

АКТ

по результатам государственной историко-культурной экспертизы документации, за исключением научных отчетов о выполненных археологических полевых работах, содержащей результаты исследований, в соответствии с которыми определяется наличие или отсутствие объектов, обладающих признаками объекта культурного (археологического) наследия, на земельных участках, подлежащих воздействию земляных, строительных, мелиоративных и (или) хозяйственных работ, предусмотренных статьей 25 Лесного кодекса Российской Федерации работ по использованию лесов (за исключением работ, указанных в пунктах 3, 4 и 7 части 1 статьи 25 Лесного кодекса Российской Федерации) и иных работ на участке по объекту: «Установка причальных палов из металлических понтонов и свайных опор для раскрепления плавучего причала» по адресу: г. Санкт-Петербург, река Нева (район Петропавловской крепости у Комендантского причала)

Настоящий Акт государственной историко-культурной экспертизы составлен в соответствии с Положением о государственной историко-культурной экспертизе, утвержденном постановлением Правительства Российской Федерации от 15 июля 2009 г. № 569. Государственная историко-культурная экспертиза проведена государственным экспертом Михайловой Еленой Робертовной (аттестована приказом Министерства культуры Российской Федерации № 1772 от 11.10.2018 г.).

Дата начала проведения 24.06.2024 г.

экспертизы:

Дата окончания экспертизы: 19.07.2024 г.

Место проведения экспертизы: г. Санкт-Петербург

Заказчик экспертизы:

Общество с ограниченной ответственностью
«Драйвер» (ООО «Драйвер»)
Генеральный директор
Смольников Яков Александрович
Юр. адрес: 197101, Петроградская наб. д. 32
ОГРН 1027809224123
Тел.: (812) 716-58-86, 8-911-722-47-49
E-mail: driver-spb@yandex.ru

Сведения об эксперте

Фамилия, имя, отчество:	Михайлова Елена Робертовна
Образование:	высшее (Санкт-Петербургский государственный университет)
Специальность:	историк, археолог
Ученая степень (звание):	кандидат исторических наук
Стаж работы:	28 лет
Место работы и должность:	Федеральное государственное бюджетное образовательное учреждение высшего образования «Санкт-Петербургский государственный университет» (СПбГУ), ведущий специалист Института истории
Реквизиты аттестации:	Государственный эксперт по проведению историко-культурной экспертизы (Приказ Министерства культуры Российской Федерации № 1809 от 09.11.2021 г. «Об аттестации экспертов по проведению государственной историко-культурной экспертизы», Приложение к приказу МК РФ № 1809 от 09.11.2021 г., п.18)
Объекты экспертизы, на которые был аттестован эксперт:	<ul style="list-style-type: none">- выявленные объекты культурного наследия в целях обоснования целесообразности включения данных объектов в реестр;- земли, подлежащие воздействию земляных, строительных, мелиоративных, хозяйственных работ, предусмотренных статьей 25 Лесного кодекса Российской Федерации работ по использованию лесов (за исключением работ, указанных в пунктах 3, 4 и 7 части 1 статьи 25 Лесного кодекса Российской Федерации) и иных работ, в случае, если указанные земли расположены в границах территорий, утвержденных в соответствии с пунктом 34.2 пункта 1 статьи 9 Федерального закона;- документация или разделы документации, обосновывающие меры по обеспечению сохранности объекта культурного наследия, включенного в реестр, выявленного объекта культурного наследия либо объекта, обладающего признаками объекта культурного наследия, при проведении земляных, мелиоративных,

хозяйственных работ, указанных в статье 30 Федерального закона работ по использованию лесов и иных работ в границах территории объекта культурного наследия либо на земельном участке, непосредственно связанном с земельным участком в границах территории объекта культурного наследия;

- документация, за исключением научных отчетов о выполненных археологических полевых работах, содержащая результаты исследований, в соответствии с которыми определяется наличие или отсутствие объектов, обладающих признаками объекта культурного наследия, на земельных участках, подлежащих воздействию земляных, строительных, мелиоративных, хозяйственных работ, указанных в статье 30 Федерального закона работ по использованию лесов и иных работ.

Отношения к заказчику

Эксперт:

- не имеет родственных связей с заказчиком (его должностными лицами, работниками);
- не состоит в трудовых отношениях с заказчиком;
- не имеет долговых или иных имущественных обязательств перед заказчиком;
- не владеет ценными бумагами, акциями (долями участия, паями в уставных капиталах) заказчика;
- не заинтересован в результатах исследований и решений, вытекающих из настоящего экспертного заключения, с целью получения выгоды в виде денег, ценностей, иного имущества, услуг имущественного характера или имущественных прав для себя или третьих лиц.

Эксперт признает свою ответственность за соблюдение принципов проведения экспертизы, установленных ст.29 Федерального закона от 25.06.2002 № 73-ФЗ «Об объектах культурного наследия (памятниках истории и культуры) народов Российской Федерации», за достоверность сведений, изложенных в заключении экспертизы, и обязуется выполнять требования п.17 Положения о государственной

историко-культурной экспертизе, утвержденного постановлением Правительства Российской Федерации от 15.07.2009 № 569.



эксперт Е.Р. Михайлова

Основания проведения государственной историко-культурной экспертизы

Федеральный закон № 73-ФЗ «Об объектах культурного наследия (памятниках истории и культуры) народов Российской Федерации» от 25.06.2002 г.

Положение о государственной историко-культурной экспертизе (утв. Постановлением Правительства РФ от 15 июля 2009 г. № 569, с последующими дополнениями).

Письмо КГИОП от 18.07.2024 г. № 01-43-17166/24-0-0.

Договор № 11 от 03.05.2024 г. на проведение государственной историко-культурной экспертизы.

Цель проведения государственной историко-культурной экспертизы

Определение наличия или отсутствия объектов археологического наследия, включенных в реестр, выявленных объектов археологического наследия, либо объектов, обладающих признаками объекта археологического наследия, на участке по объекту: «Установка причальных палов из металлических понтонов и свайных опор для раскрепления плавучего причала» по адресу: г. Санкт-Петербург, река Нева (район Петропавловской крепости у Комендантского причала).

Объект государственной историко-культурной экспертизы

Документация, за исключением научных отчетов о выполненных археологических полевых работах, содержащая результаты исследований, в соответствии с которыми определяется наличие или отсутствие объектов, обладающих признаками объекта культурного (археологического) наследия, на земельных участках, подлежащих воздействию земляных, строительных, мелиоративных и (или) хозяйственных работ, предусмотренных статьей 25 Лесного кодекса Российской Федерации работ по использованию лесов (за исключением работ, указанных в пунктах 3, 4 и 7 части 1 статьи 25 Лесного кодекса Российской Федерации) и иных работ (пп. «е» п. 11 (1) Положения о Государственной историко-культурной экспертизе, утвержденного Постановлением Правительства РФ от 15.07. 2009 г. № 569), а именно – комплекс отчетной и проектной документации, в соответствии с которыми определяется наличие или отсутствие объектов

археологического наследия на участке по объекту: «Установка причальных палов из металлических понтонов и свайных опор для раскрепления плавучего причала» по адресу: г. Санкт-Петербург, река Нева (район Петропавловской крепости у Комендантского причала).

Сведения об обстоятельствах, повлиявших на процесс проведения и результаты экспертизы

Обстоятельства, повлиявшие на процесс проведения и результаты экспертизы, отсутствуют.

Перечень документов, предоставленных заказчиком

Копия письма КГИОП от 18.07.2024 г. № 01-43-17166/24-0-0.

Паспорт гидротехнического сооружения Комендантский причал Петропавловской крепости / ООО «НПФ «ГТ Инспект». Арх № I-RU.0518/2. 2022.

Заключение об инженерно-геологических условиях участка установки судов на р. Нева. Адрес объекта – Комендантский причал Петропавловской крепости / ГУП «Трест ГРИИ». СПб., 2005.

Схема новых конструкций плавучего причала (г. Санкт-Петербург, река Нева, в районе Петропавловской крепости у Комендантского причала).

Схема установки понтона и швартовки судов на Комендантском причале Петропавловской крепости.

Технический отчет. Комплексное обследование и освидетельствование Комендантского причала Петропавловской крепости и причала на Университетской набережной в створе дома № 3. / ООО «НПФ «ГТ Инспект». Арх № I-RU.0454. СПб., 2016.

Выписка из Единого государственного реестра недвижимости на объект недвижимости сооружение КН 78:07:0003005:232 Комендантская пристань.

Градостроительный план земельного участка по адресу: Санкт-Петербург, Петропавловская крепость, дом 3, литера И 78:07:0003005:244.

Сведения о проведенных исследованиях с указанием примененных методов, объема и характера выполненных работ и их результатов

В рамках проведения данной государственной историко-культурной экспертизы, были выполнены следующие исследования:

- ознакомление с предоставленной заявителем документацией по объекту Комендантская пристань (Комендантский причал) Петропавловской крепости

(рассмотрены: 1) Схемы установки конструкций плавучего причала; 2) Паспорт гидротехнического сооружения Комендантский причал Петропавловской крепости; 3) Технические отчеты о проводившихся на участке изысканиях; 4) Сведения об объекте «Комендантская пристань» в Едином государственном реестре недвижимости);

- анализ представленной документации;
- изучение нормативно-правовой документации, необходимой для принятия экспертного решения, и научно-справочной литературы;
- анализ учетной документации по объекту культурного наследия федерального значения «Петропавловская крепость» (адрес НПА: о.Заячий, Петропавловская крепость);
- анализ сведений о ранее проведенных в ближайших окрестностях участка археологических исследованиях;
- изучение историко-картографических источников по истории освоения и застройки земельного участка;
- историко-библиографические исследования, анализ информации об основных этапах освоения территории, оценка вероятности нахождения на обследуемом участке объектов археологического наследия;
- натурный осмотр участка по адресу: г. Санкт-Петербург, Комендантская пристань Петропавловской крепости, и его фотофиксация (приложение 10 к настоящему акту).
- определение положения участка по адресу: г. Санкт-Петербург, Комендантская пристань Петропавловской крепости, на следующих картографических ресурсах: Публичная кадастровая карта. Портал Федеральной службы государственной регистрации, кадастра и картографии (URL <https://pkk5.rosreestr.ru>), Публичная кадастровая карта г. Санкт-Петербург (URL <http://roscadastr.com/map/sankt-peterburg>), Геоинформационная система Санкт-Петербурга (URL <http://rgis.spb.ru>).

Исследования проводились на основе принципов научной обоснованности, объективности и законности, презумпции сохранности объектов культурного наследия, достоверности и полноты информации. Основные применявшиеся методы – архивно-библиографический анализ, историко-картографический анализ, визуальное обследование, анализ отчетной и проектной документации.

В результате перечисленных исследований, носящих преимущественно научно-практический характер, было получено представление о расположении и истории освоения земельного участка, произведена оценка перспектив выявления на рассматриваемом участке объектов, обладающих признаками объекта археологического наследия.

На основании изучения проектных, документально-библиографических, картографических материалов, проведенного натурального обследования был сделан вывод о

об отсутствии объектов археологического наследия либо объектов, обладающих признаками объекта археологического наследия, и отсутствии перспектив выявления объектов, обладающих признаками объекта археологического наследия, на участке по объекту: «Установка причальных палов из металлических понтонов и свайных опор для раскрепления плавучего причала » по адресу: г. Санкт-Петербург, река Нева (район Петропавловской крепости у Комендантского причала).

По результатам проведенной работы установлено, что представленные на экспертизу и собранные в процессе проведения экспертизы документы и материалы являются достаточными для подготовки заключения экспертизы. Результаты проведенных исследований оформлены в виде Акта государственной историко-культурной экспертизы.

Перечень документов и материалов, собранных при проведении экспертизы, а также использованной для нее специальной и справочной литературы

В процессе работы по сбору документальных и библиографических данных были изучены и проанализированы:

1. Нормативная и методическая документация

Федеральный закон № 73-ФЗ «Об объектах культурного наследия (памятниках истории и культуры) народов Российской Федерации» от 25.06.2002 г. (в действующей редакции).

Закон Санкт-Петербурга от 12.07.2007 г. № 333-64 «Об охране объектов культурного наследия в Санкт-Петербурге» (в действующей редакции).

Закон Санкт-Петербурга от 24.12.2008 г. № 820-7 «О границах объединенных зон охраны объектов культурного наследия, расположенных на территории Санкт-Петербурга, режимах использования земель и требованиях к градостроительным регламентам в границах указанных зон» (в действующей редакции).

Приказ Министерства культуры Российской Федерации от 30.10.2020 г. №1295 «Об утверждении предмета охраны, границ территории и требований к градостроительным регламентам в границах территории исторического поселения федерального значения город Санкт-Петербург».

Градостроительный кодекс Российской Федерации от 29.12.2004 г. № 190-ФЗ (в действующей редакции).

Кодекс внутреннего водного транспорта Российской Федерации от 07.03.2001 № 24-ФЗ в действующей редакции). (далее – КВВТ).

Положение о Едином государственном реестре объектов культурного наследия

(памятников истории и культуры) народов Российской Федерации (утверждено приказом Росохранкультуры от 27.02.2009 г. № 37).

Приказ Министерства культуры Российской Федерации от 03.10.2011 г. № 954 «Об утверждении Положения о Едином государственном реестре объектов культурного наследия (памятников истории и культуры) народов Российской Федерации».

Положение о порядке проведения археологических полевых работ и составления научной отчетной документации (утверждено постановлением Бюро Отделения историко-филологических наук Российской академии наук от 12 апреля 2023 г. № 15).

Правила выдачи, приостановления и прекращения действия разрешений (открытых листов) на проведение работ по выявлению и изучению объектов археологического наследия, включая работы, имеющие целью поиск и изъятие археологических предметов (утверждены Постановлением Правительства Российской Федерации от 24.10.2022 г. № 1893).

Положение о порядке проведения археологических полевых работ на участках водных объектов и составления научной отчетной документации (Утверждено постановлением Бюро Отделения историко-филологических наук Российской академии наук от 17 апреля 2024 г. № 29).

Приказ Министерства культуры Российской Федерации от 25.06.2015 № 1840 «Об утверждении состава и Порядка утверждения отчетной документации о выполнении работ по сохранению объекта культурного наследия, включенного в единый государственный реестр объектов культурного наследия (памятников истории и культуры) народов Российской Федерации, или выявленного объекта культурного наследия, Порядка приемки работ по сохранению объекта культурного наследия и подготовки акта приемки выполненных работ по сохранению объекта культурного наследия, включенного в единый государственный реестр объектов культурного наследия (памятников истории и культуры) народов Российской Федерации, или выявленного объекта культурного наследия и его формы».

Приказ Министерства культуры Российской Федерации от 03.10.2011 г. № 954 «Об утверждении Положения о Едином государственном реестре объектов культурного наследия (памятников истории и культуры) народов Российской Федерации».

Приказ Министерства культуры Российской Федерации от 01.09.2015 г. № 2328 «Об утверждении перечня отдельных сведений об объектах археологического наследия, которые не подлежат опубликованию».

Письмо Министерства культуры Российской Федерации от 27.01.2012 № 12-01-39/05-АБ «Методика определения границ территорий объектов археологического

наследия».

Письмо Министерства культуры Российской Федерации от 29.05.2014 г. № 110-01-39/05-ЕМ «Держателям и получателям разрешений (Открытых листов) на проведение работ по выявлению и изучению объектов археологического наследия»;

Письмо Министерства культуры Российской Федерации от 03.08.2017 г. № 236-01.1-39-ОР «Экспертам по проведению государственной историко-культурной экспертизы».

Методика определения границ территорий объектов археологического наследия. Рекомендована письмом Министерства культуры Российской Федерации № 12-01-39/05-АБ от 27.01.2012 г.

ГОСТ Р 56891.1-2016 Сохранение объектов культурного наследия. Термины и определения. Часть 1. Общие понятия, состав и содержание научно-проектной документации (Утвержден и введен в действие Приказом Федерального агентства по техническому регулированию и метрологии от 10 марта 2016 г. № 134-ст).

2. Библиографические источники и документы

Александров С.А., Андреева О.В., Боковенко Н.А., Иоаннисян О.М., Кильдюшевский В.И., Сорокин П.Е. Охранные археологические исследования на территории Петропавловской крепости в Санкт-Петербурге // Краеугольный камень. Археология, история, искусство, культура России и сопредельных стран. 80-летию со дня рождения А.Н. Кирпичникова посвящается. Том I. М.: Ломоносовъ, 2010. С. 31–42.

Андреева О.В., Иоаннисян О.М., Сорокин П.Е. Охранные археологические исследования на территории Петропавловской крепости в 2006–2007 гг. Предварительные результаты // Археологическое наследие Санкт-Петербурга. Вып. 3 / Ред. и сост. П.Н. Сорокни. СПб.: СЗИ наследия, 2009. С. 242–267.

Андреева О.В., Шарова Е.А. Археологические исследования в Государевом бастионе Петропавловской крепости // Археологическое наследие Санкт-Петербурга. Вып. 1 / Под ред. П.Е. Сорокина. СПб., 2003. С.75–99.

Бенуа И.Н. Реставрация и благоустройство Комендантского кладбища // Краеведческие записки. Вып. 2: Петропавловский собор и Великокняжеская усыпальница. СПб., 1994. С. 349–358.

Бенуа И.Н., Степанов С.Д. Реставрация Петропавловского собора // Краеведческие записки. Исследования и материалы. Вып. 2. Петропавловский собор. Великокняжеская усыпальница. СПб: Акрополь, 1994. С. 326–341.

Бутков П.Г. О состоянии местностей Санкт-Петербургских в XVI веке // Журнал Министерства внутренних дел. 1836. Т. XXI. С. 391–425.

Геологический атлас Санкт-Петербурга / отв. ред. Н. Б. Филиппов. – СПб.:

Комильфо, 2009. – 57 с.

Гиппинг А.И. Введение в историю Санкт-Петербурга, или Нева и Ниеншанц. Перевод и вступительная статья акад. А. С. Лаппо-Данилевского (1909, Санкт-Петербург). СПб.: Российский архив, 2003.

Григорьев Д.Н. Археологическое исследование канала в Петропавловской крепости // Труды Санкт-Петербургской археологической экспедиции СПбГУ. Том I: Археологическое изучение Санкт-Петербурга в 1996–2004 гг. СПб.: Изд-во СПбГУ, 2005. С.205–209.

Григорьев Д.Н. Археологические наблюдения в Петропавловской крепости в 1999–2002 гг. // Археологическое наследие Санкт-Петербурга. Вып. 3 / Ред. и сост. П.Н. Сорокни. – СПб.: СЗИ наследия, 2009. – С.222–241.

Добровольский И.Г., Дубов И.В., Кузьменко Ю.К. Граффити на восточных монетах: Древняя Русь и сопредельные страны. Л.: Изд-во ЛГУ, 1991.

Зурабян Н.М. Лютеранская церковь Санкт-Петербургской крепости и ее прихожане в царствование Петра I // Немцы в государственности России / Ред.-сост. Иванова Н.И. (Русско- немецкие контакты в биографии Санкт-Петербурга, Вып. 7). СПб., 2004. С. 26–37.

Исаченко Г.А. Окно в Европу: История и ландшафты. СПб.: Изд-во СПбГУ, 1998.

Кепсу С. Петербург до Петербурга. История устья Невы до основания города Петра. СПб.: Европейский дом, 2000.

Кильдюшевский В.И., Петрова Н.Е. Археологические исследования в Петропавловской крепости // Труды III (XIX) Всероссийского археологического съезда / Отв. ред. Н.А. Макаров, Е.Н. Носов. Том II. СПб.; М.; Вел. Новгород: ИИМК РАН, 2011. С.237–238.

Краеведческие записки. Исследования и материалы. Вып. 2. Петропавловский собор. Великокняжеская усыпальница. СПб: Акрополь, 1994. –368 с.

Краеведческие записки. Исследования и материалы. Вып. 6. Фортификация и архитектура Петропавловской крепости. — СПб.: ГМИ СПб., 1998. – 320 с.

Кузьмин С.Л., Михайлова Е.Р., Тарасов И.И., Шмелев К.В. Предварительные итоги раскопок на Кронверке Петропавловской крепости в 1998–2003 гг. // Труды Санкт-Петербургской археологической экспедиции СПбГУ. Том I: Археологическое изучение Санкт-Петербурга в 1996–2004 гг. СПб.: Изд-во СПбГУ, 2005. С.100–121.

Кузьмин С.Л., Шмелев К.В. Некоторые итоги раскопок на Кронверке Петропавловской крепости в 1998 и 2000–2002 гг. // Пространство Санкт-Петербурга. Памятники культурного наследия и современная городская среда: Мат-лы научно-практ. конф. СПб.: Филолог. ф-т СПбГУ, 2003. С.172–175.

Лебедев Г.С. Дерево-земляная Петропавловская крепость 1703 г. (Нарышкин бастион по данным раскопок) // Памятники старины. Концепции. Открытия. Версии: Сборник, посвященный памяти В.Д. Белецкого. Т. II. СПб., 1997. С. 3–8.

Лебедев Г.С. Эпоха викингов в Северной Европе и на Руси. СПб.: Евразия, 2005.

Марков А.К. Топография кладов восточных монет (сасанидских и куфических). СПб., 1910.

Михайлова Е.Р. Древности второй половины I тыс. вокруг Финского залива: к предыстории Пути из Варяг в Греки // Новгородский исторический сборник. № 16 (26). Вел. Новгород, 2016. С. 4–32.

Неволин К.А. О пятинах и погостах новгородских в XVI в., с приложением карты (Из Записок Императорского русского географического общества, Кн. VIII). – СПб.: Тип. Имп. Акад. наук, 1853.

Нежиховский Р.А. Река Нева и Невская губа. Л.: Гидрометеиздат, 1981.

Немиров Г.А. Троицкий собор, что на Петербургской стороне, в 1703–1903 гг. Историческая справка. СПб.: Электронпечатня Я. Кровицкаго, 1905.

Обыскная книга Спасского Городенского погоста. 1572/73 // Самоквасов Д.Я. Архивный материал. Новооткрытые документы поместно-вотчинных учреждений Московского государства XV–XVII столетий. Том 2, ч.2. М., 1908.

Памятники истории и культуры на территории Петропавловской крепости: архитектурно-археологический каталог / авт.-сост. С.Д. Степанов, науч. ред. и коммент. М.О. Логуновой. СПб.: ГМИ СПб., 2021.

Переписная оброчная книга Вотской пятины. Первая половина (Новгородские писцовые книги, изданные Археографической комиссией. Том 3). – СПб.: в типографии В. Безобразова и комп., 1868.

Переписная окладная книга по Новгороду Вотской пятины 7008 г. (2-я половина). Сообщ. кн. М.А. Оболенским // Временник имп. Московского Общества истории и древностей российских. Книга 11. – М.: в университетской типографии, 1851.

Плоткин К.М. Проблемы учета и сохранения археологического наследия Санкт-Петербурга // Труды Санкт-Петербургской археологической экспедиции СПбГУ. Том I: Археологическое изучение Санкт-Петербурга в 1996–2004 гг. – СПб.: Изд-во СПбГУ, 2005. – С.30–68. [Приложение – Там же. С.238–252.]

Семенцов С.В. Историческая география Приневья. Очерк первый: Система расселения Спасского погоста до 1700-х гг. // Скандинавские чтения 2008 года. Этнографические и культурно-исторические аспекты / Сост. Т.А. Шрадер. СПб.: МАЭ РАН, 2010. С.182–210.

Семенцов С.В. Система расселения Ингерманландии XVII века по данным шведской картографии: реальная география и гидрография Приневья, динамика административно-территориального деления, государственная и административные границы, система поселений разного значения, сухопутные и водные пути, система землевладения // Санкт-Петербург и Ингерманландия в архивах Швеции. Швеция в архивах Санкт-Петербурга. Материалы российско-шведского семинара 25-26 октября 2004 года / Составитель, научный редактор С.В. Семенцов. СПб., 2005. С. 180–211.

Соболев В.Ю. Клады и случайные находки на территории Большого Петербурга // Труды Санкт-Петербургской археологической экспедиции СПбГУ. Том I: Археологическое изучение Санкт-Петербурга в 1996–2004 гг. – СПб.: Изд-во СПбГУ, 2005. – С.228–237.

Сорокин П.Е. Археологические исследования и проблемы сохранения культурного слоя на территории Санкт-Петербурга // Археология Петербурга. 1/1996. СПб., 1996. С.44–46.

Сорокин П.Е. Культурно-историческая стратиграфия Охтинского мыса // Археологическое наследие Санкт-Петербурга. Вып. 4 / Сост. П.Е. Сорокин. СПб.: НИИ КИП, 2014. С.25–55.

Сорокин П.Е., Короткевич Б.С., Гукин В.Д. Находки эпохи бронзы – раннего средневековья на Охтинском мысу // Европейская Сарматия. Сборник, посвященный Марку Борисовичу Щукину. По материалам конференции, проведенной в рамках XIV чтений памяти Анны Мачинской. СПб.: Нестор-История, 2011. С.368–382.

Федоров И.А., Мурзенков Д.Н., Соболев В.Ю., Шмелев К.В., Михайлова Е.Р. Работы Лаборатории имени проф. Г.С. Лебедева СПбГУ на территории Санкт-Петербурга в 2012–2013 гг. // Бюллетень ИИМК РАН (Охранная археология). 2014. № 4. С. 181–232.

Шмелев К.В. Поселение допетровского времени и лагерь эпохи Северной войны на территории Кронверка // Бранденбургские чтения. Вып. 1. СПб.: Военно-исторический музей артиллерии, инженерных войск и войск связи, 2003. С.37–39.

Bagrow L., Köhlin H. Maps of the Neva river and adjacent areas in Swedish archives. Malmö, 1953.

Jordeböcker öfver Ingermanland: Писцовые книги Ижорской земли. Том 2. СПб., 1862.

3. Картографические источники

Карта бывших губерний Иван-города, Яма, Копорья и Нэтеборга, составленная по масштабу 1/210 000 1827 года под присмотром Генерал-Майора Шуберта Генерального Штаба штабс-капитаном Бергенгеймом 1-м из материалов, найденных в Шведских архивах, показывающих разделение и состояние оною края в 1676 году. – СПб., 1827.

Peter Jacob von Wilster Junior. Carte von St. Petersburg und umliegende bewohnte Insuln

und Gegenden («Карта Санкт-Петербурга и близлежащих обитаемых островов и районов»). 1725. [опубл.: <http://www5.kb.dk/maps/kortsa/2012/jul/kortatlas/object85848/da/>]

[Майер А.Л.] План города Санкт-Петербурга в царствование государя императора Николая I, составленный на основании подробного плана столицы, снятого 1828 года под начальством генерал-майора Шуберта при Военно-Топографическом депо, с присовокуплением строений, возведенных с 1826 до 1839 г. [СПб.], 1839.

Семи топографическая карта окрестности Санкт-Петербурга, гравированная со съёмки генерал-лейтенанта Шуберта при Военно-топографическом депо в MDCCCXL году. – СПб., 1840.

План С. Петербурга. Составленный по новейшим сведениям. Масштаб 230 с. в Англ. д. СПб.: издание Картографического заведения А. Ильина, 1879.

Военно-топографическая карта центральной части С.-Петербургской губернии. Масштаб 1 верста в 1 англ. дюйме. – СПб., 1892.

Махотин П. План города Санкт-Петербурга с показанием улиц, набережных, площадей и прочего с присвоенными наименованиями, начиная с 7 марта 1880 года по 1 сентября 1904 года, а также всех городских имуществ, вод и отмелей в устье реки Невы. Составлен в 1904 году по распоряжению С.-Петербургской Городской Управы согласно постановления Городской Думы. Масштаб: в английском дюйме 150 саж. – СПб.: : Картографическое заведение А. Ильина, 1904.

План С.Петербурга с ближайшими окрестностями. Приложение к адресной и справочной книге издания А.С. Суворина «Весь Петербург». В 1 дюйме – 250 саженой. Составлен и напечатан в картографическом заведении Ю.Ю. Гаши. – СПб., 1912.

Устья реки Невы от Охтинской верфи до меридиана Стрельны. Масштаб 1:16800. Глубины указаны в футах. Карта составлена в 1867 году с описи произведенной с 1855 по 1864 годы. При составлении карты за основание принято географическое положение Петроградской академии наук, взятого из выводов генерала Шуберта в 1858 году о триангуляции по Петроградской губернии. Положение прочих пунктов взято из отчета 1842 год. Корректировка карты производилась в 1903 году, и ежегодно с 1905 по 1921 годы. Издание 1922 года Главного Гидрографического Управления Морского Министерства. – [Пг., 1922]

План Ленинграда. Масштаб: 1:30000. – Л.: Лениздат, 1940.

Ленинград и окрестности. Масштаб 1:20 000. – Л., 1988.

Топографическая карта Ленинградской области. Масштаб 1 км в 1 см. Издание Генерального штаба ВС СССР. 1988.

Топографическая карта Ленинградской области. Масштаб 1:100000. Издание ФГУП

«ГОСГИСЦЕНТР». 2001.

4. Электронные ресурсы

Публичная кадастровая карта г. Санкт-Петербург (URL <https://roscadastr.com/map/sankt-peterburg>).

Геоинформационная система Санкт-Петербурга (URL <http://rgis.spb.ru>).

Сведения об объектах культурного наследия. Комитет по государственному контролю, использованию и охране памятников истории и культуры (КГИОП) Правительства Санкт-Петербурга (официальный сайт КГИОП https://kgiop.gov.spb.ru/uchet/list_objects/).

Портал «Сведения из Единого государственного реестра объектов культурного наследия (памятников истории и культуры) народов Российской Федерации» (URL <https://opendata.mkrf.ru/opendata>).

OpenTopoMap.ru. Топографическая Карта России (URL <https://opentopomap.ru>)

Геопортал Русского Географического общества (URL <https://geoportal.rgo.ru/>)

Факты и сведения, установленные в результате проведенных исследований

Общие сведения об объекте экспертизы

Объектом экспертизы является участок по объекту: «Установка причальных палов из металлических понтонов и свайных опор для раскрепления плавучего причала» по адресу: г. Санкт-Петербург, река Нева (район Петропавловской крепости у Комендантского причала). Размер участка акватории определяется в соответствии со схемой планируемой установки плавучего причала.

Комендантская пристань расположена на южном берегу Заячьего острова, у Невских ворот Петропавловской крепости, является объектом культурного наследия (далее – ОКН) федерального значения.

Наименование ОКН в соответствии с правовым актом о его принятии на государственную охрану – «Пристань Невская (Комендантская)». Памятник градостроительства и архитектуры в составе ОКН федерального значения (ансамбля) «Петропавловская крепость». Номер в ЕГРОКН 781610427160146.

Адрес / местонахождение ОКН «Пристань Невская (Комендантская)»:

- г. Санкт-Петербург, участок набережной Кронверкского пролива и реки Невы «Иоанновский мост – Нарышкин бастион», литера Б (согласно выписке из Единого

государственного реестра недвижимости об объекте недвижимости от 15.07.2020 № 99/2020/338157398);

- у Невских ворот (согласно постановлению Правительства РФ от 10.07.2001 № 527);
- город Санкт-Петербург, участок набережной Кронверкского прол. и р. Невы «Иоанновский мост – Нарышкин бастион», литера Б (согласно приказу Министерства культуры Российской Федерации от 05.08.2016 № 36974-р).

Время создания памятника и основных изменений (перестроек): 1-я треть XVIII в., 1766 г., 1774–1777 гг.

ОКН федерального значения «Пристань Невская (Комендантская)» поставлен на государственный учет и охрану постановлением Правительства Российской Федерации «О перечне объектов исторического и культурного наследия федерального (общероссийского) значения, находящихся в г. Санкт-Петербурге» № 527 от 10.07.2001 г. Границы территории ОКН федерального значения «Пристань Невская (Комендантская)» и режим использования территории установлены для объекта культурного наследия федерального значения «Петропавловская крепость» распоряжением КГИОП от 31.05.2023 г. № 407-рп. Предмет охраны объекта культурного наследия федерального значения «Пристань Невская (Комендантская)», входящего в состав объекта культурного наследия федерального значения «Петропавловская крепость», утвержден распоряжением КГИОП от 20.12.2019 г. № 769-р. Охранное обязательство ОКН федерального значения «Пристань Невская (Комендантская)» утверждено постановлениями КГИОП от 16.10.2020 г. № 07-19-431/20 и от 13.03.2024 г. № 91-об/24. Паспорт объекта культурного наследия утвержден 31.08.2020 г. (Приложение 9 к настоящему акту).

Прилегающий к Невской пристани участок акватории р. Невы в границы территории объекта культурного наследия не входит.

История строительства и использования Комендантской пристани наиболее обоснованно изложена в научном каталоге памятников архитектуры, истории и археологии на территории Петропавловской крепости, изданном Государственным музеем истории Санкт-Петербурга (*Памятники... 2021: 106–109*). Первоначально у ворот Невской куртины крепости была выстроена деревянная пристань, впервые упомянутая в документах в 1717 г. Каменная пристань на ее месте была выстроена в 1777 г. по проекту военного инженера Р.Р. Томилова. В 1952–1953 гг. пристань, значительно поврежденная в годы Великой Отечественной войны, была восстановлена по проекту, разработанному техником предприятия «Мострест» Г.Ф. Перлиной под руководством архитектора А.Л. Ротача. В 2012 г. были выполнены капитальные ремонтно-реставрационные работы по восстановлению причальной площадки Комендантской пристани.

Невская пристань являлась парадным входом в крепость со стороны Невы. Она использовалась, в частности, для приема прибывающих водой высоких гостей и в церемонии открытия навигации на Неве в праздник Преполовения. Кроме того, с Комендантской пристани происходила отправка осужденных арестантов к месту назначения.

Согласно градостроительному плану земельного участка, Комендантская пристань является объектом капитального строительства в границах земельного участка. В соответствии с выпиской из Единого государственного реестра недвижимости от 27.06.2023 г., предоставленной заявителем, объект недвижимости Комендантская пристань КН 78:07:0003005:232 расположен по адресу: г. Санкт-Петербург, участок набережной Кронверкского пролива и реки Невы «Иоанновский мост – Нарышкин бастион», литера Б. Назначение сооружения – сооружения водного транспорта. Сооружение площадью 424,4 кв. м имеет 1 этаж (в т.ч. подземных – 0). Год ввода в эксплуатацию по завершении строительства – 1953. (приложения 4, 5 к настоящему акту).

В соответствии с действующим законодательством, объект Комендантская пристань относится к гидротехническим сооружениям (ст. 3 КВВТ РФ). Существующий паловый причал у площадки пристани сооружен в 2005 г.

Размер участка акватории для целей настоящей экспертизы определяется в соответствии со схемой планируемой установки плавучего причала. Проектом предусмотрено устройство причала палового типа, с забивкой в дно Невы у юго-восточного края площадки Комендантской пристани отдельно стоящих стальных швартовно-отбойных палов для швартовки причального понтона, с которого на площадку Комендантской пристани перебрасывается переходной мосток.

Размер участка акватории, отведенного для установки причала, составляет 18×30 м, его границы определяются следующими характерными (поворотными) точками в системе СК-42:

№ точки	С.Ш.	В.Д.
1	59°56'55,6"	30°19'14,6"
2	59°56'56,3"	30°19'16,7"
3	59°56'55,8"	30°19'17,6"
4	59°56'55,0"	30°19'15,7"

По данным Публичной кадастровой карты г. Санкт-Петербурга, межевание акватории реки Невы не проводилось (приложение 3 к настоящему акту). Река Нева относится к внутренним водным путям Российской Федерации (Волго-Балтийский

бассейн). Градостроительный план для участков акватории не разрабатывается (Градостроительный кодекс Российской Федерации, ст. 57.3).

Работы по установке палов требованиями Закона Санкт-Петербурга № 820-7 «О границах объединенных зон охраны объектов культурного наследия, расположенных на территории Санкт-Петербурга, режимах использования земель и требованиях к градостроительным регламентам в границах указанных зон» не регламентируются.

История освоения Заячьего острова

Древнейшая история Невской дельты изучена мало, сведения о ней содержатся только в археологических источниках.

Геоморфологически устье р. Невы относится к так наз. врезанным дельтам: ее острова сложены не выносом аллювия, а молодыми морскими отложениями, образовавшимися в процессе размывания рекой морского берега. Такой генезис невских островов predetermined их физико-географические особенности и в конечном итоге – историю их заселения человеком. Острова Невской дельты сложены перемытыми мелкими речными песками, низкие (большой частью они возвышаются над поверхностью воды в реке всего на 1,9–3,0 м; самая высокая точка на Петроградском острове имеет высоту 3,3 м над уровнем воды). До возникновения города острова были в основном покрыты заболоченным редколесьем, кустарниками или заняты плавнями (*Нежуховский 1981; Исаченко 1998: 19–20, 291–292*).

Древнейшие археологические памятники в нижнем течении р. Невы и по берегам Невской губы относятся к эпохам неолита и раннего металла и приурочены преимущественно к древним береговым линиям. В черте Санкт-Петербурга в настоящее время известны комплекс стоянок на берегах озера Сестрорецкий Разлив (Сестрорецкий Разлив 1–6, Тарховская, Глиняный ручей), Лахтинская стоянка в северо-восточной части пос. Ольгино, на территории т.н. Охтинского мыса (*Плоткин 2005: 32–35; Сорокин, Короткевич, Гукин 2011; Сорокин 2014: 25–55*). Все эти памятники расположены на правом берегу Невы и продолжающем его северном берегу Невской губы. На левом берегу Невы пока можно указать лишь находку переотложенных кремневых изделий, сделанную при разведочных археологических исследованиях на Кирочной улице, т.е. в районе возвышенной Лиговско-Рождественской гряды (*Федоров и др. 2014: 229*). На островах в дельте Невы достоверных археологических памятников, датируемых ранее эпохи средневековья, в настоящее время не известно.

Для эпохи раннего средневековья в российской исторической науке одной из важнейших тем является изучение магистральных торговых путей по территории

Восточной Европы. Одним из основных был летописный Путь из Варяг в Греки, конкретная трасса (или трассы) которого по сей день дискуссионны. Тем не менее, с функционированием именно этого торгового пути принято связывать два монетных клада IX века, найденных в западной части Васильевского острова (в Галерной гавани) и близ Старого Петергофа и маркирующих некую активность на речном пути по Неве (*Марков 1910: 30 (№ 171); Добровольский, Дубов, Кузьменко 1991: 25–26; Лебедев 2005: 424–425. Михайлова 2016: 4–32*). Более поздним свидетельством функционирования пути по Неве являются остатки укреплений мысового городища (вала и рва) на Охтенском мысу, предположительно датированные XIII в. (*Сорокин 2014: 28–36*).

Начиная с эпохи средневековья, происходит постепенное расширение сети поселений в нижнем течении Невы, в том числе освоение возвышенных участков островов в дельте. Большинство средневековых поселений упоминается в позднейших документах XV–XVI вв. и локализовано на современной городской карте с той или иной степенью точности (*Неволин 1853; Переписная окладная книга 185; Переписная оброчная книга 1868; Jordeböcker öfver Ingermanland 1862; Bagrow, Köhlin 1953; Гуппинг 2003; Семенцов 2005, 2010; Сорокин 1996*). В документальных и картографических источниках содержатся сведения о многочисленных малодворных деревнях и отдельных усадьбах на территории будущего Петроградского острова (до основания Петербурга называвшегося Фоминым или Березовым (финск. *Koivusaari*, шведск. *Björkenholm*)). Упоминания Заячьего острова в них немногочисленны.

Обыскная книга Спасского Городенского погоста 1573 г. упоминает остров «Яносари» (т.е. Заячий остров, финск. *Jänissaari*) при перечислении деревень, разоренных шведами «в 78 [т.е. 7078 / 1570 г.] году». Это «в Яносари в Омельяновой дрв пол обж пуста, да в Яносаре же у Меткине пол обжи пуст, да на берегу обж пуста, ... да шут же на Фомене острове в Яносари две обж пу<с>та» (*Бутков 1836: 400*). Текст Обыскной книги не позволяет однозначно локализовать перечисленные деревни, но выражение «на Фомене острове в Яносари» заставляет считать небольшой Заячий остров скорее местным ориентиром, чем местом расположения деревень, тем более нескольких.

Следующее упоминание Заячьего острова относится уже к 1640 г. и столь же неясно. В 1640 г., в период шведского владычества, в шведской писцовой книге Спасского погоста, содержится описание поселений на Фомине (Петроградском) острове, названном в писцовой книге своими русским и финским названиями: *Phomin ostroff eller Koyfinesari*. На острове перечислены только два владения: усадьба Койвисаари (*Koywisaari gård*) и усадьба Яниссаари (*Jenisaar eller Jänasar gård*), в которой в это время был только один налогоплательщик, православный Федор Павлов (*Kency 2000: 37–38*). Данные книги 1640 г.

также свидетельствуют о существовании усадьбы не на самом Заячьем острове, а поблизости от него, на Петроградском.

Все позднейшие шведские источники отмечают заселенность южной части Фомина (Березового) острова, чаще всего объединяя разбросанные дворы под единым названием Яниссаари. Сам остров Яниссаари (Заячий) в этот период не был заселен и использовался под сенокос. Крестьянские дворы с прилегающими угодьями в южной части Березового острова отмечены в шведской писцовой книге 1676 г. и на составленной по ее материалам так наз. Карте Бергенгейма, на плане Березовоостровской мызы (*Geometrisch affryttuingh urpå Biörkenholms Nåff*) последней четверти XVII в., на так наз. карте Крониорта (1698 г.), на карте Ниенского рейда с частью р. Невы Элдберга (*Nyen Charta öfver Nyenska Redden med en dehl af Nefwa Strömmen*, 1701 г.) и др. (*Немиров 1905: 23–27; Kency 2000: 38*).

Интенсивная строительная и хозяйственная деятельность на Заячьем острове начались только в 1703 г., с закладкой здесь Санкт-Петербуржской крепости.

Археологические объекты на территории Петербургской (Петропавловской) крепости

В соответствии с действующим законодательством, объектами археологического наследия являются частично или полностью скрытые в земле или под водой следы существования человека в прошлых эпохах (включая все связанные с такими следами археологические предметы и культурные слои), основным или одним из основных источников информации о которых являются археологические раскопки или находки (Федеральный закон № 73-ФЗ «Об объектах культурного наследия (памятниках истории и культуры) народов Российской Федерации» от 25.06.2002 г., ст. 3).

К объектам археологического наследия относятся объекты, включенные в таком качестве в Единый государственный реестр объектов культурного наследия (памятников истории и культуры) народов Российской Федерации или в перечень выявленных объектов культурного (археологического) наследия соответствующего субъекта РФ.

Не все объекты, обладающие отдельными признаками объекта археологического наследия (например, возрастом более ста лет), подлежат обязательному отнесению к выявленным объектам археологического наследия. Вследствие этого, учетные списки объектов археологического наследия (выявленных и / или включенных в реестр) и научные перечни памятников археологии (объектов, обнаруженных и изученных археологическими методами) совпадают не полностью. В настоящем разделе перечислены все объекты, выявленные или изученные археологическими разведками и раскопками на территории Петропавловской крепости, вне зависимости от их текущего правового статуса.

Во второй половине XX в. археологические и архитектурно-археологические исследования на территории Петропавловской крепости проводились в ходе предпроектных изысканий для реставрационных работ. Значительную их часть выполнила И.Н. Бенуа (*Бенуа, Степанов 1994*, и др. работы). Следует отметить также работы, связанные с реставрацией и уточнением атрибуции надгробий Комендантского кладбища (*Бенуа 1994*). Археологические исследования с иными целями были в эти годы единичны. Можно назвать разведочные работы 1976 г. Г.С. Лебедева в Нарышкином бастионе, вскрывшего часть ограды Монетного двора Петровского времени и (предположительно) основание первоначальной дерево-земляной крепостной стены (*Лебедев 1997*).

Начиная с 2000-х гг., с распространением новых подходов к археологическим исследованиям и с принятием нового законодательства об охране историко-культурного наследия, археологические исследования на территории Петропавловской крепости приобрели регулярный характер.

В 1999–2002 гг. Д.Н. Григорьевым и Е.Г. Араповой проводились археологические наблюдения над работами по гидроизоляции стен Петропавловского собора, а также в казематах Нарышкина и Государева бастиона (*Григорьев 2009*).

В 2000 г. Н.М. Зурабян исследовала культурные напластования у северного фасада Великокняжеской усыпальницы и связала обнаруженные ею в основании слоя объекты с лютеранской церковью св. Анны (*Зурабян 2004*). Предложенная ею интерпретация спорна.

В 2001–2002 гг. Северо-Западным институтом культурного и природного наследия проводились охранные археологические исследования в потерне и первом каземате правого фаса Государева бастиона. Был детально изучен стратиграфически сложный слой засыпки первого этажа потерны и каземата, обнаружены фундаменты трех разновременных печей, опорные столбики для поднятия уровня перекрытия первого этажа на двух этапах ремонтов и основание лестницы, разобраны заложенные проемы, ниши и дымоходы (*Андреева, Шарова 2003*).

В 2007–2008 гг. в связи с работами по реконструкции инженерных сетей и благоустройством территории практически на всей территории острова коллективом авторов под руководством П.Е. Сорокина и О.М. Иоаннисяна был проведен археологический надзор над земляными работами (*Андреева, Иоаннисян, Сорокин 2009; Александров и др. 2010*). В ходе археологического надзора были исследованы культурные напластования, собраны многочисленные находки, а также обнаружены и изучены многочисленные археологизированные объекты, в частности:

- на территории Нарышкина бастиона обнаружен фрагмент стены горжи бастиона 1728 г., остатки фундаментов одного из зданий Монетного двора, связанные с деятельностью Монетного двора,

- в Алексеевском рavelине обнаружены утраченные участки ограды рavelина – траверсы, полуконтргарды и фасы (включая фундаменты под стенами казематов), а также участки контрэскарпов рва Алексеевского рavelина, выложенные из плитняка,

- на берегу Кронверкской протоки, напротив Никольских ворот, обнаружены остатки Никольской пристани для паромной переправы на Кронверк, существовавшей с сер. XVIII в. до 1869 г., и остатки фундаментов сооружений Монетного двора, предназначенных для хранения угля (сер. XIX в.),

- на территории Монетного двора изучен фундамент постройки рядом с северо-восточной башней Монетного двора, обнаружены две камеры дымохода, облицованных огнеупорным кирпичом – остатки трубы монетного двора и здания «монетного передела»,

- на Соборной площади у западной стены Ботного домика обнаружены остатки дома гарнизонной канцелярии,

- в воротном проезде Кронверкской куртины зафиксирован полный поперечный разрез фундаментов и свайного ростверка эскарповой и валганговой стен,

- установлено точное местоположения здания Порохового погреба у Кронверкской куртины,

- в четырех местах был зафиксирован поперечный разрез продольного канала крепости, включая конструкции деревянного берегоукрепления начала XVIII в. (ранее канал был частично изучен И.Н. Бенуа, Д.Н. Григорьевым (*Григорьев 2005*)),

- частично открыты фундаменты галереи здания Гауптвахты, разобранной в 1906–1907 гг. при перестройке здания, здесь же в траншее обнаружены конструкции первоначальной дерево-земляной крепости,

- в проезде вдоль юго-западного фасада Инженерного дома (от Главной аллеи к Невской куртине) обнаружены конструкции куртины первоначальной дерево-земляной крепости,

- выявлено местоположение сменявших друг друга зданий Секретного дома.

В декабре 2009 г. во время наблюдений за строительством автобусной стоянки у левого фаса Головкина бастиона было выявлено коллективное захоронение. Летом 2010 г. на месте обнаружения захоронения было вскрыто более 1200 кв. м, выявлено 7 братских могил – захоронений жертв красного террора 1918–1919 гг. (*Кильдюшевский, Петрова 2011*).

В опубликованном Гос. музеем истории Санкт-Петербурга архитектурно-археологическом каталоге содержится отдельный список археологических памятников XVIII века, включающий остатки дерево-земляных валов, фундамент лютеранской церкви св. Анны (о нем см. выше), фундамент порохового погреба у Кронверкской куртины, фундамент гарнизонной аптеки и фундамент Секретного дома (*Памятники... 2021: 242–246*).

Кроме того, составной частью крепости являлся расположенный на северном берегу Кронверкского пролива Кронверк, в котором в 1998–2003 гг. проводились археологические раскопки (*Шмелев 2003; Кузьмин, Шмелев 2003; Кузьмин и др. 2005*). Одним из результатов этих работ стало открытие следов поселения раннего нового времени: замытой наводнениями хозяйственной ямы с керамикой XVI в. и следов распашки на материке. Эти объекты предположительно можно связать с одной из однодворных деревень Яниссаари, упомянутых документами XVI–XVII вв.

Анализ представленной заявителем документации

Заявителем представлен следующий комплекс документации, на основании которого возможно определение наличия или отсутствия объектов археологического наследия на участке акватории, непосредственно примыкающем к Комендантской (Невской) пристани Петропавловской крепости (приложения 6–8 к настоящему акту):

- Паспорт гидротехнического сооружения Комендантский причал Петропавловской крепости / ООО «НПФ «ГТ Инспект». Арх № I-RU.0518/2. 2022.

- Заключение об инженерно-геологических условиях участка установки судов на р. Нева. Адрес объекта – Комендантский причал Петропавловской крепости / ГУП «Трест ГРИИ». СПб., 2005.

- Технический отчет. Комплексное обследование и освидетельствование Комендантского причала Петропавловской крепости и причала на Университетской набережной в створе дома № 3. / ООО «НПФ «ГТ Инспект». Арх № I-RU.0454. СПб., 2016.

Паспорт гидротехнического сооружения Комендантский причал Петропавловской крепости составлен ООО «НПФ «ГТ Инспект» в 2022 г. Паспорт составлен в соответствии с требованиями Технического регламента «О безопасности объектов внутреннего водного транспорта» (утвержден постановлением Правительства РФ от 12.08.2010 г. № 623) и ГОСТ Р 55561-2013. паспорт содержит сведения о конструкции и состоянии гидротехнического сооружения. На лл. 7–8 и в графической части Паспорта содержатся сведения о грунтах основания гидротехнического сооружения: конструкция Комендантской пристани покоится на насыпных грунтах (пески с валунами, с обломками

кирпичей, древесины) мощностью до 1,8 м. На расстоянии 2,5 м от края Комендантской пристани насыпные грунты выбраны, и дно русла Невы на глубину 2,1–3,9 м сложено супесями пылеватыми серыми слоистыми с прослоями песка, с примесью органических веществ и песками средней крупности серыми, насыщенными водой (Графическая часть Паспорта. Конструктивный разрез 1–1).

Технический отчет. Комплексное обследование и освидетельствование Комендантского причала Петропавловской крепости и причала на Университетской набережной в створе дома № 3 выполнен ООО «НПФ «ГТ Инспект» по заказу ООО «Драйвер» в 2016 г. В Техническом отчете содержатся сведения об основных технических характеристиках палового причала у Комендантской пристани, методике проведенных работ. Дно перед причальным сооружением в 20-метровой прикордонной полосе обследовалось на наличие посторонних предметов путем водолазного осмотра, глубины промерялись лотом. Обследование дна в 20-метровой полосе сооружения было выполнено в сентябре 2016 г., посторонних предметов, представляющих опасность для судоходства, в ходе обследования не выявлено.

Содержащиеся в Техническом отчете сведения о геологическом строении и профиле поверхности дна в месте установки палового причала у Комендантской пристани полностью соответствуют данным из Паспорта гидротехнического сооружения (2022 г.), разработанного на основании Технического отчета 2016 г.

Заключение об инженерно-геологических условиях участка установки судов на р. Невы. Адрес объекта – Комендантский причал Петропавловской крепости, выполнено ГУП «Трест ГРИИ» в 2005 г. Специалистами ГУП «Трест ГРИИ» на участке к северу от Комендантской пристани пробурены две инженерно-геологические скважины. Скважина № 371 пробурена у внешней стены Невской куртны, в ее колонке техногенные грунты мощностью 2,5 м (tg IV) (пески с валунами, с обломками кирпичей, древесины) подстилаются постледниковыми отложениями: супесями пылеватыми серыми слоистыми с прослоями песка с примесью органических веществ (мощностью 1,7 м) и песками средней крупности коричневыми, насыщенными водой (мощностью 3,2 м). Скважина № 281 пробурена с воды: под столбом воды мощностью 1,5 м выявлены насыпные грунты мощностью 1,8 м (tg IV) (пески пылеватые с обломками кирпичей, древесины, с растительными остатками), подстилающиеся песками средней крупности коричневыми, насыщенными водой (мощностью 3,6 м).

Перспективы выявления объектов археологического наследия на участке – объекте экспертизы

Согласно определению федерального закона № 73-ФЗ «Об объектах культурного наследия (памятниках истории и культуры) народов Российской Федерации» (ст.3), под объектом археологического наследия понимаются частично или полностью скрытые в земле или под водой следы существования человека в прошлых эпохах (включая все связанные с такими следами археологические предметы и культурные слои), основным или одним из основных источников информации о которых являются археологические раскопки или находки. Объектами археологического наследия являются в том числе городища, курганы, грунтовые могильники, древние погребения, селища, стоянки, каменные изваяния, стелы, наскальные изображения, остатки древних укреплений, производств, каналов, судов, дорог, места совершения древних религиозных обрядов, отнесенные к объектам археологического наследия культурные слои.

Под археологическими предметами понимаются движимые вещи, основным или одним из основных источников информации о которых независимо от обстоятельств их обнаружения являются археологические раскопки или находки, в том числе предметы, обнаруженные в результате таких раскопок или находок.

Под культурным слоем понимается слой в земле или под водой, содержащий следы существования человека, время возникновения которых превышает сто лет, включающий археологические предметы.

К объектам археологического наследия, таким образом, относятся культурные слои, время возникновения которых превышает сто лет, содержащие историко-культурную информацию о прошлом (следы существования человека в прошлых эпохах), т.е. сохранившие свою стратиграфическую последовательность и содержащие комплексы археологических предметов. Техногенный грунт (слой), т. е. грунт, измененный, перемещенный или образованный в результате инженерно-хозяйственной деятельности человека последних ста лет, к объектам археологического наследия не относится.

Археологические исследования, проводившиеся на территории Заячьего острова, археологические объекты, связанные с историей строительства и функционирования Санкт-Петербургской (Петропавловской) крепости; объекты предшествующих эпох на территории Заячьего острова не известны и, учитывая его геоморфологические характеристики, вряд ли будут выявлены.

Все инженерно-геологические данные по Комендантской (Невской) пристани Петропавловской крепости и прилегающего участка акватории Невы, представленные в

документации, разработанной разными организациями, хорошо согласуются между собой. На их основании надежно устанавливается схема археологической стратиграфии участка – объекта экспертизы.

Комендантская (Невская пристань) Петропавловской крепости представляет собой архитектурное (гидротехническое) сооружение, регулярно ремонтируемое и используемое по своему первоначальному назначению. Согласно данным инженерно-геологического бурения, конструкции пристани покоятся на насыпных грунтах (пески с валунами, с обломками кирпичей, древесины) мощностью до 1,8 м.

Как техногенные отложения и/или насыпные грунты в отчетах об инженерно-геологических исследованиях, как правило, определяются как техногенные грунты в археологическом значении этого термина (грунт, измененный, перемещенный или образованный в результате инженерно-хозяйственной деятельности человека в последние сто лет), так и непо потревоженные культурные напластования. Уточнение стратиграфических характеристик таких напластований может быть проведено только в ходе полевых археологических исследований после разбора архитектурных сооружений, перекрывающих слой, что в данной конкретной ситуации невозможно. Учитывая историю сооружения и ремонтов Петропавловской крепости и, в частности, ее Комендантской пристани, можно предварительно утверждать, что каменные конструкции существующей пристани покоятся на насыпных грунтах периода строительства Петропавловской крепости и ее перестройки в камне, перекрывая и запечатывая их. За пределами каменных конструкций пристани, учитывая длительную историю перестроек и ремонтов пристани, ее повреждений в годы Великой Отечественной войны и восстановительных работ 1952–1953 гг., ожидать сохранения неповрежденных культурных отложений XVIII–XIX вв. не следует.

На прилегающем к пристани участку акватории Невы, где планируется установка нового палового причала, насыпные грунты (tg IV) выбраны в ходе дноуглубительных и дноочистительных работ прошлых лет. Здесь инженерно-геологическими исследованиями зафиксированы аллювиальные наносы (супеси пылеватые слоистые с прослоями песка и с примесью органических веществ) и слагающие русло Невы постледниковые отложения, верхняя часть которых представлена песками средней крупности, насыщенными водой.

Таким образом, в пределах рассматриваемого участка акватории Невы археологический культурный слой отсутствует.

Особой разновидностью археологических объектов являются объекты археологического наследия, находящиеся под водой, – как правило, это затонувшие суда

или археологические объекты, оказавшиеся под водой в ходе опускания земной коры. Водолазное обследование участка акватории, выполненное в 2016 г., посторонних предметов, представляющих опасность для судоходства (в т.ч. предметов, обладающих признаками объекта археологического наследия), не выявило – таким образом, археологические объекты на данном участке акватории отсутствуют.

Вообще, предметы возрастом более ста лет, которые могли бы быть определены как археологические предметы, регулярно встречались в русле Невы вплоть до начала XX в. Чаще всего это были монеты и / или предметы вооружения, найденные при строительстве постоянных мостов через Неву либо расчистке русел рек (*Соболев 2005*). После 1910-х гг. такие находки практически не известны, что связано как с окончанием активной мостостроительной деятельности, так и с началом регулярной расчистки русел рек на территории города. В настоящее время очистка акватории Невы выполняется регулярно, на основании ежегодной городской Адресной программы уборки акваторий водных объектов Санкт-Петербурга (публикуется на портале Комитета по природопользованию, охране окружающей среды и обеспечению экологической безопасности, URL <https://www.infoeco.ru/index.php?id=526>). В ходе работ происходит сбор затонувших предметов и мусора, а также частичное удаление донных отложений, таким образом, сохранение на дне реки неповрежденных отложений или предметов возрастом более 100 лет невозможно.

Обоснование выводов экспертизы

Выводы экспертизы базируются на фактах и сведениях, выявленных и установленных в результате проведенных исследований, а именно:

1. На участке акватории Невы, примыкающем с юго-востока к Комендантской (Невской) пристани Петропавловской крепости, планируются работы по объекту: «Установка причальных палов из металлических понтонов и свайных опор для раскрепления плавучего причала».

2. «Пристань Невская (Комендантская)» является объектом культурного наследия федерального значения, расположена по адресу: Санкт-Петербург, участок набережной Кронверкского пролива и р. Невы «Иоанновский мост – Нарышкин бастион», литера Б. Пристань построена в 1777 г., восстановлена после сильных повреждений в 1952–1953 гг.

3. Анализ результатов проведенных на участке проектируемых работ инженерно-геологических и комплексных технических изысканий продемонстрировал отсутствие неповрежденных культурных отложений на участке акватории, непосредственно

примыкающем к каменным конструкциям Комендантской пристани.

4. Регулярно производящиеся работы по очистке русла Невы делают сохранение на дне реки неповрежденных культурных отложений или предметов возрастом более 100 лет невозможным.

5. Результаты проведенного исследования свидетельствуют, что в границах участка акватории, предназначенного для работ по объекту: «Установка причальных палов из металлических понтонов и свайных опор для раскрепления плавучего причала» по адресу: г. Санкт-Петербург, река Нева (район Петропавловской крепости у Комендантского причала) выявленные объекты археологического наследия либо объекты, обладающие признаками объекта археологического наследия, отсутствуют.

6. Сведения, предоставленные и полученные в ходе государственной историко-культурной экспертизы, содержат все необходимые данные для принятия решения государственной историко-культурной экспертизы, обладают необходимой полнотой, информативностью, объективностью.

Вывод

Экспертом сделан вывод о возможности (**положительное заключение**) проведения земляных, строительных, мелиоративных и (или) хозяйственных работ и иных работ на участке по объекту: «Установка причальных палов из металлических понтонов и свайных опор для раскрепления плавучего причала » по адресу: г. Санкт-Петербург, река Нева (район Петропавловской крепости у Комендантского причала), ввиду отсутствия на данном участке выявленных объектов археологического наследия либо объектов, обладающих признаками объекта археологического наследия.

Перечень приложений к экспертизе:

Приложение 1. Копии документов об аттестации государственного эксперта и договора с экспертом.

Приложение 2. Схема новых конструкций плавучего причала у Комендантской пристани Петропавловской крепости.

Приложение 3. Участок по адресу: г. Санкт-Петербург, участок набережной Кронверкского пролива и р. Невы «Иоанновский мост – Нарышкин бастион», литера Б, на Публичной кадастровой карте.

Приложение 4. Градостроительный план земельного участка

Приложение 5. Выписка из Единого государственного реестра недвижимости на

объект недвижимости сооружение КН 78:07:0003005:232 Комендантская пристань.

Приложение 6. Паспорт гидротехнического сооружения Комендантский причал Петропавловской крепости / ООО «НПФ «ГТ Инспект». Арх № I-RU.0518/2. 2022.

Приложение 7. Заключение об инженерно-геологических условиях участка установки судов на р. Нева. Адрес объекта – Комендантский причал Петропавловской крепости / ГУП «Трест ГРИИ». СПб., 2005. (Извлечение)

Приложение 8. Технический отчет. Комплексное обследование и освидетельствование Комендантского причала Петропавловской крепости и причала на Университетской набережной в створе дома № 3. / ООО «НПФ «ГТ Инспект». Арх № I-RU.0454. СПб., 2016. (Извлечение).

Приложение 9. Учетная документация на объект культурного наследия федерального значения «Пристань Невская (Комендантская)».

Приложение 10. Результаты фотофиксации участка на момент заключения договора (24.06.2024 г.).

Приложение 11. Копия письма КГИОП от 18.07.2024 г. № 01-43-17166/24-0-0.

Эксперт Михайлова Е.Р.

19 июля 2024 г.

Документ оформлен в электронном виде и подписан усиленной квалифицированной электронной подписью в соответствии с п. 22 Положения о Государственной историко-культурной экспертизе, утвержденного постановлением Правительства от 15.07.2009 г. № 569.

Приложение 1

к Акту по результатам государственной историко-культурной экспертизы документации, за исключением научных отчетов о выполненных археологических полевых работах, содержащей результаты исследований, в соответствии с которыми определяется наличие или отсутствие объектов, обладающих признаками объекта культурного (археологического) наследия, на земельных участках, подлежащих воздействию земляных, строительных, мелиоративных и (или) хозяйственных работ, предусмотренных статьей 25 Лесного кодекса Российской Федерации работ по использованию лесов (за исключением работ, указанных в пунктах 3, 4 и 7 части 1 статьи 25 Лесного кодекса Российской Федерации) и иных работ на участке по объекту: «Установка причальных палов из металлических понтонов и свайных опор для раскрепления плавучего причала» по адресу: г. Санкт-Петербург, река Нева (район Петропавловской крепости у Комендантского причала)

Копии документов об аттестации государственного эксперта
и договора с экспертом



**МИНИСТЕРСТВО КУЛЬТУРЫ
РОССИЙСКОЙ ФЕДЕРАЦИИ**

ПРИКАЗ

от 9 ноября 2021 г.

Москва

№ *1809*

**Об аттестации экспертов по проведению государственной
историко-культурной экспертизы**

В соответствии с Федеральным законом от 25 июня 2002 г. № 73-ФЗ «Об объектах культурного наследия (памятниках истории и культуры) народов Российской Федерации», пунктом 9 Положения о государственной историко-культурной экспертизе, утвержденного постановлением Правительства Российской Федерации от 15 июля 2009 г. № 569, Положением о порядке аттестации экспертов по проведению государственной историко-культурной экспертизы, утвержденным приказом Минкультуры России от 26 августа 2010 г. № 563 (в редакции приказа Минкультуры России от 17 октября 2011 г. № 1003), руководствуясь Положением об аттестационной комиссии Минкультуры России, утвержденным приказом Минкультуры России от 29 декабря 2011 г. № 1276, протоколами заседания аттестационной комиссии Министерства культуры Российской Федерации по аттестации экспертов по проведению государственной историко-культурной экспертизы от 26 октября 2021 г., от 27 октября 2021 г., п р и к а з ы в а ю:

1. Аттестовать экспертов по проведению государственной историко-культурной экспертизы согласно приложению к настоящему приказу.

2. Департаменту государственной охраны культурного наследия (Р.А.Рыбало) обеспечить размещение информации об аттестованных экспертах на официальном сайте Минкультуры России в сети Интернет.

3. Контроль за исполнением настоящего приказа оставляю за собой.

Первый заместитель Министра



С.Г.Обрывалин

Приложение
к приказу Министерства культуры
Российской Федерации
от «9» кабрия 2021 г.
№ 1809

Аттестованные эксперты по проведению
государственной историко-культурной экспертизы

№ п / п	Фамилия, имя, отчество соискателя	Решение о присвоении статуса аттестованного эксперта:
1.	Барашев Михаил Анатольевич	<ul style="list-style-type: none"> - выявленные объекты культурного наследия в целях обоснования целесообразности включения данных объектов в реестр. - документы, обосновывающие включение объектов культурного наследия в реестр; - документы, обосновывающие изменение категории историко-культурного значения объекта культурного наследия.
2.	Васютин Олег Иванович	<ul style="list-style-type: none"> - выявленные объекты культурного наследия в целях обоснования целесообразности включения данных объектов в реестр. - документы, обосновывающие включение объектов культурного наследия в реестр; - проектная документация на проведение работ по сохранению объектов культурного наследия; документация или разделы документации, обосновывающие меры по обеспечению сохранности объекта культурного наследия, включенного в реестр, выявленного объекта культурного наследия либо объекта, обладающего признаками объекта культурного наследия, при проведении земляных, мелиоративных, хозяйственных работ, указанных в статье 30 Федерального закона от 25.06.2002 № 73-ФЗ «Об объектах культурного наследия (памятниках истории и культуры) народов Российской Федерации» (далее – Федеральный закон) работ по использованию лесов и иных работ в границах территории объекта культурного наследия либо на земельном участке, непосредственно связанном с земельным участком в границах территории объекта культурного наследия.

		<p>- документация или разделы документации, обосновывающие меры по обеспечению сохранности объекта культурного наследия, включенного в реестр, выявленного объекта культурного наследия либо объекта, обладающего признаками объекта культурного наследия, при проведении земляных, мелиоративных, хозяйственных работ, указанных в статье 30 Федерального закона работ по использованию лесов и иных работ в границах территории объекта культурного наследия либо на земельном участке, непосредственно связанном с земельным участком в границах территории объекта культурного наследия;</p> <p>- документация, за исключением научных отчетов о выполненных археологических полевых работах, содержащая результаты исследований, в соответствии с которыми определяется наличие или отсутствие объектов, обладающих признаками объекта культурного наследия, на земельных участках, подлежащих воздействию земляных, строительных, мелиоративных, хозяйственных работ, указанных в статье 30 Федерального закона работ по использованию лесов и иных работ.</p>
16.	Маслова Елена Константиновна	- проекты зон охраны объекта культурного наследия.
17.	Матвеев Борис Михайлович	<p>- выявленные объекты культурного наследия в целях обоснования целесообразности включения данных объектов в реестр;</p> <p>- документы, обосновывающие включение объектов культурного наследия в реестр;</p> <p>- документы, обосновывающие исключение объектов культурного наследия из реестра;</p> <p>- документы, обосновывающие изменение категории историко-культурного значения объекта культурного наследия.</p>
18.	Михайлова Елена Робертовна	<p>- выявленные объекты культурного наследия в целях обоснования целесообразности включения данных объектов в реестр;</p> <p>- земли, подлежащие воздействию земляных, строительных, мелиоративных, хозяйственных работ, предусмотренных статьей 25 Лесного кодекса Российской Федерации работ по использованию лесов (за исключением работ, указанных в пунктах 3, 4 и 7 части 1 статьи 25 Лесного кодекса Российской Федерации) и иных работ, в случае, если указанные земли расположены в границах территорий,</p>

		<p>утвержденных в соответствии с пунктом 34.2 пункта 1 статьи 9 Федерального закона;</p> <ul style="list-style-type: none"> - документация или разделы документации, обосновывающие меры по обеспечению сохранности объекта культурного наследия, включенного в реестр, выявленного объекта культурного наследия либо объекта, обладающего признаками объекта культурного наследия, при проведении земляных, мелиоративных, хозяйственных работ, указанных в статье 30 Федерального закона работ по использованию лесов и иных работ в границах территории объекта культурного наследия либо на земельном участке, непосредственно связанном с земельным участком в границах территории объекта культурного наследия; - документация, за исключением научных отчетов о выполненных археологических полевых работах, содержащая результаты исследований, в соответствии с которыми определяется наличие или отсутствие объектов, обладающих признаками объекта культурного наследия, на земельных участках, подлежащих воздействию земляных, строительных, мелиоративных, хозяйственных работ, указанных в статье 30 Федерального закона работ по использованию лесов и иных работ.
19.	Мишанина Елена Владимировна	<ul style="list-style-type: none"> - выявленные объекты культурного наследия в целях обоснования целесообразности включения данных объектов в реестр; - документы, обосновывающие включение объектов культурного наследия в реестр; - земли, подлежащие воздействию земляных, строительных, мелиоративных, хозяйственных работ, предусмотренных статьей 25 Лесного кодекса Российской Федерации работ по использованию лесов (за исключением работ, указанных в пунктах 3, 4 и 7 части 1 статьи 25 Лесного кодекса Российской Федерации) и иных работ, в случае, если указанные земли расположены в границах территорий, утвержденных в соответствии с пунктом 34.2 пункта 1 статьи 9 Федерального закона; - документация, за исключением научных отчетов о выполненных археологических полевых работах, содержащая результаты исследований, в соответствии с которыми определяется наличие или отсутствие объектов, обладающих признаками объекта культурного наследия, на земельных участках, подлежащих

Санкт-Петербург

24.06.2024 г.

ООО «Драйвер», в лице генерального директора Смольникова Я.А., действующего на основании устава с одной стороны, именуемое в дальнейшем «Заказчик», и гражданка России **Михайлова Елена Робертовна**, действующая на основании приказа Министерства культуры РФ № 1809 от 09.11.2021 г., именуемая в дальнейшем «Исполнитель», заключили настоящий Договор о нижеследующем:

1. Предмет договора

1.1. Исполнитель обязуется выполнить и сдать, а Заказчик обязуется принять и оплатить следующую работу:

Проведение государственной историко-культурной экспертизы документации, содержащей результаты исследований, в соответствии с которыми определяется наличие или отсутствие объектов, обладающих признаками объекта культурного наследия по объекту Комендантская пристань и прилегающий участок акватории для установки плавучего причала.

Экспертиза проводится в соответствии с требованиями настоящего Договора, Федерального закона от 25.06.2002 г. № 73-ФЗ «Об объектах культурного наследия (памятниках истории и культуры) народов Российской Федерации», Постановления Правительства РФ от 15.07.2009 г. № 569 «Об утверждении Положения о государственной историко-культурной экспертизе», иными требованиями действующего законодательства Российской Федерации.

2. Срок выполнения работ

- 2.1. Сроки выполнения работ: 31.07.2024г.
- 2.2. Задержка сроков, произошедшая не по вине Исполнителя (по вине Заказчика или организаций, привлекаемых Заказчиком), дают Исполнителю право на продление срока действия договора по согласованию с Заказчиком.
- 2.3. Устранение замечаний Заказчика и контролирующих органов, в том числе полученные после подписания акта сдачи-приемки работ, является обязательным и осуществляется Исполнителем за свой счет, в разумный срок, установленный Заказчиком на основании срока, установленного контролирующим органом, при условии, что эти замечания не выходят за рамки Технического задания (приложение 1). Предельная продолжительность исправления документации по замечаниям Заказчика (контролирующих органов) составляет 30 дней.

3. Сдача-приемка выполненных работ

- 3.1. Работа считается успешно законченной после передачи заказчику Акта государственной историко-культурной экспертизы на электронном носителе в формате.pdf и при подписании акта сдачи-приемки выполненных работ.
- 3.2. Исполнитель передает Заказчику 2 (два) экземпляра подписанного со своей стороны Акта сдачи-приемки выполненных работ.
- 3.3. Заказчик обязан в течение 5 (пяти) рабочих дней с момента получения Акта сдачи-приемки выполненных работ подписать Акт сдачи-приемки выполненных работ и направить 1 (один) экземпляр Исполнителю, либо направить в адрес Исполнителя письменный мотивированный отказ от приемки работ с указанием перечня замечаний и сроков их устранения.

4. Цена работ и порядок расчетов

- 4.3. Размер оплаты экспертизы не может зависеть от ее результатов.
- 4.4. Оплата по договору производится в течение 5 (пяти) рабочих дней после подписания

Заказчиком Акта сдачи-приемки выполненных работ.

4.5. Обязанность Заказчика по оплате считается исполненной с момента списания денежных средств с расчетного счета Заказчика.

5. Ответственность

5.1. Отношения сторон, в том числе ответственность по настоящему договору, регулируются гражданским законодательством Российской Федерации.

5.2. Стороны пришли к соглашению, что положения части 1 статьи 317.1 Гражданского кодекса Российской Федерации к отношениям Сторон не применяются.

6. Прочие условия

6.1. Стороны обязаны соблюдать режим конфиденциальности в отношении информации и документации, полученной в ходе исполнения настоящего договора. Исключением в данном случае будет предоставление Стороной информации по запросам уполномоченных государственных органов в соответствии с федеральным законодательством.

6.2. Работа, не исполненная в срок, а также не соответствующая предъявляемым требованиям не оплачивается. В этих случаях Заказчик вправе расторгнуть договор в одностороннем внесудебном порядке. При этом Договор считается расторгнутым с даты получения Исполнителем уведомления Заказчика о расторжении Договора.

6.3. Претензионный порядок рассмотрения споров и разногласий является обязательным. Сторона должна рассмотреть претензию, полученную от другой Стороны, и направить на нее ответ в течение 10 (Десяти) рабочих дней с момента ее получения. В случае невозможности решения разногласий в претензионном порядке, они подлежат рассмотрению в Арбитражном суде города Санкт-Петербурга и Ленинградской области в установленном действующим законодательством порядке.

6.4. Настоящий договор составлен в двух экземплярах, из которых один экземпляр для Исполнителя, один экземпляр для Заказчика.

7. Реквизиты и подписи Сторон

ЗАКАЗЧИК

ООО «Драйвер»

Юр.адрес: 197101, Петроградская наб. д. 32

Тел.: (812) 716-58-86, 8-911-722-47-49

E-mail: driver-spb@yandex.ru Internet:

www.driver-river.ru

ИНН 7825366030 КПП 781301001

Р/сч. 40702810955040016350 в ПАО

«Сбербанк»

К/сч 30101810500000000653, БИК

044030653,

ОКПО 45539535, ОКОНХ 91620, ОКОГУ

49013, ОКФС 16, ОКОПФ 65,

ОГРН 1027809224123

ИСПОЛНИТЕЛЬ




Я.А. Смольников

Е.Р. Михайлова

«Согласовано»

«Утверждаю»

Эксперт

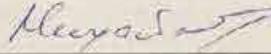 Е.Р. Михайлова



**Техническое задание
на проведение государственной историко-культурной экспертизы**

1. Общие положения.

- 1.1. Наименование работы: «Проведение государственной историко-культурной экспертизы проектной документации.
- 1.2. Основанием для выполнения работ является **Договор** между **Заказчиком** и **Исполнителем**.
- 1.3. Срок выполнения работ по проведению экспертизы определяется п. 2 Договора подряда.

2. Цель работ:

определение наличия или отсутствия объектов, обладающих признаками объекта культурного (археологического) наследия, на участке по объекту ...

3. Основная нормативная документация:

- 3.1. Закон от 25 июня 2002 года № 73-ФЗ «Об объектах культурного наследия (памятниках истории и культуры) народов Российской Федерации» (в действующей редакции).
- 3.2. Положение о государственной историко-культурной экспертизе (утв. Постановлением Правительства РФ от 15 июля 2009 г. № 569) (в действующей редакции).

4. Заказчик предоставляет исполнителю следующую документацию

- 4.1. Схема расположения земельного участка на кадастровом плане или кадастровой карте соответствующих территорий – на листе должен быть или штамп чертежа (по ГОСТу с подписями ИЛИ: «согласовано», печать, подпись ответственного лица);
- 4.2. Копия градостроительного плана земельного участка, на котором предполагается проведение земляных, строительных, мелиоративных, хозяйственных и иных работ;
- 4.3. Для линейных объектов – копия утвержденного плана межевания территории, плана планировки территории.
- 4.4. Выписка из государственного кадастра недвижимости о земельном участке – если она без печатей получена из интернета, требуется, чтобы была видна строка адреса интернет-ресурса и на 1 листе поставить «копия верна», подпись, печать;
- 4.5. Заключение уполномоченного органа охраны объектов культурного наследия об отсутствии данных об объектах археологического наследия, включенных в реестр, и о выявленных объектах археологического наследия на землях, подлежащих воздействию земляных, строительных, мелиоративных и (или) хозяйственных работ, предусмотренных статьей 25 Лесного кодекса Российской Федерации работ по использованию лесов (за исключением работ, указанных в пунктах 3, 4 и 7 части 1 статьи 25 Лесного кодекса Российской Федерации) и иных работ.
- 4.6. Пояснительная записка и графические материалы проектной документации, содержащие сведения о проектируемом объекте.
- 4.7. Документы-основания для проведения работ на участке(-ах).
- 4.8. В том случае, если какой-либо документ из приведенного перечня отсутствует, Заказчик направляет Исполнителю письмо с обоснованием причин его отсутствия.

5. Объем и состав работ:

- 5.1. Ознакомление с предъявленной заявителем документацией.

5.2. Анализ исходно-разрешительной документации.

5.3. Изучение нормативно-правовой документации, необходимой для принятия экспертного решения, а также научно-справочной литературы по теме экспертизы.

5.4. Подготовка Заключения государственной историко-культурной экспертизы;

5.4.1. Заключение Экспертизы оформляется в виде Акта государственной историко-культурной экспертизы, в котором указываются:

- дата начала и окончания проведения экспертизы;

- место проведения Экспертизы;

- заказчик экспертизы;

- сведения об эксперте (фамилия имя отчество, образование, специальность, ученая степень (звание), стаж работы);

- информация о том, что в соответствии с законодательством Российской Федерации

Эксперт несет ответственность за достоверность сведений, изложенных в заключении;

- цели и объект экспертизы;

- перечень документов, представляемых Заказчиком (при значительном количестве документов их перечень приводится в приложении с соответствующим примечанием в тексте заключения);

- сведения об обстоятельствах, повлиявших на процесс проведения и результаты Экспертизы (если имеются);

- сведения о проведенных исследованиях с указанием примененных методов, объема и характера выполненных работ и их результатов;

- факты и сведения, выявленные и установленные в результате проведенных исследований (при значительном объеме информации факты и сведения излагаются в приложении с соответствующим примечанием в тексте заключения);

- перечень документов и материалов, собранных и полученных при проведении Экспертизы, а также использованной для нее специальной технической и справочной литературы;

- обоснование вывода Экспертизы;

- перечень приложений к заключению Экспертизы;

- дата оформления заключения экспертизы, являющаяся датой его подписания

Экспертом.

В Акте государственной историко-культурной экспертизы указывается однозначный вывод о возможности (положительное заключение) или невозможности (отрицательное заключение) проведения земляных, строительных, мелиоративных и (или) хозяйственных работ, предусмотренных статьей 25 Лесного кодекса Российской Федерации работ по использованию лесов и иных работ.

5.5. Акт государственной историко-культурной экспертизы со всеми приложениями оформляется на электронном носителе в формате .pdf, подписывается усиленной квалифицированной электронной подписью.

5.6. Эксперт в течение 5 (пяти) рабочих дней с даты оформления Акта государственной историко-культурной экспертизы вручает (направляет) Заказчику 1 экз. на электронном носителе со всеми прилагаемыми документами и материалами.

Приложение 2


к Акту по результатам государственной историко-культурной экспертизы документации, за исключением научных отчетов о выполненных археологических полевых работах, содержащей результаты исследований, в соответствии с которыми определяется наличие или отсутствие объектов, обладающих признаками объекта культурного (археологического) наследия, на земельных участках, подлежащих воздействию земляных, строительных, мелиоративных и (или) хозяйственных работ, предусмотренных статьей 25 Лесного кодекса Российской Федерации работ по использованию лесов (за исключением работ, указанных в пунктах 3, 4 и 7 части 1 статьи 25 Лесного кодекса Российской Федерации) и иных работ на участке по объекту: «Установка причальных палов из металлических понтонов и свайных опор для раскрепления плавучего причала» по адресу: г. Санкт-Петербург, река Нева (район Петропавловской крепости у Комендантского причала)

Схема новых конструкций плавучего причала

у Комендантской пристани Петропавловской крепости

Схема №5

Схема новых конструкций плавучего причала
(г. Санкт-Петербург, река Нева, в районе Петропавловской крепости у Командантского причала)

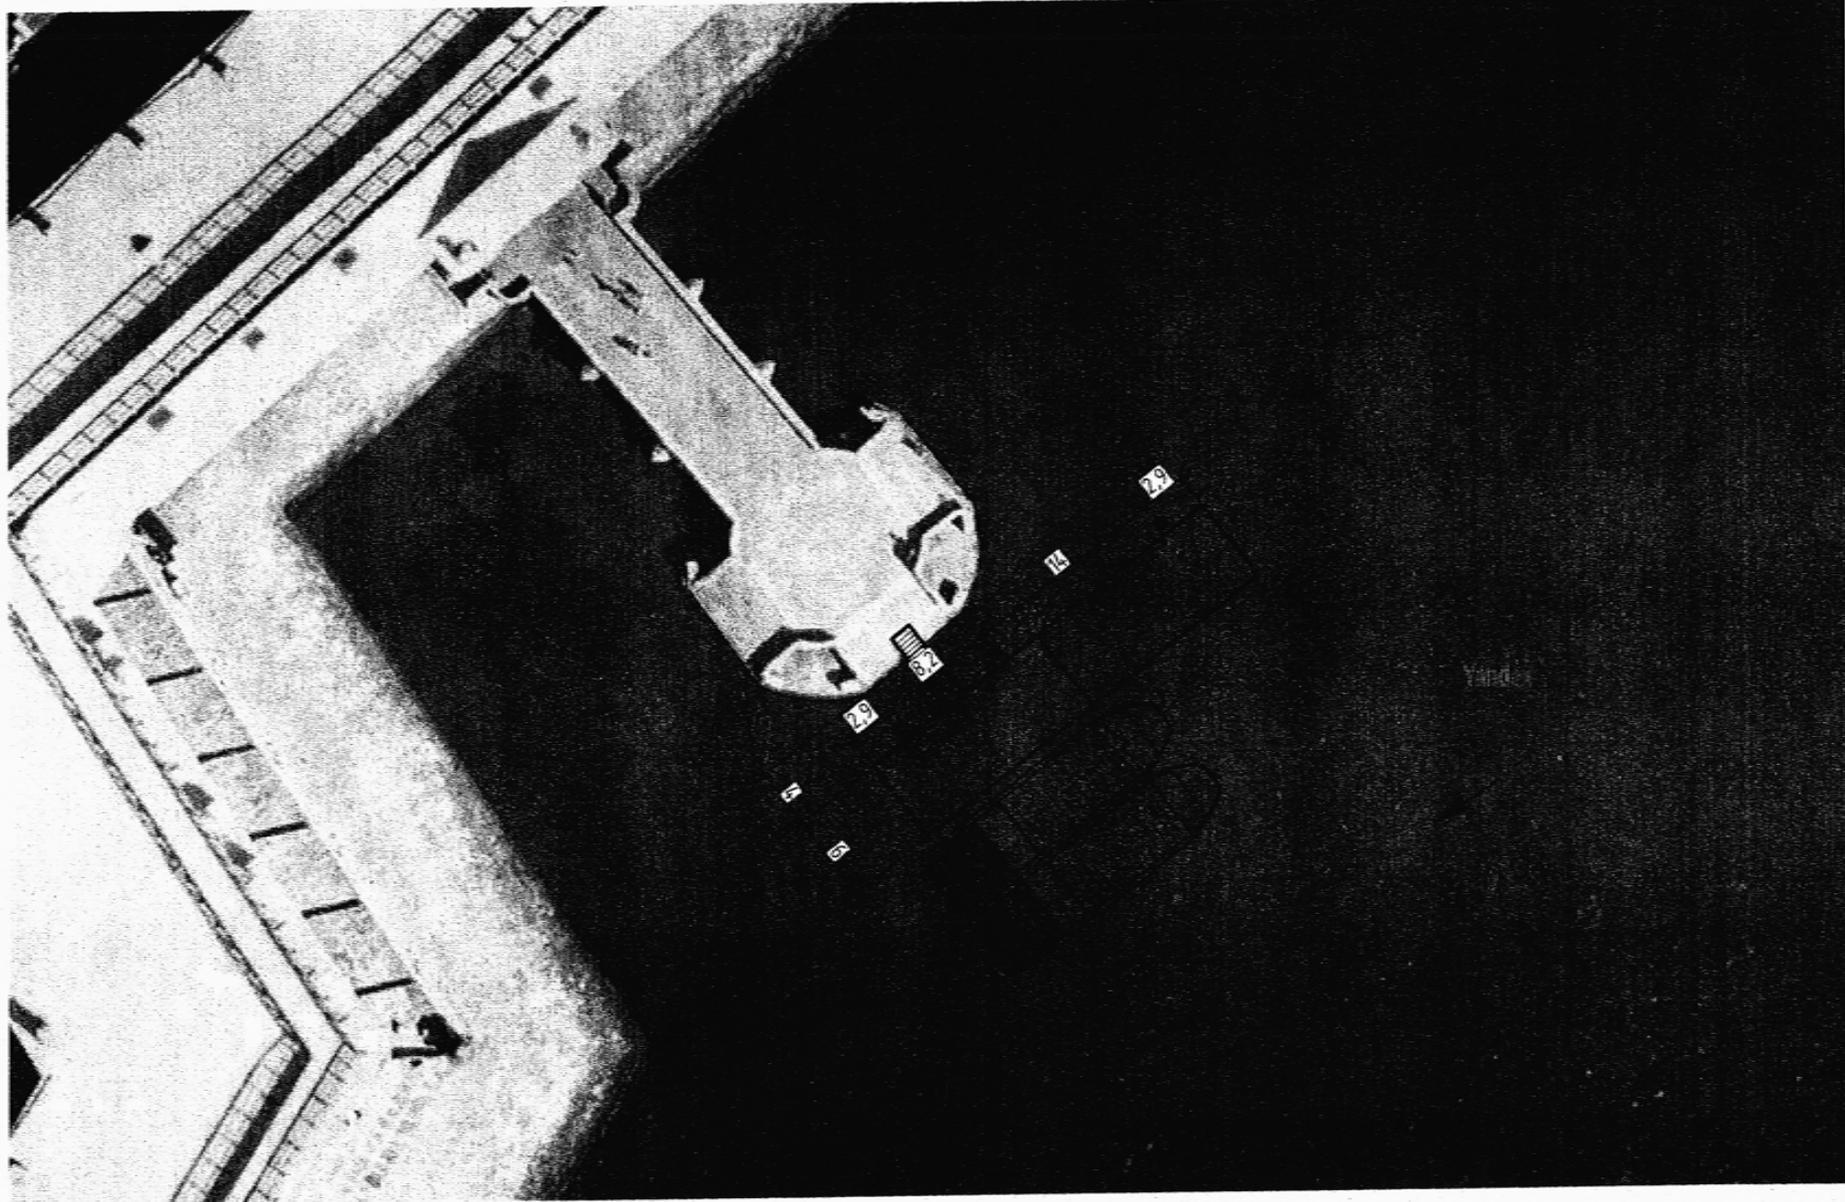

Условные обозначения


● - новые причальные палы (стальная труба, диаметр свай - по расчету)

Согласовано:

Схема установки понтона и швартовки судов на Комендантском причале Петропавловской крепости


Координаты в системе СК-42:

Точка в заливке	Северная широта	Восточная долгота
1	59°56'55,60"	30°19'14,6"
2	59°56'56,3"	30°19'16,7"
3	59°56'55,8"	30°19'17,6"
4	59°56'55,0"	30°19'15,7"

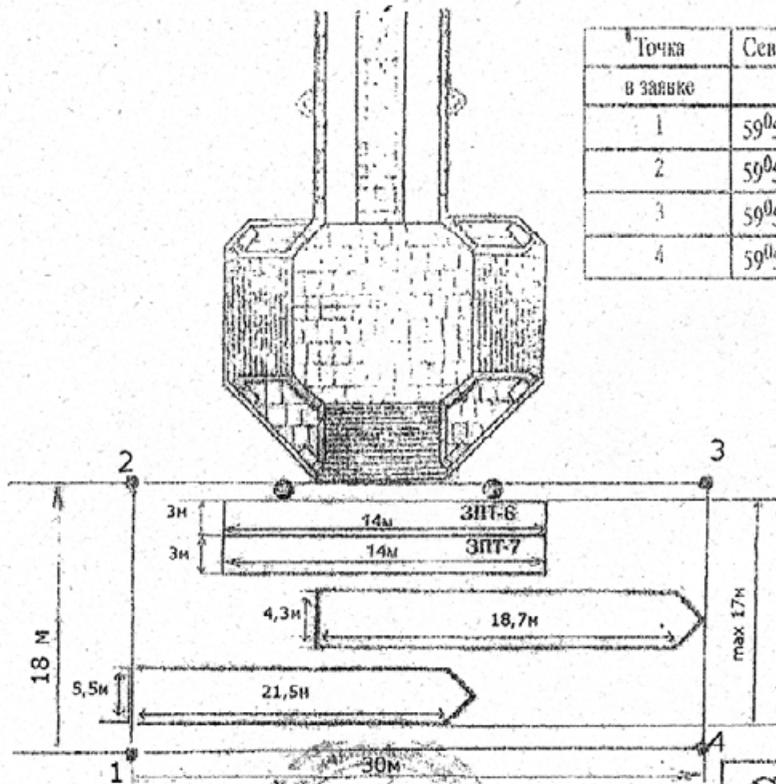

Handwritten notes:
 12.11.11
 naf
 (Circular stamp partially visible)

Генеральный директор ООО "Драйвер"

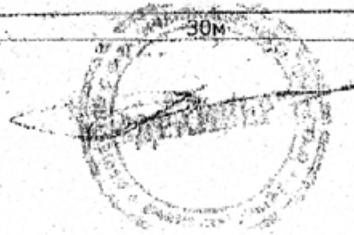

Беленовский Д.Л.

СОГЛАСОВАНО
 СПб участок НДРВЛМС
 производство, монтажных работ
(Signature)
 "12" декабря 2011 г.

Приложение 3

к Акту по результатам государственной историко-культурной экспертизы документации, за исключением научных отчетов о выполненных археологических полевых работах, содержащей результаты исследований, в соответствии с которыми определяется наличие или отсутствие объектов, обладающих признаками объекта культурного (археологического) наследия, на земельных участках, подлежащих воздействию земляных, строительных, мелиоративных и (или) хозяйственных работ, предусмотренных статьей 25 Лесного кодекса Российской Федерации работ по использованию лесов (за исключением работ, указанных в пунктах 3, 4 и 7 части 1 статьи 25 Лесного кодекса Российской Федерации) и иных работ на участке по объекту: «Установка причальных палов из металлических понтонов и свайных опор для раскрепления плавучего причала» по адресу: г. Санкт-Петербург, река Нева (район Петропавловской крепости у Комендантского причала)

Участок по адресу: г. Санкт-Петербург, участок набережной Кронверкского пролива и р. Невы «Иоанновский мост – Нарышкин бастион», литера Б, на Публичной кадастровой карте

кадастровый номер

Определение: земельный участок



Земельные участки не найдены




20 m
50 ft



кадастровый номер

Определение: земельный участок ▾

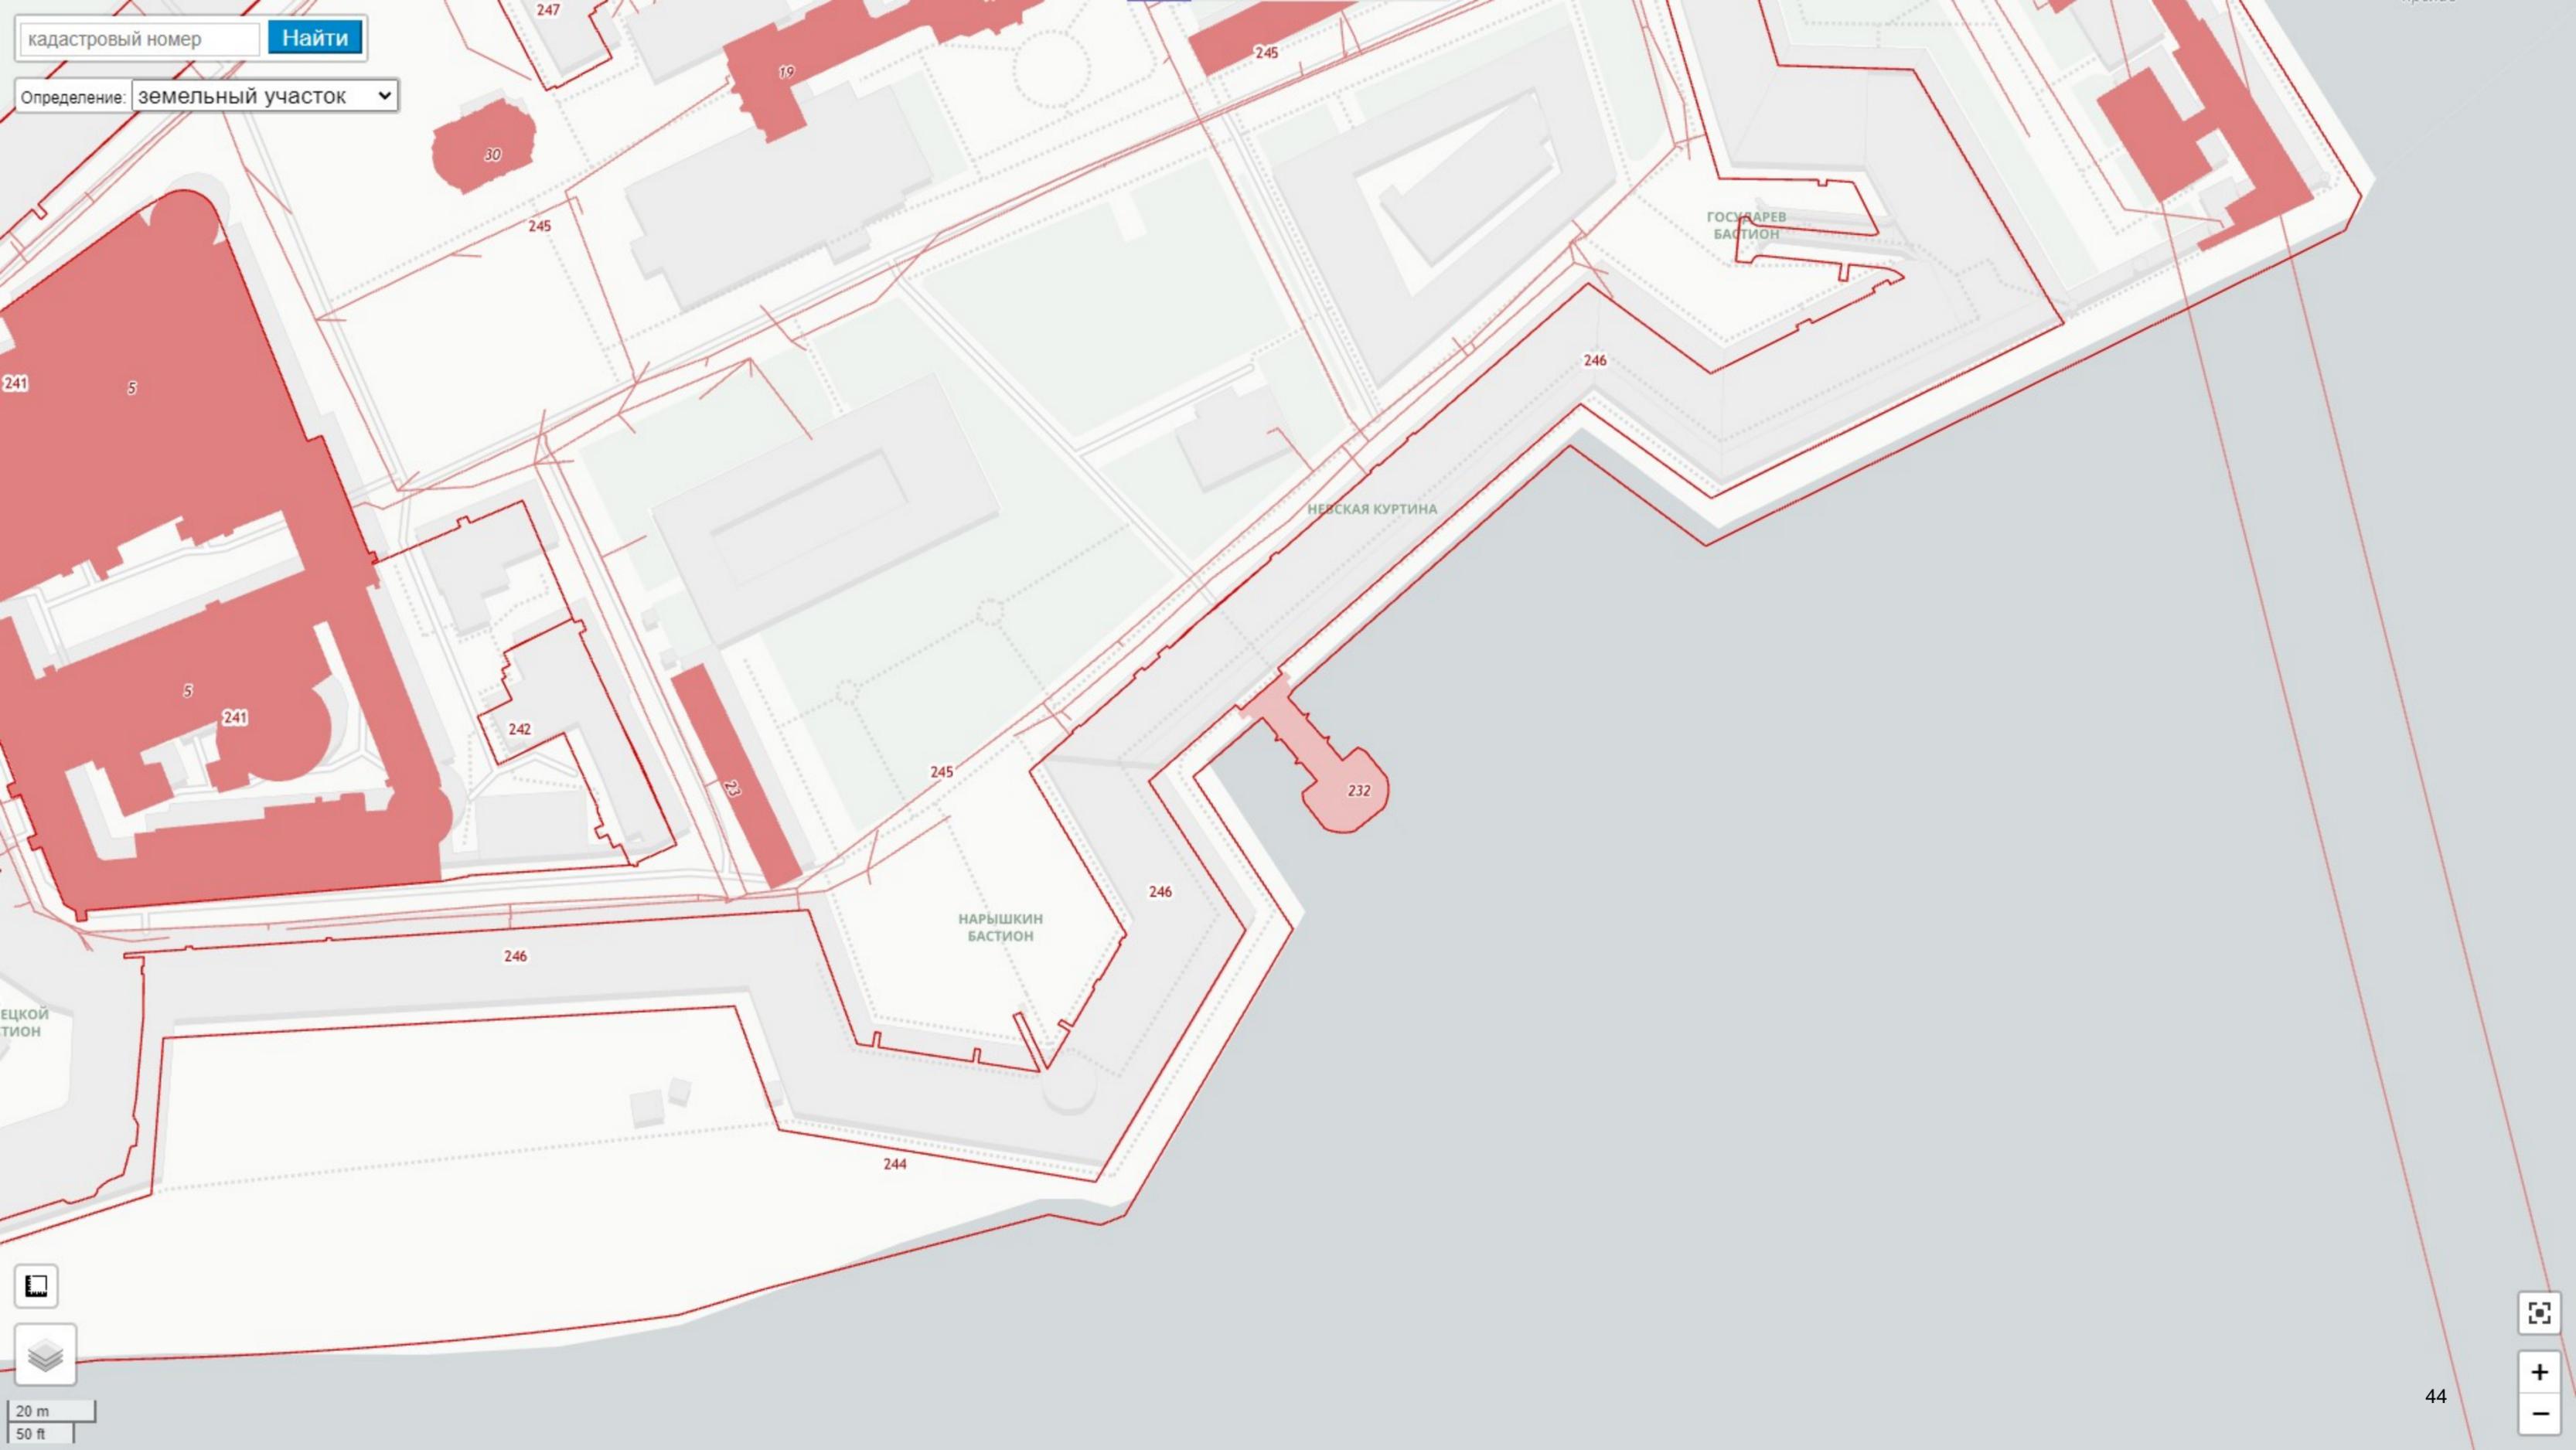

20 m
50 ft

+
-

Приложение 4

к Акту по результатам государственной историко-культурной экспертизы документации, за исключением научных отчетов о выполненных археологических полевых работах, содержащей результаты исследований, в соответствии с которыми определяется наличие или отсутствие объектов, обладающих признаками объекта культурного (археологического) наследия, на земельных участках, подлежащих воздействию земляных, строительных, мелиоративных и (или) хозяйственных работ, предусмотренных статьей 25 Лесного кодекса Российской Федерации работ по использованию лесов (за исключением работ, указанных в пунктах 3, 4 и 7 части 1 статьи 25 Лесного кодекса Российской Федерации) и иных работ на участке по объекту: «Установка причальных палов из металлических понтонов и свайных опор для раскрепления плавучего причала» по адресу: г. Санкт-Петербург, река Нева (район Петропавловской крепости у Комендантского причала)

Градостроительный план земельного участка

РФ-78-1-10-0-00-2024-1824-0

ГРАДОСТРОИТЕЛЬНЫЙ ПЛАН ЗЕМЕЛЬНОГО УЧАСТКА

Комитет по градостр. и арх.

№ 01-24-3-1834/24
от 20.08.2024



адрес (местоположение):

Санкт-Петербург,
Петропавловская крепость, дом 3, литера И
78:07:0003005:244



Санкт-Петербург

2024

ГРАДОСТРОИТЕЛЬНЫЙ ПЛАН ЗЕМЕЛЬНОГО УЧАСТКА

N РФ-78-1-10-0-00-2024-1824-0

Градостроительный план земельного участка подготовлен на основании заявления

СПб ГБУК "Государственный музей истории Санкт-Петербурга" (регистрационный номер 01-47-30545/24 от 04.06.2024)

(реквизиты заявления правообладателя земельного участка, иного лица в случаях, предусмотренных частями 1.1 и 1.2 статьи 57.3 Градостроительного кодекса Российской Федерации, с указанием ф.и.о. заявителя - физического лица, либо реквизиты заявления и наименование заявителя - юридического лица о выдаче градостроительного плана земельного участка)

Местонахождение земельного участка:

Санкт-Петербург,

Петроградский район, муниципальный округ Кронверкское

Описание границ земельного участка (образуемого земельного участка):

См. Таблицу «Сведения о характерных точках границы земельного участка».

Кадастровый номер земельного участка (при наличии) или в случаях, предусмотренных частями 1.1 и 1.2 статьи 57.3 Градостроительного кодекса Российской Федерации, условный номер образуемого земельного участка на основании утвержденных проекта межевания территории и (или) схемы расположения земельного участка или земельных участков на кадастровом плане территории:

78:07:0003005:244

Площадь земельного участка:

143008 +/- 132 кв. м

Информация о расположенных в границах земельного участка объектах капитального строительства

В границах земельного участка расположены объекты капитального строительства. Количество объектов 14 единиц(ы). Объекты отображаются на чертеже(ах) градостроительного плана под порядковыми номерами. Описание объектов капитального строительства приводится в подразделе 3.1 "Объекты капитального строительства" или подразделе 3.2 "Объекты, включенные в единый государственный реестр объектов культурного наследия (памятников истории и культуры) народов Российской Федерации" раздела 3.

Информация о границах зоны планируемого размещения объекта капитального строительства в соответствии с утвержденным проектом планировки территории (при наличии)

Проект планировки территории не утвержден.

Обозначение (номер) характерной точки	Перечень координат характерных точек в системе координат, используемой для ведения Единого государственного реестра недвижимости	
	X	Y
-	-	-

Реквизиты проекта планировки территории и (или) проекта межевания территории в случае, если земельный участок расположен в границах территории, в отношении которой утверждены проект планировки территории и (или) проект межевания территории

Проект планировки территории не утвержден.

(указывается в случае, если земельный участок расположен в границах территории в отношении которой утверждены проект планировки территории и (или) проект межевания территории)

Информация о расположении земельного участка в границах территории, в отношении которой принято решение о комплексном развитии территории и (или) заключен договор о комплексном развитии территории

Решение о комплексном развитии территории и (или) договор о комплексном развитии территории отсутствует.

(указывается в случае, если земельный участок расположен в границах территории в отношении которой принято решение о комплексном развитии территории и (или) заключен договор о комплексном развитии территории)

Градостроительный план подготовлен

Комитетом по градостроительству и архитектуре,
Временно исполняющий обязанности
председателя Комитета А.В. Тетерин



М.П.

(подпись)

/ А.В. Тетерин /

(расшифровка подписи)

Дата выдачи

20.06.2024
(ДДММ.ГГГГ)

2. Информация о градостроительном регламенте либо требованиях к назначению, параметрам и размещению объекта капитального строительства на земельном участке, на который действие градостроительного регламента не распространяется или для которого градостроительный регламент не устанавливается

В соответствии с ч.4 ст.36 Градостроительного кодекса Российской Федерации действие градостроительного регламента не распространяется.

В соответствии с ч.7 ст.36 Градостроительного кодекса Российской Федерации использование земельных участков, на которые действие градостроительных регламентов не распространяется или для которых градостроительные регламенты не устанавливаются, определяется уполномоченными федеральными органами исполнительной власти, уполномоченными органами исполнительной власти субъектов Российской Федерации или уполномоченными органами местного самоуправления в соответствии с федеральными законами.

2.1. Реквизиты акта органа государственной власти субъекта Российской Федерации, органа местного самоуправления, содержащего градостроительный регламент либо реквизиты акта федерального органа государственной власти, органа государственной власти субъекта Российской Федерации, органа местного самоуправления, иной организации, определяющего в соответствии с федеральными законами порядок использования земельного участка, на который действие градостроительного регламента не распространяется или для которого градостроительный регламент не устанавливается

Федеральный закон от 25.06.2002 №73-ФЗ "Об объектах культурного наследия (памятниках истории и культуры) народов Российской Федерации" (далее - Федеральный закон от 25.06.2002 №73-ФЗ).

Постановление Правительства Российской Федерации от 10.07.2001 №527 "О перечне объектов исторического и культурного наследия федерального (общероссийского) значения, находящихся в г. Санкт-Петербурге" (далее - Постановление Правительства РФ от 10.07.2001 № 527).

Распоряжение Комитета по государственному контролю, использованию и охране памятников истории и культуры Правительства Санкт-Петербурга от 23.08.2023 N 775-рп "Об утверждении границ и режима использования территории объекта культурного наследия федерального значения "Набережные и мосты Кронверкского пролива" (далее - Распоряжение КГИОП от 23.08.2023 N 775-рп).

Распоряжение Комитета по государственному контролю, использованию и охране памятников истории и культуры Правительства Санкт-Петербурга от 31.05.2023 N 408-рп "Об утверждении границ и режима использования территории объекта культурного наследия федерального значения "Петропавловская крепость" (далее - Распоряжение КГИОП от 31.05.2023 N 408-рп).

2.2. Информация о видах разрешенного использования земельного участка

ОСНОВНЫЕ ВИДЫ РАЗРЕШЕННОГО ИСПОЛЬЗОВАНИЯ ЗЕМЕЛЬНОГО УЧАСТКА:

Действие градостроительного регламента не распространяется

УСЛОВНО РАЗРЕШЕННЫЕ ВИДЫ ИСПОЛЬЗОВАНИЯ ЗЕМЕЛЬНОГО УЧАСТКА:

Действие градостроительного регламента не распространяется

ВСПОМОГАТЕЛЬНЫЕ ВИДЫ ИСПОЛЬЗОВАНИЯ ЗЕМЕЛЬНОГО УЧАСТКА:

Действие градостроительного регламента не распространяется

2.3. Предельные (минимальные и (или) максимальные) размеры земельного участка и предельные параметры разрешенного строительства, реконструкции объекта капитального строительства, установленные градостроительным регламентом для территориальной зоны, в которой расположен земельный участок:

Предельные (минимальные и (или) максимальные) размеры земельных участков, в том числе их площадь			Минимальные отступы от границ земельного участка в целях определения мест допустимого размещения зданий, строений, сооружений, за пределами которых запрещено строительство зданий, строений, сооружений	Предельное количество этажей и (или) предельная высота зданий, строений, сооружений	Максимальный процент застройки в границах земельного участка, определяемый как отношение суммарной площади земельного участка, которая может быть застроена, ко всей площади земельного участка	Требования к архитектурным решениям объектов капитального строительства, расположенным в границах территории исторического поселения федерального или регионального значения	Иные показатели
1	2	3					
Длина, м	Ширина, м	Площадь, м ² или га					
-	-	-	-	-	-	-	-

2.4. Требования к назначению, параметрам и размещению объекта капитального строительства на земельном участке, на который действие градостроительного регламента не распространяется или для которого градостроительный регламент не устанавливается (за исключением случая, предусмотренного пунктом 7.1 части 3 статьи 57.3 Градостроительного кодекса Российской Федерации):

Причины отнесения земельного участка к виду земельного участка, на который действие градостроительного регламента не распространяется или для которого градостроительный регламент не устанавливается	Реквизиты акта, регулирующего использование земельного участка	Требования к использованию земельного участка	Требования к параметрам объекта капитального строительства			Требования к размещению объектов капитального строительства	
			Предельное количество этажей и (или) предельная высота зданий, строений, сооружений	Максимальный процент застройки в границах земельного участка, определяемый как отношение суммарной площади земельного участка, которая может быть застроена, ко всей площади земельного участка	Иные требования к параметрам объекта капитального строительства	Минимальные отступы от границ земельного участка в целях определения мест допустимого размещения зданий, строений, сооружений, за пределами которых запрещено строительство зданий, строений, сооружений	Иные требования к размещению объектов капитального строительства
1	2	3	4	5	6	7	8
Территория памятников истории и культуры	Федеральный закон от 25.06.2002 №73-ФЗ. Постановление Правительства РФ от 10.07.2001 № 527. Распоряжение КГИОП от 23.08.2023 N 775-рп. Распоряжение КГИОП от 31.05.2023 N 408-рп.	См. пункты настоящего подраздела.	См. пункты настоящего подраздела.	См. пункты настоящего подраздела.	См. пункты настоящего подраздела.	См. пункты настоящего подраздела.	См. пункты настоящего подраздела.

1. В соответствии с письмом Комитета по государственному контролю, использованию и охране памятников истории и культуры от 11.06.2024 №01-43-13369/24-0-1:

Земельный участок расположен в границах объекта культурного наследия федерального значения «Петропавловская крепость» (на основании постановления Правительства РФ от 10.07.2001 № 527, по адресу: о. Заячий, Петропавловская крепость) (далее - Объект).

Деятельность в отношении объектов культурного наследия регламентируется Федеральным законом от 25.06.2002 № 73-ФЗ «Об объектах культурного наследия (памятниках истории и культуры) народов Российской Федерации».

Режим использования территории Объекта утвержден распоряжением КГИОП от 31.05.2023 № 408-рп.

Согласно приказу Министерства культуры Российской Федерации от 30.10.2020 № 1295 «Об утверждении предмета охраны, границ территории и требований к градостроительным регламентам в границах территории исторического поселения федерального значения город Санкт-Петербург» земельный участок расположен в границах исторического поселения город Санкт-Петербург.

2. Земельный участок по адресу: Санкт-Петербург, Петропавловская крепость, дом 3, литера И, кадастровый номер 78:07:0003005:244 частично расположен в границах объекта культурного наследия федерального значения "Набережные и мосты Кронверкского пролива".

Деятельность в отношении объектов культурного наследия регламентируется Федеральным законом от 25.06.2002 № 73-ФЗ «Об объектах культурного наследия (памятниках истории и культуры) народов Российской Федерации».

Режим использования территории указанного объекта культурного наследия утвержден распоряжением КГИОП от 23.08.2023 № 775-рп:

1) На территории объекта культурного наследия запрещаются: строительство объектов капитального строительства и увеличение объемно-пространственных характеристик существующих на территории объекта культурного наследия объектов капитального строительства; проведение земляных, строительных, мелиоративных и иных работ, за исключением работ по сохранению объекта культурного наследия или его отдельных элементов, сохранению историко-градостроительной или природной среды объекта культурного наследия.

2) На территории объекта культурного наследия разрешается ведение хозяйственной деятельности, не противоречащей требованиям обеспечения сохранности объекта культурного наследия и позволяющей обеспечить функционирование объекта культурного наследия в современных условиях.

3) Требования к осуществлению деятельности в границах территории объекта культурного наследия и требования к содержанию использования территории объекта культурного наследия устанавливаются законодательством Российской Федерации и Санкт-Петербурга об объектах культурного наследия.

2.5. Предельные параметры разрешенного строительства, реконструкции объекта капитального строительства, установленные положением об особо охраняемых природных территориях, в случае выдачи градостроительного плана земельного участка в отношении земельного участка, расположенного в границах особо охраняемой природной территории:

Причины отнесения земельного участка к виду земельного участка для которого градостроительный регламент не устанавливается	Реквизиты Положения об особо охраняемой природной территории	Реквизиты утвержденного документа планировки территории	Зонирование особо охраняемой природной территории (да/нет)								
			Функциональная зона	Виды разрешенного использования земельного участка		Требования к параметрам объекта капитального строительства			Требования к размещению объектов капитального строительства		
				Основные виды разрешенного использования	Вспомогательные виды разрешенного использования	Предельное количество этажей и (или) предельная высота зданий, строений, сооружений	Максимальный процент застройки в границах земельного участка, определяемый как отношение суммарной площади земельного участка, которая может быть застроена, ко всей площади земельного участка	Иные требования к параметрам объекта капитального строительства	Минимальные отступы от границ земельного участка в целях определения мест допустимого размещения зданий, строений, сооружений, за пределами которых запрещено строительство зданий, строений, сооружений	Иные требования к размещению объектов капитального строительства	
1	2	3	4	5	6	7	8	9	10	11	
-	-	-	-	-	-	-	-	-	-	-	-

3. Информация о расположенных в границах земельного участка объектах капитального строительства и объектах культурного наследия

3.1. Объекты капитального строительства

№ 1 (согласно чертежу(ам) градостроительного плана)	, нежилое здание - Иоанновский рavelин; количество этажей - 2, в том числе подземных - 0; площадь - 3412.7 кв.м; площадь застройки - данные отсутствуют; год ввода в эксплуатацию по завершении строительства - 1740; высота - данные отсутствуют
инвентаризационный или кадастровый номер:	<u>78:07:0003005:27</u> (назначение объекта капитального строительства, этажность, высотность, общая площадь, площадь застройки)
№ 2 (согласно чертежу(ам) градостроительного плана)	, иное сооружение (Набережная) - набережная Петропавловской крепости; количество этажей - 1, в том числе подземных 0; площадь - данные отсутствуют; площадь застройки - 1525 кв.м; год завершения строительства - 1953; высота - данные отсутствуют
инвентаризационный или кадастровый номер:	<u>78:07:0003005:230</u> (назначение объекта капитального строительства, этажность, высотность, общая площадь, площадь застройки)
№ 3 (согласно чертежу(ам) градостроительного плана)	, иное сооружение (Берегоукрепление) - набережная Кронверкского пролива и реки Невы (Набережная Петропавловской крепости); количество этажей - 2, в том числе подземных - 1; площадь - 2375.3 кв.м; площадь застройки - 2375.3 кв.м; год ввода в эксплуатацию по завершении строительства - 1978; высота - данные отсутствуют
инвентаризационный или кадастровый номер:	<u>78:07:0000000:3196</u> (назначение объекта капитального строительства, этажность, высотность, общая площадь, площадь застройки)
№ 5 (согласно чертежу(ам) градостроительного плана)	, нежилое здание - гаражное; количество этажей - 1, в том числе подземных - 0; площадь - 644.6 кв.м; площадь застройки - данные отсутствуют; год ввода в эксплуатацию по завершении строительства - 1870; высота - данные отсутствуют
инвентаризационный или кадастровый номер:	<u>78:07:0003005:13</u> (назначение объекта капитального строительства, этажность, высотность, общая площадь, площадь застройки)

№ 6 , нежилое здание - административное (учрежденческое);
(согласно чертежу(ам) градостроительного плана) количество этажей - 2, в том числе подземных - 0;
площадь - 2678.1 кв.м; площадь застройки - данные отсутствуют; год ввода в эксплуатацию по завершении строительства - 1895; высота - данные отсутствуют
(назначение объекта капитального строительства, этажность, высотность, общая площадь, площадь застройки)
инвентаризационный или кадастровый номер: 78:07:0003005:14

№ 7 , нежилое здание - Дом для высших чинов Архива;
(согласно чертежу(ам) градостроительного плана) количество этажей - 2, в том числе подземных - 0;
площадь - 1725.4 кв.м; площадь застройки - данные отсутствуют; год ввода в эксплуатацию по завершении строительства - 1895; высота - данные отсутствуют
(назначение объекта капитального строительства, этажность, высотность, общая площадь, площадь застройки)
инвентаризационный или кадастровый номер: 78:07:0003005:16

№ 8 , нежилое здание - административное (учрежденческое);
(согласно чертежу(ам) градостроительного плана) количество этажей - 2, в том числе подземных - 0;
площадь - 494.6 кв.м; площадь застройки - данные отсутствуют; год ввода в эксплуатацию по завершении строительства - 1900; высота - данные отсутствуют
(назначение объекта капитального строительства, этажность, высотность, общая площадь, площадь застройки)
инвентаризационный или кадастровый номер: 78:07:0003005:17

№ 9 , сооружение - набережная Петропавловской крепости;
(согласно чертежу(ам) градостроительного плана) количество этажей - 1, в том числе подземных - 0;
площадь - данные отсутствуют; площадь застройки - 3921.5 кв.м; год ввода в эксплуатацию по завершении строительства - 1953; высота - данные отсутствуют
(назначение объекта капитального строительства, этажность, высотность, общая площадь, площадь застройки)
инвентаризационный или кадастровый номер: 78:07:0003005:231

№ 10 , сооружение - набережная Петропавловской крепости;
(согласно чертежу(ам) градостроительного плана) количество этажей - 1, в том числе подземных - 0;
площадь - данные отсутствуют; площадь застройки - 1245.8 кв.м; год ввода в эксплуатацию по завершении строительства - 1953; высота - данные отсутствуют
(назначение объекта капитального строительства, этажность, высотность, общая площадь, площадь застройки)
инвентаризационный или кадастровый номер: 78:07:0003005:233

№ 11 , сооружение - ботардо; количество этажей - 1, в том числе подземных - 0; площадь - 135.5 кв.м; площадь застройки - 135.5 кв.м; год ввода в эксплуатацию по завершении строительства - 1786; высота - данные отсутствуют
(согласно чертежу(ам) градостроительного плана) , (назначение объекта капитального строительства, этажность, высотность, общая площадь, площадь застройки)
инвентаризационный или кадастровый номер: 78:07:0003005:236

№ 12 , сооружение - ботардо; количество этажей - 1, в том числе подземных - 0; площадь - 134.1 кв.м; площадь застройки - 134.1 кв.м; год ввода в эксплуатацию по завершении строительства - 1786; высота - данные отсутствуют
(согласно чертежу(ам) градостроительного плана) , (назначение объекта капитального строительства, этажность, высотность, общая площадь, площадь застройки)
инвентаризационный или кадастровый номер: 78:07:0003005:237

№ 13 , сооружение - ботардо; количество этажей - 1, в том числе подземных - 0; площадь - 120.4 кв.м; площадь застройки - 120.4 кв.м; год ввода в эксплуатацию по завершении строительства - 1786; высота - данные отсутствуют
(согласно чертежу(ам) градостроительного плана) , (назначение объекта капитального строительства, этажность, высотность, общая площадь, площадь застройки)
инвентаризационный или кадастровый номер: 78:07:0003005:238

№ 14 , сооружение - ботардо; количество этажей - 1, в том числе подземных - 0; площадь - 39.8 кв.м; площадь застройки - 39.8 кв.м; год ввода в эксплуатацию по завершении строительства - 1786; высота - данные отсутствуют
(согласно чертежу(ам) градостроительного плана) , (назначение объекта капитального строительства, этажность, высотность, общая площадь, площадь застройки)
инвентаризационный или кадастровый номер: 78:07:0003005:239

№ 15 , сооружение - ботардо; количество этажей - 1, в том числе подземных - 0; площадь - 32.8 кв.м; площадь застройки - 32.8 кв.м; год ввода в эксплуатацию по завершении строительства - 1786; высота - данные отсутствуют
(согласно чертежу(ам) градостроительного плана) , (назначение объекта капитального строительства, этажность, высотность, общая площадь, площадь застройки)
инвентаризационный или кадастровый номер: 78:07:0003005:240

3.2. Объекты, включенные в единый государственный реестр объектов культурного наследия (памятников истории и культуры) народов Российской Федерации

№ 16 , объект культурного наследия федерального значения "Скверы западного, северного и южного берегов Заячьего острова" в составе ансамбля "Петропавловская крепость"; общая площадь - данные отсутствуют; площадь застройки - данные отсутствуют.
(согласно чертежу(ам) градостроительного плана) (назначение объекта культурного наследия, общая площадь, площадь застройки)

Постановление Правительства РФ от 10.07.2001 № 527

(наименование органа государственной власти, принявшего решение о включении выявленного объекта культурного наследия в реестр, реквизиты этого решения)

регистрационный номер в реестре _____ данные отсутствуют _____ от _____ данные отсутствуют _____ (дата)

№ 17 , объект культурного наследия федерального значения "Сад у архива Военного министерства" в составе ансамбля "Петропавловская крепость", общая площадь - данные отсутствуют; площадь застройки - данные отсутствуют.
(согласно чертежу(ам) градостроительного плана) (назначение объекта культурного наследия, общая площадь, площадь застройки)

Постановление Правительства РФ от 10.07.2001 № 527

(наименование органа государственной власти, принявшего решение о включении выявленного объекта культурного наследия в реестр, реквизиты этого решения)

регистрационный номер в реестре _____ данные отсутствуют _____ от _____ данные отсутствуют _____ (дата)

№ 18 , объект культурного наследия федерального значения "Равелин Иоанновский с воротами" в составе ансамбля "Петропавловская крепость", общая площадь - данные отсутствуют; площадь застройки - данные отсутствуют.
(согласно чертежу(ам) градостроительного плана) (назначение объекта культурного наследия, общая площадь, площадь застройки)

Постановление Правительства РФ от 10.07.2001 № 527

(наименование органа государственной власти, принявшего решение о включении выявленного объекта культурного наследия в реестр, реквизиты этого решения)

регистрационный номер в реестре _____ данные отсутствуют _____ от _____ данные отсутствуют _____ (дата)

№ 19 , объект культурного наследия федерального значения "Равелин Алексеевский с двумя воротами" в составе ансамбля "Петропавловская крепость", общая площадь - данные отсутствуют; площадь застройки - данные отсутствуют.
(согласно чертежу(ам) градостроительного плана) (назначение объекта культурного наследия, общая площадь, площадь застройки)

Постановление Правительства РФ от 10.07.2001 № 527

(наименование органа государственной власти, принявшего решение о включении выявленного объекта культурного наследия в реестр, реквизиты этого решения)

регистрационный номер в реестре _____ данные отсутствуют _____ от _____ данные отсутствуют _____ (дата)

№ 20 , объект культурного наследия федерального значения "Архивы Военного министерства" в составе ансамбля "Петропавловская крепость", общая площадь - данные отсутствуют; площадь застройки - данные отсутствуют.
(согласно чертежу(ам) градостроительного плана) (назначение объекта культурного наследия, общая площадь, площадь застройки)

Постановление Правительства РФ от 10.07.2001 № 527

(наименование органа государственной власти, принявшего решение о включении выявленного объекта культурного наследия в реестр, реквизиты этого решения)

регистрационный номер в реестре _____ данные отсутствуют _____ от _____ данные отсутствуют _____ (дата)

№ 21 , объект культурного наследия федерального значения "Дом для высших чинов архивов Военного министерства" в составе ансамбля "Петропавловская крепость", общая площадь - данные отсутствуют; площадь застройки - данные отсутствуют.
(согласно чертежу(ам) градостроительного плана) (назначение объекта культурного наследия, общая площадь, площадь застройки)

Постановление Правительства РФ от 10.07.2001 № 527

(наименование органа государственной власти, принявшего решение о включении выявленного объекта культурного наследия в реестр, реквизиты этого решения)

регистрационный номер в реестре _____ данные отсутствуют _____ от _____ данные отсутствуют _____ (дата)

№ 22 , объект культурного наследия федерального значения "Флигель обер-офицерский лейб-гвардии стрелкового полка" в составе ансамбля "Петропавловская крепость", общая площадь - данные отсутствуют; площадь застройки - данные отсутствуют.
(согласно чертежу(ам) градостроительного плана) (назначение объекта культурного наследия, общая площадь, площадь застройки)

Постановление Правительства РФ от 10.07.2001 № 527

(наименование органа государственной власти, принявшего решение о включении выявленного объекта культурного наследия в реестр, реквизиты этого решения)

регистрационный номер в реестре _____ данные отсутствуют _____ от _____ данные отсутствуют _____ (дата)

№ 23 , объект культурного наследия федерального значения "Ботардо" в составе ансамбля "Ботардо (четыре)",
(согласно чертежу(ам) градостроительного плана) , общая площадь - данные отсутствуют; площадь застройки - данные отсутствуют.
(назначение объекта культурного наследия, общая площадь, площадь застройки)

Постановление Правительства РФ от 10.07.2001 № 527

(наименование органа государственной власти, принявшего решение о включении выявленного объекта культурного наследия в реестр, реквизиты этого решения)

регистрационный номер в реестре _____ данные отсутствуют _____ от _____ данные отсутствуют _____ (дата)

№ 24 , объект культурного наследия федерального значения "Ботардо" в составе ансамбля "Ботардо (четыре)",
(согласно чертежу(ам) градостроительного плана) , общая площадь - данные отсутствуют; площадь застройки - данные отсутствуют.
(назначение объекта культурного наследия, общая площадь, площадь застройки)

Постановление Правительства РФ от 10.07.2001 № 527

(наименование органа государственной власти, принявшего решение о включении выявленного объекта культурного наследия в реестр, реквизиты этого решения)

регистрационный номер в реестре _____ данные отсутствуют _____ от _____ данные отсутствуют _____ (дата)

№ 25 , объект культурного наследия федерального значения "Ботардо" в составе ансамбля "Ботардо (четыре)",
(согласно чертежу(ам) градостроительного плана) , общая площадь - данные отсутствуют; площадь застройки - данные отсутствуют.
(назначение объекта культурного наследия, общая площадь, площадь застройки)

Постановление Правительства РФ от 10.07.2001 № 527

(наименование органа государственной власти, принявшего решение о включении выявленного объекта культурного наследия в реестр, реквизиты этого решения)

регистрационный номер в реестре _____ данные отсутствуют _____ от _____ данные отсутствуют _____ (дата)

№ 26 , объект культурного наследия федерального значения "Ботардо" в составе ансамбля "Ботардо (четыре)",
(согласно чертежу(ам) градостроительного плана) , общая площадь - данные отсутствуют; площадь застройки - данные отсутствуют.
(назначение объекта культурного наследия, общая площадь, площадь застройки)

Постановление Правительства РФ от 10.07.2001 № 527

(наименование органа государственной власти, принявшего решение о включении выявленного объекта культурного наследия в реестр, реквизиты этого решения)

регистрационный номер в реестре

_____ данные отсутствуют _____

от

_____ данные отсутствуют _____
(дата)

№ _____ 27 _____
(согласно чертежу(ам)
градостроительного плана)

объект культурного наследия федерального значения "Набережные Кронверкского пролива" в составе ансамбля "Набережные и мосты Кронверкского пролива", общая площадь - данные отсутствуют; площадь застройки - данные отсутствуют.

_____ (назначение объекта культурного наследия, общая площадь, площадь застройки)

Постановление Правительства РФ от 10.07.2001 № 527

_____ (наименование органа государственной власти, принявшего решение о включении выявленного объекта культурного наследия в реестр, реквизиты этого решения)

регистрационный номер в реестре

_____ данные отсутствуют _____

от

_____ данные отсутствуют _____
(дата)

№ _____ 28 _____
(согласно чертежу(ам)
градостроительного плана)

объект культурного наследия федерального значения "Мост Кронверкский" в составе ансамбля "Набережные и мосты Кронверкского пролива", общая площадь - данные отсутствуют; площадь застройки - данные отсутствуют.

_____ (назначение объекта культурного наследия, общая площадь, площадь застройки)

Постановление Правительства РФ от 10.07.2001 № 527

_____ (наименование органа государственной власти, принявшего решение о включении выявленного объекта культурного наследия в реестр, реквизиты этого решения)

регистрационный номер в реестре

_____ данные отсутствуют _____

от

_____ данные отсутствуют _____
(дата)

№ _____ 29 _____
(согласно чертежу(ам)
градостроительного плана)

объект культурного наследия федерального значения "Мост Иоанновский" в составе ансамбля "Набережные и мосты Кронверкского пролива", общая площадь - данные отсутствуют; площадь застройки - данные отсутствуют.

_____ (назначение объекта культурного наследия, общая площадь, площадь застройки)

Постановление Правительства РФ от 10.07.2001 № 527

_____ (наименование органа государственной власти, принявшего решение о включении выявленного объекта культурного наследия в реестр, реквизиты этого решения)

регистрационный номер в реестре

_____ данные отсутствуют _____

от

_____ данные отсутствуют _____
(дата)

4. Информация о расчетных показателях минимально допустимого уровня обеспеченности территории объектами коммунальной, транспортной, социальной инфраструктур и расчетных показателях максимально допустимого уровня территориальной доступности указанных объектов для населения в случае, если земельный участок расположен в границах территории, в отношении которой предусматривается осуществление деятельности по комплексному развитию территории:

Не заполняется

5. Информация об ограничениях использования земельного участка, в том числе если земельный участок полностью или частично расположен в границах зон с особыми условиями использования территорий

1. Охранная и техническая зона сети наблюдательных скважин (78:07:0003005:244/1):

Земельный участок частично расположен в границах зоны с особыми условиями использования территории, площадь земельного участка, покрываемая зоной с особыми условиями использования территории, составляет 79 кв.м.

2. Охранная и техническая зона сети наблюдательных скважин (78:07:0003005:244/2):

Земельный участок частично расположен в границах зоны с особыми условиями использования территории, площадь земельного участка, покрываемая зоной с особыми условиями использования территории, составляет 79 кв.м.

3. Прибрежная защитная полоса водного объекта (78:07:0003005:244/3):

Земельный участок частично расположен в границах зоны с особыми условиями использования территории, площадь земельного участка, покрываемая зоной с особыми условиями использования территории, составляет 3759 кв.м.

Ограничения использования земельного участка определяются ст. 65 Водного кодекса Российской Федерации.

4. Прибрежная защитная полоса водного объекта (78:07:0003005:244/4):

Земельный участок частично расположен в границах зоны с особыми условиями использования территории, площадь земельного участка, покрываемая зоной с особыми условиями использования территории, составляет 3713 кв.м.

Ограничения использования земельного участка определяются ст. 65 Водного кодекса Российской Федерации.

5. Прибрежная защитная полоса водного объекта (78:07:0003005:244/5):

Земельный участок частично расположен в границах зоны с особыми условиями использования территории, площадь земельного участка, покрываемая зоной с особыми условиями использования территории, составляет 6963 кв.м.

Ограничения использования земельного участка определяются ст. 65 Водного кодекса Российской Федерации.

6. Прибрежная защитная полоса водного объекта (78:07:0003005:244/6):

Земельный участок частично расположен в границах зоны с особыми условиями использования территории, площадь земельного участка, покрываемая зоной с особыми условиями использования территории, составляет 15295 кв.м.

Ограничения использования земельного участка определяются ст. 65 Водного кодекса Российской Федерации.

7. Территория объекта культурного наследия (78:07:0003005:244/7):

Земельный участок полностью расположен в границах территории объекта культурного наследия.

8. Право прохода и проезда (78:07:0003005:244/8):

Земельный участок частично расположен в границах зоны, площадь земельного участка, покрываемая зоной, составляет 4085 кв.м.

9. Охранная зона тепловых сетей (78:07:0003005:244/9):

Земельный участок частично расположен в границах зоны с особыми условиями использования территории, площадь земельного участка, покрываемая зоной с особыми условиями использования территории, составляет 734 кв.м.

Строительство в охранных зонах сетей инженерных коммуникаций (или вынос сетей) возможно по согласованию с владельцами этих сетей.

10. Охранная зона тепловых сетей (78:07:0003005:244/10):

Земельный участок частично расположен в границах зоны с особыми условиями использования территории, площадь земельного участка, покрываемая зоной с особыми условиями использования территории, составляет 900 кв.м.

Строительство в охранных зонах сетей инженерных коммуникаций (или вынос сетей) возможно по согласованию с владельцами этих сетей.

11. Охранная зона сетей связи и сооружений связи (78:07:0003005:244/11):

Земельный участок частично расположен в границах зоны с особыми условиями использования территории, площадь земельного участка, покрываемая зоной с особыми условиями использования территории, составляет 151 кв.м.

Строительство в охранных зонах сетей инженерных коммуникаций (или вынос сетей) возможно по согласованию с владельцами этих сетей.

12. Охранная зона сетей связи и сооружений связи (78:07:0003005:244/12):

Земельный участок частично расположен в границах зоны с особыми условиями использования территории, площадь земельного участка, покрываемая зоной с особыми условиями использования территории, составляет 31 кв.м.

Строительство в охранных зонах сетей инженерных коммуникаций (или вынос сетей) возможно по согласованию с владельцами этих сетей.

13. Охранная зона подземных кабельных линий электропередачи (78:07:0003005:244/13):

Земельный участок частично расположен в границах зоны с особыми условиями использования территории, площадь земельного участка, покрываемая зоной с особыми условиями использования территории, составляет 2097 кв.м.

Строительство в охранных зонах сетей инженерных коммуникаций (или вынос сетей) возможно по согласованию с владельцами этих сетей.

14. Охранная зона подземных кабельных линий электропередачи (78:07:0003005:244/14):

Земельный участок частично расположен в границах зоны с особыми условиями использования территории, площадь земельного участка, покрываемая зоной с особыми условиями использования территории, составляет 591 кв.м.

Строительство в охранных зонах сетей инженерных коммуникаций (или вынос сетей) возможно по согласованию с владельцами этих сетей.

15. Охранная зона подземных кабельных линий электропередачи (78:07:0003005:244/15):

Земельный участок частично расположен в границах зоны с особыми условиями использования территории, площадь земельного участка, покрываемая зоной с особыми условиями использования территории, составляет 315 кв.м.

Строительство в охранных зонах сетей инженерных коммуникаций (или вынос сетей) возможно по согласованию с владельцами этих сетей.

16. Охранная зона канализационных тоннельных коллекторов (78:07:0003005:244/16):

Земельный участок частично расположен в границах зоны с особыми условиями использования территории, площадь земельного участка, покрываемая зоной с особыми условиями использования территории, составляет 20844 кв.м.

Вид ограничения (обременения): Прочие ограничения прав и обременения объекта недвижимости; Срок действия: не установлен; Содержание ограничения (обременения): Охранная зона канализационных тоннельных коллекторов.

17. Охранная зона канализационных сетей (78:07:0003005:244/17):

Земельный участок частично расположен в границах зоны с особыми условиями использования территории, площадь земельного участка, покрываемая зоной с особыми условиями использования территории, составляет 23371 кв.м.

Строительство в охранных зонах сетей инженерных коммуникаций (или вынос сетей) возможно по согласованию с владельцами этих сетей.

18. Охранная зона канализационных сетей (78:07:0003005:244/18):

Земельный участок частично расположен в границах зоны с особыми условиями использования территории, площадь земельного участка, покрываемая зоной с особыми условиями использования территории, составляет 170 кв.м.

Строительство в охранных зонах сетей инженерных коммуникаций (или вынос сетей) возможно по согласованию с владельцами этих сетей.

19. Охранная зона канализационных сетей (78:07:0003005:244/19):

Земельный участок частично расположен в границах зоны с особыми условиями использования территории, площадь земельного участка, покрываемая зоной с особыми условиями использования территории, составляет 175 кв.м.

Строительство в охранных зонах сетей инженерных коммуникаций (или вынос сетей) возможно по согласованию с владельцами этих сетей.

20. Охранная зона канализационных сетей (78:07:0003005:244/20):

Земельный участок частично расположен в границах зоны с особыми условиями использования территории, площадь земельного участка, покрываемая зоной с особыми условиями использования территории, составляет 175 кв.м.

Строительство в охранных зонах сетей инженерных коммуникаций (или вынос сетей) возможно по согласованию с владельцами этих сетей.

21. Охранная зона канализационных сетей (78:07:0003005:244/21):

Земельный участок частично расположен в границах зоны с особыми условиями использования территории, площадь земельного участка, покрываемая зоной с особыми условиями использования территории, составляет 179 кв.м.

Строительство в охранных зонах сетей инженерных коммуникаций (или вынос сетей) возможно по согласованию с владельцами этих сетей.

22. Охранная зона канализационных сетей (78:07:0003005:244/22):

Земельный участок частично расположен в границах зоны с особыми условиями использования территории, площадь земельного участка, покрываемая зоной с особыми условиями использования территории, составляет 182 кв.м.

Строительство в охранных зонах сетей инженерных коммуникаций (или вынос сетей) возможно по согласованию с владельцами этих сетей.

23. Охранная зона канализационных сетей (78:07:0003005:244/23):

Земельный участок частично расположен в границах зоны с особыми условиями использования территории, площадь земельного участка, покрываемая зоной с особыми условиями использования территории, составляет 175 кв.м.

Строительство в охранных зонах сетей инженерных коммуникаций (или вынос сетей) возможно по согласованию с владельцами этих сетей.

24. Охранная зона газораспределительной сети (78:07:0003005:244/24):

Земельный участок частично расположен в границах зоны с особыми условиями использования территории, площадь земельного участка, покрываемая зоной с особыми условиями использования территории, составляет 2616 кв.м.

Строительство в охранных зонах сетей инженерных коммуникаций (или вынос сетей) возможно по согласованию с владельцами этих сетей.

25. Охранная зона газораспределительной сети (78:07:0003005:244/25):

Земельный участок частично расположен в границах зоны с особыми условиями использования территории, площадь земельного участка, покрываемая зоной с особыми условиями использования территории, составляет 1 кв.м.

Строительство в охранных зонах сетей инженерных коммуникаций (или вынос сетей) возможно по согласованию с владельцами этих сетей.

26. Охранная зона газораспределительной сети (78:07:0003005:244/26):

Земельный участок частично расположен в границах зоны с особыми условиями использования территории, площадь земельного участка, покрываемая зоной с особыми условиями использования территории, составляет 4 кв.м.

Строительство в охранных зонах сетей инженерных коммуникаций (или вынос сетей) возможно по согласованию с владельцами этих сетей.

27. Право прохода (78:07:0003005:244/27):

Земельный участок частично расположен в границах зоны, площадь земельного участка, покрываемая зоной, составляет 13581 кв.м.

28. Охранная зона водопроводных сетей (78:07:0003005:244/28):

Земельный участок частично расположен в границах зоны с особыми условиями использования территории, площадь земельного участка, покрываемая зоной с особыми условиями использования территории, составляет 2450 кв.м.

Строительство в охранных зонах сетей инженерных коммуникаций (или вынос сетей) возможно по согласованию с владельцами этих сетей.

29. Охранная зона водопроводных сетей (78:07:0003005:244/29):

Земельный участок частично расположен в границах зоны с особыми условиями использования территории, площадь земельного участка, покрываемая зоной с особыми условиями использования территории, составляет 1128 кв.м.

Строительство в охранных зонах сетей инженерных коммуникаций (или вынос сетей) возможно по согласованию с владельцами этих сетей.

30. Водоохранная зона водного объекта (78:07:0003005:244/30):

Земельный участок частично расположен в границах зоны с особыми условиями использования территории, площадь земельного участка, покрываемая зоной с особыми условиями использования территории, составляет 120844 кв.м.

Ограничения использования земельного участка определяются ст. 65 Водного кодекса Российской Федерации.

31. Береговая полоса водного объекта (78:07:0003005:244/31):

Земельный участок частично расположен в границах зоны с особыми условиями использования территории, площадь земельного участка, покрываемая зоной с особыми условиями использования территории, составляет 20253 кв.м.

Использование береговой полосы должно осуществляться в соответствии с законодательством Российской Федерации.

32. Охранная зона водопроводных сетей (78:07:0003005:244/32):

Земельный участок частично расположен в границах зоны с особыми условиями использования территории, площадь земельного участка, покрываемая зоной с особыми условиями использования территории, составляет 4344 кв.м.

Строительство в охранных зонах сетей инженерных коммуникаций (или вынос сетей) возможно по согласованию с владельцами этих сетей.

33. Зона с реестровым номером границы: 78.40.2.468 (78:07:0003005:244/33):

Земельный участок частично расположен в границах зоны, площадь земельного участка, покрываемая зоной, составляет 62128 кв.м.

Вид ограничения (обременения): Ограничения прав на земельный участок, предусмотренные статьей 56 Земельного кодекса Российской Федерации; Срок действия: не установлен; реквизиты документа основания: Распоряжение "Об утверждении местоположения береговой линии (границы водного объекта), границы водоохранной зоны и границы прибрежной защитной полосы канала Кронверкский Пролив (ИД 1267) на территории Санкт-Петербурга от 05.02.2019 № 61-р выдан: Комитет по природопользованию, охране окружающей среды и обеспечению экологической безопасности; Содержание ограничения (обременения): В соответствии со статьей 65 Водного кодекса Российской Федерации от 03.06.2006г. №74-ФЗ.

Реестровый номер границы: 78.40.2.468.

34. Зона с реестровым номером границы: 78.40.2.469 (78:07:0003005:244/34):

Земельный участок частично расположен в границах зоны, площадь земельного участка, покрываемая зоной, составляет 62128 кв.м.

Вид ограничения (обременения): Ограничения прав на земельный участок, предусмотренные статьей 56 Земельного кодекса Российской Федерации; Срок действия: не установлен; реквизиты документа основания: Распоряжение "Об утверждении местоположения береговой линии (границы водного объекта), границы водоохранной зоны и границы прибрежной защитной полосы канала Кронверкский Пролив (ИД 1267) на территории Санкт-Петербурга от 05.02.2019 № 61-р выдан: Комитет по природопользованию, охране окружающей среды и обеспечению экологической безопасности; Содержание ограничения (обременения): В соответствии со статьей 65 Водного кодекса Российской Федерации от 03.06.2006г. №74-ФЗ.

Реестровый номер границы: 78.40.2.469.

35. Водоохранная зона канала Кронверкский Пролив (ИД 1267) (реестровый номер границы:

78:40-6.330) (78:07:0003005:244/35):

Земельный участок частично расположен в границах зоны с особыми условиями использования территории.

Вид ограничения (обременения): Ограничения прав на земельный участок, предусмотренные статьей 56 Земельного кодекса Российской Федерации; Срок действия: не установлен; реквизиты документа основания: Распоряжение "Об утверждении местоположения береговой линии (границы водного объекта), границы водоохранной зоны и границы прибрежной защитной полосы канала Кронверкский Пролив (ИД 1267) на территории Санкт-Петербурга от 05.02.2019 № 61-р выдан: Комитет по природопользованию, охране окружающей среды и обеспечению экологической безопасности Правительства Санкт-Петербурга; Содержание ограничения (обременения): В границах водоохраных зон запрещается: 1) использование сточных вод в целях регулирования плодородия почв; 2) размещение кладбищ, скотомогильников, объектов размещения отходов производства и потребления, химических, взрывчатых, токсичных, отравляющих и ядовитых веществ, пунктов захоронения радиоактивных отходов; 3) осуществление авиационных мер по борьбе с вредными организмами; 4) движение и стоянка транспортных средств (кроме специальных транспортных средств), за исключением их движения по дорогам и стоянки на дорогах и в специально оборудованных местах, имеющих твердое покрытие; 5) строительство и реконструкция автозаправочных станций, складов горюче-смазочных материалов (за исключением случаев, если автозаправочные станции, склады горюче-смазочных материалов размещены на территориях портов, инфраструктуры внутренних водных путей, в том числе баз (сооружений) для стоянки маломерных судов, объектов органов федеральной службы безопасности), станций технического обслуживания, используемых для технического осмотра и ремонта транспортных средств, осуществление мойки транспортных средств; 6) размещение специализированных хранилищ пестицидов и агрохимикатов, применение пестицидов и агрохимикатов; 7) сброс сточных, в том числе дренажных, вод; 8) разведка и добыча общераспространенных полезных ископаемых (за исключением случаев, если разведка и добыча общераспространенных полезных ископаемых осуществляются пользователями недр, осуществляющими разведку и добычу иных видов полезных ископаемых, в границах предоставленных им в соответствии с законодательством Российской Федерации о недрах горных отводов и (или) геологических отводов на основании утвержденного технического проекта в соответствии со статьей 19.1 Закона Российской Федерации от 21 февраля 1992 года № 2395-1 "О недрах").

Реестровый номер границы: 78:40-6.330;

Вид зоны по документу: Водоохранная зона канала Кронверкский Пролив (ИД 1267);

Тип зоны: Водоохранная зона.

36. Прибрежная защитная полоса канала Кронверкский Пролив (ИД 1267) (реестровый номер границы: 78:40-6.419) (78:07:0003005:244/36):

Земельный участок частично расположен в границах зоны с особыми условиями использования территории.

Вид ограничения (обременения): Ограничения прав на земельный участок, предусмотренные статьей 56 Земельного кодекса Российской Федерации; Срок действия: не установлен; реквизиты документа основания: Распоряжение "Об утверждении местоположения береговой линии (границы водного объекта), границы водоохранной зоны и границы прибрежной защитной полосы канала Кронверкский Пролив (ИД 1267) на территории Санкт-Петербурга от 05.02.2019 № 61-р выдан: Комитет по природопользованию, охране окружающей среды и обеспечению экологической безопасности Правительства Санкт-Петербурга; Содержание ограничения (обременения): В границах прибрежных защитных полос запрещается: 1) использование сточных вод в целях регулирования плодородия почв; 2) размещение кладбищ, скотомогильников, объектов размещения отходов производства и потребления, химических, взрывчатых, токсичных, отравляющих и ядовитых веществ, пунктов захоронения радиоактивных отходов; 3) осуществление авиационных мер по борьбе с вредными

организмами; 4) движение и стоянка транспортных средств (кроме специальных транспортных средств), за исключением их движения по дорогам и стоянки на дорогах и в специально оборудованных местах, имеющих твердое покрытие; 5) строительство и реконструкция автозаправочных станций, складов горюче-смазочных материалов (за исключением случаев, если автозаправочные станции, склады горюче-смазочных материалов размещены на территориях портов, инфраструктуры внутренних водных путей, в том числе баз (сооружений) для стоянки маломерных судов, объектов органов федеральной службы безопасности), станций технического обслуживания, используемых для технического осмотра и ремонта транспортных средств, осуществление мойки транспортных средств; 6) размещение специализированных хранилищ пестицидов и агрохимикатов, применение пестицидов и агрохимикатов; 7) сброс сточных, в том числе дренажных, вод; 8) разведка и добыча общераспространенных полезных ископаемых (за исключением случаев, если разведка и добыча общераспространенных полезных ископаемых осуществляются пользователями недр, осуществляющими разведку и добычу иных видов полезных ископаемых, в границах предоставленных им в соответствии с законодательством Российской Федерации о недрах горных отводов и (или) геологических отводов на основании утвержденного технического проекта в соответствии со статьей 19.1 Закона Российской Федерации от 21 февраля 1992 года N 2395-1 "О недрах"); 9) распашка земель; 10) размещение отвалов размываемых грунтов; 11) выпас сельскохозяйственных животных и организация для них летних лагерей, ванн.

Реестровый номер границы: 78:40-6.419;

Вид зоны по документу: Прибрежная защитная полоса канала Кронверкский Пролив (ИД 1267);

Тип зоны: Прибрежная защитная полоса.

37. Прибрежная защитная полоса реки Невы (ИД 1241) (реестровый номер границы: 78:00-6.473) (78:07:0003005:244/37):

Земельный участок частично расположен в границах зоны с особыми условиями использования территории, площадь земельного участка, покрываемая зоной с особыми условиями использования территории, составляет 26432 кв.м.

Вид ограничения (обременения): Ограничения прав на земельный участок, предусмотренные статьей 56 Земельного кодекса Российской Федерации; Срок действия: не установлен; реквизиты документа основания: Распоряжение Комитет по природопользованию, охране окружающей среды и обеспечению экологической безопасности Правительства Санкт-Петербурга "О внесении изменений в распоряжение Комитет по природопользованию, охране окружающей среды и обеспечению экологической безопасности от 02.08.2018 № 246-р" от 21.06.2021 № 252-р выдан: Комитет по природопользованию, охране окружающей среды и обеспечению экологической безопасности Правительства Санкт-Петербурга; Содержание ограничения (обременения): В границах прибрежных защитных полос запрещается: 1) использование сточных вод в целях регулирования плодородия почв; 2) размещение кладбищ, скотомогильников, объектов размещения отходов производства и потребления, химических, взрывчатых, токсичных, отравляющих и ядовитых веществ, пунктов захоронения радиоактивных отходов; 3) осуществление авиационных мер по борьбе с вредными организмами; 4) движение и стоянка транспортных средств (кроме специальных транспортных средств), за исключением их движения по дорогам и стоянки на дорогах и в специально оборудованных местах, имеющих твердое покрытие; 5) строительство и реконструкция автозаправочных станций, складов горюче-смазочных материалов (за исключением случаев, если автозаправочные станции, склады горюче-смазочных материалов размещены на территориях портов, инфраструктуры внутренних водных путей, в том числе баз (сооружений) для стоянки маломерных судов, объектов органов федеральной службы безопасности), станций технического обслуживания, используемых для технического осмотра и ремонта транспортных средств, осуществление мойки транспортных средств; 6) размещение специализированных хранилищ пестицидов и агрохимикатов, применение пестицидов и агрохимикатов; 7) сброс сточных, в том числе дренажных, вод; 8) разведка и добыча

общераспространенных полезных ископаемых (за исключением случаев, если разведка и добыча общераспространенных полезных ископаемых осуществляются пользователями недр, осуществляющими разведку и добычу иных видов полезных ископаемых, в границах предоставленных им в соответствии с законодательством Российской Федерации о недрах горных отводов и (или) геологических отводов на основании утвержденного технического проекта в соответствии со статьей 19.1 Закона Российской Федерации от 21 февраля 1992 года № 2395-1 "О недрах"); 9) распашка земель; 10) размещение отвалов размываемых грунтов; 11) выпас сельскохозяйственных животных и организация для них летних лагерей, ванн.

Реестровый номер границы: 78:00-6.473;

Вид зоны по документу: Прибрежная защитная полоса реки Невы (ИД 1241);

Тип зоны: Прибрежная защитная полоса.

38. Водоохранная зона реки Невы (ИД 1241) (реестровый номер границы: 78:00-6.474) (78:07:0003005:244/38):

Земельный участок частично расположен в границах зоны с особыми условиями использования территории, площадь земельного участка, покрываемая зоной с особыми условиями использования территории, составляет 82672 кв.м.

Вид ограничения (обременения): Ограничения прав на земельный участок, предусмотренные статьей 56 Земельного кодекса Российской Федерации; Срок действия: не установлен; реквизиты документа основания: Распоряжение Комитет по природопользованию, охране окружающей среды и обеспечению экологической безопасности Правительства Санкт-Петербурга "О внесении изменений в распоряжение Комитет по природопользованию, охране окружающей среды и обеспечению экологической безопасности от 02.08.2018 № 246-р" от 21.06.2021 № 252-р выдан: Комитет по природопользованию, охране окружающей среды и обеспечению экологической безопасности Правительства Санкт-Петербурга; Содержание ограничения (обременения): В границах водоохранных зон запрещается: 1) использование сточных вод в целях регулирования плодородия почв; 2) размещение кладбищ, скотомогильников, объектов размещения отходов производства и потребления, химических, взрывчатых, токсичных, отравляющих и ядовитых веществ, пунктов захоронения радиоактивных отходов; 3) осуществление авиационных мер по борьбе с вредными организмами; 4) движение и стоянка транспортных средств (кроме специальных транспортных средств), за исключением их движения по дорогам и стоянки на дорогах и в специально оборудованных местах, имеющих твердое покрытие; 5) строительство и реконструкция автозаправочных станций, складов горюче-смазочных материалов (за исключением случаев, если автозаправочные станции, склады горюче-смазочных материалов размещены на территориях портов, инфраструктуры внутренних водных путей, в том числе баз (сооружений) для стоянки маломерных судов, объектов органов федеральной службы безопасности), станций технического обслуживания, используемых для технического осмотра и ремонта транспортных средств, осуществление мойки транспортных средств; 6) размещение специализированных хранилищ пестицидов и агрохимикатов, применение пестицидов и агрохимикатов; 7) сброс сточных, в том числе дренажных, вод; 8) разведка и добыча общераспространенных полезных ископаемых (за исключением случаев, если разведка и добыча общераспространенных полезных ископаемых осуществляются пользователями недр, осуществляющими разведку и добычу иных видов полезных ископаемых, в границах предоставленных им в соответствии с законодательством Российской Федерации о недрах горных отводов и (или) геологических отводов на основании утвержденного технического проекта в соответствии со статьей 19.1 Закона Российской Федерации от 21 февраля 1992 года № 2395-1 "О недрах").

Реестровый номер границы: 78:00-6.474;

Вид зоны по документу: Водоохранная зона реки Невы (ИД 1241);

Тип зоны: Водоохранная зона.

39. Территория объекта культурного наследия федерального значения "Петропавловская крепость" (реестровый номер границы: 78:07-8.254) (78:07:0003005:244/39):

Земельный участок частично расположен в границах территории объекта культурного наследия, площадь земельного участка, покрываемая территорией объекта культурного наследия, составляет 136679 кв.м.

Вид ограничения (обременения): Ограничения прав на земельный участок, предусмотренные статьей 56 Земельного кодекса Российской Федерации; Срок действия: не установлен; реквизиты документа основания: Распоряжение Комитета по государственному контролю, использованию и охране памятников истории и культуры Правительства Санкт-Петербурга от 31.05.2023 № 408-рп выдан: Комитет по государственному контролю, использованию и охране памятников истории и культуры Правительства Санкт-Петербурга; Содержание ограничения (обременения): 1. На территории объекта культурного наследия запрещаются: строительство объектов капитального строительства и увеличение объемно-пространственных характеристик существующих на территории объекта культурного наследия объектов капитального строительства; проведение земляных, строительных, мелиоративных и иных работ, за исключением работ по сохранению (воссозданию) объекта культурного наследия или его отдельных элементов, сохранению историко-градостроительной или природной среды объекта культурного наследия. 2. На территории объекта культурного наследия разрешается ведение хозяйственной деятельности, не противоречащей требованиям обеспечения сохранности объекта культурного наследия и позволяющей обеспечить функционирование объекта культурного наследия в современных условиях. 3. Требования к осуществлению деятельности в границах территории объекта культурного наследия и требования к содержанию использования территории объекта культурного наследия устанавливаются законодательством Российской Федерации и Санкт-Петербурга об объектах культурного наследия.

Реестровый номер границы: 78:07-8.254;

Вид зоны по документу: Территория объекта культурного наследия федерального значения "Петропавловская крепость";

Тип зоны: Территория объекта культурного наследия.

40. Территория объекта культурного наследия федерального значения "Набережные и мосты Кронверкского пролива" (реестровый номер границы: 78:07-8.318) (78:07:0003005:244/40):

Земельный участок частично расположен в границах территории объекта культурного наследия, площадь земельного участка, покрываемая территорией объекта культурного наследия, составляет 5895 кв.м.

Вид ограничения (обременения): Ограничения прав на земельный участок, предусмотренные статьей 56 Земельного кодекса Российской Федерации; Срок действия: не установлен; реквизиты документа основания: Распоряжение Комитета по государственному контролю, использованию и охране памятников истории и культуры Санкт-Петербурга от 23.08.2023 № 775-рп выдан: Комитет по государственному контролю, использованию и охране памятников истории и культуры Санкт-Петербурга; Содержание ограничения (обременения): 1. На территории объекта культурного наследия запрещаются: строительство объектов капитального строительства и увеличение объемно-пространственных характеристик существующих на территории объекта культурного наследия объектов капитального строительства; проведение земляных, строительных, мелиоративных и иных работ, за исключением работ по сохранению (воссозданию) объекта культурного наследия или его отдельных элементов, сохранению историко-градостроительной или природной среды объекта культурного наследия. 2. На территории объекта культурного наследия разрешается ведение хозяйственной деятельности, не противоречащей требованиям обеспечения сохранности объекта культурного наследия и позволяющей обеспечить функционирование объекта культурного наследия в современных условиях. 3. Требования к осуществлению деятельности в границах территории объекта культурного наследия и требования к содержанию использования территории объекта культурного наследия устанавливаются законодательством

Российской Федерации и Санкт-Петербурга об объектах культурного наследия.
Реестровый номер границы: 78:07-8.318;
Вид зоны по документу: Территория объекта культурного наследия федерального значения "Набережные и мосты Кронверкского пролива";
Тип зоны: Территория объекта культурного наследия.

41. Охранная зона подстанций и других электротехнических сооружений:

Земельный участок частично расположен в границах зоны с особыми условиями использования территории.

Строительство в охранных зонах сетей инженерных коммуникаций (или вынос сетей) возможно по согласованию с владельцами этих сетей.

42. Охранная зона канализационных сетей:

Земельный участок частично расположен в границах зоны с особыми условиями использования территории.

Строительство в охранных зонах сетей инженерных коммуникаций (или вынос сетей) возможно по согласованию с владельцами этих сетей.

43. Охранная зона водопроводных сетей:

Земельный участок частично расположен в границах зоны с особыми условиями использования территории.

Строительство в охранных зонах сетей инженерных коммуникаций (или вынос сетей) возможно по согласованию с владельцами этих сетей.

44. Санитарно-защитная зона от "СПб монетный двор" - филиал ФГУП «Гознак»:

Земельный участок частично расположен в границах зоны с особыми условиями использования территории.

Ограничения использования земельного участка на территории санитарно-защитных зон определяются п.5 постановления Правительства РФ от 03.03.2018 №222 «Об утверждении Правил установления санитарно-защитных зон и использования земельных участков, расположенных в границах санитарно-защитных зон».

В границах санитарно-защитной зоны не допускается использования земельных участков в целях:

- 1) Размещения жилой застройки, объектов образовательного и медицинского назначения, спортивных сооружений открытого типа, организаций отдыха детей и их оздоровления, зон рекреационного назначения и для ведения садоводства.
- 2) Размещения объектов для производства и хранения лекарственных средств, объектов пищевых отраслей промышленности, оптовых складов продовольственного сырья и пищевой продукции, комплексов водопроводных сооружений для подготовки и хранения питьевой воды, использования земельных участков в целях производства, хранения и переработки сельскохозяйственной продукции, предназначенной для дальнейшего использования в качестве пищевой продукции, если химическое, физическое и (или) биологическое воздействие объекта, в отношении которого установлена санитарно-защитная зона, приведет к нарушению качества и безопасности таких средств, сырья, воды и продукции в соответствии с установленными к ним требованиями.

6. Информация о границах зон с особыми условиями использования территорий, если земельный участок полностью или частично расположен в границах таких зон:

Наименование зоны с особыми условиями использования территории с указанием объекта, в отношении которого установлена такая зона	Перечень координат характерных точек в системе координат, используемой для ведения Единого государственного реестра недвижимости		
	Обозначение (номер) характерной точки	X	Y
Охранная и техническая зона сети наблюдательных скважин (78:07:0003005:244/1)	1-143	см. таблицу координат	см. таблицу координат
Охранная и техническая зона сети наблюдательных скважин (78:07:0003005:244/2)	1-143	см. таблицу координат	см. таблицу координат
Прибрежная защитная полоса водного объекта (78:07:0003005:244/3)	1-11	см. таблицу координат	см. таблицу координат
Прибрежная защитная полоса водного объекта (78:07:0003005:244/4)	1-22	см. таблицу координат	см. таблицу координат
Прибрежная защитная полоса водного объекта (78:07:0003005:244/5)	1-239	см. таблицу координат	см. таблицу координат
Прибрежная защитная полоса водного объекта (78:07:0003005:244/6)	1-519	см. таблицу координат	см. таблицу координат
Территория объекта культурного наследия (78:07:0003005:244/7)	1-216,1-1629,1-41	см. таблицу координат	см. таблицу координат
Право прохода и проезда (78:07:0003005:244/8)	1-276	см. таблицу координат	см. таблицу координат
Охранная зона тепловых сетей (78:07:0003005:244/9)	1-88	см. таблицу координат	см. таблицу координат
Охранная зона тепловых сетей (78:07:0003005:244/10)	1-43	см. таблицу координат	см. таблицу координат
Охранная зона сетей связи и сооружений связи (78:07:0003005:244/11)	1-33	см. таблицу координат	см. таблицу координат
Охранная зона сетей связи и сооружений связи (78:07:0003005:244/12)	1-10	см. таблицу координат	см. таблицу координат
Охранная зона подземных кабельных линий электропередачи (78:07:0003005:244/13)	1-227,1-4,1-196,1-10,1-24,1-14	см. таблицу координат	см. таблицу координат
Охранная зона подземных кабельных линий электропередачи (78:07:0003005:244/14)	1-106	см. таблицу координат	см. таблицу координат
Охранная зона подземных кабельных линий электропередачи (78:07:0003005:244/15)	1-90	см. таблицу координат	см. таблицу координат
Охранная зона канализационных тоннельных коллекторов (78:07:0003005:244/16)	1-243,1-41	см. таблицу координат	см. таблицу координат
Охранная зона канализационных сетей (78:07:0003005:244/17)	1-6263,1-19	см. таблицу координат	см. таблицу координат
Охранная зона канализационных сетей (78:07:0003005:244/18)	1-48	см. таблицу координат	см. таблицу координат
Охранная зона канализационных сетей (78:07:0003005:244/19)	1-41	см. таблицу координат	см. таблицу координат
Охранная зона канализационных сетей (78:07:0003005:244/20)	1-37	см. таблицу координат	см. таблицу координат
Охранная зона канализационных сетей (78:07:0003005:244/21)	1-39	см. таблицу координат	см. таблицу координат

Охранная зона канализационных сетей (78:07:0003005:244/22)	1-41	см. таблицу координат	см. таблицу координат
Охранная зона канализационных сетей (78:07:0003005:244/23)	1-52	см. таблицу координат	см. таблицу координат
Охранная зона газораспределительной сети (78:07:0003005:244/24)	1-664	см. таблицу координат	см. таблицу координат
Охранная зона газораспределительной сети (78:07:0003005:244/25)	1-11	см. таблицу координат	см. таблицу координат
Охранная зона газораспределительной сети (78:07:0003005:244/26)	1-30	см. таблицу координат	см. таблицу координат
Право прохода (78:07:0003005:244/27)	1-247	см. таблицу координат	см. таблицу координат
Охранная зона водопроводных сетей (78:07:0003005:244/28)	1-520	см. таблицу координат	см. таблицу координат
Охранная зона водопроводных сетей (78:07:0003005:244/29)	1-94	см. таблицу координат	см. таблицу координат
Водоохранная зона водного объекта (78:07:0003005:244/30)	1-191,1-1629	см. таблицу координат	см. таблицу координат
Береговая полоса водного объекта (78:07:0003005:244/31)	1-1996	см. таблицу координат	см. таблицу координат
Охранная зона водопроводных сетей (78:07:0003005:244/32)	1-185	см. таблицу координат	см. таблицу координат
Зона с реестровым номером границы: 78.40.2.468 (78:07:0003005:244/33)	1-189	см. таблицу координат	см. таблицу координат
Зона с реестровым номером границы: 78.40.2.469 (78:07:0003005:244/34)	1-189	см. таблицу координат	см. таблицу координат
Водоохранная зона канала Кронверкский Пролив (ИД 1267) (реестровый номер границы: 78:40-6.330) (78:07:0003005:244/35)	1-193	см. таблицу координат	см. таблицу координат
Прибрежная защитная полоса канала Кронверкский Пролив (ИД 1267) (реестровый номер границы: 78:40-6.419) (78:07:0003005:244/36)	1-193	см. таблицу координат	см. таблицу координат
Прибрежная защитная полоса реки Невы (ИД 1241) (реестровый номер границы: 78:00-6.473) (78:07:0003005:244/37)	1-329	см. таблицу координат	см. таблицу координат
Водоохранная зона реки Невы (ИД 1241) (реестровый номер границы: 78:00-6.474) (78:07:0003005:244/38)	1-412	см. таблицу координат	см. таблицу координат
Территория объекта культурного наследия федерального значения "Петропавловская крепость" (реестровый номер границы: 78:07-8.254) (78:07:0003005:244/39)	1-456,1-42,1-217	см. таблицу координат	см. таблицу координат
Территория объекта культурного наследия федерального значения "Набережные и мосты Кронверкского пролива" (реестровый номер границы: 78:07-8.318) (78:07:0003005:244/40)	1-138,1-13	см. таблицу координат	см. таблицу координат
Охранная зона подстанций и других электротехнических сооружений	-	-	-
Охранная зона канализационных сетей	-	-	-
Охранная зона водопроводных сетей	-	-	-
Санитарно-защитная зона от "СПБ"	-	-	-

монетный двор" - филиал ФГУП «Гознак»			
--	--	--	--

7. Информация о границах публичных сервитутов

Информация отсутствует

8. Номер и (или) наименование элемента планировочной структуры, в границах которого расположен земельный участок

9. Информация о возможности подключения (технологического присоединения) объектов капитального строительства к сетям инженерно-технического обеспечения (за исключением сетей электроснабжения), определяемая с учетом программ комплексного развития систем коммунальной инфраструктуры поселения, муниципального округа, городского округа (при их наличии), в состав которой входят сведения о максимальной нагрузке в возможных точках подключения (технологического присоединения) к таким сетям, а также сведения об организации, представившей данную информацию

ООО «ПетербургГаз», информация о возможности подключения от 06.06.2024 № 03-04/10-5232.

Подключение объектов капитального строительства к газораспределительным сетям осуществляется в соответствии с Постановлением Правительства Российской Федерации от 13 сентября 2021г. № 1547 «Об утверждении Правил подключения (технологического присоединения) газоиспользующего оборудования и объектов капитального строительства к сетям газораспределения и о признании утратившими силу некоторых актов Правительства Российской Федерации» (далее – Правила) на основании Договора о подключении (технологическом присоединении) объектов капитального строительства к сети газораспределения (далее – Договор).

Точка подключения определяется на границе земельного участка заявителя (или садоводческого или огороднического некоммерческого товарищества, в случае, если объект капитального строительства расположен в границах территории такого товарищества), или на действующем газопроводе, в том случае, если действующий газопровод расположен в границах земельного участка заявителя.

Подключение (технологическое присоединение) к сетям газораспределения объекта капитального строительства, расположенного (проектируемого) по адресу: Санкт-Петербург, Петропавловская крепость, дом 3, литера И, кадастровый номер 78:07:0003005:244, принципиально возможно с максимальной нагрузкой (часовым расходом газа) 7,0 куб.м/ч (в соответствии с п. 17 Правил, окончательное значение максимальной нагрузки в точке подключения (технологического присоединения) определяется Договором).

Срок подключения (технологического присоединения) к газораспределительным сетям объекта капитального строительства составляет 135 дней с даты заключения Договора.

В целях заключения Договора правообладатель земельного участка вправе в течение трех месяцев обратиться с заявкой о его заключении.

Кроме того сообщаем, что в границах данного земельного участка расположены действующие газораспределительные сети и сооружения на них. Размещение объектов капитального строительства в границах участка возможно при условии соблюдения охранных зон и минимально-допустимых расстояний до объектов системы газораспределения.

Также сообщаем, что рассмотрение вопроса о заключении договора о подключении (технологическом присоединении) объекта будет возможно при условии наличия свободной пропускной способности на ГРС, подающих природный газ в газораспределительные сети, находящиеся в арендованном комплексе ГРО «ПетербургГаз», на момент подачи заявки.

ООО «Петербургтеплоэнерго», информация от 10.06.2024 №5037.
 Теплоснабжение объекта капитального строительства, расположенного на земельном участке по адресу: Санкт-Петербург, Петропавловская крепость, дом 3, литера И, кадастровый номер 78:07:0003005:244 осуществляется в соответствии с договорами теплоснабжения с суммарной тепловой нагрузкой 2,18852 Гкал/час от источника тепловой энергии ООО «Петербургтеплоэнерго» по адресу: Санкт-Петербург, Петропавловская крепость, д. 3, лит. Л.

ГУП «Водоканал Санкт-Петербурга», информация о возможности подключения (технологического присоединения) планируемого к строительству или реконструкции объекта капитального строительства к сетям холодного водоснабжения, водоотведения от 03.10.2023 №исх-17981/300.

Объект капитального строительства на земельном участке для культурно-досуговой деятельности.

Санкт-Петербург, тер Петропавловская Крепость, д. 3, литера И

Кадастровый номер земельного участка 78:07:0003005:244

Водоснабжение

Подача воды питьевого качества из централизованной системы холодного водоснабжения (максимальная подключаемая нагрузка) общим расходом 2,708 куб.м/час (65,00 куб.м/сут) (с учетом существующего расхода в соответствии с действующим договором холодного водоснабжения от 16.02.2023 №07-156269-Б-ВС, заключенным между СПб ГБУК «Государственный музей истории Санкт-Петербурга» и ГУП «Водоканал Санкт-Петербурга»), а также на нужды пожаротушения (в том числе из резервуаров запаса воды с установкой их на территории земельного участка заказчика в случае необходимости), возможна.

Точка подключения на границе земельного участка.

Водоотведение

Сброс бытовых сточных вод (максимальная подключаемая нагрузка) общим расходом 4,167 куб.м/час (100,00 куб.м/сут) (с учетом существующего расхода в соответствии с действующим договором водоотведения от 16.02.2023 №07-156270-Б-ВО, заключенным между СПб ГБУК «Государственный музей истории Санкт-Петербурга» и ГУП «Водоканал Санкт-Петербурга»), а также сброс поверхностных сточных вод с кровли и прилегающей территории и дренажных вод (с учетом существующего расхода в соответствии с действующим договором водоотведения от 16.02.2023 №07-156270-Б-ВО, заключенным между СПб ГБУК «Государственный музей истории Санкт-Петербурга» и ГУП «Водоканал Санкт-Петербурга»), в сети общесплавной канализации возможен.

Точка подключения на границе земельного участка.

10. Реквизиты нормативных правовых актов субъекта Российской Федерации, муниципальных правовых актов, устанавливающих требования к благоустройству территории

Закон Санкт-Петербурга «О благоустройстве в Санкт-Петербурге» от 25.12.2015 №891-180.

11. Информация о красных линиях:

Обозначение (номер) характерной точки	Перечень координат характерных точек в системе координат, используемой для ведения Единого государственного реестра недвижимости	
	X	Y
-	-	-

12. Информация о требованиях к архитектурно-градостроительному облику объекта капитального строительства:

Требования к архитектурно-градостроительному облику объекта капитального строительства не установлены.

№	Требования к архитектурно-градостроительному облику объекта капитального строительства	Показатель
-	-	-

Сведения о характерных точках границы земельного участка.

Обозначение (номер) характерной точки	Перечень координат характерных точек в системе координат, используемой для ведения Единого государственного реестра недвижимости		Обозначение (номер) характерной точки	Перечень координат характерных точек в системе координат, используемой для ведения Единого государственного реестра недвижимости		Обозначение (номер) характерной точки	Перечень координат характерных точек в системе координат, используемой для ведения Единого государственного реестра недвижимости	
	X	Y		X	Y		X	Y
1	96085 99	113978 45	79	95916 33	113605 11	157	95722 43	113541 26
2	96057 7	113882 88	80	95916 19	113605 28	158	95722 29	113540 67
3	96057 34	113882 33	81	95868 52	113554 42	159	95722 19	113540 38
4	96056 91	113881 83	82	95879 11	113540 57	160	95721 8	113539 57
5	96056 32	113881 28	83	95880 18	113541 49	161	95721 45	113539 08
6	96055 91	113880 98	84	95885 73	113546 22	162	95721 02	113538 61
7	96055 34	113880 64	85	95886 95	113544 84	163	95720 52	113538 19
8	96054 74	113880 37	86	95890 91	113548 42	164	95719 98	113537 85
9	96054 12	113880 17	87	95893 2	113545 97	165	95719 21	113537 52
10	96053 48	113880 04	88	95898 37	113550 61	166	95718 78	113537 4
11	96052 95	113879 99	89	95898 75	113550 96	167	95718 14	113537 3
12	96052 18	113880 01	90	95899 22	113551 33	168	95717 5	113537 28
13	96051 53	113880 1	91	95899 71	113551 67	169	95634 06	113541 45
14	96050 93	113880 25	92	95900 23	113551 97	170	95629 58	113541 44
15	96050 35	113880 47	93	95900 77	113552 22	171	95653 57	113614 77
16	96049 79	113880 74	94	95901 33	113552 43	172	95688 47	113617 3
17	96049 27	113881 07	95	95901 91	113552 6	173	95696 19	113744 94
18	96048 76	113881 48	96	95902 49	113552 72	174	95668 69	113755 01
19	96048 34	113881 9	97	95903 11	113552 8	175	95657 41	113825 8
20	96047 95	113882 38	98	95903 69	113552 83	176	95713 67	113859 05
21	96047 61	113882 9	99	95904 28	113552 81	177	95746 75	113837 23
22	96044 23	113898 31	100	95904 88	113552 74	178	95763 93	113856 61
23	96022 61	113892 77	101	95905 47	113552 63	179	95763 11	113857 39
24	96023 93	113787 97	102	95906 05	113552 47	180	95762 70	113857 7
25	96023 99	113783 88	103	95906 61	113552 27	181	95765 68	113860 96
26	96024 23	113760 84	104	95907 15	113552 03	182	95768 02	113863 66
27	96044 31	113756 31	105	95907 68	113551 74	183	95770 88	113866 89
28	96045 8	113771 49	106	95907 91	113551 6	184	95771 18	113866 63
29	96045 98	113772 09	107	95908 41	113551 25	185	95772 1	113865 94
30	96046 23	113772 66	108	95908 87	113550 86	186	95811 38	113933 27
31	96046 54	113773 21	109	95909 31	113550 43	187	95810 47	113902 56
32	96046 9	113773 71	110	95909 71	113549 98	188	95849 81	114041 26
33	96047 38	113774 24	111	95910 07	113549 49	189	95853 15	114039
34	96047 78	113774 6	112	95910 39	113548 97	190	95906 24	114007 26
35	96048 29	113774 96	113	95910 67	113548 43	191	95907 01	113977 12
36	96048 84	113775 27	114	95910 91	113547 87	192	95934 73	113968 75
37	96049 41	113775 52	115	95911 14	113547 16	193	95934 85	113969 17
38	96050	113775 7	116	95911 25	113546 7	194	95935 12	113969 09
39	96050 6	113775 82	117	95911 35	113546 1	195	95935 2	113969 36
40	96051 21	113775 87	118	95911 4	113545 5	196	95935 53	113969 27
41	96051 55	113775 87	119	95911 4	113544 89	197	95935 59	113969 47
42	96052 43	113775 78	120	95911 35	113544 28	198	95939 9	113968 08
43	96053 02	113775 64	121	95911 25	113543 68	199	95939 84	113967 88
44	96053 6	113775 44	122	95911 11	113543 09	200	95940 2	113967 77
45	96054 14	113775 18	123	95910 92	113542 51	201	95940 13	113967 55
46	96054 65	113774 87	124	95910 69	113541 95	202	95940 51	113967 44
47	96055 13	113774 51	125	95910 58	113541 73	203	95944 5	113966 27
48	96055 58	113774 08	126	95866 09	113457 17	204	95944 87	113966 18
49	96055 96	113773 64	127	95864 39	113458 54	205	95944 93	113966 38
50	96056 3	113773 15	128	95868 45	113501 68	206	95945 26	113966 25
51	96056 59	113772 62	129	95866 67	113530 98	207	95945 33	113966 48
52	96056 82	113772 07	130	95767 47	113546 81	208	95949 75	113965 2
53	96077 55	113700 36	131	95767 35	113546 52	209	95949 69	113965
54	95992 38	113642 02	132	95767 17	113546 6	210	95949 98	113964 92
55	95991 84	113641 71	133	95767 05	113546 3	211	95949 9	113964 6
56	95991 26	113641 48	134	95765 55	113546 88	212	95950 19	113964 51
57	95990 66	113641 33	135	95765 66	113547 17	213	95950 06	113964 08
58	95990 05	113641 26	136	95765 45	113547 24	214	96003 4	113948 16
59	95989 61	113641 26	137	95762 1	113548 47	215	96019 07	113977 23
60	95988 81	113641 37	138	95761 91	113548 55	216	96082 77	113978 25
61	95988 22	113641 54	139	95761 79	113548 26	1	96085 99	113978 45
62	95987 65	113641 79	140	95760 29	113548 87	1	95987 29	114117 99
63	95987 12	113642 12	141	95760 4	113549 14	2	95936 49	114071 14
64	95986 47	113642 68	142	95760 21	113549 22	3	95878 46	114107 6
65	95986 05	113643 17	143	95760 33	113549 55	4	95870 79	114103 86
66	95985 71	113643 72	144	95723 57	113564 14	5	95799 83	113961 4
67	95985 44	113644 31	145	95711 17	113549 36	6	95822 14	113930 97
68	95985 23	113645 1	146	95719 48	113546 52	7	95767 04	113869 16
69	95985 17	113645 56	147	95720 01	113546 27	8	95766 68	113869 03
70	95985 17	113646 21	148	95720 51	113545 95	9	95766 34	113868 8
71	95985 26	113646 85	149	95720 97	113545 57	10	95766 21	113868 91
72	95985 43	113647 47	150	95721 37	113545 15	11	95765 62	113868 22
73	95991 11	113658 14	151	95721 72	113544 67	12	95761 71	113871 7
74	95973 53	113666 69	152	95722 12	113543 92	13	95762 12	113872 99
75	95924 87	113614 62	153	95722 24	113543 61	14	95760 88	113872 38
76	95925	113614 47	154	95722 39	113543 04	15	95756 52	113876 33
77	95924 14	113613 51	155	95722 48	113542 40	16	95756 92	113877 54
78	95917 24	113606 98	156	95722 49	113541 86	17	95755 7	113877 05

Обозначение (номер) характерной точки	Перечень координат характерных точек в системе координат, используемой для ведения Единого государственного реестра недвижимости		Обозначение (номер) характерной точки	Перечень координат характерных точек в системе координат, используемой для ведения Единого государственного реестра недвижимости		Обозначение (номер) характерной точки	Перечень координат характерных точек в системе координат, используемой для ведения Единого государственного реестра недвижимости	
	X	Y		X	Y		X	Y
18	95751.62	113880.5	99	95624.64	113712.5	180	95619.89	113685.6
19	95754.54	113883.9	100	95624.57	113711.93	181	95619.84	113685.02
20	95753.74	113885.56	101	95624.5	113711.35	182	95619.79	113684.44
21	95747.87	113890.39	102	95624.43	113710.77	183	95619.75	113683.86
22	95747.31	113890.55	103	95624.36	113710.19	184	95619.7	113683.28
23	95746.74	113890.67	104	95624.29	113709.61	185	95619.66	113682.7
24	95746.16	113890.75	105	95624.22	113709.04	186	95619.61	113682.12
25	95745.57	113890.79	106	95624.15	113708.46	187	95619.57	113681.54
26	95744.99	113890.79	107	95624.08	113707.88	188	95619.52	113680.96
27	95744.41	113890.76	108	95624.01	113707.3	189	95619.48	113680.38
28	95743.83	113890.68	109	95623.95	113706.73	190	95619.44	113679.8
29	95743.51	113890.62	110	95623.88	113706.15	191	95619.39	113679.22
30	95742.69	113890.41	111	95623.81	113705.57	192	95619.35	113678.64
31	95742.14	113890.22	112	95623.74	113704.99	193	95619.31	113678.06
32	95741.6	113889.99	113	95623.68	113704.41	194	95619.26	113677.48
33	95741.08	113889.72	114	95623.61	113703.83	195	95619.22	113676.9
34	95735.87	113883.24	115	95623.54	113703.25	196	95619.18	113676.32
35	95735.73	113882.64	116	95623.48	113702.68	197	95619.14	113675.74
36	95735.63	113882.02	117	95623.41	113702.1	198	95619.1	113675.16
37	95735.57	113881.41	118	95623.35	113701.52	199	95619.06	113674.58
38	95735.55	113880.79	119	95623.28	113700.94	200	95619.02	113674
39	95735.56	113880.17	120	95623.22	113700.36	201	95618.98	113673.42
40	95735.62	113879.55	121	95623.15	113699.79	202	95618.94	113672.84
41	95735.69	113879.04	122	95623.09	113699.21	203	95618.9	113672.26
42	95735.84	113878.33	123	95623.03	113698.63	204	95618.86	113671.68
43	95736	113877.74	124	95622.96	113698.05	205	95618.82	113671.1
44	95736.2	113877.15	125	95622.9	113697.47	206	95618.78	113670.52
45	95736.44	113876.58	126	95622.84	113696.89	207	95618.74	113669.94
46	95742.44	113871.86	127	95622.77	113696.31	208	95618.7	113669.36
47	95744.41	113871.58	128	95622.71	113695.74	209	95618.66	113668.78
48	95747.01	113874.85	129	95622.65	113695.16	210	95618.63	113668.2
49	95751.13	113871.25	130	95622.59	113694.58	211	95618.59	113667.62
50	95750.82	113869.88	131	95622.53	113694	212	95618.55	113667.04
51	95751.92	113870.47	132	95622.47	113693.42	213	95618.52	113666.46
52	95756.3	113866.78	133	95622.4	113692.84	214	95618.48	113665.88
53	95755.93	113865.47	134	95622.34	113692.26	215	95618.44	113665.3
54	95757.14	113865.95	135	95622.28	113691.68	216	95618.41	113664.72
55	95761.1	113862.61	136	95622.22	113691.1	217	95618.37	113664.14
56	95760.3	113861.54	137	95622.16	113690.53	218	95618.34	113663.56
57	95760.43	113861.49	138	95622.11	113689.95	219	95618.3	113662.98
58	95747.84	113847.14	139	95622.05	113689.37	220	95618.27	113662.4
59	95713.99	113869.63	140	95621.99	113688.79	221	95618.23	113661.82
60	95650	113832.35	141	95621.93	113688.21	222	95618.2	113661.24
61	95647.82	113826.94	142	95621.87	113687.63	223	95618.16	113660.66
62	95650.06	113815.39	143	95621.81	113687.05	224	95618.13	113660.08
63	95633.14	113751.8	144	95621.76	113686.47	225	95618.1	113659.5
64	95627.3	113732.7	145	95621.7	113685.89	226	95618.06	113658.92
65	95627.22	113732.12	146	95621.64	113685.31	227	95618.03	113658.34
66	95627.14	113731.55	147	95621.59	113684.73	228	95618	113657.76
67	95627.06	113730.97	148	95621.53	113684.16	229	95617.97	113657.18
68	95626.98	113730.39	149	95621.47	113683.58	230	95617.94	113656.6
69	95626.9	113729.82	150	95621.42	113683	231	95617.9	113656.02
70	95626.82	113729.24	151	95621.36	113682.42	232	95617.87	113655.44
71	95626.74	113728.66	152	95621.31	113681.84	233	95617.84	113654.86
72	95626.66	113728.09	153	95621.25	113681.26	234	95617.81	113654.28
73	95626.58	113727.51	154	95621.2	113680.68	235	95617.78	113653.7
74	95626.5	113726.93	155	95621.14	113680.1	236	95617.75	113653.12
75	95626.42	113726.36	156	95621.09	113679.52	237	95617.72	113652.54
76	95626.35	113725.78	157	95621.04	113678.94	238	95617.69	113651.96
77	95626.27	113725.2	158	95620.98	113678.36	239	95617.67	113651.38
78	95626.19	113724.63	159	95620.93	113677.78	240	95617.64	113650.8
79	95626.11	113724.05	160	95620.88	113677.2	241	95617.61	113650.22
80	95626.04	113723.47	161	95620.82	113676.62	242	95617.58	113649.64
81	95625.96	113722.9	162	95620.77	113676.04	243	95617.55	113649.06
82	95625.89	113722.32	163	95620.72	113675.46	244	95617.52	113648.48
83	95625.81	113721.74	164	95620.67	113674.88	245	95617.5	113647.9
84	95625.73	113721.17	165	95620.62	113674.3	246	95617.47	113647.32
85	95625.66	113720.59	166	95620.57	113673.72	247	95617.44	113646.74
86	95625.58	113720.01	167	95620.52	113673.14	248	95617.42	113646.16
87	95625.51	113719.43	168	95620.47	113672.56	249	95617.39	113645.58
88	95625.44	113718.86	169	95620.42	113671.98	250	95617.37	113645
89	95625.36	113718.28	170	95620.37	113671.4	251	95617.34	113644.42
90	95625.29	113717.7	171	95620.32	113670.82	252	95617.32	113643.84
91	95625.22	113717.12	172	95620.27	113670.24	253	95617.29	113643.26
92	95625.14	113716.55	173	95620.22	113669.66	254	95617.27	113642.68
93	95625.07	113715.97	174	95620.17	113669.08	255	95617.24	113642.1
94	95625	113715.39	175	95620.12	113668.5	256	95617.22	113641.52
95	95624.92	113714.81	176	95620.08	113667.92	257	95617.2	113640.94
96	95624.85	113714.24	177	95620.03	113667.34	258	95617.17	113640.36
97	95624.78	113713.66	178	95620	113666.76	259	95617.15	113639.78
98	95624.71	113713.08	179	95619.93	113666.18	260	95617.13	113639.2

Обозначение (номер) характерной точки	Перечень координат характерных точек в системе координат, используемой для ведения Единого государственного реестра недвижимости		Обозначение (номер) характерной точки	Перечень координат характерных точек в системе координат, используемой для ведения Единого государственного реестра недвижимости		Обозначение (номер) характерной точки	Перечень координат характерных точек в системе координат, используемой для ведения Единого государственного реестра недвижимости	
	X	Y		X	Y		X	Y
261	95617.1	113618.55	342	95596.51	113445.26	423	95607.31	113399.07
262	95617.08	113617.96	343	95596.58	113444.68	424	95607.5	113398.52
263	95617.06	113617.38	344	95596.65	113444.09	425	95607.69	113397.97
264	95617.04	113616.8	345	95596.73	113443.51	426	95607.88	113397.42
265	95617.02	113616.22	346	95596.8	113442.93	427	95608.08	113396.87
266	95617	113615.64	347	95596.88	113442.34	428	95608.28	113396.32
267	95616.98	113615.06	348	95596.96	113441.76	429	95608.48	113395.78
268	95616.96	113614.47	349	95597.04	113441.18	430	95608.68	113395.23
269	95616.94	113613.89	350	95597.13	113440.6	431	95608.89	113394.69
270	95616.92	113613.31	351	95597.21	113440.02	432	95609.1	113394.14
271	95616.9	113612.73	352	95597.3	113439.43	433	95609.31	113393.6
272	95616.88	113612.15	353	95597.39	113438.85	434	95609.52	113393.05
273	95616.86	113611.57	354	95597.48	113438.27	435	95609.73	113392.51
274	95616.84	113610.98	355	95597.57	113437.69	436	95609.95	113391.97
275	95616.82	113610.4	356	95597.66	113437.11	437	95610.17	113391.43
276	95616.81	113609.82	357	95597.76	113436.53	438	95610.4	113390.89
277	95616.79	113609.24	358	95597.86	113435.95	439	95610.62	113390.35
278	95616.77	113608.66	359	95597.95	113435.37	440	95610.85	113389.8
279	95616.75	113608.07	360	95598.06	113434.79	441	95611.08	113389.26
280	95616.74	113607.49	361	95598.16	113434.21	442	95611.31	113388.72
281	95616.72	113606.91	362	95598.26	113433.64	443	95611.54	113388.18
282	95616.71	113606.33	363	95598.37	113433.06	444	95611.77	113387.64
283	95616.69	113605.75	364	95598.48	113432.48	445	95612	113387.11
284	95616.67	113605.17	365	95598.59	113431.9	446	95612.23	113386.57
285	95616.66	113604.58	366	95598.7	113431.32	447	95612.46	113386.03
286	95616.64	113604	367	95598.81	113430.75	448	95612.69	113385.49
287	95616.63	113603.42	368	95598.93	113430.17	449	95612.93	113384.95
288	95605.74	113508.55	369	95599.04	113429.59	450	95613.16	113384.42
289	95604.08	113501.88	370	95599.18	113428.94	451	95613.4	113383.88
290	95601.71	113501.52	371	95599.28	113428.44	452	95613.64	113383.34
291	95601.52	113501.42	372	95599.41	113427.87	453	95613.87	113382.81
292	95600.54	113501.26	373	95599.53	113427.29	454	95614.11	113382.27
293	95599.99	113501.02	374	95599.66	113426.72	455	95614.41	113381.6
294	95599.47	113500.73	375	95599.78	113426.15	456	95614.59	113381.2
295	95599	113500.38	376	95599.91	113425.57	457	95614.83	113380.66
296	95598.55	113499.96	377	95600.04	113425	458	95615.07	113380.13
297	95598.17	113499.5	378	95600.18	113424.43	459	95615.31	113379.6
298	95597.84	113499	379	95600.31	113423.85	460	95615.56	113379.06
299	95595.41	113479.87	380	95600.45	113423.28	461	95615.8	113378.53
300	95594.12	113470	381	95600.59	113422.71	462	95616.05	113378
301	95594.14	113469.41	382	95600.73	113422.14	463	95616.29	113377.46
302	95594.17	113468.82	383	95600.87	113421.57	464	95616.54	113376.93
303	95594.2	113468.23	384	95601.01	113421	465	95616.78	113376.4
304	95594.23	113467.63	385	95601.16	113420.43	466	95617.03	113375.87
305	95594.26	113467.04	386	95601.3	113419.86	467	95617.28	113375.34
306	95594.29	113466.45	387	95601.45	113419.29	468	95617.53	113374.81
307	95594.32	113465.86	388	95601.6	113418.72	469	95617.78	113374.28
308	95594.36	113465.27	389	95601.75	113418.15	470	95618.03	113373.75
309	95594.39	113464.68	390	95601.91	113417.59	471	95618.28	113373.22
310	95594.43	113464.09	391	95602.06	113417.02	472	95618.54	113372.69
311	95594.47	113463.5	392	95602.22	113416.45	473	95618.79	113372.16
312	95594.51	113462.91	393	95602.38	113415.89	474	95619.05	113371.63
313	95594.56	113462.32	394	95602.54	113415.32	475	95619.3	113371.1
314	95594.6	113461.72	395	95602.7	113414.76	476	95619.56	113370.58
315	95594.65	113461.13	396	95602.87	113414.19	477	95619.81	113370.05
316	95594.7	113460.54	397	95603.03	113413.63	478	95620.07	113369.52
317	95594.75	113459.95	398	95603.2	113413.07	479	95620.33	113369
318	95594.8	113459.36	399	95603.37	113412.5	480	95620.59	113368.47
319	95594.86	113458.77	400	95603.54	113411.94	481	95620.88	113367.96
320	95594.9	113458.19	401	95603.68	113411.37	482	95621.17	113367.46
321	95594.96	113457.6	402	95603.82	113410.81	483	95621.47	113366.95
322	95595.02	113457.01	403	95603.96	113410.24	484	95621.77	113366.45
323	95595.08	113456.42	404	95604.11	113409.68	485	95622.07	113365.95
324	95595.14	113455.83	405	95604.26	113409.11	486	95622.37	113365.46
325	95595.2	113455.24	406	95604.41	113408.55	487	95622.68	113364.96
326	95595.27	113454.65	407	95604.56	113407.99	488	95622.99	113364.47
327	95595.33	113454.06	408	95604.72	113407.43	489	95623.31	113363.98
328	95595.4	113453.47	409	95604.87	113406.86	490	95623.63	113363.49
329	95595.47	113452.89	410	95605.03	113406.3	491	95623.95	113363
330	95595.54	113452.3	411	95605.19	113405.74	492	95624.27	113362.52
331	95595.61	113451.71	412	95605.36	113405.18	493	95624.6	113362.03
332	95595.68	113451.12	413	95605.52	113404.62	494	95624.94	113361.55
333	95595.76	113450.54	414	95605.69	113404.07	495	95625.27	113361.07
334	95595.84	113449.95	415	95605.86	113403.51	496	95625.61	113360.6
335	95595.92	113449.36	416	95606.03	113402.95	497	95626.08	113359.94
336	95596	113448.78	417	95606.17	113402.52	498	95626.29	113359.65
337	95596.08	113448.19	418	95606.39	113401.84	499	95626.64	113359.18
338	95596.16	113447.6	419	95606.57	113401.29	500	95626.99	113358.72
339	95596.25	113447.02	420	95606.75	113400.73	501	95627.34	113358.25
340	95596.33	113446.43	421	95606.93	113400.18	502	95627.7	113357.79
341	95596.42	113445.85	422	95607.12	113399.62	503	95628.06	113357.33

Обозначение (номер) характерной точки	Перечень координат характерных точек в системе координат, используемой для ведения Единого государственного реестра недвижимости		Обозначение (номер) характерной точки	Перечень координат характерных точек в системе координат, используемой для ведения Единого государственного реестра недвижимости		Обозначение (номер) характерной точки	Перечень координат характерных точек в системе координат, используемой для ведения Единого государственного реестра недвижимости	
	X	Y		X	Y		X	Y
504	95628 42	113356 87	585	95684 86	113322 21	666	95813 06	113370 87
505	95628 78	113356 41	586	95685 45	113322 1	667	95813 57	113371 16
506	95629 15	113355 96	587	95686 03	113322	668	95814 08	113371 44
507	95629 52	113355 51	588	95686 62	113321 91	669	95814 58	113371 73
508	95629 9	113355 06	589	95687 21	113321 82	670	95815 09	113372 01
509	95630 27	113354 62	590	95687 8	113321 73	671	95815 6	113372 3
510	95630 65	113354 17	591	95688 39	113321 65	672	95816 1	113372 59
511	95631 04	113353 73	592	95688 98	113321 57	673	95816 61	113372 88
512	95631 42	113353 3	593	95689 57	113321 49	674	95817 12	113373 16
513	95631 81	113352 86	594	95690 16	113321 42	675	95817 62	113373 45
514	95632 18	113352 39	595	95690 75	113321 36	676	95818 13	113373 74
515	95632 55	113351 92	596	95691 35	113321 3	677	95818 63	113374 03
516	95632 93	113351 45	597	95691 94	113321 24	678	95819 14	113374 32
517	95633 31	113350 99	598	95692 53	113321 19	679	95819 65	113374 61
518	95633 7	113350 54	599	95693 12	113321 14	680	95820 15	113374 9
519	95634 09	113350 09	600	95693 72	113321 1	681	95820 66	113375 19
520	95634 49	113349 64	601	95694 31	113321 06	682	95821 16	113375 48
521	95634 89	113349 2	602	95694 74	113321 03	683	95821 66	113375 77
522	95635 3	113348 76	603	95695 5	113320 99	684	95822 17	113376 06
523	95635 72	113348 33	604	95696 1	113320 96	685	95822 67	113376 36
524	95636 13	113347 9	605	95696 69	113320 94	686	95823 18	113376 65
525	95636 56	113347 47	606	95697 29	113320 92	687	95823 68	113376 94
526	95636 98	113347 05	607	95697 88	113320 91	688	95824 18	113377 23
527	95637 26	113346 79	608	95698 48	113320 9	689	95824 69	113377 53
528	95637 85	113346 23	609	95699 07	113320 9	690	95825 19	113377 82
529	95638 3	113345 83	610	95699 67	113320 9	691	95825 69	113378 12
530	95638 74	113345 43	611	95700 26	113320 9	692	95826 19	113378 41
531	95639 19	113345 03	612	95700 86	113320 91	693	95826 7	113378 71
532	95639 65	113344 64	613	95701 46	113320 92	694	95827 2	113379
533	95640 11	113344 26	614	95702 05	113320 94	695	95827 7	113379 3
534	95640 57	113343 88	615	95702 65	113320 96	696	95828 2	113379 59
535	95641 04	113343 51	616	95703 24	113320 99	697	95828 7	113379 89
536	95641 51	113343 14	617	95703 84	113321 02	698	95829 2	113380 19
537	95641 99	113342 78	618	95704 43	113321 05	699	95829 7	113380 48
538	95642 47	113342 42	619	95713 01	113322 33	700	95830 21	113380 78
539	95642 95	113342 07	620	95724 28	113324 19	701	95830 71	113381 08
540	95643 44	113341 72	621	95724 84	113324 39	702	95831 21	113381 38
541	95643 93	113341 38	622	95725 4	113324 6	703	95831 71	113381 67
542	95644 43	113341 04	623	95725 96	113324 8	704	95832 21	113381 97
543	95644 93	113340 71	624	95726 52	113325 01	705	95832 71	113382 27
544	95645 43	113340 39	625	95727 08	113325 22	706	95833 2	113382 57
545	95645 87	113339 99	626	95727 64	113325 43	707	95833 7	113382 87
546	95646 31	113339 6	627	95728 2	113325 65	708	95834 2	113383 17
547	95646 76	113339 21	628	95728 76	113325 86	709	95834 7	113383 47
548	95647 21	113338 82	629	95729 31	113326 08	710	95835 44	113383 92
549	95647 67	113338 45	630	95729 87	113326 3	711	95835 7	113384 08
550	95648 13	113338 07	631	95730 42	113326 52	712	95836 2	113384 38
551	95648 6	113337 71	632	95730 98	113326 74	713	95836 69	113384 68
552	95649 07	113337 35	633	95731 53	113326 97	714	95837 19	113384 98
553	95649 55	113336 99	634	95732 08	113327 2	715	95837 69	113385 29
554	95650 03	113336 64	635	95732 63	113327 42	716	95838 19	113385 59
555	95650 51	113336 3	636	95733 18	113327 66	717	95838 68	113385 89
556	95651	113335 96	637	95733 69	113327 87	718	95839 18	113386 2
557	95651 5	113335 63	638	95734 28	113328 12	719	95839 68	113386 5
558	95651 99	113335 31	639	95734 83	113328 36	720	95840 17	113386 81
559	95652 49	113334 99	640	95735 38	113328 6	721	95840 67	113387 11
560	95652 98	113334 69	641	95735 92	113328 84	722	95841 16	113387 42
561	95653 51	113334 37	642	95736 47	113329 08	723	95841 66	113387 72
562	95654 02	113334 07	643	95737 02	113329 33	724	95842 16	113388 03
563	95654 54	113333 78	644	95737 56	113329 57	725	95842 65	113388 34
564	95655 06	113333 49	645	95738 1	113329 82	726	95843 15	113388 64
565	95655 58	113333 21	646	95738 64	113330 07	727	95843 64	113388 95
566	95656 11	113332 94	647	95739 19	113330 32	728	95844 14	113389 26
567	95656 64	113332 67	648	95739 73	113330 57	729	95844 63	113389 57
568	95656 77	113332 6	649	95740 27	113330 83	730	95845 12	113389 87
569	95657 17	113332 41	650	95740 81	113331 09	731	95845 62	113390 18
570	95657 7	113332 15	651	95741 34	113331 35	732	95846 11	113390 49
571	95658 24	113331 91	652	95741 88	113331 61	733	95846 6	113390 8
572	95658 79	113331 67	653	95742 42	113331 87	734	95847 1	113391 11
573	95659 33	113331 43	654	95742 95	113332 13	735	95847 59	113391 42
574	95659 88	113331 2	655	95743 49	113332 4	736	95848 08	113391 73
575	95660 43	113330 98	656	95744 02	113332 67	737	95848 58	113392 04
576	95660 98	113330 77	657	95769 99	113347 35	738	95849 07	113392 35
577	95661 54	113330 56	658	95769 63	113348 8	739	95849 56	113392 66
578	95662 1	113330 36	659	95795 85	113363 48	740	95850 05	113392 98
579	95662 66	113330 17	660	95800 16	113366 76	741	95850 54	113393 29
580	95663 22	113329 98	661	95810 52	113369 45	742	95851 03	113393 6
581	95663 79	113329 8	662	95811 03	113369 73	743	95851 53	113393 91
582	95673 91	113326 15	663	95811 54	113370 02	744	95852 02	113394 23
583	95683 69	113322 43	664	95812 05	113370 3	745	95852 51	113394 54
584	95684 27	113322 32	665	95812 55	113370 59	746	95853	113394 86

Обозначение (номер) характерной точки	Перечень координат характерных точек в системе координат, используемой для ведения Единого государственного реестра недвижимости		Обозначение (номер) характерной точки	Перечень координат характерных точек в системе координат, используемой для ведения Единого государственного реестра недвижимости		Обозначение (номер) характерной точки	Перечень координат характерных точек в системе координат, используемой для ведения Единого государственного реестра недвижимости	
	X	Y		X	Y		X	Y
747	95853 49	113395 17	828	95891 94	113421 47	909	95929 24	113450 34
748	95853 98	113395 49	829	95892 41	113421 81	910	95929 69	113450 71
749	95854 47	113395 8	830	95892 88	113422 16	911	95930 14	113451 08
750	95854 96	113396 12	831	95893 35	113422 5	912	95930 59	113451 45
751	95855 45	113396 43	832	95893 82	113422 85	913	95931 04	113451 82
752	95855 94	113396 75	833	95894 29	113423 19	914	95931 49	113452 19
753	95856 42	113397 07	834	95894 76	113423 53	915	95931 91	113452 56
754	95856 91	113397 38	835	95895 23	113423 88	916	95932 38	113452 94
755	95857 4	113397 7	836	95895 7	113424 22	917	95932 83	113453 31
756	95857 89	113398 02	837	95896 17	113424 57	918	95933 28	113453 68
757	95858 38	113398 34	838	95896 63	113424 92	919	95933 72	113454 05
758	95858 86	113398 65	839	95897 1	113425 26	920	95934 17	113454 43
759	95859 35	113398 97	840	95897 57	113425 61	921	95934 62	113454 8
760	95859 84	113399 29	841	95898 04	113425 96	922	95935 06	113455 18
761	95860 33	113399 61	842	95898 51	113426 3	923	95935 51	113455 55
762	95860 81	113399 93	843	95898 97	113426 65	924	95935 96	113455 92
763	95861 3	113400 25	844	95899 44	113427	925	95936 4	113456 3
764	95861 79	113400 57	845	95899 91	113427 35	926	95936 85	113456 67
765	95862 27	113400 89	846	95900 37	113427 7	927	95937 29	113457 05
766	95862 76	113401 21	847	95900 84	113428 04	928	95937 74	113457 43
767	95863 24	113401 53	848	95901 31	113428 39	929	95938 18	113457 8
768	95863 73	113401 86	849	95901 77	113428 74	930	95938 63	113458 18
769	95864 21	113402 18	850	95902 24	113429 09	931	95939 07	113458 56
770	95864 7	113402 5	851	95902 7	113429 44	932	95939 51	113458 93
771	95865 18	113402 82	852	95903 17	113429 79	933	95939 96	113459 31
772	95865 67	113403 15	853	95903 63	113430 15	934	95940 4	113459 69
773	95866 15	113403 47	854	95904 1	113430 5	935	95940 84	113460 07
774	95866 64	113403 8	855	95904 56	113430 85	936	95941 29	113460 45
775	95867 12	113404 12	856	95905 02	113431 2	937	95941 73	113460 82
776	95867 6	113404 45	857	95905 49	113431 55	938	95942 17	113461 2
777	95868 09	113404 77	858	95905 95	113431 91	939	95942 61	113461 58
778	95868 57	113405 1	859	95906 41	113432 26	940	95943 05	113461 96
779	95869 05	113405 42	860	95906 88	113432 61	941	95943 5	113462 34
780	95869 53	113405 75	861	95907 34	113432 97	942	95943 94	113462 72
781	95870 02	113406 07	862	95907 8	113433 32	943	95944 38	113463 1
782	95870 5	113406 4	863	95908 26	113433 67	944	95944 82	113463 49
783	95870 98	113406 73	864	95908 73	113434 03	945	95945 26	113463 87
784	95871 46	113407 06	865	95909 19	113434 38	946	95945 7	113464 25
785	95871 94	113407 38	866	95909 65	113434 74	947	95946 14	113464 63
786	95872 42	113407 71	867	95910 11	113435 1	948	95946 58	113465 01
787	95872 9	113408 04	868	95910 57	113435 45	949	95947 02	113465 4
788	95873 39	113408 37	869	95911 03	113435 81	950	95947 45	113465 78
789	95873 87	113408 7	870	95911 49	113436 17	951	95947 89	113466 16
790	95874 35	113409 03	871	95911 95	113436 52	952	95948 33	113466 55
791	95874 83	113409 36	872	95912 41	113436 88	953	95948 77	113466 93
792	95875 31	113409 69	873	95912 87	113437 24	954	95949 21	113467 31
793	95875 78	113410 02	874	95913 33	113437 6	955	95949 64	113467 7
794	95876 26	113410 35	875	95913 79	113437 95	956	95950 08	113468 08
795	95876 74	113410 68	876	95914 25	113438 31	957	95950 52	113468 47
796	95877 22	113411 01	877	95914 71	113438 67	958	95950 95	113468 85
797	95877 7	113411 35	878	95915 17	113439 03	959	95951 39	113469 24
798	95878 18	113411 68	879	95915 62	113439 39	960	95951 83	113469 62
799	95878 66	113412 01	880	95916 08	113439 75	961	95952 27	113470 0
800	95879 13	113412 34	881	95916 54	113440 11	962	95952 71	113470 38
801	95879 61	113412 68	882	95917	113440 47	963	95953 15	113470 76
802	95880 09	113413 01	883	95917 45	113440 83	964	95953 59	113471 14
803	95880 57	113413 35	884	95917 91	113441 2	965	95954 03	113471 52
804	95881 04	113413 68	885	95918 37	113441 56	966	95954 47	113471 9
805	95881 52	113414 02	886	95918 82	113441 92	967	95954 91	113472 28
806	95881 99	113414 35	887	95919 28	113442 28	968	95955 35	113472 66
807	95882 47	113414 69	888	95919 73	113442 64	969	95955 79	113473 04
808	95882 95	113415 02	889	95920 19	113443 01	970	95956 23	113473 42
809	95883 42	113415 36	890	95920 64	113443 37	971	95956 67	113473 8
810	95883 9	113415 7	891	95921 1	113443 73	972	95957 11	113474 18
811	95884 37	113416 03	892	95921 55	113444 1	973	95957 55	113474 56
812	95884 85	113416 37	893	95922 01	113444 46	974	95958 0	113474 94
813	95885 32	113416 71	894	95922 46	113444 83	975	95958 44	113475 32
814	95885 8	113417 05	895	95922 92	113445 19	976	95958 88	113475 7
815	95886 27	113417 38	896	95923 37	113445 56	977	95959 32	113476 08
816	95886 51	113417 55	897	95923 82	113445 92	978	95959 76	113476 46
817	95886 74	113417 72	898	95924 27	113446 29	979	95960 20	113476 84
818	95887 22	113418 06	899	95924 73	113446 66	980	95960 64	113477 22
819	95887 69	113418 4	900	95925 18	113447 02	981	95961 08	113477 6
820	95888 16	113418 74	901	95925 63	113447 39	982	95961 52	113477 44
821	95888 64	113419 08	902	95926 08	113447 76	983	95961 96	113477 82
822	95889 11	113419 42	903	95926 54	113448 13	984	95962 40	113478 2
823	95889 58	113419 76	904	95926 99	113448 49	985	95962 84	113478 6
824	95890 05	113420 1	905	95927 44	113448 86	986	95963 28	113479 0
825	95890 52	113420 45	906	95927 89	113449 23	987	95963 72	113479 38
826	95891	113420 79	907	95928 34	113449 6	988	95964 16	113479 76
827	95891 47	113421 13	908	95928 79	113449 97	989	95964 60	113480 14

Обозначение (номер) характерной точки	Перечень координат характерных точек в системе координат, используемой для ведения Единого государственного реестра недвижимости		Обозначение (номер) характерной точки	Перечень координат характерных точек в системе координат, используемой для ведения Единого государственного реестра недвижимости		Обозначение (номер) характерной точки	Перечень координат характерных точек в системе координат, используемой для ведения Единого государственного реестра недвижимости	
	X	Y		X	Y		X	Y
990	95988.12	113499.53	1071	96019.99	113534.44	1152	96048.37	113572.06
991	95988.54	113499.93	1072	96020.36	113534.89	1153	96048.7	113572.54
992	95988.96	113500.34	1073	96020.74	113535.33	1154	96049.02	113573.02
993	95989.39	113500.74	1074	96021.11	113535.78	1155	96049.35	113573.5
994	95989.81	113501.15	1075	96021.48	113536.23	1156	96049.68	113573.99
995	95990.23	113501.55	1076	96021.85	113536.68	1157	96050	113574.47
996	95990.65	113501.96	1077	96022.22	113537.13	1158	96050.33	113574.95
997	95991.07	113502.37	1078	96022.59	113537.58	1159	96050.65	113575.44
998	95991.48	113502.78	1079	96022.96	113538.03	1160	96050.97	113575.92
999	95991.9	113503.18	1080	96023.32	113538.48	1161	96051.3	113576.4
1000	95992.32	113503.59	1081	96023.69	113538.93	1162	96051.62	113576.89
1001	95992.73	113504	1082	96024.06	113539.38	1163	96051.94	113577.37
1002	95993.15	113504.42	1083	96024.42	113539.84	1164	96052.26	113577.86
1003	95993.56	113504.83	1084	96024.79	113540.29	1165	96052.58	113578.35
1004	95993.98	113505.24	1085	96025.15	113540.74	1166	96052.9	113578.83
1005	95994.39	113505.65	1086	96025.52	113541.2	1167	96053.22	113579.32
1006	95994.8	113506.07	1087	96025.88	113541.65	1168	96053.54	113579.8
1007	95995.21	113506.48	1088	96026.25	113542.1	1169	96053.86	113580.29
1008	95995.62	113506.9	1089	96026.61	113542.56	1170	96054.18	113580.78
1009	95996.03	113507.32	1090	96026.97	113543.01	1171	96054.49	113581.27
1010	95996.45	113507.74	1091	96027.34	113543.47	1172	96054.81	113581.76
1011	95996.85	113508.15	1092	96027.7	113543.93	1173	96055.12	113582.25
1012	95997.26	113508.57	1093	96028.06	113544.38	1174	96055.44	113582.73
1013	95997.66	113508.99	1094	96028.42	113544.84	1175	96055.75	113583.23
1014	95998.07	113509.41	1095	96028.78	113545.3	1176	96056.06	113583.72
1015	95998.47	113509.83	1096	96029.14	113545.76	1177	96056.38	113584.21
1016	95998.88	113510.25	1097	96029.5	113546.21	1178	96056.69	113584.7
1017	95999.28	113510.68	1098	96029.85	113546.67	1179	96057	113585.19
1018	95999.68	113511.1	1099	96030.21	113547.13	1180	96057.31	113585.68
1019	96000.09	113511.52	1100	96030.57	113547.59	1181	96057.61	113586.18
1020	96000.49	113511.95	1101	96030.93	113548.05	1182	96057.92	113586.67
1021	96000.89	113512.37	1102	96031.28	113548.51	1183	96058.23	113587.17
1022	96001.29	113512.8	1103	96031.64	113548.97	1184	96058.54	113587.66
1023	96001.69	113513.23	1104	96031.99	113549.43	1185	96058.84	113588.16
1024	96002.08	113513.66	1105	96032.35	113549.89	1186	96059.15	113588.65
1025	96002.48	113514.08	1106	96032.7	113550.36	1187	96059.45	113589.15
1026	96002.88	113514.51	1107	96033.05	113550.82	1188	96059.75	113589.65
1027	96003.27	113514.94	1108	96033.41	113551.28	1189	96060.05	113590.14
1028	96003.67	113515.37	1109	96033.76	113551.75	1190	96060.36	113590.64
1029	96004.06	113515.81	1110	96034.11	113552.21	1191	96060.66	113591.14
1030	96004.46	113516.24	1111	96034.46	113552.67	1192	96060.96	113591.64
1031	96004.85	113516.67	1112	96034.94	113553.13	1193	96061.26	113592.14
1032	96005.24	113517.1	1113	96035.16	113553.6	1194	96061.55	113592.64
1033	96005.63	113517.54	1114	96035.51	113554.07	1195	96061.85	113593.14
1034	96006.02	113517.97	1115	96035.86	113554.54	1196	96062.15	113593.64
1035	96006.41	113518.41	1116	96036.21	113555	1197	96062.44	113594.14
1036	96006.8	113518.85	1117	96036.56	113555.47	1198	96062.74	113594.64
1037	96007.19	113519.28	1118	96036.9	113555.94	1199	96063.03	113595.14
1038	96007.57	113519.72	1119	96037.25	113556.4	1200	96063.32	113595.65
1039	96007.96	113520.16	1120	96037.59	113556.87	1201	96063.62	113596.15
1040	96008.34	113520.6	1121	96037.94	113557.34	1202	96063.91	113596.65
1041	96008.73	113521.04	1122	96038.29	113557.81	1203	96064.2	113597.16
1042	96009.11	113521.48	1123	96038.63	113558.28	1204	96064.49	113597.66
1043	96009.49	113521.92	1124	96038.97	113558.75	1205	96064.78	113598.17
1044	96009.88	113522.36	1125	96039.32	113559.22	1206	96065.07	113598.67
1045	96010.26	113522.81	1126	96039.66	113559.69	1207	96065.35	113599.18
1046	96010.64	113523.25	1127	96040	113560.16	1208	96065.64	113599.68
1047	96011.02	113523.7	1128	96040.34	113560.63	1209	96065.93	113600.19
1048	96011.39	113524.14	1129	96040.68	113561.1	1210	96066.21	113600.7
1049	96011.77	113524.59	1130	96041.02	113561.57	1211	96066.5	113601.21
1050	96012.15	113525.03	1131	96041.36	113562.05	1212	96066.78	113601.72
1051	96012.52	113525.48	1132	96041.7	113562.52	1213	96067.06	113602.22
1052	96012.9	113525.93	1133	96042.04	113563	1214	96067.34	113602.73
1053	96013.27	113526.38	1134	96042.38	113563.47	1215	96067.62	113603.24
1054	96013.65	113526.83	1135	96042.72	113563.94	1216	96067.9	113603.75
1055	96014.02	113527.28	1136	96043.05	113564.41	1217	96068.18	113604.26
1056	96014.39	113527.73	1137	96043.39	113564.89	1218	96068.46	113604.77
1057	96014.76	113528.18	1138	96043.73	113565.36	1219	96068.74	113605.28
1058	96015.13	113528.63	1139	96044.06	113565.84	1220	96069.02	113605.8
1059	96015.5	113529.08	1140	96044.4	113566.32	1221	96069.29	113606.31
1060	96015.87	113529.54	1141	96044.73	113566.79	1222	96069.57	113606.82
1061	96016.24	113530	1142	96045.07	113567.27	1223	96069.84	113607.33
1062	96016.62	113530.43	1143	96045.4	113567.75	1224	96070.11	113607.85
1063	96016.99	113530.88	1144	96045.73	113568.22	1225	96070.39	113608.36
1064	96017.37	113531.32	1145	96046.06	113568.7	1226	96070.66	113608.88
1065	96017.75	113531.76	1146	96046.39	113569.18	1227	96070.93	113609.4
1066	96018.12	113532.21	1147	96046.72	113569.66	1228	96071.2	113609.91
1067	96018.5	113532.65	1148	96047.06	113570.14	1229	96071.47	113610.42
1068	96018.87	113533.1	1149	96047.38	113570.62	1230	96071.74	113610.94
1069	96019.25	113533.55	1150	96047.71	113571.1	1231	96072	113611.46
1070	96019.62	113533.99	1151	96048.04	113571.58	1232	96072.27	113611.97

Обозначение (номер) характерной точки	Перечень координат характерных точек в системе координат, используемой для ведения Единого государственного реестра недвижимости		Обозначение (номер) характерной точки	Перечень координат характерных точек в системе координат, используемой для ведения Единого государственного реестра недвижимости		Обозначение (номер) характерной точки	Перечень координат характерных точек в системе координат, используемой для ведения Единого государственного реестра недвижимости	
	X	Y		X	Y		X	Y
1233	96072.54	113612.49	1314	96092.38	113655.26	1395	96113.26	113718.99
1234	96072.8	113613.01	1315	96092.61	113655.8	1396	96113.55	113719.57
1235	96073.07	113613.53	1316	96092.84	113656.33	1397	96113.84	113720.15
1236	96073.33	113614.05	1317	96093.07	113656.87	1398	96113.52	113720.72
1237	96073.59	113614.57	1318	96093.3	113657.41	1399	96113.61	113721.3
1238	96073.85	113615.09	1319	96093.43	113657.72	1400	96113.7	113721.87
1239	96074.11	113615.61	1320	96093.75	113658.48	1401	96113.78	113722.45
1240	96074.37	113616.13	1321	96093.98	113659.02	1402	96113.87	113723.03
1241	96074.63	113616.65	1322	96094.2	113659.55	1403	96113.95	113723.6
1242	96074.89	113617.17	1323	96094.43	113660.09	1404	96114.04	113724.18
1243	96075.15	113617.69	1324	96094.65	113660.63	1405	96114.12	113724.76
1244	96075.41	113618.21	1325	96094.88	113661.16	1406	96114.2	113725.33
1245	96075.66	113618.74	1326	96095.1	113661.7	1407	96114.29	113725.91
1246	96075.92	113619.26	1327	96095.32	113662.24	1408	96114.37	113726.49
1247	96076.17	113619.78	1328	96095.55	113662.78	1409	96114.45	113727.06
1248	96076.42	113620.31	1329	96095.77	113663.32	1410	96114.54	113727.64
1249	96076.68	113620.83	1330	96095.99	113663.86	1411	96114.62	113728.22
1250	96076.93	113621.36	1331	96096.21	113664.39	1412	96114.7	113728.79
1251	96077.18	113621.88	1332	96096.43	113664.93	1413	96114.78	113729.37
1252	96077.43	113622.41	1333	96096.65	113665.47	1414	96114.86	113729.95
1253	96077.68	113622.93	1334	96096.87	113666.01	1415	96114.94	113730.52
1254	96077.92	113623.46	1335	96097.09	113666.55	1416	96115.02	113731.1
1255	96078.17	113623.99	1336	96097.31	113667.09	1417	96115.1	113731.68
1256	96078.42	113624.51	1337	96097.52	113667.63	1418	96115.18	113732.26
1257	96078.66	113625.04	1338	96097.75	113668.17	1419	96115.26	113732.83
1258	96078.91	113625.57	1339	96097.97	113668.71	1420	96115.34	113733.41
1259	96079.15	113626.1	1340	96098.18	113669.25	1421	96115.42	113733.99
1260	96079.39	113626.63	1341	96098.4	113669.79	1422	96115.5	113734.57
1261	96079.64	113627.16	1342	96098.62	113670.33	1423	96115.58	113735.14
1262	96079.88	113627.69	1343	96098.83	113670.87	1424	96115.65	113735.72
1263	96080.12	113628.22	1344	96099.05	113671.41	1425	96115.73	113736.3
1264	96080.36	113628.75	1345	96099.26	113671.96	1426	96115.81	113736.88
1265	96080.6	113629.28	1346	96099.48	113672.5	1427	96115.88	113737.45
1266	96080.83	113629.81	1347	96099.69	113673.04	1428	96115.96	113738.03
1267	96081.07	113630.34	1348	96099.9	113673.58	1429	96116.03	113738.61
1268	96081.32	113630.87	1349	96100.12	113674.12	1430	96116.11	113739.19
1269	96081.57	113631.39	1350	96100.33	113674.67	1431	96116.18	113739.77
1270	96081.82	113631.92	1351	96100.54	113675.21	1432	96116.26	113740.34
1271	96082.07	113632.44	1352	96100.75	113675.75	1433	96116.33	113740.92
1272	96082.32	113632.97	1353	96100.96	113676.29	1434	96116.4	113741.5
1273	96082.57	113633.49	1354	96101.17	113676.84	1435	96116.48	113742.08
1274	96082.82	113634.02	1355	96101.38	113677.38	1436	96116.55	113742.66
1275	96083.07	113634.55	1356	96101.59	113677.92	1437	96116.62	113743.23
1276	96083.32	113635.08	1357	96101.8	113678.47	1438	96116.69	113743.81
1277	96083.57	113635.6	1358	96102.01	113679.01	1439	96116.74	113744.38
1278	96083.81	113636.13	1359	96102.22	113679.56	1440	96116.84	113744.97
1279	96084.06	113636.66	1360	96102.42	113680.1	1441	96116.91	113745.55
1280	96084.3	113637.19	1361	96102.63	113680.65	1442	96116.98	113746.13
1281	96084.55	113637.71	1362	96102.84	113681.19	1443	96117.05	113746.7
1282	96084.8	113638.24	1363	96103.04	113681.73	1444	96117.12	113747.28
1283	96085.04	113638.77	1364	96103.25	113682.28	1445	96117.19	113747.86
1284	96085.28	113639.3	1365	96103.45	113682.82	1446	96117.26	113748.44
1285	96085.53	113639.83	1366	96103.66	113683.37	1447	96117.32	113749.02
1286	96085.77	113640.36	1367	96103.86	113683.92	1448	96117.39	113749.6
1287	96086.01	113640.89	1368	96104.06	113684.46	1449	96117.46	113750.18
1288	96086.26	113641.42	1369	96104.27	113685.01	1450	96117.53	113750.75
1289	96086.5	113641.95	1370	96104.47	113685.55	1451	96117.6	113751.33
1290	96086.74	113642.48	1371	96104.67	113686.1	1452	96117.66	113751.91
1291	96086.98	113643.01	1372	96111.33	113706.91	1453	96117.73	113752.49
1292	96087.22	113643.54	1373	96111.43	113707.48	1454	96117.79	113753.07
1293	96087.46	113644.07	1374	96111.47	113707.77	1455	96117.86	113753.65
1294	96087.7	113644.6	1375	96111.52	113708.06	1456	96117.93	113754.23
1295	96087.94	113645.13	1376	96111.62	113708.63	1457	96117.99	113754.81
1296	96088.18	113645.66	1377	96111.71	113709.21	1458	96118.05	113755.39
1297	96088.41	113646.19	1378	96111.8	113709.78	1459	96118.12	113755.97
1298	96088.65	113646.73	1379	96111.9	113710.36	1460	96118.18	113756.54
1299	96088.89	113647.26	1380	96111.99	113710.93	1461	96118.25	113757.12
1300	96089.12	113647.79	1381	96112.08	113711.51	1462	96118.31	113757.7
1301	96089.36	113648.32	1382	96112.18	113712.09	1463	96118.37	113758.28
1302	96089.6	113648.86	1383	96112.27	113712.66	1464	96118.43	113758.86
1303	96089.83	113649.39	1384	96112.36	113713.24	1465	96118.49	113759.44
1304	96090.06	113649.92	1385	96112.45	113713.81	1466	96118.56	113760.02
1305	96090.3	113650.45	1386	96112.54	113714.38	1467	96118.62	113760.6
1306	96090.53	113650.99	1387	96112.64	113714.96	1468	96118.68	113761.18
1307	96090.77	113651.52	1388	96112.73	113715.54	1469	96118.74	113761.76
1308	96091	113652.06	1389	96112.82	113716.11	1470	96118.8	113762.34
1309	96091.23	113652.59	1390	96112.91	113716.69	1471	96118.86	113762.92
1310	96091.46	113653.12	1391	96112.99	113717.27	1472	96118.92	113763.5
1311	96091.69	113653.66	1392	96113.08	113717.84	1473	96118.97	113764.08
1312	96091.92	113654.19	1393	96113.17	113718.42	1474	96119.03	113764.66
1313	96092.15	113654.73	1394	96113.26	113718.99	1475	96119.09	113765.24

Обозначение (номер) характерной точки	Перечень координат характерных точек в системе координат, используемой для ведения Единого государственного реестра недвижимости		Обозначение (номер) характерной точки	Перечень координат характерных точек в системе координат, используемой для ведения Единого государственного реестра недвижимости		Обозначение (номер) характерной точки	Перечень координат характерных точек в системе координат, используемой для ведения Единого государственного реестра недвижимости	
	X	Y		X	Y		X	Y
1476	96119.15	113765.82	1542	96122.11	113804.16	1608	96123.42	113842.59
1477	96119.21	113766.4	1543	96122.14	113804.74	1609	96123.43	113843.17
1478	96119.26	113766.98	1544	96122.18	113805.32	1610	96123.44	113843.76
1479	96119.32	113767.56	1545	96122.21	113805.9	1611	96123.44	113844.34
1480	96119.38	113768.14	1546	96122.24	113806.48	1612	96123.45	113844.92
1481	96119.43	113768.72	1547	96122.27	113807.07	1613	96123.45	113845.5
1482	96119.49	113769.3	1548	96122.3	113807.65	1614	96123.46	113846.09
1483	96119.54	113769.88	1549	96122.33	113808.23	1615	96123.46	113846.67
1484	96119.6	113770.46	1550	96122.36	113808.81	1616	96123.47	113847.25
1485	96119.65	113771.04	1551	96122.39	113809.39	1617	96123.47	113847.83
1486	96119.7	113771.62	1552	96122.42	113809.98	1618	96123.48	113848.42
1487	96119.76	113772.2	1553	96122.45	113810.56	1619	96123.48	113849
1488	96119.81	113772.78	1554	96122.47	113811.14	1620	96123.48	113849.58
1489	96119.86	113773.36	1555	96122.5	113811.72	1621	96123.49	113850.16
1490	96119.92	113773.94	1556	96122.53	113812.3	1622	96123.49	113850.75
1491	96119.97	113774.52	1557	96122.56	113812.89	1623	96123.48	113851.33
1492	96120.02	113775.1	1558	96122.58	113813.47	1624	96120.91	113950.4
1493	96120.07	113775.68	1559	96122.61	113814.05	1625	96118.33	114049.41
1494	96120.12	113776.26	1560	96122.63	113814.63	1626	96073.73	114079.8
1495	96120.17	113776.84	1561	96122.66	113815.22	1627	96072.28	114080.68
1496	96120.22	113777.42	1562	96122.68	113815.8	1628	96065.73	114103.95
1497	96120.27	113778	1563	96122.71	113816.38	1629	96015.88	114121.61
1498	96120.32	113778.58	1564	96122.73	113816.96	1	95987.29	114117.99
1499	96120.37	113779.16	1565	96122.76	113817.54	1	95946.31	113540.92
1500	96120.42	113779.74	1566	96122.78	113818.13	2	95947.26	113541.1
1501	96120.47	113780.32	1567	96122.8	113818.71	3	95948.23	113541.13
1502	96120.51	113780.91	1568	96122.83	113819.29	4	95949.19	113541.01
1503	96120.56	113781.49	1569	96122.85	113819.87	5	95950.12	113540.75
1504	96120.61	113782.07	1570	96122.87	113820.46	6	95951	113540.25
1505	96120.65	113782.65	1571	96122.89	113821.04	7	95951.81	113539.81
1506	96120.7	113783.23	1572	96122.91	113821.62	8	95952.4	113539.3
1507	96120.75	113783.81	1573	96122.93	113822.2	9	95953.13	113538.41
1508	96120.79	113784.39	1574	96122.95	113822.78	10	95953.62	113537.57
1509	96120.84	113784.97	1575	96122.97	113823.37	11	95953.97	113536.66
1510	96120.88	113785.55	1576	96122.99	113823.95	12	95954.18	113535.72
1511	96120.93	113786.13	1577	96123.01	113824.53	13	95954.24	113534.75
1512	96120.97	113786.71	1578	96123.03	113825.11	14	95954.15	113533.79
1513	96121.01	113787.3	1579	96123.05	113825.7	15	95953.91	113532.85
1514	96121.06	113787.88	1580	96123.07	113826.28	16	95953.54	113531.95
1515	96121.1	113788.46	1581	96123.09	113826.86	17	95953.03	113531.13
1516	96121.14	113789.04	1582	96123.1	113827.44	18	95952.4	113530.4
1517	96121.18	113789.62	1583	96123.12	113828.03	19	95951.67	113529.76
1518	96121.23	113790.2	1584	96123.14	113828.61	20	95950.85	113529.24
1519	96121.27	113790.78	1585	96123.15	113829.19	21	95949.96	113528.85
1520	96121.31	113791.36	1586	96123.17	113829.77	22	95949.09	113528.61
1521	96121.35	113791.94	1587	96123.19	113830.36	23	95948.07	113528.51
1522	96121.39	113792.53	1588	96123.2	113830.94	24	95947.1	113528.55
1523	96121.43	113793.11	1589	96123.22	113831.52	25	95946.16	113528.25
1524	96121.47	113793.69	1590	96123.23	113832.1	26	95945.25	113529.08
1525	96121.51	113794.27	1591	96123.24	113832.69	27	95944.41	113529.56
1526	96121.55	113794.85	1592	96123.26	113833.27	28	95943.64	113530.15
1527	96121.58	113795.43	1593	96123.27	113833.85	29	95942.98	113530.85
1528	96121.62	113796.01	1594	96123.28	113834.43	30	95942.43	113531.65
1529	96121.66	113796.6	1595	96123.3	113835.02	31	95942.02	113532.52
1530	96121.7	113797.18	1596	96123.31	113835.6	32	95941.73	113533.45
1531	96121.73	113797.76	1597	96123.32	113836.18	33	95941.6	113534.4
1532	96121.77	113798.34	1598	96123.33	113836.76	34	95941.61	113535.37
1533	96121.81	113798.92	1599	96123.34	113837.35	35	95941.77	113536.32
1534	96121.84	113799.5	1600	96123.35	113837.93	36	95942.07	113537.24
1535	96121.88	113800.09	1601	96123.36	113838.51	37	95942.51	113538.1
1536	96121.91	113800.67	1602	96123.37	113839.09	38	95943.08	113538.89
1537	96121.95	113801.25	1603	96123.38	113839.68	39	95943.76	113539.57
1538	96121.98	113801.83	1604	96123.39	113840.26	40	95944.54	113540.15
1539	96122.01	113802.41	1605	96123.4	113840.84	41	95945.39	113540.6
1540	96122.05	113802.99	1606	96123.41	113841.42	1	95946.31	113540.92
1541	96122.08	113803.58	1607	96123.42	113842.01			

Сведения о характерных точках границы части (частей) земельного участка

Учетный номер части: 78:07:0003005:244/1

1	96032.71	113807.4	11	96030.59	113806.93	21	96028.87	113805.6
2	96032.49	113807.4	12	96030.39	113806.83	22	96028.73	113805.43
3	96032.27	113807.38	13	96030.2	113806.73	23	96028.6	113805.26
4	96032.05	113807.36	14	96030.01	113806.61	24	96028.48	113805.07
5	96031.84	113807.32	15	96029.83	113806.49	25	96028.37	113804.89
6	96031.62	113807.28	16	96029.65	113806.36	26	96028.26	113804.69
7	96031.41	113807.23	17	96029.48	113806.22	27	96028.16	113804.5
8	96031.2	113807.17	18	96029.32	113806.08	28	96028.08	113804.3
9	96030.99	113807.1	19	96029.16	113805.93	29	96028	113804.09
10	96030.79	113807.02	20	96029.01	113805.77	30	96027.93	113803.88

31	96027 87	113803 67	69	96031 80	113797 46	107	96037 69	113802 05
32	96027 82	113803 46	70	96032 11	113797 43	108	96037 7	113802 27
33	96027 77	113803 25	71	96032 32	113797 41	109	96037 7	113802 49
34	96027 74	113803 03	72	96032 55	113797 4	110	96037 7	113802 71
35	96027 72	113802 81	73	96032 76	113797 4	111	96037 68	113802 93
36	96027 71	113802 59	74	96032 98	113797 41	112	96037 65	113803 14
37	96027 7	113802 37	75	96033 2	113797 42	113	96037 61	113803 36
38	96027 71	113802 15	76	96033 42	113797 45	114	96037 57	113803 57
39	96027 72	113801 94	77	96033 63	113797 48	115	96037 51	113803 78
40	96027 75	113801 72	78	96033 85	113797 53	116	96037 44	113803 99
41	96027 78	113801 5	79	96034 06	113797 58	117	96037 37	113804 2
42	96027 83	113801 29	80	96034 27	113797 65	118	96037 29	113804 4
43	96027 88	113801 07	81	96034 48	113797 72	119	96037 19	113804 6
44	96027 94	113800 86	82	96034 68	113797 8	120	96037 09	113804 8
45	96028 02	113800 66	83	96034 88	113797 89	121	96036 98	113804 99
46	96028 1	113800 45	84	96035 07	113797 99	122	96036 87	113805 17
47	96028 19	113800 25	85	96035 26	113798 1	123	96036 74	113805 25
48	96028 28	113800 06	86	96035 45	113798 22	124	96036 61	113805 52
49	96028 39	113799 87	87	96035 63	113798 34	125	96036 47	113805 69
50	96028 51	113799 68	88	96035 8	113798 47	126	96036 32	113805 85
51	96028 63	113799 5	89	96035 97	113798 61	127	96036 16	113806 01
52	96028 76	113799 32	90	96036 14	113798 76	128	96036	113806 16
53	96028 9	113799 15	91	96036 29	113798 92	129	96035 84	113806 3
54	96029 04	113798 99	92	96036 44	113799 08	130	96035 66	113806 43
55	96029 2	113798 83	93	96036 58	113799 24	131	96035 48	113806 56
56	96029 36	113798 68	94	96036 72	113799 42	132	96035 3	113806 67
57	96029 52	113798 54	95	96036 84	113799 59	133	96035 11	113806 78
58	96029 69	113798 4	96	96036 96	113799 78	134	96034 91	113806 89
59	96029 87	113798 28	97	96037 07	113799 97	135	96034 71	113806 98
60	96030 06	113798 16	98	96037 18	113800 16	136	96034 51	113807 06
61	96030 24	113797 94	99	96037 27	113800 36	137	96034 31	113807 14
62	96030 44	113797 81	100	96037 36	113800 56	138	96034 1	113807 2
63	96030 63	113797 76	101	96037 43	113800 77	139	96033 89	113807 26
64	96030 84	113797 68	102	96037 5	113800 97	140	96033 67	113807 31
65	96031 04	113797 61	103	96037 56	113801 19	141	96033 46	113807 34
66	96031 25	113797 55	104	96037 6	113801 4	142	96033 24	113807 37
67	96031 46	113797 5	105	96037 64	113801 62	143	96033 02	113807 39
68	96031 67	113797 5	106	96037 67	113801 83	1	96032 71	113807 4

Сведения о характерных точках границы части (частей) земельного участка
Учетный номер части: 78:07:0003005:244/2

1	96111 38	113803 9	47	96106 86	113796 75	93	96115 25	113795 74
2	96111 16	113803 9	48	96106 95	113796 56	94	96115 39	113795 92
3	96110 94	113803 88	49	96107 06	113796 37	95	96115 51	113796 09
4	96110 72	113803 86	50	96107 18	113796 18	96	96115 63	113796 28
5	96110 51	113803 82	51	96107 3	113796	97	96115 74	113796 47
6	96110 29	113803 78	52	96107 43	113795 82	98	96115 85	113796 66
7	96110 08	113803 73	53	96107 57	113795 65	99	96115 94	113796 86
8	96109 87	113803 67	54	96107 71	113795 49	100	96116 03	113797 06
9	96109 66	113803 6	55	96107 87	113795 33	101	96116 1	113797 27
10	96109 46	113803 52	56	96108 03	113795 18	102	96116 17	113797 47
11	96109 26	113803 43	57	96108 19	113795 04	103	96116 23	113797 69
12	96109 06	113803 33	58	96108 36	113794 9	104	96116 27	113797 9
13	96108 87	113803 23	59	96108 54	113794 78	105	96116 31	113798 12
14	96108 68	113803 11	60	96108 73	113794 66	106	96116 34	113798 33
15	96108 5	113802 99	61	96108 91	113794 54	107	96116 36	113798 55
16	96108 32	113802 86	62	96109 11	113794 44	108	96116 37	113798 77
17	96108 15	113802 72	63	96109 3	113794 35	109	96116 37	113798 99
18	96107 99	113802 58	64	96109 51	113794 26	110	96116 37	113799 21
19	96107 83	113802 43	65	96109 71	113794 18	111	96116 35	113799 43
20	96107 68	113802 27	66	96109 92	113794 11	112	96116 32	113799 64
21	96107 54	113802 1	67	96110 13	113794 05	113	96116 28	113799 86
22	96107 4	113801 93	68	96110 34	113794	114	96116 24	113800 07
23	96107 27	113801 76	69	96110 56	113793 96	115	96116 18	113800 28
24	96107 15	113801 57	70	96110 78	113793 93	116	96116 11	113800 49
25	96107 04	113801 39	71	96110 99	113793 91	117	96116 04	113800 7
26	96106 93	113801 19	72	96111 22	113793 9	118	96115 96	113800 9
27	96106 83	113801	73	96111 43	113793 9	119	96115 86	113801 1
28	96106 75	113800 8	74	96111 65	113793 91	120	96115 76	113801 3
29	96106 67	113800 59	75	96111 87	113793 92	121	96115 65	113801 49
30	96106 6	113800 38	76	96112 09	113793 95	122	96115 54	113801 67
31	96106 54	113800 17	77	96112 3	113793 98	123	96115 41	113801 85
32	96106 49	113799 96	78	96112 52	113794 03	124	96115 28	113802 02
33	96106 44	113799 75	79	96112 73	113794 08	125	96115 14	113802 19
34	96106 41	113799 53	80	96112 94	113794 15	126	96114 99	113802 35
35	96106 39	113799 31	81	96113 15	113794 22	127	96114 83	113802 51
36	96106 38	113799 09	82	96113 35	113794 3	128	96114 67	113802 66
37	96106 37	113798 87	83	96113 55	113794 39	129	96114 51	113802 8
38	96106 38	113798 65	84	96113 74	113794 49	130	96114 33	113802 93
39	96106 39	113798 44	85	96113 93	113794 6	131	96114 15	113803 06
40	96106 42	113798 22	86	96114 12	113794 72	132	96113 97	113803 17
41	96106 45	113798	87	96114 3	113794 84	133	96113 78	113803 28
42	96106 5	113797 79	88	96114 47	113794 97	134	96113 58	113803 39
43	96106 55	113797 57	89	96114 64	113795 11	135	96113 38	113803 48
44	96106 61	113797 36	90	96114 81	113795 26	136	96113 18	113803 56
45	96106 69	113797 16	91	96114 96	113795 42	137	96112 98	113803 64
46	96106 77	113796 95	92	96115 11	113795 58	138	96112 77	113803 7

139	96112 56	113803 70	141					
140	96112 34	113803 81	142	96112 13	113803 84	143	96111 69	113803 89
				96111 91	113803 87	1	96111 38	113603 9

Сведения о характерных точках границы части (частей) земельного участка
Учетный номер части: 78:07:0003005:244/3

1	95884 9	114020 02	5	95920 78	114081 01	9	95846 33	114034 73
2	95894 2	114038 66	6	95878 46	114107 6	10	95849 81	114041 26
3	95804 4	114038 56	7	95870 79	114103 86	11	95851 13	114039
4	95019 4	114078 94	8	95838 38	114038 70	1	95884 9	114020 02

Сведения о характерных точках границы части (частей) земельного участка
Учетный номер части: 78:07:0003005:244/4

1	96118 89	114027 9	9	96038 23	114052 92	17	96661 47	114028 9
2	96118 33	114049 41	10	96040 79	114048 47	18	96055 25	114027 12
3	96073 73	114079 8	11	96043 02	114045 02	19	96068 59	114024 67
4	96072 28	114080 68	12	96045 46	114041 69	20	96069 04	114023 23
5	96065 73	114103 95	13	96048 24	114038 57	21	96069 04	114021 75
6	96060 36	114105 85	14	96051 24	114035 79	22	96106 69	114026 39
7	96035 79	114056 14	15	96054 47	114033 12	1	96118 89	114027 9
8	96037 46	114054 14	16	96057 92	114030 9			

Сведения о характерных точках границы части (частей) земельного участка
Учетный номер части: 78:07:0003005:244/5

1	95648 97	113600 71	60	95624 01	113707 3	119	95620 52	113673 14
2	95653 57	113614 77	61	95623 95	113706 73	120	95620 47	113672 56
3	95667 11	113615 75	62	95623 88	113706 15	121	95620 42	113671 98
4	95667 29	113620 92	63	95623 81	113705 57	122	95620 37	113671 4
5	95668 18	113639 83	64	95623 74	113704 99	123	95620 32	113670 82
6	95668 62	113645 94	65	95623 68	113704 41	124	95620 27	113670 24
7	95669 96	113664 73	66	95623 61	113703 83	125	95620 22	113669 66
8	95671 74	113683 42	67	95623 54	113703 26	126	95620 17	113669 08
9	95673 74	113702 1	68	95623 48	113702 68	127	95620 12	113668 5
10	95676 18	113720 78	69	95623 41	113702 1	128	95620 08	113667 92
11	95676 3	113721 89	70	95623 35	113701 52	129	95620 03	113667 34
12	95680 58	113737 33	71	95623 28	113700 94	130	95619 98	113666 76
13	95680 78	113738 08	72	95623 22	113700 36	131	95619 93	113666 18
14	95652 49	113745 62	73	95623 15	113699 79	132	95619 89	113665 6
15	95632 93	113750 8	74	95623 09	113699 21	133	95619 84	113665 02
16	95627 3	113732 7	75	95623 03	113698 63	134	95619 79	113664 44
17	95627 22	113732 12	76	95622 96	113698 05	135	95619 75	113663 86
18	95627 14	113731 55	77	95622 9	113697 47	136	95619 7	113663 28
19	95627 06	113730 97	78	95622 84	113696 89	137	95619 66	113662 7
20	95626 98	113730 39	79	95622 77	113696 31	138	95619 61	113662 12
21	95626 9	113729 82	80	95622 71	113695 74	139	95619 57	113661 54
22	95626 82	113729 24	81	95622 65	113695 16	140	95619 52	113660 96
23	95626 74	113728 66	82	95622 59	113694 58	141	95619 48	113660 38
24	95626 66	113728 09	83	95622 53	113694	142	95619 44	113659 8
25	95626 58	113727 51	84	95622 47	113693 42	143	95619 39	113659 22
26	95626 5	113726 93	85	95622 4	113692 84	144	95619 35	113658 64
27	95626 42	113726 36	86	95622 34	113692 26	145	95619 31	113658 06
28	95626 35	113725 78	87	95622 28	113691 68	146	95619 26	113657 48
29	95626 27	113725 2	88	95622 22	113691 11	147	95619 22	113656 9
30	95626 19	113724 63	89	95622 16	113690 53	148	95619 18	113656 32
31	95626 11	113724 05	90	95622 11	113689 95	149	95619 14	113655 74
32	95626 04	113723 47	91	95622 05	113689 37	150	95619 1	113655 16
33	95625 96	113722 9	92	95621 99	113688 79	151	95619 06	113654 58
34	95625 89	113722 32	93	95621 93	113688 21	152	95619 02	113654
35	95625 81	113721 74	94	95621 87	113687 63	153	95618 98	113653 42
36	95625 73	113721 17	95	95621 81	113687 05	154	95618 94	113652 84
37	95625 66	113720 59	96	95621 76	113686 47	155	95618 9	113652 25
38	95625 58	113720 01	97	95621 7	113685 89	156	95618 86	113651 67
39	95625 51	113719 43	98	95621 64	113685 31	157	95618 82	113651 09
40	95625 44	113718 86	99	95621 59	113684 73	158	95618 78	113650 51
41	95625 36	113718 28	100	95621 53	113684 16	159	95618 74	113649 93
42	95625 29	113717 7	101	95621 47	113683 58	160	95618 7	113649 32
43	95625 22	113717 12	102	95621 42	113683	161	95618 66	113648 77
44	95625 14	113716 55	103	95621 36	113682 42	162	95618 63	113648 19
45	95625 07	113715 97	104	95621 31	113681 84	163	95618 59	113647 61
46	95625	113715 39	105	95621 25	113681 26	164	95618 55	113647 03
47	95624 92	113714 81	106	95621 2	113680 68	165	95618 52	113646 45
48	95624 85	113714 24	107	95621 14	113680 1	166	95618 48	113645 87
49	95624 78	113713 66	108	95621 09	113679 52	167	95618 44	113645 28
50	95624 71	113713 08	109	95621 04	113678 94	168	95618 41	113644 7
51	95624 64	113712 5	110	95620 98	113678 36	169	95618 37	113644 12
52	95624 57	113711 93	111	95620 93	113677 78	170	95618 34	113643 54
53	95624 5	113711 35	112	95620 88	113677 2	171	95618 3	113642 96
54	95624 43	113710 77	113	95620 82	113676 62	172	95618 27	113642 38
55	95624 36	113710 19	114	95620 77	113676 04	173	95618 23	113641 8
56	95624 29	113709 61	115	95620 72	113675 46	174	95618 2	113641 22
57	95624 22	113709 04	116	95620 67	113674 88	175	95618 16	113640 64
58	95624 15	113708 46	117	95620 62	113674 3	176	95618 13	113640 06
59	95624 08	113707 88	118	95620 57	113673 72	177	95618 1	113639 47

179	95618 06	113618 80	199	95617 44	113626 69	220	95616 96	113614 47
179	95618 03	113618 31	200	95617 42	113626 1	221	95616 94	113613 89
180	95618	113617 73	201	95617 39	113625 52	222	95616 92	113613 11
181	95617 97	113617 15	202	95617 37	113624 94	223	95616 9	113612 73
182	95617 94	113616 57	203	95617 34	113624 36	224	95616 88	113612 13
183	95617 9	113615 99	204	95617 32	113623 78	225	95616 85	113611 57
184	95617 87	113615 41	205	95617 29	113623 2	226	95616 84	113610 98
185	95617 84	113614 82	206	95617 27	113622 62	227	95616 82	113610 4
186	95617 81	113614 24	207	95617 24	113622 03	228	95616 81	113609 82
187	95617 78	113613 66	208	95617 22	113621 43	229	95616 79	113609 24
188	95617 75	113613 08	209	95617 2	113620 87	230	95616 77	113608 66
189	95617 72	113612 5	210	95617 17	113620 29	231	95616 75	113608 07
190	95617 69	113611 92	211	95617 15	113619 71	232	95616 74	113607 49
191	95617 67	113611 34	212	95617 13	113619 13	233	95616 72	113606 91
192	95617 64	113610 76	213	95617 1	113618 55	234	95616 71	113606 33
193	95617 61	113610 17	214	95617 08	113617 96	235	95616 69	113605 75
194	95617 58	113609 59	215	95617 06	113617 38	236	95616 67	113605 17
195	95617 55	113609 01	216	95617 04	113616 8	237	95616 66	113604 59
196	95617 52	113608 43	217	95617 02	113616 22	238	95616 66	113604 01
197	95617 5	113627 85	218	95617	113615 64	239	95647 85	113600 84
198	95617 47	113627 27	219	95616 98	113615 06	1	95648 97	113600 71

Сведения о характерных точках границы части (частей) земельного участка
Учетный номер части: 78:07:0003005:244/6

1	95596 51	113445 26	64	95604 26	113409 11	127	95617 53	113374 81
2	95596 58	113444 68	65	95604 41	113408 55	128	95617 78	113374 28
3	95596 65	113444 09	66	95604 56	113407 99	129	95618 03	113373 75
4	95596 73	113443 51	67	95604 72	113407 43	130	95618 28	113373 22
5	95596 8	113442 93	68	95604 87	113406 86	131	95618 54	113372 69
6	95596 88	113442 34	69	95605 03	113406 3	132	95618 79	113372 16
7	95596 96	113441 76	70	95605 19	113405 74	133	95619 05	113371 63
8	95597 04	113441 18	71	95605 36	113405 18	134	95619 3	113371 1
9	95597 13	113440 6	72	95605 52	113404 63	135	95619 56	113370 58
10	95597 21	113440 02	73	95605 69	113404 07	136	95619 81	113370 05
11	95597 3	113439 43	74	95605 86	113403 51	137	95620 07	113369 52
12	95597 39	113438 85	75	95606 03	113402 95	138	95620 33	113369
13	95597 48	113438 27	76	95606 17	113402 52	139	95620 59	113368 47
14	95597 57	113437 69	77	95606 39	113401 84	140	95620 88	113367 96
15	95597 66	113437 11	78	95606 57	113401 29	141	95621 17	113367 46
16	95597 76	113436 53	79	95606 75	113400 73	142	95621 47	113366 95
17	95597 86	113435 95	80	95606 93	113400 18	143	95621 77	113366 45
18	95597 95	113435 37	81	95607 12	113399 62	144	95622 07	113365 95
19	95598 06	113434 79	82	95607 31	113399 07	145	95622 37	113365 46
20	95598 16	113434 21	83	95607 5	113398 52	146	95622 68	113364 96
21	95598 26	113433 64	84	95607 69	113397 97	147	95622 99	113364 47
22	95598 37	113433 06	85	95607 88	113397 42	148	95623 31	113363 98
23	95598 48	113432 48	86	95608 08	113396 87	149	95623 63	113363 49
24	95598 59	113431 9	87	95608 28	113396 32	150	95623 95	113363
25	95598 7	113431 32	88	95608 48	113395 78	151	95624 27	113362 52
26	95598 81	113430 75	89	95608 68	113395 23	152	95624 6	113362 03
27	95598 92	113430 17	90	95608 89	113394 69	153	95624 93	113361 55
28	95599 04	113429 59	91	95609 1	113394 14	154	95625 27	113361 07
29	95599 18	113428 94	92	95609 31	113393 6	155	95625 61	113360 6
30	95599 28	113428 44	93	95609 52	113393 05	156	95626 08	113359 94
31	95599 41	113427 87	94	95609 73	113392 51	157	95626 39	113359 65
32	95599 53	113427 29	95	95609 95	113391 97	158	95626 64	113359 18
33	95599 66	113426 72	96	95610 17	113391 43	159	95626 99	113358 72
34	95599 78	113426 15	97	95610 4	113390 89	160	95627 34	113358 25
35	95599 91	113425 57	98	95610 62	113390 35	161	95627 7	113357 79
36	95600 04	113425	99	95610 85	113389 8	162	95628 06	113357 33
37	95600 18	113424 43	100	95611 08	113389 26	163	95628 42	113356 87
38	95600 31	113423 85	101	95611 31	113388 72	164	95628 78	113356 41
39	95600 45	113423 28	102	95611 54	113388 18	165	95629 15	113355 96
40	95600 59	113422 71	103	95611 77	113387 64	166	95629 52	113355 51
41	95600 73	113422 14	104	95612	113387 11	167	95629 9	113355 06
42	95600 87	113421 57	105	95612 23	113386 57	168	95630 27	113354 62
43	95601 01	113421	106	95612 46	113386 03	169	95630 65	113354 17
44	95601 16	113420 43	107	95612 69	113385 49	170	95631 04	113353 73
45	95601 3	113419 86	108	95612 93	113384 95	171	95631 42	113353 3
46	95601 45	113419 29	109	95612 16	113384 42	172	95631 81	113352 86
47	95601 6	113418 72	110	95613 4	113383 88	173	95632 18	113352 39
48	95601 75	113418 15	111	95613 64	113383 34	174	95632 55	113351 92
49	95601 91	113417 59	112	95613 87	113382 81	175	95632 93	113351 45
50	95602 06	113417 02	113	95614 11	113382 27	176	95633 31	113350 99
51	95602 22	113416 45	114	95614 41	113381 6	177	95633 7	113350 54
52	95602 38	113415 89	115	95614 59	113381 2	178	95634 09	113350 09
53	95602 54	113415 32	116	95614 83	113380 66	179	95634 49	113349 64
54	95602 7	113414 76	117	95615 07	113380 13	180	95634 89	113349 2
55	95602 87	113414 19	118	95615 31	113379 6	181	95635 3	113348 76
56	95603 03	113413 63	119	95615 56	113379 06	182	95635 77	113348 33
57	95603 2	113413 07	120	95615 8	113378 53	183	95636 13	113347 9
58	95603 37	113412 5	121	95616 05	113378	184	95636 56	113347 47
59	95603 54	113411 94	122	95616 29	113377 46	185	95636 98	113347 05
60	95603 68	113411 37	123	95616 54	113376 93	186	95637 26	113346 79
61	95603 82	113410 81	124	95616 78	113376 4	187	95637 85	113346 23
62	95603 96	113410 24	125	95617 03	113375 87	188	95638 3	113345 83
63	95604 11	113409 68	126	95617 28	113375 34	189	95638 74	113345 43

190	95610 10	113345 03	279	95724 28	113324 19	368	95814 7	113381 47
191	95619 65	113344 64	280	95724 84	113324 39	369	95815 44	113381 92
192	95640 11	113344 26	281	95725 4	113324 6	370	95815 7	113384 08
193	95640 57	113343 88	282	95725 96	113324 8	371	95816 2	113384 38
194	95641 04	113343 51	283	95726 52	113325 01	372	95816 69	113384 68
195	95641 51	113343 14	284	95727 08	113325 22	373	95817 19	113384 98
196	95641 99	113342 78	285	95727 64	113325 43	374	95817 69	113385 29
197	95642 47	113342 42	286	95728 2	113325 65	375	95818 19	113385 59
198	95642 95	113342 07	287	95728 76	113325 86	376	95818 68	113385 89
199	95643 44	113341 72	288	95729 31	113326 08	377	95819 18	113386 2
200	95643 93	113341 38	289	95729 87	113326 3	378	95819 68	113386 5
201	95644 43	113341 04	290	95730 42	113326 52	379	95820 17	113386 81
202	95644 93	113340 71	291	95730 98	113326 74	380	95820 67	113387 11
203	95645 43	113340 39	292	95731 53	113326 97	381	95821 16	113387 42
204	95645 87	113339 99	293	95732 08	113327 2	382	95821 66	113387 72
205	95646 31	113339 6	294	95732 63	113327 42	383	95822 16	113388 03
206	95646 76	113339 21	295	95733 18	113327 66	384	95822 65	113388 34
207	95647 21	113338 82	296	95733 69	113327 87	385	95823 15	113388 64
208	95647 67	113338 45	297	95734 24	113328 12	386	95823 64	113388 95
209	95648 13	113338 07	298	95734 8	113328 36	387	95824 14	113389 26
210	95648 6	113337 71	299	95735 33	113328 6	388	95824 63	113389 57
211	95649 07	113337 35	300	95735 88	113328 84	389	95825 12	113389 87
212	95649 55	113336 99	301	95736 42	113329 08	390	95825 62	113390 18
213	95650 03	113336 64	302	95737 02	113329 33	391	95826 11	113390 49
214	95650 51	113336 3	303	95737 56	113329 57	392	95826 6	113390 8
215	95651	113335 96	304	95738 1	113329 82	393	95827 1	113391 31
216	95651 5	113335 63	305	95738 64	113330 07	394	95827 59	113391 62
217	95651 99	113335 31	306	95739 19	113330 32	395	95828 08	113391 93
218	95652 49	113334 99	307	95739 73	113330 57	396	95828 58	113392 24
219	95652 98	113334 69	308	95740 27	113330 83	397	95829 07	113392 55
220	95653 51	113334 37	309	95740 81	113331 09	398	95829 56	113392 86
221	95654 02	113334 07	310	95741 34	113331 35	399	95830 05	113393 17
222	95654 54	113333 78	311	95741 88	113331 61	400	95830 54	113393 48
223	95655 06	113333 49	312	95742 42	113331 87	401	95823 24	113435 2
224	95655 58	113333 21	313	95742 95	113332 13	402	95813 29	113429
225	95656 11	113332 94	314	95743 49	113332 4	403	95809 62	113426 78
226	95656 64	113332 67	315	95744 02	113332 67	404	95798 28	113419 99
227	95656 77	113332 6	316	95769 99	113347 35	405	95787 49	113415 1
228	95657 17	113332 41	317	95769 63	113348 8	406	95783 49	113412 88
229	95657 7	113332 15	318	95795 85	113363 48	407	95779 71	113412 32
230	95658 24	113331 91	319	95800 16	113366 76	408	95775 93	113410 54
231	95658 79	113331 67	320	95810 52	113369 45	409	95772 48	113408 43
232	95659 33	113331 43	321	95811 03	113369 73	410	95769 92	113406 54
233	95659 88	113331 2	322	95811 54	113370 02	411	95768 36	113405 43
234	95660 43	113330 98	323	95812 05	113370 3	412	95745 24	113392 42
235	95660 98	113330 77	324	95812 55	113370 59	413	95741 68	113390 31
236	95661 54	113330 56	325	95813 06	113370 87	414	95738 34	113387 86
237	95662 1	113330 36	326	95813 57	113371 16	415	95720 35	113376 85
238	95662 66	113330 17	327	95814 08	113371 44	416	95719 55	113376 3
239	95663 22	113329 98	328	95814 58	113371 73	417	95717 66	113375 41
240	95663 79	113329 8	329	95815 09	113372 01	418	95715 66	113374 52
241	95673 91	113326 15	330	95815 6	113372 3	419	95714 21	113373 85
242	95683 69	113322 43	331	95816 1	113372 59	420	95712 21	113373 07
243	95684 27	113322 32	332	95816 61	113372 88	421	95711 21	113372 74
244	95684 86	113322 21	333	95817 12	113373 16	422	95710 54	113372 63
245	95685 45	113322 1	334	95817 62	113373 45	423	95705 32	113371 74
246	95686 03	113322	335	95818 13	113373 74	424	95699 76	113370 85
247	95686 62	113321 91	336	95818 63	113374 03	425	95699 09	113370 85
248	95687 21	113321 82	337	95819 14	113374 32	426	95698 53	113370 96
249	95687 8	113321 73	338	95819 65	113374 61	427	95698 09	113370 96
250	95688 39	113321 65	339	95820 15	113374 9	428	95697 64	113370 96
251	95688 98	113321 57	340	95820 66	113375 19	429	95696 98	113370 96
252	95689 57	113321 49	341	95821 16	113375 48	430	95696 64	113371 07
253	95690 16	113321 42	342	95821 66	113375 77	431	95691 64	113372 85
254	95690 75	113321 36	343	95822 17	113376 06	432	95691 53	113372 96
255	95691 35	113321 3	344	95822 67	113376 36	433	95691 31	113373 07
256	95691 94	113321 24	345	95823 18	113376 65	434	95691 08	113373 07
257	95692 53	113321 19	346	95823 68	113376 94	435	95686 08	113374 06
258	95693 12	113321 14	347	95824 18	113377 23	436	95685 86	113374 96
259	95693 72	113321 1	348	95824 69	113377 53	437	95685 75	113375 07
260	95694 31	113321 06	349	95825 19	113377 82	438	95680 52	113376 96
261	95694 74	113321 03	350	95825 69	113378 12	439	95680 08	113377 07
262	95695 5	113320 99	351	95826 19	113378 41	440	95679 63	113377 18
263	95696 1	113320 96	352	95826 7	113378 71	441	95679 3	113377 3
264	95696 69	113320 94	353	95827 2	113379	442	95677 41	113378 85
265	95697 29	113320 92	354	95827 7	113379 3	443	95674 96	113380 74
266	95697 88	113320 91	355	95828 2	113379 39	444	95672 4	113382 52
267	95698 48	113320 9	356	95828 7	113379 89	445	95672 18	113382 63
268	95699 07	113320 9	357	95829 2	113380 19	446	95672 07	113382 74
269	95699 67	113320 9	358	95829 7	113380 48	447	95671 85	113382 86
270	95700 26	113320 9	359	95830 21	113380 78	448	95671 63	113383 08
271	95700 86	113320 91	360	95830 71	113381 08	449	95671 51	113383 19
272	95701 46	113320 92	361	95831 21	113381 38	450	95671 4	113383 3
273	95702 05	113320 94	362	95831 71	113381 67	451	95671 29	113383 63
274	95702 65	113320 96	363	95832 21	113381 97	452	95670 62	113384 41
275	95703 24	113320 99	364	95832 71	113382 27	453	95669 96	113385 08
276	95703 84	113321 02	365	95833 2	113382 57	454	95669 4	113385 86
277	95704 43	113321 05	366	95833 7	113382 87	455	95668 51	113386 75
278	95713 01	113322 33	367	95834 2	113383 17	456	95668 18	113387 3

457	95667.73	113387.75	479	95652.05	113424.22	501	95595.08	113456.42
458	95667.18	113388.42	480	95651.83	113424.78	502	95595.14	113455.83
459	95666.84	113388.97	481	95651.72	113425.44	503	95595.2	113455.24
460	95666.51	113389.31	482	95651.5	113426.11	504	95595.27	113454.65
461	95666.18	113389.86	483	95650.61	113429	505	95595.33	113454.06
462	95665.73	113390.42	484	95649.94	113431.34	506	95595.4	113453.47
463	95665.29	113391.08	485	95649.39	113433.67	507	95595.47	113452.89
464	95664.95	113391.75	486	95648.83	113436.12	508	95595.54	113452.3
465	95664.73	113392.09	487	95648.27	113438.68	509	95595.61	113451.71
466	95662.95	113395.87	488	95648.16	113439.01	510	95595.68	113451.12
467	95660.39	113401.31	489	95647.61	113441.57	511	95595.76	113450.54
468	95660.17	113401.87	490	95647.16	113444.01	512	95595.84	113449.95
469	95657.73	113407.43	491	95646.83	113446.46	513	95595.92	113449.36
470	95656.28	113410.77	492	95646.49	113448.91	514	95596	113448.78
471	95655.72	113412.21	493	95646.16	113451.57	515	95596.08	113448.19
472	95655.17	113413.77	494	95646.05	113451.91	516	95596.16	113447.6
473	95654.61	113415.32	495	95646.05	113452.24	517	95596.25	113447.02
474	95654.06	113417.1	496	95645.94	113452.46	518	95596.33	113446.43
475	95653.83	113417.55	497	95645.49	113455.8	519	95596.42	113445.85
476	95653.39	113419.22	498	95645.28	113457.64	1	95596.51	113445.26
477	95652.94	113420.77	499	95594.96	113457.6			
478	95652.5	113422.44	500	95595.02	113457.01			

Сведения о характерных точках границы части (частей) земельного участка
Учетный номер части: 78:07:0003005:244/7

1	96085.99	113978.45	63	95987.12	113642.12	125	95910.58	113541.73
2	96057.7	113882.88	64	95986.47	113642.68	126	95866.09	113457.17
3	96057.34	113882.33	65	95986.05	113643.17	127	95864.39	113458.54
4	96056.91	113881.83	66	95985.71	113643.72	128	95868.45	113501.68
5	96056.32	113881.28	67	95985.44	113644.31	129	95866.67	113520.98
6	96055.91	113880.98	68	95985.23	113645.1	130	95767.47	113546.81
7	96055.34	113880.64	69	95985.17	113645.56	131	95767.35	113546.52
8	96054.74	113880.37	70	95985.17	113646.21	132	95767.17	113546.6
9	96054.12	113880.17	71	95985.26	113646.85	133	95767.05	113546.3
10	96053.48	113880.04	72	95985.43	113647.47	134	95765.55	113546.88
11	96052.95	113879.99	73	95991.11	113658.14	135	95765.66	113547.17
12	96052.18	113880.01	74	95973.53	113666.69	136	95765.45	113547.24
13	96051.53	113880.1	75	95924.87	113614.62	137	95762.1	113548.47
14	96050.93	113880.25	76	95925	113614.47	138	95761.91	113548.55
15	96050.35	113880.47	77	95924.14	113613.51	139	95761.79	113548.26
16	96049.79	113880.74	78	95917.24	113606.08	140	95760.29	113548.87
17	96049.27	113881.07	79	95916.33	113605.11	141	95760.4	113549.14
18	96048.76	113881.48	80	95916.19	113605.28	142	95760.21	113549.22
19	96048.34	113881.9	81	95868.52	113554.42	143	95760.33	113549.55
20	96047.95	113882.38	82	95879.11	113540.57	144	95723.57	113564.14
21	96047.61	113882.9	83	95880.18	113541.49	145	95711.17	113549.36
22	96044.23	113898.31	84	95885.73	113546.22	146	95719.48	113546.52
23	96022.61	113892.77	85	95886.95	113544.84	147	95720.01	113546.27
24	96023.93	113787.97	86	95890.93	113548.42	148	95720.51	113545.95
25	96023.99	113783.88	87	95893.2	113545.97	149	95720.97	113545.57
26	96024.23	113760.84	88	95898.37	113550.61	150	95721.37	113545.15
27	96044.31	113756.31	89	95898.75	113550.96	151	95721.72	113544.67
28	96045.8	113771.49	90	95899.22	113551.33	152	95722.12	113543.92
29	96045.98	113772.09	91	95899.71	113551.67	153	95722.24	113543.61
30	96046.23	113772.66	92	95900.23	113551.97	154	95722.39	113543.04
31	96046.54	113773.21	93	95900.77	113552.22	155	95722.48	113542.46
32	96046.9	113773.71	94	95901.33	113552.43	156	95722.49	113541.86
33	96047.38	113774.24	95	95901.91	113552.6	157	95722.43	113541.26
34	96047.78	113774.6	96	95902.49	113552.72	158	95722.29	113540.67
35	96048.29	113774.96	97	95903.11	113552.8	159	95722.19	113540.38
36	96048.84	113775.27	98	95903.69	113552.83	160	95721.8	113539.57
37	96049.41	113775.52	99	95904.28	113552.81	161	95721.45	113539.08
38	96050	113775.7	100	95904.88	113552.74	162	95721.02	113538.61
39	96050.6	113775.82	101	95905.47	113552.63	163	95720.52	113538.19
40	96051.21	113775.87	102	95906.05	113552.47	164	95719.98	113537.85
41	96051.55	113775.87	103	95906.61	113552.27	165	95719.21	113537.52
42	96052.43	113775.78	104	95907.15	113552.03	166	95718.78	113537.4
43	96053.02	113775.64	105	95907.68	113551.74	167	95718.14	113537.3
44	96053.6	113775.44	106	95907.91	113551.6	168	95717.5	113537.28
45	96054.14	113775.18	107	95908.41	113551.25	169	95634.06	113541.45
46	96054.65	113774.87	108	95908.87	113550.86	170	95629.58	113541.44
47	96055.13	113774.51	109	95909.31	113550.43	171	95653.57	113614.77
48	96055.58	113774.08	110	95909.71	113549.98	172	95688.47	113617.3
49	96055.96	113773.64	111	95910.07	113549.49	173	95696.19	113744.94
50	96056.3	113773.15	112	95910.39	113548.97	174	95668.69	113755.01
51	96056.59	113772.62	113	95910.67	113548.43	175	95657.41	113825.8
52	96056.82	113772.07	114	95910.91	113547.87	176	95713.67	113839.05
53	96077.55	113700.36	115	95911.14	113547.16	177	95746.75	113837.23
54	95992.38	113642.02	116	95911.25	113546.7	178	95763.93	113856.61
55	95991.84	113641.71	117	95911.35	113546.1	179	95763.11	113857.39
56	95991.26	113641.48	118	95911.4	113545.5	180	95762.76	113857.7
57	95990.66	113641.33	119	95911.4	113544.89	181	95765.68	113860.96
58	95990.05	113641.26	120	95911.35	113544.28	182	95768.02	113863.66
59	95989.61	113641.26	121	95911.25	113543.68	183	95770.88	113866.89
60	95988.81	113641.37	122	95911.11	113543.09	184	95771.18	113866.63
61	95988.22	113641.54	123	95910.92	113542.51	185	95772.1	113865.94
62	95987.65	113641.79	124	95910.69	113541.95	186	95831.38	113933.27

187	95810 47	113962 56	59	95713 99	113869 63	148	95621 53	113684 16
188	95849 81	114041 26	60	95650	113832 35	149	95621 47	113683 58
189	95853 15	114039	61	95647 82	113826 94	150	95621 42	113683
190	95906 24	114007 26	62	95650 06	113815 39	151	95621 36	113682 42
191	95907 01	113977 12	63	95633 14	113751 8	152	95621 31	113681 84
192	95934 73	113968 75	64	95627 3	113732 7	153	95621 25	113681 26
193	95934 85	113969 17	65	95627 22	113732 12	154	95621 2	113680 68
194	95935 12	113969 09	66	95627 14	113731 55	155	95621 14	113680 1
195	95935 2	113969 36	67	95627 06	113730 97	156	95621 09	113679 52
196	95935 53	113969 27	68	95626 98	113730 39	157	95621 04	113678 94
197	95935 59	113969 47	69	95626 9	113729 82	158	95620 98	113678 36
198	95939 9	113968 08	70	95626 82	113729 24	159	95620 93	113677 78
199	95939 84	113967 88	71	95626 74	113728 66	160	95620 88	113677 2
200	95940 2	113967 77	72	95626 66	113728 09	161	95620 82	113676 62
201	95940 13	113967 55	73	95626 58	113727 51	162	95620 77	113676 04
202	95940 51	113967 44	74	95626 5	113726 93	163	95620 72	113675 46
203	95944 5	113966 27	75	95626 42	113726 36	164	95620 67	113674 88
204	95944 87	113966 18	76	95626 35	113725 78	165	95620 62	113674 3
205	95944 93	113966 38	77	95626 27	113725 2	166	95620 57	113673 72
206	95945 26	113966 25	78	95626 19	113724 65	167	95620 52	113673 14
207	95945 33	113966 48	79	95626 11	113724 05	168	95620 47	113672 56
208	95949 75	113965 2	80	95626 04	113723 47	169	95620 42	113671 98
209	95949 69	113965	81	95625 96	113722 9	170	95620 37	113671 4
210	95949 98	113964 92	82	95625 89	113722 32	171	95620 32	113670 82
211	95949 9	113964 6	83	95625 81	113721 74	172	95620 27	113670 24
212	95950 19	113964 51	84	95625 73	113721 17	173	95620 22	113669 66
213	95950 06	113964 08	85	95625 66	113720 59	174	95620 17	113669 08
214	96003 4	113948 16	86	95625 58	113720 01	175	95620 12	113668 5
215	96019 07	113977 23	87	95625 51	113719 43	176	95620 08	113667 92
216	96082 77	113978 25	88	95625 44	113718 86	177	95620 03	113667 34
1	96085 99	113978 45	89	95625 36	113718 28	178	95619 98	113666 76
1	95987 29	114117 99	90	95625 29	113717 7	179	95619 93	113666 18
2	95936 49	114071 14	91	95625 22	113717 12	180	95619 89	113665 6
3	95878 46	114107 6	92	95625 14	113716 55	181	95619 84	113665 02
4	95870 79	114103 86	93	95625 07	113715 97	182	95619 79	113664 44
5	95799 83	113961 4	94	95625	113715 39	183	95619 75	113663 86
6	95822 14	113930 97	95	95624 92	113714 81	184	95619 7	113663 28
7	95767 04	113869 16	96	95624 85	113714 24	185	95619 66	113662 7
8	95766 68	113869 03	97	95624 78	113713 66	186	95619 61	113662 12
9	95766 34	113868 8	98	95624 71	113713 08	187	95619 57	113661 54
10	95766 21	113868 91	99	95624 64	113712 5	188	95619 52	113660 96
11	95765 62	113868 22	100	95624 57	113711 93	189	95619 48	113660 38
12	95761 71	113871 7	101	95624 5	113711 35	190	95619 44	113659 8
13	95762 12	113872 99	102	95624 43	113710 77	191	95619 39	113659 22
14	95760 88	113872 38	103	95624 36	113710 19	192	95619 35	113658 64
15	95756 52	113876 33	104	95624 29	113709 61	193	95619 31	113658 06
16	95756 92	113877 54	105	95624 22	113709 04	194	95619 26	113657 48
17	95755 7	113877 05	106	95624 15	113708 46	195	95619 22	113656 9
18	95751 62	113880 5	107	95624 08	113707 88	196	95619 18	113656 32
19	95754 54	113883 9	108	95624 01	113707 3	197	95619 14	113655 74
20	95753 74	113885 56	109	95623 95	113706 73	198	95619 1	113655 16
21	95747 87	113890 39	110	95623 88	113706 15	199	95619 06	113654 58
22	95747 31	113890 55	111	95623 81	113705 57	200	95619 02	113654
23	95746 74	113890 67	112	95623 74	113704 99	201	95618 98	113653 42
24	95746 16	113890 75	113	95623 68	113704 41	202	95618 94	113652 83
25	95745 57	113890 79	114	95623 61	113703 83	203	95618 9	113652 25
26	95744 99	113890 79	115	95623 54	113703 26	204	95618 86	113651 67
27	95744 41	113890 76	116	95623 48	113702 68	205	95618 82	113651 09
28	95743 83	113890 68	117	95623 41	113702 1	206	95618 78	113650 51
29	95743 51	113890 62	118	95623 35	113701 52	207	95618 74	113649 93
30	95742 69	113890 41	119	95623 28	113700 94	208	95618 7	113649 32
31	95742 14	113890 22	120	95623 22	113700 36	209	95618 66	113648 77
32	95741 6	113889 99	121	95623 15	113699 79	210	95618 63	113648 19
33	95741 08	113889 72	122	95623 09	113699 21	211	95618 59	113647 61
34	95735 87	113883 24	123	95623 03	113698 63	212	95618 55	113647 03
35	95735 73	113882 64	124	95622 96	113698 05	213	95618 52	113646 45
36	95735 63	113882 02	125	95622 9	113697 47	214	95618 48	113645 87
37	95735 57	113881 41	126	95622 84	113696 89	215	95618 44	113645 28
38	95735 55	113880 79	127	95622 77	113696 31	216	95618 41	113644 7
39	95735 56	113880 17	128	95622 71	113695 74	217	95618 37	113644 12
40	95735 62	113879 55	129	95622 65	113695 16	218	95618 34	113643 54
41	95735 69	113879 04	130	95622 59	113694 58	219	95618 3	113642 96
42	95735 84	113878 33	131	95622 53	113694	220	95618 27	113642 38
43	95736	113877 74	132	95622 47	113693 42	221	95618 23	113641 8
44	95736 2	113877 15	133	95622 4	113692 84	222	95618 2	113641 22
45	95736 44	113876 56	134	95622 34	113692 26	223	95618 16	113640 64
46	95742 44	113871 86	135	95622 28	113691 68	224	95618 13	113640 06
47	95744 41	113871 58	136	95622 22	113691 11	225	95618 1	113639 47
48	95747 01	113874 85	137	95622 16	113690 53	226	95618 06	113638 89
49	95751 13	113871 25	138	95622 11	113689 95	227	95618 03	113638 31
50	95750 82	113869 88	139	95622 05	113689 37	228	95618	113637 73
51	95751 92	113870 47	140	95621 99	113688 79	229	95617 97	113637 15
52	95756 3	113866 78	141	95621 93	113688 21	230	95617 94	113636 57
53	95755 93	113865 47	142	95621 87	113687 63	231	95617 9	113635 99
54	95757 14	113865 95	143	95621 81	113687 05	232	95617 87	113635 41
55	95761 1	113862 61	144	95621 76	113686 47	233	95617 84	113634 82
56	95760 3	113861 54	145	95621 7	113685 89	234	95617 81	113634 24
57	95760 43	113861 49	146	95621 64	113685 31	235	95617 78	113633 66
58	95747 84	113847 14	147	95621 59	113684 73	236	95617 75	113633 08

237	95617 72	113632 5	326	95595 27	113454 65	415	95605 86	113403 51
238	95617 69	113631 92	327	95595 33	113454 06	416	95606 03	113402 95
239	95617 67	113631 34	328	95595 4	113453 47	417	95606 17	113402 52
240	95617 64	113630 76	329	95595 47	113452 89	418	95606 39	113401 84
241	95617 61	113630 17	330	95595 54	113452 3	419	95606 57	113401 29
242	95617 58	113629 59	331	95595 61	113451 71	420	95606 75	113400 73
243	95617 55	113629 01	332	95595 68	113451 12	421	95606 93	113400 18
244	95617 52	113628 43	333	95595 76	113450 54	422	95607 12	113399 62
245	95617 5	113627 85	334	95595 84	113449 95	423	95607 31	113399 07
246	95617 47	113627 27	335	95595 92	113449 36	424	95607 5	113398 52
247	95617 44	113626 69	336	95596	113448 78	425	95607 69	113397 97
248	95617 42	113626 1	337	95596 08	113448 19	426	95607 88	113397 42
249	95617 39	113625 52	338	95596 16	113447 6	427	95608 08	113396 87
250	95617 37	113624 94	339	95596 25	113447 02	428	95608 28	113396 32
251	95617 34	113624 36	340	95596 33	113446 41	429	95608 48	113395 78
252	95617 32	113623 78	341	95596 42	113445 85	430	95608 68	113395 23
253	95617 29	113623 2	342	95596 51	113445 26	431	95608 89	113394 69
254	95617 27	113622 62	343	95596 58	113444 68	432	95609 1	113394 14
255	95617 24	113622 03	344	95596 65	113444 09	433	95609 31	113393 6
256	95617 22	113621 45	345	95596 73	113443 51	434	95609 52	113393 05
257	95617 2	113620 87	346	95596 8	113442 93	435	95609 73	113392 51
258	95617 17	113620 29	347	95596 88	113442 34	436	95609 95	113391 97
259	95617 15	113619 71	348	95596 96	113441 76	437	95610 17	113391 43
260	95617 13	113619 13	349	95597 04	113441 18	438	95610 4	113390 89
261	95617 1	113618 55	350	95597 13	113440 6	439	95610 62	113390 35
262	95617 08	113617 96	351	95597 21	113440 02	440	95610 85	113389 8
263	95617 06	113617 38	352	95597 3	113439 43	441	95611 08	113389 26
264	95617 04	113616 8	353	95597 39	113438 85	442	95611 31	113388 72
265	95617 02	113616 22	354	95597 48	113438 27	443	95611 54	113388 18
266	95617	113615 64	355	95597 57	113437 69	444	95611 77	113387 64
267	95616 98	113615 06	356	95597 66	113437 11	445	95612	113387 11
268	95616 96	113614 47	357	95597 76	113436 53	446	95612 23	113386 57
269	95616 94	113613 89	358	95597 86	113435 95	447	95612 46	113386 03
270	95616 92	113613 31	359	95597 95	113435 37	448	95612 69	113385 49
271	95616 9	113612 73	360	95598 06	113434 79	449	95612 93	113384 95
272	95616 88	113612 15	361	95598 16	113434 21	450	95613 16	113384 42
273	95616 86	113611 57	362	95598 26	113433 64	451	95613 4	113383 88
274	95616 84	113610 98	363	95598 37	113433 06	452	95613 64	113383 34
275	95616 82	113610 4	364	95598 48	113432 48	453	95613 87	113382 81
276	95616 81	113609 82	365	95598 59	113431 9	454	95614 11	113382 27
277	95616 79	113609 24	366	95598 7	113431 32	455	95614 41	113381 6
278	95616 77	113608 66	367	95598 81	113430 75	456	95614 59	113381 2
279	95616 75	113608 07	368	95598 93	113430 17	457	95614 83	113380 66
280	95616 74	113607 49	369	95599 04	113429 59	458	95615 07	113380 13
281	95616 72	113606 91	370	95599 18	113428 94	459	95615 31	113379 6
282	95616 71	113606 33	371	95599 28	113428 44	460	95615 56	113379 06
283	95616 69	113605 75	372	95599 41	113427 87	461	95615 8	113378 53
284	95616 67	113605 17	373	95599 53	113427 29	462	95616 05	113378
285	95616 66	113604 58	374	95599 66	113426 72	463	95616 29	113377 46
286	95616 64	113604	375	95599 78	113426 15	464	95616 54	113376 93
287	95616 63	113603 42	376	95599 91	113425 57	465	95616 78	113376 4
288	95605 74	113508 55	377	95600 04	113425	466	95617 03	113375 87
289	95604 08	113501 88	378	95600 18	113424 43	467	95617 28	113375 34
290	95601 71	113501 52	379	95600 31	113423 85	468	95617 53	113374 81
291	95601 12	113501 42	380	95600 45	113423 28	469	95617 78	113374 28
292	95600 54	113501 26	381	95600 59	113422 71	470	95618 03	113373 75
293	95599 99	113501 02	382	95600 73	113422 14	471	95618 28	113373 22
294	95599 47	113500 73	383	95600 87	113421 57	472	95618 54	113372 69
295	95599	113500 38	384	95601 01	113421	473	95618 79	113372 16
296	95598 55	113499 96	385	95601 16	113420 43	474	95619 05	113371 63
297	95598 17	113499 5	386	95601 3	113419 86	475	95619 3	113371 1
298	95597 84	113499	387	95601 45	113419 29	476	95619 56	113370 58
299	95595 41	113479 87	388	95601 6	113418 72	477	95619 81	113370 05
300	95594 12	113470	389	95601 75	113418 15	478	95620 07	113369 52
301	95594 14	113469 41	390	95601 91	113417 59	479	95620 33	113369
302	95594 17	113468 82	391	95602 06	113417 02	480	95620 59	113368 47
303	95594 2	113468 23	392	95602 22	113416 45	481	95620 88	113367 96
304	95594 23	113467 63	393	95602 38	113415 89	482	95621 17	113367 46
305	95594 26	113467 04	394	95602 54	113415 32	483	95621 47	113366 95
306	95594 29	113466 45	395	95602 7	113414 76	484	95621 77	113366 45
307	95594 32	113465 86	396	95602 87	113414 19	485	95622 07	113365 95
308	95594 36	113465 27	397	95603 03	113413 63	486	95622 37	113365 46
309	95594 39	113464 68	398	95603 2	113413 07	487	95622 68	113364 96
310	95594 43	113464 09	399	95603 37	113412 5	488	95622 99	113364 47
311	95594 47	113463 5	400	95603 54	113411 94	489	95623 31	113363 98
312	95594 51	113462 91	401	95603 68	113411 37	490	95623 63	113363 49
313	95594 56	113462 32	402	95603 82	113410 81	491	95623 95	113363
314	95594 6	113461 72	403	95603 96	113410 24	492	95624 27	113362 52
315	95594 65	113461 13	404	95604 11	113409 68	493	95624 6	113362 03
316	95594 7	113460 54	405	95604 26	113409 11	494	95624 93	113361 55
317	95594 75	113459 95	406	95604 41	113408 55	495	95625 27	113361 07
318	95594 8	113459 36	407	95604 56	113407 99	496	95625 61	113360 6
319	95594 86	113458 67	408	95604 72	113407 43	497	95626 08	113359 94
320	95594 9	113458 19	409	95604 87	113406 86	498	95626 29	113359 65
321	95594 96	113457 6	410	95605 03	113406 3	499	95626 64	113359 18
322	95595 02	113457 01	411	95605 19	113405 74	500	95626 99	113358 72
323	95595 08	113456 42	412	95605 36	113405 18	501	95627 34	113358 25
324	95595 14	113455 83	413	95605 52	113404 62	502	95627 7	113357 79
325	95595 2	113455 24	414	95605 69	113404 07	503	95628 06	113357 33

504	95628 42	113356 87	593	95689 57	113321 49	682	95821 16	113375 49
505	95628 78	113356 41	594	95690 16	113321 42	683	95821 66	113375 77
506	95629 15	113355 96	595	95690 75	113321 36	684	95822 17	113376 06
507	95629 42	113355 51	596	95691 35	113321 31	685	95822 67	113376 36
508	95629 9	113355 06	597	95691 94	113321 24	686	95823 18	113376 65
509	95630 27	113354 62	598	95692 53	113321 19	687	95823 68	113376 94
510	95630 65	113354 17	599	95693 12	113321 14	688	95824 18	113377 23
511	95631 04	113353 73	600	95693 72	113321 1	689	95824 69	113377 53
512	95631 42	113353 28	601	95694 31	113321 66	690	95825 19	113377 82
513	95631 81	113352 86	602	95694 74	113321 63	691	95825 69	113378 12
514	95632 18	113352 41	603	95695 5	113320 99	692	95826 19	113378 41
515	95632 55	113351 97	604	95696 1	113320 96	693	95826 7	113378 71
516	95632 93	113351 52	605	95696 69	113320 94	694	95827 2	113379
517	95633 31	113351 08	606	95697 29	113320 92	695	95827 7	113379 3
518	95633 7	113350 64	607	95697 88	113320 91	696	95828 2	113379 59
519	95634 09	113350 20	608	95698 48	113320 9	697	95828 7	113379 89
520	95634 49	113349 76	609	95699 07	113320 9	698	95829 2	113380 19
521	95634 89	113349 32	610	95699 67	113320 9	699	95829 7	113380 48
522	95635 3	113348 88	611	95700 26	113320 9	700	95830 21	113380 78
523	95635 72	113348 43	612	95700 86	113320 91	701	95830 71	113381 08
524	95636 13	113347 9	613	95701 46	113320 92	702	95831 21	113381 38
525	95636 56	113347 47	614	95702 05	113320 94	703	95831 71	113381 67
526	95636 98	113347 05	615	95702 65	113320 96	704	95832 21	113381 97
527	95637 26	113346 79	616	95703 24	113320 99	705	95832 71	113382 27
528	95637 85	113346 25	617	95703 84	113321 02	706	95833 2	113382 57
529	95638 3	113345 83	618	95704 43	113321 05	707	95833 7	113382 87
530	95638 74	113345 43	619	95713 01	113322 33	708	95834 2	113383 17
531	95639 19	113345 03	620	95724 28	113324 19	709	95834 7	113383 47
532	95639 65	113344 64	621	95724 84	113324 39	710	95835 44	113383 92
533	95640 11	113344 26	622	95725 4	113324 6	711	95835 7	113384 08
534	95640 57	113343 88	623	95725 96	113324 8	712	95836 2	113384 38
535	95641 04	113343 51	624	95726 52	113324 01	713	95836 69	113384 68
536	95641 51	113343 14	625	95727 08	113325 22	714	95837 19	113384 98
537	95641 99	113342 78	626	95727 64	113325 43	715	95837 69	113385 29
538	95642 47	113342 42	627	95728 2	113325 65	716	95838 19	113385 59
539	95642 95	113342 07	628	95728 76	113325 86	717	95838 68	113385 89
540	95643 44	113341 72	629	95729 31	113326 08	718	95839 18	113386 2
541	95643 93	113341 38	630	95729 87	113326 3	719	95839 68	113386 5
542	95644 43	113341 04	631	95730 42	113326 52	720	95840 17	113386 81
543	95644 93	113340 71	632	95730 98	113326 74	721	95840 67	113387 11
544	95645 43	113340 39	633	95731 53	113326 97	722	95841 16	113387 42
545	95645 87	113339 99	634	95732 08	113327 2	723	95841 66	113387 72
546	95646 31	113339 6	635	95732 63	113327 42	724	95842 16	113388 03
547	95646 76	113339 21	636	95733 18	113327 66	725	95842 65	113388 34
548	95647 21	113338 82	637	95733 69	113327 87	726	95843 15	113388 64
549	95647 67	113338 45	638	95734 28	113328 12	727	95843 64	113388 95
550	95648 13	113338 07	639	95734 83	113328 36	728	95844 14	113389 26
551	95648 6	113337 71	640	95735 38	113328 6	729	95844 63	113389 57
552	95649 07	113337 35	641	95735 92	113328 84	730	95845 12	113389 87
553	95649 55	113336 99	642	95736 47	113329 08	731	95845 62	113390 18
554	95650 03	113336 64	643	95737 02	113329 33	732	95846 11	113390 49
555	95650 51	113336 3	644	95737 56	113329 57	733	95846 6	113390 8
556	95651	113335 96	645	95738 1	113329 82	734	95847 1	113391 11
557	95651 5	113335 63	646	95738 64	113330 07	735	95847 59	113391 42
558	95651 99	113335 31	647	95739 19	113330 32	736	95848 08	113391 73
559	95652 49	113334 99	648	95739 73	113330 57	737	95848 58	113392 04
560	95652 98	113334 69	649	95740 27	113330 83	738	95849 07	113392 35
561	95653 51	113334 37	650	95740 81	113331 09	739	95849 56	113392 66
562	95654 02	113334 07	651	95741 34	113331 35	740	95850 05	113392 98
563	95654 54	113333 78	652	95741 88	113331 61	741	95850 54	113393 29
564	95655 06	113333 49	653	95742 42	113331 87	742	95851 03	113393 6
565	95655 58	113333 21	654	95742 95	113332 13	743	95851 53	113393 91
566	95656 11	113332 94	655	95743 49	113332 4	744	95852 02	113394 23
567	95656 64	113332 67	656	95744 02	113332 67	745	95852 51	113394 54
568	95656 77	113332 6	657	95769 99	113347 35	746	95853	113394 86
569	95657 17	113332 41	658	95769 63	113348 8	747	95853 49	113395 17
570	95657 7	113332 15	659	95795 85	113363 48	748	95853 98	113395 49
571	95658 24	113331 91	660	95800 16	113366 76	749	95854 47	113395 8
572	95658 79	113331 67	661	95810 52	113369 45	750	95854 96	113396 12
573	95659 33	113331 43	662	95811 03	113369 73	751	95855 45	113396 43
574	95659 88	113331 2	663	95811 54	113370 02	752	95855 94	113396 75
575	95660 43	113330 98	664	95812 05	113370 3	753	95856 42	113397 07
576	95660 98	113330 77	665	95812 55	113370 59	754	95856 91	113397 38
577	95661 54	113330 56	666	95813 06	113370 87	755	95857 4	113397 7
578	95662 1	113330 36	667	95813 57	113371 16	756	95857 89	113398 02
579	95662 66	113330 17	668	95814 08	113371 44	757	95858 38	113398 34
580	95663 22	113329 98	669	95814 58	113371 73	758	95858 86	113398 65
581	95663 79	113329 8	670	95815 09	113372 01	759	95859 35	113398 97
582	95673 91	113326 15	671	95815 6	113372 3	760	95859 84	113399 29
583	95683 69	113322 43	672	95816 1	113372 58	761	95860 33	113399 61
584	95684 27	113322 32	673	95816 61	113372 88	762	95860 81	113399 93
585	95684 86	113322 21	674	95817 12	113373 16	763	95861 3	113400 25
586	95685 45	113322 1	675	95817 62	113373 45	764	95861 79	113400 57
587	95686 03	113322	676	95818 13	113373 74	765	95862 27	113400 89
588	95686 62	113321 91	677	95818 63	113374 03	766	95862 76	113401 21
589	95687 21	113321 82	678	95819 14	113374 32	767	95863 24	113401 53
590	95687 8	113321 73	679	95819 65	113374 61	768	95863 73	113401 86
591	95688 39	113321 65	680	95820 15	113374 9	769	95864 21	113402 18
592	95688 98	113321 57	681	95820 66	113375 19	770	95864 7	113402 5

771	95865 18	113402 82	860	95906 88	113432 61	949	95947 02	113405 4
772	95865 67	113403 15	861	95907 38	113432 97	950	95947 43	113405 78
773	95866 15	113403 47	862	95907 8	113433 32	951	95947 89	113406 16
774	95866 64	113403 8	863	95908 26	113433 67	952	95948 31	113406 55
775	95867 12	113404 12	864	95908 73	113434 03	953	95948 77	113406 93
776	95867 6	113404 45	865	95909 19	113434 38	954	95949 21	113407 31
777	95868 09	113404 77	866	95909 65	113434 74	955	95949 64	113407 7
778	95868 57	113405 1	867	95910 11	113435 1	956	95950 08	113408 08
779	95869 05	113405 42	868	95910 57	113435 45	957	95950 52	113408 47
780	95869 53	113405 75	869	95911 03	113435 81	958	95950 95	113408 85
781	95870 02	113406 07	870	95911 49	113436 17	959	95951 39	113409 24
782	95870 5	113406 4	871	95911 95	113436 52	960	95951 83	113409 62
783	95870 98	113406 73	872	95912 41	113436 88	961	95952 27	113410 0
784	95871 46	113407 06	873	95912 87	113437 24	962	95952 71	113410 38
785	95871 94	113407 38	874	95913 33	113437 6	963	95953 15	113410 76
786	95872 42	113407 71	875	95913 79	113437 95	964	95953 59	113411 14
787	95872 9	113408 04	876	95914 25	113438 31	965	95954 03	113411 52
788	95873 39	113408 37	877	95914 71	113438 67	966	95954 47	113411 90
789	95873 87	113408 7	878	95915 17	113439 03	967	95954 91	113412 28
790	95874 35	113409 03	879	95915 63	113439 39	968	95955 35	113412 66
791	95874 83	113409 36	880	95916 08	113439 75	969	95955 79	113413 04
792	95875 31	113409 69	881	95916 54	113440 11	970	95956 23	113413 42
793	95875 78	113410 02	882	95917	113440 47	971	95956 67	113413 80
794	95876 26	113410 35	883	95917 45	113440 83	972	95957 11	113414 18
795	95876 74	113410 68	884	95917 91	113441 2	973	95957 55	113414 56
796	95877 22	113411 01	885	95918 37	113441 56	974	95958 0	113414 94
797	95877 7	113411 35	886	95918 83	113441 92	975	95958 44	113415 32
798	95878 18	113411 68	887	95919 28	113442 28	976	95958 88	113415 70
799	95878 66	113412 01	888	95919 73	113442 64	977	95959 32	113416 08
800	95879 13	113412 34	889	95920 19	113443 01	978	95959 76	113416 46
801	95879 61	113412 68	890	95920 64	113443 37	979	95960 2	113416 84
802	95880 09	113413 01	891	95921 1	113443 73	980	95960 46	113417 22
803	95880 57	113413 35	892	95921 55	113444 1	981	95960 9	113417 60
804	95881 04	113413 68	893	95922 01	113444 46	982	95961 43	113417 98
805	95881 52	113414 02	894	95922 46	113444 83	983	95961 87	113418 36
806	95881 99	113414 35	895	95922 92	113445 19	984	95962 31	113418 74
807	95882 47	113414 69	896	95923 37	113445 56	985	95962 75	113419 12
808	95882 95	113415 02	897	95923 82	113445 92	986	95963 19	113419 50
809	95883 42	113415 36	898	95924 27	113446 29	987	95963 63	113419 88
810	95883 9	113415 7	899	95924 73	113446 66	988	95964 07	113420 26
811	95884 37	113416 03	900	95925 18	113447 02	989	95964 51	113420 64
812	95884 85	113416 37	901	95925 63	113447 39	990	95964 95	113421 02
813	95885 32	113416 71	902	95926 08	113447 76	991	95965 39	113421 40
814	95885 8	113417 05	903	95926 54	113448 13	992	95965 83	113421 78
815	95886 27	113417 38	904	95926 99	113448 49	993	95966 27	113422 16
816	95886 74	113417 72	905	95927 44	113448 86	994	95966 71	113422 54
817	95887 22	113418 06	906	95927 89	113449 23	995	95967 15	113422 92
818	95887 7	113418 40	907	95928 34	113449 6	996	95967 59	113423 30
819	95888 16	113418 74	908	95928 79	113449 97	997	95968 03	113423 68
820	95888 64	113419 08	909	95929 24	113450 34	998	95968 47	113424 06
821	95889 11	113419 42	910	95929 69	113450 71	999	95968 91	113424 44
822	95889 58	113419 76	911	95930 14	113451 08	1000	95969 35	113424 82
823	95890 05	113420 1	912	95930 59	113451 45	1001	95969 79	113425 20
824	95890 52	113420 45	913	95931 04	113451 82	1002	95970 23	113425 58
825	95891	113420 79	914	95931 49	113452 19	1003	95970 67	113425 96
826	95891 47	113421 13	915	95931 94	113452 56	1004	95971 11	113426 34
827	95891 94	113421 47	916	95932 38	113452 92	1005	95971 55	113426 72
828	95892 41	113421 81	917	95932 83	113453 29	1006	95971 99	113427 10
829	95892 88	113422 16	918	95933 28	113453 68	1007	95972 43	113427 48
830	95893 35	113422 5	919	95933 72	113454 05	1008	95972 87	113427 86
831	95893 82	113422 85	920	95934 17	113454 43	1009	95973 31	113428 24
832	95894 29	113423 19	921	95934 62	113454 8	1010	95973 75	113428 62
833	95894 76	113423 53	922	95935 06	113455 18	1011	95974 19	113429 00
834	95895 23	113423 88	923	95935 51	113455 55	1012	95974 63	113429 38
835	95895 7	113424 22	924	95935 96	113455 92	1013	95975 07	113429 76
836	95896 17	113424 57	925	95936 4	113456 3	1014	95975 51	113430 14
837	95896 63	113424 92	926	95936 48	113456 67	1015	95975 95	113430 52
838	95897 1	113425 26	927	95937 2	113457 05	1016	95976 39	113430 90
839	95897 57	113425 61	928	95937 74	113457 43	1017	95976 83	113431 28
840	95898 04	113425 96	929	95938 18	113457 8	1018	95977 27	113431 66
841	95898 51	113426 3	930	95938 63	113458 18	1019	95977 71	113432 04
842	95899 07	113426 05	931	95939 07	113458 56	1020	95978 15	113432 42
843	95899 54	113426 35	932	95939 51	113458 93	1021	95978 59	113432 80
844	95899 91	113426 65	933	95939 96	113459 31	1022	95979 03	113433 18
845	95900 37	113427 7	934	95940 4	113459 69	1023	95979 47	113433 56
846	95900 84	113427 7	935	95940 84	113460 07	1024	95979 91	113433 94
847	95901 31	113428 04	936	95941 29	113460 45	1025	95980 35	113434 32
848	95901 77	113428 39	937	95941 73	113460 82	1026	95980 79	113434 70
849	95902 24	113429 04	938	95942 17	113461 2	1027	95981 23	113435 08
850	95902 7	113429 49	939	95942 61	113461 58	1028	95981 67	113435 46
851	95903 17	113429 79	940	95943 05	113461 96	1029	95982 11	113435 84
852	95903 63	113430 15	941	95943 5	113462 34	1030	95982 55	113436 22
853	95904 1	113430 5	942	95943 94	113462 72	1031	95983 0	113436 60
854	95904 56	113430 85	943	95944 38	113463 1	1032	95983 44	113436 98
855	95905 02	113431 2	944	95944 82	113463 49	1033	95983 88	113437 36
856	95905 49	113431 55	945	95945 26	113463 87	1034	95984 32	113437 74
857	95905 95	113431 91	946	95945 7	113464 25	1035	95984 76	113438 12
858	95906 41	113432 26	947	95946 14	113464 63	1036	95985 2	113438 50
859			948	95946 58	113465 01	1037	95985 46	113438 88

1038	96007.57	113519.72	1127	96040	113560.16	1216	96067.9	113603.75
1039	96007.96	113520.16	1128	96040.34	113560.63	1217	96068.18	113604.26
1040	96008.14	113520.6	1129	96040.68	113561.1	1218	96068.46	113604.77
1041	96008.73	113521.04	1130	96041.02	113561.57	1219	96068.74	113605.28
1042	96009.11	113521.48	1131	96041.36	113562.05	1220	96069.02	113605.8
1043	96009.49	113521.92	1132	96041.7	113562.52	1221	96069.29	113606.31
1044	96009.88	113522.36	1133	96042.04	113562.99	1222	96069.57	113606.82
1045	96010.26	113522.81	1134	96042.38	113563.47	1223	96069.84	113607.33
1046	96010.64	113523.25	1135	96042.72	113563.94	1224	96070.11	113607.85
1047	96011.02	113523.7	1136	96043.05	113564.41	1225	96070.39	113608.36
1048	96011.39	113524.14	1137	96043.39	113564.89	1226	96070.66	113608.88
1049	96011.77	113524.59	1138	96043.72	113565.36	1227	96070.93	113609.39
1050	96012.15	113525.03	1139	96044.06	113565.84	1228	96071.2	113609.91
1051	96012.52	113525.48	1140	96044.4	113566.32	1229	96071.47	113610.42
1052	96012.9	113525.93	1141	96044.73	113566.79	1230	96071.74	113610.94
1053	96013.27	113526.38	1142	96045.07	113567.27	1231	96072	113611.46
1054	96013.65	113526.83	1143	96045.4	113567.75	1232	96072.27	113611.97
1055	96014.02	113527.28	1144	96045.73	113568.22	1233	96072.54	113612.49
1056	96014.39	113527.73	1145	96046.06	113568.7	1234	96072.8	113613.01
1057	96014.76	113528.18	1146	96046.39	113569.18	1235	96073.07	113613.53
1058	96015.13	113528.63	1147	96046.72	113569.66	1236	96073.33	113614.05
1059	96015.5	113529.08	1148	96047.05	113570.14	1237	96073.59	113614.57
1060	96015.87	113529.54	1149	96047.38	113570.62	1238	96073.85	113615.09
1061	96016.24	113529.99	1150	96047.71	113571.1	1239	96074.11	113615.61
1062	96016.62	113530.43	1151	96048.04	113571.58	1240	96074.37	113616.13
1063	96016.99	113530.88	1152	96048.37	113572.06	1241	96074.63	113616.65
1064	96017.37	113531.32	1153	96048.7	113572.54	1242	96074.89	113617.17
1065	96017.75	113531.76	1154	96049.02	113573.02	1243	96075.15	113617.69
1066	96018.12	113532.21	1155	96049.35	113573.5	1244	96075.41	113618.21
1067	96018.5	113532.65	1156	96049.68	113573.99	1245	96075.66	113618.74
1068	96018.87	113533.1	1157	96050	113574.47	1246	96075.92	113619.26
1069	96019.25	113533.55	1158	96050.33	113574.95	1247	96076.17	113619.78
1070	96019.62	113533.99	1159	96050.65	113575.44	1248	96076.42	113620.31
1071	96019.99	113534.44	1160	96050.97	113575.92	1249	96076.68	113620.83
1072	96020.36	113534.89	1161	96051.3	113576.4	1250	96076.93	113621.36
1073	96020.74	113535.33	1162	96051.62	113576.89	1251	96077.18	113621.88
1074	96021.11	113535.78	1163	96051.94	113577.37	1252	96077.43	113622.41
1075	96021.48	113536.23	1164	96052.26	113577.86	1253	96077.68	113622.93
1076	96021.85	113536.68	1165	96052.58	113578.35	1254	96077.92	113623.46
1077	96022.22	113537.13	1166	96052.9	113578.83	1255	96078.17	113623.99
1078	96022.59	113537.58	1167	96053.22	113579.32	1256	96078.42	113624.51
1079	96022.96	113538.03	1168	96053.54	113579.8	1257	96078.66	113625.04
1080	96023.32	113538.48	1169	96053.86	113580.29	1258	96078.91	113625.57
1081	96023.69	113538.93	1170	96054.18	113580.78	1259	96079.15	113626.1
1082	96024.06	113539.38	1171	96054.49	113581.27	1260	96079.39	113626.63
1083	96024.42	113539.84	1172	96054.81	113581.76	1261	96079.64	113627.16
1084	96024.79	113540.29	1173	96055.12	113582.25	1262	96079.88	113627.69
1085	96025.15	113540.74	1174	96055.44	113582.73	1263	96080.12	113628.22
1086	96025.52	113541.2	1175	96055.75	113583.22	1264	96080.36	113628.75
1087	96025.88	113541.65	1176	96056.06	113583.72	1265	96080.6	113629.28
1088	96026.25	113542.1	1177	96056.38	113584.21	1266	96080.85	113629.81
1089	96026.61	113542.56	1178	96056.69	113584.7	1267	96081.07	113630.34
1090	96026.97	113543.01	1179	96057	113585.19	1268	96081.29	113630.87
1091	96027.34	113543.47	1180	96057.31	113585.68	1269	96081.52	113631.39
1092	96027.7	113543.93	1181	96057.61	113586.18	1270	96081.74	113631.92
1093	96028.06	113544.38	1182	96057.91	113586.67	1271	96081.97	113632.44
1094	96028.42	113544.84	1183	96058.23	113587.17	1272	96082.19	113632.97
1095	96028.78	113545.3	1184	96058.54	113587.66	1273	96082.42	113633.49
1096	96029.14	113545.76	1185	96058.84	113588.16	1274	96082.64	113634.02
1097	96029.5	113546.21	1186	96059.15	113588.65	1275	96082.87	113634.55
1098	96029.85	113546.67	1187	96059.45	113589.15	1276	96083.1	113635.08
1099	96030.21	113547.12	1188	96059.75	113589.65	1277	96083.33	113635.6
1100	96030.57	113547.59	1189	96060.05	113590.14	1278	96083.55	113636.13
1101	96030.93	113548.05	1190	96060.36	113590.64	1279	96083.78	113636.66
1102	96031.28	113548.51	1191	96060.66	113591.14	1280	96084	113637.19
1103	96031.64	113548.97	1192	96060.96	113591.64	1281	96084.23	113637.71
1104	96031.99	113549.43	1193	96061.26	113592.14	1282	96084.46	113638.24
1105	96032.35	113549.9	1194	96061.55	113592.64	1283	96084.68	113638.77
1106	96032.7	113550.36	1195	96061.85	113593.14	1284	96084.9	113639.3
1107	96033.05	113550.82	1196	96062.15	113593.64	1285	96085.13	113639.83
1108	96033.41	113551.28	1197	96062.44	113594.14	1286	96085.35	113640.36
1109	96033.76	113551.75	1198	96062.74	113594.64	1287	96085.57	113640.89
1110	96034.11	113552.21	1199	96063.03	113595.14	1288	96085.79	113641.42
1111	96034.46	113552.67	1200	96063.32	113595.65	1289	96086	113641.95
1112	96034.84	113553.13	1201	96063.62	113596.15	1290	96086.22	113642.48
1113	96035.16	113553.6	1202	96063.91	113596.65	1291	96086.44	113643.01
1114	96035.51	113554.07	1203	96064.2	113597.16	1292	96086.66	113643.54
1115	96035.86	113554.54	1204	96064.49	113597.66	1293	96086.88	113644.07
1116	96036.21	113555	1205	96064.78	113598.17	1294	96087.1	113644.6
1117	96036.56	113555.47	1206	96065.07	113598.67	1295	96087.32	113645.13
1118	96036.9	113555.94	1207	96065.35	113599.18	1296	96087.54	113645.66
1119	96037.25	113556.4	1208	96065.64	113599.68	1297	96087.76	113646.19
1120	96037.59	113556.87	1209	96065.93	113600.19	1298	96087.98	113646.73
1121	96037.94	113557.34	1210	96066.21	113600.7	1299	96088.2	113647.26
1122	96038.29	113557.81	1211	96066.5	113601.21	1300	96088.42	113647.79
1123	96038.63	113558.28	1212	96066.78	113601.71	1301	96088.64	113648.32
1124	96038.97	113558.75	1213	96067.06	113602.22	1302	96088.86	113648.85
1125	96039.32	113559.22	1214	96067.34	113602.73	1303	96089.08	113649.39
1126	96039.66	113559.69	1215	96067.62	113603.24	1304	96089.3	113649.92

1305	96090 3	113650 45	1394	96113 17	113718 42	1483	96119 54	113769 88
1306	96090 53	113650 99	1395	96113 26	113718 99	1484	96119 6	113770 46
1307	96090 77	113651 52	1396	96113 35	113719 57	1485	96119 65	113771 04
1308	96091	113652 06	1397	96113 44	113720 15	1486	96119 7	113771 62
1309	96091 23	113652 59	1398	96113 52	113720 72	1487	96119 76	113772 2
1310	96091 46	113653 12	1399	96113 61	113721 3	1488	96119 81	113772 78
1311	96091 69	113653 66	1400	96113 7	113721 87	1489	96119 86	113773 36
1312	96091 92	113654 19	1401	96113 78	113722 45	1490	96119 92	113773 94
1313	96092 15	113654 73	1402	96113 87	113723 03	1491	96119 97	113774 52
1314	96092 38	113655 26	1403	96113 95	113723 6	1492	96120 02	113775 1
1315	96092 61	113655 8	1404	96114 04	113724 18	1493	96120 07	113775 68
1316	96092 84	113656 33	1405	96114 12	113724 76	1494	96120 12	113776 26
1317	96093 07	113656 87	1406	96114 2	113725 33	1495	96120 17	113776 84
1318	96093 3	113657 41	1407	96114 29	113725 91	1496	96120 22	113777 42
1319	96093 43	113657 72	1408	96114 37	113726 49	1497	96120 27	113778
1320	96093 75	113658 48	1409	96114 45	113727 06	1498	96120 32	113778 58
1321	96093 98	113659 02	1410	96114 54	113727 64	1499	96120 37	113779 16
1322	96094 2	113659 55	1411	96114 62	113728 22	1500	96120 42	113779 74
1323	96094 43	113660 09	1412	96114 7	113728 79	1501	96120 47	113780 32
1324	96094 65	113660 63	1413	96114 78	113729 37	1502	96120 51	113780 91
1325	96094 88	113661 16	1414	96114 86	113729 95	1503	96120 56	113781 49
1326	96095 1	113661 7	1415	96114 94	113730 52	1504	96120 61	113782 07
1327	96095 32	113662 24	1416	96115 02	113731 1	1505	96120 65	113782 65
1328	96095 55	113662 78	1417	96115 1	113731 68	1506	96120 7	113783 23
1329	96095 77	113663 32	1418	96115 18	113732 26	1507	96120 75	113783 81
1330	96095 99	113663 86	1419	96115 26	113732 83	1508	96120 79	113784 39
1331	96096 21	113664 39	1420	96115 34	113733 41	1509	96120 84	113784 97
1332	96096 43	113664 93	1421	96115 42	113733 99	1510	96120 88	113785 55
1333	96096 65	113665 47	1422	96115 5	113734 57	1511	96120 93	113786 13
1334	96096 87	113666 01	1423	96115 58	113735 14	1512	96120 97	113786 71
1335	96097 09	113666 55	1424	96115 65	113735 72	1513	96121 01	113787 29
1336	96097 31	113667 09	1425	96115 73	113736 3	1514	96121 06	113787 87
1337	96097 53	113667 63	1426	96115 81	113736 88	1515	96121 1	113788 46
1338	96097 75	113668 17	1427	96115 88	113737 45	1516	96121 14	113789 04
1339	96097 97	113668 71	1428	96115 96	113738 03	1517	96121 18	113789 62
1340	96098 18	113669 25	1429	96116 03	113738 61	1518	96121 23	113790 2
1341	96098 4	113669 79	1430	96116 11	113739 19	1519	96121 27	113790 78
1342	96098 62	113670 33	1431	96116 18	113739 77	1520	96121 31	113791 36
1343	96098 83	113670 87	1432	96116 26	113740 34	1521	96121 35	113791 94
1344	96099 05	113671 41	1433	96116 33	113740 92	1522	96121 39	113792 53
1345	96099 26	113671 96	1434	96116 4	113741 5	1523	96121 43	113793 11
1346	96099 48	113672 5	1435	96116 48	113742 08	1524	96121 47	113793 69
1347	96099 69	113673 04	1436	96116 55	113742 66	1525	96121 51	113794 27
1348	96099 9	113673 58	1437	96116 62	113743 23	1526	96121 55	113794 85
1349	96100 12	113674 12	1438	96116 69	113743 81	1527	96121 58	113795 43
1350	96100 33	113674 67	1439	96116 74	113744 18	1528	96121 62	113796 01
1351	96100 54	113675 21	1440	96116 84	113744 97	1529	96121 66	113796 6
1352	96100 75	113675 75	1441	96116 91	113745 55	1530	96121 7	113797 18
1353	96100 96	113676 29	1442	96116 98	113746 13	1531	96121 73	113797 76
1354	96101 17	113676 84	1443	96117 05	113746 7	1532	96121 77	113798 34
1355	96101 38	113677 38	1444	96117 12	113747 28	1533	96121 81	113798 92
1356	96101 59	113677 92	1445	96117 19	113747 86	1534	96121 84	113799 5
1357	96101 8	113678 47	1446	96117 26	113748 44	1535	96121 88	113800 09
1358	96102 01	113679 01	1447	96117 32	113749 02	1536	96121 91	113800 67
1359	96102 22	113679 56	1448	96117 39	113749 6	1537	96121 95	113801 25
1360	96102 42	113680 1	1449	96117 46	113750 18	1538	96121 98	113801 83
1361	96102 63	113680 65	1450	96117 53	113750 75	1539	96122 01	113802 41
1362	96102 84	113681 19	1451	96117 6	113751 33	1540	96122 05	113802 99
1363	96103 04	113681 73	1452	96117 66	113751 91	1541	96122 08	113803 58
1364	96103 25	113682 28	1453	96117 73	113752 49	1542	96122 11	113804 16
1365	96103 45	113682 82	1454	96117 79	113753 07	1543	96122 14	113804 74
1366	96103 66	113683 37	1455	96117 86	113753 65	1544	96122 18	113805 32
1367	96103 86	113683 92	1456	96117 93	113754 23	1545	96122 21	113805 9
1368	96104 06	113684 46	1457	96117 99	113754 81	1546	96122 24	113806 48
1369	96104 27	113685 01	1458	96118 05	113755 39	1547	96122 27	113807 07
1370	96104 47	113685 55	1459	96118 12	113755 97	1548	96122 3	113807 65
1371	96104 67	113686 1	1460	96118 18	113756 54	1549	96122 33	113808 23
1372	96111 33	113706 91	1461	96118 25	113757 12	1550	96122 36	113808 81
1373	96111 43	113707 48	1462	96118 31	113757 7	1551	96122 39	113809 39
1374	96111 47	113707 77	1463	96118 37	113758 28	1552	96122 42	113809 98
1375	96111 52	113708 06	1464	96118 43	113758 86	1553	96122 45	113810 56
1376	96111 62	113708 63	1465	96118 49	113759 44	1554	96122 47	113811 14
1377	96111 71	113709 21	1466	96118 56	113760 02	1555	96122 5	113811 72
1378	96111 8	113709 78	1467	96118 62	113760 6	1556	96122 53	113812 3
1379	96111 9	113710 36	1468	96118 68	113761 18	1557	96122 56	113812 89
1380	96111 99	113710 93	1469	96118 74	113761 76	1558	96122 58	113813 47
1381	96112 08	113711 51	1470	96118 8	113762 34	1559	96122 61	113814 05
1382	96112 18	113712 09	1471	96118 86	113762 92	1560	96122 63	113814 63
1383	96112 27	113712 66	1472	96118 92	113763 5	1561	96122 66	113815 22
1384	96112 36	113713 24	1473	96118 97	113764 08	1562	96122 68	113815 8
1385	96112 45	113713 81	1474	96119 03	113764 66	1563	96122 71	113816 38
1386	96112 49	113714 08	1475	96119 09	113765 24	1564	96122 73	113816 96
1387	96112 54	113714 39	1476	96119 15	113765 82	1565	96122 76	113817 54
1388	96112 64	113714 96	1477	96119 21	113766 4	1566	96122 78	113818 13
1389	96112 73	113715 54	1478	96119 26	113766 98	1567	96122 8	113818 71
1390	96112 82	113716 11	1479	96119 32	113767 56	1568	96122 83	113819 29
1391	96112 91	113716 69	1480	96119 38	113768 14	1569	96122 85	113819 87
1392	96112 99	113717 27	1481	96119 43	113768 72	1570	96122 87	113820 46
1393	96113 08	113717 84	1482	96119 49	113769 3	1571	96122 89	113821 04

1572	96122 91	113821 62	1606	96123 41	113841 42	10	95953 62	113537 57
1573	96122 93	113822 2	1607	96123 42	113842 01	11	95953 97	113536 66
1574	96122 95	113822 78	1608	96123 42	113842 59	12	95954 18	113535 72
1575	96122 97	113823 37	1609	96123 43	113843 17	13	95954 24	113534 75
1576	96122 99	113823 95	1610	96123 44	113843 76	14	95954 15	113533 79
1577	96123 01	113824 53	1611	96123 44	113844 34	15	95953 91	113532 85
1578	96123 03	113825 11	1612	96123 45	113844 92	16	95953 34	113531 95
1579	96123 05	113825 7	1613	96123 45	113845 5	17	95953 03	113531 13
1580	96123 07	113826 28	1614	96123 46	113846 09	18	95952 4	113530 4
1581	96123 09	113826 86	1615	96123 46	113846 67	19	95951 67	113529 76
1582	96123 1	113827 44	1616	96123 47	113847 25	20	95950 85	113529 24
1583	96123 12	113828 03	1617	96123 47	113847 83	21	95949 96	113528 85
1584	96123 14	113828 61	1618	96123 48	113848 42	22	95949 09	113528 61
1585	96123 15	113829 19	1619	96123 48	113849	23	95948 07	113528 51
1586	96123 17	113829 77	1620	96123 48	113849 58	24	95947 1	113528 55
1587	96123 19	113830 36	1621	96123 49	113850 16	25	95946 16	113528 75
1588	96123 2	113830 94	1622	96123 49	113850 75	26	95945 25	113529 08
1589	96123 22	113831 52	1623	96123 48	113851 33	27	95944 41	113529 56
1590	96123 23	113832 1	1624	96120 91	113950 4	28	95943 64	113530 15
1591	96123 24	113832 69	1625	96118 33	114049 41	29	95942 98	113530 85
1592	96123 26	113833 27	1626	96073 73	114079 8	30	95942 43	113531 65
1593	96123 27	113833 85	1627	96072 28	114080 68	31	95942 02	113532 52
1594	96123 28	113834 43	1628	96065 73	114103 95	32	95941 73	113533 45
1595	96123 3	113835 02	1629	96015 88	114121 61	33	95941 6	113534 4
1596	96123 31	113835 6	1	95987 29	114117 99	34	95941 61	113535 37
1597	96123 32	113836 18	1	95946 31	113540 92	35	95941 77	113536 32
1598	96123 33	113836 76	2	95947 26	113541 1	36	95942 07	113537 24
1599	96123 34	113837 35	3	95948 23	113541 13	37	95942 51	113538 1
1600	96123 35	113837 93	4	95949 19	113541 01	38	95943 08	113538 89
1601	96123 36	113838 51	5	95950 12	113540 75	39	95943 76	113539 57
1602	96123 37	113839 09	6	95951	113540 35	40	95944 54	113540 15
1603	96123 38	113839 68	7	95951 81	113539 81	41	95945 39	113540 6
1604	96123 39	113840 26	8	95952 4	113539 3	1	95946 31	113540 92
1605	96123 4	113840 84	9	95953 13	113538 41			

Сведения о характерных точках границы части (частей) земельного участка
Учетный номер части: 78:07:0003005:244/8

1	95798 4	113369 43	51	95939 16	113574 79	101	95929 07	113591 64
2	95800 16	113366 76	52	95939 18	113575 67	102	95929 42	113590 83
3	95810 52	113369 43	53	95939 19	113576 55	103	95929 76	113590 01
4	95807 29	113374 77	54	95939 19	113577 43	104	95930 08	113589 18
5	95808 67	113377 82	55	95939 17	113578 32	105	95930 38	113588 35
6	95810 07	113380 8	56	95939 14	113579 2	106	95930 66	113587 51
7	95837 14	113392 53	57	95939 09	113580 08	107	95930 93	113586 66
8	95837 97	113392 87	58	95939 04	113580 96	108	95931 17	113585 81
9	95838 78	113393 24	59	95938 97	113581 84	109	95931 4	113584 95
10	95839 58	113393 64	60	95938 88	113582 72	110	95931 61	113584 09
11	95840 37	113394 06	61	95938 78	113583 59	111	95931 8	113583 23
12	95841 14	113394 51	62	95938 67	113584 47	112	95931 97	113582 36
13	95841 9	113394 99	63	95938 55	113585 34	113	95932 12	113581 48
14	95842 64	113395 49	64	95938 41	113586 21	114	95932 26	113580 61
15	95843 69	113396 26	65	95938 26	113587 08	115	95932 37	113579 73
16	95844 07	113396 56	66	95938 1	113587 95	116	95932 39	113578 85
17	95844 76	113397 14	67	95937 92	113588 81	117	95932 39	113577 97
18	95845 42	113397 73	68	95937 73	113589 67	118	95932 38	113577 09
19	95846 07	113398 35	69	95937 53	113590 53	119	95932 36	113576 21
20	95846 7	113398 99	70	95937 31	113591 39	120	95932 32	113575 33
21	95847 3	113399 65	71	95937 08	113592 24	121	95932 26	113574 45
22	95847 88	113400 33	72	95936 84	113593 09	122	95932 19	113573 58
23	95860 37	113417 54	73	95936 58	113593 93	123	95932 1	113572 7
24	95866 16	113425 66	74	95936 32	113594 77	124	95932	113571 83
25	95871 61	113434 93	75	95936 04	113595 61	125	95931 80	113570 95
26	95876 95	113445 03	76	95935 74	113596 44	126	95931 76	113570 08
27	95901 27	113490 87	77	95935 44	113597 27	127	95931 61	113569 22
28	95908 28	113504 05	78	95935 12	113598 09	128	95931 45	113568 35
29	95930 02	113545 1	79	95934 79	113598 91	129	95931 27	113567 49
30	95933 13	113551 21	80	95929 87	113604 92	130	95931 08	113566 63
31	95935 93	113557 51	81	95929 27	113605 68	131	95930 88	113565 77
32	95936 21	113558 34	82	95926 34	113609 1	132	95930 66	113564 92
33	95936 49	113559 18	83	95925 42	113610 26	133	95930 32	113563 71
34	95936 75	113560 03	84	95924 35	113611 32	134	95930 18	113562 3
35	95936 99	113560 87	85	95923 16	113612 45	135	95929 91	113562 39
36	95937 23	113561 72	86	95917 99	113606 87	136	95929 64	113561 55
37	95937 45	113562 58	87	95919 44	113605 38	137	95929 34	113560 72
38	95937 66	113563 44	88	95922 95	113601 35	138	95929 04	113559 9
39	95937 85	113564 3	89	95923 52	113600 67	139	95928 72	113559 08
40	95938 03	113565 16	90	95924 07	113599 97	140	95928 38	113558 26
41	95938 2	113566 03	91	95924 6	113599 27	141	95928 04	113557 46
42	95938 36	113566 89	92	95925 12	113598 55	142	95927 67	113556 65
43	95938 5	113567 76	93	95925 63	113597 82	143	95927 3	113555 86
44	95938 63	113568 64	94	95926 11	113597 08	144	95926 91	113555 07
45	95938 74	113569 51	95	95926 59	113596 33	145	95926 51	113554 28
46	95938 85	113570 39	96	95927 04	113595 57	146	95926 09	113553 51
47	95938 94	113571 27	97	95927 48	113594 8	147	95925 66	113552 74
48	95939 01	113572 14	98	95927 91	113594 03	148	95925 22	113551 98
49	95939 08	113573 02	99	95928 31	113593 24	149	95918 62	113539 51
50	95939 12	113573 91	100	95928 61	113592 63	150	95893 6	113492 43

151	95869 99	113447 07	194	95629 68	113380 68	237	95698 44	113327 8
152	95860 16	113430 18	195	95626 9	113387 03	238	95699 33	113327 8
153	95842 84	113406 11	196	95625 5	113389 77	239	95700 21	113327 81
154	95842 37	113405 34	197	95624 29	113392 45	240	95701 09	113327 83
155	95841 85	113404 61	198	95619 06	113405 27	241	95701 98	113327 86
156	95841 28	113403 91	199	95618 64	113407 58	242	95702 86	113327 9
157	95840 66	113403 25	200	95611 35	113417 04	243	95703 74	113327 95
158	95840 19	113402 8	201	95609 55	113450 02	244	95704 63	113328
159	95839 31	113402 06	202	95609 87	113481 5	245	95705 51	113328 07
160	95838 58	113401 54	203	95602 89	113482 38	246	95706 39	113328 14
161	95837 82	113401 06	204	95602 45	113477 43	247	95707 27	113328 22
162	95804 86	113385 93	205	95602 59	113465 06	248	95708 15	113328 31
163	95803 24	113384 93	206	95603 61	113452 55	249	95709 03	113328 41
164	95783 69	113369 46	207	95604 51	113445 17	250	95709 91	113328 52
165	95777 62	113355 81	208	95605 69	113437 19	251	95710 78	113328 63
166	95756 51	113353 9	209	95606 95	113430 23	252	95711 66	113328 76
167	95748 41	113349 25	210	95612 93	113406 9	253	95712 53	113328 89
168	95738 98	113344 23	211	95621 78	113384 51	254	95713 4	113329 04
169	95734 74	113342 48	212	95626 25	113375 4	255	95714 28	113329 19
170	95726 09	113338 3	213	95628 91	113370 35	256	95715 14	113329 35
171	95715 01	113334 95	214	95632 76	113363 66	257	95716 01	113329 52
172	95708 05	113334 21	215	95633 78	113362 16	258	95716 88	113329 7
173	95701 02	113334 18	216	95639 35	113355 02	259	95717 74	113329 88
174	95692 97	113323 56	217	95641 04	113351 13	260	95718 61	113330 08
175	95682 45	113325 54	218	95645 02	113349 23	261	95719 47	113330 78
176	95674 29	113328 12	219	95648 19	113346 64	262	95720 32	113330 49
177	95667 72	113311 1	220	95652 91	113343 22	263	95721 18	113330 72
178	95666 8	113341 47	221	95656 12	113341 19	264	95722 03	113330 94
179	95662 72	113343 66	222	95663 86	113336 86	265	95722 89	113331 18
180	95659 42	113345 66	223	95670 34	113334 14	266	95723 73	113331 43
181	95652 73	113350 19	224	95680 17	113330 6	267	95724 58	113331 68
182	95646 96	113355 34	225	95687 86	113328 47	268	95725 42	113331 95
183	95641 76	113360 44	226	95688 74	113328 37	269	95726 27	113332 22
184	95640 32	113362 59	227	95689 62	113328 27	270	95727 1	113332 5
185	95639 57	113363 64	228	95690 5	113328 18	271	95727 94	113332 79
186	95638 95	113363 65	229	95691 38	113328 11	272	95728 2	113333 45
187	95638 49	113364 4	230	95692 26	113328 04	273	95727 12	113332 69
188	95638 22	113365 23	231	95693 14	113327 98	274	95780 15	113360 18
189	95638 15	113366 1	232	95694 02	113327 93	275	95789 86	113366 47
190	95638 29	113366 96	233	95694 91	113327 88	276	95794 22	113369 47
191	95638 49	113367 5	234	95695 79	113327 85	1	95798 4	113369 43
192	95639 14	113368 47	235	95696 67	113327 83			
193	95639 81	113369 03	236	95697 56	113327 81			

Сведения о характерных точках границы части (частей) земельного участка
Учетный номер части: 78:07:0003005:244/9

1	96004 51	113950 22	31	96054 97	113997 16	61	96037 71	113999 12
2	96007 77	113956 27	32	96055 14	113997 58	62	96037 64	113998 62
3	96002 17	113959 69	33	96055 26	113998 01	63	96037 21	113992 82
4	96012 82	113979 58	34	96055 32	113998 46	64	96037 2	113992 67
5	96039 31	113979 99	35	96055 75	114011 83	65	96037 15	113991
6	96039 76	113980 03	36	96055 73	114012 31	66	96036 77	113986 87
7	96040 2	113980 12	37	96055 65	114012 78	67	96011 26	113986 43
8	96040 63	113980 27	38	96055 58	114013 01	68	96010 67	113986 35
9	96041 03	113980 48	39	96055 29	114013 66	69	96010 1	113986 16
10	96041 4	113980 73	40	96055 02	114014 05	70	96009 17	113985 76
11	96041 73	113981 04	41	96054 41	114014 08	71	96008 71	113985 52
12	96042 03	113981 38	42	96053 02	114014 18	72	96008 23	113985 16
13	96042 27	113981 76	43	96049 88	114014 35	73	96007 82	113984 73
14	96043 06	113982 19	44	96049 46	114013 85	74	96007 5	113984 22
15	96043 3	113982 74	45	96049 12	114013 22	75	95994 7	113960 3
16	96043 44	113984 22	46	96049 04	114012 99	76	95994 62	113960 17
17	96043 45	113984 53	47	96048 92	114012 53	77	95994 46	113959 75
18	96044 02	113990 47	48	96048 87	114012 05	78	95994 35	113959 32
19	96044 03	113990 69	49	96048 55	114001 85	79	95994 29	113958 87
20	96044 08	113992 39	50	96041 59	114002 08	80	95994 3	113958 41
21	96044 28	113995 11	51	96041 28	114002 07	81	95994 36	113957 97
22	96051 29	113994 88	52	96040 68	114001 99	82	95994 48	113957 54
23	96051 89	113994 91	53	96040 12	114001 8	83	95994 66	113957 13
24	96052 47	113995 05	54	96039 59	114001 51	84	95994 89	113956 74
25	96053 02	113995 29	55	96039 18	114001 24	85	95995 26	113956 2
26	96053 43	113995 55	56	96039 06	114001 16	86	95995 41	113955 90
27	96053 81	113995 79	57	96038 67	114000 84	87	95995 83	113955 56
28	96054 16	113996 07	58	96038 34	114000 47	88	95996 31	113955 2
29	96054 48	113996 4	59	96038 07	114000 05	1	96004 51	113950 22
30	96054 75	113996 77	60	96037 93	113999 78			

Сведения о характерных точках границы части (частей) земельного участка
Учетный номер части: 78:07:0003005:244/10

1	95906 58	113993 85	6	95915 19	113995 11	11	95919 94	114022 59
2	95912 5	113994 1	7	95916 01	113995 68	12	95919 95	114023 19
3	95913 09	113994 18	8	95916 52	113996 29	13	95919 76	114024 12
4	95913 66	113994 36	9	95917	113997 39	14	95925 35	114034 92
5	95913 88	113994 47	10	95917 06	113997 8	15	95919 54	114038 58

16	95919 39	114038 34	26	95872 19	114078 88	36	95862 41	114048 85
17	95914 1	114028 16	27	95871 28	114077 06	37	95862 96	114048 17
18	95869 14	114052 5	28	95868 59	114070 12	38	95863 7	114047 62
19	95878 28	114076 08	29	95868 93	114069 92	39	95912 4	114021 26
20	95878 49	114076 95	30	95867 19	114066 5	40	95912 83	114021 01
21	95878 47	114077 85	31	95862 13	114053 46	41	95910 5	114000 9
22	95878 22	114078 71	32	95861 95	114052 82	42	95906 41	114000 73
23	95877 75	114079 48	33	95861 9	114052 22	43	95906 5	113996 94
24	95877 49	114079 75	34	95861 9	114050 65	1	95906 58	113993 85
25	95876 03	114076 8	35	95862 03	114049 74			

Сведения о характерных точках границы части (частей) земельного участка
Учетный номер части: 78:07:0003005:244/11

1	96120 35	113779	13	96108 78	113785 9	25	96103	113757 89
2	96120 37	113779 16	14	96108 37	113785 62	26	96103 44	113757 83
3	96120 42	113779 74	15	96108 24	113785 5	27	96103 89	113757 87
4	96120 47	113780 32	16	96107 95	113785 11	28	96104 31	113758
5	96120 51	113780 91	17	96107 75	113784 65	29	96104 7	113758 23
6	96120 56	113781 49	18	96101 55	113760 32	30	96105 02	113758 54
7	96120 61	113782 07	19	96101 49	113759 88	31	96105 27	113758 91
8	96120 65	113782 65	20	96101 53	113759 43	32	96105 43	113759 33
9	96120 68	113783 06	21	96101 67	113759 01	33	96111 11	113781 62
10	96110 22	113786 03	22	96101 9	113758 62	1		
11	96109 73	113786 11	23	96102 21	113758 3			
12	96109 24	113786 06	24	96102 58	113758 05			

Сведения о характерных точках границы части (частей) земельного участка
Учетный номер части: 78:07:0003005:244/12

1	96119 66	113998 49	5	96111 67	114000 61	9	96112 8	113997 69
2	96119 55	114002 51	6	96111 41	113999 76	10	96113 69	113997 62
3	96113 11	114001 58	7	96111 42	113999 31	1	96119 66	113998 49
4	96112 28	114001 26	8	96112 03	113998 14			

Сведения о характерных точках границы части (частей) земельного участка
Учетный номер части: 78:07:0003005:244/13

1	96119 49	114005 05	48	96079 52	114058 42	95	96009 44	114053 65
2	96119 43	114007 13	49	96079 38	114058 43	96	96009 32	114053 62
3	96107 86	114010 15	50	96075 99	114058 41	97	96008 8	114053 42
4	96106 9	114010 4	51	96075 73	114058 37	98	95992 05	114046 87
5	96101 75	114011 87	52	96075 2	114058 09	99	95991 71	114046 64
6	96104 25	114021 19	53	96074 38	114057 78	100	95991 48	114046 29
7	96104 64	114022 41	54	96073 51	114057 7	101	95991 22	114045 59
8	96104 67	114022 55	55	96072 65	114057 85	102	95989 23	114043 22
9	96105 15	114025 43	56	96071 85	114058 21	103	95981 3	114037 13
10	96109 14	114038 56	57	96071 58	114058 41	104	95975 1	114031 8
11	96110 11	114042 89	58	96071 28	114058 55	105	95972 16	114028 73
12	96110 13	114043 12	59	96071 04	114058 59	106	95972 07	114028 62
13	96110 1	114043 35	60	96069 61	114058 64	107	95968 62	114023 77
14	96109 98	114043 82	61	96067 07	114059 75	108	95964 3	114015 94
15	96109 89	114044 04	62	96066 73	114059 83	109	95964 25	114015 83
16	96109 76	114044 24	63	96066 38	114059 79	110	95962 26	114010 9
17	96107 53	114046 73	64	96050 18	114054 99	111	95960 17	114005 7
18	96107 41	114046 84	65	96036 12	114050 56	112	95959 71	114004 45
19	96106 35	114047 69	66	96034 05	114050 37	113	95956 2	113993 85
20	96106 08	114047 84	67	96033 93	114050 35	114	95949 95	113974 11
21	96105 85	114047 9	68	96031 86	114049 91	115	95949 2	113973 07
22	96105 04	114048 01	69	96031 7	114049 86	116	95949 08	113972 94
23	96104 91	114048 02	70	96031 55	114049 79	117	95943 66	113968 37
24	96102 19	114047 87	71	96029 56	114048 57	118	95943 48	113968 17
25	96097 61	114048 05	72	96017 53	114045 02	119	95943 36	113967 93
26	96096 86	114048 13	73	96017 09	114044 75	120	95943 15	113967 33
27	96095 11	114048 28	74	96016 85	114044 3	121	95942 96	113966 72
28	96094 55	114048 57	75	96016 46	114044 19	122	95944 5	113966 27
29	96092 96	114050 25	76	96016 07	114044 13	123	95944 87	113966 18
30	96093 18	114050 37	77	96013 96	114043 66	124	95944 93	113966 38
31	96093 34	114050 49	78	96013 23	114046 33	125	95945 26	113966 25
32	96093 43	114050 59	79	96012 26	114050 22	126	95945 33	113966 48
33	96093 55	114050 74	80	96012 22	114050 34	127	95950 77	113971 02
34	96093 61	114050 86	81	96011 27	114052 81	128	95951 11	113971 31
35	96093 69	114051 04	82	96011 2	114052 95	129	95973 06	113965 34
36	96093 72	114051 17	83	96011 12	114053 08	130	95973 23	113965 31
37	96093 74	114051 37	84	96011	114053 23	131	95977 12	113964 94
38	96093 74	114051 5	85	96010 92	114053 32	132	95982 03	113964 75
39	96093 72	114051 64	86	96010 8	114053 41	133	95992 56	113960 99
40	96093 39	114053 25	87	96010 63	114053 51	134	95993 25	113961
41	96093 73	114055 13	88	96010 52	114053 56	135	95993 72	113961 36
42	96105 38	114058 23	89	96010 39	114053 6	136	96006 76	113980 19
43	96102 59	114060 13	90	96010 19	114053 64	137	96010 1	113979 28
44	96092 9	114057 55	91	96010 04	114053 67	138	96010 32	113979 25
45	96092 46	114057 34	92	96009 91	114053 68	139	96010 47	113979 25
46	96091 22	114056 97	93	96009 78	114053 69	140	96010 72	113979 28
47	96089 24	114057 17	94	96009 57	114053 68	141	96013 13	113977 41

142	96013 27	113977 31	3	96089 26	114054 74	87	96027 02	114031 3
143	96013 43	113977 25	4	96089 1	114054 26	88	96027	114031
144	96013 72	113977 15	1	96088 97	114053 79	89	96026 98	114030 49
145	96013 91	113977 11	1	96097 2	114011 68	90	96026 85	114027 29
146	96014 05	113977 1	2	96094 21	114003 29	91	96026 85	114027 16
147	96016 33	113977 02	3	96091 54	113994 47	92	96026 87	114027 03
148	96019 07	113977 23	4	96090 45	113991 97	93	96026 9	114026 9
149	96082 77	113978 25	5	96089 96	113991 41	94	96026 95	114026 78
150	96082 81	113978 48	6	96089 88	113991 3	95	96027	114026 66
151	96082 89	113978 66	7	96089 81	113991 18	96	96027 06	114026 54
152	96085 92	113989 11	8	96089 26	113990 04	97	96027 14	114026 43
153	96088 64	113987 98	9	96086 24	113991 29	98	96027 22	114026 33
154	96089 2	113987 8	10	96085 89	113991 42	99	96027 31	114026 23
155	96089 35	113987 76	11	96085 74	113991 46	100	96027 41	114026 15
156	96089 48	113987 74	12	96085 62	113991 48	101	96027 51	114026 07
157	96089 6	113987 74	13	96085 5	113991 5	102	96027 63	114026
158	96089 8	113987 76	14	96085 35	113991 5	103	96027 75	114025 94
159	96089 93	113987 79	15	96085 23	113991 48	104	96027 87	114025 89
160	96090 11	113987 86	16	96085 11	113991 46	105	96027 99	114025 86
161	96090 22	113987 92	17	96084 92	113991 4	106	96028 17	114025 83
162	96090 37	113987 97	18	96084 81	113991 35	107	96032 41	114025 32
163	96090 51	113988 03	19	96084 68	113991 28	108	96033 13	114025 26
164	96090 64	113988 1	20	96084 58	113991 21	109	96054 03	114023 19
165	96090 77	113988 19	21	96084 49	113991 13	110	96054 19	114023
166	96090 88	113988 28	22	96084 4	113991 05	111	96054 44	114022 74
167	96090 99	113988 39	23	96084 28	113990 89	112	96054 5	114014 13
168	96091 09	113988 5	24	96084 2	113990 76	113	96054 31	114013 36
169	96091 17	113988 62	25	96084 15	113990 65	114	96054 3	114013 22
170	96091 25	113988 75	26	96084 09	113990 5	115	96054 01	114000 18
171	96091 74	113989 74	27	96081 02	113979 91	116	96030 09	113999 91
172	96092 33	113990 93	28	96058 93	113979 77	117	96022 94	114000 17
173	96093 53	113993 68	29	96042 95	113979 58	118	96010	114001 47
174	96096 8	114004 18	30	96035 38	113979 35	119	96009 76	114001 46
175	96089 35	113978 47	31	96032 39	113979 36	120	96009 45	114001 36
176	96083 86	113957 49	32	96019 37	113979 22	121	96008 25	114000 76
177	96076 89	113933 36	33	96016 38	113979 15	122	96005 13	114001 57
178	96068 6	113904 86	34	96014 26	113979 24	123	96003 12	114006 13
179	96068 56	113904 63	35	96011 67	113981 25	124	96003 52	114015 66
180	96068 57	113904 47	36	96011 38	113981 41	125	96003 38	114018 98
181	96069 03	113900 42	37	96010 96	113981 46	126	96003 37	114019 12
182	96062 23	113881 97	38	96010 44	113981 4	127	96003 3	114019 33
183	96060 76	113875 86	39	96006 54	113982 47	128	95997	114034 29
184	96050 22	113871 53	40	96005 94	113982 44	129	95996 92	114034 44
185	96029 14	113860 77	41	96005 46	113982 07	130	95995 99	114035 9
186	96028 72	113860 37	42	95992 46	113963 3	131	95993 93	114041 09
187	96028 59	113859 89	43	95982 59	113966 83	132	95993 26	114044 93
188	96028 3	113837 86	44	95982 44	113966 87	133	95993 31	114045 06
189	96027 76	113802 48	45	95982 29	113966 88	134	96009 52	114051 4
190	96027 68	113790 62	46	95977 29	113967 07	135	96010 2	114049 63
191	96027 71	113788 22	47	95973 53	113967 43	136	96011 17	114045 78
192	96023 95	113786 97	48	95952 07	113973 26	137	96012 05	114042 53
193	96023 98	113784 95	49	95958 37	113993 14	138	96012 1	114042 4
194	96024 36	113785	50	95961 79	114003 43	139	96012 16	114042 28
195	96028 73	113786 45	51	95966 67	114002 43	140	96012 23	114042 16
196	96028 88	113786 51	52	95970 47	114001 67	141	96012 31	114042 05
197	96028 99	113786 57	53	95971 15	114001 6	142	96012 4	114041 94
198	96029 12	113786 65	54	96003 26	113999 85	143	96012 5	114041 85
199	96029 21	113786 73	55	96003 87	113999 66	144	96012 61	114041 76
200	96029 3	113786 81	56	96004 07	113999 52	145	96012 72	114041 68
201	96029 38	113786 9	57	96004 3	113999 43	146	96012 84	114041 61
202	96029 46	113787	58	96008 15	113998 43	147	96012 96	114041 55
203	96029 56	113787 17	59	96008 46	113998 4	148	96013 09	114041 5
204	96029 61	113787 28	60	96008 85	113998 5	149	96013 22	114041 47
205	96029 66	113787 43	61	96010 15	113999 16	150	96013 36	114041 44
206	96029 7	113787 63	62	96022 82	113997 9	151	96013 5	114041 43
207	96029 71	113787 75	63	96030 08	113997 63	152	96013 63	114041 43
208	96029 68	113790 62	64	96055 27	113997 92	153	96013 77	114041 43
209	96029 76	113802 46	65	96055 97	113998 21	154	96013 95	114041 46
210	96030 3	113837 83	66	96056 26	113998 9	155	96016 43	114042 02
211	96030 58	113859 26	67	96056 58	114013 09	156	96016 88	114042 09
212	96051 02	113869 7	68	96056 71	114013 87	157	96017 84	114042 3
213	96061 99	113874 2	69	96056 73	114014 02	158	96018 68	114042 46
214	96062 4	113874 51	70	96056 67	114023 15	159	96024 91	114044 37
215	96062 58	113874 89	71	96056 64	114023 4	160	96028 11	114045 22
216	96064 13	113881 33	72	96056 56	114023 6	161	96028 25	114045 27
217	96070 99	113899 95	73	96056 47	114023 75	162	96028 38	114045 33
218	96071 04	113900 18	74	96055 92	114024 48	163	96030 89	114046 87
219	96071 04	113900 41	75	96055 49	114025 03	164	96032 56	114047 37
220	96070 58	113904 5	76	96055 18	114025 29	165	96034 19	114047 85
221	96078 81	113932 81	77	96054 8	114025 41	166	96035 89	114048 39
222	96085 79	113956 95	78	96033 33	114027 53	167	96039 07	114048 67
223	96091 28	113977 93	79	96032 62	114027 59	168	96039 19	114048 7
224	96098 34	114002 26	80	96029 16	114028	169	96066 35	114056 61
225	96100 56	114010 13	81	96029 25	114030 26	170	96068 03	114056 55
226	96106 36	114008 47	82	96029 4	114030 72	171	96068 19	114056 56
227	96107 35	114008 21	83	96029 43	114031 2	172	96068 45	114056 59
1	96119 49	114005 05	84	96029 11	114031 98	173	96068 7	114056 54
1	96088 97	114053 79	85	96028 25	114032 25	174	96068 87	114056 52
2	96087 63	114054 79	86	96027 48	114032 1	175	96069 5	114056 5

176	96078 01	114052 38	4	96091 05	114051 33	18	95994 25	114051 0
177	96091 61	114046 82	5	96091 01	114051 57	19	95995 19	114051 43
178	96091 8	114046 78	6	96091 06	114051 87	20	96001 39	114051 72
179	96093 26	114046 51	7	96091 25	114054 16	21	96001 52	114051 62
180	96094 21	114046 01	8	96091 55	114054 3	22	96001 17	114051 98
181	96094 35	114045 94	9	96091 39	114053 42	23	96001 13	114051 75
182	96094 59	114045 89	10	96091 37	114053 22	24	96001 2	114051 57
183	96096 62	114045 72	1	96091 42	114052 86	1	96002 75	114052 02
184	96097 48	114045 63	1	96002 25	114052 02	1	96000 35	114049 55
185	96099 84	114045 54	2	95971 29	114053 74	2	96079 71	114054 21
186	96105 59	114044 36	3	95970 25	114053 79	3	96075 7	114055 97
187	96106 24	114042 94	4	95967 1	114051 53	4	96076 14	114056 17
188	96105 97	114040 31	5	95962 26	114055 52	5	96076 37	114056 27
189	96105 81	114039 88	6	95964 12	114050 15	6	96079 31	114056 29
190	96105 57	114039 14	7	95966 08	114051 03	7	96083 99	114055 68
191	96103 29	114028 67	8	95970 28	114022 66	8	96084 08	114055 32
192	96101 55	114023 31	9	95971 66	114027 4	9	96084 15	114055 19
193	96100 41	114020 01	10	95976 44	114030 32	10	96084 37	114054 87
194	96099 83	114019 51	11	95982 54	114035 56	11	96084 40	114051 7
195	96099 68	114019 14	12	95990 59	114041 74	12	96084 63	114054 24
196	96099 54	114019 06	13	95990 69	114043 85	13	96087 8	114052 16
1	96097 2	114011 68	14	95991 58	114042 91	14	96088 62	114051 58
1	96091 43	114052 86	15	95991 99	114040 58	1	96090 35	114049 55
2	96091 21	114052 86	16	95992 03	114040 45			
3	96091 16	114053 1	17	95994 19	114035 01			

Сведения о характерных точках границы части (частей) земельного участка
Учетный номер части: 78:07:0003005:244/14

1	95972 52	113485 82	37	96058 54	113587 66	73	95945 44	113550 5
2	95974 1	113487 05	38	96055 08	113590 32	74	95926 81	113560 71
3	95973 66	113487 58	39	96052 19	113593 13	75	95920 67	113569 93
4	95973 02	113488 35	40	96051 94	113593 31	76	95926 5	113584 52
5	95967 31	113495 25	41	96051 64	113593 41	77	95926 46	113584 66
6	95963 38	113500 89	42	96048 32	113593 89	78	95921 15	113598 99
7	95963 15	113502 05	43	96047 48	113594 31	79	95919 79	113604 88
8	95968 33	113503 79	44	96047 16	113594 4	80	95919 75	113605 01
9	95968 56	113503 9	45	96046 92	113594 4	81	95919 16	113606 57
10	95968 7	113504	46	96046 62	113594 37	82	95918 75	113607 7
11	95983 53	113517 81	47	96043 21	113596 84	83	95917 24	113606 08
12	95988 42	113521 06	48	96042 76	113596 98	84	95917 12	113605 95
13	95988 55	113521 16	49	96042 48	113596 97	85	95917 72	113604 33
14	95988 65	113521 27	50	96042 3	113596 92	86	95919 09	113598 44
15	95994 93	113529 2	51	96042 13	113596 84	87	95919 12	113598 31
16	95997 58	113532 83	52	96041 97	113596 74	88	95924 43	113587 99
17	96012 2	113554 9	53	96041 84	113596 61	89	95927 63	113569 23
18	96013 16	113555 71	54	96041 75	113596 49	90	95927 71	113568 99
19	96013 25	113555 79	55	96035 83	113587 66	91	95927 81	113568 84
20	96032 46	113579 05	56	96033 43	113584 09	92	95927 88	113568 74
21	96035 1	113582 97	57	96020 89	113580 28	93	95935 13	113559 18
22	96037 49	113586 54	58	96011 81	113557 18	94	95943 3	113549 71
23	96042 9	113594 61	59	96010 81	113556 34	95	95933 75	113532 14
24	96045 76	113592 52	60	96010 7	113556 24	96	95933 63	113531 58
25	96046 13	113592 35	61	96010 62	113556 13	97	95933 79	113531 11
26	96046 40	113592 33	62	95995 95	113533 99	98	95935 24	113528 95
27	96046 86	113592 38	63	95993 35	113530 43	99	95935 35	113528 81
28	96047 58	113592 03	64	95987 18	113522 64	100	95961 09	113502 18
29	96047 73	113591 97	65	95982 36	113519 44	101	95961 46	113500 29
30	96047 88	113591 93	66	95982 23	113519 33	102	95961 54	113500 06
31	96051 03	113591 47	67	95967 49	113505 62	103	95961 62	113499 92
32	96051 73	113588 85	68	95962 39	113503 91	104	95965 69	113494 07
33	96057 46	113585 94	69	95936 96	113530 22	105	95971 48	113487 07
34	96057 61	113586 18	70	95935 95	113531 73	106	95972 12	113486 2
35	96057 92	113586 67	71	95945 55	113549 37	1	95972 52	113485 82
36	96058 23	113587 17	72	95945 66	113550 04			

Сведения о характерных точках границы части (частей) земельного участка
Учетный номер части: 78:07:0003005:244/15

1	95764 66	113547 75	18	95702 04	113511 63	35	95660 83	113509 25
2	95762 1	113548 47	19	95695 15	113514 9	36	95659 95	113508 63
3	95761 95	113548 53	20	95695 01	113514 96	37	95659 63	113508 26
4	95761 79	113548 26	21	95683 74	113517 42	38	95659 52	113507 87
5	95761 54	113547 28	22	95679 17	113518 3	39	95659 49	113507 31
6	95760 87	113545 85	23	95679 02	113518 32	40	95659 39	113505 59
7	95748 09	113531 99	24	95678 87	113518 31	41	95659 64	113504 87
8	95742 28	113524 7	25	95666 47	113516 95	42	95660 33	113504 33
9	95742 19	113524 56	26	95666 25	113516 9	43	95661 19	113504 77
10	95742 12	113524 4	27	95666 05	113516 8	44	95661 52	113505 46
11	95741 57	113522 78	28	95663 25	113515 04	45	95661 62	113507 18
12	95741 08	113521 73	29	95662 9	113514 68	46	95661 91	113507 39
13	95733 77	113499 78	30	95662 78	113514 27	47	95662 43	113507 62
14	95733 72	113499 43	31	95662 66	113512 64	48	95662 66	113507 75
15	95724 51	113503 03	32	95662 55	113510 85	49	95662 79	113507 88
16	95721 01	113504 95	33	95661 38	113509 49	50	95664 27	113509 57
17	95720 86	113505 01	34	95660 96	113509 32	51	95664 44	113509 85

52	95664.31	113510.08	66	95734.12	113496.97	80	95735.84	113498.94
53	95664.64	113510.31	67	95734.32	113496.96	81	95735.88	113499.16
54	95664.79	113512.48	68	95734.45	113496.98	82	95741.16	113521.01
55	95664.87	113513.54	69	95734.65	113497.02	83	95743.55	113521.99
56	95666.99	113514.87	70	95734.78	113497.07	84	95744.08	113523.53
57	95678.02	113516.17	71	95734.95	113497.16	85	95749.69	113530.57
58	95683.3	113515.33	72	95735.05	113497.23	86	95762.56	113544.53
59	95694.14	113512.92	73	95735.15	113497.32	87	95762.65	113544.64
60	95701.17	113509.68	74	95735.28	113497.46	88	95762.73	113544.78
61	95719.01	113502.79	75	95735.35	113497.56	89	95763.5	113546.42
62	95721.4	113500.87	76	95735.41	113497.68	90	95763.88	113547.25
63	95723.54	113500.81	77	95735.47	113497.82	1	95764.06	113547.75
64	95733.83	113497.04	78	95735.61	113498.23			
65	95733.98	113497	79	95735.8	113498.78			

Сведения о характерных точках границы части (частей) земельного участка
Учетный номер части: 78:07:0003005:244/16

1	95704.43	113321.05	71	96095.55	113662.78	141	96113.52	113720.72
2	95713.01	113322.33	72	96095.77	113663.32	142	96113.61	113721.3
3	95724.28	113324.19	73	96095.99	113663.86	143	96113.7	113721.87
4	95724.84	113324.39	74	96096.21	113664.39	144	96113.78	113722.45
5	95725.4	113324.6	75	96096.43	113664.93	145	96113.87	113723.03
6	95725.96	113324.8	76	96096.65	113665.47	146	96113.95	113723.6
7	95726.52	113325.01	77	96096.87	113666.01	147	96114.04	113724.18
8	95727.08	113325.22	78	96097.09	113666.55	148	96114.12	113724.76
9	95727.64	113325.43	79	96097.31	113667.09	149	96114.2	113725.33
10	95728.2	113325.65	80	96097.53	113667.63	150	96114.29	113725.91
11	95728.76	113325.86	81	96097.75	113668.17	151	96114.37	113726.49
12	95729.31	113326.08	82	96097.97	113668.71	152	96114.45	113727.06
13	95729.87	113326.3	83	96098.18	113669.25	153	96114.54	113727.64
14	95730.42	113326.52	84	96098.4	113669.79	154	96114.62	113728.22
15	95730.98	113326.74	85	96098.62	113670.33	155	96114.7	113728.79
16	95731.53	113326.97	86	96098.83	113670.87	156	96114.78	113729.37
17	95732.08	113327.2	87	96099.05	113671.41	157	96114.86	113729.95
18	95732.63	113327.42	88	96099.26	113671.96	158	96114.94	113730.52
19	95733.18	113327.66	89	96099.48	113672.5	159	96115.02	113731.1
20	95733.69	113327.87	90	96099.69	113673.04	160	96115.1	113731.68
21	95734.28	113328.12	91	96099.9	113673.58	161	96115.18	113732.26
22	95734.83	113328.36	92	96100.12	113674.12	162	96115.26	113732.83
23	95735.38	113328.6	93	96100.33	113674.67	163	96115.34	113733.41
24	95735.92	113328.84	94	96100.54	113675.21	164	96115.42	113733.99
25	95736.47	113329.08	95	96100.75	113675.75	165	96115.5	113734.57
26	95737.02	113329.33	96	96100.96	113676.29	166	96115.58	113735.14
27	95737.56	113329.57	97	96101.17	113676.84	167	96115.65	113735.72
28	95738.1	113329.82	98	96101.38	113677.38	168	96115.73	113736.3
29	95738.64	113330.07	99	96101.59	113677.92	169	96115.81	113736.88
30	95739.19	113330.32	100	96101.8	113678.47	170	96115.88	113737.45
31	95739.73	113330.57	101	96102.01	113679.01	171	96115.96	113738.03
32	95740.27	113330.83	102	96102.22	113679.56	172	96116.02	113738.61
33	95740.81	113331.09	103	96102.42	113680.1	173	96116.11	113739.19
34	95741.34	113331.35	104	96102.63	113680.65	174	96116.18	113739.77
35	95741.88	113331.61	105	96102.84	113681.19	175	96116.26	113740.34
36	95742.42	113331.87	106	96103.04	113681.73	176	96116.33	113740.92
37	95742.95	113332.13	107	96103.25	113682.28	177	96116.4	113741.5
38	95743.49	113332.4	108	96103.45	113682.82	178	96116.48	113742.08
39	95744.02	113332.67	109	96103.66	113683.37	179	96116.55	113742.66
40	95744.56	113347.35	110	96103.86	113683.92	180	96116.62	113743.23
41	95749.63	113348.8	111	96104.06	113684.46	181	96116.69	113743.81
42	95755.85	113363.48	112	96104.27	113685.01	182	96116.74	113744.38
43	95800.16	113366.76	113	96104.47	113685.55	183	96116.84	113744.97
44	95803.11	113367.53	114	96104.67	113686.1	184	96116.91	113745.55
45	95846.74	113405.58	115	96111.33	113706.91	185	96116.98	113746.13
46	95913.19	113465.16	116	96111.43	113707.48	186	96117.05	113746.7
47	95913.49	113465.44	117	96111.47	113707.77	187	96117.12	113747.28
48	95961.28	113510.56	118	96111.52	113708.06	188	96117.19	113747.86
49	95962.09	113510.85	119	96111.62	113708.63	189	96117.26	113748.44
50	95962.69	113511.46	120	96111.71	113709.21	190	96117.32	113749.02
51	96007.68	113559.23	121	96111.8	113709.78	191	96117.39	113749.6
52	96007.88	113559.44	122	96111.9	113710.36	192	96117.46	113750.18
53	96008.27	113559.88	123	96111.99	113710.93	193	96117.53	113750.75
54	96056.86	113616.24	124	96112.08	113711.51	194	96117.6	113751.33
55	96087.61	113650.25	125	96112.18	113712.09	195	96117.66	113751.91
56	96087.79	113650.44	126	96112.27	113712.66	196	96117.73	113752.49
57	96087.96	113650.63	127	96112.36	113713.24	197	96117.79	113753.07
58	96088.12	113650.83	128	96112.45	113713.81	198	96117.86	113753.65
59	96092.94	113656.59	129	96112.49	113714.08	199	96117.93	113754.23
60	96093.07	113656.87	130	96112.54	113714.39	200	96117.99	113754.81
61	96093.3	113657.41	131	96112.64	113714.96	201	96118.05	113755.39
62	96093.43	113657.72	132	96112.73	113715.54	202	96118.12	113755.97
63	96093.75	113658.48	133	96112.82	113716.11	203	96118.18	113756.54
64	96093.98	113659.02	134	96112.91	113716.69	204	96118.25	113757.12
65	96094.2	113659.55	135	96112.99	113717.27	205	96118.31	113757.7
66	96094.43	113660.09	136	96113.08	113717.84	206	96118.37	113758.28
67	96094.65	113660.63	137	96113.17	113718.42	207	96118.43	113758.86
68	96094.88	113661.16	138	96113.26	113719.0	208	96118.49	113759.44
69	96095.1	113661.7	139	96113.35	113719.57	209	96118.56	113760.02
70	96095.32	113662.24	140	96113.44	113720.15	210	96118.62	113760.6

211	96118.68	113761.18	237	95700.26	113320.9	19	95951.67	113529.76
212	96118.74	113761.76	238	95700.86	113320.91	20	95950.85	113529.24
213	96118.8	113762.34	239	95701.46	113320.92	21	95949.96	113528.85
214	96118.86	113762.92	240	95702.05	113320.94	22	95949.09	113528.61
215	96118.92	113763.5	241	95702.65	113320.96	23	95948.07	113528.51
216	96118.97	113764.08	242	95703.24	113320.99	24	95947.1	113528.55
217	96117.91	113761.21	243	95703.84	113321.02	25	95946.16	113528.75
218	96098.23	113724.28	1	95704.43	113321.05	26	95945.25	113529.08
219	96077.55	113700.36	1	95946.31	113540.92	27	95944.41	113529.56
220	96077.19	113700.11	2	95947.26	113541.1	28	95943.64	113530.15
221	96057.69	113676.79	3	95948.23	113541.13	29	95942.98	113530.85
222	96026.72	113642.54	4	95949.19	113541.01	30	95942.43	113531.65
223	95978.26	113586.33	5	95950.12	113540.75	31	95942.02	113532.52
224	95934.01	113539.35	6	95951	113540.35	32	95941.73	113533.45
225	95886.34	113494.8	7	95951.81	113539.81	33	95941.6	113534.4
226	95885.5	113494.06	8	95952.4	113539.3	34	95941.61	113535.37
227	95866.09	113457.17	9	95953.13	113538.41	35	95941.77	113536.32
228	95864.39	113458.54	10	95953.62	113537.57	36	95942.07	113537.24
229	95854.44	113466.2	11	95953.97	113536.66	37	95942.51	113538.1
230	95820.21	113435.51	12	95954.18	113535.72	38	95943.08	113538.89
231	95758.11	113381.36	13	95954.24	113534.75	39	95943.76	113539.57
232	95715.15	113341.64	14	95954.15	113533.79	40	95944.54	113540.15
233	95714.2	113340.7	15	95953.91	113532.85	41	95945.39	113540.6
234	95713.32	113339.7	16	95953.54	113531.95	1	95946.31	113540.92
235	95712.51	113338.65	17	95953.03	113531.13			
236	95699.67	113320.9	18	95952.4	113530.4			

Сведения о характерных точках границы части (частей) земельного участка
Учетный номер части: 78:07:0003005:244/17

1	95823.47	113388.98	59	95861.72	113422.51	117	95884.37	113416.03
2	95823.89	113388.98	60	95861.8	113422.63	118	95884.85	113416.37
3	95824.3	113389.02	61	95861.92	113422.81	119	95885.32	113416.71
4	95839.71	113390.97	62	95862.03	113423	120	95885.26	113416.99
5	95839.86	113390.99	63	95862.1	113423.13	121	95885.23	113417.14
6	95840	113391.02	64	95862.17	113423.26	122	95885.19	113417.28
7	95840.14	113391.05	65	95862.23	113423.39	123	95885.15	113417.43
8	95840.29	113391.08	66	95862.29	113423.52	124	95885.11	113417.57
9	95840.43	113391.12	67	95862.34	113423.66	125	95885.07	113417.71
10	95840.57	113391.16	68	95862.39	113423.79	126	95884.98	113417.94
11	95840.71	113391.21	69	95862.44	113423.93	127	95884.9	113418.13
12	95840.84	113391.26	70	95862.48	113424.07	128	95884.84	113418.26
13	95840.98	113391.31	71	95862.52	113424.21	129	95884.77	113418.39
14	95841.12	113391.37	72	95862.55	113424.35	130	95884.7	113418.52
15	95841.25	113391.43	73	95862.58	113424.5	131	95884.62	113418.65
16	95841.38	113391.5	74	95862.61	113424.64	132	95884.54	113418.78
17	95841.51	113391.56	75	95862.63	113424.78	133	95884.46	113418.9
18	95841.63	113391.64	76	95862.65	113424.93	134	95884.37	113419.02
19	95841.76	113391.71	77	95862.66	113425.07	135	95884.27	113419.89
20	95841.88	113391.79	78	95862.67	113425.22	136	95899.98	113465.7
21	95841.99	113391.87	79	95862.68	113425.37	137	95923.1	113492.94
22	95842.12	113391.97	80	95862.68	113425.51	138	95949.27	113511.24
23	95842.23	113392.06	81	95862.67	113425.66	139	95953.21	113513.92
24	95842.35	113392.15	82	95862.66	113425.8	140	95959.91	113494.42
25	95842.46	113392.25	83	95862.65	113425.95	141	95959.96	113494.28
26	95842.56	113392.35	84	95862.64	113426.09	142	95960.01	113494.15
27	95842.67	113392.45	85	95862.61	113426.24	143	95960.07	113494.01
28	95842.77	113392.56	86	95862.59	113426.38	144	95960.13	113493.88
29	95842.87	113392.67	87	95862.46	113427.11	145	95960.2	113493.75
30	95842.96	113392.78	88	95864.01	113429.91	146	95960.26	113493.62
31	95843.05	113392.9	89	95876.31	113413.12	147	95960.34	113493.49
32	95843.14	113393.01	90	95876.4	113413	148	95960.41	113493.37
33	95843.22	113393.13	91	95876.49	113412.89	149	95960.49	113493.25
34	95843.3	113393.26	92	95876.59	113412.77	150	95960.58	113493.13
35	95843.38	113393.38	93	95876.68	113412.66	151	95960.66	113493.01
36	95858.78	113420.59	94	95876.79	113412.56	152	95960.75	113492.89
37	95859.15	113420.68	95	95876.89	113412.45	153	95960.85	113492.78
38	95859.29	113420.73	96	95877	113412.35	154	95960.94	113492.67
39	95859.43	113420.77	97	95877.15	113412.22	155	95961.04	113492.57
40	95859.56	113420.83	98	95877.34	113412.07	156	95961.15	113492.46
41	95859.7	113420.88	99	95877.46	113411.98	157	95961.25	113492.36
42	95859.83	113420.94	100	95877.58	113411.9	158	95961.36	113492.26
43	95859.96	113421.01	101	95877.7	113411.82	159	95961.47	113492.17
44	95860.09	113421.08	102	95877.83	113411.74	160	95961.59	113492.08
45	95860.21	113421.15	103	95878.06	113411.63	161	95961.7	113491.99
46	95860.34	113421.22	104	95878.18	113411.68	162	95961.82	113491.91
47	95860.46	113421.3	105	95878.66	113412.01	163	95961.94	113491.83
48	95860.58	113421.39	106	95879.13	113412.34	164	95962.07	113491.75
49	95860.7	113421.47	107	95879.61	113412.68	165	95962.26	113491.64
50	95860.81	113421.56	108	95880.09	113413.01	166	95962.45	113491.54
51	95860.93	113421.66	109	95880.57	113413.35	167	95962.59	113491.48
52	95861.04	113421.75	110	95881.04	113413.68	168	95962.72	113491.42
53	95861.14	113421.85	111	95881.52	113414.05	169	95962.86	113491.37
54	95861.25	113421.95	112	95881.99	113414.35	170	95962.99	113491.32
55	95861.35	113422.06	113	95882.47	113414.69	171	95963.13	113491.27
56	95861.44	113422.17	114	95882.95	113415.02	172	95963.27	113491.23
57	95861.54	113422.28	115	95883.42	113415.36	173	95963.41	113491.19
58	95861.63	113422.39	116	95883.9	113415.7	174	95963.55	113491.16

175	95963.7	113491.13	264	95981.55	113509.5	351	96114.22	113758.5
176	95963.84	113491.1	265	95981.71	113509.33	354	96114.36	113758.64
177	95963.96	113491.08	266	95983.41	113507.87	355	96114.69	113758.77
178	95964.13	113491.06	267	95989.26	113501.74	356	96114.02	113758.9
179	95964.28	113491.05	268	95989.57	113500.97	357	96111.95	113759.03
180	95964.42	113491.04	269	95989.81	113501.13	358	96113.88	113759.15
181	95964.57	113491.04	270	95990.23	113501.55	359	96112.8	113759.27
182	95964.71	113491.04	271	95990.65	113501.96	360	96111.71	113759.39
183	95964.86	113491.04	272	95991.07	113502.37	361	96111.63	113759.51
184	95965.01	113491.05	273	95991.48	113502.78	362	96113.54	113759.63
185	95965.15	113491.06	274	95991.9	113503.18	363	96111.44	113759.74
186	95965.3	113491.08	275	95992.32	113503.59	364	96113.35	113759.85
187	95965.44	113491.1	276	95992.73	113504	365	96113.25	113759.95
188	95965.58	113491.13	277	95993.15	113504.42	366	96113.14	113760.06
189	95965.71	113491.19	278	95993.56	113504.83	367	96113.04	113760.16
190	95966.21	113491.21	279	95993.98	113505.24	368	96112.77	113760.19
191	95966.35	113491.22	280	95994.39	113505.65	369	96109.21	113802.70
192	95966.5	113491.24	281	95994.8	113506.07	370	96106.07	113851.58
193	95966.64	113491.25	282	95995.21	113506.48	371	96103.36	113900.36
194	95966.79	113491.27	283	95995.62	113506.9	372	96101.88	113945.64
195	95966.93	113491.3	284	95996.03	113507.32	373	96100.87	113985.77
196	95967.08	113491.33	285	95996.45	113507.74	374	96097.76	113982.92
197	95967.22	113491.36	286	95996.86	113508.16	375	96105.87	113981.89
198	95967.36	113491.4	287	95997.27	113508.58	376	96106.01	113981.87
199	95967.51	113491.44	288	96022.25	113548.9	377	96106.15	113981.85
200	95967.64	113491.49	289	96058.33	113588.93	378	96106.29	113981.83
201	95967.78	113491.54	290	96058.59	113589.25	379	96119.78	113981.81
202	95967.91	113491.6	291	96058.83	113589.58	380	96120.1	113981.33
203	95968.05	113491.65	292	96059.04	113589.91	381	96119.84	113991.35
204	95968.18	113491.72	293	96080.82	113630.92	382	96106.88	113991.84
205	95968.31	113491.78	294	96080.96	113631.19	383	96092.55	113993.59
206	95968.44	113491.85	295	96081.07	113631.46	384	96071.03	113997.5
207	95968.56	113491.93	296	96081.17	113631.74	385	96070.79	113997.54
208	95968.69	113492	297	96080.78	113649.26	386	96070.54	113997.56
209	95968.81	113492.08	298	96094.87	113671.5	387	96070.29	113997.58
210	95968.93	113492.17	299	96094.94	113671.72	388	96061.12	113997.86
211	95969.05	113492.26	300	96095	113671.93	389	96062.37	114023.1
212	95969.16	113492.35	301	96095.06	113672.15	390	96068.44	114022.84
213	95969.27	113492.44	302	96105.76	113721.69	391	96068.65	114022.63
214	95969.38	113492.54	303	96111.09	113746.97	392	96068.74	114022.52
215	95969.49	113492.64	304	96111.65	113749.86	393	96068.83	114022.41
216	95969.59	113492.75	305	96112.13	113752.16	394	96068.93	114022.3
217	95969.69	113492.85	306	96112.5	113752.4	395	96069.03	114022.19
218	95969.79	113492.96	307	96112.62	113752.48	396	96069.13	114022.09
219	95969.88	113493.08	308	96112.74	113752.57	397	96069.24	114021.99
220	95969.97	113493.19	309	96112.85	113752.66	398	96069.35	114021.89
221	95970.06	113493.31	310	96112.96	113752.76	399	96069.46	114021.8
222	95970.14	113493.43	311	96113.07	113752.86	400	96069.58	114021.71
223	95970.21	113493.54	312	96113.17	113752.96	401	96069.69	114021.62
224	95970.29	113493.68	313	96113.27	113753.06	402	96069.81	114021.53
225	95970.37	113493.8	314	96113.37	113753.17	403	96069.94	114021.45
226	95970.43	113493.93	315	96113.47	113753.28	404	96070.06	114021.38
227	95970.5	113494.07	316	96113.56	113753.39	405	96070.19	114021.3
228	95970.56	113494.2	317	96113.65	113753.51	406	96070.32	114021.24
229	95970.62	113494.33	318	96113.74	113753.63	407	96070.45	114021.17
230	95970.67	113494.47	319	96113.82	113753.75	408	96070.58	114021.11
231	95970.72	113494.61	320	96113.9	113753.87	409	96070.72	114021.05
232	95970.76	113494.75	321	96113.97	113754	410	96070.85	114021
233	95970.8	113494.89	322	96114.04	113754.13	411	96070.99	114020.95
234	95970.84	113495.03	323	96114.11	113754.26	412	96071.13	114020.9
235	95970.87	113495.17	324	96114.17	113754.39	413	96071.27	114020.85
236	95970.9	113495.32	325	96114.23	113754.52	414	96071.41	114020.82
237	95970.92	113495.46	326	96114.29	113754.65	415	96071.61	114020.78
238	95970.94	113495.61	327	96114.34	113754.79	416	96071.84	114020.74
239	95970.96	113495.75	328	96114.39	113754.93	417	96071.99	114020.72
240	95970.97	113495.9	329	96114.43	113755.07	418	96072.13	114020.7
241	95970.98	113496.04	330	96114.47	113755.21	419	96072.28	114020.69
242	95970.98	113496.19	331	96114.51	113755.35	420	96072.42	114020.68
243	95970.98	113496.34	332	96114.54	113755.49	421	96072.57	114020.68
244	95970.97	113496.48	333	96114.56	113755.64	422	96072.72	114020.68
245	95970.96	113496.63	334	96114.59	113755.79	423	96072.86	114020.69
246	95970.95	113496.77	335	96114.61	113755.93	424	96073.01	114020.69
247	95970.93	113496.92	336	96114.62	113756.08	425	96073.15	114020.71
248	95970.91	113497.06	337	96114.63	113756.21	426	96073.3	114020.73
249	95970.88	113497.21	338	96114.64	113756.37	427	96073.44	114020.75
250	95970.85	113497.35	339	96114.64	113756.52	428	96073.59	114020.78
251	95970.81	113497.49	340	96114.64	113756.66	429	96073.73	114020.81
252	95970.77	113497.63	341	96114.63	113756.81	430	96073.87	114020.84
253	95970.73	113497.77	342	96114.62	113756.95	431	96074.01	114020.88
254	95970.68	113497.91	343	96114.6	113757.1	432	96074.15	114020.92
255	95962.6	113525.74	344	96114.58	113757.24	433	96074.29	114020.97
256	95970.72	113510.27	345	96114.56	113757.39	434	96074.43	114021.02
257	95980.93	113510.13	346	96114.53	113757.53	435	96074.56	114021.08
258	95981.02	113510.03	347	96114.5	113757.67	436	96074.83	114021.2
259	95981.1	113509.93	348	96114.46	113757.82	437	96074.96	114021.27
260	95981.17	113509.83	349	96114.42	113757.96	438	96077.78	114020.14
261	95981.27	113509.8	350	96114.38	113758.1	439	96077.92	114020.1
262	95981.36	113509.71	351	96114.33	113758.23	440	96078.06	114020.06
263	95981.44	113509.62	352	96114.27	113758.37	441	96078.2	114020.02

442	96078 34	114019 99	531	96082 78	114028 53	620	96024 04	114027 7
443	96078 48	114019 96	532	96082 67	114028 63	621	96024 07	114027 56
444	96078 63	114019 94	533	96082 56	114028 72	622	96024 11	114027 42
445	96078 77	114019 92	534	96082 45	114028 81	623	96024 15	114027 28
446	96078 91	114019 91	535	96082 34	114028 9	624	96024 2	114027 14
447	96079 06	114019 9	536	96082 22	114028 99	625	96024 24	114027
448	96079 21	114019 89	537	96082 1	114029 07	626	96024 3	114026 86
449	96079 35	114019 89	538	96081 98	114029 15	627	96024 35	114026 73
450	96079 5	114019 89	539	96081 85	114029 22	628	96024 41	114026 6
451	96079 64	114019 9	540	96081 72	114029 29	629	96024 48	114026 46
452	96079 79	114019 91	541	96081 59	114029 36	630	96024 55	114026 34
453	96079 93	114019 92	542	96081 46	114029 42	631	96024 62	114026 21
454	96080 08	114019 94	543	96081 33	114029 48	632	96024 7	114026 08
455	96080 22	114019 96	544	96081 2	114029 54	633	96024 78	114025 96
456	96080 36	114019 99	545	96081 06	114029 59	634	96024 86	114025 84
457	96080 5	114020 02	546	96073 32	114032 4	635	96024 94	114025 72
458	96080 65	114020 06	547	96073 16	114032 45	636	96025 03	114025 61
459	96080 79	114020 1	548	96073 01	114032 5	637	96025 13	114025 5
460	96080 92	114020 14	549	96072 77	114032 56	638	96025 22	114025 39
461	96081 06	114020 19	550	96072 61	114032 6	639	96025 32	114025 28
462	96081 2	114020 24	551	96072 36	114032 64	640	96025 43	114025 18
463	96081 33	114020 3	552	96072 2	114032 66	641	96025 53	114025 07
464	96081 46	114020 36	553	96071 99	114032 68	642	96025 64	114024 98
465	96081 6	114020 42	554	96071 83	114032 7	643	96025 75	114024 88
466	96081 72	114020 49	555	96057 88	114033 31	644	96025 87	114024 79
467	96081 85	114020 56	556	96045 82	114034 05	645	96025 98	114024 7
468	96081 98	114020 63	557	96034 94	114034 57	646	96026 1	114024 62
469	96082 1	114020 71	558	96034 79	114034 58	647	96026 22	114024 54
470	96082 22	114020 79	559	96034 64	114034 58	648	96026 35	114024 46
471	96082 34	114020 88	560	96034 48	114034 58	649	96026 47	114024 39
472	96082 45	114020 97	561	96034 33	114034 57	650	96026 6	114024 32
473	96082 57	114021 06	562	96034 2	114034 55	651	96026 73	114024 25
474	96082 68	114021 15	563	96034 06	114034 54	652	96026 87	114024 19
475	96082 78	114021 25	564	96028 21	114033 69	653	96027	114024 13
476	96082 89	114021 35	565	96028 07	114033 67	654	96027 14	114024 08
477	96082 99	114021 46	566	96027 92	114033 64	655	96027 27	114024 03
478	96083 09	114021 57	567	96027 78	114033 61	656	96027 41	114023 98
479	96083 18	114021 68	568	96027 64	114033 57	657	96027 55	114023 94
480	96083 27	114021 79	569	96027 5	114033 53	658	96027 69	114023 9
481	96083 36	114021 9	570	96027 36	114033 49	659	96027 83	114023 86
482	96083 45	114022 02	571	96027 22	114033 44	660	96027 98	114023 83
483	96083 53	114022 14	572	96027 08	114033 39	661	96028 12	114023 81
484	96083 61	114022 26	573	96026 95	114033 33	662	96028 26	114023 79
485	96083 68	114022 39	574	96026 82	114033 27	663	96028 41	114023 77
486	96083 75	114022 52	575	96026 68	114033 21	664	96028 78	114023 73
487	96083 82	114022 65	576	96026 55	114033 14	665	96029 05	114023 62
488	96083 88	114022 78	577	96026 43	114033 07	666	96029 19	114023 57
489	96083 94	114022 91	578	96026 3	114033	667	96029 33	114023 52
490	96084	114023 04	579	96026 18	114032 92	668	96029 47	114023 48
491	96084 05	114023 18	580	96026 06	114032 83	669	96029 61	114023 45
492	96084 1	114023 32	581	96025 94	114032 75	670	96029 75	114023 41
493	96084 14	114023 46	582	96025 82	114032 66	671	96029 96	114023 37
494	96084 18	114023 6	583	96025 71	114032 57	672	96030 18	114023 34
495	96084 22	114023 74	584	96025 6	114032 47	673	96030 33	114023 32
496	96084 25	114023 88	585	96025 49	114032 37	674	96030 47	114023 3
497	96084 28	114024 02	586	96025 39	114032 27	675	96030 62	114023 3
498	96084 3	114024 17	587	96025 29	114032 17	676	96030 76	114023 29
499	96084 32	114024 31	588	96025 19	114032 06	677	96030 91	114023 29
500	96084 33	114024 45	589	96025 09	114031 95	678	96031 05	114023 29
501	96084 34	114024 6	590	96025	114031 83	679	96031 2	114023 3
502	96084 35	114024 75	591	96024 91	114031 72	680	96031 46	114023 33
503	96084 35	114024 89	592	96024 83	114031 6	681	96031 71	114023 13
504	96084 35	114025 04	593	96024 74	114031 48	682	96031 83	114023 04
505	96084 34	114025 18	594	96024 67	114031 35	683	96031 95	114022 95
506	96084 33	114025 33	595	96024 59	114031 23	684	96032 08	114022 87
507	96084 32	114025 47	596	96024 52	114031 1	685	96032 21	114022 79
508	96084 3	114025 62	597	96024 45	114030 97	686	96032 34	114022 72
509	96084 28	114025 76	598	96024 39	114030 84	687	96032 47	114022 65
510	96084 25	114025 9	599	96024 33	114030 71	688	96032 61	114022 58
511	96084 22	114026 04	600	96024 28	114030 57	689	96032 74	114022 52
512	96084 18	114026 19	601	96024 23	114030 43	690	96032 88	114022 46
513	96084 14	114026 33	602	96024 18	114030 3	691	96033 02	114022 41
514	96084 1	114026 46	603	96024 13	114030 16	692	96033 16	114022 36
515	96084 05	114026 6	604	96024 09	114030 02	693	96033 31	114022 31
516	96084	114026 74	605	96024 06	114029 87	694	96033 45	114022 27
517	96083 94	114026 87	606	96024 03	114029 73	695	96033 6	114022 24
518	96083 88	114027	607	96024	114029 59	696	96033 74	114022 21
519	96083 82	114027 14	608	96023 98	114029 44	697	96033 89	114022 18
520	96083 75	114027 26	609	96023 96	114029 3	698	96034 04	114022 16
521	96083 68	114027 39	610	96023 95	114029 15	699	96034 19	114022 14
522	96083 61	114027 52	611	96023 94	114029 01	700	96034 34	114022 12
523	96083 53	114027 64	612	96023 93	114028 86	701	96034 49	114022 11
524	96083 45	114027 76	613	96023 93	114028 71	702	96034 64	114022 11
525	96083 36	114027 88	614	96023 93	114028 57	703	96034 79	114022 11
526	96083 27	114027 99	615	96023 94	114028 43	704	96038 16	114022 19
527	96083 18	114028 11	616	96023 95	114028 28	705	96038 31	114022 2
528	96083 09	114028 22	617	96023 97	114028 13	706	96038 46	114022 21
529	96082 99	114028 32	618	96023 99	114027 99	707	96038 61	114022 22
530	96082 89	114028 43	619	96024 01	114027 84	708	96038 76	114022 24

709	96038 91	114022 26	798	96043 5	114004 73	887	96074 96	114000 28
710	96039 06	114022 29	799	96043 4	114004 81	888	96034 99	114000 13
711	96039 2	114022 33	800	96043 29	114004 93	889	96035 03	113999 99
712	96039 35	114022 36	801	96043 19	114005 03	890	96035 07	113999 85
713	96039 49	114022 4	802	96043 07	114005 13	891	96035 11	113999 71
714	96039 64	114022 45	803	96042 96	114005 22	892	96035 16	113999 58
715	96039 78	114022 5	804	96042 85	114005 31	893	96035 21	113999 44
716	96039 92	114022 55	805	96042 73	114005 39	894	96035 25	113998 84
717	96040 06	114022 61	806	96042 61	114005 47	895	96035 45	114000 05
718	96040 2	114022 68	807	96042 49	114005 55	896	96036 21	114004 17
719	96040 33	114022 74	808	96042 36	114005 63	897	96036 66	114004 31
720	96040 46	114022 81	809	96042 23	114005 7	898	96036 74	114004 58
721	96040 59	114022 89	810	96042 1	114005 76	899	96036 82	114009 95
722	96040 72	114022 97	811	96041 97	114005 83	900	96036 9	114010 03
723	96040 85	114023 05	812	96041 84	114005 89	901	96036 17	114010 1
724	96040 97	114023 14	813	96041 71	114005 94	902	96036 25	114010 18
725	96041 21	114023 32	814	96041 57	114005 99	903	96036 33	114010 26
726	96041 42	114023 2	815	96041 43	114006 04	904	96036 41	114010 35
727	96041 53	114023 11	816	96041 29	114006 08	905	96036 49	114010 43
728	96041 65	114023 02	817	96041 15	114006 12	906	96036 57	114010 52
729	96041 77	114022 94	818	96041 01	114006 16	907	96036 65	114010 62
730	96041 89	114022 86	819	96040 87	114006 19	908	96036 73	114010 72
731	96042 02	114022 78	820	96040 73	114006 22	909	96036 81	114010 82
732	96042 14	114022 71	821	96040 58	114006 24	910	96036 89	114010 92
733	96042 27	114022 64	822	96040 44	114006 26	911	96036 97	114011 03
734	96042 4	114022 57	823	96040 29	114006 28	912	96037 05	114011 14
735	96042 53	114022 51	824	96040 15	114006 29	913	96037 13	114011 25
736	96042 67	114022 45	825	96040	114006 29	914	96037 21	114011 36
737	96042 8	114022 4	826	96039 86	114006 29	915	96037 29	114011 48
738	96042 94	114022 39	827	96039 71	114006 29	916	96037 37	114011 6
739	96043 08	114023 3	828	96039 57	114006 29	917	96037 45	114011 72
740	96043 22	114022 26	829	96039 42	114006 28	918	96037 53	114011 85
741	96043 36	114022 22	830	96039 28	114006 26	919	96037 61	114011 97
742	96043 5	114022 19	831	96039 13	114006 24	920	96037 69	114012 1
743	96043 64	114022 16	832	96038 99	114006 22	921	96037 77	114012 23
744	96043 78	114022 13	833	96038 85	114006 19	922	96037 85	114012 36
745	96043 93	114022 11	834	96038 7	114006 16	923	96037 93	114012 5
746	96044 07	114022 1	835	96038 56	114006 12	924	96038 01	114012 63
747	96044 22	114022 08	836	96038 42	114006 08	925	96038 09	114012 77
748	96044 36	114022 07	837	96038 28	114006 04	926	96038 17	114012 91
749	96044 51	114022 07	838	96038 15	114005 99	927	96038 25	114013 05
750	96044 66	114022 07	839	96038 01	114005 94	928	96038 33	114013 19
751	96044 8	114022 07	840	96037 88	114005 88	929	96038 41	114013 33
752	96044 95	114022 08	841	96037 74	114005 82	930	96038 49	114013 47
753	96045 09	114022 09	842	96037 61	114005 76	931	96038 57	114013 62
754	96045 24	114022 11	843	96037 48	114005 69	932	96038 65	114013 76
755	96045 38	114022 13	844	96037 36	114005 62	933	96038 73	114013 91
756	96045 52	114022 16	845	96037 23	114005 55	934	96038 81	114014 05
757	96045 67	114022 19	846	96037 11	114005 47	935	96038 89	114014 2
758	96045 81	114022 22	847	96036 99	114005 39	936	96038 97	114014 34
759	96045 95	114022 26	848	96036 87	114005 31	937	96039 05	114014 49
760	96046 21	114022 35	849	96036 75	114005 21	938	96039 13	114014 63
761	96046 44	114022 15	850	96036 64	114005 12	939	96039 21	114014 78
762	96046 55	114022 05	851	96036 53	114005 03	940	96039 29	114014 92
763	96046 67	114021 96	852	96036 42	114004 93	941	96039 37	114015 07
764	96046 8	114021 87	853	96036 32	114004 83	942	96039 45	114015 21
765	96046 92	114021 79	854	96036 22	114004 72	943	96039 53	114015 35
766	96047 05	114021 71	855	96036 12	114004 62	944	96039 61	114015 5
767	96047 18	114021 63	856	96036 02	114004 5	945	96039 69	114015 64
768	96047 31	114021 56	857	96035 93	114004 39	946	96039 77	114015 78
769	96047 45	114021 49	858	96035 84	114004 28	947	96039 85	114015 92
770	96047 6	114021 42	859	96035 76	114004 16	948	96039 93	114016 05
771	96047 72	114021 37	860	96035 68	114004 04	949	96040 01	114016 19
772	96047 87	114021 31	861	96035 6	114003 92	950	96040 09	114016 33
773	96048 01	114021 26	862	96035 52	114003 79	951	96040 17	114016 46
774	96048 15	114021 21	863	96035 45	114003 66	952	96040 25	114016 59
775	96048 3	114021 17	864	96035 39	114003 53	953	96040 33	114016 72
776	96048 44	114021 13	865	96035 32	114003 4	954	96040 41	114016 85
777	96048 59	114021 1	866	96035 26	114003 27	955	96040 49	114016 97
778	96048 74	114021 07	867	96035 21	114003 14	956	96040 57	114017 1
779	96048 89	114021 05	868	96035 16	114003	957	96040 65	114017 22
780	96049 04	114021 03	869	96035 11	114002 86	958	96040 73	114017 34
781	96049 19	114021 01	870	96035 07	114002 72	959	96040 81	114017 45
782	96052 24	114020 74	871	96035 03	114002 58	960	96040 89	114017 57
783	96051 12	113998 15	872	96034 99	114002 44	961	96040 97	114017 68
784	96046 44	113998 27	873	96034 96	114002 3	962	96041 05	114017 78
785	96044 51	114003 14	874	96034 93	114002 16	963	96041 13	114017 89
786	96044 45	114003 27	875	96034 91	114002 01	964	96041 21	114017 99
787	96044 39	114003 41	876	96034 89	114001 87	965	96041 29	114018 09
788	96044 33	114003 54	877	96034 87	114001 72	966	96041 37	114018 19
789	96044 26	114003 67	878	96034 86	114001 58	967	96041 45	114018 28
790	96044 19	114003 79	879	96034 86	114001 43	968	96041 53	114018 37
791	96044 12	114003 92	880	96034 86	114001 29	969	96041 61	114018 45
792	96044 04	114004 04	881	96034 86	114001 14	970	96041 69	114018 54
793	96043 96	114004 16	882	96034 86	114001	971	96041 77	114018 62
794	96043 87	114004 28	883	96034 87	114000 85	972	96041 85	114018 69
795	96043 78	114004 4	884	96034 89	114000 71	973	96041 93	114018 76
796	96043 69	114004 51	885	96034 91	114000 56	974	96042 01	114018 83
797	96043 6	114004 62	886	96034 93	114000 42	975	96042 09	114018 9

976	96022 1	114018 96	1055	96007 19	114024 3	1154	95997 57	114048 19
977	96021 96	114019 01	1056	96007 08	114024 39	1155	95997 5	114048 32
978	96021 83	114019 07	1057	96006 96	114024 47	1156	95997 43	114048 45
979	96021 69	114019 12	1058	96006 83	114024 55	1157	95997 36	114048 58
980	96021 55	114019 16	1059	96006 71	114024 62	1158	95997 28	114048 7
981	96021 41	114019 2	1070	96006 58	114024 69	1159	95997 2	114048 82
982	96021 27	114019 24	1071	96006 45	114024 76	1160	95997 11	114048 94
983	96021 13	114019 27	1072	96006 32	114024 83	1161	95997 03	114049 06
984	96020 99	114019 3	1073	96006 19	114024 89	1162	95996 93	114049 17
985	96020 84	114019 32	1074	96006 05	114024 94	1163	95996 84	114049 28
986	96020 7	114019 34	1075	96005 92	114025	1164	95996 74	114049 39
987	96020 55	114019 36	1076	96005 78	114025 05	1165	95996 64	114049 49
988	96020 41	114019 37	1077	96005 5	114025 13	1166	95996 54	114049 6
989	96020 26	114019 38	1078	96004 34	114027 13	1167	95996 43	114049 69
990	96020 12	114019 38	1079	96001 32	114033 77	1168	95996 32	114049 79
991	96019 97	114019 38	1080	96001 49	114034 18	1169	95996 21	114049 88
992	96019 83	114019 37	1081	96001 54	114034 32	1170	95996 1	114049 97
993	96019 68	114019 37	1082	96001 59	114034 46	1171	95995 98	114050 06
994	96019 54	114019 35	1083	96001 63	114034 6	1172	95995 86	114050 14
995	96019 39	114019 33	1084	96001 66	114034 74	1173	95995 74	114050 22
996	96019 25	114019 31	1085	95999 7	114034 88	1174	95995 61	114050 3
997	96019 11	114019 29	1086	96001 72	114035 03	1175	95995 48	114050 37
998	96018 96	114019 26	1087	96001 75	114035 17	1176	95995 36	114050 44
999	96018 82	114019 22	1088	96001 77	114035 32	1177	95995 23	114050 5
1000	96018 68	114019 18	1089	96001 78	114035 46	1178	95995 09	114050 56
1001	96018 54	114019 14	1090	96001 8	114035 61	1179	95994 96	114050 62
1002	96018 41	114019 09	1091	96001 8	114035 76	1180	95994 82	114050 67
1003	96018 27	114019 04	1092	96001 8	114035 91	1181	95994 69	114050 72
1004	96018 13	114018 99	1093	96001 8	114036 05	1182	95994 55	114050 76
1005	96018	114018 93	1094	96001 8	114036 2	1183	95994 41	114050 8
1006	96017 87	114018 87	1095	96001 79	114036 35	1184	95994 27	114050 84
1007	96017 74	114018 8	1096	96001 77	114036 49	1185	95994 13	114050 87
1008	96008 03	114013 65	1097	96001 75	114036 64	1186	95993 98	114050 9
1009	96007 77	114016 83	1098	96001 73	114036 78	1187	95993 84	114050 93
1010	96008 06	114017 16	1099	96001 7	114036 93	1188	95993 7	114050 95
1011	96008 15	114017 27	1100	96001 67	114037 07	1189	95993 55	114050 96
1012	96008 24	114017 39	1101	96001 63	114037 22	1190	95993 41	114050 97
1013	96008 32	114017 51	1102	96001 59	114037 36	1191	95993 26	114050 98
1014	96008 4	114017 63	1103	96001 55	114037 5	1192	95993 11	114050 98
1015	96008 48	114017 76	1104	96001 5	114037 64	1193	95992 97	114050 98
1016	96008 55	114017 88	1105	96001 45	114037 77	1194	95992 82	114050 98
1017	96008 62	114018 01	1106	96001 39	114037 91	1195	95992 68	114050 97
1018	96008 69	114018 14	1107	96001 33	114038 04	1196	95992 53	114050 95
1019	96008 75	114018 27	1108	96001 27	114038 17	1197	95992 39	114050 94
1020	96008 81	114018 41	1109	96001 2	114038 31	1198	95992 25	114050 91
1021	96008 86	114018 54	1110	96001 13	114038 44	1199	95992 1	114050 89
1022	96008 91	114018 68	1111	96001 05	114038 56	1200	95991 96	114050 86
1023	96008 96	114018 82	1112	96000 97	114038 69	1201	95991 82	114050 82
1024	96009	114018 96	1113	96000 89	114038 81	1202	95991 68	114050 78
1025	96009 03	114019 1	1114	96000 8	114038 93	1203	95991 54	114050 74
1026	96009 07	114019 24	1115	96000 71	114039 04	1204	95991 4	114050 69
1027	96009 1	114019 39	1116	96000 62	114039 16	1205	95991 26	114050 64
1028	96009 12	114019 53	1117	96000 52	114039 27	1206	95991 13	114050 59
1029	96009 14	114019 67	1118	96000 42	114039 37	1207	95991	114050 53
1030	96009 16	114019 82	1119	96000 32	114039 48	1208	95990 87	114050 47
1031	96009 17	114019 96	1120	96000 21	114039 58	1209	95990 74	114050 4
1032	96009 18	114020 11	1121	96000 1	114039 68	1210	95990 61	114050 33
1033	96009 18	114020 26	1122	95999 99	114039 78	1211	95990 48	114050 26
1034	96009 18	114020 4	1123	95999 88	114039 87	1212	95990 36	114050 18
1035	96009 18	114020 55	1124	95999 76	114039 96	1213	95990 24	114050 1
1036	96009 17	114020 69	1125	95999 64	114040 04	1214	95990 12	114050 01
1037	96009 15	114020 84	1126	95999 52	114040 12	1215	95990	114049 93
1038	96009 14	114020 98	1127	95999 39	114040 2	1216	95989 89	114049 83
1039	96009 12	114021 13	1128	95999 26	114040 28	1217	95989 78	114049 74
1040	96009 09	114021 27	1129	95999 13	114040 35	1218	95989 67	114049 64
1041	96009 06	114021 42	1130	95999	114040 41	1219	95989 57	114049 54
1042	96009 02	114021 56	1131	95998 87	114040 48	1220	95989 46	114049 44
1043	96008 99	114021 7	1132	95998 74	114040 53	1221	95989 37	114049 33
1044	96008 94	114021 85	1133	95998 6	114040 59	1222	95989 27	114049 22
1045	96008 9	114021 98	1134	95998 46	114040 64	1223	95989 18	114049 11
1046	96008 85	114022 11	1135	95998 18	114040 73	1224	95989 09	114049
1047	96008 79	114022 25	1136	95997 9	114040 8	1225	95989	114048 88
1048	96008 73	114022 38	1137	95998 08	114045 8	1226	95988 92	114048 76
1049	96008 67	114022 51	1138	95998 08	114045 95	1227	95988 84	114048 64
1050	96008 6	114022 65	1139	95998 08	114046 09	1228	95988 76	114048 51
1051	96008 53	114022 77	1140	95998 08	114046 24	1229	95988 69	114048 38
1052	96008 46	114022 9	1141	95998 07	114046 38	1230	95988 62	114048 26
1053	96008 38	114023 02	1142	95998 05	114046 53	1231	95988 56	114048 13
1054	96008 3	114023 14	1143	95998 04	114046 67	1232	95988 5	114047 99
1055	96008 22	114023 26	1144	95998 01	114046 81	1233	95988 44	114047 86
1056	96008 13	114023 38	1145	95997 99	114046 96	1234	95988 39	114047 72
1057	96008 04	114023 49	1146	95997 96	114047 1	1235	95988 34	114047 59
1058	96007 94	114023 61	1147	95997 92	114047 24	1236	95988 3	114047 45
1059	96007 84	114023 71	1148	95997 88	114047 38	1237	95988 26	114047 31
1060	96007 74	114023 82	1149	95997 84	114047 52	1238	95988 22	114047 17
1061	96007 64	114023 92	1150	95997 79	114047 66	1239	95988 19	114047 03
1062	96007 53	114024 02	1151	95997 74	114047 8	1240	95988 16	114046 88
1063	96007 42	114024 12	1152	95997 69	114047 93	1241	95988 13	114046 74
1064	96007 31	114024 21	1153	95997 63	114048 06	1242	95988 11	114046 6

1243	95088 1	114046 35	1312	95974 73	114023 1	1421	95966 48	114032 48
1244	95088 09	114046 31	1311	95974 77	114023 24	1422	95966 34	114032 31
1245	95088 08	114046 16	1314	95974 81	114023 18	1423	95966 2	114032 18
1246	95087 84	114039 47	1335	95974 85	114023 52	1424	95966 06	114032 63
1247	95087 84	114039 32	1336	95974 88	114023 66	1425	95965 92	114032 67
1248	95087 84	114039 18	1337	95974 91	114023 8	1426	95965 78	114032 7
1249	95087 84	114039 03	1338	95974 93	114023 05	1427	95965 64	114032 74
1250	95087 85	114038 89	1330	95974 95	114024 09	1428	95965 5	114032 76
1251	95087 87	114038 74	1340	95974 96	114024 23	1429	95965 36	114032 79
1252	95087 89	114038 6	1341	95974 97	114024 38	1430	95965 21	114032 81
1253	95087 91	114038 45	1342	95974 98	114024 52	1431	95965 07	114032 82
1254	95087 95	114038 24	1343	95974 98	114024 67	1432	95964 92	114032 83
1255	95088	114038 02	1344	95974 98	114024 82	1433	95964 78	114032 84
1256	95088 04	114037 88	1345	95974 97	114024 96	1434	95964 63	114032 84
1257	95088 08	114037 74	1346	95974 96	114025 11	1435	95964 48	114032 84
1258	95088 13	114037 61	1347	95974 95	114025 25	1436	95964 34	114032 84
1259	95088 18	114037 47	1348	95974 93	114025 39	1437	95964 19	114032 83
1260	95088 24	114037 34	1349	95974 91	114025 54	1438	95964 05	114032 81
1261	95088 3	114037 2	1350	95974 87	114025 68	1439	95963 9	114032 79
1262	95088 36	114037 07	1351	95974 84	114025 82	1440	95963 26	114032 77
1263	95088 44	114036 91	1352	95974 81	114025 96	1441	95963 62	114032 75
1264	95091 33	114031 58	1353	95974 77	114026 1	1442	95963 48	114032 71
1265	95097 68	114017 63	1354	95974 72	114026 24	1443	95963 33	114032 68
1266	95098 67	114005 27	1355	95974 68	114026 38	1444	95963 19	114032 64
1267	95098 7	114005 08	1356	95974 62	114026 52	1445	95963 06	114032 6
1268	95098 72	114004 89	1357	95974 57	114026 65	1446	95962 92	114032 55
1269	95098 76	114004 67	1358	95974 51	114026 78	1447	95962 78	114032 5
1270	95098 8	114004 49	1359	95974 44	114026 91	1448	95962 65	114032 44
1271	95098 86	114004 27	1360	95974 38	114027 04	1449	95962 51	114032 38
1272	95098 91	114004 09	1361	95974 31	114027 17	1450	95962 38	114032 32
1273	95098 99	114003 88	1362	95974 23	114027 29	1451	95962 25	114032 25
1274	95099 06	114003 7	1363	95974 15	114027 42	1452	95962 13	114032 18
1275	95099 16	114003 5	1364	95974 07	114027 54	1453	95962	114032 11
1276	95099 24	114003 33	1365	95973 98	114027 65	1454	95961 88	114032 03
1277	95099 35	114003 14	1366	95973 9	114027 77	1455	95961 76	114031 95
1278	95099 45	114002 97	1367	95973 8	114027 88	1456	95961 64	114031 87
1279	95099 57	114002 79	1368	95973 71	114027 99	1457	95961 52	114031 78
1280	95099 68	114002 61	1369	95973 61	114028 1	1458	95961 41	114031 69
1281	95099 83	114002 46	1370	95973 51	114028 2	1459	95961 3	114031 59
1282	95099 95	114002 32	1371	95973 4	114028 3	1460	95961 19	114031 49
1283	96000 1	114002 16	1372	95973 3	114028 4	1461	95961 09	114031 39
1284	96000 24	114002 02	1373	95973 19	114028 5	1462	95960 98	114031 29
1285	96000 97	114001 25	1374	95973 07	114028 59	1463	95960 88	114031 18
1286	96001 1	114000 81	1375	95973 96	114028 68	1464	95960 79	114031 07
1287	95977 27	114001 97	1376	95972 84	114028 76	1465	95960 7	114030 96
1288	95962 85	114004 78	1377	95972 72	114028 84	1466	95960 61	114030 84
1289	95969 76	114019 66	1378	95972 6	114028 92	1467	95960 52	114030 73
1290	95970 14	114019 66	1379	95972 47	114029	1468	95960 44	114030 61
1291	95970 28	114019 67	1380	95972 34	114029 07	1469	95960 36	114030 48
1292	95970 43	114019 68	1381	95972 22	114029 13	1470	95960 29	114030 36
1293	95970 57	114019 69	1382	95972 08	114029 2	1471	95960 21	114030 23
1294	95970 71	114019 71	1383	95971 95	114029 26	1472	95960 15	114030 11
1295	95970 86	114019 74	1384	95971 82	114029 31	1473	95960 08	114029 97
1296	95971	114019 77	1385	95971 68	114029 36	1474	95960 02	114029 84
1297	95971 14	114019 8	1386	95971 54	114029 41	1475	95959 97	114029 71
1298	95971 28	114019 83	1387	95971 4	114029 45	1476	95959 91	114029 57
1299	95971 42	114019 87	1388	95971 26	114029 49	1477	95959 87	114029 43
1300	95971 56	114019 92	1389	95971 12	114029 53	1478	95959 82	114029 29
1301	95971 7	114019 96	1390	95970 98	114029 56	1479	95959 78	114029 15
1302	95971 84	114020 02	1391	95970 84	114029 59	1480	95959 75	114029 01
1303	95971 97	114020 07	1392	95970 69	114029 61	1481	95959 71	114028 87
1304	95972 1	114020 12	1393	95970 55	114029 63	1482	95959 69	114028 73
1305	95972 23	114020 2	1394	95970 41	114029 64	1483	95959 66	114028 59
1306	95972 36	114020 26	1395	95970 26	114029 65	1484	95959 64	114028 44
1307	95972 49	114020 33	1396	95970 12	114029 66	1485	95959 63	114028 3
1308	95972 61	114020 41	1397	95969 97	114029 66	1486	95959 62	114028 15
1309	95972 74	114020 49	1398	95969 86	114029 66	1487	95959 61	114028 01
1310	95972 86	114020 57	1399	95968 88	114030 45	1488	95959 61	114027 86
1311	95972 97	114020 66	1400	95968 8	114030 57	1489	95959 61	114027 71
1312	95973 09	114020 74	1401	95968 72	114030 69	1490	95959 61	114027 57
1313	95973 2	114020 84	1402	95968 61	114030 81	1491	95959 62	114027 42
1314	95973 31	114020 93	1403	95968 55	114030 93	1492	95959 64	114027 28
1315	95973 42	114021 03	1404	95968 46	114031 04	1493	95959 66	114027 13
1316	95973 52	114021 13	1405	95968 36	114031 15	1494	95959 68	114026 99
1317	95973 62	114021 24	1406	95968 26	114031 26	1495	95959 7	114026 85
1318	95973 72	114021 34	1407	95968 16	114031 36	1496	95959 74	114026 71
1319	95973 82	114021 45	1408	95968 06	114031 47	1497	95959 77	114026 56
1320	95973 91	114021 57	1409	95967 95	114031 57	1498	95959 81	114026 42
1321	95974	114021 68	1410	95967 84	114031 66	1499	95959 85	114026 29
1322	95974 08	114021 8	1411	95967 73	114031 75	1500	95959 9	114026 15
1323	95974 16	114021 92	1412	95967 61	114031 84	1501	95959 95	114026 01
1324	95974 24	114022 04	1413	95967 5	114031 93	1502	95960 01	114025 88
1325	95974 32	114022 17	1414	95967 38	114032 01	1503	95960 07	114025 74
1326	95974 39	114022 3	1415	95967 25	114032 09	1504	95960 13	114025 61
1327	95974 45	114022 42	1416	95967 13	114032 16	1505	95960 2	114025 48
1328	95974 52	114022 56	1417	95967	114032 24	1506	95960 27	114025 36
1329	95974 58	114022 69	1418	95966 87	114032 3	1507	95960 34	114025 23
1330	95974 63	114022 82	1419	95966 74	114032 37	1508	95960 9	114024 33
1331	95974 68	114022 96	1420	95966 61	114032 43	1509	95961 03	114024 36

1510	95938 37	114012 69	1599	95983 87	114057 54	1688	95987 37	114066 5
1511	95937 85	114018 39	1600	95984 01	114057 53	1689	95987 26	114066 59
1512	95937 92	114026 72	1601	95984 16	114057 52	1690	95987 14	114066 67
1513	95940 57	114030 54	1602	95984 3	114057 52	1691	95987 02	114066 75
1514	95945 9	114034 26	1603	95984 45	114057 52	1692	95986 89	114066 83
1515	95946 19	114034 1	1604	95984 59	114057 52	1693	95986 77	114066 9
1516	95946 46	114033 98	1605	95984 74	114057 53	1694	95986 64	114066 97
1517	95946 59	114033 93	1606	95984 88	114057 55	1695	95986 51	114067 03
1518	95946 73	114033 88	1607	95985 03	114057 56	1696	95986 37	114067 09
1519	95946 87	114033 83	1608	95985 17	114057 59	1697	95986 24	114067 15
1520	95947 01	114033 79	1609	95985 32	114057 61	1698	95986 1	114067 2
1521	95947 15	114033 75	1610	95985 46	114057 64	1699	95985 97	114067 25
1522	95947 3	114033 72	1611	95985 6	114057 68	1700	95985 83	114067 3
1523	95947 44	114033 69	1612	95985 74	114057 71	1701	95985 69	114067 34
1524	95947 59	114033 67	1613	95985 88	114057 76	1702	95978 54	114069 33
1525	95947 73	114033 65	1614	95986 02	114057 8	1703	95978 32	114069 77
1526	95947 88	114033 63	1615	95986 15	114057 85	1704	95978 25	114069 89
1527	95948 02	114033 62	1616	95986 29	114057 91	1705	95978 17	114070 02
1528	95948 17	114033 61	1617	95986 42	114057 97	1706	95978 09	114070 14
1529	95948 32	114033 61	1618	95986 55	114058 03	1707	95978 01	114070 26
1530	95948 46	114033 61	1619	95986 68	114058 09	1708	95977 92	114070 37
1531	95948 61	114033 61	1620	95986 81	114058 16	1709	95977 83	114070 49
1532	95948 76	114033 62	1621	95986 94	114058 24	1710	95977 73	114070 6
1533	95948 9	114033 64	1622	95987 06	114058 31	1711	95977 63	114070 71
1534	95949 05	114033 65	1623	95987 18	114058 4	1712	95977 53	114070 81
1535	95949 19	114033 68	1624	95987 3	114058 48	1713	95977 43	114070 91
1536	95949 34	114033 7	1625	95987 42	114058 57	1714	95977 32	114071 01
1537	95949 48	114033 73	1626	95987 53	114058 66	1715	95977 21	114071 11
1538	95949 62	114033 77	1627	95987 64	114058 75	1716	95977 1	114071 2
1539	95949 76	114033 81	1628	95987 75	114058 85	1717	95976 98	114071 29
1540	95949 9	114033 85	1629	95987 85	114058 95	1718	95976 87	114071 38
1541	95950 04	114033 9	1630	95987 96	114059 05	1719	95976 75	114071 46
1542	95950 18	114033 95	1631	95988 06	114059 16	1720	95976 62	114071 54
1543	95950 32	114034 01	1632	95988 15	114059 27	1721	95976 5	114071 62
1544	95950 45	114034 07	1633	95988 25	114059 38	1722	95976 37	114071 69
1545	95950 58	114034 13	1634	95988 33	114059 5	1723	95976 24	114071 76
1546	95950 71	114034 2	1635	95988 42	114059 61	1724	95976 11	114071 82
1547	95950 84	114034 27	1636	95988 5	114059 73	1725	95975 98	114071 88
1548	95950 97	114034 34	1637	95988 58	114059 85	1726	95975 84	114071 94
1549	95951 09	114034 42	1638	95988 66	114059 98	1727	95975 71	114071 99
1550	95951 21	114034 5	1639	95988 73	114060 1	1728	95975 57	114072 04
1551	95951 33	114034 59	1640	95988 8	114060 23	1729	95975 43	114072 08
1552	95951 45	114034 68	1641	95988 86	114060 36	1730	95975 29	114072 12
1553	95951 62	114034 82	1642	95988 92	114060 5	1731	95975 15	114072 16
1554	95951 78	114034 97	1643	95988 98	114060 63	1732	95975 01	114072 19
1555	95951 89	114035 07	1644	95989 03	114060 77	1733	95974 86	114072 22
1556	95951 99	114035 17	1645	95989 08	114060 9	1734	95974 72	114072 24
1557	95952 09	114035 28	1646	95989 13	114061 04	1735	95974 57	114072 26
1558	95952 18	114035 39	1647	95989 17	114061 18	1736	95974 43	114072 28
1559	95952 28	114035 51	1648	95989 21	114061 32	1737	95974 28	114072 29
1560	95952 37	114035 62	1649	95989 24	114061 46	1738	95974 14	114072 3
1561	95952 45	114035 74	1650	95989 27	114061 61	1739	95973 99	114072 3
1562	95952 53	114035 86	1651	95989 29	114061 75	1740	95973 85	114072 3
1563	95952 61	114035 99	1652	95989 31	114061 89	1741	95973 7	114072 29
1564	95952 69	114036 11	1653	95989 33	114062 04	1742	95973 55	114072 28
1565	95952 76	114036 24	1654	95989 34	114062 18	1743	95973 34	114072 26
1566	95952 83	114036 37	1655	95989 35	114062 33	1744	95973 12	114072 23
1567	95952 89	114036 5	1656	95989 35	114062 47	1745	95972 98	114072 2
1568	95952 95	114036 64	1657	95989 35	114062 62	1746	95972 83	114072 17
1569	95953 01	114036 77	1658	95989 35	114062 76	1747	95972 69	114072 13
1570	95953 06	114036 91	1659	95989 34	114062 91	1748	95972 55	114072 09
1571	95953 1	114037 05	1660	95989 32	114063 05	1749	95972 41	114072 05
1572	95953 15	114037 19	1661	95989 31	114063 2	1750	95972 27	114072
1573	95953 19	114037 33	1662	95989 28	114063 34	1751	95972 14	114071 95
1574	95953 22	114037 47	1663	95989 26	114063 49	1752	95972	114071 9
1575	95953 25	114037 62	1664	95989 23	114063 63	1753	95971 87	114071 84
1576	95953 28	114037 76	1665	95989 19	114063 77	1754	95971 74	114071 77
1577	95953 3	114037 9	1666	95989 16	114063 91	1755	95971 61	114071 71
1578	95953 32	114038 05	1667	95989 11	114064 05	1756	95971 48	114071 64
1579	95953 34	114038 2	1668	95989 07	114064 19	1757	95971 36	114071 56
1580	95953 35	114038 34	1669	95989 02	114064 32	1758	95971 23	114071 48
1581	95953 35	114038 49	1670	95988 96	114064 46	1759	95971 11	114071 4
1582	95953 35	114038 64	1671	95988 9	114064 59	1760	95970 99	114071 32
1583	95953 35	114038 78	1672	95988 84	114064 72	1761	95970 88	114071 23
1584	95953 34	114038 93	1673	95988 78	114064 85	1762	95970 76	114071 14
1585	95953 33	114039 07	1674	95988 71	114064 98	1763	95970 65	114071 04
1586	95953 31	114039 22	1675	95988 63	114065 11	1764	95970 54	114070 94
1587	95953 29	114039 37	1676	95988 56	114065 25	1765	95970 44	114070 84
1588	95953 27	114039 51	1677	95988 47	114065 35	1766	95970 34	114070 74
1589	95953 24	114039 65	1678	95988 39	114065 47	1767	95970 24	114070 63
1590	95953 13	114040 08	1679	95988 3	114065 59	1768	95970 14	114070 52
1591	95961 76	114047 98	1680	95988 21	114065 7	1769	95970 05	114070 41
1592	95974 92	114059 95	1681	95988 12	114065 81	1770	95969 96	114070 29
1593	95983 01	114057 7	1682	95988 02	114065 92	1771	95969 88	114070 17
1594	95983 15	114057 66	1683	95987 92	114066 02	1772	95969 79	114070 05
1595	95983 29	114057 63	1684	95987 82	114066 13	1773	95969 72	114069 93
1596	95983 44	114057 6	1685	95987 71	114066 23	1774	95969 64	114069 8
1597	95983 58	114057 58	1686	95987 6	114066 32	1775	95969 57	114069 68
1598	95983 72	114057 56	1687	95987 49	114066 42	1776	95969 5	114069 55

1777	95069 44	114069 42	1866	95949 56	114052 96	1955	95928 16	114029 81
1778	95060 38	114069 28	1867	95949 51	114052 82	1956	95928 12	114029 68
1779	95069 32	114069 15	1868	95949 45	114052 68	1957	95928 08	114029 51
1780	95069 27	114069 01	1869	95949 4	114052 55	1958	95928 04	114029 37
1781	95069 22	114068 87	1870	95949 36	114052 41	1959	95928 01	114029 22
1782	95069 18	114068 73	1871	95949 32	114052 27	1960	95927 99	114029 07
1783	95069 14	114068 59	1872	95949 28	114052 12	1961	95927 96	114028 92
1784	95069 03	114068 45	1873	95949 25	114051 98	1962	95927 95	114028 76
1785	95060 7	114060 53	1874	95949 22	114051 84	1963	95927 94	114028 61
1786	95059 1	114059 22	1875	95949 2	114051 69	1964	95927 93	114028 46
1787	95958 68	114059 35	1876	95949 18	114051 55	1965	95927 89	114028 31
1788	95958 53	114059 38	1877	95949 16	114051 4	1966	95927 6	114028 17
1789	95958 39	114059 41	1878	95949 15	114051 26	1967	95927 47	114028 03
1790	95958 24	114059 44	1879	95949 15	114051 11	1968	95927 34	114027 89
1791	95958 1	114059 46	1880	95949 14	114050 96	1969	95927 21	114027 75
1792	95957 95	114059 47	1881	95949 15	114050 82	1970	95927 08	114027 61
1793	95957 8	114059 49	1882	95949 15	114050 67	1971	95926 96	114027 47
1794	95957 66	114059 49	1883	95949 16	114050 53	1972	95926 84	114027 33
1795	95957 51	114059 5	1884	95949 22	114050 39	1973	95926 72	114027 19
1796	95957 36	114059 5	1885	95943 88	114045 24	1974	95926 61	114027 05
1797	95957 21	114059 49	1886	95940 67	114044 81	1975	95926 49	114026 91
1798	95957 07	114059 48	1887	95940 53	114044 79	1976	95926 38	114026 77
1799	95956 92	114059 47	1888	95940 38	114044 76	1977	95926 27	114026 63
1800	95956 77	114059 45	1889	95940 24	114044 73	1978	95926 17	114026 49
1801	95956 63	114059 43	1890	95940 1	114044 7	1979	95926 07	114026 35
1802	95956 48	114059 4	1891	95939 95	114044 66	1980	95925 97	114026 21
1803	95956 34	114059 37	1892	95939 82	114044 62	1981	95925 87	114026 07
1804	95956 2	114059 34	1893	95939 68	114044 57	1982	95925 78	114025 93
1805	95956 05	114059 3	1894	95939 54	114044 52	1983	95925 69	114025 79
1806	95955 91	114059 25	1895	95939 4	114044 46	1984	95925 61	114025 65
1807	95955 77	114059 21	1896	95939 27	114044 4	1985	95925 53	114025 51
1808	95955 63	114059 16	1897	95939 14	114044 34	1986	95925 45	114025 37
1809	95955 5	114059 1	1898	95939 01	114044 27	1987	95925 37	114025 23
1810	95955 36	114059 04	1899	95938 88	114044 2	1988	95925 3	114025 09
1811	95955 23	114058 98	1900	95938 75	114044 13	1989	95925 24	114024 95
1812	95955 1	114058 91	1901	95938 61	114044 05	1990	95925 17	114024 81
1813	95954 97	114058 84	1902	95938 51	114043 97	1991	95925 11	114024 67
1814	95954 84	114058 76	1903	95938 39	114043 89	1992	95925 06	114024 53
1815	95954 72	114058 68	1904	95938 27	114043 8	1993	95925 01	114024 39
1816	95954 6	114058 6	1905	95938 16	114043 71	1994	95924 96	114024 25
1817	95954 48	114058 52	1906	95938 05	114043 61	1995	95924 92	114024 11
1818	95954 36	114058 43	1907	95937 94	114043 51	1996	95924 88	114024 00
1819	95954 24	114058 33	1908	95937 83	114043 41	1997	95924 84	114023 86
1820	95954 13	114058 24	1909	95937 73	114043 31	1998	95924 81	114023 72
1821	95954 02	114058 14	1910	95937 63	114043 2	1999	95924 77	114023 58
1822	95953 92	114058 04	1911	95937 49	114043 04	2000	95924 74	114023 44
1823	95953 81	114057 93	1912	95937 35	114042 86	2001	95924 75	114023 30
1824	95953 71	114057 82	1913	95937 26	114042 74	2002	95924 73	114023 16
1825	95953 62	114057 71	1914	95937 18	114042 62	2003	95924 72	114023 02
1826	95953 52	114057 59	1915	95937 1	114042 5	2004	95924 72	114022 88
1827	95953 44	114057 48	1916	95937 02	114042 38	2005	95924 72	114022 74
1828	95953 35	114057 36	1917	95936 95	114042 25	2006	95924 73	114022 60
1829	95953 27	114057 24	1918	95936 88	114042 12	2007	95924 74	114022 46
1830	95953 19	114057 11	1919	95936 82	114041 99	2008	95924 76	114022 32
1831	95953 11	114056 98	1920	95936 76	114041 85	2009	95924 78	114022 18
1832	95953 04	114056 86	1921	95936 7	114041 72	2010	95924 8	114022 04
1833	95952 97	114056 72	1922	95936 65	114041 58	2011	95924 83	114021 90
1834	95952 91	114056 59	1923	95936 6	114041 44	2012	95924 87	114021 76
1835	95952 85	114056 46	1924	95936 56	114041 31	2013	95924 9	114021 62
1836	95952 79	114056 32	1925	95936 52	114041 16	2014	95924 95	114021 48
1837	95952 74	114056 18	1926	95936 48	114041 02	2015	95924 99	114021 34
1838	95952 69	114056 04	1927	95936 45	114040 88	2016	95925 04	114021 20
1839	95952 61	114055 76	1928	95936 42	114040 74	2017	95925 09	114021 06
1840	95952 35	114055 61	1929	95936 39	114040 59	2018	95925 15	114020 92
1841	95952 22	114055 56	1930	95936 37	114040 45	2019	95925 21	114020 78
1842	95952 08	114055 5	1931	95936 36	114040 3	2020	95925 28	114020 64
1843	95951 95	114055 44	1932	95936 35	114040 16	2021	95925 35	114020 50
1844	95951 82	114055 37	1933	95936 34	114039 78	2022	95925 42	114020 36
1845	95951 69	114055 3	1934	95934 12	114038 23	2023	95925 5	114020 22
1846	95951 56	114055 23	1935	95934	114038 14	2024	95925 58	114020 08
1847	95951 44	114055 15	1936	95933 88	114038 05	2025	95925 66	114019 94
1848	95951 32	114055 07	1937	95933 76	114037 96	2026	95925 75	114019 80
1849	95951 2	114054 98	1938	95933 65	114037 86	2027	95925 84	114019 66
1850	95951 08	114054 9	1939	95933 48	114037 7	2028	95925 93	114019 52
1851	95950 97	114054 81	1940	95933 33	114037 54	2029	95926 03	114019 38
1852	95950 85	114054 71	1941	95933 22	114037 43	2030	95926 13	114019 24
1853	95950 74	114054 61	1942	95933 13	114037 32	2031	95926 24	114019 10
1854	95950 64	114054 51	1943	95933 03	114037 2	2032	95926 34	114018 96
1855	95950 54	114054 41	1944	95932 94	114037 08	2033	95926 45	114018 82
1856	95950 44	114054 3	1945	95928 83	114031 17	2034	95926 56	114018 68
1857	95950 34	114054 19	1946	95928 74	114031 04	2035	95926 68	114018 54
1858	95950 24	114054 08	1947	95928 66	114030 92	2036	95926 8	114018 40
1859	95950 15	114053 96	1948	95928 59	114030 78	2037	95926 92	114018 26
1860	95950 07	114053 85	1949	95928 51	114030 65	2038	95927 04	114018 12
1861	95949 98	114053 73	1950	95928 44	114030 51	2039	95927 17	114017 98
1862	95949 91	114053 6	1951	95928 4	114030 38	2040	95927 29	114017 84
1863	95949 83	114053 48	1952	95928 32	114030 24	2041	95927 42	114017 70
1864	95949 73	114053 3	1953	95928 26	114030 1	2042	95927 55	114017 56
1865	95949 62	114053 09	1954	95928 21	114029 95	2043	95927 69	114017 42

2044	95927.82	114014.55	2133	95931.88	114000.1	2222	95943.63	113983.21
2045	95928.17	114014.41	2134	95932.01	114000.14	2223	95943.73	113983.1
2046	95928.51	114010.62	2135	95932.15	114000.23	2224	95943.82	113982.99
2047	95928.81	114007.95	2136	95932.29	114000.31	2225	95943.92	113982.88
2048	95926.12	114007.83	2137	95932.42	114000.31	2226	95944.02	113982.77
2049	95926.23	114007.71	2138	95932.55	114000.37	2227	95944.12	113982.67
2050	95926.15	114007.59	2139	95932.68	114000.44	2228	95944.21	113982.57
2051	95926.07	114007.47	2140	95932.81	114000.51	2229	95944.31	113982.48
2052	95926	114007.34	2141	95932.94	114000.59	2230	95944.45	113982.38
2053	95925.93	114007.22	2142	95933.06	114000.67	2231	95944.57	113982.3
2054	95925.86	114007.08	2143	95933.19	114000.75	2232	95944.69	113982.21
2055	95925.8	114006.95	2144	95933.3	114000.83	2233	95944.81	113982.13
2056	95925.74	114006.82	2145	95933.42	114000.92	2234	95944.93	113982.05
2057	95925.68	114006.68	2146	95933.53	114001.02	2235	95945.05	113981.97
2058	95925.63	114006.55	2147	95933.65	114001.11	2236	95945.18	113981.9
2059	95925.58	114006.41	2148	95933.75	114001.21	2237	95945.31	113981.83
2060	95925.54	114006.27	2149	95933.86	114001.31	2238	95945.44	113981.77
2061	95925.5	114006.13	2150	95933.96	114001.42	2239	95945.57	113981.71
2062	95925.46	114005.98	2151	95934.06	114001.53	2240	95945.71	113981.65
2063	95925.43	114005.84	2152	95934.16	114001.64	2241	95945.84	113981.6
2064	94924.4	114005.7	2153	95934.25	114001.75	2242	95945.98	113981.55
2065	95925.38	114005.55	2154	95934.36	114001.85	2243	95946.12	113981.51
2066	95925.36	114005.4	2155	95934.46	114001.96	2244	95946.26	113981.47
2067	95925.35	114005.26	2156	95934.57	113992.07	2245	95946.4	113981.43
2068	95925.34	114005.11	2157	95934.68	113992.18	2246	95946.54	113981.4
2069	95925.33	114004.97	2158	95934.79	113992.29	2247	95946.68	113981.37
2070	95925.33	114004.82	2159	95934.9	113992.4	2248	95946.83	113981.35
2071	95925.34	114004.67	2160	95935.01	113992.51	2249	95946.97	113981.33
2072	95925.34	114004.53	2161	95935.11	113992.62	2250	95947.12	113981.31
2073	95925.35	114004.38	2162	95935.23	113992.73	2251	95947.26	113981.3
2074	95925.37	114004.23	2163	95935.34	113992.84	2252	95947.4	113981.3
2075	95925.39	114004.09	2164	95935.45	113992.95	2253	95947.55	113981.29
2076	95925.42	114003.94	2165	95935.56	113993.06	2254	95947.7	113981.29
2077	95925.44	114003.8	2166	95935.67	113993.17	2255	95947.84	113981.3
2078	95925.48	114003.66	2167	95935.78	113993.28	2256	95947.99	113981.31
2079	95925.51	114003.51	2168	95935.89	113993.39	2257	95948.14	113981.32
2080	95925.56	114003.37	2169	95936.0	113993.50	2258	95948.28	113981.34
2081	95925.6	114003.23	2170	95936.11	113993.61	2259	95948.42	113981.37
2082	95925.65	114003.1	2171	95936.22	113993.72	2260	95948.57	113981.39
2083	95925.7	114002.96	2172	95936.33	113993.83	2261	95948.71	113981.42
2084	95925.76	114002.82	2173	95936.44	113993.94	2262	95948.85	113981.46
2085	95925.82	114002.69	2174	95936.55	113994.05	2263	95949.0	113981.51
2086	95925.89	114002.56	2175	95936.66	113994.16	2264	95949.14	113981.55
2087	95925.96	114002.43	2176	95936.77	113994.27	2265	95949.28	113981.6
2088	95926.03	114002.3	2177	95936.88	113994.38	2266	95949.43	113981.65
2089	95926.11	114002.18	2178	95936.99	113994.49	2267	95949.57	113981.7
2090	95926.19	114002.06	2179	95937.1	113994.60	2268	95949.72	113981.75
2091	95926.27	114001.94	2180	95937.21	113994.71	2269	95949.86	113981.8
2092	95926.36	114001.82	2181	95937.32	113994.82	2270	95949.99	113981.85
2093	95926.45	114001.7	2182	95937.43	113994.93	2271	95950.14	113981.9
2094	95926.54	114001.59	2183	95937.54	113995.04	2272	95950.28	113981.95
2095	95926.64	114001.48	2184	95937.65	113995.15	2273	95950.43	113982.0
2096	95926.74	114001.37	2185	95937.76	113995.26	2274	95950.57	113982.05
2097	95926.84	114001.27	2186	95937.87	113995.37	2275	95950.72	113982.1
2098	95926.95	114001.17	2187	95937.98	113995.48	2276	95950.86	113982.15
2099	95927.06	114001.07	2188	95938.09	113995.59	2277	95951.01	113982.2
2100	95927.17	114000.97	2189	95938.2	113995.70	2278	95951.15	113982.25
2101	95927.28	114000.87	2190	95938.31	113995.81	2279	95951.3	113982.3
2102	95927.39	114000.77	2191	95938.42	113995.92	2280	95951.44	113982.35
2103	95927.5	114000.67	2192	95938.53	113996.03	2281	95951.59	113982.4
2104	95927.61	114000.57	2193	95938.64	113996.14	2282	95951.73	113982.45
2105	95927.72	114000.48	2194	95938.75	113996.25	2283	95951.88	113982.5
2106	95927.83	114000.38	2195	95938.86	113996.36	2284	95952.02	113982.55
2107	95927.94	114000.29	2196	95938.97	113996.47	2285	95952.17	113982.6
2108	95928.05	114000.2	2197	95939.08	113996.58	2286	95952.31	113982.65
2109	95928.16	114000.11	2198	95939.19	113996.69	2287	95952.46	113982.7
2110	95928.27	114000.02	2199	95939.3	113996.80	2288	95952.6	113982.75
2111	95928.38	113999.93	2200	95939.41	113996.91	2289	95952.75	113982.8
2112	95928.49	113999.84	2201	95939.52	113997.02	2290	95952.89	113982.85
2113	95928.6	113999.75	2202	95939.63	113997.13	2291	95953.04	113982.9
2114	95928.71	113999.66	2203	95939.74	113997.24	2292	95953.18	113982.95
2115	95928.82	113999.57	2204	95939.85	113997.35	2293	95953.33	113983.0
2116	95928.93	113999.48	2205	95939.96	113997.46	2294	95953.47	113983.05
2117	95929.04	113999.39	2206	95940.07	113997.57	2295	95953.62	113983.1
2118	95929.15	113999.3	2207	95940.18	113997.68	2296	95953.76	113983.15
2119	95929.26	113999.21	2208	95940.29	113997.79	2297	95953.91	113983.2
2120	95929.37	113999.12	2209	95940.4	113997.90	2298	95954.05	113983.25
2121	95929.48	113999.03	2210	95940.51	113998.01	2299	95954.2	113983.3
2122	95929.59	113998.94	2211	95940.62	113998.12	2300	95954.34	113983.35
2123	95929.7	113998.85	2212	95940.73	113998.23	2301	95954.49	113983.4
2124	95929.81	113998.76	2213	95940.84	113998.34	2302	95954.63	113983.45
2125	95929.92	113998.67	2214	95940.95	113998.45	2303	95954.78	113983.5
2126	95929.03	113998.58	2215	95941.06	113998.56	2304	95954.92	113983.55
2127	95929.14	113998.49	2216	95941.17	113998.67	2305	95955.07	113983.6
2128	95929.25	113998.4	2217	95941.28	113998.78	2306	95955.21	113983.65
2129	95929.36	113998.31	2218	95941.39	113998.89	2307	95955.36	113983.7
2130	95929.47	113998.22	2219	95941.5	113999.00	2308	95955.5	113983.75
2131	95929.58	113998.13	2220	95941.61	113999.11	2309	95955.65	113983.8
2132	95929.69	113998.04	2221	95941.72	113999.22	2310	95955.79	113983.85

2578	96041 06	113983 57	2667	96100 31	113753 52	2756	96095 39	113727 55
2579	96041 19	113983 64	2668	96100 18	113753 46	2757	96095 26	113727 5
2580	96043 32	113983 71	2669	96100 05	113753 40	2758	96095 12	113727 44
2581	96043 45	113983 78	2670	96099 91	113753 33	2759	96094 99	113727 38
2582	96043 57	113983 86	2671	96099 78	113753 26	2760	96094 85	113727 32
2583	96043 7	113983 94	2672	96099 66	113753 19	2761	96094 72	113727 25
2584	96043 82	113984 03	2673	96099 53	113753 11	2762	96094 59	113727 18
2585	96043 93	113984 11	2674	96099 41	113753 05	2763	96094 47	113727 11
2586	96044 05	113984 2	2675	96099 29	113752 95	2764	96094 34	113727 03
2587	96044 16	113984 3	2676	96099 17	113752 86	2765	96094 22	113726 95
2588	96044 27	113984 4	2677	96099 05	113752 77	2766	96094 1	113726 87
2589	96044 37	113984 5	2678	96098 94	113752 68	2767	96093 98	113726 78
2590	96044 48	113984 6	2679	96098 83	113752 58	2768	96093 87	113726 69
2591	96044 58	113984 71	2680	96098 72	113752 48	2769	96093 76	113726 59
2592	96044 68	113984 82	2681	96098 62	113752 38	2770	96093 65	113726 5
2593	96044 77	113984 93	2682	96098 52	113752 27	2771	96093 54	113726 39
2594	96044 86	113985 05	2683	96098 42	113752 16	2772	96093 44	113726 29
2595	96044 95	113985 17	2684	96098 33	113752 05	2773	96093 34	113726 18
2596	96045 03	113985 29	2685	96098 23	113751 93	2774	96093 24	113726 07
2597	96045 11	113985 41	2686	96098 15	113751 82	2775	96093 15	113725 96
2598	96045 19	113985 53	2687	96098 06	113751 7	2776	96093 06	113725 84
2599	96045 26	113985 66	2688	96097 98	113751 57	2777	96092 97	113725 73
2600	96045 33	113985 79	2689	96097 9	113751 45	2778	96092 89	113725 6
2601	96045 39	113985 92	2690	96097 83	113751 32	2779	96092 81	113725 48
2602	96045 45	113986 06	2691	96097 76	113751 19	2780	96092 73	113725 36
2603	96045 51	113986 19	2692	96097 69	113751 06	2781	96092 66	113725 23
2604	96046 34	113988 27	2693	96097 63	113750 93	2782	96092 59	113725 1
2605	96055 73	113988 02	2694	96097 57	113750 79	2783	96092 52	113724 97
2606	96069 61	113987 59	2695	96097 52	113750 66	2784	96092 46	113724 83
2607	96087 18	113984 4	2696	96097 47	113750 52	2785	96092 41	113724 7
2608	96090 9	113945	2697	96097 42	113750 38	2786	96092 35	113724 56
2609	96093 38	113899 81	2698	96097 38	113750 24	2787	96092 3	113724 42
2610	96096 09	113851	2699	96097 34	113750 1	2788	96092 26	113724 28
2611	96099 23	113802 07	2700	96097 31	113749 95	2789	96092 22	113724 14
2612	96101 56	113774 38	2701	96097 28	113749 81	2790	96092 18	113724
2613	96097 07	113780 41	2702	96097 26	113749 66	2791	96092 13	113723 76
2614	96096 98	113780 53	2703	96097 24	113749 52	2792	96092 1	113723 57
2615	96096 88	113780 65	2704	96097 22	113749 37	2793	96092 08	113723 42
2616	96096 79	113780 76	2705	96097 21	113749 23	2794	96092 06	113723 28
2617	96096 68	113780 87	2706	96097 2	113749 08	2795	96092 05	113723 13
2618	96096 58	113780 98	2707	96097 19	113748 93	2796	96092 04	113722 99
2619	96096 47	113781 08	2708	96097 2	113748 79	2797	96092 04	113722 84
2620	96096 36	113781 18	2709	96097 2	113748 64	2798	96092 04	113722 69
2621	96096 24	113781 28	2710	96097 21	113748 49	2799	96092 05	113722 55
2622	96096 13	113781 38	2711	96097 22	113748 35	2800	96092 06	113722 4
2623	96096 01	113781 47	2712	96097 24	113748 2	2801	96092 07	113722 25
2624	96095 89	113781 55	2713	96097 26	113748 06	2802	96092 09	113722 11
2625	96095 76	113781 64	2714	96097 29	113747 91	2803	96092 12	113721 96
2626	96095 63	113781 72	2715	96097 32	113747 77	2804	96092 14	113721 82
2627	96095 5	113781 79	2716	96097 35	113747 62	2805	96092 18	113721 68
2628	96095 37	113781 86	2717	96097 39	113747 48	2806	96092 21	113721 53
2629	96095 23	113781 93	2718	96097 44	113747 34	2807	96092 25	113721 39
2630	96095 1	113782	2719	96097 48	113747 2	2808	96092 3	113721 25
2631	96094 96	113782 05	2720	96097 53	113747 07	2809	96092 34	113721 11
2632	96094 82	113782 11	2721	96097 59	113746 93	2810	96092 4	113720 98
2633	96094 68	113782 16	2722	96097 65	113746 8	2811	96092 45	113720 84
2634	96094 53	113782 21	2723	96097 71	113746 66	2812	96092 51	113720 71
2635	96094 39	113782 25	2724	96097 78	113746 53	2813	96092 58	113720 58
2636	96094 26	113782 28	2725	96097 85	113746 4	2814	96092 64	113720 45
2637	96067 92	113788 8	2726	96097 92	113746 28	2815	96092 72	113720 32
2638	96067 78	113788 84	2727	96098	113746 15	2816	96092 79	113720 19
2639	96067 64	113788 86	2728	96098 08	113746 03	2817	96092 87	113720 07
2640	96067 5	113788 89	2729	96098 17	113745 91	2818	96092 95	113719 95
2641	96053 38	113791 12	2730	96098 26	113745 79	2819	96093 04	113719 83
2642	96053 17	113791 15	2731	96098 35	113745 68	2820	96093 13	113719 71
2643	96052 97	113791 17	2732	96098 45	113745 57	2821	96093 22	113719 6
2644	96052 76	113791 18	2733	96098 55	113745 46	2822	96093 32	113719 49
2645	96027 34	113791 98	2734	96098 65	113745 35	2823	96093 42	113719 38
2646	96023 88	113792 02	2735	96098 75	113745 25	2824	96093 52	113719 28
2647	96023 93	113787 97	2736	96098 86	113745 15	2825	96093 63	113719 17
2648	96023 99	113783 88	2737	96098 97	113745 06	2826	96093 74	113719 08
2649	96024 01	113782 01	2738	96099 09	113744 96	2827	96093 85	113718 98
2650	96027 07	113781 98	2739	96099 2	113744 87	2828	96093 96	113718 89
2651	96052 13	113781 19	2740	96099 32	113744 79	2829	96094 08	113718 8
2652	96065 73	113779 04	2741	96099 44	113744 7	2830	96094 2	113718 71
2653	96090 12	113773 01	2742	96099 57	113744 62	2831	96094 32	113718 63
2654	96102 68	113756 12	2743	96099 69	113744 55	2832	96094 44	113718 55
2655	96102 27	113753 98	2744	96099 82	113744 48	2833	96094 57	113718 48
2656	96101 88	113753 87	2745	96099 95	113744 41	2834	96094 81	113718 36
2657	96101 74	113753 86	2746	96100 3	113744 25	2835	96085 35	113674 6
2658	96101 59	113753 85	2747	96096 83	113727 82	2836	96077 35	113652 59
2659	96101 45	113753 83	2748	96096 54	113727 8	2837	96077 31	113652 47
2660	96101 3	113753 8	2749	96096 39	113727 78	2838	96071 78	113635 22
2661	96101 16	113753 77	2750	96096 25	113727 76	2839	96050 49	113595 17
2662	96101 01	113753 74	2751	96096 1	113727 74	2840	96014 78	113555 55
2663	96100 87	113753 7	2752	96095 96	113727 71	2841	96014 68	113555 44
2664	96100 73	113753 66	2753	96095 82	113727 67	2842	95985 61	113521 33
2665	96100 59	113753 62	2754	96095 67	113727 63	2843	95976 58	113535 02
2666	96100 45	113753 57	2755	96095 53	113727 59	2844	95960 41	113553 44

2845	95969 35	113553 58	2934	95958 1	113529 61	3023	95881 25	113475 36
2846	95969 29	113553 72	2935	95957 98	113529 69	3024	95881 05	113475 37
2847	95969 23	113553 86	2936	95957 85	113529 76	3025	95880 86	113475 38
2848	95969 16	113553 99	2937	95957 72	113529 83	3026	95880 64	113475 37
2849	95969 05	113554 10	2938	95957 59	113529 89	3027	95880 44	113475 37
2850	95968 93	113554 38	2939	95957 46	113529 95	3028	95880 23	113475 34
2851	95968 85	113554 5	2940	95957 33	113530 01	3029	95880 03	113475 32
2852	95968 76	113554 62	2941	95957 19	113530 06	3030	95879 82	113475 28
2853	95968 67	113554 74	2942	95957 05	113530 11	3031	95879 63	113475 24
2854	95968 57	113554 86	2943	95956 91	113530 16	3032	95879 42	113475 18
2855	95968 43	113555 02	2944	95956 77	113530 2	3033	95879 23	113475 13
2856	95952 34	113572 49	2945	95956 63	113530 24	3034	95879 03	113475 05
2857	95934 02	113608 35	2946	95956 49	113530 27	3035	95878 84	113474 98
2858	95933 95	113608 48	2947	95956 35	113530 3	3036	95878 65	113474 89
2859	95933 88	113608 61	2948	95956 21	113530 32	3037	95878 47	113474 8
2860	95933 8	113608 74	2949	95956 06	113530 34	3038	95878 28	113474 69
2861	95933 72	113608 86	2950	95955 92	113530 36	3039	95878 11	113474 6
2862	95933 63	113608 99	2951	95955 77	113530 37	3040	95877 93	113474 47
2863	95933 54	113609 11	2952	95955 63	113530 38	3041	95877 77	113474 36
2864	95933 45	113609 23	2953	95955 48	113530 38	3042	95877 61	113474 22
2865	95933 36	113609 34	2954	95955 34	113530 38	3043	95877 46	113474 1
2866	95933 26	113609 45	2955	95955 19	113530 38	3044	95877 3	113473 94
2867	95933 16	113609 56	2956	95955 05	113530 37	3045	95877 16	113473 81
2868	95933 05	113609 67	2957	95954 9	113530 36	3046	95877 02	113473 64
2869	95932 94	113609 77	2958	95954 76	113530 34	3047	95876 89	113473 5
2870	95932 83	113609 87	2959	95954 61	113530 32	3048	95876 76	113473 32
2871	95932 72	113609 96	2960	95954 47	113530 29	3049	95876 65	113473 16
2872	95932 6	113610 06	2961	95954 33	113530 26	3050	95876 53	113472 98
2873	95932 48	113610 14	2962	95954 18	113530 21	3051	95876 43	113472 81
2874	95932 36	113610 23	2963	95953 99	113530 15	3052	95866 58	113444 31
2875	95932 23	113610 31	2964	95953 77	113530 1	3053	95866 83	113446 55
2876	95932 05	113610 42	2965	95953 63	113530 05	3054	95834 84	113459 87
2877	95931 84	113610 53	2966	95953 5	113530	3055	95836 4	113464 71
2878	95931 71	113610 6	2967	95953 36	113529 94	3056	95836 44	113464 85
2879	95931 57	113610 66	2968	95953 23	113529 88	3057	95836 48	113464 99
2880	95931 43	113610 72	2969	95953 1	113529 81	3058	95836 52	113465 14
2881	95931 3	113610 77	2970	95952 97	113529 74	3059	95836 55	113465 28
2882	95931 15	113610 82	2971	95952 85	113529 67	3060	95836 57	113465 42
2883	95931 01	113610 87	2972	95952 72	113529 59	3061	95836 6	113465 57
2884	95930 87	113610 91	2973	95952 6	113529 51	3062	95836 61	113465 72
2885	95930 72	113610 95	2974	95952 48	113529 42	3063	95836 63	113465 86
2886	95930 58	113610 98	2975	95952 37	113529 34	3064	95836 64	113466 01
2887	95930 43	113611 01	2976	95952 25	113529 25	3065	95836 64	113466 16
2888	95930 28	113611 03	2977	95952 14	113529 15	3066	95836 64	113466 3
2889	95930 14	113611 05	2978	95952 03	113529 05	3067	95836 64	113466 45
2890	95929 99	113611 06	2979	95951 93	113528 95	3068	95836 63	113466 6
2891	95929 84	113611 07	2980	95951 83	113528 85	3069	95836 62	113466 74
2892	95929 69	113611 08	2981	95951 73	113528 74	3070	95836 6	113466 89
2893	95929 49	113611 08	2982	95951 63	113528 64	3071	95836 58	113467 03
2894	95925 2	113611 01	2983	95951 54	113528 52	3072	95836 55	113467 18
2895	95923 4	113612 7	2984	95951 45	113528 41	3073	95836 52	113467 32
2896	95917 24	113606 08	2985	95951 36	113528 29	3074	95836 49	113467 47
2897	95916 59	113605 38	2986	95951 28	113528 17	3075	95836 45	113467 61
2898	95919 83	113602 34	2987	95951 2	113528 05	3076	95836 41	113467 75
2899	95919 94	113602 24	2988	95951 12	113527 91	3077	95836 34	113467 95
2900	95920 05	113602 14	2989	95950 89	113527 65	3078	95836 26	113468 16
2901	95920 17	113602 05	2990	95950 8	113527 53	3079	95836 2	113468 3
2902	95920 29	113601 96	2991	95950 72	113527 41	3080	95836 14	113468 43
2903	95920 41	113601 87	2992	95950 63	113527 29	3081	95836 07	113468 56
2904	95920 53	113601 79	2993	95950 56	113527 16	3082	95836	113468 69
2905	95920 66	113601 71	2994	95950 48	113527 04	3083	95835 93	113468 82
2906	95920 78	113601 63	2995	95950 41	113526 91	3084	95835 85	113468 94
2907	95920 92	113601 56	2996	95950 35	113526 78	3085	95835 77	113469 07
2908	95921 05	113601 5	2997	95950 28	113526 64	3086	95835 68	113469 19
2909	95921 18	113601 43	2998	95950 22	113526 51	3087	95835 59	113469 3
2910	95921 32	113601 37	2999	95950 17	113526 37	3088	95835 5	113469 42
2911	95921 46	113601 32	3000	95950 12	113526 23	3089	95835 41	113469 53
2912	95921 58	113601 27	3001	95950 07	113526 09	3090	95835 31	113469 64
2913	95921 74	113601 22	3002	95950 03	113525 95	3091	95835 21	113469 75
2914	95921 88	113601 17	3003	95949 99	113525 8	3092	95835 1	113469 85
2915	95922 02	113601 13	3004	95949 96	113525 66	3093	95834 99	113469 95
2916	95922 17	113601 1	3005	95949 93	113525 52	3094	95834 88	113470 05
2917	95922 31	113601 07	3006	95949 9	113525 37	3095	95834 77	113470 14
2918	95922 46	113601 04	3007	95949 88	113525 23	3096	95834 65	113470 23
2919	95922 61	113601 02	3008	95949 87	113525 08	3097	95834 53	113470 32
2920	95922 75	113601 01	3009	95949 85	113524 94	3098	95834 41	113470 4
2921	95922 9	113600 99	3010	95949 84	113524 79	3099	95834 29	113470 48
2922	95923 05	113600 98	3011	95949 84	113524 64	3100	95834 94	113470 68
2923	95923 2	113600 98	3012	95949 84	113524 49	3101	95833 81	113470 75
2924	95923 33	113600 98	3013	95949 85	113524 35	3102	95833 68	113470 81
2925	95926 53	113601 03	3014	95949 86	113524 2	3103	95833 54	113470 86
2926	95943 75	113567 34	3015	95949 87	113524 05	3104	95833 41	113470 92
2927	95943 95	113566 98	3016	95949 91	113523 76	3105	95833 27	113470 97
2928	95944 18	113566 63	3017	95943 62	113519 5	3106	95833 13	113471 01
2929	95944 44	113566 31	3018	95916 84	113500 77	3107	95832 99	113471 05
2930	95944 52	113566 22	3019	95916 52	113500 52	3108	95832 85	113471 09
2931	95960 43	113548 94	3020	95916 21	113500 24	3109	95832 71	113471 12
2932	95966	113534 62	3021	95915 93	113499 94	3110	95832 56	113471 15
2933	95958 33	113529 45	3022	95894 09	113474 21	3111	95832 42	113471 18

3112	95812 28	113471 2	3201	95815 06	113482 94	3290	95805 2	113491 07
3113	95812 13	113471 21	3202	95815 13	113483 06	3291	95804 92	113491 15
3114	95811 08	113471 23	3203	95815 19	113483 19	3292	95804 79	113491 2
3115	95811 84	113471 25	3204	95815 26	113483 32	3293	95804 65	113491 24
3116	95811 69	113471 24	3205	95815 33	113483 45	3294	95804 51	113491 28
3117	95811 55	113471 24	3206	95815 40	113483 58	3295	95804 36	113491 31
3118	95811 4	113471 23	3207	95815 47	113484 01	3296	95804 22	113491 34
3119	95811 25	113471 22	3208	95815 54	113484 01	3297	95804 08	113491 37
3120	95811 11	113471 21	3209	95815 55	113484 15	3298	95803 93	113491 39
3121	95810 96	113471 19	3210	95815 59	113484 29	3299	95803 79	113491 4
3122	95810 82	113471 17	3211	95815 62	113484 43	3300	95803 65	113491 43
3123	95810 68	113471 14	3212	95815 65	113484 58	3301	95803 51	113491 47
3124	95810 53	113471 11	3213	95815 67	113484 72	3302	95803 35	113491 43
3125	95810 32	113471 06	3214	95815 69	113484 87	3303	95803 21	113491 47
3126	95810 11	113471	3215	95815 7	113485 01	3304	95803 06	113491 43
3127	95829 97	113470 95	3216	95815 71	113485 16	3305	95802 92	113491 42
3128	95829 84	113470 9	3217	95815 72	113485 31	3306	95802 77	113491 41
3129	95829 7	113470 85	3218	95815 72	113485 45	3307	95802 61	113491 39
3130	95829 57	113470 79	3219	95815 72	113485 6	3308	95802 48	113491 37
3131	95829 43	113470 72	3220	95815 71	113485 74	3309	95802 34	113491 35
3132	95829 3	113470 66	3221	95815 7	113485 89	3310	95802 2	113491 32
3133	95829 18	113470 59	3222	95815 68	113486 03	3311	95802 06	113491 28
3134	95829 05	113470 51	3223	95815 66	113486 18	3312	95801 92	113491 25
3135	95828 93	113470 44	3224	95815 64	113486 32	3313	95801 78	113491 21
3136	95828 8	113470 36	3225	95815 61	113486 47	3314	95801 64	113491 16
3137	95828 69	113470 27	3226	95815 58	113486 61	3315	95801 5	113491 11
3138	95828 57	113470 18	3227	95815 54	113486 75	3316	95801 37	113491 06
3139	95828 46	113470 09	3228	95815 5	113486 89	3317	95801 23	113491
3140	95828 34	113470	3229	95815 46	113487 03	3318	95801 04	113490 91
3141	95828 24	113469 9	3230	95815 41	113487 17	3319	95800 84	113490 81
3142	95828 13	113469 9	3231	95815 40	113487 3	3320	95800 72	113490 73
3143	95828 03	113469 69	3232	95815 3	113487 44	3321	95800 59	113490 66
3144	95827 93	113469 59	3233	95815 24	113487 57	3322	95800 47	113490 58
3145	95827 83	113469 48	3234	95815 18	113487 7	3323	95800 35	113490 5
3146	95827 74	113469 37	3235	95815 11	113487 83	3324	95800 23	113490 41
3147	95827 65	113469 25	3236	95815 04	113487 96	3325	95800 12	113490 32
3148	95827 56	113469 13	3237	95814 96	113488 09	3326	95800 01	113490 23
3149	95827 48	113469 01	3238	95814 88	113488 21	3327	95799 9	113490 13
3150	95827 4	113468 89	3239	95814 8	113488 33	3328	95799 79	113490 03
3151	95827 2	113468 74	3240	95814 72	113488 45	3329	95799 69	113489 93
3152	95827 02	113468 6	3241	95814 63	113488 56	3330	95799 59	113489 82
3153	95826 88	113467 77	3242	95814 54	113488 68	3331	95799 49	113489 72
3154	95826 17	113466 56	3243	95814 44	113488 79	3332	95799 4	113489 61
3155	95807 3	113478 52	3244	95814 34	113488 9	3333	95799 3	113489 49
3156	95809 14	113480 63	3245	95814 24	113489	3334	95799 22	113489 38
3157	95809 56	113480 51	3246	95814 13	113489 1	3335	95799 13	113489 26
3158	95809 71	113480 48	3247	95814 03	113489 2	3336	95799 05	113489 14
3159	95809 85	113480 46	3248	95813 92	113489 3	3337	95798 97	113489 01
3160	95809 99	113480 44	3249	95813 8	113489 39	3338	95798 9	113488 89
3161	95810 14	113480 42	3250	95813 69	113489 48	3339	95798 83	113488 76
3162	95810 28	113480 41	3251	95813 57	113489 56	3340	95798 77	113488 63
3163	95810 43	113480 4	3252	95813 45	113489 65	3341	95798 7	113488 5
3164	95810 58	113480 39	3253	95813 32	113489 72	3342	95798 64	113488 36
3165	95810 72	113480 39	3254	95813 2	113489 8	3343	95798 59	113488 23
3166	95810 87	113480 39	3255	95813 07	113489 87	3344	95798 48	113488 34
3167	95811 01	113480 4	3256	95810 31	113491 33	3345	95798 3	113487 56
3168	95811 16	113480 41	3257	95810 18	113491 4	3346	95797 14	113490 91
3169	95811 31	113480 43	3258	95810 04	113491 46	3347	95797 23	113491 02
3170	95811 45	113480 45	3259	95809 91	113491 52	3348	95797 32	113491 14
3171	95811 59	113480 47	3260	95809 77	113491 58	3349	95797 41	113491 26
3172	95811 74	113480 5	3261	95809 63	113491 63	3350	95797 49	113491 38
3173	95811 88	113480 54	3262	95809 49	113491 68	3351	95797 57	113491 5
3174	95812 02	113480 57	3263	95809 34	113491 72	3352	95797 64	113491 62
3175	95812 16	113480 61	3264	95809 2	113491 76	3353	95797 71	113491 75
3176	95812 3	113480 66	3265	95809 05	113491 79	3354	95797 78	113491 88
3177	95812 44	113480 71	3266	95808 91	113491 82	3355	95797 85	113492 01
3178	95812 58	113480 76	3267	95808 76	113491 85	3356	95797 91	113492 14
3179	95812 71	113480 82	3268	95808 61	113491 87	3357	95797 96	113492 28
3180	95812 84	113480 88	3269	95808 46	113491 89	3358	95798 01	113492 41
3181	95812 97	113480 94	3270	95808 32	113491 9	3359	95798 06	113492 55
3182	95813 1	113481 01	3271	95808 17	113491 91	3360	95798 11	113492 69
3183	95813 23	113481 08	3272	95808 02	113491 91	3361	95798 15	113492 83
3184	95813 35	113481 16	3273	95807 87	113491 91	3362	95798 18	113492 97
3185	95813 48	113481 24	3274	95807 72	113491 91	3363	95798 22	113493 11
3186	95813 6	113481 32	3275	95807 51	113491 89	3364	95798 24	113493 23
3187	95813 72	113481 41	3276	95807 27	113491 86	3365	95798 27	113493 4
3188	95813 83	113481 5	3277	95807 13	113491 84	3366	95798 29	113493 54
3189	95813 94	113481 59	3278	95806 98	113491 81	3367	95798 3	113493 69
3190	95814 05	113481 69	3279	95806 83	113491 78	3368	95798 31	113493 83
3191	95814 16	113481 79	3280	95806 69	113491 74	3369	95798 32	113493 98
3192	95814 26	113481 89	3281	95806 55	113491 7	3370	95798 32	113494 12
3193	95814 37	113482	3282	95806 4	113491 66	3371	95798 32	113494 27
3194	95814 46	113482 1	3283	95806 26	113491 61	3372	95798 32	113494 41
3195	95814 56	113482 21	3284	95806 12	113491 56	3373	95798 31	113494 56
3196	95814 65	113482 33	3285	95805 98	113491 5	3374	95798 29	113494 7
3197	95814 74	113482 45	3286	95805 85	113491 44	3375	95798 27	113494 85
3198	95814 82	113482 56	3287	95805 71	113491 37	3376	95798 25	113494 99
3199	95814 91	113482 69	3288	95805 58	113491 3	3377	95798 22	113495 13
3200	95814 98	113482 81	3289	95805 45	113491 23	3378	95798 19	113495 28

Table with columns containing numerical identifiers and codes, ranging from 3913 to 4001 in the first column and 95648.74 to 95640.02 in the second column. It includes a large block of numerical data.

4714	95713 18	113485 19	4803	95727 6	113473 63	4892	95730 19	113494 09
4715	95715 24	113485 06	4804	95727 73	113473 69	4893	95730 21	113494 23
4716	95715 31	113484 93	4805	95727 86	113473 75	4894	95730 24	113494 37
4717	95715 38	113484 8	4806	95727 99	113473 81	4895	95730 26	113494 58
4718	95715 45	113484 67	4807	95728 12	113473 88	4896	95730 28	113494 81
4719	95715 53	113484 55	4808	95728 25	113473 95	4897	95730 28	113494 96
4720	95715 61	113484 42	4809	95728 38	113474 02	4898	95730 29	113495 11
4721	95715 69	113484 1	4810	95728 5	113474 1	4899	95730 28	113495 25
4722	95715 78	113484 19	4811	95728 62	113474 18	4900	95730 28	113495 4
4723	95715 87	113484 07	4812	95728 74	113474 27	4901	95730 26	113495 55
4724	95715 96	113483 96	4813	95728 85	113474 36	4902	95730 25	113495 69
4725	95716 06	113483 85	4814	95728 96	113474 45	4903	95730 23	113495 84
4726	95716 16	113483 74	4815	95729 07	113474 54	4904	95730 2	113495 98
4727	95716 26	113483 64	4816	95729 18	113474 64	4905	95730 18	113496 13
4728	95716 37	113483 54	4817	95729 29	113474 74	4906	95730 14	113496 27
4729	95716 48	113483 44	4818	95729 39	113474 85	4907	95730 11	113496 41
4730	95716 59	113483 35	4819	95729 49	113474 95	4908	95730 06	113496 55
4731	95716 71	113483 25	4820	95729 58	113475 06	4909	95730 02	113496 69
4732	95716 83	113483 15	4821	95729 67	113475 18	4910	95729 97	113496 83
4733	95716 95	113483 08	4822	95729 76	113475 29	4911	95729 92	113496 97
4734	95717 07	113483	4823	95729 85	113475 41	4912	95729 86	113497 1
4735	95717 19	113482 93	4824	95729 91	113475 53	4913	95729 78	113497 24
4736	95717 32	113482 85	4825	95730 01	113475 65	4914	95729 73	113497 37
4737	95717 45	113482 78	4826	95730 08	113475 78	4915	95729 66	113497 5
4738	95717 58	113482 72	4827	95730 15	113475 91	4916	95729 59	113497 62
4739	95717 72	113482 66	4828	95730 22	113476 03	4917	95729 52	113497 75
4740	95717 85	113482 6	4829	95730 28	113476 17	4918	95729 44	113497 87
4741	95717 99	113482 55	4830	95730 34	113476 31	4919	95729 35	113497 99
4742	95718 13	113482 5	4831	95730 4	113476 45	4920	95729 27	113498 11
4743	95718 26	113482 45	4832	95730 45	113476 57	4921	95729 17	113498 23
4744	95718 41	113482 41	4833	95730 5	113476 71	4922	95729 08	113498 34
4745	95718 55	113482 37	4834	95730 54	113476 84	4923	95728 98	113498 45
4746	95718 69	113482 34	4835	95730 58	113476 98	4924	95728 88	113498 56
4747	95718 97	113482 29	4836	95730 62	113477 13	4925	95728 78	113498 66
4748	95721 05	113476 57	4837	95730 65	113477 27	4926	95728 67	113498 76
4749	95721 1	113476 43	4838	95730 68	113477 41	4927	95728 56	113498 86
4750	95721 16	113476 3	4839	95730 7	113477 55	4928	95728 45	113498 96
4751	95721 22	113476 17	4840	95730 72	113477 7	4929	95728 34	113499 05
4752	95721 28	113476 04	4841	95730 73	113477 84	4930	95728 22	113499 14
4753	95721 35	113475 91	4842	95730 74	113477 99	4931	95728 1	113499 22
4754	95721 42	113475 78	4843	95730 75	113478 13	4932	95727 79	113499 41
4755	95721 49	113475 65	4844	95730 75	113478 28	4933	95730 35	113504 64
4756	95721 57	113475 53	4845	95730 75	113478 42	4934	95746 08	113500 03
4757	95721 65	113475 41	4846	95730 74	113478 57	4935	95755 77	113495 57
4758	95721 74	113475 29	4847	95730 73	113478 72	4936	95754 81	113492 9
4759	95721 83	113475 18	4848	95730 72	113478 86	4937	95752 99	113499 59
4760	95721 92	113475 07	4849	95730 7	113479	4938	95752 42	113499 37
4761	95722 01	113474 96	4850	95730 68	113479 15	4939	95752 28	113499 32
4762	95722 11	113474 85	4851	95730 65	113479 29	4940	95752 15	113499 26
4763	95722 21	113474 74	4852	95730 62	113479 43	4941	95752 01	113499 19
4764	95722 32	113474 64	4853	95730 58	113479 57	4942	95751 88	113499 13
4765	95722 42	113474 54	4854	95730 54	113479 71	4943	95751 75	113499 06
4766	95722 53	113474 45	4855	95730 5	113479 85	4944	95751 62	113489 98
4767	95722 65	113474 36	4856	95730 45	113479 99	4945	95751 5	113489 9
4768	95722 76	113474 27	4857	95726 71	113490 29	4946	95751 37	113489 82
4769	95722 88	113474 18	4858	95727 11	113490 42	4947	95751 25	113489 73
4770	95723	113474 1	4859	95727 24	113490 47	4948	95751 13	113489 64
4771	95723 12	113474 02	4860	95727 38	113490 53	4949	95751 02	113489 55
4772	95723 25	113473 95	4861	95727 51	113490 6	4950	95750 91	113489 45
4773	95723 38	113473 88	4862	95727 64	113490 67	4951	95750 8	113489 35
4774	95723 5	113473 81	4863	95727 77	113490 74	4952	95750 69	113489 25
4775	95723 64	113473 75	4864	95727 89	113490 81	4953	95750 59	113489 15
4776	95723 77	113473 69	4865	95728 02	113490 89	4954	95750 49	113489 04
4777	95723 9	113473 63	4866	95728 14	113490 97	4955	95750 39	113488 92
4778	95724 04	113473 58	4867	95728 26	113491 06	4956	95750 3	113488 81
4779	95724 18	113473 53	4868	95728 38	113491 15	4957	95750 16	113488 63
4780	95724 31	113473 49	4869	95728 49	113491 24	4958	95750 04	113488 45
4781	95724 45	113473 45	4870	95728 6	113491 34	4959	95749 96	113488 32
4782	95724 6	113473 41	4871	95728 71	113491 43	4960	95749 88	113488 2
4783	95724 74	113473 38	4872	95728 81	113491 54	4961	95749 81	113488 07
4784	95724 88	113473 35	4873	95728 92	113491 64	4962	95749 74	113487 94
4785	95725 02	113473 33	4874	95729 02	113491 75	4963	95749 68	113487 8
4786	95725 17	113473 31	4875	95729 11	113491 86	4964	95749 62	113487 67
4787	95725 31	113473 3	4876	95729 2	113491 97	4965	95749 56	113487 53
4788	95725 46	113473 29	4877	95729 29	113492 09	4966	95749 51	113487 39
4789	95725 6	113473 28	4878	95729 38	113492 21	4967	95749 46	113487 25
4790	95725 75	113473 28	4879	95729 46	113492 33	4968	95749 42	113487 11
4791	95725 89	113473 28	4880	95729 54	113492 46	4969	95749 38	113486 96
4792	95726 04	113473 29	4881	95729 62	113492 58	4970	95749 35	113486 82
4793	95726 19	113473 3	4882	95729 69	113492 71	4971	95749 32	113486 68
4794	95726 33	113473 31	4883	95729 76	113492 84	4972	95749 29	113486 53
4795	95726 47	113473 33	4884	95729 82	113492 97	4973	95749 27	113486 38
4796	95726 62	113473 35	4885	95729 88	113493 11	4974	95749 22	113485 74
4797	95726 76	113473 38	4886	95729 99	113493 24	4975	95744 78	113479 98
4798	95726 9	113473 41	4887	95729 99	113493 38	4976	95737 89	113478 68
4799	95727 04	113473 45	4888	95730 03	113493 52	4977	95737 75	113478 65
4800	95727 18	113473 49	4889	95730 08	113493 66	4978	95737 6	113478 62
4801	95727 32	113473 53	4890	95730 12	113493 8	4979	95737 46	113478 58
4802	95727 46	113473 58	4891	95730 15	113493 94	4980	95737 32	113478 54

16	95665.57	113329.71	28	95670.8	113345.77	40	95664.18	113346.16
17	95671.55	113339.65	29	95670.35	113346.17	41	95663.73	113345.76
18	95671.83	113340.18	30	95669.85	113346.51	42	95663.33	113345.31
19	95672.04	113340.75	31	95669.32	113346.79	43	95662.93	113344.95
20	95672.19	113341.34	32	95668.75	113347.15	44	95657.01	113334.87
21	95672.26	113341.93	33	95668.16	113347.15	45	95656.69	113334.26
22	95672.26	113342.54	34	95667.57	113347.22	46	95656.5	113333.74
23	95672.18	113343.14	35	95666.96	113347.22	47	95656.31	113332.84
24	95672.04	113343.72	36	95666.36	113347.14	48	95656.64	113332.67
25	95671.82	113344.29	37	95665.78	113347	1	95656.77	113332.6
26	95671.54	113344.82	38	95665.21	113346.78			
27	95671.2	113345.32	39	95664.68	113346.5			

Сведения о характерных точках границы части (частей) земельного участка
Учетный номер части: 78:07:0003005:244/19

1	95630.68	113354.8	15	95640.8	113370.65	29	95626.08	113359.94
2	95631.05	113354.99	16	95639.95	113371.02	30	95626.29	113359.65
3	95631.39	113355.22	17	95639.05	113371.22	31	95626.64	113359.18
4	95641.29	113362.17	18	95638.13	113371.25	32	95626.99	113358.72
5	95641.99	113362.77	19	95637.22	113371.11	33	95627.34	113358.25
6	95642.57	113363.48	20	95636.35	113370.81	34	95627.7	113357.79
7	95643.01	113364.29	21	95635.58	113370.35	35	95628.06	113357.33
8	95643.3	113365.17	22	95625.65	113363.4	36	95628.42	113356.87
9	95643.41	113366.09	23	95625.01	113362.87	37	95628.78	113356.41
10	95643.36	113367.01	24	95624.47	113362.25	38	95629.15	113355.96
11	95643.14	113367.9	25	95624.6	113362.03	39	95629.52	113355.51
12	95642.51	113369.13	26	95624.93	113361.55	40	95629.9	113355.06
13	95642.23	113369.5	27	95625.27	113361.07	41	95630.27	113354.62
14	95641.57	113370.14	28	95625.61	113360.6	1	95630.68	113354.8

Сведения о характерных точках границы части (частей) земельного участка
Учетный номер части: 78:07:0003005:244/20

1	95721.33	113323.7	14	95730.32	113327.32	27	95718.39	113341.53
2	95724.28	113324.19	15	95730.14	113328.13	28	95717.79	113340.83
3	95724.84	113324.39	16	95726.62	113339.41	29	95717.32	113340.03
4	95725.4	113324.6	17	95726.26	113340.26	30	95717.01	113339.16
5	95725.96	113324.8	18	95725.76	113341.03	31	95716.86	113338.25
6	95726.52	113325.01	19	95725.12	113341.7	32	95716.89	113337.33
7	95727.08	113325.22	20	95724.37	113342.23	33	95717.08	113336.43
8	95727.64	113325.43	21	95723.54	113342.62	34	95720.6	113325.15
9	95728.2	113325.65	22	95722.64	113342.85	35	95720.74	113324.76
10	95728.76	113325.86	23	95721.72	113342.92	36	95720.91	113324.39
11	95729.31	113326.08	24	95720.81	113342.81	37	95721.11	113324.02
12	95729.87	113326.3	25	95720.36	113342.69	1	95721.33	113323.7
13	95730.42	113326.52	26	95719.11	113342.1			

Сведения о характерных точках границы части (частей) земельного участка
Учетный номер части: 78:07:0003005:244/21

1	95702.4	113320.95	15	95697.71	113338.7	29	95696.1	113320.96
2	95705.38	113333.41	16	95697	113338.11	30	95696.69	113320.94
3	95705.51	113334.32	17	95696.41	113337.41	31	95697.29	113320.92
4	95705.47	113335.24	18	95695.96	113326.6	32	95697.88	113320.91
5	95705.26	113336.14	19	95695.66	113335.73	33	95698.48	113320.9
6	95704.89	113336.99	20	95692.44	113322.26	34	95699.07	113320.9
7	95704.37	113337.75	21	95692.36	113321.86	35	95699.67	113320.9
8	95703.72	113338.4	22	95692.31	113321.21	36	95700.26	113320.9
9	95702.97	113338.93	23	95692.53	113321.19	37	95700.86	113320.91
10	95701.68	113339.43	24	95693.12	113321.14	38	95701.46	113320.92
11	95701.23	113339.52	25	95693.72	113321.1	39	95702.05	113320.94
12	95700.31	113339.56	26	95694.31	113321.06	1	95702.4	113320.95
13	95699.39	113339.44	27	95694.74	113321.03			
14	95698.52	113339.15	28	95695.5	113320.99			

Сведения о характерных точках границы части (частей) земельного участка
Учетный номер части: 78:07:0003005:244/22

1	95611.48	113444.24	15	95597.66	113437.11	29	95615.92	113436.41
2	95599.4	113443.44	16	95597.76	113436.53	30	95616.37	113437.19
3	95598.18	113443.21	17	95597.86	113435.95	31	95616.66	113438.04
4	95597.06	113442.68	18	95597.95	113435.37	32	95616.8	113438.93
5	95596.86	113442.54	19	95598.06	113434.79	33	95616.8	113439.58
6	95596.88	113442.34	20	95598.16	113434.21	34	95616.59	113440.7
7	95596.96	113441.76	21	95598.26	113433.64	35	95616.26	113441.54
8	95597.04	113441.18	22	95599.23	113433.47	36	95615.78	113442.3
9	95597.13	113440.6	23	95600.06	113433.46	37	95615.17	113442.96
10	95597.21	113440.02	24	95612.14	113434.26	38	95614.45	113443.5
11	95597.3	113439.43	25	95613.03	113434.4	39	95613.65	113443.9
12	95597.39	113438.85	26	95613.88	113434.7	40	95612.78	113444.15
13	95597.48	113438.27	27	95614.66	113435.14	41	95611.89	113444.25
14	95597.57	113437.69	28	95615.35	113435.72	1	95611.48	113444.24

451	95842 55	113435 56	523	95788 75	113460 03	595	95826 62	113423 38
452	95842 57	113435 44	524	95788 54	113460 11	596	95826 63	113423 36
453	95842 62	113435 22	525	95788 33	113460 16	597	95826 64	113423 24
454	95842 7	113435	526	95788 1	113460 2	598	95826 71	113422 91
455	95842 8	113434 8	527	95787 88	113460 2	599	95826 79	113422 69
456	95842 03	113434 6	528	95787 58	113460 17	600	95826 9	113422 49
457	95843 07	113434 43	529	95787 44	113460 14	601	95827 03	113422 3
458	95843 24	113434 27	530	95787 22	113460 07	602	95827 17	113422 13
459	95843 51	113434 06	531	95787 02	113459 98	603	95827 34	113421 97
460	95840 95	113430 71	532	95786 83	113459 86	604	95828 67	113420 94
461	95838 9	113428 01	533	95786 65	113459 73	605	95831 33	113417 39
462	95838 39	113427 73	534	95786 48	113459 57	606	95831 52	113417 26
463	95838 23	113427 59	535	95786 34	113459 4	607	95831 71	113417 16
464	95838 01	113427 34	536	95783 85	113459 4	608	95833 92	113417 08
465	95837 83	113427 06	537	95783 73	113456 1	609	95834 14	113417 02
466	95837 63	113426 43	538	95783 62	113455 91	610	95834 36	113416 99
467	95834 16	113421 78	539	95783 54	113455 5	611	95834 59	113416 98
468	95831 94	113423 48	540	95783 49	113455 29	612	95834 89	113417 01
469	95831 81	113423 74	541	95783 45	113455 06	613	95835 03	113417 04
470	95831 68	113423 94	542	95783 45	113454 84	614	95835 24	113417 11
471	95831 52	113424 14	543	95783 48	113454 54	615	95835 45	113417 2
472	95832 03	113424 87	544	95783 51	113454 4	616	95835 64	113417 31
473	95832 15	113425 06	545	95783 58	113454 18	617	95835 82	113417 45
474	95832 25	113425 26	546	95783 67	113453 98	618	95835 98	113417 6
475	95832 32	113425 47	547	95783 79	113453 79	619	95836 13	113417 77
476	95832 38	113425 69	548	95783 92	113453 61	620	95841 44	113424 75
477	95832 4	113425 91	549	95784 08	113453 44	621	95844 14	113428 28
478	95832 4	113426 14	550	95784 25	113453 1	622	95846 88	113431 88
479	95832 36	113426 44	551	95784 88	113452 81	623	95847 28	113432 04
480	95832 32	113426 58	552	95785 21	113452 49	624	95847 46	113432 15
481	95832 25	113426 79	553	95785 44	113452 11	625	95847 64	113432 29
482	95832 15	113426 99	554	95785 59	113451 99	626	95847 8	113432 45
483	95832 03	113427 18	555	95785 75	113451 8	627	95847 93	113432 62
484	95831 89	113427 36	556	95785 93	113451 67	628	95848 29	113433 12
485	95831 73	113427 51	557	95786 12	113451 56	629	95848 39	113433 26
486	95831 55	113427 65	558	95786 32	113451 47	630	95848 65	113433 75
487	95828 21	113430	559	95786 53	113451 4	631	95849 04	113433 95
488	95816 5	113439 08	560	95786 75	113451 36	632	95849 2	113434 09
489	95816 34	113439 4	561	95786 97	113451 34	633	95849 37	113434 27
490	95816 2	113439 59	562	95787 19	113451 35	634	95849 5	113434 46
491	95815 96	113439 84	563	95787 4	113451 38	635	95854 78	113442 81
492	95815 67	113440 05	564	95787 62	113451 43	636	95863 17	113437 4
493	95815 46	113440 16	565	95787 82	113451 51	637	95859 6	113430 94
494	95815 24	113440 24	566	95788 02	113451 61	638	95858 78	113429 54
495	95815	113440 54	567	95788 21	113451 73	639	95857 97	113428 33
496	95814 83	113440 71	568	95788 38	113451 87	640	95857 85	113428 14
497	95814 55	113440 92	569	95788 53	113452 03	641	95857 76	113427 93
498	95814 23	113441 08	570	95788 73	113452 26	642	95857 69	113427 72
499	95813 78	113441 21	571	95788 87	113452 44	643	95857 65	113427 5
500	95800 83	113451 01	572	95788 99	113452 63	644	95857 63	113427 28
501	95800 58	113451 47	573	95789 08	113452 83	645	95857 63	113427 07
502	95800 43	113451 65	574	95789 15	113453 04	646	95857 66	113426 83
503	95800 29	113451 79	575	95789 2	113453 26	647	95837 72	113426 62
504	95800 08	113451 95	576	95789 22	113453 49	648	95857 79	113426 41
505	95799 77	113452 12	577	95789 21	113453 79	649	95857 9	113426 21
506	95799 61	113452 29	578	95789 19	113453 93	650	95858 02	113426 02
507	95799 42	113452 45	579	95789 14	113454 15	651	95859 21	113424 41
508	95799 17	113452 6	580	95789 06	113454 36	652	95859 44	113424 09
509	95799	113452 68	581	95788 69	113454 92	653	95859 38	113423 66
510	95798 77	113452 75	582	95790 15	113453 95	654	95859 39	113423 44
511	95798 4	113452 81	583	95795 11	113450 27	655	95859 42	113423 23
512	95797 49	113453 48	584	95796 88	113448 97	656	95859 48	113423 01
513	95793 42	113456 51	585	95797 58	113448 45	657	95859 55	113422 81
514	95793 05	113457 1	586	95812 1	113437 4	658	95859 65	113422 61
515	95792 89	113457 26	587	95813 28	113436 52	659	95859 72	113422 5
516	95792 76	113457 37	588	95825 79	113426 81	660	95859 85	113422 3
517	95792 51	113457 53	589	95827 61	113425 53	661	95860 53	113421 25
518	95792 3	113457 63	590	95826 99	113424 65	662	95861 36	113419 96
519	95791 78	113457 76	591	95826 87	113424 46	663	95867 71	113409 81
520	95789 57	113459 48	592	95826 77	113424 25	664	95870 05	113406 1
521	95789 14	113459 8	593	95826 7	113424 03	1	95874 44	113400 1
522	95788 95	113459 92	594	95826 65	113423 81			

Сведения о характерных точках границы части (частей) земельного участка
Учетный номер части: 78:07:0003005:244/25

1	95810 52	113369 45	5	95812 55	113370 59	9	95814 58	113371 73
2	95811 03	113369 73	6	95813 06	113370 87	10	95814 47	113371 92
3	95811 54	113370 02	7	95813 57	113371 16	11	95810 41	113369 84
4	95812 05	113370 3	8	95814 08	113371 44	1	95810 52	113369 45

Сведения о характерных точках границы части (частей) земельного участка
Учетный номер части: 78:07:0003005:244/26

1	95886 74	113417 72	3	95887 69	113418 4	5	95888 64	113419 08
2	95887 22	113418 06	4	95888 16	113418 74	6	95889 11	113419 42

7	95889 58	113419 76	16	95893 82	113422 85	25	95898 04	113425 96
8	95890 05	113420 1	17	95894 29	113423 19	26	95898 51	113426 3
9	95890 52	113420 45	18	95894 76	113423 53	27	95899 97	113426 65
10	95891	113420 79	19	95895 23	113423 88	28	95899 44	113427
11	95891 47	113421 13	20	95895 7	113424 22	29	95899 31	113427 18
12	95891 94	113421 47	21	95896 17	113424 57	30	95886 62	113417 91
13	95892 41	113421 81	22	95896 63	113424 92	1	95886 74	113417 72
14	95892 88	113422 16	23	95897 1	113425 26			
15	95893 35	113422 5	24	95897 57	113425 61			

Сведения о характерных точках границы части (частей) земельного участка
Учетный номер части: 78:07:0003005:244/27

1	95633 14	113751 8	76	95622 11	113689 95	151	95618 52	113646 45
2	95627 3	113732 7	77	95622 05	113689 37	152	95618 48	113645 87
3	95627 22	113732 12	78	95621 99	113688 79	153	95618 44	113645 28
4	95627 14	113731 55	79	95621 93	113688 21	154	95618 41	113644 7
5	95627 06	113730 97	80	95621 87	113687 63	155	95618 37	113644 12
6	95626 98	113730 39	81	95621 81	113687 05	156	95618 34	113643 54
7	95626 9	113729 82	82	95621 76	113686 47	157	95618 3	113642 96
8	95626 82	113729 24	83	95621 7	113685 89	158	95618 27	113642 38
9	95626 74	113728 66	84	95621 64	113685 31	159	95618 23	113641 8
10	95626 66	113728 09	85	95621 59	113684 73	160	95618 2	113641 22
11	95626 58	113727 51	86	95621 53	113684 16	161	95618 16	113640 64
12	95626 5	113726 93	87	95621 47	113683 58	162	95618 13	113640 06
13	95626 42	113726 36	88	95621 42	113683	163	95618 1	113639 47
14	95626 35	113725 78	89	95621 36	113682 42	164	95618 06	113638 89
15	95626 27	113725 2	90	95621 31	113681 84	165	95618 03	113638 31
16	95626 19	113724 63	91	95621 25	113681 26	166	95618	113637 73
17	95626 11	113724 05	92	95621 2	113680 68	167	95617 97	113637 15
18	95626 04	113723 47	93	95621 14	113680 1	168	95617 94	113636 57
19	95625 96	113722 9	94	95621 09	113679 52	169	95617 9	113635 99
20	95625 89	113722 32	95	95621 04	113678 94	170	95617 87	113635 41
21	95625 81	113721 74	96	95620 98	113678 36	171	95617 84	113634 82
22	95625 73	113721 17	97	95620 93	113677 78	172	95617 81	113634 24
23	95625 66	113720 59	98	95620 88	113677 2	173	95617 78	113633 66
24	95625 58	113720 01	99	95620 82	113676 62	174	95617 75	113633 08
25	95625 51	113719 43	100	95620 77	113676 04	175	95617 72	113632 5
26	95625 44	113718 86	101	95620 72	113675 46	176	95617 69	113631 92
27	95625 36	113718 28	102	95620 67	113674 88	177	95617 67	113631 34
28	95625 29	113717 7	103	95620 62	113674 3	178	95617 64	113630 76
29	95625 22	113717 12	104	95620 57	113673 72	179	95617 61	113630 17
30	95625 14	113716 55	105	95620 52	113673 14	180	95617 58	113629 59
31	95625 07	113715 97	106	95620 47	113672 56	181	95617 55	113629 01
32	95625	113715 39	107	95620 42	113671 98	182	95617 52	113628 43
33	95624 92	113714 81	108	95620 37	113671 4	183	95617 5	113627 85
34	95624 85	113714 24	109	95620 32	113670 82	184	95617 47	113627 27
35	95624 78	113713 66	110	95620 27	113670 24	185	95617 44	113626 69
36	95624 71	113713 08	111	95620 22	113669 66	186	95617 42	113626 1
37	95624 64	113712 5	112	95620 17	113669 08	187	95617 39	113625 52
38	95624 57	113711 93	113	95620 12	113668 5	188	95617 37	113624 94
39	95624 5	113711 35	114	95620 08	113667 92	189	95617 34	113624 36
40	95624 43	113710 77	115	95620 03	113667 34	190	95617 32	113623 78
41	95624 36	113710 19	116	95619 98	113666 76	191	95617 29	113623 2
42	95624 29	113709 61	117	95619 93	113666 18	192	95617 27	113622 62
43	95624 22	113709 04	118	95619 89	113665 6	193	95617 24	113622 03
44	95624 15	113708 46	119	95619 84	113665 02	194	95617 22	113621 45
45	95624 08	113707 88	120	95619 79	113664 44	195	95617 2	113620 87
46	95624 01	113707 3	121	95619 75	113663 86	196	95617 17	113620 29
47	95623 95	113706 75	122	95619 7	113663 28	197	95617 15	113619 71
48	95623 88	113706 15	123	95619 66	113662 7	198	95617 13	113619 13
49	95623 81	113705 57	124	95619 61	113662 12	199	95617 1	113618 55
50	95623 74	113704 99	125	95619 57	113661 54	200	95617 08	113617 96
51	95623 68	113704 41	126	95619 52	113660 96	201	95617 06	113617 38
52	95623 61	113703 83	127	95619 48	113660 38	202	95617 04	113616 8
53	95623 54	113703 26	128	95619 44	113659 8	203	95617 02	113616 22
54	95623 48	113702 68	129	95619 39	113659 22	204	95617	113615 64
55	95623 41	113702 1	130	95619 35	113658 64	205	95616 98	113615 06
56	95623 35	113701 52	131	95619 31	113658 06	206	95616 96	113614 47
57	95623 28	113700 94	132	95619 26	113657 48	207	95616 94	113613 89
58	95623 22	113700 36	133	95619 22	113656 9	208	95616 92	113613 31
59	95623 15	113699 79	134	95619 18	113656 32	209	95616 9	113612 73
60	95623 09	113699 21	135	95619 14	113655 74	210	95616 88	113612 15
61	95623 03	113698 63	136	95619 1	113655 16	211	95616 86	113611 57
62	95622 96	113698 05	137	95619 06	113654 58	212	95616 84	113610 98
63	95622 9	113697 47	138	95619 02	113654	213	95616 82	113610 4
64	95622 84	113696 89	139	95618 98	113653 42	214	95616 81	113609 82
65	95622 77	113696 31	140	95618 94	113652 83	215	95616 79	113609 24
66	95622 71	113695 74	141	95618 9	113652 25	216	95616 77	113608 66
67	95622 65	113695 16	142	95618 86	113651 67	217	95616 75	113608 07
68	95622 59	113694 58	143	95618 82	113651 09	218	95616 74	113607 49
69	95622 53	113694	144	95618 78	113650 51	219	95616 72	113606 91
70	95622 47	113693 42	145	95618 74	113649 93	220	95616 71	113606 33
71	95622 4	113692 84	146	95618 7	113649 32	221	95616 69	113605 75
72	95622 34	113692 26	147	95618 66	113648 77	222	95616 67	113605 17
73	95622 28	113691 68	148	95618 63	113648 19	223	95616 66	113604 58
74	95622 22	113691 11	149	95618 59	113647 61	224	95616 64	113604
75	95622 16	113690 53	150	95618 55	113647 03	225	95616 63	113603 42

226	95605 74	113508 55	234	95602 89	113482 38	242	95604 18	113756 09
227	95604 08	113501 88	235	95609 87	113481 5	243	95607 18	113801 69
228	95607 27	113500 07	236	95618 88	113508 76	244	95613 74	113814 82
229	95606 73	113499 67	237	95629 58	113541 44	245	95653 15	113821 24
230	95605 87	113499 15	238	95653 57	113614 77	246	95648 27	113824 02
231	95605 57	113499	239	95688 47	113617 3	247	95650 06	113815 39
232	95604 95	113498 71	240	95696 19	113744 94	1	95633 14	113751 8
233	95604 32	113498 51	241	95668 69	113755 01			

Сведения о характерных точках границы части (частей) земельного участка
Учетный номер части: 78:07:0003005:244/28

1	95768 36	113546 45	77	95672 87	113521 18	153	95683 65	113512 04
2	95767 47	113546 81	78	95672 97	113520 98	154	95683 7	113512 25
3	95767 38	113546 52	79	95673 09	113520 8	155	95683 75	113512 47
4	95767 17	113546 6	80	95673 21	113520 61	156	95683 78	113512 69
5	95767 05	113546 3	81	95673 34	113520 43	157	95683 8	113512 91
6	95765 55	113546 88	82	95673 48	113520 26	158	95684 18	113517 74
7	95765 66	113547 17	83	95673 63	113520 09	159	95702 7	113515 55
8	95765 45	113547 24	84	95673 78	113519 94	160	95706 25	113514 66
9	95762 1	113548 47	85	95673 94	113519 78	161	95706 4	113514 62
10	95761 91	113548 55	86	95674 28	113519 3	162	95715 57	113512 64
11	95761 79	113548 26	87	95673 84	113513 69	163	95712 83	113505 02
12	95760 29	113548 87	88	95673 83	113513 47	164	95712 76	113504 81
13	95760 4	113549 14	89	95673 83	113513 25	165	95712 7	113504 6
14	95760 21	113549 22	90	95673 83	113513 03	166	95712 65	113504 39
15	95760 33	113549 55	91	95673 85	113512 81	167	95712 61	113504 18
16	95759 03	113550 06	92	95673 88	113512 59	168	95712 58	113503 96
17	95744 54	113514 41	93	95673 91	113512 37	169	95712 55	113503 74
18	95723 65	113521 1	94	95673 96	113512 15	170	95712 54	113503 53
19	95723 48	113521 15	95	95674 01	113511 94	171	95712 54	113503 31
20	95723 36	113521 18	96	95674 08	113511 73	172	95712 54	113503 09
21	95723 22	113521 21	97	95674 15	113511 52	173	95712 36	113502 87
22	95708 6	113524 38	98	95674 24	113511 32	174	95712 38	113502 65
23	95704 81	113525 33	99	95674 33	113511 11	175	95712 62	113502 44
24	95704 61	113525 37	100	95674 43	113510 92	176	95712 66	113502 22
25	95704 4	113525 41	101	95674 54	113510 73	177	95712 71	113502 01
26	95704 19	113525 44	102	95674 66	113510 54	178	95712 77	113501 8
27	95680 21	113528 28	103	95674 78	113510 36	179	95712 85	113501 6
28	95680 05	113528 3	104	95674 92	113510 18	180	95712 93	113501 39
29	95677 67	113528 47	105	95675 06	113510 01	181	95713 01	113501 19
30	95677 45	113528 48	106	95675 21	113509 85	182	95713 11	113501
31	95677 23	113528 48	107	95675 36	113509 69	183	95713 22	113500 81
32	95677 01	113528 47	108	95675 53	113509 54	184	95713 33	113500 62
33	95676 79	113528 46	109	95675 7	113509 4	185	95713 45	113500 44
34	95676 57	113528 43	110	95675 87	113509 27	186	95713 58	113500 27
35	95676 35	113528 39	111	95676 05	113509 14	187	95713 72	113500 1
36	95676 13	113528 34	112	95676 24	113509 02	188	95713 87	113499 93
37	95675 92	113528 29	113	95676 43	113508 91	189	95714 02	113499 78
38	95675 71	113528 22	114	95676 63	113508 81	190	95714 18	113499 63
39	95675 5	113528 14	115	95676 83	113508 72	191	95714 34	113499 48
40	95675 3	113528 06	116	95677 03	113508 64	192	95714 51	113499 35
41	95675 1	113527 97	117	95677 24	113508 56	193	95714 69	113499 22
42	95674 9	113527 86	118	95677 45	113508 5	194	95714 87	113499 1
43	95674 71	113527 75	119	95677 67	113508 44	195	95715 06	113498 99
44	95674 52	113527 64	120	95677 88	113508 39	196	95715 25	113498 88
45	95674 34	113527 51	121	95678 1	113508 36	197	95715 45	113498 79
46	95674 17	113527 37	122	95678 43	113508 32	198	95715 65	113498 7
47	95674	113527 23	123	95678 76	113508 31	199	95715 85	113498 62
48	95673 84	113527 08	124	95678 98	113508 31	200	95716 06	113498 55
49	95673 68	113526 92	125	95679 2	113508 32	201	95716 27	113498 49
50	95673 53	113526 76	126	95679 42	113508 34	202	95716 48	113498 44
51	95673 39	113526 59	127	95679 64	113508 37	203	95716 69	113498 4
52	95673 26	113526 41	128	95679 86	113508 41	204	95716 91	113498 37
53	95673 13	113526 23	129	95680 07	113508 46	205	95717 13	113498 34
54	95673 01	113526 04	130	95680 29	113508 52	206	95717 34	113498 33
55	95672 91	113525 85	131	95680 5	113508 59	207	95717 56	113498 33
56	95672 8	113525 66	132	95680 7	113508 67	208	95717 78	113498 33
57	95672 71	113525 45	133	95680 91	113508 76	209	95718	113498 35
58	95672 63	113525 25	134	95681 1	113508 86	210	95718 22	113498 37
59	95672 56	113525 05	135	95681 3	113508 96	211	95718 43	113498 41
60	95672 49	113524 83	136	95681 49	113509 08	212	95718 65	113498 45
61	95672 44	113524 61	137	95681 67	113509 2	213	95718 86	113498 5
62	95672 39	113524 4	138	95681 85	113509 33	214	95719 07	113498 56
63	95672 36	113524 18	139	95682 02	113509 47	215	95719 27	113498 64
64	95672 33	113523 96	140	95682 19	113509 61	216	95719 48	113498 72
65	95672 31	113523 74	141	95682 35	113509 77	217	95719 68	113498 8
66	95672 31	113523 52	142	95682 5	113509 92	218	95719 87	113498 9
67	95672 31	113523 3	143	95682 65	113510 09	219	95720 06	113499 01
68	95672 32	113523 08	144	95682 79	113510 26	220	95720 25	113499 12
69	95672 35	113522 86	145	95682 92	113510 44	221	95720 43	113499 24
70	95672 38	113522 64	146	95683 04	113510 63	222	95720 6	113499 37
71	95672 42	113522 42	147	95683 15	113510 82	223	95720 77	113499 51
72	95672 47	113522 21	148	95683 26	113511 01	224	95720 94	113499 66
73	95672 53	113521 99	149	95683 36	113511 21	225	95721 09	113499 81
74	95672 6	113521 79	150	95683 44	113511 41	226	95721 24	113499 97
75	95672 68	113521 58	151	95683 52	113511 62	227	95721 39	113500 13
76	95672 77	113521 38	152	95683 59	113511 83	228	95721 52	113500 3

229	95721 65	113500 48	318	95796 91	113471 74	407	95812 47	113471 36
230	95721 77	113500 66	319	95796 8	113471 56	408	95812 65	113471 49
231	95721 88	113500 83	320	95796 69	113471 36	409	95812 82	113471 63
232	95721 99	113501 04	321	95796 6	113471 17	410	95812 99	113471 77
233	95722 08	113501 24	322	95796 51	113470 97	411	95813 15	113471 92
234	95722 17	113501 44	323	95796 43	113470 77	412	95813 3	113472 08
235	95722 25	113501 64	324	95796 36	113470 56	413	95813 45	113472 24
236	95725 27	113510 08	325	95796 3	113470 35	414	95813 58	113472 41
237	95743 55	113504 23	326	95796 25	113470 14	415	95813 77	113472 67
238	95745 76	113503 46	327	95796 2	113469 92	416	95813 85	113472 77
239	95745 91	113503 41	328	95796 17	113469 71	417	95813 94	113472 96
240	95748 5	113502 65	329	95796 15	113469 49	418	95814 06	113473 15
241	95763 02	113497 9	330	95796 13	113469 27	419	95814 15	113473 34
242	95759 42	113488 25	331	95796 13	113469 06	420	95814 24	113473 54
243	95759 35	113488 04	332	95796 13	113468 84	421	95814 32	113473 75
244	95759 28	113487 83	333	95796 15	113468 62	422	95814 39	113473 95
245	95759 23	113487 62	334	95796 17	113468 4	423	95814 45	113474 16
246	95759 18	113487 4	335	95796 21	113468 19	424	95814 51	113474 38
247	95759 15	113487 18	336	95796 25	113467 97	425	95814 55	113474 59
248	95759 12	113486 96	337	95796 3	113467 76	426	95814 58	113474 81
249	95759 11	113486 74	338	95796 36	113467 55	427	95814 61	113475 03
250	95759 11	113486 52	339	95796 43	113467 35	428	95814 62	113475 24
251	95759 11	113486 3	340	95796 51	113467 14	429	95814 63	113475 46
252	95759 12	113486 08	341	95796 6	113466 94	430	95814 62	113475 68
253	95759 14	113485 86	342	95796 7	113466 75	431	95814 61	113475 9
254	95759 18	113485 64	343	95796 8	113466 56	432	95814 59	113476 12
255	95759 22	113485 42	344	95796 92	113466 37	433	95814 55	113476 33
256	95759 27	113485 21	345	95797 04	113466 19	434	95814 51	113476 55
257	95759 34	113485	346	95797 17	113466 01	435	95814 46	113476 76
258	95759 41	113484 79	347	95797 3	113465 84	436	95814 4	113476 97
259	95759 49	113484 58	348	95797 45	113465 68	437	95814 33	113477 18
260	95759 58	113484 38	349	95797 6	113465 52	438	95814 25	113477 38
261	95759 67	113484 18	350	95797 76	113465 37	439	95814 06	113477 78
262	95759 78	113483 99	351	95797 92	113465 23	440	95818 58	113484 47
263	95759 9	113483 8	352	95798 09	113465 09	441	95818 7	113484 66
264	95760 02	113483 61	353	95798 27	113464 96	442	95818 81	113484 85
265	95760 15	113483 44	354	95798 45	113464 84	443	95818 92	113485 04
266	95760 29	113483 27	355	95798 63	113464 73	444	95819 01	113485 24
267	95760 44	113483 1	356	95798 83	113464 62	445	95819 1	113485 44
268	95760 59	113482 94	357	95799 02	113464 53	446	95819 17	113485 65
269	95760 75	113482 79	358	95799 22	113464 44	447	95819 24	113485 86
270	95760 92	113482 65	359	95799 42	113464 36	448	95819 3	113486 08
271	95761 09	113482 51	360	95799 63	113464 29	449	95819 35	113486 29
272	95761 27	113482 38	361	95799 84	113464 23	450	95819 39	113486 51
273	95761 46	113482 26	362	95800 05	113464 18	451	95819 42	113486 73
274	95761 65	113482 15	363	95800 27	113464 13	452	95819 44	113486 95
275	95761 84	113482 04	364	95800 48	113464 1	453	95819 45	113487 17
276	95762 04	113481 95	365	95800 7	113464 08	454	95819 45	113487 39
277	95762 35	113481 82	366	95800 92	113464 06	455	95819 44	113487 61
278	95762 66	113481 71	367	95801 13	113464 06	456	95819 42	113487 83
279	95762 88	113481 66	368	95801 35	113464 06	457	95819 39	113488 05
280	95763 09	113481 61	369	95801 57	113464 08	458	95819 35	113488 27
281	95763 31	113481 57	370	95801 79	113464 1	459	95819 3	113488 49
282	95763 53	113481 54	371	95802	113464 14	460	95819 25	113488 7
283	95763 75	113481 52	372	95802 22	113464 18	461	95819 18	113488 91
284	95763 97	113481 51	373	95802 43	113464 23	462	95819 1	113489 12
285	95764 19	113481 5	374	95802 64	113464 29	463	95819 02	113489 32
286	95764 41	113481 51	375	95802 84	113464 36	464	95818 92	113489 52
287	95764 63	113481 53	376	95803 05	113464 44	465	95818 82	113489 72
288	95764 85	113481 56	377	95803 25	113464 53	466	95818 71	113489 91
289	95765 07	113481 6	378	95803 44	113464 63	467	95818 59	113490 09
290	95765 29	113481 65	379	95803 63	113464 73	468	95818 46	113490 27
291	95765 5	113481 7	380	95803 82	113464 85	469	95818 33	113490 45
292	95765 71	113481 77	381	95804	113464 97	470	95818 18	113490 62
293	95765 92	113481 85	382	95804 18	113465 1	471	95818 03	113490 78
294	95766 12	113481 93	383	95804 35	113465 23	472	95817 87	113490 93
295	95766 32	113482 02	384	95804 51	113465 38	473	95817 71	113491 08
296	95766 52	113482 13	385	95804 67	113465 53	474	95817 54	113491 22
297	95766 71	113482 24	386	95804 82	113465 69	475	95817 27	113491 42
298	95766 89	113482 36	387	95804 96	113465 85	476	95816 99	113491 6
299	95767 07	113482 49	388	95805 1	113466 02	477	95816 8	113491 71
300	95767 25	113482 62	389	95805 6	113470 59	478	95816 6	113491 81
301	95767 42	113482 76	390	95805 94	113470 52	479	95816 4	113491 9
302	95767 58	113482 91	391	95809 15	113470 5	480	95816 19	113491 98
303	95767 74	113483 07	392	95809 37	113470 48	481	95815 98	113492 05
304	95767 88	113483 24	393	95809 59	113470 48	482	95815 77	113492 11
305	95768 02	113483 41	394	95809 81	113470 48	483	95815 56	113492 17
306	95768 16	113483 58	395	95810 03	113470 49	484	95815 34	113492 21
307	95768 28	113483 77	396	95810 25	113470 51	485	95815 12	113492 25
308	95768 4	113483 95	397	95810 46	113470 54	486	95814 9	113492 27
309	95768 51	113484 15	398	95810 68	113470 59	487	95814 68	113492 29
310	95768 61	113484 34	399	95810 89	113470 64	488	95814 46	113492 29
311	95768 7	113484 54	400	95811 1	113470 7	489	95814 24	113492 29
312	95768 78	113484 75	401	95811 31	113470 76	490	95814 02	113492 27
313	95772 31	113494 19	402	95811 51	113470 84	491	95813 8	113492 25
314	95775 68	113492 6	403	95811 71	113470 93	492	95813 58	113492 22
315	95800 1	113475 94	404	95811 91	113471 02	493	95813 36	113492 17
316	95797 16	113472 1	405	95812 1	113471 13	494	95813 15	113492 12
317	95797 03	113471 92	406	95812 29	113471 24	495	95812 94	113492 06

406	95812 73	113491 99	505	95811 04	113490 96	514	95780 54	113501 35
497	95812 52	113491 91	506	95810 88	113490 8	515	95780 31	113501 47
498	95812 32	113491 82	507	95810 73	113490 64	516	95771 69	113505 55
499	95812 12	113491 72	508	95810 59	113490 47	517	95771 54	113505 62
500	95811 93	113491 61	509	95810 45	113490 3	518	95771 31	113505 71
501	95811 74	113491 5	510	95810 32	113490 12	519	95771 15	113505 77
502	95811 56	113491 17	511	95806 11	113483 95	520	95754 09	113511 34
503	95811 38	113491 24	512	95780 99	113501 08	1	95768 36	113546 45
504	95811 21	113491 1	513	95780 77	113501 22			

Сведения о характерных точках границы части (частей) земельного участка
Учетный номер части: 78:07:0003005:244/29

1	95948 58	113528 55	33	95950 79	113583 74	65	95921 59	113536 7
2	95948 07	113528 51	34	95950 75	113584 56	66	95922 36	113536 81
3	95947 1	113528 55	35	95950 68	113584 97	67	95930 7	113526 57
4	95946 16	113528 75	36	95950 51	113585 56	68	95931 12	113526 11
5	95945 25	113529 08	37	95950 27	113586 13	69	95931 59	113525 71
6	95944 41	113529 56	38	95949 96	113586 67	70	95932 11	113525 37
7	95943 64	113530 15	39	95949 58	113587 16	71	95932 67	113525 1
8	95942 98	113530 85	40	95949 33	113587 44	72	95933 25	113524 9
9	95942 43	113531 65	41	95923 7	113613 03	73	95933 86	113524 77
10	95942 02	113532 52	42	95917 24	113606 08	74	95934 48	113524 72
11	95941 73	113533 45	43	95916 88	113605 7	75	95935 1	113524 75
12	95941 6	113534 4	44	95939 53	113583 09	76	95935 71	113524 85
13	95941 61	113535 37	45	95918 31	113546 71	77	95936 3	113525 03
14	95941 77	113536 32	46	95918 21	113546 54	78	95936 87	113525 28
15	95942 03	113537 13	47	95916 88	113544 03	79	95937 4	113525 6
16	95941 8	113537 3	48	95916 64	113543 5	80	95937 58	113525 73
17	95941 24	113537 62	49	95916 46	113542 94	81	95938 46	113526 39
18	95940 64	113537 86	50	95916 35	113542 36	82	95939 04	113525 91
19	95940 02	113538 02	51	95916 3	113541 78	83	95939 55	113525 59
20	95939 07	113538 11	52	95916 33	113541 19	84	95940 09	113525 33
21	95938 74	113538 1	53	95916 42	113540 61	85	95940 66	113525 14
22	95938 1	113538 02	54	95916 58	113540 04	86	95941 25	113525 01
23	95937 48	113537 85	55	95916 81	113539 5	87	95941 56	113524 98
24	95936 89	113537 61	56	95917 09	113538 99	88	95942 45	113524 90
25	95936 33	113537 29	57	95917 38	113538 59	89	95943 05	113525 08
26	95936 06	113537 1	58	95917 84	113538 09	90	95943 62	113525 25
27	95935 41	113536 61	59	95918 28	113537 71	91	95944 18	113525 48
28	95928 76	113544 78	60	95918 77	113537 38	92	95944 7	113525 78
29	95950 11	113581 38	61	95919 3	113537 11	93	95944 84	113525 88
30	95950 39	113581 93	62	95919 85	113536 91	94	95948 17	113528 22
31	95950 6	113582 52	63	95920 42	113536 77	1	95948 58	113528 55
32	95950 73	113583 12	64	95921	113536 7			

Сведения о характерных точках границы части (частей) земельного участка
Учетный номер части: 78:07:0003005:244/30

1	96067 14	114025 74	38	95990 31	113577 34	75	95888 23	113481 49
2	96068 59	114024 67	39	95985 64	113571 33	76	95878	113473 48
3	96069 04	114023 23	40	95980 64	113565 33	77	95872 47	113469 31
4	96070 2	113978 05	41	95978 08	113562 32	78	95866 09	113457 17
5	96082 77	113978 25	42	95977 97	113562 1	79	95864 39	113458 54
6	96085 99	113978 45	43	95977 74	113561 99	80	95861 22	113460 99
7	96071 46	113929 36	44	95977 63	113561 77	81	95856 99	113457 91
8	96073 48	113850 99	45	95974 41	113557 88	82	95846 2	113450 35
9	96073 37	113836 75	46	95971 41	113554 32	83	95835 42	113443 12
10	96072 26	113807 4	47	95968 29	113550 87	84	95824 52	113436 01
11	96070 04	113778 04	48	95965 18	113547 42	85	95813 28	113429 01
12	96068 59	113763 36	49	95961 95	113543 98	86	95811 4	113428 25
13	96067 15	113750 35	50	95960 73	113542 75	87	95810 95	113429 34
14	96065 85	113740 84	51	95957 28	113539 31	88	95808 73	113436 45
15	96077 55	113700 36	52	95954 11	113536 14	89	95808 39	113437 23
16	96048 88	113680 72	53	95954 18	113535 72	90	95808 06	113438 01
17	96047 46	113677 3	54	95954 24	113534 75	91	95805 28	113444 9
18	96043 24	113667 74	55	95954 15	113533 79	92	95802 39	113451 69
19	96038 9	113658 17	56	95953 91	113532 85	93	95801 83	113453 02
20	96035 9	113651 73	57	95953 54	113531 95	94	95801 72	113453 24
21	96035 79	113651 5	58	95953 03	113531 13	95	95801 61	113453 46
22	96035 68	113651 28	59	95952 4	113530 4	96	95800 72	113455 35
23	96035 57	113651 06	60	95951 67	113529 76	97	95799 28	113458 25
24	96033 12	113645 72	61	95950 85	113529 24	98	95799 83	113460 25
25	96030 78	113640 83	62	95949 96	113528 85	99	95801 72	113468 7
26	96028 45	113636 05	63	95949 09	113528 61	100	95803 28	113477 15
27	96026	113631 27	64	95948 07	113528 51	101	95804 39	113485 71
28	96023 89	113627 6	65	95947 1	113528 55	102	95807 68	113514 34
29	96021 33	113622 81	66	95946 16	113528 75	103	95806 67	113530 98
30	96018 55	113618 26	67	95943 61	113526 63	104	95767 47	113546 81
31	96015 77	113613 59	68	95943 39	113526 52	105	95767 35	113546 82
32	96012 88	113609 03	69	95920 48	113508 62	106	95767 17	113546 6
33	96010 66	113605 47	70	95919 81	113508 06	107	95767 05	113546 3
34	96006 32	113599 13	71	95919 26	113507 51	108	95765 55	113546 88
35	96001 87	113592 79	72	95918 59	113506 95	109	95765 66	113547 17
36	95997 31	113586 56	73	95908 36	113498 05	110	95765 45	113547 24
37	95995 09	113583 45	74	95898 35	113489 71	111	95762 1	113548 47

112	95761.91	113548.55	9	95766.34	113868.8	98	95624.71	113713.08
113	95761.79	113548.26	10	95766.21	113868.91	99	95624.64	113712.5
114	95760.29	113548.87	11	95765.62	113868.22	100	95624.57	113711.93
115	95760.4	113549.14	12	95761.71	113871.7	101	95624.5	113711.35
116	95760.21	113549.22	13	95762.12	113872.99	102	95624.43	113710.77
117	95760.33	113549.55	14	95760.88	113872.38	103	95624.36	113710.19
118	95723.57	113564.14	15	95756.52	113876.33	104	95624.29	113709.61
119	95711.17	113549.36	16	95756.92	113877.54	105	95624.22	113709.04
120	95719.48	113546.52	17	95755.7	113877.05	106	95624.15	113708.46
121	95720.01	113546.27	18	95751.62	113880.5	107	95624.08	113707.88
122	95720.51	113545.95	19	95754.54	113883.9	108	95624.01	113707.3
123	95720.97	113545.57	20	95753.74	113885.56	109	95623.95	113706.73
124	95721.37	113545.15	21	95747.87	113890.39	110	95623.88	113706.15
125	95721.72	113544.67	22	95747.31	113890.55	111	95623.81	113705.57
126	95722.12	113543.92	23	95746.74	113890.67	112	95623.74	113704.99
127	95722.24	113543.61	24	95746.16	113890.75	113	95623.68	113704.41
128	95722.39	113543.04	25	95745.57	113890.79	114	95623.61	113703.83
129	95722.48	113542.46	26	95744.99	113890.79	115	95623.54	113703.26
130	95722.49	113541.86	27	95744.41	113890.76	116	95623.48	113702.68
131	95722.43	113541.26	28	95743.83	113890.68	117	95623.41	113702.1
132	95722.29	113540.67	29	95743.51	113890.62	118	95623.35	113701.52
133	95722.19	113540.38	30	95742.69	113890.41	119	95623.28	113700.94
134	95721.8	113539.57	31	95742.14	113890.22	120	95623.22	113700.36
135	95721.45	113539.08	32	95741.6	113889.99	121	95623.15	113699.79
136	95721.02	113538.61	33	95741.08	113889.72	122	95623.09	113699.21
137	95720.52	113538.19	34	95735.87	113883.24	123	95623.03	113698.63
138	95719.98	113537.85	35	95735.73	113882.64	124	95622.96	113698.05
139	95719.21	113537.52	36	95735.63	113882.02	125	95622.9	113697.47
140	95718.78	113537.4	37	95735.57	113881.41	126	95622.84	113696.89
141	95718.14	113537.3	38	95735.55	113880.79	127	95622.77	113696.31
142	95717.5	113537.28	39	95735.56	113880.17	128	95622.71	113695.74
143	95634.06	113541.45	40	95735.62	113879.55	129	95622.65	113695.16
144	95629.58	113541.44	41	95735.69	113879.04	130	95622.59	113694.58
145	95653.57	113614.77	42	95735.84	113878.33	131	95622.53	113694.01
146	95688.47	113617.3	43	95736	113877.74	132	95622.47	113693.42
147	95696.19	113744.94	44	95736.2	113877.15	133	95622.4	113692.84
148	95668.69	113755.01	45	95736.44	113876.58	134	95622.34	113692.26
149	95657.41	113825.8	46	95742.44	113871.86	135	95622.28	113691.68
150	95713.67	113839.05	47	95744.41	113871.58	136	95622.22	113691.11
151	95746.75	113837.23	48	95747.01	113874.85	137	95622.16	113690.53
152	95763.93	113856.61	49	95751.13	113871.25	138	95622.11	113689.95
153	95763.11	113857.39	50	95750.82	113869.88	139	95622.05	113689.37
154	95762.76	113857.7	51	95751.92	113870.47	140	95621.99	113688.79
155	95765.68	113860.96	52	95756.3	113866.78	141	95621.93	113688.21
156	95768.02	113863.66	53	95755.93	113865.47	142	95621.87	113687.63
157	95770.88	113866.89	54	95757.14	113865.95	143	95621.81	113687.05
158	95771.18	113866.63	55	95761.1	113862.61	144	95621.76	113686.47
159	95772.1	113865.94	56	95760.3	113861.54	145	95621.7	113685.89
160	95831.38	113933.27	57	95760.43	113861.49	146	95621.64	113685.31
161	95810.47	113962.56	58	95747.84	113847.14	147	95621.59	113684.73
162	95849.81	114041.26	59	95713.99	113869.63	148	95621.53	113684.16
163	95853.15	114039	60	95650	113832.35	149	95621.47	113683.58
164	95906.24	114007.26	61	95647.82	113826.94	150	95621.42	113683.01
165	95907.01	113977.12	62	95650.06	113815.39	151	95621.36	113682.42
166	95934.73	113968.75	63	95633.14	113751.8	152	95621.31	113681.84
167	95934.85	113969.17	64	95627.3	113732.7	153	95621.25	113681.26
168	95935.12	113969.09	65	95627.22	113732.12	154	95621.2	113680.68
169	95935.2	113969.36	66	95627.14	113731.55	155	95621.14	113680.11
170	95935.53	113969.27	67	95627.06	113730.97	156	95621.09	113679.53
171	95935.59	113969.47	68	95626.98	113730.39	157	95621.04	113678.94
172	95939.9	113968.08	69	95626.9	113729.82	158	95620.98	113678.36
173	95939.84	113967.88	70	95626.82	113729.24	159	95620.93	113677.78
174	95940.2	113967.77	71	95626.74	113728.66	160	95620.88	113677.2
175	95940.13	113967.55	72	95626.66	113728.09	161	95620.82	113676.62
176	95940.51	113967.44	73	95626.58	113727.51	162	95620.77	113676.04
177	95944.5	113966.27	74	95626.5	113726.93	163	95620.72	113675.46
178	95944.87	113966.18	75	95626.42	113726.36	164	95620.67	113674.88
179	95944.93	113966.38	76	95626.35	113725.78	165	95620.62	113674.3
180	95945.26	113966.25	77	95626.27	113725.2	166	95620.57	113673.72
181	95945.33	113966.48	78	95626.19	113724.63	167	95620.52	113673.14
182	95949.75	113965.2	79	95626.11	113724.05	168	95620.47	113672.56
183	95949.69	113965	80	95626.04	113723.47	169	95620.42	113671.98
184	95949.98	113964.92	81	95625.96	113722.9	170	95620.37	113671.4
185	95949.9	113964.6	82	95625.89	113722.32	171	95620.32	113670.82
186	95950.19	113964.51	83	95625.81	113721.74	172	95620.27	113670.24
187	95950.06	113964.08	84	95625.73	113721.17	173	95620.22	113669.66
188	96003.4	113948.16	85	95625.66	113720.59	174	95620.17	113669.08
189	96019.07	113977.23	86	95625.58	113720.01	175	95620.12	113668.5
190	96033.72	113977.47	87	95625.51	113719.43	176	95620.08	113667.92
191	96038.35	113987.42	88	95625.44	113718.86	177	95620.03	113667.34
1	96067.14	114025.74	89	95625.36	113718.28	178	95619.98	113666.76
1	95987.29	114117.99	90	95625.29	113717.7	179	95619.93	113666.18
2	95936.49	114071.14	91	95625.22	113717.12	180	95619.89	113665.6
3	95878.46	114107.6	92	95625.14	113716.55	181	95619.84	113665.02
4	95870.79	114103.86	93	95625.07	113715.97	182	95619.79	113664.44
5	95799.83	113961.4	94	95625	113715.39	183	95619.75	113663.86
6	95822.14	113930.97	95	95624.92	113714.81	184	95619.7	113663.28
7	95767.04	113869.16	96	95624.85	113714.24	185	95619.66	113662.7
8	95766.68	113869.03	97	95624.78	113713.66	186	95619.61	113662.12

187	95619 57	113661 54	276	95616 81	113609 82	365	95598 59	113471 9
188	95619 52	113660 96	277	95616 79	113609 24	366	95598 7	113431 32
189	95619 48	113660 38	278	95616 77	113608 66	367	95598 81	113430 75
190	95619 44	113659 8	279	95616 75	113608 07	368	95598 93	113430 17
191	95619 39	113659 22	280	95616 74	113607 49	369	95599 04	113429 59
192	95619 35	113658 64	281	95616 72	113606 91	370	95599 18	113428 94
193	95619 31	113658 06	282	95616 71	113606 33	371	95599 28	113428 44
194	95619 26	113657 48	283	95616 69	113605 75	372	95599 41	113427 87
195	95619 22	113656 9	284	95616 67	113605 17	373	95599 53	113427 29
196	95619 18	113656 32	285	95616 66	113604 58	374	95599 66	113426 72
197	95619 14	113655 74	286	95616 64	113604	375	95599 78	113426 15
198	95619 1	113655 16	287	95616 63	113603 42	376	95599 91	113425 57
199	95619 06	113654 58	288	95605 74	113508 55	377	95600 04	113425
200	95619 02	113654	289	95604 08	113501 88	378	95600 18	113424 43
201	95618 98	113653 42	290	95601 71	113501 52	379	95600 31	113423 85
202	95618 94	113652 83	291	95601 12	113501 42	380	95600 45	113423 28
203	95618 9	113652 25	292	95600 54	113501 26	381	95600 59	113422 71
204	95618 86	113651 67	293	95599 99	113501 02	382	95600 73	113422 14
205	95618 82	113651 09	294	95599 47	113500 73	383	95600 87	113421 57
206	95618 78	113650 51	295	95599	113500 38	384	95601 01	113421
207	95618 74	113649 93	296	95598 55	113499 96	385	95601 16	113420 43
208	95618 7	113649 32	297	95598 17	113499 5	386	95601 3	113419 86
209	95618 66	113648 77	298	95597 84	113499	387	95601 45	113419 29
210	95618 63	113648 19	299	95595 41	113479 87	388	95601 6	113418 72
211	95618 59	113647 61	300	95594 12	113470	389	95601 75	113418 15
212	95618 55	113647 03	301	95594 14	113469 41	390	95601 91	113417 59
213	95618 52	113646 45	302	95594 17	113468 82	391	95602 06	113417 02
214	95618 48	113645 87	303	95594 2	113468 23	392	95602 22	113416 45
215	95618 44	113645 28	304	95594 23	113467 63	393	95602 38	113415 89
216	95618 41	113644 7	305	95594 26	113467 04	394	95602 54	113415 32
217	95618 37	113644 12	306	95594 29	113466 45	395	95602 7	113414 76
218	95618 34	113643 54	307	95594 32	113465 86	396	95602 87	113414 19
219	95618 3	113642 96	308	95594 36	113465 27	397	95603 03	113413 63
220	95618 27	113642 38	309	95594 39	113464 68	398	95603 2	113413 07
221	95618 23	113641 8	310	95594 43	113464 09	399	95603 37	113412 5
222	95618 2	113641 22	311	95594 47	113463 5	400	95603 54	113411 94
223	95618 16	113640 64	312	95594 51	113462 91	401	95603 68	113411 37
224	95618 13	113640 06	313	95594 56	113462 32	402	95603 82	113410 81
225	95618 1	113639 47	314	95594 6	113461 72	403	95603 96	113410 24
226	95618 06	113638 89	315	95594 65	113461 13	404	95604 11	113409 68
227	95618 03	113638 31	316	95594 7	113460 54	405	95604 26	113409 11
228	95618	113637 73	317	95594 75	113459 95	406	95604 41	113408 55
229	95617 97	113637 15	318	95594 8	113459 36	407	95604 56	113407 99
230	95617 94	113636 57	319	95594 86	113458 67	408	95604 72	113407 43
231	95617 9	113635 99	320	95594 9	113458 19	409	95604 87	113406 86
232	95617 87	113635 41	321	95594 96	113457 6	410	95605 03	113406 3
233	95617 84	113634 82	322	95595 02	113457 01	411	95605 19	113405 74
234	95617 81	113634 24	323	95595 08	113456 42	412	95605 36	113405 18
235	95617 78	113633 66	324	95595 14	113455 83	413	95605 52	113404 62
236	95617 75	113633 08	325	95595 2	113455 24	414	95605 69	113404 07
237	95617 72	113632 5	326	95595 27	113454 65	415	95605 86	113403 51
238	95617 69	113631 92	327	95595 33	113454 06	416	95606 03	113402 95
239	95617 67	113631 34	328	95595 4	113453 47	417	95606 17	113402 52
240	95617 64	113630 76	329	95595 47	113452 89	418	95606 39	113401 84
241	95617 61	113630 17	330	95595 54	113452 3	419	95606 57	113401 29
242	95617 58	113629 59	331	95595 61	113451 71	420	95606 75	113400 73
243	95617 55	113629 01	332	95595 68	113451 12	421	95606 93	113400 18
244	95617 52	113628 43	333	95595 76	113450 54	422	95607 12	113399 62
245	95617 5	113627 85	334	95595 84	113449 95	423	95607 31	113399 07
246	95617 47	113627 27	335	95595 92	113449 36	424	95607 5	113398 52
247	95617 44	113626 69	336	95596	113448 78	425	95607 69	113397 97
248	95617 42	113626 1	337	95596 08	113448 19	426	95607 88	113397 42
249	95617 39	113625 52	338	95596 16	113447 6	427	95608 08	113396 87
250	95617 37	113624 94	339	95596 25	113447 02	428	95608 28	113396 32
251	95617 34	113624 36	340	95596 33	113446 43	429	95608 48	113395 78
252	95617 32	113623 78	341	95596 42	113445 85	430	95608 68	113395 23
253	95617 29	113623 2	342	95596 51	113445 26	431	95608 89	113394 69
254	95617 27	113622 64	343	95596 58	113444 68	432	95609 1	113394 14
255	95617 24	113622 06	344	95596 65	113444 09	433	95609 31	113393 6
256	95617 22	113621 48	345	95596 73	113443 51	434	95609 52	113393 05
257	95617 2	113620 9	346	95596 8	113442 93	435	95609 73	113392 51
258	95617 17	113620 29	347	95596 88	113442 34	436	95609 95	113391 97
259	95617 15	113619 71	348	95596 96	113441 76	437	95610 17	113391 43
260	95617 13	113619 13	349	95597 04	113441 18	438	95610 4	113390 89
261	95617 1	113618 55	350	95597 13	113440 6	439	95610 62	113390 35
262	95617 08	113617 96	351	95597 21	113440 02	440	95610 85	113389 8
263	95617 06	113617 38	352	95597 3	113439 43	441	95611 08	113389 26
264	95617 04	113616 8	353	95597 39	113438 85	442	95611 31	113388 72
265	95617 02	113616 22	354	95597 48	113438 27	443	95611 54	113388 18
266	95617	113615 64	355	95597 57	113437 69	444	95611 77	113387 64
267	95616 98	113615 06	356	95597 66	113437 11	445	95612	113387 11
268	95616 96	113614 47	357	95597 76	113436 53	446	95612 23	113386 57
269	95616 94	113613 89	358	95597 86	113435 95	447	95612 46	113386 03
270	95616 92	113613 31	359	95597 95	113435 37	448	95612 69	113385 49
271	95616 9	113612 73	360	95598 06	113434 79	449	95612 93	113384 95
272	95616 88	113612 15	361	95598 16	113434 21	450	95613 16	113384 42
273	95616 86	113611 57	362	95598 26	113433 64	451	95613 4	113383 88
274	95616 84	113610 98	363	95598 37	113433 06	452	95613 64	113383 34
275	95616 82	113610 4	364	95598 48	113432 48	453	95613 87	113382 81

721	95840 67	113387 11	810	95881 0	113415 7	899	95924 73	113446 06
722	95841 16	113387 42	811	95881 31	113416 01	900	95925 18	113447 02
723	95841 66	113387 72	812	95881 85	113416 37	901	95925 63	113447 39
724	95842 16	113388 03	813	95885 12	113416 71	902	95926 08	113447 76
725	95842 65	113388 34	814	95885 8	113417 05	903	95926 54	113448 13
726	95843 15	113388 64	815	95886 27	113417 38	904	95926 99	113448 49
727	95843 64	113388 95	816	95886 51	113417 55	905	95927 44	113448 86
728	95844 14	113389 26	817	95886 74	113417 72	906	95927 89	113449 23
729	95844 63	113389 57	818	95887 22	113418 06	907	95928 34	113449 60
730	95845 12	113389 87	819	95887 69	113418 4	908	95928 79	113449 97
731	95845 62	113390 18	820	95888 16	113418 74	909	95929 24	113450 34
732	95846 11	113390 49	821	95888 64	113419 08	910	95929 69	113450 71
733	95846 6	113390 8	822	95889 11	113419 42	911	95930 14	113451 08
734	95847 1	113391 11	823	95889 58	113419 76	912	95930 59	113451 45
735	95847 59	113391 42	824	95890 05	113420 1	913	95931 04	113451 82
736	95848 08	113391 73	825	95890 52	113420 45	914	95931 49	113452 19
737	95848 58	113392 04	826	95891	113420 79	915	95931 93	113452 56
738	95849 07	113392 35	827	95891 47	113421 13	916	95932 38	113452 94
739	95849 56	113392 66	828	95891 94	113421 47	917	95932 83	113453 31
740	95850 05	113392 98	829	95892 41	113421 81	918	95933 28	113453 68
741	95850 54	113393 29	830	95892 88	113422 16	919	95933 72	113454 05
742	95851 03	113393 6	831	95893 35	113422 5	920	95934 17	113454 43
743	95851 53	113393 91	832	95893 82	113422 85	921	95934 62	113454 8
744	95852 02	113394 23	833	95894 29	113423 19	922	95935 06	113455 18
745	95852 51	113394 54	834	95894 76	113423 53	923	95935 51	113455 55
746	95853	113394 86	835	95895 23	113423 88	924	95935 96	113455 92
747	95853 49	113395 17	836	95895 7	113424 22	925	95936 4	113456 3
748	95853 98	113395 49	837	95896 17	113424 57	926	95936 85	113456 67
749	95854 47	113395 8	838	95896 63	113424 92	927	95937 29	113457 05
750	95854 96	113396 12	839	95897 1	113425 26	928	95937 74	113457 43
751	95855 45	113396 43	840	95897 57	113425 61	929	95938 18	113457 8
752	95855 94	113396 75	841	95898 04	113425 96	930	95938 63	113458 18
753	95856 42	113397 07	842	95898 51	113426 3	931	95939 07	113458 56
754	95856 91	113397 38	843	95898 97	113426 65	932	95939 51	113458 93
755	95857 4	113397 7	844	95899 44	113427	933	95939 96	113459 31
756	95857 89	113398 02	845	95899 91	113427 35	934	95940 4	113459 69
757	95858 38	113398 34	846	95900 37	113427 7	935	95940 84	113460 07
758	95858 86	113398 65	847	95900 84	113428 04	936	95941 29	113460 45
759	95859 35	113398 97	848	95901 31	113428 39	937	95941 73	113460 82
760	95859 84	113399 29	849	95901 77	113428 74	938	95942 17	113461 2
761	95860 33	113399 61	850	95902 24	113429 09	939	95942 61	113461 58
762	95860 81	113399 93	851	95902 7	113429 44	940	95943 05	113461 96
763	95861 3	113400 25	852	95903 17	113429 79	941	95943 5	113462 34
764	95861 79	113400 57	853	95903 63	113430 15	942	95943 94	113462 72
765	95862 27	113400 89	854	95904 1	113430 5	943	95944 38	113463 1
766	95862 76	113401 21	855	95904 56	113430 85	944	95944 82	113463 49
767	95863 24	113401 53	856	95905 02	113431 2	945	95945 26	113463 87
768	95863 73	113401 86	857	95905 49	113431 55	946	95945 7	113464 25
769	95864 21	113402 18	858	95905 95	113431 91	947	95946 14	113464 63
770	95864 7	113402 5	859	95906 41	113432 26	948	95946 58	113465 01
771	95865 18	113402 82	860	95906 88	113432 61	949	95947 02	113465 4
772	95865 67	113403 15	861	95907 34	113432 97	950	95947 45	113465 78
773	95866 15	113403 47	862	95907 8	113433 32	951	95947 89	113466 16
774	95866 64	113403 8	863	95908 26	113433 67	952	95948 33	113466 55
775	95867 12	113404 12	864	95908 73	113434 03	953	95948 77	113466 93
776	95867 6	113404 45	865	95909 19	113434 38	954	95949 21	113467 31
777	95868 09	113404 77	866	95909 65	113434 74	955	95949 64	113467 7
778	95868 57	113405 1	867	95910 11	113435 1	956	95950 08	113468 08
779	95869 05	113405 42	868	95910 57	113435 45	957	95950 52	113468 47
780	95869 53	113405 75	869	95911 03	113435 81	958	95950 95	113468 85
781	95870 02	113406 07	870	95911 49	113436 17	959	95951 39	113469 24
782	95870 5	113406 4	871	95911 95	113436 52	960	95951 82	113469 62
783	95870 98	113406 73	872	95912 41	113436 88	961	95952 25	113470 0
784	95871 46	113407 06	873	95912 87	113437 24	962	95952 67	113470 38
785	95871 94	113407 38	874	95913 33	113437 6	963	95953 09	113470 76
786	95872 42	113407 71	875	95913 79	113437 95	964	95953 5	113471 14
787	95872 9	113408 04	876	95914 25	113438 31	965	95953 97	113471 52
788	95873 39	113408 37	877	95914 71	113438 67	966	95954 39	113471 9
789	95873 87	113408 7	878	95915 17	113439 03	967	95954 81	113472 37
790	95874 35	113409 03	879	95915 62	113439 39	968	95955 23	113472 75
791	95874 83	113409 36	880	95916 08	113439 75	969	95955 65	113473 13
792	95875 31	113409 69	881	95916 54	113440 11	970	95956 07	113473 51
793	95875 78	113410 02	882	95917	113440 47	971	95956 49	113473 89
794	95876 26	113410 35	883	95917 45	113440 83	972	95956 91	113474 27
795	95876 74	113410 68	884	95917 91	113441 2	973	95957 33	113474 65
796	95877 22	113411 01	885	95918 37	113441 56	974	95957 75	113475 03
797	95877 7	113411 35	886	95918 82	113441 92	975	95958 17	113475 41
798	95878 18	113411 68	887	95919 28	113442 28	976	95958 59	113475 79
799	95878 66	113412 01	888	95919 73	113442 64	977	95959 01	113476 17
800	95879 13	113412 34	889	95920 19	113443 01	978	95959 43	113476 55
801	95879 61	113412 68	890	95920 64	113443 37	979	95959 85	113476 93
802	95880 09	113413 01	891	95921 1	113443 73	980	95960 27	113477 31
803	95880 57	113413 35	892	95921 55	113444 1	981	95960 69	113477 69
804	95881 04	113413 68	893	95922 01	113444 46	982	95961 11	113478 07
805	95881 52	113414 02	894	95922 46	113444 83	983	95961 53	113478 45
806	95881 99	113414 35	895	95922 92	113445 19	984	95961 95	113478 83
807	95882 47	113414 69	896	95923 37	113445 56	985	95962 37	113479 21
808	95882 95	113415 02	897	95923 82	113445 92	986	95962 79	113479 59
809	95883 42	113415 36	898	95924 27	113446 29	987	95963 21	113480 0

1255	96078 17	113623 99	1344	96099 05	113671 41	1433	96116 31	113740 92
1256	96078 42	113624 51	1345	96099 26	113671 96	1434	96116 54	113741 3
1257	96078 66	113625 04	1346	96099 48	113672 5	1435	96116 48	113742 08
1258	96078 91	113625 57	1347	96099 69	113673 04	1436	96116 55	113742 66
1259	96079 15	113626 1	1348	96099 9	113673 58	1437	96116 62	113743 23
1260	96079 39	113626 63	1349	96100 12	113674 12	1438	96116 69	113743 81
1261	96079 64	113627 16	1350	96100 33	113674 67	1439	96116 74	113744 18
1262	96079 88	113627 69	1351	96100 54	113675 21	1440	96116 84	113744 97
1263	96080 12	113628 22	1352	96100 75	113675 75	1441	96116 91	113745 55
1264	96080 36	113628 75	1353	96100 96	113676 29	1442	96116 98	113746 13
1265	96080 6	113629 28	1354	96101 17	113676 84	1443	96117 05	113746 7
1266	96080 83	113629 81	1355	96101 38	113677 38	1444	96117 12	113747 28
1267	96081 07	113630 34	1356	96101 59	113677 92	1445	96117 19	113747 86
1268	96081 32	113630 87	1357	96101 8	113678 47	1446	96117 26	113748 44
1269	96081 57	113631 39	1358	96102 01	113679 01	1447	96117 32	113749 02
1270	96081 82	113631 92	1359	96102 22	113679 56	1448	96117 39	113749 6
1271	96082 07	113632 44	1360	96102 42	113680 1	1449	96117 46	113750 18
1272	96082 32	113632 97	1361	96102 63	113680 65	1450	96117 53	113750 75
1273	96082 57	113633 49	1362	96102 84	113681 19	1451	96117 6	113751 33
1274	96082 82	113634 02	1363	96103 04	113681 73	1452	96117 66	113751 91
1275	96083 07	113634 55	1364	96103 25	113682 28	1453	96117 73	113752 49
1276	96083 32	113635 08	1365	96103 45	113682 82	1454	96117 79	113753 07
1277	96083 57	113635 6	1366	96103 66	113683 37	1455	96117 86	113753 65
1278	96083 81	113636 13	1367	96103 86	113683 92	1456	96117 93	113754 23
1279	96084 06	113636 66	1368	96104 06	113684 46	1457	96118 05	113754 81
1280	96084 3	113637 19	1369	96104 27	113685 01	1458	96118 05	113755 39
1281	96084 55	113637 71	1370	96104 47	113685 55	1459	96118 12	113755 97
1282	96084 8	113638 24	1371	96104 67	113686 1	1460	96118 18	113756 54
1283	96085 04	113638 77	1372	96111 33	113706 91	1461	96118 25	113757 12
1284	96085 28	113639 3	1373	96111 43	113707 48	1462	96118 31	113757 7
1285	96085 53	113639 83	1374	96111 47	113707 77	1463	96118 37	113758 28
1286	96085 77	113640 36	1375	96111 52	113708 06	1464	96118 43	113758 86
1287	96086 01	113640 89	1376	96111 62	113708 63	1465	96118 49	113759 44
1288	96086 26	113641 42	1377	96111 71	113709 21	1466	96118 56	113760 02
1289	96086 5	113641 95	1378	96111 8	113709 78	1467	96118 62	113760 6
1290	96086 74	113642 48	1379	96111 9	113710 36	1468	96118 68	113761 18
1291	96086 98	113643 01	1380	96111 99	113710 93	1469	96118 74	113761 76
1292	96087 22	113643 54	1381	96112 08	113711 51	1470	96118 8	113762 34
1293	96087 46	113644 07	1382	96112 18	113712 09	1471	96118 86	113762 92
1294	96087 7	113644 6	1383	96112 27	113712 66	1472	96118 92	113763 5
1295	96087 94	113645 13	1384	96112 36	113713 24	1473	96119 07	113764 08
1296	96088 18	113645 66	1385	96112 45	113713 81	1474	96119 03	113764 66
1297	96088 41	113646 19	1386	96112 49	113714 08	1475	96119 09	113765 24
1298	96088 65	113646 73	1387	96112 54	113714 39	1476	96119 15	113765 82
1299	96088 89	113647 26	1388	96112 64	113714 96	1477	96119 21	113766 4
1300	96089 12	113647 79	1389	96112 73	113715 54	1478	96119 26	113766 98
1301	96089 36	113648 32	1390	96112 82	113716 11	1479	96119 32	113767 56
1302	96089 6	113648 86	1391	96112 91	113716 69	1480	96119 38	113768 14
1303	96089 83	113649 39	1392	96112 99	113717 27	1481	96119 43	113768 72
1304	96090 06	113649 92	1393	96113 08	113717 84	1482	96119 49	113769 3
1305	96090 3	113650 45	1394	96113 17	113718 42	1483	96119 54	113769 88
1306	96090 53	113650 99	1395	96113 26	113718 99	1484	96119 6	113770 46
1307	96090 77	113651 52	1396	96113 35	113719 57	1485	96119 65	113771 04
1308	96091	113652 06	1397	96113 44	113720 15	1486	96119 7	113771 62
1309	96091 23	113652 59	1398	96113 52	113720 72	1487	96119 76	113772 2
1310	96091 46	113653 12	1399	96113 61	113721 3	1488	96119 81	113772 78
1311	96091 69	113653 66	1400	96113 7	113721 87	1489	96119 86	113773 36
1312	96091 92	113654 19	1401	96113 78	113722 45	1490	96119 92	113773 94
1313	96092 15	113654 73	1402	96113 87	113723 03	1491	96119 97	113774 52
1314	96092 38	113655 26	1403	96113 95	113723 6	1492	96120 02	113775 1
1315	96092 61	113655 8	1404	96114 04	113724 18	1493	96120 07	113775 68
1316	96092 84	113656 33	1405	96114 12	113724 76	1494	96120 12	113776 26
1317	96093 07	113656 87	1406	96114 2	113725 33	1495	96120 17	113776 84
1318	96093 3	113657 41	1407	96114 29	113725 91	1496	96120 22	113777 42
1319	96093 43	113657 72	1408	96114 37	113726 49	1497	96120 27	113778
1320	96093 75	113658 48	1409	96114 45	113727 06	1498	96120 32	113778 58
1321	96093 98	113659 02	1410	96114 54	113727 64	1499	96120 37	113779 16
1322	96094 2	113659 55	1411	96114 62	113728 22	1500	96120 42	113779 74
1323	96094 43	113660 09	1412	96114 7	113728 79	1501	96120 47	113780 32
1324	96094 65	113660 63	1413	96114 78	113729 37	1502	96120 51	113780 91
1325	96094 88	113661 16	1414	96114 86	113729 95	1503	96120 56	113781 49
1326	96095 1	113661 7	1415	96114 94	113730 52	1504	96120 61	113782 07
1327	96095 32	113662 24	1416	96115 02	113731 1	1505	96120 65	113782 65
1328	96095 55	113662 78	1417	96115 1	113731 68	1506	96120 7	113783 23
1329	96095 77	113663 32	1418	96115 18	113732 26	1507	96120 75	113783 81
1330	96095 99	113663 86	1419	96115 26	113732 83	1508	96120 79	113784 39
1331	96096 21	113664 39	1420	96115 34	113733 41	1509	96120 84	113784 97
1332	96096 43	113664 93	1421	96115 42	113733 99	1510	96120 88	113785 55
1333	96096 65	113665 47	1422	96115 5	113734 57	1511	96120 93	113786 13
1334	96096 87	113666 01	1423	96115 58	113735 14	1512	96120 97	113786 71
1335	96097 09	113666 55	1424	96115 65	113735 72	1513	96121 01	113787 3
1336	96097 31	113667 09	1425	96115 73	113736 3	1514	96121 06	113787 88
1337	96097 53	113667 63	1426	96115 81	113736 88	1515	96121 1	113788 46
1338	96097 75	113668 17	1427	96115 88	113737 45	1516	96121 14	113789 04
1339	96097 97	113668 71	1428	96115 96	113738 03	1517	96121 18	113789 62
1340	96098 18	113669 25	1429	96116 03	113738 61	1518	96121 23	113790 2
1341	96098 4	113669 79	1430	96116 11	113739 19	1519	96121 27	113790 78
1342	96098 62	113670 33	1431	96116 18	113739 77	1520	96121 31	113791 35
1343	96098 83	113670 87	1432	96116 26	113740 34	1521	96121 35	113791 94

1522	96121.39	113792.53	1559	96122.61	113814.05	1596	96123.31	113835.6
1523	96121.43	113793.11	1560	96122.63	113814.63	1597	96123.32	113836.18
1524	96121.47	113793.69	1561	96122.66	113815.22	1598	96123.33	113836.76
1525	96121.51	113794.27	1562	96122.68	113815.8	1599	96123.34	113837.35
1526	96121.55	113794.85	1563	96122.71	113816.38	1600	96123.35	113837.93
1527	96121.58	113795.43	1564	96122.73	113816.96	1601	96123.36	113838.51
1528	96121.62	113796.01	1565	96122.76	113817.54	1602	96123.37	113839.09
1529	96121.66	113796.6	1566	96122.78	113818.13	1603	96123.38	113839.68
1530	96121.7	113797.18	1567	96122.8	113818.71	1604	96123.39	113840.26
1531	96121.73	113797.76	1568	96122.83	113819.29	1605	96123.4	113840.84
1532	96121.77	113798.34	1569	96122.85	113819.87	1606	96123.41	113841.42
1533	96121.81	113798.92	1570	96122.87	113820.46	1607	96123.42	113842.01
1534	96121.84	113799.5	1571	96122.89	113821.04	1608	96123.43	113842.59
1535	96121.88	113800.09	1572	96122.91	113821.62	1609	96123.44	113843.17
1536	96121.91	113800.67	1573	96122.93	113822.2	1610	96123.45	113843.75
1537	96121.95	113801.25	1574	96122.95	113822.78	1611	96123.46	113844.34
1538	96121.98	113801.83	1575	96122.97	113823.37	1612	96123.47	113844.92
1539	96122.01	113802.41	1576	96122.99	113823.95	1613	96123.48	113845.5
1540	96122.05	113802.99	1577	96123.01	113824.53	1614	96123.49	113846.09
1541	96122.08	113803.58	1578	96123.03	113825.11	1615	96123.5	113846.67
1542	96122.11	113804.16	1579	96123.05	113825.7	1616	96123.51	113847.25
1543	96122.14	113804.74	1580	96123.07	113826.28	1617	96123.52	113847.83
1544	96122.18	113805.32	1581	96123.09	113826.86	1618	96123.53	113848.42
1545	96122.21	113805.9	1582	96123.1	113827.44	1619	96123.54	113849.01
1546	96122.24	113806.48	1583	96123.12	113828.03	1620	96123.55	113849.59
1547	96122.27	113807.07	1584	96123.14	113828.61	1621	96123.56	113850.18
1548	96122.3	113807.65	1585	96123.15	113829.19	1622	96123.57	113850.76
1549	96122.33	113808.23	1586	96123.17	113829.77	1623	96123.58	113851.35
1550	96122.36	113808.81	1587	96123.19	113830.36	1624	96123.59	113851.93
1551	96122.39	113809.39	1588	96123.2	113830.94	1625	96123.6	113852.52
1552	96122.42	113809.98	1589	96123.22	113831.52	1626	96077.73	114079.8
1553	96122.45	113810.56	1590	96123.23	113832.1	1627	96072.28	114080.68
1554	96122.47	113811.14	1591	96123.24	113832.69	1628	96065.73	114103.95
1555	96122.5	113811.72	1592	96123.26	113833.27	1629	96015.88	114121.61
1556	96122.53	113812.3	1593	96123.27	113833.85	1	95987.29	114117.99
1557	96122.56	113812.89	1594	96123.28	113834.43			
1558	96122.58	113813.47	1595	96123.3	113835.02			

Сведения о характерных точках границы части (частей) земельного участка
Учетный номер части: 78:07:0003005:244/31

1	96071.43	114083.68	48	95736.44	113876.58	95	95625.14	113716.55
2	96065.73	114101.95	49	95742.44	113871.86	96	95625.07	113715.97
3	96015.88	114121.61	50	95744.41	113871.58	97	95625	113715.39
4	95987.29	114117.99	51	95747.01	113874.85	98	95624.92	113714.81
5	95936.49	114071.14	52	95751.13	113871.25	99	95624.85	113714.24
6	95878.46	114107.6	53	95750.82	113869.88	100	95624.78	113713.66
7	95870.79	114103.86	54	95751.92	113870.47	101	95624.71	113713.08
8	95799.83	113961.4	55	95756.3	113866.78	102	95624.64	113712.5
9	95822.14	113930.97	56	95755.93	113865.47	103	95624.57	113711.93
10	95767.04	113869.16	57	95757.14	113865.95	104	95624.5	113711.35
11	95766.68	113869.03	58	95761.1	113862.61	105	95624.43	113710.77
12	95766.34	113868.8	59	95760.3	113861.54	106	95624.36	113710.19
13	95766.21	113868.91	60	95760.43	113861.49	107	95624.29	113709.61
14	95765.62	113868.22	61	95747.84	113847.14	108	95624.22	113709.04
15	95761.71	113871.7	62	95713.99	113869.63	109	95624.15	113708.46
16	95762.12	113872.99	63	95650	113832.35	110	95624.08	113707.88
17	95760.88	113872.38	64	95647.82	113826.94	111	95624.01	113707.3
18	95756.52	113876.33	65	95650.06	113815.39	112	95623.95	113706.73
19	95756.92	113877.54	66	95633.14	113751.8	113	95623.88	113706.15
20	95755.7	113877.05	67	95627.3	113732.7	114	95623.81	113705.57
21	95751.62	113880.5	68	95627.22	113732.12	115	95623.74	113704.99
22	95754.54	113883.9	69	95627.14	113731.55	116	95623.68	113704.41
23	95753.74	113885.56	70	95627.06	113730.97	117	95623.61	113703.83
24	95747.87	113890.39	71	95626.98	113730.39	118	95623.54	113703.26
25	95747.31	113890.55	72	95626.9	113729.82	119	95623.48	113702.68
26	95746.74	113890.67	73	95626.82	113729.24	120	95623.41	113702.1
27	95746.16	113890.75	74	95626.74	113728.66	121	95623.35	113701.52
28	95745.57	113890.79	75	95626.66	113728.09	122	95623.28	113700.94
29	95744.99	113890.79	76	95626.58	113727.51	123	95623.22	113700.36
30	95744.41	113890.76	77	95626.5	113726.93	124	95623.15	113699.79
31	95743.83	113890.68	78	95626.42	113726.36	125	95623.09	113699.21
32	95743.51	113890.62	79	95626.35	113725.78	126	95623.03	113698.63
33	95742.69	113890.41	80	95626.27	113725.2	127	95622.96	113698.05
34	95742.14	113890.22	81	95626.19	113724.63	128	95622.9	113697.47
35	95741.6	113889.99	82	95626.11	113724.05	129	95622.84	113696.89
36	95741.08	113889.72	83	95626.04	113723.47	130	95622.77	113696.31
37	95735.87	113883.24	84	95625.96	113722.9	131	95622.71	113695.74
38	95735.73	113882.64	85	95625.89	113722.32	132	95622.65	113695.16
39	95735.63	113882.02	86	95625.81	113721.74	133	95622.59	113694.58
40	95735.57	113881.41	87	95625.73	113721.17	134	95622.53	113694.01
41	95735.55	113880.79	88	95625.66	113720.59	135	95622.47	113693.42
42	95735.56	113880.17	89	95625.58	113720.01	136	95622.41	113692.84
43	95735.62	113879.55	90	95625.51	113719.43	137	95622.34	113692.26
44	95735.69	113879.04	91	95625.44	113718.86	138	95622.28	113691.68
45	95735.84	113878.33	92	95625.36	113718.28	139	95622.22	113691.11
46	95736	113877.74	93	95625.29	113717.7	140	95622.16	113690.53
47	95736.2	113877.15	94	95625.22	113717.12	141	95622.11	113689.95

142	95622 05	113689 37	231	95618	113637 73	320	95594 75	113459 93
143	95621 99	113688 79	232	95617 97	113637 15	321	95594 8	113459 36
144	95621 93	113688 21	233	95617 94	113636 57	322	95594 86	113458 67
145	95621 87	113687 63	234	95617 9	113635 99	323	95594 0	113458 19
146	95621 81	113687 05	235	95617 87	113635 41	324	95594 96	113457 6
147	95621 76	113686 47	236	95617 84	113634 82	325	95595 02	113457 01
148	95621 7	113685 89	237	95617 81	113634 24	326	95595 08	113456 42
149	95621 64	113685 31	238	95617 78	113633 66	327	95595 14	113455 83
150	95621 59	113684 73	239	95617 75	113633 08	328	95595 2	113455 24
151	95621 53	113684 16	240	95617 72	113632 5	329	95595 27	113454 65
152	95621 47	113683 58	241	95617 69	113631 92	330	95595 33	113454 06
153	95621 42	113683	242	95617 67	113631 34	331	95595 4	113453 47
154	95621 36	113682 42	243	95617 64	113630 76	332	95595 47	113452 89
155	95621 31	113681 84	244	95617 61	113630 17	333	95595 54	113452 3
156	95621 25	113681 26	245	95617 58	113629 59	334	95595 61	113451 71
157	95621 2	113680 68	246	95617 55	113629 01	335	95595 68	113451 12
158	95621 14	113680 1	247	95617 52	113628 43	336	95595 76	113450 54
159	95621 09	113679 52	248	95617 5	113627 85	337	95595 84	113449 95
160	95621 04	113678 94	249	95617 47	113627 27	338	95595 92	113449 36
161	95620 98	113678 36	250	95617 44	113626 69	339	95596	113448 78
162	95620 93	113677 78	251	95617 42	113626 1	340	95596 08	113448 19
163	95620 88	113677 2	252	95617 39	113625 52	341	95596 16	113447 6
164	95620 82	113676 62	253	95617 37	113624 94	342	95596 25	113447 02
165	95620 77	113676 04	254	95617 34	113624 36	343	95596 33	113446 43
166	95620 72	113675 46	255	95617 32	113623 78	344	95596 42	113445 85
167	95620 67	113674 88	256	95617 29	113623 2	345	95596 51	113445 26
168	95620 62	113674 3	257	95617 27	113622 62	346	95596 58	113444 68
169	95620 57	113673 72	258	95617 24	113622 03	347	95596 65	113444 09
170	95620 52	113673 14	259	95617 22	113621 45	348	95596 73	113443 51
171	95620 47	113672 56	260	95617 2	113620 87	349	95596 8	113442 93
172	95620 42	113671 98	261	95617 17	113620 29	350	95596 88	113442 34
173	95620 37	113671 4	262	95617 15	113619 71	351	95596 96	113441 76
174	95620 32	113670 82	263	95617 13	113619 13	352	95597 04	113441 18
175	95620 27	113670 24	264	95617 11	113618 55	353	95597 13	113440 6
176	95620 22	113669 66	265	95617 08	113617 96	354	95597 21	113440 02
177	95620 17	113669 08	266	95617 06	113617 38	355	95597 3	113439 43
178	95620 12	113668 5	267	95617 04	113616 8	356	95597 39	113438 85
179	95620 08	113667 92	268	95617 02	113616 22	357	95597 48	113438 27
180	95620 03	113667 34	269	95617	113615 64	358	95597 57	113437 69
181	95619 98	113666 76	270	95616 98	113615 06	359	95597 66	113437 11
182	95619 93	113666 18	271	95616 96	113614 47	360	95597 76	113436 53
183	95619 89	113665 6	272	95616 94	113613 89	361	95597 85	113435 95
184	95619 84	113665 02	273	95616 92	113613 31	362	95597 95	113435 37
185	95619 79	113664 44	274	95616 9	113612 73	363	95598 06	113434 79
186	95619 75	113663 86	275	95616 88	113612 15	364	95598 16	113434 21
187	95619 7	113663 28	276	95616 86	113611 57	365	95598 26	113433 64
188	95619 66	113662 7	277	95616 84	113610 98	366	95598 37	113433 06
189	95619 61	113662 12	278	95616 82	113610 4	367	95598 48	113432 48
190	95619 57	113661 54	279	95616 81	113609 82	368	95598 59	113431 9
191	95619 52	113660 96	280	95616 79	113609 24	369	95598 7	113431 32
192	95619 48	113660 38	281	95616 77	113608 66	370	95598 81	113430 75
193	95619 44	113659 8	282	95616 75	113608 07	371	95598 93	113430 17
194	95619 39	113659 22	283	95616 74	113607 49	372	95599 04	113429 59
195	95619 35	113658 64	284	95616 72	113606 91	373	95599 18	113429 0
196	95619 31	113658 06	285	95616 71	113606 33	374	95599 28	113428 44
197	95619 26	113657 48	286	95616 69	113605 75	375	95599 41	113427 87
198	95619 22	113656 9	287	95616 67	113605 17	376	95599 53	113427 29
199	95619 18	113656 32	288	95616 66	113604 58	377	95599 66	113426 72
200	95619 14	113655 74	289	95616 64	113604	378	95599 78	113426 15
201	95619 1	113655 16	290	95616 63	113603 42	379	95599 91	113425 57
202	95619 06	113654 58	291	95605 74	113603 84	380	95600 04	113425
203	95619 02	113654	292	95604 08	113603 26	381	95600 18	113424 43
204	95618 98	113653 42	293	95601 71	113602 68	382	95600 31	113423 85
205	95618 94	113652 83	294	95601 12	113602 1	383	95600 45	113423 28
206	95618 9	113652 25	295	95600 54	113601 43	384	95600 59	113422 71
207	95618 86	113651 67	296	95599 99	113600 85	385	95600 73	113422 14
208	95618 82	113651 09	297	95599 47	113600 27	386	95600 87	113421 57
209	95618 78	113650 51	298	95599	113599 69	387	95601 01	113421
210	95618 74	113649 93	299	95598 55	113499 96	388	95601 16	113420 43
211	95618 7	113649 32	300	95598 17	113499 5	389	95601 3	113419 86
212	95618 66	113648 77	301	95597 84	113499	390	95601 45	113419 29
213	95618 63	113648 19	302	95595 41	113479 87	391	95601 6	113418 72
214	95618 59	113647 61	303	95594 12	113470	392	95601 75	113418 15
215	95618 55	113647 03	304	95594 14	113469 41	393	95601 91	113417 59
216	95618 52	113646 45	305	95594 17	113468 82	394	95602 06	113417 02
217	95618 48	113645 87	306	95594 2	113468 23	395	95602 22	113416 45
218	95618 44	113645 28	307	95594 23	113467 63	396	95602 38	113415 89
219	95618 41	113644 7	308	95594 26	113467 04	397	95602 54	113415 32
220	95618 37	113644 12	309	95594 29	113466 45	398	95602 7	113414 76
221	95618 34	113643 54	310	95594 32	113465 86	399	95602 87	113414 19
222	95618 3	113642 96	311	95594 36	113465 27	400	95603 03	113413 63
223	95618 27	113642 38	312	95594 39	113464 68	401	95603 2	113413 07
224	95618 23	113641 8	313	95594 43	113464 09	402	95603 37	113412 5
225	95618 2	113641 22	314	95594 47	113463 5	403	95603 54	113411 94
226	95618 16	113640 64	315	95594 51	113462 91	404	95603 68	113411 37
227	95618 13	113640 06	316	95594 56	113462 32	405	95603 82	113410 81
228	95618 1	113639 47	317	95594 6	113461 72	406	95603 96	113410 24
229	95618 06	113638 89	318	95594 65	113461 13	407	95604 11	113409 68
230	95618 03	113638 31	319	95594 7	113460 54	408	95604 26	113409 11

409	95604 41	113408 55	498	95625 27	113361 07	587	95684 27	113322 32
410	95604 56	113407 99	499	95625 61	113360 6	588	95684 86	113322 21
411	95604 72	113407 43	500	95626 08	113359 94	589	95685 45	113322 1
412	95604 87	113406 86	501	95626 29	113359 65	590	95686 03	113322
413	95605 03	113406 1	502	95626 64	113359 18	591	95686 62	113321 91
414	95605 19	113405 74	503	95626 99	113358 72	592	95687 21	113321 82
415	95605 36	113405 18	504	95627 34	113358 25	593	95687 8	113321 73
416	95605 52	113404 62	505	95627 7	113357 79	594	95688 39	113321 65
417	95605 69	113404 07	506	95628 06	113357 33	595	95688 98	113321 57
418	95605 86	113403 51	507	95628 42	113356 87	596	95689 57	113321 49
419	95606 03	113402 95	508	95628 78	113356 41	597	95690 16	113321 42
420	95606 17	113402 52	509	95629 15	113355 96	598	95690 75	113321 36
421	95606 39	113401 84	510	95629 52	113355 51	599	95691 35	113321 3
422	95606 57	113401 29	511	95629 9	113355 06	600	95691 94	113321 24
423	95606 75	113400 73	512	95630 27	113354 62	601	95692 53	113321 19
424	95606 93	113400 18	513	95630 65	113354 17	602	95693 12	113321 14
425	95607 12	113399 62	514	95631 04	113353 73	603	95693 72	113321 1
426	95607 31	113399 07	515	95631 42	113353 3	604	95694 31	113321 06
427	95607 5	113398 52	516	95631 81	113352 86	605	95694 74	113321 03
428	95607 69	113397 97	517	95632 18	113352 39	606	95695 5	113320 99
429	95607 88	113397 42	518	95632 55	113351 92	607	95696 1	113320 96
430	95608 08	113396 87	519	95632 93	113351 45	608	95696 69	113320 94
431	95608 28	113396 32	520	95633 31	113350 99	609	95697 29	113320 92
432	95608 48	113395 78	521	95633 7	113350 54	610	95697 88	113320 91
433	95608 68	113395 23	522	95634 09	113350 09	611	95698 48	113320 9
434	95608 89	113394 69	523	95634 49	113349 64	612	95699 07	113320 9
435	95609 1	113394 14	524	95634 89	113349 2	613	95699 67	113320 9
436	95609 31	113393 6	525	95635 3	113348 76	614	95700 26	113320 9
437	95609 52	113393 05	526	95635 72	113348 33	615	95700 86	113320 91
438	95609 73	113392 51	527	95636 13	113347 9	616	95701 46	113320 92
439	95609 95	113391 97	528	95636 56	113347 47	617	95702 05	113320 94
440	95610 17	113391 43	529	95636 98	113347 05	618	95702 65	113320 96
441	95610 4	113390 89	530	95637 26	113346 79	619	95703 24	113320 99
442	95610 62	113390 35	531	95637 85	113346 23	620	95703 84	113321 02
443	95610 85	113389 8	532	95638 3	113345 83	621	95704 43	113321 05
444	95611 08	113389 26	533	95638 74	113345 43	622	95713 01	113322 33
445	95611 31	113388 72	534	95639 19	113345 03	623	95724 28	113324 19
446	95611 54	113388 18	535	95639 65	113344 64	624	95724 84	113324 39
447	95611 77	113387 64	536	95640 11	113344 26	625	95725 4	113324 6
448	95612	113387 11	537	95640 57	113343 88	626	95725 96	113324 8
449	95612 23	113386 57	538	95641 04	113343 51	627	95726 52	113325 01
450	95612 46	113386 03	539	95641 51	113343 14	628	95727 08	113325 22
451	95612 69	113385 49	540	95641 99	113342 78	629	95727 64	113325 43
452	95612 93	113384 95	541	95642 47	113342 42	630	95728 2	113325 65
453	95613 16	113384 42	542	95642 95	113342 07	631	95728 76	113325 86
454	95613 4	113383 88	543	95643 44	113341 72	632	95729 31	113326 08
455	95613 64	113383 34	544	95643 93	113341 38	633	95729 87	113326 3
456	95613 87	113382 81	545	95644 43	113341 04	634	95730 42	113326 52
457	95614 11	113382 27	546	95644 93	113340 71	635	95730 98	113326 74
458	95614 41	113381 6	547	95645 43	113340 39	636	95731 53	113326 97
459	95614 59	113381 2	548	95645 87	113339 99	637	95732 08	113327 2
460	95614 83	113380 66	549	95646 31	113339 6	638	95732 63	113327 42
461	95615 07	113380 13	550	95646 76	113339 21	639	95733 18	113327 66
462	95615 31	113379 6	551	95647 21	113338 82	640	95733 69	113327 87
463	95615 56	113379 06	552	95647 67	113338 45	641	95734 28	113328 12
464	95615 8	113378 53	553	95648 13	113338 07	642	95734 83	113328 36
465	95616 05	113378	554	95648 6	113337 71	643	95735 38	113328 6
466	95616 29	113377 46	555	95649 07	113337 35	644	95735 92	113328 84
467	95616 54	113376 93	556	95649 55	113336 99	645	95736 47	113329 08
468	95616 78	113376 4	557	95650 03	113336 64	646	95737 02	113329 33
469	95617 03	113375 87	558	95650 51	113336 3	647	95737 56	113329 57
470	95617 28	113375 24	559	95651	113335 96	648	95738 1	113329 82
471	95617 53	113374 81	560	95651 5	113335 63	649	95738 64	113330 07
472	95617 78	113374 28	561	95651 99	113335 31	650	95739 19	113330 32
473	95618 03	113373 75	562	95652 49	113334 99	651	95739 73	113330 57
474	95618 28	113373 22	563	95652 98	113334 69	652	95740 27	113330 83
475	95618 54	113372 69	564	95653 51	113334 37	653	95740 81	113331 09
476	95618 79	113372 16	565	95654 02	113334 07	654	95741 34	113331 35
477	95619 05	113371 63	566	95654 54	113333 78	655	95741 88	113331 61
478	95619 3	113371 1	567	95655 06	113333 49	656	95742 42	113331 87
479	95619 56	113370 58	568	95655 58	113333 21	657	95742 95	113332 13
480	95619 81	113370 05	569	95656 11	113332 94	658	95743 49	113332 4
481	95620 07	113369 52	570	95656 64	113332 67	659	95744 02	113332 67
482	95620 33	113369	571	95656 77	113332 6	660	95769 09	113347 35
483	95620 59	113368 47	572	95657 17	113332 41	661	95769 63	113348 8
484	95620 88	113367 96	573	95657 7	113332 15	662	95795 85	113363 48
485	95621 17	113367 46	574	95658 24	113331 91	663	95800 16	113366 76
486	95621 47	113366 95	575	95658 79	113331 67	664	95810 52	113369 45
487	95621 77	113366 45	576	95659 33	113331 43	665	95811 03	113369 73
488	95622 07	113365 95	577	95659 88	113331 2	666	95811 54	113370 02
489	95622 37	113365 46	578	95660 43	113330 98	667	95812 05	113370 3
490	95622 68	113364 96	579	95660 98	113330 77	668	95812 55	113370 59
491	95622 99	113364 47	580	95661 54	113330 56	669	95813 06	113370 87
492	95623 31	113363 98	581	95662 1	113330 36	670	95813 57	113371 16
493	95623 63	113363 49	582	95662 66	113330 17	671	95814 08	113371 44
494	95623 95	113363	583	95663 22	113329 98	672	95814 58	113371 73
495	95624 27	113362 52	584	95663 79	113329 8	673	95815 09	113372 01
496	95624 6	113362 03	585	95673 91	113326 15	674	95815 6	113372 3
497	95624 93	113361 55	586	95683 69	113322 43	675	95816 1	113372 59

676	95816 61	113372 88	765	95860 81	113399 93	854	95902 7	113429 44
677	95817 12	113373 16	766	95861 3	113400 25	855	95903 17	113429 79
678	95817 62	113373 45	767	95861 29	113400 57	856	95903 63	113430 15
679	95818 13	113373 74	768	95862 27	113400 89	857	95904 1	113430 5
680	95818 63	113374 03	769	95862 76	113401 21	858	95904 56	113430 85
681	95819 14	113374 32	770	95863 24	113401 53	859	95905 02	113431 2
682	95819 65	113374 61	771	95863 73	113401 86	860	95905 49	113431 55
683	95820 15	113374 9	772	95864 21	113402 18	861	95905 95	113431 91
684	95820 66	113375 19	773	95864 70	113402 5	862	95906 41	113432 26
685	95821 16	113375 48	774	95865 18	113402 82	863	95906 88	113432 61
686	95821 66	113375 77	775	95865 67	113403 15	864	95907 34	113432 97
687	95822 17	113376 06	776	95866 15	113403 47	865	95907 8	113433 32
688	95822 67	113376 36	777	95866 64	113403 8	866	95908 26	113433 67
689	95823 18	113376 65	778	95867 12	113404 12	867	95908 73	113434 03
690	95823 68	113376 94	779	95867 6	113404 45	868	95909 19	113434 38
691	95824 18	113377 23	780	95868 69	113404 77	869	95909 65	113434 74
692	95824 69	113377 53	781	95868 57	113405 1	870	95910 11	113435 1
693	95825 19	113377 82	782	95869 05	113405 42	871	95910 57	113435 45
694	95825 69	113378 12	783	95869 53	113405 75	872	95911 03	113435 81
695	95826 19	113378 41	784	95870 02	113406 07	873	95911 49	113436 17
696	95826 7	113378 71	785	95870 5	113406 4	874	95911 95	113436 52
697	95827 2	113379	786	95870 98	113406 73	875	95912 41	113436 88
698	95827 7	113379 3	787	95871 46	113407 06	876	95912 87	113437 24
699	95828 2	113379 59	788	95871 94	113407 38	877	95913 33	113437 6
700	95828 7	113379 89	789	95872 42	113407 71	878	95913 79	113437 95
701	95829 2	113380 19	790	95872 9	113408 04	879	95914 25	113438 31
702	95829 7	113380 48	791	95873 39	113408 37	880	95914 71	113438 67
703	95830 21	113380 78	792	95873 87	113408 7	881	95915 17	113439 03
704	95830 71	113381 08	793	95874 35	113409 03	882	95915 62	113439 39
705	95831 21	113381 38	794	95874 83	113409 36	883	95916 08	113439 75
706	95831 71	113381 67	795	95875 31	113409 69	884	95916 54	113440 11
707	95832 21	113381 97	796	95875 78	113410 02	885	95917	113440 47
708	95832 71	113382 27	797	95876 26	113410 35	886	95917 45	113440 83
709	95833 2	113382 57	798	95876 74	113410 68	887	95917 91	113441 2
710	95833 7	113382 87	799	95877 22	113411 01	888	95918 37	113441 56
711	95834 2	113383 17	800	95877 7	113411 35	889	95918 82	113441 92
712	95834 7	113383 47	801	95878 18	113411 68	890	95919 28	113442 28
713	95835 44	113383 92	802	95878 66	113412 01	891	95919 73	113442 64
714	95835 7	113384 08	803	95879 13	113412 34	892	95920 19	113443 01
715	95836 2	113384 38	804	95879 61	113412 68	893	95920 64	113443 37
716	95836 69	113384 68	805	95880 09	113413 01	894	95921 1	113443 73
717	95837 19	113384 98	806	95880 57	113413 35	895	95921 55	113444 1
718	95837 69	113385 29	807	95881 04	113413 68	896	95922 01	113444 46
719	95838 19	113385 59	808	95881 52	113414 02	897	95922 46	113444 83
720	95838 68	113385 89	809	95881 99	113414 35	898	95922 92	113445 19
721	95839 18	113386 2	810	95882 47	113414 69	899	95923 37	113445 56
722	95839 68	113386 5	811	95882 95	113415 02	900	95923 82	113445 92
723	95840 17	113386 81	812	95883 42	113415 36	901	95924 27	113446 29
724	95840 67	113387 11	813	95883 9	113415 7	902	95924 73	113446 66
725	95841 16	113387 42	814	95884 37	113416 03	903	95925 18	113447 02
726	95841 66	113387 72	815	95884 85	113416 37	904	95925 63	113447 39
727	95842 16	113388 03	816	95885 32	113416 71	905	95926 08	113447 76
728	95842 65	113388 34	817	95885 8	113417 05	906	95926 54	113448 13
729	95843 15	113388 64	818	95886 27	113417 38	907	95926 99	113448 49
730	95843 64	113388 95	819	95886 75	113417 75	908	95927 44	113448 86
731	95844 14	113389 26	820	95887 22	113418 06	909	95927 89	113449 23
732	95844 63	113389 57	821	95887 70	113418 38	910	95928 34	113449 6
733	95845 12	113389 87	822	95888 16	113418 7	911	95928 79	113449 97
734	95845 62	113390 18	823	95888 64	113419 08	912	95929 24	113450 34
735	95846 11	113390 49	824	95889 11	113419 42	913	95929 69	113450 71
736	95846 6	113390 8	825	95889 58	113419 76	914	95930 14	113451 08
737	95847 1	113391 11	826	95890 05	113420 1	915	95930 59	113451 45
738	95847 59	113391 42	827	95890 52	113420 45	916	95931 04	113451 82
739	95848 08	113391 73	828	95891 0	113420 79	917	95931 49	113452 19
740	95848 58	113392 04	829	95891 47	113421 13	918	95931 93	113452 56
741	95849 07	113392 35	830	95891 94	113421 47	919	95932 38	113452 94
742	95849 56	113392 66	831	95892 41	113421 81	920	95932 83	113453 31
743	95850 05	113392 98	832	95892 88	113422 16	921	95933 28	113453 68
744	95850 54	113393 29	833	95893 35	113422 5	922	95933 72	113454 05
745	95851 03	113393 6	834	95893 82	113422 85	923	95934 17	113454 43
746	95851 53	113393 91	835	95894 29	113423 19	924	95934 62	113454 8
747	95852 02	113394 23	836	95894 76	113423 53	925	95935 06	113455 18
748	95852 51	113394 54	837	95895 23	113423 88	926	95935 51	113455 55
749	95853	113394 86	838	95895 7	113424 22	927	95935 96	113455 92
750	95853 49	113395 17	839	95896 17	113424 57	928	95936 4	113456 3
751	95853 98	113395 49	840	95896 63	113424 92	929	95936 85	113456 67
752	95854 47	113395 8	841	95897 1	113425 26	930	95937 29	113457 05
753	95854 96	113396 12	842	95897 57	113425 61	931	95937 74	113457 43
754	95855 45	113396 43	843	95898 04	113425 96	932	95938 18	113457 8
755	95855 94	113396 75	844	95898 51	113426 3	933	95938 63	113458 18
756	95856 42	113397 07	845	95898 97	113426 65	934	95939 07	113458 56
757	95856 91	113397 38	846	95899 44	113427	935	95939 51	113458 93
758	95857 4	113397 7	847	95899 91	113427 35	936	95939 96	113459 31
759	95857 89	113398 02	848	95900 37	113427 7	937	95940 4	113459 69
760	95858 38	113398 34	849	95900 84	113428 04	938	95940 84	113460 07
761	95858 86	113398 65	850	95901 31	113428 39	939	95941 29	113460 45
762	95859 35	113398 97	851	95901 77	113428 74	940	95941 73	113460 82
763	95859 84	113399 29	852	95902 24	113429 09	941	95942 17	113461 2
764	95860 33	113399 61	853			942	95942 61	113461 58

941	95043 05	113461 96	1032	96004 06	113515 81	1121	96036 9	113555 94
944	95043 5	113462 34	1033	96004 46	113516 24	1122	96037 25	113556 4
945	95043 94	113462 72	1034	96004 85	113516 67	1123	96037 59	113556 87
946	95044 38	113463 1	1035	96005 24	113517 1	1124	96037 94	113557 34
947	95044 82	113463 49	1036	96005 61	113517 54	1125	96038 29	113557 81
948	95045 26	113463 87	1037	96006 02	113517 97	1126	96038 63	113558 28
949	95045 7	113464 25	1038	96006 41	113518 41	1127	96038 97	113558 75
950	95046 14	113464 63	1039	96006 8	113518 85	1128	96039 32	113559 22
951	95046 58	113465 01	1040	96007 19	113519 28	1129	96039 66	113559 69
952	95047 02	113465 4	1041	96007 57	113519 72	1130	96040	113560 16
953	95047 45	113465 78	1042	96007 96	113520 16	1131	96040 34	113560 63
954	95047 89	113466 16	1043	96008 34	113520 6	1132	96040 68	113561 1
955	95048 33	113466 55	1044	96008 73	113521 04	1133	96041 02	113561 57
956	95048 77	113466 93	1045	96009 11	113521 48	1134	96041 36	113562 05
957	95049 21	113467 31	1046	96009 49	113521 92	1135	96041 7	113562 52
958	95049 64	113467 7	1047	96009 88	113522 36	1136	96042 04	113562 99
959	95050 08	113468 08	1048	96010 26	113522 81	1137	96042 38	113563 47
960	95050 52	113468 47	1049	96010 64	113523 25	1138	96042 72	113563 94
961	95050 95	113468 85	1050	96011 02	113523 7	1139	96043 05	113564 41
962	95051 39	113469 24	1051	96011 39	113524 14	1140	96043 39	113564 89
963	95051 82	113487 82	1052	96011 77	113524 59	1141	96043 73	113565 36
964	95052 25	113488 2	1053	96012 15	113525 03	1142	96044 06	113565 84
965	95052 68	113488 58	1054	96012 52	113525 48	1143	96044 4	113566 32
966	95053 11	113488 96	1055	96012 9	113525 93	1144	96044 73	113566 79
967	95053 54	113489 34	1056	96013 27	113526 38	1145	96045 07	113567 27
968	95053 97	113489 72	1057	96013 65	113526 83	1146	96045 4	113567 75
969	95054 40	113490 1	1058	96014 02	113527 28	1147	96045 73	113568 22
970	95054 83	113490 49	1059	96014 39	113527 73	1148	96046 06	113568 7
971	95055 26	113490 87	1060	96014 76	113528 18	1149	96046 39	113569 18
972	95055 69	113491 26	1061	96015 13	113528 63	1150	96046 72	113569 66
973	95056 12	113491 64	1062	96015 5	113529 08	1151	96047 06	113570 14
974	95056 55	113492 03	1063	96015 87	113529 54	1152	96047 38	113570 62
975	95057 0	113492 42	1064	96016 24	113529 99	1153	96047 71	113571 1
976	95057 43	113492 81	1065	96016 62	113530 43	1154	96048 04	113571 58
977	95057 86	113493 2	1066	96016 99	113530 88	1155	96048 37	113572 06
978	95058 29	113493 59	1067	96017 37	113531 32	1156	96048 7	113572 54
979	95058 72	113493 98	1068	96017 75	113531 76	1157	96049 02	113573 02
980	95059 15	113494 37	1069	96018 12	113532 21	1158	96049 35	113573 5
981	95059 58	113494 76	1070	96018 5	113532 65	1159	96049 68	113573 99
982	95060 0	113495 15	1071	96018 87	113533 1	1160	96050	113574 47
983	95060 43	113495 55	1072	96019 25	113533 55	1161	96050 33	113574 95
984	95060 86	113495 94	1073	96019 62	113533 99	1162	96050 65	113575 44
985	95061 29	113496 34	1074	96019 99	113534 44	1163	96050 97	113575 92
986	95061 72	113496 73	1075	96020 36	113534 89	1164	96051 3	113576 4
987	95062 15	113497 13	1076	96020 74	113535 33	1165	96051 62	113576 89
988	95062 58	113497 53	1077	96021 11	113535 78	1166	96051 94	113577 37
989	95063 0	113497 93	1078	96021 48	113536 23	1167	96052 26	113577 86
990	95063 43	113498 33	1079	96021 85	113536 68	1168	96052 58	113578 35
991	95063 86	113498 73	1080	96022 22	113537 13	1169	96052 9	113578 83
992	95064 29	113499 13	1081	96022 59	113537 58	1170	96053 22	113579 32
993	95064 72	113499 53	1082	96022 96	113538 03	1171	96053 54	113579 8
994	95065 15	113499 93	1083	96023 32	113538 48	1172	96053 86	113580 29
995	95065 58	113500 34	1084	96023 69	113538 93	1173	96054 18	113580 78
996	95066 0	113500 74	1085	96024 06	113539 38	1174	96054 49	113581 27
997	95066 43	113501 15	1086	96024 42	113539 84	1175	96054 81	113581 76
998	95066 86	113501 55	1087	96024 79	113540 29	1176	96055 12	113582 25
999	95067 29	113501 96	1088	96025 15	113540 74	1177	96055 44	113582 73
1000	95067 72	113502 37	1089	96025 52	113541 2	1178	96055 75	113583 23
1001	95068 15	113502 78	1090	96025 88	113541 65	1179	96056 06	113583 72
1002	95068 58	113503 18	1091	96026 25	113542 1	1180	96056 38	113584 21
1003	95069 0	113503 59	1092	96026 61	113542 56	1181	96056 69	113584 7
1004	95069 43	113504	1093	96026 97	113543 01	1182	96057	113585 19
1005	95069 86	113504 42	1094	96027 34	113543 47	1183	96057 31	113585 68
1006	95070 29	113504 83	1095	96027 7	113543 93	1184	96057 61	113586 18
1007	95070 72	113505 24	1096	96028 06	113544 38	1185	96057 92	113586 67
1008	95071 15	113505 65	1097	96028 42	113544 84	1186	96058 23	113587 17
1009	95071 58	113506 07	1098	96028 78	113545 3	1187	96058 54	113587 66
1010	95072 0	113506 48	1099	96029 14	113545 76	1188	96058 84	113588 16
1011	95072 43	113506 9	1100	96029 5	113546 21	1189	96059 15	113588 65
1012	95072 86	113507 32	1101	96029 85	113546 67	1190	96059 45	113589 15
1013	95073 29	113507 74	1102	96030 21	113547 13	1191	96059 75	113589 65
1014	95073 72	113508 15	1103	96030 57	113547 59	1192	96060 05	113590 14
1015	95074 15	113508 57	1104	96030 93	113548 05	1193	96060 36	113590 64
1016	95074 58	113508 99	1105	96031 28	113548 51	1194	96060 66	113591 14
1017	95075 0	113509 41	1106	96031 64	113548 97	1195	96060 96	113591 64
1018	95075 43	113509 83	1107	96031 99	113549 43	1196	96061 26	113592 14
1019	95075 86	113510 25	1108	96032 35	113549 9	1197	96061 55	113592 64
1020	95076 29	113510 68	1109	96032 7	113550 36	1198	96061 85	113593 14
1021	95076 72	113511 1	1110	96033 05	113550 82	1199	96062 15	113593 64
1022	95077 15	113511 52	1111	96033 41	113551 28	1200	96062 44	113594 14
1023	95077 58	113511 95	1112	96033 76	113551 75	1201	96062 74	113594 64
1024	95078 0	113512 37	1113	96034 11	113552 21	1202	96063 03	113595 14
1025	95078 43	113512 8	1114	96034 46	113552 67	1203	96063 32	113595 65
1026	95078 86	113513 23	1115	96034 94	113553 13	1204	96063 62	113596 15
1027	95079 29	113513 66	1116	96035 16	113553 6	1205	96063 91	113596 65
1028	95079 72	113514 08	1117	96035 51	113554 07	1206	96064 2	113597 16
1029	95079 15	113514 51	1118	96035 86	113554 54	1207	96064 49	113597 66
1030	95079 58	113514 94	1119	96036 21	113555	1208	96064 78	113598 17
1031	95080 0	113515 37	1120	96036 56	113555 47	1209	96065 07	113598 67

1210	96065 35	113590 18	1299	96088 18	113645 66	1388	96112 45	113713 81
1211	96065 64	113599 68	1300	96088 41	113646 19	1389	96112 49	113714 08
1212	96065 93	113600 19	1301	96088 65	113646 73	1390	96112 54	113714 39
1213	96066 21	113600 7	1302	96088 89	113647 26	1391	96112 64	113714 96
1214	96066 58	113601 21	1303	96089 12	113647 79	1392	96112 73	113715 54
1215	96067 06	113602 22	1305	96089 36	113648 32	1393	96112 82	113716 11
1216	96067 34	113602 73	1306	96089 6	113648 86	1394	96112 91	113716 69
1217	96067 75	113603 47	1307	96089 83	113649 39	1395	96112 99	113717 27
1218	96067 9	113603 75	1308	96090 06	113649 92	1396	96113 08	113717 84
1219	96068 18	113604 26	1309	96090 3	113650 45	1397	96113 17	113718 42
1220	96068 46	113604 77	1310	96090 53	113650 99	1398	96113 26	113718 99
1221	96068 74	113605 28	1311	96090 77	113651 52	1399	96113 35	113719 57
1222	96069 02	113605 8	1311	96091	113652 06	1400	96113 44	113720 15
1223	96069 29	113606 31	1312	96091 23	113652 59	1401	96113 52	113720 72
1224	96069 57	113606 82	1313	96091 46	113653 12	1402	96113 61	113721 3
1225	96069 84	113607 33	1314	96091 69	113653 66	1403	96113 7	113721 87
1226	96070 11	113607 85	1315	96091 92	113654 19	1404	96113 78	113722 45
1227	96070 39	113608 36	1316	96092 15	113654 73	1405	96113 87	113723 03
1228	96070 66	113608 88	1317	96092 38	113655 26	1406	96113 95	113723 61
1229	96070 93	113609 39	1318	96092 61	113655 8	1407	96114 04	113724 18
1230	96071 2	113609 91	1319	96092 84	113656 33	1408	96114 12	113724 76
1231	96071 47	113610 42	1320	96093 07	113656 87	1409	96114 2	113725 33
1232	96071 74	113610 94	1321	96093 3	113657 41	1410	96114 29	113725 91
1233	96072 27	113611 46	1322	96093 43	113657 94	1411	96114 37	113726 49
1234	96072 54	113611 97	1323	96093 75	113658 48	1412	96114 45	113727 06
1235	96072 8	113612 49	1324	96093 98	113659 02	1413	96114 54	113727 64
1236	96073 07	113613 01	1325	96094 2	113659 55	1414	96114 62	113728 22
1237	96073 33	113613 53	1326	96094 43	113660 09	1415	96114 7	113728 79
1238	96073 59	113614 05	1327	96094 65	113660 63	1416	96114 78	113729 37
1239	96073 85	113614 57	1328	96094 88	113661 16	1417	96114 86	113729 95
1240	96074 11	113615 09	1329	96095 1	113661 7	1418	96114 94	113730 52
1241	96074 37	113615 61	1331	96095 32	113662 24	1419	96115 02	113731 1
1242	96074 63	113616 13	1332	96095 55	113662 78	1420	96115 1	113731 68
1243	96074 89	113616 65	1333	96095 77	113663 32	1421	96115 18	113732 26
1244	96075 15	113617 17	1334	96095 99	113663 86	1422	96115 26	113732 83
1245	96075 41	113617 69	1335	96096 21	113664 39	1423	96115 34	113733 41
1246	96075 66	113618 21	1336	96096 43	113664 93	1424	96115 42	113733 99
1247	96075 92	113618 74	1337	96096 65	113665 47	1425	96115 5	113734 57
1248	96076 17	113619 26	1338	96096 87	113666 01	1426	96115 58	113735 14
1249	96076 42	113619 78	1339	96097 09	113666 55	1427	96115 65	113735 72
1250	96076 68	113620 31	1340	96097 31	113667 09	1428	96115 73	113736 3
1251	96076 93	113620 83	1341	96097 53	113667 63	1429	96115 81	113736 88
1252	96077 18	113621 36	1342	96097 75	113668 17	1430	96115 88	113737 45
1253	96077 43	113621 88	1343	96097 97	113668 71	1431	96115 96	113738 03
1254	96077 68	113622 41	1344	96098 18	113669 25	1432	96116 03	113738 61
1255	96077 92	113622 93	1345	96098 4	113669 79	1433	96116 11	113739 19
1256	96078 17	113623 46	1346	96098 26	113670 33	1434	96116 18	113739 77
1257	96078 42	113623 99	1347	96098 48	113670 87	1435	96116 26	113740 34
1258	96078 66	113624 51	1348	96099 05	113671 41	1436	96116 33	113740 92
1259	96078 91	113625 04	1348	96099 26	113671 96	1437	96116 4	113741 5
1260	96079 15	113625 57	1349	96099 48	113672 5	1438	96116 48	113742 08
1261	96079 39	113626 1	1350	96099 69	113673 04	1439	96116 55	113742 66
1262	96079 64	113626 53	1351	96099 9	113673 58	1440	96116 62	113743 23
1263	96079 88	113627 06	1352	96100 12	113674 12	1441	96116 69	113743 81
1264	96080 12	113627 59	1353	96100 33	113674 67	1442	96116 74	113744 38
1265	96080 36	113628 12	1354	96100 54	113675 21	1443	96116 84	113744 92
1266	96080 60	113628 65	1355	96100 75	113675 75	1444	96116 91	113745 5
1267	96080 84	113629 18	1356	96100 96	113676 29	1445	96116 98	113746 13
1268	96081 07	113629 71	1357	96101 17	113676 84	1446	96117 05	113746 7
1269	96081 31	113630 24	1358	96101 38	113677 38	1447	96117 12	113747 28
1270	96081 55	113630 77	1359	96101 59	113677 92	1448	96117 19	113747 86
1271	96081 79	113631 30	1360	96101 8	113678 47	1449	96117 26	113748 44
1272	96082 03	113631 83	1361	96102 01	113679 01	1450	96117 32	113749 02
1273	96082 27	113632 36	1362	96102 22	113679 56	1451	96117 39	113749 6
1274	96082 51	113632 89	1363	96102 42	113680 1	1452	96117 46	113750 18
1275	96082 75	113633 42	1364	96102 63	113680 65	1453	96117 53	113750 75
1276	96083 0	113633 95	1365	96102 84	113681 19	1454	96117 6	113751 33
1277	96083 24	113634 48	1366	96103 04	113681 73	1455	96117 66	113751 91
1278	96083 48	113635 01	1367	96103 25	113682 28	1456	96117 73	113752 49
1279	96083 72	113635 54	1368	96103 45	113682 82	1457	96117 79	113753 07
1280	96083 96	113636 07	1369	96103 66	113683 37	1458	96117 86	113753 65
1281	96084 20	113636 6	1370	96103 86	113683 92	1459	96117 93	113754 23
1282	96084 44	113637 13	1371	96104 06	113684 46	1460	96117 99	113754 81
1283	96084 68	113637 66	1372	96104 27	113685 01	1461	96118 05	113755 39
1284	96084 92	113638 19	1373	96104 47	113685 55	1462	96118 12	113755 97
1285	96085 16	113638 72	1374	96104 67	113686 1	1463	96118 18	113756 54
1286	96085 40	113639 25	1375	96111 33	113706 91	1464	96118 25	113757 12
1287	96085 64	113639 78	1376	96111 53	113707 48	1465	96118 31	113757 7
1288	96085 88	113640 31	1377	96111 73	113708 07	1466	96118 37	113758 28
1289	96086 12	113640 84	1378	96111 93	113708 66	1467	96118 43	113758 86
1290	96086 36	113641 37	1379	96112 13	113709 25	1468	96118 49	113759 44
1291	96086 60	113641 90	1380	96112 33	113709 84	1469	96118 56	113760 02
1292	96086 84	113642 43	1381	96112 53	113710 43	1470	96118 62	113760 6
1293	96087 08	113642 96	1382	96112 73	113711 02	1471	96118 68	113761 18
1294	96087 32	113643 49	1383	96112 93	113711 61	1472	96118 74	113761 76
1295	96087 56	113644 02	1384	96113 13	113712 2	1473	96118 8	113762 34
1296	96087 80	113644 55	1385	96113 33	113712 81	1474	96118 86	113762 92
1297	96088 04	113645 08	1386	96113 53	113713 4	1475	96118 92	113763 5
1298	96088 28	113645 61	1387	96113 73	113714 03	1476	96118 97	113764 08

1477	96119 03	113764 66	1560	96122 71	113816 18	1655	96113 4	113778 58
1478	96119 09	113765 24	1567	96122 73	113816 96	1656	96111 73	113744 8
1479	96119 15	113765 82	1568	96122 76	113817 54	1657	96109 73	113729 45
1480	96119 21	113766 4	1569	96122 78	113818 13	1658	96107 4	113714 11
1481	96119 26	113766 98	1570	96122 81	113819 29	1659	96106 51	113708 1
1482	96119 32	113767 56	1571	96122 83	113819 87	1660	96099 95	113687 75
1483	96119 38	113768 14	1572	96122 85	113820 46	1661	96096 06	113677 41
1484	96119 43	113768 72	1573	96122 87	113821 04	1662	96091 83	113666 96
1485	96119 49	113769 3	1574	96122 89	113821 62	1663	96088 83	113659 73
1486	96119 54	113769 88	1575	96122 91	113822 2	1664	96088 38	113649 39
1487	96119 6	113770 46	1576	96122 93	113822 78	1665	96079 71	113639 27
1488	96119 65	113771 04	1577	96122 95	113823 37	1666	96076 6	113632 49
1489	96119 7	113771 62	1578	96122 97	113823 95	1667	96076 49	113632 38
1490	96119 76	113772 2	1579	96122 99	113824 53	1668	96073 93	113626 82
1491	96119 81	113772 78	1580	96123 01	113825 11	1669	96071 26	113621 26
1492	96119 86	113773 36	1581	96123 03	113825 7	1670	96068 59	113615 7
1493	96119 92	113773 94	1582	96123 05	113826 28	1671	96065 7	113610 25
1494	96119 97	113774 52	1583	96123 07	113826 85	1672	96063 36	113605 91
1495	96120 02	113775 1	1584	96123 09	113827 44	1673	96060 36	113600 46
1496	96120 07	113775 68	1585	96123 1	113828 01	1674	96057 25	113595 24
1497	96120 12	113776 26	1586	96123 12	113828 61	1675	96054 02	113589 9
1498	96120 17	113776 84	1587	96123 14	113829 19	1676	96050 8	113584 67
1499	96120 22	113777 42	1588	96123 15	113829 77	1677	96048 13	113580 67
1500	96120 27	113778	1589	96123 17	113830 36	1678	96043 35	113573 67
1501	96120 32	113778 58	1590	96123 19	113830 94	1679	96038 57	113566 77
1502	96120 37	113779 16	1591	96123 2	113831 52	1680	96033 68	113559 88
1503	96120 42	113779 74	1592	96123 22	113832 1	1681	96031 01	113556 32
1504	96120 47	113780 32	1593	96123 23	113832 69	1682	96025 78	113549 65
1505	96120 51	113780 91	1594	96123 24	113833 27	1683	96020 55	113543 09
1506	96120 56	113781 49	1595	96123 26	113833 85	1684	96015 22	113536 53
1507	96120 61	113782 07	1596	96123 27	113834 43	1685	96012 44	113533 19
1508	96120 65	113782 65	1597	96123 28	113835 02	1686	96008 88	113528 97
1509	96120 7	113783 23	1598	96123 3	113835 6	1687	96005 43	113524 85
1510	96120 75	113783 81	1599	96123 31	113836 18	1688	96001 76	113520 74
1511	96120 79	113784 39	1600	96123 32	113836 76	1689	95998 09	113516 73
1512	96120 84	113784 97	1601	96123 33	113837 35	1690	95994 42	113512 84
1513	96120 88	113785 55	1602	96123 34	113837 93	1691	95992 76	113511 17
1514	96120 93	113786 13	1603	96123 35	113838 51	1692	95992 35	113510 75
1515	96120 97	113786 71	1604	96123 36	113839 09	1693	95991 93	113510 33
1516	96121 01	113787 3	1605	96123 37	113839 67	1694	95991 52	113509 91
1517	96121 06	113787 88	1606	96123 38	113840 26	1695	95991 1	113509 49
1518	96121 1	113788 46	1607	96123 39	113840 84	1696	95990 69	113509 07
1519	96121 14	113789 04	1608	96123 4	113841 42	1697	95990 27	113508 65
1520	96121 18	113789 62	1609	96123 41	113842 01	1698	95989 85	113508 23
1521	96121 23	113790 2	1610	96123 42	113842 59	1699	95989 43	113507 82
1522	96121 27	113790 78	1611	96123 43	113843 17	1700	95989 02	113507 4
1523	96121 31	113791 36	1612	96123 44	113843 76	1701	95988 6	113506 99
1524	96121 35	113791 94	1613	96123 44	113844 34	1702	95988 17	113506 57
1525	96121 39	113792 53	1614	96123 44	113844 92	1703	95987 75	113506 16
1526	96121 43	113793 11	1615	96123 45	113845 5	1704	95987 33	113505 75
1527	96121 47	113793 69	1616	96123 45	113846 09	1705	95986 91	113505 34
1528	96121 51	113794 27	1617	96123 46	113846 67	1706	95986 48	113504 93
1529	96121 55	113794 85	1618	96123 46	113847 25	1707	95986 06	113504 52
1530	96121 58	113795 43	1619	96123 47	113847 83	1708	95985 63	113504 11
1531	96121 62	113796 01	1620	96123 47	113848 42	1709	95985 21	113503 7
1532	96121 66	113796 6	1621	96123 48	113848 99	1710	95984 78	113503 29
1533	96121 7	113797 18	1622	96123 48	113849 58	1711	95984 35	113502 89
1534	96121 73	113797 76	1623	96123 48	113850 16	1712	95984 92	113502 48
1535	96121 77	113798 34	1624	96123 49	113850 74	1713	95984 49	113502 08
1536	96121 81	113798 92	1625	96123 49	113851 33	1714	95984 06	113501 67
1537	96121 84	113799 5	1626	96123 48	113851 91	1715	95983 63	113501 27
1538	96121 88	113800 09	1627	96120 91	113950 4	1716	95982 21	113500 87
1539	96121 91	113800 67	1628	96118 33	114049 41	1717	95981 77	113500 47
1540	96121 95	113801 25	1629	96075 18	114078 81	1718	95981 33	113500 07
1541	96121 98	113801 83	1630	96077 15	114075 38	1719	95981 08	113499 83
1542	96122 01	113802 41	1631	96079 71	114070 93	1720	95980 47	113499 27
1543	96122 05	113802 99	1632	96079 93	114070 6	1721	95980 03	113498 87
1544	96122 08	113803 58	1633	96080 15	114070 26	1722	95979 59	113498 47
1545	96122 11	113804 16	1634	96080 49	114069 93	1723	95979 16	113498 07
1546	96122 14	113804 74	1635	96080 82	114069 71	1724	95978 72	113497 68
1547	96122 18	113805 32	1636	96081 16	114069 48	1725	95978 28	113497 28
1548	96122 21	113805 9	1637	96081 49	114069 15	1726	95977 84	113496 89
1549	96122 24	113806 48	1638	96081 82	114069 04	1727	95977 4	113496 5
1550	96122 27	113807 07	1639	96082 16	114068 82	1728	95976 96	113496 1
1551	96122 3	113807 65	1640	96082 6	114068 71	1729	95976 52	113495 71
1552	96122 33	113808 23	1641	96082 93	114068 59	1730	95976 08	113495 32
1553	96122 36	113808 81	1642	96089 11	114067 04	1731	95975 63	113494 93
1554	96122 39	113809 39	1643	96095 17	114063 15	1732	95975 19	113494 54
1555	96122 42	113809 98	1644	96101 06	114055 81	1733	95974 75	113494 15
1556	96122 45	113810 56	1645	96101 28	114055 58	1734	95974 3	113493 77
1557	96122 47	113811 14	1646	96101 62	114055 25	1735	95973 85	113493 38
1558	96122 5	113811 72	1647	96102 06	114054 92	1736	95973 41	113492 99
1559	96122 53	113812 3	1648	96113 4	114046 8	1737	95972 96	113492 61
1560	96122 56	113812 89	1649	96118 52	113851 32	1738	95971 96	113491 72
1561	96122 58	113813 47	1650	96118 29	113835 86	1739	95948 28	113473 15
1562	96122 61	113814 05	1651	96117 85	113820 41	1740	95948 17	113473 03
1563	96122 63	113814 63	1652	96117 18	113804 84	1741	95937 6	113463 92
1564	96122 66	113815 22	1653	96116 18	113789 38	1742	95927 04	113455 02
1565	96122 68	113815 8	1654	96114 85	113773 93	1743	95916 25	113446 24

1744	05005 30	113437 79	1820	95651 83	113341 49	1914	95619 8	113489 49
1745	05894 15	113429 45	1830	95651 28	113341 94	1915	95620 17	113489 97
1746	05883 12	113421 22	1811	95650 72	113342 49	1916	95620 52	113490 45
1747	05871 78	113413 32	1832	95650 05	113342 94	1917	95620 7	113490 71
1748	05860 32	113405 54	1833	95649 5	113343 38	1918	95621 18	113491 46
1749	05848 65	113397 98	1834	95648 94	113343 94	1919	95621 47	113491 98
1750	05836 86	113390 64	1835	95648 83	113344 05	1920	95621 75	113492 52
1751	05832 86	113388 19	1836	95648 61	113344 27	1921	95622 01	113492 06
1752	05820 96	113381 19	1837	95648 39	113344 38	1922	95622 25	113493 61
1753	05808 39	113373 96	1838	95648 16	113344 6	1923	95622 92	113495 16
1754	05804 39	113372 63	1839	95647 38	113345 05	1924	95623 37	113496 72
1755	05799 28	113371 74	1840	95646 72	113345 49	1925	95623 48	113497 05
1756	05798 94	113371 63	1841	95646 05	113346 05	1926	95625 15	113502 72
1757	05798 5	113371 51	1842	95645 38	113346 5	1927	95625 37	113504 61
1758	05798 16	113371 29	1843	95644 72	113347 05	1928	95625 48	113505 39
1759	05797 72	113371 18	1844	95644 05	113347 5	1929	95625 59	113506 28
1760	05797 39	113370 96	1845	95643 38	113348 05	1930	95629 58	113541 44
1761	05797 16	113370 74	1846	95642 71	113348 61	1931	95629 66	113541 69
1762	05793 05	113367 62	1847	95642 05	113349 16	1932	95636 49	113601 13
1763	05767 14	113353 17	1848	95641 49	113349 72	1933	95636 6	113601 69
1764	05766 81	113352 94	1849	95640 82	113350 28	1934	95636 6	113602 24
1765	05766 47	113352 72	1850	95640 71	113350 39	1935	95636 6	113602 8
1766	05766 14	113352 39	1851	95639 49	113351 61	1936	95637 27	113622 15
1767	05765 92	113352 17	1852	95638 93	113352 17	1937	95638 27	113641 5
1768	05765 7	113351 83	1853	95638 38	113352 83	1938	95638 6	113647 94
1769	05765 36	113351 5	1854	95637 67	113353 38	1939	95640 05	113667 18
1770	05765 25	113351 17	1855	95640 05	113364 06	1940	95641 82	113686 42
1771	05764 92	113350 39	1856	95640 27	113364 73	1941	95643 94	113705 54
1772	05764 25	113349 83	1857	95640 38	113365 51	1942	95646 38	113724 78
1773	05741 68	113337 04	1858	95640 49	113366 4	1943	95646 94	113728 34
1774	05739 12	113335 82	1859	95640 59	113367 18	1944	95652 28	113745 91
1775	05736 45	113334 6	1860	95640 6	113368 07	1945	95652 39	113746 24
1776	05733 78	113333 37	1861	95640 6	113368 85	1946	95652 39	113746 46
1777	05731 78	113332 48	1862	95640 49	113370 62	1947	95652 5	113746 69
1778	05729	113331 37	1863	95640 27	113372 29	1948	95663 45	113787 89
1779	05726 33	113330 26	1864	95640 01	113373 18	1949	95657 41	113825 8
1780	05723 55	113329 26	1865	95639 93	113373 74	1950	95713 67	113850 05
1781	05723	113329 04	1866	95639 82	113373 85	1951	95746 75	113837 23
1782	05717 88	113328 15	1867	95639 38	113375 41	1952	95763 93	113856 61
1783	05712 21	113327 26	1868	95638 95	113376 41	1953	95763 11	113857 39
1784	05703 87	113326 04	1869	95638 82	113376 85	1954	95762 76	113857 7
1785	05702 76	113325 92	1870	95638 71	113376 96	1955	95765 68	113860 96
1786	05701 43	113325 92	1871	95638 6	113377 18	1956	95768 02	113863 66
1787	05700 09	113325 92	1872	95635 82	113383 08	1957	95770 88	113866 89
1788	05698 76	113325 92	1873	95633 04	113388 86	1958	95771 18	113866 63
1789	05697 42	113325 92	1874	95632 71	113389 75	1959	95772 1	113865 94
1790	05696 09	113325 92	1875	95630 15	113395 64	1960	95831 38	113933 27
1791	05694 98	113326 04	1876	95628 48	113399 54	1961	95810 47	113962 56
1792	05693 64	113326 15	1877	95627 7	113401 43	1962	95849 81	114041 26
1793	05692 42	113326 26	1878	95626 92	113403 54	1963	95853 15	114039
1794	05691 81	113326 31	1879	95626 26	113405 65	1964	95859 08	114035 46
1795	05691 2	113326 36	1880	95625 48	113407 76	1965	95885 68	114088 83
1796	05690 59	113326 43	1881	95625 26	113408 54	1966	95887 23	114089 81
1797	05689 98	113326 49	1882	95624 59	113410 65	1967	95888 68	114090 39
1798	05689 38	113326 57	1883	95624 03	113412 77	1968	95890 01	114091 28
1799	05688 77	113326 65	1884	95623 37	113414 88	1969	95891 35	114092 28
1800	05688 42	113326 7	1885	95622 92	113416 88	1970	95892 22	114093 07
1801	05687 56	113326 83	1886	95622 81	113417 33	1971	95933 82	114066 93
1802	05686 95	113326 93	1887	95622 81	113417 33	1972	95934 16	114066 7
1803	05686 35	113327 04	1888	95622 7	113417 66	1973	95934 6	114066 48
1804	05685 75	113327 15	1889	95621 81	113420 66	1974	95934 93	114066 37
1805	05685 08	113327 26	1890	95621 03	113423 55	1975	95935 38	114066 26
1806	05675 74	113330 82	1891	95620 25	113426 44	1976	95935 71	114066 15
1807	05670 62	113332 71	1892	95619 59	113429 34	1977	95936 16	114066 15
1808	05665 51	113334 49	1893	95618 92	113432 34	1978	95936 6	114066 15
1809	05665 29	113334 6	1894	95618 81	113433	1979	95936 94	114066 15
1810	05664 51	113334 82	1895	95618 14	113436 01	1980	95937 38	114066 26
1811	05663 84	113335 04	1896	95617 58	113438 9	1981	95937 83	114066 37
1812	05663 17	113335 26	1897	95617 14	113441 9	1982	95938 16	114066 48
1813	05662 4	113335 6	1898	95616 69	113444 79	1983	95938 6	114066 59
1814	05661 73	113335 82	1899	95616 36	113447 79	1984	95938 94	114066 82
1815	05661 06	113336 15	1900	95616 36	113448 02	1985	95939 27	114067 04
1816	05660 39	113336 49	1901	95616 25	113448 13	1986	95939 6	114067 26
1817	05658 95	113337 04	1902	95615 81	113451 69	1987	95939 83	114067 48
1818	05658 28	113337 38	1903	95615 36	113455 13	1988	95989 53	114113 18
1819	05657 61	113337 82	1904	95614 92	113458 58	1989	96015 33	114116 52
1820	05656 95	113338 16	1905	95614 8	113460 47	1990	96061 81	114100 06
1821	05656 28	113338 49	1906	95614 47	113463 92	1991	96064 14	114093 06
1822	05655 72	113338 82	1907	95614 25	113467 36	1992	96064 25	114092 72
1823	05655 61	113338 93	1908	95614 14	113469 14	1993	96064 48	114092 28
1824	05654 95	113339 38	1909	95615 25	113477 26	1994	96064 7	114091 95
1825	05654 28	113339 71	1910	95617 36	113486 93	1995	96064 92	114091 61
1826	05653 72	113340 16	1911	95618 59	113488 16	1996	96065 03	114091 5
1827	05653 06	113340 6	1912	95619 01	113488 59	1	96071 43	114083 68
1828	05652 5	113341 05	1913	95619 41	113489 03			

Сведения о характерных точках границы части (частей) земельного участка

Учетный номер части: 78:07:0003005:244/32

1	96013.63	113967.15	63	96001.45	114027.52	125	96031.93	114086.55
2	96024.42	113998.69	64	96003.02	114027.46	126	96005.9	114066.45
3	96097.45	114005.48	65	96002.6	114027.36	127	96004.27	114065.25
4	96105.7	114005.97	66	96002.18	114027.22	128	96003.92	114064.97
5	96106.37	114005.61	67	96001.78	114027.05	129	96003.6	114064.66
6	96106.78	114005.45	68	95996.89	114024.68	130	96003.31	114064.33
7	96107.2	114005.33	69	95996.49	114024.47	131	96003.05	114063.96
8	96107.63	114005.24	70	95996.12	114024.22	132	96002.83	114063.58
9	96108.07	114005.19	71	95995.76	114023.94	133	96002.63	114063.18
10	96108.51	114005.18	72	95995.44	114023.62	134	96002.55	114062.92
11	96108.95	114005.21	73	95995.01	114023.11	135	96002.36	114062.54
12	96109.18	114005.24	74	95994.88	114022.92	136	96002.28	114062.19
13	96109.81	114005.38	75	95994.65	114022.53	137	96002.24	114061.86
14	96110.23	114005.52	76	95994.45	114022.12	138	96002.24	114061.01
15	96110.63	114005.7	77	95994.3	114021.7	139	96002.28	114060.57
16	96111.01	114005.92	78	95994.18	114021.26	140	96002.36	114060.13
17	96111.38	114006.16	79	95994.1	114020.82	141	96002.43	114059.85
18	96112.03	114006.75	80	95993.04	114019.81	142	96003.01	114057.86
19	96119.4	114008.19	81	95962.95	114013.24	143	95970.86	114043.75
20	96119.14	114018.33	82	95964.22	114016.62	144	95970.42	114043.53
21	96107.72	114016.1	83	95964.93	114018.33	145	95970	114043.27
22	96106.12	114016.02	84	95973.09	114031.29	146	95969.8	114043.12
23	96097.5	114015.5	85	95976.05	114035.11	147	95969.25	114042.62
24	96096.94	114015.53	86	96011.03	114050.46	148	95968.93	114042.25
25	96096.65	114015.53	87	96011.42	114050.65	149	95965.64	114037.22
26	96095.83	114015.43	88	96011.8	114050.88	150	95964.94	114037.09
27	96095.49	114015.34	89	96012.15	114051.14	151	95964.85	114036.96
28	96020.82	114008.4	90	96012.48	114051.43	152	95964.76	114036.82
29	96003	114009.96	91	96012.79	114051.75	153	95966.17	114023.19
30	96003.74	114016.89	92	96013.06	114052.09	154	95955.5	114022.71
31	96006.13	114018.05	93	96013.3	114052.46	155	95955.17	114022.4
32	96006.52	114018.26	94	96013.6	114053.03	156	95954.87	114022.07
33	96006.88	114018.5	95	96013.69	114053.25	157	95954.61	114021.72
34	96007.23	114018.77	96	96013.83	114053.66	158	95954.37	114021.34
35	96007.55	114019.07	97	96013.93	114054.09	159	95954.17	114020.95
36	96007.84	114019.39	98	96014	114054.53	160	95954.08	114020.74
37	96008.1	114019.75	99	96014.02	114054.96	161	95953.87	114020.11
38	96008.33	114020.12	100	96014.01	114055.4	162	95953.78	114019.67
39	96008.61	114020.71	101	96013.96	114055.84	163	95953.73	114019.23
40	96008.69	114020.92	102	96013.87	114056.27	164	95953.72	114018.78
41	96008.81	114021.34	103	96013.82	114056.42	165	95953.74	114018.34
42	96008.9	114021.77	104	96013.01	114059.27	166	95953.89	114017.57
43	96008.95	114022.2	105	96038.99	114079.36	167	95951.57	114011.4
44	96008.96	114022.64	106	96039.38	114079.7	168	95950.62	114008.76
45	96008.93	114023.08	107	96039.86	114080.23	169	95937.05	113969
46	96008.86	114023.51	108	96040.05	114080.48	170	95939.9	113968.08
47	96008.76	114023.94	109	96040.32	114080.92	171	95939.84	113967.88
48	96008.62	114024.35	110	96040.45	114081.17	172	95940.2	113967.77
49	96008.46	114024.72	111	96043.71	114088.05	173	95940.13	113967.55
50	96008.25	114025.1	112	96044.38	114088.38	174	95940.51	113967.44
51	96008.01	114025.47	113	96044.77	114088.65	175	95944.5	113966.27
52	96007.74	114025.81	114	96045.13	114088.94	176	95944.87	113966.18
53	96007.44	114026.13	115	96045.31	114089.11	177	95944.93	113966.35
54	96007.12	114026.42	116	96045.77	114089.64	178	95945.26	113966.25
55	96006.77	114026.68	117	96046.04	114090.03	179	95945.33	113966.48
56	96006.4	114026.91	118	96046.27	114090.44	180	95949.17	113965.37
57	96006.01	114027.11	119	96046.35	114090.61	181	95963.7	114003.15
58	96005.41	114027.33	120	96046.68	114091.33	182	95997.06	114000.45
59	96005.18	114027.39	121	96046.73	114091.47	183	96013.94	113998.97
60	96004.76	114027.48	122	96053.68	114108.22	184	95997.21	113950.01
61	96004.32	114027.53	123	96042.84	114112.06	185	96003.4	113948.16
62	96003.89	114027.55	124	96036.06	114095.24	1	96013.63	113967.15

Сведения о характерных точках границы части (частей) земельного участка
Учетный номер части: 78:07:0003005:244/33

1	95693.94	113323.06	20	95814.52	113372.51	39	95991.07	113502.37
2	95702.64	113323.22	21	95818.93	113374.2	40	95991.48	113502.78
3	95707.59	113323.39	22	95819.14	113374.32	41	95991.9	113503.18
4	95712.5	113323.96	23	95819.65	113374.61	42	95992.32	113503.59
5	95723.81	113325.99	24	95820.15	113374.9	43	95992.73	113504
6	95729.39	113327.43	25	95820.66	113375.19	44	95993.15	113504.42
7	95734.78	113329.48	26	95821.16	113375.48	45	95993.56	113504.83
8	95738.73	113331.23	27	95821.66	113375.77	46	95993.98	113505.24
9	95742.06	113332.85	28	95822.17	113376.06	47	95994.39	113505.65
10	95745.23	113334.53	29	95822.67	113376.36	48	95994.8	113506.07
11	95749.92	113337.32	30	95823.18	113376.65	49	95995.21	113506.48
12	95761.63	113344.13	31	95823.68	113376.94	50	95995.62	113506.9
13	95769.64	113348.74	32	95824.18	113377.23	51	95996.03	113507.32
14	95769.63	113348.8	33	95824.69	113377.53	52	95996.35	113507.64
15	95795.85	113363.48	34	95825.19	113377.82	53	95996.85	113508.15
16	95799.56	113366.31	35	95848.74	113392.56	54	95997.26	113508.57
17	95800.08	113367.93	36	95906.1	113435.38	55	95997.66	113508.99
18	95809.8	113372.45	37	95966.27	113480.91	56	95998.07	113509.41
19	95811.91	113372.28	38	95974.87	113487.66	57	95998.47	113509.83

58	95098 88	113510 25	103	95069 97	114074 2	148	95797 46	113419 7
59	95099 28	113510 68	104	96010 26	114070 33	149	95779	113411 27
60	95099 68	113511 1	105	96025 02	114068 17	150	95771 82	113409 18
61	96000 09	113511 52	106	96029 62	114054 94	151	95765 42	113403 97
62	96000 49	113511 95	107	96034 39	114048 2	152	95762 56	113400 98
63	96000 89	113512 37	108	96040 21	114042 34	153	95750 72	113395 05
64	96001 29	113512 8	109	96044 51	114039 05	154	95744 86	113392 17
65	96001 69	113513 23	110	96066 58	114024 02	155	95713 13	113374 87
66	96002 08	113513 66	111	96069 18	114013 53	156	95701 32	113373 2
67	96034 94	113553 31	112	96070 16	113978 05	157	95693 4	113373 86
68	96052 26	113577 86	113	96082 77	113978 25	158	95683 12	113378 24
69	96067 75	113603 47	114	96085 99	113978 45	159	95675 63	113383 04
70	96093 43	113657 72	115	96071 44	113929 28	160	95671 86	113387 25
71	96104 67	113686 1	116	96073 45	113852 25	161	95659 67	113403 81
72	96111 33	113706 91	117	96066 97	113749 35	162	95653 37	113409 15
73	96116 69	113743 81	118	96065 77	113741 11	163	95646 28	113413 38
74	96116 74	113744 18	119	96077 55	113700 36	164	95638 59	113416 39
75	96123 48	113851 33	120	96048 72	113680 61	165	95630 5	113418 08
76	96118 32	114049 28	121	96047 54	113677 64	166	95622 25	113418 43
77	96114 68	114050 79	122	96023 65	113627 17	167	95614 66	113417 41
78	96106 22	114057 05	123	96010 39	113605 24	168	95606 14	113415 06
79	96095 33	114064 94	124	95995 2	113583 72	169	95605 47	113414 73
80	96085 24	114071 81	125	95961 47	113543 02	170	95609	113402 99
81	96072 66	114080 38	126	95954 06	113536 3	171	95611 59	113395 98
82	96072 28	114080 68	127	95954 18	113535 72	172	95618 73	113379 51
83	96065 73	114103 92	128	95954 24	113534 75	173	95623 21	113370 6
84	96015 55	114121 44	129	95954 15	113533 79	174	95624 3	113368 47
85	95987 05	114117 72	130	95953 91	113532 85	175	95624 93	113367 18
86	95977 29	114108 77	131	95953 54	113531 95	176	95626 82	113363 73
87	95936 49	114071 14	132	95953 03	113531 13	177	95629 17	113360 58
88	95936 36	114071 22	133	95952 4	113530 4	178	95633 66	113354 96
89	95936 17	114071 05	134	95951 67	113529 76	179	95638 46	113349 59
90	95892 49	114098 78	135	95950 85	113529 24	180	95641 55	113346 18
91	95878 51	114107 57	136	95949 96	113528 85	181	95645 07	113343 2
92	95878 26	114107 23	137	95949 09	113528 61	182	95649 02	113340 03
93	95871 19	114104 03	138	95948 07	113528 51	183	95653 38	113337 43
94	95865 12	114092 48	139	95947 1	113528 55	184	95660 56	113333 61
95	95851 67	114065 47	140	95946 16	113528 75	185	95667 9	113330 09
96	95916 68	114025	141	95945 87	113528 85	186	95673 21	113327 9
97	95924 53	114022 42	142	95941 35	113524 75	187	95678 66	113326 06
98	95932 69	114021 17	143	95875 67	113475 37	188	95686 67	113323 82
99	95940 95	114021 28	144	95866 09	113457 17	189	95690 28	113323 17
100	95949 07	114022 74	145	95864 39	113458 54	1	95693 94	113323 06
101	95956 85	114025 53	146	95858 92	113462 76			
102	95964 06	114029 55	147	95820 48	113433 86			

Сведения о характерных точках границы части (частей) земельного участка
Учетный номер части: 78:07:0003005:244/34

1	95693 94	113323 06	40	95991 48	113502 78	79	96095 33	114064 94
2	95702 64	113323 22	41	95991 9	113503 18	80	96085 24	114071 81
3	95707 59	113323 39	42	95992 32	113503 59	81	96072 66	114080 38
4	95712 5	113323 96	43	95992 73	113504	82	96072 28	114080 68
5	95723 81	113325 99	44	95993 15	113504 42	83	96065 73	114103 92
6	95729 39	113327 43	45	95993 56	113504 83	84	96055 55	114121 44
7	95734 78	113329 48	46	95992 98	113505 24	85	95987 05	114117 72
8	95738 73	113331 23	47	95984 39	113505 65	86	95977 29	114108 77
9	95742 06	113332 85	48	95994 8	113506 07	87	95936 49	114071 14
10	95745 23	113334 53	49	95995 21	113506 48	88	95936 36	114071 22
11	95749 92	113337 32	50	95995 62	113506 9	89	95936 17	114071 05
12	95761 63	113344 13	51	95996 03	113507 32	90	95892 49	114098 78
13	95769 64	113348 74	52	95996 35	113507 64	91	95878 51	114107 57
14	95769 63	113348 8	53	95996 85	113508 15	92	95878 26	114107 23
15	95795 85	113363 48	54	95997 26	113508 57	93	95871 19	114104 03
16	95799 56	113366 31	55	95997 66	113508 99	94	95865 12	114092 48
17	95800 08	113367 93	56	95998 07	113509 41	95	95851 67	114065 47
18	95809 8	113372 45	57	95998 47	113509 83	96	95916 68	114025
19	95811 91	113372 28	58	95998 88	113510 25	97	95924 53	114022 42
20	95814 52	113372 51	59	95999 28	113510 68	98	95932 69	114021 17
21	95818 93	113374 2	60	95999 68	113511 1	99	95940 95	114021 28
22	95819 14	113374 32	61	96000 09	113511 52	100	95949 07	114022 74
23	95819 65	113374 61	62	96000 49	113511 95	101	95956 85	114025 53
24	95820 15	113374 9	63	96000 89	113512 37	102	95964 06	114029 55
25	95820 66	113375 19	64	96001 29	113512 8	103	95969 97	114034 2
26	95821 16	113375 48	65	96001 69	113513 23	104	96010 26	114070 33
27	95821 66	113375 77	66	96002 08	113513 66	105	96025 02	114065 17
28	95822 17	113376 06	67	96034 94	113553 31	106	96029 62	114054 94
29	95822 67	113376 36	68	96052 26	113577 86	107	96034 39	114048 2
30	95823 18	113376 65	69	96067 75	113603 47	108	96040 21	114042 34
31	95823 68	113376 94	70	96093 43	113657 72	109	96044 51	114039 05
32	95824 18	113377 23	71	96104 67	113686 1	110	96066 58	114024 02
33	95824 69	113377 53	72	96111 33	113706 91	111	96069 18	114015 53
34	95825 19	113377 82	73	96116 69	113743 81	112	96070 16	113978 05
35	95848 74	113392 56	74	96116 74	113744 18	113	96082 77	113978 25
36	95906 1	113435 38	75	96123 48	113851 33	114	96085 99	113978 45
37	95966 27	113480 91	76	96118 32	114049 28	115	96071 44	113929 28
38	95974 87	113487 66	77	96114 68	114050 79	116	96073 45	113852 25
39	95991 07	113502 37	78	96106 22	114057 05	117	96066 97	113749 35

118	96065.77	113741.11	143	95875.67	113475.37	168	95606.14	113415.06
119	96077.55	113700.36	144	95866.09	113457.17	169	95605.47	113414.73
120	96048.72	113680.61	145	95864.39	113458.54	170	95609	113402.99
121	96047.54	113677.64	146	95858.92	113462.76	171	95611.59	113395.98
122	96023.65	113627.17	147	95820.48	113433.86	172	95618.73	113379.51
123	96010.39	113605.24	148	95793.46	113419.7	173	95623.21	113370.6
124	95995.2	113583.72	149	95779	113409.18	174	95624.3	113368.47
125	95961.47	113543.02	150	95771.82	113403.97	175	95624.93	113367.18
126	95954.06	113536.3	151	95765.42	113403.97	176	95626.82	113363.73
127	95954.18	113535.72	152	95762.56	113400.98	177	95629.17	113360.58
128	95954.24	113534.75	153	95750.72	113395.05	178	95633.66	113354.96
129	95954.15	113533.79	154	95744.86	113392.17	179	95638.46	113349.59
130	95953.91	113532.85	155	95741.13	113374.87	180	95641.55	113346.18
131	95953.54	113531.95	156	95701.32	113373.2	181	95645.07	113343.2
132	95953.03	113531.13	157	95693.4	113373.86	182	95649.02	113340.03
133	95952.4	113530.4	158	95683.12	113378.24	183	95653.38	113337.43
134	95951.67	113529.76	159	95675.63	113383.04	184	95660.56	113333.61
135	95950.85	113529.24	160	95671.86	113387.25	185	95667.9	113330.09
136	95949.96	113528.85	161	95659.67	113403.81	186	95673.21	113327.9
137	95949.09	113528.61	162	95653.37	113409.15	187	95678.66	113326.06
138	95948.07	113528.51	163	95646.28	113413.38	188	95686.67	113323.82
139	95947.1	113528.55	164	95638.59	113416.39	189	95690.28	113323.17
140	95946.16	113528.75	165	95630.5	113418.08	1	95693.94	113323.06
141	95945.87	113528.85	166	95622.25	113418.43			
142	95941.35	113524.75	167	95614.06	113417.41			

Сведения о характерных точках границы части (частей) земельного участка
Учетный номер части: 78:07:0003005:244/35

1	95977.29	114108.77	60	95866.09	113457.17	119	95769.63	113348.8
2	95936.49	114071.14	61	95864.39	113458.54	120	95795.85	113363.48
3	95936.36	114071.22	62	95858.92	113462.76	121	95799.56	113366.3
4	95936.17	114071.05	63	95820.48	113433.86	122	95800.08	113367.93
5	95892.49	114098.78	64	95793.46	113419.7	123	95809.8	113372.45
6	95878.51	114107.57	65	95779	113413.27	124	95811.91	113372.28
7	95878.26	114107.23	66	95771.82	113409.18	125	95814.52	113372.51
8	95871.19	114104.03	67	95765.42	113403.97	126	95818.93	113374.2
9	95865.12	114092.48	68	95762.56	113400.98	127	95819.14	113374.32
10	95851.67	114065.48	69	95750.72	113395.05	128	95819.65	113374.61
11	95851.76	114065.42	70	95744.86	113392.17	129	95820.15	113374.9
12	95916.68	114025	71	95713.13	113374.87	130	95820.66	113375.19
13	95924.53	114022.42	72	95701.32	113373.2	131	95821.16	113375.48
14	95932.69	114021.17	73	95693.4	113373.86	132	95821.66	113375.77
15	95940.95	114021.28	74	95683.12	113378.24	133	95822.17	113376.06
16	95949.07	114022.74	75	95675.63	113383.04	134	95822.67	113376.36
17	95956.85	114025.53	76	95671.86	113387.25	135	95823.18	113376.65
18	95964.06	114029.55	77	95659.67	113403.81	136	95823.68	113376.94
19	95969.97	114034.2	78	95653.37	113409.15	137	95824.18	113377.23
20	96010.26	114070.33	79	95646.28	113413.38	138	95824.69	113377.53
21	96025.02	114065.17	80	95638.59	113416.39	139	95825.01	113377.72
22	96029.62	114054.94	81	95630.5	113418.08	140	95848.74	113392.56
23	96034.39	114048.2	82	95622.25	113418.43	141	95906.1	113435.38
24	96040.21	114042.34	83	95614.06	113417.41	142	95966.27	113480.91
25	96044.51	114039.05	84	95606.14	113415.06	143	95974.87	113487.66
26	96066.58	114024.02	85	95605.47	113414.73	144	95990.94	113502.25
27	96069.18	114015.53	86	95609	113402.99	145	95991.07	113502.37
28	96070.16	113978.05	87	95611.59	113395.98	146	95991.48	113502.78
29	96082.77	113978.25	88	95618.73	113379.51	147	95991.9	113503.18
30	96085.99	113978.45	89	95623.21	113370.6	148	95992.32	113503.59
31	96071.44	113929.28	90	95624.3	113368.47	149	95992.73	113504
32	96073.45	113852.25	91	95624.93	113367.18	150	95993.15	113504.42
33	96066.97	113749.35	92	95626.82	113363.73	151	95993.56	113504.83
34	96065.77	113741.11	93	95629.17	113360.58	152	95993.98	113505.24
35	96077.55	113700.36	94	95633.66	113354.96	153	95994.39	113505.65
36	96048.72	113680.61	95	95638.46	113349.59	154	95994.8	113506.07
37	96047.54	113677.64	96	95641.55	113346.18	155	95995.21	113506.48
38	96023.65	113627.17	97	95645.07	113343.2	156	95995.62	113506.9
39	96010.39	113605.24	98	95649.02	113340.03	157	95996.03	113507.32
40	95995.2	113583.72	99	95653.38	113337.43	158	95996.35	113507.64
41	95961.47	113543.02	100	95660.56	113333.61	159	95996.85	113508.15
42	95954.05	113536.29	101	95667.9	113330.09	160	95997.26	113508.57
43	95954.18	113535.72	102	95673.21	113327.9	161	95997.66	113508.99
44	95954.24	113534.75	103	95678.66	113326.06	162	95998.07	113509.41
45	95954.15	113533.79	104	95686.67	113323.82	163	95998.47	113509.83
46	95953.91	113532.85	105	95690.28	113323.17	164	95998.88	113510.25
47	95953.54	113531.95	106	95693.94	113323.06	165	95999.28	113510.68
48	95953.03	113531.13	107	95702.64	113323.22	166	95999.68	113511.1
49	95952.4	113530.4	108	95707.59	113323.39	167	96000.09	113511.52
50	95951.67	113529.76	109	95712.5	113323.96	168	96000.49	113511.95
51	95950.85	113529.24	110	95723.81	113325.99	169	96000.89	113512.37
52	95949.96	113528.85	111	95729.39	113327.43	170	96001.29	113512.8
53	95949.09	113528.61	112	95734.78	113329.48	171	96001.69	113513.23
54	95948.07	113528.51	113	95738.73	113331.23	172	96002.04	113513.61
55	95947.1	113528.55	114	95742.06	113332.85	173	96034.94	113553.31
56	95946.16	113528.75	115	95745.23	113334.53	174	96052.76	113577.86
57	95945.87	113528.85	116	95749.92	113337.32	175	96067.25	113603.47
58	95941.35	113524.75	117	95761.63	113344.13	176	96093.43	113657.72
59	95875.65	113475.35	118	95769.64	113348.74	177	96104.67	113686.1

178	96111.33	113706.91	184	96114.68	114050.79	190	96072.28	114080.68
179	96116.74	113744.18	185	96106.22	114057.05	191	96065.74	114103.9
180	96123.48	113851.21	186	96095.33	114064.94	192	96015.55	114121.44
181	96123.48	113851.33	187	96085.24	114071.81	193	95987.05	114117.72
182	96122.01	113908	188	96072.66	114080.38	1	95977.29	114108.77
183	96118.32	114049.28	189	96072.64	114080.46			

Сведения о характерных точках границы части (частей) земельного участка
Учетный номер части: 78:07:0003005:244/36

1	95977.29	114108.77	66	95771.82	113409.18	131	95821.16	113375.48
2	95936.49	114071.14	67	95765.42	113402.97	132	95821.66	113375.77
3	95936.36	114071.22	68	95762.56	113400.98	133	95822.17	113376.06
4	95936.17	114071.05	69	95750.72	113395.05	134	95822.67	113376.36
5	95892.49	114098.78	70	95744.86	113392.17	135	95823.18	113376.65
6	95878.51	114107.57	71	95713.13	113374.87	136	95823.68	113376.94
7	95878.26	114107.23	72	95701.32	113373.2	137	95824.18	113377.23
8	95871.19	114104.03	73	95693.4	113373.86	138	95824.69	113377.53
9	95865.12	114092.48	74	95683.12	113378.24	139	95825.01	113377.72
10	95851.67	114065.48	75	95675.63	113383.04	140	95848.74	113392.56
11	95851.76	114065.42	76	95671.86	113387.25	141	95906.1	113435.38
12	95916.68	114025	77	95659.67	113402.81	142	95966.27	113480.91
13	95924.53	114022.42	78	95653.37	113409.15	143	95974.87	113487.66
14	95932.69	114021.17	79	95646.28	113413.38	144	95990.94	113502.25
15	95940.95	114021.28	80	95638.59	113416.39	145	95991.07	113502.37
16	95949.07	114022.74	81	95630.5	113418.08	146	95991.48	113502.78
17	95956.85	114025.53	82	95622.25	113418.43	147	95991.9	113503.18
18	95964.06	114029.55	83	95614.06	113417.41	148	95992.32	113503.59
19	95969.97	114034.2	84	95606.14	113415.06	149	95992.73	113504
20	96010.26	114070.33	85	95605.47	113414.73	150	95993.15	113504.42
21	96025.02	114065.17	86	95609	113402.99	151	95993.56	113504.83
22	96029.62	114054.94	87	95611.59	113395.98	152	95993.98	113505.24
23	96034.39	114048.2	88	95618.73	113379.51	153	95994.39	113505.65
24	96040.21	114042.34	89	95623.21	113370.6	154	95994.8	113506.07
25	96044.51	114039.05	90	95624.3	113368.47	155	95995.21	113506.48
26	96066.58	114024.02	91	95624.93	113367.18	156	95995.62	113506.9
27	96069.18	114015.53	92	95626.82	113363.73	157	95996.03	113507.32
28	96070.16	113978.05	93	95629.17	113360.58	158	95996.35	113507.64
29	96082.77	113978.25	94	95633.66	113354.96	159	95996.85	113508.15
30	96085.99	113978.45	95	95638.46	113349.59	160	95997.26	113508.57
31	96071.44	113929.28	96	95641.55	113346.18	161	95997.68	113508.99
32	96073.45	113852.25	97	95645.07	113343.2	162	95998.07	113509.41
33	96066.97	113749.35	98	95649.02	113340.03	163	95998.47	113509.83
34	96065.77	113741.11	99	95653.38	113337.43	164	95998.88	113510.25
35	96077.55	113700.36	100	95660.56	113333.61	165	95999.28	113510.68
36	96048.72	113680.61	101	95667.9	113330.09	166	95999.68	113511.1
37	96047.54	113677.64	102	95673.21	113327.9	167	96000.09	113511.52
38	96023.65	113627.17	103	95678.66	113326.06	168	96000.49	113511.95
39	96010.39	113605.24	104	95686.67	113323.82	169	96000.89	113512.37
40	95995.2	113583.72	105	95690.28	113323.17	170	96001.29	113512.8
41	95961.47	113543.02	106	95693.94	113323.06	171	96001.69	113513.23
42	95954.05	113536.29	107	95702.64	113323.22	172	96002.04	113513.61
43	95954.18	113535.72	108	95707.59	113323.39	173	96034.94	113553.31
44	95954.24	113534.75	109	95712.5	113323.96	174	96052.26	113577.86
45	95954.15	113533.79	110	95723.81	113325.99	175	96067.75	113603.47
46	95953.91	113532.85	111	95729.39	113327.43	176	96093.43	113657.72
47	95953.54	113531.95	112	95734.78	113329.48	177	96104.67	113686.1
48	95953.03	113531.13	113	95738.73	113331.23	178	96111.33	113706.91
49	95952.4	113529.4	114	95742.06	113332.85	179	96116.74	113744.18
50	95951.67	113529.76	115	95745.23	113334.53	180	96123.48	113851.21
51	95950.85	113529.24	116	95749.92	113337.32	181	96123.48	113851.33
52	95949.96	113528.85	117	95761.63	113344.13	182	96122.01	113908
53	95949.09	113528.61	118	95769.64	113348.74	183	96118.32	114049.28
54	95948.07	113528.51	119	95769.63	113348.8	184	96114.68	114050.79
55	95947.1	113528.55	120	95795.85	113363.48	185	96106.22	114057.05
56	95946.16	113528.75	121	95799.56	113366.3	186	96095.33	114064.94
57	95945.87	113528.85	122	95800.08	113367.93	187	96085.24	114071.81
58	95941.35	113524.75	123	95809.8	113372.45	188	96072.66	114080.38
59	95875.65	113475.35	124	95811.91	113372.28	189	96072.64	114080.46
60	95866.09	113457.17	125	95814.52	113372.51	190	96072.28	114080.68
61	95864.39	113458.54	126	95818.93	113374.2	191	96065.74	114103.9
62	95858.92	113462.76	127	95819.14	113374.32	192	96015.55	114121.44
63	95820.48	113433.86	128	95819.65	113374.61	193	95987.05	114117.72
64	95793.46	113419.7	129	95820.15	113374.9	1	95977.29	114108.77
65	95779	113413.27	130	95820.66	113375.19			

Сведения о характерных точках границы части (частей) земельного участка
Учетный номер части: 78:07:0003005:244/37

1	95598.65	113498.21	8	95611.59	113395.98	15	95658.32	113335.21
2	95597.38	113470.14	9	95618.73	113379.51	16	95665.42	113343.81
3	95598.14	113453.93	10	95623.21	113370.6	17	95669.9	113352.96
4	95599.49	113442.35	11	95629.17	113360.58	18	95673.11	113367.46
5	95602.41	113426.25	12	95633.67	113354.96	19	95672.32	113370.97
6	95604.53	113417.84	13	95638.46	113349.59	20	95667.88	113393.06
7	95609	113402.99	14	95653.38	113337.43	21	95666.44	113418.87

22	95651 31	113436 83	111	95625 81	113721 74	200	95620 27	113670 24
23	95648 01	113458	112	95625 73	113721 17	201	95620 22	113669 66
24	95648 03	113481 45	113	95625 66	113720 59	202	95620 17	113669 08
25	95651 61	113491 76	114	95625 58	113720 01	203	95620 12	113668 5
26	95653 74	113502 8	115	95625 51	113719 43	204	95620 08	113667 92
27	95655 62	113517 28	116	95625 44	113718 86	205	95620 03	113667 34
28	95659 4	113540 18	117	95625 36	113718 28	206	95619 98	113666 76
29	95634 06	113541 43	118	95625 29	113717 7	207	95619 93	113666 18
30	95629 58	113541 44	119	95625 22	113716 55	208	95619 89	113665 6
31	95653 57	113614 77	120	95625 14	113715 97	209	95619 84	113665 02
32	95665 03	113615 6	121	95625 07	113715 39	210	95619 79	113664 44
33	95665 9	113633 96	122	95625	113714 81	211	95619 75	113663 86
34	95666 05	113667 62	123	95624 92	113714 24	212	95619 7	113663 28
35	95667 93	113690 12	124	95624 85	113713 66	213	95619 66	113662 7
36	95671 62	113710 66	125	95624 78	113713 08	214	95619 61	113662 12
37	95678 27	113731 65	126	95624 71	113712 5	215	95619 57	113661 54
38	95684 08	113745 48	127	95624 64	113711 93	216	95619 52	113660 96
39	95685 02	113749 03	128	95624 57	113711 35	217	95619 48	113660 38
40	95668 69	113755 01	129	95624 5	113710 77	218	95619 44	113659 8
41	95657 41	113825 8	130	95624 43	113710 19	219	95619 39	113659 22
42	95713 67	113859 05	131	95624 36	113709 61	220	95619 35	113658 64
43	95746 75	113837 23	132	95624 29	113709 04	221	95619 31	113658 06
44	95763 93	113856 61	133	95624 22	113708 46	222	95619 26	113657 48
45	95763 11	113857 39	134	95624 15	113707 88	223	95619 22	113656 9
46	95762 76	113857 7	135	95624 08	113707 30	224	95619 18	113656 32
47	95765 68	113860 96	136	95624 01	113706 73	225	95619 14	113655 74
48	95768 02	113863 66	137	95623 95	113706 15	226	95619 1	113655 16
49	95770 88	113866 89	138	95623 88	113705 57	227	95619 06	113654 58
50	95771 18	113866 63	139	95623 81	113705 0	228	95619 02	113654
51	95772 1	113865 94	140	95623 74	113704 42	229	95618 98	113653 42
52	95831 38	113933 27	141	95623 68	113703 84	230	95618 94	113652 83
53	95810 47	113962 56	142	95623 61	113703 26	231	95618 9	113652 25
54	95849 81	114041 26	143	95623 54	113702 68	232	95618 86	113651 67
55	95853 15	114039	144	95623 48	113702 10	233	95618 82	113651 09
56	95884 91	114020 01	145	95623 41	113701 52	234	95618 78	113650 51
57	95908 45	114067 44	146	95623 35	113701 0	235	95618 74	113649 93
58	95915 36	114073 69	147	95623 28	113700 42	236	95618 7	113649 35
59	95920 72	114080 86	148	95623 22	113700 0	237	95618 66	113648 77
60	95892 49	114098 79	149	95623 15	113699 42	238	95618 63	113648 19
61	95878 51	114107 57	150	95623 09	113699 0	239	95618 59	113647 61
62	95878 26	114107 23	151	95623 03	113698 42	240	95618 55	113647 03
63	95871 19	114104 03	152	95622 96	113698 0	241	95618 52	113646 45
64	95865 12	114092 48	153	95622 9	113697 42	242	95618 48	113645 87
65	95823 43	114008 77	154	95622 84	113696 84	243	95618 44	113645 29
66	95800 16	113961 44	155	95622 77	113696 31	244	95618 41	113644 71
67	95822 02	113931 34	156	95622 71	113695 74	245	95618 37	113644 12
68	95821 94	113931 25	157	95622 65	113695 16	246	95618 34	113643 54
69	95822 14	113930 97	158	95622 59	113694 58	247	95618 3	113642 96
70	95770 2	113872 71	159	95622 53	113694	248	95618 27	113642 38
71	95766 97	113869 05	160	95622 47	113693 42	249	95618 23	113641 8
72	95761 31	113862 61	161	95622 4	113692 84	250	95618 2	113641 22
73	95760 37	113861 51	162	95622 34	113692 26	251	95618 16	113640 64
74	95760 43	113861 49	163	95622 28	113691 68	252	95618 13	113640 06
75	95751 18	113850 95	164	95622 22	113691 11	253	95618 1	113639 47
76	95750 4	113850 05	165	95622 16	113690 53	254	95618 06	113638 89
77	95747 87	113847 14	166	95622 11	113689 95	255	95618 03	113638 31
78	95747 85	113847 15	167	95622 05	113689 37	256	95618	113637 73
79	95747 84	113847 14	168	95621 99	113688 79	257	95617 97	113637 15
80	95713 99	113869 63	169	95621 93	113688 21	258	95617 94	113636 57
81	95691 51	113856 53	170	95621 87	113687 63	259	95617 9	113635 99
82	95650 06	113832 21	171	95621 81	113687 05	260	95617 87	113635 41
83	95647 88	113826 7	172	95621 76	113686 47	261	95617 84	113634 82
84	95647 98	113826 12	173	95621 7	113685 89	262	95617 81	113634 24
85	95650 06	113815 39	174	95621 64	113685 31	263	95617 78	113633 66
86	95649 91	113814 82	175	95621 59	113684 73	264	95617 75	113633 08
87	95649 98	113814 39	176	95621 53	113684 16	265	95617 72	113632 5
88	95650 57	113814 16	177	95621 47	113683 58	266	95617 69	113631 92
89	95636 52	113760 93	178	95621 42	113683	267	95617 67	113631 34
90	95634 1	113755 41	179	95621 36	113682 42	268	95617 64	113630 76
91	95633 14	113751 8	180	95621 31	113681 84	269	95617 61	113630 17
92	95627 3	113732 7	181	95621 25	113681 26	270	95617 58	113629 59
93	95627 22	113732 12	182	95621 2	113680 68	271	95617 55	113629 01
94	95627 14	113731 55	183	95621 14	113680 1	272	95617 52	113628 43
95	95627 06	113730 97	184	95621 09	113679 42	273	95617 5	113627 85
96	95626 98	113730 39	185	95621 04	113678 84	274	95617 47	113627 27
97	95626 9	113729 82	186	95620 98	113678 26	275	95617 44	113626 69
98	95626 82	113729 24	187	95620 93	113677 68	276	95617 42	113626 1
99	95626 74	113728 66	188	95620 88	113677 1	277	95617 39	113625 52
100	95626 66	113728 09	189	95620 82	113676 42	278	95617 37	113624 94
101	95626 58	113727 51	190	95620 77	113676 04	279	95617 34	113624 36
102	95626 5	113726 93	191	95620 72	113675 46	280	95617 32	113623 78
103	95626 42	113726 36	192	95620 67	113674 88	281	95617 29	113623 2
104	95626 35	113725 78	193	95620 62	113674 3	282	95617 27	113622 64
105	95626 27	113725 2	194	95620 57	113673 72	283	95617 24	113622 06
106	95626 19	113724 63	195	95620 52	113673 14	284	95617 22	113621 48
107	95626 11	113724 05	196	95620 47	113672 56	285	95617 2	113620 9
108	95626 04	113723 47	197	95620 42	113671 98	286	95617 17	113620 29
109	95625 96	113722 9	198	95620 37	113671 4	287	95617 15	113619 71
110	95625 89	113722 32	199	95620 32	113670 82	288	95617 13	113619 13

289	95617.1	113618.55	303	95616.82	113610.4	317	95612.59	113566.58
290	95617.08	113617.96	304	95616.81	113609.82	318	95611.9	113559.29
291	95617.06	113617.38	305	95616.79	113609.24	319	95611.04	113552.97
292	95617.04	113616.8	306	95616.77	113608.66	320	95610.45	113549.59
293	95617.02	113616.22	307	95616.75	113608.07	321	95605.74	113508.55
294	95617	113615.64	308	95616.74	113607.49	322	95604.08	113501.88
295	95616.98	113615.06	309	95616.72	113606.91	323	95601.71	113501.52
296	95616.96	113614.47	310	95616.71	113606.33	324	95601.12	113501.26
297	95616.94	113613.89	311	95616.69	113605.75	325	95599.99	113501.02
298	95616.92	113613.31	312	95616.67	113605.17	326	95599.47	113500.73
299	95616.9	113612.73	313	95616.66	113604.58	327	95599	113500.34
300	95616.88	113612.15	314	95616.64	113604	328	95598.78	113500.17
301	95616.86	113611.57	315	95616.63	113603.42	329	95598.65	113498.21
302	95616.84	113610.98	316	95616.62	113602.84	330	95598.52	113498.04

Сведения о характерных точках границы части (частей) земельного участка
Учетный номер части: 78:07:0003005:244/38

1	95598.65	113498.21	71	95722.43	113541.26	141	95936.36	114071.22
2	95597.28	113470.14	72	95722.29	113540.67	142	95936.17	114071.05
3	95598.14	113453.93	73	95722.19	113540.38	143	95892.49	114098.78
4	95599.49	113442.35	74	95721.8	113539.57	144	95878.51	114107.57
5	95602.41	113426.25	75	95721.45	113539.08	145	95878.26	114107.23
6	95604.53	113417.84	76	95721.02	113538.61	146	95871.19	114104.03
7	95609	113402.99	77	95720.52	113538.19	147	95865.12	114092.48
8	95611.59	113395.98	78	95719.98	113537.85	148	95823.43	114008.77
9	95618.73	113379.51	79	95719.21	113537.52	149	95800.16	113961.44
10	95623.21	113370.6	80	95718.78	113537.4	150	95822.02	113931.34
11	95629.17	113360.58	81	95718.14	113537.3	151	95821.94	113931.25
12	95633.67	113354.96	82	95717.5	113537.28	152	95822.14	113930.97
13	95638.46	113349.59	83	95634.06	113541.45	153	95770.2	113872.71
14	95653.38	113337.43	84	95629.98	113541.44	154	95766.97	113869.05
15	95678.66	113326.06	85	95653.57	113614.77	155	95761.31	113862.61
16	95686.67	113323.82	86	95688.47	113617.3	156	95760.37	113861.31
17	95702.64	113323.22	87	95696.19	113744.94	157	95760.43	113861.49
18	95723.8	113325.99	88	95668.69	113755.01	158	95751.18	113850.95
19	95738.74	113331.23	89	95657.41	113825.8	159	95750.4	113850.05
20	95769.64	113348.75	90	95713.67	113859.05	160	95747.87	113847.14
21	95769.63	113348.8	91	95746.75	113837.23	161	95747.85	113847.15
22	95795.85	113363.48	92	95763.93	113856.61	162	95747.84	113847.14
23	95799.56	113366.3	93	95763.11	113857.39	163	95713.99	113869.63
24	95800.09	113367.94	94	95762.76	113857.7	164	95691.51	113856.53
25	95809.8	113372.45	95	95765.68	113860.96	165	95650.06	113832.21
26	95814.53	113372.51	96	95768.02	113863.66	166	95647.88	113826.7
27	95818.94	113374.2	97	95770.88	113866.89	167	95647.98	113826.12
28	95819.14	113374.32	98	95771.18	113866.63	168	95650.06	113815.39
29	95819.65	113374.61	99	95772.1	113865.94	169	95649.91	113814.82
30	95820.15	113374.9	100	95823.28	113933.27	170	95649.98	113814.39
31	95820.66	113375.19	101	95810.47	113962.56	171	95650.57	113814.16
32	95821.16	113375.48	102	95849.81	114041.26	172	95636.52	113760.93
33	95821.66	113375.77	103	95853.15	114039	173	95634.1	113755.41
34	95822.17	113376.06	104	95906.24	114007.26	174	95633.14	113751.8
35	95822.67	113376.36	105	95907.01	113977.12	175	95627.3	113732.7
36	95823.03	113376.57	106	95934.73	113968.75	176	95627.22	113732.12
37	95821.98	113392.77	107	95934.85	113969.17	177	95627.14	113731.55
38	95817.57	113417.75	108	95935.12	113969.09	178	95627.06	113730.97
39	95810.04	113441.98	109	95935.2	113969.36	179	95626.98	113730.59
40	95799.45	113465.48	110	95935.53	113969.27	180	95626.9	113729.82
41	95802.67	113484.86	111	95935.59	113969.47	181	95626.82	113729.24
42	95807.51	113517.13	112	95939.9	113968.08	182	95626.74	113728.66
43	95806.67	113530.98	113	95939.84	113967.88	183	95626.66	113728.09
44	95767.47	113546.81	114	95940.2	113967.77	184	95626.58	113727.51
45	95767.35	113546.52	115	95940.13	113967.55	185	95626.5	113726.93
46	95767.17	113546.6	116	95940.51	113967.44	186	95626.42	113726.36
47	95767.05	113546.3	117	95944.5	113966.27	187	95626.35	113725.78
48	95765.55	113546.88	118	95944.87	113966.18	188	95626.27	113725.2
49	95765.66	113547.17	119	95944.99	113966.38	189	95626.19	113724.63
50	95765.45	113547.24	120	95945.26	113966.25	190	95626.11	113724.05
51	95762.1	113548.47	121	95945.33	113966.48	191	95626.04	113723.47
52	95761.91	113548.55	122	95949.75	113965.2	192	95625.96	113722.9
53	95761.79	113548.26	123	95949.69	113965	193	95625.89	113722.32
54	95760.29	113548.87	124	95949.98	113964.92	194	95625.81	113721.74
55	95760.4	113549.14	125	95949.9	113964.6	195	95625.73	113721.17
56	95760.21	113549.22	126	95950.19	113964.51	196	95625.66	113720.59
57	95760.33	113549.55	127	95950.06	113964.08	197	95625.58	113720.01
58	95723.57	113564.14	128	96003.4	113948.16	198	95625.51	113719.43
59	95711.17	113549.36	129	96019.07	113977.23	199	95625.44	113718.86
60	95719.48	113546.52	130	96030.87	113977.42	200	95625.36	113718.28
61	95720.01	113546.27	131	96031.66	113979.03	201	95625.29	113717.7
62	95720.51	113545.95	132	96035.33	114064.94	202	95625.22	113717.12
63	95720.97	113545.57	133	96072.66	114080.38	203	95625.14	113716.55
64	95721.37	113545.15	134	96072.64	114080.46	204	95625.07	113715.97
65	95721.72	113544.67	135	96072.28	114080.68	205	95625	113715.39
66	95722.12	113543.92	136	96065.75	114103.89	206	95624.92	113714.81
67	95722.24	113543.61	137	96015.54	114121.44	207	95624.85	113714.24
68	95722.39	113543.04	138	95987.04	114117.72	208	95624.78	113713.66
69	95722.48	113542.46	139	95978.84	114110.19	209	95624.71	113713.08
70	95722.49	113541.86	140	95936.49	114071.14	210	95624.64	113712.5

211	95624 57	113711 93	279	95620 47	113672 56	347	95617 75	113623 08
212	95624 5	113711 35	280	95620 42	113671 98	348	95617 72	113623 5
213	95624 43	113710 77	281	95620 37	113671 4	349	95617 69	113623 92
214	95624 36	113710 19	282	95620 32	113670 82	350	95617 67	113623 34
215	95624 29	113709 61	283	95620 27	113670 24	351	95617 64	113623 76
216	95624 22	113709 04	284	95620 22	113669 66	352	95617 61	113623 17
217	95624 15	113708 46	285	95620 17	113669 08	353	95617 58	113623 59
218	95624 08	113707 88	286	95620 12	113668 5	354	95617 55	113623 01
219	95624 01	113707 3	287	95620 08	113667 92	355	95617 52	113623 43
220	95623 95	113706 73	288	95620 03	113667 34	356	95617 5	113623 85
221	95623 88	113706 15	289	95619 98	113666 76	357	95617 47	113623 27
222	95623 81	113705 57	290	95619 93	113666 18	358	95617 44	113623 69
223	95623 74	113704 99	291	95619 89	113665 6	359	95617 42	113624 11
224	95623 68	113704 41	292	95619 84	113665 02	360	95617 39	113624 52
225	95623 61	113703 83	293	95619 79	113664 44	361	95617 37	113624 94
226	95623 54	113703 26	294	95619 75	113663 86	362	95617 34	113625 36
227	95623 48	113702 68	295	95619 7	113663 28	363	95617 32	113625 78
228	95623 41	113702 1	296	95619 66	113662 7	364	95617 29	113626 2
229	95623 35	113701 52	297	95619 61	113662 12	365	95617 27	113626 62
230	95623 28	113700 94	298	95619 57	113661 54	366	95617 24	113627 03
231	95623 22	113700 36	299	95619 52	113660 96	367	95617 22	113627 45
232	95623 15	113699 79	300	95619 48	113660 38	368	95617 2	113627 87
233	95623 09	113699 21	301	95619 44	113659 8	369	95617 17	113628 29
234	95623 03	113698 63	302	95619 39	113659 22	370	95617 15	113628 71
235	95622 96	113698 05	303	95619 35	113658 64	371	95617 13	113629 13
236	95622 9	113697 47	304	95619 31	113658 06	372	95617 1	113629 55
237	95622 84	113696 89	305	95619 26	113657 48	373	95617 08	113630 0
238	95622 77	113696 31	306	95619 22	113656 9	374	95617 06	113630 42
239	95622 71	113695 74	307	95619 18	113656 32	375	95617 04	113630 84
240	95622 65	113695 16	308	95619 14	113655 74	376	95617 02	113631 26
241	95622 59	113694 58	309	95619 1	113655 16	377	95617	113631 68
242	95622 53	113694	310	95619 06	113654 58	378	95616 98	113632 1
243	95622 47	113693 42	311	95619 02	113654	379	95616 96	113632 43
244	95622 4	113692 84	312	95618 98	113653 42	380	95616 94	113632 85
245	95622 34	113692 26	313	95618 94	113652 84	381	95616 92	113633 27
246	95622 28	113691 68	314	95618 9	113652 25	382	95616 9	113633 69
247	95622 22	113691 11	315	95618 86	113651 67	383	95616 88	113634 11
248	95622 16	113690 53	316	95618 82	113651 09	384	95616 86	113634 53
249	95622 11	113689 95	317	95618 78	113650 51	385	95616 84	113634 95
250	95622 05	113689 37	318	95618 74	113649 93	386	95616 82	113635 37
251	95621 99	113688 79	319	95618 7	113649 32	387	95616 81	113635 79
252	95621 93	113688 21	320	95618 66	113648 77	388	95616 79	113636 21
253	95621 87	113687 63	321	95618 63	113648 19	389	95616 77	113636 63
254	95621 81	113687 05	322	95618 59	113647 61	390	95616 75	113637 05
255	95621 76	113686 47	323	95618 55	113647 03	391	95616 74	113637 47
256	95621 7	113685 89	324	95618 52	113646 45	392	95616 72	113637 89
257	95621 64	113685 31	325	95618 48	113645 87	393	95616 71	113638 31
258	95621 59	113684 73	326	95618 44	113645 28	394	95616 69	113638 73
259	95621 53	113684 16	327	95618 41	113644 7	395	95616 67	113639 15
260	95621 47	113683 58	328	95618 37	113644 12	396	95616 66	113639 57
261	95621 42	113683	329	95618 34	113643 54	397	95616 64	113640 0
262	95621 36	113682 42	330	95618 3	113642 96	398	95616 63	113640 42
263	95621 31	113681 84	331	95618 27	113642 38	399	95616 62	113640 84
264	95621 25	113681 26	332	95618 23	113641 8	400	95616 61	113641 26
265	95621 2	113680 68	333	95618 2	113641 22	401	95616 6	113641 68
266	95621 14	113680 1	334	95618 16	113640 64	402	95616 59	113642 1
267	95621 09	113679 52	335	95618 13	113640 06	403	95616 57	113642 43
268	95621 04	113678 94	336	95618 1	113639 47	404	95616 56	113642 85
269	95620 98	113678 36	337	95618 06	113638 89	405	95616 54	113643 27
270	95620 93	113677 78	338	95618 03	113638 31	406	95616 53	113643 69
271	95620 88	113677 2	339	95618	113637 73	407	95616 52	113644 11
272	95620 82	113676 62	340	95617 97	113637 15	408	95616 51	113644 53
273	95620 77	113676 04	341	95617 94	113636 57	409	95616 5	113644 95
274	95620 72	113675 46	342	95617 9	113635 99	410	95616 49	113645 37
275	95620 67	113674 88	343	95617 87	113635 41	411	95616 48	113645 79
276	95620 62	113674 3	344	95617 84	113634 82	412	95616 47	113646 21
277	95620 57	113673 72	345	95617 81	113634 24	1	95616 46	113646 63
278	95620 52	113673 14	346	95617 78	113633 66		95616 45	113647 05

Сведения о характерных точках границы части (частей) земельного участка
Учетный номер части: 78:07:0003005:244/39

1	95610 85	113389 8	17	95614 59	113381 2	33	95618 54	113372 69
2	95611 08	113389 26	18	95614 83	113380 66	34	95618 79	113372 16
3	95611 31	113388 72	19	95615 07	113380 13	35	95619 05	113371 63
4	95611 54	113388 18	20	95615 31	113379 6	36	95619 3	113371 1
5	95611 77	113387 64	21	95615 56	113379 06	37	95619 56	113370 58
6	95612	113387 11	22	95615 8	113378 53	38	95619 81	113370 05
7	95612 23	113386 57	23	95616 05	113378	39	95620 07	113369 52
8	95612 46	113386 03	24	95616 29	113377 46	40	95620 33	113369
9	95612 69	113385 49	25	95616 54	113376 93	41	95620 59	113368 47
10	95612 93	113384 95	26	95616 78	113376 4	42	95620 88	113367 96
11	95613 16	113384 42	27	95617 03	113375 87	43	95621 17	113367 46
12	95613 4	113383 88	28	95617 28	113375 34	44	95621 47	113366 95
13	95613 64	113383 34	29	95617 53	113374 81	45	95621 77	113366 45
14	95613 87	113382 81	30	95617 78	113374 28	46	95622 07	113365 95
15	95614 11	113382 27	31	95618 03	113373 75	47	95622 37	113365 46
16	95614 41	113381 6	32	95618 28	113373 22	48	95622 68	113364 96

49	95622 99	113364 47	138	95661 54	113330 56	227	95835 91	113389 77
50	95623 31	113363 98	139	95662 1	113330 36	228	95839 98	113392 63
51	95623 63	113363 49	140	95662 66	113330 17	229	95854 31	113402 96
52	95623 95	113363	141	95663 22	113329 98	230	95867 45	113412 92
53	95624 27	113362 52	142	95663 79	113329 8	231	95879 71	113425 23
54	95624 6	113362 03	143	95673 91	113326 15	232	95885 78	113429 08
55	95624 93	113361 55	144	95683 69	113322 43	233	95891 87	113434 18
56	95625 27	113361 07	145	95684 27	113322 32	234	95906 48	113444 88
57	95625 61	113360 6	146	95684 86	113322 21	235	95910 49	113462 37
58	95626 08	113359 94	147	95685 45	113322 1	236	95942 11	113471 21
59	95626 29	113359 65	148	95686 03	113322	237	95943 7	113472 93
60	95626 64	113359 18	149	95686 62	113321 91	238	95951 04	113478 29
61	95626 99	113358 72	150	95687 21	113321 82	239	95956 43	113482 91
62	95627 34	113358 25	151	95687 8	113321 73	240	95975 69	113500
63	95627 7	113357 79	152	95688 39	113321 65	241	95984 93	113508 56
64	95628 06	113357 33	153	95688 98	113321 57	242	95994 73	113516 9
65	95628 42	113356 87	154	95689 57	113321 49	243	96009	113521 91
66	95628 78	113356 41	155	95690 16	113321 42	244	96009 74	113532 64
67	95629 15	113355 96	156	95690 75	113321 36	245	96015 9	113539 34
68	95629 52	113355 51	157	95691 35	113321 3	246	96020 78	113545 04
69	95629 9	113355 06	158	95691 94	113321 24	247	96023 46	113548 64
70	95630 27	113354 62	159	95692 53	113321 19	248	96031 84	113560 5
71	95630 65	113354 17	160	95693 12	113321 14	249	96043 46	113576 47
72	95631 04	113353 72	161	95693 72	113321 1	250	96051 96	113589 52
73	95631 42	113353 3	162	95694 31	113321 06	251	96058 67	113601 02
74	95631 81	113352 86	163	95694 94	113321 03	252	96064 7	113611 42
75	95632 18	113352 39	164	95695 5	113320 99	253	96070 15	113620 8
76	95632 55	113351 92	165	95696 1	113320 96	254	96084 22	113651 5
77	95632 93	113351 45	166	95696 69	113320 94	255	96086 05	113655 26
78	95633 31	113350 99	167	95697 29	113320 92	256	96089 21	113662 46
79	95633 7	113350 54	168	95697 88	113320 91	257	96093 28	113672 45
80	95634 09	113350 09	169	95698 48	113320 9	258	96100 5	113692 03
81	95634 49	113349 64	170	95699 07	113320 9	259	96105 12	113707 91
82	95634 89	113349 2	171	95699 67	113320 9	260	96106 82	113716 1
83	95635 3	113348 76	172	95700 26	113320 9	261	96107 88	113723 31
84	95635 72	113348 33	173	95700 86	113320 91	262	96111 4	113751 98
85	95636 11	113347 9	174	95701 46	113320 92	263	96112 5	113765 11
86	95636 56	113347 47	175	95702 05	113320 94	264	96114 47	113799 05
87	95636 98	113347 05	176	95702 65	113320 96	265	96116 07	113823 38
88	95637 26	113346 79	177	95703 24	113320 99	266	96116 36	113834 97
89	95637 85	113346 23	178	95703 84	113321 02	267	96117 38	113846 36
90	95638 3	113345 83	179	95704 43	113321 05	268	96117 21	113881 34
91	95638 74	113345 43	180	95713 01	113322 33	269	96117 06	113895 8
92	95639 19	113345 03	181	95724 28	113324 19	270	96116 78	113900 94
93	95639 65	113344 64	182	95724 84	113324 39	271	96116 69	113909 5
94	95640 11	113344 26	183	95725 4	113324 6	272	96115 74	113931 6
95	95640 57	113343 88	184	95725 96	113324 8	273	96113 8	113985 82
96	95641 04	113343 51	185	95726 52	113325 01	274	96112 82	114024 9
97	95641 51	113343 14	186	95727 08	113325 22	275	96112 49	114038 7
98	95641 99	113342 78	187	95727 64	113325 43	276	96117 36	114038 79
99	95642 47	113342 42	188	95728 2	113325 65	277	96117 18	114047 04
100	95642 95	113342 07	189	95728 76	113325 86	278	96118 38	114047 06
101	95643 44	113341 72	190	95729 31	113326 08	279	96118 32	114049 28
102	95643 93	113341 38	191	95729 87	113326 3	280	96114 68	114050 79
103	95644 43	113341 04	192	95730 42	113326 52	281	96106 22	114057 05
104	95644 93	113340 71	193	95730 98	113326 74	282	96095 33	114064 94
105	95645 43	113340 39	194	95731 53	113326 97	283	96084 98	114071 99
106	95645 87	113339 99	195	95732 08	113327 2	284	96077 3	114069 54
107	95646 31	113339 6	196	95732 63	113327 42	285	96077 79	114068 16
108	95646 76	113339 21	197	95733 18	113327 66	286	96033 82	114054 63
109	95647 21	113338 82	198	95733 69	113327 87	287	96033 38	114056 17
110	95647 67	113338 45	199	95734 28	113328 12	288	96010 52	114049 35
111	95648 13	113338 07	200	95734 83	113328 36	289	96006 32	114058 37
112	95648 6	113337 71	201	95735 38	113328 6	290	96030 51	114066 24
113	95649 07	113337 35	202	95735 92	113328 84	291	96030 09	114067 7
114	95649 55	113336 99	203	95736 47	113329 08	292	96072 28	114080 68
115	95650 03	113336 64	204	95737 02	113329 33	293	96065 73	114103 95
116	95650 51	113336 3	205	95737 56	113329 57	294	96015 88	114121 61
117	95651	113335 96	206	95738 1	113329 82	295	95987 29	114117 99
118	95651 5	113335 63	207	95738 64	113330 07	296	95936 49	114071 14
119	95651 99	113335 31	208	95739 19	113330 32	297	95878 46	114107 6
120	95652 49	113334 99	209	95739 73	113330 57	298	95870 79	114103 86
121	95652 98	113334 69	210	95740 27	113330 83	299	95799 83	113961 4
122	95653 51	113334 37	211	95740 81	113331 09	300	95822 14	113930 97
123	95654 02	113334 07	212	95741 34	113331 35	301	95767 04	113869 16
124	95654 54	113333 78	213	95741 88	113331 61	302	95766 59	113868 61
125	95655 06	113333 49	214	95742 42	113331 87	303	95765 98	113867 89
126	95655 58	113333 21	215	95742 95	113332 13	304	95761 71	113871 7
127	95656 11	113332 94	216	95743 49	113332 4	305	95762 12	113872 99
128	95656 64	113332 67	217	95744 02	113332 67	306	95760 88	113872 38
129	95656 77	113332 6	218	95769 99	113347 35	307	95756 52	113876 33
130	95657 17	113332 41	219	95769 63	113348 8	308	95756 92	113877 54
131	95657 7	113332 15	220	95795 85	113363 48	309	95755 7	113877 05
132	95658 24	113331 91	221	95800 16	113366 76	310	95751 62	113880 5
133	95658 79	113331 67	222	95800 29	113366 79	311	95754 54	113883 9
134	95659 33	113331 43	223	95798 61	113369 55	312	95753 74	113885 36
135	95659 88	113331 2	224	95807 26	113374 76	313	95747 87	113890 39
136	95660 43	113330 98	225	95812 24	113377 1	314	95743 51	113890 62
137	95660 98	113330 77	226	95825 25	113383 22	315	95741 08	113889 72

316	95715 88	113883 25	405	95598 16	113434 21	38	95943 76	113539 57
317	95735 69	113879 04	406	95598 26	113433 64	39	95944 54	113540 15
318	95736 44	113876 58	407	95598 17	113433 06	40	95945 39	113540 6
319	95742 44	113871 86	408	95598 48	113432 48	41	95946 31	113540 92
320	95744 41	113871 58	409	95598 59	113431 9	42	95947 26	113541 1
321	95747 01	113874 85	410	95598 7	113431 32	1	96057 7	113882 88
322	95751 13	113871 25	411	95598 81	113430 75	2	96057 34	113882 33
323	95750 82	113869 88	412	95598 93	113430 17	3	96056 91	113881 83
324	95751 92	113870 47	413	95599 04	113429 59	4	96056 32	113881 28
325	95756 3	113866 78	414	95599 18	113428 94	5	96055 91	113880 98
326	95755 93	113865 47	415	95599 28	113428 44	6	96055 34	113880 64
327	95757 14	113865 95	416	95599 41	113427 87	7	96054 74	113880 37
328	95761 11	113862 62	417	95599 53	113427 29	8	96054 12	113880 17
329	95760 3	113861 54	418	95599 66	113426 72	9	96053 48	113880 04
330	95760 43	113861 49	419	95599 78	113426 15	10	96052 95	113879 99
331	95747 84	113847 14	420	95599 91	113425 57	11	96052 18	113880 01
332	95713 99	113869 63	421	95600 04	113425	12	96051 53	113880 1
333	95650	113832 35	422	95600 18	113424 43	13	96050 93	113880 25
334	95647 82	113826 94	423	95600 31	113423 85	14	96050 35	113880 47
335	95650 06	113815 39	424	95600 45	113423 28	15	96049 79	113880 74
336	95633 14	113751 8	425	95600 59	113422 71	16	96049 27	113881 07
337	95627 3	113732 7	426	95600 73	113422 14	17	96048 76	113881 48
338	95624 29	113709 61	427	95600 87	113421 57	18	96048 34	113881 9
339	95621 47	113683 58	428	95601 01	113421	19	96047 95	113882 38
340	95621 42	113683	429	95601 16	113420 43	20	96047 01	113882 9
341	95621 41	113682 91	430	95601 3	113419 86	21	96044 23	113889 31
342	95619 93	113666 18	431	95601 45	113419 29	22	96022 61	113892 77
343	95619 89	113665 6	432	95601 6	113418 72	23	96023 93	113787 97
344	95619 89	113665 59	433	95601 75	113418 15	24	96023 99	113783 88
345	95618 2	113641 22	434	95601 91	113417 59	25	96024 23	113760 84
346	95617 44	113626 69	435	95602 06	113417 02	26	96014 31	113756 31
347	95617 42	113626 1	436	95602 22	113416 45	27	96045 8	113771 49
348	95617 42	113626 07	437	95602 38	113415 89	28	96045 98	113772 09
349	95616 63	113603 42	438	95602 54	113415 32	29	96046 23	113772 66
350	95605 74	113508 55	439	95602 7	113414 76	30	96046 54	113773 21
351	95604 39	113502 54	440	95602 87	113414 19	31	96046 9	113773 71
352	95604 24	113502 53	441	95603 03	113413 63	32	96047 38	113774 24
353	95604 08	113501 88	442	95603 2	113413 07	33	96047 78	113774 6
354	95601 71	113501 52	443	95603 37	113412 5	34	96048 29	113774 96
355	95601 12	113501 42	444	95603 54	113411 94	35	96048 84	113775 27
356	95600 54	113501 26	445	95603 68	113411 37	36	96049 41	113775 52
357	95599 99	113501 02	446	95603 82	113410 81	37	96050	113775 7
358	95599 47	113500 73	447	95603 96	113410 24	38	96050 6	113775 82
359	95599	113500 38	448	95604 11	113409 68	39	96051 21	113775 87
360	95598 55	113499 96	449	95604 26	113409 11	40	96051 55	113775 87
361	95598 17	113499 5	450	95604 41	113408 55	41	96052 43	113775 78
362	95597 84	113499	451	95604 56	113407 99	42	96053 02	113775 64
363	95595 41	113479 87	452	95604 72	113407 43	43	96053 6	113775 44
364	95594 5	113472 9	453	95604 74	113407 34	44	96054 14	113775 18
365	95594 44	113470 01	454	95608 32	113396 47	45	96054 65	113774 87
366	95594 6	113463 91	455	95610 68	113390 21	46	96055 13	113774 51
367	95595 08	113456 41	456	95610 85	113389 8	47	96055 58	113774 08
368	95595 14	113455 83	1	95947 26	113541 1	48	96055 96	113773 64
369	95595 2	113455 24	2	95948 23	113541 13	49	96056 3	113773 15
370	95595 27	113454 65	3	95949 19	113541 01	50	96056 59	113772 62
371	95595 33	113454 06	4	95950 12	113540 75	51	96056 82	113772 07
372	95595 4	113453 47	5	95951	113540 35	52	96077 55	113700 36
373	95595 47	113452 89	6	95951 81	113539 81	53	95992 38	113642 02
374	95595 54	113452 3	7	95952 4	113539 3	54	95991 84	113641 71
375	95595 61	113451 71	8	95953 13	113538 41	55	95991 26	113641 48
376	95595 68	113451 12	9	95953 62	113537 57	56	95990 66	113641 33
377	95595 76	113450 54	10	95953 97	113536 66	57	95990 05	113641 26
378	95595 84	113449 95	11	95954 18	113535 72	58	95989 61	113641 26
379	95595 92	113449 36	12	95954 24	113534 75	59	95988 81	113641 37
380	95596	113448 78	13	95954 15	113533 79	60	95988 22	113641 54
381	95596 08	113448 19	14	95953 91	113532 85	61	95987 65	113641 79
382	95596 16	113447 6	15	95953 54	113531 95	62	95987 12	113642 12
383	95596 25	113447 02	16	95953 03	113531 13	63	95986 47	113642 68
384	95596 33	113446 43	17	95952 4	113530 4	64	95986 05	113643 17
385	95596 42	113445 85	18	95951 67	113529 76	65	95985 71	113643 72
386	95596 51	113445 26	19	95950 85	113529 24	66	95985 44	113644 31
387	95596 58	113444 68	20	95949 96	113528 85	67	95985 23	113645 1
388	95596 65	113444 09	21	95949 09	113528 61	68	95985 17	113645 56
389	95596 73	113443 51	22	95948 07	113528 51	69	95985 17	113646 21
390	95596 8	113442 93	23	95947 1	113528 55	70	95985 26	113646 85
391	95596 88	113442 34	24	95946 16	113528 75	71	95985 43	113647 47
392	95596 96	113441 76	25	95945 25	113529 08	72	95991 11	113658 14
393	95597 04	113441 18	26	95944 41	113529 56	73	95973 53	113660 69
394	95597 13	113440 6	27	95943 64	113530 15	74	95924 87	113614 62
395	95597 21	113440 02	28	95942 98	113530 85	75	95925	113614 47
396	95597 3	113439 43	29	95942 43	113531 65	76	95924 14	113613 51
397	95597 39	113438 85	30	95942 02	113532 52	77	95917 24	113600 08
398	95597 48	113438 27	31	95941 73	113531 45	78	95916 33	113605 11
399	95597 57	113437 69	32	95941 6	113534 4	79	95916 19	113605 28
400	95597 66	113437 11	33	95941 61	113535 37	80	95868 52	113554 42
401	95597 76	113436 53	34	95941 77	113536 32	81	95879 11	113540 57
402	95597 86	113435 95	35	95942 07	113537 24	82	95880 18	113541 49
403	95597 95	113435 37	36	95942 51	113538 1	83	95885 73	113546 22
404	95598 06	113434 79	37	95943 08	113538 89	84	95886 95	113544 84

85	95890 93	113548 42	130	95767 35	113546 52	171	95713 67	113859 05
86	05893 2	113545 97	131	95767 17	113546 6	176	95746 75	113837 23
87	95898 37	113550 61	132	95767 05	113546 3	177	95761 93	113856 31
88	95898 75	113550 96	133	95765 55	113546 88	178	95763 11	113857 39
89	95899 22	113551 33	134	95765 66	113547 17	179	95762 76	113857 7
90	95899 71	113551 67	135	95765 45	113547 24	180	95765 68	113860 96
91	95900 23	113551 97	136	95762 1	113548 47	181	95768 02	113863 66
92	95900 77	113552 22	137	95761 91	113548 55	182	95770 88	113866 89
93	95901 33	113552 43	138	95761 79	113548 26	183	95771 18	113866 63
94	95901 91	113552 6	139	95760 29	113548 87	184	95772 1	113865 94
95	95902 49	113552 72	140	95760 4	113549 14	185	95831 38	113933 27
96	95903 11	113552 8	141	95760 21	113549 22	186	95810 47	113962 56
97	95903 69	113552 83	142	95760 33	113549 55	187	95849 81	114041 26
98	95904 28	113552 81	143	95723 57	113564 14	188	95853 15	114039
99	95904 88	113552 74	144	95711 17	113549 36	189	95906 24	114007 26
100	95905 47	113552 63	145	95719 48	113546 52	190	95907 01	113977 12
101	95906 05	113552 47	146	95720 01	113546 27	191	95934 73	113968 75
102	95906 61	113552 27	147	95720 51	113545 95	192	95934 85	113969 17
103	95907 15	113552 03	148	95720 97	113545 57	193	95935 12	113969 09
104	95907 68	113551 74	149	95721 37	113545 15	194	95935 2	113969 36
105	95907 91	113551 6	150	95721 72	113544 67	195	95935 53	113969 27
106	95908 41	113551 25	151	95722 12	113543 92	196	95935 59	113969 47
107	95908 87	113550 86	152	95722 24	113543 61	197	95939 9	113968 08
108	95909 31	113550 43	153	95722 39	113543 04	198	95939 84	113967 88
109	95909 71	113549 98	154	95722 48	113542 46	199	95940 2	113967 77
110	95910 07	113549 49	155	95722 49	113541 86	200	95940 13	113967 55
111	95910 39	113548 97	156	95722 43	113541 26	201	95940 51	113967 44
112	95910 67	113548 43	157	95722 29	113540 67	202	95944 5	113966 27
113	95910 91	113547 87	158	95722 19	113540 38	203	95944 87	113966 18
114	95911 14	113547 16	159	95721 8	113539 57	204	95944 93	113966 38
115	95911 25	113546 7	160	95721 45	113539 08	205	95945 26	113966 25
116	95911 35	113546 1	161	95721 02	113538 61	206	95945 33	113966 48
117	95911 4	113545 5	162	95720 52	113538 19	207	95949 75	113965 2
118	95911 4	113544 89	163	95719 98	113537 85	208	95949 69	113965
119	95911 35	113544 28	164	95719 21	113537 52	209	95949 98	113964 92
120	95911 25	113543 68	165	95718 78	113537 4	210	95949 9	113964 6
121	95911 11	113543 09	166	95718 14	113537 3	211	95950 19	113964 51
122	95910 92	113542 51	167	95717 5	113537 28	212	95950 06	113964 08
123	95910 69	113541 95	168	95634 06	113541 45	213	96003 4	113948 16
124	95910 58	113541 73	169	95629 58	113541 44	214	96019 07	113977 23
125	95866 09	113457 17	170	95653 57	113614 77	215	96082 77	113978 25
126	95864 39	113458 54	171	95688 47	113617 3	216	96085 99	113978 45
127	95808 45	113501 68	172	95696 19	113744 94	217	96057 7	113882 88
128	95806 67	113530 98	173	95668 69	113755 01			
129	95767 47	113546 81	174	95657 41	113825 8			

Сведения о характерных точках границы части (частей) земельного участка
Учетный номер части: 78:07:0003005:244/40

1	95811 03	113369 73	40	96014 51	113527 87	79	96120 91	113950 4
2	95811 54	113370 02	41	96014 76	113528 18	80	96118 49	114043 31
3	95811 57	113370 04	42	96015 13	113528 63	81	96118 38	114047 06
4	95811 17	113370 7	43	96015 5	113529 08	82	96117 18	114047 04
5	95813 37	113371 89	44	96015 87	113529 54	83	96117 36	114038 79
6	95814 52	113372 51	45	96016 24	113529 99	84	96112 49	114038 7
7	95818 93	113374 2	46	96016 62	113530 43	85	96112 82	114024 9
8	95819 14	113374 32	47	96016 99	113530 88	86	96113 8	113985 82
9	95819 65	113374 61	48	96017 37	113531 32	87	96115 74	113931 6
10	95820 15	113374 9	49	96017 75	113531 76	88	96116 69	113909 5
11	95820 66	113375 19	50	96017 84	113531 87	89	96116 78	113900 94
12	95821 16	113375 48	51	96034 94	113533 31	90	96117 06	113895 8
13	95821 66	113375 77	52	96052 26	113577 86	91	96117 21	113881 34
14	95822 17	113376 06	53	96058 59	113587 74	92	96117 38	113846 36
15	95822 67	113376 36	54	96058 84	113588 16	93	96116 56	113834 97
16	95823 18	113376 65	55	96059 15	113588 65	94	96116 07	113823 36
17	95823 68	113376 94	56	96059 45	113589 15	95	96114 47	113799 05
18	95824 18	113377 23	57	96059 75	113589 65	96	96112 5	113765 11
19	95824 69	113377 53	58	96060 05	113590 14	97	96111 4	113751 98
20	95825 01	113377 72	59	96060 36	113590 64	98	96107 88	113723 31
21	95848 74	113392 56	60	96060 66	113591 14	99	96106 82	113716 1
22	95906 1	113435 38	61	96060 96	113591 64	100	96105 12	113707 91
23	95973 12	113486 37	62	96061 26	113592 14	101	96100 5	113692 03
24	95995 03	113506 3	63	96061 55	113592 64	102	96093 28	113672 45
25	95995 21	113506 48	64	96061 85	113593 14	103	96089 21	113662 46
26	95995 62	113506 9	65	96062 02	113593 43	104	96086 05	113655 26
27	95996 03	113507 32	66	96067 75	113603 47	105	96084 22	113651 5
28	95996 35	113507 64	67	96073 93	113615 52	106	96070 15	113620 8
29	95996 85	113508 15	68	96076 12	113619 88	107	96064 7	113611 42
30	95997 26	113508 57	69	96081 68	113631 76	108	96058 67	113601 02
31	95997 66	113508 99	70	96093 43	113657 72	109	96051 96	113589 52
32	95998 07	113509 41	71	96098 41	113669 87	110	96043 46	113576 47
33	95998 47	113509 83	72	96104 67	113686 1	111	96031 84	113560 5
34	95998 88	113510 25	73	96111 33	113706 91	112	96023 46	113548 64
35	95999 28	113510 68	74	96116 74	113744 18	113	96020 78	113545 04
36	95999 68	113511 1	75	96117 37	113750 64	114	96015 9	113539 34
37	96000 09	113511 52	76	96119 65	113786 62	115	96009 74	113532 64
38	96000 49	113511 95	77	96123 48	113851 2	116	96000	113521 91
39	96000 72	113512 19	78	96123 48	113851 33	117	95994 73	113516 9

118	95984 93	113508 56	130	95854 31	113402 96	4	96033 38	114056 17
119	95975 69	113500	131	95839 98	113392 63	5	96033 82	114054 63
120	95956 43	113482 91	132	95835 91	113389 77	6	96077 79	114068 16
121	95951 04	113478 20	133	95825 25	113383 22	7	96077 3	114069 54
122	95943 7	113472 73	134	95807 26	113374 76	8	96084 98	114071 99
123	95942 11	113471 21	135	95798 64	113369 35	9	96083 13	114072 03
124	95930 49	113462 37	136	95800 29	113366 79	10	96071 73	114079 8
125	95906 48	113444 88	137	95810 52	113369 45	11	96072 28	114080 68
126	95891 87	113434 18	138	95811 03	113369 73	12	96030 09	114067 7
127	95885 78	113429 08	1	96030 51	114066 23	13	96030 51	114066 25
128	95879 71	113425 23	2	96006 32	114058 37			
129	95867 45	113412 92	3	96010 52	114049 33			

Приложение 5

к Акту по результатам государственной историко-культурной экспертизы документации, за исключением научных отчетов о выполненных археологических полевых работах, содержащей результаты исследований, в соответствии с которыми определяется наличие или отсутствие объектов, обладающих признаками объекта культурного (археологического) наследия, на земельных участках, подлежащих воздействию земляных, строительных, мелиоративных и (или) хозяйственных работ, предусмотренных статьей 25 Лесного кодекса Российской Федерации работ по использованию лесов (за исключением работ, указанных в пунктах 3, 4 и 7 части 1 статьи 25 Лесного кодекса Российской Федерации) и иных работ на участке по объекту: «Установка причальных палов из металлических понтонов и свайных опор для раскрепления плавучего причала» по адресу: г. Санкт-Петербург, река Нева (район Петропавловской крепости у Комендантского причала)

Выписка из Единого государственного реестра недвижимости

Филиал публично-правовой компании "Роскадастр" по Санкт-Петербургу
полное наименование органа регистрации прав

Выписка из Единого государственного реестра недвижимости об объекте недвижимости

Сведения о характеристиках объекта недвижимости

На основании запроса от 24.05.2024, поступившего на рассмотрение 24.05.2024, сообщаем, что согласно записям Единого государственного реестра недвижимости:

Раздел 1 Лист 1

Сооружение			
вид объекта недвижимости			

Лист № 1 раздела 1	Всего листов раздела 1: 2	Всего разделов: 5	Всего листов выписки: 12
--------------------	---------------------------	-------------------	--------------------------

28.05.2024г. № КУВИ-001/2024-141018748	
Кадастровый номер:	78:07:0003005:232
Номер кадастрового квартала:	78:07:0003005
Дата присвоения кадастрового номера:	29.12.2012

Ранее присвоенный государственный учетный номер:	Инвентарный номер б/н; Кадастровый номер 78:7:3005:3:48		
Местоположение:	г. Санкт-Петербург, участок набережной Кронверкского пролива и реки Невы "Иоанновский мост-Нарышкин бастион", литера Б		
Площадь:	данные отсутствуют		
Основная характеристика (для сооружения):	тип	значение	единица измерения
	площадь застройки	424.4	в квадратных метрах
Назначение:	7.3. сооружения водного транспорта		
Наименование:	Командантская пристань		
Количество этажей, в том числе подземных этажей:	1, в том числе подземных 0		
Год ввода в эксплуатацию по завершении строительства:	1953		
Год завершения строительства:	данные отсутствуют		
Кадастровая стоимость, руб.:	27913438.28		
Кадастровые номера иных объектов недвижимости, в пределах которых расположен объект недвижимости:	78:07:0003005:3		
Кадастровые номера помещений, машино-мест, расположенных в здании или сооружении:	данные отсутствуют		
Кадастровые номера объектов недвижимости, из которых образован объект недвижимости:	данные отсутствуют		
Кадастровые номера образующих объектов недвижимости:	данные отсутствуют		
Сведения о включении объекта недвижимости в состав предприятия как имущественного комплекса:	данные отсутствуют		



ДОКУМЕНТ ПОДПИСАН
ЭЛЕКТРОННОЙ ПОДПИСЬЮ

Сертификат: 00BВ056В7461СВ38D2B3576ACDC8425108
Выдан: ФЕДЕРАЛЬНАЯ СЛУЖБА ГОСУДАРСТВЕННОЙ РЕГИСТРАЦИИ КАДАСТРА И КАРТОГРАФИИ
Действителен: с 27.06.2023 по 19.09.2024

ВЕДУЩИЙ СПЕЦИАЛИСТ ПО РАБОТЕ С ДОКУМЕНТАМИ
полное наименование должности
АДРЕС: С/ПБ-Х* МЕТИХОВ ДЗ ЛИТ А

инициалы, фамилия

**ВЛАДИМИРОВА
НАТАЛИЯ АЛЕКСАНДРОВНА**

Сооружение			
вид объекта недвижимости			
Лист № 2 раздела 1	Всего листов раздела 1: 2	Всего разделов: 5	Всего листов выписки: 12
28.05.2024г. № КУВИ-001/2024-141018748			
Кадастровый номер:		78:07:0003005:232	
Сведения о включении объекта недвижимости в состав единого недвижимого комплекса:	данные отсутствуют		
Виды разрешенного использования:	данные отсутствуют		
Сведения о включении объекта недвижимости в реестр объектов культурного наследия:	Является выявленным объектом культурного наследия, 781610427160146, представляющего собой историко-культурную ценность, Памятник и "Пристань Невская (Комендантская), 2020-10-06, 2020-10-06, 2024-03-13, 07-19-431/20, 07-19-431/20, 91-об/24 решения органов охраны объектов культурного наследия - в отношении объекта недвижимости, являющегося выявленным объектом культурного наследия.		
Сведения о кадастровом инженерере:	Григорьева Татьяна Викторовна, дата завершения кадастровых работ: 11.03.2016		
Статус записи об объекте недвижимости:	Сведения об объекте недвижимости имеют статус "актуальные, ранее учтенные"		
Особые отметки:	Сведения об ограничениях права на объект недвижимости, обременениях данного объекта, не зарегистрированных в реестре прав, ограничений прав и обременений недвижимого имущества: срок действия не установлен. Сведения, необходимые для заполнения разделов: 6 - Сведения о частях объекта недвижимости; 7 - Перечень помещений, машино-мест, расположенных в здании, сооружении; 8 - План расположения помещения, машино-места на этаже (плане этажа), отсутствуют.		
Получатель выписки:	Мясникова Алла Геннадьевна, действующий(ая) на основании документа "Доверенность" от имени заявителя Санкт-Петербургское государственное бюджетное учреждение культуры Государственный музей истории Санкт-Петербурга", 7813080598		

	<p>ДОКУМЕНТ ПОДПИСАН ЭЛЕКТРОННОЙ ПОДПИСЬЮ</p> <p>Сертификат: 90B8056B7401CB38D2B3576ACDC8425108 Владелец: ФЕДЕРАЛЬНАЯ СЛУЖБА ГОСУДАРСТВЕННОЙ РЕГИСТРАЦИИ, КАДАСТРА И КАРТОГРАФИИ Действителен: с 27.06.2023 по 19.09.2024</p>	<p>инициалы, фамилия</p>
<p>ВЛАДИМИРОВА НАТАЛИЯ АЛЕКСАНДРОВНА 20.05.2024</p>		

Выписка из Единого государственного реестра недвижимости об объекте недвижимости
Сведения о зарегистрированных правах

Сооружение			
вид объекта недвижимости			
Лист № 1 раздела 2		Всего листов раздела 2: 3	
		Всего разделов: 5	
Всего листов выписки: 12			
28.05.2024г. № КУВИ-001/2024-141018748			
Кадастровый номер:		78:07:0003005:232	
1	Правообладатель (правообладатели):	1.1	Санкт-Петербургское государственное бюджетное учреждение культуры "Государственный музей истории Санкт-Петербурга", ИНН: 7813080598, ОГРН: 1037828028677
	Сведения о возможности предоставления третьим лицам персональных данных физического лица:	1.1.1	данные отсутствуют
2	Вид, номер, дата и время государственной регистрации права:	2.1	Оперативное управление 78-78-31/036/2012-318 08.10.2012 00:00:00
3	Сведения об осуществлении государственной регистрации сделки, права без необходимого в силу закона согласия третьего лица, органа:	3.1	данные отсутствуют
4	Ограничение прав и обременение объекта недвижимости:		
4.1	вид:	Аренда	
	дата государственной регистрации:	07.02.2020 15:38:26	
	номер государственной регистрации:	78:07:0003005:232-78/031/2020-17	
	срок, на который установлены ограничение прав и обременение объекта недвижимости:	Срок действия с 16.01.2020 по 16.01.2030 с 16.01.2020 по 16.01.2030 (10 лет)	
	лицо, в пользу которого установлены ограничение прав и обременение объекта недвижимости:	Общество с ограниченной ответственностью "Драйвер", ИНН: 7825366030, ОГРН: 1027809224123	
	сведения о возможности предоставления третьим лицам персональных данных физического лица	данные отсутствуют	
	основание государственной регистрации:	Договор аренды сооружения-набережной, № 09-28/2020, выдан 16.01.2020, дата государственной регистрации: 07.02.2020, номер государственной регистрации: 78:07:0003005:232-78/031/2020-16	
	сведения об осуществлении государственной регистрации сделки, права, ограничения права без необходимого в силу закона согласия третьего лица, органа:	данные отсутствуют	
	сведения об управляющем залогом и о договоре управления залогом, если такой договор заключен для управления ипотекой:	данные отсутствуют	

 <p>ВЕДУЩИЙ СПЕЦИАЛИСТ ПО ПОЛУЧЕНИЮ ВЫПИСК полномочное лицо в должности АДРЕС: СПб пр-кт Мещиков 25-1/1 ВЛАДИМИРОВА НАТАЛИЯ АЛЕКСАНДРОВНА 28.05.2024</p>	<p>ДОКУМЕНТ ПОДПИСАН ЭЛЕКТРОННОЙ ПОДПИСЬЮ</p> <p>Сертификат: 00B056B7401CB38D2B3576ACDC8425108 Выдана: ФЕДЕРАЛЬНАЯ СЛУЖБА ГОСУДАРСТВЕННОЙ РЕГИСТРАЦИИ, КАДАСТРА И КАРТОГРАФИИ Действие: с 27.06.2023 по 19.09.2024</p>	инициалы, фамилия

Сооружение вид объекта недвижимости			
Лист № 2 раздела 2	Всего листов раздела 2: 3	Всего разделов: 5	Всего листов выписки: 12
28.05.2024г. № КУВИ-001/2024-141018748			
Кадастровый номер:		78:07:0003005:232	
	сведения о депозитарии, который осуществляет хранение обездвиженной документарной закладной или электронной закладной:		
	ведения о внесении изменений или дополнений в регистрационную запись об ипотеке:		
1	Правообладатель (правообладатели):	1.2	Санкт-Петербург
	Сведения о возможности предоставления третьим лицам персональных данных физического лица:	1.2.1	данные отсутствуют
2	Вид, номер, дата и время государственной регистрации права:	2.2	Собственность 78-78-31/011/2012-077 16.04.2012 00:00:00
3	Сведения об осуществлении государственной регистрации сделки, права без необходимого в силу закона согласия третьего лица, органа:	3.2	данные отсутствуют
4	Ограничение прав и обременение объекта недвижимости:		
4.1	вид:	Прочие ограничения прав и обременения объекта недвижимости	
	дата государственной регистрации:	08.10.2012 00:00:00	
	номер государственной регистрации:	78-78-31/036/2012-318	
	срок, на который установлены ограничение прав и обременение объекта недвижимости:	данные отсутствуют	
	лицо, в пользу которого установлены ограничение прав и обременение объекта недвижимости:	публичный	
	сведения о возможности предоставления третьим лицам персональных данных физического лица	данные отсутствуют	
	основание государственной регистрации:	Постановление "О перечне объектов исторического и культурного наследия федерального (общероссийского) значения, находящихся в г. Санкт-Петербурге", № 527, выдан 10.07.2001	
	сведения об осуществлении государственной регистрации сделки, права, ограничения права без необходимого в силу закона согласия третьего лица, органа:	данные отсутствуют	
	сведения об управляющем залогом и о договоре управления залогом, если такой договор заключен для управления ипотекой:	данные отсутствуют	

ВЕДУЩИЙ СПЕЦИАЛИСТ ПО ДОКУМЕНТООБОРОТУ
 ПОЛНОМОЩЕННАЯ ЛИЦА
 АДРЕС: СПб ПР-КУ МЕТИКОВ ДЗ ШИТА
ВЛАДИМИРОВА
НАТАЛИЯ АЛЕКСАНДРОВНА
 28.05.2024 10:14



ДОКУМЕНТ ПОДПИСАН
 ЭЛЕКТРОННОЙ ПОДПИСЬЮ
 Сертификат: 604B056B7401CB38D2B3576ACDC8425108
 Владелец: ФЕДЕРАЛЬНАЯ СЛУЖБА ГОСУДАРСТВЕННОЙ
 РЕГИСТРАЦИИ, КАДАСТРА И КАРТОГРАФИИ
 Действителен с 27.06.2023 по 19.09.2024

инициалы, фамилия

Сооружение вид объекта недвижимости		
Лист № 3 раздела 2	Всего листов раздела 2: 3	Всего разделов: 5
28.05.2024г. № КУВИ-001/2024-141018748		
Кадастровый номер:		78:07:0003005:232
	сведения о депозитарии, который осуществляет хранение обездвиженной документарной закладной или электронной закладной:	
	сведения о внесении изменений или дополнений в регистрационную запись об ипотеке:	
5	Договоры участия в долевом строительстве:	не зарегистрировано
6	Заявленные в судебном порядке права требования:	данные отсутствуют
7	Сведения о возможности предоставления третьим лицам персональных данных физического лица	данные отсутствуют
8	Сведения о возражении в отношении зарегистрированного права:	данные отсутствуют
9	Сведения о наличии решения об изъятии объекта недвижимости для государственных и муниципальных нужд:	данные отсутствуют
10	Сведения о невозможности государственной регистрации без личного участия правообладателя или его законного представителя:	данные отсутствуют
11	Правопритязания и сведения о наличии поступивших, но не рассмотренных заявлений о проведении государственной регистрации права (перехода, прекращения права), ограничения права или обременения объекта недвижимости, сделки в отношении объекта недвижимости:	отсутствуют

ДОЛЖНОЕ НАИМЕНОВАНИЕ ДОЛЖНОСТИ АДРЕС: С/ПБ 17-4 МЕ. ИСОВ. С. И. М. А. ВЛАДИМИРОВА НАТАЛИЯ АЛЕКСАНДРОВНА 28.05.2024		ДОКУМЕНТ ПОДПИСАН ЭЛЕКТРОННОЙ ПОДПИСЬЮ	инициалы, фамилия
		Сертификат: 0000056B7401CB38D2B3576ACDC8425108 Владелец: ФЕДЕРАЛЬНАЯ СЛУЖБА ГОСУДАРСТВЕННОЙ РЕГИСТРАЦИИ, КАДАСТРА И КАРТОГРАФИИ Действителен с 27.06.2023 по 19.09.2024	

Выписка из Единого государственного реестра недвижимости об объекте недвижимости
Описание местоположения объекта недвижимости


Сооружение			
вид объекта недвижимости			

Лист № 1 раздела 5	Всего листов раздела 5: 1	Всего разделов: 5	Всего листов выписки: 12
--------------------	---------------------------	-------------------	--------------------------

28.05.2024г. № КУВИ-001/2024-141018748

Кадастровый номер: 78:07:0003005:232

Схема расположения объекта недвижимости (части объекта недвижимости) на земельном участке(ах)

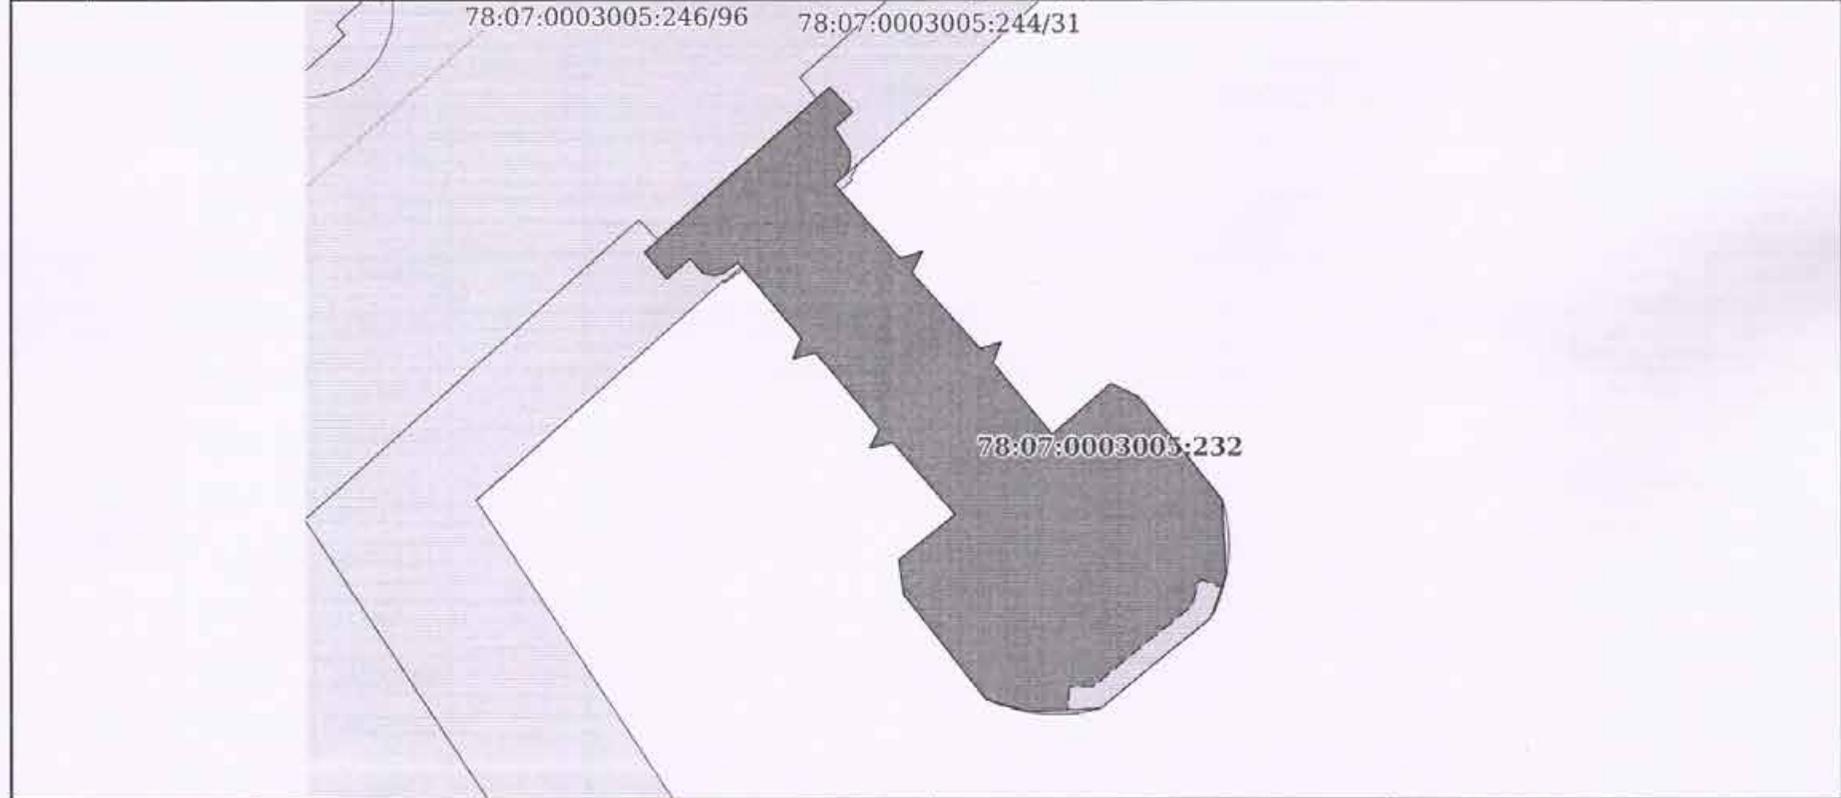

Масштаб 1:400 Условные обозначения:

<p>Ведущий специалист по кадастру Местоположение объекта недвижимости Адрес: СПЕ ПР-К МЕТРОВ ДС ВЛАДИМЕРОВА НАТАЛИЯ АЛЕКСАНДРОВНА</p>	<p>ДОКУМЕНТ ПОДПИСАН ЭЛЕКТРОННОЙ ПОДПИСЬЮ Сертификат: 00B1056B7401CB38D2B3576ACDC8425108 Владелец: ФЕДЕРАЛЬНАЯ СЛУЖБА ГОСУДАРСТВЕННОЙ РЕГИСТРАЦИИ, КАДАСТРА И КАРТОГРАФИИ Действителен с 27.06.2023 по 19.09.2024</p>
---	---

инициалы, фамилия

Выписка из Единого государственного реестра недвижимости об объекте недвижимости
 Описание местоположения объекта недвижимости

Сооружение			
вид объекта недвижимости			
Лист № 1 раздела 5.1	Всего листов раздела 5.1: 4	Всего разделов: 5	Всего листов выписки: 12
28.05.2024г. № КУВИ-001/2024-141018748			
Кадастровый номер:		78:07:0003005:232	

1. Сведения о координатах характерных точек контура объекта недвижимости						
Система координат СК-1964						
Номер точки	Координаты, м		Радиус, м	Средняя квадратическая погрешность определения координат характерных точек контура, м	Глубина, высота, м	
	X	Y			H1	H2
1	2	3	4	5	6	7
1	95762.06	113856.92	-	0.1	данные отсутствуют	данные отсутствуют
2	95771.52	113867.61	-	0.1	данные отсутствуют	данные отсутствуют
3	95770.1	113868.97	-	0.1	данные отсутствуют	данные отсутствуют
4	95769.17	113867.91	-	0.1	данные отсутствуют	данные отсутствуют
5	95767.84	113868.8	-	0.1	данные отсутствуют	данные отсутствуют
6	95767.57	113868.82	-	0.1	данные отсутствуют	данные отсутствуют
7	95767.36	113868.82	-	0.1	данные отсутствуют	данные отсутствуют
8	95767.15	113868.81	-	0.1	данные отсутствуют	данные отсутствуют
9	95766.95	113868.75	-	0.1	данные отсутствуют	данные отсутствуют
10	95766.59	113868.61	-	0.1	данные отсутствуют	данные отсутствуют
11	95765.98	113867.89	-	0.1	данные отсутствуют	данные отсутствуют
12	95761.71	113871.7	-	0.1	данные отсутствуют	данные отсутствуют

	ДОКУМЕНТ ПОДПИСАН ЭЛЕКТРОННОЙ ПОДПИСЬЮ	инициалы, фамилия
	Сертификат: 00B8056B7401CB3KD2B3576ACDC8425108 Владелец: ФЕДЕРАЛЬНАЯ СЛУЖБА ГОСУДАРСТВЕННОЙ РЕГИСТРАЦИИ, КАДАСТРА И КАРТОГРАФИИ Действителен с 27.06.2023 по 19.09.2024	

Сооружение			
вид объекта недвижимости			

Лист № 3 раздела 5.1	Всего листов раздела 5.1: 4	Всего разделов: 5	Всего листов выписки: 12
----------------------	-----------------------------	-------------------	--------------------------

28.05.2024г. № КУВИ-001/2024-141018748			
Кадастровый номер:		78:07:0003005:232	

30	95751.13	113871.25	-	0.1	данные отсутствуют	данные отсутствуют
31	95750.82	113869.88	-	0.1	данные отсутствуют	данные отсутствуют
32	95751.92	113870.47	-	0.1	данные отсутствуют	данные отсутствуют
33	95756.3	113866.78	-	0.1	данные отсутствуют	данные отсутствуют
34	95755.93	113865.47	-	0.1	данные отсутствуют	данные отсутствуют
35	95757.14	113865.95	-	0.1	данные отсутствуют	данные отсутствуют
36	95761.47	113862.31	-	0.1	данные отсутствуют	данные отсутствуют
37	95760.87	113861.56	-	0.1	данные отсутствуют	данные отсутствуют
38	95760.79	113861.3	-	0.1	данные отсутствуют	данные отсутствуют
39	95760.72	113860.96	-	0.1	данные отсутствуют	данные отсутствуют
40	95760.75	113860.76	-	0.1	данные отсутствуют	данные отсутствуют
41	95760.85	113860.31	-	0.1	данные отсутствуют	данные отсутствуют
42	95761.69	113859.56	-	0.1	данные отсутствуют	данные отсутствуют
43	95760.52	113858.22	-	0.1	данные отсутствуют	данные отсутствуют
1	95762.06	113856.92	-	0.1	данные отсутствуют	данные отсутствуют

2. Сведения о предельных высоте и глубине конструктивных элементов объекта недвижимости

Предельная глубина конструктивных элементов объекта недвижимости, м	данные отсутствуют
Предельная высота конструктивных элементов объекта недвижимости, м	данные отсутствуют

полномочное наименование должности АДРЕС: С/П №-К № 1000 В/С/И № 1 ВЛАДИМИРОВА НАТАЛИЯ АЛЕКСАНДРОВНА 28.05.2024	ДОКУМЕНТ ПОДПИСАН ЭЛЕКТРОННОЙ ПОДПИСЬЮ 	инициалы, фамилия
	Сертификат: 008B056B7401CB38D2B3576ACDC8425108 Владелец: ФЕДЕРАЛЬНАЯ СЛУЖБА ГОСУДАРСТВЕННОЙ РЕГИСТРАЦИИ, КАДАСТРА И КАРТОГРАФИИ Действителен с 27.06.2023 по 19.09.2024	

Выписка из Единого государственного реестра недвижимости об объекте недвижимости

Сведения о частях объекта недвижимости

Сооружение			
вид объекта недвижимости			
Лист № 1 раздела 6.1	Всего листов раздела 6.1: 2	Всего разделов: 5	Всего листов выписки: 12
28.05.2024г. № КУВИ-001/2024-141018748			
Кадастровый номер:		78:07:0003005:232	

Сведения о местоположении части (частей) объекта недвижимости на земельном участке				
Учетный номер части: 1				
Система координат СК-1964				
Номер точки	Координаты, м		Средняя квадратическая погрешность определения координат характерных точек контура части объекта недвижимости, м	Примечание
	X	Y		
	2	3	4	5
1	95737.15	113881.47	0.1	
2	95737.15	113882.86	0.1	
3	95741.75	113888.6	0.1	
4	95743.27	113889.08	0.1	
5	95742.82	113890.36	0.1	
6	95741.08	113889.72	0.1	
7	95735.88	113883.25	0.1	
8	95735.8	113881.4	0.1	
1	95737.15	113881.47	0.1	



ВЕДУЩИЙ СПЕЦИАЛИСТ
полное наименование должности
НАТАЛИЯ АЛЕКСАНДРОВНА

ДОКУМЕНТ ПОДПИСАН
ЭЛЕКТРОННОЙ ПОДПИСЬЮ

Сертификат: 00B056B7401CB38D2B3576ACDC8425108
Издатель: ФЕДЕРАЛЬНАЯ СЛУЖБА ГОСУДАРСТВЕННОЙ
РЕГИСТРАЦИИ, КАДАСТРА И КАРТОГРАФИИ
Действителен с 27.06.2023 по 19.09.2024

инициалы, фамилия

Сооружение					
вид объекта недвижимости					
Лист № 2 раздела 6.1 <	Всего листов раздела 6.1: 2	Всего разделов: 5	Всего листов выписки: 12		
28.05.2024г. № КУВИ-001/2024-141018748					
Кадастровый номер:		78:07:0003005:232			
Общие сведения о части объекта недвижимости					
Учетный номер части	Основная характеристика, единица измерения			Описание местоположения части	Содержание ограничения в использовании или ограничения права на объект недвижимости или обременения объекта недвижимости
	тип	значение	единица измерения		
1	площадь	14	в квадратных метрах	Образуется часть сооружения "Комендантская пристань" площадью 14 кв.м., согласно Направлению б/н от 08.08.2014 г.	данные отсутствуют
	протяженность	0	в метрах		
	объем	0	в кубических метрах		

	ДОКУМЕНТ ПОДПИСАН ЭЛЕКТРОННОЙ ПОДПИСЬЮ	
ВЕДУЩИЙ СПЕЦИАЛИСТ ПО ДОКУМЕНТООБОРОТУ полное наименование должности	Сертификат: 00BВ056В7401СВJ8D2B3576ACDC*425108 Владелец: ФЕДЕРАЛЬНАЯ СЛУЖБА ГОСУДАРСТВЕННОЙ РЕГИСТРАЦИИ, КАДАСТРА И КАРТОГРАФИИ Действителен: с 27.06.2023 по 19.09.2024	инициалы, фамилия
ВЛАДИМИРОВА НАТАЛИЯ АЛЕКСАНДРОВНА 28.05.2024		

В настоящем документе прощито
лист
Ведущий специалист по
документоведению
Ф.И.О. Владимирова Н.А.
Подпись _____
« 20 _____ г.



Приложение 6

к Акту по результатам государственной историко-культурной экспертизы документации, за исключением научных отчетов о выполненных археологических полевых работах, содержащей результаты исследований, в соответствии с которыми определяется наличие или отсутствие объектов, обладающих признаками объекта культурного (археологического) наследия, на земельных участках, подлежащих воздействию земляных, строительных, мелиоративных и (или) хозяйственных работ, предусмотренных статьей 25 Лесного кодекса Российской Федерации работ по использованию лесов (за исключением работ, указанных в пунктах 3, 4 и 7 части 1 статьи 25 Лесного кодекса Российской Федерации) и иных работ на участке по объекту: «Установка причальных палов из металлических понтонов и свайных опор для раскрепления плавучего причала» по адресу: г. Санкт-Петербург, река Нева (район Петропавловской крепости у Комендантского причала)

Паспорт гидротехнического сооружения Комендантский причал Петропавловской крепости / ООО «НПФ «ГТ Инспект». Арх № I-RU.0518/2. 2022.



Since 1990

GT Corporation

ООО «НПФ «ГТ ИНСПЕКТ»

Арх. №I-RU.0518/2

ООО «Драйвер»

ПАСПОРТ

**КОМЕНДАНТСКИЙ ПРИЧАЛ ПЕТРОПАВЛОВСКОЙ
КРЕПОСТИ**

СОГЛАСОВАНО:

Генеральный директор
ООО "Драйвер"


Д. Д. Беленовский
« 02 » 2022 г.


Генеральный директор
ООО «НПФ «ГТ ИНСПЕКТ»


Михайлов Д.Ю.
« 02 » 2022 г.


Санкт-Петербург, 2022

Паспорт гидротехнического сооружения – Комендантский причал Петропавловской крепости – составлен в соответствии с требованиями Технического регламента «О безопасности объектов внутреннего водного транспорта» (далее – Регламент), утвержденного Постановлением Правительства Российской Федерации от 12.08.2010 г. № 623 (далее – Регламент), а также ГОСТ Р 55561–2013 «Внутренний водный транспорт. Портовые гидротехнические сооружения. Требования безопасности» (далее – ГОСТ Р 55561–2013) и ГОСТ Р 56241-2014 «Внутренний водный транспорт. Техническая эксплуатация портовых гидротехнических сооружений. Требования безопасности» (далее – ГОСТ Р 56241-2014).

В паспорт внесены данные, полученные в результате обследования, выполненного специалистами ООО НПФ «ГТ ИНСПЕКТ» в октябре 2021 г., а также представленные эксплуатирующей организацией результаты наблюдений.

В паспорте содержатся сведения о конструкции, состоянии и условиях эксплуатации причального комплекса, а также указания по его эксплуатации. Эксплуатация сооружения должна осуществляться с соблюдением всех требований Регламента, ГОСТ Р 55561–2013, ГОСТ Р 56241-2014, настоящего паспорта, а также иных нормативно-правовых актов Российской Федерации по безопасности портовых гидротехнических сооружений.

Паспорт действителен на срок до «18» февраля 2024 года. По истечении указанного срока действие паспорта может быть продлено только на основании результатов специального обследования, проведенного аккредитованной в установленном порядке специализированной организацией, с учетом данных результатов наблюдений эксплуатирующей организации за истекший период.

СОДЕРЖАНИЕ

I. Общие сведения	4
1. Общие данные	4
2. Естественные условия	6
3. Описание конструкции сооружения и его основных элементов.....	7
4. Оборудование сооружения	8
5. Система контроля за техническим состоянием сооружения	9
6. Источники заполнения паспорта.....	10
7. Заключение о техническом состоянии сооружения, условиях его эксплуатации	11
II. Указания по эксплуатации	12
III. Пополняемая часть паспорта (результаты контроля технического состояния).....	13
1. Наблюдения, выполняемые эксплуатационным персоналом.....	13
2. Результаты контроля технического состояния, выполненного аккредитованной в установленном порядке организацией.....	14
Приложение А. Графические материалы	15
П.А.1. Ситуационный план.....	16
П.А.2. Общий вид	17
П.А.3. План причала.....	18
П.А.4. Фасад причала	19
П.А.5. Конструктивный разрез 1-1.....	20

I. Общие сведения

1. Общие данные

Наименование	Характеристика	Номер примечания
1.1. Местоположение	г. Санкт-Петербург, Петропавловская крепость	
1.2. Назначение	Швартовка и отстой судов, посадка и высадка пассажиров, снабжение судов	
1.3. Дата ввода в эксплуатацию - Генподрядчик - Генпроектировщик	2005 г. ООО «ВАРЯГ» ООО «КРАТОН»	
1.4. Дата реконструкции (капитального ремонта) - Генподрядчик - Генпроектировщик	Реконструкций не производилось - -	
1.5. Балансовая стоимость	-	
1.6. Конструктивный тип сооружения	Паловый причал	
1.7. Класс сооружения	III	1
1.8. Сейсмостойкость	-	2
1.9. Основные размеры: - Длина, м - Проектная глубина, м - Расстояние от набережной, м Пал №1 Пал №2	8,2 - 3,2 3,4	3 4 5
1.10. Отметки (БС): - Проектная отметка дна, м - Проектная отметка верха палов, м	- 3,50	4, 6 7
1.11. Параметры расчетного судна: Тип - Спецификация - Длина×ширина, м - Высота борта, м - Надводный борт, м Тип - Длина×ширина, м - Осадка в грузу, м - Водоизмещение, т	Плавучий понтон ЗПТ-6, ЗПТ-7 14,00×2,95 1,05 0,775 ПС 83 СЗ-06-17, ПС 101 СЗ-03-77 18,70×4,20 0,526 16,40	8 9
1.12. Эксплуатационные нагрузки: - равномерно-распределенная на плавучие понтоны, кН/м ² - от плавучих понтонов и расчетных судов на палы, кН	Ограничена запасом плавучести и остойчивости плавучих понтонов Ограничена запасом устойчивости и прочности свайного основания палов	

Примечания:

1. Класс гидротехнического сооружения определен с учетом положений Постановления Правительства РФ от 05.10.2020 №1607 «Об утверждении критериев классификации гидротехнических сооружений»;
2. Не входит в состав регионов, сейсмичность которых следует учитывать при строительстве сооружений (согласно СП 14.13330.2018 «Строительство в сейсмических районах»);
3. Фактическое расстояние между осями палов №№1, 2 (нумерация палов принята против направления течения р. Невы) согласно обследования [6.4];
4. Сведения отсутствуют;
5. Фактическое расстояние от набережной до осей палов согласно обследования [6.4]; в соответствии с [6.3] расстояние от набережной до осей палов составляет 2,50 м, в соответствии с [6.1] - 7,200 м;

6. Фактические отметки дна составляют от минус 4,80 до минус 1,30 м [6.4];
7. Фактическая отметка верха пала №1 равна 3,33 м, пала №2 3,35 м [6.4];
8. Линия кордона причала образована палами №1 и №2. Для проведения операций по посадке/высадке пассажиров к палам раскрепляются плавучие объекты (понтонны) в два борта в количестве 2 шт., выполняющие функции плавучих пристаней для швартовки пассажирских судов;
9. Швартовка судов допускается лагом в два борта.

2. Естественные условия

Наименование	Характеристика	Номер примечания
2.1. Уровень воды акватории, м (БС): - Максимальный - Минимальный	2,68 минус 1,25	1
2.2. Ветер: - Максимальная скорость, м/с - Направление, румб	22 3 и ЮЗ	
2.3. Волны (обеспеченностью 2%) - Высота, м - Средняя длина, м - Средний период, с	- 0,7-1,0 5,3 5,0	
2.4. Течения, м/с	1,2	
2.5. Ледовые условия: - Средняя продолжительность ледостава, сутки - Средняя толщина льда, м	158 0,2-0,4	
2.6. Сейсмичность, баллы	-	2
2.7. Грунты основания	1. Насыпные грунты: пески с валунами, с обломками кирпичей, древесины; 2. Супеси пылеватые серые слоистые с прослоями песка, с примесью органических веществ, мягкопластичные 3. Пески средней крупности коричневые средней плотности насыщенные водой; 4. Суглинки пылеватые серые слоистые с прослоями песка, с редкими растительными остатками мягкопластичные; 5. Суглинки пылеватые серовато-коричневые ленточные с прослоями песка мягкопластичные; 6. Суглинки пылеватые серые слоистые тугопластичные; 7. Суглинки пылеватые серые с гравием, галькой полутвердые; 8. Глины пылеватые голубые дислоцированные полутвердые.	3

Примечания:

1. Характерные уровни воды приведены в соответствии с Рабочим проектом [6.1], при естественном режиме уровней в Невской губе; после ввода в эксплуатацию Комплекса Защитных Сооружений уровеньный режим в Невской губе и р. Неве претерпел изменения;
2. Район сейсмобезопасен (согласно СП 14.13330.2018 «Строительство в сейсмических районах»);
3. Характер напластования грунтов в основании сооружения согласно [6.2] приведен в Приложении А, рис. П.А.5.

3. Описание конструкции сооружения и его основных элементов

Наименование	Характеристика	Номер примечания
3.1. Описание конструкции	Причальный комплекс из 2-х отдельно-стоящих палов свайной конструкции, расположенных на удалении от береговой линии, и 2-х плавучих понтонов, служащих для швартовки судов и посадки/высадки пассажиров	
3.2. Свайное основание: Пал №1		
– Тип	Вертикальная трубчатая свая	
– Материал	Сталь	
– Диаметр сваи, мм	720	1, 2
– Толщина стенки сваи, мм	8,3 ÷ 9,2	1, 2
– Отметка головы сваи, м (БС)	3,33	1, 3
– Отметка низа сваи, м (БС)	минус 18,50	4
– Заполнение	Отсутствует	
Пал №2		
– Тип	Вертикальная трубчатая свая	
– Материал	Сталь	
– Диаметр сваи, мм	720	1, 2
– Толщина стенки сваи, мм	9,2 ÷ 9,6	1, 2
– Отметка головы сваи, м (БС)	3,35	1, 3
– Отметка низа сваи, м (БС)	минус 18,50	4
– Заполнение	Отсутствует	

Примечания:

1. Фактически по данным обследования [6.4];
2. Согласно Документации [6.1] диаметр свай составляет 1020 мм, толщина стенки 16 мм;
3. Проектная отметка верха палов составляет 3,50 м (БС) [6.1];
4. Проектная отметка низа погружения свай [6.1].

4. Оборудование сооружения

Наименование	Характеристика	Номер примечания
4.1. Плавучий понтон		1
– Количество, шт.	2	
– Спецификация	ЗПТ-6, ЗПТ-7	2
– Длина×ширина, м	14,00×2,95	
– Высота борта, м	1,05	
– Надводный борт, м	0,775	
4.2. Швартовные устройства:		3, 4
– Тип	Двухтумбовый кнехт, рым	
4.3. Отбойные устройства:		5
– Тип	Автопокрышки	
4.4. Леерное ограждение:		1
– Материал	Прокат стальной	
– Высота, м	1,10	
4.5. Пешеходный переходной мостик		1
– Количество, шт	1	

Примечания:

1. Устанавливается на навигационный период;
2. Фактически по данным обследования [6.4] установлены два понтона общей шириной 8,0 м, длинами 14,3 м;
3. Установлено на плавучих понтонах;
4. Плавучие понтоны раскрепляются непосредственно к палам с помощью стальных тросов;
5. Установлены между плавучими понтонами и палами; Швартующиеся к плавучим понтонам суда имеют собственные отбойные устройства;

5. Система контроля за техническим состоянием сооружения

Наименование	Характеристика	Номер примечания
1.1. Сеть пунктов геодезических наблюдений	–	1
1.2. Контрольно-измерительная аппаратура	–	1

Примечание:

1. Отсутствует.

6. Источники заполнения паспорта

Наименование	Место хранения
6.1 Рабочий проект. Установка причального комплекса у Комендантского причала Петропавловской крепости. Причальные палы. Шифр 04.0480-05-МГ Том 1, ООО «Кратон», 2005 г.	ООО «ДРАЙВЕР»
6.2 Заключение об инженерно-геологических условиях участка установки судов на реке Нева. Адрес объекта: Комендантский причал Петропавловской крепости. ГУП «Трест ГРИИ», Санкт-Петербург, 2005 г	ООО «ДРАЙВЕР»
6.3 ООО «Драйвер». Паспорт Комендантского причала Петропавловской крепости. ООО «НПФ «ГТ ИНСПЕКТ», г. Санкт-Петербург, 2016 г.	ООО «НПФ «ГТ ИНСПЕКТ»
6.4 Комплексное обследование и освидетельствование Комендантского причала Петропавловской крепости и причала на Университетской набережной в створе дома №3. Технический отчёт, шифр I-RU.0518/1. ООО «НПФ «ГТ ИНСПЕКТ», 2022 г.	ООО «НПФ «ГТ ИНСПЕКТ»

7. Заключение о техническом состоянии сооружения, условиях его эксплуатации

Техническое состояние сооружения характеризуется следующими основными количественными параметрами и качественными признаками:

1. Дно перед сооружением – работоспособное состояние, физический износ 10%;
2. Швартовно-отбойные палы – ограниченно-работоспособное состояние, физический износ 60%.

Техническое состояние сооружения – Ограниченно-работоспособное.

7.1. Условия эксплуатации сооружения

7.2.1. Режим эксплуатации сооружения характеризуется следующими основными признаками:

1. Фактическими нагрузками на швартовные палы;
2. Параметрами и условиями швартовки судов.

Реальный режим эксплуатации сооружения соответствует нормальному режиму эксплуатации.

7.2.2. Внешние воздействия на сооружения характеризуются следующими основными количественными параметрами и качественными признаками:

1. Колебанием уровня воды, высотой волн;
2. Ледовым режимом;
3. Ветровой нагрузкой.

7.2.3. Техническая эксплуатация характеризуется следующими основными признаками:

1. Выполнением ремонтов и мероприятий по техническому обслуживанию сооружения.
2. Организацией службы эксплуатации и контроля технического состояния сооружения.
3. Мероприятиями, обеспечивающими безопасность эксплуатации сооружения.
4. Состоянием и наличием средств, обеспечивающих безопасность эксплуатации.

II. Указания по эксплуатации

1. Допускаемая интенсивность загрузки прикормонной полосы

Загрузка прикормонной полосы, ввиду особенностей конструкции сооружения – не предусмотрена.

2. Типы и марки средств механизации и транспорта, разрешенные к эксплуатации

Использование средств механизации и транспорта – не предусмотрено.

3. Особые требования к эксплуатации

3.1. Необходимость выполнения ремонтных работ или реконструкции:

- С целью безопасной эксплуатации существующих причалов, до выполнения работ по их реконструкции, разработать и согласовать схему швартовки понтонов и судов с учётом фактической несущей способности сооружений;
- В срок до конца 2022 года силами проектной организации разработать проект реконструкции и расчётное обоснование причалов с определением необходимых параметров сооружения, с учётом характеристик фактически швартуемых судов;
- В срок до начала навигации 2023 года реализовать работы согласно разработанному проекту реконструкции.

3.2. Возможность изменения допускаемой нагрузки на сооружение, указанных в п.п. II.1, II.2 настоящего паспорта.

Изменение величины допускаемой нагрузки на сооружение без выполнения дополнительных исследований запрещается.

3.3. Возможность изменения отметки дна у сооружения.

Понижение отметки дна у сооружения относительно отметки, указанной в п. 1.10 таблицы I Раздела I настоящего паспорта, без выполнения дополнительных исследований запрещается.

3.4. Возможность эксплуатации судна, по своим параметрам превышающего расчетное судно.

- Эксплуатация плавучих понтонов и судов, по своим параметрам превышающих параметры расчетных, указанных в п. 1.11 раздела I настоящего паспорта, без выполнения дополнительных исследований и усиления сооружения (при необходимости) – запрещается.
- При швартовке плавучих понтонов и судов, в том числе указанных в п. 1.11 раздела I настоящего паспорта, необходимо учитывать фактические отметки дна;
- Отстой судов осуществлять только в навигационный период.

Инженер ИЦ
ООО «НПФ «ГТ ИНСПЕКТ»

Руководитель ИЦ
ООО «НПФ «ГТ ИНСПЕКТ»


(Подпись)

С.П. Капуста




(Подпись)

К.П. Никитин


Приложение А. Графические материалы

Наименование	Масштаб	№ стр.
П.А.1. Ситуационный план	-	16
П.А.2. Общий вид	-	17
П.А.3. План причала	1:100	18
П.А.4. Фасад причала	1:100	19
П.А.5. Конструктивный разрез 1-1	1:100	20

П.А.1. Ситуационный план

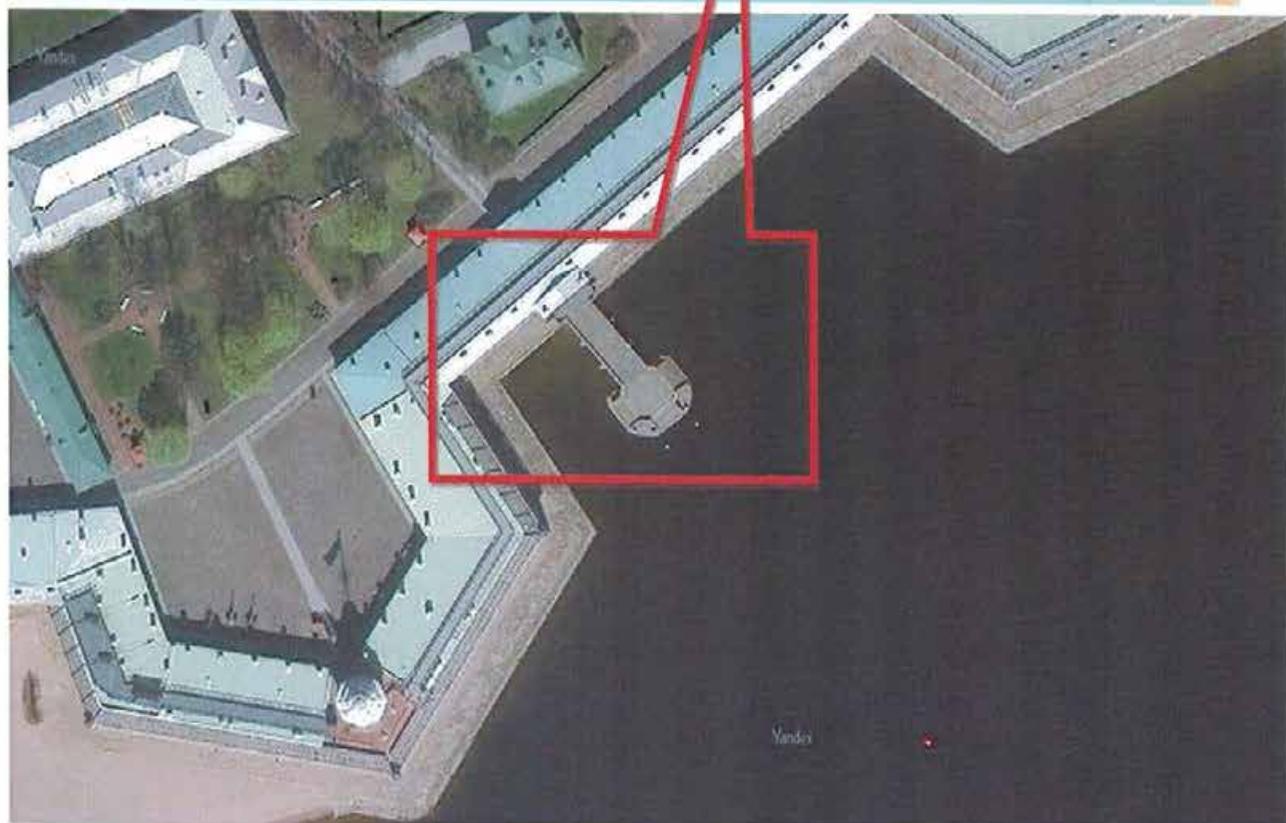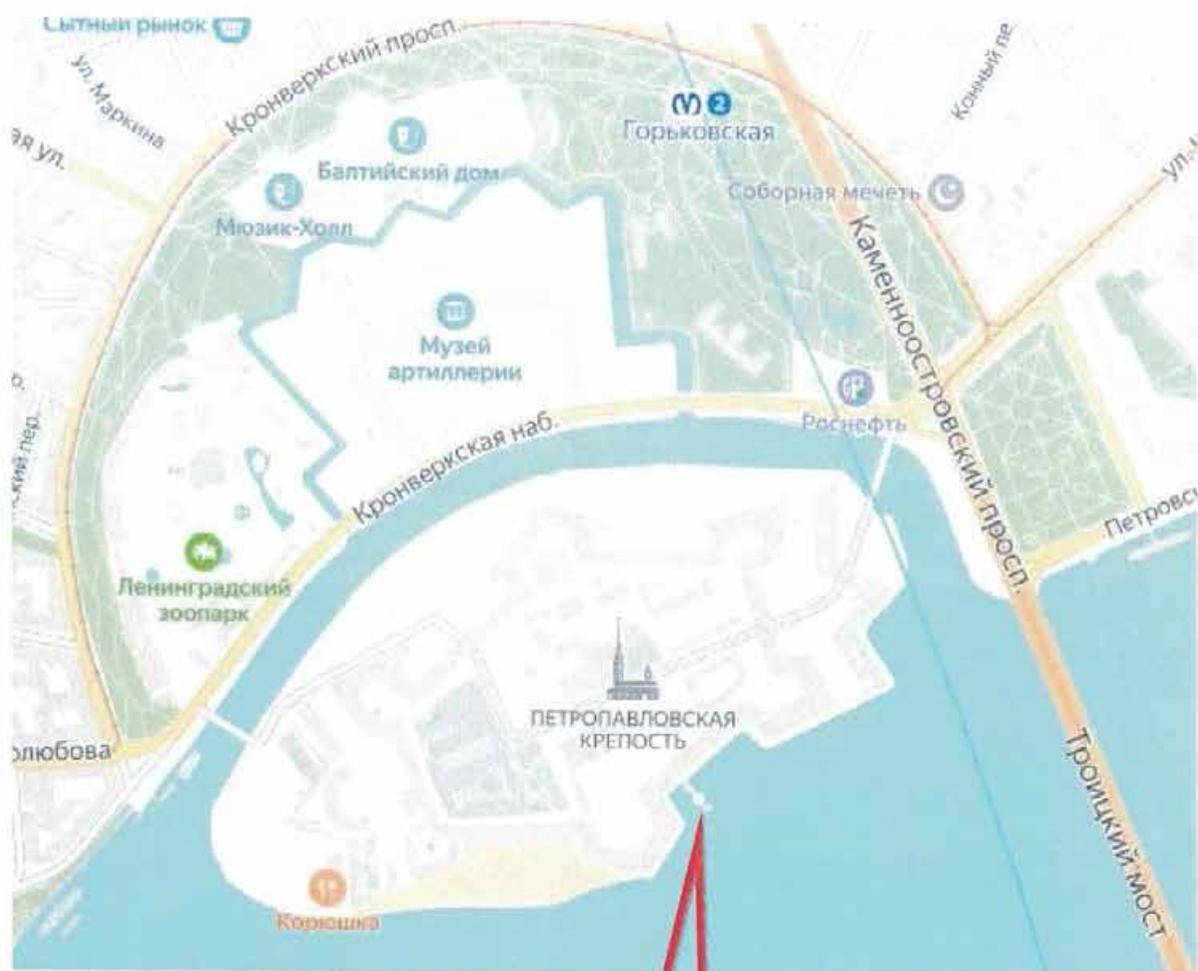


П.А.2. Общий вид

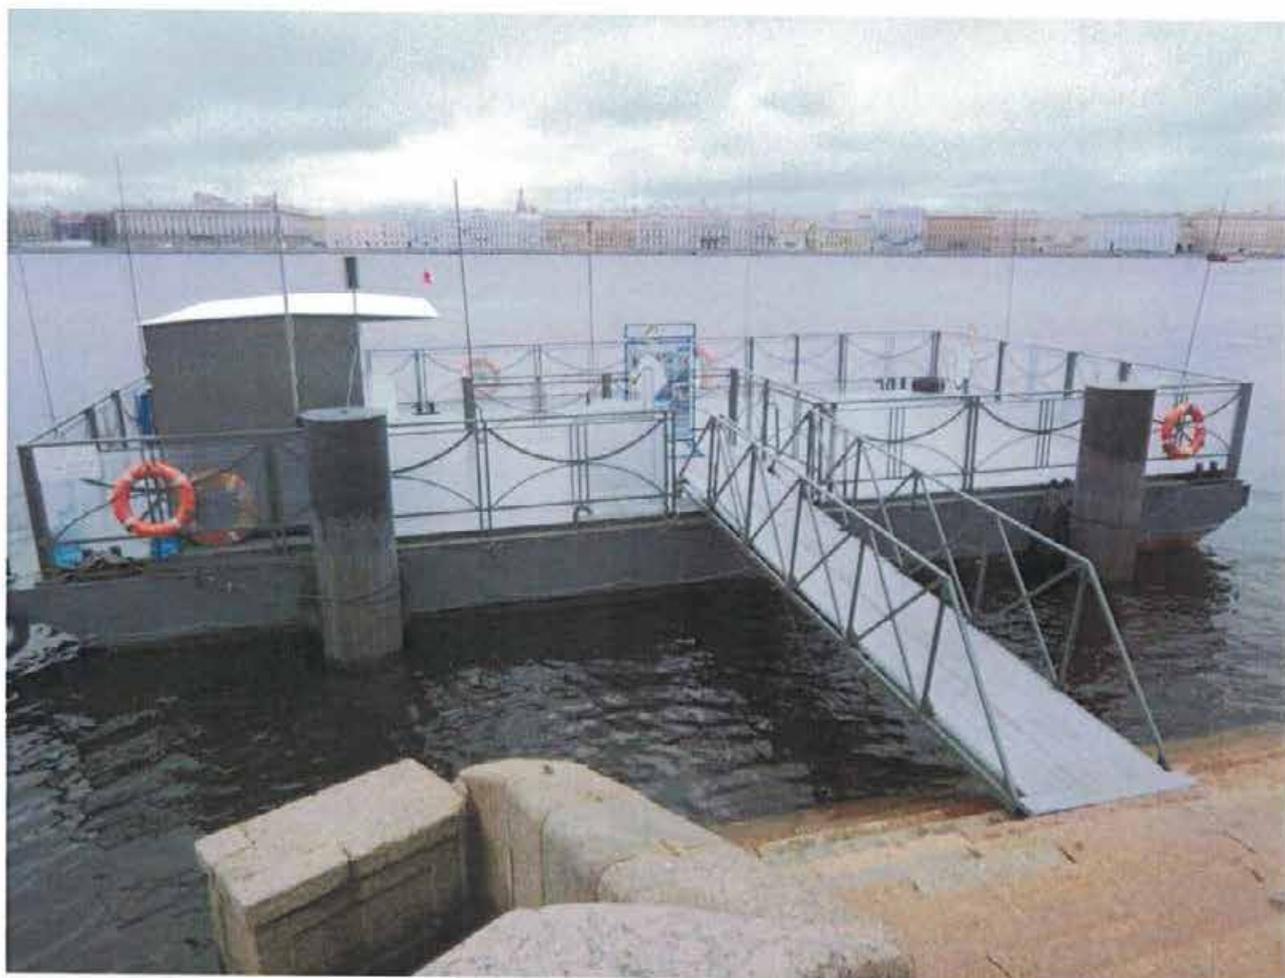

П.А.3. План причала
М 1:100

18

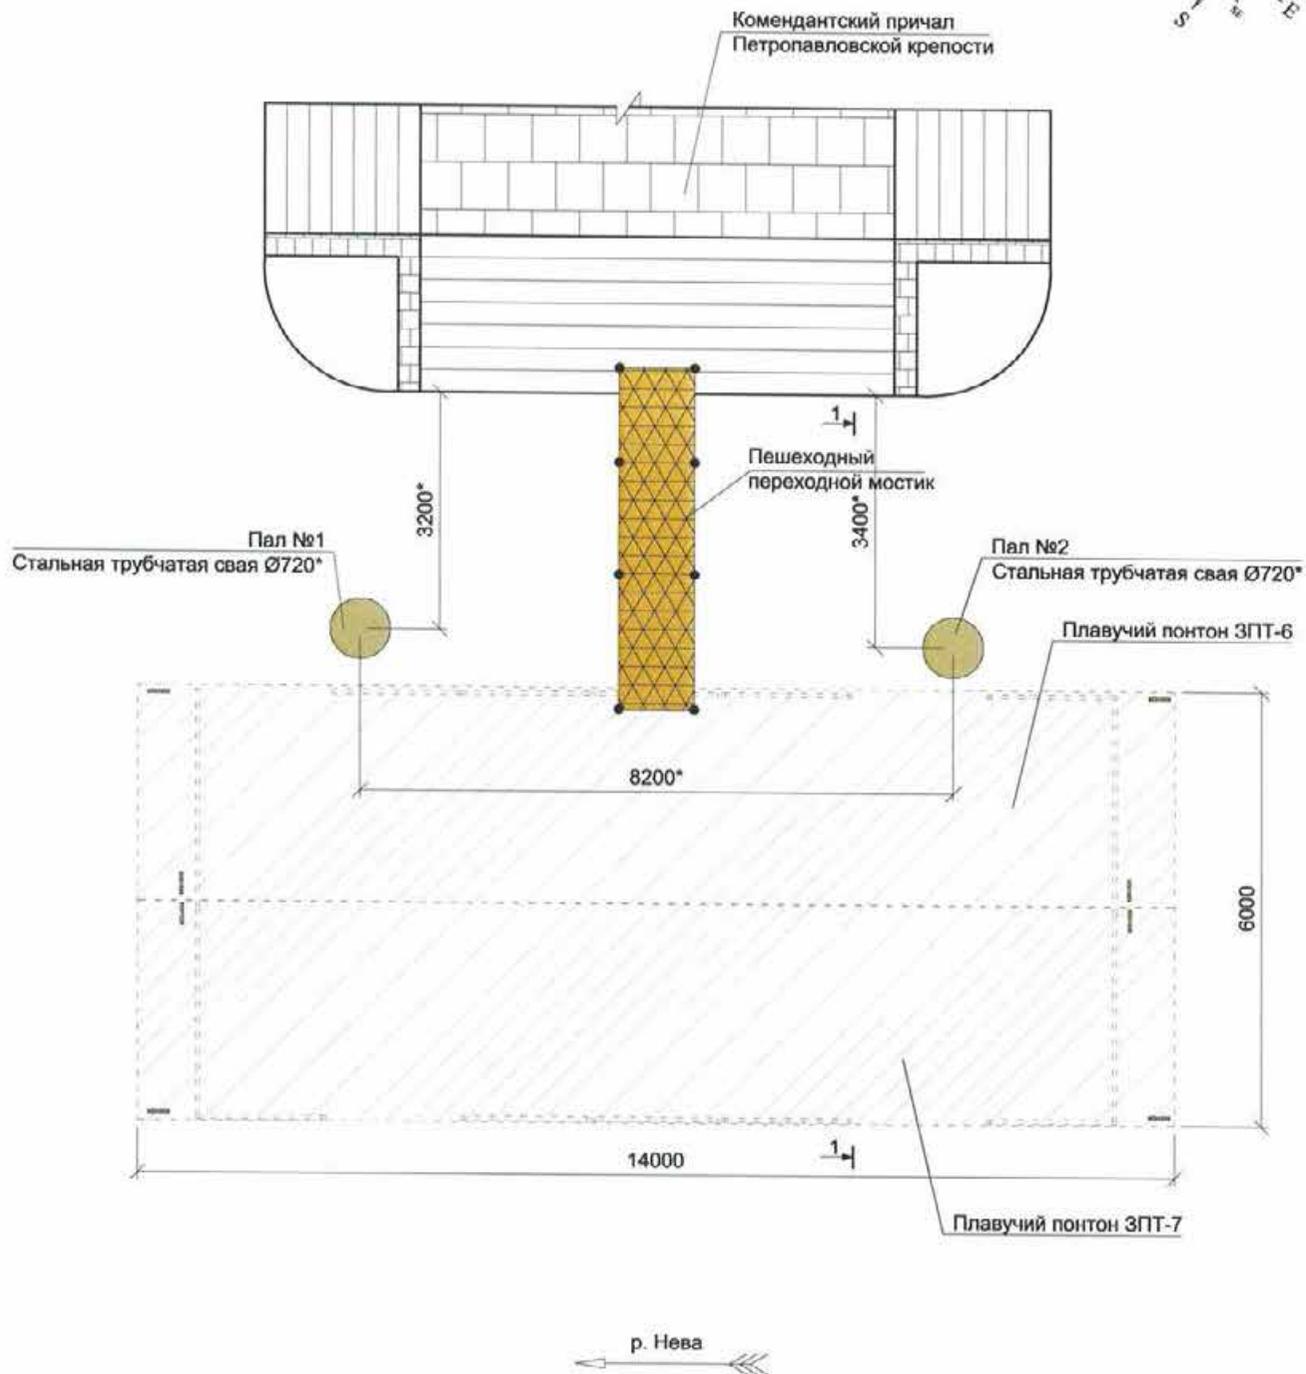

Условные обозначения:

— — Швартовное устройство.

Примечания:

1. Размеры приведены в мм;
2. Разрез см. на рис. П.А.5, стр. 20;
3. * Данные приведены согласно Отчёта [6.4].

Приложение 7

к Акту по результатам государственной историко-культурной экспертизы документации, за исключением научных отчетов о выполненных археологических полевых работах, содержащей результаты исследований, в соответствии с которыми определяется наличие или отсутствие объектов, обладающих признаками объекта культурного (археологического) наследия, на земельных участках, подлежащих воздействию земляных, строительных, мелиоративных и (или) хозяйственных работ, предусмотренных статьей 25 Лесного кодекса Российской Федерации работ по использованию лесов (за исключением работ, указанных в пунктах 3, 4 и 7 части 1 статьи 25 Лесного кодекса Российской Федерации) и иных работ на участке по объекту: «Установка причальных палов из металлических понтонов и свайных опор для раскрепления плавучего причала» по адресу: г. Санкт-Петербург, река Нева (район Петропавловской крепости у Комендантского причала)

Заключение об инженерно-геологических условиях участка установки судов на р. Нева. Адрес объекта – Комендантский причал Петропавловской крепости / ГУП «Трест ГРИИ». СПб., 2005. (Извлечение)

ПРАВИТЕЛЬСТВО САНКТ-ПЕТЕРБУРГА
КОМИТЕТ ПО ГРАДОСТРОИТЕЛЬСТВУ И АРХИТЕКТУРЕ

САНКТ-ПЕТЕРБУРГСКОЕ ГОСУДАРСТВЕННОЕ УНИТАРНОЕ ПРЕДПРИЯТИЕ
"ТРЕСТ ГЕОДЕЗИЧЕСКИХ РАБОТ И ИНЖЕНЕРНЫХ ИЗЫСКАНИЙ"
(ГУП "ТРЕСТ ГРИИ")

Заказ № 377-05 (1881)

ЗАКЛЮЧЕНИЕ


об инженерно-геологических условиях
участка установки судов на реке Нева

Адрес объекта: Комендантский причал Петропавловской
крепости

Главный инженер предприятия

Начальник отдела № 3

Главный геолог отдела

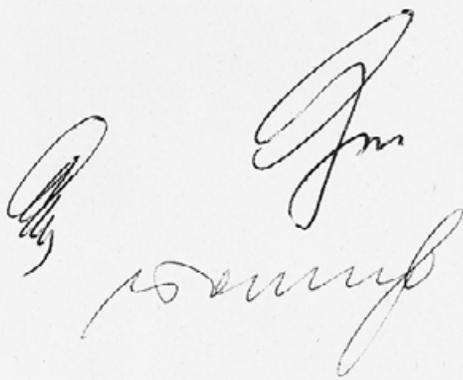

Б.М.Коршунов

В.Р.Сеппен

Е.Н.Богданов

Санкт-Петербург
2005 год

СОДЕРЖАНИЕ

Заключение об инженерно-геологических условиях участка установки судов на реке Неве у Комендантского причала Петропавловской крепости

Стр.

1

ПРИЛОЖЕНИЯ

	Кол-во листов
1. Письмо заказчика.....	1
2. Схема расположения буровых скважин м-ба 1:2000	1
3. Колонки буровых скважин ...	2

ЗАКЛЮЧЕНИЕ
об инженерно-геологических условиях
участка установки судов на реке у Комендантского причала Петропавловской
крепости

По заказу ООО "Драйвер" отдел инженерной геологии обобщил и проанализировал материалы инженерно-геологических изысканий, проведенных вблизи участка установки судов на реке Нева у Комендантского причала Петропавловской крепости.

На участке установки судов погружены закульные сваи в виде металлических труб диаметром 102 см. Столб воды в месте погружения свай составляет 2,5-3 м. Сваи погружены на 10 м в грунт, т. е. на абс. отметку минус 12,5-минус 13 м.

Местоположение скважин, пробуренных вблизи участка, показано на плане масштаба 1:2000. Колонки скважин №№ 277 и 281, привлеченных к освещению геологического строения площадок, приведены в приложении. Скважина № 281 пробурена с воды со столбом 1,4 м.

В геологическом строении участка принимают участие техногенные, послеледниковые (морские и озерные) и позднеледниковые (озерно-ледниковые) отложения.

Техногенные отложения представлены песками пылеватыми с кирпичным боем, древесными отходами, распространены до абс. отметки ~ минус 3 м.

Послеледниковые отложения распространены до абс. отметки минус 11-минус 12 м, представлены в кровле песками средней крупности средней плотности сложения мощностью до 3-4 м, ниже суглинками с растительными остатками текучепластичной консистенции по J_L , мягкопластичной по C_B . Мощность суглинков достигает 5-6 м.


Позднеледниковые отложения представлены суглинками пылеватыми ленточными мягкопластичной консистенции (по J_L текучей) мощностью 5-6 м, залегающих до абс. отметок минус 17-минус 18 м, и ниже суглинками слоистыми тугопластичной консистенции.

Таким образом, нижние концы свай, погруженных до абс. отметки минус 13 м, находятся в суглинках ленточных текучепластичной консистенции, которые могут быть охарактеризованы $J_L=0,95$, $C_B=0,45$, лобовыми сопротивлениями при статическом зондировании 9 кг/см^2 , $E=60 \text{ кг/см}^2$.

Обычные забивные сваи, к примеру, сечением 30*30 см, в данных грунтовых условиях проявили бы несущую способность (в пересчете на расчетную нагрузку) ~ 30 тс. Расчетная нагрузка на сваю диаметром 102 см через соотношение периметров (что общепринято, но что принципиально неверно) составит 80 тс, фактически – 120-140 тс.

Положительным моментом в работе свай на горизонтальную нагрузку является наличие заделки свай в пески средней крупности. Расчетная нагрузка на сваю при работе на горизонтальные усилия может составить 12-15 тс.

Главный геолог

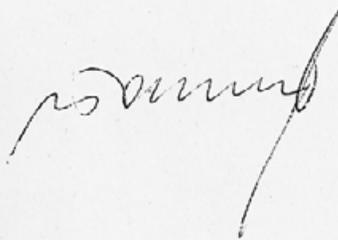

Е.Н.Богданов

ООО «ДРАЙВЕР»

Прогулки – экскурсии по рекам и каналам

191014, Россия Санкт-Петербург,
ул Некрасова д.37, кв.16

ИНН 7825366030

Тел.: 233-45-77

Тел.: 116-58-86

Факс: 232-10-03

ГУП «Трест ГРИИ»
Главному геологу
Г-ну Богданову Е.Н.

47-1881-05
03

Прошу выдать заключение об инженерно- геологических условиях участка установки судов по адресу Комендантский причал Петропавловской крепости по материалам прошлых лет.

Оплату гарантируем.

Наши реквизиты:

ООО « Драйвер»

191014, Санкт-Петербург, ул. Некрасова, д.37, кв.16

Тел.: (812) 233-45-77, 116-58-86, факс: (812) 232-10-03

ИНН 7825366030 КПП 782501001

Р/сч. 40702810500000000669 в ОАО «Петрозэнергобанк»


К/сч 30101810500000000747, БИК 044030747,

С уважением,
Заместитель генерального директора

Беленовский Д.Л.




Тел. 233 45 77 Беленовский Д.Л.

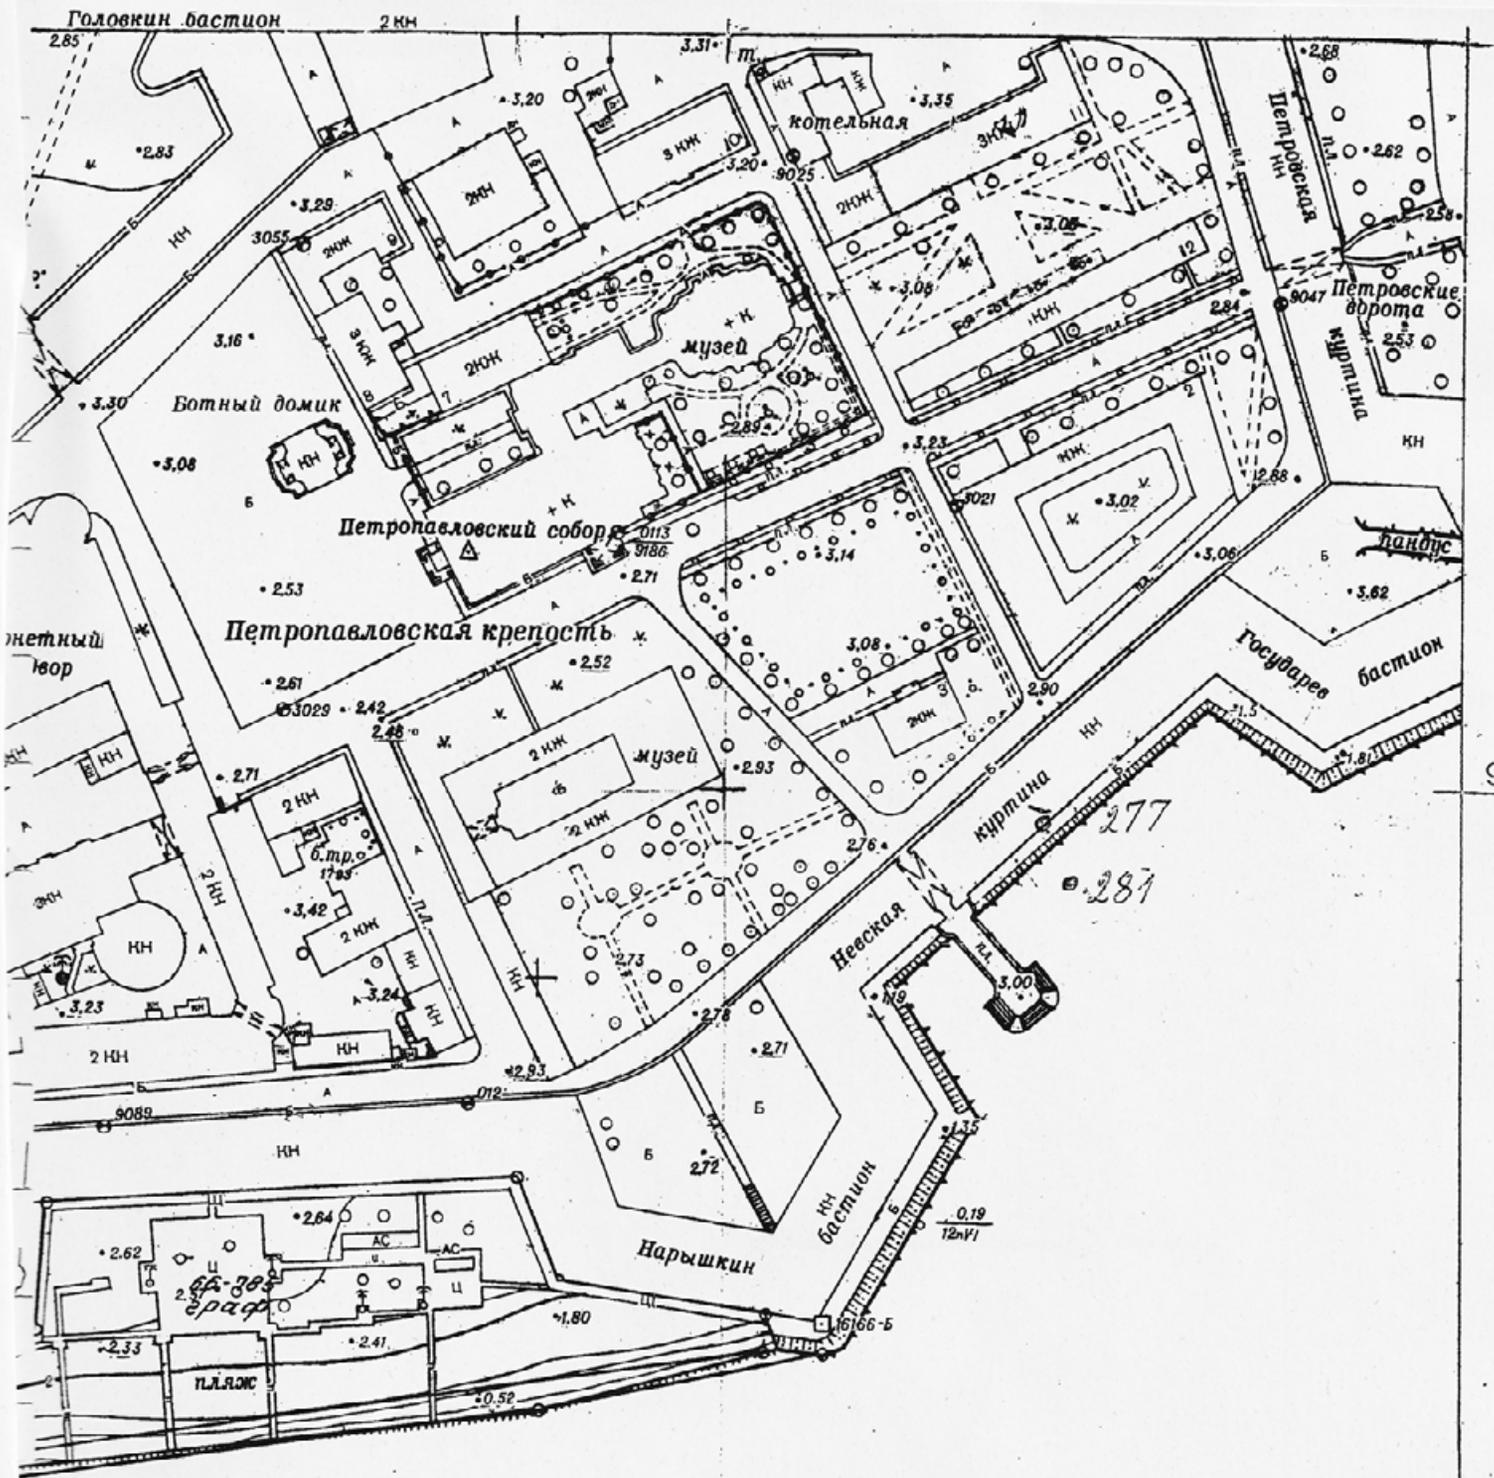

Геол. возр.	Глуб. подош.	Абсол. отмет.	Мощн. слоя	Литолог. разрез	Описание грунтов	Появл. воды	Устан. воды
tg IV					Насыпные грунты: пески с валунами с обломками кирпичей, древесины	1.0	1.0
	2.5	-1.0	2.5				
m.IV					Супеси пылеватые серые слоистые с прослоями песка с примесью органических веществ мягкопластичные		
	4.2	-2.7	1.7				
m.IV					Пески средней крупности коричневые средней плотности насыщенные водой		
	7.4	-5.9	3.2				
m.IV					Суглинки пылеватые серые слоистые с прослоями песка с редкими растительными остатками мягкопластичные		
	12.5	-11.0	5.1				
lg III b					Суглинки пылеватые серовато-коричневые ленточные с прослоями песка мягкопластичные		
	18.0	-16.5	5.5				
lg III b					Суглинки пылеватые серые слоистые тугопластичные		
	22.3	-20.8	4.3				
g III B					Супеси песчанистые серые с гравием, галькой полутвердые		
	26.0	-24.5	3.7				
V kt ₂					Глины пылеватые голубые дислоцированные полутвердые		
	28.0	-26.5	2.0				

Выполнил: Левшина
 Проверил: Богданов

Масштаб: 1/100
 Дата выработки : 22.04.1992
 Лист №

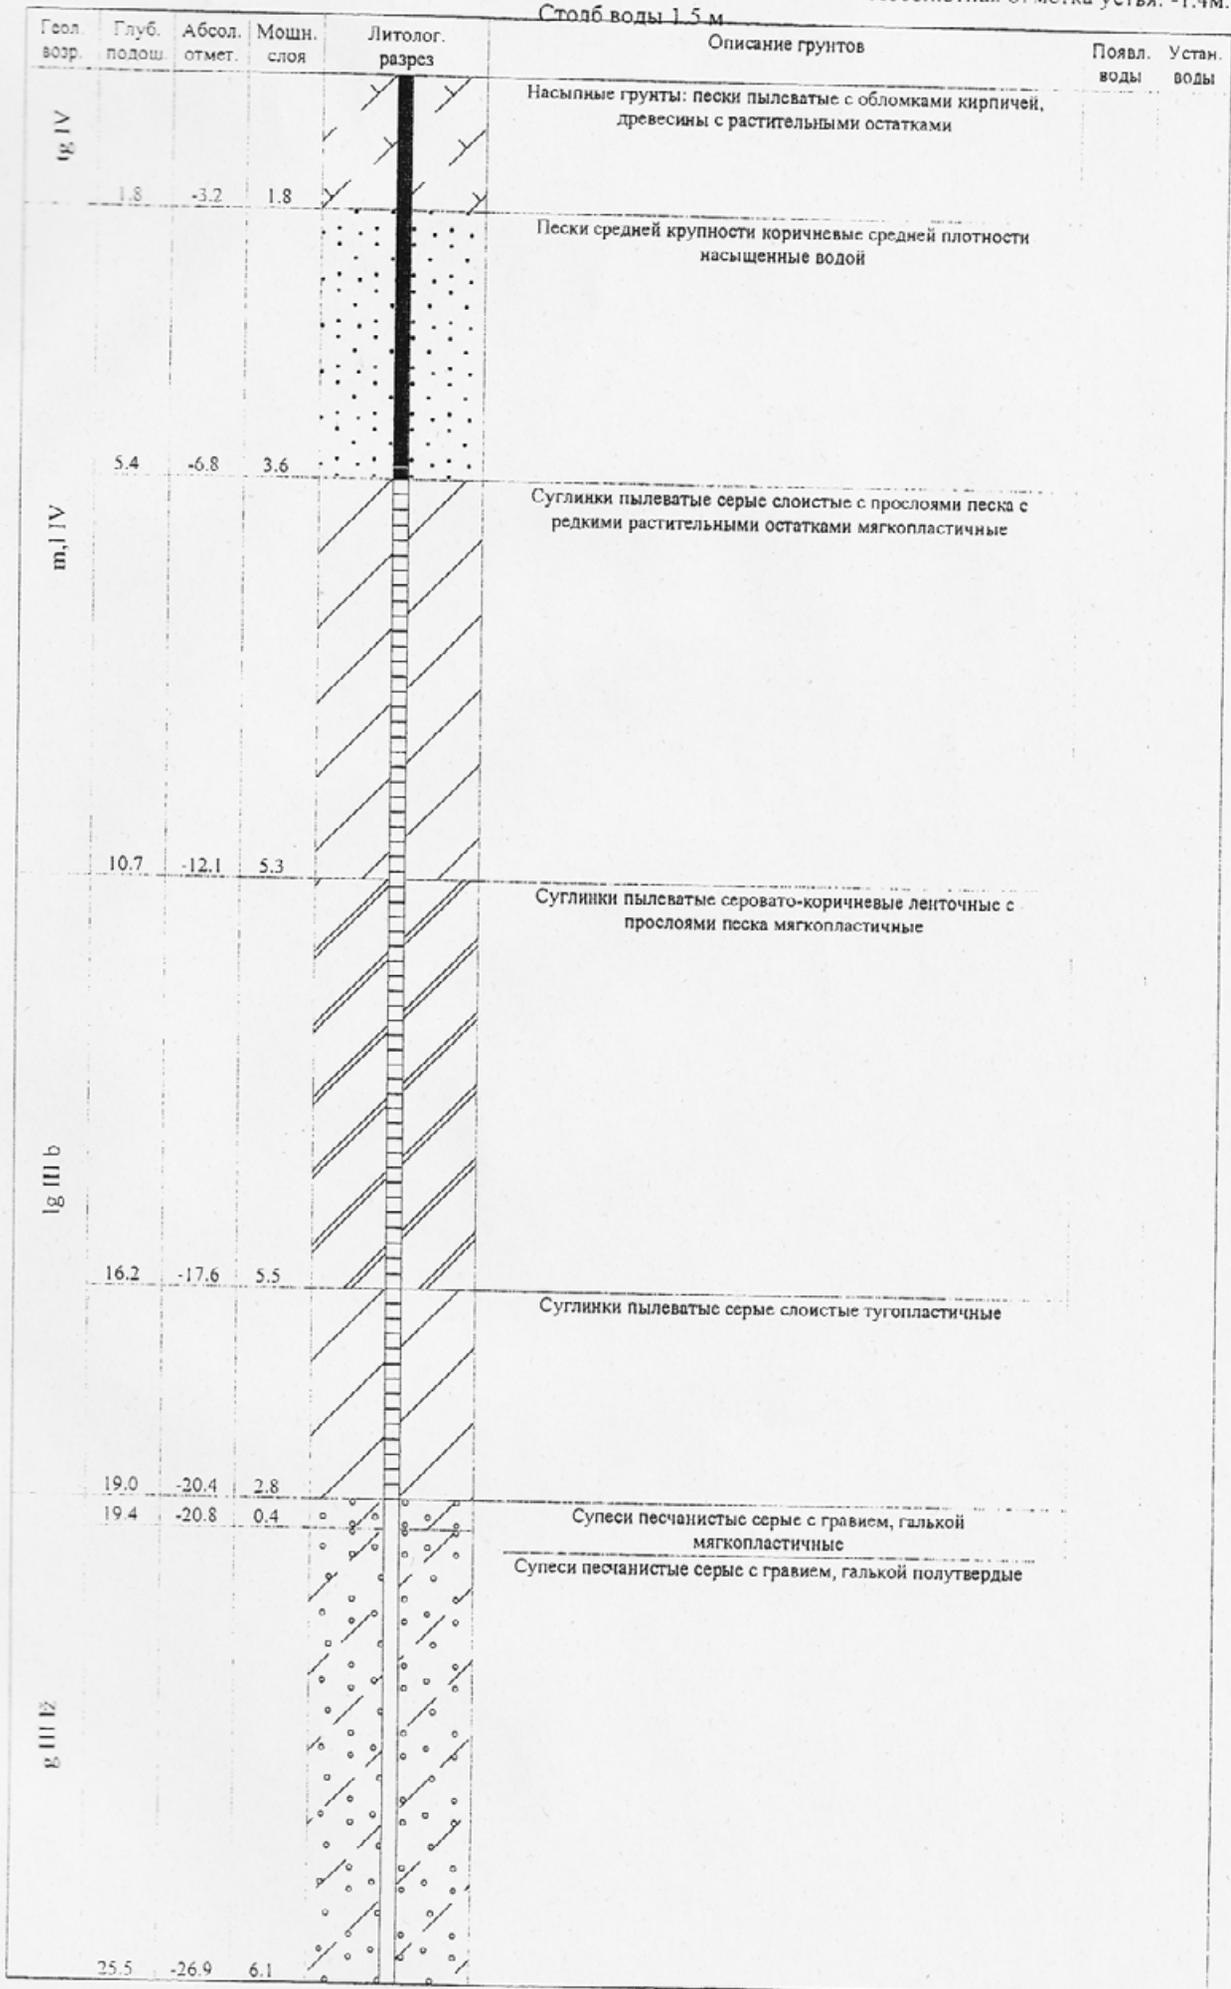

Выполнил: Левшина
 Проверил: Богданов

Масштаб: 1/100
 Дата выработки: 22.05.1992

Приложение 8

к Акту по результатам государственной историко-культурной экспертизы документации, за исключением научных отчетов о выполненных археологических полевых работах, содержащей результаты исследований, в соответствии с которыми определяется наличие или отсутствие объектов, обладающих признаками объекта культурного (археологического) наследия, на земельных участках, подлежащих воздействию земляных, строительных, мелиоративных и (или) хозяйственных работ, предусмотренных статьей 25 Лесного кодекса Российской Федерации работ по использованию лесов (за исключением работ, указанных в пунктах 3, 4 и 7 части 1 статьи 25 Лесного кодекса Российской Федерации) и иных работ на участке по объекту: «Установка причальных палов из металлических понтонов и свайных опор для раскрепления плавучего причала» по адресу: г. Санкт-Петербург, река Нева (район Петропавловской крепости у Комендантского причала)

Технический отчет. Комплексное обследование и освидетельствование Комендантского причала Петропавловской крепости и причала на Университетской набережной в створе дома № 3. / ООО «НПФ «ГТ Инспект». Арх № I-RU.0454. СПб., 2016. (Извлечение)



Since 1990

GT Corporation

ООО "НПФ "ГТ Инспект"

ООО "ДРАЙВЕР"

Санкт-Петербургский речной порт

КОМПЛЕКСНОЕ ОБСЛЕДОВАНИЕ И
ОСВИДЕТЕЛЬСТВОВАНИЕ
КОМЕНДАНТСКОГО ПРИЧАЛА ПЕТРОПАВЛОВСКОЙ
КРЕПОСТИ И ПРИЧАЛА НА УНИВЕРСИТЕТСКОЙ
НАБЕРЕЖНОЙ В СТВОРЕ ДОМА №3

ТЕХНИЧЕСКИЙ ОТЧЁТ

I-RU.0454

Санкт-Петербург

2016

203



Since 1990

GT Corporation

ООО «НПФ «ГТ Инспект»

ООО «ДРАЙВЕР»

КОМПЛЕКСНОЕ ОБСЛЕДОВАНИЕ И ОСВИДЕТЕЛЬСТВОВАНИЕ
КОМЕНДАНТСКОГО ПРИЧАЛА ПЕТРОПАВЛОВСКОЙ
КРЕПОСТИ И ПРИЧАЛА НА УНИВЕРСИТЕТСКОЙ
НАБЕРЕЖНОЙ В СТВОРЕ ДОМА №3

ТЕХНИЧЕСКИЙ ОТЧЕТ

I-RU.0454

Генеральный директор

Начальник НТО

Д.Ю. Михайлов

В.И. Климовцев

2016 г.

Содержание

Перечень иллюстраций	3
1. Введение	4
2. Нормативные ссылки и использованные источники	5
3. Основные сведения о сооружении	6
4. Методика и состав обследования	13
5. Результаты обследования	14
6. Заключение	23
Приложение 1. Техническое задание	26
Приложение 2. Свидетельство о допуске к работам	28
Приложение 3. Аттестат Испытательного центра	32
Приложение 4. Протокол испытаний	33
Приложение 5. Акт освидетельствования	35
Приложение 6. Расчёт причального комплекса Комендантский причала Петропавловской крепости	43
Приложение 7. Расчёт причального комплекса на Университетской набережной в створе дома №3	48

ПЕРЕЧЕНЬ ИЛЛЮСТРАЦИЙ

Рисунок 3.1, лист 1. Ситуационная схема. Комендантский причал Петропавловской крепости.	8
Рисунок 3.1, лист 2. Ситуационная схема. Причал на Университетской набережной в створе дома №3.....	9
Рисунок 3.2, лист 1. Разрез 1-1. Комендантский причал Петропавловской крепости.	10
Рисунок 3.2, лист 2. Разрез 1-1. Причал на Университетской набережной в створе дома №3	11
Рисунок 3.2, лист 3. Разрез 2-2. Причал на Университетской набережной в створе дома №3	12
Рисунок 5.1, лист 1. План. Комендантский причал Петропавловской крепости.	17
Рисунок 5.1, лист 2. План. Причал на Университетской набережной в створе дома №3 ..	18
Рисунок 5.2, лист 1. Фасад. Комендантский причал Петропавловской крепости.	19
Рисунок 5.2, лист 2. Фасад. Причал на Университетской набережной в створе дома №3 ..	20
Рисунок 5.3, лист 1. План, Схема швартовки. Комендантский причал Петропавловской крепости.	21
Рисунок 5.3, лист 2. План, Схема швартовки. Причал на Университетской набережной в створе дома №3.....	22

1. ВВЕДЕНИЕ

Комплексное обследование и освидетельствование Комендантского причала Петропавловской крепости и причала на Университетской набережной в створе дома №3 в г. Санкт-Петербург, проведено в соответствии с Договором № I-RU.0195/16 от 26 сентября 2016 года между ООО «Драйвер» и ООО «НПФ «ГТ Инспект».

Состав и сроки работ по обследованию согласованы в Техническом задании, приведенном в Приложении 1 к настоящему отчету. Обследование произведено в соответствии с требованиями:

- ГОСТ Р 54523-2011. Портовые гидротехнические сооружения. Правила обследования и мониторинга технического состояния.
- РД 31.35.10-86. Правила технической эксплуатации портовых сооружений и акваторий.
- СП 13-102-2003. Правила обследования несущих строительных конструкций зданий и сооружений.

В составе обследования выполнены следующие операции:

- Изучение и анализ имеющейся проектной, исполнительной и эксплуатационной документации на сооружение.
- Обмерные работы конструкций и элементов сооружения.
- Детальный осмотр конструкций и элементов сооружения с фиксацией и замерами имеющихся дефектов.
- Измерение остаточной толщины металла свай.
- Фотосъемка видимых дефектов и повреждений конструктивных элементов.
- Геодезическая съемка конструкций и элементов гидротехнического сооружения с определением их фактического положения и указанием отклонений от проектных и нормативных значений.
- Графическое оформление материалов.

Необходимый объем контроля определен с учетом требований ГОСТ Р 54523-2011. «Портовые гидротехнические сооружения. Правила обследования и мониторинга технического состояния».

По результатам обследования выполнена оценка технического состояния и физического износа сооружения.

На основе обследования разработаны следующие документы:

1. Паспорта гидротехнических сооружений.
2. Отчет об инженерном обследовании.
3. Акты освидетельствования гидротехнических сооружений со следующими приложениями:
 - Заключение о техническом состоянии сооружения;
 - Свидетельства о годности сооружения к эксплуатации.

3. ОСНОВНЫЕ СВЕДЕНИЯ О СООРУЖЕНИИ

3.1 Основные технические характеристики

Комендантский причал Петропавловской крепости

Паловый причал расположен в юго-восточной части Петропавловской крепости г. Санкт-Петербург, и предназначен для швартовки, отстоя судов, посадки и высадки пассажиров, снабжения судов. Ситуационный план расположения сооружения показан на рис. 3.1, лист 1.

Основные технические характеристики [7]:

– назначение	Швартовка и отстой судов, посадка и высадка пассажиров, снабжение судов;
– год постройки	2005;
– генпроектировщик	ООО «Кратон»;
– генподрядчик	ООО «Варяг»;
– тип сооружения	паловый причал;
– отметка верха свай	3,500 м;
– длина причала	14,00 м;

Причал на Университетской набережной в створе дома №3

Паловый причал расположен на реке Неве г. Санкт-Петербург, вдоль Университетской набережной, и предназначен для швартовки, отстоя судов, посадки и высадки пассажиров, снабжения судов. Ситуационная схема расположения сооружения показана на рис. 3.1, лист 2.

Основные технические характеристики [8]:

– назначение	Швартовка и отстой судов, посадка и высадка пассажиров, снабжение судов;
– год постройки	2005;
– генпроектировщик	ООО «Кратон»;
– генподрядчик	ООО «Варяг»;
– тип сооружения	паловый причал;
– отметка верха свай	3,500 м;
– длина причала :	
– участок №1	12,00 м;
– участок №2	18,00 м

3.2 Конструкция

Комендантский причал Петропавловской крепости

По конструкции причал выполнен в виде двух отдельно стоящих стальных свай диаметром 1020×16 мм, образующих единую причальную линию с прилегающим причальным комплексом. Расстояние между сваями 8,00 м. Отметка низа свай минус 18,500 м.

Причал на Университетской набережной в створе дома №3

По конструкции причал выполнен в виде четырёх отдельно стоящих швартовно-отбойных палов в виде стальных свай диаметром 1020×16 мм, образующих единую причальную линию с прилегающим причальным комплексом. Расстояние между швартовно-отбойными палами №1 и №2 – 7,50 м и между палами №3 и №4 – 7,50 м. Отметка низа свай минус 18,500 м.

3.3 Оборудование

Комендантский причал Петропавловской крепости


Причал оснащён переходным мостом.

Причал на Университетской набережной в створе дома №3


Причал оснащён двумя переходными мостами. На двух сваях предусмотрены швартовные приспособления, для удержания швартовных канатов, в виде приваренных стальных стержней диаметром 20 мм.


ООО «НПО «ГТ ИНСПЕКТ»
ООО «ДРАЙВЕР»
Командантский причал
Петропавловской крепости
I-RU.0454, ноябрь 2016

ООО «ДРАЙВЕР» КОМАНДАНТСКИЙ ПРИЧАЛ ПЕТРОПАВЛОВСКОЙ КРЕПОСТИ СИТУАЦИОННАЯ СХЕМА

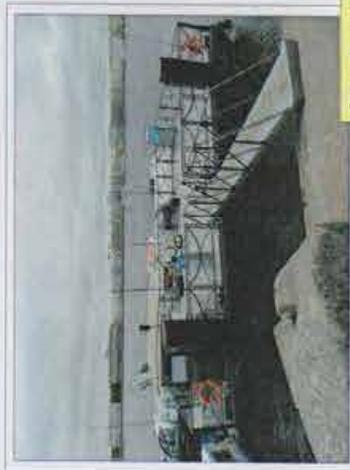

Общий вид

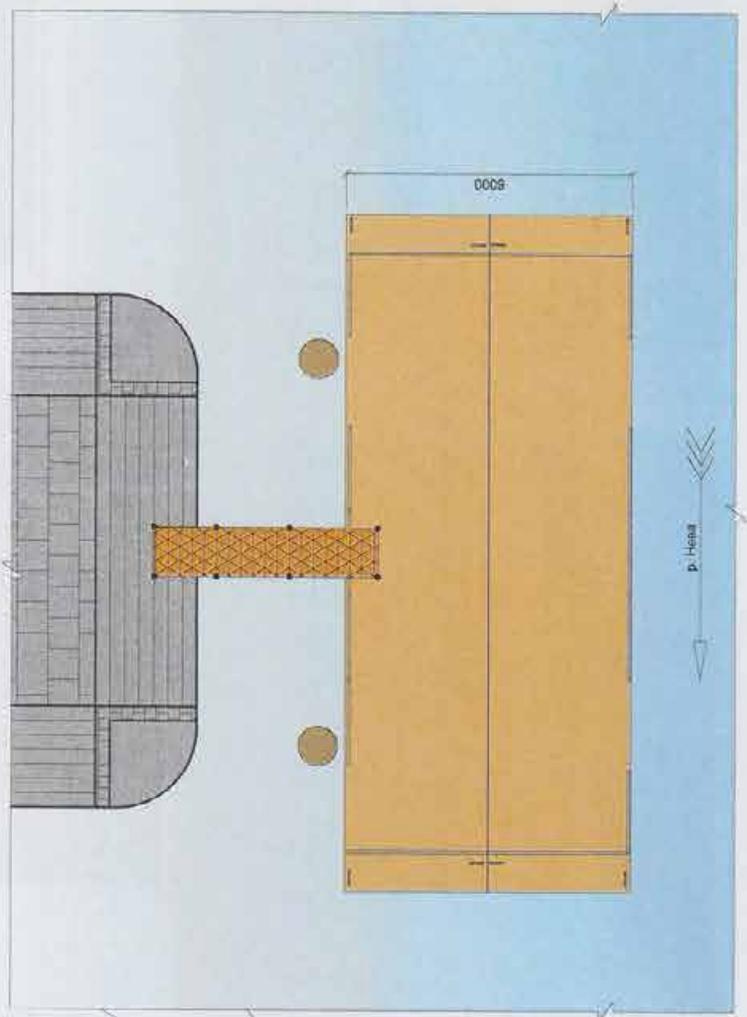

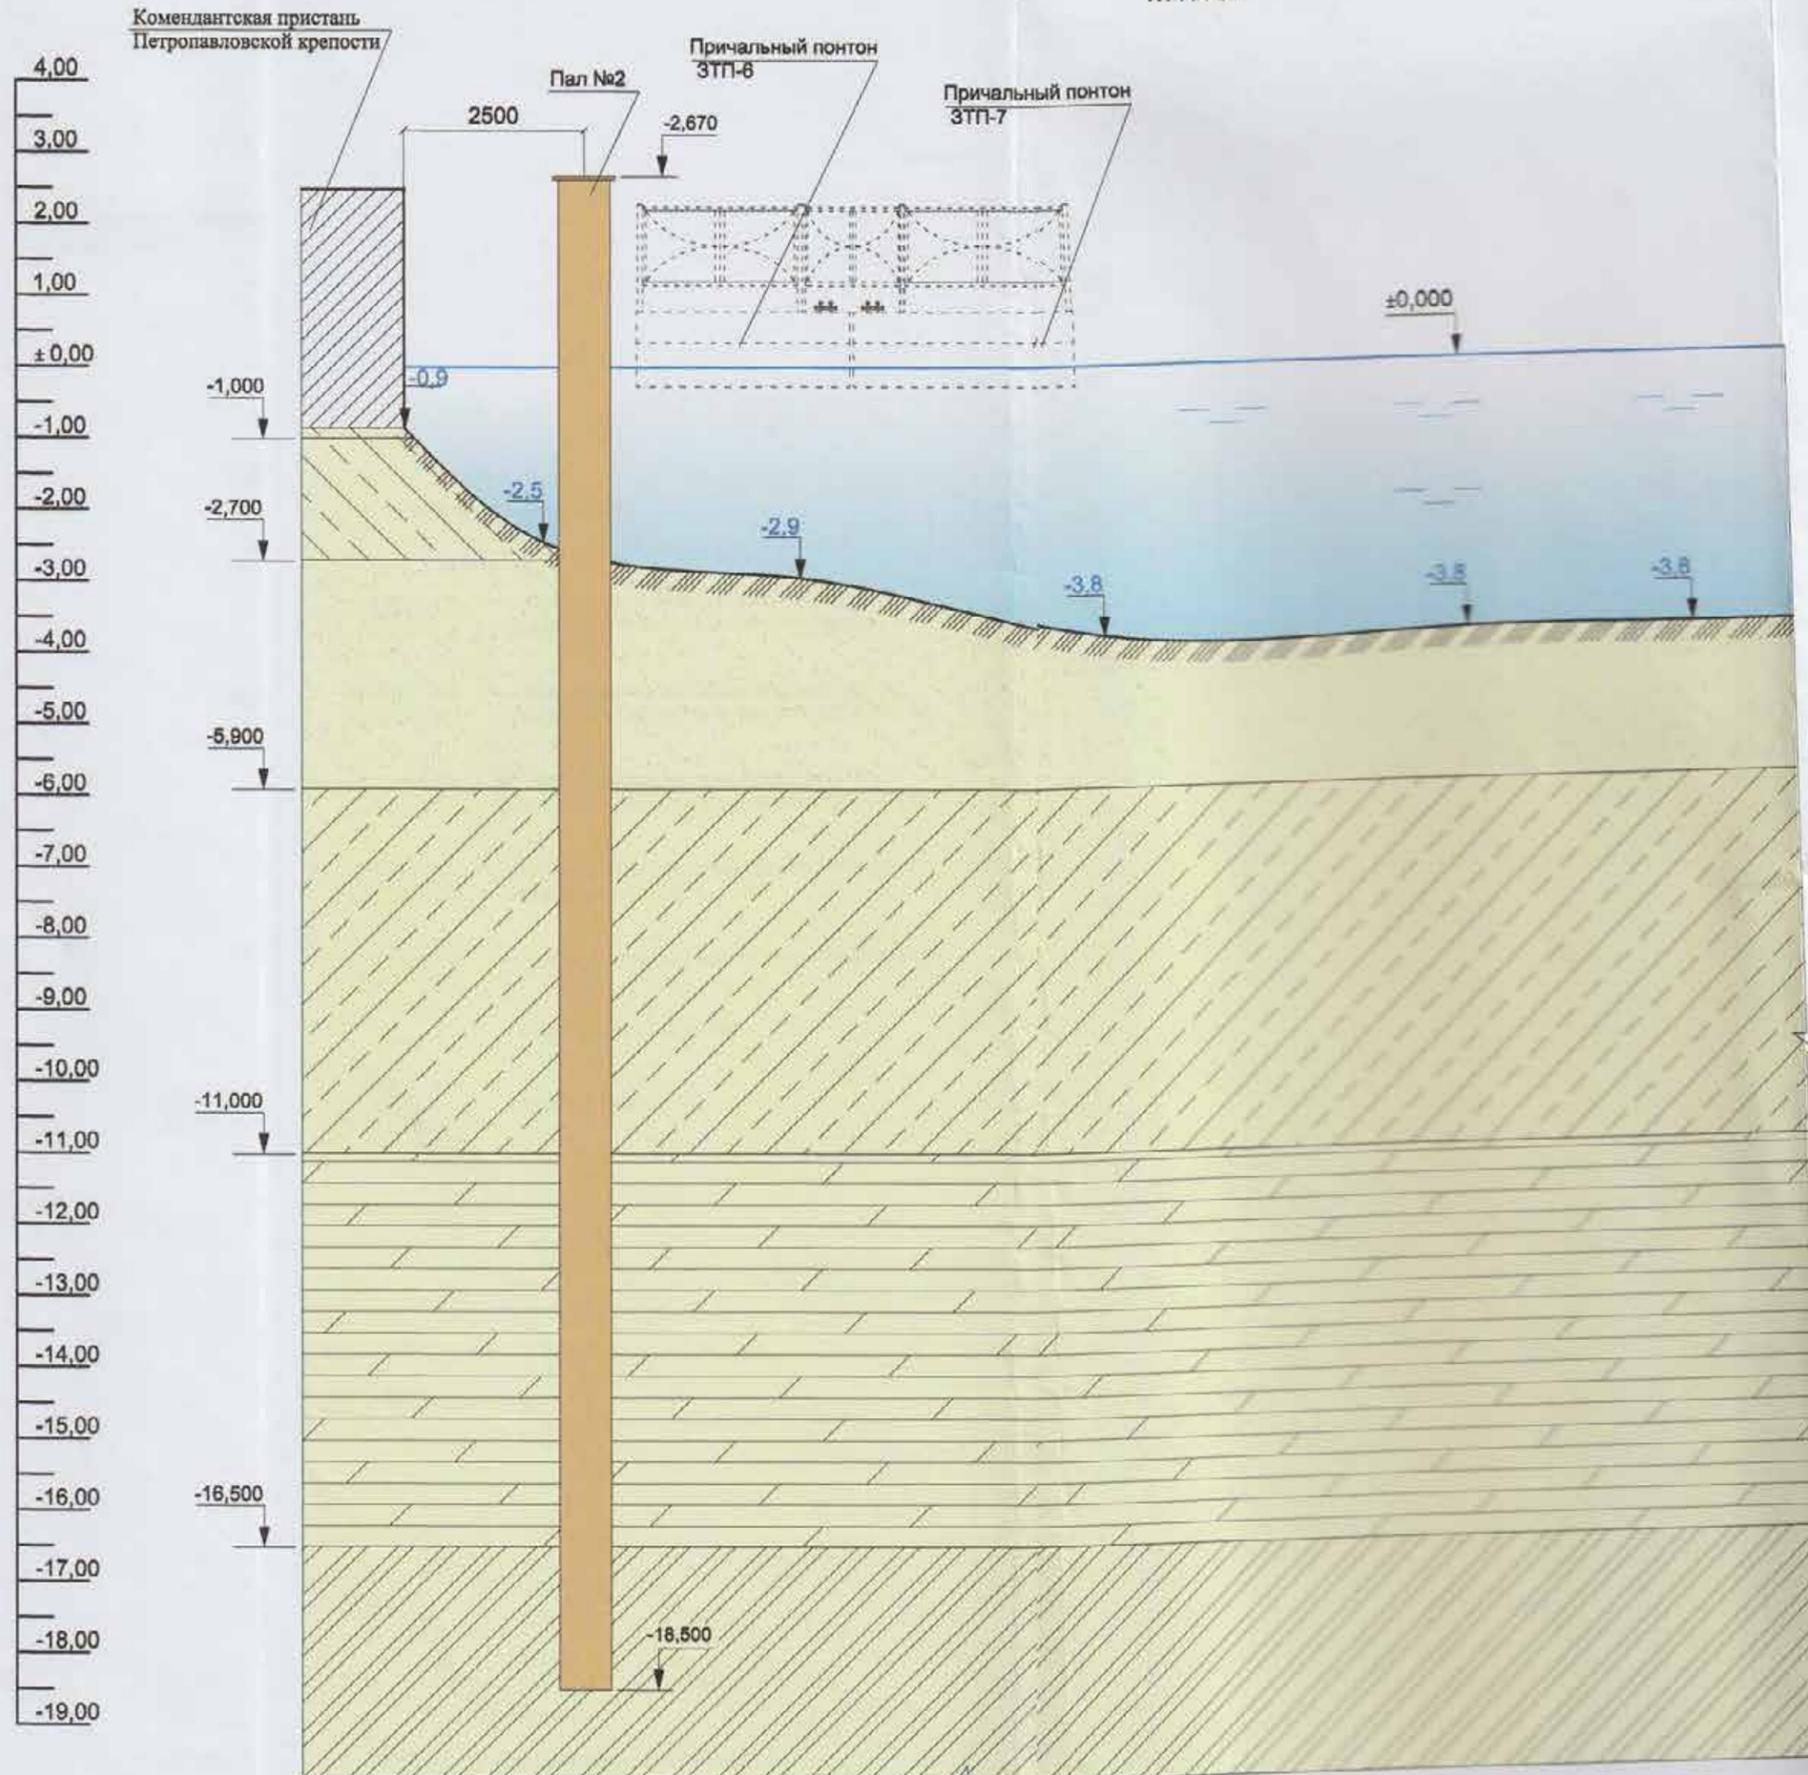

Условные обозначения:

-  - Пески средняя крупности коричневые средней плотности насыщенные водой;
-  - Супеси пылеватые серые слоистые с прослоями песка с редкими растительными остатками мягкопластичные;
-  - Суглинки серовато-коричневые ленточные с прослоями песка мягкопластичные;
-  - Супеси пылеватые серые слоистые тугопластичные;
-  - Швартовное устройство;
-  -3.8 - Отметка дна.

Примечания:

1. Система высот Балтийская;
2. Положение разреза см. на рис. 5.1, лист 1.

4. МЕТОДИКА И СОСТАВ ОБСЛЕДОВАНИЯ

Обследование причалов выполнено в сентябре – октябре 2016 года. Целью обследования являлось определение технического состояния строительных конструкций.

Контролируемые параметры конструктивных элементов сооружения и методы контроля приняты в соответствии с требованием ГОСТ Р 54523-2011.

Состав работ по обследованию и объем контроля приведен в Таблице 4.1.

Таблица 4.1. Состав и объем контроля

№ п/п	Наименование элемента сооружения	Контролируемый параметр	Метод контроля	Объем контроля
1	Дно перед сооружением	Глубины перед сооружением	Промеры глубин с помощью лота	Вдоль линии кордона причала
		Наличие посторонних предметов	Водолазный осмотр	В 20-ти метровой прикордонной полосе
2	Сваи	Наличие дефектов и повреждений	Водолазный осмотр	100% поверхности
		Планово-высотное положение	Геодезическая съемка	По головам свай
		Остаточная толщина металла	Измерения остаточной толщины металла шпунтовых свай ультразвуковым методом	По 9 сваям
3	Швартовые устройства	Наличие дефектов и повреждений	Визуальный осмотр	100% устройств

Таблица 4.2. Технические средства контроля

№ п/п	Технические средства, прибор	Контролируемый параметр	Диапазон измерений прибора	Погрешность прибора (класс точности)
1	Набор измерительных линеек	Размеры дефектов	0-50 м	0,5 мм
2	Ультразвуковой толщиномер Булат 1S	Остаточная толщина металла	0,5...40 мм	0,1 мм

5. РЕЗУЛЬТАТЫ ОБСЛЕДОВАНИЯ

5.1 Дно перед сооружением

Комендантский причал Петропавловской крепости

Отметки дна в 20-метровой зоне сооружения по результатам обследования в сентябре 2016 года показаны на рис. 5.1, лист 1. Фактические отметки дна непосредственно у причала составляют от минус 1,650 м до минус 2,450 м. С удалением от линии кордона до 20 м глубины постепенно возрастают и находятся в диапазоне от минус 2,950 м до минус 4,050 м.

Посторонних предметов представляющих опасность для судоходства не обнаружено.

Причал на Университетской набережной в створе дома №3

Отметки дна в 20-метровой зоне сооружения по результатам обследования в сентябре 2016 года показаны на рис. 5.1, лист 2. Фактические отметки дна непосредственно у причала составляют от минус 0,750 м до минус 0,950 м. С удалением от линии кордона до 20 м глубины постепенно возрастают и находятся в диапазоне от минус 1,250 м до минус 3,050 м.

Посторонних предметов представляющих опасность для судоходства не обнаружено.

5.2 Швартовно-отбойные палы

Комендантский причал Петропавловской крепости

В ходе обследования установлено: диаметр свай 720×10 мм, что не соответствует проектному значению 1020×16 мм. Фактическое расстояние между сваями соответствует проектному значению 8,00 м.

Фактическая отметка верха сваи №1 – 2,635 м, отметка верха сваи №2 – 2,670 м.

Выполнены измерения наклонов свай от вертикали в продольной и поперечной плоскости по линии кордона причала. В поперечной и продольной плоскостях наклон свай не превышают допустимое значение 2,5 % [1].

Измерения остаточной толщины свай показали, что средний коррозионный износ составляет 5%, что не превышает допускаемое значение 20% [1]. Результаты измерений остаточной толщины металла приведены в Приложении 4.

На 50% поверхности металлических свай зафиксированы потёртости.

Значительных дефектов в виде вмятин и трещин не зафиксировано.

Техническое состояние причала показано на рис. 5.2, лист 1.

Причал на Университетской набережной в створе дома №3

В ходе обследования установлено: диаметр сваи №1 – 630×10 мм, диаметр сваи №2 – 630×7,5 мм, диаметр сваи №3 – 630×5,5 мм, диаметр сваи №4 – 630×7,5 мм, что не соответствует проектному значению 1020×16 мм. Фактическое расстояние между сваями соответствует проектному значению 7,50 м.

Отметка верха сваи №1 – 2,255, отметка верха сваи №2 – 2,260 м, отметка верха сваи №3 – 2,275 м и отметка верха сваи №4 – 2,245 м.

Выполнены измерения наклонов свай от вертикали в продольной и поперечной плоскости по линии кодона причала. В поперечной и продольной плоскостях наклон свай не превышает допустимое значение 2,5 % [1].

Измерения остаточной толщины свай показали, что средний коррозионный износ составляет 8%, что не превышает допускаемое значение 20% [1]. Результаты измерений остаточной толщины металла приведены в Приложении 4.

В результате визуального осмотра свай в надводной зоне зафиксированы следующие дефекты: на свае №2 с северо-восточной стороны на отметке 1,146 м зафиксирована вмятина диаметром 30 см, глубиной 2 см; с восточной стороны на отметке $\pm 0,000$ м – вмятина диаметром 20 см, глубиной 2 см; с южной стороны на отметке 0,346 м – вмятина шириной 25 см, высотой 90 см, глубиной 2 см. На свае №3 с юго-восточной стороны на отметке 0,050 м – вмятина шириной 33 см, высотой 150 см, глубиной 6 см. На свае №4 с северо-восточной стороны на отметке $\pm 0,000$ м – вмятина диаметром 30 см, глубиной 3 см.

На 70% поверхности свай обнаружены потёртости.

Техническое состояние свай показано на рис. 5.2, лист 2.

5.3 Плавучие причалы

Комендантский причал Петропавловской крепости

На обеих сваях причала осуществляется швартовка понтона №2. Швартовка происходит с помощью стальных канатов закрепленных на швартовные кнехты и рымы понтона. Понтон предназначен для посадки и высадки пассажиров прогулочных катеров.

Причал на Университетской набережной в створе дома №3

У свай №3 и №4 осуществляется швартовка понтона №2. Швартовка происходит с помощью стальных канатов закрепленных на швартовные кнехты и рымы понтона ЗПТ-4. Понтон предназначен для посадки и высадки пассажиров прогулочных катеров.


5.4 Определение нагрузок от ошвартованных судов и стояночного понтона с учетом воздействия ветра, течения и волн на паловый причал

Комендантский причал Петропавловской крепости

По данным обследования были проведены расчёты сооружения на несущую способность по материалу. Результаты расчётов приведены в Приложении 6. По результатам расчета условия прочности отдельных конструктивных элементов и сооружения в целом, с учетом его технического состояния, выполняются.

Причал на Университетской набережной в створе дома №3

По данным обследования были проведены расчёты сооружения на несущую способность по материалу. Результаты расчётов приведены в Приложении 7. По результатам расчета условия прочности отдельных конструктивных элементов и сооружения в целом, с учетом его технического состояния, выполняются.

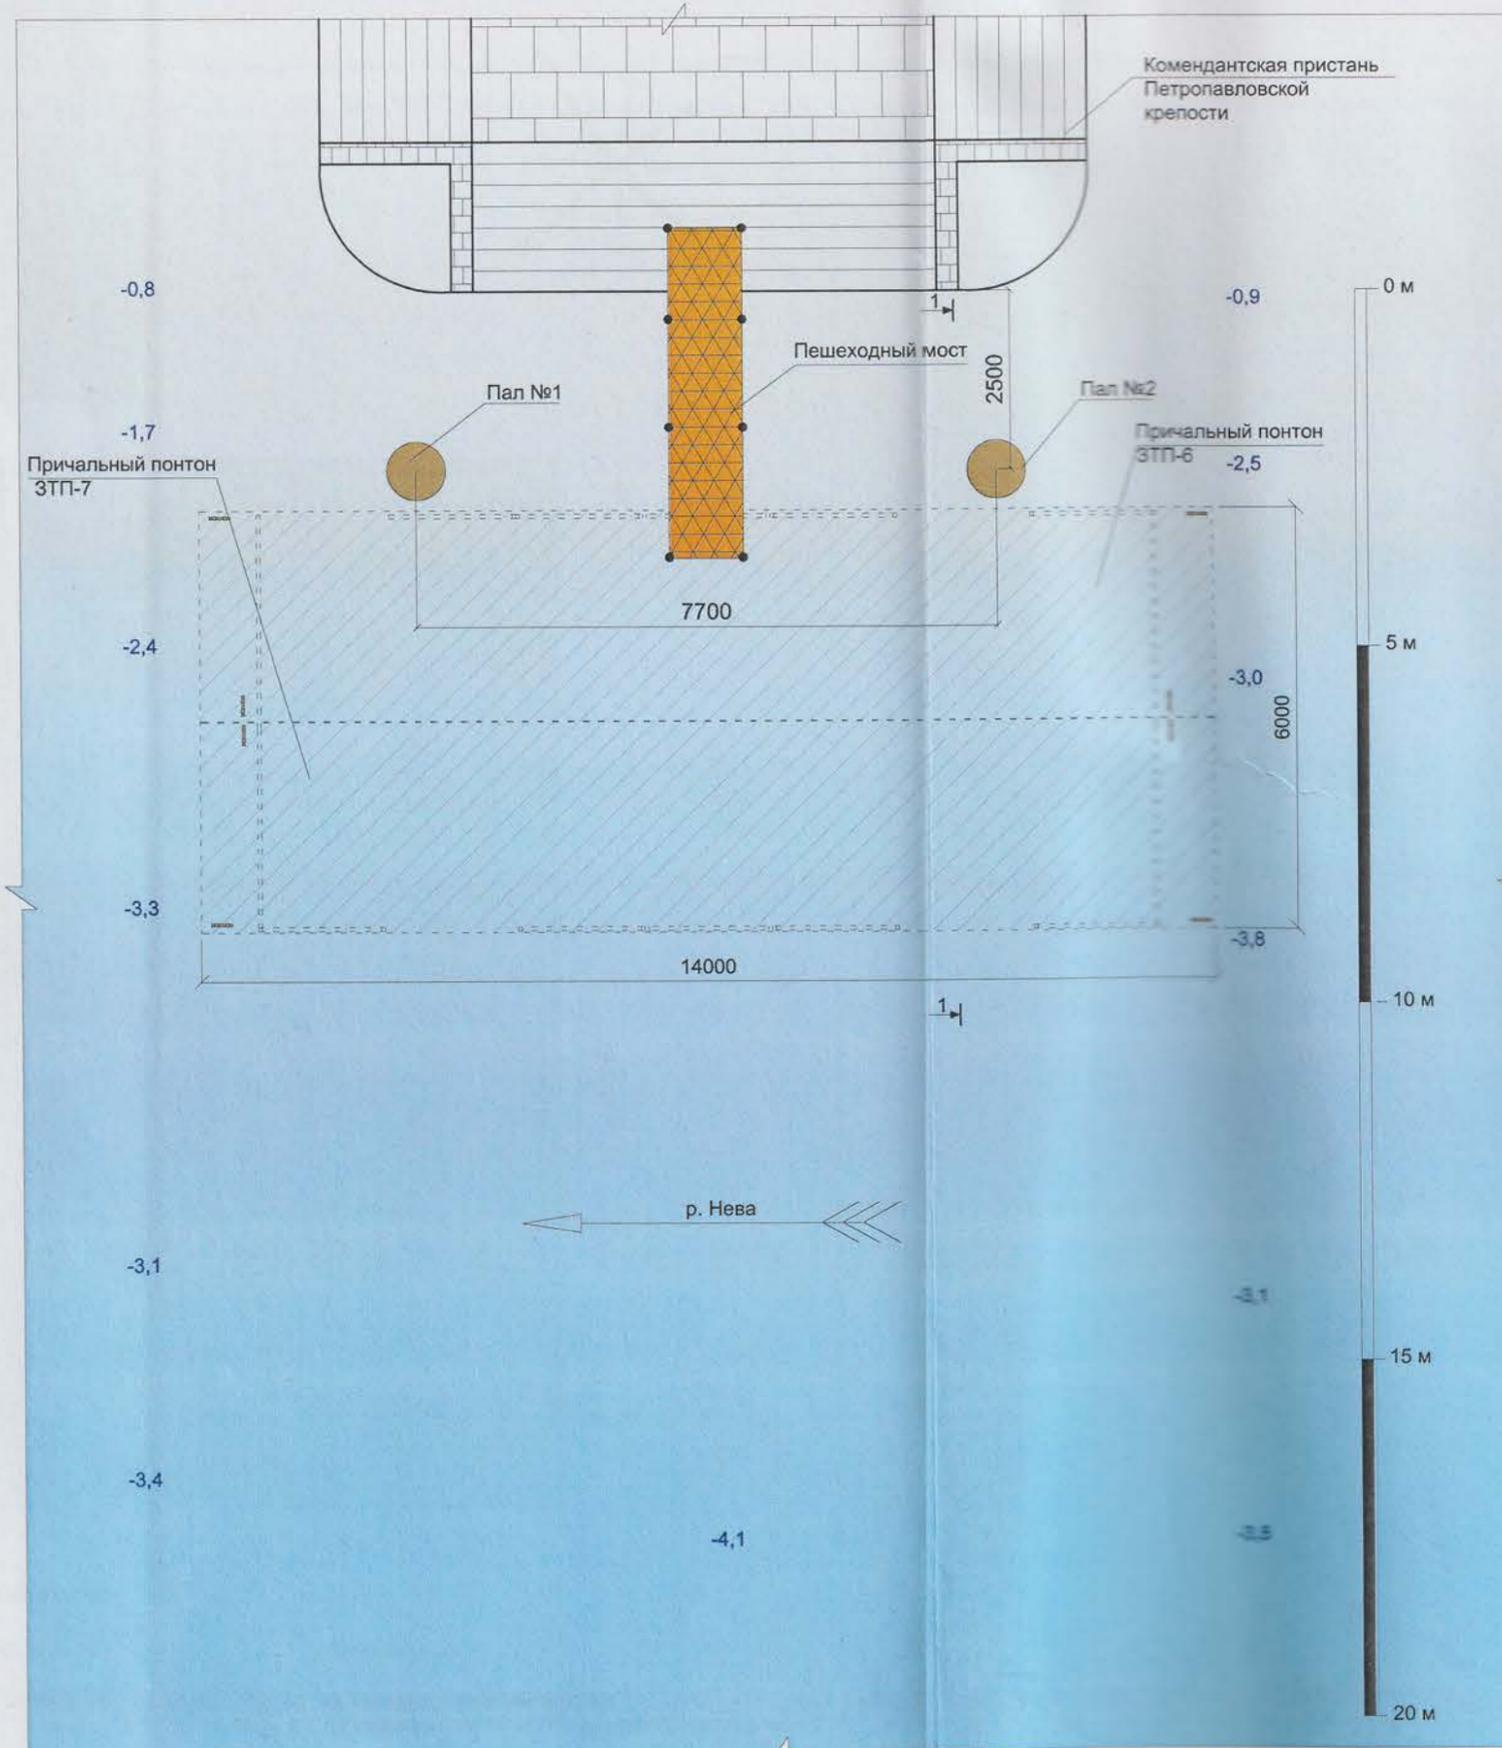

Общий вид

Условные обозначения:

- 3,8 - Отметка дна;
- - Швартовное устройство.

Примечания:

1. Система высот Балтийского моря;
2. Разрез см. на рис. 3.2.

Комендантский причал Петропавловской крепости и причал на Университетской набережной в створе дома №3 в г. Санкт-Петербург

6. ЗАКЛЮЧЕНИЕ

Комплексное обследование и освидетельствование палового причала ООО «Драйвер» в г. Санкт-Петербург выполнено специалистами ООО «НПФ «ГТ Инспект» в сентябре – октябре 2016 года.

Обследование выполнено в соответствии с требованиями:

- ГОСТ Р 54523-2011. Портовые гидротехнические сооружения. Правила обследования и мониторинга технического состояния.
- РД 31.35.10-86. Правила технической эксплуатации портовых сооружений и акваторий.
- СП 13-102-2003. Правила обследования несущих строительных конструкций зданий и сооружений.

В составе обследования выполнены следующие операции:

- Изучение и анализ имеющейся технической документации на сооружение;
- Работы по обмеру конструкций и элементов сооружения;
- Детальный осмотр конструкций и элементов сооружений с фиксацией и замерами имеющихся дефектов, с указанием их характера и степени износа;
- Фотосъемка видимых дефектов и повреждений конструктивных элементов;
- Водолазный осмотр свай, измерения остаточной толщины металла девяти свай;
- Геодезическая съемка конструкций и элементов гидротехнического сооружения с определением их фактического положения.

6.1 Результаты обследования причала

В результате проведенного комплексного обследования и освидетельствования Комендантского причала Петропавловской крепости установлено:

- Коррозионный износ стенок свай не превышает 5 %.
- На сваях в надводной зоне зафиксированы потертости.

Результаты расчетов сохранности и физического износа сооружения, выполненного по методике [1], приведены в Таблице 6.1

В результате проведенного комплексного обследования и освидетельствования Причала на Университетской набережной в створе дома №3 установлено:

- Коррозионный износ стенок свай не превышает 8 %.
- На сваях в надводной зоне зафиксированы вмятины и потертости.

Результаты расчетов сохранности и физического износа сооружения, выполненного по методике [1], приведены в Таблице 6.2

Приложение 9

к Акту по результатам государственной историко-культурной экспертизы документации, за исключением научных отчетов о выполненных археологических полевых работах, содержащей результаты исследований, в соответствии с которыми определяется наличие или отсутствие объектов, обладающих признаками объекта культурного (археологического) наследия, на земельных участках, подлежащих воздействию земляных, строительных, мелиоративных и (или) хозяйственных работ, предусмотренных статьей 25 Лесного кодекса Российской Федерации работ по использованию лесов (за исключением работ, указанных в пунктах 3, 4 и 7 части 1 статьи 25 Лесного кодекса Российской Федерации) и иных работ на участке по объекту: «Установка причальных палов из металлических понтонов и свайных опор для раскрепления плавучего причала» по адресу: г. Санкт-Петербург, река Нева (район Петропавловской крепости у Комендантского причала)

Учетная документация на объект культурного наследия федерального значения

«Пристань Невская (Комендантская)»



ПРАВИТЕЛЬСТВО САНКТ-ПЕТЕРБУРГА
КОМИТЕТ ПО ГОСУДАРСТВЕННОМУ КОНТРОЛЮ, ИСПОЛЬЗОВАНИЮ
И ОХРАНЕ ПАМЯТНИКОВ ИСТОРИИ И КУЛЬТУРЫ
РАСПОРЯЖЕНИЕ

окул

31.05.2023

№ 408-рп

**Об утверждении границ и режима использования территории
объекта культурного наследия федерального значения
«Петропавловская крепость»**

В соответствии со статьей 3.1, подпунктом 10 пункта 2 статьи 33 Федерального закона от 25.06.2002 № 73-ФЗ «Об объектах культурного наследия (памятниках истории и культуры) народов Российской Федерации» и пунктом 3.12 Положения о Комитете по государственному контролю, использованию и охране памятников истории и культуры, утвержденного постановлением Правительства Санкт-Петербурга от 28.04.2004 № 651, на основании историко-культурного исследования, выполненного ООО «Росскарта» (от 14.11.2022 рег. № 01-46-3453/22-0-0):

1. Утвердить:

1.1. Границы территории объекта культурного наследия федерального значения «Петропавловская крепость», расположенного по адресу: г. Санкт-Петербург, Петропавловская крепость, согласно приложению № 1 к распоряжению.

1.2. Режим использования территории объекта культурного наследия федерального значения «Петропавловская крепость», расположенного по адресу: г. Санкт-Петербург, Петропавловская крепость, согласно приложению № 2 к распоряжению.

2. План границ территории объекта культурного наследия федерального значения «Петропавловская крепость», утвержденный КГИОП 21.08.2012, признать утратившим силу.

3. Начальнику отдела государственного реестра объектов культурного наследия обеспечить:

3.1. Направление в Управление Федеральной службы государственной регистрации, кадастра и картографии по Санкт-Петербургу, Комитет по градостроительству и архитектуре копий распоряжений в срок, не превышающий пяти рабочих дней со дня издания распоряжения.

3.2. Уведомление лиц, являющихся собственниками или иными законными владельцами объекта, указанного в пункте 1 распоряжения, в срок, не превышающий трех рабочих дней со дня издания распоряжения.

3.3. Размещение настоящего распоряжения в электронной форме в локальной компьютерной сети КГИОП и его официальное опубликование.

3.4. Внесение соответствующих изменений в «Геоинформационную базу данных по объектам культурного наследия, границам и режимам зон охраны на территории Санкт-Петербурга».

4. Контроль за выполнением распоряжения возложить на начальника Управления государственного реестра объектов культурного наследия.


Председатель КГИОП

A handwritten signature in black ink, consisting of a large, stylized initial 'S' followed by a series of loops and a long horizontal stroke extending to the right.

С.В. Макаров

Границы территории объекта культурного наследия федерального значения
«Петропавловская крепость» (далее – объект культурного наследия), расположенного по адресу:
г. Санкт-Петербург, Петропавловская крепость

1. Схема границ территории объекта культурного наследия:

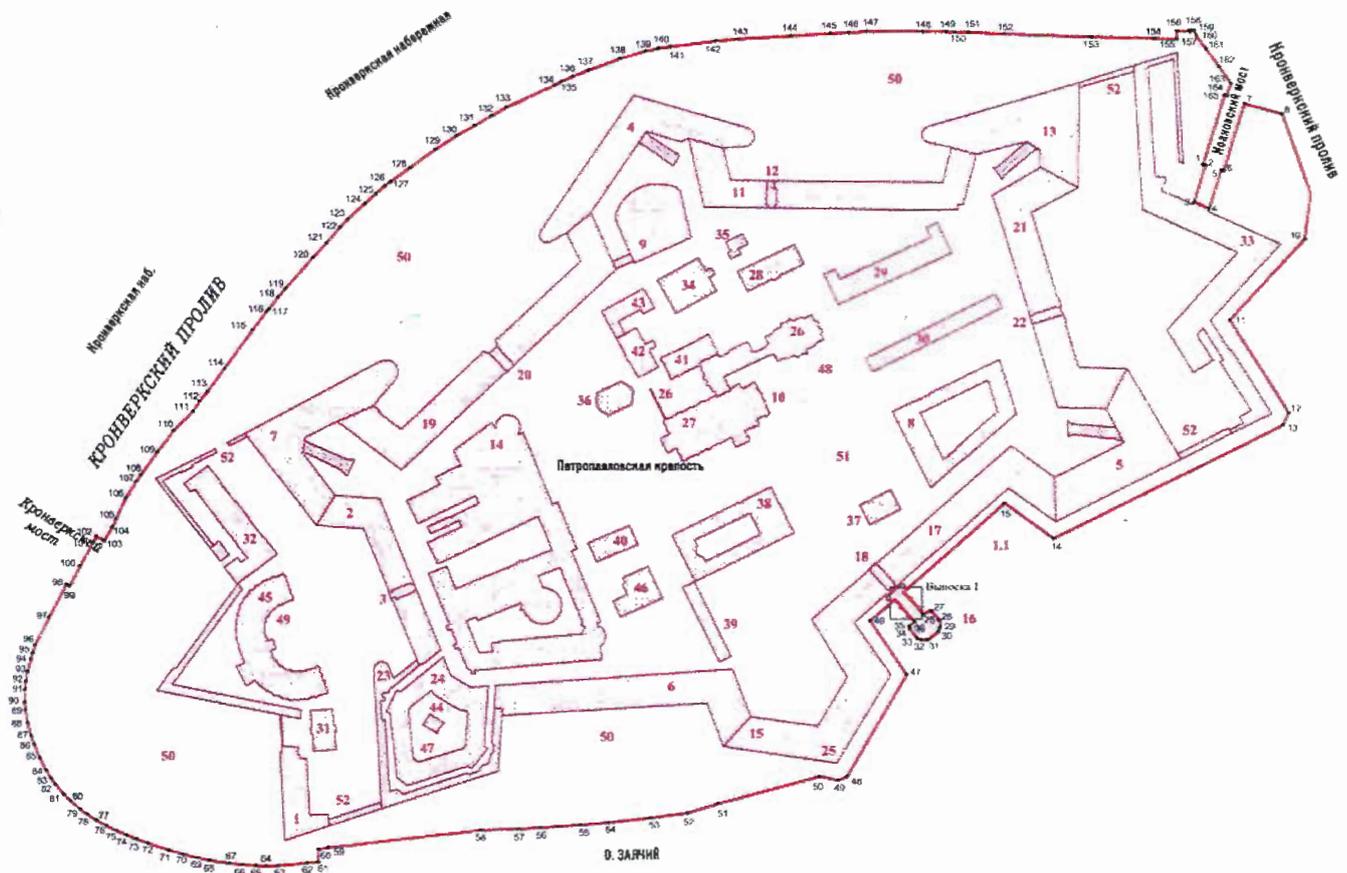

Масштаб 1:2500

Условные обозначения:

-  граница территории объекта культурного наследия
-  характерная точка границы территории объекта культурного наследия
- Объекты культурного наследия федерального значения:
 -  здания
 -  парки, сады, скверы, аллеи, бульвары, палисадники

Состав объекта культурного наследия:

1. Равелин Алексеевский с двумя воротами;
2. Куртина Васильевская;
3. Ворота Васильевские;
4. Бастион Головкин;
5. Бастион Государев;
6. Куртина Екатерининская;
7. Бастион Зотов;
8. Инженерный дом;
9. Кавальер Анны Иоанновны;
10. Кладбище комендантское;
11. Куртина Кронверкская;
12. Ворота Кронверкские;
13. Бастион Меншиков;
14. Монетный двор;
15. Бастион Нарышкин;
16. Пристань Невская (Комендантская);
17. Куртина Невская;
18. Ворота Невские;
19. Куртина Никольская;
20. Ворота Никольские;
21. Куртина Петровская;
22. Ворота Петровские;
23. Бастион Трубецкой;
24. Тюрьма Трубецкого бастиона;
25. Башня флажная;
26. Усыпальница великокняжеская с оградой перед царским подъездом;
27. Собор Петропавловский;
28. Флигель штаб-офицерский;
29. Главное казначейство;
30. Цейхгауз артиллерийский;
31. Флигель обер-офицерский лейб-гвардии Стрелкового полка;
32. Дом для высших чинов архивов Военного министерства;
33. Равелин Иоанновский с воротами;
34. Дом фондовых капиталов;
35. Домик у фондовых капиталов;
36. «Ботный домик»;
37. Гауптвахта обер-офицерская;
38. Дом комендантский;
39. Каретник;
40. Дом обер-офицерский;
41. Дом церковный;
42. Дом штаб-офицерский;
43. Хранилище мер и весов (Офицерское собрание);
44. Баня во дворе тюрьмы;
45. Архивы Военного министерства;
46. Дом плац-майорский;
47. Садик во дворе тюрьмы;
48. Сад при великокняжеской усыпальнице;
49. Сад у архива Военного министерства;
50. Скверы западного, северного и южного берегов Заячьего острова;
51. Сквер на «Плясовом поле»;
52. Ботардо (четыре).

2. Перечень координат характерных точек границ территории
объекта культурного наследия:

Сведения о местоположении границ объекта					
1. Система координат СК-1964					
2. Сведения о характерных точках границ объекта					
Обозначение характерных точек границ	Координаты, м		Метод определения координат характерной точки	Средняя квадратическая погрешность положения характерной точки (M _с), м	Описание обозначени я точки на местности (при наличии)
	X	Y			
1	2	3	4	5	6
1	96033.82	114054.63	Геодезический метод	0.10	-
2	96033.38	114056.17	Геодезический метод	0.10	-
3	96010.52	114049.35	Геодезический метод	0.10	-
4	96006.32	114058.37	Геодезический метод	0.10	-
5	96030.51	114066.24	Геодезический метод	0.10	-
6	96030.09	114067.70	Геодезический метод	0.10	-
7	96072.28	114080.68	Геодезический метод	0.10	-
8	96065.73	114103.95	Геодезический метод	0.10	-
9	96015.88	114121.61	Геодезический метод	0.10	-
10	95987.29	114117.99	Геодезический метод	0.10	-
11	95936.49	114071.14	Геодезический метод	0.10	-
12	95878.46	114107.60	Геодезический метод	0.10	-
13	95870.79	114103.86	Геодезический метод	0.10	-
14	95799.83	113961.40	Геодезический метод	0.10	-
15	95822.14	113930.97	Геодезический метод	0.10	-
16	95767.04	113869.16	Геодезический метод	0.10	-
17	95766.59	113868.61	Геодезический метод	0.10	-
18	95765.98	113867.89	Геодезический метод	0.10	-
19	95761.71	113871.70	Геодезический метод	0.10	-
20	95762.12	113872.99	Геодезический метод	0.10	-
21	95760.88	113872.38	Геодезический метод	0.10	-
22	95756.52	113876.33	Геодезический метод	0.10	-
23	95756.92	113877.54	Геодезический метод	0.10	-
24	95755.70	113877.05	Геодезический метод	0.10	-
25	95751.62	113880.50	Геодезический метод	0.10	-
26	95754.54	113883.90	Геодезический метод	0.10	-
27	95753.74	113885.56	Геодезический метод	0.10	-
28	95747.87	113890.39	Геодезический метод	0.10	-
29	95743.51	113890.62	Геодезический метод	0.10	-
30	95741.08	113889.72	Геодезический метод	0.10	-
31	95735.88	113883.25	Геодезический метод	0.10	-
32	95735.69	113879.04	Геодезический метод	0.10	-
33	95736.44	113876.58	Геодезический метод	0.10	-
34	95742.44	113871.86	Геодезический метод	0.10	-
35	95744.41	113871.58	Геодезический метод	0.10	-
36	95747.01	113874.85	Геодезический метод	0.10	-
37	95751.13	113871.25	Геодезический метод	0.10	-
38	95750.82	113869.88	Геодезический метод	0.10	-
39	95751.92	113870.47	Геодезический метод	0.10	-
40	95756.30	113866.78	Геодезический метод	0.10	-
41	95755.93	113865.47	Геодезический метод	0.10	-
42	95757.14	113865.95	Геодезический метод	0.10	-
43	95761.11	113862.62	Геодезический метод	0.10	-
44	95760.30	113861.54	Геодезический метод	0.10	-
45	95760.43	113861.49	Геодезический метод	0.10	-
46	95747.84	113847.14	Геодезический метод	0.10	-
47	95713.99	113869.63	Геодезический метод	0.10	-
48	95650.00	113832.35	Геодезический метод	0.10	-
49	95647.82	113826.94	Геодезический метод	0.10	-
50	95650.06	113815.39	Геодезический метод	0.10	-
51	95633.14	113751.80	Геодезический метод	0.10	-

52	95627.30	113732.70	Геодезический метод	0.10	—
53	95624.29	113709.61	Геодезический метод	0.10	—
54	95621.47	113683.58	Геодезический метод	0.10	—
55	95619.93	113666.18	Геодезический метод	0.10	—
56	95618.20	113641.22	Геодезический метод	0.10	—
57	95617.44	113626.69	Геодезический метод	0.10	—
58	95616.63	113603.42	Геодезический метод	0.10	—
59	95605.74	113508.55	Геодезический метод	0.10	—
60	95604.39	113502.54	Геодезический метод	0.10	—
61	95596.71	113502.27	Геодезический метод	0.10	—
62	95596.30	113495.36	Геодезический метод	0.10	—
63	95594.58	113476.83	Геодезический метод	0.10	—
64	95594.44	113470.01	Геодезический метод	0.10	—
65	95594.60	113463.91	Геодезический метод	0.10	—
66	95595.14	113455.49	Геодезический метод	0.10	—
67	95596.02	113447.04	Геодезический метод	0.10	—
68	95597.92	113434.59	Геодезический метод	0.10	—
69	95599.39	113427.30	Геодезический метод	0.10	—
70	95601.56	113418.36	Геодезический метод	0.10	—
71	95604.04	113409.48	Геодезический метод	0.10	—
72	95608.32	113396.47	Геодезический метод	0.10	—
73	95610.95	113389.49	Геодезический метод	0.10	—
74	95613.44	113383.09	Геодезический метод	0.10	—
75	95616.29	113376.69	Геодезический метод	0.10	—
76	95619.45	113370.44	Геодезический метод	0.10	—
77	95622.90	113364.35	Геодезический метод	0.10	—
78	95626.47	113358.71	Геодезический метод	0.10	—
79	95629.67	113354.28	Геодезический метод	0.10	—
80	95635.04	113348.00	Геодезический метод	0.10	—
81	95638.87	113344.18	Геодезический метод	0.10	—
82	95645.16	113338.85	Геодезический метод	0.10	—
83	95648.93	113336.11	Геодезический метод	0.10	—
84	95653.94	113333.07	Геодезический метод	0.10	—
85	95661.75	113329.07	Геодезический метод	0.10	—
86	95670.42	113325.40	Геодезический метод	0.10	—
87	95675.66	113323.57	Геодезический метод	0.10	—
88	95683.90	113321.41	Геодезический метод	0.10	—
89	95692.04	113320.07	Геодезический метод	0.10	—
90	95696.79	113319.63	Геодезический метод	0.10	—
91	95704.85	113319.85	Геодезический метод	0.10	—
92	95710.02	113320.43	Геодезический метод	0.10	—
93	95715.98	113321.55	Геодезический метод	0.10	—
94	95723.68	113323.53	Геодезический метод	0.10	—
95	95727.53	113324.65	Геодезический метод	0.10	—
96	95732.70	113326.28	Геодезический метод	0.10	—
97	95750.27	113335.21	Геодезический метод	0.10	—
98	95771.09	113346.09	Геодезический метод	0.10	—
99	95770.06	113348.05	Геодезический метод	0.10	—
100	95782.69	113354.61	Геодезический метод	0.10	—
101	95797.31	113362.61	Геодезический метод	0.10	—
102	95801.48	113364.84	Геодезический метод	0.10	—
103	95798.61	113369.55	Геодезический метод	0.10	—
104	95807.26	113374.76	Геодезический метод	0.10	—
105	95812.24	113377.10	Геодезический метод	0.10	—
106	95825.25	113383.22	Геодезический метод	0.10	—
107	95835.91	113389.77	Геодезический метод	0.10	—
108	95839.98	113392.63	Геодезический метод	0.10	—
109	95854.31	113402.96	Геодезический метод	0.10	—
110	95867.45	113412.92	Геодезический метод	0.10	—
111	95879.71	113425.23	Геодезический метод	0.10	—
112	95885.78	113429.08	Геодезический метод	0.10	—
113	95891.87	113434.18	Геодезический метод	0.10	—
114	95906.48	113444.88	Геодезический метод	0.10	—
115	95930.49	113462.37	Геодезический метод	0.10	—
116	95942.11	113471.21	Геодезический метод	0.10	—
117	95943.70	113472.73	Геодезический метод	0.10	—
118	95951.04	113478.29	Геодезический метод	0.10	—
119	95956.43	113482.91	Геодезический метод	0.10	—
120	95975.69	113500.00	Геодезический метод	0.10	—

121	95984.93	113508.56	Геодезический метод	0.10	
122	95994.73	113516.90	Геодезический метод	0.10	-
123	96000.00	113521.91	Геодезический метод	0.10	-
124	96009.74	113532.64	Геодезический метод	0.10	-
125	96015.90	113539.34	Геодезический метод	0.10	-
126	96020.78	113545.04	Геодезический метод	0.10	-
127	96023.46	113548.64	Геодезический метод	0.10	-
128	96031.84	113560.50	Геодезический метод	0.10	-
129	96043.46	113576.47	Геодезический метод	0.10	-
130	96051.96	113589.52	Геодезический метод	0.10	-
131	96058.67	113601.02	Геодезический метод	0.10	-
132	96064.70	113611.42	Геодезический метод	0.10	-
133	96070.15	113620.80	Геодезический метод	0.10	-
134	96084.22	113651.50	Геодезический метод	0.10	-
135	96086.05	113655.26	Геодезический метод	0.10	-
136	96089.21	113662.46	Геодезический метод	0.10	-
137	96093.28	113672.45	Геодезический метод	0.10	-
138	96100.50	113692.03	Геодезический метод	0.10	-
139	96105.12	113707.91	Геодезический метод	0.10	-
140	96106.82	113716.10	Геодезический метод	0.10	-
141	96107.88	113723.31	Геодезический метод	0.10	-
142	96111.40	113751.98	Геодезический метод	0.10	-
143	96112.50	113765.11	Геодезический метод	0.10	-
144	96114.47	113799.05	Геодезический метод	0.10	-
145	96116.07	113823.38	Геодезический метод	0.10	-
146	96116.56	113834.97	Геодезический метод	0.10	-
147	96117.38	113846.36	Геодезический метод	0.10	-
148	96117.21	113881.34	Геодезический метод	0.10	-
149	96117.06	113895.80	Геодезический метод	0.10	-
150	96116.78	113900.94	Геодезический метод	0.10	-
151	96116.69	113909.50	Геодезический метод	0.10	-
152	96115.74	113931.60	Геодезический метод	0.10	-
153	96113.80	113985.82	Геодезический метод	0.10	-
154	96112.82	114024.90	Геодезический метод	0.10	-
155	96112.49	114038.70	Геодезический метод	0.10	-
156	96117.36	114038.79	Геодезический метод	0.10	-
157	96117.18	114047.04	Геодезический метод	0.10	-
158	96118.38	114047.06	Геодезический метод	0.10	-
159	96118.32	114049.28	Геодезический метод	0.10	-
160	96114.68	114050.79	Геодезический метод	0.10	-
161	96106.22	114057.05	Геодезический метод	0.10	-
162	96095.33	114064.94	Геодезический метод	0.10	-
163	96084.98	114071.99	Геодезический метод	0.10	-
164	96077.30	114069.54	Геодезический метод	0.10	-
165	96077.79	114068.16	Геодезический метод	0.10	-
I	96033.82	114054.63	Геодезический метод	0.10	-

Режим использования территории объекта культурного наследия федерального значения
«Петропавловская крепость», расположенного по адресу: г. Санкт-Петербург,
Петропавловская крепость

1. На территории объекта культурного наследия запрещаются: строительство объектов капитального строительства и увеличение объемно-пространственных характеристик существующих на территории объекта культурного наследия объектов капитального строительства; проведение земляных, строительных, мелиоративных и иных работ, за исключением работ по сохранению объекта культурного наследия или его отдельных элементов, сохранению историко-градостроительной или природной среды объекта культурного наследия.

2. На территории объекта культурного наследия разрешается ведение хозяйственной деятельности, не противоречащей требованиям обеспечения сохранности объекта культурного наследия и позволяющей обеспечить функционирование объекта культурного наследия в современных условиях.

3. Требования к осуществлению деятельности в границах территории объекта культурного наследия и требования к содержанию использования территории объекта культурного наследия устанавливаются законодательством Российской Федерации и Санкт-Петербурга об объектах культурного наследия.



ПРАВИТЕЛЬСТВО САНКТ-ПЕТЕРБУРГА
КОМИТЕТ ПО ГОСУДАРСТВЕННОМУ КОНТРОЛЮ, ИСПОЛЬЗОВАНИЮ
И ОХРАНЕ ПАМЯТНИКОВ ИСТОРИИ И КУЛЬТУРЫ

РАСПОРЯЖЕНИЕ

06 ОКТ 2020

№ 04-19-431/20

**Об утверждении охранного обязательства
собственника или иного законного владельца
объекта культурного наследия федерального
значения «Пристань Невская (Комендантская)»,
включенного в единый государственный реестр
объектов культурного наследия (памятников
истории и культуры) народов Российской Федерации**

В соответствии с главой VIII Федерального закона от 25.06.2002 № 73-ФЗ «Об объектах культурного наследия (памятниках истории и культуры) народов Российской Федерации»:

1. Утвердить охранное обязательство собственника или иного законного владельца объекта культурного наследия федерального значения «Пристань Невская (Комендантская)», расположенного по адресу: город Санкт-Петербург, участок набережной Кронверкского прол. и р. Невы «Иоанновский мост-Нарышкин бастион», литера Б (далее - объект), входящего в состав объекта культурного наследия федерального значения «Петропавловская крепость», согласно приложению к настоящему распоряжению.

2. Начальнику Юридического управления - юрисконсульту КГИОП обеспечить регистрацию распоряжения и его передачу в необходимом числе копий в отдел обработки документированной информации Управления организационного обеспечения, популяризации и государственного учета объектов культурного наследия КГИОП в течение трех рабочих дней со дня его утверждения.

3. Начальнику отдела обработки документированной информации Управления организационного обеспечения, популяризации и государственного учета объектов культурного наследия КГИОП обеспечить направление копии распоряжения собственнику объекта, другим лицам, к обязанностям которых относится его исполнение, а также в орган, уполномоченный на ведение Единого государственного реестра недвижимости в порядке, установленном законодательством Российской Федерации, в течение двенадцати рабочих дней со дня передачи копий согласно пункту 2 распоряжения.

4. Начальнику отдела государственного учета объектов культурного наследия Управления организационного обеспечения, популяризации и государственного учета объектов культурного наследия КГИОП обеспечить направление распоряжения в Министерство культуры Российской Федерации для приобщения к учетному делу объекта.

5. Начальнику отдела координации и контроля Управления организационного обеспечения, популяризации и государственного учета объектов культурного наследия КГИОП обеспечить размещение распоряжения на сайте КГИОП в информационно-телекоммуникационной сети «Интернет» и в локальной компьютерной сети КГИОП.

6. Контроль за выполнением распоряжения остается за заместителем председателя КГИОП - начальником Управления организационного обеспечения, популяризации и государственного учета объектов культурного наследия.

Заместитель председателя КГИОП –
начальник Управления организационного обеспечения,
популяризации и государственного учета
объектов культурного наследия

Г.В. Аганова

**ОХРАННОЕ ОБЯЗАТЕЛЬСТВО
СОБСТВЕННИКА ИЛИ ИНОГО ЗАКОННОГО ВЛАДЕЛЬЦА**
объекта культурного наследия, включенного в единый государственный реестр объектов
культурного наследия (памятников истории и культуры) народов Российской Федерации

"Пристань Невская (Комендантская)"
(указать наименование объекта культурного наследия в соответствии с правовым актом о его
принятии на государственную охрану)

регистрационный номер объекта культурного наследия в едином государственном реестре
объектов культурного наследия (памятников истории и культуры)
народов Российской Федерации:

7	8	1	6	1	0	4	2	7	1	6	0	1	4	6
---	---	---	---	---	---	---	---	---	---	---	---	---	---	---

Раздел 1. Данные об объекте культурного наследия, включенном в единый
государственный реестр объектов культурного наследия
(памятников истории и культуры) народов Российской Федерации

(заполняются в случае, предусмотренном п. 5 ст. 47.6 Федерального закона от
25.06.2002 N 73-ФЗ "Об объектах культурного наследия (памятниках истории и культуры)
народов Российской Федерации")

Отметка о наличии или отсутствии паспорта объекта культурного наследия,
включенного в единый государственный реестр объектов культурного наследия (памятников
истории и культуры) народов Российской Федерации, в отношении которого утверждено
охранное обязательство (далее - объект культурного наследия):

имеется отсутствует
(нужное отметить знаком "V")

При наличии паспорта объекта культурного наследия он является неотъемлемой частью
охранного обязательства.

При отсутствии паспорта объекта культурного наследия в охранное обязательство
вносятся следующие сведения:

1. Сведения о наименовании объекта культурного наследия:

--

2. Сведения о времени возникновения или дате создания объекта культурного наследия,
датах основных изменений (перестроек) данного объекта и (или) датах связанных с ним
исторических событий:

--

3. Сведения о категории историко-культурного значения объекта культурного наследия:

федерального регионального муниципального значения
(нужное отметить знаком "V")

4. Сведения о виде объекта культурного наследия:

памятник ансамбль
(нужное отметить знаком "V")

5. Номер и дата принятия акта органа государственной власти о включении объекта культурного наследия в единый государственный реестр объектов культурного наследия (памятников истории и культуры) народов Российской Федерации:

6. Сведения о местонахождении объекта культурного наследия (адрес объекта или при его отсутствии описание местоположения объекта):

(Субъект Российской Федерации)

(населенный пункт)

улица д. корп./стр. помещение/квартира

иные сведения:

7. Сведения о границах территории объекта культурного наследия (для объектов археологического наследия прилагается графическое отражение границ на плане земельного участка, в границах которого он располагается):

8. Описание предмета охраны объекта культурного наследия:

9. Фотографическое (иное графическое) изображение объекта (на момент утверждения охранного обязательства):

Прилагается: изображений,
(указать количество)

согласно приложению № к настоящему охранному обязательству.

10. Сведения о наличии зон охраны данного объекта культурного наследия с указанием номера и даты принятия органом государственной власти акта об утверждении указанных зон либо информация о расположении данного объекта культурного наследия/земельного участка, в границах которого располагается объект археологического наследия, в границах зон охраны другого объекта культурного наследия:

--

11. Сведения о требованиях к осуществлению деятельности в границах территории объекта культурного наследия, включенного в единый государственный реестр объектов культурного наследия (памятников истории и культуры) народов Российской Федерации, об особом режиме использования земельного участка, в границах которого располагается объект археологического наследия, установленных статьей 5.1 Федерального закона от 25.06.2002 N 73-ФЗ "Об объектах культурного наследия (памятниках истории и культуры) народов Российской Федерации" (далее - Закон 73-ФЗ):

1) на территории памятника или ансамбля запрещаются строительство объектов капитального строительства и увеличение объемно-пространственных характеристик на территории памятника или ансамбля объектов капитального строительства; проведение земляных, строительных, мелиоративных и иных работ, за исключением работ по сохранению объекта культурного наследия или его отдельных элементов, сохранению историко-градостроительной или природной среды объекта культурного наследия;

2) на территории памятника, ансамбля разрешается ведение хозяйственной деятельности, не противоречащей требованиям обеспечения сохранности объекта культурного наследия и позволяющей обеспечить функционирование объекта культурного наследия в современных условиях;

3) в случае нахождения памятника или ансамбля на территории достопримечательного места подлежат также выполнению требования и ограничения, установленные в соответствии со статьей 5.1 Закона 73-ФЗ, для осуществления хозяйственной деятельности на территории достопримечательного места;

4) особый режим использования земельного участка, в границах которого располагается объект археологического наследия, предусматривает возможность проведения археологических полевых работ в порядке, установленном Законом 73-ФЗ, земляных, строительных, мелиоративных, хозяйственных работ, указанных в статье 30 Закона 73-ФЗ работ по использованию лесов и иных работ при условии обеспечения сохранности объекта археологического наследия, а также обеспечения доступа граждан к указанному объекту.

12. Иные сведения, предусмотренные Законом 73-ФЗ:

Действие охранного обязательства прекращается со дня принятия Правительством Российской Федерации решения об исключении объекта культурного наследия из реестра.
--

Объект культурного наследия входит в состав объекта культурного наследия федерального значения «Петропавловская крепость» (согласно постановлению Правительства РФ от 10.07.2001 № 527: о. Заячий, Петропавловская крепость).

Сведения о местонахождении объекта культурного наследия (адрес объекта или при его отсутствии описание местоположения объекта):

- г. Санкт-Петербург, участок набережной Кронверкского пролива и реки Невы "Иоанновский мост-Нарышкин бастион", литера Б (согласно выписке из Единого государственного реестра недвижимости об объекте недвижимости от 15.07.2020 № 99/2020/338157398);

- у Невских ворот (согласно постановлению Правительства РФ от 10.07.2001 № 527);
--

- город Санкт-Петербург, участок набережной Кронверкского прол. и р. Невы «Иоанновский
--

мост–Нарышкин бастион», литера Б (согласно приказу Министерства культуры Российской Федерации от 05.08.2016 № 36974-р).

Раздел 2. Требования к сохранению объекта культурного наследия
(заполняется в соответствии со статьей 47.2 Закона 73-ФЗ)

13. Требования к сохранению объекта культурного наследия, включенного в единый государственный реестр объектов культурного наследия (памятников истории и культуры) народов Российской Федерации, предусматривают консервацию, ремонт, реставрацию объекта культурного наследия, приспособление объекта культурного наследия для современного использования либо сочетание указанных мер.

Состав (перечень) и сроки (периодичность) проведения работ по сохранению объекта культурного наследия, в отношении которого утверждено охранное обязательство, определяются соответствующим органом охраны объектов культурного наследия:

Комитет по государственному контролю, использованию и охране памятников истории и культуры Санкт-Петербурга (далее - КГИОП)

(указать наименование органа охраны объектов культурного наследия, утвердившего охранное обязательство)

на основании акта технического состояния объекта культурного наследия, составленного в порядке, установленном пунктом 2 статьи 47.2 Закона 73-ФЗ.

14. Лицо (лица), указанное (указанные) в пункте 11 статьи 47.6 Закона 73-ФЗ, обязано (обязаны) обеспечить финансирование и организацию проведения научно-исследовательских, изыскательских, проектных работ, консервации, ремонта, реставрации и иных работ, направленных на обеспечение физической сохранности объекта культурного наследия и сохранение предмета охраны объекта культурного наследия, в порядке, установленном Законом 73-ФЗ.

В случае обнаружения при проведении работ по сохранению объекта культурного наследия объектов, обладающих признаками объекта культурного наследия, в том числе объектов археологического наследия, собственник или иной законный владелец обязан незамедлительно приостановить работы и направить в течение трех рабочих дней со дня их обнаружения заявление в письменной форме об указанных объектах в региональный орган охраны объектов культурного наследия:

КГИОП

(указать наименование соответствующего регионального органа охраны объектов культурного наследия. В случае если охранное обязательство утверждено не данным органом охраны, указать его полное наименование и почтовый адрес)

Дальнейшее взаимодействие с региональным органом охраны объектов культурного наследия собственник или иной законный владелец объекта культурного наследия обязан осуществлять в порядке, установленном статьей 36 Закона 73-ФЗ.

15. Работы по сохранению объекта культурного наследия должны организовываться собственником или иным законным владельцем объекта культурного наследия в соответствии с порядком, предусмотренным статьей 45 Закона 73-ФЗ.

16. Собственник (иной законный владелец) земельного участка, в границах которого расположен объект археологического наследия, обязан:

обеспечивать неизменность внешнего облика;

сохранять целостность, структуру объекта археологического наследия;

организовывать и финансировать спасательные археологические полевые работы на данном объекте археологического наследия в случае, предусмотренном статьей 40, и в порядке, установленном статьей 45.1 Закона 73-ФЗ.

Раздел 3. Требования к содержанию объекта культурного наследия
(заполняется в соответствии со статьей 47.3 Закона 73-ФЗ)

17. При содержании и использовании объекта культурного наследия, включенного в единый государственный реестр объектов культурного наследия (памятников истории и культуры) народов Российской Федерации, в целях поддержания в надлежащем техническом состоянии без ухудшения физического состояния и (или) изменения предмета охраны данного объекта культурного наследия лица, указанные в пункте 11 статьи 47.6 Закона 73-ФЗ, обязаны:

1) осуществлять расходы на содержание объекта культурного наследия и поддержание его в надлежащем техническом, санитарном и противопожарном состоянии;

2) не проводить работы, изменяющие предмет охраны объекта культурного наследия либо ухудшающие условия, необходимые для сохранности объекта культурного наследия;

3) не проводить работы, изменяющие облик, объемно-планировочные и конструктивные решения и структуры, интерьер объекта культурного наследия в случае, если предмет охраны объекта культурного наследия не определен;

4) соблюдать установленные статьей 5.1 Закона 73-ФЗ требования к осуществлению деятельности в границах территории объекта культурного наследия, особый режим использования земельного участка, водного объекта или его части, в границах которых располагается объект археологического наследия;

5) не использовать объект культурного наследия (за исключением оборудованных с учетом требований противопожарной безопасности объектов культурного наследия, предназначенных либо предназначавшихся для осуществления и (или) обеспечения указанных ниже видов хозяйственной деятельности, и помещений для хранения предметов религиозного назначения, включая свечи и лампадное масло):

под склады и объекты производства взрывчатых и огнеопасных материалов, предметов и веществ, загрязняющих интерьер объекта культурного наследия, его фасад, территорию и водные объекты и (или) имеющих вредные парогазообразные и иные выделения;

под объекты производства, имеющие оборудование, оказывающее динамическое и вибрационное воздействие на конструкции объекта культурного наследия, независимо от мощности данного оборудования;

под объекты производства и лаборатории, связанные с неблагоприятным для объекта культурного наследия температурно-влажностным режимом и применением химически активных веществ;

6) незамедлительно извещать:

КГИОП

(указать наименование органа охраны объектов культурного наследия, утвердившего охранное обязательство)

обо всех известных ему повреждениях, авариях или об иных обстоятельствах, причинивших вред объекту культурного наследия, включая объект археологического наследия, земельному участку в границах территории объекта культурного наследия или угрожающих причинением такого вреда, и безотлагательно принимать меры по предотвращению дальнейшего разрушения, в том числе проводить противоаварийные работы в порядке, установленном для проведения работ по сохранению объекта культурного наследия;

7) не допускать ухудшения состояния территории объекта культурного наследия, включенного в единый государственный реестр объектов культурного наследия (памятников истории и культуры) народов Российской Федерации, поддерживать территорию объекта

культурного наследия в благоустроенном состоянии.

18. Собственник жилого помещения, являющегося объектом культурного наследия или частью такого объекта, обязан выполнять требования к сохранению объекта культурного наследия в части, предусматривающей обеспечение поддержания объекта культурного наследия или части объекта культурного наследия в надлежащем техническом состоянии без ухудшения физического состояния и изменения предмета охраны объекта культурного наследия.

19. В случае обнаружения при проведении работ на земельном участке в границах территории объекта культурного наследия объектов, либо на земельном участке, в границах которого располагается объект археологического наследия, объектов, обладающих признаками объекта культурного наследия, лица, указанные в пункте 11 статьи 47.6 Закона 73-ФЗ, осуществляют действия, предусмотренные подпунктом 2 пункта 3 статьи 47.2 Закона 73-ФЗ.

20. В случае если содержание или использование объекта культурного наследия, включенного в единый государственный реестр объектов культурного наследия (памятников истории и культуры) народов Российской Федерации, а также земельного участка, в границах которого располагается объект археологического наследия, может привести к ухудшению состояния данного объекта культурного наследия и (или) предмета охраны данного объекта культурного наследия, в предписании, направляемом

КГИОП

(указать наименование органа охраны объектов культурного наследия, утвердившего охранное обязательство)

собственнику или иному законному владельцу объекта культурного наследия, устанавливаются следующие требования:

1) к видам хозяйственной деятельности с использованием объекта культурного наследия, включенного в реестр, земельного участка, в границах которого располагается объект археологического наследия, либо к видам хозяйственной деятельности, оказывающим воздействие на указанные объекты, в том числе ограничение хозяйственной деятельности;

2) к использованию объекта культурного наследия, включенного в реестр, земельного участка, в границах которого располагается объект археологического наследия, при осуществлении хозяйственной деятельности, предусматривающие в том числе ограничение технических и иных параметров воздействия на объект культурного наследия;

3) к благоустройству в границах территории объекта культурного наследия, включенного в реестр, земельного участка, в границах которого располагается объект археологического наследия.

Раздел 4. Требования к обеспечению доступа граждан
Российской Федерации, иностранных граждан и лиц без гражданства
к объекту культурного наследия, включенному в реестр
(заполняется в соответствии со статьей 47.4 Закона 73-ФЗ)

21. Условия доступа к объекту культурного наследия, включенному в реестр (периодичность, длительность и иные характеристики доступа), устанавливаются соответствующим органом охраны объектов культурного наследия, определенным пунктом 7 статьи 47.6 Закона 73-ФЗ, с учетом мнения собственника или иного законного владельца такого объекта, а также с учетом вида объекта культурного наследия, включенного в реестр, категории его историко-культурного значения, предмета охраны, физического состояния объекта культурного наследия, требований к его сохранению, характера современного использования данного объекта культурного наследия, включенного в реестр.

Условия доступа к объектам культурного наследия, включенным в реестр, используемым в качестве жилых помещений, а также к объектам культурного наследия

религиозного назначения, включенным в реестр, устанавливаются соответствующим органом охраны объектов культурного наследия по согласованию с собственниками или иными законными владельцами этих объектов культурного наследия.

При определении условий доступа к памятникам или ансамблям религиозного назначения учитываются требования к внешнему виду и поведению лиц, находящихся в границах территорий указанных объектов культурного наследия религиозного назначения, соответствующие внутренним установлениям религиозной организации, если такие установления не противоречат законодательству Российской Федерации.

В случае, если интерьер объекта культурного наследия не относится к предмету охраны объекта культурного наследия, требование к обеспечению доступа во внутренние помещения объекта культурного наследия, включенного в реестр, не может быть установлено.

Условия доступа к объектам культурного наследия, расположенным на территории Российской Федерации и предоставленным в соответствии с международными договорами Российской Федерации дипломатическим представительствам и консульским учреждениям иностранных государств в Российской Федерации, международным организациям, а также к объектам культурного наследия, находящимся в собственности иностранных государств и международных организаций, устанавливаются в соответствии с международными договорами Российской Федерации.

Физические и юридические лица, проводящие археологические полевые работы, имеют право доступа к объектам археологического наследия, археологические полевые работы на которых предусмотрены разрешением (открытым листом) на проведение археологических полевых работ. Физическим и юридическим лицам, проводящим археологические полевые работы, в целях проведения указанных работ собственниками и (или) пользователями земельных участков, в границах которых расположены объекты археологического наследия, должен быть обеспечен доступ к земельным участкам, участкам водных объектов, участкам лесного фонда, на территорию, определенную разрешением (открытым листом) на проведение археологических полевых работ.

Обеспечить доступ гражданам Российской Федерации, иностранным гражданам и лицам без гражданства к объекту культурного наследия в соответствии с внутренним распорядком, установленным собственником или иным законным владельцем объекта культурного наследия.

Раздел 5. Требования к размещению наружной рекламы
на объектах культурного наследия, их территориях
(заполняется в случаях, определенных подпунктом 4 пункта 2 статьи 47.6 Закона 73-ФЗ)

22. Требования к размещению наружной рекламы:

Не допускается распространение наружной рекламы на объектах культурного наследия, включенных в единый государственный реестр объектов культурного наследия (памятников истории и культуры) народов Российской Федерации, а также на их территориях, за исключением достопримечательных мест.

Запрет или ограничение распространения наружной рекламы на объектах культурного наследия, находящихся в границах достопримечательного места и включенных в единый государственный реестр объектов культурного наследия (памятников истории и культуры) народов Российской Федерации, а также требования к ее распространению устанавливаются соответствующим органом охраны объектов культурного наследия, определенным пунктом 7 статьи 47.6 Закона 73-ФЗ, и вносятся в правила землепользования и застройки, разработанные в соответствии с Градостроительным кодексом Российской Федерации.

Указанные требования не применяются в отношении распространения на объектах культурного наследия, их территориях наружной рекламы, содержащей исключительно информацию о проведении на объектах культурного наследия, их территориях театрально-зрелищных, культурно-просветительных и зрелищно-развлекательных мероприятий или исключительно информацию об указанных мероприятиях с одновременным упоминанием об

определенном лице как о спонсоре конкретного мероприятия при условии, если такому упоминанию отведено не более чем десять процентов рекламной площади (пространства). В таком случае актом соответствующего органа охраны объектов культурного наследия устанавливаются требования к размещению наружной рекламы на данном объекте культурного наследия (либо его территории), включая место (места) ее возможного размещения, требования к внешнему виду, цветовым решениям, способам крепления.

Раздел 6. Иные обязанности лица (лиц), указанного (указанных) в пункте 11 статьи 47.6 Федерального закона от 25.06.2002 N 73-ФЗ "Об объектах культурного наследия (памятниках истории и культуры) народов Российской Федерации"

23. Для лица (лиц), указанного (указанных) в пункте 11 статьи 47.6 Закона 73-ФЗ, устанавливаются обязанности:

1) по финансированию мероприятий, обеспечивающих выполнение требований в отношении объекта культурного наследия, включенного в реестр, установленных статьями 47.2 - 47.4 Закона 73-ФЗ;

2) по соблюдению требований к осуществлению деятельности в границах территории объекта культурного наследия, включенного в реестр, либо особого режима использования земельного участка, в границах которого располагается объект археологического наследия, установленных статьей 5.1 Закона 73-ФЗ.

24. Собственник, иной законный владелец, пользователи объекта культурного наследия, земельного участка, в границах которого располагается объект археологического наследия (в случае, указанном в пункте 11 статьи 47.6 Закона 73-ФЗ), а также все лица, привлеченные ими к проведению работ по сохранению (содержанию) объекта культурного наследия, обязаны соблюдать требования, запреты и ограничения, установленные законодательством об охране объектов культурного наследия.

25. Дополнительные требования в отношении объекта культурного наследия:

1) Выполнить работы по сохранению объекта культурного наследия, определенные КГИОП на основании акта технического состояния объекта культурного наследия, составленного в порядке, установленном пунктом 2 статьи 47.2 Закона 73-ФЗ:

№ п/п	Наименование работ	Сроки выполнения	Примечание
1	В установленном законом порядке выполнить ремонт и реставрацию объекта культурного наследия.	В течение 48 месяцев со дня утверждения охранного обязательства актом КГИОП	

2) Выполнить следующие мероприятия по установке информационных надписей и обозначений на объекте культурного наследия:

№ п/п	Наименование мероприятий	Сроки выполнения	Примечание
1	В установленном порядке обеспечить установку на объекте культурного наследия информационных надписей и обозначений.	В течение 36 месяцев со дня утверждения охранного обязательства актом КГИОП	

3) Осуществлять размещение дополнительного оборудования и дополнительных элементов, переоборудование и переустройство на объекте культурного наследия, его территории, в соответствии с порядком, установленным законодательством Российской Федерации

Федерации и Санкт-Петербурга, предусматривающим получение согласования с КГИОП.

4) Не допускать уничтожения или повреждения объекта культурного наследия, а также действий, создающих угрозу уничтожения, повреждения объекта культурного наследия или причинения ему иного вреда.

5) Обеспечивать условия, препятствующие уничтожению, повреждению объекта культурного наследия или его территории со стороны третьих лиц, не являющихся собственником (законным владельцем) объекта культурного наследия или его части.

6) Проводить обследование технического состояния объекта культурного наследия и территории не реже одного раза в пять лет.

Выводы и рекомендации обследований представлять в КГИОП на согласование.

7) Исполнять требования предписаний КГИОП об устранении нарушений законодательства в области сохранения и использования объекта культурного наследия и обеспечении сохранности объекта культурного наследия в установленные в них сроки.

8) Безвозмездно предоставлять должностным лицам КГИОП информацию и документы по вопросам охраны объекта культурного наследия (в том числе, касающуюся вопросов обеспечения сохранности и содержания объекта культурного наследия и его территории).

9) Обеспечить условия соответствия объекта культурного наследия требованиям пожарной безопасности в соответствии с действующим законодательством исходя из требований по сохранению облика, интерьера и предмета охраны объекта культурного наследия, в том числе при необходимости обеспечить разработку специальных технических условий, отражающих специфику обеспечения их пожарной безопасности и содержащих комплекс необходимых инженерно-технических и организационных мероприятий по обеспечению пожарной безопасности.

10) Собственник (иной законный владелец) объекта культурного наследия обязан беспрепятственно по предъявлению служебного удостоверения и копии приказа (распоряжения) руководителя (заместителя руководителя) КГИОП о назначении проверки, либо задания КГИОП обеспечивать доступ должностных лиц КГИОП, уполномоченных на осуществление государственного надзора за состоянием, содержанием, сохранением, использованием, популяризацией и государственной охраной объектов культурного наследия к объекту культурного наследия, для посещения и обследования используемых указанными лицами при осуществлении хозяйственной и иной деятельности территории, зданий, производственных, хозяйственных и иных нежилых помещений, строений, сооружений, являющихся объектами культурного наследия либо находящиеся в зонах охраны таких объектов, земельных участков, на которых такие объекты расположены либо которые находятся в зонах охраны таких объектов, а с согласия собственников жилые помещения, являющиеся объектами культурного наследия, в целях проведения исследований, испытаний, измерений, расследований, экспертизы и других мероприятий по контролю.

11) Направлять в КГИОП, ежегодно в срок не позднее 1 июля года, следующего за отчетным, уведомление о выполнении требований охранного обязательства.

12) Учреждениям и организациям, предоставляющим услуги населению, выполнять в соответствии с законодательством Российской Федерации требования по обеспечению доступа к объекту культурного наследия инвалидов, которые включают, в том числе, следующие условия доступности объектов культурного наследия для инвалидов:

1. обеспечение возможности самостоятельного передвижения по территории объекта культурного наследия, обеспечение возможности входа и выхода из объекта культурного наследия, в том числе с использованием кресел-колясок, специальных подъемных устройств, возможности кратковременного отдыха в сидячем положении при нахождении на объекте культурного наследия, а также надлежащее размещение оборудования и носителей информации, используемых для обеспечения доступности объектов для инвалидов с учетом ограничений их жизнедеятельности;

2. дублирование текстовых сообщений голосовыми сообщениями, оснащение объекта культурного наследия знаками, выполненными рельефно-точечным шрифтом Брайля;

3. сопровождение инвалидов, имеющих стойкие расстройства функции зрения и самостоятельного передвижения;
4. обеспечение условий для ознакомления с надписями, знаками и иной текстовой и графической информацией, допуск тифлосурдопереводчика;
5. допуск собаки-проводника при наличии документа, подтверждающего специальное обучение собаки-проводника, выдаваемого в установленном порядке;
6. дублирование голосовой информации текстовой информацией, надписями и (или) световыми сигналами, допуск сурдопереводчика;
7. оказание помощи инвалидам в преодолении барьеров, мешающих ознакомлению с объектами культурного наследия (памятниками истории и культуры) народов Российской Федерации наравне с другими лицами.

Объем и содержание мер, обеспечивающих доступность для инвалидов объектов культурного наследия, определяется собственником (пользователем) объекта культурного наследия с учетом установленного порядка.

В целях обеспечения сохранности объекта культурного наследия в его исторической среде нормы установленного порядка применяются с учетом требований по сохранению объекта культурного наследия, предусмотренных Законом 73-ФЗ.

В случаях, когда обеспечение доступности для инвалидов объекта культурного наследия невозможно или может препятствовать соблюдению требований, обеспечивающих состояние сохранности и сохранение объекта культурного наследия, привести к изменению его особенностей, составляющих предмет охраны, собственником (пользователем) объекта культурного наследия предусматривается доступность объекта культурного наследия в дистанционном режиме посредством создания и развития в информационно-телекоммуникационной сети «Интернет» интернет-ресурса об объекте культурного наследия и обеспечения доступа к нему инвалидов, в том числе создание и адаптация интернет-ресурса для слабовидящих.

Приложение:

1. Паспорт объекта культурного наследия от 31.08.2020;
2. План границ территории объекта культурного наследия федерального значения «Петропавловская крепость», утвержденный КГИОП 21.08.2012;
3. Предмет охраны объекта культурного наследия, утвержденный распоряжением КГИОП от 20.12.2019 № 769-р;
4. Фотографическое изображение объекта культурного наследия на момент утверждения охранного обязательства.

Утверждено
приказом Министерства культуры
Российской Федерации
от 2 июля 2015 г. № 1906

Экземпляр № 1

781610427160146

Регистрационный номер объекта культурного
наследия в едином государственном реестре
объектов культурного наследия (памятников
истории и культуры) народов Российской Федерации

ПАСПОРТ ОБЪЕКТА КУЛЬТУРНОГО НАСЛЕДИЯ

Фотографическое изображение объекта культурного наследия,
за исключением отдельных объектов археологического наследия,
фотографическое изображение которых вносится на основании решения
соответствующего органа охраны объектов культурного наследия



21.02.2016
Дата съемки (число, месяц, год)

1. Сведения о наименовании объекта культурного наследия

Пристань Невская (Комендантская)

2. Сведения о времени возникновения или дате создания объекта культурного наследия, датах основных изменений (перестроек) данного объекта и (или) датах связанных с ним исторических событий

1-я треть XVIII в., 1766 г., 1774-1777 гг.

3. Сведения о категории историко-культурного значения объекта культурного наследия

Федерального значения	Регионального значения	Местного (муниципального значения)
+		

4. Сведения о виде объекта культурного наследия

Памятник	Ансамбль	Достопримечательное место
+		

5. Номер и дата принятия органом государственной власти решения о включении объекта культурного наследия в единый государственный реестр объектов культурного наследия (памятников истории и культуры) народов Российской Федерации

- постановление Правительства Российской Федерации «О перечне объектов исторического и культурного наследия федерального (общероссийского) значения, находящихся в г. Санкт-Петербурге» № 527 от 10.07.2001 г.

6. Сведения о местонахождении объекта культурного наследия (адрес объекта или при его отсутствии описание местоположения объекта)

город Санкт-Петербург, участок набережной Кронверкского прол. и р. Невы "Иоанновский мост-Нарышкин бастион", литера Б

7. Сведения о границах территории объекта культурного наследия, включенного в единый государственный реестр объектов культурного наследия (памятников истории и культуры) народов Российской Федерации

- план границ территории от 21.08.2012 г.

8. Описание предмета охраны объекта культурного наследия

1. Объемно-пространственное решение: местоположение (со стороны эскарповой стены Невской куртны, на участке между Государевым и Нарышкиным бастионами), габариты, конфигурация в плане пристани, состоящей из трех арочного моста и площадки с лестничными спусками; 2. Конструктивная система: две лестницы – симметрично расположенные по сторонам Невских ворот, с гранитными ступенями и парапетами; три лестничных спуска – габариты, конфигурация, гранитные ступени и парапеты. 3. Архитектурно-художественное решение: гранитная облицовка пристани и моста; гранитный парапет; гранитные тумбы у лестничных спусков; мощение мостовой и площадок -гранитные плиты со вставками булыжника; гранитные филенки на внешних сторонах чуть повышенных тумб ограждения моста; карниз в виде гранитного полуваля у основания ограждений; средние устои моста с лёдорезами.

- Распоряжение КГИОП "Об утверждении ПО ОКН ФЗ "Пристань Невская (Комендантская)" № 769-р от 20.12.2019 г.

9. Сведения о наличии зон охраны данного объекта культурного наследия с указанием номера и даты принятия органом государственной власти акта об утверждении указанных зон либо информация о расположении данного объекта культурного наследия в границах зон охраны иного объекта культурного наследия

- Закон Санкт-Петербурга «О границах объединенных зон охраны объектов культурного наследия, расположенных на территории Санкт-Петербурга, режимах использования земель и требованиях к градостроительным регламентам в границах указанных зон» № 820-7 от 19.01.2009 г.

Всего в паспорте листов

3

Уполномоченное должностное лицо органа охраны объектов культурного наследия


Заместитель председателя - начальник Управления организационного обеспечения, популяризации и государственного учета объектов культурного наследия		Г.Р. Аганова
должность	подпись	инициалы, фамилия



31 . 08 . 2020

Дата оформления паспорта
(число, месяц, год)

План границ территории объекта культурного наследия федерального значения
"Петропавловская крепость"
г. Санкт-Петербург, о. Заячий, Петропавловская крепость

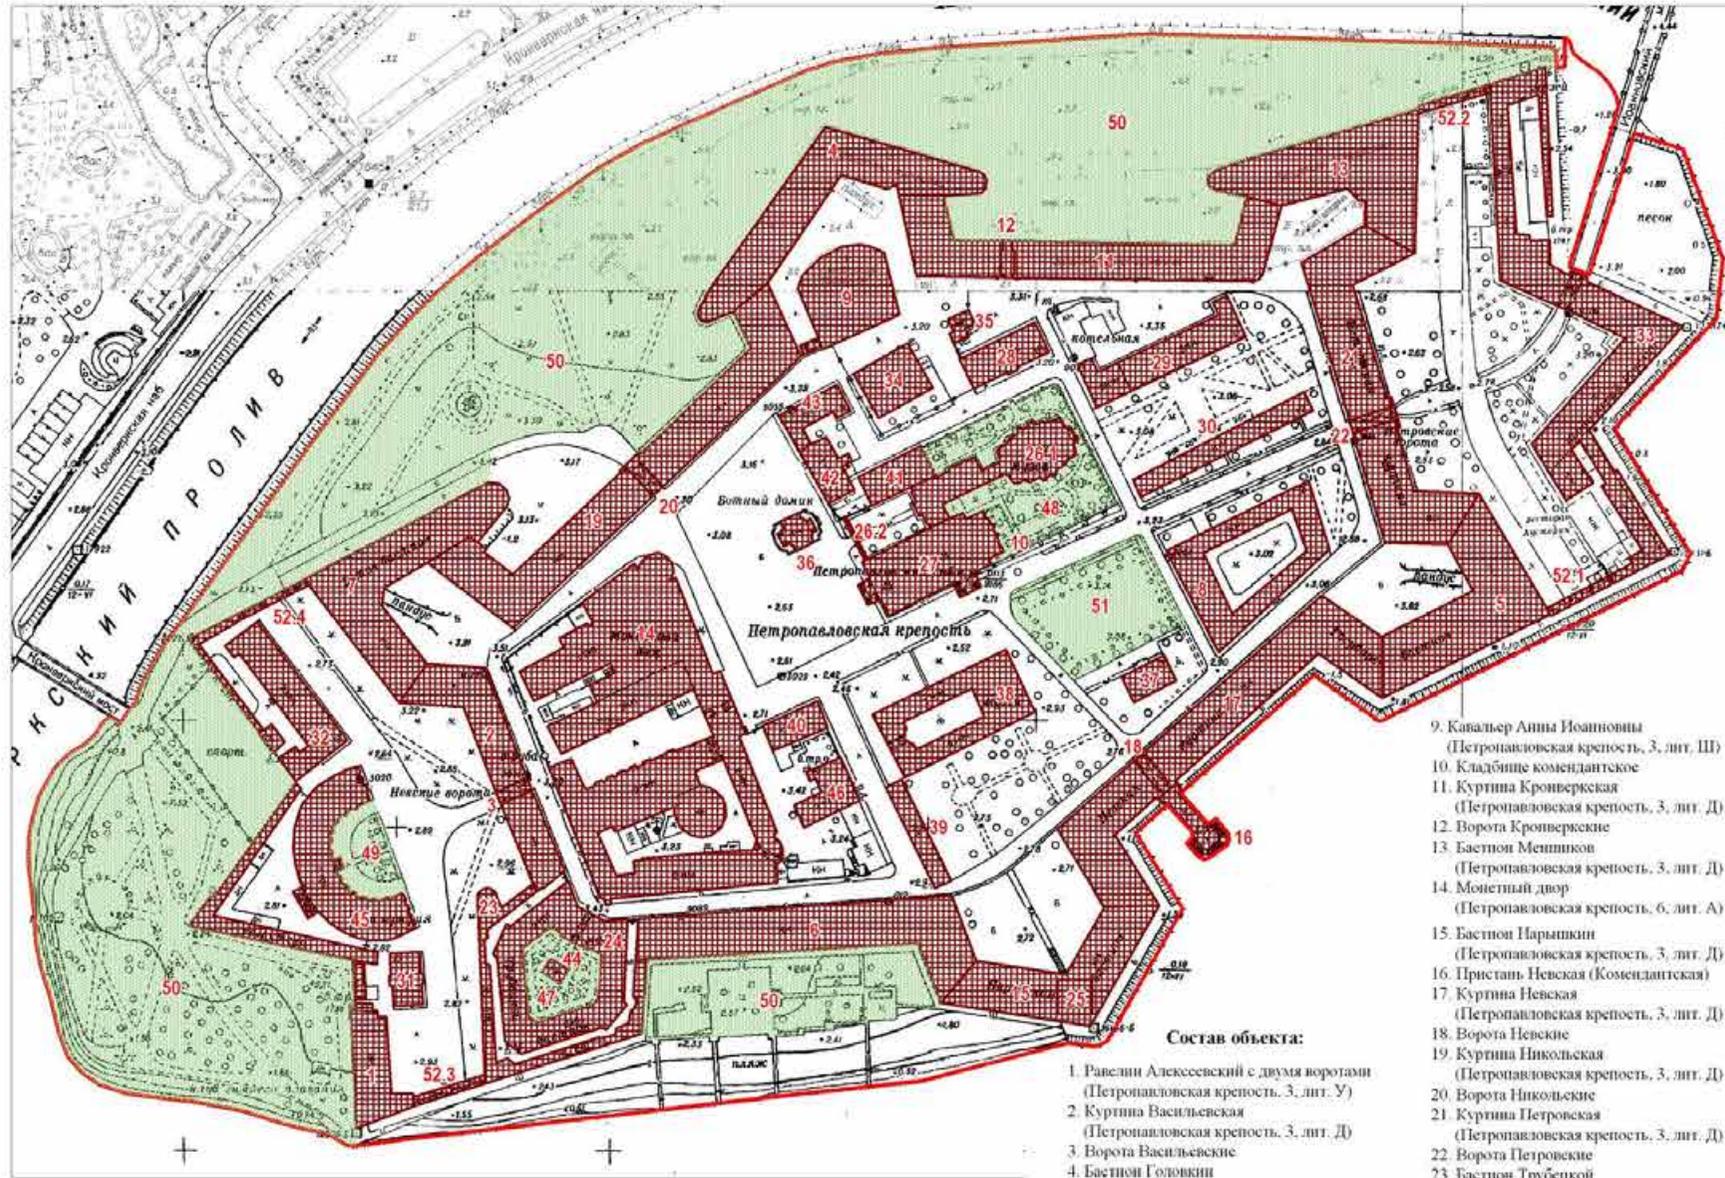

Условные обозначения:

— Граница территории объекта культурного наследия федерального значения

Объекты культурного наследия федерального значения

Здания и сооружения

Парки, сады, скверы, бульвары, аллеи, палисадники

масштаб 1:2500

Состав объекта:


1. Рavelин Алексеевский с двумя воротами (Петропавловская крепость, 3, лит. У)
2. Куртина Васильевская (Петропавловская крепость, 3, лит. Д)
3. Ворота Васильевские
4. Бастион Головкин (Петропавловская крепость, 3, лит. Д)
5. Бастион Государев (Петропавловская крепость, 3, лит. Д)
6. Куртина Екатерининская (Петропавловская крепость, 3, лит. Д)
7. Бастион Зотов (Петропавловская крепость, 3, лит. Д)
8. Инженерный дом (Петропавловская крепость, 3, лит. И)

9. Кавалер Анна Ивановна (Петропавловская крепость, 3, лит. Ш)
10. Кладбище комендантское
11. Куртина Кронверкская (Петропавловская крепость, 3, лит. Д)
12. Ворота Кронверкские
13. Бастион Мещников (Петропавловская крепость, 3, лит. Д)
14. Монетный двор (Петропавловская крепость, 6, лит. А)
15. Бастион Парышкин (Петропавловская крепость, 3, лит. Д)
16. Пристань Невская (Комендантская)
17. Куртина Невская (Петропавловская крепость, 3, лит. Д)
18. Ворота Невские
19. Куртина Никольская (Петропавловская крепость, 3, лит. Д)
20. Ворота Никольские
21. Куртина Петровская (Петропавловская крепость, 3, лит. Д)
22. Ворота Петровские
23. Бастион Трубецкой (Петропавловская крепость, 3, лит. Д)
24. Тюрьма Трубецкого бастиона (Петропавловская крепость, 3, лит. Т)
25. Башня флажная (Петропавловская крепость, 3, лит. Т)
26. Усыпальница великоконяжеская с оградой перед парком подъездом
- 26.1 Усыпальница великоконяжеская (Петропавловская крепость, 3, лит. Б)

- 26.2 Ограда (Петропавловская крепость, 3, лит. Ж)
27. Собор Петропавловский (Петропавловская крепость, 3, лит. К)
28. Флигель штаб-офицерский (Петропавловская крепость, 3, лит. Л)
29. Главное казначейство (Петропавловская крепость, 3, лит. М)
30. Цейхгауз артиллерийский (Петропавловская крепость, 3, лит. М)
31. Флигель обер-офицерский лейб-гвардии стрелкового полка (Петропавловская крепость, 3, лит. X)
32. Дом для высших чинов архивов Военного министерства (Петропавловская крепость, 3, лит. Ц)
33. Рavelин Иоанновский с воротами (Петропавловская крепость, 3, лит. И)
34. Дом фондовых капиталов (Петропавловская крепость, 3, лит. Г)
35. Домик у фондовых капиталов (Петропавловская крепость, 3, лит. З)
36. "Ботанический сад" (Петропавловская крепость, 3, лит. Ч)
37. Гауптвахта обер-офицерская (Петропавловская крепость, 3, лит. О)
38. Дом комендантский (Петропавловская крепость, 3, лит. А)
39. Каретник (Петропавловская крепость, 3, лит. П)
40. Дом обер-офицерский (Петропавловская крепость, 6, лит. Б)
41. Дом церковный (Петропавловская крепость, 3, лит. Р)
42. Дом штаб-офицерский (Петропавловская крепость, 3, лит. В)
43. Хранильня мер и весов (Офицерское собрание) (Петропавловская крепость, 3, лит. В)
44. Бани во дворе тюрьмы (Петропавловская крепость, 3, лит. С)
45. Архивы Военного министерства (Петропавловская крепость, 3, лит. Ф)
46. Дом плаш-майорский (Петропавловская крепость, 3, лит. В)
47. Садик во дворе тюрьмы
48. Сад при великоконяжеской усыпальнице
49. Сад у архива Военного министерства
50. Скверы западного, северного и южного берегов Заячьего острова
51. Сквер на "Плясовом поле"
52. Ботардо (четыре)
- 52.1 Ботардо (Петропавловская крепость, 3, лит. АБ)
- 52.2 Ботардо (Петропавловская крепость, 3, лит. АГ)
- 52.3 Ботардо (Петропавловская крепость, 3, лит. АВ)
- 52.4 Ботардо (Петропавловская крепость, 3, лит. АД, АЕ)

Предмет охраны объекта культурного наследия федерального значения
«Пристань Невская (Комендантская)», входящего в состав
объекта культурного наследия федерального значения
«Петропавловская крепость»,
расположенного по адресу:

Санкт-Петербург, участок набережной Кронверкского прол. и р. Невы «Иоанновский мост-Нарышкин бастион», литера Б (у Невских ворот).

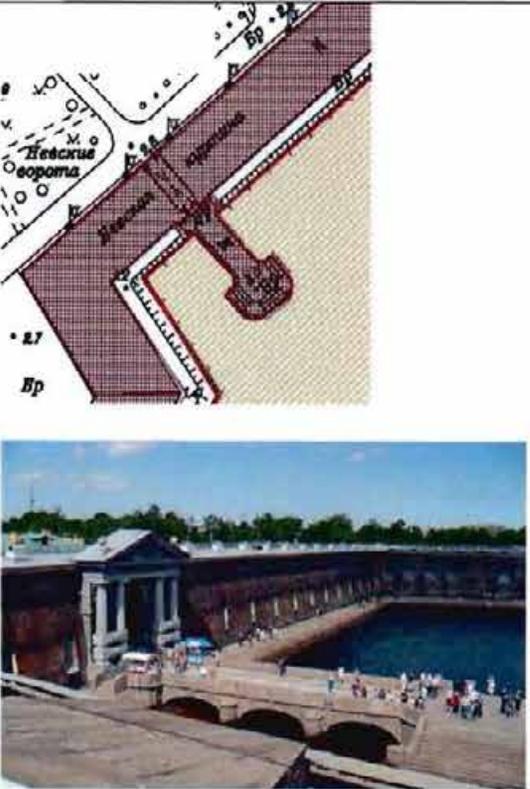№	Видовая принадлежность предмета охраны	Предмет охраны	Фотофиксация
1	Объемно-пространственное решение:	местоположение (со стороны эскарповой стены Невской куртины, на участке между Государевым и Нарышкиным бастионами), габариты, конфигурация в плане пристани, состоящей из трехарочного моста и площадки с лестничными спусками;	
2	Конструктивная система:	две лестницы – симметрично расположенные по сторонам Невских ворот, с гранитными ступенями и парапетами;	

		<p>три лестничных спуска – габариты, конфигурация, гранитные ступени и парапеты.</p>	
3	<p>Архитектурно-художественное решение:</p>	<p>гранитная облицовка пристани и моста;</p> <p>гранитные парапеты;</p> <p>гранитные тумбы у лестничных спусков;</p> <p>мощение мостовой и площадок - гранитные плиты со вставками бульжника;</p> <p>гранитные филенки на внешних сторонах чуть повышенных тумб ограждения моста;</p> <p>карниз в виде гранитного полуваля у основания ограждений;</p> <p>средние устои моста с лёдорезами.</p>	  

Фотографическое изображение объекта культурного наследия федерального значения «Пристань Невская (Комендантская)», расположенного по адресу: город Санкт–Петербург, участок набережной Кронверкского прол. и р. Невы «Иоанновский мост–Нарышкин бастион», литера Б, входящего в состав объекта культурного наследия федерального значения «Петропавловская крепость», на момент утверждения охранного обязательства.



1. Общий вид с запада.



2. Трехарочный мост. Вид с севера.



3. Площадка с лестничными спусками.



4. Мощение мостовой и площадки.



5. Ограждение.



ПРАВИТЕЛЬСТВО САНКТ-ПЕТЕРБУРГА
КОМИТЕТ ПО ГОСУДАРСТВЕННОМУ КОНТРОЛЮ, ИСПОЛЬЗОВАНИЮ
И ОХРАНЕ ПАМЯТНИКОВ ИСТОРИИ И КУЛЬТУРЫ

РАСПОРЯЖЕНИЕ

13.03.2024

№ 91-08/24

**О внесении изменений в распоряжение
КГИОП от 06.10.2020 № 07-19-431/20**

1. Внести в распоряжение КГИОП от 06.10.2020 № 07-19-431/20 «Об утверждении охранного обязательства собственника или иного законного владельца объекта культурного наследия федерального значения «Пристань Невская (Комендантская)», включенного в единый государственный реестр объектов культурного наследия (памятников истории и культуры) народов Российской Федерации» (далее — объект) следующие изменения:

1.1. Изложить пункты 1 и 2 раздела «Приложение:» охранного обязательства, утвержденного изменяемым распоряжением, в следующей редакции:

«1. Паспорт объекта культурного наследия от 19.10.2023;

2. Границы и режим использования территории объекта культурного наследия федерального значения «Петропавловская крепость», утвержденные распоряжением КГИОП от 31.05.2023 № 408-рп;».

1.2. Изложить приложения № 1 и № 2 к охранному обязательству согласно приложениям № 1 и № 2 к настоящему распоряжению.

2. Начальнику Юридического управления — юрисконсульту КГИОП обеспечить регистрацию распоряжения и его передачу в необходимом числе копий в отдел обработки и хранения документированной информации Управления организационного обеспечения и контроля КГИОП в течение трех рабочих дней со дня его утверждения.

3. Начальнику отдела обработки и хранения документированной информации Управления организационного обеспечения и контроля КГИОП обеспечить направление копии распоряжения собственнику объекта, другим лицам, к обязанностям которых относится его исполнение, а также в орган, уполномоченный на ведение Единого государственного реестра недвижимости в порядке, установленном законодательством Российской Федерации, не позднее пятнадцати рабочих дней со дня утверждения настоящего распоряжения.

4. Начальнику отдела государственного реестра объектов культурного наследия Управления государственного реестра объектов культурного наследия КГИОП обеспечить направление распоряжения в Министерство культуры Российской Федерации для приобщения к учетному делу объекта.

5. Директору Санкт-Петербургского государственного казенного учреждения «Центр информационного обеспечения охраны объектов культурного наследия» обеспечить размещение распоряжения на сайте КГИОП в информационно-телекоммуникационной сети «Интернет» и в локальной компьютерной сети КГИОП.

6. Контроль за выполнением распоряжения остается за заместителем председателя Комитета Агановой Г.Р.

Заместитель председателя Комитета

Г.Р. Аганова

Приложение № 1 к распоряжению КГИОП
от 13.03.24 № 91-28/24

Утверждено
приказом Министерства культуры
Российской Федерации
от 2 июля 2015 г. № 1906


Экземпляр № 1

781610427160146

Регистрационный номер объекта культурного
наследия в едином государственном реестре
объектов культурного наследия (памятников
истории и культуры) народов Российской Федерации

ПАСПОРТ ОБЪЕКТА КУЛЬТУРНОГО НАСЛЕДИЯ

Фотографическое изображение объекта культурного наследия,
за исключением отдельных объектов археологического наследия,
фотографическое изображение которых вносится на основании решения
соответствующего органа охраны объектов культурного наследия

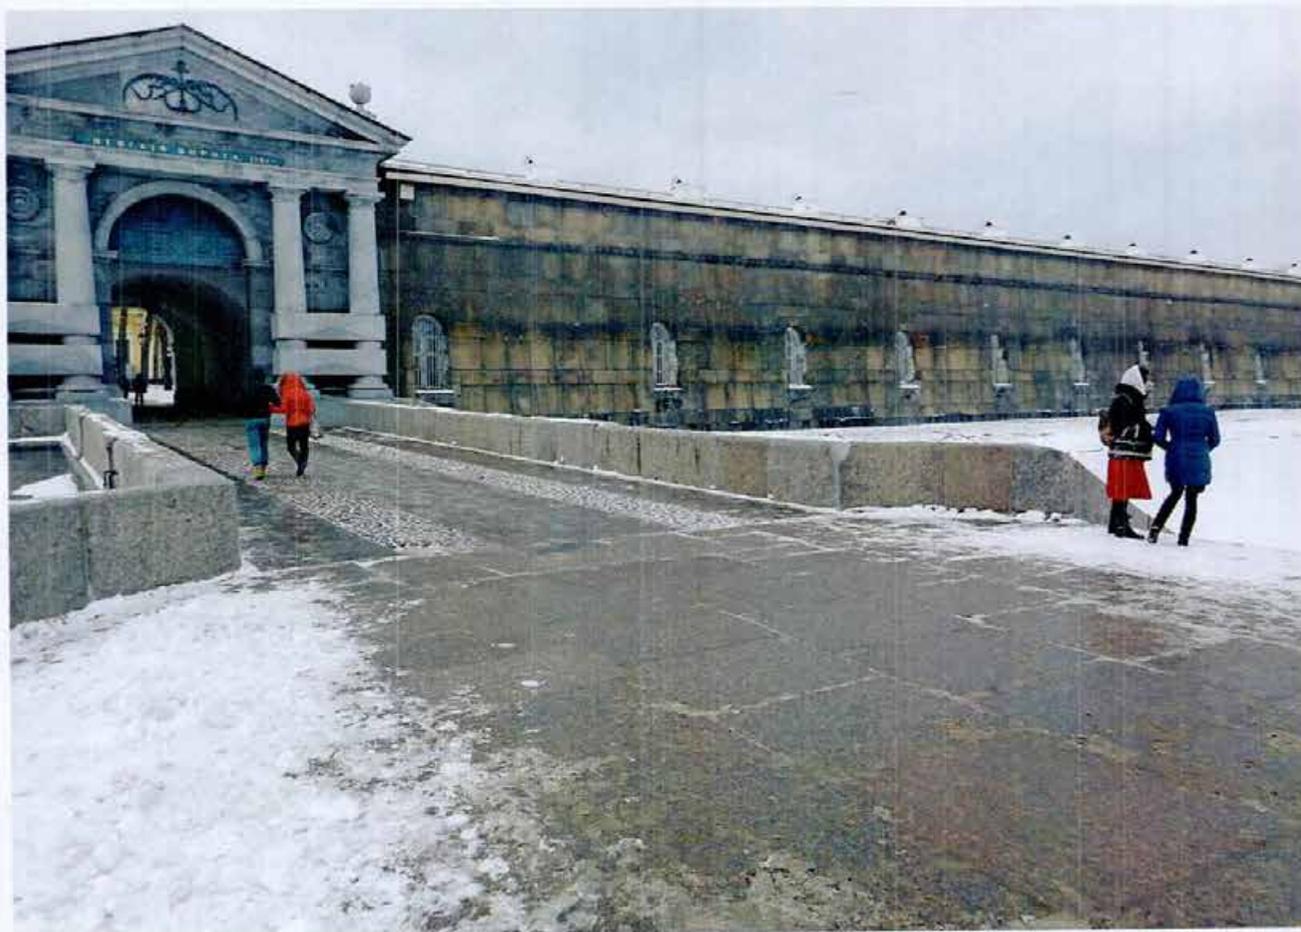

21.02.2016

Дата съемки (число, месяц, год)

1. Сведения о наименовании объекта культурного наследия

Пристань Невская (Комендантская)

2. Сведения о времени возникновения или дате создания объекта культурного наследия, датах основных изменений (перестроек) данного объекта и (или) датах связанных с ним исторических событий

1-я треть XVIII в., 1766 г., 1774-1777 гг.

3. Сведения о категории историко-культурного значения объекта культурного наследия

Федерального значения	Регионального значения	Местного (муниципального значения)
+		

4. Сведения о виде объекта культурного наследия

Памятник	Ансамбль	Достопримечательное место
+		

5. Номер и дата принятия органом государственной власти решения о включении объекта культурного наследия в единый государственный реестр объектов культурного наследия (памятников истории и культуры) народов Российской Федерации

- постановление Правительства Российской Федерации «О перечне объектов исторического и культурного наследия федерального (общероссийского) значения, находящихся в г. Санкт-Петербурге» № 527 от 10.07.2001 г.

6. Сведения о местонахождении объекта культурного наследия (адрес объекта или при его отсутствии описание местоположения объекта)

город Санкт-Петербург, участок набережной Кронверкского прол. и р. Невы "Иоанновский мост-Нарышкин бастион", литера Б

7. Сведения о границах территории объекта культурного наследия, включенного в единый государственный реестр объектов культурного наследия (памятников истории и культуры) народов Российской Федерации

- Распоряжение КГИОП «Об утверждении границ и режима использования территории объекта культурного наследия федерального значения «Петропавловская крепость» № 408-рп от 31.05.2023 г.

8. Описание предмета охраны объекта культурного наследия

1. Объемно-пространственное решение: местоположение (со стороны эскарповой стены Невской куртны, на участке между Государевым и Нарышкиным бастионами), габариты, конфигурация в плане пристани, состоящей из трех арочного моста и площадки с лестничными спусками; 2. Конструктивная система: две лестницы – симметрично расположенные по сторонам Невских ворот, с гранитными ступенями и парапетами; три лестничных спуска – габариты, конфигурация, гранитные ступени и парапеты. 3. Архитектурно-художественное решение: гранитная облицовка пристани и моста; гранитный парапет; гранитные тумбы у лестничных спусков; мощение мостовой и площадок – гранитные плиты со вставками бульжника; гранитные филенки на внешних сторонах чуть повышенных тумб ограждения моста; карниз в виде гранитного полуваля у основания ограждений; средние устои моста с ледорезами.

- Распоряжение КГИОП "Об утверждении предмета охраны объекта культурного наследия федерального значения "Пристань Невская (Комендантская)" № 769-р от 20.12.2019 г.

9. Сведения о наличии зон охраны данного объекта культурного наследия с указанием номера и даты принятия органом государственной власти акта об утверждении указанных зон либо информация о расположении данного объекта культурного наследия в границах зон охраны иного объекта культурного наследия

- Закон Санкт-Петербурга «О границах объединенных зон охраны объектов культурного наследия, расположенных на территории Санкт-Петербурга, режимах использования земель и требованиях к градостроительным регламентам в границах указанных зон» № 820-7 от 19.01.2009 г.

Всего в паспорте листов

3

Уполномоченное должностное лицо органа охраны объектов культурного наследия

Временно исполняющий обязанности заместителя председателя КГИОП		Яковлев Петр Олегович
должность	подпись	инициалы, фамилия


М.П.

19 . 10 . 2023

Дата оформления паспорта
(число, месяц, год)

Границы территории объекта культурного наследия федерального значения
«Петропавловская крепость» (далее – объект культурного наследия), расположенного по адресу:
г. Санкт-Петербург, Петропавловская крепость

1. Схема границ территории объекта культурного наследия:

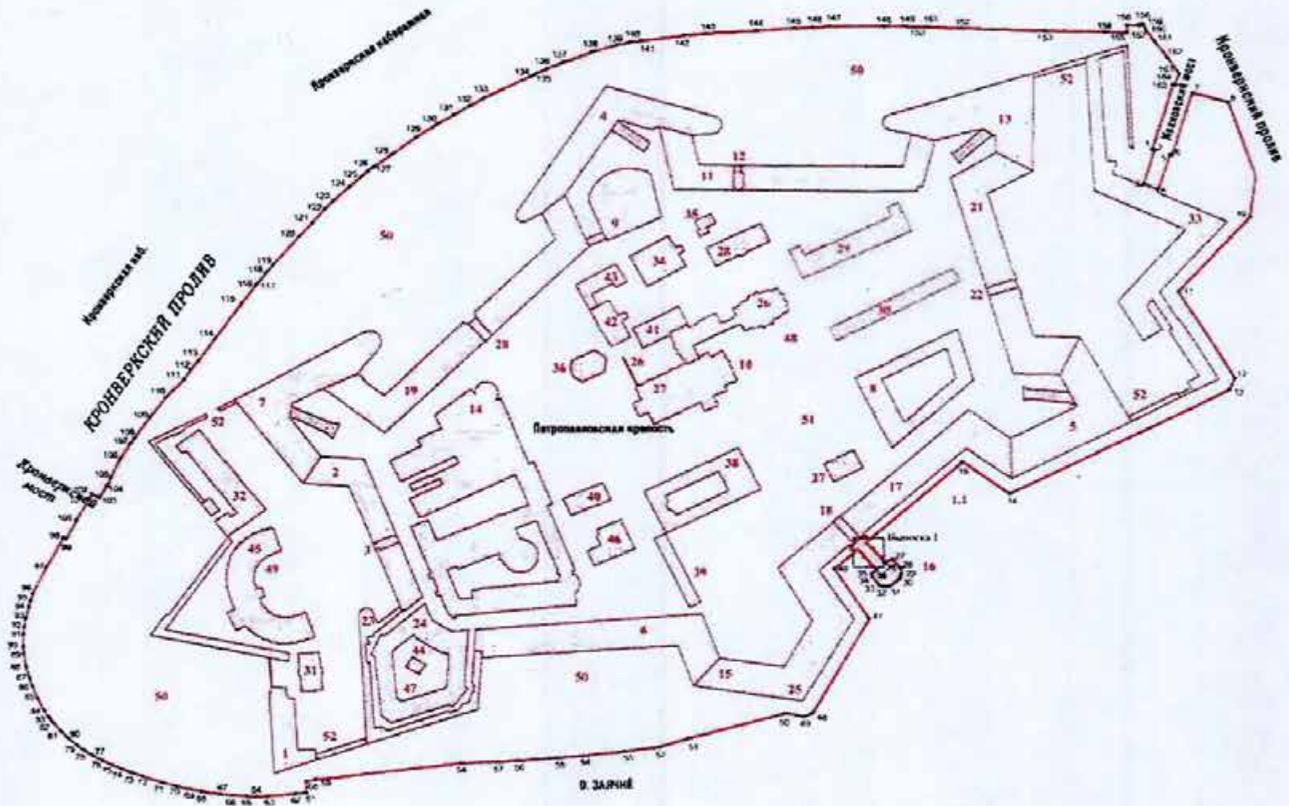

Масштаб 1:2500

Условные обозначения:

- граница территории объекта культурного наследия
- характерная точка границы территории объекта культурного наследия
- Объекты культурного наследия федерального значения:
 - ▣ здания
 - ▤ парки, сады, скверы, аллеи, бульвары, палисадники

Состав объекта культурного наследия:

1. Равелин Алексеевский с двумя воротами;
2. Куртина Васильевская;
3. Ворота Васильевские;
4. Бастион Головкин;
5. Бастион Государев;
6. Куртина Екатерининская;
7. Бастион Зотов;
8. Инженерный дом;
9. Кавальер Анны Иоанновны;
10. Кладбище комендантское;
11. Куртина Кронверкская;
12. Ворота Кронверкские;
13. Бастион Меншиков;
14. Монетный двор;
15. Бастион Нарышкин;
16. Пристань Невская (Комендантская);
17. Куртина Невская;
18. Ворота Невские;
19. Куртина Никольская;
20. Ворота Никольские;
21. Куртина Петровская;
22. Ворота Петровские;
23. Бастион Трубецкой;
24. Тюрьма Трубецкого бастиона;
25. Башня флажная;
26. Усыпальница великокняжеская с оградой перед царским подъездом;
27. Собор Петропавловский;
28. Флигель штаб-офицерский;
29. Главное казначейство;
30. Цейхгауз артиллерийский;
31. Флигель обер-офицерский лейб-гвардии Стрелкового полка;
32. Дом для высших чинов архивов Военного министерства;
33. Равелин Иоанновский с воротами;
34. Дом фондовых капиталов;
35. Домик у фондовых капиталов;
36. «Ботный домик»;
37. Гауптвахта обер-офицерская;
38. Дом комендантский;
39. Каретник;
40. Дом обер-офицерский;
41. Дом церковный;
42. Дом штаб-офицерский;
43. Хранилище мер и весов (Офицерское собрание);
44. Баня во дворе тюрьмы;
45. Архивы Военного министерства;
46. Дом плац-майорский;
47. Садик во дворе тюрьмы;
48. Сад при великокняжеской усыпальнице;
49. Сад у архива Военного министерства;
50. Скверы западного, северного и южного берегов Заячьего острова;
51. Сквер на «Плясовом поле»;
52. Ботардо (четыре).

2. Перечень координат характерных точек границ территории
объекта культурного наследия:

Сведения о местоположении границ объекта					
1. Система координат СК-1964					
2. Сведения о характерных точках границ объекта					
Обозначение характерных точек границ	Координаты, м		Метод определения координат характерной точки	Средняя квадратическая погрешность положения характерной точки (M _i), м	Описание обозначени я точки на местности (при наличии)
	X	Y			
1	2	3	4	5	6
1	96033.82	114054.63	Геодезический метод	0.10	-
2	96033.38	114056.17	Геодезический метод	0.10	-
3	96010.52	114049.35	Геодезический метод	0.10	-
4	96006.32	114058.37	Геодезический метод	0.10	-
5	96030.51	114066.24	Геодезический метод	0.10	-
6	96030.09	114067.70	Геодезический метод	0.10	-
7	96072.28	114080.68	Геодезический метод	0.10	-
8	96065.73	114103.95	Геодезический метод	0.10	-
9	96015.88	114121.61	Геодезический метод	0.10	-
10	95987.29	114117.99	Геодезический метод	0.10	-
11	95936.49	114071.14	Геодезический метод	0.10	-
12	95878.46	114107.60	Геодезический метод	0.10	-
13	95870.79	114103.86	Геодезический метод	0.10	-
14	95799.83	113961.40	Геодезический метод	0.10	-
15	95822.14	113930.97	Геодезический метод	0.10	-
16	95767.04	113869.16	Геодезический метод	0.10	-
17	95766.59	113868.61	Геодезический метод	0.10	-
18	95765.98	113867.89	Геодезический метод	0.10	-
19	95761.71	113871.70	Геодезический метод	0.10	-
20	95762.12	113872.99	Геодезический метод	0.10	-
21	95760.88	113872.38	Геодезический метод	0.10	-
22	95756.52	113876.33	Геодезический метод	0.10	-
23	95756.92	113877.54	Геодезический метод	0.10	-
24	95755.70	113877.05	Геодезический метод	0.10	-
25	95751.62	113880.50	Геодезический метод	0.10	-
26	95754.54	113883.90	Геодезический метод	0.10	-
27	95753.74	113885.56	Геодезический метод	0.10	-
28	95747.87	113890.39	Геодезический метод	0.10	-
29	95743.51	113890.62	Геодезический метод	0.10	-
30	95741.08	113889.72	Геодезический метод	0.10	-
31	95735.88	113883.25	Геодезический метод	0.10	-
32	95735.69	113879.04	Геодезический метод	0.10	-
33	95736.44	113876.58	Геодезический метод	0.10	-
34	95742.44	113871.86	Геодезический метод	0.10	-
35	95744.41	113871.58	Геодезический метод	0.10	-
36	95747.01	113874.85	Геодезический метод	0.10	-
37	95751.13	113871.25	Геодезический метод	0.10	-
38	95750.82	113869.88	Геодезический метод	0.10	-
39	95751.92	113870.47	Геодезический метод	0.10	-
40	95756.30	113866.78	Геодезический метод	0.10	-
41	95755.93	113865.47	Геодезический метод	0.10	-
42	95757.14	113865.95	Геодезический метод	0.10	-
43	95761.11	113862.62	Геодезический метод	0.10	-
44	95760.30	113861.54	Геодезический метод	0.10	-
45	95760.43	113861.49	Геодезический метод	0.10	-
46	95747.84	113847.14	Геодезический метод	0.10	-
47	95713.99	113869.63	Геодезический метод	0.10	-
48	95650.00	113832.35	Геодезический метод	0.10	-
49	95647.82	113826.94	Геодезический метод	0.10	-
50	95650.06	113815.39	Геодезический метод	0.10	-
51	95633.14	113751.80	Геодезический метод	0.10	-

52	95627.30	113732.70	Геодезический метод	0.10	-
53	95624.29	113709.61	Геодезический метод	0.10	-
54	95621.47	113683.58	Геодезический метод	0.10	-
55	95619.93	113666.18	Геодезический метод	0.10	-
56	95618.20	113641.22	Геодезический метод	0.10	-
57	95617.44	113626.69	Геодезический метод	0.10	-
58	95616.63	113603.42	Геодезический метод	0.10	-
59	95605.74	113508.55	Геодезический метод	0.10	-
60	95604.39	113502.54	Геодезический метод	0.10	-
61	95596.71	113502.27	Геодезический метод	0.10	-
62	95596.30	113495.36	Геодезический метод	0.10	-
63	95594.58	113476.83	Геодезический метод	0.10	-
64	95594.44	113470.01	Геодезический метод	0.10	-
65	95594.60	113463.91	Геодезический метод	0.10	-
66	95595.14	113455.49	Геодезический метод	0.10	-
67	95596.02	113447.04	Геодезический метод	0.10	-
68	95597.92	113434.59	Геодезический метод	0.10	-
69	95599.39	113427.30	Геодезический метод	0.10	-
70	95601.56	113418.36	Геодезический метод	0.10	-
71	95604.04	113409.48	Геодезический метод	0.10	-
72	95608.32	113396.47	Геодезический метод	0.10	-
73	95610.95	113389.49	Геодезический метод	0.10	-
74	95613.44	113383.09	Геодезический метод	0.10	-
75	95616.29	113376.69	Геодезический метод	0.10	-
76	95619.45	113370.44	Геодезический метод	0.10	-
77	95622.90	113364.35	Геодезический метод	0.10	-
78	95626.47	113358.71	Геодезический метод	0.10	-
79	95629.67	113354.28	Геодезический метод	0.10	-
80	95635.04	113348.00	Геодезический метод	0.10	-
81	95638.87	113344.18	Геодезический метод	0.10	-
82	95645.16	113338.85	Геодезический метод	0.10	-
83	95648.93	113336.11	Геодезический метод	0.10	-
84	95653.94	113333.07	Геодезический метод	0.10	-
85	95661.75	113329.07	Геодезический метод	0.10	-
86	95670.42	113325.40	Геодезический метод	0.10	-
87	95675.66	113323.57	Геодезический метод	0.10	-
88	95683.90	113321.41	Геодезический метод	0.10	-
89	95692.04	113320.07	Геодезический метод	0.10	-
90	95696.79	113319.63	Геодезический метод	0.10	-
91	95704.85	113319.85	Геодезический метод	0.10	-
92	95710.02	113320.43	Геодезический метод	0.10	-
93	95715.98	113321.55	Геодезический метод	0.10	-
94	95723.68	113323.53	Геодезический метод	0.10	-
95	95727.53	113324.65	Геодезический метод	0.10	-
96	95732.70	113326.28	Геодезический метод	0.10	-
97	95750.27	113335.21	Геодезический метод	0.10	-
98	95771.09	113346.09	Геодезический метод	0.10	-
99	95770.06	113348.05	Геодезический метод	0.10	-
100	95782.69	113354.61	Геодезический метод	0.10	-
101	95797.31	113362.61	Геодезический метод	0.10	-
102	95801.48	113364.84	Геодезический метод	0.10	-
103	95798.61	113369.55	Геодезический метод	0.10	-
104	95807.26	113374.76	Геодезический метод	0.10	-
105	95812.24	113377.10	Геодезический метод	0.10	-
106	95825.25	113383.22	Геодезический метод	0.10	-
107	95835.91	113389.77	Геодезический метод	0.10	-
108	95839.98	113392.63	Геодезический метод	0.10	-
109	95854.31	113402.96	Геодезический метод	0.10	-
110	95867.45	113412.92	Геодезический метод	0.10	-
111	95879.71	113425.23	Геодезический метод	0.10	-
112	95885.78	113429.08	Геодезический метод	0.10	-
113	95891.87	113434.18	Геодезический метод	0.10	-
114	95906.48	113444.88	Геодезический метод	0.10	-
115	95930.49	113462.37	Геодезический метод	0.10	-
116	95942.11	113471.21	Геодезический метод	0.10	-
117	95943.70	113472.73	Геодезический метод	0.10	-
118	95951.04	113478.29	Геодезический метод	0.10	-
119	95956.43	113482.91	Геодезический метод	0.10	-
120	95975.69	113500.00	Геодезический метод	0.10	-

121	95984.93	113508.56	Геодезический метод	0.10	-
122	95994.73	113516.90	Геодезический метод	0.10	-
123	96000.00	113521.91	Геодезический метод	0.10	-
124	96009.74	113532.64	Геодезический метод	0.10	-
125	96015.90	113539.34	Геодезический метод	0.10	-
126	96020.78	113545.04	Геодезический метод	0.10	-
127	96023.46	113548.64	Геодезический метод	0.10	-
128	96031.84	113560.50	Геодезический метод	0.10	-
129	96043.46	113576.47	Геодезический метод	0.10	-
130	96051.96	113589.52	Геодезический метод	0.10	-
131	96058.67	113601.02	Геодезический метод	0.10	-
132	96064.70	113611.42	Геодезический метод	0.10	-
133	96070.15	113620.80	Геодезический метод	0.10	-
134	96084.22	113651.50	Геодезический метод	0.10	-
135	96086.05	113655.26	Геодезический метод	0.10	-
136	96089.21	113662.46	Геодезический метод	0.10	-
137	96093.28	113672.45	Геодезический метод	0.10	-
138	96100.50	113692.03	Геодезический метод	0.10	-
139	96105.12	113707.91	Геодезический метод	0.10	-
140	96106.82	113716.10	Геодезический метод	0.10	-
141	96107.88	113723.31	Геодезический метод	0.10	-
142	96111.40	113751.98	Геодезический метод	0.10	-
143	96112.50	113765.11	Геодезический метод	0.10	-
144	96114.47	113799.05	Геодезический метод	0.10	-
145	96116.07	113823.38	Геодезический метод	0.10	-
146	96116.56	113834.97	Геодезический метод	0.10	-
147	96117.38	113846.36	Геодезический метод	0.10	-
148	96117.21	113881.34	Геодезический метод	0.10	-
149	96117.06	113895.80	Геодезический метод	0.10	-
150	96116.78	113900.94	Геодезический метод	0.10	-
151	96116.69	113909.50	Геодезический метод	0.10	-
152	96115.74	113931.60	Геодезический метод	0.10	-
153	96113.80	113985.82	Геодезический метод	0.10	-
154	96112.82	114024.90	Геодезический метод	0.10	-
155	96112.49	114038.70	Геодезический метод	0.10	-
156	96117.36	114038.79	Геодезический метод	0.10	-
157	96117.18	114047.04	Геодезический метод	0.10	-
158	96118.38	114047.06	Геодезический метод	0.10	-
159	96118.32	114049.28	Геодезический метод	0.10	-
160	96114.68	114050.79	Геодезический метод	0.10	-
161	96106.22	114057.05	Геодезический метод	0.10	-
162	96095.33	114064.94	Геодезический метод	0.10	-
163	96084.98	114071.99	Геодезический метод	0.10	-
164	96077.50	114069.54	Геодезический метод	0.10	-
165	96077.79	114068.16	Геодезический метод	0.10	-
1	96033.82	114054.63	Геодезический метод	0.10	-

Режим использования территории объекта культурного наследия федерального значения
«Петропавловская крепость», расположенного по адресу: г. Санкт-Петербург,
Петропавловская крепость

1. На территории объекта культурного наследия запрещаются: строительство объектов капитального строительства и увеличение объемно-пространственных характеристик существующих на территории объекта культурного наследия объектов капитального строительства; проведение земляных, строительных, мелиоративных и иных работ, за исключением работ по сохранению объекта культурного наследия или его отдельных элементов, сохранению историко-градостроительной или природной среды объекта культурного наследия.

2. На территории объекта культурного наследия разрешается ведение хозяйственной деятельности, не противоречащей требованиям обеспечения сохранности объекта культурного наследия и позволяющей обеспечить функционирование объекта культурного наследия в современных условиях.

3. Требования к осуществлению деятельности в границах территории объекта культурного наследия и требования к содержанию использования территории объекта культурного наследия устанавливаются законодательством Российской Федерации и Санкт-Петербурга об объектах культурного наследия.

Приложение 10

к Акту по результатам государственной историко-культурной экспертизы документации, за исключением научных отчетов о выполненных археологических полевых работах, содержащей результаты исследований, в соответствии с которыми определяется наличие или отсутствие объектов, обладающих признаками объекта культурного (археологического) наследия, на земельных участках, подлежащих воздействию земляных, строительных, мелиоративных и (или) хозяйственных работ, предусмотренных статьей 25 Лесного кодекса Российской Федерации работ по использованию лесов (за исключением работ, указанных в пунктах 3, 4 и 7 части 1 статьи 25 Лесного кодекса Российской Федерации) и иных работ на участке по объекту: «Установка причальных палов из металлических понтонов и свайных опор для раскрепления плавучего причала» по адресу: г. Санкт-Петербург, река Нева (район Петропавловской крепости у Комендантского причала)

Результаты фотофиксации земельного участка
на момент заключения договора (24.06.2024 г.)



Фото 1. Комендантская (Невская) пристань Петропавловской крепости. Юго-западная стенка. Общий вид с северо-запада.



Фото 2. Комендантская (Невская) пристань Петропавловской крепости. Северо-восточная стенка. Общий вид с северо-запада.



Фото 3. Комендантская (Невская) пристань Петропавловской крепости. Плавающий причал у пристани. Общий вид с северо-запада.



Фото 4. Комендантская (Невская) пристань Петропавловской крепости. Плавающий причал у пристани. Общий вид с северо-запада.



Фото 5. Комендантская (Невская) пристань Петропавловской крепости. Вид с площадки пристани на Невский ворота (на северо-запад).



Фото 6. Комендантская (Невская) пристань Петропавловской крепости. Вид на пристань и Невские ворота с Дворцовой набережной (на северо-запад).

Приложение 11

к Акту по результатам государственной историко-культурной экспертизы документации, за исключением научных отчетов о выполненных археологических полевых работах, содержащей результаты исследований, в соответствии с которыми определяется наличие или отсутствие объектов, обладающих признаками объекта культурного (археологического) наследия, на земельных участках, подлежащих воздействию земляных, строительных, мелиоративных и (или) хозяйственных работ, предусмотренных статьей 25 Лесного кодекса Российской Федерации работ по использованию лесов (за исключением работ, указанных в пунктах 3, 4 и 7 части 1 статьи 25 Лесного кодекса Российской Федерации) и иных работ на участке по объекту: «Установка причальных палов из металлических понтонов и свайных опор для раскрепления плавучего причала» по адресу: г. Санкт-Петербург, река Нева (район Петропавловской крепости у Комендантского причала)

Копия письма КГИОП от 18.07.2024 г. № 01-43-17166/24-0-0



ПРАВИТЕЛЬСТВО САНКТ-ПЕТЕРБУРГА

КОМИТЕТ ПО ГОСУДАРСТВЕННОМУ
КОНТРОЛЮ, ИСПОЛЬЗОВАНИЮ
И ОХРАНЕ ПАМЯТНИКОВ
ИСТОРИИ И КУЛЬТУРЫ
(КГИОП)

ул. Зодчего Росси, д. 1-3, лит. А, Санкт-Петербург, 191023
Тел. (812) 417-43-03, факс (812) 710-42-45
E-mail: kgiop@gov.spb.ru
<https://www.gov.spb.ru>, <http://kgiop.ru/>

Генеральному директору
ООО «Драйвер»
Смольникову Я.А.

driver-spb@yandex.ru

№01-43-17166/24-0-1 от 18.07.2024

№ 01-43-17166/24-0-0 от 16.07.2024

На № 28 от 16.07.2024

В ответ на Ваше обращение КГИОП сообщает, что земельный участок по объекту: **«Установка причальных палов из металлических понтонов и свайных опор для раскрепления плавучего причала»** по адресу: **г. Санкт-Петербург, река Нева (район Петропавловской крепости у Комендантского причала)** (согласно приложенной к запросу схеме) расположен в границах:

- объекта культурного наследия федерального значения «Пристань Невская (Комендантская)», входящая в состав ансамбля «Петропавловская крепость» (адрес НПА: У Невских ворот).

Проектирование и проведение работ по сохранению объектов культурного наследия или его территории должно осуществляться по согласованию с соответствующим государственным органом охраны объектов культурного наследия в порядке, установленном ст. 45 Федерального закона от 25.06.2002 № 73-ФЗ «Об объектах культурного наследия (памятниках истории и культуры) народов Российской Федерации».

- единой охранной зоны (участок ООЗ(07)) объектов культурного наследия.

Закон Санкт-Петербурга от 19.01.2009 № 820-7 (в редакции, вступившей в силу 16.04.2023) "О границах объединенных зон охраны объектов культурного наследия, расположенных на территории Санкт-Петербурга, режимах использования земель и требованиях к градостроительным регламентам в границах указанных зон".

В пределах границ вышеуказанного земельного участка отсутствуют выявленные объекты культурного наследия, а также защитная зона объектов культурного наследия.

Согласно приказу Минкультуры России от 30.10.2020 № 1295 (ред. от 19.10.2022) «Об утверждении предмета охраны, границ территории и требований к градостроительным регламентам в границах территории исторического поселения федерального значения город Санкт-Петербург» (далее – историческое поселение), участок расположен в границах территории исторического поселения.


КГИОП не располагает сведениями о наличии либо отсутствии объектов, обладающих признаками объектов культурного наследия, на рассматриваемом земельном участке. В связи с этим, а также в соответствии с требованиями ст. 30 Федерального закона № 73-ФЗ от 25.06.2002 г. «Об объектах культурного наследия (памятниках истории и культуры) народов Российской Федерации», земельный участок является объектом государственной историко-культурной экспертизы.

Дополнительно сообщаем, что в соответствии с пп. (а) п. 2 постановления Правительства Российской Федерации от 30.12.2023 № 2418 «Об особенностях порядка определения наличия или отсутствия объектов, обладающих признаками объекта археологического наследия, на территориях, подлежащих воздействию изыскательских, земляных, строительных, мелиоративных, хозяйственных работ, указанных в статье 30 федерального закона «Об объектах культурного наследия (памятниках истории и культуры) народов Российской Федерации» работ по использованию лесов и иных работ» государственная историко-культурная экспертиза земельного участка не проводится в случае выполнения:

- земляных работ, связанных с прокладкой инженерных коммуникаций в существующих каналах, тоннелях и коммуникационных коллекторах;
- земляных работ, связанных с реконструкцией и капитальным ремонтом автомобильных дорог первой и второй категорий в границах их полосы отвода;
- земляных работ, выполняемых в границах существующих фундаментов и опор зданий, строений и сооружений.

Данное письмо носит информативный характер и не является разрешением на производство работ.

**Начальник Управления
государственного реестра
объектов культурного
наследия**

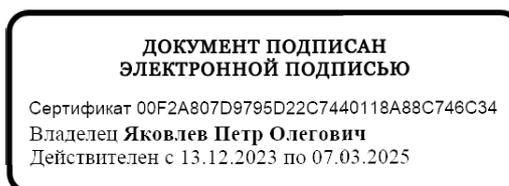

П.О. Яковлев