

## **АКТ**

**по результатам ГОСУДАРСТВЕННОЙ ИСТОРИКО-КУЛЬТУРНОЙ ЭКСПЕРТИЗЫ**  
**раздела документации, обосновывающего меры по обеспечению сохранности**  
**объекта культурного наследия регионального значения «Здание Специальных**  
**курсов усовершенствования командного состава» (Санкт-Петербург,**  
**Малоохтинский пр., 80/2, лит. А), выявленного объекта культурного наследия**  
**«Рождественская часть 1. Участок культурного слоя города Санкт - Петербурга**  
**XVIII-начала XX вв.» (Санкт-Петербург, Новгородская ул., 11) при проведении**  
**земляных, строительных, мелиоративных и (или) хозяйственных работ,**  
**предусмотренных статьей 25 Лесного кодекса Российской Федерации работ по**  
**использованию лесов и иных работ на земельном участке, непосредственно**  
**связанном с земельным участком в границах территории объекта культурного**  
**наследия: «Меры по обеспечению сохранности объектов культурного наследия при**  
**проведении работ по объекту: «Газопровод среднего давления для подключения**  
**(технологического присоединения) объекта капитального строительства на**  
**земельном участке по адресу: г. Санкт-Петербург, муниципальный округ**  
**Смольнинское, улица Новгородская, участок 36 (Водогрейная котельная с дымовой**  
**трубой (2-й резервный ввод, 2-й этап резервирования))» 78-10-6025-ОСОКН. ООО**  
**«Центр Инженерных Изысканий В Строительстве». 2024 г.**

### **а. Дата начала и окончания проведения экспертизы**

Настоящая государственная историко-культурная экспертиза проведена в период с 13 мая 2024 года по 14 мая 2024 г., с 19 июля 2024 г. по 22 июля 2024 г., с 11 октября 2024 г. по 14 октября 2024 г. (Приложение №4: копия договора с экспертом, копия дополнительного соглашения).

### **б. Место проведения экспертизы**

г. Санкт-Петербург.

### **в. Заказчик экспертизы**

ООО «Центр инженерных изысканий в строительстве» (194362, г. Санкт-Петербург, ул. Чугунная, д. 14, лит. 3, пом. 33-Н, ком. 427, п.м.3, ИНН 7802284381).

### **г. Сведения об эксперте**

**Полетайкин Вячеслав Владимирович** – образование высшее (Архитектура (Красноярский инженерно-строительный институт – в настоящее время Федеральное государственное бюджетное образовательное учреждение высшего образования «Архитектурный институт Сибирского федерального университета»); Реставрация (Федеральное государственное бюджетное образовательное учреждение высшего образования «Санкт-Петербургский государственный архитектурно-строительный университет»), кандидат архитектуры («Ленинградский инженерно-строительный институт», в настоящее время Федеральное государственное бюджетное образовательное учреждение высшего образования «Санкт-Петербургский архитектурно-строительный университет» – аспирантура). Стаж работы – 33 года. Место работы – ООО «Архитеметрика», должность – генеральный директор (штатный сотрудник организации, приказ о приеме на работу № 1/К).

Аттестован в качестве государственного эксперта по проведению следующей экспертной деятельности (объектов экспертизы) (приказ Министерства культуры Российской Федерации от 19.12.2023 г. № 3399):

- документация или разделы документации, обосновывающие меры по обеспечению сохранности объекта культурного наследия, включенного в реестр, выявленного объекта культурного наследия либо объекта, обладающего признаками объекта культурного наследия, при проведении земляных, мелиоративных, хозяйственных работ, указанных в статье 30 Федерального закона № 73-ФЗ работ по использованию лесов и иных работ в границах территории объекта культурного наследия либо на земельном участке, непосредственно связанном с земельным участком в границах территории объекта культурного наследия;

- проектная документация на проведение работ по сохранению объектов культурного наследия.

**д. Информация о том, что в соответствии с законодательством Российской Федерации эксперт несет ответственность за достоверность сведений, изложенных в заключении**

Настоящая государственная историко-культурная экспертиза проведена в соответствии со статьями 28, 29, 30, 31, 32 Федерального закона от 25.06.2002 №73-ФЗ «Об объектах культурного наследия (памятниках истории и культуры) народов Российской Федерации» и Положением о государственной историко-культурной экспертизе, утвержденным Постановлением Правительства Российской Федерации от 25.04.2024 № 530.

Настоящим подтверждаю, что предупрежден об ответственности за достоверность сведений, изложенных в заключении экспертизы, в соответствии с законодательством Российской Федерации, содержание которого нам известно и понятно.

В.В. Полетайкин

#### **е. Цели и объекты экспертизы**

Цель экспертизы:

Обеспечение сохранности объектов культурного наследия, включенных в реестр, выявленных объектов культурного наследия либо объектов, обладающих признаками объекта культурного наследия (объекта культурного наследия регионального значения «Здание Специальных курсов усовершенствования командного состава», расположенного по адресу (местонахождение): Санкт-Петербург, Малоохтинский пр., 80/2, лит. А (адрес НПА: Санкт-Петербург, Малоохтинский пр., 80/2, лит. А), выявленного объекта культурного наследия «Рождественская часть 1. Участок культурного слоя города Санкт-Петербурга XVIII-начала XX вв.», расположенного по адресу (местонахождение): Санкт-Петербург, Новгородская ул., 11 (адрес НПА: Санкт-Петербург, Новгородская ул., 11)) при проведении земляных, строительных, мелиоративных, хозяйственных работ, указанных в статье 30 Федерального закона от 25.06.2002 №73-ФЗ работ по использованию лесов и иных работ на объекте «Газопровод среднего давления для подключения (технологического присоединения) объекта капитального строительства на земельном участке по адресу: г. Санкт-Петербург, муниципальный округ Смольнинское, улица Новгородская, участок 36 (Водогрейная котельная с дымовой трубой (2-й резервный ввод, 2-й этап резервирования))».

Объект экспертизы:

Раздел документации, обосновывающий меры по обеспечению сохранности объекта культурного наследия, включенного в реестр, выявленного объекта культурного наследия либо объекта, обладающего признаками объекта культурного наследия (объекта культурного наследия регионального значения «Здание Специальных курсов усовершенствования командного состава», расположенного по адресу (местонахождение): Санкт-Петербург, Малоохтинский пр., 80/2, лит. А (адрес НПА: Санкт-Петербург, Малоохтинский пр., 80/2, лит. А), выявленного объекта культурного наследия «Рождественская часть 1. Участок культурного слоя города Санкт-Петербурга XVIII-начала XX вв.», расположенного по адресу (местонахождение): Санкт-Петербург, Новгородская ул., 11 (адрес НПА: Санкт-Петербург, Новгородская ул., 11)) при проведении земляных, мелиоративных, хозяйственных работ, указанных в статье 30 Федерального

закона от 25.06.2002 №73-ФЗ работ по использованию лесов и иных работ на объекте «Газопровод среднего давления для подключения (технологического присоединения) объекта капитального строительства на земельном участке по адресу: г. Санкт-Петербург, муниципальный округ Смольнинское, улица Новгородская, участок 36 (Водогрейная котельная с дымовой трубой (2-й резервный ввод, 2-й этап резервирования))» на земельных участках, непосредственно связанных с земельными участками в границах территории объектов культурного наследия – «Меры по обеспечению сохранности объектов культурного наследия при проведении работ по объекту: «Газопровод среднего давления для подключения (технологического присоединения) объекта капитального строительства на земельном участке по адресу: г. Санкт-Петербург, муниципальный округ Смольнинское, улица Новгородская, участок 36 (Водогрейная котельная с дымовой трубой (2-й резервный ввод, 2-й этап резервирования))» (шифр: 78-10-6025-ОСОКН), ООО «ЦИИВС», 2024 г.

**ж. Перечень документов, предоставленных заявителем**

- Документация, обосновывающая меры по обеспечению сохранности объекта культурного наследия, включенного в реестр, выявленного объекта культурного наследия, либо объекта, обладающего признаками объекта культурного наследия при проведении земляных, мелиоративных, хозяйственных работ, указанных в статье 30 Федерального закона работ по использованию лесов и иных работ на земельном участке, непосредственно связанном с земельным участком в границах территории объекта культурного наследия (далее - Документация) - «Меры по обеспечению сохранности объектов культурного наследия при проведении работ по объекту: «Газопровод среднего давления для подключения (технологического присоединения) объекта капитального строительства на земельном участке по адресу: г. Санкт-Петербург, муниципальный округ Смольнинское, улица Новгородская, участок 36 (Водогрейная котельная с дымовой трубой (2-й резервный ввод, 2-й этап резервирования))». 78-10-6025-ОСОКН. «Центр Инженерных Изысканий В Строительстве». 2024 г.
- Письмо КГИОП от 20.03.24 г. №01-43-6142/24-0-1.
- План полосы отвода. М1:500.
- Схема трассы проектируемой КЛ на кадастровой карте.
- Выписка из Единого государственного реестра недвижимости об объекте недвижимости от 21.03.2024 г. № КУВИ-001/2024-78740540.
- Выписка из Единого государственного реестра недвижимости об объекте недвижимости от 21.03.2024 г. № КУВИ-001/2024-78735882.

- Выписка из Единого государственного реестра недвижимости об объекте недвижимости от 19.03.2024 г. № КУВИ-001/2024-78738302.
- Выписка из Единого государственного реестра недвижимости об объекте недвижимости от 21.03.2024 г. № КУВИ-001/2024-78738832.
- Выписка из Единого государственного реестра недвижимости об объекте недвижимости от 19.03.2024 г. № КУВИ-001/2024-78739795.
- Информационное письмо от ООО «ЦИИВС» от 13.05.24 г. №78-10-6328.
- Распоряжение КГИОП от 21.12.18 г. №545-р.
- Распоряжение КГИОП от 08.04.20 г. №115-р.
- Приказ председателя КГИОП № 15 от 20.02.2001.
- Письмо КГИОП от 13.03.24 г. №01-46-672/24-0-1.
- Распоряжение КГИОП от 09.04.24 г. №428-рп.
- Письмо КГИОП от 09.07.24 г. №01-43-16088/24-0-1.

**з. Сведения об обстоятельствах, повлиявших на процесс проведения и результаты экспертизы**

Отсутствуют.

**и. Сведения о проведенных исследованиях с указанием примененных методов, объема и характера выполненных работ и их результатов**

Настоящая экспертиза проведена в соответствии с Федеральным законом от 25.06.2002 № 73-ФЗ «Об объектах культурного наследия (памятниках истории и культуры) народов Российской Федерации» (далее по тексту Акта - Закон), Положением о государственной историко-культурной экспертизе, утвержденным Постановлением Правительства Российской Федерации от 25.04.2024 № 530.

В рамках настоящей экспертизы экспертом были проведены следующие исследования:

Архивно-библиографическое исследование в объеме, необходимом для принятия экспертом соответствующих решений, с целью выявления материалов, содержащих сведения по истории освоения участка, включая перестройки, утраты, реконструкции, проведение ремонтно-реставрационных работ.

В ходе проведения архивно-библиографического исследования были выявлены документы и материалы, относящиеся к объекту экспертизы.

Так же в рамках настоящей экспертизы, экспертом были выполнены натурные исследования объекта и выполнена фотофиксация участка проектирования, на момент заключения договора.

При проведении экспертизы эксперт соблюдал принципы проведения экспертизы, установленные статьей 29 Федерального закона «Об объектах культурного наследия (памятниках истории и культуры) народов Российской Федерации», обеспечивал объективность, всесторонность и полноту проводимых исследований, а также достоверность и обоснованность своих выводов; самостоятельно оценивал результаты исследований, ответственно и точно формулировал выводы в пределах своей компетенции.

Исследования проводились на основе принципов научной обоснованности, объективности и законности, презумпции сохранности объектов культурного наследия, соблюдения требований безопасности в отношении объектов культурного наследия, а также объектов культурного наследия, расположенных на непосредственно прилегающей территории, достоверности и полноты информации.

Указанные исследования были проведены с применением методов натурального, историко-архивного и историко-архитектурного анализа в объеме, достаточном для обоснования вывода государственной историко-культурной экспертизы. Результаты исследований, проведенных в рамках экспертизы, были оформлены в виде настоящего акта.

#### **к. Факты и сведения, выявленные и установленные в результате проведенных исследований**

##### *Краткие исторические сведения*

*Объект культурного наследия регионального значения «Здание Специальных курсов усовершенствования командного состава» (Санкт-Петербург, Малоохтинский пр., 80/2, лит. А).*

По данным ранних карт до начала XX в. исследуемая территория была мало освоена. Застройка данной части города размещалась вдоль акватории Невы, представляла собой домовладения усадебного типа.

1 октября 1874 года в начале русско-турецкой войны в Кронштадте был основан первый минный офицерский класс. Позднее, в 1938 году, для образовательного учреждения был построен комплекс зданий по проекту Бурышкина Д. П., Брусиловского М. И., Аскинази Г. В., Твардовский П. Н, Муравьев Б. В., скульптор Троупянский Я. А. Четырехэтажное здание главным фасадом обращено к реке Неве, что зафиксировано на немецкой аэрофотосъемке Ленинграда 1939 – 1942 гг. Главный вход оформлен

скульптурами подводника и летчика. В уровне межоконного пространства первого и второго этажа главный фасад оформлен барельефами.

В годы Великой Отечественной Войны офицерские классы продолжали работать. В 1944 году были возобновлены занятия. В 1945 году учебное заведение было награждено Орденом Ленина. Начиная с 1945 года заведение являлось Высшими специальными офицерскими классами ВМФ.

В 1960-1965 гг. с юго-западной стороны относительно памятника был выстроен мост Александра Невского, что отразилось на визуальном восприятии объекта культурного наследия. На спутниковых картах 1960-1984 гг. зафиксированы производившиеся работы по ремонту и реконструкции дорожного полотна Заневского проспекта вблизи памятника и дорожной развязки с моста Александра Невского.

С 2009 по 2012 гг. - Высшие специальные офицерские классы ВМФ (ВСОК). С 2012 года по настоящее время это Военный институт (дополнительного профессионального образования) ВУНЦ ВМФ "ВМА им. Н. Г. Кузнецова".

*Выявленный объект культурного наследия «Рождественская часть I. Участок культурного слоя города Санкт-Петербурга XVIII-начала XX вв.» (Санкт-Петербург, Новгородская ул., 11).*

В конце XVIII в. в границах территории памятника находились отдельные домовладения, позднее, с юго-западной стороны было построено здание Мытного двора.

Домовладение, в котором находились торговые ряды, в конце XVIII в. находилось в юго-восточной части квартала. Позднее земельный участок претерпел ряд изменений и в 1934 г. был зафиксирован в современных габаритах. С середины 1820-х по середину 1830-х гг. владельцем участка являлась Караваяева В. С., которая определила функциональное назначение построек – торгово-складское. В 1827-1828 гг., по проекту Очакова А. И., в границах домовладения были построены торговые ряды. Застройка земельного участка представляла собой деревянные и каменные постройки, не соединенные единой композицией, фасады которых имели утилитарное оформление. В период с 1830 по 1860 гг. новой владелицей торгового комплекса стала Успенская А. П., позднее с 1892 по 1913 гг. собственниками числились Овсянниковы. В начале XX в. на территории был построен складской дворовой корпус в железобетонных конструкциях, а также сформирован главный южный фасад торгового здания. В 1914 г. домовладение перешло в собственность Цетлина Н. С. После революции 1917 г. земельный участок торговых рядов был расширен в северо-восточной части, вблизи склада №1 были проложены ж/д пути. В период с 1941 по 1945 гг. на покрытие здания были установлены зенитные орудия. В период с 1964 по 1966 гг. была

выполнена реконструкция здания, в результате которой были демонтированы ленточные транспортеры и установлены грузовые лифты.

Первое подворье Валаамского монастыря было создано в 1820 году на Мясной улице в Малой Коломне, через год, 4 сентября 1821 года была освящена церковь в подворье. Однако неудобство местоположения сказалось на его содержании. Вместо подворья, в 1834 гг., на Синопской набережной была построена часовня Валаамского монастыря на участке, подаренном Караваяевыми. Проект здания был выполнен А. И. Очаковым. Главный вход, обращенный к р. Неве, был оформлен дорическим порталом и плоским куполом. Позднее купцами Караваяевыми был подарен дополнительный участок, примыкающий к часовне. В 1840 г. при часовне был построен доходный дом Караваяевой по проекту Очакова А. И., представляющий собой четырехэтажный объем под скатной кровлей. В 1850 г. была выполнена перестройка здания. В 1923 г. часовня была закрыта. 27 февраля 1994 года культовое здание было вновь освящено, возобновлены службы.

В 1856-1865 гг. в границах Рождественской части был построен пивоваренный завод, который функционировал до 1917 г. Домовладение, на котором было выполнено строительство предприятия, принадлежало С. В. Голенищеву, А. Крону и Ко, С. Г. Голенищевой. В 1865 г. завод со всеми постройками перешел во владение Крон Г. Х. Позднее, с 1875 по 1917 гг. предприятие числилось как Калашниковский пиво- и медоваренный завод.

Кроме того, на территории Рождественской части в конце XVIII в. находилась электростанция, входящая в Объединение «Государственные электрические станции». Территория электростанции объединяла домовладения с 36 по 48 по Калашниковской (ныне Синопской) набережной.

В период с 1860 по 1861 гг. вблизи памятника, по линии застройки Синопской набережной (д. 38) был построен доходный дом по проекту Мусселиус А. В.

#### *Объект культурного наследия*

1. Объект культурного наследия регионального значения «Здание Специальных курсов усовершенствования командного состава» (Санкт-Петербург, Малоохтинский пр., 80/2, лит. А). Поставлен на охрану Приказом председателя КГИОП № 15 от 20.02.2001. Предмет охраны утвержден Распоряжением КГИОП от 09.04.24 г. №428-рп. Границы территории утверждены КГИОП от 30.07.03 г. Согласно Единому государственному реестру недвижимости: объект культурного наследия регионального значения «Здание Специальных курсов усовершенствования командного состава» (Санкт-Петербург,

Малоохтинский пр., 80/2, лит. А) расположен в границах земельного участка с кадастровым номером: 78:11:0006010:1633.

2. Выявленный объект культурного наследия «Рождественская часть 1. Участок культурного слоя города Санкт-Петербурга XVIII-начала XX вв.» (Санкт-Петербург, Новгородская ул., 11). Поставлен на охрану Распоряжением КГИОП от 21.12.2018 № 545-р. Границы территории, описание границ территории, координаты характерных (поворотных) точек границ территории утверждены Распоряжением КГИОП от 21.12.2018 № 545-р, Распоряжение КГИОП от 08.04.2020 г. №115-р. Согласно Единому государственному реестру недвижимости: выявленный объект культурного наследия «Рождественская часть 1. Участок культурного слоя города Санкт-Петербурга XVIII-начала XX вв.» (Санкт-Петербург, Новгородская ул., 11) расположен в границах земельных участков с кадастровыми номерами: 78:31:0001417:43, 78:31:0001417:4263, 78:31:0001417:4285, 78:31:0001417:4601.

#### *Общие сведения о объекте экспертизы*

Представленная на экспертизу Документация «Меры по обеспечению сохранности объектов культурного наследия при проведении работ по объекту: «Газопровод среднего давления для подключения (технологического присоединения) объекта капитального строительства на земельном участке по адресу: г. Санкт-Петербург, муниципальный округ Смольнинское, улица Новгородская, участок 36 (Водогрейная котельная с дымовой трубой (2-й резервный ввод, 2-й этап резервирования))» 78-10-6025-ОСОКН. ООО «Центр Инженерных Изысканий В Строительстве». 2024 г.» является частью (отдельным томом) проектной документации «Газопровод среднего давления для подключения (технологического присоединения) объекта капитального строительства на земельном участке по адресу: г. Санкт-Петербург, муниципальный округ Смольнинское, улица Новгородская, участок 36 (Водогрейная котельная с дымовой трубой (2-й резервный ввод, 2-й этап резервирования))», содержит аналитику о возможных угрозах и обоснование мер, необходимых для обеспечения сохранности объекта культурного наследия регионального значения «Здание Специальных курсов усовершенствования командного состава» (Санкт-Петербург, Малоохтинский пр., 80/2, лит. А), выявленного объекта культурного наследия «Рождественская часть 1. Участок культурного слоя города Санкт-Петербурга XVIII-начала XX вв.» (Санкт-Петербург, Новгородская ул., 11), вблизи которых находится участок проектирования.

Проектом предусмотрено строительство газопровода среднего давления для подключения (технологического присоединения) объекта капитального строительства на

земельном участке по адресу: г. Санкт-Петербург, муниципальный округ Смольнинское, улица Новгородская, участок 36 (Водогрейная котельная с дымовой трубой (2-й резервный ввод, 2-й этап резервирования)) открытым и закрытым способом.

В соответствии с требованиями пункта 3 Статьи 36 Федерального закона №73-ФЗ: “При хозяйственном освоении земельного участка в непосредственной близости от объекта культурного наследия, проектная документация должна содержать специализированный раздел, включающий оценку влияния проектного решения на указанный объект культурного наследия: “Строительные и иные работы на земельном участке, непосредственно связанном с земельным участком в границах территории объекта культурного наследия, проводятся при наличии в проектной документации разделов об обеспечении сохранности указанного объекта культурного наследия или о проведении спасательных археологических полевых работ или проекта обеспечения сохранности указанного объекта культурного наследия либо плана проведения спасательных археологических полевых работ, включающих оценку воздействия проводимых работ на указанный объект культурного наследия, согласованных с региональным органом охраны объектов культурного наследия”. Данное требование направлено Заказчику проектных работ Письмом КГИОП от 20.03.24 г. №01-43-6142/24-0-1 (Приложение №1).

Заказчиком проектных работ было принято решение разработать документацию, включающую оценку влияния от реализации проектного решения на объекты культурного наследия, расположенные в непосредственной близости от участка проектирования.

Документация была разработана специалистами ООО «Центр инженерных изысканий в строительстве» (Лицензия Министерства культуры РФ №05055 от 31.05.2018 г.) в 2024 г. в виде тома проекта: «Меры по обеспечению сохранности объектов культурного наследия при проведении работ по объекту: «Газопровод среднего давления для подключения (технологического присоединения) объекта капитального строительства на земельном участке по адресу: г. Санкт-Петербург, муниципальный округ Смольнинское, улица Новгородская, участок 36 (Водогрейная котельная с дымовой трубой (2-й резервный ввод, 2-й этап резервирования))». 78-10-6025-ОСОКН. ООО «Центр Инженерных Изысканий В Строительстве». 2024 г.; является объектом настоящей экспертизы.

*Анализ методики разработки документации:*

Разработчиками документации всесторонне (климат, история хозяйственного освоения, геофизика, натурные работы) был изучен район в целом и участок проектирования в частности. Приведены основные сведения об объектах культурного наследия, расположенных в непосредственной близости от участка проектирования.

В результате анализа проектного решения разработчиками документации был произведен расчет рисков и угроз в отношении сохранности объекта культурного наследия.

Установлено, что работы будут осуществляться в непосредственной близости от:

- объекта культурного наследия регионального значения «Здание Специальных курсов усовершенствования командного состава» (Санкт-Петербург, Малоохтинский пр., 80/2, лит. А);
- выявленного объекта культурного наследия «Рождественская часть 1. Участок культурного слоя города Санкт-Петербурга XVIII-начала XX вв.» (Санкт-Петербург, Новгородская ул., 11).

Согласно выполненным расчетам, сохранность объекта культурного наследия регионального значения «Здание Специальных курсов усовершенствования командного состава» (Санкт-Петербург, Малоохтинский пр., 80/2, лит. А), выявленного объекта культурного наследия «Рождественская часть 1. Участок культурного слоя города Санкт-Петербурга XVIII-начала XX вв.» (Санкт-Петербург, Новгородская ул., 11) обеспечена.

Реализация проектного решения предусматривает сохранение особенностей (предмета охраны) объекта культурного наследия регионального значения «Здание Специальных курсов усовершенствования командного состава» (Санкт-Петербург, Малоохтинский пр., 80/2, лит. А), утвержденных Распоряжением КГИОП от 09.04.24 г. №428-рп:

1. В части объемно-пространственного решения. Проектируемые работы предусмотрено выполнить подземно, что исключает нарушение исторического объемно-пространственного решения здания, крыши.

2. В части конструктивной системы здания. Проектируемые работы предусмотрено выполнить подземно, выполнен геотехнический расчет прогнозируемой (расчетной) величины зоны влияния строительства что исключает нарушение элемента предмета охраны.

3. В части объемно-планировочного решения. Проектируемые работы предусмотрено выполнить подземно, выполнен геотехнический расчет прогнозируемой (расчетной) величины зоны влияния строительства что исключает нарушение элемента предмета охраны.

4. В части архитектурно-художественного решения фасадов. Проектируемые работы предусмотрено выполнить подземно, выполнен геотехнический расчет прогнозируемой (расчетной) величины зоны влияния строительства что исключает нарушение элемента предмета охраны.

5. В части декоративно-художественного оформления интерьеров. Проектируемые работы предусмотрено выполнить подземно, выполнен геотехнический расчет прогнозируемой (расчетной) величины зоны влияния строительства что исключает нарушение элемента предмета охраны.

Согласно п. 6.4.6 СП 249.1325800.2016 для предварительной оценки размер зоны влияния допускается принимать равным  $4H_s$  при проходке при проходке протяженных открытых выработок (траншей) с применением ограждений из стальных конструкций (деревянных конструкций, траншей с откосами), где  $H_s$  – глубина заложения низа открытой выработки. Предусматривается разработка грунта в траншеях/котлованах глубиной 2,42 – 7,8 м. Таким образом, предварительная зона влияния от разработки проектируемой траншеи составляет 9,68 – 31,2 м. Согласно п. 6.4.6 СП 249.1325800.2016 для предварительной оценки размер зоны влияния допускается принимать равным  $1,5H_0$  при проходке закрытых выработок, где  $H_0$  – глубина заложения оси закрытой выработки. Глубина прокладки ГНБ составляет 2,92 – 6,57 м. Таким образом, предварительная зона влияния при проходке закрытых выработок составляет 4,38 – 9,86 м. Согласно п. 6.4.6 СП 249.1325800.2016 для предварительной оценки размер зоны влияния допускается принимать равным  $4H_s$  при проходке протяженных открытых выработок с откосами, где  $H_s$  – глубина заложения низа открытой выработки. Глубина выработки вблизи выявленного объекта культурного наследия «Рождественская часть 1. Участок культурного слоя города Санкт-Петербурга XVIII-начала XX вв.» (Санкт-Петербург, Новгородская ул., 11) составляет 2,32 – 3,41 м. Размер зоны влияния составит 9,28 – 13,64 метров, что меньше расстояния до памятника (61,6 м). Сохранность объекта культурного наследия «Рождественская часть 1. Участок культурного слоя города Санкт-Петербурга XVIII-начала XX вв.» (Санкт-Петербург, Новгородская ул., 11) обеспечена. В ходе анализа проектной документации выявлено, что в радиусе предварительной зоны влияния расположен объект культурного наследия регионального значения «Здание Специальных курсов усовершенствования командного состава» (Санкт-Петербург, Малоохтинский пр., 80/2, лит. А). По результатам расчета – расчетная зона влияния составила 2,74 – 34,1 м. По результатам расчета прогнозируемые максимальные расчетные значения деформаций основания и фундаментов здания ОКН «Здание специальных курсов усовершенствования командного состава» по адресу: Санкт-Петербург, Малоохтинский проспект, дом 80/2 лит. А составляют  $S_{ad} = 3.876$  мм и не превышают предельно допустимых значений  $S_{adu} = 5$  мм в соответствии с требованиями ГОСТ Р 56198-2014 приложение Ж, табл. Ж1.

Реализация проектного решения может создавать дополнительные угрозы в отношении сохранности объекта культурного наследия регионального значения «Здание

Специальных курсов усовершенствования командного состава» (Санкт-Петербург, Малоохтинский пр., 80/2, лит. А), выявленного объекта культурного наследия «Рождественская часть 1. Участок культурного слоя города Санкт-Петербурга XVIII-начала XX вв.» (Санкт-Петербург, Новгородская ул., 11) в виде рисков, связанных с сопутствующими мерами при проведении строительных работ:

- проезд спецтехники и автотранспорта;
- устройство площадок для складирования материалов;
- работа строительного персонала.

Реализация проектного решения представляется возможной при условии соблюдения мер, нейтрализующих приведенные выше риски в отношении сохранности объекта культурного наследия регионального значения «Здание Специальных курсов усовершенствования командного состава» (Санкт-Петербург, Малоохтинский пр., 80/2, лит. А), выявленного объекта культурного наследия «Рождественская часть 1. Участок культурного слоя города Санкт-Петербурга XVIII-начала XX вв.» (Санкт-Петербург, Новгородская ул., 11).

*Меры обеспечения сохранности:*

Для исключения рисков в отношении сохранности объекта культурного наследия регионального значения «Здание Специальных курсов усовершенствования командного состава» (Санкт-Петербург, Малоохтинский пр., 80/2, лит. А), выявленного объекта культурного наследия «Рождественская часть 1. Участок культурного слоя города Санкт-Петербурга XVIII-начала XX вв.» (Санкт-Петербург, Новгородская ул., 11) разработчиками документации предложены следующие обязательные меры обеспечения сохранности:

- все работы, связанные с намечаемой деятельностью, вести в границах зоны производства работ;
- осуществление контроля проезда спецтехники и автотранспорта – по существующей дорожной сети;
- осуществление контроля размещения площадок для складирования изделий и материалов – вне границ территории объекта культурного наследия регионального значения «Здание Специальных курсов усовершенствования командного состава» (Санкт-Петербург, Малоохтинский пр., 80/2, лит. А), выявленного объекта культурного наследия «Рождественская часть 1. Участок культурного слоя города Санкт-Петербурга XVIII-начала XX вв.» (Санкт-Петербург, Новгородская ул., 11);

- в случае обнаружения в ходе земляных работ объектов археологического наследия организация, осуществляющая работы, в соответствии с требованиями действующего законодательства об охране ОКН, обязана приостановить их и обратиться в организацию, имеющую открытый лист на право проведения археологических раскопок, а также проинформировать КГИОП;

- осуществление регулярного инструктажа строительного персонала в отношении значимости объектов культурного наследия, находящихся в непосредственной близости от участка производства работ;

- в соответствии с СП 249.1325800.2016 в течение всего периода строительно-монтажных работ и в течение шести месяцев после окончания предполагаемых работ в зоне влияния на здания ОКН - необходимо организовать мониторинг в отношении объекта культурного наследия регионального значения «Здание Специальных курсов усовершенствования командного состава» (Санкт-Петербург, Малоохтинский пр., 80/2, лит. А). Выбор контролируемых параметров, сроков и периодичности проведения наблюдений при геотехническом мониторинге должен осуществляться по специально разработанной программе геотехнического мониторинга, которая разрабатывается в процессе проектирования и является разделом утверждаемой части проектной документации. Программой геотехнического мониторинга необходимо определить периодичность, объемы, условия и методы геотехнического мониторинга. В случае обнаружения в процессе геотехнического мониторинга признаков, предшествующих возникновению деформаций (применительно к элементам объекта культурного наследия регионального значения «Здание Специальных курсов усовершенствования командного состава» (Санкт-Петербург, Малоохтинский пр., 80/2, лит. А)): осуществлять контроль осадок грунта в пределах границ памятника, осуществлять контроль образования мутьды оседания – прекратить работы по строительству и вызвать представителей КГИОП и СГСНиЭ для принятия решений. Согласно п. 4.5 и п. 21.10 ТСН 50-302-2004 также необходимо прекратить строительные работы при изменении технического состояния объекта культурного наследия в зоне влияния (изменение вертикальных отметок, в том числе провалы и понижения грунта).

Контроль за исполнением указанных мер обеспечения сохранности целесообразно возложить на организацию-подрядчика строительно-монтажных работ с назначением ответственного лица приказом по организации.

**л. Перечень документов и материалов, собранных и полученных при проведении экспертизы, а также использованной для нее специальной, технической и справочной литературы**

- Федеральный закон от 25.06.2002 № 73-ФЗ «Об объектах культурного наследия (памятниках истории и культуры) народов Российской Федерации».
- Постановление Правительства Российской Федерации от 16.02.2008 № 87 «О составе разделов проектной документации и требованиях к их содержанию».
- Положение о государственной историко-культурной экспертизе, утвержденное Постановлением Правительства РФ от 25.04.2004 № 530 «Об утверждении Положения о государственной историко-культурной экспертизе».
- Разъяснительное письмо Минкультуры РФ от 25.03.2014 г. № 52-01-39/12-ГП «О научно-проектной и проектной документации, направляемой на государственную историко-культурную экспертизу».
- Национальный стандарт Российской Федерации ГОСТ Р 55528-2013 «Состав и содержание научно-проектной документации по сохранению объектов культурного наследия. Памятники истории и культуры. Общие требования». Разработан Федеральным государственным унитарным предприятием ФГУП ЦНРПМ совместно с ФГУП институт «Спецпроектреставрация», ОАО «НИИ Спецпроектреставрация»; утвержден приказом федерального агентства по техническому регулированию и метрологии (Росстандарт) 28 августа 2013 г., № 593-ст; введен в действие с 1 января 2014 года.
- Свод реставрационных правил. Рекомендации по проведению научно-исследовательских, изыскательских, проектных и производственных работ, направленных на сохранение объектов культурного наследия (памятников истории и культуры) народов Российской Федерации. СРП-2007, 4-я редакция. – М., 2012 (Рассмотрен и рекомендован к применению Министерством культуры Российской Федерации сроком действия до «28» апреля 2011 года циркулярным письмом от «11» января 2012 г. № 3-01-39/10-КЧ); 5-я редакция. – М., 2013.
- РНиП 1.02.01-94. Реставрационные нормы и правила. Инструкция о составе, порядке разработки, согласования и утверждении научно-проектной документации для реставрации недвижимых памятников истории и культуры. - Дата введения 1994-03-30. (Применяется справочно).
- Руководство по осуществлению оценок воздействия на наследие в отношении объектов всемирного культурного наследия. Публикация Международного совета по охране памятников и достопримечательных мест (ICOMOS). 2011 год.

*Национальные стандарты по реставрации:*

- ГОСТ Р 55567-2013 «Порядок организации и ведения инженерно-технических исследований на объектах культурного наследия. Памятники истории и культуры. Общие требования» (действует с 1 июня 2014 г.).

- ГОСТ Р 55935-2013 «Состав и порядок разработки научно-проектной документации на выполнение работ по сохранению объектов культурного наследия – произведений ландшафтной архитектуры и садово-паркового искусства» (действует с 1 января 2015 г.).

- ГОСТ Р 55945-2014 «Общие требования к инженерно-геологическим изысканиям и исследованиям для сохранения объектов культурного наследия» (действует с 1 января 2015 г.).

- ГОСТ Р 56198-2014 «Мониторинг технического состояния объектов культурного наследия. Недвижимые памятники. Общие требования» (действует с 1 апреля 2015 г.).

- ГОСТ Р 56200-2014 «Научное руководство и авторский надзор при проведении работ по сохранению объектов культурного наследия. Основные положения» (действует с 1 февраля 2015 г.).

- ГОСТ Р 56254-2014 «Технический надзор на объектах культурного наследия. Основные положения. (действует с 1 июня 2015 г.).

- ГОСТ Р 56891.1-2016. Сохранение объектов культурного наследия. Термины и определения. Часть 1. Общие понятия, состав и содержание научно-проектной документации.

- ГОСТ Р 56891.2-2016. Сохранение объектов культурного наследия. Термины и определения. Часть 2. Памятники истории и культуры.

- ГОСТ Р 56891.4-2016. Сохранение объектов культурного наследия. Термины и определения. Часть 4. Исторические территории и историко-культурные ландшафты.

*Национальные стандарты по строительству:*

- ГОСТ Р 21.1101-2013. Система проектной документации для строительства. Основные требования к проектной и рабочей документации.

- ГОСТ Р 53778-2010. «Здания и сооружения. Правила обследования и мониторинга технического состояния» /Москва, Стандартинформ, 2010.

- ГОСТ 12.3.033-84.ССБТ «Строительные машины. Общие требования безопасности при эксплуатации».

*Строительные нормы и правила:*

- СП 13-102-2003. «Правила обследования несущих строительных конструкций зданий и сооружений» / Госстрой России – М.: ФГУП ЦПП, 2003.

- СП 48.13330.2011 «Организация строительства».
- СНиП 21-01-97\* «Пожарная безопасность».
- СП 126.11330.2012 «Геодезические работы в строительстве».
- СП 70.13330.2012 «Несущие и ограждающие конструкции».
- СП 20.13330.2011 «Нагрузки и воздействия».
- СП 12-136-2002 «Решения по охране труда и промышленной безопасности в проектах организации строительства и в проектах производства работ».
- СП 12-135-2003 «Безопасность труда в строительстве. Отраслевые типовые инструкции по охране труда».
- СП 50-101-2004 «Проектирование и устройство оснований и фундаментов зданий и сооружений».
- СП 45.13330.2012 «Земляные сооружения, основания и фундаменты».
- СП 24.13330.2011 «Свайные фундаменты».
- СП 15.13330.2012 «Каменные и армокаменные конструкции».
- СП 63.13330.2012 «Бетонные и железобетонные конструкции. Основные положения».
- СП 52-103-2007 «Железобетонные монолитные конструкции зданий».
- СП 16.13330.2011 «Стальные конструкции».
- СП 64.13330.2011 «Деревянные конструкции».
- СП 31.13330.2012 «Водоснабжение. Наружные сети и сооружения».
- СП 32.13330.2012 «Канализация. Наружные сети и сооружения».
- СП 62.13330.2011 «Тепловые сети».
- СНиП 3.01.04-87 «Приемка в эксплуатацию законченных строительством объектов».
- СанПиН 2.2.3.1384-03 Гигиенические требования к организации строительного производства и строительных работ.
- РД-11-06-2007 «Методические рекомендации о порядке разработки Проектов производства работ грузоподъемными машинами и технологических карт погрузочно-разгрузочных работ».
- ПБ 10-382-00 «Правила устройства и безопасной эксплуатации грузоподъемных кранов», Госгортехнадзор России.
- СП 249.1325800.2016 «Коммуникации подземные. Проектирование и строительство закрытым и открытым способами».

*Научная литература и источники:*

1. Санкт-Петербург. Три века архитектуры / Автор и руководитель проекта, главный редактор И. С. Храбрый. - С. - Петербург : ЗАО «Норинт», 2002.

2. Санкт-Петербург: градостроительство и архитектура 1703 – 1917 гг.: учеб. пособие. 2-е изд., испр. и доп. / СПбГУАП. СПб., 2001.
3. Крюковских А. П. Дворцы Санкт-Петербурга. - СПб Лениздат, 1997.
4. Пунин А. Л. Архитектура Петербурга середины XIX века. - Лениздат, 1990.
5. Дмитриев В. К. Архитекторы Санкт-Петербурга. - Санкт-Петербург, КОРОНА принт, 2007.
6. Исаченко В.Г. Архитектура Санкт-Петербурга. Справочник-путеводитель. - СПб, «Паритет», 2004.
7. Памятники архитектуры и истории Санкт-Петербурга. Петроградский район. - Изд. дом «Коло», Санкт-Петербург: 2007.
8. Планы, объясняющие постепенное распространение Санкт-Петербурга - Санкт-Петербург, 1836.
9. Исторический очерк Санкт-Петербурга и его окрестностей – Санкт-Петербург, 1903.
10. 200 лет Санкт-Петербурга. Исторический очерк / Авсеенко В. Г. – Изд-е Санкт-Петербургской городской думы, Санкт-Петербург, 1903 г.
11. Луппов С. П. История строительства Петербурга в первой четверти XVIII в. – М.-Л., 1957.
12. Архитекторы-строители Санкт-Петербурга середины XIX - начала XX века. Под общ. ред. Б.М. Кирикова. — СПб. Пилигрим, 1996.
7. Вишняков Николай Петрович. Историко-статистическое описание Волковско-православного кладбища / Сост. свящ. Н. Вишняков. — СПб.: тип. Деп. уделов, 1885.
13. Фотографии прошлого [Электронный ресурс]. Режим доступа: <https://pastvu.com/>.
14. Старые карты городов России. [Электронный ресурс]. Режим доступа: <http://www.etomesto.ru/>.
15. Архитектурный сайт Санкт-Петербурга. [Электронный ресурс]. Режим доступа: <https://www.citywalls.ru/>.

#### **м. Обоснования вывода экспертизы**

Экспертом установлено, что при разработке представленной на экспертизу документации соблюдены требования Федерального Закона от 25 июня 2002 № 73-ФЗ "Об объектах культурного наследия (памятниках истории и культуры) народов Российской Федерации". Документация разработана в полном соответствии с требованиями статьи 36 Федерального закона РФ № 73-ФЗ от 25 июня 2002 года "Об объектах культурного наследия (памятниках истории и культуры) народов Российской Федерации".

Необходимым и достаточным условием реализации проектного решения без угрозы ущерба в отношении объекта культурного наследия регионального значения «Здание Специальных курсов усовершенствования командного состава» (Санкт-Петербург, Малоохтинский пр., 80/2, лит. А), выявленного объекта культурного наследия «Рождественская часть 1. Участок культурного слоя города Санкт-Петербурга XVIII-начала XX вв.» (Санкт-Петербург, Новгородская ул., 11) является исполнение мер обеспечения сохранности.

Представленные в рассматриваемой документации меры в полном объеме достаточны для обеспечения сохранности объекта культурного наследия регионального значения «Здание Специальных курсов усовершенствования командного состава» (Санкт-Петербург, Малоохтинский пр., 80/2, лит. А), выявленного объекта культурного наследия «Рождественская часть 1. Участок культурного слоя города Санкт-Петербурга XVIII-начала XX вв.» (Санкт-Петербург, Новгородская ул., 11) при проведении работ по объекту: «Газопровод среднего давления для подключения (технологического присоединения) объекта капитального строительства на земельном участке по адресу: г. Санкт-Петербург, муниципальный округ Смольнинское, улица Новгородская, участок 36 (Водогрейная котельная с дымовой трубой (2-й резервный ввод, 2-й этап резервирования))».

#### **н. Вывод экспертизы**

По результатам рассмотрения раздела документации, обосновывающего меры по обеспечению сохранности объекта культурного наследия регионального значения «Здание Специальных курсов усовершенствования командного состава» (Санкт-Петербург, Малоохтинский пр., 80/2, лит. А), выявленного объекта культурного наследия «Рождественская часть 1. Участок культурного слоя города Санкт-Петербурга XVIII-начала XX вв.» (Санкт-Петербург, Новгородская ул., 11) при проведении земляных, строительных, мелиоративных и (или) хозяйственных работ, предусмотренных статьей 25 Лесного кодекса Российской Федерации работ по использованию лесов и иных работ на земельном участке, непосредственно связанном с земельным участком в границах территории объекта культурного наследия: «Меры по обеспечению сохранности объектов культурного наследия при проведении работ по объекту: «Газопровод среднего давления для подключения (технологического присоединения) объекта капитального строительства на земельном участке по адресу: г. Санкт-Петербург, муниципальный округ Смольнинское, улица Новгородская, участок 36 (Водогрейная котельная с дымовой трубой (2-й резервный ввод, 2-й этап резервирования))» 78-10-6025-ОСОКН. ООО «Центр Инженерных Изысканий В Строительстве». 2024 г.») – экспертом сделан вывод о возможности

**(положительное заключение)** обеспечения сохранности объекта культурного наследия регионального значения «Здание Специальных курсов усовершенствования командного состава» (Санкт-Петербург, Малоохтинский пр., 80/2, лит. А), выявленного объекта культурного наследия «Рождественская часть 1. Участок культурного слоя города Санкт-Петербурга XVIII-начала XX вв.» (Санкт-Петербург, Новгородская ул., 11) при проведении земляных, строительных, мелиоративных и (или) хозяйственных работ, предусмотренных статьей 25 Лесного кодекса Российской Федерации работ по использованию лесов и иных работ на объекте: «Газопровод среднего давления для подключения (технологического присоединения) объекта капитального строительства на земельном участке по адресу: г. Санкт-Петербург, муниципальный округ Смольнинское, улица Новгородская, участок 36 (Водогрейная котельная с дымовой трубой (2-й резервный ввод, 2-й этап резервирования))».

**Подпись эксперта:**

ПОДПИСАНО ЭЛЕКТРОННОЙ ПОДПИСЬЮ: ПОЛЕТАЙКИН ВЯЧЕСЛАВ ВЛАДИМИРОВИЧ 14 октября 2024 года
---

**о. Перечень приложений к заключению экспертизы**

Приложение 1. Письмо КГИОП от 20.03.24 г. №01-43-6142/24-0-1.

Приложение 2. План полосы отвода. М1:500.

Приложение 3. Приказ от 19.12.2019 №3399 «Об аттестации экспертов по проведению государственной историко-культурной экспертизы» (оформлено экспертом).

Приложение 4. Договор на проведение Государственной историко-культурной экспертизы от 13.05.24 г. №166. Дополнительное соглашение от 19.07.24 г. Дополнительное соглашение от 14.10.24 г. (оформлено экспертом).

Приложение 5. Фотографические изображения объекта на момент заключения договора на проведение экспертизы, выполненные экспертом.

Приложение 6. Схема трассы проектируемого газопровода на кадастровой карте.

Приложение 7. Выписка из Единого государственного реестра недвижимости об объекте недвижимости от 21.03.2024 г. № КУВИ-001/2024-78740540.

Приложение 8. Выписка из Единого государственного реестра недвижимости об объекте недвижимости от 21.03.2024 г. № КУВИ-001/2024-78735882.

Приложение 9. Выписка из Единого государственного реестра недвижимости об объекте недвижимости от 19.03.2024 г. № КУВИ-001/2024-78738302.

Приложение 10. Выписка из Единого государственного реестра недвижимости об объекте недвижимости от 21.03.2024 г. № КУВИ-001/2024-78738832.

Приложение 11. Выписка из Единого государственного реестра недвижимости об объекте недвижимости от 19.03.2024 г. № КУВИ-001/2024-78739795.

Приложение 12. Информационное письмо от ООО «ЦИИВС» от 13.05.24 г. №78-10-6328.

Приложение 13. Распоряжение КГИОП от 21.12.18 г. №545-р.

Приложение 14. Распоряжение КГИОП от 08.04.20 г. №115-р.

Приложение 15. Приказ председателя КГИОП № 15 от 20.02.2001.

Приложение 16. Письмо КГИОП от 13.03.24 г. №01-46-672/24-0-1.

Приложение 17. Распоряжение КГИОП от 09.04.24 г. №428-рп.

Приложение 18. Письмо КГИОП от 09.07.24 г. №01-43-16088/24-0-1.

**п. Дата оформления заключения экспертизы**

14 октября 2024 года

## ПРИЛОЖЕНИЕ 1

к АКТУ

по результатам ГОСУДАРСТВЕННОЙ ИСТОРИКО-КУЛЬТУРНОЙ ЭКСПЕРТИЗЫ  
раздела документации, обосновывающего меры по обеспечению сохранности  
объекта культурного наследия регионального значения «Здание Специальных курсов  
усовершенствования командного состава» (Санкт-Петербург, Малоохтинский пр., 80/2,  
лит. А), выявленного объекта культурного наследия «Рождественская часть 1. Участок  
культурного слоя города Санкт-Петербурга XVIII-начала XX вв.» (Санкт-Петербург,  
Новгородская ул., 11) при проведении земляных, строительных, мелиоративных и (или)  
хозяйственных работ, предусмотренных статьей 25 Лесного кодекса Российской  
Федерации работ по использованию лесов и иных работ на земельном участке,  
непосредственно связанном с земельным участком в границах территории объекта  
культурного наследия: «Меры по обеспечению сохранности объектов культурного  
наследия при проведении работ по объекту: «Газопровод среднего давления для  
подключения (технологического присоединения) объекта капитального строительства на  
земельном участке по адресу: г. Санкт-Петербург, муниципальный округ Смольнинское,  
улица Новгородская, участок 36 (Водогрейная котельная с дымовой трубой (2-й  
резервный ввод, 2-й этап резервирования)» 78-10-6025-ОСОКН. ООО «Центр  
Инженерных Изысканий В Строительстве». 2024 г.



ПРАВИТЕЛЬСТВО САНКТ-ПЕТЕРБУРГА

**КОМИТЕТ ПО ГОСУДАРСТВЕННОМУ  
КОНТРОЛЮ, ИСПОЛЬЗОВАНИЮ  
И ОХРАНЕ ПАМЯТНИКОВ  
ИСТОРИИ И КУЛЬТУРЫ  
(КГИОП)**

ул. Зодчего Росси, д. 1-3, лит. А, Санкт-Петербург, 191023  
Тел. (812) 417-43-03, факс (812) 710-42-45  
E-mail: kgiop@gov.spb.ru  
<https://www.gov.spb.ru>, <http://kgiop.ru/>

Заместителю генерального директора  
ООО «Еврогазпроект СПб»  
Северницу Д.Н.

[m.korotkova@eurogazproekt.ru](mailto:m.korotkova@eurogazproekt.ru)

№01-43-6142/24-0-1 от 20.03.2024

№ 01-43-6142/24-0-0 от 19.03.2024

На № 0224 от 19.03.2024

В ответ на Ваше обращение КГИОП сообщает, что земельный участок по объекту: **«Газопровод среднего давления для подключения (технологического присоединения) объекта капитального строительства на земельном участке по адресу: г. Санкт-Петербург, муниципальный округ Смольнинское, ул. Новгородская, участок 36 (Водогрейная котельная с дымовой трубой (2-й резервный ввод, 2-й этап резервирования)»** (согласно приложенной к запросу схеме) расположен в границах:

- единой зоны регулирования застройки и хозяйственной деятельности 2 (участок ОЗРЗ-2(11)) объектов культурного наследия.
- единой зоны регулирования застройки и хозяйственной деятельности 2 (участок ОЗРЗ-2(31)) объектов культурного наследия.

Закон Санкт-Петербурга от 19.01.2009 № 820-7 (в редакции, вступившей в силу 16.04.2023) "О границах объединенных зон охраны объектов культурного наследия, расположенных на территории Санкт-Петербурга, режимах использования земель и требованиях к градостроительным регламентам в границах указанных зон".

В пределах границ вышеуказанного земельного участка отсутствуют объекты (выявленные объекты) культурного наследия; объекты культурного наследия, включенные в Единый государственный реестр объектов культурного наследия (памятников истории и культуры) народов Российской Федерации, а также защитная зона объектов культурного наследия.

В непосредственной близости от участка расположены:

- выявленный объект культурного наследия «Здание Специальных курсов усовершенствования командного состава» (адрес НПА: Малоохтинский пр., 80/2, лит. А).
- выявленный объект археологического наследия «Рождественская часть 1. Участок культурного слоя города Санкт-Петербурга XVIII-начала XX вв.» (адрес НПА: Новгородская ул., 11).

Согласно приказу Минкультуры России от 30.10.2020 № 1295 (ред. от 19.10.2022) «Об утверждении предмета охраны, границ территории и требований

к градостроительным регламентам в границах территории исторического поселения федерального значения город Санкт-Петербург» (далее – историческое поселение), участок расположен в границах территории исторического поселения.


КГИОП не располагает сведениями о наличии либо отсутствии объектов, обладающих признаками объектов культурного наследия, на рассматриваемом земельном участке. В связи с этим, а также в соответствии с требованиями ст. 30 Федерального закона № 73-ФЗ от 25.06.2002 г. «Об объектах культурного наследия (памятниках истории и культуры) народов Российской Федерации», земельный участок является объектом государственной историко-культурной экспертизы.

Дополнительно сообщаем, что в соответствии с пп. (а) п. 2 постановления Правительства Российской Федерации от 30.12.2023 № 2418 «Об особенностях порядка определения наличия или отсутствия объектов, обладающих признаками объекта археологического наследия, на территориях, подлежащих воздействию изыскательских, земляных, строительных, мелиоративных, хозяйственных работ, указанных в статье 30 федерального закона «Об объектах культурного наследия (памятниках истории и культуры) народов Российской Федерации» работ по использованию лесов и иных работ» государственная историко-культурная экспертиза земельного участка не проводится в случае выполнения:

- земляных работ, связанных с прокладкой инженерных коммуникаций в существующих каналах, тоннелях и коммуникационных коллекторах;
- земляных работ, связанных с реконструкцией и капитальным ремонтом автомобильных дорог первой и второй категорий в границах их полосы отвода;
- земляных работ, выполняемых в границах существующих фундаментов и опор зданий, строений и сооружений.

Данное письмо носит информативный характер и не является разрешением на производство работ.

**Начальник Управления  
государственного реестра  
объектов культурного  
наследия**

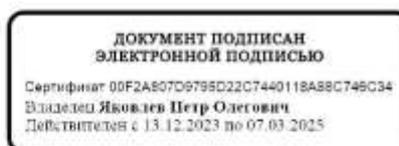

**П.О. Яковлев**

Долгушина М.И.  
(812) 417-43-46

## ПРИЛОЖЕНИЕ 2

к АКТУ

по результатам ГОСУДАРСТВЕННОЙ ИСТОРИКО-КУЛЬТУРНОЙ ЭКСПЕРТИЗЫ  
раздела документации, обосновывающего меры по обеспечению сохранности  
объекта культурного наследия регионального значения «Здание Специальных курсов  
усовершенствования командного состава» (Санкт-Петербург, Малоохтинский пр., 80/2,  
лит. А), выявленного объекта культурного наследия «Рождественская часть 1. Участок  
культурного слоя города Санкт-Петербурга XVIII-начала XX вв.» (Санкт-Петербург,  
Новгородская ул., 11) при проведении земляных, строительных, мелиоративных и (или)  
хозяйственных работ, предусмотренных статьей 25 Лесного кодекса Российской  
Федерации работ по использованию лесов и иных работ на земельном участке,  
непосредственно связанном с земельным участком в границах территории объекта  
культурного наследия: «Меры по обеспечению сохранности объектов культурного  
наследия при проведении работ по объекту: «Газопровод среднего давления для  
подключения (технологического присоединения) объекта капитального строительства на  
земельном участке по адресу: г. Санкт-Петербург, муниципальный округ Смольнинское,  
улица Новгородская, участок 36 (Водогрейная котельная с дымовой трубой (2-й  
резервный ввод, 2-й этап резервирования)» 78-10-6025-ОСОКН. ООО «Центр  
Инженерных Изысканий В Строительстве». 2024 г.





## ПРИЛОЖЕНИЕ 3

к АКТУ

по результатам ГОСУДАРСТВЕННОЙ ИСТОРИКО-КУЛЬТУРНОЙ ЭКСПЕРТИЗЫ  
раздела документации, обосновывающего меры по обеспечению сохранности  
объекта культурного наследия регионального значения «Здание Специальных курсов  
усовершенствования командного состава» (Санкт-Петербург, Малоохтинский пр., 80/2,  
лит. А), выявленного объекта культурного наследия «Рождественская часть 1. Участок  
культурного слоя города Санкт-Петербурга XVIII-начала XX вв.» (Санкт-Петербург,  
Новгородская ул., 11) при проведении земляных, строительных, мелиоративных и (или)  
хозяйственных работ, предусмотренных статьей 25 Лесного кодекса Российской  
Федерации работ по использованию лесов и иных работ на земельном участке,  
непосредственно связанном с земельным участком в границах территории объекта  
культурного наследия: «Меры по обеспечению сохранности объектов культурного  
наследия при проведении работ по объекту: «Газопровод среднего давления для  
подключения (технологического присоединения) объекта капитального строительства на  
земельном участке по адресу: г. Санкт-Петербург, муниципальный округ Смольнинское,  
улица Новгородская, участок 36 (Водогрейная котельная с дымовой трубой (2-й  
резервный ввод, 2-й этап резервирования)» 78-10-6025-ОСОКН. ООО «Центр  
Инженерных Изысканий В Строительстве». 2024 г.  
(оформлено экспертом)



**МИНИСТЕРСТВО КУЛЬТУРЫ  
РОССИЙСКОЙ ФЕДЕРАЦИИ**

**ПРИКАЗ**

*от 19 декабря 2023,*

Москва

№ 3399

**Об аттестации экспертов по проведению государственной  
историко-культурной экспертизы**

В соответствии с Федеральным законом от 25 июня 2002 г. № 73-ФЗ «Об объектах культурного наследия (памятниках истории и культуры) народов Российской Федерации», пунктом 9 Положения о государственной историко-культурной экспертизе, утвержденного постановлением Правительства Российской Федерации от 15 июля 2009 г. № 569, Положением о порядке аттестации экспертов по проведению государственной историко-культурной экспертизы, утвержденным приказом Минкультуры России от 26 августа 2010 г. № 563 (в редакции приказа Минкультуры России от 30 декабря 2021 г. № 2317), руководствуясь Положением об аттестационной комиссии Минкультуры России, утвержденным приказом Минкультуры России от 29 декабря 2011 г. № 1276, протоколом заседания аттестационной комиссии Министерства культуры Российской Федерации по аттестации экспертов по проведению государственной историко-культурной экспертизы от 13 декабря 2023 г., **п р и к а з ы в а ю:**

I. Аттестовать экспертов по проведению государственной историко-культурной экспертизы согласно приложению к настоящему приказу.

2

2. Департаменту государственной охраны культурного наследия (Р.А.Рыбало) обеспечить размещение информации об аттестованных экспертах на официальном сайте Минкультуры России в информационно-телекоммуникационной сети «Интернет».

3. Контроль за исполнением настоящего приказа оставляю за собой.

Первый заместитель Министра



С.Г.Обрывалин

Приложение  
к приказу Министерства культуры  
Российской Федерации  
от «19» декабря 2023 г.  
№ 3399

Аттестованные эксперты по проведению  
государственной историко-культурной экспертизы

№ п/п	Фамилия, имя, отчество соискателя	Решение о присвоении статуса аттестованного эксперта:
1.	Аверьянова Александра Евгеньевна	- проектная документация на проведение работ по сохранению объектов культурного наследия.
2.	Агальцов Александр Геннадьевич	<ul style="list-style-type: none"> <li>- выявленные объекты культурного наследия в целях обоснования целесообразности включения данных объектов в реестр;</li> <li>- документы, обосновывающие включение объектов культурного наследия в реестр;</li> <li>- документы, обосновывающие отнесение объекта культурного наследия к историко-культурным заповедникам, особо ценным объектам культурного наследия народов Российской Федерации либо объектам всемирного культурного и природного наследия;</li> <li>- проекты зон охраны объекта культурного наследия;</li> <li>- документация или разделы документации, обосновывающие меры по обеспечению сохранности объекта культурного наследия, включенного в реестр, выявленного объекта культурного наследия либо объекта, обладающего признаками объекта культурного наследия, при проведении земляных, мелиоративных, хозяйственных работ, указанных в статье 30 Федерального закона от 25.06.2002 № 73-ФЗ «Об объектах культурного наследия (памятниках истории и культуры) народов Российской Федерации» (далее – Федеральный закон № 73-ФЗ) работ по использованию лесов и иных работ в границах территории объекта культурного наследия либо на земельном участке, непосредственно связанном с земельным участком в границах территории объекта культурного наследия;</li> <li>- проектная документация на проведение работ по сохранению объектов культурного наследия.</li> </ul>

3.	Полстайкин Вячеслав Владимирович	<ul style="list-style-type: none"> <li>- документация или разделы документации, обосновывающие меры по обеспечению сохранности объекта культурного наследия, включенного в реестр, выявленного объекта культурного наследия либо объекта, обладающего признаками объекта культурного наследия, при проведении земляных, мелиоративных, хозяйственных работ, указанных в статье 30 Федерального закона № 73-ФЗ работ по использованию лесов и иных работ в границах территории объекта культурного наследия либо на земельном участке, непосредственно связанном с земельным участком в границах территории объекта культурного наследия;</li> <li>- проектная документация на проведение работ по сохранению объектов культурного наследия.</li> </ul>
4.	Романенко Георгий Алексеевич	<ul style="list-style-type: none"> <li>- выявленные объекты культурного наследия в целях обоснования целесообразности включения данных объектов в реестр;</li> <li>- документы, обосновывающие включение объектов культурного наследия в реестр;</li> <li>- проектная документация на проведение работ по сохранению объектов культурного наследия.</li> </ul>
5.	Хихля Иван Александрович	<ul style="list-style-type: none"> <li>- выявленные объекты культурного наследия в целях обоснования целесообразности включения данных объектов в реестр;</li> <li>- документы, обосновывающие включение объектов культурного наследия в реестр;</li> <li>- документы, обосновывающие изменение категории историко-культурного значения объекта культурного наследия;</li> <li>- документация или разделы документации, обосновывающие меры по обеспечению сохранности объекта культурного наследия, включенного в реестр, выявленного объекта культурного наследия либо объекта, обладающего признаками объекта культурного наследия, при проведении земляных, мелиоративных, хозяйственных работ, указанных в статье 30 Федерального закона № 73-ФЗ работ по использованию лесов и иных работ в границах территории объекта культурного наследия либо на земельном участке, непосредственно связанном с земельным участком в границах территории объекта культурного наследия;</li> <li>- проектная документация на проведение работ по сохранению объектов культурного наследия.</li> </ul>

3

6.	Яковлева Ольга Борисовна	<ul style="list-style-type: none"><li>- выявленные объекты культурного наследия в целях обоснования целесообразности включения данных объектов в реестр;</li><li>- документы, обосновывающие включение объектов культурного наследия в реестр;</li><li>- документы, обосновывающие изменение категории историко-культурного значения объекта культурного наследия;</li><li>- проектная документация на проведение работ по сохранению объектов культурного наследия.</li></ul>
----	-----------------------------	--

## ПРИЛОЖЕНИЕ 4

к АКТУ

по результатам ГОСУДАРСТВЕННОЙ ИСТОРИКО-КУЛЬТУРНОЙ ЭКСПЕРТИЗЫ  
раздела документации, обосновывающего меры по обеспечению сохранности  
объекта культурного наследия регионального значения «Здание Специальных курсов  
усовершенствования командного состава» (Санкт-Петербург, Малоохтинский пр., 80/2,  
лит. А), выявленного объекта культурного наследия «Рождественская часть 1. Участок  
культурного слоя города Санкт-Петербурга XVIII-начала XX вв.» (Санкт-Петербург,  
Новгородская ул., 11) при проведении земляных, строительных, мелиоративных и (или)  
хозяйственных работ, предусмотренных статьей 25 Лесного кодекса Российской  
Федерации работ по использованию лесов и иных работ на земельном участке,  
непосредственно связанном с земельным участком в границах территории объекта  
культурного наследия: «Меры по обеспечению сохранности объектов культурного  
наследия при проведении работ по объекту: «Газопровод среднего давления для  
подключения (технологического присоединения) объекта капитального строительства на  
земельном участке по адресу: г. Санкт-Петербург, муниципальный округ Смольнинское,  
улица Новгородская, участок 36 (Водогрейная котельная с дымовой трубой (2-й  
резервный ввод, 2-й этап резервирования)» 78-10-6025-ОСОКН. ООО «Центр  
Инженерных Изысканий В Строительстве». 2024 г.  
(оформлено экспертом)

## ДОГОВОР ПОДРЯДА № 166

г. Санкт-Петербург

13 мая 2024 года

ООО «ЦЕНТР ИНЖЕНЕРНЫХ ИЗЫСКАНИЙ В СТРОИТЕЛЬСТВЕ», в лице генерального директора Максеев Станислава Александровича, действующего на основании Устава, именуемое в дальнейшем «Заказчик» с одной стороны, и гражданин Полетайкин Вячеслав Владимирович, именуемый в дальнейшем «Эксперт», с другой стороны (совместно – «Стороны»), заключили настоящий договор о нижеследующем:

1.1. Эксперт обязуется выполнить следующую работу:

Выполнение государственной историко-культурной экспертизы в отношении раздела документации, обосновывающей «Меры по обеспечению сохранности объекта культурного наследия регионального значения «Здание Специальных курсов усовершенствования командного состава» (Санкт-Петербург, Малоохтинский пр., 80/2, лит. А), выявленного объекта культурного наследия «Рождественская часть 1. Участок культурного слоя города Санкт-Петербурга XVIII-начала XX вв.» (Санкт-Петербург, Новгородская ул., 11) при проведении земляных, строительных, мелiorативных и (или) хозяйственных работ, предусмотренных статьей 25 Лесного кодекса Российской Федерации работ по использованию лесов и иных работ на земельном участке, непосредственно связанном с земельным участком в границах территории объекта культурного наследия: «Меры по обеспечению сохранности объектов культурного наследия при проведении работ по объекту: «Газопровод среднего давления для подключения (технологического присоединения) объекта капитального строительства на земельном участке по адресу: г. Санкт-Петербург, муниципальный округ Смольнинское, улица Новгородская, участок 36 (Водогрейная котельная с дымовой трубой (2-й резервный ввод, 2-й этап резервирования)» 78-10-6025-ОСОКН, ООО «Центр Инженерных Изысканий В Строительстве», 2024 г. Для выполнения работы Заказчик обязуется предоставлять исходные материалы.

1.2. Срок действия настоящего договора устанавливается на срок выполнения работ по договору, а именно с даты подписания договора по 13 августа 2024 года.

1.3. Стоимость работ по настоящему договору составляет [REDACTED] копеек, в том числе НДС/Л (13%) – [REDACTED] копеек. Обязанность по оплате НДС/Л лежит на Заказчике.

1.4. Оплата по договору производится Заказчиком на условиях 100% предоплаты в течение 5 (Пяти) рабочих дней с момента заключения договора.

1.5. Работа считается успешно законченной при подписании Сторонами акта приема-передачи выполненных работ.

1.6. Работа, не исполненная в срок, а также не соответствующая предъявляемым требованиям, не оплачивается. В этих случаях за Заказчиком остается право расторжения договора в одностороннем порядке. В случае расторжения договора, Эксперт обязан вернуть перечисленные денежные средства за не оказанные услуги в течение 5 (Пяти) рабочих дней с момента подписания соглашения о расторжении договора.

1.7. Особые условия: нет.

1.8. Отношение сторон, в том числе ответственность по настоящему договору регулируются гражданским законодательством.

1.9. Настоящий договор составлен в двух идентичных экземплярах, по одному для каждой из Сторон.

**ЗАКАЗЧИК:**

Общество с ограниченной ответственностью «ЦЕНТР  
ИНЖЕНЕРНЫХ ИЗЫСКАНИЙ В СТРОИТЕЛЬСТВЕ»  
ИНН 7802284381  
КПП 780401001  
ОГРН 1157847099189  
Адрес: 194044, Санкт-Петербург, ул. Чугунная,  
д. 14, лит. 3, пом. 33-Н, ком. 427, п.м.3  
р/с 40702810810000295548  
Банк АО «ТБанк»  
к/с 30101810145250000974  
БИК 044525974

Генеральный директор ООО «ЦИИВС»

С.А. Максеев

**ЭКСПЕРТ:**

Физическое лицо:  
Государственный эксперт  
Министерства культуры РФ  
Полетайкин Вячеслав Владимирович  
Паспорт гражданина РФ:  
Выдан:  
Зарегистрирован по адресу:

Полетайкин Вячеслав Владимирович

**Дополнительное соглашение к  
Договору подряда №166 от «13» мая 2024 г.**

г. Санкт-Петербург

«19» июля 2024 г.

ООО «ЦЕНТР ИНЖЕНЕРНЫХ ИЗЫСКАНИЙ В СТРОИТЕЛЬСТВЕ», в лице генерального директора Макеева Станислава Александровича, действующего на основании Устава, именуемое в дальнейшем «Заказчик», с одной стороны,

и гражданин Полетайкин Вячеслав Владимирович, именуемый в дальнейшем «Эксперт», с другой стороны (совместно – «Стороны»), совместно далее именуемые «Стороны», заключили дополнительное соглашение (далее - Соглашение) по Договору подряда №166 от «13» мая 2024 г. (далее - Договор):

1.1. Стороны пришли к соглашению о внесении изменений в Договор:

1.1.1. Пункт 1.1. Договора изложить в следующей редакции: Выполнение государственной историко-культурной экспертизы в отношении раздела документации, обосновывающей «Меры по обеспечению сохранности объекта культурного наследия регионального значения «Здание Специальных курсов усовершенствования командного состава» (Санкт-Петербург, Малоохтинский пр., 80/2, лит. А), выявленного объекта культурного наследия «Рождественская часть 1. Участок культурного слоя города Санкт-Петербурга XVIII-начала XX вв.» (Санкт-Петербург, Новгородская ул., 11) при проведении земляных, строительных, мелноративных и (или) хозяйственных работ, предусмотренных статьей 25 Лесного кодекса Российской Федерации работ по использованию лесов и иных работ на земельном участке, непосредственно связанном с земельным участком в границах территории объекта культурного наследия: «Меры по обеспечению сохранности объектов культурного наследия при проведении работ по объекту: «Газопровод среднего давления для подключения (технологического присоединения) объекта капитального строительства на земельном участке по адресу: г. Санкт-Петербург, муниципальный округ Смольнинское, улица Новгородская, участок 36 (Водогрейная котельная с дымовой трубой (2-й резервный ввод, 2-й этап резервирования))» 78-10-6025-ОСОКН. ООО «Центр Инженерных Изысканий В Строительстве». 2024 г. Для выполнения работы Заказчик обязуется предоставить исходные материалы.

1.1.2. Пункт 1.2. Договора изложить в следующей редакции: «1.2. Срок действия настоящего договора устанавливается на срок выполнения работ по договору, а именно с «13» мая 2024 года по «21» октября 2024 года.

1.2. Срок выполнения Работ по Договору не включает сроки рассмотрения акта государственной историко-культурной экспертизы региональным органом охраны объектов культурного наследия (КГИОП). Нормативный срок рассмотрения документации КГИОП составляет 45 рабочих дней.

1.3. В случае поступления замечаний к тому комплексных научных исследований от согласующих и контролирующих органов (государственный орган охраны объектов культурного наследия) Исполнитель обязан устранить данные замечания за свой счет в случае наличия вины Исполнителя».

1.4. Стоимость работ по договору и порядок расчетов остаются неизменными.

1.5. Настоящее Соглашение составлено в двух подлинных экземплярах, имеющих равную юридическую силу, по одному для каждой из Сторон.

1.6. Настоящее Соглашение вступает в силу с момента его подписания представителями Сторон.

**ЗАКАЗЧИК:**

Общество с ограниченной ответственностью "ЦЕНТР  
ИНЖЕНЕРНЫХ ИЗЫСКАНИЙ В СТРОИТЕЛЬСТВЕ"  
ИНН 7802284381  
КПП 780401001  
ОГРН 1157847099189  
Адрес: 194044, Санкт-Петербург, ул. Чугунная,  
д. 14, лит. 3, пом. 33-Н, ком. 427, п.м.3  
р/с 40702810810000295548  
Банк АО «ТБанк»  
к/с 30101810145250000974  
БИК 044525974

**ЭКСПЕРТ:**

Физическое лицо:  
Государственный эксперт  
Министерства культуры РФ  
Полетайкин Вячеслав Владимирович  
Паспорт гражданина РФ:  
Выдан:  
Зарегистрирован по адресу:

Генеральный директор ООО «ЦИИС»

С.А. Макеев



Полетайкин Вячеслав Владимирович

**Дополнительное соглашение к  
Договору подряда №166 от «13» мая 2024 г.**

г. Санкт-Петербург

«11» октября 2024 г.

ООО «ЦЕНТР ИНЖЕНЕРНЫХ ИЗЫСКАНИЙ В СТРОИТЕЛЬСТВЕ», в лице генерального директора  
Макеева Станислава Александровича, действующего на основании Устава, именуемое в дальнейшем  
«Заказчик», с одной стороны,

и гражданин Полетайкин Вячеслав Владимирович, именуемый в дальнейшем «Эксперт», с другой  
стороны (совместно – «Стороны»), совместно далее именуемые «Стороны», заключили дополнительное  
соглашение (далее - Соглашение) по Договору подряда №166 от «13» мая 2024 г. (далее - Договор):

1.1. Стороны пришли к соглашению о внесении изменений в Договор:

1.1.1. Пункт 1.2. Договора изложить в следующей редакции: «1.2. Срок действия настоящего договора  
устанавливается на срок выполнения работ по договору, а именно с «13» мая 2024 года по «13» января 2024  
года.

1.2. Срок выполнения Работ по Договору не включает сроки рассмотрения акта государственной  
историко-культурной экспертизы региональным органом охраны объектов культурного наследия (КГИОП).  
Нормативный срок рассмотрения документации КГИОП составляет 45 рабочих дней.

1.3. В случае поступления замечаний к тому комплексных научных исследований от согласующих и  
контролирующих органов (государственный орган охраны объектов культурного наследия) Исполнитель  
обязан устранить данные замечания за свой счет в случае наличия вины Исполнителя».

1.4. Стоимость работ по договору и порядок расчётов остаются неизменными.

1.5. Настоящее Соглашение составлено в двух подлинных экземплярах, имеющих равную юридическую  
силу, по одному для каждой из Сторон.

1.6. Настоящее Соглашение вступает в силу с момента его подписания представителями Сторон.

**ЗАКАЗЧИК:**

Общество с ограниченной ответственностью "ЦЕНТР  
ИНЖЕНЕРНЫХ ИЗЫСКАНИЙ В СТРОИТЕЛЬСТВЕ"  
ИНН 7802284381  
КПП 780401001  
ОГРН 1157847099189  
Адрес: 194044, Санкт-Петербург, ул. Чугунная,  
д. 14, лит. 3, пом. 33-Н, ком. 427, п.м.3  
р/с 40702810810000295548  
Банк АО «ТБанк»  
к/с 30101810145250000974  
БИК 044525974

**ЭКСПЕРТ:**

Физическое лицо:  
Государственный эксперт  
Министерства культуры РФ  
Полетайкин Вячеслав Владимирович  
Паспорт гражданина РФ:  
Выдан:  
Зарегистрирован по адресу:

Генеральный директор ООО «ЦИИВС»

С.А. Макеев



Полетайкин Вячеслав Владимирович

## ПРИЛОЖЕНИЕ 5

к АКТУ

по результатам ГОСУДАРСТВЕННОЙ ИСТОРИКО-КУЛЬТУРНОЙ ЭКСПЕРТИЗЫ раздела документации, обосновывающего меры по обеспечению сохранности объекта культурного наследия регионального значения «Здание Специальных курсов усовершенствования командного состава» (Санкт-Петербург, Малоохтинский пр., 80/2, лит. А), выявленного объекта культурного наследия «Рождественская часть 1. Участок культурного слоя города Санкт-Петербурга XVIII-начала XX вв.» (Санкт-Петербург, Новгородская ул., 11) при проведении земляных, строительных, мелиоративных и (или) хозяйственных работ, предусмотренных статьей 25 Лесного кодекса Российской Федерации работ по использованию лесов и иных работ на земельном участке, непосредственно связанном с земельным участком в границах территории объекта культурного наследия: «Меры по обеспечению сохранности объектов культурного наследия при проведении работ по объекту: «Газопровод среднего давления для подключения (технологического присоединения) объекта капитального строительства на земельном участке по адресу: г. Санкт-Петербург, муниципальный округ Смольнинское, улица Новгородская, участок 36 (Водогрейная котельная с дымовой трубой (2-й резервный ввод, 2-й этап резервирования))» 78-10-6025-ОСОКН. ООО «Центр Инженерных Изысканий В Строительстве». 2024 г.

**Фотофиксация объекта на момент заключения договора на проведение экспертизы.**

**Выполнил эксперт: Полетайкин В.В.**

**Дата выполнения 13.05.2024 г.**

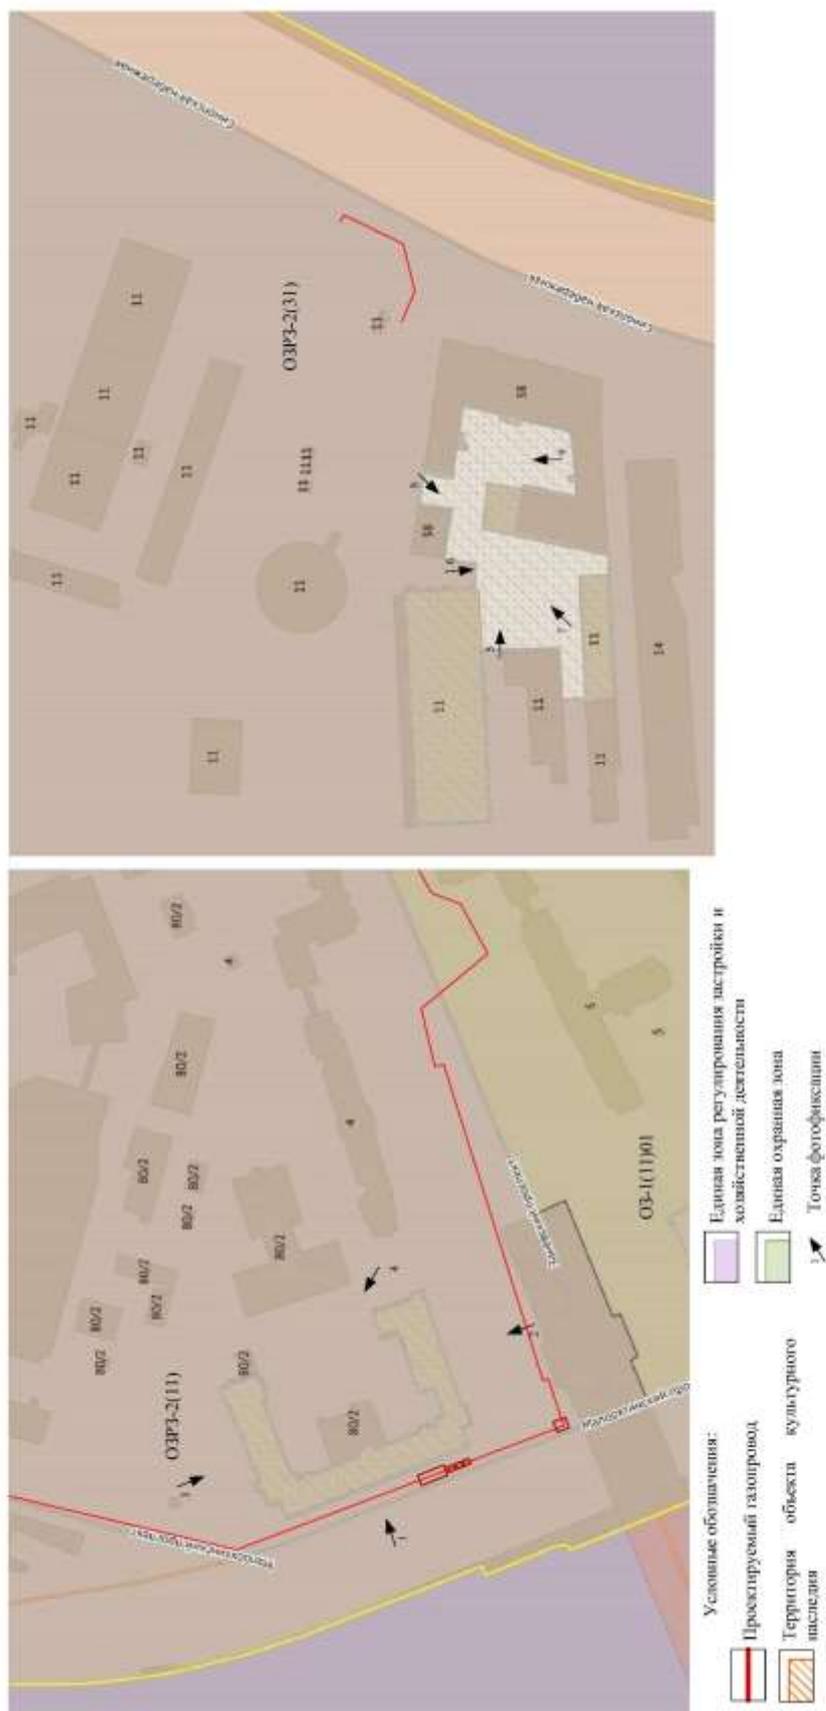


Схема фотофиксации.



Фото 1.



Фото 2.



Фото 3.



Фото 4.



Фото 5.



Фото 6.



Фото 7.



Фото 8.

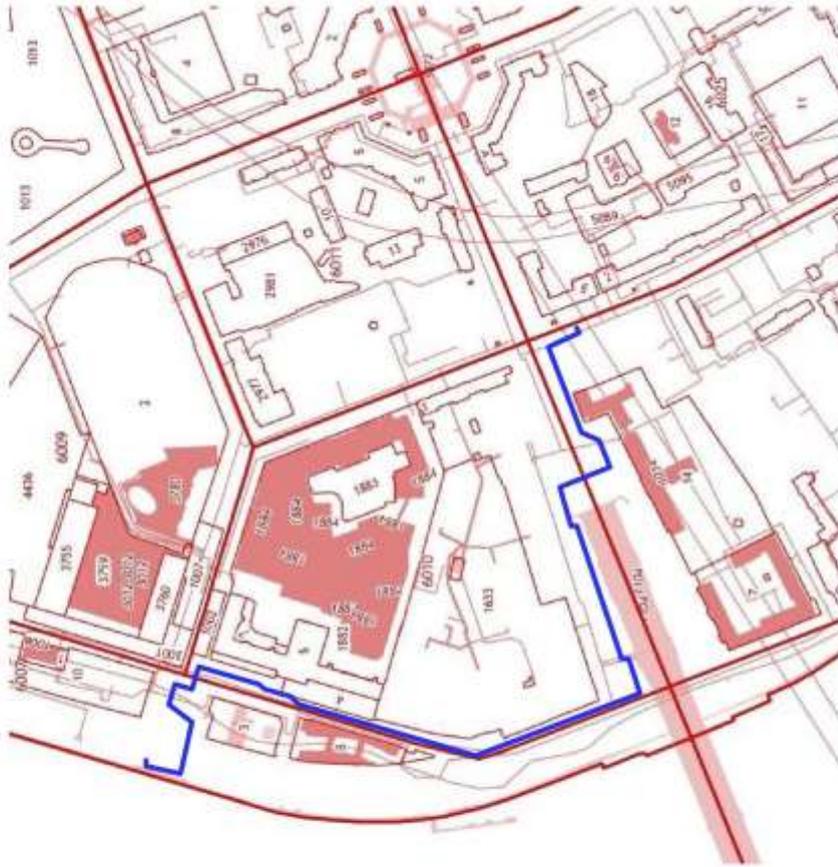


Фото 9.

## ПРИЛОЖЕНИЕ 6

к АКТУ

по результатам ГОСУДАРСТВЕННОЙ ИСТОРИКО-КУЛЬТУРНОЙ ЭКСПЕРТИЗЫ раздела документации, обосновывающего меры по обеспечению сохранности объекта культурного наследия регионального значения «Здание Специальных курсов усовершенствования командного состава» (Санкт-Петербург, Малоохтинский пр., 80/2, лит. А), выявленного объекта культурного наследия «Рождественская часть 1. Участок культурного слоя города Санкт-Петербурга XVIII-начала XX вв.» (Санкт-Петербург, Новгородская ул., 11) при проведении земляных, строительных, мелиоративных и (или) хозяйственных работ, предусмотренных статьей 25 Лесного кодекса Российской Федерации работ по использованию лесов и иных работ на земельном участке, непосредственно связанном с земельным участком в границах территории объекта культурного наследия: «Меры по обеспечению сохранности объектов культурного наследия при проведении работ по объекту: «Газопровод среднего давления для подключения (технологического присоединения) объекта капитального строительства на земельном участке по адресу: г. Санкт-Петербург, муниципальный округ Смольнинское, улица Новгородская, участок 36 (Водогрейная котельная с дымовой трубой (2-й резервный ввод, 2-й этап резервирования)» 78-10-6025-ОСОКН. ООО «Центр Инженерных Изысканий В Строительстве». 2024 г.



Условные обозначения:

-  Проектируемый газопровод
-  Границы кадастровых участков

## ПРИЛОЖЕНИЕ 7

к АКТУ

по результатам ГОСУДАРСТВЕННОЙ ИСТОРИКО-КУЛЬТУРНОЙ ЭКСПЕРТИЗЫ раздела документации, обосновывающего меры по обеспечению сохранности объекта культурного наследия регионального значения «Здание Специальных курсов усовершенствования командного состава» (Санкт-Петербург, Малоохтинский пр., 80/2, лит. А), выявленного объекта культурного наследия «Рождественская часть 1. Участок культурного слоя города Санкт-Петербурга XVIII-начала XX вв.» (Санкт-Петербург, Новгородская ул., 11) при проведении земляных, строительных, мелиоративных и (или) хозяйственных работ, предусмотренных статьей 25 Лесного кодекса Российской Федерации работ по использованию лесов и иных работ на земельном участке, непосредственно связанном с земельным участком в границах территории объекта культурного наследия: «Меры по обеспечению сохранности объектов культурного наследия при проведении работ по объекту: «Газопровод среднего давления для подключения (технологического присоединения) объекта капитального строительства на земельном участке по адресу: г. Санкт-Петербург, муниципальный округ Смольнинское, улица Новгородская, участок 36 (Водогрейная котельная с дымовой трубой (2-й резервный ввод, 2-й этап резервирования)» 78-10-6025-ОСОКН. ООО «Центр Инженерных Изысканий В Строительстве». 2024 г.

**Федеральное бюджетное учреждение "Росреестр" по Санкт-Петербургу**  
полное наименование органа регистрации недвижимости  
**Выписка из Единого государственного реестра недвижимости об объекте недвижимости**

**Сведения о характеристиках объекта недвижимости**

На основании запроса от 19.03.2024, поступившего на рассмотрение 19.03.2024, сообщаем, что согласно записям Единого государственного реестра недвижимости:

Раздел 1 Лист 1

Земельный участок			
вид объекта недвижимости			
Лист № 1 раздела 1	Всего листов раздела 1: 5	Всего разделов: 8	Всего листов выписки: 86
21.03.2024г. № КУВН-001/2024-78740540			
Кадастровый номер:			
78:11-0006010:1633			
Номер кадастрового квартала:			
78:11-0006010			
Дата присвоения кадастрового номера:			
13.10.2015			
Ранее присвоенный государственный учетный номер:			
данные отсутствуют			
Местоположение:			
г. Санкт-Петербург, Малоохтинский проспект, дом 80/2, литера А			
Площадь:			
37622 +/- 68			
Кадастровая стоимость, руб.:			
187331943.2			
Кадастровые номера расположенных в пределах земельного участка объектов недвижимости:			
78:11-0006010:3227, 78:11-0006010:1004, 78:11-0006010:1011, 78:11-0006010:1012, 78:11-0006010:1013, 78:11-0006010:1014, 78:11-0006010:1016, 78:11-0006010:1019, 78:11-0006010:1020, 78:11-0006010:1021, 78:11-0006010:1022, 78:11-0006010:1023, 78:11-0006010:1636, 78:11-0006010:1637, 78:11-0006010:1638, 78:11-0006010:1639, 78:11-0006010:1640, 78:11-0006010:1877, 78:11-0006010:1878, 78:11-0006010:1879			
Кадастровые номера объектов недвижимости, из которых образован объект недвижимости:			
данные отсутствуют			
Кадастровые номера образованных объектов недвижимости:			
78:11-0006010:1880			
Категория земель:			
Земли населенных пунктов			
Виды разрешенного использования:			
для размещения объектов среднего и высшего профессионального образования			
Сведения о кадастровом инженере:			
Моисеев Сергей Юрьевич, СНИЛС 000-000-000 00, дата завершения кадастровых работ: 01.10.2015			
Сведения о лесах, водных объектах и об иных природных объектах, расположенных в пределах земельного участка:			
Морозов Дмитрий Владимирович, СНИЛС 165-162-550 60, дата завершения кадастровых работ: 16.09.2022			
данные отсутствуют			
Сведения о том, что земельный участок полностью расположен в границах зоны с особыми условиями использования территории, территории объекта культурного наследия, публичного сервитута:			
данные отсутствуют			



полное наименование должности

инициалы, фамилия

Земельный участок			
вид объекта недвижимости			
Лист № 2 раздела 1	Всего листов раздела 1: 5	Всего разделов: 8	
21.03.2024г. № КУВИ-601/2024-78740540		Всего листов выписки: 86	
Кадастровый номер: 78:11-0006010:1633			
Сведения о том, что земельный участок расположен в границах особой экономической зоны, территории опережающего развития, зоны территориального развития в Российской Федерации, игорной зоны;	данные отсутствуют		
Сведения о том, что земельный участок расположен в границах особо охраняемой природной территории, Байкальской природной территории и ее экологических зон, лесопарковом зеленом поясе, охотничьего угодья, лесничества;	данные отсутствуют		
Сведения о расположении земельного участка и (или) расположенного на нем объекта недвижимости в границах территории, в отношении которой принято решение о резервировании земель для государственных или муниципальных нужд;	данные отсутствуют		
Сведения о результатах проведения государственного земельного надзора;	данные отсутствуют		
Сведения о расположении земельного участка в границах территории, в отношении которой утвержден проект межевания территории;	данные отсутствуют		
Условный номер земельного участка;	данные отсутствуют		
Сведения о принятии акта и (или) заключения договора, предусматривающих предоставление в соответствии с земельным законодательством исполнительным органом государственной власти или органом местного самоуправления, находящегося в государственной или муниципальной собственности земельного участка для строительстваваемого дома социального использования или вагонного дома коммерческого использования;	данные отсутствуют		
Сведения о том, что земельный участок или земельные участки образованы на основании решения об изъятии земельного участка и (или) расположенного на нем объекта недвижимости для государственных или муниципальных нужд;	данные отсутствуют		
Сведения о том, что земельный участок образован из земель или земельного участка, государственная собственность на которые не разграничена;	данные отсутствуют		







Лист 5

Земельный участок			
вид объекта недвижимости			
Лист № 5 раздела 1	Всего листов раздела 1: 5	Всего разделов: 8	Всего листов выписки: 86
21.03.2024г. № КУВИ-601/2024-78740540			
Кадастровый номер: 78:11-0006010:1633			
<p>Правительство Санкт-Петербурга, вид ограничения (обременения): ограничение прав на земельный участок, предусмотренные статьей 56 Земельного кодекса Российской Федерации; срок действия: с 14.12.2023; реквизиты документа-основания: постановление Правительства РФ «О порядке установления охранных зон объектов электросетевого хозяйства и особых условий использования земельных участков, расположенных в границах таких зон» от 24.02.2009 № 160 выдан: Правительство Российской Федерации; вид ограничения (обременения): ограничение прав на земельный участок, предусмотренные статьей 56 Земельного кодекса Российской Федерации; срок действия: с 20.12.2023; реквизиты документа-основания: постановление Правительства РФ «О порядке установления охранных зон объектов электросетевого хозяйства и особых условий использования земельных участков, расположенных в границах таких зон» от 24.02.2009 № 160 выдан: Правительство Российской Федерации; вид ограничения (обременения): ограничение прав на земельный участок, предусмотренные статьей 56 Земельного кодекса Российской Федерации; срок действия: с 28.12.2023; реквизиты документа-основания: постановление Правительства РФ «О порядке установления охранных зон объектов электросетевого хозяйства и особых условий использования земельных участков, расположенных в границах таких зон» от 24.02.2009 № 160 выдан: Правительство Российской Федерации; вид ограничения (обременения): ограничение прав на земельный участок, предусмотренные статьей 56 Земельного кодекса Российской Федерации; срок действия: с 12.01.2024; реквизиты документа-основания: постановление Правительства РФ «О порядке установления охранных зон объектов электросетевого хозяйства и особых условий использования земельных участков, расположенных в границах таких зон» от 24.02.2009 № 160 выдан: Правительство Российской Федерации; вид ограничения (обременения): ограничение прав на земельный участок, предусмотренные статьей 56 Земельного кодекса Российской Федерации; срок действия: с 15.01.2024; реквизиты документа-основания: постановление "О порядке установления охранных зон объектов электросетевого хозяйства и особых условий использования земельных участков, расположенных в границах таких зон" от 24.02.2009 № 160 выдан: Правительство Российской Федерации.</p>			
Получатель выписки: Мавеев Станислав Александрович			



ДОКУМЕНТ ПОДПИСАН

ЭЛЕКТРОННОЙ ПОДПИСЬЮ

Сергей Александрович Александрович

Иванова, Федеральная служба государственной

регистстрации, кадастра и картографии

Действителен с 21.03.2024 по 19.09.2024

ПОЛНОЕ ИМЕННОЕ ПОДПИСАНИЕ

ИНИЦИАЛЫ, ФАМИЛИЯ

Выписка из Единого государственного реестра недвижимости об объекте недвижимости  
Сведения о зарегистрированных правах

Земельный участок		Земельный участок	
вид объекта недвижимости			
Лист № 1 раздела 2	Всего листов раздела 2: 4	Всего разделов: 8	Всего листов выписки: 86
21.03.2024г. № КУВИ-6011/2024-78740540			
Кадастровый номер: 78:11/006010/1633			
1	Правообладатель (правообладатели):	1.1	Федеральное государственное казенное военное образовательное учреждение высшего образования "Военный учебно-научный центр Военно-Морского Флота "Военно-морская академия имени Адмирала Флота Советского Союза Н.Г. Кузнецова", ИНН: 7814003099
	Сведения о возможности предоставления третьим лицам персональных данных физического лица:	1.1.1	данные отсутствуют
2	Вид, номер, дата и время государственной регистрации права:	2.1	Постоянное (бессрочное) пользование 78:11/006010/1633-78/032/2017-2 11.07.2017 13:39:01
3	Сведения об осуществлении государственной регистрации сделки, права без необходимого в силу закона согласия третьего лица, органа:	3.1	данные отсутствуют
4	Ограничение прав и обременение объекта недвижимости:		
4.1	вид:		Запрещение регистрации
	дата государственной регистрации:		10.10.2023 19:44:59
	номер государственной регистрации:		78:11/006010/1633-78/011/2023-5
	срок, на который установлены ограничение прав и обременение объекта недвижимости:		не установлен
	лицо, в пользу которого установлены ограничение прав и обременение объекта недвижимости:		не определено
	сведения о возможности предоставления третьим лицам персональных данных физического лица		данные отсутствуют
	основание государственной регистрации:		Постановление судебного пристава-исполнителя СОСП по г. Санкт-Петербургу, № 1110679428/9878 (95069/23/98078-ИП), выдан 09.10.2023, СОСП по г. Санкт-Петербургу
	сведения об осуществлении государственной регистрации сделки, права, ограничения права без необходимого в силу закона согласия третьего лица, органа:		данные отсутствуют
	сведения об управлении залогом и о договоре управления залогом, если таковой договор заключен для управления ипотекой:		данные отсутствуют

ДОКУМЕНТ ПОДПИСАН  
 ЭЛЕКТРОННОЙ ПОДПИСЬЮ  
 Сертификат: a9b1c4d7e0f1234567890abcd  
 Идентификационный номер: 78:11/006010/1633-78/011/2023-5  
 Дата подписания: 21.03.2024 10:10:00

ПОЛНОЕ ИМЕННОЕ ДОЛЖНОСТИ		ИНИЦИАЛЫ, ФАМИЛИЯ	
--------------------------	--	-------------------	--







Выписка из Единого государственного реестра недвижимости об объекте недвижимости

Описание местоположения земельного участка

Земельный участок вид объекта недвижимости	
Лист № 1 раздела 3	Всего листов выписки: 86
Всего разделов: 8	
21.03.2024г. № КУВИ-001/2024-78740540	
Кадастровый номер: 78:11:006010:1633	
План (чертеж, схема) земельного участка	
Масштаб 1:3000	
Условные обозначения:	
ПОЛНОЕ ИМЕННОЕ ПОДПИСАНИЕ ДОЛЖНОСТИ	
ИНИЦИАЛЫ, ФАМИЛИЯ	



Лист 12

Земельный участок												
вид объекта недвижимости												
Лист № 2 раздела 3.1		Всего листов раздела 3.1: 3		Всего разделов: 8		Всего листов выписки: 86						
21.03.2024г. № КУВИА-001/2024-78740540												
Кадастровый номер: 78:11:0006010:1633												
1	2	3	4	5	6	7	8					
23	1.1.23	1.1.24	157°47.5'	9.66	данные отсутствуют	данные отсутствуют	данные отсутствуют					
24	1.1.24	1.1.25	250°54.0'	20.96	данные отсутствуют	данные отсутствуют	данные отсутствуют					
25	1.1.25	1.1.26	239°27.7'	15.69	данные отсутствуют	данные отсутствуют	данные отсутствуют					
26	1.1.26	1.1.27	252°39.7'	124.39	данные отсутствуют	данные отсутствуют	данные отсутствуют					
27	1.1.27	1.1.28	163°22.1'	26.03	данные отсутствуют	данные отсутствуют	данные отсутствуют					
28	1.1.28	1.1.29	252°9.1'	89.85	данные отсутствуют	данные отсутствуют	данные отсутствуют					
29	1.1.29	1.1.30	158°20.0'	0.79	данные отсутствуют	данные отсутствуют	данные отсутствуют					
30	1.1.30	1.1.31	252°36.0'	10.5	данные отсутствуют	данные отсутствуют	данные отсутствуют					
31	1.1.31	1.1.32	342°19.0'	0.72	данные отсутствуют	данные отсутствуют	данные отсутствуют					
32	1.1.32	1.1.33	252°14.6'	9.61	данные отсутствуют	данные отсутствуют	данные отсутствуют					
33	1.1.33	1.1.34	336°55.9'	3.45	данные отсутствуют	данные отсутствуют	данные отсутствуют					
34	1.1.34	1.1.35	338°1.1'	10.58	данные отсутствуют	данные отсутствуют	данные отсутствуют					
35	1.1.35	1.1.36	338°1.8'	3.6	данные отсутствуют	данные отсутствуют	данные отсутствуют					
36	1.1.36	1.1.37	244°39.2'	0.63	данные отсутствуют	данные отсутствуют	данные отсутствуют					
37	1.1.37	1.1.38	338°13.9'	6.58	данные отсутствуют	данные отсутствуют	данные отсутствуют					
38	1.1.38	1.1.39	66°55.8'	0.59	данные отсутствуют	данные отсутствуют	данные отсутствуют					
39	1.1.39	1.1.40	337°55.9'	46.44	данные отсутствуют	данные отсутствуют	данные отсутствуют					
40	1.1.40	1.1.41	68°59.0'	9.76	данные отсутствуют	данные отсутствуют	данные отсутствуют					
41	1.1.41	1.1.42	337°46.6'	6.79	данные отсутствуют	данные отсутствуют	данные отсутствуют					
42	1.1.42	1.1.43	349°45.4'	8.43	данные отсутствуют	данные отсутствуют	данные отсутствуют					
43	1.1.43	1.1.44	347°41.9'	6.81	данные отсутствуют	данные отсутствуют	данные отсутствуют					
44	1.1.44	1.1.1	331°44.6'	9.7	данные отсутствуют	данные отсутствуют	данные отсутствуют					
45	1.2.45	1.2.46	339°29.0'	3.31	данные отсутствуют	данные отсутствуют	данные отсутствуют					
46	1.2.46	1.2.47	249°27.8'	3.53	данные отсутствуют	данные отсутствуют	данные отсутствуют					
47	1.2.47	1.2.48	339°48.8'	7.45	данные отсутствуют	данные отсутствуют	данные отсутствуют					
48	1.2.48	1.2.49	249°47.5'	5.01	данные отсутствуют	данные отсутствуют	данные отсутствуют					
49	1.2.49	1.2.50	159°25.9'	10.79	данные отсутствуют	данные отсутствуют	данные отсутствуют					
50	1.2.50	1.2.45	69°27.1'	8.49	данные отсутствуют	данные отсутствуют	данные отсутствуют					
51	1.3.51	1.3.52	282°9.5'	22.27	данные отсутствуют	78:11:0006010:1880	данные отсутствуют					



ДОКУМЕНТ ПОДПИСАН  
электронной подписью  
Сергейчук Ольги Григорьевны  
Начальник Федеральной службы государственной  
инспекции кадастра и картографии  
Датирование с 21.03.2024 по 14.06.2024

ПОЛНОЕ ИМЯ, ИМЕННОЕ ДОЛЖНОСТИ

ИННОВАЦИИ, ФИМИЛИИ

Лист 13

Земельный участок	
вид объекта недвижимости	
Лист № 3 раздела 3.1	Всего листов раздела 3.1: 3
Всего листов выписки: 86	
21.03.2024г. № КУВИА-001/2024-78740540	
Кадастровый номер: 78:11:0006010:1633	

1	2	3	4	5	6	7	8
52	1.3.52	1.3.53	193°38.5"	10.56	ДАННЫЕ ОТСУТСТВУЮТ	78:11:0006010:1880	адрес отсутствует
53	1.3.53	1.3.54	102°19.1"	22.5	ДАННЫЕ ОТСУТСТВУЮТ	78:11:0006010:1880	адрес отсутствует
54	1.3.54	1.3.51	12°24.0"	10.62	ДАННЫЕ ОТСУТСТВУЮТ	78:11:0006010:1880	адрес отсутствует



ПОЛНОЕ ИМЕННОЕ ПОДПИСАНИЕ ДОЛЖНОСТИ

ИННЦЕЛЛЫ, ФАМИЛИЯ

Раздел 3.2 Лист 14

Выписка из Единого государственного реестра недвижимости об объекте недвижимости  
Описание местоположения земельного участка

Земельный участок	
вид объекта недвижимости	
Лист № 1 раздела 3.2	Всего листов раздела 3.2: 3
Всего разделов: 8	
Всего листов выписки: 86	
21.03.2024г. № КУВИ-001/2024-78740540	
Кадастровый номер: 78:11/0006010:1633	

Номер точки	Координаты, м		Описание закрепления на местности	Средняя квадратичная погрешность определения координат характерных точек границ земельного участка, м
	X	Y		
1	2	3	4	5
1	93485.62	118421.6	Закрепление отсутствует	0.1
2	93519.76	118426.11	Закрепление отсутствует	0.1
3	93528.43	118428.05	Закрепление отсутствует	0.1
4	93583.53	118441.7	Закрепление отсутствует	0.1
5	93579.02	118458.74	Закрепление отсутствует	0.1
6	93578.4	118460.06	Закрепление отсутствует	0.1
7	93573.59	118476.51	Закрепление отсутствует	0.1
8	93572.41	118478.19	Закрепление отсутствует	0.1
9	93570.27	118484.5	Закрепление отсутствует	0.1
10	93569.26	118489.39	Закрепление отсутствует	0.1
11	93569.25	118489.49	Закрепление отсутствует	0.1
12	93560.1	118523.25	Закрепление отсутствует	0.1
13	93556.64	118535.44	Закрепление отсутствует	0.1
14	93555.75	118535.34	Закрепление отсутствует	0.1
15	93555.29	118537.02	Закрепление отсутствует	0.1
16	93539.34	118595.82	Закрепление отсутствует	0.1
17	93531.28	118625.54	Закрепление отсутствует	0.1
18	93530.23	118629.4	Закрепление отсутствует	0.1
19	93513.77	118692.34	Закрепление отсутствует	0.1
20	93513.84	118694.9	Закрепление отсутствует	0.1
21	93483.03	118707.87	Закрепление отсутствует	0.1
22	93481.51	118704.51	Закрепление отсутствует	0.1

Сведения о характерных точках границ земельного участка

Система координат СК-1964



ПОЛНОЕ ИМЕННОЕ ДОЛЖНОСТИ

ИНИЦИАЛЫ, ФАМИЛИЯ

Лист 15

Земельный участок					
вид объекта недвижимости					
Лист № 2 раздела 3.2		Всего листов раздела 3.2: 3		Всего разделов: 8	
21.03.2024г. № КУВИА-001/2024-78740540					
Кадастровый номер: 78:11/0006010:1633					
1	2	3	4	5	
23	93476.29	118706.89	Закрепление отсутствует		0.1
24	93467.35	118710.54	Закрепление отсутствует		0.1
25	93460.49	118690.73	Закрепление отсутствует		0.1
26	93452.52	118677.22	Закрепление отсутствует		0.1
27	93415.45	118558.48	Закрепление отсутствует		0.1
28	93390.51	118565.93	Закрепление отсутствует		0.1
29	93362.97	118480.4	Закрепление отсутствует		0.1
30	93362.24	118480.69	Закрепление отсутствует		0.1
31	93359.1	118470.67	Закрепление отсутствует		0.1
32	93359.79	118470.45	Закрепление отсутствует		0.1
33	93356.86	118461.3	Закрепление отсутствует		0.1
34	93360.03	118459.95	Закрепление отсутствует		0.1
35	93369.84	118455.99	Закрепление отсутствует		0.1
36	93403.23	118442.52	Закрепление отсутствует		0.1
37	93402.96	118441.95	Закрепление отсутствует		0.1
38	93409.07	118439.51	Закрепление отсутствует		0.1
39	93409.3	118440.05	Закрепление отсутствует		0.1
40	93452.34	118422.6	Закрепление отсутствует		0.1
41	93455.84	118431.71	Закрепление отсутствует		0.1
42	93462.13	118429.14	Закрепление отсутствует		0.1
43	93470.43	118427.64	Закрепление отсутствует		0.1
44	93477.08	118426.19	Закрепление отсутствует		0.1
1	93485.62	118421.6	Закрепление отсутствует		0.1
1	93424.27	118485.58	Закрепление отсутствует		0.1
2	93427.37	118484.42	Закрепление отсутствует		0.1
3	93426.13	118481.11	Закрепление отсутствует		0.1
4	93433.12	118478.54	Закрепление отсутствует		0.1
5	93431.39	118473.84	Закрепление отсутствует		0.1
6	93421.29	118477.63	Закрепление отсутствует		0.1



ПОЛНОЕ ИМЕННОЕ ДОЛЖНОСТИ

ИНИЦИАЛЫ, ФАМИЛИЯ

Лист 16

Земельный участок	
вид объекта недвижимости	
Лист № 3 раздела 3.2	Всего листов раздела 3.2: 3
Всего листов выписки: 86	

21.03.2024г. № КУВИА-001/2024-78740540

Кадастровый номер:

78:11:0006010:1633

1	2	3	4	5
1	93424.27	118485.58	Закрепление отсутствует	0.1
1	93502.97	118606.53	-	-
2	93507.66	118584.76	-	-
3	93497.4	118582.27	-	-
4	93492.6	118604.25	-	-
1	93502.97	118606.53	-	-




ПОЛНОЕ ИМЕННОЕ ДОЛЖНОСТИ

ИНИЦИАЛЫ, ФАМИЛИЯ

Выписка из Единого государственного реестра недвижимости об объекте недвижимости  
Сведения о частях земельного участка

Земельный участок		Земельный участок	
вид объекта недвижимости			
Лист № 1 раздела 4	Всего листов раздела 4: 19	Всего разделов: 8	Всего листов выписки: 86
21.03.2024г. № КУВИ-001/2024-78740540			
Кадастровый номер: 78:11:0006010:1633			
План (чертеж, схема) части земельного участка		Участковый номер части: 78:11:0006010:1633/1	
Масштаб 1:2000		Условные обозначения	
ПОЛНОЕ ИМЕННОЕ ИЛИ ДОЛЖНОСТИ			
		ИННОВАЦИЯ, ФИЗИЧЛИК	

Лист 18

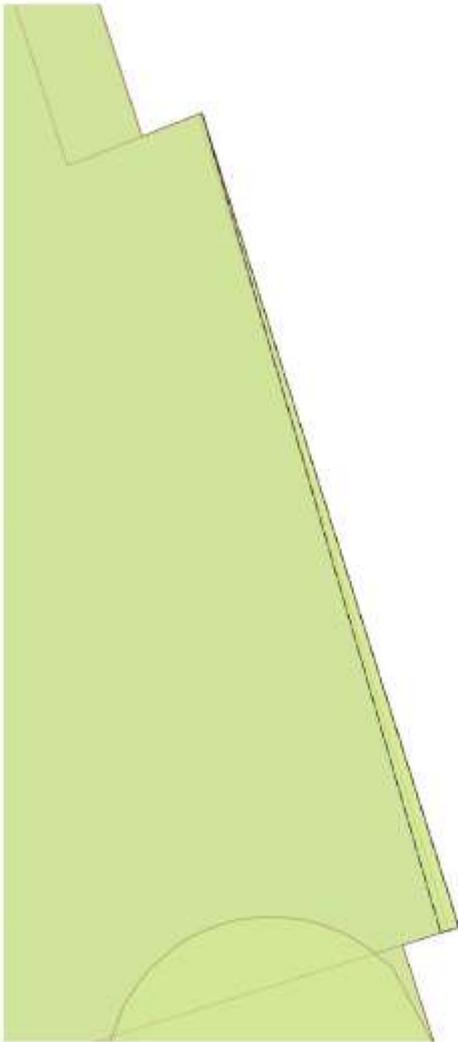
Земельный участок	
вид объекта недвижимости	
Лист № 2 раздела 4	Всего листов разделов 4: 19
Всего листов выписки: 86	
21.03.2024г. № КУВИ-001/2024-78740540	
Кадастровый номер: 78:11:0006010:1633	
План (чертеж, схема) части земельного участка	
Учетный номер части: 78:11:0006010:1633/2	
	
Масштаб 1:70	Условные обозначения:



ПОЛНОЕ ИМЕННОЕ ДОЛЖНОСТИ

ИННЦЕЛЛА, ФАМИЛИЯ

Лист 19

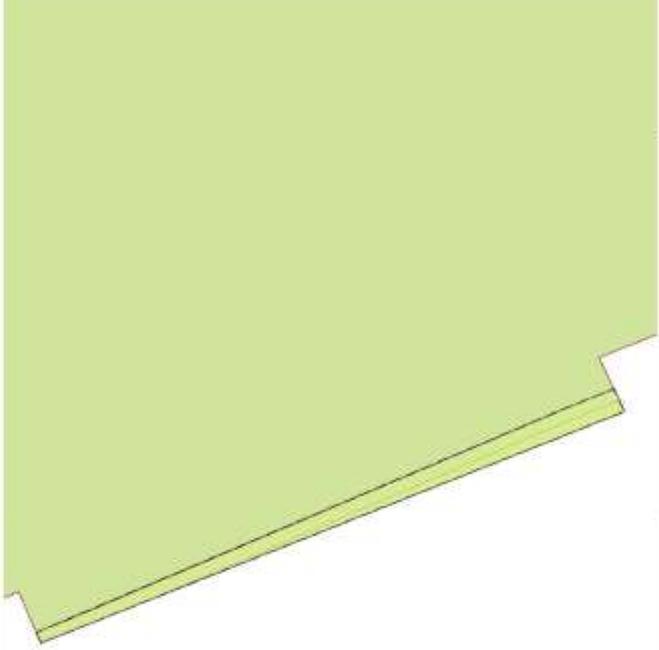Земельный участок	
вид объекта недвижимости	
Лист № 3 раздела 4	Всего листов раздела 4: 19
Всего листов выписки: 86	
21.03.2024г. № КУВИ-001/2024-78740540	
Кадастровый номер: 78:11:0006010:1633	
План (чертеж, схема) части земельного участка	
Учетный номер части: 78:11:0006010:1633/3	
	
Масштаб 1:60	Условные обозначения:



ПОЛНОЕ ИМЕННОЕ ДОЛЖНОСТИ

ИННЦЕЛЛ, ФАМИЛИЯ


Лист 20

Земельный участок	
вид объекта недвижимости	
Лист № 4 раздела 4	Всего листов: 8
Всего листов выписки: 86	
21.03.2024г. № КУВИ-001/2024-78740540	
Кадастровый номер: 78:11:0006010:1633	
Учетный номер части: 78:11:0006010:1633/4	
	
Масштаб 1:500	Условные обозначения



ПОЛНОЕ ИМЕННОЕ ДОЛЖНОСТИ	
ИННОВЕЛЛА, ФИМИЛЕНА	

Лист 21

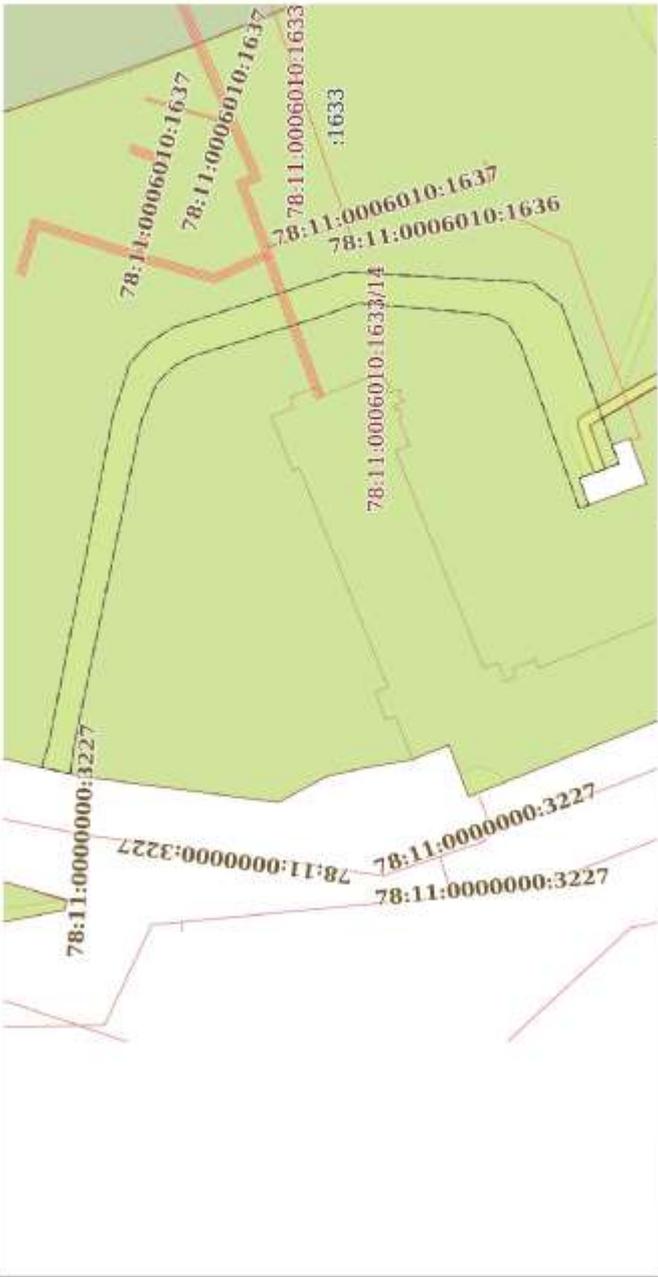Земельный участок			
вид объекта недвижимости			
Лист № 5 раздела 4	Всего листов раздела 4: 19	Всего разделов: 8	Всего листов выписки: 86
21.03.2024г. № КУВИ-001/2024-78740540			
Кадастровый номер: 78:11:0006010:1633			
План (чертеж, схема) части земельного участка		Учетный номер части: 78:11:0006010:1633/5	
			
Масштаб 1:1000		Условные обозначения:	
			
ПОЛНОЕ ИМЕННОЕ ИЛИ ДОЛЖНОСТИ		ИННОВАЦИЯ, ФИМИЛИЯ	


Лист 22

Земельный участок	
вид объекта недвижимости	
Лист № 6 раздела 4	Всего листов разделов: 8
Всего листов выписки: 86	
21.03.2024г. № КУВИ-001/2024-78740540	
Кадастровый номер: 78:11:0006010:1633	
План (чертеж, схема) части земельного участка	
Учетный номер части: 78:11:0006010:1633/6	
	
Масштаб 1:80	
Условные обозначения	



ПОЛНОЕ ИМЕННОЕ ИЛИ ДОЛЖНОСТИ	ИННОВЕЛЛА, ФАМИЛИЯ
------------------------------	--------------------

Лист 23

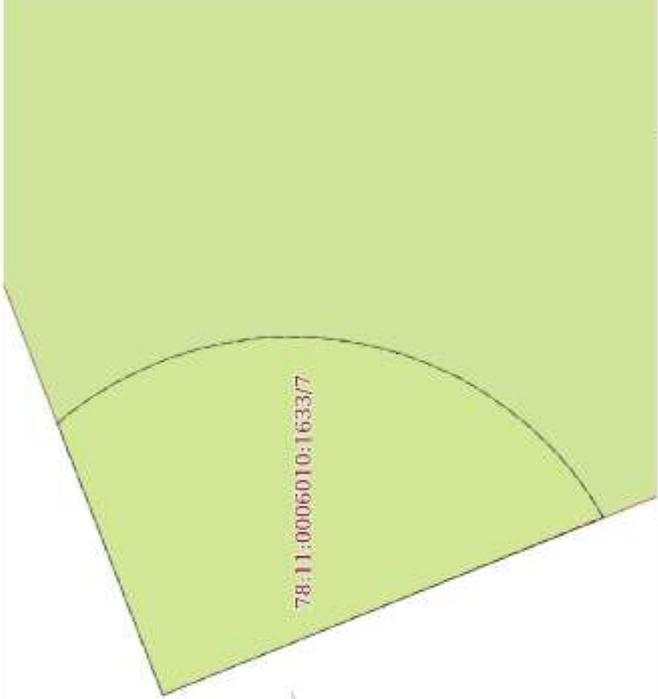
Земельный участок	
вид объекта недвижимости	
Лист № 7 раздела 4	Всего листов: 8
Всего листов выписки: 86	
21.03.2024г. № КУВИ-001/2024-78740540	
Кадастровый номер: 78:11:0006010:1633	
План (чертеж, схема) части земельного участка	
Учетный номер части: 78:11:0006010:1633/7	
	
Масштаб 1:80	Условные обозначения



ПОЛНОЕ ИМЯ ИЛИ ИМЯ И ДОЛЖНОСТИ

ИННОВЕЛЛА, ФАМИЛИЯ


Лист 24

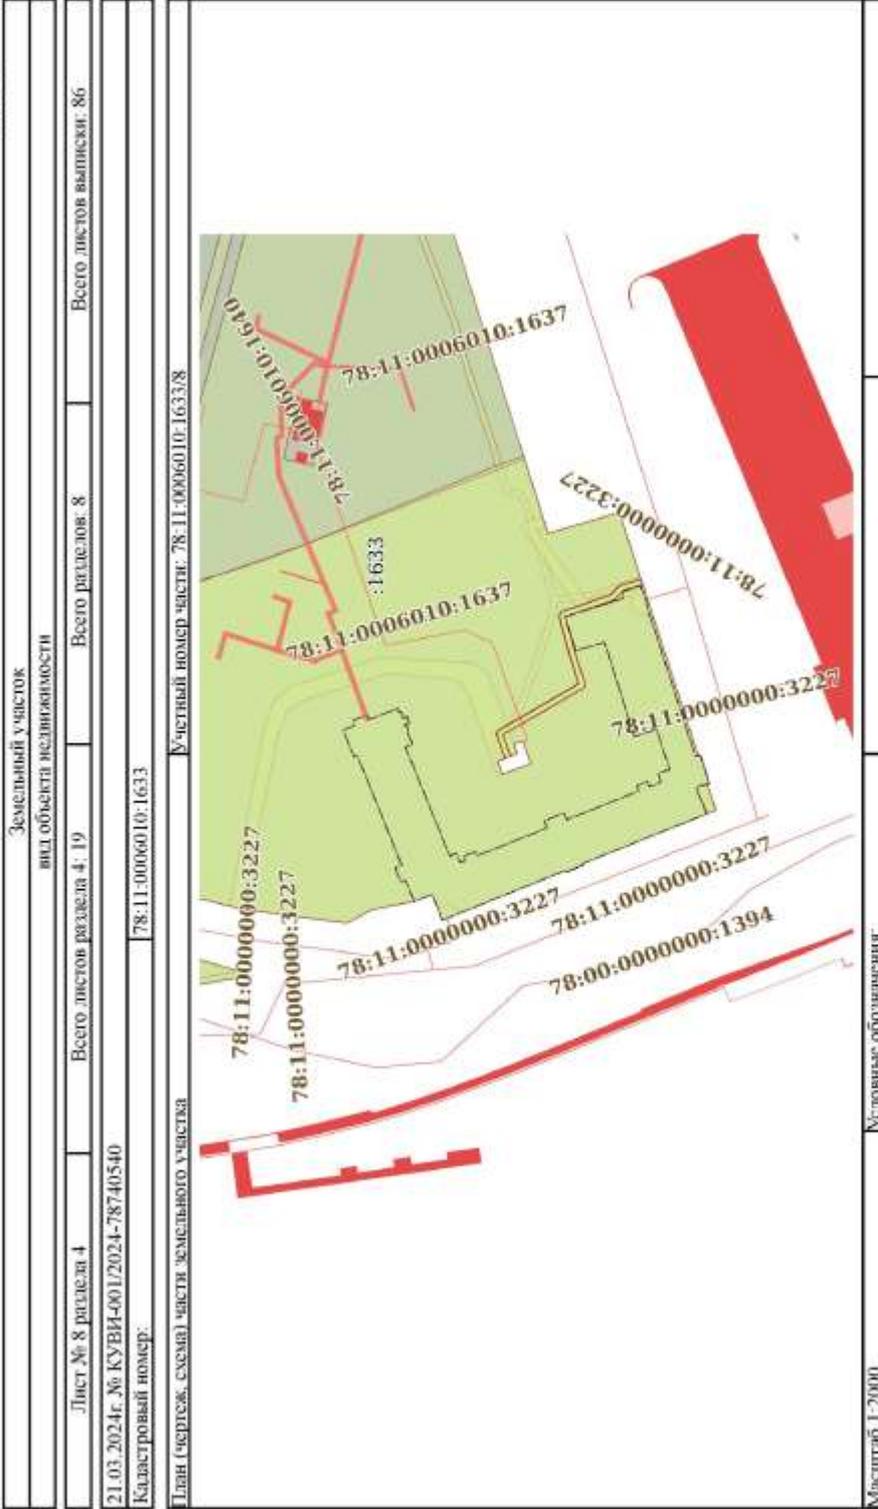

ПОЛНОЕ ИМЕННОЕ ДОЛЖНОСТИ

ИНИЦИАЛЫ, ФАМИЛИЯ

Лист 2.5

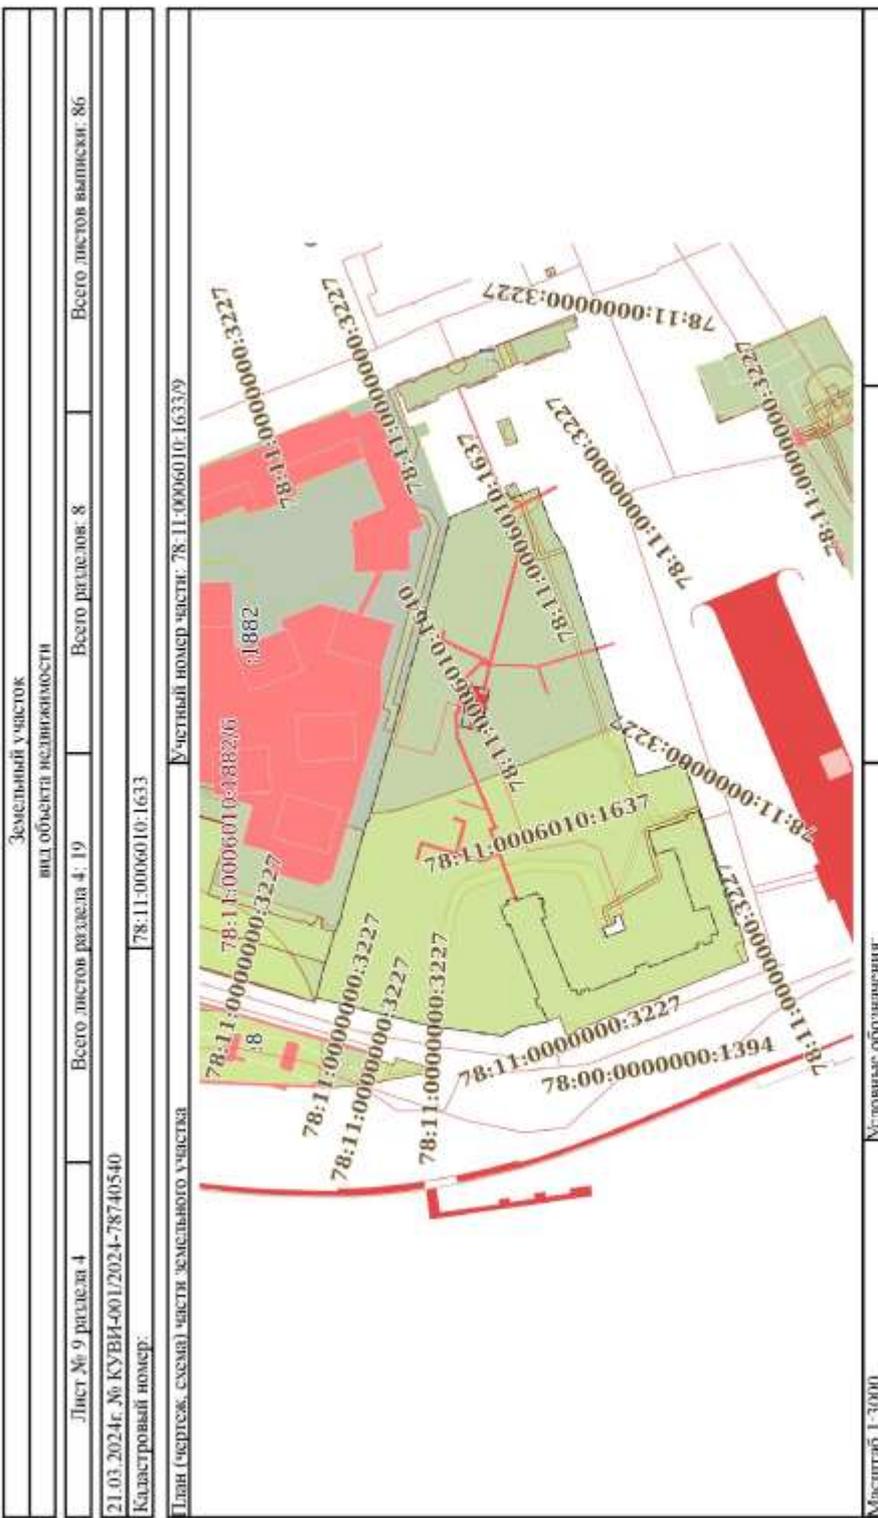


	
ДОКУМЕНТ ПОДПИСАН	
ЭЛЕКТРОННОЙ ПОДПИСЬЮ	
Сергей Александрович Колесников	
И.п.п. Ф.И.О. И.п.п. Ф.И.О. И.п.п. Ф.И.О.	
ИНСТРУКЦИИ КАДАСТРА И ГАРАНТАРИИ	
Действительна с 21.03.2024 по 31.03.2024	

ПОЛНОЕ ИМЕННОЕ ПОДПИСАНИЕ

ИННОВАЦИОННАЯ ФИРМА

Лист 26

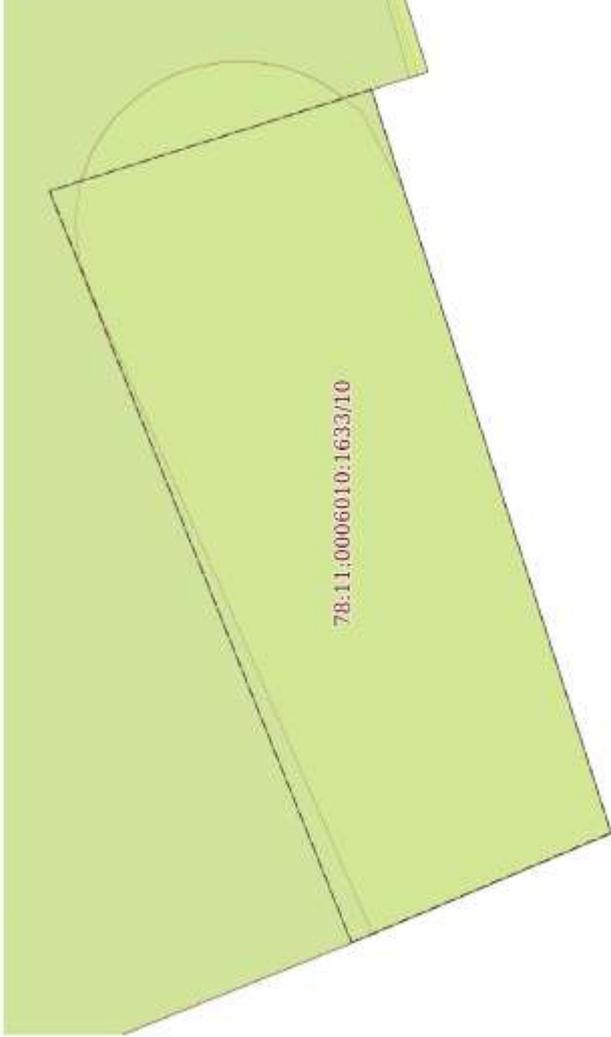
Земельный участок	
вид объекта недвижимости	
Лист № 10 раздела 4	Всего листов раздела 4: 19
Всего листов выписки: 86	Всего разделов: 8
21.03.2024г. № КУВИ-001/2024-78740540	
Кадастровый номер: 78:11:0006010:1633	
План (чертеж, схема) части земельного участка	
Учетный номер части: 78:11:0006010:1633/10	
	
Масштаб 1:70	
Условные обозначения:	



ПОЛНОЕ ИМЯ ИЛИ ИНЫЕ ДАННЫЕ

ИНН ИЛИ ФИЛИАЛ

Лист 27

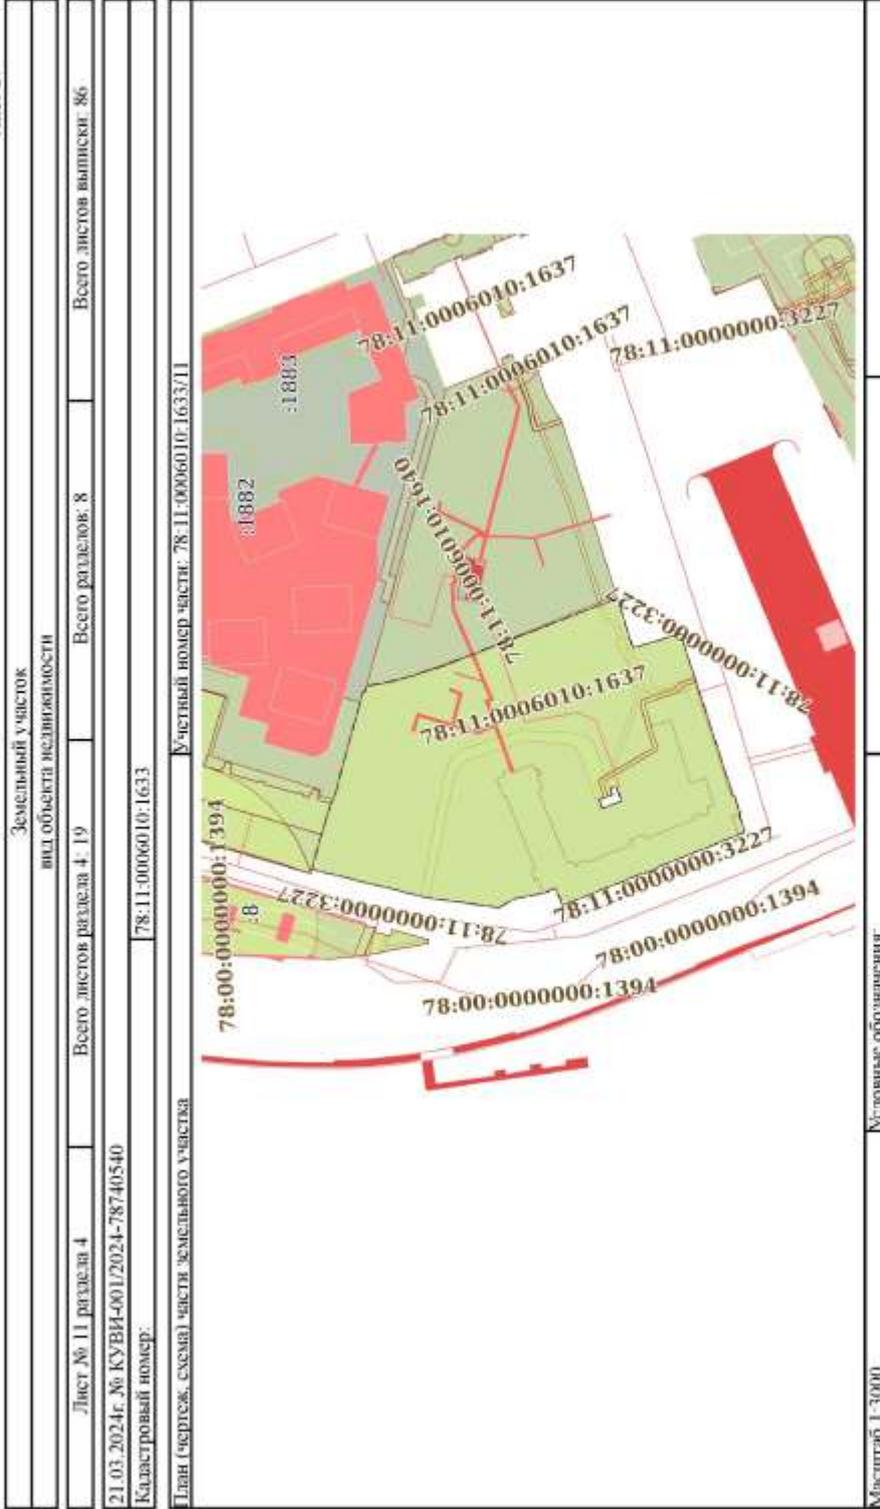

ПОЛНОЕ ИМЕННОЕ ДОЛЖНОСТИ

ИНИЦИАЛЫ, ФАМИЛИЯ




Лист 29

Земельный участок	
вид объекта недвижимости	
Лист № 13 раздела 4	Всего листов раздела 4: 19
Всего листов выписки: 86	
21.03.2024г. № КУВИ-001/2024-78740540	
Кадастровый номер: 78:11:0006010:1633	
Участный номер части: 78:11:0006010:1633/13	
Условные обозначения:	
Масштаб 1:300	



ПОЛНОЕ ИМЕННОЕ ДОЛЖНОСТИ	
ИННОВАЦИЯ, ФИЗИЧЛИК	


Лист 30

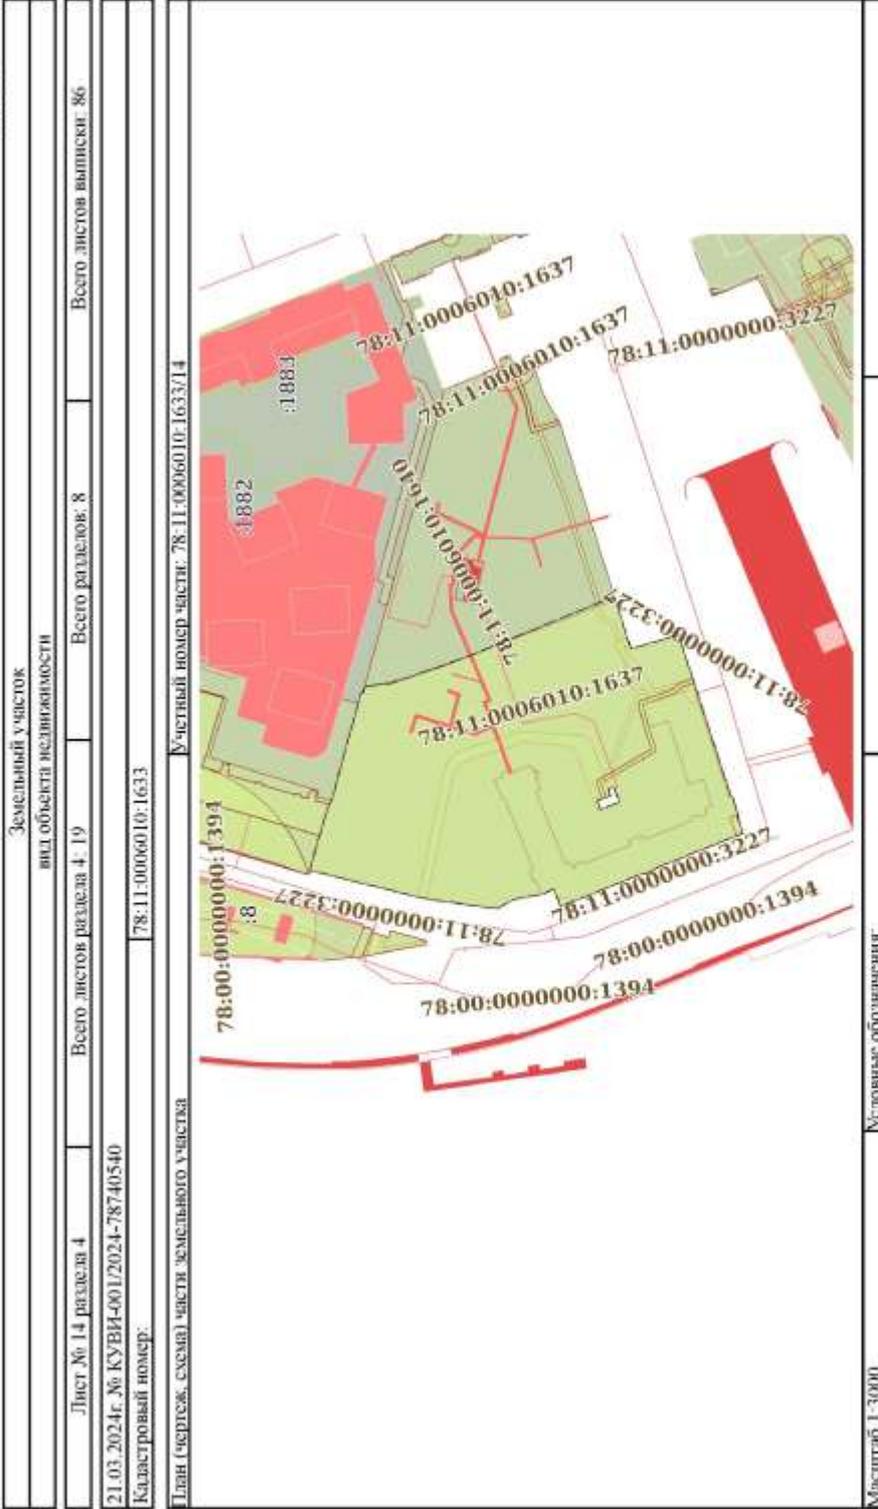

ПОЛНОЕ ИМЕННОЕ ДОЛЖНОСТИ

ИНИЦИАЛЫ, ФАМИЛИЯ


Лист 31

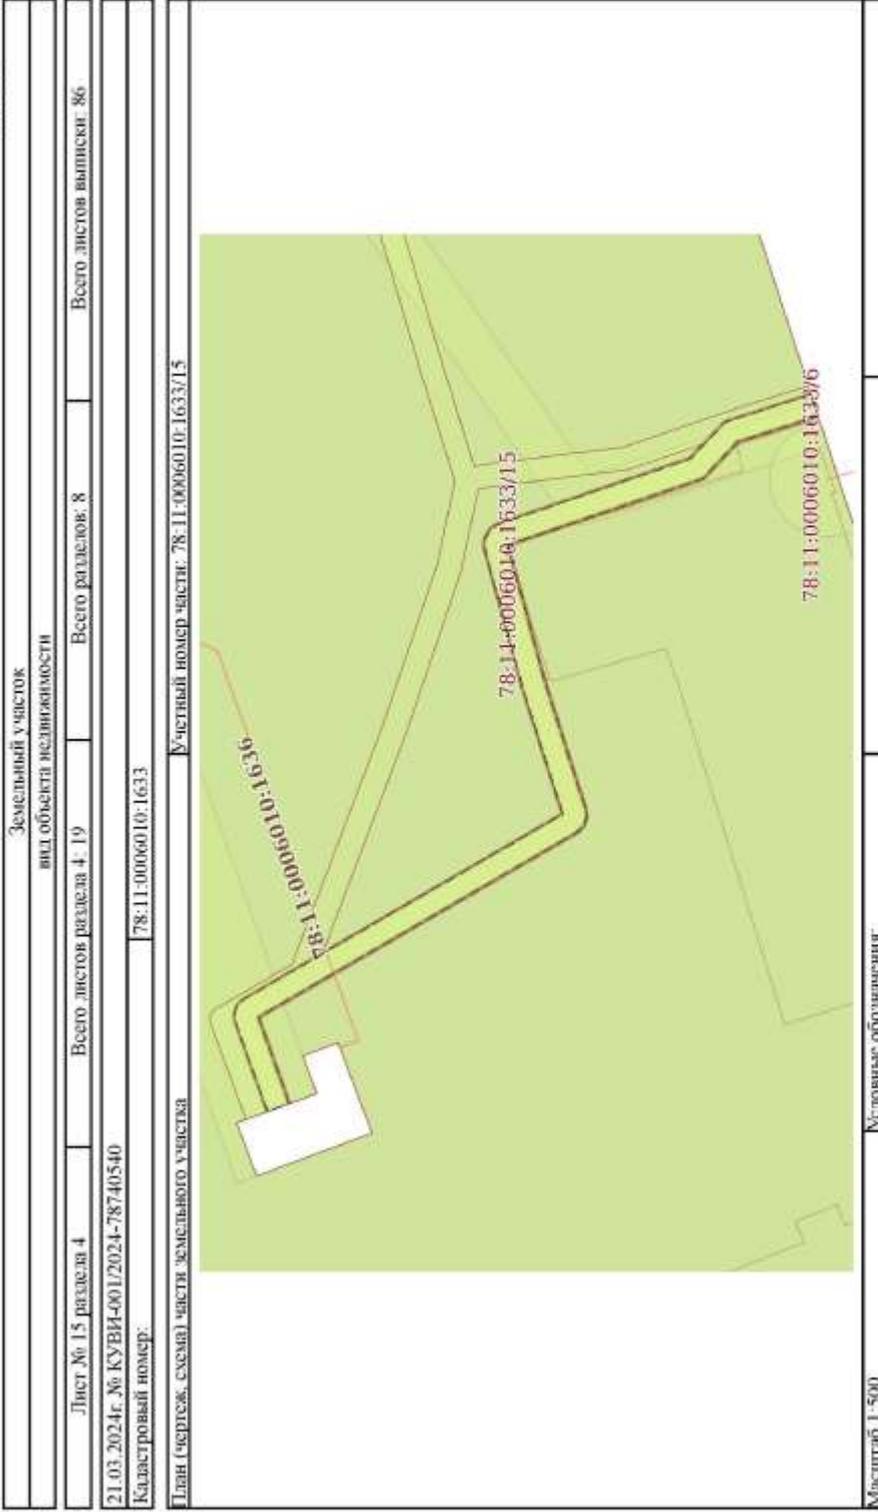

ПОЛНОЕ ИМЕННОЕ ДОЛЖНОСТИ

ИНИЦИАЛЫ, ФАМИЛИЯ


Лист 32

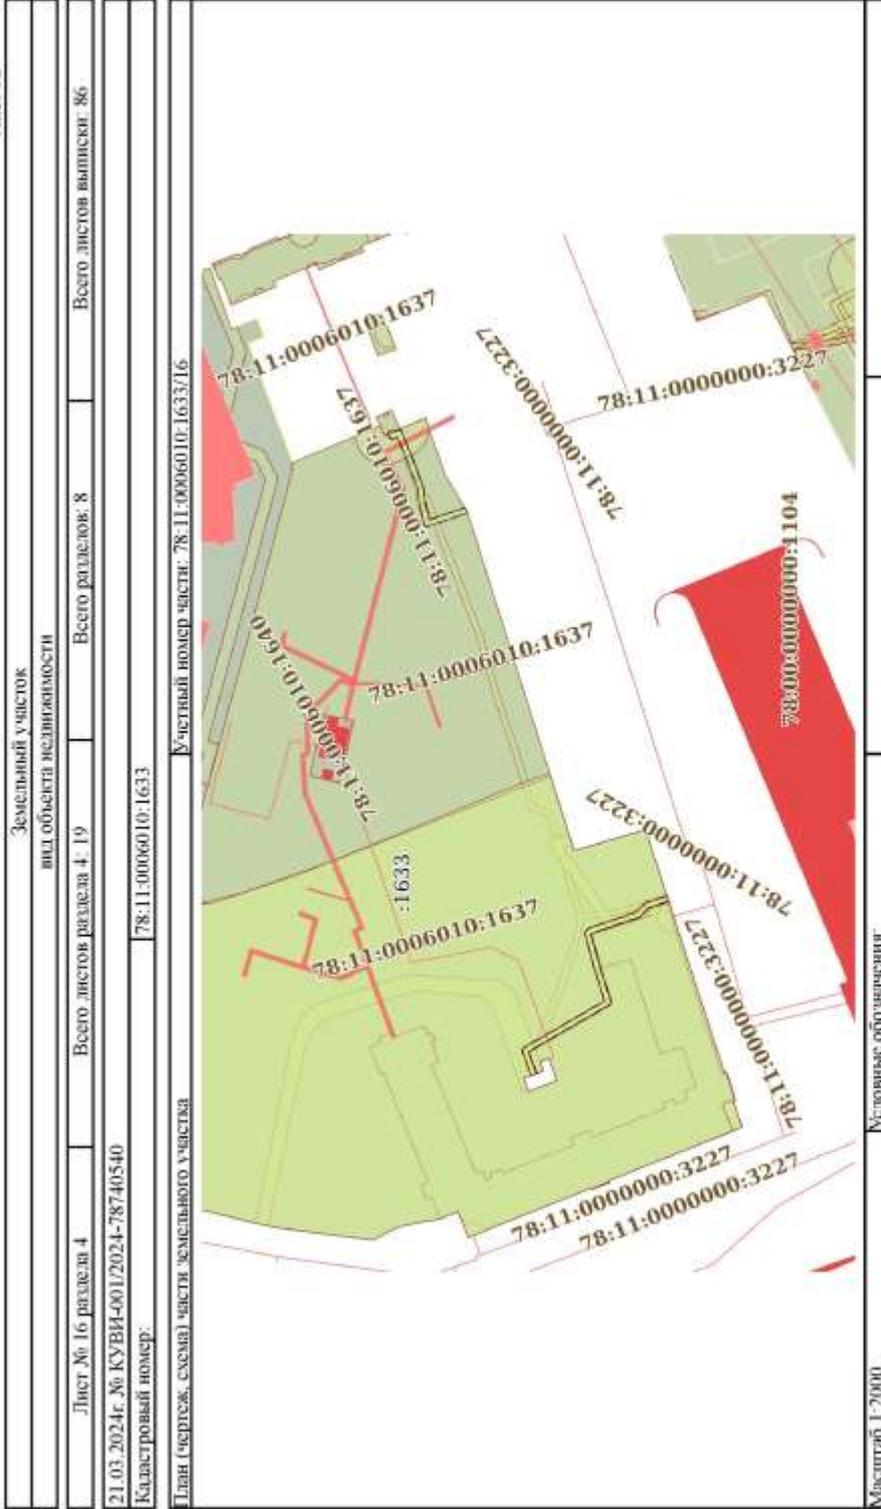

	ДОКУМЕНТ ПОДПИСАН ЭЛЕКТРОННОЙ ПОДПИСЬЮ
Серьяк Александр Владимирович Начальник Федеральной службы по техническому регулированию и метрологии Министерства промышленности и торговли Российской Федерации	
Делопроизводство № 19.00.2024 от 19.09.2024	

ПОЛНОЕ ИМЕННОЕ ИЛИ ДОЛЖНОСТИ	ИННОВЕЛЛА, ФИМИЛЕНА
------------------------------	---------------------


Лист 33

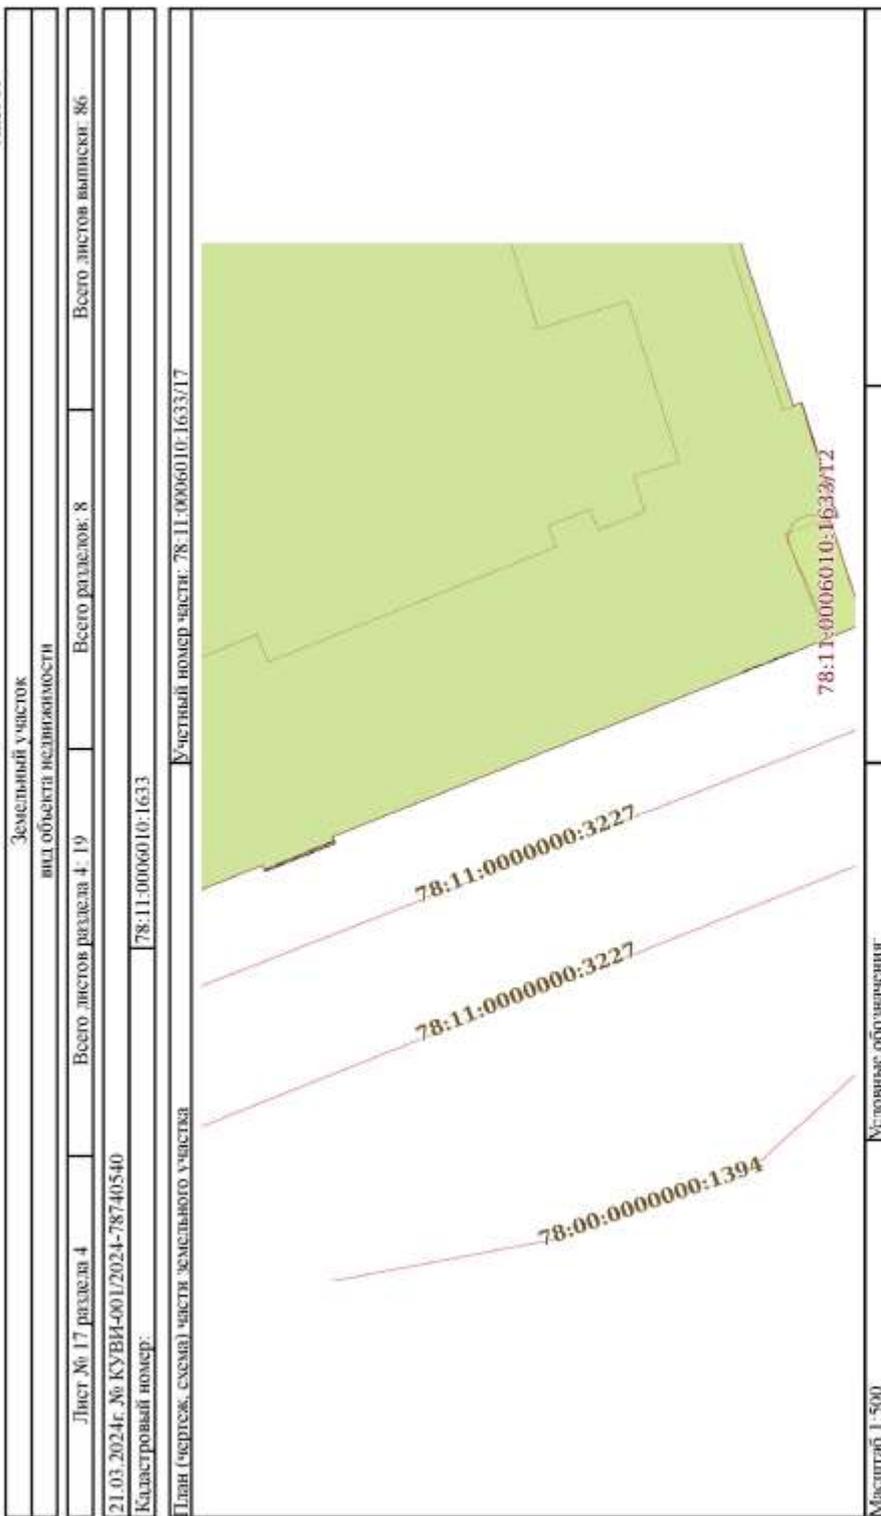

ПОЛНОЕ ИЛИ ИСКОМОВЕННОЕ ДОЛЖНОСТИ


ИНИЦИАЛЫ, ФАМИЛИЯ

Лист 34

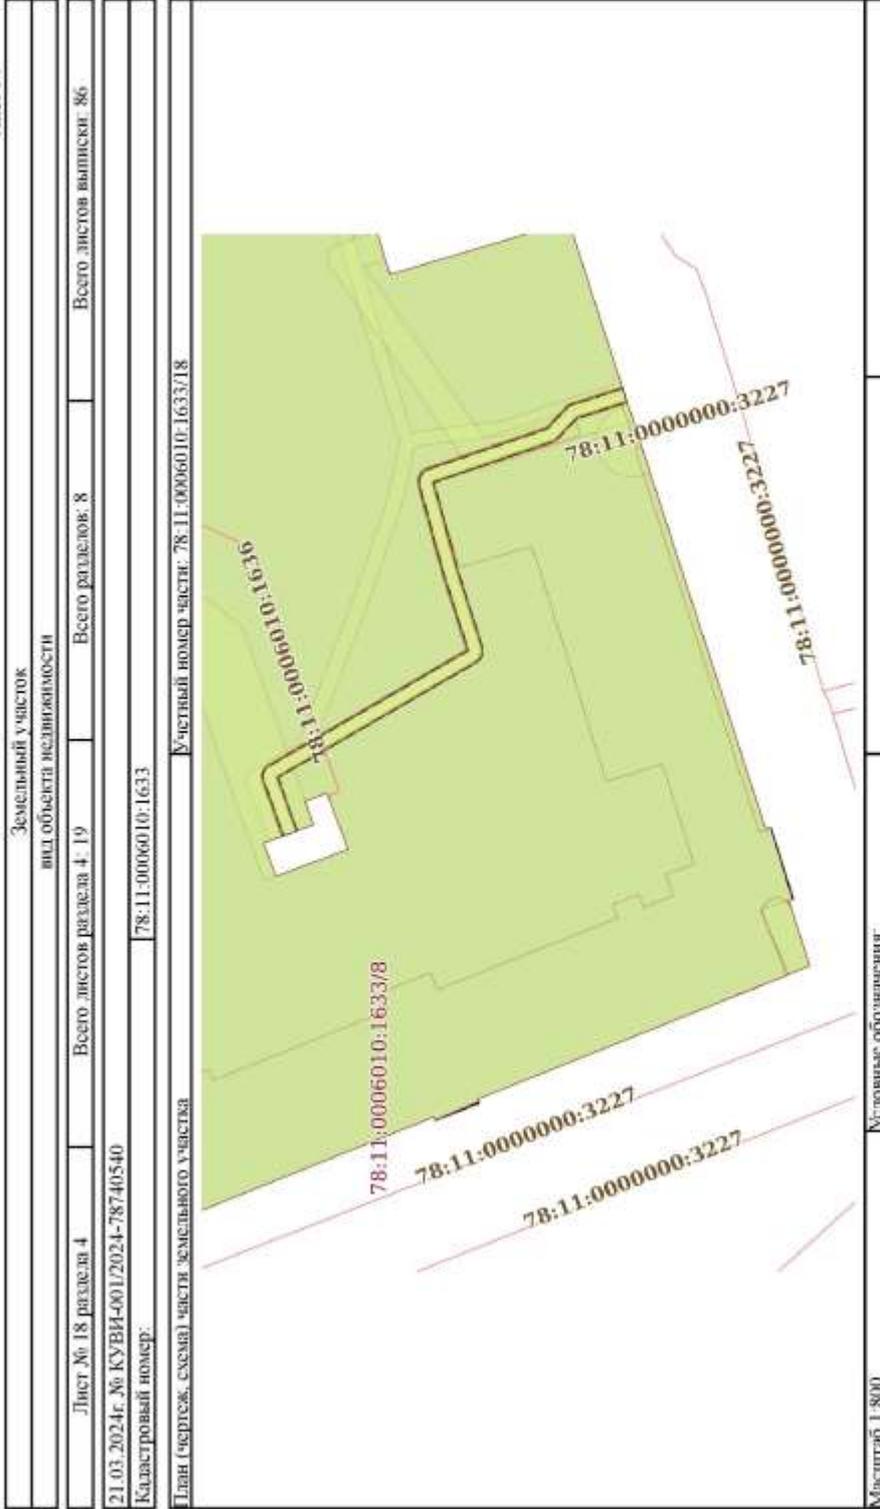

ПОЛНОЕ ИМЕННОЕ ИЛИ ДОЛЖНОСТИ  
ИННОВЕЛЛА, ФАМИЛИЯ

Лист 35

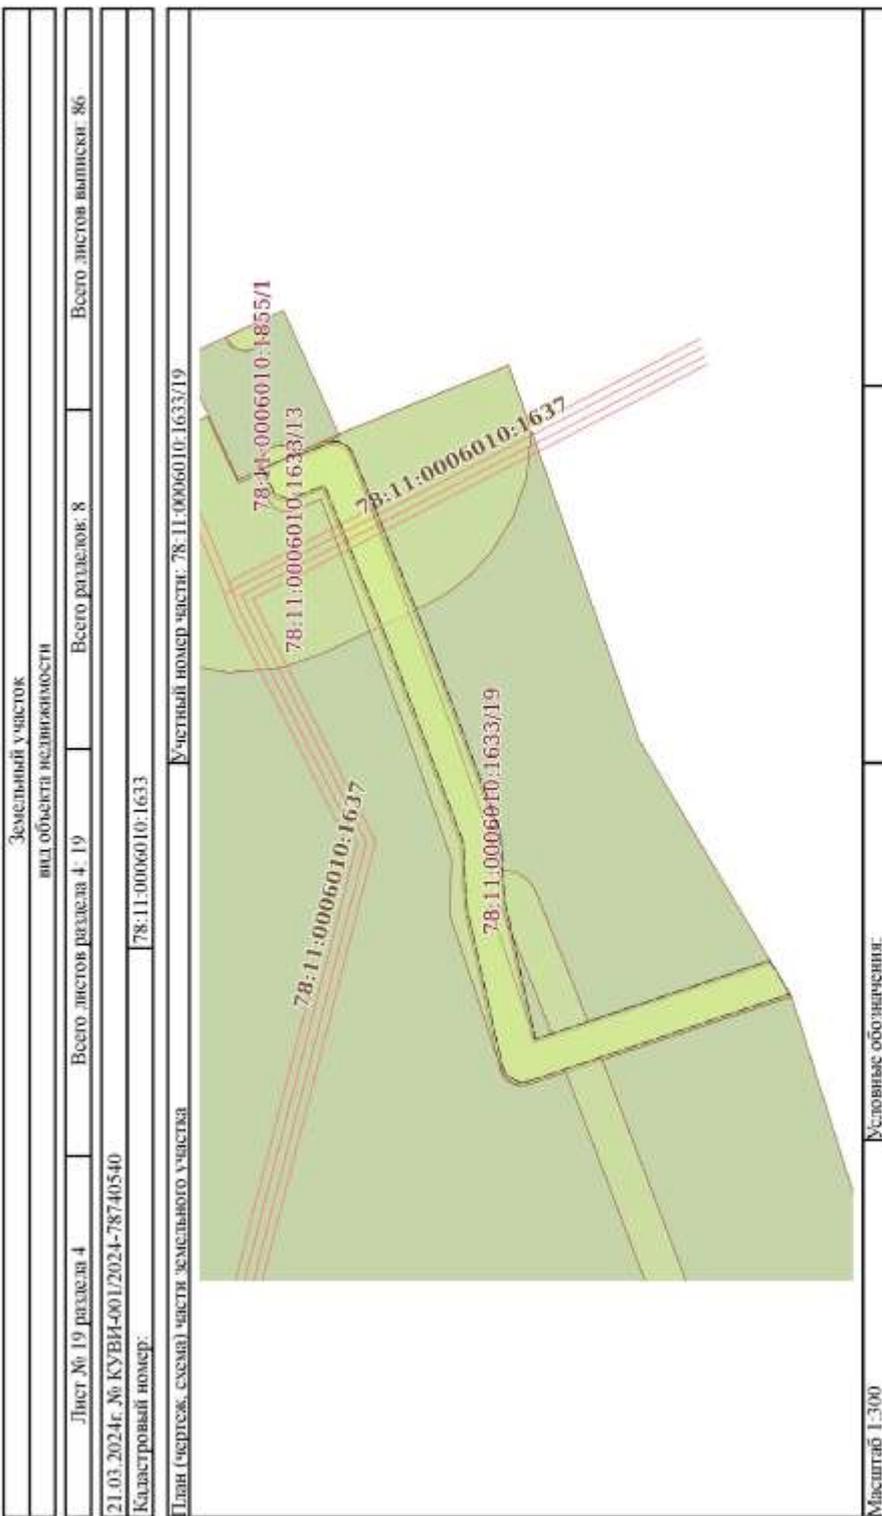

ПОЛНОЕ ИМЕННОЕ ДОЛЖНОСТИ	ИННОВЕЛЛА, ФИЗИЧЛИК
--------------------------	---------------------

Раздел 4.1 Лист 36

Выписка из Единого государственного реестра недвижимости об объекте недвижимости  
Сведения о частях земельного участка

Земельный участок			
вид объекта недвижимости			
Лист № 1 раздела 4.1	Всего листов раздела 4.1: 8	Всего разделов: 8	Всего листов выписки: 86
21.03.2024г. № КУВИ-001/2024-78740540			
Кадастровый номер: 78:11:0006010:1633			
Учетный номер части недвижимости	Площадь, м2	Содержание ограничения в использовании или ограничения права на объект недвижимости или обременения объекта недвижимости	
1	2	3	
78:11:0006010:1633/1	822	вид ограничения (обременения): прочие ограничения прав и обременения объекта недвижимости; Срок действия: не установлен; реквизиты документа-основания: распоряжение КИО "Об утверждении схемы расположения земельного участка на кадастровом плане территории" от 28.09.2015 № 4472-рк выдан: Комитет имущественных отношений Санкт-Петербурга; Содержание ограничения (обременения): Охранная зона подземных кабельных линий электропередачи	
78:11:0006010:1633/2	1	вид ограничения (обременения): прочие ограничения прав и обременения объекта недвижимости; Срок действия: не установлен; реквизиты документа-основания: распоряжение КИО "Об утверждении схемы расположения земельного участка на кадастровом плане территории" от 28.09.2015 № 4472-рк выдан: Комитет имущественных отношений Санкт-Петербурга; Содержание ограничения (обременения): Охранная зона подземных кабельных линий электропередачи	
78:11:0006010:1633/3	1	вид ограничения (обременения): прочие ограничения прав и обременения объекта недвижимости; Срок действия: не установлен; реквизиты документа-основания: распоряжение КИО "Об утверждении схемы расположения земельного участка на кадастровом плане территории" от 28.09.2015 № 4472-рк выдан: Комитет имущественных отношений Санкт-Петербурга; Содержание ограничения (обременения): Охранная зона подземных кабельных линий электропередачи	
78:11:0006010:1633/4	244	вид ограничения (обременения): прочие ограничения прав и обременения объекта недвижимости; Срок действия: не установлен; реквизиты документа-основания: распоряжение КИО "Об утверждении схемы расположения земельного участка на кадастровом плане территории" от 28.09.2015 № 4472-рк выдан: Комитет имущественных отношений Санкт-Петербурга; Содержание ограничения (обременения): Охранная зона сетей связи и сооружений связи	
78:11:0006010:1633/5	1058	вид ограничения (обременения): прочие ограничения прав и обременения объекта недвижимости; Срок действия: не установлен; реквизиты документа-основания: распоряжение КИО "Об утверждении схемы расположения земельного участка на кадастровом плане территории" от 28.09.2015 № 4472-рк выдан: Комитет имущественных отношений Санкт-Петербурга; Содержание ограничения (обременения): Право прохода и проезда	
78:11:0006010:1633/6	49	вид ограничения (обременения): прочие ограничения прав и обременения объекта недвижимости; Срок действия: не установлен; реквизиты документа-основания: распоряжение КИО "Об утверждении схемы расположения земельного участка на кадастровом плане территории" от 28.09.2015 № 4472-рк выдан: Комитет имущественных отношений Санкт-Петербурга; Содержание ограничения (обременения): Охранная зона водопроводных сетей	



ПОЛНОЕ наименование должности

ИНИЦИАЛЫ, ФАМИЛИЯ

Земельный участок				
вид объекта недвижимости				
Лист № 2 раздела 4.1	Всего листов раздела 4.1:	8	Всего разделов:	8
Всего листов выписки: 86				
21.03.2024г. № КУВИА-001/2024-78740540				
Кадастровый номер: 78:11:0006010:1633				
78:11:0006010:1633/7	23		вид ограничения (обременения): прочие ограничения прав и обременения объекта недвижимости; Срок действия: не установлен; реkvизиты документа-основания: распоряжение КИО "Об утверждении схемы расположения земельного участка на кадастровом плане территории" от 28.09.2015 № 4472-рк выдан: Комитет имущественных отношений Санкт-Петербурга; Содержание ограничения (обременения): Охранная зона водопроводных сетей	
78:11:0006010:1633/8	4008		вид ограничения (обременения): прочие ограничения прав и обременения объекта недвижимости; Срок действия: не установлен; реkvизиты документа-основания: распоряжение КИО "Об утверждении схемы расположения земельного участка на кадастровом плане территории" от 28.09.2015 № 4472-рк выдан: Комитет имущественных отношений Санкт-Петербурга; Содержание ограничения (обременения): Территория объекта культурного наследия	
78:11:0006010:1633/9	33577		вид ограничения (обременения): прочие ограничения прав и обременения объекта недвижимости; Срок действия: не установлен; реkvизиты документа-основания: распоряжение КИО "Об утверждении схемы расположения земельного участка на кадастровом плане территории" от 28.09.2015 № 4472-рк выдан: Комитет имущественных отношений Санкт-Петербурга; Содержание ограничения (обременения): Зоны регулирования застройки и хозяйственной деятельности	
78:11:0006010:1633/10	37		вид ограничения (обременения): прочие ограничения прав и обременения объекта недвижимости; Срок действия: не установлен; реkvизиты документа-основания: распоряжение КИО "Об утверждении схемы расположения земельного участка на кадастровом плане территории" от 28.09.2015 № 4472-рк выдан: Комитет имущественных отношений Санкт-Петербурга; Содержание ограничения (обременения): Зоны регулирования застройки и хозяйственной деятельности	
78:11:0006010:1633/11	24884		вид ограничения (обременения): прочие ограничения прав и обременения объекта недвижимости; Срок действия: не установлен; реkvизиты документа-основания: распоряжение КИО "Об утверждении схемы расположения земельного участка на кадастровом плане территории" от 28.09.2015 № 4472-рк выдан: Комитет имущественных отношений Санкт-Петербурга; Содержание ограничения (обременения): Водоохранная зона водного объекта	
78:11:0006010:1633/12	38		вид ограничения (обременения): прочие ограничения прав и обременения объекта недвижимости; Срок действия: не установлен; реkvизиты документа-основания: распоряжение КИО "Об утверждении схемы расположения земельного участка на кадастровом плане территории" от 28.09.2015 № 4472-рк выдан: Комитет имущественных отношений Санкт-Петербурга; Содержание ограничения (обременения): Охранная зона сетей связи и сооружений связи	
78:11:0006010:1633/13	253		вид ограничения (обременения): ограничение прав на земельный участок, предусмотренные статьёй 56 Земельного кодекса Российской Федерации; Срок действия: не установлен; реkvизиты документа-основания: свидетельство о государственной регистрации прав от 02.12.2004 № 267633 выдан: Государственное учреждение юстиции "Городское бюро регистрации прав недвижимости"; Содержание ограничения (обременения): Постановление Правительства РФ от 24 февраля 2009 г. N 160 "О порядке установления охранных зон объектов электросетевого хозяйства и особых условий использования земельных участков, расположенных в границах таких зон"; Реестровый номер границы: 78.11.2.183	



ДОКУМЕНТ ПОДПИСАН  
электронной подписью  
Сергей Сергеевич Тихонов  
Исполнительный директор  
Федеральной службы государственной  
регистрации, кадастра и картографии  
Должность: с.п.о. 02.03.2024 10:19:20/2024

полное наименование должности

инициалы, фамилия

Лист 38

Земельный участок			
вид объекта недвижимости			
Лист № 3 раздела 4.1	Всего листов раздела 4.1: 8	Всего разделов: 8	Всего листов выписки: 86
21.03.2024г. № КУВИА-601/2024-78740540			
Кадастровый номер: 78:11:0006010:1633			
78:11:0006010:1633/14	24955	<p>вид ограничения (обременения): ограничение прав на земельный участок, предусмотренные статьей 56 Земельного кодекса Российской Федерации; Срок действия: не установлен; реквизиты документа-основания: распоряжение Комитета по природопользованию, охране окружающей среды и обеспечению экологической безопасности Санкт-Петербурга "О внесении изменений и распоряжение Комитет по природопользованию, охране окружающей среды и обеспечению экологической безопасности от 02.08.2018 № 246-р", от 21.06.2021 № 252-р выдан: Комитет по природопользованию, охране окружающей среды и обеспечению экологической безопасности Санкт-Петербурга; Содержание ограничения (обременения): В границах водоохранной зоны запрещается: 1) использование сточных вод в целях регулирования плодородия почвы; 2) размещение кладбищ, скотомогильников, объектов размещения отходов производства и потребления, химических, взрывчатых, токсичных, отравляющих и ядовитых веществ, пунктов захоронения радиоактивных отходов; 3) осуществление авиационных мер по борьбе с вредными организмами; 4) движение и стоянка транспортных средств (кроме специальных транспортных средств), за исключением их движения по дорогам и стоянки на дорогах и в специально оборудованных местах, имеющих твердое покрытие; 5) строительство и реконструкция автозаправочных станций, складов горюче-смазочных материалов (за исключением случаев, если автозаправочные станции, склады горюче-смазочных материалов размещены на территориях портов, инфраструктуры внутренних водных путей, в том числе баз (сооружений) для стоянки малотоннажных судов, объектов органов федеральной службы безопасности), станций технического обслуживания для технического осмотра и ремонта транспортных средств, осуществление мойки транспортных средств; 6) размещение специализированных хранилищ пестицидов и агрохимикатов, применение пестицидов и агрохимикатов; 7) сброс сточных, в том числе дренажных, вод; 8) разведка и добыча общераспространенных полезных ископаемых (за исключением случаев, если разведка и добыча общераспространенных полезных ископаемых осуществляются пользователями недр, осуществляющими разведку и добычу иных видов полезных ископаемых, в границах предоставленных им в соответствии с законодательством Российской Федерации о недрах горных отвалов и (или) геологических отвалов на основании утвержденного технического проекта в соответствии со статьей 19.1 Закона Российской Федерации от 21 февраля 1992 года N 2395-1 "О недрах"); Реестровый номер границы: 78:00-6.474; Вид объекта реестра границы: Зона с особыми условиями использования территории; Вид зоны по документу: Водоохранная зона реки Невы (ИД 1241); Тип зоны: Водоохранная зона</p>	
78:11:0006010:1633/15	196	<p>вид ограничения (обременения): ограничение прав на земельный участок, предусмотренные статьей 56 Земельного кодекса Российской Федерации; Срок действия: не установлен; реквизиты документа-основания: постановление Правительства РФ «О порядке установления охранных зон объектов электросетевого хозяйства и особых условий использования земельных участков, расположенных в границах таких зон» от 24.02.2009 № 160 выдан: Правительство Российской Федерации; Содержание ограничения (обременения): "Согласно Постановлению Правительства Российской Федерации № 160 от 24.02.2009 в охранных зонах запрещается осуществлять любые действия, которые могут нарушить безопасную работу объектов</p>	



ДОКУМЕНТ ПОДПИСАН  
электронной подписью  
Сергейчук Ольгиной Викторовны  
Иванова Федеральная служба государственной  
регистстрации, кадастра и картографии  
Датасоздания: 21.06.2024 10:19:00 MSK

ПОЛНОЕ ИМЕННОЕ ДОЛЖНОСТИ

ИНИЦИАЛЫ, ФАМИЛИЯ

Лист 39

Земельный участок	
вид объекта недвижимости	
Лист № 4 раздела 4.1	Всего листов раздела 4.1: 8
Всего листов раздела 4.1: 8	Всего разделов: 8
21.03.2024г. № КУВИ-001/2024-78740540	
Кадастровый номер: 78:11:0006010:1633	
78:11:0006010:1633/16	300
<p>электросетевого хозяйства, в том числе привести к их повреждению или уничтожению, и (или) повлечь причинение вреда жизни, здоровью граждан и имуществу физических или юридических лиц, а также повлечь нанесение экологического ущерба и возникновение пожаров, в том числе: а) набрасывать на провода и опоры воздушных линий электропередачи посторонние предметы, а также подниматься на опоры воздушных линий электропередачи; б) размещать любые объекты и предметы (материалы) в пределах созданных в соответствии с требованиями нормативно-технических документов проходов и подъездов для доступа к объектам электросетевого хозяйства, а также проводить любые работы и выполнять сооружения, которые могут препятствовать доступу к объектам электросетевого хозяйства, без создания необходимых для такого доступа проходов и подъездов; в) находиться в пределах оговоренной территории и помещенных распределительных устройств и подстанций, открывать двери и люки распределительных устройств и подстанций, производить переключения и подключения в электрических сетях (указанное требование не распространяется на работников, занятых выполнением разрешенных в установленном порядке работ), разводить огонь в пределах охраняемых зон вводных и распределительных устройств, подстанций, воздушных линий электропередачи, а также в охраняемых зонах кабельных линий электропередачи; г) размещать свалки; д) производить работы ударными механизмами, сбрасывать тяжести массой свыше 5 тонн, производить сброс и слив едких и коррозионных веществ и горюче-смазочных материалов (в охраняемых зонах подземных кабельных линий электропередачи). Охраняемые зоны устанавливаются: б) вдоль подземных кабельных линий электропередачи - в виде части поверхности участка земли, расположенного под ней участка везд (на глубину, соответствующую глубине прокладки кабельных линий электропередачи), ограниченной параллельными вертикальными плоскостями, отстоящими по обе стороны линии электропередачи от крайних кабелей на расстоянии 1 метра (при проложении кабельных линий напряжением до 1 киловольта в городах под тросами - на 0,6 метра в сторону зданий и сооружений и на 1 метр в сторону проезжей части улицы); в) вдоль воздушных кабельных линий электропередачи - в виде водного пространства от водной поверхности до дна, ограниченного вертикальными плоскостями, отстоящими по обе стороны линии от крайних кабелей на расстоянии 100 метров;". Реестровый номер границы: 78:11-6.1698; Вид объекта реестра границы: Зона с особыми условиями использования территории; Вид зоны по документу: Охраняемая зона объекта электросетевого хозяйства - 17902-17924; Тип зоны: Охраняемая зона инженерных коммуникаций</p> <p>вид ограничения (обременения): ограничение прав на земельный участок, предусмотренные статьей 56 Земельного кодекса Российской Федерации; Срок действия: не установлен; реквизиты документа-основания: постановление Правительства РФ «О порядке установления охраняемых зон объектов электросетевого хозяйства и особых условий использования земельных участков, расположенных в границах таких зон» от 24.02.2009 № 160 выданы: Правительство Российской Федерации; Содержание ограничения (обременения): "Согласно Постановлению Правительства Российской Федерации № 160 от 24.02.2009 в охраняемых зонах запрещается осуществлять любые действия, которые могут нарушить безопасную работу объектов</p>	



ПОЛНОЕ ИМЕННОЕ ДОЛЖНОСТИ

ИНИЦИАЛЫ, ФАМИЛИЯ

Земельный участок		Всего листов выписки: 86
вид объекта недвижимости		
Лист № 5 раздела 4.1	Всего листов раздела 4.1: 8	Всего разделов: 8
21.03.2024г. № КУВИА-601/2024-78740540		
Кадастровый номер: 78:11:0006010:1633		
78:11:0006010:1633/17	1	<p>электросетевого хозяйства, в том числе привести к их повреждению или уничтожению, и (или) повлечь причинение вреда жизни, здоровью граждан и имуществу физических или юридических лиц, а также повлечь нанесение экологического ущерба и возникновение пожаров, в том числе: а) наращивать на провода и опоры воздушных линий электропередачи посторонние предметы, а также подниматься на опоры воздушных линий электропередачи; б) размещать любые объекты и предметы (материалы) в пределах созданных в соответствии с требованиями нормативно-технических документов проходов и подъездов для доступа к объектам электросетевого хозяйства, а также проводить, любые работы и выполнять сооружения, которые могут препятствовать доступу к объектам электросетевого хозяйства, без создания необходимых для такого доступа проходов и подъездов; в) находиться в пределах охронежной территории и помещений распределительных устройств и подстанций, открывать двери и люки распределительных устройств и подстанций, производить переклочения и подключения в электрических сетях (указанное требование не распространяется на работников, занятых выполнением разрешенных в установленном порядке работ), разводить огонь в пределах охранных зон вводных и распределительных устройств, подстанций, воздушных линий электропередачи, а также в охранных зонах кабельных линий электропередачи; г) размещать свалки; д) производить работы ударными механизмами, сбрасывать тяжести массой свыше 5 тонн, производить сорос и слив едких и коррозионных веществ и горюче-смазочных материалов (в охранных зонах подземных кабельных линий электропередачи). Охранные зоны устанавливаются: б) вдоль подземных кабельных линий электропередачи - в виде части поверхности участка земли, расположенного под ней участка везд (на глубину, соответствующую глубине прокладки кабельных линий электропередачи), ограниченной параллельными вертикальными плоскостями, отстоящими по обе стороны линии электропередачи от крайних кабелей на расстоянии 1 метра (при проложении кабельных линий напряжением до 1 киловольта в городах под тросарями - на 0,6 метра в сторону зданий и сооружений и на 1 метр в сторону проезжей части улицы); в) вдоль воздушных кабельных линий электропередачи - в виде водного пространства от водной поверхности до дна, ограниченного вертикальными плоскостями, отстоящими по обе стороны линии от крайних кабелей на расстоянии 100 метров"; Реестровый номер границы: 78:11-6-1506; Вид объекта реестра границы: Зона с особыми условиями использования территории; Вид зоны по документу: Охранная зона объекта электросетевого хозяйства - 17924-17983; Тип зоны: Охранная зона инженерных коммуникаций</p> <p>вид ограничения (обременения): ограничение прав на земельный участок, предусмотренные статьей 56 Земельного кодекса Российской Федерации; Срок действия: не установлен; реквизиты документа-основания: постановление Правительства РФ «О порядке установления охранных зон объектов электросетевого хозяйства и особых условий использования земельных участков, расположенных в границах таких зон» от 24.02.2009 № 160 выданы: Правительство Российской Федерации; Содержание ограничения (обременения): "Согласно Постановлению Правительства Российской Федерации № 160 от 24.02.2009 в охранных зонах запрещается осуществлять любые действия, которые могут нарушить безопасную работу объектов</p>



ДОКУМЕНТ ПОДПИСАН  
ЭЛЕКТРОННОЙ ПОДПИСЬЮ  
Сертификат: 010101701036326959638528290  
Иванова, Федеральная служба по надзору в сфере  
интернет-информационных технологий и массовых  
коммуникаций

ПОЛНОЕ ИМПЛЕМЕНТИРУЕМ ДЕЙСТВОВАНИЕ

ИНИЦИАЛЫ, ФАМИЛИЯ

Лист 41

Земельный участок	
вид объекта недвижимости	
Лист № 6 раздела 4.1	Всего листов: 8
Всего листов раздела 4.1: 8	Всего листов выписки: 86
21.03.2024г. № КУВИ-601/2024-78740540	
Кадастровый номер:	
78:11:0006010:1633	

		<p>электросетевого хозяйства, в том числе привести к их повреждению или уничтожению, и (или) повлечь причинение вреда жизни, здоровью граждан и имуществу физических или юридических лиц, а также повлечь нанесение экологического ущерба и возникновение пожаров, в том числе: а) надрезывать на провода и опоры воздушных линий электропередачи посторонние предметы, а также подниматься на опоры воздушных линий электропередачи; б) размещать любые объекты и предметы (материалы) в пределах созданных в соответствии с требованиями нормативно-технических документов проходов и подъездов для доступа к объектам электросетевого хозяйства, а также проводить любые работы и выполнять сооружения, которые могут препятствовать доступу к объектам электросетевого хозяйства, без создания необходимых для такого доступа проходов и подъездов; в) находиться в пределах охранных зон и помещений распределительных устройств и подстанций, открывать двери и люки распределительных устройств и подстанций, производить переключения и подключения в электрических сетях (указанное требование не распространяется на работников, занятых выполнением разрешенных в установленном порядке работ); позволять огонь в пределах охранных зон вводных и распределительных устройств, подстанций, воздушных линий электропередачи, а также в охранных зонах кабельных линий электропередачи; г) размещать свалки; д) производить работы ударными механизмами, сбрасывать тяжести массой свыше 5 тонн, производить сброс и слив едких и коррозионных веществ и горюче-смазочных материалов (в охранных зонах подземных кабельных линий электропередачи). Охранные зоны устанавливаются: б) вдоль подземных кабельных линий электропередачи - в виде чакти поверхности участка земли, расположенного под ней участка везд (на глубину, соответствующую глубине прокладки кабельных линий электропередачи), ограниченной параллельными вертикальными плоскостями, отстоящими по обе стороны линии электропередачи от краинных кабелей на расстоянии 1 метра (при проложении кабельных линий напряжением до 1 киловольт в городах под тротуарами - на 0,6 метра в сторону зданий и сооружений и на 1 метр в сторону проезжей части улицы); в) вдоль воздушных кабельных линий электропередачи - в виде водного пространства от водной поверхности до дна, ограниченного вертикальными плоскостями, отстоящими по обе стороны линии от краинных кабелей на расстоянии 100 метров"; Реестровый номер границы: 78:11-6-1816; Вид объекта реестра границы: Зона с особыми условиями использования территории; Вид зоны по документу: Охранная зона объекта электросетевого хозяйства - КЛ 6 кВ 17935-17970; Тип зоны: Охранная зона инженерных коммуникаций</p>
78:11:0006010:1633/18	197	<p>вид ограничения (обременения): ограничение прав на земельный участок, предусмотренные статьей 56 Земельного кодекса Российской Федерации; Срок действия: не установлен; реквизиты документа-основания: постановление Правительства РФ «О порядке установления охранных зон объектов электросетевого хозяйства и особых условий использования земельных участков, расположенных в границах таких зон» от 24.02.2009 № 160 выданы: Правительство Российской Федерации. Содержание ограничения (обременения): Согласно Постановлению Правительства Российской Федерации № 160 от 24.02.2009 в охранных зонах запрещается осуществлять любые действия, которые могут нарушить безопасную работу объектов</p>



ПОЛНОЕ ИМПЕНОВАННИЕ ДОЛЖНОСТИ

ИНШВЕЛЛА, ФАМИЛИИ



Лист 43

Земельный участок		
вид объекта недвижимости		
Лист № 8 раздела 4.1	Всего листов раздела 4.1: 8	Всего разделов: 8
Всего листов выписки: 86		
21.03.2024г. № КУВИ-601/2024-78740540		
Кадастровый номер: 78:11-0006010:1633		
	<p>хозяйства, в том числе привести к их повреждению или уничтожению, и (или) повлечь причинение вреда жизни, здоровью граждан и имуществу физических или юридических лиц, а также повлечь нанесение экологического ущерба и возникновение пожаров, в том числе: а) выбрасывать на провода и опоры воздушных линий электропередачи посторонние предметы, а также подниматься на опоры воздушных линий электропередачи; б) размещать любые объекты и предметы (материалы) в пределах созданных в соответствии с требованиями нормативно-технических документов проходов и подъездов для доступа к объектам электросетевого хозяйства, а также проводить любые работы и возводить сооружения, которые могут препятствовать доступу к объектам электросетевого хозяйства, без создания необходимых для такого доступа проходов и подъездов; в) находиться в пределах охранных зон и помещениях распределительных устройств и подстанций, открывать двери и люки распределительных устройств и подстанций, производить переключения и подключения в электрических сетях (указанное требование не распространяется на работников, занятых выполнением разрешенных в установленном порядке работ), разводить огонь в пределах охранных зон вводных и распределительных устройств, подстанций, воздушных линий электропередачи, а также в охранных зонах кабельных линий электропередачи; г) размещать свалки; д) производить работы ударными механизмами, сбрасывать тяжести массой свыше 5 тонн, производить сбор и слив едких и коррозионных веществ и горюче-смазочных материалов (в охранных зонах подземных кабельных линий электропередачи). Охранные зоны устанавливаются: б) вдоль подземных кабельных линий электропередачи - в виде части поверхности участка земли, расположенного под ней участка нелр (на глубину, соответствующую глубине прокладки кабельных линий электропередачи), ограниченной параллельными вертикальными плоскостями, отстоящими по обе стороны линии электропередачи от крайних кабелей на расстоянии 1 метра (при проходеи кабельных линий напряжением до 1 киловольта в торцах под тротуарми - на 0,6 метра в сторону зданий и сооружений и на 1 метр в сторону проезжей части улицы); в) вдоль подземных кабельных линий электропередачи - в виде водного пространства от водной поверхности до дна, ограниченного вертикальными плоскостями, отстоящими по обе стороны линии от крайних кабелей на расстоянии 100 метров.; Реестровый номер границы: 78:11-6.2031; Вид объекта реестра грании: Зона с особыми условиями использования территории: Вид зоны по документу: Охранныя зона объекта электросетевого хозяйства - Кл 6 БКТП 17935-БКТП 17983; Тип зоны: Охранныя зона инженерных коому инвизий</p>	



ДОКУМЕНТ ПОДПИСАН

ЭЛЕКТРОННОЙ ПОДПИСЬЮ

Сертификат: 0014984170155462084508350023470970

Имя: ИРИНЧЕЛЛА ДАРЬЯ ПАВЛОВНА

ИНСТРУКЦИИ: КАДАСТР И БАРСТВО БЕЛОРУССИИ

Дата документа: 21.03.2024 10:18:00:241

ПОЛНОЕ ИМЕННОЕ ИЛИ ДОЛЖНОСТИ

ИРИНЧЕЛЛА, ДАРЬЯ ПАВЛОВНА

Выписка из Единого государственного реестра недвижимости об объекте недвижимости  
Сведения о частях земельного участка

Земельный участок	
вид объекта недвижимости	
Лист № 1 раздела 4.2	Всего листов раздела 4.2: 43
Всего разделов: 8	
Всего листов выписки: 86	
21.03.2024г. № КУВИ-001/2024-78740540	
Кадастровый номер: 78:11:0006010:1633	

Сведения о характеристиках точек границы части (частей) земельного участка				
Участный номер части: 78:11:0006010:1633/1				
Система координат СК-1964				
Номер точки	Координаты, м		Описание закрепления на местности	Средняя квадратичная погрешность определения координат характерных точек границ земельного участка, м
	X	Y		
1	2	3	4	5
1	93418.32	118512.82	Закрепление отсутствует	0.1
2	93413.57	118526.94	Закрепление отсутствует	0.1
3	93413.54	118527.05	Закрепление отсутствует	0.1
4	93412.05	118534.18	Закрепление отсутствует	0.1
5	93411.28	118534.41	Закрепление отсутствует	0.1
6	93398.95	118535.96	Закрепление отсутствует	0.1
7	93398.81	118536	Закрепление отсутствует	0.1
8	93392.52	118538.16	Закрепление отсутствует	0.1
9	93393.59	118537.03	Закрепление отсутствует	0.1
10	93409.16	118531.68	Закрепление отсутствует	0.1
11	93410.23	118531.31	Закрепление отсутствует	0.1
12	93410.41	118531.24	Закрепление отсутствует	0.1
13	93410.57	118531.15	Закрепление отсутствует	0.1
14	93410.73	118531.05	Закрепление отсутствует	0.1
15	93410.87	118530.93	Закрепление отсутствует	0.1
16	93411.01	118530.81	Закрепление отсутствует	0.1
17	93411.13	118530.67	Закрепление отсутствует	0.1
18	93411.24	118530.52	Закрепление отсутствует	0.1
19	93411.34	118530.36	Закрепление отсутствует	0.1
20	93411.43	118530.2	Закрепление отсутствует	0.1
21	93411.5	118530.02	Закрепление отсутствует	0.1



ПОЛНОЕ ИМЕННОЕ ПОДПИСАНИЕ ДОЛЖНОСТИ

Лист 45

Земельный участок					
вид объекта недвижимости					
Лист № 2 раздела 4.2		Всего листов раздела 4.2: 43		Всего разделов: 8	Всего листов выписки: 86
21.03.2024г. № КУВИ-001/2024-78740540					
Кадастровый номер: 78:11/0006010:1633					
1	2	3	4	5	
22	93411.55	118529.85	Закрепление отсутствует	0.1	
23	93411.59	118529.66	Закрепление отсутствует	0.1	
24	93411.61	118529.48	Закрепление отсутствует	0.1	
25	93411.61	118529.29	Закрепление отсутствует	0.1	
26	93411.6	118529.11	Закрепление отсутствует	0.1	
27	93411.57	118528.93	Закрепление отсутствует	0.1	
28	93411.54	118528.79	Закрепление отсутствует	0.1	
29	93411.39	118528.2	Закрепление отсутствует	0.1	
30	93408.24	118516.58	Закрепление отсутствует	0.1	
31	93404.8	118505.73	Закрепление отсутствует	0.1	
32	93425.58	118493.58	Закрепление отсутствует	0.1	
1	93418.32	118512.82	Закрепление отсутствует	0.1	
1	93468.32	118682.05	Закрепление отсутствует	0.1	
2	93467.72	118681.91	Закрепление отсутствует	0.1	
3	93467.4	118681.12	Закрепление отсутствует	0.1	
4	93465.89	118677.38	Закрепление отсутствует	0.1	
5	93465.1	118675.28	Закрепление отсутствует	0.1	
6	93466	118674.98	Закрепление отсутствует	0.1	
1	93468.32	118682.05	Закрепление отсутствует	0.1	
1	93432.29	118478.84	Закрепление отсутствует	0.1	
2	93432.63	118479.75	Закрепление отсутствует	0.1	
3	93433.55	118482.24	Закрепление отсутствует	0.1	
4	93435.42	118487.3	Закрепление отсутствует	0.1	
5	93435.47	118487.47	Закрепление отсутствует	0.1	
6	93435.49	118487.64	Закрепление отсутствует	0.1	
7	93435.47	118487.81	Закрепление отсутствует	0.1	
8	93435.43	118487.98	Закрепление отсутствует	0.1	
9	93435.36	118488.14	Закрепление отсутствует	0.1	
10	93435.26	118488.28	Закрепление отсутствует	0.1	



ПОЛНОЕ ИМЕННОЕ ДОЛЖНОСТИ

ИНИЦИАЛЫ, ФАМИЛИЯ

Лист 46

Земельный участок					
вид объекта недвижимости					
Лист № 3 раздела 4.2		Всего листов раздела 4.2: 43		Всего разделов: 8	Всего листов выписки: 86
21.03.2024г. № КУВИ-001/2024-78740540					
Кадастровый номер: 78:11-0006010:1633					
1	2	3	4	5	
11	93435.14	118488.41	Закрепление отсутствует	0.1	
12	93434.99	118488.51	Закрепление отсутствует	0.1	
13	93428.29	118492.47	Закрепление отсутствует	0.1	
14	93420.34	118513.52	Закрепление отсутствует	0.1	
15	93415.62	118527.56	Закрепление отсутствует	0.1	
16	93414.07	118534.93	Закрепление отсутствует	0.1	
17	93417	118544.35	Закрепление отсутствует	0.1	
18	93423.57	118566.8	Закрепление отсутствует	0.1	
19	93425.37	118571.18	Закрепление отсутствует	0.1	
20	93430.35	118572.82	Закрепление отсутствует	0.1	
21	93430.51	118572.89	Закрепление отсутствует	0.1	
22	93430.66	118572.99	Закрепление отсутствует	0.1	
23	93430.79	118573.11	Закрепление отсутствует	0.1	
24	93430.89	118573.25	Закрепление отсутствует	0.1	
25	93430.97	118573.41	Закрепление отсутствует	0.1	
26	93436.07	118590.74	Закрепление отсутствует	0.1	
27	93443.76	118613.79	Закрепление отсутствует	0.1	
28	93445.41	118619.44	Закрепление отсутствует	0.1	
29	93445.67	118620.33	Закрепление отсутствует	0.1	
30	93446.81	118624.16	Закрепление отсутствует	0.1	
31	93448.91	118632.35	Закрепление отсутствует	0.1	
32	93464.21	118672.92	Закрепление отсутствует	0.1	
33	93464.35	118673.28	Закрепление отсутствует	0.1	
34	93466.21	118672.65	Закрепление отсутствует	0.1	
35	93466.35	118672.61	Закрепление отсутствует	0.1	
36	93466.45	118672.6	Закрепление отсутствует	0.1	
37	93466.56	118672.59	Закрепление отсутствует	0.1	
38	93466.66	118672.59	Закрепление отсутствует	0.1	
39	93466.77	118672.6	Закрепление отсутствует	0.1	



ПОЛНОЕ ИМЕННОЕ ДОЛЖНОСТИ

ИНИЦИАЛЫ, ФАМИЛИЯ

Лист 47

Земельный участок					
вид объекта недвижимости					
Лист № 4 раздела 4.2		Всего листов раздела 4.2: 43		Всего разделов: 8	Всего листов выписки: 86
21.03.2024г. № КУВИ-001/2024-78740540					
Кадастровый номер: 78:11:0006010:1633					
1	2	3	4	5	
40	93466.87	118672.62	Закрепление отсутствует	0.1	
41	93466.97	118672.65	Закрепление отсутствует	0.1	
42	93467.07	118672.69	Закрепление отсутствует	0.1	
43	93467.16	118672.74	Закрепление отсутствует	0.1	
44	93467.25	118672.79	Закрепление отсутствует	0.1	
45	93467.34	118672.85	Закрепление отсутствует	0.1	
46	93467.42	118672.92	Закрепление отсутствует	0.1	
47	93467.49	118673	Закрепление отсутствует	0.1	
48	93467.56	118673.08	Закрепление отсутствует	0.1	
49	93467.62	118673.17	Закрепление отсутствует	0.1	
50	93467.67	118673.26	Закрепление отсутствует	0.1	
51	93467.71	118673.37	Закрепление отсутствует	0.1	
52	93467.88	118673.86	Закрепление отсутствует	0.1	
53	93470.41	118681.5	Закрепление отсутствует	0.1	
54	93470.45	118681.64	Закрепление отсутствует	0.1	
55	93470.46	118681.79	Закрепление отсутствует	0.1	
56	93470.33	118684.47	Закрепление отсутствует	0.1	
57	93471.31	118687.31	Закрепление отсутствует	0.1	
58	93472.16	118689.76	Закрепление отсутствует	0.1	
59	93472.56	118690.87	Закрепление отсутствует	0.1	
60	93472.97	118692	Закрепление отсутствует	0.1	
61	93474.03	118694.91	Закрепление отсутствует	0.1	
62	93477.16	118703.49	Закрепление отсутствует	0.1	
63	93478.61	118702.9	Закрепление отсутствует	0.1	
64	93478.77	118702.85	Закрепление отсутствует	0.1	
65	93478.94	118702.83	Закрепление отсутствует	0.1	
66	93479.11	118702.83	Закрепление отсутствует	0.1	
67	93479.28	118702.87	Закрепление отсутствует	0.1	
68	93479.43	118702.93	Закрепление отсутствует	0.1	



ПОЛНОЕ ИМЕННОЕ ДОЛЖНОСТИ

ИНИЦИАЛЫ, ФАМИЛИЯ

Лист 48

Земельный участок					
вид объекта недвижимости					
Лист № 5 раздела 4.2		Всего листов раздела 4.2: 43		Всего разделов: 8	
21.03.2024г. № КУВИ-001/2024-78740540		78:1/0006010:1633		Всего листов выписки: 86	
Кадастровый номер:					
1	2	3	4	5	
69	93479.58	118703.02	Закрепление отсутствует	0.1	
70	93479.71	118703.13	Закрепление отсутствует	0.1	
71	93479.81	118703.26	Закрепление отсутствует	0.1	
72	93479.9	118703.41	Закрепление отсутствует	0.1	
73	93480.32	118704.32	Закрепление отсутствует	0.1	
74	93480.37	118704.48	Закрепление отсутствует	0.1	
75	93480.4	118704.66	Закрепление отсутствует	0.1	
76	93480.3	118705.06	Закрепление отсутствует	0.1	
77	93477.11	118706.52	Закрепление отсутствует	0.1	
78	93476.45	118706.57	Закрепление отсутствует	0.1	
79	93476.28	118706.54	Закрепление отсутствует	0.1	
80	93476.11	118706.47	Закрепление отсутствует	0.1	
81	93475.96	118706.38	Закрепление отсутствует	0.1	
82	93475.83	118706.26	Закрепление отсутствует	0.1	
83	93475.73	118706.13	Закрепление отсутствует	0.1	
84	93475.65	118705.99	Закрепление отсутствует	0.1	
85	93471.89	118695.69	Закрепление отсутствует	0.1	
86	93470.83	118692.78	Закрепление отсутствует	0.1	
87	93470.42	118691.65	Закрепление отсутствует	0.1	
88	93470.01	118690.53	Закрепление отсутствует	0.1	
89	93469.15	118688.05	Закрепление отсутствует	0.1	
90	93468.11	118685.03	Закрепление отсутствует	0.1	
91	93467.74	118683.97	Закрепление отсутствует	0.1	
92	93467.14	118683.83	Закрепление отсутствует	0.1	
93	93467.03	118683.8	Закрепление отсутствует	0.1	
94	93466.89	118683.75	Закрепление отсутствует	0.1	
95	93466.75	118683.69	Закрепление отсутствует	0.1	
96	93466.62	118683.61	Закрепление отсутствует	0.1	
97	93466.49	118683.53	Закрепление отсутствует	0.1	



ПОЛНОЕ ИМЕННОЕ ДОЛЖНОСТИ

ИННШЕЛЛА, ФАМІЛІЯ

Лист 49

Земельный участок					
вид объекта недвижимости					
Лист № 6 раздела 4.2		Всего листов раздела 4.2: 43		Всего разделов: 8	Всего листов выписки: 86
21.03.2024г. № КУВИ-001/2024-78740540					
Кадастровый номер: 78:11:0006010:1633					
1	2	3	4	5	
98	93466.37	118683.43	Закрепление отсутствует	0.1	
99	93466.27	118683.32	Закрепление отсутствует	0.1	
100	93466.17	118683.21	Закрепление отсутствует	0.1	
101	93466.08	118683.09	Закрепление отсутствует	0.1	
102	93466	118682.95	Закрепление отсутствует	0.1	
103	93465.93	118682.82	Закрепление отсутствует	0.1	
104	93465.55	118681.87	Закрепление отсутствует	0.1	
105	93464.04	118678.12	Закрепление отсутствует	0.1	
106	93463.21	118675.93	Закрепление отсутствует	0.1	
107	93453.66	118679.15	Закрепление отсутствует	0.1	
108	93452.55	118677.27	Закрепление отсутствует	0.1	
109	93462.45	118673.92	Закрепление отсутствует	0.1	
110	93462.34	118673.62	Закрепление отсутствует	0.1	
111	93447.02	118633.01	Закрепление отсутствует	0.1	
112	93446.99	118632.9	Закрепление отсутствует	0.1	
113	93444.88	118624.71	Закрепление отсутствует	0.1	
114	93443.75	118620.9	Закрепление отсутствует	0.1	
115	93443.49	118620	Закрепление отсутствует	0.1	
116	93441.85	118614.4	Закрепление отсутствует	0.1	
117	93434.16	118591.35	Закрепление отсутствует	0.1	
118	93429.23	118574.56	Закрепление отсутствует	0.1	
119	93424.31	118572.93	Закрепление отсутствует	0.1	
120	93424.15	118572.86	Закрепление отсутствует	0.1	
121	93424	118572.77	Закрепление отсутствует	0.1	
122	93423.88	118572.65	Закрепление отсутствует	0.1	
123	93423.77	118572.52	Закрепление отсутствует	0.1	
124	93423.7	118572.36	Закрепление отсутствует	0.1	
125	93421.7	118567.51	Закрепление отсутствует	0.1	
126	93421.67	118567.41	Закрепление отсутствует	0.1	



ПОЛНОЕ ИМЕННОЕ ДОЛЖНОСТИ

ИНИЦИАЛЫ, ФАМИЛИЯ

Лист 50

Земельный участок					
вид объекта недвижимости					
Лист №7 раздела 4.2		Всего листов раздела 4.2: 43		Всего разделов: 8	Всего листов выписки: 86
21.03.2024г. № КУВИА-001/2024-78740540					
Кадастровый номер: 78:11:0006010:1633					
1	2	3	4	5	
127	93415.08	118544.93	Закрепление отсутствует	0.1	
128	93412.37	118536.17	Закрепление отсутствует	0.1	
129	93411.78	118536.35	Закрепление отсутствует	0.1	
130	93411.61	118536.39	Закрепление отсутствует	0.1	
131	93399.37	118537.92	Закрепление отсутствует	0.1	
132	93390.49	118540.98	Закрепление отсутствует	0.1	
133	93385.89	118542.46	Закрепление отсутствует	0.1	
134	93385.48	118542.59	Закрепление отсутствует	0.1	
135	93384.34	118542.95	Закрепление отсутствует	0.1	
136	93383.23	118543.32	Закрепление отсутствует	0.1	
137	93382.33	118540.51	Закрепление отсутствует	0.1	
138	93383.23	118540.22	Закрепление отсутствует	0.1	
139	93383.47	118540.15	Закрепление отсутствует	0.1	
140	93386.33	118539.22	Закрепление отсутствует	0.1	
141	93386.71	118539.1	Закрепление отсутствует	0.1	
142	93387.3	118538.91	Закрепление отсутствует	0.1	
143	93389.27	118538.3	Закрепление отсутствует	0.1	
144	93392.15	118535.23	Закрепление отсутствует	0.1	
145	93392.27	118535.12	Закрепление отсутствует	0.1	
146	93392.4	118535.04	Закрепление отсутствует	0.1	
147	93392.55	118534.97	Закрепление отсутствует	0.1	
148	93408.42	118529.52	Закрепление отсутствует	0.1	
149	93409.3	118529.22	Закрепление отсутствует	0.1	
150	93409.18	118528.8	Закрепление отсутствует	0.1	
151	93406.06	118517.25	Закрепление отсутствует	0.1	
152	93402.54	118506.17	Закрепление отсутствует	0.1	
153	93402.51	118506.05	Закрепление отсутствует	0.1	
154	93402.48	118505.89	Закрепление отсутствует	0.1	
155	93402.46	118505.73	Закрепление отсутствует	0.1	



ПОЛНОЕ ИМЕННОЕ ДОЛЖНОСТИ

ИНИЦИАЛЫ, ФАМИЛИЯ

Лист 51

Земельный участок

		Земельный участок		вид объекта недвижимости	
		Всего листов раздела 4.2: 43		Всего листов: 8	
		Всего листов: 8		Всего листов: 8	
		Всего листов: 8		Всего листов: 8	
21.03.2024г. № КУВИ-001/2024-78740540					
Кадастровый номер: 78:11:0006010:1633					
1	2	3	4	5	
156	93402.45	118505.56	Закрепление отсутствует	0.1	
157	93402.46	118505.4	Закрепление отсутствует	0.1	
158	93402.48	118505.23	Закрепление отсутствует	0.1	
159	93402.52	118505.07	Закрепление отсутствует	0.1	
160	93402.57	118504.92	Закрепление отсутствует	0.1	
161	93402.63	118504.76	Закрепление отсутствует	0.1	
162	93402.71	118504.62	Закрепление отсутствует	0.1	
163	93402.79	118504.48	Закрепление отсутствует	0.1	
164	93402.89	118504.34	Закрепление отсутствует	0.1	
165	93403	118504.22	Закрепление отсутствует	0.1	
166	93403.12	118504.11	Закрепление отсутствует	0.1	
167	93403.25	118504	Закрепление отсутствует	0.1	
168	93403.39	118503.91	Закрепление отсутствует	0.1	
169	93431.05	118487.75	Закрепление отсутствует	0.1	
170	93428.73	118481.17	Закрепление отсутствует	0.1	
171	93428.41	118480.27	Закрепление отсутствует	0.1	
1	93432.29	118478.84	Закрепление отсутствует	0.1	



ПОЛНОЕ НАИМЕНОВАНИЕ ДОЛЖНОСТИ

ИНИЦИАЛЫ, ФАМИЛИЯ

Лист 52

Земельный участок			
вид объекта недвижимости			
Лист № 9 раздела 4.2	Всего листов раздела 4.2: 43		
Всего листов выписки: 86			
21.03.2024г. № КУВИА-001/2024-78740540			
Кадастровый номер: 78:11:0006010:1633			
Сведения о характеристиках точек граница части (частей) земельного участка			
Учетный номер части: 78:11:0006010:1633/2			
Система координат СК-1964			
Номер точки	Координаты, м	Описание закрепления на местности	Средняя квадратичная погрешность определения координат характерных точек границ земельного участка, м
	X		
1	2	3	5
1	93359.32	118470.6	0.1
2	93362.24	118480.69	0.1
3	93359.1	118470.67	0.1
1	93359.32	118470.6	0.1



ПОЛНОЕ ИМЕННОЕ ДОЛЖНОСТИ

ИНИЦИАЛЫ, ФАМИЛИЯ

Лист 53

Земельный участок			
вид объекта недвижимости			
Лист № 10 раздела 4.2	Всего листов раздела 4.2: 43		
Всего листов выписки: 86			
21.03.2024г. № КУВИ-001/2024-78740540			
Кадастровый номер: 78:11:0006010:1633			
Сведения о характерных точках граница части (частей) земельного участка			
Учетный номер части: 78:11:0006010-1633/3			
Система координат СК-1964			
Номер точки	Координаты, м	Описание закрепления на местности	Средняя квадратичная погрешность определения координат характерных точек границ земельного участка, м
	X	Y	5
1	2	3	
1	93409.12	118439.62	0.1
2	93403.52	118442.01	0.1
3	93403.07	118442.19	0.1
4	93402.96	118441.95	0.1
5	93409.07	118439.51	0.1
1	93409.12	118439.62	0.1



ПОЛНОЕ ИМЕННОЕ ДОЛЖНОСТИ

ИНИЦИАЛЫ, ФАМИЛИЯ

Лист 54

Земельный участок						
вид объекта недвижимости						
Лист № 11 раздела 4.2						
Всего листов раздела 4.2: 43						
Всего листов выписки: 86						
21.03.2024г. № КУВИ-001/2024-78740540						
Кадастровый номер: 78:11:0006010:1633						
Сведения о характерных точках граница части (частей) земельного участка						
Участковый номер части: 78:11:0006010:1633/4						
Система координат СК-1964						
Номер точки	Координаты, м			Описание закрепления на местности	Средняя квадратичная погрешность определения координат характерных точек границ земельного участка, м	5
	X	Y	Z			
1						
1	93403.07	118531.08		Закрепление отсутствует		0.1
2	93403.24	118531.09		Закрепление отсутствует		0.1
3	93403.4	118531.11		Закрепление отсутствует		0.1
4	93403.56	118531.15		Закрепление отсутствует		0.1
5	93403.72	118531.2		Закрепление отсутствует		0.1
6	93403.88	118531.26		Закрепление отсутствует		0.1
7	93404.02	118531.33		Закрепление отсутствует		0.1
8	93404.16	118531.42		Закрепление отсутствует		0.1
9	93404.3	118531.52		Закрепление отсутствует		0.1
10	93404.42	118531.62		Закрепление отсутствует		0.1
11	93404.54	118531.74		Закрепление отсутствует		0.1
12	93404.64	118531.87		Закрепление отсутствует		0.1
13	93423.86	118559.64		Закрепление отсутствует		0.1
14	93423.95	118559.78		Закрепление отсутствует		0.1
15	93424.03	118559.93		Закрепление отсутствует		0.1
16	93424.09	118560.08		Закрепление отсутствует		0.1
17	93424.15	118560.24		Закрепление отсутствует		0.1
18	93424.18	118560.4		Закрепление отсутствует		0.1
19	93424.21	118560.56		Закрепление отсутствует		0.1
20	93424.22	118560.73		Закрепление отсутствует		0.1
21	93424.22	118560.89		Закрепление отсутствует		0.1
22	93424.2	118561.06		Закрепление отсутствует		0.1
23	93424.17	118561.22		Закрепление отсутствует		0.1
24	93424.13	118561.38		Закрепление отсутствует		0.1



ПОЛНОЕ НАИМЕНОВАНИЕ ДОЛЖНОСТИ

ИНИЦИАЛЫ, ФАМИЛИЯ

Лист 55

Земельный участок				
вид объекта недвижимости				
Лист № 12 раздела 4.2		Всего листов раздела 4.2: 43		Всего листов выписки: 86
21.03.2024г. № КУВИ-001/2024-78740540				
Кадастровый номер: 78:11:0006010:1633				
1	2	3	4	5
25	93424.07	118561.53	Закрепление отсутствует	0.1
26	93424	118561.68	Закрепление отсутствует	0.1
27	93423.92	118561.83	Закрепление отсутствует	0.1
28	93423.83	118561.97	Закрепление отсутствует	0.1
29	93423.73	118562.09	Закрепление отсутствует	0.1
30	93423.61	118562.21	Закрепление отсутствует	0.1
31	93423.49	118562.33	Закрепление отсутствует	0.1
32	93423.36	118562.42	Закрепление отсутствует	0.1
33	93423.22	118562.51	Закрепление отсутствует	0.1
34	93423.07	118562.59	Закрепление отсутствует	0.1
35	93422.92	118562.65	Закрепление отсутствует	0.1
36	93417.32	118564.47	Закрепление отсутствует	0.1
37	93416.13	118560.65	Закрепление отсутствует	0.1
38	93419.04	118559.71	Закрепление отсутствует	0.1
39	93402.26	118555.45	Закрепление отсутствует	0.1
40	93382.77	118541.88	Закрепление отсутствует	0.1
41	93381.54	118538.08	Закрепление отсутствует	0.1
42	93402.42	118531.18	Закрепление отсутствует	0.1
43	93402.58	118531.14	Закрепление отсутствует	0.1
44	93402.74	118531.1	Закрепление отсутствует	0.1
45	93402.91	118531.09	Закрепление отсутствует	0.1
1	93403.07	118531.08	Закрепление отсутствует	0.1



ПОЛНОЕ ИМЕННОЕ ДОЛЖНОСТИ

ИННЦЕЛЛ, ФАМИЛИЯ

Лист 56

Земельный участок				Вид объекта недвижимости	Всего листов раздела 4 2: 43	Всего разделов: 8	Всего листов выписки: 86
21.03.2024г. № КУВИА-001/2024-78740540				78:11/0006010:1633			
Кадастровый номер:				78:11/0006010:1633			
Сведения о характеристиках точках границы части (частей) земельного участка							
Участный номер части: 78:11/0006010-1633/5							
Система координат СК-1964							
Номер точки	Координаты, м			Описание закрепления на местности	Средняя квадратичная погрешность определения координат характерных точек границ земельного участка, м		5
	X	Y	Z				
1	93521.95	118426.6		Закрепление отсутствует			0.1
2	93526.91	118427.71		Закрепление отсутствует			0.1
3	93525.66	118431.93		Закрепление отсутствует			0.1
4	93518.57	118467.98		Закрепление отсутствует			0.1
5	93514.6	118488.89		Закрепление отсутствует			0.1
6	93511.52	118498.75		Закрепление отсутствует			0.1
7	93508.3	118502.27		Закрепление отсутствует			0.1
8	93503.96	118505.08		Закрепление отсутствует			0.1
9	93473.84	118514.79		Закрепление отсутствует			0.1
10	93441.32	118513		Закрепление отсутствует			0.1
11	93436.13	118508.95		Закрепление отсутствует			0.1
12	93427.37	118484.42		Закрепление отсутствует			0.1
13	93426.13	118481.11		Закрепление отсутствует			0.1
14	93433.12	118478.54		Закрепление отсутствует			0.1
15	93431.39	118473.84		Закрепление отсутствует			0.1
16	93433.08	118473.27		Закрепление отсутствует			0.1
17	93443.19	118501.88		Закрепление отсутствует			0.1
18	93445.58	118505.86		Закрепление отсутствует			0.1
19	93448.94	118507.37		Закрепление отсутствует			0.1
20	93471.63	118509.38		Закрепление отсутствует			0.1
21	93479.47	118506.54		Закрепление отсутствует			0.1
22	93500.21	118500.14		Закрепление отсутствует			0.1
23	93503.55	118498.45		Закрепление отсутствует			0.1
24	93506.84	118495.24		Закрепление отсутствует			0.1



ПОЛНОЕ ИМЕННОЕ ИЛИ ДОЛЖНОСТИ

ИНИЦИАЛЫ, ФАМИЛИЯ

Земельный участок		Земельный участок	
вид объекта недвижимости			
Лист № 14 раздела 4.2	Всего листов раздела 4.2: 43	Всего разделов: 8	Всего листов выписки: 86
21.03.2024г. № КУВИ-001/2024-78740540			
Кадастровый номер: 78:11:0006010:1633			
1	2	3	4
25	93509.52	118488.58	Закрепление отсутствует
26	93521.29	118431.42	Закрепление отсутствует
1	93521.95	118426.6	Закрепление отсутствует
			5
			0.1
			0.1
			0.1



ПОЛНОЕ ИМЕННОЕ ПОДПИСАНИЕ

ИННОВЕЛЛА, ФАМЦЕННЯ

Земельный участок					
вид объекта недвижимости					
Лист № 15 раздела 4.2		Всего листов раздела 4.2: 43		Всего листов выписки: 86	
21.03.2024г. № КУВИ-001/2024-78740540					
Кадастровый номер: 78:11:0006010:1633					
Сведения о характеристиках точках граница части (частей) земельного участка					
Участковый номер части: 78:11:0006010:1633/6					
Система координат СК-1964					
Номер точки	Координаты, м		Описание закрепления на местности	Средняя квадратичная погрешность определения координат характерных точек границ земельного участка, м	5
	X	Y			
1		3			
1	93381.39	118530.06	Закрепление отсутствует		0.1
2	93381.8	118530.06	Закрепление отсутствует		0.1
3	93382.22	118530.09	Закрепление отсутствует		0.1
4	93382.62	118530.16	Закрепление отсутствует		0.1
5	93383.03	118530.25	Закрепление отсутствует		0.1
6	93383.42	118530.38	Закрепление отсутствует		0.1
7	93383.8	118530.55	Закрепление отсутствует		0.1
8	93384.16	118530.74	Закрепление отсутствует		0.1
9	93384.51	118530.96	Закрепление отсутствует		0.1
10	93384.84	118531.21	Закрепление отсутствует		0.1
11	93385.15	118531.49	Закрепление отсутствует		0.1
12	93385.43	118531.79	Закрепление отсутствует		0.1
13	93385.68	118532.12	Закрепление отсутствует		0.1
14	93385.91	118532.46	Закрепление отсутствует		0.1
15	93386.11	118532.82	Закрепление отсутствует		0.1
16	93386.28	118533.2	Закрепление отсутствует		0.1
17	93386.42	118533.59	Закрепление отсутствует		0.1
18	93386.53	118533.99	Закрепление отсутствует		0.1
19	93386.6	118534.4	Закрепление отсутствует		0.1
20	93386.63	118534.81	Закрепление отсутствует		0.1
21	93386.64	118535.22	Закрепление отсутствует		0.1
22	93386.61	118535.63	Закрепление отсутствует		0.1
23	93386.54	118536.04	Закрепление отсутствует		0.1
24	93386.45	118536.44	Закрепление отсутствует		0.1


  
 ДОКУМЕНТ ПОДПИСАН  
 ЭЛЕКТРОННОЙ ПОДПИСЬЮ  
 Сертификат: 001644701651654888045835474  
 Подпись: Федеральная служба государственной  
 регистрации, кадастра и картографии  
 Дату выдачи: с 21.03.2024 по 19.09.2024

ПОЛНОЕ НАИМЕНОВАНИЕ ДОЛЖНОСТИ \_\_\_\_\_ ИНИЦИАЛЫ, ФАМИЛИЯ \_\_\_\_\_

Лист 59

Земельный участок	
вид объекта недвижимости	
Лист № 16 раздела 4.2	Всего листов раздела 4.2: 43
Всего листов выписки: 86	

21.03.2024г. № КУВИА-001/2024-78740540	
Кадастровый номер: 78:11:0006010:1633	

1	2	3	4	5
25	93386.31	118536.83	Закрепление отсутствует	0.1
26	93386.15	118537.21	Закрепление отсутствует	0.1
27	93385.96	118537.58	Закрепление отсутствует	0.1
28	93385.74	118537.93	Закрепление отсутствует	0.1
29	93385.48	118538.26	Закрепление отсутствует	0.1
30	93385.21	118538.56	Закрепление отсутствует	0.1
31	93384.91	118538.84	Закрепление отсутствует	0.1
32	93384.58	118539.1	Закрепление отсутствует	0.1
33	93384.24	118539.33	Закрепление отсутствует	0.1
34	93383.88	118539.53	Закрепление отсутствует	0.1
35	93383.5	118539.7	Закрепление отсутствует	0.1
36	93383.11	118539.84	Закрепление отсутствует	0.1
37	93382.2	118540.12	Закрепление отсутствует	0.1
38	93379.13	118530.6	Закрепление отсутствует	0.1
39	93380.17	118530.28	Закрепление отсутствует	0.1
40	93380.57	118530.17	Закрепление отсутствует	0.1
41	93380.98	118530.1	Закрепление отсутствует	0.1
1	93381.39	118530.06	Закрепление отсутствует	0.1



ПОЛНОЕ ИМЕННОЕ ДОЛЖНОСТИ

ИНИЦИАЛЫ, ФАМИЛИЯ

Лист 60

Земельный участок		вид объекта недвижимости		Всего листов раздела 4.2: 43		Всего разделов: 8		Всего листов выписки: 86	
21.03.2024г. № КУВИ-001/2024-78740540		78:11:0006010:1633							
Кадастровый номер:									
Сведения о характеристиках точек граница части (частей) земельного участка									
Участковый номер части: 78:11:0006010:1633/7									
Система координат СК-1964									
Номер точки	Координаты, м		Описание закрепления на местности	Средняя квадратичная погрешность определения координат характерных точек границ земельного участка, м					
	X	Y		4	5				
1	93452.34	118422.6	Закрепление отсутствует		0.1				
2	93453.81	118426.42	Закрепление отсутствует		0.1				
3	93453.66	118426.55	Закрепление отсутствует		0.1				
4	93453.33	118426.79	Закрепление отсутствует		0.1				
5	93452.97	118427.01	Закрепление отсутствует		0.1				
6	93452.6	118427.19	Закрепление отсутствует		0.1				
7	93452.22	118427.35	Закрепление отсутствует		0.1				
8	93451.83	118427.47	Закрепление отсутствует		0.1				
9	93451.42	118427.56	Закрепление отсутствует		0.1				
10	93451.01	118427.62	Закрепление отсутствует		0.1				
11	93450.6	118427.64	Закрепление отсутствует		0.1				
12	93450.19	118427.63	Закрепление отсутствует		0.1				
13	93449.78	118427.58	Закрепление отсутствует		0.1				
14	93449.37	118427.5	Закрепление отсутствует		0.1				
15	93448.97	118427.39	Закрепление отсутствует		0.1				
16	93448.59	118427.24	Закрепление отсутствует		0.1				
17	93448.21	118427.07	Закрепление отсутствует		0.1				
18	93447.86	118426.86	Закрепление отсутствует		0.1				
19	93447.52	118426.62	Закрепление отсутствует		0.1				
20	93447.2	118426.36	Закрепление отсутствует		0.1				
21	93446.9	118426.07	Закрепление отсутствует		0.1				
22	93446.63	118425.76	Закрепление отсутствует		0.1				
23	93446.39	118425.43	Закрепление отсутствует		0.1				
24	93446.19	118425.1	Закрепление отсутствует		0.1				



ПОЛНОЕ ИМЕННОЕ ДОЛЖНОСТИ

ИНИЦИАЛЫ, ФАМИЛИЯ

Лист 61

Земельный участок				
вид объекта недвижимости				
Лист № 18 раздела 4.2	Всего листов раздела 4.2: 43	Всего листов выписки: 86		
21.03.2024г. № КУВИ-001/2024-78740540				
Кадастровый номер: 78:11:0006010:1633				
1	2	3	4	5
1	93452.34	118422.6	Закрепление отсутств.	0.1



ПОЛНОЕ ИМЯ ИЛИ ИМЯ И ДОЛЖНОСТИ

ИННОВЕЛЛА, ФАМИЛИЯ

Лист 62

Земельный участок					
вид объекта недвижимости					
Лист № 19 раздела 4.2		Всего листов раздела 4.2: 43		Всего листов выписки: 86	
21.03.2024г. № КУВИ-001/2024-78740540					
Кадастровый номер: 78:11:0006010:1633					
Сведения о характеристических точках граница части (частей) земельного участка					
Участковый номер части: 78:11:0006010:1633/8					
Система координат СК-1964					
Номер точки	Координаты, м		Описание закрепления на местности	Средняя квадратичная погрешность определения координат характерных точек границ земельного участка, м	5
	X	Y			
1	93452.34	118422.6	Закрепление отсутствует	0.1	0.1
2	93455.84	118431.71	Закрепление отсутствует	0.1	0.1
3	93462.13	118429.14	Закрепление отсутствует	0.1	0.1
4	93465.19	118436.71	Закрепление отсутствует	0.1	0.1
5	93466.83	118436.05	Закрепление отсутствует	0.1	0.1
6	93468.68	118441	Закрепление отсутствует	0.1	0.1
7	93466.43	118441.9	Закрепление отсутствует	0.1	0.1
8	93467.08	118443.31	Закрепление отсутствует	0.1	0.1
9	93481.92	118480.38	Закрепление отсутствует	0.1	0.1
10	93483.14	118479.9	Закрепление отсутствует	0.1	0.1
11	93483.64	118481.21	Закрепление отсутствует	0.1	0.1
12	93484.36	118483.07	Закрепление отсутствует	0.1	0.1
13	93486.83	118489.44	Закрепление отсутствует	0.1	0.1
14	93482.82	118491.06	Закрепление отсутствует	0.1	0.1
15	93483.52	118492.81	Закрепление отсутствует	0.1	0.1
16	93478.5	118494.72	Закрепление отсутствует	0.1	0.1
17	93477.84	118493.08	Закрепление отсутствует	0.1	0.1
18	93475.05	118494.21	Закрепление отсутствует	0.1	0.1
19	93467.86	118497.06	Закрепление отсутствует	0.1	0.1
20	93467.29	118495.65	Закрепление отсутствует	0.1	0.1
21	93466.71	118495.89	Закрепление отсутствует	0.1	0.1
22	93466.09	118494.41	Закрепление отсутствует	0.1	0.1
23	93466.68	118494.16	Закрепление отсутствует	0.1	0.1
24	93466.4	118493.47	Закрепление отсутствует	0.1	0.1



ПОЛНОЕ ИМЕННОЕ ДОЛЖНОСТИ

ИНИЦИАЛЫ, ФАМИЛИЯ

Лист 63

Земельный участок				
вид объекта недвижимости				
Лист № 20 раздела 4.2		Всего листов раздела 4.2: 43		Всего листов выписки: 86
21.03.2024г. № КУВИ-001/2024-78740540				
Кадастровый номер: 78:11:0006010:1633				
1	2	3	4	5
25	93464.4	118494.28	Закрепление отсутствует	0.1
26	93464.25	118493.89	Закрепление отсутствует	0.1
27	93464.73	118493.67	Закрепление отсутствует	0.1
28	93464.16	118492.29	Закрепление отсутствует	0.1
29	93463.67	118492.49	Закрепление отсутствует	0.1
30	93463.51	118492.11	Закрепление отсутствует	0.1
31	93465.52	118491.3	Закрепление отсутствует	0.1
32	93465.26	118490.66	Закрепление отсутствует	0.1
33	93464.61	118490.92	Закрепление отсутствует	0.1
34	93463.98	118489.3	Закрепление отсутствует	0.1
35	93464.61	118489.05	Закрепление отсутствует	0.1
36	93462.68	118484.31	Закрепление отсутствует	0.1
37	93465.17	118483.37	Закрепление отсутствует	0.1
38	93449.72	118445.15	Закрепление отсутствует	0.1
39	93447.3	118446.13	Закрепление отсутствует	0.1
40	93445.96	118442.84	Закрепление отсутствует	0.1
41	93444.17	118443.57	Закрепление отсутствует	0.1
42	93444.79	118445.11	Закрепление отсутствует	0.1
43	93440.71	118446.66	Закрепление отсутствует	0.1
44	93440.12	118445.2	Закрепление отсутствует	0.1
45	93415.73	118455.01	Закрепление отсутствует	0.1
46	93416.74	118457.47	Закрепление отсутствует	0.1
47	93409.8	118460.32	Закрепление отсутствует	0.1
48	93408.8	118457.91	Закрепление отсутствует	0.1
49	93383.63	118468.04	Закрепление отсутствует	0.1
50	93384.37	118469.86	Закрепление отсутствует	0.1
51	93380.73	118471.32	Закрепление отсутствует	0.1
52	93380	118469.5	Закрепление отсутствует	0.1
53	93375.94	118471.13	Закрепление отсутствует	0.1



ПОЛНОЕ ИМЕННОЕ ДОЛЖНОСТИ

ИНИЦИАЛЫ, ФАМИЛИЯ

Лист 64

Земельный участок				
вид объекта недвижимости				
Лист № 21 раздела 4.2		Всего листов раздела 4.2: 43		Всего листов выписки: 86
21.03.2024г. № КУВИ-001/2024-78740540				
Кадастровый номер: 78:11/0006010:1633				
1	2	3	4	5
54	93376.93	118474.25	Закрепление отсутствует	0.1
55	93372.96	118475.5	Закрепление отсутствует	0.1
56	93377.42	118489.65	Закрепление отсутствует	0.1
57	93385.27	118487.17	Закрепление отсутствует	0.1
58	93394.43	118516.6	Закрепление отсутствует	0.1
59	93395.71	118520.22	Закрепление отсутствует	0.1
60	93405.74	118517.34	Закрепление отсутствует	0.1
61	93409.51	118529.3	Закрепление отсутствует	0.1
62	93388.94	118535.84	Закрепление отсутствует	0.1
63	93389.49	118538.05	Закрепление отсутствует	0.1
64	93383.1	118540.16	Закрепление отсутствует	0.1
65	93380.83	118533.93	Закрепление отсутствует	0.1
66	93381.15	118533.83	Закрепление отсутствует	0.1
67	93363.88	118480.04	Закрепление отсутствует	0.1
68	93362.97	118480.4	Закрепление отсутствует	0.1
69	93362.24	118480.69	Закрепление отсутствует	0.1
70	93359.1	118470.67	Закрепление отсутствует	0.1
71	93359.79	118470.45	Закрепление отсутствует	0.1
72	93363.72	118469.2	Закрепление отсутствует	0.1
73	93360.03	118459.95	Закрепление отсутствует	0.1
74	93369.84	118455.99	Закрепление отсутствует	0.1
75	93403.23	118442.52	Закрепление отсутствует	0.1
76	93402.96	118441.95	Закрепление отсутствует	0.1
77	93409.07	118439.51	Закрепление отсутствует	0.1
78	93409.3	118440.05	Закрепление отсутствует	0.1
1	93452.34	118422.6	Закрепление отсутствует	0.1



ПОЛНОЕ ИМЕННОЕ ДОЛЖНОСТИ

ИНИЦИАЛЫ, ФАМИЛИЯ



Лист 66

Земельный участок			
вид объекта недвижимости			
Лист № 23 раздела 4.2	Всего листов раздела 4.2: 43	Всего разделов: 8	Всего листов выписки: 86
21.03.2024г. № КУВИ-001/2024-78740540			
Кадастровый номер: 78:11:0006010:1633			

1	2	3	4	5
25	93460.49	118690.73	-	0.1
26	93452.52	118677.22	-	0.1
27	93415.45	118558.48	-	0.1
28	93390.51	118565.93	-	0.1
29	93362.97	118480.4	-	0.1
30	93363.88	118480.04	-	0.1
31	93381.15	118533.83	-	0.1
32	93380.83	118533.93	-	0.1
33	93383.1	118540.16	-	0.1
34	93389.49	118538.05	-	0.1
35	93388.94	118535.84	-	0.1
36	93409.51	118529.3	-	0.1
37	93405.74	118517.34	-	0.1
38	93395.71	118520.22	-	0.1
39	93394.43	118516.6	-	0.1
40	93385.27	118487.17	-	0.1
41	93377.42	118489.65	-	0.1
42	93372.96	118475.5	-	0.1
43	93376.93	118474.25	-	0.1
44	93375.94	118471.13	-	0.1
45	93380	118469.5	-	0.1
46	93380.73	118471.32	-	0.1
47	93384.37	118469.86	-	0.1
48	93383.63	118468.04	-	0.1
49	93408.8	118457.91	-	0.1
50	93409.8	118460.32	-	0.1
51	93416.74	118457.47	-	0.1
52	93415.73	118455.01	-	0.1
53	93440.12	118445.2	-	0.1

ДОКУМЕНТ ПОДПИСАН  
ЭЛЕКТРОННОЙ ПОДПИСЬЮ



Сергей Владимирович Ковальчук  
Начальник Фидуциарной службы Государственной  
регистратуры Кадастровой палаты  
Донецкой области

ПОЛНОЕ ИМЕННОЕ ИЛИ ДОЛЖНОСТИ

ИННШЕЛЛА, ФАМИЛИЯ

Земельный участок					
вид объекта недвижимости					
Лист № 24 раздела 4.2		Всего листов раздела 4.2: 43		Всего листов: 8	
21.03.2024г. № КУВИ-001/2024-78740540		78:1/0006010:1633		Всего листов выписки: 86	
Кадастровый номер:					
1	2	3	4	5	
54	93440.71	118446.66	-	0.1	
55	93444.79	118445.11	-	0.1	
56	93444.17	118443.57	-	0.1	
57	93445.96	118442.84	-	0.1	
58	93447.3	118446.13	-	0.1	
59	93449.72	118445.15	-	0.1	
60	93465.17	118483.37	-	0.1	
61	93462.68	118484.31	-	0.1	
62	93464.61	118489.05	-	0.1	
63	93463.98	118489.3	-	0.1	
64	93464.61	118490.92	-	0.1	
65	93465.26	118490.66	-	0.1	
66	93465.52	118491.3	-	0.1	
67	93463.51	118492.11	-	0.1	
68	93463.67	118492.49	-	0.1	
69	93464.16	118492.29	-	0.1	
70	93464.73	118493.67	-	0.1	
71	93464.25	118493.89	-	0.1	
72	93464.4	118494.28	-	0.1	
73	93466.4	118493.47	-	0.1	
74	93466.68	118494.16	-	0.1	
75	93466.09	118494.41	-	0.1	
76	93466.71	118495.89	-	0.1	
77	93467.29	118495.65	-	0.1	
78	93467.86	118497.06	-	0.1	
79	93477.84	118493.08	-	0.1	
80	93478.5	118494.72	-	0.1	
81	93483.52	118492.81	-	0.1	
82	93482.82	118491.06	-	0.1	



ПОЛНОЕ ИМЕННОЕ ДОЛЖНОСТИ

ИННЦЕЛЛ, ФІМЦІЛІА

Земельный участок					
вид объекта недвижимости					
Лист № 25 раздела 4.2		Всего листов раздела 4.2: 43		Всего листов: 8	
21.03.2024г. № КУВИ-001/2024-78740540				Всего листов выписки: 86	
Кадастровый номер: 78:11-0006010:1633					
1	2	3	4	5	
83	93486.83	118489.44	-	0.1	
84	93483.14	118479.9	-	0.1	
85	93481.92	118480.38	-	0.1	
86	93467.08	118413.31	-	0.1	
87	93466.43	118441.9	-	0.1	
88	93468.68	118441	-	0.1	
89	93466.83	118436.05	-	0.1	
90	93465.19	118436.71	-	0.1	
91	93462.13	118429.14	-	0.1	
92	93470.43	118427.64	-	0.1	
93	93477.08	118426.19	-	0.1	
1	93485.62	118421.6	-	0.1	
1	93507.66	118584.76	-	0.1	
2	93502.97	118606.53	-	0.1	
3	93492.6	118604.25	-	0.1	
4	93497.4	118582.27	-	0.1	
1	93507.66	118584.76	-	0.1	
1	93433.12	118478.54	-	0.1	
2	93431.39	118473.84	-	0.1	
3	93421.29	118477.63	-	0.1	
4	93424.27	118485.58	-	0.1	
5	93427.37	118484.42	-	0.1	
6	93426.13	118481.11	-	0.1	
1	93433.12	118478.54	-	0.1	



ДОКУМЕНТ ПОДПИСАН  
ЭЛЕКТРОННОЙ ПОДПИСЬЮ  
Сергей Сергеевич Ковалев  
Исполнительный директор  
Исполнительного управления  
Исполнительного агентства  
Департамента по имуществу

ПОЛНОЕ ИМЯ ИЛИ ИНИЦИАЛЫ ДОЛЖНОСТИ

ИНИЦИАЛЫ, ФАМИЛИЯ

Лист 69

Земельный участок				
вид объекта недвижимости				
Лист № 26 раздела 4.2	Всего листов раздела 4.2: 43			
Всего листов выписки: 86				
21.03.2024г. № КУВИА-001/2024-78740540				
Кадастровый номер: 78:11:0006010:1633				
Сведения о характерных точках граница части (частей) земельного участка				
Участный номер участка: 78:11:0006010:1633/10				
Система координат СК-1964				
Номер точки	Координаты, м		Описание закрепления на местности	Средняя квадратичная погрешность определения координат характерных точек границ земельного участка, м
	X	Y		
1	2	3	4	5
1	93360.03	118459.95	Закрепление отсутствует	0.1
2	93363.72	118469.2	Закрепление отсутствует	0.1
3	93359.79	118470.45	Закрепление отсутствует	0.1
4	93356.86	118461.3	Закрепление отсутствует	0.1
1	93360.03	118459.95	Закрепление отсутствует	0.1



ПОЛНОЕ ИМЕННОЕ ПОДПИСАНИЕ

ИНИЦИАЛЫ, ФАМИЛИЯ

Лист 70

Земельный участок		вид объекта недвижимости		Всего листов раздела 4.2: 43		Всего разделов: 8		Всего листов выписки: 86	
21.03.2024г. № КУВИ-001/2024-78740540									
Кадастровый номер: 78:11:0006010:1633									
Сведения о характеристиках точек граница части (частей) земельного участка									
Участный номер части: 78:11:0006010:1633/11									
Система координат СК-1964									
Номер точки	Координаты, м		Описание закрепления на местности	Средняя квадратичная погрешность определения координат характерных точек границ земельного участка, м					
	X	Y		5					
1									
1	93485.62	118421.6	Закрепление отсутствует	0.1					
2	93519.76	118426.11	Закрепление отсутствует	0.1					
3	93528.43	118428.05	Закрепление отсутствует	0.1					
4	93583.53	118441.7	Закрепление отсутствует	0.1					
5	93579.02	118458.74	Закрепление отсутствует	0.1					
6	93578.4	118460.06	Закрепление отсутствует	0.1					
7	93573.59	118476.51	Закрепление отсутствует	0.1					
8	93572.41	118478.19	Закрепление отсутствует	0.1					
9	93570.27	118484.5	Закрепление отсутствует	0.1					
10	93569.26	118489.39	Закрепление отсутствует	0.1					
11	93569.25	118489.49	Закрепление отсутствует	0.1					
12	93560.1	118523.25	Закрепление отсутствует	0.1					
13	93556.64	118535.44	Закрепление отсутствует	0.1					
14	93555.75	118535.34	Закрепление отсутствует	0.1					
15	93555.29	118537.02	Закрепление отсутствует	0.1					
16	93554.95	118538.29	Закрепление отсутствует	0.1					
17	93552.81	118538.52	Закрепление отсутствует	0.1					
18	93549.47	118539.07	Закрепление отсутствует	0.1					
19	93530.12	118543.97	Закрепление отсутствует	0.1					
20	93514.67	118548.97	Закрепление отсутствует	0.1					
21	93426.16	118583.66	Закрепление отсутствует	0.1					
22	93423.59	118584.54	Закрепление отсутствует	0.1					
23	93415.45	118558.48	Закрепление отсутствует	0.1					
24	93390.51	118565.93	Закрепление отсутствует	0.1					



ДОКУМЕНТ ПОДПИСАН  
ЭЛЕКТРОННОЙ ПОДПИСЬЮ  
Сертификат: 001641701634018838583452474  
Имя: ФИДЕРАЛЬНАЯ СЛУЖБА ТЕХНИЧЕСКОГО РЕГУЛИРОВАНИЯ И  
ИНСТРУКЦИИ КАДАСТРА И БОРТСТРАХОВАНИЯ  
Действителен с 21.03.2024 по 19.09.2031

ПОЛНОЕ ИМЯ ИЛИ ИНИЦИАЛЫ, ДОЛЖНОСТИ

ИНИЦИАЛЫ, ФАМИЛИЯ

Лист 71

Земельный участок					
вид объекта недвижимости					
Лист № 28 раздела 4.2		Всего листов раздела 4.2: 43		Всего листов выписки: 86	
21.03.2024г. № КУВИА-001/2024-78740540					
Кадастровый номер: 78:11:0006010:1633					
1	2	3	4	5	
25	93362.97	118480.4	Закрепление отсутствует	0.1	
26	93362.24	118480.69	Закрепление отсутствует	0.1	
27	93359.1	118470.67	Закрепление отсутствует	0.1	
28	93359.79	118470.45	Закрепление отсутствует	0.1	
29	93356.86	118461.3	Закрепление отсутствует	0.1	
30	93360.03	118459.95	Закрепление отсутствует	0.1	
31	93369.84	118455.99	Закрепление отсутствует	0.1	
32	93403.23	118442.52	Закрепление отсутствует	0.1	
33	93402.96	118441.95	Закрепление отсутствует	0.1	
34	93409.07	118439.51	Закрепление отсутствует	0.1	
35	93409.3	118440.05	Закрепление отсутствует	0.1	
36	93452.34	118422.6	Закрепление отсутствует	0.1	
37	93455.84	118431.71	Закрепление отсутствует	0.1	
38	93462.13	118429.14	Закрепление отсутствует	0.1	
39	93470.43	118427.64	Закрепление отсутствует	0.1	
40	93477.08	118426.19	Закрепление отсутствует	0.1	
1	93485.62	118421.6	Закрепление отсутствует	0.1	
1	93433.12	118478.54	Закрепление отсутствует	0.1	
2	93426.13	118481.11	Закрепление отсутствует	0.1	
3	93427.37	118484.42	Закрепление отсутствует	0.1	
4	93424.27	118485.58	Закрепление отсутствует	0.1	
5	93421.29	118477.63	Закрепление отсутствует	0.1	
6	93431.39	118473.84	Закрепление отсутствует	0.1	
1	93433.12	118478.54	Закрепление отсутствует	0.1	



ПОЛНОЕ ИМЕННОЕ ДОЛЖНОСТИ

ИНИЦИАЛЫ, ФАМИЛИЯ

Лист 72

Земельный участок				
вид объекта недвижимости				
Лист № 29 раздела 4.2		Всего листов раздела 4.2: 43		
Лист № 29 раздела 4.2		Всего листов выписки: 86		
21.03.2024г. № КУВИ-001/2024-78740540				
Кадастровый номер:		78:11:0006010:1633		
Сведения о характеристиках точек границ части (частей) земельного участка				
Участный номер части: 78:11:0006010:1633/12				
Система координат СК-1964				
Номер точки	Координаты, м		Описание закрепления на местности	Средняя квадратичная погрешность определения координат характерных точек границ земельного участка, м
	X	Y		
1		3	4	5
1	93359.77	118460.06	Закрепление отсутствует	0.1
2	93363.23	118468	Закрепление отсутствует	0.1
3	93363.29	118468.16	Закрепление отсутствует	0.1
4	93363.34	118468.31	Закрепление отсутствует	0.1
5	93363.37	118468.48	Закрепление отсутствует	0.1
6	93363.39	118468.64	Закрепление отсутствует	0.1
7	93363.4	118468.81	Закрепление отсутствует	0.1
8	93363.39	118468.97	Закрепление отсутствует	0.1
9	93363.37	118469.13	Закрепление отсутствует	0.1
10	93363.34	118469.3	Закрепление отсутствует	0.1
11	93363.29	118469.45	Закрепление отсутствует	0.1
12	93363.23	118469.61	Закрепление отсутствует	0.1
13	93363.16	118469.76	Закрепление отсутствует	0.1
14	93363.07	118469.9	Закрепление отсутствует	0.1
15	93362.98	118470.03	Закрепление отсутствует	0.1
16	93362.87	118470.16	Закрепление отсутствует	0.1
17	93362.75	118470.27	Закрепление отсутствует	0.1
18	93362.62	118470.38	Закрепление отсутствует	0.1
19	93362.49	118470.48	Закрепление отсутствует	0.1
20	93362.35	118470.56	Закрепление отсутствует	0.1
21	93362.2	118470.63	Закрепление отсутствует	0.1
22	93362.04	118470.69	Закрепление отсутствует	0.1
23	93361.89	118470.74	Закрепление отсутствует	0.1
24	93361.72	118470.77	Закрепление отсутствует	0.1



ПОЛНОЕ ИМЯ ИЛИ ИНИЦИАЛЫ, ДОЛЖНОСТИ

ИНИЦИАЛЫ, ФАМИЛИЯ

Лист 73

Земельный участок	
вид объекта недвижимости	
Лист № 30 раздела 4.2	Всего листов раздела 4.2: 43
Всего листов выписки: 86	

21.03.2024г. № КУВИ-0011/2024-78740540	
Кадастровый номер: 78:11:0006010:1633	

1	2	3	4	5
25	93361.56	118470.79	Закрепление отсутствует	0.1
26	93361.39	118470.8	Закрепление отсутствует	0.1
27	93361.23	118470.79	Закрепление отсутствует	0.1
28	93361.07	118470.77	Закрепление отсутствует	0.1
29	93360.9	118470.74	Закрепление отсутствует	0.1
30	93360.75	118470.69	Закрепление отсутствует	0.1
31	93360.59	118470.63	Закрепление отсутствует	0.1
32	93360.44	118470.56	Закрепление отсутствует	0.1
33	93360.3	118470.47	Закрепление отсутствует	0.1
34	93360.17	118470.38	Закрепление отсутствует	0.1
35	93360.04	118470.27	Закрепление отсутствует	0.1
36	93359.92	118470.19	Закрепление отсутствует	0.1
37	93359.38	118469.17	Закрепление отсутствует	0.1
38	93356.86	118461.3	Закрепление отсутствует	0.1
1	93359.77	118460.06	Закрепление отсутствует	0.1



ПОЛНОЕ ИМЕННОЕ ИЛИ ДОЛЖНОСТНОЕ	ИННОВЕЛЛА, ФІЗИЧНА
--------------------------------	--------------------

Лист 74

Земельный участок		вид объекта недвижимости		Всего листов раздела 4.2: 43		Всего листов: 8		Всего листов выписки: 86	
21.03.2024г. № КУВИ-001/2024-78740540		78:11:0006010:1633							
Кадастровый номер:		78:11:0006010:1633							
Сведения о характеристиках точек граница части (частей) земельного участка									
Участный номер части: 78:11:0006010:1633/13									
Система координат СК-1964									
Номер точки	Координаты, м		Описание закрепления на местности	Средняя квадратичная погрешность определения координат характерных точек границ земельного участка, м					
	X	Y		4	5				
1	93482.05	118694.35	-	-	0.1				
2	93479.42	118694.55	-	-	0.1				
3	93477.28	118695.27	-	-	0.1				
4	93471.94	118697.76	-	-	0.1				
5	93470.61	118698.5	-	-	0.1				
6	93469.39	118699.46	-	-	0.1				
7	93468.22	118700.74	-	-	0.1				
8	93467.09	118702.6	-	-	0.1				
9	93466.42	118704.55	-	-	0.1				
10	93466.16	118706.84	-	-	0.1				
11	93466.2	118707.22	-	-	-				
12	93467.35	118710.54	Закрепление отсутствует		0.1				
13	93476.21	118706.92	-	-	-				
14	93476.16	118706.82	-	-	0.1				
15	93481.5	118704.33	-	-	0.1				
16	93483.13	118707.83	-	-	-				
17	93492.36	118703.94	-	-	-				
18	93490.8	118700.6	-	-	0.1				
19	93490.13	118699.28	-	-	0.1				
20	93488.91	118697.61	-	-	0.1				
21	93486.84	118695.87	-	-	0.1				
22	93484.5	118694.79	-	-	0.1				
1	93482.05	118694.35	-	-	0.1				



ДОКУМЕНТ ПОДПИСАН  
ЭЛЕКТРОННОЙ ПОДПИСЬЮ  
Сергей Александрович Козлов  
Начальник Федеральной службы государственной  
регистрации, кадастра и картографии  
Датум подписания: 21.06.2024 в 10:00:24

ПОЛНОЕ ИМЕННОЕ ДОЛЖНОСТИ

ИНИЦИАЛЫ, ФАМИЛИЯ



Лист 76

Земельный участок					
вид объекта недвижимости					
Лист № 33 раздела 4.2		Всего листов раздела 4.2: 43		Всего листов выписки: 86	
21.03.2024г. № КУВИ-001/2024-78740540					
Кадастровый номер: 78:11-0006010:1633					
1	2	3	4	5	6
25	93359.1	118470.67	-	-	-
26	93359.79	118470.45	-	-	-
27	93356.86	118461.3	-	-	-
28	93360.03	118459.95	-	-	-
29	93369.84	118455.99	-	-	-
30	93403.23	118442.52	-	-	-
31	93402.96	118441.95	-	-	-
32	93409.07	118439.51	-	-	-
33	93409.3	118440.05	-	-	-
34	93452.34	118422.6	-	-	-
35	93455.84	118431.71	-	-	-
36	93462.13	118429.14	-	-	-
37	93470.43	118427.64	-	-	-
38	93477.08	118426.19	-	-	-
1	93485.62	118421.6	-	-	-
1	93433.12	118478.54	-	-	-
2	93431.39	118473.84	-	-	-
3	93421.29	118477.63	-	-	-
4	93424.27	118485.58	-	-	-
5	93427.37	118484.42	-	-	-
6	93426.13	118481.11	-	-	-
1	93433.12	118478.54	-	-	-



ПОЛНОЕ ИМПЕОНИС ДОЛЖНОСТИ

ИНШЕЦЬКА, ФІМІЦІЯ

		Земельный участок					
		вид объекта недвижимости					
		Лист № 34 раздела 4.2		Всего листов раздела 4.2: 43		Всего листов выписки: 86	
		21.03.2024г. № КУВИА-001/2024-78740540					
		Кадастровый номер:		78:11:0006010:1633			
		Сведения о характеристиках точек границы части (частей) земельного участка		Участный номер участка: 78:11:0006010:1633/15			
		Система координат					
Номер точки	Координаты, м		Описание закрепления на местности	Средняя квадратичная погрешность определения координат характерных точек границ земельного участка, м			
	X	Y		4	5		
1							
1	93382.98	118542.55	-	-	-	-	-
2	93382.37	118540.64	-	-	-	-	-
3	93383.51	118540.28	-	-	-	-	-
4	93386.75	118539.23	-	-	-	-	-
5	93387.34	118539.04	-	-	-	-	-
6	93389.37	118538.4	-	-	-	-	-
7	93392.39	118535.17	-	-	-	-	-
8	93392.63	118535.09	-	-	-	-	-
9	93409.38	118529.34	-	-	-	-	-
10	93409.44	118529.22	-	-	-	-	-
11	93409.32	118528.76	-	-	-	-	-
12	93406.19	118517.21	-	-	-	-	-
13	93402.64	118506.02	-	-	-	-	-
14	93402.59	118505.32	-	-	-	-	-
15	93402.88	118504.55	-	-	-	-	-
16	93403.4	118504.07	-	-	-	-	-
17	93431.23	118487.81	-	-	-	-	-
18	93428.54	118480.22	-	-	-	-	-
19	93430.41	118479.54	-	-	-	-	-
20	93433.23	118487.47	-	-	-	-	-
21	93433.3	118488.14	-	-	-	-	-
22	93433.03	118488.89	-	-	-	-	-
23	93432.53	118489.36	-	-	-	-	-
24	93404.63	118505.66	-	-	-	-	-



ДОКУМЕНТ ПОДПИСАН  
ЭЛЕКТРОННОЙ ПОДПИСЬЮ  
Сергей Александрович Козлов  
Начальник Федеральной службы государственной  
регистрации, кадастра и картографии  
Датум подписи: 21.03.2024 в 10:09:23

ПОЛНОЕ ИМЕННОЕ ПОДПИСАНИЕ ДОЛЖНОСТИ

ИНИЦИАЛЫ, ФАМИЛИЯ

Лист 78

Земельный участок			
вид объекта недвижимости			
Лист № 35 раздела 4.2	Всего листов раздела 4.2: 43	Всего разделов: 8	Всего листов выписки: 86

21.03.2024г. № КУВИА-001/2024-78740540

Кадастровый номер:

78:11:0006010:1633

1	2	3	4	5
25	93408.11	118516.64	-	-
26	93411.25	118528.24	-	-
27	93411.44	118528.94	-	-
28	93411.45	118529.8	-	-
29	93410.98	118530.68	-	-
30	93410.27	118531.15	-	-
31	93409.91	118531.27	-	-
32	93393.51	118536.9	-	-
33	93390.47	118540.14	-	-
34	93390.22	118540.22	-	-
35	93387.95	118540.94	-	-
36	93384.13	118542.18	-	-
37	93382.98	118542.55	-	-



ПОЛНОЕ ИМЕННОЕ ДОЛЖНОСТИ

ИННЦЕЛЛ, ФАМИЛИЯ

Лист 79

Земельный участок		вид объекта недвижимости		Всего листов раздела 4.2: 43		Всего листов выпуска: 86	
21.03.2024г. № КУВИА-001/2024-78740540		Кадастровый номер:		78:11-0006010:1633			
Сведения о характеристиках точек границы (частей) земельного участка							
Участковый номер участка: 78:11-0006010:1633/16							
Номер точки	Координаты, м		Описание закрепления на местности	Средняя квадратичная погрешность определения координат		Средняя квадратичная погрешность определения координат	
	X	Y		4	5	5	5
1	93383.03	118542.68	-	-	-	-	-
2	93382.41	118540.78	-	-	-	-	-
3	93383.56	118540.41	-	-	-	-	-
4	93387.38	118539.17	-	-	-	-	-
5	93389.47	118538.49	-	-	-	-	-
6	93392.47	118535.29	-	-	-	-	-
7	93392.71	118535.21	-	-	-	-	-
8	93409.42	118529.47	-	-	-	-	-
9	93409.56	118529.38	-	-	-	-	-
10	93409.58	118529.18	-	-	-	-	-
11	93409.45	118528.72	-	-	-	-	-
12	93406.33	118517.17	-	-	-	-	-
13	93402.78	118505.98	-	-	-	-	-
14	93402.72	118505.34	-	-	-	-	-
15	93403	118504.63	-	-	-	-	-
16	93403.47	118504.19	-	-	-	-	-
17	93431.39	118487.87	-	-	-	-	-
18	93428.67	118480.18	-	-	-	-	-
19	93430.55	118479.48	-	-	-	-	-
20	93433.36	118487.42	-	-	-	-	-
21	93433.44	118488.16	-	-	-	-	-
22	93433.14	118488.97	-	-	-	-	-
23	93432.6	118489.48	-	-	-	-	-
24	93404.8	118505.73	-	-	-	-	-



ПОЛНОЕ НАИМЕНОВАНИЕ ДОЛЖНОСТИ

ИНИЦИАЛЫ, ФАМИЛИЯ

Земельный участок					
вид объекта недвижимости					
Лист № 37 раздела 4.2		Всего листов раздела 4.2: 43		Всего листов выписки: 86	
21.03.2024г. № КУВИ-001/2024-78740540					
Кадастровый номер: 78:11-0006010:1633					
1	2	3	4	5	
25	93408.25	118516.6	-	-	-
26	93411.39	118528.2	-	-	-
27	93411.57	118528.91	-	-	-
28	93411.58	118529.84	-	-	-
29	93411.09	118530.77	-	-	-
30	93410.31	118531.28	-	-	-
31	93409.16	118531.68	-	-	-
32	93393.59	118537.03	-	-	-
33	93390.37	118540.24	-	-	-
34	93388	118541.08	-	-	-
35	93384.17	118542.32	-	-	-
36	93383.03	118542.68	-	-	-
1	93480.34	118705.05	-	-	-
2	93478.51	118705.88	-	-	-
3	93478.41	118705.64	-	-	-
4	93476.76	118706.28	-	-	-
5	93476.36	118706.33	-	-	-
6	93475.87	118706.12	-	-	-
7	93475.63	118705.8	-	-	-
8	93471.99	118696.81	-	-	-
9	93467.88	118685.76	-	-	-
10	93467.69	118682.3	-	-	-
11	93466.05	118674.82	-	-	-
12	93453.59	118679.03	-	-	-
13	93452.55	118677.26	-	-	-
14	93466.39	118672.59	-	-	-
15	93466.92	118672.57	-	-	-
16	93467.52	118672.91	-	-	-
17	93467.78	118673.38	-	-	-



ДОКУМЕНТ ПОДПИСАН  
 ЭЛЕКТРОННОЙ ПОДПИСЬЮ  
 Сертификат электронной подписи № 400073547  
 Паспорт Физической службы государственной  
 регистрации, кадастра и картографии  
 Держателю с. 21.03.2024 по 14.06.2031

ПОЛНОЕ ИМЯ ИЛИ ИНИЦИАЛЫ ДОЛЖНОСТИ

ИННИЦИАЛЫ, ФАМИЛИЯ

Лист 81

Земельный участок				
вид объекта недвижимости				
Лист № 38 раздела 4.2		Всего листов раздела 4.2: 43		Всего листов выписки: 86
21.03.2024г. № КУВИ-001/2024-78740540				
Кадастровый номер: 78:11:0006010:1633				
1	2	3	4	5
18	93469.68	118682.03	-	-
19	93469.86	118685.35	-	-
20	93473.85	118696.08	-	-
21	93477.07	118704.02	-	-
22	93478.93	118703.29	-	-
23	93479.67	118703.59	-	-
24	93480.34	118705.05	-	-



ПОЛНОЕ ИМЕННОЕ ДОЛЖНОСТИ

ИНИЦИАЛЫ, ФАМИЛИЯ

Земельный участок						
вид объекта недвижимости						
Лист № 39 раздела 4.2		Всего листов раздела 4.2: 43		Всего разделов: 8		Всего листов выписки: 86
21.03.2024г. № КУВИ-001/2024-78740540						
Кадастровый номер: 78:11:0006010:1633						
Сведения о характерных точках границы части (частей) земельного участка						
Участный номер участка: 78:11:0006010:1633/17						
			Система координат			
Номер точки	Координаты, м		Описание закрепления на местности	Средняя квадратичная погрешность определения координат характерных точек границ земельного участка, м	Средняя квадратичная погрешность определения координат характерных точек границ земельного участка, м	
	X	Y			4	5
1	93363.09	118458.71	-	-	-	-
2	93365.19	118457.87	-	-	-	-
3	93363.82	118458.44	-	-	-	-
4	93363.33	118458.63	-	-	-	-
5	93363.09	118458.71	-	-	-	-
1	93365.57	118457.71	-	-	-	-
2	93367.33	118457	-	-	-	-
3	93366.93	118457.22	-	-	-	-
4	93365.57	118457.71	-	-	-	-
1	93403.07	118442.19	-	-	-	-
2	93402.96	118441.95	-	-	-	-
3	93409.07	118439.51	-	-	-	-
4	93409.12	118439.62	-	-	-	-
5	93408.74	118439.77	-	-	-	-
6	93403.51	118442.01	-	-	-	-
7	93403.07	118442.19	-	-	-	-

	<p><b>ДОКУМЕНТ ПОДПИСАН</b> <b>ЭЛЕКТРОННОЙ ПОДПИСЬЮ</b> Сергей Александрович Ковалевич Полное наименование органа государственного управления в Республике Беларусь И.О. ПЕТРАШВИЧ, Е.А. КОВАЛЕВИЧ, Е.А. КОВАЛЕВИЧ Должность: С.П. № 212 от 10.09.2021</p>
ПОЛНОЕ НАИМЕНОВАНИЕ ДОЛЖНОСТИ	
ИННИЦИАЛЫ, ФИМИЛИЯ	

Земельный участок		Земельный участок		Земельный участок	
Лист № 40 раздела 4.2		Лист № 40 раздела 4.2		Лист № 40 раздела 4.2	
Всего листов раздела 4.2: 43		Всего листов раздела 4.2: 43		Всего листов раздела 4.2: 43	
Всего листов выписки: 86		Всего листов выписки: 86		Всего листов выписки: 86	
21.03.2024г. № КУВИ-001/2024-78740540		21.03.2024г. № КУВИ-001/2024-78740540		21.03.2024г. № КУВИ-001/2024-78740540	
Кадастровый номер:		Кадастровый номер:		Кадастровый номер:	
78:11-0006010:1633		78:11-0006010:1633		78:11-0006010:1633	
Сведения о характеристиках точек границы части (частей) земельного участка		Сведения о характеристиках точек границы части (частей) земельного участка		Сведения о характеристиках точек границы части (частей) земельного участка	
Участный номер участка: 78:11-0006010:1633/18		Участный номер участка: 78:11-0006010:1633/18		Участный номер участка: 78:11-0006010:1633/18	
Система координат		Система координат		Система координат	
Номер точки	Координаты, м		Описание закрепления на местности	Средняя квадратичная погрешность определения координат характерных точек границ земельного участка, м	5
	X	Y			
1	2	3	4	5	
1	93362.28	118480.67	-	-	-
2	93362.24	118480.69	-	-	-
3	93359.22	118470.67	-	-	-
4	93359.22	118470.63	-	-	-
5	93359.23	118470.65	-	-	-
6	93362.22	118480.48	-	-	-
7	93362.28	118480.67	-	-	-
1	93403.02	118442.07	-	-	-
2	93402.96	118441.95	-	-	-
3	93407.87	118439.99	-	-	-
4	93403.46	118441.89	-	-	-
5	93403.02	118442.07	-	-	-
1	93382.94	118542.42	-	-	-
2	93382.33	118540.51	-	-	-
3	93383.47	118540.15	-	-	-
4	93386.71	118539.1	-	-	-
5	93387.3	118538.9	-	-	-
6	93389.27	118538.3	-	-	-
7	93392.32	118535.05	-	-	-
8	93392.55	118534.97	-	-	-
9	93409.3	118529.22	-	-	-
10	93409.18	118528.8	-	-	-
11	93406.06	118517.25	-	-	-
12	93402.51	118506.06	-	-	-



ПОЛНОЕ ИМЯ ИЛИ ИНИЦИАЛЫ, ДОЛЖНОСТИ

ИНИЦИАЛЫ, ФАМИЛИЯ

Земельный участок					
вид объекта недвижимости					
Лист № 41 раздела 4.2					
Всего листов раздела 4.2: 43		Всего листов: 8		Всего листов выписки: 86	
21.03.2024г. № КУВИ-001/2024-78740540					
Кадастровый номер: 78:11:0006010:1633					
1	2	3	4	5	
13	93402.45	118505.3	-	-	-
14	93402.76	118504.47	-	-	-
15	93403.33	118503.95	-	-	-
16	93431.05	118487.75	-	-	-
17	93428.41	118480.27	-	-	-
18	93430.29	118479.58	-	-	-
19	93433.09	118487.51	-	-	-
20	93433.16	118488.13	-	-	-
21	93432.91	118488.82	-	-	-
22	93432.46	118489.24	-	-	-
23	93404.53	118505.56	-	-	-
24	93404.49	118505.67	-	-	-
25	93407.98	118516.68	-	-	-
26	93411.12	118528.28	-	-	-
27	93411.3	118528.98	-	-	-
28	93411.31	118529.77	-	-	-
29	93410.88	118530.58	-	-	-
30	93410.22	118531.02	-	-	-
31	93409.07	118531.41	-	-	-
32	93393.43	118536.78	-	-	-
33	93390.36	118540.05	-	-	-
34	93387.91	118540.81	-	-	-
35	93384.08	118542.05	-	-	-
36	93382.94	118542.42	-	-	-



ДОКУМЕНТ ПОДПИСАН  
ЭЛЕКТРОННОЙ ПОДПИСЬЮ  
Сергей Сергеевич Ковалев  
Исполнительный директор  
Института кадастра и картографии  
Департамента 21.06.2024 по 19.06.2024

ПОЛНОЕ ИМЕННОЕ ДОЛЖНОСТИ

ИНИЦИАЛЫ, ФАМИЛИЯ

Лист 85

Земельный участок		Земельный участок		Земельный участок		Земельный участок	
вид объекта недвижимости				вид объекта недвижимости			
Лист № 42 раздела 4.2				Лист № 42 раздела 4.2			
Всего листов раздела 4.2: 43		Всего листов раздела 4.2: 43		Всего листов раздела 4.2: 43		Всего листов раздела 4.2: 43	
Всего листов выписки: 86		Всего листов выписки: 86		Всего листов выписки: 86		Всего листов выписки: 86	
21.03.2024г. № КУВИ-001/2024-78740540							
Кадастровый номер: 78:11-0006010:1633							
Сведения о характерных точках граница части (частей) земельного участка							
Участный номер земли: 78:11-0006010:1633/19							
Система координат							
Номер точки	Координаты, м		Описание закрепления на местности	Средняя квадратичная погрешность определения координат характерных точек границ земельного участка, м		4	5
	X	Y		4	5		
1	93466.28	118672.78	-	-	-	-	-
2	93466.82	118672.75	-	-	-	-	-
3	93467.42	118673.09	-	-	-	-	-
4	93467.67	118673.56	-	-	-	-	-
5	93469.56	118682.09	-	-	-	-	-
6	93469.73	118685.4	-	-	-	-	-
7	93473.72	118696.13	-	-	-	-	-
8	93476.99	118704.2	-	-	-	-	-
9	93478.86	118703.46	-	-	-	-	-
10	93479.6	118703.76	-	-	-	-	-
11	93480.21	118705.1	-	-	-	-	-
12	93478.39	118705.93	-	-	-	-	-
13	93478.33	118705.82	-	-	-	-	-
14	93476.68	118706.47	-	-	-	-	-
15	93476.29	118706.51	-	-	-	-	-
16	93475.79	118706.3	-	-	-	-	-
17	93475.55	118705.98	-	-	-	-	-
18	93471.85	118696.84	-	-	-	-	-
19	93467.8	118685.95	-	-	-	-	-
20	93467.75	118685.81	-	-	-	-	-
21	93467.57	118682.36	-	-	-	-	-
22	93465.94	118675	-	-	-	-	-
23	93463.66	118679.15	-	-	-	-	-
24	93452.62	118677.39	-	-	-	-	-


  
**ДОКУМЕНТ ПОДПИСАН**  
**ЭЛЕКТРОННОЙ ПОДПИСЬЮ**  
Серія: 0916467036189285923834524  
Назва: ФЕДЕРАЛЬНА СЛУЖБА ГОСУДАРСТВЕННОЙ  
РЕГИСТРАЦИИ, КАДАСТРА И КАРТОГРАФИИ  
Датум підпису: 21.03.2024 10:14:09:241

ПОЛНОЕ ИМЯ ИЛИ ИНИЦИАЛЫ ДОЛЖНОСТИ

ИНИЦИАЛЫ, ФИМИЛИЯ

Лист 86

Земельный участок				
вид объекта недвижимости				
Лист № 4.3 раздела 4.2		Всего листов раздела 4.2: 43		Всего листов выписки: 86
21.03.2024г. № КУВИ-001/2024-78740540				
Кадастровый номер: 78:11:0006010:1633				
1	2	3	4	5
25	93466.28	118672.78	-	-



ПОЛНОЕ ИМЯ ИЛИ ИНИЦИАЛЫ, ФАМИЛИЯ

ИНИЦИАЛЫ, ФАМИЛИЯ

## ПРИЛОЖЕНИЕ 8

к АКТУ

по результатам ГОСУДАРСТВЕННОЙ ИСТОРИКО-КУЛЬТУРНОЙ ЭКСПЕРТИЗЫ раздела документации, обосновывающего меры по обеспечению сохранности объекта культурного наследия регионального значения «Здание Специальных курсов усовершенствования командного состава» (Санкт-Петербург, Малоохтинский пр., 80/2, лит. А), выявленного объекта культурного наследия «Рождественская часть 1. Участок культурного слоя города Санкт-Петербурга XVIII-начала XX вв.» (Санкт-Петербург, Новгородская ул., 11) при проведении земляных, строительных, мелиоративных и (или) хозяйственных работ, предусмотренных статьей 25 Лесного кодекса Российской Федерации работ по использованию лесов и иных работ на земельном участке, непосредственно связанном с земельным участком в границах территории объекта культурного наследия: «Меры по обеспечению сохранности объектов культурного наследия при проведении работ по объекту: «Газопровод среднего давления для подключения (технологического присоединения) объекта капитального строительства на земельном участке по адресу: г. Санкт-Петербург, муниципальный округ Смольнинское, улица Новгородская, участок 36 (Водогрейная котельная с дымовой трубой (2-й резервный ввод, 2-й этап резервирования))» 78-10-6025-ОСОКН. ООО «Центр Инженерных Изысканий В Строительстве». 2024 г.

Федеральное бюджетное учреждение «Роскадастр» по Санкт-Петербургу

полное наименование органа регистрации права  
Выписка из Единого государственного реестра недвижимости об объекте недвижимости

Сведения о характеристиках объекта недвижимости

На основании запроса от 19.03.2024, поступившего на рассмотрение 19.03.2024, сообщаем, что согласно записям Единого государственного реестра недвижимости:

Раздел 1 Лист 1

Земельный участок вид объекта недвижимости			
Лист № 1 раздела 1	Всего листов раздела 1: 5	Всего разделов: 7	Всего листов выписки: 31
21.03.2024г. № КУВН-001/2024-7873-5882			
Кадастровый номер:	78:31:0001417:43		
Номер кадастрового квартала:	78:31:0001417		
Дата присвоения кадастрового номера:	29.12.2011		
Ранее присвоенный государственный учетный номер:	данные отсутствуют		
Местоположение:	г. Санкт-Петербург, Старорусская улица, дом 11, литера А		
Площадь:	1547 +/- 14		
Кадастровая стоимость, руб.:	45164661.91		
Кадастровые номера расположенных в пределах земельного участка объектов недвижимости:	78:31:0001417:3034		
Кадастровые номера объектов недвижимости, из которых образован объект недвижимости:	78:31:1417:42		
Кадастровые номера образованных объектов недвижимости:	данные отсутствуют		
Категория земель:	Земли населенных пунктов		
Виды разрешенного использования:	Многоквартирная жилищная застройка		
Сведения о кадастровом инквентаре:	данные отсутствуют		
Сведения о лесах, водных объектах и об иных природных объектах, расположенных в пределах земельного участка:	данные отсутствуют		



ДОКУМЕНТ ПОДПИСАН

электронной подписью

Сергей Александрович Киселев

Начальник Федеральной службы государственной

регистрации, кадастра и картографии

Датасоздания: 21.03.2024 10:19:00:2011

ПОЛНОЕ НАИМЕНОВАНИЕ ДОЛЖНОСТИ

ИНИЦИАЛЫ, ФАМИЛИЯ

Лист 2

<b>Земельный участок</b>		
вид объекта недвижимости		
Лист № 2 раздела 1	Всего листов раздела 1: 5	Всего разделов: 7
21.03.2024г. № КУВИ-001/2024-7873-5882		Всего листов выписки: 31
Кадастровый номер: 78:31:0001417-43		
Сведения о том, что земельный участок полностью расположен в границах зоны с особыми условиями использования территории, территории объекта культурного наследия публичного сервитута:	Земельный участок полностью расположен в границах зоны с реестровым номером 78:00-6-474 от 06.02.2021, ограничение использования земельного участка в пределах зоны: В границах водоохранных зон запрещается: 1) использование сточных вод в целях регулирования плодородия почв; 2) размещение складов, свалочных полигонов, объектов размещения отходов производства и потребления, химических, взрывчатых, токсичных, отравляющих и азотных веществ, пунктов захоронения радиоактивных отходов, 3) осуществление авиационных мер по борьбе с вредными организмами; 4) движение и стоянка транспортных средств (кроме специальных транспортных средств), за исключением их движения по дорогам и стоянка на дорогах и в специально оборудованных местах, имеющих твердое покрытие; 5) строительство и реконструкция автомобильных станций; складов горюче-смазочных материалов (за исключением случаев, если автозаправочные станции, склады горюче-смазочных материалов размещены на территории портов, инфраструктура внутренних водных путей, в том числе баэз (сооружений) для стоянки маломерных судов, объектов органов федеральной службы безопасности), станций технического обслуживания для технического осмотра и ремонта транспортных средств, осуществление мойки транспортных средств; 6) размещение специализированных хранилищ пестицидов и агрохимикатов, применение пестицидов и агрохимикатов; 7) сброс стоков, в том числе дренажных, вод; 8) разведка и добыча общераспространенных полезных ископаемых (за исключением случаев, если разведка и добыча осуществляются в соответствии с законодательством Российской Федерации о недрах горючих газов и (или) геологических отходов на разведку и добычу иных видов полезных ископаемых, в границах предельных им в соответствии с законодательством Российской Федерации о недрах горючих газов и (или) геологических отходов на основании утвержденного технического проекта в соответствии со статьей 19.1 Закона Российской Федерации от 21 февраля 1992 года N 2395-1 "О недрах"), вид/наименование: Водоохранная зона реки Невы (ИД 1241), тип: Водоохранная зона, дата решения: 21.06.2021, номер решения: 252-р, наименование ОГВ/ОМСУ: Комитет по природопользованию, охране окружающей среды и обеспечению экологической безопасности Правительства Санкт-Петербурга Земельный участок полностью расположен в границах зоны с реестровым номером 78:31-6-47 от 24.02.2015, ограничение использования земельного участка в пределах зоны: Ограничение использования территории регламентируется "Правилами установления охранных зон объектов по производству электрической энергии и особым условий использования земельных участков, расположенных в границах таких зон", утвержденными Постановлением Правительства Российской Федерации от 18.11.2013г. № 1033; В охранных зонах запрещается осуществлять действия, которые могут нарушить безопасную работу объектов, в том числе привести к их повреждению или уничтожению и (или) повлечь причинение вреда жизни.	



ДОКУМЕНТ ПОДПИСАН  
электронной подписью  
Сергейга: 00104617801520240304065402000114  
Иванова, Федеральная служба по надзору за исполнением федерального законодательства  
ИНТЕРСТАВРИ, КАДАСТРА И БИЗНЕСОБОРОТНИ  
Договор № СЗ/06.2024 от 19.09.2024

ПОЛНОЕ ИМЕННОЕ ДОЛЖНОСТИ		ИНИЦИАЛЫ, ФАМИЛИЯ
--------------------------	--	-------------------

Лист 3

Земельный участок		Вид объекта недвижимости	
Лист № 3 раздела 1	Всего листов раздела 1: 5	Всего разделов: 7	Всего листов выписки: 31
21.03.2024г. № КУВИА-001/2024-78735882			
Кадастровый номер: 78:31:0001417-43			
Сведения о том, что земельный участок полностью расположен в границах зоны с особыми условиями использования территории, территории объекта культурного наследия, публичного сервитута	здоровью граждан и имуществу физических или юридических лиц, а также нанесение вреда окружающей среде и возникновение пожаров и чрезвычайных ситуаций, а именно: а) утирать, перемещать, засыпать и покрывать передлежащие знаки; б) размещать кладбища, сваломуслишки, заморозенная отвалов производства и потребления, радиоактивных, химических, взрывчатых, токсичных, отравляющих и ядовитых веществ; в) провозить сорос и слав слюды и коррозионных веществ, в том числе растворов кислот, пачелей и солей; а также горюче-смазочных материалов; г) развозить огонь и размещать какие-либо открытые или закрытые источники огня; д) проводить работы, размещать объекты и предметы, возводить соору жения, которые могут препятствовать доступу к объектам, без создания необходимых для такого доступа проходов и подъездов; е) провозводить работы ударными механизмами, сбрасывать тяжести массой свыше 5 тонн; ж) складировать любые материалы, в том числе в взрывоопасные, пожароопасные и горюче-смазочные. В пределах охраняемых зон без письменного согласования владельцев объектов юридическим и физическим лицам запрещается: а) размещать детские и спортивные площадки, стадионы, рынки, торговые точки, полевые станы, загоны для скота, гаражи и стоянки всех видов машин и механизмов; б) проводить любые мероприятия, связанные с пребыванием людей, не занятых выполнением работ, разрешенных в установленном порядке; в) осуществлять горные, взрывные, асфальтные работы, в том числе связанные с временным затоплением земель, в индустриальном; Охранная зона объектов по производству электрической энергии ЭС-2 Центральной ТЭЦ, тип: Охранная зона инженерных коммуникаций, дата решения: 18.11.2013, номер решения: 1033, наименование ОГВ/ОМСУ: Правительство Российской Федерации		
Сведения о том, что земельный участок расположен в границах особой экономической зоны, территории опережающего развития, зоны территориального развития в Российской Федерации, игровой зоны:	данные отсутствуют		
Сведения о том, что земельный участок расположен в границах особо охраняемой природной территории, Байкальской природной территории и ее экологических зон, лесопарковым лесевом поясе, охотничьего угодья, заповедника:	данные отсутствуют		
Сведения о расположении земельного участка и (или) расположенного на нем объекта недвижимости в границах территории, в отношении которой принято решение о резервировании земель для государственных или муниципальных нужд:	данные отсутствуют		
Сведения о результатах проведения государственного земельного надзора:	данные отсутствуют		



полное наименование должности

инициалы, фамилия



Лист 5

Земельный участок	
вид объекта недвижимости	
Лист № 5 раздела 1	Всего разделов: 7
Всего листов раздела 1: 5	Всего листов выписки: 31
21.03.2024г. № КУВИА-001/2024-7873-5882	
Кадастровый номер: 78:31:0001417-43	
<p>предусмотренные статьей 56 Земельного кодекса Российской Федерации; срок действия: с 11.03.2021; реквизиты документа-основания: распоряжение Комитет по природопользованию, охране окружающей среды и обеспечению экологической безопасности Правительства Санкт-Петербурга "О внесении изменений в распоряжение Комитет по природопользованию, охране окружающей среды и обеспечению экологической безопасности от 02.08.2018 № 246-р" от 21.06.2021 № 252-р выдан: Комитет по природопользованию, охране окружающей среды и обеспечению экологической безопасности Правительства Санкт-Петербурга; вид ограничения (обременения): ограничение прав на земельный участок, предусмотренные статьей 56 Земельного кодекса Российской Федерации; срок действия: с 15.06.2021; реквизиты документа-основания: постановление "О порядке установления охранных зон объектов по производству электрической энергии и особых условий использования земельных участков, расположенных в границах таких зон" от 18.11.2013 № 1033 выдан: Правительство Российской Федерации; вид ограничения (обременения): ограничение прав на земельный участок, предусмотренные статьей 56 Земельного кодекса Российской Федерации; срок действия: с 03.12.2023; реквизиты документа-основания: постановление Правительства РФ «О порядке установления охранных зон объектов электросетевого хозяйства и особых условий использования земельных участков, расположенных в границах таких зон» от 24.02.2009 № 160 выдан: Правительство Российской Федерации; вид ограничения (обременения): ограничение прав на земельный участок, предусмотренные статьей 56 Земельного кодекса Российской Федерации; срок действия: с 08.12.2023; реквизиты документа-основания: постановление Правительства РФ «О порядке установления охранных зон объектов электросетевого хозяйства и особых условий использования земельных участков, расположенных в границах таких зон» от 24.02.2009 № 160 выдан: Правительство Российской Федерации; вид ограничения (обременения): ограничение прав на земельный участок, предусмотренные статьей 56 Земельного кодекса Российской Федерации; срок действия: с 12.02.2024; реквизиты документа-основания: постановление Правительства РФ «О порядке установления охранных зон объектов электросетевого хозяйства и особых условий использования земельных участков, расположенных в границах таких зон» от 24.02.2009 № 160 выдан: Правительство Российской Федерации; Сведения, необходимые для заполнения раздела: 2 - Сведения о зарегистрированных правах, отсутствуют.</p>	
Получатель выписки: Мажев Станислав Александрович	



ДОКУМЕНТ ПОДПИСАН

ЭЛЕКТРОННОЙ ПОДПИСЬЮ

Сергей Сергеевич Александрович

Исполнительный директор


ИПТ «РАССТРОИ» КАДАСТРА И БУХГАЛТЕРИИ

Должность с 21.06.2023 по 19.09.2024

ПОЛНОЕ ИМЯ ИЛИ ИНИЦИАЛЫ, ДОЛЖНОСТИ

ИНИЦИАЛЫ, ФАМИЛИЯ

Выписка из Единого государственного реестра недвижимости об объекте недвижимости  
 Описание местоположения земельного участка

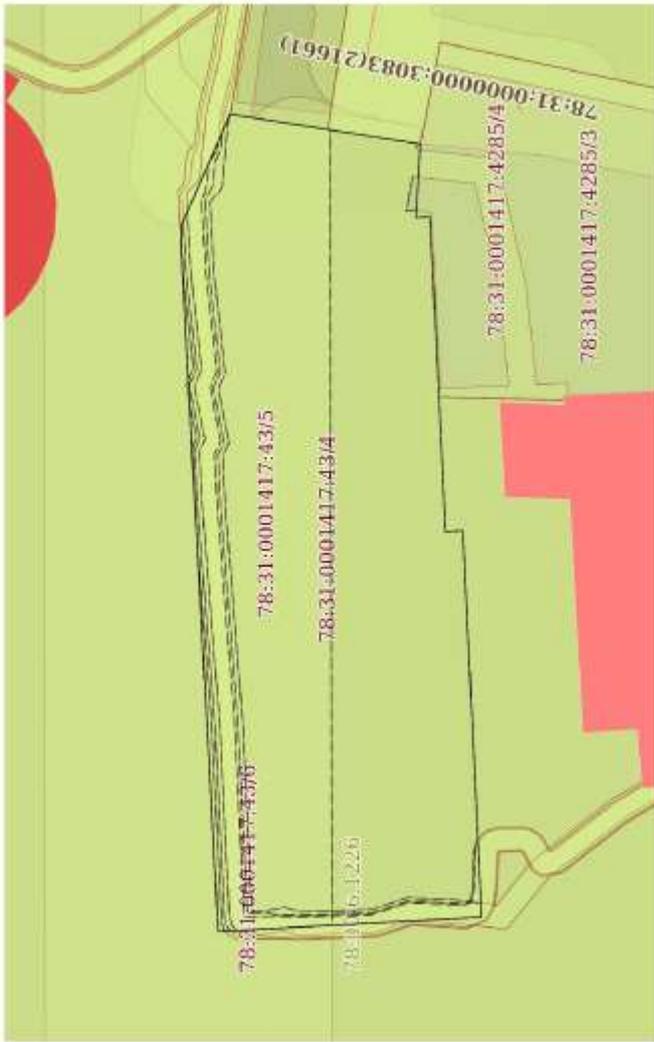Земельный участок вид объекта недвижимости			
Лист № 1 раздела 3	Всего листов раздела 3: 1	Всего разделов: 7	Всего листов выписки: 31
21.03.2024г. № КУВИ-001/2024-78735882			
Кадастровый номер: 78:31:0001417:43			
План (чертеж, схема) земельного участка			
			
Масштаб 1:500		Условные обозначения:	
			
ПОЛНОЕ ИМЕННОЕ ДОЛЖНОСТИ		ИНИЦИАЛЫ, ФАМИЛИЯ	

Раздел 3.1 Лист 7

Выписка из Единого государственного реестра недвижимости об объекте недвижимости  
Описание местоположения земельного участка

Земельный участок	
вид объекта недвижимости	
Лист № 1 раздела 3.1	Всего листов раздела 3.1: 1
Всего разделов: 7	
Всего листов выписки: 31	
21.03.2024г. № КУВМ-001/2024-78735882	
Кадастровый номер: 78:31:0001417-43	

№ п/п	Номср точки начальной и конечной	Дирекционный угол	Горизонтальное проложение, м	Описание местоположения границ земельного участка			Сведения об адресах правообладателей смежных земельных участков
				Описание закрепления на местности	Кадастровые номера смежных участков		
1	2	3	4	5	6	7	8
1	1.1.1	1.1.2	356°49'0"	данные отсутствуют	данные отсутствуют	78:31:0001417:4284	данные отсутствуют
2	1.1.2	1.1.3	87°27'3"	1,35	данные отсутствуют	78:31:0001417:4284	данные отсутствуют
3	1.1.3	1.1.4	86°54'2"	59,44	данные отсутствуют	78:31:0001417:4284	данные отсутствуют
4	1.1.4	1.1.5	90°53'7"	1,28	данные отсутствуют	78:31:0001417:4284	данные отсутствуют
5	1.1.5	1.1.6	113°36'7"	10,76	данные отсутствуют	78:31:0001417:4284	данные отсутствуют
6	1.1.6	1.1.7	188°56'1"	16,8	данные отсутствуют	данные отсутствуют	данные отсутствуют
7	1.1.6	1.1.6			данные отсутствуют	78:31:0001417:4601	данные отсутствуют
8	1.1.7	1.1.8	273°32'9"	6,46	данные отсутствуют	78:31:0001417:4285	данные отсутствуют
9	1.1.7	1.1.7			данные отсутствуют	78:31:0001417:4263	данные отсутствуют
10	1.1.8	1.1.9	177°40'3"	1,23	данные отсутствуют	78:31:0001417:4285	данные отсутствуют
11	1.1.9	1.1.10	267°11'1"	27,69	данные отсутствуют	данные отсутствуют	данные отсутствуют
12	1.1.10	1.1.11	176°34'0"	1,5	данные отсутствуют	78:31:0001417:4284	данные отсутствуют
13	1.1.11	1.1.1	267°12'2"	34,02	данные отсутствуют	78:31:0001417:4284	данные отсутствуют

	ДОКУМЕНТ ПОДПИСАН	
	ЭЛЕКТРОННОЙ ПОДПИСЬЮ	
Служба регистрации недвижимости Республики Беларусь		
Национальный кадастровый центр		
ИНТЕРНАЦИОНАЛЬНАЯ КАДАСТРОВЫЙ ЦЕНТР РЕСПУБЛИКИ БЕЛАРУСЬ		
Департамент № 1 по 032 по 14.09.2021		
ПОЛНОЕ НАИМЕНОВАНИЕ ДОЛЖНОСТИ		ИНИЦИАЛЫ, ФАМИЛИЯ

Выписка из Единого государственного реестра недвижимости об объекте недвижимости  
Описание местоположения земельного участка

Земельный участок			
вид объекта недвижимости			
Лист № 1 раздела 3.2	Всего листов раздела 3.2: 1	Всего разделов: 7	Всего листов выписки: 31
21.03.2024г. № КУВИ-001/2024-78735882			
Кадастровый номер: 78:31:0001417:43			

Сведения о характерных точках границ земельного участка

Номер точки	Координаты, м		Описание закрепления на местности	Средняя квадратичная погрешность определения координат характерных точек границ земельного участка, м
	X	Y		
1	93934.74	117750.11	4	5
2	93957.75	117748.83	-	-
3	93957.81	117750.18	-	-
4	93961.02	117809.53	-	-
5	93961	117810.81	-	-
6	93956.69	117820.67	-	-
7	93940.09	117818.06	-	-
8	93940.49	117811.61	-	-
9	93939.26	117811.66	-	-
10	93937.9	117784	-	-
11	93936.4	117784.09	-	-
1	93934.74	117750.11	-	-



ПОЛНОЕ ИМЕННОЕ ДОЛЖНОСТИ

ИНИЦИАЛЫ, ФАМИЛИЯ

Выписка из Единого государственного реестра недвижимости об объекте недвижимости  
Сведения о частях земельного участка

Земельный участок вид объекта недвижимости			
Лист № 1 раздела 4	Всего листов раздела 4: 7	Всего разделов: 7	Всего листов выписки: 31
21.03.2024г. № КУВИ-001/2024-78735882			
Кадастровый номер: 78:31:0001417:43			
План (чертеж, схема) части земельного участка: Участковый номер части: 78:31:0001417:43/2			
Масштаб 1:500		Условные обозначения:	
ПОЛНОЕ ИМЯ ИЛИ ИМЕННОЕ ДОЛЖНОСТИ		ИННОВАЦИЯ, ФИМИЛИЯ	

Лист 10

Земельный участок	
вид объекта недвижимости	
Лист № 2 раздела 4	Всего разделов 7
Всего листов выписки 31	
21.03.2024г. № КУВИ-001/2024-78735882	
Кадастровый номер: 78:31:0001417:43	
Участный номер части: 78:31:0001417:43/3	
Масштаб 1:500	Условные обозначения:



ПОЛНОЕ ИМЕННОЕ ИЛИ ДОЛЖНОСТИ	ИННОВЕЛЛА, ФИЗИЧЛИК
------------------------------	---------------------

Лист 11

Земельный участок	
вид объекта недвижимости	
Лист № 3 раздела 4	Всего листов раздела 4: 7
Всего разделов: 7	
Всего листов выписки: 31	
21.03.2024г. № КУВИ-001/2024-78735882	
Кадастровый номер: 78:31:0001417:43	
План (чертеж, схема) части земельного участка	
Участный номер части: 78:31:0001417:43/4	
Масштаб 1:500	Условные обозначения:



ПОЛНОЕ ИМЯ ИЛИ ИНЫЕ ДАННЫЕ

ИНТЕРСЕТЫ, ФАМИЛИЯ

Лист 12


Земельный участок	
вид объекта недвижимости	
Лист № 4 раздела 4	Всего разделов: 7
Всего листов выписки: 31	
21.03.2024г. № КУВИ-001/2024-78735882	
Кадастровый номер: 78:31:0001417:43	
План (чертеж, схема) части земельного участка	
Учетный номер части: 78:31:0001417:43/5	
Масштаб 1:500	Условные обозначения



ПОЛНОЕ ИМЕННОЕ ИЛИ ДОЛЖНОСТИ

ИННОВЕЛЛА, ФИЗИЧЛИК

Лист 13

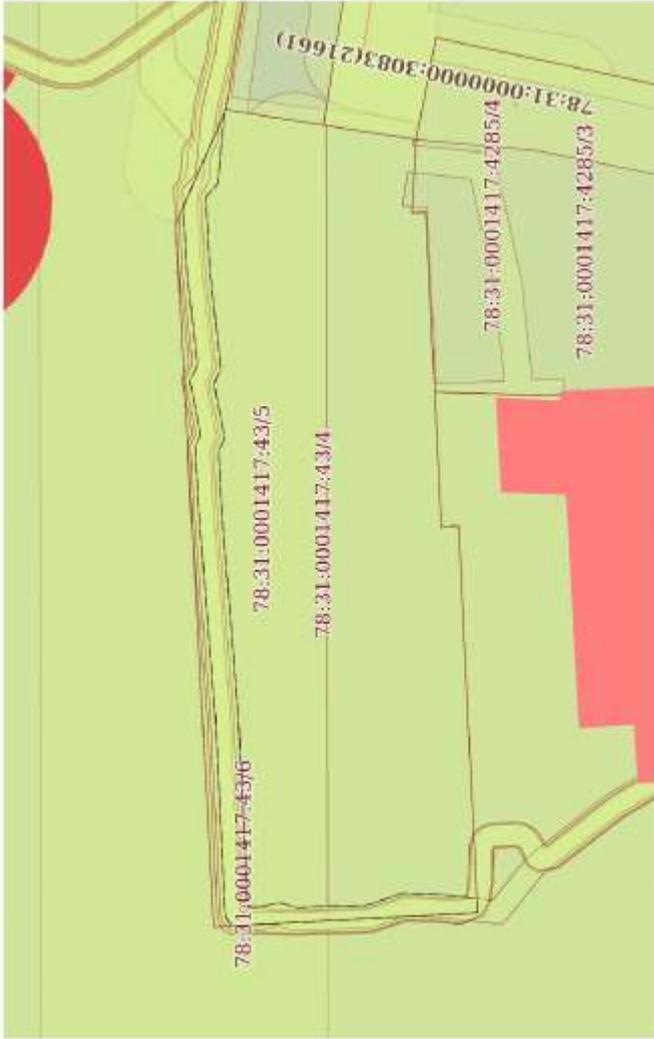Земельный участок	
вид объекта недвижимости	
Лист № 5 раздела 4	Всего листов раздела 4: 7
Всего листов выписки: 31	
21.03.2024г. № КУВИ-001/2024-78735882	
Кадастровый номер: 78:31:0001417:43	
План (чертеж, схема) части земельного участка	
Участный номер части: 78:31:0001417:43/6	
	
Масштаб 1:500	Условные обозначения:



ПОЛНОЕ ИМЯ ИЛИ ИМЕНИ ДОЛЖНОСТИ

ИННОВЕЛЛА, ФИМИЛИЯ

Лист 14

Земельный участок	
вид объекта недвижимости	
Лист № 6 раздела 4	Всего листов раздела 4: 7
Всего разделов: 7	
Всего листов выписки: 31	
21.03.2024г. № КУВИ-001/2024-78735882	
Кадастровый номер: 78:31:0001417:43	
План (чертеж, схема) части земельного участка	
Участный номер части: 78:31:0001417:43/7	
Масштаб 1:500	Условные обозначения:



ПОЛНОЕ ИМЯ ИЛИ ИНЫЕ ДАННЫЕ

ИНТЕРСЕТЬ, ФИМИЛЕНА

Лист 15

Земельный участок	
вид объекта недвижимости	
Лист № 7 раздела 4	Всего разделов: 7
Всего листов выписки: 31	
21.03.2024г. № КУВИ-001/2024-78735882	
Кадастровый номер: 78:31:0001417:43	
План (чертеж, схема) части земельного участка	
Участный номер части: 78:31:0001417:43/8	
Масштаб 1:500	Условные обозначения:



ПОЛНОЕ ИМЯ ИЛИ ИМЕНИ ДОЛЖНОСТИ

ИННОВЕЛЛА, ФИЗИЧЛИК

Выписка из Единого государственного реестра недвижимости об объекте недвижимости  
Сведения о частях земельного участка

Земельный участок вид объекта недвижимости		
Лист № 1 раздела 4.1	Всего листов раздела 4.1: 6	Всего разделов: 7
Всего листов выписки: 31		
21.03.2024г. № КУВИ-001/2024-78735882		
Кадастровый номер: 78:31:0001417:43		

Учетный номер части	Площадь, м2	Содержание ограничения в пользование или ограничения права на объект недвижимости или обременения объекта недвижимости
1	3	
78:31:0001417:43/2	1547	вид ограничения (обременения): ограничения прав на земельный участок, предусмотренные статьей 56 Земельного кодекса Российской Федерации; Срок действия: не установлен; Содержание ограничения (обременения): Водоохранная зона водного объекта
78:31:0001417:43/3	1547	вид ограничения (обременения): ограничения прав на земельный участок, предусмотренные статьей 56 Земельного кодекса Российской Федерации; Срок действия: не установлен; Содержание ограничения (обременения): Зона регулирования застройки и хозяйственной деятельности
78:31:0001417:43/4	1545	вид ограничения (обременения): ограничения прав на земельный участок, предусмотренные статьей 56 Земельного кодекса Российской Федерации; Срок действия: не установлен; Содержание ограничения (обременения): Охранный зона подземных кабельных линий электропередачи
78:31:0001417:43/5	812	вид ограничения (обременения): ограничения прав на земельный участок, предусмотренные статьей 56 Земельного кодекса Российской Федерации; Срок действия: не установлен; Содержание ограничения (обременения): Зона градостроительных ограничений
78:31:0001417:43/6	168	вид ограничения (обременения): ограничения прав на земельный участок, предусмотренные статьей 56 Земельного кодекса Российской Федерации; Срок действия: не установлен, реквизиты документа-основания: постановление Правительства РФ «О порядке установления охранных зон объектов электросетевого хозяйства и особых условий использования земельных участков, расположенных в границах таких зон» от 24.02.2009 № 160 выдан: Правительство Российской Федерации; Содержание ограничения (обременения): «Согласно Постановлению Правительства Российской Федерации № 160 от 24.02.2009 в охранных зонах запрещается осуществлять любые действия, которые могут нарушить безопасную работу объектов электросетевого хозяйства, в том числе привести к их повреждению или уничтожению, и (или) повлечь причинение вреда жизни, здоровью граждан и имуществу физических или юридических лиц, а также повлечь нанесение экологического ущерба и возникновение пожаров, в том числе: а) наращивать на провода и опоры воздушных линий электропередачи посторонние предметы, а также подниматься на опоры воздушных линий электропередачи; б) размещать любые объекты и предметы (материалы) в пределах созданных в соответствии с требованиями нормативно-технических документов проходов и польсов для доступа к объектам электросетевого хозяйства, а также проводить любые работы и возводить сооружения, которые могут

ДОКУМЕНТ ПОДПИСАН  
электронной подписью  
Сергей Сергеевич Кувшинов  
Полное наименование должности  
ИНТЕРНАУРА И КАДАСТРОВ  
Дата подписания: 21.03.2024 в 10:06:24

Полное наименование должности

Инициалы, фамилия







Лист 20

Земельный участок	
вид объекта недвижимости	
Лист № 5 раздела 4.1	Всего разделов: 7
Всего листов раздела 4.1: 6	Всего листов выписки: 31
21.03.2024г. № КУВИ-001/2024-7873-5882	
Кадастровый номер: 78:03:0001417-43	

	<p>исключением случаев, если автонаправленные станции, склады горюче-смазочных материалов размещены на территориях портов, инфраструктуры внутренних водных путей, в том числе баз (сооружений) для стоянки малометных судов, объектов органов федеральной службы безопасности), станций технического обслуживания, используемых для технического осмотра и ремонта транспортных средств, осуществление мойки транспортных средств; б) размещение специализированных хранилищ пестицидов и агрохимикатов, применение пестицидов и агрохимикатов; 7) сборосточных, в том числе дренажных, вод; 8) разведка и добыча общераспространенных полезных ископаемых (за исключением случаев, если разведка и добыча общераспространенных полезных ископаемых осуществляются пользователями недр, осуществляющими разведку и добычу иных видов полезных ископаемых, в границах предоставленных им в соответствии с законодательством Российской Федерации о недрах горных отвалов и (или) геологических отвалов на основании утвержденного технического проекта в соответствии со статьей 19.1 Закона Российской Федерации от 21 февраля 1992 года N 2395-1 "О недрах"); Реестровый номер границы: 78:00-6-474; Вид объекта реестра границ: Зона с особыми условиями использования территории; Вид зоны по документу: Водоохранная зона реки Невы (ИД 1241); Тип зоны: Водоохранная зона</p>
Весь	<p>вид ограничения (обременения): ограничение прав на земельный участок, предусмотренные статьей 56 Земельного кодекса Российской Федерации; Срок действия: не установлен; реквизиты документа-основания: постановление "О порядке установления охранных зон объектов по производству электрической энергии и особым условий использования земельных участков, расположенных в границах таких зон" от 18.11.2013 № 1033 выдан: Правительство Российской Федерации; Содержание ограничения (обременения): Ограничение использования территорий регламентируется "Правилами установления охранных зон объектов по производству электрической энергии и особым условий использования земельных участков, расположенных в границах таких зон", утвержденными Постановлением Правительства Российской Федерации от 18.11.2013г. № 1033. В охранных зонах запрещается осуществлять действия, которые могут нарушить безопасную работу объектов, в том числе привести к их повреждению или уничтожению и (или) повлечь нанесение вреда окружающей среде и здоровью граждан и имущества физических или юридических лиц, а также нанесение вреда окружающей среде и возникновение пожаров и чрезвычайных ситуаций, а именно: а) убирать, перемещать, засыпать и покрывать предохраняющие знаки; б) размещать кладбища, скотомогильники, захоронения отходов производства и потребления, радиоактивных, химических, взрывчатых, токсичных, отравляющих и ядовитых веществ; в) производить сборос и слив емких и коррозионных веществ, в том числе растворов кислот, щелочей и солей, а также горюче-смазочных материалов; г) разводить огонь и размещать какие-либо открытые или закрытые источники огня; д) проводить работы, размещать объекты и предметы, возводить сооружения, которые могут препятствовать доступу к объектам, без создания необходимых для такого доступа проходов и подъездов; е) производить работы ударными механизмами, сбрасывать тяжести массой свыше 5 тонн; ж) складировать любые материалы, в том числе взрывоопасные, пожароопасные и горюче-смазочные. В пределах охранных зон без письменного согласования владельцев</p>



инициалы, фамилия

ПОЛНОЕ наименование должности

Лист 21

Земельный участок	
вид объекта недвижимости	
Лист № 6 раздела 4.1	Всего листов раздела 4.1: 6
Всего листов выписки: 31	
21.03.2024г. № КУВИ-601/2024-78735882	
Кадастровый номер: 78:31:0001417-43	
	<p>объектов юридическим и физическим лицам запрещается: а) размещать детские и спортивные площадки, стадионы, рынки, торговые точки, полевые станы, загонны для скота, гаражи и стоянки всех видов машин и механизмов; б) проводить любые мероприятия, связанные с пребыванием людей, не занятых выполнением работ, разрешенных в установленном порядке; в) осуживать горные, взрывные, мелкоразрывные работы, в том числе связанные с временным затоплением земель. ;</p> <p>Реестровый номер границ: 78:31-6-47; Вид объекта реестра границ: Зона с особыми условиями использования территории; Вид зоны по документу: Охранная зона объекта по производству электрической энергии ЭС-2 Центральной ТЭЦ; Тип зоны: Охранная зона инженерных коммуникаций</p>



ПОЛНОЕ ИМЯ ИЛИ ИНЫЕ ДАННЫЕ

ИННШЕЛЛА, ФАМИЛИЯ

Раздел 4.2 Лист 22

Выписка из Единого государственного реестра недвижимости об объекте недвижимости  
Сведения о частях земельного участка

Земельный участок вид объекта недвижимости			
Лист № 1 раздела 4.2	Всего листов раздела 4.2: 10	Всего разделов: 7	Всего листов выписки: 31
21.03.2024г. № КУВИ-001/2024-78735882			
Кадастровый номер: 78:31:0001417:43			

Сведения о характеристиках точек граница части (частей) земельного участка

Номер точки	Координаты, м		Описание закрепления на местности	Участный номер части: 78:31:0001417:43/2	Средняя квадратичная погрешность определения координат характерных точек границ земельного участка, м
	X	Y			
1	2	3	4	5	5
1	93934.74	117750.11	-	-	-
2	93957.75	117748.83	-	-	-
3	93957.81	117750.18	-	-	-
4	93961.02	117809.53	-	-	-
5	93961	117810.81	-	-	-
6	93956.69	117820.67	-	-	-
7	93940.09	117818.06	-	-	-
8	93940.49	117811.61	-	-	-
9	93939.26	117811.66	-	-	-
10	93937.9	117784	-	-	-
11	93936.4	117784.09	-	-	-
1	93934.74	117750.11	-	-	-

Система координат СК-1964



ПОЛНОЕ ИМЯ ИЛИ ИНЫЕ ДАННЫЕ

ИННОВАЦИЯ, ФИЗИЧЕЛИ

Лист 23

Земельный участок		Земельный участок		
вид объекта недвижимости				
Лист № 2 раздела 4.2		Всего листов раздела 4.2: 10		
		Всего листов: 7		
		Всего листов выписки: 31		
21.03.2024г. № КУВИ-001/2024-78735882				
Кадастровый номер: 78:31:0001417:43				
Сведения о характерных точках граница части (частей) земельного участка				
Участный номер части: 78:31:0001417:43/3				
Система координат СК-1964				
Номер точки	Координаты, м		Описание закрепления на местности	Средняя квадратичная погрешность определения координат характерных точек границ земельного участка, м
	X	Y		
1	2	3	4	5
1	93934.74	117750.11	-	-
2	93957.75	117748.83	-	-
3	93957.81	117750.18	-	-
4	93961.02	117809.53	-	-
5	93961	117810.81	-	-
6	93956.69	117820.67	-	-
7	93940.09	117818.06	-	-
8	93940.49	117811.61	-	-
9	93939.26	117811.66	-	-
10	93937.9	117784	-	-
11	93936.4	117784.09	-	-
1	93934.74	117750.11	-	-



ДОКУМЕНТ ПОДПИСАН  
ЭЛЕКТРОННОЙ ПОДПИСЬЮ  
Сергей Сергеевич Киселев  
Исполнительный директор  
Федеральной службы государственной  
регистрации, кадастра и картографии  
Датум подписания: 21.03.2024 10:19:09:241

ПОЛНОЕ ИМЯ ИЛИ ИНИЦИАЛЫ, ДОЛЖНОСТИ

ИНИЦИАЛЫ, ФАМИЛИЯ

Лист 24

Земельный участок		вид объекта недвижимости		Всего листов раздела 4.2: 10		Всего разделов: 7		Всего листов выписки: 31	
21.03.2024г. № КУВИ-001/2024-78735882		78:31:0001417-43							
Кадастровый номер:									
Сведения о характеристиках точек границ части (частей) земельного участка									
Участный номер части: 78:31:0001417:43/4									
Система координат СК-1964									
Номер точки	Координаты, м		Описание закрепления на местности	Средняя квадратичная погрешность определения координат характерных точек границ земельного участка, м					
	X	Y		4	5				
1	93934.74	117750.11	-	-	-				
2	93957.75	117748.83	-	-	-				
3	93957.81	117750.18	-	-	-				
4	93961.02	117809.53	-	-	-				
5	93961	117810.81	-	-	-				
6	93956.69	117820.67	-	-	-				
7	93940.32	117818.1	-	-	-				
8	93940.41	117817.56	-	-	-				
9	93940.12	117817.53	-	-	-				
10	93940.27	117815.13	-	-	-				
11	93940.73	117815.18	-	-	-				
12	93940.8	117815.19	-	-	-				
13	93941.3	117812.18	-	-	-				
14	93940.46	117812.14	-	-	-				
15	93940.49	117811.61	-	-	-				
16	93939.26	117811.66	-	-	-				
17	93937.9	117784	-	-	-				
18	93936.4	117784.09	-	-	-				
1	93934.74	117750.11	-	-	-				



ДОКУМЕНТ ПОДПИСАН  
ЭЛЕКТРОННОЙ ПОДПИСЬЮ  
Сергей Сергеевич Козлов  
Исполнительный директор  
Федеральной службы по техническому регулированию  
и метрологии (СРОССТАНДАРТИНФОРМ)  
Должность: С. П. № 212 от 19.09.2021

ПОЛНОЕ ИМЕННОЕ ИЛИ ДОЛЖНОСТИ

ИНИЦИАЛЫ, ФАМИЛИЯ

Лист 2.5

Земельный участок		вид объекта недвижимости		
Лист № 4 раздела 4.2		Всего листов раздела 4.2: 10		
21.03.2024г. № КУВИА-001/2024-78735882		Всего листов выписки: 31		
Кадастровый номер:		78:31:0001417-43		
Сведения о характерных точках граница части (частей) земельного участка				
Участный номер части: 78:31:0001417:43/5				
Система координат СК-1964				
Номер точки	Координаты, м		Описание закрепления на местности	Средняя квадратичная погрешность определения координат характерных точек границ земельного участка, м
	X	Y		
1	2	3	4	5
1	93957.75	117748.83	-	-
2	93957.81	117750.18	-	-
3	93961.02	117809.53	-	-
4	93961	117810.81	-	-
5	93956.69	117820.67	-	-
6	93947.98	117819.3	-	-
7	93947.83	117749.38	-	-
1	93957.75	117748.83	-	-



ДОКУМЕНТ ПОДПИСАН  
ЭЛЕКТРОННОЙ ПОДПИСЬЮ  
Сергей Александрович Козлов  
Исполнительный директор государственной  
инспекции кадастра и картографии  
Департамента 21.06.2024 по 19.06.2024

ПОЛНОЕ ИМЕННОЕ ИЛИ ДОЛЖНОСТИ

ИНИЦИАЛЫ, ФАМИЛИЯ

Лист 26

Земельный участок вид объекта недвижимости						
Лист № 5 раздела 4.2		Всего листов раздела 4.2: 10		Всего разделов: 7		Всего листов выписки: 31
21.03.2024г. № КУВИ-001/2024-78735882						
Кадастровый номер:			78:31:0001417:43			
Сведения о характеристиках точек граница части (частей) земельного участка Участный номер части: 78:31:0001417:43/6						
Номер точки	Координаты, м		Описание закрепления на местности	Средняя квадратичная погрешность определения координат характерных точек границ земельного участка, м	Система координат	
	X	Y			4	5
1	93934.74	117750.11	-	-	-	-
2	93940.79	117749.77	-	-	-	-
3	93940.93	117749.78	-	-	-	-
4	93940.98	117749.76	-	-	-	-
5	93956.07	117748.92	-	-	-	-
6	93956.54	117749.36	-	-	-	-
7	93956.77	117750.1	-	-	-	-
8	93956.78	117750.23	-	-	-	-
9	93957.62	117767.2	-	-	-	-
10	93959.09	117785.66	-	-	-	-
11	93959.23	117788.07	-	-	-	-
12	93959.37	117791.08	-	-	-	-
13	93958.9	117792.07	-	-	-	-
14	93959.78	117796.49	-	-	-	-
15	93959.84	117796.82	-	-	-	-
16	93959.62	117797.27	-	-	-	-
17	93959.19	117798.25	-	-	-	-
18	93960.11	117806.52	-	-	-	-
19	93960.43	117812.12	-	-	-	-
20	93956.85	117820.3	-	-	-	-
21	93957.31	117815.34	-	-	-	-
22	93957.41	117814.18	-	-	-	-
23	93958.47	117812.97	-	-	-	-
24	93958.12	117806.69	-	-	-	-



ПОЛНОЕ ИМЕННОЕ ИЛИ ДОЛЖНОСТНОЕ

ИИЩЕЛДА, ФАМИЛИЯ

Лист 27

Земельный участок				
вид объекта недвижимости				
Лист № 6 раздела 4.2		Всего листов раздела 4.2: 10		Всего листов выписки: 31
21.03.2024г. № КУВИ-001/2024-78735882				
Кадастровый номер: 78:01:0001417-43				
1	2	3	4	5
25	93957.14	117797.93	-	-
26	93957.75	117796.56	-	-
27	93956.8	117791.8	-	-
28	93957.35	117790.67	-	-
29	93957.23	117788.17	-	-
30	93957.1	117785.81	-	-
31	93955.7	117768.34	-	-
32	93955.62	117767.33	-	-
33	93955.55	117765.93	-	-
34	93954.8	117750.57	-	-
35	93954.02	117750.59	-	-
36	93953.79	117750.6	-	-
37	93951.92	117750.96	-	-
38	93950.59	117750.53	-	-
39	93950.3	117750.54	-	-
40	93944.41	117750.74	-	-
41	93941.2	117751.8	-	-
42	93937.09	117751.6	-	-
43	93934.8	117751.32	-	-
44	93934.74	117750.11	-	-



ДОКУМЕНТ ПОДПИСАН  
ЭЛЕКТРОННОЙ ПОДПИСЬЮ  
Сергей Александрович Лисовский  
Исполнительный директор государственной  
инспекции по регистрации, кадастру и картографии  
Департамента 21.06.2023 по 19.06.2031

ПОЛНОЕ ИМЕННОЕ ИЛИ ДОЛЖНОСТИ

ИННИЦЕЛЛА, ФАМІЛІЯ

Земельный участок						
вид объекта недвижимости						
Лист № 7 раздела 4.2		Всего листов раздела 4.2: 10		Всего разделов: 7		Всего листов выписки: 31
21.03.2024г. № КУВИ-001/2024-78735882						
Кадастровый номер: 78:31:0001417:43						
Сведения о характерных точках граница части (частей) земельного участка						
Участный номер части: 78:31:0001417:43/7						
Система координат						
Номер точки	Координаты, м		Описание закрепления на местности	Средняя квадратичная погрешность определения координат характерных точек границ земельного участка, м	4	5
	X	Y				
1						
1	93934.74	117750.11	-	-	-	-
2	93956.6	117748.89	-	-	-	-
3	93956.95	117749.22	-	-	-	-
4	93957.19	117749.95	-	-	-	-
5	93957.19	117750.08	-	-	-	-
6	93958.04	117767.17	-	-	-	-
7	93959.51	117785.63	-	-	-	-
8	93959.65	117788.05	-	-	-	-
9	93959.8	117791.17	-	-	-	-
10	93959.34	117792.12	-	-	-	-
11	93960.22	117796.54	-	-	-	-
12	93960.28	117796.87	-	-	-	-
13	93960	117797.45	-	-	-	-
14	93959.62	117798.32	-	-	-	-
15	93960.53	117806.49	-	-	-	-
16	93960.8	117811.27	-	-	-	-
17	93957.38	117819.09	-	-	-	-
18	93957.51	117817.7	-	-	-	-
19	93957.53	117817.52	-	-	-	-
20	93958	117816.56	-	-	-	-
21	93958.2	117814.36	-	-	-	-
22	93958.9	117813.14	-	-	-	-
23	93958.54	117806.65	-	-	-	-
24	93957.57	117798	-	-	-	-



ПОЛНОЕ ИМЕННОЕ ПОДПИСАНИЕ ДОЛЖНОСТИ

ИНИЦИАЛЫ, ФАМИЛИЯ



Земельный участок		вид объекта недвижимости		Всего листов раздела 4.2: 10		Всего разделов: 7		Всего листов выписки: 31	
21.03.2024г. № КУВИ-001/2024-78735882		Кадастровый номер:		78:31:0001417:43					
Сведения о характерных точках граница части (частей) земельного участка									
Участный номер части: 78:31:0001417:43/8									
Номер точки	Координаты, м		Описание закрепления на местности	Система координат		Средняя квадратичная погрешность определения координат характерных точек границ земельного участка, м			
	X	Y		4	5				
1	93934.74	117750.11	-	-	-	-	-	-	-
2	93957.15	117748.86	-	-	-	-	-	-	-
3	93957.22	117748.93	-	-	-	-	-	-	-
4	93957.45	117749.67	-	-	-	-	-	-	-
5	93957.46	117749.8	-	-	-	-	-	-	-
6	93958.32	117767.15	-	-	-	-	-	-	-
7	93959.59	117783.12	-	-	-	-	-	-	-
8	93960.04	117791.32	-	-	-	-	-	-	-
9	93959.63	117792.16	-	-	-	-	-	-	-
10	93960.25	117795.27	-	-	-	-	-	-	-
11	93960.36	117797.35	-	-	-	-	-	-	-
12	93960.26	117797.57	-	-	-	-	-	-	-
13	93959.9	117798.36	-	-	-	-	-	-	-
14	93960.81	117806.46	-	-	-	-	-	-	-
15	93961.01	117810.03	-	-	-	-	-	-	-
16	93961	117810.81	-	-	-	-	-	-	-
17	93958.55	117816.42	-	-	-	-	-	-	-
18	93958.72	117814.53	-	-	-	-	-	-	-
19	93959.06	117813.37	-	-	-	-	-	-	-
20	93959.19	117813.22	-	-	-	-	-	-	-
21	93958.82	117806.63	-	-	-	-	-	-	-
22	93957.86	117798.05	-	-	-	-	-	-	-
23	93958.44	117796.72	-	-	-	-	-	-	-
24	93957.54	117791.89	-	-	-	-	-	-	-



ПОЛНОЕ ИМЕННОЕ ИЛИ ДОЛЖНОСТИ

ИНИЦИАЛЫ, ФАМИЛИЯ

Лист 31

Земельный участок					
вид объекта недвижимости					
Лист № 10 раздела 4.2		Всего листов раздела 4.2: 10		Всего листов: 7	
21.03.2024г. № КУВИ-001/2024-78735882		78:31:0001417-43		Всего листов выписки: 31	
Кадастровый номер:					
1	2	3	4	5	
25	93958.06	117790.81	-	-	-
26	93957.93	117788.13	-	-	-
27	93957.8	117785.76	-	-	-
28	93956.4	117768.29	-	-	-
29	93956.32	117767.28	-	-	-
30	93956.25	117765.89	-	-	-
31	93955.47	117750.14	-	-	-
32	93954.01	117750.17	-	-	-
33	93953.7	117750.18	-	-	-
34	93952.98	117750.19	-	-	-
35	93950.74	117750.11	-	-	-
36	93950.29	117750.12	-	-	-
37	93944.33	117750.32	-	-	-
38	93941.14	117751.37	-	-	-
39	93937.13	117751.18	-	-	-
40	93936.44	117751.1	-	-	-
41	93935.68	117751.39	-	-	-
42	93935.56	117751.59	-	-	-
43	93935.4	117752.72	-	-	-
44	93935.37	117754.31	-	-	-
45	93935.29	117756	-	-	-
46	93935.06	117756.75	-	-	-
47	93934.74	117750.11	-	-	-
1	93958.48	117816.58	-	-	-
2	93957.74	117818.27	-	-	-
3	93957.79	117817.73	-	-	-
4	93957.82	117817.44	-	-	-
5	93958.48	117816.58	-	-	-



ПОЛНОЕ ИМЕННОЕ ПОДПИСАНИЕ ДОЛЖНОСТИ

ИННШЕЛЛА, ФІМІЦІЯ

## ПРИЛОЖЕНИЕ 9

к АКТУ

по результатам ГОСУДАРСТВЕННОЙ ИСТОРИКО-КУЛЬТУРНОЙ ЭКСПЕРТИЗЫ  
раздела документации, обосновывающего меры по обеспечению сохранности  
объекта культурного наследия регионального значения «Здание Специальных курсов  
усовершенствования командного состава» (Санкт-Петербург, Малоохтинский пр., 80/2,  
лит. А), выявленного объекта культурного наследия «Рождественская часть 1. Участок  
культурного слоя города Санкт-Петербурга XVIII-начала XX вв.» (Санкт-Петербург,  
Новгородская ул., 11) при проведении земляных, строительных, мелиоративных и (или)  
хозяйственных работ, предусмотренных статьей 25 Лесного кодекса Российской  
Федерации работ по использованию лесов и иных работ на земельном участке,  
непосредственно связанном с земельным участком в границах территории объекта  
культурного наследия: «Меры по обеспечению сохранности объектов культурного  
наследия при проведении работ по объекту: «Газопровод среднего давления для  
подключения (технологического присоединения) объекта капитального строительства на  
земельном участке по адресу: г. Санкт-Петербург, муниципальный округ Смольнинское,  
улица Новгородская, участок 36 (Водогрейная котельная с дымовой трубой (2-й  
резервный ввод, 2-й этап резервирования)» 78-10-6025-ОСОКН. ООО «Центр  
Инженерных Изысканий В Строительстве». 2024 г.

Федеральное бюджетное учреждение "Резкомцентр" по Санкт-Петербургу  
подполковник юстиции организационного управления

Выписка из Единого государственного реестра недвижимости об объекте недвижимости

Сведения о характеристиках объекта недвижимости

На основании запроса от 19.03.2024, поступившего на рассмотрение 19.03.2024, сообщаем, что согласно записям Единого государственного реестра недвижимости:

Раздел 1 Лист 1

Земельный участок вид объекта недвижимости			
Лист № 1 раздела 1	Всего листов раздела 1: 5	Всего разделов: 7	Всего листов выписки: 51
19.03.2024г. № КУВН-601/2024-78738302			
Кадастровый номер:	78:31:0001417:4263		
Номер кадастрового квартала:	78:31:0001417		
Дата присвоения кадастрового номера:	24.05.2013		
Ранее присвоенный государственный учетный номер:	данные отсутствуют		
Местоположение:	г. Санкт-Петербург, Синопская набережная, дом 38, литер А		
Площадь:	2102 +/- 16		
Кадастровая стоимость, руб.:	83559370,96		
Кадастровые номера расположенных в пределах земельного участка объектов недвижимости:	78:31:0000000:3082, 78:31:0000000:3083, 78:31:0001417:3007		
Кадастровые номера объектов недвижимости, из которых образован объект недвижимости:	данные отсутствуют		
Кадастровые номера образованных объектов недвижимости:	данные отсутствуют		
Категория земель:	Земли населенных пунктов		
Виды разрешенного использования:	Для размещения многоквартирного жилого дома (жилья домов)		
Сведения о кадастровом инжестре:	Кривенкова Виктория Юрьевна, дата завершения кадастровых работ: 25.04.2013		
Сведения о лесах, водных объектах и об иных природных объектах, расположенных в пределах земельного участка:	данные отсутствуют		

ДОКУМЕНТ ПОДПИСАН ЭЛЕКТРОННОЙ ПОДПИСЬЮ  
Сергей Сергеевич Лебедев  
Имя: ФИДЕЛЬНАЯ СЛУЖБА ГОСУДАРСТВЕННОЙ РЕГИСТРАЦИИ КАДАСТРА И КАДАСТРОВЫЕ ДОКУМЕНТЫ  
Датасigner: 27.06.2023 10:14:09:241

ПОЛНОЕ ИМЕННОЕ ДОЛЖНОСТИ

ИНИЦИАЛЫ, ФАМИЛИЯ

Лист 2

Земельный участок		
вид объекта недвижимости		
Лист № 2 раздела 1	Всего листов раздела 1: 5	Всего разделов: 7
19.03.2024г. № КУВИ-601/2024-78738302		Всего листов выписки: 51
Кадастровый номер: 78:31:0001417:4263		
Сведения о том, что земельный участок полностью расположен в границах зоны с особыми условиями использования территории, территории объекта культурного наследия, публичного сервитута	Земельный участок полностью расположен в границах зоны с особыми условиями использования территории, территории объекта культурного наследия, публичного сервитута	Земельный участок полностью расположен в границах зоны с особыми условиями использования территории. В границах водоохранных зон запрещается: 1) использование сточных вод в целях регулирования плодородия почв; 2) размещение складов, свалочных полигонов, объектов размещения отходов производства и потребления, химических, взрывчатых, токсичных, отравляющих и азотных веществ, пунктов захоронения радиоактивных отходов, 3) осуществление авиационных мер по борьбе с вредными организмами; 4) движение и стоянка транспортных средств (кроме специальных транспортных средств), за исключением их движения по дорогам и стоянка на дорогах и специально оборудованных местах, имеющих твердое покрытие; 5) строительство и реконструкция автомобильных станций; складов горюче-смазочных материалов (за исключением случаев, если автозаправочные станции, склады горюче-смазочных материалов размещены на территории портов, инфраструктуры внутренних водных путей, в том числе баз (сооружений) для стоянки маломерных судов, объектов органов федеральной службы безопасности), станций технического обслуживания, используемых для технического осмотра и ремонта транспортных средств, осуществление мойки транспортных средств; 6) размещение специализированных хранилищ пестицидов и агрохимикатов, применение пестицидов и агрохимикатов; 7) сброс сточных, в том числе дренажных, вод; 8) разведка и добыча общераспространенных полезных ископаемых (за исключением случаев, если разведка и добыча общераспространенных полезных ископаемых осуществляются по лицензиям недр, осуществляющим разведку и добычу иных видов полезных ископаемых, в границах предоставленных им в соответствии с законодательством Российской Федерации о недрах горючих отходов и (или) геологических отходов на основании утвержденного технического проекта в соответствии со статьей 19.1 Закона Российской Федерации от 21 февраля 1992 года N 2395-1 "О недрах"), вид/наименование: Водоохранная зона реки Невы (ИД 1241), тип: Водоохранная зона, дата решения: 21.06.2021, номер решения: 252-р, наименование ОГВ/ОМСУ: Комитет по природопользованию, охране окружающей среды и обеспечению экологической безопасности Правительства Санкт-Петербурга
Сведения о том, что земельный участок расположен в границах особой экономической зоны, территории опережающего социально-экономического развития, зоны территориального развития в Российской Федерации, игровой зоны.	данные отсутствуют	данные отсутствуют
Сведения о том, что земельный участок расположен в границах особо охраняемой природной территории, охотничьих угодий, лесничества.	данные отсутствуют	данные отсутствуют
Сведения о результатах проведения государственного земельного надзора.	данные отсутствуют	данные отсутствуют
Сведения о расположении земельного участка в границах территории, в отношении которой утвержден проект межевания территории.	данные отсутствуют	данные отсутствуют



ДОКУМЕНТ ПОДПИСАН

ЭЛЕКТРОННОЙ ПОДПИСЬЮ

Сергей Александрович Киселев

Иванов, Федеральная служба государственной

регистрации, кадастра и картографии

Должность: с.п.о. 2024-01-09-2021

ПОЛНОЕ ИМЕННОЕ ДОЛЖНОСТИ

ИНИЦИАЛЫ, ФАМИЛИЯ





Земельный участок	
вид объекта недвижимости	
Лист № 5 раздела 1	Всего листов раздела 1: 5
Всего листов раздела 1: 5	Всего разделов: 7
Всего листов выписки: 51	
19.03.2024г. № КУВИ-601/2024-78738302	
Кадастровый номер: 78:31:0001417-4263	
Получатель выписки:	<p>действия: с 29.12.2023; реквизиты документа-основания: постановление Правительства РФ «О порядке установления охранных зон объектов электросетевого хозяйства и особых условий использования земельных участков, расположенных в границах таких зон» от 24.02.2009 № 160 выдан: Правительство Российской Федерации. Сведения, необходимые для заполнения раздела: 2 - Сведения о зарегистрированных правах, отсутствуют.</p> <p>Мавсев Станислав Александрович</p>



ПОЛНОЕ НАИМЕНОВАНИЕ ДОЛЖНОСТИ

ИНИЦИАЛЫ, ФАМИЛИЯ

Выписка из Единого государственного реестра недвижимости об объекте недвижимости  
Описание местоположения земельного участка

Земельный участок вид объекта недвижимости	
Лист № 1 раздела 3	Всего листов выписки: 51
Всего листов раздела 3: 1	Всего разделов: 7
19.03.2024г. № КУВИ-001/2024-78738302	
Кадастровый номер: 78:31:0001417:4263	
План (чертеж, схема) земельного участка	
Масштаб 1:500	Условные обозначения
ПОЛНОЕ ИМЕННОЕ ДОЛЖНОСТИ	
ИННОВЕЛЛА, ФИМИЛИЯ	

## Раздел 3.1 Лист 7

Выписка из Единого государственного реестра недвижимости об объекте недвижимости  
Описание местоположения земельного участка

Земельный участок вид объекта недвижимости				Всего листов раздела 3.1:	Всего разделов:	Всего листов выписки:	
Лист № 1 раздела 3.1				1	7	51	
19.03.2024г. № КУВИ-001/2024-78738302							
Кадастровый номер: 78:31:0001417:4263							
Описание местоположения границ земельного участка							
№ п/п	Номер точки начальной да	Номер точки конечной да	Дирекционный угол	Горизонтальное проложение, м	Описание закрепления на местности	Кадастровые номера смежных участков	Сведения об адресах правообладателей смежных земельных участков
1	2	3	4	5	6	7	8
1	1.1.1	1.1.2	194°47.6'	10.46	данные отсутствуют	данные отсутствуют	данные отсутствуют
2	1.1.2	1.1.3	104°2.2'	0.45	данные отсутствуют	данные отсутствуют	данные отсутствуют
3	1.1.3	1.1.4	194°51.5'	2.53	данные отсутствуют	данные отсутствуют	данные отсутствуют
4	1.1.4	1.1.5	285°1.1'	0.42	данные отсутствуют	данные отсутствуют	данные отсутствуют
5	1.1.5	1.1.6	194°23.3'	11.47	данные отсутствуют	данные отсутствуют	данные отсутствуют
6	1.1.6	1.1.7	103°23.5'	0.43	данные отсутствуют	данные отсутствуют	данные отсутствуют
7	1.1.7	1.1.8	195°15.3'	1.48	данные отсутствуют	данные отсутствуют	данные отсутствуют
8	1.1.8	1.1.9	284°44.6'	0.39	данные отсутствуют	данные отсутствуют	данные отсутствуют
9	1.1.9	1.1.10	195°0.7'	15.94	данные отсутствуют	данные отсутствуют	данные отсутствуют
10	1.1.10	1.1.11	268°2.5'	45.38	данные отсутствуют	78:31:0001417:2	адрес отсутствует
11	1.1.11	1.1.12	12°4.9'	32.63	данные отсутствуют	78:31:0001417:4285	данные отсутствуют
12	1.1.12	1.1.13	280°49.0'	9.11	данные отсутствуют	78:31:0001417:4285	данные отсутствуют
13	1.1.13	1.1.14	8°55.3'	8.19	данные отсутствуют	78:31:0001417:43	данные отсутствуют
14	1.1.14	1.1.15	98°48.0'	12.94	данные отсутствуют	78:31:0001417:4601	данные отсутствуют
15	1.1.15	1.1.16	8°37.4'	8.54	данные отсутствуют	78:31:0001417:4601	данные отсутствуют
16	1.1.16	1.1.17	99°5.2'	8.04	данные отсутствуют	78:31:0001417:4284	данные отсутствуют
17	1.1.17	1.1.1	97°55.9'	35.15	данные отсутствуют	78:31:0001417:4284	данные отсутствуют



ПОЛНОЕ ИМЕННОЕ ДОЛЖНОСТИ

ИНИЦИАЛЫ, ФАМИЛИЯ

Выписка из Единого государственного реестра недвижимости об объекте недвижимости  
Описание местоположения земельного участка

Земельный участок			
вид объекта недвижимости			
Лист № 1 раздела 3.2	Всего листов раздела 3.2: 1	Всего разделов: 7	Всего листов выписки: 51
19.03.2024г. № КУВИ-001/2024-78738302			
Кадастровый номер: 78:31:0001417-4263			

Сведения о характерных точках границ земельного участка

Номер точки	Координаты, м		Описание закрепления на местности	Средняя квадратичная погрешность определения координат характерных точек границ земельного участка, м
	X	Y		
1	93948.52	117876.15	-	-
2	93938.41	117873.48	-	0.1
3	93938.3	117873.92	-	0.1
4	93935.85	117873.27	-	0.1
5	93935.96	117872.86	-	0.1
6	93924.85	117870.01	-	0.1
7	93924.75	117870.43	-	0.1
8	93923.32	117870.04	-	0.1
9	93923.42	117869.66	-	0.1
10	93908.02	117865.53	-	-
11	93906.47	117820.18	-	-
12	93938.38	117827.01	-	-
13	93940.09	117818.06	-	-
14	93948.18	117819.33	-	0.1
15	93946.2	117832.12	-	0.1
16	93954.64	117833.4	-	0.1
17	93953.37	117841.34	-	-
1	93948.52	117876.15	-	-


Система координат СК-1964



ПОЛНОЕ ИМЕННОЕ ДОЛЖНОСТИ

ИННЦЕЛЛ, ФИМИЛИА

Выписка из Единого государственного реестра недвижимости об объекте недвижимости  
Сведения о частях земельного участка

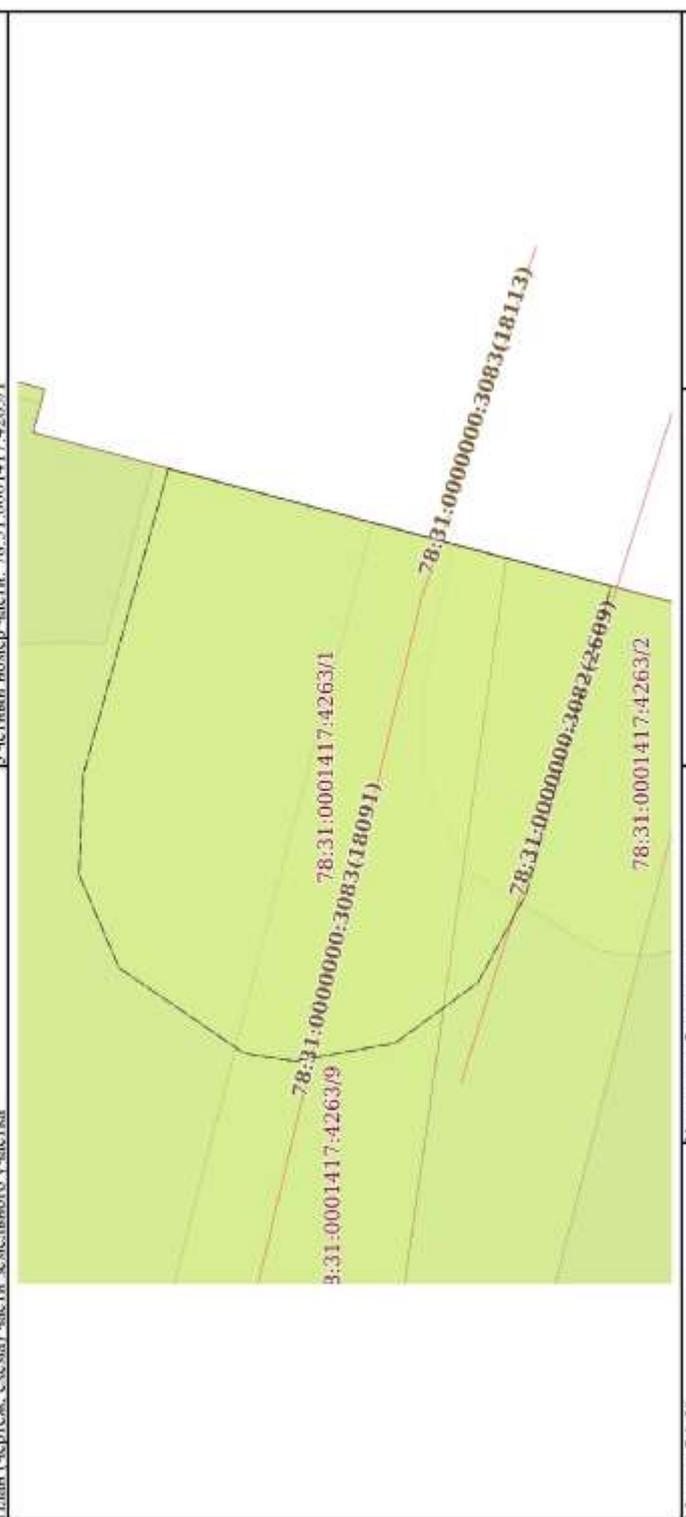Земельный участок вид объекта недвижимости		Всего листов выписки: 51	
Лист № 1 раздела 4	Всего листов раздела 4: 14	Всего разделов: 7	
19.03.2024г. № КУВН-001/2024-78738302 Кадастровый номер:		78:31:0001417:4263	
План (чертеж, схема) части земельного участка		Участковый номер земли: 78:31:0001417:4263/1	
			
Масштаб 1:50		Условные обозначения:	
			
ПОЛНОЕ ИМЕННОЕ ИЛИ ДОЛЖНОСТИ		ИННОВЕЛЛА, ФИМИЛИЯ	

Лист 10

Земельный участок	
вид объекта недвижимости	
Лист № 2 раздела 4	Всего листов раздела 4: 14
Всего листов выписки: 51	
19.03.2024г. № КУВИ-001/2024-78738302	
Кадастровый номер: 78:31:0001417:4263	
Учетный номер части: 78:31:0001417:4263/2	
Условные обозначения:	
Масштаб 1:40	



ПОЛНОЕ ИМЕННОЕ ИЛИ ДОЛЖНОСТИ

ИННШЕЛЛА, ФАМИЛИЯ

Лист 11

Земельный участок	
вид объекта недвижимости	
Лист № 3 раздела 4	Всего листов разделов: 7
Всего листов выписки: 51	
19.03.2024г. № КУВИ-001/2024-78738302	
Кадастровый номер: 78:31:0001417:4263	
Участковый номер части: 78:31:0001417:4263/3	
	
Масштаб 1:80	
Условные обозначения:	



ПОЛНОЕ ИМЕННОЕ ДОЛЖНОСТИ

ИННОВЕЛЛА, ФИМИЛИЯ


Лист 12

Земельный участок	
вид объекта недвижимости	
Лист № 4 раздела 4	Всего листов: 7
Всего листов выписки: 51	
19.03.2024г. № КУВИ-001/2024-78738302	
Кадастровый номер: 78:31:0001417:4263	
Учетный номер части: 78:31:0001417:4263/4	
Масштаб 1:400	
Условные обозначения:	



ПОЛНОЕ ИМЕННОЕ ИЛИ ДОЛЖНОСТНОЕ	
ИННОВАЦИЯ, ФИЗИЧЛИК	

Лист 13

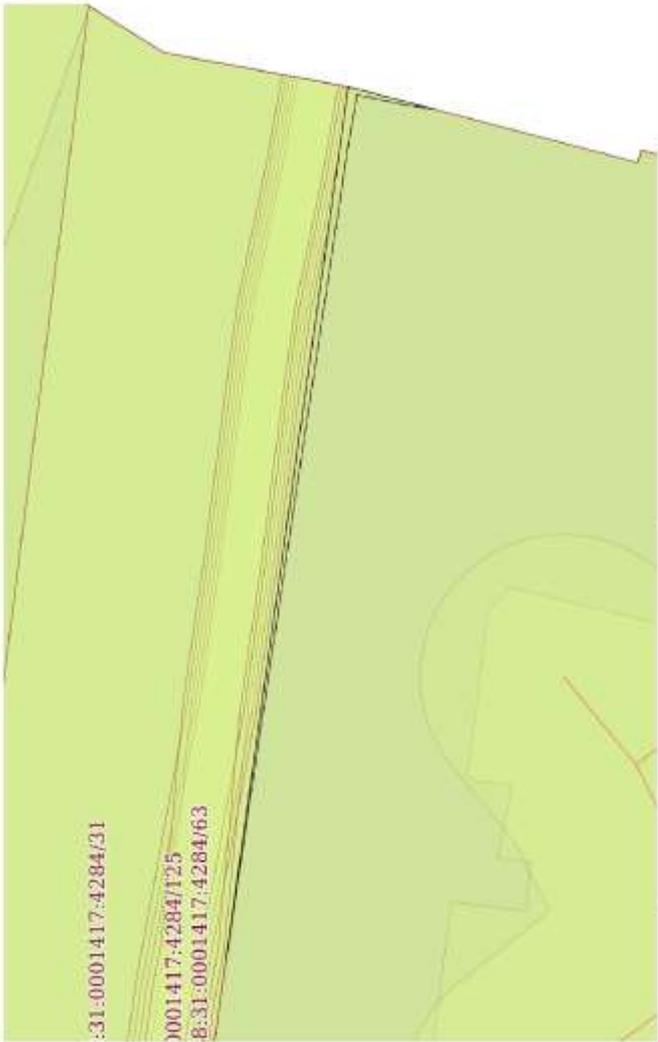
Земельный участок	
вид объекта недвижимости	
Лист № 5 раздела 4	Всего листов разделов: 7
Всего листов выписки: 51	
19.03.2024г. № КУВИ-001/2024-78738302	
Кадастровый номер: 78:31:0001417:4263	
План (чертеж, схема) части земельного участка	
Учетный номер части: 78:31:0001417:4263/5	
 <p>78:31:0001417:4284/31 0001417:4284/125 78:31:0001417:4284/63</p>	
Масштаб 1:200	Условные обозначения



ПОЛНОЕ ИМЕННОЕ ПОДПИСАНИЕ

ИННОВАЦИЯ, ФИЗИЧ. ЛИЦО

Лист 14

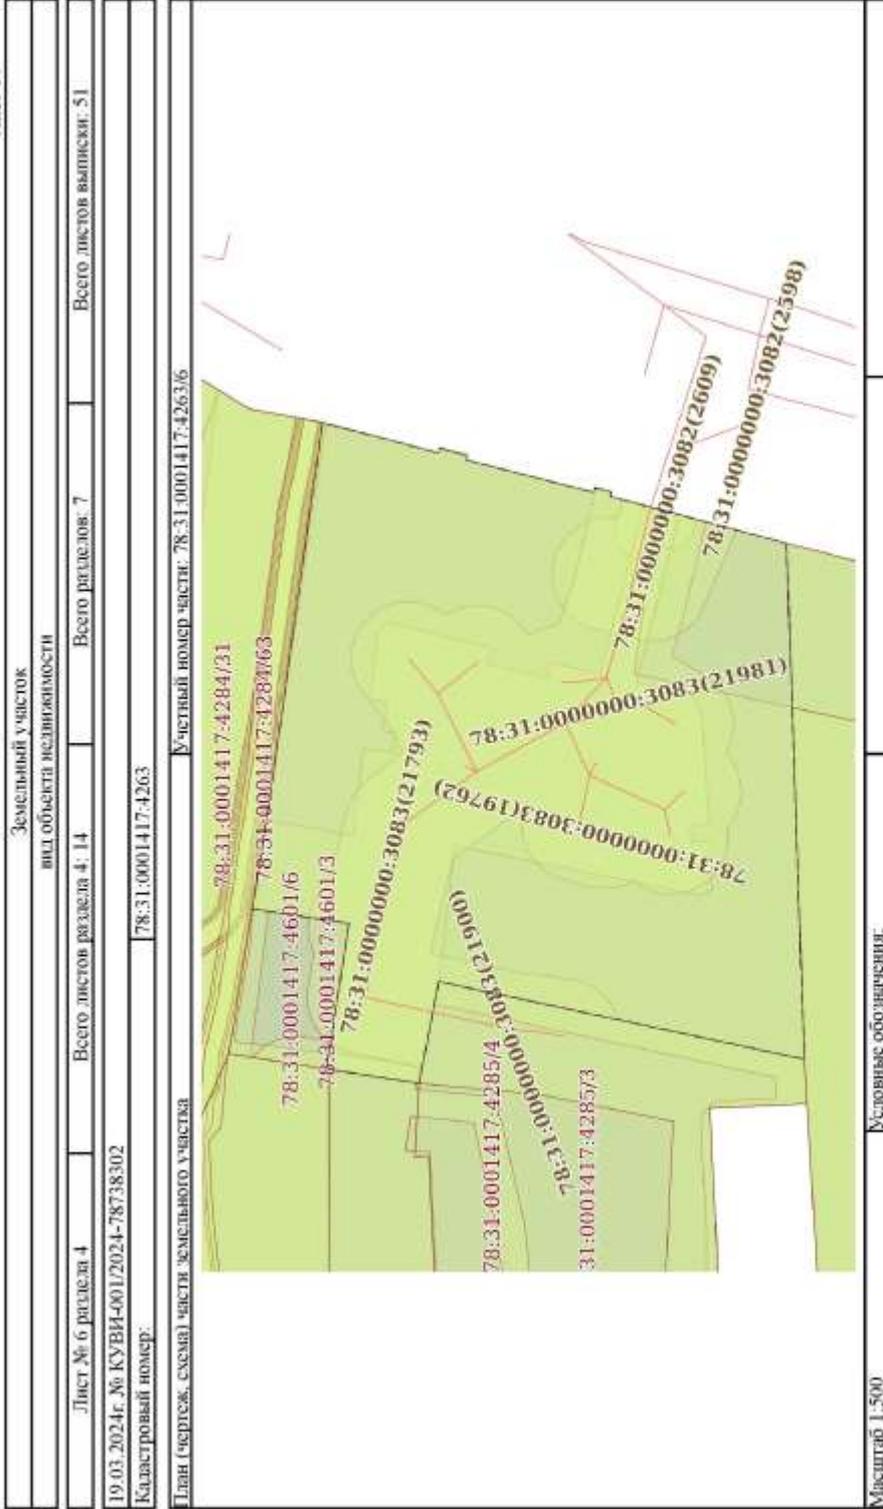


	ДОКУМЕНТ ПОДПИСАН
	ЭЛЕКТРОННОЙ ПОДПИСЬЮ
	Сергей Иванович Яковлев
Имя: Федеральная служба государственной	
регистрации, кадастра и картографии	
Действителен с 21.06.2023 по 19.09.2031	

ПОЛНОЕ ИМЕННОЕ ИЛИ ДОЛЖНОСТИ	ИННОВАЦИЯ, ФИМИЛИЯ
------------------------------	--------------------



Лист 16

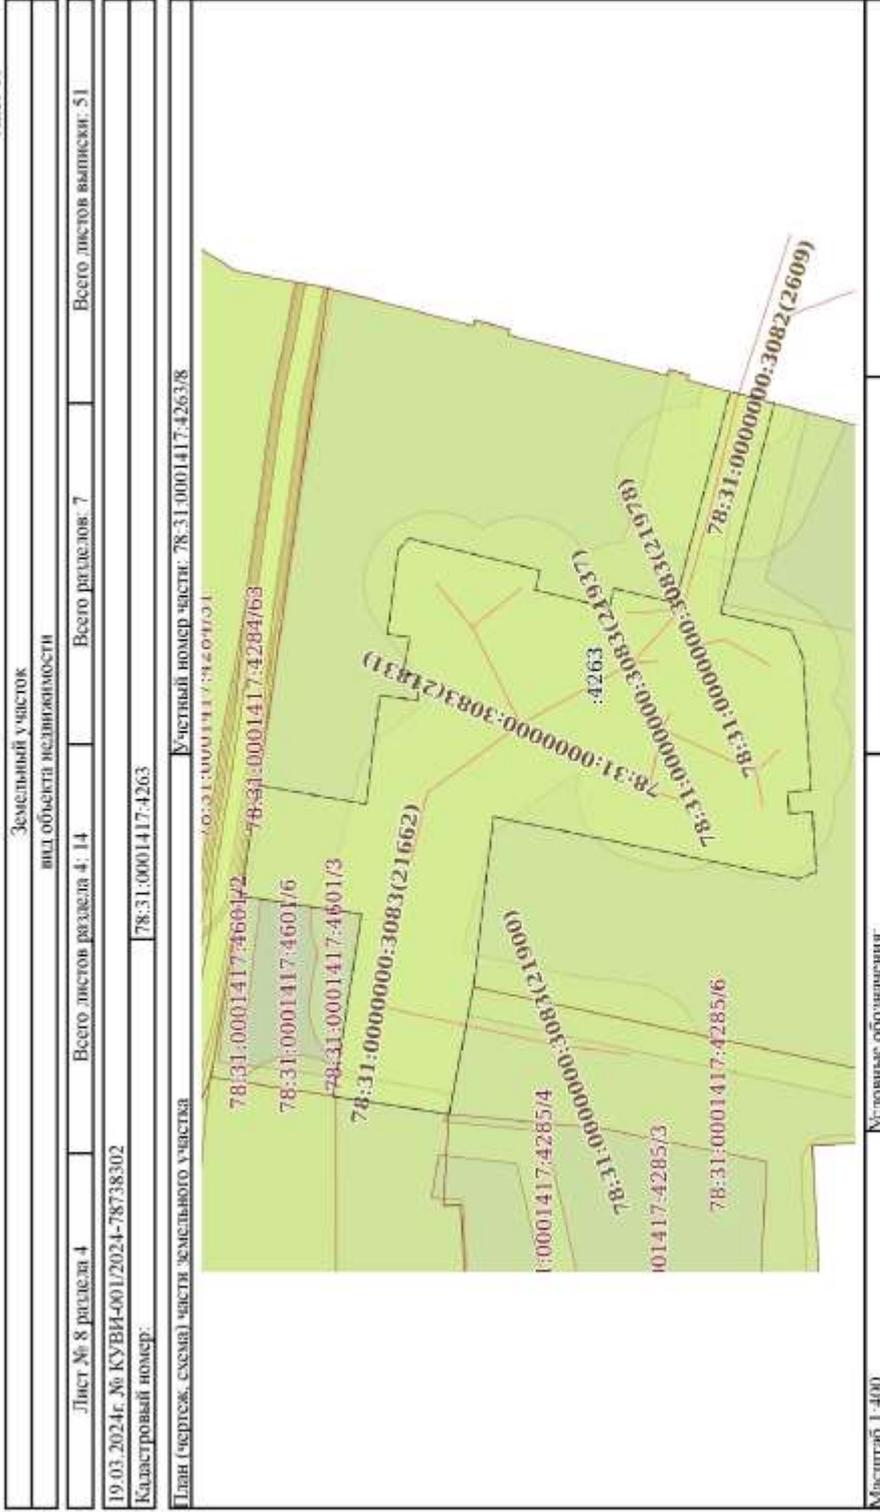

ПОЛНОЕ ИМЕННОЕ ИЛИ ДОЛЖНОСТИ	ИННОВЕЛЛА, ФИМИЛИЯ
------------------------------	--------------------


<b>Земельный участок</b>	
вид объекта недвижимости	
Лист № 9 раздела 4	Всего листов: 7
Всего листов раздела 4: 14	Всего листов выписки: 51
19.03.2024г. № КУВИА-001/2024-78738302	
Кадастровый номер: 78:31:0001417:4263	
План (чертеж, схема) части земельного участка: 78:31:0001417:4263/9	
<div style="display: flex; justify-content: space-between;"> <div style="width: 20%;">           1417:4263/11            01417:4263/4            0001417:4263/6         </div> <div style="width: 60%; text-align: center;"> </div> <div style="width: 20%;">           78:31:0000000:3083(21956)            78:31:0000000:3083(21981)            78:31:0001417:4263/9            78:31:0000000:3082(2609)            78:31:0000000:3083(18113)         </div> </div>	
Масштаб 1:200	
Условные обозначения	



ПОЛНОЕ ИМЯ ИЛИ ИЛИ ДРУГОЕ ПОЛНОЕ НАИМЕНОВАНИЕ ДОЛЖНОСТИ

ИННОВЕЛЛА, ФИМИЛИЯ

Лист 18

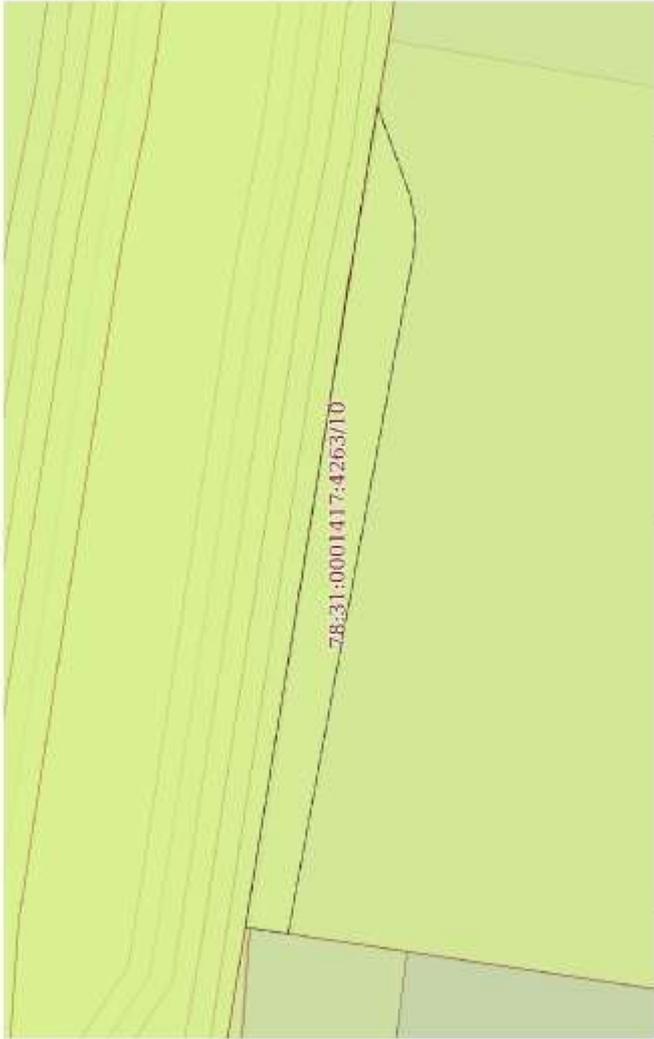
Земельный участок	
вид объекта недвижимости	
Лист № 10 раздела 4	Всего листов раздела 4: 14
Всего листов выписки: 51	
19.03.2024г. № КУВИ-001/2024-78738302	
Кадастровый номер: 78:31:0001417-4263	
План (чертеж, схема) части земельного участка	
Учетный номер части: 78:31:0001417-4263/10	
 <p>78:31:0001417-4263/10</p>	
Масштаб 1:50	Условные обозначения:



ПОЛНОЕ ИМЕННОЕ ДОЛЖНОСТИ

ИННОВЕЛЛА, ФИЗИЧЛИК

Лист 19

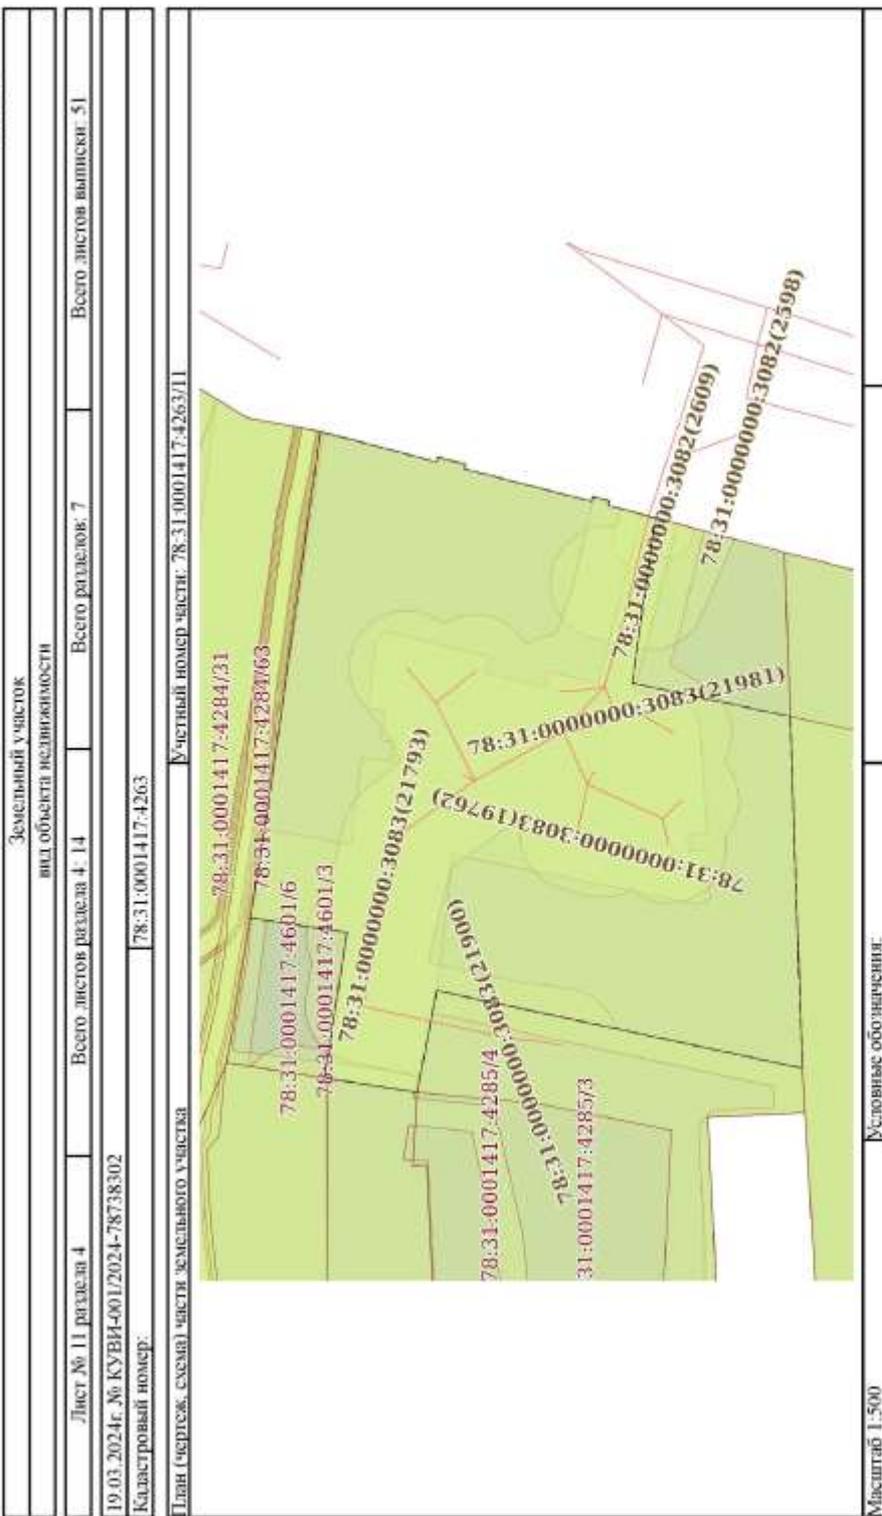


ДОКУМЕНТ ПОДПИСАН  
ЭЛЕКТРОННОЙ ПОДПИСЬЮ  
Сертификат: 0019030014174263426300030834263  
Изначал: Федеральная служба государственной  
регистрации, кадастра и картографии  
Датум подписи: 21.06.2024 в 10:09:20Z

ПОЛНОЕ ИМЯ И ПОВЕЛЕНИЕ ДОЛЖНОСТИ

ИННИЦИАЛЫ, ФАМИЛИЯ

Лист 20

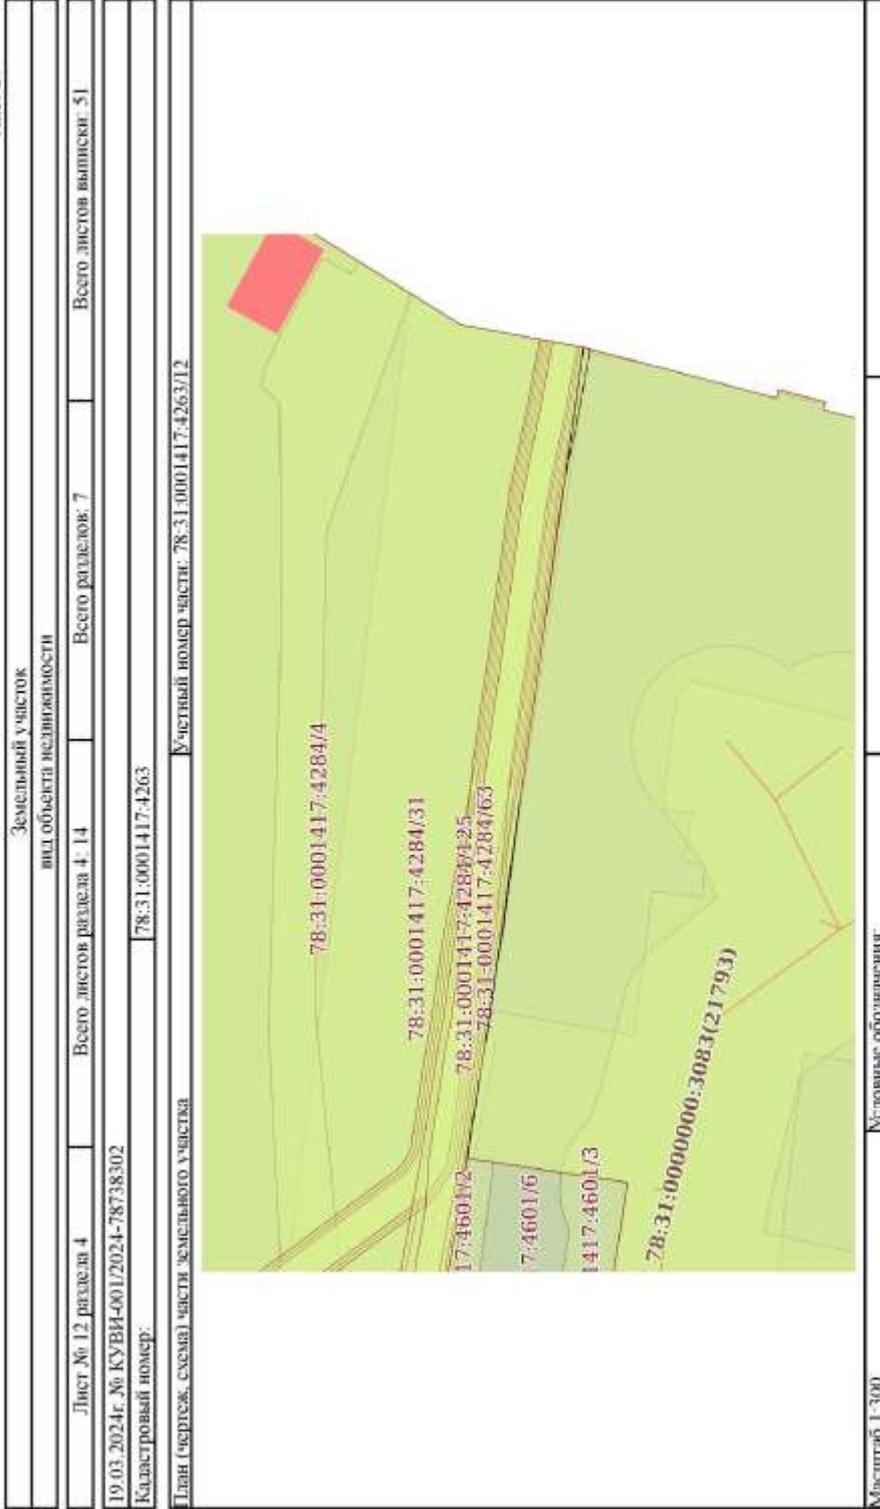

ПОЛНОЕ ИМЯ ИЛИ ИНЫЕ ДАННЫЕ

ИННОВАЦИЯ, ФИЗИЧ. ЛИЦА

Земельный участок	
вид объекта недвижимости	
Лист № 13 раздела 4	Всего листов раздела 4: 14
Всего листов выписки: 51	
19.03.2024г. № КУВИ-001/2024-78738302	
Кадастровый номер: 78:31:0001417-4263	
Учетный номер части: 78:31:0001417-4263/13	
План (чертеж, схема) части земельного участка 78:31:0000000:3083(21756) 263/8 17:4263/11 417:4263/4 78:31:0000000:3083(18092) 78:31:0000000:3082(126)	
Масштаб 1:300	
Условные обозначения:	




ДОКУМЕНТ ПОДПИСАН  
ЭЛЕКТРОННОЙ ПОДПИСЬЮ  
Сертификат: 000141700014174263/13  
Инициалы, фамилия: ИНИЩЕЛЛА, ФАМИЛИЯ

ПОЛНОЕ ИМЯ ИЛИ ИНИЦИАЛЫ, ДОЛЖНОСТИ

ИННЦЕЛЛА, ФАМИЛИЯ

Лист 22

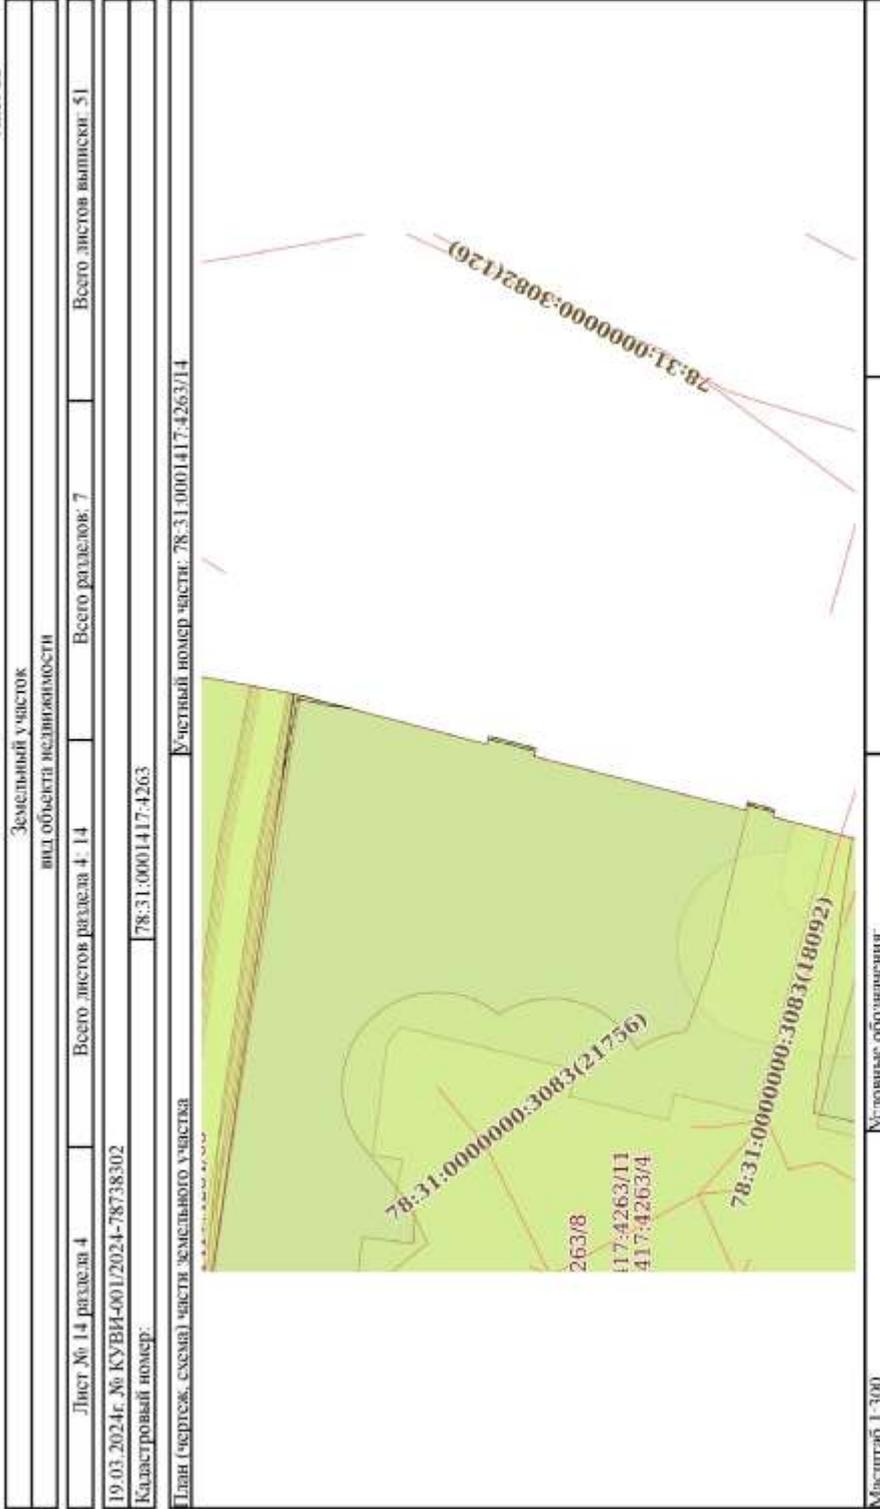

ПОЛНОЕ ИМЯ ИЛИ ИМЕНИ ДОЛЖНОСТИ

ИННОВЕЛЛА, ФИМИЛЕНА

Выписка из Единого государственного реестра недвижимости об объекте недвижимости  
Сведения о частях земельного участка

Земельный участок			
вид объекта недвижимости			
Лист № 1 раздела 4.1	Всего листов раздела 4.1: 6	Всего разделов: 7	Всего листов выписки: 51
19.03.2024г. № КУВИ-001/2024-78738302		78:31:0001417:4263	
Кадастровый номер:			
Учетный номер части	Площадь, м2	Содержание ограничения в использовании или ограничения права на объект недвижимости или обременения объекта недвижимости	
1	3		
78:31:0001417:4263/1	17	Содержание ограничения (обременения): прочие ограничения прав и обременения объекта недвижимости; Срок действия: не установлен; Содержание ограничения (обременения): Охранная зона газораспределительной сети	
78:31:0001417:4263/2	11	вид ограничения (обременения): прочие ограничения прав и обременения объекта недвижимости; Срок действия: не установлен; Содержание ограничения (обременения): Охранная зона сетей связи и сооружений связи	
78:31:0001417:4263/3	12	вид ограничения (обременения): прочие ограничения прав и обременения объекта недвижимости; Срок действия: не установлен; Содержание ограничения (обременения): Охранная зона подземных кабельных линий электропередачи	
78:31:0001417:4263/4	983	вид ограничения (обременения): прочие ограничения прав и обременения объекта недвижимости; Срок действия: не установлен; Содержание ограничения (обременения): Охранная зона радиационных сетей	
78:31:0001417:4263/5	5	вид ограничения (обременения): прочие ограничения прав и обременения объекта недвижимости; Срок действия: не установлен; Содержание ограничения (обременения): Охранная зона подземных кабельных линий электропередачи	
78:31:0001417:4263/6	2102	вид ограничения (обременения): прочие ограничения прав и обременения объекта недвижимости; Срок действия: не установлен; Содержание ограничения (обременения): Зона регулирования застройки и хозяйственной деятельности	
78:31:0001417:4263/7	2102	вид ограничения (обременения): прочие ограничения прав и обременения объекта недвижимости; Срок действия: не установлен; Содержание ограничения (обременения): Водоохранная зона водного объекта	
78:31:0001417:4263/8	804	вид ограничения (обременения): прочие ограничения прав и обременения объекта недвижимости; Срок действия: не установлен; Содержание ограничения (обременения): Право прохода и проезда	
78:31:0001417:4263/9	139	вид ограничения (обременения): прочие ограничения прав и обременения объекта недвижимости; Срок действия: не установлен; Содержание ограничения (обременения): Охранная зона водопроводных сетей	
78:31:0001417:4263/10	3	вид ограничения (обременения): прочие ограничения прав и обременения объекта недвижимости; Срок действия: не установлен; Содержание ограничения (обременения): Охранная зона подземных кабельных линий электропередачи	
78:31:0001417:4263/11	1919	вид ограничения (обременения): ограничение прав на земельный участок, предусмотренные статьей 36 Земельного кодекса Российской Федерации; Срок действия: не установлен; реквизиты документа-основания: постановление "О порядке установления охранных зон объектов по производству электрической энергии и особых условий использования земельных участков, расположенных в границах таких зон" от 18.11.2013 № 1033 выдан: Правительство Российской Федерации.	



ПОЛНОЕ наименование должности	ИНИЦИАЛЫ, ФАМИЛИЯ
-------------------------------	-------------------



Земельный участок	
вид объекта недвижимости	
Лист № 3 раздела 4.1	Всего листов раздела 4.1: 6
19.03.2024г. № КУВИ-001/2024-78738302	Всего листов выписки: 51
Кадастровый номер: 78:31:0001417-4263	
78:31:0001417-4263/13	0
<p>предметы, а также подниматься на опоры воздушных линий электропередачи; б) размещать любые объекты и предметы (материалы) в пределах созданных в соответствии с требованиями нормативно-технических документов проходов и подъездов для доступа к объектам электросетевого хозяйства, а также проводить любые работы и вводить сооружения, которые могут препятствовать доступу к объектам электросетевого хозяйства, без создания необходимых для такого доступа проходов и подъездов; в) находиться в пределах огороженной территории и помещений распределительных устройств и подстанций, открывать двери и люки распределительных устройств и подстанций, прогонять переключки и подключения в электрических сетях (указанное требование не распространяется на работников, занятых выполнением разрешенных в установленном порядке работ); г) вводить огонь в пределах охранных зон водных и распределительных устройств, подстанций, воздушных линий электропередачи, а также в охранных зонах кабельных линий электропередачи; г) размещать сваи; д) проводить работы ударными механизмами, сбрасывать тяжести массой свыше 5 тонн, производить сорос и слив seduk и коррозионных веществ и горюче-смазочных материалов (в охранных зонах подземных кабельных линий электропередачи); Охранные зоны устанавливаются: б) вдоль подземных кабельных линий электропередачи - в виде части поверхности участка земли, расположенного под ней участка недр (на глубину, соответствующую глубине прокладки кабельных линий электропередачи), ограниченной параллельными вертикальными плоскостями, отстоящими по обе стороны линии электропередачи от крайних кабелей на расстоянии 1 метра (при проложении кабельных линий напряжением до 1 киловольт в городах под тротуарами - на 0,6 метра в сторону зданий и сооружений и на 1 метр в сторону проезжей части улицы); в) вдоль подводных кабельных линий электропередачи - в виде водного пространства от водной поверхности до дна, ограниченного вертикальными плоскостями, отстоящими по обе стороны линии от крайних кабелей на расстоянии 100 метров"; Реестровый номер границы: 78.31-6.1359; Вид объекта реестра границы: Зона с особыми условиями использования территории; Вид зоны по документу: Охранный зона объекта электросетевого хозяйства - Ф 2-11; Тип зоны: Охранный зона инженерных коммуникаций</p> <p>78:31:0001417-4263/13 0</p> <p>вид ограничения (обременения): ограничение прав на земельный участок, предусмотренные статьей 36 Земельного кодекса Российской Федерации. Срок действия: не установлен; реквизиты документа-основания: постановление Правительства РФ «О порядке установления охранных зон объектов электросетевого хозяйства и особых условий использования земельных участков, расположенных в границах таких зон» от 24.02.2009 № 160 выдан: Правительство Российской Федерации; Содержание ограничения (обременения): "Согласно Постановлению Правительства Российской Федерации № 160 от 24.02.2009 в охранных зонах запрещается осуществлять любые действия, которые могут нарушить безопасную работу объектов электросетевого хозяйства, в том числе привести к их повреждению или уничтожению, и (или) повлечь причинение вреда жизни, здоровью граждан и имуществу физических или юридических лиц, а также повлечь нанесение экологического ущерба и возникновение пожаров, в том числе: а) накрывать на провода и опоры воздушных линий электропередачи посторонними</p>	

ДОКУМЕНТ ПОДПИСАН  
ЭЛЕКТРОННОЙ ПОДПИСЬЮ



Сергей Александрович  
Иванов  
Исполнительный директор  
Федерального агентства по техническому регулированию и метрологии

ИНТЕРНАЦИОНАЛЬНАЯ СЛУЖБА ПОСРЕДСТВАМИ  
ДОКУМЕНТОВ ЭЛЕКТРОННОЙ ПОДПИСИ

Датум документа: 21.06.2024 10:19:00 MSK

ПОЛНОЕ ИМЯ ИЛИ ИНИЦИАЛЫ, ФАМИЛИЯ

ИНИЦИАЛЫ, ФАМИЛИЯ

Земельный участок		
вид объекта недвижимости		
Лист № 4 раздела 4.1	Всего листов раздела 4.1: 6	Всего разделов: 7
Всего листов выписки: 51		
19.03.2024г. № КУВИ-001/2024-78738302		
Кадастровый номер: 78:31:0001417-4263		
78:31:0001417-4263/4	1	<p>предметы, а также подниматься на опоры воздушных линий электропередачи; б) размещать любые объекты и предметы (материалы) в пределах созданных в соответствии с требованиями нормативно-технических документов промолотов и подъездов для доступа к объектам электросетевого хозяйства, а также проводить любые работы и вводить сооружения, которые могут препятствовать доступу к объектам электросетевого хозяйства, без создания необходимых для такого доступа промолотов и подъездов; в) находиться в пределах охоруженной территории и помещений распределительных устройств и подстанций, открывать двери и люки распределительных устройств и подстанций, прогнать выключатели и подвешивания в электрических сетях (указанное требование не распространяется на работников, занятых выполнением разрешенных в установленном порядке работ); г) вводить огонь в пределах охранных зон водных и распределительных устройств, подстанций, воздушных линий электропередачи, а также в охранных зонах кабельных линий электропередачи; г) размещать сваи; д) проводить работы ударными механизмами, сбрасывать тяжести массой свыше 5 тонн, производить сорос и слив отходов и коррозионных веществ и горюче-смазочных материалов (в охранных зонах подземных кабельных линий электропередачи); Охранные зоны устанавливаются: б) вдоль подземных кабельных линий электропередачи - в виде части поверхности участка земли, расположенного под ней участка недр (на глубину, соответствующую глубине прокладки кабельных линий электропередачи), ограниченной параллельными вертикальными плоскостями, отстоящими по обе стороны линии электропередачи от крайних кабелей на расстоянии 1 метра (при проложении кабельных линий напряжением до 1 киловольт в городах под тротуарами - на 0,6 метра в сторону зданий и сооружений и на 1 метр в сторону проезжей части улицы); в) вдоль подводных кабельных линий электропередачи - в виде водного пространства от водной поверхности до дна, ограниченного вертикальными плоскостями, отстоящими по обе стороны линии от крайних кабелей на расстоянии 100 метров"; Реестровый номер границы: 78:31-6.1349; Вид объекта реестра границы: Зона с особыми условиями использования территории; Вид зоны по документу: Охранный зона объекта электросетевого хозяйства - Ф 2-06/; Тип зоны: Охранный зона инженерных коммуникаций</p> <p>вид ограничения (обременения): ограничения прав на земельный участок, предусмотренные статьей 36 Земельного кодекса Российской Федерации. Срок действия: не установлен; реквизиты документа-основания: постановление Правительства РФ «О порядке установления охранных зон объектов электросетевого хозяйства и особых условий использования земельных участков, расположенных в границах таких зон» от 24.02.2009 № 160 выдан: Правительство Российской Федерации.</p> <p>Содержание ограничения (обременения): "Согласно Постановлению Правительства Российской Федерации № 160 от 24.02.2009 в охранных зонах запрещается осуществлять любые действия, которые могут нарушить безопасную работу объектов электросетевого хозяйства, в том числе привести к их повреждению или уничтожению, и (или) повлечь причинение вреда жизни, здоровью граждан и имуществу физических или юридических лиц, а также повлечь нанесение экологического ущерба и возникновение пожаров, в том числе: а) наращивать на провода и опоры воздушных линий электропередачи посторонние</p>



ПОЛНОЕ ИМЕННОЕ ДОЛЖНОСТИ

ИНИЦИАЛЫ, ФАМИЛИЯ

Лист 27

Земельный участок	
вид объекта недвижимости	
Лист № 5 раздела 4.1	Всего листов раздела 4.1: 6
Всего листов раздела 4.1: 6	Всего разделов: 7
Всего листов выписки: 51	
19.03.2024г. № КУВИ-001/2024-78738302	
Кадастровый номер: 78:31:0001417-4263	
	<p>предметы, а также подниматься на опоры воздушных линий электропередачи; б) размещать любые объекты и предметы (материалы) в пределах создаваемых в соответствии с требованиями нормативно-технических документов проходов и подъездов для доступа к объектам электросетевого хозяйства, а также проводить любые работы и вводить сооружения, которые могут препятствовать доступу к объектам электросетевого хозяйства, без создания необходимых для такого доступа проходов и подъездов; в) находиться в пределах огороженной территории и помещенных распределительных устройств и подстанций, открывать двери и люки распределительных устройств и подстанций, производить переключения и подключения в электрических сетях (указанное требование не распространяется на работников, занятых выполнением разрешенных в установленном порядке работ); г) вводить огонь в пределах охранных зон водных и распределительных устройств, подстанций, воздушных линий электропередачи, а также в охранных зонах кабельных линий электропередачи; г) размещать сваи; д) производить работы ударными механизмами, сбрасывать тяжести массой свыше 5 тонн, производить сорос и слив sedukh и коррозионных веществ и горюче-смазочных материалов (в охранных зонах подземных кабельных линий электропередачи). Охранные зоны устанавливаются: б) вдоль подземных кабельных линий электропередачи - в виде части поверхности участка земли, расположенного под ней участка недр (на глубину, соответствующую глубине прокладки кабельных линий электропередачи), ограниченной параллельными вертикальными плоскостями, отстоящими по обе стороны линии электропередачи от крайних кабелей на расстоянии 1 метра (при проложении кабельных линий напряжением до 1 киловольт в городах под тросурами - на 0,6 метра в сторону зданий и сооружений и на 1 метр в сторону проезжей части улицы); в) вдоль подводных кабельных линий электропередачи - в виде водного пространства от водной поверхности до дна, ограниченного вертикальными плоскостями, отстоящими по обе стороны линии от крайних кабелей на расстоянии 100 метров"; Реестровый номер границы: 78.31-6.1339; Вид объекта реестра границы: Зона с особыми условиями использования территории; Вид зоны по документу: Охранная зона объекта электросетевого хозяйства - Ф 2-67; Тип зоны: Охранная зона инженерных коммуникаций</p>
Весь	<p>вид ограничения (обременения): ограничения прав на земельный участок, предусмотренные статьей 36 Земельного кодекса Российской Федерации. Срок действия: не установлен; реквизиты документа-основания: распоряжение Комитета по природопользованию, охране окружающей среды и обеспечению экологической безопасности Правительства Санкт-Петербурга "О внесении изменений в распоряжение Комитета по природопользованию, охране окружающей среды и обеспечению экологической безопасности от 02.08.2018 № 246-р" от 21.06.2021 № 252-р выдан: Комитет по природопользованию, охране окружающей среды и обеспечению экологической безопасности Правительства Санкт-Петербурга; Содержание ограничения (обременения): В границах водоохранной зоны запрещается: 1) использование сточных вод в целях регулирования плодородия почвы; 2) размещение кладбищ, скотомогильников, объектов размещения отходов производства и потребления, химических, взрывчатых, токсичных, отравляющих и ядовитых веществ, пунктов захоронения радиоактивных отходов; 3) осуществление авиационных мер</p>



ДОКУМЕНТ ПОДПИСАН

ЭЛЕКТРОННОЙ ПОДПИСЬЮ

Сергей Александрович Шендерович

Исполнительный директор

ИПР ГОРОДА САНКТ-ПЕТЕРБУРГА

Должность с 21.06.2023 по 19.06.2024

ПОЛНОЕ ИМЕННОЕ ДОЛЖНОСТИ

ИНИЦИАЛЫ, ФАМИЛИЯ

Земельный участок			
вид объекта недвижимости			
Лист № 6 раздела 4.1	Всего листов раздела 4.1: 6	Всего разделов: 7	Всего листов выписки: 51
19.03.2024г. № КУВИА-601/2024-78738302			
Кadaстровый номер: 78:03:0001417-4263			
<p>по борьбе с вредными организмами; 4) движение и стоянка транспортных средств (кроме специальных транспортных средств), за исключением их движения по дорогам и стоянка на дорогах и в специально оборудованных местах, имеющих твердое покрытие; 5) строительство и реконструкция автомобильных станций, складов горюче-смазочных материалов на территории портов, исключенным случаем, если автозаправочные станции, склады горюче-смазочных материалов размещены на территории портов инфраструктурных вулканов водных путей, в том числе баз (сооружений) для стоянки маломерных судов, объектов органов федеральной службы безопасности, станций технического обслуживания, используемых для технического осмотра и ремонта транспортных средств, осуществление мобильных транспортных средств; 6) размещение специализированных хранилищ пестицидов и агрохимикатов, применение пестицидов и агрохимикатов; 7) сборос стоочных, в том числе дренажных, вод; 8) разведка и добыча общераспространенных полезных ископаемых (за исключением случаев, если разведка и добыча общераспространенных полезных ископаемых осуществляются пользователями недр, осуществляющими разведку и добычу иных видов полезных ископаемых, в границах предоставленных им в соответствии с законодательством Российской Федерации о недрах горных отводов и (или) геологических отводов на основании утвержденного технического проекта в соответствии со статьей 19.1 Закона Российской Федерации от 21 февраля 1992 года N 2395-1 "О недрах"). Реестровый номер границы: 78.00-6.474; Вид объекта реестра границ: Зона с особыми условиями использования территории; Вид зоны по документу: Водоохранная зона реки Невы (ИД 1241); Тип зоны: Водоохранная зона</p>			



ИННОВАЦИЯ, ФИЗИКА

ПОЛНОЕ ИМЯ ИЛИ ИНИЦИАЛЫ, ДОЛЖНОСТИ

Выписка из Единого государственного реестра недвижимости об объекте недвижимости  
Сведения о частях земельного участка

Земельный участок			
вид объекта недвижимости			
Лист № 1 раздела 4.2	Всего листов раздела 4.2: 23	Всего разделов: 7	Всего листов выписки: 51
19.03.2024г. № КУВИ-001/2024-78738302			
Кадастровый номер: 78:31:0001417:4263			

Сведения о характерных точках граница части (частей) земельного участка				
Участный номер части: 78:31:0001417:4263/1				
Система координат СК-1964				
Номер точки	Координаты, м		Описание закрепления на местности	Средняя квадратичная погрешность определения координат характерных точек границ земельного участка, м
	X	Y		
1	2	3	4	5
1	93922.24	117869.34	-	-
2	93918.38	117868.31	-	-
3	93918.48	117867.92	-	-
4	93919.12	117865.6	-	-
5	93919.54	117864.82	-	-
6	93920.26	117864.29	-	-
7	93921.14	117864.13	-	-
8	93921.58	117864.2	-	-
9	93922.67	117864.95	-	-
10	93923.02	117865.77	-	-
11	93922.98	117866.66	-	-
12	93922.34	117868.98	-	-
1	93922.24	117869.34	-	-



ПОЛНОЕ ИМЯ ИЛИ ИНЫЕ ДАННЫЕ	ИНН ИЛИ СНИЛС	ФИО ИЛИ ФИЛИАЛ
----------------------------	---------------	----------------

Лист 30

Земельный участок						
вид объекта недвижимости						
Лист № 2 раздела 4.2		Всего листов раздела 4.2: 23		Всего разделов: 7		Всего листов выписки: 51
19.03.2024г. № КУВИА-001/2024-78738302						
Кадастровый номер: 78:31:0001417-4263						
Сведения о характеристиках точек границы части (частей) земельного участка						
Учетный номер части: 78:31:0001417-4263/2						
Система координат СК-1964						
Номер точки	Координаты, м			Описание закрепления на местности	Средняя квадратичная погрешность определения координат характерных точек границ земельного участка, м	5
	X	Y	Z			
1	2	3	4			
1	93919.75	117868.68	-	-	-	-
2	93915.88	117867.64	-	-	-	-
3	93916.11	117866.62	-	-	-	-
4	93916.49	117865.82	-	-	-	-
5	93917.18	117865.26	-	-	-	-
6	93918.05	117865.05	-	-	-	-
7	93918.49	117865.1	-	-	-	-
8	93919.61	117865.79	-	-	-	-
9	93920	117866.59	-	-	-	-
10	93920.01	117867.48	-	-	-	-
1	93919.75	117868.68	-	-	-	-



ДОКУМЕНТ ПОДПИСАН  
ЭЛЕКТРОННОЙ ПОДПИСЬЮ  
Сергей Сергеевич Киселев  
Исполнительный директор  
Федеральной службы государственной  
регистрации, кадастра и картографии  
Датум подписи: 21.06.2024 10:19:06:241

ПОЛНОЕ ИМЕННОЕ ДОЛЖНОСТИ

ИНИЦИАЛЫ, ФАМИЛИЯ

Лист 31

Земельный участок		Земельный участок		
вид объекта недвижимости				
Лист № 3 раздела 4.2		Всего листов раздела 4.2: 23		
		Всего листов выписки: 51		
19.03.2024г. № КУВИ-001/2024-78738302				
Кадастровый номер:		78:31:0001417-4263		
Сведения о характеристиках точек границ части (частей) земельного участка				
Учетный номер части: 78:31:0001417-4263/3				
Система координат СК-1964				
Номер точки	Координаты, м		Описание закрепления на местности	Средняя квадратичная погрешность определения координат характерных точек границ земельного участка, м
	X	Y		
1	2	3	4	5
1	93947.97	117820.7	-	-
2	93940.05	117819.7	-	-
3	93940.32	117818.1	-	-
4	93948.18	117819.33	-	0.1
1	93947.97	117820.7	-	-



ПОЛНОЕ ИМЕННОЕ ДОЛЖНОСТИ

ИНИЦИАЛЫ, ФАМИЛИЯ

Лист 32

Земельный участок			Лист № 4 раздела 4.2		Всего листов раздела 4.2: 23	Всего разделов: 7	Всего листов выписки: 51
19.03.2024г. № КУВИ-001/2024-78738302							
Кадастровый номер: 78:31:0001417-4263							
Сведения о характерных точках границы части (частей) земельного участка							
Учетный номер части: 78:31:0001417-4263/4							
Система координат СК-1964							
Номер точки	Координаты, м		Описание закрепления на местности	Средняя квадратичная погрешность определения координат характерных точек границ земельного участка, м	4	5	
	X	Y					
1	93939.83	117819.4	-	-	-	-	-
2	93945.86	117820.73	-	-	-	-	-
3	93946.35	117820.86	-	-	-	-	-
4	93946.84	117821.05	-	-	-	-	-
5	93947.28	117821.28	-	-	-	-	-
6	93947.7	117821.56	-	-	-	-	-
7	93947.82	117821.64	-	-	-	-	-
8	93946.2	117832.12	-	-	-	0.1	-
9	93949.71	117832.65	-	-	-	-	-
10	93949.64	117833.02	-	-	-	-	-
11	93949.49	117833.49	-	-	-	-	-
12	93949.3	117833.95	-	-	-	-	-
13	93949.19	117834.17	-	-	-	-	-
14	93948.79	117834.8	-	-	-	-	-
15	93948.48	117835.18	-	-	-	-	-
16	93948.18	117835.47	-	-	-	-	-
17	93947.55	117837.32	-	-	-	-	-
18	93946.45	117841.88	-	-	-	-	-
19	93946.33	117842.3	-	-	-	-	-
20	93946.17	117842.71	-	-	-	-	-
21	93945.98	117843.1	-	-	-	-	-
22	93945.75	117843.47	-	-	-	-	-
23	93945.49	117843.83	-	-	-	-	-
24	93945.2	117844.16	-	-	-	-	-

ПОЛНОЕ НАИМЕНОВАНИЕ ДОЛЖНОСТИ

**ДОКУМЕНТ ПОДПИСАН ЭЛЕКТРОННОЙ ПОДПИСЬЮ**

Сертификат электронной подписи:  
 Подпись: Федеральная служба государственной регистрации, кадастра и картографии  
 Документ с 27.06.2022 по 19.09.2025

ИННЦЕНД, ФАМИЛИЯ

Земельный участок				
вид объекта недвижимости				
всего листов раздела 4.2: 23				
всего разделов: 7				
всего листов выписки: 51				
19.03.2024г. № КУВИ-001/2024-78738302				
Кадастровый номер: 78:31:0001417-4263				
1	2	3	4	5
25	93944.88	117844.46	-	-
26	93944.54	117844.73	-	-
27	93941.5	117847.17	-	-
28	93942.7	117849.58	-	-
29	93944.88	117852.24	-	-
30	93945.14	117852.59	-	-
31	93945.37	117852.96	-	-
32	93945.57	117853.36	-	-
33	93945.73	117853.76	-	-
34	93945.86	117854.18	-	-
35	93945.95	117854.61	-	-
36	93946	117855.05	-	-
37	93946.01	117855.48	-	-
38	93945.99	117855.92	-	-
39	93945.92	117856.36	-	-
40	93945.82	117856.78	-	-
41	93945.68	117857.2	-	-
42	93945.51	117857.6	-	-
43	93945.3	117857.99	-	-
44	93945.06	117858.35	-	-
45	93944.78	117858.69	-	-
46	93944.63	117858.86	-	-
47	93944.15	117859.3	-	-
48	93943.8	117859.56	-	-
49	93943.42	117859.79	-	-
50	93943.03	117859.98	-	-
51	93942.62	117860.14	-	-
52	93942.2	117860.27	-	-
53	93941.77	117860.35	-	-



ПОЛНОЕ ИМЯ ИЛИ ИНИЦИАЛЫ, ДОЛЖНОСТИ

ИНИЦИАЛЫ, ФАМИЛИЯ

Земельный участок					
вид объекта недвижимости					
Лист № 6 раздела 4.2		Всего листов раздел 4.2: 23		Всего листов выписки: 51	
19.03.2024г. № КУВИА-001/2024-78738302					
Кадастровый номер: 78:31:0001417-4263					
1	2	3	4	5	6
54	93941.34	117860.4	-	-	-
55	93940.9	117860.41	-	-	-
56	93940.46	117860.38	-	-	-
57	93940.03	117860.31	-	-	-
58	93939.6	117860.21	-	-	-
59	93939.19	117860.06	-	-	-
60	93938.79	117859.89	-	-	-
61	93938.4	117859.68	-	-	-
62	93938.04	117859.43	-	-	-
63	93937.77	117859.24	-	-	-
64	93937.39	117859.47	-	-	-
65	93937	117859.66	-	-	-
66	93936.59	117859.82	-	-	-
67	93936.16	117859.94	-	-	-
68	93935.73	117860.03	-	-	-
69	93935.29	117860.07	-	-	-
70	93934.85	117860.08	-	-	-
71	93934.41	117860.05	-	-	-
72	93933.82	117859.94	-	-	-
73	93933.55	117859.87	-	-	-
74	93933.14	117859.72	-	-	-
75	93932.73	117859.54	-	-	-
76	93932.35	117859.32	-	-	-
77	93931.99	117859.07	-	-	-
78	93931.65	117858.79	-	-	-
79	93931.33	117858.49	-	-	-
80	93931.05	117858.15	-	-	-
81	93930.79	117857.79	-	-	-
82	93930.57	117857.41	-	-	-



ДОКУМЕНТ ПОДПИСАН  
ЭЛЕКТРОННОЙ ПОДПИСЬЮ

Сергей Александрович Козлов  
Начальник Федеральной службы государственной  
регистстрации, кадастра и картографии  
Департамент № 2, 06.03.2024 10:09:20:11

ПОЛНОЕ ИМЕННОЕ ИЛИ ДОЛЖНОСТИ

ИННЦЕЛЛА, ФАМЦЕЛЛА

Лист 35

Земельный участок					
вид объекта недвижимости					
Лист № 7 раздела 4.2					
Всего листов раздела 4.2: 23		Всего листов раздела 4.2: 23		Всего листов выписки: 51	
19.03.2024г. № КУВИ-001/2024-78738302					
Кадастровый номер: 78:31:0001417-4263					
1	2	3	4	5	6
83	93930.31	117857.58	-	-	-
84	93929.86	117857.83	-	-	-
85	93929.38	117858.03	-	-	-
86	93928.89	117858.18	-	-	-
87	93928.38	117858.28	-	-	-
88	93927.97	117858.32	-	-	-
89	93926.66	117861.88	-	-	-
90	93924.9	117869.36	-	-	-
91	93924.84	117869.58	-	-	-
92	93924.61	117870.39	-	-	-
93	93923.32	117870.04	-	0.1	-
94	93923.42	117869.66	-	0.1	-
95	93915.06	117867.42	-	-	-
96	93915.19	117866.95	-	-	-
97	93916.95	117859.48	-	-	-
98	93917	117859.29	-	-	-
99	93918.03	117855.62	-	-	-
100	93915.12	117853.89	-	-	-
101	93914.75	117853.65	-	-	-
102	93914.41	117853.38	-	-	-
103	93914.09	117853.09	-	-	-
104	93913.8	117852.76	-	-	-
105	93913.53	117852.41	-	-	-
106	93913.3	117852.04	-	-	-
107	93913.1	117851.65	-	-	-
108	93912.94	117851.24	-	-	-
109	93912.87	117851.03	-	-	-
110	93912.72	117850.4	-	-	-
111	93912.67	117849.96	-	-	-



ПОЛНОЕ ИМЕННОЕ ДОЛЖНОСТИ

ИННШЕЛЛА, ФАМІЛІЯ

Лист 36

Земельный участок					
вид объекта недвижимости					
Лист № 8 раздела 4.2		Всего листов раздела 4.2: 23		Всего листов выписки: 51	
19.03.2024г. № КУВИ-001/2024-78738302					
Кадастровый номер: 78:31:0001417-4263					
1	2	3	4	5	
112	93912.66	117849.52	-	-	
113	93912.68	117849.09	-	-	
114	93912.75	117848.65	-	-	
115	93912.85	117848.23	-	-	
116	93912.99	117847.81	-	-	
117	93913.16	117847.41	-	-	
118	93913.31	117847.14	-	-	
119	93913.16	117846.98	-	-	
120	93912.89	117846.63	-	-	
121	93912.65	117846.26	-	-	
122	93912.45	117845.87	-	-	
123	93912.28	117845.46	-	-	
124	93912.15	117845.04	-	-	
125	93912.06	117844.61	-	-	
126	93911.99	117843.95	-	-	
127	93911.99	117843.73	-	-	
128	93912.01	117843.29	-	-	
129	93912.07	117842.85	-	-	
130	93912.17	117842.42	-	-	
131	93912.31	117842	-	-	
132	93912.48	117841.6	-	-	
133	93912.69	117841.21	-	-	
134	93912.93	117840.84	-	-	
135	93913.03	117840.55	-	-	
136	93913.21	117840.59	-	-	
137	93913.18	117840.31	-	-	
138	93913.15	117839.87	-	-	
139	93913.15	117839.42	-	-	
140	93913.19	117838.98	-	-	



ПОЛНОЕ ИМЕННОЕ ИЛИ ДОЛЖНОСТИ

ИННШЕЛЛА, ФАМІЛІЯ

Лист 37

Земельный участок					
вид объекта недвижимости					
Лист № 9 раздела 4.2		Всего листов раздела 4.2: 23		Всего листов выписки: 51	
19.03.2024г. № КУВИ-001/2024-78738302					
Кадастровый номер: 78:31:0001417-4263					
1	2	3	4	5	
141	93913.28	117838.54	-	-	-
142	93913.4	117838.11	-	-	-
143	93913.56	117837.7	-	-	-
144	93913.76	117837.3	-	-	-
145	93913.99	117836.92	-	-	-
146	93914.25	117836.56	-	-	-
147	93914.55	117836.22	-	-	-
148	93914.87	117835.92	-	-	-
149	93915.22	117835.64	-	-	-
150	93915.76	117835.3	-	-	-
151	93915.98	117835.19	-	-	-
152	93916.39	117835.01	-	-	-
153	93916.82	117834.87	-	-	-
154	93917.25	117834.78	-	-	-
155	93917.69	117834.72	-	-	-
156	93918.14	117834.7	-	-	-
157	93918.58	117834.72	-	-	-
158	93919.03	117834.77	-	-	-
159	93919.46	117834.87	-	-	-
160	93919.88	117835.01	-	-	-
161	93920.29	117835.18	-	-	-
162	93920.69	117835.39	-	-	-
163	93921.06	117835.63	-	-	-
164	93921.41	117835.91	-	-	-
165	93921.76	117835.71	-	-	-
166	93922.19	117835.52	-	-	-
167	93922.63	117835.38	-	-	-
168	93923.08	117835.27	-	-	-
169	93923.54	117835.21	-	-	-



ДОКУМЕНТ ПОДПИСАН  
 ЭЛЕКТРОННОЙ ПОДПИСЬЮ  
 Сертификат: 00164470162102024787383024263  
 Назначение: Федеральная служба государственной  
 регистрации, кадастра и картографии  
 Дата выпуска: 21.06.2024 по 19.06.2024

ПОЛНОЕ ИМЯ ИЛИ ИНИЦИАЛЫ ДОЛЖНОСТИ

ИНИЦИАЛЫ, ФАМИЛИЯ



Лист 39

Земельный участок				
вид объекта недвижимости				
Лист № 11 раздела 4.2				
Всего листов раздела 4.2: 23				
Всего листов выписки: 51				
19.03.2024г. № КУВИ-001/2024-78738302				
Кадастровый номер: 78:31:0001417-4263				
1	2	3	4	5
199	93928.78	117827.51	-	-
200	93926.64	117827.15	-	-
201	93926.2	117827.06	-	-
202	93925.78	117826.92	-	-
203	93925.36	117826.75	-	-
204	93924.96	117826.55	-	-
205	93924.59	117826.31	-	-
206	93924.23	117826.03	-	-
207	93923.91	117825.73	-	-
208	93923.61	117825.4	-	-
209	93923.34	117825.04	-	-
210	93923.1	117824.66	-	-
211	93922.9	117824.26	-	-
212	93922.74	117823.84	-	-
213	93922.68	117823.65	-	-
214	93938.38	117827.01	-	-
1	93939.83	117819.4	-	-



ДОКУМЕНТ ПОДПИСАН  
ЭЛЕКТРОННОЙ ПОДПИСЬЮ  
Сергей Сергеевич Ковалев  
Исполнительный директор  
Института кадастра и картографии  
Департамента 21.06.2023 по 19.09.2021

ПОЛНОЕ ИМЕННОЕ ИЛИ ДОЛЖНОСТИ

ИНИЦИАЛЫ, ФАМИЛИЯ

Лист 40

Земельный участок		Земельный участок		
вид объекта недвижимости				
Лист № 12 раздела 4.2		Всего листов раздела 4.2: 23		
Всего листов раздела 4.2: 23		Всего листов: 7		
Всего листов: 7		Всего листов выписки: 51		
19.03.2024г. № КУВИ-001/2024-78738302				
Кадастровый номер:		78:31:0001417-4263		
Сведения о характеристиках точек границы части (частей) земельного участка				
Учетный номер части: 78:31:0001417-4263/5				
Система координат СК-1964				
Номер точки	Координаты, м		Описание закрепления на местности	Средняя квадратичная погрешность определения координат характерных точек границ земельного участка, м
	X	Y		
1	2	3	4	5
1	93948.52	117876.15	-	-
2	93945.51	117875.36	-	-
3	93946.67	117875.54	-	-
4	93948.21	117875.88	-	-
5	93948.46	117874.52	-	-
6	93948.5	117874.27	-	-
7	93952.79	117845.48	-	-
1	93948.52	117876.15	-	-



ДОКУМЕНТ ПОДПИСАН  
ЭЛЕКТРОННОЙ ПОДПИСЬЮ  
Сергей Сергеевич Ковалев  
Исполнительный директор  
Исполнительного управления  
Федеральной службы по кадастровой  
регистрации, кадастру и картографии  
Департамента 21.06.2024 по 19.09.2024

ПОЛНОЕ ИМЕННОЕ ИЛИ ДОЛЖНОСТИ

ИНИЦИАЛЫ, ФАМИЛИЯ

Лист 41

		Земельный участок			
		вид объекта недвижимости			
Лист № 13 раздела 4.2		Всего листов раздела 4.2: 23		Всего листов выписки: 51	
19.03.2024г. № КУВИА-001/2024-78738302		78:31:0001417-4263			
Кадастровый номер:					
		Сведения о характеристиках точек граница части (частей) земельного участка			
		Учетный номер части: 78:31:0001417-4263/6			
		Система координат СК-1964			
Номер точки	Координаты, м		Описание закрепления на местности	Средняя квадратичная погрешность определения координат характерных точек границ земельного участка, м	
	X	Y			
1	2	3	4	5	
1	93948.52	117876.15	-	-	
2	93938.41	117873.48	-	0.1	
3	93938.3	117873.92	-	0.1	
4	93935.85	117873.27	-	0.1	
5	93935.96	117872.86	-	0.1	
6	93924.85	117870.01	-	0.1	
7	93924.75	117870.43	-	0.1	
8	93923.32	117870.04	-	0.1	
9	93923.42	117869.66	-	0.1	
10	93908.02	117865.53	-	-	
11	93906.47	117830.18	-	-	
12	93938.38	117827.01	-	-	
13	93940.09	117818.06	-	-	
14	93948.18	117819.33	-	0.1	
15	93946.2	117832.12	-	0.1	
16	93954.64	117833.4	-	0.1	
17	93953.37	117841.34	-	-	
1	93948.52	117876.15	-	-	



ПОЛНОЕ ИМЕННОЕ ДОЛЖНОСТИ

ИНИЦИАЛЫ, ФАМИЛИЯ

Лист 42

Земельный участок		Земельный участок		Земельный участок	
Лист № 14 раздела 4.2		Лист № 14 раздела 4.2		Лист № 14 раздела 4.2	
Вид объекта недвижимости		Вид объекта недвижимости		Вид объекта недвижимости	
Всего листов раздела 4.2: 23		Всего листов раздела 4.2: 23		Всего листов раздела 4.2: 23	
Всего листов выписки: 51		Всего листов выписки: 51		Всего листов выписки: 51	
19.03.2024г. № КУВИ-001/2024-78738302					
Кадастровый номер: 78:31:0001417-4263					
Сведения о характеристиках точек границ части (частей) земельного участка					
Учетный номер части: 78:31:0001417-4263/7					
Система координат СК-1964					
Номер точки	Координаты, м		Описание закрепления на местности	Средняя квадратичная погрешность определения координат характерных точек границ земельного участка, м	5
	X	Y			
1	93948.52	117876.15	-	-	-
2	93938.41	117873.48	-	0.1	-
3	93938.3	117873.92	-	0.1	-
4	93935.85	117873.27	-	0.1	-
5	93935.96	117872.86	-	0.1	-
6	93924.85	117870.01	-	0.1	-
7	93924.75	117870.43	-	0.1	-
8	93923.32	117870.04	-	0.1	-
9	93923.42	117869.66	-	0.1	-
10	93908.02	117865.53	-	-	-
11	93906.47	117830.18	-	-	-
12	93938.38	117827.01	-	-	-
13	93940.09	117818.06	-	-	-
14	93948.18	117819.33	-	0.1	-
15	93946.2	117832.12	-	0.1	-
16	93954.64	117833.4	-	0.1	-
17	93953.37	117841.34	-	-	-
1	93948.52	117876.15	-	-	-



ДОКУМЕНТ ПОДПИСАН  
ЭЛЕКТРОННОЙ ПОДПИСЬЮ  
Сергей Александрович Козлов  
Полное наименование государственного учреждения  
Института кадастра и картографии  
Датум подписи: 21.06.2024 в 10:00:20

ПОЛНОЕ НАИМЕНОВАНИЕ ДОЛЖНОСТИ

ИНИЦИАЛЫ, ФАМИЛИЯ

Лист 43

Земельный участок		Земельный участок		
вид объекта недвижимости		вид объекта недвижимости		
Лист № 15 раздела 4.2		Лист № 15 раздела 4.2		
Всего листов раздела 4.2: 23		Всего листов раздела 4.2: 23		
Всего листов выписки: 51		Всего листов выписки: 51		
19.03.2024г. № КУВИ-001/2024-78738302				
Кадастровый номер: 78:31:0001417-4263				
Сведения о характеристиках точек границ (частей) земельного участка				
Учетный номер части: 78:31:0001417-4263/8				
Система координат СК-1964				
Номер точки	Координаты, м		Описание закрепления на местности	Средняя квадратичная погрешность определения координат характерных точек границ земельного участка, м
	X	Y		
1	2	3	4	5
1	93954.64	117833.4	-	0.1
2	93953.39	117841.2	-	-
3	93953.24	117841.17	-	-
4	93945.88	117839.86	-	-
5	93944.92	117847.49	-	-
6	93942.28	117847.16	-	-
7	93942.16	117848.9	-	-
8	93943.31	117849.06	-	-
9	93942.82	117851.6	-	-
10	93944.38	117851.8	-	-
11	93943.64	117857.7	-	-
12	93942.9	117858.56	-	-
13	93933.74	117856.31	-	-
14	93934.09	117854.93	-	-
15	93928.91	117853.66	-	-
16	93928.57	117855.03	-	-
17	93924.29	117854.02	-	-
18	93920.46	117868.87	-	-
19	93917.37	117868.04	-	-
20	93921.13	117853.28	-	-
21	93916.24	117852.13	-	-
22	93915.39	117850.22	-	-
23	93914.81	117840.84	-	-
24	93916.44	117840.72	-	-



ПОЛНОЕ ИМЯ ИЛИ ИНИЦИАЛЫ, ДОЛЖНОСТИ

ИНИЦИАЛЫ, ФАМИЛИЯ

Земельный участок				
вид объекта недвижимости				
Лист № 16 раздела 4.2		Всего листов раздела 4.2: 23		Всего листов выписки: 51
19.03.2024г. № КУВИА-001/2024-78738302				
Кадастровый номер:		78:31:0001417-4263		
1	2	3	4	5
25	93916.33	117839.21	-	-
26	93914.72	117839.31	-	-
27	93914.46	117835.08	-	-
28	93914.58	117835.07	-	-
29	93915.66	117834.6	-	-
30	93936.99	117838.98	-	-
31	93938.38	117827.01	-	-
32	93940.09	117818.06	-	-
33	93948.18	117819.33	-	0.1
34	93946.2	117832.12	-	0.1
1	93954.64	117833.4	-	0.1



Служба: ОПИВАРГ/ОІС/ВЕДІВ/ВК/К/С/У/В/О/С/С/В/С/Ч/С/У/В/І/С/І

Назва: ФЕДЕРАЛЬНА СЛУЖБА ІСУХУ ДАРСТІВНОЇ

ІНТЕГРАЦІЇ КАДАСТРА І БАРСТВАНИ

Деловий лист № 19.09.2024

ДОКУМЕНТ ПОДПИСАНО

ЕЛЕКТРОННОЮ ПОДПИСЬЮ

ПОЛНОЕ НАИМЕНОВАНИЕ ДОЛЖНОСТИ

ИННІЦІАЛ, ФАМІЛІЯ

Лист 45

		Земельный участок			Лист 45	
		вид объекта недвижимости				
Лист № 17 раздела 4.2		Всего листов раздела 4.2: 23			Всего листов выписки: 51	
19.03.2024г. № КУВИА-001/2024-78738302		78:31:0001417-4263				
Кадастровый номер:						
		Сведения о характерных точках граница части (частей) земельного участка				
		Учетный номер части: 78:31:0001417-4263/9				
		Система координат СК-1964				
Номер точки	Координаты, м		Описание закрепления на местности	Средняя квадратичная погрешность определения координат характерных точек границ земельного участка, м		
	X	Y				
1	2	3	4	5		
1	93922.79	117867.8	-	-	-	-
2	93922.37	117869.38	-	-	-	-
3	93912.38	117866.7	-	-	-	-
4	93915.25	117859.99	-	-	-	-
5	93915.65	117859.21	-	-	-	-
6	93916.19	117858.51	-	-	-	-
7	93916.84	117857.93	-	-	-	-
8	93917.59	117857.46	-	-	-	-
9	93918.4	117857.14	-	-	-	-
10	93919.27	117856.97	-	-	-	-
11	93920.14	117856.96	-	-	-	-
12	93921.01	117857.1	-	-	-	-
13	93924.62	117857.96	-	-	-	-
14	93925.45	117858.24	-	-	-	-
15	93926.22	117858.65	-	-	-	-
16	93926.9	117859.2	-	-	-	-
17	93927.48	117859.85	-	-	-	-
18	93927.93	117860.6	-	-	-	-
19	93928.25	117861.41	-	-	-	-
20	93928.43	117862.27	-	-	-	-
21	93928.4	117863.57	-	-	-	-
22	93928.32	117864	-	-	-	-
23	93928.04	117864.83	-	-	-	-
24	93927.62	117865.6	-	-	-	-



ПОЛНОЕ ИМЕННОЕ ИЛИ ДОЛЖНОСТИ

ИНИЦИАЛЫ, ФИМИЛИЯ

Лист 46

Земельный участок				
вид объекта недвижимости				
Лист № 18 раздела 4.2		Всего листов раздела 4.2: 23		Всего листов выписки: 31
19.03.2024г. № КУВИ-001/2024-78738302				
Кадастровый номер: 78:31:0001417-4263				
1	2	3	4	5
25	93927.07	117866.28	-	-
26	93926.41	117866.86	-	-
27	93925.67	117867.31	-	-
28	93924.85	117867.62	-	-
29	93923.99	117867.79	-	-
30	93923.12	117867.81	-	-
1	93922.79	117867.8	-	-



ПОЛНОЕ ИМЕННОЕ ИЛИ ДОЛЖНОСТИ

ИНИЦИАЛЫ, ФАМИЛИЯ



Лист 48

Земельный участок		вид объекта недвижимости		Всего листов раздела 4.2. 23		Всего листов 7		Всего листов выписки: 51	
19.03.2024г. № КУВИ-001/2024-78738302		78:31:0001417-4263							
Кадастровый номер:									
Сведения о характеристиках точек границы части (частей) земельного участка									
Участный номер участка: 78:31:0001417-4263/11									
Система координат									
Номер точки	Координаты, м		Описание закрепления на местности	Средняя квадратичная погрешность определения координат характерных точек границ земельного участка, м					
	X	Y		4	5				
1	93948.52	117876.15	-	-	-				
2	93938.41	117873.48	-	-	-				
3	93938.3	117873.92	-	-	-				
4	93935.85	117873.27	-	-	-				
5	93935.96	117872.86	-	-	-				
6	93924.85	117870.01	-	-	-				
7	93924.75	117870.43	-	-	-				
8	93923.32	117870.04	-	-	-				
9	93923.42	117869.66	-	-	-				
10	93919.29	117868.55	-	-	-				
11	93921.31	117854.04	-	-	-				
12	93907.53	117851.09	-	-	-				
13	93906.47	117820.18	-	-	-				
14	93938.38	117827.01	-	-	-				
15	93940.09	117818.06	-	-	-				
16	93948.18	117819.33	-	-	-				
17	93946.2	117832.12	-	-	-				
18	93954.64	117833.4	-	-	-				
19	93953.37	117841.34	-	-	-				
1	93948.52	117876.15	-	-	-				



ПОЛНОЕ ИМЯ ИЛИ ИНИЦИАЛЫ ДОЛЖНОСТИ

ИНИЦИАЛЫ, ФАМИЛИЯ

Лист 49

Земельный участок		Земельный участок		Земельный участок	
Лист № 21 раздела 4.2		Лист № 21 раздела 4.2		Лист № 21 раздела 4.2	
Всего листов раздела 4.2: 23		Всего листов раздела 4.2: 23		Всего листов раздела 4.2: 23	
Всего листов выписки: 51		Всего листов выписки: 51		Всего листов выписки: 51	
19.03.2024г. № КУВИ-001/2024-78738302					
Кадастровый номер: 78:31:0001417:4263					
Сведения о характеристиках точек границы части (частей) земельного участка					
Участковый номер части: 78:31:0001417:4263/12					
Система координат					
Номер точки	Координаты, м		Описание закрепления на местности	Средняя квадратичная погрешность определения координат характерных точек границ земельного участка, м	5
	X	Y			
1	2	3	4	5	5
1	93948.52	117876.15	-	-	-
2	93948.18	117876.06	-	-	-
3	93948.75	117872.84	-	-	-
4	93949.48	117869.28	-	-	-
5	93948.52	117876.15	-	-	-
1	93953.67	117839.47	-	-	-
2	93953.37	117841.34	-	-	-
3	93951.85	117852.23	-	-	-
4	93952.68	117845.72	-	-	-
5	93952.97	117844.17	-	-	-
6	93953.02	117843.84	-	-	-
7	93953.52	117840.23	-	-	-
8	93953.67	117839.47	-	-	-
1	93954.6	117833.39	-	-	-
2	93954.64	117833.4	-	-	-
3	93953.96	117837.65	-	-	-
4	93954.6	117833.39	-	-	-



ДОКУМЕНТ ПОДПИСАН  
ЭЛЕКТРОННОЙ ПОДПИСЬЮ  
Сергей Сергеевич Киселев  
Исполнительный директор  
Федерального агентства по техническому регулированию и метрологии  
Должность: с. 21.06.2023 по 19.06.2024

ПОЛНОЕ ИМЕННОЕ ИЛИ ДОЛЖНОСТИ

ИНИЦИАЛЫ, ФАМИЛИЯ



Лист 51

Земельный участок		Земельный участок		Земельный участок	
Лист № 23 раздела 4.2		Лист № 23 раздела 4.2		Лист № 23 раздела 4.2	
Всего листов раздела 4.2: 23		Всего листов раздела 4.2: 23		Всего листов раздела 4.2: 23	
Всего листов выписки: 51		Всего листов выписки: 51		Всего листов выписки: 51	
19.03.2024г. № КУВИ-001/2024-78738302					
Кадастровый номер: 78:31:0001417-4263					
Сведения о характеристиках точек границы части (частей) земельного участка					
Участковый номер части: 78:31:0001417-4263/14					
Система координат					
Номер точки	Координаты, м		Описание закрепления на местности	Средняя квадратичная погрешность определения координат характерных точек границ земельного участка, м	Средняя квадратичная погрешность определения координат характерных точек границ земельного участка, м
	X	Y			
1	2	3	4	5	5
1	93924.78	117870.29	-	-	-
2	93924.75	117870.43	-	-	-
3	93923.32	117870.04	-	-	-
4	93923.35	117869.92	-	-	-
5	93924.78	117870.29	-	-	-
1	93938.34	117873.77	-	-	-
2	93938.3	117873.92	-	-	-
3	93935.85	117873.27	-	-	-
4	93935.89	117873.14	-	-	-
5	93938.34	117873.77	-	-	-
1	93948.52	117876.15	-	-	-
2	93945.52	117875.36	-	-	-
3	93946.65	117875.54	-	-	-
4	93948.35	117875.9	-	-	-
5	93948.89	117872.88	-	-	-
6	93949.16	117871.56	-	-	-
7	93948.52	117876.15	-	-	-



ДОКУМЕНТ ПОДПИСАН  
ЭЛЕКТРОННОЙ ПОДПИСЬЮ  
Сертификат электронной подписи  
Иванова Федорыча Сергеевича  
ИНТЕРНАЦИОНАЛЬНЫЙ ЦЕНТР  
ДОКУМЕНТОВ

ПОЛНОЕ ИМЕННОЕ ИЛИ ДОЛЖНОСТИ

ИНИЦИАЛЫ, ФАМИЛИЯ

## ПРИЛОЖЕНИЕ 10

к АКТУ

по результатам ГОСУДАРСТВЕННОЙ ИСТОРИКО-КУЛЬТУРНОЙ ЭКСПЕРТИЗЫ  
раздела документации, обосновывающего меры по обеспечению сохранности  
объекта культурного наследия регионального значения «Здание Специальных курсов  
усовершенствования командного состава» (Санкт-Петербург, Малоохтинский пр., 80/2,  
лит. А), выявленного объекта культурного наследия «Рождественская часть 1. Участок  
культурного слоя города Санкт-Петербурга XVIII-начала XX вв.» (Санкт-Петербург,  
Новгородская ул., 11) при проведении земляных, строительных, мелиоративных и (или)  
хозяйственных работ, предусмотренных статьей 25 Лесного кодекса Российской  
Федерации работ по использованию лесов и иных работ на земельном участке,  
непосредственно связанном с земельным участком в границах территории объекта  
культурного наследия: «Меры по обеспечению сохранности объектов культурного  
наследия при проведении работ по объекту: «Газопровод среднего давления для  
подключения (технологического присоединения) объекта капитального строительства на  
земельном участке по адресу: г. Санкт-Петербург, муниципальный округ Смольнинское,  
улица Новгородская, участок 36 (Водогрейная котельная с дымовой трубой (2-й  
резервный ввод, 2-й этап резервирования)» 78-10-6025-ОСОКН. ООО «Центр  
Инженерных Изысканий В Строительстве». 2024 г.

Федеральное бюджетное учреждение "Роскадастр" по Санкт-Петербургу

полномочивающий орган регистрации прав  
Выписка из Единого государственного реестра недвижимости об объекте недвижимости

Сведения о характеристиках объекта недвижимости

На основании запроса от 19.03.2024, поступившего на рассмотрение 19.03.2024, сообщаем, что согласно записям Единого государственного реестра недвижимости:

Раздел 1 Лист 1

Земельный участок вид объекта недвижимости			
Лист № 1 раздела 1	Всего листов раздела 1: 4	Всего разделов: 7	Всего листов выписки: 21
21.03.2024г. № КУВН/001/2024-78738832			
Кадастровый номер: 78:31:0001417:4285			
Номер кадастрового квартала: 78:31:0001417			
Дата присвоения кадастрового номера: 15.08.2018			
Ранее присвоенный государственный учетный номер: данные отсутствуют			
Адрес: Российская Федерация, Санкт-Петербург, муниципальный округ Смольнинское, Новгородская улица, участок 37			
Площадь: 819 +/- 10			
Кадастровая стоимость, руб.: 2776169 21			
Кадастровые номера расположенных в пределах земельного участка объектов недвижимости: 78:31:0000000:3083			
Кадастровые номера объектов недвижимости, из которых образован объект недвижимости: 78:31:0001417:4273			
Кадастровые номера образованных объектов недвижимости: данные отсутствуют			
Категория земель: Земли населенных пунктов			
Виды разрешенного использования: Коммунальное обслуживание			
Сведения о кадастровом инженере: Анисимова Вера Валерьевна, дата завершения кадастровых работ: 01.08.2018			
Сведения о лесах, водных объектах и об иных природных объектах, расположенных в пределах земельного участка: данные отсутствуют			



полное наименование должности: ИНЖЕНЕР

Земельный участок		
вид объекта недвижимости		
Лист № 2 раздела 1	Всего листов раздела 1: 4	Всего разделов: 7
Всего листов выписки: 21		
21.03.2024г. № КУВИА-001/2024-78738832		
Кадастровый номер: 78:031:0001417:4285		
Сведения о том, что земельный участок полностью расположен в границах зоны с особыми условиями использования территории, территории объекта культурного наследия, публичного сервитута	Земельный участок полностью расположен в границах зоны с особыми условиями использования территории. В границах водоохранных зон запрещается: 1) использование сточных вод в целях регулирования плодородия почв; 2) размещение складов, свалочных полигонов, объектов размещения отходов производства и потребления, химических, взрывчатых, токсичных, отравляющих и ядовитых веществ, пунктов захоронения радиоактивных отходов; 3) осуществление авиационных мер по борьбе с вредными организмами; 4) движение и стоянка транспортных средств (кроме специальных транспортных средств), за исключением их движения по дорогам и стоянки на дорогах и в специально оборудованных местах, имеющих твердое покрытие; 5) строительство и реконструкция автозаправочных станций; складов горюче-смазочных материалов (за исключением случаев, если автозаправочные станции, склады горюче-смазочных материалов размещены на территории портов, инфраструктуры внутренних водных путей, в том числе баз (сооружений) для стоянки маломерных судов, объектов органов федеральной службы безопасности), станций технического обслуживания для транспортных средств, объектов ремонта транспортных средств, осуществление мойки транспортных средств; 6) размещение специализированных хранилищ пестицидов и агрохимикатов, применение пестицидов и агрохимикатов; 7) сброс сточных, в том числе дренажных, вод; 8) разведка и добыча общераспространенных полезных ископаемых (за исключением случаев, если разведка и добыча общераспространенных полезных ископаемых осуществляются по лицензиям недр, осуществляющим разведку и добычу иных видов полезных ископаемых, в границах предоставленных им в соответствии с законодательством Российской Федерации о недрах горючих отходов и (или) геологических отходов на основании утвержденного технического проекта в соответствии со статьей 19.1 Закона Российской Федерации от 21 февраля 1992 года N 2395-1 "О недрах"), вид/наименование: Водоохранная зона реки Невы (ИД 1241), тип: Водоохранная зона, дата решения: 21.06.2021, номер решения: 252-р, наименование ОГВ/ОМСУ: Комитет по природопользованию, охране окружающей среды и обеспечению экологической безопасности Правительства Санкт-Петербурга	
Сведения о том, что земельный участок расположен в границах особой экономической зоны, территории опережающего развития, зоны территориального развития в Российской Федерации, игровой зоны.	данные отсутствуют	
Сведения о том, что земельный участок расположен в границах особо охраняемой природной территории, Байкальской природной территории и ее экологических зон, лесопарковым лесном поясе, охотничьего угодья, лесничества.	данные отсутствуют	



ПОЛНОЕ ИМЕННОЕ ДОЛЖНОСТИ

ИНИЦИАЛЫ, ФАМИЛИЯ

Лист 3

Земельный участок		вид объекта недвижимости	
Лист № 3 раздела 1	Всего листов раздела 1: 4	Всего разделов: 7	Всего листов выписки: 21
21.03.2024г. № КУВИ-001/2024-78738832			
Кадастровый номер: 78:31:0001417-4285			
Сведения о расположении земельного участка и (или) расположенного на нем объекта недвижимости в границах территории, в отношении которой принято решение о резервировании земель для государственных или муниципальных нужд.	данные отсутствуют		
Сведения о результатах проведения государственного земельного надзора.	данные отсутствуют		
Сведения о расположении земельного участка в границах территории, в отношении которой утвержден проект межевания территории.	данные отсутствуют		
Условный номер земельного участка.	данные отсутствуют		
Сведения о принятии акта и (или) заключения договора, предусматривающих предоставление в соответствии с земельным законодательством исполнительным органом государственной власти или органом местного самоуправления, находящегося в государственной или муниципальной собственности земельного участка для строительства недвижимого дома социального использования или недвижимого дома коммерческого использования.	данные отсутствуют		
Сведения о том, что земельный участок или земельные участки обременены на основании решения об изъятии земельного участка и (или) расположенного на нем объекта недвижимости для государственных или муниципальных нужд.	данные отсутствуют		
Сведения о том, что земельный участок образован из земель или земельного участка, государственная собственность на которые не разграничена.	данные отсутствуют		
Сведения о наличии земельного спора о местоположении границ земельных участков.	данные отсутствуют		
Статус записи об объекте недвижимости.	Сведения об объекте недвижимости имеют статус "актуальные"		
Особые отметки:	Сведения об ограничениях права на объект недвижимости, обременениях данного объекта, не зарегистрированных в реестре прав, ограничений прав и обременений недвижимого имущества; вид ограничения (обременения); прочие ограничения права и обременения объекта недвижимости; срок действия не установлен; вид ограничения (обременения); прочие ограничения прав и обременения объекта недвижимости; срок действия не установлен; вид ограничения (обременения); прочие ограничения (обременения); прочие		



ДОКУМЕНТ ПОДПИСАН

ЭЛЕКТРОННОЙ ПОДПИСЬЮ

Сергей Александрович Ковальчук

Начальник Федеральной службы государственной

регистрации, кадастра и картографии

Департамент № 21.03.2024 г. 01:09:24/1

ПОЛНОЕ ИМЕННОЕ ДОЛЖНОСТИ

ИНИЦИАЛЫ, ФАМИЛИЯ

Лист 4

Земельный участок			
вид объекта недвижимости			
Лист № 4 раздела 1	Всего листов раздела 1: 4	Всего разделов: 7	Всего листов выписки: 21
21.03.2024г. № КУВИ-601/2024-78738832			
Кадастровый номер:			

78:31:0001417-4285

<p>ограничения прав и обременения объекта недвижимости; срок действия не установлен, вид ограничения (обременения); прочие ограничения прав и обременения объекта недвижимости; срок действия не установлен, вид ограничения (обременения); прочие ограничения прав и обременения объекта недвижимости; срок действия не установлен, вид ограничения (обременения); прочие ограничения прав и обременения объекта недвижимости; срок действия не установлен, вид ограничения (обременения); ограничение прав на земельный участок, предусмотренные статьей 56 Земельного кодекса Российской Федерации; срок действия: с 11.03.2021; реквизиция</p> <p>документа-основания: распоряжение Комитет по природопользованию, охране окружающей среды и обеспечению экологической безопасности Правительства Санкт-Петербурга "О внесении изменений в распоряжение Комитет по природопользованию, охране окружающей среды и обеспечению экологической безопасности от 02.08.2018 № 246-р" от 21.06.2021 № 252-р выдан: Комитет по природопользованию, охране окружающей среды и обеспечению экологической безопасности Правительства Санкт-Петербурга. Сведения, необходимые для заполнения раздела 2 - Сведения о зарегистрированных правах, отсутствуют.</p> <p>Макаев Станислав Александрович</p>
<p>Получатель выписки:</p>



ПОЛНОЕ ИМЕННОЕ ИЛИ ДОЛЖНОСТИ		ИНИЦИАЛЫ, ФАМИЛИЯ
------------------------------	--	-------------------



Выписка из Единого государственного реестра недвижимости об объекте недвижимости  
Описание местоположения земельного участка

Земельный участок	
вид объекта недвижимости	
Лист № 1 раздела 3.1	Всего листов раздела 3.1: 1
	Всего разделов: 7
	Всего листов выписки: 21
21.03.2024г. № КУВМ-001/2024-78738832	
Кадастровый номер: 78:31:0001417:4285	

Описание местоположения границ земельного участка							
№ п/п	Номср точки начальной точки	Дирекционный угол	Горизонтальное проложение, м	Описание закрепления на местности	Кадастровые номера смежных участков	Сведения об адресах правообладателей смежных земельных участков	
1	2	3	4	5	6	7	8
1	1.1.1	1.1.2	353°28.0'	данные отсутствуют	данные отсутствуют	78:31:0001417:4284	данные отсутствуют
2	1.1.2	1.1.3	86°28.3'	13.49	данные отсутствуют	78:31:0001417:4284	данные отсутствуют
3	1.1.3	1.1.4	357°10.8'	8.74	данные отсутствуют	78:31:0001417:4284	данные отсутствуют
4	1.1.4	1.1.5	266°59.2'	0.38	данные отсутствуют	78:31:0001417:4284	данные отсутствуют
5	1.1.5	1.1.6	1°34.3'	10.94	данные отсутствуют	78:31:0001417:4284	данные отсутствуют
6	1.1.6	1.1.7	87°10.6'	15.84	данные отсутствуют	78:31:0001417:43	данные отсутствуют
7	1.1.7	1.1.8	357°40.3'	1.23	данные отсутствуют	78:31:0001417:43	данные отсутствуют
8	1.1.8	1.1.9	93°32.9'	6.46	данные отсутствуют	78:31:0001417:43	данные отсутствуют
9	1.1.9	1.1.10	100°49.0'	9.11	данные отсутствуют	78:31:0001417:4263	данные отсутствуют
10	1.1.10	1.1.11	192°4.9'	32.63	данные отсутствуют	78:31:0001417:4263	данные отсутствуют
11	1.1.11	1.1.12	266°28.7'	3.91	данные отсутствуют	78:31:0001417:2	адрес отсутствует
12	1.1.12	1.1.13	357°14.1'	8.5	данные отсутствуют	данные отсутствуют	данные отсутствуют
13	1.1.13	1.1.1	267°9.4'	32.46	данные отсутствуют	данные отсутствуют	данные отсутствуют



ПОЛНОЕ НАИМЕНОВАНИЕ ДОЛЖНОСТИ \_\_\_\_\_ ИНИЦИАЛЫ, ФИМИЛИЯ \_\_\_\_\_

## Раздел 3.2 Лист 7

## Выписка из Единого государственного реестра недвижимости об объекте недвижимости

## Описание местоположения земельного участка

Земельный участок			
вид объекта недвижимости			
Лист № 1 раздела 3.2.	Всего листов раздела 3.2.: 1	Всего разделов: 7	Всего листов выписки: 21
21.03.2024г. № КУВИ-001/2024-78738832			
Кадастровый номер: 78:31:0001417-4285			

## Сведения о характерных точках границы земельного участка

## Система координат СК-1964

Номер точки	Координаты, м		Описание закрепления на местности	Средняя квадратичная погрешность определения координат характерных точек границ земельного участка, м
	X	Y		
1	2	3	4	5
1	93913.11	117783.45	-	0.1
2	93918	117782.89	-	0.1
3	93918.83	117796.35	-	0.1
4	93927.56	117795.92	-	0.1
5	93927.54	117795.54	-	0.1
6	93938.48	117795.84	-	0.1
7	93939.26	117811.66	-	0.1
8	93940.49	117811.61	-	0.1
9	93940.09	117818.06	-	0.1
10	93938.38	117827.01	-	0.1
11	93906.47	117820.18	-	0.1
12	93906.23	117816.28	-	0.1
13	93914.72	117815.87	-	0.1
1	93913.11	117783.45	-	0.1



ПОЛНОЕ НАИМЕНОВАНИЕ ДОЛЖНОСТИ

ИНИЦИАЛЫ, ФАМИЛИЯ

Выписка из Единого государственного реестра недвижимости об объекте недвижимости  
Сведения о частях земельного участка

Земельный участок вид объекта недвижимости		Всего листов выписки: 21	
Лист № 1 раздела 4	Всего листов раздела 4: 6	Всего разделов: 7	
21.03.2024г. № КУВН-001/2024-78738832			
Кадастровый номер:		78:31:0001417:4285	
План (чертеж, схема) части земельного участка		Участковый номер участка: 78:31:0001417:4285/1	
Масштаб 1:400		Условные обозначения:	



ПОЛНОЕ ИМЯ ИЛИ ИНЫЕ ДАННЫЕ

ИННОВАЦИЯ, ФИЗИЧ. ЛИЦА

Лист 9

Земельный участок	
вид объекта недвижимости	
Лист № 2 раздела 4	Всего листов раздела 4: 6
Всего разделов: 7	
Всего листов выписки: 21	
21.03.2024г. № КУВИ-001/2024-78738832	
Кадастровый номер: 78:31:0001417:4285	
План (чертеж, схема) части земельного участка	
Учетный номер части: 78:31:0001417:4285/2	
Масштаб 1:400	Условные обозначения:



ДОКУМЕНТ ПОДПИСАН  
ЭЛЕКТРОННОЙ ПОДПИСЬЮ  
Сергей Александрович  
Иванов, Федеральная служба государственной  
регистрации, кадастра и картографии  
Датум подписи: 21.03.2024 10:10:24

ПОЛНОЕ ИМЕННОЕ ДОЛЖНОСТИ

ИНИЦИАЛЫ, ФАМИЛИЯ

Лист 10

Земельный участок	
вид объекта недвижимости	
Лист № 3 раздела 4	Всего листов раздела 4: 6
Всего разделов: 7	
Всего листов выписки: 21	
21.03.2024г. № КУВИ-001/2024-78738832	
Кадастровый номер: 78:31:0001417:4285	
План (чертеж, схема) части земельного участка	
Учетный номер части: 78:31:0001417:4285/3	
Масштаб 1:400	Условные обозначения:




ДОКУМЕНТ ПОДПИСАН  
ЭЛЕКТРОННОЙ ПОДПИСЬЮ  
Сергей Александрович Козлов  
Исполнительный директор государственной  
инспекции кадастра и картографии  
Департамента 21.03.2024 по 19.09.2021

ПОЛНОЕ ИМЕННОЕ ДОЛЖНОСТИ

ИНИЦИАЛЫ, ФАМИЛИЯ


Лист 11

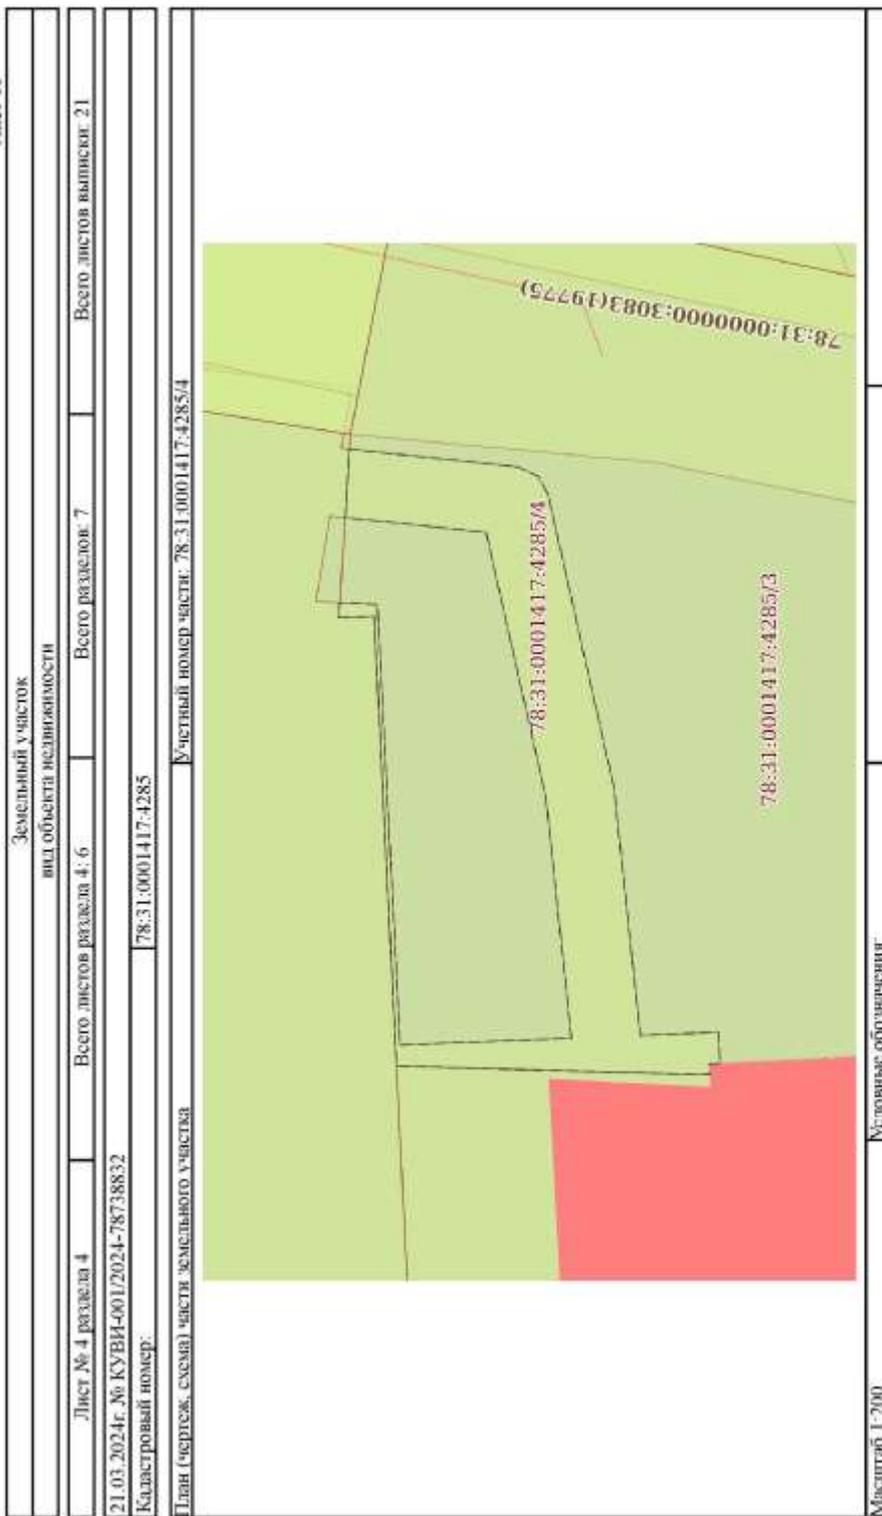

ПОЛНОЕ ИМЯ ИЛИ ИМЕНИ ДОЛЖНОСТИ

ИНИЦИАЛЫ, ФАМИЛИЯ

Лист 12

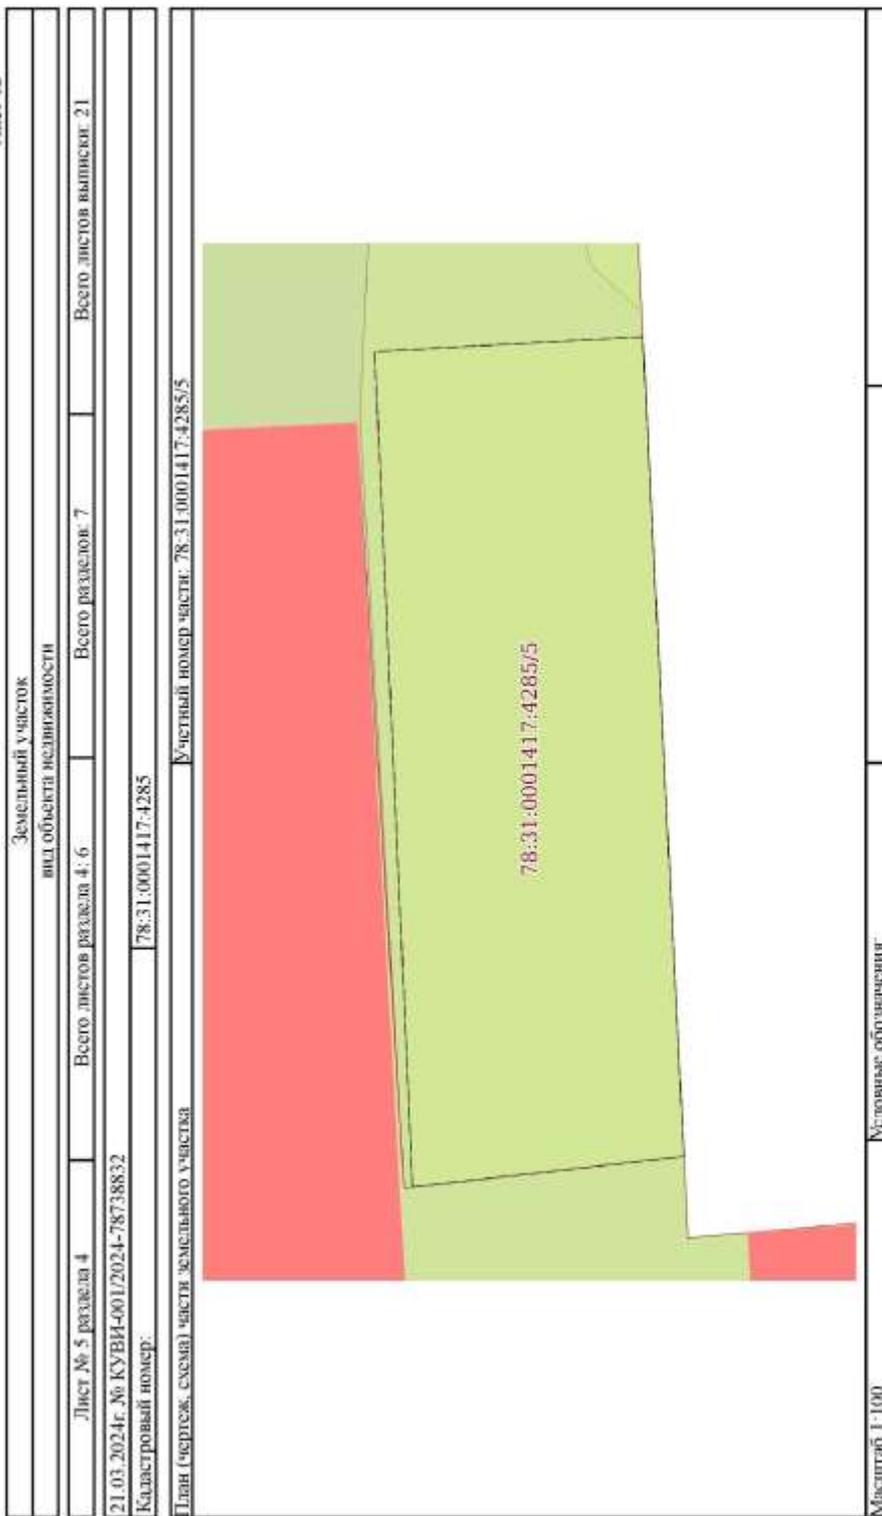

ПОЛНОЕ ИМЕННОЕ ДОЛЖНОСТИ

ИНИЦИАЛЫ, ФАМИЛИЯ





Лист 15

Земельный участок	
вид объекта недвижимости	
Лист № 2 раздела 4.1	Всего листов раздела 4.1: 2
	Всего разделов: 7
Всего листов выписки: 21	
21.03.2024г. № КУВИА-601/2024-78738832	
Кадастровый номер: 78:31:0001417-4285	
	<p>исключением случаев, если направленные станции, склады горюче-смазочных материалов размещены на территориях портов, инфраструктуры внутренних водных путей, в том числе баз (сооружений) для стоянки маломерных судов, объектов органов федеральной службы безопасности), станций технического обслуживания, используемых для технического осмотра и ремонта транспортных средств, осуществление мойки транспортных средств; 6) размещение специализированных хранилищ пестицидов и агрохимикатов, применение пестицидов и агрохимикатов; 7) сброс сточных, в том числе дренажных, вод; 8) разведка и добыча общераспространенных полезных ископаемых (за исключением случаев, если разведка и добыча общераспространенных полезных ископаемых осуществляются пользователями недр, осуществляющими разведку и добычу иных видов полезных ископаемых, в границах предоставленных им в соответствии с законодательством Российской Федерации о недрах горных отвалов и (или) геологических отвалов на основании утвержденного технического проекта в соответствии со статьей 19.1 Закона Российской Федерации от 21 февраля 1992 года N 2395-1 "О недрах"); Рекреативный номер границы: 78:00-6-474; Вид объекта реестра границ: Зона с особыми условиями использования территории; Вид зоны по документу: Водоохранная зона реки Невы (ИД 1241); Тип зоны: Водоохранная зона</p>



ПОЛНОЕ НАИМЕНОВАНИЕ ДОЛЖНОСТИ

ИННОВАЦИЯ, ФИЗИКЛИК



Лист 17

Земельный участок				
вид объекта недвижимости				
Лист № 2 раздела 4.2		Всего листов раздела 4.2: 6		Всего листов выписки: 21
21.03.2024г. № КУВИ-001/2024-78738832				
Кадастровый номер: 78:31:0001417-4285				
Сведения о характеристиках точек границ части (частей) земельного участка				
Учетный номер части: 78:31:0001417-4285/2				
Система координат СК-1964				
Номер точки	Координаты, м		Описание закрепления на местности	Средняя квадратичная погрешность определения координат характерных точек границ земельного участка, м
	X	Y		
1	2	3	4	5
1	93913.11	117783.45	-	0.1
2	93918	11782.89	-	0.1
3	93918.83	11796.35	-	0.1
4	93927.56	11795.92	-	0.1
5	93927.54	11795.54	-	0.1
6	93938.48	11795.84	-	0.1
7	93939.26	117811.66	-	0.1
8	93940.49	117811.61	-	0.1
9	93940.09	117818.06	-	0.1
10	93938.38	117827.01	-	0.1
11	93906.47	117830.18	-	0.1
12	93906.23	117816.28	-	0.1
13	93914.72	117815.87	-	0.1
1	93913.11	117783.45	-	0.1



ПОЛНОЕ ИМЕННОЕ ИЛИ ДОЛЖНОСТИ

ИНИЦИАЛЫ, ФАМИЛИЯ

Лист 18

Земельный участок			вид объекта недвижимости	
Лист № 3 раздела 4.2			Всего листов раздела 4.2: 6	
21.03.2024г. № КУВИ-001/2024-78738832			Всего листов выписки: 21	
Кадастровый номер:			78:31:0001417-4285	
Сведения о характеристиках точек границ части (частей) земельного участка				
Учетный номер части: 78:31:0001417-4285/3				
Система координат СК-1964				
Номер точки	Координаты, м		Описание закрепления на местности	Средняя квадратичная погрешность определения координат характерных точек границ земельного участка, м
	X	Y		
1	2	3	4	5
1	93913.11	117783.45	-	0.1
2	93918	11782.89	-	0.1
3	93918.83	11796.35	-	0.1
4	93927.56	11795.92	-	0.1
5	93927.54	11795.54	-	0.1
6	93938.48	11795.84	-	0.1
7	93939.26	11781.66	-	0.1
8	93940.49	11781.61	-	0.1
9	93940.09	11781.06	-	0.1
10	93938.38	11787.01	-	0.1
11	93906.47	11780.18	-	0.1
12	93906.23	117816.28	-	0.1
13	93914.72	117815.87	-	0.1
1	93913.11	117783.45	-	0.1



ДОКУМЕНТ ПОДПИСАН  
ЭЛЕКТРОННОЙ ПОДПИСЬЮ  
Сертификат: 001641703163018388585652474  
Инициалы, фамилия  
ИНТЕРНАЦИОНАЛЬНАЯ СЛУЖБА ГОСУДАРСТВЕННОЙ  
РЕГИСТРАЦИИ, КАДАСТРА И КАРТОГРАФИИ  
Датум подписания: 21.03.2024 10:19:00:2411

ПОЛНОЕ ИМЕННОЕ ПОДПИСАНИЕ ДОЛЖНОСТИ

ИНИЦИАЛЫ, ФИМИЛИЯ

Лист 19

Земельный участок						
вид объекта недвижимости						
Лист № 4 раздела 4.2		Всего листов раздела 4.2: 6		Всего разделов: 7		Всего листов выписки: 21
21.03.2024г. № КУВИ-001/2024-78738832						
Кадастровый номер: 78:31:0001417-4285						
Сведения о характерных точках граница части (частей) земельного участка						
Учетный номер части: 78:31:0001417-4285/4						
Система координат СК-1964						
Номер точки	Координаты, м		Описание закрепления на местности	Средняя квадратичная погрешность определения координат характерных точек границ земельного участка, м	5	
	X	Y				
1	2	3	4			
1	93940.49	117811.61	-	-	0.1	
2	93940.46	117812.14	-	-	0.1	
3	93939.15	117812.07	-	-	0.1	
4	93938.35	117796.58	-	-	0.1	
5	93932.37	117796.82	-	-	0.1	
6	93933.26	117805.28	-	-	0.1	
7	93935.35	117814.61	-	-	0.1	
8	93940.27	117815.13	-	-	0.1	
9	93940.12	117817.53	-	-	0.1	
10	93934.24	117816.91	-	-	0.1	
11	93933.54	117816.58	-	-	0.1	
12	93933.2	117815.98	-	-	0.1	
13	93930.88	117805.6	-	-	0.1	
14	93929.97	117796.92	-	-	0.1	
15	93927.24	117797.03	-	-	0.1	
16	93927.19	117795.94	-	-	0.1	
17	93927.56	117795.92	-	-	0.1	
18	93927.54	117795.54	-	-	0.1	
19	93938.48	117795.84	-	-	0.1	
20	93939.26	117811.66	-	-	0.1	
1	93940.49	117811.61	-	-	0.1	



ПОЛНОЕ ИМЕННОЕ ИЛИ ДОЛЖНОСТИ

ИНИЦИАЛЫ, ФАМИЛИЯ

Лист 20

Земельный участок				
вид объекта недвижимости				
Лист № 5 раздела 4.2.	Всего листов раздела 4.2: 6.			
Всего листов выписки: 21				
21.03.2024г. № КУВИА-001/2024-78738832				
Кадастровый номер: 78:31:0001417:4285				
Сведения о характерных точках граница части (частей) земельного участка				
Учетный номер части: 78:31:0001417:4285/5				
Система координат СК-1964				
Номер точки	Координаты, м		Описание закрепления на местности	Средняя квадратичная погрешность определения координат характерных точек границ земельного участка, м
	X	Y		
1	2	3	4	5
1	93917.85	117782.91	-	0.1
2	93918.51	117797.6	-	0.1
3	93913.83	117797.86	-	0.1
4	93913.11	117783.45	-	0.1
1	93917.85	117782.91	-	0.1



ДОКУМЕНТ ПОДПИСАН  
ЭЛЕКТРОННОЙ ПОДПИСЬЮ  
Сергей Александрович Ковалев  
Исполнительный директор  
Института кадастра и картографии  
Департамента 21.03.2024 по 19.09.2021

ПОЛНОЕ ИМЕННОЕ ДОЛЖНОСТИ

ИНИЦИАЛЫ, ФАМИЛИЯ

Лист 21

Земельный участок						
вид объекта недвижимости						
Лист № 6 раздела 4.2		Всего листов раздела 4.2: 6		Всего разделов: 7		Всего листов выписки: 21
21.03.2024г. № КУВИА-001/2024-78738832						
Кадастровый номер:			78:31:0001417-4285			
Сведения о характерных точках границ части (частей) земельного участка						
Учетный номер части: 78:31:0001417-4285/6						
Номер точки	Координаты, м		Описание закрепления на местности	Средняя квадратичная погрешность определения координат характерных точек границ земельного участка, м	Система координат	
	X	Y				
1	2	3	4	5		
1	93940.09	117818.06	-	-	-	
2	93938.38	117827.01	-	-	-	
3	93906.47	117820.18	-	-	-	
4	93906.23	117816.28	-	-	-	
5	93914.72	117815.87	-	-	-	
6	93913.11	117783.45	-	-	-	
7	93918	117782.89	-	-	-	
8	93918.77	117796.45	-	-	-	
9	93917.91	117814.73	-	-	-	
10	93929.52	117817.08	-	-	-	
1	93940.09	117818.06	-	-	-	



ДОКУМЕНТ ПОДПИСАН  
ЭЛЕКТРОННОЙ ПОДПИСЬЮ  
Сергейчук Ольга Владимировна  
Начальник Функционального управления государственной  
инспекции кадастра и картографии  
Департамента 21.03.2024 по 19.06.2024

ПОЛНОЕ ИМЕННОЕ ИЛИ ДОЛЖНОСТИ

ИНИЦИАЛЫ, ФАМИЛИЯ

## ПРИЛОЖЕНИЕ 11

к АКТУ

по результатам ГОСУДАРСТВЕННОЙ ИСТОРИКО-КУЛЬТУРНОЙ ЭКСПЕРТИЗЫ  
раздела документации, обосновывающего меры по обеспечению сохранности  
объекта культурного наследия регионального значения «Здание Специальных курсов  
усовершенствования командного состава» (Санкт-Петербург, Малоохтинский пр., 80/2,  
лит. А), выявленного объекта культурного наследия «Рождественская часть 1. Участок  
культурного слоя города Санкт-Петербурга XVIII-начала XX вв.» (Санкт-Петербург,  
Новгородская ул., 11) при проведении земляных, строительных, мелиоративных и (или)  
хозяйственных работ, предусмотренных статьей 25 Лесного кодекса Российской  
Федерации работ по использованию лесов и иных работ на земельном участке,  
непосредственно связанном с земельным участком в границах территории объекта  
культурного наследия: «Меры по обеспечению сохранности объектов культурного  
наследия при проведении работ по объекту: «Газопровод среднего давления для  
подключения (технологического присоединения) объекта капитального строительства на  
земельном участке по адресу: г. Санкт-Петербург, муниципальный округ Смольнинское,  
улица Новгородская, участок 36 (Водогрейная котельная с дымовой трубой (2-й  
резервный ввод, 2-й этап резервирования)» 78-10-6025-ОСОКН. ООО «Центр  
Инженерных Изысканий В Строительстве». 2024 г.

Федеральное бюджетное учреждение «Роскадастр» по Санкт-Петербургу

полное наименование органа регистрации права

Выписка из Единого государственного реестра недвижимости об объекте недвижимости

Сведения о характеристиках объекта недвижимости

На основании запроса от 19.03.2024, поступившего на рассмотрение 19.03.2024, сообщаем, что согласно записям Единого государственного реестра недвижимости:

Раздел 1 Лист 1

Земельный участок			
вид объекта недвижимости			
Лист № 1 раздела 1	Всего листов раздела 1: 5	Всего разделов: 8	Всего листов выписки: 28
19.03.2024г. № КУВН/4001/2024-78739795			
Кадастровый номер:			
78:31:0001417:4001			
Номер кадастрового квартала:			
78:31:0001417			
Дата присвоения кадастрового номера:			
30.01.2024			
Ранее присвоенный государственный учетный номер:			
данные отсутствуют			
Адрес:			
Российская Федерация, Санкт-Петербург, внутригородское муниципальное образование города федерального значения Санкт-Петербурга муниципального округа Смольнинское, Смольнская набережная, земельный участок 386			
Площадь:			
111 кв. м			
Кадастровая стоимость, руб.:			
2889652,25			
Кадастровые номера расположенных в пределах земельного участка объектов недвижимости:			
78:31:0001417:3020			
Кадастровые номера объектов недвижимости, из которых образован объект недвижимости:			
данные отсутствуют			
Кадастровые номера образованных объектов недвижимости:			
данные отсутствуют			
Категория земель:			
Земли населенных пунктов			
Виды разрешенного использования:			
предоставление коммунальных услуг; административные здания организаций, обеспечивающих предоставление коммунальных услуг; автомобильно-механическое обслуживание; дошкольное, начальное и среднее общее образование; объекты культурно-досуговой деятельности; государственное управление; представительская деятельность; проведение научных исследований; проведение научных испытаний; деловое управление; служебные гаражи; обеспечение спортивно-рекреативных мероприятий; обеспечение занятий спортом в помещениях; площадки для занятий спортом; оборудованные площадки для занятий спортом; индивидуальный транспорт; обеспечение внутреннего правоприменения; улично-дорожная сеть; благоустройство территории			
Сведения о кадастровом инквизиторе:			
Барышева Елена Анатольевна, СНИЛС 111-111-111 11, дата завершения кадастровых работ: 23.01.2024			
Сведения о лесах, водных объектах и об иных природных объектах, расположенных в пределах земельного участка:			
данные отсутствуют			

ДОКУМЕНТ ПОДПИСАН ЭЛЕКТРОННОЙ ПОДПИСЬЮ

Сертификат: 00164477016516201828582652616

Наименование: Федеральная служба государственной регистрации, кадастра и картографии

Действителен с: 21.06.2012 по: 19.09.2031

ПОЛНОЕ ИМЕННОЕ ИЛИ ДОЛЖНОСТИ

ИНИЦИАЛЫ, ФАМИЛИЯ



Лист 3

Земельный участок		вид объекта недвижимости	
Лист № 3 раздела 1	Всего листов раздела 1: 5	Всего разделов: 8	Всего листов выписки: 28
19.03.2024г. № КУВИ-601/2024-78739795			
Кадастровый номер: 78:31:0001417-4601			
Сведения о том, что земельный участок полностью расположен в границах зоны с особыми условиями использования территории, территории объекта культурного наследия, публичного сервитута	<p>организмами; 4) движение и стоянка транспортных средств (кроме специальных транспортных средств), за исключением их движения по дорогам и стоянка на дорогах и в специально оборудованных местах, имеющих твердое покрытие; 5) строительство и реконструкция автозаправочных станций, складов горюче-смазочных материалов (за исключением случаев, если автозаправочные станции, склады горюче-смазочных материалов размещены на территориях портов, инфраструктуры внутренних водных путей, в том числе близ (сооружений) для стоянки маломерных судов, объектов органов федеральной службы безопасности), станций технического обслуживания, используемых для технического осмотра и ремонта транспортных средств, осуществление мойки транспортных средств; 6) размещение специализированных хранилищ пестицидов и агрохимикатов, применение пестицидов и агрохимикатов; 7) сброс сточных, в том числе дренажных, вод; 8) разведка и добыча общераспространенных полезных ископаемых (за исключением случаев, если разведка и добыча общераспространенных полезных ископаемых осуществляются пользователями недр, осуществляющими разведку и добычу иных видов полезных ископаемых, в границах предоставленных им в соответствии с законодательством Российской Федерации о недрах горных отводов и (или) геологических отводов на основании утвержденного технического проекта в соответствии со статьей 19.1 Закона Российской Федерации от 21 февраля 1992 года N 2395-1 "О недрах"), вид/наименование: Водоохранная зона реки Невы (ИД 1241), тип: Водоохранная зона, дата решения: 21.06.2021, номер решения: 252-р, наименование ОГВ/ОМСУ: Комитет по природопользованию, охране окружающей среды и обеспечению экологической безопасности Правительства Санкт-Петербурга</p>		
Сведения о том, что земельный участок расположен в границах особой экономической зоны, территории опережающего социально-экономического развития, зоны территориального развития в Российской Федерации, игровой зоны.	данные отсутствуют		
Сведения о том, что земельный участок расположен в границах особо охраняемой природной территории, охотничьих угодий, лесничеств.	данные отсутствуют		
Сведения о результатах проведения государственного земельного надзора.	данные отсутствуют		
Сведения о расположении земельного участка в границах территории, в отношении которой утвержден проект межевания территории.	данные отсутствуют		
Условный номер земельного участка.	данные отсутствуют		



ДОКУМЕНТ ПОДПИСАН

электронной подписью

Сергей Александрович Киселев

И.о. руководителя территориального органа

Федеральной службы государственной

регистрации, кадастра и картографии

Департамент С.П. № 312-то/19.09.2021

ПОЛНОЕ ИМЕННОЕ ДОЛЖНОСТИ

ИНИЦИАЛЫ, ФАМИЛИЯ





Выписка из Единого государственного реестра недвижимости об объекте недвижимости  
Сведения о зарегистрированных правах

		Земельный участок	
		вид объекта недвижимости	
	Лист № 1 раздела 2	Всего листов раздела 2: 2	Всего разделов: 8
	19.03.2024г. № КУВИ-601/2024-78739795		Всего листов выписки: 28
	Кадастровый номер: 78:31:0001417-4601		
1	Правообладатель (правообладатели):	1.1	Санкт-Петербург
	Сведения о возможности предоставления третьим лицам персональных данных физического лица:	1.1.1	данные отсутствуют
2	Вид, номер, дата и время государственной регистрации права:	2.1	Собственность 78:31:0001417:4601-78011/2024-1 30.01.2024 15:33:03
3	Сведения об осуществлении государственной регистрации сделки, права без необходимого в силу закона согласия третьего лица, органа:	3.1	данные отсутствуют
4	Ограничение прав и обременение объекта недвижимости:	не зарегистрировано	
5	Договоры участия в долевом строительстве:	не зарегистрировано	
6	Заявленные в судебном порядке права требования:	данные отсутствуют	
7	Сведения о возможности предоставления третьим лицам персональных данных физического лица:	данные отсутствуют	
8	Сведения о возращении в отношении зарегистрированного права:	данные отсутствуют	
9	Сведения о наличии решения об изъятии объекта недвижимости для государственных и муниципальных нужд:	данные отсутствуют	
10	Сведения о возможности государственной регистрации без личного участия правообладателем или его законного представителя:	данные отсутствуют	
11	Правопритязания и сведения о наличии поступивших, но не рассмотренных заявлений о проведении государственной регистрации права (перехода собственности права), ограничения права или обременения объекта недвижимости, сделки в отношении объекта недвижимости:	отсутствуют	

**ДОКУМЕНТ ПОДПИСАН ЭЛЕКТРОННОЙ ПОДПИСЬЮ**

Сертификат: [osipovskiy8013@yandex.ru](https://osipovskiy8013@yandex.ru)  
Иванова, Федеральная служба государственной регистрации, кадастра и картографии  
Датасоздания: 21.06.2024 10:19:06:2021

ПОЛНОЕ ИМЕННОЕ ДОЛЖНОСТИ \_\_\_\_\_ ИНИЦИАЛЫ, ФАМИЛИЯ \_\_\_\_\_

Лист 7

Земельный участок	
вид объекта недвижимости	
Лист № 2 раздела 2	Всего листов раздела 2: 2
Всего разделов: 8	Всего листов выписки: 28
19.03.2024г. № КУВИ-601/2024-78739795	
Кадастровый номер: 78:31:0001417-4601	
11	Сведения о невозможности государственной регистрации, данные отсутствуют перехода, прекращения, ограничения права на земельный участок из земель сельскохозяйственного назначения.



ПОЛНОЕ ИМЕННОЕ ИЛИ ДОЛЖНОСТИ

ИНИЦИАЛЫ, ФАМИЛИЯ

Выписка из Единого государственного реестра недвижимости об объекте недвижимости  
Описание местоположения земельного участка

Земельный участок вид объекта недвижимости	
Лист № 1 раздела 3	Всего листов выписки: 28
19.03.2024г. № КУВИ-001/2024-78739795	Всего разделов: 8
Кадастровый номер: 78:31:0001417:4601	
План (чертеж, схема) земельного участка	
Масштаб 1:200	Условные обозначения:
ПОЛНОЕ ИМЕННОЕ ДОЛЖНОСТИ	
ИННОВЕЛЛА, ФИМИЛИЯ	



Раздел 3.2 Лист 10

Выписка из Единого государственного реестра недвижимости об объекте недвижимости  
Описание местоположения земельного участка

Земельный участок			
вид объекта недвижимости			
Лист № 1 раздела 3.2	Всего листов раздела 3.2: 1	Всего разделов: 8	Всего листов выписки: 28
19.03.2024г. № КУВИ-001/2024-78739795			
Кадастровый номер: 78:31:0001417:4601			

Сведения о характеристиках точек границ земельного участка				
Номер точки	Координаты, м		Описание закрепления на местности	Средняя квадратичная погрешность определения координат характерных точек границ земельного участка, м
	X	Y		
1	2	3	4	5
1	93956.69	117820.67	-	0.1
2	93954.64	117833.4	-	0.1
3	93946.2	117832.12	-	0.1
4	93948.18	117819.33	-	0.1
1	93956.69	117820.67	-	0.1




ПОЛНОЕ ИМЕННОЕ ИЛИ ДОЛЖНОСТИ


ИНИЦИАЛЫ, ФАМИЛИЯ

Раздел 4 Лист 11

Выписка из Единого государственного реестра недвижимости об объекте недвижимости  
Сведения о частях земельного участка

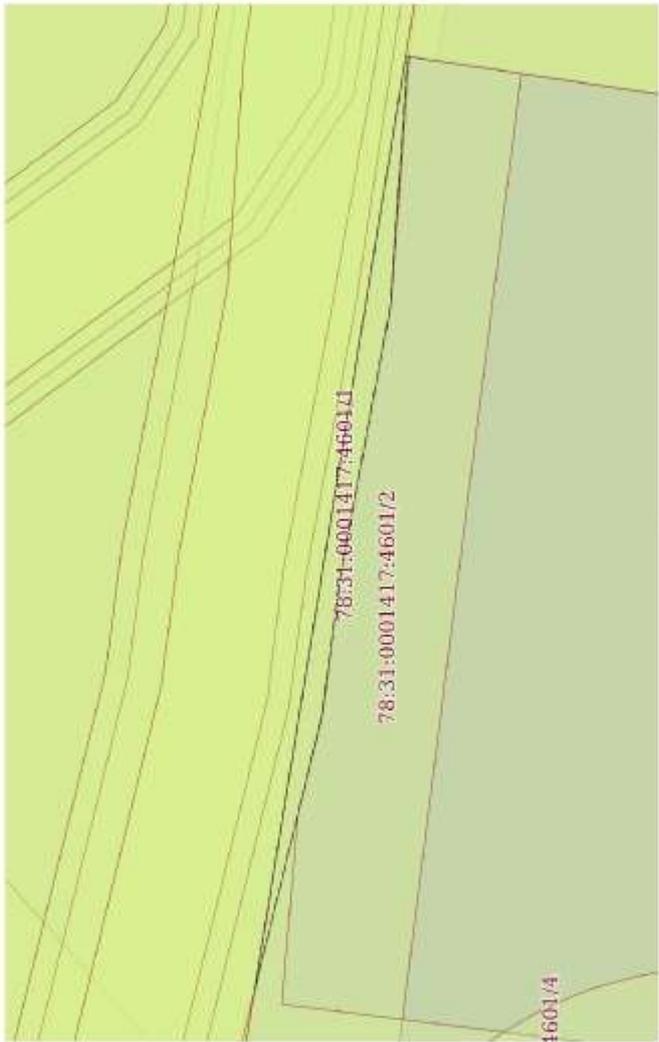Земельный участок вид объекта недвижимости			
Лист № 1 раздела 4	Всего листов раздела 4: 6	Всего разделов: 8	Всего листов выписки: 28
19.03.2024г. № КУВН-001/2024-78739795			
Кадастровый номер:		78:31:0001417:4601	
План (чертеж, схема) части земельного участка		Участковый номер части: 78:31:0001417:4601/1	
			
Масштаб 1:70		Условные обозначения:	
			
ПОЛНОЕ ИМЕННОЕ ИЛИ ДОЛЖНОСТИ		ИНИЦИАЛЫ, ФАМИЛИЯ	

Лист 12

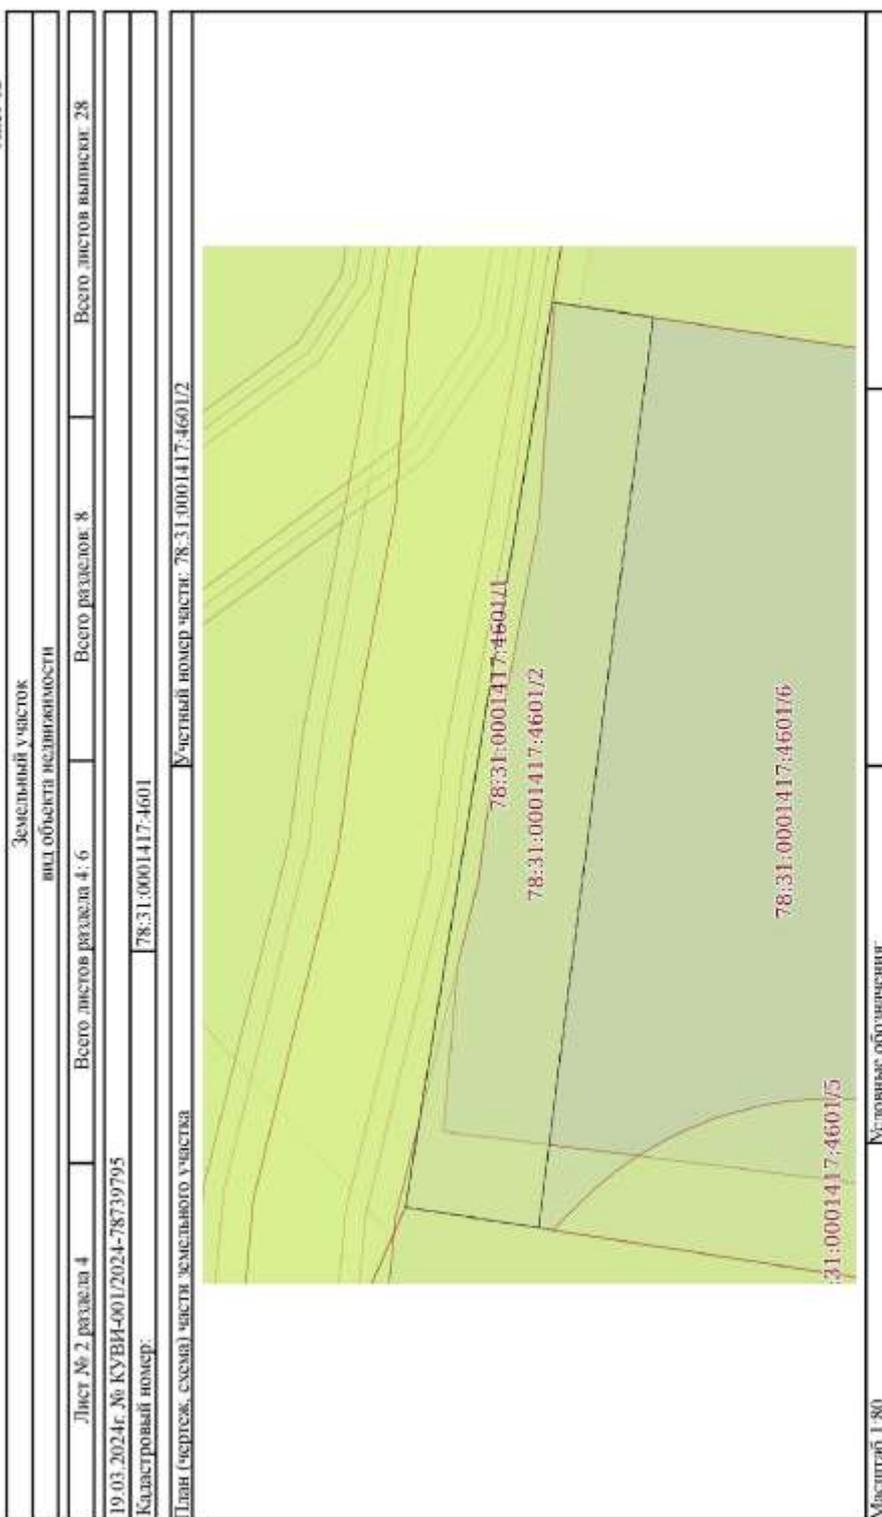

ПОЛНОЕ ИМЕННОЕ ИЛИ ДОЛЖНОСТИ

ИНИЦИАЛЫ, ФАМИЛИЯ



Лист 14

Земельный участок	
вид объекта недвижимости	
Лист № 4 раздела 4	Всего листов раздела 4: 6
Всего разделов 8	
Всего листов выписки 28	
19.03.2024г. № КУВИ-001/2024-78739795	
Кадастровый номер: 78:31:0001417:4601	
Участковый номер части: 78:31:0001417:4601/4	
Масштаб 1:90	
Условные обозначения:	



ПОЛНОЕ ИМЕННОЕ ИЛИ ДОЛЖНОСТИ	ИННОВАЦИЯ, ФИЗИЧСКИ
------------------------------	---------------------

Лист 15

Земельный участок	
вид объекта недвижимости	
Лист № 5 раздела 4	Всего листов раздела 4: 6
Всего разделов 8	
Всего листов выписки 28	
19.03.2024г. № КУВИ-001/2024-78739795	
Кадастровый номер: 78:31:0001417:4601	
План (чертеж, схема) части земельного участка	
Учетный номер части: 78:31:0001417:4601/5	
Масштаб 1:70	
Условные обозначения:	



ПОЛНОЕ ИМЕННОЕ ИЛИ ДОЛЖНОСТИ

ИННОВЕЛЛА, ФИЗИЧЛИК

Лист 16

Земельный участок	
вид объекта недвижимости	
Лист № 6 раздела 4	Всего листов раздела 4: 6
Всего разделов 8	
Всего листов выписки 28	
19.03.2024г. № КУВИ-001/2024-78739795	
Кадастровый номер: 78:31:0001417:4601	
Учетный номер части: 78:31:0001417:4601/6	
	
Масштаб 1:200	
Условные обозначения	



ПОЛНОЕ ИМЯ ИЛИ ИНЫЕ ДОЛЖНОСТИ

ИННОВЕЛЛА, ФИЗИЧЛИК

## Выписка из Единого государственного реестра недвижимости об объекте недвижимости

## Сведения о частях земельного участка

Земельный участок					
вид объекта недвижимости					
Лист № 1 раздела 4.1		Всего листов раздела 4.1: 4		Всего разделов: 8	Всего листов выписки: 28
19.03.2024г. № КУВИ-001/2024-78739795					
Кадастровый номер: 78:31:0001417:4601					

Учетный номер части	Площадь, м2	Содержание ограничения в использовании или ограничения права на объект недвижимости или обременения объекта недвижимости
1	3	
78:31:0001417:4601/1	2	<p>Содержание ограничения (обременения): ограничение прав на земельный участок, предусмотренные статьей 56 Земельного кодекса Российской Федерации. Срок действия: не установлен; реквизиты документа-основания: постановление Правительства РФ «О порядке установления охранных зон объектов электросетевого хозяйства и особых условий использования земельных участков, расположенных в границах таких зон» от 24.02.2009 № 160 выдан: Правительство Российской Федерации.</p> <p>Содержание ограничения (обременения): "Согласно Постановлению Правительства Российской Федерации № 160 от 24.02.2009 в охранных зонах запрещается осуществлять любые действия, которые могут нарушить безопасную работу объектов электросетевого хозяйства, в том числе привести к их повреждению или уничтожению, и (или) повлечь причинение вреда жизни, здоровью граждан и имуществу физических или юридических лиц, а также повлечь нанесение экологического ущерба и возникновение пожаров, в том числе: а) обременять на провода и опоры воздушных линий электропередачи посторонние предметы, а также подниматься на опоры воздушных линий электропередачи; б) размещать любые объекты и предметы (материалы) в пределах созданных в соответствии с требованиями нормативно-технических документов и подьездов для доступа к объектам электросетевого хозяйства, а также проводить любые работы и возводить сооружения, которые могут препятствовать доступу к объектам электросетевого хозяйства, без создания необходимых для такого доступа проходов и подьездов; в) находиться в пределах оговоренной территории и помещений распределительных устройств и подстанций, открывать двери и люки распределительных устройств и подстанций, провозводить переключения и подключения в электрических сетях (указанное требование не распространяется на работников, занятых выполнением разрешенных в установленном порядке работ); разводить огонь в пределах охранных зон вводных и распределительных устройств, подстанций, воздушных линий электропередачи, а также в охранных зонах кабельных линий электропередачи; г) размещать свалки; д) проводить работы ударными механизмами, сбрасывать тяжести массой свыше 5 тонн, производить сброс и слив едких и коррозионных веществ и горюче-смазочных материалов (в охранных зонах подземных кабельных линий электропередачи). Охранные зоны устанавливаются: б) вдоль подземных кабельных линий электропередачи - в виде части поверхности участка земли, расположенного под ней участка недр (на глубину, соответствующую глубине прокладки кабельных линий электропередачи), ограниченной параллельными вертикальными плоскостями, отстоящими по обе стороны линии электропередачи от крайних кабелей на расстоянии 1 метра (при проложении кабельных линий напряжением до 1</p>



ПОЛНОЕ ИМЕННОЕ ИЛИ ДОЛЖНОСТИ

ИНИЦИАЛЫ, ФАМИЛИЯ



Лист 19

Земельный участок	
вид объекта недвижимости	
Лист № 3 раздела 4.1	Всего разделов: 8
Всего листов раздела 4.1: 4	
19.03.2024г. № КУВИ-601/2024-78739795	
Кадастровый номер: 78:03:0001417-4601	
Весь	<p>физических или юридических лиц, а также нанесение вреда окружающей среде и возмещение поваров и чрезвычайных ситуаций, а именно: а) убирать, перемещать, засыпать и покрывать предохраняющие знаки; б) размещать кладовища, скотомогильники, захоронения отходов производства и потребления, радиоактивных, химических, взрывчатых, токсичных, отравляющих и ядовитых веществ; в) производить сброс и слив едких и коррозионных веществ, в том числе растворов кислот, щелочей и солей; г) проводить огонь и размещать какие-либо открытые или закрытые источники огня; д) проводить работы, размещать объекты и предметы, воздвигать сооружения, которые могут препятствовать доступу к объектам, без создания необходимых для такого доступа проходов и подъездов; е) производить работы ударными механизмами, сбрасывать тяжести массой свыше 5 тонн; ж) складировать любые материалы, в том числе взрывоопасные, пожароопасные и горюче-смазочные. В пределах охранных зон без письменного согласования владельцев объектов юридическим и физическим лицам запрещается: а) размещать детские и спортивные площадки, стадионы, рынки, торговые точки, полевые станы, затоны для скота, гаражи и стоянки всех видов машин и механизмов; б) проводить любые мероприятия, связанные с пребыванием людей, не занятых выполнением работ, разрешенных в установленном порядке; в) осуществлять горные, взрывные, мелочеритивные работы, в том числе связанные с временным использованием земель; г) осушать торфяные залежи; з) осуществлять другие работы, в том числе связанные с временным использованием территории. Вид зоны по документу: Охранная зона объекта по производству электрической энергии ЭС-2 Центральной ТЭЦ. Тип зоны: Охранная зона инженерных коммуникаций</p> <p>вид ограничения (обременения): ограничение прав на земельный участок, предусмотренные статьей 36 Земельного кодекса Российской Федерации. Срок действия: не установлен; реквизиты документа-основания: распоряжение Комитета по природопользованию, охране окружающей среды и обеспечению экологической безопасности Правительства Санкт-Петербурга "О внесении изменений в распоряжение Комитета по природопользованию, охране окружающей среды и обеспечению экологической безопасности от 02.08.2018 № 246-р" от 21.06.2021 № 252-р выдан: Комитет по природопользованию, охране окружающей среды и обеспечению экологической безопасности Правительства Санкт-Петербурга; Содержание ограничения (обременения): В границах водоохранной зоны запрещается: 1) использование сточных вод в целях регулирования плодородия почвы; 2) размещение кладбищ, скотомогильников, объектов размещения отходов производства и потребления, химических, взрывчатых, токсичных, отравляющих и ядовитых веществ, пунктов захоронения радиоактивных отходов; 3) осуществление авиационных мер по борьбе с вредными организмами; 4) движение и стоянка транспортных средств (кроме специальных транспортных средств), за исключением их движения по дорогам и стоянки на дорогах и в специально оборудованных местах, имеющих твердое покрытие; 5) строительство и реконструкция автозаправочных станций, складов горюче-смазочных материалов (за исключением случаев, если автозаправочные станции, склады горюче-смазочных материалов размещены на территориях портов, инфраструктуры внутренних водных путей, в том числе баз (сооружений) для стоянки маломерных судов, объектов органов</p>



ПОЛНОЕ наименование должности

инициалы, фамилия

Лист 20

Земельный участок	
вид объекта недвижимости	
Лист № 4 раздела 4.1	Всего листов раздела 4.1: 4
Всего листов выписки: 28	
19.03.2024г. № КУВИ-601/2024-78739795	
Кадастровый номер: 78:31:0001417-4601	
<p>федеральной службы безопасности, станций технического обслуживания для технического осмотра и ремонта транспортных средств, осуществление мойки транспортных средств; 6) размещение специализированных хранилищ пестицидов и агрохимикатов, применение пестицидов и агрохимикатов; 7) сбор сточных, в том числе дренажных, вод; 8) разведка и добыча общераспространенных полезных ископаемых (за исключением случаев, если разведка и добыча общераспространенных полезных ископаемых осуществляются пользователями недр, осуществляющими разведку и добычу иных видов полезных ископаемых, в границах предоставленных им в соответствии с законодательством Российской Федерации о недрах горных отвалов и (или) геологических отвалов на основании утвержденного технического проекта в соответствии со статьей 19.1 Закона Российской Федерации от 21 февраля 1992 года N 2395-1 "О недрах"); Реестровый номер границы: 78.00-6.474; Вид объекта реестра границ: Зона с особыми условиями использования территории; Вид зоны по документу: Велоохранная зона реки Невы (ИД 1241); Тип зоны: Велоохранная зона</p>	



ДОКУМЕНТ ПОДПИСАН

ЭЛЕКТРОННОЙ ПОДПИСЬЮ

Сергей Сергеевич Шендерович

Исполнительный директор

ИТ-УПРАВЛЕНИЯ КАДАСТРА И БАРГОТЪЕВИЧ

Датум подписания: 21.06.2024 в 14:06:24

ПОЛНОЕ ИМЕННОЕ ИЛИ ДОЛЖНОСТНОЕ

ИНИЦИАЛЫ, ФАМИЛИЯ

Раздел 4.2 Лист 21

Выписка из Единого государственного реестра недвижимости об объекте недвижимости  
Сведения о частях земельного участка

Земельный участок	
вид объекта недвижимости	
Лист № 1 раздела 4.2	Всего листов раздела 4.2: 8
Всего разделов: 8	
Всего листов выписки: 28	
19.03.2024г. № КУВИ-001/2024-78739795	
Кадастровый номер: 78:31:0001417:4601	

Сведения о характерных точках граница части (частей) земельного участка  
Участный номер части: 78:31:0001417:4601/1

Номер точки	Координаты, м			Описание закрепления на местности	Средняя квадратичная погрешность определения координат характерных точек границ земельного участка, м
	X	Y	Z		
1	2	3	4	5	
1	93956.49	117821.9	-	-	-
2	93954.64	117833.4	-	-	-
3	93954.6	117833.39	-	-	-
4	93954.63	117833.21	-	-	-
5	93954.83	117830.32	-	-	-
6	93955.45	117826.95	-	-	-
7	93955.66	117825.3	-	-	-
1	93956.49	117821.9	-	-	-



ДОКУМЕНТ ПОДПИСАН  
ЭЛЕКТРОННОЙ ПОДПИСЬЮ  
Сергей Александрович Киселев  
Исполнительный директор  
Федеральной службы по техническому регулированию  
и метрологии (Служба Росстандарта)

ПОЛНОЕ ИМЕННОЕ ИЛИ ДОЛЖНОСТИ

ИНИЦИАЛЫ, ФАМИЛИЯ

Лист 22

Земельный участок				
вид объекта недвижимости				
Лист № 2 раздела 4.2	Всего листов раздела 4.2: 8			
Всего листов выписки: 28				
19.03.2024г. № КУВИ-001/2024-78739795				
Кадастровый номер: 78:31:0001417-4601				
Сведения о характеристиках точек границы части (частей) земельного участка				
Учетный номер части: 78:31:0001417-4601/2				
Система координат 78.1				
Номер точки	Координаты, м		Описание закрепления на местности	Средняя квадратичная погрешность определения координат характерных точек границ земельного участка, м
	X	Y		
1	2	3	4	5
1	93954.83	117820.38	-	0.1
2	93956.69	117820.67	-	0.1
3	93954.64	117833.4	-	0.1
4	93953.23	117833.19	-	0.1
1	93954.83	117820.38	-	0.1



ПОЛНОЕ ИМЕННОЕ ПОДПИСАНИЕ ДОЛЖНОСТИ

ИНИЦИАЛЫ, ФАМИЛИЯ

Лист 23

Земельный участок		вид объекта недвижимости		Всего листов выписки: 28	
Лист № 3 раздела 4.2		Всего листов раздела 4.2: 8		Всего листов выписки: 8	
19.03.2024г. № КУВИ-001/2024-78739795					
Кадастровый номер: 78:31:0001417-4601					
Сведения о характерных точках границы части (частей) земельного участка					
Учетный номер части: 78:31:0001417-4601/3					
Система координат 78.1					
Номер точки	Координаты, м		Описание закрепления на местности	Средняя квадратичная погрешность определения координат характерных точек границ земельного участка, м	5
	X	Y			
1	2	3	4		
1	93946.2	117832.12	-	0.1	0.1
2	93949.7	117832.65	-	0.1	0.1
3	93949.76	117832.15	-	0.1	0.1
4	93949.77	117831.84	-	0.1	0.1
5	93949.77	117831.53	-	0.1	0.1
6	93949.74	117831.23	-	0.1	0.1
7	93949.7	117830.92	-	0.1	0.1
8	93949.64	117830.62	-	0.1	0.1
9	93949.55	117830.32	-	0.1	0.1
10	93949.46	117830.03	-	0.1	0.1
11	93949.34	117829.75	-	0.1	0.1
12	93949.25	117829.56	-	0.1	0.1
13	93949.78	117826.46	-	0.1	0.1
14	93949.83	117826.14	-	0.1	0.1
15	93949.85	117825.83	-	0.1	0.1
16	93949.86	117825.52	-	0.1	0.1
17	93949.84	117825.21	-	0.1	0.1
18	93949.81	117824.91	-	0.1	0.1
19	93949.76	117824.6	-	0.1	0.1
20	93949.69	117824.3	-	0.1	0.1
21	93949.6	117824.01	-	0.1	0.1
22	93949.49	117823.72	-	0.1	0.1
23	93949.28	117823.26	-	0.1	0.1
24	93949.17	117823.06	-	0.1	0.1



ПОЛНОЕ ИМЕННОЕ ИЛИ ДОЛЖНОСТИ

ИНИЦИАЛЫ, ФАМИЛИЯ

Земельный участок				
вид объекта недвижимости				
Лист № 4 раздела 4.2		Всего листов раздела 4.2: 8		Всего листов выписки: 28
19.03.2024г. № КУВИА-001/2024-78739795				
Кadaстровый номер: 78:31:0001417-4601				
1	2	3	4	5
25	93949.02	117822.82	-	0.1
26	93948.86	117822.6	-	0.1
27	93948.68	117822.38	-	0.1
28	93948.51	117822.17	-	0.1
29	93948.29	117821.95	-	0.1
30	93948.06	117821.75	-	0.1
31	93947.83	117821.57	-	0.1
1	93946.2	117832.12	-	0.1



ПОЛНОЕ ИЛИ ИСКОРВЕНННОЕ ДОЛЖНОСТИ

ИННШЕЛЛА, ФАМІЛІЯ

Лист 2.5

Земельный участок		Земельный участок		Земельный участок	
Лист № 5 раздела 4.2		Лист № 5 раздела 4.2		Лист № 5 раздела 4.2	
Всего листов раздела 4.2: 8		Всего листов раздела 4.2: 8		Всего листов раздела 4.2: 8	
Всего листов выписки: 28		Всего листов выписки: 28		Всего листов выписки: 28	
19.03.2024г. № КУВИ-001/2024-78739795		78:31:0001417-4601		78:31:0001417-4601	
Кадастровый номер:		78:31:0001417-4601		78:31:0001417-4601	
Сведения о характерных точках граница части (частей) земельного участка		Сведения о характерных точках граница части (частей) земельного участка		Сведения о характерных точках граница части (частей) земельного участка	
Учетный номер части: 78:31:0001417-4601/4		Учетный номер части: 78:31:0001417-4601/4		Учетный номер части: 78:31:0001417-4601/4	
Система координат 78.1		Система координат 78.1		Система координат 78.1	
Номер точки	Координаты, м		Описание закрепления на местности	Средняя квадратичная погрешность определения координат характерных точек границ земельного участка, м	5
	X	Y			
1	2	3	4		
1	93948.18	117819.33	-	0.1	
2	93956.69	117820.67	-	0.1	
3	93954.64	117833.4	-	0.1	
4	93954.6	117833.39	-	0.1	
5	93954.82	117830.38	-	0.1	
6	93954.87	117830.07	-	0.1	
7	93954.92	117829.85	-	0.1	
8	93955.45	117826.95	-	0.1	
9	93955.67	117825.3	-	0.1	
10	93955.96	117824.08	-	0.1	
11	93956.16	117821.73	-	0.1	
12	93947.97	117820.7	-	0.1	
1	93948.18	117819.33	-	0.1	



ДОКУМЕНТ ПОДПИСАН  
ЭЛЕКТРОННОЙ ПОДПИСЬЮ  
Сергей Сергеевич Пилипчук  
Исполнительный директор  
ИТ-Управления кадастра и картографии  
Департамента 27.06.2024 по 19.06.2024

ПОЛНОЕ ИМЯ ИЛИ ИНИЦИАЛЫ ДОЛЖНОСТИ

ИНИЦИАЛЫ, ФАМИЛИЯ

Земельный участок					
вид объекта недвижимости					
Лист № 6 раздела 4.2		Всего листов раздела 4.2: 8		Всего листов выписки: 28	
19.03.2024г. № КУВИ-001/2024-7873795					
Кадастровый номер:			78:31:0001417-4601		
Сведения о характеристиках точек границы (частей) земельного участка					
Учетный номер части: 78:31:0001417-4601/5					
Система координат 78.1					
Номер точки	Координаты, м		Описание закрепления на местности	Средняя квадратичная погрешность определения координат характерных точек границ земельного участка, м	5
	X	Y			
1	2	3	4		
1	93948.18	117819.33	-	0.1	
2	93954.62	117820.34	-	0.1	
3	93954.45	117820.53	-	0.1	
4	93954.23	117820.75	-	0.1	
5	93954.01	117820.96	-	0.1	
6	93953.77	117821.16	-	0.1	
7	93953.52	117821.34	-	0.1	
8	93953.26	117821.5	-	0.1	
9	93952.99	117821.65	-	0.1	
10	93952.71	117821.78	-	0.1	
11	93952.43	117821.9	-	0.1	
12	93952.13	117821.99	-	0.1	
13	93951.83	117822.07	-	0.1	
14	93951.53	117822.13	-	0.1	
15	93951.23	117822.17	-	0.1	
16	93950.92	117822.19	-	0.1	
17	93950.61	117822.2	-	0.1	
18	93950.3	117822.18	-	0.1	
19	93950	117822.15	-	0.1	
20	93949.7	117822.09	-	0.1	
21	93949.4	117822.02	-	0.1	
22	93949.1	117821.93	-	0.1	
23	93948.81	117821.82	-	0.1	
24	93948.53	117821.7	-	0.1	



ПОЛНОЕ ИМЯ ИЛИ ИНИЦИАЛЫ ДОЛЖНОСТИ

ИНИЦИАЛЫ, ФАМИЛИЯ

Лист 27

Земельный участок	
вид объекта недвижимости	
Лист № 7 раздела 4.2	Всего листов раздела 4.2: 8
Всего листов выписки: 28	
19.03.2024г. № КУВИ-601/2024-78739795	
Кadaстровый номер: 78:01:0001417-4601	

1	2	3	4	5
25	93948.26	117821.55	-	0.1
26	93947.87	117821.31	-	0.1
1	93948.18	117819.33	-	0.1



ПОЛНОЕ ИМЕННОЕ ДОЛЖНОСТИ

ИННЦЕЛЛА, ФИМИЛИЯ

Земельный участок				
вид объекта недвижимости				
Лист № 8 раздела 4.2	Всего листов раздела 4.2: 8	Всего листов выписки: 28		
19.03.2024г. № КУВИА-001/2024-78739795				
Кадастровый номер:		78:31:0001417-4601		
Сведения о характеристиках точек границы части (частей) земельного участка				
Учетный номер части: 78:31:0001417-4601/6				
Система координат 78.1				
Номер точки	Координаты, м		Описание закрепления на местности	Средняя квадратичная погрешность определения координат характерных точек границ земельного участка, м
	X	Y		
1	2	3	4	5
1	93956.69	117820.67	-	0.1
2	93954.64	117833.4	-	0.1
3	93946.2	117832.12	-	0.1
4	93948.18	117819.33	-	0.1
1	93956.69	117820.67	-	0.1



ПОЛНОЕ ИМЕННОЕ ДОЛЖНОСТИ

ИННЦЕНДЛ, ФАМЦЕНЛЛ

## ПРИЛОЖЕНИЕ 12

к АКТУ

по результатам ГОСУДАРСТВЕННОЙ ИСТОРИКО-КУЛЬТУРНОЙ ЭКСПЕРТИЗЫ раздела документации, обосновывающего меры по обеспечению сохранности объекта культурного наследия регионального значения «Здание Специальных курсов усовершенствования командного состава» (Санкт-Петербург, Малоохтинский пр., 80/2, лит. А), выявленного объекта культурного наследия «Рождественская часть 1. Участок культурного слоя города Санкт-Петербурга XVIII-начала XX вв.» (Санкт-Петербург, Новгородская ул., 11) при проведении земляных, строительных, мелиоративных и (или) хозяйственных работ, предусмотренных статьей 25 Лесного кодекса Российской Федерации работ по использованию лесов и иных работ на земельном участке, непосредственно связанном с земельным участком в границах территории объекта культурного наследия: «Меры по обеспечению сохранности объектов культурного наследия при проведении работ по объекту: «Газопровод среднего давления для подключения (технологического присоединения) объекта капитального строительства на земельном участке по адресу: г. Санкт-Петербург, муниципальный округ Смольнинское, улица Новгородская, участок 36 (Водогрейная котельная с дымовой трубой (2-й резервный ввод, 2-й этап резервирования))» 78-10-6025-ОСОКН. ООО «Центр Инженерных Изысканий В Строительстве». 2024 г.



ЦЕНТР  
ИНЖЕНЕРНЫХ  
ИЗЫСКАНИЙ  
В СТРОИТЕЛЬСТВЕ

ООО «ЦИИВС»

Тел: (812)2926878  
Тел: (499)3713778  
email: info@ciivs.ru

ИНН 7802284381  
КПП 780401001  
ОГРН 1157847099189  
БИК 044525999  
Лицензия МК РФ №05055  
194044, Санкт-Петербург, ул. Чугушная,  
д. 14, лит. 3, пом. 33-Н, юм. 427, п.м.3

Исходящий: №78-10-6631 от 13.05.2024 г.

### ИНФОРМАЦИОННОЕ ПИСЬМО

В целях проведения государственной историко-культурной экспертизы документации: «Меры по обеспечению сохранности объекта культурного наследия регионального значения «Здание Специальных курсов усовершенствования командного состава» (Санкт-Петербург, Малоохтинский пр., 80/2, лит. А), выявленного объекта культурного наследия «Рождественская часть I. Участок культурного слоя города Санкт-Петербурга XVIII-начала XX вв.» (Санкт-Петербург, Новгородская ул., 11) при проведении земляных, строительных, мелиоративных и (или) хозяйственных работ, предусмотренных статьей 25 Лесного кодекса Российской Федерации работ по использованию лесов и иных работ на земельном участке, непосредственно связанном с земельным участком в границах территории объекта культурного наследия: «Меры по обеспечению сохранности объектов культурного наследия при проведении работ по объекту: «Газопровод среднего давления для подключения (технологического присоединения) объекта капитального строительства на земельном участке по адресу: г. Санкт-Петербург, муниципальный округ Смольнинское, улица Новгородская, участок 36 (Водогрейная котельная с дымовой трубой (2-й резервный ввод, 2-й этап резервирования))» 78-10-6025-ОСОКН. ООО «Центр Инженерных Изысканий В Строительстве». 2024 г., сообщаем следующее:

1. Объект: «Газопровод среднего давления для подключения (технологического присоединения) объекта капитального строительства на земельном участке по адресу: г. Санкт-Петербург, муниципальный округ Смольнинское, улица Новгородская, участок 36 (Водогрейная котельная с дымовой трубой (2-й резервный ввод, 2-й этап резервирования))» является линейным объектом (п. 10.1 ст. 1 «Градостроительный кодекс Российской Федерации» от 29.12.2004 №190-ФЗ);
2. В соответствии с ч. 5, п. 3 ст. 41 Градостроительного кодекса Российской Федерации для линейных объектов подготовка документации по планировке территории в целях размещения объекта капитального строительства является обязательной (за исключением случая, если размещение линейного объекта планируется осуществлять на землях или земельных участках, находящихся в государственной или муниципальной собственности, и для размещения такого линейного объекта не требуются предоставление земельных участков, находящихся в

государственной или муниципальной собственности, и установление сервитутов). В соответствии с п. 4 ст. 41 Градостроительного кодекса Российской Федерации видами документации по планировке территории являются проект планировки территории и проект межевания территории, градостроительный план земельного участка не является документацией по планировке территории и не разрабатывается.

Генеральный директор



Макеев С.А.

Исполнитель,  
Сазанова Екатерина  
(812) 292-68-78, доб. 1

## ПРИЛОЖЕНИЕ 13

к АКТУ

по результатам ГОСУДАРСТВЕННОЙ ИСТОРИКО-КУЛЬТУРНОЙ ЭКСПЕРТИЗЫ  
раздела документации, обосновывающего меры по обеспечению сохранности  
объекта культурного наследия регионального значения «Здание Специальных курсов  
усовершенствования командного состава» (Санкт-Петербург, Малоохтинский пр., 80/2,  
лит. А), выявленного объекта культурного наследия «Рождественская часть 1. Участок  
культурного слоя города Санкт-Петербурга XVIII-начала XX вв.» (Санкт-Петербург,  
Новгородская ул., 11) при проведении земляных, строительных, мелиоративных и (или)  
хозяйственных работ, предусмотренных статьей 25 Лесного кодекса Российской  
Федерации работ по использованию лесов и иных работ на земельном участке,  
непосредственно связанном с земельным участком в границах территории объекта  
культурного наследия: «Меры по обеспечению сохранности объектов культурного  
наследия при проведении работ по объекту: «Газопровод среднего давления для  
подключения (технологического присоединения) объекта капитального строительства на  
земельном участке по адресу: г. Санкт-Петербург, муниципальный округ Смольнинское,  
улица Новгородская, участок 36 (Водогрейная котельная с дымовой трубой (2-й  
резервный ввод, 2-й этап резервирования)» 78-10-6025-ОСОКН. ООО «Центр  
Инженерных Изысканий В Строительстве». 2024 г.



ПРАВИТЕЛЬСТВО САНКТ-ПЕТЕРБУРГА  
КОМИТЕТ ПО ГОСУДАРСТВЕННОМУ КОНТРОЛЮ, ИСПОЛЬЗОВАНИЮ  
И ОХРАНЕ ПАМЯТНИКОВ ИСТОРИИ И КУЛЬТУРЫ  
**РАСПОРЯЖЕНИЕ**

*24.12.2018*

№ <sup>окуд</sup> 545-р

**О включении в перечень выявленных объектов культурного наследия выявленного объекта археологического наследия «Рождественская часть 1. Участок культурного слоя города Санкт-Петербурга XVIII-начала XX вв.» и об утверждении границ территории выявленного объекта культурного наследия**

В соответствии с пунктом 16 статьи 16.1, пунктом 11 статьи 45.1 Федерального закона от 25.06.2002 № 73-ФЗ «Об объектах культурного наследия (памятниках истории и культуры) народов Российской Федерации» (далее – Федеральный закон), в связи с поступлением в КГИОП документов, указанных в статье 45.1 Федерального закона (рег. № 01-33-15/18 от 26.11.2018):

1. Включить в перечень выявленных объектов культурного наследия выявленный объект археологического наследия «Рождественская часть 1. Участок культурного слоя города Санкт-Петербурга XVIII-начала XX вв.», расположенный на земельном участке по адресу: Санкт-Петербург, Новгородская ул., 11.

2. Утвердить границы территории выявленного объекта культурного наследия «Рождественская часть 1. Участок культурного слоя города Санкт-Петербурга XVIII-начала XX вв.», согласно приложению к распоряжению.

3. Заместителю председателя КГИОП – начальнику Управления организационного обеспечения, популяризации и государственного учета объектов культурного наследия обеспечить:

3.1. Направление копии настоящего распоряжения для официального опубликования.

3.2. Направление собственнику земельного участка и (или) пользователю земельным участком, в границах которого обнаружен объект, указанный в п. 1 распоряжения, в орган местного самоуправления муниципального образования, на территории которого обнаружен данный объект и в Управление Федеральной службы государственной регистрации, кадастра и картографии по Санкт-Петербургу уведомлений о предусмотренном пунктом 5 статьи 5.1 Федерального закона особом режиме использования земельного участка или его части,


2

в границах которых располагается выявленный объект археологического наследия, с приложением копий распоряжения.

3.3. Внесение соответствующих изменений в «Геоинформационную базу данных по объектам культурного наследия, границам и режимам зон охраны на территории Санкт-Петербурга».

4. Контроль за выполнением настоящего распоряжения возложить на заместителя председателя КГИОП – начальника Управления организационного обеспечения, популяризации и государственного учета объектов культурного наследия.

Председатель КГИОП

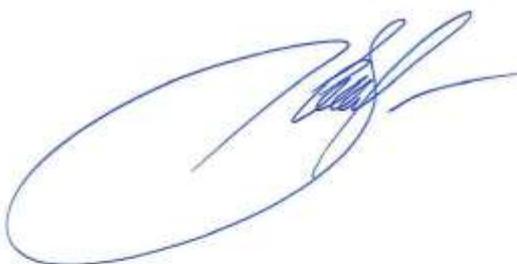


С.В. Макаров

Приложение  
к распоряжению КГИОП

от 21.12.2018 № 545-р

Границы территории  
выявленного объекта культурного наследия  
«Рождественская часть 1. Участок культурного слоя города Санкт-Петербурга  
XVIII-начала XX вв.»  
(далее – выявленный объект культурного наследия),  
расположенного по адресу: Санкт-Петербург, Новгородская ул., 11

1. Схема границ территории выявленного объекта культурного наследия:

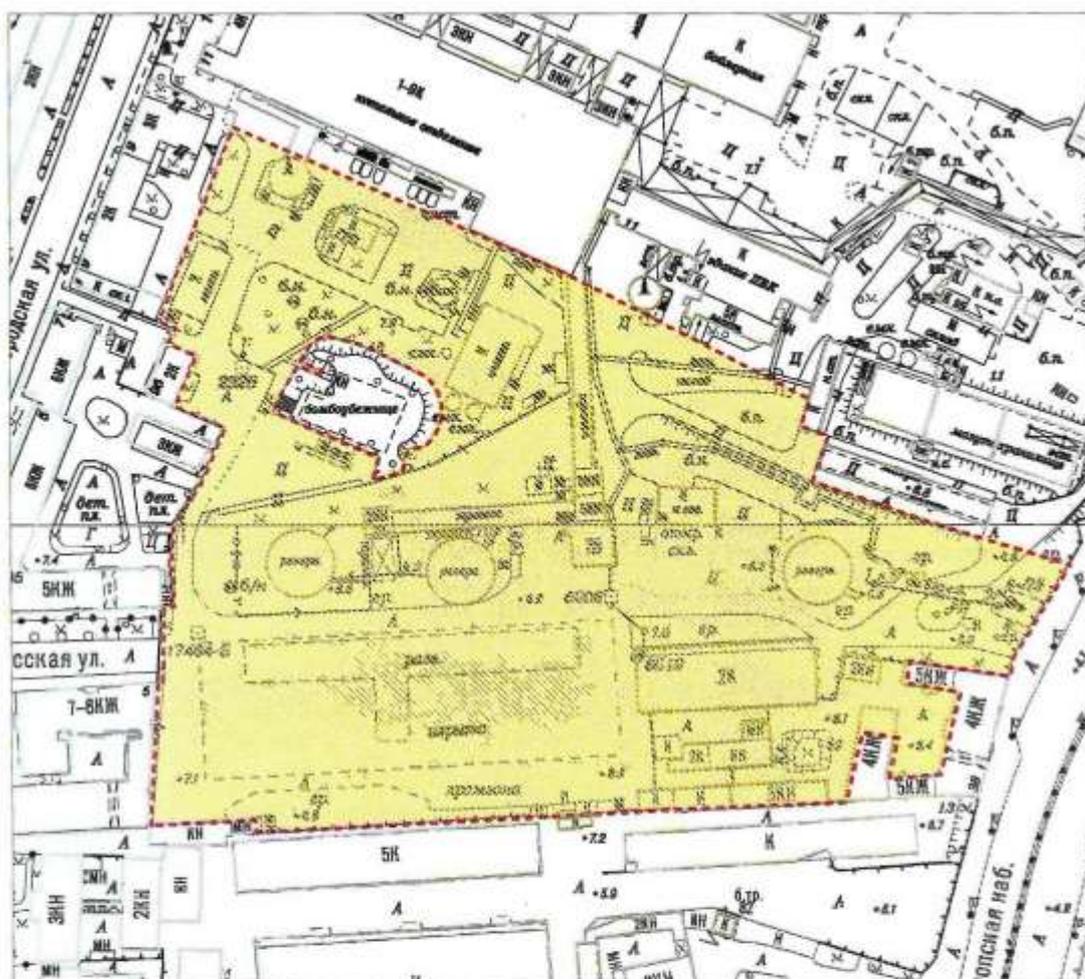

Масштаб 1:2000

Условные обозначения:

- - Границы территории выявленного объекта культурного наследия
- Выявленный объект культурного наследия

2

## 2. Текстовое описание границ территории выявленного объекта культурного наследия:

## Контур 1


Граница выявленного объекта археологического наследия «Рождественская часть 1. Участок культурного слоя города Санкт-Петербурга XVIII-начала XX вв.» проходит:

От точки 1 на юго-восточном углу здания по адресу: Старорусская улица, дом 5/3, литера А, в северном направлении вдоль восточного фасада здания до точки 2 на северо-восточном углу здания, от точки 2 на восток 1,5 м к точке 3, от точки 3 в северном направлении до юго-восточного угла здания по адресу: Новгородская улица, дом 5, литера А, до точки 4, от точки 4 в северном направлении вдоль каменного забора до точки 11, от точки 11 по восточному и южному фасадам проходной (Новгородская улица, дом 5, литера 3 до точки 13, от точки 13 вдоль ворот на северо-восток к точке 14, от точки 14 на северо-запад 6 м до точки 15 вдоль забора, от точки 15 до точки 17 на северо-восток по восточному фасаду здания (Новгородская улица, дом 11, литера АВ), от точки 17 в юго-восточном направлении до точки 19 на южном углу здания (Новгородская улица, дом 11, литера А), от точки 19 в том же направлении до точки 20 и пандуса мастерских (Новгородская улица, дом И, литера А), от точки 20 к точке 21 на юго-восток до западного фасада здания насосной (Новгородская улица, дом 11, литера Ю), от точки 21 до точки 22 на юго-запад по западному фасаду насосной, от точки 22 к точке 23 на юго-восток вдоль южного фасада насосной (9,6 м), от точки 23 к точке 24 на юго-запад (16 м) вдоль восточного края бетонной площадки и сливных лотков до забора, от точки 24 до точки 25 в юго-восточном направлении вдоль забора, от точки 25 к точке 26 в том же направлении до кирпичного ограждения, от точки 26 к точке 28 на юго-запад по ограждению, от точки 28 до точки 36, огибая здание (Синопская набережная, дом 38, литера А) по фасадам с западной стороны, от точки 36 до точки 41 и к точке 1 в западном направлении по линии бетонного ограждения и по южным фасадам зданий (Старорусская улица, дом 11, литера В, Новгородская улица, дом 11, литера Т).

## Контур 2

Граница от точки 42 до точки 79 и к точке 42, проходит по границе земельного участка с кадастровым номером 78:31:0001417:39, исключая его территорию из выявленного объекта археологического наследия.

## 3. Перечень координат характерных точек границ территории выявленного объекта культурного наследия:

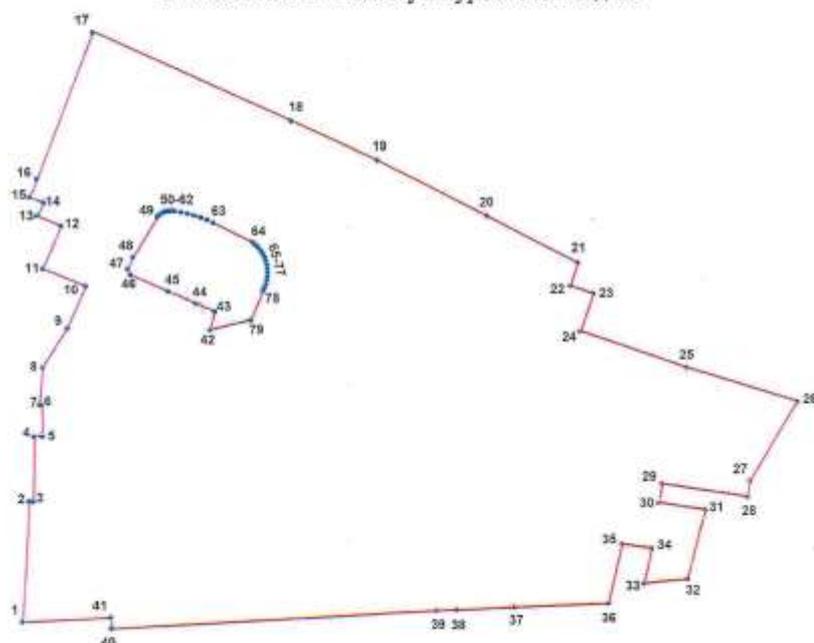

## УСЛОВНЫЕ ОБОЗНАЧЕНИЯ:

- Граница территории выявленного объекта культурного наследия
- 1 Номер характерной точки

Номер характерной точки	Координаты характерных точек в системе координат, установленной для ведения государственного кадастра объектов недвижимости (км)	
	X	Y
1	2	3
1.	93,89870	117,58812
2.	93,94655	117,59092
3.	93,94653	117,59257
4.	93,97237	117,59296
5.	93,97244	117,59633
6.	93,98510	117,59605
7.	93,98516	117,59518
8.	93,99997	117,59637
9.	94,01580	117,60637
10.	94,03267	117,61369
11.	94,03980	117,59667
12.	94,05692	117,60407
13.	94,06097	117,59461
14.	94,06617	117,59717
15.	94,06835	117,59158
16.	94,07565	117,59443
17.	94,13416	117,61687
18.	94,09885	117,69556
19.	94,08316	117,72990
20.	94,06096	117,77333
21.	94,04220	117,80933
22.	94,03299	117,80643
23.	94,02980	117,81549
24.	94,01470	117,81024
25.	93,99997	117,85268
26.	93,98645	117,89638
27.	93,95493	117,87748
28.	93,94858	117,87628
29.	93,95367	117,84253
30.	93,94611	117,84133
31.	93,94325	117,85953
32.	93,91570	117,85254
33.	93,91402	117,83521
34.	93,92793	117,83830
35.	93,92957	117,82656
36.	93,90625	117,82103
37.	93,90465	117,78361
38.	93,90365	117,76073
39.	93,90330	117,75266
40.	93,89612	117,62342
41.	93,90040	117,62315
42.	94,01515	117,66300
43.	94,02266	117,66499
44.	94,02585	117,65750
45.	94,03053	117,64649

4

46.	94,03719	117,63143
47.	94,03953	117,63028
48.	94,04436	117,63241
49.	94,06048	117,64217
50.	94,06117	117,64282
51.	94,06177	117,64356
52.	94,06226	117,64437
53.	94,06264	117,64524
54.	94,06289	117,64616
55.	94,06302	117,64710
56.	94,06302	117,64805
57.	94,06289	117,64900
58.	94,06242	117,65166
59.	94,06182	117,65431
60.	94,06110	117,65692
61.	94,06025	117,65949
62.	94,05928	117,66202
63.	94,05819	117,66450
64.	94,05029	117,68007
65.	94,04929	117,68124
66.	94,04819	117,68230
67.	94,04697	117,68325
68.	94,04567	117,68407
69.	94,04429	117,68475
70.	94,04285	117,68528
71.	94,04136	117,68567
72.	94,03984	117,68589
73.	94,03831	117,68597
74.	94,03677	117,68588
75.	94,03526	117,68563
76.	94,03377	117,68524
77.	94,03234	117,68469
78.	94,03097	117,68400
79.	94,01914	117,67918

## ПРИЛОЖЕНИЕ 14

к АКТУ

по результатам ГОСУДАРСТВЕННОЙ ИСТОРИКО-КУЛЬТУРНОЙ ЭКСПЕРТИЗЫ раздела документации, обосновывающего меры по обеспечению сохранности объекта культурного наследия регионального значения «Здание Специальных курсов усовершенствования командного состава» (Санкт-Петербург, Малоохтинский пр., 80/2, лит. А), выявленного объекта культурного наследия «Рождественская часть 1. Участок культурного слоя города Санкт-Петербурга XVIII-начала XX вв.» (Санкт-Петербург, Новгородская ул., 11) при проведении земляных, строительных, мелиоративных и (или) хозяйственных работ, предусмотренных статьей 25 Лесного кодекса Российской Федерации работ по использованию лесов и иных работ на земельном участке, непосредственно связанном с земельным участком в границах территории объекта культурного наследия: «Меры по обеспечению сохранности объектов культурного наследия при проведении работ по объекту: «Газопровод среднего давления для подключения (технологического присоединения) объекта капитального строительства на земельном участке по адресу: г. Санкт-Петербург, муниципальный округ Смольнинское, улица Новгородская, участок 36 (Водогрейная котельная с дымовой трубой (2-й резервный ввод, 2-й этап резервирования)» 78-10-6025-ОСОКН. ООО «Центр Инженерных Изысканий В Строительстве». 2024 г.



ПРАВИТЕЛЬСТВО САНКТ-ПЕТЕРБУРГА  
**КОМИТЕТ ПО ГОСУДАРСТВЕННОМУ КОНТРОЛЮ, ИСПОЛЬЗОВАНИЮ  
 И ОХРАНЕ ПАМЯТНИКОВ ИСТОРИИ И КУЛЬТУРЫ**  
**РАСПОРЯЖЕНИЕ**

окуд

08.04.2020

№ 115-р

**О внесении изменений в распоряжение  
 КГИОП от 21.12.2019 № 545-р**

В соответствии с пунктом 12 статьи 45.1 Федерального закона от 25.06.2002 № 73-ФЗ «Об объектах культурного наследия (памятниках истории и культуры) народов Российской Федерации» (далее – Федеральный закон), в связи с поступлением в КГИОП документов, указанных в пункте 12 статьи 45.1 Федерального закона (Рег. № 01-25-4968/20 от 10.03. 2020):

1. Внести изменение в распоряжение КГИОП от 21.12.2018 № 545-р «О включении в перечень выявленных объектов культурного наследия выявленного объекта археологического наследия «Рождественская часть 1. Участок культурного слоя города Санкт-Петербурга XVIII-начала XX вв.» и об утверждении границ территории выявленного объекта культурного наследия», изложив приложение к указанному распоряжению согласно приложению к настоящему распоряжению.

2. Заместителю председателя КГИОП – начальнику Управления организационного обеспечения, популяризации и государственного учета объектов культурного наследия обеспечить:

2.1. Направление копии настоящего распоряжения для официального опубликования.

2.2. Направление собственнику земельного участка и (или) пользователю земельным участком, в границах которого расположен выявленный объект культурного наследия, указанный в п. 1 распоряжения, в орган местного самоуправления муниципального образования, на территории которого расположен данный объект и в Управление Федеральной службы государственной регистрации, кадастра и картографии по Санкт-Петербургу, копий распоряжения.

2.3. Внесение соответствующих изменений в «Геоинформационную базу данных по объектам культурного наследия, границам и режимам зон охраны на территории Санкт-Петербурга».

3. Контроль за выполнением распоряжения возложить на заместителя председателя КГИОП – начальника Управления организационного обеспечения, популяризации и государственного учета объектов культурного наследия.

Председатель Комитета


С.В.Макаров

Приложение  
к распоряжению КГИОП

от 08.04.2020 № 115-р

Границы территории  
выявленного объекта культурного наследия  
«Рождественская часть 1. Участок культурного слоя города Санкт-Петербурга  
XVIII-начала XX вв.»,  
(далее – выявленный объект культурного наследия),  
расположенного по адресу: Санкт-Петербург, Новгородская ул., 11

1. Схема границ территории выявленного объекта культурного наследия:

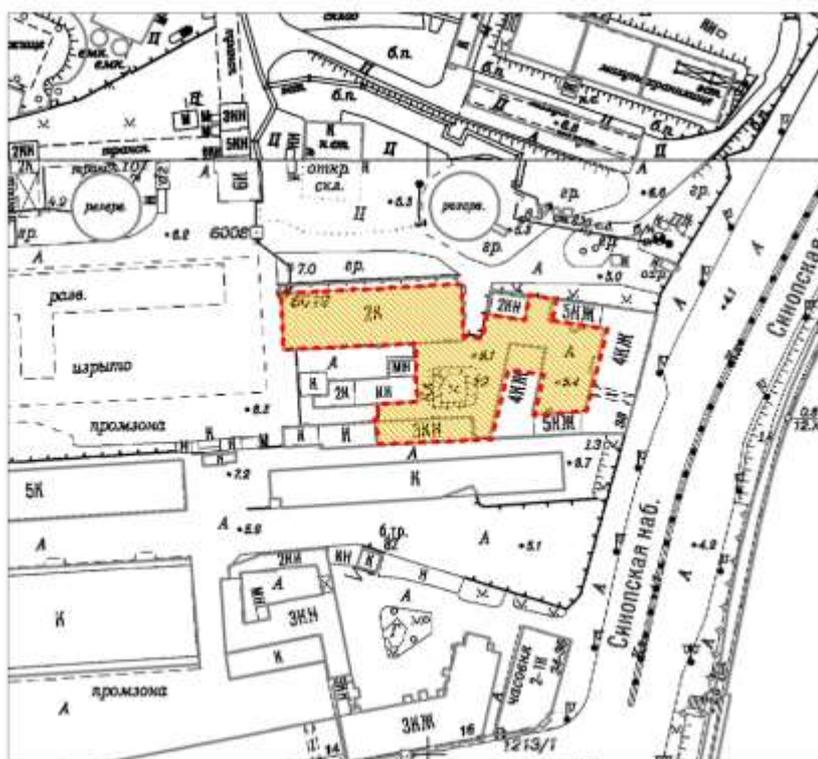

Масштаб 1:2000


Условные обозначения:

- Граница территории выявленного объекта культурного наследия
- Выявленный объект культурного наследия

## 2. Текстовое описание границ территории выявленного объекта культурного наследия:

Граница выявленного объекта археологического наследия «Рождественская часть 1. Участок культурного слоя города Санкт-Петербурга XVIII-начала XX вв.» проходит: от точки 41 на юго-запад до точки 1; от точки 1 на восток до точки 2; от точки 2 на юго-запад до точки 3; от точки 3 на запад до точки 4; от точки 4 на северо-восток до точки 5; от точки 5 на запад до точки 6; от точки 6 на юго-восток до точки 7; от точки 7 на запад, вдоль проспекта Бакунина, до точки 8; от точки 8 на север, вдоль прачечной, до точки 9; от точки 9 на восток до точки 10; от точки 10 на север до точки 11; от точки 11 на восток вдоль административного здания до точки 12; от точки 12 на север вдоль административного здания, склада, склада металлических конструкций до точки 15; от точки 15 на запад, вдоль здания столовой, до точки 16; от точки 16 на север, вдоль здания столовой, до точки 17; от точки 17 на восток, вдоль здания столовой, до точки 35; от точки 35 на юг, вдоль здания столовой, до точки 36; от точки 36 на восток до точки 37; от точки 37 на северо-восток до точки 38; от точки 38 на восток до точки 39; от точки 39 на северо-восток до точки 40; от точки 40, вдоль ограждения до точки 41.

## 3. Графическое описание границ территории выявленного объекта культурного наследия:

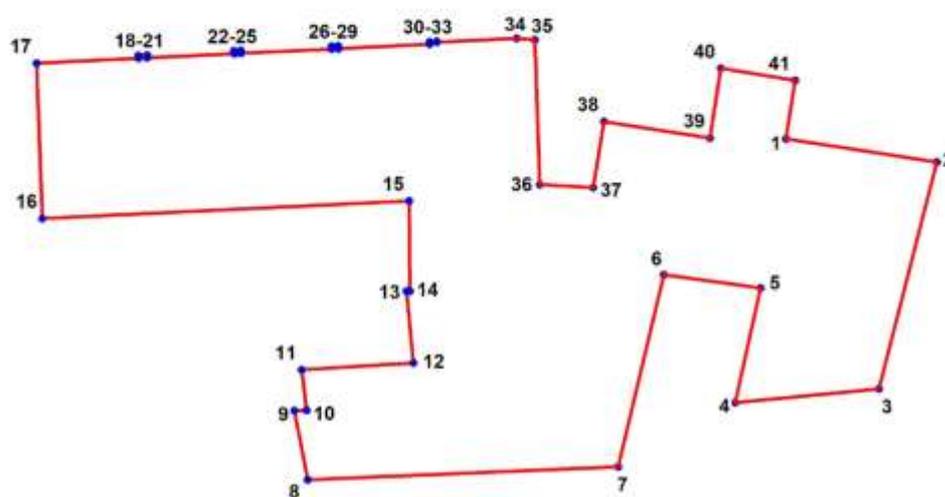

### УСЛОВНЫЕ ОБОЗНАЧЕНИЯ:

- Граница территории выявленного объекта культурного наследия
- 1 Номер характерной точки

Номер характерной точки	Координаты характерных точек в системе координат, установленной для ведения государственного кадастра объектов недвижимости (км)	
	X	Y
1	2	3
1.	93946,11	117841,33
2.	93943,25	117859,53
3.	93915,70	117852,54
4.	93914,02	117835,21
5.	93927,93	117838,30
6.	93929,57	117826,56
7.	93906,25	117821,03
8.	93904,65	117783,61
9.	93913,04	117782,01
10.	93913,11	117783,45
11.	93918,00	117782,89
12.	93918,83	117796,35
13.	93927,54	117795,54
14.	93927,56	117795,92
15.	93938,48	117795,84
16.	93936,37	117751,60
17.	93955,27	117750,89
18.	93955,87	117763,22
19.	93956,17	117763,20
20.	93956,22	117764,24
21.	93955,92	117764,25
22.	93956,43	117774,74
23.	93956,73	117774,73
24.	93956,77	117775,54
25.	93956,47	117775,55
26.	93957,00	117786,48
27.	93957,30	117786,47
28.	93957,34	117787,29
29.	93957,04	117787,31
30.	93957,58	117798,30
31.	93957,88	117798,29
32.	93957,92	117799,16
33.	93957,80	117799,17
34.	93958,27	117808,80
35.	93958,07	117811,01
36.	93940,49	117811,61
37.	93940,09	117818,06
38.	93948,18	117819,33
39.	93946,20	117832,12
40.	93954,64	117833,40
41.	93953,19	117842,45

## ПРИЛОЖЕНИЕ 15

к АКТУ

по результатам ГОСУДАРСТВЕННОЙ ИСТОРИКО-КУЛЬТУРНОЙ ЭКСПЕРТИЗЫ  
раздела документации, обосновывающего меры по обеспечению сохранности  
объекта культурного наследия регионального значения «Здание Специальных курсов  
усовершенствования командного состава» (Санкт-Петербург, Малоохтинский пр., 80/2,  
лит. А), выявленного объекта культурного наследия «Рождественская часть 1. Участок  
культурного слоя города Санкт-Петербурга XVIII-начала XX вв.» (Санкт-Петербург,  
Новгородская ул., 11) при проведении земляных, строительных, мелиоративных и (или)  
хозяйственных работ, предусмотренных статьей 25 Лесного кодекса Российской  
Федерации работ по использованию лесов и иных работ на земельном участке,  
непосредственно связанном с земельным участком в границах территории объекта  
культурного наследия: «Меры по обеспечению сохранности объектов культурного  
наследия при проведении работ по объекту: «Газопровод среднего давления для  
подключения (технологического присоединения) объекта капитального строительства на  
земельном участке по адресу: г. Санкт-Петербург, муниципальный округ Смольнинское,  
улица Новгородская, участок 36 (Водогрейная котельная с дымовой трубой (2-й  
резервный ввод, 2-й этап резервирования)» 78-10-6025-ОСОКН. ООО «Центр  
Инженерных Изысканий В Строительстве». 2024 г.

АДМИНИСТРАЦИЯ САНКТ-ПЕТЕРБУРГА  
КОМИТЕТ ПО ГОСУДАРСТВЕННОМУ КОНТРОЛЮ,  
ИСПОЛЬЗОВАНИЮ И ОХРАНЕ ПАМЯТНИКОВ ИСТОРИИ И КУЛЬТУРЫ

## ПРИКАЗ

ОТ 20 ФЕВРАЛЯ 2001 ГОДА N 15

ОБ УТВЕРЖДЕНИИ СПИСКА ВНОВЬ ВЫЯВЛЕННЫХ ОБЪЕКТОВ, ПРЕДСТАВЛЯЮЩИХ ИСТОРИЧЕСКУЮ, НАУЧНУЮ, ХУДОЖЕСТВЕННУЮ ИЛИ ИНУЮ КУЛЬТУРНУЮ ЦЕННОСТЬ

(с изменениями на 14 марта 2024 года)

Информация об изменяющих документах

Документ с изменениями, внесенными:

[приказом Комитета по государственному контролю, использованию и охране памятников истории и культуры Санкт-Петербурга от 10 мая 2001 года N 48;](#)

[приказом Комитета по государственному контролю, использованию и охране памятников истории и культуры Санкт-Петербурга от 12 октября 2001 года N 107;](#)

[приказом Комитета по государственному контролю, использованию и охране памятников истории и культуры Санкт-Петербурга от 31 июля 2002 года N 8-92;](#)

[приказом Комитета по государственному контролю, использованию и охране памятников истории и культуры Санкт-Петербурга от 15 ноября 2002 года N 8-131;](#)

[приказом Комитета по государственному контролю, использованию и охране памятников истории и культуры Санкт-Петербурга от 18 декабря 2002 года N 8-143;](#)

[приказом Комитета по государственному контролю, использованию и охране памятников истории и культуры Санкт-Петербурга от 3 марта 2003 года N 8-18;](#)

[приказом Комитета по государственному контролю, использованию и охране памятников истории и культуры Санкт-Петербурга от 24 апреля 2003 года N 8-37;](#)

[приказом Комитета по государственному контролю, использованию и охране памятников истории и культуры Санкт-Петербурга от 18 июня 2003 года N 8-76;](#)

[приказом Комитета по государственному контролю, использованию и охране памятников истории и культуры Санкт-Петербурга от 29 августа 2003 года N 8-114;](#)

[приказом Комитета по государственному контролю, использованию и охране памятников истории и культуры Санкт-Петербурга от 17 ноября 2003 года N 8-144;](#)

[приказом Комитета по государственному контролю, использованию и охране памятников истории и культуры Санкт-Петербурга от 6 августа 2004 года N 8-102;](#)

[приказом Комитета по государственному контролю, использованию и охране памятников истории и культуры Санкт-Петербурга от 15 февраля 2005 года N 8-11;](#)

[приказом Комитета по государственному контролю, использованию и охране памятников истории и культуры Санкт-Петербурга от 30 августа 2005 года N 8-80;](#)

[приказом Комитета по государственному контролю, использованию и охране памятников истории и культуры Санкт-Петербурга от 9 декабря 2005 года N 8-142;](#)

[приказом Комитета по государственному контролю, использованию и охране памятников истории и культуры Санкт-Петербурга от 29 декабря 2005 года N 8-154/1;](#)

[приказом Комитета по государственному контролю, использованию и охране памятников истории и культуры Санкт-Петербурга от 30 января 2006 года N 8-5;](#)

[приказом Комитета по государственному контролю, использованию и охране памятников истории и культуры Санкт-Петербурга от 21 марта 2006 года N 8-26;](#)

[приказом Комитета по государственному контролю, использованию и охране памятников истории и культуры Санкт-Петербурга от 11 мая 2006 года N 8-43;](#)

[приказом Комитета по государственному контролю, использованию и охране памятников истории и культуры Санкт-Петербурга от 2 июня 2006 года N 8-61;](#)

[приказом Комитета по государственному контролю, использованию и охране памятников истории и культуры Санкт-Петербурга от 14 июня 2006 года N 8-62;](#)

[приказом Комитета по государственному контролю, использованию и охране памятников истории и культуры Санкт-Петербурга от 29 июня 2006 года N 8-69;](#)

[приказом Комитета по государственному контролю, использованию и охране памятников истории и культуры Санкт-Петербурга от 3 июля 2006 года N 8-76;](#)

[приказом Комитета по государственному контролю, использованию и охране памятников истории и культуры Санкт-Петербурга от 3 июля 2006 года N 8-77;](#)

[приказом Комитета по государственному контролю, использованию и охране памятников истории и культуры Санкт-Петербурга от 15 сентября 2006 года N 8-112;](#)

[приказом Комитета по государственному контролю, использованию и охране памятников истории и культуры Санкт-Петербурга от 1 декабря 2006 года N 8-157;](#)

[приказом Комитета по государственному контролю, использованию и охране памятников истории и культуры Санкт-Петербурга от 26 января 2007 года N 8-18;](#)

[приказом Комитета по государственному контролю, использованию и охране памятников истории и культуры Санкт-Петербурга от 2 февраля 2007 года N 8-24;](#)

[приказом Комитета по государственному контролю, использованию и охране памятников истории и культуры Санкт-Петербурга от 22 июня 2007 года N 8-103;](#)

[приказом Комитета по государственному контролю, использованию и охране памятников истории и культуры Санкт-Петербурга от 21 сентября 2007 года N 8-166;](#)

[приказом Комитета по государственному контролю, использованию и охране памятников истории и культуры Санкт-Петербурга от 6 декабря 2007 года N 8-251;](#)

[приказом Комитета по государственному контролю, использованию и охране памятников истории и культуры Санкт-Петербурга от 10 декабря 2007 года N 8-260;](#)

[приказом Комитета по государственному контролю, использованию и охране памятников истории и культуры Санкт-Петербурга от 13 декабря 2007 года N 8-264;](#)

[приказом Комитета по государственному контролю, использованию и охране памятников истории и культуры Санкт-Петербурга от 26 декабря 2007 года N 8-291;](#)

[приказом Комитета по государственному контролю, использованию и охране памятников истории и культуры Санкт-Петербурга от 14 марта 2008 года N 8-42;](#)

[приказом Комитета по государственному контролю, использованию и охране памятников истории и культуры Санкт-Петербурга от 30 мая 2008 года N 8-133;](#)

[приказом Комитета по государственному контролю, использованию и охране памятников истории и культуры Санкт-Петербурга от 2 октября 2008 года N 8-244;](#)

[приказом Комитета по государственному контролю, использованию и охране памятников истории и культуры Санкт-Петербурга от 29 октября 2008 года N 8-287;](#)

[приказом Комитета по государственному контролю, использованию и охране памятников истории и культуры Санкт-Петербурга от 16 февраля 2009 года N 8-11;](#)

[распоряжением Комитета по государственному контролю, использованию и охране памятников истории и культуры Санкт-Петербурга от 15 сентября 2009 года N 10-26;](#)

[распоряжением Комитета по государственному контролю, использованию и охране памятников истории и культуры Санкт-Петербурга от 25 сентября 2009 года N 10-27;](#)

[распоряжением Комитета по государственному контролю, использованию и охране памятников истории и культуры Санкт-Петербурга от 29 сентября 2009 года N 10-28;](#)

[распоряжением Комитета по государственному контролю, использованию и охране памятников истории и культуры Санкт-Петербурга от 9 октября 2009 года N 10-29;](#)

[приказом Комитета по государственному контролю, использованию и охране памятников истории и культуры Санкт-Петербурга от 23 октября 2009 года N 8-239;](#)

[приказом Комитета по государственному контролю, использованию и охране памятников истории и культуры Санкт-Петербурга от 30 октября 2009 года N 8-246;](#)

[приказом Комитета по государственному контролю, использованию и охране памятников истории и культуры Санкт-Петербурга от 6 ноября 2009 года N 8-261;](#)

[распоряжением Комитета по государственному контролю, использованию и охране памятников истории и культуры Санкт-Петербурга от 17 ноября 2009 года N 10-34;](#)

[приказом Комитета по государственному контролю, использованию и охране памятников истории и культуры Санкт-Петербурга от 17 ноября 2009 года N 8-277;](#)

[распоряжением Комитета по государственному контролю, использованию и охране памятников истории и культуры Санкт-Петербурга от 2 декабря 2009 года N 10-35;](#)

[приказом Комитета по государственному контролю, использованию и охране памятников истории и культуры Санкт-Петербурга от 30 декабря 2009 года N 8-353;](#)

[распоряжением Комитета по государственному контролю, использованию и охране памятников истории и культуры Санкт-Петербурга от 2 февраля 2010 года N 10-4;](#)

[распоряжением Комитета по государственному контролю, использованию и охране памятников истории и культуры Санкт-Петербурга от 24 февраля 2010 года N 10-7;](#)

[приказом Комитета по государственному контролю, использованию и охране памятников истории и культуры Санкт-Петербурга от 2 марта 2010 года N 8-22;](#)

[приказом Комитета по государственному контролю, использованию и охране памятников истории и культуры Санкт-Петербурга от 3 марта 2010 года N 8-25;](#)

[приказом Комитета по государственному контролю, использованию и охране памятников истории и культуры Санкт-Петербурга от 15 марта 2010 года N 8-30;](#)

[распоряжением Комитета по государственному контролю, использованию и охране памятников истории и культуры Санкт-Петербурга от 11 мая 2010 года N 10-15;](#)

[приказом Комитета по государственному контролю, использованию и охране памятников истории и культуры Санкт-Петербурга от 9 июня 2010 года N 8-95;](#)

[приказом Комитета по государственному контролю, использованию и охране памятников истории и культуры Санкт-Петербурга от 17 июня 2010 года N 8-103;](#)

[приказом Комитета по государственному контролю, использованию и охране памятников истории и культуры Санкт-Петербурга от 21 июля 2010 года N 8-124;](#)

[приказом Комитета по государственному контролю, использованию и охране памятников истории и культуры Санкт-Петербурга от 6 августа 2010 года N 8-133;](#)

[приказом Комитета по государственному контролю, использованию и охране памятников истории и культуры Санкт-Петербурга от 12 августа 2010 года N 8-135;](#)

[приказом Комитета по государственному контролю, использованию и охране памятников истории и культуры Санкт-Петербурга от 2 сентября 2010 года N 8-146;](#)

[распоряжением Комитета по государственному контролю, использованию и охране памятников истории и культуры Санкт-Петербурга от 20 сентября 2010 года N 10-17;](#)

[распоряжением Комитета по государственному контролю, использованию и охране памятников истории и культуры Санкт-Петербурга от 21 сентября 2010 года N 8-151;](#)

[распоряжением Комитета по государственному контролю, использованию и охране памятников истории и культуры Санкт-Петербурга от 28 сентября 2010 года N 10-18;](#)

[приказом Комитета по государственному контролю, использованию и охране памятников истории и культуры Санкт-Петербурга от 26 октября 2010 года N 8-191;](#)

[распоряжением Комитета по государственному контролю, использованию и охране памятников истории и культуры Санкт-Петербурга от 1 декабря 2010 года N 10-24;](#)

[приказом Комитета по государственному контролю, использованию и охране памятников истории и культуры Санкт-Петербурга от 13 декабря 2010 года N 8-230;](#)

[распоряжением КГИОП Санкт-Петербурга от 3 февраля 2011 года N 10-6;](#)

[приказом КГИОП Санкт-Петербурга от 20 апреля 2011 года N 8-92;](#)

[приказом КГИОП Санкт-Петербурга от 25 апреля 2011 года N 8-99;](#)

[приказом КГИОП Санкт-Петербурга от 26 апреля 2011 года N 8-100;](#)

[приказом КГИОП Санкт-Петербурга от 28 апреля 2011 года N 8-105;](#)

[приказом КГИОП Санкт-Петербурга от 17 июня 2011 года N 8-144;](#)

[распоряжением КГИОП Санкт-Петербурга от 17 июня 2011 года N 10-316;](#)

[приказом КГИОП Санкт-Петербурга от 3 августа 2011 года N 8-178;](#)

[приказом КГИОП Санкт-Петербурга от 18 октября 2011 года N 8-237;](#)

[распоряжением КГИОП Санкт-Петербурга от 19 октября 2011 года N 10-676;](#)

[распоряжением КГИОП Санкт-Петербурга от 19 октября 2011 года N 10-677;](#)

[приказом КГИОП Санкт-Петербурга от 16 ноября 2011 года N 8-255;](#)

[распоряжением КГИОП Санкт-Петербурга от 28 декабря 2011 года N 10-985;](#)

[распоряжением КГИОП Санкт-Петербурга от 10 января 2012 года N 10-4;](#)

[распоряжением КГИОП Санкт-Петербурга от 21 июня 2012 года N 10-104;](#)

[распоряжением КГИОП Санкт-Петербурга от 26 июня 2012 года N 10-105;](#)

[распоряжением КГИОП Санкт-Петербурга от 11 июля 2012 года N 10-110;](#)

[приказом КГИОП Санкт-Петербурга от 18 сентября 2012 года N 8-441;](#)

[приказом КГИОП Санкт-Петербурга от 24 октября 2012 года N 8-507;](#)

[распоряжением КГИОП Санкт-Петербурга от 10 января 2013 года N 10-1 \(в редакции распоряжения КГИОП Санкт-Петербурга от 20 октября 2014 года N 10-650\);](#)

[распоряжением КГИОП Санкт-Петербурга от 17 января 2013 года N 10-2;](#)

[распоряжением КГИОП Санкт-Петербурга от 17 января 2013 года N 10-3;](#)

[распоряжением КГИОП Санкт-Петербурга от 17 января 2013 года N 10-4;](#)

[распоряжением КГИОП Санкт-Петербурга от 24 января 2013 года N 10-16;](#)

[распоряжением КГИОП Санкт-Петербурга от 24 января 2013 года N 10-20;](#)

[распоряжением КГИОП Санкт-Петербурга от 24 января 2013 года N 10-21;](#)

[распоряжением КГИОП Санкт-Петербурга от 24 января 2013 года N 10-22;](#)

[распоряжением КГИОП Санкт-Петербурга от 29 января 2013 года N 10-31;](#)

[распоряжением КГИОП Санкт-Петербурга от 13 февраля 2013 года N 10-53;](#)  
[распоряжением КГИОП Санкт-Петербурга от 22 февраля 2013 года N 10-57;](#)  
[распоряжением КГИОП Санкт-Петербурга от 26 февраля 2013 года N 10-61;](#)  
[приказом КГИОП Санкт-Петербурга от 6 марта 2013 года N 8-135;](#)  
[распоряжением КГИОП Санкт-Петербурга от 26 марта 2013 года N 10-120;](#)  
[распоряжением КГИОП Санкт-Петербурга от 26 марта 2013 года N 10-121;](#)  
[распоряжением КГИОП Санкт-Петербурга от 11 апреля 2013 года N 10-182;](#)  
[распоряжением КГИОП Санкт-Петербурга от 29 апреля 2013 года N 10-228;](#)  
[распоряжением КГИОП Санкт-Петербурга от 22 мая 2013 года N 10-240;](#)  
[распоряжением КГИОП Санкт-Петербурга от 21 июня 2013 года N 10-299;](#)  
[распоряжением КГИОП Санкт-Петербурга от 19 июля 2013 года N 10-347;](#)  
[распоряжением КГИОП Санкт-Петербурга от 19 июля 2013 года N 10-357;](#)  
[распоряжением КГИОП Санкт-Петербурга от 3 сентября 2013 года N 10-426;](#)  
[распоряжением КГИОП Санкт-Петербурга от 4 сентября 2013 года N 10-436;](#)  
[распоряжением КГИОП Санкт-Петербурга от 4 сентября 2013 года N 10-437;](#)  
[распоряжением КГИОП Санкт-Петербурга от 20 сентября 2013 года N 10-478;](#)  
[распоряжением КГИОП Санкт-Петербурга от 4 октября 2013 года N 10-491;](#)  
[распоряжением КГИОП Санкт-Петербурга от 25 октября 2013 года N 10-524;](#)  
[распоряжением КГИОП Санкт-Петербурга от 30 октября 2013 года N 10-540;](#)  
[распоряжением КГИОП Санкт-Петербурга от 19 ноября 2013 года N 10-580;](#)  
[распоряжением КГИОП Санкт-Петербурга от 19 ноября 2013 года N 10-581;](#)  
[распоряжением КГИОП Санкт-Петербурга от 26 ноября 2013 года N 10-603;](#)  
[распоряжением КГИОП Санкт-Петербурга от 15 января 2014 года N 10-15;](#)  
[распоряжением КГИОП Санкт-Петербурга от 23 января 2014 года N 10-26;](#)  
[распоряжением КГИОП Санкт-Петербурга от 23 января 2014 года N 10-29;](#)  
[распоряжением КГИОП Санкт-Петербурга от 30 января 2014 года N 10-42;](#)  
[распоряжением КГИОП Санкт-Петербурга от 31 января 2014 года N 10-43;](#)  
[распоряжением КГИОП Санкт-Петербурга от 31 января 2014 года N 10-44;](#)  
[распоряжением КГИОП Санкт-Петербурга от 10 февраля 2014 года N 10-61;](#)  
[распоряжением КГИОП Санкт-Петербурга от 24 февраля 2014 года N 10-78;](#)  
[распоряжением КГИОП Санкт-Петербурга от 27 февраля 2014 года N 10-89;](#)  
[распоряжением КГИОП Санкт-Петербурга от 4 марта 2014 года N 10-97;](#)  
[распоряжением КГИОП Санкт-Петербурга от 11 марта 2014 года N 10-102;](#)  
[распоряжением КГИОП Санкт-Петербурга от 13 марта 2014 года N 10-108;](#)  
[распоряжением КГИОП Санкт-Петербурга от 19 марта 2014 года N 10-125;](#)  
[распоряжением КГИОП Санкт-Петербурга от 19 марта 2014 года N 10-126;](#)  
[распоряжением КГИОП Санкт-Петербурга от 21 марта 2014 года N 10-134;](#)

[распоряжением КГИОП Санкт-Петербурга от 1 апреля 2014 года N 10-141;](#)  
[распоряжением КГИОП Санкт-Петербурга от 1 апреля 2014 года N 10-142;](#)  
[распоряжением КГИОП Санкт-Петербурга от 1 апреля 2014 года N 10-143;](#)  
[распоряжением КГИОП Санкт-Петербурга от 7 апреля 2014 года N 10-144;](#)  
[распоряжением КГИОП Санкт-Петербурга от 11 апреля 2014 года N 10-160;](#)  
[распоряжением КГИОП Санкт-Петербурга от 11 апреля 2014 года N 10-161;](#)  
[распоряжением КГИОП Санкт-Петербурга от 11 апреля 2014 года N 10-162;](#)  
[распоряжением КГИОП Санкт-Петербурга от 28 апреля 2014 года N 10-190;](#)  
[приказом КГИОП Санкт-Петербурга от 14 мая 2014 года N 8-232;](#)  
[распоряжением КГИОП Санкт-Петербурга от 2 июня 2014 года N 10-280;](#)  
[распоряжением КГИОП Санкт-Петербурга от 2 июня 2014 года N 10-287;](#)  
[распоряжением КГИОП Санкт-Петербурга от 9 июня 2014 года N 10-290;](#)  
[распоряжением КГИОП Санкт-Петербурга от 26 июня 2014 года N 10-346;](#)  
[распоряжением КГИОП Санкт-Петербурга от 27 июня 2014 года N 10-353;](#)  
[распоряжением КГИОП Санкт-Петербурга от 1 июля 2014 года N 10-356;](#)  
[распоряжением КГИОП Санкт-Петербурга от 7 июля 2014 года N 10-369;](#)  
[распоряжением КГИОП Санкт-Петербурга от 8 июля 2014 года N 10-372;](#)  
[распоряжением КГИОП Санкт-Петербурга от 10 июля 2014 года N 10-374;](#)  
[распоряжением КГИОП Санкт-Петербурга от 10 июля 2014 года N 10-375;](#)  
[распоряжением КГИОП Санкт-Петербурга от 10 июля 2014 года N 10-376;](#)  
[распоряжением КГИОП Санкт-Петербурга от 10 июля 2014 года N 10-377;](#)  
[распоряжением КГИОП Санкт-Петербурга от 10 июля 2014 года N 10-378;](#)  
[распоряжением КГИОП Санкт-Петербурга от 14 июля 2014 года N 10-394;](#)  
[распоряжением КГИОП Санкт-Петербурга от 16 июля 2014 года N 10-400;](#)  
[распоряжением КГИОП Санкт-Петербурга от 17 июля 2014 года N 10-403;](#)  
[распоряжением КГИОП Санкт-Петербурга от 24 июля 2014 года N 10-415;](#)  
[распоряжением КГИОП Санкт-Петербурга от 25 июля 2014 года N 10-416;](#)  
[распоряжением КГИОП Санкт-Петербурга от 25 июля 2014 года N 10-422;](#)  
[распоряжением КГИОП Санкт-Петербурга от 25 июля 2014 года N 10-417;](#)  
[распоряжением КГИОП Санкт-Петербурга от 25 июля 2014 года N 10-418;](#)  
[распоряжением КГИОП Санкт-Петербурга от 25 июля 2014 года N 10-419;](#)  
[распоряжением КГИОП Санкт-Петербурга от 25 июля 2014 года N 10-420;](#)  
[распоряжением КГИОП Санкт-Петербурга от 25 июля 2014 года N 10-421;](#)  
[распоряжением КГИОП Санкт-Петербурга от 5 августа 2014 года N 10-450;](#)  
[распоряжением КГИОП Санкт-Петербурга от 7 августа 2014 года N 10-461;](#)  
[распоряжением КГИОП Санкт-Петербурга от 11 августа 2014 года N 10-468;](#)  
[распоряжением КГИОП Санкт-Петербурга от 13 августа 2014 года N 10-478;](#)

[распоряжением КГИОП Санкт-Петербурга от 14 августа 2014 года N 10-485;](#)  
[распоряжением КГИОП Санкт-Петербурга от 14 августа 2014 года N 10-487;](#)  
[распоряжением КГИОП Санкт-Петербурга от 14 августа 2014 года N 10-488;](#)  
[распоряжением КГИОП Санкт-Петербурга от 18 августа 2014 года N 10-496;](#)  
[распоряжением КГИОП Санкт-Петербурга от 18 августа 2014 года N 10-504;](#)  
[распоряжением КГИОП Санкт-Петербурга от 18 августа 2014 года N 10-505;](#)  
[распоряжением КГИОП Санкт-Петербурга от 3 сентября 2014 года N 10-545;](#)  
[распоряжением КГИОП Санкт-Петербурга от 3 сентября 2014 года N 10-547;](#)  
[распоряжением КГИОП Санкт-Петербурга от 23 сентября 2014 года N 10-604;](#)  
[распоряжением КГИОП Санкт-Петербурга от 3 октября 2014 года N 10-634;](#)  
[распоряжением КГИОП Санкт-Петербурга от 16 октября 2014 года N 10-647;](#)  
[распоряжением КГИОП Санкт-Петербурга от 5 ноября 2014 года N 10-723;](#)  
[распоряжением КГИОП Санкт-Петербурга от 10 декабря 2014 года N 10-807;](#)  
[распоряжением КГИОП Санкт-Петербурга от 19 декабря 2014 года N 10-820;](#)  
[распоряжением КГИОП Санкт-Петербурга от 19 декабря 2014 года N 10-821;](#)  
[распоряжением КГИОП Санкт-Петербурга от 22 декабря 2014 года N 10-835;](#)  
[распоряжением КГИОП Санкт-Петербурга от 20 января 2015 года N 10-22;](#)  
[распоряжением КГИОП Санкт-Петербурга от 23 января 2015 года N 10-41;](#)  
[распоряжением КГИОП Санкт-Петербурга от 30 января 2015 года N 10-46;](#)  
[распоряжением КГИОП Санкт-Петербурга от 27 февраля 2015 года N 10-84;](#)  
[распоряжением КГИОП Санкт-Петербурга от 3 марта 2015 года N 10-97;](#)  
[распоряжением КГИОП Санкт-Петербурга от 13 марта 2015 года N 10-109;](#)  
[распоряжением КГИОП Санкт-Петербурга от 13 марта 2015 года N 10-110;](#)  
[распоряжением КГИОП Санкт-Петербурга от 19 марта 2015 года N 10-114;](#)  
[распоряжением КГИОП Санкт-Петербурга от 25 марта 2015 года N 10-130;](#)  
[распоряжением КГИОП Санкт-Петербурга от 27 марта 2015 года N 10-134;](#)  
[распоряжением КГИОП Санкт-Петербурга от 7 апреля 2015 года N 10-148;](#)  
[распоряжением КГИОП Санкт-Петербурга от 12 мая 2015 года N 10-199;](#)  
[распоряжением КГИОП Санкт-Петербурга от 25 мая 2015 года N 10-220;](#)  
[распоряжением КГИОП Санкт-Петербурга от 11 июня 2015 года N 10-241;](#)  
[распоряжением КГИОП Санкт-Петербурга от 24 июня 2015 года N 10-266;](#)  
[распоряжением КГИОП Санкт-Петербурга от 26 июня 2015 года N 10-289;](#)  
[распоряжением КГИОП Санкт-Петербурга от 26 июня 2015 года N 10-290;](#)  
[распоряжением КГИОП Санкт-Петербурга от 8 июля 2015 года N 10-306;](#)  
[распоряжением КГИОП Санкт-Петербурга от 30 июля 2015 года N 10-326;](#)  
[распоряжением КГИОП Санкт-Петербурга от 30 июля 2015 года N 10-329;](#)  
[распоряжением КГИОП Санкт-Петербурга от 10 августа 2015 года N 10-343;](#)

[распоряжением КГИОП Санкт-Петербурга от 24 августа 2015 года N 10-361;](#)  
[распоряжением КГИОП Санкт-Петербурга от 24 августа 2015 года N 10-362;](#)  
[распоряжением КГИОП Санкт-Петербурга от 24 августа 2015 года N 10-363;](#)  
[распоряжением КГИОП Санкт-Петербурга от 24 августа 2015 года N 10-364;](#)  
[распоряжением КГИОП Санкт-Петербурга от 24 августа 2015 года N 10-365;](#)  
[распоряжением КГИОП Санкт-Петербурга от 24 августа 2015 года N 10-366;](#)  
[распоряжением КГИОП Санкт-Петербурга от 13 ноября 2015 года N 10-528;](#)  
[распоряжением КГИОП Санкт-Петербурга от 13 ноября 2015 года N 10-529;](#)  
[распоряжением КГИОП Санкт-Петербурга от 13 ноября 2015 года N 10-536;](#)  
[распоряжением КГИОП Санкт-Петербурга от 4 декабря 2015 года N 10-580;](#)  
[распоряжением КГИОП Санкт-Петербурга от 22 декабря 2015 года N 10-610](#) (Официальный сайт Администрации Санкт-Петербурга [www.gov.spb.ru/norm\\_baza/nra](http://www.gov.spb.ru/norm_baza/nra), 30.12.2015);  
[распоряжением КГИОП Санкт-Петербурга от 23 декабря 2015 года N 10-614;](#)  
[распоряжением КГИОП Санкт-Петербурга от 15 января 2016 года N 10-13;](#)  
[распоряжением КГИОП Санкт-Петербурга от 22 января 2016 года N 10-606;](#)  
[распоряжением КГИОП Санкт-Петербурга от 17 февраля 2016 года N 10-46](#) (Официальный сайт Администрации Санкт-Петербурга [www.gov.spb.ru/norm\\_baza/nra](http://www.gov.spb.ru/norm_baza/nra), 19.02.2016);  
[распоряжением КГИОП Санкт-Петербурга от 10 марта 2016 года N 10-67;](#)  
[распоряжением КГИОП Санкт-Петербурга от 10 марта 2016 года N 10-68;](#)  
[распоряжением КГИОП Санкт-Петербурга от 10 марта 2016 года N 10-69;](#)  
[распоряжением КГИОП Санкт-Петербурга от 10 марта 2016 года N 10-70;](#)  
[распоряжением КГИОП Санкт-Петербурга от 15 марта 2016 года N 10-72](#) (Официальный сайт Администрации Санкт-Петербурга [www.gov.spb.ru/norm\\_baza/nra](http://www.gov.spb.ru/norm_baza/nra), 21.03.2016);  
[распоряжением КГИОП Санкт-Петербурга от 22 марта 2016 года N 10-89](#) (Официальный сайт Администрации Санкт-Петербурга [www.gov.spb.ru/norm\\_baza/nra](http://www.gov.spb.ru/norm_baza/nra), 28.03.2016);  
[распоряжением КГИОП Санкт-Петербурга от 22 марта 2016 года N 10-90](#) (Официальный сайт Администрации Санкт-Петербурга [www.gov.spb.ru/norm\\_baza/nra](http://www.gov.spb.ru/norm_baza/nra), 28.03.2016);  
[распоряжением КГИОП Санкт-Петербурга от 22 марта 2016 года N 10-91](#) (Официальный сайт Администрации Санкт-Петербурга [www.gov.spb.ru/norm\\_baza/nra](http://www.gov.spb.ru/norm_baza/nra), 28.03.2016);  
[распоряжением КГИОП Санкт-Петербурга от 22 марта 2016 года N 10-92](#) (Официальный сайт Администрации Санкт-Петербурга [www.gov.spb.ru/norm\\_baza/nra](http://www.gov.spb.ru/norm_baza/nra), 28.03.2016);  
[распоряжением КГИОП Санкт-Петербурга от 22 марта 2016 года N 10-93;](#)  
[распоряжением КГИОП Санкт-Петербурга от 22 марта 2016 года N 10-94;](#)  
[распоряжением КГИОП Санкт-Петербурга от 22 марта 2016 года N 10-95;](#)  
[распоряжением КГИОП Санкт-Петербурга от 22 марта 2016 года N 10-96;](#)  
[распоряжением КГИОП Санкт-Петербурга от 31 марта 2016 года N 10-110;](#)  
[распоряжением КГИОП Санкт-Петербурга от 31 марта 2016 года N 10-111](#) (Официальный сайт Администрации Санкт-Петербурга [www.gov.spb.ru/norm\\_baza/nra](http://www.gov.spb.ru/norm_baza/nra), 01.04.2016);  
[распоряжением КГИОП Санкт-Петербурга от 20 апреля 2016 года N 10-137;](#)  
[распоряжением КГИОП Санкт-Петербурга от 20 апреля 2016 года N 10-138;](#)

- [распоряжением КГИОП Санкт-Петербурга от 21 апреля 2016 года N 10-149:](#)
- [распоряжением КГИОП Санкт-Петербурга от 21 апреля 2016 года N 10-150](#) (Официальный сайт Администрации Санкт-Петербурга [www.gov.spb.ru/norm\\_baza/nra](http://www.gov.spb.ru/norm_baza/nra), 26.04.2016);
- [распоряжением КГИОП Санкт-Петербурга от 27 апреля 2016 года N 10-159](#) (Официальный сайт Администрации Санкт-Петербурга [www.gov.spb.ru/norm\\_baza/nra](http://www.gov.spb.ru/norm_baza/nra), 28.04.2016);
- [распоряжением КГИОП Санкт-Петербурга от 28 апреля 2016 года N 10-167](#) (Официальный сайт Администрации Санкт-Петербурга [www.gov.spb.ru/norm\\_baza/nra](http://www.gov.spb.ru/norm_baza/nra), 29.04.2016);
- [распоряжением КГИОП Санкт-Петербурга от 29 апреля 2016 года N 10-168](#) (Официальный сайт Администрации Санкт-Петербурга [www.gov.spb.ru/norm\\_baza/nra](http://www.gov.spb.ru/norm_baza/nra), 29.04.2016);
- [распоряжением КГИОП Санкт-Петербурга от 4 мая 2016 года N 10-169](#) (Официальный сайт Администрации Санкт-Петербурга [www.gov.spb.ru/norm\\_baza/nra](http://www.gov.spb.ru/norm_baza/nra), 05.05.2016);
- [распоряжением КГИОП Санкт-Петербурга от 4 мая 2016 года N 10-171](#) (Официальный сайт Администрации Санкт-Петербурга [www.gov.spb.ru/norm\\_baza/nra](http://www.gov.spb.ru/norm_baza/nra), 05.05.2016);
- [распоряжением КГИОП Санкт-Петербурга от 5 мая 2016 года N 10-172](#) (Официальный сайт Администрации Санкт-Петербурга [www.gov.spb.ru/norm\\_baza/nra](http://www.gov.spb.ru/norm_baza/nra), 10.05.2016);
- [распоряжением КГИОП Санкт-Петербурга от 5 мая 2016 года N 10-173](#) (Официальный сайт Администрации Санкт-Петербурга [www.gov.spb.ru/norm\\_baza/nra](http://www.gov.spb.ru/norm_baza/nra), 10.05.2016);
- [распоряжением КГИОП Санкт-Петербурга от 11 мая 2016 года N 10-180](#) (Официальный сайт Администрации Санкт-Петербурга [www.gov.spb.ru/norm\\_baza/nra](http://www.gov.spb.ru/norm_baza/nra), 19.05.2016);
- [распоряжением КГИОП Санкт-Петербурга от 13 мая 2016 года N 10-187](#) (Официальный сайт Администрации Санкт-Петербурга [www.gov.spb.ru/norm\\_baza/nra](http://www.gov.spb.ru/norm_baza/nra), 19.05.2016);
- [распоряжением КГИОП Санкт-Петербурга от 16 мая 2016 года N 10-194](#) (Официальный сайт Администрации Санкт-Петербурга [www.gov.spb.ru/norm\\_baza/nra](http://www.gov.spb.ru/norm_baza/nra), 20.05.2016);
- [распоряжением КГИОП Санкт-Петербурга от 17 мая 2016 года N 10-201](#) (Официальный сайт Администрации Санкт-Петербурга [www.gov.spb.ru/norm\\_baza/nra](http://www.gov.spb.ru/norm_baza/nra), 20.05.2016);
- [распоряжением КГИОП Санкт-Петербурга от 24 мая 2016 года N 10-205](#) (Официальный сайт Администрации Санкт-Петербурга [www.gov.spb.ru/norm\\_baza/nra](http://www.gov.spb.ru/norm_baza/nra), 26.05.2016);
- [распоряжением КГИОП Санкт-Петербурга от 24 мая 2016 года N 10-206](#) (Официальный сайт Администрации Санкт-Петербурга [www.gov.spb.ru/norm\\_baza/nra](http://www.gov.spb.ru/norm_baza/nra), 26.05.2016);
- [распоряжением КГИОП Санкт-Петербурга от 25 мая 2016 года N 10-209:](#)
- [распоряжением КГИОП Санкт-Петербурга от 31 мая 2016 года N 10-217:](#)
- [распоряжением КГИОП Санкт-Петербурга от 2 июня 2016 года N 10-220](#) (Официальный сайт Администрации Санкт-Петербурга [www.gov.spb.ru/norm\\_baza/nra](http://www.gov.spb.ru/norm_baza/nra), 06.06.2016);
- [распоряжением КГИОП Санкт-Петербурга от 10 июня 2016 года N 10-243](#) (Официальный сайт Администрации Санкт-Петербурга [www.gov.spb.ru/norm\\_baza/nra](http://www.gov.spb.ru/norm_baza/nra), 22.06.2016);
- [распоряжением КГИОП Санкт-Петербурга от 16 июня 2016 года N 10-249](#) (Официальный сайт Администрации Санкт-Петербурга [www.gov.spb.ru/norm\\_baza/nra](http://www.gov.spb.ru/norm_baza/nra), 22.06.2016);
- [распоряжением КГИОП Санкт-Петербурга от 24 июня 2016 года N 10-324](#) (Официальный сайт Администрации Санкт-Петербурга [www.gov.spb.ru/norm\\_baza/nra](http://www.gov.spb.ru/norm_baza/nra), 22.07.2016);
- [распоряжением КГИОП Санкт-Петербурга от 27 июня 2016 года N 10-267](#) (Официальный сайт Администрации Санкт-Петербурга [www.gov.spb.ru/norm\\_baza/nra](http://www.gov.spb.ru/norm_baza/nra), 29.06.2016);
- [распоряжением КГИОП Санкт-Петербурга от 27 июня 2016 года N 10-268](#) (Официальный сайт Администрации Санкт-Петербурга [www.gov.spb.ru/norm\\_baza/nra](http://www.gov.spb.ru/norm_baza/nra), 29.06.2016);
- [распоряжением КГИОП Санкт-Петербурга от 29 июня 2016 года N 10-272](#) (Официальный сайт Администрации Санкт-Петербурга [www.gov.spb.ru/norm\\_baza/nra](http://www.gov.spb.ru/norm_baza/nra), 01.07.2016);
- [распоряжением КГИОП Санкт-Петербурга от 29 июня 2016 года N 10-274](#) (Официальный сайт Администрации Санкт-Петербурга [www.gov.spb.ru/norm\\_baza/nra](http://www.gov.spb.ru/norm_baza/nra), 01.07.2016);

[распоряжением КГИОП Санкт-Петербурга от 29 июня 2016 года N 10-275](#) (Официальный сайт Администрации Санкт-Петербурга [www.gov.spb.ru/norm\\_baza/nra](http://www.gov.spb.ru/norm_baza/nra), 01.07.2016);

[распоряжением КГИОП Санкт-Петербурга от 29 июня 2016 года N 10-276](#) (Официальный сайт Администрации Санкт-Петербурга [www.gov.spb.ru/norm\\_baza/nra](http://www.gov.spb.ru/norm_baza/nra), 01.07.2016);

[распоряжением КГИОП Санкт-Петербурга от 29 июня 2016 года N 10-278](#) (Официальный сайт Администрации Санкт-Петербурга [www.gov.spb.ru/norm\\_baza/nra](http://www.gov.spb.ru/norm_baza/nra), 01.07.2016);

[распоряжением КГИОП Санкт-Петербурга от 29 июня 2016 года N 10-279](#) (Официальный сайт Администрации Санкт-Петербурга [www.gov.spb.ru/norm\\_baza/nra](http://www.gov.spb.ru/norm_baza/nra), 01.07.2016);

[распоряжением КГИОП Санкт-Петербурга от 30 июня 2016 года N 10-282](#) (Официальный сайт Администрации Санкт-Петербурга [www.gov.spb.ru/norm\\_baza/nra](http://www.gov.spb.ru/norm_baza/nra), 05.07.2016);

[распоряжением КГИОП Санкт-Петербурга от 8 июля 2016 года N 10-301](#) (Официальный сайт Администрации Санкт-Петербурга [www.gov.spb.ru/norm\\_baza/nra](http://www.gov.spb.ru/norm_baza/nra), 12.07.2016);

[распоряжением КГИОП Санкт-Петербурга от 18 июля 2016 года N 10-318](#) (Официальный сайт Администрации Санкт-Петербурга [www.gov.spb.ru/norm\\_baza/nra](http://www.gov.spb.ru/norm_baza/nra), 21.07.2016);

[распоряжением КГИОП Санкт-Петербурга от 18 июля 2016 года N 10-319](#) (Официальный сайт Администрации Санкт-Петербурга [www.gov.spb.ru/norm\\_baza/nra](http://www.gov.spb.ru/norm_baza/nra), 21.07.2016);

[распоряжением КГИОП Санкт-Петербурга от 26 июля 2016 года N 10-335](#) (Официальный сайт Администрации Санкт-Петербурга [www.gov.spb.ru/norm\\_baza/nra](http://www.gov.spb.ru/norm_baza/nra), 26.07.2016);

[распоряжением КГИОП Санкт-Петербурга от 26 июля 2016 года N 10-336](#) (Официальный сайт Администрации Санкт-Петербурга [www.gov.spb.ru/norm\\_baza/nra](http://www.gov.spb.ru/norm_baza/nra), 26.07.2016);

[распоряжением КГИОП Санкт-Петербурга от 29 июля 2016 года N 10-344](#) (Официальный сайт Администрации Санкт-Петербурга [www.gov.spb.ru/norm\\_baza/nra](http://www.gov.spb.ru/norm_baza/nra), 02.08.2016);

[распоряжением КГИОП Санкт-Петербурга от 2 августа 2016 года N 10-354](#) (Официальный сайт Администрации Санкт-Петербурга [www.gov.spb.ru/norm\\_baza/nra](http://www.gov.spb.ru/norm_baza/nra), 03.08.2016);

[распоряжением КГИОП Санкт-Петербурга от 2 августа 2016 года N 10-355](#) (Официальный сайт Администрации Санкт-Петербурга [www.gov.spb.ru/norm\\_baza/nra](http://www.gov.spb.ru/norm_baza/nra), 04.08.2016);

[распоряжением КГИОП Санкт-Петербурга от 2 августа 2016 года N 10-356](#) (Официальный сайт Администрации Санкт-Петербурга [www.gov.spb.ru/norm\\_baza/nra](http://www.gov.spb.ru/norm_baza/nra), 04.08.2016);

[распоряжением КГИОП Санкт-Петербурга от 8 августа 2016 года N 10-368](#) (Официальный сайт Администрации Санкт-Петербурга [www.gov.spb.ru/norm\\_baza/nra](http://www.gov.spb.ru/norm_baza/nra), 12.08.2016);

[распоряжением КГИОП Санкт-Петербурга от 9 августа 2016 года N 10-371](#) (Официальный сайт Администрации Санкт-Петербурга [www.gov.spb.ru/norm\\_baza/nra](http://www.gov.spb.ru/norm_baza/nra), 12.08.2016);

[распоряжением КГИОП Санкт-Петербурга от 18 августа 2016 года N 10-405;](#)

[распоряжением КГИОП Санкт-Петербурга от 18 августа 2016 года N 10-406;](#)

[распоряжением КГИОП Санкт-Петербурга от 18 августа 2016 года N 10-407;](#)

[распоряжением КГИОП Санкт-Петербурга от 18 августа 2016 года N 10-408](#) (Официальный сайт Администрации Санкт-Петербурга [www.gov.spb.ru/norm\\_baza/nra](http://www.gov.spb.ru/norm_baza/nra), 19.08.2016);

[распоряжением КГИОП Санкт-Петербурга от 18 августа 2016 года N 10-409](#) (Официальный сайт Администрации Санкт-Петербурга [www.gov.spb.ru/norm\\_baza/nra](http://www.gov.spb.ru/norm_baza/nra), 19.08.2016);

[распоряжением КГИОП Санкт-Петербурга от 18 августа 2016 года N 10-410](#) (Официальный сайт Администрации Санкт-Петербурга [www.gov.spb.ru/norm\\_baza/nra](http://www.gov.spb.ru/norm_baza/nra), 23.08.2016);

[распоряжением КГИОП Санкт-Петербурга от 9 сентября 2016 года N 10-463](#) (Официальный сайт Администрации Санкт-Петербурга [www.gov.spb.ru/norm\\_baza/nra](http://www.gov.spb.ru/norm_baza/nra), 14.09.2016);

[распоряжением КГИОП Санкт-Петербурга от 14 сентября 2016 года N 10-472;](#)

[распоряжением КГИОП Санкт-Петербурга от 19 сентября 2016 года N 10-483](#) (Официальный сайт Администрации Санкт-Петербурга [www.gov.spb.ru/norm\\_baza/nra](http://www.gov.spb.ru/norm_baza/nra), 28.09.2016);

- [распоряжением КГИОП Санкт-Петербурга от 28 сентября 2016 года N 10-503:](#)
- [распоряжением КГИОП Санкт-Петербурга от 10 октября 2016 года N 10-540](#) (Официальный сайт Администрации Санкт-Петербурга [www.gov.spb.ru/norm\\_baza/nra](http://www.gov.spb.ru/norm_baza/nra), 13.10.2016);
- [распоряжением КГИОП Санкт-Петербурга от 19 октября 2016 года N 10-554](#) (Официальный сайт Администрации Санкт-Петербурга [www.gov.spb.ru/norm\\_baza/nra](http://www.gov.spb.ru/norm_baza/nra), 25.10.2016);
- [распоряжением КГИОП Санкт-Петербурга от 26 октября 2016 года N 10-565](#) (Официальный сайт Администрации Санкт-Петербурга [www.gov.spb.ru/norm\\_baza/nra](http://www.gov.spb.ru/norm_baza/nra), 01.11.2016);
- [распоряжением КГИОП Санкт-Петербурга от 26 октября 2016 года N 10-568](#) (Официальный сайт Администрации Санкт-Петербурга [www.gov.spb.ru/norm\\_baza/nra](http://www.gov.spb.ru/norm_baza/nra), 01.11.2016);
- [распоряжением КГИОП Санкт-Петербурга от 26 октября 2016 года N 10-569](#) (Официальный сайт Администрации Санкт-Петербурга [www.gov.spb.ru/norm\\_baza/nra](http://www.gov.spb.ru/norm_baza/nra), 01.11.2016);
- [распоряжением КГИОП Санкт-Петербурга от 27 октября 2016 года N 10-574](#) (Официальный сайт Администрации Санкт-Петербурга [www.gov.spb.ru/norm\\_baza/nra](http://www.gov.spb.ru/norm_baza/nra), 02.11.2016);
- [распоряжением КГИОП Санкт-Петербурга от 3 ноября 2016 года N 10-581:](#)
- [распоряжением КГИОП Санкт-Петербурга от 15 ноября 2016 года N 10-623](#) (Официальный сайт Администрации Санкт-Петербурга [www.gov.spb.ru/norm\\_baza/nra](http://www.gov.spb.ru/norm_baza/nra), 22.11.2016);
- [распоряжением КГИОП Санкт-Петербурга от 16 ноября 2016 года N 10-627](#) (Официальный сайт Администрации Санкт-Петербурга [www.gov.spb.ru/norm\\_baza/nra](http://www.gov.spb.ru/norm_baza/nra), 22.11.2016);
- [распоряжением КГИОП Санкт-Петербурга от 17 ноября 2016 года N 10-630](#) (Официальный сайт Администрации Санкт-Петербурга [www.gov.spb.ru/norm\\_baza/nra](http://www.gov.spb.ru/norm_baza/nra), 22.11.2016);
- [распоряжением КГИОП Санкт-Петербурга от 17 ноября 2016 года N 10-631](#) (Официальный сайт Администрации Санкт-Петербурга [www.gov.spb.ru/norm\\_baza/nra](http://www.gov.spb.ru/norm_baza/nra), 22.11.2016);
- [распоряжением КГИОП Санкт-Петербурга от 17 ноября 2016 года N 10-632](#) (Официальный сайт Администрации Санкт-Петербурга [www.gov.spb.ru/norm\\_baza/nra](http://www.gov.spb.ru/norm_baza/nra), 22.11.2016);
- [распоряжением КГИОП Санкт-Петербурга от 17 ноября 2016 года N 10-633](#) (Официальный сайт Администрации Санкт-Петербурга [www.gov.spb.ru/norm\\_baza/nra](http://www.gov.spb.ru/norm_baza/nra), 22.11.2016);
- [распоряжением КГИОП Санкт-Петербурга от 25 ноября 2016 года N 10-643](#) (Официальный сайт Администрации Санкт-Петербурга [www.gov.spb.ru/norm\\_baza/nra](http://www.gov.spb.ru/norm_baza/nra), 29.11.2016);
- [распоряжением КГИОП Санкт-Петербурга от 29 ноября 2016 года N 10-648:](#)
- [распоряжением КГИОП Санкт-Петербурга от 30 ноября 2016 года N 10-650](#) (Официальный сайт Администрации Санкт-Петербурга [www.gov.spb.ru/norm\\_baza/nra](http://www.gov.spb.ru/norm_baza/nra), 01.12.2016);
- [распоряжением КГИОП Санкт-Петербурга от 30 ноября 2016 года N 10-653:](#)
- [распоряжением КГИОП Санкт-Петербурга от 30 ноября 2016 года N 10-654](#) (Официальный сайт Администрации Санкт-Петербурга [www.gov.spb.ru/norm\\_baza/nra](http://www.gov.spb.ru/norm_baza/nra), 01.12.2016);
- [распоряжением КГИОП Санкт-Петербурга от 5 декабря 2016 года N 10-658](#) (Официальный сайт Администрации Санкт-Петербурга [www.gov.spb.ru/norm\\_baza/nra](http://www.gov.spb.ru/norm_baza/nra), 08.12.2016);
- [распоряжением КГИОП Санкт-Петербурга от 7 декабря 2016 года N 10-672:](#)
- [распоряжением КГИОП Санкт-Петербурга от 21 декабря 2016 года N 10-713](#) (Официальный сайт Администрации Санкт-Петербурга [www.gov.spb.ru/norm\\_baza/nra](http://www.gov.spb.ru/norm_baza/nra), 26.12.2016);
- [распоряжением КГИОП Санкт-Петербурга от 13 января 2017 года N 6-р](#) (Официальный сайт Администрации Санкт-Петербурга [www.gov.spb.ru/norm\\_baza/nra](http://www.gov.spb.ru/norm_baza/nra), 19.01.2017);
- [распоряжением КГИОП Санкт-Петербурга от 18 января 2017 года N 11-р](#) (Официальный сайт Администрации Санкт-Петербурга [www.gov.spb.ru/norm\\_baza/nra](http://www.gov.spb.ru/norm_baza/nra), 24.01.2017);
- [распоряжением КГИОП Санкт-Петербурга от 23 января 2017 года N 16-р](#) (Официальный сайт Администрации Санкт-Петербурга [www.gov.spb.ru/norm\\_baza/nra](http://www.gov.spb.ru/norm_baza/nra), 24.01.2017);

[распоряжением КГИОП Санкт-Петербурга от 23 января 2017 года N 17-р](#) (Официальный сайт Администрации Санкт-Петербурга [www.gov.spb.ru/norm\\_baza/nra](http://www.gov.spb.ru/norm_baza/nra), 24.01.2017);

[распоряжением КГИОП Санкт-Петербурга от 26 января 2017 года N 23-р](#) (Официальный сайт Администрации Санкт-Петербурга [www.gov.spb.ru/norm\\_baza/nra](http://www.gov.spb.ru/norm_baza/nra), 27.01.2017);

[распоряжением КГИОП Санкт-Петербурга от 10 февраля 2017 года N 69-р](#) (Официальный сайт Администрации Санкт-Петербурга [www.gov.spb.ru/norm\\_baza/nra](http://www.gov.spb.ru/norm_baza/nra), 22.02.2017);

[распоряжением КГИОП Санкт-Петербурга от 14 февраля 2017 года N 70-р;](#)

[распоряжением КГИОП Санкт-Петербурга от 7 марта 2017 года N 97-р;](#)

[распоряжением КГИОП Санкт-Петербурга от 16 марта 2017 года N 119-р](#) (Официальный сайт Администрации Санкт-Петербурга [www.gov.spb.ru/norm\\_baza/nra](http://www.gov.spb.ru/norm_baza/nra), 23.03.2017);

[распоряжением КГИОП Санкт-Петербурга от 22 марта 2017 года N 124-р](#) (Официальный сайт Администрации Санкт-Петербурга [www.gov.spb.ru/norm\\_baza/nra](http://www.gov.spb.ru/norm_baza/nra), 23.03.2017);

[распоряжением КГИОП Санкт-Петербурга от 22 марта 2017 года N 125-р](#) (Официальный сайт Администрации Санкт-Петербурга [www.gov.spb.ru/norm\\_baza/nra](http://www.gov.spb.ru/norm_baza/nra), 23.03.2017);

[распоряжением КГИОП Санкт-Петербурга от 22 марта 2017 года N 126-р](#) (Официальный сайт Администрации Санкт-Петербурга [www.gov.spb.ru/norm\\_baza/nra](http://www.gov.spb.ru/norm_baza/nra), 23.03.2017);

[распоряжением КГИОП Санкт-Петербурга от 22 марта 2017 года N 127-р](#) (Официальный сайт Администрации Санкт-Петербурга [www.gov.spb.ru/norm\\_baza/nra](http://www.gov.spb.ru/norm_baza/nra), 23.03.2017);

[распоряжением КГИОП Санкт-Петербурга от 5 апреля 2017 года N 158-р](#) (Официальный сайт Администрации Санкт-Петербурга [www.gov.spb.ru/norm\\_baza/nra](http://www.gov.spb.ru/norm_baza/nra), 14.04.2017);

[распоряжением КГИОП Санкт-Петербурга от 28 апреля 2017 года N 187-р](#) (Официальный сайт Администрации Санкт-Петербурга [www.gov.spb.ru/norm\\_baza/nra](http://www.gov.spb.ru/norm_baza/nra), 12.05.2017);

[распоряжением КГИОП Санкт-Петербурга от 5 мая 2017 года N 214-р](#) (Официальный сайт Администрации Санкт-Петербурга [www.gov.spb.ru/norm\\_baza/nra](http://www.gov.spb.ru/norm_baza/nra), 18.05.2017);

[распоряжением КГИОП Санкт-Петербурга от 5 мая 2017 года N 215-р;](#)

[распоряжением КГИОП Санкт-Петербурга от 5 мая 2017 года N 216-р](#) (Официальный сайт Администрации Санкт-Петербурга [www.gov.spb.ru/norm\\_baza/nra](http://www.gov.spb.ru/norm_baza/nra), 18.05.2017);

[распоряжением КГИОП Санкт-Петербурга от 5 мая 2017 года N 217-р;](#)

[распоряжением КГИОП Санкт-Петербурга от 17 мая 2017 года N 241-р](#) (Официальный сайт Администрации Санкт-Петербурга [www.gov.spb.ru/norm\\_baza/nra](http://www.gov.spb.ru/norm_baza/nra), 22.05.2017);

[распоряжением КГИОП Санкт-Петербурга от 18 мая 2017 года N 243-р](#) (Официальный сайт Администрации Санкт-Петербурга [www.gov.spb.ru/norm\\_baza/nra](http://www.gov.spb.ru/norm_baza/nra), 22.05.2017);

[распоряжением КГИОП Санкт-Петербурга от 25 мая 2017 года N 262-р](#) (Официальный сайт Администрации Санкт-Петербурга [www.gov.spb.ru/norm\\_baza/nra](http://www.gov.spb.ru/norm_baza/nra), 31.05.2017);

[распоряжением КГИОП Санкт-Петербурга от 25 мая 2017 года N 265-р](#) (Официальный сайт Администрации Санкт-Петербурга [www.gov.spb.ru/norm\\_baza/nra](http://www.gov.spb.ru/norm_baza/nra), 31.05.2017);

[распоряжением КГИОП Санкт-Петербурга от 31 мая 2017 года N 276-р](#) (Официальный сайт Администрации Санкт-Петербурга [www.gov.spb.ru/norm\\_baza/nra](http://www.gov.spb.ru/norm_baza/nra), 02.06.2017);

[распоряжением КГИОП Санкт-Петербурга от 3 июля 2017 года N 337-р](#) ( Официальный сайт Администрации Санкт-Петербурга [www.gov.spb.ru/norm\\_baza/nra](http://www.gov.spb.ru/norm_baza/nra), 05.07.2017);

[распоряжением КГИОП Санкт-Петербурга от 3 июля 2017 года N 338-р](#) (Официальный сайт Администрации Санкт-Петербурга [www.gov.spb.ru/norm\\_baza/nra](http://www.gov.spb.ru/norm_baza/nra), 05.07.2017);

[распоряжением КГИОП Санкт-Петербурга от 5 июля 2017 года N 344-р](#) (Официальный сайт Администрации Санкт-Петербурга [www.gov.spb.ru/norm\\_baza/nra](http://www.gov.spb.ru/norm_baza/nra), 13.07.2017);

[распоряжением КГИОП Санкт-Петербурга от 31 июля 2017 года N 368-р;](#)

[распоряжением КГИОП Санкт-Петербурга от 1 августа 2017 года N 369-р](#) (Официальный сайт Администрации Санкт-Петербурга [www.gov.spb.ru/norm\\_baza/nra](http://www.gov.spb.ru/norm_baza/nra), 07.08.2017);

[распоряжением КГИОП Санкт-Петербурга от 24 августа 2017 года N 397-р](#) (Официальный сайт Администрации Санкт-Петербурга [www.gov.spb.ru/norm\\_baza/nra](http://www.gov.spb.ru/norm_baza/nra), 29.08.2017);

[распоряжением КГИОП Санкт-Петербурга от 24 августа 2017 года N 398-р](#) (Официальный сайт Администрации Санкт-Петербурга [www.gov.spb.ru/norm\\_baza/nra](http://www.gov.spb.ru/norm_baza/nra), 29.08.2017);

[распоряжением КГИОП Санкт-Петербурга от 5 сентября 2017 года N 420-р](#) (Официальный сайт Администрации Санкт-Петербурга [www.gov.spb.ru/norm\\_baza/nra](http://www.gov.spb.ru/norm_baza/nra), 08.09.2017);

[распоряжением КГИОП Санкт-Петербурга от 5 сентября 2017 года N 421-р](#) (Официальный сайт Администрации Санкт-Петербурга [www.gov.spb.ru/norm\\_baza/nra](http://www.gov.spb.ru/norm_baza/nra), 08.09.2017);

[распоряжением КГИОП Санкт-Петербурга от 13 сентября 2017 года N 429-р;](#)

[распоряжением КГИОП Санкт-Петербурга от 13 сентября 2017 года N 431-р;](#)

[распоряжением КГИОП Санкт-Петербурга от 27 сентября 2017 года N 442-р](#) (Официальный сайт Администрации Санкт-Петербурга [www.gov.spb.ru/norm\\_baza/nra](http://www.gov.spb.ru/norm_baza/nra), 03.10.2017);

[распоряжением КГИОП Санкт-Петербурга от 9 октября 2017 года N 462-р](#) (Официальный сайт Администрации Санкт-Петербурга [www.gov.spb.ru/norm\\_baza/nra](http://www.gov.spb.ru/norm_baza/nra), 12.10.2017);

[распоряжением КГИОП Санкт-Петербурга от 16 октября 2017 года N 472-р;](#)

[распоряжением КГИОП Санкт-Петербурга от 20 октября 2017 года N 474-р;](#)

[распоряжением КГИОП Санкт-Петербурга от 20 октября 2017 года N 475-р;](#)

[распоряжением КГИОП Санкт-Петербурга от 20 октября 2017 года N 476-р;](#)

[распоряжением КГИОП Санкт-Петербурга от 20 октября 2017 года N 477-р;](#)

[распоряжением КГИОП Санкт-Петербурга от 20 октября 2017 года N 478-р;](#)

[распоряжением КГИОП Санкт-Петербурга от 26 октября 2017 года N 491-р](#) (Официальный сайт Администрации Санкт-Петербурга [www.gov.spb.ru/norm\\_baza/nra](http://www.gov.spb.ru/norm_baza/nra), 01.11.2017);

[распоряжением КГИОП Санкт-Петербурга от 15 ноября 2017 года N 517-р;](#)

[распоряжением КГИОП Санкт-Петербурга от 15 ноября 2017 года N 518-р;](#)

[распоряжением КГИОП Санкт-Петербурга от 5 декабря 2017 года N 541-р;](#)

[распоряжением КГИОП Санкт-Петербурга от 18 декабря 2017 года N 561-р;](#)

[распоряжением КГИОП Санкт-Петербурга от 18 декабря 2017 года N 562-р](#) (Официальный сайт Администрации Санкт-Петербурга [www.gov.spb.ru/norm\\_baza/nra](http://www.gov.spb.ru/norm_baza/nra), 22.12.2017);

[распоряжением КГИОП Санкт-Петербурга от 19 декабря 2017 года N 570-р;](#)

[распоряжением КГИОП Санкт-Петербурга от 9 января 2018 года N 1-р](#) (Официальный сайт Администрации Санкт-Петербурга [www.gov.spb.ru/norm\\_baza/nra](http://www.gov.spb.ru/norm_baza/nra), 16.01.2018);

[распоряжением КГИОП Санкт-Петербурга от 17 января 2018 года N 7-р](#) (Официальный сайт Администрации Санкт-Петербурга [www.gov.spb.ru/norm\\_baza/nra](http://www.gov.spb.ru/norm_baza/nra), 25.01.2018);

[распоряжением КГИОП Санкт-Петербурга от 19 января 2018 года N 12-р](#) (Официальный сайт Администрации Санкт-Петербурга [www.gov.spb.ru/norm\\_baza/nra](http://www.gov.spb.ru/norm_baza/nra), 25.01.2018);

[распоряжением КГИОП Санкт-Петербурга от 13 февраля 2018 года N 49-р](#) (Официальный сайт Администрации Санкт-Петербурга [www.gov.spb.ru/norm\\_baza/nra](http://www.gov.spb.ru/norm_baza/nra), 19.02.2018);

[распоряжением КГИОП Санкт-Петербурга от 15 февраля 2018 года N 54-р](#) (Официальный сайт Администрации Санкт-Петербурга [www.gov.spb.ru/norm\\_baza/nra](http://www.gov.spb.ru/norm_baza/nra), 19.02.2018);

[распоряжением КГИОП Санкт-Петербурга от 26 февраля 2018 года N 77-р](#) (Официальный сайт Администрации Санкт-Петербурга [www.gov.spb.ru/norm\\_baza/nra](http://www.gov.spb.ru/norm_baza/nra), 05.03.2018);

[распоряжением КГИОП Санкт-Петербурга от 2 марта 2018 года N 87-р](#) (Официальный сайт Администрации Санкт-Петербурга [www.gov.spb.ru/norm\\_baza/nra](http://www.gov.spb.ru/norm_baza/nra), 12.03.2018);

[распоряжением КГИОП Санкт-Петербурга от 13 марта 2018 года N 100-р](#) (Официальный сайт Администрации Санкт-Петербурга [www.gov.spb.ru/norm\\_baza/nra](http://www.gov.spb.ru/norm_baza/nra), 21.03.2018);

[распоряжением КГИОП Санкт-Петербурга от 19 марта 2018 года N 119-р](#) (Официальный сайт Администрации Санкт-Петербурга [www.gov.spb.ru/norm\\_baza/nra](http://www.gov.spb.ru/norm_baza/nra), 23.03.2018);

[распоряжением КГИОП Санкт-Петербурга от 19 марта 2018 года N 120-р](#) (Официальный сайт Администрации Санкт-Петербурга [www.gov.spb.ru/norm\\_baza/nra](http://www.gov.spb.ru/norm_baza/nra), 23.03.2018);

[распоряжением КГИОП Санкт-Петербурга от 6 апреля 2018 года N 135-р](#) (Официальный сайт Администрации Санкт-Петербурга [www.gov.spb.ru/norm\\_baza/nra](http://www.gov.spb.ru/norm_baza/nra), 12.04.2018);

[распоряжением КГИОП Санкт-Петербурга от 23 апреля 2018 года N 158-р](#) (Официальный сайт Администрации Санкт-Петербурга [www.gov.spb.ru/norm\\_baza/nra](http://www.gov.spb.ru/norm_baza/nra), 07.05.2018);

[распоряжением КГИОП Санкт-Петербурга от 24 апреля 2018 года N 160-р](#) (Официальный сайт Администрации Санкт-Петербурга [www.gov.spb.ru/norm\\_baza/nra](http://www.gov.spb.ru/norm_baza/nra), 10.05.2018);

[распоряжением КГИОП Санкт-Петербурга от 24 апреля 2018 года N 161-р](#) (Официальный сайт Администрации Санкт-Петербурга [www.gov.spb.ru/norm\\_baza/nra](http://www.gov.spb.ru/norm_baza/nra), 07.05.2018);

[распоряжением КГИОП Санкт-Петербурга от 3 мая 2018 года N 175-р](#) (Официальный сайт Администрации Санкт-Петербурга [www.gov.spb.ru/norm\\_baza/nra](http://www.gov.spb.ru/norm_baza/nra), 08.05.2018);

[распоряжением КГИОП Санкт-Петербурга от 14 мая 2018 года N 196-р](#);

[распоряжением КГИОП Санкт-Петербурга от 16 мая 2018 года N 199-р](#) (Официальный сайт Администрации Санкт-Петербурга [www.gov.spb.ru/norm\\_baza/nra](http://www.gov.spb.ru/norm_baza/nra), 29.05.2018);

[распоряжением КГИОП Санкт-Петербурга от 18 июня 2018 года N 247-р](#) (Официальный сайт Администрации Санкт-Петербурга [www.gov.spb.ru/norm\\_baza/nra](http://www.gov.spb.ru/norm_baza/nra), 25.06.2018);

[распоряжением КГИОП Санкт-Петербурга от 20 августа 2018 года N 329-р](#) (Официальный сайт Администрации Санкт-Петербурга [www.gov.spb.ru/norm\\_baza/nra](http://www.gov.spb.ru/norm_baza/nra), 24.08.2018);

[распоряжением КГИОП Санкт-Петербурга от 20 августа 2018 года N 331-р](#) (Официальный сайт Администрации Санкт-Петербурга [www.gov.spb.ru/norm\\_baza/nra](http://www.gov.spb.ru/norm_baza/nra), 24.08.2018);

[распоряжением КГИОП Санкт-Петербурга от 24 августа 2018 года N 336-р](#) (Официальный сайт Администрации Санкт-Петербурга [www.gov.spb.ru/norm\\_baza/nra](http://www.gov.spb.ru/norm_baza/nra), 27.08.2018);

[распоряжением КГИОП Санкт-Петербурга от 14 сентября 2018 года N 378-р](#);

[распоряжением КГИОП Санкт-Петербурга от 18 сентября 2018 года N 381-р](#) (Официальный сайт Администрации Санкт-Петербурга [www.gov.spb.ru/norm\\_baza/nra](http://www.gov.spb.ru/norm_baza/nra), 24.09.2018);

[распоряжением КГИОП Санкт-Петербурга от 18 сентября 2018 года N 382-р](#) (Официальный сайт Администрации Санкт-Петербурга [www.gov.spb.ru/norm\\_baza/nra](http://www.gov.spb.ru/norm_baza/nra), 24.09.2018);

[распоряжением КГИОП Санкт-Петербурга от 12 октября 2018 года N 411-р](#);

[распоряжением КГИОП Санкт-Петербурга от 18 октября 2018 года N 421-р](#);

[распоряжением КГИОП Санкт-Петербурга от 18 октября 2018 года N 422-р](#);

[распоряжением КГИОП Санкт-Петербурга от 18 октября 2018 года N 423-р](#);

[распоряжением КГИОП Санкт-Петербурга от 31 октября 2018 года N 440-р](#);

[распоряжением КГИОП Санкт-Петербурга от 31 октября 2018 года N 441-р](#);

[распоряжением КГИОП Санкт-Петербурга от 31 октября 2018 года N 442-р](#) (Официальный сайт Администрации Санкт-Петербурга [www.gov.spb.ru/norm\\_baza/nra](http://www.gov.spb.ru/norm_baza/nra), 06.11.2018) (вступило в силу с 6 ноября 2018 года);

[распоряжением КГИОП Санкт-Петербурга от 1 ноября 2018 года N 443-р](#);

[распоряжением КГИОП Санкт-Петербурга от 7 декабря 2018 года N 511-р](#);

- [распоряжением КГИОП Санкт-Петербурга от 10 декабря 2018 года N 514-р](#);
- [распоряжением КГИОП Санкт-Петербурга от 12 декабря 2018 года N 517-р](#) (Официальный сайт Администрации Санкт-Петербурга [www.gov.spb.ru/norm\\_baza/nra](http://www.gov.spb.ru/norm_baza/nra), 19.12.2018);
- [распоряжением КГИОП Санкт-Петербурга от 13 декабря 2018 года N 518-р](#) (Официальный сайт Администрации Санкт-Петербурга [www.gov.spb.ru/norm\\_baza/nra](http://www.gov.spb.ru/norm_baza/nra), 19.12.2018);
- [распоряжением КГИОП Санкт-Петербурга от 29 декабря 2018 года N 561-р](#) (Официальный сайт Администрации Санкт-Петербурга [www.gov.spb.ru/norm\\_baza/nra](http://www.gov.spb.ru/norm_baza/nra), 16.01.2019);
- [приказом КГИОП Санкт-Петербурга от 20 марта 2019 года N 136-р](#) (Официальный сайт Администрации Санкт-Петербурга [www.gov.spb.ru/norm\\_baza/nra](http://www.gov.spb.ru/norm_baza/nra), 26.03.2019);
- [распоряжением КГИОП Санкт-Петербурга от 25 марта 2019 года N 140-р](#);
- [распоряжением КГИОП Санкт-Петербурга от 28 марта 2019 года N 159-р](#);
- [распоряжением КГИОП Санкт-Петербурга от 28 марта 2019 года N 160-р](#);
- [распоряжением КГИОП Санкт-Петербурга от 3 апреля 2019 года N 165-р](#) (Официальный сайт Администрации Санкт-Петербурга [www.gov.spb.ru/norm\\_baza/nra](http://www.gov.spb.ru/norm_baza/nra), 11.04.2019);
- [распоряжением КГИОП Санкт-Петербурга от 16 апреля 2019 года N 199-р](#) (Официальный сайт Администрации Санкт-Петербурга [www.gov.spb.ru/norm\\_baza/nra](http://www.gov.spb.ru/norm_baza/nra), 24.04.2019);
- [распоряжением КГИОП Санкт-Петербурга от 17 апреля 2019 года N 208-р](#) (Официальный сайт Администрации Санкт-Петербурга [www.gov.spb.ru/norm\\_baza/nra](http://www.gov.spb.ru/norm_baza/nra), 30.04.2019);
- [распоряжением КГИОП Санкт-Петербурга от 23 апреля 2019 года N 215-р](#) (Официальный сайт Администрации Санкт-Петербурга [www.gov.spb.ru/norm\\_baza/nra](http://www.gov.spb.ru/norm_baza/nra), 30.04.2019);
- [распоряжением КГИОП Санкт-Петербурга от 23 апреля 2019 года N 216-р](#) (Официальный сайт Администрации Санкт-Петербурга [www.gov.spb.ru/norm\\_baza/nra](http://www.gov.spb.ru/norm_baza/nra), 30.04.2019);
- [распоряжением КГИОП Санкт-Петербурга от 26 апреля 2019 года N 224-р](#) (Официальный сайт Администрации Санкт-Петербурга [www.gov.spb.ru/norm\\_baza/nra](http://www.gov.spb.ru/norm_baza/nra), 30.04.2019);
- [распоряжением КГИОП Санкт-Петербурга от 29 апреля 2019 года N 226-р](#) (Официальный сайт Администрации Санкт-Петербурга [www.gov.spb.ru/norm\\_baza/nra](http://www.gov.spb.ru/norm_baza/nra), 13.05.2019);
- [распоряжением КГИОП Санкт-Петербурга от 31 мая 2019 года N 270-р](#) (Официальный сайт Администрации Санкт-Петербурга [www.gov.spb.ru/norm\\_baza/nra](http://www.gov.spb.ru/norm_baza/nra), 06.06.2019);
- [распоряжением КГИОП Санкт-Петербурга от 19 июня 2019 года N 311-р](#) (Официальный сайт Администрации Санкт-Петербурга [www.gov.spb.ru/norm\\_baza/nra](http://www.gov.spb.ru/norm_baza/nra), 25.06.2019);
- [распоряжением КГИОП Санкт-Петербурга от 25 июня 2019 года N 354-р](#) (Официальный сайт Администрации Санкт-Петербурга [www.gov.spb.ru/norm\\_baza/nra](http://www.gov.spb.ru/norm_baza/nra), 28.06.2019);
- [распоряжением КГИОП Санкт-Петербурга от 25 июня 2019 года N 355-р](#) (Официальный сайт Администрации Санкт-Петербурга [www.gov.spb.ru/norm\\_baza/nra](http://www.gov.spb.ru/norm_baza/nra), 28.06.2019);
- [распоряжением КГИОП Санкт-Петербурга от 25 июня 2019 года N 356-р](#) (Официальный сайт Администрации Санкт-Петербурга [www.gov.spb.ru/norm\\_baza/nra](http://www.gov.spb.ru/norm_baza/nra), 28.06.2019);
- [распоряжением КГИОП Санкт-Петербурга от 18 июля 2019 года N 404-р](#) (Официальный сайт Администрации Санкт-Петербурга [www.gov.spb.ru/norm\\_baza/nra](http://www.gov.spb.ru/norm_baza/nra), 26.07.2019);
- [распоряжением КГИОП Санкт-Петербурга от 19 июля 2019 года N 405-р](#) (Официальный сайт Администрации Санкт-Петербурга [www.gov.spb.ru/norm\\_baza/nra](http://www.gov.spb.ru/norm_baza/nra), 23.07.2019);
- [распоряжением КГИОП Санкт-Петербурга от 22 июля 2019 года N 413-р](#) (Официальный сайт Администрации Санкт-Петербурга [www.gov.spb.ru/norm\\_baza/nra](http://www.gov.spb.ru/norm_baza/nra), 23.07.2019);
- [распоряжением КГИОП Санкт-Петербурга от 1 августа 2019 года N 432-р](#) (Официальный сайт Администрации Санкт-Петербурга [www.gov.spb.ru/norm\\_baza/nra](http://www.gov.spb.ru/norm_baza/nra), 06.08.2019);
- [распоряжением КГИОП Санкт-Петербурга от 5 августа 2019 года N 437-р](#) (Официальный сайт Администрации Санкт-Петербурга [www.gov.spb.ru/norm\\_baza/nra](http://www.gov.spb.ru/norm_baza/nra), 08.08.2019);

[распоряжением КГИОП Санкт-Петербурга от 5 августа 2019 года N 441-р](#);

[распоряжением КГИОП Санкт-Петербурга от 6 августа 2019 года N 445-р](#) (Официальный сайт Администрации Санкт-Петербурга [www.gov.spb.ru/norm\\_baza/nra](http://www.gov.spb.ru/norm_baza/nra), 08.08.2019) (вступило в силу с 8 августа 2019 года);

[распоряжением КГИОП Санкт-Петербурга от 6 августа 2019 года N 446-р](#);

[распоряжением КГИОП Санкт-Петербурга от 6 августа 2019 года N 447-р](#);

[распоряжением КГИОП Санкт-Петербурга от 6 августа 2019 года N 448-р](#);

[распоряжением КГИОП Санкт-Петербурга от 14 августа 2019 года N 491-р](#) (Официальный сайт Администрации Санкт-Петербурга [www.gov.spb.ru/norm\\_baza/nra](http://www.gov.spb.ru/norm_baza/nra), 19.08.2019);

[распоряжением КГИОП Санкт-Петербурга от 14 августа 2019 года N 492-р](#) (Официальный сайт Администрации Санкт-Петербурга [www.gov.spb.ru/norm\\_baza/nra](http://www.gov.spb.ru/norm_baza/nra), 19.08.2019);

[распоряжением КГИОП Санкт-Петербурга от 19 августа 2019 года N 501-р](#);

[распоряжением КГИОП Санкт-Петербурга от 9 сентября 2019 года N 527-р](#) (Официальный сайт Администрации Санкт-Петербурга [www.gov.spb.ru/norm\\_baza/nra](http://www.gov.spb.ru/norm_baza/nra), 10.09.2019);

[распоряжением КГИОП Санкт-Петербурга от 10 сентября 2019 года N 528-р](#) (Официальный сайт Администрации Санкт-Петербурга [www.gov.spb.ru/norm\\_baza/nra](http://www.gov.spb.ru/norm_baza/nra), 11.09.2019);

[распоряжением КГИОП Санкт-Петербурга от 8 октября 2019 года N 592-р](#);

[распоряжением КГИОП Санкт-Петербурга от 24 октября 2019 года N 616-р](#);

[распоряжением КГИОП Санкт-Петербурга от 25 октября 2019 года N 620-р](#) (Официальный сайт Администрации Санкт-Петербурга [www.gov.spb.ru/norm\\_baza/nra](http://www.gov.spb.ru/norm_baza/nra), 29.10.2019);

[распоряжением КГИОП Санкт-Петербурга от 13 ноября 2019 года N 671-р](#) (Официальный сайт Администрации Санкт-Петербурга [www.gov.spb.ru/norm\\_baza/nra](http://www.gov.spb.ru/norm_baza/nra), 15.11.2019);

[распоряжением КГИОП Санкт-Петербурга от 20 ноября 2019 года N 696-р](#) (Официальный сайт Администрации Санкт-Петербурга [www.gov.spb.ru/norm\\_baza/nra](http://www.gov.spb.ru/norm_baza/nra), 22.11.2019);

[распоряжением КГИОП Санкт-Петербурга от 20 ноября 2019 года N 697-р](#) (Официальный сайт Администрации Санкт-Петербурга [www.gov.spb.ru/norm\\_baza/nra](http://www.gov.spb.ru/norm_baza/nra), 22.11.2019);

[распоряжением КГИОП Санкт-Петербурга от 29 ноября 2019 года N 718-р](#);

[распоряжением КГИОП Санкт-Петербурга от 4 декабря 2019 года N 741-р](#) (Официальный сайт Администрации Санкт-Петербурга [www.gov.spb.ru/norm\\_baza/nra](http://www.gov.spb.ru/norm_baza/nra), 06.12.2019);

[распоряжением КГИОП Санкт-Петербурга от 23 декабря 2019 года N 771-р](#) (Официальный сайт Администрации Санкт-Петербурга [www.gov.spb.ru/norm\\_baza/nra](http://www.gov.spb.ru/norm_baza/nra), 25.12.2019);

[распоряжением КГИОП Санкт-Петербурга от 7 февраля 2020 года N 35-р](#) (Официальный сайт Администрации Санкт-Петербурга [www.gov.spb.ru/norm\\_baza/nra](http://www.gov.spb.ru/norm_baza/nra), 11.02.2020);

[распоряжением КГИОП Санкт-Петербурга от 26 февраля 2020 года N 63-р](#) (Официальный сайт Администрации Санкт-Петербурга [www.gov.spb.ru/norm\\_baza/nra](http://www.gov.spb.ru/norm_baza/nra), 27.02.2020);

[распоряжением КГИОП Санкт-Петербурга от 10 марта 2020 года N 88-р](#) (Официальный сайт Администрации Санкт-Петербурга [www.gov.spb.ru/norm\\_baza/nra](http://www.gov.spb.ru/norm_baza/nra), 18.03.2020);

[распоряжением КГИОП Санкт-Петербурга от 8 апреля 2020 года N 116-р](#) (Официальный сайт Администрации Санкт-Петербурга [www.gov.spb.ru/norm\\_baza/nra](http://www.gov.spb.ru/norm_baza/nra), 09.04.2020);

[распоряжением КГИОП Санкт-Петербурга от 21 мая 2020 года N 157-р](#) (Официальный сайт Администрации Санкт-Петербурга [www.gov.spb.ru/norm\\_baza/nra](http://www.gov.spb.ru/norm_baza/nra), 26.05.2020);

[распоряжением КГИОП Санкт-Петербурга от 21 мая 2020 года N 158-р](#) (Официальный сайт Администрации Санкт-Петербурга [www.gov.spb.ru/norm\\_baza/nra](http://www.gov.spb.ru/norm_baza/nra), 26.05.2020);

[распоряжением КГИОП Санкт-Петербурга от 21 мая 2020 года N 159-р](#) (Официальный сайт Администрации Санкт-Петербурга [www.gov.spb.ru/norm\\_baza/nra](http://www.gov.spb.ru/norm_baza/nra), 26.05.2020);

[распоряжением КГИОП Санкт-Петербурга от 21 мая 2020 года N 160-р](#) (Официальный сайт Администрации Санкт-Петербурга [www.gov.spb.ru/norm\\_baza/nra](http://www.gov.spb.ru/norm_baza/nra), 26.05.2020);

[распоряжением КГИОП Санкт-Петербурга от 25 мая 2020 года N 168-р](#) (Официальный сайт Администрации Санкт-Петербурга [www.gov.spb.ru/norm\\_baza/nra](http://www.gov.spb.ru/norm_baza/nra), 02.06.2020);

[распоряжением КГИОП Санкт-Петербурга от 17 июня 2020 года N 180-р](#) (Официальный сайт Администрации Санкт-Петербурга [www.gov.spb.ru/norm\\_baza/nra](http://www.gov.spb.ru/norm_baza/nra), 23.06.2020);

[распоряжением КГИОП Санкт-Петербурга от 17 июня 2020 года N 184-р](#) (Официальный сайт Администрации Санкт-Петербурга [www.gov.spb.ru/norm\\_baza/nra](http://www.gov.spb.ru/norm_baza/nra), 23.06.2020);

[распоряжением КГИОП Санкт-Петербурга от 16 февраля 2021 года N 22-р](#);

[распоряжением КГИОП Санкт-Петербурга от 10 марта 2021 года N 56-р](#);

[распоряжением КГИОП Санкт-Петербурга от 10 марта 2021 года N 57-р](#);

[распоряжением КГИОП Санкт-Петербурга от 23 апреля 2021 года N 139-р](#) (Официальный сайт Администрации Санкт-Петербурга [www.gov.spb.ru/norm\\_baza/nra](http://www.gov.spb.ru/norm_baza/nra), 30.04.2021);

[распоряжением КГИОП Санкт-Петербурга от 19 мая 2021 года N 11-рр](#);

[распоряжением КГИОП Санкт-Петербурга от 19 мая 2021 года N 12-рр](#);

[распоряжением КГИОП Санкт-Петербурга от 19 мая 2021 года N 13-рр](#);

[распоряжением КГИОП Санкт-Петербурга от 19 мая 2021 года N 14-рр](#);

[распоряжением КГИОП Санкт-Петербурга от 3 июня 2021 года N 24-рр](#);

[распоряжением КГИОП Санкт-Петербурга от 9 июня 2021 года N 37-рр](#);

[распоряжением КГИОП Санкт-Петербурга от 9 июня 2021 года N 38-рр](#);

[распоряжением КГИОП Санкт-Петербурга от 9 июня 2021 года N 39-рр](#);

[распоряжением КГИОП Санкт-Петербурга от 9 июня 2021 года N 40-рр](#);

[распоряжением КГИОП Санкт-Петербурга от 9 июня 2021 года N 41-рр](#);

[распоряжением КГИОП Санкт-Петербурга от 9 июня 2021 года N 42-рр](#);

[распоряжением КГИОП Санкт-Петербурга от 23 июня 2021 года N 60-рр](#);

[распоряжением КГИОП Санкт-Петербурга от 23 июня 2021 года N 61-рр](#);

[распоряжением КГИОП Санкт-Петербурга от 23 июня 2021 года N 62-рр](#);

[распоряжением КГИОП Санкт-Петербурга от 23 июня 2021 года N 63-рр](#);

[распоряжением КГИОП Санкт-Петербурга от 23 июня 2021 года N 64-рр](#);

[распоряжением КГИОП Санкт-Петербурга от 28 июня 2021 года N 67-рр](#);

[распоряжением КГИОП Санкт-Петербурга от 28 июня 2021 года N 68-рр](#);

[распоряжением КГИОП Санкт-Петербурга от 28 июня 2021 года N 69-рр](#);

[распоряжением КГИОП Санкт-Петербурга от 2 августа 2021 года N 119-рр](#);

[распоряжением КГИОП Санкт-Петербурга от 20 сентября 2021 года N 206-рр](#);

[распоряжением КГИОП Санкт-Петербурга от 20 сентября 2021 года N 207-рр](#);

[распоряжением КГИОП Санкт-Петербурга от 20 сентября 2021 года N 208-рр](#);

[распоряжением КГИОП Санкт-Петербурга от 20 сентября 2021 года N 209-рр](#);

[распоряжением КГИОП Санкт-Петербурга от 20 сентября 2021 года N 210-рр](#);

[распоряжением КГИОП Санкт-Петербурга от 20 сентября 2021 года N 211-рр](#);

[распоряжением КГИОП Санкт-Петербурга от 28 сентября 2021 года N 227-рп;](#)  
[распоряжением КГИОП Санкт-Петербурга от 28 сентября 2021 года N 229-рп;](#)  
[распоряжением КГИОП Санкт-Петербурга от 28 сентября 2021 года N 230-рп;](#)  
[распоряжением КГИОП Санкт-Петербурга от 30 сентября 2021 года N 234-рп;](#)  
[распоряжением КГИОП Санкт-Петербурга от 30 сентября 2021 года N 235-рп;](#)  
[распоряжением КГИОП Санкт-Петербурга от 30 сентября 2021 года N 238-рп;](#)  
[распоряжением КГИОП Санкт-Петербурга от 30 сентября 2021 года N 237-рп;](#)  
[распоряжением КГИОП Санкт-Петербурга от 30 сентября 2021 года N 238-рп;](#)  
[распоряжением КГИОП Санкт-Петербурга от 30 сентября 2021 года N 239-рп;](#)  
[распоряжением КГИОП Санкт-Петербурга от 30 сентября 2021 года N 240-рп;](#)  
[распоряжением КГИОП Санкт-Петербурга от 30 сентября 2021 года N 241-рп;](#)  
[распоряжением КГИОП Санкт-Петербурга от 1 ноября 2021 года N 283-рп;](#)  
[распоряжением КГИОП Санкт-Петербурга от 10 ноября 2021 года N 289-рп;](#)  
[распоряжением КГИОП Санкт-Петербурга от 10 ноября 2021 года N 290-рп;](#)  
[распоряжением КГИОП Санкт-Петербурга от 11 ноября 2021 года N 295-рп;](#)  
[распоряжением КГИОП Санкт-Петербурга от 17 ноября 2021 года N 301-рп;](#)  
[распоряжением КГИОП Санкт-Петербурга от 17 декабря 2021 года N 357-рп;](#)  
[распоряжением КГИОП Санкт-Петербурга от 4 февраля 2022 года N 74-рп;](#)  
[распоряжением КГИОП Санкт-Петербурга от 18 апреля 2022 года N 279-рп;](#)  
[распоряжением КГИОП Санкт-Петербурга от 26 апреля 2022 года N 281-рп;](#)  
[распоряжением КГИОП Санкт-Петербурга от 27 апреля 2022 года N 288-рп;](#)  
[распоряжением КГИОП Санкт-Петербурга от 21 июля 2022 года N 357-рп;](#)  
[распоряжением КГИОП Санкт-Петербурга от 21 июля 2022 года N 358-рп;](#)  
[распоряжением КГИОП Санкт-Петербурга от 21 июля 2022 года N 359-рп;](#)  
[распоряжением КГИОП Санкт-Петербурга от 21 июля 2022 года N 361-рп;](#)  
[распоряжением КГИОП Санкт-Петербурга от 5 августа 2022 года N 368-рп;](#)  
[распоряжением КГИОП Санкт-Петербурга от 2 сентября 2022 года N 381-рп;](#)  
[распоряжением КГИОП Санкт-Петербурга от 20 сентября 2022 года N 385-рп](#) (Официальный сайт Администрации Санкт-Петербурга [www.gov.spb.ru/norm\\_baza/nra](http://www.gov.spb.ru/norm_baza/nra), 20.09.2022);  
[распоряжением КГИОП Санкт-Петербурга от 23 сентября 2022 года N 392-рп;](#)  
[распоряжением КГИОП Санкт-Петербурга от 6 октября 2022 года N 401-рп;](#)  
[распоряжением КГИОП Санкт-Петербурга от 7 октября 2022 года N 402-рп;](#)  
[распоряжением КГИОП Санкт-Петербурга от 7 октября 2022 года N 403-рп;](#)  
[распоряжением КГИОП Санкт-Петербурга от 27 октября 2022 года N 410-рп;](#)  
[распоряжением КГИОП Санкт-Петербурга от 27 октября 2022 года N 411-рп;](#)  
[распоряжением КГИОП Санкт-Петербурга от 27 октября 2022 года N 412-рп;](#)  
[распоряжением КГИОП Санкт-Петербурга от 27 октября 2022 года N 413-рп;](#)

- [распоряжением КГИОП Санкт-Петербурга от 27 октября 2022 года N 414-оп](#)  
[распоряжением КГИОП Санкт-Петербурга от 27 октября 2022 года N 415-оп](#)  
[распоряжением КГИОП Санкт-Петербурга от 6 февраля 2023 года N 89-оп](#)  
[распоряжением КГИОП Санкт-Петербурга от 10 февраля 2023 года N 106-оп](#) (Официальный сайт Администрации Санкт-Петербурга [www.gov.spb.ru/norm\\_baza/nra](http://www.gov.spb.ru/norm_baza/nra), 14.02.2023);  
[распоряжением КГИОП Санкт-Петербурга от 10 февраля 2023 года N 107-оп](#) (Официальный сайт Администрации Санкт-Петербурга [www.gov.spb.ru/norm\\_baza/nra](http://www.gov.spb.ru/norm_baza/nra), 14.02.2023);  
[распоряжением КГИОП Санкт-Петербурга от 22 февраля 2023 года N 140-оп](#) (Официальный сайт Администрации Санкт-Петербурга [www.gov.spb.ru/norm\\_baza/nra](http://www.gov.spb.ru/norm_baza/nra), 28.02.2023);  
[распоряжением КГИОП Санкт-Петербурга от 22 февраля 2023 года N 141-оп](#) (Официальный сайт Администрации Санкт-Петербурга [www.gov.spb.ru/norm\\_baza/nra](http://www.gov.spb.ru/norm_baza/nra), 28.02.2023);  
[распоряжением КГИОП Санкт-Петербурга от 28 февраля 2023 года N 145-оп](#) (Официальный сайт Администрации Санкт-Петербурга [www.gov.spb.ru/norm\\_baza/nra](http://www.gov.spb.ru/norm_baza/nra), 03.03.2023);  
[распоряжением КГИОП Санкт-Петербурга от 6 марта 2023 года N 156-оп](#) (Официальный сайт Администрации Санкт-Петербурга [www.gov.spb.ru/norm\\_baza/nra](http://www.gov.spb.ru/norm_baza/nra), 07.03.2023);  
[распоряжением КГИОП Санкт-Петербурга от 16 марта 2023 года N 177-оп](#) (Официальный сайт Администрации Санкт-Петербурга [www.gov.spb.ru/norm\\_baza/nra](http://www.gov.spb.ru/norm_baza/nra), 16.03.2023);  
[распоряжением КГИОП Санкт-Петербурга от 28 марта 2023 года N 203-оп](#) (Официальный сайт Администрации Санкт-Петербурга [www.gov.spb.ru/norm\\_baza/nra](http://www.gov.spb.ru/norm_baza/nra), 28.03.2023);  
[распоряжением КГИОП Санкт-Петербурга от 28 марта 2023 года N 204-оп](#) (Официальный сайт Администрации Санкт-Петербурга [www.gov.spb.ru/norm\\_baza/nra](http://www.gov.spb.ru/norm_baza/nra), 28.03.2023);  
[распоряжением КГИОП Санкт-Петербурга от 28 марта 2023 года N 205-оп](#) (Официальный сайт Администрации Санкт-Петербурга [www.gov.spb.ru/norm\\_baza/nra](http://www.gov.spb.ru/norm_baza/nra), 28.03.2023);  
[распоряжением КГИОП Санкт-Петербурга от 3 апреля 2023 года N 223-оп](#) (Официальный сайт Администрации Санкт-Петербурга [www.gov.spb.ru/norm\\_baza/nra](http://www.gov.spb.ru/norm_baza/nra), 04.04.2023);  
[распоряжением КГИОП Санкт-Петербурга от 3 апреля 2023 года N 224-оп](#) (Официальный сайт Администрации Санкт-Петербурга [www.gov.spb.ru/norm\\_baza/nra](http://www.gov.spb.ru/norm_baza/nra), 04.04.2023);  
[распоряжением КГИОП Санкт-Петербурга от 14 апреля 2023 года N 231-оп](#) (Официальный сайт Администрации Санкт-Петербурга [www.gov.spb.ru/norm\\_baza/nra](http://www.gov.spb.ru/norm_baza/nra), 14.04.2023);  
[распоряжением КГИОП Санкт-Петербурга от 14 апреля 2023 года N 232-оп](#) (Официальный сайт Администрации Санкт-Петербурга [www.gov.spb.ru/norm\\_baza/nra](http://www.gov.spb.ru/norm_baza/nra), 14.04.2023);  
[распоряжением КГИОП Санкт-Петербурга от 14 апреля 2023 года N 234-оп](#) (Официальный сайт Администрации Санкт-Петербурга [www.gov.spb.ru/norm\\_baza/nra](http://www.gov.spb.ru/norm_baza/nra), 14.04.2023);  
[распоряжением КГИОП Санкт-Петербурга от 14 апреля 2023 года N 235-оп](#) (Официальный сайт Администрации Санкт-Петербурга [www.gov.spb.ru/norm\\_baza/nra](http://www.gov.spb.ru/norm_baza/nra), 14.04.2023);  
[распоряжением КГИОП Санкт-Петербурга от 14 апреля 2023 года N 236-оп](#) (Официальный сайт Администрации Санкт-Петербурга [www.gov.spb.ru/norm\\_baza/nra](http://www.gov.spb.ru/norm_baza/nra), 14.04.2023);  
[распоряжением КГИОП Санкт-Петербурга от 14 апреля 2023 года N 237-оп](#) (Официальный сайт Администрации Санкт-Петербурга [www.gov.spb.ru/norm\\_baza/nra](http://www.gov.spb.ru/norm_baza/nra), 17.04.2023);  
[распоряжением КГИОП Санкт-Петербурга от 14 апреля 2023 года N 238-оп](#) (Официальный сайт Администрации Санкт-Петербурга [www.gov.spb.ru/norm\\_baza/nra](http://www.gov.spb.ru/norm_baza/nra), 17.04.2023);  
[распоряжением КГИОП Санкт-Петербурга от 19 апреля 2023 года N 257-оп](#) (Официальный сайт Администрации Санкт-Петербурга [www.gov.spb.ru/norm\\_baza/nra](http://www.gov.spb.ru/norm_baza/nra), 20.04.2023);  
[распоряжением КГИОП Санкт-Петербурга от 19 апреля 2023 года N 258-оп](#) (Официальный сайт Администрации Санкт-Петербурга [www.gov.spb.ru/norm\\_baza/nra](http://www.gov.spb.ru/norm_baza/nra), 20.04.2023);  
[распоряжением КГИОП Санкт-Петербурга от 19 апреля 2023 года N 259-оп](#) (Официальный сайт Администрации Санкт-Петербурга [www.gov.spb.ru/norm\\_baza/nra](http://www.gov.spb.ru/norm_baza/nra), 20.04.2023);

[распоряжением КГИОП Санкт-Петербурга от 19 апреля 2023 года N 260-рп](http://www.gov.spb.ru/norm_baza/nra) (Официальный сайт Администрации Санкт-Петербурга [www.gov.spb.ru/norm\\_baza/nra](http://www.gov.spb.ru/norm_baza/nra), 20.04.2023);

[распоряжением КГИОП Санкт-Петербурга от 19 апреля 2023 года N 261-рп](http://www.gov.spb.ru/norm_baza/nra) (Официальный сайт Администрации Санкт-Петербурга [www.gov.spb.ru/norm\\_baza/nra](http://www.gov.spb.ru/norm_baza/nra), 20.04.2023);

[распоряжением КГИОП Санкт-Петербурга от 19 апреля 2023 года N 262-рп](http://www.gov.spb.ru/norm_baza/nra) (Официальный сайт Администрации Санкт-Петербурга [www.gov.spb.ru/norm\\_baza/nra](http://www.gov.spb.ru/norm_baza/nra), 20.04.2023);

[распоряжением КГИОП Санкт-Петербурга от 19 апреля 2023 года N 263-рп](http://www.gov.spb.ru/norm_baza/nra) (Официальный сайт Администрации Санкт-Петербурга [www.gov.spb.ru/norm\\_baza/nra](http://www.gov.spb.ru/norm_baza/nra), 20.04.2023);

[распоряжением КГИОП Санкт-Петербурга от 19 апреля 2023 года N 264-рп](http://www.gov.spb.ru/norm_baza/nra) (Официальный сайт Администрации Санкт-Петербурга [www.gov.spb.ru/norm\\_baza/nra](http://www.gov.spb.ru/norm_baza/nra), 21.04.2023);

[распоряжением КГИОП Санкт-Петербурга от 27 апреля 2023 года N 312-рп](http://www.gov.spb.ru/norm_baza/nra) (Официальный сайт Администрации Санкт-Петербурга [www.gov.spb.ru/norm\\_baza/nra](http://www.gov.spb.ru/norm_baza/nra), 28.04.2023);

[распоряжением КГИОП Санкт-Петербурга от 27 апреля 2023 года N 313-рп](http://www.gov.spb.ru/norm_baza/nra) (Официальный сайт Администрации Санкт-Петербурга [www.gov.spb.ru/norm\\_baza/nra](http://www.gov.spb.ru/norm_baza/nra), 28.04.2023);

[распоряжением КГИОП Санкт-Петербурга от 27 апреля 2023 года N 314-рп](http://www.gov.spb.ru/norm_baza/nra) (Официальный сайт Администрации Санкт-Петербурга [www.gov.spb.ru/norm\\_baza/nra](http://www.gov.spb.ru/norm_baza/nra), 28.04.2023);

[распоряжением КГИОП Санкт-Петербурга от 4 мая 2023 года N 342-рп](http://www.gov.spb.ru/norm_baza/nra) (Официальный сайт Администрации Санкт-Петербурга [www.gov.spb.ru/norm\\_baza/nra](http://www.gov.spb.ru/norm_baza/nra), 04.05.2023);

[распоряжением КГИОП Санкт-Петербурга от 22 мая 2023 года N 377-рп](http://www.gov.spb.ru/norm_baza/nra) (Официальный сайт Администрации Санкт-Петербурга [www.gov.spb.ru/norm\\_baza/nra](http://www.gov.spb.ru/norm_baza/nra), 22.05.2023);

[распоряжением КГИОП Санкт-Петербурга от 22 мая 2023 года N 378-рп](http://www.gov.spb.ru/norm_baza/nra) (Официальный сайт Администрации Санкт-Петербурга [www.gov.spb.ru/norm\\_baza/nra](http://www.gov.spb.ru/norm_baza/nra), 22.05.2023);

[распоряжением КГИОП Санкт-Петербурга от 22 мая 2023 года N 379-рп](http://www.gov.spb.ru/norm_baza/nra) (Официальный сайт Администрации Санкт-Петербурга [www.gov.spb.ru/norm\\_baza/nra](http://www.gov.spb.ru/norm_baza/nra), 23.05.2023);

[распоряжением КГИОП Санкт-Петербурга от 22 мая 2023 года N 380-рп](http://www.gov.spb.ru/norm_baza/nra) (Официальный сайт Администрации Санкт-Петербурга [www.gov.spb.ru/norm\\_baza/nra](http://www.gov.spb.ru/norm_baza/nra), 23.05.2023);

[распоряжением КГИОП Санкт-Петербурга от 29 мая 2023 года N 385-рп](http://www.gov.spb.ru/norm_baza/nra) (Официальный сайт Администрации Санкт-Петербурга [www.gov.spb.ru/norm\\_baza/nra](http://www.gov.spb.ru/norm_baza/nra), 29.05.2023);

[распоряжением КГИОП Санкт-Петербурга от 29 мая 2023 года N 386-рп](http://www.gov.spb.ru/norm_baza/nra) (Официальный сайт Администрации Санкт-Петербурга [www.gov.spb.ru/norm\\_baza/nra](http://www.gov.spb.ru/norm_baza/nra), 30.05.2023);

[распоряжением КГИОП Санкт-Петербурга от 29 мая 2023 года N 387-рп](http://www.gov.spb.ru/norm_baza/nra) (Официальный сайт Администрации Санкт-Петербурга [www.gov.spb.ru/norm\\_baza/nra](http://www.gov.spb.ru/norm_baza/nra), 30.05.2023);

[распоряжением КГИОП Санкт-Петербурга от 23 июня 2023 года N 466-рп](http://www.gov.spb.ru/norm_baza/nra) (Официальный сайт Администрации Санкт-Петербурга [www.gov.spb.ru/norm\\_baza/nra](http://www.gov.spb.ru/norm_baza/nra), 26.06.2023);

[распоряжением КГИОП Санкт-Петербурга от 23 июня 2023 года N 467-рп](http://www.gov.spb.ru/norm_baza/nra) (Официальный сайт Администрации Санкт-Петербурга [www.gov.spb.ru/norm\\_baza/nra](http://www.gov.spb.ru/norm_baza/nra), 26.06.2023);

[распоряжением КГИОП Санкт-Петербурга от 23 июня 2023 года N 468-рп](http://www.gov.spb.ru/norm_baza/nra) (Официальный сайт Администрации Санкт-Петербурга [www.gov.spb.ru/norm\\_baza/nra](http://www.gov.spb.ru/norm_baza/nra), 26.06.2023);

[распоряжением КГИОП Санкт-Петербурга от 29 июня 2023 года N 494-рп](http://www.gov.spb.ru/norm_baza/nra) (Официальный сайт Администрации Санкт-Петербурга [www.gov.spb.ru/norm\\_baza/nra](http://www.gov.spb.ru/norm_baza/nra), 29.06.2023);

[распоряжением КГИОП Санкт-Петербурга от 29 июня 2023 года N 495-рп](http://www.gov.spb.ru/norm_baza/nra) (Официальный сайт Администрации Санкт-Петербурга [www.gov.spb.ru/norm\\_baza/nra](http://www.gov.spb.ru/norm_baza/nra), 29.06.2023);

[распоряжением КГИОП Санкт-Петербурга от 29 июня 2023 года N 496-рп](http://www.gov.spb.ru/norm_baza/nra) (Официальный сайт Администрации Санкт-Петербурга [www.gov.spb.ru/norm\\_baza/nra](http://www.gov.spb.ru/norm_baza/nra), 29.06.2023);

[распоряжением КГИОП Санкт-Петербурга от 30 июня 2023 года N 507-рп](http://www.gov.spb.ru/norm_baza/nra) (Официальный сайт Администрации Санкт-Петербурга [www.gov.spb.ru/norm\\_baza/nra](http://www.gov.spb.ru/norm_baza/nra), 03.07.2023);

[распоряжением КГИОП Санкт-Петербурга от 11 июля 2023 года N 562-рп](http://www.gov.spb.ru/norm_baza/nra) (Официальный сайт Администрации Санкт-Петербурга [www.gov.spb.ru/norm\\_baza/nra](http://www.gov.spb.ru/norm_baza/nra), 12.07.2023);

[распоряжением КГИОП Санкт-Петербурга от 11 июля 2023 года N 563-рп](http://www.gov.spb.ru/norm_baza/nra) (Официальный сайт Администрации Санкт-Петербурга [www.gov.spb.ru/norm\\_baza/nra](http://www.gov.spb.ru/norm_baza/nra), 12.07.2023);

[распоряжением КГИОП Санкт-Петербурга от 13 июля 2023 года N 585-рп](http://www.gov.spb.ru/norm_baza/nra) (Официальный сайт Администрации Санкт-Петербурга [www.gov.spb.ru/norm\\_baza/nra](http://www.gov.spb.ru/norm_baza/nra), 14.07.2023);

[распоряжением КГИОП Санкт-Петербурга от 13 июля 2023 года N 586-рп](http://www.gov.spb.ru/norm_baza/nra) (Официальный сайт Администрации Санкт-Петербурга [www.gov.spb.ru/norm\\_baza/nra](http://www.gov.spb.ru/norm_baza/nra), 14.07.2023);

[распоряжением КГИОП Санкт-Петербурга от 13 июля 2023 года N 587-рп](http://www.gov.spb.ru/norm_baza/nra) (Официальный сайт Администрации Санкт-Петербурга [www.gov.spb.ru/norm\\_baza/nra](http://www.gov.spb.ru/norm_baza/nra), 14.07.2023);

[распоряжением КГИОП Санкт-Петербурга от 20 июля 2023 года N 631-рп](http://www.gov.spb.ru/norm_baza/nra) (Официальный сайт Администрации Санкт-Петербурга [www.gov.spb.ru/norm\\_baza/nra](http://www.gov.spb.ru/norm_baza/nra), 20.07.2023);

[распоряжением КГИОП Санкт-Петербурга от 3 августа 2023 года N 689-рп](http://www.gov.spb.ru/norm_baza/nra) (Официальный сайт Администрации Санкт-Петербурга [www.gov.spb.ru/norm\\_baza/nra](http://www.gov.spb.ru/norm_baza/nra), 03.08.2023);

[распоряжением КГИОП Санкт-Петербурга от 3 августа 2023 года N 690-рп](http://www.gov.spb.ru/norm_baza/nra) (Официальный сайт Администрации Санкт-Петербурга [www.gov.spb.ru/norm\\_baza/nra](http://www.gov.spb.ru/norm_baza/nra), 03.08.2023);

[распоряжением КГИОП Санкт-Петербурга от 3 августа 2023 года N 691-рп](http://www.gov.spb.ru/norm_baza/nra) (Официальный сайт Администрации Санкт-Петербурга [www.gov.spb.ru/norm\\_baza/nra](http://www.gov.spb.ru/norm_baza/nra), 03.08.2023);

[распоряжением КГИОП Санкт-Петербурга от 3 августа 2023 года N 692-рп](http://www.gov.spb.ru/norm_baza/nra) (Официальный сайт Администрации Санкт-Петербурга [www.gov.spb.ru/norm\\_baza/nra](http://www.gov.spb.ru/norm_baza/nra), 03.08.2023);

[распоряжением КГИОП Санкт-Петербурга от 3 августа 2023 года N 693-рп](http://www.gov.spb.ru/norm_baza/nra) (Официальный сайт Администрации Санкт-Петербурга [www.gov.spb.ru/norm\\_baza/nra](http://www.gov.spb.ru/norm_baza/nra), 03.08.2023);

[распоряжением КГИОП Санкт-Петербурга от 3 августа 2023 года N 694-рп](http://www.gov.spb.ru/norm_baza/nra) (Официальный сайт Администрации Санкт-Петербурга [www.gov.spb.ru/norm\\_baza/nra](http://www.gov.spb.ru/norm_baza/nra), 03.08.2023);

[распоряжением КГИОП Санкт-Петербурга от 3 августа 2023 года N 695-рп](http://www.gov.spb.ru/norm_baza/nra) (Официальный сайт Администрации Санкт-Петербурга [www.gov.spb.ru/norm\\_baza/nra](http://www.gov.spb.ru/norm_baza/nra), 03.08.2023);

[распоряжением КГИОП Санкт-Петербурга от 21 августа 2023 года N 760-рп](http://www.gov.spb.ru/norm_baza/nra) (Официальный сайт Администрации Санкт-Петербурга [www.gov.spb.ru/norm\\_baza/nra](http://www.gov.spb.ru/norm_baza/nra), 22.08.2023);

[распоряжением КГИОП Санкт-Петербурга от 21 августа 2023 года N 761-рп](http://www.gov.spb.ru/norm_baza/nra) (Официальный сайт Администрации Санкт-Петербурга [www.gov.spb.ru/norm\\_baza/nra](http://www.gov.spb.ru/norm_baza/nra), 22.08.2023);

[распоряжением КГИОП Санкт-Петербурга от 21 августа 2023 года N 762-рп](http://www.gov.spb.ru/norm_baza/nra) (Официальный сайт Администрации Санкт-Петербурга [www.gov.spb.ru/norm\\_baza/nra](http://www.gov.spb.ru/norm_baza/nra), 22.08.2023);

[распоряжением КГИОП Санкт-Петербурга от 21 августа 2023 года N 763-рп](http://www.gov.spb.ru/norm_baza/nra) (Официальный сайт Администрации Санкт-Петербурга [www.gov.spb.ru/norm\\_baza/nra](http://www.gov.spb.ru/norm_baza/nra), 22.08.2023);

[распоряжением КГИОП Санкт-Петербурга от 24 августа 2023 года N 776-рп](http://www.gov.spb.ru/norm_baza/nra) (Официальный сайт Администрации Санкт-Петербурга [www.gov.spb.ru/norm\\_baza/nra](http://www.gov.spb.ru/norm_baza/nra), 25.08.2023);

[распоряжением КГИОП Санкт-Петербурга от 24 августа 2023 года N 777-рп](http://www.gov.spb.ru/norm_baza/nra) (Официальный сайт Администрации Санкт-Петербурга [www.gov.spb.ru/norm\\_baza/nra](http://www.gov.spb.ru/norm_baza/nra), 25.08.2023);

[распоряжением КГИОП Санкт-Петербурга от 30 августа 2023 года N 795-рп](http://www.gov.spb.ru/norm_baza/nra) (Официальный сайт Администрации Санкт-Петербурга [www.gov.spb.ru/norm\\_baza/nra](http://www.gov.spb.ru/norm_baza/nra), 04.09.2023);

[распоряжением КГИОП Санкт-Петербурга от 30 августа 2023 года N 796-рп](http://www.gov.spb.ru/norm_baza/nra) (Официальный сайт Администрации Санкт-Петербурга [www.gov.spb.ru/norm\\_baza/nra](http://www.gov.spb.ru/norm_baza/nra), 04.09.2023);

[распоряжением КГИОП Санкт-Петербурга от 30 августа 2023 года N 797-рп](http://www.gov.spb.ru/norm_baza/nra) (Официальный сайт Администрации Санкт-Петербурга [www.gov.spb.ru/norm\\_baza/nra](http://www.gov.spb.ru/norm_baza/nra), 05.09.2023);

[распоряжением КГИОП Санкт-Петербурга от 25 сентября 2023 года N 804-рп](http://www.gov.spb.ru/norm_baza/nra) (Официальный сайт Администрации Санкт-Петербурга [www.gov.spb.ru/norm\\_baza/nra](http://www.gov.spb.ru/norm_baza/nra), 26.09.2023);

[распоряжением КГИОП Санкт-Петербурга от 26 сентября 2023 года N 806-рп](http://www.gov.spb.ru/norm_baza/nra) (Официальный сайт Администрации Санкт-Петербурга [www.gov.spb.ru/norm\\_baza/nra](http://www.gov.spb.ru/norm_baza/nra), 27.09.2023);

[распоряжением КГИОП Санкт-Петербурга от 10 октября 2023 года N 823-рп](http://www.gov.spb.ru/norm_baza/nra) (Официальный сайт Администрации Санкт-Петербурга [www.gov.spb.ru/norm\\_baza/nra](http://www.gov.spb.ru/norm_baza/nra), 12.10.2023);

[распоряжением КГИОП Санкт-Петербурга от 10 октября 2023 года N 824-рп](http://www.gov.spb.ru/norm_baza/nra) (Официальный сайт Администрации Санкт-Петербурга [www.gov.spb.ru/norm\\_baza/nra](http://www.gov.spb.ru/norm_baza/nra), 12.10.2023);

[распоряжением КГИОП Санкт-Петербурга от 13 октября 2023 года N 831-рп](http://www.gov.spb.ru/norm_baza/nra) (Официальный сайт Администрации Санкт-Петербурга [www.gov.spb.ru/norm\\_baza/nra](http://www.gov.spb.ru/norm_baza/nra), 16.10.2023);

[распоряжением КГИОП Санкт-Петербурга от 13 октября 2023 года N 832-рп](http://www.gov.spb.ru/norm_baza/nra) (Официальный сайт Администрации Санкт-Петербурга [www.gov.spb.ru/norm\\_baza/nra](http://www.gov.spb.ru/norm_baza/nra), 16.10.2023);

[распоряжением КГИОП Санкт-Петербурга от 13 октября 2023 года N 833-рп](http://www.gov.spb.ru/norm_baza/nra) (Официальный сайт Администрации Санкт-Петербурга [www.gov.spb.ru/norm\\_baza/nra](http://www.gov.spb.ru/norm_baza/nra), 16.10.2023);

[распоряжением КГИОП Санкт-Петербурга от 25 октября 2023 года N 841-рп](http://www.gov.spb.ru/norm_baza/nra) (Официальный сайт Администрации Санкт-Петербурга [www.gov.spb.ru/norm\\_baza/nra](http://www.gov.spb.ru/norm_baza/nra), 26.10.2023);

[распоряжением КГИОП Санкт-Петербурга от 25 октября 2023 года N 842-рп](http://www.gov.spb.ru/norm_baza/nra) (Официальный сайт Администрации Санкт-Петербурга [www.gov.spb.ru/norm\\_baza/nra](http://www.gov.spb.ru/norm_baza/nra), 26.10.2023);

[распоряжением КГИОП Санкт-Петербурга от 25 октября 2023 года N 843-рп](http://www.gov.spb.ru/norm_baza/nra) (Официальный сайт Администрации Санкт-Петербурга [www.gov.spb.ru/norm\\_baza/nra](http://www.gov.spb.ru/norm_baza/nra), 26.10.2023);

[распоряжением КГИОП Санкт-Петербурга от 25 октября 2023 года N 844-рп](http://www.gov.spb.ru/norm_baza/nra) (Официальный сайт Администрации Санкт-Петербурга [www.gov.spb.ru/norm\\_baza/nra](http://www.gov.spb.ru/norm_baza/nra), 26.10.2023);

[распоряжением КГИОП Санкт-Петербурга от 25 октября 2023 года N 845-рп](http://www.gov.spb.ru/norm_baza/nra) (Официальный сайт Администрации Санкт-Петербурга [www.gov.spb.ru/norm\\_baza/nra](http://www.gov.spb.ru/norm_baza/nra), 26.10.2023);

[распоряжением КГИОП Санкт-Петербурга от 8 ноября 2023 года N 850-рп](http://www.gov.spb.ru/norm_baza/nra) (Официальный сайт Администрации Санкт-Петербурга [www.gov.spb.ru/norm\\_baza/nra](http://www.gov.spb.ru/norm_baza/nra), 08.11.2023);

[распоряжением КГИОП Санкт-Петербурга от 8 ноября 2023 года N 851-рп](http://www.gov.spb.ru/norm_baza/nra) (Официальный сайт Администрации Санкт-Петербурга [www.gov.spb.ru/norm\\_baza/nra](http://www.gov.spb.ru/norm_baza/nra), 08.11.2023);

[распоряжением КГИОП Санкт-Петербурга от 8 ноября 2023 года N 852-рп](http://www.gov.spb.ru/norm_baza/nra) (Официальный сайт Администрации Санкт-Петербурга [www.gov.spb.ru/norm\\_baza/nra](http://www.gov.spb.ru/norm_baza/nra), 08.11.2023);

[распоряжением КГИОП Санкт-Петербурга от 8 ноября 2023 года N 853-рп](http://www.gov.spb.ru/norm_baza/nra) (Официальный сайт Администрации Санкт-Петербурга [www.gov.spb.ru/norm\\_baza/nra](http://www.gov.spb.ru/norm_baza/nra), 08.11.2023);

[распоряжением КГИОП Санкт-Петербурга от 8 ноября 2023 года N 854-рп](http://www.gov.spb.ru/norm_baza/nra) (Официальный сайт Администрации Санкт-Петербурга [www.gov.spb.ru/norm\\_baza/nra](http://www.gov.spb.ru/norm_baza/nra), 10.11.2023);

[распоряжением КГИОП Санкт-Петербурга от 8 ноября 2023 года N 855-рп](http://www.gov.spb.ru/norm_baza/nra) (Официальный сайт Администрации Санкт-Петербурга [www.gov.spb.ru/norm\\_baza/nra](http://www.gov.spb.ru/norm_baza/nra), 13.11.2023);

[распоряжением КГИОП Санкт-Петербурга от 11 декабря 2023 года N 957-рп](http://www.gov.spb.ru/norm_baza/nra) (Официальный сайт Администрации Санкт-Петербурга [www.gov.spb.ru/norm\\_baza/nra](http://www.gov.spb.ru/norm_baza/nra), 11.12.2023);

[распоряжением КГИОП Санкт-Петербурга от 11 декабря 2023 года N 958-рп](http://www.gov.spb.ru/norm_baza/nra) (Официальный сайт Администрации Санкт-Петербурга [www.gov.spb.ru/norm\\_baza/nra](http://www.gov.spb.ru/norm_baza/nra), 12.12.2023);

[распоряжением КГИОП Санкт-Петербурга от 21 декабря 2023 года N 1060-рп](http://www.gov.spb.ru/norm_baza/nra) (Официальный сайт Администрации Санкт-Петербурга [www.gov.spb.ru/norm\\_baza/nra](http://www.gov.spb.ru/norm_baza/nra), 22.12.2023);

[распоряжением КГИОП Санкт-Петербурга от 21 декабря 2023 года N 1061-рп](http://www.gov.spb.ru/norm_baza/nra) (Официальный сайт Администрации Санкт-Петербурга [www.gov.spb.ru/norm\\_baza/nra](http://www.gov.spb.ru/norm_baza/nra), 22.12.2023);

[распоряжением КГИОП Санкт-Петербурга от 21 декабря 2023 года N 1062-рп](http://www.gov.spb.ru/norm_baza/nra) (Официальный сайт Администрации Санкт-Петербурга [www.gov.spb.ru/norm\\_baza/nra](http://www.gov.spb.ru/norm_baza/nra), 22.12.2023);

[распоряжением КГИОП Санкт-Петербурга от 21 декабря 2023 года N 1063-рп](http://www.gov.spb.ru/norm_baza/nra) (Официальный сайт Администрации Санкт-Петербурга [www.gov.spb.ru/norm\\_baza/nra](http://www.gov.spb.ru/norm_baza/nra), 22.12.2023);

[распоряжением КГИОП Санкт-Петербурга от 22 декабря 2023 года N 1064-рп](http://www.gov.spb.ru/norm_baza/nra) (Официальный сайт Администрации Санкт-Петербурга [www.gov.spb.ru/norm\\_baza/nra](http://www.gov.spb.ru/norm_baza/nra), 25.12.2023);

[распоряжением КГИОП Санкт-Петербурга от 23 января 2024 года N 120-рп](http://www.gov.spb.ru/norm_baza/nra) (Официальный сайт Администрации Санкт-Петербурга [www.gov.spb.ru/norm\\_baza/nra](http://www.gov.spb.ru/norm_baza/nra), 23.01.2024);

[распоряжением КГИОП Санкт-Петербурга от 23 января 2024 года N 121-рп](http://www.gov.spb.ru/norm_baza/nra) (Официальный сайт Администрации Санкт-Петербурга [www.gov.spb.ru/norm\\_baza/nra](http://www.gov.spb.ru/norm_baza/nra), 23.01.2024);

[распоряжением КГИОП Санкт-Петербурга от 23 января 2024 года N 122-рп](http://www.gov.spb.ru/norm_baza/nra) (Официальный сайт Администрации Санкт-Петербурга [www.gov.spb.ru/norm\\_baza/nra](http://www.gov.spb.ru/norm_baza/nra), 29.01.2024);

[распоряжением КГИОП Санкт-Петербурга от 6 февраля 2024 года N 168-рп](http://www.gov.spb.ru/norm_baza/nra) (Официальный сайт Администрации Санкт-Петербурга [www.gov.spb.ru/norm\\_baza/nra](http://www.gov.spb.ru/norm_baza/nra), 07.02.2024);

[распоряжением КГИОП Санкт-Петербурга от 7 февраля 2024 года N 169-рп](http://www.gov.spb.ru/norm_baza/nra) (Официальный сайт Администрации Санкт-Петербурга [www.gov.spb.ru/norm\\_baza/nra](http://www.gov.spb.ru/norm_baza/nra), 07.02.2024);

[распоряжением КГИОП Санкт-Петербурга от 7 февраля 2024 года N 170-рп](http://www.gov.spb.ru/norm_baza/nra) (Официальный сайт Администрации Санкт-Петербурга [www.gov.spb.ru/norm\\_baza/nra](http://www.gov.spb.ru/norm_baza/nra), 07.02.2024);

[распоряжением КГИОП Санкт-Петербурга от 7 февраля 2024 года N 171-рп](http://www.gov.spb.ru/norm_baza/nra) (Официальный сайт Администрации Санкт-Петербурга [www.gov.spb.ru/norm\\_baza/nra](http://www.gov.spb.ru/norm_baza/nra), 07.02.2024);

[распоряжением КГИОП Санкт-Петербурга от 21 февраля 2024 года N 206-рп](http://www.gov.spb.ru/norm_baza/nra) (Официальный сайт Администрации Санкт-Петербурга [www.gov.spb.ru/norm\\_baza/nra](http://www.gov.spb.ru/norm_baza/nra), 26.02.2024);

[распоряжением КГИОП Санкт-Петербурга от 21 февраля 2024 года N 207-рп](http://www.gov.spb.ru/norm_baza/nra) (Официальный сайт Администрации Санкт-Петербурга [www.gov.spb.ru/norm\\_baza/nra](http://www.gov.spb.ru/norm_baza/nra), 26.02.2024);

[распоряжением КГИОП Санкт-Петербурга от 21 февраля 2024 года N 208-рп](http://www.gov.spb.ru/norm_baza/nra) (Официальный сайт Администрации Санкт-Петербурга [www.gov.spb.ru/norm\\_baza/nra](http://www.gov.spb.ru/norm_baza/nra), 01.03.2024);

[распоряжением КГИОП Санкт-Петербурга от 21 февраля 2024 года N 209-рп](http://www.gov.spb.ru/norm_baza/nra) (Официальный сайт Администрации Санкт-Петербурга [www.gov.spb.ru/norm\\_baza/nra](http://www.gov.spb.ru/norm_baza/nra), 26.02.2024);

[распоряжением КГИОП Санкт-Петербурга от 21 февраля 2024 года N 213-рп](http://www.gov.spb.ru/norm_baza/nra) (Официальный сайт Администрации Санкт-Петербурга [www.gov.spb.ru/norm\\_baza/nra](http://www.gov.spb.ru/norm_baza/nra), 26.02.2024);

[распоряжением КГИОП Санкт-Петербурга от 21 февраля 2024 года N 214-рп](http://www.gov.spb.ru/norm_baza/nra) (Официальный сайт Администрации Санкт-Петербурга [www.gov.spb.ru/norm\\_baza/nra](http://www.gov.spb.ru/norm_baza/nra), 26.02.2024);

[распоряжением КГИОП Санкт-Петербурга от 21 февраля 2024 года N 215-рп](http://www.gov.spb.ru/norm_baza/nra) (Официальный сайт Администрации Санкт-Петербурга [www.gov.spb.ru/norm\\_baza/nra](http://www.gov.spb.ru/norm_baza/nra), 01.03.2024);

[распоряжением КГИОП Санкт-Петербурга от 4 марта 2024 года N 247-рп](http://www.gov.spb.ru/norm_baza/nra) (Официальный сайт Администрации Санкт-Петербурга [www.gov.spb.ru/norm\\_baza/nra](http://www.gov.spb.ru/norm_baza/nra), 05.03.2024);

[распоряжением КГИОП Санкт-Петербурга от 13 марта 2024 года N 315-рп](http://www.gov.spb.ru/norm_baza/nra) (Официальный сайт Администрации Санкт-Петербурга [www.gov.spb.ru/norm\\_baza/nra](http://www.gov.spb.ru/norm_baza/nra), 13.03.2024);

[распоряжением КГИОП Санкт-Петербурга от 13 марта 2024 года N 316-рп](http://www.gov.spb.ru/norm_baza/nra) (Официальный сайт Администрации Санкт-Петербурга [www.gov.spb.ru/norm\\_baza/nra](http://www.gov.spb.ru/norm_baza/nra), 13.03.2024);

[распоряжением КГИОП Санкт-Петербурга от 13 марта 2024 года N 317-рп](http://www.gov.spb.ru/norm_baza/nra) (Официальный сайт Администрации Санкт-Петербурга [www.gov.spb.ru/norm\\_baza/nra](http://www.gov.spb.ru/norm_baza/nra), 15.03.2024);

[распоряжением КГИОП Санкт-Петербурга от 14 марта 2024 года N 318-рп](http://www.gov.spb.ru/norm_baza/nra) (Официальный сайт Администрации Санкт-Петербурга [www.gov.spb.ru/norm\\_baza/nra](http://www.gov.spb.ru/norm_baza/nra), 15.03.2024).

---

В целях обеспечения сохранности расположенных на территории Санкт-Петербурга объектов, представляющих историческую, научную, художественную или иную культурную ценность, и на основании [пунктов 12, 13, 14 Инструкции о порядке учета, обеспечения сохранности, содержания, использования и реставрации недвижимых памятников истории и культуры](#), утвержденной [приказом Минкультуры СССР от 13.05.86 N 203](#).

приказываю:

1. Утвердить прилагаемый Список вновь выявленных объектов, представляющих историческую, научную, художественную или иную культурную ценность, одобренный [постановлением Правительства Санкт-Петербурга от 12.02.2001 N 7 "О перечне объектов](#).

представляющих историческую, научную, художественную или иную культурную ценность”.

2. Ввести в действие Список вновь выявленных объектов, представляющих историческую, научную, художественную или иную культурную ценность, с даты подписания настоящего приказа.

3. Работникам КГИОП в своей деятельности руководствоваться Списком вновь выявленных объектов, представляющих историческую, научную, художественную или иную культурную ценность, с даты введения его в действие.

4. Первому заместителю председателя КГИОП - начальнику Управления по охране и использованию памятников Таратыновой О.В. организовать работу:

4.1. По расторжению охранных обязательств, заключенных с собственниками и пользователями объектов, не указанных в утвержденном Списке вновь выявленных объектов, представляющих историческую, научную, художественную или иную культурную ценность.

4.2. По заключению охранных обязательств с пользователями и собственниками объектов, указанных в утвержденном Списке вновь выявленных объектов, представляющих историческую, научную, художественную или иную культурную ценность.

5. Заместителю председателя КГИОП - начальнику Управления государственного учета памятников Кирикову Б.М.:

5.1. Организовать направление заверенных копий Списка вновь выявленных объектов, представляющих историческую, научную, художественную или иную культурную ценность, в КУГИ, КГА, КЗРиЗ, ГУЮ “Городское бюро регистрации прав на недвижимость”, территориальные управления административных районов Санкт-Петербурга, Нотариальную палату Санкт-Петербурга.

5.2. Организовать опубликование настоящего приказа и утвержденного Списка вновь выявленных объектов, представляющих историческую, научную, художественную или иную культурную ценность, в информационно-правовой системе “Кодекс”.

6. Заместителю председателя КГИОП - начальнику Управления инвестиционных программ, лицензирования, экспертизы и приватизации памятников Комлеву А.В. организовать передачу в отделы и сектора Управления по охране и использованию памятников утвержденного Списка вновь выявленных объектов, представляющих историческую, научную, художественную или иную культурную ценность, в электронной форме.

7. Контроль за выполнением настоящего приказа возложить на заместителя председателя КГИОП - начальника Управления государственного учета памятников Кирикова Б.М.

Председатель КГИОП  
Н.И. Явейн

**УТВЕРЖДЕН**  
**приказом председателя КГИОП**  
**от 20 февраля 2001 года N 15**

**СПИСОК ВНОВЬ ВЫЯВЛЕННЫХ ОБЪЕКТОВ, ПРЕДСТАВЛЯЮЩИХ ИСТОРИЧЕСКУЮ, НАУЧНУЮ, ХУДОЖЕСТВЕННУЮ ИЛИ ИНУЮ КУЛЬТУРНУЮ ЦЕННОСТЬ**

(с изменениями на 14 марта 2024 года)

Из настоящего Списка вновь выявленных объектов культурного наследия исключен объект “Дом Рогова”, расположенный по адресу: Санкт-Петербург, Щербаков пер., 17/3, лит.А - [распоряжение КГИОП Санкт-Петербурга от 21 июня 2012 года N 10-104](#).

На основании [распоряжения КГИОП Санкт-Петербурга от 26 июня 2015 года N 10-289](#) в единый государственный реестр объектов культурного наследия (памятников истории и культуры) народов Российской Федерации в качестве объекта культурного наследия регионального значения включен памятник “Земляная крепость “Осиновая Роща”, XVIII в. (местоположение объекта: Санкт-Петербург, поселок Парголово, Осиновая Роща, между д.6, корпус 2, литера А и д.6, корпус 1, литера А, по Южковскому шоссе, д.12, литера АП и д.22, литера А, по Приозерскому шоссе).

Санкт-Петербург  
 Градостроительство и архитектура

**КОМИТЕТ ПО ГОСУДАРСТВЕННОМУ КОНТРОЛЮ, ИСПОЛЬЗОВАНИЮ И ОХРАНЕ ПАМЯТНИКОВ ИСТОРИИ И КУЛЬТУРЫ**

## АДМИРАЛТЕЙСКИЙ АДМИНИСТРАТИВНЫЙ РАЙОН

N п/п	Наименование объекта	Датировка	Авторы	Местонахождение	Техническое состояние	Заключение экспертизы
1	2	3	4	5	6	7
1	Дом Т.В. Макаровой	1879-1880	арх. А.Х. Кольб	Адмиралтейская наб., 6; Азовский пер., 2; Черноморский пер., 3	среднее	Рекомендовать к включению в Список вновь выявленных объектов, представляющих историческую, научную, художественную или иную культурную ценность (экспертное заключение от 20.03.2000)
2	Объект исключен с 19 января 2017 года - распоряжением КГИОП Санкт-Петербурга от 13 января 2017 года N 6-р. - См. предыдущую редакцию					
3	Объект исключен - распоряжение КГИОП Санкт-Петербурга от 20 октября 2017 года N 474-р. - См. предыдущую редакцию					
4	Дом В.Г. Никонсова	1827 1852	арх. П.П. Гендриков (?) архитекторы Н.П. Гребенка, И.И. Климов	Адмиралтейского кан. наб., 7	среднее	.-.
5	Объект исключен - распоряжение КГИОП Санкт-Петербурга от 20 октября 2017 года N 476-р. - См. предыдущую редакцию					
6	Дом Г. Радинга (А.Ф. Пистолькорс)	конец XVIII - начало XIX века; 1875, перестройка корпуса по Галерной улице	автор не установлен арх. Н.Ф. Беккер	Адмиралтейского кан. наб., 25; Галерная ул., 50	среднее	.-.
7	Дом Л.И. Штигица (Запасной дворец вел. кн. Павла Александровича)	1824, 1894, строительство корпуса по Галерной улице	автор не установлен арх. С.А. Поленов	Адмиралтейского кан. наб., 29; Галерная ул., 54	среднее	.-.
8	Дом М. Маркевича	XVIII век; 1845	автор не установлен арх. И.Д. Корзини	Английская наб., 12; Галерная ул., 11	хорошее	.-.
9	Пункт исключен - распоряжение Комитета по государственному контролю, использованию и охране памятников истории и культуры Санкт-Петербурга от 20.09.2010 N 10-17. - См. предыдущую редакцию					
10	Дом С.П. Горсткена (С.М. Толстого)	XVIII век; 1869; 1884, надстройка; 1885, переформление фасада по набережной	автор не установлен арх. Ц.А. Кавос арх. И.П. Маас арх. А.С. Хренов	Английская наб., 22; Замятин пер., 1	среднее	.-.
11	Пункт исключен - распоряжение Комитета по государственному контролю, использованию и охране памятников истории и культуры Санкт-Петербурга от 20.09.2010 N 10-17. - См. предыдущую редакцию					
12	Пункт исключен - распоряжение Комитета по государственному контролю, использованию и охране памятников истории и культуры Санкт-Петербурга от 20.09.2010 N 10-17. - См. предыдущую редакцию					
13	Пункт исключен - распоряжение Комитета по государственному контролю, использованию и охране памятников истории и культуры Санкт-Петербурга от 20.09.2010 N 10-17. - См. предыдущую редакцию					
14	Пункт исключен - распоряжение Комитета по государственному контролю, использованию и охране памятников истории и культуры Санкт-Петербурга от 20.09.2010 N 10-17. - См. предыдущую редакцию					
15	Пункт исключен - распоряжение Комитета по государственному контролю, использованию и охране памятников истории и культуры Санкт-Петербурга от 20.09.2010 N 10-17. - См. предыдущую редакцию					

15.1	Пункт исключен - распоряжение Комитета по государственному контролю, использованию и охране памятников истории и культуры Санкт-Петербурга от 20.09.2010 N 10-17. - См. <a href="#">предыдущую редакцию</a>					
15.2	Пункт исключен - распоряжение Комитета по государственному контролю, использованию и охране памятников истории и культуры Санкт-Петербурга от 20.09.2010 N 10-17. - См. <a href="#">предыдущую редакцию</a>					
16	Пункт исключен - распоряжение Комитета по государственному контролю, использованию и охране памятников истории и культуры Санкт-Петербурга от 20.09.2010 N 10-17. - См. <a href="#">предыдущую редакцию</a>					
16.1	Пункт исключен - распоряжение Комитета по государственному контролю, использованию и охране памятников истории и культуры Санкт-Петербурга от 20.09.2010 N 10-17. - См. <a href="#">предыдущую редакцию</a>					
16.2	Пункт исключен - распоряжение Комитета по государственному контролю, использованию и охране памятников истории и культуры Санкт-Петербурга от 20.09.2010 N 10-17. - См. <a href="#">предыдущую редакцию</a>					
17	Объект исключен с 23 марта 2017 года - распоряжение КГИОП Санкт-Петербурга от 22 марта 2017 года N 126-р. - См. <a href="#">предыдущую редакцию</a>					
18	Объект исключен с 23 марта 2017 года - распоряжение КГИОП Санкт-Петербурга от 22 марта 2017 года N 126-р. - См. <a href="#">предыдущую редакцию</a>					
19	Объект исключен с 12 марта 2018 года - распоряжение КГИОП Санкт-Петербурга от 2 марта 2018 года N 87-р. - См. <a href="#">предыдущую редакцию</a>					
20	Объект исключен с 14 апреля 2017 года - распоряжение КГИОП Санкт-Петербурга от 5 апреля 2017 года N 158-р. - См. <a href="#">предыдущую редакцию</a>					
21	Объект исключен - распоряжение КГИОП Санкт-Петербурга от 20 октября 2017 года N 477-р. - См. <a href="#">предыдущую редакцию</a>					
22	Пункт исключен - распоряжение Комитета по государственному контролю, использованию и охране памятников истории и культуры Санкт-Петербурга от 20.09.2010 N 10-17. - См. <a href="#">предыдущую редакцию</a>					
23	Объект исключен - распоряжение КГИОП Санкт-Петербурга от 20 октября 2017 года N 475-р. - См. <a href="#">предыдущую редакцию</a>					
24	Дом Е. Ф. Брюна	1837	арх. А.М.Бопотов	Антоненко пер., 6	хорошее	-.
25	Жилой дом	2-я половина XVIII века; 1813 (?), расширение	авторы не установлены	Антоненко пер., 10; Казанская ул., 31	плохое	-.
26	Доходный дом Санкт-Петербургского мещанского общества	1911-1912	арх. Н.К.Прянишников	Бородинская ул., 1; Фонтанки р. наб., 88	хорошее	-.
27	Жилой дом театральных работников	1934-1938 год	арх. А.А.Оль, гражд. инж. В.Г.Гевирц, инж. Н.И.Смирнов, ск.А.Е.Громов	Бородинская ул., 13, лит.А	среднее	-.
(Пункт в редакции приказа Комитета по государственному контролю, использованию и охране памятников истории и культуры Санкт-Петербурга от 3 июля 2006 года N 8-76 - см. <a href="#">предыдущую редакцию</a> )						
28	Объект исключен - распоряжение КГИОП Санкт-Петербурга от 27 февраля 2015 года N 10-84. - См. <a href="#">предыдущую редакцию</a>					
29	Здание лечебницы Александровской общины сестер милосердия Красного Креста	1884-1886, строительство лицевого корпуса с примыкающими церковным и дворовым флигелями; 1895, расширение лицевого корпуса; 1901, надстройка и перестройка дворового флигеля; 1907, расширение лицевого корпуса,	арх. Д.Д.Зайцев  арх. Д.Д.Зайцев  инж. Н.А.Васильев	Бронницкая ул., 9	среднее	-.

		(лицевой корпус надстроен)				
30	Дом А.С.Щербакова	1905-1907	гражд. инж. П.В.Котов	Бронницкая ул., 14; Серпуховская ул., 13	хорошее	-/-
31	Комплекс центральной электрической станции Бельгийского акционерного общества "Электрическое освещение Санкт-Петербурга"	1898-1899	арх. П.С.Самсонов, гражд. инж. Н.Ф.Савельев	Введенский кан., 2; Фонтанки р.наб., 104	среднее	-/-
31.1	Административное здание	1898-1899	арх. П.С.Самсонов, гражд. инж. Н.Ф.Савельев	там же	среднее	-/-
31.2	Машинный зал и четыре дымовые трубы	1898-1899	арх. П.С.Самсонов, гражд. инж. Н.Ф.Савельев	там же	среднее	-/-
31.3	Жилый дом	1898-1899	арх. П.С.Самсонов, гражд. инж. Н.Ф.Савельев	там же	среднее	-/-

32	Дом А.И.Балаева	1914	гражд. инж. С.В.Баниге	Верейская ул., 11	среднее	-/-
33	Пункт исключен - <a href="#">распоряжение Комитета по государственному контролю, использованию и охране памятников истории и культуры Санкт-Петербурга от 20.09.2010 N 10-17</a> - см. <a href="#">предыдущую редакцию</a>					
34	Дом К.Штрауха	1835	арх. Л.А.Шауфельбергер	Вознесенский пр., 21	хорошее	-/-
35	Жилый дом	конец XVIII - начало XIX века	автор не установлен	Адмиралтейский район, Вознесенский пр., 25, лит.А - подлитеры А1, А2, А4, в которых расположены помещения: 14-Н, 15-Н, часть помещения 1-Н, часть помещения 7-Н, часть помещения 5-Н; квартиры N 1, 2, 3, 4, 5, 6, 7, 8	хорошее	-/-
(Пункт в редакции <a href="#">приказа Комитета по государственному контролю, использованию и охране памятников истории и культуры Санкт-Петербурга от 2 октября 2008 года N 8-244</a> - см. <a href="#">предыдущую редакцию</a> )						
36	Дом Ф.И.Ротина (Вознесенская лечебница М.Я.Ауслендера)	конец XVIII века; 1854, 1860, 1899; 1916, перестройка портала и парадной лестницы	автор не установлен арх. В.В.фон Витт арх. В.В.Шауб арх. Я.Г.Гевирц	Вознесенский пр., 27; Красноградский пер., 3	хорошее	-/-
37	Дом Разевиха	1840	арх. Б.Спидлер	Вознесенский пр., 28	хорошее	-/-
38	Дом Шклярского	1843; 1856-1857, расширение и надстройка	арх. Б.Спидлер арх. Н.П.Гребенка	Вознесенский пр., 31; Красноградский пер., 2	хорошее	-/-
39	Дом Моравица	1831-1832, строительство дворовых	архитекторы Х.Бек, А.И.Лидериц	Вознесенский пр., 33	хорошее	-/-

		флигелей; 1843, строительство лицевого дома	арх. И.И.Цим			
40	Пункт исключен - <a href="#">распоряжение Комитета по государственному контролю, использованию и охране памятников истории и культуры Санкт-Петербурга от 20.09.2010 N 10-17</a> - См. предыдущую редакцию					
41	Пункт исключен - <a href="#">приказ Комитета по государственному контролю, использованию и охране памятников истории и культуры Санкт-Петербурга от 14 июня 2006 года N 8-62</a>					
41.1	Дом П.Е.Карелина	1843 год	арх. Я.И.Реймерс, Х.Бек	Адмиралтейский район, Вознесенский пр., 41, лит.А	хорошее	Рекомендовать включить в Единый государственный реестр как объект культурного наследия муниципального значения
	(Пункт дополнительно включен <a href="#">приказом Комитета по государственному контролю, использованию и охране памятников истории и культуры Санкт-Петербурга от 29 июня 2006 года N 8-69</a> )					
42	Дом легкой промышленности	1931-1935	архитекторы Е.А.Левинсон, И.И.Фомин	Вознесенский пр., 44-46	хорошее	-.
43	Дом Пальгуновой	1843	арх. И.И.Цим	Вознесенский пр., 53	хорошее	-.
44	Пункт исключен - <a href="#">распоряжение Комитета по государственному контролю, использованию и охране памятников истории и культуры Санкт-Петербурга от 20.09.2010 N 10-17</a> - См. предыдущую редакцию					
45	Дом Фомина	конец XVIII века	автор не установлен	Псковская ул., 10- 12, лит.А	хорошее	-.
	(Пункт в редакции <a href="#">приказа Комитета по государственному контролю, использованию и охране памятников истории и культуры Санкт-Петербурга от 3 июля 2006 года N 8-76</a> - см. предыдущую редакцию)					
46	Дом Я.Я.Фан-дер-Флита	конец XVIII века, 1877	автор не установлен арх. Ф.Л.Миллер	Галерная ул., 4	среднее	-.
47	Пункт исключен - <a href="#">приказ Комитета по государственному контролю, использованию и охране памятников истории и культуры Санкт-Петербурга от 6 августа 2004 года N 8-102</a>					
48	Дом А.Лобанова-Ростовского	XVIII век; 1822 (надстроен)	автор не установлен арх. Ф.И.(?) Руска (надстроен)	Галерная ул., 17; Английская наб., 18	среднее	-.
49	Дом Е.А.Жегочевой	XVIII век; 1852	автор не установлен арх. И.Д.Черник	Галерная ул., 18; Конногвардейский бульвар, 15	среднее	-.
50	Пункт исключен - <a href="#">распоряжение КГИОП Санкт-Петербурга от 29 января 2013 года N 10-31</a> - См. предыдущую редакцию					
51	Объект исключен с 23 марта 2017 года - <a href="#">распоряжение КГИОП Санкт-Петербурга от 22 марта 2017 года N 127-р</a> - См. предыдущую редакцию					
52	Объект исключен - <a href="#">распоряжение КГИОП Санкт-Петербурга от 28 апреля 2017 года N 187-р</a> - См. предыдущую редакцию					
53	Общник Щигельского	конец XVIII века; 1836, расширение; 1857-1858, перестройка	автор не установлен арх. Е.Т.Цолликофер арх. Л.Л.Бонштедт	Глины ул., 6	хорошее	-.
54	Дом К.К. фон Кистера	конец XVIII - начало XIX века, 1875-1876	автор не установлен арх. А.И.Кракау	Глины ул., 9-11; Театральная пл., 16	хорошее	-.
55	Дом С.В. Орлова-Давыдова	XVIII век; 1834, надстройка; 1904, перестройка	автор не установлен автор не установлен перестройка, арх. А.А.Грубе	Гороховая ул., 5	среднее	-.
56	Дом Х.Я.Таля	1834	арх. А.Х.Пель	Гороховая ул., 19	хорошее	-.
57	Дом Ю.Н.Адельсон	конец XVIII века; начало XIX века, расширение; 1900-1910-е годы, частичные перестройки	авторы не установлены	Гороховая ул., 33	среднее	-.

58	Дом А.Н.Шлегель	1838	воен. инж. Брюн (?), арх. П.И.Висконти (?)	Гороховая ул., 39	среднее	-.
59	Дома Дурьшкина	конец XVIII века - 1863	архитекторы А.И.Мельников, Н.А.Гамазов, Э.Г.Юргенс	Гороховая ул., 41-43; Садовая ул., 33	среднее	-.
59.1	Дом по Гороховой улице	конец XVIII века; 1863	автор не установлен арх. Н.А.Гамазов	Гороховая ул., 41	среднее	-.
59.2	Угловой дом	конец XVIII - начало XIX века; 1865, частичная перестройка	автор не установлен арх. Э.Г.Юргенс	Гороховая ул., 43; Садовая ул., 33	среднее	-.
59.3	Дом по Садовой улице	конец XVIII века; 1824-1825 (надстроен)	автор не установлен арх. А.И.Мельников	Садовая ул., 33	среднее	-.
60	Здание школы	1940	арх. Л.М.Хидекель	Гороховая ул., 57а	хорошее	-.
61	Дом Е.А.Дерновой	1901-1902	техн. И.Н.Иорс	Гороховая ул., 61; Казачий Большой пер., 1	среднее	-.
62	Дом А.В.Бадаевой и М.П.Тимофеевой	1901-1902 годы	техн. Л.А.Щацевский	Гороховая ул., 64, лит.А	хорошее	-.
(Пункт в редакции приказа Комитета по государственному контролю, использованию и охране памятников истории и культуры Санкт-Петербурга от 3 июля 2006 года N 8-76 - см. предыдущую редакцию)						
63	Дом Тишнера	конец XVIII - начало XIX века; 1831-1832	автор не установлен арх. Е.Т.Цолликофер	Гражданская ул., 1; Гривцова пер., 9	среднее	-.
64	Дом А.Рожнова	конец XVIII века; 1836, расширение	автор не установлен арх. А.М.(?) Ливен	Гражданская ул., 3	хорошее	-.
65	Дом В.Миронова	конец XVIII - начало XIX века; 1841-1842	автор не установлен арх. Ф.И.Руска	Гражданская ул., 7	хорошее	-.
66	Дом Самсоновой	2-я половина XVIII века; 1834, расширение и надстройка	авторы не установлены	Гражданская ул., 12	среднее	-.
67	Объект исключен с 19 февраля 2018 года - распоряжение КГИОП Санкт-Петербурга от 13 февраля 2018 года N 49-р. - См. предыдущую редакцию					
68	Дом Ф.Селизарова	конец XVIII - начало XIX века; 1860, частичная перестройка	автор не установлен арх. Р.Яковлев (?)	Гражданская ул., 14	среднее	-.
69	Дом И.Исихима	1831	арх. Е.Т.Цолликофер	Гражданская ул., 19; Столярный пер., 5	хорошее	-.
70	Пункт исключен - распоряжение Комитета по государственному контролю, использованию и охране памятников истории и культуры Санкт-Петербурга от 20.09.2010 N 10-17. - См. предыдущую редакцию					
71	Дом Я.П.Оливье	1840	арх. А.Х.Пель	Грибоедова кан.наб., 42; Гороховая ул., 29	хорошее	-.
72	Дом Н.В.Безобразовой	конец XVIII - начало XIX века; 1850 (средняя часть по набережной); 1903-1906 (фасад со стороны Сенной площади изменен в конце 1940-	автор не установлен арх. А.И.Ланге арх. Ю.Ю.Бенуа	Грибоедова кан.наб., 50-54; Гривцова пер., 11; Сенная пл., 13	хорошее	-.

		начале 1950-х годов)				
73	Дом Сидорова (Н.П.Пономаревой)	конец XVIII - начало XIX века; 1826; 1847, расширение	автор не установлен арх. Скотти(?) арх. И.И.Цим	Грибоедова кан.наб., 61; Казначейская ул., 1	хорошее	-.-
74	Жилой дом	конец XVIII века (надстроен)	автор не установлен	Грибоедова кан.наб., 63; Казначейская ул., 2 (угловой дом)	хорошее	-.-
75	Дом Зверкова (И.С.Никитина)	1827; 1910-1911	автор не установлен гражд. инж. А.И.Зазерский	Грибоедова кан.наб., 69; Столярный пер., 18	среднее	-.-
76	Дом В.А.Ратькова-Рожнова	1886-1888 (включен существовавший дом)	арх. П.Ю.Сюзор	Грибоедова кан.наб., 71; Столярный пер., 13; Казначейская ул., 6	среднее	-.-
77	Дом С.О.Китнера	конец XVIII - начало XIX века; 1855	автор не установлен арх. А.И.Ланге	Грибоедова кан.наб., 79; Вознесенский пр., 23	хорошее	Рекомендовать к включению в Список вновь выявленных объектов, представляющих историческую, научную, художественную или иную культурную ценность, с последующим включением в Список памятников истории и культуры (экспертное заключение от 20.03.2000)

78	Дом В.С.Балашева (Ф.М.Ротина)	1-я половина XIX века; 1860;  1884; 1898, надстройка и расширение	автор не установлен архитекторы Н.П.Гребенка, Е.И.Ферри де Пиньи арх. К.Э.Гейтлер арх. В.В.Шауб, гражд. инж. П.П.Трифанов	Грибоедова кан.наб., 80; Красноградский пер., 5	хорошее	Рекомендовать к включению в Список вновь выявленных объектов, представляющих историческую, научную, художественную или иную культурную ценность (экспертное заключение от 20.03.2000)
79	Дом С.О.Китнера	1853	арх. А.И.Ланге	Грибоедова кан.наб., 81	хорошее	-.-
80	Дом М.Штрук	2-я половина XVIII века; 1842	автор не установлен арх. Л.А.Шауфельберггер	Грибоедова кан.наб., 82; Подьяческая Большая ул., 2; Красноградский пер., 12	хорошее	-.-
81	Дом Сапожниковой (А.Н.Вейнера)	1811; 1862-1863, перестройка корпуса по улице	арх. В.П.Стасов; арх. Б.Б.Грейм	Грибоедова кан.наб., 91; Декабристов ул., 20	хорошее	-.-

		(надстроен); 1874, надстройка корпуса по набережной	гражд. инж. А.К.Буш			
82	Дом и особняк В.С.Балашева (А.Ф.Маркса)	конец XVIII-XIX века	архитекторы П.Н.Волков, Н.В.Трусов, Л.Ф.Шперер и др.	Грибоедова кан.наб., 92; Подъяческая Средняя ул., 1	хорошее	:-
82.1	Угловой дом	конец XVIII века	автор не установлен	Грибоедова кан.наб., 92; Подъяческая Средняя ул., 1	хорошее	:-
82.2	Особняк	1875	арх. П.Н.Волков	Подъяческая Средняя ул., 1	среднее	:-
82.3	Дворовые корпуса	1861, 1876;  1884, 1891	арх. Н.В.Трусов воен. инж. В.М.Карпович гражд. инж. Г.П.Герц арх. Л.Ф.Шперер	Грибоедова кан.наб., 92; Подъяческая Средняя ул., 1	среднее	:-
82.4	Ограда с воротами	2-я половина XIX века	автор не установлен	Подъяческая Средняя ул., 1	среднее	:-
83	Театральная школа (дом Шенберга)	начало XIX века; 1821-1822; 1837, надстройка	автор не установлен арх. А.Е.Штауберт арх. А.П.Гемиллан	Грибоедова кан.наб., 93; Декабристов ул., 22	хорошее	:-
84	Дом Сутугиных	конец XVIII века; начало XIX века, расширение; 1851, изменение фасада по проспекту	авторы не установлены	Грибоедова кан.наб., 106; Римского-Корсакова пр., 12	хорошее	:-
85	Дом Е.Паульсен (Л.М.Харламова)	конец XVIII века, 1833, расширение;  1902-1904, перестройка	арх. Г.Паульсен (?) арх. Л.А.Шауфельберггер перестройка, гражд. инж. Л.М.Харламов	Грибоедова кан.наб., 109; Театральная пл., 8	хорошее	:-
86	Дом Д.И.Чубинова	конец XVIII - начало XIX века; 1868	автор не установлен арх. И.И.Горностаев	Грибоедова кан.наб., 115	хорошее	:-
87	Дома Я.А.Фохтса (Ф.М. и М.М.Богомолецев)	начало XIX века - 1913	архитекторы И.И.Цим, О.Ф.Шульц и др.	Грибоедова кан.наб., 119- 121; Римского-Корсакова пр., 14	среднее	:-
87.1	Угловой дом	начало XIX века, 1860-1861	автор не установлен арх. И.И.Цим	Грибоедова кан.наб., 119, Римского-Корсакова пр., 14	среднее	:-
87.2	Особняк	начало XIX века	автор не установлен	Грибоедова кан.наб., 119	среднее	:-
87.3	Дом по набережной канала Грибоедова	1912-1913	арх. О.Ф.Шульц	Грибоедова кан.наб., 121	среднее	:-
88	Дом Ф.Моровица	1841	арх. Л.О.Гонорес	Грибоедова кан.наб., 125; Никольская пл., 6	хорошее	:-
89	Дома Никольского морского собора	1861-1904	арх. Г.И.Карпов, гражд. инж. С.И.Андреев	Грибоедова кан.наб., 127, 129; Крюкова кан.наб., 6/Н; Никольская пл., 1, 3	среднее	:-
89.1	Дом причта	1861-1864	арх. Г.И.Карпов	Грибоедова кан.наб., 127; Никольская пл., 1	среднее	:-
89.2	Дом причта	1861-1864	арх. Г.И.Карпов	Грибоедова кан.наб., 129; Крюкова кан.наб., 6/Н	среднее	:-

89.3	Приют и богадельня приходского благотворительного общества	1904	гражд. инж. С.И.Андреев	Никольская пл., 3	среднее	.-
90	Дом М.А.Макарова	1881-1882	арх. А.И.Ахкерман	Грибоедова кан.наб., 132	хорошее	.-
91	Здание еврейских народных бань и столовой	1902 (включен существовавший дом)	арх. Б.И.Гиршович (включен существовавший дом)	Грибоедова кан.наб., 140; Пасторова ул., 2	хорошее	.-
92	Дом П.Н.Батуева	1909	гражд. инж. П.Н.Батуев	Грибоедова кан.наб., 144	хорошее	.-
93	Особняк С.А.Серебрякова	конец XVIII - начало XIX века; 1894	автор не установлен арх. О.Л.Игнатович	Грибоедова кан.наб., 166 (лит.А-1)	среднее	.- Рекомендован к отнесению к категории памятников истории и культуры местного значения (протокол Научного совета Санкт-Петербурга по вопросам охраны культурного наследия от 31.07.1997)
94	Жилой дом	1-я четверть XIX века	автор не установлен	Грибоедова кан.наб., 172	среднее	Рекомендовать к включению в Список вновь выявленных объектов, представляющих историческую, научную, художественную или иную культурную ценность (экспертное заключение от 20.03.2000)
95	Жилой дом (с флигелем)	конец XVIII - начало XIX века	автор не установлен	Грибоедова кан.наб., 174 (а, б)	хорошее	.-
96	Дом А.Г.Демидова (К.К.Шмидта)	1817-1822, 1834 (надстроен)	автор не установлен арх. П.А.Шауфельберггер	Гривцова пер., 3 Здание находится на территории памятника истории и культуры федерального значения "Усадьба Демидовых"	хорошее	.-
97	Здание Государственного заемного банка (с оградой)	1790-1793, 1839-1840, 1864-1875, внутренние перестройки (надстроено)	арх. Л.Руска арх. А.А.Адамини гражд. инж. И.А.Мерц	Гривцова пер., 14-16; Грибоедова кан.наб., 55; Казанская ул., 30-32	среднее	.-
98	Дом Шулле	1833	арх. А.И.Лидериц	Декабристов ул., 13	хорошее	.-
99	Дом П.П.Жако	1836	арх. П.П.Жако	Декабристов ул., 19	хорошее	.-
100	Жилой дом работников Союзверфи	1932-1934	архитекторы И.А.Меерзон, З.О.Брод, В.М.Черкасский	Декабристов ул., 29; Матвеева пер., 2	хорошее	.-
101	Дом Кокушкина	конец XVIII - начало XIX века; 1843	автор не установлен арх. А.М.Ливен	Декабристов ул., 36; Минский пер., 1 (угловой дом)	хорошее	.-

102	Объект исключен - <a href="#">расположение КГИОП Санкт-Петербурга от 17 июля 2014 года N 10-403</a> - См. <a href="#">предыдущую редакцию</a>					
103	Объект исключен - <a href="#">расположение КГИОП Санкт-Петербурга от 20 октября 2017 года N 478-р</a> - См. <a href="#">предыдущую редакцию</a>					
104	Эстонская лютеранская церковь св. Иоанна с жилыми домами и школой	1859-1911	архитекторы Г.А.Боссе, К.К.Циглер фон Шафгаузен, А.К.Гаммерштедт, М.Х.Дубинский	Декабристов ул., 54; Мастерская ул., 1	среднее	- * *
104.1	Церковь св. Иоанна	1859-1860 (перестроена в 1930-х годах)	архитекторы Г.А.Боссе (проект), К.К.Циглер фон Шафгаузен	Декабристов ул., 54 (лит.А)	среднее	- * *
104.2	Церковно-служительский дом	1859-1860	архитекторы Г.А.Боссе, К.К.Циглер фон Шафгаузен	Декабристов ул., 54 (лит.В)	среднее	- * *
104.3	Школа и приют	1893	арх. А.К.Гаммерштедт	там же (двор)	среднее	- * *
104.4	Доходный дом	1909-1911	арх. М.Х.Дубинский	Декабристов ул., 54; Мастерская ул., 1 (лит.Б)	среднее	- * *
105	Особняк В.Е.Грачева	1888	арх. А.В.Малов	Дровяная ул., 76 (лит.А)	среднее	- * *
106	Дом Е.Н.Сухомлиной (П.П.Баранова)	1825; 1873-1874, расширение; 1911-1912, расширение и перестройка	арх. В.О.Мочульский арх. Э.Ф.Крогер арх. С.Г.Гингер	Егорова ул., 18; 5-я Красноармейская ул., 12-14; 6-я Красноармейская ул., 9-13	среднее	- * *
107	Здание Попечительства Императорского человеколюбивого общества для сбора пожертвований на ремесленное образование бедных детей	1903-1905	арх. Р.Р.Марфельд	Егорова ул., 26	среднее	- * *
108	Склады и лавки Горсткаина рынка (5 корпусов, фрагмент металлической ограды)	1880-1883	арх. Г.И.Карпов	Ефимова ул., 3	аварийное	- * *
109	Доходный дом Санкт-Петербургского мещанского общества	1909-1910	архитекторы Н.К.Прянишников, Г.А.Косяков	Загородный пр., 33; Бородинская ул., 15	среднее	- * *
110	Манеж и конюшни лейб-гвардии Гренадерского полка (здание тира лейб-гвардии Стрелкового батальона)	1798-1803; 1856-1861, частичная перестройка	архитекторы Ф.И.Волков(?), А.Д.Захаров арх. В.П.(?) Львов	Загородный пр., 35	среднее	- * *
111	Съезжий дом Московской части	1-я четверть XIX века	автор не установлен	Загородный пр., 37; Гороховая ул., 70	среднее	- * *
112	Дом А.Н.Штальман	1906-1907	гражд. инж. И.Ю.Мошинский	Загородный пр., 45;	среднее	- * *

113	Введенский сад с фонтаном и фундаментом собора Введения во храм Пресвятой Богородицы и св.Иакова лейб-гвардии Семеновского полка	Сад: 1865; 1886, перепланировка; 1927-1928, перепланировка Собор: 1837-1842 (снесен в 1932 году)	автор не установлен садовник И.П.Визе садовый мастер Р.Ф.Катцер  арх. К.А.Тон	Казацкий пер., 13 Загородный пр., между домами 45 и 47	-	-
114	Комплекс казарм Семеновского и Егерского полков	конец XVIII - начало XX века	архитекторы Ф.И.Волков, Ф.И.Демерцов, воен. инж. В.А.Колянковский и др.	Загородный пр., 46, 48, 54; Звенигородская ул., 1, 3, 5, 7 Б, 9; Лазаретный пер., 2, корп.1; Марата ул., 81; Подъездной пер., 2; Рузовская ул., 4, 8, 10, 12, 14, 14А, 16, 18	среднее	-

114.1	Солдатская казарма	1797-1798; 1810-1820-е годы;  1886, перестройка	арх. Ф.И.Волков архитекторы С.И.Косолапов(?), Х.Ф.Мейер(?), Тимофеев(?) воен. инж. В.А.Колянковский	Загородный пр., 46 (лит А)	среднее	-
114.2	Солдатская казарма	1797-1798; 1810-1820-е годы; 1886 (в конце XIX века соединен 2- этажным переходом с казармой по Звенигородской ул., 1/46)	арх. Ф.И.Волков архитекторы С.И.Косолапов(?), Х.Ф.Мейер(?), Тимофеев(?) воен. инж. В.А.Колянковский	Загородный пр., 46 (средний корпус)	среднее	-
114.3	Солдатская казарма	1797-1798; 1810-1820-е годы; 1884-1886 (в конце XIX века соединен 2- этажным переходом с казармой по Загородному пр., 46)	арх. Ф.И.Волков архитекторы С.И.Косолапов(?), Х.Ф.Мейер(?), Тимофеев(?) воен. инж. В.А.Колянковский	Загородный пр., 46; Звенигородская ул., 1	среднее	-
114.4	Солдатская казарма	1797-1798; 1810-1820-е годы;  1891	арх. Ф.И.Волков архитекторы С.И.Косолапов(?), Х.Ф.Мейер(?), Тимофеев(?) воен. инж. В.А.Колянковский	Загородный пр., 48	хорошее	-
114.5	Солдатская казарма	1798-1799; 1810-1820-е годы;  1881	арх. Ф.И.Волков архитекторы С.И.Косолапов(?), Х.Ф.Мейер(?), Тимофеев(?) воен. инж. В.А.Колянковский	Звенигородская ул., 3	хорошее	-
114.6	Старые Егерские казармы	1799-1800, строительство трех корпусов;	архитекторы Ф.И.Волков, Ф.И.Демерцов	Звенигородская ул., 5; Марата ул., 81	среднее	Рекомендовать к включению в Список вновь выявленных

		1810-е годы, соединение корпусов пицевыми флигелями-связями	автор не установлен			объектов, представляющих историческую, научную, художественную или иную культурную ценность с последующим включением в Список памятников истории и культуры (экспертное заключение от 20.03.2000)
114.7	Пункт исключен - <a href="#">приказ Комитета по государственному контролю, использованию и охране памятников истории и культуры Санкт-Петербурга от 18 декабря 2002 года N 8-143</a> - См. предыдущую редакцию					
114.8	Казарма нестроевой роты	1902-1903	воен. инж. В.А.Колянковский	Звенигородская ул., 9	хорошее	.-
114.9	Офицерская казарма	1800, 1907-1908 (включен существовавший дом)	арх. Ф.И.Волков воен. инж. А.К.Зверев	Загородный пр., 54, Рузовская ул., 6/Н ; Введенский кан., 6/Н	хорошее	.-
114.10	Солдатская казарма	1797-1798;  1810-1820-е годы,  1890-е годы	архитекторы Ф.И.Волков, Ф.И.Демерцов архитекторы С.И.Косопалов(?), Х.Ф.Мейер(?), Тимофеев(?) воен. инж. В.А.Колянковский(?)	Подъездной пер., 2	среднее	.-
114.11	Солдатская казарма	1799-1800;  1810-1820-е годы,  1889-1891;	архитекторы Ф.И.Волков, Ф.И.Демерцов архитекторы С.И.Косопалов(?), Х.Ф.Мейер(?), Тимофеев(?) воен. инж. В.А.Колянковский	Рузовская ул., 4	плохое	.-
114.12	Солдатская казарма	1799-1800;  1810-1820-е годы,  1889-1891	архитекторы Ф.И.Волков, Ф.И.Демерцов архитекторы С.И.Косопалов(?), Х.Ф.Мейер(?), Тимофеев(?) воен. инж. В.А.Колянковский	Рузовская ул., 6 (лит.В)	хорошее	.-
114.13	Солдатская казарма	1799-1800;  1810-1820-е годы  1879-1881 (перестроена)	архитекторы Ф.И.Волков, Ф.И.Демерцов архитекторы С.И.Косопалов(?), Х.Ф.Мейер(?), Тимофеев(?) воен. инж. В.А.Колянковский	Рузовская ул., 6 (лит.А)	хорошее	.-
114.14	Солдатская казарма с флигелем для хранения неприкосновенного запаса	1799-1800;  1810-1820-е годы,	архитекторы Ф.И.Волков, Ф.И.Демерцов архитекторы С.И.Косопалов(?),	Рузовская ул., 10	среднее	.-

		1906, строительство флигеля для хранения неприкосновенного запаса	Х.Ф.Мейер(?), Тимофеев(?) воен. инж. И.Л.Балбашевский			
114.15	Солдатская казарма	1799-1800;  1810-1820-е годы	архитекторы Ф.И.Волков, Ф.И.Демерцов архитекторы С.И.Косопалов(?), Х.Ф.Мейер(?), Тимофеев(?)	Рузовская ул., 12	хорошее	“-”
114.16	Здание приемного покоя	1906	воен. инж. И.Л.Балбашевский	Рузовская ул., 14А	хорошее	“-”
114.17	Служебный флигель	1838	арх. А.Николаев	Рузовская ул., 14	среднее	“-”
114.18	Новые Егерские казармы (два корпуса, соединенных переходом)	1815, 1879, строительство перехода	арх. А.Е.Штауберт автор не установлен	Рузовская ул., 16-18	среднее	“-”
114.19	Главное здание госпиталя	1799, 1867, надстройка; 1946-1951, реконструкция.	арх. Ф.И.Демерцов автор не установлен архитекторы Б.Н.Журавлев, М.М.Чайко	Лазаретный пер., 2 (военный городок N 109, корп.1)	среднее	“-”
115	Пункт исключен - распоряжение КГИОП Санкт-Петербурга от 10 января 2012 года N 10-4 - См. предыдущую редакцию					
116	Дом Е.Соколова (со служебным флигелем)	1847	арх. В.Е.Морган	Загородный пр., 58; Можайская ул., 1	среднее	Рекомендовать к включению в Список вновь выявленных объектов, представляющих историческую, научную, художественную или иную культурную ценность (экспертное заключение от 20.03.2000)
117	Объект исключен - распоряжение КГИОП Санкт-Петербурга от 28 сентября 2021 года N 229-оп - распоряжение КГИОП Санкт-Петербурга от 28 сентября 2021 года N 230-оп - См. предыдущую редакцию					
118	Объект исключен - распоряжение КГИОП Санкт-Петербурга от 10 февраля 2017 года N 69-р - См. предыдущую редакцию					
119	Дом Серебряковых	1840	арх. Ф.И.Руска	Измайловский пр., 1; Фонтанки р. наб., 122	среднее	“-”
120	Объект исключен - распоряжение КГИОП Санкт-Петербурга от 25 октября 2019 года N 620-р - См. предыдущую редакцию					
120.1	Офицерская казарма (б. "Дом М.А.Гарновского")	1790, строительство корпуса с лицевым флигелем по наб.р.Фонтанки; 1805-1806, строительство корпуса по Измайловскому пр. с включением существовавших строений, внутренняя перестройка корпуса по наб.р.Фонтанки;	арх. И.Е.Старов (?)  арх. Л.И.Руска  воен. инж. Г.М.Житков	Измайловский пр., 2; Фонтанки р. наб., 120 (лит.А)	среднее	“-”

		1889-1890, надстройка, частичное изменение декора лицевых корпусов с образованием единого фасада, внутренняя перестройка				
120.2	Объект исключен - распоряжение КГИОП Санкт-Петербурга от 25 октября 2019 года N 620-р - См. предыдущую редакцию					
120.3	Объект исключен - распоряжение КГИОП Санкт-Петербурга от 25 октября 2019 года N 620-р - См. предыдущую редакцию					
120.4	Объект исключен - распоряжение КГИОП Санкт-Петербурга от 25 октября 2019 года N 620-р - См. предыдущую редакцию					
120.5	Объект исключен - распоряжение КГИОП Санкт-Петербурга от 25 октября 2019 года N 620-р - См. предыдущую редакцию					
120.6	Объект исключен - распоряжение КГИОП Санкт-Петербурга от 25 октября 2019 года N 620-р - См. предыдущую редакцию					
120.7	Объект исключен - распоряжение КГИОП Санкт-Петербурга от 25 октября 2019 года N 620-р - См. предыдущую редакцию					
120.8	Объект исключен - распоряжение КГИОП Санкт-Петербурга от 25 октября 2019 года N 620-р - См. предыдущую редакцию					
120.9	Объект исключен - распоряжение КГИОП Санкт-Петербурга от 25 октября 2019 года N 620-р - См. предыдущую редакцию					
120.10	Объект исключен - распоряжение КГИОП Санкт-Петербурга от 25 октября 2019 года N 620-р - См. предыдущую редакцию					
120.11	Объект исключен - распоряжение КГИОП Санкт-Петербурга от 25 октября 2019 года N 620-р - См. предыдущую редакцию					
121	Дом Т.Гусева (Евреиновой)	1840-1841; 1868, частичное изменение фасада	арх. А.В.Гопле арх. М.А.Макаров	Измайловский пр., 5	среднее	Рекомендовать к включению в Список вновь выявленных объектов, представляющих историческую, научную, художественную или иную культурную ценность (экспертное заключение от 20.03.2000)
122	Дом Н.Шлейфера (доходный дом страхового общества "Саламандра")	конец XVIII - начало XIX века, строительство углового корпуса; 1876-1877, перестройка углового корпуса; 1900-1902, строительство корпуса по Троицкой площади	автор не установлен  арх. М.Ф.Петерсон  арх. А.С.Пронин	Измайловский пр., 7; Троицкая пл., 6/Н	среднее	-.
123	Здание химической лаборатории	1881-1882	арх. Э.И.Жибер	Измайловский пр., 27 (лицевой дом)	среднее	-.
124	Жилый дом с гимназией при типографии А.Ф.Маркса	1898-1900 годы	гражд. инж. Н.В.Дмитриев	Измайловский пр., 29, лит.А	среднее	-.

(Пункт в редакции приказа Комитета по государственному контролю, использованию и охране памятников истории и культуры Санкт-Петербурга от 3 июля 2006 года N 8-76 - см. предыдущую редакцию)						
125	Объект исключен - распоряжение КГИОП Санкт-Петербурга от 11 ноября 2021 года N 295-рп - см. предыдущую редакцию					
125.1	Особняк	2-я половина XVIII века; 1879-1880	автор не установлен арх. Ф.Л.Миллер	Исаакиевская пл., 3; Якубовича ул., 2	среднее	-.
125.2	Доходный дом	1879-1880	арх. Ф.Л.Миллер	Якубовича ул., 2	среднее	-.
126	Дом И.Штрауха	2-я половина XVIII века; 1-я четверть XIX века, расширение	авторы не установлены	Казанская ул., 21; Гороховая ул., 25	плохое	-.
127	Пункт исключен - приказ Комитета по государственному контролю, использованию и охране памятников истории и культуры Санкт-Петербурга от 26 декабря 2007 года N 8-291 - см. предыдущую редакцию					
128	Здание второй гимназии императора Александра I с жилым домом	начало XIX века; 1909-1913	автор не установлен гражд. инж. Л.П.Шишко	Казанская ул., 27; Гривцова пер., 12	хорошее	-. Рекомендован к отнесению к категории памятников истории и культуры местного значения (протокол Научного совета Санкт-Петербурга по вопросам охраны культурного наследия от 31.07.1997)
129	Здание Пробринной палаты и Пробринного училища (с флигелями и оградой)	конец XVIII - начало XIX века; 1875-1876	автор не установлен арх. Г.Б.Пранг	Казанская ул., 28; Грибоедова кан.наб., 51	среднее	Рекомендовать к включению в Список вновь выявленных объектов, представляющих историческую, научную, художественную или иную культурную ценность (экспертное заключение от 20.03.2000)
130	Дом Артемьевых	конец XVIII - начало XIX века; 1835	авторы не установлены	Казанская ул., 34; Гривцова пер., 7	хорошее	-.
131	Манеж Школы гвардейских подпрапорщиков и кавалерийских юнкеров	1828; 1897-1898, приспособление под церковь св.Николая Чудотворца при л.-гв. 3-м стрелковом полку	арх. А.Е.Штауберт воен. инж. Н.И.Полешко	Казанская ул., 37; Вознесенский пр., 16 (лит.Ж)	хорошее	Рекомендовать к включению в Список вновь выявленных объектов, представляющих историческую, научную, художественную или иную культурную ценность, с последующим включением в Список памятников истории и культуры (экспертное заключение от 20.03.2000)
132	Дом И.Иохима	1-я четверть XIX века	автор не установлен	Казанская ул., 39	хорошее	Рекомендовать к включению в Список вновь выявленных объектов, представляющих

						историческую, научную, художественную или иную культурную ценность (экспертное заключение от 20.03.2000)
133	Дом П.Ю.Сюзора	1-я треть XIX века; 1905-1906	автор не установлен арх. П.Ю.Сюзор	Казанская ул., 42	хорошее	-.
134	Дом В.П.Лихачева	1911-1912	гражд. инж. К.Н. де Рошефор	Казанская ул., 60; Фонарный пер., 18; Грибоедова кан.наб., 83	хорошее	-.
135	Дом Н.П.Семенова	1914-1915	инж.-арх. С.Г.Гингер	Казачий Большой пер., 4	среднее	-.
136	Объект исключен с 8 августа 2019 года - распоряжение КГИОП Санкт-Петербурга от 6 августа 2019 года N 445-р. - См. предыдущую редакцию					
137	Дом Зайцева (Ф.И.Кривдина)	1832, строительство корпуса по Малому Казачьему переулку; 1905, перестройка корпуса по Малому Казачьему переулку, строительство углового корпуса	автор не установлен  арх. А.П.Шильцов	Казачий Большой пер., 9; Казачий Малый пер., 5/Н	среднее	-.
138	Дом Бахерахт (Еврейнова)	конец XVIII - начало XIX века; 1825; 1843, надстройка угловой части; 1862, надстройка левой части по Казначейской улице	автор не установлен  арх. Г.И.(?) Косолапов (С.И.Косолапов?) арх. Х.Бек Ф.Л.(?) Миллер	Казначейская ул., 9; Столярный пер., 11	хорошее	-.
139	Здание Казенной палаты	1896-1897	гражд. инж. П.К.Бергштрессер, арх. Н.М.Проскурнин	Казначейская ул., 11	хорошее	-.
140	Жилый дом	1-я четверть XIX века	автор не установлен	Канонерская ул., 13; Пасторова ул., 7 (угловой дом)	среднее	-.
141	Дом Т.М.Любищевой	1910	гражд. инж. Г.П.Хрижонстовский	Канонерская ул., 19-21	хорошее	-.
142	Дом Владимирцевой	1-я четверть XIX века; 1852	автор не установлен арх. Е.Е.Аникин	Канонерская ул., 22; Садовая ул., 101 (дом по Канонерской ул.)	среднее	-.
143	Жилый дом	конец XVIII - начало XIX века	автор не установлен	Климов пер., 3	среднее	-.
144	Дом Северовых	конец XVIII - начало XIX века; 1842, надстройка; 1849, строительство корпуса по	автор не установлен  арх. Л.В.Глама арх. Н.П.Гребенка	Климов пер., 5, Прядильный пер., 6	среднее	-.

		Прядильному переулку				
145	Дом А.П.Максимовой	1910	арх. А.Ф.Барановский	Клинский пр., 2; Рузовская ул., 17	среднее	-,-
146	Объект исключен - <a href="#">распоряжение КГИОП Санкт-Петербурга от 4 октября 2013 года N 10-491</a> - См. <a href="#">предыдущую редакцию</a>					
147	Комплекс жилых домов Тарасовых	1843-1859	архитекторы И.И.Гальберг, Г.А.Боссе, К.К.Андерсон, Р.И.Кузьмин, А.И.Ланге	1-я Красноармейская ул., 3-5-7-9; Фонтанки р. наб., 116 Три дома с флигелями 2-й половины XIX века в середине исторического участка и бывшее здание бань по переулку Державина на учете КГИОП не состоят	среднее	-,-
147.1	Жилый дом	1858-1859	архитекторы К.К.Андерсон, Р.И.Кузьмин, А.И.Ланге	1-я Красноармейская ул., 3-5-7-9 (правый корпус)	среднее	-,-
147.2	Жилый дом	1843	арх. И.И.Гальберг	1-я Красноармейская ул., 3-5-7-9 (левый корпус)	среднее	-,-
147.3	Жилый дом	1849	арх. Г.А.Боссе	Фонтанки р. наб., 116	среднее	Рекомендовать к включению в Список вновь выявленных объектов, представляющих историческую, научную, художественную или иную культурную ценность с последующим включением в Список памятников истории и культуры (экспертное заключение от 20.03.2000)
148	Здание магазина "Хрусталь" Ю.С.Нечаева-Мальцева	1915	гражд. инж. Н.П.Степанов	1-я Красноармейская ул., 6 (правый дом)	среднее	Рекомендовать к включению в Список вновь выявленных объектов, представляющих историческую, научную, художественную или иную культурную ценность (экспертное заключение от 20.03.2000)
149	Здание Консistorского управления Могилевской римско-католической архиепархии с костелом Успения Девы Марии	1870-1873; 1878-1879, реконструкция костела; 1896-1897, расширение	архитекторы В.И.Собольщиков, Е.С.Воротилов арх. Е.С.Воротилов, худ.С.И.Садиков арх.	1-я Красноармейская ул., 11 (лит.А1, А2, А3, Б1 )	среднее	Рекомендован к отнесению к категории памятников истории и культуры местного

	(Духовная семинария Римско-католической архиепархии)	костела: 1900-1902, приспособление части здания под семинарию, надстройка дворовых флигелей	А.Д.Фиалковский  гражд. инж. Л.П.Шишко			значения (протокол Научного совета Санкт-Петербурга по вопросам охраны культурного наследия от 31.07.1997)
150	Комплекс зданий Института гражданских инженеров им. императора Николая I	1-я четверть XIX - начало XX века	архитекторы Н.А.Львов, И.С.Китнер, А.П.Максимов; гражд. инж. Р.Б.Бернгард	2-я Красноармейская ул., 4; 3-я Красноармейская ул., 1; Московский пр., 29	среднее	Рекомендовать к включению в Список вновь выявленных объектов, представляющих историческую, научную, художественную или иную культурную ценность (экспертное заключение от 20.03.2000)
150.1	Учебный корпус (быв. дом С.С.Кочерова)	1-я четверть XIX века	арх. Н.А.Львов (?)	Московский пр., 29	среднее	Рекомендовать к включению в Список вновь выявленных объектов, представляющих историческую, научную, художественную или иную культурную ценность с последующим включением в Список памятников истории и культуры (экспертное заключение от 20.03.2000)
150.2	Учебный корпус	1881-1883;  1904, расширение (надстроен)	гражд. инж. Р.Б.Бернгард, арх. И.С.Китнер арх. А.П.Максимов (?)	2-я Красноармейская ул., 4	среднее	Рекомендовать к включению в Список вновь выявленных объектов, представляющих историческую, научную, художественную или иную культурную ценность (экспертное заключение от 20.03.2000)
150.3	Жилой корпус ("Красный корпус")	1904	арх. А.П.Максимов (?)	2-я Красноармейская ул., 4	среднее	-.
151	Дом Общества дешевых квартир для нуждающегося населения столицы	1874, строительство корпуса по улице Егорова; 1882-1883, строительство корпусов по 2 и 3 Красноармейским улицам (включены существовавшие строения)	арх. П.П.Михуев  архитекторы А.Ф.Красовский(?), В.Р.Курзанов(?)	2-я Красноармейская ул., 8; 3-я Красноармейская ул., 7; Егорова ул., 5	плохое	-.

152	Конюшни Г.И.Рибольера (частный клуб для верховой езды)	1887	арх. А.А.Степанов; арх. М.С.Щуцман	2-я Красноармейская ул., 12	среднее	-,-
(Пункт в редакции распоряжения Комитета по государственному контролю, использованию и охране памятников истории и культуры Санкт-Петербурга от 15 сентября 2009 года N 10-26 - см. предыдущую редакцию)						
153	Особняк Томиловой (Э.Л.Эйпер)	1830; 1883	арх. С.И.Грязнов техн. И.Н.Иорс	4-я Красноармейская ул., 4а	среднее	-,-
154	Особняк и доходный дом Н.Г.Кудрявцева	1878 год, строительство дома; 1882, 1897 годы, строительство особняка	гражд. инж. Н.Г.Кудрявцев гражд. инж. Н.Г.Кудрявцев	4-я Красноармейская ул., 12/11, лит.А	среднее	-,-
(Пункт в редакции приказа Комитета по государственному контролю, использованию и охране памятников истории и культуры Санкт-Петербурга от 3 июля 2006 года N 8-76 - см. предыдущую редакцию)						
155	Особняк В.С.Масленникова (с ледником и служебным флигелем)	1874	гражд. инж. А.И.Климов	4-я Красноармейская ул., 19; 3-я Красноармейская ул., 16	среднее	-,-
156	Дом Н.В.Дмитриева	1909-1910	гражд. инж. Н.В.Дмитриев	5-я Красноармейская ул., 1; Московский пр., 37 (дом по 5-й Красноармейской ул.)	среднее	-,-
157	Здание торгового дома "Баранова - Сиферт" (со службами)	1906	гражд. инж. Н.Л.Захаров	5-я Красноармейская ул., 30	плохое	-,-
158	Дом В.В.Фофановой	1912-1913	гражд. инж. Л.А.Ильин	6-я Красноармейская ул., 3	среднее	-,-
159	Объект исключен - распоряжение КГИОП Санкт-Петербурга от 28 сентября 2021 года N 227-рп. - См. предыдущую редакцию					
160	Дом П.А.Захаровой и М.А.Синозерской	1910	гражд. инж. Н.Л.Захаров	6-я Красноармейская ул., 27; Советский пер., 12	среднее	-,-
161	Дом Е.Е.Глухарева	1905	гражд. инж. Л.М.Харламов	7-я Красноармейская ул., 7	среднее	-,-
162	Дом Я.Н.Художилова	1860; 1903-1904 (включен существовавший дом)	автор не установлен воен. инж. М.Ф.Ланге	7-я Красноармейская ул., 22-24	среднее	-,-
163	Объект исключен с 16 октября 2023 года - распоряжение КГИОП Санкт-Петербурга от 13 октября 2023 года N 831-рп. - См. предыдущую редакцию					
164	Здание Второго городского реального училища	1898-1900	арх. А.В.Малов	8-я Красноармейская ул., 3; Якобштадтский пер., 3	хорошее	-,-
165	Дом М.И.Дернова	1905	техн. П.М.Мульханов	8-я Красноармейская ул., 5	среднее	-,-
166	Особняк Н.П.Камарина	1916	инж. п.с.М.М.Приоров	9-я Красноармейская ул., 7	аварийное	-,-
167	Дом М.Ф.Федорова	1911	гражд. инж. Л.В.Котов	9-я Красноармейская	среднее	-,-

168	Дом Э.Э.Арнольда	1908	арх. В.В.Шауб	ул., 13 10-я Красноармейская ул., 14	среднее	-,-
169	Здание акционерного общества "Пекарь"	1913	арх. Ф.И.Лидваль	11-я Красноармейская ул., 18-20	среднее	-,-
170	Дом Г.Г.Цолликофера	середина XIX века; 1912-1913	автор не установлен гражд. инженеры Г.Г.Цолликофер, Е.Ф.Эдель	12-я Красноармейская ул., 1; Измайловский пр., 21	среднее	-,-
171	Дом А.Н.Васильева	1912-1913	техн. Г.И.Котенков	12-я Красноармейская ул., 3	среднее	-,-
172	Дом А.А.Алексеева	1861-1862	арх. Р.А.Гедике	12-я Красноармейская ул., 13	среднее	-,-
173	Дом В.Л. и Н.Д.Каценеленбогенов	1910	гражд. инж. Н.Д.Каценеленбоген	13-я Красноармейская ул., 17	среднее	-,-
174	Дом М.Э.Маркевич	1905	гражд. инж. С.В.Баниле	13-я Красноармейская ул., 22	хорошее	-,-
175	Дом К.И.Шредера (А.К.Рейнберг)	конец XVIII - начало XIX века; 1864, перестройка корпуса по переулку; 1896-1897, перестройка корпуса по переулку и строительство корпуса по улице	автор не установлен  арх. В.И.Шауб  арх. А.Я.Рейнберг	Красноградский пер., 6; Подъяческая Большая ул., 8	хорошее	-,-
176	Пункт исключен - <a href="#">распоряжение КГИОП Санкт-Петербурга от 24 января 2013 года N 10-20</a> - См. предыдущую редакцию					
177	Объект исключен - <a href="#">распоряжение КГИОП Санкт-Петербурга от 3 ноября 2016 года N 10-581</a> - См. предыдущую редакцию					
178	Дом Чешихина	конец XVIII - начало XIX века; 1840-1841 (надстроен)	автор не установлен  арх. Ф.И.Руска	Крюкова кан.наб., 9	хорошее	Рекомендовать к включению в Список вновь выявленных объектов, представляющих историческую, научную, художественную или иную культурную ценность (экспертное заключение от 20.03.2000)
179	Дом Д.Л.Животовского	конец XVIII - начало XIX века	автор не установлен	Крюкова кан.наб., 10; Театральная пл., 18	хорошее	-,-
180	Манеж Половцовых	1887; 1910-е годы, частичная перестройка	арх. М.Е.Месмахер автор не установлен	Крюкова кан.наб., 12	плохое	-,-
181	Гимназия Императорского человеколюбивого общества	конец XVIII века; 1818-1819, перестройка жилого дома под учебное	автор не установлен арх. В.П.Стасов	Крюкова кан.наб., 15	среднее	-,-

		заведение; 1857-1858, расширение главного здания и строительство церковного корпуса; 1892, объединение главного и церковного корпусов	архитекторы Н.В.Трусов, К.А.Скаржинский  арх. Л.Ф.Бульери			
182	Дом А.Эрке	конец XVIII века; 1836, расширение дома и строительство флигелей	автор не установлен арх. Ф.И.Руска	Крюкова кан.наб., 19; Грибоедова кан.наб., 131	среднее	..
183	Дом М.Фоминой	конец XVIII века - начало XIX века; 1816, расширение с включением лицевого флигеля	авторы не установлены	Крюкова кан.наб., 25	среднее	..
184	Дом А.Н.Бебутовой	1-я четверть XIX века, строительство дома с флигелями по набережной; 1900-е годы, строительство корпуса по переулку и надстройка флигелей	авторы не установлены	Крюкова кан.наб., 27; Макаренко пер., 10	хорошее	..
185	Жилый дом Экспедиции заготовления государственных бумаг	1914-1915	арх. Г.Г.фон Голи	Курляндская ул., 1; Ревельский пер., 3; Дровяная ул., 3 (лит.А)	хорошее	..
186	Комплекс построек пивоваренного завода И.А.Дурдина	1880-1890	архитекторы В.Ф.Геккер, Э.Г.Юргенс	Курляндская ул., 28	среднее	..
186.1	Главный производственный корпус	1880-1890	архитекторы В.Ф.Геккер, Э.Г.Юргенс	там же	среднее	..
186.2	Здание солодовни	1880-1890	архитекторы В.Ф.Геккер, Э.Г.Юргенс	там же	среднее	..
187	Приют Обуховского благотворительного общества	конец XVIII века; 1873, расширение	автор не установлен арх. К.К.Андерсон	Лабутина ул., 24, Английский пр., 54	среднее	..
188	Дом Б.В.Печаткина	1914-1915	арх. Н.И.Алексева	Лермонтовский пр., 8а	хорошее	..
189	Дом Панфилова	1831	автор не установлен	Лермонтовский пр., 27; Лабутина ул., 2	хорошее	..
190	Дом М.Н. и Е.В.Беллевых	1867;  1911-1913 (включен существовавший дом)	арх. К.К.Циглер фон Шафгаузен гражд. инж. Л.М.Харламов	Лермонтовский пр., 50; 10-я Красноармейская ул., 16; 11-я Красноармейская ул., 15б	хорошее	..

191	Здание детского приюта	1846-1848; 1865-1868,	арх. А.К.Кавос арх. Я.И.Реймерс	Лермонтовский пр., 51; 12-я Красноармейская ул.,	среднее	..
-----	---------------------------	--------------------------	------------------------------------	---	---------	----

	вел.кн.Александры Николаевны (со служебными постройками)	строительство служебных построек, 1869, надстройка здания приюта	арх. Ф.С.Харламов	6/Н		
192	Городской училищный дом им.М.Ю.Лермонтова	1906-1907	арх. И.И.Яковлев	Лермонтовский пр., 52; 11-я Красноармейская ул., 30; 12-я Красноармейская ул., 27	среднее	-"
193	Дом И.В.Жаворонкова	1830-е годы, 1896, расширение	автор не установлен арх. В.Ф.Розинский	Лермонтовский пр., 53; 12-я Красноармейская ул., 32	среднее	-"
194	Комплекс построек Чернореченской бумагопрядильной мануфактуры Л.Е.Кенига	1874-1900	архитекторы Н.В.Трусов, В.В.Виндельбандт, К.К.Шмидт	Лифляндская ул., 3	среднее	-"
194.1	Главный корпус прядильной фабрики с двумя пристройками	1874-1878, 1893	арх. Н.В.Трусов арх. В.В.Виндельбандт	там же (корп. N 1, 4, 5)	среднее	Рекомендовать к включению в Список вновь выявленных объектов, представляющих историческую, научную, художественную или иную культурную ценность с последующим включением в Список памятников истории и культуры (экспертное заключение от 20.03.2000)
194.2	Здание столовой	1900	арх. К.К.Шмидт	там же (корп. N 8)	среднее	Рекомендовать к включению в Список вновь выявленных объектов, представляющих историческую, научную, художественную или иную культурную ценность (экспертное заключение от 20.03.2000)
194.3	Здание склада готовой продукции	1875; 1890	арх. Н.В.Трусов арх. В.В.Виндельбандт	там же (корп. N 25)	среднее	Рекомендовать к включению в Список вновь выявленных объектов, представляющих историческую, научную, художественную

						или иную культурную ценность с последующим включением в Список памятников истории и культуры (экспертное заключение от 20.03.2000)	
195	Здание администрации Адмиралтейского судостроительного завода	1913-1914; 1934, надстройка и расширение	арх. Н.П.Козлов автор не установлен	Лощманская ул., 3 (3-5)	среднее	Рекомендовать к включению в Список вновь выявленных объектов, представляющих историческую, научную, художественную или иную культурную ценность (экспертное заключение от 20.03.2000)	
196	Дом Е.А.Рыбиной	1908	арх. А.Л.Лишневский	Люблинский пер., 2; Придильный пер., 5	среднее	--	
197	Дом Т.Д.Боборыкиной	1902-1904	техн. Д.Г.Фоминев	Малодетскоесельский пр., 25; Батайский пер., 12	хорошее	--	
198	Объект исключен - <a href="#">приказ Комитета по государственному контролю, использованию и охране памятников истории и культуры Санкт-Петербурга от 26 декабря 2007 года N В-291</a> - См. <a href="#">предыдущую редакцию</a>						
199	Объект исключен с 18 мая 2017 года - <a href="#">распоряжение КГИОП Санкт-Петербурга от 5 мая 2017 года N 214-г</a> - См. <a href="#">предыдущую редакцию</a>						
200	Комплекс служебных построек дирекции Императорских театров	1883-1891	архитекторы В.А.Шретер, А.Р.Гешвенд	Матвеева пер., 3 (двор)	Лицевые корпуса не сохранились, на их месте построено современное здание	среднее	--
200.1	Здание склада	1883-1885	арх. В.А.Шретер	там же		среднее	--
200.2	Мастерские	1890-1891	гражд. инж. А.Р.Гешвенд	там же		среднее	--
201	Объект исключен - <a href="#">распоряжение КГИОП Санкт-Петербурга от 4 марта 2014 года N 10-97</a> - См. <a href="#">предыдущую редакцию</a>						
201.1	Объект исключен - <a href="#">распоряжение КГИОП Санкт-Петербурга от 4 марта 2014 года N 10-97</a> - См. <a href="#">предыдущую редакцию</a>						
201.2	Объект исключен - <a href="#">распоряжение КГИОП Санкт-Петербурга от 4 марта 2014 года N 10-97</a> - См. <a href="#">предыдущую редакцию</a>						
201.3	Объект исключен - <a href="#">распоряжение КГИОП Санкт-Петербурга от 4 марта 2014 года N 10-97</a> - См. <a href="#">предыдущую редакцию</a>						
201.4	Объект исключен - <a href="#">распоряжения КГИОП Санкт-Петербурга от 4 марта 2014 года N 10-97</a> - См. <a href="#">предыдущую редакцию</a>						
202	Дом В.Л. и Н.Д.Каценеленбогенов	1913-1914	гражд. инж. Н.Д.Каценеленбоген	Можайская ул., 18		хорошее	--
203	Дом Д.А.Белова	1906-1907	арх. Л.Л.Шретер	Можайская ул., 33		среднее	--

204	Дом А. Жузна	1913-1914	арх. Р.Ф. Мельцер	Мойки р. наб., 58	хорошее	-/-
205	Дом Лилина	XVIII век; 1863	автор не установлен арх. Э.К. Гернет (?)	Мойки р. наб., 62, Гривцова пер., 2	среднее	-/-
206	Дома Государственного контроля	1760-е годы - 1892 год	архитекторы И.И. Шарлемань, Ф.Б. Нагель, гражд. инж. Г.Г. Рабцевич	Мойки р. наб., 74, лит. А; Мойки р. наб., 76, лит. А1, А3, Б	хорошее	-/-
Пункт в редакции <a href="#">приказа Комитета по государственному контролю, использованию и охране памятников истории и культуры Санкт-Петербурга от 10 декабря 2007 года N 8-260</a> - см. <a href="#">предыдущую редакцию</a>						
206.1	Жилой дом	1760-е годы, 1826, 1839	автор не установлен арх. И.И. Шарлемань	Мойки р. наб., 74, лит. А; Мойки р. наб., 76, лит. Б	хорошее	-/-
Из пункта исключены дворовые флигели при жилом доме Государственного контроля - <a href="#">приказ Комитета по государственному контролю, использованию и охране памятников истории и культуры Санкт-Петербурга от 26 декабря 2007 года N 8-291</a> - см. <a href="#">предыдущую редакцию</a>						
206.2	Пункт исключен - <a href="#">приказа Комитета по государственному контролю, использованию и охране памятников истории и культуры Санкт-Петербурга от 26 декабря 2007 года N 8-291</a> - см. <a href="#">предыдущую редакцию</a>					
206.3	Корпус по Максимилиановскому переулку	1844-1846 годы; 1890-1892 годы, перестройка с объединением двух корпусов	арх. И.И. Шарлемань арх. Ф.Б. Нагель, гражд. инж. Г.Г. Рабцевич	Мойки р. наб., 76, лит. А3	среднее	-/-
Пункт в редакции <a href="#">приказа Комитета по государственному контролю, использованию и охране памятников истории и культуры Санкт-Петербурга от 10 декабря 2007 года N 8-260</a> - см. <a href="#">предыдущую редакцию</a>						
207	Особняк Вельцина	конец XVIII - начало XIX века; 1859-1860	автор не установлен  арх. А.Х. Кольб	Мойки р. наб., 75	среднее	-/-
208	Дом А. Тура	конец XVIII века; 1834, надстройка, 1858, перестройка	автор не установлен арх. П.П. Жако арх. Е.А. Тур	Мойки р. наб., 77	среднее	-/-
209	Дом Ф. Понжеписа	1859	арх. А.К. Кавос	Мойки р. наб., 79	среднее	-/-
210	"Доходные дома М.С. Воронина"	конец XVIII в., 1874 г.; 1857 г.	автор не установлен арх. П.БЮ. Сюзор, арх. А.С. Кирилов	Санкт- Петербург, наб. реки Мойки, д. 82, литеры А, Б, Ш	плохое	-/-
(Пункт в редакции <a href="#">приказа Комитета по государственному контролю, использованию и охране памятников истории и культуры Санкт-Петербурга от 3 марта 2010 года N 8-25</a> - см. <a href="#">предыдущую редакцию</a> )						
210.1	Доходный дом	конец XVIII века; 1874	автор не установлен арх. П.Ю. Сюзор	Мойки р. наб., 82, Фонарный пер., 1	среднее	-/-
210.2	Доходный дом	1857	арх. А.С. Кирилов	Фонарный пер., 1; Пирогова пер., 11	среднее	-/-

210.3	Пункт исключен - <a href="#">распоряжение Комитета по государственному контролю, использованию и охране памятников истории и культуры Санкт-Петербурга от 24 февраля 2010 года N 10-7</a> - См. предыдущую редакцию					
211	Дом Касаткина-Ростовского	1-я четверть XIX века; 1837-1839, строительство дворовых корпусов; 1869-1870, строительство корпуса по набережной	автор не установлен арх. А.Х.Пель  арх. Н.Л.Бенуа	Мойки р. наб., 84; Пирогова пер., 15	хорошее	“-”
212	Пункт исключен - <a href="#">распоряжение Комитета по государственному контролю, использованию и охране памятников истории и культуры Санкт-Петербурга от 20.09.2010 N 10-17</a> - См. предыдущую редакцию					
212.1	Пункт исключен - <a href="#">распоряжение Комитета по государственному контролю, использованию и охране памятников истории и культуры Санкт-Петербурга от 20.09.2010 N 10-17</a> - См. предыдущую редакцию					
212.2	Пункт исключен - <a href="#">распоряжение Комитета по государственному контролю, использованию и охране памятников истории и культуры Санкт-Петербурга от 20.09.2010 N 10-17</a> - См. предыдущую редакцию					
212.3	Столовая с церковью св. Александра Невского батальона военных хантонистов	1825-1827	архитекторы В.П.Стасов, Л.И.Миллер	двор (корп.34/5)	среднее	“-”
212.4	Пункт исключен - <a href="#">распоряжение Комитета по государственному контролю, использованию и охране памятников истории и культуры Санкт-Петербурга от 20.09.2010 N 10-17</a> - См. предыдущую редакцию					
212.5	Пункт исключен - <a href="#">приказ Комитета по государственному контролю, использованию и охране памятников истории и культуры Санкт-Петербурга от 15 ноября 2002 года N 8-131</a> - См. предыдущую редакцию					
213	Объект исключен - <a href="#">распоряжение КГИОП Санкт-Петербурга от 3 октября 2014 года N 10-634</a> - См. предыдущую редакцию					
214	Больница для душевнобольных св. Николая Чудотворца (с садами)	1832-1876	архитекторы Л.И.Шарлемань, А.Ф.Красовский	Мойки р. наб., 126; Пряжки р. наб., 1	среднее	“-”
214.1	Главное здание (б. Смирительный и рабочий дом)	1832-1836; 1872-1878	арх. Л.И.Шарлемань внутренние перестройки	там же	среднее	“-”
214.2	Кухонный корпус	1841	автор не установлен	там же	среднее	“-”
214.3	Служебный флигель	середина XIX века	автор не установлен	там же	среднее	“-”
214.4	Никольская часовня для панихид	1876	арх. А.Ф.Красовский	там же	среднее	“-”
215	Дом Петерсона (Лобановых - Ростовских)	1730-е годы; 1852, частичная перестройка; 1858, расширение (левая часть); 1872, расширение (правая часть) (надстроен)	арх. М.Г.Земцова арх. Л.Ф.Вендрамини  арх. Ф.И.Эплингер  арх. И.А.Мерц	Морская Большая ул., 31	среднее	“-”
216	Дом А.С.Уварова (В.А.Грейга)	XVIII век; 1820-е годы; 1852, 1857-1858; 1878-1880	автор не установлен автор не установлен арх. А.В.Петцольд архитекторы Н.В.Трусов, Н.А.Гаккель	Морская Большая ул., 48; Мойки р. наб., 93	среднее	“-”
217	Дом С.Крамера (Г.А.Лелена)	XVIII век; 1854, строительство корпуса по набережной;	автор не установлен арх. Э.Г.Шуберский  арх. И.И.Цим	Морская Большая ул., 50; Мойки р. наб., 95	среднее	“-”

		1874, перестройка корпуса по улице				
218	Дом А.Г.Жомини (А.Г.Клейбер)	1759-1760; 1841-1842; 1871, перестройка корпуса по улице	арх. Андр.В.Квасов арх. П.И.Таманский воен. инж. В.М.Карлович	Морская Большая ул., 54; Мойки р.наб., 99	аварийное	-.-
219	Дом А.П.Козлова	XVIII век; 1866 (надстроен в 1950-х годах)	автор не установлен арх. Н.П.Гребенка	Морская Большая ул., 56; Почтамтский пер., 10; Мойки р.наб., 101	среднее	Рекомендовать к включению в Список вновь выявленных объектов, представляющих историческую, научную, художественную или иную культурную ценность, с последующим включением в Список памятников истории и культуры (экспертное заключение от 20.03.2000)
220	Особняк Л.С.Завешниковой	XVIII век; 1850-1851	автор не установлен арх. А.К.Кольман	Морская Большая ул., 57	хорошее	Рекомендовать к включению в Список вновь выявленных объектов, представляющих историческую, научную, художественную или иную культурную ценность (экспертное заключение от 20.03.2000)
221	Дом культуры работников связи (быв. Немецкая реформатская церковь)	1862-1865; 1872-1874, восстановление после пожара; 1932-1939	архитекторы Г.А.Боссе (проект), Д.И.Гримм арх. К.К.Рахау архитекторы П.М.Гринберг, Г.С.Райц	Морская Большая ул., 58; Почтамтский пер., 9; Мойки р.наб., 6/Н	хорошее	-.-
222	Особняк Г.П.Митусова (Э.Ф.Юнкера)	2-я половина XVIII века; 1848, изменение фасада; 1879-1880, перестройка	автор не установлен арх. А.К.Кольман арх. А.Л.Гун	Морская Большая ул., 59	хорошее	-.-
223	Съезжий дом 1-й Адмиралтейской части	середина XVIII века; 1809-1810-е годы, перестройка под съезжий дом; 1858-1860, перестройка и расширение	автор не установлен автор не установлен арх. Н.П.Гребенка	Морская Большая ул., 63	хорошее	-.-
224	Дом Жеребцовой	XVIII век; 1852-1854 (надстроен)	автор не установлен арх. И.А.Монигетти (надстроен)	Морская Малая ул., 12; Гороховая ул., 9	хорошее	Рекомендовать к включению в Список вновь выявленных объектов, представляющих историческую, научную, художественную или иную культурную

						ценность, с последующим включением в Список памятников истории и культуры (экспертное заключение от 20.03.2000)
225	Дом Ф.А.Зшенбаха	1770-е годы; 1867 (надстроен в 1960-х годах)	автор не установлен арх. Н.В.Трусов	Морская Малая ул., 21	среднее	Рекомендовать к включению в Список вновь выявленных объектов, представляющих историческую, научную, художественную или иную культурную ценность (экспертное заключение от 20.03.2000)
226	Дом Я.И.Перепца	1907-1908	гражд. инж. А.И.Заверский	Московский пр., 1; Бринько пер., 2	хорошее	-.-
227	Дома М.В.Вяземской (2 здания)	1910-1911; 1914, расширение	арх. А.С.Хренов арх. В.А.Погонкин	Московский пр., 4, 6	хорошее	-.-
228	Институт инженеров путей сообщения	1852, 1850-1910-е годы	архитекторы И.С.Китнер, Е.Е. фон Баумgarten и другие	Московский пр., 9, 11; Садовая ул., 50  Главное здание института - памятник истории и культуры местного значения	хорошее	-.- Рекомендован к отнесению к категории памятников истории и культуры местного значения (протокол Научного совета Санкт-Петербурга по вопросам охраны культурного наследия от 31.07.1997)
228.1	Здание Николаевского общежития студентов	1893-1895	арх. И.С.Китнер	Московский пр., 11 (лит.А1, А2)	хорошее	-.-
228.2	Машинный зал Механической лаборатории	1912-1913	арх. И.С.Китнер	Московский пр., 11 (лит.А12)	хорошее	-.-
228.3	Химическая лаборатория с соединительными галереями	1852; 1875-1876; 1912-1913, частичная перестройка и строительство галерей	автор не установлен инж.-арх. Д.Д.Соколов арх. И.С.Китнер	Московский пр., 11 (лит.А18, А20, А21, А22, А23)	хорошее	-.-
228.4	Машинная лаборатория с соединительной галереей	1912-1913	арх. И.С.Китнер	Садовая ул., 50 (лит.А24, А25, А26, А27, А28)	хорошее	-.-
228.5	Лабораторный корпус с библиотекой	1912-1913	арх. И.С.Китнер	Садовая ул., 50 (лит.А30, А31, А32, А33)	хорошее	-.-
228.6	Здание музея	1901-1902, правый корпус; 1910-1911, левый корпус	инж.-арх. П.С.Купинский арх. Е.Е. фон Баумgarten	Садовая ул., 50 (лит.В1, В2, В3 В4, В5)	хорошее	-.-

229	Дом К. Я. Маевского	1880-1881	инж.-арх. К. Я. Маевский	Московский пр., 16; Фонтанки р. наб., 110	хорошее	-.-
230	Комплекс зданий Императорского военно-сиротского дома (Константиновского военного училища)	середина XVIII - начало XX века	арх. А. Е. Штауберт, воен. инж. Н. А. Архангельский	Московский пр., 17	среднее	-.-
230.1	Главное здание	1759-1760, строительство дома Р. И. Воронцова; 1797-1798, приспособление для Военно- сиротского дома; 1806-1809, строительство здания с включением существовавших строений; 2-я половина XIX века, внутренние перестройки; 1906-1908, надстройка и частичное изменение фасадов	автор не установлен  автор не установлен  арх. А. Е. Штауберт  автор не установлен воен. инж. Н. А. Архангельский(?)	Московский пр., 17 (корп. 1)	среднее	-.-
230.2	Служебно- хозяйственный корпус	середина XIX века, 1890-е годы	автор не установлен автор не установлен	Московский пр., 17 (корп. 4)	среднее	-.-
230.3	Служительские казармы (?)	1806-1809	арх. А. Е. Штауберт (?)	Московский пр., 17 (корп. 5)	среднее	-.-
230.4	Корпус для хранения орудий (?)	1890-е годы	автор не установлен	Московский пр., 17 (корп. 15)	среднее	-.-
230.5	Манеж с конюшнями	1890-е годы	автор не установлен	Московский пр., 17 (корп. 20, 21, 22, 23)	среднее	-.-
230.6	Каменный сарай	1890-е годы	автор не установлен	Московский пр., 17 (корп. 18)	плохое	-.-
230.7	Манеж	1890-е годы	автор не установлен	Московский пр., 17 (корп. 24)	среднее	-.-
231	Пункт исключен - <a href="#">распоряжение КГИОП Санкт-Петербурга от 10 января 2012 года N 10-4</a> - См. предыдущую редакцию					
232	Пункт исключен - <a href="#">приказ Комитета по государственному контролю, использованию и охране памятников истории и культуры Санкт-Петербурга от 26 декабря 2007 года N 8-291</a> - См. предыдущую редакцию					
233	Здание Фрунзенского универмага	1934-1938	архитекторы Е. И. Катонин, Л. С. Катонин, Е. М. Соколов, К. Л. Иогансен, инж. С. И. Катонин	Московский пр., 60; Обводного кан. наб., 129	хорошее	Рекомендовать к включению в Список новое выявленных объектов, представляющих историческую, научную, художественную или иную культурную ценность, с

						последующим включением в Список памятников истории и культуры (экспертное заключение от 20.03.2000)
234	Комплексы доходных домов Н.И.Львовой (8 зданий)	1875-1876	арх. Г.Б.Пранг (Угловой пер., 7 - арх. Г.Б.Пранг совместно с арх. Н.Д.Федюшкиным)	Московский пр., 61; Угловой пер., 1 Московский пр., 63; Угловой пер., 2; Обводного кан.наб., 131 Обводного кан.наб., 133; Угловой пер., 4 Обводного кан.наб., 135; Угловой пер., 6 Обводного кан.наб., 137; Угловой пер., 9-11 Угловой пер., 3, 5, 7	среднее	Рекомендовать к включению в Список вновь выявленных объектов, представляющих историческую, научную, художественную или иную культурную ценность (экспертное заключение от 20.03.2000)
235	Московский трамвайный парк	1906-1909; 1913-1915 годы	гражданский инженер Л.Б.Горенберг; гражданский инженер арх. А.А.Ламагин	Московский пр., д.81, литера А, д.83, литеры А, Б, В, Я	среднее	-.-
(Пункт в редакции приказа Комитета по государственному контролю, использованию и охране памятников истории и культуры Санкт-Петербурга от 15 марта 2010 года N 8-30 - см. предыдущую редакцию)						
235.1	Жилое здание	1913-1915 годы	гражданский инженер арх. А.А.Ламагин	Московский пр., д.81, литера А	среднее	-.-
(Пункт в редакции приказа Комитета по государственному контролю, использованию и охране памятников истории и культуры Санкт-Петербурга от 15 марта 2010 года N 8-30 - см. предыдущую редакцию)						
235.2	Жилое и административное здание	1913-1915 годы	гражданский инженер арх. А.А.Ламагин	Московский пр., д.83, литера А	среднее	-.-
(Пункт в редакции приказа Комитета по государственному контролю, использованию и охране памятников истории и культуры Санкт-Петербурга от 15 марта 2010 года N 8-30 - см. предыдущую редакцию)						
235.3	Трамвайное депо (3 здания)	1906-1909 годы	гражданский инженер Л.Б.Горенберг	Московский пр., д.83, литеры Б, В, Я	среднее	-.-
(Пункт в редакции приказа Комитета по государственному контролю, использованию и охране памятников истории и культуры Санкт-Петербурга от 15 марта 2010 года N 8-30 - см. предыдущую редакцию)						
236	Объект исключен - распоряжение КГИОП Санкт-Петербурга от 27 июня 2014 года N 10-353 - см. предыдущую редакцию					
237	Комплекс построек колонии для рабочих товарищества Российско-Американской резиновой мануфактуры	1897-1898	арх. Р.А.Гедике	Нарвский пр., 11	хорошее	-.-
237.1	Два жилых корпуса	1897-1898	арх. Р.А.Гедике	там же	хорошее	-.-
237.2	Четыре служебные постройки	1897-1898	арх. Р.А.Гедике	там же	хорошее	-.-
237.3	Кирпичные ограды	1897-1898	арх. Р.А.Гедике	там же	хорошее	-.-

238	Дом В. Я. Завадовского	1912-1913	арх. О. Р. Мунц	Нарвский пр., 24, Стачек пл., б/Н (угловой дом)	среднее	-,-
239	Дом И. К. Якимова	начало XIX века, 1840, 1847	автор не установлен арх. А. М. Ливен	Никольский пер., 7	среднее	-,-
240	Церковь св. мученика Мирония лейб-гвардии Егерского полка (фундамент)	1849-1855 (сносена в 1934 году)	арх. К. А. Тон	Обводного кан. наб., 99	-	-,-
241	Сквер перед Балтийским вокзалом	1888; 1965, перепланировка	автор не установлен автор не установлен	Обводного кан. наб.	среднее	-,-
242	Здание Центральной типографии Министерства путей сообщения	1913-1914	арх. Н. А. Горностаев	Обводного кан. наб., 114	среднее	-,-
243	Комплекс построек Варшавского вокзала	2-я половина XIX века	арх. К. А. Скаржинский, инж. - арх. П. О. Сальмонович, инж. Ю. Фляша	Обводного кан. наб., 118 Здания комплекса, перечисленные в пунктах 243.10-243.14 находятся на территории АО "Подъемтрансмаш"	среднее	-,-
243.1	Здание вокзала	1852-1855; 1858-1859	арх. К. А. Скаржинский инж. - арх. П. О. Сальмонович, инж. Ю. Фляша	там же	хорошее	-,- Рекомендован к отнесению к категории памятников истории и культуры местного значения (протокол Научного совета Санкт-Петербурга по вопросам охраны культурного наследия от 31.07.1997)
243.2	Пункт исключен - <a href="#">приказ Комитета по государственному контролю, использованию и охране памятников истории и культуры Санкт-Петербурга от 22 июня 2007 года N 8-103</a>					
243.3	Объект исключен - <a href="#">распоряжение КГИОП Санкт-Петербурга от 19 ноября 2013 года N 10-581</a> - См. <a href="#">предыдущую редакцию</a>					
243.4	Водонапорная башня	2-я половина XIX века	автор не установлен	там же	среднее	-,-
243.5	Объект исключен - <a href="#">распоряжение КГИОП Санкт-Петербурга от 19 ноября 2013 года N 10-581</a> - См. <a href="#">предыдущую редакцию</a>					
243.6	Пункт исключен - <a href="#">приказ Комитета по государственному контролю, использованию и охране памятников истории и культуры Санкт-Петербурга от 22 июня 2007 года N 8-103</a>					
243.7	Объект исключен - <a href="#">распоряжение КГИОП Санкт-Петербурга от 19 ноября 2013 года N 10-581</a> - См. <a href="#">предыдущую редакцию</a>					
243.8	Службное здание	2-я половина XIX века	автор не установлен	набережная Обводного канала, дом 116а, литера А	среднее	-,- (Объект в редакции, введенной в действие <a href="#">распоряжением КГИОП Санкт-Петербурга от 19 ноября 2013 года N 10-581</a> - См. <a href="#">предыдущую редакцию</a> )
243.9	Жилой дом (деревянный)	2-я половина XIX века	автор не установлен	там же	среднее	-,-

	двухэтажный)					
243.10	Здание инструментального цеха	2-я половина XIX века	автор не установлен	там же (инв. N 1)	среднее	..
243.11	Пункт исключен - <a href="#">приказ Комитета по государственному контролю, использованию и охране памятников истории и культуры Санкт-Петербурга от 22 июня 2007 года N 8-103</a>					
243.12	Здание склада	1901	автор не установлен	там же (инв. N 38)	среднее	..
243.13	Круглое производственное здание	1890-е годы	автор не установлен	там же (инв. N 52)	плохое	..
243.14	Пункт исключен - <a href="#">приказ Комитета по государственному контролю, использованию и охране памятников истории и культуры Санкт-Петербурга от 15 сентября 2006 года N 6-112</a> - см. <a href="#">предыдущую редакцию</a>					
244	Комплекс построек Балтийского вокзала	1855-1858; 1870-е годы	арх. А. И. Кракау, инж.-арх. Д. В. Знобишин	Обводного кан. наб., 120	хорошее	..
244.1	Здание вокзала	1855-1858	арх. А. И. Кракау	там же	среднее	.. Рекомендован к отнесению к категории памятников истории и культуры местного значения (протокол Научного совета Санкт-Петербурга по вопросам охраны культурного наследия от 31.07.1997)
244.2	Здание товарной станции	1870-е годы	инж.-арх. Д. В. Знобишин	там же	среднее	Рекомендовать к включению в Список вновь выявленных объектов, представляющих историческую, научную, художественную или иную культурную ценность (экспертное заключение от 20.03.2000)
245	Станция метро "Балтийская" (с перронным залом)	1955 год	архитекторы М. К. Бонуа, А. И. Кубасов, Ф. Ф. Слейник	площадь Балтийского вокзала, 1, лит. А	среднее	.. Рекомендован к отнесению к категории памятников истории и культуры местного значения (протокол Научного совета Санкт-Петербурга по вопросам охраны культурного наследия от 31.07.1997)
(Пункт в редакции <a href="#">приказа Комитета по государственному контролю, использованию и охране памятников истории и культуры Санкт-Петербурга от 3 июля 2006 года N 6-76</a> - см. <a href="#">предыдущую редакцию</a> )						
246	Комплекс товарищества российско-американской резиновой мануфактуры "Треугольник" (80 производственных корпусов,	1860-1870-е годы; 1885-1900; 1910-е годы	архитекторы Р.Р. фон Генрихсен, Э. Г. Юргенс арх. Р. А. Гедике арх. О. О. Витте, гражд. инженеры Е. А. Кржижановский, Л. А. Серк	Обводного кан. наб., 134-140 По адресу: Обводного кан. наб., 140, находится здание заводской поликлиники. На территории	среднее	Рекомендовать к включению в Список вновь выявленных объектов, представляющих историческую, научную, художественную

	соединенных переходами)			комплекса находится дача Строганова (Старо-Петергофский пр., 20) - памятник истории и культуры местного значения		или иную культурную ценность (экспертное заключение от 20.03.2000)
247	Особняк П.П.Михеева	1856, строительство особняка; 1865, 1873, строительство флигелей, служб	арх. Н.П.Гребенка арх. И.С.Носков	Обводного кан.наб., 151	среднее	-/-
248	Особняк Т.Дылева (с палисадником)	1849; 1866-1867, надстройка дворовой части особняка и строительство флигелей	арх. И.А.Монигетти арх. А.Ф.Видов	Обводного кан.наб., 155	среднее	Рекомендовать к включению в Список вновь выявленных объектов, представляющих историческую, научную, художественную или иную культурную ценность, с последующим включением в Список памятников истории и культуры (экспертное заключение от 20.03.2000)
249	Дом просветительных учреждений в память 19 февраля 1861 года	1911-1912 годы	гражд. инж. Н.В.Дмитриев	Обводного канала наб., 181, лит.А	среднее	Рекомендовать к включению в Список вновь выявленных объектов, представляющих историческую, научную, художественную или иную культурную ценность (экспертное заключение от 20.03.2000)
(Пункт в редакции <a href="#">приказа Комитета по государственному контролю, использованию и охране памятников истории и культуры Санкт-Петербурга от 3 июля 2006 года N 8-76</a> - см. предыдущую редакцию)						
250	Комплекс построек Электротехнического завода фирмы "Савельев и Ко"	1899-1900; 1901-1905	архитекторы В.В.Шaub, Л.Л.Фуфаевский	Циолковского ул., 9-11; Обводного кан.наб., 195	среднее	-/-
250.1	Производственный корпус	1899-1900	арх. В.В.Шaub	там же (лит.А)	среднее	-/-
250.2	Производственный корпус	1901-1905	арх. Л.Л.Фуфаевский	там же (лит.Г)	среднее	-/-
251	Казенный очистной винный склад N 4	1896-1898	гражд. инж. Г.Г.Рабцевич	Санкт-Петербург, набережная Обводного канала, д.199-201, литеры А, В, Т	среднее	-/-
(Пункт в редакции <a href="#">приказа Комитета по государственному контролю, использованию и охране памятников истории и культуры Санкт-Петербурга от 21 июля 2010 года N 8-124</a> - см. предыдущую редакцию)						

251.1	Здание конторы	1896-1898	гражд. инж. Г.Г.Рабцевич	Санкт-Петербург, набережная Обводного канала, д.199-201, литера А: пом.10-Н (1-3); 2-Н (1, 20, 19); 3-Н (1-9, 24, 25); Л-1; 16-Н (5-9); 5-Н (1, 2, 4-9, 16)	среднее	-,-
(Пункт в редакции приказа Комитета по государственному контролю, использованию и охране памятников истории и культуры Санкт-Петербурга от 21 июля 2010 года N 8-124 - см. предыдущую редакцию)						
251.2	Фильтрационное отделение с ректификационной башней	1896-1898	гражд. инж. Г.Г.Рабцевич	Санкт-Петербург, набережная Обводного канала, д.199-201, литера В: пом.Л-2-1; 6-Н (1, 2); 7-Н (1); 8-Н (1- 10); 9-Н (1, 2); Л-2- II; 5-Н (65-75); 11-Н (1-9); 18-Н (1, 2); Л-2-V; 12-Н (1-6); 13-Н (1, 2); чердак; 12-Н (8); 14-Н (1-6); 17-Н (1-4); 12-Н (9)	среднее	-,-
(Пункт в редакции приказа Комитета по государственному контролю, использованию и охране памятников истории и культуры Санкт-Петербурга от 21 июля 2010 года N 8-124 - см. предыдущую редакцию)						
251.3	Здание склада	1896-1898	гражд. инж. Г.Г.Рабцевич	Санкт-Петербург, набережная Обводного канала, д.199-201, литера В: пом.Л-1-1; 3-Н (3- 9, 13-18, 20-27); Л-1-II; 4-Н (1-9, 11- 14); 5-Н (45-64)	среднее	-,-
(Пункт в редакции приказа Комитета по государственному контролю, использованию и охране памятников истории и культуры Санкт-Петербурга от 21 июля 2010 года N 8-124 - см. предыдущую редакцию)						
251.4	Проходная с каменной оградой	1896-1898	гражд. инж. Г.Г.Рабцевич	Санкт-Петербург, набережная Обводного канала, д.199-201, литера Т	среднее	-,-
(Пункт в редакции приказа Комитета по государственному контролю, использованию и охране памятников истории и культуры Санкт-Петербурга от 21 июля 2010 года N 8-124 - см. предыдущую редакцию)						
252	Главное производственное здание Российской бумагопрядильной мануфактуры	1837;  1857; 1858; 1883; 1894, 1897, 1898	арх. Н.Я.Анисимов, инж. А.Я.Вильсон арх. Р.Р. фон Генрихсен арх. Н.П.Гребенка арх. Л.Ф.Шлерер арх. К.К.Циглер фон Шафгаузен	Обводного кан.наб., 223-225; Курляндская ул., 42 Здание проходной с конторой и оградой - памятник истории и культуры федерального значения	среднее	-,-
253	Особняк В.Ф.Друри (со службами, садом, вирпичной оградой)	1847	арх. П.Е.Луизе	Обводного кан.наб., 231; Степана Разина ул., 86	среднее	-,-
254	Жилой дом	1-я треть XIX века	автор не установлен	Пасторова ул., 6	среднее	-,-
255	Производственное здание с водонапорной башней акционерного общества франко-	1860-е годы;  1870-е годы; 1885-1894	арх. Р.Р. фон Генрихсенарх А.Л.Гольм техн. А.И.Рейнбольдт	Перевозная ул., 1	среднее	-,-

	русских заводов (быв. заводов Ч.Берда)					
256	Дом Болотникова	XVIII век; 1862	автор не установлен арх. Ф.И.Габерцетель	Пирогова пер., 3	хорошее	.-.

257	Здание кондитерской фабрики "Жорж Борман"	1912	архитекторы П.П.Павлов, В.В.Виндельбандт	Писарева ул., 3	среднее	.-.
258	Объект исключен со 2 июня 2017 года - <a href="#">распоряжение КГИОП Санкт-Петербурга от 31 мая 2017 года N 276-р.</a> - См. <a href="#">предыдущую редакцию</a>					
259	Запасной дом вел.кн. Павла Александровича (с двумя служебными флигелями)	1889-1891	арх. И.Б.Слупский	Писарева ул., 6-8	среднее	Рекомендовать к включению в Список вновь выявленных объектов, представляющих историческую, научную, художественную или иную культурную ценность (экспертное заключение от 20.03.2000)
260	Объект исключен с 23 марта 2017 года - <a href="#">распоряжение КГИОП Санкт-Петербурга от 22 марта 2017 года N 124-р.</a> - См. <a href="#">предыдущую редакцию</a>					
261	Дом А.Ф.Евментьева (2 здания)	1901-1902	гражд. инж. М.А.Евментьев	Писарева ул., 18(а, б)	среднее	.-.
262	Объект исключен с 5 июля 2016 года - <a href="#">распоряжение КГИОП Санкт-Петербурга от 30 июня 2016 года N 10-282.</a> - См. <a href="#">предыдущую редакцию</a>					
263	Дом Злобина	начало XIX века; 1836; 1892, надстройка	автор не установлен автор не установлен арх. К.К.Циглер фон Шафгаузен	Подъяческая Большая ул., 3	хорошее	.-.
264	Дом Артемьевой	конец XVIII века; 1835, надстройка	автор не установлен надстройка, арх. А. (?) Ламони	Подъяческая Большая ул., 5	хорошее	.-.
265	Дом Месковской	1831	арх. В.О.Мочульский	Подъяческая Большая ул., 6	хорошее	.-.
266	Дом Зиновьева	1844	архитекторы К.А.Тон, С.(?) Пономарев	Подъяческая Большая ул., 12	ремонт	.-.
267	Дом А.А.Морозовой	начало XIX века; 1914, надстройка	автор не установлен арх. Б.Н.Басин	Подъяческая Большая ул., 19; Римского-Корсакова пр., 10	хорошее	.-.
268	Здания Декорационного зала и Экипажного заведения дирекции Императорских театров	1839, 1880- е-1890-е годы	архитекторы А.К.Кавос, В.А.Шретер	Адмиралтейский район, Подъяческая Большая ул., 20, лит.А; Вознесенский пр., 39, лит.В	среднее	.-.
(Пункт в редакции приказа Комитета по государственному контролю, использованию и охране памятников истории и культуры Санкт-Петербурга от 2 октября 2008 года N 8-244 - см. <a href="#">предыдущую редакцию</a> )						
268.1	Декорационный зал Дирекции Императорских театров	1839; 1884-1885 годы	арх. А.К.Кавос арх. В.А.Шретер	Подъяческая Большая ул., 20, лит.А	среднее	.-.

(Пункт в редакции <a href="#">приказа Комитета по государственному контролю, использованию и охране памятников истории и культуры Санкт-Петербурга от 2 октября 2008 года N В-244</a> - см. <a href="#">предыдущую редакцию</a> )						
268.2	Здание Экипажного заведения	1894 год, 1897 год	арх. В.А.Шретер	Вознесенский пр., 39, лит В	среднее	“-”
(Пункт в редакции <a href="#">приказа Комитета по государственному контролю, использованию и охране памятников истории и культуры Санкт-Петербурга от 2 октября 2008 года N В-244</a> - см. <a href="#">предыдущую редакцию</a> )						
269	Объект исключен с 20 мая 2016 года - <a href="#">распоряжение КГИОП Санкт-Петербурга от 16 мая 2016 года N 10-194</a> - см. <a href="#">предыдущую редакцию</a>					
270	Пункт исключен - <a href="#">приказ Комитета по государственному контролю, использованию и охране памятников истории и культуры Санкт-Петербурга от 6 августа 2004 года N В-102</a>					
271	Дом Ф. Демидовой	1841	арх. З.Ф. Краснопеков	Подъяческая Большая ул., 29, Грибоедова кан. наб., 116	среднее	“-”
272	Дом Мигрецов	начало XIX века; 1834, надстройка	автор не установлен воен. инж. Якубовский	Подъяческая Малая ул., 10	хорошее	“-”
273	Дом А.П. Нагишкиной	начало XIX века; 1840, надстройка	автор не установлен надстройка	Подъяческая Малая ул., 12	среднее	“-”
274	Жилый дом	конец XVIII - начало XIX века	автор не установлен	Подъяческая Средняя ул., 4	среднее	“-”
275	Дом П.А. Федотова	начало XIX века; 1912, надстройка	автор не установлен арх. В.Н. Бобров	Подъяческая Средняя ул., 5	среднее	“-”
276	Жилый дом	начало XIX века	автор не установлен	Подъяческая Средняя ул., 7	среднее	“-”
277	Дом Е.Н. Корево	конец XVIII - начало XIX века; 1902, внутренние перестройки	автор не установлен гражд. инж. В.А. Луцкий	Подъяческая Средняя ул., 11	среднее	“-”
278	Главное здание военно-автомобильной школы	1913-1916	воен. инж. И.Л. Балбашевский	Подъездной пер., 4	хорошее	“-”
279	Дом С.О. Китнера	середина XVIII века; 1832, надстройка; 1847-1848, перестройка	автор не установлен арх. П.А. Шауфельбергера архитекторы Г.А. Боссе, Н.Е. Ефимов	Почтамтская ул., 1; Исаакиевская пл., 7	среднее	“-”
280	Пункт исключен - <a href="#">приказ Комитета по государственному контролю, использованию и охране памятников истории и культуры Администрации Санкт-Петербурга от 24 апреля 2003 года N В-37</a>					
281	Дом Почтового ведомства (особняк Шувапова)	середина XVIII века; 1809; 1859	автор не установлен арх. Л.И. Руска арх. Н.П. Гребенка	Почтамтская ул., 5	плохое	“-”
282	Объект исключен - <a href="#">распоряжение КГИОП Санкт-Петербурга от 12 октября 2018 года N 411-р</a> - см. <a href="#">предыдущую редакцию</a>					
283	Дом Сиверсов	конец XVIII - начало XIX века	автор не установлен	Почтамтская ул., 10	среднее	“-”
284	Дом Адам	середина XVIII века; 1836	автор не установлен автор не установлен	Почтамтская ул., 12; Почтамтский пер., 6	среднее	“-”
285	Дом С.П. Ягужинского (Почтового ведомства)	середина XVIII века; 1782-1785; 1801-1802; 1859	автор не установлен архитекторы Н.А. Львов, Я. Шнейдер арх. Е.Т. Соколов арх. А.К. Кавос	Почтамтская ул., 14; Почтамтский пер., 5	хорошее	“-”

286	Здание Управления городского телефона и телеграфа	конец XVIII - начало XIX века; 1860-1861; 1872; 1913-1915, перестройка корпуса по Почтамтской улице, надстройка и внутренняя перестройка остальных частей здания	автор не установлен арх. А.И.Кракау инж. -арх. Д.Д.Соколов гражд. инженеры М.В.Кобелев, Н.К.Бажеев	Почтамтская ул., 15; Якубовича ул., 18	хорошее	-. Рекомендован к отнесению к категории памятников истории и культуры местного значения (протокол Научного совета Санкт-Петербурга по вопросам охраны культурного наследия от 31.07.1997)
287	Дом телеграфного ведомства	1874-1875	инж.-арх. Д.Д.Соколов	Почтамтская ул., 17	хорошее	Рекомендовать к включению в Список вновь выявленных объектов, представляющих историческую, научную, художественную или иную культурную ценность (экспертное заключение от 20.03.2000)
288	Особняк Е.А.Брюн	1841	арх. Е.Ф.Паскаль	Почтамтская ул., 19	среднее	-. -
289	Особняк Корсаковой	конец XVIII - начало XIX века; 1868-1869	автор не установлен арх. И.В.Вереницын	Почтамтская ул., 21	среднее	-. -
290	Дом и Картографическое заведение А.А.Ильина	1896-1897; 1899, расширение	арх. И.И.Шапошников арх. И.Ю.Мошинский	Пряжки р.наб., 5; Александра Блока ул., 2-4	среднее	-. -
291	Дом Михайловых	1911	гражд. инж. В.В.Фридлейн	Пряжки р.наб., 40	хорошее	-. -
292	Дом Ф.Черныгина	1832	арх. А.(?) Ламони	Пряжки р.наб., 48	хорошее	-. -
293	Дом А.И.Балаева	1910	гражд. инж. С.В.Банниг	Псковская ул., 5	хорошее	-. -
294	Дом Е.З.Брун	конец XVIII века; 1862, частичная перестройка	автор не установлен арх. Г.А.Прейс	Псковская ул., 14	хорошее	-. -
295	Здание Коломенского отделения городского ломбарда	1905-1906	гражд. инж. Р.А.Берзен	Псковская ул., 18	среднее	-. -
296	Коломенский (Калининский) сквер	1875; 1928, перепланировка	гражд. инж. И.А.Мерц садовый мастер Р.Ф.Катцер	Регина пл.	плохое	-. -
297	Съезжий дом 4-й Адмиралтейской (Коломенской) части	1849-1851	арх. Р.А.Желязевич	Регина пл., 1; Грибоедова кан.наб., 139; Фонтанки р.наб., 201	хорошее	-. Рекомендован к отнесению к категории памятников истории и культуры местного значения (протокол Научного совета Санкт-Петербурга по вопросам охраны культурного наследия от 31.07.1997)

298	Жилой дом	конец XVIII - начало XIX века	автор не установлен	Рижский пр., 78; Степана Разина ул., 7 (угловой дом)	среднее	Рекомендовать к включению в Список вновь выявленных объектов, представляющих историческую, научную, художественную или иную культурную ценность (экспертное заключение от 20.03.2000)
299	Дом А.А. Кушелева	1-я треть XIX века; 1899-1900	автор не установлен гражд. инж. А.И. Носалевин	Римского-Корсакова пр., 1	хорошее	..
300	Жилой дом	1-я треть XIX века; середина XIX в., частичная перестройка	автор не установлен автор не установлен	Римского-Корсакова пр., 5	среднее	..
301	Дом В.И. Бурды	конец XVIII - начало XIX века; 1862-1863	автор не установлен арх. В.И. Бурда	Римского-Корсакова пр., 8; Подъяческая Большая ул., 18	хорошее	..
302	Комплекс построек шоколадной фабрики Г.М.Ландрина (главное здание и 3 дворовых флигеля)	1876-1880	арх. А.А. Пуаро	Римского-Корсакова пр., 9	среднее	..
303	Дом Н.Г. Линдена	1830-1840-е годы; начало XX века, внутренние перестройки	автор не установлен автор не установлен	Римского-Корсакова пр., 13; Вознесенский пр., 35	хорошее	..
304	Церковь св. Исидора Юрьевского с церковным домом Эстонского православного братства	1903-1908	арх. А.А. Полещук	Римского-Корсакова пр., 24; Лермонтовский пр., 11; Грибоедова кан. наб., 135, 137	хорошее	.. Рекомендован к отнесению к категории памятников истории и культуры местного значения (протокол Научного совета Санкт-Петербурга по вопросам охраны культурного наследия от 31.07.1997)
305	Дом Г.Ф. Вучиховского	1877	арх. В.А. Шретер	Римского-Корсакова пр., 33	хорошее	Рекомендовать к включению в Список вновь выявленных объектов, представляющих историческую, научную, художественную или иную культурную ценность (экспертное заключение от 20.03.2000)
306	Здание статс-секретариата Царства Польского	1-я четверть XIX века; 1836; 1845-1847	автор не установлен арх.	Римского-Корсакова пр., 36; Глинки ул., 8	хорошее	..

			Е.Т.Цолликофер арх. И.Д.Корсини			
307	Дом Н.Семенова (статс-секретариата Великого княжества Финляндского)	1808-1810; 1845, расширение; 1908, строительство двуровного флигеля	автор не установлен арх. Г.А.Боссе автор не установлен	Римского- Корсакова пр., 39	хорошее	..
308	Дом Комиссариатского департамента	начало XIX века; 1840-е годы (?)	автор не установлен автор не установлен	Римского- Корсакова пр., 51	среднее	..
309	Дом Н.Протопопова	1822; 1838	арх. П.В.Шретер арх. П.Ф.Воцкий	Римского- Корсакова пр., 53; Лермонтовский пр., 10 (угловой дом)	хорошее	..
310	Дом К.Д.Лобанова	1836	арх.И.Е.Ерлыков	Римского- Корсакова пр., 97	хорошее	..
311	Дом Уткиной	1834	арх. П.С.Плавов	Римского- Корсакова пр., 101	хорошее	..
312	Дом Е.Н.Китиной	конец XVIII - начало XIX века; 1900, надстройка	автор не установлен  автор не установлен	Римского- Корсакова пр., 111	хорошее	..
313	Дом Л.С.Перга	1910	гражд. инж. Н.Д.Каценеленбоген	Рузовская ул., 9	хорошее	..
314	Особняк Г.П.Петрова	1899-1900	арх. В.И.Баранкеев	Рузовская ул., 21	хорошее	..
315	Дом Терешных	конец XVIII - начало XIX века; 1810-е годы; 1833, перестройка корпусов по улице и набережной; 1910, реконструкция нижних этажей корпуса по Садовой ул. с изменением фасада	автор не установлен  арх. В.И.Беретти арх. А.И.Мельников  гражд. инж. С.Е.Зарин	Садовая ул., 39; Грибоедова кан.наб., 56; Сенная пл., 6/Н	хорошее	..
316	Объект исключен - распоряжение КГИОП Санкт-Петербурга от 13 ноября 2015 года N 10-528. - См. предыдущую редакцию					
317	Дом Фалевых	конец XVIII - начало XIX века; 1833; 1905, частичная перестройка дома по Садовой ул.	автор не установлен  арх. А.И.Мельников гражд. инж. И.П.Макаров	Садовая ул., 41; Грибоедова кан.наб., 58	среднее	..
318	Дом Н.Семенова	конец XVIII века; 1822-1826	автор не установлен арх. А.И.Мельников	Садовая ул., 45; Грибоедова кан.наб., 62; Кокушкин пер., 2	хорошее	..
319	Дом Автомоновых	конец XVIII века	автор не установлен	Садовая ул., 46	хорошее	..
320	Объект исключен с 26 марта 2019 года - приказ КГИОП Санкт-Петербурга от 20 марта 2019 года N 136-р. - См. предыдущую редакцию					
321	Дом Г.Р.Державина (Кукуновых)	1790-е годы; 1-я половина XIX века, расширение	автор не установлен автор не установлен	Садовая ул., 51; Римского- Корсакова пр., 2	среднее	..

322	Съезжий дом 3-й Адмиралтейской части	конец XVIII - конец XIX века	архитекторы В.И. Беретти, В.Е. Морган, А.С. Лыткин	Садовая ул., 58; Подъяческая Большая ул., 26	хорошее	Рекомендовать к включению в Список вновь выявленных объектов, представляющих историческую, научную, художественную или иную культурную ценность, с последующим включением в Список памятников истории и культуры (экспертное заключение от 20.03.2000)
322.1	Канцелярия, паспортное отделение и арестантские камеры	конец XVIII - начало XIX века; 1809-1810; 1830-е годы; 1842-1844; 1892	автор не установлен автор не установлен арх. В.И. Беретти арх. В.Е. Морган арх. А.С. Лыткин	Садовая ул., 58	хорошее	Рекомендовать к включению в Список вновь выявленных объектов, представляющих историческую, научную, художественную или иную культурную ценность (экспертное заключение от 20.03.2000)
322.2	Пожарное отделение	1842-1844	арх. В.Е. Морган	Садовая ул., 58; Подъяческая Большая ул., 26	хорошее	Рекомендовать к включению в Список вновь выявленных объектов, представляющих историческую, научную, художественную или иную культурную ценность, с последующим включением в Список памятников истории и культуры (экспертное заключение от 20.03.2000)
322.3	Флигели и службы	1842-1844; 1892	арх. В.Е. Морган арх. А.С. Лыткин	Подъяческая Большая ул., 26	среднее	Рекомендовать к включению в Список вновь выявленных объектов, представляющих историческую, научную, художественную или иную культурную ценность (экспертное заключение от 20.03.2000)
323	Жилый дом	конец XVIII - начало XIX века (надстроен)	автор не установлен	Садовая ул., 68; Макаренко пер., 1	хорошее	„-“
324	Дом Тонов	конец XVIII века; 1850-е годы	автор не установлен	Садовая ул., 71	среднее	„-“

			арх. К.А.Тон (?)			
325	Объект исключен - распоряжение КГИОП Санкт-Петербурга от 16 октября 2014 года N 10-647 - См. предыдущую редакцию					
326	Дом Ш.З.Иофа с кинематографом	начало XIX века; 1916 год	автор не установлен; арх. И.Г.Лангбард, гражд. инж. Н.П.Степанов	Лермонтовский пр., 14, лит.А	среднее	„-“
(Пункт в редакции приказа Комитета по государственному контролю, использованию и охране памятников истории и культуры Санкт-Петербурга от 30 мая 2008 года N 8-133 - см. предыдущую редакцию)						
327	Дом Н.Малиновского	1826-1828	арх. В.И.Зражевский (?)	Садовая ул., 82	хорошее	„-“
328	Дом Ю.Лисянского (Д.А.Карякина)	1833; 1896, изменение фасада	арх. Г.А.(?) Макаров; техн. М.А.Андреев	Садовая ул., 89	хорошее	„-“
329	Дом П.П.Баранова	начало XIX века; 1874, надстройка; 1909, перестройка	автор не установлен арх. Э.Г.Юргенс инж. -арх. С.Г.Гингер	Садовая ул., 111-113	хорошее	„-“
330	Дом Е.Н.Зуевой	1840	арх. К.-В.Винклер	Садовая ул., 116	среднее	„-“
331	Дом Н.М.Гагаринского (Е.С.Бумагиной)	1840; 1909	арх. А.Адамини инж.-техн. С.А.Керблай	Садовая ул., 118	хорошее	„-“
332	Дом Розе (А.В.Игнатовина)	1833-1834; 1873, частичная перестройка	автор не установлен арх. А.А.Пуаро	Садовая ул., 120	хорошее	„-“
333	Особняк Щеглова (А.В.Бородулина)	1831; 1886, изменение фасада; 1914, изменение фасада и внутренние перестройки	арх. Д.Квадри арх. Х.Х.Тацци  автор не установлен	Садовая ул., 121	хорошее	„-“
334	Объект исключен - распоряжение КГИОП Санкт-Петербурга от 11 марта 2014 года N 10-102 - См. предыдущую редакцию					
335	Дом Общества гражданских инженеров (клуб и гостиница)	1901-1902	гражд. инж. И.Ю.Мошинский	Серпуховская ул., 10	хорошее	„-“ Рекомендован к отнесению к категории памятников истории и культуры местного значения (протокол Научного совета Санкт-Петербурга по вопросам охраны культурного наследия от 31.07.1997)
336	Дом А.П.Короткова	1909	арх. М.Х.Дубинский	Серпуховская ул., 14	среднее	Рекомендовать к включению в Список вновь выявленных объектов, представляющих историческую, научную, художественную или иную культурную ценность (экспертное заключение от 20.03.2000)

337	Дом Захаровых	1912-1913	гражд. инж. А.А.Захаров	Серпуховская ул., 19; Клинский пр., 17; Бронницкая ул., 16 (угловой дом по Серпуховской ул. и Клинскому пр.)	хорошее	„-“
338	Особняк и зрительный зал А.Н.Виноградова	1886	инж.-арх. В.Ф.Пруссак	Серпуховская ул., 38; Малодетскоельский пр., 15	среднее	„-“
339	Дом Е.М.Эльманович	конец XVIII века; 1830-е, расширение (по Лермонтовскому пр.); 1866-1867, расширение (по ул. Союза Печатников)	автор не установлен автор не установлен арх. Н.В.Трусов	Союза Печатников ул., 9; Лермонтовский пр., 6	хорошее	„-“
340	Дома Гутманов	1922, 1912-1913	архитекторы И.И.Долгинов, А.Е.Штауберт (?)	Союза Печатников ул., 10, 10а; Лермонтовский пр., 8	хорошее	„-“
340.1	Дом А.Я. и С.А.Гутманов	1912-1913	арх. И.И.Долгинов	Союза Печатников ул., 10	хорошее	„-“
340.2	Дом А.П. и Л.А.Гутманов	1822; 1912-1913	арх. А.Е.Штауберт (?), арх. И.И.Долгинов	Союза Печатников ул., 10а; Лермонтовский пр., 8	хорошее	„-“
341	Дом Н.В.Печаткина	1912-1915 годы	техн. П.М.Мульханов	Лермонтовский пр., 7/12, лит.А	среднее	„-“
(Пункт в редакции приказа Комитета по государственному контролю, использованию и охране памятников истории и культуры Санкт-Петербурга от 3 июля 2006 года N 6-76 - см. предыдущую редакцию)						
342	Дом А.Н.Успенской	середина XVIII века; 1913, надстройка	автор не установлен арх. К.В.Маковский	Спасский пер., 4	хорошее	„-“
343	Дом Ц.А.Кавоса (А.И.Суслова)	середина XVIII века; 1856-1860, надстройка и расширение; 1911, надстройка	автор не установлен арх. Ц.А.Кавос гражд. инж. С.М.Беляков	Спасский пер., 10	среднее	„-“
344	Комплекс зданий Калининского военно-морского госпиталя	1-я четверть XIX - начало XX века	воен. инж. М.А.Пасылкин	Старо-Петергофский пр., 2; Фонтанки р. наб., 156; Циолковского ул., 1 (лит.А)	среднее	„-“
344.1	Главный корпус (быв. Морские казармы)	1845-1853; 1880, приспособление под госпиталь (надстроен)	воен. инж. М.А.Пасылкин автор не установлен	Старо-Петергофский пр., 2; Фонтанки р., наб., 156	среднее	„-“
344.2	Три лечебных корпуса	1902-1904	автор не установлен	там же	среднее	„-“
344.3	Служебный корпус	1-я четверть XIX века	автор не установлен	Циолковского ул., 1 (лит.А)	среднее	„-“
344.4	Сад	XIX век	автор не установлен	Старо-Петергофский пр., 2; Фонтанки р. наб., 156	среднее	„-“
345	Жилый дом	1-я четверть XIX века	автор не установлен	Старо-Петергофский проспект, д.3-5, литера А	среднее	„-“
(Пункт в редакции приказа Комитета по государственному контролю, использованию и охране памятников истории и культуры Санкт-Петербурга от 9 июня 2010 года N 6-96 - см. предыдущую редакцию)						

346	Жилой комплекс фабрики "Красный треугольник"	1927	арх. И.Г.Лангбард	Старо-Петергофский пр., 21; Курляндская ул., 40	среднее	-/-
346.1	Шесть жилых корпусов	1927	арх. И.Г.Лангбард	там же	среднее	-/-
346.2	Котельная с отдельно стоящей трубой	1927	арх. И.Г.Лангбард	там же	среднее	-/-
346.3	Здание бытового назначения	1927	арх. И.Г.Лангбард	там же	среднее	-/-
346.4	Металлическая ограда	1927	арх. И.Г.Лангбард	там же	среднее	-/-
347	Комплекс построек Гальванопластического заведения герцога Лейхтенбергского (2 производственных корпуса и каменная ограда)	1844-1846 (надстроены)	арх. Ф.И.Руска	Старо-Петергофский пр., 40	среднее	-/-
348	Ансамбль жилых домов площади Стачек (3 здания)	1935	арх. Н.А.Троцкий, гражд. инж. А.В.Валевич	Старо-Петергофский пр., 43-45; Стачек пл., 6/Н (угловой дом) Старо-Петергофский пр., 54; Стачек пл., 6/Н (дом по площади) Переколская ул., 1; Стачек пл., 6/Н	среднее	-/-
349	Комплекс зданий и сооружений Калининского пивоваренного завода	1820 - 1910-е годы	архитекторы Л.Л.Бонштедт, Э.Г.Юргенс, гражданские инженеры В.Р.Бернгард, А.А.Гимпель, В.Н.Куцкевич	Степана Разина ул., 8, 9, 11-13/36, 13; Курляндская ул., 48-50; Рижский пр., 80 Здание солодовни по адресу: Курляндская ул., 49 - памятник архитектуры федерального значения	среднее	-/-
349.1	Объект исключен - <a href="#">распоряжение КГИОП Санкт-Петербурга от 19 декабря 2014 года N 10-821</a> - См. <a href="#">предыдущую редакцию</a>					
349.2	Объект исключен - <a href="#">распоряжение КГИОП Санкт-Петербурга от 19 декабря 2014 года N 10-821</a> - См. <a href="#">предыдущую редакцию</a>					
349.3	Объект исключен - <a href="#">распоряжение КГИОП Санкт-Петербурга от 19 декабря 2014 года N 10-821</a> - См. <a href="#">предыдущую редакцию</a>					
349.4	Объект исключен - <a href="#">распоряжение КГИОП Санкт-Петербурга от 19 декабря 2014 года N 10-821</a> - См. <a href="#">предыдущую редакцию</a>					
349.5	Жилые казармы со службами	1891	гражд. инж. В.Р.Бернгард	Степана Разина ул., 13	среднее	-/-
349.6	Объект исключен - <a href="#">распоряжение КГИОП Санкт-Петербурга от 19 декабря 2014 года N 10-821</a> - См. <a href="#">предыдущую редакцию</a>					
350	Дома Н.И.Штерна и словолитня Ф.Марка	1839, 1895, 1913	гражд. инж. Н.Д.Каценеленбоген, архитекторы Р.И.Кригер, А.Х.Пель	Столярный пер., 10-12; Гражданская ул., 16	среднее	-/-
350.1	Угловой дом	1913	гражд. инж. Н.Д.Каценеленбоген	Гражданская ул., 16; Столярный пер., 10	хорошее	-/-
350.2	Дом по Столярному переулку	1839	арх. А.Х.Пель	Столярный пер., 12	среднее	-/-

	(быв. дом Грацинского)					
350.3	Словолитня и механическая мастерская	1895	арх. Р.И.Кригер	Гражданская ул., 16, Столярный пер., 10-12 (двор)	среднее	-.
351	Дом Ф.Л.Гуна (С.И.Андреева)	конец XVIII века; 1874-1875; 1909, надстройка	автор не установлен арх. А.Л.Гун гражд. инж. С.И.Андреев	Театральная пл., 2; Декабристов ул., 32	хорошее	-.
352	Дом Е.Т.Соколова (Бухгольца)	начало XIX века; 1852-1853	арх. Е.Т.Соколов арх. А.А.Пуаро	Театральная пл., 4; Грибоедова кан.наб., 105	хорошее	-.
353	Особняк Мордвиновых	конец XVIII - конец XIX века	архитекторы Д.Висконти, Ф.Б.Нагель, А.И.Рейнбольт	Театральная пл., 14; Глинки ул., 4	среднее	-.
353.1	Особняк	конец XVIII века; 1828; 1895 (надстроен в 1970-1972 годах)	автор не установлен арх. Д.Висконти арх. Ф.Б.Нагель	там же	хорошее	-.
353.2	Пункт исключен - <a href="#">распоряжение Комитета по государственному контролю, использованию и охране памятников истории и культуры Санкт-Петербурга от 2 декабря 2009 года N 10-35</a> - см. предыдущую редакцию					
353.3	Фонтан "Девушка с кувшином и путти"	1870-1880-е годы	автор не установлен	там же	хорошее	-.
353.4	Ограда курдонера	XIX век	автор не установлен	там же	хорошее	-.
Пункт в редакции <a href="#">распоряжения Комитета по государственному контролю, использованию и охране памятников истории и культуры Санкт-Петербурга от 2 декабря 2009 года N 10-35</a> - см. предыдущую редакцию						
354	Здание мастерских Н.Е.Фрейберга (Глебовой ?)	1898	арх. А.И.Рейнбольт	Троицкий пр., 6; 13-я Красноармейская ул., 7	среднее	-.
355	Покровский сквер (с фундаментом церкви) Покрова Пресвятой Богородицы	Сквер: 1886-1887; 1927, перепланировка Церковь: 1798-1803 (снесена в 1934 году)	арх. Н.Л.Бенуа садовый мастер Р.Ф.Катцер арх. И.Е.Старов	Тургенева пл.	хорошее	-.
356	Дом И.Яковлева	конец XVIII - начало XIX века; 1945-1947, надстройка	автор не установлен арх. В.Богданов	Фонтанки р.наб., 83	среднее	-.
357	Дом Г.Г. фон Лерхе	1-я четверть XIX века; 1905	автор не установлен арх. К.Э.Маккензен(?)	Фонтанки р.наб., 89	среднее	-.
358	Объект исключен с 28 апреля 2016 года - <a href="#">распоряжение КГИОП Санкт-Петербурга от 27 апреля 2016 года N 10-159</a> - см. предыдущую редакцию					
359	Жилой дом	1-я треть XIX века	автор не установлен	Фонтанки р.наб., 102 (левый дом)	среднее	-.
360	Дом Герварт	начало XIX века; 1865; 1911, строительство дворового корпуса	автор не установлен воен. инж. К.З.Михеев гражд. инж. К.К.Кох	Фонтанки р.наб., 103	хорошее	-.
361	Дом В.И.Епифанова	1824-1825; 1864-1865, расширение; 1905	арх. Е.И.Диммерт арх. А.К.Бруни	Фонтанки р.наб., 105	хорошее	-.
362	Здание Главного управления путей	1-я треть XIX - середина XIX века	архитекторы Н.П.Гребенка,	Фонтанки р.наб., 117 (левая часть)	среднее	Рекомендовать к включению в Список

	сообщения и публичных зданий		А.М.Болотов			вновь выявленных объектов, представляющих историческую, научную, художественную или иную культурную ценность, с последующим включением в Список памятников истории и культуры (экспертное заключение от 20.03.2000)
362.1	Главное здание	1-я треть XIX века, 1859-1861 (надстроено)	автор не установлен арх. Н.П.Гребенка	там же	хорошее	-.
362.2	Квартирный флигель	1859-1861	арх. Н.П.Гребенка	там же	хорошее	Рекомендовать к включению в Список вновь выявленных объектов, представляющих историческую, научную, художественную или иную культурную ценность (экспертное заключение от 20.03.2000)
363	Дом М.Д.Тарасовой	1849	арх. А.М.Болотов	Фонтанки р.наб., 119	хорошее	-.
364	Дом В.Г. и О.М.Чубаковых	1912-1913	арх. И.И.Долгинов	Фонтанки р.наб., 126	среднее	-.
365	Особняк П.А.Половой (с флигелями)	1822-1825	арх. А.И.Мельников (?)	Фонтанки р.наб., 130	среднее	-.
366	Дом С.И. и Б.И.Марголиных	1837; 1914	автор не установлен арх.А.Л.Лишневский	Фонтанки р.наб., 131; Подъяческая Большая ул., 36	среднее	-.
367	Дом Д.Р.Сорокина	1896-1897	гражд. инж. С.А.Баранкеев	Фонтанки р.наб., 139	плохое	-.
368	Пункт исключен - <a href="#">распоряжение Комитета по государственному контролю, использованию и охране памятников истории и культуры Санкт-Петербурга от 15 сентября 2009 года N 10-26</a> - См. <a href="#">предыдущую редакцию</a>					
369	Дом Зыковых	1910	техн. Д.Г.Фомичев	Фонтанки р.наб., 145; Макаренко пер., 14	хорошее	-.
370	Дом Аудиторского департамента Военного министерства	1-я четверть XIX века	автор не установлен	Фонтанки р.наб., 153; Лермонтовский пр., 37	хорошее	Рекомендовать к включению в Список вновь выявленных объектов, представляющих историческую, научную, художественную или иную культурную ценность, с последующим включением в Список памятников истории и культуры (экспертное заключение от 20.03.2000)

371	Особняк Ноинских	конец XVIII - начало XIX века	автор не установлен	Фонтанки р. наб., 155	хорошее	Рекомендовать к включению в Список вновь выявленных объектов, представляющих историческую, научную, художественную или иную культурную ценность (экспертное заключение от 20.03.2000)
372	Капинкинский морской госпиталь	1-ая четверть XIX - конец XIX века	воен. инженеры Л.Л. Карбоньер, Де Брюнольд (?), арх. Завьялов	Фонтанки р. наб., 162; Старо-Петергофский пр., 5а	среднее	-.
372.1	Здание госпиталя	1-я четверть XIX века, строительство дома Шаховской; 1836-1838, частичная перестройка с приспособлением под госпиталь; 1890-1891, расширение церковного флигеля; 1898, надстройка правой части лицевого дома	автор не установлен  воен. инженеры Л.Л. Карбоньер, Де Брюнольд (?)  арх. Завьялов  автор не установлен	там же	среднее	-.
372.2	Служебная постройка (2-этажная, деревянная)	конец XIX века	автор не установлен	там же	среднее	-.
372.3	Сад	XIX век	автор не установлен	там же	среднее	-.
373	Дом Чанкина (М.В. Северова)	1801; 1857	арх. А.А. Михайлов 2-й; инж.-арх. Н.А. Сычев	Фонтанки р. наб., 163; Прядильный пер., 12	среднее	-.
374	Комплексы зданий Капинкинской городской больницы (быв. Прядильный дом)	середина XIX - начало XX века	архитекторы Л.И. Шарлемань, П.С. Плавов, А.Ф. Красовский, гражд. инж. Ф.Ф. Лумберг	Фонтанки р. наб., 166; Либавский пер., 2-6; Рижский пр., 41, 43	среднее	-.
374.1	Корпус по набережной Фонтанки (быв. корпус прядильной фабрики)	середина XVIII века; 1831-1832	автор не установлен арх. П.И. Шарлемань	Фонтанки р. наб., 166; Либавский пер., 2-6; Рижский пр., 41 (лит.А)	среднее	-.
374.2	Главный корпус	1831-1832	арх. П.И. Шарлемань	Фонтанки р. наб., 166; Либавский пер., 2-6; Рижский пр., 41 (лит.Г)	среднее	-.
374.3	Родильно-гинекологический корпус (быв. Полицейский корпус)	1-я четверть XIX века; 1831-1832	автор не установлен арх. П.И. Шарлемань	Фонтанки р. наб., 166; Либавский пер., 2-6; Рижский пр., 41 (лит.Б)	среднее	-.

374.4	Старый аптечный корпус	середина XVIII века; 1830-1834	автор не установлен арх. Л.И.Шарлемань	Фонтанки р. наб., 166; Либавский пер., 2-6; Рижский пр., 41 (лит.В)	среднее	-.
374.5	Пункт исключен - <a href="#">приказ Комитета по государственному контролю, использованию и охране памятников истории и культуры Санкт-Петербурга от 6 августа 2004 года N 8-102</a>					
374.6	Пункт исключен - <a href="#">приказ Комитета по государственному контролю, использованию и охране памятников истории и культуры Санкт-Петербурга от 6 августа 2004 года N 8-102</a>					
374.7	Пункт исключен - <a href="#">приказ Комитета по государственному контролю, использованию и охране памятников истории и культуры Санкт-Петербурга от 6 августа 2004 года N 8-102</a>					
374.8	Пункт исключен - <a href="#">приказ Комитета по государственному контролю, использованию и охране памятников истории и культуры Санкт-Петербурга от 6 августа 2004 года N 8-102</a>					
374.9	Сад	XIX век	автор не установлен	Фонтанки р. наб., 166; Либавский пер., 2-6; Рижский пр., 41	среднее	-.
375	Особняк П.Д.Семеновой	конец XVIII века, 1837, надстройка	автор не установлен арх. А.А.Михайлов	Фонтанки р. наб., 169	среднее	-.
376	Дом и фабрика шелковых изделий А.И.Ниссена	1850-1890-е годы	архитекторы В.А.Шретер, И.С.Китнер	Фонтанки р. наб., 183; Калинкин пер., 1; Лабутина ул., 32-34	среднее	-.
376.1	Доходный дом	1853, строительство флигеля; 1872-1873	автор не установлен архитекторы В.А.Шретер, И.С.Китнер	Фонтанки р. наб., 183; Калинкин пер., 1; Лабутина ул., 34	среднее	-.
376.2	Фабрика	1872-1873;  1898, расширение	архитекторы В.А.Шретер, И.С.Китнер арх. В.А.Шретер	Лабутина пер., 34	среднее	-.
376.3	Ледник	1872-1873, 1898	арх. В.А.Шретер	Фонтанки р. наб., 183; Калинкин пер., 1; Лабутина ул., 32-34 (двор)	среднее	-.
377	Дом Богдановича	1833	полковник Богданович (?)	Фонтанки р. наб., 189	среднее	-.
378	Комплекс построек Адмиралтейского судостроительного завода	XIX век	архитекторы Э.Х.Анерт, И.Г.Гомзин, А.И.Дмитриев, инженеры Л.Л.Карбоньер, П.П.Базен, В.П.Лебедев, А.А.Попов, Н.П.Дуткин, С.Н.Будзынский и другие	Фонтанки р. наб., 203; Ново- Адмиралтейского кан. наб., Невы р. наб.	среднее	-.
378.1	Караульный дом	1830-е годы	арх. Э.Х.Анерт	Северная проходная; Новое Адмиралтейство	среднее	-.
378.2	Малый каменный эплинг	1833-1838;  1894, пристройки	арх. Э.Х.Анерт, инженеры Л.Л.Карбоньер, П.П.Базен, В.П.Лебедев, А.А.Попов инж. С.Н.Будзынский	Эплинг N 1; Новое Адмиралтейство	среднее	Рекомендовать к включению в Список вновь выявленных объектов, представляющих историческую, научную, художественную или

						иную культурную ценность, с последующим включением в Список памятников истории и культуры (экспертное заключение от 20.03.2000) Рекомендован к отнесению к категории памятников истории и культуры местного значения (протокол Научного совета Санкт-Петербурга по вопросам охраны культурного наследия от 31.07.1997)
378.3	Большой каменный эплинг с мастерской	1893	инженеры Н. П. Дулкин, С. Н. Будзынский	Эплинг N 2, цех N 29; Новое Адмиралтейство	среднее	Рекомендовать к включению в Список вновь выявленных объектов, представляющих историческую, научную, художественную или иную культурную ценность, с последующим включением в Список памятников истории и культуры (экспертное заключение от 20.03.2000) Рекомендован к отнесению к категории памятников истории и культуры местного значения (протокол Научного совета Санкт-Петербурга по вопросам охраны культурного наследия от 31.07.1997)
378.4	Кузница	1830-е годы	инж. Л. Л. Карбоньер, архитекторы Э. Х. Анерт, И. Г. Гомзин	цех N 30; Новое Адмиралтейство	среднее	Рекомендовать к включению в Список вновь выявленных объектов, представляющих историческую, научную, художественную или иную культурную ценность (экспертное заключение от 20.03.2000)
378.5	Мастерская	1830-е годы	инж. Л. Л. Карбоньер,	цех N 15; Новое	среднее	-.

			архитекторы Э.Х.Анерт, И.Г.Гомзин	Адмиралтейство		
378.6	Нарядный дом	1830-е годы; 1895-1896, надстройка	архитекторы Э.Х.Анерт, И.Г.Гомзин инж. Н.П.Дуткин	фотолаборатория; Новое Адмиралтейство	среднее	.-.
378.7	Три металлических сарая	1879	инж. Г.А.Власов(?)	цех N 1; Новое Адмиралтейство	среднее	.-.
378.8	Главное корабельное здание	1830-е годы; 1895-1896, перестройка	архитекторы Э.Х.Анерт, И.Г.Гомзин инженеры Н.П.Дуткин, С.Н.Будынский	Административное здание; Новое Адмиралтейство	среднее	.-.
378.9	Мастерская	1890-е годы	автор не установлен	цех N 16 и центральная лаборатория; Матисов остров	среднее	.-.
378.10	Дом управляющего	2-я половина XIX века	автор не установлен	здание морского регистра; Матисов остров	среднее	.-.
378.11	Главная электрическая станция	1909-1910	арх. А.И.Дмитриев	цех N 22; Галерный островок	среднее	.-. Рекомендован к отнесению к категории памятников истории и культуры местного значения (протокол Научного совета Санкт-Петербурга по вопросам охраны культурного наследия от 31.07.1997)
378.12	Разбивочный план	1914	арх. Н.П.Козлов	Галерный островок	среднее	Рекомендовать к включению в Список новое выявленных объектов, представляющих историческую, научную, художественную или иную культурную ценность (экспертное заключение от 20.03.2000)
378.13	Главная судостроительная мастерская с кузницей	1910	арх. А.И.Дмитриев	цех N 6; Галерный островок	среднее	.-.
378.14	Канцелярия, чертежная и бухгалтерия	1902	инж. В.П.Алышков	цех N 8; Галерный островок	среднее	.-.
379	Объект исключен - <a href="#">распоряжение КГИОП Санкт-Петербурга от 29 апреля 2016 года N 10-168</a> - См. <a href="#">предыдущую редакцию</a>					
380	Объект исключен - <a href="#">распоряжение КГИОП Санкт-Петербурга от 25 марта 2019 года N 140-р</a> - См. <a href="#">предыдущую редакцию</a>					
381	Дом Л.И. Коростовцева	конец XVIII века; середина XIX века	автор не установлен автор не установлен	Якубовича ул., 14	среднее	.-.
382	Здание Британо-Американской церкви Иисуса Христа	1839-1840; 1890, расширение	арх. К.- В.Винклер;	Якубовича ул., 16	среднее	.-.

			гражд. инж. Ф.Н.Соболевский			
383	Дом Тампера	1836	арх. Е.Т.Цолпикофер	Якубовича ул., 22	плохое	-.

**СПИСОК  
ВНОВЬ ВЫЯВЛЕННЫХ ОБЪЕКТОВ, ПРЕДСТАВЛЯЮЩИХ ИСТОРИЧЕСКУЮ, НАУЧНУЮ, ХУДОЖЕСТВЕННУЮ  
ИЛИ ИНУЮ КУЛЬТУРНУЮ ЦЕННОСТЬ**

Санкт-Петербург  
История

**КОМИТЕТ ПО ГОСУДАРСТВЕННОМУ КОНТРОЛЮ, ИСПОЛЬЗОВАНИЮ И  
ОХРАНЕ ПАМЯТНИКОВ ИСТОРИИ И КУЛЬТУРЫ**

**АДМИРАЛТЕЙСКИЙ АДМИНИСТРАТИВНЫЙ РАЙОН**

384	Дом Г.Голлидея, в котором в 1-й половине XIX века жили артисты Брянские, Каратыгины, Е.А.Телешова, А.С.Яковлев и др.			Грибоедова кан. наб., 97; Львиный пер., 2; Декабристов ул., 26	среднее	Рекомендовать к включению в Список вновь выявленных объектов, представляющих историческую, научную, художественную или иную культурную ценность (экспертное заключение от 20.03.2000)
385	Дом И.Вальха, в котором в 1816-1818 годах жил А.С.Грибоедов			Грибоедова кан. наб., 104; Римского-Корсакова пр., 25; Подъяческая Средняя ул., 15	среднее	-.
386	Дом Н.И.Олонкина, в котором в 1864-1867 годах жил Ф.М.Достоевский			Казначейская ул., 7; Столярный пер., 14	среднее	-.
387	Объект исключен - <a href="#">распоряжение КГИОП Санкт-Петербурга от 5 февраля 2024 года N 168-рп.</a> - См. <a href="#">предыдущую редакцию</a>					
388	Дом Клокачева, в котором жили А.С. Пушкин (в 1817-1820 годах), К.И.Росси (в 1840-х годах)			Фонтанки р. наб., 185	среднее	-.

**УТВЕРЖДЕН  
приказом председателя КГИОП  
от 20 февраля 2001 года N 15**

**СПИСОК  
ВНОВЬ ВЫЯВЛЕННЫХ ОБЪЕКТОВ, ПРЕДСТАВЛЯЮЩИХ ИСТОРИЧЕСКУЮ, НАУЧНУЮ, ХУДОЖЕСТВЕННУЮ  
ИЛИ ИНУЮ КУЛЬТУРНУЮ ЦЕННОСТЬ**

Санкт-Петербург  
Градостроительство и архитектура

КОМИТЕТ ПО ГОСУДАРСТВЕННОМУ КОНТРОЛЮ, ИСПОЛЬЗОВАНИЮ И  
 ОХРАНЕ ПАМЯТНИКОВ ИСТОРИИ И КУЛЬТУРЫ

ВАСИЛЕОСТРОВСКИЙ АДМИНИСТРАТИВНЫЙ РАЙОН

N п/п	Наименование объекта	Датировка	Авторы	Местонахождение	Техническое состояние	Заключение экспертизы
1	2	3	4	5	6	7
389	Дом Чиркиных (И.К.Кузьмина)	1760-е годы; 1863, частичная перестройка, 1904, надстройка	автор не установлен арх. Е.Т.Цолликофер  автор не установлен	Академический пер., 8	среднее	Рекомендовать к включению в Список вновь выявленных объектов, представляющих историческую, научную, художественную или иную культурную ценность, с последующим включением в Список памятников истории и культуры (экспертное заключение от 20.03.2000)
390	Здание Библиотеки Академии наук	1913-1914  1920-е годы, завершение строительства	арх. Р.Р.Марфельд (проект), гражд. инж. Р.А.Берзен  арх. Я.Я.Кетчер	Биржевая линия, 1; Тифлисская ул., 1 (лит.А)	среднее	Рекомендовать к включению в Список вновь выявленных объектов, представляющих историческую, научную, художественную или иную культурную ценность (экспертное заключение от 20.03.2000)
391	Здание студенческой столовой Санкт-Петербургского университета	1901-1902	арх. И.Н.Кокорцев	Биржевая линия, 6	хорошее	..-
392	Склады торгового дома "Братья Елисеевы" (здание ГОИ им.С.И.Вавилова)	1-я четверть XIX века; 1868-1869, 1938-1939, надстройка и реконструкция	автор не установлен арх. Н.П.Гребенка архитекторы А.И.Гегелло, Б.С.Ребортович	Биржевая линия, 16	среднее	..-
393	Склады торгового дома "Братья Елисеевы"	1-я четверть XIX века - 1870 год	архитекторы К.Гизе (?), Ф.Л.Миллер, Н.П.Гребенка	Биржевой пер., 2-4, лит.А, Г	среднее	..-
(Пункт в редакции приказа Комитета по государственному контролю, использованию и охране памятников истории и культуры Санкт-Петербурга от 3 июля 2006 года N 8-76 - см. предыдущую редакцию)						
393.1	Склады	1-я четверть XIX века; 1830 год; 1870 год, строительство дворовых корпусов	автор не установлен арх. К.Гизе (?) арх. Н.П.Гребенка	Биржевой пер., 2-4, лит.Г	среднее	..-

(Пункт в редакции <a href="#">приказа Комитета по государственному контролю, использованию и охране памятников истории и культуры Санкт-Петербурга от 3 июля 2006 года N 8-76</a> - см. предыдущую редакцию)						
393.2	Склады	1858 год; 1869 год	арх. Ф.Л.Миллер арх. Н.П.Гребенка	Биржевой пер., 2-4, лит.А (западный корпус)	плохое	..-
(Пункт в редакции <a href="#">приказа Комитета по государственному контролю, использованию и охране памятников истории и культуры Санкт-Петербурга от 3 июля 2006 года N 8-76</a> - см. предыдущую редакцию)						
394 Объект исключен - <a href="#">распоряжение КГИОП Санкт-Петербурга от 25 июля 2014 года N 10-417</a> - См. <a href="#">предыдущую редакцию</a>						
395	Василеостровский сад (с оградой по Большому пр.)	1891, 1894; 1927	автор не установлен садовый мастер Р.Ф.Катцер (?)	Большой пр. В.О.; Средний пр. В.О.; 25-я линия; Клубный пер.	среднее	..-
396	Дом В.Ф.Громова	конец XVIII - начало XIX века; 1858-1859, перестройка и расширение	автор не установлен  арх. Е.И.Винтергальтер	Большой пр. В.О., 6; 2-я линия, 13; Релина ул., 14	среднее	..-
397	Дом А.А.Куракиной (Э.П.Шаффе)	1780-1790-е годы; 1818, надстройка; 1880-1885, частичная перестройка и приспособление под гимназию	автор не установлен автор не установлен  арх. В.А.Кенель	Большой пр. В.О., 17; 5-я линия, 16 (левая часть)  См. также N 494	среднее	..-
398	Дом Леонтьева	1817-1818	автор не установлен	Большой пр. В.О., 19; Волжский пер., 9	среднее	..-
399	Дом с лавками Степановых	начало XIX века; 1910, частичная перестройка	автор не установлен гражд. инж. С.М.Беляков	Большой пр. В.О., 20; 7-я линия, 22	плохое	..-
400	Дом Ф.И.Вундерлиха	2-я половина XVIII века; 1852-1853	автор не установлен арх. К.И.Лоренцен	Большой пр. В.О., 24; Днепровский пер.,6	среднее	..-
401 Объект исключен с 22 августа 2023 года - <a href="#">распоряжение КГИОП Санкт-Петербурга от 21 августа 2023 года N 763-рп</a> - См. <a href="#">предыдущую редакцию</a>						
402	Дом Е.Д.Калина	1881	арх. Ф.К.Пуншель	Большой пр. В.О., 35	среднее	..-
403	Дом Ю.К.Додоновой	1842;  1915, расширение и перестройка	архитекторы З.Ф.Краснопевков, П.М.Носков техн. Д.Д.Смирнов	Большой пр. В.О., 38; 14-я линия, 11	среднее	..-
404	Дома И.В.Поспелова и К.В.Печатиной	1912-1913	арх. Н.И.Алексеев	Большой пр. В.О., 39; 11-я линия, 14	среднее	..-
405	Особняк С.П.Петрова	1871-1872 годы	арх. И.Е.Иогансон	Большой пр. В.О., 44, лит.А	среднее	..-
(Пункт в редакции <a href="#">приказа Комитета по государственному контролю, использованию и охране памятников истории и культуры Санкт-Петербурга от 3 июля 2006 года N 8-76</a> - см. предыдущую редакцию)						
406 Объект исключен - <a href="#">распоряжение КГИОП Санкт-Петербурга от 10 июля 2014 года N 10-375</a> - См. <a href="#">предыдущую редакцию</a>						
406.1 Объект исключен - <a href="#">распоряжение КГИОП Санкт-Петербурга от 10 июля 2014 года N 10-375</a> - См. <a href="#">предыдущую редакцию</a>						
406.2 Объект исключен - <a href="#">распоряжение КГИОП Санкт-Петербурга от 10 июля 2014 года N 10-375</a> - См. <a href="#">предыдущую редакцию</a>						
407	Здание Александринского женского приюта (с садом и палисадником с оградой)	1897-1899 годы	арх. К.К.Шмидт	Большой пр. В.О., 49-51, лит.А	хорошее	..-  Рекомендован к отнесению к категории памятников истории и культуры местного значения (протокол Научного совета Санкт- Петербурга по

						вопросам охраны культурного наследия от 31.07.97)
(Пункт в редакции приказа Комитета по государственному контролю, использованию и охране памятников истории и культуры Санкт-Петербурга от 3 июля 2006 года N 8-76 - см. предыдущую редакцию)						
408	Дом Х.Г. Борхова	1911-1912	арх. А.Ф. Барановский	Большой пр. В.О., 54; 19-я линия, 14	среднее	Рекомендовать к включению в Список вновь выявленных объектов, представляющих историческую, научную, художественную или иную культурную ценность (экспертное заключение от 20.03.2000)
409	Объект исключен - распоряжение КГИОП Санкт-Петербурга от 10 июля 2014 года N 10-378 - См. предыдущую редакцию					
409.1	Объект исключен - распоряжение КГИОП Санкт-Петербурга от 10 июля 2014 года N 10-378 - См. предыдущую редакцию					
409.2	Объект исключен - распоряжение КГИОП Санкт-Петербурга от 10 июля 2014 года N 10-378 - См. предыдущую редакцию					
409.3	Объект исключен - распоряжение КГИОП Санкт-Петербурга от 10 июля 2014 года N 10-378 - См. предыдущую редакцию					
410	Дом Х.Г. Борхова	1911-1912	арх. А.Ф. Барановский	Большой пр. В.О., 56	среднее	Рекомендовать к включению в Список вновь выявленных объектов, представляющих историческую, научную, художественную или иную культурную ценность (экспертное заключение от 20.03.2000)
411	Дом Л.Н. Бенуа	1913-1914	арх. Л.Н. Бенуа	Большой пр. В.О., 57; 16-я линия, 15	среднее	-.-
412	Объект исключен с 26 октября 2023 года - распоряжение КГИОП Санкт-Петербурга от 26 октября 2023 года N 843-рп - См. предыдущую редакцию					
413	Дома В.А. и П.А. Фроловых	1899-1908	архитекторы А.И. Богданов, С.О. Овсянников, гражд. инж. Н.И. Богданов	Большой пр. В.О., 64; 22-я линия, 5	среднее	-.-
413.1	Дом с мозаичной мастерской В.А. Фролова	1899; 1914	арх. А.И. Богданов	там же (угловой дом)	среднее	-.-
413.2	Доходный дом	1907-1908	гражд. инж. Н.И. Богданов	там же (дом по 22-й линии)	среднее	-.-
414	Часовня св. Спиридона Тримифунтского при госпитале лейб-гвардии Финляндского полка	1903-1904	гражд. инж. С.П. Кондратьев	Большой пр. В.О., 67	среднее	-.- Рекомендован к отнесению к категории памятников

						истории и культуры местного значения (протокол Научного совета Санкт-Петербурга по вопросам охраны культурного наследия от 31.07.97)
415	Объект исключен с 1 марта 2024 года - <a href="#">распоряжение КГИОП Санкт-Петербурга от 21 февраля 2024 года N 208-рп</a> - См. <a href="#">предыдущую редакцию</a>					
416	Объект исключен - <a href="#">распоряжение КГИОП Санкт-Петербурга от 15 января 2014 года N 10-15</a> - См. <a href="#">предыдущую редакцию</a>					
416.1	Полицейский дом	1882-1884; 1906-1907, пристройка корпуса для родильного приюта (расширен в 1960-х годах)	арх. В.Г.Шаламов автор не установлен	Большой пр. В.О., 71; 21-я линия, 12	среднее	“-"
416.2	Арестантское отделение	1882-1884	арх. В.Г.Шаламов	21-я линия, 12	среднее	“-"
416.3	Пожарное отделение с конюшней, учебно-сушильной башней и служебным флигелем	1882-1884 1910-е годы, пристройка башни к зданию конюшни	арх. В.Г.Шаламов автор не установлен	Большой пр. В.О., 73	среднее	“-"
416.4	Ограда	1882-1884	арх. В.Г.Шаламов	Большой пр. В.О., 71, 73	хорошее	“-"
417	Объект исключен с 1 июля 2016 года - <a href="#">распоряжение КГИОП Санкт-Петербурга от 29 июня 2016 года N 10-278</a> - См. <a href="#">предыдущую редакцию</a>					
418	Больница Санкт-петербургского биржевого купечества в память императора Александра II	1887-1900	архитекторы В.А.Шретер, арх. В.С.Карпович, А.К.Гаммерштедт	Большой пр. В.О., 77; 24-я линия, 17; 23-я линия, 16 (14-16)	среднее, плохое	“-"
418.1	Хирургическое отделение (2 корпуса)	1887-1889, 1890 1909, строительство соединительной галереи	арх. В.А.Шретер арх. В.С.Карпович	Большой пр. В.О., 77; 23-я линия, 16 (14-16) (лит.А)	плохое	“-"
418.2	Дом администрации	1887-1889	арх. В.А.Шретер	Большой пр. В.О., 77; 24-я линия, 17 (лит.Б)	среднее	“-"
418.3	Приемный покой с канцелярией, амбулаторией и аптекой	1888-1889; 1900, расширение	арх. В.А.Шретер; арх. А.К.Гаммерштедт	24-я линия, 17 (лит.В)	среднее	“-"
418.4	Пункт исключен - <a href="#">приказ Комитета по государственному контролю, использованию и охране памятников истории и культуры Санкт-Петербурга от 15 февраля 2005 года N 8-11</a>					
418.5	Пункт исключен - <a href="#">приказ Комитета по государственному контролю, использованию и охране памятников истории и культуры Санкт-Петербурга от 15 февраля 2005 года N 8-11</a>					
418.6	Часовня св. Александра Невского  В 1892 г часовня освящена во имя св. Иоасафа Белгородского	1887-1889	арх. В.А.Шретер	23-я линия, 16 (лит.З)	среднее	“-"
418.7	Сад и ограда	конец XIX - начало XX века	автор не установлен	Большой пр. В.О., 77	среднее	“-"

419	Пункт исключен - <a href="#">распоряжение Комитета по государственному контролю, использованию и охране памятников истории и культуры Санкт-Петербурга от 20.09.2010 N 10-17</a> - См. <a href="#">предыдущую редакцию</a>					
419.1	Здание больницы с общежитием сестер и домовою церковью Божией Матери Всех Скорбящих Радости	1897-1899	арх. В.В. Виндельбанфт	там же (лит.Х)	среднее	.-
419.2	Здание амбулатории и ремесленного приюта	1909-1910	гражд. инж. К.К. Кох	там же (лит.Р)	плохое	.-
419.3	Пункт исключен - <a href="#">приказ Комитета по государственному контролю, использованию и охране памятников истории и культуры Санкт-Петербурга от 26 декабря 2007 года N 8-291</a> - См. <a href="#">предыдущую редакцию</a>					
420	Дом Ю.П. Колпана	1904-1905	арх. Ф.И. Лидваль	Большой пр. В.О., 92	среднее	.-
421	Объект исключен с 26 октября 2023 года - <a href="#">распоряжение КГИОП Санкт-Петербурга от 25 октября 2023 года N 842-рп</a> - См. <a href="#">предыдущую редакцию</a>					
422	Пункт исключен - <a href="#">приказ Комитета по государственному контролю, использованию и охране памятников истории и культуры Санкт-Петербурга от 14 июня 2006 года N 8-62</a>					
423	Дом Красильниковых	1823	автор не установлен	Волковский пер., 6	плохое	.-
424	Жилый комплекс "Гаванский рабочий городок" (5 жилых корпусов, служба, ограда)	1904-1906	гражд. инженеры Н.В. Дмитриев, В.А. Федоров	Гаванская ул., 47; Малый пр. В.О., 69, 71 (лит.А, Б, В, Г, Д, И)	среднее	.- Рекомендован к отнесению к категории памятников истории и культуры местного значения (протокол Научного совета Санкт-Петербурга по вопросам охраны культурного наследия от 31.07.97)
425	Комплекс построек Кожевенного завода товарищества "И.А. Осипов и Ко"	1895; 1900-е годы; 1930-е годы	инж.-арх. Н.М. Салько; гражд. инж. Н.И. Богданов и др.	Декабристов пер., 7	среднее	Рекомендовать к включению в Список вновь выявленных объектов, представляющих историческую, научную, художественную или иную культурную ценность (экспертное заключение от 20.03.2000)
425.1	Производственный корпус	конец XIX - начало XX века; 1930-е годы	авторы не установлены	там же (корп.1)	среднее	.-
425.2	Производственный корпус с водонапорной башней	1865-1870-е годы; конец XIX - начало XX века	авторы не установлены	там же (корп.2)	среднее	.-
425.3	Котельная	конец XIX - начало XX века	автор не установлен	там же (корп.4)	среднее	.-
425.4	Служебное здание	2-я половина XIX века	автор не установлен	там же (корп.4)	среднее	.-
425.5	Служебное здание	2-я половина XIX века	автор не установлен	там же (корп.5)	среднее	.-
426	Дом Общества пособия бедным женщинам	1908-1909	арх. А.Ф. Барановский	Детская ул., 15 (лит.А)	среднее	.-
427	Жилые дома акционерного общества	1912-1914;	арх. Ф.И. Лидваль, при участии техн.	Железноводская ул., 19;	среднее	.-

	"Новый Петербург"	1920-е годы, завершение строительства	Э.И. Коха и гражд. инж. А.М. Литвиненко	КИМа пр., 7; Декабристов пер., 14 Железноводская ул., 34; КИМа пр., 5; Декабристов пер., 12		
428	Объект исключен - <a href="#">распоряжение КГИОП Санкт-Петербурга от 28 апреля 2014 года N 10-190</a> - См. <a href="#">предыдущую редакцию</a>					
429	Дом акционерного общества "Новый Петербург"	1912-1914; 1927, завершение строительства с приспособлением под школу	арх. И.А. Фомин, при участии арх. М.И. Рославлева и Э.Я. Штальберг	Каховского пер., 2; Балтийских Юнг пл., 6/Н Железноводская ул., 6/Н	хорошее	.-
430	Объект исключен - <a href="#">распоряжение КГИОП Санкт-Петербурга от 7 февраля 2024 года N 169-рп</a> - См. <a href="#">предыдущую редакцию</a>					
431	Кожевенный завод А.А. Парамонова	1883-1910 годы	гражд. инженеры А.А. Ашемур, В.В. Фридляйн	Кожевенная линия, 1-3, лит.Р, Д	среднее	.-
Пункт в редакции <a href="#">приказа Комитета по государственному контролю, использованию и охране памятников истории и культуры Санкт-Петербурга от 10 декабря 2007 года N 8-260</a> - см. <a href="#">предыдущую редакцию</a>						
431.1	Особняк владельца	1883 год (?)	автор не установлен	Кожевенная линия, 1-3, лит.Р	среднее	.-
Пункт в редакции <a href="#">приказа Комитета по государственному контролю, использованию и охране памятников истории и культуры Санкт-Петербурга от 10 декабря 2007 года N 8-260</a> - см. <a href="#">предыдущую редакцию</a>						
431.2	Котельная	1886 год	гражд. инж. А.А. Ашемур (?)	Кожевенная линия, 1-3, лит.Д	среднее	.-
Пункт в редакции <a href="#">приказа Комитета по государственному контролю, использованию и охране памятников истории и культуры Санкт-Петербурга от 10 декабря 2007 года N 8-260</a> - см. <a href="#">предыдущую редакцию</a>						
432	Пункт исключен - <a href="#">приказ Комитета по государственному контролю, использованию и охране памятников истории и культуры Санкт-Петербурга от 31 июля 2002 года N 8-92</a>					
433	Здание сиропного завода Винного городка (Владимирского кожевенного завода)	2-я половина XVIII века; 1811-1812; 1861-1862; 1871	автор не установлен арх. В.И. Беретти (?) гражд. инж. Р.Б. Бернгард	Кожевенная линия, 29	среднее	.-
434	Здание Водочного (Владимирского кожевенного) завода	1811-1812	арх. В.И. Беретти	Кожевенная линия, 32	среднее	.-
435	Комплекс построек ситцевобивной мануфактуры "Воронин, Люти, Чешер"	1899-1900; 1907, 1913	инж.-техн. М.Р. Лукаевич; гражд. инж. М.Ю. Капегинский	Кожевенная линия, 34, корп. 1, 3, 4, 5, 6, 13, 14	среднее	.-
436	Объект исключен - <a href="#">распоряжение КГИОП Санкт-Петербурга от 18 августа 2014 года N 10-505</a> - См. <a href="#">предыдущую редакцию</a>					
437	Комплекс построек акционерного общества "Соединительные кабельные заводы" (Сименс-Гальске)	2-я половина XIX века	гражд. инж. А.А. Ашемур, арх. Е.Р.Бах и др.	Кожевенная линия, 40	среднее	.-
437.1	Заводоуправление и котельная с дымовой трубой	2-я половина XIX века	гражд. инж. А.А. Ашемур, арх. Е.Р.Бах и др.	там же	среднее	.-
437.2	Заводские ворота	2-я половина XIX века	гражд. инж. А.А. Ашемур, арх. Е.Р.Бах и др.	там же	среднее	.-
438	Объект исключен с 26 февраля 2024 года - <a href="#">распоряжение КГИОП Санкт-Петербурга от 21 февраля 2024 года N 206-рп</a> - См. <a href="#">предыдущую редакцию</a>					
438.1	Объект исключен с 26 февраля 2024 года - <a href="#">распоряжение КГИОП Санкт-Петербурга от 21 февраля 2024 года N 206-рп</a> - См. <a href="#">предыдущую редакцию</a>					
438.2	Объект исключен с 26 февраля 2024 года - <a href="#">распоряжение КГИОП Санкт-Петербурга от 21 февраля 2024 года N 206-рп</a> - См. <a href="#">предыдущую редакцию</a>					

438.3	Объект исключен с 26 февраля 2024 года - <a href="#">распоряжение КГИОП Санкт-Петербурга от 21 февраля 2024 года N 205-рп</a> - См. <a href="#">предыдущую редакцию</a>					
438.4	Объект исключен с 26 февраля 2024 года - <a href="#">распоряжение КГИОП Санкт-Петербурга от 21 февраля 2024 года N 205-рп</a> - См. <a href="#">предыдущую редакцию</a>					
438.5	Объект исключен с 26 февраля 2024 года - <a href="#">распоряжение КГИОП Санкт-Петербурга от 21 февраля 2024 года N 206-рп</a> - См. <a href="#">предыдущую редакцию</a>					
438.6	Объект исключен с 26 февраля 2024 года - <a href="#">распоряжения КГИОП Санкт-Петербурга от 21 февраля 2024 года N 206-рп</a> - См. <a href="#">предыдущую редакцию</a>					
438.7	Объект исключен с 26 февраля 2024 года - <a href="#">распоряжения КГИОП Санкт-Петербурга от 21 февраля 2024 года N 206-рп</a> - См. <a href="#">предыдущую редакцию</a>					
438.8	Объект исключен с 26 февраля 2024 года - <a href="#">распоряжение КГИОП Санкт-Петербурга от 21 февраля 2024 года N 206-рп</a> - См. <a href="#">предыдущую редакцию</a>					
438.9	Объект исключен с 26 февраля 2024 года - <a href="#">распоряжения КГИОП Санкт-Петербурга от 21 февраля 2024 года N 206-рп</a> - См. <a href="#">предыдущую редакцию</a>					
439	Объект исключен с 25 декабря 2019 года - <a href="#">распоряжение КГИОП Санкт-Петербурга от 23 декабря 2019 года N 771-р</a> - См. <a href="#">предыдущую редакцию</a>					
440	Объект исключен с 1 июля 2016 года - <a href="#">распоряжение КГИОП Санкт-Петербурга от 29 июня 2016 года N 10-279</a> - См. <a href="#">предыдущую редакцию</a>					
441	Дом П. М. Салтыкова (Кенигов)	1730-е годы; конец XVIII - начало XIX века; 1832-1833, надстройка	автор не установлен автор не установлен арх. Е. Т. Цолликофер	Лейтенанта Шмидта наб., 9; 8-я линия, 1; Академический пер., 20	среднее	.-.
442	Дом М. С. Воронина	1720-е-1730-е годы; 2-я половина XVIII века, надстройка и расширение; 1882-1884, изменение фасадов; 1950-1952, перестройка корпуса по набережной	автор не установлен автор не установлен арх. П. Ю. Сюзор арх. Д. П. Бурышкин	Лейтенанта Шмидта наб., 11; 9-я линия, 2; Съездовский пер., 2	среднее	.-.
443	Объект исключен с 22 декабря 2023 года - <a href="#">распоряжение КГИОП Санкт-Петербурга от 21 декабря 2023 года N 1063-рп</a> - См. <a href="#">предыдущую редакцию</a>					
444	Дом А. Гитшова	середина XVIII века; 1851, расширение и перестройка	автор не установлен арх. А. Робен	Лейтенанта Шмидта наб., 15; 10-я линия, 1; Съездовский пер., 6	среднее	.-.
445	Объект исключен с 26 октября 2023 года - <a href="#">распоряжение КГИОП Санкт-Петербурга от 25 октября 2023 года N 844-рп</a> - См. <a href="#">предыдущую редакцию</a>					
446	Дом Б. В. Голицина (И. Ф. Фуражева)	1730-1740-е годы; конец XVIII - начало XIX века; 1857, частичная перестройка	автор не установлен автор не установлен арх. И. Д. Черник (?)	Лейтенанта Шмидта наб., 23	среднее	.-.
447	Дом Ф. В. Артюхова (М. А. Бесценного)	1730-е годы; 1841, расширение и частичная перестройка	автор не установлен арх. И. И. Шарлемань	Лейтенанта Шмидта наб., 25; 14-я линия, 1	среднее	.-.
448	Дом А. А. Риттера	1720-1730-е годы; 1886	автор не установлен арх. А. А. Риттер	Лейтенанта Шмидта наб., 29	среднее	Рекомендовать к включению в Список вновь выявленных объектов, представляющих историческую,

						научную, художественную или иную культурную ценность, с последующим включением в Список памятников истории и культуры (экспертное заключение от 20.03.2000)
449	Объект исключен - <a href="#">распоряжение КГИОП Санкт-Петербурга от 8 ноября 2023 года N 851-оп</a> - См. <a href="#">последующую редакцию</a>					
450	Дом И.К.Савина	1730-1740-е годы; 1835	автор не установлен арх. И.К.Лаутер	Лейтенанта Шмидта наб., 35; 17-я линия, 2; Финляндский пер., 2	среднее	“-”
451	Объект исключен - <a href="#">распоряжение КГИОП Санкт-Петербурга от 8 ноября 2023 года N 850-оп</a> - См. <a href="#">последующую редакцию</a>					
452	Ростовское (Ярославское синодальное) подворье	1721-1722; 1838; 1862	автор не установлен арх. А.Ф.Щедрин арх. Н.А.Сычев	Лейтенанта Шмидта наб., 39	плохое	“-” Рекомендован к отнесению к категории памятника истории и культуры местного значения (протокол Научного совета Санкт-Петербурга по вопросам охраны культурного наследия от 31.07.97)
453	Комплекс казарм лейб-гвардии Финляндского полка	1-я четверть XVIII - 2-я половина XIX века	архитекторы Л.Руска и др.	Лейтенанта Шмидта наб., 43; 19-я линия, 2; 20-я линия, 1  См.также N 576	среднее, плохое	Рекомендовать к включению в Список вновь выявленных объектов, представляющих историческую, научную, художественную или иную культурную ценность (экспертное заключение от 20.03.2000)
453.1	Офицерские корпуса	1-я четверть XVIII века; 1814-1816, частичная перестройка; 1868, частичная перестройка	автор не установлен арх. Л.Руска;  автор не установлен	Лейтенанта Шмидта наб., 43 (19-я линия, 2, корп.2, 3, 4)	плохое	Рекомендовать к включению в Список вновь выявленных объектов, представляющих историческую, научную, художественную или иную культурную ценность, с последующим включением в Список памятников истории и культуры (экспертное заключение от 20.03.2000)
453.2	Офицерский корпус (быв. Горное депо)	1-я четверть XVIII века; 1868, перестройка под казарму (часть корпуса по линии перестроена в 1950-е годы)	автор не установлен автор не установлен	Лейтенанта Шмидта наб., 43; 20-я линия, 1	плохое	Рекомендовать к включению в Список вновь выявленных объектов, представляющих историческую, научную, художественную или иную культурную

						ценность (экспертное заключение от 20.03.2000)
453.3	Солдатские казармы	2-я половина XVIII века; 1814-1816, частичная перестройка; 1868, частичная перестройка	автор не установлен арх. Л.Руска;  автор не установлен	19-я линия, 2, корп.1 (5 А) и дворовые корпуса (5В, 5Д, 5Е)	среднее	-.-
453.4	Казарма 4-го батальона	1880-е годы	автор не установлен	19-я линия, 2, корп.2 (6)	среднее	-.-
454	Дом А.В.Макарова (Г.Ю.Урлауб)	1730-1740-е годы; 1890, расширение и надстройка	автор не установлен арх. Ю.Ф.Бруни	1-я линия, 4 (6.2); Репина ул., 3 (6.1); Шевченко пл., 1 В настоящее время два исторических владельческих участка с N N 2 и 4 по 1-й линии объединены под общим адресом-1-я линия, 4, пл.Шевченко, 1; ул.Репина, 3	среднее	-.-
455	Дом У.А.Синявина (Г.А.Корпуса)	1722-1727, 1844; 1879	арх. Д.Трезини арх. Л.Ф.Вендрамини арх. В.А.Шретер	1-я линия, 4; Репина ул., 3 См. примечание к N 454	среднее	-.-
456	Дом А.К.Лихарева (Ю.Ф.Бруни)	1730-е годы; конец XVIII - начало XIX века; 1881, надстройка	автор не установлен автор не установлен арх. Ю.Ф.Бруни	1-я линия, 6; Репина ул., 5	среднее	-.-
457	Дом Г.И.Головкина (А.Н.Чичагова)	1720-1730-е годы; 1878	автор не установлен арх. Н.П.Басин	1-я линия, 10; Репина ул., 9	среднее	-.-
458	Объект исключен - <a href="#">распоряжение КГИОП Санкт-Петербурга от 23 апреля 2021 года N 139-р.</a> - См. <a href="#">предыдущую редакцию</a>					
459	Объект исключен с 22 августа 2023 года - <a href="#">распоряжение КГИОП Санкт-Петербурга от 21 августа 2023 года N 762-рп.</a> - См. <a href="#">предыдущую редакцию</a>					
460	Дом И.В.Голубина (И.И.Зайцевского)	1834-1878	архитекторы Х.Х.Бек, Н.Ф.Беккер	1-я линия, 16; Большой пр. В.О., 2; Репина ул., 17	среднее	Рекомендовать к включению в Список вновь выявленных объектов, представляющих историческую, научную, художественную или иную культурную ценность (экспертное заключение от 20.03.2000)
460.1	Угловой дом	1834; 1878	арх. Х.Х.Бек; арх. Н.Ф.Беккер	1-я линия, 16; Большой пр. В.О., 2	среднее	-.-
460.2	Флигель	начало XIX века; 1834	автор не установлен арх. Х.Х.Бек	Репина ул., 17	среднее	-.-
461	Объект исключен - <a href="#">распоряжение КГИОП Санкт-Петербурга от 18 августа 2014 года N 10-504.</a> - См. <a href="#">предыдущую редакцию</a>					

462	Дом И. Стрешнева (Л. К. Ниппа)	1720-1730-е годы; 1834; 1872-1873	автор не установлен автор не установлен арх. Э. Ф. Крюгер	1-я линия, 24; Репина ул., 25	среднее	..
463	Дом А. Г. фон Нидермиллера	1913-1915	техн. М. Ф. Переулочный	1-я линия, 26; Репина ул., 27	среднее	..
464	Дом Фреймана (Р. Н. Геймбюргера)	середина XVIII века; 1832; 1858-1859	автор не установлен арх. И. Гагель(?); арх. Л. Л. Бонштедт	1-я линия, 28; Репина ул., 29	среднее	..
465	Дом Долгоруковых	1730-1740-е годы; 1-я половина XIX века, частичная перестройка	авторы не установлены	1-я линия, 30; Репина ул., 31	плохое	..
466	Дом Бахов	1730-е годы, строительство южного корпуса; 1790-е годы, строительство северного корпуса и перестройка южного	авторы не установлены	1-я линия, 32; Репина ул., 33	среднее	..
467	Дом В. Сименса и И. Гальске	1720-1730-е годы; 1-я четверть XIX века, перестройка, строительство флигелей; 1859, надстройка, расширение северного флигеля; 1860-е годы, приспособление флигелей под мастерские (дом надстроен в 1957 году)	автор не установлен автор не установлен  арх. Н. В. Трусов  автор не установлен	1-я линия, 34; Репина ул., 35	среднее	..
468	Дом Ф. А. Бруни (Э. А. Пель)	1720-1730-е годы; начало XIX века; 1873, надстройка; 1913, надстройка	автор не установлен автор не установлен арх. Ю. Ф. Бруни; гражд инженеры А. Ф. Пель, Г. Г. Цолликофер	1-я линия, 38; Репина ул., 39	среднее	..
469	Дом Минчуриных	1720-1730-е годы; 1780-е годы; 1830	автор не установлен автор не установлен арх. П. И. Габерцетель	1-я линия, 40; Репина ул., 41	плохое	..
470	Дом А. В. Шувалова	конец XVIII - начало XIX века	автор не установлен	1-я линия, 44; Средний пр. В. О., 12	плохое	..
471	Дом А. Ф. Девриена	1786; 1881	автор не установлен арх. Х. Х. Тацки	2-я линия, 1; Репина ул., 2; Шевченко пл., 3	среднее	..
472	Дом С. И. Садикова	1839-1894	архитекторы А. Х. Пель, А. И. Томишко	2-я линия, 3; Репина ул., 4 (4-6)	среднее	..
472.1	Дом	1893-1894	арх. А. И. Томишко	2-я линия, 3	среднее	..

472.2	Флигель	1839	арх. А.Х.Пель	Релина ул., 4	среднее	„-“
473	Дом В.Ф.Штрауса	1873-1874	архитекторы В.А.Шретер, И.С.Китнер	2-я линия, 9; Релина ул., 10	среднее	„-“ Рекомендован к отнесению к категории памятников истории и культуры местного значения (протокол Научного совета Санкт-Петербурга по вопросам охраны культурного наследия от 31.07.97)
474	Дом В.А.Богданова	1858; 1900, перестройка флигеля по ул.Релина	арх. И.И.Цим арх. И.П.Ропет	2-я линия, 11; Релина ул., 12	среднее	Рекомендовать к включению в Список вновь выявленных объектов, представляющих историческую, научную, художественную или иную культурную ценность (экспертное заключение от 20.03.2000)
475	Объект исключен - <a href="#">распоряжение КГИОП Санкт-Петербурга от 10 июня 2014 года N 10-377</a> - См. <a href="#">предыдущую редакцию</a>					
476	Объект исключен - <a href="#">распоряжение КГИОП Санкт-Петербурга от 9 июня 2021 года N 38-рп</a> - См. <a href="#">предыдущую редакцию</a>					
477	Пункт исключен - <a href="#">распоряжение КГИОП Санкт-Петербурга от 26 марта 2013 года N 10-121</a> - См. <a href="#">предыдущую редакцию</a>					
478	Дом Римско-католической духовной академии	1842	арх. А.Курауазье	2-я линия, 45	плохое	„-“
479	Пункт исключен - <a href="#">приказ Комитета по государственному контролю, использованию и охране памятников истории и культуры Санкт-Петербурга от 14 июня 2006 года N 8-52</a>					
480	Жилые дома и мастерские Академии художеств	1805 - 1887 годы	архитекторы А.Д.Захаров, В.А.Кенель	4-я линия В.О., 1-3, лит.А, Г	среднее	„-“
(Пункт в редакции <a href="#">приказа Комитета по государственному контролю, использованию и охране памятников истории и культуры Санкт-Петербурга от 3 июля 2006 года N 8-76</a> - см. <a href="#">предыдущую редакцию</a> )						
480.1	Пункт исключен - <a href="#">приказ Комитета по государственному контролю, использованию и охране памятников истории и культуры Санкт-Петербурга от 31 июля 2002 года N 8-92</a>					
480.2	Пункт исключен - <a href="#">приказ Комитета по государственному контролю, использованию и охране памятников истории и культуры Санкт-Петербурга от 31 июля 2002 года N 8-92</a>					
480.3	Жилой дом с флигелем и оградой	1860-е годы; 1885-1887 годы	автор не установлен арх. В.А.Кенель	4-я линия В.О., 1-3, лит.А	среднее	„-“
(Пункт в редакции <a href="#">приказа Комитета по государственному контролю, использованию и охране памятников истории и культуры Санкт-Петербурга от 3 июля 2006 года N 8-76</a> - см. <a href="#">предыдущую редакцию</a> )						
480.4	Литейный двор и мастерские	1805 год; 1885-1887 годы	арх. А.Д.Захаров арх. В.А.Кенель	4-я линия В.О., 1-3, лит.Г	среднее	„-“
(Пункт в редакции <a href="#">приказа Комитета по государственному контролю, использованию и охране памятников истории и культуры Санкт-Петербурга от 3 июля 2006 года N 8-76</a> - см. <a href="#">предыдущую редакцию</a> )						
481	Дом П.Я.Прохорова	1900	архитекторы Г.Г. фон Голи, Г.Д.Гримм	3-я линия, 26 (26-28)	плохое	„-“
482	Объект исключен - <a href="#">распоряжение КГИОП Санкт-Петербурга от 26 апреля 2022 года N 281-рп</a> - См. <a href="#">предыдущую редакцию</a>					
483	Дом Дж.Трезини	1730-е годы; 1876	арх. Дж.Трезини арх. Н.Ф.Монтандр	3-я линия, 42	среднее	„-“
484	Дом Е.В.Винберг	конец XVIII - начало XIX века; 1912-1913	автор не установлен техн. Н.И.Иванов	3-я линия, 46	среднее	„-“

485	Здание Невской фабрики обоев М.И.Лихачевой	1905-1906	техн. М.Ф.Переулочный	3-я линия, 52 (левый лицевой корпус)	хорошее	-".
486	Дом П.Е.Кенига	1877-1878	арх. К.К.Рахау	4-я линия, 5, Большой пр. В.О., 15	плохое	-".
487	Дом П.Е.Кенига	1837; 1876	автор не установлен арх. Н.В.Трусов	4-я линия, 7	плохое	-".
488	Дом Д.Гилмора	1780-е годы 1828-1829 годы	автор не установлены автор не установлены	4-я линия, 11, лит.А (за исключением одноэтажной пристройки, в которой расположены помещения 2-Н, 4-Н, части 2, 3 и 15 помещения 1-Н)	плохое	-".
(Пункт в редакции приказа Комитета по государственному контролю, использованию и охране памятников истории и культуры Санкт-Петербурга от 30 мая 2008 года N 8-133 - см. предыдущую редакцию)						
489	Здание книгоиздательства А.Ф.Девриена	1913-1914	арх. Г.Д.Гримм	4-я линия, 13	хорошее	-".
490	Дом Гемиплан	1835 год (надстроен)	автор не установлен	4-я линия В.О., 19, лит.А	среднее	-".
(Пункт в редакции приказа Комитета по государственному контролю, использованию и охране памятников истории и культуры Санкт-Петербурга от 3 июля 2006 года N 8-76 - см. предыдущую редакцию)						
491	Дома А.И.Бобкова (М.А.Поликарповой и Н.В.Залемана)	конец XVIII века, 1902, частичная перестройка с объединением двух домов	автор не установлен техн. Л.В.Богусский	4-я линия, 35-37	среднее	-".
492	Объект исключен с 8 августа 2019 года - распоряжение КГИОП Санкт-Петербурга от 5 августа 2019 года N 437-р. - См. предыдущую редакцию					
493	Дом А.Ф.Фельтена	1905	арх. Г.Г.фон Голи	4-я линия, 43	хорошее	-".
494	Здание женской гимназии Э.П.Шаффе	1907	арх. К.К.Шмидт	5-я линия, 16, (правая часть)	хорошее	Рекомендован к отнесению к категории памятников истории и культуры местного значения (протокол Научного совета Санкт-Петербурга по вопросам охраны культурного наследия от 31.07.97)
495	Особняк Ф.Пеца	1863	арх. И.И.Цим	5-я линия, 28	плохое	Рекомендовать к включению в Список вновь выявленных объектов, представляющих историческую, научную, художественную или иную культурную ценность (экспертное заключение от 20.03.2000)
496	Дом А.А.Еремеевой	1903-1905 годы	арх. М.Ф.Еремеев	5-я линия В.О., 46, лит.А	плохое	-".

(Пункт в редакции приказа Комитета по государственному контролю, использованию и охране памятников истории и культуры Санкт-Петербурга от 3 июля 2006 года N 8-76 - см. предыдущую редакцию)						
497	Объект исключен - <a href="#">распоряжение КГИОП Санкт-Петербурга от 21 июля 2022 года N 357-оп</a> - См. <a href="#">предыдущую редакцию</a>					
498	Объект исключен - <a href="#">распоряжение КГИОП Санкт-Петербурга от 21 июля 2022 года N 358-оп</a> - См. <a href="#">предыдущую редакцию</a>					
499	Дома Макаровых (С.Н.Бернштейна)	1826-1912	архитекторы И.К.Лаутер, Г.Б.Пранг, Г.Я.Гевирц	5-я линия, 62, Малый пр. В.О., 10	среднее	-.
499.1	Дом И.Макарова	1826	арх. И.К.Лаутер	там же (угловой дом)	среднее	-.
499.2	Дом А.И.Макарова (С.Н.Бернштейна)	1868-1869; 1912, надстройка и расширение	арх. Г.Б.Пранг арх. Г.Я.Гевирц	там же (дом по 5-й линии)	среднее	-.
500	Дом Е.И.Иванова	начало XIX века; 1872	автор не установлен арх. И.И.Цим	6-я линия, 3; Академический пер., 10	среднее	-.
501	Объект исключен - <a href="#">распоряжение КГИОП Санкт-Петербурга от 21 июля 2022 года N 359-оп</a> - См. <a href="#">предыдущую редакцию</a>					
502	Дом причта и служебный флигель Андреевского собора	1826-1887	архитекторы К.И.Брандт, А.Р.Гешвенд	6-я линия, 11; Большой пр. В.О., 21; Волжский пер., 6/Н (4) (лит.В, Д) Постройки находятся на территории памятника истории и культуры федерального значения	среднее	-.
502.1	Дом причта	1826; 1860; 1879, 1887, расширение	автор не установлен арх. К.И.Брандт; арх. А.Р.Гешвенд	Большой пр. В.О., 21; Волжский пер., 6/Н (4) (лит.Д)	среднее	-.
502.2	Служебный флигель	1871	арх. А.Р.Гешвенд	6-я линия, 11 (лит.В)	среднее	-.
503	Объект исключен - <a href="#">распоряжение КГИОП Санкт-Петербурга от 25 июля 2014 года N 10-421</a> - См. <a href="#">предыдущую редакцию</a>					
503.1	Объект исключен - <a href="#">распоряжение КГИОП Санкт-Петербурга от 25 июля 2014 года N 10-421</a> - См. <a href="#">предыдущую редакцию</a>					
503.2	Объект исключен - <a href="#">распоряжение КГИОП Санкт-Петербурга от 25 июля 2014 года N 10-421</a> - См. <a href="#">предыдущую редакцию</a>					
503.3	Объект исключен - <a href="#">распоряжение КГИОП Санкт-Петербурга от 25 июля 2014 года N 10-421</a> - См. <a href="#">предыдущую редакцию</a>					
504	Дом В.И.Миллера	1720-1730-е годы; 1840; 1885, частичная перестройка	автор не установлен автор не установлен арх. Н.И.Шенфельд	6-я линия, 19	среднее	Рекомендовать к включению в Список вновь выявленных объектов, представляющих историческую, научную, художественную или иную культурную ценность (экспертное заключение от 20.03.2000)
505	Дом И.Ковригина	1835 год	автор не установлен	6-я линия, 21, лит.А	плохое	-.
Пункт в редакции приказа Комитета по государственному контролю, использованию и охране памятников истории и культуры Санкт-Петербурга от 10 декабря 2007 года N 8-260 - см. предыдущую редакцию						
506	Дом К.Штрауха	1835-1836 годы (надстроен)	арх. М.А.Ливен	6-я линия, 25, лит.А	плохое	-.

Пункт в редакции <a href="#">приказа Комитета по государственному контролю, использованию и охране памятников истории и культуры Санкт-Петербурга от 10 декабря 2007 года N 8-260</a> - см. предыдущую редакцию						
507	Дом С.Х. Мельцер	1909-1911	воен. инж. Э.Ф. Мельцер	6-я линия, 37	среднее	-/-
508	Дом К.И. Фасси и Л.А. Богусского	1906	техники М.И. Серов (?), Л.В. Богусский (?)	6-я линия, 41	среднее	-/-
509	Дом А.Л. Сагалова	1912-1913	арх. А.Л. Лишневский	6-я линия, 47 (правый корпус)	среднее	-/-
510	Дом Г.А. Хаймовича (при фабрике жестяных изделий)	1864-1866; 1897-1900	арх. Е.Е. Аникин, архитекторы О.Л. Игнатович, В.В. Шауб (?)	6-я линия, 55	среднее	-/-
511 Пункт исключен - <a href="#">приказ Комитета по государственному контролю, использованию и охране памятников истории и культуры Санкт-Петербурга от 15 ноября 2002 года N 8-131</a> - см. <a href="#">предыдущую редакцию</a>						
512	Дом А.М. Аргамакова (Х. Крюгера)	1730-е годы; 1840, надстройка; 1874, перестройка и расширение	автор не установлен арх. И.И. Цим арх. Л.Л. Петерсон	7-я линия, 4; Академический пер., 7; Днепровский пер., 15	среднее	-/-
513	Дом А. Одоевой (И.М. Максимова)	1730-е годы; 1838; 1889	автор не установлен автор не установлен техн. М.А. Андреев	7-я линия, 8; Днепровский пер., 11	среднее	-/-
514	Дом И.И. Щербатова (Е.А. Емелиной)	1720-1730-е годы; 1864, частичная перестройка	автор не установлен арх. К.Т. Андрущенко	7-я линия, 14; Днепровский пер., 5	среднее	-/-
515	Дом А.В. Пеля с аптекой, химической лабораторией и фабрикой	1907-1910	гражд. инж. К.И. Ниман, арх. З.Я. Леви, мозаичная мастерская В.А. Фролова	7-я линия, 16-18; Днепровский пер., 1-3	среднее	-/-
516	Андреевское городское училище	1786	автор не установлен	7-я линия, 20; Днепровский пер., 2	среднее	-/-
517	Дом А.А. Большакова	1909-1910	арх. Д.А. Крыжановский	7-я линия, 26	среднее	-/-
518	Дом В.А. Квасникова	1828-1829	арх. К. Скотти	7-я линия, 28	плохое	-/-
519	Дом П.А. Изотова	1909-1910	арх. В.В. Шауб	7-я линия, 32	среднее	-/-
520	Дом М. Сундукова	1812, 1912, 1914, внутренние перестройки	авторы не установлены	7-я линия, 36	аварийное	-/-
521	Дом Струйских (приют Общества вспоможения бедным прихода Андреевского собора)	1790-е годы; 1835, надстройка; 1860, строительство юго-западного флигеля; 1892-1893, приспособление под приют с пристройкой флигелей	автор не установлен автор не установлен арх. Г.И. Карпов  арх. А.П. Сосков	7-я линия, 42	среднее	-/-
522	Дом причта Благовещенской церкви	1868-1870; 1899, надстройка	арх. К.Н. Вербицкий автор не установлен	7-я линия, 70; Малый пр. В.О., 18	среднее	-/-

				Дом находится на территории Благовещенской церкви - памятника истории и культуры федерального значения		
523	Объект исключен с 1 марта 2024 года - <a href="#">распоряжение КГИОП Санкт-Петербурга от 21 февраля 2024 года N 215-рп</a> - См. <a href="#">предыдущую редакцию</a>					
524	Объект исключен - <a href="#">распоряжение КГИОП Санкт-Петербурга от 29 ноября 2016 года N 10-648</a> - См. <a href="#">предыдущую редакцию</a>					
525	Объект исключен - <a href="#">распоряжение КГИОП Санкт-Петербурга от 2 июня 2014 года N 10-267</a> - См. <a href="#">предыдущую редакцию</a>					
526	Объект исключен с 26 февраля 2024 года - <a href="#">распоряжение КГИОП Санкт-Петербурга от 21 февраля 2024 года N 214-рп</a> - См. <a href="#">предыдущую редакцию</a>					
527	Дом Р.А.Гедике	1901-1902	арх. Р.А.Гедике	8-я линия, 23	среднее	-.
528	Особняк К.Задлера (дом Общества заклада движимых имуществ)	1-я четверть XIX века, 1859-1860; 1868-1869, изменение фасада: 1914, строительство флигеля для кладовых, ломбарда	автор не установлен арх. Л.Л.Бонштедт арх. А.А.Риттер  гражд. инж. В.В.Сванторжецкий	8-я линия, 25	среднее	-.
529	Объект исключен с 26 февраля 2024 года - <a href="#">распоряжение КГИОП Санкт-Петербурга от 21 февраля 2024 года N 213-рп</a> - См. <a href="#">предыдущую редакцию</a>					
530	Городской сиротский дом им.цесаревича Николая	1760-е годы; 1-я треть XIX века, расширение: 1886, 1888-1890, перестройка под сиротский дом	автор не установлен автор не установлен  арх. П.Ю.Скюзор	8-я линия, 29	плохое	-.
531	Объект исключен - <a href="#">распоряжение КГИОП Санкт-Петербурга от 21 июня 2022 года N 361-рп</a> - См. <a href="#">предыдущую редакцию</a>					
532	Объект исключен - <a href="#">распоряжение КГИОП Санкт-Петербурга от 3 июня 2021 года N 24-рп</a> - См. <a href="#">предыдущую редакцию</a>					
533	Дом Н.И.Алексеева	1912-1913	арх. Н.И.Алексеев	8-я линия, 53	среднее	-.
534	Дома Общества вспомоществования приходским бедным при Благовещенской церкви	1874 - 1898 годы	архитекторы К.Н.Вербицкий, М.Ф.Еремеев	8-я линия В.О., 63, лит.А, Б; 8-я линия В.О., 65, лит.А; 8-я линия В.О., 69, лит.А Дома находятся на территории Благовещенской церкви - памятника истории и культуры федерального значения	среднее	-.
(Пункт в редакции <a href="#">приказа Комитета по государственному контролю, использованию и охране памятников истории и культуры Санкт-Петербурга от 3 июля 2006 года N 8-76</a> - см. предыдущую редакцию)						
534.1	Богадельня для женщин	1874-1875 годы	арх. К.Н.Вербицкий	8-я линия В.О., 63, лит.А	плохое	-.
(Пункт в редакции <a href="#">приказа Комитета по государственному контролю, использованию и охране памятников истории и культуры Санкт-Петербурга от 3 июля 2006 года N 8-76</a> - см. предыдущую редакцию)						
534.2	Богадельня для мужчин	1898 год	арх. М.Ф.Еремеев	8-я линия В.О., 63, лит.Б	плохое	-.

(Пункт в редакции <a href="#">приказа Комитета по государственному контролю, использованию и охране памятников истории и культуры Санкт-Петербурга от 3 июля 2006 года N 8-76</a> - см. предыдущую редакцию)						
534.3	Детский приют	1882-1883 годы	арх. К.Н.Вербицкий	8-я линия В.О., 65, лит.А	среднее	-/-
(Пункт в редакции <a href="#">приказа Комитета по государственному контролю, использованию и охране памятников истории и культуры Санкт-Петербурга от 3 июля 2006 года N 8-76</a> - см. предыдущую редакцию)						
534.4	Дом дешевых квартир	1889 год	арх. К.Н.Вербицкий	8-я линия В.О., 69, лит.А	среднее	-/-
(Пункт в редакции <a href="#">приказа Комитета по государственному контролю, использованию и охране памятников истории и культуры Санкт-Петербурга от 3 июля 2006 года N 8-76</a> - см. предыдущую редакцию)						
535	Пункт исключен - <a href="#">приказ Комитета по государственному контролю, использованию и охране памятников истории и культуры Санкт-Петербурга от 31 июля 2002 года N 8-92</a>					
536	Дом Н.А.Рейхеля	1909-1910	арх. В.К.Вейс	8-я линия, 85; Смоленки р. наб., 12	среднее	-/-
537	Дом Е.И.Щедринной (Карманова)	1780-1790-е годы; 1835-1839, надстройка и расширение; 1861, изменение фасада; 1874, надстройка	автор не установлен  арх. А.Ф.Щедрин арх. А.А.Докушевский арх. В.В.фон Витт	9-я линия, 4; Съездовский пер., 1	среднее	-/-
538	Особняк Н.К.Вадбольской (с палисадником в металлической ограде)	конец XVIII века; 1886-1888, 1888, расширение	автор не установлен арх. А.И.фон Гоген гражд. инж. А.П.Максимов	9-я линия, 10	хорошее	-/-
539	Объект исключен - <a href="#">распоряжение КГИОП Санкт-Петербурга от 27 октября 2022 года N 411-рп</a> - См. <a href="#">предыдущую редакцию</a>					
540	Объект исключен - <a href="#">распоряжение КГИОП Санкт-Петербурга от 6 октября 2022 года N 401-рп</a> - См. <a href="#">предыдущую редакцию</a>					
541	Объект исключен - <a href="#">распоряжение КГИОП Санкт-Петербурга от 20 сентября 2022 года N 385-рп</a> - См. <a href="#">предыдущую редакцию</a>					
542	Объект исключен - <a href="#">распоряжение КГИОП Санкт-Петербурга от 27 октября 2022 года N 412-рп</a> - См. <a href="#">предыдущую редакцию</a>					
543	Дом Г.Щеглова	1881	арх. Н.Ф.Монтандр	9-я линия, 42, Средний пр. В.О., 39	среднее	-/-
544	Дом Ф.В.Шеффера	1911-1912	арх. Н.И.Алексеев	9-я линия, 58	плохое	-/-
545	Дом С.Сиверс (М.А.Слепушкина)	1833; 1877;  1910-1913	арх. Г.А.Босое арх. В.В.Виндельбандт гражд. инж. Ф.М.Вербицкий	10-я линия, 7	среднее	-/-
546	Дом Э.И.Шиле	конец XVIII - начало XIX века; 1830-е годы	авторы не установлены	10-я линия, 11	хорошее	-/-
547	Дом Л.И.Бреше	1910	арх. И.Б.Калиберда	10-я линия, 25; Средний пр., 42 (дом по 10-й линии)	среднее	-/-
548	Дом Морского кадетского корпуса	конец XVIII века; 1900-е годы	авторы не установлены	11-я линия, 6	среднее	-/-
549	Здание Николаевской морской академии	1905-1907	арх. М.Х.Дубинский, скульпторы М.Я.Харламов, Н.П.Ясиновский	11-я линия, 8	среднее	-/-
550	Дом К.Ротауге	конец XVIII - начало XIX века; 1858	автор не установлен арх. И.И.Цим	11-я линия, 10	среднее	-/-
551	Объект исключен с 22 августа 2023 года - <a href="#">распоряжение КГИОП Санкт-Петербурга от 21 августа 2023 года N 761-рп</a> - См. <a href="#">предыдущую редакцию</a>					

552	Объект исключен - <a href="#">распоряжение КГИОП Санкт-Петербурга от 27 октября 2022 года N 413-рп</a> - См. <a href="#">предыдущую редакцию</a>					
553	Объект исключен - <a href="#">распоряжение КГИОП Санкт-Петербурга от 27 октября 2022 года N 414-рп</a> - См. <a href="#">предыдущую редакцию</a>					
554	Объект исключен с 23 мая 2023 года - <a href="#">распоряжение КГИОП Санкт-Петербурга от 22 мая 2023 года N 379-рп</a> - См. <a href="#">предыдущую редакцию</a>					
555	Объект исключен - <a href="#">распоряжение КГИОП Санкт-Петербурга от 9 июня 2021 года N 41-рп</a> - См. <a href="#">предыдущую редакцию</a>					
556	Объект исключен с 12 декабря 2023 года - <a href="#">распоряжение КГИОП Санкт-Петербурга от 11 декабря 2023 года N 957-рп</a> - См. <a href="#">предыдущую редакцию</a>					
557	Доходный дом и особняк Н.В.Смирнова	1890-1908	воен. инж. Н.В.Смирнов	12-я линия, 15, 17	среднее, хорошее	-/-
557.1	Доходный дом	1908	воен. инж. Н.В.Смирнов	12-я линия, 15	среднее	-/-
557.2	Особняк с оградой и палисадником	1890	воен. инж. Н.В.Смирнов	12-я линия, 17	хорошее	-/-
558	Объект исключен - <a href="#">распоряжение КГИОП Санкт-Петербурга от 27 октября 2022 года N 415-рп</a> - См. <a href="#">предыдущую редакцию</a>					
559	Объект исключен - <a href="#">распоряжение КГИОП Санкт-Петербурга от 9 июня 2021 года N 42-рп</a> - См. <a href="#">предыдущую редакцию</a>					
560	Объект исключен - <a href="#">распоряжение КГИОП Санкт-Петербурга от 25 марта 2015 года N 10-130</a> - См. <a href="#">предыдущую редакцию</a>					
560.1	Объект исключен - <a href="#">распоряжение КГИОП Санкт-Петербурга от 25 марта 2015 года N 10-130</a> - См. <a href="#">предыдущую редакцию</a>					
560.2	Пункт исключен - <a href="#">приказ Комитета по государственному контролю, использованию и охране памятников истории и культуры Санкт-Петербурга от 6 августа 2004 года N 8-102</a>					
561	Елизаветинский институт	XVIII-XIX века	архитекторы А.Е.Штауберт, А.М.Ливен, Р.А.Гедике	13-я линия, 14 Большой пр. В.О., 36	хорошее, среднее	-/-
561.1	Главное здание	1-я половина XVIII века; 1827-1828; 1853-1854; расширение	автор не установлен арх. А.Е.Штауберт арх. А.М.Ливен	13-я линия, 14	хорошее	-/-
561.2	Церковный корпус	1893-1896	арх. Р.А.Гедике	13-я линия, 14 Большой пр. В.О., 36	среднее	-/-
562	Дом С.С.Лентца	1902-1903	арх. К.К.Шмидт	13-я линия, 16	среднее	-/-
563	Объект исключен - <a href="#">распоряжение КГИОП Санкт-Петербурга от 9 июня 2021 года N 40-рп</a> - См. <a href="#">предыдущую редакцию</a>					
564	Вторичная понижающая подстанция Волховской ГЭС	1924-1926	архитекторы В.А.Щуко, В.Г.Гельфрейх	13-я линия, 34	среднее	-/-
565	Объект исключен с 28 марта 2016 года - <a href="#">распоряжение КГИОП Санкт-Петербурга от 22 марта 2016 года N 10-92</a> - См. <a href="#">предыдущую редакцию</a>					
565.1	Объект исключен с 28 марта 2016 года - <a href="#">распоряжение КГИОП Санкт-Петербурга от 22 марта 2016 года N 10-92</a> - См. <a href="#">предыдущую редакцию</a>					
565.2	Пункт исключен - <a href="#">приказ Комитета по государственному контролю, использованию и охране памятников истории и культуры Санкт-Петербурга от 6 августа 2004 года N 8-102</a>					
565.3	Объект исключен с 28 марта 2016 года - <a href="#">распоряжение КГИОП Санкт-Петербурга от 22 марта 2016 года N 10-92</a> - См. <a href="#">предыдущую редакцию</a>					
565.4	Объект исключен с 28 марта 2016 года - <a href="#">распоряжение КГИОП Санкт-Петербурга от 22 марта 2016 года N 10-92</a> - См. <a href="#">предыдущую редакцию</a>					
566	Здание гимназии и реального училища К.И.Мая	1909-1910	арх. Г.Д.Гримм	14-я линия, 39	среднее	-/- Рекомендован к отнесению к категории памятников истории и культуры местного значения (протокол Научного совета Санкт-Петербурга по вопросам охраны культурного наследия от 31.07.97)
567	Александровская мужская больница	середина XIX века - 1914	архитекторы И.С.Китнер,	15-я линия, 4-6	среднее	Рекомендовать к включению в Список

			В.С.Карпович; гражд.инженеры А.А.Гимпель, Л.А.Серк			вновь выявленных объектов, представляющих историческую, научную, художественную или иную культурную ценность (экспертное заключение от 20.03.2000)
567.1	Главное здание с дворовым корпусом	середина XIX века (правая часть); 1884-1891; 1897, 1905, расширение	автор не установлен  арх. И.С.Китнер гражд. инж. А.А.Гимпель	там же	среднее	-.
567.2	Служебный корпус	1857; 1884, 1888; 1909; 1914	автор не установлен арх. И.С.Китнер арх. В.С.Карпович гражд. инж. Л.А.Серк	там же	среднее	-.
568	Объект исключен - <a href="#">распоряжение КГИОП Санкт-Петербурга от 22 мая 2023 года N 378-рп</a> - См. <a href="#">предыдущую редакцию</a>					
569	Объект исключен с 23 мая 2023 года - <a href="#">распоряжение КГИОП Санкт-Петербурга от 22 мая 2023 года N 380-рп</a> - См. <a href="#">предыдущую редакцию</a>					
570	Комплекс построек типографии товарищества "М.О.Вольф"	1877-1916	арх. Н.П.Басин, гражд. инж. Р.О.Ульман	16-я линия, 5-7	среднее	-.
570.1	Здание заводоуправления	1885	автор не установлен	там же (корп.2)	среднее	-.
570.2	Жилрой флигель	1877	арх. Н.П.Басин	там же (корп.14)	среднее	-.
570.3	Производственный корпус	1878	арх. Н.П.Басин	там же (корп.13)	среднее	-.
570.4	Особняк Л.М.Вольфа	1915-1916 (перестроен)	гражд. инж. Р.О.Ульман	там же (корп.10)	среднее	-.
571	Объект исключен с 22 декабря 2023 года - <a href="#">распоряжение КГИОП Санкт-Петербурга от 21 декабря 2023 года N 1062-рп</a> - См. <a href="#">предыдущую редакцию</a>					
572	Объект исключен с 26 октября 2023 года - <a href="#">распоряжение КГИОП Санкт-Петербурга от 25 октября 2023 года N 841-рп</a> - См. <a href="#">предыдущую редакцию</a>					
573	Производственный цех	конец XIX века	автор не установлен	16-я линия, 83	среднее	-.
574	Объект исключен с 10 мая 2016 года - <a href="#">распоряжение КГИОП Санкт-Петербурга от 5 мая 2016 года N 10-172</a> - См. <a href="#">предыдущую редакцию</a>					
574.1	Объект исключен с 10 мая 2016 года - <a href="#">распоряжение КГИОП Санкт-Петербурга от 5 мая 2016 года N 10-172</a> - См. <a href="#">предыдущую редакцию</a>					
574.2	Объект исключен с 10 мая 2016 года - <a href="#">распоряжение КГИОП Санкт-Петербурга от 5 мая 2016 года N 10-172</a> - См. <a href="#">предыдущую редакцию</a>					
574.3	Объект исключен с 10 мая 2016 года - <a href="#">распоряжение КГИОП Санкт-Петербурга от 5 мая 2016 года N 10-172</a> - См. <a href="#">предыдущую редакцию</a>					
575	Доходный дом Смоленского кладбища	1904-1905	арх. И.И.Яковлев	17-я линия, 70; Камская ул., 12	среднее	-.
576	Объект исключен - <a href="#">распоряжение КГИОП Санкт-Петербурга от 31 июля 2017 года N 368-рп</a> - См. <a href="#">предыдущую редакцию</a>					
577	Дом Е.А.Майковой	1901-1902 (включены существовавшие постройки)	гражд. инж. А.И.Носалевин	18-я линия, 7	среднее	-.
578	Дом Н.П.Карабасникова (акционерного общества "Строитель")	1905-1906	воен.инж. А.И.Тилинский, арх. А.С.Хренов	18-я линия, 9	среднее	-.

579	Дома Г.Э и Э.Э. Арнольдод	1911-1912	арх. В.В.Шауб	18-я линия, 21, 23	среднее	-.-
580	Здание товарищества завода пневматических машин	1910	арх. О.О. фон Витте	18-я линия, 31 (лицевой корпус)	среднее	-.-
581	Здание Геологического комитета	1929-1934	арх. РИ.Китнер	19-я линия, 24 (Средний пр., 74, лит.Б)	среднее	-.-
582	Объект исключен с 26 октября 2023 года - <a href="#">распоряжение КГИОП Санкт-Петербурга от 25 октября 2023 года N 845-рп</a> - См. <a href="#">предыдущую редакцию</a>					
583	Здание Химической лаборатории Горного института	1900-1901	архитекторы Н.И де Рошефор, А.И.Дитрих	21-я линия, 4 (21-я линия, 2-4/45, лит.И)	среднее	-.-
Здание находится на территории Горного института - памятника истории и культуры федерального значения						
584	Объект исключен - <a href="#">распоряжение КГИОП Санкт-Петербурга от 25 июля 2014 года N 10-419</a> - См. <a href="#">предыдущую редакцию</a>					
585	Здание соединенных училищ дальнего плавания и судовых механиков торгового флота	1904-1905, строительство главного здания и мастерских; 1906, надстройка главного здания и его объединение с мастерскими; 1916, надстройка мастерских	гражд. инж. Р.А.Берзен; автор не установлен	22-я линия, 9, 21-я линия, 14	среднее	-.-
586	Здание Главной геофизической обсерватории при Горном институте	1846-1849; 1912, надстройка	арх. А.Гельшер автор не установлен	23-я линия, 2 а	среднее	-.-
587	Здание Василеостровской трансформаторной подстанции городского трамвая	1906	гражд. инж. Л.Б.Горенберг	23-я линия, 10	среднее	-.-
588	Комплекс сооружений электромеханического завода "Сименс-Шукхерт"	2-я половина XIX века - 1915	гражд. инж. Р.А.Берзен	24-я линия, 3-7	среднее	-.-
588.1	Дом владельца	2-я половина XIX века; начало XX века (?)	авторы не установлены	там же (лит.С)	среднее	-.-
588.2	Три производственных корпуса	1913-1915	гражд. инж. Р.А.Берзен	там же (лит.Ж-1, Ж-2, П)	среднее	-.-
589	Объект исключен - <a href="#">распоряжение КГИОП Санкт-Петербурга от 25 июля 2014 года N 10-416</a> - См. <a href="#">предыдущую редакцию</a>					
590	Объект исключен - <a href="#">распоряжение КГИОП Санкт-Петербурга от 25 июля 2014 года N 10-420</a> - См. <a href="#">предыдущую редакцию</a>					
591	Жилой дом при понижающей электроподстанции	1933	арх. А.К.Барутчев	27-я линия, 8	среднее	-.-
592	Здание Главного управления неокладных сборов и казенной продажи питей (с садом и оградой)	1900-1901 годы	гражд. инж. К.К.Тарасов	Макарова наб., 6, лит.А	среднее	-.-

(Пункт в редакции <a href="#">приказа Комитета по государственному контролю, использованию и охране памятников истории и культуры Санкт-Петербурга от 3 июля 2006 года N 8-76</a> - см. предыдущую редакцию)						
593	Дом А.А. Стенбок-Фермора	1900-1901 годы	арх. В.П. Цейдлер	Макарова наб., 12, лит.А	среднее	-.
(Пункт в редакции <a href="#">приказа Комитета по государственному контролю, использованию и охране памятников истории и культуры Санкт-Петербурга от 3 июля 2006 года N 8-76</a> - см. предыдущую редакцию)						
594	Дом М.В. Грибанова (В.М. Калгина)	конец XVIII века; 1845, надстройка и расширение	авторы не установлены	Макарова наб., 18; Средний пр. В.О., 1	среднее	-.
595	Объект исключен с 12 декабря 2023 года - <a href="#">распоряжение КГИОП Санкт-Петербурга от 11 декабря 2023 года N 958-рп.</a> - См. <a href="#">предыдущую редакцию</a>					
596	Дома В.Алексеева (Л.Я. Пенчиковской)	1835-1913	архитекторы К.И. Реймерс, В.Е. Морган; В.Р. Курзанов; гражд. инж. А.А. Захаров	Малый пр. В.О., 15 (15а, б); 6-я линия, 53;	среднее	-.
596.1	Угловой дом	1835; 1903-1910	арх. К.И. Реймерс арх. В.Р. Курзанов, гражд. инж. А.А. Захаров	Малый пр. В.О., 15 (15б); 6-я линия, 53	среднее	-.
596.2	Дом по проспекту	1838; 1913, надстройка	арх. В.Е. Морган гражд. инж. А.А. Захаров	Малый пр. В.О., 15 (15а)	среднее	-.
597	Дома А.Ф. Иогансон	1866-1912	архитекторы Н.П. Гребенка, П.П. Бук	Малый пр. В.О., 16; 6-я линия, 51	среднее	-.
597.1	Дом по проспекту (быв. дом Н.П. Гребенки)	1866-1868	арх. Н.П. Гребенка	Малый пр. В.О., 16	среднее	-.
597.2	Угловой дом	1912	арх. П.П. Бук	Малый пр. В.О., 16; 6-я линия, 51	среднее	-.
598	Дом меблированных комнат Ф.Ф. Теодориди	1903-1905	арх. И.П. Володихин	Малый пр. В.О., 38-40; 14-я линия, 73	плохое	-.
599	Здание Гаванского пожарного резерва	1906-1907	арх. Ф.А. Корзухин	Остоумова ул., 21; Малый пр. В.О., 76	среднее	-.
600	Клуб завода им. Н.Г. Козицкого	1938-1940	арх. М.И. Брусиловский при участии арх. Д.П. Бурыйкина	Смоленки р. наб., 4; 4-я линия, 65	среднее	-.
601	Объект исключен - <a href="#">распоряжение КГИОП Санкт-Петербурга от 24 октября 2019 года N 616-р.</a> - См. <a href="#">предыдущую редакцию</a>					
602	Объект исключен с 23 августа 2016 года - <a href="#">распоряжение КГИОП Санкт-Петербурга от 18 августа 2016 года N 10-410.</a> - См. <a href="#">предыдущую редакцию</a>					
602.1	Особняк владельца	начало XX века	архитекторы К.Ф. Альтман, А.А. Грубе	там же	среднее	-.
602.2	Два производственных корпуса	начало XX века	архитекторы К.Ф. Альтман, А.А. Грубе	там же	среднее	-.
603	Дом Окуловой	1810-е годы; 1832, надстройка	арх. В.П. Стасов; арх. А.А. Арцыбашев	Средний пр. В.О., 6; Тучков пер., 13	среднее	-.
604	Дом И.П. Володихина	1-я четверть XIX века; 1904-1905	автор не установлен; арх. И.П. Володихин	Средний пр. В.О., 9	среднее	-.

605	Объект исключен с 10 ноября 2023 года - <a href="#">распоряжение КГИОП Санкт-Петербурга от 8 ноября 2023 года N 854-оп</a> - См. <a href="#">предыдущую редакцию</a>					
606	Дом Борисовой	1730-е годы; конец XVIII века; 1826	автор не установлен автор не установлен арх. А. Комаров(?)	Средний пр. В.О., 15; 3-я линия, 34 (угловой дом)	хорошее	-.
607	Дом К.Н.Путилова	1897	арх. В.В.Шауб	Средний пр. В.О., 16 (правый корпус); 2-я линия, 39	среднее	-.
608	Объект исключен - <a href="#">распоряжение КГИОП Санкт-Петербурга от 25 июля 2014 года N 10-418</a> - См. <a href="#">предыдущую редакцию</a>					
609	Дом П.А.Разживина	1908	арх. В.В.Шауб	Средний пр. В.О., 23; 5-я линия, 44 (угловой дом)	среднее	-.
610	Жилрой дом	1-я треть XIX века	автор не установлен	Средний пр. В.О., 29	хорошее	-.
611	Городской дом 1-го вассеостровского начального народного училища	1896-1897	арх. А.Р.Гешванд, при участии гражд. инж. Б.А.Бржостовского	Средний пр. В.О., 31; 7-я линия, 52	среднее	-.
612	Комплекс построек табачной фабрики "Лаферм"	1832-1939	архитекторы И.К.Лаутер К.И.Лоренцен, Ю.Ю.Бенуа, Р.И.Кригер	Средний пр. В.О., 36-38; 9-я линия, 36-40	среднее	-.
612.1	Производственный корпус	1832; 1866, надстройка 1892, перестройка	арх. И.К.Лаутер арх. К.И.Лоренцен арх. Ю.Ю.Бенуа	там же (корп.А1)	среднее	-.
612.2	Производственный корпус	1911	арх. Р.И.Кригер	там же (корп.А3)	среднее	-.
612.3	Производственный корпус	1939	автор не установлен	там же (корп.А4)	среднее	-.
612.4	Производственный корпус	1913	арх. Р.И.Кригер	там же (корп.А10)	среднее	-.
613	Дом А.Ильиной	конец XVIII века; 1830-1835	автор не установлен арх. П.И.Габерцетель	Средний пр. В.О., 37; 8-я линия, 47	плохое	-.
614	Объект исключен с 24 августа 2018 года - <a href="#">распоряжение КГИОП Санкт-Петербурга от 20 августа 2018 года N 329-р</a> - См. <a href="#">предыдущую редакцию</a>					
615	Объект исключен - <a href="#">распоряжение КГИОП Санкт-Петербурга от 4 сентября 2013 года N 10-436</a> - См. <a href="#">предыдущую редакцию</a>					
616	Объект исключен - <a href="#">распоряжение КГИОП Санкт-Петербурга от 8 ноября 2023 года N 852-оп</a> - См. <a href="#">предыдущую редакцию</a>					
617	Объект исключен - <a href="#">распоряжение КГИОП Санкт-Петербурга от 8 ноября 2023 года N 853-оп</a> - См. <a href="#">предыдущую редакцию</a>					
618	Дома В.Н. фон Дервиз	1849-1892	архитекторы К.А.Тон, Ф.Ф.Рудольф, А.Ф.Красовский	Средний пр. В.О., 48; 12-я линия, 25-27	плохое	-.
618.1	Дом дешевых квартир	1891-1892	арх. А.Ф.Красовский	Средний пр. В.О., 48; 12-я линия, 27 (левый корпус)	плохое	-.
618.2	Здание народной аудитории	1897-1898	арх. А.Ф.Красовский	там же (дворовый корпус)	среднее	-.
618.3	Дом Н.Д.Быкова (В.Н. фон Дервиз)	1849 (надстроен)	арх. К.А.Тон (надстроен)	12-я линия, 27 (средний корпус)	среднее	-.

618.4	Дом Н.В.Калачева (В.Н. фон Дервиз) с флигелем	1874	арх. Ф.Ф.Рудольф	12-я линия, 27 (правый и дворовый корпус) Лицевой дом - памятник истории и культуры местного значения (в 1902-1915 годах жил А.М.Ляпунов)	среднее	-.
618.5	Здание общественной столовой с флигелем	1889-1891	арх. А.Ф.Красовский	12-я линия, 25 Средний пр., 48, лит.Б	среднее	-.
618.6	Металлическая ограда (фрагмент)	конец XIX века	автор не установлен	12-я линия, 25-27	плохое	-.
619	Объект исключен - <a href="#">распоряжение КГИОП Санкт-Петербурга от 9 июня 2021 года N 39-рп</a> - См. <a href="#">предыдущую редакцию</a>					
620	Дом призрения бедных императрицы Александры Федоровны	1825-1897	архитекторы П.И.Габерцетель, Г.Х.Штегеман, Ф.Л.Миллер	Средний пр. В.О., 55; 13-я линия, 40 (40-42)	плохое	-.
620.1	Главное здание	1825, 1840-е годы; 1865-1868,	арх. П.И.Габерцетель автор не установлен арх. Г.Х.Штегеман	там же (угловой корпус)	плохое	-.
620.2	Церковный флигель	1897	арх. Ф.Л.Миллер	там же (корпус по линии)	плохое	-.
621	Объект исключен с 13 ноября 2023 года - <a href="#">распоряжение КГИОП Санкт-Петербурга от 8 ноября 2023 года N 855-рп</a> - См. <a href="#">предыдущую редакцию</a>					
622	Здание Геологического комитета (с палисадником и оградой)	1912-1914	арх. А.А.Полещук	Средний пр. В.О., 74; 19-я линия, 26; 20-я линия, 21 (лит.А)	среднее	Рекомендовать к включению в Список вновь выявленных объектов, представляющих историческую, научную, художественную или иную культурную ценность, с последующим включением в Список памятников истории и культуры (экспертное заключение от 20.03.2000) Рекомендован к отнесению к категории памятников истории и культуры местного значения (протокол Научного совета Санкт-Петербурга по вопросам охраны культурного наследия от 31.07.97)
623	Комплекс сооружений второй очереди Петроградского городского трамвая	1909-1915 годы	гражд. инженеры Л.Б.Горенберг, А.А.Ламагин, инж.Ф.О.Тейман	Средний пр. В.О., 77, лит.А, Б, В; 79, лит.А; 79, корп.1, лит.Б	среднее	Рекомендовать к включению в Список вновь выявленных объектов, представляющих историческую, научную,

						художественную или иную культурную ценность, с последующим включением в Список памятников истории и культуры (экспертное заключение от 20.03.2000)
Пункт в редакции приказа Комитета по государственному контролю, использованию и охране памятников истории и культуры Санкт-Петербурга от 10 декабря 2007 года N 8-260 - см. предыдущую редакцию						
623.1	Пункт исключен - распоряжение Комитета по государственному контролю, использованию и охране памятников истории и культуры Санкт-Петербурга от 28 сентября 2010 года N 10-18 - см. предыдущую редакцию					
623.2	Дело	1909 год	гражд. инж. Л. Б. Горенберг; инж. Ф. О. Тейхман	Средний пр. В.О., 77, лит.А, Б, В	среднее	-.
Пункт в редакции приказа Комитета по государственному контролю, использованию и охране памятников истории и культуры Санкт-Петербурга от 10 декабря 2007 года N 8-260 - см. предыдущую редакцию						
623.3	Административное здание	1913-1915 годы	гражд. инж. А.А.Ламагин	Средний пр. В.О., 79, лит.А	среднее	Рекомендован к включению в Список вновь выявленных объектов, представляющих историческую, научную, художественную или иную культурную ценность, с последующим включением в Список памятников истории и культуры (экспертное заключение от 20.03.2000)
Пункт в редакции приказа Комитета по государственному контролю, использованию и охране памятников истории и культуры Санкт-Петербурга от 10 декабря 2007 года N 8-260 - см. предыдущую редакцию						
624	Здание Ольгинского детского приюта	1899-1900	архитекторы М.Ф.Гейслер, Б.Ф.Гуслястый	Средний пр. В.О., 80; 23-я линия, 32	среднее	Рекомендовать к включению в Список вновь выявленных объектов, представляющих историческую, научную, художественную или иную культурную ценность (экспертное заключение от 20.03.2000)
625	Дом Ф.И.Клеменца (А.И.Винтера)	1841-1842; 1873; 1900	арх. Е.Т.Цолликофер арх. В.В.Виндельбандт арх. Ф.И.Лидваль	Съездовская линия, 9; Тучков пер., 4; Кубанский пер., 1	среднее	-.
626	Дом Р.В.Риттера	1720-1730-е годы; 1841, 1847-1849, перестройка и расширение; 1849-1852, завершение перестройки	автор не установлен арх. Е.Т.Цолликофер арх. Л.Л.Бонштедт	Съездовская линия, 11; Кубанский пер., 2 Тучков пер., 6	среднее	-.
627	Дом В.В.Шувалова	1-я половина XVIII века; 1857, изменение фасада;	автор не установлен арх. В.Я.Лангаген	Съездовская линия, 17; Тучков пер., 12	среднее	-.

		1875, надстройка и изменение фасада	арх. Н.Ф.Беккер			
628	Дом Э.Л.Понтера	1-я половина XVIII века; 1868	автор не установлен арх. Р.Е.Бергман	Съездовская линия, 19; Тучков пер., 14	среднее	-.
629	Дом Д.Н.Голубина	конец XVIII - начало XIX века; 1810-1812	автор не установлен арх. В.П.Стасов	Съездовская линия, 27; Средний пр. В.О., 5; Тучков пер., 22	среднее	Рекомендовать к включению в Список вновь выявленных объектов, представляющих историческую, научную, художественную или иную культурную ценность, с последующим включением в Список памятников истории и культуры (экспертное заключение от 20.03.2000). Рекомендован к отнесению к категории памятников истории и культуры местного значения (протокол Научного совета Санкт-Петербурга по вопросам охраны культурного наследия от 31.07.97)
630	Объект исключен - <a href="#">распоряжение КГИОП Санкт-Петербурга от 16 июля 2014 года N 10-400</a> - См. <a href="#">предыдущую редакцию</a>					
631	Пункт исключен - <a href="#">распоряжение Комитета по государственному контролю, использованию и охране памятников истории и культуры Санкт-Петербурга от 20.09.2010 N 10-17</a> - См. <a href="#">предыдущую редакцию</a>					
632	Дом Ф.Ф.Шпринга	1898-1899	арх. Б.И.Гиршович	Тучков пер., 11; Волховский пер., 5	среднее	Рекомендовать к включению в Список вновь выявленных объектов, представляющих историческую, научную, художественную или иную культурную ценность (экспертное заключение от 20.03.2000).
633	Здания Университета	1867-1900	архитекторы И.И.Горностаев, Л.Н.Бенуа, Р.А.Гедике, А.Ф.Красовский, И.Н.Кокосцев, Н.А.Виташевский	Университетская наб., 7-9 Университетская наб., 7-9 - этот адрес имеют также здание Двенадцати коллегий, ректорский флигель и Корпус для игры в мяч - памятники истории и культуры федерального значения	среднее, плохое	-. Рекомендованы к отнесению к категории памятников истории и культуры местного значения (протокол Научного совета Санкт-Петербурга по вопросам охраны культурного наследия от 31.07.97)
633.1	Здание Ботанической аудитории с	1867	арх. И.И.Горностаев	там же (лит.А1, 50)	среднее	-.

	оранжерей					
633.2	Объект исключен - <a href="#">распоряжение КГИОП Санкт-Петербурга от 7 апреля 2014 года N 10-144</a> - См. <a href="#">предыдущую редакцию</a>					
633.3	Пункт исключен - <a href="#">распоряжение Комитета по государственному контролю, использованию и охране памятников истории и культуры Санкт-Петербурга от 1 декабря 2010 года N 10-24</a> - См. <a href="#">предыдущую редакцию</a>					
633.4	Здание "Александровской коллегии" (общежитие студентов Санкт-Петербургского университета)	1881-1882	архитекторы Л.Н. Бенау, Р.А.Гедике	там же (лит.П)	среднее	Рекомендовать к включению в Список вновь выявленных объектов, представляющих историческую, научную, художественную или иную культурную ценность (экспертное заключение от 20.03.2000). Рекомендовано к отнесению к категории памятников истории и культуры местного значения (протокол Научного совета Санкт-Петербурга по вопросам охраны культурного наследия от 31.07.97)
634	Дом фон Лоде (А.Г.Елисеева)	1770-е годы; 1839; 1891-1892, частичная перестройка (надстроен)	автор не установлен автор не установлен арх. А.А.Бруни	Университетская наб., 19; 5-я линия, 2; Академический пер., 2	среднее	Рекомендовать к включению в Список вновь выявленных объектов, представляющих историческую, научную, художественную или иную культурную ценность (экспертное заключение от 20.03.2000).
635	Объект исключен - <a href="#">распоряжение КГИОП Санкт-Петербурга от 14 июля 2014 года N 10-394</a> - См. <a href="#">предыдущую редакцию</a>					
636	Дом Алексева (И.О.Рубана)	2-я половина XVIII века; 1830; 1837, надстройка правого корпуса по набережной; 1872-1873, перестройка; 1950-е годы, капитальный ремонт с изменением фасадов углового корпуса	автор не установлен арх. Х.Х.Бек арх. П.Шретер  воен.инж. И.О.Рубан	Университетская наб., 25; 6-я линия, 1	среднее	-.
637	Объект исключен с 15 ноября 2019 года - <a href="#">распоряжение КГИОП Санкт-Петербурга от 13 ноября 2019 года N 671-р</a> - См. <a href="#">предыдущую редакцию</a>					
637.1	Заводуправление	1915	автор не установлен	там же (здание 27)	среднее	-.
637.2	Производственный корпус с водонапорной башней	1900; 1917	арх. А.Д.Шиллинг автор не установлен	там же (здание 9)	среднее	-.
637.3	Производственный корпус	1875-е годы; 1893	арх. Р.Р. фон Генрихсен	там же (здание 3)	среднее	-.

			арх. А.Д.Шиллинг			
637.4	Производственный корпус с меднолитой мастерской	1880-е годы	арх. Р.Р. фон Генрихсен	там же (здание 5)	среднее	-.
637.5	Производственный корпус	1896	арх. А.Д.Шиллинг	там же (здание 28)	среднее	-.
637.6	Здание лаборатории	1903, 1940	авторы не установлены	там же (здание 31)	среднее	-.
637.7	Производственный корпус	1913-1914	автор не установлен	там же (здание 26)	среднее	-.
637.8	Производственный корпус	1900, 1917	1900, арх. А.Д.Шиллинг; автор не установлен	там же (здание 7)	среднее	-.
637.9	Старый корпус по набережной реки Малой Невы (быв. "Васильевский винный городок")	начало XIX века 1868 год	арх. Л.Руска (?); автор не установлен	Уральская ул., д.1, лит.Ж	среднее	-.
(Пункт в редакции приказа Комитета по государственному контролю, использованию и охране памятников истории и культуры Санкт-Петербурга от 12 августа 2010 года N 8-135 - см. предыдущую редакцию)						
638	Комплекс построек Северной ткацкой мануфактуры (братьев Гук)	1894-1895 1902-1903, 1906; 1912-1914	арх. А.А.Бруни арх. Н.Н.Щербина-Крамаренко инж.-арх. Г.О.Гиргенсон	Уральская ул., 10, 17; Железноводская ул., 3	среднее	-.
638.1	Водонапорная башня и заводская труба	1894-1895 1902-1903, 1906; 1912-1914	арх. А.А.Бруни арх. Н.Н.Щербина-Крамаренко инж.-арх. Г.О.Гиргенсон	Уральская ул., 17	среднее	-.
638.2	Заводоуправление	1894-1895 1902-1903, 1906; 1912-1914	арх. А.А.Бруни арх. Н.Н.Щербина-Крамаренко инж.-арх. Г.О.Гиргенсон	там же	среднее	-.
638.3	Производственный цех	1894-1895 1902-1903, 1906; 1912-1914	арх. А.А.Бруни арх. Н.Н.Щербина-Крамаренко инж.-арх. Г.О.Гиргенсон	Уральская ул., 10; Железноводская ул., 3	среднее	-.
639	Комплекс построек писчебумажной фабрики Печатица	2-я половина XIX - начало XX века	арх. Н.М.Салько, инж. Е.Н.Самарин	Уральская ул., 13	среднее	-.
639.1	Здание фабричного управления	начало XX века	автор не установлен	там же	среднее	-.
639.2	Производственное здание (лицевое)	1910	автор не установлен	там же	среднее	-.
639.3	Производственное здание	1882, 1895(?)	автор не установлен	там же	среднее	-.
639.4	Кладовая и заводская труба	1910(?)	автор не установлен	там же	среднее	-.
640	Пункт исключен - приказ Комитета по государственному контролю, использованию и охране памятников истории и культуры Санкт-Петербурга от 31 июля 2002 года N 8-92					
640.1	Пункт исключен - приказ Комитета по государственному контролю, использованию и охране памятников истории и культуры Санкт-Петербурга от 31 июля 2002 года N 8-92					

640.2	Пункт исключен - <a href="#">приказ Комитета по государственному контролю, использованию и охране памятников истории и культуры Санкт-Петербурга от 31 июля 2002 года N 8-92</a>
640.3	Пункт исключен - <a href="#">приказ Комитета по государственному контролю, использованию и охране памятников истории и культуры Санкт-Петербурга от 31 июля 2002 года N 8-92</a>

Утвержден  
 приказом председателя КГИОП  
 от 20 февраля 2001 года N 15

**СПИСОК  
 ВНОВЬ ВЫЯВЛЕННЫХ ОБЪЕКТОВ, ПРЕДСТАВЛЯЮЩИХ ИСТОРИЧЕСКУЮ, НАУЧНУЮ, ХУДОЖЕСТВЕННУЮ  
 ИЛИ ИНУЮ КУЛЬТУРНУЮ ЦЕННОСТЬ**

Санкт-Петербург

История

**КОМИТЕТ ПО ГОСУДАРСТВЕННОМУ КОНТРОЛЮ, ИСПОЛЬЗОВАНИЮ И  
 ОХРАНЕ ПАМЯТНИКОВ ИСТОРИИ И КУЛЬТУРЫ**

**ВАСИЛЕОСТРОВСКИЙ АДМИНИСТРАТИВНЫЙ РАЙОН**

N п/п	Наименование объекта	Датировка	Авторы	Местонахождение	Техническое состояние	Заключение экспертизы
1	2	3	4	5	6	7
641	Дом, в котором в 1918 - 1937 годах жил и умер художник В. Е. Савицкий			Большой пр. В.О., 27	среднее	Рекомендовать к включению в Список вновь выявленных объектов, представляющих историческую, научную, художественную или иную культурную ценность, с последующим включением в Список памятников истории и культуры (экспертное заключение от 20.03.2000)
642	Дом, в котором жили архитекторы Д.И.Гримм и Г.Д.Гримм (в 1893-1898 годах), историк и славяновед Н.С.Державин (в 1931-1953 годах) и др.			6-я линия, 39	среднее	.-.
643	Дом, в котором в 1792-1822 годах жил художник Д.Г.Левицкий			Съездовская линия, 23; Тучков пер., 18	среднее	.-.

**УТВЕРЖДЕН  
 приказом председателя КГИОП  
 от 20 февраля 2001 года N 15**

**СПИСОК  
 ВНОВЬ ВЫЯВЛЕННЫХ ОБЪЕКТОВ, ПРЕДСТАВЛЯЮЩИХ ИСТОРИЧЕСКУЮ, НАУЧНУЮ, ХУДОЖЕСТВЕННУЮ  
 ИЛИ ИНУЮ КУЛЬТУРНУЮ ЦЕННОСТЬ**

Санкт-Петербург

Градостроительство и архитектура

КОМИТЕТ ПО ГОСУДАРСТВЕННОМУ КОНТРОЛЮ, ИСПОЛЬЗОВАНИЮ И  
 ОХРАНЕ ПАМЯТНИКОВ ИСТОРИИ И КУЛЬТУРЫ

ВЫБОРГСКИЙ АДМИНИСТРАТИВНЫЙ РАЙОН

N п/п	Наименование объекта	Датировка	Авторы	Местонахождение	Техническое состояние	Заключение экспертизы
1	2	3	4	5	6	7
644	Дача при саде "Озерки" (деревянная 2-х этажная)	1878-1879	автор не установлен	Береговая ул., 4 (восточный корпус) Данная и все нижеперечисленные дачи приняты на учет с прилегающими участками	среднее	Рекомендовать к включению в Список вновь выявленных объектов, представляющих историческую, научную, художественную или иную культурную ценность (экспертное заключение от 20.03.2000)
645	Объект исключен - <a href="#">распоряжение КГИОП Санкт-Петербурга от 10 марта 2021 года N 57-р</a> - См. <a href="#">предыдущую редакцию</a>					
646	Комплекс построек Николаевской мануфактуры акционерного общества "Воронин, Лютш и Чешер"	1899 год	гражд. инж. Вас.А.Косьяков, арх. Д.А.Крыжановский, арх. Ф.К.Пирвиц	Александра Матросова ул., 4, корпус 2, литеры К, Л; Кантемировская ул., 3, корпус 1, литеры А, Б	среднее	-.
(Пункт в редакции <a href="#">приказа Комитета по государственному контролю, использованию и охране памятников истории и культуры Санкт-Петербурга от 23 октября 2009 года N 8-239</a> - см. <a href="#">предыдущую редакцию</a> )						
646.1	Прядильный корпус с кузницей и дымовой трубой	1899 -1914 годы	гражд. инж. Вас.А.Косьяков	Александра Матросова ул., 4, корпус2, литеры К, Л	среднее	-.
(Пункт в редакции <a href="#">приказа Комитета по государственному контролю, использованию и охране памятников истории и культуры Санкт-Петербурга от 23 октября 2009 года N 8-239</a> - см. <a href="#">предыдущую редакцию</a> )						
646.2	Ткацкий корпус	1892-1896 годы	арх. Ф.К.Пирвиц(?)	Кантемировская ул., 3, корпус 1, литеры А, Б	среднее	-.
(Пункт в редакции <a href="#">приказа Комитета по государственному контролю, использованию и охране памятников истории и культуры Санкт-Петербурга от 23 октября 2009 года N 8-239</a> - см. <a href="#">предыдущую редакцию</a> )						
646.3	Пункт исключен - <a href="#">приказ Комитета по государственному контролю, использованию и охране памятников истории и культуры Санкт-Петербурга от 23 октября 2009 года N 8-239</a> - См. <a href="#">предыдущую редакцию</a>					
646.4	Пункт исключен - <a href="#">приказ Комитета по государственному контролю, использованию и охране памятников истории и культуры Санкт-Петербурга от 23 октября 2009 года N 8-239</a> - См. <a href="#">предыдущую редакцию</a>					
647	Здание Санкт-Петербургской 11 мужской гимназии	1914-1915	гражд. инж. Л.П.Шамшко	Выборгская ул., 3	хорошее	-.
648	Пункт исключен - <a href="#">приказ Комитета по государственному контролю, использованию и охране памятников истории и культуры Санкт-Петербурга от 31 июля 2002 года N 8-92</a>					
649	Дома при Спасо-Парголовской церкви	XIX - начало XX века	автор не установлен	Санкт-Петербург, Выборгский район, Выборгское шоссе, дом 102, литера А, дом 104а, литера Б	среднее плохое	-.
(Пункт в редакции, введенной в действие <a href="#">приказом КГИОП Санкт-Петербурга от 18 сентября 2012 года N 8-441</a> - См. <a href="#">предыдущую редакцию</a> )						
649.1	Объект исключен с 3 октября 2017 года - <a href="#">распоряжение КГИОП Санкт-Петербурга от 27 сентября 2017 года N 442-р</a> - См. <a href="#">предыдущую редакцию</a>					
649.2	Дом принца	XIX век	автор не установлен	Санкт-Петербург, Выборгский район, Выборгское шоссе,		

дом 104а, литера Б						
(Пункт в редакции, введенной в действие <a href="#">приказом КГИОП Санкт-Петербурга от 18 сентября 2012 года N 8-441</a> - См. <a href="#">предыдущую редакцию</a> )						
650	Комплекс построек товарищества Невской ниточной мануфактуры "Невка"	1849-1911	арх. А.Н.Роков арх. Е.Е.Аникин арх. Ф.К.Пирвиц арх. Н.В.Васильев	Гельсингфорская ул., 3	среднее	Рекомендовать к включению в Список вновь выявленных объектов, представляющих историческую, научную, художественную или иную культурную ценность с последующим включением в Список памятников истории и культуры (экспертное заключение от 20.03.2000). Рекомендован к отнесению к категории памятников истории и культуры местного значения (протокол Научного совета Санкт-Петербурга по вопросам охраны культурного наследия от 31.07.1997)
650.1	Прядильная фабрика с котельной (электроцехом) и дымовой трубой	1849-1856; 1872; 1890, перестройка	арх. А.Н.Роков арх. Е.Е.Аникин арх. Ф.К.Пирвиц	там же	среднее	-.
650.2	Ниточная фабрика	1911	арх. Н.В.Васильев	там же	среднее	-.
651	Объект исключен с 1 ноября 2017 года - <a href="#">распоряжение КГИОП Санкт-Петербурга от 26 октября 2017 года N 491-р</a> - См. <a href="#">предыдущую редакцию</a>					
652	Водопроводная перекачивательная станция	конец XIX - начало XX века	автор не установлен	Зеленков пер., 7	среднее	-.
653	Здание ночлежного дома им.Колобовой	начало XX века	автор не установлен	Зеленков пер., 7а Здание находится на территории завода "Теплоприбор"	среднее	-.
654	Объект исключен - <a href="#">распоряжение КГИОП Санкт-Петербурга от 10 ноября 2021 года N 289-рп</a> - См. <a href="#">предыдущую редакцию</a>					
655	Жилый дом Выборгского товарищества для устройства постоянных	1913-1916 1924-1927, окончание строительства жилых	гражд. инженеры А.И.Заверский В.В.Старостин архитекторы Г.А.Симонов	ул. Комиссара Смирнова, 15, лит.А, Б, В	хорошее	-.

	квартир (Дворец культуры "Выборгский" с двумя жилыми корпусами)	корпусов, перестройка центрального корпуса под Дворец культуры; 1970-е годы, реконструкция Дворца культуры	А.И.Гегелло Д.Л.Кричевский М.И.Китнер			
(Пункт в редакции <a href="#">приказа Комитета по государственному контролю, использованию и охране памятников истории и культуры Санкт-Петербурга от 30 мая 2008 года N 8-133</a> - см. предыдущую редакцию)						
656	Церковь св.Иоанна Предтечи при Обществе религиозно-нравственного просвещения	1901-1903	архитекторы Г.Д.Гримм, Г.Г. фон Голи (участие)	Лесной пр., 16; Выборгская ул., 6/Н	среднее	Рекомендовать к включению в Список вновь выявленных объектов, представляющих историческую, научную, художественную или иную культурную ценность (экспертное заключение от 20.03.2000). Рекомендован к отнесению к категории памятников истории и культуры местного значения (протокол Научного совета Санкт-Петербурга по вопросам охраны культурного наследия от 31.07.1997)
657	Объект исключен - <a href="#">распоряжение КГИОП Санкт-Петербурга от 14 мая 2018 года N 196-р</a> - см. <a href="#">предыдущую редакцию</a>					
658	Комплекс зданий Бабуриного жилмассива	1927-1930	архитекторы Г.А.Симонов Н.Д.Каценеленбоген В.А.Жуковская	Лесной пр., 34-36, корп.1, 2, 3, 4; Смолячкова ул., 14, корп.1, 2, 3, 4; Тобольская ул., 5	среднее	-.
658.1	Восемь жилых корпусов	1927-1930	архитекторы Г.А.Симонов Н.Д.Каценеленбоген В.А.Жуковская	Лесной пр., 34-36, корп.1, 2, 3, 4; Смолячкова ул., 14, корп.1, 2, 3, 4	среднее	-.
658.2	Здание детского сада	1927-1930	архитекторы Г.А.Симонов Н.Д.Каценеленбоген В.А.Жуковская	Тобольская ул., 5	среднее	-.
659	Объект исключен с 19 августа 2019 года - <a href="#">распоряжение КГИОП Санкт-Петербурга от 14 августа 2019 года N 492-р</a> - см. <a href="#">предыдущую редакцию</a>					
659.1	Жилые корпуса (девять)	1930-1933 годы	архитекторы А.Г.Симонов, Т.Д.Каценеленбоген,	Лесной пр., 37, корп.1; Лесной пр., 37, корп.2, лит.В; Лесной пр., 37, корп.3;	среднее	-.

			Б.Р.Рубаненко, А.Р.Соломонов, П.С.Стеланов, В.А.Жуковская	Лесной пр., 37, корп.4, лит.Д; Лесной пр., 37, корп.5, лит.Е; Лесной пр., 37, корп.6; Лесной пр., 39, корп.1, 2; Диагональная ул., 4, корп.1		
(Пункт в редакции <a href="#">приказа Комитета по государственному контролю, использованию и охране памятников истории и культуры Санкт-Петербурга от 30 мая 2008 года N 8-133</a> - см. предыдущую редакцию)						
659.2	Универмаг "Выборгский"	1930-1933 годы	архитекторы Г.А.Симонов, Т.Д.Кацнеленбоген, Б.Р.Рубаненко, А.Р.Соломонов, П.С.Стеланов, В.А.Жуковская	Лесной пр., 37, корп.1, лит.Б	среднее	-.
(Пункт в редакции <a href="#">приказа Комитета по государственному контролю, использованию и охране памятников истории и культуры Санкт-Петербурга от 30 мая 2008 года N 8-133</a> - см. предыдущую редакцию)						
659.3	Детский сад	1930-1933 годы	архитекторы Г.А.Симонов, Т.Д.Кацнеленбоген, Б.Р.Рубаненко, А.Р.Соломонов, П.С.Стеланов, В.А.Жуковская	Лесной пр., 37, лит.Л	среднее	-.
(Пункт в редакции <a href="#">приказа Комитета по государственному контролю, использованию и охране памятников истории и культуры Санкт-Петербурга от 30 мая 2008 года N 8-133</a> - см. предыдущую редакцию)						
659.4	Механическая прачечная	1930-1933 годы	архитекторы Г.А.Симонов, Т.Д.Кацнеленбоген, Б.Р.Рубаненко, А.Р.Соломонов, П.С.Стеланов, В.А.Жуковская	Лесной пр., 37, лит.К	среднее	-.
(Пункт в редакции <a href="#">приказа Комитета по государственному контролю, использованию и охране памятников истории и культуры Санкт-Петербурга от 30 мая 2008 года N 8-133</a> - см. предыдущую редакцию)						
659.5	Здание общественного назначения	1930-1933 годы	архитекторы Г.А.Симонов, Т.Д.Кацнеленбоген, Б.Р.Рубаненко, А.Р.Соломонов, П.С.Стеланов, В.А.Жуковская	Диагональная ул., 4, корп.2, лит.Б	аварийное	-.
(Пункт в редакции <a href="#">приказа Комитета по государственному контролю, использованию и охране памятников истории и культуры Санкт-Петербурга от 30 мая 2008 года N 8-133</a> - см. предыдущую редакцию)						
660	Объект исключен с 10 сентября 2019 года - <a href="#">распоряжения КГИОП Санкт-Петербурга от 9 сентября 2019 года N 527-р.</a> - См. <a href="#">предыдущую редакцию</a>					
660.1	Объект исключен с 10 сентября 2019 года - <a href="#">распоряжение КГИОП Санкт-Петербурга от 9 сентября 2019 года N 527-р.</a> - См. <a href="#">предыдущую редакцию</a>					
660.2	Объект исключен с 10 сентября 2019 года - <a href="#">распоряжение КГИОП Санкт-Петербурга от 9 сентября 2019 года N 527-р.</a> - См. <a href="#">предыдущую редакцию</a>					
661	Комплексы зданий Студенческого городка Политехнического института	1929-1932	архитекторы М.Д.Фельгер С.Е.Броццев А.В.Петров инж. К.В.Сахновский	Лесной пр., 65, корп.1, лит.А; корп.2, лит.Б; корп.3, лит.В; Паргоповская ул., 11, корп.1, лит.А; корп.2, лит.А; Капитана Воронина ул., 11, лит.А; 13, лит.А, лит.Б, лит.В; Харченко ул., 16, лит.А	среднее плохое	-.

Пункт в редакции <a href="#">приказа Комитета по государственному контролю, использованию и охране памятников истории и культуры Санкт-Петербурга от 17 ноября 2003 года N 8-144</a> - см. предыдущую редакцию						
661.1	Семь жилых корпусов	1929-1932	архитекторы М.Д.Фельгер С.Е.Броццев А.В.Петров инж. К.В.Сахновский	Лесной пр., 65, корп.1, лит.А; корп.2, лит.Б; корп.2, лит.В; Парголовская ул., 11, корп.1, лит.А; корп.2, лит.А (два боковых корпуса); Харченко ул., 16, лит.А	среднее	..
Пункт в редакции <a href="#">приказа Комитета по государственному контролю, использованию и охране памятников истории и культуры Санкт-Петербурга от 17 ноября 2003 года N 8-144</a> - см. предыдущую редакцию						
661.2	Здание фабрики-кухни (с двумя служебными постройками)	1929-1932	архитекторы М.Д.Фельгер С.Е.Броццев А.В.Петров инж. К.В.Сахновский	Капитана Воронина ул., 13, лит.А, лит.Б, лит.В	среднее	..
Пункт в редакции <a href="#">приказа Комитета по государственному контролю, использованию и охране памятников истории и культуры Санкт-Петербурга от 17 ноября 2003 года N 8-144</a> - см. предыдущую редакцию						
661.3	Здание клуба	1929-1932	архитекторы М.Д.Фельгер С.Е.Броццев А.В.Петров инж. К.В.Сахновский	Парголовская ул., 11, корп.2, лит.А (центральный корпус)	плохое	..
Пункт в редакции <a href="#">приказа Комитета по государственному контролю, использованию и охране памятников истории и культуры Санкт-Петербурга от 17 ноября 2003 года N 8-144</a> - см. предыдущую редакцию						
661.4	Здание механической прачечной	1929-1932	архитекторы М.Д.Фельгер С.Е.Броццев А.В.Петров инж. К.В.Сахновский	Капитана Воронина ул., 11, лит.А	среднее	..
Пункт в редакции <a href="#">приказа Комитета по государственному контролю, использованию и охране памятников истории и культуры Санкт-Петербурга от 17 ноября 2003 года N 8-144</a> - см. предыдущую редакцию						
662	Здание поликлиники и детской консультации	1931	арх. Н.А.Троцкий	2-й Муриновский пр., 35	среднее	..
663	Объект исключен - <a href="#">распоряжение КГИОП Санкт-Петербурга от 23 января 2024 года N 122-оп</a> - См. предыдущую редакцию					
663.1	Объект исключен - <a href="#">распоряжение КГИОП Санкт-Петербурга от 23 января 2024 года N 122-оп</a> - См. предыдущую редакцию					
663.2	Объект исключен - <a href="#">распоряжение КГИОП Санкт-Петербурга от 23 января 2024 года N 122-оп</a> - См. предыдущую редакцию					
663.3	Объект исключен - <a href="#">распоряжение КГИОП Санкт-Петербурга от 23 января 2024 года N 122-оп</a> - См. предыдущую редакцию					
663.4	Объект исключен - <a href="#">распоряжение КГИОП Санкт-Петербурга от 23 января 2024 года N 122-оп</a> - См. предыдущую редакцию					
663.5	Объект исключен - <a href="#">распоряжение КГИОП Санкт-Петербурга от 23 января 2024 года N 122-оп</a> - См. предыдущую редакцию					
664	Жилой дом интенданта императора Николая II	1903	автор не установлен	Озерная Большая ул., 54	среднее	..
665	Здание гимназии для детей обоего пола Общества распространения среднего и низшего образования	1911-1914	автор не установлен	Озерная Большая ул., 60	среднее	..
666	Пункт исключен - <a href="#">распоряжение Комитета по государственному контролю, использованию и охране памятников истории и культуры Санкт-Петербурга от 20.09.2010 N 10-17</a> - См. предыдущую редакцию					
666.1	Пункт исключен - <a href="#">распоряжение Комитета по государственному контролю, использованию и охране памятников истории и</a>					

	<a href="#">культуры Санкт-Петербурга от 20.09.2010 N 10-17</a> - См. <a href="#">предыдущую редакцию</a>					
666.2	Пункт исключен - <a href="#">распоряжение Комитета по государственному контролю, использованию и охране памятников истории и культуры Санкт-Петербурга от 20.09.2010 N 10-17</a> - См. <a href="#">предыдущую редакцию</a>					
666.3	Пункт исключен - <a href="#">приказ Комитета по государственному контролю, использованию и охране памятников истории и культуры Санкт-Петербурга от 26 декабря 2007 года N 8-291</a> - См. <a href="#">предыдущую редакцию</a>					
667	Дача (деревянная одноэтажная)	конец XIX - начало XX века	автор не установлен	Первомайская ул., 13	среднее	..
668	Постройки механического завода "Людвиг Нобель" (после 1918 г. машиностроительный завод "Русский дизель")	1912-1930-е годы	арх. Ф.И.Лидваль инж.-механик Г.Ф.Джонсон	Пироговская наб., 19, Сампсониевский Большой пр., 30 Здание заводоуправления - памятник истории и культуры федерального значения	среднее	..
668.1	Чугунолитейный цех	1912, 1913, расширение	арх. Ф.И.Лидваль инж.-механик Г.Ф.Джонсон	там же чугунолитейный цех	среднее	..
668.2	Экспериментальный цех машиностроительного завода "Русский дизель"	1930-е годы	автор не установлен	там же блок цехов N 1, лицевой корпус	среднее	..
669	Объект исключен с 28 сентября 2016 года - <a href="#">распоряжение КГИОП Санкт-Петербурга от 19 сентября 2016 года N 10-483</a> - См. <a href="#">предыдущую редакцию</a>					
670	Главный корпус Физико-технического института РАН им.А.Ф.Иоффе (с курдонером, садом, оградой)	1914-1916, строительство здания богадельни для престарелых неимущих дворян Санкт-Петербургской губернии в память 300-летия царствования Дома Романовых; 1920, приспособление под институт; 1927-1926, пристройка дворовой части; 1970, частичная перестройка, расширение по улице Курчатова	арх. Г.Д.Гримм  гражд. инж. П.И.Сидоров Ю.В.Билинский	Политехническая ул., 26; Курчатова ул., 5/Н	хорошее	..
671	Объект исключен - <a href="#">распоряжение КГИОП Санкт-Петербурга от 9 октября 2017 года N 462-р</a> - См. <a href="#">предыдущую редакцию</a>					
671.1	Главное здание	1909-1911 годы; 1926 год, расширение главного здания	архитекторы А.К.Гаммерштедт, И.С.Китнер, гражд. инж. Л.В.Шмеллинг	Политехническая ул., 32, лит.А	среднее	..
(Пункт в редакции <a href="#">приказа Комитета по государственному контролю, использованию и охране памятников истории и культуры Санкт-Петербурга от 3 июля 2006 года N 8-76</a> - см. <a href="#">предыдущую редакцию</a> )						
671.2	Прозекторская и музей	1909-1926 годы	архитекторы А.К.Гаммерштедт, И.С.Китнер, гражд. инж. Л.В.Шмеллинг	Политехническая ул., 32, лит.Т	среднее	..
(Пункт в редакции <a href="#">приказа Комитета по государственному контролю, использованию и охране памятников истории и культуры Санкт-Петербурга от 3 июля 2006 года N 8-76</a> - см. <a href="#">предыдущую редакцию</a> )						

671.3	Конюшни	1909-1926	архитекторы А. К. Гаммерштедт И. С. Китнер гражд. инж. Л. В. Шмеллинг	Политехническая ул., 32 (лит.Р)	плохое	-.-
672	Здание гимназии Бергман Общества распространения среднего и низшего образования (с садом)	1910-е годы	автор не установлен	Ракиловская ул., 29	плохое	-.-
673	Комплекс построек вторичной понижающей подстанции Волховской ГЭС	1926-1933	архитекторы А.К.Барутчев	Сампсониевский Большой пр., 14, 16	среднее	-.-
673.1	Здание подстанции	1926-1927	архитекторы В.А.Шуко В.Г.Гельфрейх А.К.Барутчев	Сампсониевский Большой пр., 16	среднее	-.-
673.2	Жилой дом Леннерготтока	1933	арх. А.К.Барутчев	Сампсониевский Большой пр., 14	среднее	-.-
674	Особняк и контора завода Кенигов со служебным флигелем	1881; 1890, расширение; 1910-1911, интерьеры	арх. Н.В.Трусов арх. В.В.Виндельбандт арх. И.С.Китнер	Сампсониевский Большой пр., 24, (корп.16, 17); Пироговская наб., 13	среднее	Рекомендовать к включению в Список вновь выявленных объектов, представляющих историческую, научную, художественную или иную культурную ценность (экспертное заключение от 20.03.2000). Рекомендован к отнесению к категории памятников истории и культуры местного значения (протокол Научного совета Санкт-Петербурга по вопросам охраны культурного наследия от 31.07.1997)
675	Водонапорная башня лесопильного завода и льноджутовой мануфактуры Д.Н.Лебедева	1890-е годы	автор не установлен	Сампсониевский Большой пр., 28 (часть корп.4)	среднее	Рекомендовать к включению в Список вновь выявленных объектов, представляющих историческую, научную, художественную или иную культурную ценность (экспертное заключение от 20.03.2000)
676	Здание Александро-Мариинского детского приюта Ивана Базилевского	1878-1882; 1905, перестройка	арх. Ф.С.Харламов гражд. инж. А.В.Кенель	Сампсониевский Большой пр., 34	среднее	-.-
677	Производственный корпус телефонного завода русского акционерного общества "Л. М. Эрикссон и К"	1910-1913	арх. К.К.Шмидт	Сампсониевский Большой пр., 60; Гельсингфорсская ул., 2 (корп.1)	среднее	-.-

678	Комплекс построек Механического завода "Новый Лесснер" (после 1918 - машиностроительный завод им. К.Маркса)	1910-е годы - 1928	автор не установлен	Сампсониевский Большой пр., 66, 66а	среднее	-/-
678.1	Кузнечно-прессовый цех	1928	автор не установлен	Сампсониевский Большой пр., 66 (корп.5, цех N 20)	среднее	-/-
678.2	Канторское здание	1910-е годы	автор не установлен	Сампсониевский Большой пр., 66а (корп.8А)	среднее	-/-
679	Объект исключен с 30 апреля 2019 года - <a href="#">распоряжение КГИОП Санкт-Петербурга от 26 апреля 2019 года N 224-р.</a> - См. <a href="#">предыдущую редакцию</a>					
680	Дом Э.И.Гейдериха	1908	арх. В.И.Шене	Сампсониевский Большой пр., 84	хорошее	-/-
681	Санкт-Петербургский учительский институт им. императора Александра II	1914-1915	арх. В.М.Андросов	Сампсониевский Большой пр., 86, 86а	хорошее	-/-
681.1	Здание института	1914-1915	арх. В.М.Андросов	Сампсониевский Большой пр., 86	хорошее	-/-
681.2	Дом для служащих	1914-1915	арх. В.М.Андросов	Сампсониевский Большой пр., 86а	хорошее	-/-
682	Здание Городского архива (с флигелем)	1914-1915	гражд. инж. Ф.М.Вержицкий	Сампсониевский Большой пр., 88	среднее	-/-
683	Особняк А.И.Хрусталева	1905	техн. Д.Г.Фоминев(?) гражд. инж. Ю.Ю.Мерсио(?)	Сампсониевский Большой пр., 99	среднее	-/-
684	Сооружения Второй очереди городского трамвая	1913-1914	гражд. инж. А.А.Ламагин	Сердобольская ул., 2г	плохое	-/-
684.1	Депо	1913-1914	гражд. инж. А.А.Ламагин	там же	плохое	-/-
684.2	Административное здание	1913-1914	гражд. инж. А.А.Ламагин	там же	плохое	-/-
685	Производственное здание акционерного общества Российской бумагопрядильной мануфактуры К.В.Гергарди (с 1913 г. - А.И.Борониной)	1880-е годы, 1897-1899, перестройка; 1904, надстройка и расширение	арх. Ф.К.фон Пирвиц арх. И.М.Гольмддорф арх. К.К.Шмидт	Смолячкова ул., 4/2;	среднее	-/-
686	Дом Б.Е.Фурмана	1901, 1904	техн. Б.Е.Фурман	Смолячкова ул., 15	среднее	-/-
687	Объект исключен - <a href="#">распоряжение КГИОП Санкт-Петербурга от 31 октября 2018 года N 440-р.</a> - См. <a href="#">предыдущую редакцию</a>					
688	Объект исключен с 12 августа 2016 года - <a href="#">распоряжение КГИОП Санкт-Петербурга от 8 августа 2016 года N 10-368.</a> - См. <a href="#">предыдущую редакцию</a>					
689	Особняк	начало XX века	автор не установлен	Тореза пр., 89	хорошее	Рекомендовать к включению в Список вновь выявленных объектов, представляющих историческую, научную, художественную или иную культурную ценность (экспертное заключение от 20.03.2000)

690	Дача-особняк	начало XX века	автор не установлен	Ушково́ская ул., 3/б	плохое	-.-
691	Жилое и конторское здание Товарищества Сампсониевской бумагопрядильной мануфактуры	1914	гражд. инж. М.Ю. Калепинский	Фокина ул., 3	аварийное	-.-
692	Здание школы	1932	арх. В.О.Мунц	Харченко ул., 37(25)	среднее	-.-
693	Удельный парк (планировка, ценные насаждения)	середина XIX века	автор не установлен	Энгельса пр.; Испытателей пр., 6/Н Удельный парк находится на территории Приморского и Выборгского административных районов (см. N 1457)	среднее	Рекомендовать к включению в Список вновь выявленных объектов, представляющих историческую, научную, художественную или иную культурную ценность (экспертное заключение от 20.03.2000). Рекомендован к отнесению к категории памятников истории и культуры местного значения (протокол Научного совета Санкт-Петербурга по вопросам охраны культурного наследия от 31.07.1997)
694	Комплекс построек машиностроительного завода "Айваз"	конец XIX - начало XX века	автор не установлен	Энгельса пр., 27; Светлановский пр., 2 (корп.1, 2, 164)	среднее	Рекомендовать к включению в Список вновь выявленных объектов, представляющих историческую, научную, художественную или иную культурную ценность (экспертное заключение от 20.03.2000).
694.1	Производственное здание	конец XIX - начало XX века	автор не установлен	там же (корп.1, 2)	среднее	-.-
694.2	Конторское здание	конец XIX - начало XX века	автор не установлен	там же (корп.164)	среднее	-.-
695	Жилый дом	1930-е годы	архитекторы Г.А.Симонов П.В.Абросимов А.Ф.Хряков	Энгельса пр., 55	среднее	-.-
696	Комплекс зданий товарищества "Матвей Башкиров"	1903	автор не установлен	Энгельса пр., 83, 85	аварийное	-.-
696.1	Здание чайной	1903 (надстроено)	автор не установлен	Энгельса пр., 83	аварийное	-.-
696.2	Здание конторы и магазина	1903	автор не установлен	Энгельса пр., 85	аварийное	-.-
697	Здание Евангелического приюта во имя св.Иммануила для детей-идиотов и эпилептиков (с садом)	1907-1909	воен. инж. В.П.Стаценко	Ярославский пр., 4	среднее	-.-

698	Здание бань (с оградой и котельной)	1937-1938	архитекторы А.И.Гегелло Н.И.Зимичев М.М.Абросимов	Ярославский пр., 16	среднее	-.
пос. Левашово						
699	Объект исключен - <a href="#">распоряжение КГИОП Санкт-Петербурга от 21 апреля 2016 года N 10-149</a> - См. <a href="#">предыдущую редакцию</a>					
700	Объект исключен с 28 марта 2016 года - <a href="#">распоряжение КГИОП Санкт-Петербурга от 22 марта 2016 года N 10-89</a> - См. <a href="#">предыдущую редакцию</a>					
701	Дача (деревянная одноэтажная)	начало XX века	автор не установлен	Воподарского ул., 25	среднее	-.
702	Объект исключен с 1 ноября 2016 года - <a href="#">распоряжение КГИОП Санкт-Петербурга от 26 октября 2016 года N 10-565</a> - См. <a href="#">предыдущую редакцию</a>					
703	Дача (деревянная 1-2-этажная)	начало XX века	автор не установлен	Коммуны ул., 13	среднее	-.
704	Дача (деревянная одноэтажная)	начало XX века	автор не установлен	Мира ул., 15	хорошее	-.
705	Дача (деревянная 2-этажная)	начало XX века	автор не установлен	Мира ул., 39	плохое	-.
706	Дача (деревянная 2-этажная)	1912	автор не установлен	Садовая ул., 27	плохое	-.
707	Дача (деревянная 1-2-этажная)	начало XX века	автор не установлен	Урицкого ул., 48	хорошее	-.
708	Объект исключен с 1 ноября 2016 года - <a href="#">распоряжение КГИОП Санкт-Петербурга от 26 октября 2016 года N 10-569</a> - См. <a href="#">предыдущую редакцию</a>					
дер. Новоселки						
709	Часовня	1906-1907	арх. Е.В.Кузнецов	Новоселки, 6а	плохое	-.
пос. Парголово						
710	Почтовая станция (три корпуса)	1850-1870-е годы	автор не установлен	Выборгское шоссе, 342, Выборгское шоссе, 344 (два корпуса)	среднее	-.
711	Дача Шварца (?)	последняя треть XIX века	арх. К.К.Рахав(?)	Заводская ул., 9 Данная и все нижеперечисленные дачи приняты на учет с прилегающими участками	плохое	-.
712	Дача (деревянная 1-2-этажная)	1890-1900-е годы	автор не установлен	Ломоносова ул., 80	среднее	-.
713	Объект исключен - <a href="#">распоряжение КГИОП Санкт-Петербурга от 18 сентября 2018 года N 381-р</a> - См. <a href="#">предыдущую редакцию</a>					
714	Пункт исключен - <a href="#">приказ Комитета по государственному контролю, использованию и охране памятников истории и культуры Санкт-Петербурга от 15 февраля 2006 года N 8-11</a>					
715	Крестьянский дом (деревянный 1-2-этажный)	после 1861	автор не установлен	Шишкина ул., 246	плохое	-.
716	Объект исключен - <a href="#">приказ Комитета по государственному контролю, использованию и охране памятников истории и культуры Санкт-Петербурга от 18 июня 2003 года N 8-76</a> , исключен с 28 марта 2016 года - <a href="#">распоряжение КГИОП Санкт-Петербурга от 22 марта 2016 года N 10-91</a> - См. <a href="#">предыдущую редакцию</a>					

**УТВЕРЖДЕН**  
**приказом председателя КГИОП**  
**от 20 февраля 2001 года N 15**

**СПИСОК**  
**ВНОВЬ ВЫЯВЛЕННЫХ ОБЪЕКТОВ, ПРЕДСТАВЛЯЮЩИХ ИСТОРИЧЕСКУЮ, НАУЧНУЮ, ХУДОЖЕСТВЕННУЮ**  
**ИЛИ ИНУЮ КУЛЬТУРНУЮ ЦЕННОСТЬ**

Санкт-Петербург  
 Градостроительство и архитектура

КОМИТЕТ ПО ГОСУДАРСТВЕННОМУ КОНТРОЛЮ, ИСПОЛЬЗОВАНИЮ И  
 ОХРАНЕ ПАМЯТНИКОВ ИСТОРИИ И КУЛЬТУРЫ

КАЛИНИНСКИЙ АДМИНИСТРАТИВНЫЙ РАЙОН

N п/п	Наименование объекта	Датировка	Авторы	Местонахождение	Техническое состояние	Заключение экспертизы
1	2	3	4	5	6	7
717	Доходный дом Российского общества страхования капиталов и доходов "Жизнь"	1912-1914	арх. РИ Кригер	Академика Лебедева ул., 12	среднее	Рекомендовать к включению в Список вновь выявленных объектов, представляющих историческую, научную, художественную или иную культурную ценность (экспертное заключение от 20.03.2000)
718	Дом М.Е. Румшицкого	1904 год	гражд. инж. Е.И. Гонцевич	Академика Лебедева ул., 14/2, лит.А	среднее	..
(Пункт в редакции приказа Комитета по государственному контролю, использованию и охране памятников истории и культуры Санкт-Петербурга от 3 июля 2006 года N 8-76 - см. предыдущую редакцию)						
719	Комплек казарм Михайловского артиллерийского училища	1892-1900	арх. В.И. Серков воен. инженеры Ползиков, К.Леопольд	Академика Лебедева ул., 15-20	среднее	..
719.1	Жилый офицерский дом со службой и оградой	1892-1900	арх. В.И. Серков воен. инженеры Ползиков, К.Леопольд	там же	среднее	..
719.2	Казармы со службой	1892-1900	арх. В.И. Серков воен. инженеры Ползиков, К.Леопольд	там же	среднее	..
719.3	Караульня с оградой	1892-1900	арх. В.И. Серков воен. инженеры Ползиков, К.Леопольд	там же	среднее	..
719.4	Манеж с конюшнями	1892-1900	арх. В.И. Серков воен. инженеры Ползиков, К.Леопольд	там же	среднее	..
719.5	"Конский" лазарет	1892-1900	арх. В.И. Серков воен. инженеры Ползиков, К.Леопольд	там же	среднее	..
719.6	Фуражные сараи	1892-1900	арх. В.И. Серков воен. инженеры Ползиков, К.Леопольд	там же	среднее	..
719.7	Кузница	1892-1900	арх. В.И. Серков воен. инженеры Ползиков, К.Леопольд	там же	среднее	..
719.8	Обозные сараи	1892-1900	арх. В.И. Серков воен. инженеры	там же	среднее	..

			Ползиков, К.Леопольд			
719.9	Сараи для артиллерии	1892-1900	арх. В.И.Серков воен. инженеры Ползиков, К.Леопольд	там же	среднее	..-
720	Объект исключен - распоряжение КГИОП Санкт-Петербурга от 12 мая 2015 года N 10-199. - См. предыдущую редакцию					
720.1	Объект исключен - распоряжение КГИОП Санкт-Петербурга от 12 мая 2015 года N 10-199. - См. предыдущую редакцию					
720.2	Объект исключен - распоряжение КГИОП Санкт-Петербурга от 12 мая 2015 года N 10-199. - См. предыдущую редакцию					
720.3	Объект исключен - распоряжение КГИОП Санкт-Петербурга от 12 мая 2015 года N 10-199. - См. предыдущую редакцию					
721	Комплекс военной тюрьмы одиночного заключения Морского ведомства	1869	арх. В.П.Львов, воен. инж. Г.С.Войницкий (строитель)	Академика Лебедева ул., 39	плохое	..-
721.1	Главный корпус с флигелями	1869	арх. В.П.Львов, воен. инж. Г.С.Войницкий (строитель)	там же	плохое	..-
721.2	Два административных корпуса	1869	арх. В.П.Львов, воен. инж. Г.С.Войницкий (строитель)	там же	плохое	..-
721.3	Кирпичная ограда с въездными воротами	1869	арх. В.П.Львов, воен. инж. Г.С.Войницкий (строитель)	там же	плохое	..-
722	Комплекс зданий дома призрения А.И.Тименкова и В.А.Фролова	1-я половина XIX века -1910	архитекторы К.К.Вергейм, Н.Ф.Монтандр А.Х.Пель арх. Г.А.Косяков гражд. инж. Вас.А.Косяков арх. П.Ю.Сквор	Арсенальная наб., 3, 5; Комсомола ул., 4, 6	среднее	..-
722.1	Богдельня для неимущих престарелых и увечных Санкт-Петербургского купечества и мещан со школой для сирот и детей неимущих	1-я половина XIX века; 1870-1878;  1910	архитекторы К.К.Вергейм, Н.Ф.Монтандр А.Х.Пель арх. Г.А.Косяков гражд. инж. Вас.А.Косяков	Арсенальная ул., 5; Комсомола ул., 6	среднее	..-
722.2	Здание школы	1891-1893	арх. П.Ю.Сквор	Арсенальная ул., 3; Комсомола ул., 4	среднее	..-
722.3	Сады	XIX - начало XX века	автор не установлен	Арсенальная наб., 3, 5; Комсомола ул., 4, 6	среднее	..-
722.4	Ограды	конец XIX века (изготовлены на заводе Сан-Галли)	автор не установлен	там же	среднее	..-
723	Комплекс Санкт-Петербургской одиночной тюрьмы ("Кресты")	1885-1890	архитекторы А.О.Томишко П.М.(?) Макаров	Арсенальная наб., 7; Комсомола ул., 8	плохое	..-
723.1	Входное здание с квартирами надзирателей	1885-1890	архитекторы А.О.Томишко П.М.(?) Макаров	там же	плохое	..-
723.2	Административные здания с церковью св. Александра Невского	1885-1890	архитекторы А.О.Томишко П.М.(?) Макаров	там же	плохое	..-

723.3	Два крестообразных корпуса камер	1885-1890	архитекторы А.О.Томишко П.М.(?)Макаров	там же	плохое	„-“
723.4	Дома для надзирателей (3 здания)	1885-1890	архитекторы А.О.Томишко П.М.(?)Макаров	там же	плохое	„-“
723.5	Прачечная и ледник	1885-1890	архитекторы А.О.Томишко П.М.(?)Макаров	там же	плохое	„-“
723.6	Здание бани	1885-1890	архитекторы А.О.Томишко П.М.(?)Макаров	там же	плохое	„-“
723.7	Здание кухни и пекарни и прачечной (с машинным отделением)	1885-1890	архитекторы А.О.Томишко П.М.(?)Макаров	там же	плохое	„-“
723.8	Административное здание больницы	1885-1890	архитекторы А.О.Томишко П.М.(?)Макаров	там же	плохое	„-“
723.9	Больница для заразных	1885-1890	архитекторы А.О.Томишко П.М.(?)Макаров	там же	плохое	„-“
723.10	Ледник	1885-1890	архитекторы А.О.Томишко П.М.(?)Макаров	там же	плохое	„-“
724	Комплексу зданий Михайловского военного училища и академии	1829- 1900	архитекторы А.Е.Штауберт В.И.Серков И.И.Шапошников Колонгай Ползиков воен. инженеры Л.А.Витовский К.Ф.Гаусман К.Леопольд	Арсенальная наб., 15; Комсомола ул., 22; Академика Лебедева ул., 1-3; Ленина пл., 2 Здание по ул. Комсомола, 22, - памятник истории и культуры местного значения	среднее	„-“
724.1	Главный корпус с 1-м солдатским корпусом, офицерским флигелем и Михайловское артиллерийское училище	1829; 1893-1900	арх. А.Е.Штауберт архитекторы В.И.Серков И.И.Шапошников	там же	среднее	„-“
724.2	Манеж с конюшнями	1829; 1870	арх. А.Е.Штауберт воен. инженеры Л.А.Витовский К.Ф.Гаусман	там же	среднее	„-“
724.3	Баня	1901	воен. инж. К.Леопольд	там же	среднее	„-“
724.4	Пиротехническая школа	1850-1852, 1864	арх. А.Я.Фарафонтеев воен. инженеры Л.А.Витовский, К.Ф.Гаусман	там же	среднее	„-“
724.5	Лабораторный корпус	1864	воен. инженеры Л.А.Витовский К.Ф.Гаусман	там же	среднее	„-“
724.6	Экипажный сарай с конюшнями	1859	архитекторы Колонгай Ползиков	там же	среднее	„-“
724.7	Орудийный сарай	1863; 1897-1899	архитекторы В.И.Серков	там же	среднее	„-“

			И.И. Шапошников			
724.8	Корпус квартир офицеров (угловой)	1893	арх. В.И. Серков	там же	среднее	-.
724.9	Малый манеж	1893-1900	архитекторы В.И. Серков И.И. Шапошников	там же	среднее	-.
725	Комплекс построек водоподъемной станции Общества заречного водопровода	1875-1888	воен. инж. И.О. Рубан	Арсенальная ул., 7;	среднее плохое аварийное	-.
725.1	Машинное здание с котельной и дымовой трубой	1875-1888	воен. инж. И.О. Рубан	там же	аварийное	-.
725.2	Служебное здание	1875-1888	воен. инж. И.О. Рубан	там же	плохое	-.
726	Комплекс Санкт-Петербургской женской исправительной тюрьмы	1885-1890	архитекторы А.О. Томишко К.Я. Маевский	Арсенальная ул., 9, 11	плохое	-.
726.1	Административное здание	1885-1890	архитекторы А.О. Томишко К.Я. Маевский		плохое	-.
726.2	Корпус одиночного заключения	1885-1890	архитекторы А.О. Томишко К.Я. Маевский	там же	плохое	-.
726.3	Больничный корпус	1885-1890	архитекторы А.О. Томишко К.Я. Маевский	там же	плохое	-.
726.4	Арестантский корпус с церковью Покрова Божией Матери	1885-1890	архитекторы А.О. Томишко К.Я. Маевский	там же	плохое	-.
726.5	Служительский корпус	1885-1890	архитекторы А.О. Томишко К.Я. Маевский	там же	аварийное	-.
726.6	Баня с прачечной	1885-1890	архитекторы А.О. Томишко К.Я. Маевский	там же	аварийное	-.
726.7	Карательное отделение	1885-1890	архитекторы А.О. Томишко К.Я. Маевский	там же	среднее	-.
727	Торговая баня П.И. Кудрявцева (Высшие Стебутовские курсы Общества содействия женскому сельско-хозяйственному образованию)	1906, 1909, реконструкция	гражд. инж. А.К. Монгаз гражд. инж. А.И. Дитрих	Бобруйская ул., 4	плохое	-.
728	Жилые дома для служащих Финляндской железной дороги (3 здания)	1907-1908	арх. Ф.Ф. Миритц гражд. инж. И.И. Герасимов	Боткинская ул., 1	среднее	-.
729	Гидротехнический институт им. Б.Е. Веденеева (лицевой корпус с примыкающими дворовыми флигелями)	1934	арх. Т.М. Шалиро	Гжатская ул., 21	хорошее	-.
730	Комплекс построек завода "Арсенал"	1844-1849	архитекторы А.П. Гемилиан А.А. Тон (строитель)	Комсомола ул., 1, 2, 3 Основные	среднее	-.

				здания - памятник истории и культуры местного значения		
730.1	Ворота, выходящие на улицу Михайлова	1886	архитекторы А.П.Гемилиан А.А.Тон (строитель)		среднее	Рекомендовать к включению в Список вновь выявленных объектов, представляющих историческую, научную, художественную или иную культурную ценность (экспертное заключение от 20.03.2000). Рекомендован к отнесению к категории памятников истории и культуры местного значения (протокол Научного совета Санкт-Петербурга по вопросам охраны культурного наследия от 31.07.1997)
730.2	Здание кузницы	конец XIX - начало XX века	архитекторы А.П.Гемилиан А.А.Тон (строитель)	там же корпус N 27 (старая часть)	среднее	-.
730.3	Производственный корпус	конец XIX - начало XX века	архитекторы А.П.Гемилиан А.А.Тон (строитель)	там же корпус N 36	среднее	-.
731	Дома Н.А.Пастухова (с оградой)	1829-1895	архитекторы М.А.Ливен В.Е.Стухкей	Комсомола ул., 14; Михайлова ул., 2	среднее	Рекомендовать к включению в Список вновь выявленных объектов, представляющих историческую, научную, художественную или иную культурную ценность (экспертное заключение от 20.03.2000)
731.1	Деревянный жилой дом	1829	арх. М.А.Ливен	Михайлова ул., 2	среднее	-.
731.2	Каменный жилой дом	1894-1895	арх. В.Е.Стухкей	Комсомола ул., 14	среднее	-.
732	Жилый дом для служащих Финляндской железной дороги	1882-1887	арх. А.Р.Гешвенд	Комсомола ул., 35	среднее	-.
733	Общественное здание	1935-1940	архитекторы Я.О.Рубанчик Б.С.Збарж Н.И.Иоффе и др.	Комсомола ул., 41	хорошее	-.
734	Инструментальные мастерские механического и машиностроительного завода "Феникс"	2-я половина XIX - начало XX века	автор не установлен	Кондратьевский пр., 3, корп. 3	среднее	-.

735	Здание ремесленного училища Русского технического общества при Петроградском металлургическом заводе	1910	гражд. инж. Р.А. Берзен	Кондратьевский пр., 13	среднее	-.
736	Объект исключен - распоряжение КГИОП Санкт-Петербурга от 27 февраля 2014 года N 10-89 - См. предыдущую редакцию					
736.1	Двенадцать жилых зданий	1929-1931	архитекторы Г.А.Симонов И.Г.Капцюр Т.Д.Каценеленбоген Л.М.Тверской (планировка квартала)	там же	среднее	-.
736.2	Здание детского сада	1929-1931	архитекторы Г.А.Симонов И.Г.Капцюр Т.Д.Каценеленбоген Л.М.Тверской (планировка квартала)	там же	аварийное	-.
736.3	Котельная с механической прачечной	1929-1931	архитекторы Г.А.Симонов И.Г.Капцюр Т.Д.Каценеленбоген Л.М.Тверской (планировка квартала)	там же	аварийное	-.
736.4	Универмаг "Капининский"	1929-1931	архитекторы Г.А.Симонов И.Г.Капцюр Т.Д.Каценеленбоген Л.М.Тверской (планировка квартала)	там же	среднее	-.
737	Объект исключен - распоряжение КГИОП Санкт-Петербурга от 29 июня 2023 года N 496-рп - См. предыдущую редакцию					
738	Богадельня для престарелых членов Общества вспоможения приказчикам и сидельцам	1903	гражд. инж. Н.В. Никитин	Кондратьевский пр., 87	среднее	-.
739	Комплекс построек железнодорожной станции "Кушелевка" (4 здания)	1900-е годы	автор не установлен	Кушелевка ст.	среднее	-.
740	Комплекс зданий Выборгской автоматической телефонной станции	1933-1935	автор не установлен	Лесной пр., 1/3, 1/3а	среднее	-.
740.1	Телефонная станция с флигелем		автор не установлен	Лесной пр., 1/3	среднее	-.
740.2	Жилой дом		автор не установлен	Лесной пр., 1/3-а	среднее	-.
740.3	Каменная ограда с воротами		автор не установлен	там же	среднее	-.
741	Дом В.Н.Зеленина	1899, 1904	воен. инж. В.Н.Зеленин	Лесной пр., 3	среднее	-.
742	Дом В.Н.Крестина	1903, 1915, перестройка и расширение	арх. Н.И.Иванов гражд. инж. Н.И.Постников	Лесной пр., 13; Бобруйская ул., 6-8	среднее	-.

743	Пожарная часть	1930	архитекторы Г.А.Симонов И.Г.Калцог	Лесной пр., 17	хорошее	-.
744	Здание школы	1925-1934	гражд. инж. В.И.Печнев	Металлистов пр., 119	хорошее	-.
745	Жилой дом и "Образцовый молочный комплекс" Ю.Ю.Бенуа	1914-1915	арх. Ю.Ю.Бенуа	Нейшлотский пер., 23-25	среднее	-.
746	Пункт исключен - <a href="#">приказ Комитета по государственному контролю, использованию и охране памятников истории и культуры Санкт-Петербурга от 6 августа 2004 года N 8-102</a>					
747	Здание Кушелевского хлебозавода	1930-е годы	арх. А.С.Никольский (?) инж. Г.П.Марсков	Политехническая ул., 11	среднее	Рекомендовать к включению в Список вновь выявленных объектов, представляющих историческую, научную, художественную или иную культурную ценность с последующим включением в Список памятников истории и культуры (экспертное заключение от 20.03.2000). Рекомендован к отнесению к категории памятников истории и культуры местного значения (протокол Научного совета Санкт-Петербурга по вопросам охраны культурного наследия от 31.07.1997)
748	Комплекс построек Главной понижающей подстанции Волховстроя	1923-1926	арх. О.РМунц	Полюстровский пр., 46	среднее	-.
748.1	Главное производственное здание: а) корпус закрытых распределительных устройств; б) корпус общего пульта управления	1923-1926	арх. О.РМунц	там же	среднее	-.
748.2	Трансформаторный энергоремонтный завод	1923-1926	арх. О.РМунц	там же	среднее	-.
749	Объект исключен - <a href="#">распоряжение КГИОП Санкт-Петербурга от 4 декабря 2015 года N 10-580</a> - См. <a href="#">предыдущую редакцию</a>					
749.1	Объект исключен - <a href="#">распоряжение КГИОП Санкт-Петербурга от 4 декабря 2015 года N 10-580</a> - См. <a href="#">предыдущую редакцию</a>					
749.2	Объект исключен - <a href="#">распоряжение КГИОП Санкт-Петербурга от 4 декабря 2015 года N 10-580</a> - См. <a href="#">предыдущую редакцию</a>					
749.3	Объект исключен - <a href="#">распоряжение КГИОП Санкт-Петербурга от 4 декабря 2015 года N 10-580</a> - См. <a href="#">предыдущую редакцию</a>					
750	Комплекс построек Петроградского металлического завода	1878-1930-е годы	арх. П.В.Алиш инж. О.Е.Крепль	Свердловская наб., 18; Кондратьевский пр., 15	среднее	-.
750.1	Здание заводуправления	1878, 1886-1893	арх. П.В.Алиш инж. О.Е.Крепль	там же	среднее	-.
750.2	Парогурбинный цех ЛМЗ	1930-е годы	автор не установлен	там же (цех 1)	среднее	-.

750.3	Производственный корпус	1880-е годы	автор не установлен	там же (цех 9)	среднее	-"
750.4	Жилой дом завода	начало XX века	автор не установлен	Кондратьевский пр., 15	среднее	-"
751	Главный производственный корпус пивоваренного завода "Новая Бавария" (с оградой)	1875-1900-е годы	архитекторы РА.Гедике Ю.Ю.Бенуа	Свердловская наб., 34	среднее	-"
752	Комплекс Елизаветинской общины сестер милосердия Российского общества Красного Креста	1880 год; 1896-1897 годы; 1898 год; 1900-1901 годы	арх. Н.В.Набоков арх. РА.Гедике арх. П.Ю.Сюзор арх. А.В.Кащенко	Свердловская наб., 38, лит В, Г, Д, Е, Ж, И, К	аварийное	-"
Пункт в редакции приказа Комитета по государственному контролю, использованию и охране памятников истории и культуры Санкт-Петербурга от 10 декабря 2007 года N 8-260 - см. предыдущую редакцию						
752.1	Дом принца и сестер милосердия общины	1880 год; 1896-1897 годы; 1898 год	арх. Н.В.Набоков арх. РА.Гедике арх. П.Ю.Сюзор	Свердловская наб., 38, лит К	аварийное	-"
Пункт в редакции приказа Комитета по государственному контролю, использованию и охране памятников истории и культуры Санкт-Петербурга от 10 декабря 2007 года N 8-260 - см. предыдущую редакцию						
752.2	Хирургический корпус с операционной	1880 год; 1896-1897 годы; 1898 год	арх. Н.В.Набоков арх. РА.Гедике арх. П.Ю.Сюзор	Свердловская наб., 38, лит В	аварийное	-"
Пункт в редакции приказа Комитета по государственному контролю, использованию и охране памятников истории и культуры Санкт-Петербурга от 10 декабря 2007 года N 8-260 - см. предыдущую редакцию						
752.3	1-й Марининский хирургический павильон	1880 год; 1896-1897 годы; 1898 год	арх. Н.В.Набоков арх. РА.Гедике арх. П.Ю.Сюзор	Свердловская наб., 38, лит Г	аварийное	-"
Пункт в редакции приказа Комитета по государственному контролю, использованию и охране памятников истории и культуры Санкт-Петербурга от 10 декабря 2007 года N 8-260 - см. предыдущую редакцию						
752.4	3-й Марининский хирургический павильон	1880 год; 1896-1897 годы; 1898 год	арх. Н.В.Набоков арх. РА.Гедике арх. П.Ю.Сюзор	Свердловская наб., 38, лит Д	аварийное	-"
Пункт в редакции приказа Комитета по государственному контролю, использованию и охране памятников истории и культуры Санкт-Петербурга от 10 декабря 2007 года N 8-260 - см. предыдущую редакцию						
752.5	Два лечебных павильона	1880 год; 1896-1897 годы; 1898 год	арх. Н.В.Набоков арх. РА.Гедике арх. П.Ю.Сюзор	Свердловская наб., 38, лит Е, Ж	аварийное	-"
Пункт в редакции приказа Комитета по государственному контролю, использованию и охране памятников истории и культуры Санкт-Петербурга от 10 декабря 2007 года N 8-260 - см. предыдущую редакцию						
752.6	Церковь св. Пантелеймона Целителя	1900-1901 годы	арх. А.В.Кащенко	Свердловская наб., 38, лит И	аварийное	-"
Пункт в редакции приказа Комитета по государственному контролю, использованию и охране памятников истории и культуры Санкт-Петербурга от 10 декабря 2007 года N 8-260 - см. предыдущую редакцию						
753	Пункт исключен - приказ Комитета по государственному контролю, использованию и охране памятников истории и культуры Санкт-Петербурга от 6 августа 2004 года N 8-102					
753.1	Пункт исключен - приказ Комитета по государственному контролю, использованию и охране памятников истории и культуры Санкт-Петербурга от 6 августа 2004 года N 8-102					
753.2	Пункт исключен - приказ Комитета по государственному контролю, использованию и охране памятников истории и культуры Санкт-Петербурга от 6 августа 2004 года N 8-102					
754	Главное здание Академии связи им.С.М.Буденного	1931	архитекторы Н.Я.Бровкин Г.А.Гринберг	Тихорецкий пр., 3	хорошее	-"
755	Дом С.П.Петрова	1872-1874	арх. П.Ю.Сюзор	Финский пер., 9	плохое	-"

**УТВЕРЖДЕН**  
приказом председателя КГИОП

от 20 февраля 2001 года N 15

**СПИСОК  
 ВНОВЬ ВЫЯВЛЕННЫХ ОБЪЕКТОВ, ПРЕДСТАВЛЯЮЩИХ ИСТОРИЧЕСКУЮ, НАУЧНУЮ, ХУДОЖЕСТВЕННУЮ  
 ИЛИ ИНУЮ КУЛЬТУРНУЮ ЦЕННОСТЬ**

Санкт-Петербург

Градостроительство и архитектура

**КОМИТЕТ ПО ГОСУДАРСТВЕННОМУ КОНТРОЛЮ, ИСПОЛЬЗОВАНИЮ И  
 ОХРАНЕ ПАМЯТНИКОВ ИСТОРИИ И КУЛЬТУРЫ**

**КИРОВСКИЙ АДМИНИСТРАТИВНЫЙ РАЙОН**

N п/п	Наименование объекта	Датировка	Авторы	Местонахождение	Техническое состояние	Заключение экспертизы
1	2	3	4	5	6	7
756	Объект исключен - <a href="#">распоряжение КГИОП Санкт-Петербурга от 7 февраля 2024 года N 170-рп</a> - См. <a href="#">предыдущую редакцию</a>					
757	Комплекс построек спиртоочистного завода	2-я половина XIX века	автор не установлен	Гапсальская ул., 1	хорошее	-.
757.1	Два производственных корпуса	2-я половина XIX века	автор не установлен	там же	среднее	-.
757.2	Два газгольдера	2-я половина XIX века	автор не установлен	там же	среднее	-.
758	Дом для досмотрщиков при портовой таможне	1900-1903	гражд. инж. Г.М.Курдюмов	Гапсальская ул., 10	среднее	-.
759	Пункт исключен - <a href="#">приказ Комитета по государственному контролю, использованию и охране памятников истории и культуры Санкт-Петербурга от 31 июля 2002 года N 8-92</a>					
759.1	Пункт исключен - <a href="#">приказ Комитета по государственному контролю, использованию и охране памятников истории и культуры Санкт-Петербурга от 31 июля 2002 года N 8-92</a>					
759.2	Пункт исключен - <a href="#">приказ Комитета по государственному контролю, использованию и охране памятников истории и культуры Санкт-Петербурга от 31 июля 2002 года N 8-92</a>					
760	Главное производственное здание с водонапорной башней общества Гутуевской суконной мануфактуры "Т.Л.Аух"	1884; 1900-е годы	арх. Ю.Ю.Бенуа гражд. инж. К.И.Ниман	Екатерингофки р.наб., 19	среднее	-.
761	Производственное здание с водонапорной башней бумагопрядильной мануфактуры акционерного общества "Воронин, Лютш и Чешер"	1879; 1907, 1913	арх. М.А.Щурупов; гражд. инж. М.Ю.Капелинский	Екатерингофки р.наб., 25; Невельская ул., 2	среднее	-.
762	Здание склада клевого завода	1880-е годы	автор не установлен	Екатерингофки р.наб., 29-31	плохое	-.
763	Объект исключен - <a href="#">распоряжение КГИОП Санкт-Петербурга от 10 марта 2016 года N 10-67</a> - См. <a href="#">предыдущую редакцию</a>					
764	Здание приюта им.Н.В.Клейгеля для петербургской полиции с церковью св.Николая	1902-1903	гражд. инж. С.И.Андреев	Зои Космодемьянской ул., 27-29	среднее	-.
765	Объект исключен - <a href="#">распоряжение КГИОП Санкт-Петербурга от 7 февраля 2024 года N 171-рп</a> - См. <a href="#">предыдущую редакцию</a>					
766	Объект исключен с 22 декабря 2017 года - <a href="#">распоряжение КГИОП Санкт-Петербурга от 18 декабря 2017 года N 562-рп</a> - См. <a href="#">предыдущую редакцию</a>					
767	Комплекс домов при Екатерингофской бумагопрядильной мануфактуре	1-я треть XIX века; 2-я половина XIX века	автор не установлен	Калинина ул., 2, корп. 1, 2 Калинина ул., 4, 6, 8	среднее плохое	-.

768	Водонапорная башня гидролизного завода	1928	автор не установлен	Калинина ул., 13	среднее	-/-
769	Здание электростанции	начало XX века	автор не установлен	Калинина ул., 55	среднее	-/-
770	Объект исключен с 26 февраля 2024 года - <a href="#">распоряжение КГИОП Санкт-Петербурга от 21 февраля 2024 года N 209-рп</a> - См. <a href="#">предыдущую редакцию</a>					
771	Объект исключен - <a href="#">распоряжение КГИОП Санкт-Петербурга от 7 марта 2017 года N 97-р</a> - См. <a href="#">предыдущую редакцию</a>					
771.1	Объект исключен - <a href="#">распоряжение КГИОП Санкт-Петербурга от 7 марта 2017 года N 97-р</a> - См. <a href="#">предыдущую редакцию</a>					
771.2	Объект исключен - <a href="#">распоряжение КГИОП Санкт-Петербурга от 1 июля 2014 года N 10-356</a> - См. <a href="#">предыдущую редакцию</a>					
772	Здание профилактория Кировского района	1928-1933	архитекторы: Л.В.Руднев О.А.Лялин Я.О.Сваирский И.И.Фомин	Косинова ул., 19; Оборонная ул., 9	среднее	-/-
773	Комплекс зданий и сооружений Санкт-Петербургского торгового порта	1890-е годы - 1926	инж. Гаррис гражд. инженеры Г.М.Курдюмов В.А.Лучинский инж. Р.Майер (?) арх. А.А.Оль инж. М.Н.Штаерман	Межевой канал, 3- 5	среднее	-/-
773.1	Склады "Пассаж" купцов Елисеевых (6 зданий)	1909-1910	инж. Гаррис гражд. инж. Г.М.Курдюмов	там же	плохое	-/-
773.2	Здание портовой таможни	1899-1903	гражд. инженеры Г.М.Курдюмов В.А.Лучинский	там же	среднее	-/-
773.3	Здание склада	начало XX века	инж. Р.Майер (?)	там же I район порта	среднее	-/-
773.4	Водонапорная башня	1890-е годы	автор не установлен	там же I район порта	среднее	-/-
773.5	Пункт исключен - <a href="#">приказ Комитета по государственному контролю, использованию и охране памятников истории и культуры Санкт-Петербурга от 15 ноября 2002 года N 8-131</a> - См. <a href="#">предыдущую редакцию</a>					
773.6	Здание электростанции	начало XX века	автор не установлен	там же I район порта	среднее	-/-
773.7	Железобетонный холодильник-склад на Морском канале	1924-1926	арх. А.А.Оль инж. М.Н.Штаерман	2-й район Морского порта, 11, лит.БВ	среднее	-/-
Пункт в редакции <a href="#">приказа Комитета по государственному контролю, использованию и охране памятников истории и культуры Санкт-Петербурга от 2 февраля 2007 года N 8-24</a>						
773.8	Служебное здание	1910-е годы	автор не установлен	там же Вольный остров	среднее	-/-
773.9	Пожарное депо	1909	автор не установлен	там же Лесной порт	среднее	-/-
774	Объект исключен - <a href="#">распоряжение КГИОП Санкт-Петербурга от 15 ноября 2017 года N 517-р</a> - См. <a href="#">предыдущую редакцию</a>					
775	Главное производственное здание Екатеринбургской ткацкой мануфактуры	1872-1873; 1900-е годы	арх. Р.Р. фон Генрихсен арх. А.Р.Гавеман	Промышленная ул., 19	среднее	-/-
776	Пункт исключен - <a href="#">распоряжение КГИОП Санкт-Петербурга от 10 января 2012 года N 10-4</a> - См. <a href="#">предыдущую редакцию</a>					
777	Пункт исключен - <a href="#">приказ Комитета по государственному контролю, использованию и охране памятников истории и культуры Санкт-Петербурга от 31 июля 2002 года N 8-92</a>					
778	Объект исключен с 23 марта 2017 года - <a href="#">распоряжение КГИОП Санкт-Петербурга от 16 марта 2017 года N 119-р</a> - См. <a href="#">предыдущую редакцию</a>					
779	"Серафимовский городок"	1925-1929	архитекторы А.С.Никольский А.И.Гегелло Г.А.Симонов	Стакер пр., 27-а, 29, 31, 33, 35; Белюсова ул., 2, 3, 4, 5	среднее	Рекомендовать к включению в Список вновь выявленных объектов, представляющих

				Турбинная ул., 36, 38, 40		историческую, научную, художественную или иную культурную ценность (экспертное заключение от 20.03.2000)
779.1	Семь жилых домов	1925-1929	архитекторы А.С.Никольский А.И.Гегелло Г.А.Симонов	Стачек пр., 29 Стачек пр., 31; Белоусова ул., 3 Стачек пр. 33; Белоусова ул., 2, 4 Турбинная ул., 40; Белоусова ул., 5 Стачек пр., 35 Турбинная ул., 36, 38	среднее	..
779.2	Хозяйственная постройка (прачечная)	1925-1929	архитекторы А.С.Никольский А.И.Гегелло Г.А.Симонов	Стачек пр., 27-а	среднее	..
780	Объект исключен с 8 мая 2018 года - <a href="#">распоряжение КГИОП Санкт-Петербурга от 3 мая 2018 года N 175-р</a> - См. <a href="#">предыдущую редакцию</a>					
781	Здание Ушаковской больницы	конец XIX века	автор не установлен	Стачек пр., 34, лит.Ж	среднее	..
(Пункт в редакции <a href="#">приказа Комитета по государственному контролю, использованию и охране памятников истории и культуры Санкт-Петербурга от 3 июля 2006 года N 8-76</a> - см. предыдущую редакцию)						
782	Дом Е.П.Овсянниковой	1900-е годы	1900-е годы	Стачек пр., 37	среднее	..
783	Здание общества потребителей Путиловского завода	1900-е годы	1900-е годы	Стачек пр., 39	среднее	..
784	Комплекс построек Путиловского завода	1911-1913	автор не установлен	Стачек пр., 47	среднее	..
784.1	Здание башенной мастерской Путиловского завода	1913	автор не установлен	Там же	среднее	..
784.2	Лаборатория	1911	автор не установлен	Там же	среднее	..
784.3	Заводоуправление	1913	автор не установлен	Там же	среднее	..
785	Объект исключен - <a href="#">распоряжение КГИОП Санкт-Петербурга от 31 мая 2016 года N 10-217</a> - См. <a href="#">предыдущую редакцию</a>					
786	Дом С.С.Богомолова	2-я половина XIX века	автор не установлен	Стачек пр., 48, лит.И	среднее	..
(Пункт в редакции <a href="#">приказа Комитета по государственному контролю, использованию и охране памятников истории и культуры Санкт-Петербурга от 3 июля 2006 года N 8-76</a> - см. предыдущую редакцию)						
787	Пункт исключен - <a href="#">распоряжение КГИОП Санкт-Петербурга от 10 января 2012 года N 10-4</a> - См. <a href="#">предыдущую редакцию</a>					
788	Объект исключен с 18 марта 2020 года - <a href="#">распоряжение КГИОП Санкт-Петербурга от 10 марта 2020 года N 88-р</a> - См. <a href="#">предыдущую редакцию</a>					
789	Комплекс жилых домов (18 зданий)	1937-1941	архитекторы А.А.Оль С.Е.Бровцев	Стачек пр., 80, 82, 84, корп.2 Стачек пр., 84; Зайцева ул., 2 Зайцева ул., 4, корп. 2 Зайцева ул., 6, корп.2 Зайцева ул., 8, корп.2 Зенитчиков ул., 3, корп.2 Зенитчиков ул., 5, корп.2	хорошее	..

				Краснопутиловская ул., 7, 9, 11, 13	
790	Пункт исключен - <a href="#">распоряжение КГИОП Санкт-Петербурга от 10 января 2012 года N 10-4</a> - См. <a href="#">предыдущую редакцию</a>				

УТВЕРЖДЕН  
 приказом председателя КГИОП  
 от 20 февраля 2001 года N 15

СПИСОК  
 ВНОВЬ ВЫЯВЛЕННЫХ ОБЪЕКТОВ, ПРЕДСТАВЛЯЮЩИХ ИСТОРИЧЕСКУЮ, НАУЧНУЮ, ХУДОЖЕСТВЕННУЮ  
 ИЛИ ИНУЮ КУЛЬТУРНУЮ ЦЕННОСТЬ

Санкт-Петербург  
 Градостроительство и архитектура

КОМИТЕТ ПО ГОСУДАРСТВЕННОМУ КОНТРОЛЮ, ИСПОЛЬЗОВАНИЮ И  
 ОХРАНЕ ПАМЯТНИКОВ ИСТОРИИ И КУЛЬТУРЫ

КОЛПИНСКИЙ АДМИНИСТРАТИВНЫЙ РАЙОН

N п/п	Наименование объекта	Датировка	Авторы	Местонахождение	Техническое состояние	Заключение экспертизы
1	2	3	4	5	6	7
				г. Колпино		
791	Объект исключен с 30 апреля 2019 года - <a href="#">распоряжение КГИОП Санкт-Петербурга от 23 апреля 2019 года N 215-р</a> - См. <a href="#">предыдущую редакцию</a>					
792	Объект исключен - <a href="#">распоряжение КГИОП Санкт-Петербурга от 10 октября 2016 года N 10-540</a> - См. <a href="#">предыдущую редакцию</a>					
793	Объект исключен - <a href="#">распоряжение КГИОП Санкт-Петербурга от 18 августа 2016 года N 10-406</a> - См. <a href="#">предыдущую редакцию</a>					
794	Здание детского приюта св. Николая Чудотворца	1883, 1911, перестройка	гражд. инж. А.С.Игнатъев	ул. Культуры, 1/10, лит.А	хорошее	„-“
	Пункт в редакции <a href="#">приказа Комитета по государственному контролю, использованию и охране памятников истории и культуры Санкт-Петербурга от 2 февраля 2007 года N 8-24</a>					
795	Здание городских торговых бань	1909-1910	гражд. инж. С.П.Кондратьев	ул. Культуры, 2/8, лит.А	среднее	„-“
	Пункт в редакции <a href="#">приказа Комитета по государственному контролю, использованию и охране памятников истории и культуры Санкт-Петербурга от 2 февраля 2007 года N 8-24</a>					
796	Адмиралтейские Ижорские заводы	1828-1912	воен. инж. Игнациус арх. А.С.Кудинов арх. И.А.Мерц	Ленина пр., 1 Часть зданий и сооружений, составляющих комплекс Адмиралтейских Ижорских заводов, - памятник истории и культуры федерального значения	среднее плохое	„-“
796.1	Новосборочная	1863-1865	автор не установлен	там же цех N 23	среднее	„-“
796.2	Паровая кузница	1858-1861	арх. А.С.Кудинов	там же цех N 23	среднее	„-“
796.3	Гидроэлектростанция	начало XX века	автор не установлен	там же	среднее	„-“
796.4	Железоплавильный завод	1873-1875	арх. И.А.Мерц	там же цех N 12	плохое	„-“
796.5	Сталеплавильный цех	1898-1901	автор не установлен	там же цех N 10	среднее	„-“

796.6	Пильная мельница	1828-1835	воен. инж. Игнациус	там же	среднее	..
796.7	Водонапорная башня	1911	автор не установлен	там же	среднее	..
796.8	Механооборочный цех	1912	автор не установлен	там же цех 2	среднее	..
796.9	Термический цех	1911	автор не установлен	там же цех 15	среднее	..
797	Объект исключен с 30 апреля 2019 года - <a href="#">распоряжение КГИОП Санкт-Петербурга от 23 апреля 2019 года N 216-р</a> - См. <a href="#">предыдущую редакцию</a>					
798	Церковь Вознесения Господня	1897-1901	арх. М.А.Андреев	пр.Ленина, 4/19	хорошее	..
Пункт в редакции <a href="#">приказа Комитета по государственному контролю, использованию и охране памятников истории и культуры Санкт-Петербурга от 2 февраля 2007 года N 8-24</a>						
799	Жилый дом Адмиралтейских Ижорских заводов	1903-1905	гражд. инж. А.С.Игнатъев	пр.Ленина, 5, лит.А	среднее	..
Пункт в редакции <a href="#">приказа Комитета по государственному контролю, использованию и охране памятников истории и культуры Санкт-Петербурга от 2 февраля 2007 года N 8-24</a>						
800	Жилый дом Адмиралтейских Ижорских заводов (дом ИТР, для инженеров и служащих)	1903-1905	гражд. инж. А.С.Игнатъев	Советский бул., 7, корп.1, лит.А	среднее	..
Пункт в редакции <a href="#">приказа Комитета по государственному контролю, использованию и охране памятников истории и культуры Санкт-Петербурга от 2 февраля 2007 года N 8-24</a>						
801	Жилый дом Адмиралтейских Ижорских заводов	1903-1905	гражд. инж. А.С.Игнатъев	Советский бул., 23	среднее	..
802	Жилый дом Адмиралтейских Ижорских заводов	1903-1905	гражд. инж. А.С.Игнатъев	Советский бул., 27	среднее	..
803	Жилый дом	2-я половина XIX века	автор не установлен	ул.Труда, 11, лит.А	среднее	..
Пункт в редакции <a href="#">приказа Комитета по государственному контролю, использованию и охране памятников истории и культуры Санкт-Петербурга от 2 февраля 2007 года N 8-24</a>						
804	Жилый дом	2-я половина XIX века	автор не установлен	ул.Труда, 16, лит.А	среднее	..
Пункт в редакции <a href="#">приказа Комитета по государственному контролю, использованию и охране памятников истории и культуры Санкт-Петербурга от 2 февраля 2007 года N 8-24</a>						
805	Три жилых дома Адмиралтейских Ижорских заводов (для рабочих)	1903-1905	гражд. инж. А.С.Игнатъев	Ижорский завод, дом б/н, лит.ЛД, Ижорский завод, дом б/н, лит.ЕА, Ижорский завод, дом б/н, лит.ЛХ	среднее	..
Пункт в редакции <a href="#">приказа Комитета по государственному контролю, использованию и охране памятников истории и культуры Санкт-Петербурга от 2 февраля 2007 года N 8-24</a>						
пос.Понтонный						
806	Комплекс зданий Саперного лагеря	начало XX века	автор не установлен	на территории в/ч	плохое среднее	..
806.1	Три казармы	начало XX века	автор не установлен	там же (N 1, 2, 3)	плохое	..
806.2	Водонапорная башня	начало XX века	автор не установлен	там же	плохое	..
806.3	Два пакгауза	начало XX века	автор не установлен	там же	среднее	..
пос.Усть-Ижора						
807	Здание богадельни	начало XX века	автор не установлен	Шлиссельбургское шоссе, 38, лит.А	хорошее	..

Пункт в редакции <a href="#">приказа Комитета по государственному контролю, использованию и охране памятников истории и культуры Санкт-Петербурга от 2 февраля 2007 года N 8-24</a>						
808	Здание больницы	1904	автор не установлен	Шлиссельбургское шоссе, 38а, лит.А	аварийное	“-”
Пункт в редакции <a href="#">приказа Комитета по государственному контролю, использованию и охране памятников истории и культуры Санкт-Петербурга от 2 февраля 2007 года N 8-24</a>						
809	Торговое здание (лавки и харчевня)	середина XIX века	автор не установлен	Шлиссельбургское шоссе, 48, лит.А	среднее	“-”
Пункт в редакции <a href="#">приказа Комитета по государственному контролю, использованию и охране памятников истории и культуры Санкт-Петербурга от 2 февраля 2007 года N 8-24</a>						
810	Дом волостного правления	конец XIX - начало XX века	автор не установлен	Шлиссельбургское шоссе, 50, лит.А	хорошее	“-”
Пункт в редакции <a href="#">приказа Комитета по государственному контролю, использованию и охране памятников истории и культуры Санкт-Петербурга от 2 февраля 2007 года N 8-24</a>						
811	Дом Захаровых	середина XIX века	автор не установлен	Шлиссельбургское шоссе, 81, лит.А	плохое	“-”
Пункт в редакции <a href="#">приказа Комитета по государственному контролю, использованию и охране памятников истории и культуры Санкт-Петербурга от 2 февраля 2007 года N 8-24</a>						
812	Объект исключен - распоряжение КГИОП Санкт-Петербурга от 28 сентября 2016 года N 10-503 - См. предыдущую редакцию					
813	Дом Захаровых	1830-1840-е годы (расширен)	автор не установлен	Шлиссельбургское шоссе, 169, лит.А	плохое	“-”
Пункт в редакции <a href="#">приказа Комитета по государственному контролю, использованию и охране памятников истории и культуры Санкт-Петербурга от 2 февраля 2007 года N 8-24</a>						
814	Дом Захаровых	1830-1840-е годы	автор не установлен	Шлиссельбургское шоссе, 175, лит.А	среднее	“-”
Пункт в редакции <a href="#">приказа Комитета по государственному контролю, использованию и охране памятников истории и культуры Санкт-Петербурга от 2 февраля 2007 года N 8-24</a>						
815	Объект исключен - распоряжение КГИОП Санкт-Петербурга от 18 октября 2018 года N 421-р - См.					
816	Здание начальных училищ (два корпуса)	1873	автор не установлен	Шлиссельбургское шоссе, 187	плохое	“-”
Пункт в редакции <a href="#">приказа Комитета по государственному контролю, использованию и охране памятников истории и культуры Санкт-Петербурга от 2 февраля 2007 года N 8-24</a>						
817	Жилый дом	1830-1840-е годы	автор не установлен	Шлиссельбургское шоссе, 189, лит.А	среднее	“-”
Пункт в редакции <a href="#">приказа Комитета по государственному контролю, использованию и охране памятников истории и культуры Санкт-Петербурга от 2 февраля 2007 года N 8-24</a>						
818	Жилый дом	1830-1840-е годы	автор не установлен	Шлиссельбургское шоссе, 191	хорошее	“-”
Пункт в редакции <a href="#">приказа Комитета по государственному контролю, использованию и охране памятников истории и культуры Санкт-Петербурга от 2 февраля 2007 года N 8-24</a>						
819	Жилый дом	начало XX века	автор не установлен	Шлиссельбургское шоссе, 199, лит.А	среднее	“-”
Пункт в редакции <a href="#">приказа Комитета по государственному контролю, использованию и охране памятников истории и культуры Санкт-Петербурга от 2 февраля 2007 года N 8-24</a>						
820	Объект исключен - распоряжение КГИОП Санкт-Петербурга от 24 июня 2015 года N 10-266 - См. предыдущую редакцию					
821	Здание волостного управления	начало XX века	автор не установлен	Шлиссельбургское шоссе, 219, лит.А	среднее	“-”
Пункт в редакции <a href="#">приказа Комитета по государственному контролю, использованию и охране памятников истории и культуры Санкт-Петербурга от 2 февраля 2007 года N 8-24</a>						
822	Дом Р.Малоземова	1881	автор не установлен	Шлиссельбургское шоссе, 251	плохое	“-”
Пункт в редакции <a href="#">приказа Комитета по государственному контролю, использованию и охране памятников истории и культуры Санкт-Петербурга от 2 февраля 2007 года N 8-24</a>						

УТВЕРЖДЕН  
 приказом председателя КГИОП  
 от 20 февраля 2001 года N 15

СПИСОК ВНОВЬ ВЫЯВЛЕННЫХ ОБЪЕКТОВ, ПРЕДСТАВЛЯЮЩИХ ИСТОРИЧЕСКУЮ, НАУЧНУЮ, ХУДОЖЕСТВЕННУЮ  
 ИЛИ ИНУЮ КУЛЬТУРНУЮ ЦЕННОСТЬ

Санкт-Петербург

Градостроительство и архитектура

КОМИТЕТ ПО ГОСУДАРСТВЕННОМУ КОНТРОЛЮ, ИСПОЛЬЗОВАНИЮ И  
 ОХРАНЕ ПАМЯТНИКОВ ИСТОРИИ И КУЛЬТУРЫ

КРАСНОГВАРДЕЙСКИЙ АДМИНИСТРАТИВНЫЙ РАЙОН

N п/п	Наименование объекта	Датировка	Авторы	Местонахождение	Техническое состояние	Заключение экспертизы
1	2	3	4	5	6	7
823	Комплекс офицерских и солдатских казарм Морского корпуса (Ржевская слобода)	конец XIX - начало XX века	автор не установлен	Ковалевская ул., 12, 14 (кроме лит.А *); Полевая ул., 1; Рябовское шоссе, 81, 83, 85, 87, 89, 91, 93, 95	Среднее	Рекомендовать к включению в Список вновь выявленных объектов, представляющих историческую, научную, художественную или иную культурную ценность (экспертное заключение от 20.03.2000)
Пункт в редакции <a href="#">распоряжения Комитета по государственному контролю, использованию и охране памятников истории и культуры Санкт-Петербурга от 2 декабря 2009 года N 10-35</a> - см. предыдущую редакцию						
823.1	Семнадцать зданий офицерских казарм	конец XIX - начало XX века	автор не установлен	Ковалевская ул., 12, 14 (кроме лит.А *); Рябовское шоссе, 81, 83, 85, 87, 89, 91, 93, 95	среднее	-.
Пункт в редакции <a href="#">распоряжения Комитета по государственному контролю, использованию и охране памятников истории и культуры Санкт-Петербурга от 2 декабря 2009 года N 10-35</a> - см. предыдущую редакцию						
823.2	Солдатская казарма	конец XIX - начало XX века	автор не установлен	Полевая ул., 1	среднее	-.
823.3	Здание офицерского собрания	конец XIX - начало XX века	автор не установлен	Ковалевская ул., 16	среднее	-.
824	Объект исключен - <a href="#">распоряжение КГИОП Санкт-Петербурга от 16 октября 2017 года N 472-в</a> - См. <a href="#">предыдущую редакцию</a>					
825	Казармы служащих Охтинского Порохового завода (2 здания)	начало XIX века	автор не установлен	2-я Жерновская ул., 58, лит.А; 64, лит.А	среднее	-.
(Пункт в редакции <a href="#">приказа Комитета по государственному контролю, использованию и охране памятников истории и культуры Санкт-Петербурга от 3 июля 2006 года N 8-76</a> - см. предыдущую редакцию)						
826	Пункт исключен - <a href="#">приказ Комитета по государственному контролю, использованию и охране памятников истории и культуры Санкт-Петербурга от 18 июня 2003 года N 8-76</a> - См. <a href="#">предыдущую редакцию</a>					
827	Дом при церкви Пророка Илии на Пороховых	1827-1829	архитекторы И.П.Бернаскони З.Ф.Краснопеков	Ильинская слобода, 2, литера А (северо-западный корпус)	среднее	Рекомендовать к включению в Список вновь выявленных объектов, представляющих историческую, научную, художественную или иную культурную ценность с последующим включением в Список памятников истории и культуры (экспертное заключение от 20.03.2000)
(Пункт в редакции <a href="#">приказа Комитета по государственному контролю, использованию и охране памятников истории и культуры Санкт-Петербурга от 6 ноября 2009 года N 8-261</a> - см. предыдущую редакцию)						

828	Четырехпоставочная коннопаровоздухопроводная мельница (мукомольная мельница)	1847-1851	арх. И.Д.Черник	Калоскское шоссе, 21	среднее	Рекомендовать к включению в Список вновь выявленных объектов, представляющих историческую, научную, художественную или иную культурную ценность с последующим включением в Список памятников истории и культуры (экспертное заключение от 20.03.2000)
829	Комплекс построек Охтинского порохового завода (завод "Пластполимер")	1820-1910-е годы	архитекторы В.И.Миллер Ф.И.Демерцов З.Ф.Краснопевков инженеры Д.А.Лебедев П.Д.Базен гражд. инженеры Э.К.Левенштерн Е.П.Калиновский	Коммуны ул., 67	среднее	Рекомендовать к включению в Список вновь выявленных объектов, представляющих историческую, научную, художественную или иную культурную ценность (экспертное заключение от 20.03.2000)
829.1	Производственное здание	2-я половина XIX века	гражд. инженеры Э.К.Левенштерн Е.П.Калиновский	там же : цех N 7	среднее	-.-
829.2	Водонапорная башня	2-я половина XIX века	гражд. инженеры Э.К.Левенштерн Е.П.Калиновский	там же	среднее	-.-
829.3	Часть котельной с дымовой трубой	2-я половина XIX века	гражд. инженеры Э.К.Левенштерн Е.П.Калиновский	там же	среднее	-.-
829.4	Три пороховых погреба	2-я половина XIX века	гражд. инженеры Э.К.Левенштерн Е.П.Калиновский	там же	среднее	-.-
830	Комплекс зданий лазарета Охтинского порохового завода	1912	воен. инж. В.Я.Симонов гражд. инж. А.А.Пашихин	Красина ул., 10	среднее плохое	-.-
830.1	Главное здание	1912	воен. инж. В.Я.Симонов гражд. инж. А.А.Пашихин	там же (лит. А)	среднее	-.-
830.2	Часовня	1912	воен. инж. В.Я.Симонов гражд. инж. А.А.Пашихин	там же	среднее	-.-
830.3	Терапевтический корпус	1912	воен. инж. В.Я.Симонов гражд. инж. А.А.Пашихин	там же (лит. Б)	плохое	-.-
831	Баня Охтинского порохового завода	1853 год; 1889 год	воен. инж. В.Я.Симонов гражд. инж. А.А.Пашихин	Ириновский пр., 34, корпус 3, лит.А	среднее	-.-
(Пункт в редакции приказа Комитета по государственному контролю, использованию и охране памятников истории и культуры Санкт-Петербурга от 3 июля 2006 года N 6-76 - см. предыдущую редакцию)						
832	Дом-приют Кокоревых	Начало 1910-х годов	арх. К.В.Маковский	Малоохтинский пр., 8, лит.А	среднее	-.-

(Пункт в редакции <a href="#">приказа Комитета по государственному контролю, использованию и охране памятников истории и культуры Санкт-Петербурга от 3 июля 2006 года N 8-76</a> - см. предыдущую редакцию)						
833	Объект исключен - <a href="#">распоряжение КГИОП Санкт-Петербурга от 18 декабря 2017 года N 561-р</a> - см. <a href="#">предыдущую редакцию</a>					
834	Дом церкви св. Марии Магдалины	1903	техн. Я.И.Полов	Малоохтинский пр., 53	среднее	.-
835	Здание Специальных курсов усовершенствования командного состава	конец 1930-х годов	архитекторы Д.П.Бурышкин, М.И.Брусиповский ск. Я.А.Троулянский	Малоохтинский пр., 80/2, лит.А	среднее	.-
(Пункт в редакции <a href="#">приказа Комитета по государственному контролю, использованию и охране памятников истории и культуры Санкт-Петербурга от 3 июля 2006 года N 8-76</a> - см. предыдущую редакцию)						
836	Объект исключен - <a href="#">распоряжение КГИОП Санкт-Петербурга от 10 июля 2014 года N 10-374</a> - см. <a href="#">предыдущую редакцию</a>					
837	Объект исключен - <a href="#">распоряжение КГИОП Санкт-Петербурга от 25 июля 2014 года N 10-422</a> - см. <a href="#">предыдущую редакцию</a>					
838	Пункт исключен - <a href="#">приказ Комитета по государственному контролю, использованию и охране памятников истории и культуры Администрации Санкт-Петербурга от 24 апреля 2003 года N 8-37</a>					
839	Объект исключен с 22 декабря 2023 года - <a href="#">распоряжение КГИОП Санкт-Петербурга от 21 декабря 2023 года N 1080-рп</a> - см. <a href="#">предыдущую редакцию</a>					
840	Объект исключен с 5 мая 2016 года - <a href="#">распоряжение КГИОП Санкт-Петербурга от 4 мая 2016 года N 10-171</a> - см. <a href="#">предыдущую редакцию</a>					
841	Объект исключен с 22 декабря 2023 года - <a href="#">распоряжение КГИОП Санкт-Петербурга от 21 декабря 2023 года N 1061-рп</a> - см. <a href="#">предыдущую редакцию</a>					
842	Объект исключен - <a href="#">распоряжение КГИОП Санкт-Петербурга от 26 ноября 2013 года N 10-603</a> - см. <a href="#">предыдущую редакцию</a>					
843	Комплекс построек Охтинской бумагопрядильной мануфактуры	1844, 1852-1854	арх. Р.Р.фон Генрихсен	Пискаревский пр., 3; Свердловская наб., 46	среднее	.-
843.1	Главный производственный корпус	1844, 1852-1854	арх. Р.Р. фон Генрихсен	Пискаревский пр., 3	среднее	.-
Исключен Главный производственный корпус (кроме колонн внутреннего каркаса) - <a href="#">приказ Комитета по государственному контролю, использованию и охране памятников истории и культуры Санкт-Петербурга от 30 августа 2005 года N 8-80</a>						
843.2	Пункт исключен - <a href="#">распоряжение Комитета по государственному контролю, использованию и охране памятников истории и культуры Санкт-Петербурга от 20.09.2010 N 10-17</a> - см. <a href="#">предыдущую редакцию</a>					
843.3	Пункт исключен - <a href="#">приказ Комитета по государственному контролю, использованию и охране памятников истории и культуры Санкт-Петербурга от 30 августа 2005 года N 8-80</a>					
844	Объект исключен с 26 сентября 2023 года - <a href="#">распоряжением КГИОП Санкт-Петербурга от 25 сентября 2023 года N 804-рп</a> - см. <a href="#">предыдущую редакцию</a>					
845	Особняк П.И.Иванова	1901	техн. М.М.Сафронов	Пороховая Большая ул., 18	среднее	.-
846	Офицерская казарма служащих Охтинского порохового завода	1831	арх. З.Ф.Краснопеков	Революции шоссе, 73	среднее	Рекомендовать к включению в Список вновь выявленных объектов, представляющих историческую, научную, художественную или иную культурную ценность с последующим включением в Список памятников истории и культуры (экспертное заключение от 20.03.2000)
847	Вододействующая пороховая крутильня Охтинского порохового завода (с плотинной)	2-я половина XIX века	автор не установлен	Революции шоссе, 120	среднее	Рекомендовать к включению в Список вновь выявленных объектов, представляющих историческую,

						научную, художественную или иную культурную ценность (экспертное заключение от 20.03.2000)
848	Охтинское низшее механическо-техническое училище	1899-1901	арх. В.П.Цейдлер гражд. инж. Н.К.Чижов(?)	Республиканская ул., 39	среднее	-.-
849	Объект исключен с 22 ноября 2016 года - распоряжение КГИОП Санкт-Петербурга от 17 ноября 2016 года N 10-633. - См. предыдущую редакцию					
850	Комплекс построек Охтинского порохового завода (завод "Химволокно")	2-я половина XIX века - 1930-е годы	автор не установлен	Химиков ул., 28	среднее	Рекомендовать к включению в Список вновь выявленных объектов, представляющих историческую, научную, художественную или иную культурную ценность (экспертное заключение от 20.03.2000)
850.1	Амбулатория	конец XIX века	автор не установлен	там же	среднее	-.-
850.2	Водонапорная башня	1930-е годы	автор не установлен	там же	среднее	-.-
850.3	Заводская труба	1930-е годы	автор не установлен	там же	среднее	-.-
850.4	Два производственных здания	2-я половина XIX века	автор не установлен	там же	среднее	-.-
851	Корпус капсульного завода Охтинского порохового завода	1907, 1911	гражд. инж. Е.П.Калиновский	Челябинская ул., 2	среднее	-.-
852	Производственные здания	середина XIX века	автор не установлен	Шаумяна пр., 10	среднее	-.-

**УТВЕРЖДЕН**  
 приказом председателя КГИОП  
 от 20 февраля 2001 года № 15

**СПИСОК  
 ВНОВЬ ВЫЯВЛЕННЫХ ОБЪЕКТОВ, ПРЕДСТАВЛЯЮЩИХ ИСТОРИЧЕСКУЮ, НАУЧНУЮ, ХУДОЖЕСТВЕННУЮ  
 ИЛИ ИНУЮ КУЛЬТУРНУЮ ЦЕННОСТЬ**

Санкт-Петербург  
 Градостроительство и архитектура

**КОМИТЕТ ПО ГОСУДАРСТВЕННОМУ КОНТРОЛЮ, ИСПОЛЬЗОВАНИЮ И  
 ОХРАНЕ ПАМЯТНИКОВ ИСТОРИИ И КУЛЬТУРЫ**

**КРАСНОСЕЛЬСКИЙ АДМИНИСТРАТИВНЫЙ РАЙОН**

N п/п	Наименование объекта	Датировка	Авторы	Местонахождение	Техническое состояние	Заключение экспертизы
1	2	3	4	5	6	7
853	Водонапорная башня	конец XIX века	автор не установлен	Восстановления ул., 3 (Красное Село)	плохое	Рекомендовать к включению в Список вновь выявленных объектов, представляющих

						историческую, научную, художественную или иную культурную ценность (экспертное заключение от 20.03.2000)
854	Комплекс зданий и сооружений Авангардного лагеря	1884 - начало XX века	автор не установлен	Гатчинское шоссе - западный берег Дудергофского озера (Красное Село)	среднее	-.
854.1	Восемь деревянных казарм	1884	автор не установлен	там же	среднее	-.
854.2	Дом командира (деревянный)	1884	автор не установлен	там же	хорошее	-.
854.3	Служебный корпус (деревянный)	1884	автор не установлен	там же	среднее	-.
854.4	Водонапорная башня	конец XIX - начало XX века	автор не установлен	там же	среднее	-.
854.5	Четыре железобетонные поилки	конец XIX - начало XX века	автор не установлен	там же	среднее	-.
854.6	Каменный мост через овраг	конец XIX - начало XX века	автор не установлен	там же (ручей у водозаборной станции)	плохое	-.
854.7	Комплекс для отдыха: а) беседка_ротонда с гротом; б) подпорная стенка; в) лестница к фонтану; г) фонтан с чашей	конец XIX - начало XX века	автор не установлен	там же	плохое	-.
854.8	Комплекс Красносельских боев при военном мясном складе Авангардного лагеря: а) казарма; б) цех; в) здание водоочистительного бассейна	1898 - 1899	арх. Ф.Кокотт	там же (Красных Командиров ул., 6/Н)	хорошее	-.
854.9	Элементы исторической планировки (аллеи, рядовые посадки старовозрастных деревьев, мощеные дороги, дренажные каналы)	1884	автор не установлен	там же	среднее	-.
855	Источник (с архитектурным оформлением)	1880-е годы; 1970-е годы	автор не установлен	Двадцать Пятого Октября пр., 15 (напротив дома) (Можайский)	среднее	-.
856	Земляная плотина	XVII век; середина XIX - начало XX века, реконструкция	автор не установлен	Дудергофское озеро (Можайский)	хорошее	-.
857	Дворец Александра I (с садом)	конец XVIII века; 1820; начало XX века	автор не установлен	Железнодорожная ул., 5 (Красное Село)	аварийное	-.

858	Малый корпус Верхней бумажной фабрики Департамента уделов	1-я четверть XIX века	автор не установлен	Красных Командиров ул., 66 (Красное Село)	среднее	-.
859	Богадельня с церковью св. Андрея Критского	1903	арх. М.М. Долгополов	Ленина пр., 22 (Володарский пос.)	среднее	-.
860	Здания Дворцовой слободы	1874 - начало XX века	автор не установлен	Ленина пр., 79 (в/ч) (Красное Село)	хорошее	-.
860.1	Большая столовая палатка	1874	автор не установлен	там же	хорошее	-.
860.2	Главная кухня	начало XX века	автор не установлен	там же	хорошее	-.
861	Жилой дом	начало XX века	автор не установлен	Ленина пр., 93 (Красное Село)	среднее	-.
862	Здание кухни дворца вел. кн. Михаила Николаевича	1827-1828, 1865	арх. Х.Ф. Мейер	Ленина пр., 112 (Красное Село)	среднее	-.
863	Объект исключен - <a href="#">распоряжение КГИОП Санкт-Петербурга от 8 июля 2014 года N 10-372</a> - См. <a href="#">предыдущую редакцию</a>					
863.1	Объект исключен - <a href="#">распоряжение КГИОП Санкт-Петербурга от 8 июля 2014 года N 10-372</a> - См. <a href="#">предыдущую редакцию</a>					
863.2	Объект исключен - <a href="#">распоряжение КГИОП Санкт-Петербурга от 8 июля 2014 года N 10-372</a> - См. <a href="#">предыдущую редакцию</a>					
864	Каменная труба под дорожным полотном	конец XIX века	автор не установлен	Привокзальная пл. (Красное Село)	среднее	-.

УТВЕРЖДЕН  
 приказом председателя КГИОП  
 от 20 февраля 2001 года N 15

СПИСОК  
 ВНОВЬ ВЫЯВЛЕННЫХ ОБЪЕКТОВ, ПРЕДСТАВЛЯЮЩИХ ИСТОРИЧЕСКУЮ, НАУЧНУЮ, ХУДОЖЕСТВЕННУЮ  
 ИЛИ ИНУЮ КУЛЬТУРНУЮ ЦЕННОСТЬ

Санкт-Петербург

Градостроительство и архитектура

КОМИТЕТ ПО ГОСУДАРСТВЕННОМУ КОНТРОЛЮ, ИСПОЛЬЗОВАНИЮ И  
 ОХРАНЕ ПАМЯТНИКОВ ИСТОРИИ И КУЛЬТУРЫ

КРОНШТАДТСКИЙ АДМИНИСТРАТИВНЫЙ РАЙОН

N п/п	Наименование объекта	Датировка	Авторы	Местонахождение	Техническое состояние	Заключение экспертизы
1	2	3	4	5	6	7
865	Жилой дом с флигелем	1858	автор не установлен	Аммермана ул., 31, 31-а; Лебедева ул., 9	среднее	Рекомендовать к включению в Список вновь выявленных объектов, представляющих историческую, научную, художественную или иную культурную ценность (экспертное заключение от 20.03.2000)
866	Объект исключен с 26 июля 2023 года - <a href="#">распоряжение КГИОП Санкт-Петербурга от 23 июня 2023 года N 466-рп</a> - См. <a href="#">предыдущую редакцию</a>					
867	Объект исключен - <a href="#">распоряжение КГИОП Санкт-Петербурга от 28 марта 2023 года N 204-рп</a> - См. <a href="#">предыдущую редакцию</a>					
868	Объект исключен - <a href="#">распоряжение КГИОП Санкт-Петербурга от 28 марта 2023 года N 205-рп</a> - См. <a href="#">предыдущую редакцию</a>					

869	Жилой дом	начало XX века	автор не установлен	Владимирская ул., 27	среднее	-.
870	Жилой дом	1890-е годы	автор не установлен	Володарского ул., 12	среднее	-.
871	Жилой дом	конец XIX века	автор не установлен	Восстания ул., 17	среднее	-.
872	Жилой дом	начало XX века	автор не установлен	Всеволода Вишневого ул., 6	хорошее	-.
873	Жилой дом	2-я половина XIX века	автор не установлен	Гражданская ул., 8	среднее	-.
874	Жилой дом	2-я половина XIX века	автор не установлен	Гражданская ул., 9	среднее	-.
875	Жилой дом	2-я половина XIX века	автор не установлен	Гражданская ул., 11	среднее	-.
876	Жилой дом	1860-е годы	автор не установлен	Гражданская ул., 15; Урицкого ул., 14	плохое	-.
877	Жилой дом для кронштадтского гарнизона	начало XX века	автор не установлен	Гражданская ул., 23	среднее	-.
878	Объект исключен с 12 октября 2023 года - <a href="#">распоряжение КГИОП Санкт-Петербурга от 10 октября 2023 года N 824-р.</a> - См. <a href="#">предыдущую редакцию</a>					
879	Жилой дом	2-я половина XIX века	автор не установлен	Гусева ул., 4	среднее	-.
880	Казарма	1901	автор не установлен	Зосимова ул., 7	плохое	-.
881	Поликлиника	1950-1953	арх. В.В.Хазанов	Зосимова ул., 8; Владимирская ул., 48	аварийное	-.
882	Пункт исключен - <a href="#">приказ Комитета по государственному контролю, использованию и охране памятников истории и культуры Санкт-Петербурга от 31 июля 2002 года N 8-92</a>					
883	Объект исключен - <a href="#">распоряжение КГИОП Санкт-Петербурга от 31 мая 2019 года N 270-р.</a> - См. <a href="#">предыдущую редакцию</a>					
884	Пункт исключен - <a href="#">приказ Комитета по государственному контролю, использованию и охране памятников истории и культуры Санкт-Петербурга от 31 июля 2002 года N 8-92</a>					
885	Дома С.Карапи	1867-1868	автор не установлен	Карла Маркса ул., 4; Кронштадтская ул., 11	среднее	-.
885.1	Угловой дом	1867	арх. Ф.Трапезников	там же	среднее	-.
885.2	Дом по улице Карла Маркса	1868	арх. И.Гречухин	там же	среднее	-.
886	Дом Д.Федулаевой	1832-1833; середина XIX века	автор не установлен	Карла Маркса ул., 9; Флотская ул., 29	среднее	-.
887	Объект исключен - <a href="#">распоряжение КГИОП Санкт-Петербурга от 6 августа 2019 года N 446-р.</a> - См. <a href="#">предыдущую редакцию</a>					
888	Объект исключен - <a href="#">распоряжение КГИОП Санкт-Петербурга от 29 ноября 2019 года N 718-р.</a> - См. <a href="#">предыдущую редакцию</a>					
889	Объект исключен - <a href="#">распоряжение КГИОП Санкт-Петербурга от 6 августа 2019 года N 447-р.</a> - См. <a href="#">предыдущую редакцию</a>					
890	Жилой дом (Молочный завод)	2-я половина XIX века; начало XX века	автор не установлен	Лебедева ул., 1; Мануильского ул., 20	плохое	-.
891	Объект исключен - <a href="#">распоряжение КГИОП Санкт-Петербурга от 5 августа 2019 года N 441-р.</a> - См. <a href="#">предыдущую редакцию</a>					
892	Жилые дома (3 здания)	1952-1953	автор не установлен	Ленина пр., 5а, 5б	среднее	-.
893	Дом П.Синебрюхова	между 1825-1848, 1857, пристроен флигель	автор не установлен	Ленина пр., 15	хорошее	-.
894	Жилой дом	2-я половина XIX века	автор не установлен	Ленинградская ул., 6; Мануильского ул., 35	среднее	-.

895	Жилой дом	середина XIX века	автор не установлен	Ленинградская ул., 8	среднее	..
896	Дом Долоднова	1870-1872	арх. В. В. Виндельбандт	Ленинградская ул., 12; Аммермана ул., 42	среднее	..
897	Дом С. Карапи	1858	автор не установлен	Ленинградская ул., 14; Аммермана ул., 23	плохое	..
898	Постройки Кронштадтского паровозного завода	начало XIX века - 1915	автор не установлен	Макаровская ул. Военный городок, 103 Петровская ул. Военный городок, 40 Военный городок 41	среднее	..
898.1	Комплекс мастерских вдоль Петровской улицы: а) Две мастерские б) Две мастерские в) Швабля г) Две мастерские д) Ограда завода с проходной	1828 1830 1860 1883 1896	автор не установлен	Петровская ул. Военный городок, 103 (N 36, 37) (N 39, 43) там же (N 50, 51)	среднее	..
898.2	Комплекс заводских построек по Макаровской улице: а) Контора б) Шесть мастерских в) Караульня г) Ретирады	XIX век	автор не установлен	Макаровская ул. Военный городок 40 (N 5) (N 3, 2, четыре облокированных корпуса) (N 10) (N 12)	среднее	..
898.3	Комплекс заводских построек у Шлюпочного канала: а) Заводуправление б) Четыре производственных цеха в) Котельная с дымовой трубой г) Кузница д) Шлюпочный канал	1858 1856-1858  1858 1858  1840-1856; 1882	арх. А. С. Кудинов арх. А. С. Кудинов арх. А. С. Кудинов арх. А. С. Кудинов арх. А. С. Кудинов	Петровская ул. Военный городок 103, Шлюпочный канал (N 1) (N 2, 3, 4, 6)  (N 5)  (N 7)	среднее	..
898.4	Здание чугунолитейного завода	начало XIX века	автор не установлен	Военный городок, 41	среднее	..
898.5	Служебные постройки при доках: а) Капитанская служба при доке Сургина б) Служебное здание при доке Велещинского в) Водоподъемная станция при доке Велещинского г) Служебное здание при доке Митрофанова	1889  1915  1906  1899	автор не установлен	Петровская ул. Военный городок, 103 (N 20) (N 82) (N 90) (N 64)	среднее	..
899	Дом причта Александро-Невской госпитальной церкви	1890-1891	автор не установлен	Мануильского ул., 2а  Включен в проект государственного списка памятников истории и культуры федерального значения в составе	среднее	..

				ансамбля военно-морского госпиталя		
900	Объект исключен - распоряжение КГИОП Санкт-Петербурга от 6 августа 2019 года N 448-р - См. предыдущую редакцию					
901	Объект исключен с 28 июня 2019 года - распоряжение КГИОП Санкт-Петербурга от 25 июня 2019 года N 354-р - См. предыдущую редакцию					
902	Объект исключен с 28 июня 2019 года - распоряжение КГИОП Санкт-Петербурга от 25 июня 2019 года N 355-р - См. предыдущую редакцию					
903	Жилый дом	конец XIX века	автор не установлен	Петровская ул., 8, корп.4	среднее	Рекомендовать к включению в Список вновь выявленных объектов, представляющих историческую, научную, художественную или иную культурную ценность, с последующим включением в Список памятников истории и культуры (экспертное заключение от 20.03.2000)
904	Жилый дом	конец XIX века	автор не установлен	Петровская ул., 10, корп.4	среднее	-.
905	Жилый дом	2-я четверть XIX века	автор не установлен	Петровская ул., 19	среднее	Рекомендовать к включению в Список вновь выявленных объектов, представляющих историческую, научную, художественную или иную культурную ценность (экспертное заключение от 20.03.2000)
906	Жилый дом	1833	автор не установлен	Пролетарская ул., 17; Аммермана ул., 24; Интернациональная ул., 11	среднее	-.
907	Объект исключен - распоряжением КГИОП Санкт-Петербурга от 23 декабря 2015 года N 10-614 - См. предыдущую редакцию					
908	Часовня св. старицы Феодоры (часовня на могиле старицы П.И.Ковригиной)	1904	автор не установлен	Русское кладбище	аварийное	Рекомендовать к включению в Список вновь выявленных объектов, представляющих историческую, научную, художественную или иную культурную ценность, с последующим включением в Список памятников истории и культуры (экспертное заключение от 20.03.2000)
909	Часовня на могиле Ф.В.Сергеевой (матери св. прав. Иоанна Кронштадтского)	1898	автор не установлен	Русское кладбище	хорошее	-.
910	Служебная постройка	2-я половина XIX века	автор не установлен	Сургина ул., 6	плохое	Рекомендовать к включению в Список вновь выявленных объектов, представляющих

						историческую, научную, художественную или иную культурную ценность (экспертное заключение от 20.03.2000)
911	Объект исключен с 26 июля 2023 года - распоряжение КГИОП Санкт-Петербурга от 23 июня 2023 года N 467-рп. - См. <a href="#">предыдущую редакцию</a>					
912	Объект исключен с 12 октября 2023 года - распоряжение КГИОП Санкт-Петербурга от 10 октября 2023 года N 823-рп. - См. <a href="#">предыдущую редакцию</a>					
913	Объект исключен с 23 июня 2020 года - распоряжение КГИОП Санкт-Петербурга от 17 июня 2020 года N 180-р. - См. <a href="#">предыдущую редакцию</a>					
914	Жилый дом	2-я половина XIX века	автор не установлен	Фейгина ул., 10	среднее	.-.
915	Объект исключен с 28 июня 2019 года - распоряжение КГИОП Санкт-Петербурга от 25 июня 2019 года N 356-р. - См. <a href="#">предыдущую редакцию</a>					
916	Знак Военного угла N 1	1848, 1863	автор не установлен	Финский залив; стенка Военной гавани (южный угол)	плохое	.-.
917	Маяк Николаевский створный нижний	1865, 1891	автор не установлен	Финский залив; насыпь Западного бастиона Кроншлота на расстоянии 185 м от верхнего маяка	плохое	.-.
918	Передний маяк створа кронштадтских маяков (быв. Николаевский верхний)	1857; 1891	автор не установлен	Финский залив; южная оконечность о-ва Кроншлот (южный бастион Николаевской батареи)	среднее	.-.
919	Передний маяк створа Санкт-Петербургского морского канала	1898; 1914	автор не установлен	Финский залив; Ломоносовская отмель	среднее	.-.
920	Задний маяк створа Санкт-Петербургского морского канала	1898; 1914	автор не установлен	Финский залив; Ломоносовская отмель	среднее	.-.
921	Задний маяк створа кронштадтских маяков (быв. Большой верхний Николаевский створный маяк)	1915	автор не установлен	Финский залив; юго-восточная оконечность о-ва Котлин на расстоянии 2,4 км от переднего	плохое	.-.
922	Люнет Литке (комплекс)	1850-е годы - 1895	автор не установлен	Южная Кронштадтская дорога	плохое	.-.
922.1	Валы, рвы	1850-е годы; 1892	автор не установлен	там же	среднее	.-.
922.2	Два пороховых погреба	1864; 1895	автор не установлен	там же	плохое	.-.
922.3	Траверс	1864	автор не установлен	там же	плохое	.-.

УТВЕРЖДЕН  
 приказом председателя КГИОП  
 от 20 февраля 2001 года N 15

СПИСОК  
 ВНОВЬ ВЫЯВЛЕННЫХ ОБЪЕКТОВ, ПРЕДСТАВЛЯЮЩИХ ИСТОРИЧЕСКУЮ, НАУЧНУЮ, ХУДОЖЕСТВЕННУЮ

## ИЛИ ИНУЮ КУЛЬТУРНУЮ ЦЕННОСТЬ

Санкт-Петербург

Градостроительство и архитектура

КОМИТЕТ ПО ГОСУДАРСТВЕННОМУ КОНТРОЛЮ, ИСПОЛЬЗОВАНИЮ И  
ОХРАНЕ ПАМЯТНИКОВ ИСТОРИИ И КУЛЬТУРЫ

## КУРОРТНЫЙ АДМИНИСТРАТИВНЫЙ РАЙОН

N п/п	Наименование объекта	Датировка	Авторы	Местонахождение	Техническое состояние	Заключение экспертизы
1	2	3	4	5	6	7
				г.Зеленогорск		
923	Объект исключен - <a href="#">распоряжение КГИОП Санкт-Петербурга от 18 апреля 2022 года N 279-рп</a> - См. <a href="#">предыдущую редакцию</a>					
924	Объект исключен с 12 июля 2016 года - <a href="#">распоряжение КГИОП Санкт-Петербурга от 8 июля 2016 года N 10-301</a> - См. <a href="#">предыдущую редакцию</a>					
925	Жилый дом Ноконен (деревянный)	1912	автор не установлен	Круглая ул., 3	среднее	-.
926	Дача Богданова (деревянная)	начало XX века	автор не установлен	Курортная ул., 24 (лит.Ж)	среднее	-. Рекомендован к отнесению к категории памятников истории и культуры местного значения (протокол Научного совета Санкт-Петербурга по вопросам охраны культурного наследия от 31.07.1997)
927	Объект исключен с 24 января 2017 года - <a href="#">распоряжение КГИОП Санкт-Петербурга от 18 января 2017 года N 11-р</a> - См. <a href="#">предыдущую редакцию</a>					
928	Пункт исключен - <a href="#">приказ Комитета по государственному контролю, использованию и охране памятников истории и культуры Санкт-Петербурга от 15 сентября 2006 года N 8-112</a> - См. <a href="#">предыдущую редакцию</a>					
929	Объект исключен - <a href="#">распоряжение КГИОП Санкт-Петербурга от 10 марта 2016 года N 10-68</a> - См. <a href="#">предыдущую редакцию</a>					
930	Дом купца Елисеева (ресторан) (деревянный)	начало XX века	автор не установлен	Приморское шоссе, 520, лит.Ц	среднее	-.
	(Пункт в редакции <a href="#">приказа Комитета по государственному контролю, использованию и охране памятников истории и культуры Санкт-Петербурга от 1 декабря 2006 года N 8-157</a> )					
931	Объект исключен с 22 ноября 2016 года - <a href="#">распоряжение КГИОП Санкт-Петербурга от 17 ноября 2016 года N 10-630</a> - См. <a href="#">предыдущую редакцию</a>					
932	Объект исключен с 26 декабря 2016 года - <a href="#">распоряжение КГИОП Санкт-Петербурга от 21 декабря 2016 года N 10-713</a> - См. <a href="#">предыдущую редакцию</a>					
933	Объект исключен с 22 ноября 2016 года - <a href="#">распоряжение КГИОП Санкт-Петербурга от 17 ноября 2016 года N 10-632</a> - См. <a href="#">предыдущую редакцию</a>					
934	Объект исключен - <a href="#">распоряжение КГИОП Санкт-Петербурга от 22 марта 2016 года N 10-93</a> - См. <a href="#">предыдущую редакцию</a>					
935	Дача (деревянная)	начало XX века	автор не установлен	ул. Артиллеристов, 2а, лит.А	среднее	-.
	(Пункт в редакции <a href="#">приказа Комитета по государственному контролю, использованию и охране памятников истории и культуры Санкт-Петербурга от 30 мая 2008 года N 8-133</a> - см. <a href="#">предыдущую редакцию</a> )					
936	Дача (деревянная)	начало XX века	автор не установлен	Большой пр., 2а, лит.А	среднее	-.
	(Пункт в редакции <a href="#">приказа Комитета по государственному контролю, использованию и охране памятников истории и культуры Санкт-Петербурга от 30 мая 2008 года N 8-133</a> - см. <a href="#">предыдущую редакцию</a> )					
937	Дача (деревянная)	начало XX века	автор не установлен	Горная ул., 2/13, лит.А	хорошее	-.
	(Пункт в редакции <a href="#">приказа Комитета по государственному контролю, использованию и охране памятников истории и культуры Санкт-Петербурга от 1 декабря 2006 года N 8-157</a> )					

938	Дача (деревянная)	1907	автор не установлен	Кавалерийская ул., 6, лит.А	аварийное	.-.
Пункт в редакции приказа Комитета по государственному контролю, использованию и охране памятников истории и культуры Санкт-Петербурга от 1 декабря 2006 года N 8-157						
939	Дача (деревянная)	начало XX века	автор не установлен	Кавалерийская ул., 6, лит.Б	среднее	.-.
Пункт в редакции приказа Комитета по государственному контролю, использованию и охране памятников истории и культуры Санкт-Петербурга от 1 декабря 2006 года N 8-157						
940	Дача (деревянная)	начало XX века	автор не установлен	Кавалерийская ул., 6, лит.В	среднее	.-.
Пункт в редакции приказа Комитета по государственному контролю, использованию и охране памятников истории и культуры Санкт-Петербурга от 1 декабря 2006 года N 8-157						
941	Объект исключен с 22 ноября 2016 года - распоряжение КГИОП Санкт-Петербурга от 17 ноября 2016 года N 10-631. - См. предыдущую редакцию					
942	Пункт исключен - распоряжение КГИОП Санкт-Петербурга от 26 июня 2012 года N 10-105. - См. предыдущую редакцию					
943	Объект исключен с 26 мая 2016 года - распоряжение КГИОП Санкт-Петербурга от 24 мая 2016 года N 10-206. - См. предыдущую редакцию					
944	Объект исключен - распоряжение КГИОП Санкт-Петербурга от 30 июля 2015 года N 10-329. - См. предыдущую редакцию					
945	Объект исключен с 3 августа 2016 года - распоряжение КГИОП Санкт-Петербурга от 2 августа 2016 года N 10-354. - См. предыдущую редакцию					
946	Дача (деревянная)	начало XX века	автор не установлен	Железнодорожная ул., 14	плохое	.-.
947	Объект исключен - распоряжение КГИОП Санкт-Петербурга от 24 июля 2014 года N 10-415. - См. предыдущую редакцию					
948	Объект исключен с 19 мая 2016 года - распоряжение КГИОП Санкт-Петербурга от 11 мая 2016 года N 10-180. - См. предыдущую редакцию					
949	Объект исключен - распоряжение КГИОП Санкт-Петербурга от 22 марта 2016 года N 10-96. - См. предыдущую редакцию					
950	Объект исключен с 16 января 2019 года - распоряжение КГИОП Санкт-Петербурга от 29 декабря 2018 года N 561-р. - См. предыдущую редакцию					
951	Дача (деревянная)	начало XX века	автор не установлен	Октябрьская ул., 20	среднее	Рекомендовать к включению в Список вновь выявленных объектов, представляющих историческую, научную, художественную или иную культурную ценность (экспертное заключение от 20.03.2000)
952	Объект исключен с 22 июня 2016 года - распоряжение КГИОП Санкт-Петербурга от 16 июня 2016 года N 10-249. - См. предыдущую редакцию					
953	Объект исключен с 3 июля 2023 года - распоряжение КГИОП Санкт-Петербурга от 30 июня 2023 года N 507-рп. - См. предыдущую редакцию					
954	Дача (деревянная)	начало XX века	автор не установлен	Школьная ул., 5 пос.Релино	аварийное	.-.
955	Объект исключен - распоряжение КГИОП Санкт-Петербурга от 7 апреля 2015 года N 10-148. - См. предыдущую редакцию					
956	Пункт исключен - распоряжение Комитета по государственному контролю, использованию и охране памятников истории и культуры Санкт-Петербурга от 2 декабря 2009 года N 10-35. - См. предыдущую редакцию					
957	Объект исключен с 4 августа 2016 года - распоряжение КГИОП Санкт-Петербурга от 2 августа 2016 года N 10-356. - См. предыдущую редакцию					
958	Объект исключен - распоряжение КГИОП Санкт-Петербурга от 24 августа 2015 года N 10-363. - См. предыдущую редакцию					
959	Гостиница П.Е.Калачева	1870-1873 годы	автор не установлен	Волдарского ул., 1	среднее	.-.
960	Дом М.Е.Леонтьевой	1870-1873 годы	автор не установлен	Волдарского ул., 5а По данным ПИБ	аварийное	.-.

				Курортного района на 01.12.1996 - Володарского ул, 5/2		
961	Богадельня и детский приют при костеле	начало XX века	автор не установлен	ул. Володарского, 26/2, лит.А	хорошее	.-
(Пункт в редакции приказа Комитета по государственному контролю, использованию и охране памятников истории и культуры Санкт-Петербурга от 30 мая 2008 года N 8-133 - см. предыдущую редакцию)						
962	Дача И.Ф.Кречева (деревянная)	1906-1909 годы	автор не установлен	Григорьева ул., 18; Курортная ул., 6 (ст.Курорт)	среднее	.-
963	Пункт исключен - распоряжение Комитета по государственному контролю, использованию и охране памятников истории и культуры Санкт-Петербурга от 1 декабря 2010 года N 10-24 - См. предыдущую редакцию					
964	Объект исключен - распоряжение КГИОП Санкт-Петербурга от 4 февраля 2022 года N 74-оп. - См. предыдущую редакцию					
965	Объект исключен - приказ Комитета по государственному контролю, использованию и охране памятников истории и культуры Санкт-Петербурга от 18 июня 2003 года N 8-76; распоряжение КГИОП Санкт-Петербурга от 25 марта 2019 года N 140-р. - См. предыдущую редакцию					
966	Пункт исключен - приказ Комитета по государственному контролю, использованию и охране памятников истории и культуры Санкт-Петербурга от 15 февраля 2006 года N 8-11					
967	Объект исключен - распоряжение КГИОП Санкт-Петербурга от 26 июня 2015 года N 10-290 - См. предыдущую редакцию					
968	Объект исключен с 26 апреля 2016 года - распоряжение КГИОП Санкт-Петербурга от 21 апреля 2016 года N 10-150 - См. предыдущую редакцию					
969	Объект исключен - распоряжение КГИОП Санкт-Петербурга от 24 февраля 2014 года N 10-78. - См. предыдущую редакцию					
970	Объект исключен - распоряжение КГИОП Санкт-Петербурга от 24 августа 2015 года N 10-366. - См. предыдущую редакцию					
971	Дача В.П.Коновалова (деревянная)	1907-1909 годы	автор не установлен	Максима Горького ул., 23 (ст.Курорт)	плохое	.-
972	Пункт исключен - распоряжение Комитета по государственному контролю, использованию и охране памятников истории и культуры Санкт-Петербурга от 1 декабря 2010 года N 10-24 - См. предыдущую редакцию					
973	Объект исключен - распоряжение КГИОП Санкт-Петербурга от 24 августа 2015 года N 10-364. - См. предыдущую редакцию					
974	Объект исключен - распоряжение КГИОП Санкт-Петербурга от 10 марта 2016 года N 10-69. - См. предыдущую редакцию					
975	Объект исключен - распоряжение КГИОП Санкт-Петербурга от 10 марта 2016 года N 10-70. - См. предыдущую редакцию					
976	Объект исключен - распоряжение КГИОП Санкт-Петербурга от 16 мая 2018 года N 199-р. - См. предыдущую редакцию					
977	Пункт исключен - распоряжение КГИОП Санкт-Петербурга от 26 марта 2013 года N 10-120. - См. предыдущую редакцию					
978	Объект исключен с 13 мая 2019 года - распоряжение КГИОП Санкт-Петербурга от 29 апреля 2019 года N 226-р. - См. предыдущую редакцию					
979	Объект исключен - распоряжение КГИОП Санкт-Петербурга от 22 марта 2016 года N 10-94. - См. предыдущую редакцию					
980	Объект исключен с 4 августа 2016 года - распоряжение КГИОП Санкт-Петербурга от 2 августа 2016 года N 10-355. - См. предыдущую редакцию					
981	Пункт исключен - распоряжение Комитета по государственному контролю, использованию и охране памятников истории и культуры Санкт-Петербурга от 1 декабря 2010 года N 10-24 - См. предыдущую редакцию					
982	Пункт исключен - приказ Комитета по государственному контролю, использованию и охране памятников истории и культуры Санкт-Петербурга от 6 августа 2004 года N 8-102					
983	Объект исключен - приказ Комитета по государственному контролю, использованию и охране памятников истории и культуры Санкт-Петербурга от 18 июня 2003 года N 8-76; распоряжение КГИОП Санкт-Петербурга от 25 марта 2019 года N 140-р. - См. предыдущую редакцию					
984	Дача Д.М.Цвета (деревянная)	1910	арх. Ф.Ф. фон Постельс	Сестры реки наб., 51 (ст.Курорт)	среднее	.-
985	Объект исключен - распоряжение КГИОП Санкт-Петербурга от 24 августа 2015 года N 10-362. - См. предыдущую редакцию					
986	Пункт исключен - приказ Комитета по государственному контролю, использованию и охране памятников истории и культуры Санкт-Петербурга от 6 августа 2004 года N 8-102					
987	Объект исключен - распоряжение КГИОП Санкт-Петербурга от 14 сентября 2018 года N 378-р. - См. предыдущую редакцию					
988	Объект исключен - распоряжение КГИОП Санкт-Петербурга от 1 апреля 2014 года N 10-143. - См. предыдущую редакцию					
989	Объект исключен - распоряжение КГИОП Санкт-Петербурга от 22 марта 2016 года N 10-95. - См. предыдущую редакцию					
990	Объект исключен с 14 июля 2023 года - распоряжение КГИОП Санкт-Петербурга от 13 июля 2023 года N 585-рп. - См. предыдущую редакцию					
991	Пункт исключен - распоряжение Комитета по государственному контролю, использованию и охране памятников истории и культуры Санкт-Петербурга от 28 сентября 2010 года N 10-18. - См. предыдущую редакцию					
				пос. Ушково		

992	Сквер "Каменная гора"	конец XIX - начало XX века	автор не установлен	Пляжевая ул.; Сосновая ул.	среднее	..
993	Пункт исключен - распоряжение КГИОП Санкт-Петербурга от 3 февраля 2011 года N 10-6. - См. предыдущую редакцию					
994	Объект исключен - распоряжение КГИОП Санкт-Петербурга от 26 июля 2016 года N 10-336. - См. предыдущую редакцию					
995	Объект исключен со 2 ноября 2016 года - распоряжение КГИОП Санкт-Петербурга от 27 октября 2016 года N 10-574. - См. предыдущую редакцию					
996	Объект исключен с 1 ноября 2016 года - распоряжение КГИОП Санкт-Петербурга от 26 октября 2016 года N 10-568. - См. предыдущую редакцию					
997	Объект исключен - распоряжение КГИОП Санкт-Петербурга от 26 июля 2016 года N 10-335. - См. предыдущую редакцию					
998	Дача	1910-е годы	автор не установлен	Приморское шоссе, 619 Советская ул., 2	среднее	Рекомендовать к включению в Список вновь выявленных объектов, представляющих историческую, научную, художественную или иную культурную ценность, с последующим включением в Список памятников истории и культуры (экспертное заключение от 20.03.2000)

**УТВЕРЖДЕН**  
 приказом председателя КГИОП  
 от 20 февраля 2001 года N 15

**СПИСОК  
 ВНОВЬ ВЫЯВЛЕННЫХ ОБЪЕКТОВ, ПРЕДСТАВЛЯЮЩИХ ИСТОРИЧЕСКУЮ, НАУЧНУЮ, ХУДОЖЕСТВЕННУЮ  
 ИЛИ ИНУЮ КУЛЬТУРНУЮ ЦЕННОСТЬ**

Санкт-Петербург

Градостроительство и архитектура

**КОМИТЕТ ПО ГОСУДАРСТВЕННОМУ КОНТРОЛЮ, ИСПОЛЬЗОВАНИЮ И  
 ОХРАНЕ ПАМЯТНИКОВ ИСТОРИИ И КУЛЬТУРЫ**

**ЛОМОНОСОВСКИЙ АДМИНИСТРАТИВНЫЙ РАЙОН**

N п/п	Наименование объекта	Датировка	Авторы	Местонахождение	Техническое состояние	Заключение экспертизы
1	2	3	4	5	6	7
999	Жилый дом	конец XIX века	автор не установлен	Александровская ул., 9/21	среднее	Рекомендовать к включению в Список вновь выявленных объектов, представляющих историческую, научную, художественную или иную культурную ценность (экспертное заключение от 20.03.2000)
1000	Казармы Офицерской стрелковой школы (5 зданий)	конец XIX - начало XX века	автор не установлен	Александровская ул., 13, 15, 17, 24, 6/Н	хорошее	..

1001	Казармы Офицерской стрелковой школы (6 зданий)	конец XIX - начало XX века	автор не установлен	Владимирская ул., 10, 12, 15, 16, 16а, 19	среднее	..
1002	Дом культуры	начало 1950-х годов	автор не установлен	Дворцовый пр., 12; Ломоносова ул., 8	хорошее	..
1003	Жилрой дом	2-я половина XIX века	автор не установлен	Дворцовый пр., 14; Ломоносова ул., 9	аварийное	..
1004	Жилрой дом	2-я половина XIX века	автор не установлен	Дворцовый пр., 16	хорошее	..
1005	Жилрой дом	начало XX века	автор не установлен	Дворцовый пр., 32	хорошее	..
1006	Жилрой дом	2-я половина XIX века	автор не установлен	Дворцовый пр., 36	хорошее	..
1007	Жилрой дом	2-я половина XIX века	автор не установлен	Дворцовый пр., 38	хорошее	..
1008	Жилрой дом	2-я половина XIX века	автор не установлен	Дворцовый пр., 39	среднее	..
1009	Пункт исключен - <a href="#">приказ Комитета по государственному контролю, использованию и охране памятников истории и культуры Санкт-Петербурга от 3 марта 2003 года N 8-18</a> - См. <a href="#">предыдущую редакцию</a>					
1010	Объект исключен - <a href="#">распоряжение КГИОП Санкт-Петербурга от 30 ноября 2016 года N 10-653</a> - См. <a href="#">предыдущую редакцию</a>					
1011	Объект исключен - <a href="#">распоряжение КГИОП Санкт-Петербурга от 5 декабря 2017 года N 541-р</a> - См. <a href="#">предыдущую редакцию</a>					
1012	Жилрой дом	1908	автор не установлен	Кронштадтская ул., 1	среднее	..
1013	Жилрой дом	2-я половина XIX века	автор не установлен	Кронштадтская ул., 2	среднее	..
1014	Объект исключен с 30 апреля 2019 года - <a href="#">распоряжение КГИОП Санкт-Петербурга от 14 апреля 2019 года N 208-р</a> - См. <a href="#">предыдущую редакцию</a>					
1015	Объект исключен с 25 августа 2023 года - <a href="#">распоряжение КГИОП Санкт-Петербурга от 24 августа 2023 года N 777-рп</a> - См. <a href="#">предыдущую редакцию</a>					
1016	Служебное здание	середина XIX века	автор не установлен	Манежная ул., 8	среднее	..
1017	Жилрой дом	середина XIX века	автор не установлен	1-я Нижняя ул., 9	среднее	..
1018	Парк имени "Ольгино"	XVIII - 1-я половина XIX века	автор не установлен	Ольгин Канал пос., Краснофлотское шоссе	среднее	..
1019	Жилрой дом	начало XX века	автор не установлен	Петербургская ул., 2; Рубакина ул., 10	среднее	..
1020	Мост	1907	автор не установлен	Рубакина ул., через реку Карасту	среднее	..
1021	Объект исключен с 22 мая 2017 года - <a href="#">распоряжение КГИОП Санкт-Петербурга от 17 мая 2017 года N 241-р</a> - См. <a href="#">предыдущую редакцию</a>					

**УТВЕРЖДЕН**  
**приказом председателя КГИОП**  
**от 20 февраля 2001 года N 15**

**СПИСОК**  
**ВНОВЬ ВЫЯВЛЕННЫХ ОБЪЕКТОВ, ПРЕДСТАВЛЯЮЩИХ ИСТОРИЧЕСКУЮ, НАУЧНУЮ, ХУДОЖЕСТВЕННУЮ**  
**ИЛИ ИНУЮ КУЛЬТУРНУЮ ЦЕННОСТЬ**

Санкт-Петербург  
 Градостроительства и архитектура

**КОМИТЕТ ПО ГОСУДАРСТВЕННОМУ КОНТРОЛЮ, ИСПОЛЬЗОВАНИЮ И**

## ОХРАНЕ ПАМЯТНИКОВ ИСТОРИИ И КУЛЬТУРЫ

## МОСКОВСКИЙ АДМИНИСТРАТИВНЫЙ РАЙОН

N п/п	Наименование объекта	Датировка	Авторы	Местонахождение	Техническое состояние	Заключение экспертизы
1	2	3	4	5	6	7
1022	Газгольдер Общества газового освещения Санкт-Петербурга	1881	арх. И.П.Маас	Заозерная ул., За	хорошее	Рекомендовать к включению в Список вновь выявленных объектов, представляющих историческую, научную, художественную или иную культурную ценность (экспертное заключение от 20.03.2000)
1023	Здание водочного завода "Келлер и Ко" (с дымовой трубой)	1870-е годы	инж. М.Ф.Андерсин	Заозерная ул., 10	среднее	-.
1024	Дом К.В.Степанова	1905	техн. Д.Д.Смирнов	Заставская ул., 28, Копи Томчака ул., 13	хорошее	-.
1025	Объект исключен - распоряжение КГИОП Санкт-Петербурга от 16 февраля 2021 года N 22-р. - См. предыдущую редакцию					
1025.1	Объект исключен - распоряжение КГИОП Санкт-Петербурга от 16 февраля 2021 года N 22-р. - См. предыдущую редакцию					
1025.2	Объект исключен - распоряжение КГИОП Санкт-Петербурга от 16 февраля 2021 года N 22-р. - См. предыдущую редакцию					
1025.3	Объект исключен - распоряжение КГИОП Санкт-Петербурга от 16 февраля 2021 года N 22-р. - См. предыдущую редакцию					
1026	Здание макаронной фабрики акционерного общества "М.Иванов и Н.Гольдберг"	1914	арх. И.И.Долгинов	Копи Томчака ул., 21	среднее	-.
1027	Комплекс построек мыловаренного и стеаринового завода А.М.Жукова (Пункт в редакции, введенной в действие приказом КГИОП Санкт-Петербурга от 3 августа 2011 года N 8-178 - См. предыдущую редакцию)	1886-1889, 1893-1905	Техн. А.И.Рейнбольт	Санкт-Петербург, Лиговский пр., д.281, литеры А, Р	среднее	-.
1027.1	Производственный корпус (глицериновый цех) (Пункт в редакции, введенной в действие приказом КГИОП Санкт-Петербурга от 3 августа 2011 года N 8-178 - См. предыдущую редакцию)	1886-1889, 1893-1905	Техн. А.И.Рейнбольт	Санкт-Петербург, Лиговский пр., д.281, литера А	среднее	-.
1027.2	Здание лаборатории (с оградой)	1886-1889, 1893-1905	Техн. А.И.Рейнбольт	Санкт-Петербург, Лиговский пр., д.281, литера Р	среднее	Рекомендовать к включению в Список вновь выявленных объектов, представляющих историческую, научную, художественную или иную культурную ценность, с последующим включением в Список памятников истории и

						культуры (экспертное заключение от 20.03.2000)
	(Пункт в редакции, введенной в действие <a href="#">приказом КГИОП Санкт-Петербурга от 3 августа 2011 года N 8-178</a> - см. <a href="#">предыдущую редакцию</a> )					
1028	Здание торгового дома "А.М.Жуков"	1900-е годы	техн. А.И.Рейнбольдт	Лиговский пр., 289	хорошее	Рекомендовать к включению в Список вновь выявленных объектов, представляющих историческую, научную, художественную или иную культурную ценность (экспертное заключение от 20.03.2000)
1029	Комплекс построек городского механического хлебопекарного завода	1915-1916, 1918	гражд. инж. Л.В.Шмеллинг, при участии инж.-техн. Н.Н.Нареля	Малая Митрофаньевская ул., 4	среднее	Рекомендован к включению в список памятников истории и культуры местного значения (протокол Научного совета Санкт-Петербурга по вопросам охраны культурного наследия от 31.07.1997)
1029.1	Канторское здание	1915-1916, 1918	гражд. инж. Л.В.Шмеллинг, при участии инж.-техн. Н.Н.Нареля	там же	среднее	-.
1029.2	Производственный корпус	1915-1916, 1918	гражд. инж. Л.В.Шмеллинг, при участии инж.-техн. Н.Н.Нареля	там же	среднее	-.
1030	Ночлежный дом и училище Городского ведомства	1900-1910	арх. И.П.Соколов, П.Ю.Сюзор	Московский пр., 87, 89	хорошее	-.
1030.1	Ночлежный дом в память А.Г.Прокофьева	1900-1901	арх. И.П.Соколов	Московский пр., 87; Малая Митрофаньевская ул., 6/Н (2)	хорошее	-.
1030.2	Начальное училище им.А.Е.Бузовой	1909-1910	арх. П.Ю.Сюзор	Московский пр., 89	хорошее	-.
1031	Комплекс построек акционерного общества "Просвещение" Н.С.Цятлина и А.Мейера	1906-1907	гражд. инж. М.Ю.Калелинский	Московский пр., 91	среднее	-.
(Пункт в редакции <a href="#">распоряжения Комитета по государственному контролю, использованию и охране памятников истории и культуры Санкт-Петербурга от 1 декабря 2010 года N 10-24</a> - см. <a href="#">предыдущую редакцию</a> )						
1031.1	Производственное здание	1906-1907	гражд. инж. М.Ю.Калелинский	Московский пр., 91	среднее	-.
1031.2	Здания складов (3 корпуса)	1906-1907	гражд. инж. М.Ю.Калелинский	Московский пр., 93	среднее	-.
1032	Богадельня и детский приют Мещанского общества	1864-1879	архитекторы В.А.Щретер, Э.К.Вергейм, В.А.Кенель, П.Ю.Сюзор	Московский пр., 95; Детский пер., 1, 3	хорошее	-.
1032.1	Главное здание	1864-1870;	архитекторы В.А.Щретер,	Московский пр., 95;	хорошее	-.

		1875-1879, расширение, устройство домово́й церкви	Э.К.Вергейм архитекторы В.А.Кенель, П.Ю.Сюзор	Детский пер., 1		
1032.2	Флигель	1870-е годы	автор не установлен	Детский пер., 3	хорошее	.-
1033	Пункт исключен - <a href="#">распоряжение Комитета по государственному контролю, использованию и охране памятников истории и культуры Санкт-Петербурга от 1 декабря 2010 года N 10-24</a> - См. <a href="#">предыдущую редакцию</a>					
1034	Дом культуры Союза кожевников им.В.П.Капранова	1929-1931	арх. М.С.Рейзман	Московский пр., 97	хорошее	.-
1035	Объект исключен - <a href="#">распоряжение КГИОП Санкт-Петербурга от 30 октября 2013 года N 10-540</a> - См. <a href="#">предыдущую редакцию</a>					
1036	Комплекс построек Бактериологической лаборатории Ветеринарного управления МВД (с оградой)	1905	гражд. инж. А.К.Монтаг	Московский пр., 99, Ташкентская ул., 6/Н (1)	хорошее	Рекомендовать к включению в Список вновь выявленных объектов, представляющих историческую, научную, художественную или иную культурную ценность (экспертное заключение от 20.03.2000)
1036.1	Главное здание	1905	гражд. инж. А.К.Монтаг	там же (угловой корпус)	хорошее	.-
1036.2	Жилый дом	1905	гражд. инж. А.К.Монтаг	там же (корпус по Ташкентской ул.)	хорошее	.-
1036.3	Корпус для подопытных животных	1905	гражд. инж. А.К.Монтаг	там же (двор)	хорошее	.-
1037	Богадельня им.П.И.Чубылкина (при Громовском Старообрядческом кладбище)	1896-1899 годы, 1908 год	арх. П.И.Гилев	Московский пр., д.108, лит.Д	хорошее	.-
(Пункт в редакции приказа Комитета по государственному контролю, использованию и охране памятников истории и культуры Санкт-Петербурга от 12 августа 2010 года N 8-135 - см. предыдущую редакцию)						
1038	Пункт исключен - <a href="#">приказ Комитета по государственному контролю, использованию и охране памятников истории и культуры Санкт-Петербурга от 31 июля 2002 года N 8-92</a>					
1039	Объект исключен - <a href="#">распоряжение КГИОП Санкт-Петербурга от 28 апреля 2016 года N 10-167</a> - См. <a href="#">предыдущую редакцию</a>					
1040	Комплекс построек Товарищества Санкт-Петербургского вагоностроительного завода	1897-1916	инж. Н.А.Архангельский, гражд. инж. В.В.Корвин-Круковский, гражд. инж. Г.Х.Розовский, техник А.В.Друхер	Санкт-Петербург, Московский район, Московский пр., д.115, литеры А, В, 3, Щ, Э	среднее	.-
(Пункт в редакции, введенной в действие <a href="#">приказом КГИОП Санкт-Петербурга от 18 октября 2011 года N 8-237</a> - См. <a href="#">предыдущую редакцию</a> )						
1040.1	Пункт исключен - <a href="#">распоряжение КГИОП Санкт-Петербурга от 19 октября 2011 года N 10-676</a> - См. <a href="#">предыдущую редакцию</a>					
1040.2	Пункт исключен - <a href="#">распоряжение КГИОП Санкт-Петербурга от 19 октября 2011 года N 10-677</a> - См. <a href="#">предыдущую редакцию</a>					
1040.3	Пункт исключен - <a href="#">распоряжение КГИОП Санкт-Петербурга от 19 октября 2011 года N 10-677</a> - См. <a href="#">предыдущую редакцию</a>					
1040.4	Пункт исключен - <a href="#">распоряжение КГИОП Санкт-Петербурга от 19 октября 2011 года N 10-677</a> - См. <a href="#">предыдущую редакцию</a>					
1040.5	Пункт исключен - <a href="#">распоряжение КГИОП Санкт-Петербурга от 19 октября 2011 года N 10-676</a> - См. <a href="#">предыдущую редакцию</a>					

1040.6	Пункт исключен - <a href="#">распоряжение КГИОП Санкт-Петербурга от 19 октября 2011 года N 10-677</a> - См. <a href="#">предыдущую редакцию</a>					
1041	Дом Мальцева (?)	1910	град. инж. С.А.Баранков	Московский пр., 126	хорошее	-.
1042	Здание Московского райсовета	1930-1935	архитекторы И.И.Фомин, В.Г.Даугуль, Б.М.Серебровский	Московский пр., 129	хорошее	Рекомендовать к включению в Список вновь выявленных объектов, представляющих историческую, научную, художественную или иную культурную ценность, с последующим включением в Список памятников истории и культуры (экспертное заключение от 20.03.2000). Рекомендован к включению в список памятников истории и культуры местного значения (протокол Научного совета Санкт-Петербурга по вопросам охраны культурного наследия от 31.07.1997)
1043	Жилые дома (2 здания)	1938-1940	архитекторы Е.А.Лавинсон, И.И.Фомин, М.П.Савкевич	Московский пр., 145 Московский пр.,147; Благодатная ул., 26	хорошее	Рекомендовать к включению в Список вновь выявленных объектов, представляющих историческую, научную, художественную или иную культурную ценность (экспертное заключение от 20.03.2000)
1044	Объект исключен с 27 февраля 2020 года - <a href="#">распоряжение КГИОП Санкт-Петербурга от 26 февраля 2020 года N 63-р</a> - См. <a href="#">предыдущую редакцию</a>					
1045	Контора с квартирой управляющего Котельного завода (с 1911 г. - завода "Сименс-Гальске")	конец XIX - начало XX века	автор не установлен	Московский пр., 156, лит.А	хорошее	-.
(Пункт в редакции приказа Комитета по государственному контролю, использованию и охране памятников истории и культуры Санкт-Петербурга от 3 июля 2006 года N 8-76 - см. предыдущую редакцию)						
1046	Жилые дома (4 здания)	1938-1940	арх. Вяч.В.Полов	Московский пр., 157, 159, 161, 163 (пищевые корпуса)	хорошее	-.
1047	Жилый дом	1940-1941, 1953	архитекторы Б.Р.Рубаненко, Г.А.Симонов, С.В.Васильковский, Л.М.Хидекель	Московский пр., 190; Бассейная ул., 41	хорошее	-.

1048	Объект исключен со 2 июня 2020 года - <a href="#">распоряжение КГИОП Санкт-Петербурга от 25 мая 2020 года N 168-р.</a> - См. <a href="#">предыдущую редакцию</a>					
1049	Мясокомбинат им. С. М. Кирова (с оградой и теплоэлектроцентралью)	1930-1933	архитекторы Н.А.Троцкий, Р.Я.Зелигман, Б.П.Светлицкий	Московское шоссе, 13	хорошее	Рекомендовать к включению в Список вновь выявленных объектов, представляющих историческую, научную, художественную или иную культурную ценность, с последующим включением в Список памятников истории и культуры (экспертное заключение от 20.03.2000). Рекомендован к включению в список памятников истории и культуры местного значения (протокол Научного совета Санкт-Петербурга по вопросам охраны культурного наследия от 31.07.1997)
1050	Жилые дома мясокомбината (2 здания)	1936-1941	архитекторы А.А.Юнгер, Н.Н.Лебедев, А.Н.Сибиряков	Московское шоссе, 14, корп.1; Московское шоссе, 16, корп.1	хорошее	Рекомендовать к включению в Список вновь выявленных объектов, представляющих историческую, научную, художественную или иную культурную ценность (экспертное заключение от 20.03.2000)
1051	Комплекс построек Главного газового завода Общества столичного освещения	1858-1910	гражд. инж. Р.Б.Бернгард, арх. О.Г. фон Гиллиус и др.	Обводного кан. наб., 74  Входящий в состав комплекса газгольдер N 4 (здание N 35) - памятник истории и культуры федерального значения	среднее	-. Рекомендован к включению в список памятников истории и культуры местного значения (протокол Научного совета Санкт-Петербурга по вопросам охраны культурного наследия от 31.07.1997)
1051.1	Газгольдер 1	1872	гражд. инж. Р.Б.Бернгард	там же (здание N 58)	среднее	-.
1051.2	Газгольдер 2	1858-1860.	гражд. инж. Р.Б.Бернгард, арх. О.Г. фон Гиллиус	там же (здание N 59)	среднее	-.
1051.3	Газгольдер	1884; 1910	автор не установлен; автор не установлен	там же (здание N 38)	среднее	-.

1051.4	Заводоуправление	1870-е годы	гражд. инж. Р.Б. Бернгард	там же (здание N 62)	среднее	„-“
1051.5	Здание инспекции и мастеров	1870-е годы	гражд. инж. Р.Б. Бернгард, арх. О.Г. фон Гиллиус	там же (здание N 40)	среднее	„-“
1052	Электростанция Общества электрического освещения 1886 года	1900-1910, 1913-1915	инж. Б.Г.Галеркин, инж.-техн. Ф.И.Зауэр при участии гражд. инж. Э.Р.Ульмана	Обводного кан. наб., 76	среднее	Рекомендовать к включению в Список вновь выявленных объектов, представляющих историческую, научную, художественную или иную культурную ценность (экспертное заключение от 20.03.2000)
1053	Здание водочного завода "Келлер и Ко", с дымовой трубой (быв. дом Е.Т.Цолликофера)	1-я половина XIX века; 1866; 1881; 1883-1887, 1891-1893, 1897	автор не установлен арх. Е.Т.Цолликофер гражд. инж. П.П.Наранович гражд. инж. М.Ф.Андерсин	Обводного кан. наб., 92; Заозерная ул., 2	хорошее	„-“
1054	Объект исключен - <a href="#">распоряжение КГИОП Санкт-Петербурга от 10 июля 2014 года N 10-376</a> - См. <a href="#">предыдущую редакцию</a>					
1054.1	Главное здание	1880-е-1910-е годы	воен. инж. Н.А.Архангельский (1896), воен. инж. В.А. фон Реймерс (1911) и др.	там же	хорошее	„-“
1054.2	Здание канцелярии	1880-е-1910-е годы	воен. инж. Н.А.Архангельский (1896), воен. инж. В.А. фон Реймерс (1911) и др.	там же	хорошее	„-“
1054.3	Жилый корпус	1880-е-1910-е годы	воен. инж. Н.А.Архангельский (1896), воен. инж. В.А. фон Реймерс (1911) и др.	там же	хорошее	„-“
1054.4	Казармы	1880-е-1910-е годы	воен. инж. Н.А.Архангельский (1896), воен. инж. В.А. фон Реймерс (1911) и др.	там же	хорошее	„-“
1054.5	Караульный дом	1880-е-1910-е годы	воен. инж. Н.А.Архангельский (1896), воен. инж. В.А. фон Реймерс (1911) и др.	там же	хорошее	„-“
1055	Объект исключен - <a href="#">распоряжение КГИОП Санкт-Петербурга от 13 марта 2015 года N 10-110</a> - См. <a href="#">предыдущую редакцию</a>					
1056	Здание аэровокзала	1936-1941; 1948-1951, достройка и реконструкция	арх. Г.В. Майзель (?) архитекторы А.И.Гегелло, Н.Н.Лансере, Л.Н.Ротинов, Ф.П.Шелгунов	Пулково-2, аэропорт	хорошее	„-“
1057	Комплекс построек главного склада Российского общества Красного Креста	1909-1911	воен. инж. И.П.Ставицкий, при участии гражд.	Рощинская ул., 2, 2 а	хорошее	„-“

			инж. Г.П.Хржонстовского			
1057.1	Главное здание	1909-1911	воен. инж. И.П.Ставицкий, при участии гражд. инж. Г.П.Хржонстовского	Роцинская ул., 2 (корп.118/1)	хорошее	-/-
1057.2	Здание кладовых для госпитального имущества	1909-1911	воен. инж. И.П.Ставицкий, при участии гражд. инж. Г.П.Хржонстовского	там же (корп.118/2)	хорошее	-/-
1057.3	Четыре одноэтажных склада для санитарных повозок	1909-1911	воен. инж. И.П.Ставицкий, при участии гражд. инж. Г.П.Хржонстовского	там же (корп.118/3, 4, 5, 6)	хорошее	-/-
1057.4	Жилый дом	1909-1911	воен. инж. И.П.Ставицкий, при участии гражд. инж. Г.П.Хржонстовского	Роцинская ул., 2а	хорошее	-/-
1057.5	Праночная и баня с котельной	1909-1911	воен. инж. И.П.Ставицкий, при участии гражд. инж. Г.П.Хржонстовского	Роцинская ул., 2 (корп.118/7)	хорошее	-/-
1057.6	Мастерские и сторожка	1909-1911 (объединены и надстроены)	воен. инж. И.П.Ставицкий, при участии гражд. инж. Г.П.Хржонстовского	Роцинская ул., 2	хорошее	-/-
1057.7	Хозяйственная постройка	1909-1911	воен. инж. И.П.Ставицкий, при участии гражд. инж. Г.П.Хржонстовского	там же	хорошее	-/-
1058	Дом М.Д.Усова	1913	гражд. инж. Ф.А.Лыхин	Смоленская ул., 1	хорошее	-/-
1059	Дом Н.П.Зеленко	1905-1906	арх. Д.А.Крыжановский	Смоленская ул., 3-5	хорошее	-/-
1060	Объект исключен - <a href="#">распоряжение КГИОП Санкт-Петербурга от 10 ноября 2021 года N 290-сп.</a> - См. <a href="#">предыдущую редакцию</a>					
1061	"Сызранские бани"	1930-е годы	автор не установлен	Сызранская ул., 16	хорошее	-/-
1062	Ворота Громоовского старобрядческого кладбища	2-я половина XIX века - начало XX века	автор не установлен	Ташкентская ул. 6/Н	плохое	-/-
1063	Здание акционерного общества Невской обувной фабрики	1914	гражд. инж. М.Ю.Капелинский	Цветочная ул., 3; Ломаная ул., 11	хорошее	-/-
1064	Здание детских яслей Московской заставы Общества попечения о бедных и больных детях	1908-1909	арх. Э.А.Густавсон	Цветочная ул., 7 (лит Б)	хорошее	-/-
1065	Объект исключен - <a href="#">распоряжение КГИОП Санкт-Петербурга от 26 июня 2014 года N 10-346</a> - См. <a href="#">предыдущую редакцию</a>					
1065.1	Богадельня	1873-1874; 1900-1902	арх. Е.И.Винтергальтер арх. В.А.Пруссаков	там же (корпус по Черниговской улице)	хорошее	-/-
1065.2	Александро_Невская школа с домовою церковью	1873-1874; 1891-1892, расширение	арх. Е.И.Винтергальтер арх. В.А.Пруссаков	там же (корпус по Лиговскому пр.)	хорошее	-/-

1065.3	Сад	1873-1892	автор не установлен	там же	среднее	-.
1065.4	Ограда	1873-1892	автор не установлен	там же	среднее	-.
1066	Постройки акционерного общества Санкт-Петербургских товарных складов	1912-1913	гражд. инж. И.В.Экскузович, гражд. инж. А.Ф.Голенцовский	Черниговская ул., д.13, литера А, д.15, литера Ж	хорошее	-.
(Пункт в редакции приказа Комитета по государственному контролю, использованию и охране памятников истории и культуры Санкт-Петербурга от 6 августа 2010 года N 8-133 - см. предыдущую редакцию)						
1066.1		1912-1913	гражд. инж. И.В.Экскузович	Черниговская ул., д.13, литера А	хорошее	-.
(Пункт в редакции приказа Комитета по государственному контролю, использованию и охране памятников истории и культуры Санкт-Петербурга от 6 августа 2010 года N 8-133 - см. предыдущую редакцию)						
1066.2		1913	гражд. инж. А.Ф.Голенцовский	Черниговская ул., д.15, литера Ж	хорошее	-.
(Пункт в редакции приказа Комитета по государственному контролю, использованию и охране памятников истории и культуры Санкт-Петербурга от 6 августа 2010 года N 8-133 - см. предыдущую редакцию)						

УТВЕРЖДЕН  
 приказом председателя КГИОП  
 от 20 февраля 2001 года N 15

СПИСОК  
 ВНОВЬ ВЫЯВЛЕННЫХ ОБЪЕКТОВ, ПРЕДСТАВЛЯЮЩИХ ИСТОРИЧЕСКУЮ, НАУЧНУЮ, ХУДОЖЕСТВЕННУЮ ИЛИ ИНУЮ КУЛЬТУРНУЮ ЦЕННОСТЬ

Санкт-Петербург

Градостроительство и архитектура

КОМИТЕТ ПО ГОСУДАРСТВЕННОМУ КОНТРОЛЮ, ИСПОЛЬЗОВАНИЮ И  
 ОХРАНЕ ПАМЯТНИКОВ ИСТОРИИ И КУЛЬТУРЫ

НЕВСКИЙ АДМИНИСТРАТИВНЫЙ РАЙОН

N п/п	Наименование объекта	Датировка	Авторы	Местонахождение	Техническое состояние	Заключение экспертизы
1	2	3	4	5	6	7
1067	Объект исключен с 12 августа 2016 года - <a href="#">распоряжение КГИОП Санкт-Петербурга от 9 августа 2016 года N 10-371</a> - См. <a href="#">предыдущую редакцию</a>					
1068	Объект исключен с 19 мая 2016 года - <a href="#">распоряжение КГИОП Санкт-Петербурга от 13 мая 2016 года N 10-187</a> - См. <a href="#">предыдущую редакцию</a>					
1069	Палевский жилмассив (19 домов)	1925-1928	архитекторы А.И.Заверский, Н.Ф.Рыбин	Елизарова пр., 4; Елизарова пр., 6, корп.1, 2; Елизарова пр., 8, корп.1, 2, 3; Обуховской Обороны пр., 95, корп.3, 4, 5, 6, 7, 8, 9; Ольги Бергольц ул., 3; Ольги Бергольц ул., 5, корп.1, 2; Ольги Бергольц ул., 7, корп.1, 2, 3	среднее	Рекомендовать к включению в Список вновь выявленных объектов, представляющих историческую, научную, художественную или иную культурную ценность (экспертное заключение от 20.03.2000)
1070	Здание профилактория "Текстильщика"	1928-1930	архитекторы Л.В.Руднев,	Елизарова пр., 32	среднее	-.

			Е.А.Левинсон, И.И.Фомин, Я.О.Свицкий, О.Л.Лялин			
1071	Объект исключен с 22 ноября 2016 года - <a href="#">распоряжение КГИОП Санкт-Петербурга от 16 ноября 2016 года N 10-627</a> - См. <a href="#">предыдущую редакцию</a>					
1072	Келейный корпус подворья Спасской Никифоро-Геннадиевской мужской пустыни	1897-1903	арх. Н.Н.Никонов	Крупской ул., 5	среднее	..
1073	Объект исключен с 16 октября 2023 года - <a href="#">распоряжение КГИОП Санкт-Петербурга от 13 октября 2023 года N 833-рп</a> - См. <a href="#">предыдущую редакцию</a>					
1074	Жилой дом	1938	арх. Я.Г.Черников	Обуховской Обороны пр., 19	среднее	..
1075	Станционный павильон	1900-е годы	автор не установлен	Обуховской Обороны пр., 20	среднее	..
1076	Объект исключен - <a href="#">распоряжение КГИОП Санкт-Петербурга от 20 июля 2023 года N 631-рп</a> - См. <a href="#">предыдущую редакцию</a>					
1077	Здание Шлиссельбургской пожарной части	1861 год	автор не установлен	Обуховской Обороны пр., 43, лит.А	среднее	..
(Пункт в редакции <a href="#">приказа Комитета по государственному контролю, использованию и охране памятников истории и культуры Санкт-Петербурга от 3 июля 2006 года N 8-76</a> - см. <a href="#">предыдущую редакцию</a> )						
1078	Элеватор и мельница мельничного комбината хлебопродуктов им. С.М.Кирова	1933	архитекторы А.Ю.Флейшмахер, Л.Б.Райкин, Б.Я.Дризен	Обуховской Обороны пр., 45	среднее	..
1079	Комплекс построек "Невского железодельного, механического и корабельного завода" ("Невского железопрокатного завода" П.Ф.Семяникова и В.А.Полетики)	1864-1900-е годы	арх. Р.Р. фон Генрихсен и др.	Обуховской Обороны пр., 51, литеры АФ, Л	среднее	..
(Пункт в редакции <a href="#">приказа Комитета по государственному контролю, использованию и охране памятников истории и культуры Санкт-Петербурга от 23 октября 2009 года N 8-239</a> - см. <a href="#">предыдущую редакцию</a> )						
1079.1	Пункт исключен - <a href="#">приказ Комитета по государственному контролю, использованию и охране памятников истории и культуры Санкт-Петербурга от 23 октября 2009 года N 8-239</a> - См. <a href="#">предыдущую редакцию</a>					
1079.2	Пункт исключен - <a href="#">распоряжение Комитета по государственному контролю, использованию и охране памятников истории и культуры Санкт-Петербурга от 25 сентября 2009 года N 10-27</a> - См. <a href="#">предыдущую редакцию</a>					
1079.3	Пункт исключен - <a href="#">распоряжение Комитета по государственному контролю, использованию и охране памятников истории и культуры Санкт-Петербурга от 25 сентября 2009 года N 10-27</a> - См. <a href="#">предыдущую редакцию</a>					
1079.4	Компрессорная	1864-1900-е годы	арх. Р.Р. фон Генрихсен и др.	там же (цех N 7)	среднее	..
1079.5	Опытная мастерская	1864-1900-е годы	арх. Р.Р. фон Генрихсен и др.	там же (цех N 82)	среднее	..
1080	Особняк	1860-е годы	арх. Р.Р. фон Генрихсен и др.	Обуховской Обороны пр., 59	среднее	..
1081	Объект исключен - <a href="#">распоряжение КГИОП Санкт-Петербурга от 13 марта 2014 года N 10-108</a> - См. <a href="#">предыдущую редакцию</a>					
1081.1	Заводоуправление	2-я половина XIX века	автор не установлен	там же	среднее	..
1081.2	Мыловаренный цех (косметический)	1896	автор не установлен	там же	среднее	..
1081.3	Производственный корпус	1890-е годы	автор не установлен	там же	среднее	..
1081.4	Глицериновый цех	1890-е годы	автор не установлен	там же	среднее	..
1082	Школа и амбулаторный пункт	1898	автор не установлен	Обуховской Обороны пр., 85	среднее	..

	Санкт-Петербургского уездного земства в селе Смоленском			Нолина пер., 2, 4		
1082.1	Здание Смоленской соединенной земской школы	1898	автор не установлен	Обуховской Обороны пр., 85; Нолина пер., 2	среднее	..
1082.2	Здание Смоленского амбулаторного пункта	1898(?)	автор не установлен	Нолина пер., 4	среднее	..
1083	Комплекс построек Славской и Петровской мануфактур (фабрика Максвелла)	1844; 1878; 1886-1887	автор не установлен арх. А.Ф.Занфгльбен арх. Ф.И.Габерцетель	Обуховской Обороны пр., 86	среднее	..
1083.1	Объект исключен с 20 апреля 2023 года - <a href="#">распоряжение КГИОП Санкт-Петербурга от 19 апреля 2023 года N 253-оп</a> - См. <a href="#">предыдущую редакцию</a>					
1083.2	Объект исключен - <a href="#">распоряжение КГИОП Санкт-Петербурга от 22 декабря 2015 года N 10-610</a> - См. <a href="#">предыдущую редакцию</a>					
1083.3	Пункт исключен - <a href="#">приказ Комитета по государственному контролю, использованию и охране памятников истории и культуры Санкт-Петербурга от 15 сентября 2006 года N 8-112</a> - См. <a href="#">предыдущую редакцию</a>					
1083.4	Объект исключен с 20 апреля 2023 года - <a href="#">распоряжение КГИОП Санкт-Петербурга от 19 апреля 2023 года N 252-оп</a> - См. <a href="#">предыдущую редакцию</a>					
1084	Пункт исключен - <a href="#">приказ Комитета по государственному контролю, использованию и охране памятников истории и культуры Санкт-Петербурга от 15 ноября 2002 года N 8-131</a> - См. <a href="#">предыдущую редакцию</a>					
1085	Объект исключен - <a href="#">распоряжения КГИОП Санкт-Петербурга от 9 июня 2014 года N 10-290</a> - См. <a href="#">предыдущую редакцию</a>					
1085.1	Пункт исключен - <a href="#">приказ Комитета по государственному контролю, использованию и охране памятников истории и культуры Санкт-Петербурга от 14 июня 2006 года N 8-62</a>					
1085.2	Объект исключен - <a href="#">распоряжение КГИОП Санкт-Петербурга от 9 июня 2014 года N 10-290</a> - См. <a href="#">предыдущую редакцию</a>					
1085.3	Пункт исключен - <a href="#">приказ Комитета по государственному контролю, использованию и охране памятников истории и культуры Санкт-Петербурга от 14 июня 2006 года N 8-62</a>					
1086	Объект исключен - <a href="#">распоряжение КГИОП Санкт-Петербурга от 8 июля 2015 года N 10-306</a> - См. <a href="#">предыдущую редакцию</a>					
1086.1	Объект исключен - <a href="#">распоряжение КГИОП Санкт-Петербурга от 8 июля 2015 года N 10-306</a> - См. <a href="#">предыдущую редакцию</a>					
1086.2	Объект исключен - <a href="#">распоряжение КГИОП Санкт-Петербурга от 8 июля 2015 года N 10-306</a> - См. <a href="#">предыдущую редакцию</a>					
1086.3	Объект исключен - <a href="#">распоряжение КГИОП Санкт-Петербурга от 8 июля 2015 года N 10-306</a> - См. <a href="#">предыдущую редакцию</a>					
1086.4	Объект исключен - <a href="#">распоряжение КГИОП Санкт-Петербурга от 8 июля 2015 года N 10-306</a> - См. <a href="#">предыдущую редакцию</a>					
1086.5	Объект исключен - <a href="#">распоряжение КГИОП Санкт-Петербурга от 8 июля 2015 года N 10-306</a> - См. <a href="#">предыдущую редакцию</a>					
1086.6	Объект исключен - <a href="#">распоряжение КГИОП Санкт-Петербурга от 8 июля 2015 года N 10-306</a> - См. <a href="#">предыдущую редакцию</a>					
1086.7	Объект исключен - <a href="#">распоряжение КГИОП Санкт-Петербурга от 8 июля 2015 года N 10-306</a> - См. <a href="#">предыдущую редакцию</a>					
1086.8	Объект исключен - <a href="#">распоряжение КГИОП Санкт-Петербурга от 8 июля 2015 года N 10-306</a> - См. <a href="#">предыдущую редакцию</a>					
1086.9	Объект исключен - <a href="#">распоряжение КГИОП Санкт-Петербурга от 8 июля 2015 года N 10-306</a> - См. <a href="#">предыдущую редакцию</a>					
1086.10	Объект исключен - <a href="#">распоряжение КГИОП Санкт-Петербурга от 8 июля 2015 года N 10-306</a> - См. <a href="#">предыдущую редакцию</a>					
1086.11	Объект исключен - <a href="#">распоряжение КГИОП Санкт-Петербурга от 8 июля 2015 года N 10-306</a> - См. <a href="#">предыдущую редакцию</a>					
1086.12	Объект исключен - <a href="#">распоряжение КГИОП Санкт-Петербурга от 8 июля 2015 года N 10-306</a> - См. <a href="#">предыдущую редакцию</a>					
1086.13	Объект исключен - <a href="#">распоряжение КГИОП Санкт-Петербурга от 8 июля 2015 года N 10-306</a> - См. <a href="#">предыдущую редакцию</a>					
1086.14	Объект исключен - <a href="#">распоряжение КГИОП Санкт-Петербурга от 8 июля 2015 года N 10-306</a> - См. <a href="#">предыдущую редакцию</a>					
1086.15	Объект исключен - <a href="#">распоряжение КГИОП Санкт-Петербурга от 8 июля 2015 года N 10-306</a> - См. <a href="#">предыдущую редакцию</a>					
1086.16	Объект исключен - <a href="#">распоряжение КГИОП Санкт-Петербурга от 8 июля 2015 года N 10-306</a> - См. <a href="#">предыдущую редакцию</a>					
1087	Комплекс построек Александровского чугунолитейного	1820-1890-е годы	архитекторы А.И.Постников, В.П.Стасов (?).	Обуховской Обороны пр., 123-а, 125, 127;	среднее	..

	завода (паровозные мастерские главного механического завода Николаевской железной дороги)		Г.В. Войневич, И.И. Шалошников (?), А.А. Клевцинский, инж. М.Е. Кларк, Ф.С. Ясинский, ск. И.П. Прокофьев	Дудко ул., 1, 3; Крупской ул., 6/Н		
1087.1	Лицевые производственные корпуса (слесарная мастерская, литейная мастерская, аппликеро-вальная мастерская, модельная мастерская)	1825-1826	инж. М.Е. Кларк, архитекторы А.И. Постников, В.П. Стасов (?)	Обуховской Обороны пр., 123- а, 125, 127; Дудко ул., 1, 3; Крупской ул., 6/Н	среднее	Рекомендовать к включению в Список вновь выявленных объектов, представляющих историческую, научную, художественную или иную культурную ценность, с последующим включением в Список памятников истории и культуры (экспертное заключение от 20.03.2000) Рекомендован к включению в список памятников истории и культуры местного значения (протокол Научного совета Санкт-Петербурга по вопросам охраны культурного наследия от 31.07.1997)
1087.2	Чугунные львы	1825-1826 (?)	ск. И.П. Прокофьев	там же	среднее	-. Рекомендован к включению в список памятников истории и культуры местного значения (протокол Научного совета Санкт-Петербурга по вопросам охраны культурного наследия от 31.07.1997)
1087.3	Здание Главной конторы	1825-1826	архитекторы А.И. Постников, В.П. Стасов (?)	Обуховской Обороны пр., 127	среднее	-. Рекомендован к включению в список памятников истории и культуры местного значения (протокол Научного совета Санкт-Петербурга по вопросам охраны культурного наследия от 31.07.1997)
1087.4	Жилой дом для служащих	1825-1826	архитекторы А.И. Постников, В.П. Стасов (?)	Обуховской Обороны пр., 123- а	среднее	-. Рекомендован к включению в список памятников истории и культуры местного значения (протокол Научного совета Санкт-Петербурга по вопросам охраны культурного наследия от 31.07.1997)
1087.5	Водонапорная башня	1891-1893	арх. Г.В. Войневич, инж. Ф.С. Ясинский	Обуховской Обороны пр., 125	среднее	-. Рекомендован к включению в список памятников истории и

						культуры местного значения (протокол Научного совета Санкт-Петербурга по вопросам охраны культурного наследия от 31.07.1997)
1087.6	Котельная мастерская	1890-е годы	арх. И.И.Шалошников (?), инж. Ф.С.Ясинский	там же (цех N 14)	среднее	Рекомендовать к включению в Список вновь выявленных объектов, представляющих историческую, научную, художественную или иную культурную ценность (экспертное заключение от 20.03.2000)
1087.7	Кузница	1890-е годы	арх. И.И.Шалошников (?), инж. Ф.С.Ясинский	там же (цех N 11)	среднее	-.
1087.8	Электрическая станция с дымовой трубой	1890-е годы	арх. И.И.Шалошников (?), инж. Ф.С.Ясинский	там же (электроцех)	среднее	-.
1087.9	Колесная мастерская	1890-е годы; 1901	арх. И.И.Шалошников (?), инж. Ф.С.Ясинский арх. А.А.Клевцинский	там же (цех N 34)	среднее	-.
1088	Британско-американская церковь при Александровском главном механическом заводе	1901 год	автор не установлен	Обуховской Обороны пр., 127а, лит.А	среднее	-.
(Пункт в редакции приказа Комитета по государственному контролю, использованию и охране памятников истории и культуры Санкт-Петербурга от 3 июля 2006 года N 8-76 - см. предыдущую редакцию)						
1089	Здания Императорского фарфорового завода (лицевые корпуса)	конец XVIII века	архитекторы С.П.Берников, Григорьев	Обуховской Обороны пр., 151	среднее	Рекомендовать к включению в Список вновь выявленных объектов, представляющих историческую, научную, художественную или иную культурную ценность, с последующим включением в Список памятников истории и культуры (экспертное заключение от 20.03.2000)
1090	Здание Володарского (Невского) райсовета	1936-1939 годы	архитекторы Е.А.Левинсон, И.И.Фомин, Г.Е.Гедике	Обуховской Обороны пр., 163, лит.А	хорошее	Рекомендовать к включению в Список вновь выявленных объектов, представляющих историческую, научную, художественную или иную культурную ценность (экспертное

						заключение от 20.03.2000)
(Пункт в редакции <a href="#">приказа Комитета по государственному контролю, использованию и охране памятников истории и культуры Санкт-Петербурга от 3 июля 2006 года N 8-76</a> - см. предыдущую редакцию)						
1091	Дом культуры им. В.И. Ленина завода "Большевик"	1927-1929	архитекторы В.А.Щуко, В.Г.Гельфрейх	Обуховской Обороны пр., 223	хорошее	-.
1092	Здание технической школы при Обуховском заводе	1913-1916 годы	гражд. инж. Ф.Ф.Лумберг	Обуховской Обороны пр., 257, лит.А	хорошее	-. Рекомендован к включению в список памятников истории и культуры местного значения (протокол Научного совета Санкт-Петербурга по вопросам охраны культурного наследия от 31.07.1997)
(Пункт в редакции <a href="#">приказа Комитета по государственному контролю, использованию и охране памятников истории и культуры Санкт-Петербурга от 3 июля 2006 года N 8-76</a> - см. предыдущую редакцию)						
1093	Здание Общества потребителей Обуховского завода	1901-1902 годы	автор не установлен	Обуховской Обороны пр., 261, лит.А	хорошее	-.
(Пункт в редакции <a href="#">приказа Комитета по государственному контролю, использованию и охране памятников истории и культуры Санкт-Петербурга от 3 июля 2006 года N 8-76</a> - см. предыдущую редакцию)						
1094	Киновия Александро-Невской лавры	1845-1868 годы	архитекторы А.П.Гемпилиан, К.И.Брандт, Г.И.Карлов	Октябрьская наб., 16, лит.А; 18, лит.А; 20, корп.1, лит.А	среднее	-. Рекомендован к включению в список памятников истории и культуры местного значения (протокол Научного совета Санкт-Петербурга по вопросам охраны культурного наследия от 31.07.1997)
(Пункт в редакции <a href="#">приказа Комитета по государственному контролю, использованию и охране памятников истории и культуры Санкт-Петербурга от 3 июля 2006 года N 8-76</a> - см. предыдущую редакцию)						
1094.1	Церковь Пресвятой Троицы	1861-1868 годы	арх. Г.И.Карлов	Октябрьская наб., 18, лит.А	среднее	-.
(Пункт в редакции <a href="#">приказа Комитета по государственному контролю, использованию и охране памятников истории и культуры Санкт-Петербурга от 3 июля 2006 года N 8-76</a> - см. предыдущую редакцию)						
1094.2	Настоятельский келейный корпус с домовою церковью Архангела Михаила	1845-1847 годы	архитекторы А.П.Гемпилиан, К.И.Брандт	Октябрьская наб., 16, лит.А	среднее	-.
(Пункт в редакции <a href="#">приказа Комитета по государственному контролю, использованию и охране памятников истории и культуры Санкт-Петербурга от 3 июля 2006 года N 8-76</a> - см. предыдущую редакцию)						
1094.3	Братский келейный корпус	1845-1847 годы	архитекторы А.П.Гемпилиан, К.И.Брандт	Октябрьская наб., 20, корп.1, лит.А	среднее	-.
(Пункт в редакции <a href="#">приказа Комитета по государственному контролю, использованию и охране памятников истории и культуры Санкт-Петербурга от 3 июля 2006 года N 8-76</a> - см. предыдущую редакцию)						
1095	Два жилых дома Невского химкомбината	1930-1934	гражд. инж. Н.Д.Каценеленбоген	Октябрьская наб., 22; Октябрьская наб., 26, корп.1	среднее	-.
1096	Производственное здание с дымовой трубой Киновиевского ультрамаринового завода Г.И.Вере	2-я половина XIX века	автор не установлен	Октябрьская наб., 38	среднее	-. Рекомендован к включению в список памятников истории и культуры местного значения (протокол

						Научного совета Санкт-Петербурга по вопросам охраны культурного наследия от 31.07.1997)
1097	Объект исключен - распоряжение КГИОП Санкт-Петербурга от 23 января 2015 года N 10-41 - См. предыдущую редакцию					
1097.1	Объект исключен - распоряжение КГИОП Санкт-Петербурга от 23 января 2015 года N 10-41 - См. предыдущую редакцию					
1097.2	Объект исключен - распоряжение КГИОП Санкт-Петербурга от 23 января 2015 года N 10-41 - См. предыдущую редакцию					
1098	Пункт исключен - распоряжение Комитета по государственному контролю, использованию и охране памятников истории и культуры Санкт-Петербурга от 20.09.2010 N 10-17 - См. предыдущую редакцию					
1098.1	Пункт исключен - распоряжение Комитета по государственному контролю, использованию и охране памятников истории и культуры Санкт-Петербурга от 20.09.2010 N 10-17 - См. предыдущую редакцию					
1098.2	Пункт исключен - распоряжение Комитета по государственному контролю, использованию и охране памятников истории и культуры Санкт-Петербурга от 20.09.2010 N 10-17 - См. предыдущую редакцию					
1098.3	Пункт исключен - распоряжение Комитета по государственному контролю, использованию и охране памятников истории и культуры Санкт-Петербурга от 20.09.2010 N 10-17 - См. предыдущую редакцию					
1098.4	Пункт исключен - распоряжение Комитета по государственному контролю, использованию и охране памятников истории и культуры Санкт-Петербурга от 20.09.2010 N 10-17 - См. предыдущую редакцию					
1098.5	Пункт исключен - распоряжение Комитета по государственному контролю, использованию и охране памятников истории и культуры Санкт-Петербурга от 20.09.2010 N 10-17 - См. предыдущую редакцию					
1099	Объект исключен с 19 августа 2019 года - распоряжение КГИОП Санкт-Петербурга от 14 августа 2019 года N 491-р. - См. предыдущую редакцию					
1100	Водонапорная башня Обуховского завода	2-я половина XIX века	автор не установлен	Октябрьская наб., 104А	среднее	Рекомендовать к включению в Список вновь выявленных объектов, представляющих историческую, научную, художественную или иную культурную ценность, с последующим включением в Список памятников истории и культуры (экспертное заключение от 20.03.2000)
1101	Здание пожарной части при ГРЭС "Красный Октябрь" (ТЭЦ N 5)	1920-е годы	автор не установлен	Октябрьская наб., 106	хорошее	Рекомендовать к включению в Список вновь выявленных объектов, представляющих историческую, научную, художественную или иную культурную ценность (экспертное заключение от 20.03.2000)
1102	Объект исключен с 25 августа 2023 года - распоряжение КГИОП Санкт-Петербурга от 24 августа 2023 года N 776-рл. - См. предыдущую редакцию					
1103	Комплекс построек акционерного общества Петроградских товарных складов (3 здания)	1907; 1912; 1912-1913	гражд. инж. Л.Ф.Геллерт гражд. инж. А.Ф.Голенцовский инж. техн. И.Н.Кавиль(?)	Профессора Качалова ул., 7	среднее	-.
1104	Здание школы принца П.Г.Ольденбургского Женского	1900-1901 (расширено)	арх. Ю.Ю.Бенуа	Прямой пр., 1	среднее	-.

	патриотического общества					
1105	Дом причта церкви Покрова Богородицы в Рыбацком	1878-1881	арх. И.И. Буланов	Рыбацкий пр., 12	среднее	..-
1106	Вагонные мастерские Александровского главного механического завода Николаевской железной дороги	1890-е годы	арх. И.И. Шалошников, инж. Ф.С. Ясинский	Седова ул., 45	среднее	..-
1106.1	Сборно-пассажирский цех и три кирпичные трубы	1890-е годы	арх. И.И. Шалошников, инж. Ф.С. Ясинский	там же (сборочное и малярное отделение ВСЦ)	среднее	..- Рекомендован к включению в список памятников истории и культуры местного значения (протокол Научного совета Санкт-Петербурга по вопросам охраны культурного наследия от 31.07.1997)
1106.2	Малярный цех и котловая мастерская	1890-е годы	арх. И.И. Шалошников, инж. Ф.С. Ясинский	там же (столярное и обойное отделение ВСЦ и ЭВСЦ)	среднее	..-
1106.3	Обойный цех и цех краснодеревщиков	1890-е годы	арх. И.И. Шалошников, инж. Ф.С. Ясинский	там же (гальваническое отделение)	среднее	..-
1106.4	Новый склад для обойного и малярного материала	1890-е годы	арх. И.И. Шалошников, инж. Ф.С. Ясинский	там же (инструментальный склад)	среднее	..-
1106.5	Сборнотоварные цеха	1890-е годы	арх. И.И. Шалошников, инж. Ф.С. Ясинский	там же (электровагонсборочный цех)	среднее	..-
1106.6	Колесосборочный цех	1890-е годы	арх. И.И. Шалошников, инж. Ф.С. Ясинский	там же (колесный цех)	среднее	..-
1106.7	Деревообделочный цех	1890-е годы	арх. И.И. Шалошников, инж. Ф.С. Ясинский	там же (деревообделочный участок)	среднее	..- Рекомендован к включению в список памятников истории и культуры местного значения (протокол Научного совета Санкт-Петербурга по вопросам охраны культурного наследия от 31.07.1997)
1106.8	Сборнопассажирский цех	1890-е годы	арх. И.И. Шалошников, инж. Ф.С. Ясинский	там же (кузовное отделение ВСЦ)	среднее	..-
1106.9	Малярный цех	1890-е годы	арх. И.И. Шалошников, инж. Ф.С. Ясинский	там же (кузовное отделение ЭВСЦ)	среднее	..-
1106.10	Водонапорная башня	1938	автор не установлен	там же	плохое	..-

1107	Объект исключен с 21 июля 2016 года - <a href="#">распоряжение КГИОП Санкт-Петербурга от 18 июля 2016 года N 10-318</a> - См. <a href="#">предыдущую редакцию</a>					
1108	Здание школы (с садом и оградой)	1932-1933 годы	арх. К.М.Дмитриев	Смоленский Большой пр., 36, лит.А	хорошее	Рекомендовать к включению в Список вновь выявленных объектов, представляющих историческую, научную, художественную или иную культурную ценность (экспертное заключение от 20.03.2000)
(Пункт в редакции <a href="#">приказа Комитета по государственному контролю, использованию и охране памятников истории и культуры Санкт-Петербурга от 3 июля 2006 года N 8-76</a> - см. предыдущую редакцию)						
1109	Пункт исключен - <a href="#">распоряжение КГИОП Санкт-Петербурга от 24 января 2013 года N 10-16</a> - См. <a href="#">предыдущую редакцию</a>					
1110	Казарма для рабочих фабрики Максвелла	конец XIX века (1885?)	автор не установлен	Ткачей ул., 3	хорошее	.-
1111	Жилмассив для рабочих текстильщиков (20 домов)	1927-1929	архитекторы Д.П.Бурышкин, Г.А.Симонов, Л.М.Тверской	Ткачей ул., 8, 10, 12, 14, 16, 28, 30; Ткачей ул., 32; Бабушкина ул., 18; Ткачей ул., 34; Бабушкина ул., 23; Ткачей ул., 36, 38, 40, 58, 60, 62, 64, 66, 68; Бабушкина ул., 20, 25	среднее	.-
1112	Здание школы	1927-1929	арх. Г.А.Симонов	Ткачей ул., 9	хорошее	.- Рекомендован к включению в список памятников истории и культуры местного значения (протокол Научного совета Санкт-Петербурга по вопросам охраны культурного наследия от 31.07.1997)
1113	Комплексо построек пивоваренного завода "Вена"	1870-е годы; 1913-1914; 1930-е годы, перестройки	арх. Ф.Б.Нагель автор не установлен автор не установлен	Фарфоровская ул., 1	среднее	.-
1113.1	Административный корпус	1870-е годы; 1913-1914; 1930-е годы, перестройки	арх. Ф.Б.Нагель автор не установлен автор не установлен	там же	среднее	.-
1113.2	Соподовня	1870-е годы; 1913-1914; 1930-е годы, перестройки	арх. Ф.Б.Нагель автор не установлен автор не установлен	там же	среднее	.-
1113.3	Пункт исключен - <a href="#">приказ Комитета по государственному контролю, использованию и охране памятников истории и культуры Санкт-Петербурга от 14 июня 2006 года N 8-62</a>					
1114	Больница при Александровском	начало XX века	автор не установлен	Цимбалына ул., 13; Дудюк ул., 5/Н;	плохое	.-

	заводе Николаевской железной дороги			Бабушкина ул., 6/Н		
1114.1	Главный корпус	1902	арх. Л.П.Шишко	там же	плохое	"-"
1114.2	Служебный корпус	начало XX века (расширен)	автор не установлен	там же	плохое	"-"
1115	Арестный дом Санкт-Петербургского уездного земства и земская больница Михаила Архангела (больница им. В. В. Цимбалы)	конец XIX - начало XX века	автор не установлен	Цимбалына ул., 58; Белевский пр., 6/Н; Железнодорожный пр., 6/Н	хорошее, среднее, плохое	"-"
1115.1	Арестный дом (главный корпус, жилой дом для персонала и служебный флигель)	1900-1904	автор не установлен	там же	хорошее, среднее, плохое	"-"
1115.2	Пункт исключен - <a href="#">приказ Комитета по государственному контролю, использованию и охране памятников истории и культуры Санкт-Петербурга от 15 ноября 2002 года N 8-131</a> , - См. <a href="#">предыдущую редакцию</a>					

**УТВЕРЖДЕН**  
**приказом председателя КГИОП**  
**от 20 февраля 2001 года N 15**

СПИСОК  
 ВНОВЬ ВЫЯВЛЕННЫХ ОБЪЕКТОВ, ПРЕДСТАВЛЯЮЩИХ ИСТОРИЧЕСКУЮ, НАУЧНУЮ, ХУДОЖЕСТВЕННУЮ  
 ИЛИ ИНУЮ КУЛЬТУРНУЮ ЦЕННОСТЬ

Санкт-Петербург

Градостроительство и архитектура

КОМИТЕТ ПО ГОСУДАРСТВЕННОМУ КОНТРОЛЮ, ИСПОЛЬЗОВАНИЮ И  
 ОХРАНЕ ПАМЯТНИКОВ ИСТОРИИ И КУЛЬТУРЫ

ПАВЛОВСКИЙ АДМИНИСТРАТИВНЫЙ РАЙОН

N п/п	Наименование объекта	Датировка	Авторы	Местонахождение	Техническое состояние	Заключение экспертизы
1	2	3	4	5	6	7
				г.Павловск		
1116	Дом Цаернера	1840-е годы	арх. И.Я.Потолов	Васенко ул., 3	среднее	Рекомендовать в включению в Список вновь выявленных объектов, представляющих историческую, научную, художественную или иную культурную ценность (экспертное заключение от 20.03.2000)
1117	Пункт исключен - <a href="#">распоряжение КГИОП Санкт-Петербурга от 28 декабря 2011 года N 10-985</a> , - См. <a href="#">предыдущую редакцию</a>					
1118	Пункт исключен - <a href="#">приказ Комитета по государственному контролю, использованию и охране памятников истории и культуры Санкт-Петербурга от 15 ноября 2002 года N 8-131</a> ; исключен - <a href="#">распоряжение КГИОП Санкт-Петербурга от 10 августа 2015 года N 10-343</a> , - См. <a href="#">предыдущую редакцию</a>					
1119	Объект исключен - <a href="#">распоряжение КГИОП Санкт-Петербурга от 19 марта 2015 года N 10-114</a> , - См. <a href="#">предыдущую редакцию</a>					
1120	Евангелическо-лютеранская церковь	XVIII век, деревянная церковь, усадьба пастора, кладбище; 1882-1885,	Авторы не установлены арх. А.Ф.Видов	Горная ул., 6/Н (Пязелево)	Среднее	Рекомендовать в включению в Список вновь выявленных объектов, представляющих историческую, научную, художественную или

		возобновление церкви после пожара 1950-е годы, частичная надстройка, утрачена башня со шпилем				иную культурную ценность (экспертное заключение от 20.03.2000). Рекомендован к отнесению к категории памятников истории и культуры местного значения (протокол научного совета Санкт-Петербурга по вопросам охраны культурного наследия от 31.07.1997)
1121	Пункт исключен - <a href="#">приказ Комитета по государственному контролю, использованию и охране памятников истории и культуры Санкт-Петербурга от 29 августа 2003 года N 8-114</a> - См. предыдущую редакцию					
1122	Пункт исключен - <a href="#">распоряжение КГИОП Санкт-Петербурга от 17 января 2013 года N 10-2</a> ; <a href="#">распоряжение КГИОП Санкт-Петербурга от 17 января 2013 года N 10-4</a> - См. предыдущую редакцию					
1122.1	Пункт исключен - <a href="#">распоряжение КГИОП Санкт-Петербурга от 17 января 2013 года N 10-2</a> ; <a href="#">распоряжение КГИОП Санкт-Петербурга от 17 января 2013 года N 10-4</a> - См. предыдущую редакцию					
1122.2	Четыре жилых дома	1897-1898	Гражд. инж. М.Ф.Гейслер	Новая ул., 4; Пионерская ул., 2; Спортивная ул., 5; Павловское шоссе, 9	Среднее	.-
1123	Пункт исключен - <a href="#">распоряжение КГИОП Санкт-Петербурга от 24 января 2013 года N 10-22</a> - См. предыдущую редакцию					
1124	Объект исключен - <a href="#">распоряжение КГИОП Санкт-Петербурга от 28 марта 2023 года N 203-рп</a> - См. предыдущую редакцию					
1125	Жилый флигель полицейского управления	1830-е годы	Автор не установлен	Красных Зорь ул., 3	Среднее	.-
1126	Дом Пытниковой	конец XIX века	Автор не установлен	Красных Зорь ул., 5	Среднее	.-
1127	Народный дом общества попечительства о трезвости	1906	воен. инж. Ильин	Красных Зорь ул., 7	Среднее	Рекомендовать в включению в Список вновь выявленных объектов, представляющих историческую, научную, художественную или иную культурную ценность, с последующим включением в Список памятников истории и культуры (экспертное заключение от 20.03.2000)
1128	Пункт исключен - <a href="#">распоряжение Комитета по государственному контролю, использованию и охране памятников истории и культуры Санкт-Петербурга от 25 сентября 2009 года N 10-27</a> - См. предыдущую редакцию					
1129	Дом Базарова (Чулковой)	1858	арх. И.Я.Потолов	Красных Зорь ул., 9; Первого Мая ул., 8	Среднее	.-
1130	Пункт исключен - <a href="#">приказ Комитета по государственному контролю, использованию и охране памятников истории и культуры Санкт-Петербурга от 14 марта 2008 года N 8-42</a> - См. предыдущую редакцию					
1130.1	Пункт исключен - <a href="#">приказ Комитета по государственному контролю, использованию и охране памятников истории и культуры Санкт-Петербурга от 14 марта 2008 года N 8-42</a> - См. предыдущую редакцию					
1130.2	Пункт исключен - <a href="#">приказ Комитета по государственному контролю, использованию и охране памятников истории и культуры Санкт-Петербурга от 14 марта 2008 года N 8-42</a> - См. предыдущую редакцию					
1130.3	Пункт исключен - <a href="#">приказ Комитета по государственному контролю, использованию и охране памятников истории и культуры Санкт-Петербурга от 14 марта 2008 года N 8-42</a> - См. предыдущую редакцию					
1131	Дом Михайлова ("дача Лансере") (с садом)	1839; 1950-е годы, перепланировка,	арх. И.Я.Потолов	Крупской ул., 5	Среднее	Рекомендовать в включению в Список вновь выявленных

		частичная надстройка				объектов, представляющих историческую, научную, художественную или иную культурную ценность, с последующим включением в Список памятников истории и культуры (экспертное заключение от 20.03.2000)
1132	Здание Константиновской обсерватории	1910 год; 1960-е годы, перепланировка	авторы не установлены	Садовая ул., 49, лит.Б	Среднее	Рекомендовать в включению в Список вновь выявленных объектов, представляющих историческую, научную, художественную или иную культурную ценность (экспертное заключение от 20.03.2000)
(Пункт в редакции приказа Комитета по государственному контролю, использованию и охране памятников истории и культуры Санкт-Петербурга от 3 июля 2006 года N 8-76 - см. предыдущую редакцию)						
1133	Училище при церкви св. Марии Магдалины (докторский дом)	1781-1784; 1840-е годы, расширение и надстройка	арх. Д.Кваренги; арх. И.Я.Потолов	Марата ул., 2; Революции ул., 15	Среднее	-.
1134	Объект исключен - распоряжение КГИОП Санкт-Петербурга от 13 августа 2014 года N 10-478. - См. предыдущую редакцию					
1135	Дом Игнатьева	1-я половина XIX века	Автор не установлен	Марата ул., 12	Среднее	-.
1136	Дом Еркиных	середина XIX века	Автор не установлен	Марата ул., 17	Среднее	-.
1137	Объект исключен - распоряжение КГИОП Санкт-Петербурга от 25 октября 2013 года N 10-524. - См. предыдущую редакцию					
1138	Усадьба Белозерова (главное здание и сад)	1780-е годы, служебные постройки; конец XIX века	Авторы не установлены	Мичурина ул., 14 (парк Александра дача)	Среднее	-.
1139	Жилый дом Б.Г.Турбина	1949	Архитекторы П.Е.Асс, В.М.Дементьев	Мичурина ул., 18 (парк Александра дача)	Среднее	-.
1140	Объект исключен с 12 июля 2023 года - распоряжение КГИОП Санкт-Петербурга от 11 июля 2023 года N 563-рп. - См. предыдущую редакцию					
1140.1	Объект исключен с 12 июля 2023 года - распоряжение КГИОП Санкт-Петербурга от 11 июля 2023 года N 563-рп. - См. предыдущую редакцию					
1140.2	Объект исключен с 12 июля 2023 года - распоряжение КГИОП Санкт-Петербурга от 11 июля 2023 года N 563-рп. - См. предыдущую редакцию					
1140.3	Объект исключен с 12 июля 2023 года - распоряжение КГИОП Санкт-Петербурга от 11 июля 2023 года N 563-рп. - См. предыдущую редакцию					
1141	Объект исключен - распоряжение КГИОП Санкт-Петербурга от 18 октября 2018 года N 423-р. - См. предыдущую редакцию					
1141.1	Объект исключен - распоряжение КГИОП Санкт-Петербурга от 18 октября 2018 года N 423-р. - См. предыдущую редакцию					
1141.2	Объект исключен - распоряжение КГИОП Санкт-Петербурга от 18 октября 2018 года N 423-р. - См. предыдущую редакцию					
1141.3	Объект исключен - распоряжение КГИОП Санкт-Петербурга от 18 октября 2018 года N 423-р. - См. предыдущую редакцию					
1141.4	Объект исключен - распоряжение КГИОП Санкт-Петербурга от 18 октября 2018 года N 423-р. - См. предыдущую редакцию					
1142	Объект исключен - распоряжение КГИОП Санкт-Петербурга от 30 июля 2015 года N 10-328. - См. предыдущую редакцию					

1143	Дом Гусева (Потатуева)	1830-е годы	Автор не установлен	Первого Мая ул., 12	Среднее	.-
1144	Обелиск "Мишень"	1863	Автор не установлен	Работницы ул., 5/Н; правый берег Славянки р.	Среднее	Рекомендовать в включению в Список вновь выявленных объектов, представляющих историческую, научную, художественную или иную культурную ценность, с последующим включением в Список памятников истории и культуры (экспертное заключение от 20.03.2000) Рекомендован к отнесению к категории памятников истории и культуры местного значения (протокол научного совета Санкт-Петербурга по вопросам охраны культурного наследия от 31.07.1997)
1145	Дом К.П.Ротаста (с садом)	1859 год	арх. И.Я.Потопов	Мариинская ул., 8, лит.А (парк Мариенталь)	плохое	Рекомендовать в включению в Список вновь выявленных объектов, представляющих историческую, научную, художественную или иную культурную ценность, с последующим включением в Список памятников истории и культуры (экспертное заключение от 20.03.2000). Рекомендован к отнесению к категории памятников истории и культуры местного значения (протокол научного совета Санкт-Петербурга по вопросам охраны культурного наследия от 31.07.1997)
(Пункт в редакции приказа Комитета по государственному контролю, использованию и охране памятников истории и культуры Санкт-Петербурга от 3 июля 2006 года N 8-76 - см. предыдущую редакцию)						
1146	Объект исключен - распоряжение КГИОП Санкт-Петербурга от 24 августа 2015 года N 10-361 - см. предыдущую редакцию					
1147	Водопроводный пруд с линией Софийского водовода (часть Таицкого водовода)	1806, Софийский водовод; 1820-е годы, Водопроводный пруд: 1880 1885	Авторы не установлены	Революции ул., Коммунаров ул. (у перекрестка улиц)	Среднее	.-
1148	Дача И.Б.Штейна (вилла "Миранда")	1900-е годы	Автор не установлен	Революции ул., 9	Среднее	Рекомендовать в включению в Список

	(с садом)					вновь выявленных объектов, представляющих историческую, научную, художественную или иную культурную ценность (экспертное заключение от 20.03.2000). Рекомендован к отнесению к категории памятников истории и культуры местного значения (протокол научного совета Санкт-Петербурга по вопросам охраны культурного наследия от 31.07.1997)
1149	Дворцовое садоводство (4 оранжереи)	1780-е годы; 1815; 1816; 1852-1854	арх. Ч. Камерон арх. К.И. Росси арх. И.Я. Потапов	Революции ул., 27 (парк Мариенталь)	Среднее	Рекомендовать в включению в Список вновь выявленных объектов, представляющих историческую, научную, художественную или иную культурную ценность (экспертное заключение от 20.03.2000)
1149.1	Оранжерея N 1 (оранжерея при Ротонде)	1815; 1816; 1852-1854	Авторы не установлены; арх. К.И. Росси; арх. И.Я. Потапов	там же	Среднее	Рекомендовать в включению в Список вновь выявленных объектов, представляющих историческую, научную, художественную или иную культурную ценность, с последующим включением в Список памятников истории и культуры (экспертное заключение от 20.03.2000). Рекомендован к отнесению к категории памятников истории и культуры местного значения (протокол научного совета Санкт-Петербурга по вопросам охраны культурного наследия от 31.07.1997)
1149.2	Оранжерея N 2	1780-е годы	Авторы не установлены	там же	Среднее	Рекомендовать в включению в Список вновь выявленных объектов, представляющих историческую, научную,

						художественную или иную культурную ценность (экспертное заключение от 20.03.2000)
1149.3	Оранжерея N 3	1780-е годы (перестроена)	арх. Ч. Камерон	там же	Среднее	.-
1149.4	Оранжерея N 5	1781-1782 (перестроена)	Арх. Ч. Камерон	там же	Среднее	.-
1150	Объект исключен - <a href="#">распоряжение КГИОП Санкт-Петербурга от 13 сентября 2017 года N 429-р</a> - См. <a href="#">предыдущую редакцию</a>					
1151	Приют Елизаветы и Марии (с педником и садом)	1909	техн. А.В. Друкер, садовый мастер Р.Ф. Катцер	Софьи Перовской ул., 4	Среднее	.-
1152	Пункт исключен - <a href="#">приказ Комитета по государственному контролю, использованию и охране памятников истории и культуры Санкт-Петербурга от 31 июля 2002 года N 8-92</a>					
1153	Объект исключен - <a href="#">распоряжение КГИОП Санкт-Петербурга от 15 января 2016 года N 10-13</a> - См. <a href="#">предыдущую редакцию</a>					
1154	Каменные мосты (два)	1828	инж. П.П.Базен	Московская ул. (Московское шоссе), у домов 47, 67	среднее	Рекомендовать в включению в Список вновь выявленных объектов, представляющих историческую, научную, художественную или иную культурную ценность (экспертное заключение от 20.03.2000)
1155	Объект исключен с 1 декабря 2016 года - <a href="#">распоряжением КГИОП Санкт-Петербурга от 30 ноября 2016 года N 10-650</a> - См. <a href="#">предыдущую редакцию</a>					
1156	Царскосельская очистная станция (3 здания)	1903-1908	воен. инж. К.Д. Грибоедов, инженеры С. Сидорчук, Л.Р.Шведе, арх. С.А.Данини, Н.В.Мединский	Фильтровское шоссе, 3 (двор), 7, 7а	среднее	.-
1156.1	Дом для заведующего	1903-1908	воен. инж. К.Д. Грибоедов, инженеры С. Сидорчук, Л.Р.Шведе, арх. С.А.Данини, Н.В.Мединский	Фильтровское шоссе, 7	среднее	.-
1156.2	Дом для служащих	1903-1908	воен. инж. К.Д. Грибоедов, инженеры С. Сидорчук, Л.Р.Шведе, арх. С.А.Данини, Н.В.Мединский	Фильтровское шоссе, 7а	среднее	.-
1156.3	Лаборатория и канцелярия	1903-1908	воен. инж. К.Д. Грибоедов, инженеры С. Сидорчук, Л.Р.Шведе, арх. С.А.Данини, Н.В.Мединский	Фильтровское шоссе, 3 (двор)	среднее	.-

**УТВЕРЖДЕН**  
**приказом председателя КГИОП**  
**от 20 февраля 2001 года N 15**

**СПИСОК  
 ВНОВЬ ВЫЯВЛЕННЫХ ОБЪЕКТОВ, ПРЕДСТАВЛЯЮЩИХ ИСТОРИЧЕСКУЮ, НАУЧНУЮ, ХУДОЖЕСТВЕННУЮ  
 ИЛИ ИНУЮ КУЛЬТУРНУЮ ЦЕННОСТЬ**

Санкт-Петербург

Градостроительство и архитектура

**КОМИТЕТ ПО ГОСУДАРСТВЕННОМУ КОНТРОЛЮ, ИСПОЛЬЗОВАНИЮ И  
 ОХРАНЕ ПАМЯТНИКОВ ИСТОРИИ И КУЛЬТУРЫ**

**ПЕТРОГРАДСКИЙ АДМИНИСТРАТИВНЫЙ РАЙОН**

N п/п	Наименование объекта	Датировка	Авторы	Местонахождение	Техническое состояние	Заключение экспертизы
1	2	3	4	5	6	7
1157	Пункт исключен - <a href="#">приказ Комитета по государственному контролю, использованию и охране памятников истории и культуры Санкт-Петербурга от 26 декабря 2007 года N 8-291</a> - См. <a href="#">предыдущую редакцию</a>					
1158	Объект исключен - <a href="#">распоряжение КГИОП Санкт-Петербурга от 11 августа 2014 года N 10-468</a> - См. <a href="#">предыдущую редакцию</a>					
1158.1	Объект исключен - <a href="#">распоряжение КГИОП Санкт-Петербурга от 11 августа 2014 года N 10-468</a> - См. <a href="#">предыдущую редакцию</a>					
1158.2	Объект исключен - <a href="#">распоряжение КГИОП Санкт-Петербурга от 11 августа 2014 года N 10-468</a> - См. <a href="#">предыдущую редакцию</a>					
1159	Объект исключен - <a href="#">распоряжение КГИОП Санкт-Петербурга от 14 августа 2014 года N 10-487</a> - См. <a href="#">предыдущую редакцию</a>					
1160	Здание хлебозавода	1930_е годы	арх. А.С.Никольский (?), инж. Г.П.Марсаков	Барочная ул., 4а, Зеленина Большая ул., 35-37  Адрес: Барочная ул., 4а, - юридический	среднее	-. Рекомендовано к отнесению к категории памятников истории и культуры местного значения (протокол Научного совета Санкт-Петербурга по вопросам охраны культурного наследия от 31.07.1997)
1161	Комплекс сооружений второй очереди петроградского городского трамвая	1913-1915	арх. А.А.Ламалин	Барочная ул., 12	среднее	Рекомендуется к включению в список вновь выявленных объектов, представляющих историческую, научную, художественную или иную культурную ценность (экспертное заключение от 20.03.2000)
1161.1	Пункт исключен - <a href="#">распоряжение Комитета по государственному контролю, использованию и охране памятников истории и культуры Санкт-Петербурга от 20.09.2010 N 10-17</a> - См. <a href="#">предыдущую редакцию</a>					
1161.2	Пункт исключен - <a href="#">приказ Комитета по государственному контролю, использованию и охране памятников истории и культуры Санкт-Петербурга от 15 февраля 2005 года N 8-11</a>					
1162	Пункт исключен - <a href="#">приказ Комитета по государственному контролю, использованию и охране памятников истории и культуры Администрации Санкт-Петербурга от 24 апреля 2003 года N 8-37</a>					
1163	Объект исключен - <a href="#">распоряжение КГИОП Санкт-Петербурга от 28 июня 2021 года N 69-рп</a> - См. <a href="#">предыдущую редакцию</a>					
1164	Комплекс зданий Училища св.Елены	начало XIX века-1900	арх. Н.П.Гребенка, арх. Н.Ф.Монтадр, арх. А.И.Шамбахер, при участии арх. Ф.Б.Нагеля, воен. инж. Н.И.Полешко	Блохина ул., 31; Зверинская ул., 3	среднее	-. -
1164.1	Главное здание	начало XIX века; 1851,	автор не установлен арх. Н.П.Гребенка	там же (лит.А1, А2)	среднее	-. -

		расширение; 1871-1872, надстройка; 1898-1900, перестройка	арх. Н.Ф.Монтандр арх. А.И.Шамбахер, при участии арх. Ф.Б.Нагеля, воен. инж. Н.И.Полешко			
1164.2	Корпус по Зверинской улице	1890-1892	арх. А.И.Шамбахер	там же (лит.А3)	среднее	-.
1164.3	Два служебных флигеля	1890_е годы	арх. А.И.Шамбахер(?)	там же (лит.А4, А5)	среднее	-.
1164.4	Дворницкая	1890_е годы	арх. А.И.Шамбахер(?)	там же (лит.Б)	среднее	-.
1165	Дом В.М.Тележкина	1911-1912	арх. М.Ф.Еремеев	Блохина ул., 33; Большой пр., 1 (корпус по ул.Блохина)	среднее	-.
1166	Дом В.Г. и О.М.Чубаковых	1909-1910	арх. В.И.Ван_дер_Гюйт	Большой пр. П.С., 5; Зверинская ул., 2	среднее	-.
1167	Дом И.Бурмейстера	1841	арх. Е.Т.Цюпликофер	Большой пр. П.С., 9; Съезжинская ул., 1	среднее	-.
1168	Дом Н.А.Бородулина	1901-1902	арх. А.К.Гаммерштедт	Большой пр. П.С., 13; Пионерская ул., 4	среднее	-.
1169	Дом П.Ланова	1840-1841	арх. А.М.Ливен	Большой пр. П.С., 14; Красного Курсанта ул., 2 (угловой дом)	среднее	-.
1170	Дом Н.Я. и Ф.Я.Колобовых	1913-1915	техн. П.М.Мульханов, арх. Д.А.Крыжановский (участие)	Большой пр. П.С., 16-18; Красного Курсанта ул., 1; Пионерская ул., 6	среднее	-.
1171	Дом В.И.Копышко	1911-1912	техн. П.М.Мульханов	Большой пр. П.С., 22-24	среднее	-.
1172	Дом Д.Л. и Ф.Л.Парфеновых	1882-1883; 1908	арх. П.О.Осипов арх. Г.Г.фон Гали	Большой пр. П.С., 33	среднее	-.
1173	Дом С.М.Липавского	1912-1913	арх. Ф.И.Лидваль, техн. Д.Д.Смирнов	Большой пр. П.С., 39; Гатчинская ул., 6/Н	среднее	-.
1174	Особняк А.М.Васильева	1878-1879 годы; 1915-1916 годы, внутренняя перестройка под кинематограф	арх. В.Г.Шаламов арх. В.В.Шауб	Большой пр., 42, лит.А	среднее	-.
<i>(Пункт в редакции приказа Комитета по государственному контролю, использованию и охране памятников истории и культуры Санкт-Петербурга от 3 июля 2006 года N 8-76 - см. предыдущую редакцию)</i>						
1175	Дом Т.Н.Путиловой	1906-1907	арх. И.А.Претро	Большой проспект П.С., 44, литера А, за исключением части строения, в котором расположены помещения 12-Н (1, 2), 13-Н (1-4)	среднее	Рекомендуется к включению в список новое выявленных объектов, представляющих историческую, научную, художественную или иную культурную ценность, с

						последующим включением в Список памятников истории и культуры (экспертное заключение от 20.03.2000). Рекомендовано к отнесению к категории памятников истории и культуры местного значения (протокол Научного совета Санкт-Петербурга по вопросам охраны культурного наследия от 31.07.1997)
	(Пункт в редакции, введенной в действие приказом КГИОП Санкт-Петербурга от 20 апреля 2011 года N 8-92 - См. предыдущую редакцию)					
1176	Объект исключен - распоряжение КГИОП Санкт-Петербурга от 3 августа 2023 года N 692-рп - См. предыдущую редакцию					
1177	Объект исключен - распоряжение КГИОП Санкт-Петербурга от 3 августа 2023 года N 693-рп - См. предыдущую редакцию					
1178	Дом А.Лукина	1839-1840	арх. А.М.Куци	Большой пр. П.С., 50; Шамшева ул., 5	среднее	-.
1179	Торговое здание товарищества Санкт-Петербургского механического производства обуви "Скорход"	1912	арх. Э.А.Густавсон	Большой пр. П.С., 55, лит.А; Подковырова ул., 6	хорошее	-.
Пункт в редакции приказа Комитета по государственному контролю, использованию и охране памятников истории и культуры Санкт-Петербурга от 17 ноября 2003 года N 8-144 - см. предыдущую редакцию						
1180	Дом Б.О.Урвича	1910-1913	арх. И.И.Долгинов	Большой пр. П.С., 57; Подковырова ул., 1	среднее	-.
1181	Дом А.В.Виноградова	1912-1913	арх. А.Ф.Барановский, гражд. инж. Н.Ф.Прокопович (завершение)	Большой пр. П.С., 65	среднее	-.
1182	Объект исключен - распоряжение КГИОП Санкт-Петербурга от 3 августа 2023 года N 694-рп - См. предыдущую редакцию					
1183	Дом Ф.Ф.Утемана	1912-1913	архитекторы Д.А.Крыжановский, А.А.Стаборовский	Большой пр. П.С., 70-72; Подковырова ул., 5; Подрезова ул., 2	среднее	-.
1184	Объект исключен - распоряжение КГИОП Санкт-Петербурга от 3 августа 2023 года N 695-рп - См. предыдущую редакцию					
1185	Объект исключен с 7 марта 2023 года - распоряжение КГИОП Санкт-Петербурга от 6 марта 2023 года N 156-рп - См. предыдущую редакцию					
1186	Дом А.Д.Барановской	1911-1912	арх. В.К.Вейс	Большой пр. П.С., 83; Петропавловская ул., 8; Карповки р. наб., 6	среднее	-.
1187	Доходный дом и частная лечебница М.Кальмейера	1911-1913	арх. А.Ф.Нидермейер	Большой пр. П.С., 100	среднее	Рекомендуется к включению в список вновь выявленных объектов, представляющих историческую, научную, художественную или иную культурную ценность, с последующим

						включением в Список памятников истории и культуры (экспертное заключение от 20.03.2000)
Пункт в редакции <a href="#">приказа Комитета по государственному контролю, использованию и охране памятников истории и культуры Санкт-Петербурга от 31 июля 2002 года N 8-92</a>						
1188	Дом Р.А.Дидерихса	1912-1914	гражд. инж. А.Ф. Бубырь, арх. Н.В. Васильев	Большой пр. П. С., 104	среднее	Рекомендуется к включению в список вновь выявленных объектов, представляющих историческую, научную, художественную или иную культурную ценность (экспертное заключение от 20.03.2000)
1189	Объект исключен - <a href="#">распоряжение КГИОП Санкт-Петербурга от 29 июня 2023 года N 494-оп</a> - См. <a href="#">предыдущую редакцию</a>					
1190	Объект исключен - <a href="#">распоряжение КГИОП Санкт-Петербурга от 14 апреля 2023 года N 232-оп</a> - См. <a href="#">предыдущую редакцию</a>					
1191	Доходный дом церкви Введения во храм Пресвятой Богородицы	1912-1913	гражд. инж. А.П.Аппаксин	Введенская ул., 9	среднее	-.
1192	Церковь Введения во храм Пресвятой Богородицы (фундамент)	1793-1810; 1839-1840; (сносена в 1932 году)	автор не установлен архитекторы И.М.Лейм, В.Е.Морган	Введенская ул., угол Большой Пушкарской ул. (сквер)	-.	-.
1193	Объект исключен - <a href="#">распоряжение КГИОП Санкт-Петербурга от 25 июня 2021 года N 68-оп</a> - См. <a href="#">предыдущую редакцию</a>					
1194	Объект исключен с 24 января 2017 года - <a href="#">распоряжение КГИОП Санкт-Петербурга от 23 января 2017 года N 16-р</a> - См. <a href="#">предыдущую редакцию</a>					
1195	Объект исключен - <a href="#">распоряжение КГИОП Санкт-Петербурга от 14 августа 2014 года N 10-485</a> - См. <a href="#">предыдущую редакцию</a>					
1195	Дом акционерного общества "Архитектор"	1913	гражд. инж. В.П. Голубин	Всеволода Вишневого ул., 11	среднее	-.
1197	Объект исключен - <a href="#">распоряжение КГИОП Санкт-Петербурга от 20 января 2015 года N 10-22</a> - См. <a href="#">предыдущую редакцию</a>					
1198	Дом А.М.Васильева	1901-1902	гражд. инж. В.В. Корвин-Круковский, арх. В.В. Шауб	Гатчинская ул., 11	среднее	-.
1199	Комплекс построек Государственной типографии (административные корпуса)	1907-1910	Архитекторы Л.Н. Бенуа, Л.Л. Шретер (участие)	Санкт-Петербург, Петроградский район, Гатчинская ул., 24-26, Ораниенбаумская ул., 27, Чкаловский пр., 15 (корп. 1, 2, 3, 10)	среднее	Рекомендуется к включению в список вновь выявленных объектов, представляющих историческую, научную, художественную или иную культурную ценность, с последующим включением в Список памятников истории и культуры (экспертное заключение от 20.03.2000)
1199.1	Административный корпус	1907-1910	Архитекторы Л.Н. Бенуа, Л.Л. Шретер (участие)	Санкт-Петербург, Петроградский район, Гатчинская ул., 24-26, Ораниенбаумская ул., 27, Чкаловский пр., 15 (корп. 10)		

1199.2	Дом рабочих организаций	1907-1910	Архитекторы Л.Н.Бенуа, Л.Л.Шретер (участие)	Санкт-Петербург, Петроградский район, Гатчинская ул., 24-26, Ораниенбаумская ул., 27, Чкаловский пр., 15 (корп. 1, 2, 3)		
(Пункт 1199 в редакции, введенной в действие <a href="#">приказом КГИОП Санкт-Петербурга от 24 октября 2012 года N 8-507</a> - См. <a href="#">предыдущую редакцию</a> )						
1200	Дом А.Н.Витцель	1914	арх. А.Ф.Нидермейер	Графтио ул., 4	среднее	Рекомендуется к включению в список вновь выявленных объектов, представляющих историческую, научную, художественную или иную культурную ценность (экспертное заключение от 20.03.2000)
1201	Дом Ф.Р.Витцеля	1915	арх. А.Ф.Нидермейер	Графтио ул., 6	среднее	-.
1202	Особняки А.И. и Н.И.Клейнов ("Брат и сестра")	1910-е годы	гражд. инж. А.И.Клейн (?)	Динамо пр., 3 (лит.Д, Гв) Здания находятся на территории Клинического центра передовых медицинских технологий	среднее	-.
1203	Особняк В.Л.Каллуна (с палисадником и металлической оградой)	начало XX века	автор не установлен	Динамо пр., 11 (Динамо пр., 3, лит.А) Здание находится на территории Клинического центра передовых медицинских технологий	среднее	-.
1204	Комплекс благотворительных учреждений Белосельских-Белозерских	1898-1899; 1910-1912	арх. Р.Р.Марфельд	Динамо пр., 14, 14а (лит.Б)	среднее	-.
1204.1	Здание богадельни	1910-1912	арх. Р.Р.Марфельд (?)	Динамо пр., 14	среднее	-.
1204.2	Пункт исключен - <a href="#">приказ Комитета по государственному контролю, использованию и охране памятников истории и культуры Санкт-Петербурга от 29 августа 2003 года N 8-114</a> - См. предыдущую редакцию					
1205	Объект исключен - <a href="#">распоряжение КИО Санкт-Петербурга от 17 января 2018 года N 7-р</a> - См. предыдущую редакцию					
1206	Пункт исключен - <a href="#">приказ Комитета по государственному контролю, использованию и охране памятников истории и культуры Санкт-Петербурга от 15 ноября 2002 года N 8-131</a> - См. предыдущую редакцию					
1207	Пункт исключен - <a href="#">распоряжение КГИОП Санкт-Петербурга от 10 января 2012 года N 10-4</a> - См. предыдущую редакцию					
1207.1	Пункт исключен - <a href="#">распоряжение КГИОП Санкт-Петербурга от 10 января 2012 года N 10-4</a> - См. предыдущую редакцию					
1207.2	Пункт исключен - <a href="#">распоряжение КГИОП Санкт-Петербурга от 10 января 2012 года N 10-4</a> - См. предыдущую редакцию					
1208	Пункт исключен - <a href="#">распоряжение КГИОП Санкт-Петербурга от 22 февраля 2013 года N 10-57</a> - См. предыдущую редакцию					
1209	Пункт исключен с 28 февраля 2023 года - <a href="#">распоряжение КГИОП Санкт-Петербурга от 22 февраля 2023 года N 140-рп</a> - См. предыдущую редакцию					
1210	Пункт исключен - <a href="#">приказ Комитета по государственному контролю, использованию и охране памятников истории и культуры Санкт-Петербурга от 14 июня 2006 года N 8-62</a>					

1210.1	Пункт исключен - <a href="#">приказ Комитета по государственному контролю, использованию и охране памятников истории и культуры Санкт-Петербурга от 14 июня 2006 года N 8-62</a>					
1210.2	Пункт исключен - <a href="#">приказ Комитета по государственному контролю, использованию и охране памятников истории и культуры Санкт-Петербурга от 14 июня 2006 года N 8-62</a>					
1210.3	Пункт исключен - <a href="#">приказ Комитета по государственному контролю, использованию и охране памятников истории и культуры Санкт-Петербурга от 14 июня 2006 года N 8-62</a>					
1211	Дом акционерного общества "Строитель"	1912-1914 годы	арх. Я.Г.Гевирц	Добролюбова пр., 19, лит.А	среднее	-/-
Пункт в редакции <a href="#">приказа Комитета по государственному контролю, использованию и охране памятников истории и культуры Санкт-Петербурга от 10 декабря 2007 года N 8-260</a> - см. предыдущую редакцию						
1212	Объект исключен - <a href="#">распоряжение КГИОП Санкт-Петербурга от 28 июня 2021 года N 67-рп</a> - см. предыдущую редакцию					
1213	Дом А.Э.Мейснера	1903-1904	гражд. инж. А.И.Стюкель	Ждановская наб., 9	среднее	-/-
1214	Здание приюта Общества попечения о бесприютных детях им.в.кн.Марии Николаевны	1905-1906; 1912, перестройка примыкающего флигеля	арх. Р.Р.Марфельд автор не установлен	Ждановская ул., 8; Ждановская наб., 6/Н	среднее	-/-
1215	Комплекс построек Санкт-Петербургской бригады пограничной стражи	1890-1910_е годы	гражд. инж. В.А.Шевалев	Ждановская ул., 37-41; Красного Курсанта ул., 32-34; Новоладжская ул., 1-3	среднее	-/-
1215.1	Главный корпус с домовой церковью во имя святителя Николая Чудотворца	1890-1910-е годы	гражд. инж. В.А.Шевалев	там же	среднее	Рекомендуется к включению в список вновь выявленных объектов, представляющих историческую, научную, художественную или иную культурную ценность, с последующим включением в Список памятников истории и культуры (экспертное заключение от 20.03.2000)
1215.2	Семь казарменных и административных корпусов	1890-1910-е годы	гражд. инж. В.А.Шевалев	там же	среднее	Рекомендуется к включению в список вновь выявленных объектов, представляющих историческую, научную, художественную или иную культурную ценность (экспертное заключение от 20.03.2000)
1215.3	Пять служебно-хозяйственных корпусов	1890-1910-е годы	гражд. инж. В.А.Шевалев	там же	среднее	-/-
1216	Дом М.И.Грибова	1913	гражд. инж. Н.Н.Никонов	Зверинская ул., 31	среднее	-/-
1217	Дом Ш.Ш.Яполутера	1913-1914	арх. Д.А.Крыжановский	Зверинская ул., 33	среднее	-/-
1218	Объект исключен с 23 июля 2019 года - <a href="#">распоряжение КГИОП Санкт-Петербурга от 19 июля 2019 года N 405-р</a> - см. предыдущую редакцию					

1219	Дом М.А. Барановской	1905	техн. Д.Г. Фомичев (?)	Зверинская ул., 44; Мытнинский пер., 8	среднее	-/-
1220	Дом Н.П. Котроховой	1911	гражд. инж. Л.Я. Дубнов	Зеленина Большая ул., 9	среднее	-/-
1221	Дом дешевых квартир Императорского человеколюбивого общества	1899-1900	гражд. инж. М.Ф. Гейслер	Зеленина Большая ул., 13; Чкаловский пр., 13; Колпинский пер., 2	среднее	-/-
1222	Дом В.Е. и Г.Е. Овчинниковых	1902	арх. Д.А. Крыжановский	Зеленина Большая ул., 21	среднее	-/-
1223	Дом Н.Н. Лейхтенбергского	1904-1905	арх. Ф.Ф. фон Постельс, мастерская В.И. Фролова (мозаичные панно)	Зеленина Большая ул., 28	среднее	-/- Рекомендовано к отнесению к категории памятников истории и культуры местного значения (протокол Научного совета Санкт-Петербурга по вопросам охраны культурного наследия от 31.07.1997)
1224	Объект исключен с 14 июля 2023 года - <a href="#">распоряжение КГИОП Санкт-Петербурга от 13 июля 2023 года N 587-сп</a> - См. <a href="#">предыдущую редакцию</a> .					
1225	Дом А.Ю. Кейбеля	1899-1901	арх. Г.Г. фон Голи	Зеленина Большая ул., 33; Барочная ул., 2	среднее	-/-
1226	Пункт исключен - <a href="#">распоряжение КГИОП Санкт-Петербурга от 17 июня 2011 года N 10-316</a> - См. <a href="#">предыдущую редакцию</a>					
1226.1	Особняк-контора	1905-1907 гг.	автор не установлен	Зеленина Большая ул., 43	среднее	-/- (Пункт в редакции, введенной в действие <a href="#">приказом Комитета по государственному контролю, использованию и охране памятников истории и культуре Санкт-Петербурга от 13 декабря 2010 года N 8-230</a> - См. <a href="#">предыдущую редакцию</a> )
1226.2	Здание библиотеки	1913-1914 гг.	гражд. инж. Н.Ф. Романченко (?)	Зеленина Большая ул., 43а	среднее	-/- (Пункт в редакции, введенной в действие <a href="#">приказом Комитета по государственному контролю, использованию и охране памятников истории и культуре Санкт-Петербурга от 13 декабря 2010 года N 8-230</a> - См. <a href="#">предыдущую редакцию</a> )
1227	Здание Общества железобетонного и проволочного заводов (с металлическими оградями)	1895 (надстроено, расширено со стороны двора)	арх. П.К. Бергштрессер	Зеленина Малая ул., 6	среднее	-/-
1228	Дома А.А. Шретера	1881-1882, строительство дома по переулку; 1902-1903, строительство углового дома	арх. В.А. Шретер арх. М.И. Китнер	Зоологический пер., 1-3; Добролюбова пр., 8	среднее	-/-
1229	Комплекс построек Завода военно-врачебных заготовлений	1840-1850-е годы	арх. А.М. Горностаев(?)	Инструментальная ул., 3  По тому же адресу находится церковь Спаса-Преображения - памятник истории и культуры федерального значения	среднее	-/-

1229.1	Заводоуправление	1840-1850-е годы	арх. А.М.Горностаев(?)	там же	среднее	..-
1229.2	Инструментальный и перевязочный корпус	1840-1850-е годы	арх. А.М.Горностаев(?)	там же	среднее	..-
1229.3	Водонапорная башня	1890-е годы	арх. А.М.Горностаев(?)	там же	среднее	..-
1230	Дом А.И.Цеховой	1903	арх. В.П.Цейдлер	Каменноостровский пр., 8	среднее	..-
1231	Дом Д.В.Быховского	1911-1912	арх. М.С.Лялевич, ск.Я.А.Троулянский	Каменноостровский пр., 9; Посадская Малая ул., 2	среднее	..-
1232	Объект исключен - <a href="#">распоряжение КГИОП Санкт-Петербурга от 14 марта 2024 года N 316-рп</a> - См. предыдущую редакцию					
1232.1	Объект исключен - <a href="#">распоряжение КГИОП Санкт-Петербурга от 14 марта 2024 года N 316-рп</a> - См. предыдущую редакцию					
1232.2	Объект исключен - <a href="#">распоряжение КГИОП Санкт-Петербурга от 14 марта 2024 года N 316-рп</a> - См. предыдущую редакцию					
1232.3	Объект исключен - <a href="#">распоряжение КГИОП Санкт-Петербурга от 14 марта 2024 года N 316-рп</a> - См. предыдущую редакцию					
1232.4	Объект исключен - <a href="#">распоряжение КГИОП Санкт-Петербурга от 14 марта 2024 года N 316-рп</a> - См. предыдущую редакцию					
1232.5	Пункт исключен - <a href="#">приказ Комитета по государственному контролю, использованию и охране памятников истории и культуры Санкт-Петербурга от 15 ноября 2002 года N В-131</a> - См. предыдущую редакцию					
1232.6	Объект исключен - <a href="#">распоряжение КГИОП Санкт-Петербурга от 14 марта 2024 года N 316-рп</a> - См. предыдущую редакцию					
1233	Дом К.Х.Кельдаля	1902-1903	арх. В.В.Шауб	Каменноостровский пр., 13; Мира ул., 13; Дивенская ул., 2; Австрийская пл., 6/Н	среднее	Рекомендуется к включению в список вновь выявленных объектов, представляющих историческую, научную, художественную или иную культурную ценность, с последующим включением в Список памятников истории и культуры (экспертное заключение от 20.03.2000). Рекомендовано к отнесению к категории памятников истории и культуры местного значения (протокол Научного совета Санкт-Петербурга по вопросам охраны культурного наследия от 31.07.1997)
1234	Объект исключен - <a href="#">распоряжение КГИОП Санкт-Петербурга от 29 июня 2023 года N 495-рп</a> - См. предыдущую редакцию					
1235	Дом Е.Ф.Лазаревой	1911-1912	арх. Н.И.Алексеев	Каменноостровский пр., 27 (лит.А)	среднее	..-
1236	Дом А.П.Жигунова	1912-1914	арх. И.И.Долгинов	Каменноостровский пр., 29	среднее	..-

1237	Объект исключен с 1 апреля 2016 года - <a href="#">распоряжение КГИОП Санкт-Петербурга от 31 марта 2016 года N 10-111</a> - См. <a href="#">предыдущую редакцию</a>					
1238	Объект исключен - <a href="#">распоряжение КГИОП Санкт-Петербурга от 5 августа 2022 года N 368-рп</a> - См. <a href="#">предыдущую редакцию</a>					
1239	Комплекс зданий Женского благотворительного института принцессы Терезии Ольденбургской	1-ая треть XIX - начало XX века	архитекторы Л.Я.Тиблен, В.В.Шауб, И.А.Претро, Г.И.Люцедарский	Каменноостровский пр., 36; Большой пр. П.С., 73	среднее	-.
1239.1	Угловой корпус	1-я треть XIX века; 1841, 1842, 1845, расширение; 1895-1896, перестройка	автор не установлен арх. Л.Я.Тиблен  арх. В.В.Шауб	там же (лит.А)	среднее	Рекомендуется к включению в список вновь выявленных объектов, представляющих историческую, научную, художественную или иную культурную ценность, с последующим включением в Список памятников истории и культуры (экспертное заключение от 20.03.2000)
1239.2	Корпус по Каменноостровскому проспекту	1850-1851; 1895, расширение, перестройка	арх. Л.Я.Тиблен арх. В.В.Шауб	там же (лит.А)	среднее	Рекомендуется к включению в список вновь выявленных объектов, представляющих историческую, научную, художественную или иную культурную ценность (экспертное заключение от 20.03.2000)
1239.3	Корпус по Большому проспекту (правый)	1905	арх. И.А.Претро	там же (лит.А)	среднее	-.
1239.4	Корпус по Большому проспекту (левый)	1893	арх. В.В.Шауб	там же (лит.А)	среднее	-.
1239.5	Здание лазарета	1897	арх. Г.И.Люцедарский	там же (лит.Б)	среднее	Рекомендуется к включению в список вновь выявленных объектов, представляющих историческую, научную, художественную или иную культурную ценность, с последующим включением в Список памятников истории и культуры (экспертное заключение от 20.03.2000)
1240	Дом В.Г. и О.М. Чубаковых	1910-1911	арх. В.И.Ван-дер-Гофт	Каменноостровский пр., 38; Большой пр. П.С., 96	среднее	Рекомендуется к включению в список вновь выявленных объектов, представляющих историческую, научную, художественную или

						иную культурную ценность (экспертное заключение от 20.03.2000)
1241	Дом Ф.Ф.Нидермейера	1914-1916, 1949-1951, завершение и расширение	арх. А.П.Вайтенс архитекторы Г.А.Вайтенс, П.А.Вайтенс	Каменноостровский пр., 39	среднее	..
1242	Пункт исключен - <a href="#">распоряжение КГИОП Санкт-Петербурга от 29 апреля 2013 года N 10-228</a> - См. <a href="#">предыдущую редакцию</a>					
1243	Дом Н.М.Гвоздева и А.М.Бардиной	1903	арх. Д.А.Крыжановский	Каменноостровский пр., 45 (правый лицевой дом)	среднее	..
1244	Здание скульптурной мастерской А.М.Олекушина	1887, 1894, расширение (правая часть); 1901, перестройка левой части	арх. А.А.Гвоздизовский арх. Ф.К. фон Пирвиц арх. А.Н.Померанцев	Каменноостровский пр., 52 Профессора Попова ул., 24 (корпус по улице)	среднее	..
1245	Дом А.А.Каплуна	1910	арх. С.Г.Гингер	Каменноостровский пр., 53; Профессора Попова ул., 22 (угловой дом)	среднее	..
1246	Объект исключен - <a href="#">распоряжение КГИОП Санкт-Петербурга от 21 марта 2014 года N 10-134</a> - См. <a href="#">предыдущую редакцию</a>					
1247	Жилой дом	1929-1930	архитекторы Е.А.Левинсон, А.М.Соколов	Каменноостровский пр., 55; Профессора Попова ул., 29	среднее	..
1248	Дом И.Д.Агафонова	1910	арх. П.В.Резвый	Каменноостровский пр., 57	среднее	..
1249	Пункт исключен - <a href="#">распоряжение КГИОП Санкт-Петербурга от 3 февраля 2011 года N 10-6</a> - См. <a href="#">предыдущую редакцию</a>					
1249.1	Пункт исключен - <a href="#">распоряжение КГИОП Санкт-Петербурга от 3 февраля 2011 года N 10-6</a> - См. <a href="#">предыдущую редакцию</a>					
1249.2	Пункт исключен - <a href="#">распоряжение КГИОП Санкт-Петербурга от 3 февраля 2011 года N 10-6</a> - См. <a href="#">предыдущую редакцию</a>					
1250	Дом И.Д.Агафонова	1908-1909	техн. П.М.Мульханов	Каменноостровский пр., 59; Чаплыгина ул., 1	среднее	..
1251	Объект исключен - <a href="#">распоряжение КГИОП Санкт-Петербурга от 23 января 2014 года N 10-26</a> - См. <a href="#">предыдущую редакцию</a>					
1252	Дом К.В.Маркова	1908-1909	воен.инж. К.В.Марков	Каменноостровский пр., 67; Графтино ул., 2	среднее	..
1253	Объект исключен с 5 марта 2024 года <a href="#">распоряжением КГИОП Санкт-Петербурга от 4 марта 2024 года N 247-рп</a> - См. <a href="#">предыдущую редакцию</a>					
1254	Здание электрической Санкт-Петербургской подстанции городского трамвая с примыкающим жилым домом	1906-1907	гражд. инж. А.И.Заерский	Карповки р.наб., 15; Литераторов ул., 14	среднее	..
1255	Дом Второго Санкт-Петербургского товарищества для устройства постоянных квартир (с курдонером, палисадниками и оградой)	1912-1913	гражд. инж. А.И.Заерский	Карповки р.наб., 19	среднее	..
1256	Объект исключен - <a href="#">распоряжение КГИОП Санкт-Петербурга от 19 июля 2013 года N 10-357</a> - См. <a href="#">предыдущую редакцию</a>					
1256.1	Производственный корпус	1902	воен. инж. Э.Ф.Мельцер	наб.р.Карповки, 27, литера Б4	среднее	..

	(Пункт в редакции, введенной в действие <a href="#">приказом КГИОП Санкт-Петербурга от 17 июня 2011 года N 8-144</a> - См. <a href="#">предыдущую редакцию</a> )					
1256.2	Производственный корпус	середина XIX века; 1884	автор не установлен арх. В.В.Шауб	наб р. Карповки, 27, литера Б	среднее	.-
	(Пункт в редакции, введенной в действие <a href="#">приказом КГИОП Санкт-Петербурга от 17 июня 2011 года N 8-144</a> - См. <a href="#">предыдущую редакцию</a> )					
1257	Объект исключен - <a href="#">распоряжение КГИОП Санкт-Петербурга от 19 июня 2013 года N 10-357</a> - См. <a href="#">предыдущую редакцию</a>					
1258	Объект исключен - <a href="#">распоряжение КГИОП Санкт-Петербурга от 19 июня 2013 года N 10-357</a> - См. <a href="#">предыдущую редакцию</a>					
1259	Дом К.Г.Чубакова	1911-1912	гражд. инж. Р.М.Габе	Карповки р.наб., 30; Всеволода Вишневого ул., б/Н	среднее	.-
1260	Пункт исключен - <a href="#">приказ Комитета по государственному контролю, использованию и охране памятников истории и культуры Санкт-Петербурга от 3 марта 2003 года N 8-18</a> - См. <a href="#">предыдущую редакцию</a>					
1261	Особняк Ф.К.Калинина (с металлической оградой)	конец XIX - начало XX века	автор не установлен	Константиновский пр., 21	среднее	.-
1262	Объект исключен с 20 мая 2016 года - <a href="#">распоряжение КГИОП Санкт-Петербурга от 17 мая 2016 года N 10-201</a> - См. <a href="#">предыдущую редакцию</a>					
1263	Объект исключен с 7 августа 2017 года - <a href="#">распоряжение КГИОП Санкт-Петербурга от 1 августа 2017 года N 369-р</a> - См. <a href="#">предыдущую редакцию</a>					
1263.1	Объект исключен с 7 августа 2017 года - <a href="#">распоряжение КГИОП Санкт-Петербурга от 1 августа 2017 года N 369-р</a> - См. <a href="#">предыдущую редакцию</a>					
1263.2	Объект исключен с 7 августа 2017 года - <a href="#">распоряжение КГИОП Санкт-Петербурга от 1 августа 2017 года N 369-р</a> - См. <a href="#">предыдущую редакцию</a>					
1263.3	Объект исключен с 7 августа 2017 года - <a href="#">распоряжение КГИОП Санкт-Петербурга от 1 августа 2017 года N 369-р</a> - См. <a href="#">предыдущую редакцию</a>					
1263.4	Объект исключен с 7 августа 2017 года - <a href="#">распоряжение КГИОП Санкт-Петербурга от 1 августа 2017 года N 369-р</a> - См. <a href="#">предыдущую редакцию</a>					
1264	Объект исключен с 1 ноября 2021 года - <a href="#">распоряжением КГИОП Санкт-Петербурга от 1 ноября 2021 года N 283-рп</a> - См. <a href="#">предыдущую редакцию</a>					
1265	Пункт исключен - <a href="#">приказ Комитета по государственному контролю, использованию и охране памятников истории и культуры Санкт-Петербурга от 26 декабря 2007 года N 8-291</a> - См. <a href="#">предыдущую редакцию</a>					
1266	Пункт исключен - <a href="#">приказ Комитета по государственному контролю, использованию и охране памятников истории и культуры Санкт-Петербурга от 13 декабря 2007 года N 8-264</a> - См. <a href="#">предыдущую редакцию</a>					
1267	Дом И.Д.Агафонова	1912	гражд. инж. Н.С.Резвый	Кронверкская ул., 12	среднее	.-
1268	Дом С.Ф.Френкеля (с лапсадником и металлической оградой)	1912	арх. В.В.Шауб	Кронверкская ул., 15	среднее	Рекомендуется к включению в список вновь выявленных объектов, представляющих историческую, научную, художественную или иную культурную ценность, с последующим включением в Список памятников истории и культуры (экспертное заключение от 20.03.2000)
1269	Дом Ф.Ю.Кана	1910-1911	арх. В.В.Шауб	Кронверкская ул., 27	среднее	Рекомендуется к включению в список вновь выявленных объектов, представляющих историческую,

						научную, художественную или иную культурную ценность (экспертное заключение от 20.03.2000)
1270	Объект исключен с 19 февраля 2018 года - <a href="#">распоряжение КГИОП Санкт-Петербурга от 15 февраля 2018 года N 54-г.</a> - См. <a href="#">предыдущую редакцию</a>					
1271	Здание Академии сигнализации и связи	1932; 1950-е годы, внутренняя перестройка под общежитие (расширено)	архитекторы Г.А.Симонов, П.В.Абросимов, А.Ф.Хряков(?) автор не установлен	Кронверкский пр., 9; Конный пер., 2; Крестьянский пер., 1	среднее	-.
1272	Жилой дом специалистов "Иностраный ударник"	1935	архитекторы В.О.Мунц, Л.Е.Асс	Кронверкский пр., 45; Кронверкская ул., 2	среднее	-.
1273	Пункт исключен с 28 февраля 2023 года - <a href="#">распоряжение КГИОП Санкт-Петербурга от 22 февраля 2023 года N 141-рп.</a> - См. <a href="#">предыдущую редакцию</a>					
1274	Дом И.А.Кохендерфер и А.Д.Дальберга	1911-1912	гражд. инженеры А.Д.Дальберг, К.К.Кохендерфер	Кронверкский пр., 67; Татарский пер., 2; Мытнинский пер., 13	среднее	-.
1275	Объект исключен - <a href="#">распоряжение КГИОП Санкт-Петербурга от 19 мая 2021 года N 12-рп.</a> - См. <a href="#">предыдущую редакцию</a>					
1276	Здание Белоозерских бань П.И.Шорохова	1882	арх. П.Ю.Сюзор	Кропоткина ул., 1; Ленина ул., 3; Кронверкская ул., 10	среднее	-.
1277	Дом С.Ф.Френкеля	1911-1912	арх. В.В.Шауб	Кропоткина ул., 19; Саблинская ул., 8	среднее	Рекомендуется к включению в список вновь выявленных объектов, представляющих историческую, научную, художественную или иную культурную ценность, с последующим включением в Список памятников истории и культуры (экспертное заключение от 20.03.2000)
1278	Пункт исключен с 3 марта 2023 года - <a href="#">распоряжением КГИОП Санкт-Петербурга от 28 февраля 2023 года N 145-рп.</a> - См. <a href="#">предыдущую редакцию</a>					
1279	Дом И.Ф.Крымзенкова	1912-1913	архитекторы Г.В.Бойнович, Д.Г.Фомичев	Куйбышева ул., 10	среднее	-.
1280	Дом Ф.И.Танского (с фонтаном)	1909-1912	арх. К.В.Бальди	Куйбышева ул., 21	среднее	Рекомендуется к включению в список вновь выявленных объектов, представляющих историческую, научную, художественную или иную культурную ценность, с последующим включением в Список памятников истории и

						культуры (экспертное заключение от 20.03.2000)
1281	Дом В.Г.Чубакова	1902-1903	арх. Н.М.Щурупов	Куйбышева ул., 23	среднее	Рекомендуется к включению в список вновь выявленных объектов, представляющих историческую, научную, художественную или иную культурную ценность (экспертное заключение от 20.03.2000)
1282	Дом П.Н.Батуева	1910-1911	гражд. инж. П.Н.Батуев	Куйбышева ул., 32	среднее	-.-
1283	Дома Н.Ф.Крупеникова	1841, 1890-е, 190-е годы	архитекторы А.М.Ливен, В.А.Демяновский, Ф.Ф.Миритц, гражд. инж. И.И.Герасимов, А.Г.Петров, Н.П.Ильин	Куйбышева ул., 33; Петроградская наб., 8	среднее	-.-
1283.1	Доходный дом	1841; 1902; расширение, перестройка	арх. А.М.Ливен арх. В.А.Демяновский	там же (угловой корпус)	среднее	-.-
1283.2	Доходный дом	1905	арх. Ф.Ф.Миритц, гражд. инж. И.И.Герасимов	там же (корпус по улице)	среднее	-.-
1283.3	Особняк	1898; 1906; расширение, изменение фасада	гражд. инж. А.Г.Петров арх. Ф.Ф.Миритц, гражд. инж. И.И.Герасимов	там же (левый корпус по набережной)	среднее	-.-
1283.4	Особняк	1907	гражд. инж. Н.П.Ильин	там же (правый корпус по набережной)	среднее	-.-
1284	Дом В.А.Бухсгевдена	1912-1913	гражд. инж. Г.П.Хржонстовский	Куйбышева ул., 36; Чапаева ул., 6/Н	среднее	-.-
1285	Дом А.В.Макушевой	1907	гражд. инж. С.В.Баниге	Лактинская ул., 4	среднее	-.-
1286	Здание Церкви Богоматери Всех Скорбящих Радости при приюте детей-калек и парализованных Общества попечения о бедных и больных детях	1899-1902 (частично перестроено, декор фасадов утрачен)	арх. П.Ю.Майер	Лактинская ул., 12, лит.Б Историко-архитектурную ценность представляют сохранившиеся интерьеры здания	среднее	-.-
Пункт в редакции приказа Комитета по государственному контролю, использованию и охране памятников истории и культуры Санкт-Петербурга от 17 ноября 2003 года N 8-144 - см. предыдущую редакцию						
1287	Объект исключен с 4 апреля 2023 года - распоряжение КГИОП Санкт-Петербурга от 3 апреля 2023 года N 224-оп. - См. предыдущую редакцию					
1288	Дом Е.В.Сажина	1908-1909	арх. И.А.Претро	Ленина ул., 1; Воскова ул., 31; Сытинская ул., 20	среднее	-.-

1289	Объект исключен с 14 февраля 2023 года - распоряжение КГИОП Санкт-Петербурга от 10 февраля 2023 года N 106-рп. - См. <a href="#">предыдущую редакцию</a>					
1290	Здание подстанции Волховской ГЭС	1926-1927	архитекторы В.А.Щуко, В.Г.Гельфрейх	Ленина ул., 6	среднее	-"- Рекомендовано к отнесению к категории памятников истории и культуры местного значения (протокол Научного совета Санкт-Петербурга по вопросам охраны культурного наследия от 31.07.1997)
1291	Дом Ф.Я.и Н.Я.Колобовых (с курдонером, палисадниками, оградами)	1908-1910	арх. С.Г.Гингер, техн. М.И. фон Вилькен (завершение)	Ленина ул., 8; Пушкинский пер., 2	среднее	Рекомендуется к включению в список вновь выявленных объектов, представляющих историческую, научную, художественную или иную культурную ценность, с последующим включением в Список памятников истории и культуры (экспертное заключение от 20.03.2000)
1292	Объект исключен с 14 февраля 2023 года - распоряжение КГИОП Санкт-Петербурга от 10 февраля 2023 года N 107-рп. - См. <a href="#">предыдущую редакцию</a>					
1293	Дом М.Т.Стрепина	1902	арх. Д.А.Крыжановский	Ленина ул., 25	среднее	-"-
1294	Дом И.Ф.Алюшинского	1907-1908	архитекторы А.Л.Лишневецкий, П.П.Светлицкий (участие)	Ленина ул., 32; Малый пр., 66	хорошее	Рекомендуется к включению в список вновь выявленных объектов, представляющих историческую, научную, художественную или иную культурную ценность, с последующим включением в Список памятников истории и культуры (экспертное заключение от 20.03.2000)
1295	Дом К.И.Волькенштейн	1910	гражд. инж. С.И.Минаш	Ленина ул., 33; Попозова ул., 22	среднее	Рекомендуется к включению в список вновь выявленных объектов, представляющих историческую, научную, художественную или иную культурную ценность (экспертное заключение от 20.03.2000)
1296	Дом А.Ф.Жено (со службами и оградой)	1906	техн. И.И.Демикелли	Ленина ул., 35; Попозова ул., 24	среднее	-"-
1297	Дом Г.М.Курдюмова	1914-1915	гражд. инж. М.Курдюмов	Ленина ул., 37; Попозова ул., 26	среднее	-"-
1298	Дом А.Л.Лишневецкого	1912-1913	архитекторы А.Л.Лишневецкий,	Ленина ул., 41; Попозова ул., 28	среднее	-"-

			С.Я.Турковский (участие)			
1299	Здание кинематографа "Ассамблея" А.Е.Медаедева	1913	арх. Ф.А.Корзухин	Лизы Чайкиной ул., 2; Большой пр., 25 (лит Б)	среднее	-"
1300	Объект исключен с 24 января 2017 года - <a href="#">распоряжением КГИОП Санкт-Петербурга от 23 января 2017 года N 17-р.</a> - См. <a href="#">предыдущую редакцию</a>					
1301	Дом Е.П.Михайлова	1901-1902	арх. А.А.Зограф	Лизы Чайкиной ул., 22	среднее	-"
1302	Дом Н.С.Занина	1916-1917	гражд. инженеры Н.С.Резвый, Л.М.Яругский	Малый пр. П.С., 16	среднее	-"
1303	Особняк А.Н.Копец	1863; 1909, расширение, изменение фасада	автор не установлен гражд. инж. П.К.Лежков	Санкт-Петербург, Малый пр. П.С., д.7а, литера А	среднее	-"
(Пункт в редакции <a href="#">приказа Комитета по государственному контролю, использованию и охране памятников истории и культуры Санкт-Петербурга от 26 октября 2010 года N 8-191</a> - см. <a href="#">предыдущую редакцию</a> )						
1304	Дом М.Д.Корнилова	1910	арх. А.Ф.Барановский	Малый пр. П.С., 26-28, Пионерская ул., 6/Н	среднее	-"
1305	Объект исключен - <a href="#">распоряжение КГИОП Санкт-Петербурга от 16 марта 2023 года N 177-рп.</a> - См. <a href="#">предыдущую редакцию</a>					
1306	Дом А.С.Каценельсона	1910-1913	гражд. инженеры С.Г.Гингер, В.В.Корвин-Круковский (участие), арх. Д.А.Крыжановский (завершение)	Малый пр. П.С., 42; Зеленина Большая ул., 2	среднее	-"
1307	Объект исключен - <a href="#">распоряжение КГИОП Санкт-Петербурга от 24 апреля 2018 года N 160-р.</a> - См. <a href="#">предыдущую редакцию</a>					
1308	Дом С.В.Ершовой	1912(?)	автор не установлен	Мартынова наб., 6	среднее	Рекомендуется к включению в список вновь выявленных объектов, представляющих историческую, научную, художественную или иную культурную ценность (экспертное заключение от 20.03.2000)
1309	Дом К.Е.Ершова	1900_е годы	автор не установлен	Мартынова наб., 16 Кемская ул., 1	среднее	-"
1310	Пункт исключен - <a href="#">распоряжение Комитета по государственному контролю, использованию и охране памятников истории и культуры Санкт-Петербурга от 20.09.2010 N 10-17.</a> - См. <a href="#">предыдущую редакцию</a>					
1311	Особняк А.Н.Труворова	1891-1893	инж. п.с.В.Р. фон Руктешель	Мартынова наб., 70	среднее	-"
Пункт в редакции <a href="#">приказа Комитета по государственному контролю, использованию и охране памятников истории и культуры Санкт-Петербурга от 3 марта 2003 года N 8-18</a> - см. <a href="#">предыдущую редакцию</a>						
1312	Сливолитня Ф.Ф.Киббеля	1913 год	арх. О.Л.Игнатович	Петроградский район, ул.Мира, 3, лит.А5, А6, А7		
(Пункт в редакции, введенной в действие <a href="#">приказом Комитета по государственному контролю, использованию и охране памятников истории и культуры Санкт-Петербурга от 29 октября 2008 года N 8-287.</a> - См. <a href="#">предыдущую редакцию</a> )						
1312.1	Производственный корпус	1913 год	арх. О.Л.Игнатович	Петроградский район, ул.Мира, 3, лит.А6, А7		
(Пункт в редакции, введенной в действие <a href="#">приказом Комитета по государственному контролю, использованию и охране памятников истории и культуры Санкт-Петербурга от 29 октября 2008 года N 8-287.</a> - См. <a href="#">предыдущую редакцию</a> )						

1312.2	Производственный корпус	1913 год	арх. О.Л.Игнатович	Петроградский район, ул.Мира, 3, лит.А5		
(Пункт в редакции, введенной в действие <a href="#">приказом Комитета по государственному контролю, использованию и охране памятников истории и культуры Санкт-Петербурга от 29 октября 2006 года N 8-287</a> - См. предыдущую редакцию)						
1313	Объект исключен - <a href="#">распоряжение КГИОП Санкт-Петербурга от 14 апреля 2023 года N 231-рп</a> - См. <a href="#">предыдущую редакцию</a>					
1314	Здание Военно-окружного совета и Окружного интендантского управления	1910-е годы	автор не установлен	Мира ул., 15; Дивенская ул., 10	среднее	Рекомендуется к включению в список вновь выявленных объектов, представляющих историческую, научную, художественную или иную культурную ценность (экспертное заключение от 20.03.2000)
1315	Городской училищный дом им А.С.Пушкина	1905-1907	арх. И.И.Яковлев	Мира ул., 18	среднее	-"
1316	Дом Е.В.Васильева	1912-1913	техн. Д.Д.Смирнов	Мира ул., 21; Дивенская ул., 14; Монетная Малая ул., 5	среднее	-"
1317	Объект исключен с 7 мая 2018 года - <a href="#">распоряжение КГИОП Санкт-Петербурга от 24 апреля 2018 года N 161-р</a> - См. <a href="#">предыдущую редакцию</a>					
1318	Дом и мастерская К.Н.Гофмана	1888, 1895, 1905, 1911-1913, строительство дворовых флигелей	арх. А.И.Рейнбольдт гражд. инж. Д.С.Кузнецов	Мичуринская ул., 19	среднее	-"
1319	Дом Р.Я.Шмерко	1912	арх. М.С.Лялевич	Мичуринская ул., 21; Посадская Малая ул., 11	среднее	-"
1320	Дом И.Н.Бороздина	1912-1913	арх. А.И.Ковшаров	Монетная Большая ул., 3	среднее	-"
1321	Объект исключен - <a href="#">распоряжение КГИОП Санкт-Петербурга от 17 декабря 2021 года N 357-рп</a> - См. <a href="#">предыдущую редакцию</a>					
1322	Дом А.Д.Мартынова	1910-1912	арх. А.С.Хренов	Монетная Большая ул., 11, лит.А; Каменноостровский пр., 6/Н	хорошее	Рекомендуется к включению в список вновь выявленных объектов, представляющих историческую, научную, художественную или иную культурную ценность (экспертное заключение от 20.03.2000)
Пункт в редакции <a href="#">приказа Комитета по государственному контролю, использованию и охране памятников истории и культуры Санкт-Петербурга от 17 ноября 2003 года N 8-144</a> - см. предыдущую редакцию						
1323	Дом акционерного общества "Строитель"	1914-1915	арх. Я.Г.Гевирц	Монетная Большая ул., 18	среднее	-"
1324	Дом А.И.Балинского	1908	арх. А.И.Балинский	Монетная Большая ул., 22	среднее	-"
1325	Объект исключен - <a href="#">распоряжение КГИОП Санкт-Петербурга от 3 августа 2023 года N 689-рп</a> - См. <a href="#">предыдущую редакцию</a>					
1326	Дом Н.Н.Клименко	1903	техн. Н.Н.Клименко	Монетная Большая ул., 27	среднее	-"
1327	Объект исключен - <a href="#">распоряжение КГИОП Санкт-Петербурга от 3 августа 2023 года N 690-рп</a> - См. <a href="#">предыдущую редакцию</a>					

1328	Производственное здание Механического завода Р.Л.Лангензипена	1899	арх. А.П.Сосков	Монетная Малая ул., 2 (лит.Г)	среднее	-.
1329	Особняк	начало XX века	автор не установлен	Морской пр., 23	среднее	-.
1330	Особняк	начало XX века	автор не установлен	Морской пр., 25	среднее	-.
1331	Дом П.С.Оболенского	1899	1899	Мытнинская наб., 3	среднее	-.
1332	Дом И.Н.Бороздина (с палисадником и металлической оградой)	1910-1912	техн. Л.В.Богусский	Нестерова пер., 9	среднее	-.
1333	Особняк Ф.И.Андреевского	около 1910 года	автор не установлен	Ольгина ул., 2	среднее	-.
1333.1	Особняк	около 1910 года	автор не установлен	там же	среднее	-.
1333.2	Служебный флигель	около 1910 года	автор не установлен	там же	среднее	-.
1333.3	Ограда	около 1910 года	автор не установлен	там же	среднее	-.
1333.4	Сад	около 1910 года	автор не установлен	там же	среднее	-.
1334	Особняк Г.Г.Винкена (с флигелем)	1899-1900	арх. А.Н.Векшинский	Ординарная ул., 4	среднее	-.
1335	Объект исключен - распоряжение КГИОП Санкт-Петербурга от 30 января 2014 года N 10-42 - См. предыдущую редакцию					
1335.1	Объект исключен - распоряжение КГИОП Санкт-Петербурга от 30 января 2014 года N 10-42 - См. предыдущую редакцию					
1335.2	Объект исключен - распоряжение КГИОП Санкт-Петербурга от 30 января 2014 года N 10-42 - См. предыдущую редакцию					
1335.3	Объект исключен - распоряжение КГИОП Санкт-Петербурга от 30 января 2014 года N 10-42 - См. предыдущую редакцию					
1335.4	Объект исключен - распоряжение КГИОП Санкт-Петербурга от 30 января 2014 года N 10-42 - См. предыдущую редакцию					
1336	Особняк К.К.Неллиса	1914	инж.-арх. И.К.Стендер	Песочная наб., 22	хорошее	-.
1337	Усадьба Л.А.Ильина	1911-1913	гражд. инж. Л.А.Ильин	Песочная наб., 24, Даля ул., 2	среднее	-.
1337.1	Особняк	1911-1913; 1930-е годы, разрушен; 1997, воссоздан	гражд. инж. Л.А.Ильин	там же	среднее	-.
1337.2	Лицевой флигель	1912	гражд. инж. Л.А.Ильин	Песочная наб., 24	среднее	-.
1337.3	Садовый флигель	1913	гражд. инж. Л.А.Ильин	Даля ул., 2	среднее	-.
1337.4	Сад	начало XX века	гражд. инж. Л.А.Ильин	Песочная наб., 24	среднее	-.
1337.5	Каменная ограда по улице Даля	1914 (частично реконструирована)	гражд. инж. Л.А.Ильин	Даля ул., 2	среднее	-.
1338	Комплекс зданий электромеханической фирмы "Бодо_Эгерсторф" (контора, электростанция)	1910-е годы	автор не установлен	Петровская коса, 3/6	среднее	-.
Пункт в редакции приказа Комитета по государственному контролю, использованию и охране памятников истории и культуры Санкт-Петербурга от 31 июля 2002 года N 8-92						

1339	Объект исключен с 10 мая 2016 года - <a href="#">распоряжение КГИОП Санкт-Петербурга от 5 мая 2016 года N 10-173</a> - См. <a href="#">предыдущую редакцию</a>					
1340	Объект исключен с 22 ноября 2016 года - <a href="#">распоряжение КГИОП Санкт-Петербурга от 15 ноября 2016 года N 10-623</a> - См. <a href="#">предыдущую редакцию</a>					
1341	Объект исключен с 11 февраля 2020 года - <a href="#">распоряжение КГИОП Санкт-Петербурга от 7 февраля 2020 года N 35-р</a> - См. <a href="#">предыдущую редакцию</a>					
1341.1	Объект исключен с 11 февраля 2020 года - <a href="#">распоряжение КГИОП Санкт-Петербурга от 7 февраля 2020 года N 35-р</a> - См. <a href="#">предыдущую редакцию</a>					
1341.2	Объект исключен с 11 февраля 2020 года - <a href="#">распоряжение КГИОП Санкт-Петербурга от 7 февраля 2020 года N 35-р</a> - См. <a href="#">предыдущую редакцию</a>					
1341.3	Объект исключен с 11 февраля 2020 года - <a href="#">распоряжение КГИОП Санкт-Петербурга от 7 февраля 2020 года N 35-р</a> - См. <a href="#">предыдущую редакцию</a>					
1341.4	Объект исключен с 11 февраля 2020 года - <a href="#">распоряжение КГИОП Санкт-Петербурга от 7 февраля 2020 года N 35-р</a> - См. <a href="#">предыдущую редакцию</a>					
1341.5	Объект исключен - <a href="#">распоряжение КГИОП Санкт-Петербурга от 13 ноября 2015 года N 10-529</a> - См. <a href="#">предыдущую редакцию</a>					
1341.6	Объект исключен с 11 февраля 2020 года - <a href="#">распоряжение КГИОП Санкт-Петербурга от 7 февраля 2020 года N 35-р</a> - См. <a href="#">предыдущую редакцию</a>					
1342	Объект исключен - <a href="#">распоряжение КГИОП Санкт-Петербурга от 7 декабря 2016 года N 10-672</a> - См. <a href="#">предыдущую редакцию</a>					
1343	Дом П.А.Любичева	1906	гражд. инж. Г.П.Хронстовский	Петроградская наб., 26; Пинский пер., 1 (угловой дом)	среднее	..
1344	Комплекс построек Бумагопрядильной мануфактуры "Джеймс Бек"	1890-1900-е годы	архитекторы Ю.Ю.Бенуа, Ф.Л.Миллер,	Петроградская наб., 34	среднее	..
1344.1	Производственный корпус	1896; 1909, расширение	арх. Ф.Л.Миллер арх. Ю.Ю.Бенуа	там же (корп.А)	среднее	..
1344.2	Производственный корпус	1894; 1910, расширение и надстройка	арх. Ф.Л.Миллер арх. Ю.Ю.Бенуа	там же (корп.Б)	среднее	..
1344.3	Дымовая труба	1896 г.	арх. Ф.Л.Миллер	там же	среднее	..
1345	Комплекс построек Тюпевой фабрики	1830-е годы; 1850-1870-е годы; 1890-1910-е годы	архитекторы Р.Б.Бернгард, В.Ф.Габерцетель, гражд. инж. В.Р.Бернгард	Петроградская наб., 40; Казарменный пер., 2; Чапаева ул., 25	среднее	..
1345.1	Производственный корпус с водонапорной башней	1837; 1896	автор установлен архитекторы Р.Б.Бернгард, В.Ф.Габерцетель, гражд. инж. В.Р.Бернгард	там же (корп.1)	среднее	..
1345.2	Два производственных корпуса	1837	автор установлен архитекторы Р.Б.Бернгард, В.Ф.Габерцетель, гражд. инж. В.Р.Бернгард	там же (корп.2, 3)	среднее	..
1345.3	Производственный корпус	1830; 1898	автор установлен архитекторы Р.Б.Бернгард, В.Ф.Габерцетель, гражд. инж. В.Р.Бернгард	там же (корп.4)	среднее	..
1345.4	Котельная и производственный корпус	1832; 1872	автор не установлен архитекторы	там же (корп.5)	среднее	..

			Р.Б.Бернгард, В.Ф.Габерцетель, гражд. инж. В.Р.Бернгард			
1345.5	Два производственных корпуса	1850	архитекторы Р.Б.Бернгард, В.Ф.Габерцетель, гражд. инж. В.Р.Бернгард	там же (корп.6, 6а)	среднее	.-
1345.6	Производственный корпус	1911	архитекторы Р.Б.Бернгард, В.Ф.Габерцетель, гражд. инж. В.Р.Бернгард	там же (корп.7)	среднее	.-
1345.7	Производственный корпус	1908, 1913	архитекторы Р.Б.Бернгард, В.Ф.Габерцетель, гражд. инж. В.Р.Бернгард	там же (корп.8)	среднее	.-
1345.8	Производственный корпус	1870	архитекторы Р.Б.Бернгард, В.Ф.Габерцетель, гражд. инж. В.Р.Бернгард	там же (корп.10)	среднее	.-
1346	Здание подстанции Волховской ГЭС	1920-е годы	автор не установлен	Пионерская ул., 7	среднее	.-
1347	Дом М.Н.Кондратьева	1907-1908	гражд. инж. М.Н.Кондратьев	Пионерская ул., 8	хорошее	.-
1348	Дом Ф.П.Петрова (Д.Г.Лурье)	1912-1915	архитекторы А.Н.Димитрато, И.И.Долгинов (завершение)	Пионерская ул., 22;	среднее	.-
1349	Объект исключен - <a href="#">распоряжение КГИОП Санкт-Петербурга от 13 сентября 2017 года N 431-в.</a> - См. <a href="#">предыдущую редакцию</a>					
1349.1	Объект исключен - <a href="#">распоряжение КГИОП Санкт-Петербурга от 23 января 2014 года N 10-29.</a> - См. <a href="#">предыдущую редакцию</a>					
1349.2	Пункт исключен - <a href="#">приказ Комитета по государственному контролю, использованию и охране памятников истории и культуры Санкт-Петербурга от 31 июля 2002 года N 8-92</a>					
1349.3	Пункт исключен - <a href="#">приказ Комитета по государственному контролю, использованию и охране памятников истории и культуры Санкт-Петербурга от 31 июля 2002 года N 8-92</a>					
1349.4	Объект исключен - <a href="#">распоряжение КГИОП Санкт-Петербурга от 13 сентября 2017 года N 431-в.</a> - См. <a href="#">предыдущую редакцию</a>					
1350	Комплекс построек фабрики "Красное знамя"	1925-1937	архитекторы С.О.Овсянников, И.А.Претро, Э. Мендельсон (проект), инж. Е.А.Третьяков	Пионерская ул., 53  По тому же адресу - силовая подстанция - памятник истории и культуры местного значения	среднее	Рекомендуется к включению в список вновь выявленных объектов, представляющих историческую, научную, художественную или иную культурную ценность, с последующим включением в Список памятников истории и культуры (экспертное заключение от 20.03.2000). Рекомендовано к отнесению к категории памятников истории и культуры местного значения (протокол

						Научного совета Санкт-Петербурга по вопросам охраны культурного наследия от 31.07.1997)
1350.1	Главный трикотажный цех	1926-1928	архитекторы Э.Мендельсон (проект), С.О.Овсянников, И.А.Претро, инж. Е.А.Третьяков	там же	среднее	-.
1350.2	Красильный цех	1926-1928	архитекторы Э.Мендельсон (проект), С.О.Овсянников, И.А.Претро, инж. Е.А.Третьяков	там же	плохое	-.
1350.3	Отбельный цех	1926-1928	архитекторы Э.Мендельсон (проект), С.О.Овсянников, И.А.Претро, инж. Е.А.Третьяков	там же	плохое	-.
1350.4	Чулочно-красильный цех	1934-1937	архитекторы Э.Мендельсон (проект), С.О.Овсянников, И.А.Претро, инж. Е.А.Третьяков	там же	плохое	-.
1351	Здание Петровской женской гимназии	1905	арх. Г.Д.Гримм	Плуталова ул., 24	среднее	Рекомендуется к включению в список вновь выявленных объектов, представляющих историческую, научную, художественную или иную культурную ценность (экспертное заключение от 20.03.2000)
1352	Дом Н.А.Бороzdина (2 корпуса с палисадником и металлической оградой)	1911	арх. Д.А.Крыжановский	Подковырова ул., 436; Подрезова ул., 266	среднее	-.
1353	Объект исключен - <a href="#">распоряжение КГИОП Санкт-Петербурга от 3 августа 2023 года N 691-оп</a> - См. предыдущую редакцию					
1354	Автомобильный гараж и жилой дом фирмы К.Л.Крюммеля	1913-1914	гражд. инж. А.В.Болотников	Посадская Большая ул., 12 (корп."Гараж"); Дивенская ул., 9; Монетная Малая ул., 3 (дом по Дивенской ул.)	среднее	Рекомендовано к отнесению к категории памятников истории и культуры местного значения (протокол Научного совета Санкт-Петербурга по вопросам охраны культурного наследия от 31.07.1997)

1354.1	Жилой дом	1913-1914	гражд. инж. А. В. Болотников	Дивенская ул., 9	среднее	.-.
1354.2	Гараж	1913-1914	гражд. инж. А. В. Болотников	Посадская Большая ул., 12 (корп. "Гараж")	плохое	.-.
1355	Дом Н.П.Зайцева	1911	техн. В. С. Шорохов	Посадская Большая ул., 18; Певческий пер., 7 (дом по улице)	хорошее	Рекомендуется к включению в список вновь выявленных объектов, представляющих историческую, научную, художественную или иную культурную ценность (экспертное заключение от 20.03.2000)
1356	Дело Конно-железной дороги и комплекс трампарка (4 здания)	конец XIX века; 1907, строительство административного здания по Большой Посадской улице	автор не установлен автор не установлен	Посадская Большая ул., 24; Котовского ул., 2; Певческий пер., 9-11	среднее	.-.
1357	Объект исключен - <a href="#">распоряжение КГИОП Санкт-Петербурга от 15 ноября 2017 года N 518-р.</a> - См. <a href="#">предыдущую редакцию</a>					
1358	Дом А.К.Леммериха	1904	арх. Ф.И.Лидваль	Посадская Малая ул., 19	среднее	.-.
1359	Здание общежития Транспортной академии	1931, 1934-1935	арх. П. В. Абросимов	Посадская Малая ул., 22; Посадская Большая ул., 7, 7а; Певческий пер., 6	среднее	.-.
1360	Объект исключен с 25 июля 2018 года - <a href="#">распоряжение КГИОП Санкт-Петербурга от 18 июня 2018 года N 247-р.</a> - См. <a href="#">предыдущую редакцию</a>					
1361	Объект исключен - <a href="#">распоряжение КГИОП Санкт-Петербурга от 18 августа 2014 года N 10-496.</a> - См. <a href="#">предыдущую редакцию</a>					
1362	Здание Архива МВД	1899-1901	арх. Р.Р.Марфельд	Профессора Попова ул., 6, корп.7 Находится на территории Электротехнического института - памятника истории и культуры федерального значения	среднее	Рекомендуется к включению в список вновь выявленных объектов, представляющих историческую, научную, художественную или иную культурную ценность, с последующим включением в Список памятников истории и культуры (экспертное заключение от 20.03.2000)
1363	Пункт исключен - <a href="#">приказ Комитета по государственному контролю, использованию и охране памятников истории и культуры Санкт-Петербурга от 15 ноября 2002 года N 8-131.</a> - См. <a href="#">предыдущую редакцию</a>					
1364	Дом Я.П.Смирницкого (с палисадником и металлической оградой)	1911	гражд. инж. А. И. Заерский	Профессора Попова ул., 28	среднее	Рекомендуется к включению в список вновь выявленных объектов, представляющих историческую, научную, художественную или иную культурную

						ценность, с последующим включением в Список памятников истории и культуры (экспертное заключение от 20.03.2000)
1365	Комплекс зданий Маринского попечительства о слепых	1880-е-1900-е годы	архитекторы А.О.Томишко, В.А.Лучинский, гражд. инж. В.А.Шевелев	Профессора Попова ул., 37б, лит. А; Профессора Попова ул., 37, лит.А; Профессора Попова ул., 39, лит.А; Грота ул., 6/Н (дом по ул.Грота)	среднее	Рекомендуется к включению в список вновь выявленных объектов, представляющих историческую, научную, художественную или иную культурную ценность (экспертное заключение от 20.03.2000)
(Пункт в редакции приказа Комитета по государственному контролю, использованию и охране памятников истории и культуры Санкт-Петербурга от 3 июля 2006 года N 8-76 - см. предыдущую редакцию)						
1365.1	Здание Александро-Маринского училища	1887-1889 годы	арх. А.О.Томишко	Профессора Попова ул., 37б, лит.А	среднее	-.-
(Пункт в редакции приказа Комитета по государственному контролю, использованию и охране памятников истории и культуры Санкт-Петербурга от 3 июля 2006 года N 8-76 - см. предыдущую редакцию)						
1365.2	Пункт исключен - <a href="#">приказ Комитета по государственному контролю, использованию и охране памятников истории и культуры Санкт-Петербурга от 15 ноября 2002 года N 8-131</a> - см. предыдущую редакцию					
1365.3	Здание приюта для слепых женщин в память Елизаветы Кудюра	1902-1904 годы	арх. В.А.Лучинский	Профессора Попова ул., 39, лит.А; Грота ул., 6/Н (дом по ул.Грота)	среднее	-.-
(Пункт в редакции приказа Комитета по государственному контролю, использованию и охране памятников истории и культуры Санкт-Петербурга от 3 июля 2006 года N 8-76 - см. предыдущую редакцию)						
1366	Жилый дом Азовско-Донского коммерческого банка (с курдонером)	1914-1915	арх. Ф.И.Лидваль	Профессора Попова ул., 41; Грота ул., 5	среднее	-.-
1367	Объект исключен с 14 июля 2023 года - <a href="#">распоряжение КГИОП Санкт-Петербурга от 13 июля 2023 года N 586-рп</a> - см. предыдущую редакцию					
1368	Объект исключен - <a href="#">распоряжение КГИОП Санкт-Петербурга от 14 марта 2024 года N 315-рп</a> - см. предыдущую редакцию					
1369	Комплекс картонной фабрики "Отто Кирхнер"	1890-е годы; 1900-1910	гражд. инж. Л.П.Андреев архитекторы А.И.Шамбахер, А.Г.Беме, инж. п.с.В.М.Блохин	Пушкарская Большая ул., 10; Лизы Чайкиной ул., 3	среднее	-.-
1369.1	Фабричное управление	1890-е годы; 1900-1910	гражд. инж. Л.П.Андреев архитекторы А.И.Шамбахер, А.Г.Беме, инж. п.с. В.М.Блохин	там же (корп. I)	среднее	-.-
1369.2	Пункт исключен - <a href="#">распоряжение Комитета по государственному контролю, использованию и охране памятников истории и культуры Санкт-Петербурга от 20.09.2010 N 10-17</a> - см. предыдущую редакцию					
1369.3	Пункт исключен - <a href="#">распоряжение Комитета по государственному контролю, использованию и охране памятников истории и культуры Санкт-Петербурга от 20.09.2010 N 10-17</a> - см. предыдущую редакцию					
1369.4	Пункт исключен - <a href="#">распоряжение Комитета по государственному контролю, использованию и охране памятников истории и культуры Санкт-Петербурга от 20.09.2010 N 10-17</a> - см. предыдущую редакцию					
1370	Объект исключен - <a href="#">распоряжение КГИОП Санкт-Петербурга от 23 сентября 2014 года N 10-604</a> - см. предыдущую редакцию					

1371	Дом Д.И. Менделеева	1900 (надстроен)	арх. А.И. фон Гоген	Пушкарская Большая ул., 26	среднее	.-
1372	Церковь апостола Матфея и Покрова Пресвятой Богородицы (фундамент)	конец 1790-1800-х годов (снесена в 1932 году)	арх. Л.И. Миллер	Пушкарская Большая ул., 35, Ленина ул., 5 (сквер)	-	.-
1373	Водонапорная башня с жилым флигелем "Городка Ф.К. Сан-Галли"	вторая половина 1890-х годов	арх. В.Р. Курзанов	Ремесленная ул., 6	среднее	Рекомендуется к включению в список вновь выявленных объектов, представляющих историческую, научную, художественную или иную культурную ценность, с последующим включением в Список памятников истории и культуры (экспертное заключение от 20.03.2000)
1374	Объект исключен - <a href="#">распоряжение КГИОП Санкт-Петербурга от 14 апреля 2023 года N 234-рп</a> - См. <a href="#">предыдущую редакцию</a>					
1375	Дом М.Я. Стельп	1910	арх. Д.А. Крыжановский	Рентгена ул., 7	среднее	Рекомендуется к включению в список вновь выявленных объектов, представляющих историческую, научную, художественную или иную культурную ценность (экспертное заключение от 20.03.2000)
1376	Объект исключен с 21 июля 2016 года - <a href="#">распоряжение КГИОП Санкт-Петербурга от 18 июля 2016 года N 10-319</a> - См. <a href="#">предыдущую редакцию</a>					
1377	Дом А.И. Семеновой	1913	арх. И.И. Долгинов	Рыбачья ул., 10	среднее	.-
1378	Объект исключен - <a href="#">распоряжение КГИОП Санкт-Петербурга от 14 августа 2014 года N 10-488</a> - См. <a href="#">предыдущую редакцию</a>					
1379	Дом И.И. Боргмана	1904-1905	арх. Г.Д. Гримм	Съезжинская ул., 4	среднее	Рекомендуется к включению в список вновь выявленных объектов, представляющих историческую, научную, художественную или иную культурную ценность (экспертное заключение от 20.03.2000)
1380	Комплекс складских зданий Ф.А. Вельца	1890; 1901-1902, 1908, постройка новых корпусов.	арх. А.И. Анхерман арх. А.Г. Беме	Съезжинская ул., 5-7 (лит. Г, Д); Зверинская ул., Ва (лит. Б, В, Д)	среднее	.-
1381	Объект исключен - <a href="#">распоряжение КГИОП Санкт-Петербурга от 23 сентября 2022 года N 392-рп</a> - См. <a href="#">предыдущую редакцию</a>					
1382	Дом М.С. Берковского	1912	гражд. инж. Н.Д. Каценеленбоген	Съезжинская ул., 29;	среднее	.-

				Татарский пер., 9		
1383	Объект исключен - <a href="#">распоряжение КГИОП Санкт-Петербурга от 7 августа 2014 года N 10-461</a> - См. <a href="#">предыдущую редакцию</a>					
1384	Объект исключен - <a href="#">распоряжение КГИОП Санкт-Петербурга от 10 февраля 2014 года N 10-61</a> - См. <a href="#">предыдущую редакцию</a>					
1385	Пункт исключен - <a href="#">приказ Комитета по государственному контролю, использованию и охране памятников истории и культуры Санкт-Петербурга от 26 декабря 2007 года N 8-291</a> - См. <a href="#">предыдущую редакцию</a>					
1386	Жилой дом ВМФ	1930_е годы	автор не установлен	Чалыгина ул., 5, 5/7	среднее	.-
1387	Комплекс зданий имп. Николаевской детской больницы	1914-1916	гражд. инж. А.Г.Голубков	Чалыгина ул., 13	среднее	.-
1387.1	Пункт исключен - <a href="#">распоряжение Комитета по государственному контролю, использованию и охране памятников истории и культуры Санкт-Петербурга от 15 сентября 2009 года N 10-26</a> - См. <a href="#">предыдущую редакцию</a>					
1387.2	Пункт исключен - <a href="#">распоряжение Комитета по государственному контролю, использованию и охране памятников истории и культуры Санкт-Петербурга от 15 сентября 2009 года N 10-26</a> - См. <a href="#">предыдущую редакцию</a>					
1387.3	Металлическая ограда	1914-1916	гражд. инж. А.Г.Голубков	там же	плохое	.-
1387.4	Пункт исключен - <a href="#">распоряжение Комитета по государственному контролю, использованию и охране памятников истории и культуры Санкт-Петербурга от 15 сентября 2009 года N 10-26</a> - См. <a href="#">предыдущую редакцию</a>					
1388	Дом Рыбина Ф.М.	1909-1910	арх. П.П.Светлицкий	Чкаловский пр., 5; Пионерская ул., 35; Разночинная Малая ул., 6/N	среднее	.-
1389	Здание бань	1920-е годы; 1934	автор не установлен архитекторы С.В.Васильковский, А.И.Гегелло, инж. А.М.Ефреимович	Чкаловский пр., 12; Разночинная Большая ул., 20	среднее	.-
1390	Здание Невского театра В.А.Неметти (дом В.И.Копышко)	1902-1904; 1908 (включено существовавшее здание)	гражд. инж. А.К.Монтаг техн. П.М.Мульханов	Чкаловский пр., 16, корп.А	среднее	.-
1391	Дом М.А. фон Гук	1912-1913	арх. Г.О.Гиргенсон	Чкаловский пр., 16, корп.Б	среднее	.-
1392	Дом 19-го городского попечительства о бедных	1914-1915	арх. С.В.Рубанов	Чкаловский пр., 27; Подковырова ул., 45; Подрезова ул., 28	среднее	.-
1393	Дом Б.Я.Купермана	1911-1913	арх. А.Л.Лишневский	Чкаловский пр., 31; Всевопада Вишневого ул., 10; Плуталова ул., 2	среднее	Рекомендуется к включению в список вновь выявленных объектов, представляющих историческую, научную, художественную или иную культурную ценность, с последующим включением в Список памятников истории и культуры (экспертное заключение от 20.03.2000)
1394	Здание Приюта для мальчиков и девочек в память Г.С.Буштуева	1913-1914	гражд. инж. Л.М.Харламов	Шамшева ул., 17	хорошее	Рекомендуется к включению в список вновь выявленных объектов, представляющих

						историческую, научную, художественную или иную культурную ценность (экспертное заключение от 20.03.2000)
1395	Пункт исключен - <a href="#">приказ Комитета по государственному контролю, использованию и охране памятников истории и культуры Санкт-Петербурга от 21 сентября 2007 года N 8-166</a>					

УТВЕРЖДЕН  
 приказом председателя КГИОП  
 от 20 февраля 2001 года N 15

**СПИСОК Вновь выявленных объектов, представляющих историческую, научную, художественную или иную культурную ценность**

Санкт-Петербург  
 История

**КОМИТЕТ ПО ГОСУДАРСТВЕННОМУ КОНТРОЛЮ, ИСПОЛЬЗОВАНИЮ И ОХРАНЕ ПАМЯТНИКОВ ИСТОРИИ И КУЛЬТУРЫ  
 ПЕТРОГРАДСКИЙ АДМИНИСТРАТИВНЫЙ РАЙОН**

N п/п	Наименование объекта	Датировка	Авторы	Местонахождение	Техническое состояние	Заключение экспертизы
1	2	3	4	5	6	7
1396	Объект исключен с 24 апреля 2019 года - <a href="#">распоряжение КГИОП Санкт-Петербурга от 16 апреля 2019 года N 199-г</a> - См. <a href="#">предыдущую редакцию</a>					
1397	Дом работников искусств, в котором жили художники А.Ф.Пахомов (в 1935-1954 годах), К.С.Петров-Водкин (в 1935-1939 годах) и др.			Каменноостровский пр., 14	среднее	-.
1398	Жилый дом Литфонда, в котором жили писатели и поэты А.А.Ахматова (в 1961-1966 годах), Ф.А.Абрамов, И.К.Авраменко, В.Б.Азаров, Л.И.Борисов, П.Л.Далецкий и др.			Ленина ул., 34	среднее	Рекомендуется к включению в список вновь выявленных объектов, представляющих историческую, научную, художественную или иную культурную ценность (экспертное заключение от 20.03.2000)
1399	Дом писателей им.В.Ф.Голубева (общежитие для нуждающихся литераторов), в котором жили революционер Г.А.Лопатин (в 1913-1918 годах), писатель А.П.Чалыгин (в 1924 - 1937 годах), художник П.В.Филонов (в 1919-1941 годах) и др.			Литераторов ул., 19	среднее	-. Рекомендовано к отнесению к категории памятников истории и культуры местного значения (протокол Научного совета Санкт-Петербурга по вопросам охраны культурного наследия от 31.07.1997)
1400	Особняк Н.Г.Лихачевой, в			Петрозаводская ул., 7	среднее	Рекомендуется к включению в список

	котором в 1902-1929 и 1933-1936 годах жил историк и коллекционер Н.П.Лихачев					вновь выявленных объектов, представляющих историческую, научную, художественную или иную культурную ценность (экспертное заключение от 20.03.2000)
1401	Дом работников киностудии "Ленфильм", в котором жили режиссеры Г.М. Козинцев (в 1939-1973 годах), Л.З. Трауберг (в 1939-1953 годах) и др.			Посадская Малая ул., 4а	среднее	Рекомендовано к отнесению к категории памятников истории и культуры местного значения (протокол Научного совета Санкт-Петербурга по вопросам охраны культурного наследия от 31.07.1997)

УТВЕРЖДЕН  
 приказом председателя КГИОП  
 от 20 января 2001 года № 15

СПИСОК  
 Вновь выявленных объектов, представляющих историческую, научную, художественную или иную культурную ценность

Санкт-Петербург  
 Градостроительство и архитектура

КОМИТЕТ ПО ГОСУДАРСТВЕННОМУ КОНТРОЛЮ, ИСПОЛЬЗОВАНИЮ И  
 ОХРАНЕ ПАМЯТНИКОВ ИСТОРИИ И КУЛЬТУРЫ

ПЕТРОВДВОРЦОВЫЙ АДМИНИСТРАТИВНЫЙ РАЙОН

N п/п	Наименование объекта	Датировка	Авторы	Местонахождение	Техническое состояние	Заключение экспертизы
1	2	3	4	5	6	7
				г.Петербург		
1402	Сквер при церкви св. Петра и Павла	1830-е годы; середина XIX века (церковь разрушена в 1930-е годы)	автор не установлен	Аврова ул., на пересечении с Никольской ул.	среднее	Рекомендовать к включению в Список вновь выявленных объектов, представляющих историческую, научную, художественную или иную культурную ценность (экспертное заключение от 20.03.2000)
1403	Арестантский дом	начало XX века	автор не установлен	Гостилицкое шоссе, 2	среднее	-"
1404	Сквер на быв. Театральной площади	1830-е годы; 1910-е годы	арх. А.К. Миняев	Жертв Революции пл.	хорошее	-"
1405	Объект исключен с 26 июля 2019 года - распоряжение КГИОП Санкт-Петербурга от 18 июля 2019 года N 404-г. - См. предыдущую редакцию					
1406	Мастеровой двор (3	1-я половина	автор не установлен	Калининская ул., 3	среднее	-"

	адания)	XIX века				
1407	Объект исключен - <a href="#">распоряжение КГИОП Санкт-Петербурга от 31 марта 2016 года N 10-110</a> - См. <a href="#">предыдущую редакцию</a>					
1408	Объект исключен - <a href="#">распоряжение КГИОП Санкт-Петербурга от 27 апреля 2022 года N 288-оп</a> - См. <a href="#">предыдущую редакцию</a>					
1409	Объект исключен с 6 июня 2016 года - <a href="#">распоряжение КГИОП Санкт-Петербурга от 2 июня 2016 года N 10-220</a> - См. <a href="#">предыдущую редакцию</a>					
1410	Объект исключен - <a href="#">распоряжение КГИОП Санкт-Петербурга от 25 мая 2016 года N 10-209</a> - См. <a href="#">предыдущую редакцию</a>					
1411	Парк дачного комплекса "Бобыльск" ("Просвещение")	1880-1890-е годы; 1950-е годы	автор не установлен	Приморская ул., Елизаветинская ул.	плохое	..
1412	Жилый дом	середина XIX века	автор не установлен	Приморская ул., 8, корп.1	среднее	..
1413	Пункт исключен - <a href="#">приказ Комитета по государственному контролю, использованию и охране памятников истории и культуры Санкт-Петербурга от 26 декабря 2007 года N 8-291</a> - См. <a href="#">предыдущую редакцию</a>					
1414	Объект исключен с 19 декабря 2018 года - <a href="#">распоряжение КГИОП Санкт-Петербурга от 12 декабря 2018 года N 517-р</a> - См. <a href="#">предыдущую редакцию</a>					
1415	Жилый дом	1950-е годы	архитекторы А.А.Байдалинова, Н.А.Зазерский	Санкт_Петербургский пр., 14	хорошее	..
1416	Объект исключен с 1 декабря 2016 года - <a href="#">распоряжением КГИОП Санкт-Петербурга от 30 ноября 2016 года N 10-654</a> - См. <a href="#">предыдущую редакцию</a>					
1417	Объект исключен с 29 ноября 2016 года - <a href="#">распоряжением КГИОП Санкт-Петербурга от 25 ноября 2016 года N 10-643</a> - См. <a href="#">предыдущую редакцию</a>					
1418	Жилый дом	1951	арх. Л.М.Гольдвассер	Санкт_Петербургский пр., 30	хорошее	..
1419	Объект исключен с 8 декабря 2016 года - <a href="#">распоряжение КГИОП Санкт-Петербурга от 5 декабря 2016 года N 10-658</a> - См. <a href="#">предыдущую редакцию</a>					
1420	Жилый дом	2-я половина XIX века; конец 1940-х годов	автор не установлен	Санкт_Петербургский пр., 37	хорошее	..
1421	Павильон "Ренелла" в усадьбе "Знаменка" (фундамент и берегоукрепление)	1845 (снесен 1941-1944)	арх. А.И.Штакеншнейдер	Санкт_Петербургское шоссе, 115	аварийное	..
1422	Медицинское училище (флигель дачи Кожевникова)	середина XIX века; 1950-е годы	автор не установлен	Собственный пр., 3	хорошее	..
1423	Жилый дом	2-я половина XIX века; 1950-е годы	автор не установлен	Собственный пр., 18	среднее	..
1424	Дом Н.Шарубина (?)	1850-е годы	автор не установлен	Собственный пр., 20 пос. Стрельна	среднее	..
1425	Парк дачи Треки	2-я половина XIX века	автор не установлен	Береговая ул., берег Финского залива	среднее	..
1426	Объект исключен - <a href="#">распоряжение КГИОП Санкт-Петербурга от 18 августа 2016 года N 10-405</a> - См. <a href="#">предыдущую редакцию</a>					
1427	Объект исключен - <a href="#">распоряжение КГИОП Санкт-Петербурга от 8 октября 2019 года N 592-р</a> - См. <a href="#">предыдущую редакцию</a>					
1428	Объект исключен - <a href="#">распоряжение КГИОП Санкт-Петербурга от 18 августа 2016 года N 10-407</a> - См. <a href="#">предыдущую редакцию</a>					
1429	Жилый дом	начало XX века	автор не установлен	Санкт_Петербургское шоссе, 38	среднее	..
1430	Объект исключен с 31 мая 2017 года - <a href="#">распоряжение КГИОП Санкт-Петербурга от 25 мая 2017 года N 262-р</a> - См. <a href="#">предыдущую редакцию</a>					

**УТВЕРЖДЕН**  
**приказом председателя КГИОП**  
**от 20 февраля 2001 года N 15**

**СПИСОК  
 ВНОВЬ ВЫЯВЛЕННЫХ ОБЪЕКТОВ, ПРЕДСТАВЛЯЮЩИХ ИСТОРИЧЕСКУЮ, НАУЧНУЮ, ХУДОЖЕСТВЕННУЮ  
 ИЛИ ИНУЮ КУЛЬТУРНУЮ ЦЕННОСТЬ**

Санкт-Петербург

Градостроительство и архитектура

**КОМИТЕТ ПО ГОСУДАРСТВЕННОМУ КОНТРОЛЮ, ИСПОЛЬЗОВАНИЮ И  
 ОХРАНЕ ПАМЯТНИКОВ ИСТОРИИ И КУЛЬТУРЫ**

**ПРИМОРСКИЙ АДМИНИСТРАТИВНЫЙ РАЙОН**

N п/п	Наименование объекта	Датировка	Авторы	Местонахождение	Техническое состояние	Заключение экспертизы
1	2	3	4	5	6	7
1431	Здание Мариинского приюта Общества призрения калек и идиотов несовершеннолетнего возраста	1903-1906	арх. В.В.Суслов	Аккуратова ул., 11 (корпус "Производственные мастерские")	среднее	Рекомендовать к включению в Список вновь выявленных объектов, представляющих историческую, научную, художественную или иную культурную ценность (экспертное заключение от 20.03.2000)
1432	Каменная подпорная стенка на берегу Финского залива	конец XIX - начало XX века	автор не установлен	вдоль южной границы участков: Безымянный пер., 18, 20, Морская ул., 13, 15	среднее	-.
Пункт в редакции <a href="#">приказа Комитета по государственному контролю, использованию и охране памятников истории и культуры Санкт-Петербурга от 17 ноября 2003 года N 8-144</a> - см. предыдущую редакцию						
1433	Объект исключен - <a href="#">распоряжение КГИОП Санкт-Петербурга от 1 апреля 2014 года N 10-142</a> - См. <a href="#">предыдущую редакцию</a>					
1434	Объект исключен с 19 августа 2016 года - <a href="#">распоряжение КГИОП Санкт-Петербурга от 18 августа 2016 года N 10-408</a> - См. <a href="#">предыдущую редакцию</a>					
1435	Дача Козинцевых (деревянная 2-этажная)	1890-е годы	автор не установлен	Колодезная ул., 31 (Ольгино)	среднее	-.
1436	Объект исключен - <a href="#">распоряжение КГИОП Санкт-Петербурга от 1 ноября 2018 года N 443-в</a> - См. <a href="#">предыдущую редакцию</a>					
1437	Комплекс построек усадьбы Польша	начало XX века	автор не установлен	Санкт-Петербург, Приморский район, пос. Ольгино, ул. Коммунаров, д. 7, литеры А, Б	среднее плохое	-.
(Пункт в редакции, введенной в действие <a href="#">приказом КГИОП Санкт-Петербурга от 16 ноября 2011 года N 8-255</a> - См. <a href="#">предыдущую редакцию</a> )						
1437.1	Дом (деревянный 2-этажный)	начало XX века	автор не установлен	Санкт-Петербург, Приморский район, пос. Ольгино, ул. Коммунаров, д. 7, литеры А, Б	плохое	-.
(Пункт в редакции, введенной в действие <a href="#">приказом КГИОП Санкт-Петербурга от 16 ноября 2011 года N 8-255</a> - См. <a href="#">предыдущую редакцию</a> )						
1437.2	Флигель (каменный 2-этажный)	начало XX века	автор не установлен	Санкт-Петербург, Приморский район, пос. Ольгино, ул. Коммунаров, д. 7, литера Б	среднее	-.
(Пункт в редакции, введенной в действие <a href="#">приказом КГИОП Санкт-Петербурга от 16 ноября 2011 года N 8-255</a> - См. <a href="#">предыдущую редакцию</a> )						

1437.3	Флигель с водонапорной башней (каменный)	начало XX века	автор не установлен	Санкт-Петербург, Приморский район, пос. Ольгино, ул. Коммунаров, д.7, литера Б	среднее	-.
(Пункт в редакции, введенной в действие <a href="#">приказом КГИОП Санкт-Петербурга от 16 ноября 2011 года N 8-255</a> - См. <a href="#">предыдущую редакцию</a> )						
1437.4	Парк с прудом и деревьями ценных пород	начало XX века	автор не установлен	Санкт-Петербург, Приморский район, пос. Ольгино, ул. Коммунаров, д.7	плохое	-.
(Пункт в редакции, введенной в действие <a href="#">приказом КГИОП Санкт-Петербурга от 16 ноября 2011 года N 8-255</a> - См. <a href="#">предыдущую редакцию</a> )						
1438	Здание приюта и богадельни Николаевского православного братства	1879-1882; 1900-1901, расширение	арх. П.Ю. Сюзор арх. Н.Ф. Беккер	Красногвардейский пер., 8	среднее	-.
1439	Объект исключен с 7 мая 2018 года - <a href="#">распоряжение КГИОП Санкт-Петербурга от 23 апреля 2018 года N 158-р</a> - См. <a href="#">предыдущую редакцию</a>					
1439.1	Объект исключен с 13 июля 2017 года - <a href="#">распоряжение КГИОП Санкт-Петербурга от 5 июля 2017 года N 344-р</a> - См. <a href="#">предыдущую редакцию</a>					
1439.2	Объект исключен с 7 мая 2018 года - <a href="#">распоряжение КГИОП Санкт-Петербурга от 23 апреля 2018 года N 158-р</a> - См. <a href="#">предыдущую редакцию</a>					
1440	Комплекс построек мызы Стенбок_Ферморов (мыза Лахта)	XIX - начало XX века	автор не установлен	Лахтинский пр., 85 (два здания), Лахтинский пр., 85-а (Лахта)	плохое аварийное	-.
1440.1	Дом управляющего (деревянный 1-этажный)	начало XIX века	автор не установлен	Лахтинский пр., 85 (лицевой дом) (Лахта)	аварийное	-.
1440.2	Здание электростанции с водонапорной башней	1902	автор не установлен	Лахтинский пр., 85 (Лахта)	плохое	-.
1440.3	Служебный корпус (деревянный 1-этажный)	конец XIX - начало XX века	автор не установлен	Лахтинский пр., 85-а (Лахта)	плохое	-.
1441	Пункт исключен - <a href="#">приказ Комитета по государственному контролю, использованию и охране памятников истории и культуры Санкт-Петербурга от 15 ноября 2002 года N 8-131</a> ; <a href="#">распоряжение КГИОП Санкт-Петербурга от 3 сентября 2014 года N 10-547</a> - См. <a href="#">предыдущую редакцию</a>					
1442	Усадебный комплекс Стенбок-Ферморов	конец XIX - начало XX века	арх. В.П. Цейдлер (?), ск. Г.О. Ботта, худ. Волховский (интерьеры)	Лахтинский пр., 100, 104 (Лахта)	среднее	Рекомендовать к включению в Список вновь выявленных объектов, представляющих историческую, научную, художественную или иную культурную ценность, с последующим включением в Список памятников истории и культуры (экспертное заключение от 20.03.2000). Рекомендован к отнесению к категории памятников истории и культуры местного значения (протокол Научного

						совета Санкт-Петербурга по вопросам охраны культурного наследия от 31.07.1997)
1442.1	Объект исключен с 6 декабря 2019 года - <a href="#">распоряжение КГИОП Санкт-Петербурга от 4 декабря 2019 года N 741-р</a> - См. <a href="#">предыдущую редакцию</a>					
1442.2	Объект исключен с 6 декабря 2019 года - <a href="#">распоряжение КГИОП Санкт-Петербурга от 4 декабря 2019 года N 741-р</a> - См. <a href="#">предыдущую редакцию</a>					
1442.3	Объект исключен с 6 декабря 2019 года - <a href="#">распоряжение КГИОП Санкт-Петербурга от 4 декабря 2019 года N 741-р</a> - См. <a href="#">предыдущую редакцию</a>					
1442.4	Объект исключен с 6 декабря 2019 года - <a href="#">распоряжение КГИОП Санкт-Петербурга от 4 декабря 2019 года N 741-р</a> - См. <a href="#">предыдущую редакцию</a>					
1443	Объект исключен с 22 июня 2016 года - <a href="#">распоряжение КГИОП Санкт-Петербурга от 10 июня 2016 года N 10-243</a> - См. <a href="#">предыдущую редакцию</a>					
1444	Особняк и доходный дом А.К.Леммериха (со службами)	1909-1910	инж.-техн. А.К.Леммерих	Приморский пр., 14	среднее	-.
1445	Объект исключен - <a href="#">распоряжение КГИОП Санкт-Петербурга от 21 мая 2020 года N 160-р</a> - См. <a href="#">предыдущую редакцию</a>					
1446	Петровский яхт-клуб (в XIX веке - дача Алсуфьевых)	1-я половина XIX века - конец XIX века	автор не установлен	Приморский пр., 50	среднее	-.
1446.1	Здание яхт_клуба	начало XX века	автор не установлен	там же	среднее	-.
1446.2	Сад дачи Алсуфьевой (?) (с прудом и земляными валами)	1-я половина XIX века; конец XIX века, реконструкция	автор не установлен	там же	среднее	-.
1447	Объект исключен - <a href="#">приказ Комитета по государственному контролю, использованию и охране памятников истории и культуры Санкт-Петербурга от 15 ноября 2002 года N 8-131</a> ; с 22 июля 2016 года - <a href="#">распоряжение КГИОП Санкт-Петербурга от 24 июня 2016 года N 10-324</a> - См. <a href="#">предыдущую редакцию</a>					
1448	Объект исключен - <a href="#">распоряжение КГИОП Санкт-Петербурга от 1 апреля 2014 года N 10-141</a> - См. <a href="#">предыдущую редакцию</a>					
1449	Дача (деревянная 2-этажная)	1900-е годы	автор не установлен	Рядовая ул., 16 (Опыино)	среднее	-.
1450	Объект исключен - <a href="#">распоряжение КГИОП Санкт-Петербурга от 31 октября 2018 года N 441-р</a> - См. <a href="#">предыдущую редакцию</a>					
1451	Дача (деревянная 2-этажная)	1890-1900-е годы	автор не установлен	Рядовая ул., 50 (Опыино)	среднее	-.
1452	Объект исключен - <a href="#">распоряжение КГИОП Санкт-Петербурга от 18 октября 2018 года N 422-р</a> - См. <a href="#">предыдущую редакцию</a>					
1453	Церковь при Серафима Саровского на Серафимовском кладбище (деревянная)	1906-1907	архитекторы А.Ф.Барановский, Н.Н.Никонов	Серебряков пер., 1	среднее	Рекомендовать к включению в Список вновь выявленных объектов, представляющих историческую, научную, художественную или иную культурную ценность, с последующим включением в Список памятников истории и культуры (экспертное заключение от 20.03.2000). Рекомендован к отнесению к категории памятников истории и культуры местного значения (протокол

						Научного совета Санкт-Петербурга по вопросам охраны культурного наследия от 31.07.1997)
1454	Объект исключен с 21 марта 2016 года - распоряжение КГИОП Санкт-Петербурга от 15 марта 2016 года N 10-72 - См. предыдущую редакцию					
1455	Объект исключен - распоряжение КГИОП Санкт-Петербурга от 7 июля 2014 года N 10-369 - См. предыдущую редакцию					
1456	Пункт исключен - приказ Комитета по государственному контролю, использованию и охране памятников истории и культуры Санкт-Петербурга от 18 июня 2003 года N 8-76; приказ Комитета по государственному контролю, использованию и охране памятников истории и культуры Санкт-Петербурга от 15 ноября 2002 года N 8-131; распоряжение КГИОП Санкт-Петербурга от 3 марта 2015 года N 10-97 - См. предыдущую редакцию					
1457	Пункт исключен - распоряжение КГИОП Санкт-Петербурга от 13 февраля 2013 года N 10-53 - См. предыдущую редакцию					
1458	Объект исключен - распоряжение КГИОП Санкт-Петербурга от 6 февраля 2023 года N 89-рп - См. предыдущую редакцию					
1459	Пункт исключен - приказ Комитета по государственному контролю, использованию и охране памятников истории и культуры Санкт-Петербурга от 14 июня 2006 года N 8-62					
1460	Объект исключен - распоряжение КГИОП Санкт-Петербурга от 18 сентября 2018 года N 382-р - См. предыдущую редакцию					
1461	Объект исключен - распоряжение КГИОП Санкт-Петербурга от 21 мая 2020 года N 158-р - См. предыдущую редакцию					
1462	Объект исключен - распоряжение КГИОП Санкт-Петербурга от 21 мая 2020 года N 159-р - См. предыдущую редакцию					
1463	Дом при старом Озерковском вокзале Приморской железной дороги (деревянный 1-этажный, с мансардным этажом)	1893	автор не установлен	Чистяковская ул., 1а	среднее	..
1464	Здание Новодеревенской земской народной школы	1909-1910	гражд. инж. Н.Я.Лангваген	Школьная ул., 29	среднее	..
				пос. Лисий Нос		
1465	Объект исключен с 25 июня 2019 года - распоряжением КГИОП Санкт-Петербурга от 19 июня 2019 года N 311-р - См. предыдущую редакцию					
1466	Пункт исключен - приказ Комитета по государственному контролю, использованию и охране памятников истории и культуры Санкт-Петербурга от 14 июня 2006 года N 8-62					
1467	Пункт исключен - приказ Комитета по государственному контролю, использованию и охране памятников истории и культуры Санкт-Петербурга от 31 июля 2002 года N 8-92					
1468	Объект исключен с 26 мая 2016 года - распоряжение КГИОП Санкт-Петербурга от 24 мая 2016 года N 10-205 - См. предыдущую редакцию					
1469	Объект исключен - распоряжение КГИОП Санкт-Петербурга от 10 марта 2021 года N 56-р - См. предыдущую редакцию					

УТВЕРЖДЕН  
приказом председателя КГИОП  
от 20 февраля 2001 года N 15

**СПИСОК ВНОВЬ ВЫЯВЛЕННЫХ ОБЪЕКТОВ, ПРЕДСТАВЛЯЮЩИХ ИСТОРИЧЕСКУЮ, НАУЧНУЮ, ХУДОЖЕСТВЕННУЮ ИЛИ ИНУЮ КУЛЬТУРНУЮ ЦЕННОСТЬ**

Санкт-Петербург  
История

**КОМИТЕТ ПО ГОСУДАРСТВЕННОМУ КОНТРОЛЮ, ИСПОЛЬЗОВАНИЮ И ОХРАНЕ ПАМЯТНИКОВ ИСТОРИИ И КУЛЬТУРЫ  
ПРИМОРСКИЙ АДМИНИСТРАТИВНЫЙ РАЙОН**

N п/п	Наименование объекта	Датировка	Авторы	Местонахождение	Техническое состояние	Заключение экспертизы
1	2	3	4	5	6	7
1470	Объект исключен с 28 марта 2016 года - распоряжение КГИОП Санкт-Петербурга от 22 марта 2016 года N 10-80 - См. предыдущую редакцию					

1471	Дача, на которой в 1910-1920-х годах жил географ и зоолог П.В.Виттенбург. В 1920-х годах - центр культурной жизни поселка			Полевая ул., 5, 5-а (Ольгино)	среднее	-/-
------	---	--	--	-------------------------------	---------	-----

**УТВЕРЖДЕН**  
**приказом председателя КГИОП**  
**от 20 февраля 2001 года № 15**

**СПИСОК ВНОВЬ ВЫЯВЛЕННЫХ ОБЪЕКТОВ, ПРЕДСТАВЛЯЮЩИХ ИСТОРИЧЕСКУЮ, НАУЧНУЮ, ХУДОЖЕСТВЕННУЮ ИЛИ ИНУЮ КУЛЬТУРНУЮ ЦЕННОСТЬ**

Санкт-Петербург

Градостроительство и архитектура

**КОМИТЕТ ПО ГОСУДАРСТВЕННОМУ КОНТРОЛЮ, ИСПОЛЬЗОВАНИЮ И ОХРАНЕ ПАМЯТНИКОВ ИСТОРИИ И КУЛЬТУРЫ**

**ПУШКИНСКИЙ АДМИНИСТРАТИВНЫЙ РАЙОН**

N п/п	Наименование объекта	Датировка	Авторы	Местонахождение	Техническое состояние	Заключение экспертизы
1	2	3	4	5	6	7
				г.Пушкин		
1472.	Императорский гараж	1906-1915	Архитекторы С.А.Данини, В.А.Липский, А.К.Миняев	Академический пр., 2, 4, 6 (Александровский парк)	среднее	Рекомендован к включению в Список вновь выявленных объектов, представляющих историческую, научную, художественную или иную культурную ценность (экспертное заключение от 20.03.2000). Рекомендован к отнесению к категории памятников истории и культуры местного значения (протокол Научного совета Санкт-Петербурга по вопросам охраны культурного наследия от 31.07.1997)
1472.1	Гараж с квартирами для служащих	1906-1907	арх. С.А.Данини	Академический пр., 4 (Александровский парк)	среднее	-/-
1472.2	Служебный дом	1907-1908	арх. В.А.Липский	Академический пр., 2 (Александровский парк)	среднее	-/-
1472.3	Гараж	1913-1915	арх. А.К.Миняев	Академический пр., 6 (Александровский парк)	среднее	-/-
1473	Казармы Собственного Его Императорского Величества Пехотного полка	Начало XX века; 1910-е годы	автор не установлен арх. В.И.Яковлев	Академический пр., 3, 5, 7, 8, 10, 12; Дворцовая ул., 6, 8, 10, 12	среднее	Рекомендован к включению в Список вновь выявленных объектов,

				(Александровский парк)		представляющих историческую, научную, художественную или иную культурную ценность (экспертное заключение от 20.03.2000).
1473.1	Семь зданий казарм	Начало XX века; 1910-е годы	автор не установлен арх. В.И.Яковлев	Академический пр., 8, 10, 12; Дворцовая ул., 6, 8, 10, 12 (Александровский парк)	среднее	..
1473.2	Три служебных флигеля	Начало XX века	автор не установлен	Академический пр., 3, 5, 7 (Александровский парк)	среднее	..
1474	Казармы Собственного Его Императорского Величества Конвоя	1895-1896; 1916; 1954-1957	Арх. В.Н.Максимов Архитекторы Л.Н.Ротин, Н.Е.Закамская	Академический пр., 31, 33; Петербургское шоссе, 2 (Александровский парк)	среднее	Рекомендован к включению в Список вновь выявленных объектов, представляющих историческую, научную, художественную или иную культурную ценность (экспертное заключение от 20.03.2000). Рекомендован к отнесению к категории памятников истории и культуры местного значения (протокол Научного совета Санкт-Петербурга по вопросам охраны культурного наследия от 31.07.1997)
1475	Усадьба Д.Кваренги (фундаменты построек, сад)	1782-1784	Автор не установлен	Дворцовая ул., 1; Средняя ул., 2	среднее	..
1476	Объект исключен - <a href="#">распоряжение КГИОП Санкт-Петербурга от 13 марта 2015 года N 10-109</a> - См. <a href="#">предыдущую редакцию</a>					
1477	Дом Мейер (главный дом и жилой флигель)	1910-е годы	арх. В.Лангваген (?)	Глинки ул., 22, 24	среднее	..
1478	Дом А.В.Мундлинга	1910-е годы	арх. В.Лангваген (?)	Глинки ул., 30	среднее	..
1479	Дом Л.В.Калина (с садом)	1900-е годы	Автор не установлен	Жуковско-Волынская ул., 4	среднее	..
1480	Объект исключен с 22 ноября 2019 года - <a href="#">распоряжение КГИОП Санкт-Петербурга от 20 ноября 2019 года N 696-р</a> - См. <a href="#">предыдущую редакцию</a>					
1481	Дом М.Буйлова (М.С.Панушко)	1835; 1850-е годы	арх. С.И.Черфолио автор не установлен	Захаржевская ул., 7	среднее	..
1482	Дом П.П.Парфентьева	1840-1850-е годы	автор не установлен	Захаржевская ул., 12; Радищева ул., 17	среднее	..
1483	Казармы лейб-гвардии Е.И.В.Кирасирского		автор не установлен	Кадетский бульвар, д.3/28, литер А,	среднее	..

	полка			Кадетский бульвар, д.5, литеры А, АЕ, АЖ, Б, Н, Ц, Ш, Кадетский бульвар, д.11		
(Пункт в редакции приказа Комитета по государственному контролю, использованию и охране памятников истории и культуры Санкт-Петербурга от 6 августа 2010 года N 8-133 - см. предыдущую редакцию)						
1483.1	Ветеринарная лечебница	2-я половина XIX века	автор не установлен	Кадетский бульвар, д.3/28, литер А	среднее	..
(Пункт в редакции приказа Комитета по государственному контролю, использованию и охране памятников истории и культуры Санкт-Петербурга от 6 августа 2010 года N 8-133 - см. предыдущую редакцию)						
1483.2	Дом командира	1830-е годы; 2-я половина XIX века	автор не установлен	Кадетский бульвар, д.5, литер Ц	среднее	..
(Пункт в редакции приказа Комитета по государственному контролю, использованию и охране памятников истории и культуры Санкт-Петербурга от 6 августа 2010 года N 8-133 - см. предыдущую редакцию)						
1483.3	Офицерская столовая	1830-е годы; 1850-е годы	автор не установлен	Кадетский бульвар, д.11	среднее	..
(Пункт в редакции приказа Комитета по государственному контролю, использованию и охране памятников истории и культуры Санкт-Петербурга от 6 августа 2010 года N 8-133 - см. предыдущую редакцию)						
1483.4	Казарма 1-го и 2-го эскадронов	2-я половина XIX века	автор не установлен	Кадетский бульвар, д.5, литер Ш	среднее	..
(Пункт в редакции приказа Комитета по государственному контролю, использованию и охране памятников истории и культуры Санкт-Петербурга от 6 августа 2010 года N 8-133 - см. предыдущую редакцию)						
1483.5	Казарма 5-го эскадрона, трубачей и нестроевых	2-я половина XIX века	автор не установлен	Кадетский бульвар, д.5, литер А	среднее	..
(Пункт в редакции приказа Комитета по государственному контролю, использованию и охране памятников истории и культуры Санкт-Петербурга от 6 августа 2010 года N 8-133 - см. предыдущую редакцию)						
1483.6	Караульный дом	2-я половина XIX века	автор не установлен	Кадетский бульвар, д.5, литер АЕ	среднее	..
(Пункт в редакции приказа Комитета по государственному контролю, использованию и охране памятников истории и культуры Санкт-Петербурга от 6 августа 2010 года N 8-133 - см. предыдущую редакцию)						
1483.7	Флигель манежа	2-я половина XIX века	автор не установлен	Кадетский бульвар, д.5, литеры Б, Н	среднее	..
(Пункт в редакции приказа Комитета по государственному контролю, использованию и охране памятников истории и культуры Санкт-Петербурга от 6 августа 2010 года N 8-133 - см. предыдущую редакцию)						
1483.8	Мастерские	1900-е годы	автор не установлен	Кадетский бульвар, д.5, литер АЖ	среднее	..
(Пункт в редакции приказа Комитета по государственному контролю, использованию и охране памятников истории и культуры Санкт-Петербурга от 6 августа 2010 года N 8-133 - см. предыдущую редакцию)						
1484	Баня	1939	арх. В.И.Яковлев	Кадетский бульв., 8	среднее	..
1485	Дома Я.В.Пальгунова (2 здания)	1840	автор не установлен;	Кадетский бульв., 16; Захаржевская ул., 20;  Кадетский бульв., 20; Артиллерийская ул., 13	среднее	..
1486	Дом Безозеровой (?)	2-я половина XIX века	автор не установлен	Конюшенная ул., 29	среднее	..
1487	Дом Безозеровых	Конец XIX века	автор не установлен	Конюшенная ул., 33; Магазейная ул., 35	среднее	..
1488	Дом Г.А.Стратановича (А.Виленикина)	1830-1840-е годы	автор не установлен	Красной Звезды ул., 2; Павловское шоссе, 7	среднее	Рекомендован к включению в Список вновь выявленных объектов, представляющих историческую, научную, художественную или

						иную культурную ценность (экспертное заключение от 20.03.2000). Рекомендован к отнесению к категории памятников истории и культуры местного значения (протокол Научного совета Санкт-Петербурга по вопросам охраны культурного наследия от 31.07.1997)
1489	Дом П.Абрамова	1844	арх. П.С.Садовников	Красной Звезды ул., 10	среднее	Рекомендован в включению в Список вновь выявленных объектов, представляющих историческую, научную, художественную или иную культурную ценность (экспертное заключение от 20.03.2000)
1490	Дом А.П.Алексеева (с флигелем)	1839; 2-я половина XIX века	арх. А.П.Гильдебрандт	Красной Звезды ул., 15; Радищева ул., 8, 12	среднее	..
1490.1	Дом	1839	арх. А.П.Гильдебрандт	Красной Звезды ул., 15; Радищева ул., 12	среднее	..
1490.2	Флигель	1839; 2-я половина XIX века	арх. А.П.Гильдебрандт	Радищева ул., 8	среднее	..
1491	Дом Г.В.Клеве (Лазарева)	1844	арх. П.С.Садовников	Красной Звезды ул., 17; Радищева ул., 9	среднее	..
1492	Дом Е.Р.Фридрици (А.А.Григорьевой)	1838; 1909	арх. А.А.Тон арх. В.Соколов	Красной Звезды ул., 21	среднее	..
1493	Дом В.А.Крюкова (А.З.Голованя)	1836; 1912	арх. П.И.Измайлов арх. А.И.Бухарин	Красной Звезды ул., 22	среднее	..
1494	Дом А.Ф.Соколовой (Ермолиной)	1841; 1875	арх. Д.Е.Ефимов автор не установлен	Красной Звезды ул., 23	среднее	..
1495	Объект исключен с 12 июля 2023 года - <a href="#">распоряжение КГИОП Санкт-Петербурга от 11 июля 2023 года N 562-рп</a> - См. <a href="#">предыдущую редакцию</a>					
1496	Школа нянь	1906	арх. С.А.Данини	Красносельское шоссе, 9 (Баболовский парк)	среднее	..
1497	Объект исключен с 29 июня 2016 года - <a href="#">распоряжение КГИОП Санкт-Петербурга от 27 июня 2016 года N 10-268</a> - См. <a href="#">предыдущую редакцию</a>					

1498	Мариинская женская гимназия	1844-1845; 1865-1866; 1874-1875; 1906-1909	архитекторы Д.Е.Ефимов (проект), Н.С.Никитин арх. А.Ф.Видов арх. Г.Д.Гримм	Леонтьевская ул., 17	среднее	Рекомендовать в включению в Список вновь выявленных объектов, представляющих историческую, научную, художественную или иную культурную
------	-----------------------------	---	--	----------------------	---------	--

	Здесь в 1900-1905 годах училась А.А.Ахматова					ценность, с последующим включением в Список памятников истории и культуры (экспертное заключение от 20.03.2000). Рекомендована к отнесению к категории памятников истории и культуры местного значения (протокол Научного совета Санкт-Петербурга по вопросам охраны культурного наследия от 31.07.1997)
1499	Объект исключен с 1 июля 2016 года - <a href="#">распоряжение КГИОП Санкт-Петербурга от 29 июня 2016 года N 10-274</a> - См. <a href="#">предыдущую редакцию</a>					
1499.1	Объект исключен с 1 июля 2016 года - <a href="#">распоряжение КГИОП Санкт-Петербурга от 29 июня 2016 года N 10-274</a> - См. <a href="#">предыдущую редакцию</a>					
1499.2	Объект исключен с 1 июля 2016 года - <a href="#">распоряжение КГИОП Санкт-Петербурга от 29 июня 2016 года N 10-274</a> - См. <a href="#">предыдущую редакцию</a>					
1500	Пункт исключен - <a href="#">приказ Комитета по государственному контролю, использованию и охране памятников истории и культуры Санкт-Петербурга от 31 июля 2002 года N 8-92</a>					
1501	Певческий флигель Царскоесельского дворцового правления	1752-1753; 1811-1816	арх. С.И.Чевакинский арх. В.П.Стасов	Лицейский пер., 5	среднее	Рекомендовать в включению в Список вновь выявленных объектов, представляющих историческую, научную, художественную или иную культурную ценность, с последующим включением в Список памятников истории и культуры (экспертное заключение от 20.03.2000). Рекомендован к отнесению к категории памятников истории и культуры местного значения (протокол Научного совета Санкт-Петербурга по вопросам охраны культурного наследия от 31.07.1997)
1502	Дом Гасселя	1841	арх. Д.Е.Ефимов	Магазейная ул., 38, Леонтьевская ул., 42	среднее	Рекомендовать в включению в Список вновь выявленных объектов, представляющих историческую, научную, художественную или иную культурную ценность (экспертное заключение от 20.03.2000)
1503	Объект исключен с 29 июня 2016 года - <a href="#">распоряжение КГИОП Санкт-Петербурга от 27 июня 2016 года N 10-267</a> - См. <a href="#">предыдущую редакцию</a>					
1504	Дом Теплова (А.Ф.Ермолаевой)	1849 год, 1877-1878 годы	арх. И.А.Монигетти; арх. Н.С.Никитин	Магазейная ул., 50,	среднее	-"

Оранжевая ул., 37						
(Пункт в редакции приказа Комитета по государственному контролю, использованию и охране памятников истории и культуры Санкт-Петербурга от 3 июля 2006 года № В-76 - см. предыдущую редакцию)						
1505	Царскоесельское уездное казначейство	1910	1910	Магазейная ул., 52	среднее	-"
1506	Дом Севастьянова	1849	арх. Н.С.Никитин	Магазейная ул., 78, Госпитальная ул., 32	среднее	-"
1507	Дом В.П. Матусевича (Веселого)	1842, 1870-е годы	арх. Н.С.Никитин арх. А.Ф.Видов	Малая ул., 5	Плохое	-"
1508	Усадьба В.П. Зурова (главный дом, служебный флигель, ограда)	1910-1911	1910-1911	Малая ул., 8	Среднее	-"
1509	Дом М.А.Паткуль	1854, 1881	арх. И.А.Монигетти арх. Н.С.Никитин	Малая ул., 13	Среднее	-"
1510	Дома Царскоесельского дворцового правления			Малая ул., 14, 14а, 16, 18	Среднее	-"
1510.1	Мастерская	1827-1830	арх. В.М.Горностаев	Малая ул., 14	Среднее	-"
1510.2	Кузница	1808	арх. П.В.Неелов	Малая ул., 14а	Среднее	Рекомендовать в включению в Список вновь выявляемых объектов, представляющих историческую, научную, художественную или иную культурную ценность, с последующим включением в Список памятников истории и культуры (экспертное заключение от 20.03.2000). Рекомендован к отнесению к категории памятников истории и культуры местного значения (протокол Научного совета Санкт-Петербурга по вопросам охраны культурного наследия от 31.07.1997)
1510.3	Жилый дом	2-я половина XIX века	автор не установлен	Малая ул., 16	Среднее	Рекомендовать в включению в список вновь выявляемых объектов, представляющих историческую, научную, художественную или иную культурную ценность
1510.4	Жилый дом	1910-1911	арх. С.А.Данини	Малая ул., 18	Среднее	-"
1511	Дом Е.Ф.Калашниковой ("Северная гостиница")	1881 год; 1884 год	арх. А.П.Гоман; арх. П.П.Дейнека	г.Пушкин, Оранжевая ул., 11/29, литера А; Малая ул., 31, литера А	Среднее	-"
(Пункт в редакции приказа Комитета по государственному контролю, использованию и охране памятников истории и культуры Санкт-						

<u>Санкт-Петербурга от 17 ноября 2009 года N 8-277</u> - см. предыдущую редакцию)						
1511.1	Жилый дом ("Северная гостиница")	1881 год; 1884 год	арх. А.П.Гоманс; арх. П.П.Дейнека	г.Пушкин, Оранжерейная ул., 11/29, литера А		
(Пункт дополнительно включен <u>приказом Комитета по государственному контролю, использованию и охране памятников истории и культуры Санкт-Петербурга от 17 ноября 2009 года N 8-277</u> )						
1511.2	Флигель	1884 год	арх. П.П.Дейнека	г.Пушкин, Малая ул., 31, литера А		
(Пункт дополнительно включен <u>приказом Комитета по государственному контролю, использованию и охране памятников истории и культуры Санкт-Петербурга от 17 ноября 2009 года N 8-277</u> )						
1512	Усадьба А. Малышева:	1820-е-1830-е годы	автор не установлен	г.Пушкин, Малая ул., 33, литера Б; Средняя ул., 30, литера А	Среднее	„-
(Пункт в редакции <u>приказа Комитета по государственному контролю, использованию и охране памятников истории и культуры Санкт-Петербурга от 17 ноября 2009 года N 8-277</u> - см. предыдущую редакцию)						
1512.1	Жилый дом	1820-е-1830-е годы	автор не установлен	г.Пушкин, Малая ул., 33, литера Б	Среднее	Рекомендовать в включению в Список вновь выявленных объектов, представляющих историческую, научную, художественную или иную культурную ценность с последующим включением в Список памятников истории и культуры (экспертное заключение от 20.03.2000)
(Пункт в редакции <u>приказа Комитета по государственному контролю, использованию и охране памятников истории и культуры Санкт-Петербурга от 17 ноября 2009 года N 8-277</u> - см. предыдущую редакцию)						
1512.2	Жилый дом	1820-е-1830-е годы	автор не установлен	г.Пушкин, Средняя ул., 30, литера А	Среднее	Рекомендовать в включению в Список вновь выявленных объектов, представляющих историческую, научную, художественную или иную культурную ценность (экспертное заключение от 20.03.2000)
(Пункт в редакции <u>приказа Комитета по государственному контролю, использованию и охране памятников истории и культуры Санкт-Петербурга от 17 ноября 2009 года N 8-277</u> - см. предыдущую редакцию)						
1512.3	Пункт исключен - <u>приказ Комитета по государственному контролю, использованию и охране памятников истории и культуры Санкт-Петербурга от 17 ноября 2009 года N 8-277</u> - см. предыдущую редакцию					
1513	Пункт исключен - <u>распоряжение Комитета по государственному контролю, использованию и охране памятников истории и культуры Санкт-Петербурга от 15 сентября 2009 года N 10-26</u> - см. предыдущую редакцию					
1514	Дом М.К. де Траверсе (Ф.Федорова)	1-я треть XIX века; 1876	арх. Н.С.Никитин	Малая ул., 46	Плохое	„-
1515	Пункт исключен - <u>распоряжение КГИОП Санкт-Петербурга от 22 мая 2013 года N 10-240</u> - см. предыдущую редакцию					
1516	Объект исключен с 22 ноября 2019 года - <u>распоряжение КГИОП Санкт-Петербурга от 20 ноября 2019 года N 697-р</u> - см. предыдущую редакцию					
1517	Царскосельское училище девиц духовного звания (со службами)	1-я треть XIX века; 1847-1851; 1881	автор не установлен арх. Д.Е.Ефимов арх. А.Ф.Видов	Московская ул., 2; Дворцовая ул., 13	Среднее	Рекомендовать в включению в Список вновь выявляемых объектов, представляющих

						историческую, научную, художественную или иную культурную ценность (экспертное заключение от 20.03.2000)
1518	Дом А.Д.Сафонова (К.И.Коха)	1833; 1870	арх. В.В.Кокорев Арх. А.Ф.Видов	Московская ул., 6; Церковная ул., 14	Среднее	Рекомендовать в включению в Список вновь выявленных объектов, представляющих историческую, научную, художественную или иную культурную ценность, с последующим включением в Список памятников истории и культуры (экспертное заключение от 20.03.2000). Рекомендован к отнесению к категории памятников истории и культуры местного значения (протокол Научного совета Санкт-Петербурга по вопросам охраны культурного наследия от 31.07.1997)
1519	Дом С.Мясникова (В.Ф.Аверьянова)	1841; 1885	арх. пом.Измайлов (?) арх. А.П.Гоман	Московская ул., 8; Церковная ул., 13	Среднее	Рекомендовать в включению в Список вновь выявленных объектов, представляющих историческую, научную, художественную или иную культурную ценность с последующим включением в Список памятников истории и культуры (экспертное заключение от 20.03.2000).
1520	Дом И.Г.Мальшева (с палисадником ) Здесь в 1929-1941 годах жил писатель В.Я.Шишков	1831; конец XIX - начало XX века	арх. В.М.Горностаев автор не установлен	Московская ул., 9; Церковная ул., 12	Среднее	Рекомендовать в включению в Список вновь выявленных объектов, представляющих историческую, научную, художественную или иную культурную ценность, с последующим включением в Список памятников истории и культуры (экспертное заключение от 20.03.2000).

						Рекомендован к отнесению к категории памятников истории и культуры местного значения (протокол Научного совета Санкт-Петербурга по вопросам охраны культурного наследия от 31.07.1997)
1521	Объект исключен - <a href="#">распоряжение КГИОП Санкт-Петербурга от 22 января 2016 года N 10-606</a> - См. <a href="#">предыдущую редакцию</a>					
1522	Сквер на б. Соборной площади с фундаментом собора св. Екатерины и захоронениями	1808, площадь; 1835-1840 собор, сквер (собор снесен в 1939 году)	арх. В.И.Гесте арх. К.А.Тон	Московская ул.; Оранжерейная ул., Леонтьевская ул., Пушкинская ул.	Хорошее	-.
1523	Дом Е. Барулиной	1850-1860-е годы	арх. Н.С. Ниитин (?)	Московская ул., 24	Среднее	Рекомендовать в включению в Список вновь выявленных объектов, представляющих историческую, научную, художественную или иную культурную ценность, с последующим включением в Список памятников истории и культуры (экспертное заключение от 20.03.2000)
1524	Пункт исключен - <a href="#">приказ Комитета по государственному контролю, использованию и охране памятников истории и культуры Санкт-Петербурга от 15 ноября 2002 года N 8-131</a> - См. <a href="#">предыдущую редакцию</a>					
1525	Пункт исключен - <a href="#">распоряжение КГИОП Санкт-Петербурга от 10 января 2013 года N 10-1</a> - См. <a href="#">предыдущую редакцию</a>					
1525.1	Пункт исключен - <a href="#">распоряжение КГИОП Санкт-Петербурга от 10 января 2013 года N 10-1</a> (в редакции <a href="#">распоряжения КГИОП Санкт-Петербурга от 20 октября 2014 года N 10-650</a> ) - См. <a href="#">предыдущую редакцию</a>					
1525.2	Пункт исключен - <a href="#">распоряжение КГИОП Санкт-Петербурга от 17 января 2013 года N 10-3</a> ; <a href="#">распоряжение КГИОП Санкт-Петербурга от 10 января 2013 года N 10-1</a> (в редакции <a href="#">распоряжения КГИОП Санкт-Петербурга от 20 октября 2014 года N 10-650</a> ) - См. <a href="#">предыдущую редакцию</a>					
1526	Дом А.И.Малышева	1875-1877; 2-я половина XIX века	арх. Н.С. Ниитин автор не установлен	Московская ул., 35, 37, 39	Среднее	Рекомендовать в включению в Список вновь выявленных объектов, представляющих историческую, научную, художественную или иную культурную ценность (экспертное заключение от 20.03.2000)
1526.1	Жилой дом	1875-1877	арх. Н.С. Ниитин	Московская ул., 35	Среднее	-.
1526.2	Пункт исключен - <a href="#">приказ Комитета по государственному контролю, использованию и охране памятников истории и культуры Администрации Санкт-Петербурга от 24 апреля 2003 года N 8-37</a>					
1527	Пункт исключен - <a href="#">распоряжение КГИОП Санкт-Петербурга от 28 декабря 2011 года N 10-985</a> - См. <a href="#">предыдущую редакцию</a>					
1527.1	Жилой дом	1877	арх. Н.С. Ниитин	Московская ул., 36	Плохое	-.
1527.2	Жилой дом	1844; 1877	арх. Д.Е. Ефимов	Московская ул., 40	Плохое	-.

			арх. Н.С.Никитин			
1528	Объект исключен с 1 июля 2016 года - <a href="#">распоряжение КГИОП Санкт-Петербурга от 29 июня 2016 года N 10-275</a> - См. <a href="#">предыдущую редакцию</a>					
1529	Объект исключен с 21 марта 2018 года - <a href="#">распоряжение КГИОП Санкт-Петербурга от 13 марта 2018 года N 100-р</a> - См. <a href="#">предыдущую редакцию</a>					
1530	Объект исключен - <a href="#">распоряжение КГИОП Санкт-Петербурга от 10 декабря 2018 года N 514-р</a> - См. <a href="#">предыдущую редакцию</a>					
1531	Историческая трасса Московской дороги	Середина XVIII века; 1820-е годы	автор не установлен арх. В.П.Стасов	Московское шоссе от Московских ворот до Витебской линии Октябрьской железной дороги	Среднее	-.
1532	Лечебница А.Л.Эбермана (главное здание, служебный флигель, сад, ограда)	1860-е годы; 1910-е годы	арх. А.Ф.Видов автор не установлен	Московское шоссе, 7, 9 (Отдельный парк)	Среднее	Рекомендовать в включению в Список вновь выявленных объектов, представляющих историческую, научную, художественную или иную культурную ценность (экспертное заключение от 20.03.2000). Рекомендован к отнесению к категории памятников истории и культуры местного значения (протокол Научного совета Санкт-Петербурга по вопросам охраны культурного наследия от 31.07.1997)
1533	Объект исключен - <a href="#">распоряжение КГИОП Санкт-Петербурга от 19 декабря 2014 года N 10-820</a> - См. <a href="#">предыдущую редакцию</a>					
1534	Объект исключен - <a href="#">распоряжение КГИОП Санкт-Петербурга от 20 апреля 2016 года N 10-137</a> - См. <a href="#">предыдущую редакцию</a>					
1535	Жилый дом Ремесленного женского приюта (?)	1900-е годы	автор не установлен	Набережная ул., 3	Среднее	-.
1536	Пункт исключен - <a href="#">приказ Комитета по государственному контролю, использованию и охране памятников истории и культуры Санкт-Петербурга от 31 июля 2002 года N 8-92</a>					
1536.1	Пункт исключен - <a href="#">приказ Комитета по государственному контролю, использованию и охране памятников истории и культуры Санкт-Петербурга от 31 июля 2002 года N 8-92</a>					
1536.2	Пункт исключен - <a href="#">приказ Комитета по государственному контролю, использованию и охране памятников истории и культуры Санкт-Петербурга от 31 июля 2002 года N 8-92</a>					
1536.3	Пункт исключен - <a href="#">приказ Комитета по государственному контролю, использованию и охране памятников истории и культуры Санкт-Петербурга от 31 июля 2002 года N 8-92</a>					
1537	Начальное училище и приют Общества пособия бедным детям римско-католического прихода	1905-1906 годы	автор не установлен	Новая ул., 28, лит.А	Среднее	-.
(Пункт в редакции <a href="#">приказа Комитета по государственному контролю, использованию и охране памятников истории и культуры Санкт-Петербурга от 30 мая 2008 года N 8-133</a> - см. <a href="#">предыдущую редакцию</a> )						
1538	Памятник А.С.Пушкину	1911; 1937	скульп. Л.А.Бернштам; арх. В.И.Яковлев	Октябрьский бульв.; Дворцовая ул.	Среднее	Рекомендовать в включению в Список вновь выявленных объектов, представляющих историческую, научную, художественную или иную культурную

						ценность, с последующим включением в Список памятников истории и культуры (экспертное заключение от 20.03.2000). Рекомендован к отнесению к категории памятников истории и культуры местного значения (протокол Научного совета Санкт-Петербурга по вопросам охраны культурного наследия от 31.07.1997)
1539	Демидово_Шелковская богадельня	1902-1904	арх. С.А.Данини	Октябрьский бульв., 16	Среднее	Рекомендовать в включению в Список вновь выявленных объектов, представляющих историческую, научную, художественную или иную культурную ценность (экспертное заключение от 20.03.2000)
1540	Жилрой дом	1885	автор не установлен	Октябрьский бульв., 17	Среднее	-.
1541	Мужское городское училище	1910-1911	гражд. инж. Л.П.Шишко	Октябрьский бульв., 18; Оранжерейная ул., 40	Среднее	-.
1542	Жилрой дом	1900-е годы	автор не установлен	Октябрьский бульв., 19	Среднее	-.
1543	Здание Алексеевского приюта (с оградой)	1905	техн. А.В.Друкер	Октябрьский бульв., 20; Оранжерейная ул., 49	Среднее	-.
1544	Усадьба В.В.Кокорева	1840-е годы; 1950-е годы	арх. В.В.Кокорев	Октябрьский бульв., 40, 42, 44	Среднее	-.
1544.1	ГЛАВНЫЙ ДОМ	1840-е годы; 1950-е годы	арх. В.В.Кокорев	Октябрьский бульв., 42	Среднее	-.
1544.2	Два жилых флигеля	1840-е годы; 1950-е годы	арх. В.В.Кокорев;	Октябрьский бульв., 40, 44	Среднее	-.
1545	Пункт исключен - распоряжение КГИОП Санкт-Петербурга от 26 февраля 2013 года N 10-61. - См. предыдущую редакцию					
1546	Дом П.Я.Моталевой:	1821 год; 1820-е-1830-е годы; 1854 год	арх. В.П.Стасов; арх. В.П.Стасов (?); арх. Н.С.Никитин	г.Пушкин, Оранжерейная ул., 7, литера А, 9, литера Б	Среднее	Рекомендовать в включению в Список вновь выявленных объектов, представляющих историческую, научную, художественную или иную культурную ценность, с последующим включением в Список памятников истории и культуры (экспертное заключение от 20.03.2000). Рекомендован к отнесению к категории памятников истории и

						культуры местного значения (протокол Научного совета Санкт-Петербурга по вопросам охраны культурного наследия от 31.07.1997)
(Пункт в редакции приказа Комитета по государственному контролю, использованию и охране памятников истории и культуры Санкт-Петербурга от 17 ноября 2009 года N 8-277 - см. предыдущую редакцию)						
1546.1	Жилый дом	1821 год	арх. В.П.Стасов	г.Пушкин, Оранжерейная ул., 7, литера А		
(Пункт дополнительно включен приказом Комитета по государственному контролю, использованию и охране памятников истории и культуры Санкт-Петербурга от 17 ноября 2009 года N 8-277)						
1546.2	Флигели	1820-е-1830-е годы; 1854 год	арх. В.П.Стасов (?); арх.Н.С.Никитин	г.Пушкин, Оранжерейная ул., 9, литера Б		
(Пункт дополнительно включен приказом Комитета по государственному контролю, использованию и охране памятников истории и культуры Санкт-Петербурга от 17 ноября 2009 года N 8-277)						
1546.3	Ограда с воротами	1820-е-1830-е годы	арх. В.П.Стасов (?)	г.Пушкин, Оранжерейная ул., (между домами 7, литера А и 5/28, литера А)		
(Пункт дополнительно включен приказом Комитета по государственному контролю, использованию и охране памятников истории и культуры Санкт-Петербурга от 17 ноября 2009 года N 8-277)						
1547	Усадьба Телятниковых (2 жилых дома и флигель)	1828; 1856	арх. А.А.Тон арх. Н.С.Никитин	Оранжерейная ул., 16, 20	Среднее	Рекомендовать в включению в Список вновь выявленных объектов, представляющих историческую, научную, художественную или иную культурную ценность (экспертное заключение от 20.03.2000)
1548	Историческая трасса Павловского шоссе с аллеями и гидротехническими сооружениями	1770-е годы; 1830-е годы	автор не установлен	Павловское шоссе от Парковой улицы до линии Октябрьской железной дороги	Среднее	„-
1549	Магазин Гвардейского экономического общества (главное здание, служебный флигель, сад, ограда)	1911-1914	архитекторы А.И. фон Гоген, В.И.Шене, воен. инж. К.Д.Грибоедов	Павловское шоссе, 4 (Отдельный парк)	Среднее	Рекомендовать в включению в Список вновь выявленных объектов, представляющих историческую, научную, художественную или иную культурную ценность, с последующим включением в Список памятников истории и культуры (экспертное заключение от 20.03.2000). Рекомендован к отнесению к категории памятников истории и культуры местного

						значения (протокол Научного совета Санкт-Петербурга по вопросам охраны культурного наследия от 31.07.1997)
1550	Дача М.Р.Ростовцевой (с садом и оградой)	1900-е годы	автор не установлен	Павловское шоссе, 6 (Отдельный парк)	Плохое	Рекомендовать в включению в Список вновь выявленных объектов, представляющих историческую, научную, художественную или иную культурную ценность (экспертное заключение от 20.03.2000)
1551	Пункт исключен - <a href="#">приказ Комитета по государственному контролю, использованию и охране памятников истории и культуры Санкт-Петербурга от 31 июля 2002 года N 8-92</a>					
1552	Родильный приют М.А.Дрожжиной (с садом и оградой)	1859-1861, сад, ограда; 1907, 1910-1911	арх. А.Х.Кольб, арх. С.А.Данини	Павловское шоссе, 14 (Отдельный парк)	Среднее	Рекомендовать в включению в Список вновь выявленных объектов, представляющих историческую, научную, художественную или иную культурную ценность, с последующим включением в Список памятников истории и культуры (экспертное заключение от 20.03.2000). Рекомендован к отнесению к категории памятников истории и культуры местного значения (протокол Научного совета Санкт-Петербурга по вопросам охраны культурного наследия от 31.07.1997)
1553	Объект исключен с 19 августа 2016 года - <a href="#">распоряжение КГИОП Санкт-Петербурга от 18 августа 2016 года N 10-409</a> - См. <a href="#">предыдущую редакцию</a>					
1554	Флигель дачи В.А.Данини (Шухт) (деревянный)	1860-е годы 1900-е годы 1950-е годы	арх. Н.С.Никитин арх. С.А.Данини	Павловское шоссе, 28 (Отдельный парк)	Плохое	-
(Пункт в редакции <a href="#">приказа Комитета по государственному контролю, использованию и охране памятников истории и культуры Санкт-Петербурга от 30 мая 2008 года N 8-133</a> - см. <a href="#">предыдущую редакцию</a> )						
1555	Пункт исключен - <a href="#">распоряжение Комитета по государственному контролю, использованию и охране памятников истории и культуры Санкт-Петербурга от 20.09.2010 N 10-17</a> - См. <a href="#">предыдущую редакцию</a>					
1556	Объект исключен с 1 июля 2016 года - <a href="#">распоряжение КГИОП Санкт-Петербурга от 29 июня 2016 года N 10-276</a> - См. <a href="#">предыдущую редакцию</a>					
1557	Офицерское собрание лейб-гвардии 1-го Стрелкового полка (с садом)	1900-е годы	автор не установлен	Павловское шоссе, 34 (Отдельный парк)	Среднее	-
1558	Царскосельский санаторий для бедных детей (с садом)		автор не установлен	Павловское шоссе, 52, 54, 56 (Отдельный парк)	Среднее	-

1558.1	Главное здание	1900-е годы	автор не установлен	Павловское шоссе, 56 (Отдельный парк)	Среднее	-"
1558.2	Жилый дом	1900-е годы, 1912	автор не установлен	Павловское шоссе, 54 (Отдельный парк)	Среднее	-"
1558.3	Служебный корпус	1900-е годы	автор не установлен	Павловское шоссе, 54 (Отдельный парк)	Среднее	-"
1559	Объект исключен - <a href="#">распоряжение КГИОП Санкт-Петербурга от 20 апреля 2016 года N 10-138</a> - См. <a href="#">предыдущую редакцию</a>					
1560	Усадьба Караваева (дача П.А. Раухфус) (главное здание и флигель)	1834	А.П.Гильдебрандт	Парковая ул., 2, 4	Среднее	-"
1561	Дом Н.Н.Комстадиуса	1830-е годы, 1910-е годы	автор не установлен арх. С.С.Корвин-Круковский	Парковая ул., 10; ул.Радищева, 2	Среднее	-"
1562	Дом И.С.Мальцева	1883	Арх. А.Маштаков	Парковая ул., 14	Среднее	-"
1563	Объект исключен - <a href="#">распоряжение КГИОП Санкт-Петербурга от 9 июня 2021 года N 37-эл</a> - См. <a href="#">предыдущую редакцию</a>					
1564	Царскосельский военный госпиталь (Софийский почтовый двор) (со сквером)	1784; 1805; 1837-1840	арх. Ч.Камерон арх. Л.Руска автор не установлен	Парковая ул., 58	Среднее	Рекомендовать в включению в Список вновь выявленных объектов, представляющих историческую, научную, художественную или иную культурную ценность, с последующим включением в Список памятников истории и культуры (экспертное заключение от 20.03.2000). Рекомендован к отнесению к категории памятников истории и культуры местного значения (протокол Научного совета Санкт-Петербурга по вопросам охраны культурного наследия от 31.07.1997)
1565	Орловская водонапорная башня (со служебным флигелем)	1886	Арх. А.Ф.Видов	Парковая ул., 62 (Баболовский парк)	Среднее	Рекомендовать в включению в Список вновь выявляемых объектов, представляющих историческую, научную, художественную или иную культурную ценность, с последующим включением в Список памятников истории и культуры (экспертное заключение от 20.03.2000). Рекомендован к отнесению к категории

						памятников истории и культуры местного значения (протокол Научного совета Санкт-Петербурга по вопросам охраны культурного наследия от 31.07.1997)
1566	Пункт исключен - <a href="#">приказа Комитета по государственному контролю, использованию и охране памятников истории и культуры Санкт-Петербурга от 31 июля 2002 года N 8-92</a>					
1567	Дом призрения увечных воинов императрицы Александры Федоровны			Парковая ул., 64; Баболовский парк, 1, 2, 3 (Баболовский парк)	Среднее	Рекомендовать в включению в Список вновь выявленных объектов, представляющих историческую, научную, художественную или иную культурную ценность (экспертное заключение от 20.03.2000)
1567.1	Дом призрения	1906-1910-е годы (в 1980-х годах пристроен новый корпус)	арх. С.А.Данини	Парковая ул., 64 (Баболовский парк)	Среднее	..
1567.2	Сад	1919	арх. В.И.Яковлев	Там же	Среднее	..
1567.3	Три жилых дома для инвалидов	1909-1910	воен. инж. К.Д.Грибоедов	Баболовский парк, 1, 2, 3	Среднее	..
1568	Церковь Благовещения Пресвятой Богородицы (фундамент)	1785; (1941-1944 церковь разрушена)	арх. Д.Кваренги	Петербургское шоссе; левый берег р.Кузьминки (Кузьминское кладбище)	-	..
1569	Дом Олениных (санаторий Свято-Троицкой общины сестер милосердия) (с садом). Здесь в 1921 году жила А.А.Ахматова	1820-е годы; 1845; 1912	Автор не установлен арх. Н.С.Никитин	Пушкинская ул., 1; Дворцовая ул., 17	Среднее	Рекомендовать в включению в Список вновь выявленных объектов, представляющих историческую, научную, художественную или иную культурную ценность, с последующим включением в Список памятников истории и культуры (экспертное заключение от 20.03.2000). Рекомендован к отнесению к категории памятников истории и культуры местного значения (протокол Научного совета Санкт-Петербурга по вопросам охраны культурного наследия от 31.07.1997)
1570	Дом Д.Иванова (Стахеева)	1820-е годы; 1849; 1904	автор не установлен арх. Н.С.Никитин;	Пушкинская ул., 4	Среднее	Рекомендовать в включению в Список вновь выявленных объектов, представляющих

						историческую, научную, художественную или иную культурную ценность (экспертное заключение от 20.03.2000)
1571	Дом Н.Г.Полякова	1874; начало XX века	арх. Н.С. Никитин	Пушкинская ул., 14	Среднее	.-
1572	Пункт исключен - распоряжение КГИОП Санкт-Петербурга от 11 апреля 2013 года N 10-182 - см. предыдущую редакцию					
1573	Дом И.А. Юзихина	1869; начало XX века	арх. А.Ф. Видов	Пушкинская ул., 19	Среднее	.-
1574	Дом Екатерининского собора (Екатерининской и Госпитальной церкvanoприходских школ) с флигелем	1900-е годы	арх. С.А. Данини	Пушкинская ул., 22, лит.А; 24, лит.А	Среднее	.-
(Пункт в редакции приказа Комитета по государственному контролю, использованию и охране памятников истории и культуры Санкт-Петербурга от 30 мая 2008 года N 8-133 - см. предыдущую редакцию)						
1575	Дом М.А. Яковлева с флигелем	1820 год 1875-1876 годы 1883 год	арх. В.П. Стасов (?) арх. Н.С. Никитин; арх. А.П. Роман	Пушкинская ул., 26; Леонтьевская ул., 34 Леонтьевская ул., 36а, лит.А	Среднее	.-
(Пункт в редакции приказа Комитета по государственному контролю, использованию и охране памятников истории и культуры Санкт-Петербурга от 30 мая 2008 года N 8-133 - см. предыдущую редакцию)						
1576	Дом Белозеровых	1840-е годы, 1859; 1877	арх. Н.С. Никитин арх. А.Ф. Видов	Радищева ул., 11; Красной Звезды ул., 18	Среднее	.-
1577	Дом Е.П. Парфентьева	1840	арх. Д.Е. Ефимов	Радищева ул., 15; Захаржевская ул., 5	Среднее	.-
1578	Офицерская артиллерийская школа	1880-е годы, 1900-1910-е годы	автор не установлен	Радищева ул., 22, 23, 24, 25; Саперная ул., 14, 16, 18, 20; Кадетский бульв., 32; Прямой пер., 6	Среднее	.-
1578.1	Пять зданий казарм	1905	автор не установлен	Радищева ул., 25; Саперная ул., 14 Саперная ул., 16, 18 Кадетский бульв., 32; Саперная ул., 20 Прямой пер., 6	Среднее	.-
1578.2	Офицерское собрание	1900-1910-е годы	автор не установлен	Радищева ул., 22	Среднее	.-
1578.3	Экзерциргауз	1880-е годы	автор не установлен	Радищева ул., 23	Среднее	.-
1578.4	Флигель аудиторий	1910-е годы	автор не установлен	Радищева ул., 24	Среднее	.-
1579	Царскосельская уездная тюрьма (2 здания)	1860-е годы	арх. А.Ф. Видов	Саперная ул., 34	Среднее	.-
1580	Объект исключен - распоряжение КГИОП Санкт-Петербурга от 5 ноября 2014 года N 10-723 - см. предыдущую редакцию					
1581	Тир лейб-гвардии Кирасирского и Гусарского полков	1910-е годы	автор не установлен	Софийская пл.; Гусарская ул., 6/Н	Среднее	.-
1582	Пункт исключен - приказ Комитета по государственному контролю, использованию и охране памятников истории и культуры Санкт-Петербурга от 31 июля 2002 года N 8-92					

1583	Дом Давидовых	1824; 1876	арх. В.П.Стасов инж.-капитан Русилов	Средняя ул., 11	Среднее	Рекомендовать в включению в Список вновь выявленных объектов, представляющих историческую, научную, художественную или иную культурную ценность (экспертное заключение от 20.03.2000)
1584	Дома И.А.Брылкина (2 здания)	1810-е годы, 1877	арх. В.П.Стасов арх. Н.С.Никитин	Средняя ул., 24; Средняя ул., 26; Оранжевая ул., 8	Среднее	Рекомендовать в включению в Список вновь выявленных объектов, представляющих историческую, научную, художественную или иную культурную ценность, с последующим включением дома по Средней ул., 26, Оранжевой ул., 8, в Список памятников истории и культуры (экспертное заключение от 20.03.2000)
1585	Жилой дом	1830-1840-е годы	автор не установлен	Средняя ул., 32	Среднее	Рекомендовать в включению в Список вновь выявленных объектов, представляющих историческую, научную, художественную или иную культурную ценность (экспертное заключение от 20.03.2000)
1586	Жилой дом	1850-1880-е годы; 1900-е годы	автор не установлен	Средняя ул., 34	Среднее	-.-
1587	Цейхгауз, учебный зал и церковь лейб-гвардии 2-го Стрелкового батальона	1887; 1904	автор не установлен арх. А.Г.Успенский	Фуражный пер., 4	Среднее	-.-
1588	Объект исключен с 25 декабря 2023 года - распоряжение КГИОП Санкт-Петербурга от 22 декабря 2023 года N 1064-рп. - См. предыдущую редакцию					
1589	Объект исключен - распоряжение КГИОП Санкт-Петербурга от 2 июня 2014 года N 10-280 - См. предыдущую редакцию					
1590	Пункт исключен - распоряжение КГИОП Санкт-Петербурга от 28 декабря 2011 года N 10-985. - См. предыдущую редакцию					
1591	Дома М.Беломоина (2 здания)	1821; 1834; 1879	арх. В.П.Стасов арх. С.И.Черволин арх. Н.С.Никитин	Церковная ул., 24 Церковная ул., 28; Магазейная ул., 7	Среднее	-.-
1592	Дом О.Н.Кобыльской-Власьева	1898	автор не установлен	Церковная ул., 30; Магазейная ул., 22	Среднее	-.-

УТВЕРЖДЕН  
 приказом председателя КГИОП  
 от 20 февраля 2001 года N 15

СПИСОК  
 ВНОВЬ ВЫЯВЛЕННЫХ ОБЪЕКТОВ, ПРЕДСТАВЛЯЮЩИХ ИСТОРИЧЕСКУЮ, НАУЧНУЮ, ХУДОЖЕСТВЕННУЮ  
 ИЛИ ИНУЮ КУЛЬТУРНУЮ ЦЕННОСТЬ

Санкт-Петербург  
 История

КОМИТЕТ ПО ГОСУДАРСТВЕННОМУ КОНТРОЛЮ, ИСПОЛЬЗОВАНИЮ И  
 ОХРАНЕ ПАМЯТНИКОВ ИСТОРИИ И КУЛЬТУРЫ

ПУШКИНСКИЙ АДМИНИСТРАТИВНЫЙ РАЙОН

N п/п	Наименование объекта	Датировка	Авторы	Местонахождение	Техническое состояние	Заключение экспертизы
1	2	3	4	5	6	7
1593	Дом, в котором в 1939-1942 годах жил и умер писатель А.Р.Беляев			Конюшенная ул., 19	среднее	Рекомендуется к включению в Список вновь выявленных объектов, представляющих историческую, научную, художественную или иную культурную ценность (экспертное заключение от 20.03.2000)

УТВЕРЖДЕН  
 приказом председателя КГИОП  
 от 20 февраля 2001 года N 15

СПИСОК  
 ВНОВЬ ВЫЯВЛЕННЫХ ОБЪЕКТОВ, ПРЕДСТАВЛЯЮЩИХ ИСТОРИЧЕСКУЮ, НАУЧНУЮ, ХУДОЖЕСТВЕННУЮ  
 ИЛИ ИНУЮ КУЛЬТУРНУЮ ЦЕННОСТЬ

Санкт-Петербург  
 Градостроительство и архитектура

КОМИТЕТ ПО ГОСУДАРСТВЕННОМУ КОНТРОЛЮ, ИСПОЛЬЗОВАНИЮ И  
 ОХРАНЕ ПАМЯТНИКОВ ИСТОРИИ И КУЛЬТУРЫ

ФРУНЗЕНСКИЙ АДМИНИСТРАТИВНЫЙ РАЙОН

N п/п	Наименование объекта	Датировка	Авторы	Местонахождение	Техническое состояние	Заключение экспертизы
1	2	3	4	5	6	7
1594	Церковь св. Александра Невского на Преображенском военном кладбище	1895-1896	воен. инж. В.А.Колянковский	Александровской Фермы пр., 20 пересвящена в 1983 г., церковь во имя Покрова Божией Матери Русской Православной Старообрядческой церкви	хорошее	Рекомендовать к включению в Список вновь выявленных объектов, представляющих историческую, научную, художественную или иную культурную ценность (экспертное

						заключение от 20.03.2000)
1595	Объект исключен - распоряжение КГИОП Санкт-Петербурга от 4 мая 2023 года N 342-рп. - См. предыдущую редакцию					
1595.1	Объект исключен - распоряжение КГИОП Санкт-Петербурга от 4 мая 2023 года N 342-рп. - См. предыдущую редакцию					
1595.2	Объект исключен - распоряжение КГИОП Санкт-Петербурга от 4 мая 2023 года N 342-рп. - См. предыдущую редакцию					
1596	Водокачалня товарной станции Московско-Виндаво-Рыбинской железной дороги	конец XIX - начало XX века	автор не установлен	Боровая ул., 61а	хорошее	.-
1597	Объект исключен - распоряжение КГИОП Санкт-Петербурга от 28 марта 2019 года N 160-р; с 11 сентября 2019 года - распоряжение КГИОП Санкт-Петербурга от 10 сентября 2019 года N 528-р. - См. предыдущую редакцию					
1597.1	Объект исключен - распоряжение КГИОП Санкт-Петербурга от 28 марта 2019 года N 160-р; с 11 сентября 2019 года - распоряжение КГИОП Санкт-Петербурга от 10 сентября 2019 года N 528-р. - См. предыдущую редакцию					
1597.2	Пункт исключен - приказ Комитета по государственному контролю, использованию и охране памятников истории и культуры Санкт-Петербурга от 6 августа 2004 года N 8-102					
1598	Пункт исключен - приказ Комитета по государственному контролю, использованию и охране памятников истории и культуры Санкт-Петербурга от 6 августа 2004 года N 8-102					
1599	Объект исключен с 15 марта 2024 года - распоряжение КГИОП Санкт-Петербурга от 14 марта 2024 года N 318-рп. - См. предыдущую редакцию					
1600	Здание товарной станции Московско-Виндаво-Рыбинской железной дороги	1902-1904 годы	арх. С.А. Бржозовский совместно с арх. С.И. Минашом и инж. п.с. Н.С. Островским	Лиговский пр., 240	хорошее	.-
(Пункт в редакции приказа Комитета по государственному контролю, использованию и охране памятников истории и культуры Санкт-Петербурга от 3 июля 2006 года N 8-76 - см. предыдущую редакцию)						
1601	Дом А.Х.Ефремова	1910-1911	гражд. инж. А.И. Заверский	Лиговский пр., 275	плохое	.-
1602	Главный прядильный корпус с металлической оградой Новой бумагопрядильной мануфактуры	1840-1900-е годы;  1930-е годы	архитекторы А.Н.Рохов, А.С. Андреев, Е.Е. Аникин, А.Ф. Занфтлебен, Н.А. Гаккель, Н.П. Басин автор не установлен	Обводного кан. наб., 60; Боровая ул., 47	среднее	.-
Пункт в редакции приказа Комитета по государственному контролю, использованию и охране памятников истории и культуры Санкт-Петербурга от 14 июня 2006 года N 8-62						
1603	Здание электростанции общества Московско-Виндаво-Рыбинской железной дороги	1870-е годы	автор не установлен	Обводного кан. наб., 70, корп. 2, лит. А1 (помещение 1-Н: части 1-В, 22-30, помещение 3-Н: части 1-5), А2, А3	хорошее	.-
Пункт в редакции приказа Комитета по государственному контролю, использованию и охране памятников истории и культуры Санкт-Петербурга от 10 декабря 2007 года N 8-260 - см. предыдущую редакцию						
1604	Пункт исключен - приказ Комитета по государственному контролю, использованию и охране памятников истории и культуры Санкт-Петербурга от 6 августа 2004 года N 8-102					
1605	Объект исключен - распоряжение КГИОП Санкт-Петербурга от 14 сентября 2016 года N 10-472. - См. предыдущую редакцию					
1606	Церковный дом при Волковском православном кладбище	1831; 1859, перестройка и расширение	автор не установлен арх. К.И. Брандт	Расстанная ул., 26	хорошее	.-
1607	Церковь Спаса Нерукотворного	1837-1842	арх. В.И. Беретти, Ф.И. Руска	Расстанный проезд, 1, лит. А	среднее	.-

	Образ					Рекомендован к включению в Список памятников истории и культуры местного значения (протокол Научного совета Санкт-Петербурга по вопросам охраны культурного наследия от 31.07.1997)
Пункт в редакции приказа Комитета по государственному контролю, использованию и охране памятников истории и культуры Санкт-Петербурга от 2 февраля 2007 года N 8-24						
1608	Здание школы Общества благотворения в память 19 февраля 1861 года	1902	арх. Н.А. Мельников	Тамбовская ул., 16	хорошее	Рекомендовать к включению в Список вновь выявленных объектов, представляющих историческую, научную, художественную или иную культурную ценность (экспертное заключение от 20.03.2000)

**УТВЕРЖДЕН**  
 приказом председателя КГИОП  
 от 20 февраля 2001 года N 15

**СПИСОК  
 ВНОВЬ ВЫЯВЛЕННЫХ ОБЪЕКТОВ, ПРЕДСТАВЛЯЮЩИХ ИСТОРИЧЕСКУЮ, НАУЧНУЮ, ХУДОЖЕСТВЕННУЮ  
 ИЛИ ИНУЮ КУЛЬТУРНУЮ ЦЕННОСТЬ**

Санкт-Петербург  
 Градостроительство и архитектура

**КОМИТЕТ ПО ГОСУДАРСТВЕННОМУ КОНТРОЛЮ, ИСПОЛЬЗОВАНИЮ И  
 ОХРАНЕ ПАМЯТНИКОВ ИСТОРИИ И КУЛЬТУРЫ**

**ЦЕНТРАЛЬНЫЙ АДМИНИСТРАТИВНЫЙ РАЙОН**

N п/п	Наименование объекта	Датировка	Авторы	Местонахождение	Техническое состояние	Заключение экспертизы
1	2	3	4	5	6	7
1609	Дом В.В.Корелина	начало XIX века; 1862, восстановление после пожара; 1912, перестройка	автор не установлен автор не установлен  арх. А.П.Лишневикий	Апраксин пер., 4	среднее+	Рекомендовать к включению в Список вновь выявленных объектов, представляющих историческую, научную, художественную или иную культурную ценность (экспертное заключение от 20.03.2000)
1610	Здание купеческой гостиницы М.А.Александрова	1902	арх. Ф.И.Лидваль	Апраксин пер., 6	среднее	-.
1611	Торговые ряды	конец XVIII века; 1875, перестройка угловой части;	автор не установлен  арх.	Алтекарский пер., 5; Круглый пер., 1-3	среднее	-.

		1904-1905, перестройка центральной части по переулку; 1905-1907, перестройка левой части по переулку и надстройка ее мансардой; 1920-е годы, закладка аркады	Н.Ф.Монтандр гражд. инж. И.Н.Иванов гражд. инж. И.П.Макаров			
1612	Объект исключен - <a href="#">распоряжение КГИОП Санкт-Петербурга от 27 марта 2015 года N 10-134</a> - См. <a href="#">предыдущую редакцию</a>					
1612.1	Объект исключен - <a href="#">распоряжение КГИОП Санкт-Петербурга от 27 марта 2015 года N 10-134</a> - См. <a href="#">предыдущую редакцию</a>					
1612.2	Объект исключен - <a href="#">распоряжение КГИОП Санкт-Петербурга от 27 марта 2015 года N 10-134</a> - См. <a href="#">предыдущую редакцию</a>					
1612.3	Объект исключен - <a href="#">распоряжение КГИОП Санкт-Петербурга от 27 марта 2015 года N 10-134</a> - См. <a href="#">предыдущую редакцию</a>					
1612.4	Объект исключен - <a href="#">распоряжение КГИОП Санкт-Петербурга от 27 марта 2015 года N 10-134</a> - См. <a href="#">предыдущую редакцию</a>					
1613	Комплекс зданий Дамского попечительного о тьюрмах комитета	1880-1910-е	арх. С.А.Поленов, инж.-арх. Н.А.Курвуазье, гражд. инж. К.Ф.Карлович, арх. В.И.Токарев	Атаманская ул., 3 Кременчугская ул., 6 Старый адрес: наб.р.Монастырки, 11, Глинская ул., 1; Константиноградская ул., 4. См. примечание к N 1612	среднее	-/-
1613.1	Здание Убежища для женщин, выходящих из мест заключения, им.принцессы Е.М.Ольденбургской	1882-1883; 1887-1888, надстройка; 1910-1911, расширение	арх. С.А.Поленов инж.-арх. Н.А.Курвуазье гражд. инж. К.Ф.Карлович	там же, корп.3 (лит.К)	среднее	-/-
1613.2	Здание Егеньевского приюта для арестантских детей	1881	арх. В.И.Токарев	там же корп.15 (лит.К)	среднее	-/-
1614	Дом М.Б.Кварт	1910-1911	арх. М.Б.Кварт	Бакунина пр., 4; 3-я Советская ул., 21	среднее	-/-
1615	Пункт исключен - <a href="#">распоряжение Комитета по государственному контролю, использованию и охране памятников истории и культуры Санкт-Петербурга от 11 мая 2010 года N 10-15</a> - См. <a href="#">предыдущую редакцию</a>					
1616	Объект исключен - <a href="#">распоряжение КГИОП Санкт-Петербурга от 19 января 2018 года N 12-р</a> - См. <a href="#">предыдущую редакцию</a>					
1617	Объект исключен - <a href="#">распоряжение КГИОП Санкт-Петербурга от 31 января 2014 года N 10-43</a> - См. <a href="#">предыдущую редакцию</a>					
1617.1	Объект исключен - <a href="#">распоряжение КГИОП Санкт-Петербурга от 31 января 2014 года N 10-43</a> - См. <a href="#">предыдущую редакцию</a>					
1617.2	Объект исключен - <a href="#">распоряжение КГИОП Санкт-Петербурга от 31 января 2014 года N 10-43</a> - См. <a href="#">предыдущую редакцию</a>					
1618	Малый Гостиный Двор	конец XIII - начало XX века	архитекторы А.С.Лыткин, А.В.Иванов, Г.Г.фон Голи, В.Соколов, Н.И.Котович, А.И.Ковшаров, А.С.Лыткин, А.М.Ливен, В.К.Вейс, С.В.Баниге, А.А.Оль и другие	Банковский пер., 1-5, 4-6; Садовая ул., 23, 25; Мучной пер., 2-4; Грибоедова кан.наб., 34, 36; Москательный пер., 1-3, 2-4	среднее	-/-
1618.1	Железо-Красочные ряды	конец XVIII - начало XIX века;	автор не установлен	Банковский пер., 3;	среднее	-/-

		1881-1912, надстройка лавок и изменение фасадов, закладка галерей, перебивка проемов	архитекторы А.С.Лыткин, А.В.Иванов, Г.Г.фон Голи, В.Соколов, Н.И.Котович и др.	Москательный пер., 2-4		
1618.2	Большой железный ряд или Кожевенная линия	конец XVIII – начало XIX века; 1836, перестройка лавок; 1879-1900, закладка галерей; 1889, дворовая пристройка по Москательному пер; 1903-1915, надстройки дворового корпуса	автор не установлен автор не установлен арх. А.И.Ковшаров арх. А.С.Лыткин, архитекторы А.И.Ковшаров, В.К.Вейс, гражд. инженеры С.В.Баниге, А.А.Оль	Мучной пер., 2; Грибоедова кан.наб., 36; Москательный пер., 1	среднее	-/-
1618.3	Дом Николаевых	конец XVIII века; 1842, надстройка лавок по Садовой улице; 1879-1880, перестройка, расширение, закрытие аркады, изменение фасада по Мучному пер.; 1903, переделка угловой части, оформление фасадов торговых помещений по Садовой ул.; 1915, надстройка	автор не установлен арх. А.М.Ливен арх. П.Н.Волков арх. Г.И.Люцедарский архитекторы В.Ф.Лисовский, Г.И.Люцедарский	Мучной пер., 4; Садовая ул., 25; Банковский пер., 5; Москательный пер., 3	среднее	-/-
1618.4	Жилой дом (акционерного общества "Треугольник")	конец XVIII – начало XIX века; 1891-1892, перестройка	автор не установлен арх. В.А.Шретер	Грибоедова кан.наб.34; Банковский пер., 1; Москательный пер., 2	среднее	-/-
1618.5	Железо-Красочные ряды Банковской линии	1-я половина XIX века; 1892-1914, надстройка торговых корпусов с мансардой, переформление фасадов, застройки галереи первого этажа; 1914, частичная перестройка	автор не установлен архитекторы Ф.М.Тутышкин, А.П.Шильцев, Ф.И.Лидваль, В.М.Некора, техн. И.Н.Иорс; гражд. инж. В.Парфененков	Садовая ул., 23; Банковский пер., 4-6	среднее	-/-
1618.6	Лавки торгового дома "Наследники"	конец XVIII – начало XIX века;	автор не установлен	там же	среднее	-/-

	П.Т.Иванова"	1914	гражд. инж. В.И.Бахминский			
1618.7	Лавки И.А.Алферова и контора завода Э.Э.Новицкого (угловой дом)	конец XVIII века; 1903-1904, надстройка и перестройка	автор не установлен арх. В.В.Шауб	там же	среднее	..-
1619	Объект исключен - <a href="#">распоряжение КГИОП Санкт-Петербурга от 19 мая 2021 года N 11-рп.</a> - См. <a href="#">предыдущую редакцию</a>					
1620	Здание женской гимназии кн.Оболенской	1899-1900; 1902-1903, расширение	гражд. инж. Г.В.Барановский воен. инж. Г.Л.Кононов	Басков пер., 8	среднее	..-
1621	Доходный дом страхового общества "Россия"	1903, строительство корпуса по Баскову пер., 15; 1912-1913, строительство углового корпуса	гражд. инж. А.А.Гимпель  гражд. инж. А.А.Гимпель	Басков пер., 13, 15; Маяковского ул., 21; Некрасова ул., 20	среднее	..-
1622	Объект исключен с 16 января 2018 года - <a href="#">распоряжение КГИОП Санкт-Петербурга от 9 января 2018 года N 1-р.</a> - См. <a href="#">предыдущую редакцию</a> .					
1623	Объект исключен - <a href="#">распоряжение КГИОП Санкт-Петербурга от 7 октября 2022 года N 402-рп.</a> - См. <a href="#">предыдущую редакцию</a>					
1624	Пункт исключен - <a href="#">приказ Комитета по государственному контролю, использованию и охране памятников истории и культуры Санкт-Петербурга от 15 сентября 2006 года N 8-112.</a> - См. <a href="#">предыдущую редакцию</a>					
1625	Дом Н.А. и С.А.Латониных	1-я треть XIX века; 1911	автор не установлен арх. И.П.Володикин	Белинского ул., 5	среднее	..-
1626	Дом А.С.Гедике (с 1849 г. дом причта церкви св. Симеона и Анны)	XVIII век; 1832	автор не установлен арх. А.Х.Пель (?)	Белинского ул., 6	среднее	Рекомендовать к включению в Список вновь выявленных объектов, представляющих историческую, научную, художественную или иную культурную ценность, с последующим включением в Список памятников истории и культуры (экспертное заключение от 20.03.2000)
1627	Пункт исключен - <a href="#">приказ Комитета по государственному контролю, использованию и охране памятников истории и культуры Санкт-Петербурга от 15 сентября 2006 года N 8-112.</a> - См. <a href="#">предыдущую редакцию</a>					
1628	Дом А.Ф.Шмиокина	1912	арх. А.Л.Лишневицкий	Белинского ул., 11	среднее	..-
1629	Объект исключен - <a href="#">распоряжение КГИОП Санкт-Петербурга от 7 октября 2022 года N 403-рп.</a> - См. <a href="#">предыдущую редакцию</a>					
1630	Здание Общества инженеров путей сообщения	1912-1913	инж. пут. сообщ. А.А.Барышников	Бородинская ул., 6	среднее	..-
1631	Дом А.Г.Романова	1904	гражд. инж. П.Я.Коленда	Виленский пер., 3	среднее	..-
1632	Особняк Н.И.Обуховой	1893	арх. Ю.Ю.Бенуа	Виленский пер., 4	среднее	..-
1633	Объект исключен - <a href="#">распоряжение КГИОП Санкт-Петербурга от 19 мая 2021 года N 13-рп.</a> - См. <a href="#">предыдущую редакцию</a>					
1634	Дом П.И.Лихачева	конец XVIII века; 1858-1859	автор не установлен арх. А.Х.Пель	Владимирский пр., 3	среднее	..-

1635	Дом Б.А.Фредерикса	1830-е годы	арх. П.С.Плавов(?)	Владимирский пр., 13; Графский пер., 9	среднее	-.
1636	Дом Е.А.Адама (Санкт-Петербургский столичный ломбард)	1833; 1905, надстройка и перестройка	автор не установлен гражд. инж. А.И.Носалевиц	Владимирский пр., 14	среднее	-.
1637	Дом Б.А.Фредерикса	1830-е годы	автор не установлен	Владимирский пр., 15	среднее	-.
1638	Станция метро "Площадь Восстания" (с перронным залом)	1955	архитекторы В.В.Ганкевич, Б.Н.Журавлев, И.И.Фомин	Восстания пл., 2, лит.А	среднее	-.
Пункт в редакции <a href="#">показа Комитета по государственному контролю, использованию и охране памятников истории и культуры Санкт-Петербурга от 17 ноября 2003 года N 8-144</a> - см. предыдущую редакцию						
1639	Дом С.Н.Мартенса, А.Н.Тура, С.И.Тимашева	1913	гражд. инж. Г.К.Космачевский	Восстания ул., 3-5	среднее	-.
1640	Дом Е.В.Кривцовой	1896	арх. И.А.Гальбек	Восстания ул., 6	среднее	-.
1641	Дом С.В.Муяки	1902-1903	арх. А.С.Хренов	Восстания ул., 18; Ковенский пер., 17	среднее	Рекомендовать к включению в Список вновь выявленных объектов, представляющих историческую, научную, художественную или иную культурную ценность (экспертное заключение от 20.03.2000) Рекомендовать к отнесению к категории памятников истории и культуры местного значения (протокол Научного совета Санкт-Петербурга по вопросам охраны культурного наследия от 31.07.1997)
1642	Дом П.Т.Бадаева	1904-1906	гражд. инж. Вас.А.Косяков, арх. Г.А.Косяков, арх. Н.Л.Подбереский (участие), майолика на фасаде выполнена П.К.Ваулиным	Восстания ул., 19; Жуковского ул., 53	среднее	Рекомендовать к включению в Список вновь выявленных объектов, представляющих историческую, научную, художественную или иную культурную ценность, с последующим включением в Список памятников истории и культуры (экспертное заключение от 20.03.2000) Рекомендовать к отнесению к категории памятников истории и культуры местного значения (протокол Научного совета Санкт-Петербурга по вопросам охраны культурного наследия от 31.07.1997)

1643	Дом А.П.Романова	1902	гражд. инж. Б. Я. Зонн	Восстания ул., 23; Солдатский пер., 1	среднее	Рекомендовать к включению в Список вновь выявленных объектов, представляющих историческую, научную, художественную или иную культурную ценность (экспертное заключение от 20.03.2000)
1644	Дом А.Г.Романова	1911	гражд. инж. В.М. Орлов	Восстания ул., 32; Митавский пер., 10	среднее	-.
1645	Дом Е.С.Егорова	1883-1884	арх. П.Ю. Сюзор	Восстания ул., 35; Басков пер., 33; Некрасова ул., 40	среднее	-.
1646	Объект исключен - <a href="#">распоряжение КГИОП Санкт-Петербурга от 19 мая 2021 года N 14-рл</a> - См. <a href="#">предыдущую редакцию</a>					
1647	Особняк Л.Н.Симонова (Столыпиных)	1-я четверть XIX века; 1871, изменение фасада; 1911-1912, перестройка	автор не установлен арх. П.Н. Волков  гражд. инж. И.И. Бургазлиев	Гагаринская ул., 5	среднее	-.
1648	Здание Капитула русских орденов	1846-1847	арх. А.М. Горностаев	Гагаринская ул., 6а	среднее	-.
1649	Дом В.В.Ефремовой	1830-е годы	архитекторы П.И.Габерцетель (?), П.Шретер (?);	Гагаринская ул., 12	среднее	-.
1650	Дом Капушкина	конец XVIII века; 1843, надстройка, расширение по Гангутской ул. (осуществление проекта 1831 года арх. В.Т.Кульченкова)	автор не установлен  автор не установлен	Гагаринская ул., 19; Гангутская ул., 18	среднее	-.
1651	Жилый дом	1-я четверть XIX века	автор не установлен	Гагаринская ул., 32	среднее	-.
1652	Пункт исключен - <a href="#">приказ Комитета по государственному контролю, использованию и охране памятников истории и культуры Санкт-Петербурга от 3 марта 2003 года N 9-18</a> - См. <a href="#">предыдущую редакцию</a>					
1653	Дом А.М.Невинского	1910	инж.-строитель М.А.Невинский	Гангутская ул., 10	среднее	-.
1654	Объект исключен - <a href="#">распоряжение КГИОП Санкт-Петербурга от 27 октября 2022 года N 410-рл</a> - См. <a href="#">предыдущую редакцию</a>					
1655	Дом Ю.П.Корсака	1894-1895; 1900, надстройка дворового корпуса	арх. Е.Ф.Бржозовский  гражд. инж. И.Ю.Мошинский	Гончарная ул., 13	среднее	-.
1656	Дом Т.Е.Гречушкина	1834; 1871, частичная перестройка	арх. П.П.Гендриков арх. И.С.Носков	Гончарная ул., 18	среднее	-.
1657	Жилый дом	1830-е годы	арх. А.А.Арефьев	Гончарная ул., 25	среднее	-.
1658	Здание женской гимназии и детского приюта при Санкт-	1869	арх. П.К.Нотбек	Гороховая ул., 20	среднее	-.

	Петербургском воспитательном доме					
1659	Жилый дом	конец XVIII - начало XIX века	автор не установлен	Гороховая ул., 28	среднее	..
1660	Пункт исключен - <a href="#">приказ Комитета по государственному контролю, использованию и охране памятников истории и культуры Санкт-Петербурга от 15 сентября 2006 года N 8-112</a> - См. <a href="#">предыдущую редакцию</a>					
1661	Дом Т.Г.Растеряевой	конец XVIII - начало XIX века; 1843, надстройка по Гороховой ул.; 1846, изменение фасадов	автор не установлен арх. А.И.Ланге арх. Н.П.Гребенка	Гороховая ул., 34; Садовая ул., 31	среднее	..
1662	Жилый дом (Мадерни)	конец XVIII - начало XIX века; 1858, строительство скульптурной мастерской	автор не установлен арх.-худ. Д.Франсуа	Гороховая ул., 38	среднее	..
1663	Жилый дом (Синебрюховых)	1820-е годы; 1853, внутренняя перedelка дома, флигели	автор не установлен арх. Э.Я.Шмидт	Рубинштейна ул., 7, лит.В; Графский пер., 4	среднее	..
Пункт в редакции <a href="#">приказа Комитета по государственному контролю, использованию и охране памятников истории и культуры Санкт-Петербурга от 17 ноября 2003 года N 8-144</a> - см. <a href="#">предыдущую редакцию</a>						
1664	Здание Третьего реального училища (с палисадником и оградой)	1896-1897 годы	арх. А.Ф.Красовский	Греческий пр., 21, лит.А, Б	среднее	..
(Пункт в редакции <a href="#">приказа Комитета по государственному контролю, использованию и охране памятников истории и культуры Санкт-Петербурга от 3 июля 2006 года N 8-76</a> - см. <a href="#">предыдущую редакцию</a> )						
1665	Здание Школы народного искусства	1914-1915	архитекторы И.Ф.Безалов (автор-строитель), Н.Е.Лансере (проект фасадов), худ.-ск. Я.А.Троулянский	Грибоедова кан. наб., 2; Мойки р. наб., 6/Н (лит.А)  Адрес: кан. Грибоедова, 2, Инженерная ул., 2, имеет Западный корпус Русского музея - памятника истории и культуры федерального значения	плохое	Рекомендовать к включению в Список вновь выявленных объектов, представляющих историческую, научную, художественную или иную культурную ценность, с последующим включением в Список памятников истории и культуры (экспертное заключение от 20.03.2000)
1666	Комплекс построек Придворно-конюшенного ведомства	2-я половина XVIII-начало XX века	архитекторы Л.Руска, А.И.Буржуа, В.М.Лопатин, воен. инж. М.А.Поливанов	Грибоедова кан. наб., 5, 7, 9; Чебоксарский пер., 2; Конюшенная Малая ул., 2, 4; Конюшенная Большая ул., 2; Шведский пер., 2 Все остальные элементы комплекса - памятники истории и культуры местного значения	среднее	Рекомендовать к включению в Список вновь выявленных объектов, представляющих историческую, научную, художественную или иную культурную ценность (экспертное заключение от 20.03.2000)

1666.1	Служебный корпус (с каменной оградой и проездом)	2-я половина XVIII века; 1800-е годы, реконструкция под складской корпус со 2-м жилым этажом; 1840-е годы, надстройка, перестройка (надстроен в 1950-1960-е годы)	автор не установлен  арх. Л.Руска  арх. А.И.Буржуа	Грибоедова кан. наб., 5	среднее	..
1666.2	Служебный корпус (с каменной оградой и проездом)	2-я половина XVIII века; 1800-е годы, реконструкция под складской корпус со 2-м жилым этажом; 1840-е годы, надстройка, перестройка	автор не установлен  арх. Л.Руска  арх. А.И.Буржуа	Грибоедова кан. наб., 7	среднее	..
1666.3	Жилые корпуса	середина XVIII века, строительство складского корпуса по набережной; 1800-е годы, перестройка корпуса по набережной, строительство корпуса по Малой Конюшенной ул.; 1840-е годы, надстройка и перестройка корпусов с созданием единого фасада (надстроен 4-м и 5-м этажами в 1950-е годы)	автор не установлен  арх. Л.Руска(?)  арх. А.И.Буржуа	Грибоедова кан. наб., 9; Чебоксарский пер., 2; Конюшенная Малая ул., 4	среднее	..
1666.4	Жилый корпус	середина XVIII века; 1800-е годы, реконструкция с объединением в единый объем; 1840-е годы надстройка, 1899-1900, надстройка и перестройка	автор не установлен  арх. Л.Руска  арх. А.И.Буржуа;  арх. В.М.Лопатин, воен. инж. М.А.Поливанов	Конюшенная Большая ул., 2	среднее	..
1666.5	Здание госпиталя	1840-е годы (включены существовавшие строения)	арх. А.И.Буржуа	Конюшенная Малая ул., 2	среднее	..
1666.6	Жилый корпус	1800-е годы; 1840-е годы	арх. Л.Руска арх. А.И.Буржуа	Шведский пер., 2 (лит.В)	среднее	..
1667	Объект исключен - <a href="#">распоряжение КГИОП Санкт-Петербурга от 24 августа 2017 года N 398-р</a> - См. предыдущую редакцию					
1668	Дом П.Т.Лесникова	конец XVIII - 1-я четверть XIX века;	автор не установлен	Грибоедова кан. наб., 18-20;	среднее	..

		1870, перестройка правой части дома по набережной; 1881-1883, изменение фасада дома по проспекту (угловая часть дома воссоздана в 1973 году)	арх. М.А.Макаров арх. С.О.Шестаков	Невский пр., 27		
1669	Дом Лесниковых	1-я четверть XIX века; 1830, перестройка	автор не установлен архитекторы Д.Е.Филиппов, А.И.Мельников	Грибоедова кан.наб., 23; Сергея Тюленина пер., 4; Казанская пл., 3	среднее	„-
1670	Дом Ф.К.Риглера (Русское общество "Шукерт и К")	середина XVIII века; 1836-1837, перестройка углового дома; 1900, перестройка производственного корпуса по переулку	автор не установлен арх. И.К.Риглер гражд. инж. Р.А.Берзен	Грибоедова кан.наб., 25; Сергея Тюленина пер., 3	среднее	„-
1671	Пункт исключен - <a href="#">приказ Комитета по государственному контролю, использованию и охране памятников истории и культуры Санкт-Петербурга от 15 сентября 2006 года N В-112</a> - См. <a href="#">предыдущую редакцию</a>					
1672	Особняк Н.Н.Ермолинского	1898-1899	воен. инж. Н.А.Архангельский	Гродненский пер., 4	среднее	„-
1673	Особняк З.Д.Мишукова (М.И.Алексеевой)	1730-е годы; 1-я четверть XIX века; 1857, частичное изменение фасадов	автор не установлен автор не установлен арх. Х.И.Грейфан	Дворцовая наб., 20; Мошков пер., 2	среднее	Рекомендовать к включению в Список вновь выявленных объектов, представляющих историческую, научную, художественную или иную культурную ценность, с последующим включением в Список памятников истории и культуры (экспертное заключение от 20.03.2000)
1674	Особняк и доходный дом Г.А.Черткова	середина XVIII века - 1870-е годы	арх. Р.А.Гедике	Дворцовая наб., 22; Мошков пер., 1-3; Миллионная ул., 23	среднее	Рекомендовать к включению в Список вновь выявленных объектов, представляющих историческую, научную, художественную или иную культурную ценность (экспертное заключение от 20.03.2000)
1674.1	Особняк по Дворцовой набережной	1877-1878	арх. Р.А.Гедике	там же	среднее	„-
1674.2	Доходный дом по Миллионной улице	середина XVIII века; 1877-1878, включены существовавшие строения		там же	среднее	„-

1674.3	Лицевой жилой флигель по Мошкову переулку (с оградой)	середина XVIII века; 1877-1878 (включены существовавшие строения)		там же	среднее	.-
1675	Объект исключен - <a href="#">распоряжение КГИОП Санкт-Петербурга от 19 декабря 2017 года N 570-р</a> - См. <a href="#">предыдущую редакцию</a>					
1676	Пункт исключен - <a href="#">распоряжение КГИОП Санкт-Петербурга от 11 июля 2012 года N 10-110</a> - См. <a href="#">предыдущую редакцию</a>					
1677	Пункт исключен - <a href="#">распоряжение Комитета по государственному контролю, использованию и охране памятников истории и культуры Санкт-Петербурга от 20.09.2010 N 10-17</a> - См. <a href="#">предыдущую редакцию</a>					
1677.1	Пункт исключен - <a href="#">распоряжение Комитета по государственному контролю, использованию и охране памятников истории и культуры Санкт-Петербурга от 20.09.2010 N 10-17</a> - См. <a href="#">предыдущую редакцию</a>					
1677.2	Пункт исключен - <a href="#">приказ Комитета по государственному контролю, использованию и охране памятников истории и культуры Санкт-Петербурга от 15 сентября 2006 года N 8-112</a> - См. <a href="#">предыдущую редакцию</a>					
1677.3	Пункт исключен - <a href="#">распоряжение Комитета по государственному контролю, использованию и охране памятников истории и культуры Санкт-Петербурга от 20.09.2010 N 10-17</a> - См. <a href="#">предыдущую редакцию</a>					
1678	Дом А.В. Барсовой	1912	гражд. инж. А.Ф. Бубырь	Детярный пер., 18; Заячий пер., 6	среднее	.-
1679	Дом Н.Н. Кузнецова (Лештуковская паровая скоропечатня)	1855	арх. Е.Е. Аникин	Джамбула пер., 13	среднее	.-
1680	Доходные дома	конец XVIII - начало XX века	арх. М.Б. Вебель, Л.Ф. Фонтана, А.А. Кулаков гражд. инж. Б.Я. Зонн, Н.И. Котович	Дмитровский пер., 3-5	среднее	.-
1680.1	Дом М.П. Кудрявцевой	1851; 1867, надстройка дворовой части (дом надстроен после 1877 года)	арх. М.Б. Вебель арх. Л.Ф. Фонтана	Дмитровский пер., 3	среднее	.-
1680.2	Дом М.А. Маслова и П.И. Савинова	конец XVIII века; 1855, перестройка галереи; 1900; 1913, изменение фасада	автор не установлен арх. А.А. Кулаков гражд. инж. Б.Я. Зонн гражд. инж. Н.И. Котович	Дмитровский пер., 5	среднее	.-
1681	Жилой дом (А.А. Тулубьева)	начало XIX века; 1902, частичная перестройка	автор не установлен автор не установлен	Дмитровский пер., 10	среднее	.-
1682	Дом О. Головкина	конец XVIII - начало XIX века; 1840, надстройка	арх. В.П. Стасов (?) арх. К.В. Винклер	Достоевского ул., 28; Разъезжая ул., 24	среднее	.-
1683	Дом Г.В. Барановского	1897	гражд. инж. Г.В. Барановский	Достоевского ул., 36	среднее	Рекомендовать к включению в Список вновь выявленных объектов, представляющих историческую, научную, художественную или иную культурную ценность (экспертное заключение от

						20.03.2000). Рекомендовать к отнесению к категориям памятников истории и культуры местного значения (протокол Научного совета Санкт-Петербурга по вопросам охраны культурного наследия от 31.07.1997)
1684	Объект исключен - <a href="#">распоряжение КГИОП Санкт-Петербурга от 23 июня 2021 года N 60-рп.</a> - См. <a href="#">предыдущую редакцию</a>					
1685	Дом С.М.Дейчмана	1907	гражд. инж. Н.Д. Каценеленбоген	Жуковского ул., 31	среднее	.-.
1686	Дом Байбакова	1826; 1888, закладка дворовых галерей	арх. А.М.Ливен техн.М.А.Андреев	Жуковского ул., 55	среднее	.-.
1687	Объект исключен с 4 апреля 2023 года - <a href="#">распоряжение КГИОП Санкт-Петербурга от 3 апреля 2023 года N 223-рп.</a> - См. <a href="#">предыдущую редакцию</a>					
1688	Пункт исключен - <a href="#">распоряжение Комитета по государственному контролю, использованию и охране памятников истории и культуры Санкт-Петербурга от 20.09.2010 N 10-17.</a> - См. <a href="#">предыдущую редакцию</a>					
1689	Пункт исключен - <a href="#">распоряжение Комитета по государственному контролю, использованию и охране памятников истории и культуры Санкт-Петербурга от 2 февраля 2010 года N 10-4.</a> - См. <a href="#">предыдущую редакцию</a>					
1690	Дом В.П.Капниста (Бурениных, Акинфиевых)	1790-е годы; 1890, устройство эркера по Разъезжей ул.; 1908-1909, интерьеры ресторана "Слон" в угловой части (реконструкция в 1990-х годах)	автор не установлен  арх. А.В.Иванов  гражд. инж. Н.И.Котович	Загородный пр., 18; Разъезжая ул., 2	среднее	.-.
1691	Дом А.Королевой (Ш.З.Иоффа)	1855-1857; 1913, надстройка и перестройка	арх. А.Х.Пель арх. А.Л.Лишневицкий	Загородный пр., 24	среднее	.-.
1692	Дом А.В.Дехтеринского	1881	арх. А.Л.Гольм	Загородный пр., 26	среднее	.-.
1693	Дом М.Е.Кузнецова	1914-1915	гражд. инженеры А.В.Розенберг, Б.М.Великовский, арх. Д.П.Бурыйкин	Загородный пр., 27; Джамбула пер., 21	среднее	.-.
1694	Дом Санкт-Петербургского мещанского общества	1909	архитекторы Н.К.Прянишников, Г.А.Косяков	Загородный пр., 31; Бородинская ул., 12	среднее	.-.
1695	Дом Н.Семенова	1832	арх. В.И.Беретти	Загородный пр., 32; Социалистическая ул., 1	среднее	.-.
1696	Дом Новинского	1834	арх. А.А.Арефьев	Загородный пр., 36	среднее	.-.
1697	Объект исключен с 26 июля 2023 года - <a href="#">распоряжение КГИОП Санкт-Петербурга от 23 июня 2023 года N 469-рп.</a> - См. <a href="#">предыдущую редакцию</a>					
1698	Дом Е.Н.Чихачева	1843	арх. А.Низовцев	Захарьевская ул., 7	среднее	.-.
1699	Придворный экипажный двор	1825, 1827	арх. С.Л.Шустов	Захарьевская ул., 8; Шпалерная ул., 29	среднее	.-.

1700	Объект исключен - <a href="#">распоряжение КГИОП Санкт-Петербурга от 2 сентября 2022 года N 381-сп</a> - См. <a href="#">предыдущую редакцию</a>					
1701	Комплекс зданий Конторского двора Гофинтендантской конторы	1711-1714; 1720-е, 1-я четверть XVIII века; 1843-1845	арх. РИ Кузьмин, Л.И.Шарлемань	Захарьевская ул., 14; Шпалерная ул., 35; Чернышевского пр., 5	среднее	.-
1701.1	Конторский дом	1711-1714, строительство дворца царицы Натальи Алексеевны; 1720-е годы, расширение; 1-я четверть XIX века, расширение, перестройка; 1843-1847, перестройка	автор не установлен автор не установлен автор не установлен арх. РИ Кузьмин	Шпалерная ул., 35 (Захарьевская ул., 14, лит.А)	среднее	.-
1701.2	Лазаретный дом	1825	арх. Л.И.Шарлемань	Чернышевского пр., 5 (Захарьевская ул., 14, лит.Г)	среднее	.-
1701.3	Три жилых корпуса	XVIII век; 1810-1820-е годы (надстроены)	автор не установлен арх. Л.Руска (?) (проект), Л.И.Шарлемань (?)	Захарьевская ул., 14 (лит.Б, В, Г)	среднее	.-
1702	Объект исключен с 28 апреля 2023 года - <a href="#">распоряжение КГИОП Санкт-Петербурга от 27 апреля 2023 года N 314-сп</a> - См. <a href="#">предыдущую редакцию</a>					
1703	Здание Главной императорской квартиры и Военно-походной канцелярии	1913-1915	архитекторы А.К.Миняев (?), Н.Д.Прокофьев (?), Н.Т.Стуколкин (?)	Захарьевская ул., 19	среднее	.-
1704	Дом А.И.Нежинской	1832; 1911-1913 (включен существовавший дом)	автор не установлен арх. М.А.Сонгайло	Захарьевская ул., 23	среднее	Рекомендовать к включению в Список вновь выявленных объектов, представляющих историческую, научную, художественную или иную культурную ценность (экспертное заключение от 20.03.2000). Рекомендовать к отнесению к категории памятников истории и культуры местного значения (протокол Научного совета Санкт-Петербурга по вопросам охраны культурного наследия от 31.07.1997)
1705	Служебное здание Кавалергардского полка	1800-е годы	арх. Л.Руска (?)	Захарьевская ул., 37 Относится к комплексу	среднее	Рекомендовать к включению в Список вновь выявленных объектов,

				Кавалергардского полка (Потемкинская ул., 1; Шлаперная ул., 41-43), часть зданий которого - памятники истории и культуры федерального и местного значения		представляющих историческую, научную, художественную или иную культурную ценность (экспертное заключение от 20.03.2000)
1706	Объект исключен с 5 мая 2016 года - <a href="#">распоряжение КГИОП Санкт-Петербурга от 4 мая 2016 года N 10-169</a> - См. <a href="#">предыдущую редакцию</a>					
1707	Дом М.А.Стенбок-Фермор	1902	гражд. инж. Л.П.Шишко	Звенигородская ул., 2; Загородный пр., 44	среднее	.-
1708	Дом Г.К.Штемберга (реальное училище и гимназия)	1912	арх. С.А.Данини	Звенигородская ул., 8-10, лит.А	среднее	.-
Пункт в редакции <a href="#">приказа Комитета по государственному контролю, использованию и охране памятников истории и культуры Санкт-Петербурга от 17 ноября 2003 года N 8-144</a> - см. предыдущую редакцию						
1709	Дом В.П.Кончилова	1910	гражд. инж. К.Н. де Рошефор	Исполкомская ул., 5	среднее	.-
1710	Особняк М.А.Горчакова (здание товарищества нефтяного производства "Братья Нобель")	1-я четверть XIX века; 1896, надстройка и изменение фасадов; 1909, перестройка	автор не установлен арх. Г.Р.Оссоланус (?)  арх. Ф.И.Лидваль	Итальянская ул., 2; Грибоедова кан.наб., 6	среднее	.-
1711	Здание Общества взаимного кредита Петербургского уездного земства	1-я половина XIX века; 1893-1894	автор не установлен арх. А.С.Хренов	Итальянская ул., 8	среднее	.-
1712	Здание Центрального управления Главного общества российских железных дорог	начало XIX века; 1836; 1858-1860, перестройка; 1892, надстройка	автор не установлен арх. Г.А.Боссе арх. Л.Л.Бонштедт арх. Ю.Ю.Бенуа	Итальянская ул., 17	среднее	.-
1713	Объект исключен - <a href="#">распоряжение КГИОП Санкт-Петербурга от 14 апреля 2023 года N 237-сп</a> - См. <a href="#">предыдущую редакцию</a>					
1714	Дом Н.А.Пундика (с дворовым корпусом)	1905	инж.-арх. С.Г.Гингер	Кавалергардская ул., 8	среднее	.-
1715	Доходный дом Ведомства учреждений императрицы Марии (с тремя палисадниками и оградами)	1904-1905	арх. А.Ф.Красовский	Кавалергардская ул., 12; Маринский проезд	среднее	.-
1716	Дом Николаева	1876-1877	арх. В.А.Шретер	Кавалергардская ул., 20	среднее	.-
1717	Дом Общества для морского, речного, сухопутного страхования и страхования от огня "Волна"	конец XVIII века; 1835, надстройка и расширение по площади; 1902, надстройка и изменение фасадов	автор не установлен архитекторы П.М.Карлес, П.И.Габерцетель гражд. инж. Е.И.Гонцкевич, техн. К.К.Кохендерфер	Казанская ул., 2; Казанская пл., 1	среднее	.-

1718	Дом Ведомства учреждений императрицы Марии	начало XIX века; 1875-1876, перестройка	автор не установлен арх. Г.Г.Боосе	Казанская ул., 5, лит.А; Казанская ул., 7, лит.Б	среднее	.-
Пункт в редакции <a href="#">приказа Комитета по государственному контролю, использованию и охране памятников истории и культуры Санкт-Петербурга от 17 ноября 2003 года N 8-144</a> - см. предыдущую редакцию						
1719	Дом М.Т.Литвиновой	конец XVIII века - 1899	архитекторы М.И.Демин (?), Н.А.Архангельский	Казанская ул., 16; Грибоедова кан. наб., 39	среднее	.-
1719.1	Дом по Казанской улице	конец XVIII века; 1847, надстройка, изменение фасада	автор не установлен арх. М.И.Демин(?)	там же	среднее	.-
1719.2	Дом по набережной канала Грибоедова	конец XVIII века; 1899	автор не установлен воен. инж. Н.А.Архангельский	там же	среднее	.-
1720	Дом И.Д.Черткова	конец XVIII века; 1840, перестройка и надстройка; начало XX века, оформление интерьеров	автор не установлен  арх. А.Х.Пель автор не установлен	Казанская ул., 24; Горюховая ул., 24; Грибоедова кан. наб., 47	среднее	.-
1721	Здание Инженерного Ведомства (Главного управления казачьих войск и Главного военно-медицинского управления)	1880-1882	архитекторы Х.И.Грейфан, А.А.Карбоньер, воен. инж. Д.В.Похотилов	Караванная ул., 1; Инженерная ул., 13 (левая часть); Белинского пл., 1 Адрес: Инженерная ул., 13 (правая часть), Манежная пл., 2. Кленовая ул., 6/Н, имеют коношни Михайловского замка - памятник истории и культуры федерального значения	среднее	.-
1722	Пункт исключен - <a href="#">приказ Комитета по государственному контролю, использованию и охране памятников истории и культуры Санкт-Петербурга от 15 сентября 2006 года N 8-112</a> - см. предыдущую редакцию					
1723	Особняк Нарышкиной	1844	архитекторы С.Пономарев; Б. де Симон	Караванная ул., 20	среднее	.-
1724	Особняк А.Ф.Львова	начало XIX века; 1841, изменение фасада	автор не установлен арх. А.К.Кавос;	Караванная ул., 22	среднее	.-
1725	Здание Штаба корпуса военных поселений (Главного казначейства)	1822; 1836-1838, частичная перестройка	архитекторы З.Ф.Краснопевков, В.П.Стасов (?) арх. И.И.Гальберг	Кирочная ул., 2; Литейный пр., 18	среднее	.-
1726	Здание Александровского комитета о раненых	1901	гражд. инж. Н.Д.Цвейберг	Кирочная ул., 4	среднее	.-
1727	Офицерский корпус казарм Санкт-Петербургского жандармского дивизиона (со служебным флигелем и кирпичной оградой)	1858-1860	арх. Р.Б.Бернгард	Кирочная ул., 5, Преображенская пл., 4; Радищева пер., 1	среднее	.-

1728	Объект исключен - <a href="#">распоряжение КГИОП Санкт-Петербурга от 23 июня 2021 года N 61-рп.</a> - См. <a href="#">предыдущую редакцию</a>					
1729	Жилые дома и учебные здания при евангелическо-лютеранской церкви св. Анны	последняя четверть XVIII века; 1867-1868; 1888-1889; 1903-1906	гражд. инженеры А.Ф. Бубырь, Л.А. Ильин, архитекторы А.И. Дютак, В.А. Шретер	Кирочная ул., 8; Фурштатская ул., 7, 9  Здания входят в комплекс построек евангелическо-лютеранской церкви св. Анны (ул. Кирочная, 8) - памятника архитектуры федерального значения и находятся на его исторической территории	среднее	Рекомендовать к включению в Список вновь выявленных объектов, представляющих историческую, научную, художественную или иную культурную ценность, с последующим включением в Список памятников истории и культуры (экспертное заключение от 20.03.2000). Рекомендовать к отнесению к категории памятников истории и культуры местного значения (протокол Научного совета Санкт-Петербурга по вопросам охраны культурного наследия от 31.07.1997)
1729.1	Здание училища	1905-1906	гражд. инженеры А.Ф. Бубырь, Л.А. Ильин	Кирочная ул., 8 (лит.А) (корпус во дворе)	среднее	Рекомендовать к включению в Список вновь выявленных объектов, представляющих историческую, научную, художественную или иную культурную ценность, с последующим включением в Список памятников истории и культуры (экспертное заключение от 20.03.2000). Рекомендовать к отнесению к категории памятников истории и культуры местного значения (протокол Научного совета Санкт-Петербурга по вопросам охраны культурного наследия от 31.07.1997)
1729.2	Здание школы	1867-1868, 1888-1889, пристройка гимнастического и рекреационного зала	арх. А.И. Дютак  арх. В.А. Шретер	Кирочная ул., 8 (лит.Б) (корпус во дворе)	среднее	Рекомендовать к включению в Список вновь выявленных объектов, представляющих историческую, научную, художественную или иную культурную ценность (экспертное заключение от 20.03.2000).

						Рекомендовать к отнесению к категории памятников истории и культуры местного значения (протокол Научного совета Санкт-Петербурга по вопросам охраны культурного наследия от 31.07.1997)
1729.3	Жилой дом	последняя четверть XVIII века	автор не установлен	Фурштатская ул., 7 (Кирочная ул., 8, лит.И)	среднее	Рекомендовать к включению в Список вновь выявленных объектов, представляющих историческую, научную, художественную или иную культурную ценность, с последующим включением в Список памятников истории и культуры (экспертное заключение от 20.03.2000)
1729.4	Доходный дом	1903-1904	гражд. инженеры А.Ф.Бубырь, Л.А.Ильин	Фурштатская ул., 9 (Кирочная ул., 8, лит.А)	среднее	Рекомендовать к отнесению к категории памятников истории и культуры местного значения (протокол Научного совета Санкт-Петербурга по вопросам охраны культурного наследия от 31.07.1997)
1730	Дом Ф.И.Демерцова	1790-1792; 1826, надстройка	арх. Ф.И.Демерцов автор не установлен	Кирочная ул., 10	среднее	Рекомендовать к включению в Список вновь выявленных объектов, представляющих историческую, научную, художественную или иную культурную ценность (экспертное заключение от 20.03.2000)
1731	Объект исключен - <a href="#">распоряжение КГИОП Санкт-Петербурга от 23 июня 2021 года N 62-оп.</a> - См. <a href="#">предыдущую редакцию</a>					
1732	Дом А.Г.Щербатова	1856-1857; 1908-1909	арх. А.К.Кольман гражд. инж. И.И.Носалевич	Кирочная ул., 17, Манежный пер., 16 Историко-архитектурную ценность представляют сохранившиеся интерьеры здания	среднее	-*
1733	Дом Ц.А.Кавоса	1864-1865	арх. Ц.А.Кавос	Кирочная ул., 18	среднее	-*
1734	Объект исключен - <a href="#">распоряжение КГИОП Санкт-Петербурга от 23 июня 2021 года N 63-оп.</a> - См. <a href="#">предыдущую редакцию</a>					
1735	Жилой дом	1938	архитекторы Б.В.Дмитриевский,	Кирочная ул., 20	среднее	-*

			И.В.Рягин, Латыгин			
1736	Объект исключен с 28 апреля 2023 года - <a href="#">распоряжение КГИОП Санкт-Петербурга от 27 апреля 2023 года N 312-оп</a> - См. <a href="#">предыдущую редакцию</a>					
1737	Дом Ю.Б.Бака	1904-1905	арх. Б.И.Гиршович	Кирочная ул., 24	среднее	:-
1738	Дом Г.С.Войницкого	1880-1881	арх. П.Ю.Сюзор	Кирочная ул., 30; Мелитопольский пер., 4	среднее	:-
1739	Дом А.В.Ратькова-Рожнова	1899-1900	арх. П.Ю.Сюзор	Кирочная ул., 32-34	среднее	Рекомендовать к включению в Список вновь выявленных объектов, представляющих историческую, научную, художественную или иную культурную ценность, с последующим включением в Список памятников истории и культуры (экспертное заключение от 20.03.2000). Рекомендовать к отнесению к категории памятников истории и культуры местного значения (протокол Научного совета Санкт-Петербурга по вопросам охраны культурного наследия от 31.07.1997)
1740	Объект исключен - <a href="#">распоряжение КГИОП Санкт-Петербурга от 7 декабря 2018 года N 511-р</a> - См. <a href="#">предыдущую редакцию</a>					
1740.1	Объект исключен - <a href="#">распоряжение КГИОП Санкт-Петербурга от 7 декабря 2018 года N 511-р</a> - См. <a href="#">предыдущую редакцию</a>					
1740.2	Пункт исключен - <a href="#">приказ Комитета по государственному контролю, использованию и охране памятников истории и культуры Санкт-Петербурга от 6 августа 2004 года N 8-102</a>					
1740.3	Пункт исключен - <a href="#">приказ Комитета по государственному контролю, использованию и охране памятников истории и культуры Санкт-Петербурга от 6 августа 2004 года N 8-102</a>					
1740.4	Пункт исключен - <a href="#">приказ Комитета по государственному контролю, использованию и охране памятников истории и культуры Санкт-Петербурга от 6 августа 2004 года N 8-102</a>					
1740.5	Пункт исключен - <a href="#">приказ Комитета по государственному контролю, использованию и охране памятников истории и культуры Санкт-Петербурга от 6 августа 2004 года N 8-102</a>					
1740.6	Пункт исключен - <a href="#">приказ Комитета по государственному контролю, использованию и охране памятников истории и культуры Санкт-Петербурга от 15 ноября 2002 года N 8-131</a> - См. <a href="#">предыдущую редакцию</a>					
1740.7	Пункт исключен - <a href="#">приказ Комитета по государственному контролю, использованию и охране памятников истории и культуры Санкт-Петербурга от 6 августа 2004 года N 8-102</a>					
1740.8	Объект исключен - <a href="#">распоряжение КГИОП Санкт-Петербурга от 7 декабря 2018 года N 511-р</a> - См. <a href="#">предыдущую редакцию</a>					
1740.9	Объект исключен - <a href="#">распоряжение КГИОП Санкт-Петербурга от 7 декабря 2018 года N 511-р</a> - См. <a href="#">предыдущую редакцию</a>					
1740.10	Объект исключен - <a href="#">распоряжение КГИОП Санкт-Петербурга от 7 декабря 2018 года N 511-р</a> - См. <a href="#">предыдущую редакцию</a>					
1740.11	Объект исключен - <a href="#">распоряжение КГИОП Санкт-Петербурга от 7 декабря 2018 года N 511-р</a> - См. <a href="#">предыдущую редакцию</a>					
1740.12	Объект исключен - <a href="#">распоряжение КГИОП Санкт-Петербурга от 7 декабря 2018 года N 511-р</a> - См. <a href="#">предыдущую редакцию</a>					
1741	Комплекс зданий Клинического института вел.кн.Елены Павловны	1870 начало XX века	архитекторы Р.А.Гедике, П.И.Балинский, А.О.Паульсон	Кирочная ул., 41; Парадная ул., 2	среднее	Рекомендовать к включению в Список вновь выявленных объектов, представляющих историческую, научную,

						художественную или иную культурную ценность (экспертное заключение от 20.03.2000). Рекомендовать к отнесению к категории памятников истории и культуры местного значения (протокол Научного совета Санкт-Петербурга по вопросам охраны культурного наследия от 31.07.1997)
1741.1	Главное здание	1878-1885	арх. Р.А.Гедике	там же	среднее	“-”
1741.2	Кухонный корпус с переходной галереей	1878-1885; 1896, надстройка (надстроен)	арх. Р.А.Гедике гражд. инж. П.И.Балинский	там же	среднее	“-”
1741.3	Котельная	1885	арх. Р.А.Гедике	там же	среднее	“-”
1741.4	Павильон гинекологических и глазных болезней с переходной галереей	1885-1886; 1890-1891, окончание постройки и строительство галереи	арх. Р.А.Гедике гражд. инж. П.И.Балинский	там же	среднее	“-”
1741.5	Павильон-приют им.Н.И.Жуковской с переходной галереей	1893-1896	гражд. инж. П.И.Балинский	там же	среднее	“-”
1741.6	Операционный павильон с переходной галереей	1893-1896	гражд. инж. П.И.Балинский	там же	среднее	“-”
1741.7	Амбулаторный корпус	1896-1898	гражд. инж. П.И.Балинский	там же	среднее	“-”
1741.8	Изоляционный павильон	1896-1898	гражд. инж. П.И.Балинский	там же	среднее	“-”
1741.9	Патолого-анатомический павильон	1904-1906	арх. О.А.Паульсон	там же	среднее	“-”
1741.10	Часовня	1904-1906	арх. О.А.Паульсон	там же	среднее	“-”
1741.11	Сад	конец XIX - начало XX века	автор не установлен	там же	среднее	“-”
1741.12	Ограда	1905	автор не установлен	там же	среднее	“-”
1742	Дом М.В.Захарова	1909-1910	гражд. инж. А.А.Захаров	Кирочная ул., 49	среднее	Рекомендовать к включению в Список вновь выявленных объектов, представляющих историческую, научную, художественную или иную культурную ценность (экспертное заключение от 20.03.2000)
1743	Особняк Б.М.Якуникова	начало XX века	автор не установлен	Кирочная ул., 51, лит.А	среднее	“-”
(Пункт в редакции приказа Комитета по государственному контролю, использованию и охране памятников истории и культуры Санкт-Петербурга от 3 июля 2006 года N 8-76 - см. предыдущую редакцию)						
1744	Пункт исключен - распоряжение КГИОП Санкт-Петербурга от 24 января 2013 года N 10-21 - см. предыдущую редакцию					

1745	Здание учебной электростанции Николаевской инженерной академии (с оградой)	1893-1894	воен. инженеры О.К.Тейхман, Загорянский	Кленовая ул., 2	среднее	-/-
1746	Гараж автомобильной фирмы К.Л.Крюммеля	1909-1910	архитекторы Я.З.Блувштейн, М.И.Польницкий	Ковенский пер., 5	среднее	-/-
1747	Дом К.И.Штейнгольца (с лицевым флигелем)	1826, постройка лицевого флигеля по улице Восстания (быв. дом С.Мамонова); 1899-1900, постройка дома по переулку	автор не установлен  арх. П.И.Гилев	Ковенский пер., 19-21; Восстания ул., 27	среднее	-/-
1748	Объект исключен - <a href="#">распоряжение КГИОП Санкт-Петербурга от 30 сентября 2021 года N 234-рп</a> - См. предыдущую редакцию					
1749	Дом А.Л.Лишневого	1914-1916	арх. А.Л.Лишневыский	Колокольная ул., 8	среднее	-/-
1750	Объект исключен - <a href="#">распоряжение КГИОП Санкт-Петербурга от 23 июня 2021 года N 64-рп</a> - См. предыдущую редакцию					
1751	Пункт исключен - <a href="#">приказ Комитета по государственному контролю, использованию и охране памятников истории и культуры Санкт-Петербурга от 14 июня 2006 года N 8-62</a>					
1752	Объект исключен - <a href="#">распоряжение КГИОП Санкт-Петербурга от 17 ноября 2021 года N 301-рп</a> - См. предыдущую редакцию					
1753	Жилый дом (А.П.Вознесенской)	начало XIX века-1860-е годы	архитекторы А.Т.Жуковский, Е.А.Пиргов	Коломенская ул., 2; Кузнечный пер., 17	среднее	-/-
1753.1	Угловой дом	начало XIX века	автор не установлен	там же	среднее	-/-
1753.2	Дом по Коломенской улице	начало XIX века, 1866, надстройка и расширение; 1867, пристройка правой части	автор не установлен арх. А.Т.Жуковский арх. Е.А.Пиргов	там же	среднее	-/-
1754	Дом Ф.Ф.Лумберга	1911	гражд. инж. Ф.Ф.Лумберг	Коломенская ул., 10	среднее	-/-
1755	Дом Н.И.Киржакова и И.И.Семенова (со старообрядческой молельней)	1911	арх. П.П.Паплов	Коломенская ул., 12, лит.А, Б	среднее	-/-
1755.1	Жилый дом	1911	арх. П.П.Паплов	Коломенская ул., 12, лит.А		
1755.2	Здание старообрядческой молельни  (Пункт в редакции, введенной в действие <a href="#">приказом КГИОП Санкт-Петербурга от 25 апреля 2011 года N 8-99</a> - См. <a href="#">предыдущую редакцию</a> )	1911	арх. П.П.Паплов	Коломенская ул., 12, лит.Б		
1756	Дом Н.И.Дыренкова	1912	техн. Л.В.Богусский	Коломенская ул., 13	среднее	-/-
1757	Объект исключен с 28 апреля 2023 года - <a href="#">распоряжение КГИОП Санкт-Петербурга от 27 апреля 2023 года N 313-рп</a> - См. <a href="#">предыдущую редакцию</a>					
1758	Дом И.С.Семенова	1879-1881	арх. А.Л.Гольм	Коломенская ул., 15	среднее	-/-
1759	Объект исключен - <a href="#">распоряжение КГИОП Санкт-Петербурга от 20 сентября 2021 года N 209-рп</a> - См. <a href="#">предыдущую редакцию</a>					
1760	Объект исключен - <a href="#">распоряжение КГИОП Санкт-Петербурга от 29 июля 2016 года N 10-344</a> - См. <a href="#">предыдущую редакцию</a>					
1761	Объект исключен - <a href="#">распоряжение КГИОП Санкт-Петербурга от 19 августа 2019 года N 501-рп</a> - См. <a href="#">предыдущую редакцию</a>					
1762	Строка исключена - <a href="#">приказ Комитета по государственному контролю, использованию и охране памятников истории и культуры Санкт-Петербурга от 16 февраля 2009 года N 8-11</a> - См. <a href="#">предыдущую редакцию</a>					

1762-1	Дома В.Ф. Степанова	первая четверть XIX века	автор не установлен	Центральный район, ул. Константина Заслонова, 8, лит.А, Б		
(Пункт исключен, за исключением помещений Л-1 (1, 4, 18), 2-Н (1), 3-Н (1, 2, 24), на основании <a href="#">распоряжения Комитета по государственному контролю, использованию и охране памятников истории и культуры Санкт-Петербурга от 20.09.2010 N 10-17</a> - см. предыдущую редакцию)						
1762-2	Дом А.П. Копейкиной с флигелем	первая треть XIX века	автор не установлен	Центральный район, ул. Константина Заслонова, 10, лит.А, Б		
(Пункт дополнительно включен <a href="#">приказом Комитета по государственному контролю, использованию и охране памятников истории и культуры Санкт-Петербурга от 16 февраля 2009 года N 8-11</a> )						
1763	Дома Евангелической лютеранской церкви св. Марии	1-я треть XIX века-1880-е	архитекторы Г.А. Боссе, Ф.Г. Негель	Конюшенная Большая ул., 4-6-8, лит.Б; Шведский пер., 1	среднее	-.
Пункт в редакции <a href="#">приказа Комитета по государственному контролю, использованию и охране памятников истории и культуры Санкт-Петербурга от 17 ноября 2003 года N 8-144</a> - см. предыдущую редакцию						
1763.1	Жилой дом	1-я треть XIX века; 1842; 1847, изменение фасада; 1888, оформление интерьера ("Зап под сводами")	автор не установлен арх. Г.А. Боссе арх. Г.А. Боссе арх. Ф.Б. Негель	Конюшенная Большая ул., 4-6-8, лит.Б; Шведский пер., б/Н (северный корпус)	среднее	-.
Пункт в редакции <a href="#">приказа Комитета по государственному контролю, использованию и охране памятников истории и культуры Санкт-Петербурга от 17 ноября 2003 года N 8-144</a> - см. предыдущую редакцию						
1763.2	Жилой дом	1842, 1847	арх. Г.А. Боссе	Конюшенная Большая ул., 4-6-8, лит.Б (южный корпус)	среднее	-.
Пункт в редакции <a href="#">приказа Комитета по государственному контролю, использованию и охране памятников истории и культуры Санкт-Петербурга от 17 ноября 2003 года N 8-144</a> - см. предыдущую редакцию						
1764	Объект исключен с 23 марта 2018 года - <a href="#">распоряжение КГИОП Санкт-Петербурга от 19 марта 2018 года N 120-р</a> - см. предыдущую редакцию					
1765	Дома Немецкой лютеранской церкви св. Петра	конец XVIII - начало XX века	архитекторы Ю.Ф. Бруни, В.Э. Коппинс, А.Х. Пель	Невский пр., 22-24, лит.А, Конюшенная Большая ул., 10, 12; Конюшенная Малая ул., 5, 7	среднее	-.
Пункт в редакции <a href="#">приказа Комитета по государственному контролю, использованию и охране памятников истории и культуры Санкт-Петербурга от 17 ноября 2003 года N 8-144</a> - см. предыдущую редакцию						
1765.1	Жилой дом	конец XVIII - начало XIX века; 1870, надстройка; 1913, надстройка, изменение фасада	автор не установлен арх. Ю.Ф. Бруни арх. В.Э. Коппинс	Невский пр., 22-24, лит.А (корпус по Конюшенной Большой ул., 10)	среднее	-.
Пункт в редакции <a href="#">приказа Комитета по государственному контролю, использованию и охране памятников истории и культуры Санкт-Петербурга от 17 ноября 2003 года N 8-144</a> - см. предыдущую редакцию						
1765.2	Жилой дом	конец XVIII - начало XIX века; 1859-1860, надстройка;	автор не установлен арх. А.Х. Пель	Невский пр., 22-24, лит.А (корпус по Конюшенной Большой ул., 12)	среднее	-.

		1913, надстройка, изменение фасада	арх. В.Э.Колпинс			
Пункт в редакции приказа Комитета по государственному контролю, использованию и охране памятников истории и культуры Санкт-Петербурга от 17 ноября 2003 года N 8-144 - см. предыдущую редакцию						
1765.3	Жилой дом	конец XVIII - начало XIX века; 1859-1860; 1913, надстройка, изменение фасада	автор не установлен  арх. А.Х.Пель арх. В.Э.Колпинс	Невский пр., 22- 24, лит.А (корпус по Коношенной Малой ул., 5, 7)	среднее	.-.
Пункт в редакции приказа Комитета по государственному контролю, использованию и охране памятников истории и культуры Санкт-Петербурга от 17 ноября 2003 года N 8-144 - см. предыдущую редакцию						
1766	Объект исключен с 22 мая 2017 года - распоряжение КГИОП Санкт-Петербурга от 18 мая 2017 года N 243-р. - См. предыдущую редакцию					
1767	Дом Корсаковых (Я.Ф.Сахара)	1841; 1910	арх. Г.А.Боссе арх. М.А.Сонгайло	Коношенная Большая ул., 17	среднее	Рекомендовать к исключению в Список вновь выявленных объектов, представляющих историческую, научную, художественную или иную культурную ценность, с последующим включением в Список памятников истории и культуры (экспертное заключение от 20.03.2000)
1768	Объект исключен - распоряжение КГИОП Санкт-Петербурга от 5 мая 2017 года N 215-р. - См. предыдущую редакцию					
1769	Объект исключен - распоряжение КГИОП Санкт-Петербурга от 5 мая 2017 года N 217-р. - См. предыдущую редакцию					
1769.1	Объект исключен - распоряжение КГИОП Санкт-Петербурга от 5 мая 2017 года N 217-р. - См. предыдущую редакцию					
1769.2	Объект исключен - распоряжение КГИОП Санкт-Петербурга от 5 мая 2017 года N 217-р. - См. предыдущую редакцию					
1770	Здание товарищества Невской бумажнопрядильной мануфактуры	1907-1910	арх. А.Р.Гавеман	Красного Текстильщика ул., 17	среднее	.-.
1771	Объект исключен - распоряжения КГИОП Санкт-Петербурга от 11 июня 2015 года N 10-241. - См. предыдущую редакцию					
1772	Реальное училище Единоверческого братства им.Цесаревича Алексея Николаевича (с флигелем)	1847; 1905; 1911- 1912	архитекторы И.И.Яковлев, Н.Миловидов, К.И.Брандт	Кузнечный пер., 14-а	среднее	.-.
1772.1	Здание училища	1911-1912	арх. И.И.Яковлев	там же	среднее	.-.
1772.2	Флигель при Никольской единоверческой церкви	1847; 1905, надстройка	арх. К.И.Брандт гражд. инж. Н.Миловидов	там же	среднее	.-.
1773	Дом А.В.Сивкова	1837	арх. П.П.Жако	Кузнечный пер., 14-б	среднее	.-.
1774	Дом Н.Кузнецовой (А.А.Каретниковой)	1830-е, 1872	арх. Г.Ткаченко, М.А.Макаров, А.В.Кожорев	Кузнечный пер., 22; Лиговский пр., 67	среднее	.-.
1774.1	Угловой дом	1835; 1872, расширение	арх. Г.Ткаченко арх. М.А.Макаров	там же	среднее	.-.

1774.2	Дом по переулку	1838, строительство левой части; 1872, постройка дома с включением левой части	арх. А.В.Кокорев арх. М.А.Макаров	там же	среднее	..*
1775	Особняк К.Я.Соколова (Г.М.Петрова)	конец 1770-х годов; 1867, перестройка дома по набережной; конец 1870-х годов, перестройка дома по улице; 1892, внутренняя перестройка дома по набережной; 1899, изменение фасада дома по улице	автор не установлен арх. К.Я.Соколов  автор не установлен  арх. К.К.Вергейм  арх. С.А.Данини	Кутузова наб., 6; Шпалерная ул., 16	среднее	..*
1776	Особняк Ф.О.Егерера (дом Г.М.Петрова)	1774-1775; 1825, надстройка флигеля по улице; 1871, изменение фасада дома по набережной; 1899, перестройка флигеля по улице; 1912-1913, перестройка дома по набережной	автор не установлен автор не установлен  арх. Ф.Ф.Соловьев  арх. П.И.Гилев гражд. инж. Н.Л.Захаров	Кутузова наб., 8; Шпалерная ул., 14	среднее	..*
1777	Объект исключен - распоряжение КГИОП Санкт-Петербурга от 13 ноября 2015 года N 10-536 - См. предыдущую редакцию					
1778	Дом С.П.Неклюдова	1-я четверть XIX века, строительство дома по набережной; 1826, оформлены фасады дома по набережной; 1832, строительство дома по улице (дом по набережной надстроен мансардным этажом)	автор не установлен  арх. Д.И.Квадри  арх. П.И.Габерцетель	Кутузова наб., 14; Шпалерная ул., 8	среднее	..*
1779	Особняк А.Задлера (дом Д.Д.Орлова_Давыдова)	1770-е годы; 1885-1886	автор не установлен арх. Н.В.Дмитриев	Кутузова наб., 18	среднее	..*
1780	Особняк В.В.Фермора (Козловских)	1771-1772, 1820-е годы; 1855; 1897, надстройка	автор не установлен автор не установлен	Кутузова наб., 26	среднее	..*

			арх. В.Е.Морган гражд. инж. А.К.Максимов (?)			
1781	Объект исключен - распоряжение КГИОП Санкт-Петербурга от 29 мая 2023 года N 385-рп. - См. предыдущую редакцию					
1782	Дом М.И.Скалон	1-я четверть XIX века; 1889, надстройка и частичная перестройка	автор не установлен арх. Ф.Б.Нагель	Кутузова наб., 32	среднее	Рекомендовать к включению в Список вновь выявленных объектов, представляющих историческую, научную, художественную или иную культурную ценность, с последующим включением в Список памятников истории и культуры (экспертное заключение от 20.03.2000)
1783	Особняк М.С.Салтыковой (Е.Г.Гагариной)	1780-е годы; 1800-е годы; 1865	автор не установлен автор не установлен арх. Р.А.Гедике	Кутузова наб., 34	среднее	Рекомендовать к включению в Список вновь выявленных объектов, представляющих историческую, научную, художественную или иную культурную ценность (экспертное заключение от 20.03.2000)
1784	Пункт исключен - распоряжение Комитета по государственному контролю, использованию и охране памятников истории и культуры Санкт-Петербурга от 20.09.2010 N 10-17. - См. предыдущую редакцию					
1785	Детская больница принца П.Г.Ольденбургского (с садом и оградой)	1860-1890-е	арх. Ц.А.Кавос	Лиговский пр., 8, 2-я Советская ул., 2; Греческий пр., 2; 4-я Советская ул., 1	среднее	.-
1785.1	Главное здание	1866-1869; 1890-1891, внутренние перестройки	арх. Ц.А.Кавос	Лиговский пр., 8	среднее	.-
1785.2	Летний корпус	1866-1869	арх. Ц.А.Кавос	2-я Советская ул., 2	среднее	.-
1785.3	"Отдельный" корпус	1866-1869; 1886-1887, внутренние перестройки (надстроен)	арх. Ц.А.Кавос автор не установлен	Греческий пр., 2	среднее	.-
1785.4	Квартирный флигель	1866-1869	арх. Ц.А.Кавос	Лиговский пр., 8, 4-я Советская ул., 1	среднее	.-
1785.5	Аптека и хозяйственный корпус	1866-1869; 1877, надстройка аптеки	арх. Ц.А.Кавос автор не установлен	4-я Советская ул., 1 Греческий пр., 2	среднее	.-
1786	Пункт исключен - приказ Комитета по государственному контролю, использованию и охране памятников истории и культуры Санкт-Петербурга от 6 августа 2004 года N 8-102					
1787	Пункт исключен - приказ Комитета по государственному контролю, использованию и охране памятников истории и культуры Санкт-Петербурга от 6 августа 2004 года N 8-102					
1788	Пункт исключен - приказ Комитета по государственному контролю, использованию и охране памятников истории и культуры Санкт-Петербурга от 15 сентября 2006 года N 8-112. - См. предыдущую редакцию					

1788.1	Пункт исключен - <a href="#">приказ Комитета по государственному контролю, использованию и охране памятников истории и культуры Санкт-Петербурга от 15 сентября 2006 года N 8-112</a> - См. предыдущую редакцию					
1788.2	Пункт исключен - <a href="#">приказ Комитета по государственному контролю, использованию и охране памятников истории и культуры Санкт-Петербурга от 15 сентября 2006 года N 8-112</a> - См. предыдущую редакцию					
1789	Здание гостиницы В.Е.Пестрикова "Метрополитен" ("Знаменская")	1902, 1913, перестройка центральной части и перепланировка	гражд. инж. Г.С.Гаврилов гражд. инж. В.М.Орлов	Лиговский пр., 43-45	среднее	..-
1790	Дом Ф.И.Коровина	1877	арх. А.В.Иванов	Лиговский пр., 47	среднее	..-
1791	Дом И.Англареса (Коровиной)	1840, 1877, перестройка (фасад изменен)	арх. А.С.Андреев арх. В.А.Пруссаков	Лиговский пр., 49	среднее	..-
1792	Пункт исключен - <a href="#">приказ Комитета по государственному контролю, использованию и охране памятников истории и культуры Санкт-Петербурга от 15 сентября 2006 года N 8-112</a> - См. предыдущую редакцию					
1792.1	Пункт исключен - <a href="#">приказ Комитета по государственному контролю, использованию и охране памятников истории и культуры Санкт-Петербурга от 15 февраля 2005 года N 8-11</a>					
1792.2	Пункт исключен - <a href="#">приказ Комитета по государственному контролю, использованию и охране памятников истории и культуры Санкт-Петербурга от 15 сентября 2006 года N 8-112</a> - См. предыдущую редакцию					
1792.3	Пункт исключен - <a href="#">приказ Комитета по государственному контролю, использованию и охране памятников истории и культуры Санкт-Петербурга от 15 сентября 2006 года N 8-112</a> - См. предыдущую редакцию					
1792.4	Пункт исключен - <a href="#">приказ Комитета по государственному контролю, использованию и охране памятников истории и культуры Санкт-Петербурга от 15 сентября 2006 года N 8-112</a> - См. предыдущую редакцию					
1792.5	Пункт исключен - <a href="#">приказ Комитета по государственному контролю, использованию и охране памятников истории и культуры Санкт-Петербурга от 15 сентября 2006 года N 8-112</a> - См. предыдущую редакцию					
1792.6	Пункт исключен - <a href="#">приказ Комитета по государственному контролю, использованию и охране памятников истории и культуры Санкт-Петербурга от 15 сентября 2006 года N 8-112</a> - См. предыдущую редакцию					
1793	Дом меблированных комнат А.И.Андреевой	1911	арх. М.Л.Крицкий	Лиговский пр., 53	среднее	..-
1794	Дома товарищества водочного и ликерного завода "Иван Ион"	начало XIX - начало XX века	архитекторы В.Е.Морган, К.К.Рахау, Э.А.Густавсон, А.А.Бертельс	Лиговский пр., 57-59; Лиговский пер., 3	среднее	..-
1794.1	Пункт исключен - <a href="#">приказ Комитета по государственному контролю, использованию и охране памятников истории и культуры Санкт-Петербурга от 15 сентября 2006 года N 8-112</a> - См. предыдущую редакцию					
1794.2	Здание фабрики	1888, 1908, перестройка	арх. А.А.Бертельс арх. Э.А.Густавсон	Лиговский пер., 3	среднее	..-
1794.3	Пункт исключен - <a href="#">приказ Комитета по государственному контролю, использованию и охране памятников истории и культуры Санкт-Петербурга от 15 сентября 2006 года N 8-112</a> - См. предыдущую редакцию					
1795	Жилый дом при заводе Ф.К.Сан-Галли	1875-1876	арх. К.К.Рахау	Лиговский пр., 58	среднее	..-
1796	Дом В.В.Маркозова	1909	арх. Е.И.Гонцкевич	Лиговский пр., 63	среднее	..-
1797	Жилый дом при заводе Ф.К.Сан-Галли	1-я половина XIX века, 1880-1881, перестройка и расширение	автор не установлен арх. Д.Д.Зайцев	Лиговский пр., 64-66	среднее	..-
1798	Дом М.М.Екимова	1913	арх. В.И.Ван-Дер-Похт	Лиговский пр., 65	среднее	..-
1799	Здания акционерного общества издательского дела "Копейка"	1-я половина XIX века, 1905-1906	гражд. инж. А.И.Клейн	Лиговский пр., 111-113; Печатника Григорьева ул., 6	среднее	..-

1799.1	Жилой дом	1-я половина XIX века	автор не установлен	Лиговский пр., 111	среднее	..
1799.2	Жилой дом	1-я половина XIX века	автор не установлен	Лиговский пр., 113	среднее	..
1799.3	Типографский корпус	1913-1914	гражд. инж. А.И.Клейн	Печатника Григорьева ул., 6	среднее	..
1800	Дом Э.Л.Петерсона	1-я половина XIX века; 1905-1906, надстройка и перестройка	автор не установлен арх. А.Л.Лишневский	Лиговский пр., 125; Рязанский пер., 2	среднее	..
1801	Воздвиженское городское мужское училище	1820-е годы (расширено)	арх. Е.И.Мартынов	Лиговский пр., 128; Обводного кан.наб., 71 Здание находится на территории ансамбля Крестовоздвиженской церкви - памятника истории и культуры федерального значения	среднее	..
1802	Церковь Тихвинской иконы Божией Матери	1764-1768 годы; 1842-1844 годы	автор не установлен арх. В.Е.Морган	Лиговский пр., 128, лит.Д Здание входит в ансамбль Крестовоздвиженской церкви - памятника истории и культуры федерального значения; рекомендовано к включению в список памятников местного значения	среднее	Рекомендовать к включению в Список вновь выявленных объектов, представляющих историческую, научную, художественную или иную культурную ценность (экспертное заключение от 20.03.2000). Рекомендовать к отнесению к категории памятников истории и культуры местного значения (протокол Научного совета Санкт-Петербурга по вопросам охраны культурного наследия от 31.07.1997)
(Пункт в редакции приказа Комитета по государственному контролю, использованию и охране памятников истории и культуры Санкт-Петербурга от 3 июля 2006 года N 8-76 - см. предыдущую редакцию)						
1803	Дом П.А.Сальникова	1904	техн. Д.Г.Фомичев	Лиговский пр., 135	среднее	Рекомендовать к включению в Список вновь выявленных объектов, представляющих историческую, научную, художественную или иную культурную ценность (экспертное заключение от 20.03.2000)
1804	Дом М.Курицына	1908	гражд. инж. Б.Я.Зонн	Лиговский пр., 139	среднее	..
1805	Объект исключен - распоряжение КГИОП Санкт-Петербурга от 5 сентября 2017 года N 421-р. - См. предыдущую редакцию					
1806	Здание офицерских казарм лейб-гвардии 1-й Артиллерийской бригады (с кирпичной оградой)	1851-1853	архитекторы А.П.Гемилган, И.Н.Роут	Литейный пр., 1; Кутузова наб., 2; Кричевский пер., 1; Шпалерная ул., 20	среднее	Рекомендовать к включению в Список вновь выявленных объектов, представляющих

				Составляет ансамбль со зданием по адресу: Литейный пр., 2; Шпалерная ул., 22; Робеспьера наб., 32, - памятником истории и культуры местного значения		историческую, научную, художественную или иную культурную ценность (экспертное заключение от 20.03.2000). Рекомендовать к отнесению к категории памятников истории и культуры местного значения (протокол Научного совета Санкт-Петербурга по вопросам охраны культурного наследия от 31.07.1997)
1807	Комплекс зданий "Нового Арсенала" (Главного артиллерийского управления и Гильзового отделения Санкт-Петербургского патронного завода )	конец XIX - начало XX века	архитекторы Ф.И.Демерцов, Р.Р.фон Генриховен, А.Ф.Фогт	Литейный пр., 3; Чайковского ул., 14; Шпалерная ул., 19	среднее	Рекомендовать к включению в Список вновь выявленных объектов, представляющих историческую, научную, художественную или иную культурную ценность (экспертное заключение от 20.03.2000) Рекомендовать к отнесению к категории памятников истории и культуры местного значения (протокол Научного совета Санкт-Петербурга по вопросам охраны культурного наследия от 31.07.1997)
1807.1	Административный корпус	1799-1801, строительство цейхгаузов; 1808-1810, перестройка цейхгаузов с объединением их в единый объем вновь строящимся центральным корпусом; 1870-е годы, перестройка	арх. Ф.И.Демерцов  арх. Ф.И.Демерцов  арх. Р.Р.фон Генриховен	там же (корп. 1)	среднее	-"
1807.2	Левое крыло цейхгаузов (корпуса Главного артиллерийского управления)	1799-1800, строительство цейхгаузов; 1870-е годы, перестройка цейхгаузов; строительство внутренних корпусов; 1910-е годы, перестройка корпуса по	арх. Ф.И.Демерцов  арх. Р.Р.фон Генриховен  автор не установлен	там же (корп. 2, 3, 4)	среднее	-"

		ул. Чайковского под мастерские Оружейного завода; 1952-1953, надстройка и реконструкция угловой части	арх. А.Ф. Фогт			
1807.3	Правое крыло цейхгаузов (корпус Гильзового отделения Санкт-Петербургского патронного завода)	1799-1800, строительство цейхгаузов; 1870-е годы, перестройка	арх. Ф.И. Демерцов арх. Р.Р. фон Генрихсен	там же (корп.24)	среднее	.-.
1807.4	Здание старой сверпильной машины (корпус Главного артиллерийского управления)	1770-е годы; 1808-1810, надстройка и перестройка; 1870-е годы, перестройка	автор не установлен арх. Ф.И. Демерцов арх. Р.Р. фон Генрихсен	там же (корп.5)	среднее	.-.
1807.5	Здание новой сверпильной машины (школа юнкеров)	1799-1801; 1804, перестройка под школу (надстроено)	арх. Ф.И. Демерцов арх. Ф.И. Демерцов	там же (корп.6)	среднее	.-.
1807.6	Две кузницы (служебные постройки Гильзового отделения Санкт-Петербургского Патронного завода)	1799; 1870-е годы, перестройка	арх. Ф.И. Демерцов арх. Р.Р. фон Генрихсен	там же (корп.12, 16)	среднее	.-.
1807.7	Здание управления Гильзового отделения Санкт-Петербургского патронного завода	1870-1880-е годы	автор не установлен	там же (корп.21)	среднее	.-.
1808	Особняк В.В. Долгоруковой (А.И. Шаховского)	1843-1844; 1873, оформление парадной лестницы	арх. А.Низовцев арх. А.А. Бравура	Литейный пр., 14; Фурштатская ул., 1	среднее	Рекомендовать к включению в Список вновь выявленных объектов, представляющих историческую, научную, художественную или иную культурную ценность (экспертное заключение от 20.03.2000)
1809	Особняк П.А. Урусова	начало 1800-х годов; 1846-1847	автор не установлен арх. Л.Ф. Вендрамини	Литейный пр., 17-19, лит.А	среднее	.-.
Пункт в редакции <a href="#">приказа Комитета по государственному контролю, использованию и охране памятников истории и культуры Санкт-Петербурга от 17 ноября 2003 года N 8-144</a> - см. предыдущую редакцию						
1810	Объект исключен с 30 мая 2023 года - <a href="#">распоряжение КГИОП Санкт-Петербурга от 29 мая 2023 года N 387-рп</a> - См. <a href="#">предыдущую редакцию</a>					
1811	Дом Ф.Ф. Гернгросса (М.Д. Нирод)	1770-1780-е годы; 1811-1813; 1817, частичное изменение фасадов; 1903, перестройка	автор не установлен арх. В.П. Стасов автор не установлен гражд. инж. С.С. Козлов	Литейный пр., 28; Артиллерийский пер., 1	среднее	.-.
1812	Дом М.С. Мальцева (Общества для	1-я четверть XIX века;	автор не установлен	Литейный пр., 29	среднее	.-.

	заклада движимых имущества)	1872, надстройка, изменение фасада; 1911, перестройка	арх. П.Ю. Сюзор; гражд. инж. С.А. Моравицкий			
1813	Доходный дом Императорского человеколюбивого общества	1877-1880	арх. Ф.С. Харламов	Литейный пр., 31	среднее	-.
1814	Объект исключен - <a href="#">распоряжение КГИОП Санкт-Петербурга от 4 сентября 2013 года N 10-437</a> - См. предыдущую редакцию					
1815	Дом Вагница	1841	арх. К.Ф. Леман	Литейный пр., 40	среднее	-.
1816	Дом И.А. Алферова	1888-1889	гражд. инж. В.Г. Тургенева	Литейный пр., 41	среднее	-.
1817	Особняк А.Х. Пеля	1852-1853	арх. А.Х. Пель	Литейный пр., 44	среднее	-.
1818	Пункт исключен - <a href="#">приказ Комитета по государственному контролю, использованию и охране памятников истории и культуры Санкт-Петербурга от 15 сентября 2006 года N 8-112</a> - См. предыдущую редакцию					
1819	Дом С.Д. Шереметева	начало XIX века; 1874-1875, надстройка и расширение правого дома, перестройка флигеля (быв. манежа) под театр; 1914, постройка левого дома (надстроены, объединены в один дом)	автор не установлен арх. А.К. Серебряков  гражд. инж. М.В. Красовский	Литейный пр., 51  На том же историческом участке по адресу: наб. р. Фонтанки 34, расположен Шереметевский дворец - памятник истории и культуры федерального значения	среднее	-.
1820	Пункт исключен - <a href="#">приказ Комитета по государственному контролю, использованию и охране памятников истории и культуры Санкт-Петербурга от 14 июня 2006 года N 8-62</a>					
1821	Здание Шереметевского пассажа	1914; 1930-е годы, надстройка	гражд. инж. М.В. Красовский архитекторы С.И. и Л.С. Катонины	Литейный пр., 53	среднее	-.
1822	Здание Училища ордена св. Екатерины	конец XVIII века; 1840-е годы, перестройка	автор не установлен арх. А.К. Кавос	Санкт-Петербург, Литейный пр., 55, лит.А1, лит.А2	среднее	-.
(Пункт в редакции <a href="#">распоряжения Комитета по государственному контролю, использованию и охране памятников истории и культуры Санкт-Петербурга от 21 сентября 2010 года N 8-151</a> - см. предыдущую редакцию)						
1823	Дом И.И. Антонова	1871	арх. М.А. Макаров	Литейный пр., 61	среднее	-.
1824	Малый Гостиный Двор, Новая банковская линия	конец XVIII - 1-я четверть XIX века; конец 1840 - начало 1850-х годов перестройка; 1860-1870-е годы, перестройка и надстройка лавок, закладка аркады, изменение фасадов	автор не установлен арх. Н.П. Гребенка архитекторы К.К. Андерсон, М.Б. Кварт, А.Р. Гешвенд, А.А. Шевелев; гражд. инженеры С.И. Минаш, В.В. Козьмин; техники Г.И. Котенков, М.И. Серов	Ломоносова ул., 1; Грибоедова кан. наб., 28; Садовая ул., 19	среднее	-.
1825	Здание Коммерческого училища (с оградой)	1-я половина XIX века; 1869-1871	автор не установлен арх. М.А. Макаров	Ломоносова ул., 9	среднее	-.

1826	Дом и гимназия при Коммерческом училище	начало XIX века - 1910-е годы	архитекторы П. С. Плавов, Н. И. Богданов, Ф. Л. Миллер, П. С. Пименов	Ломоносова ул., 11-13; Загородный пр., 13	среднее	-.
1826.1	Доходный дом	1913-1915	арх. Н. И. Богданов	Ломоносова ул., 11	среднее	-.
1826.2	Здание Мариинской женской гимназии	начало XIX века; 1830-е годы, перестройка правой части; 1857-1858, перестройка угловой части; 1872-1874, внутренние переделки; 1913-1915, реконструкция	автор не установлен арх. П. С. Плавов  арх. П. С. Пименов  арх. Ф. Л. Миллер  гражд. инж. Н. И. Богданов	Ломоносова ул., 13; Загородный пр., 13  Жилой дом по Загородному пр., 13 - памятник истории и культуры местного значения (в 1908-1915 годах жил актер К. А. Варламов)	среднее	-.
1827	Дом Г. Г. Елисеева	1891-1892	гражд. инж. Г. В. Барановский	Ломоносова ул., 14	среднее	Рекомендовать к включению в Список вновь выявленных объектов, представляющих историческую, научную, художественную или иную культурную ценность (экспертное заключение от 20.03.2000). Рекомендовать к отнесению к категории памятников истории и культуры местного значения (протокол Научного совета Санкт-Петербурга по вопросам охраны культурного наследия от 31.07.1997)
1828	Объект исключен - <a href="#">распоряжение КГИОП Санкт-Петербурга от 11 апреля 2014 года N 10-162</a> . - См. <a href="#">предыдущую редакцию</a>					
1829	Дом Часовникова (Гершельман)	1-я четверть XIX века, строительство углового корпуса; 1838, строительство корпуса по Манежному пер; 1906, строительство корпуса по пер. Радищева	автор не установлен  арх. З. Ф. Красноповков  арх. А. П. Сосков	Манежный пер., 1; Радищева пер., 4	среднее	-.
1830	Дом Е. В. Ильиной	1907	арх. И. П. Володихин	Манежный пер., 18; Восстания ул., 42	среднее	-.
1831	Особняк (Петрова)	1-я четверть XIX века; 1850-е годы	автор не установлен арх. А. И. Ланге (?)	Марата ул., 11	среднее	-.
1832	Дом Л. Л., С. Л., и Д. Л. Фуфаевских	1855-1856; 1899,	гражд. инж. Е. Е. Аникин	Марата ул., 12	среднее	-.

		надстройка	арх. Л.Л.Фуфаевский			
1833	Дом Беляевых	1874, строительство правой части; 1889-1890, строительство с включением части дома	арх. Н.А.Газепмайер  гражд. инж. П.А.Виноградов	Марата ул., 15	среднее	-.
1834	Объект исключен - <a href="#">распоряжение КГИОП Санкт-Петербурга от 20 сентября 2021 года N 208-рп.</a> - См. <a href="#">предыдущую редакцию</a>					
1835	Жилой дом (Тухолки)	1830-е годы	автор не установлен	Марата ул., 23	среднее	Рекомендовать к включению в Список вновь выявленных объектов, представляющих историческую, научную, художественную или иную культурную ценность (экспертное заключение от 20.03.2000)
1836	Жилой дом (И.Ф.Блока, А.Блока)	конец XVIII - 1-я четверть XIX века; 1856, пристройка дворовой галереи	автор не установлен  арх. А.М.Ливен	Марата ул., 25; Кузнечный пер., 12	среднее	-.
1837	Дом А.Л.Шауфельберга	1860;  1912, надстройка	арх. Е.И.Ферри де Пиньи гражд. инж. А.Ф.Бубырь	Марата ул., 30	среднее	-.
1838	Дом А.Я.Барышникова	1897-1899	архитекторы В.В.Шауб, инж. А.А.Барышников	Марата ул., 31	среднее	-.
1839	Дом Дементьевых	1-я четверть XIX века, угловой дом; 1838, расширение, надстройка (угловой дом); 1896, изменение фасада	автор не установлен  арх. М.Е.Ерпыков  арх. А.А.Докушевский	Марата ул., 45; Свечной пер., 12	среднее	-.
1840	Пункт исключен - <a href="#">приказ Комитета по государственному контролю, использованию и охране памятников истории и культуры Санкт-Петербурга от 15 сентября 2006 года N В-112</a> - См. <a href="#">предыдущую редакцию</a>					
1841	Дом Р.С.Грובהа	1896	арх. П.Ю.Сюзор	Марата ул., 55; Боровая ул., 5	среднее	-.
1842	Дом А.О.Мейер	1876, 1878	арх. В.А.Шретер	Марата ул., 66; Социалистическая ул., 22	среднее	-.
1843	Дом В.А.Локотниковой	1832-1833; 1900-1903, перестройка	арх. В.О.Мочульский гражд. инж. С.А.Баранкева	Марата ул., 68; Социалистическая ул., 19 (лицевой дом) Историко-архитектурную ценность представляют сохранившиеся интерьеры здания	среднее	-.

1844	Дом Сироткиных	1879; 1898, флигель	арх. К.Г.Прейс гражд. инж. С.А.Баранков	Марата ул., 76	среднее	..
1845	Жилой дом	1-я треть XIX века	автор не установлен	Марата ул., 76, лит.А	среднее	..
Пункт в редакции <a href="#">приказа Комитета по государственному контролю, использованию и охране памятников истории и культуры Санкт-Петербурга от 21 марта 2006 года N 8-26</a> - см. предыдущую редакцию						
1846	Пункт исключен - <a href="#">приказ Комитета по государственному контролю, использованию и охране памятников истории и культуры Санкт-Петербурга от 15 ноября 2002 года N 8-131</a> - см. предыдущую редакцию					
1847	Пункт исключен - <a href="#">приказ Комитета по государственному контролю, использованию и охране памятников истории и культуры Санкт-Петербурга от 6 августа 2004 года N 8-102</a>					
1848	Особняк С.П.Ягужинского	1770-е годы (надстроен)	автор не установлен	Марсово поле, 5; Аптекарский пер., 6 (дом по Марсову полю)	среднее	..
1849	Здание Родовспомогательного заведения (с флигелями, палисадником и оградой)	1862-1864 годы	арх. Г.Х.Штегеман	Центральный район, Маяковского ул., 5, лит.А, Д	среднее	..
(Пункт в редакции <a href="#">приказа Комитета по государственному контролю, использованию и охране памятников истории и культуры Санкт-Петербурга от 2 октября 2008 года N 8-244</a> - см. предыдущую редакцию)						
1850	Объект исключен - <a href="#">распоряжение КГИОП Санкт-Петербурга от 26 января 2017 года N 23-р</a> - см. предыдущую редакцию					
1851	Объект исключен - <a href="#">распоряжение КГИОП Санкт-Петербурга от 30 января 2015 года N 10-46</a> - см. предыдущую редакцию					
1851.1	Объект исключен - <a href="#">распоряжение КГИОП Санкт-Петербурга от 30 января 2015 года N 10-46</a> - см. предыдущую редакцию					
1851.2	Объект исключен - <a href="#">распоряжение КГИОП Санкт-Петербурга от 30 января 2015 года N 10-46</a> - см. предыдущую редакцию					
1851.3	Объект исключен - <a href="#">распоряжение КГИОП Санкт-Петербурга от 30 января 2015 года N 10-46</a> - см. предыдущую редакцию					
1851.4	Объект исключен - <a href="#">распоряжение КГИОП Санкт-Петербурга от 30 января 2015 года N 10-46</a> - см. предыдущую редакцию					
1851.5	Объект исключен - <a href="#">распоряжение КГИОП Санкт-Петербурга от 30 января 2015 года N 10-46</a> - см. предыдущую редакцию					
1852	Дом Калугина	1826-1827	арх. Д.Адамини (?)	Маяковского ул., 25	среднее	..
1853	Объект исключен - <a href="#">распоряжение КГИОП Санкт-Петербурга от 19 ноября 2013 года N 10-580</a> - см. предыдущую редакцию					
1854	Объект исключен - <a href="#">распоряжение КГИОП Санкт-Петербурга от 20 сентября 2021 года N 208-оп</a> - см. предыдущую редакцию					
1855	Дом В.Н.Масальского	1896	техн. М.А.Андреев	Маяковского ул., 31; Саперный пер., 1	среднее	..
1856	Объект исключен - <a href="#">распоряжение КГИОП Санкт-Петербурга от 14 февраля 2017 года N 70-р</a> - см. предыдущую редакцию					
1857	Объект исключен - <a href="#">распоряжение КГИОП Санкт-Петербурга от 11 апреля 2014 года N 10-160</a> - см. предыдущую редакцию					
1858	Дом И.Шавлыкина	1837	арх. Ф.И.Браун	Маяковского ул., 43; Манежный пер., 7 (угловой дом)	среднее	..
1859	Дом В.К.Гаугера (А.С.Залдулина)	1881-1882; 1900, расширение; 1909, перестройка	воен. инж. В.К.Гаугер арх. Л.Л.Фуфаевский арх. М.И.Сегаль	Маяковского ул., 52; Манежный пер., 5	среднее	..
1860	Объект исключен - <a href="#">распоряжение КГИОП Санкт-Петербурга от 1 августа 2019 года N 432-р</a> - см. предыдущую редакцию					
1861	Особняк А.П.Гагариной (дом Н.П.Жеребировой)	середина XVIII века; 1799-1800 (включены существовавшие дома);	арх. Д.Кваренги  арх. Л.Ф.Фонтана	Миллионная ул., 11; Дворцовая наб., 10	среднее	Рекомендовать к включению в Список новое выявленных объектов, представляющих историческую,

		1860-1863, перестройка и расширение				научную, художественную или иную культурную ценность, с последующим включением в Список памятников истории и культуры (экспертное заключение от 20.03.2000)
1862	Дом Д.Чевкина (О.В.Тропольского(?))	1720-е годы; 1790-е годы	автор не установлен автор не установлен	Миллионная ул., 13	среднее	Рекомендовать к включению в Список новое выявленных объектов, представляющих историческую, научную, художественную или иную культурную ценность (экспертное заключение от 20.03.2000)
1863	Объект исключен - <a href="#">распоряжение КГИОП Санкт-Петербурга от 23 января 2024 года N 120-рп</a> - См. <a href="#">предыдущую редакцию</a>					
1864	Объект исключен с 18 мая 2017 года - <a href="#">распоряжение КГИОП Санкт-Петербурга от 5 мая 2017 года N 216-р</a> - См. <a href="#">предыдущую редакцию</a>					
1865	Объект исключен - <a href="#">распоряжение КГИОП Санкт-Петербурга от 24 августа 2017 года N 397-р</a> - См. <a href="#">предыдущую редакцию</a>					
1866	Жилой дом штаба Гвардейского корпуса	1883-1884	арх. Х.И.Грейфан, воен. инж. Д.В.Покотипов	Миллионная ул., 38	среднее	Рекомендовать к включению в Список новое выявленных объектов, представляющих историческую, научную, художественную или иную культурную ценность (экспертное заключение от 20.03.2000)
1867	Комплекс Александровской городской барачной больницы (больницы им. С.П.Боткина) (с элементами исторической планировки)	1880-1930-е годы	архитекторы Д.Д.Соколов, И.С.Китнер, А.И.Гегелло и другие	Миргородская ул., 3, лит.А, В, Г, Д, Е, Ж, З, С, У, Ц, Ю, Я, без лит.	среднее	Рекомендовать к включению в Список новое выявленных объектов, представляющих историческую, научную, художественную или иную культурную ценность, с последующим включением в Список памятников истории и культуры (экспертное заключение от 20.03.2000)
(Пункт в редакции <a href="#">приказа Комитета по государственному контролю, использованию и охране памятников истории и культуры Санкт-Петербурга от 3 июля 2006 года N 8-76</a> - см. предыдущую редакцию)						
1867.1	Ворота	1880-1882 годы	арх. Д.Д.Соколов	Миргородская ул., 3, без лит.	среднее	-,-
(Пункт в редакции <a href="#">приказа Комитета по государственному контролю, использованию и охране памятников истории и культуры Санкт-Петербурга от 3 июля 2006 года N 8-76</a> - см. предыдущую редакцию)						
1867.2	Жилой дом для персонала	1905-1906 годы	арх. А.Д.Шиллинг	Миргородская ул., 3, лит.В	среднее	Рекомендовать к включению в Список новое выявленных объектов, представляющих

						историческую, научную, художественную или иную культурную ценность (экспертное заключение от 20.03.2000)
(Пункт в редакции приказа Комитета по государственному контролю, использованию и охране памятников истории и культуры Санкт-Петербурга от 3 июля 2006 года N 8-76 - см. предыдущую редакцию)						
1867.3	Два одноэтажных лечебных корпуса	1909-1910 годы	арх. И. С. Китнер	Миргородская ул., 3, лит.У, Щ	среднее	Рекомендовать к включению в Список вновь выявленных объектов, представляющих историческую, научную, художественную или иную культурную ценность, с последующим включением в Список памятников истории и культуры (экспертное заключение от 20.03.2000)
(Пункт в редакции приказа Комитета по государственному контролю, использованию и охране памятников истории и культуры Санкт-Петербурга от 3 июля 2006 года N 8-76 - см. предыдущую редакцию)						
1867.4	Административный корпус с приемным покоем	1927-1933 годы	архитекторы А.И.Гегелло, Д.Л.Кричевский	Миргородская ул., 3, лит.А	среднее	.-
(Пункт в редакции приказа Комитета по государственному контролю, использованию и охране памятников истории и культуры Санкт-Петербурга от 3 июля 2006 года N 8-76 - см. предыдущую редакцию)						
1867.5	Прозекторская	1927-1933 годы	арх. А.И.Гегелло	Миргородская ул., 3, лит.Ю	среднее	.-
(Пункт в редакции приказа Комитета по государственному контролю, использованию и охране памятников истории и культуры Санкт-Петербурга от 3 июля 2006 года N 8-76 - см. предыдущую редакцию)						
1867.6	Аптека и лаборатория	1927-1933 годы	арх. А.И.Гегелло	Миргородская ул., 3, лит.Я	среднее	.-
(Пункт в редакции приказа Комитета по государственному контролю, использованию и охране памятников истории и культуры Санкт-Петербурга от 3 июля 2006 года N 8-76 - см. предыдущую редакцию)						
1867.7	Хирургический корпус	1927-1933 годы	архитекторы А.И.Гегелло, Д.Л.Кричевский	Миргородская ул., 3, лит.З	аварийное	.-
(Пункт в редакции приказа Комитета по государственному контролю, использованию и охране памятников истории и культуры Санкт-Петербурга от 3 июля 2006 года N 8-76 - см. предыдущую редакцию)						
1867.8	Два изолятора	1927-1930-е годы	архитекторы А.И.Гегелло, Д.Л.Кричевский, И.В.Павлов	Миргородская ул., 3, лит.Г, Ж	среднее	.-
(Пункт в редакции приказа Комитета по государственному контролю, использованию и охране памятников истории и культуры Санкт-Петербурга от 3 июля 2006 года N 8-76 - см. предыдущую редакцию)						
1867.9	Три павильона летучих инфекций (детский и два взрослых)	1927-1930-е годы	архитекторы А.И.Гегелло, А.Н.Виноградов	Миргородская ул., 3, лит.Е, Д, С	аварийное	.-
(Пункт в редакции приказа Комитета по государственному контролю, использованию и охране памятников истории и культуры Санкт-Петербурга от 3 июля 2006 года N 8-76 - см. предыдущую редакцию)						
1868	Дом И.И.Бойцова	1906	гражд. инж. Н.Д. Каценелпенбоген	Митавский пер., 3	среднее	Рекомендовать к включению в Список вновь выявленных объектов, представляющих историческую, научную, художественную или иную культурную ценность (экспертное

						заклчение от 20.03.2000)
1869	Комплекс зданий альбомной фабрики С.С.Бекли	начало XIX - начало XX века	гражд. инж. Е.П.Дмитриевский техник П.М.Мульханов и другие	Моисовенко ул., 22, лит.А, лит.Б (за исключением 3-этажной части здания, в которой расположены помещения 3-Н, 9-Н, 10-Н), лит.Г, лит.Д	среднее	.-
Пункт в редакции приказа Комитета по государственному контролю, использованию и охране памятников истории и культуры Санкт-Петербурга от 2 февраля 2007 года N 8-24						
1869.1	Два корпуса складов	1856; 1894, пристройка	гражд. инж. Е.П.Дмитриевский, арх. пом.Г.Б.Гримм техн. П.М.Мульханов	Моисовенко ул., 22, лит.А, лит.Б (за исключением 3-этажной части здания, в которой расположены помещения 3-Н, 9-Н, 10-Н)	среднее	.-
Пункт в редакции приказа Комитета по государственному контролю, использованию и охране памятников истории и культуры Санкт-Петербурга от 2 февраля 2007 года N 8-24						
1869.2	Главное производственное здание	1907; 1913	инж.-арх. Г.О.Гиргенсон техн.М.В.Миланса	там же (лит.Д)	среднее	.-
1869.3	Жилое и конторское здание	начало XIX века; 1848; 1907	автор не установлен арх. Г.Х.Штегеман (?) инж.-арх. Г.О.Гиргенсон	там же (лит.Г)	среднее	.-
1870	Объект исключен с 31 мая 2017 года - распоряжение КГИОП Санкт-Петербурга от 25 мая 2017 года N 265-р - См. предыдущую редакцию					
1870.1	Объект исключен с 31 мая 2017 года - распоряжение КГИОП Санкт-Петербурга от 25 мая 2017 года N 265-р - См. предыдущую редакцию					
1870.2	Доходный дом	1842-1843 (надстроен в 1898 году)	архитекторы Б.Б.Гейденрейх (проект), Ф.И.Руска	Конюшенная Большая ул., 5	среднее	.-
1871	Особняк и дом Жадимировских (Н.Е.Демидовой)	конец XVIII века, 1823, 1849	архитекторы Е.И.Диммерт, И.Г.Гомзин	Мойки р. наб., 16, Конюшенная Большая ул., 7	среднее	.-
1871.1	Особняк	конец XVIII века, 1849	автор не установлен арх. Е.И.Диммерт	Мойки р. наб., 16	среднее	.-
1871.2	Дом	конец XVIII века, 1823	автор не установлен арх. И.Г.Гомзин	Конюшенная Большая ул., 7	среднее	.-
1872	Пункт исключен - распоряжение Комитета по государственному контролю, использованию и охране памятников истории и культуры Санкт-Петербурга от 15 сентября 2009 года N 10-26 - См. предыдущую редакцию					
1873	Объект исключен с 23 марта 2018 года - распоряжение КГИОП Санкт-Петербурга от 19 марта 2018 года N 119-р - См. предыдущую редакцию					
1874	Объект исключен - распоряжение КГИОП Санкт-Петербурга от 5 сентября 2017 года N 420-р - См. предыдущую редакцию					
1875	Дом К.К.Феллейзена (гостиница "Франция")	1890	арх. Ф.Л.Миллер	Морская Большая ул., 6; Мойки р. наб., 51 (дом по Большой Морской ул.)	среднее	.-
1876	Дома Е.Т.Кудрявцевой	начало XIX века, 1868, 1910	архитекторы Ф.Л.Бульери,	Морская Большая ул., 8;	среднее	.-

			Н.Г.Кудрявцев	Мойки р. наб., 53		
1876.1	Дом по Большой Морской улице	начало XIX века; 1868, надстройка; 1910, изменение фасада	автор не установлен арх. Л.Ф.Бульери гражд. инж. Н.Г.Кудрявцев	там же	среднее	-.-
1876.2	Дом по набережной Мойки	1910	гражд. инж. Н.Г.Кудрявцев	там же	среднее	-.-
1877	Дом П.П.Жако	1837	арх. П.П.Жако	Морская Большая ул., 11; Кирпичный пер., 6	среднее	-.-
1878	Здание Русского банка для внешней торговли (здание Текстильного института)	1915;  1929-1931, реконструкция	архитекторы Л.Н.Бенуа, Ф.И.Лидваль архитекторы Л.В.Руднев, Я.О.Свицкий	Морская Большая ул., 18; Мойки р. наб., 53; Кирпичный пер., 5	среднее	Рекомендовать к включению в Список вновь выявленных объектов, представляющих историческую, научную, художественную или иную культурную ценность, с последующим включением в Список памятников истории и культуры (экспертное заключение от 20.03.2000)
1879	Объект исключен с 9 апреля 2020 года - <a href="#">распоряжение КГИОП Санкт-Петербурга от 8 апреля 2020 года N 116-д</a> - См. <a href="#">предыдущую редакцию</a>					
1880	Дом И.Жадимировского (К.А.Тура)	середина XVIII века; 1860, надстройка	арх. К.Б.Растрелли (?) арх. Е.А.Тур	Морская Большая ул., 21	среднее	-.-
1881	Дом обер-полицейстера (телефонная станция)	1844; 1905, перестройка	арх. Н.Е.Ефимов арх. К.В.Бальди	Морская Большая ул., 22	среднее	-.-
1882	Дом Н.К.Бороzdина	1770-е годы; 1867, надстройка; 1877, изменение фасада	автор не установлен арх. И.С.Носков арх. А.Л.Гольм	Морская Малая ул., 9	среднее	-.-
1883	Дом К.И.Шмита (Торговый дом "Штоль и Шмит")	1879-1881	арх. В.А.Шретер	Морская Малая ул., 11	среднее	Рекомендовать к включению в Список вновь выявленных объектов, представляющих историческую, научную, художественную или иную культурную ценность, с последующим включением в Список памятников истории и культуры (экспертное заключение от 20.03.2000). Рекомендовать к отнесению к категории памятников истории и культуры местного значения (протокол Научного совета Санкт-Петербурга по вопросам охраны

						культурного наследия от 31.07.1997)
1884	Пункт исключен - <a href="#">распоряжение КГИОП Санкт-Петербурга от 10 января 2012 года N 10-4</a> - См. <a href="#">предыдущую редакцию</a>					
1885	Пункт исключен - <a href="#">распоряжение Комитета по государственному контролю, использованию и охране памятников истории и культуры Санкт-Петербурга от 20.09.2010 N 10-17</a> - См. <a href="#">предыдущую редакцию</a>					
1886	Дом Е.К.Эренберга	1866-1867	арх. Н.Ф. фон Брюлло	Моховая ул., 4	среднее	-.
1887	Объект исключен - <a href="#">распоряжение КГИОП Санкт-Петербурга от 23 января 2024 года N 121-оп</a> - См. <a href="#">предыдущую редакцию</a>					
1888	Объект исключен с 20 апреля 2023 года - <a href="#">распоряжение КГИОП Санкт-Петербурга от 19 апреля 2023 года N 261-оп</a> - См. <a href="#">предыдущую редакцию</a>					
1889	Дом А.Р.Ламдорф (А.А.Ветошкиной)	1843, 1908	арх. А.П.Гемпиан; гражд. инж. И.И.Носалевич	Моховая ул., 18	среднее	-.
1890	Здание школы	1935	арх. А.И.Гегелло, Д.Л.Кричевский, Е.Г.Груздева (участие)	Моховая ул., 19	среднее	-.
1891	Особняк А.Р.Ламдорф	1852, конец XIX века (?), надстройка	арх. Л.Л.Бонштедт	Моховая ул., 20	среднее	-.
1892	Дом А.Х.Пеля	1846-1847	арх. А.Х.Пель	Моховая ул., 22, Пестеля ул., 12	среднее	-.
1893	Объект исключен с 21 апреля 2023 года - <a href="#">распоряжение КГИОП Санкт-Петербурга от 19 апреля 2023 года N 264-оп</a> - См. <a href="#">предыдущую редакцию</a>					
1894	Особняк Н.С.Строганова (со службами)	1902-1903	арх. Е.Р.Бах	Моховая ул., 36	среднее	-.
1895	Здание глазной лечебницы В.В.Лерхе	1837-1840	арх. И.И.Шарлемань	Моховая ул., 38	среднее	-.
1896	Дом Я.И.Эссен-Стенбок-Фермора	1842	арх. В.Е.Морган	Моховая ул., 42 (лицевой дом)	среднее	-.
1897	Дом Н.Г.Хрулевой	1830-е годы, 1912	автор не установлен арх. А.В.Кащенко	Моховая ул., 45	среднее	-.
1898	Пункт исключен - <a href="#">приказ Комитета по государственному контролю, использованию и охране памятников истории и культуры Санкт-Петербурга от 14 июня 2006 года N 8-62</a>					
1899	Съезжий дом и пожарная команда Рождественской части	1862-1864	архитекторы Н.П.Гребенка, М.Ф.Петерсон, Э.Г.Шуберский	Мытнинская ул., 3; 3-я Советская ул., 50; 4-я Советская ул., 49;	среднее	-.
1900	Дом А.Е.Длусской	1909	гражд. инж. П.Н.Батуев	Мытнинская ул., 4; 3-я Советская ул., 48	среднее	-.
1901	Объект исключен - <a href="#">распоряжение КГИОП Санкт-Петербурга от 14 апреля 2023 года N 235-оп</a> - См. <a href="#">предыдущую редакцию</a>					
1902	Объект исключен - <a href="#">распоряжение КГИОП Санкт-Петербурга от 3 сентября 2013 года N 10-426</a> - См. <a href="#">предыдущую редакцию</a>					
1903	Дом Таля	середина XVIII века, 1827	автор не установлен арх. А.П.Ливен	Невский пр., 6	среднее	Рекомендовать к включению в Список вновь выявленных объектов, представляющих историческую, научную, художественную или иную культурную ценность, с

						последующим включением в Список памятников истории и культуры (экспертное заключение от 20.03.2000)
1904	Объект исключен с 20 апреля 2023 года - <a href="#">распоряжение КГИОП Санкт-Петербурга от 19 апреля 2023 года N 259-рп</a> - См. <a href="#">предыдущую редакцию</a>					
1905	Дом С.М.Тедески (П.А.Зубова)	середина XVIII века; 1880, 1905, перестройка	автор не установлен арх. Л.Ф.Шперер арх. Г.И.Люцедарский	Невский пр., 16; Морская Большая ул., 7	среднее	.-
1906	Пункт исключен - <a href="#">приказ Комитета по государственному контролю, использованию и охране памятников истории и культуры Санкт-Петербурга от 15 сентября 2006 года N 8-112</a> - См. <a href="#">предыдущую редакцию</a>					
1907	Церковь Рождества Богородицы (фундамент)	1733-1737; 1810-1811, разобрана	арх. М.Г.Земцов	Невский пр. между домами N 25 и 27	-	.-
1908	Объект исключен с 5 июля 2017 года - <a href="#">распоряжение КГИОП Санкт-Петербурга от 3 июля 2017 года N 338-р</a> - См. <a href="#">предыдущую редакцию</a>					
1909	Объект исключен - <a href="#">распоряжение КГИОП Санкт-Петербурга от 22 мая 2023 года N 377-рп</a> - См. <a href="#">предыдущую редакцию</a>					
1910	Дом Кожевникова	1834	арх. П.Ф.Воцкий	Невский пр., 51	среднее	.-
1911	Объект исключен с 20 апреля 2023 года - <a href="#">распоряжение КГИОП Санкт-Петербурга от 19 апреля 2023 года N 258-рп</a> - См. <a href="#">предыдущую редакцию</a>					
1912	Объект исключен с 20 апреля 2023 года - <a href="#">распоряжение КГИОП Санкт-Петербурга от 19 апреля 2023 года N 257-рп</a> - См. <a href="#">предыдущую редакцию</a>					
1913	Дом Ф.Г.Громова (А.Н.Тряничева)	начало XIX века; 1835, надстройка 3-го этажа; 1892, надстройка 4-го этажа	автор не установлен арх. К.И.Реймерс арх. А.В.Иванов	Невский пр., 55	среднее	Рекомендовать к включению в Список вновь выявленных объектов, представляющих историческую, научную, художественную или иную культурную ценность (экспертное заключение от 20.03.2000)
1914	Дом Ю.А.Воейковой	начало XIX века; 1873-1874, изменение фасада	автор не установлен арх. К.И.Реймерс	Невский пр., 59 (лицевой дом)	плохое	.-
1915	Объект исключен с 20 апреля 2023 года - <a href="#">распоряжение КГИОП Санкт-Петербурга от 19 апреля 2023 года N 260-рп</a> - См. <a href="#">предыдущую редакцию</a>					
1916	Дом И.Л.Логинова	1849 (фасад изменен)	арх. А.Х.Пель	Невский пр., 61	среднее	.-
1917	Объект исключен с 30 мая 2023 года - <a href="#">распоряжение КГИОП Санкт-Петербурга от 29 мая 2023 года N 386-рп</a> - См. <a href="#">предыдущую редакцию</a>					
1918	Дом Меншиковых (Русско-Азиатского банка)	1780-е годы; 1881-1883, надстройка и перестройка	автор не установлен арх. В.А.Пруссаков	Караванная ул., 11/64, лит.А, за исключением помещений 7-Н (1-9), 10-Н (1-3), 11-Н (1), 19-Н (1-6), 30-Н (1-2), Л-7, Л-8, квартир 22, 24, 26, 28, 29, 32-38	среднее	Рекомендовать к включению в Список вновь выявленных объектов, представляющих историческую, научную, художественную или иную культурную ценность (экспертное заключение от 20.03.2000)

(Пункт в редакции приказа Комитета по государственному контролю, использованию и охране памятников истории и культуры Санкт-Петербурга от 2 сентября 2010 года N 8-146 - см. предыдущую редакцию)						
1919	Объект исключен с 26 февраля 2024 года - распоряжение КГИОП Санкт-Петербурга от 21 февраля 2024 года N 207-рп. - См. предыдущую редакцию					
1920	Дом Протасовых (М.В.Воейковой)  Здесь в 1928-1960 гг. находились Клуб кинематографистов и Дом кино	конец XVIII - начало XIX века; 1841, надстройка; 1909-1910, изменение фасада дома, устройство кинематографа в дворе флигеле	автор не установлен арх. А.П.Максимов гражд. инженеры С.И.Минаш, С.А.Моравицкий (?)	Невский пр., 72	среднее	Рекомендовать к включению в Список вновь выявленных объектов, представляющих историческую, научную, художественную или иную культурную ценность (экспертное заключение от 20.03.2000). Рекомендовать к отнесению к категории памятников истории и культуры местного значения (протокол Научного совета Санкт-Петербурга по вопросам охраны культурного наследия от 31.07.1997)
1921	Дом Н.И.Дернова	начало XIX века; 1837, надстройка; 1872, изменение фасадов; 1913-1914, пристройка флигеля под кинематограф "Парижана"	автор не установлен арх. А.С.(?) Андреев арх. М.А.Макаров  арх. М.С.Ляевинч	Невский пр., 80	среднее	Рекомендовать к включению в Список вновь выявленных объектов, представляющих историческую, научную, художественную или иную культурную ценность, с последующим включением в Список памятников истории и культуры (экспертное заключение от 20.03.2000)
1922	Дом Брюна (И.К.Максимовича)	1834, 1852, изменение фасада	воен. инж. Е.А.Брисн арх. Н.П.Гребенка	Невский пр., 82, лит.А	среднее	..
(Пункт в редакции приказа Комитета по государственному контролю, использованию и охране памятников истории и культуры Санкт-Петербурга от 21 марта 2006 года N 8-26 - см. предыдущую редакцию)						
1923	Конторский корпус Николаевского вокзала	1895-1898 годы	арх. А.А.Клевцинский	Невский пр., 85, лит.З Адрес: Невский пр., 85 (пл. Восстания, 2), имеет также главное здание Московского (быв. Николаевского) вокзала - памятник истории и культуры федерального значения	среднее	Рекомендовать к включению в Список вновь выявленных объектов, представляющих историческую, научную, художественную или иную культурную ценность (экспертное заключение от 20.03.2000)
(Пункт в редакции приказа Комитета по государственному контролю, использованию и охране памятников истории и культуры Санкт-Петербурга от 3 июля 2006 года N 8-76 - см. предыдущую редакцию)						
1924	Дома А.Тимофеева (К.А.Тура)	конец XVIII века - 1860-е годы	архитекторы Г.М.Барч.	Невский пр., 87, Гончарная ул., 2,	среднее	..

			А.И.Очаков и другие	Восстания пл., 5/N		
1924.1	Угловой дом	конец XVIII века; 1823, расширение по Невскому пр.; 1826, перестройка угловой части; 1867, перестройка	автор не установлен архитекторы А.И.Лидерниц (?), П.И.Габерцетель; арх. А.И.Очаков арх. Г.М.Барч	Невский пр., 87 (правая часть); Гончарная ул., 2 (левая часть); Восстания пл., 5/N	среднее	.-
1924.2	Дом по Невскому проспекту	1835; 1867, устройство эркера	арх. А.И.Очаков арх. Г.М.Барч	Невский пр., 87 (левая часть)	среднее	.-
1924.3	Дом по Гончарной улице	1823, 1835; 1867	арх. А.И.Очаков арх. Г.М.Барч	Гончарная ул., 2 (правая часть)	среднее	.-
1925	Дом О.П.Кушелевой	начало XIX века, лицевой корпус; 1910-1911, строительство флигеля	автор не установлен  арх. А.С.Хренов	Невский пр., 88	среднее	Рекомендовать к включению в Список вновь выявленных объектов, представляющих историческую, научную, художественную или иную культурную ценность, с последующим включением в Список памятников истории и культуры (экспертное заключение от 20.03.2000)
1926	Дома К.С.Меняева	1-я четверть XIX века; 1866, 1890-е, 1903	архитекторы А.К.Бруни, А.П.Шильцов, В.А.Шретер	Невский пр., 90-92	среднее	Рекомендовать к включению в Список вновь выявленных объектов, представляющих историческую, научную, художественную или иную культурную ценность (экспертное заключение от 20.03.2000)
1926.1	Дом N 90	1-я четверть XIX века; 1866, надстройка, пристройка флигелей, изменение фасадов	автор не установлен арх. А.К.Бруни	Невский пр., 90 Дом по Невскому пр., 90 - памятник истории и культуры местного значения (здесь в 1905 г. жили В.И.Ленин и Н.К.Крупская)	среднее	.-
1926.2	Дом N 92	1-я четверть XIX века; 1903, надстройка с включением флигелей, изменение фасадов	автор не установлен арх. А.П.Шильцов	Невский пр., 92	среднее	.-
1926.3	Дворовый флигель	1898-1899	арх. В.А.Шретер	Невский пр., 90-92	среднее	.-
1927	Съезжий дом Каретной части	начало XIX века; 1846-1850 (надстроен)	автор не установлен арх. З.Ф.Краснопежков	Невский пр., 91; Гончарная ул., 6	среднее	.-

1928	Дом Г.Г.Гессоля	1912	гражд. инж. Л.М.Харламов	Невский пр., 95	среднее	„-“
1929	Дом Яковлевых	конец XVIII века; 1838, надстройка углового дома; 1870-1871, перестройка углового дома, строительство дома по улице	автор не установлен арх. А.Х.Пель  арх. М.А.Макаров	Невский пр., 96, Маяковского ул., 1	среднее	„-“
1930	Пункт исключен - <a href="#">приказ Комитета по государственному контролю, использованию и охране памятников истории и культуры Санкт-Петербурга от 14 июня 2006 года N 8-62</a>					
1931	Дом М.И.Лопатина (товарищества "Григорий Беннингсон")	1866, 1907-1910, постройка здания выставки- панорамы "Толгофа"; 1914, переустройство флигеля под кинематограф (реконструирован в 1950-х годах)	арх. М.А.Макаров арх. Л.Л.Фуфаевский  арх. А.Я.Ромаско	Невский пр., 100	среднее	Рекомендовать к включению в Список новое выявленных объектов, представляющих историческую, научную, художественную или иную культурную ценность, с последующим включением в Список памятников истории и культуры (экспертное заключение от 20.03.2000)
1932	Дом П.И.Богданова	начало XIX века; 1828, изменение фасада	автор не установлен арх. П.С.Пыльнев	Невский пр., 114	среднее	Рекомендовать к включению в Список новое выявленных объектов, представляющих историческую, научную, художественную или иную культурную ценность (экспертное заключение от 20.03.2000)
1933	Пункт исключен - <a href="#">приказ Комитета по государственному контролю, использованию и охране памятников истории и культуры Санкт-Петербурга от 6 августа 2004 года N 8-102</a>					
1933.1	Пункт исключен - <a href="#">приказ Комитета по государственному контролю, использованию и охране памятников истории и культуры Санкт-Петербурга от 6 августа 2004 года N 8-102</a>					
1933.2	Пункт исключен - <a href="#">приказ Комитета по государственному контролю, использованию и охране памятников истории и культуры Санкт-Петербурга от 6 августа 2004 года N 8-102</a>					
1934	Дом Д.И.Тырлова	1900-1901	арх. П.И.Гилев	Невский пр., 119, Тележная ул., 6	среднее	„-“
1935	Дома Р.И.Берштейна	1898, 1901	арх. М.И.Сегаль, техн. М.А.Андреев	Невский пр., 134; 2-я Советская ул., 21	среднее	„-“
1935.1	Дом по Невскому проспекту	1898	техн. М.А.Андреев	Невский пр., 134	среднее	„-“
1935.2	Дом по 2-й Рождественской улице	1901	арх. М.И.Сегаль	2-я Советская ул., 21	среднее	„-“
1936	Жилой дом	1934-1936	арх. А.Л.Лишневицкий	Невский пр., 141	среднее	„-“
1937	Дом И.И.Крупцова	1905-1906	гражд. инж. П.Н.Батуев(?)	Невский пр., 147, Профессора Ивашенцова ул., 1 (угловой дом)	среднее	Рекомендовать к включению в Список новое выявленных объектов, представляющих историческую,

						научную, художественную или иную культурную ценность, с последующим включением в Список памятников истории и культуры (экспертное заключение от 20.03.2000)
1938	Объект исключен - <a href="#">распоряжение КГИОП Санкт-Петербурга от 24 августа 2018 года N 336-р</a> - См. <a href="#">предыдущую редакцию</a>					
1939	Дом И.И. Пирогова	1898	арх. А.В.Иванов	Невский пр., 154	среднее	.-
1940	Дом Ф.Л. и Д.Л. Парфеновых	1910-1913	арх. Г.Г. фон Голи	Невский пр., 156; Конная ул., 7	среднее	.-
1941	Дом А.А. Николаева	1880, 1899, надстройка	инж.-арх. А.И.Климов арх. В.Р.Куразов	Невский пр., 168; Конная ул., 19 (дом по Невскому пр.)	среднее	.-
1942	Дом В.М.Давыдова	1897-1898	арх. П.Ю.Сюзор	Невский пр., 170; Конная ул., 21; Исполкомская ул., 2	среднее	.-
1943	Здание Исидоровского епархиального женского училища с домовою церковью св. Исидора Пелуситского	1885-1886; 1899-1900, 1913-1914, расширения	архитекторы Г.И.Карпов, В.Ф.Харламов арх. А.С.Хренов	Невский пр., 176	среднее	.-
1944	Некрасовский телефонный узел	1928-1930	арх. А.С.Никольский	Некрасова ул., 3-5	среднее	.-
1945	Дом Н.В. Чайковского	1903	гражд. инж. М.Ю.Капелинский	Некрасова ул., 4; Короленко ул., 2	среднее	.-
1946	Особняк П.Ф.Семяникова	начало 1800-х годов; 1869 (надстроен)	автор не установлен арх. В.Е.Стухей	Некрасова ул., 11	среднее	.-
1947	Особняк Целибева	1900	арх. В.А.Демяновский	Некрасова ул., 14, (лит.В)	среднее	.-
1948	Объект исключен - <a href="#">распоряжение КГИОП Санкт-Петербурга от 25 мая 2015 года N 10-220</a> - См. <a href="#">предыдущую редакцию</a>					
1949	Объект исключен - <a href="#">распоряжение КГИОП Санкт-Петербурга от 14 апреля 2023 года N 238-рп</a> - См. <a href="#">предыдущую редакцию</a>					
1950	Объект исключен - <a href="#">распоряжение КГИОП Санкт-Петербурга от 20 сентября 2021 года N 207-рп</a> - См. <a href="#">предыдущую редакцию</a>					
1951	Объект исключен - <a href="#">распоряжение КГИОП Санкт-Петербурга от 20 сентября 2021 года N 211-рп</a> - См. <a href="#">предыдущую редакцию</a>					
1952	Петроградское общество электрических сооружений (ТЭЦ-2)	1890-1930-е годы	архитекторы Л.Каменский, Н.А.Троцкий, В.А.Рейс	Новгородская ул., 11	среднее	Рекомендовать к включению в Список вновь выявленных объектов, представляющих историческую, научную, художественную или иную культурную ценность с последующим включением в Список памятников истории и культуры (экспертное заключение от 20.03.2000)
1952.1	Административное здание и машинный	1897-1899; 1929-1934	гражд. инж. В.А.Рейс	там же	среднее	.-

	зал		арх. Л. Каменский			
1952.2	Котельная ТЭЦ-2	1930-е годы	арх. Н.А.Троцкий	там же	среднее	..-
1953	Объект исключен с 27 сентября 2023 года - распоряжение КГИОП Санкт-Петербурга от 26 сентября 2023 года N 806-рп. - См. предыдущую редакцию					
1953.1	Объект исключен с 27 сентября 2023 года - распоряжение КГИОП Санкт-Петербурга от 26 сентября 2023 года N 806-рп. - См. предыдущую редакцию					
1953.2	Объект исключен с 27 сентября 2023 года - распоряжение КГИОП Санкт-Петербурга от 26 сентября 2023 года N 806-рп. - См. предыдущую редакцию					
1953.3	Объект исключен с 27 сентября 2023 года - распоряжение КГИОП Санкт-Петербурга от 26 сентября 2023 года N 806-рп. - См. предыдущую редакцию					
1954	Хлебные амбары Александро-Невской лавы (5 корпусов)	1846-1849	архитекторы А.П.Гемпилиан, К.И.Брандт	Обводного кан.наб., 3, 5а, 5б, 5в, 5а(7)	среднее	..-
1955	Объект исключен с 6 ноября 2018 года - распоряжение КГИОП Санкт-Петербурга от 31 октября 2018 года N 442-р. - См. предыдущую редакцию					
1955.1	Старый корпус	1853-1856 годы; 1891 год, надстройка (аттик с фронтоном)	инж.-арх. Н.А.Сычев арх. А.И.Слупский	Обводного кан. наб., 9, лит.И (восточный корпус)	среднее	..-
(Пункт в редакции приказа Комитета по государственному контролю, использованию и охране памятников истории и культуры Санкт-Петербурга от 3 июля 2006 года N 8-76 - см. предыдущую редакцию)						
1955.2	Новый корпус	1909-1910 годы	арх. В.Н.Бобров	Обводного кан. наб., 9, лит.И (западный корпус)	среднее	..-
(Пункт в редакции приказа Комитета по государственному контролю, использованию и охране памятников истории и культуры Санкт-Петербурга от 3 июля 2006 года N 8-76 - см. предыдущую редакцию)						
1955.3	"Отделение для малопетних"	1882 год, 1910 год, устройство актового зала	арх. И.Б.Слупский автор не установлен	Обводного кан. наб., 9, лит.И (северный корпус)	плохое	..-
(Пункт в редакции приказа Комитета по государственному контролю, использованию и охране памятников истории и культуры Санкт-Петербурга от 3 июля 2006 года N 8-76 - см. предыдущую редакцию)						
1955.4	Объект исключен с 19 февраля 2016 года - распоряжение КГИОП Санкт-Петербурга от 17 февраля 2016 года N 10-46. - См. предыдущую редакцию					
1956	Комплекс казарм лейб- гвардии Казачьего полка	середина XIX века	архитекторы И.Д.Черник, А.П.Гемпилиан	Обводного кан. наб., 21, лит.А, д.23, лит.А, д.27, лит.Б, д.29, лит.А, Б, Атаманская ул., д.4, лит.А, д.6, лит.Д, Ж, К, Л	среднее	..-
1956.1	Конюшни Донского дивизиона	1846-1852	архитекторы И.Д.Черник, А.П.Гемпилиан	Обводного кан. наб., д.21, лит.А	аварийное	..-
1956.2	Солдатский корпус Донского дивизиона	1846-1852	архитекторы И.Д.Черник, А.П.Гемпилиан	Обводного кан. наб., д.23, лит.Б	среднее	..-
1956.3	Офицерский корпус Донского дивизиона	1853-1855	архитекторы И.Д.Черник, А.П.Гемпилиан	Обводного кан. наб., д.27, лит.А	среднее	..-
1956.4	Солдатский корпус Атаманского дивизиона	1846-1852	архитекторы И.Д.Черник, А.П.Гемпилиан	Обводного кан. наб., 29, лит.А	среднее	..-
1956.5	Конюшня Атаманского дивизиона	1846-1852	архитекторы И.Д.Черник, А.П.Гемпилиан	Атаманская ул., 4, лит.А		

1956.6	Конюшня Атаманского дивизиона	1846-1852	архитекторы И.Д.Черник, А.П.Гемпилиан	Обводного кан. наб., 29, лит.Б	среднее	..
1956.7	Офицерский корпус Крымско-татарского эскадрона	1840-1850-е годы	архитекторы И.Д.Черник, А.П.Гемпилиан	Атаманская ул., д.6, лит.Д	среднее	..
1956.8	Офицерский корпус Атаманского полка	1891	архитектор не установлен	Атаманская ул., д.6, лит.Ж	среднее	..
1956.9	Офицерский корпус Черноморского дивизиона ("Церковный")	1849, 1860	архитекторы И.Д.Черник, А.П.Гемпилиан	Атаманская ул., д.6, лит.К	среднее	..
1956.10	Солдатский корпус Черноморского дивизиона	1846-1852	архитекторы И.Д.Черник, А.П.Гемпилиан	Атаманская ул., д.6, лит.Л		
	(Пункт 1956 в редакции, введенной в действие приказом КГИОП Санкт-Петербурга от 28 апреля 2011 года N 8-105. - См. предыдущую редакцию)					
1957	Объект исключен с 23 июля 2019 года - распоряжение КГИОП Санкт-Петербурга от 22 июля 2019 года N 413-р. - См. предыдущую редакцию					
1957.1	Объект исключен с 23 июля 2019 года - распоряжение КГИОП Санкт-Петербурга от 22 июля 2019 года N 413-р. - См. предыдущую редакцию					
1957.2	Объект исключен с 23 июля 2019 года - распоряжение КГИОП Санкт-Петербурга от 22 июля 2019 года N 413-р. - См. предыдущую редакцию					
1958	Дом причта Входа-Иерусалимской (Знаменской) церкви	конец XVIII века; 1846-1847, перестройка и расширение	архитектор не установлен арх. Б.Б.Гейденрейх	Орловский пер., 1; 1-я Советская ул., 4	среднее	..
1959	Дом Каменевой	1-я четверть XIX века; 1878, частичная перестройка	арх. Д.Д.Соколов	Орловский пер., 3	среднее	..
1960	Жилой дом	конец XVIII - начало XIX века	архитектор не установлен	Оружейника Федорова ул., 3; Гангутская ул., 4 (дом по ул. Оружейника Федорова)	среднее	..
1961	Дом учреждений Министерства внутренних дел	1915-1917	арх. А.В.Коновский(?)	Очаковская ул., 8; Тверская ул., 15 (корпус по Очаковской ул.)	среднее	..
1962	Подворье Воронцовского Благовещенского женского монастыря с церковью Божией Матери Тихвинской	1902-1903	гражд. инж. С.И.Андреев	Очаковская ул., 9	среднее	..
1963	Павильон стрелкового тира лейб-гвардии Преображенского полка	начало 1910-х годов	воен. инж. В.П.Алышков (?)	Парадная ул., 4	среднее	..
1964	Объект исключен - распоряжение КГИОП Санкт-Петербурга от 20 сентября 2013 года N 10-478. - См. предыдущую редакцию					
1964.1	Объект исключен - распоряжение КГИОП Санкт-Петербурга от 20 сентября 2013 года N 10-478. - См. предыдущую редакцию					
1964.2	Объект исключен - распоряжение КГИОП Санкт-Петербурга от 20 сентября 2013 года N 10-478. - См. предыдущую редакцию					
1964.3	Объект исключен - распоряжение КГИОП Санкт-Петербурга от 20 сентября 2013 года N 10-478. - См. предыдущую редакцию					

1964.4	Объект исключен - <a href="#">распоряжение КГИОП Санкт-Петербурга от 20 сентября 2013 года N 10-478</a> - См. <a href="#">предыдущую редакцию</a>					
1964.5	Объект исключен - <a href="#">распоряжение КГИОП Санкт-Петербурга от 20 сентября 2013 года N 10-478</a> - См. <a href="#">предыдущую редакцию</a>					
1965	Дом Ф.Ф.Лумберга	1903	град. инж. Ф.Ф.Лумберг	Перекупной пер., 9	среднее	..
1966	Дом К.К.Шмидта	1901-1902	арх. К.К.Шмидт	Перекупной пер., 12; Херсонская ул., 13	среднее	..
1967	Дом М.А.Соловейчика	1911-1913	арх. М.С.Лялевич, В.В.Кузнецов	Пестеля ул., 7	среднее	..
1968	Дом Я.В.Ратькова-Рожнова	1898-1900	арх. П.Ю.Сюзор	Пестеля ул., 13-15	среднее	Рекомендовать к включению в Список вновь выявленных объектов, представляющих историческую, научную, художественную или иную культурную ценность (экспертное заключение от 20.03.2000) Рекомендовать к отнесению к категории памятников истории и культуры местного значения (протокол Научного совета Санкт-Петербурга по вопросам охраны культурного наследия от 31.07.1997)
1969	Дом Л.Брунса	1844	арх. О.В.Бремер (первоначальный проект арх. Е.Т.Цолпикофера)	Пестеля ул., 21	среднее	Рекомендовать к включению в Список вновь выявленных объектов, представляющих историческую, научную, художественную или иную культурную ценность (экспертное заключение от 20.03.2000)
1970	Пункт исключен - <a href="#">приказ Комитета по государственному контролю, использованию и охране памятников истории и культуры Санкт-Петербурга от 15 сентября 2006 года N 8-112</a> - См. <a href="#">предыдущую редакцию</a>					
1971	Здание Калашниковской хлебной биржи	1905-1906, 1910	арх. Н.А.Дрягин (?)	Полтавская ул., 12; Харьковская ул., 9 (корпус по Харьковской ул.)	среднее	..
1972	Дом Альбрехта	1-я четверть XIX века	архитектор не установлен	Правды ул., 1; Разъезжая ул., 11	среднее	..
1972.1	Дом по Кабинетной улице	1827-1828	арх. П.И.Габерцетель	там же	среднее	..
1972.2	Угловой дом	1-я четверть XIX века; 1872, надстройка	архитектор не установлен арх. Г.Г.Боссе	там же	среднее	..
1973	Дом А.И.Касаткина	1869 год	арх. К.К.Циггер фон Шафгаузен	Правды ул., 4, лит.А	среднее	..
(Пункт в редакции <a href="#">приказа Комитета по государственному контролю, использованию и охране памятников истории и культуры Санкт-Петербурга от 3 июля 2006 года N 8-76</a> - см. предыдущую редакцию)						

1974	Здание Петроградского железнодорожного клуба	1835; 1837, расширение; 1913, пристройка лицевой части дома и флигеля; 1937, реконструкция	арх. Холопов арх. А. Андриянов гражд. инж. А. Г. Голубков архитекторы В. С. Макашов, В. К. Крылов	Правды ул., 10	среднее	..
1975	Здание Благородного пансиона (Санкт-Петербургской Первой гимназии) с церковью Преображения Господня	1820-е, 1830-е, 1890-е, 1910-е годы	архитекторы Н. Л. Бенуа, Н. Н. Никонов, гражд. инж. Л. П. Шишко и другие	Правды ул., 11; Социалистическая ул., 7	среднее	Рекомендовать к включению в Список вновь выявленных объектов, представляющих историческую, научную, художественную или иную культурную ценность, с последующим включением в Список памятников истории и культуры (экспертное заключение от 20.03.2000) Рекомендовать к отнесению к категории памятников истории и культуры местного значения (протокол Научного совета Санкт-Петербурга по вопросам охраны культурного наследия от 31.07.1997)
1975.1	Главное здание и директорский флигель	1820-е годы; 1836-1837, перестройка; 1910-е годы, надстройка	архитектор не установлен архитекторы Н. Л. Бенуа, А. В. Кокорев (участие) гражд. инж. Л. П. Шишко (?)	там же	среднее	..
1975.2	Инспекторский флигель (угловой дом) и лазарет	1820-е годы; 1836-1837, перестройка и расширение; 1839-1841, устройство домово́й церкви; 1895, перестройка церкви	архитектор не установлен арх. Н. Л. Бенуа, А. В. Кокорев (участие)  архитектор не установлен гражд. инж. Вас. А. Косяков	там же	среднее	..
1975.3	Дом по по Кабинетной улице	1894, строительство дома и переустройство церкви	арх. Н. Н. Никонов	там же	среднее	..
1975.4	Бассейн и гимнастический зал	1913-1915 (здание бассейна завершено в 1927 году)	гражд. инж. Л. П. Шишко	там же	среднее	..

1975.5	Сад с оградой	середина-2-я половина XIX века	архитектор не установлен	там же	среднее	..
1976	Здание Санкт-Петербургской губернской земской управы	1902	гражд. инж. К.К.Маслов	Правды ул., 18	среднее	Рекомендовать к включению в Список вновь выявленных объектов, представляющих историческую, научную, художественную или иную культурную ценность (экспертное заключение от 20.03.2000)
1977	Объект исключен с 5 марта 2018 года - <a href="#">распоряжение КГИОП Санкт-Петербурга от 26 февраля 2018 года N 77-р.</a> - См. <a href="#">предыдущую редакцию</a>					
1978	Объект исключен - <a href="#">распоряжение КГИОП Санкт-Петербурга от 5 августа 2014 года N 10-450.</a> - См. <a href="#">предыдущую редакцию</a>					
1979	Здание гимназии принцессы Е.М.Ольденбургской и Первого Марининского женского училища	1899-1901	гражд. инж. А.П.Максимов	Пролетарской Диктатуры ул., 1; Смольный пр., 2	среднее	..
1980	Объект исключен с 12 апреля 2018 года - <a href="#">распоряжение КГИОП Санкт-Петербурга от 6 апреля 2018 года N 135-р.</a> - См. <a href="#">предыдущую редакцию</a>					
1981	Дом Шувалова, Гершельмана, Брока, Адельсона, П.Ю.Сюзора	1878	арх. П.Ю.Сюзор	Пушкинская ул., 3	среднее	..
1982	Дом Д.А.Поливанова	1876	арх. В.И.Славянский	Пушкинская ул., 4	среднее	..
1983	Дом Шувалова, Гершельмана, Брока, Адельсона, П.Ю.Сюзора	1878	арх. П.Ю.Сюзор	Пушкинская ул., 5	среднее	..
1984	Объект исключен - <a href="#">распоряжение КГИОП Санкт-Петербурга от 30 сентября 2021 года N 235-рп.</a> - См. <a href="#">предыдущую редакцию</a>					
1985	Дом Шувалова, Гершельмана, Брока, Адельсона, П.Ю.Сюзора	1877	арх. П.Ю.Сюзор	Пушкинская ул., 7	среднее	..
1986	Объект исключен - <a href="#">распоряжение КГИОП Санкт-Петербурга от 30 сентября 2021 года N 236-рп.</a> - См. <a href="#">предыдущую редакцию</a>					
1987	Дом Р.К.Сан-Галли	1877	арх. К.К.Рахау	Пушкинская ул., 9	среднее	..
1988	Дом П.Д. и М.С.Мальцевых  Здесь в 1884-1893 гг. жила актриса П.А.Стрелетова	1878	арх. Х.Х.Тащи	Пушкинская ул., 10	среднее	Рекомендовать к включению в Список вновь выявленных объектов, представляющих историческую, научную, художественную или иную культурную ценность (экспертное заключение от 20.03.2000). Рекомендовать к отнесению к категории памятников истории и культуры местного значения (протокол Научного совета Санкт-Петербурга по вопросам охраны культурного наследия от 31.07.1997)

1989	Дом П.К.Симонова (А.А. и И.А. Орловых)	1878; 1913, надстройка	арх. Н.П.Басин; гражд. инж. В.Ф.Иванов	Пушкинская ул., 11	среднее	Рекомендовать к включению в Список вновь выявленных объектов, представляющих историческую, научную, художественную или иную культурную ценность (экспертное заключение от 20.03.2000)
1990	Пушкинский сквер	1874; 1881, перепланировка	архитектор не установлен садовник В.И.Визе	Пушкинская ул., Лиговский пер.	среднее	-.
1991	Дом П.К.Симонова	1876	арх. П.Ю.Сюзор	Пушкинская ул., 12; Лиговский пер., 2	среднее	-.
1992	Объект исключен - <a href="#">распоряжение КГИОП Санкт-Петербурга от 30 сентября 2021 года N 237-рп</a> - См. <a href="#">предыдущую редакцию</a>					
1993	Объект исключен - <a href="#">распоряжение КГИОП Санкт-Петербурга от 20 сентября 2021 года N 210-рп</a> - См. <a href="#">предыдущую редакцию</a>					
1994	Объект исключен - <a href="#">распоряжение КГИОП Санкт-Петербурга от 30 сентября 2021 года N 238-рп</a> - См. <a href="#">предыдущую редакцию</a>					
1995	Объект исключен - <a href="#">распоряжение КГИОП Санкт-Петербурга от 30 сентября 2021 года N 239-рп</a> - См. <a href="#">предыдущую редакцию</a>					
1996	Дом А.П.Рот	1876	арх. А.В.Иванов	Пушкинская ул., 18	среднее	-.
1997	Дом Г.И.Вельяшевой	1878	арх. Н.Ф.Беккер	Пушкинская ул., 19; Кузнечный пер., 16	среднее	-.
1998	Дом П.П.Порфирьева (Е.М.Розен)	середина XIX века; 1887 (включен существовавший дом); 1913, перестройка	архитектор не установлен техн. М.А.Андреев гражд. инж. А.И.Зазерский	Радищева ул., 8	среднее	-.
1999	Дом С.А.Визлер (А.Ф.Бубыря)	1911-1912	гражд. инж. А.Ф.Бубырь	Радищева ул., 10; Ковенский пер., 23	среднее	Рекомендовать к включению в Список вновь выявленных объектов, представляющих историческую, научную, художественную или иную культурную ценность, с последующим включением в Список памятников истории и культуры (экспертное заключение от 20.03.2000)
2000	Дом М.В.Захарова	1899-1900	техн. Л.В.Богуский	Радищева ул., 26; Басков пер., 28; Виленинский пер., 11	среднее	Рекомендовать к включению в Список вновь выявленных объектов, представляющих историческую, научную, художественную или иную культурную ценность (экспертное заключение от 20.03.2000)
2001	Комплекс казарм 18-го Саперного батальона	1899, 1900-е годы	арх. В.А.Шретер,	Радищева ул., 33, 33-а,	среднее	-.

			воен. инж. А.П.Иванов	Виленский пер., 13, 15; Фонтанная ул., 6; Басков пер., 30		
2001.1	Казарма для трех рот	1899; 1901	арх. В.А.Шретер (?); воен. инж. А.П.Иванов	Виленский пер., 15; Фонтанная ул., 6 (корп.1)	среднее	.-.
2001.2	Казарма для двух рот	1906  (надстроена)	воен. инж. А.П.Иванов	Радищева ул., 33- а; Виленский пер., 13 (корп.2)	среднее	.-.
2001.3	Дом батальонной канцелярии и Офицерского собрания с квартирами для офицеров	1906	воен. инж. А.П.Иванов	Радищева ул., 33; Басков пер., 30	среднее	.-.
2001.4	Дворовый корпус (кухня, столовая, мастерские, гауптвахта и цейхгауз)	1906	воен. инж. А.П.Иванов	Радищева ул.33- а; Виленский пер., 13, 15; Фонтанная ул., 6; Басков пер., 30 (двор, корп.3)	среднее	.-.
2001.5	Служебные флигеля	1906	воен. инж. А.П.Иванов	там же (корп.4, 5)	плохое	.-.
2002	Комплекс построек молочного производства М.А.Краузе	1842, 1908	архитекторы Г.О.Гиргенсон, В.Е.Морган	Радищева ул., 34; Саперный пер., 22, 24	среднее	.-.
2002.1	Производственное здание	1908	арх. Г.О.Гиргенсон	Саперный пер., 22	среднее	.-.
2002.2	Административный корпус (?) (б. дом С.Белова)	1842	арх. В.Е.Морган	Радищева ул., 34; Саперный пер., 24	среднее	.-.
2003	Дом М.А.Макарова	1873-1874	арх. М.А.Макаров	Разъезжая ул., 3	среднее	.-.
2004	Дом Г.Кознакова (Е.П.Никоновой)	1836 год; 1879 год (надстройка)	арх. П.И.Габерцетель инж.-арх. Д.В.Знобишин	Разъезжая ул., 7, лит.А	среднее	.-.
(Пункт в редакции приказа Комитета по государственному контролю, использованию и охране памятников истории и культуры Санкт-Петербурга от 3 июля 2006 года N 8-76 - см. предыдущую редакцию)						
2005	Дом Петуховых	1871	арх. Р.А.Гедике	Разъезжая ул., 9	среднее	.-.
2006 Пункт исключен - приказ Комитета по государственному контролю, использованию и охране памятников истории и культуры Санкт-Петербурга от 15 сентября 2006 года N 8-112. - см. предыдущую редакцию						
2007	Жилый дом	1813	архитектор не установлен	Разъезжая ул., 19 (лицевой дом)	среднее	.-.
2008	Дом Грузинова	начало XIX века;  1832, надстройка, пристройка галереи	архитектор не установлен арх. А.В.Голле	Разъезжая ул., 31	среднее	.-.
2009	Жилый дом (Боровикова ?)	1-я четверть XIX века (1820-е годы) (перестроен)	архитектор не установлен	Разъезжая ул., 33	среднее	.-.
2010	Дом П.К.Палина	1903	арх. А.С.Хренов	Рубинштейна ул., 4	среднее	.-.

				Находящийся на этом же историческом участке угловой дом по адресу: Невский пр., 47; Владимирский пр., 1, - памятник истории и культуры федерального значения		
2011	Дом Г.Г.Мекленбург-Стрелицкого	1896-1897	воен. инж. В.П.Стаценко	Рубинштейна ул., 5	среднее	-."
2012	Дом-коммуна инженеров и писателей (с оградой)  Здесь в 1932-1943 годах жила О.Ф.Бергольц	1929-1931	архитекторы А.А.Оль, К.А.Иванов, А.И.Ладинский	Рубинштейна ул., 7, лит.Б	среднее	Рекомендовать к включению в Список вновь выявленных объектов, представляющих историческую, научную, художественную или иную культурную ценность (экспертное заключение от 20.03.2000). Рекомендовать к отнесению к категории памятников истории и культуры местного значения (протокол Научного совета Санкт-Петербурга по вопросам охраны культурного наследия от 31.07.1997)
Пункт в редакции приказа Комитета по государственному контролю, использованию и охране памятников истории и культуры Санкт-Петербурга от 17 ноября 2003 года N 8-144 - см. предыдущую редакцию.						
2013	Дом С.И.Крундышева	1870	арх. М.А.Макаров	Рубинштейна ул., 8	среднее	Рекомендовать к включению в Список вновь выявленных объектов, представляющих историческую, научную, художественную или иную культурную ценность (экспертное заключение от 20.03.2000)
2014	Объект исключен с 14 сентября 2016 года - <a href="#">васпоряжение КГИОП Санкт-Петербурга от 9 сентября 2016 года N 10-463</a> - см. <a href="#">предыдущую редакцию</a>					
2015	Дом М.А.Жевержевой	1837, 1872, 1899, 1911	архитекторы Л.Ф.Адамини, А.И. фон Голен, Г.А.Косяков и другие	Рубинштейна ул., 18; Графский пер., 5	среднее	Рекомендовать к включению в Список вновь выявленных объектов, представляющих историческую, научную, художественную или иную культурную ценность, с последующим включением в Список памятников истории и культуры (экспертное заключение от 20.03.2000)

2015.1	Угловой дом	1837; 1899 (включен существовавший дом)	арх. Л.Ф.Адамини арх. А.И. фон Гоген	там же	среднее	-.
2015.2	Дом по Троицкой улице (фабрика серебряных и бронзовых изделий)	1872; 1911, перестройка (Троицкий театр-миниатюр)	арх. В.Ф.Геккер арх. Г.А.Косяков, гражд. инж. В.В.Фридлейн	там же	среднее	-.
2016	Дом А.П.Рот	1873	арх. М.А.Макаров	Рубинштейна ул., 25, лит.А	среднее	Рекомендовать к включению в Список вновь выявленных объектов, представляющих историческую, научную, художественную или иную культурную ценность (экспертное заключение от 20.03.2000)
Пункт в редакции приказа Комитета по государственному контролю, использованию и охране памятников истории и культуры Санкт-Петербурга от 21 марта 2006 года N 8-26 - см. предыдущую редакцию						
2017	Дом А.П.Рот	1873	арх. М.А.Макаров	Рубинштейна ул., 27	среднее	-.
2018	Жилый дом (здание Общества технологов)	1-я половина XIX века	архитектор не установлен	Рубинштейна ул., 32, Щербakov пер., 10	среднее	-.
2019	Дом А.С.Гулина (здание общества для доставления начального образования еврейским детям "Иври")	начало XIX века; 1907, переделка, пристройка лестниц	архитектор не установлен арх. В.А.Липский (?)	Рубинштейна ул., 34; Щербakov пер., 15	среднее	-.
2020	Дом М.Б.Баструевой	1873; 1877-1879; перестройка с включением существующего дома и строительство флигелей	арх. В.А.Кенель; арх. Е.И. Винтергальтер	Рубинштейна ул., 36	среднее	-.
2021	Дом Лисицына	1845-1846	арх. В.П.Стасов	Рылеева ул., 9; Артиллерийский пер., 8	среднее	-.
2022	Дом В.К.Кребера	1873-1874	арх. Н.Л.Бенуа	Рылеева ул., 15; Маяковского ул., 39	среднее	-.
2023	Особняк и каретный магазин Ф.Ф.Миллера (доходный дом страхового общества "Россия")	1869; 1902-1903	арх. Э.Г.Юргенс арх. А.К.Джиоргули, воен. инж. М.Ф.Ланге (завершение)	Рылеева ул., 17-19	среднее	Рекомендовать к включению в Список вновь выявленных объектов, представляющих историческую, научную, художественную или иную культурную ценность, с последующим включением в Список памятников истории и культуры (экспертное заключение от 20.03.2000)

2024	Дом В. И. Денисова	1909-1910	арх. В. В. Шауб	Рылева ул., 21, Гродненский пер., 2	среднее	Рекомендовать к включению в Список вновь выявленных объектов, представляющих историческую, научную, художественную или иную культурную ценность (экспертное заключение от 20.03.2000)
2025	Дом Э. Э. Аригольда	1907-1908	арх. В. В. Шауб	Рылева ул., 23	среднее	-.
2026	Особняк В. П. Мещерского	1893-1894	арх. А. В. Малов	Рылева ул., 27	среднее	-.
2027	Особняк И. М. Максимова	1-я четверть XIX века; 1889, перестройка и расширение (надстроено)	архитектор не установлен арх. В. В. Виндельбандт	Рылева ул., 29	среднее	-.
2028	Особняк А. С. Тургеневой	1885-1886	гражд. инж. В. Г. Тургенев	Рылева ул., 37	среднее	-.
2029	Здание Третьей военной гимназии	1875-1877 (надстроено)	воен. инженеры Г. С. Войницкий, Л. А. Витовский	Садовая ул., 10; Итальянская ул., 6/Н	среднее	-.
2030	Дом А. А. Коровина и К. Гаврилова (ресторан Первого Петербургского товарищества официантов)	конец XVIII века; 1847, перестройка; 1910-1911, постройка флигеля под ресторан и устройство парадной лестницы	архитектор не установлен арх. А. Робен гражд. инж. Г. С. Гаврилов	Садовая ул., 22; Крылова пер., 2	среднее	-.
2031	Дом Мельникова (Н. А. Тирана) (с оградой)	1838; 1900-1901	арх. А. П. Гемпиан гражд. инж. А. Н. Веретенников	Саперный пер., 10; Гродненский пер., 1	среднее	-.
2032	Дом С. Ф. Ангареса	1880-1881	арх. П. П. Дейнека	Саперный пер., 13	среднее	-.
2033	Объект исключен с 16 октября 2023 года - <a href="#">распоряжение КГИОП Санкт-Петербурга от 13 октября 2023 года N 832-рп.</a> - См. <a href="#">предыдущую редакцию</a>					
2034	Дом А. Л. Сагалова	1910	арх. А. Л. Лишневицкий	Свечной пер., 27; Лиговский пр., 91	среднее	-.
2035	Дом Д. С. Воденикова	конец XVIII века; 1873	архитектор не установлен арх. В. Ф. фон Геккер	Синопская наб., 26, литера А, подлитера А <sub>1</sub>	среднее	-.
(Пункт в редакции <a href="#">приказа Комитета по государственному контролю, использованию и охране памятников истории и культуры Санкт-Петербурга от 2 марта 2010 года N 8-22</a> - см. предыдущую редакцию)						
2036	Дом Трофимовых	1-я четверть XIX века	архитектор не установлен	Синопская наб., 28, трехэтажный корпус лит. А (за исключением корпуса лит. А-1 и одноэтажного корпуса лит. А)	среднее	-.
(Пункт в редакции <a href="#">приказа Комитета по государственному контролю, использованию и охране памятников истории и культуры Санкт-Петербурга от 30 мая 2008 года N 8-133</a> - см. предыдущую редакцию)						
2037	Жилой дом	конец XVIII - начало XIX века	архитектор не установлен	Синопская наб., 48	среднее	-.

2038	Пункт исключен - <a href="#">приказ Комитета по государственному контролю, использованию и охране памятников истории и культуры Санкт-Петербурга от 6 августа 2004 года N 8-102</a>					
2039	Казенный винный завод Министерства финансов	1870-е годы; 1890-е годы	архитекторы А.Э.Юргенс, РА.Гедике арх. С.А.Поленов(?)	Синопская наб., 56-58	среднее	-.
2039.1	Объект исключен с 15 марта 2024 года - <a href="#">распоряжение КГИОП Санкт-Петербурга от 14 марта 2024 года N 317-оп</a> - См. <a href="#">предыдущую редакцию</a>					
2039.2	Объект исключен с 15 марта 2024 года - <a href="#">распоряжение КГИОП Санкт-Петербурга от 14 марта 2024 года N 317-оп</a> - См. <a href="#">предыдущую редакцию</a>					
2039.3	Объект исключен с 15 марта 2024 года - <a href="#">распоряжение КГИОП Санкт-Петербурга от 14 марта 2024 года N 317-оп</a> - См. <a href="#">предыдущую редакцию</a>					
2040	Жилый дом	1-я четверть XIX века	автор не установлен	Синопская наб., 68	среднее	-.
2041	Пункт исключен - <a href="#">распоряжение Комитета по государственному контролю, использованию и охране памятников истории и культуры Санкт-Петербурга от 20.09.2010 N 10-17</a> - См. <a href="#">предыдущую редакцию</a>					
2042	Комплекс построек товарищества Невской бумагопрядильной мануфактуры	1857; 1887-1888;  1900-е годы; 1895	инж. Л.В.Глама инж.-арх. П.С.Купинский арх. А.Р.Гавеман арх. Л.Л.Петерсон	Синопская наб., 74-78, Красного Текстильщика ул., 4-10/12	среднее	Рекомендовать к включению в Список вновь выявленных объектов, представляющих историческую, научную, художественную или иную культурную ценность, с последующим включением в Список памятников истории и культуры (экспертное заключение от 20.03.2000)
2042.1	Здание фабрики N 1 с пристройкой здания литейного участка, электростанцией и дымовой трубой	1857; 1880-е годы	инж. Л.В.Глама автор не установлен	там же	среднее	-.
2042.2	Здание фабрики N 2 с пристройками крутильного и трепального корпусов, электроподстанцией с дымовой трубой и каменной оградой	1895	арх. Л.Л.Петерсон	там же	среднее	Рекомендовать к включению в Список вновь выявленных объектов, представляющих историческую, научную, художественную или иную культурную ценность (экспертное заключение от 20.03.2000). Рекомендовать к отнесению к категории памятников истории и

						культуры местного значения (протокол Научного совета Санкт-Петербурга по вопросам охраны культурного наследия от 31.07.1997)
2042.3	Здание фабрики N 3 с проходной, воротами и оградой	1887-1889, 1892-1898	инж.-арх. П.С.Купинский, арх. Л.Л.Петерсон	там же	среднее	Рекомендовать к включению в Список вновь выявленных объектов, представляющих историческую, научную, художественную или иную культурную ценность, с последующим включением в Список памятников истории и культуры (экспертное заключение от 20.03.2000)
2042.4	Служебное здание	1900-е годы	арх. А.Р.Гавеман	там же амбулатория	среднее	Рекомендовать к включению в Список вновь выявленных объектов, представляющих историческую, научную, художественную или иную культурную ценность (экспертное заключение от 20.03.2000)
2043	Комплекс зданий Санкт-Петербургских градских богаделен	середина XVIII - начало XX века	архитекторы Ф.И.Эплингер, П.С.Плавов, В.Р.Куразов и другие	Смольного ул., 2, 4, 4 (лит.: А, А8, Е, Д, Д1, Ж)	среднее	-.
2043.1	Главное здание градских богаделен (в 1770-х годах - здание Воспитательного дома)	середина XVIII века; 1760-1770-е годы, строительство корпуса Воспитательного дома (западного), приспособление существующих построек, 1781-1784, приспособление	автор не установлен автор не установлен  автор не установлен	Смольного ул., 4 (лит.: А, А8, Д)	среднее	-.

		западного корпуса под богадельню, строительство восточного корпуса (включены существовавшие строения) и служебных флигелей; 1820-1824, перестройка восточного и западного корпусов; 1820-1830-е годы, строительство служебных корпусов; 1835-1836, перестройка церковного флигеля (часть восточного корпуса); 1851-1855, строительство южного корпуса; 1870-1871, строительство корпуса во внутреннем дворе; 2-я половина XIX - начало XX века, надстройки, перестройки	арх. Е.В.Цыгоров  автор не установлен  арх. П.С.Плавов  арх. Ф.И.Эплингер  автор не установлен архитекторы Н.К.Красовский, В.Р.Курзанов, А.Х.Пель			
Исключен хозяйственный корпус (мастерские) при Главном здании в составе комплекса зданий Санкт-Петербургских градских богаделен - <a href="#">приказ Комитета по государственному контролю, использованию и охране памятников истории и культуры Санкт-Петербурга от 15 февраля 2005 года N 8-11</a>						

2043.2	Объект исключен - <a href="#">распоряжение КГИОП Санкт-Петербурга от 21 мая 2020 года N 157-р</a> - См. предыдущую редакцию					
2043.3	Корпус при богадельне цесаревны Николая Александровича	1880-1890-е годы	арх. В.Р.Курзанов	Смольного ул., 4 (лит.Д1)	среднее	..-
2043.4	Здание богадельни в память бракосочетания вел.кн.Ксении Александровны	1895-1896	арх. Н.К.Красовский (?)	Смольного ул., 4	среднее	..-
2043.5	Пункт исключен - <a href="#">приказ Комитета по государственному контролю, использованию и охране памятников истории и культуры Санкт-Петербурга от 6 августа 2004 года N 8-102</a>					
2043.6	Пункт исключен - <a href="#">приказ Комитета по государственному контролю, использованию и охране памятников истории и культуры Санкт-Петербурга от 31 июля 2002 года N 8-92</a>					
2043.7	Ограда	1857	автор не установлен	Смольного ул., 4	среднее	..-
2043.8	Сад	XIX век	автор не установлен	там же	среднее	..-

2044	Дом Н.П. Беллева	1888 год	арх. М.М.Лаговский	Смольный пр., 11, лит.А	среднее	..
(Пункт в редакции приказа Комитета по государственному контролю, использованию и охране памятников истории и культуры Санкт-Петербурга от 3 июля 2006 года N 8-76 - см. предыдущую редакцию)						
2045	Пункт исключен - приказ Комитета по государственному контролю, использованию и охране памятников истории и культуры Санкт-Петербурга от 15 сентября 2006 года N 8-112 - см. предыдущую редакцию					
2046	Дом Г.А.Бернштейна	1904-1905	арх. А.С.Хренов	2-я Советская ул., 10-5; 3-я Советская ул., 9	среднее	..
2047	Объект исключен с 22 августа 2023 года - распоряжение КГИОП Санкт-Петербурга от 21 августа 2023 года N 760-рп - см. предыдущую редакцию					
2047.1	Объект исключен с 22 августа 2023 года - распоряжение КГИОП Санкт-Петербурга от 21 августа 2023 года N 760-рп - см. предыдущую редакцию					
2047.2	Объект исключен с 22 августа 2023 года - распоряжение КГИОП Санкт-Петербурга от 21 августа 2023 года N 760-рп - см. предыдущую редакцию					
2047.3	Объект исключен с 22 августа 2023 года - распоряжение КГИОП Санкт-Петербурга от 21 августа 2023 года N 760-рп - см. предыдущую редакцию					
2047.4	Объект исключен с 22 августа 2023 года - распоряжение КГИОП Санкт-Петербурга от 21 августа 2023 года N 760-рп - см. предыдущую редакцию					
2048	Дом Красиловой	конец XVIII века, 1-я четверть XIX века, расширение	автор не установлен автор не установлен	3-я Советская ул., 2; Греческий пр., 3 (угловой дом)	среднее	..
2049	Особняк А.И.Новинского	1862 год	арх. Н.Ф.Беккер	3-я Советская ул., 8, лит.А	среднее	..
(Пункт в редакции приказа Комитета по государственному контролю, использованию и охране памятников истории и культуры Санкт-Петербурга от 3 июля 2006 года N 8-76 - см. предыдущую редакцию)						
2050	Здание ветеринарной лечебницы Общества покровительства животных	1914	арх. И.И.Долгинов	4-я Советская ул., 5	среднее	..
2051	Дом С.И.Пенякова	1906, 1912	арх. М.А.Сонгайло	5-я Советская ул., 4, Прудковский пер., 4	среднее	..
2052	Дом А.М.Стрелина	1907-1910	арх. С.Г.Гингер	5-я Советская ул., 7-9	среднее	..
2053	Дом Л.И.Малютина	1910	гражд. инж. А.А.Максимов	5-я Советская ул., 20	среднее	..
2054	Подворье Старо-Афонского Свято-Андреевского мужского скита	1890-е годы	арх. Н.Н.Никонов	5-я Советская ул., 33; Детярная ул., 14-16	среднее	Рекомендовать к включению в Список вновь выявленных объектов, представляющих историческую, научную, художественную или иную культурную ценность, с последующим включением в Список памятников истории и культуры (экспертное заключение от 20.03.2000)
2054.1	Церковь Благовещения Пресвятой Богородицы	1869-1892 (перестроена в 1930-х годах)	арх. Н.Н.Никонов	5-я Советская ул., 33; Детярная ул., 16	среднее	..
2054.2	Флигель для монахов	1891-1893	арх. Н.Н.Никонов	5-я Советская ул., 33;	среднее	..

				Детярная ул., 14 (двор)		
2054.3	Ограда и сторожка	1891-1893	арх. Н.Н.Никонов	5-я Советская ул., 33	плохое	..
2055	Дом С.Я.Смурова	1908	арх. Л.Л.Фуфаевский	6-я Советская ул., 4	среднее	Рекомендовать к включению в Список вновь выявленных объектов, представляющих историческую, научную, художественную или иную культурную ценность (экспертное заключение от 20.03.2000)
2056	Дом П.Я.Турыгина	1840-1850-е годы; 1889, внутренние перестройки	автор не установлен арх. В.В. Виндельбанфт	6-я Советская ул., 7	среднее	..
2057	Объект исключен - <a href="#">распоряжение КГИОП Санкт-Петербурга от 19 июля 2013 года N 10-347</a> . - См. <a href="#">предыдущую редакцию</a>					
2058	Дом И.Н.Кораблева	1910	арх. Я.Г.Гевирц	6-я Советская ул., 33	среднее	..
2059	Дом Я.Бурмакина	1-я четверть XIX века; 1859, пристройка флигеля	автор не установлен арх. Э.Г.Шуберский	6-я Советская ул., 36; Мытнинская ул., 14	среднее	..
2060	Дом И.М.Екимова	1906	арх. В.И.Ван-дер-Гофт	7-я Советская ул., 4	среднее	..
2061	Особняк В.Ф.Горшкова	1878	арх. В.Ф. фон Геккер	7-я Советская ул., 24	среднее	..
2062	Дом К.Э.Маккензена	1913	арх. К.Э.Маккензен	7-я Советская ул., 28	среднее	..
2063	Дом А.М.Дмитриевой	1879, строительство дома по Детярной ул. (левая часть); 1912, перестройка и расширение	техн.М.А.Андреев  гражд. инж. М.В.Макулов	7-я Советская ул., 32; Детярная ул., 25	среднее	..
2064	Дом Б.Х.Ялопутер	1909	гражд. инж. М.Н.Кондратьев	7-я Советская ул., 36	среднее	..
2065	Дом В.П., И.П. и Ф.П.Горбачевых	1899; 1909, надстройка	арх. В.Ф.Розинский гражд. инж. Б.Я.Зонн(?)	7-я Советская ул., 40	среднее	..
2066	Жилый дом (с оградой)	1935-1938 годы	арх. А.Л.Лишневский, скульптор-модельщик А.Е.Громов	8-я Советская ул., 6-8, лит.А	среднее	..
Пункт в редакции <a href="#">приказа Комитета по государственному контролю, использованию и охране памятников истории и культуры Санкт-Петербурга от 10 декабря 2007 года N В-260</a> - см. предыдущую редакцию						
2067	Жилый дом (с оградой)	1935-1938	арх. Г.А.Симонов	8-я Советская ул., 9-13	среднее	..
2068	Пункт исключен - <a href="#">распоряжение Комитета по государственному контролю, использованию и охране памятников истории и культуры Санкт-Петербурга от 15 сентября 2009 года N 10-26</a> . - См. <a href="#">предыдущую редакцию</a>					
2069	Дом Н.К.Тиран (М.М.Розенсера)	1908; 1911-1913, надстройка дома	гражд. инж. Я.Я.Брусов; гражд. инж. А.Н.Веретенников	8-я Советская ул., 21	среднее	..

		и строительство флигелей				
2070	Пункт исключен - <a href="#">приказ Комитета по государственному контролю, использованию и охране памятников истории и культуры Санкт-Петербурга от 15 сентября 2006 года N 8-112</a> - см. <a href="#">предыдущую редакцию</a>					
2071	Дом И.И. Зиновьева	1911-1912	арх. П.В. Резвый	8-я Советская ул., 34	среднее	..
2072	Дом Е.С. Сойкиной	1911	гражд. инж. В.В. Гейне	8-я Советская ул., 47	среднее	..
2073	Объект исключен - <a href="#">распоряжение КГИОП Санкт-Петербурга от 14 апреля 2023 года N 235-оп</a> - см. <a href="#">предыдущую редакцию</a>					
2074	Дом Э.Э. Арнольда	1910-1911	арх. В.В. Шауб	8-я Советская ул., 49	среднее	..
2075	Городской училищный дом им. Н.В. Гоголя	1909-1910 годы	арх. И.И. Яковлев	9-я Советская ул., 4-6, лит.А	среднее	..
(Пункт в редакции <a href="#">приказа Комитета по государственному контролю, использованию и охране памятников истории и культуры Санкт-Петербурга от 3 июля 2006 года N 8-76</a> - см. <a href="#">предыдущую редакцию</a> )						
2076	Дом В.П. Конниелова	1909	гражд. инж. К.Н. де Рошефор	10-я Советская ул., 9	среднее	..
2077	Дом И.П. Смирнова	1903	техники М.А. Андреев, Ф.Д. Павлов	10-я Советская ул., 10; Мытнинская ул., 30	среднее	..
2078	Дом И.Я. Романова	1912-1913	гражд. инж. В.М. Орлов	10-я Советская ул., 19 (быв. 17_б)	среднее	..
2079	Дом М.Н. Граббе	1913-1914	инж.-арх. С.Г. Гингер	Солдатский пер., 3	среднее	..
2080	Дом О.Л. Чахотиной	1908-1909	арх. Л.Л. Шретер	Солдатский пер., 6	среднее	..
2081	Дом П.А. и В.П. Паниных	1896	арх. А.В. Иванов	Социалистическая ул., 8	среднее	..
2082	Овсянниковский сквер (сквер Н.Г. Чернышевского)	1864-1866; 1920-1930-е годы, частичная перепланировка	арх. Н.П. Гребенка(?) арх. Л.А. Ильин	Старорусская ул.; Мытнинская ул.; Бакунина пр.	среднее	..
2083	Дом П.М. Станового	1908-1909	арх. Д.А. Крыжановский	Старорусская ул., 2 (2-4); Мытнинская ул., 5	среднее	..
2084	Комплекс зданий больницы Красного Креста общины св. Евгении	1890-1910-е годы	гражд. инж. Д.К. Пруссак, Н.Н. Тетеревинов	Старорусская ул., 3; Новгородская ул., 2	среднее	..
2084.1	Главное здание	1896-1899	гражд. инж. Д.К. Пруссак	там же	среднее	..
2084.2	Терапевтический павильон им императора Александра III	1896-1899	гражд. инж. Д.К. Пруссак	там же	среднее	..
2084.3	Хирургический павильон	1896-1899	гражд. инж. Д.К. Пруссак	там же	среднее	..
2084.4	Часовня	1911-1912	гражд. инж. Н.Н. Тетеревинов	там же	среднее	..
2084.5	Сад	конец XIX - начало XX века	автор не установлен	там же	среднее	..
2085	Дом М.Н. Полежаева	1913-1915 годы	арх. И.И. Яковлев	Старорусская ул., 5/3, лит.А	среднее	Рекомендовать к включению в Список вновь выявленных объектов, представляющих историческую, научную, художественную или иную

						культурную ценность (экспертное заключение от 20.03.2000). Рекомендовать к отнесению к категории памятников истории и культуры местного значения (протокол Научного совета Санкт-Петербурга по вопросам охраны культурного наследия от 31.07.1997)
(Пункт в редакции приказа Комитета по государственному контролю, использованию и охране памятников истории и культуры Санкт-Петербурга от 3 июля 2006 года N 8-76 - см. предыдущую редакцию)						
2086	Объект исключен - распоряжение КГИОП Санкт-Петербурга от 19 марта 2014 года N 10-125 - см. предыдущую редакцию					
2087	Дом А. Ф. Мюзера	1895	арх. В. В. Шауб	Стремянная ул., 13	среднее	..
2088	Дом Общества распространения религиозно-нравственного просвещения	1899-1901	архитекторы Г. Г. фон Голи, Г. Д. Гримм, мозаичная надпись на фасаде выполнена В. А. Фроловым	Стремянная ул., 20	среднее	..
2089	Дом М. А. Панова	1888-1889	арх. А. В. Иванов	Суворовский пр., 1/8, лит. А	среднее	..
(Пункт в редакции приказа Комитета по государственному контролю, использованию и охране памятников истории и культуры Санкт-Петербурга от 21 марта 2006 года N 8-26 - см. предыдущую редакцию)						
2090	Дом А. Александровой	1837; 1844, завершение строительства	арх. К. Е. Егоров арх. В. Е. Морган	Суворовский пр., 5; 3-я Советская ул., 20 (угловой дом)	среднее	..
2091	Дома М. М. Тимофеева и Л. М. Яковлевой	1864, 1902-1903	арх. Р. Я. Оссоланус, гражд. инж. Э. Г. Перримонд	Суворовский пр., 6; 3-я Советская ул., 18	среднее	..
2091.1	Угловой дом	1864, 1902-1903(?), изменение фасада	арх. Р. Я. Оссоланус, гражд. инж. Э. Г. Перримонд(?)	Суворовский пр., 6; 3-я Советская ул., 18	среднее	..
2091.2	Дом по Суворовскому проспекту	1902-1903	гражд. инж. Э. Г. Перримонд	Суворовский пр., 6	среднее	..
2092	Дом Е. Тимофеева	начало XIX века; 1844, расширение; 1859, восстановление после пожара	автор не установлен автор не установлен арх. К. К. Циглер фон Шафгаузен	Суворовский пр., 10; 4-я Советская ул., 16	среднее	Рекомендовать к включению в Список вновь выявленных объектов, представляющих историческую, научную, художественную или иную культурную ценность, с

						последующим включением в Список памятников истории и культуры (экспертное заключение от 20.03.2000)
2093	Жилой дом Управления Октябрьской железной дороги	1935-1938 годы	архитекторы А.А.Оль, Д.К.Навалихин, Е.И.Холмогоров	5-я Советская ул., 15-17/12, лит.А	среднее	Рекомендовать к включению в Список вновь выявленных объектов, представляющих историческую, научную, художественную или иную культурную ценность (экспертное заключение от 20.03.2000)
(Пункт в редакции приказа Комитета по государственному контролю, использованию и охране памятников истории и культуры Санкт-Петербурга от 3 июля 2006 года N 8-76 - см. предыдущую редакцию)						
2094	Пункт исключен - распоряжение Комитета по государственному контролю, использованию и охране памятников истории и культуры Санкт-Петербурга от 20.09.2010 N 10-17 - см. предыдущую редакцию					
2094.1	Пункт исключен - распоряжение Комитета по государственному контролю, использованию и охране памятников истории и культуры Санкт-Петербурга от 20.09.2010 N 10-17 - см. предыдущую редакцию					
2094.2	Пункт исключен - распоряжение Комитета по государственному контролю, использованию и охране памятников истории и культуры Санкт-Петербурга от 20.09.2010 N 10-17 - см. предыдущую редакцию					
2094.3	Пункт исключен - распоряжение Комитета по государственному контролю, использованию и охране памятников истории и культуры Санкт-Петербурга от 20.09.2010 N 10-17 - см. предыдущую редакцию					
2095	Дом А.В.Кашенко	1901	арх. А.В.Кашенко	Суворовский пр., 34; Таврическая ул., 1	среднее	Рекомендовать к включению в Список вновь выявленных объектов, представляющих историческую, научную, художественную или иную культурную ценность (экспертное заключение от 20.03.2000)
2096	Дом В.Ф.Фогеля	1910-1911	арх. В.В.Шауб	Суворовский пр., 38	среднее	.-.
2097	Дом Н.М.Давыдова	1913	гражд. инж. Н.Л.Захаров	Суворовский пр., 48; Кирочная ул., 58; Кавалергардская ул., 2	среднее	.-.
2098	Дом М.С.Берковского	1913	арх. П.П.Карнаузов	Суворовский пр., 49; Заячий пер., 1	среднее	.-.
2099	Объект исключен с 11 апреля 2019 года - распоряжение КГИОП Санкт-Петербурга от 3 апреля 2019 года N 165-р. - см. предыдущую редакцию					
2100	Дом М.А.Сизова	1910	гражд. инж. Н.И.Котович	Суворовский пр., 51; Заячий пер., 2	среднее	.-.
2101	Дом и бани Старчиова	1858-1859	арх. П.А.Чельжинов	Суворовский пр., 60; Одесская ул., 1	среднее	.-.
2102	Комплекс зданий Николаевского	1830-е, 1840-е, 1890-е	архитекторы А.Е.Штауберт,	Суворовский пр., 63; Тульская ул., 6/Н;	среднее	.-.

	военно_сухопутного госпиталя с садами и оградами)		А.Н.Акутин воен. инж. В.Н.Васильев	Новгородская ул., 6/Н; Кирочная ул., 6/Н		
2102.1	Главный корпус	1835-1840	архитекторы А.Е.Штауберт, А.Н.Акутин	там же (корп.1)	среднее	..
2102.2	Аптечный флигель	1838-1840	архитекторы А.Е.Штауберт, А.Н.Акутин	там же (корп.3)	среднее	..
2102.3	Прачечный корпус	1837-1840	архитекторы А.Е.Штауберт, А.Н.Акутин	там же (корп.5)	среднее	..
2102.4	Сушильный корпус	1837-1840 (надстроен)	архитекторы А.Е.Штауберт, А.Н.Акутин	там же (корп.6)	среднее	..
2102.5	Клиника для душевнобольных	1890-1894	воен. инж. В.Н.Васильев	там же (корп.2)	среднее	..
2103	Объект исключен с 4 сентября 2023 года - <a href="#">распоряжение КГИОП Санкт-Петербурга от 30 августа 2023 года N 795-сп</a> - См. <a href="#">предыдущую редакцию</a>					
2104	Дом А.С.Хренова	1908-1909	арх. А.С.Хренов	Таврическая ул., 5 Рекомендован к включению в список памятников истории и культуры местного значения	среднее	Рекомендовать к включению в Список вновь выявленных объектов, представляющих историческую, научную, художественную или иную культурную ценность (экспертное заключение от 20.03.2000). Рекомендовать к отнесению к категории памятников истории и культуры местного значения (протокол Научного совета Санкт-Петербурга по вопросам охраны культурного наследия от 31.07.1997)
2105	Дом И.Ф.Хреновой	1908-1909	арх. А.С.Хренов	Таврическая ул., 7 Рекомендован к включению в список памятников истории и культуры местного значения	среднее	..
2106	Объект исключен с 4 сентября 2023 года - <a href="#">распоряжение КГИОП Санкт-Петербурга от 30 августа 2023 года N 796-сп</a> - См. <a href="#">предыдущую редакцию</a>					
2107	Дом А.И.Шульгина	1908-1909	техн. М.И. фон Вилькен(?)	Таврическая ул., 13; Кирочная ул., 45	среднее	..
2108	Доходный дом Ведомства учреждений	1904-1906	арх. А.Ф.Красовский	Таврическая ул., 15; Кирочная ул., 52	среднее	..

		императрицы Марии				
2109	Дом А.С.Хренова	1901-1902	арх. А.С.Хренов	Таврическая ул., 17	среднее	..-
2110	Жилой дом	1937-1938	арх. Д.П.Бурышкин	Таврическая ул., 31-33 (лицевой корпус)	среднее	..-
2111	Дом И.И.Дернова  В этом доме находилась квартира поэта Вячеслава Иванова (т.н. "башня")	1903-1905	гражд. инж. М.Н.Кондратьев	Таврическая ул., 35; Тверская ул., 1	среднее	Рекомендовать к включению в Список вновь выявленных объектов, представляющих историческую, научную, художественную или иную культурную ценность (экспертное заключение от 20.03.2000). Рекомендовать к отнесению к категории памятников истории и культуры местного значения (протокол Научного совета Санкт-Петербурга по вопросам охраны культурного наследия от 31.07.1997)
2112	Объект исключен с 1 июля 2016 года - распоряжение КГИОП Санкт-Петербурга от 29 июня 2016 года N 10-272. - См. <a href="#">предыдущую редакцию</a>					
2113	Объект исключен с 5 сентября 2023 года - распоряжение КГИОП Санкт-Петербурга от 30 августа 2023 года N 797-рп. - См. <a href="#">предыдущую редакцию</a>					
2114	Особняк М.Ф.Тецнер	1903-1904 (надстроен)	арх. А.С.Хренов	Тверская ул., 5, Калужский пер., б/н	среднее	..-
2115	Дом П.А.Фролова	1909 год	арх. И.А.Претро	Тележная ул., 9, лит.А	среднее	..-
(Пункт в редакции приказа Комитета по государственному контролю, использованию и охране памятников истории и культуры Санкт-Петербурга от 3 июля 2006 года N 8-76 - см. предыдущую редакцию)						
2116	Здание гимназии им. Наследника цесаревича Алексея Николаевича	1914-1916	арх. А.А.Бернардацци	Торговый пер., 2а	среднее	Рекомендовать к включению в Список вновь выявленных объектов, представляющих историческую, научную, художественную или иную культурную ценность, с последующим включением в Список памятников истории и культуры (экспертное заключение от 20.03.2000)
2117	Дом И.В.Коженикова (Товарищества мануфактур В.И.Коженикова)	1864 (надстроен)	арх. Л.Ф.Бульери	Тюшина ул., 9; Воронежская ул., 7 (угловой дом)	среднее	Рекомендовать к включению в Список вновь выявленных объектов, представляющих историческую, научную, художественную или иную культурную ценность (экспертное заключение от 20.03.2000)

2118	Дом В.Ф. Краевского	1880-1881	арх. В.А.Фомичев	Ульяны Громовой пер., 4	среднее	-/-
2119	Объект исключен - распоряжение КГИОП Санкт-Петербурга от 11 апреля 2014 года N 10-161. - См. предыдущую делацию					
2120	Жилой дом	конец XVIII века	автор не установлен	Фонтанки р. наб., 8; Оружейника Федорова ул., 1; Гангутская ул., 2	среднее	-/-
2121	Дом И.В. Черепеникова	2-я половина XVIII века; 1902, надстройка	автор не установлен техн. М.А.Андреев	Фонтанки р. наб., 39	среднее	-/-
2122	Жилой дом (Дандре ?)	конец XVIII - начало XIX века	автор не установлен	Фонтанки р. наб., 43	среднее	-/-
2123	Подворье Троице-Сергиевой лавры	середина XVIII века - 1870-е годы	архитекторы А.И.Ланге, А.М.Горностаев, С.В.Садовников, М.А.Макаров	Фонтанки р. наб., 44; Рубинштейна ул., 3	среднее	-/-
2123.1	Корпус по набережной реки Фонтанки (с церковью прп. Сергия Радонежского и часовней)	середина XVIII века; 1849, строительство колокольни; 1857, переделка фасада и колокольни; 1870, капитальная перестройка с постройкой церкви (лицевой фасад воссоздан в 1993 году)	автор не установлен арх. А.И.Ланге арх. А.М.Горностаев арх. С.В.Садовников	Фонтанки р. наб., 44	среднее	Рекомендовать к включению в Список вновь выявленных объектов, представляющих историческую, научную, художественную или иную культурную ценность (экспертное заключение от 20.03.2000). Рекомендовать к отнесению к категории памятников истории и культуры местного значения (протокол Научного совета Санкт-Петербурга по вопросам охраны культурного наследия от 31.07.1997)
2123.2	Доходный дом	1871	арх. М.А.Макаров	Рубинштейна ул., 3	среднее	Рекомендовать к включению в Список вновь выявленных объектов, представляющих историческую, научную, художественную или иную культурную ценность (экспертное заключение от 20.03.2000)
2124	Дом Ф.Г.Лыткина	1-я четверть XIX века; 1850, изменение фасада	автор не установлен арх. Н.П.Гребенка	Фонтанки р. наб., 47	среднее	-/-
2125	Дом Волконской	1-я треть XIX века; 1882	автор не установлен арх. П.С.Самсонов	Фонтанки р. наб., 48; Графский пер., 2	среднее	Рекомендовать к включению в Список вновь выявленных объектов, представляющих историческую, научную, художественную или иную культурную ценность, с

						последующим включением в Список памятников истории и культуры (экспертное заключение от 20.03.2000)
2126	Жилой дом (К. Королева ?)	2-я половина XVIII - начало XIX века	автор не установлен	Фонтанки р. наб., 49	среднее	Рекомендовать к включению в Список вновь выявленных объектов, представляющих историческую, научную, художественную или иную культурную ценность (экспертное заключение от 20.03.2000)
2127	Дом Лыткиных (Дирекции императорских театров)	конец XVIII - начало XIX века, 1885, изменение фасадов (надстроен)	автор не установлен арх. И. В. Вольф	Фонтанки р. наб., 51-53	среднее	-.
2128	Дом М. А. Гавриловой	1913	гражд. инж. Г. С. Гаврилов	Фонтанки р. наб., 56	среднее	Рекомендовать к включению в Список вновь выявленных объектов, представляющих историческую, научную, художественную или иную культурную ценность, с последующим включением в Список памятников истории и культуры (экспертное заключение от 20.03.2000)
2129	Здание Петровского коммерческого училища Санкт-Петербургского купеческого общества (с флигелями, сквером, металлической оградой)	1882, строительство; 1906, строительство дворового корпуса	архитекторы Ф. С. Харламов, В. И. Токарев арх. П. А. Гилев	Фонтанки р. наб., 62	среднее	-.
2130	Дом Г. Г. Елисеева	1889-1890	гражд. инж. Г. В. Барановский	Фонтанки р. наб., 64	среднее	Рекомендовать к включению в Список вновь выявленных объектов, представляющих историческую, научную, художественную или иную культурную ценность, с последующим включением в Список памятников истории и культуры (экспертное заключение от 20.03.2000). Рекомендовать к отнесению к категории памятников истории и

						культуры местного значения (протокол Научного совета Санкт-Петербурга по вопросам охраны культурного наследия от 31.07.1997)
2131	Дом П.П.Жако	1834	арх. П.П.Жако	Фонтанки р.наб., 84	среднее	Рекомендовать к включению в Список вновь выявленных объектов, представляющих историческую, научную, художественную или иную культурную ценность с последующим включением в Список памятников истории и культуры (экспертное заключение от 20.03.2000)
2132	Дом Санкт-Петербургского мещанского общества	1911	арх. Н.К.Прянишников	Фонтанки р.наб., 86; Бородинская ул., 2	среднее	-.
2133	Особняк А.А.Мойры	конец XVIII века; 1872, изменения фасада	автор не установлен арх. А.И.Вальберг	Фурштатская ул., 6	среднее	Рекомендовать к включению в Список вновь выявленных объектов, представляющих историческую, научную, художественную или иную культурную ценность (экспертное заключение от 20.03.2000)
2134	Дом З.М. и А.А.Зайцевых	1880-1881	арх. Н.Ф.Беккер	Фурштатская ул., 11	среднее	-.
2135	Дом К.А.Шрейбера	1-я четверть XIX века; 1837, расширение; 1860, капитальная перестройка лицевого фасада; 1892, перестройка	автор не установлен автор не установлен автор не установлен арх. В.Ф. фон Геккер	Фурштатская ул., 25	среднее	-.
2136	Дом М.Е.Зенкевич	начало XIX века, 1901	автор не установлен арх. К.В.Бальди	Фурштатская ул., 28	среднее	-.
2137	Дом Ф.И.Грянского	1857-1858; 1874-1875, расширение (правая часть) с созданием единого фасада, строительство эркеров (надстроен)	арх. А.С.Андреев арх. А.В.Малов	Фурштатская ул., 39	среднее	-.
2138	Пункт исключен - <a href="#">приказ Комитета по государственному контролю, использованию и охране памятников истории и культуры Санкт-Петербурга от 14 июня 2006 года N 8-62</a>					

2139	Особняк Матавкина (С. С. Боткина) (с оградой)	1-я треть XIX века; 1860, расширение; 1903-1905, расширение, перестройка	автор не установлен арх. А. С. Кириллов гражд. инж. А. И. Дитрих	Фурштатская ул., 62; Потемкинская ул., 9	среднее	.-
2140	Здание издательства и типографии Ленинградского отделения газеты "Правда"	1933-1934 годы	арх. Д. П. Бурышкин	Херсонская ул., 12-14, лит. А	среднее	.-
Пункт в редакции приказа Комитета по государственному контролю, использованию и охране памятников истории и культуры Санкт-Петербурга от 10 декабря 2007 года N 8-260 - см. предыдущую редакцию						
2141	Хлебозавод им. 10-летия Октября (им. Бадаева)	1927	арх. А. С. Никольский (?)	Херсонская ул., 22	среднее	.-
2142	Городской Арестный дом с двумя служебными флигелями	1877-1880; 1896-1897, надстройка главного здания; 1906-1907, надстройка флигеля	арх. Н. Л. Бонуа, при участии арх. А. Р. Гешвенда арх. Н. Ф. Беккер арх. М. С. Лялевич	Хохрякова ул., 1	среднее	.-
2143	Здание бань	1938-1939	арх. А. И. Гегелло, инж. А. М. Эфраимович	Чайковского ул., 1	среднее	.-
2144	Объект исключен с 24 августа 2018 года - распоряжение КГИОП Санкт-Петербурга от 20 августа 2018 года N 331-р. - См. предыдущую редакцию					
2144.1	Прачечный дом	1770-1780-е годы; 2-я половина XIX века (?), изменение фасадов; 1899, надстройка части дома по улице Чайковского	автор не установлен автор не установлен инж.-арх. Н. М. Салько	Фонтанки р. наб., 4; Чайковского ул., 6/Н	среднее	.-
2144.2	Новый придворно-служительский дом	1843-1844 (надстроен)	арх. Р. И. Кузьмин	Чайковского ул., 2	среднее	.-
2145	Объект исключен - распоряжение КГИОП Санкт-Петербурга от 31 января 2014 года N 10-44. - См. предыдущую редакцию					
2146	Пункт исключен - распоряжение Комитета по государственному контролю, использованию и охране памятников истории и культуры Санкт-Петербурга от 20.09.2010 N 10-17. - См. предыдущую редакцию					
2147	Дом Н. П. Фадеевой (О. В. Серебряковой)	1860; 1900 (включен существовавший дом)	гражд. инж. Р. Б. Бернгард арх. Б. И. Гиршович	Чайковского ул., 24	среднее	.-
2148	Доходный дом Сергиевского собора	1-я треть XIX века; 1883-1884	автор не установлен арх. В. И. Серков	Чайковского ул., 25	среднее	.-
2149	Дом В. А. Абазы	1873-1874	арх. В. И. Серков	Чайковского ул., 26	среднее	.-
2150	Усадьба В. П. Давыдова	1830-е годы - начало XX века	архитекторы Г. Фоссати, С. А. Данини, Г. А. Боссе и другие	Чайковского ул., 27; Друженинский пер., 5	среднее	.-
2150.1	Особняк с примыкающими дворовыми флигелями	1830-е годы (особняк надстроен)	арх. Г. Фоссати (?);	там же	среднее	.-

2150.2	Угловой флигель	1857, 1914	арх. К.К.Кольман (?) арх. С.А.Данини	там же	среднее	.-
2150.3	Жилой флигель по переупку	1838, 1853, расширение; 1886, надстройка	арх. Г.Фоссати (?) арх. Г.А.Боссе арх. Н.В.Дмитриев	там же	среднее	.-
2150.4	Службы	1886	арх. Н.В.Дмитриев	там же	среднее	.-
2151	Особняк Д.Б.Гейденрейха	1860-1861	архитекторы Б.Б.Гейденрейх, А.В.Петцольд	Чайковского ул., 32	среднее	.-
2152	Дом Н.В.Дмитриева	1892	гражд. инж. Н.В.Дмитриев	Чайковского ул., 34	среднее	.-
2153	Дом А.Д. и Н.К.Чижовых	1850; 1906-1907 (включен существовавший дом)	арх. А.К.Кольман гражд. инж. Н.К.Чиков	Чайковского ул., 40; Чернышевского пр., 12	среднее	.-
2154	Дом П.М.Назарова	1906	гражд. инж. А.М.Шарлов	Чайковского ул., 42	среднее	.-
2155	Особняк А.С.Юрьевича	конец XVIII века; 1869-1870	автор не установлен инж.-арх. Д.Д.Соколов	Чайковского ул., 45	среднее	.-
2156	Пункт исключен - <a href="#">приказ Комитета по государственному контролю, использованию и охране памятников истории и культуры Санкт-Петербурга от 14 июня 2006 года N 8-62</a>					
2157	Съезжий дом Литейной части	1832-1836, 1870, постройка каланчи	арх. В.И.Беретти гражд. инж. М.М.Лаговский	Чайковского ул., 49	среднее	.-
2158	Дом А.Г.Коланова	1904	гражд. инж. Л.М.Харламов	Чайковского ул., 51	среднее	.-
2159	Особняк и дом А.К.Кольмана	1859-1860, строительство дома; 1860-1861, строительство особняка	архитекторы А.К.Кольман, Е.И.Ферри-де Пиньи(?) арх. А.К.Кольман	Чайковского ул., 53, 55	среднее	.-
2160	Объект исключен - <a href="#">распоряжение КГИОП Санкт-Петербурга от 30 сентября 2021 года N 240-оп</a> - См. предыдущую редакцию					
2161	Особняк Дубенской (А.С.Дубасовой)	1-я четверть XIX века, строительство углового дома; 1840, строительство лицевого флигеля в сев.- восточной части участка; 1841-1842, надстройка, расширение и перестройка углового дома; 1904, объединение и перестройка всех строений с созданием единого фасада	автор не установлен  автор не установлен  арх. Л.И.Шарлемань  арх. А.Р.Гавеман	Чайковского ул., 62; Потемкинская ул., 5	среднее	.-
2162	Объект исключен - <a href="#">распоряжение КГИОП Санкт-Петербурга от 30 сентября 2021 года N 241-оп</a> - См. предыдущую редакцию					

2163	Пункт исключен - <a href="#">приказ Комитета по государственному контролю, использованию и охране памятников истории и культуры Санкт-Петербурга от 15 сентября 2006 года N 8-112</a> - см. <a href="#">предыдущую редакцию</a>					
2164	Дом П.С.Шербакова	1873; 1879-1880 (включен существовавший дом)	автор не установлен арх. В.Ф. фон Геккер	Чайковского ул., 69	среднее	.-
2165	Особняк О.И. Мосоловой (Д.Н.Шаховского)	1836, 1875, расширение со стороны двора; 1913, перестройка	автор не установлен автор не установлен арх. Е.Н. Мандражи	Чайковского ул., 71	среднее	.-
2166	Объект исключен - <a href="#">распоряжение КГИОП Санкт-Петербурга от 2 августа 2021 года N 119-рп</a> - см. <a href="#">предыдущую редакцию</a>					
2167	Дом В.П.Лихачева	1-я четверть XIX века, постройка углового корпуса; 1881, надстройка углового корпуса и расширение его по ул. Чайковского; 1899-1900, перестройка углового корпуса, постройка корпуса по Потемкинской улице; 1916, отделка интерьеров в корпусе по Потемкинской улице	автор не установлен арх. П.П. Мижухев арх. Л.Л. Фуфаевский арх. М.И. Рослаплев	Чайковского ул., 83; Потемкинская ул., 7	среднее	.-
2168	Дом призрения вдов и сирот придворного духовенства	1887-1889;  1933, надстройка	арх. Л.Н. Бенуа, инж.-арх. К.А. Кузьмин, гражд. инж. Н.В. Дмитриев арх. Н.Е. Лансере	Чернышевского пр., 1; Шпалерная ул., 36; Робеспьера наб., 20	среднее	.-
2169	Дом М.В. Харламова	1901-1902 годы	гражд. инж. Л.М. Харламов	Чернышевского ул., 69, лит.А	среднее	.-
(Пункт в редакции <a href="#">приказа Комитета по государственному контролю, использованию и охране памятников истории и культуры Санкт-Петербурга от 3 июля 2006 года N 8-76</a> - см. <a href="#">предыдущую редакцию</a> )						
2170	Дом В.Ф. Краевского	1881-1882	техн. М.И. фон Вильмен, ск. Д.И. Иенсен	Чехова ул., 3	среднее	.-
2171	Особняк А.С. Суворина	1888-1890	архитекторы Ф.С. Харламов, В.Ф. Харламов	Чехова ул., 6	среднее	.-
2172	Дом и экипажный магазин К.М. и К.К. Неллисов	1860-е	архитекторы К.Ф. Мюллер, В.Ф. фон Геккер	Чехова ул., 8, 10	среднее	.-
2172.1	Доходный дом	1862-1863	арх. К.Ф. Мюллер	Чехова ул., 8	среднее	.-
2172.2	Павильон экипажного магазина	1866	арх. В.Ф. фон Геккер	Чехова ул., 10	среднее	.-
2173	Здание типографии А.С. Суворина	1882-1884;  1891, надстройка	гражд. инж. В.Г. Шаламов техн. А. Друкер	Чехова ул., 11-13 (лит.Б)	среднее	.-

2174	Дом А.Ф.Пеля	1-я треть XIX века; 1911	автор не установлен арх. А.Ф.Пель, гражд. инж. Г.Г.Цолпикофер	Шпалерная ул., 5	среднее	.*-
2175	Жилой дом Шпалерной мануфактуры (со служебным флигелем)	1806 (дом надстроен)	арх. Л.Руска	Шпалерная ул., 28, лит.А, лит.В	среднее	.*-
Пункт в редакции <a href="#">приказа Комитета по государственному контролю, использованию и охране памятников истории и культуры Санкт-Петербурга от 17 ноября 2003 года N 8-144</a> - см. предыдущую редакцию						
2176	Жилой дом и архив Министерства Императорского двора	1730 - начало XX века	архитекторы М.Г.Земцов, Л.И.Шарлемань, Е.И.Мартынов, А.А.Бруни, А.Г.Трамбицкий	Шпалерная ул., 34; Робеспьера наб., 22	среднее	.*-
2176.1	Здание архива (до 1851 г. - здание склада Магазинского двора Гоф-Интендантской конторы)	1730-1740-е годы, строительство здания склада (южная часть); 1841, расширение здания склада (северная часть); 1851, перестройка северной части; 1853, приспособление северной части под архив; 1899-1902, перестройка южной части, приспособление под архив	арх. М.Г.Земцов (?)  арх. Л.И.Шарлемань  арх. Е.И.Мартынов  автор не установлен  арх. А.А.Бруни	там же	среднее	Рекомендовать к включению в Список вновь выявленных объектов, представляющих историческую, научную, художественную или иную культурную ценность, с последующим включением в Список памятников истории и культуры (экспертное заключение от 20.03.2000)
2176.2	Жилой дом (с праично-хозяйственным флигелем)	1899-1902	арх. А.Г.Трамбицкий	там же	среднее	Рекомендовать к включению в Список вновь выявленных объектов, представляющих историческую, научную, художественную или иную культурную ценность (экспертное заключение от 20.03.2000)
2177	Жилой дом	конец XVIII века	автор не установлен	Шпалерная ул., 37; Чернышевского пр., 4	среднее	.*-
Пункт в редакции <a href="#">приказа Комитета по государственному контролю, использованию и охране памятников истории и культуры Санкт-Петербурга от 15 сентября 2006 года N 8-112</a> - см. предыдущую редакцию						
2178	Дом А.А.Каплуна	1907-1908	инж.-арх. С.Г.Гингер	Шпалерная ул., 44-а	среднее	.*-
2179	Объект исключен с 23 июня 2020 года - <a href="#">распоряжение КГИОП Санкт-Петербурга от 17 июня 2020 года N 184-р</a> - См. <a href="#">предыдущую редакцию</a>					
2179.1	Объект исключен с 23 июня 2020 года - <a href="#">распоряжение КГИОП Санкт-Петербурга от 17 июня 2020 года N 184-р</a> - См. <a href="#">предыдущую редакцию</a>					
2179.2	Объект исключен с 23 июня 2020 года - <a href="#">распоряжение КГИОП Санкт-Петербурга от 17 июня 2020 года N 184-р</a> - См. <a href="#">предыдущую редакцию</a>					
2180	Объект исключен - <a href="#">распоряжение КГИОП Санкт-Петербурга от 22 декабря 2014 года N 10-835</a> - См. <a href="#">предыдущую редакцию</a>					

2180.1	Объект исключен - <a href="#">распоряжение КГИОП Санкт-Петербурга от 22 декабря 2014 года N 10-835</a> - См. <a href="#">предыдущую редакцию</a>
2180.2	Объект исключен - <a href="#">распоряжение КГИОП Санкт-Петербурга от 22 декабря 2014 года N 10-835</a> - См. <a href="#">предыдущую редакцию</a>
2180.3	Объект исключен - <a href="#">распоряжение КГИОП Санкт-Петербурга от 22 декабря 2014 года N 10-835</a> - См. <a href="#">предыдущую редакцию</a>
2180.4	Объект исключен - <a href="#">распоряжение КГИОП Санкт-Петербурга от 22 декабря 2014 года N 10-835</a> - См. <a href="#">предыдущую редакцию</a>
2180.5	Объект исключен - <a href="#">распоряжение КГИОП Санкт-Петербурга от 22 декабря 2014 года N 10-835</a> - См. <a href="#">предыдущую редакцию</a>
2180.6	Объект исключен - <a href="#">распоряжение КГИОП Санкт-Петербурга от 22 декабря 2014 года N 10-835</a> - См. <a href="#">предыдущую редакцию</a>
2180.7	Объект исключен - <a href="#">распоряжение КГИОП Санкт-Петербурга от 22 декабря 2014 года N 10-835</a> - См. <a href="#">предыдущую редакцию</a>
2180.8	Объект исключен - <a href="#">распоряжение КГИОП Санкт-Петербурга от 22 декабря 2014 года N 10-835</a> - См. <a href="#">предыдущую редакцию</a>
2180.9	Объект исключен - <a href="#">распоряжение КГИОП Санкт-Петербурга от 22 декабря 2014 года N 10-835</a> - См. <a href="#">предыдущую редакцию</a>
2180.10	Объект исключен - <a href="#">распоряжение КГИОП Санкт-Петербурга от 22 декабря 2014 года N 10-835</a> - См. <a href="#">предыдущую редакцию</a>
2180.11	Объект исключен - <a href="#">распоряжение КГИОП Санкт-Петербурга от 22 декабря 2014 года N 10-835</a> - См. <a href="#">предыдущую редакцию</a>
2180.12	Объект исключен - <a href="#">распоряжение КГИОП Санкт-Петербурга от 22 декабря 2014 года N 10-835</a> - См. <a href="#">предыдущую редакцию</a>
2180.13	Объект исключен - <a href="#">распоряжение КГИОП Санкт-Петербурга от 22 декабря 2014 года N 10-835</a> - См. <a href="#">предыдущую редакцию</a>
2180.14	Объект исключен - <a href="#">распоряжение КГИОП Санкт-Петербурга от 22 декабря 2014 года N 10-835</a> - См. <a href="#">предыдущую редакцию</a>
2180.15	Объект исключен - <a href="#">распоряжение КГИОП Санкт-Петербурга от 22 декабря 2014 года N 10-835</a> - См. <a href="#">предыдущую редакцию</a>

**УТВЕРЖДЕН**  
**приказом председателя КГИОП**  
**от 20 февраля 2001 года N 15**

**СПИСОК  
 Вновь выявленных объектов, представляющих историческую, научную, художественную  
 или иную культурную ценность**

Санкт-Петербург  
 История

**КОМИТЕТ ПО ГОСУДАРСТВЕННОМУ КОНТРОЛЮ, ИСПОЛЬЗОВАНИЮ И  
 ОХРАНЕ ПАМЯТНИКОВ ИСТОРИИ И КУЛЬТУРЫ  
 ЦЕНТРАЛЬНЫЙ АДМИНИСТРАТИВНЫЙ РАЙОН**

N п/п	Наименование объекта	Датировка	Авторы	Местонахождение	Техническое состояние	Заключение экспертизы
1	2	3	4	5	6	7
2181	Дом, в котором в 1892-1913 годах жил ученый-баллист Н.А.Забудский			Восстания ул., 22	среднее	Рекомендовать к включению в Список вновь выявленных объектов, представляющих историческую, научную, художественную или иную культурную ценность

						(экспертное заключение от 20.03.2000)
2182	Дом, в котором в 1864-1878 годах жил С.П.Боткин			Загородный пр., 22	среднее	-.
2183	Дом, в котором в 1954-1961 годах жила А.А.Ахматова			Кавалергардская ул., 4	среднее	-.
2184	Дом, в котором в 1945-1967 годах жил режиссер Н.П.Акимов и др.			Кирпичный пер., 1; Морская Малая ул., 4	среднее	-.
2185	Дом, в котором в 1919-1938 годах жил писатель К.И.Чуковский			Манежный пер., 6; Радищева пер., 2; Кирочная ул., 7	среднее	-.
2186	Дом, в котором жили композитор Д.Д.Шостакович (в 1914-1934 годах), кинорежиссер С.И.Юткевич (в 1929-1934 годах) и др.			Марата ул., 9	среднее	-.
2187	Дом, в котором в 1900-1916 годах жил первый русский аэролог М.М.Поморцев			Маяковского ул., 56; Кирочная ул., 13; Манежный пер., 12	среднее	-.
2188	Объект исключен с 5 июля 2017 года - распоряжение КГИОП Санкт-Петербурга от 3 июля 2017 года N 337-р. - См. предыдущую редакцию					
2189	Дом, в котором в 1870-х годах жил А.Ф.Можайский			Невский пр., 78; Литейный пр., 64	среднее	-.
2190	Дом, в котором в 1883-1885 годах жил писатель В.М.Гаршин			9-я Советская ул., 22; Десятная ул., 35	среднее	-.
2191	Дом, в котором в 1900-1906 годах жил С.П.Дягилев, находилась редакция журнала "Мир искусства"			Фонтанки р. наб., 11	среднее	-. Рекомендовать к отнесению к категории памятников истории и культуры местного значения (протокол Научного совета Санкт-Петербурга по вопросам охраны культурного наследия от 31.07.1997)
2192	Дом, в котором жили архитектор Л.А.Ильин (в 1918-1942 годах), художник Е.И.Чарушин (в 1948-1965 годах) и др.			Фонтанки р. наб., 50; Графский пер., 1	среднее	Рекомендовать к включению в Список вновь выявленных объектов, представляющих историческую, научную, художественную или иную культурную ценность (экспертное заключение от 20.03.2000)
2193	Дом, в котором в 1944-1978 годах жил артист В.В.Меркурьев			Чайковского ул., 33	среднее	-.

Дополнительный список вновь выявленных объектов, представляющих историческую, научную, художественную или иную культурную ценность, включен [приказом Комитета по государственному контролю, использованию и охране памятников истории и культуры Санкт-Петербурга от 10 мая 2001 года N 48](#).

**СПИСОК  
 ВНОВЬ ВЫЯВЛЕННЫХ ОБЪЕКТОВ, ПРЕДСТАВЛЯЮЩИХ ИСТОРИЧЕСКУЮ, НАУЧНУЮ, ХУДОЖЕСТВЕННУЮ  
 ИЛИ ИНУЮ КУЛЬТУРНУЮ ЦЕННОСТЬ**

Санкт-Петербург

Градостроительство и архитектура

**КОМИТЕТ ПО ГОСУДАРСТВЕННОМУ КОНТРОЛЮ, ИСПОЛЬЗОВАНИЮ И  
 ОХРАНЕ ПАМЯТНИКОВ ИСТОРИИ И КУЛЬТУРЫ**

**АДМИРАЛТЕЙСКИЙ АДМИНИСТРАТИВНЫЙ РАЙОН**

N п/п	Наименование объекта	Датировка	Авторы	Местонахождение	Техническое состояние	Заключение экспертизы
1	2	3	4	5	6	7
2194	Пункт исключен - <a href="#">приказ Комитета по государственному контролю, использованию и охране памятников истории и культуры Санкт-Петербурга от 18 июня 2003 года N 8-76</a> - См. предыдущую редакцию					
2195	Пункт исключен - <a href="#">приказ Комитета по государственному контролю, использованию и охране памятников истории и культуры Санкт-Петербурга от 18 июня 2003 года N 8-76</a> - См. предыдущую редакцию					
2196	Пункт исключен - <a href="#">приказ Комитета по государственному контролю, использованию и охране памятников истории и культуры Санкт-Петербурга от 18 июня 2003 года N 8-76</a> - См. предыдущую редакцию					
2197	Обуховская больница	конец XVIII - вторая половина XIX века	архитекторы П.С.Павлов, И.В.Штром и др.	Фонтанки р. наб., 106; Загородный пр., 47; Введенский кан., 1	среднее	Рекомендован к отнесению к категории памятников истории и культуры местного значения (протокол Научного совета Санкт-Петербурга по вопросам охраны культурного наследия от 31.07.1997)
2197.1	Главное здание с палисадником	1782-1784; 1950-е, перестройка	автор не установлен автор не установлен	Фонтанки р. наб., 106	среднее	-.-
2197.2	Женское отделение	1835-1840	арх. П.С.Павлов	Загородный пр., 47	среднее	-.-
2197.3	Лечебный корпус в память принца П.Г.Ольденбургского	1864-1866	арх. И.В.Штром	Введенский кан., 1	среднее	-.-
2197.4	Ограда	1839	автор не установлен	Загородный пр., 47;	среднее	-.-
2197.5	Сады	1828-1829; середина - вторая половина XIX века; перепланировка	автор не установлен автор не установлен	Загородный пр., 47; Фонтанки р. наб., 106	среднее	-.-
N п/п	Наименование объекта	Датировка	Авторы	Местонахождение	Техническое состояние	Заключение экспертизы
1	2	3	4	5	6	7

Дом С.Я.Яковлева	1780-е; 1913	Садовая ул., 38; Гороховая ул., 45			
(Пункт дополнительно включен <a href="#">приказом Комитета по государственному контролю, использованию и охране памятников истории и культуры Санкт-Петербурга от 12 октября 2001 года N 107</a> )					

**СПИСОК  
ВНОВЬ ВЫЯВЛЕННЫХ ОБЪЕКТОВ, ПРЕДСТАВЛЯЮЩИХ ИСТОРИЧЕСКУЮ, НАУЧНУЮ, ХУДОЖЕСТВЕННУЮ  
ИЛИ ИНУЮ КУЛЬТУРНУЮ ЦЕННОСТЬ**

Санкт-Петербург

Градостроительство и архитектура

**КОМИТЕТ ПО ГОСУДАРСТВЕННОМУ КОНТРОЛЮ, ИСПОЛЬЗОВАНИЮ И  
ОХРАНЕ ПАМЯТНИКОВ ИСТОРИИ И КУЛЬТУРЫ**

**ВАСИЛЕОСТРОВСКИЙ АДМИНИСТРАТИВНЫЙ РАЙОН**

N п/п	Наименование объекта	Датировка	Авторы	Местонахождение	Техническое состояние	Заключение экспертизы
1	2	3	4	5	6	7
	Госпиталь Финляндского полка	1818-1820	арх. А.Е.Штауберт	Большой пр., 65		
(Пункт дополнительно включен <a href="#">приказом Комитета по государственному контролю, использованию и охране памятников истории и культуры Санкт-Петербурга от 12 октября 2001 года N 107</a> )						
	Дом Троекурова	между 1723 и 1738; 1868, 1968-1969	арх. Н.А.Мясоедов, арх. И.А.Бартеков, В.А.Бутми	Б-я линия, 13		
(Пункт дополнительно включен <a href="#">приказом Комитета по государственному контролю, использованию и охране памятников истории и культуры Санкт-Петербурга от 12 октября 2001 года N 107</a> )						

**СПИСОК  
ВНОВЬ ВЫЯВЛЕННЫХ ОБЪЕКТОВ, ПРЕДСТАВЛЯЮЩИХ ИСТОРИЧЕСКУЮ, НАУЧНУЮ, ХУДОЖЕСТВЕННУЮ  
ИЛИ ИНУЮ КУЛЬТУРНУЮ ЦЕННОСТЬ**

Санкт-Петербург

Градостроительство и архитектура

**КОМИТЕТ ПО ГОСУДАРСТВЕННОМУ КОНТРОЛЮ, ИСПОЛЬЗОВАНИЮ И  
ОХРАНЕ ПАМЯТНИКОВ ИСТОРИИ И КУЛЬТУРЫ**

**ВЫБОРГСКИЙ АДМИНИСТРАТИВНЫЙ РАЙОН**

N п/п	Наименование объекта	Датировка	Авторы	Местонахождение	Техническое состояние	Заключение экспертизы
1	2	3	4	5	6	7
2198	Объект исключен - <a href="#">распоряжение КГИОП Санкт-Петербурга от 19 мая 2014 года N 10-126</a> - См. предыдущую редакцию					

**СПИСОК  
ВНОВЬ ВЫЯВЛЕННЫХ ОБЪЕКТОВ,  
ПРЕДСТАВЛЯЮЩИХ ИСТОРИЧЕСКУЮ, НАУЧНУЮ, ХУДОЖЕСТВЕННУЮ  
ИЛИ ИНУЮ КУЛЬТУРНУЮ ЦЕННОСТЬ**

Санкт-Петербург

Градостроительство и архитектура

**КОМИТЕТ ПО ГОСУДАРСТВЕННОМУ КОНТРОЛЮ, ИСПОЛЬЗОВАНИЮ  
И ОХРАНЕ ПАМЯТНИКОВ ИСТОРИИ И КУЛЬТУРЫ**

## КАЛИНИНСКИЙ АДМИНИСТРАТИВНЫЙ РАЙОН

N п/п	Наименование объекта	Датировка	Авторы	Местонахождение	Техническое состояние	Заключение экспертизы
1	2	3	4	5	6	7
	Дача Дурново (с оградой)	1780-е, 1813-1814, первая четверть XIX в.; 1870, 1993 (демонтирована ограда); 1998 (дача повреждена в результате пожара)	арх. Н.А.Львов (?), арх. А.А.Михайлов 2-й, арх. Л.Ф.Фонтана	Свердловская наб., 22		

(Пункт дополнительно включен приказом Комитета по государственному контролю, использованию и охране памятников истории и культуры Санкт-Петербурга от 12 октября 2001 года N 107)

СПИСОК  
 ВНОВЬ ВЫЯВЛЕННЫХ ОБЪЕКТОВ,  
 ПРЕДСТАВЛЯЮЩИХ ИСТОРИЧЕСКУЮ, НАУЧНУЮ, ХУДОЖЕСТВЕННУЮ  
 ИЛИ ИНУЮ КУЛЬТУРНУЮ ЦЕННОСТЬ

Санкт-Петербург  
 Археология

КОМИТЕТ ПО ГОСУДАРСТВЕННОМУ КОНТРОЛЮ, ИСПОЛЬЗОВАНИЮ И  
 ОХРАНЕ ПАМЯТНИКОВ ИСТОРИИ И КУЛЬТУРЫ

## КРАСНОГВАРДЕЙСКИЙ АДМИНИСТРАТИВНЫЙ РАЙОН

N п/п	Наименование объекта	Датировка	Авторы	Местонахождение	Техническое состояние	Заключение экспертизы
1	2	3	4	5	6	7
2199	Ниеншанц (Охта 1) Шведская крепость 1611-1703: участки культурного слоя, грунтовый могильник	XIV-XVIII вв.; XVI-XVII вв.; 1992-1998	раскопки П.Е.Сорокина	Красногвардейская пл., 2 (территория между р.Невой и левым берегом устья р.Большой Охты)		Рекомендован к отнесению к категории памятников истории и культуры местного значения (протокол Научного совета Санкт- Петербурга по вопросам охраны культурного наследия от 31.07.1997)
2200	Центральная часть города Ниена (Охта 2): культурный слой	XVII-XVIII вв.; 1992-1998	раскопки П.Е.Сорокина	В границах: Конторская ул.; Среднеохтинский пр.; Красногвардейская пл.		„.

СПИСОК  
 ВНОВЬ ВЫЯВЛЕННЫХ ОБЪЕКТОВ, ПРЕДСТАВЛЯЮЩИХ ИСТОРИЧЕСКУЮ, НАУЧНУЮ, ХУДОЖЕСТВЕННУЮ  
 ИЛИ ИНУЮ КУЛЬТУРНУЮ ЦЕННОСТЬ

Санкт-Петербург  
 Градостроительство и архитектура

КОМИТЕТ ПО ГОСУДАРСТВЕННОМУ КОНТРОЛЮ, ИСПОЛЬЗОВАНИЮ И  
 ОХРАНЕ ПАМЯТНИКОВ ИСТОРИИ И КУЛЬТУРЫ

## КУРОРТНЫЙ АДМИНИСТРАТИВНЫЙ РАЙОН

N n/n	Наименование объекта	Датировка	Авторы	Местонахождение	Техническое состояние	Заключение экспертизы
1	2	3	4	5	6	7
				ос. Релино		
2201	Дача Вырубова: дом для гостей, кухонный флигель, фундамент главного здания, погреб, каменный причал и парк	1900-е годы	автор не установлен	Приморское шоссе, 446, 448	аварийное	Рекомендован к отнесению к категории памятников истории и культуры местного значения (протокол Научного совета Санкт-Петербурга по вопросам охраны культурного наследия от 31.07.1997)
				г.Сестрорецк		
2202	Пункт исключен - распоряжение Комитета по государственному контролю, использованию и охране памятников истории и культуры Санкт-Петербурга от 2 декабря 2009 года N 10-35 - См. предыдущую редакцию					

**СПИСОК  
ВНОВЬ ВЫЯВЛЕННЫХ ОБЪЕКТОВ,  
ПРЕДСТАВЛЯЮЩИХ ИСТОРИЧЕСКУЮ, НАУЧНУЮ, ХУДОЖЕСТВЕННУЮ  
ИЛИ ИНУЮ КУЛЬТУРНУЮ ЦЕННОСТЬ**

Санкт-Петербург

Градостроительство и архитектура

**КОМИТЕТ ПО ГОСУДАРСТВЕННОМУ КОНТРОЛЮ, ИСПОЛЬЗОВАНИЮ И  
ОХРАНЕ ПАМЯТНИКОВ ИСТОРИИ И КУЛЬТУРЫ**

**НЕВСКИЙ АДМИНИСТРАТИВНЫЙ РАЙОН**

N n/n	Наименование объекта	Датировка	Авторы	Местонахождение	Техническое состояние	Заключение экспертизы
1	2	3	4	5	6	7
2203	Церковь Божией Матери Всех Скорбящих Радости (подвалы, фундамент)	1894-1898; 1933, снесена; 1996	арх. А.И. фон Гоген А.В. Иванов раскопки А.В. Никоновой	Обуховской Обороны пр., 22		Рекомендован к отнесению к категории памятников истории и культуры местного значения (протокол Научного совета Санкт-Петербурга по вопросам охраны культурного наследия от 31.07.1997)

**СПИСОК  
ВНОВЬ ВЫЯВЛЕННЫХ ОБЪЕКТОВ, ПРЕДСТАВЛЯЮЩИХ ИСТОРИЧЕСКУЮ, НАУЧНУЮ, ХУДОЖЕСТВЕННУЮ  
ИЛИ ИНУЮ КУЛЬТУРНУЮ ЦЕННОСТЬ**

Санкт-Петербург

Градостроительство и архитектура

**КОМИТЕТ ПО ГОСУДАРСТВЕННОМУ КОНТРОЛЮ, ИСПОЛЬЗОВАНИЮ И  
ОХРАНЕ ПАМЯТНИКОВ ИСТОРИИ И КУЛЬТУРЫ**

**ПЕТРОГРАДСКИЙ АДМИНИСТРАТИВНЫЙ РАЙОН**

N n/n	Наименование объекта	Датировка	Авторы	Местонахождение	Техническое состояние	Заключение экспертизы
1	2	3	4	5	6	7
2204	Малый Петровский парк	1870-е годы	автор не установлен	Ждановская наб.; Ждановская ул. (к востоку от	хорошее	Рекомендован к отнесению к категории памятников истории и

				здания бензозаправочной станции)		культуры местного значения (протокол Научного совета Санкт- Петербурга по вопросам охраны культурного наследия от 31.07.1997)
2205	Собор Пресвятой Троицы (Троице-Петровский) (фундаменты)	1711; 1743; 1933, снесен; 1996-1998	автор не установлен арх. С.А.Волков раскопки П.Е.Строкина	Троицкая пл., у д.3		-.
2206	Дом Первого Российского страхового общества	1913-1914	архитекторы Л.Н.Бенуа, Ю.Ю.Бенуа	Кронверская ул., 29; Пушкарская Большая ул., 37	хорошее	Рекомендован к включению в Список вновь выявленных объектов, представляющих историческую, научную, художественную или иную культурную ценность (экспертное заключение от 20.03.2000)
2207	Служебный флигель дачи П.И.Гоце	1911-1912	автор не установлен	Боковая аллея, 11, лит.Е	среднее	-.

**СПИСОК  
ВНОВЬ ВЫЯВЛЕННЫХ ОБЪЕКТОВ, ПРЕДСТАВЛЯЮЩИХ ИСТОРИЧЕСКУЮ, НАУЧНУЮ, ХУДОЖЕСТВЕННУЮ  
ИЛИ ИНУЮ КУЛЬТУРНУЮ ЦЕННОСТЬ**

Санкт-Петербург  
Градостроительство и архитектура

**КОМИТЕТ ПО ГОСУДАРСТВЕННОМУ КОНТРОЛЮ, ИСПОЛЬЗОВАНИЮ И  
ОХРАНЕ ПАМЯТНИКОВ ИСТОРИИ И КУЛЬТУРЫ**

**ПЕТРОДВОРЦОВЫЙ АДМИНИСТРАТИВНЫЙ РАЙОН**

N п/п	Наименование объекта	Датировка	Авторы	Местонахождение	Техническое состояние	Заключение экспертизы
1	2	3	4	5	6	7
2208	Объект исключен с 19 декабря 2018 года - <a href="#">распоряжение КГИОП Санкт-Петербурга от 13 декабря 2018 года N 518-р</a> - См. <a href="#">предыдущую редакцию</a>					
2208.1	Объект исключен с 19 декабря 2018 года - <a href="#">распоряжение КГИОП Санкт-Петербурга от 13 декабря 2018 года N 518-р</a> - См. <a href="#">предыдущую редакцию</a>					
2208.2	Объект исключен с 19 декабря 2018 года - <a href="#">распоряжение КГИОП Санкт-Петербурга от 13 декабря 2018 года N 518-р</a> - См. <a href="#">предыдущую редакцию</a>					
2208.3	Объект исключен с 19 декабря 2018 года - <a href="#">распоряжение КГИОП Санкт-Петербурга от 13 декабря 2018 года N 518-р</a> - См. <a href="#">предыдущую редакцию</a>					
2208.4	Объект исключен с 19 декабря 2018 года - <a href="#">распоряжение КГИОП Санкт-Петербурга от 13 декабря 2018 года N 518-р</a> - См. <a href="#">предыдущую редакцию</a>					
2208.5	Объект исключен с 19 декабря 2018 года - <a href="#">распоряжение КГИОП Санкт-Петербурга от 13 декабря 2018 года N 518-р</a> - См. <a href="#">предыдущую редакцию</a>					

**СПИСОК  
ВНОВЬ ВЫЯВЛЕННЫХ ОБЪЕКТОВ, ПРЕДСТАВЛЯЮЩИХ ИСТОРИЧЕСКУЮ, НАУЧНУЮ, ХУДОЖЕСТВЕННУЮ  
ИЛИ ИНУЮ КУЛЬТУРНУЮ ЦЕННОСТЬ**

Санкт-Петербург  
Градостроительство и архитектура

КОМИТЕТ ПО ГОСУДАРСТВЕННОМУ КОНТРОЛЮ, ИСПОЛЬЗОВАНИЮ И  
 ОХРАНЕ ПАМЯТНИКОВ ИСТОРИИ И КУЛЬТУРЫ

ЦЕНТРАЛЬНЫЙ АДМИНИСТРАТИВНЫЙ РАЙОН

N п/п	Наименование объекта	Датировка	Авторы	Местонахождение	Техническое состояние	Заключение экспертизы
1	2	3	4	5	6	7
2209	Пункт исключен - <a href="#">приказ Комитета по государственному контролю, использованию и охране памятников истории и культуры Санкт-Петербурга от 18 июня 2003 года N 8-76</a> . - См. предыдущую редакцию					

СПИСОК ВЫЯВЛЕННЫХ ОБЪЕКТОВ КУЛЬТУРНОГО НАСЛЕДИЯ

Санкт-Петербург

Монументальное искусство

КОМИТЕТ ПО ГОСУДАРСТВЕННОМУ КОНТРОЛЮ, ИСПОЛЬЗОВАНИЮ  
 И ОХРАНЕ ПАМЯТНИКОВ ИСТОРИИ И КУЛЬТУРЫ

КРАСНОГВАРДЕЙСКИЙ РАЙОН

N п/п	Наименование объекта	Датировка	Авторы	Местонахождение	Техническое состояние	Заключение экспертизы
1	2	3	4	5	6	7
2210	Триумфальные пилоны в честь защитников Ленинграда в годы Великой Отечественной войны (два)	1952-1953 гг.	арх. В.Я. Душечкина, ск. А.Е. Громов	ул. Коммуны, напротив д. 50 и д. 51, корп. 1	неудовлетворительное	рекомендовать к включению в Единый государственный реестр как объект культурного наследия регионального значения
	(Пункт дополнительно включен <a href="#">приказом Комитета по государственному контролю, использованию и охране памятников истории и культуры Санкт-Петербурга от 9 декабря 2006 года N 8-142</a> )					

СПИСОК  
 ВЫЯВЛЕННЫХ ОБЪЕКТОВ КУЛЬТУРНОГО НАСЛЕДИЯ

Санкт-Петербург

История

КОМИТЕТ ПО ГОСУДАРСТВЕННОМУ КОНТРОЛЮ, ИСПОЛЬЗОВАНИЮ И  
 ОХРАНЕ ПАМЯТНИКОВ ИСТОРИИ И КУЛЬТУРЫ

ВАСИЛЕОСТРОВСКИЙ РАЙОН

N п/п	Наименование объекта	Датировка	Авторы	Местонахождение	Техническое состояние	Заключение экспертизы
1	2	3	4	5	6	7
2211	Химическая лаборатория М.В. Ломоносова и "Бонов дом", в котором в 1741-1756 гг. жил М.В. Ломоносов (фундаменты)	лаборатория: 1748; 1946, снесена "Бонов дом": конец 1720-х - первая половина 1730-х; 1941-	лаборатория: арх. И.-Я. Шумахер, по плану М.В. Ломоносова	В.О., 2-я линия, д. 43	удовлетворительное	рекомендовать включить в Единый государственный реестр как объект культурного наследия регионального значения

	1942, разобран					
Пункт дополнительно включен <a href="#">приказом Комитета по государственному контролю, использованию и охране памятников истории и культуры Санкт-Петербурга от 30 января 2006 года N 8-5</a>						

**СПИСОК  
ВЫЯВЛЕННЫХ ОБЪЕКТОВ КУЛЬТУРНОГО НАСЛЕДИЯ**

Санкт-Петербург

Исторические захоронения

**КОМИТЕТ ПО ГОСУДАРСТВЕННОМУ КОНТРОЛЮ, ИСПОЛЬЗОВАНИЮ  
И ОХРАНЕ ПАМЯТНИКОВ ИСТОРИИ И КУЛЬТУРЫ**

**ПРИМОРСКИЙ РАЙОН**

N п/п	Наименование объекта	Датировка	Авторы	Местонахождение	Техническое состояние	Заключение экспертизы
1	2	3	4	5	6	7
2212	Мемориал воинам-интернационалистам, погибшим в Афганистане (1992-1996 гг.)	1992-1996 гг.	ск. Е. Н. Ротанов, арх. Ф. К. Романовский, В. И. Новосадюк	Серафимовское кладбище, Серебряков пер., 1 (Заусадебная, 33)	удовлетворительное	рекомендовать к включению в Единый государственный реестр как объект культурного наследия регионального значения
Пункт дополнительно включен <a href="#">приказом Комитета по государственному контролю, использованию и охране памятников истории и культуры Санкт-Петербурга от 29 декабря 2005 года N 8-154/1</a>						

**СПИСОК  
ВЫЯВЛЕННЫХ ОБЪЕКТОВ КУЛЬТУРНОГО НАСЛЕДИЯ**

Санкт-Петербург

Исторические захоронения

**КОМИТЕТ ПО ГОСУДАРСТВЕННОМУ КОНТРОЛЮ, ИСПОЛЬЗОВАНИЮ  
И ОХРАНЕ ПАМЯТНИКОВ ИСТОРИИ И КУЛЬТУРЫ**

**ВЫБОРГСКИЙ РАЙОН**

N п/п	Наименование объекта	Датировка	Авторы	Местонахождение	Техническое состояние	Заключение экспертизы
1	2	3	4	5	6	7
2213	Братская могила воинов, погибших в боях за Ленинград в 1942-1943 гг.			Шуваловское кладбище, Выборгское шоссе, 106а, Озерная дорожка	удовлетворительное	рекомендовать к включению в Единый государственный реестр как объект культурного наследия регионального значения
Пункт дополнительно включен <a href="#">приказом Комитета по государственному контролю, использованию и охране памятников истории и культуры Санкт-Петербурга от 11 мая 2006 года N 8-43</a>						

**СПИСОК  
ВЫЯВЛЕННЫХ ОБЪЕКТОВ КУЛЬТУРНОГО НАСЛЕДИЯ**

Санкт-Петербург

Исторические захоронения

**КОМИТЕТ ПО ГОСУДАРСТВЕННОМУ КОНТРОЛЮ, ИСПОЛЬЗОВАНИЮ  
И ОХРАНЕ ПАМЯТНИКОВ ИСТОРИИ И КУЛЬТУРЫ**

**КАЛИНИНСКИЙ РАЙОН**

N п/п	Наименование объекта	Датировка	Авторы	Местонахождение	Техническое состояние	Заключение экспертизы
1	2	3	4	5	6	7
2214	Братская могила моряков крейсера "Максим Горький", погибших при обороне Ленинграда в 1941-1942 гг.			Богословское кладбище, пересечение Днепровской и Безымянной дорожек	удовлетворительное	рекомендовать к включению в Единый государственный реестр как объект культурного наследия регионального значения
Пункт дополнительно включен <a href="#">приказом Комитета по государственному контролю, использованию и охране памятников истории и культуры Санкт-Петербурга от 11 мая 2006 года N 8-43</a>						
2215	Братская могила моряков крейсера "Киров", погибших 24 апреля 1942 года			Пискаревское мемориальное кладбище, Непокоренный пр., 74, северо-западная часть	удовлетворительное	рекомендовать к включению в Единый государственный реестр как объект культурного наследия регионального значения
Пункт дополнительно включен <a href="#">приказом Комитета по государственному контролю, использованию и охране памятников истории и культуры Санкт-Петербурга от 11 мая 2006 года N 8-43</a>						

**СПИСОК  
ВЫЯВЛЕННЫХ ОБЪЕКТОВ КУЛЬТУРНОГО НАСЛЕДИЯ**

Санкт-Петербург

Оборонительные сооружения

**КОМИТЕТ ПО ГОСУДАРСТВЕННОМУ КОНТРОЛЮ, ИСПОЛЬЗОВАНИЮ  
И ОХРАНЕ ПАМЯТНИКОВ ИСТОРИИ И КУЛЬТУРЫ**

**КИРОВСКИЙ РАЙОН**

N п/п	Наименование объекта	Датировка	Авторы	Местонахождение	Техническое состояние	Заключение экспертизы
1	2	3	4	5	6	7
2216	Дот	1941-1944 гг.		Краснопутиловская ул., напротив д. 67 (у ТЭЦ N 15)	удовлетворительное	рекомендовать к включению в Единый государственный реестр как объект культурного наследия регионального значения
Пункт дополнительно включен <a href="#">приказом Комитета по государственному контролю, использованию и охране памятников истории и культуры Санкт-Петербурга от 11 мая 2006 года N 8-43</a>						
2217	Дот	1941-1944 гг.		Стачек пр., 98, у ограды Красеньного кладбища	удовлетворительное	рекомендовать к включению в Единый государственный реестр как объект культурного наследия регионального значения
Пункт дополнительно включен <a href="#">приказом Комитета по государственному контролю, использованию и охране памятников истории и культуры Санкт-Петербурга от 11 мая 2006 года N 8-43</a>						

**СПИСОК  
 ВЫЯВЛЕННЫХ ОБЪЕКТОВ КУЛЬТУРНОГО НАСЛЕДИЯ**

Санкт-Петербург

Исторические захоронения

**КОМИТЕТ ПО ГОСУДАРСТВЕННОМУ КОНТРОЛЮ, ИСПОЛЬЗОВАНИЮ  
 И ОХРАНЕ ПАМЯТНИКОВ ИСТОРИИ И КУЛЬТУРЫ**

**КРАСНОГВАРДЕЙСКИЙ РАЙОН**

N п/п	Наименование объекта	Датировка	Авторы	Местонахождение	Техническое состояние	Заключение экспертизы
1	2	3	4	5	6	7
2218	Могила полного кавалера Ордена Славы Петра Григорьевича Алексева			Большеохтинское кладбище, Металлистов пр., 5, Яблоневая дорожка	удовлетворительное	рекомендовать к включению в Единый государственный реестр как объект культурного наследия регионального значения
Пункт дополнительно включен <a href="#">приказом Комитета по государственному контролю, использованию и охране памятников истории и культуры Санкт-Петербурга от 11 мая 2006 года N 8-43</a>						
2219	Братская могила летчиков, погибших 4 октября 1941 года			Пороховское кладбище, Рябовское шоссе, 78, Лозовая аллея	удовлетворительное	рекомендовать к включению в Единый государственный реестр как объект культурного наследия регионального значения
Пункт дополнительно включен <a href="#">приказом Комитета по государственному контролю, использованию и охране памятников истории и культуры Санкт-Петербурга от 11 мая 2006 года N 8-43</a>						

**СПИСОК  
 ВЫЯВЛЕННЫХ ОБЪЕКТОВ КУЛЬТУРНОГО НАСЛЕДИЯ**

Санкт-Петербург

Исторические захоронения

**КОМИТЕТ ПО ГОСУДАРСТВЕННОМУ КОНТРОЛЮ, ИСПОЛЬЗОВАНИЮ  
 И ОХРАНЕ ПАМЯТНИКОВ ИСТОРИИ И КУЛЬТУРЫ**

**Г.КРОНШТАДТ**

N п/п	Наименование объекта	Датировка	Авторы	Местонахождение	Техническое состояние	Заключение экспертизы
1	2	3	4	5	6	7
2220	Братская могила советских воинов, погибших при налете авиации на г.Кронштадт 21 сентября 1941 года			г.Кронштадт, Кронштадтское шоссе, городское кладбище, дополнительная воинская площадка	удовлетворительное	рекомендовать к включению в Единый государственный реестр как объект культурного наследия регионального значения
Пункт дополнительно включен <a href="#">приказом Комитета по государственному контролю, использованию и охране памятников истории и культуры Санкт-Петербурга от 11 мая 2006 года N 8-43</a>						

**СПИСОК  
 ВЫЯВЛЕННЫХ ОБЪЕКТОВ КУЛЬТУРНОГО НАСЛЕДИЯ**

Санкт-Петербург

Оборонительные сооружения

**КОМИТЕТ ПО ГОСУДАРСТВЕННОМУ КОНТРОЛЮ, ИСПОЛЬЗОВАНИЮ  
И ОХРАНЕ ПАМЯТНИКОВ ИСТОРИИ И КУЛЬТУРЫ**

**МОСКОВСКИЙ РАЙОН**

N п/п	Наименование объекта	Датировка	Авторы	Местонахождение	Техническое состояние	Заключение экспертизы
1	2	3	4	5	6	7
2221	Дот	1941-1944 гг.		пересечение Краснопутиловской и Варшавской улиц	удовлетворительное	рекомендовать к включению в Единый государственный реестр как объект культурного наследия регионального значения
Пункт дополнительно включен <a href="#">приказом Комитета по государственному контролю, использованию и охране памятников истории и культуры Санкт-Петербурга от 11 мая 2006 года N 8-43</a>						
2222	Дот	1941-1944 гг.		Типанова ул. (у "Дома Советов")	удовлетворительное	рекомендовать к включению в Единый государственный реестр как объект культурного наследия регионального значения
Пункт дополнительно включен <a href="#">приказом Комитета по государственному контролю, использованию и охране памятников истории и культуры Санкт-Петербурга от 11 мая 2006 года N 8-43</a>						

**СПИСОК  
ВЫЯВЛЕННЫХ ОБЪЕКТОВ КУЛЬТУРНОГО НАСЛЕДИЯ**

Санкт-Петербург

Исторические захоронения

**КОМИТЕТ ПО ГОСУДАРСТВЕННОМУ КОНТРОЛЮ, ИСПОЛЬЗОВАНИЮ  
И ОХРАНЕ ПАМЯТНИКОВ ИСТОРИИ И КУЛЬТУРЫ**

**ПРИМОРСКИЙ РАЙОН**

N п/п	Наименование объекта	Датировка	Авторы	Местонахождение	Техническое состояние	Заключение экспертизы
1	2	3	4	5	6	7
2223	Братская могила моряков миноносца "Славный", погибших 1 мая 1943 года			Серафимовское кладбище, Заусадебная ул., 33 (Серебряков пер., 1), Центральная дорога	удовлетворительное	рекомендовать к включению в Единый государственный реестр как объект культурного наследия регионального значения
Пункт дополнительно включен <a href="#">приказом Комитета по государственному контролю, использованию и охране памятников истории и культуры Санкт-Петербурга от 11 мая 2006 года N 8-43</a>						

**СПИСОК  
ВЫЯВЛЕННЫХ ОБЪЕКТОВ КУЛЬТУРНОГО НАСЛЕДИЯ**

Санкт-Петербург

Исторические захоронения

**КОМИТЕТ ПО ГОСУДАРСТВЕННОМУ КОНТРОЛЮ, ИСПОЛЬЗОВАНИЮ  
И ОХРАНЕ ПАМЯТНИКОВ ИСТОРИИ И КУЛЬТУРЫ**

**ФРУНЗЕНСКИЙ РАЙОН**

N п/п	Наименование объекта	Датировка	Авторы	Местонахождение	Техническое состояние	Заключение экспертизы
1	2	3	4	5	6	7
2224	Братская могила моряков 1 морской железнодорожной артиллерийской бригады Балтийского флота, 1942-1945 гг.			Вопковское лютеранское кладбище, наб. р. Волковки, 1, 1-й Березовый участок	удовлетворительное	рекомендовать к включению в Единый государственный реестр как объект культурного наследия регионального значения
<p>Пункт дополнительно включен <a href="#">приказом Комитета по государственному контролю, использованию и охране памятников истории и культуры Санкт-Петербурга от 11 мая 2006 года N 8-43</a></p>						

**СПИСОК  
ВЫЯВЛЕННЫХ ОБЪЕКТОВ КУЛЬТУРНОГО НАСЛЕДИЯ**

Санкт-Петербург

Исторические захоронения

**КОМИТЕТ ПО ГОСУДАРСТВЕННОМУ КОНТРОЛЮ, ИСПОЛЬЗОВАНИЮ  
И ОХРАНЕ ПАМЯТНИКОВ ИСТОРИИ И КУЛЬТУРЫ**

**ВАСИЛЕОСТРОВСКИЙ РАЙОН**

N п/п	Наименование объекта	Датировка	Авторы	Местонахождение	Техническое состояние	Заключение экспертизы
1	2	3	4	5	6	7
2225	Братская могила моряков экипажа подводной лодки "Дельфин" (1904 г.)			Смоленское православное кладбище, Камская ул., 24; Малый пр.; Беринга ул.; Смоленки р. наб.; Кадетская дорожка, уч. 63	удовлетворительное	рекомендовать к включению в Единый государственный реестр как объект культурного наследия регионального значения
2226	Надгробия Антоновых (1820-е годы)			Смоленское православное кладбище, Камская ул., 24; Малый пр.; Беринга ул.; Смоленки р. наб.; пересечение Васютинской и Смоленской дорожек, уч. 30	удовлетворительное	рекомендовать к включению в Единый государственный реестр как объект культурного наследия регионального значения
2227	Надгробие А.А. Стенбок-Фермора (1870-е годы)			Смоленское православное кладбище, Камская ул., 24; Малый пр.;	удовлетворительное	рекомендовать к включению в Единый государственный реестр как объект культурного наследия

				Беринга ул.; Смоленки р. наб.; Надеждина дорожка, уч. 20-Б		регионального значения
2228	Могила мореплавателя, географа, полярного исследователя П.Ф. Анжу (1796-1869)			Смоленское лютеранское кладбище, Смоленки р. наб., 27; Центральная дорожка, уч. 3	удовлетворительное	рекомендовать к включению в Единый государственный реестр как объект культурного наследия регионального значения
2229	Могила ученого- кораблестроителя, гидрографа, адмирала А.С. Грейга (1775-1845)			Смоленское лютеранское кладбище, Смоленки р. наб., 27; Центральная дорожка, уч. 47	удовлетворительное	рекомендовать к включению в Единый государственный реестр как объект культурного наследия регионального значения
2230	Могила и надгробие промышленника, инженера Людвиг Нобеля (1831-1888)			Смоленское лютеранское кладбище, Смоленки р. наб., 27; участок 5б	удовлетворительное	рекомендовать к включению в Единый государственный реестр как объект культурного наследия регионального значения
2231	Объект исключен - <a href="#">распоряжение КГИОП Санкт-Петербурга от 10 декабря 2014 года N 10-807</a> - См. предыдущую редакцию					
Раздел дополнительно включен <a href="#">приказом Комитета по государственному контролю, использованию и охране памятников истории и культуры Санкт-Петербурга от 2 июня 2006 года N 8-61</a>						

#### СПИСОК ВЫЯВЛЕННЫХ ОБЪЕКТОВ КУЛЬТУРНОГО НАСЛЕДИЯ

Санкт-Петербург

Исторические захоронения

#### КОМИТЕТ ПО ГОСУДАРСТВЕННОМУ КОНТРОЛЮ, ИСПОЛЬЗОВАНИЮ И ОХРАНЕ ПАМЯТНИКОВ ИСТОРИИ И КУЛЬТУРЫ

#### КОЛПИНСКИЙ РАЙОН

N п/п	Наименование объекта	Датировка	Авторы	Местонахождение	Техническое состояние	Заключение экспертизы
1	2	3	4	5	6	7
2232	Братская могила советских воинов 55-й Армии Ленинградского фронта (1941-1944)			пос. Саперный, территория в/ч 20570 Ленинградской военно-морской базы	удовлетворительное	рекомендовать к включению в Единый государственный реестр как объект культурного наследия регионального значения
Пункт дополнительно включен <a href="#">приказом Комитета по государственному контролю, использованию и охране памятников истории и культуры Санкт-Петербурга от 2 июня 2006 года N 8-61</a>						

#### СПИСОК ВЫЯВЛЕННЫХ ОБЪЕКТОВ КУЛЬТУРНОГО НАСЛЕДИЯ

Санкт-Петербург

Исторические захоронения

**КОМИТЕТ ПО ГОСУДАРСТВЕННОМУ КОНТРОЛЮ, ИСПОЛЬЗОВАНИЮ  
И ОХРАНЕ ПАМЯТНИКОВ ИСТОРИИ И КУЛЬТУРЫ**

**ПЕТРОДВОРЦОВЫЙ РАЙОН**

N п/п	Наименование объекта	Датировка	Авторы	Местонахождение	Техническое состояние	Заключение экспертизы
1	2	3	4	5	6	7
2233	Объект исключен - <a href="#">распоряжение КГИОП Санкт-Петербурга от 19 октября 2016 года N 10-554</a> - См. <a href="#">предыдущую редакцию</a>					

**СПИСОК ВЫЯВЛЕННЫХ ОБЪЕКТОВ КУЛЬТУРНОГО НАСЛЕДИЯ**

Санкт-Петербург

Исторические захоронения

**КОМИТЕТ ПО ГОСУДАРСТВЕННОМУ КОНТРОЛЮ, ИСПОЛЬЗОВАНИЮ И ОХРАНЕ ПАМЯТНИКОВ ИСТОРИИ И КУЛЬТУРЫ**

**МОСКОВСКИЙ РАЙОН**

N п/п	Наименование объекта	Датировка	Авторы	Местонахождение	Техническое состояние	Заключение экспертизы
1	2	3	4	5	6	7
2234	Могила историка, педагога К. В. Кедрова (1827-1903)			Новодевичье кладбище, Московский пр., 100, 8-я дорожка, у ограды кладбища	удовлетворительное	рекомендовать к включению в Единый государственный реестр как объект культурного наследия регионального значения
Пункт дополнительно включен <a href="#">приказом Комитета по государственному контролю, использованию и охране памятников истории и культуры Санкт-Петербурга от 2 июня 2006 года N 8-61</a>						
2235	Могила основоположника русской телеграфии и телефонии Н. Г. Лисаревского (1821-1895)			Новодевичье кладбище, Московский пр., 100, между 19 и 20-1 дорожками, уч.25	удовлетворительное	рекомендовать к включению в Единый государственный реестр как объект культурного наследия регионального значения
Пункт дополнительно включен <a href="#">приказом Комитета по государственному контролю, использованию и охране памятников истории и культуры Санкт-Петербурга от 2 июня 2006 года N 8-61</a>						

**СПИСОК ВЫЯВЛЕННЫХ ОБЪЕКТОВ КУЛЬТУРНОГО НАСЛЕДИЯ**

Санкт-Петербург

Исторические захоронения

**КОМИТЕТ ПО ГОСУДАРСТВЕННОМУ КОНТРОЛЮ, ИСПОЛЬЗОВАНИЮ И ОХРАНЕ ПАМЯТНИКОВ ИСТОРИИ И КУЛЬТУРЫ**

**ПУШКИНСКИЙ РАЙОН**

N п/п	Наименование объекта	Датировка	Авторы	Местонахождение	Техническое состояние	Заключение экспертизы
1	2	3	4	5	6	7

2236	Могила и надгробие певицы Е. Е. Угетти (1857(8)-1907)			г.Павловск, Артиллерийская ул., городское кладбище, слева от центрального входа	удовлетворительное	рекомендовать к включению в Единый государственный реестр как объект культурного наследия регионального значения
Пункт дополнительно включен <a href="#">приказом Комитета по государственному контролю, использованию и охране памятников истории и культуры Санкт-Петербурга от 2 июня 2006 года N 8-61</a>						
2237	Объект исключен - <a href="#">распоряжение КГИОП Санкт-Петербурга от 3 сентября 2014 года N 10-545</a> - См. предыдущую редакцию					

Наименование объекта	Датировка	Авторы	Местонахождение	Техническое состояние	Заключение экспертизы
Вавиловский сад с прудом	1900-1920-е годы	не установлены	г.Пушкин, между улицами Широкой, Оранжерейной, Ленинградской, Привокзальной площадью и Октябрьским бульваром	удовлетворительное	Рекомендовать включить в Единый государственный реестр как объект культурного наследия регионального значения
(Строка дополнительно включена <a href="#">приказом Комитета по государственному контролю, использованию и охране памятников истории и культуры Санкт-Петербурга от 30 декабря 2009 года N 8-353</a> )					

## СПИСОК ВЫЯВЛЕННЫХ ОБЪЕКТОВ КУЛЬТУРНОГО НАСЛЕДИЯ

Санкт-Петербург

Исторические захоронения

## КОМИТЕТ ПО ГОСУДАРСТВЕННОМУ КОНТРОЛЮ, ИСПОЛЬЗОВАНИЮ И ОХРАНЕ ПАМЯТНИКОВ ИСТОРИИ И КУЛЬТУРЫ

## ФРУНЗЕНСКИЙ РАЙОН

N п/п	Наименование объекта	Датировка	Авторы	Местонахождение	Техническое состояние	Заключение экспертизы
1	2	3	4	5	6	7
2238	Могила богослова, писателя, проповедника И.Л. Янышева (1826-1910)			Волковское православное кладбище, Расстанный проезд, 7а, к северо-востоку от Спасского собора, Смотрительская дорожка, уч. 84	удовлетворительное	рекомендовать к включению в Единый государственный реестр как объект культурного наследия регионального значения
2239	Могила военного инженера, гидротехника Ф.П. де Воллана			Волковское лютеранское кладбище, Волковки наб.р., 1, Талевая дорожка	удовлетворительное	рекомендовать к включению в Единый государственный реестр как объект культурного наследия регионального значения
2240	Могила и надгробие полковника И.И. Дибича-Забалканского (1785-1830)			Волковское лютеранское кладбище, Волковки наб.р., 1, Дибичева (Бибичева) дорожка, уч. 44	удовлетворительное	рекомендовать к включению в Единый государственный реестр как объект культурного наследия регионального значения

Раздел дополнительно включен [приказом Комитета по государственному контролю, использованию и охране памятников истории и культуры Санкт-Петербурга от 2 июня 2006 года N 8-61](#)

## СПИСОК ВЫЯВЛЕННЫХ ОБЪЕКТОВ КУЛЬТУРНОГО НАСЛЕДИЯ

Санкт-Петербург

Исторические захоронения

КОМИТЕТ ПО ГОСУДАРСТВЕННОМУ КОНТРОЛЮ, ИСПОЛЬЗОВАНИЮ И ОХРАНЕ ПАМЯТНИКОВ ИСТОРИИ И КУЛЬТУРЫ

## ЦЕНТРАЛЬНЫЙ РАЙОН

N п/п	Наименование объекта	Датировка	Авторы	Местонахождение	Техническое состояние	Заключение экспертизы
1	2	3	4	5	6	7
2241	Могила историка, общественного деятеля М.А. Корфа (1800-1876)			Никольское кладбище, Александро-Невская лавра, Монастырки наб.р., 1а, Никольская дорожка	удовлетворительное	рекомендовать к включению в Единый государственный реестр как объект культурного наследия регионального значения

Пункт дополнительно включен [приказом Комитета по государственному контролю, использованию и охране памятников истории и культуры Санкт-Петербурга от 2 июня 2006 года N 8-61](#)

## СПИСОК ВЫЯВЛЕННЫХ ОБЪЕКТОВ КУЛЬТУРНОГО НАСЛЕДИЯ

Санкт-Петербург

Монументальное искусство

КОМИТЕТ ПО ГОСУДАРСТВЕННОМУ КОНТРОЛЮ, ИСПОЛЬЗОВАНИЮ И ОХРАНЕ ПАМЯТНИКОВ ИСТОРИИ И КУЛЬТУРЫ

## КРАСНОГВАРДЕЙСКИЙ РАЙОН

N п/п	Наименование объекта	Датировка	Авторы	Местонахождение	Техническое состояние	Заключение экспертизы
1	2	3	4	5	6	7
2242	Скульптуры сфинксов (две) (чугун, литье)	1826	ск.П.П.Соколов	Индустриальный пр., 42 (временное расположение на территории производственной базы ГУП "Мостотрест")	плохое	рекомендовать к включению в Единый государственный реестр как объект культурного наследия регионального значения

Пункт дополнительно включен [приказом Комитета по государственному контролю, использованию и охране памятников истории и культуры Санкт-Петербурга от 3 июня 2006 года N 8-77](#)

## СПИСОК ВЫЯВЛЕННЫХ ОБЪЕКТОВ КУЛЬТУРНОГО НАСЛЕДИЯ

Санкт-Петербург

Архитектура

## КОМИТЕТ ПО ГОСУДАРСТВЕННОМУ КОНТРОЛЮ, ИСПОЛЬЗОВАНИЮ И ОХРАНЕ ПАМЯТНИКОВ ИСТОРИИ И КУЛЬТУРЫ

## КАЛИНИНСКИЙ РАЙОН

№ п/п	Наименование объекта	Датировка	Авторы	Местонахождение	Техническое состояние	Заключение экспертизы
1	2	3	4	5	6	7
2244	Ансамбль Артиллерийской лаборатории (с прудом) в составе:	1841-1853; 2-я пол. 19-нач. 20 вв.	Архитекторы Гемилиан А.П., Фон Генрихсен Р.Р.	проспект Маршала Блюхера, 12	Удовлетворительное	Рекомендовать к включению в Единый государственный реестр как объект культурного наследия регионального значения
Пункт в редакции распоряжения Комитета по государственному контролю, использованию и охране памятников истории и культуры Санкт-Петербурга от 2 декабря 2009 года N 10-35 - см. предыдущую редакцию						
2244.1	Церковь	1841-1853	Архитекторы Гемилиан А.П., Фон Генрихсен Р.Р.	проспект Маршала Блюхера, 12, лит.АЦ	Удовлетворительное	
2244.2	Жилой дом	2-я пол. 19-нач. 20 вв.	Архитектор Фон Генрихсен Р.Р. (?)	проспект Маршала Блюхера, 12, лит.С	Удовлетворительное	
2244.3	Казарма	1841-1853	Архитекторы Гемилиан А.П., Фон Генрихсен Р.Р.	проспект Маршала Блюхера, 12, лит.ГЮ	Удовлетворительное	
2244.4	Административное здание	2-я пол. 19-нач. 20 вв.	Архитектор Фон Генрихсен Р.Р. (?)	проспект Маршала Блюхера, 12, лит.АХ	Удовлетворительное	
2244.5	Пункт исключен - распоряжение Комитета по государственному контролю, использованию и охране памятников истории и культуры Санкт-Петербурга от 2 декабря 2009 года N 10-35 - См. предыдущую редакцию					
2244.6	Пункт исключен - распоряжение Комитета по государственному контролю, использованию и охране памятников истории и культуры Санкт-Петербурга от 2 декабря 2009 года N 10-35 - См. предыдущую редакцию					
2244.7	Пункт исключен - распоряжение Комитета по государственному контролю, использованию и охране памятников истории и культуры Санкт-Петербурга от 2 декабря 2009 года N 10-35 - См. предыдущую редакцию					
2244.8	Пункт исключен - распоряжение Комитета по государственному контролю, использованию и охране памятников истории и культуры Санкт-Петербурга от 2 декабря 2009 года N 10-35 - См. предыдущую редакцию					
2244.9	Пункт исключен - распоряжение Комитета по государственному контролю, использованию и охране памятников истории и культуры Санкт-Петербурга от 2 декабря 2009 года N 10-35 - См. предыдущую редакцию					
2244.10	Пункт исключен - распоряжение Комитета по государственному контролю, использованию и охране памятников истории и культуры Санкт-Петербурга от 2 декабря 2009 года N 10-35 - См. предыдущую редакцию					
2244.11	Лаборатория (?)	1841-1853; 2-я пол. 19-нач. 20 вв.	Архитекторы Гемилиан А.П., Фон Генрихсен Р.Р.	проспект Маршала Блюхера, 12, лит.Ж	Удовлетворительное	
2244.12	Лаборатория (?)	1841-1853; 2-я пол. 19-нач. 20 вв.	Архитекторы Гемилиан А.Л., Фон	проспект Маршала Блюхера, 12, лит.Е	Удовлетворительное	

			Генрихсен Р.Р.			
2244.13	Пункт исключен - распоряжение Комитета по государственному контролю, использованию и охране памятников истории и культуры Санкт-Петербурга от 2 декабря 2009 года N 10-35 - См. предыдущую редакцию					
2244.14	Лаборатория	1841-1853	Архитекторы Гемпиан А.П., Фон Генрихсен Р.Р.	проспект Маршала Блюхера, 12, лит.БС	Удовлетворительное	
2244.15	Лаборатория	1841-1853	Архитекторы Гемпиан А.П., Фон Генрихсен Р.Р.	проспект Маршала Блюхера, 12, лит.БТ	Удовлетворительное	
2244.16	Пункт исключен - распоряжение Комитета по государственному контролю, использованию и охране памятников истории и культуры Санкт-Петербурга от 2 декабря 2009 года N 10-35 - См. предыдущую редакцию					
2244.17	Пункт исключен - распоряжение Комитета по государственному контролю, использованию и охране памятников истории и культуры Санкт-Петербурга от 2 декабря 2009 года N 10-35 - См. предыдущую редакцию					
2244.19	Пункт исключен - распоряжение Комитета по государственному контролю, использованию и охране памятников истории и культуры Санкт-Петербурга от 2 декабря 2009 года N 10-35 - См. предыдущую редакцию					
2244.20	Пункт исключен - распоряжение Комитета по государственному контролю, использованию и охране памятников истории и культуры Санкт-Петербурга от 2 декабря 2009 года N 10-35 - См. предыдущую редакцию					
2244.21	Пункт исключен - распоряжение Комитета по государственному контролю, использованию и охране памятников истории и культуры Санкт-Петербурга от 2 декабря 2009 года N 10-35 - См. предыдущую редакцию					
Раздел дополнительно включен приказом Комитета по государственному контролю, использованию и охране памятников истории и культуры Санкт-Петербурга от 26 января 2007 года N 8-18						

## СПИСОК ВЫЯВЛЕННЫХ ОБЪЕКТОВ КУЛЬТУРНОГО НАСЛЕДИЯ

Санкт-Петербург  
 Градостроительство и архитектура

## КОМИТЕТ ПО ГОСУДАРСТВЕННОМУ КОНТРОЛЮ, ИСПОЛЬЗОВАНИЮ И ОХРАНЕ ПАМЯТНИКОВ ИСТОРИИ И КУЛЬТУРЫ

## АДМИРАЛТЕЙСКИЙ РАЙОН

N п/п	Наименование объекта	Датировка	Авторы	Местонахождение	Техническое состояние	Заключение экспертизы
1	2	3	4	5	6	7
2246	Скверы на Семеновской площади (два)	1904-1905 гг.; середина XX в., реконструкция	городской садовник В.И. Визе	Семеновская пл., между домами 90 и 92 по наб.р. Фонтанки	удовлетворительное	Рекомендовать включить в Единый государственный реестр как объект культурного наследия регионального значения
Пункт дополнительно включен приказом Комитета по государственному контролю, использованию и охране памятников истории и культуры Санкт-Петербурга от 6 декабря 2007 года N 8-251						

Редакция документа с учетом

---

изменений и дополнений подготовлена  
АО "Кодекс"

## ПРИЛОЖЕНИЕ 16

к АКТУ

по результатам ГОСУДАРСТВЕННОЙ ИСТОРИКО-КУЛЬТУРНОЙ ЭКСПЕРТИЗЫ  
раздела документации, обосновывающего меры по обеспечению сохранности  
объекта культурного наследия регионального значения «Здание Специальных курсов  
усовершенствования командного состава» (Санкт-Петербург, Малоохтинский пр., 80/2,  
лит. А), выявленного объекта культурного наследия «Рождественская часть 1. Участок  
культурного слоя города Санкт-Петербурга XVIII-начала XX вв.» (Санкт-Петербург,  
Новгородская ул., 11) при проведении земляных, строительных, мелиоративных и (или)  
хозяйственных работ, предусмотренных статьей 25 Лесного кодекса Российской  
Федерации работ по использованию лесов и иных работ на земельном участке,  
непосредственно связанном с земельным участком в границах территории объекта  
культурного наследия: «Меры по обеспечению сохранности объектов культурного  
наследия при проведении работ по объекту: «Газопровод среднего давления для  
подключения (технологического присоединения) объекта капитального строительства на  
земельном участке по адресу: г. Санкт-Петербург, муниципальный округ Смольнинское,  
улица Новгородская, участок 36 (Водогрейная котельная с дымовой трубой (2-й  
резервный ввод, 2-й этап резервирования)» 78-10-6025-ОСОКН. ООО «Центр  
Инженерных Изысканий В Строительстве». 2024 г.



ПРАВИТЕЛЬСТВО САНКТ-ПЕТЕРБУРГА  
**КОМИТЕТ ПО ГОСУДАРСТВЕННОМУ  
 КОНТРОЛЮ, ИСПОЛЬЗОВАНИЮ  
 И ОХРАНЕ ПАМЯТНИКОВ  
 ИСТОРИИ И КУЛЬТУРЫ  
 (КГИОП)**

ул. Золотого Росса, д. 1-3, литера А, Санкт-Петербург, 191023  
 Тел. (812) 417-43-03, Факс (812) 710-42-45  
 E-mail: kgiop@gov.spb.ru  
<https://www.gov.spb.ru>, <http://kgiop.ru>

Генеральному директору  
 ООО «ЦИИВС»

Макееву С.А.

Чугунная ул., д. 14, лит. 3, СПб, 194044

[info@ciivs.ru](mailto:info@ciivs.ru)

№01-46-672/24-0-1 от 13.03.2024  
 На № 78-10-602/ от 05.03.2024  
 Рег. № 01-46-672/24-0-0 от 05.03.2024

**Уважаемый Станислав Александрович!**

В ответ на Ваше обращение КГИОП направляет документацию по выявленным объектам культурного наследия, согласно запросу.

В настоящее время распоряжение о предмете охраны по выявленному объекту культурного наследия «Рождественская часть 1. Участок культурного слоя города Санкт-Петербурга XVIII-начала XX вв.», расположенному по адресу: Санкт-Петербург, Новгородская улица, 11 не утверждено.

В настоящее время распоряжение о предмете охраны по выявленному объекту культурного наследия «Здание Специальных курсов усовершенствования командного состава», расположенному по адресу: Санкт-Петербург, Малоохтинский проспект, дом 80/2, литера А не утверждено.

В соответствии с пунктом 7.1 статьи 47.6 Федерального закона в отношении выявленных объектов культурного наследия охранное обязательство не утверждается. Отсутствие охранного обязательства в силу статьи 48 Федерального закона не препятствует использованию объекта культурного наследия с обязательным соблюдением требований Федерального закона в том числе подпунктов 1-3 пункта 1 статьи 47.3 Федерального закона и выполнению в отношении данного объекта культурного наследия работ по его сохранению в порядке, установленном пунктом 1 статьи 45 Федерального закона.

В соответствии с положениями ст. 21 Федерального закона от 25.06.2002 № 73-ФЗ «Об объектах культурного наследия (памятниках истории и культуры) народов Российской Федерации», паспорт объекта культурного наследия оформляется только в отношении объектов, включенных в единый государственный реестр объектов культурного наследия (далее – реестр), выявленные объекты культурного наследия не регистрируются в реестре.

Приложение: копии документов, 1 экз.

**Начальник отдела  
 государственного реестра  
 объектов культурного наследия**

ДОКУМЕНТ ПОДПИСАН  
 ЭЛЕКТРОННОЙ ПОДПИСЬЮ  
 Сертификат 0005EE0A303CE6F48C9893144CF7FA1E31  
 Владелец **Брыков Дмитрий Сергеевич**  
 Действителен с 24.10.2023 по 16.01.2025

**Брыков**

Исп.: Курочкина Т.С., 710-47-42

## ПРИЛОЖЕНИЕ 17

к АКТУ

по результатам ГОСУДАРСТВЕННОЙ ИСТОРИКО-КУЛЬТУРНОЙ ЭКСПЕРТИЗЫ  
раздела документации, обосновывающего меры по обеспечению сохранности  
объекта культурного наследия регионального значения «Здание Специальных курсов  
усовершенствования командного состава» (Санкт-Петербург, Малоохтинский пр., 80/2,  
лит. А), выявленного объекта культурного наследия «Рождественская часть 1. Участок  
культурного слоя города Санкт-Петербурга XVIII-начала XX вв.» (Санкт-Петербург,  
Новгородская ул., 11) при проведении земляных, строительных, мелиоративных и (или)  
хозяйственных работ, предусмотренных статьей 25 Лесного кодекса Российской  
Федерации работ по использованию лесов и иных работ на земельном участке,  
непосредственно связанном с земельным участком в границах территории объекта  
культурного наследия: «Меры по обеспечению сохранности объектов культурного  
наследия при проведении работ по объекту: «Газопровод среднего давления для  
подключения (технологического присоединения) объекта капитального строительства на  
земельном участке по адресу: г. Санкт-Петербург, муниципальный округ Смольнинское,  
улица Новгородская, участок 36 (Водогрейная котельная с дымовой трубой (2-й  
резервный ввод, 2-й этап резервирования)» 78-10-6025-ОСОКН. ООО «Центр  
Инженерных Изысканий В Строительстве». 2024 г.



ПРАВИТЕЛЬСТВО САНКТ-ПЕТЕРБУРГА  
КОМИТЕТ ПО ГОСУДАРСТВЕННОМУ КОНТРОЛЮ, ИСПОЛЬЗОВАНИЮ  
И ОХРАНЕ ПАМЯТНИКОВ ИСТОРИИ И КУЛЬТУРЫ  
РАСПОРЯЖЕНИЕ

окуд

09.04.2024

№ 428-рп

**О включении выявленного объекта культурного наследия в единый государственный реестр объектов культурного наследия (памятников истории и культуры) народов Российской Федерации в качестве объекта культурного наследия регионального значения «Здание Специальных курсов усовершенствования командного состава», об утверждении границ и режима использования территории объекта культурного наследия, об утверждении предмета охраны объекта культурного наследия**

В соответствии с подпунктом 12 статьи 9.2, статьей 18, подпунктом 10 пункта 2 статьи 33 Федерального закона от 25.06.2002 № 73-ФЗ «Об объектах культурного наследия (памятниках истории и культуры) народов Российской Федерации», пунктами 3.1, 3.12 Положения о Комитете по государственному контролю, использованию и охране памятников истории и культуры, утвержденного постановлением Правительства Санкт-Петербурга от 28.04.2004 № 651, на основании акта, составленного по результатам государственной историко-культурной экспертизы (рег. КГИОП № 01-24-2886/22-0-0 от 29.11.2022), с учетом решения рабочей группы Совета по сохранению культурного наследия при Правительстве Санкт-Петербурга от 22.02.2024 № 02-03-2/2024:

1. Включить в единый государственный реестр объектов культурного наследия (памятников истории и культуры) народов Российской Федерации в качестве объекта культурного наследия регионального значения памятник «Здание Специальных курсов усовершенствования командного состава», 1936-1938 гг., расположенный по адресу: Санкт-Петербург, Малоохтинский пр., д. 80/2, литера А.

2. Исключить из Списка выявленных объектов культурного наследия, утвержденного приказом КГИОП от 20.02.2001 № 15, объект «Здание Специальных курсов усовершенствования командного состава», числящийся под номером 835.

3. Утвердить:

3.1. Границы территории объекта культурного наследия регионального значения «Здание Специальных курсов усовершенствования командного состава», расположенного по адресу: Санкт-Петербург, Малоохтинский пр., д. 80/2, литера А, согласно приложению № 1 к распоряжению.

3.2. Режим использования территории объекта культурного наследия регионального значения «Здание Специальных курсов усовершенствования командного состава», расположенного по адресу: Санкт-Петербург, Малоохтинский пр., д. 80/2, литера А, согласно приложению № 2 к распоряжению.

3.3. Предмет охраны объекта культурного наследия регионального значения «Здание Специальных курсов усовершенствования командного состава», расположенного по адресу: Санкт-Петербург, Малоохтинский пр., д. 80/2, литера А, согласно приложению № 3 к распоряжению.

4. Признать утратившим силу план границ территории выявленного объекта культурного наследия «Здание Специальных курсов усовершенствования командного состава», утвержденный КГИОП 30.07.2003.

5. Начальнику Управления государственного реестра объектов культурного наследия обеспечить:

5.1. Представление в Министерство культуры Российской Федерации сведений, предусмотренных приказом Министерства культуры Российской Федерации от 03.10.2011 № 954 «Об утверждении Положения о едином государственном реестре объектов культурного наследия (памятников истории и культуры) народов Российской Федерации», в установленные сроки.

5.2. Направление в Управление Федеральной службы государственной регистрации, кадастра и картографии по Санкт-Петербургу, Комитет по градостроительству и архитектуре копий распоряжения в срок, не превышающий пяти рабочих дней со дня издания распоряжения.

5.3. Уведомление лиц, являющихся собственниками или иными законными владельцами объекта, указанного в пункте 1 распоряжения, о включении объекта культурного наследия в реестр в срок, не превышающий трёх рабочих дней со дня издания распоряжения.

5.4. Размещение распоряжения в электронной форме в локальной компьютерной сети КГИОП и его официальное опубликование.

5.5. Внесение соответствующих изменений в «Геоинформационную базу данных по объектам культурного наследия, границам и режимам зон охраны на территории Санкт-Петербурга».

6. Контроль за выполнением распоряжения возложить на заместителя председателя КГИОП Аганову Г.Р.

Председатель КГИОП



С.В. Макаров

Приложение № 1 к распоряжению КГИОП  
от 09.04.2024 № 428-рп

Границы территории  
объекта культурного наследия регионального значения  
«Здание Специальных курсов усовершенствования командного состава»,  
расположенного по адресу: Санкт-Петербург, Малоохтинский пр., д. 80/2, литера А  
(далее – объект культурного наследия)


1. Схема границ территории объекта культурного наследия:



Условные обозначения:

- Границы территории объекта культурного наследия
- Объект культурного наследия

2. План поворотных (характерных) точек границ территории объекта культурного наследия:

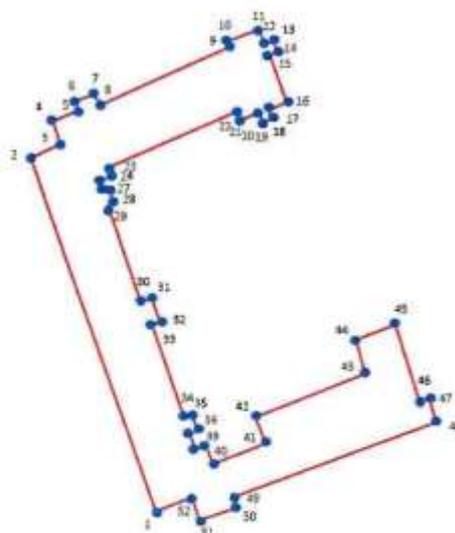

Условные обозначения:

- Граница объекта культурного наследия
- 1 Номер поворотной (характерной) точки

3. Координаты поворотных (характерных) точек границ территории объекта культурного наследия:

Номер характерной точки	Координаты характерных точек в системе координат, установленной для ведения государственного кадастра объектов недвижимости (м)	
	X	Y
1.	93360,12	118459,88
2.	93452,52	118422,50
3.	93456,02	118431,60
4.	93462,32	118428,49
5.	93465,40	118436,64
6.	93467,08	118436,08
7.	93468,90	118440,98
8.	93466,52	118441,82
9.	93482,06	118480,32

10.	93483,04	118479,90
11.	93486,82	118489,42
12.	93482,90	118491,40
13.	93483,46	118492,64
14.	93478,56	118494,60
15.	93477,72	118492,92
16.	93467,92	118496,84
17.	93466,38	118493,48
18.	93464,70	118493,90
19.	93464,14	118491,80
20.	93465,40	118491,10
21.	93462,74	118484,24
22.	93465,12	118483,40
23.	93449,72	118445,18
24.	93447,34	118446,16
25.	93445,94	118442,80
26.	93444,26	118443,50
27.	93444,82	118445,04
28.	93440,62	118446,58
29.	93440,20	118445,18
30.	93415,42	118454,00
31.	93416,82	118456,80
32.	93409,54	118459,60
33.	93408,42	118457,22
34.	93385,18	118466,18
35.	93385,60	118468,28
36.	93381,54	118469,82
37.	93380,56	118468,00
38.	93375,89	118469,88
39.	93376,92	118473,04
40.	93372,86	118474,72
41.	93377,62	118489,42
42.	93385,18	118486,90
43.	93396,52	118518,82

4

44.	93405,34	118516,16
45.	93409,12	118527,22
46.	93389,10	118534,22
47.	93389,52	118537,16
48.	93387,50	118538,70
49.	93364,18	118480,18
50.	93362,36	118480,60
51.	93359,56	118470,24
52.	93363,62	118469,12
1.	93360,12	118459,88

Приложение № 2 к распоряжению КГИОП  
от 09.04.2024 № 428-рп

Режим использования территории  
объекта культурного наследия регионального значения  
«Здание Специальных курсов усовершенствования командного состава»,  
расположенный по адресу: Санкт-Петербург Малоохтинский пр., д. 80/2, литера А.

1. На территории объекта культурного наследия запрещаются: строительство объектов капитального строительства и увеличение объемно-пространственных характеристик существующих на территории объекта культурного значения объектов капитального строительства; проведение земляных, строительных, мелиоративных и иных работ, за исключением работ по сохранению (воссозданию) объекта культурного наследия или его отдельных элементов, сохранению историко-градостроительной или природной среды объекта культурного наследия, работ по капитальному ремонту общего имущества в многоквартирных домах, являющихся объектами культурного наследия, работ по капитальному ремонту общего имущества в многоквартирных домах, расположенных на территориях объектов культурного наследия и не являющихся объектами культурного наследия.

2. На территории объекта культурного наследия разрешается ведение хозяйственной деятельности, не противоречащей требованиям обеспечения сохранности объекта культурного наследия и позволяющей обеспечить функционирование объекта культурного наследия в современных условиях.

3. Требования к осуществлению деятельности в границах территории объекта культурного наследия и требования к содержанию и использованию территории объекта культурного наследия устанавливаются законодательством Российской Федерации и Санкт-Петербурга об объектах культурного наследия.

Приложение № 3 к распоряжению КГИОП  
от 09.04.2024 № 428-рп

Предмет охраны  
объекта культурного наследия регионального значения  
«Здание Специальных курсов усовершенствования командного состава», 1936-1938 гг.,  
расположенный по адресу: Санкт-Петербург, Малоохтинский пр., д. 80/2, литера А

№ пп	Видовая принадлежность предмета охраны	Предмет охраны	Фотофиксация
1	2	3	4
1	Объемно-пространственное решение:	<p>исторические* местоположение, габариты и конфигурация П-образного в плане 4-х этажного здания с неполным перилтером в уровне 5-го этажа;</p> <p>исторические габариты и конфигурация крыши (скатная); покрытие (металл).</p> <p>*здесь и далее «исторические» на 1936 г.</p>	 <p>The top part of the image shows a red-outlined architectural plan of a P-shaped building on a site plan. The bottom part is a color photograph of the building, a large, multi-story structure with a central tower, situated on a street corner.</p>
2	Конструктивная система здания:	<p>наружные и внутренние капитальные стены – местоположение, материал (кирпич);</p> <p>исторические отметки плоских междуэтажных перекрытий;</p> <p>колонны, пилоны – местоположение габариты;</p>	 <p>The image shows an interior view of a room with brick walls and a window. A pylon is visible near the window.</p>



3

		ограждение - габариты, вид материала (металла), техника исполнения (прокат, ковка), рисунок (геометрический).	
3	Объемно-планировочное решение:	местоположение внутренних капитальных стен.	
4	Архитектурно-художественное решение фасадов:	<p>Архитектурно-художественное решение фасадов в стиле советского неоклассицизма:</p> <p>лицевые фасады: материал и характер отделки цоколя - красный гранит;</p> <p>материал и характер отделки лицевых фасадов - офактуренная терразитовая штукатурка, разделанная квадратным рустом;</p> <p>оконные проемы цокольного, 1-4-го этажей - местоположение, габариты, конфигурация; оконные заполнения - исторический рисунок и цвет; дверные проемы - местоположение, габариты, конфигурация;</p> <p>юго-восточный фасад; вертикальные членения: стилизованные пилястры большого ордера, объединяющие 1-4 этажи - местоположение, габариты, конфигурация, материал и характер отделки пилястр - офактуренная терразитовая штукатурка (фусты);</p>	  

4

		<p>горизонтальные членения: надоконная тяга 1-го этажа;</p> <p>оформление подоконных плоскостей 1-го этажа - ряд вертикальных щелевидных отверстий;</p> <p>выносной карниз с сухариками - 4-го этажа; узкий венчающий карниз; аттиковая стенка;</p> <p>неполный перистер с пилонами в уровне 5-го этажа - местоположение, габариты;</p> <p>юго-западный фасад: вертикальные членения: стилизованые трехчетвертные колонны большого ордера, объединяющие 1-4 этажи - местоположение, габариты, конфигурация, материал и характер отделки колонн (офактуренная терразитовая штукатурка - фусты);</p> <p>горизонтальные членения: надоконная тяга 1-го этажа, подоконная тяга 2-го этажа;</p>	    
--	--	--	---

5

		<p>ленные барельефные композиции между надоконной тягой 1-го этажа и подоконной тягой 2-го этажа в интерколоннах со сценами участия матросов в революционных событиях;</p>	  
		<p>ленная горельефная композиция в интерколоннах в уровне 4-го этажа с морской тематикой;</p>	
		<p>оформление подоконных плоскостей 1-го этажа - ряд вертикальных щелевидных отверстий;</p>	

6

	<p>ложный французский балкон по центральной оси в уровне 4-го этажа - местоположение, габариты, конфигурация (прямоугольная); отражение балкона - вид материала (бетон), техника исполнения (отливка), рисунок (в виде сплошной стенки со шлефованными вертикальными отверстиями);</p> <p>главный вход - местоположение, габариты, конфигурация (прямоугольная); историческая конфигурация, рисунок, заполнения дверного проема: четырехстворчатое, светлое, с прямоугольной фрамугой; материал (дерево);</p> <p>крыльцо в 9 ступеней - местоположение, габариты, материал (гранит);</p> <p>осевая вертикальная ниша в уровне 1-3 этажей с одинарным оконным проемом;</p> <p>наддверная лепная барельефная композиция между надкошней тягой 1-го этажа и подкошней тягой 2-го этажа со сценой участия матросов в революционных событиях;</p> <p>скульптуры катерника и лётчика на пьедесталах, фланкирующие входной портал; материал;</p>	    
--	---	---

7

		<p>антаблемент с широким гладким фризом;</p> <p>выносной карниз с сухариками в уровне 4-го этажа;</p> <p>венчающий карниз;</p> <p>северо-западный (торпедной) фасад;</p> <p>материал и характер отделки цоколя - красный гранит;</p> <p>материал и характер отделки лицевых фасадов - офактуренная терразитовая штукатурка, разделанная квадратным рустом;</p> <p>вертикальные членения стилизованные пилястры большого ордера, объединяющие 1-4 этажи - местоположение, габариты, конфигурация, материал и характер отделки пилястр - офактуренная терразитовая штукатурка (фусты);</p> <p>надоконная тяга в уровне 1-го этажа;</p> <p>подоконная тяга в уровне 2-го этажа;</p> <p>оконные проемы 1-4-го этажей - местоположение, габариты, конфигурация;</p> <p>оконные заполнения - исторический рисунок и цвет;</p> <p>дверные проемы - местоположение, габариты, конфигурация;</p>	 
--	--	---	---

8

		<p>оформление подоконных плоскостей 1-го этажа - ряд вертикальных шелевидных отверстий;</p> <p>балконы в уровне 2-го этажа - местоположение, габариты, конфигурация (прямоугольная); ограждение балкона - вид материала (бетон), техника исполнения (отливка), рисунок (в виде сплошной стенки со шелевидными вертикальными отверстиями);</p> <p>дворовые фасады:          оконные проемы 1-4-го этажей – местоположение, габариты, конфигурация (исключая оконный проем 1-го этажа по 1-й оси от внутреннего южного угла здания); материал и характер отделки цоколя - известняк; материал и характер отделки лицевых фасадов - офактуренная терразитовая штукатурка, разделанная лепочным рустом (на высоту 1-го этажа) и квадратным рустом (на высоту цокольного, 2-5-го этажей); венчающий карниз; оформление глухого фасада лестничного объема - две лопатки и две угловые лопатки; венчающий карниз и аттиковый объем лестничного объема.</p>	
5	<p>Декоративно-художественное оформление интерьеров:</p>	<p>устой и стилобат лестницы - материал: ограждение лестничной площадки - габариты, вид материала (гипс), техника исполнения (формовка), конструкция;</p>	 

9

		<p>оформление перекрытия парадного вестибюля - двойная рама из штукатурного профиля по краю и в виде круга - в центре;</p> <p>оформление отрезков антаблемента в интерколоннах - прямоугольные филенки с лепной лиственной порезкой по краю;</p> <p>оформление перекрытия помещения №111 - двойные рамы из штукатурного профиля по краю; прямоугольные штукатурные филенки на стенах; пилястры в углах.</p>	 
--	--	---	---

## ПРИЛОЖЕНИЕ 18

к АКТУ

по результатам ГОСУДАРСТВЕННОЙ ИСТОРИКО-КУЛЬТУРНОЙ ЭКСПЕРТИЗЫ  
раздела документации, обосновывающего меры по обеспечению сохранности  
объекта культурного наследия регионального значения «Здание Специальных курсов  
усовершенствования командного состава» (Санкт-Петербург, Малоохтинский пр., 80/2,  
лит. А), выявленного объекта культурного наследия «Рождественская часть 1. Участок  
культурного слоя города Санкт-Петербурга XVIII-начала XX вв.» (Санкт-Петербург,  
Новгородская ул., 11) при проведении земляных, строительных, мелиоративных и (или)  
хозяйственных работ, предусмотренных статьей 25 Лесного кодекса Российской  
Федерации работ по использованию лесов и иных работ на земельном участке,  
непосредственно связанном с земельным участком в границах территории объекта  
культурного наследия: «Меры по обеспечению сохранности объектов культурного  
наследия при проведении работ по объекту: «Газопровод среднего давления для  
подключения (технологического присоединения) объекта капитального строительства на  
земельном участке по адресу: г. Санкт-Петербург, муниципальный округ Смольнинское,  
улица Новгородская, участок 36 (Водогрейная котельная с дымовой трубой (2-й  
резервный ввод, 2-й этап резервирования)» 78-10-6025-ОСОКН. ООО «Центр  
Инженерных Изысканий В Строительстве». 2024 г.



ПРАВИТЕЛЬСТВО САНКТ-ПЕТЕРБУРГА  
КОМИТЕТ ПО ГОСУДАРСТВЕННОМУ  
КОНТРОЛЮ, ИСПОЛЬЗОВАНИЮ  
И ОХРАНЕ ПАМЯТНИКОВ  
ИСТОРИИ И КУЛЬТУРЫ  
(КГИОП)

ул. Зодного Росси, д. 1-3, литера А, Санкт-Петербург, 191023  
Тел. (812) 417-43-03, Факс (812) 710-42-45  
E-mail: kgiop@gov.spb.ru  
<https://www.gov.spb.ru>, <http://kgiop.ru>

№

На № 01-43-16088/24-0-1 от 09.07.2024  
Рег. № 01-43-16088/24-0-1 от 09.07.2024

Генеральному директору  
ООО «ЦИВС»

Макееву С.А.

Чугунная ул., д. 14, лит. 3, СПб, 194044

[info@ciivs.ru](mailto:info@ciivs.ru)

**Уважаемый Станислав Александрович!**

В ответ на Ваше обращение КГИОП направляет документацию по объекту культурного наследия регионального значения «Здание Специальных курсов усовершенствования командного состава» на основании распоряжения КГИОП № 428-рп от 09.04.2024, расположенному по адресу: Санкт-Петербург, Малоохтинский проспект, дом 80/2, литера А.

Приложение: копии документов, 1экз.

Заместитель начальника отдела  
государственного реестра объектов  
культурного наследия

ДОКУМЕНТ ПОДПИСАН  
ЭЛЕКТРОННОЙ ПОДПИСЬЮ

втеев

Сертификат 00D45E57EE5D1156549604330CA8334C1E  
Владелец Евтеев Константин Сергеевич  
Действителен с 16.11.2023 по 08.02.2025

Исп.: Курочкин Т.С., 710-47-42