

АКТ

по результатам ГОСУДАРСТВЕННОЙ ИСТОРИКО-КУЛЬТУРНОЙ ЭКСПЕРТИЗЫ раздела документации, обосновывающего меры по обеспечению сохранности объекта культурного наследия федерального значения «Галерная гавань Гребного порта» (Санкт-Петербург, Шкиперский проток ул. 14-а, 20; 21, корп. 1; 23, корп. 2; 25), при проведении земляных, строительных, меллоративных и (или) хозяйственных работ, предусмотренных статьями 25 Лесного кодекса Российской Федерации работ по использованию лесов и иных работ на земельных участках, непосредственно связанных с земельными участками в границах территории объектов культурного наследия: «Меры по обеспечению сохранности объектов культурного наследия при проведении работ по объекту: «Выполнение проектно-изыскательских работ по строительству водопроводных сетей, для подключения объекта, попадающего в зону охраны культурного наследия, расположенного в Василеостровском районе города Санкт-Петербурга: «Деловой комплекс Морская Резиденция по адресу: Санкт-Петербург, Шкиперский проток, дом 12, литера А». ООО «Центр Инженерных Изысканий В Строительстве». 78-10-6939-ОСОКН. 2025 г.

а. Дата начала и дата окончания проведения экспертизы

Настоящая государственная историко-культурная экспертиза проведена в период с 07 мая 2025 года по 13 мая 2025 г. (Приложение №3: копия договора с экспертом).

б. Место проведения экспертизы

Санкт-Петербург.

в. Заказчик экспертизы

ООО «Центр инженерных изысканий в строительстве» (194362, г. Санкт-Петербург, Парголово, ул. Ленина д. 52, к. 2, лит. А, пом. 1-Н, ИНН78022843810).

г. Сведения об эксперте

Поletaйкин Вячеслав Владимирович – образование высшее (Архитектура (Красноярский инженерно-строительный институт – в настоящее время Федеральное государственное бюджетное образовательное учреждение высшего образования «Архитектурный институт Сибирского федерального университета»); Реставрация (Федеральное государственное бюджетное образовательное учреждение высшего образования «Санкт-Петербургский государственный архитектурно-строительный университет»), кандидат архитектуры («Ленинградский инженерно-строительный институт», в настоящее время Федеральное государственное бюджетное образовательное учреждение высшего образования «Санкт-Петербургский архитектурно-строительный университет» – аспирантура). Стаж работы – 33 года. Место работы – ООО «Архи-Метрика», должность – генеральный директор (штатный сотрудник организации, приказ о приеме на работу № 1/К).

Аттестован в качестве государственного эксперта по проведению следующей экспертной деятельности (объектов экспертизы) (приказ Министерства культуры Российской Федерации от 19.12.2023 г. № 3399, Приложение №2):

- документация или разделы документации, обосновывающие меры по обеспечению сохранности объекта культурного наследия, включенного в реестр, выявленного объекта культурного наследия, либо объекта, обладающего признаками объекта культурного наследия при проведении земляных, мелиоративных, хозяйственных работ, указанных в статье 30 Федерального закона №73-ФЗ работ по использованию лесов и иных работ в границах территории объекта культурного наследия либо на земельном участке, непосредственно связанном с земельным участком в границах территории объекта культурного наследия;

- проектная документация на проведение работ по сохранению объектов культурного наследия.

д. Информация о том, что в соответствии с законодательством Российской Федерации эксперт несет ответственность за достоверность сведений, изложенных в заключении

Настоящая государственная историко-культурная экспертиза проведена в соответствии со статьями 28, 29, 30, 31, 32 Федерального закона от 25.06.2002 №73-ФЗ «Об объектах культурного наследия (памятниках истории и культуры) народов Российской Федерации» и Положением о государственной историко-культурной экспертизе, утвержденным Постановлением Правительства Российской Федерации от 25.04.2024 г. №530. Эксперт несет ответственность за достоверность сведений, изложенных в заключении экспертизы, в соответствии с законодательством Российской Федерации.

В.В. Полетаikin

е. Цели и объекты экспертизы

Цель экспертизы:

Обеспечение сохранности объектов культурного наследия, включенных в реестр, выявленных объектов культурного наследия либо объектов, обладающих признаками объекта культурного наследия (объекта культурного наследия федерального значения «Галерная гавань Гребного порта» (Санкт-Петербург, Шкиперский проток ул., 14-а, 20; 21, корп. 1; 23, корп. 2; 25)) при проведении земляных, строительных, мелиоративных, хозяйственных работ, указанных в статье 30 Федерального закона от 25.06.2002 №73-ФЗ работ по использованию лесов и иных работ на объекте «Выполнение проектно-изыскательских работ по строительству водопроводных сетей, для подключения объекта,

попадающего в зону охраны культурного наследия, расположенного в Василеостровском районе города Санкт-Петербурга: «Деловой комплекс Морская Резиденция по адресу: Санкт-Петербург, Шкиперский проток, дом 12, литера А».

Объект экспертизы:

Раздел документации, обосновывающий меры по обеспечению сохранности объекта культурного наследия, включенного в реестр, выявленного объекта культурного наследия либо объекта, обладающего признаками объекта культурного наследия (объекта культурного наследия федерального значения «Галерная гавань Гребного порта» (Санкт-Петербург, Шкиперский проток ул., 14-а, 20; 21, корп. 1; 23, корп. 2; 25)) при проведении земляных, мелиоративных, хозяйственных работ, указанных в статье 30 Федерального закона от 25.06.2002 №73-ФЗ работ по использованию лесов и иных работ на объекте «Выполнение проектно-изыскательских работ по строительству водопроводных сетей, для подключения объекта, попадающего в зону охраны культурного наследия, расположенного в Василеостровском районе города Санкт-Петербурга: «Деловой комплекс Морская Резиденция по адресу: Санкт-Петербург, Шкиперский проток, дом 12, литера А» на земельных участках, непосредственно связанных с земельными участками в границах территории объектов культурного наследия – «Меры по обеспечению сохранности объектов культурного наследия при проведении работ по объекту: «Выполнение проектно-изыскательских работ по строительству водопроводных сетей, для подключения объекта, попадающего в зону охраны культурного наследия, расположенного в Василеостровском районе города Санкт-Петербурга: «Деловой комплекс Морская Резиденция по адресу: Санкт-Петербург, Шкиперский проток, дом 12, литера А» (шифр: 78-10-6939-ОСОКН), ООО «ЦИИВС», 2025 г.

ж. Перечень документов, предоставленных заявителем

• Раздел документации «Меры по обеспечению сохранности объектов культурного наследия при проведении работ по объекту: «Выполнение проектно-изыскательских работ по строительству водопроводных сетей, для подключения объекта, попадающего в зону охраны культурного наследия, расположенного в Василеостровском районе города Санкт-Петербурга: «Деловой комплекс Морская Резиденция по адресу: Санкт-Петербург, Шкиперский проток, дом 12, литера А» (шифр: 78-10-6939-ОСОКН), разработанная ООО «ЦИИВС» в 2025 году;

- Копия письма КГИОП от 27.05.24 №01-43-10625/24-0-1;
- Информационное письмо от 07.05.2025 г. №78-10-7675;

- Архивные материалы и топография;
- Схема расположения зоны производства работ, относительно земельных участков в границах территории объектов культурного наследия, по данным публичной кадастровой карты;
- Копия письма КГИОП от 02.10.24 №01-21-2409/24-0-1.
- Постановление Правительства РФ № 527 от 10.07.2001.
- Распоряжение КГИОП от 22.01.2021 №3-р.
- Распоряжение КГИОП от 28.09.2023 №809-рп.
- Паспорт объекта культурного наследия федерального значения «Галерная гавань Гребного порта», расположенного по адресу: Санкт-Петербург, Шкиперский проток ул., 14-а, 20; 21, корп. 1; 23, корп. 2; 25 от 30.10.2024.
- Письмо КГИОП от 31.10.2024 №01-46-2864/24-0-1.
- Приказ МК РФ от 16.12.2021 №65560-р.
- Выписка из Единого государственного реестра недвижимости об объекте недвижимости от 12.05.2025 г. № КУВИ-001/2025-103306659 (кадастровый номер 78:06:0000000:3420).
- Выписка из Единого государственного реестра недвижимости об объекте недвижимости от 12.05.2025 г. № КУВИ-001/2025-103303884 (кадастровый номер 78:06:0002125:18).
- Выписка из Единого государственного реестра недвижимости об объекте недвижимости от 12.05.2025 г. № КУВИ-001/2025-103308681 (кадастровый номер 78:06:0002238:1).
- Выписка из Единого государственного реестра недвижимости об объекте недвижимости от 12.05.2025 г. № КУВИ-001/2025-103299455 (кадастровый номер 78:06:0002238:2).
- Выписка из Единого государственного реестра недвижимости об объекте недвижимости от 12.05.2025 г. № КУВИ-001/2025-103290645 (кадастровый номер 78:06:0002238:1002).
- Выписка из Единого государственного реестра недвижимости об объекте недвижимости от 12.05.2025 г. № КУВИ-001/2025-103314530 (кадастровый номер 78:06:0002238:1005).
- Выписка из Единого государственного реестра недвижимости об объекте недвижимости от 12.05.2025 г. № КУВИ-001/2025-103298252 (кадастровый номер 78:06:0002238:1006).

- Выписка из Единого государственного реестра недвижимости об объекте недвижимости от 12.05.2025 г. № КУВИ-001/2025-103292678 (кадастровый номер 78:06:0002238:1007).

- Выписка из Единого государственного реестра недвижимости об объекте недвижимости от 12.05.2025 г. № КУВИ-001/2025-103311807 (кадастровый номер 78:06:0002238:1241).

з. Сведения об обстоятельствах, повлиявших на процесс проведения и результаты экспертизы

Обстоятельства, повлиявшие на процесс проведения и результаты экспертизы, отсутствуют.

и. Сведения о проведенных исследованиях с указанием примененных методов, объема и характера выполненных работ и их результатов

Настоящая экспертиза проведена в соответствии с Федеральным законом от 25.06.2002 № 73-ФЗ «Об объектах культурного наследия (памятниках истории и культуры) народов Российской Федерации» (далее по тексту Акта - Закон), Положением о государственной историко-культурной экспертизе, утвержденным Постановлением Правительства Российской Федерации от 25.04.2024 № 530.

В рамках настоящей экспертизы экспертом были проведены следующие исследования:

Архивно-библиографическое исследование в объеме, необходимом для принятия экспертом соответствующих решений, с целью выявления материалов, содержащих сведения по истории освоения участка. В рамках архивно-библиографических исследований была изучена библиография в Русском фонде Российской национальной библиотеке (РНБ), Библиотеке Академии Наук, фонды государственного исторического архива. Кроме того, экспертом были проведены натурный осмотр объекта культурного наследия и его фотофиксация.

В ходе проведения архивно-библиографического исследования были выявлены документы и материалы, относящиеся к объекту экспертизы.

При проведении экспертизы эксперт соблюдал принципы проведения экспертизы, установленные статьей 29 Федерального закона «Об объектах культурного наследия (памятниках истории и культуры) народов Российской Федерации», обеспечивал объективность, всесторонность и полноту проводимых исследований, а также

достоверность и обоснованность своих выводов; самостоятельно оценивал результаты исследований, ответственно и точно формулировал выводы в пределах своей компетенции.

Исследования проводились на основе принципов научной обоснованности, объективности и законности, презумпции сохранности объекта культурного наследия, соблюдения требований безопасности в отношении объекта культурного наследия, а также объектов культурного наследия, расположенных на непосредственно прилегающей территории, достоверности и полноты информации.

Указанные исследования были проведены с применением методов натурного, историко-архивного и историко-архитектурного анализа в объеме, достаточном для обоснования вывода государственной историко-культурной экспертизы. Результаты исследований, проведенных в рамках экспертизы, были оформлены в виде настоящего акта.

к. Факты и сведения, выявленные и установленные в результате проведенных исследований

Согласно проведенному анализу раздела документации, зона производства работ расположена:

- в границах территории объекта культурного наследия федерального значения «Галерная гавань Гребного порта», расположенного по адресу: Санкт-Петербург, Шкиперский проток ул., 14-а, 20; 21, корп. 1; 23, корп. 2; 25;
- на земельном участке, непосредственно связанном с земельным участком в границах территории объекта культурного наследия федерального значения «Галерная гавань Гребного порта», расположенного по адресу: Санкт-Петербург, Шкиперский проток ул., 14-а, 20; 21, корп. 1; 23, корп. 2; 25.

Согласно Закону Санкт-Петербурга от 24.12.2008 (с изменениями на 15.07.2020) №820-7 «О границах объединенных зон охраны объектов культурного наследия, расположенных на территории Санкт-Петербурга, режимах использования земель и требованиях к градостроительным регламентам в границах указанных зон» - рассматриваемый участок проектирования находится в границах единой охранной зоны в пределах исторически сложившихся центральных районов Санкт - Петербурга (участок ОЗ-1(06)02).

Краткие исторические сведения объекте культурного наследия федерального значения «Галерная гавань Гребного порта» (Санкт-Петербург, Шкиперский проток ул., 14-а, 20; 21, корп. 1; 23, корп. 2; 25).

По данным карты местности за год до основания Санкт-Петербурга 1702 г. – исследуемый участок является частью суши Васильевского острова, не освоен. Согласно плану Санкт-Петербурга 1716 года участок отмечен в ряду кварталов регулярной планировки острова.

В 1721 году по указу Петра I было начато строительство гавани в устье Глухого протока на Васильевском острове по проекту архитектора Доменико Трезини. По проекту в ансамбль гавани входили прямоугольный бассейн, который был соединен с Финским заливом за счет 400-метрового канала, док для ремонта галер, подъемные устройства для снятия пушек с галер. Позднее в ансамбль были включены вновь построенные подзорные башни, представляющие собой небольшие караульные павильоны из бревен, обшитых досками со световыми фонарями ("маячными огнями") и шпилями (сигнальными флагштоками).

В 1723 г. на территорию галерной гавани было переведено 94 галеры. Спустя год в гавань переведено еще 90 построенных в Адмиралтействе судов. На территории казарм было размещено около 2000 человек, входящих в командный состав. Позднее, в период с 1728 по 1819 гг. здесь были построены эллинги для галер по проекту архитектора И. К. Коробова, который продолжал строительные работы после смерти Д. Трезини. На карте части Ладожского озера и Финского залива с прилегающими землями 1730 года данный участок города отмечен как Галерная гавань. Согласно плану Петербурга на немецком 1736 года в западной части Васильевского острова отмечены Большой бассейн, каменные сооружения по двум сторонам от него, а также канал в Финский залив. На плане Санкт-Петербурга 1738 года Зихгейма детально отмечены сооружения ансамбля Галерной гавани.

В 1739 году, для расширения Галерной гавани, архитектор И.К. Коробов составил план и смету на реконструкцию ансамбля. В 1753-1754 гг. мол был облицован известняковым камнем по проекту арх. С. И. Чевакинского. На академическом плане Трускотта 1753 г. с северо-восточной стороны относительно Большого бассейна отмечены таможня и верфь.

В середине XVIII в. по проекту М.А. Башмакова были отремонтированы кроншпицы, которые сохранили свое архитектурное решение XVIII в.

Позднее по периметру гавани велось строительство хозяйственных утилитарных построек, преимущественно по типовым проектам, в каменных конструкциях. Во второй половине XVIII в. к проектированию и строительству производственных и складских зданий привлекались арх-ры: Ф. И. Волков, В. И. Баженов, И. Кребер, Я. Перрен. На плане столичного города Санкт-Петербурга 1792 года с северо-восточной стороны относительно Большого бассейна отмечены слободы Галерной гавани.

В 1794 г. гавань была переименована в Главный Гребной порт. В 1796 году в результате пожара были уничтожены сарай и мастерские с находившимися там судами. Позднее порт утратил свою первоначальную функцию.

В 1808-1812 гг. по проекту А. Д. Захарова берега канала были укреплены гранитными набережными со спусками. Кроме того, в 1810-х гг. был сооружен Малый бассейн для устройства сухого дока, акватория которого была разделена дамбой на две части, а также новый Караульный дом. По данным плана города Санкт-Петербурга 1820 года по периметру гавани отмечены каменные сарай для хранения разных лодок. В юго-восточной части зафиксирована портовая контора.

На плане 1828 году в ансамбле построек отмечены Старая Караульня и новая Гауптвахта (Рис. 11 Альбома иллюстраций), строительство которой велось в период с 1825 по 1826 гг. под руководством А.Е. Штауберта. В 1828 году на берегу Большого бассейна был установлен подъемный кран.

В 1854 году новый Паровой кран, сохранившийся до текущего момента, был установлен на месте подъемного крана. На плане столичного города Санкт-Петербурга 1865 года отмечены: большой бассейн и малые бассейны, гауптвахта и кран у канала в Финский залив, а также сооружения по периметру большого бассейна.

В 1872 году на территории Главного Гребного порта были построены слесарная, котельная, медная мастерские, а также пороховые и пироксилиновые погреба.

В начале 80-х гг. XIX в. на территории Главного Гребного порта был размещен Пироксилиновый завод, для нужд которого были выстроены сушильня, котельная, пороховая мастерская, Водонапорная башня, Пожарное депо, кислотная мастерская и пр.

В 1898-1901 гг. территория порта была разделена на несколько частей, одна из которых была передана Невскому яхт-клубу, другая – Гаванскому парусному обществу.

В 1906 г. Пироксилиновый завод перевели с Васильевского острова на Обуховский полигон. В 1911 г. близ Галерной гавани было размещено радиотелеграфное депо Морского министерства. Согласно плану из путеводителя Суворина 1911 года по периметру большого бассейна зафиксированы постройки Пироксилинового завода.

С 1916 г. на восточном моле Шкиперского канала были размещены Центральные авиаремонтные мастерские морской авиации, а в дальнейшем ремонтные мастерские авиационных частей и соединений ВВС Балтийского флота, базировавшихся в Гребном порту. В 1950-х гг. авиамастерские были преобразованы в 20-й авиаремонтный завод. Согласно немецкой аэрофотосъемке Ленинграда 1939 – 1942 гг. по периметру большого бассейна отмечены хозяйственные постройки.

В конце 1920-х гг. часть Шкиперского протока к востоку от Наличной ул. была засыпана и преобразована в улицу Шкиперский проток с бульваром. К западу от Наличной улицы на месте Шкиперского протока был прорыт гидроаэродром для базировавшихся в Гребном порту авиационных частей ВВС Балтфлота. В этой части улица Шкиперский проток проходит по дороге, соединяющей Наличную улицу и бывший Караульный дом.

В 1930-х гг. все постройки, находившиеся на западном берегу Большого бассейна, были использованы для нужд Склада № 17 ВВС КБФ для хранения авиационного имущества и материалов. Бывшие хранилища Пироксилинового завода, находившиеся вокруг Малых бассейнов, были приспособлены для горюче-смазочных материалов и боеприпасов. Согласно новому плану Ленинграда 1933 года зафиксировано отсутствие застройки по периметру большого бассейна.

В 1950-е гг. по проекту арх. ГИОП Розадеева Б. А. была проведена реставрация с воссозданием флаштов. По данным спутниковой карты Санкт-Петербурга (Ленинграда) 1975 года застройка исследуемого участка близка к современной.

Объект культурного наследия федерального значения «Галерная гавань Гребного порта» (Санкт-Петербург, Шкиперский проток ул., 14-а, 20; 21, корп. 1; 23, корп. 2; 25).

Объект культурного наследия федерального значения «Галерная гавань Гребного порта» (Санкт-Петербург, Шкиперский проток ул., 14-а, 20; 21, корп. 1; 23, корп. 2; 25) является объектом культурного наследия федерального значения на основании Постановления Правительства РФ № 527 от 10.07.2001.

Адрес (местонахождение): Санкт-Петербург, Шкиперский проток ул., 14-а, 20; 21, корп. 1; 23, корп. 2; 25.

Предмет охраны утвержден распоряжением КГИОП от 22.01.2021 №3-р.

Границы территории утверждены распоряжением КГИОП от 28.09.2023 №809-рп.

Режим использования территории объекта согласно распоряжению КГИОП от 28.09.2023 №809-рп и ст. 5.1. Федерального Закона № 73-ФЗ.

Паспорт объекта составлен: паспорт объекта культурного наследия федерального значения «Галерная гавань Гребного порта» (Санкт-Петербург, Шкиперский проток ул., 14-а, 20; 21, корп. 1; 23, корп. 2; 25) от 30.10.2024.

Находится в границах земельных участков с кадастровыми номерами: 78:06:0002238:1002, 78:06:0002238:1007, 78:06:0000000:3420, 78:06:0002238:1006, 78:06:0002238:2, 78:06:0002238:1, 78:06:0002238:1241, 78:06:0002238:1005, 78:06:0002125:18.

Режимы использования территории, на которой расположен участок проектирования.

Зона производства работ расположена:

- в границах территории объекта культурного наследия федерального значения «Галерная гавань Гребного порта», расположенного по адресу: Санкт-Петербург, Шкиперский проток ул., 14-а, 20; 21, корп.1; 23, корп. 2; 25;

- на земельном участке, непосредственно связанном с земельным участком в границах территории объекта культурного наследия федерального значения «Галерная гавань Гребного порта», расположенного по адресу: Санкт-Петербург, Шкиперский проток ул., 14-а, 20; 21, корп.1; 23, корп. 2; 25.

Согласно Закону Санкт-Петербурга от 24.12.2008 (с изменениями на 15.07.2020) №820-7 «О границах объединенных зон охраны объектов культурного наследия, расположенных на территории Санкт-Петербурга, режимах использования земель и требованиях к градостроительным регламентам в границах указанных зон» - рассматриваемый участок проектирования находится в границах единой охранной зоны в пределах исторически сложившихся центральных районов Санкт - Петербурга (участок ОЗ-1(06)02).

Проектные решения указанному режиму использования территории не противоречат.

Общие сведения об объекте экспертизы

Представленный на экспертизу раздел документации «Меры по обеспечению сохранности объектов культурного наследия при проведении работ по объекту: «Выполнение проектно-изыскательских работ по строительству водопроводных сетей, для подключения объекта, попадающего в зону охраны культурного наследия, расположенного в Василеостровском районе города Санкт-Петербурга: «Деловой комплекс Морская Резиденция по адресу: Санкт-Петербург, Шкиперский проток, дом 12, литера А» (шифр: 78-10-6939-ОСОКН), является отдельным разделом проектной документации «Выполнение проектно-изыскательских работ по строительству водопроводных сетей, для подключения объекта, попадающего в зону охраны культурного наследия, расположенного в Василеостровском районе города Санкт-Петербурга: «Деловой комплекс Морская Резиденция по адресу: Санкт-Петербург, Шкиперский проток, дом 12, литера А».

Проектом «Выполнение проектно-изыскательских работ по строительству водопроводных сетей, для подключения объекта, попадающего в зону охраны культурного наследия, расположенного в Василеостровском районе города Санкт-Петербурга: «Деловой комплекс Морская Резиденция по адресу: Санкт-Петербург, Шкиперский проток, дом 12,

литера А» предусмотрено строительство водопроводных сетей для подключения объекта, попадающего в зону охраны культурного наследия, расположенного в Василеостровском районе города Санкт-Петербурга: «Деловой комплекс Морская Резиденция по адресу: Санкт-Петербург, Шкиперский проток, дом 12, литера А открытым и закрытым способом.

В соответствии с требованиями пункта 2 Статьи 36 Федерального закона №73-ФЗ «Об объектах культурного наследия (памятниках истории и культуры) народов Российской Федерации»: «изыскательские, проектные, земляные, строительные, мелиоративные, хозяйственные работы, указанные в статье 30 настоящего Федерального закона работы по использованию лесов и иные работы в границах территории объекта культурного наследия, включенного в реестр, проводятся при условии соблюдения установленных статьей 5.1 настоящего Федерального закона требований к осуществлению деятельности в границах территории объекта культурного наследия, особого режима использования земельного участка, в границах которого располагается объект археологического наследия, и при условии реализации согласованных соответствующим органом охраны объектов культурного наследия, определенным пунктом 2 статьи 45 настоящего Федерального закона, обязательных разделов об обеспечении сохранности указанных объектов культурного наследия в проектах проведения таких работ или проектов обеспечения сохранности указанных объектов культурного наследия либо плана проведения спасательных археологических полевых работ, включающих оценку воздействия проводимых работ на указанные объекты культурного наследия».

В соответствии с требованиями пункта 3 Статьи 36 Федерального закона №73-ФЗ "Об объектах культурного наследия (памятниках истории и культуры) народов Российской Федерации", при хозяйственном освоении земельного участка в непосредственной близости от объекта культурного наследия, проектная документация должна содержать специализированный раздел, включающий оценку влияния проектного решения на указанный объект культурного наследия: "Строительные и иные работы на земельном участке, непосредственно связанном с земельным участком в границах территории объекта культурного наследия, проводятся при наличии в проектной документации разделов об обеспечении сохранности указанного объекта культурного наследия или о проведении спасательных археологических полевых работ или проекта обеспечения сохранности указанного объекта культурного наследия либо плана проведения спасательных археологических полевых работ, включающих оценку воздействия проводимых работ на указанный объект культурного наследия, согласованных с региональным органом охраны объектов культурного наследия."

Заказчиком проектных работ было принято решение разработать раздел документации, включающий оценку влияния от реализации проектного решения на земельных участках, расположенных в непосредственной близости от участка в границах территории объекта культурного наследия федерального значения «Галерная гавань Гребного порта» (Санкт-Петербург, Шкиперский проток ул., 14-а, 20; 21, корп. 1; 23, корп. 2; 25).

Данный раздел документации был разработан специалистами ООО «Центр инженерных изысканий в строительстве» (Лицензия Министерства культуры РФ №05055 от 31.05.2018 г.) в 2025 г. в виде раздела документации: «Меры по обеспечению сохранности объектов культурного наследия при проведении работ по объекту: «Выполнение проектно-изыскательских работ по строительству водопроводных сетей, для подключения объекта, попадающего в зону охраны культурного наследия, расположенного в Василеостровском районе города Санкт-Петербурга: «Деловой комплекс Морская Резиденция по адресу: Санкт-Петербург, Шкиперский проток, дом 12, литера А» (шифр: 78-10-6939-ОСОКН), который является объектом настоящей экспертизы.

Анализ методики разработки документации:

Разработчиками раздела документации, являющимся объектом экспертизы, всесторонне (география, климат, геофизика, геологическое строение) был изучен район в целом, и участок проектирования в частности. Приведены основные сведения об объектах культурного наследия.

Согласно проведенному разработчиками анализу проектной документации, проектом предусмотрены следующие работы: строительство водопроводных сетей для подключения объекта, попадающего в зону охраны культурного наследия, расположенного в Василеостровском районе города Санкт-Петербурга: «Деловой комплекс Морская Резиденция по адресу: Санкт-Петербург, Шкиперский проток, дом 12, литера А открытым и закрытым способом.

Зона производства работ расположена на земельном участке, расположенном в непосредственной близости от земельного участка в границах территории объекта культурного наследия федерального значения «Галерная гавань Гребного порта» (Санкт-Петербург, Шкиперский проток ул., 14-а, 20; 21, корп. 1; 23, корп. 2; 25), анализа рисков и угроз, которые потенциально возможны в процессе реализации проектного решения «Выполнение проектно-изыскательских работ по строительству водопроводных сетей, для подключения объекта, попадающего в зону охраны культурного наследия, расположенного

в Василеостровском районе города Санкт-Петербурга: «Деловой комплекс Морская Резиденция по адресу: Санкт-Петербург, Шкиперский проток, дом 12, литера А».

Минимальное расстояние от проектных работ до объекта культурного наследия федерального значения «Галерная гавань Гребного порта» (Санкт-Петербург, Шкиперский проток ул., 14-а, 20; 21, корп. 1; 23, корп. 2; 25) составляет 3,3 м.

Для прокладки сетей водопровода предусматривается откопка котлованов и траншей, имеющих в зависимости от рельефа переменную глубину 2,02-3,81 м. Также предусматривается применение закрытой прокладки методом ГНБ. Предварительная зона влияния от разработки проектируемых траншей и котлованов составляет 8,08-15,24 м.

В ходе анализа проектной документации выявлено, что в радиусе предварительной зоны влияния расположены объект культурного наследия федерального значения "Караульный дом" (Санкт-Петербург, Шкиперский проток, дом 21, литера А); объект культурного наследия федерального значения "Бассейн большой" (Санкт-Петербург, Шкиперский проток ул., 14-а, 20; 21, корп.1; 23, корп. 2; 25), входящие в состав объекта культурного наследия федерального значения «Галерная гавань Гребного порта» (Санкт-Петербург, Шкиперский проток ул., 14-а, 20; 21, корп.1; 23, корп. 2; 25).

Согласно письму КГИОП от 02.10.24 г. №01-21-2409/24-0-1 работы в границах территории объекта культурного наследия федерального значения «Галерная гавань Гребного порта», расположенного по адресу: Санкт-Петербург, Шкиперский проток ул., 14-а, 20; 21, корп.1; 23, корп. 2; 25 выполняются в соответствии с п.2 ст. 36: «изыскательские, проектные, земляные, строительные, мелиоративные, хозяйственные работы, и иные работы в границах территории объекта и культурного наследия и на земельном участке, непосредственно связанном с земельным участком в границах территории объекта культурного наследия, проводятся при наличии в проектной документации разделов об обеспечении сохранности указанного объекта культурного наследия или проекта обеспечения сохранности указанного объекта культурного наследия, включающих оценку воздействия проводимых работ на указанный объект культурного наследия.

По результатам геотехнического расчета, можно сделать вывод, что планируемое строительство не оказывает влияния на объект культурного наследия федерального значения "Караульный дом" (Санкт-Петербург, Шкиперский проток, дом 21, литера А); объект культурного наследия федерального значения "Бассейн большой" (Санкт-Петербург, Шкиперский проток ул., 14-а, 20; 21, корп.1; 23, корп. 2; 25), входящие в состав объекта культурного наследия федерального значения «Галерная гавань Гребного порта» (Санкт-Петербург, Шкиперский проток ул., 14-а, 20; 21, корп.1; 23, корп. 2; 25).

Остальные объекты, рассматриваемые в разделе расположены за пределами радиуса предварительной зоны влияния, их сохранность обеспечена.

Реализация проектных решений предусматривает сохранение особенностей объекта культурного наследия федерального значения «Галерная гавань Гребного порта» (Санкт-Петербург, Шкиперский проток ул., 14-а, 20; 21, корп. 1; 23, корп. 2; 25), отнесенных к предмету охраны, согласно Распоряжению КГИОП от 22.01.2021 г. №3-р:

1. в части «объемно-пространственное решение территории»: историческая объемно - пространственная композиция ансамбля, включая акваторию большого и малых бассейнов, входного канала, историческое местоположение объектов, композиционные визуальные связи между частями ансамбля – сохраняются. Работы предусмотрено выполнить подземным способом с последующим восстановлением нарушенного благоустройства;

2. Объект культурного наследия федерального значения «Бассейн большой», объект культурного наследия федерального значения «Бассейны малые (два)», объект культурного наследия федерального значения «Канал входной с каменными набережными, спусками и молами» Санкт-Петербург, Шкиперский проток ул.:

- в части «объемно – пространственное решение»: габариты и конфигурация акватории; рядовая посадка старовозрастных лип на юго-восточном берегу большого бассейна – сохраняются. Зона проведения работ располагается на земельном участке, непосредственно связанном с земельным участком в границах территории бассейнов и каналов. Согласно расчетам – памятник находится вне предварительно назначаемой зоны влияния. Мерами обеспечения сохранности предусмотрены мероприятия относительно зеленых насаждений;

- в части «конструктивная система»: стенки набережной и спусков, свайное основание с подпорной стенкой - сохраняются. Зона проведения работ располагается на земельном участке, непосредственно связанном с земельным участком в границах территории объекта культурного наследия. Согласно расчетам – памятник находится вне предварительно назначаемой зоны влияния;

- в части «архитектурно – художественное решение акватории»: входной канал, большой и два малых бассейна, исторический профиль и конфигурация берегов бассейнов и разделительных молов (продольный и два поперечных); одернованный земляной откос - сохраняются. Зона проведения работ располагается на земельном участке, непосредственно связанном с земельным участком в границах территории объекта культурного наследия. Согласно расчетам – памятник находится вне предварительно назначаемой зоны влияния.

3. Объект культурного наследия федерального значения «Башня водонапорная» Санкт-Петербург, Шкиперский проток, дом 25, корпус 1, литера А (Шкиперский проток ул., 25)

- в части «объемно - пространственное решение»: исторические местоположение, габариты и конфигурация восьмигранного в плане четырехъярусного здания, исторические габариты, конфигурация кровли (шатровая), материал окрытия (металл); - сохраняются. Зона проведения работ располагается на земельном участке, непосредственно связанном с земельным участком в границах территории объекта культурного наследия, на значительном расстоянии от зоны проведения работ. Согласно расчетам – сохранность памятника обеспечивается;

- в части «конструктивная система»: исторические наружные капитальные стены - сохраняются. Зона проведения работ располагается на земельном участке, непосредственно связанном с земельным участком в границах территории объекта культурного наследия. Согласно расчетам – сохранность памятника обеспечивается;

- в части «архитектурно – художественное решение фасадов»: оформление фасадов в «кирпичном» стиле; вид материала отделки цоколя – известняк; материал отделки стен; исторический дверной проем; исторические оконные проемы в уровне 1-го, 2-го, 3-го и 4-го ярусов; оформление оконных проемов; оформление фасадов - сохраняются. Зона проведения работ располагается на земельном участке, непосредственно связанном с земельным участком в границах территории объекта культурного наследия. Согласно расчетам – сохранность памятника обеспечивается;

4. Объект культурного наследия федерального значения «Караульный дом» Санкт-Петербург, Шкиперский проток, дом 21, литера А (Шкиперский проток ул., 21, корп. 1):

- в части «объемно - пространственное решение»: габариты и конфигурация здания, включая ризалит лицевого фасада и габариты в плане пристройки со стороны дворового (северного) фасада; крыша - сохраняются. Зона проведения работ располагается на земельном участке, непосредственно связанном с земельным участком в границах территории объекта культурного наследия. Согласно расчетам – сохранность памятника обеспечивается;

- в части «конструктивная система здания»: исторические наружные и внутренние капитальные стены, две колонны портика, междуэтажные перекрытия местоположение - сохраняются. Зона проведения работ располагается на земельном участке, непосредственно связанном с земельным участком в границах территории объекта культурного наследия. Согласно расчетам – сохранность памятника обеспечивается;

- в части «объемно – планировочное решение»: историческое объемно-планировочное решение в габаритах капитальных стен - сохраняются. Зона проведения работ располагается на земельном участке, непосредственно связанном с земельным участком в границах территории объекта культурного наследия. Согласно расчетам – сохранность памятника обеспечивается;

- в части «архитектурно - художественное решение фасадов»: в стиле классицизма; вид материала и характер отделки цоколя – из известняка; вид материала и характер отделки фасада – гладкая штукатурка, рустованные углы; оформление оконных проемов, оконные заполнения, профилированные наличники, профилированный междуэтажный карниз; подоконный карниз 2-го этажа; антаблемент с гладким фризом и профилированным карнизом - сохраняются. Зона проведения работ располагается на земельном участке, непосредственно связанном с земельным участком в границах территории объекта культурного наследия. Согласно расчетам – сохранность памятника обеспечивается;

5. Объект культурного наследия федерального значения «Кран паровой на гранитном основании» Шкиперский проток ул., 23, корп. 2:

- в части «объемно - пространственное решение»: историческое местоположение, габариты - сохраняются. Зона проведения работ располагается на земельном участке, непосредственно связанном с земельным участком в границах территории объекта культурного наследия. Согласно расчетам – сохранность памятника обеспечивается;

- в части «конструктивная система»: историческая конструкция, материал (металл); облицовка гранитом фундамента и площадки, на которой установлен кран - сохраняются. Зона проведения работ располагается на земельном участке, непосредственно связанном с земельным участком в границах территории объекта культурного наследия. Согласно расчетам – сохранность памятника обеспечивается;

6. Объект культурного наследия федерального значения «Кроншпиц восточный» Санкт-Петербург, Шкиперский проток, дом 12а, литера Б (Шкиперский проток ул., 20); объект культурного наследия федерального значения «Кроншпиц западный» Санкт-Петербург, Шкиперский проток, дом 14, литера А К (Шкиперский проток ул., 14-а):

- в части «объемно – пространственное решение»: историческое местоположение; габариты одноэтажного, квадратного в плане здания; габариты и конфигурация крыш вальмовая, слегка изогнутая с фонариком и флагштоком (фонарик восьмигранный, над фонариком шатровое перекрытие) - сохраняются. Зона проведения работ располагается на земельном участке, непосредственно связанном с земельным участком в границах территории объекта культурного наследия, на значительном расстоянии от предполагаемых работ. Согласно расчетам – сохранность памятника обеспечивается;

- в части «конструктивная система»: исторические капитальные кирпичные стены; чугунная винтовая лестница с ограждениями из вертикальных прутьев и поручнями того же материала - сохраняются. Зона проведения работ располагается на земельном участке, непосредственно связанном с земельным участком в границах территории объекта культурного наследия, на значительном расстоянии от предполагаемых работ. Согласно расчетам – сохранность памятника обеспечивается;

- в части «объемно - планировочное решение»: объемно-планировочное решение в границах исторических капитальных стен - сохраняются. Зона проведения работ располагается на земельном участке, непосредственно связанном с земельным участком в границах территории объекта культурного наследия, на значительном расстоянии от предполагаемых работ. Согласно расчетам – сохранность памятника обеспечивается;

- в части «архитектурно – художественное решение фасадов»: архитектурно-художественное решение фасада в характере петровского барокко; историческое местоположение, габариты и конфигурация дверных проемов; исторический рисунок (двустворчатое, филенчатое, сплошное), профиль и материал заполнения (дерево); венчающий профилированный карниз с выносом – в основном объеме и над фонариком - сохраняются. Зона проведения работ располагается на земельном участке, непосредственно связанном с земельным участком в границах территории объекта культурного наследия, на значительном расстоянии от предполагаемых работ. Согласно расчетам – сохранность памятника обеспечивается.

Таким образом, в ходе проведенных исследований и анализа, разработчиками Раздела сделаны выводы о том, что реализация проектного решения не создает прямые угрозы в отношении сохранности объекта культурного наследия федерального значения «Галерная гавань Гребного порта» (Санкт-Петербург, Шкиперский проток ул., 14-а, 20; 21, корп. 1; 23, корп. 2; 25), разработка компенсирующих мероприятий не требуется.

Однако предполагаемые строительные работы, могут содержать потенциальные угрозы в виде рисков, связанных с сопутствующими действиями при проведении строительных работ:

- проезд спецтехники и автотранспорта;
- работа строительного персонала.

Реализация проектного решения представляется возможной при условии соблюдения мер, нейтрализующих приведенные выше риски в отношении сохранности

объекта культурного наследия федерального значения «Галерная гавань Гребного порта» (Санкт-Петербург, Шкиперский проток ул., 14-а, 20; 21, корп. 1; 23, корп. 2; 25).

Для исключения рисков, связанных с сопутствующими действиями при проведении строительных работ, разработчиками настоящей документации предложены следующие обязательные меры обеспечения сохранности:

- осуществлять контроль проведения работ в точном соответствии с проектом;
- места складирования материалов на строительных площадках размещать в соответствии с проектом (за пределами границ территории объекта культурного наследия федерального значения «Галерная гавань Гребного порта» (Санкт-Петербург, Шкиперский проток ул., 14-а, 20; 21, корп. 1; 23, корп. 2; 25);
- транспортирование материалов и изделий на строительные площадки осуществлять в строгом соответствии проекту, по дорогам общего пользования специализированным автотранспортом;
- предусмотреть меры, исключающие размыв грунтов при устройстве траншей;
- до начала работ выполнить защитное ограждение зеленых насаждений объекта культурного наследия федерального значения «Галерная гавань Гребного порта» (Санкт-Петербург, Шкиперский проток ул., 14-а, 20; 21, корп. 1; 23, корп. 2; 25), входящих в его предмет охраны (рядовая посадка старовозрастных лип на юго-восточном берегу большого бассейна);
- организовать мониторинг в отношении объекта культурного наследия федерального значения "Караульный дом" (Санкт-Петербург, Шкиперский проток, дом 21, литера А); объекта культурного наследия федерального значения "Бассейн большой" (Санкт-Петербург, Шкиперский проток ул., 14-а, 20; 21, корп. 1; 23, корп. 2; 25), входящих в состав объекта культурного наследия федерального значения «Галерная гавань Гребного порта» (Санкт-Петербург, Шкиперский проток ул., 14-а, 20; 21, корп. 1; 23, корп. 2; 25);
- приостановить работы, если в ходе производства работ нарушается принцип сохранения объекта культурного наследия федерального значения «Галерная гавань Гребного порта» (Санкт-Петербург, Шкиперский проток ул., 14-а, 20; 21, корп. 1; 23, корп. 2; 25), его предмета охраны, и оказывается негативное влияние в отношении этого объекта культурного наследия;
- осуществлять регулярный инструктаж строительного персонала в отношении объекта культурного наследия федерального значения «Галерная гавань Гребного порта» (Санкт-Петербург, Шкиперский проток ул., 14-а, 20; 21, корп. 1; 23, корп. 2; 25);
- провести работы по восстановлению благоустройства после завершения производства работ – по факту нарушения, в соответствии с проектными решениями.

Контроль за исполнением указанных мер обеспечения сохранности целесообразно возложить на организацию-подрядчика строительно-монтажных работ с назначением ответственного лица приказом по организации.

Мероприятия обеспечения сохранности:

При выполнении предусмотренных проектных решений в отношении объекта культурного наследия федерального значения «Галерная гавань Гребного порта» (Санкт-Петербург, Шкиперский проток ул., 14-а, 20; 21, корп. 1; 23, корп. 2; 25) недопустимое негативное влияние отсутствует, разработка компенсирующих мероприятий по обеспечению их сохранности не требуется, сохранность объектов обеспечена.

л. Перечень документов и материалов, собранных и полученных при проведении экспертизы, а также использованной для нее специальной, технической и справочной литературы

- Федеральный закон от 25.06.2002 № 73-ФЗ «Об объектах культурного наследия (памятниках истории и культуры) народов Российской Федерации»;
- Постановление Правительства Российской Федерации от 16.02.2008 № 87 «О составе разделов проектной документации и требованиях к их содержанию»;
- Положение о государственной историко-культурной экспертизе, утвержденное Постановлением Правительства РФ от 25.04.2004 № 530 «Об утверждении Положения о государственной историко-культурной экспертизе»;
- Разъяснительное письмо Минкультуры РФ от 25.03.2014 г. № 52-01-39/12-ГП «О научно-проектной и проектной документации, направляемой на государственную историко-культурную экспертизу»;
- Национальный стандарт Российской Федерации ГОСТ Р 55528-2013 «Состав и содержание научно-проектной документации по сохранению объектов культурного наследия. Памятники истории и культуры. Общие требования». Разработан Федеральным государственным унитарным предприятием ФГУП ЦНРИМ совместно с ФГУП институт «Спецпроектреставрация», ОАО «НИИ Спецпроектреставрация»; утвержден приказом федерального агентства по техническому регулированию и метрологии (Росстандарт) 28 августа 2013 г., № 593-ст, введен в действие с 1 января 2014 года;
- Свод реставрационных правил. Рекомендации по проведению научно-исследовательских, изыскательских, проектных и производственных работ, направленных на сохранение объектов культурного наследия (памятников истории и культуры) народов

Российской Федерации. СРП-2007, 4-я редакция – М., 2012 (Рассмотрен и рекомендован к применению Министерством культуры Российской Федерации сроком действия до «28» апреля 2011 года циркулярным письмом от «11» января 2012 г. № 3-01-39/10-КЧ); 5-я редакция – М., 2013.;

- Руководство по осуществлению оценок воздействия на наследие в отношении объектов всемирного культурного наследия. Публикация Международного совета по охране памятников и достопримечательных мест (ICOMOS). 2011 год;

Национальные стандарты по реставрации:

- ГОСТ Р 55567-2013 «Порядок организации и ведения инженерно-технических исследований на объектах культурного наследия. Памятники истории и культуры. Общие требования» (действует с 1 июня 2014 г.).

- ГОСТ Р 55935-2013 «Состав и порядок разработки научно-проектной документации на выполнение работ по сохранению объектов культурного наследия – произведений ландшафтной архитектуры и садово-паркового искусства» (действует с 1 января 2015 г.).

- ГОСТ Р 55945-2014 «Общие требования к инженерно-геологическим изысканиям и исследованиям для сохранения объектов культурного наследия» (действует с 1 января 2015 г.).

- ГОСТ Р 56198-2014 «Мониторинг технического состояния объектов культурного наследия. Недвижимые памятники. Общие требования» (действует с 1 апреля 2015 г.).

- ГОСТ Р 56200-2014 «Научное руководство и авторский надзор при проведении работ по сохранению объектов культурного наследия. Основные положения» (действует с 1 февраля 2015 г.).

- ГОСТ Р 56254-2014 «Технический надзор на объектах культурного наследия. Основные положения» (действует с 1 июня 2015 г.).

- ГОСТ Р 56891.1-2016. Сохранение объектов культурного наследия. Термины и определения. Часть 1. Общие понятия, состав и содержание научно-проектной документации.

- ГОСТ Р 56891.2-2016. Сохранение объектов культурного наследия. Термины и определения. Часть 2. Памятники истории и культуры.

- ГОСТ Р 56891.4-2016. Сохранение объектов культурного наследия. Термины и определения. Часть 4. Исторические территории и историко-культурные ландшафты.

Национальные стандарты по строительству:

- ГОСТ Р 21.1101-2013. Система проектной документации для строительства. Основные требования к проектной и рабочей документации.

- ГОСТ Р 53778-2010. «Здания и сооружения. Правила обследования и мониторинга технического состояния» /Москва, Стандартинформ, 2010.

- ГОСТ 12.3.033-84.ССБТ «Строительные машины. Общие требования безопасности при эксплуатации».

Строительные нормы и правила:

- ПУЭ-7 гл.4.1, гл.4.2. «Распределительные устройства и подстанции»;

- СП 31-110-2003 «Проектирование и монтаж электроустановок жилых и общественных зданий»;

- Постановление правительства РФ 24 февраля 2009 г. N 160 «О порядке установления охранных зон объектов электросетевого хозяйства и особых условий использования земельных участков, расположенных в границах таких зон»;

- Постановление СМ СССР от 26.03.84 г. № 255 «Правила охраны электрических сетей напряжением свыше 1000 В»;

- РД 34.20.501-95. «Правила технической эксплуатации электрических станций и сетей РФ»;

Научная литература и источники:

1. Санкт-Петербург. Три века архитектуры / Автор и руководитель проекта, главный редактор И. С. Храбрый. - С. - Петербург : ЗАО «Норинт», 2002.

2. Санкт-Петербург: градостроительство и архитектура 1703 – 1917 гг.: учеб. пособие. 2-е изд., испр. и доп. / СПбГУАП. СПб., 2001.

3. Крюковских А. П. Дворцы Санкт-Петербурга. - СПб Лениздат, 1997. 4. Пунин А. Л. Архитектура Петербурга середины XIX века. - Лениздат, 1990.

5. Дмитриев В. К. Архитекторы Санкт-Петербурга. - Санкт-Петербург, КОРОНА принт, 2007.

6. Исаченко В.Г. Архитектура Санкт-Петербурга. Справочник-путеводитель. - СПб, «Паритет», 2004.

7. Памятники архитектуры и истории Санкт-Петербурга. Петроградский район. - Изд. дом «Коло», Санкт-Петербург: 2007.

8. Планы, объясняющие постепенное распространение Санкт-Петербурга - Санкт-Петербург, 1836.

9. Исторический очерк Санкт-Петербурга и его окрестностей – Санкт-Петербург, 1903.

10. 200 лет Санкт-Петербурга. Исторический очерк / Авсеенко В. Г. – Изд-е Санкт-Петербургской городской думы, Санкт-Петербург, 1903 г.

11. Луппов С. П. История строительства Петербурга в первой четверти XVIII в. – М.-Л., 1957.
12. Архитекторы-строители Санкт-Петербурга середины XIX - начала XX века. Под общ. ред. Б.М. Кирикова. — СПб. Пилигрим, 1996.7. Вишняков Николай Петрович. Историко-статистическое описание Волковско-православного кладбища / Сост. свящ. Н. Вишняков. — СПб.: тип. Деп. уделов, 1885.
13. Фотографии прошлого [Электронный ресурс]. Режим доступа: <https://pastvu.com/>.
14. Старые карты городов России. [Электронный ресурс]. Режим доступа: <http://www.etomesto.ru/>.
15. Архитектурный сайт Санкт-Петербурга. [Электронный ресурс]. Режим доступа: <https://www.citywalls.ru/>.

м. Обоснования вывода экспертизы

Экспертом установлено, что при разработке представленного на экспертизу раздела документации соблюдены требования Федерального Закона от 25 июня 2002 № 73-ФЗ "Об объектах культурного наследия (памятниках истории и культуры) народов Российской Федерации". Раздел разработан в полном соответствии с требованиями статей 36, 40 Федерального закона РФ № 73-ФЗ от 25 июня 2002 года "Об объектах культурного наследия (памятниках истории и культуры) народов Российской Федерации".

Реализация проектного решения не создает прямые угрозы в отношении сохранности объекта культурного наследия федерального значения «Галерная гавань Гребного порта» (Санкт-Петербург, Шкиперский проток ул., 14-а, 20; 21, корп. 1; 23, корп. 2; 25).

Разработка компенсирующих мероприятий по обеспечению их сохранности не требуется, сохранность объектов обеспечена.

н. Вывод экспертизы

По результатам рассмотрения раздела документации, обосновывающего меры по обеспечению сохранности объекта культурного наследия федерального значения «Галерная гавань Гребного порта» (Санкт-Петербург, Шкиперский проток ул., 14-а, 20; 21, корп. 1; 23, корп. 2; 25), при проведении земляных, строительных, мелиоративных и (или) хозяйственных работ, предусмотренных статьей 25 Лесного кодекса Российской Федерации работ по использованию лесов и иных работ на земельных участках, непосредственно связанных с земельными участками в границах территории объектов культурного наследия: «Меры по обеспечению сохранности объектов культурного наследия при проведении работ по объекту: «Выполнение проектно-изыскательских работ

по строительству водопроводных сетей, для подключения объекта, попадающего в зону охраны культурного наследия, расположенного в Василеостровском районе города Санкт-Петербурга: «Деловой комплекс Морская Резиденция по адресу: Санкт-Петербург, Шкиперский проток, дом 12, литера А». ООО «Центр Инженерных Изысканий В Строительстве» (шифр: 78-10-6939-ОСОКН), ООО «ЦИИВС», 2025 г. – экспертом сделан вывод о возможности (**положительное заключение**) обеспечения сохранности объекта культурного наследия федерального значения «Галерная гавань Гребного порта» (Санкт-Петербург, Шкиперский проток ул., 14-а, 20; 21, корп. 1; 23, корп. 2; 25), при проведении земляных, строительных, мелиоративных и (или) хозяйственных работ, предусмотренных статьей 25 Лесного кодекса Российской Федерации работ по использованию лесов и иных работ на объекте «Выполнение проектно-изыскательских работ по строительству водопроводных сетей, для подключения объекта, попадающего в зону охраны культурного наследия, расположенного в Василеостровском районе города Санкт-Петербурга: «Деловой комплекс Морская Резиденция по адресу: Санкт-Петербург, Шкиперский проток, дом 12, литера А».

Положительное заключение.

Подпись эксперта:

ПОДПИСАНО ЭЛЕКТРОННОЙ ПОДПИСЬЮ:
ПОЛЕТАЙКИН ВЯЧЕСЛАВ ВЛАДИМИРОВИЧ
13 мая 2025 года

о. Перечень приложений к заключению экспертизы

Приложение 1. Копия письма КГИОП от 27.05.24 №01-43-10625/24-0-1;

Приложение 2. Копия Приказа от 19.12.2023 г. № 3399 «Об аттестации экспертов по проведению государственной историко-культурной экспертизы» (оформлено экспертом);

Приложение 3. Копия Договора на проведение Государственной историко-культурной экспертизы раздела документации (оформлено экспертом);

Приложение 4. Информационное письмо от 07.05.2025 г. №78-10-7675;

Приложение 5. Архивные материалы и топография;

Приложение 6. Фотофиксация объектов на момент заключения договора на проведение экспертизы;

Приложение 7. Схема расположения зоны производства работ, относительно земельных участков в границах территории объектов культурного наследия, по данным публичной кадастровой карты;

Приложение 8. Копия письма КГИОП от 02.10.24 №01-21-2409/24-0-1.

Приложение 9. Постановление Правительства РФ № 527 от 10.07.2001.

Приложение 10. Распоряжение КГИОП от 22.01.2021 №3-р.

Приложение 11. Распоряжение КГИОП от 28.09.2023 №809-рп.

Приложение 12. Паспорт объекта культурного наследия федерального значения «Галерная гавань Гребного порта», расположенного по адресу: Санкт-Петербург, Шкиперский проток ул., 14-а, 20; 21, корп.1; 23, корп. 2; 25 от 30.10.2024.

Приложение 13. Письмо КГИОП от 31.10.2024 №01-46-2864/24-0-1.

Приложение 14. Приказ МК РФ от 16.12.20216 №65560-р.

Приложение 15. Выписка из Единого государственного реестра недвижимости об объекте недвижимости от 12.05.2025 г. № КУВИ-001/2025-103306659 (кадастровый номер 78:06:0000000:3420).

Приложение 16. Выписка из Единого государственного реестра недвижимости об объекте недвижимости от 12.05.2025 г. № КУВИ-001/2025-103303884 (кадастровый номер 78:06:0002125:18).

Приложение 17. Выписка из Единого государственного реестра недвижимости об объекте недвижимости от 12.05.2025 г. № КУВИ-001/2025-103308681 (кадастровый номер 78:06:0002238:1).

Приложение 18. Выписка из Единого государственного реестра недвижимости об объекте недвижимости от 12.05.2025 г. № КУВИ-001/2025-103299455 (кадастровый номер 78:06:0002238:2).

Приложение 19. Выписка из Единого государственного реестра недвижимости об объекте недвижимости от 12.05.2025 г. № КУВИ-001/2025-103290645 (кадастровый номер 78:06:0002238:1002).

Приложение 20. Выписка из Единого государственного реестра недвижимости об объекте недвижимости от 12.05.2025 г. № КУВИ-001/2025-103314530 (кадастровый номер 78:06:0002238:1005).

Приложение 21. Выписка из Единого государственного реестра недвижимости об объекте недвижимости от 12.05.2025 г. № КУВИ-001/2025-103298252 (кадастровый номер 78:06:0002238:1006).

Приложение 22. Выписка из Единого государственного реестра недвижимости об объекте недвижимости от 12.05.2025 г. № КУВИ-001/2025-103292678 (кадастровый номер 78:06:0002238:1007).

Приложение 23. Выписка из Единого государственного реестра недвижимости об объекте недвижимости от 12.05.2025 г. № КУВИ-001/2025-103311807 (кадастровый номер 78:06:0002238:1241).

п. Дата оформления заключения экспертизы.

13 мая 2025 года

ПРИЛОЖЕНИЕ 1

к Акту по результатам ГОСУДАРСТВЕННОЙ ИСТОРИКО-КУЛЬТУРНОЙ ЭКСПЕРТИЗЫ раздела документации, обосновывающего меры по обеспечению сохранности объекта культурного наследия федерального значения «Галерная гавань Гребного порта» (Санкт-Петербург, Шкиперский проток ул., 14-а, 20; 21, корп. 1; 23, корп. 2; 25), при проведении земляных, строительных, мелиоративных и (или) хозяйственных работ, предусмотренных статьями 25 Лесного кодекса Российской Федерации работ по использованию лесов и иных работ на земельных участках, непосредственно связанных с земельными участками в границах территории объектов культурного наследия: «Меры по обеспечению сохранности объектов культурного наследия при проведении работ по объекту: «Выполнение проектно-изыскательских работ по строительству водопроводных сетей, для подключения объекта, попадающего в зону охраны культурного наследия, расположенного в Василеостровском районе города Санкт-Петербурга: «Деловой комплекс Морская Резиденция по адресу: Санкт-Петербург, Шкиперский проток, дом 12, литера А». ООО «Центр Инженерных Изысканий В Строительстве». 78-10-6939-ОСОКН. 2025 г.



**ПРАВИТЕЛЬСТВО САНКТ-ПЕТЕРБУРГА
КОМИТЕТ ПО ГОСУДАРСТВЕННОМУ
КОНТРОЛЮ, ИСПОЛЬЗОВАНИЮ
И ОХРАНЕ ПАМЯТНИКОВ
ИСТОРИИ И КУЛЬТУРЫ
(КГИОП)**

ул. Зодчово Росси, д. 1-3, литера А, Санкт-Петербург, 191023
Тел. (812) 417-43-03, Факс (812) 710-42-45
E-mail: kgiop@gov.spb.ru
<http://www.gov.spb.ru>, <http://kgiop.ru>

ООО «Специальная Инжиниринг»

Кудряшовой О.В.

kudymova85@yandex.ru

№01-43-10625/24-0-1 от 27.05.2024

На № 1351572 от 03.05.2024

Рег. № 01-43-10625/24 от 03.05.2024

Рассмотрен предоставленный план прокладки водопроводных сетей по объекту: «Выполнение проектно-изыскательских работ по строительству водопроводных сетей, для подключения объекта, попадающего в зону охраны культурного наследия, расположенного в Василеостровском районе города Санкт-Петербурга: «Деловой комплекс Морская Резиденция по адресу: Санкт-Петербург, Шкиперский проток, дом 12, литера А» (шифр: 801/23ПЛ.1-НВ-ТКР), КГИОП сообщает следующее.

Согласно представленному плану работы по прокладке водопроводных сетей планируются на территории объекта культурного наследия федерального значения комплекса «Галерная гавань Гребного порта».

В силу п. 1 ст. 5.1 Федерального закона № 73-ФЗ от 25.06.2002 г. «Об объектах культурного наследия (памятниках истории и культуры) народов Российской Федерации» (далее – Закон № 73-ФЗ) на территории памятника или ансамбля запрещаются строительство объектов капитального строительства и увеличение объемно пространственных характеристик существующих на территории памятника или ансамбля объектов капитального строительства, проведение земляных, строительных, мелиоративных и иных работ, за исключением работ по сохранению объекта культурного наследия или его отдельных компонентов, сохранению историко-градостроительной среды или природной среды объекта культурного наследия.

Согласно ч. 1 ст. 40 Закона № 73-ФЗ под работами по сохранению объекта культурного наследия понимаются направленные на обеспечение физической сохранности объекта ремонтно-реставрационные работы, в том числе консервация, ремонт, реставрация, приспособление объекта культурного наследия для современного использования.

Согласно п. 1 ст. 45 Закона № 73-ФЗ работы по сохранению объекта культурного наследия, включенного в реестр, или выявленного объекта культурного наследия проводятся на основании задания на проведение указанных работ, выданного органом охраны, и проектной документации на проведение работ по сохранению объекта культурного наследия, включенного в реестр, или выявленного объекта культурного наследия, согласованной соответствующим органом охраны объектов культурного наследия.

Порядок получения задания на проведение работ по сохранению объекта культурного наследия регламентируется Порядком выдачи задания на проведение работ по сохранению объекта культурного наследия, включенного в единый государственный реестр объектов

культурного наследия (памятников истории и культуры) народов Российской Федерации, или выявленного объекта культурного наследия, утвержденного приказом Минкультуры России от 08.06.2016 №1278.

Для проведения работ по прокладке водопроводных сетей собственнику или иному законному владельцу объекта культурного наследия необходимо обратиться в КГИОП для получения задания на проведение работ по сохранению объекта культурного наследия.

Участок проведения работ по прокладке водопроводной сети располагается на территории исторического поселения, утвержденной приказом Министерства культуры Российской Федерации от 30.10.2020 №1295 «Об утверждении предмета охраны, границ территории и требований к градостроительным регламентам в границах территории исторического поселения федерального значения город Санкт-Петербург».

Согласно Закону Санкт-Петербурга от 19.01.2009 № 820-7 «О границах объединенных зон охраны объектов культурного наследия, расположенных на территории Санкт-Петербурга, режимах использования земель и требованиях к градостроительным регламентам в границах указанных зон» (редакция от 29.03.2023) (далее – Закон № 820-7) работы по прокладке водопроводной сети планируются на территории единой охранной зоны объектов культурного наследия, расположенных за пределами исторически сложившихся центральных районов Санкт-Петербурга (участок ОЗ-1(06)02), а также в границах территории предварительных археологических разведок ЗА 2.

Работы по прокладке водопроводной сети не противоречат требованиям режимов зон охраны в ОЗ-1(06)02.

Согласно пункту 1.3.3 приложения № 2 к Закону № 820-7 для ЗА 2 – работы, связанные с углублением в грунт более 0,5 м (в том числе новое строительство, реконструкция и капитальный ремонт, прокладка и ремонт инженерных (дренажных) коммуникаций и сооружений, предполагающие выемку грунта инженерные изыскания, благоустройство территории) производятся только при условии проведения предварительных археологических разведок, обеспечивающих выявление объектов археологического наследия на территории производства работ. Решение об отсутствии необходимости проведения предварительных археологических разведок в ЗА 2 принимается в соответствии с заключением государственного органа охраны объектов культурного наследия.

Учитывая тот факт, что ранее КГИОП рассмотрен акт государственной историко-культурной экспертизы земельного участка, составленный на основании проведенной сотрудниками ИИМК РАН археологической разведки, требования ЗА 2 в границах проведения работ по прокладке водопроводной сети выполнены полностью, повторное проведение археологической разведки не требуется.

В случае обнаружения в ходе земляных работ объектов археологического наследия организация, осуществляющая работы, в соответствии с требованиями ст. 36 Закона № 73-ФЗ, обязана приостановить их и обратиться в организацию, имеющую открытый лист на право проведения археологических раскопок, а также проинформировать КГИОП.

**Начальник Управления
сохранения исторической среды**

ДОКУМЕНТ ПОДПИСАН
ЭЛЕКТРОННОЙ ПОДПИСЬЮ

Сертификат 1A76BC1FE8DBD0E6289781547E113594
Владелиц Козырева Екатерина Андреевна
Действителен с 12.12.2023 по 06.03.2025

Е.А.Козырева

Ерминов А.В.
08120417-43-33

ПРИЛОЖЕНИЕ 2

к Акту по результатам ГОСУДАРСТВЕННОЙ ИСТОРИКО-КУЛЬТУРНОЙ ЭКСПЕРТИЗЫ раздела документации, обосновывающего меры по обеспечению сохранности объекта культурного наследия федерального значения «Галерная гавань Гребного порта» (Санкт-Петербург, Шкиперский проток ул., 14-а, 20; 21, корп. 1; 23, корп. 2; 25), при проведении земляных, строительных, мелиоративных и (или) хозяйственных работ, предусмотренных статьями 25 Лесного кодекса Российской Федерации работ по использованию лесов и иных работ на земельных участках, непосредственно связанных с земельными участками в границах территории объектов культурного наследия: «Меры по обеспечению сохранности объектов культурного наследия при проведении работ по объекту: «Выполнение проектно-изыскательских работ по строительству водопроводных сетей, для подключения объекта, попадающего в зону охраны культурного наследия, расположенного в Василеостровском районе города Санкт-Петербурга: «Деловой комплекс Морская Резиденция по адресу: Санкт-Петербург, Шкиперский проток, дом 12, литера А». ООО «Центр Инженерных Изысканий В Строительстве». 78-10-6939-ОСОКН. 2025 г.



**МИНИСТЕРСТВО КУЛЬТУРЫ
РОССИЙСКОЙ ФЕДЕРАЦИИ**

ПРИКАЗ

от 19 декабря 2023,

Москва

№ 3399

**Об аттестации экспертов по проведению государственной
историко-культурной экспертизы**

В соответствии с Федеральным законом от 25 июня 2002 г. № 73-ФЗ «Об объектах культурного наследия (памятниках истории и культуры) народов Российской Федерации», пунктом 9 Положения о государственной историко-культурной экспертизе, утвержденного постановлением Правительства Российской Федерации от 15 июля 2009 г. № 569, Положением о порядке аттестации экспертов по проведению государственной историко-культурной экспертизы, утвержденным приказом Минкультуры России от 26 августа 2010 г. № 563 (в редакции приказа Минкультуры России от 30 декабря 2021 г. № 2317), руководствуясь Положением об аттестационной комиссии Минкультуры России, утвержденным приказом Минкультуры России от 29 декабря 2011 г. № 1276, протоколом заседания аттестационной комиссии Министерства культуры Российской Федерации по аттестации экспертов по проведению государственной историко-культурной экспертизы от 13 декабря 2023 г.,

п р и к а з ы в а ю:

1. Аттестовать экспертов по проведению государственной историко-культурной экспертизы согласно приложению к настоящему приказу.

2

2. Департаменту государственной охраны культурного наследия (Р.А.Рыбало) обеспечить размещение информации об аттестованных экспертах на официальном сайте Минкультуры России в информационно-телекоммуникационной сети «Интернет».

3. Контроль за исполнением настоящего приказа оставляю за собой.

Первый заместитель Министра



С.Г.Обрывалин

Приложение
к приказу Министерства культуры
Российской Федерации
от «19» декабря 2023 г.
№ 3399

Аттестованные эксперты по проведению
государственной историко-культурной экспертизы

№ п/п	Фамилия, имя, отчество соискателя	Решение о присвоении статуса аттестованного эксперта:
1.	Аверьянова Александра Евгеньевна	- проектная документация на проведение работ по сохранению объектов культурного наследия.
2.	Агальцов Александр Геннадьевич	- выявленные объекты культурного наследия в целях обоснования целесообразности включения данных объектов в реестр; - документы, обосновывающие включение объектов культурного наследия в реестр; - документы, обосновывающие отнесение объекта культурного наследия к историко-культурным заповедникам, особо ценным объектам культурного наследия народов Российской Федерации либо объектам всемирного культурного и природного наследия; - проекты зон охраны объекта культурного наследия; - документация или разделы документации, обосновывающие меры по обеспечению сохранности объекта культурного наследия, включенного в реестр, выявленного объекта культурного наследия либо объекта, обладающего признаками объекта культурного наследия, при проведении земляных, мелиоративных, хозяйственных работ, указанных в статье 30 Федерального закона от 25.06.2002 № 73-ФЗ «Об объектах культурного наследия (памятниках истории и культуры) народов Российской Федерации» (далее – Федеральный закон № 73-ФЗ) работ по использованию лесов и иных работ в границах территории объекта культурного наследия либо на земельном участке, непосредственно связанном с земельным участком в границах территории объекта культурного наследия; - проектная документация на проведение работ по сохранению объектов культурного наследия.

3.	Полетайкин Вячеслав Владимирович	- документация или разделы документации, обосновывающие меры по обеспечению сохранности объекта культурного наследия, включенного в реестр, выявленного объекта культурного наследия либо объекта, обладающего признаками объекта культурного наследия, при проведении земляных, мелиоративных, хозяйственных работ, указанных в статье 30 Федерального закона № 73-ФЗ работ по использованию лесов и иных работ в границах территории объекта культурного наследия либо на земельном участке, непосредственно связанном с земельным участком в границах территории объекта культурного наследия; - проектная документация на проведение работ по сохранению объектов культурного наследия.
4.	Романенко Георгий Алексеевич	- выявленные объекты культурного наследия в целях обоснования целесообразности включения данных объектов в реестр; - документы, обосновывающие включение объектов культурного наследия в реестр; - проектная документация на проведение работ по сохранению объектов культурного наследия.
5.	Хихля Иван Александрович	- выявленные объекты культурного наследия в целях обоснования целесообразности включения данных объектов в реестр; - документы, обосновывающие включение объектов культурного наследия в реестр; - документы, обосновывающие изменение категории историко-культурного значения объекта культурного наследия; - документация или разделы документации, обосновывающие меры по обеспечению сохранности объекта культурного наследия, включенного в реестр, выявленного объекта культурного наследия либо объекта, обладающего признаками объекта культурного наследия, при проведении земляных, мелиоративных, хозяйственных работ, указанных в статье 30 Федерального закона № 73-ФЗ работ по использованию лесов и иных работ в границах территории объекта культурного наследия либо на земельном участке, непосредственно связанном с земельным участком в границах территории объекта культурного наследия; - проектная документация на проведение работ по сохранению объектов культурного наследия.

6.	Яковлева Ольга Борисовна	- выявленные объекты культурного наследия в целях обоснования целесообразности включения данных объектов в реестр; - документы, обосновывающие включение объектов культурного наследия в реестр; - документы, обосновывающие изменение категории историко-культурного значения объекта культурного наследия; - проектная документация на проведение работ по сохранению объектов культурного наследия.
----	-----------------------------	---

ПРИЛОЖЕНИЕ 3

к Акту по результатам ГОСУДАРСТВЕННОЙ ИСТОРИКО-КУЛЬТУРНОЙ ЭКСПЕРТИЗЫ раздела документации, обосновывающего меры по обеспечению сохранности объекта культурного наследия федерального значения «Галерная гавань Гребного порта» (Санкт-Петербург, Шкиперский проток ул., 14-а, 20; 21, корп. 1; 23, корп. 2; 25), при проведении земляных, строительных, мелиоративных и (или) хозяйственных работ, предусмотренных статьями 25 Лесного кодекса Российской Федерации работ по использованию лесов и иных работ на земельных участках, непосредственно связанных с земельными участками в границах территории объектов культурного наследия: «Меры по обеспечению сохранности объектов культурного наследия при проведении работ по объекту: «Выполнение проектно-изыскательских работ по строительству водопроводных сетей, для подключения объекта, попадающего в зону охраны культурного наследия, расположенного в Василеостровском районе города Санкт-Петербурга: «Деловой комплекс Морская Резиденция по адресу: Санкт-Петербург, Шкиперский проток, дом 12, литера А». ООО «Центр Инженерных Изысканий В Строительстве». 78-10-6939-ОСОКН. 2025 г.

ДОГОВОР ПОДРЯДА № 227

г. Санкт-Петербург

07 мая 2025 года

ООО «ЦЕНТР ИНЖЕНЕРНЫХ ИЗЫСКАНИЙ В СТРОИТЕЛЬСТВЕ», в лице генерального директора Махова Станислава Александровича, действующего на основании Устава, именуемое в дальнейшем «Заказчик», с одной стороны, и гражданин Полетаев Вячеслав Владимирович, именуемый в дальнейшем «Эксперт», с другой стороны (совместно – «Стороны»), заключили настоящий договор о нижеследующем:

1.1. Эксперт обязуется выполнить следующую работу:

Выполнение государственной историко-культурной экспертизы в отношении раздела документации, обосновывающего меры по обеспечению сохранности объекта культурного наследия федерального значения «Галерная гавань Гребного порта» (Санкт-Петербург, Шинкерский проток ул. 14-а, 20, 21, корп. 1; 23, корп. 2; 25), при проведении земляных, строительных, монтажных и (или) хозяйственных работ, предусмотренных статьями 25 Лесного кодекса Российской Федерации работ по использованию лесов и иных работ на земельных участках, непосредственно связанных с земельными участками в границах территории объектов культурного наследия: «Меры по обеспечению сохранности объектов культурного наследия при проведении работ по объекту: «Выполнение проектно-изыскательских работ по строительству водопроводных сетей, для подключения объекта, попадающего в зону охраны культурного наследия, расположенного в Василеостровском районе города Санкт-Петербурга: «Дачный комплекс Морская Резиденция по адресу: Санкт-Петербург, Шинкерский проток, дом 12, литера А». ООО «Центр Инженерных Изысканий В Строительстве» 78-10-6939-ОСОКН. 2025 г. Для выполнения работы Заказчик обязуется предоставить исходные материалы.

1.2. Срок действия настоящего договора устанавливается на срок выполнения работ по договору, а именно с даты подписания договора по 07 августа 2025 года.

1.3. Стоимость работ по настоящему договору составляет [REDACTED] в том числе НДС/П (13%) – [REDACTED] копеек. Обязанность по оплате НДС/П лежит на Заказчике.

1.4. Оплата по договору производится Заказчиком на условиях 100% предоплаты в течение 5 (Пяти) рабочих дней с момента заключения договора.

1.5. Работа считается успешно законченной при подписании Сторонами акта приема-передачи выполненных работ.

1.6. Работа, не исполненная в срок, а также не соответствующая предъявляемым требованиям, не оплачивается. В этом случае за Заказчиком остается право расторжения договора в одностороннем порядке. В случае расторжения договора, Эксперт обязан вернуть перечисленные денежные средства за не оказанные услуги в течение 5 (Пяти) рабочих дней с момента подписания соглашения о расторжении договора.

1.7. Особые условия: нет.

1.8. Отношение сторон, в том числе ответственность по настоящему договору регулируется гражданским законодательством.

1.9. Настоящий договор составлен в двух идентичных экземплярах, по одному для каждой из Сторон.

ЗАКАЗЧИК:

Общество с ограниченной ответственностью «ЦЕНТР
ИНЖЕНЕРНЫХ ИЗЫСКАНИЙ В СТРОИТЕЛЬСТВЕ»
ИНН 7802284381
КПП 780401001
СЧРН 1157847099139
Адрес: 194044, Санкт-Петербург, ул. Чугуновская,
д. 14, лит. Б, пом. 33-Н, ком. 427, п.м.З
р/с: 40702810810000295548
Банк АО «ТЕВАН»
и/с: 30101810145250000974
БИК 044525974

Генеральный директор ООО «ЦИИВ-СП»

С.А. Махов

**ЭКСПЕРТ:**

Физическое лицо
Государственный эксперт
Министерства культуры РФ
Полетаев Вячеслав Владимирович
Паспорт гражданина РФ:
Выдан
Зарегистрирован по адресу:

Полетаев Вячеслав Владимирович

ПРИЛОЖЕНИЕ 4

к Акту по результатам ГОСУДАРСТВЕННОЙ ИСТОРИКО-КУЛЬТУРНОЙ ЭКСПЕРТИЗЫ раздела документации, обосновывающего меры по обеспечению сохранности объекта культурного наследия федерального значения «Галерная гавань Гребного порта» (Санкт-Петербург, Шкиперский проток ул., 14-а, 20; 21, корп. 1; 23, корп. 2; 25), при проведении земляных, строительных, мелиоративных и (или) хозяйственных работ, предусмотренных статьёй 25 Лесного кодекса Российской Федерации работ по использованию лесов и иных работ на земельных участках, непосредственно связанных с земельными участками в границах территории объектов культурного наследия: «Меры по обеспечению сохранности объектов культурного наследия при проведении работ по объекту: «Выполнение проектно-изыскательских работ по строительству водопроводных сетей, для подключения объекта, попадающего в зону охраны культурного наследия, расположенного в Василеостровском районе города Санкт-Петербурга: «Деловой комплекс Морская Резиденция по адресу: Санкт-Петербург, Шкиперский проток, дом 12, литера А». ООО «Центр Инженерных Изысканий В Строительстве». 78-10-6939-ОСОКН. 2025 г.



ЦЕНТР
ИНЖЕНЕРНЫХ
ИЗЫСКАНИЙ
В СТРОИТЕЛЬСТВЕ

ООО «ЦИВС»

Тел: (812)2926878
Тел: (499)3713778
email: info@civs.ru

ИНН 7802284381
ОГРН 780401001
ОГРН 1157847069189
БИК 044525099
Лицензия МК РФ №05055
Почтовый адрес: 197046,
г. Санкт-Петербург, а/я 76414

Исходящий: №78-10-7675 от 07.05.2025 г.

ИНФОРМАЦИОННОЕ ПИСЬМО

В целях проведения государственной историко-культурной экспертизы раздела документации, обосновывающего меры по обеспечению сохранности объекта культурного наследия федерального значения «Галерная гавань Гребного порта» (Санкт-Петербург, Шкиперский проток ул., 14-а, 20; 21, корп. 1; 23, корп. 2; 25), при проведении земляных, строительных, мелиоративных и (или) хозяйственных работ, предусмотренных статьей 25 Лесного кодекса Российской Федерации работ по использованию лесов и иных работ на земельных участках, непосредственно связанных с земельными участками в границах территории объектов культурного наследия: «Меры по обеспечению сохранности объектов культурного наследия при проведении работ по объекту: «Выполнение проектно-изыскательских работ по строительству водопроводных сетей, для подключения объекта, попадающего в зону охраны культурного наследия, расположенного в Василеостровском районе города Санкт-Петербурга: «Деловой комплекс Морская Резиденция по адресу: Санкт-Петербург, Шкиперский проток, дом 12, литера А». ООО «Центр Инженерных Изысканий В Строительстве». 78-10-6939-ОСОКН. 2025 г., сообщаем следующее:

1. Объект: «Выполнение проектно-изыскательских работ по строительству водопроводных сетей, для подключения объекта, попадающего в зону охраны культурного наследия, расположенного в Василеостровском районе города Санкт-Петербурга: «Деловой комплекс Морская Резиденция по адресу: Санкт-Петербург, Шкиперский проток, дом 12, литера А» является линейным объектом (п. 10.1 ст. 1 «Градостроительный кодекс Российской Федерации» от 29.12.2004 №190-ФЗ);
2. В соответствии с ч. 5, п. 3 ст. 41 Градостроительного кодекса Российской Федерации для линейных объектов подготовка документации по планировке территории в целях размещения объекта капитального строительства является обязательной (за исключением случая, если размещение линейного объекта планируется осуществлять на землях или земельных участках, находящихся в государственной или муниципальной собственности, и для размещения такого линейного объекта не требуются предоставление земельных участков, находящихся в государственной или муниципальной собственности, и установление сервитутов). В

соответствии с п. 4 ст. 41 Градостроительного кодекса Российской Федерации видами документации по планировке территории являются проект планировки территории и проект межевания территории, градостроительный план земельного участка не является документацией по планировке территории и не разрабатывается.

Генеральный директор



Макеев С.А.

Исполнитель:
Сизанова Екатерина
(812) 292-68-78, доб.1

ПРИЛОЖЕНИЕ 5

к Акту по результатам ГОСУДАРСТВЕННОЙ ИСТОРИКО-КУЛЬТУРНОЙ ЭКСПЕРТИЗЫ раздела документации, обосновывающего меры по обеспечению сохранности объекта культурного наследия федерального значения «Галерная гавань Гребного порта» (Санкт-Петербург, Шкиперский проток ул., 14-а, 20; 21, корп. 1; 23, корп. 2; 25), при проведении земляных, строительных, мелиоративных и (или) хозяйственных работ, предусмотренных статьёй 25 Лесного кодекса Российской Федерации работ по использованию лесов и иных работ на земельных участках, непосредственно связанных с земельными участками в границах территории объектов культурного наследия: «Меры по обеспечению сохранности объектов культурного наследия при проведении работ по объекту: «Выполнение проектно-изыскательских работ по строительству водопроводных сетей, для подключения объекта, попадающего в зону охраны культурного наследия, расположенного в Василеостровском районе города Санкт-Петербурга: «Деловой комплекс Морская Резиденция по адресу: Санкт-Петербург, Шкиперский проток, дом 12, литера А». ООО «Центр Инженерных Изысканий В Строительстве». 78-10-6939-ОСОКН. 2025 г.



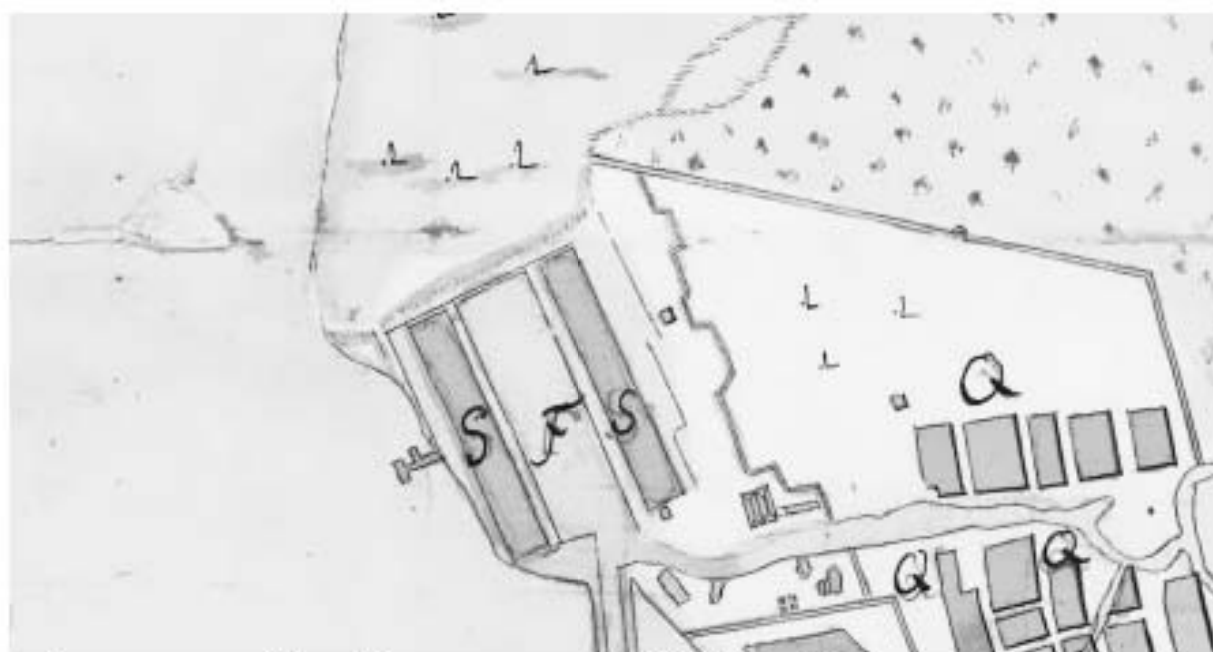
Фрагмент карты местности за год до основания Санкт-Петербурга 1702 г.
 Источник: Старые карты [Электронный ресурс]. Режим доступа:
<http://www.etomesto.ru/>.



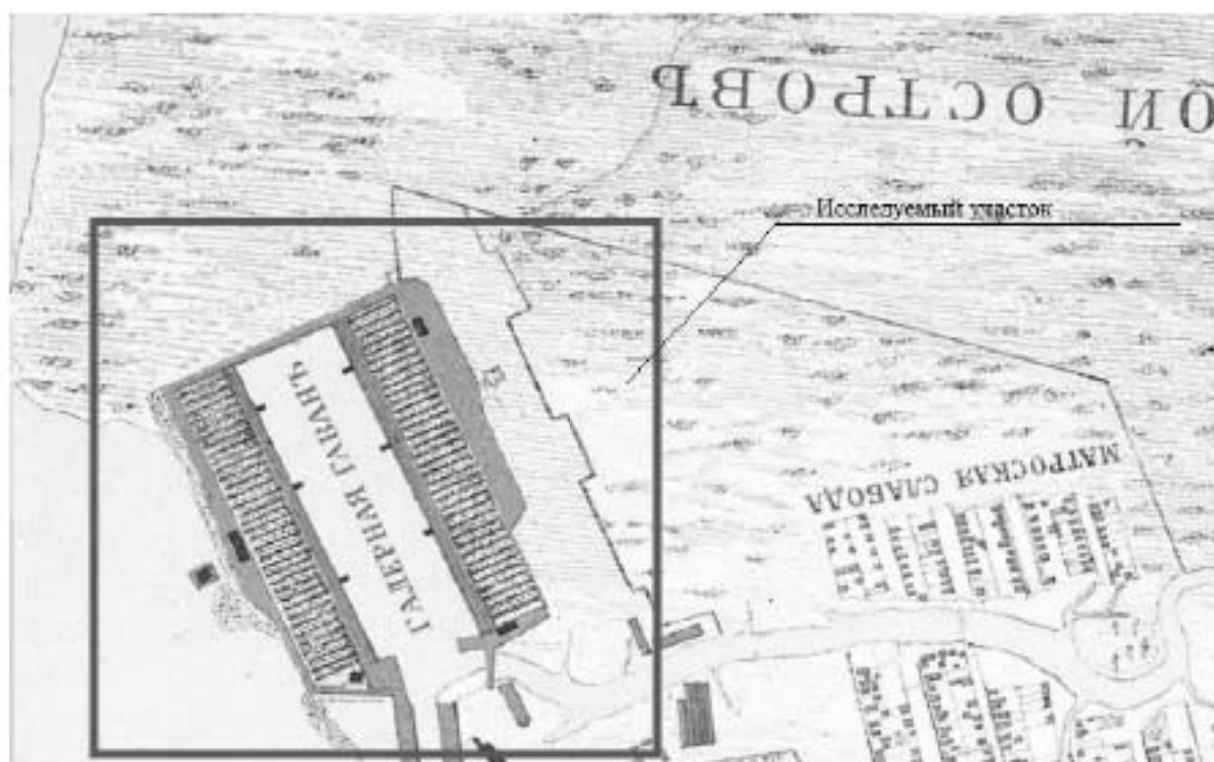
Фрагмент плана Санкт-Петербурга 1716 года. Источник: Старые карты
 [Электронный ресурс]. Режим доступа: <http://www.etomesto.ru/>.



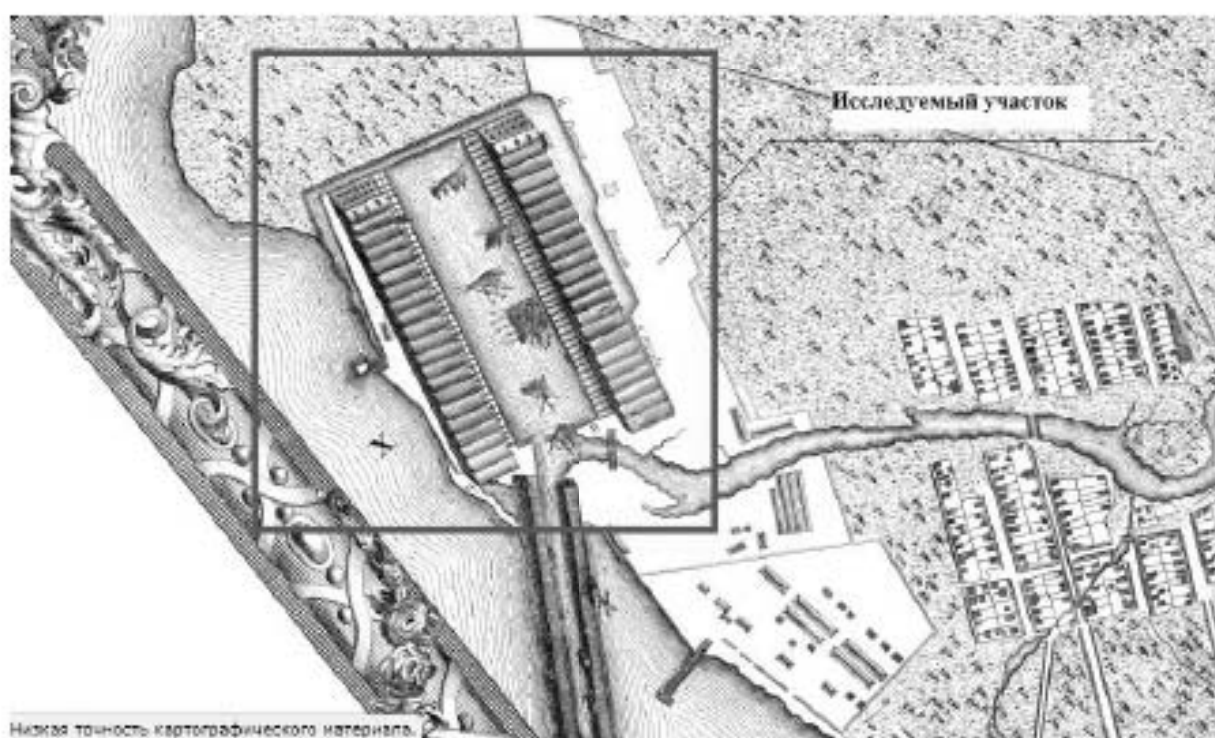
Фрагмент карты части Ладожского озера и Финского залива с прилегающими землями 1730 года. Источник: Старые карты [Электронный ресурс]. Режим доступа: <http://www.etomesto.ru/>.



Фрагмент план Петербурга на немецком 1736 года. Источник: Старые карты [Электронный ресурс]. Режим доступа: <http://www.etomesto.ru/>.



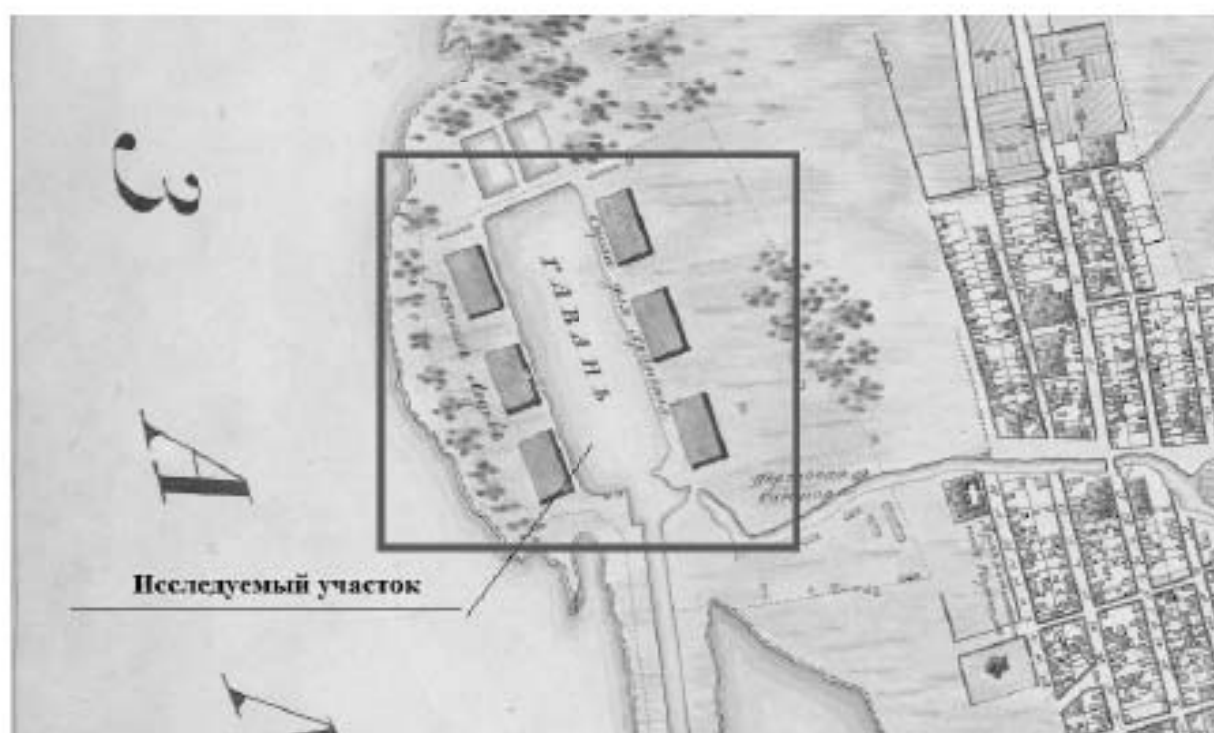
Фрагмент плана Санкт-Петербурга 1738 года Зихгейма. Источник: Старые карты [Электронный ресурс]. Режим доступа: <http://www.etomesto.ru/>.



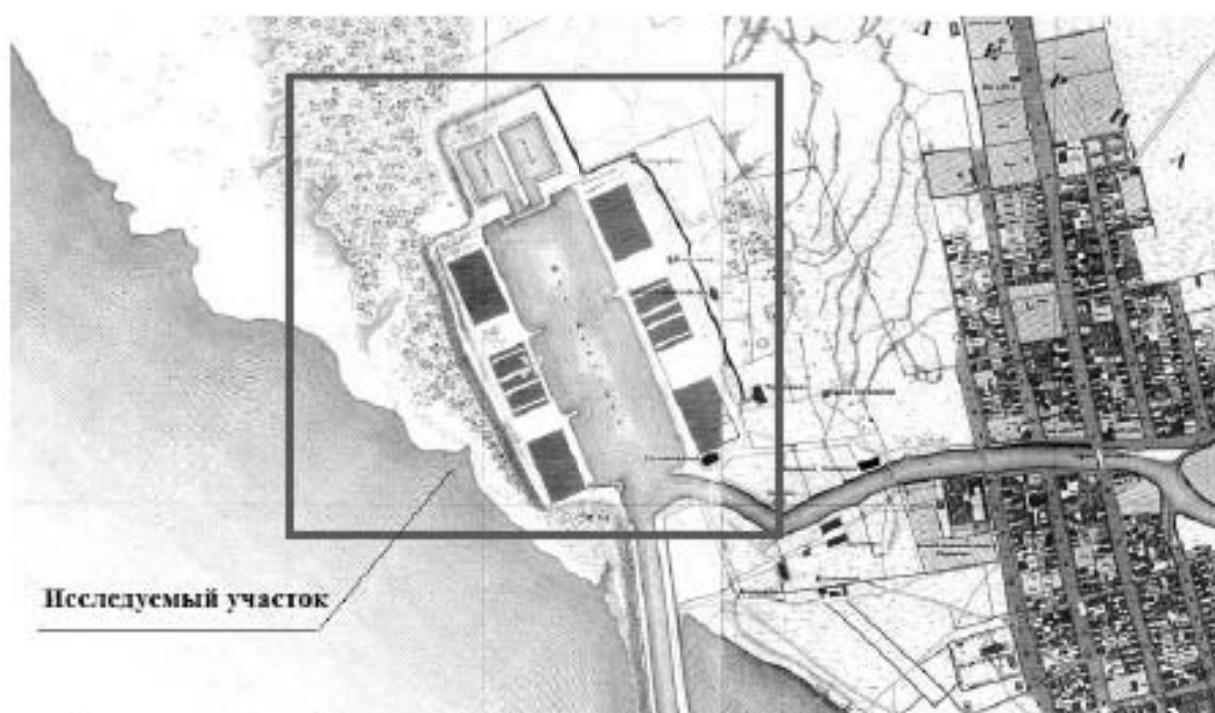
Фрагмент академического плана Трускотта 1753 г. Источник: Старые карты [Электронный ресурс]. Режим доступа: <http://www.etomesto.ru/>.



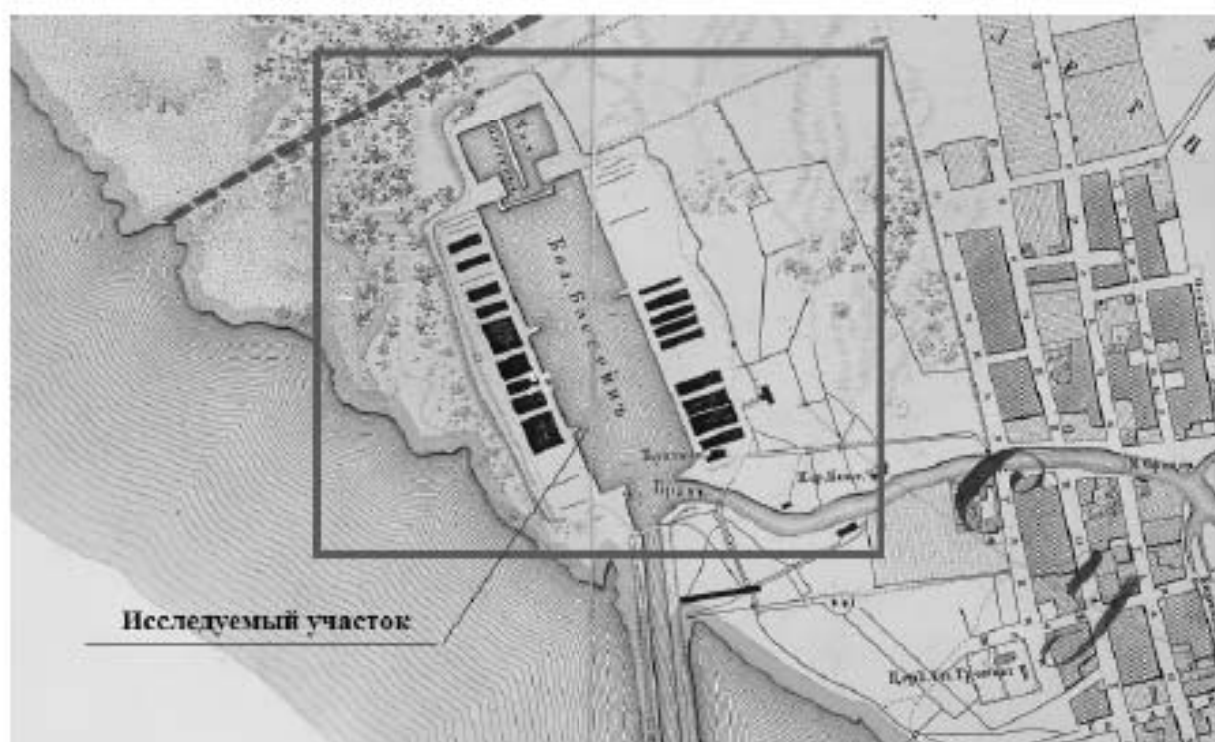
Фрагмент плана столичного города Санкт-Петербурга 1792 года. Источник: Старые карты. [Электронный ресурс]. Режим доступа: <http://www.etomesto.ru/>.



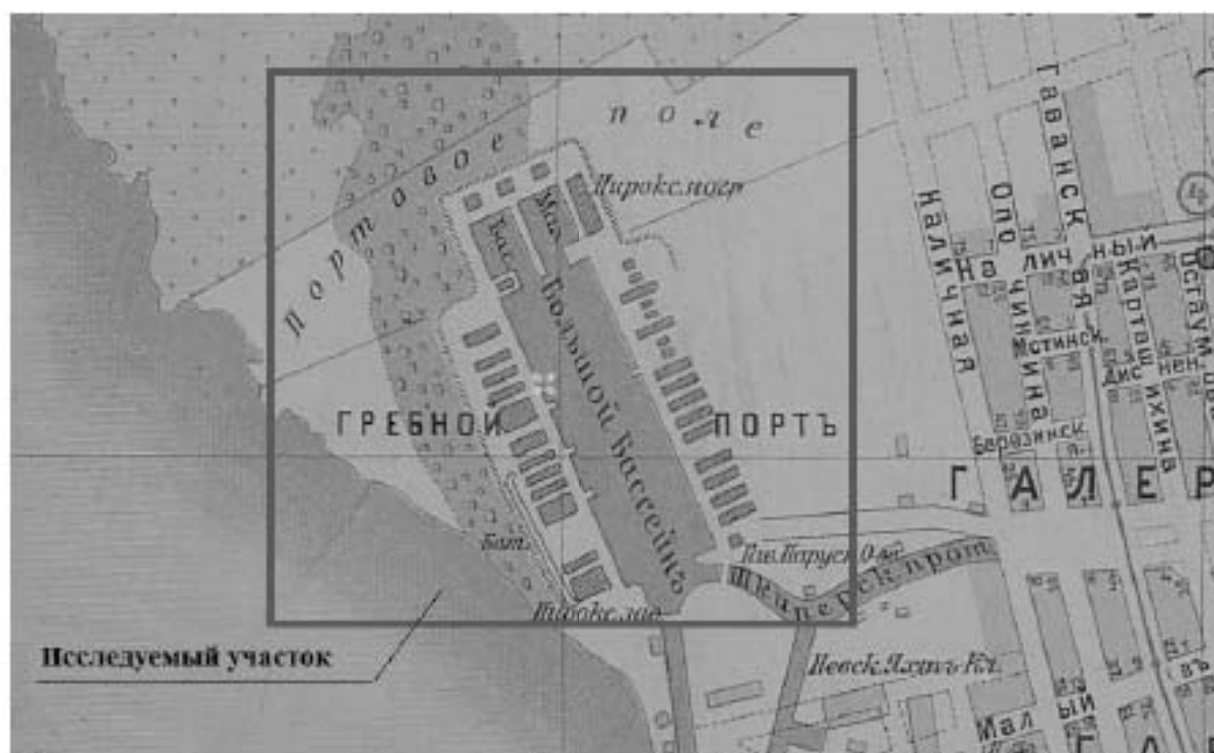
Фрагмент плана города Санкт-Петербурга 1820 года. Источник: Старые карты. [Электронный ресурс]. Режим доступа: <http://www.etomesto.ru/>.



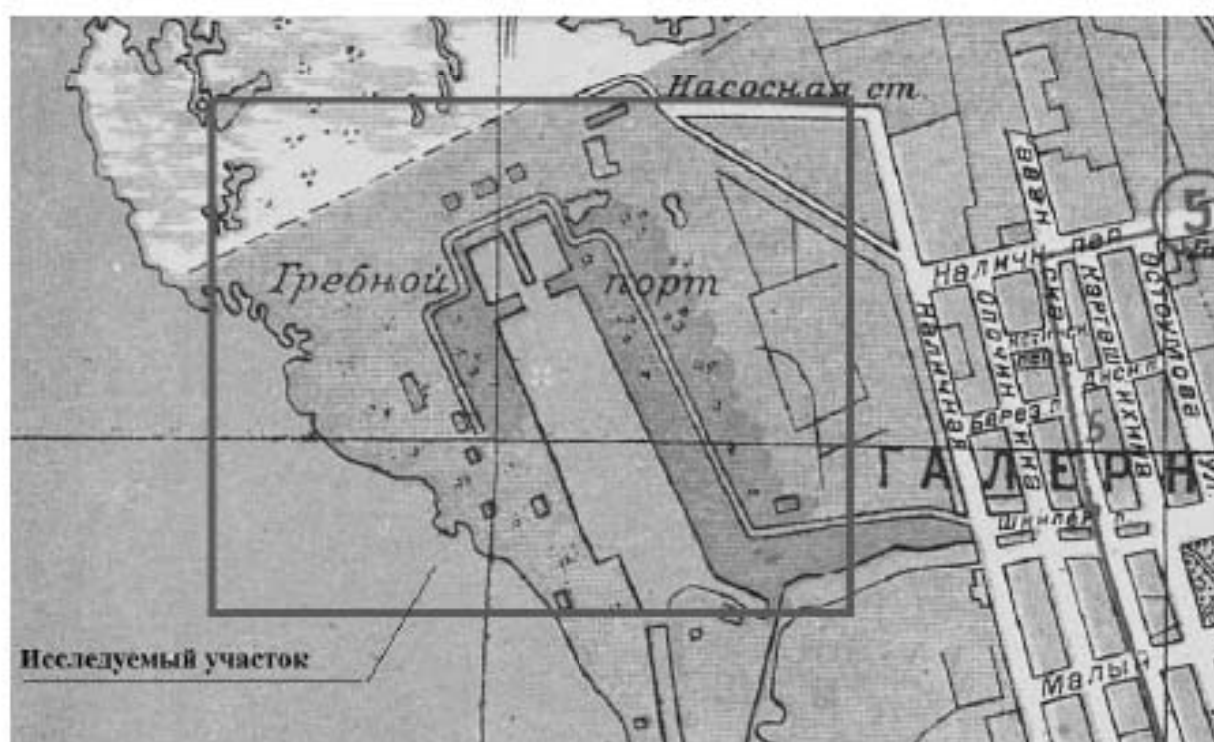
Фрагмент подробного плана Санкт-Петербурга 1828 года генерал майора Шуберта. Источник: Старые карты. [Электронный ресурс]. Режим доступа: <http://www.etomesto.ru/>.



Фрагмент плане столичного города Санкт-Петербурга 1865 года. Источник: Старые карты. [Электронный ресурс]. Режим доступа: <http://www.etomesto.ru/>.



Фрагмент плана из путеводителя Суворина 1911 года. Источник: Старые карты [Электронный ресурс]. Режим доступа: <http://www.etomesto.ru/>.



Фрагмент нового плана Ленинграда 1933 года. Источник: Старые карты [Электронный ресурс]. Режим доступа: <http://www.etomesto.ru/>.



Фрагмент немецкой аэрофотосъемки Ленинграда 1939 – 1942 гг. Источник: Старые карты. [Электронный ресурс]. Режим доступа: <http://www.etomesto.ru/>.



Фрагмент спутниковой карты Санкт-Петербурга (Ленинграда) 1975 года.
 Источник: Старые карты. [Электронный ресурс]. Режим доступа:
<http://www.etomesto.ru/>.

ПРИЛОЖЕНИЕ 6

к Акту по результатам ГОСУДАРСТВЕННОЙ ИСТОРИКО-КУЛЬТУРНОЙ ЭКСПЕРТИЗЫ раздела документации, обосновывающего меры по обеспечению сохранности объекта культурного наследия федерального значения «Галерная гавань Гребного порта» (Санкт-Петербург, Шкиперский проток ул., 14-а, 20; 21, корп. 1; 23, корп. 2; 25), при проведении земляных, строительных, мелиоративных и (или) хозяйственных работ, предусмотренных статьями 25 Лесного кодекса Российской Федерации работ по использованию лесов и иных работ на земельных участках, непосредственно связанных с земельными участками в границах территории объектов культурного наследия: «Меры по обеспечению сохранности объектов культурного наследия при проведении работ по объекту: «Выполнение проектно-изыскательских работ по строительству водопроводных сетей, для подключения объекта, попадающего в зону охраны культурного наследия, расположенного в Василеостровском районе города Санкт-Петербурга: «Деловой комплекс Морская Резиденция по адресу: Санкт-Петербург, Шкиперский проток, дом 12, литера А». ООО «Центр Инженерных Изысканий В Строительстве». 78-10-6939-ОСОКН. 2025 г.

Фотофиксация объектов на момент заключения договора на проведение экспертизы

**Выполнил эксперт Полетайкин В.В.
Дата выполнения 07.05.2025 г.**



Фото 1. Объект культурного наследия федерального значения «Галерная гавань Гребного порта» (Санкт-Петербург, Шкиперский проток ул., 14-а, 20; 21, корп. 1; 23, корп. 2; 25).
Бассейны малые (два). Общий вид с северной стороны.



Фото 2. Объект культурного наследия федерального значения «Галерная гавань Гребного порта» (Санкт-Петербург, Шкиперский проток ул., 14-а, 20; 21, корп. 1; 23, корп. 2; 25).
Бассейн большой. Общий вид с северной стороны.



Фото 3. Объект культурного наследия федерального значения «Галерная гавань Гребного порта» (Санкт-Петербург, Шкиперский проток ул., 14-а, 20; 21, корп. 1; 23, корп. 2; 25).
Бассейн большой. Общий вид с северной стороны.



Фото 4. Объект культурного наследия федерального значения «Галерная гавань Гребного порта» (Санкт-Петербург, Шкиперский проток ул., 14-а, 20; 21, корп. 1; 23, корп. 2; 25).
Бассейн большой. Общий вид с восточной стороны.



Фото 5. Объект культурного наследия федерального значения «Галерная гавань Гребного порта» (Санкт-Петербург, Шкиперский проток ул., 14-а, 20; 21, корп. 1; 23, корп. 2; 25).
Бассейн большой. Общий вид с восточной стороны.



Фото 6. Объект культурного наследия федерального значения «Галерная гавань Гребного порта» (Санкт-Петербург, Шкиперский проток ул., 14-а, 20; 21, корп. 1; 23, корп. 2; 25).
Бассейн большой. Общий вид с юго-восточной стороны.



Фото 7. Объект культурного наследия федерального значения «Галерная гавань Гребного порта» (Санкт-Петербург, Шкиперский проток ул., 14-а, 20; 21, корп. 1; 23, корп. 2; 25).
Бассейн большой. Общий вид с западной стороны.



Фото 8. Объект культурного наследия федерального значения «Галерная гавань Гребного порта» (Санкт-Петербург, Шкиперский проток ул., 14-а, 20; 21, корп. 1; 23, корп. 2; 25).
Бассейн большой. Общий вид с западной стороны.



Фото 9. Объект культурного наследия федерального значения «Галерная гавань Гребного порта» (Санкт-Петербург, Шкиперский проток ул., 14-а, 20; 21, корп. 1; 23, корп. 2; 25).
Бассейн большой. Общий вид с западной стороны.



Фото 10. Объект культурного наследия федерального значения «Галерная гавань Гребного порта» (Санкт-Петербург, Шкиперский проток ул., 14-а, 20; 21, корп. 1; 23, корп. 2; 25). Канал входной. Общий вид с западой стороны.



Фото 11. Объект культурного наследия федерального значения «Галерная гавань Гребного порта» (Санкт-Петербург, Шкиперский проток ул., 14-а, 20; 21, корп. 1; 23, корп. 2; 25). Бассейн большой. Общий вид с южной стороны.

ПРИЛОЖЕНИЕ 7

к Акту по результатам ГОСУДАРСТВЕННОЙ ИСТОРИКО-КУЛЬТУРНОЙ ЭКСПЕРТИЗЫ раздела документации, обосновывающего меры по обеспечению сохранности объекта культурного наследия федерального значения «Галерная гавань Гребного порта» (Санкт-Петербург, Шкиперский проток ул., 14-а, 20; 21, корп. 1; 23, корп. 2; 25), при проведении земляных, строительных, мелиоративных и (или) хозяйственных работ, предусмотренных статьями 25 Лесного кодекса Российской Федерации работ по использованию лесов и иных работ на земельных участках, непосредственно связанных с земельными участками в границах территории объектов культурного наследия: «Меры по обеспечению сохранности объектов культурного наследия при проведении работ по объекту: «Выполнение проектно-изыскательских работ по строительству водопроводных сетей, для подключения объекта, попадающего в зону охраны культурного наследия, расположенного в Василеостровском районе города Санкт-Петербурга: «Деловой комплекс Морская Резиденция по адресу: Санкт-Петербург, Шкиперский проток, дом 12, литера А». ООО «Центр Инженерных Изысканий В Строительстве». 78-10-6939-ОСОКН. 2025 г.

ПРИЛОЖЕНИЕ 8

к Акту по результатам ГОСУДАРСТВЕННОЙ ИСТОРИКО-КУЛЬТУРНОЙ ЭКСПЕРТИЗЫ раздела документации, обосновывающего меры по обеспечению сохранности объекта культурного наследия федерального значения «Галерная гавань Гребного порта» (Санкт-Петербург, Шкиперский проток ул., 14-а, 20; 21, корп. 1; 23, корп. 2; 25), при проведении земляных, строительных, мелиоративных и (или) хозяйственных работ, предусмотренных статьями 25 Лесного кодекса Российской Федерации работ по использованию лесов и иных работ на земельных участках, непосредственно связанных с земельными участками в границах территории объектов культурного наследия: «Меры по обеспечению сохранности объектов культурного наследия при проведении работ по объекту: «Выполнение проектно-изыскательских работ по строительству водопроводных сетей, для подключения объекта, попадающего в зону охраны культурного наследия, расположенного в Василеостровском районе города Санкт-Петербурга: «Деловой комплекс Морская Резиденция по адресу: Санкт-Петербург, Шкиперский проток, дом 12, литера А». ООО «Центр Инженерных Изысканий В Строительстве». 78-10-6939-ОСОКН. 2025 г.



**ПРАВИТЕЛЬСТВО САНКТ-ПЕТЕРБУРГА
КОМИТЕТ ПО ГОСУДАРСТВЕННОМУ
КОНТРОЛЮ, ИСПОЛЬЗОВАНИЮ
И ОХРАНЕ ПАМЯТНИКОВ
ИСТОРИИ И КУЛЬТУРЫ
(КГИОП)**

ул. Заднего Роста, д. 1-3, лит. А, Санкт-Петербург, 191025
Тел. (812) 417-43-03, Факс (812) 710-42-45
E-mail: kgiop@gov.spb.ru
<https://www.gov.spb.ru>, <http://kgiop.ru>

№01-21-2409/24-0-1 от 02.10.2024

На № 161405711 от 30.08.2024

Рег. № 01-21-2409/24-0-0 от 30.08.2024

**Государственное унитарное предприятие
«Водоканал Санкт-Петербурга»**

**Каналергардская ул., 42
Санкт-Петербург, 191015**

Рассмотрев Ваше заявление о выдаче задания на выполнение проектно-изыскательских работ в части проведения реконструкции водопроводного ввода по адресу: Санкт-Петербург, Шкиперский проток ул., д. 21, КГИОП сообщает следующее.

Работы по реконструкции водопроводного ввода предполагаются в границах территории объекта культурного наследия и на земельном участке, непосредственно связанном с земельным участком в границах территории объекта культурного наследия федерального значения «Галерная гавань Гребного порта» (постановление Правительства РФ от 10.07.2001 № 527), расположенного по адресу: Санкт-Петербург, Шкиперский проток ул., 14-а, 20; 21, корп. 1; 23, корп. 2; 25.

Деятельность в области сохранения, использования и государственной охраны объектов культурного наследия (памятников истории и культуры) народов Российской Федерации регулируется Федеральным законом от 25.06.2002 № 73-ФЗ «Об объектах культурного наследия (памятниках истории и культуры) народов Российской Федерации» (далее – Федеральный закон № 73-ФЗ).

Согласно ст. 33 Федерального закона № 73-ФЗ объекты культурного наследия подлежат государственной охране в целях предотвращения их повреждения, разрушения или уничтожения, изменения облика, нарушения установленного порядка их использования, незаконного перемещения и предотвращения других действий, могущих причинить вред объектам культурного наследия, а также в целях их защиты от неблагоприятного воздействия окружающей среды и от иных негативных воздействий.

Согласно ст. 36 Федерального закона № 73-ФЗ изыскательские, проектные, земляные, строительно-мелиоративные, хозяйственные работы, и иные работы в границах территории объекта культурного наследия и на земельном участке, непосредственно связанном с земельным участком в границах территории объекта культурного наследия, проводятся при наличии в проектной документации разделов об обеспечении сохранности указанного объекта культурного наследия или проекта обеспечения сохранности указанного объекта культурного наследия, включающих оценку воздействия проводимых работ на указанный объект культурного наследия (далее – ОСОКН).

Исходя из вышеизложенного, в случае проведения вышеуказанных работ, выполняемых в границах территории объекта культурного наследия, Вам необходимо в соответствии с Административным регламентом по предоставлению государственной услуги по согласованию обязательных разделов об обеспечении сохранности объектов культурного наследия (...), утвержденным распоряжением КГИОП от 24.06.2022 № 30-р, представить на рассмотрение в КГИОП положительное заключение акта государственной

историко-культурной экспертизы раздела или проекта ОСОКН на электронном носителе в формате переносимого документа (PDF), подписанное усиленной квалифицированной электронной цифровой подписью и раздел или проект ОСОКН на электронном носителе в формате переносимого документа (PDF).

В соответствии с приказом Министерства культуры Российской Федерации от 08.06.2016 № 1278 получение задания на раздел ОСОКН не предусмотрена.

Начальник Управления историко-
культурных ландшафтов и
гидротехнических сооружений



Приходько

Смирнов А.М. (812) 417-43-08
Абрамова Н.В. (812) 417-03-12, +7-951-326-17-73

ПРИЛОЖЕНИЕ 9

к Акту по результатам ГОСУДАРСТВЕННОЙ ИСТОРИКО-КУЛЬТУРНОЙ ЭКСПЕРТИЗЫ раздела документации, обосновывающего меры по обеспечению сохранности объекта культурного наследия федерального значения «Галерная гавань Гребного порта» (Санкт-Петербург, Шкиперский проток ул., 14-а, 20; 21, корп. 1; 23, корп. 2; 25), при проведении земляных, строительных, мелиоративных и (или) хозяйственных работ, предусмотренных статьёй 25 Лесного кодекса Российской Федерации работ по использованию лесов и иных работ на земельных участках, непосредственно связанных с земельными участками в границах территории объектов культурного наследия: «Меры по обеспечению сохранности объектов культурного наследия при проведении работ по объекту: «Выполнение проектно-изыскательских работ по строительству водопроводных сетей, для подключения объекта, попадающего в зону охраны культурного наследия, расположенного в Василеостровском районе города Санкт-Петербурга: «Деловой комплекс Морская Резиденция по адресу: Санкт-Петербург, Шкиперский проток, дом 12, литера А». ООО «Центр Инженерных Изысканий В Строительстве». 78-10-6939-ОСОКН. 2025 г.

ПРАВИТЕЛЬСТВО РОССИЙСКОЙ ФЕДЕРАЦИИ

ПОСТАНОВЛЕНИЕ

ОТ 10 ИЮЛЯ 2001 ГОДА N 527

О ПЕРЕЧНЕ ОБЪЕКТОВ ИСТОРИЧЕСКОГО И КУЛЬТУРНОГО НАСЛЕДИЯ ФЕДЕРАЛЬНОГО (ОБЩЕРОССИЙСКОГО) ЗНАЧЕНИЯ, НАХОДЯЩИХСЯ В Г.САНКТ-ПЕТЕРБУРГЕ

(с изменениями на 24 февраля 2025 года)

Информация об изменяющих документах

Документ с изменениями, внесенными:

распоряжением Правительства Российской Федерации от 22 февраля 2006 года N 240-р;

распоряжением Правительства Российской Федерации от 2 июня 2006 года N 801-р;

распоряжением Правительства Российской Федерации от 13 октября 2008 года N 1480-р;

постановлением Правительства Российской Федерации от 24 февраля 2025 года N 212 (Официальный интернет-портал правовой информации www.pravo.gov.ru, 24.02.2025, № 0001202502240013).

Правительство Российской Федерации

постановляет:

1. Одобрить работу Министерства культуры Российской Федерации и правительства Санкт-Петербурга, проведенную совместно с научно-исследовательскими организациями и организациями по охране памятников истории и культуры, по уточнению пообъектного состава памятников истории и культуры федерального (общероссийского) значения, находящихся в г.Санкт-Петербурге.

2. Утвердить прилагаемый перечень объектов исторического и культурного наследия федерального (общероссийского) значения, находящихся в г.Санкт-Петербурге.

3. Признать утратившими силу:

приложение N 1 к постановлению Совета Министров РСФСР от 30 августа 1960 года N 1327 "О дальнейшем улучшении дела охраны памятников культуры в РСФСР" в части, касающейся памятников культуры г.Пенningграда;

приложение N 1 к постановлению Совета Министров РСФСР от 4 декабря 1974 года N 624 "О дополнении и частичном изменении постановления Совета Министров РСФСР от 30 августа 1960 года N 1327 "О дальнейшем улучшении дела охраны памятников культуры в РСФСР" в части, касающейся памятников культуры г.Пенningграда;

приложение к постановлению Совета Министров РСФСР от 7 сентября 1976 года N 495 "О дополнении постановления Совета Министров РСФСР от 30 августа 1960 года N 1327 "О дальнейшем улучшении дела охраны памятников культуры в РСФСР" (СП РСФСР, 1976, N 17, ст. 134) в части, касающейся памятников культуры г.Пенningграда;

постановление Правительства Российской Федерации от 20 февраля 1992 года N 116 "О включении в список исторических памятников делового "Корабли".

Председатель Правительства
 Российской Федерации
 М.Касьянов

УТВЕРЖДЕН
постановлением Правительства
Российской Федерации
от 10 июля 2001 года N 527

ПЕРЕЧЕНЬ
ОБЪЕКТОВ ИСТОРИЧЕСКОГО И КУЛЬТУРНОГО НАСЛЕДИЯ ФЕДЕРАЛЬНОГО (ОБЩЕРОССИЙСКОГО)
ЗНАЧЕНИЯ, НАХОДЯЩИХСЯ В Г.САНКТ-ПЕТЕРБУРГЕ

(с изменениями на 24 февраля 2025 года)

Наименование и дата сооружения памятника истории и культуры	Местонахождение памятника истории и культуры
--	---

г.Санкт-Петербург

Набережная Адмиралтейская:	Адмиралтейская наб. - левый берег р. Большой Невы, от Дворцового моста до Декабристов пл.
набережная, 1873-1874 гг., инж. Карлович В.М., инж. Селянинов С.С. спуск Дворцовый со львами и пристанью, 1820-1824 гг., инж. Готман А.Д., 1832 г., арх. Шарлемань Л.И., 1914-1916 гг., инж. Пшеницкий А.П. спуск Петровский с вазами и пристанью, 1820-1824 гг., инж. Готман А.Д., 1873-1874 гг., инж. Карлович В.М., инж. Селянинов С.С.	
Главное Адмиралтейство, 1704 г., 1732-1738 гг., арх. Коробов И.К., 1806-1823 гг., ск. Анисимов А.А., ск. Демут-Малиновский В.И., арх. Захаров А.Д., ск. Пименов С.С., ск. Теребенев И.И., ск. Щедрин Ф.Ф.	Адмиралтейская наб., 2, 16, Адмиралтейский пр., 1
Дворец Великого князя Михаила Михайловича:	Адмиралтейская наб., 8, Черноморский пер., 4, 5, Азовский пер., 1
дворец, 1885-1891 гг., арх. Месмахер М.Е., 1911 г., гражд. инж. Бергштроссер П.К. служебный дом, 1884-1888 гг., арх. Месмахер М.Е.	Адмиралтейская наб., 8, Черноморский пер., 5, Азовский пер., 1 Черноморский пер., 4
Дом, где жили: в 1908-1910 гг., физик Голицын Б.Б., в 1890 г., в	Адмиралтейская наб., 10, Черноморский пер., 7

1893 г. - композитор Чайковский П.И.	
Дом Фитингофа И.Ф. (губернские присутственные места) 1788-1790 гг., арх. Кваренги Д., 1803 г., арх. Михайлов А.А. 1-й, 1876 г., арх. Андерсон К.К.	Адмиралтейский просп., 6, Гороховая ул., 2
Дом, где в 1866-1870 гг. находилась "Артель художников" и жил художник Крамской И.И.	Адмиралтейский просп., 10, Вознесенский просп., 2
Дом Побанова-Ростовского А.Я., 1817-1820 гг., арх. Монферран О., ск. Тришорни П.	Адмиралтейский просп., 12, Исакиевская пл., 2, Вознесенский просп., 1
Александровский сад:	Адмиралтейская наб., Адмиралтейский пр., Дворцовая пл., Адмиралтейский просп., Декабристов пл.
бюст географа Пржевальского Н.М., 1892 г. (по эскизу Бильдерлинга А.А.), ск. Рунеберг Р.И., ск. Шредер И.Н.	
бюст композитора Глинки М.И., 1899 г., арх. Лыткин А.С., ск. Пашенко В.П.	
бюст писателя Гоголя Н.В., 1896 г., ск. Крейтан В.П., арх. Максимов А.П.	
бюст поэта Жуковского В.А., 1887 г., ск. Крейтан В.П., арх. Лыткин А.С.	
бюст поэта Лермонтова М.Ю., 1896 г., ск. Крейтан В.П., арх. Максимов А.П.	
ограда, 1872-1874 гг., инж. Жоффрио К.	Адмиралтейский пр., Декабристов пл.
ограда, 1902-1903 гг.	Адмиралтейская наб.
сад, 1872-1874 гг., ботаник Регель Э.Л., 1930 г., арх. Иппин П.А.	
статуя "Геркул Фарнезский", 1-я четв. XVIII в. (копия с оригинала ск. Глисона), 1-я треть XIX в. (постамент), 1833 г. (установлена статуя)	
статуя "Флора Фарнезская", 1-я четв. XVIII в. (копия с оригинала III в. до н. э.), 1-я треть XIX в. (постамент), 1833 г. (установлена статуя)	
фонтан, 1877-1879 гг., гражд. инж. Гешвенд А.Р., гражд. инж. Мерц И.А.	
Александро-Невская лавра:	Александра Невского пл., 1, р. Монастырки наб., 1, 1-я.

богадельня, 1788-1789 гг., арх. Старов И.Е., 1802 г., 1880-е гг.	Чернорезский пер., 2, 8, Лаврский пр., Невский просп., 177, 179-а, 190 Чернорезский пер., 2
ворота восточного двора с двумя оградами по наб. р. Монастырки, кон. XIX в. - нач. XX в.	р. Монастырки наб.
дом жилой, 1789-1790 гг., арх. Старов И.Е.	Невский просп., 177
дом жилой, 1789 г., арх. Старов И.Е., 1834 г., арх. Комаров А.З., 1875-1877 гг., арх. Карпов Г.И.	Невский просп., 190
дом жилой, 1823 г., арх. Петров В.П., 1863 г., арх. Карпов Г.И., 1887 г.	Чернорезский пер., 8
кладбище Лазаревское (некрополь XVIII в.): кладбище, 1717 г., 1832-1839 гг. (реконструкция) могила Ададурова (Адодурова) В.Е. (1709-1780), филолога и математика, 1780-е гг. (надгробие) могила Белосельского-Белозарского А.М. (1752-1806), дипломата, литератора, 1810 г. (надгробие), ск. Камберлен Ж., арх. Тома де Томон Ж.-Ф., могила Бетанкура А.А. (1758-1824), инженера-строителя, 1825 г. (надгробие), арх. Монферран О. могила Бичурина Н.Я. (1777-1853), китаеведа, 1865 г. (надгробие) могила Боровиковского В.П. (1757-1825), художника, 1820-е гг. (надгробие) могила Воронкина А.Н. (1759-1814), архитектора, 1814 г. (надгробие), ск. Демут-Малиновский В.И. могила Захарова А.Д. (1761-1811), архитектора, 1812 г. (надгробие) могила Козловского М.И. (1763-1802), скульптора, 1803 г. (надгробие), ск. Демут-Малиновский В.И. могила Ломоносова М.В. (1711-1765), ученого-энциклопедиста,	Александра Невского пл., 1

1760-е гг. (надгробие),
 арх. Штелин Я.Я.
 могила Мартоса И.П.
 (1754-1835), скульптора,
 1836 г. (надгробие),
 арх. Мельников А.И.
 могила Муравьева М.И.
 (1757-1807), писателя,
 государственного деятеля,
 1808 г. (надгробие),
 ск. Крылов М.Г.
 могила Нартова А.К.
 (1693-1756), механика и
 изобретателя, 1956 г.
 (надгробие)
 могила Росси К.И. (1775-1849),
 архитектора, сер. XIX в.
 (надгробие)
 могила Скотти П.И. (1768-1838),
 художника-декоратора,
 1830-е гг. (надгробие)
 могила Старова И.Е.
 (1745-1806), архитектора,
 нач. XIX в. (надгробие)
 могила Толстого Ф.П.
 (1783-1873), скульптора,
 художника, 1870-е гг.
 (надгробие)
 могила Тома де Томона Ж.-Ф.
 (1760-1813), архитектора,
 нач. XIX в. (надгробие)
 могила Фонвизина Д.И.
 (1745-1792), писателя,
 1790-е гг. (надгробие)
 могила Чернышева П.Г.
 (1712-1773), дипломата
 могила Чичагова В.Я.
 (1726-1806), адмирала,
 полярного исследователя,
 1810-е гг. (надгробие)
 могила Шубина Ф.И.
 (1740-1805), скульптора,
 нач. XIX в. (надгробие)
 могила Щедрина С.Ф.
 (1745-1804), художника,
 нач. XIX в. (надгробие)
 могила Щедрина Ф.Ф.
 (1751-1825), скульптора,
 1820-е гг. (надгробие),
 арх. Щедрин А.Ф.
 могила Эйлера Л. (1707-1783),
 математика, 1837 г. (надгробие)
 могила Яковлева С.Я.
 (1712-1784), русского
 заводчика, 1785 г.

(надгробие),
 ск. Земмельгак Я.И.
 надгробие
 Белосельской-Белозерской А.Г.,
 1846 г., ск. Витали И.П.
 надгробие Васильева А.И.,
 нач. XIX в., ск. Мартос И.П.,
 арх. Кваренги Д.
 надгробие детей
 Демидовых А.Н. и Н.Н., 1800 г.,
 мастерская Тришкорни А.
 надгробие Державиной Е.Я.,
 кон. XVIII в., ск. Гофман О.А.
 надгробие Казадаевой Н.П.,
 1820-е гг.
 надгробие Карнеевой Е.С.,
 1834-1835 гг., ск. Мартос И.П.
 надгробие Киндякова П.В.,
 1828 г., ск. Катоцци П.
 надгробие Кусовых В.Г.,
 И.В. и Н.Я., 1822 г.,
 ск. Толстой Ф.П.
 надгробие Опькиных А.В. и Н.А.,
 1810-е гг.,
 мастерская Тришкорни А.
 надгробие Потемкиной
 (Захваской) П.А.,
 1810-е гг., ск. Крылов М.Г.
 надгробие Разумовского П.К.,
 1820-е гг.
 надгробие Разумовской С.С.,
 нач. XIX в.
 надгробие Райсига
 (Рейсига) К.-И.-Г., 1840 г.,
 ск. Штрёйхенберг А.И.
 надгробие Ржевского А.А.,
 1-я пол. XIX в.
 надгробие Строгановой С.А.,
 1802 г., ск. Коаловский М.И.
 надгробие Такровой М.С.,
 1810-е гг., мастерская
 Тришкорни П.
 надгробие Тальзина П.А.,
 1803 г., арх. Воронихин А.Н.
 надгробие Турчанинова А.Ф.,
 1792 г., арх. Давыдов Н.П.,
 ск. Мартос И.П.
 надгробие Чекалевского П.П.,
 1817 г.,
 ск. Демут-Малиновский В.И.
 надгробие Чернышевой Е.И.,
 1740-е гг.
 надгробие Чернышева Г.П.,
 1740-е гг.
 ограда, XVIII-XIX вв.

церковь святого праведного
 Лазаря с усыпальницей,
 1787-1790 гг., 1835-1836 гг.,
 арх. Тиблен Л.Я.

кладбище Никольское:

р. Монастырки наб., 1

кладбище, 1859-1860 гг.,
 1861 г., арх. Карлов Г.И.
 могила Абрамовича В.М.
 (1887-1913), авиатора
 могила Батюшкова Ф.Д.
 (1857-1920), литературоведа
 могила Беллярминова Л.Г.
 (1859-1930), офтальмолога
 могила Бранденбурга Н.Е.
 (1839-1903), военного
 историка, археолога
 могила Бутакова Г.И.
 (1820-1882), адмирала,
 1880-е гг. (надгробие),
 ск. Чиков М.А.
 могила Бычкова А.Ф.
 (1818-1886), археографа,
 кон. XIX в. (надгробие)
 могила Величко К.И.
 (1856-1927),
 военного инженера
 могила Воейкова А.И.
 (1842-1916), климатолога
 и географа
 могила Вяльцевой А.Д.
 (1871-1913), певицы, 1915 г.
 (надгробие), арх. Иглыш Л.А.,
 ск. Судьбинин С.Н.
 могила Голицина Б.Б.
 (1862-1916), геофизика,
 сейсмолога
 могила Ирецкой Н.А.
 (1845-1922), певицы и
 педагога
 могила Казанли Н.И.
 (1869-1916), композитора
 и дирижера
 могила Ковалевского М.М.
 (1851-1916), этнографа и
 социолога
 могила Кошарова Н.И.
 (1818-1893), минералога
 могила Кондратенко Р.И.
 (1857-1904), генерала,
 героя обороны Порт-Артура
 могила Коржинского С.И.
 (1851-1900), ботаника
 могила Костычева П.А.
 (1845-1895), почвовед
 могила Котляревского Н.А.
 (1863-1925), литературоведа

могила Кояловича М.О. (1828-1891), историка	
могила Малоземовой С.А. (1845-1908), пианистки и педагога	
могила Мациевича П.М. (1877-1910), инженера и авиатора, 1912 г. (надгробие), арх. Фомин И.А.	
могила Михешина М.О. (1835-1896), художника, нач. XX в. (надгробие), ск. Михешин Б.М.	
могила Николаева А.П. (1860-1919), военного деятели	
могила Обухова П.М. (1820-1869), металлурга	
могила Пестина Ф.В. (1821-1894), ученого-артиллериста	
могила Пешковой-Тализеровой А.Н. (1842-1920), писательницы	
могила Преснякова А.Е. (1870-1929), историка, 1931 г. (надгробие), ск. Манизер М.Г.	
могила Советова А.В. (1826-1901), ученого-агронома	
могила Соповьева Н.Ф. (1846-1916), композитора и педагога	
могила Тураева Б.А. (1868-1920), востоковеда	
могила Уточкина С.И. (1876-1916), летчика	
могила Ходнева А.И. (1818-1883), биохимика	
могила Чикопева В.Н. (1845-1898), электротехника	
могила Шубинского С.Н. (1834-1913), историка и издателя, 1915 г. (надгробие), ск. Гинцбург И.Я., арх. Киселис Ю.	
могила Щеголева П.Е. (1877-1931), историка и литературоведа	
ограда, 2-я пол. XIX в.	р.Монастырки наб., 1, со стороны восточного двора
ограда с воротами, 1900-е гг.	р.Монастырки наб., 1-а, восточный двор
пруд, 1859-1860 гг.,	

церковь святителя Николая,
 1868-1871 гг.,
 арх. Карлов Г.И.
 кладбище Тихвинское Александр Невского пл., 1
 (некрополь мастеров искусства):
 кладбище, 1823 г.,
 1836-1937 гг. (реконструкция),
 арх. Сандлер Е.Н.,
 арх. Реймерс Е.К.
 могила Андреева В.В.
 (1861-1918), музыканта и
 композитора, 1930 г.
 (надгробие)
 могила Андреева П.З.
 (1874-1950), певца, 1951 г.
 (надгробие), ск. Дыдыкин Н.В.
 могила Аренского А.С.
 (1861-1906), композитора,
 1910 г. (надгробие),
 ск. Диллон М.П., 1951 г.
 (копия)
 могила Асенковой В.Н.
 (1817-1841), актрисы, 1841 г.
 (надгробие), ск. Витали И.П.,
 1955 г. (копия)
 могила Балакирева М.А.
 (1836-1910), композитора,
 1914 г. (надгробие),
 арх. Беренштам Ф.Г., 1946 г.
 (восстановление барельефа),
 ск. Дыдыкин Н.В.
 могила Беляева М.П.
 (1836-1903), музыкального
 деятеля, 1950-е гг.
 (надгробие),
 арх.-худ. Егоров М.Ф.
 могила Бородина А.П.
 (1833-1887), композитора,
 1889 г. (надгробие),
 ск. Гинцбург И.Я.,
 арх. Ролет И.П.,
 худ.-мозаичист Фролов А.А.
 могила Бортнянского Д.С.
 (1751-1825), композитора,
 1826 г. (надгробие)
 могила Верещагина А.В.
 (1849-1911), виолончелиста,
 1960 г. (надгробие),
 арх. Егоров М.Ф.
 могила Витали И.П. (1794-1855),
 скульптора, 1849 г.
 (надгробие), ск. Фолетти А.Е.
 могила Воробьева М.Н.
 (1787-1855), художника,
 сер. XIX в. (надгробие)

могила Вяземского П.А.
 (1792-1878), поэта,
 2-я пол. XIX в. (надгробие)
 могила Гинцбурга И.Я.
 (1859-1939), скульптора,
 1930-е гг. (надгробие)
 могила Глинка М.И.
 (1804-1857), композитора,
 1859 г. (надгробие),
 арх. Горностаев И.И.,
 ск. Паверецкий Н.А.
 могила Давыдова В.Н.
 (Горелова И.Н.) (1849-1925),
 актера и педагога,
 1947 г. (надгробие),
 арх. Аршакун О.К.
 могила Далматова
 (Пучича) В.П. (1852-1912),
 актера, 1948 г. (надгробие),
 арх. Омирнов Н.И.
 могила Дальского
 (Неелова) М.В. (1865-1918),
 актера, 1940-е гг. (надгробие)
 могила Даргомыжского А.С.
 (1813-1869), композитора,
 1961 г. (надгробие),
 ск. Хаустов А.И.
 могила Дельвига А.А.
 (1798-1831), поэта,
 1930-е гг. (надгробие)
 могила
 Демут-Малиновского В.И.
 (1779-1846), скульптора,
 1940 г. (надгробие)
 могила Дмитриевского И.А.
 (1734-1821), актера и
 педагога, 1824 г. (надгробие)
 могила Достоевского Ф.М.
 (1821-1881), писателя,
 1883 г. (надгробие),
 арх. Васильев Х.К.,
 ск. Паверецкий Н.А.
 могила Егорова А.Е.
 (1778-1851), художника,
 1930-е гг. (надгробие)
 могила Жуковского В.А.
 (1783-1852), поэта, 1857 г.
 (надгробие), ск. Клодт П.К.
 могила Иванова А.А.
 (1806-1858), художника,
 1861 г. (надгробие),
 ск. Гупельми Л.
 могила Каремзина Н.М.
 (1766-1826), историка,
 писателя, 1-я четв. XIX в.
 (надгробие)

могила Каратыгина В.А.
(1802-1853), актера, 1854 г.
(надгробие),
ск. Теребенев А.И.
могила Климова М.Г.
(1881-1937), хормейстера,
1953 г. (надгробие),
ск. Болотский Н.С.
могила Клодта П.К.
(1805-1867), скульптора,
1930-е гг. (надгробие)
могила Коалова И.И.
(1779-1840), поэта и
переводчика, 1840-е гг.
(надгробие)
могила Комиссаржевской В.Ф.
(1864-1910), актрисы,
1915 г. (надгробие),
ск. Диллон М.П.
могила Корзухина А.И.
(1835-1894), художника,
1950-е гг. (надгробие)
могила
Корчагиной-Александровской Е.П.
(1874-1951), актрисы,
1958 г. (надгробие),
ск. Аникушин М.К.,
арх. Ашрабян Г.Л.,
арх. Каменский В.А.
могила Крамского И.Н.
(1837-1887), художника
могила Крылова И.А.
(1769-1844), баснописца,
1845 г. (надгробие)
могила Куинджи А.И.
(1841-1910), художника, 1914 г.
(надгробие),
ск. Беклемишев В.А.,
худ. Рерих Н.К.,
арх. Щусев А.В.
могила Кустодиева Б.М.
(1878-1927), художника,
1928 г. (надгробие),
худ. Вайнов В.В.,
арх. Охторов П.И.
могила Кюи Ц.А. (1835-1918),
композитора,
1920 г. (надгробие)
могила Лебедева С.В.
(1874-1934), химика,
и Остроумовой-Лебедевой А.П.
(1871-1955), художницы,
1936 г. (надгробие),
ск. Манизер М.Г.,
худ. Остроумова-Лебедева
А.П., 1956 г. (надгробие)

могила Леоновой Д.М.
(1828-1886), певицы,
1959 г. (надгробие)
могила Лисянского Ю.Ф.
(1773-1837), мореплавателя,
1837 г. (надгробие)
могила Лядова А.К. (1855-1914),
композитора, 1931 г.
(надгробие)
могила Лядова К.Н. (1820-1871),
композитора, посл. треть XIX в.
(надгробие)
могила Мартынова А.Е.
(1816-1880), актера,
1930-е гг. (надгробие)
могила Матешкина Ф.Ф.
(1799-1872), мореплавателя,
посл. треть XIX в.
(надгробие)
могила
Михуриной-Самойловой В.А.
(1866-1948), актрисы,
1952 г. (надгробие),
ск. Ингал В.И.,
арх. Смирнов Н.И.,
худ. Фролова-Багреева П.Ф.
могила Монахова Н.Ф.
(1875-1936), актера, 1948 г.
(надгробие),
арх. Егоров М.Ф.
могила Мусоргского М.П.
(1839-1881), композитора,
1885 г. (надгробие),
арх. Богомолов И.С.,
ск. Гинцбург И.Я.
могила Оленина А.Н.
(1763-1843), президента
Академии художеств,
директора Публичной
библиотеки, 1840-е гг.
(надгробие)
могила Орловского Б.И.
(1796-1837), скульптора,
кон. 1830-х гг. (надгробие)
могила Певцова И.Н.
(1879-1934), актера,
1964 г. (надгробие),
арх. Беренштам Ф.Ф.,
ск. Пазарев П.К.
могила Петипа М.И. (1818-1910),
балетмейстера,
1968 г. (надгробие)
могила Петрова О.А.
(1807-1878), певца,
и Воробьевой-Петровой А.Я.

(1818-1901), певицы,
1940 г. (надгробие)
могила Пименова Н.С.
(1784-1833),
скульптора и Пименова С.С.
(1812-1884), скульптора,
1939 г. (надгробие)
могила
Римского-Корсакова Н.А.
(1844-1908), композитора,
1912 г. (надгробие),
ок. Андросетти И.И.,
худ. Рерих Н.К.
могила Рубинштейна А.Г.
(1829-1894), композитора,
1889 г. (бюст),
ок. Реймер Б., 1938 г.
(постамент),
арх. Митник Б.Я.
могила Самойлова В.В.
(1813-1887), актера, 1871 г.
(бюст),
ок. Голубский К.К.,
1938 г. (копия)
могила Самойлова В.М.
(1782-1836), певца,
Самойловой-Макшеевой Н.В.
(1818-1899), актрисы,
Самойловой-Мичуриной В.В.
(1824-1880), актрисы,
1840-е гг. (надгробие)
могила Семеновой Е.С.
(1786-1846), актрисы,
1939 г. (надгробие)
могила Сенявина А.Н.
(1716-1797), адмирала
могила Серова А.Н.
(1820-1871), композитора,
1885 г. (надгробие),
ок. Забелло П.П.,
арх. Бенуа П.Н.
могила Соколова П.П.
(1764-1835), скульптора,
1830-е гг. (надгробие)
могила Сосницкого И.И.
(1794-1871), актера, и
Сосницкой-Воробьевой Е.Я.
(1800-1855), сер. XIX в.
(надгробие)
могила Стасова В.В.
(1824-1906), художественного и
музыкального критика, 1908 г.
(надгробие),
ок. Гинцбург И.Я.,
арх. Ропет И.П.
могила Стасова В.П.
(1769-1848),

архитектора,
 сер. XIX в.
 (надгробие)
 могила Стравинского Ф.И.
 (1843-1902), певца,
 1908 г. (надгробие),
 ск. Полен Л.В.,
 ск. Беклемишев В.А.
 могила Стрелетовой П.А.
 (1850-1903), актрисы,
 1939 г. (надгробие)
 могила Тартакова И.В.
 (1860-1923),
 певца и педагога,
 1924 г. (надгробие),
 ск. Троупянский Я.А.,
 ск. Синайский В.А.,
 арх. Фомин И.А.
 могила Уткина Н.И. (1780-1863),
 художника-гравера,
 1860-е гг. (надгробие),
 арх. Бруни А.К.,
 ск. Дурнов Г.Н., 1968 г.
 (восстановление бюста),
 ск. Астапов В.П.
 могила Федотова П.А.
 (1815-1852), художника,
 1930-е гг. (надгробие)
 могила Флавицкого К.Д.
 (1830-1866), художника,
 1930-е гг. (надгробие)
 могила Хлопина В.Г.
 (1890-1950), химика, 1953 г.
 (надгробие),
 ск. Браиловский А.Л.,
 арх. Сорокин Г.И.
 могила Чайковского П.И.
 (1840-1893), композитора,
 1897 г. (надгробие),
 ск. Каменский П.П.
 могила Шишкина И.И.
 (1832-1896), художника,
 кон. XIX в. (надгробие),
 1974 г. (барельеф),
 ск. Мураин А.А.
 могила Юрьева Ю.М.
 (1872-1946), актера, 1961 г.
 (надгробие),
 ск. Аникушин М.К.,
 арх. Петров В.А.
 могила Яковлева А.С.
 (1773-1817), актера,
 1893 г. (надгробие)
 надгробие Баратынской А.Л.,
 1860-е гг.,
 ск. Крайтан В.П.

арх. Швертфелер Т., садовый
 мастер Гарцын Ю., садовый
 мастер Шульц И., 1937 г.,
 1949 г., арх. Руднева О.И.

Текст/Редакция документа подготовлены АО "Кодекс"

некрополь:	р. Монастырки наб., 1, Коммунистическая Площадка
могила Аствацатурова М.И. (1877-1936), невропатолога	
могила Гинтера Л.П. (1876-1932), теплосфигатора	
могила Грекова И.И. (1867-1934), хирурга, 1930-е гг. (надгробие), ск. Крестовский И.В., арх. Тотес	
могила Иващенко Г.А. (1883-1933), врача-инфекциониста, 1934 г. (надгробие), ск. Шеруд Л.В.	
могила Марра Н.Я. (1864-1934), лингвиста и археолога	
могила Рахы Э.А. (1885-1936), финского революционера	
могила Федорова С.П. (1869-1936), хирурга, 1938 г. (надгробие), ск. Вальцман Н.Ф., ск. Долиненко А.И., ск. Татарович В.И., ск. Ястребенецкий Г.Д.	
подпорная стена восточного двора, 1762 г.	р. Монастырки наб., 1
ризица, библиотека и архив, 1904-1910 гг., арх. Шишко Л.П.	р. Монастырки наб., 1-а (восточный двор)
сад главного двора, 1790-е гг.	р. Монастырки наб., 1
собор Троицкий с двумя соединительными флигелями, 1776-1780 гг., арх. Старов И.Е., ск. Шубин Ф.И.	р. Монастырки наб., 1
церковь Благовещения Пресвятой Богородицы с усыпальницей, 1717-1725 гг., арх. Трезини Д., 1764-1765 гг., арх. Расторгуев М.Д., арх. Росси И.П. Здесь	р. Монастырки наб., 1

похоронен Суворов А.В. (1729-1800), полководец церковь Воев Скорбящих Радости (надвратная), 1784-1788 гг., арх. Старов И.Е.	Александра Невского пл., 1
церковь преподобного Исаидора Пелусиота, 1890-1891 гг., арх. Карпов Г.И., 1946-1947 гг. (реконструкция)	р. Монастырки наб., 1
церковь святого князя Феодора Новгородского, 1741-1750 гг., арх. Трезини П.-А., 1755-1761 гг., арх. Растрганов М.Д., арх. Росси И.П.	р. Монастырки наб., 1
Кронверк Петропавловской крепости:	Александровский парк
арсенал, 1849-1860 гг., арх. Таманский П.И. гласис, ров и вал, 1706 г., 1752 г., инж. Ганнибал А.П.	Александровский парк, 7
Народный дом, где в мае 1917 г. состоялся 1-й Всероссийский съезд крестьянских депутатов. Здесь в Оперном зале выступали певцы Собинов П.В., Шаляпин Ф.И.	Александровский парк, 4
Институт ортопедический: главное здание, 1902-1906 гг., арх. Мельцер Р.Ф., худ. Петров-Водкин К.С. корпус служебный, 1902-1906 гг., арх. Мельцер Р.Ф. корпус хозяйственный с котельной, 1902-1906 гг., арх. Мельцер Р.Ф. сад, 1842-1843 гг., арх. Кузи А.М., садовый мастер Шредер Ф.И., 1902-1906 гг., арх. Мельцер Р.Ф.	Александровский парк, 5
Могила Антокольского М.М. (1843-1902), скульптора, 1909 г. (надгробие), ск. Гинцбург И.Я., арх. Гевирц Я.Г.	Александровской фермы просп., 66, 66-а, еврейское кладбище
Набережная Английская: набережная, 1770-1788 гг., арх. Фельтен Ю.М. устой береговой Исаакиевского наплавного моста с лестничными спусками, 1819-1821 гг., инж. Бетанкур А.А., инж. Треттер В.	Английская наб. - левый берег р. Большой Невы, от Декабристов пл. до Ново-Адмиралтейского канала

Дом Паваль А.Г., 1730-е гг., 1791-1793 гг., арх. Воронихин А.Н., 1806-1809 гг., арх. Тома де Томон Ж.-Ф., 1945-1952 гг. (реставрация), арх. Ротан А.Л.	Английская наб., 4, Галерная ул., 3
Дом Паскевича Ф.И. с дворовыми флигелями, 1-я пол. XVIII в., 1856-1857 гг., арх. Гедике Р.А., арх. Пель А.Х.	Английская наб., 8, Галерная ул., 7
Дом Нарышкина А.Л. (Воронцовых-Дашковых), 1736-1738 гг., 1770-е гг., XIX в.	Английская наб., 10, Галерная ул., 9
Дом фон Дервиза П.П. (Великого князя Андрея Владимировича) с дворовыми флигелями, 1-я пол. XVIII в., 1889-1890-е гг., арх. Крессовский А.Ф.	Английская наб., 28, Галерная ул., 27
Коллеция Иностранных деп (дом Куракина Б.А.), 1750-1760-е гг., арх. Башмаков М.А., 1782-1783 гг., арх. Кваренги Д.	Английская наб., 32 Галерная ул., 31
Дом фон Дервиза С.П. с дворовыми флигелями, 1-я пол. XVIII в., 1868-1871 гг., арх. Миллер Ф.Л., 1885 г., арх. Шрейбер П.П.	Английская наб., 34, Галерная ул., 33, 35
Дом Румянцеве И.П. (Кочубей Е.Л.), 1720-1730-е гг., 1820-е гг., арх. Глинка В.А., ок. Мартоз И.П., 1863-1865 гг., арх. Цим И.-А., 1882-1886 гг., арх. Степанов А.А.	Английская наб., 44, Галерная ул., 45
Дом Стенбок-Фермор (дом Калниста), 1-я треть XVIII в., 1830-е гг.	Английская наб., 50, Галерная ул., 51
Дворец Великого князя Михаила Александровича с дворовыми флигелями, 1-я треть XVIII в., 1870-1874 гг., арх. Рахау К.К., 1910-1913 гг., арх. Мельцер Р.Ф.	Английская наб., 54, Галерная ул., 55
Церковь англиканская Иисуса Христа, 1730-е гг., 1814-1815 гг., арх. Кваренги Д., 1876 г., арх. Болтенгаген Ф.К.: дом жилой корпуса служебные (два) церковь	Английская наб., 56, Галерная ул., 57
Дом Штигица А.Л. (дворец Великого князя Павла Александровича), 1859-1862 гг., арх. Кракау А.И., 1887-1889 гг., арх. Месмахер М.Е.	Английская наб., 68, Галерная ул., 69
Дом фон Гильзе фон дер Пальса Г.Г., 1901-1902 гг., арх. Иоганов В.Ю.:	Английский просп., 8-10

ворота	
дом жилой	
ограды (две)	
службы	
Здания, где в 1897-1919 гг. находились Высшие курсы физического образования (курсы Лесгафта).	Английский просп., 32 Союза Печатинов ул., 25-а
Здесь жили и работали:	
в 1897-1909 гг. -	
основатель курсов Лесгафт П.Ф.,	
в 1907-1941 гг. - революционер	
Морозов Н.А., в 1913-1958 гг. -	
физиолог Орбели Л.А.	
Храм римско-католический Святого Сердца Господа Иисуса,	Бабушкина ул., 57
1907-1917 гг.,	
арх. Галензовский С.П.	
Дом, где жили физики:	Биржевая линия, 4
в 1941-1946 гг. - Вавилов С.И.,	
в 1939-1940 гг. -	
Рождественский Д.С.	
Дом, где жили: композитор	Биржевая линия, 18,
Чайковский П.И. - в 1848-1849 гг.;	Биржевой пер., 1,
художники:	Макарова наб., 10,
в 1886-1892 гг. - Белтов А.К.,	Волковский пер., 2
в 1885-1915 гг. - Волков Е.Е.,	
в 1870-1910 гг. - Клодт М.П.,	
в 1869-1887 гг. - Крамской И.Н.,	
в 1897-1910 гг. - Куинджи А.И.,	
в 1888 г. - Мясоедов Г.Г.	
Биржа:	Биржевая пл.
биржа, 1805-1816 гг.,	Биржевая пл., 4
ск. Камберлен Ж.,	
арх. Тома де Томон Ж.-Ф.,	
1913-1914 гг.,	
арх. Лидваль Ф.И.,	
арх. Перетяткович М.М.	
пакгауз северный, 1826-1832 гг.,	Биржевая пл., 6, Макарова
строитель Лукини И.Ф.	наб., 2, Биржевой пр., 2,
	Тифлисский пер.
пакгауз южный, 1826-1832 гг.,	Биржевая пл., 2,
строитель Лукини И.Ф.,	Университетская наб., 1,
1910-1915 гг.,	Таможенный пер., 3,
арх. Марфельд Р.Р.	Биржевой пр., 4
Ансамбль Стрелки Васильевского острова:	Биржевая пл., восточный
	берег Васильевского острова,
	от Дворцового моста до
	Биржевого моста
набережная Стрелки Васильевского острова,	восточный берег Васильевского
1805-1810 гг., инж. Герард И.К.,	острова, от Дворцового моста
мастер-каменотес	до Биржевого моста
Суханов С.К.,	
арх. Тома де Томон Ж.-Ф.	

пристань со ступками-ландусами, 1805-1810 гг., инж. Герард И.К., каменотес Суханов С.К., арх. Тома де Томон Ж.-Ф.	набережная Стрелки Васильевского острова
ростральная колонна северная, 1805-1810 гг., ск. Камберлен Ж., ск. Тибо Ж., каменотес Суханов С.К., арх. Тома де Томон Ж.-Ф.	Биржевая пл.
ростральная колонна южная, 1805-1810 гг., ск. Камберлен Ж., ск. Тибо Ж., каменотес Суханов С.К., арх. Тома де Томон Ж.-Ф.	Биржевая пл.
сквер Биржевой, 1895-1898 гг., садовый мастер Визе И.П., 1926 г., арх. Ильин П.А.	Биржевая пл.
Дом, где 16 октября 1917 г. ЦК РСДРП(б) принял решение о вооруженном восстании	Болотная ул., 13
Евангелиско-лютеранский храм Святой Екатерины:	Большой просп. Васильевского острова, 1, 1-я линия Васильевского острова, 20-а, 20-б, Репина ул., 21
ворота (двое)	Большой просп. Васильевского острова, 1
дом жилой, 1859-1860 гг., арх. Пангаген В.Я., 1946 г., арх. Майзель Ф.З.	Большой просп. Васильевского острова, 1, Репина ул., 21
дом жилой, 1807-1808 гг., строитель Щербатов И.И.	1-я линия Васильевского острова, 20-а
дом пастора, 1783-1784 гг., арх. Жерве А.П.	Большой просп. Васильевского острова, 1, 1-я линия Васильевского острова, 20-б
храм, 1768-1771 гг., арх. Фельтен Ю.М., 1902-1903 гг., арх. Маринер П.Х.	Большой просп. Васильевского острова, 1
Рынок Андреевский, 1789-1790 гг.	Большой просп. Васильевского острова, 18
Типография Академии наук, 1808-1810 гг., арх. Порто А., 1829-1830 гг., арх. Филиппов Д.Е.:	Большой просп. Васильевского острова, 28, 9-я линия Васильевского острова, 12
ограда типография	
Дворец культуры им. Кирова С.М., 1930-1937 гг., арх. Козак С.Н., арх. Троцкий Н.А.	Большой просп. Васильевского острова, 83
Церковь Божией Матери Милующей, 1888-1898 гг.,	Большой просп. Васильевского острова, 100

арх. Косяков В.А., арх. Прусов Д.К. Памятник Ленину В.И., 1930 г., ск. Козлов В.В., ск. Крыжановская А.В., ск. Троулянский Я.А., ск. Кумлис Я.А.	Большой просп. Васильевского острова, у дома 55
Памятник публицисту Добролюбову Н.А., 1959 г., ск. Синейский В.А., арх. Сперанский С.Б.	Большой просп. Петроградской стороны, у дома 34-36
"Тучков бунт" (склады пеньки). 1763-1772 гг., арх. Ринальди А., инж. Деденев М.А., инж. Дьяков А.А., 1931-1933 гг.	Большой просп. Петроградской стороны, 1-а
Дом Розенштейна К.И., 1913-1914 гг., арх. Белогруд А.Е., 1913-1915 гг., фасады - арх. Розенштейн К.И.	Большой просп. Петроградской стороны, 75
Собор Сампсониевский: колокольня, 1728-1740 гг.	Большой Сампсониевский просп., 39-а, 41 Большой Сампсониевский просп., 41
могила Вольнского А.П. (1689-1740), Еропкина П.М. (1689-1740), Хрущева А.Ф. (1691-1740), участников заговора 1740 г., 1885 г. (надгробие), ск. Опекушин А.М., арх. Шурупов М.А. надгробия, XVIII-XIX вв.	Большой Сампсониевский просп., 41 Большой Сампсониевский просп., 41 Большой Сампсониевский просп., 41
ограда, 1909 г., арх. Лансере Н.Е. сад, XVIII-XIX вв.	Большой Сампсониевский просп., 41 Большой Сампсониевский просп., 41
собор, 1728-1740 гг., 1761 г.	Большой Сампсониевский просп., 41
часовня, 1909 г., гражд. инж. Аллаксия А.П. "Юбилейный домик", 1909 г., гражд. инж. Аллаксия А.П.	Большой Сампсониевский просп., 41 Большой Сампсониевский просп., 39-а
Церковь Покрова Пресвятой Богородицы, 1890-1897 гг., арх. Никонов Н.Н.	Боровая ул., 52-б
Памятник врачу Боткину С.П., 1906 г., ск. Беклемишев В.А.	Боткинская ул., 20
Дом, где жили писатели: в 1843-1845 гг. - Григорьев Д.В., в 1842-1846 гг. - Достоевский Ф.М.	Владимирский просп., 11, Графский пер., 10
Дом Корсакова А.И. (Купеческий клуб), 1762-1777 гг.	Владимирский просп., 12

1826-1828 гг., арх. Михайлов А.А. 2-й	
Церковь Владимирская: колокольня, 1783 г., арх. Кваренги Д., 1848 г., арх. Рука А.И. опрада, 1853 г. сад, 1864 г. церковь, 1761-1769 гг., 1780-1783 гг., 1831 г., арх. Мельников А.И. часовни (две), 1851-1853 гг.	Владимирский просп., 20
Дом, где в 1847-1849 гг. жил писатель Достоевский Ф.М.	Вознесенский просп., 8, Малая Морская ул., 23
Могила Вышние Я.В. (1768-1854), врача	р. Волкови наб., 1, Волковское лютеранское кладбище
Могила Гедике Р.А. (1829-1910), архитектора	р. Волкови наб., 1, Волковское лютеранское кладбище
Могила Греча Н.И. (1787-1867), писателя и издателя	р. Волкови наб., 1, Волковское лютеранское кладбище
Могила Кавоса А.К. (1801-1863), архитектора	р. Волкови наб., 1, Волковское лютеранское кладбище
Могила Липке Ф.П. (1797-1882), географа и мореплавателя, 1890-е гг. (надгробие)	р. Волкови наб., 1, Волковское лютеранское кладбище
Могила Лунина Н.И. (1853-1937), биохимика и врача	р. Волкови наб., 1, Волковское лютеранское кладбище
Могила Раухфуса К.А. (1835-1915), педиатра, 1960-е гг. (надгробие)	р. Волкови наб., 1, Волковское лютеранское кладбище
Могила Рупрехта Ф.И. (1814-1870), ботаника	р. Волкови наб., 1, Волковское лютеранское кладбище
Могила Рюля И.Ф. (1768-1846), хирурга	р. Волкови наб., 1, Волковское лютеранское кладбище
Могила Флорис П.Ф. (1786-1847), хирурга	р. Волкови наб., 1, Волковское лютеранское кладбище
Надгробие Остен-Дризенев, 1830-е гг.	р. Волкови наб., 1, Волковское лютеранское кладбище
Надгробие Рука М., кон. XVIII в.	р. Волкови наб., 1, Волковское лютеранское кладбище
Дом Яковлевых: дом жилой с флигелем, 1770-е гг., 1780-е гг., 1-я четв. XIX в. опрада, 1899-1900 гг.	Волковский пер., 1

арх. Цейдлер В.П. сад во дворе, 1900 г. сад угловой, 1-я четв. XIX в., 1899 г., арх. Цейдлер В.П.	
Дом Яковлева А.И. (Сквозор П.Ю.), 1770-1790-е гг., 1818-1821 гг., арх. Мельников А.И.	Волховский пер., 3
Вокзал Николаевский (Московский), 1844-1851 гг., арх. Желязевич Р.А., арх. Тон К.А., 1867 г., арх. Кузнецов В.И., инж. Рыбин И.А.	Восстания пл., 2
Дом, где в 1904-1905 гг. жил писатель Горький А.М. и в ноябре-декабре 1905 г. состоялись совещания ЦК РСДРП(б) о вооруженном восстании в Москве	Восстания ул., 20, Ковенский пер., 16
Дача Головина: дача, 1823-1824 гг., арх. Шарлемань П.И. сад, 1770-е гг.	Выборгская наб., 63
Могила Алексеева В.М. (1881-1951), филолога-китаеведа, 1955 г. (надгробие)	Выборгское шоссе, 106-а, Шуваловское кладбище
Могила Глинки К.Д. (1867-1927), почвовед	Выборгское шоссе, 106-а, Шуваловское кладбище
Могила Десницкого (Строева) В.А. (1878-1956), литературоведа	Выборгское шоссе, 106-а, Шуваловское кладбище
Могила Курбатова В.Я. (1878-1957), химика, историка искусства	Выборгское шоссе, 106-а, Шуваловское кладбище
Могила Лишова В.В. (1877-1960), скульптора, педагога, и Лишовой К.А. (1884-1957), скульптора, 1962 г. (надгробие), ск. Крестовский И.В.	Выборгское шоссе, 106-а, Шуваловское кладбище
Могила Порай-Кошица А.Е. (1877-1949), химика	Выборгское шоссе, 106-а, Шуваловское кладбище
Могила Чернышева В.И. (1867-1949), лингвиста, 1958 г. (надгробие)	Выборгское шоссе, 106-а, Шуваловское кладбище
Дом Кушелева-Безбородко Г.А. (Елисеева А.Г.) с дворовыми флигелями, кон. XVIII в., 1835 г., арх. Скотти И.П., 1857-1862 гг., арх. Генриксен Р.Р., 1874 г., арх. Бенуа Н.П., 1893-1894 гг., арх. Гаммерштедт А.К.	Гатаринская ул., 1, Кутузова наб., 24
Дворец Кушелева- Безбородко Н.А. (Юрьевской Е.М.) с дворовыми флигелями, кон. XVIII в., 1857-1862 гг., арх. Шмидт Э.А.	Гатаринская ул., 3
Дворец Еобринских:	Галерная ул., 58-60, Адмиралтейского

дворец с двумя флигелями, сер. XVIII в., 1792-1796 гг., арх. Руска П., 1822-1825 гг., арх. Михайлов А.А. 2-й ограда, кон. XVIII-нач. XIX в.	канала наб., 33, Ново-Адмиралтейского канала наб., 6
ограда с башнями, 2-я пол. XVIII в., кон. 1960-х - нач. 1970-х гг. (восстановление)	Адмиралтейского канала наб., 33
ограда с воротами, 1792-1796 гг., арх. Руска П. павильон садовый, 1792-1796 гг., арх. Руска П. сад, XVIII-XIX вв.	Ново-Адмиралтейского канала наб., 6 Галерная ул., 58-60 Ново-Адмиралтейского канала наб., 6 Адмиралтейского канала наб., 33, Ново-Адмиралтейского канала наб., 6
Чесменский дворец с флигелями, 1774-1777 гг., арх. Фельген Ю.М., 1832-1834 гг., арх. Штауберт А.Е. Усадьба Орловых-Денисовых, арх. Горностаев А.М.: дом жилой, 1839-1841 гг. парк с прудами, 2-я четв. XIX в. плотина, 2-я четв. XIX в.	Гастелло ул., 15
Дом Домонтовичей, 1-я четв. XIX в.	Гороховая ул., 66
Дом, где жили: в 1912-1936 гг. - путешественник Грум-Гржимайло Г.Е., в 1914-1922 гг. - певец Шалапин Ф.И.	Графтио ул., 2-б
Дом, где жили: в декабре 1905 г. - Ленин В.И. и Крупская Н.К., в 1919-1936 гг. - писатель Тынянов Ю.Н.	Греческий просп., 15, 5-я Советская ул., 8

Текст/Редакция документа подготовлены АО "Кодекс"

Набережные и мосты Екатерининского канала (ныне канал Грибоедова):

мост Аларчин, 1783-1785 гг., 1906-1907 гг., инж. Берс В.А., инж. Пшеницкий А.П., 1953 г. (реставрация), арх. Ротач А.Л.	канал Грибоедова - по обоим берегам, от р.Мойки до р.Фонтанки
мост Банковский с грифонами, 1825-1826 гг., ок. Соколов П.П., инж. Треттер В., 1951-1952 гг. (реставрация), арх. Ротач А.Л., инж. Степнов П.П.	через канал Грибоедова по Английскому просп.
мост Демидов, 1834-1835 гг., инж. Адам Е.А., инж. Базен П.П., 1954-1955 гг. (реставрация), арх. Ротач А.Л.	через канал Грибоедова напротив д.30
	через канал Грибоедова по Грибоева пер.

мост Казанский, 1765-1766 гг., строитель-инж. Голенищев-Кутузов И.М., 1805-1806 гг., арх. Руска Л.	через канал Грибоедова по Невскому проспекту
мост Каменный, 1776 г., строитель-инж. Борисов И.Н.	через канал Грибоедова по Горьковой ул.
мост Пьяный, 1825-1826 гг., ск. Соколов П.П., инж. Треттер В., 1854 г. (реставрация), арх. Ротач А.Л.	через канал Грибоедова напротив Малой Подъяческой ул.
мост Мало-Калинин, 1783 г., строитель-инж. Борисов И.Н., 1807-1808 гг., 1952 г. (реставрация), арх. Ротач А.Л.	через канал Грибоедова у его владения в р. Фонтанку
мост Пикалов, 1783-1785 гг., 1905 г., 1953 г. (реставрация), арх. Ротач А.Л., 1964 г. (реставрация), инж. Соболев Л.Н., инж. Шипов Р.Р.	через канал Грибоедова по Крюкова канала наб.
набережные Екатерининского канала со съездами и спусками, 1764-1790 гг., строитель-инж. Баур (Бауэр) Ф.В., строитель Борисов И.Н., строитель-инж. Голенищев-Кутузов И.М., строитель-инж. Модерах К.Ф., 1954-1956 гг. (реконструкция)	по обоим берегам канала Грибоедова, от р. Мойки до р. Фонтанки
Собор Воскресения Христова ("Спас на крови"): ограда, 1803-1907 гг., арх. Парланд А.А.	канала Грибоедова наб., 2-я
собор, 1883-1907 гг., арх. Парланд А.А., мозаичист Фролов А.А., мозаичист Фролов В.А., худ. Васнецов В.М., худ. Нестеров М.В.	
часовня с ризницей, 1905-1907 гг., арх. Парланд А.А.	
Первое Санкт-Петербургское Общество взаимного кредита: главный дом, 1888-1890 гг., арх. Схоор П.Ю., ск. Йенсен Д.И., ск. Слепушин А.М., флигель, 1901 г., арх. Схоор П.Ю.	канала Грибоедова наб., 13
Первое Общественное собрание (Екатерининовое), 1904-1906 гг., арх. Мунц О.Р., строитель воен. инж. Смирнов Н.В.	канала Грибоедова наб., 88-90, Средняя Подъяческая ул., 2
Усадьба Демидовых: главный дом, 1757-1759 гг., арх. Чевалковский С.А., 1810-е гг., 1870-е гг., гражд. инж. Гешвенд А.Р., дом Демидова П.Г., сер. XVIII в., 1873 г., арх. Гедике Р.А., кегельбан, 1886 г., гражд. инж. Гешвенд А.Р. сад, XVIII-XIX вв. флигели (два) главного дома, сер. XVIII в.	Грицова пер., 1, Казанская ул., 29, Грицова пер., 5, р. Мойки наб., 64
Русское Географическое Общество, 1907-1909 гг., арх. Барановский Г.В.	Грицова пер., 1, лит. А5
Летний сад: боскет "Крестовое гулябище" с фонтаном (фундаменты), 1720 г., 1786 г. (засыпан) бюст Александра Македонского, 1719-1720 гг., ск. Баратта П., сер. XVIII в. (постамент) бюст "Амазонка", нач. XVIII в., сер. XVIII в. (постамент) бюст "Аполлон", нач. XVIII в., ск. Марини О., сер. XVIII в. (постамент) бюст Аристотеля, нач. XVIII в., ск. Марини О., сер. XVIII в. (постамент) бюст вельможи, нач. XVIII в., сер. XVIII в. (постамент) бюст Веспасиана, нач. XVIII в., ск. Пенсо Ф. (Кабанка), сер. XVIII в. (постамент) бюст Гераклита, нач. XVIII в., ск. Марини О., сер. XVIII в. (постамент) бюст "Двуликий Янус", кон. XVIII в.	Грицова пер., 1, Грицова пер., 1, Грицова пер., 1, Грицова пер., 10 Дворцовая наб., Лебяжьего канала наб., р. Фонтанки наб., р. Мойки наб. боскет у Главной аллеи Главная аллея, первая площадка Дворцовая аллея партер, южная часть партер, северная часть партер, южная часть Дворцовая аллея партер, северная часть партер, северная часть

Бюст Демокрита, нач. XVIII в., ск. Маринали О., сер. XVIII в. (постамент)	партер, северная часть
Бюст "День", нач. XVIII в., ск. Тарсия А., сер. XVIII в. (постамент)	Дворцовая аллея
Бюст Диогена, нач. XVIII в., ск. Маринали О., сер. XVIII в. (постамент)	партер, северная часть
Бюст женщины в розовой драпировке, нач. XVIII в., сер. XVIII в. (постамент)	партер, южная часть
Бюст женщины в серой драпировке, нач. XVIII в., сер. XVIII в. (постамент)	Школьная аллея
Бюст "Изобилие", 1719-1720 гг., ск. Баратта П., сер. XVIII в. (постамент)	Главная аллея, вторая площадка
Бюст Камиллы, 1719-1720 гг., ск. Баратта П., сер. XVIII в. (постамент)	Главная аллея
Бюст Коринны, нач. XVIII в., 1748 г. (постамент)	Главная аллея, четвертая площадка
Бюст курфюрста Бранденбургского, нач. XVIII в., сер. XVIII в. (постамент)	партер, южная часть
Бюст курфюрстессы Бранденбургской, нач. XVIII в., сер. XVIII в. (постамент)	Главная аллея, вторая площадка
Бюст Марии-Казимиры, кон. XVIII в., сер. XVIII в. (постамент)	Дворцовая аллея
Бюст "Марс", нач. XVIII в., ск. Маринали О., сер. XVIII в. (постамент)	Главная аллея
Бюст Марцелла, нач. XVIII в., сер. XVIII в. (постамент)	Главная аллея
Бюст Марции Фурнилы, 1716-1717 гг., ск. Пенсо Ф. (Кабанка), сер. XVIII в. (постамент)	Главная аллея, первая площадка
Бюст Мидаса, нач. XVIII в., ск. Маринали О., 1748 г. (постамент)	Главная аллея, четвертая площадка
Бюст "Мир", 1719-1720 гг., ск. Баратта П., сер. XVIII в. (постамент)	Главная аллея, первая площадка
Бюст молодой женщины (римлянки), 1719-1720 гг., ск. Баратта П., сер. XVIII в. (постамент)	партер, южная часть
Бюст молодой женщины (римлянки), нач. XVIII в., сер. XVIII в. (постамент)	Школьная аллея
Бюст Нерона, нач. XVIII в., сер. XVIII в. (постамент)	Главная аллея
Бюст "Осень", 1716-1717 гг., ск. Баратта П., сер. XVIII в. (постамент)	партер, южная часть
Бюст Петронии Примы, 1716-1717 гг., сер. XVIII в. (постамент)	аллея Росси
Бюст римлянки в чалме, нач. XVIII в., сер. XVIII в. (постамент)	Школьная аллея
Бюст римского императора, нач. XVIII в., сер. XVIII в. (постамент)	Дворцовая аллея
Бюст Сенеки, нач. XVIII в., ск. Маринали О., сер. XVIII в. (постамент)	партер, северная часть
Бюст "Сивилла Самосская", 1716-1717 гг., ск. Модоло Б., сер. XVIII в. (постамент)	Невская аллея
Бюст "Сивилла Эритрейская", 1716-1717 гг., ск. Модоло Б., сер. XVIII в. (постамент)	Главная аллея
Бюст "Скоротечность жизни", нач. XVIII в., сер. XVIII в. (постамент)	Главная аллея
Бюст Скрибонии, 1716-1717 гг., сер. XVIII в. (постамент)	аллея Росси
Бюст "Солнце", 1716-1717 гг., ск. Баратта П., сер. XVIII в. (постамент)	Главная аллея, четвертая площадка
Бюст Тиберия, 1716-1717 гг., ск. Пенсо Ф. (Кабанка), сер. XVIII в. (постамент)	Невская аллея
Бюст Тита, 1716-1717 гг., ск. Пенсо Ф. (Кабанка), сер. XVIII в. (постамент)	Дворцовая аллея
Бюст Траяна, нач. XVIII в., сер. XVIII в. (постамент)	Невская аллея
Бюст "Флора", нач. XVIII в., сер. XVIII в. (постамент)	Главная аллея, вторая площадка
Бюст "Чистота", нач. XVIII в., сер. XVIII в. (постамент)	Главная аллея
Бюст Эскулапа, нач. XVIII в., ск. Маринали О., сер. XVIII в. (постамент)	партер, северная часть
Бюст Юлия Цезаря, нач. XVIII в., сер. XVIII в. (постамент)	Главная аллея, первая площадка
Бюст юноши, 1719-1720 гг., ск. Баратта П., сер. XVIII в. (постамент)	Главная аллея, четвертая площадка
Бюст юноши, нач. XVIII в., сер. XVIII в. (постамент)	Дворцовая аллея
Бюст Яна Соболевского, кон. XVII в., сер. XVIII в. (постамент)	Дворцовая аллея

ваза, 1839 г. (под руководством Экстрема И.Э.), ск. Демут-Малиновский В.И. (постамент)	у Карпиева пруда
вазы (две), 1827 г., арх. Шарлемань Л.И.	у Кофейного домика
гаванец (фундаменты), 1705 г., 1780 г. (засыпан)	р. Фонтанки наб., у южного фасада Летнего дворца
каскад "Амфитеатр" (фундаменты), 1734-1736 гг., арх. Растрелли Ф.-Б., 1786 г. (засыпан)	большой партер у Лебяжьего канала, аллея Росси
каскад Дельфинский (фундаменты), 1718-1720 гг., арх. Пино Н., 1786 г. (засыпан)	боскет у Главной аллеи перед Чайным домиком
Кофейный домик, 1714-1723 гг. (прот.), арх. Маттарнови Г.-И., арх. Микетти Н., 1826 г., арх. Росси К.И., ск. Демут-Малиновский В.И.	р. Фонтанки наб.
Летний дворец Петра I, 1710-1714 гг., арх. Трезини Д., арх. Шлютер А.	Дворцовая наб.
ограда, 1771-1784 гг., арх. Егоров П.Е., арх. Фельтен Ю.М., 1830 г., арх. Шарлемань Л.И., 1931 г. (завою на месте главных ворот)	
ограда, 1826 г., 1829 г., арх. Шарлемань Л.И.	р. Мойки наб.
оранжерея Большая (фундаменты), 1715 г., арх. Шлютер А., 1786 г. (засыпаны)	газон у Главной аллеи, часть территории хозяйственного двора
палаты Новые (Летний дворец Екатерины I) (фундаменты), 1721-1723 гг., арх. ван Звитен С., 1778 г. (засыпаны)	Лебяжьего канала наб., Дворцовая аллея
памятник баснописцу Крылову И.А., 1855 г., ск. Клодт П.К., худ. Агин А.А.	Дворцовая наб., Лебяжьего канала наб., р. Фонтанки наб., р. Мойки наб.
пруд Карпиев, 1714-1716 гг., 1961-1962 гг.	кудная часть сада
пруд Менажерийный (Птичий) (фундаменты), 1719 г., Петр I (замысел), мастер Фонариус Т., 1786 г. (засыпан)	боскет у Главной аллеи
птичий двор с павильоном "Голубятня" и фонтаном (фундаменты), 1719 г., арх. Маттарнови Г.-И., 1786 г. (засыпаны)	боскет у Главной аллеи
сад, 1704-1730-е гг., Петр I (план), арх. Земцов М.Г., арх. Леблон Ж.-Б., арх. Матвеев И.М., арх. Растрелли Ф.-Б., садовый мастер Розов Я., садовый мастер Сурмин И.	Дворцовая наб., Лебяжьего канала наб., р. Фонтанки наб., р. Мойки наб.
скульптурная группа "Амур и Психея", кон. XVII в., ск. Каргари Д., 1967 г. (постамент)	Лебяжий канал, каменная терраса
скульптурная группа "Мир и Победа" ("Ништадтский мир"), 1723-1725 гг., ск. Баратта П., 1967 г. (постамент)	партер у северного фасада дворца
скульптурная группа "Сатир и вакханка", кон. XVIII в.	партер, южная часть
скульптурная группа "Позижение сабинянки" (две), сер. XVIII в., 1835 г. (постамент), арх. Виллерс П.Л.	Школьная аллея
статуя "Аврора", 1716-1717 гг., ск. Бонацца Д., нач. XVIII в. (постамент)	Главная аллея, четвертая аллея
статуя "Антикюй", 1720-1722 гг., кон. XVIII в. (постамент)	Школьная аллея
статуя "Аполлон Бельведерский" (копия с оригинала ск. Лесхара), XIX в., 1835 г. (постамент), арх. Виллерс П.Л.	Главная аллея
статуя "Архитектура", 1720-1722 гг., нач. XVIII в. (постамент)	Главная аллея, вторая площадка
статуя "Беллона", около 1720 г., ск. Тальяпьетра А., кон. XVIII в. (постамент)	Главная аллея
статуя "Вакх", нач. XVIII в., кон. XVIII в. (постамент)	Школьная аллея
статуя "Вертуман", 1716-1717 гг., ск. Пенсо Ф. (Кабанка), нач. XVIII в. (постамент)	Главная аллея, вторая площадка
статуя "Диана" (копия с оригинала Лесхара), кон. XVIII в., 1835 г. (постамент), арх. Виллерс П.Л.	Главная аллея
статуя "Евтерпа", 1720-1722 гг., ск. Гроппелли Д., ск. Гроппелли П., кон. XVIII в. (постамент)	Школьная аллея
статуя "Женщина с гирляндой роз", нач. XVIII в., кон. XVIII в. (постамент)	Школьная аллея

статуя "Закат", 1716-1717 гг., ск. Бонацца Д., нач. XVIII в. (постамент)	Главная аллея, четвертая площадка
статуя "Искренность", 1716-1717 гг., ск. Гроппелли М., нач. XVIII в. (постамент)	Главная аллея, третья площадка
статуя "Истина", 1716-1717 гг., ск. Гроппелли М., нач. XVIII в. (постамент)	Главная аллея, третья площадка
статуя "Красота", нач. XVIII в., ск. Зорзони Д., кон. XVIII в. (постамент)	Школьная аллея
статуя "Милосердие", 1719 г., ск. Баратта П., нач. XVIII в. (постамент)	Главная аллея, третья площадка
статуя "Минерва", кон. XVII в., ск. Квеллину Т., кон. XVIII в. (постамент)	Главная аллея
статуя "Мореплавание", 1720-1722 гг., нач. XVIII в. (постамент)	Главная аллея, вторая площадка
статуя "Немезида", 1716-1717 гг., ск. Тарсия А., кон. XVIII в. (постамент)	Главная аллея, первая площадка
статуя "Нереида", 1716-1717 гг., ск. Коррадини А., сер. XX в. (постамент)	Школьная аллея
статуя "Нимфа воздуха", 1716-1717 гг., ск. Гроппелли Д., ск. Гроппелли П., кон. XVIII в. (постамент)	Школьная аллея
статуя "Нимфа" ("Флора"), кон. XVII в., ск. Квеллину Т., кон. XVIII в. (постамент)	Школьная аллея
статуя "Ночь", 1716-1717 гг., ск. Бонацца Д., нач. XVIII в. (постамент)	Главная аллея, четвертая площадка
статуя "Полдень", 1716-1717 гг., ск. Бонацца Д., нач. XVIII в. (постамент)	Главная аллея, четвертая площадка
статуя "Помона", 1716-1717 гг., ск. Пенсо Ф. (Кабланка), нач. XVIII в. (постамент)	Главная аллея, вторая площадка
статуя "Правосудие", 1719 г., ск. Баратта П., нач. XVIII в. (постамент)	Главная аллея, третья площадка
статуя "Рок", 1716-1717 гг., ск. Тарсия А., кон. XVIII в. (постамент)	Главная аллея, первая площадка
статуя "Сатурн", 1716-1717 гг., ск. Пенсо Ф. (Кабланка), кон. XVIII в. (постамент)	Главная аллея
статуя "Сивилла Дельфийская", 1719 г., ск. Бонацца Д., ск. Бонацца Т., кон. XVIII в. (постамент)	Невская аллея
статуя "Сивилла Европейская", 1716-1717 гг., ск. Зорзони Д., кон. XVIII в. (постамент)	Невская аллея
статуя "Сивилла Ливийская", 1716-1717 гг., ск. Зорзони Д., кон. XVIII в. (постамент)	Невская аллея
статуя "Слава", 1719 г., ск. Баратта П., кон. XVIII в. (постамент)	Главная аллея
статуя "Сладострастие", 1720-1722 гг., 1749 г. (постамент)	Школьная аллея
статуя "Талия", 1718-1719 гг., ск. Гроппелли Д., ск. Гроппелли П., кон. XVIII в. (постамент)	Школьная аллея
статуя "Терпсихора", 1720-1722 гг., ск. Гроппелли Д., ск. Гроппелли П., кон. XVIII в. (постамент)	Школьная аллея
статуя "Флора", 1716-1717 гг., ск. Мейринг Г., нач. XVIII в. (постамент)	Главная аллея, вторая площадка
статуя "Церера", кон. XVII в., ск. Квеллину Т., кон. XVIII в. (постамент)	Главная аллея, вторая площадка
статуя "Юность", 1720-1722 гг., ск. Тарсия А., кон. XVIII в. (постамент)	Школьная аллея
статуя юноши, нач. XVIII в., кон. XVIII в. (постамент)	Школьная аллея
терраса, 1799 г., арх. Пильников Г.П.	Левый канал
треножники чугунные с вазой (четыре), 1820-е гг., арх. Росси К.И.	Левый канал, на каменной террасе
фонтан (фундаменты), 1706-1708 гг., 1786 г. (засыпан)	Главная аллея, первая площадка
фонтан (фундаменты), 1706-1708 гг., 1786 г. (засыпан)	Главная аллея, третья площадка
фонтан (фундаменты), нач. 1720-х гг., 1786 г. (засыпан)	у каменной террасы на Левом канале

фонтан Гербовый (фундаменты), 1720 г., арх. Микетти Н., 1786 г. (засыпан)	Главная аллея, вторая площадка
фонтан "Коронный" (фундаменты), 1730-е гг., арх. Растрелли Ф.-Б., 1786 г. (засыпан)	большой партер у Лебяжьего канала
фонтан "Ла-Коста" (фундаменты), нач. 1720-х гг., 1786 г. (засыпан)	газон перед Кофейным домиком
фонтан "Нарцисс" (фундаменты), нач. 1720-х гг., 1786 г. (засыпан)	боскет у Летнего дворца
фонтан Нишительный круглый в садовом лабиринте, 1720-е гг., арх. Земцов М.Г., 1786 г. (засыпан)	боскет у Лебяжьего канала
фонтан Нишительный фигурный в садовом лабиринте, 1720-е гг., арх. Земцов М.Г., 1786 г. (засыпан)	боскет у Лебяжьего канала
фонтан "Пирамида" (фундаменты), 1723 г., 1728 г. (перестройка), арх. Земцов М.Г., 1786 г. (засыпан)	Главная аллея, четвертая площадка
фонтан "Фаворитка" (фундаменты), 1725-1727 гг., арх. Земцов М.Г., 1786 г. (засыпан)	газон перед Кофейным домиком
Чайный домик, 1827 г., арх. Шарлемань Л.И., 1861-1863 гг. (восстановление)	к югу от Летнего дворца
Набережная Дворцовая, 1763-1773 гг., арх. Валлен-Деламот Ж.-Б., арх. Росси И.П., арх. Фельтен Ю.М.:	Дворцовая наб. - левый берег р. Невы, от Троицкого моста до Дворцового моста
набережная	
спуски лестничные	
Дом Бецкого И.И. (принца Ольденбургского П.Г.), 1764-1767 гг., 1830-е гг., при участии арх. Стасова В.П.	Дворцовая наб., 2, Миллионная ул., 1, Лебяжьей канавки наб.
Дом Гротена Ф. (Салтыкова Н.И.), 1764-1768 гг., арх. Кваренги Д., 1816-1823 гг., 1843-1844 гг., арх. Боссе Г.Э., 1881 г., арх. Лоренцен К.И.	Дворцовая наб., 4, Миллионная ул., 3, Суворовская пл.
Особняк Громова И.Ф. (Ратькова-Рожнова В.А.):	Дворцовая наб., 6, Миллионная ул., 7, Мраморный пер.
дом жилой, 1720-е гг. (дворец Кантемира Д.К.), арх. Растрелли Ф.-Б., нач. XIX в., арх. Руска Л., 1875 г., арх. Рахау К.К.	Дворцовая наб., 8
дом жилой, 1867 г., арх. Фонтана Л.Ф., 1877 г., арх. Рахау К.К.	Мраморный пер.
дом жилой (с дворовыми флигелями), 1876 г., арх. Рахау К.К.	Миллионная ул., 7
Дворец Великого князя Михаила Николаевича (Ново-Михайловский), 1857-1861 гг., арх. Штакеншнейдер А.И., ск. Йенсен Д.И.	Дворцовая наб., 18, Миллионная ул., 19
Дворец Великого князя Владимира Александровича, 1867-1872 гг., арх. Резанов А.И., ск. Адт Н.И., ск. Шварц П.И., 1880-1893 гг., арх. Месмахер М.Е.	Дворцовая наб., 26, Миллионная ул., 27
Зимний дворец и Эрмитаж:	Дворцовая наб., 32, 34, 36, 38, Дворцовая пл., Дворцовый пр., Зимней канавки наб., 1, 2, Миллионная ул., 35, 37
Большой (Старый) Эрмитаж, 1771-1787 гг., арх. Фельтен Ю.М., ск. Гордеев Ф.Г., 1851-1860 гг., арх. Штакеншнейдер А.И.	Дворцовая наб., 34, Зимней канавки наб., 1
Зимний дворец, 1754-1762 гг., арх. Растрелли Ф.-Б., ск. Дункер И.Ф., 1762-1795 гг., арх. Валлен-Деламот Ж.-Б., арх. Кваренги Д., арх. Фельтен Ю.М., 1818-1837 гг., арх. Брюллов А.П., арх. Монферран О., арх. Росси К.И., 1838-1839 гг. (восстановление после пожара), арх. Брюллов А.П., арх. Стасов В.П., 2-я пол. XIX-нач. XX в., арх. Боссе Г.Э., арх. Горюстаев Н.А., арх. Крамской Н.И., арх. Красовский А.Ф., арх. Шрейбер В.А., арх. Штакеншнейдер А.И., 1892-1902 гг., ск. Попов М.П.	Дворцовая наб., 38
Малый Эрмитаж, 1764-1775 гг., арх. Валлен-Деламот Ж.-Б., арх. Фельтен Ю.М., 1840-1844 гг., арх. Стасов В.П., 1850-1858 гг., арх. Штакеншнейдер А.И.	Дворцовая наб., 36, Миллионная ул., 37
Новый Эрмитаж, 1783-1792 гг., арх. Кваренги Д., 1842-1851 гг., арх. фон Кленце Л., арх. Стасов В.П., арх. Ефимов Н.Е., ск. Йенсен Д.И., ск. Теребенев А.И., ск. Демут-Малиновский В.И., ск. Клейн К.А., ск. Потановский А.В., ск. Реймера И.И., ск. Свинцов П.В., ск. Токарев Н.А., ск. Устинов Н.А.	Миллионная ул., 35, Зимней канавки наб., 1
сад с фонтаном, 1896-1901 гг., садовый мастер Куфальдт Р., арх. Шмелинг Р.Г., 1925-1926 гг., арх. Катонин Е.И.	Дворцовая наб., Дворцовый пр., Дворцовая пл., у Зимнего

Эрмитажный театр, 1783-1787 гг., арх. Кваренги Д.	дворца Дворцовая наб., 32, Зимней канавки наб., 2 Дворцовая пл.
Александровская колонна, 1830-1834 гг., арх. Монферран О., ск. Леппе И., ск. Орловский Б.И., ск. Свинцов П.В., худ. Скотти Д.-Б. Штаб Гвардейского корпуса, 1837-1843 гг., арх. Брюллов А.П.	Дворцовая пл., 2-4, Миллионная ул., 40 Дворцовая пл., 6, 8, 10, Невский просп., 2, Большая Морская ул., 1, 2, р. Мойки наб., 39-47 Декабристов пл.
Главный штаб и Министерства, 1819-1829 гг., арх. Росси К.И., ск. Пименов С.С., ск. Демут-Малиновский В.И., 1845-1846 гг., арх. Черник И.Д.	Декабристов пл., 1, 3, Английская наб., 2, Галерная ул., 1, 2, Конногвардейский бульв., 1 Декабристов ул., 57, р. Прятки наб., 22-24
Памятник императору Петру I ("Медный всадник"), 1782 г., ск. Гордеев Ф.Г., ск. Колло М.-А., ск. Фальсоне Э.-М., арх. Фельтен Ю.М., литейный мастер Хайлов Е.М. Сенат и Синод, 1829-1836 гг., арх. Росси К.И., арх. Штауберт А.Е., ск. Демут-Малиновский В.И., ск. Леппе И., ск. Пименов Н.С., ск. Пименов С.С., ск. Свинцов П.В., ск. Токарев Е.А., ск. Соколов П.П., ск. Устинов Н.А.	Добролюбова просп., Блохина ул., 26, Большой просп. Петроградской стороны, Храмов пер. Блохина ул., 26, Большой просп. Петроградской стороны, Добролюбова просп., Храмов пер. Большой просп. Петроградской стороны, Добролюбова просп., Храмов пер.
Дом, где в 1912-1921 гг. жил поэт Блок А.А.	Блохина ул., 26
Собор Князь-Владимирский:	Большой просп. Петроградской стороны, Добролюбова просп. Достоевского ул., 2, Кузнечный пер., 5 Думская ул., 1-3, Невский просп. Елагин остров, 4 центральная аллея парка центральная аллея парка юго-восточнее Елагина дворца
сад, 1873 г.	парк Елагина острова
сквер, 1875-1876 гг.	севернее Елагина дворца западнее Елагина дворца северо-западнее Елагина дворца
собор, 1741-1772 гг., арх. Земцов М.Г., арх. Трезини П.А., арх. Ринальди А., 1783-1789 гг., арх. Старов И.Е. часовня Святого Благоверного князя Александра Невского, 1882-1883 гг., арх. Ковригин Н.Н. Дом, где в 1846 г., 1878-1881 гг. жил писатель Достоевский Ф.М.	Большой просп. Петроградской стороны, Добролюбова просп. Достоевского ул., 2, Кузнечный пер., 5 Думская ул., 1-3, Невский просп. Елагин остров, 4 центральная аллея парка центральная аллея парка юго-восточнее Елагина дворца
Дума городская с Башней, 1752-1753 гг., 1799-1804 гг., арх. Феррари Д., 1848-1852 гг., арх. Ефимов Н.Е., 1913-1914 гг., арх. Кенель А.В. Ансамбль Елагина острова: ваза, сер. XIX в. ваза с барельефом, 1-я пол. XIX в., 1935 г. ваза с рельефом, 1-я пол. XIX в., 1935 г. гауптвахта, 1822 г., арх. Росси К.И., 1828 г., арх. Шарлемань Л.И., 1886-1888 гг. (перестройка), арх. Семенов А.И. гидросистема с сооружениями, девять прудов с протоками, три шандора, пятнадцать мостов, кон. XVIII-XX вв. дом садовника Бука П., 1818-1822 гг., арх. Росси К.И. дом смотрителя (фрейлинский), 1818-1822 гг., арх. Росси К.И. дом смотрителя и гоф-фурьера, 2-я пол. XIX в.	Большой просп. Петроградской стороны, Добролюбова просп. Достоевского ул., 2, Кузнечный пер., 5 Думская ул., 1-3, Невский просп. Елагин остров, 4 центральная аллея парка центральная аллея парка юго-восточнее Елагина дворца
Елагин дворец, 1780-е гг., 1818-1822 гг., арх. Росси К.И., ск. Пименов С.С., ск. Демут-Малиновский В.И., 1952-1960 гг. (восстановление), арх. Плотников М.М. кладовые (дом служителей), 2-я треть XIX в. корпус конюшенный, 1818-1822 гг., арх. Росси К.И., кон. XIX-нач. XX вв. корпус кухонный, 1818-1822 гг., арх. Росси К.И., ск. Пименов С.С.	западнее Елагина дворца западнее Елагина дворца северо-западнее Елагина дворца

оранжерея, 1819-1821 гг., арх. Росси К.И., ск. Пименов С.С.	северо-западнее Елагина дворца
павильон музыкальный, 1818-1822 гг., арх. Росси К.И.	юго-восточнее Елагина дворца
павильон на острове, посл. четв. XVIII в., 1-я четв. XIX в.	3-й Южный пруд
павильон с гранитной пристанью, 1821-1822 гг., арх. Росси К.И.	северо-восточнее Елагина дворца
парк, 1763 г., 1785-1796 гг., 1818-1826 гг., арх. Росси К.И., садовый мастер Буш Дж., 1932 г., арх. Катонин Е.И.	Елагин остров
пристань со львами, XVIII в. (скульптуры львов), 1926 г., арх. Ильин П.А.	
скульптура "Геркул Фарнезский", 1-я треть XIX в. (с оригинала ск. Гликона), мастерская Трикорни П., 1936 г.	мыс 4-го Южного пруда
скульптура "Девушка, идущая по буму", 1936 г., ск. Янсон-Манизер Е.А.	кухонный дворик
статуя "Вах с флейтой", XIX в., ск. Гейс М., 1936 г.	у дома смотрителя
статуя "Галина Уланова", 1935-1936 гг., ск. Манизер М.Г.	центральная аллея парка
статуя "Дискобол", 1935-1936 гг., ск. Манизер М.Г.	центральная аллея парка
статуя "Метательница диска", 1935 г., ск. Янсон-Манизер Е.А.	центральная аллея парка
Мемориал в память обороны города в 1941-1944 гг. - "Зеленый пояс Славы Ленинграда". "Кировский вал", 1966 г., арх. Майофис С.Г.	Маршала Жукова просп. (напротив дома 38, корп. 1 по Стойкости ул.)
Дом, где в 1863-1870 гг. жил физиолог Сеченов И.М.	Жуковского ул., 10, Чехова ул., 2
Дом, где в 1893-1908 гг. жил композитор Римский-Корсаков Н.А.	Загородный просп., 28
Вокзал Витебский:	Загородный просп., 52
вокзал, 1902-1904 гг., арх. Брюзовский С.А., гражд. инж. Минаш С.И.	
дебаркадер, 1904 г., арх. Брюзовский С.А.	
павильон Императорский, 1900-1901 гг., арх. Брюзовский С.А.	
подпорная стенка Императорской платформы с двумя лестницами и фонтаном, 1901-1904 гг., арх. Брюзовский С.А., 1950 г. (реконструкция)	
центральный пост, 1900-е гг., арх. Брюзовский С.А.	
Канцелярия Военно-походная, 1807 г.	Захарьевская ул., 17
Петропавловская крепость:	о. Заячий, Петропавловская крепость
архивы Военного министерства, 1892-1895 гг., инж. Каменев Ф.Я.	Петропавловская крепость, 14
баня во дворе тюрьмы, последняя треть XIX в.	Трубецкой бастион
Бастион Головкин, 1703 г., 1707-1730 гг., воен. инж. Миних Б.-Х., арх. Трезини Д., 1830-1831 гг., 1840-1860-е гг.	
Бастион Государев, 1703 г., 1717-1734 гг., воен. инж. Миних Б.-Х., арх. Трезини Д., 1779-1785 гг., 1840-1860-е гг.	
Бастион Зотов, 1703 г., 1708-1730 гг., воен. инж. Миних Б.-Х., арх. Трезини Д., 1832 г.	
Бастион Меншиков, 1703 г., 1708-1709 гг., арх. Трезини Д., 1729-1730 гг., 1829-1830 гг., 1840-1860-е гг.	
Бастион Нарышкин, 1703 г., 1725-1728 гг., арх. Трезини Д., 1780-1782 гг., 1840-1860-е гг.	
Бастион Трубецкой, 1703 г., 1708-1710 гг., арх. Трезини Д., 1779-1785 гг., 1869-1870 гг.	
башня флажная, 1731-1733 гг., воен. инж. Миних Б.-Х., арх. Трезини Д., 1774 г.	Нарышкин бастион
Ботардо (четыре), 1740 г., воен. инж. Миних Б.-Х., 2-я пол. XVIII в.	у шлюзов Трубецкого, Государева, Меншикова, Зотова бастионов
"Ботный домик", 1762-1765 гг., арх. Вист А.Ф., 1827 г., ск. Токарев Н.А., 1891 г., ск. Йенсен Д.И.	Петропавловская крепость, 21
ворота Васильевские, 1729-1730 гг., 1792-1794 гг., воен. инж. де Ранкур Ф.О., 1874 г., 1952-1953 гг. (восстановление), арх. Кудринский А.А.	Васильевская куртina
ворота Кронверкские, 1709 г., 1826 г.	Кронверкская куртina
ворота Невские, 1710 г., 1748 г., 1784-1787 гг., арх. Львов Н.А.	Невская куртina

ворота Никольские, 1730 г., 1792-1794 гг., воен. инж. де Ранкур Ф.О., 1874 г., арх. Карбоньер А.А.	Никольская куртина
ворота Петровские, 1703 г., 1708-1718 гг., арх. Трезини Д., ск. Оснер Г.К., ск. Пио Н., 1720-е гг., литейный мастер Вассу Ф.П.	
гауптвахта обер-офицерская, 1748-1749 гг., 1907 г., воен. инж. Асмус В.Ф., воен. инж. Балбашевский И.Л.	Петропавловская крепость, 3
главное казначейство, 1800 г., 1837-1838 гг., арх. Гальберг И.И., 1930-е гг.	Петропавловская крепость, 11
дом для высших чинов архивов Военного министерства, 1896-1897 гг., воен. инж. Каменев Ф.Я.	Петропавловская крепость, 15
дом комендантский, 1743-1746 гг., инж.-строитель де Марин Ж., арх. Трезини Д. (проект), 1874 г., 1892 г.	Петропавловская крепость, 4
дом обер-офицерский, 1751 г., 1843-1844 гг., арх. Куци А.М.	Петропавловская крепость, 6
дом плац-майорский, 1758 г., 1843-1844 гг., арх. Куци А.М.	Петропавловская крепость, 5
дом фондовых капиталов, 1843-1844 гг., арх. Куци А.М.	Петропавловская крепость, 18
дом церковный, 1900-1905 гг., арх. Бенуа Л.Н.	Петропавловская крепость, 7
дом штаб-офицерский, 1882 г.	Петропавловская крепость, 8
домик у фондовых капиталов, 1908 г.	Петропавловская крепость, 19
инженерный дом, 1748-1749 гг., 1960-е гг., арх. Бенуа И.Н.	Петропавловская крепость, 2
кавалер Анны Иоанновны, 1705 г., 1730-1733 гг., воен. инж. Миних Б.-Х., 1836-1837 гг.	Петропавловская крепость, 17, Головкин Бастион
карьерик, 1846 г.	Петропавловская крепость, 4-6
кладбище комендантское, XVIII-нач. XX вв.	у восточного фасада Петропавловского собора
куртина Васильевская, 1703 г., 1707-1710 гг., арх. Трезини Д., 1830-е гг., 2-я пол. XIX в., 1905 г.	
куртина Екатерининская, 1703 г., 1710-1727 гг., арх. Трезини Д., 1779-1785 гг., 1870-1890-е гг.	
куртина Кронверкская, 1703 г., 1708-1709 гг., арх. Трезини Д., 1829-1830 гг., 1860-1890-е гг.	
куртина Невская, 1703 г., 1728-1735 гг., воен. инж. Миних Б.-Х., арх. Трезини Д., 1779-1785 гг., 1870-1890-е гг.	
куртина Никольская, 1703 г., 1728-1730 гг., воен. инж. Миних Б.-Х., арх. Трезини Д., 1832-1912 гг.	
куртина Петровская, 1703 г., 1717-1719 гг., арх. Трезини Д., 1828-1829 гг., 1907-1909 гг.	
монетный двор, 1800-1805 гг., арх. Порто А., 1839-1844 гг., арх. Анерт Э.Х., арх. Куци А.М.	западная часть крепости
пристань Невская (Комендантская), 1-я треть XVIII в., 1768 г., 1774-1777 гг., инж. Томилин Р.Т., инж. Муравьев Н.И.	у Невских ворот
равелин Алексеевский с двумя воротами, 1733-1740 гг., воен. инж. Миних Б.-Х.	о. Заячий, западная часть
равелин Ивановский с воротами, 1731-1740 гг., воен. инж. Миних Б.-Х.	о. Заячий, восточная часть
сад при великокняжеской усыпальнице, XIX-нач. XX вв.	
сад у архива Военного министерства, кон. XIX в.	Петропавловская крепость, 14
садики во дворе тюрьмы, посл. треть XIX в.	Трубецкой бастион
сквер на "Плюсовом поле", 1950-е гг.	севернее обер-офицерской гауптвахты
скверы западного, северного и южного берегов Заячьего острова, кон. XIX в.-1950-е гг.	
собор Петропавловский, 1712-1733 гг., арх. Трезини Д., 1722-1729 гг., арх. Зарудный И.П., 1756-1780 гг. (восстановлен с изменениями), 1857-1858 гг., инж. Журавский Д.И.	Петропавловская крепость, 1
Здесь захоронены российские императоры	
тюрьма Трубецкого бастиона, 1870-1872 гг., инж. Андреев К.П., инж. Пасылкин А.М.	
усыпальница великокняжеская с оградой перед царским подъездом, 1896-1908 гг., арх. Бенуа Л.Н., арх. Гримм Д.И., арх. Томишко А.О., мозаичист Фролов В.А., худ. Харламов Н.Н.	

флигель обер-офицерский лейб-гвардии стрелкового полка, 1897-1900 гг., воен. инж. Асмус В.Ф.	Петропавловская крепость, 13
флигель штаб-офицерский, 1906-1908 гг., худ. Бенуа Л.Н.	Петропавловская крепость, 10
хранилище мер и весов (Офицерское собрание), 1838-1841 гг., арх. Кузи А.М., 1879 г., 1897 г., арх. Асмус В.Ф.	Петропавловская крепость, 9
цейхгауз артиллерийский, 1801-1802 гг., инж. Брискорн А.	Петропавловская крепость, 12
Набережные и мосты Зимней канавки:	Зимней канавки наб. - по обоим берегам, от Дворцовой наб. до р. Мойки наб.
мост Зимний, 1768 г., арх. Росси И.Л., строитель Насонов Т.И., 1783 г., строитель Насонов Т.И.	через Зимнюю канавку по Миллионной ул.
мост Эрмитажный, 1763-1766 гг., 1934 г., арх. Дмитриев К.М., инж. Салерштейн А.Д.	через Зимнюю канавку по Дворцовой наб.
набережные с решетками и спусками, 1718- 1719 гг., подрядчик Озеров В., 1782-1784 гг., ск. Дункер И.Ф.	
Ансамбль улицы Зодчего Росси:	Зодчего Росси ул., 1-3, 2, Островского пл., 6, 11, Ломоносова пл., 1, 2, 4, Торговый пер., 2
дирекция императорских театров, 1828-1834 гг., арх. Гальберг И.И., арх. Глинка В.А., арх. Росси К.И., 1836 г., арх. Кавос А.К.	Зодчего Росси ул., 2, Островского пл., 6, Ломоносова пл., 4
министерство народного просвещения, 1828-1839 гг., арх. Глинка А.Ф., арх. Росси К.И., арх. Рука Ф.И., арх. Щедрин А.Ф.	Зодчего Росси ул., 1-3, Островского пл., 11, Ломоносова пл., 1, 2, Торговый пер., 2
Дом, где 30 июля 1917 г. заседал VI съезд РСДРП(б), Собор Троицкий (Измайловский):	Ивана Черных ул., 23
ограда, 1835 г.	Измайловский просп., 4-а, 7-а
сад, XIX в.	
собор, 1828-1835 гг., ск. Гальберг С.И., арх. Стасов В.П., 1952-1956 гг. (реставрация), арх. Греков Д.И., арх. Толстов М.И., арх. Толстова Г.С.	
часовня, 1894 г., гражд. инж. Кондратьев С.П.	
Дворец Великого князя Михаила Павловича (Русский музей Императора Александра III):	Инженерная ул., 2, 4, 4-а, Садовая ул., 1
корпус главный Русского музея, 1819-1825 гг., арх. Росси К.И., ск. Пименов С.С., ск. Демут-Малиновский В.И., 1895-1897 гг., арх. Свинын В.Ф.	Инженерная ул., 4
корпус западный Русского музея, 1914-1919 гг., арх. Бенуа Л.Н. при участии Овсянникова С.И.	Инженерная ул., 2-4
корпус Этнографического отдела Русского музея (Этнографический музей), 1900-1911 гг., арх. Свинын В.Ф., ск. Харламов М.Я., ск. Громов А.Е.	Инженерная ул., 4-а
мост, 1825 г., арх. Росси К.И.	Михайловский сад
ограда парадного двора, 1819-1825 гг., арх. Росси К.И.	Инженерная ул., 4
ограда сада, 1825 г., арх. Росси К.И.	Садовая ул.
павильон садовый, 1825 г., арх. Росси К.И.	р. Мойки наб., Михайловский сад
пристань, 1825 г., арх. Росси К.И.	р. Мойки наб., Михайловский сад
сад Михайловский с прудом, 1-я четв. XVIII в., 1741-1745 гг., арх. Растрелли Ф.-Б., 1825 г., Менелас А.А., арх. Росси К.И.	Садовая ул., р. Мойки наб., канала Грибоедова наб.
сад парадного двора, 1911 г., арх. Свинын В.Ф., 1946-1947 гг., арх. Кирхголланд В.Д.	Инженерная ул., 4
флигель служебный восточный Михайловского дворца (флигель Этнографического музея), 1819-1825 гг., арх. Росси К.И.	Садовая ул., 1
флигель служебный западный Михайловского дворца, 1819-1825 гг., арх. Росси К.И.	Инженерная ул., 4

Институт Лесной (Академия лесотехническая): баня кадетская, 1883-1885 гг., арх. Першке Р.Л. башня водонапорная, 1907-1909 гг., арх. Дитрих А.И. больница с аптекой, 1883-1885 гг., арх. Першке Р.Л. ваза парковая, 2-я пол. XIX в., ск. Йенсен Д.И.	Институтский пер., 5 Институтский пер., 5, корп. 5 Институтский пер., 5, корп. 11 Институтский пер., 5, корп. 7 Институтский пер., 5, оранжерея Ботанического сада Лесного института
корпус ассистентский 1-й, 1900-е гг., арх. Дитрих А.И. корпус ассистентский 2-й, 1832-1834 гг., арх. Неллигер А.Д., 1838-1840 гг., арх. Реймерс К.И.	Институтский пер., 5, корп. 6 Институтский пер., 5, корп. 3
корпус Большой офицерский (квартиры профессоров и аспирантов), 1832-1834 гг., арх. Неллигер А.Д.	Институтский пер., 5, корп. 9
корпус главный, 1826-1833 гг., арх. Лукин И.Ф., арх. Неллигер А.Д., 1838-1840 гг., арх. Реймерс К.И., 1900-е гг., арх. Дитрих А.И., 1929 г. (реконструкция)	Институтский пер., 5, корп. 1
корпус квартир профессоров (второй), 1900-е гг., арх. Дитрих А.И. корпус Малый, 1832-1834 гг., арх. Неллигер А.Д.	Институтский пер., 5, корп. 13 Институтский пер., 5, корп. 10
могила Виноградова П.Ф. (1890-1918), командира Северо-Двинской флотилии, 1956 г. (надгробие)	Институтский пер., 5, парк
могила Кайгородова Д.Н. (1846-1924), фенолога	Институтский пер., 5, парк

Текст/Редакция документа подготовлены АО "Кодекс"

могила Кокко Н.И. (1874-1933), революционера	Институтский пер., 5, парк
могила Орлова И.И. (1884-1919), революционера	Институтский пер., 5, парк
мост-плотина на Длинном пруду, XIX в., XX в. (реконструкция)	Институтский пер., 5, парк
парк, 1827-1830-е гг., садовый мастер Бук П., садовый мастер Буш Дж., садовый мастер Колл М. пруды (шесть) с протоками, XIX в.	Институтский пер., 5, парк
Церковь Преображения Господня, 1840-1845 гг., арх. Тон К.А.	Инструментальная ул., 3
Дача Безобразовых "Жерновка", 1780-1790 гг., арх. Кваренги Д.	Ириновский просп., 9
дача сад с прудом	
Памятник императору Николаю I, 1859 г., ск. Залеман Р.К., ск. Клодт П.К., ск. Рамазанов Н.А., арх. Монферран О.	Исаакиевская пл.

Собор Исаакиевский свещ. Исаакиевский, 1860 г., чертежн. Яковлев С., 1863-1865 гг., худ. Одинцов Е., 1911-1912 гг., садовый мастер Катцер Р.Ф. собор, 1818-1858 гг., инж. Бетанкур А., ск. Виталии И.П.	Исаакиевская пл.
---	------------------

ск. Герман И., ск. Клодт П.К.,
ск. Лемер А.,
ск. Погановский А.В.,
арх. Монферран О.,
ск. Пименов Н.С.,
1947-1951 гг., 1954-1963 гг.
(реставрация),
арх. Ротач А.П.

Манеж и казармы

Конногвардейского полка:

скульптурные группы
"Диоскуры, укрощающие
коней" (две), 1817 г.,
ск. Триокорни П.
казармы (Трехэскадронный
корпус), 1805-1807 гг.,
арх. Ермолаев, 1844-1847 гг.,
арх. Черник И.Д.
манеж, 1804-1807 гг.,
арх. Кваренги Д., 1976-1977 гг.
(реконструкция),
арх. Братчиков М.Д.,
арх. Будневич М.В.

Министерство государственных
имущества, 1844-1850 гг.,
арх. Ефимов Н.Е.

Дом Закревского А.А.
(Зубова П.А.)

с дворовыми флигелями, XVIII в.,
1843-1847 гг., арх. Боссе Г.Э.,
1870 г., арх. Шульц К.К.

Дворец Маринский:

дворец, 1762-1768 гг.,
арх. Валлен-Деламот Ж.-Б.,
1839-1844 гг.,
арх. Штакеншнейдер А.И.,
1907-1908 гг., арх. Бенуа П.Н.
сад, 1840-е гг.,
арх. Штакеншнейдер А.И.

Дом Мятлевых, 1740-1750-е гг.,
1770-е гг., 1809-1811 гг.

Посольство Германии,
1911-1913 гг., арх. Беренс П.

Дом министра государственных
имущества, 1847-1853 гг.,
арх. Ефимов Н.Е.

Памятник поэту Пушкину А.С.,
1957 г., ск. Аникушин М.К.,
арх. Петров В.А.

Сквер, 1827-1828 гг.,
арх. Росси К.И., садовый мастер

Исаакиевская пл., 1,
Конногвардейский бульв.,
2, 4, Почтамтский пер., 1,
Якубовича ул., 1, 3,
Конногвардейский пер., 2
Исаакиевская пл., 1,
Конногвардейский бульв., 2,
Якубовича ул., 1

Конногвардейский бульв., 4,
Конногвардейский пер., 2,
Почтамтский пер., 1,
Якубовича ул., 3
Исаакиевская пл., 1,
Конногвардейский бульв., 2,
Якубовича ул., 1

Исаакиевская пл., 4, Большая
Морская ул., 42,
р. Мойки наб., 87
Исаакиевская пл., 5

Исаакиевская пл., 6,
Антоненко пер., 1,
Вознесенский просп., 14

Исаакиевская пл., 9,
Почтамтская ул., 2
Исаакиевская пл., 11,
Большая Морская ул., 41
Исаакиевская пл., 13,
Большая Морская ул., 44,
р. Мойки наб., 89
Искусств пл.

Искусств пл.

Баш Дж., 2-я пол. XIX в., 1948 г. (реконструкция), арх. Катонин Е.И., арх. Киркоглани В.Д. Театр Михайловский, 1831-1833 гг., арх. Росси К.И., арх. Брюллов А.П. Дом Голешицева-Кутузова П.В., 1820-е гг., 1830-е гг. (фасады), арх. Росси К.И. Здесь в 1824-1839 гг. жил художник Бродский И.И. Дом Виельгорского М.Ю., 1830-1832 гг., арх. Бопотов А.М., арх. Росси К.И. Дворянское собрание, 1834-1839 гг., арх. Жакко П.П., арх. Росси К.И., 1948 г. (реставрация), арх. Калцог И.Г. Дворец Шувалова И.И. (Вяземского А.А.), 1753-1755 гг., арх. Чевалковский С.И., 1775-1776 гг., 1816-1819 гг., арх. Минчаки И., 1846-1852 гг., арх. Ефимов Д.Е., 1900-е гг. Санкт-Петербургское Благородное собрание, 1912-1914 гг., арх. Косяков Влад. А., арх. Косяков Вес. А., арх. Косяков Г.А. Памятник полководцу Барклаю де Толли М.Б., 1837 г., ск. Орловский Б.И., арх. Стасов В.П. Памятник полководцу Кутузову М.И., 1837 г., ск. Орловский Б.И., арх. Стасов В.П. Собор Казанский:	Искровская пл., 1, Инженерная ул., 1, канала Грибоедова наб., 4 Искровская пл., 3
сграда сквера, 1811-1812 гг., арх. Воронихин А.Н. сквер на Казанской площади, 1899-1900 гг., садовый мастер Катцер Р.Ф., садовый мастер Визе П.И. сквер у Казанского собора (Воронихинский), 1865 г., арх. Шлегеман Г.-Х., садовый мастер Альвардт И. собор, 1801-1811 гг., арх. Воронихин А.Н., ск. Мартос И.П., ск. Прокофьев И.П., ск. Пименов С.С., ск. Демут-Малиновский В.И.,	Искровская пл., 4, Итальянская ул., 6 Итальянская ул., 9, Михайловская ул., 2 Итальянская ул., 25, Малая Садовая ул., 1 Итальянская ул., 27, Малая Садовая ул., 2 Казанская пл. Казанская пл. Казанская пл., 2, Казанская ул., 3 Казанская ул., 3 Казанская пл. Казанская ул., 3 Казанская пл., 2

сл. Гордеев Ф.Г., сл. Решетт Ж.Д. Здесь похоронен полководец Кутузов М.И. (1745-1813) фонтан, 1899-1900 гг. фонтан, 1809 г., арх. Тома де Томон Ж.-Ф.	Казанская пл., сквер Казанская ул., 3, сквер
Дом, где в 1865-1928 гг. жил композитор Глазунов А.К.	Казанская ул., 8-10
Памятник государственному деятелю Калинин М.И., 1965 г., сл. Манизер М.Г., арх. Барутчев А.К., арх. Рубанчик Я.О.	Калинина пл.
Лицей Императорский Александровский:	Каменноостровский просп., 21-23, Большая Монетная ул., 12-14, Рентгена ул., 1
главное здание, 1831-1834 гг., 1858-1860 гг., 1878 г., арх. Оссоланус Р.Я., 1903-1905 гг., арх. Демяновский В.А. Здесь в 1844 г. учился писатель Салтыков-Щедрин М.Е. корпус для воспитателей, 1903-1905 гг., арх. Демяновский В.А. Здесь в Радиевом институте работали: в 1922-1938 гг. - химик Вернадский В.И., в 1922-1950 гг. - радиохимик Хлопин В.С.	Каменноостровский просп., 21-23, Большая Монетная ул., 12-14, Рентгена ул., 1
ограда каменная, XIX в.	Рентгена ул., 1
ограда металлическая, 1838-1839 гг.	Большая Монетная ул., 12-14, Рентгена ул., 1
сад, 1838-1839 гг.,	Большая Монетная ул., 12-14, Каменноостровский просп., 21-23, Рентгена ул., 1
флигели (два), 1830-е гг., арх. Никитин Ф., арх. Плавов П.С.	Большая Монетная ул., 12-14, Каменноостровский просп., 21-23, Рентгена ул., 1
Дом, где в 1928-1934 гг. в квартире 20 жил секретарь Ленинградского губкома ВКП(б) Киров С.М.	Каменноостровский просп., 26-28
Покотиловой М.К. с оградой, флигелем и палисадником с ограждением, 1909-1911 годы, архитектор Ляевин М.С., 1915 год	Каменноостровский просп., 48

(позиция в редакции раздела «История» Правительством Российской Федерации от 13 октября 2008 года № 1480-р - см. предыдущую редакцию)

дом доходный, 1911-1912 гг., арх. Лялевин М.С., 1992-1995 гг. (реконструкция) особняк с флигелем, палисадником и двумя оградами, 1909-1911 гг., арх. Лялевин М.С., 1915 г.	Карповский пер., 2-а
Памятник матросам миноносца "Стерегущий", 1911 г., ск. Изенберг К.В.	Каменноостровский просп., Александровский парк
Памятник физику Попову А.С., 1959 г., ск. Боголюбов В.Я., арх. Баранов Н.В.	Каменноостровский просп., сквер между домами 39 и 41
Кладбище Смоленское православное:	Камская ул., 11, 16, 18, 20, 22, 24, Малый просп. Васильевского острова, Беринга ул., р. Смоленки наб.
братская могила летчиков Советского М.А. (1917-1944), Героя Советского Союза, и Голева А.А. (1911-1944)	
братская могила рабочих завода "Севкабель", 1941-1944 гг.	
братская могила советских воинов, 23 января 1943 г.	
братская могила советских воинов, 24 сентября 1943 г.	
братская могила советских воинов, 5 февраля 1944 г.	
братская могила советских воинов, 15 июля 1944 г.	
дом церковный, кон. XVIII-XIX вв., 1883 г., арх. Вербицкий К.Н.	Камская ул., 16
дом церковный, кон. XVIII-XIX вв., 1900 г., арх. Демяновский В.А.	Камская ул., 18
дом церковный, 1883 г., арх. Вербицкий К.Н.	Камская ул., 20
дом церковный с флигелем, кон. XVIII-XIX вв., 1883 г., арх. Вербицкий К.Н.	Камская ул., 22
кладбище, XVIII-XX вв.	
могила Барбота-де-Марни Н.П. (1829-1877), геолога	
могила Баумана В.И. (1867-1923), геолога	
могила Бахтина А.Н. (1894-1931), участника Гражданской войны, подводника, 1985 г. (надгробие)	
могила Бекетова Н.Н. (1827-1911), физикохимика	
могила Бокля Б.И. (1873-1927), геолога	

могила Брегмана Л.А. (1894-1925),
 революционера
 могила Бубнова И.Г. (1872-1919),
 ученого-кораблестроителя
 могила Буняковского В.Я.
 (1804-1889), математика
 могила Бызова Б.В. (1880-1934),
 химика
 могила Вахрамеева А.И.
 (1874-1925), художника,
 1959 г. (надгробие)
 могила Вильмицкого А.И.
 (1858-1913), географа и
 гидрографа
 могила Вильмицкого Б.А.
 (1885-1961), гидрографа,
 1996 г. (надгробие)
 могила Висковатова А.В.
 (1804-1858), военного историка
 могила Витковского В.В.
 (1856-1924), геодезиста и
 астронома
 могила Волкова Е.Е.
 (1844-1920), художника
 могила Доброхотова П.Е.
 (1795-1831), художника
 могила Долби И.П.
 (1853-1912), математика
 могила Дубовского Н.Н.
 (1859-1918), художника
 могила Дьяконова М.А.
 (1855-1919), историка, 1979 г.
 (надгробие)
 могила Еремеева П.В.
 (1830-1899), минералога
 могила
 Заблоцкого-Десятовского А.П.
 (1808-1881), экономиста,
 1880-е гг. (надгробие),
 ск. Подозеров И.И.
 могила Замьялова Ф.С.
 (1811-1856), художника
 могила Загорского П.А.
 (1764-1848), физиолога
 могила Захарова Я.Д.
 (1765-1836), химика
 могила Зинина Н.Н.
 (1812-1880), химика
 могила Иноходцева П.Б.
 (1742-1806), астронома
 могила Иорсы А.А.
 (1810-1894), металлурга
 могила Истрина В.М. (1865-1937),
 литературоведа

могила Карского Е. Ф.
(1860-1931), филолога
могила Кившенко А. Д.
(1851-1895), художника
могила Клевера Ю. Ю. (1850-1924),
художника
могила Коркина А. Н. (1837-1908),
математика

Текст/Редакция документа подготовлены АО "Кодекс"

могила Корнилова А. А.
(1830-1893), гидрографа
могила Крестьяцкого К. Я.
(1858-1911), художника, 1912 г.
(надгробие, скульптура утрачена),
ск. Диллон М. Л.
могила Куприянова И. А.
(1800-1857), мореплавателя
могила Кучерова М. Г.
(1830-1911), химика
могила Паврова П. А.
(1856-1929), филолога
могила Лебединского В. К.
(1868-1937), физика
могила Лемке М. К.
(1872-1923), историка
могила Леонова А. П.
(1888-1919), революционера,
1967 г. (надгробие)
могила Лихачева Н. П.
(1862-1936), историка
могила Маковского В. Е.
(1846-1920), художника
могила Меншуткина Н. А.
(1842-1907), химика
могила Михалькова Г. И.
(1893-1946),
революционера,
контр-адмирала, 1987 г.
(надгробие)
могила Модзалевского Б. Л.
(1874-1928), литературоведа
могила Можайского А. Ф.
(1825-1890), создателя первого
в мире самолета, 1977 г.
(надгробие)
могила Монастырского Н. Д.
(1847-1888), хирурга
могила Морозова Н. В.
(1862-1926), гидрографа
могила Мушкетова И. В.
(1850-1902), геолога и географа

могила Никитского А.В.
 (1859-1921), историка и
 филолога
 могила Павлова-Сильванского Н.П.
 (1869-1908), историка
 могила Палладина В.И.
 (1859-1922), физиолога
 могила Петрова В.В.
 (1761-1834), физика и
 электротехника
 могила Петрушевского Ф.Ф.
 (1828-1904), физика
 могила Попова А.А. (1821-1898),
 адмирала, кораблестроителя
 могила Пузыревского Н.П.
 (1861-1934), гидротехника
 могила Римского-Корсакова В.А.
 (1822-1871), гидрографа и
 географа
 могила Романовского Г.Д.
 (1831-1906), геолога
 могила Рыкачёва М.А. (1840-1919),
 метеоролога
 могила Савинского В.Е.
 (1859-1937), художника и
 педагога
 могила Севергина В.М.
 (1765-1826), минералог и
 химик
 могила
 Семенова-Тян-Шанского П.П.
 (1827-1914), географа и
 путешественника,
 1958 г. (надгробие)
 могила Симони П.К.
 (1859-1939), историка,
 литературоведа
 могила Сиповского В.В.
 (1872-1930), литературоведа
 могила Славянского Ф.М.
 (1817-1876), художника
 могила Солопова П.И.
 (1764-1835), филолога
 могила Сологуба
 (Тетерникова) Ф.К. (1863-1927),
 писателя, поэта
 могила Сомова И.И.
 (1815-1876), математика и
 механика
 могила Спицына А.А.
 (1858-1931), археолога
 могила Степанова Н.И.
 (1879-1938), химика
 могила Таланова В.В.
 (1871-1938), специалиста в
 области оленьего хозяйства

могила Тиме И.А. (1838-1920),
 горного инженера
 могила Титова Н.А.
 (1800-1875), композитора
 могила Угрюмова Г.И.
 (1764-1823), художника
 могила Успенского Ф.И.
 (1845-1928), историка
 могила Устрялова Н.Г.
 (1805-1870), историка
 могила Фаминцына А.С.
 (1835-1918),
 Ботаника-физиолога, 1977 г.
 (надгробие)
 могила Федорова Е.С.
 (1853-1919), минералог,
 1966 г. (надгробие)
 могила Федоровича В.Н.
 (1871-1937), художника
 могила Федченко О.А.
 (1845-1921), ботаника
 и путешественницы
 могила Филиппенко Ю.А.
 (1882-1930), биолога
 могила Фреймана И.Г.
 (1890-1929), радиотехника
 могила Хвольсона Д.А.
 (1819-1911), востоковеда
 могила Хвольсона О.Д.
 (1852-1934), физика
 могила Хлопина Г.В.
 (1863-1929), гигиениста
 могила Хмельницкого Н.И.
 (1791-1845), драматурга
 могила Чарской Л.А.
 (1875-1937), писательницы
 могила Чванова В.Т.
 (1914-1944), Героя
 Советского Союза
 могила Чернова К.П.
 (1803-1825), декабриста
 могила Чернышева Ф.Н.
 (1856-1914), геолога и
 палеонтолога
 могила Шебуева В.К.
 (1777-1855), художника
 могила Шимкевича В.М.
 (1856-1923), зоолога
 могила Эмина Н.Ф.
 (1760-1814), писателя
 могила Ячевского А.А.
 (1863-1932), ботаника,
 1963 г. (надгробие)
 Святые ворота с богадельней и
 часовней, 1808 г.,

Камская ул., 24

арх. Руска П.И., 1822 г., 1846 г., 1884 г.	
церковь Воскресения Христова, 1901-1904 гг., арх. Демяновский В.А.	Камская ул., 11
церковь Смоленская, 1785-1790 гг., арх. Иванов А.А., 1-я треть XIX в.	Камская ул., 24
Кладбище Волковское православное:	Камчатская ул., 6, Расстанная ул., 7-а, 30, Расстанный пр., 7-а
могила Афанасьева Н.Я. (1820-1898), композитора и скрипача	
могила Бородавского В.А. (1874-1914), радиохимика	
могила Вельяминова Н.А. (1855-1920), хирурга, 1950-е гг. (надгробие), ск. Крестовский И.В.	
могила Здекауера Н.Ф. (1815-1897), врача	
могила Курочкина В.С. (1831-1875), поэта XIX в. (надгробие)	
могила Курочкина Н.С. (1830-1884), поэта кон. XIX в. (надгробие)	
могила Слобцова Б.И. (1874-1924), биохимика и физиолога	
могила Смирдина А.Ф. (1795-1857), книгоиздателя	
могила Стоянина В.Я. (1826-1888), педагога-просветителя, кон. XIX в. (надгробие)	
могила Тищенко В.Е. (1861-1941), химика	
могила Тона К.А. (1794-1881), архитектора	
могила Фаворского А.Е. (1860-1945), химика	
могила Шахматова А.А. (1864-1920), лингвиста	
некрополь "Литераторские могилы":	Расстанная ул., 30
могила Айялсова Д.В. (1862-1939), искусствоведа, 1952 г. (надгробие)	
могила Алехтина А.Н. (1840-1893), поэта, 1898 г. (надгробие), ск. Бах Р.Р.	

могила Аристов А.П.
 (1843-1910), врач
 и литератора, 1910-е гг.
 (надгробие)
 могила Балинского В.Г.
 (1811-1848), литературного
 критика, 1866 г. (надгробие)
 могила Берга Л.С. (1876-1960),
 географа и зоолога, 1964 г.
 (надгробие),
 ск. Боголюбов В.Я.,
 арх. Шелуповский М.А.
 могила Блока А.А. (1880-1921),
 поэта, 1946 г. (надгробие),
 ск. Дыдыкин Н.В.
 могила Богораз-Тана В.Г.
 (1865-1936), этнографа

могила Бродского И.И.
 (1884-1939), художника,
 1976 г. (надгробие),
 арх. Васильковский В.С.,
 ск. Кратко Б.Ф.
 могила Вагановой А.Я.
 (1879-1951), балерины,
 1963 г. (надгробие),
 ск. Ингал В.И.,
 арх. Смирнов Ю.Н.,
 худ. Фролова-Батреева Л.Ф.
 могила Верховского В.Н.
 (1873-1947), химика
 могила Галеркина Б.Г.
 (1871-1945), физика, 1947 г.
 (надгробие), ск. Вепютнев Г.Ф.
 могила Гарина-
 Михайловского Н.Г.
 (1852-1906), писателя, 1912 г.
 (надгробие), ск. Шервуд Л.В.

могила Гаршина В.М.
 (1855-1888), писателя
 могила Гнедича П.П.
 (1855-1925), писателя
 и искусствоведа
 могила Гончарова И.А.
 (1812-1891), писателя,
 1960 г. (надгробие),
 ск. Татаровин В.И.,
 ск. Ястребенецкий Г.Д.
 могила Григоровича Д.В.
 (1822-1899), писателя,
 1903 г. (надгробие),
 арх. Гешванд А.Р.,
 ск. Чиков М.А., 1961 г.
 (воссоздание барельефа),

ск. Татарович В.И.,
 ск. Ястребенцкий Г.Д.
 могила Гроссгейма А.А.
 (1888-1948), ботаника,
 1956 г. (надгробие),
 ск. Аникушин М.К.,
 арх. Геллер Ф.А.
 могила Грум-Гржимайло Г.Е.
 (1890-1936), географа и
 зоолога, 1948 г. (надгробие),
 арх. Каплан-Ингель Р.И.
 могила Державина Н.С.
 (1877-1953), филолога и
 историка, 1955 г. (надгробие)
 могила Джанелидзе Ю.Ю.
 (1883-1950), хирурга, 1951 г.
 (надгробие),
 ск. Крестовский И.В.,
 арх. Смирнов Н.И.
 могила Добыш-
 Рождественской О.А. (1874-1939),
 историка, 1939 г. (надгробие)
 могила Добролюбова Н.А.
 (1836-1861), литературного
 критика, 1860-е гг. (надгробие)
 могила Елизарова М.Т.
 (1863-1919), советского
 государственного и
 партийного деятеля, 1952 г.
 (бюст), ск. Маннзерт М.Г.
 могила Жебелева С.А.
 (1867-1941), историка, 1947 г.
 (надгробие),
 арх. Каплан-Ингель Р.И.
 могила Заварзина А.А.
 (1886-1945), гистолога, 1948 г.
 (надгробие),
 арх. Заварзин А.А.,
 ск. Мануйлов А.А.
 могила Засулич В.И.
 (1849-1919),
 революционерки-народницы,
 1924 г. (надгробие)
 могила Зернова С.А.
 (1871-1945), биолога,
 1950-е гг. (надгробие)
 могила Киселева А.П.
 (1852-1940), математика,
 педагога, 1950 г. (надгробие)
 могила Коковцева П.К.
 (1861-1942), семитолога,
 1947 г. (надгробие),
 арх. Каплан-Ингель Р.И.
 могила Кони А.Ф.
 (1844-1927), юриста, 1934 г.
 (надгробие),

арх. Беренштам Ф.Г.,
 ск. Якоб-Майер Е.А.
 могила Костомарова Н.И.
 (1817-1885), историка,
 кон. XIX в. (надгробие)
 могила Крачковского И.Ю.
 (1883-1951), востоковеда,
 1953 г. (надгробие),
 ск. Татарович В.И.
 могила Крылова А.Н.
 (1853-1945), математика
 и кораблестроителя, 1948 г.
 (надгробие), ск. Велютнев Г.Ф.
 могила Куприна А.И.
 (1870-1938), писателя,
 1939 г. (надгробие)
 могила Курнакова Н.С.
 (1880-1941), химика, 1955 г.
 (надгробие), арх. Шварц Т.С.
 могила Левинсона-Лессинга Ф.Ю.
 (1861-1939), геолога, 1949 г.
 (надгробие)
 могила Песгафта П.Ф.
 (1837-1909), педагога
 и врача, 1987 г. (надгробие),
 ск. Аникишин М.К.,
 арх. Бухаев В.Б.,
 ск. Петин В.П.
 могила Пескова Н.С.
 (1831-1895), писателя, 1896 г.
 (надгробие)
 могила Пождона Е.С.
 (1868-1939), патофизиолога и
 биохимика, 1949 г. (надгробие)
 могила Полатина Г.А.
 (1845-1918), революционера-
 народника, 1920-е гг.
 (надгробие)
 могила Путупина П.И.
 (1884-1915), геолога,
 1954 г. (надгробие),
 ск. Эйшлин Л.Ю.,
 арх. Эйсмонт Н.Г.
 могила Мамина-Сибиряка Д.Н.
 (1852-1912), писателя,
 1915 г. (надгробие),
 ск. Гинцбург И.Я.
 могила Матусевича Н.Н.
 (1879-1950),
 гидрографа-геодезиста, 1951 г.
 (надгробие),
 ск. Боголюбов В.Я.,
 арх. Варакин И.И.
 могила Менделеева Д.И.
 (1834-1907), химика, 1908 г.
 (надгробие)

могила Меркеевского
 (Шелиги-Меркеевского) И.П.
 (1838-1908), психиатра и
 невропатолога, 1910-е гг.
 (надгробие), 1970-е гг.
 (барельеф), ск. Мураин А.А.
 могила Мей П.А.
 (1822-1862), поэта
 могила Милуха-Маклая Н.Н.
 (1847-1888), путешественника
 и этнографа
 могила Надсона С.Я.
 (1862-1887), поэта, 1891 г.
 (надгробие),
 ск. Антокольский М.М.,
 ск. Гинцбург И.Я.
 могила Немцова И.В.
 (1885-1939), дирижера
 и педагога, 1940 г.
 (надгробие),
 арх. Рюмин А.Ф.
 могила Никольского А.С.
 (1884-1953), архитектора,
 1957 г. (надгробие),
 арх. Йогансен К.Л.,
 арх. Явейн И.Г.
 могила Ольденбурга С.Ф.
 (1863-1934), востоковеда,
 1985 г. (надгробие)
 могила Орлова А.С. (1871-1947),
 литературоведа
 могила Павлова И.П.
 (1849-1936), физиолога,
 1938 г. (надгробие),
 ск. Безпалов И.Ф.,
 арх. Бункин П.Д.
 могила Паняева И.И.
 (1812-1882), писателя
 могила Палковича П.Ф.
 (1887-1946),
 кораблестроителя, 1948 г.
 (надгробие),
 ск. Ветютнев Г.Ф.,
 арх. Лукин Я.Н.
 могила Пашутина В.В.
 (1845-1901), патофизиолога
 могила Петрова-
 Водкина К.С. (1878-1939),
 художника, 1953 г.
 (надгробие),
 ск. Капланский Б.Е.
 могила Пинегина Н.В.
 (1883-1940), полярного
 исследователя, 1950 г.
 (надгробие), арх. Эйсмонт Н.Г.

могила Писарева Д.И.
 (1840-1888),
 литературного критика,
 1880-е гг. (надгробие)
 могила Плеханова Г.В.
 (1856-1918), философа и
 революционера, 1923 г.
 (надгробие),
 ск. Гинцбург И.Я.
 могила Полеваго Н.А.
 (1796-1846), писателя
 и историка, кон. 1840-х гг.
 (надгробие)
 могила Помяловского Н.Г.
 (1835-1863), писателя,
 2-я пол. XIX в. (надгробие)
 могила Попова А.С.
 (1859-1905), изобретателя
 радио, 1972 г. (надгробие),
 ск. Литовченко М.Т.,
 арх. Михайлов С.Л.
 могила Пыляева М.И.
 (1842-1889), историка,
 1891 г. (надгробие)
 могила Решетникова Ф.М.
 (1841-1871), писателя,
 1870-е гг. (надгробие)
 могила
 Рождественского Д.С.
 (1876-1940), физика,
 1940 г. (надгробие)
 могила Ростовцева М.А.
 (Эршлера), (1872-1948),
 актера
 могила Рылова А.А. (1870-1939),
 художника, 1949 г. (надгробие)
 могила Салтыкова-
 Щедрина М.Е. (1826-1889),
 писателя, 1890 г. (надгробие),
 ск. Бернштам Л.А.,
 арх. Красовский А.Ф.
 могила Смирнова С.С.
 (1895-1947), геолога
 и минералога
 могила Стеклова В.А.
 (1863-1926), математика,
 1927 г. (надгробие)
 могила Стрельникова Н.М.
 (1868-1939), композитора,
 1940 г. (надгробие)
 могила Тургенева И.С.
 (1818-1883), писателя,
 1885 г. (надгробие),
 ск. Полонская Ж.А.
 могила Ульяновой М.А.
 (1835-1916), матери

Ленина В.И., 1952 г.
 (надгробие),
 арх. Киркоглани В.Д.,
 ск. Манизер М.Г.
 могила Ульяновой О.И.
 (1871-1891), сестры
 Ленина В.И., 1952 г.
 (надгробие),
 арх. Киркоглани В.Д.,
 ск. Манизер М.Г.
 могила Ульяновой-
 Елизаровой А.И.
 (1884-1935), сестры
 Ленина В.И., 1952 г.
 (надгробие),
 арх. Киркоглани В.Д.,
 ск. Манизер М.Г.
 могила Успенского Г.И.
 (1843-1902), писателя,
 1904 г. (надгробие),
 ск. Шервуд Л.В.
 могила Ухтомского А.А.
 (1875-1942), физиолога,
 1977 г. (надгробие),
 арх. Свирицкий А.Д.,
 ск. Тимошенко В.Г.
 могила Чапыгина А.П.
 (1870-1937), писателя,
 1940 г. (надгробие),
 ск. Дитрих Л.А.
 могила Шеллера-
 Михайлова А.К. (1838-1900),
 писателя
 могила Шокальского Ю.М.
 (1856-1940), океанографа и
 картографа, 1949 г.
 (надгробие),
 арх. Бункин П.Д.,
 ск. Ветютнев Г.Ф.
 могила Штейнберга М.О.
 (1883-1946), композитора,
 1947 г. (надгробие), 1955 г.
 (барельеф), ск. Эйтли П.Ю.
 могила Щербачева В.В.
 (1889-1952), композитора
 ограда с воротами церкви
 Воскресения Словущего,
 1831-1834 гг., арх. Воцкой П.Ф.
 церковь Воскресения
 Словущего с колокольней,
 1782-1785 гг.,
 арх. Старов И.Е.,
 1831-1834 гг.,
 арх. Воцкой П.Ф.
 церковь Праведного Иова
 Многострадального
 ("Кривокопская") с часовней,

Расстанная ул., 30

Расстанная ул., 30

Камчатская ул., 6

1885-1887 гг., арх. Аристархов И.А., кон. XIX-нач. XX вв. (часовня)	
Дом жилой Ленсовета Первый, 1931-1935 гг., арх. Левинсон Е.А., арх. Фомин И.И.	р. Карповки наб., 13
Дом, где в октябре 1917 г. ЦК РСДРП(б) принял решение о подготовке к вооруженному восстанию в Петрограде	р. Карповки наб., 32
Мемориал в память обороны города в 1941-1944 гг. - "Зеленый пояс Славы Ленинграда". "Пулковский рубеж", 1967 г., арх. Лукин Я.Н., ск. Михайленок П.Л., худ. Ольхович А.П.	Киевское шоссе, 20-й км
Обелиск казненным в 1826 г. декабристам Бестужеву-Рюмину М.П., Муравьеву-Апостолу С.И., Каховскому П.Г., Пестелю П.И., Рылееву К.Ф., 1926 г., 1940 г.	КИМа просп.
Памятник государственному деятелю Кирову С.М., 1938 г., ск. Томский Н.В., арх. Троцкий Н.А.	Кировская пл.
Церковь евангелическо- лютеранская Святой Анны:	Кирочная ул., 8, Фурштатская ул., между домами 7 и 9
ограда, сер. XIX в.	Кирочная ул., 8
ограда, 1-я четв. XIX в.	Фурштатская ул.
церковь, 1775-1779 гг., арх. Фельтен Ю.М., 1939 г., арх. Гегелло А.И., арх. Косвен П.С.	Кирочная ул., 8
Казармы Преображенского полка:	Кирочная ул., 31, 33, 35, 35-а, 37, Радищева ул., 41
госпиталь, 1802-1805 гг., арх. Волков Ф.И., арх. Демерцов Ф.И.:	Кирочная ул., 33, 35, 35-а
главное здание	Кирочная ул., 35-а
ограды у восточного и западного флигелей	Кирочная ул., 33, 35
флигель восточный	Кирочная ул., 35
флигель западный	Кирочная ул., 33
казармы офицерские (два корпуса), 1802-1805 гг., арх. Волков Ф.И., арх. Демерцов Ф.И.	Кирочная ул., 31, 37
казармы солдатские, 1802-1805 гг., арх. Волков Ф.И.,	Кирочная ул., Радищева ул., 41

арх. Демерцов Ф.И., 1831-1832 гг., 1839 г. ограда сада, XIX в. ограды у офицерских казарм, 1802-1805 гг. сад, 1864 г.	Кирочная ул., 35 Кирочная ул., 31, 37 Кирочная ул., 35 Кирочная ул., 43
Суворовский музей: музей, 1901-1904 гг., арх. Гримм Г.Д., арх. фон Гоген А.И., ск. Громов А.Е., мозаичист Зоценко М.И., мозаичист Маслеников Н.Е., худ. Попов А.Н., худ. Шабунин Н.А. ограда, нач. XX в. сад, нач. XX в. сторонка, 1901 г., арх. фон Гоген А.И.	
Памятник императору Петру I, 1716-1724 гг., ск. Растрелли Б.-Ж., 1746 г., 1800 г., арх. Волков Ф.И., ск. Демут-Малиновский В.И., ск. Терехнев И.И.	Кленовая ул.
Церковь римско-католическая Нотр-Дам де Франс, 1903 г., 1906-1909 гг., арх. Бенуа П.Н., арх. Перепяткович М.М.	Ковенский пер., 7
Особняк Брусицыных с садом и оградой, 2-я пол. XVIII в., 1857 г., 1860 г., арх. Андреев А.С., арх. Аникин Е.Е., 1877 г., арх. Брюллов Н.Ф., 1884-1886 гг., арх. Ковшаров А.И., 2-я пол. XIX в. (перепланировка сада, установка ограды)	Кожевенная линия, 27
Дом, где жили: в 1882-1890 гг. - композитор Балакирев М.А., в 1893-1895 гг. - революционер Кривжановский Г.М.	Коломенская ул., 7
Место, где 27 января 1837 г. состоялась дуэль поэта Пушкина А.С. с Дантесом Ж.Ш. Обелиск, 1937 г., 1962 г., ск. Манизер М.Г., арх. Лаликов А.И.	Коломенский просп., сквер у ж.-д. ст. Новая деревня
(Строка в редакции, введенной в действие с 4 марта 2025 года постановлением Правительства Российской Федерации от 24 февраля 2025 года N 212 - См. предыдущую редакцию)	
Бульвар Конногвардейский бульвар, 1843-1845 гг., арх. Ефимов Н.Е. колонны со статуями Славы (две), 1837-1839 гг., ск. Раух Х.Д., 1845 г., арх. Росси К.И.	Конногвардейский бульв.

Дом Кокубей М.В., кон. XVIII в., 1853-1857 гг., арх. Боссе Г.Э., 1868 г., арх. Миллер Ф.Л., 1993-1996 гг. (реставрация), арх. Конов А.П.	Конногвардейский бульв., 7
Конюшенное ведомство, 1720-1723 гг., арх. Гербель Н.-Ф., 1810 г., арх. Руска Л., 1817-1823 гг., арх. Стасов В.П., ск. Демут-Малиновский В.И.	Конюшенная пл., 1, Конюшенный пер., 2, р. Мойки наб., 4, канала Грибоедова наб., 1
Дом французской реформаторской церкви с дворовыми флигелями, 1770-1773 гг., арх. Фельтен Ю.М., 1858 г., арх. Дютель Ю.О.	Большая Конюшенная ул., 25
Церковь лютеранско- евангелическая святой Екатерины:	Малая Конюшенная ул., 1, 3, Шведский пер., 3
дом доходный, 1904-1905 гг., арх. Лидваль Ф.И.	Малая Конюшенная ул., 1-3
дом жилой, 1780-е гг., 1863 г., арх. Андерсон К.К.	Малая Конюшенная ул., 1, Шведский пер., 3
дом жилой с флигелем, 1862 г., арх. Андерсон К.К.	Шведский пер., 3
ограда, 1904-1905 гг., 1997 г. (воссоздание)	Малая Конюшенная ул., 1-3
флигель, нач. XIX в.	Малая Конюшенная ул., 1 Шведский пер., 3
флигель с концертным залом, 1904-1905 гг., арх. Лидваль Ф.И.	Малая Конюшенная ул., 1-3
церковь, 1863-1865 гг., арх. Андерсон К.К.	Малая Конюшенная ул., 1
Дом, где в 1901-1907 гг. жил шахматист Чигорин М.И.	9-я Красноармейская ул., 15
Корпус Кадетский Второй.	Красного курсанта ул., 14, 16, 18
главное здание, 1796-1803 гг., арх. Демерцв Ф.И.	Красного курсанта ул., 16
манеж, 1800-1803 гг., арх. Демерцв Ф.И.	Красного курсанта ул., 14
экзерциргау, 1819-1820 гг., арх. Руска П.И.	Красного курсанта ул., 18
Театр Каменноостровский, 1827 г., арх. Шустов С.Л., 1844 г., арх. Кавос А.К., 1966-1967 гг., арх. Бенуа И.Н.	р. Крестовки наб., 10
Позиция исключена распоряжением Правительства Российской Федерации от 22 февраля 2006 года N 240-в. - См. предыдущую редакцию.	
Набережные и мосты Кронверкского пролива:	Кронверкский пролив - по обоим берегам, от Троицкого моста до Кронверкского моста через Кронверкский пролив, у Троицкой пл.
мост Иоанновский, 1738 г., 1950-1953 гг. (реставрация), инж. Баженов П.В., арх. Ротач А.П.	

мост Кронверкский, 1938 г., инж. Степнов П.П.	через Кронверкский пролив, на продолжении Добролюбова просп.
набережная Троицкая (ныне Кронверкская), 1820-е гг. (ограждения), инж. Зуев А.П., инж. Лебедев В.П., 1901-1903 гг., инж. Берс В.А., инж. Зброжек Ф.Г., арх. Новиков П.И., инж. Пшеницкий А.П., инж. Становой А.Л., худ. Долинский А.А.	правый берег Кронверкского пролива, от Троицкого моста до Ивановского моста
набережные Кронверкского пролива, 1867 г., инж. Гутцайт А.Д., 1978 г., инж. Левин Б.Б.	по обоим берегам Кронверкского пролива, от Ивановского моста до Кронверкского моста
Дом, где в 1914-1921 гг. жил писатель Горький А.М.	Кронверкский просп., 23
Дом, где жили: в 1877-1916 гг. - композитор Направник Э.Ф., в 1882-1908 гг. - композитор Стравинский И.Ф., в 1946-1982 гг. - геолог Наливкин Д.В.	Крюкова канала наб., 6-8, Декабристов ул., 27
Дом, где в 1791 г., 1798 г., 1800 г. жил полководец Суворов А.В.	Крюкова канала наб., 23
Особняк Кшесинской М.Ф., 1904-1906 гг., арх. фон Гоген А.И.	Куйбышева ул., 2, лит. А
Особняк Бранта В.Э., 1909 г., арх. Мельцер Р.Ф., 1956-1957 гг., арх. Надежин Н.Н.	Куйбышева ул., 4, лит. Б, В, Г
Набережная Французская (ныне Кутузова), 1764-1768 гг., арх. Валлен-Деламот Ж.-Б., арх. Росси И.П.	Кутузова наб. - левый берег р. Невы, от Литейного моста до Лебяжьего канала
набережная спуски лестничные	
Дом Пашковой Е.П. (посольство Франции): дом жилой с дворовыми флигелями, кон. XVIII в., 1842-1843 гг., арх. Боссе Г.Э.	Кутузова наб., 10, Шпалерная ул., 12
дом жилой с дворовыми флигелями, кон. XVIII в., 1862 г., арх. Самонов П.С., 1890 г., арх. Жибер Э.И.	Кутузова наб., 10
Дом, где в 1801-1812 гг. жил полководец Кутузов М.И.	Шпалерная ул., 12
Могила Аринкина М.И. (1876-1948), врача	Кутузова наб., 30
Могила Бянки В.В. (1884-1959), писателя	Лабораторный просп., Ботословское кладбище
Могила Бонч-Бруевича М.А. (1888-1940), физика	Лабораторный просп., Ботословское кладбище
Могила Германа Ю.П. (1910-1967), писателя	Лабораторный просп., Ботословское кладбище

Могила Гирголавы С.С. (1881-1957), хирурга, 1958 г. (надгробие), ск. Тонкова Е.В.	Лабораторный просп., Богословское кладбище
Могила Залесского М.Д. (1877-1948), палеоботаника	Лабораторный просп., Богословское кладбище

Текст/Редакция документа подготовлены АО "Кодекс"

Могила Иванова А.А. (1867-1939), астронома	Лабораторный просп., Богословское кладбище
Могила Иванова И.И. (1862-1939), математика	Лабораторный просп., Богословское кладбище
Могила Конашевича В.М. (1888-1963), художника, 1960-е гг., арх. Петров В.А.	Лабораторный просп., Богословское кладбище
Могила Кондратьева А.А. (1900-1918), героя Гражданской войны	Лабораторный просп., Богословское кладбище
Могила Лебедева А.Б. (1883-1941), электротехника	Лабораторный просп., Богословское кладбище
Могила Мещерского И.В. (1859-1905), ученого в области механики	Лабораторный просп., Богословское кладбище
Могила Омелянского В.П. (1867-1928), микробиолога	Лабораторный просп., Богословское кладбище
Могила Опделя В.А. (1872-1932), хирурга, 1930-е гг. (надгробие), ск. Шервуд Л.В.	Лабораторный просп., Богословское кладбище
Могила Орбели И.А. (1887-1961), востоковеда, 1963 г. (надгробие), ск. Лазарев Л.К.	Лабораторный просп., Богословское кладбище
Могила Орбели Л.А. (1882-1958), физиолога, 1961-1962 гг. (надгробие), ск. Епифанов Д.М.	Лабораторный просп., Богословское кладбище
Могила Осипова В.П. (1871-1947), психиатра, 1948 г. (надгробие), ск. Тонкова Е.В.	Лабораторный просп., Богословское кладбище
Могила Павловского Н.Н. (1884-1937), гидромеханика	Лабораторный просп., Богословское кладбище
Могила Подмыозкой О.Н. (1884-1958), дерматолога	Лабораторный просп., Богословское кладбище
Могила Тонкова В.Н. (1872-1954), анатома, 1955 г. (надгробие), ск. Тонкова Е.В.	Лабораторный просп., Богословское кладбище
Могила Чернышева А.А. (1882-1940), электротехника	Лабораторный просп., Богословское кладбище
Могила Шателена М.А. (1866-1957), электротехника	Лабораторный просп., Богословское кладбище
Могила Шевкуненко В.Н. (1872-1952), хирурга, 1953-1954 гг. (надгробие), ск. Тонкова Е.В.	Лабораторный просп., Богословское кладбище
Могила Шорина В.И.	Лабораторный просп.,

(1870-1938), военачальника Дом Глуховского (Зиновьева), 1810-е гг. Церковь Аллостона Петра, 1893-1894 гг., арх. Шайб В.В., арх. Шайб В.И. Академия Императорская Медико-хирургическая (Военно-Медицинская):	Богословское кладбище Адмирала Лазарева наб., 10 Лактинский просп., 94
больница Михайловская клиническая Виллие Я.В., 1866-1873 гг., воен. инж. Соколов К.Я., 1908-1910 гг., воен. инж. Аренс А.И. главное здание с садом парадного двора, 1799-1803 гг., арх. Порто А., 1806-1809 гг., арх. Воронихин А.Н. госпиталь Морской и Сухопутный (Военный клинический), 1715-1716 гг., 1720-1726 гг., арх. Трезини Д., 1733 г., арх. Земцов М.Г., арх. Трезини Д., 1733-1737 гг., арх. Коробов И.К., 1805-1806 гг., арх. Захаров А.Д., 1863-1874 гг., арх. Черник И.Д., 1874-1879 гг., 1880-е гг., воен. инж. Войничский Г.С. дом жилой и прачечная, 1893 г.	Академика Лебедева ул., 2, 4, 6, 8, Боткинская ул., 8, 10, 12, 13, 17, 20, 23, Пироговская наб., 1, 3, Большой Сампсониевский просп., 1, 3, 5, 11, Комиссара Смирнова ул., 10, 12, лит. А, Песной просп., 2, Клиническая ул., 5, 9 Большой Сампсониевский просп., 5, Боткинская ул., 20
дом жилой при Михайловской больнице, 1868-1869 гг., арх. Соколов К.Я. институт Естественного- исторический, 1858-1863 гг., арх. Черник И.Д., воен. инж. Андриясов В.Ф., воен. инж. Соколов К.Я. Здесь в 1863-1867 гг. жил композитор Бородин А.П. клиника акушерско- гинекологическая, 1904-1908 гг., воен. инж. Вишняков А.М. клиника горловых, носовых и ушных болезней, 1900-1902 гг., арх. Вишняков А.М., 1936 г.	Академика Лебедева ул., 6, Боткинская ул., 8 Большой Сампсониевский просп., 1, Пироговская наб., 3, Академика Лебедева ул., 4, корп. 2, 3 Боткинская ул., 12 Академика Лебедева ул., 2, Пироговская наб., 1 Боткинская ул., 23 Клиническая ул., 5

клиника душевных и нервных болезней, 1887-1892 гг., воен. инж. Войницкий Г.С. Здесь работали психиатры: в 1893-1913 гг. - Бехтерев В.М., в 1915-1947 гг. - Осипов В.П.	Боткинская ул., 17
клиника нервных болезней, 1895-1897 гг., арх. Балмский П.И., арх. Войницкий Г.С., арх. Зеленин В.Н., 1936-1937 гг.	Лесной пр., 2
клиника ортопедическая, 1911-1913 гг., воен. инж. Вишняков А.М.	Академика Лебедева ул., 8, Боткинская ул., 13
клиника патолого-физиологической кафедры с vivarium, 1901-1904 гг., воен. инж. Вишняков А.М.	Комиссара Смирнова ул., 10
корпус административный с оградой и двумя воротами, 1850-е гг.	Большой Сампсониевский просп., 3
корпус аптечный 1-го отделения госпиталя, 1791-1805 гг.	Пироговская наб., 3, во дворе
корпус кухонный военно-фельдшерской школы, 1805-1806 гг., арх. Захаров А.Д., 1869 г.	Академика Лебедева ул., 4, во дворе
ограда парадного двора, 1833-1834 гг., арх. Шарлемань И.И. 1-й ограда сада академии, 1864 г. ограда, XIX-нач. XX вв.	Академика Лебедева ул., 6 Боткинская ул., 8 Большой Сампсониевский просп., Комиссара Смирнова ул., Лесной пр., Академика Лебедева ул. Боткинская ул., 10
оранжерея ботанического сада при академии, 1863-1866 гг., воен. инж. Андриевский В.Ф.	Большой Сампсониевский просп., 5
памятник врачу Виллие Я.В., 1859 г., ск. Иенсен Д.И., арх. Штаденшнейдер А.И.	Большой Сампсониевский просп., 11, Комиссара Смирнова ул., 12, лит. А.
приют Маринский для воинов-инвалидов, 1900 г., арх. Вишняков А.М.	Большой Сампсониевский просп., 5, Боткинская ул., 18
сад Михайловской больницы, 1865-1873 гг., арх. Пель А.Х.	Боткинская ул., 8, Академика Лебедева ул., 6
сад с прудом при главном здании академии, XVIII в., 1843 г., 1865 г., садовый мастер Юрвайн Г.М.	Большой Сампсониевский просп., Комиссара Смирнова ул., Лесной пр., Академика Лебедева ул.
сады, XIX-нач. XX вв.	Большой Сампсониевский просп., Комиссара Смирнова ул., Лесной пр., Академика Лебедева ул.

фонтан "Гигиена", 1872-1873 гг., ск. Иенсен Д.И.	Академика Лебедева ул., 6
цейхгауз, 1791 г., 1811 г.	Клиническая ул., 9
часовня, XIX в.	Большой Сампсониевский просп., 5, Листовная аллея
школа военно-фельдшерская, 1805-1809 гг., арх. Захаров А.Д., 1872 г., арх. Войницкий Г.С.	Академика Лебедева ул., 4
Набережные и мосты Лебяжьего канала:	Лебяжьего канала наб. - по обоим берегам, от Дворцовой наб. до р. Мойки наб.
мост Верхне-Лебяжий, 1767-1768 гг., арх. Росси И.П., строитель Насонов Т.И.	через Лебяжий канал по Дворцовой наб.
мост Нижне-Лебяжий, 1835-1837 гг., инж. Базен П.П., инж. Готман А.Д., инж. Резион А.И., 1924-1925 гг. (реконструкция), инж. Васильев Б.Д., инж. Соларев А.Л.	через Лебяжий канал по р. Мойки наб.
набережная, 1711-1719 гг., 1955-1956 гг. (реставрация), арх. Гутцайт А.Д., арх. Носков Л.А.	по обоим берегам Лебяжьего канала, от Дворцовой наб. до р. Мойки наб.
Набережная Николаевская (ныне Лейтенанта Шмидта):	Лейтенанта Шмидта наб. - правый берег р. Большой Невы, от моста Лейтенанта Шмидта до 23-й линии Васильевского острова
набережная, 1848-1854 гг., инж. Карбеда С.В., инж. Серебряков А.А., 1956-1957 гг., арх. Носков Л.А., инж. Левин Б.Б.	
пристань, 1870-1873 гг., арх. Монигетти И.А.	Лейтенанта Шмидта наб., у дома 17
Ледокол "Красин" ("Святогор"), 1916 г.	Лейтенанта Шмидта наб., в створе 22-й линии Васильевского острова
Дом жилой Академии наук ("дом академиков"), нач. XVIII в., 1757-1758 гг., арх. Чевачинский С.И., 1793-1794 гг., 1806-1808 гг., арх. Беканов А.Г. Здесь в 1918-1936 гг. жил физиолог Павлов И.П.	Лейтенанта Шмидта наб., 1, 7-я линия Васильевского острова, 2
Дом Умновой, 1720-е гг., 1815-1816 гг.	Лейтенанта Шмидта наб., 5, Академический пер., 16
Морской кадетский корпус, 1-я четв. XVIII в., 1796-1799 гг., арх. Волков Ф.И.	Лейтенанта Шмидта наб., 17

Подворье Киево-Печерской лавры:	Лейтенанта Шмидта наб., 27, 15-я линия Васильевского острова, 2
дом причта, 1879 г., арх. Шестов П.И., 1894-1895 гг., арх. Косяков В.А. конюшни, 1896 г., арх. Косяков В.А. корпус братский, 1879 г., арх. Шестов П.И., 1895 г., арх. Косяков В.А. ограда, 1895-1900 гг., арх. Косяков В.А. покои митрополичьи, сер. XIX в., 1895-1900 гг., арх. Косяков В.А. сад, XVIII-нач. XIX вв., 1896 г.	15-я линия Васильевского острова, между домами 2 и 4
сад в первом дворе, 1900 г. церковь Успения Пресвятой Богородицы, 1895-1900 гг., арх. Косяков В.А., арх. Правдак Б.К.	
Дом Боткина М.П., нач. XVIII в., нач. XIX в., 1883 г., арх. Брун А.К.	Лейтенанта Шмидта наб., 41, 18-я линия Васильевского острова, 1
Горный институт:	Лейтенанта Шмидта наб., 45, 21-я линия Васильевского острова, 2-4, 22-я линия Васильевского острова, 1
главное здание с классным, столовым, лабораторным и офицерским корпусами, XVIII в., 1806-1811 гг., арх. Воронихин А.Н., 1820-е гг., арх. Постников А.И., арх. Штауберт А.Е., 1948-1953 гг., арх. Ротач А.Л. ограда с воротами, 1827 г., арх. Постников А.И.	"Директорский садик"
сад "Директорский садик", 1826 г., 1979 г.	во дворе главного здания
скульптурная группа "Геркул и Антей", 1809-1811 гг., ск. Демут-Малиновский В.И., ск. Пименов С.С., каменотес Суханов С.К.	перед портиком главного здания
скульптурная группа "Похищение Прозерпины", 1809-1811 гг., ск. Демут- Малиновский В.И., ск. Пименов С.С., каменотес Суханов С.К.	перед портиком главного здания
офинксы (два), 1826 г.	"Директорский садик"
Памятник мореплавателю Крузенштерну И.Ф., 1873 г.,	Лейтенанта Шмидта наб., у дома 17

ск. Шредер И.Н., арх. Монигетти И.А. Памятник Ленину В.И., 1926 г., ск. Евсеев С.А., арх. Гельфрейх В.Г., арх. Щуко В.А.	Ленина пл.
Место выступлений в апреле и октябре 1917 г. Ленин В.И. - Финляндский вокзал (фрагмент фасада)	Ленина пл., 6
Паровоз "М-293", на котором в августе 1917 г. Ленин В.И. выезжал в Финляндию и в октябре 1917 г. возвратился в Петроград.	Ленина пл., 6, Финляндский вокзал, у платформы N 5
Церковь Пресвятой Троицы: сад регулярный (верхний), 1-я пол. XIX в. сад с прудом (нижний), 1-я пол. XIX в. церковь, 1733-1735 гг., арх. Бланк И.Я., 1851-1854 гг., арх. Резанов А.И.	Ленина просп., 108
Церковь Рождества Иоанна Предтечи (Чесменская), 1777-1780 гг., арх. Фельтен Ю.М.	Ленсовета ул., 12
Синагога Большая хоральная с палисадником и оградой, 1883-1893 гг., арх. Бахман П.И., арх. Малов А.В., арх. Шапошников И.И., 1905 г. (ограда)	Лермонтовский просп., 2
Съезжий дом Нарвской части (Пожарное депо), 1834-1837 гг.:	Лермонтовский просп., 48, 10-я Красноармейская ул., 5
ворота (двое), арх. Беретти В.И., арх. Штауберт А.Е. главное здание, арх. Беретти В.И., арх. Штауберт А.Е.	Лермонтовский просп., 48, 10-я Красноармейская ул., 5 Лермонтовский просп., 48, 10-я Красноармейская ул., 5
флигели (два), арх. Беретти В.И., арх. Штауберт А.Е.	Лермонтовский просп., 48, 10-я Красноармейская ул., 5
Училище Николаевское кавалерийское:	Лермонтовский просп., 54
главное здание с тремя флигелями, 1822-1825 гг., арх. Штауберт А.Е., 1917 г., ск. Крестовский И.В. памятник поэту Лермонтову М.Ю., 1916 г., ск. Микешин Б.М. сквер парадного двора, 1822-1825 гг., арх. Штауберт А.Е.	Лермонтовский просп., 54, лит. 1, корп. 1, 2, 3
Особняк Сан-Галли Ф.К.:	Литовский просп., 62

ограда сада, 1873 г., арх. Горностаев И.И.	
особняк, 1869-1872 гг., арх. Рахау К.К.	Лиговский просп., 62, лит. А
сад, 1870-е гг.	
фонтан со скульптурой, кон. XIX в.	в саду

Текст/Редакция документа подготовлены АО "Кодекс"

Церковь Воздвижения Креста Господня: колокольня с двумя часовнями и колоннадами, 1810-1812 гг., арх. Постников А.И. ограда с воротами, XIX в. сад, XIX в. церковь, 1748-1749 гг., 1848-1851 гг., арх. Диммерт Е.И.	Лиговский просп., 128
Дом, где в 1841-1844 гг. жил баснописец Крылов И.А.	1-я линия Васильевского острова, 8
Дом Леонтьева М.И. (Шуберта Ф.Ф.), 1722-1741 гг., 1807-1809 гг.	1-я линия Васильевского острова, 12
Российская Академия: академия, 1802-1804 гг., арх. Михайлов А.А. 2-й, 1811-1814 гг., арх. Стасов В.П., 1841-1844 гг., арх. Майер Х.Ф. сад, XIX в.	1-я линия Васильевского острова, 52
Больница им. святой Марии Магдалины: главное здание, 1792-1793 гг., арх. Рука П.И., 1829 г., арх. Квадри Д. корпус аптечный, XIX в.	1-я линия Васильевского острова, 58 2-я линия Васильевского острова, 47 1-я линия Васильевского острова, 58
корпус квартирный, 1770-е гг., 1829 г.	1-я линия Васильевского острова, 58
корпус конторский, 1840-1841 гг., арх. Плавов П.С.	1-я линия Васильевского острова, 58
корпус прачечный, 1878 г., кон. XIX-нач. XX вв.	1-я линия Васильевского острова, 58
корпус служебный, 1878 г., 1896 г., арх. Шмидт А.Д.	2-я линия Васильевского острова, 47
покойничья, 1834-1836 г., арх. Плавов П.С.	2-я линия Васильевского острова, 47
сады, 1-я треть XIX в., 1950-е гг.	

Дом Форостовского П.П., 1900-1901 гг., арх. Шмидт К.К.: дом жилой с зимним садом ограда с воротами палисадник сад флигели (два)	4-я линия Васильевского острова, 9
Дом Боссе Г.Э., 1847-1849 гг., арх. Боссе Г.Э.: дом жилой ограда с воротами сад флигель	4-я линия Васильевского острова, 15
Дом, где жили: в 1862-1863 гг. - писатель Салтыков-Щедрин М.Е., в 1870 г. - художник Репин И.Е., в 1882-1896 гг. - художник Шишкин И.И. Храмовый комплекс:	5-я линия Васильевского острова, 30
ограда, 1878 г., арх. Кракау А.И. собор святого апостола Андрея Первозванного, 1764-1780 гг., 1780-1786 гг., арх. Вист А.Ф., 1848-1850 гг., арх. Гребенка Н.П., 1858 г., арх. Горностаев А.М. церковь Трех Святителей Вселенских, 1740-1760-е гг., сер. XIX в.	6-я линия Васильевского острова, 11
Подворье Александро-Невской лазры, 1720-1726 гг., арх. Трезини Д., нач. XIX в., 1964 г. (частичное восстановление), арх. Бутми В.А.	7-я линия Васильевского острова, 12
Дом, где жили: в 1871-1886 гг. - химик Бутлеров А.М., в 1887-1888 гг. - химик Зинин Н.Н., в 1887-1911 гг. - физикохимик Бекетов Н.Н.	8-я линия Васильевского острова, 17
Дом, где жили: в 1855-1858 гг. - композитор Чайковский П.И., в 1861-1914 гг. - географ Семенов-Тянь-Шанский П.П., в 1851-1881 гг. - экономист Заблудный-Десятовский А.П.	8-я линия Васильевского острова, 39
Церковь Благовещения Пресвятой Богородицы:	8-я линия Васильевского острова, 67, 71, 7-я линия Васильевского острова, 68, Малый просп. Васильевского острова, между домами 18 и 20
ограда с четырьмя воротами, кон. XVIII-1-я пол. XIX вв.,	8-я линия Васильевского острова, 67, 71, 7-я линия Васильевского

1950-е гг. (восстановление)	острова, 68, Малый просп. Васильевского острова, между домами 18 и 20
сад, 1738 г.-кон. XVIII в., 1926-1929 гг.	8-я линия Васильевского острова, 67, 71, 7-я линия Васильевского острова, 68, Малый просп. Васильевского острова, между домами 18 и 20
церковь, 1749-1772 гг., 1780-е гг., 1789-1806 гг.	8-я линия Васильевского острова, 67, 7-я линия Васильевского острова, 68
часовня, 1897 г., арх. Еремеев М.Ф., Институт Патриотический:	Малый просп. Васильевского острова, между домами 18 и 20 10-я линия Васильевского острова, 3, Большой просп. Васильевского острова, 30, Съездовский пер., 5
главное здание (три корпуса), кон. XVIII в., 1819 г., 1823-1825 гг., арх. Михайлов А.А., 2-й, 1826-1829 гг., арх. Штауберт А.Е. Здесь в 1831-1834 гг. преподавал писатель Гоголь Н.В.	10-я линия Васильевского острова, 3, Большой просп. Васильевского острова, 30
лазарет, 1886 г., арх. Оссоланус А.А.	10-я линия Васильевского острова, 3, Большой просп. Васильевского острова, 30
ограда, XIX в., 1920-е гг.	10-я линия Васильевского острова, 3, Большой просп. Васильевского острова, 30
прачечная, 1856 г., 1875 г., арх. Вергейм Г.	10-я линия Васильевского острова, 3, Большой просп. Васильевского острова, 30
сад, кон. XVIII-нач. XX вв., 1920-е гг.	10-я линия Васильевского острова, 3, Большой просп. Васильевского острова, 30
флигель с Белым залом, 1833-1836 гг., арх. Щедрин А.Ф., 1853-1854 гг., арх. Ливен А.М., 1873 г., арх. Ливен А.М., 1884-1885 гг., арх. Оссоланус А.А.	10-я линия Васильевского острова, 3, Съездовский пер., 5
церковь Святых Захарии и Елисаветы, 1899-1901 гг., арх. Прейс К.Г.	10-я линия Васильевского острова, 3, Большой просп. Васильевского острова, 30
Дом Сивера С.:	10-я линия Васильевского острова, 19
дом жилой с флигелем и службами, 1839 г., арх. Боосе Г.Э., 1911 г., арх. Бобров В.Н.	

служебный флигель, 1851 г., арх. Боссе Г.Э.	
Дом, где в 1912-1941 гг. жил изобретатель парашюта Котельников Г.Е.	14-я линия Васильевского острова, 31-33, лит. А1, А2
Особняк Франка А.Л., 1898- 1900 гг., арх. Шауб В.В.	21-я линия Васильевского острова, 8-а
Административное здание, 1931-1932 гг., арх. Троцкий Н.А., арх. Гегелло А.И., арх. Оль А.А., арх. Лансере Н.Е.	Питейный просп., 4, Шпалерная ул., 21-23, Захарьевская ул., 2
Общее Офицерское собрание Армии и Флота с дворовыми флигелями, 1895-1898 гг., воен. инж. Гаулер В.К., воен. инж. Донченко А.Д.	Питейный просп., 20, Кирочная ул., 1
Дом, где жили: в 1858-1859 гг. - литературный критик Добролюбов Н.А., в 1857-1877 гг. - поэт Некрасов Н.А., в 1850-е гг. - хирург Пирогов Н.И., в 1857-1862 гг. - писатель Панаев И.И., находились редакции журналов "Отечественные записки" и "Современник"	Питейный просп., 36, Некрасова ул., 2
Дом Пашкова И.В. (дом Департамента уделов): главное здание, 1841-1844 гг., арх. Боссе Г.Э.	Питейный просп., 37, 39
ограда, XIX-XX вв.	Питейный просп., 39
сад, 1858 г., садовый мастер Геккель К.И., 1900-е гг.	Питейный просп., 37
Дворец Юсуповой З.И. с двумя дворовыми флигелями, 1852-1858 гг., арх. Боншtedт П.П.	Питейный просп., 37
Больница Марининская: корпус главный, 1803-1805 гг., арх. Кваренги Д. корпуса боковые (два), 1803-1805 гг., арх. Кваренги Д. ограда между главным и боковыми корпусами, 1803-1805 гг. ограда с решеткой между боковыми корпусами, 1803-1805 гг. сад, 1803-1805 гг., арх. Кваренги Д., 1844-1848 гг., арх. Брюллов А.П.	Питейный просп., 42, Некрасова ул., 3-5, лит. А2, А3, А4, А5
Дом, где в 1876-1889 гг. жил писатель Салтыков-Щедрин М.Е.	Питейный просп., 56
Памятник поэту Некрасову Н.А., 1922 г., ск. Лисев В.В.	Питейный просп., у дома 37
Дом, где в 1908-1915 гг. жила актриса Савина М.Г.	Питераторов ул., 17
Памятник ученому Ломоносову М.В., 1892 г.,	Помоносова гг.

арх. Бенуа Н.П., арх. Лыткин А.С.,
ск. Забелло П.П.

Министерство внутренних деп.
1830-1834 гг., арх. Росси К.И.,
арх. Шарлемань И.И. 1-й,
1862 г., арх. Горностаев И.И.,
арх. Соболевский В.И.
Малый Гостиный двор, 1790-е гг.,
арх. Кваренги Д., 1879 г.,
арх. Андерсон К.К., 1800-е гг.
Набережная Тучкова (ныне
Макарова):

набережная, 1806-1810 гг.,
арх.-строитель Ропинский И.В.,
1829-1832 гг., 1956-1966 гг.,
инж. Гутцайт А.Д.,
инж. Левин Б.Б.,
арх. Носков Л.А.
спуск со львами, 1808-1809 гг.,
арх.-строитель
Ропинский И.В.

Тамосня, 1829-1832 гг.,
строитель Лукини И.Ф.
Министерство торговли и
промышленности, 1914-1915 гг.,
арх. Перетяткович М.М.
Дома Яковлевых, 1823-1825 гг.,
арх. Мельников А.И., нач. XX в.:
дом наследниц Яковлева С.С.,
дом Яковлева И.М.
Дворец Каменноостровский:

дворец, 1776-1780 гг.,
арх. Фельтен Ю.М.,
кон. 1780-х гг., 1797 г.,
арх. Бренна В., 1810-1811 гг.,
арх. Рука П., 1827-1829 гг.,
арх. Дильдин З.Ф.
корпус кухонный и манеж,
1776-1780 гг.,
арх. Фельтен Ю.М.
корпус трубный, 1824 г.,
арх. Шарлемань П.И. 2-й
набережные, 2-я пол. XVIII в.,
1810-1811 гг.,
арх. Пильников Г.П.

ограда, 1-я треть XIX в.
ограда регулярной части парка с
тремя воротами, последняя треть
XVIII в., 1-я четв. XIX в.
ограда хозяйственного двора с
воротами, 1810-1811 гг.,

Помоносова пл., 3,
р. Фонтанки наб., 57,
Торговый пер., 1

Помоносова ул., 2,
канала Грибоедова наб.,
26, Думская ул., 9
Макарова наб. - левый берег
р. Малой Невы, от Биржевого
моста до р. Смоленки

Макарова наб., 4

Макарова наб., 8,
Биржевая линия, 3

Макарова наб., 14-16

Макарова наб., 18
Макарова наб., 14
р. Малой Невки наб., 1,
р. Большой Невки наб.,
Каменноостровский
просп., 77, 83
р. Малой Невки наб., 1

р. Малой Невки наб., 1

р. Малой Невки наб., 1

р. Малой Невки наб.,
р. Большой Невки наб.,
восточнее Каменноостровского
дворца

Каменноостровский просп.
р. Малой Невки наб., 1

р. Малой Невки наб., 1

арх. Рука П.И. парк, сер. XVIII в., 1810-1811 гг., арх. Тома де Томон Ж.-Ф., садовый мастер Лямин Ф., 1824 г., арх. Шарлемань Л.И. 2-й стрелка Каменного острова с "Угольным садиком", кон. XVIII в., 1811 г., арх. Пильников Г.П. флигель оранжереи (восточный), 1810-1811 гг., арх. Рука П.И., 2-я пол. XIX в. флигель у оранжереи (гауптвахта), 1824 г., арх. Шарлемань Л.И. 2-й церковь Рождества Иоанна Предтечи, 1776-1778 гг., арх. Фельтен Ю.М. Дача Долгорукова В.В. (принца Ольденбургского П.Г.): дача, 1830-е-1840-е гг., арх. Штагеншнейдер А.И., 1831-1832 гг., арх. Шустов С.П., 1839 г., арх. Стасов В.П., 1982 г. (восстановление) ограда (частично утрачена), 1-я пол. XIX в. оранжерея, 1-я пол. XIX в. сад, 1-я пол. XIX в. Дом, где в 1775-1790 гг. жил писатель Радищев А.Н. и была напечатана книга "Путешествие из Петербурга в Москву" Церковь святителя Николая единоверческая, 1820-1827 гг., арх. Мельников А.И.: церковь часовни (две) Дом, где в 1884-1903 гг. жил музыкальный деятель Беляев М.П. и собирався кружок музыкантов и композиторов во главе с Римским-Корсаковым Н.А. Дом, где в 1884-1914 гг. жил композитор Лядов А.К. Рынок Ямской, 1817-1819 гг., арх. Стасов В.П. Дом Торгово-промышленного товарищества Баханова Ф.Г. и Чувагдиной А.П. с дворовыми флигелями, 1907-1909 гг., арх. Алешин П.Ф. Мемориал "Борцам революции":	р. Малой Невки наб., 1 р. Малой Невки наб., 1 р. Малой Невки наб., 5 Каменноостровский просп., 77 Каменноостровский просп., 83 р. Малой Невки наб., 7, 11 р. Малой Невки наб., 11 р. Малой Невки наб., 7 Марата ул., 14 Марата ул., 24-а Марата ул., 50 Марата ул., 52 Марата ул., 53, Разъезжая ул., 27, Боровая ул., 2 Марата ул., 72 Марово поле
--	--

братские могилы погибших во время Февральской и Октябрьской революций, в годы Гражданской войны мемориал, 1917-1919 гг., арх. Руднев П.В., худ. Конашев В.М., 1957 г., арх. Майофис С.Г. (реконструкция) могилы участников Гражданской войны, деятелей Коммунистической партии и советского государства сад-партер, 1920-1923 гг., арх. Фомин И.А., садовый мастер Катцер Р.Ф.	
Казармы Павловского полка, 1-я пол. XVIII в., 1780-1784 гг., арх. Фельтен Ю.М., 1817-1819 гг., арх. Стасов В.П., арх. Тимофеев, ск. Демут-Малиновский В.И., 1860-1862 гг., 1885 г.	Марсово поле, 1, Миллионная ул., 2, Алтекарский пер., 2
Дом Антонова ("дом Адамини"), 1823-1827 гг., арх. Адамини Д.Ф., 1946 г. (восстановление)	Марсово поле, 7, Алтекарский пер., 8, р. Мойки наб., 1
Дом, где в 1910-1927 гг. жил юрист, литератор Кони А.Ф.	Маяковского ул., 3
Памятник нейрохирургу Поленову А.П., 1954 г., ск. Дыдыкин Н.В., арх. Смирнов Ю.Н.	Маяковского ул., 12

Текст/Редакция документа подготовлены АО "Кодекс"

Институт Императорский клинический повивально-гинекологический (Институт Отта Д.О.): главное здание, 1899-1901 гг., арх. Бенуа Л.Н. при участии Отта Д.О. корпус квартирный, 1902-1903 гг., арх. Бенуа Л.Н. ограда с семью воротами и тремя калитками, 1827-1830 гг., 1901-1904 гг., арх. Бенуа Л.Н., 1993 г. палисадники (четыре), 1827-1830 гг., садовник Буш Джозеф, 1899-1904 гг., арх. Бенуа Л.Н.	Менделеевская линия, 3, Биржевой пр., 1, 2
---	---

родильные павильоны 1-й, 2-й, 3-й, 1899-1901 гг., арх. Бенуа Л.Н. при участии Отта Д.О.	
родильный павильон 4-й с лазаретом и изолятором, 1899-1900 гг., арх. Бенуа Л.Н. при участии Отта Д.О.	
сад во внутреннем дворе, 1827-1830 гг., садовник Буш Джозеф, 1899-1904 гг., арх. Бенуа Л.Н.	
сад угловой, 1827-1830 гг., садовник Буш Джозеф, 1899-1904 гг., арх. Бенуа Л.Н.	
секционная с часовней, 1901-1903 гг., арх. Бенуа Л.Н.	
службы, 1902-1903 гг., арх. Бенуа Л.Н.	
флигель людской, 1903 г., арх. Бенуа Л.Н.	
флигель хозяйственный, 1902-1903 гг., арх. Бенуа Л.Н.	
фонари (четыренадцать), 1899-1904 гг., арх. Бенуа Л.Н.	
фонтаны (два), 1899-1904 гг.	
Гостиный двор Новобиржевой, 1900-е гг., арх. Кваренги Д., 1936 г., арх. Кетчер Я.Я., арх. Пилявский В.И.	Менделеевская линия, 5
Могила Белоногова Г.Д. (1875-1950), микробиолога, 1953 г. (надгробие)	Металлистов просп., 5, Большеохтинское кладбище
Могила Булатова А.М. (1783-1828), декабриста	Металлистов просп., 5, Большеохтинское кладбище
Могила Буяльского И.В. (1789-1866), анатома, хирурга	Металлистов просп., 5, Большеохтинское кладбище
Могила Велланского (Кавуника) Д.М. (1774-1847), медика, философа	Металлистов просп., 5, Большеохтинское кладбище
Могила Графтио Г.О. (1869-1949), гидроэнергетика, 1950 г. (надгробие)	Металлистов просп., 5, Большеохтинское кладбище
Могила Деммени Е.С. (1898-1969), основателя Ленинградского театра кукол	Металлистов просп., 5, Большеохтинское кладбище
Могила Крутчатникова М.Я. (1897-1947), ученого- артиллериста, Героя Социалистического Труда, 1950 г. (надгробие), ск. Соколов Н.А.	Металлистов просп., 5, Большеохтинское кладбище
Могила Кунцына (1783-1840), профессора Царскосельского	Металлистов просп., 5, Большеохтинское

лицей	кладбище
Могила Малиновского В.Ф. (1765-1814), публициста, просветителя, первого директора Царскосельского лицея	Металлистов просп., 5, Ботышевское кладбище
Могила Попенкова А.П. (1871-1947), нейрохирурга, травматолога	Металлистов просп., 5, Ботышевское кладбище
Могила Турнера Г.И. (1858-1941), хирурга-ортопеда, 1958 г. (надгробие), арх. Кузьмичев П.И.	Металлистов просп., 5, Ботышевское кладбище
Могила Фомина Н.П. (1864-1943), композитора, пианиста, 1959 г. (надгробие)	Металлистов просп., 5, Ботышевское кладбище
Главная аптека, 1732 г., арх. Трезини Д., 1788-1796 гг., арх. Кваренги Д.	Миллионная ул., 4, Аптекарский пер., 1
Мраморный дворец:	Миллионная ул., 5, Дворцовая наб., 6, Мраморный пер., Суворовская пл.
дворец, 1768-1785 гг., арх. Ринальди А., ск. Шубин Ф.И., 1843-1849 гг., арх. Брюллов А.П., 1889 г., арх. Джигоргули А.К.	
корпус служебный, 1780-1788 гг., арх. Егоров П.Е., 1844-1849 гг., арх. Брюллов А.П., ск. Клодт П.К.	
ограда (две), 1780-е гг., арх. Егоров П.Е.	
сад, сер. XIX в.	
статуя фонтанная "Путто с веткой", сер. XIX в.	
Дом Чернышева А.И. (Берятиных), 1720-1730 гг., 1830-е гг., арх. Шарлемань И.И. 1-й	Миллионная ул., 21, Мошков пер., 6
Дом Апраксина Ф.А. (Абамелек-Лазарева С.С.):	Миллионная ул., 22, р. Мойки наб., 21
дом жилой, 1730-е гг., 1770-е гг.	Миллионная ул., 22
дом жилой, 1907-1909 гг., арх. Воротилов Е.С.	р. Мойки наб., 21
Дом Макарова А.В. (Абамелек-Лазарева С.С.):	Миллионная ул., 24, р. Мойки наб., 23
дом жилой, 1730-е гг., 1836 г., арх. Камуцци А.	Миллионная ул., 24
дом жилой, 1813-1815 гг., арх. Фомин И.А.	р. Мойки наб., 23
Архив Государственного Совета, 1883-1887 гг., арх. Месмахер М.Е., воен. инж. Карлович В.М.	Миллионная ул., 36, Зимней канавки наб., 3
Крутой рынок, 1785-1790 гг., арх. Кваренги Д., 1967-1971 гг. (реконструкция)	р. Мойки наб., 3

Дом Волконских: главный дом с флигелями, 1730-1740-е гг., 1770-1780-е гг., 1909-1910 гг., инж. Гвоздецкий М.П. Здесь в 1836-1837 гг. жил поэт Пушкин А.С. конюшня и каретный сарай, 1730-1740-е гг.	р. Мойки наб., 12
Капелла Придворная певческая главное здание (концертный зал с учебными флигелями), 1773-1777 гг., арх. Фельтен Ю.М., 1810 г., арх. Руска П., 1830-1831 гг., арх. Шарлемань Л.И., 1834 г., арх. Виглерс П.Л., 1886-1889 гг., арх. Бенуа Л.Н. корпус квартирный с флигелями, 1773-1777 гг., 1887-1889 гг., арх. Бенуа Л.Н. ограда, 1886-1889 гг., арх. Бенуа Л.Н.	р. Мойки наб., 20, Большая Конюшенная ул., 11 р. Мойки наб., 20 Большая Конюшенная ул., 11
Дом Аракчеева А.А., 1797-1799 гг., арх. Демерцов Ф.И. Воспитательный дом Императорский: бани, 1840-1842 гг., арх. Плавов П.С., 1864-1866 гг., арх. Штегеман Г.Х. бюст государственного деятеля Бецкого И.И., 1803 г., ск. Земельгаз Я.И., 1866 г. (копия), ск. Паверецкий Н.А. Воспитательный дом, 1839-1843 гг., арх. Плавов П.С. дворец Разумовского К.Г. (Николаевский сиротский институт), 1762-1768 гг., арх. Ваглен-Деламот Ж.-Б., арх. Кокоринов А.Ф., 1797-1798 гг., арх. Порто А. дом Штегельмана Г.Х. (Александринский сиротский дом), 1750-1753 гг., арх. Растрелли Ф.-Б., 1765-1768 гг., 1836-1839 гг. (корпус голубого зала), арх. Плавов П.С. конюшни с флигелем, нач. 1840-х гг., кон. XIX в. корпус грудных детей Воспитательного дома, 1834-1836 гг., арх. Плавов П.С.	р. Мойки наб., 35, Зимней канавки наб., 5 р. Мойки наб., 48-54, Горховая ул., 18, Казанская ул., 3 р. Мойки наб., 48, корп. 9-а р. Мойки наб., 52 р. Мойки наб., 52, корп. 1 р. Мойки наб., 48, корп. 5 р. Мойки наб., 50, корп. 2 р. Мойки наб., 48, корп. 6 р. Мойки наб., 52, корп. 1

корпус квартирный Воспитательного дома, 1750-е гг., арх. Растрелли Ф.-Б., 1778-1779 гг., арх. Фок И.Б., 1840-1841 гг., арх. Плавов П.С.	р. Мойки наб., 50, корп. 12
корпус лазаретный, 1831-1834 гг., 1841-1842 гг., арх. Плавов П.С.	р. Мойки наб., 48, корп. 6
корпус прачечный, 1864-1867 гг., арх. Штегеман Г.Х., арх. Ковригин Н.Н.	р. Мойки наб., 48, корп. 9
корпус родовспомогательный Воспитательного дома, кон. XVIII в., нач. 1840-х гг., арх. Плавов П.С.	р. Мойки наб., 52, корп. 13
корпус учебный Сиротского института, 1849-1856 гг., арх. Плавов П.С.	р. Мойки наб., 50, корп. 3
"Мамкин" сад, 1750-е гг., кон. 1830-х гг., арх. Плавов П.С.	р. Мойки наб., 50, за корп. 1, 2
ограда с воротами Воспитательного дома, кон. 1860-х гг.-нач. 1870-х гг.	р. Мойки наб., 52, корп. 1
ограда с воротами дворца Разумовского К.Г., кон. 1760-х гг., арх. Валлен- Деламот Ж.-Б., арх. Кокоринов А.Ф., 1817 г., арх. Кладри Д.	р. Мойки наб., 48, корп. 5
ограда с воротами дома Штегельмана Г.Х., 1760-е гг., 1840-е гг., арх. Плавов П.С.	р. Мойки наб., 50, корп. 2
ограды "Старого" сада (две), нач. 1840-х гг., арх. Плавов П.С.	р. Мойки наб., 48, у корп. 4, 6
памятник педагогу Ушинскому К.Д., 1961 г., арх. Лишев В.В., арх. Яковлев В.И.	р. Мойки наб., 48
сад парадного двора Воспитательного дома, 1868 г.	р. Мойки наб., 52, корп. 1
сад парадного двора дворца Разумовского К.Г., 1829 г., арх. Плавов П.С., 1860-е гг.	р. Мойки наб., 48, корп. 5
сад парадного двора дома Штегельмана Г.Х., 1868 г., арх. Егоров К.Е., садовник Оенинников, садовник Рохель А.А.	р. Мойки наб., 50, корп. 2
сад при училище глухонемых, кон. XIX в.	р. Мойки наб., 54, за корп. 20
сад "Старый", 1-я четв. XVIII в., 1838 г., садовый мастер Геккель К.И., арх. Плавов П.С.	р. Мойки наб., 48, за корп. 5
училище глухонемых, кон. XVIII в., 1817-1820 гг., Гореховая ул., 18	р. Мойки наб., 54, корп. 20, Гореховая ул., 18

арх. Кварри Д., 1844-1847 гг., арх. Плавов П.С.	
флигель аптекарский, 1730-е гг., 1760-е гг., арх. Валлен- Деламот Ж.-Б., арх. Кокоринов А.Ф., 1802 г., 1837 г., арх. Плавов П.С.	р. Мойки наб., 48, корп. 10
флигель дамский, 1750-е гг., арх. Растрепли Ф.-Б., 1760-е гг., арх. Валлен-Деламот Ж.-Б., арх. Кокоринов А.Ф., 1800-1801 гг., 1840-1841 гг., арх. Плавов П.С.	р. Мойки наб., 48, корп. 11
флигель служебный Сиротского института ("Казанский"), 1809-1810 гг., арх. Воронихин А.Н., 1840-1844 гг., арх. Плавов П.С.	Казанская ул., 3, корп. 7
церковь Покрова Пресвятой Богородицы, 1829-1834 гг., арх. Кварри Д., арх. Плавов П.С.	р. Мойки наб., 48, корп. 4
Дом, где в 1912-1918 гг. жил основатель оркестра русских народных инструментов Андреев В.В.	р. Мойки наб., 64, Григוצва пер., 1
Дом, где в первой половине XIX в. размещалась Российско-Американская компания. Здесь в 1820-х гг. жили декабристы Бестужев-Марлинский А.А. и Рылев К.Ф.	р. Мойки наб., 72
Дом Монферрана О. (Ратыкова- Ромнова Я.В.), XVIII в., 1836-1840-е гг., арх. Монферран О., арх. Шрейбер В.А., 2-я пол. XIX-нач. XX вв., арх. Пуаро О., арх. Фокин И.А., арх. Цим И.-А., 1920-е гг. (реконструкция). Здесь в 1836-1858 гг. жил архитектор Монферран О.	р. Мойки наб., 86-88, Прачечный пер., 2
Дворец Юсуповых:	р. Мойки наб., 94, Декабристов ул., 21
дворец с шестью флигелями, сер. XVIII в., 1760-е гг., арх. Валлен-Деламот Ж.-Б., 1830-1838 гг., арх. Михайлов А.А. 2-й, 2-я пол. XIX в., арх. Б. де Симон, арх. Монилетти И.А., нач. XX в., арх. Белобородов А.Я., арх. Вайтенс А.П., арх. Степанов А.А.	р. Мойки наб., 94
ограда парадного двора с воротами, XVIII в.	Декабристов ул., 21, р. Мойки наб., 94
ограда с воротами, XIX в.	Декабристов ул., 21

павильон садовый, сер. XVIII в., XIX в. сад, XVIII в., сер. XIX в. флигель, 1830-1832 гг., арх. Михайлов А.А. 2-й	Декабристов ул., 21 Декабристов ул., 21 р. Мойки наб., 94
Ансамбль "Новая Голландия": ковш и внутренние каналы, 1765-1767 гг., инж. Герард И., арх. Чевакинский С.И. кузница, 1849-1852 гг., воен. инж. Пасылкин М.А. склады лесные (три) с аркой, 1765-1780 гг., арх. Ваглен-Деламот Ж.-Б., инж. Герард И., арх. Чевакинский С.И., 1847-1850 гг., воен. инж. Пасылкин М.А. тюрьма ("Арестантская башня"), 1828-1829 гг., арх. Штауберт А.Е.	р. Мойки наб., 103, Крюкова канала наб., 1, корп. 1, 8, 12, 16, 17, Адмиралтейского канала наб., 4-а, 4-б
Дом Воронцовой М.В. (дворец Великой княгини Ксении Александровны): дом жилой, кон. XVIII-нач. XIX вв., 1856-1857 гг., арх. Монигетти И.А., 1890-е гг., гражд. инж. де Рошефор Н.И. ограда, 1894 г., гражд. инж. де Рошефор Н.И. ограда во дворе, 1890-е гг., гражд. инж. де Рошефор Н.И. палисадник, 1890-е гг., гражд. инж. де Рошефор Н.И. сад, XIX в. флигели (три), 1856-1857 гг., арх. Монигетти И.А., 1890-е гг., гражд. инж. де Рошефор Н.И.	р. Мойки наб., 106
Демидовский дом призрения трудящихся: гимназия женская, 1803-1804 гг. главный дом с четырьмя флигелями, сер. XVIII в., 1831-1833 гг., арх. Диммерт Е.И., 1852-1853 гг., воен. инж. Корсини И.Д. сад, XIX в.	р. Мойки наб., 106
Дворец Великого князя Алексея Александровича: дворец, 1760-е-1770-е гг., 1846-1850 гг., арх. Боссе Г.Э., арх. Ефимов Д.Е., 1876 г.,	р. Мойки наб., 122, Английский просп., 2, Писарева ул. р. Мойки наб., 122

воен. инж. Чигалев А.Н., 1878 г., 1883-1885 гг., арх. Месмахер М.Е.	
ограда, сер. 1880-х гг., арх. Месмахер М.Е.	р. Мойки наб., 122, Английский просп., 2
сад, XVIII в., не ранее 1885 г., арх. Месмахер М.Е.	Писарева ул.
флигель жилой, сер. 1880-х гг., арх. Месмахер М.Е.	Английский просп., 2
флигель конюшенный, сер. 1880-х гг., арх. Месмахер М.Е.	Английский просп., 2
флигель прачечный, сер. 1880-х гг., арх. Месмахер М.Е.	Английский просп., 2
флигель служебный при конюшне, сер. 1880-х гг., арх. Месмахер М.Е.	Английский просп., 2 (во дворе)
фонтан в саду не ранее 1885 г., арх. Месмахер М.Е.	Писарева ул.
Набережные и мосты реки Мойки:	р. Мойки наб. - от р. Фонтанки до Английского просп. (левый берег) и Крюкова канала (правый берег) через р. Мойку по Мошкову пер.
мост Большой Конюшенный, 1828 г., инж. Адам Е.А., инж. Треттер В., 1935 г., 1951 г., арх. Ротач А.П.	
мост Инженерный Первый, 1824-1826 гг., инж. Базен П.П., 1952-1954 гг., инж. Левин Б.Б., 1953 г., арх. Ротач А.П.	через р. Мойку по р. Фонтанки наб.
мост Красный, 1808 г., 1813-1814 гг., арх. Гесте В.И., 1953 г., арх. Блажевич В.В., арх. Ротач А.П.	через р. Мойку по Гороховой ул.
мост Михайловский (1-й Садовый), 1835-1836 гг., инж. Базен П.П., инж. Готман А.Д., инж. Буттац И.Ф., 1907-1908 гг., арх. Ильин П.А., инж. Пшеницкий А.П., 1951 г., арх. Ротач А.П.	через р. Мойку по Садовой ул.
мост Певческий, 1839-1840 гг., инж. Адам Е.А.	через р. Мойку у Дворцовой ул.
мост Полицейский (Зеленый, Народный), 1805 г., арх. Гесте В.И., 1842 г., 1907 г., арх. Ильин П.А., инж. Пшеницкий А.П., инж. Становой А.П., 1951 г., арх. Ротач А.П.	через р. Мойку по Невскому просп.
мост Поцелуев, 1808-1812 гг., 1814-1816 гг., арх. Гесте В.И., 1907-1908 гг.,	через р. Мойку по Глинки ул.

инж. Пшеницкий А.П., 1952 г., арх. Ротач А.П., мост Почтамтский, 1823-1824 гг., инж. Траттер В., 1905 г., арх. Бальди К.В., 1981-1983 гг., инж. Дворкин Б.Б., инж. Шипов Р.Р. мост Синий, 1818 г., арх. Гесте В.И., 1842-1843 гг., инж. Адам Е.А., 1929-1930 гг., инж. Бугаева О.Е., инж. Чеботарев В.В. мосты Театральный и Мало-Конюшенный ("Трехколенный мост"), 1829-1830 гг., инж. Адам Е.А., инж. Траттер В., 1953 г., арх. Ротач А.П., 1990-1997 гг., инж. Брудно Б.Н., арх. Потапов А.А. набережные со спусками, 1711 г., 1798-1810 гг., инж. Герард И.К., 1950 г. Дом Горчакова К.А.: дом жилой, 1893 г., арх. Архангельский Н.А., 1907-1908 гг., арх. Гавеман А.Р. корпус служебный, 1893 г., арх. Архангельский Н.А. ограда по линии улицы, кон. XIX-нач. XX вв. ограда со стороны двора, кон. XIX-нач. XX вв. флигель, 1893 г., арх. Архангельский Н.А.	через р. Мойку по оси Прачечного пер. через р. Мойку по Исаакиевской пл. через р. Мойку - Театральный мост, через канал Грибоедова - Мало-Конюшенный мост от р. Фонтанки до Английского просп. (левый берег) и Крюкова канала (правый берег) Большая Монетная ул., 17
---	--

Текст/Редакция документа подготовлены АО "Кодекс"

Дом Горчакова К.А., 1901-1903 гг., арх. Гавеман А.Р.: дом жилой корпус служебный ограда флигель Дом, где в 1840-1841 гг. жил писатель и философ Герцен А.И. Банк для внешней торговли Русский с флигелями, 1897-1898 гг., арх. Шретер В.А. Дома страхового общества "Россия": дом жилой, 1905-1907 гг., керамист Ваулин П.К., гражд. инж. Гимпель А.А.,	Большая Монетная ул., 19 Большая Морская ул., 25, Горьковская ул., 11 Большая Морская ул., 32 Большая Морская ул., 35, 37 Большая Морская ул., 35
--	--

арх. Ильяшев В.В., худ. Рерих Н.К. дом жилой, 1-я пол. XIX в., 1896-1899 гг., арх. Бенуа Л.Н., арх. Леви З.Я. флигель, 1900 г., гражд. инж. Гимпель А.А.	Большая Морская ул., 37 Большая Морская ул., 37 (во втором дворе) Большая Морская ул., 38, р. Мойки наб., 83
Дом Общества поощрения художеств с дворовыми флигелями, XVIII в., 1830-е гг., 1877-1878 гг., арх. Месмахер М.Е., 1890-1893 гг., арх. Китнер И.С. Гостиница "Астория", 1911-1912 гг., арх. Лидваль Ф.И.	Большая Морская ул., 39, лит. А, Вознесенский пр., 12 Большая Морская ул., 43
Дом Демидова П.Н. (посольство Италии), XVIII в., 1836-1840 гг., ск. Жак Т.Н., арх. Монферран О. Дом Демидова П.Н. (Гатариной В.Ф.), XVIII в., 1835-1840 гг., арх. Монферран О., 1873-1874 гг., арх. Месмахер М.Е., арх. Штром И.В.	Большая Морская ул., 45
Дом Набоковой Е.И. с дворовыми флигелями, XVIII в., 1-я пол. XIX в., 1874 г., арх. Яфе Л.Ф., 1901-1902 гг., гражд. инж. Гейслер М.Ф., гражд. инж. Гуслистый Б.Ф. Здесь родился и в 1899-1917 гг. жил писатель Набоков В.В.	Большая Морская ул., 47
Дом Половцова А.А. с дворовыми флигелями, XVIII в., 1835 г., арх. Пель А.Х., 1860-1870-е гг., арх. Брюлло Н.Ф., арх. Эплингер Ф.И., 1887-1888 гг., арх. Месмахер М.Е.	Большая Морская ул., 52, р. Мойки наб., 97
Дом Карамзина В.Н. (Коровиной Л.Н.) с дворовыми флигелями, XVIII в., 1849-1850 гг., арх. Боссе Г.Э., 1901-1902 гг., арх. Прокофьев Н.Д.	Большая Морская ул., 55, Почтамтский пер., 7
Усадьба Ломоносова М.В., 1757-1765 гг.	Большая Морская ул., 61, Почтамтская ул., 16-18
Казармы лейб-гвардии Конного полка:	Большая Морская ул., 67, Труда ул., 8-10, Якубовича ул., 26, Конногвардейский пер., 3-5
казарма, 1914 г., арх. Алышнов В.П.	Большая Морская ул., 67, Труда ул., 8-10, Якубовича ул., 26, Конногвардейский пер., 3-5, во дворе
казармы с конюшнями, 1846-1849 гг., арх. Черник И.Д. корпус офицерский, 1844-1849 гг., арх. Черник И.Д.	Труда ул., 8, Якубовича ул., 3, 26, Конногвардейский пер., 3 Большая Морская ул., 67, Конногвардейский пер., 5, Труда ул., 10

ограда, 1846 г., арх. Черник И.Д. служебный флигель офицерского корпуса, 1844-1849 гг., арх. Черник И.Д. Казармы Крюковские (Морские) (три корпуса), 1844-1852 гг., воен. инж. Пасылкин М.А., арх. Черник И.Д., 1850-е гг., арх. Кудинов А.С.	Конногвардейский пер., 3-5 Труда ул., 10, Конногвардейский пер., 5, Большая Морская ул., 67 Большая Морская ул., 69, Крюкова канала наб., 2, Труда ул., 7
Дом, где жили: в 1893 г. - композитор Чайковский П.И., в 1923-1926 гг. - военачальник Блюхер В.К., в 1926-1930-е гг. - балерина Уланова Г.С.	Малая Морская ул., 13, Гороховая ул., 8
Дом, где в 1833-1836 гг. жил писатель Гоголь Н.В. Памятник Ленину В.И., 1970 г., ск. Аникушин М.К., арх. Каменский В.А.	Малая Морская ул., 17 Московская пл.
Дом, где в 1861-1862 гг. жил писатель и литературный критик Чернышевский Н.Г.	Большая Московская ул., 6
Памятник химiku Менделееву Д.И., 1932 г., ск. Гинцбург И.Я.	Московский просп., 19
Дом, где в 1893-1907 гг. работал химик Менделеев Д.И.	Московский просп., 19, корп. 1
Жилой дом палаты мер и весов, 1896-1897 гг., арх. фон Гоген А.И. Здесь в 1897-1907 гг. жил и работал химик Менделеев Д.И.	Московский просп., 19, корп. 4
Институт Технологический, 1829-1831 гг., арх. Постников А.И., 1897-1899 гг., арх. Максимов А.П.	Московский просп., 26, Загородный просп., 49
Памятник деятелю русского и международного социал-демократического движения, философу Плеханову Г.В., 1925 г., арх. Гевириц Я.Г., ск. Гинцбург И.Я., ск. Харламов М.Я.	Московский просп., 26, Загородный просп., 49
Дом Вольного экономического общества: главный корпус, 1804-1806 гг., 1836-1844 гг. ограда, XIX в. сад, 1-я четв. XIX в. флигель, XIX в.	Московский просп., 33, 4-я Красноармейская ул., 1
Скотопригонный двор, 1823- 1826 гг., арх. Шарлемань И.И. 1-й: главный корпус ограда с воротами, флигели (два)	Московский просп., 65
Монастырь Воскресенский Новодевичий:	Московский просп., 100

больница, 1900-1906 гг.,
арх. Андреев П.П.
дом для приходящих
богомольцев, 1896 г.
корпус северный с церковью
Трех Святителей Вселенских,
1848-1855 гг., арх. Ефимов Н.Е.,
1860-1870-е гг., арх. Сычев Н.А.
корпус южный с церковью Афонской
Божией Матери, 1848-1855 гг.,
арх. Ефимов Н.Е.,
1860-1870-е гг., арх. Сычев Н.А.
Новодевичье кладбище:
ворота, 1849 г.-нач. XX в.
кладбище, 1849 г.-нач. XX в.
могила Авинова А.П.
(1786-1854), исследователя
Северной Америки
могила Андреева Е.Н.
(1829-1889), деятеля
технического образования,
1890-е гг. (надгробие)
могила Андреева Н.Н.
(1824-1888), вице-адмирала
могила Аренса Е.И. (1856-1931),
генерала флота
могила Асафова А.Н.
(1886-1933),
инженера-конструктора
подводных лодок
могила Басина П.В.
(1793-1877), художника
могила Белелюбского Н.А.
(1845-1922), механика и
мостостроителя, 1958 г.
(надгробие)
могила Белогруда А.Е.
(1875-1933), архитектора
могила Бестужева-
Рюмина К.Н. (1829-1897),
историка, 1972 г. (надгробие)
могила Бильбасова В.А.
(1837-1904), историка
могила Бирилева Н.А.
(1829-1882), контр-адмирала
могила Боткина С.П.
(1832-1889), терапевта,
1896 г. (надгробие),
ск. Гинцбург И.Я.,
1973 г. (копия бюста)
могила Варламова К.А.
(1849-1915), актера, 1916 г.
(надгробие),
ск. Фредман-Клюзель Б.О.,
арх. Дубенцкий В.И.

могила Верховского В.П.
 (1838-1917), адмирала
 могила Веселовского А.Н.
 (1838-1906), литературоведа
 могила Ворожейкина Н.Д.
 (1818-1882), контр-адмирала
 могила Воронина М.С.
 (1838-1903), ботаника
 могила Врубеля М.А.
 (1856-1910), художника
 могила Гейдена Л.Л.
 (1806-1901), адмирала
 могила Головина А.Я.
 (1863-1930), художника
 могила Грота К.Я.
 (1853-1934), филолога
 могила Грота Я.К.
 (1812-1893), филолога
 могила Ефимова Н.Е.
 (1799-1851),
 архитектора, 1897 г.
 (надгробие),
 арх. Галенковский С.П.,
 арх. Жолтовский И.В.
 могила Ефремова П.А.
 (1830-1907), библиографа
 могила Жуковского В.А.
 (1858-1916), востоковеда
 могила Жуповой
 (Небольсиной) Е.Н.
 (1830-1905), актрисы
 могила Завойко Г.С.
 (1875-1906), лейтенанта
 могила Златогорова С.И.
 (1873-1931), эпидемиолога и
 микробиолога
 могила Ковалевского А.О.
 (1840-1901), биолога и гистолога
 могила Козакевича
 (Казакевича) П.В.
 (1814-1887), исследователя
 Дальнего Востока
 могила Коломнина С.П.
 (1842-1886), хирурга
 могила Коновалова Д.П.
 (1856-1929), химика
 могила Косякова Вл.А.
 (1866-1922), архитектора
 могила Кракова Н.П.
 (1865-1924), фармаколога
 могила Кульнева И.И.
 (1885-1915), морского
 летчика
 могила Леера Г.А. (1829-1904),
 историка

могила Лесовского С.С.
(1817-1884), адмирала
могила Майкова А.Н.
(1821-1897), поэта, 1910 г.
(надгробие), ск. Шлейфер Н.Г.
могила Минаева И.П.
(1840-1890), индолога,
1968 г. (надгробие)
могила Направника Э.Ф.
(1839-1916), композитора
могила Невельского Г.И.
(1813-1876), исследователя
Дальнего Востока
могила Некрасова Н.А.
(1821-1877), поэта, 1881 г.
(надгробие), ск. Чиков Н.А.,
арх. Шрейбер П.П.
могила Нечаева А.А.
(1845-1922), терапевта,
1938 г. (надгробие),
ск. Крестовский И.В.
могила Николаи Л.Ф.
(1844-1908), ученого
в области мостостроения
могила Никонова А.И.
(1811-1891), адмирала
могила Никонова Н.Б.
(1797-1880), адмирала
могила Отта Д.О. (1855-1926),
гинеколога
могила Павлова Т.П. (1860-1932),
дерматолога
могила Пекарского П.П.
(1827-1872), историка
могила Петрушевского В.Ф.
(1829-1891), ученого-
артиллериста
могила Попотевнова А.Г.
(1838-1907), дерматолога
могила Посыета К.Н.
(1819-1899),
ученого-артиллериста
могила Пыпина А.Н. (1833-1904),
литературоведа, 1910 г.
(надгробие)
могила Розена В.Р. (1849-1908),
востоковеда
могила Садовского И. М.
(1855-1911), ветеринара
могила Салазкина С.С.
(1862-1932), биохимика
могила Свикина И.И.
(1820-1886), вице-адмирала
могила Стучевского К.К.
(1837-1904), поэта

могила Соболевского В.П.
(1808-1882), ректора
Института инженеров путей
связи
могила Соколова Н.И.
(1844-1894),
врача-инфекциониста
могила Тютчева Ф.И.
(1803-1873), поэта
могила Утина Н.И. (1840-1893),
революционера, 1963 г.
(надгробие)
могила Фофанова К.М.
(1862-1911), поэта, 1963 г.
(надгробие)
могила Черника И.Д.
(1811-1874), архитектора,
1878 г. (надгробие)
могила Чигорина М.И.
(1850-1906), шахматиста,
1958 г. (надгробие)
могила Чистовича Н.Я.
(1860-1926), врача
могила Чистовича Я.А.
(1820-1885), врача
могила Шкота П.Я.
(1815-1880), вице-адмирала
могила Щукина Н.П. (1848-1924),
паровозостроителя
могила Эбергарда А.А.
(1856-1919), адмирала
могила Эйхвальда Э.Э.
(1837-1889), терапевта
могила Эка Н.В.
(1849-1908), хирурга и
физиолога
могила Эссена Н.О. (1860-1915),
адмирала, 1960 г. (надгробие)
надгробие
Бенкендорфа А.А., 1916 г.,
ск. Кюфферле П.И.
надгробие Толстых Е.В. и И.М.,
2-я пол. XIX в. (усыпальница)
надгробие Вершининой А.А.,
1910-е гг., ск. Кюфферле П.И.
надгробие
Жуковых Е.П. и Ф.П.,
2-я пол. XIX в.
надгробие Измайловой Е.Г.
(Измайловых-Чогловых),
1897 г., ск. Позен Л.В.
надгробие
Кондяники И.Д., Н.Ф., Г.И.,
кон. XIX в.
(усыпальница)

надгробие
 Кругловых И.Д., А.И., М.Г.,
 нач. XIX в.
 (усыпальница)
 надгробие
 Мордвинова Д.С., 1890 г.,
 мастер Берто К.
 надгробие Муравьевой М.Н.
 (Зейфарт), кон. XIX в.
 надгробие Погуляева Н.Н.,
 1880-е гг.,
 ск. Паверецкий Н.А.
 надгробие Пуговиных А.Е., К.Т.,
 кон. XIX-нач. XX вв.
 надгробие Саловой Е.С.,
 кон. XIX в.
 надгробие Салифоновых
 (Вольнских),
 кон. XIX-нач. XX вв.
 (усыпальница)
 надгробие
 Смельских А.А., А.Е., М.В.,
 1910-е гг.
 (усыпальница)
 надгробие Соколовых А.А., Д.Д.,
 1899 г., арх. Шретер В.А.
 надгробие
 фон Гильзе фон дер Пальса Г.Г.,
 1904 г., арх. Йогансен В.Ю.
 надгробие фон дер
 Палена А.В., нач. XX в.
 (усыпальница)

Текст/Редакция документа подготовлены АО "Кодекс"

собор Воскресенский,
 1848-1861 гг.,
 арх. Ефимов Н.Е.
 хозяйственные постройки
 (три), 1868 г., 1869 г.,
 арх. Сычев Н.А.
 церковь Казанская,
 1907-1914 гг.,
 арх. Косяков Вас.А.

Парк Победы Московский

вазы на каменных пилонках (две),
 1950-е гг.
 вазы на каменных пилонках (две),
 1950-е гг.
 каналы Восточный, Северный,
 Южный, 1950-е гг.

Московский просп., 188,
 Бассейная ул.,
 Кузнецовская ул., Юрия
 Гагарина просп.
 Бассейная ул., у входа в парк

Кузнецовская ул.,
 у входа в парк

летний театр, 1957 г.,
 арх. Киржоплани В.Д.
 мемориальная зона бывшего
 кирпичного завода
 (крематория),
 кон. XIX-1-я пол. XX в.
 мосты (одиннадцать), 1950-е гг.
 павильон на Флотской аллее
 (лодочная станция), 1959 г.,
 арх. Киржоплани В.Д.
 павильон Насосный, 1950 г.,
 арх. Киржоплани В.Д.
 павильон "Терраса" (Молочный
 буфет), 1955 г.,
 арх. Киржоплани В.Д.
 павильон шахматно-шашечный
 (кинотеатр "Глобус"), 1952 г.,
 арх. Киржоплани В.Д.
 памятник Богданову С.И.,
 дважды Герою Советского
 Союза, 1953 г.,
 ск. Кербель П.Е.,
 арх. Шепилевский М.А.
 памятник Голубеву В.М.,
 дважды Герою Советского
 Союза, 1948 г., ск. Шварц Д.П.,
 арх. Шепилевский М.А.
 памятник Дьен Р., 1953 г.,
 ск. Дивеева Ц.И.,
 арх. Киржоплани В.Д.
 памятник
 Космодемьянской З.А.,
 Герою Советского Союза, 1951 г.,
 ск. Маннзэр М.Г.,
 арх. Киржоплани В.Д.
 памятник Матросову А.М.,
 Герою Советского Союза, 1951 г.,
 ск. Эйдлиг Л.Ю.,
 арх. Киржоплани В.Д.
 памятник Осипову В.Н.,
 дважды Герою Советского
 Союза, 1948 г.,
 ск. Шапошников С.Д.,
 арх. Шепилевский М.А.
 памятник Ракову В.И.,
 дважды Герою Советского
 Союза, 1950 г.,
 ск. Кирпичникова Т.С.,
 арх. Шепилевский М.А.
 памятник Федорову Е.П.,
 дважды Герою Советского
 Союза, 1950 г.,
 ск. Шапошников С.Д.,
 арх. Лукин Я.Н.
 памятник Челнокову Н.В.,
 дважды Герою Советского

Союза, 1951 г.,
 ск. Соколов Н.А.,
 арх. Егоров М.Ф.
 парк, 1939-1940 гг.,
 арх. Дубля Т.Б.,
 арх. Катонин Е.И., 1945-1946 гг.,
 арх. Катонин Е.И.,
 арх. Киржоглани В.Д., 1950 г.,
 арх. Киржоглани В.Д.,
 1978-1988 гг.,
 арх. Киржоглани В.Д.
 подстанция трансформаторная,
 1950-е гг.,
 арх. Киржоглани В.Д.
 постаменты для скульптур
 львов на Квадратных прудах (два),
 1950-е гг.
 пропилен, 1953 г.,
 арх. Киржоглани В.Д.,
 ск. Носков И.И.,
 ск. Кирсанов С.Т.,
 ск. Безруков В.Н.,
 ск. Сыроежкин И.А.,
 ск. Мошкарев В.В.
 пруд Адмиралтейский
 пруд Детский
 пруд Капитанский
 пруд Корабельный
 пруд Матросский
 пруд "Очки"
 (два Квадратных пруда)
 пруд Пейзажный
 пруд Фигурный
 пруд Фонтанный
 скульптура "Братья по
 оружию", 1945 г.,
 ск. Поворны Н., 1977 г.,
 арх. Киржоглани В.Д.
 скульптура "Малыш с
 корабликом", 1950-е гг.,
 ск. Дрок П.
 скульптура "Малыш с
 рыбкой", 1950-е гг.,
 ск. Моговилов М.
 скульптура "Прием в пионеры",
 1950-е гг.
 скульптура "Тыл", 1950-е гг.,
 ск. Гореньшев Н.
 скульптура "Фиакультурницы",
 1950-е гг.
 скульптура "Фронт", 1950-е гг.,
 ск. Разумовский Л.С.
 ступки гранитные (четыре),
 1950-е гг., 1980-1990-е гг.
 фонтан "Малыш", 1950-е гг.

Фонтан "Слава", 1950 г. Дом Советов, 1936-1941 гг., арх. Троцкий Н.А., арх. Тверской Л.М., арх. Свиридов Я.О., арх. Лукин Я.Н., ск. Томский Н.В., ск. Крестовский И.В.	Московский просп., 212
Ворота триумфальные Московские, 1834-1838 гг., ск. Орловский Б.И., арх. Стасов В.П., 1958-1961 гг. (восстановление), арх. Калцог И.Г., арх. Петрова Е.Н.	Московский просп., в створе Литовского проспекта
Столб верстовой, 1772-1775 гг., арх. Ринальди А.	Московский просп., на углу 7-й Красноармейской ул.
Столб верстовой, 1772-1775 гг., арх. Ринальди А.	Московский просп., на углу Ташкентской ул.
Столб верстовой, 1772-1775 гг., арх. Валлен-Деламот Ж.-Б.	Московский просп., у Обуховского моста
Памятник государственному деятелю Кирову С.М., 1937 г., ск. Томский Н.В.	Московское шоссе, 13
Скульптуры быков (две), 1824-1827 гг., ск. Демут-Малиновский В.И.	Московское шоссе, 13
Дом, где в 1857-1891 гг. жил писатель Гончаров И.А.	Моховая ул., 3
Дом, где в 1845-1868 гг. жил композитор Даргомыжский А.С.	Моховая ул., 30
Тенишевское коммерческое училище, где учились: в 1900-1907 гг. - поэт Мандельштам О.Э., в 1900-1908 гг. - литературовед Жирмунский В.М., в 1911-1917 гг. - писатель Набоков В.В.	Моховая ул., 33-35
Церковь Праведников Симеона Богосприимца и Анны Пророкицы	Моховая ул., 48, Белинского ул., 4
ограда, 1869 г.-нач. 1870-х гг., арх. Винтергальтер Г.И.	
сад, 1869 г. - нач. 1870-х гг., арх. Винтергальтер Г.И.	
церковь, 1731-1734 гг., арх. Земцов М.Г., 1869 г. - нач. 1870-х гг., арх. Винтергальтер Г.И.	
часовня, 1802-1808 гг., 1869 г. - нач. 1870-х гг., арх. Винтергальтер Г.И.	
Подворье Успенского Старопадожского женского	Нарвский просп., 1, Старо-Петергофский просп., 29

монастыря, 1906-1910 гг.,
 гражд. инж. Косяков В.А.;

звонница
 корпус келейный
 корпус настоятельский
 ограда
 церковь Казанская
 часовня

Мемориал в память обороны города в
 1941-1944 гг. - "Зеленый пояс Славы
 Ленинграда". "Кировский вал".

обелиск, 1977 г., 1985 г.,
 арх. Иванов В.М.,
 арх. Иогансен К.П.,
 арх. Петров В.А.
 пилоны (два), 1977 г.

Дом Вавельберга М.И. (Банк
 Санкт-Петербургский торговый),
 1911-1912 гг.,

арх. Перегудович М.М.,
 ст. Дитрих Л.А., ст. Коалов В.В.

Дом Чаплиных, 1804-1806 гг.

Народного Ополчения просп.,
 у ж.-д. ст. Лигово

Невский просп., 7-9,
 Малая Морская ул., 1-3

Невский просп., 13,
 Большая Морская ул., 9

Позиция исключена распоряжением Правительства Российской Федерации от 2 июня 2006 года N 801-р. - См. предыдущую редакцию.

Дворец Строгановых:

Невский просп., 17,
 р. Мойки наб., 48

вазы (две), XVIII в.,
 XIX в. (постаменты)
 дворец, 1753 г.,
 арх. Растрелли Ф.-Б.,
 кон. 1780-х-1790-е гг.,
 арх. Воронихин А.Н.,
 арх. Демерцов Ф.И., 1842 г.,
 арх. Садовников П.С.
 маскарон, 1790 г.
 сад, сер. XIX в.-кон. XIX в.
 статуя "Нептун", кон. XVIII в.,
 1833 г. (постамент)
 статуя "Флора Фарнезская",
 кон. XVIII в. (копия с античного
 оригинала III в. до н. э.),
 1833 г. (постамент)
 сфинксы (два), кон. XVIII в.

Дом Котомина К.Б.,
 1-я пол. XVIII в.,
 1812-1816 гг., арх. Старов В.П.,
 1976-1981 гг. (воссоздание
 лоджий), арх. Минервин О.И.

Дом Голландской церкви,
 1831-1837 гг., арх. Жако П.П.

Храм евангелическо-лютеранский
 Апостола Петра:

Невский просп., 18,
 Большая Морская ул., 12,
 р. Мойки наб., 57

Невский просп., 20,
 р. Мойки наб., 44,
 Большая Конюшенная ул., 31
 Невский просп., 22, 24,
 Большая Конюшенная ул., 14,
 Малая Конюшенная ул., 9

дом жилой с двумя служебными флигелями, 1746-1752 гг., арх. Кемпф И.-Г., 1830-1832 гг., арх. Цолликофер Г.-Р., 1909-1910 гг., арх. Коллинс В.Э.	Невский просп., 22, Большая Конюшенная ул., 14
дом жилой с двумя служебными флигелями, 1746-1752 гг., арх. Кемпф И.-Г., 1831-1833 гг., арх. Цолликофер Г.-Р., 1909-1910 гг., арх. Коллинс В.Э.	Невский просп., 24, Малая Конюшенная ул., 9
сграда между домами, 1833-1837 гг., арх. Брюллов А.П.	Невский просп., 22, 24
училище Святого Петра ("Петришуле"), 1760-1762 гг., арх. Гофман Г.-Х., 1799 г., арх. Феррари Д., 1876-1877 гг., арх. Пель А.Х., Бруни Ю.Ф., 1913-1915 гг., арх. Коллинс В.Э.	Невский просп., 22, 24, Малая Конюшенная ул., 9
храм, 1833-1838 гг., арх. Брюллов А.П., ск. Трикорни А., ск. Жак Т.Н.	Невский просп., между домами 22 и 24
Дом компании "Зингер", 1902-1904 гг., арх. Сюзор П.Ю.: главный дом флигели (два)	Невский просп., 28, канала Грибоедова наб., 21
"Серебряные ряды", 1784-1786 гг., арх. Кваренги Д., XIX в., 1961-1982 гг. (воссоздание аркады), арх. Болдырева Г.В.	Невский просп., 29-31
Храм римско-католический Святой Екатерины: дом жилой с дворовым флигелем, 1840 г., арх. Жако П.П., арх. Росси К.И.	Невский просп., 32, 34, Итальянская ул., 5 Итальянская ул., 5
храм, 1763-1783 гг., арх. Валлен-Деламот Ж.-Б., арх. Ринальди А.	Невский просп., между домами 32 и 34
Большой Гостиный двор, 1757 г., арх. Растрелли Ф.-Б., 1761-1785 гг., арх. Валлен-Деламот Ж.-Б., 1820-е гг., 1886-1887 гг., арх. Бенуа Альб.Н., 1955-1967 гг., арх. Вакс И.А., арх. Катонин П.С., инж. Юношев М.И.	Невский просп., 35, Садовая ул., 17, Ломоносова ул., 4, Перинная линия
Дворец Аничков и Кабинет Его Императорского Величества:	Невский просп., 39, Островского пл., р. Фонтанки наб., 31, 33 Невский просп., 39
ваза, сер. XIX в., 1936 г. (постамент)	
ворота между Кабинетом и конюшнями, 1809-1810 гг., арх. Руска П.	р. Фонтанки наб., 31, 33

дворец, 1741-1754 гг., арх. Дмитриев Г.Д., арх. Земцов М.Г., арх. Растрелли Ф.-Б., 1778-1779 гг., арх. Старов И.Е., 1809-1810 гг. (интерьеры), арх. Руска П., 1817-1818 гг. (интерьеры), арх. Росси К.И., 1874-1878 гг. (интерьеры), арх. Монигетти И.А., арх. Рахау К.К., 1936-1937 гг. (интерьеры), арх. Гегелло А.И., арх. Кричевский Д.П. дом Евсеев (дом Серебряных, дом Кабинета), 1808-1812 гг., арх. Паульсен Г.-Х. Кабинет, 1803-1806 гг., арх. Кваренги Д., 1809-1811 гг., арх. Руска П. конюшни, 1809-1810 гг., арх. Руска П. корпус Сервизный, 1820 г., арх. Росси К.И., 1827-1840 гг., 2-я пол. XIX в. ограда каменная, 1800-1820-е гг. ограда каменная, 1881 г., инж. Чернев К.П. ограда чугунная, 1816-1820 гг., арх. Росси К.И. павильон садовый северный, 1817-1818 гг., арх. Росси К.И., ск. Пименов С.С. павильон садовый южный, 1817-1818 гг., арх. Росси К.И., ск. Пименов С.С. сад, 2-я пол. XVIII в., 1816-1820 гг., арх. Иванов И.А., арх. Менелас А.А., арх. Росси К.И., 1936-1937 гг., арх. Гегелло А.И., арх. Кричевский Д.П. скульптура "Девушка с венком", сер. XIX в., 1936 г. (постамент) скульптура "Девушка с кувшином", 1860 г., ск. Хойер В., 1936 г. (постамент) Церковь армянская святой Екатерины: дом жилой, 1794-1798 гг. дом жилой, 1771-1775 гг., арх. Фельген Ю.М., 1835-1837 гг., арх. Мельников А.И. Здесь жили:	Невский просп., 39 Невский просп., 39, лит. З р. Фонтанки наб., 31 р. Фонтанки наб., 33, лит. А Невский просп., 39, лит. К Невский просп. Островского пл. Невский просп., 39, Островского пл. Невский просп., 39 Островского пл. Невский просп., 39, Островского пл. Невский просп., 39 Невский просп., 39 Невский просп., 40, 42 Невский просп., 40 (лицевой корпус) Невский просп., 42 (лицевой корпус)
---	--

в 1823-1832 гг. - государственный деятель Сперанский М.М., в 1823-1825 гг. - декабрист Батеньков Г.С., в 1854-1873 гг. - поэт Тютчев Ф.И.	
церковь, 1771-1780 гг., арх. Фельтен Ю.М., 1905 г., арх. Таманов(Таманян) А.И.	Невский просп., между домами 40 и 42
Дворец Белосельских-Белозерских, 1799 г., арх. Демерцов Ф.И., 1847-1848 гг., арх. Штакеншнейдер А.И., ск. Иконон Д.И.	Невский просп., 41, р. Фонтанки наб., 42
Главный корпус торгового дома "Братья Елисейевы", 1902-1903 гг., арх. Барановский Г.В.	Невский просп., 58, лит. А2, Малая Садовая ул., 8
Дом Сухожанета И.О., XVIII в., кон. 1820-х гг., арх. Квадри Д.И., 1884-1886 гг., арх. Штром В.В.	Невский просп., 70
Дом Петрово-Соловово (Юсуповой З.Н.): дом жилой, кон. XVIII в., 1814-1818 гг., 1822-1823 гг., арх. Осляников М.А., 1835 г., арх. Фоссати Г.	Невский просп., 86
сад, сер. XIX в.	
Подворье Иоанно-Предтеченского Леушинского монастыря с церковью апостола Иоанна Богослова и часовней, 1893-1896 гг., арх. Никонов Н.Н.	Неграсова ул., 31
Кладбище Пискаревское: братская могила советских воинов, 1939-1940 гг., 1950 г. (надгробие) мемориал, 1960 г., 1975 г., арх. Васильев А.В., арх. Левинсон Е.А., ск. Вайнман М.А., ск. Исеева В.В., ск. Каллянский Б.Е.	Непокоренных просп., 74
некрополь жителей и защитников Ленинграда, погибших в 1941-1944 гг.	
Церковь Великомученика Димитрия Солунского, 1906 г., арх. Всеславин А.А.	1-я Никитинская ул., 1
Часовня благоверного князя Александра Невского, 1885 г., арх. Пирвиц Ф.К.	1-я Никитинская ул., на углу Земледельческой ул.
Собор Николо-Богоявленский (Морской): колокольня, 1756-1758 гг., арх. Чевалковский С.И.	Никольская пл., 1/3

ограда Никольского сквера, 1892 г.	
ограда собора с четырьмя воротами, 1759 г., арх. Чевакинский С.И., 1956 г. (воссоздание части ограды с северными воротами), арх. Савков В.М.	
памятник героям броненосца "Император Александр III" (Цусимский обелиск), 1906 г., арх. Филотей Я.И.	
сад соборный, 2-я пол. XVIII-XIX вв.	
сквер Никольский, 1874-1875 гг.	
собор, 1753-1762 гг., арх. Чевакинский С.И.	
фонтаны в сквере (два), 1877-1878 гг., инж. Гутман А., 1887 г., техника Пюртлер В.В.	
Газгольдер Главного газового завода Общества столичного освещения, 1884 г., арх. Бернгард В.Р., арх. Бернгард Р.Б.	Обводного канала наб., 74
Церковь Воскресения Христова, 1904-1908 гг., арх. Гримм Г.Д., арх. Гун А.Л., арх. фон Голи Г.Г.	Обводного канала наб., 118, лит. А
Измайловские провизорские магазины:	Обводного канала наб., 169-173, Пармонтавский просп., 56
корпус восточный, 1820-1821 гг.	Обводного канала наб., 169
корпус западный (манеж Николаевского кавалерийского училища), 1820-1821 гг., 1915-1916 гг. (реконструкция)	Обводного канала наб., 173
корпус центральный, 1819-1820 гг.	Обводного канала наб., 171
Прокладная контора Российской бумагопрядильной мануфактуры, 1835-1838 гг.	Обводного канала наб., 223-225
Часовня церкви Божией Матери Всех Скорбящих Радости, 1906-1909 гг., арх. фон Голем А.И.	Обуховской обороны просп., 24
Церковь Пресвятой Троицы:	Обуховской обороны просп., 235
сад, XVIII-XIX вв.	
церковь с колокольней ("Кулич и Пасха"), 1785-1787 гг., арх. Львов Н.А., 1858 г.	
Памятник революционеру Володарскому В., 1925 г., ск. Манизер М.Г., ск. Блазе-Манизер Л.В., арх. Витман В.А.	Обуховской обороны просп., у Володарского моста
Усадьба Чернова А.И. "Сосновка", 1891-1893 гг.	Октябрьская наб., 72

арх. фон Гоген А.И., при участии
Кузнецова А.И.;

гидротехническая система
дом жилой
парк

Усадьба Попухиной Е.И.
(Левашовых, Вяземских)
"Осиновая роща":

башня водонапорная,
2-я пол. XIX-нач. XX вв.
дворец, 1828-1830 гг.,
арх. Беретти В.И.
каретный сарай, XIX в.
корпус конюшенный, 1910-е гг.
сфера (четыре),
кон. XVIII-нач. XIX вв.
парк, кон. XVIII-нач. XIX вв.

Памятник императрице
Екатерине II, 1873 г.,
арх. Гримм Д.И.,
худ. Микешин М.О.,
ск. Опекушин А.М., ск. Чиков М.А.,
арх. Шретер В.А.

Осиновая роща, квартал 138
Осинороженского
лесничества

Островского пл.

Текст/Редакция документа подготовлены АО "Кодекс"

Театр Александринский,
1828-1832 гг., арх. Росси К.И.,
ск. Пименов С.С.,
ск. Демут-Малиновский В.И.,
ск. Тришкорни А., ск. Леппе И.
Библиотека Публичная:

корпус, 1796-1801 гг.,
арх. Соколов Е.Т.
корпус, 1828-1834 гг.,
арх. Росси К.И.,
арх. Щедрин А.Ф.,
ск. Пименов С.С.,
ск. Крылов М.Г.,
ск. Демут-Малиновский В.И.,
ск. Гальберг С.И.,
ск. Токарев Н.А.

корпус, 1896-1901 гг.,
арх. Воротилов Е.С.
корпус дворовый, 1859-1862 гг.,
арх. Соболевский В.И.

Общество кредитное городское
Санкт-Петербургское
с дворовым флигелем, 1876-1879 гг.,
арх. Крюгер Э.Ф.,

Островского пл.

Островского пл., 1, 3,
Невский просп., 37,
Садовая ул., 16,
Крылова пер., 4
Невский просп., 37,
Садовая ул., 16
Островского пл., 1

Островского пл., 3,
Крылова пер., 4
Островского пл., 1, 3,
Невский просп., 37
Островского пл., 7

арх. Шретер В.А., арх. Юргено Э.Г.	
Институт экспериментальной медицины:	Академика Павлова ул., 9, 12
библиотека, 1911-1913 гг., арх. Пощадарский Г.И., арх. Покровский В.А., худ. Ваулин П.К.	Академика Павлова ул., 12
бюст естествоиспытателя Дарвина Ч., 1935 г., ск. Безпалов И.Ф.	
бюст микробиолога Пастера Л., 1935 г., ск. Безпалов И.Ф.	
бюст физиолога Сеченова И., 1935 г., ск. Безпалов И.Ф.	
бюст химика Менделеева Д.И., 1935 г., ск. Безпалов И.Ф.	
клиника кожных болезней В.К.Синякина и А.К.Чекалёвой, 1904-1906 гг., арх. Баранкеев С.А.	Академика Павлова ул., 9
корпус машинный с водонапорной башней, 1885 г., 1892 г., 1896 г., арх. Ганнекен Э.А., 1911 г., арх. Пощадарский Г.И.	Академика Павлова ул., 12
лаборатория общей патологии, 1885 г., арх. Миглер Ф.Л.	Академика Павлова ул., 12
лаборатория при физиологическом отделении, 1912-1914 гг., арх. Полещук А.А.	Академика Павлова ул., 12
лаборатория химическая, 1891 г., арх. Миглер Ф.Л.	Академика Павлова ул., 12
ограда, нач. XX в.	
отделение физиологическое, 1889 г., 1893 г., арх. Миглер Ф.Л.	Академика Павлова ул., 12
памятник собаке, 1935 г., ск. Безпалов И.Ф.	
сад, сер. XIX-нач. XX вв.	
фонтаны (три), 1930-е гг.	
Дача Фаберже К.Г.(А.К.):	Песочное шоссе, 14
дом жилой, 1901-1902 гг., 1907 г., арх. Шмидт К.К., арх. Гальенбек И.А.	
конюшня, 1901-1902 гг., арх. Шмидт К.К.	
корпус служебный, после 1907 г., арх. Гальенбек И.А.	
ледник, 1901-1902 гг., арх. Шмидт К.К.	
парк с прудом, 1901-1902 гг., арх. Шмидт К.К.	

Фонтан, нан. XX в. "Соляной городок", 1716-1748 гг., арх. Трезини Д., арх. Коробов И.К., арх. Маттарнови Г.-И., арх. Шумахер И.-Я., 1780-е гг., арх. Волков Ф.И., 1869-1870 гг., арх. Фонтана Л.Ф., 1870-е-нач. XX в. (приспособление под музейные помещения). Здесь в 1870 г. проводилась Всероссийская промышленная выставка:	Пестеля ул., 2, р. Фонтанки наб., 10, Гангутская ул., 1, Соляной пер., 9, 11
музей кустарный, 1901-1903 гг., арх. Трифонов П.П.	Соляной пер., 9
музей прикладных знаний с павильонами Русского Технического общества, 1871 г., арх. Войницкий Г.С., арх. Гартман В.А., 1881-1899 гг. (павильоны)	Пестеля ул., 2, р. Фонтанки наб., 10
музей сельскохозяйственный, 1876-1881 гг., арх. Китнер И.С., инж. Крель О.Е., инж. Лукашевич С.Б., 1889-1892 гг.	Гангутская ул., 1, р. Фонтанки наб., 10, Соляной пер., 11
Дом, где жили поэты: в 1831-1833 гг. - Пяндич Н.И., в 1833-1834 гг. - Пушкин А.С.	Пестеля ул., 5
Дом, где жили композиторы: в 1871-1872 гг. - Мусоргский М.П., в 1871-1872 гг. - Римский-Корсаков Н.А., в 1885 г. - Чайковский П.И.	Пестеля ул., 11
Мемориал в память обороны города в 1941-1944 гг. - "Зеленый пояс Славы Ленинграда", "Кировский вал", 1968 г., арх. Экстер А.И., ск. Жмаев Ю.С., ск. Колотин А.Н.	Петергофское шоссе, 14-й км (на пересечении с Партизана Германа ул.)
Мемориал в память обороны города в 1941-1944 гг. "Зеленый пояс Славы Ленинграда", "Кировский вал", 1944 г., арх. Иогансен К.Л., арх. Петров В.А.	Петергофское шоссе, 16-й км (около Тамбасова ул.)
Дворец Великого князя Николая Николаевича с доходным домом, арх. Хренов А.С.:	Петровская наб., 2
дворец, 1910-1913 гг. дом доходный, 1909 г.	Петровская наб., 2, корп. 1 Петровская наб., 2, корп. 2
Домик Петра I: бюст Петра I, 1875 г., ск. Забалло П.П., домик Петра I, 1703 г. ограды, 1871-1875 гг. сад, 1765 г., арх. Волков С.А., 1841 г., садовый мастер	Петровская наб., 6

Кузнецов, арх. Реймерс И.И.,
1889 г.

футляр домика, 1844 г.,
арх. Кузьмин Р.И., 1889 г.,
арх. Салько Н.М.

Набережная императора Петра
Великого (ныне Петровская):

набережная, 1901-1903 гг.,
инж. Берс В.А.,
инж. Зброжек Ф.Г.,
арх. Новиков Л.И.,
инж. Пшеницкий А.П.,
инж. Становой А.П.
пристань со львами "Ши-цза",
1903 г. (пристань),
инж. Пшеницкий А.П., 1907 г.,
арх. Бенуа Л.Н.

Дом ветеранов сцены
им. Савиной М.Г.:

арка, нач. XX в.
гараж, 1950-е гг.
главный корпус с пятью
примыкающими корпусами,
1946-1958 гг.,
арх. Талепоровский В.Н.,
арх. Милоскова Ф.И.
гостиница, 1950-е гг.
дом агронома, 1950-е гг.
корпус N 1, 1900 г., после
1917 г., арх. Гейслер М.Ф.
корпус N 4, 1950-е гг.
корпус медицинский, 1950-е гг.
котельная, 1950-е гг.
ледник, нач. XX в.
могила Моганова А.Е.
(1856-1921), театрального
деятели, 1920-е гг. (надгробие)
могила Савиной М.Г. (1854-1915),
актрисы, 1918 г. (надгробие)
ограда, нач. XX в.
парк, 2-я пол. XVIII-сер. XX вв.
сторожка, 1950-е гг.
флигель, кон. XIX-нач. XX вв.
фонтан, нач. XX в.

Набережная Петроградская,
1901-1903 гг., инж. Берс В.А.,
инж. Зброжек Ф.Г.,
арх. Новиков Л.И.,
инж. Пшеницкий А.П.,
инж. Становой А.П., 1966-1968 гг.,
инж. Болтунова Е.А.,
арх. Носков Л.А.

Петровская наб. - правый
берег р. Невы, от
Петроградской наб. до
Троицкого моста

Петровский просп., 13,
Марии Савиной ул., 1

Петроградская наб. - левый
берег р. Большой Невки,
от Петровской наб. до
р. Карповки наб.

Училищный дом им. Петра Великого, 1909-1911 гг., худ. Бенуа А.Н., арх. Дмитриев А.И., ск. Кузнецов В.В.	Петроградская наб., 2
Крейсер "Аврора", возвестивший 25 октября (7 ноября) 1917 г. начало Октябрьской революции Казармы Гренадерского полка:	Петроградская наб., у дома 2
госпиталь, 1803-1807 гг., арх. Рука П., 1866-1867 гг. конюшни, 1803-1807 гг., арх. Рука П. корпус офицерский, 1803-1807 гг., арх. Рука П., 1934-1939 гг. корпус солдатский, 1803-1807 гг., арх. Рука П., 1865-1868 гг. кузница, 1803-1807 гг., арх. Рука П. манек, 1803-1807 гг., арх. Рука П. школа, 1850-е гг.	Петроградская наб., 44, Чалаева ул., 24-30, Казарменный пер., 1, р. Карповки наб., 2 Чалаева ул., 28 Казарменный пер., 1 Петроградская наб., 44 р. Карповки наб., 2, Чалаева ул., 30 Чалаева ул., 26 Чалаева ул., 26 Чалаева ул., 24 Пионерская пл.
Памятник писателю Грибоедову А.С., 1959 г., ск. Лишев В.В., арх. Яковлев В.И.	
Особняк и заводоуправление лесопильного завода и льноджутовой мануфактуры Лебедева Д.Н., 1879-1880 гг., арх. Эрбер А.С.	Пироговская наб., 17
Особняк и заводоуправление Механического завода "Людвиг Нобель" с зимним садом, 1873-1874 гг., 1885-1886 гг., арх. Андерсон К.К., 1897 г., 1902-1903 гг., арх. Мельцер Р.Ф.	Пироговская наб., 19
Памятник биологу Менникову И.И., 1936 г., ск. Шервуд Л.В.	Пискаревский просп., 47
Институт Санкт-Петербургский Политехнический императора Петра Великого:	Политехническая ул., 29, Гидротехников ул., Гжатская ул., Фаворского ул.
амбулатория с аптекой, 1902-1904 гг., арх. Виррих Э.Ф., арх. Падлевский И.В. баня, 1902 г., арх. Виррих Э.Ф., арх. Падлевский И.В.	севернее больницы Политехническая ул., северо-восточнее станции метро "Политехническая"

больница, 1902-1903 гг., 1906 г., арх. Виррих Э.Ф., арх. Падлеевский И.В., арх. Тавгинов В.П.	восточнее 2-го профессорского корпуса
гидробашня с лабораториями, 1902-1905 гг., 1909 г., арх. Виррих Э.Ф., арх. Падлеевский И.В., арх. Тавгинов В.П.	юго-восточнее главного здания
главное здание, 1899-1903 гг., арх. Виррих Э.Ф., арх. Падлеевский И.В. Здесь в 1917 г. выступал Ленин В.И.	Политехническая ул., 29
корпус жилой для служащих, 1903-1904 гг., арх. Виррих Э.Ф., арх. Падлеевский И.В.	у пересечения Политехнической ул. и Гидротехников ул.
корпус механический с главной котельной, электростанцией, лабораториями и мастерскими, 1900-1902 гг., 1904 г., арх. Виррих Э.Ф., арх. Падлеевский И.В., арх. Тавгинов В.П.	восточнее общежитий
корпус профессорский со служебным флигелем, 1901-1902 гг., арх. Виррих Э.Ф., арх. Падлеевский И.В.	у пересечения Фаворского ул. и Политехнической ул.
корпус профессорский 2-й, 1903-1905 гг., арх. Виррих Э.Ф.	юго-восточнее химического корпуса
корпус учебный Гидротехнического института, 1935 г., инж. Берков А.Н., арх. Шапиро Т.М.	юго-восточнее химического корпуса
корпус химический с двумя флигелями, 1899-1904 гг., арх. Виррих Э.Ф., арх. Падлеевский И.В.	юго-восточнее главного здания
общежития 1-е и 2-е с корпусом столовых, 1899-1902 гг., 1907 г., арх. Виррих Э.Ф., арх. Падлеевский И.В.	северо-восточнее главного здания
ограда, 1910 г.	Политехническая ул., между Фаворского ул. и створом Курчатова ул.
парк, 1902-1904 гг., арх. Виррих Э.Ф., 1906-1907 гг. (планировка), садовник Вольф Э.Л.	южная часть главного здания, в границах территории, ограниченной Гжатской ул., Фаворского ул., Политехнической ул.
церковь Покрова Пресвятой Богородицы, 1912-1913 гг., арх. Падлеевский И.В.	у общежитий
Ботанический сад:	Профессора Попова ул., 2, Аптекарьская наб.,

ботанический сад, 1714 г., 1823 г., 1870-е гг., ботаник Регель Э.П.	Аптекарский просп., р. Карповки наб.
гербарий и библиотека, 1911-1915 гг., арх. Дитрих А.И.	Профессора Полова ул., 2, корп. 7
гербарий и библиотека, 1855 г., арх. Рука А.И., 1879 г., арх. Соколов К.Я.	Профессора Полова ул., 2, корп. 13
грот с беседкой, кон. XIX в., 1928 г.	Профессора Полова ул., 2
дом директора, 1750-е гг., 1828-1829 гг., 1990-е гг. (восстановление)	Профессора Полова ул., 2, р. Карповки наб.
дом для рабочих, 1908 г., арх. Дитрих А.И.	Профессора Полова ул., 2, корп. 8
дом жилой, 1860-е гг., арх. Соколов К.Я., 1990-е гг. (восстановление)	Профессора Полова ул., 2, корп. 2

Текст/Редакция документа подготовлены АО "Кодекс"

дом жилой, сер. XIX в.	Профессора Полова ул., 2, корп. 9
дом жилой "штатных сотрудников сада", 1912-1914 гг., арх. Дитрих А.И.	Профессора Полова ул., 2, корп. 1
дом садовый, 1840-е гг., арх. Шарлемань И.И. 1-й	Профессора Полова ул., 2, Аптекарская наб.
здание вестибюля, 1964 г.	Профессора Полова ул., 2
канцелярия, сер. XIX в.	Профессора Полова ул., 2
музей Ботанический, 1950-е гг.	Профессора Полова ул., 2
оранжереи (три), 1908-1915 гг., арх. Дитрих А.И.	Профессора Полова ул., 2, корп. 22, 23, р. Карповки наб.
оранжерея, 1900 г., арх. Бах А.Р., 1-я пол. XX в.	Профессора Полова ул., 2, корп. 1
оранжерея N 12, 1823-1830 гг., арх. Шарлемань И.И. 1-й, 1903-1908 гг., арх. Понцдарский Г.И.	Профессора Полова ул., 2, р. Карповки наб.
оранжерея викторная, 1886-1889 гг., арх. Китнер И.С., арх. де Рошефор Н.И.	Профессора Полова ул., 2, корп. 28
оранжерея пальмовая, 1847-1849 гг., арх. Фишер-Уральский Е.Ф.	Профессора Полова ул., 2, корп. 14, р. Карповки наб.
оранжерея пальмовая, 1893 г., арх. Китнер И.С., 1896-1899 гг., арх. де Рошефор Н.И.	Профессора Полова ул., 2, корп. 26, 27, р. Карповки наб.

переход между оранжереями, 1913 г., арх. Дитрих А.И. погреб на южном дворе, 1880-е гг. флигель Министерской дачи, 1854 г., арх. Кракау А.И. школы садоводов, нач. XX в., арх. Дитрих А.И. Казармы Кавалергардского полка, 1800-1806 гг., арх. Руска Л.: казармы манеж	Профессора Полова ул., 2, между корп. 1 и корп. 15 Профессора Полова ул., 2 Профессора Полова ул., 2, корп. 12 Профессора Полова ул., 2, корп. 6 Потемкинская ул., 1, Шлаперная ул., 41, 43 Шлаперная ул., 41 Потемкинская ул., 1, Шлаперная ул., 43 Почтамтская ул., 7, Почтамтский пер., 4, Якубовина ул., 6, лит. А Почтамтская ул., 7, Почтамтский пер., 4 Якубовина ул., 6, лит. А Почтамтская ул., 9, Почтамтский пер., 3, Якубовина ул., 12 Правды ул., 13 Правды ул., 15 Преображенская пл., 1 Приморский просп., 79 Приморский просп., 87
Дворец Безбородко А.А.: дворец сер. XVIII в., 1783-1795 гг., арх. Кваренги Д., 1836-1837 гг., арх. Кавос А.К., 1870 г., арх. Любимов Н.А. корпус служебный, кон. XVIII в., арх. Кваренги Д. Главный почтамт с аркой, 1782-1789 гг., арх. Львов Н.А., 1859 г., арх. Кавос А.К., 1903 г., гражд. инж. Новиков П.И. Училищный совет при Синоде с церковью благоверного князя Александра Невского и школой, 1898-1900 гг., арх. Померанцев А.Н. Синодальная типография, 1887-1889 гг., арх. Люшин Д.В., 1901 г., арх. Шмеллинг Л.Г. Собор Спасо-Преображенский: ограда из пушек, 1832-1833 гг., арх. Стасов В.П. сад, 1832-1833 гг., арх. Стасов В.П. собор, 1743-1754 гг., арх. Земцов М.Г., арх. Трезини П.-А., 1827-1829 гг., арх. Стасов В.П. Церковь Благовещения: колокольня и ризница, 1900-1901 гг., арх. Теплов В.К., 1946-1947 гг. (разобраны) церковь, 1764-1765 гг., 1805-1808 гг., арх. Мочульский В.О. Дача Шишмарева (Колубакина), 1824-1825 гг., арх. Мельников А.И.: дача	

ограда	
сад	
Храм буддийский:	Приморский просп., 91, 93
дом жилой, 1909-1910 гг.,	Приморский просп., 93
арх. Барановский Г.В.	
ограда, 1915 г.	Приморский просп., 91
сад, 1915 г.	Приморский просп., 91
храм, 1909-1915 гг.,	Приморский просп., 91
арх. Березовский Н.М.,	
арх. Барановский Г.В.	
Памятник Карлу Марксу, 1932 г.,	Пролетарской диктатуры пл.
ск. Евсеев С.А., арх. Щуко В.А.,	
арх. Гельфрейх В.Г.	
Памятник Фридриху Энгельсу,	Пролетарской диктатуры пл.
1931-1932 гг., ск. Евсеев С.А.,	
арх. Щуко В.А.,	
арх. Гельфрейх В.Г.	
Столбы верстовые (шесть),	Пулковское шоссе
1772-1775 гг., арх. Ринальди А.	
Фонтан "Нептун", 1809 г.,	Пулковское шоссе,
арх. Тома де Томон Ж.-Ф.	между 13 и 14 км
Обсерватория Пулковская:	Пулковское шоссе, 65
административно-хозяйственный	
блок, 1947-1953 гг.,	
арх. Яковлев В.И.,	
арх. Тихомиров В.И.,	
арх. Подбереский Н.П.	
базис Пулковский малый с центрами	
"А" и "В", сер. XIX в.,	
арх. Струве В.Я., 1980-е гг.	
(восстановление), геодезист	
Ефанов М.А.,	
геодезист Капцог В.Б.,	
арх. Соколов Ю.Т.	
башня астрографа	
короткофокусного двойного	
(АКД), 1947-1953 гг.,	
арх. Щусев А.В.,	
арх. Светлицкий П.	
башня менискового телескопа	
Макутова Д.Д. (МТМ-500),	
1947-1953 гг., арх. Щусев А.В.,	
арх. Светлицкий П.	
башня нормального	
астрографа, 1947-1953 гг.,	
арх. Щусев А.В.,	
арх. Светлицкий П.	
башня отражательного	
телескопа с кварцевым	
спектрографом	
Мельникова-Исаниани Б.К.	
(АСИ-5), 1947-1953 гг.,	
арх. Щусев А.В.,	
арх. Светлицкий П.	
братская могила гвардейцев,	Пулковское шоссе, 65,
погибших при снятии блокады	Меридианная дорожка

Ленинграда, и Героев Советского Союза Бойцова И.М., Волкова А.И., Куликова И.Н., 1944 г. главное здание со скульптурами Н.Колерника и Г.Галилея, 1834-1839 гг., арх. Брюллов А.П., 1947-1953 гг., арх. Щусев А.В., 1955 г., ск. Эйфлин Л.Ю., ск. Барбаш Л.Н. гостиница, 1853 г., арх. Яковлев В.И., арх. Еникеев Д. детские ясли с оградой, 1947-1953 гг., арх. Светлицкий П. детский сад с оградой, 1947-1953 гг., арх. Светлицкий П. дома жилые (восемь), 1947-1953 гг., арх. Яковлев В.И., арх. Тихомиров В.И., арх. Подбереский Н.П. кладбище воинское, 1941-1943 гг., 1979 г., ск. Лишев В.В., арх. Коалов П.Ф.	Пулковское шоссе, 65, корп. 1 Пулковское шоссе, 65, корп. 2 Пулковское шоссе, 65, корп. 4, 5, 6, 7, 8, 9, 10, 11 Пулковское шоссе, 65, северный склон Пулковской горы
корпус лабораторный, 1950-е гг. котельная, 1947-1953 гг., арх. Захарьевская М.А., арх. Персидская Л.А. лаборатория астрофизическая, 1950-е гг., арх. Баранский А. мастерские оптико-механические, 1947-1953 гг., арх. Захарьевская М.А., арх. Персидская Л.А. меридианная дорожка, 1834-1839 гг., арх. Брюллов А.П., 1947-1953 гг., арх. Щусев А.В. могила Баклунда О.А. (1846-1916), астронома	Пулковское шоссе, 65, северо-восточный склон Пулковской горы, кладбище астрономов
могила Белопольского А.А. (1854-1934), астронома	Пулковское шоссе, 65, северо-восточный склон Пулковской горы, кладбище астрономов
могила Костиного С.К. (1867-1936), астронома	Пулковское шоссе, 65, северо-восточный склон

могила Нейумина Г.Н. (1886-1946), основоположника отечественной астрографии	Пулковской горы, кладбище астрономов
могила Струве В.Я. (1793-1864), астронома	Пулковское шоссе, 65, северо-восточный склон Пулковской горы, кладбище астрономов
обсерватория радиоастрономическая с радиотелескопом БПР, 1950-е гг., арх. Еникеев Д. ограда с воротами, 1953 г., арх. Яковлев В.И., арх. Еникеев Д. павильон 26-дюймового рефрактора, 1947-1953 гг., арх. Щусев А.В., арх. Светлицкий П. павильон астрономической целостатной установки (АЦУ-5), 1960-е гг. павильон вертикального круга Эртеля, 1950-е гг. павильон горизонтального меридианного круга Сухарева А.А. (ГМК), 1952 г. павильон горизонтального солнечного телескопа Пономарева-Максутова, 1950 г. павильон зенит-телескопа "Ленинградский" (ЗТЛ-180), 1950-е гг. павильон зенит-телескопа Фрейберга-Кондратьева Г.А. (ЗТФ-135), 1947 г. павильон малого звездного интерферометра Линника В.П., 1951 г. павильон Миры северной, 1947-1953 гг. павильон "Морская башня", нач. XX в. павильон полярной трубы Михайлова А.А., 1951 г. павильон рефлектора макетного (РМ-700), 1960-е гг. павильон фотографического вертикального круга Зверева М.С. (ФВК), 1950-е гг. павильон фотоспектрической зенитной трубы (ФСЗТ), 1947-1953 гг., 1970-е гг.	Пулковское шоссе, 65, северо-восточный склон Пулковской горы, кладбище астрономов

павильоны службы времени (западный и восточный) Павлова Н.Н., 1850-е гг. памятник академику Голицыну Б.Б., 1961 г., ск. Кочуков Н. парк, XVIII в., 1771-1774 гг., садовый мастер Буш Д., 1834-1839 гг., арх. Брюллов А.П., 1947-1953 гг., Голован А.Г., арх. Захарская Н.Е., арх. Иванова О.А., дендролог Соколов С.Я. "Петровская горка", нам. XIX в. поликлиника, 1947-1953 гг., арх. Яковлев В.И., арх. Тихомиров В.И., арх. Подбереский Н.П. станция сейсмическая, 1908-1910 гг., арх. Полещук А.А. фонтан "Грот", 1807 г., арх. Воронихин А.Н.	Пулковское шоссе, 65, сейсмическая станция
Фонтан со сфинксами, 1809 г., арх. Тома де Томон Ж.-Ф. Памятник поэту Пушкину А.С., 1884 г., арх. Бенуа Н.П., ск. Спекушин А.М. Церковь Пророка Илии на Пороховых: сквер при часовне (утрачен) Великомученицы Параскевы, 1830-е гг. церковь, 1781-1785 гг., 1804-1806 гг., арх. Демерцов Ф.И., 1902-1904 гг., воен. инж. Симонов В.Я. Дом, где в 1882-1895 гг. жил художник Репин И.Е. Особняк Зива М.В., арх. Гиршович Б.И.: корпус служебный, 1905-1907 гг. ограда с воротами, 1907 г. особняк, 1905-1907 гг. палисадник, 1907 г.	Пулковское шоссе, 65, восточный склон Пулковской высоты Пулковское шоссе, близ Пулковской высоты Пушкинская ул.
Дом, где в 1814-1815 гг. и 1817-1822 гг. жил декабрист Лукин М.С. Дом, где жили: в кон. XVIII в. архитектор Баженов В.И., в кон. 1810-х-нач. 1820-х гг. - декабрист Долгоруков И.А., в	Революции шоссе, 75 Революции шоссе, у церкви Релина пл., 3/5, канала Грибоедова наб., 135 Рижский просп., 29 Рижский просп., 76, Степана Разина ул., 6 Римского-Корсакова просп., 37, Глинки ул., 15

XIX-нач. XX вв. - семьи архитекторов и художников Бенуа и Лансере, художник Серебрякова З.Е. Дом, где в 1887-1891 гг. жил композитор Рубинштейн А.Г. Здесь в 1905-1906 гг. проходили заседания ЦК РСДРП Памятник народному ополчению русско-шведской войны 1788-1790 гг., 1791 г. Дом Булатовых, 1807-1815 гг., 1820-е-1830-е гг., 1838 г., арх. Лукин Д. Могила Трофимова В.М. (1865-1926), ученого-архитектора, 1958 г. (надгробие) Михайловский (Инженерный) замок.	Рубинштейна ул., 38
аллея каштанов, 1944-1946 гг., арх. Катонин Е.И., арх. Кирхотани В.Д., проф. Удаленков А.П.	Рыбачий просп., напротив дома 19, корп.1
аллея лип, 1800 г., 1944-1946 гг., арх. Катонин Е.И., арх. Кирхотани В.Д., проф. Удаленков А.П.	Рылеева ул., 1, Короленио ул., 9
аллея лип, 1824 г.	Рябовское шоссе, 78, Пороховское кладбище
замок, 1784-1790-е гг., Павел I (эскиз), арх. Баженев В.И., арх. Бренна В., худ. Вигель А.-Ф. (первоначальные проекты), 1797-1800 гг., арх. Бренна В., ск. Александров-Уважский М.П., ск. Стадни Л., ск. Стадни П.-Д., ск. Квадри Ф., ск. Тибо Ф., ск. Трискорни А.	Садовая ул., 2, Замковая ул., Итальянская ул., 12, Инженерная ул., 8, 10, 11, 13, Кленовая ул., Манежная пл., 2, 6, р. Мойки наб., р. Фонтанки наб., Кленовая ул.
канал Воскресенский, 1797-1800 гг., 1879 г. (засыпан)	Кленовая ул.
конюшни, 1798-1800 гг., арх. Бренна В., 1823-1824 гг., арх. Росси К.И., кон. XIX-нач. XX вв.	р. Фонтанки наб., Садовая ул., 2
манеж Михайловский (экипциргауз), 1798-1800 гг., арх. Бренна В., 1823-1824 гг., арх. Росси К.И., ск. Пименов С.С., ск. Демут-Малиновский В.И., 1838 г., 1859 г.	Замковая ул.
	Манежная пл., 2, Инженерная ул., 13, Кленовая ул.
	Манежная пл., 6, Инженерная ул., 11, Кленовая ул.

мост трехлучевой, 1797-1800 гг., 1879 г. (засыпан) мост через Воскресенский канал по оси Садовой улицы, 1797-1800 гг., 1823-1825 гг. (засыпан)	Замковая ул., у южного фасада замка Садовая ул.
ограда, 1820-е гг., арх. Росси К.И.	Садовая ул.
павильон восточный, 1796-1800 гг., арх. Бренна В.	Инженерная ул., 10
павильон западный, 1796-1800 гг., арх. Бренна В.	Инженерная ул., 8
портик служительских конюшен, 1796-1800 гг., арх. Бренна В., 1823-1824 гг., арх. Росси К.И.	Итальянская ул., 12
сад вокруг Михайловского замка, 2-я пол. 1820-х гг., арх. Росси К.И.	Садовая ул., 2, р. Мойки наб., р. Фонтанки наб., Замковая ул.
сквер Инженерный, 1829 г., арх. Росси К.И., 1944-1946 гг., арх. Катонин Е.И., арх. Кирхотани В.Д., проф. Удаленков А.П.	Садовая ул., 2, Замковая ул., Кленовая ул.

Текст/Редакция документа подготовлены АО "Кодекс"

Ординарская (Комендантское управление), 1824-1826 гг., арх. Михайлов А.А. 2-й, арх. Росси К.И.	Садовая ул., 3, Инженерная ул., 5
Дом Яковлевой В.А. (Серебряковой О.В.), 1820-1835 гг., арх. Росси К.И.	Садовая ул., 5, Итальянская ул., 10
Дом Экспедиции государственных доходов (дом "с четырьмя колоннадами"), 1750-1760-е гг., 1809-1811 гг., арх. Берников С.П., арх. Руска Л.	Садовая ул., 12, Итальянская ул., 23
Дом, где жили: в 1816-1841 гг. - баснописец Крылов И.А., в 1810-1831 гг. - поэт и переводчик Гнедич Н.И., в 1810-1818 гг. - библиограф Саликов В.С.	Садовая ул., 20
Банк Ассоциационный	Садовая ул., 21, канала Грибоедова наб., 30, 32

банк, 1783-1790 гг., арх. Кваренги Д., 1817-1818 гг., арх. Руска Л., 1865-1869 гг., арх. Климов И.И., 1903-1904 гг., арх. Бертельс А.А. ограда, 1817 г., арх. Руска Л. ограда, 1786-1791 гг., арх. Кваренги Д. сады, 1865-1869 гг., арх. Климов И.И., 1934 г.	канала Грибоедова наб. Садовая ул.
Дворец Воронцова М.И. (Пажеский корпус): дворец, 1749-1757 гг., арх. Растрелли Ф.-Б., 1798-1800 гг., арх. Кваренги Д., 1827 г., арх. Штаубарт А.Е. капелла Мальтийская (храм римско-католический Святого Иоанна Предтечи), 1797-1800 гг., арх. Кваренги Д. ограда, 1749-1757 гг., арх. Растрелли Ф.-Б. сад, 1820-е гг. службы (три корпуса), нач. XIX в., 1831-1834 гг., арх. Кавос А.К. флигели (два), 1749-1757 гг., арх. Растрелли Ф.-Б.	Садовая ул., 26, Ломоносова ул., 6, 8, 10 Садовая ул., 26 Садовая ул., 26 Садовая ул., 26 Ломоносова ул., 6, 8, 10 Садовая ул., 26
Дом Второго Общества взаимного кредита с флигелями, 1907-1909 гг., арх. Лидваль Ф.И., ск. Козельский А.П., Гауптвахта, 1818-1820 гг., арх. Беретти В.И.	Садовая ул., 34 Садовая ул., 37
Дом городских учреждений, 1905-1906 гг., арх. Лишневский А.Л.	Садовая ул., 55-57, Вознесенский просп., 40-42
Рынок Никольский, 1788-1789 гг.	Садовая ул., 62, Крюкова канала наб., 18, Никольский пер., 1 Садовая ул., Михайловский сад
Памятник скульптору Шубину Ф.И., 1969 г., ск. Синайский В.А., арх. Сперанский С.Б. Могила Тантави Ш.-М.-А. (1811-1861), языковеда Дача Безбородко А.А. (Кушелевых-Безбородко): дача с двумя флигелями и переходными галереями, 1773-1777 гг., 1783-1784 гг., арх. Кваренги Д.	Садовая ул., 80, Ново-Волковское кладбище Свердловская наб., 40, 44, корп. 25-а, Попостровский просп., Пискаревский просп. Свердловская наб., 40

ограда со скульптурами (двадцать девять) львов, сер. XIX в.	Свердловская наб., 40
павильон парковый, 1840-е гг., 1950-1960 гг.	Свердловская наб., 44, корп. 25-а
парк, 1783-1787 гг., арх. Кваренги Д.	Свердловская наб., 40
пристань с гротом и сфинксами, кон. XVIII в.	Свердловская наб., 40
пруд с протокой, 1-я пол. XIX в.	Полуостровский просп., Пискаревский просп.
сад парадного двора, 1787 г.	Свердловская наб., 40
Дом, где в октябре 1917 г. жил Ленин В.И.	Сердобольская ул., 1
Братские могилы защитников и жителей г. Ленинграда, погибших во время блокады 1941-1944 гг., 1965 г. (надгробия), арх. Лукин Я.Н., ск. Долинская Н.В., ск. Елычкова М.К.	Серебряков пер., 1, Серафимовское кладбище
Могила Беляхова Н.Н. (1904-1956), архитектора, реставратора	Серебряков пер., 1, Серафимовское кладбище
Могила Бублика Д.В. (1890-1949), лингвиста	Серебряков пер., 1, Серафимовское кладбище
Могила Жихаревой Е.Т. (1875-1967), актрисы	Серебряков пер., 1, Серафимовское кладбище
Могила Ланга Г.Ф. (1875-1948), терапевта	Серебряков пер., 1, Серафимовское кладбище
Могила Матвея М.Э. (1899-1968), египтолога	Серебряков пер., 1, Серафимовское кладбище
Могила Панина-Коломенкина Н.А. (1874-1956), фигуриста, первого Олимпийского чемпиона России	Серебряков пер., 1, Серафимовское кладбище
Могила Петрова А.Н. (1906-1963), историка архитектуры	Серебряков пер., 1, Серафимовское кладбище
Могила Сильвина М.А. (1874-1955), революционера	Серебряков пер., 1, Серафимовское кладбище
Могила Струве В.В. (1869-1965), востоковеда	Серебряков пер., 1, Серафимовское кладбище
Могила Филонова П.Н. (1883-1941), художника	Серебряков пер., 1, Серафимовское кладбище
Могила Бартольда В.В. (1869-1930), востоковеда	р. Смоленки наб., 27, Смоленское лютеранское кладбище
Могила Брандта Ф.Ф. (1802-1879), зоолога	р. Смоленки наб., 27, Смоленское лютеранское кладбище
Могила Буша И.Ф. (1771-1843), анатома и хирурга	р. Смоленки наб., 27, Смоленское лютеранское кладбище
Могила Владимирцова Б.Я. (1884-1931), монголоведа	р. Смоленки наб., 27, Смоленское лютеранское кладбище

Могила Вольфа М.О. (1825-1883), книгоиздателя 1883 г. (надгробие), ск. Бернштам Л.А.	р. Смоленки наб., 27, Смоленское лютеранское кладбище
Могила Вредена Р.Р. (1867-1934), хирурга-ортопеда	р. Смоленки наб., 27, Смоленское лютеранское кладбище
Могила Гесса Г.И. (1802-1850), химика	р. Смоленки наб., 27, Смоленское лютеранское кладбище
Могила Гримма Д.И. (1823-1898), архитектора, художника	р. Смоленки наб., 27, Смоленское лютеранское кладбище
Могила Докучаева В.В. (1846-1903), естествоиспытателя	р. Смоленки наб., 27, Смоленское лютеранское кладбище
Могила Иностранцева А.А. (1843-1919), геолога	р. Смоленки наб., 27, Смоленское лютеранское кладбище
Могила Каминского А.А. (1862-1936), климатолога	р. Смоленки наб., 27, Смоленское лютеранское кладбище
Могила Клингера Ф.М. (1752-1831), писателя	р. Смоленки наб., 27, Смоленское лютеранское кладбище
Могила Козлова П.К. (1863-1935), географа	р. Смоленки наб., 27, Смоленское лютеранское кладбище
Могила Паррота Е.И. (1767-1852), физика	р. Смоленки наб., 27, Смоленское лютеранское кладбище
Могила Пекарского Э.К. (1858-1934), лингвиста, этнографа	р. Смоленки наб., 27, Смоленское лютеранское кладбище
Могила Радлова В.В. (1837-1918), тюрколога	р. Смоленки наб., 27, Смоленское лютеранское кладбище
Могила Регеля Э.Л. (1815-1892), ботаника	р. Смоленки наб., 27, Смоленское лютеранское кладбище
Могила Рейера К.К. (1846-1890), хирурга	р. Смоленки наб., 27, Смоленское лютеранское кладбище
Могила Рибаса Хоае де (Дерибаса О.М.) (1749-1800), адмирала	р. Смоленки наб., 27, Смоленское лютеранское кладбище
Могила Саломона Х.Х. (1797-1851), хирурга	р. Смоленки наб., 27, Смоленское лютеранское кладбище
Могила Саломникова А.В. (1867-1935), химика	р. Смоленки наб., 27, Смоленское лютеранское кладбище
Могила Сушкина П.П. (1868-1928), зоолога	р. Смоленки наб., 27, Смоленское лютеранское кладбище

Могила Сюзора П.Ю. (1844-1919), архитектора	р. Смоленки наб., 27, Смоленское лютеранское кладбище
Могила Тилло А.А. (1839-1899), географа	р. Смоленки наб., 27, Смоленское лютеранское кладбище
Могила Шиллинга П.П. (1786-1837), электротехника, востоковеда	р. Смоленки наб., 27, Смоленское лютеранское кладбище
Могила Шерка Э.Ф. (1837-1894), хирурга	р. Смоленки наб., 27, Смоленское лютеранское кладбище
Могила Шретера В.А. (1839-1901), архитектора	р. Смоленки наб., 27, Смоленское лютеранское кладбище
Могила Шторка Г.-Ф. (1766-1835), экономиста	р. Смоленки наб., 27, Смоленское лютеранское кладбище
Могила Шуберта Ф.И. (1758-1825), астронома и геодезиста	р. Смоленки наб., 27, Смоленское лютеранское кладбище
Могила Энгельгардта Е.А. (1775-1862), директора Царсковопольского Лицея	р. Смоленки наб., 27, Смоленское лютеранское кладбище
Могила Якоби Б.С. (1801-1874), физика, электротехника	р. Смоленки наб., 27, Смоленское лютеранское кладбище
Смоленский монастырь:	Смоленского ул., 1, Растрелли пл., 1, Смоленская наб., Кваренги пер., 2, 4
корпуса жилые (каре) с угловыми церквями, 1748-1769 гг., арх. Растрелли Ф.-Б., 1832-1835 гг., арх. Стасов В.П., 1890-е гг., арх. Таманский П.И.	Смоленского ул., 1, Растрелли пл., 1, Смоленская наб., Кваренги пер., 2, 4
ограда с угловыми башнями и пристройками, 1754-1760 гг., XIX в.	Смоленского ул., 1, Растрелли пл., 1, Смоленская наб., Кваренги пер., 2, 4
ограда чугунная, 1833-1834 гг., арх. Стасов В.П.	Растрелли пл., 1
сад в монастырском дворе, 1834-1835 гг., арх. Стасов В.П.	Смоленского ул., 1
сад перед монастырем, 1834-1835 гг., арх. Стасов В.П.	Растрелли пл.
сад "старый", кон. 1760-х-нач. 1770-х гг.	Смоленская наб.
собор Воскресения Словущего, 1748-1769 гг., арх. Растрелли Ф.-Б., 1832-1835 гг. (интерьеры), арх. Стасов В.П.	Смоленского ул., 1
Институт Александровский:	Смоленского ул., 3, Смоленская наб.

главное здание, 1765-1775 гг., арх. Фельтен Ю. М., 1821-1824 гг., арх. Квадри Д. И. ограда, XVIII в. сад, кон. 1760-х-нач. 1770-х гг. сквер перед институтом, 2-я четв. XIX в.	Смоляного ул., 3 Смоляная наб. Смоляная наб. Смоляного ул., 3
Императорское Воспитательное общество благородных девиц (Смоляный институт):	Смоляный пр., 1, Смоляный просп., 8, Смоляная наб., Пролетарской диктатуры пл.
главный корпус, 1806-1808 гг., арх. Кваренги Д. корпус служебный, 1806-1808 гг., арх. Кваренги Д. ограда парадного двора, 1807 г., арх. Кваренги Д., 1878 г. (восстановление) ограда сада, 1807-1808 гг.	Смоляный пр., 1, Смоляный просп., 8 Смоляный пр., 1, Смоляный просп., 8 Смоляный пр., 1
ограда сада-партера, 1923-1924 гг. памятник Ленину В. И., 1927 г., ск. Козлов В. В., арх. Шуко В. А., арх. Гельфрейх В. Г. пропилеи, 1923-1924 гг., арх. Шуко В. А., арх. Гельфрейх В. Г. сад, 1807-1808 гг., арх. Кваренги Д. сад парадного двора, 1890-е гг. сад-партер, 1810-е гг., 1899-1910-е гг., 1923-1934 гг., арх. Гельфрейх В. Г., арх. Шуко В. А., садовый мастер Катцер Р. Ф. фонтаны (четыре), 1933-1934 гг., арх. Шуко В. А., арх. Гельфрейх В. Г.	Смоляная наб., Смоляный просп., 8 Пролетарской диктатуры пл. Смоляного пр., 1 Пролетарской диктатуры пл., Смоляного аллея Смоляная наб. Смоляный пр., 1 Пролетарской диктатуры пл., Смоляного аллея
Центральное училище технического рисования и музей Штигица А. Л.:	сад-партер Соляной пер., 13, 15
музей, 1885-1886 гг., арх. Месмахер М. Е., ск. Чиков М. А., ск. Бауман А. Г., ск. Жилин В. И., ск. Лалин А. И. училище, 1879-1881 гг., арх. Кракау А. И., арх. Гедике Р. А.	Соляной пер., 15 Соляной пер., 13
Церковь Великомученика Пантелеимона: ограда с воротами, XVIII-XIX вв. церковь, 1735-1739 гг., арх. Коробов И. К., 1835 г., арх. Беретти В. И., 1840-е гг.	Соляной пер., 17, Пестеля ул., 2-а

(Барельефы), ск. Логановский А.В.	
Дом, где жили в 1824 г. писатель Грибоедов А.С. и поэт, декабрист Одоевский А.И.	Союза Печатников ул., 5
Храм Святого Станислава, 1823-1825 гг., арх. Висконти Д.И., 1827 г., арх. Шарлемань И.И. 1-й, 1885 г., 1950-е гг.	Союза Печатников ул., 22, Мастерская ул., 7
Дача Половцова А.А.: дача, 1910 г., арх. Шмидт К.К., 1911-1912 гг., арх. Фомин И.А. сад, XVIII-1-я пол. XIX вв., 1908-1913 гг. статуи (две) собак, кон. XIX в. статуя "Девушка в хитоне", нач. XX в.	р. Средней Невки наб., 6
Дом Аладова, 1800-е гг., 1840-е гг.	Средний просп. Васильевского острова, 24
Палаты Кикина А.В., 1714-1720 гг., 1952-1958 гг. (восстановление), арх. Бенуа И.Н.	Ставропольская ул., 9, Шпалерная ул., между домами 62 и 64
Столб верстовой, кон. 1770-х гг., арх. Валлен-Деламот Ж.-Б.	Старо-Петергофский просп., у Старо-Калинкина моста
Ворота Триумфальные Нарвские, 1814 г., арх. Кваренги Д., 1827-1834 гг., арх. Стасов В.П., ск. Демут-Малиновский В.И., ск. Клодт П.К., ск. Пименов С.С.	Стачек пл.
Дворец культуры им. Горького А.М., 1925-1927 гг., арх. Гегелло А.И., арх. Дмитриев А.И., арх. Кричевский Д.П., инж. Райган В.Ф.	Стачек пл., 4
Школа им. 10-летия Октября, 1925-1927 гг., арх. Никольский А.С.	Стачек пр., 5
Райсовет Кировский, 1930-1935 гг., арх. Троцкий Н.А.	Стачек пр., 18
Дача Дашковой "Кирияново", 1783-1784 гг., XIX в., 1970-1975 гг. (реконструкция), арх.-худ. Толстов М.И.: дача сад	Стачек пр., 45
Дача Чернышева И.Г. "Александрино": дача, 1770-е гг., арх. Валлен-Деламот Ж.-Б., 1820-е гг., 1960 г. (восстановление), арх. Плотников М.М. парк с прудами (два) и островами (два), 1770-е гг.	Стачек пр., 226

арх. Валлен-Деламот Ж.-Б., 1820-е гг., 1960-е гг. (восстановление), арх. Плотников М.М.	
Мемориал в память обороны города в 1941-1944 гг. - "Зеленый пояс Славы Ленинграда". "Кировский вал", 1946 г., арх. Гальперин Л.Ю., арх. Шпрейзер Д.М.	Стачек просп., Маршала Жукова просп.
Столб верстовой, 1777-1787 гг., арх. Ринальди А.	Станек просп., Трефолева ул.
Мемориал в память обороны города в 1941-1944 гг. - "Зеленый пояс Славы Ленинграда". "Кировский вал": дот, 1941-1944 гг. стела, 1970 г., арх. Шевеленко В.Э. танк, 1951 г., установлен	Станек просп., у дома 106
Дом, где жили: в 1881-1888 гг. - путешественник Пржевальский Н.М., в 1876-1877 гг. и в 1879-1880 гг. - писатель Успенский Г.И.	Столярный пер., 6
Памятник полководцу Суворову А.В., 1799-1801 гг., арх. Воронихин А.Н., ск. Гордеев Ф.Г., ск. Козловский М.И.	Суворовская пл.
Дом Брюллова А.П. (Сквоза П.Ю.), 1780-е гг., 1845 г., арх. Брюллов А.П.	Съездовская линия, 21, Тучков пер., 16
Церковь Святой Великомученицы Екатерины, 1811-1823 гг., арх. Михайлов А.А. 2-й, 1861-1863 гг., арх. Бологов А.М., арх. Бонштедт Л.П.: ограды (две) церковь часовни (две)	Съездовская линия, между домами 27 и 29, Тучков пер., между домами 22 и 24
Народный дом Паниной С.В., 1901 г., арх. Бенуа Ю.Ю.	Тамбовская ул., 63, Прилуцкая ул., 24
Молитвенный дом Знамения Пресвятой Богородицы старообрядческой общины Поморского согласия, 1906-1907 гг., арх. Крыжановский Д.А.: дом жилой звонница молитвенный дом ограда сад	Тверская ул., 8
Памятник композитору Глинке М.И., 1906 г., ск. Бак Р.Р., арх. Бак А.Р.	Театральная пл.
Памятник композитору Римскому-Корсакову Н.А.,	Театральная пл.

набережная, 1805-1810 гг., арх. Тома де Томон Ж.-Ф., инж. Герард И., мастер-каменотес Суханов С.К., 1831-1834 гг., инж. Адам Е.А.	
пристань со сфинксами фараона Аменхотепа III, 1455-1419 гг. до н. э., 1832-1834 гг., арх. Тон К.А.	
спуск, 1832-1834 гг., инж. Адам Е.А.	у Дворцового моста
спуск, 1832-1834 гг., инж. Адам Е.А.	у Румянцева схода
спуск Менделеевский, 1832-1834 гг., 1983-1984 гг.	по оси Менделеевской линии
устой береговой Исаакиевского наплавного моста, 1818-1821 гг., инж. Бетанкур А.А., инж. Треттер В.	
Кунсткамера, 1718-1734 гг., арх. Гербель Н.-Ф., арх. Земцов М.Г., арх. Клавери Г., арх. Маттарнови Г.-И., 1754-1756 гг., арх. Чезакинский С.И., 1887 г., арх. Марфельд Р.Р., 1947-1948 гг., арх. Каппан-Ингель Р.И.	Университетская наб., 3
Академия наук:	Университетская наб., 5, Менделеевская линия, 1, Биржевой пр., Таможный пер., 2
главное здание, 1783-1789 гг., арх. Кваренги Д.	Университетская наб., 5
флигель музейный, 1826-1831 гг., арх. Лукин И.Ф. при участии Филиппова Д.Е.	Менделеевская линия, 1, Биржевой пр., Таможный пер., 2
Императорский Санкт-Петербургский университет:	Университетская наб., 7-9, Менделеевская линия, 2
здание Двенадцати Коллегий, 1722-1742 гг., арх. Трезини Д., арх. Трезини Дж., арх. Земцов М.Г., 1834-1836 гг. арх. Щедрин А.Ф.	Университетская наб., 7, Менделеевская линия, 2, лит. А
корпус для игры в мяч ("жадепом"), 1778-1782 гг., 1872-1873 гг., арх. Горностаев И.И.	Университетская наб., 9, лит. О, во дворе
ограда, 1836 г., арх. Щедрин А.Ф.	Менделеевская линия, 2
сад ботанический, 1861-1868 гг., профессор	

Ботаники Бекетов А.Н. сад у здания Двенадцати Колпелгий, 1836 г., садовый мастер Бук П.	Менделеевская линия, 2
флигель ректорский, 1794 г., 1840-1842 гг., арх. Щедрин А.Ф.	Университетская наб., 9, лит. Б
Дворец императора Петра III, 1710-1714 гг., 1727 г., 1759-1761 гг., 1867-1870 гг., арх. Бернгард Р.Б., арх. Соболевский В.И.	Университетская наб., 11
Усадьба Меншикова А.Д. (Первый кадетский корпус):	Университетская наб., 13, 15, Съездская линия, 1, 3, 5, Филологический пер., 2, 4
дворец Меншикова А.Д., 1710-1714 гг., арх. Фонтана Д.М., арх. Шедель Г.-И., 1720-1721 гг., арх. Шедель Г.-И., 1730-1740-е гг., 1768-1769 гг., 1978-1981 гг. (реставрация), арх. Буржовская И.В., арх. Галочкин В.К., арх. Михайлов Г.В., инж. Кошаркин К.А.	Университетская наб., 15, Съездская линия, 1
дом жилой Первого кадетского корпуса, 1730-1740-е гг.	Съездская линия, 5
дом жилой Первого кадетского корпуса с садом, кон. XVIII в., манек и флигель, 1758-1759 гг., строитель Боржард И.-Г., ск. Юст И.	Съездская линия, 3
Первый кадетский корпус, 1730-е-1740-е гг., 1750-е гг., арх. Трезини Дж., 1938 г. Здесь в июне 1917 г. состоялся I Всероссийский съезд рабочих и солдатских депутатов	Университетская наб., 13, Филологический пер., 2, 4
Академия художеств:	Съездская линия, 1
главное здание, 1764-1771 гг., 1778-1788 гг., арх. Валлен-Деламот Ж.-Б., арх. Кокоринов А.Ф., ск. Прокофьев И.П., 1817-1837 гг., арх. Михайлов А.А. 2-й, арх. Тон К.А., 2-я пол. XIX-нач. XX вв., арх. Бенуа П.Н., арх. Резанов А.И., арх. Щуко В.А., арх. Эппингер Ф.И.	Университетская наб., 17, 3-я линия Васильевского острова, 2, 4-я линия Васильевского острова, 1-3
колонна, 1807 г., арх. Михайлов А.А. 2-й, 1847 г., арх. Брислов А.П., ск. Ляпин А.П.	Университетская наб., 17, лит. Ц
	в саду

мастерская батальная, 1897 г., арх. Свинын В.Ф. мастерская мозаичная, 1882-1884 гг., арх. Эллигер Ф.И. сад с огородом, 2-я пол. XVIII-нан. XIX вв., 1840-е гг., арх. Брюллов А.П. садовый корпус с портиком, 1819-1821 гг., арх. Михайлов А.А. 2-я флигель жилой, 1846-1849 гг., арх. Брюллов А.П., 1885-1887 гг., арх. Кенель В.А. флигель жилой, 1846-1849 гг., арх. Брюллов А.П., 1885-1887 гг., арх. Кенель В.А. "Уткина дача": главный дом, 1790-е гг. корпус служебный, 1820-1830-е гг. сад, 1790-е гг. Набережные и мосты реки Фонтанки: мост Аничков с четырьмя скульптурными конными группами, 1785 г., строитель-инж. Герад И.К., строитель-инж. Сухтелен П.К., 1841 г., арх. Брюллов А.П., инж. Бутцац И.Ф., арх. Шинкель К.Ф., 1841-1850 гг., ск. Клодт П.К., 1907-1908 гг., инж. Бобровский С.П., инж. Кривошеин Г.Г., инж. Щусев П.В. мост Египетский со сфинксами, 1826 г., ск. Соколов П.П., инж. Треттер В., инж. Христианович В.А., 1954-1955 гг. (воссоздание), арх. Арешев П.А., арх. Васильковский В.С., инж. Демченко В.В. мост Инженерный Второй, 1824-1826 гг., инж. Базен П.П., 1965 г., арх. Ротач А.П.	4-я линия Васильевского острова, 1-3, в саду 3-я линия Васильевского острова, 2, лит. И Университетская наб., 17, 3-я линия Васильевского острова, 2, 4-я линия Васильевского острова, 1-3 Университетская наб., 17, 3-я линия Васильевского острова, 2, 4-я линия Васильевского острова, 1, лит. Б 3-я линия Васильевского острова, 2, лит. Б 4-я линия Васильевского острова, 3, лит. Б Уткин просп., 2, 2-я Уткин просп., 2 Уткин просп., 2-я р. Фонтанки наб. - по обоим берегам р. Фонтанки, от Кутузова наб. до Подзорного канала и р. Большой Невы через р. Фонтанку, по Невскому просп. через р. Фонтанку по Лермонтовскому просп. р. Фонтанки наб.
--	---

мост Пречинный, 1766-1769 гг., арх. Росси И.Л., строитель Насонов Т.И., 1926 г., инж. Васильев Б.Д.	через р. Фонтанку, по Кутузова наб.
мост Старо-Калинкин, 1786-1788 гг., строитель-инж. Герард И.К., строитель-инж. Сухтегел П.К., 1892-1893 гг., арх. Рылло М.И., 1907-1908 гг., 1965 г. (реставрация), арх. Бенуа И.Н., 1986-1987 гг. (реставрация), арх. Иванов В.М.	через р. Фонтанку, по Старо-Петергофскому просп.
мост Чернышов (мост Ломоносова), 1785-1787 гг., строитель-инж. Герард И.К., строитель-инж. Сухтегел П.К., 1911-1912 гг., инж. Пшеницкий А.П., 1915 г., арх. Фомин И.А.	через р. Фонтанку по Ломоносова ул.
набережные со спусками, 1780-1789 гг., строитель-инж. Баур (Бауэр) Ф.В., строитель-инж. Борисов И.Н., строитель-инж. Герард И.К., строитель-инж. Модерах К.Ф., строитель-инж. Сухтегел П.К.	по обоим берегам р. Фонтанки, от Дворцовой наб. и Кутузова наб. до Подзорного канала и р. Большой Невы у впадения
Училище правоведения, кон. XVIII в., 1836 г., 1840 г. (интерьеры), арх. Стасов В.П., 1909-1910 гг., арх. Сюзор П.Ю. Здесь в XIX в. учились композиторы Серов А.Н. и Чайковский П.И., музыкальный критик Стасов В.В.; в ноябре 1917 г. состоялся чрезвычайный Всероссийский съезд Советов крестьянских депутатов	р. Фонтанки наб., 6, Чайковского ул., 1
Дом Пашковых, 1790-е гг.	р. Фонтанки наб., 18
Дом Неклюдова П.В. (дом Министерства Императорского Двора, "дом Голицына"), 1787-1788 гг., XIX в. (флигели), 1812 г. (домовая церковь), арх. Воронихин А.Н. Здесь жили: в 1812-1824 гг. - историк Тургенев А.И. и в 1816-1824 гг. - декабрист Тургенев Н.И.	р. Фонтанки наб., 20
Дворец Нарышкина Д.П. (Шуваловой С.П.), 1790-е гг., 1844-1846 гг., арх. де Симон Б.	р. Фонтанки наб., 21, Итальянская ул., 39
Дом, где жили: в 1880-е -1890-е гг. - поэт Поповский Я.П., в 1888-1892 гг. - композитор Чайковский П.И.	р. Фонтанки наб., 24

Текст/Редакция документа подготовлены АО "Кодекс"

Дом, где жили: р. Фонтанки наб., 25

в 1814-е -1825-е гг. -
декабристы Муравьевы Н.М. и А.М.,
в 1814-1816 гг. -
живописец Кипренский О.А.,
в 1816-1818 гг. - историк
Карамзин Н.М.

Дворец Шереметевых: р. Фонтанки наб., 34

дворец, 1730-е-нач. 1740-х гг.,
1746-1750 гг.,
арх. Чевалюцкий С.И.,
1795-1808 гг.,
арх. Воронихин А.Н.,
арх. Кваренги Д.,
арх. Старов И.Е., 1837-1857 гг.,
воен. инж. Корсини И.Д.
ограда с воротами, 1837-1838 гг.,
воен. инж. Корсини И.Д.,
павильоны (два), 1821-1824 гг.,
арх. Квадри Д.И.
сад, 1730-е гг.,
кон. XVIII-нач. XIX вв.,
1930-е гг.

флигель галерейный, 1803 г.,
арх. Кваренги Д., 1839 г.,
воен. инж. Корсини И.Д.
флигель дворовый южный,
1828 г., арх. Квадри Д.И.
флигель кухонный, 1864 г.,
арх. Бануа Н.Л.

флигель садовый южный,
1845 г., арх. Корсини И.Д.,
1911 г., 1914 г.,
арх. Красовский М.В.
Здесь в сер. 1920-х-1941 гг. и
в 1944-1962 гг. жила поэт
Ахматова А.А.

фонтан (фундаменты), сад, главная аллея
1750-е гг.,

кон. XVIII в. (засыпаны) р. Фонтанки наб., 36

Институт Екатерининский:
институт, 1804-1807 гг.,
арх. Кваренги Д., 1823-1825 гг.,
арх. Квадри Д.И.
сад, 1-я пол. XVIII в.,
1804-1807 гг.

Дом Ильиных (Кочневой О.А.), р. Фонтанки наб., 41
1805-1806 гг., арх. Руска Л.

Дом Дубянского (Зиновьева Н.В., р. Фонтанки наб., 46
Карповой Н.Ф.):

дом жилой, 1790-е гг., 1843 г.,
арх. Лангваген В.Я.
ограда с воротами, 1830 г.,
арх. Беретти В.И., 1843 г.,
арх. Лангваген В.Я.
сад, сер. XIX в.

Фонтан	
Малый театр (театр А.С.Суворина), 1876-1877 гг., арх. Фонтана Л.Ф., 1900-1902 гг., арх. Гаммерштадт А.К.	р. Фонтанки наб., 65
Главное казначейство, 1913-1916 гг., арх. Иофан Д.М., арх. Серефимов С.С., строитель-арх. Корвин-Круковский С.С.	р. Фонтанки наб., 70-72
Дом Кузановой А. (Клада Л.М.), 1831-1832 гг., арх. Мельников А.И.	р. Фонтанки наб., 79, Гороховая ул., 50
Дом Яковлевых (Евментьева А.Ф.), 1780-1790-е гг., 1856 г., арх. Ферри-де-Пиньи Е.И.	р. Фонтанки наб., 81, Гороховая ул., 57
Дом Лебедева, 1808-1809 гг.	р. Фонтанки наб., 87
Казармы местных войск, 1787-1790 гг., 1798-1803 гг., арх. Волков Ф.И.: главный корпус флигели (четыре)	р. Фонтанки наб., 90, корп. 1-3, 8
Дом Устинова К. (Петровых), 1817-1822 гг., арх. Шарлемань И.И. 1-й	р. Фонтанки наб., 92, Гороховая ул., 59
Дворец Юсуповых: дворец с флигелями, сер. XVIII в., 1789-1792 гг., арх. Кваренги Д.	р. Фонтанки наб., 115, Садовая ул., 50-а р. Фонтанки наб., 115
ограда с воротами, 1838-1840 гг., инж. Трофимович В., инж. Кольман К.	Садовая ул., 50-а
павильон, 1790-е гг., арх. Кваренги Д.	р. Фонтанки наб., 115
сад Юсуповский, сер. XVIII в., 1790-е гг., арх. Кваренги Д.	Садовая ул., 50-а
Усадьба Державина Г.Р.: главный дом, 1791-1793 гг., арх. Пильников Г.П., 1798-1806 гг., арх. Львов Н.А., 1846-1850 гг., арх. Горностаев А.М. Здесь в 1791-1816 гг. жил поэт Державин Г.Р. ограда, нач. XIX в. сад, 2-я пол. 1790-х гг., 1846-1848 гг., садовый мастер Гаврилов В.Г., арх. Горностаев А.М., садовый мастер Гумлер А. флигели (два), 1791-1793 гг., арх. Пильников Г.П., 1798-1806 гг., арх. Львов Н.А., 1846-1850 гг., арх. Горностаев А.М.	р. Фонтанки наб., 118

Экспедиция заготовления государственных бумаг:	р. Фонтанки наб., 144, 144-а, Рижский просп., 3, 5, 7, 8, 11
весовая, кон. XIX-нач. XX вв.	р. Фонтанки наб., 144, корп. 33
дом собрания рабочих и служащих, 1903 г., арх. Бах Е.Р.	Рижский просп., 3, лит. Д
заводоуправление и служебный корпус, 1816-1818 гг., инж. Бетанкур А., инж. фон Треттер Г.	р. Фонтанки наб., 144, лит. Ж, 3
корпуса производственные и служебные, казармы рабочих (девять зданий), 1857-1861 гг., арх. Жибер Э.И., гражд. инж. Маевский К.Я.	р. Фонтанки наб., 144, корп. 2, 4, 7, 8, 11, 20, р. Фонтанки наб., 144-а, лит. В, лит. В1, лит. В2, Рижский просп., 5, лит. А, Рижский просп. 7, корп. 1
ограда, 2-я пол. XIX в.	р. Фонтанки наб., 144, Рижский просп., 5, 7
палисадник, XIX в.	р. Фонтанки наб., 144
подстанция трансформаторная, нач. XX в.	р. Фонтанки наб., 144, корп. 19
сад, XIX в.	р. Фонтанки наб., 144
типография, 1905 г., арх. Бах Е.Р.	р. Фонтанки наб., 144, корп. 37
церковь Преподобномученика Андрея Критского, 1891-1892 гг., гражд. инж. Маевский К.Я.	Рижский просп., 9, корп. 34
школа техническая, 1903 г., арх. Бах Е.Р.	Рижский просп., 11, корп. 35
Дом, где в 1887-1895 гг. жил писатель Лесков Н.С.	Фурштатская ул., 50
Дом Варгунина К.А. (Игнатьева П.Н.): ворота, 1896-1899 гг., арх. фон Голен А.И.	Фурштатская ул., 52
дом жилой с флигелями, 1896-1899 гг., арх. фон Голен А.И., 1916 г.	
Пост "Цветочный" Николаевской железной дороги, откуда в марте 1918 г. отправился поезд, на котором Советское правительство переехало из Петрограда в Москву	ж.-д. ст. Цветочная Петербургского железнодорожного узла
Особняк Кельха А.Ф. (Александрова И.М.) с дворовыми флигелями, 1858-1860 гг., арх. Кольман А.К., 1896-1897 гг., арх. Чапин В.И., арх. Шене В.И., арх. Шмидт К.К.	Чайковского ул., 28
Особняк Трубецкого П.Н. (Нарышкиных) с дворовыми флигелями, 1780 г. (дом	Чайковского ул., 29, Друженинский пер., 2

Галерная гавань Гребного порта:

бассейн большой,
 1721-1723 гг., арх. Трезини Д.,
 кон. 1740-х гг.,
 арх. Чевакинский С.И.
 бассейны малые (два),
 1-я треть XIX в.
 башня водонапорная, 1894 г.
 канал входной с каменными
 набережными, спусками и молами,
 1721 г., арх. Трезини Д.,
 1732 г., арх. Коробов И.К.,
 1750-1754 гг.,
 арх. Башмаков М.А.,
 арх. Чевакинский С.И.,
 1808-1812 гг., арх. Захаров А.Д.
 караульный дом, 1824-1826 гг.,
 1904-1905 гг.
 кран паровой на гранитном
 основании, нач. XIX в., 1854 г.
 кроншпиц восточный,
 1721-1723 гг., арх. Трезини Д.,
 1754 гг., арх. Башмаков М.А.
 кроншпиц западный,
 1721-1723 гг., арх. Трезини Д.,
 1754 г., арх. Башмаков М.А.

Дворец Таврический:

гидросистема Таврического
 сада, кон. XVIII в.
 дворец, 1783-1789 гг.,
 арх. Старов И.Е., 1802-1804 гг.
 (интерьеры), арх. Руска Л.,
 1819 г. (интерьеры),
 арх. Росси К.И.,
 1905-1906 гг. (зал заседаний
 Государственной Думы),
 арх. Бех А.Р., арх. Шестов П.И.
 дом садовника с двумя
 флигелями, 1792-1794 гг.,
 арх. Волков Ф.И.
 мосты (два), 1793-1794 гг.,
 арх. Волков Ф.И.,
 инж. Шпекле К.-И.
 ограда каменная, 1822 г.
 ограда парадного двора,
 1792-1793 гг., арх. Волков Ф.И.
 ограда сада, 1896 г.,
 арх. Бруни А.А.
 оранжерея, кон. XVIII в.
 плотина, 1790-е гг.

Шиперский проток ул.,
 14-а, 20; 21, корп. 1; 23,
 корп. 2; 25
 Шиперский проток ул.

Шиперский проток ул.

Шиперский проток ул., 25
 Шиперский проток ул.

Шиперский проток ул., 21,
 корп. 1
 Шиперский проток ул., 23,
 корп. 2
 Шиперский проток ул., 20

Шиперский проток ул., 14-а

Шпалерная ул., 45, 47,
 Потемкинская ул., 2, 4,
 Кирочная ул., 50,
 Таврическая ул., 8
 Таврический сад

Шпалерная ул., 47,
 Таврическая ул., 8

Потемкинская ул., 2

Таврический сад

Таврическая ул., 8
 Шпалерная ул., 47

Потемкинская ул., 2, 4,
 Кирочная ул., 50,
 Таврическая ул., 8
 Шпалерная ул., 45
 Таврический сад

сад парадного двора, XX в. сад Таврический с прудом, 1783-1794 гг., арх. Волков Ф.И., садовый мастер Гульд В., арх. Старов И.Е. Флигель министерский (садовый), 1906-1907 гг., арх. фон Гоген А.И. фонтан, 1910-е гг., арх. Бруни А.А.	Шпалерная ул., 47 Потемкинская ул., 2-4, Кирочная ул., 50, Таврическая ул., 8
Церковь Святого благоверного князя Александра Невского: сад, 1891 г. церковь, 1891 г., арх. Косяков В.А.	Шпалерная ул., 47, Таврическая ул., 8 Таврический сад
Братская могила погибших 9 января 1905 г., 1931 г. (надгробие), арх. Витман В.А., ск. Манизер М.Г. Могила Федорова Е.С. (1851-1909), изобретателя в области воздухоплавания Дача, нач. XX в.:	Шуппа ул., 10 9 Января просп., 4, кладбище "Памяти жертв 9 января"
беседка с гранитным бассейном ворота чугунные дом жилой корпус служебный ледник оранжерея парк	9 Января просп., 4, кладбище "Памяти жертв 9 января"
Мемориал в память обороны города в 1941-1944 гг. - "Зеленый пояс Славы Ленинграда". "Сестра", 1966 г., худ. Пейсли Г.А., арх. Берлинерблат Л.М., арх. Колосовский М.Е.	г. Зеленогорск, Исполкомовская ул., 6
Церковь Казанская, 1910-1913 гг., арх. Никонов Н.Н., 1980-е гг. (восстановление)	г. Зеленогорск, Приморское шоссе, 38-й км
Заводы Ижорские Адмиралтейские: бассейн с разводным мостом, 1803-1805 гг., арх. Гесте В.И., инж. Гаскойн К.К. газгольдер, 1848-1853 гг. заводы молотовой и плющильный, 1804-1809 гг., арх. Гесте В.И., инж. Гаскойн К.К., инж. Вильсон А.Я., 1835 г., 1850-е гг. (перестройка) канал водоотводный (криволинейный) с мостом-плотиной N 2,	г. Зеленогорск, Приморское шоссе, 547 г. Колпино, Ленина просп., 1

1803-1805 гг., арх. Гесте В.И.,
 инж. Гаскойн К.К.,
 канал водостводный
 (прямолинейный) с
 мостом-плотиной N 3, 1807 г.,
 инж. Вильсон А.Я.
 контора заводская, 1804-1806 гг.,
 арх. Гесте В.И.,
 инж. Гаскойн К.К.,
 инж. Вильсон А.Я., 1866-1877 гг.,
 1901 г. (перестройка)
 корпус сталелитейный, 1853 г.,
 1873 г.
 корпус цепных кузниц
 (фрагменты), 1809-1813 гг.,
 1830-1835 гг. (реконструкция),
 арх. Вильсон А.Я.,
 нач. XX в. (пристроена
 электростанция)
 мастерская модельная и
 гравильная, 1818 г., 1829 г.,
 инж. Вильсон А.Я., 1869 г.,
 1896 г. (перестройка)
 мастерская цепопробная,
 1827 г., 1835 г. (перестройка)
 ограда на подпорной стене главной
 плотины, 1831-1835 гг.,
 инж. Вильсон А.Я.
 плотина главная N 1 с
 подпорной стеной, XVIII в.,
 1803-1805 гг., арх. Гесте В.И.,
 инж. Гаскойн К.К.,
 якорный завод, 1803-1806 гг.,
 арх. Гесте В.И.,
 инж. Гаскойн К.К.,
 1825-1829 гг., 1853 г.
 (перестройка), инж. Вильсон А.Я.
 Дача, нач. XX в.

Дача Бормана Ж.:

жилой дом, 1910-е гг.
 колодец, нач. XX в.
 корпус служебный, нач. XX в.
 ледник, нач. XX в.
 парк, нач. XX в.
 фонтан, нач. XX в.

Могила Алексеева М.П. (1896-1981),
 литературоведа, академика,
 1984 г. (надгробие),
 арх. Хазанов В.В.

Могила Альтмана Н.И. (1869-1970),
 художника, 1973 г.

(надгробие), арх. Милорадович Т.Н.
 Могила Ахматовой А.А. (1889-1966),
 поэтессы, 1960-е гг. (надгробие),

пос. Комарово,
 Морская ул., 8
 пос. Комарово,
 Морская ул., 14

пос. Комарово, Озерная ул.,
 кладбище

пос. Комарово, Озерная ул.,
 кладбище

пос. Комарово, Озерная ул.,
 кладбище

1826-1836 гг. мастерские парусные (три корпуса), 1785-1786 гг., арх. Ветошников М.Н. провиантские магазины (семь корпусов), 1787-1796 гг., арх. Ветошников М.Н., 1845-1851 гг. сарай (магазин) пенькового канатного завода, 1784-1786 гг., арх. Ветошников М.Н. сарай (оклад) лесной, 1794-1796 гг., арх. Баженов В.И., 1831 г., 1938 г. сарай (оклад) утольный, 1840-1843 гг., арх. Риглер П.К. смоляня канатного завода, 1784-1786 гг., арх. Ветошников М.Н., 1830 г., арх. Акутин А.Н.	г. Кронштадт, Адмиралтейство, Якорная пл., 1
Канал им. Петра Великого с гидротехническими сооружениями: бассейн с насосной станцией и отводным каналом, 1734-1752 гг., воен. инж. Люберас И.-П., XIX-XX вв. док Петровский (южный), 1719-1726 гг., Петр I, строитель Лейн Э., 1734-1752 гг., воен. инж. Люберас И.-П., XIX-XX вв. доки в крест-канале, 1719- 1726 гг., Петр I, строитель Лейн Э., 1734-1752 гг., воен. инж. Люберас И.-П. доковый мост, 2-я пол. XIX в. канал (морская часть), 1719-1726 гг., строитель Лейн Э., Петр I, 1734-1752 гг., воен. инж. Люберас И.-П., XIX-XX вв. овраг между крест-каналом и бассейном с кюветом (незаконченная часть канала), 1719-1752 гг., строитель Лейн Э., воен. инж. Люберас И.-П., 1901 г.	г. Кронштадт, Адмиралтейство
Госпиталь Военно-Морской:	г. Кронштадт, Восстания ул., 2, Мануильского ул., 2
анатомический театр, 1849-1852 гг., арх. Мартынов А.А.	

аптека, прачечная и пивоварня, 1839 г., арх. Анерт Э.Х.	
баня, сушильня и лудильня, 1838 г., арх. Анерт Э.Х.	
ворота главного въезда, XIX в.	
главное здание, 1833-1840 гг., арх. Анерт Э.Х.	
ограда у главного здания, XIX в.	
пекарня и кухня, 1840 г., арх. Анерт Э.Х.	
сад, 1839-1840 гг., арх. Анерт Э.Х.	
часовня, 1903-1905 гг., арх. Косыков В.А.	
Церковь англиканская, 1819-1822 гг.	г. Кронштадт, Зосимова ул., 24, Володарского ул., 13
Пруд Итальянский, 1717-1727 гг., замысел Петра I, строитель Лейн Э., 1780-1780-е гг.	г. Кронштадт, Итальянский пруд (южнее Итальянского дворца)
Рыбные ряды, 1827-1828 гг.	г. Кронштадт, Итальянского пруда наб.
Дом губернский 6-й, 1717-1725 гг., арх. Браунштейн И.-Ф., 1770-е гг., 1810-1820 гг.	г. Кронштадт, Красная ул., 2
Крепость Кронштадт:	г. Кронштадт, крепость
башня северо-восточная, 1830 г.	
ботардо северное с капониром, 1836-1839 гг.	
ботардо южное, 1825-1826 гг.	
вал земляной Главный, 1825-1830 гг.	
казарма оборонительная 1-я западная (Цитадельская) с полубашней, 1826-1828 гг., 1903-1906 гг., 1930-е гг.	
казарма оборонительная 1-я северная с сухопутным манежем, 1831-1834 гг.	
казарма оборонительная 2-я западная (Кронштадтская) с полубашней, 1826-1829 гг., 1903-1906 гг., 1979-1981 гг.	
казарма оборонительная 2-я северная, 1836-1837 гг.	
казарма оборонительная 3-я северная, 1837-1839 гг., 1950-е гг.	
казарма оборонительная 4-я северная, 1838 г.	
казарма оборонительная 5-я северная, 1871-1873 гг.	

казарма оборонительная восточная, 1833-1835 гг.	
плотина защитная северная N 1, 1826-1840 гг.	
полубашня 1-я северная, 1833 г.	
полубашня 2-я северная, 1836-1837 гг.	
полубашня 3-я северная, 1837-1838 гг.	
ров крепостной оборонительный, 1710-1724 гг., Петр I, строитель Лейн Э., 1761-1764 гг., 1825-1827 гг. (перестройка)	
Санкт-Петербургские ворота с гауптвактой, 1831-1832 гг., 1872-1873 гг.	г. Кронштадт, крепость
стена оборонительная, 1826-1836 гг.	
стена эскарповая, 1825-1829 гг.	
Братская могила артиллеристов, погибших во время взрыва на батарее "Константин" 30 ноября 1898 г.	г. Кронштадт, Кронштадтское шоссе, городское кладбище
Могила полковника Александрова Н.А. и капитана Вронинского А.А., 19 июля 1906 г., 1908 г. (надгробие)	г. Кронштадт, Кронштадтское шоссе, городское кладбище
Гостиный двор, 1833-1835 гг., 1870-е гг.	г. Кронштадт, Ленина просп., 16
Съезжий дом купеческой части, 1835-1837 гг., арх. Руска Л.И., 1853 г.	г. Кронштадт, Ленина просп., 20
Школа гражданская народная, 1783 г., арх. Волков Ф.И.	г. Кронштадт, Ленина просп., 23
Присутственные места (городская дума), 1834-1837 гг., арх. Анерт Э.Х., арх. Брюллов А.П.	г. Кронштадт, Ленина просп., 36
Часовня церкви Богоявления Господня, 1903 г., арх. Вискель А.И., арх. Косяков В.А., инж. Шаверновский В.П.	г. Кронштадт, Ленинградская ул., 2
Храм лютеранский святой Елизаветы:	г. Кронштадт, Ленинградская ул., 1, лит. Н
дом пастора, 1836 г.	
ограда, 1836 г.	
храм, 1834-1836 гг., арх. Анерт Э.Х.	г. Кронштадт, Ленинградская ул., 1, лит. Н
Башня городского водопровода с флигелем, 1836-1839 гг., воен. инж. Лебедев В.П., воен. инж. Татаринцев, 1870-е гг., 1887 г.	г. Кронштадт, Ленинградская ул., 2, лит. Б

Парк Петровский:	г. Кронштадт, Макаровская ул.
ограда, 1882 г. памятник императору Петру I, 1841 г., ск. Жак Т.Н., ск. Клодт П.К. парк, 1861-1882 гг., садовый мастер Раутлер К.	
Первый учебный морской экипаж:	г. Кронштадт, Макаровская ул., 1/3, Коммунистическая ул., 3, 3-а
дом Меншикова А.Д. (Миника Б.-Х.), 1711-1716 гг., 1719-1720 гг., арх. Браунштейн И.-Ф., арх. Шедель Г.-И., строитель Шедель И.-Х., 1751 г., арх. Чевалюнский С.И., 1826-1836 гг., арх. Акутин А.Н., арх. Кохиус В.П., арх. Штауберт А.Е., 1860 г.	
казарма Первого учебного морского экипажа, 1836-1846 гг., арх. Акутин А.Н., арх. Анерт Э.Х., арх. Желязевин Р.А., арх. Фарафонтъев А.Я.	г. Кронштадт, Коммунистическая ул., 3-а
казарма с минными классами, 1714-1724 гг., арх. Браунштейн И.-Ф., строитель Шедель И.-Х., арх. Шлютер А., 1765-1775 гг., строитель Герард И., 1808 г., арх. Акутин А.Н.	г. Кронштадт, Макаровская ул., 1/3
корпус служебный казарм Первого учебного морского экипажа, 1836-1837 гг., арх. Фарафонтъев А.Я., арх. Кохиус В.П., 1843 г., арх. Акутин А.Н.	г. Кронштадт, Коммунистическая ул., 3
ограда, 1830-1831 гг., арх. Анерт Э.Х., арх. Росси К.И., арх. Штауберт А.Е.	г. Кронштадт, Макаровская ул., 1/3, от казармы до канала им. Петра Великого
сад, после 1855 г.	г. Кронштадт, Макаровская ул., 1/3, у канала им. Петра Великого
сад (частично утрачен), 1842 г.	г. Кронштадт, Макаровская ул., 1/3, во дворе Первого учебного морского экипажа
фонари (частично утрачены), 1830-1831 гг., арх. Анерт Э.Х., арх. Росси К.И., арх. Штауберт А.Е.	г. Кронштадт, по Макаровской ул. и от казармы до канала им. Петра Великого
Арсенал, 1832-1836 гг., арх. Гомин И.Г., 1857 г., 1893 г.	г. Кронштадт, Макаровская ул.

1770-е гг., 1810-1820 гг. Дом губернский 4-й, 1717-1725 гг., арх. Браунштейн И.-Ф., 1770-е гг., 1810-1820 гг.	г. Кронштадт, Петровская ул., 10, корп. 3
Дом губернский 5-й, 1717-1725 гг., арх. Браунштейн И.-Ф., 1770-е гг., 1810-1820 гг.	г. Кронштадт, Петровская ул., 12, корп. 2
"Образцовая казарма", 1717-1725 гг., арх. Браунштейн И.-Ф., 1770-е гг., 1810-1820 гг., 1832-1833 гг., арх. Гомзин И.Г.	г. Кронштадт, Петровская ул., 14
Дом губернский 7-й, 1717-1725 гг., арх. Браунштейн И.-Ф., 1770-е гг., 1810-1820 гг., 1832-1833 гг., арх. Гомзин И.Г.	г. Кронштадт, Петровская ул., 14, лит. А
Дом губернский 8-й, 1717-1725 гг., арх. Браунштейн И.-Ф., 1770-е гг., 1810-1820 гг., 1830-1832 гг.	г. Кронштадт, Петровская ул., 16, Коммунистическая ул., 2
Дом губернский 9-й, 1717-1725 гг., арх. Браунштейн И.-Ф., 1770-е гг., 1810-1820 гг., 1830-1832 гг.	г. Кронштадт, Петровская ул., 16-а
Парк Екатерининский: ограда, 1887 г. памятник мореплавателю Беллинсгаузену Ф.Ф., 1870 г., арх. Монипетти И.А., ск. Шредер И.Н. парк, 1848 г.	г. Кронштадт, Советская ул.
Офицерское собрание, 1785-1786 гг., арх. Ветошников М.Н., 1858-1858 гг., арх. Кузьмин Р.И.	г. Кронштадт, Советская ул., 43
Библиотека Морская, 1910-1926 гг., арх. Косяков Г.А.: библиотека ограда	г. Кронштадт, Советская ул., 49
Форт береговой "Риф", 1898-1912 гг.	г. Кронштадт, Финский залив, о. Котлин
Форт береговой "Шанец" ("Александр и Николай Шанцы"), 1700-е гг., 1788 г., 1855-1856 гг., 1883 г., 1898-1913 гг.	г. Кронштадт, Финский залив, о. Котлин
Батарея северная N 1, 1855-1856 гг., инж. Тотлебен Э.И., 1861-1869 гг., инж. Заверев К.Я.	г. Кронштадт, Финский залив, северный фарватер
Батарея северная N 2, 1855-1856 гг., инж. Тотлебен Э.И., 1862-1867 гг., инж. Заверев К.Я.	г. Кронштадт, Финский залив, северный фарватер
Батарея северная N 3, 1855-1856 гг., инж. Тотлебен Э.И., 1864-1868 гг., инж. Заверев К.Я.	г. Кронштадт, Финский залив, северный фарватер
Батарея северная N 4 ("Заверев"), 1864-1869 гг., инж. Заверев К.Я.	г. Кронштадт, Финский залив, северный фарватер

Батарея северная N 5, 1855-1856 гг., инж. Тотлебен Э.И., 1864-1868 гг., инж. Зеверев К.Я.	г. Кронштадт, Финский залив, северный фарватер
Батарея северная N 6, 1855-1856 гг., инж. Тотлебен Э.И., 1864-1868 гг., инж. Зеверев К.Я.	г. Кронштадт, Финский залив, северный фарватер
Батарея северная N 7, 1855-1856 гг., инж. Тотлебен Э.И., инж. Дзичканец И.Г., 1857-1866 гг.	г. Кронштадт, Финский залив, северный фарватер
Форт "Обручев" ("Красноармейский"), 1896-1913 гг., инж. Шишкин А.А.	г. Кронштадт, Финский залив, северный фарватер
Форт "Тотлебен" (Тереминский), 1896-1913 гг., инж. Шишкин А.А.	г. Кронштадт, Финский залив, северный фарватер
Батарея южная N 1, 1855-1856 гг., инж. Тотлебен Э.И., 1865-1868 гг., инж. Зеверев К.Я.	г. Кронштадт, Финский залив, южный фарватер
Батарея южная N 2 ("Дзичканец"), 1855-1856 гг., инж. Тотлебен Э.И., 1869-1873 гг.	г. Кронштадт, Финский залив, южный фарватер
Батарея южная N 3 ("Милютин"), 1855-1856 гг., инж. Тотлебен Э.И., 1869-1879 гг., инж. Зеверев К.Я.	г. Кронштадт, Финский залив, южный фарватер
Форт "Александр I", 1836-1845 гг., инж. Лебедев В.П.	г. Кронштадт, Финский залив, южный фарватер
Форт "Константин", 1806-1809 гг., 1858-1879 гг., воен. инж. Сысоев П., 1897-1901 гг.	г. Кронштадт, Финский залив, южный фарватер
Форт "Кроншлот", 1703-1704 гг., 1715-1724 гг., Петр I, строитель Лейн Э., 1783-1796 гг., 1850-1860 гг., инж. Дзичканец И.Г., инж. Заржецкий И.А.	г. Кронштадт, Финский залив, южный фарватер
Форт "Павел I" ("Рисбанк"), 1807-1812 гг., инж. Герард И., 1845-1859 гг., инж. Маслов В.И.	г. Кронштадт, Финский залив, южный фарватер
Форт "Петр I", 1721-1724 гг., Петр I, строитель Лейн Э., 1823-1824 гг., инж. Фуллон А.А.	г. Кронштадт, Финский залив, южный фарватер
Памятник адмиралу Макарову С.О., 1913 г., ск. Шервуд Л.В.	г. Кронштадт, Якорная пл.
Собор Никольский Морской: ограда с фонарями, 1913-1914 гг., арх. Косяков В.А., сад, 1911-1914 гг., садовый мастер Гильбих Э.Г., собор, 1903-1913 гг., арх. Косяков В.А., 1930-е гг.	г. Кронштадт, Якорная пл., 5
Памятник ученому-энциклопедисту	г. Ломоносов, Дворцовый просп., 12, Ломоносова ул., 8

Ломоносову М.В., 1955 г., арх. Глиман Г.Д.	
Дворцово-парковый ансамбль Верхнего парка и Нижнего сада: ансамбль Большого дворца и Нижнего сада:	г. Ломоносов, Дворцовый просп., 48, Верхний парк г. Ломоносов, Дворцовый просп., между домами 48 и 50, Верхний парк, 1 г. Ломоносов, Верхний парк, 1
Большой (Меншиковский) дворец, с террасами, 1711-1727 гг., арх. Браунштейн И.-Ф., арх. Фонтана арх. Шедель Г.-И., ок. Пино Н., 1737-1740 гг., арх. Еропин П.М., арх. Земцов М.Г., арх. Коробов И.К., 1748-1755 гг., арх. Растрелли Ф.-Б., 1765-1770-е гг., арх. Ринальди А., XIX-нач. XX вв., арх. Росси К.И., арх. Прейс Г.А., арх. Паульсон О.А., 1946-1956 гг. (реставрация), арх. Халтурин К.Д.	
галерея (фундамент), 1760-е гг., нач. XIX в. (засыпан)	западнее эспланады Катальной горы
дома кавалерские (пять) (фундаменты), 1760-е гг., арх. Ринальди А., нач. XIX в. (засыпаны)	восточнее эспланады Катальной горы
канал морской с ковшем и двумя бассейнами, 1719 г., 1756-1761 гг., инж. Ганнибал А.П.	севернее Нижнего сада
"Картинный дом", 1752-1755 гг., арх. Растрелли Ф.-Б.	г. Ломоносов, Дворцовый просп., 50
"Нижние дома", 1749-1751 гг., арх. Растрелли Ф.-Б.:	г. Ломоносов, Дворцовый просп., 46-а, 46-б, 46-б1, 48, 48-а
дом лесничего (восточный флигель)	г. Ломоносов, Дворцовый просп., 46-б
дом садсеника (западный флигель)	г. Ломоносов, Дворцовый просп., 48
ограда с воротами	
службы дома лесничего	г. Ломоносов, Дворцовый просп., 46-а
службы дома садсеника	г. Ломоносов, Дворцовый просп., 48-а
центральный корпус (парники)	г. Ломоносов, Дворцовый просп., 46-б1

Нижний сад, 1717-1720-е гг., 1740-1750-е гг., садовый мастер Грац Х., садовый мастер Ламберти П., арх. Растрелли Ф.-Б., 1975-1978 гг. (реставрация), арх. Ковалевский П.П., инж. Агапова К.Д., инж. Контская Р.Ф.	г. Ломоносов, Дворцовый просп., между домами 48 и 50
ограда дворца с четырьмя воротами, 1751 г., арх. Растрелли Ф.-Б., 1777 г., 1949 г. (реставрация), арх. Халтурин К.Д.	г. Ломоносов, Дворцовый просп., между домами 48 и 50
оранжерея Померанцевая (фрагмент), 1747-1748 гг., арх. Растрелли Ф.-Б. павильон "Эрмитаж" (фундамент), 1760-е гг., нач. XIX в. (засыпан) пруд, XVIII в.	г. Ломоносов, Дворцовый просп., Нижний сад северо-западнее Китайского дворца
терраса земляная, 1-я четв. XVIII в. фонтан (фундамент), 1719 г., арх. Браунштейн И.-Ф., нач. 1770-х гг. (засыпан)	восточнее морского канала, перед Нижним садом перед "Нижними домами" и садом Нижний сад, восточная аллея
фонтан (фундамент), 1719 г., арх. Браунштейн И.-Ф., нач. 1770-х гг. (засыпан)	Нижний сад, главная аллея
фонтан (фундамент), 1719 г., арх. Браунштейн И.-Ф., нач. 1770-х гг. (засыпан)	Нижний сад, западная аллея

Текст/Редакция документа подготовлены АО "Кодекс"

Верхний парк: Верхний парк, 1710-1720-е гг., 1756-1774 гг., садовый мастер Ламберти П., арх. Ринальди А., 1810-е гг., 1830-е гг., садовый мастер Буш Джозеф, 1850-е гг., садовый мастер Мейнке Л., 1954-1962 гг. (реконструкция района крепости Петерштадт), арх. Дубего Т.Б.	г. Ломоносов, Верхний парк
водосброс Красного пруда со обросной трубой, XVIII в.	Красный пруд
водосброс Нижнего пруда, XVIII в.	Нижний пруд
водосброс пруда у Кательной горки, XVIII-XIX вв.	пруд у Кательной горки

вход в дворцовый парк (сторожка и пилоны ворот), 1850 г. дренажная система Китайского дворца, 1766 г., арх. Ринальди А. зверовой двор с фонтаном, 1750-е гг., кон. XVIII в. (засыпан) канал водоподводящий, 1710-1720-е гг. канал, 1-я пол. XIX вв.	г. Помонозов, Дворцовый просп., 44 на р. Карасте, у подножия крепости Петерштадт между прудами Красным и "Подкова" между Красным и Сухим прудами, вдоль Иликовского просп.
"Китайская кухня", 1852-1853 гг., арх. Бонштедт Л.П. Китайский дворец: Китайский дворец, 1762-1768 гг., арх. Ринальди А., 1852-1853 гг., арх. Бонштедт Л.П., арх. Штагенштейндер А.И., 1948-1949 гг. (реставрация), арх. Плотинов М.П. Бюст "Антиной", XVIII в. (копия с античного оригинала II в. до н.э.), XIX в. (постамент) Бюст "Голова Афины Веллибри", нач. XIX в. (копия с античного оригинала V в. до н.э.), XIX в. (постамент) Бюст "Голова Геры", 1-я треть XIX в. (копия с античного оригинала III в. до н.э.), XIX в. (постамент) Бюст "Диана", 2-я пол. XVIII в., XIX в. (постамент) Бюст императора Адриана, 1-я пол. XVIII в. (копия с античного оригинала II в. до н.э.), XIX в. (постамент) Бюст "Марс", XVIII в. (копия с античного оригинала IV в. до н.э.), XIX в. (постамент) Бюст "Омфала", 1-я пол. XVIII в., XIX в.	куртина у северного фасада Китайского дворца куртина у восточного фасада Китайского дворца куртина у южного фасада Китайского дворца куртина у северного фасада Китайского дворца куртина у восточного фасада Китайского дворца куртина у восточного фасада Китайского дворца партер у северного фасада Китайского дворца

(постамент)	
ваза, XIX в., XX в.	курина у восточного фасада
(постамент)	Китайского дворца
ваза, кон. XVIII в.,	северо-восточнее Китайского
XX в. (постамент)	дворца
вазы (две), XIX в.,	северо-западнее Китайского
XX в. (постаменты)	дворца
скульптура "Аполлино",	у южного фасада Китайского
сер. XIX в. (копия с	дворца
античного оригинала IV в.	
до н.э.), XIX в.	
(постамент)	
скульптура "Аполлон	партер у южного фасада
Бельведерский", XVIII в.	Китайского дворца
(копия с оригинала	
ск. Песхара), XX в.	
(постамент)	
скульптура "Артемиды	партер у южного фасада
Версальская", XVIII в.	Китайского дворца
(копия с оригинала школы	
ск. Песхара),	
XX в. (постамент)	
скульптура "Венера	у южного фасада Китайского
Медийская", 1810 г.	дворца
(копия с оригинала	
Тимарка и Кефисодота	
Младшего), XIX в.	
(постамент)	
скульптура "Лаокон",	курина у восточного фасада
1817 г. (копия с оригинала	Китайского дворца
Александра Полидора и	
Афинодора),	
ск. Крозатиер Ш., XIX в.	
(постамент)	
скульптура "Омфала",	у северного фасада Китайского
1-я пол. XVIII в., XIX в.	дворца
(постамент)	
скульптура "Собака"	восточное крыло Китайского
(две статуи), сер. XIX в.,	дворца
XIX в. (постамент)	
скульптура "Три грации",	курина у западного фасада
нач. XIX в. (копия с	Китайского дворца
оригинала Пилон Ж.),	
XIX в. (постамент)	
скульптура "Тритон",	Китайский пруд
1861 г., XIX в.	
(постамент)	
колодец каптажный, XIX в.	южнее Китайского пруда
концертный зал ("Каменное	западнее Большого дворца
зале"), 1751-1752 гг.,	
арх. Растрелли Ф.-Б., 1902 г.,	
арх. Паульсон О.А.,	
1965-1966 гг. (реставрация),	
арх. Плотинов М.М.	
корпус кавалерский, 1767 г.,	восточнее Китайского дворца
арх. Ринальди А., 1807 г.,	

1843-1845 гг., 1980-е гг. (реставрация)	
лабиринт водный, XVIII в.	западная часть парка
мост каменный ("Руинный"), XIX в.	через р. Карасту
мост Петровский, нач. XX в.	через р. Карасту, южнее Нижнего пруда
мост, XVIII-XIX вв.	по Ореховой аллее, у Китайского пруда
мост, XVIII в.	через западный рукав П-образного пруда
мост, 1850 г.	через реку Карасту у Нижних домов
мост, XVIII в.	через южный рукав П-образного пруда
мост-плотина Красного пруда, 1-я четв. XVIII в.	р. Караста
мост-плотина Нижнего пруда, 1710-е гг.	р. Караста
мост-плотина, XVIII-XIX вв.	у дворцовой электростанции
мост-труба, XIX в.	через овраг у дворцовой электростанции
мосты-трубы (два), XVIII-XIX вв.	Рябиновая аллея
павильон Кательной горки, 1762-1774 гг., арх. Ринальди А., 1951-1959 гг. (реставрация), арх. Плутников М. М.	северо-западная часть Верхнего парка
павильон "Эрмитаж" (фундамент), 1750-е гг., кон. XVIII в. (засыпан)	на р. Карасте, у подножия крепости "Петерштадт"
пергола с пристанью и скульптурами:	у Китайского дворца
пергола с пристанью, 1870-е гг., 1949 г. (реставрация)	у Китайского пруда
скульптура "Илионей", 1850-е гг. (копия с оригинала школы ск. Скопаса), XIX в. (постамент)	Китайский пруд
скульптура "Нимфа в раковине", 1850-е гг., XIX в. (постамент)	у перголы
скульптура "Парис", XIX в.	Китайский пруд
Крепость "Петерштадт":	
арсенал (фундамент), 1757 г., 1810-е гг. (засыпан)	
гауптвахта (фундамент), 1757 г., 1810-е гг. (засыпан)	
дворец Петра III:	

дворец, 1758-1762 гг., арх. Ринальди А., 1950-1953 гг. (реставрация), арх. Плотников М.М.	
скульптура "Амур и Психея", XVIII в. (копия с античного оригинала II в. до н.э.), XIX в. (постамент)	у дворца Петра III
скульптура "Амур с луком", XVIII в. (копия с оригинала ск. Лисиппа), XIX в. (постамент)	у дворца Петра III
скульптура "Дракон" (две статуи), XVIII в.	у дворца Петра III
скульптура "Иона", XVIII в. (копия с оригинала ск. Потто П.), XIX в. (постамент)	у дворца Петра III
скульптура "Меркурий", XVIII в. (копия с оригинала ск. Болонья Д.), XIX в. (постамент)	у дворца Петра III
дом комендантский (фундамент), 1757 г., 1810-е гг. (засыпан)	
дом генерала Левина (фундамент), 1757 г., 1810-е гг. (засыпан)	
дом генерала Форстера (фундамент), 1757 г., 1810-е гг. (засыпан)	
кирха гарнизонная (фундамент), 1757 г., 1810-е гг. (засыпан)	
"Почетные ворота" крепости, 1757 г., арх. Ринальди А., 1961 г. (реставрация), арх. Плотников М.М.	
укрепления земляные (фрагменты), 1759-1762 гг.	
пилоны ворот, нач. XX в.	Дворцовый просп., между домами 44 и 46
пристань, XIX в.	у Китайского пруда
пруд, XVIII в.	у крепости Петерштадт
пруд (без воды), XVIII в.	в сквере западнее Котельной горки
пруд Карлиев, XVIII в.	южнее Большого дворца
пруд Китайский, 1760-е гг., сер. XIX в.	южнее Китайского дворца
пруд Нижний, XVIII в.	восточнее Большого дворца
пруд П-образный, XVIII в.	южнее Концертного зала
пруд "Подкова", XVIII в.	южнее Большого дворца
пруд у Котельной горки, XVIII в.	западнее Котельной горки

пруды (два), XVIII в. скамьи и кресла металлические и мраморные, XIX в. электростанция дворцовая, нач. XX в., арх. Паульсон О.А.: главное здание дом жилой флигель	восточнее Липовой аллеи Верхний парк Верхний парк, 2
Собор Архангела Михаила, 1911-1914 гг., арх. Миняев А.К. Церковь Святого Спиридона Тримифунтского, 1896 г., воен. инж. Щеглов В.И. Храм лютеранский Святого Иоанна, 1829-1830 гг., арх. Шарлемань И.И. 1-й Дача Максимова:	г. Помонossoв, Дворцовый просп., 61 г. Помонossoв, Иликовский просп., 1 г. Помонossoв, Кирочная ул., 14 (Мартышкино) г. Помонossoв, Краснофлотское шоссе, 16, 16/1 г. Помонossoв, Краснофлотское шоссе, 16 г. Помонossoв, Краснофлотское шоссе, 16/1 г. Помонossoв, Краснофлотское шоссе г. Помонossoв, Краснофлотское шоссе г. Помонossoв, Краснофлотское шоссе г. Помонossoв, Левитана ул., 2, Верещагина ул., Дачная ул. г. Помонossoв, Левитана ул., 2, Верещагина ул. г. Помонossoв, Верещагина ул. г. Помонossoв, Дачная ул., Левитана ул. г. Помонossoв, Дачная ул. г. Помонossoв, Михайловская ул., 19-а, 21-а, Александровская ул., 14 Александровская ул., 14, Михайловская ул., 19-а Михайловская ул., 21-а
главный дом, 1892 г. оранжерея, кон. XIX в. парк, XVIII-XIX вв. плотина (руины), XVIII-XIX вв. пруд (осушен), XVIII-XIX вв.	
Усадьба Мордвиновых:	
башня водонапорная, нач. XX в. оранжерея, 2-я пол. XIX в. парк, XVIII-XIX вв. пруды (четыре), XVIII-XIX вв. Подворье Городищенского монастыря Рождества Богородицы: дома жилые (два), нач. XX в. часовня Святителя Николая, Преподобного Серафима Саровского и царицы Александры, 1904 г., арх. Соколов П.П.	
Усадьба адмирала Грейга С.К.: ("Санс-Эннуи"): бюст мужчины, XIX в. вазы (две), 2-я пол. XIX в.	г. Помонossoв, пос. Опытин канал, госпиталь

главный дом, 1720-е гг., арх. Трезини Д., 1760-е гг., XIX в. мост, XIX-нач. XX вв. мост-плотина, XVIII в. парк, XVIII в. пруды с островами, XVIII в. статуя "Собака", XIX в. терраса с лестницей, кон. XIX в. флигель юго-западный, кон. XIX в. флигель южный, кон. XIX в.	
Ворота городские, 1825-1829 гг., арх. Горностаев В.М., арх. Шарлемань И.И. 1-й Богадельня, 1860-1861 гг., кон. XIX-нач. XX вв., арх. Весман Н.И., арх. Шевцов А.И.	г. Помоносов, Ораниенбаумское шоссе г. Помоносов, Оранжерейная ул., 18
Церковь Пресвятой Троицы, 1903-1904 гг., арх. Горпинский И.П.	г. Помоносов, Оранжерейная ул., 19
Больница общины Святого Георгия, 1901-1902 гг. Могила Брюллова А.П. (1798-1877), архитектора Конюшни дворцовые, 1786-1792 гг., арх. Бренна В., арх. Камерон Ч.	пос. Можайский, 25 Октября просп., 105 г. Павловск, Городское кладбище г. Павловск, Красных Зорь ул., 2, Революции ул., 11
Парк "Александрова дача": павильон "Эхо", кон. 1780-х гг. парк, 1780-е гг.	г. Павловск, Минуркина ул.
Церковь Святителя Николая, 1902-1904 гг., арх. фон Голен А.И. Дача Самойловой Ю.П.:	г. Павловск, Обороны ул., 1, Артиллерийская ул., 2 г. Павловск, Павловское шоссе, Парковая ул., 1
дом жилой, сер. XVIII в., 1831-1835 гг., арх. Брюллов А.П. парк с гидросистемой, XVIII-XIX вв. церковь великомученицы Екатерины, 1748 г., 1827-1829 гг., арх. Адамини Д.Ф., арх. Адамини П.Ф., арх. Мельников А.И., 1837 г., арх. Брюллов А.П., 1868-1871 г., арх. Резанов А.И.	
Богадельня Куракиных, 1817 г., арх. Адамини Л.Ф., сер. XIX в. Павловский дворцово-парковый ансамбль: "Амфитеатр" со статуей "Флора", сер. XVIII в., 1793 г.,	г. Павловск, Просвещения ул., 3 г. Павловск, Революции ул., 20 г. Павловск, Павловский парк, Старая Сильвия

арх. Бренна В.	
Большие круги:	
восточный круг:	
бюст "Зима", нач. XVIII в., 1952 г. (постамент)	
бюст "Меланхолик", нач. XVIII в., 1952 г. (постамент)	
бюст "Сангвиник", нач. XVIII в., 1952 г. (постамент)	
бюст "Флегматик", нач. XVIII в., 1952 г. (постамент)	
бюст "Холерик", нач. XVIII в., 1952 г. (постамент)	
бюст "Юноша", нач. XVIII в., 1952 г. (постамент)	
статуя "Мир", нач. XVIII в., ск. Баратта П., XIX в. (постамент)	в центре восточного круга
западный круг:	
бюст "Весна", нач. XVIII в., 1952 г. (постамент)	
бюст "Девушка с жемчужной нитью", нач. XVIII в., 1952 г. (постамент)	
бюст "Лето", нач. XVIII в., 1952 г. (постамент)	
бюст "Наяда" (два), нач. XVIII в., 1952 г. (постамент)	
бюст "Нимфа ясного дня", нач. XVIII в., 1952 г. (постамент)	
статуя "Правосудие", нач. XVIII в., ск. Баратта П., кон. XVIII в. (постамент)	в центре западного круга
цветники партерные Большие круги, 1792-1799 гг., арх. Бренна В.	
бюст Аполлона Бельведерского, 1-я пол. XIX в. (копия с оригинала ск. Песчара), XIX в. (постамент)	площадка вблизи Большой Каменной (Итальянской) лестницы
Вольерный участок:	центральный район парка
бюст Гомера, XVIII в., 1954 г. (постамент)	аллея у павильона "Вольер"

бюст императора Августа, XVIII в., 1954 г. (постамент)	аллея у павильона "Вольтер"
бюст императора Адриана Публия, XVIII в., 1954 г. (постамент)	аллея у павильона "Вольтер"
бюст императора Гальбы, XVIII в., 1954 г. (постамент)	аллея у павильона "Вольтер"
бюст императора Каракаллы, XVIII в., 1954 г. (постамент)	аллея у павильона "Вольтер"
бюст императора Клавдия, XVIII в., 1954 г. (постамент)	аллея у павильона "Вольтер"
бюст императора Нерона, XVIII в., 1954 г. (постамент)	аллея у павильона "Вольтер"
бюст императора Октавиана Августа, XVIII в., 1954 г. (постамент)	аллея у павильона "Вольтер"
бюст императора Оттона, XVIII в., 1954 г. (постамент)	аллея у павильона "Вольтер"
бюст императора Тита, XVIII в., 1954 г. (постамент)	аллея у павильона "Вольтер"
бюст императора Юлия Цезаря, XVIII в., 1954 г. (постамент)	аллея у павильона "Вольтер"
бюст эллинистического поэта, XVIII в., 1954 г. (постамент)	аллея у павильона "Вольтер"
бюст императора Веспасиана, XVIII в., 1954 г. (постамент)	аллея у павильона "Вольтер"
ваза-амфора, кон. XVIII в., XIX в. (постамент)	Вольтерный пруд
ваза-кратер, XIX в.	Главная аллея, площадь напротив павильона "Вольтер"
павильон "Вольтер", 1782 г., арх. Камерон Ч., 1806 г., арх. Воронихин А.Н.	
пруд Вольтерный, 1863 г., садовый мастер Катцер Ф.К.	Вольтерный пруд
статуя "Венера Итальянская", сер. XIX в. (с оригинала ск. Кановы А.), 2-я пол. XIX в. (постамент)	Вольтерный пруд
статуя "Девушка со львом", 1854 г., ск. Трошэль Ю.	Вольтерный пруд
скамьи металлические (шесть), кон. XVIII в., 1980-е гг. (восстановление)	аллея у Вольтера
статуя "Танцовщица", сер. XIX в., ск. Ринальди Р., 2-я пол. XIX в.	"Лабиринт"
статуя "Эрминия", сер. XIX в., ск. Ринальди Ф., 2-я пол. XIX в.	западная часть Вольтерного участка
"Воздушный театр", 1811 г., садовый мастер Асмус А.И., арх. Воронихин А.Н.	центральный район парка

ворота Ижорские («Этиопские»), 1790-1791 гг., арх. Камерон Ч., 1803 г., 1831 г., арх. Росси К.И.	Белая береза
ворота Мраморные, кон. XVIII в., 1906 г. (перевезены с Каменного острова)	Большая звезда
ворота «Памятника любезным родителям», 1809 г., арх. Тома де Томон Ж.	Старая Сильвия
ворота Розового павильона, 1826 г., арх. Росси К.И.	у Розового павильона
ворота с вазами, 1820-е гг., арх. Росси К.И.	долина р. Славянки
ворота Старо-Сильвийские (трое), 1786-1793 гг., арх. Бренна В.	Старая Сильвия
ворота Театральные, 1802 г., арх. Бренна В.	Парадное поле
ворота у дворца, 1824 г., арх. Росси К.И., 1940 г.	центральный район парка

Текст/Редакция документа подготовлены АО «Кодекс»

дворец Павловский (Большой), 1782-1786 гг., арх. Камерон Ч., 1786-1799 гг., арх. Бренна В., 1800-1825 гг., арх. Воронихин А.Н., арх. Кваренги Д., арх. Росси К.И.	Революции ул., 20
дренажная и мелиоративная системы парка, XVIII-XIX вв.	
каскад Большой, 1786-1787 гг., арх. Камерон Ч., 1792-1794 гг., арх. Бренна В.	долина р. Славянки
каскад Руинный, 1794 г., арх. Бренна В.	Старая Сильвия
Колоннада Аполлона: каскад с мостом, 1800 г., арх. Кваренги Д.	долина р. Славянки
колоннада, 1782-1783 гг., арх. Камерон Ч., 1799-1817 гг.	
статуя Аполлона Бельведерского, 1783 г. (копия с оригинала ск. Леохара), ск. Гордеев Ф.Г., XIX в. (постамент)	
шлюз, 1800 г., арх. Кваренги Д.	

Круглый зал ("Музыкальный павильон"), 1799-1800 гг., арх. Бренна В., арх. Камерон Ч. лестница Большая Каменная (Итальянская) с четырьмя статуями львов и двумя вазами, 1799 г., арх. Бренна В.	Большая звезда
мост Кентавров, 1795-1796 гг., арх. Камерон Ч., 1805 г., 1972 г.	центральный район парка
мост Олений, 1879 г., инж. Чикалев А.Н.	долина р. Славянки
мост у северного корпуса дворца, 1799 г., арх. Бренна В.	Центральный (Константиновский) Розовопавильонный пруд
мост Чугунный у Храма дружбы, 1823 г., арх. Росси К.И., 1886 г.	центральный район парка
мост-плотина Висконтиев, 1802-1803 гг., строитель Висконти К., арх. Воронишин А.Н.	долина р. Славянки
мост-плотина Горбатый, 1784 г., арх. Камерон Ч.	долина р. Славянки
мост-плотина Пиль-башенный, 1806 г., строитель Висконти К., арх. Воронишин А.Н., арх. де Фриа И.	долина р. Славянки
мост-плотина Черный, 1780-е гг., арх. Камерон Ч., 1799 г., арх. Бренна В.	долина р. Славянки
Новая Сильвия:	
ворота Ново-Сильвийские (двое), около 1800 г., арх. Бренна В.	
ворота Траурные мавзолея "Супругу-благотелю", 1808-1809 гг., арх. Тома де Томон Ж.	
колонна "Конец света", 1783 г., арх. Камерон Ч., 1800 г., арх. Бренна В.	
мавзолей "Супругу-благотелю", 1808-1809 гг., арх. Тома де Томон Ж., ск. Мартос И.П.	
мост Ново-Сильвийский, 1875 г., арх. Потолов И.Я., инж.-строитель Чикалев А.Н.	
статуя "Аполлон Мусагет", 1798 г. (отливка с оригинала IV в. до н.э.), литейный	

мастер Гастлу З., XIX в., 1950-е гг. (постамент)	
озеро Круглое, 1781 г., арх. Камерон Ч.	долина р. Славянки
павильон Елизаветин (Краснодолинный), 1800-1804 гг., арх. Камерон Ч., худ.-декоратор Гонзало П.	Красная долина
павильон "Молочня", 1782 г., арх. Камерон Ч.	центральный район парка
павильон Розовый, 1811-1812 гг., арх. Воронихин А.Н., 1814 г., арх. Росси К.И., худ.-декоратор Гонзало П.	Белая береза
павильон Росси (памятник императрице Марии Федоровне), 1816 г., арх. Росси К.И., 1914 г. (постройка), ск. Беклемишев В.А.	центральный район парка
павильон "Холодная ванна", 1799 г., арх. Камерон Ч.	долина р. Славянки
павильон "Храм дружбы", 1780-1782 гг., арх. Камерон Ч., 1938 г.	долина р. Славянки
(утрачена статуя Цереры)	
памятник Великой княгине Елене Павловне "на острове" (разрушен), 1806 г., ск. Мартос И.П.	р. Славянка, у Большого моста
памятник императору Павлу I, 1850-1851 гг., 1872 г. (копия с оригинала), ск. Витали И.П.	Парадный двор Павловского дворца
"Памятник любезным родителям", 1786 г., арх. Камерон Ч., 1807 г., ск. Мартос И.П.	Старая Сильвия
парк, 1777 г., 1780-1787 гг., садовый мастер Визлер А.К., арх. Камерон Ч., 1790-1800 гг., арх. Бренна В., 1801-1828 гг., худ.-декоратор Гонзало П.	
Пиль-башня, 1795-1797 гг., арх. Бренна В., худ.-декоратор Гонзало П., 1807 г., арх. Воронихин А.Н.	долина р. Славянки
пристани (две), XVIII-XIX вв.	Розовопавильонный пруд, о. Ливен
пристани у Висконтиева моста (две), нач. XIX в.	долина р. Славянки
пруд Ботанический, кон. XVIII в.	Большая Звезда
пруд Верхний Крутозальный, кон. XVIII в.	Большая Звезда
пруд Верхний Розовопавильонный с плотиной, 1790-е гг.	между Парадным полем и Белой Березой

пруд Верхний Старосильевский с плотиной, 1790-е гг.	между Старой и Новой Сильвией
пруд Висконтиев, XVIII в.	долина р. Славянки
пруд Вокзальный, кон. XVIII в.	Большая Звезда
пруд Глазовский, сер. XIX в.	на северо-востоке Большой Звезды
пруд Западной Розовопавильонный, 1790-е гг.	западнее от Верхнего Розовопавильонного пруда, ул. Революции
пруд Краснодолинный с плотиной, нач. XIX в., худ.-декоратор Гонзало П.	между Большой Звездой и Красной долиной
пруд на Новом питомнике, сер. XIX в.	на северо-востоке Большой Звезды
пруд на Старом питомнике, сер. XIX в.	западнее от Белой Березы
пруд Нижний Крутлозальный, кон. XVIII в.	Большая Звезда
пруд Нижний Розовопавильонный с плотиной, 1790-е гг., 1800-е гг., худ.-декоратор Гонзало П.	Парадное поле
пруд Нижний Старосильевский с плотиной, 1790-е гг.	между Старой и Новой Сильвией
пруд Пиль-Башенный, кон. XVIII в.	долина р. Славянки
пруд Северный Верхний Новошалеинский с плотиной, нач. XIX в., худ.-декоратор Гонзало П.	Большая Звезда
пруд Северный Нижний Новошалеинский с плотиной, нач. XIX в., худ.-декоратор Гонзало П.	Большая Звезда
пруд Старошалеинский, кон. XVIII в.	Большая Звезда
пруд "У обсерватории", 1870-е гг.	юго-западнее Белой Березы
пруд Фасадный, 1780 г., арх. Камерон Ч.	долина р. Славянки
пруд Фонтанный, кон. XVIII в.	Большая Звезда
пруд Центральный (Константиновский) Розовопавильонный с плотиной и островом княгини Ливен, 1790-е гг., 1806-1807 гг., худ.-декоратор Гонзало П.	Парадное поле
пруд Южный Верхний Новошалеинский с плотиной	Большая Звезда
пруд Южный Нижний Новошалеинский с плотиной, нач. XIX в., худ.-декоратор Гонзало П.	Большая Звезда

пруды Венерины (Большой и Малый) с островом Любеи, 1800-е гг., худ.-декоратор Гонзаго П.	Большая Звезда
река Спаянка, 1780-е гг. (изменение береговой линии), арх. Камерон Ч., 1780-е гг., арх. Бренна В., 1870-е гг. (регулирование русла от Новосильевского моста до Нововесинского моста)	от Большого моста до Нововесинского моста
руина у Елизаветина (Краснодолинного) павильона, 1803-1807 гг., арх. Камерон Ч.	Красная долина
Собственный сад: бюст "Антиноя" ("Дионис"), кон. XVIII в., нач. XIX в. (постамент) бюст "Неизвестный мужчина", кон. XVIII в., нач. XIX в. (постамент) ваза, 1775 г., ск. Жилле Н., нач. XIX в. (постамент) ваза, нач. XIX в. вазы (четырнадцать), 1805 г., арх. Воронихин А.Н. павильон "Трех граций" и терраса, 1800-1801 гг., арх. Камерон Ч., 1803 г., ск. Прокофьев П.П., ск. Тришкорни П. сад, 1780-е гг., садовый мастер Визлер А.К., худ. Вислье А.Ф. скамьи металлические (шесть), кон. XVIII в., 1980-е гг. (воссоздание)	Центральная аллея
статуя "Молодой кентавр" (две), кон. XVIII в. (с оригинала Аристия и Папия), ск. Тришкорни П.	боскет
скамья металлическая, нач. XVIII в., 1980 г. (воссоздание)	Центральная аллея
статуи "Аполлон", "Афина", кон. XVIII в.	г. Павловск, уступ дворцового крыльца
статуя "Актеон", 1816 г., ск. Мартос И.П., отливка Екимова А.В., 1954 г. (постамент)	с северной стороны Павловского дворца
статуя "Аполлон Бельведерский", 1782 г. (с оригинала ск. Песчара), отливка Гастклу Э.	с северной стороны Павловского дворца Старая Сильвия, Окружная дорожка
	Старая Сильвия, Центральная площадка

по модели Гордеева Ф., 1963 г. (воссоздание постамент) статуя "Боец Боргеза", нач. XIX в. (с оригинала ск. Агасия), 1954 г. (постамент)	Старая Сильвия, Окружная дорожка
статуя "Гермес Флорентийский" (Меркурий), 1795 г. (с оригинала III в. до н.э.), отливка Гастку Э. по модели Гордеева Ф., 1963 г. (воссоздание постамент) статуя "Илионей", 1787 г. (с оригинала школы ск. Скопаса), отливка Мокалова В. по модели Гордеева Ф., кон. XVIII в. (постамент)	Старая Сильвия, Центральная площадка
статуя "Каллиопы", 1722 г. (копия с оригинала II в. до н.э.), литейный мастер Гастку Э., 1963 г. (воссоздание постамент) статуя "Клио", 1794 г. (с оригинала III в. до н.э.), отливка Гастку Э., 1963 г. (воссоздание постамент) статуя "Мельпомена", 1795 г. (копия с оригинала II в. до н.э.), литейный мастер Гастку Э., 1963 г. (воссоздание постамент) статуя "Ниобиды", 1787 г. (с оригинала школы ск. Скопаса), отливка Мокалова В. по модели Гордеева Ф.	Старая Сильвия, Центральная площадка
статуя "Ниобиды", 1788 г. (с оригинала школы ск. Скопаса), отливка Мокалова В. по модели Гордеева Ф., кон. XVIII в. (постамент) статуя "Попилимния", 1793 г. (с оригинала III в. до н.э.), отливка Гастку Э., 1963 г. (воссоздание постамент) статуя "Талия", 1795 г. (с оригинала III в. до н.э.), отливка Гастку Э., 1963 г. (воссоздание постамент) статуя "Терпсихора", 1794 г. (с оригинала II в. до н.э.), отливка Гастку Э., 1963 г. (воссоздание постамент) статуя "Уrania", 1796 г. (копия с оригинала	Старая Сильвия, Окружная дорожка
	Старая Сильвия, Центральная площадка
	Старая Сильвия, Центральная площадка
	Старая Сильвия, Центральная площадка
	Старая Сильвия, Центральная площадка
	Старая Сильвия, Центральная площадка

III в. до н.э.), отливка Гастклу Э., 1963 г. (воссоздание постаментов) статуя "Флора", 1796 г. (копия с оригинала II в. до н.э.), отливка Гастклу Э., 1963 г. (воссоздание постаментов) статуя "Эвтерпа", 1796 г. (копия с оригинала III в. до н.э.), отливка Гастклу Э., 1963 г. (воссоздание постаментов) статуя "Эрато", 1793 г. (копия с оригинала III в. до н.э.), отливка Гастклу Э., 1963 г. (воссоздание постаментов) трельяж "Турецкая беседка" с вазами (пятнадцать), 1799 г., худ.-декоратор Гонзало П., 1815 г., арх. Росси К.И.	Старая Сильвия, Центральная площадь Старая Сильвия, Центральная площадь Старая Сильвия, Центральная площадь центральный район парка
"Ферма" с прудом, 1802-1805 гг., арх. Воронихин А.Н., 1827 г., 1834 г., арх. Росси К.И. Церковь Святой Марии Магдалины с госпиталем и богадельней, 1781-1784 гг., 1808-1809 гг., арх. Кваренги Д.	г. Павловск, пос. Тярлево, Новоестинская ул., 18 г. Павловск, Революции ул., 17
Ворота Николаевские с решеткой, 1826 г., арх. Росси К.И. Парк "Мариенталь": копонец гранитный, кон. XVIII в. крепость "Биг" ("Мариенталь"), 1795-1797 гг., арх. Бренна В. лестница и пристань с тремя львами, 1793-1795 гг., арх. Бренна В., 1809 г., арх. Воронихин А.Н. мост Большой, 1792-1794 гг., строитель-инж. Баур (Бауэр) Ф.В., арх. Камерон Ч. мост и плотина Линновские, 1790-е гг., 1820-е гг. мост-плотина Бертонов, 1790-е гг., 1960-е гг.	г. Павловск, Революции ул., Коммунаров ул. г. Павловск, Революции ул., Красного Курсанта ул., Работницы ул., Софьи Перовской ул., Пролеткульта ул., Просвещения ул., правый берег р. Тызвы, у крепости берег Мариентальского пруда, Работницы ул., 9 правый берег Мариентальского пруда через р. Славянку через р. Славянку, Работницы ул. через р. Тызву, Софьи Перовской ул.

мосты-трубы через свраги (четыре), 1790-е гг. обелиск в память основания Павловска, 1790-е гг., арх. Камерон Ч. парк, 1790-е гг., арх. Камерон Ч.	правый берег Мариентальского пруда правый берег р. Славянки между Революции ул., Красного Курсанта ул., Работницы ул., Софьи Перовской ул., Пролеткульта ул., Просвещения ул. р. Славянка, от крепости "Бит" до Большого моста между Революции ул., Красного Курсанта ул., Работницы ул., Софьи Перовской ул., Пролеткульта ул., Просвещения ул. правый берег Мариентальского пруда
пруд Мариентальский, 1793-1795 гг., инж. Герард И.К. пруды (три), 1790-е гг., инж. Герард И.	
трельяж, 1792-1793 гг., арх. Бренна В., 1957 г. (разобран)	

Текст/Редакция документа подготовлены АО "Кодекс"

Дача Брюллова А.П., 1837-1839 гг., арх. Брюлло А.П.: дача сад	г. Павловск, Софьи Перовской ул., 2
Могила Верещагина В.П. (1835-1909), художника, 1910 г. (надгробие)	пос. Парголово, Северное кладбище
Могила Манассеина В.А. (1841-1901), врач и общественного деятеля, 1958 г. (надгробие)	пос. Парголово, Северное кладбище
Могила Радченко С.И. (1869-1911), революционера	пос. Парголово, Северное кладбище
Усадьба Шуваловых (Воронцовой-Дашковой Е.А.) "Парголово": Большой дворец, 2-я пол. XVIII в., 1851-1854 гг. (перестройка), арх. Боссе Г.Э., 1912-1914 гг., гражд. инж. Кричицкий С.С., ск. Матвеев А.Т., 1977-1980 гг. (реставрация)	пос. Парголово
дом садовника, 1910-е гг.	Шуваловский парк
конный двор ("Ферма"), 1906-1907 гг.,	Шуваловский парк, южнее Малого дворца Шуваловский парк, северо-восточнее Малого

гражд. инж. Кричиносский С.С., 1969-1970 гг. (реконструкция) лестница каменная, XIX в.	дворца Шуваловский парк, южнее Большого дворца
Малый дворец ("Белый дом"), 1-я пол. XIX в., сер. XIX-нач. XX вв. (перестройка), 1971-1972 гг. (реставрация) мост каменный, XIX в.	Шуваловский парк, юго-восточнее Большого дворца Шуваловский парк, северо-западнее "Склепа Адольфа" Шуваловский парк, юго-восточнее Большого дворца
"Новый Парнас", 1750-е гг.	
парк Шуваловский с двенадцатью прудами и гидросооружениями, 2-я пол. XVIII-1-я треть XIX вв. скамья каменная, кон. XIX-нач. XX вв. "Склеп Адольфа", 1830-е гг., арх. Брюллов А.П. "Старый Парнас", 1-я пол. XVIII в. "Туфовая арка" (руины), сер. XIX в., XX в. "Холодная баня" (руины), 1910-е гг., гражд. инж. Кричиносский С.С., XX в. церковь апостолов Петра и Павла, 1831-1839 гг., арх. Брюллов А.П. 1988-1994 гг. (реставрация) Вокзал железнодорожной станции "Новый Петергоф", 1854-1857 гг., арх. Бенуа Н.П. Конюшни дворцовые, 1848-1855 гг., арх. Бенуа Н.П., ск. Иенсен Д.И.: дома жилые (два) корпуса конюшен кузницы (две) манеж ограды с воротами палисадники Гауптвахта Уланского полка, 1837-1840 гг. главное здание ограда Дом Кофишенский ("Готический"), 1840-1842 гг., арх. Шарлемань И.И. 1-й	Шуваловский парк, южнее Большого дворца Шуваловский парк, северо-западнее церкви Шуваловский парк, южнее Большого дворца Шуваловский парк, юго-восточнее Большого дворца Шуваловский парк, восточнее "Нового Парнаса" Шуваловский парк, северо-западнее Большого дворца г. Петергоф, ж.-д. ст. "Новый Петергоф" г. Петергоф, Аврора ул., 2, корп. 1, 2, 3, 4, 5 г. Петергоф, Аврора ул., 26 г. Петергоф, Александровское шоссе, 2, корп. 1

Дома "Готические" с палисадниками (четыре), 1837-1839 гг., арх. Шарлемань И.И. 1-й	г. Петергоф, Александровское шоссе, 2, корп. 2, 3, 4, 5
Дома фрейлиньские (два) с палисадниками, 1853-1858 гг., арх. Бенуа Н.Л.	г. Петергоф, Александровское шоссе, 7, 8
Дворцово-парковый ансамбль Петродворца:	г. Петергоф, Александровское шоссе, Правленская ул., Санкт-Петербургский просп., Разводная ул., Морского Десанта ул., южный берег Финского залива
Большой дворец: Большой дворец, 1710-1725 гг., арх. Браунштейн И.-Ф., арх. Леблон Ж.-Б., арх. Микетти Н., 1745-1755 гг., арх. Растрелли Ф.-Б., 2-я пол. XVIII-XIX вв., 1851-1890-е гг. (реставрация), арх. Казанская Е.В., арх. Савков В.М. корпус "за Гербом" (корпус Главных кухонь), 1779-1785 гг., арх. Фельтен Ю.М., арх. Яковлев И.Е., 1838-1840 гг., арх. Шарлемань И.И. 1-й	г. Петергоф, Разводная ул., 2 Разводная ул., 2
Верхний сад:	г. Петергоф, Санкт-Петербургский просп., Правленская ул., Разводная ул. Верхний сад
Берсо (четыре), 1734-1738 гг., арх. Бланк И.Я., арх. Давыдов И., 1969-1972 гг. (воссоздание), арх. Ковалевский П.П.	
Беседки трельяжные (четыре), 1734-1738 гг., арх. Бланк И.Я., арх. Давыдов И., 1953 г. (восстановление), арх. Орешкин А.Г.	Верхний сад
вазы (две), кон. XVIII в.	восточная и западная стороны ворот Верхнего сада
ограда с тремя воротами, 1754-1760 гг., арх. Растрелли Ф.-Б., ск. Жирардон С., ск. Неустроев И.	Верхний сад

ск. Сергеев С., 1948 г., 1957 г. (воссоздание), арх. Колубаев А.А., арх. Ковалевский П.П. пруд восточный квадратный с фонтаном:	северо-восточная часть Верхнего сада
пруд, 1719 г., арх. Леблон Ж.-Б., 1737 г. (фонтан), арх. Бланк И.Я., арх. Давыдов И., ск. Растрелли Б.-К., фонтанный мастер Суалем П.-Ж., 1770-1773 гг., арх. Яковлев И.Е. статуя "Аполлон", нач. XIX в. (копия с античного оригинала IV в. до н.э.) фонтанные фигуры "Дельфин" (шесть), XVIII в., 1956 г. (воссоздание)	
пруд западный квадратный с фонтаном:	северо-западная часть Верхнего сада
пруд, 1719 г., арх. Леблон Ж.-Б., 1737 г. (фонтан), арх. Бланк И.Я., арх. Давыдов И., ск. Растрелли Б.-К., фонтанный мастер Суалем П.-Ж., 1770-1773 гг., арх. Яковлев И.Е. статуя "Венера Италийская", сер. XIX в. (копия с оригинала ск. Кановы А.) фонтанные фигуры "Дельфин" (шестнадцать), XVIII в., 1956 г. (воссоздание)	
пруд с фонтаном "Дубовый":	северная часть Верхнего сада, центральная ось
пруд с фонтаном, 1719 г., арх. Леблон Ж.-Б., 1737 г., арх. Бланк И.Я., арх. Давыдов И., свинцовые тритоны и дельфины, ск. Растрелли Б.-К., фонтанный мастер Суалем П.-Ж., 1746 г., 1768 г. (изменение декорировки фонтана) статуя "Амур с театральной маской", 1809 г., ск. Росси Д.	

фонтанные фигуры "Дельфин" (шесть), XVIII в. пруд с фонтаном "Межеумный": пруд с фонтаном, 1737-1739 гг., арх. Бланк И.Я., арх. Давыдов И., ск. Растрелли Б.-К. (скульптурная группа "Андромеда"), фонтанный мастер Суалем П.-Ж., 1773-1775 гг. (реконструкция декора), арх. Яковлев И.Е. фонтанная фигура "Дракон", 1737 г., ск. Растрелли Б.-К., 1957 г. (воссоздание), ск. Гуржий А.Ф. фонтанные фигуры "Дельфин" (четыре), 1737 г., ск. Растрелли Б.-К., 1957 г. (воссоздание), ск. Гуржий А.Ф. пруд с фонтаном "Нептун", барельефами и фонтанными статуями: барельефы "Тиргянда" (два), между 1652 и 1660 гг., ск. Риттер Х., ск. Швейгер Г., барельефы "Связка раковин и кораллов" (четыре), между 1652 и 1660 гг., ск. Риттер Х., ск. Швейгер Г. барельефы "Щит с гербом" (шесть), между 1652 и 1660 гг., ск. Риттер Х., ск. Швейгер Г. маскароны (четыре), между 1652 и 1660 гг., ск. Риттер Х., ск. Швейгер Г., 1930-е гг. (воссоздан свинцовый маскарон) пруд, 1721-1724 гг. (по проекту 1716 г., арх. Леблон Ж.-Б.), инж.-гидравлик Тувалков В.Г., 1737 г. (Фонтан, скульптурная группа "Нептунова телега"), ск. Растрелли Б.-К., 1798-1799 гг. (новая	южная часть Верхнего сада, центральная ось центральная часть Верхнего сада
--	--

скульптурная группа
 "Нептун"), арх. Броуэр Ф.П.,
 статуя "Аполлон
 Бельведерский",
 кон. XVIII в. (копия с
 оригинала ск. Леохара),
 литейный мастер
 Екимов В.П., 1800 г.
 (постамент), 1957 г.
 (воссоздание)
 статуи "Женщина с ведром"
 ("Нимфа реки") (две),
 между 1652 и 1660 гг.,
 ск. Риттер Х.,
 ск. Швейгер Г.
 статуя "Нептун",
 1652-1660 гг.,
 ск. Риттер Х.,
 ск. Швейгер Г.,
 ск. Эйслер И., 1799 г.
 (постамент)
 статуи "Путто" (две),
 между 1652 и 1660 гг.,
 ск. Риттер Х.,
 ск. Швейгер Г.
 фонтанная группа
 "Мальчик на драконе",
 между 1652 и 1660 гг.,
 ск. Риттер Х.,
 ск. Швейгер Г.
 фонтанная группа
 "Мальчик на морском льве",
 между 1652 и 1660 гг.,
 ск. Риттер Х.,
 ск. Швейгер Г.
 фонтанные группы
 "Мальчик на дельфине" (две),
 между 1652 и 1660 гг.,
 ск. Риттер Х.,
 ск. Швейгер Г.
 фонтанные группы
 "Всадник на гиппокампе"
 (две),
 между 1652 и 1660 гг.,
 ск. Риттер Х.,
 ск. Швейгер Г.
 фонтанные фигуры
 "Дельфин" (восемь),
 между 1652 и 1660 гг.,
 ск. Риттер Х.,
 ск. Швейгер Г.
 сад Верхний, 1714-1724 гг.,
 арх. Браунштейн И.-Ф.,
 арх. Леблон Ж.-Б.,
 садовый мастер Борисов А.,
 садовый мастер Гарнихфельд П.,
 1733-1739 гг.,

арх. Бланк И.Я., арх. Давыдов И., ск. Растрелли Б.-К., фонтанный мастер Суалем П.-Ж., 1754-1760 гг., арх. Растрелли Ф.-Б. статуя "Вертумен", 1757 г., ск. Бонацца А.	Верхний сад, партер
статуя "Зефир", 1757 г., ск. Бонацца А.	Верхний сад, партер
статуя "Меркурий", сер. XVIII в., 1959 г. (постамент)	Верхний сад, партер
статуя "Минерва", сер. XVIII в., 1959 г. (постамент)	Верхний сад, партер
статуя "Помона", 1757 г., ск. Бонацца А.	Верхний сад, партер
статуя "Флора", 1757 г., ск. Бонацца А.	Верхний сад, партер
часы солнечные на пьедестале	Верхний сад, центральная аллея
шлюз и кирпичные трубы (две), XVIII-XIX вв.	Верхний сад, канал Гольца (Верхнесадский)
Нижний парк:	Александровское шоссе, Морского десанта ул., южный берег Финского залива западная часть Нижнего парка западная часть Нижнего парка
Ансамбль Марли: дворец Марли, 1720-1723 гг., арх. Браунштейн И.-Ф., ск. Пино Н., 1896-1899 гг., арх. Семенов А.И., 1954-1955 гг. (восстановление), арх. Казанская Е.В., 1960-1962 гг. (реставрация), арх. Геосен А.Э. вазы (две), XVIII в.	северная и южная стороны Марлинского пруда у дворца Марли
пруды Марлинский и Секторальный с тремя мостами, 1720-1722 гг., арх. Браунштейн И.-Ф., 1970-1982 гг. (реставрация)	
Ансамбль Монплезира: Ассамблеинный зал, 1726-1732 гг., арх. Земцов М.Г., 1748 г., арх. Растрелли Ф.-Б., 1956-1957 гг. (реставрация), арх. Варавин И.И., 1990-е гг. (реставрация).	восточная часть Нижнего парка

арх. Черныш Е.В.,
 арх. Леонтьев А.Г.
 вазы у Банного корпуса
 (два), 1850-е гг.
 дворец Монплеизр,
 1714-1723 гг.,
 арх. Леблон Ж.-Б.,
 арх. Браунштейн И.-Ф.,
 арх. Микетти Н.,
 ск. Растрелли Б.-К.,
 1959-1965 гг. (реставрация),
 арх. Герсен А.Э.
 корпус Екатерининский
 (Елизаветинский),
 1747-1755 гг.,
 арх. Растрелли Ф.-Б.,
 1765-1786 гг.,
 арх. Кваренги Д.,
 1952 г. (восстановление
 фасадов), 1970-е гг.
 (реставрация),
 арх. Петрова Е.Н.
 Монплеизровский сад,
 1714-1716 гг., садовый
 мастер Гарнихфельд П.,
 1721-1723 гг. (фонтаны),
 арх. Микетти Н.,
 1738-1739 гг. (цветники),
 арх. Земцов М.Г., 1951 г.
 (реставрация)
 Морская терраса с
 пристанью и балюстрадой,
 1714-1723 гг., 1760 г.,
 арх. Дмитриев Я.,
 1787-1788 гг., 1966 г.,
 1970 г. (реставрация)
 мыльня и Банный корпус,
 1800 г., арх. Кваренги Д.,
 1865-1866 гг.,
 арх. Ган Э.Л.,
 1990-е гг. (реставрация),
 арх. Леонтьев А.Г.
 статуя "Амфитрита",
 нач. XVIII в., XIX в.
 (постамент)
 статуя Екатерины II
 ("Флора"), II пол. XVIII в.,
 круг ск. Шубина Ф.И.
 статуя "Нептун", 1716 г.,
 литейный мастер
 Арнольд М.
 флигель западный, 1719 г.,
 арх. Браунштейн И.-Ф.,
 1960-1990-е гг.
 (реставрация),
 арх. Севастьянов Е.П.

фонтан "Колокол" со
скульптурной группой
"Вакх с сатиром",
1721-1723 гг.,
арх. Микетти Н.,
фонтанный мастер
Суалем П.-Ж., 1817 г.,
ск. Мартос И.П.
(статуя, копия с оригинала
Сансовино Я.),
1950-1951 гг.
(восстановление
фонтана, воссоздание
постамент),
ск. Троутянский Я.А.
фонтан "Колокол" со
статуей "Аполлино",
1721-1723 гг.,
арх. Микетти Н.,
фонтанный мастер
Суалем П.-Ж., 1817 г.,
ск. Мартос И.П. (статуя,
копия с античного
оригинала IV в. до н.э.),
1951 г. (восстановление
фонтана, воссоздание
постамент),
ск. Троутянский Я.А.
фонтан "Колокол" со
статуей "Психея",
1721-1723 гг.,
арх. Микетти Н.,
фонтанный мастер
Суалем П.-Ж., 1817 г.,
ск. Мартос И.П. (статуя,
копия со статуи
Кановы А.), 1951 г.
(восстановление фонтана,
воссоздание постамент),
ск. Троутянский Я.А.
фонтан "Колокол" со
статуей "Фавн с
козленком", 1721-1723 гг.,
арх. Микетти Н., 1817 г.,
ск. Мартос И.П. (статуя,
копия с античного
оригинала I в. до н.э.),
1951 г. (восстановление
фонтана, воссоздание
постамент),
ск. Троутянский Я.А.
фонтан "Сноп", 1721-1723 гг.,
арх. Микетти Н. (по чертежу
Петра I),
фонтанный мастер
Суалем П.-Ж., 1770-е гг.,
1951 г. (восстановление)

фонтаны-шутки "Диванчики" с маскаронами (два), 1721-1723 гг., арх. Микетти Н., фонтанный мастер Суалем П.-Ж., I четв. XVIII в. (маскароны), 1952 г., 1958 г. (воссоздание)	
бассейн с фонтаном "Адам", 1721-1722 гг., арх. Микетти Н., фонтанный мастер Суалем П.-Ж., 1718 г. (статуя "Адам"), ск. Бонацца Д., 1745 г. (постамент), ск. Серебряков П.Я., 1899 г. (гранитный бассейн), 1947-1948 гг. (восстановление)	восточная часть Марлинской аллеи
бассейн с фонтаном "Ева", 1725-1726 гг., арх. Микетти Н., фонтанный мастер Суалем П.-Ж., 1718 г. (статуя "Ева"), ск. Бонацца Д., 1745 г. (постамент), ск. Серебряков П.Я., 1909 г. (гранитный бассейн), 1947-1948 гг. (восстановление)	западная часть Марлинской аллеи
беседки Трепьянские (две), 1755 г., арх. Растрелли Ф.-Б., 1801-1802 гг., арх. Броуэр Ф.П., резчик Брюлло П.Г., 1956-1960 гг. (воссоздание), арх. Ковалевский П.П., резчик Симонов Г.С.	у фонтана "Адам"
Большой каскад:	Нижний парк, между Большим дворцом и Большим (Самсоновским) каналом
барельеф "Вакхическая сцена", 1721-1723 гг., 1947 г. (воссоздание), ск. Китайгородская В.Н.	Большой каскад, шестой восточный водопадный уступ
барельеф "Диана и Актеон", 1721-1723 гг., 1947 г., (воссоздание), ск. Столбова Г.С.	Большой каскад, третий западный водопадный уступ
барельеф "Жертвоприношение", 1721-1723 гг., 1947 г. (воссоздание), ск. Риттер В.Н.	Большой каскад, первый средний водопадный уступ
барельеф "Золотой век", 1721-1723 гг., 1947 г.	Большой каскад, первый средний водопадный

(воссоздание), ск. Ипатьев А.М.	уступ
барельеф "Латона и ликийские крестьяне, превращенные в лягушек", 1721-1723 гг., 1947 г. (воссоздание), ск. Богатырев В.Ф.	Большой каскад, первый средний водопадный уступ
барельеф "Плутон, похищающий Прозерпину", 1721-1723 гг., 1947 г. (воссоздание), ск. Габе М.Р.	Большой каскад, первый восточный водопадный уступ
барельеф "Похищение ребенка Тритоном", 1721-1723 гг., 1947 г. (воссоздание), ск. Рубаник В.В.	Большой каскад, четвертый восточный водопадный уступ
барельеф "Падение Фазтона", 1721-1723 гг., 1947 г. (воссоздание), ск. Велихова С.Б.	Большой каскад, четвертый западный водопадный уступ
барельеф "Состязание Аполлона и Марсия", 1721-1723 гг., 1947 г. (воссоздание), ск. Захаров Е.Г.	Большой каскад, четвертый западный водопадный уступ
барельеф "Состязание в беге Гилломена и Аталанти", 1721-1723 гг., 1947 г. (воссоздание), ск. Попова Е.И.	Большой каскад, второй восточный водопадный уступ
барельеф "Тритон, выносящий женщину из волн", 1721-1723 гг., 1947 г. (воссоздание), ск. Рубаник В.В.	Большой каскад, второй западный водопадный уступ
барельеф "Триумф Амфитриты", 1721-1723 гг., 1947 г. (воссоздание), ск. Рубаник В.В.	Большой каскад, пятый восточный водопадный уступ
барельеф "Триумф Нептуна", 1721-1723 гг., 1947 г. (воссоздание), ск. Молилевский Н.С.	Большой каскад, шестой восточный водопадный уступ
барельефы "Пягушка" (два), 1721-1723 гг., 1948 г. (воссоздание), ск. Гунниус А.Ф.	Большой каскад, восточная и западная стороны подиума
барельефы "Нарцисс, смотрящий в свое отражение" (шесть), 1721-1723 гг., 1947 г. (воссоздание), ск. Месс Л.А.	Большой каскад, второй и шестой западные, второй и четвертый восточные водопадные уступы
барельефы "Нептун на морском берегу" (три), 1721-1723 гг.,	Большой каскад, второй и шестой западные водопадные уступы, четвертый восточный водопадный уступ

вазы квадратные (четыре), круглые (пять), лады (четыре), 1801-1802 гг., арх. Воронихин А.Н.	Большой каскад, восточные и западные уступы, западная и восточная стороны
вазы фигурные (две), 1800 г. (копия с античного оригинала II в. до н.э.), арх. Воронихин А.Н., ск. Козловский М.И.	Большой каскад, балюстрада Большого грота
вазы-урны (четыре), 1800 г. (копия с античного оригинала II в. н.э.)	Большой каскад, балюстрада Большого грота
гермы фонтанные (восемнадцать), 1721 г., арх. Леблон Ж.-Б., арх. Браунштейн И.-Ф., 1947 г. (воссоздание), ск. Габе М.Р.	Большой каскад, Ковш
кронштейны фигурные (сто восемь), 1721 г., арх. Браунштейн И.-Ф., арх. Леблон Ж.-Б., 1947 г. (воссоздание), ск. Габе М.Р.	Большой каскад, средние уступы (двадцать четыре), восточные уступы (сорок два), западные уступы (сорок два)
маскароны (пять), 1723 г., 1947 г. (воссоздание) ск. Захаров Е.Г.	Большой каскад, боковые арки Большого грота - два, средние арки - три
раковины на кронштейнах (две), 1721 г., арх. Леблон Ж.-Б., Браунштейн И.-Ф., 1955 г. (воссоздание), ск. Гуржий А.Ф.	Большой каскад, средние уступы
скульптурная группа "Амур и Психея", 1857 г. (копия с античного оригинала II в. до н.э.), мастерская ск. Гамбургер И.-А., 1947 г. (постамент)	Большой каскад, аркада Большого грота
скульптурная группа "Вакх с сатиром", 1800 г. (копия с оригинала ск. Микеланджело), ск. Гордеев Ф.Г., литейный мастер Гастилу Э.	Большой каскад, восточные уступы, восточная сторона
скульптурная группа "Пан и Олимпий", 1857 г. (копия с античного оригинала), мастерская ск. Гамбургер И.-А., 1947 г. (постамент)	Большой каскад, аркада Большого грота
скульптурная группа "Тритоны", 1801 г., ск. Прокофьев И.П., 1949 г. (воссоздание), ск. Дыдыкин Н.В.	Большой каскад, балюстрада Большого грота
скульптурные группы "Наяда и Тритон" (две),	Большой каскад, восточная и западная стороны Ковша

1805-1808 гг., ск. Рашетт Ж.-Д. скульптурные группы "Сирены" (две), 1805 г., ск. Щедрин Ф.Ф. статуя "Ахид", 1801 г., ск. Прокофьев И.П. статуя "Актесон", 1801 г., ск. Мартос И.П. статуя "Амазонка", 1801 г., ск. Гордеев Ф.Г. (копия с античного оригинала V-IV вв. до н. э.), литейный мастер Екимов В.П. статуи "Боец Боргезе" (две), 1800 г., ск. Гордеев Ф.Г. статуя "Ваю", 1857 г. (копия с античного оригинала II в. до н. э.), мастерская ск. Гамбургер И.-А., 1947 г. (постамент) статуя "Венера Каллипида", 1800 г., литейный мастер Гастклу Э. статуя "Венера Каллипида", 1857 г. (копия с античного оригинала III в. до н. э.), мастерская ск. Гамбургер И.-А., 1947 г. (постамент) статуя "Венера Медицейская" (копия с оригинала ск. Кефисодота младшего и ск. Тимарха), 1800 г., ск. Гордеев Ф.Г., литейный мастер Гастклу Э. статуя "Волков", 1805 г., ск. Прокофьев И.П., 1948 г. (воссоздание), ск. Крестовский И.В. статуя "Галатей", 1801 г., ск. Рашетт Ж.-Д. статуя "Танимед", 1800 г., (копия с оригинала ск. Лескара), литейный мастер Гастклу Э. статуя "Германия", 1801 г. (копия с оригинала ск. Клеомена), литейный мастер Екимов В.П. статуя "Дискобол", 1800 г. (копия с оригинала школы ск. Алкамена), литейный мастер Екимов В.П.	Большой каскад, восточная и западная стороны Ковша Большой каскад, западные уступы, восточная сторона Большой каскад, западные уступы, западная сторона Большой каскад, восточные уступы, восточная сторона Большой каскад, восточная и западная стороны подиума Большой каскад, аркада Большого грота Большой каскад, восточные уступы, западная сторона Большой каскад, аркада Большого грота Большой каскад, западные уступы, восточная сторона Большой каскад, западная сторона Ковша Большой каскад, западные уступы, западная сторона Большой каскад, западные уступы, восточная сторона Большой каскад, западные уступы, западная сторона Большой каскад, западные уступы, западная сторона
--	---

статуя "Меркурий", 1800 г. (копия с античного оригинала II в. до н.э.), литейный мастер Екимов В.П.	Большой каскад, западные уступы, западная сторона
статуя "Меркурий Бельведерский" ("Мелевгр"), 1800 г. (копия с античного оригинала IV в. до н.э.), ск. Гордеев Ф.Г., литейный мастер Екимов В.П.	Большой каскад, восточные уступы, восточная сторона
статуя "Меркурий Капитолийский" ("Антиной"), 1800 г. (копия с античного оригинала I пол. I в.), литейный мастер Екимов В.П.	Большой каскад, западные уступы, западная сторона
статуя "Нева", 1805 г., ск. Щедрин Ф.Ф., 1850 г. (воссоздание), ск. Эллонен В.В.	Большой каскад, восточная сторона Ковша
статуя "Пандора", 1801 г., ск. Шубин Ф.И.	Большой каскад, восточные уступы, западная сторона
статуя "Персей", 1801 г., ск. Щедрин Ф.Ф.	Большой каскад, восточные уступы, восточная сторона
статуя "Фавн", 1800 г. (копия с античного оригинала II в. до н.э.), литейный мастер Екимов В.П.	Большой каскад, западные уступы, восточная сторона
статуя "Фавн Берберини", 1857 г. (копия с античного оригинала II в. до н.э.), мастерская ск. Гамбургер И.-А., 1947 г. (постамент)	Большой каскад, аркада Большого прота
статуя "Фавн Капитолийский", 1800 г., литейный мастер Екимов В.П.	Большой каскад, восточные уступы, западная сторона
статуя "Фавн Флорентийский", 1800 г. (копия с античного оригинала II в. до н.э.), литейный мастер Екимов В.П.	Большой каскад, восточные уступы, восточная сторона
статуя "Флора", 1800 г. (копия с античного оригинала), литейный мастер Екимов В.П.	Большой каскад, восточные уступы, западная сторона
статуя "Церера", 1801 г., ск. Гордеев Ф.Г.	Большой каскад, восточные уступы, восточная сторона
статуя "Юнона", 1801 г., ск. Рашетт Ж.-Д.	Большой каскад, западные уступы, западная сторона
статуя "Юпитер", 1801 г., ск. Рашетт Ж.-Д.	Большой каскад, восточные уступы, восточная сторона
фонтан "Корзинка", 1859-1860 гг., арх. Бенуа Н.П.	Большой каскад, центр Большого прота

фонтан "Самсон", 1735 г., ск. Растрелли Б.-К., фонтанный мастер Суаген П.-Ж., арх. Земцов М.Г., 1801-1802 гг. (замена свинцовой скульптуры бронзовой), 1947 г. (восстановление)	Большой каскад, Ковш
фонтанная группа "Самсон, раздирающий пасть льва", 1801 г., ск. Коаловский М.И., арх. Воронихин А.Н., 1947 г. (воссоздание), ск. Симонов В.Л., ск. Михайлов Н.В.	Большой каскад, центр фонтана "Самсон"
фонтанный маскарон "Вах", 1724 г., арх. Земцов М.Г., ск. Растрелли Б.-К., 1947 г. (воссоздание), ск. Соколов В.	Большой каскад, восточная сторона Малого грота
фонтанный маскарон "Нептун", 1724 г., арх. Земцов М.Г., ск. Растрелли Б.-К., 1947 г. (воссоздание), ск. Соколов В.	Большой каскад, западная сторона Малого грота
фонтанные фигуры "Дельфин" (восемь), 1735 г., ск. Растрелли Б.-К., 1957 г. (воссоздание), ск. Гуржий А.Ф.	Большой каскад, постамент фонтана "Самсон"
фонтанные фигуры "Дельфин" (четыре), 1817 г., ск. Анисимов А.А., ск. Тимофеев И.Т.	Большой каскад, восточная и западная стороны Ковша
фонтанные фигуры "Пев" (четыре), 1802 г., ск. Думнин М.	Большой каскад, постамент фонтана "Самсон"
Большой (Самсоновский) канал:	От Большого каскада до Финского залива
аллея фонтанов (двадцать два фонтана), 1735 г., арх. Земцов М.Г., 1853-1860 гг. (установлены мраморные бассейны), арх. Штаденштейндер А.И., 1945-1946 гг. (восстановление)	Большой (Самсоновский) канал
вазы (четыре), 1805 г., арх. Воронихин А.Н.	у Марлинского моста
канал Большой (Самсоновский) с фонтанными маскаронами, пристанью и ковшем, 1714-1723 гг., арх. Леблон Ж.-Б., арх. Трезини Д.,	от Большого каскада до Финского залива

арх. Микетти Н., арх. Браунштейн И.-Ф., арх. Земцов М.Г., инж.-гидравлик Тувалков В.Г., 1800-е гг. (маскароны), 1947 г. (воссоздание)	
колоннада "Кривые галереи", 1723 г., арх. Микетти Н., 1770-е гг. (разобрана, засыпаны фундаменты)	Большой (Самсоновский) канал, у шлюза
мост Маргиданский, после 1740 г., 1960-е гг. (восстановление)	через Большой (Самсоновский) канал
мост Маргинский, 1723 г., кон. XVIII в. (перестройка), 1945 г., 1951 г. (восстановление)	через Большой (Самсоновский) канал в створе Маргинокой аллеи
фонтаны Нишепные (пять) (фундаменты), 1721-1725 гг., ск. Пино Н., 1735 г. (засыпаны)	Большой (Самсоновский) канал, западный берег
Воронихинские колоннады:	у начала Большого (Самсоновского) канала, с западной и восточной сторон
Воронихинские колоннады (восточная и западная), 1722-1724 гг., арх. Микетти Н., арх. Земцов М.Г., 1800-1803 гг., арх. Воронихин А.Н., ск. Мартос И.П., фонтанный мастер Стрельников Ф.А., 1853-1854 гг., арх. Штакеншнейдер А.И., 1966 г. (реставрация), арх. Геосен А.Э.	
статуи "Пес" (восемь), 1802 г., ск. Прокофьев И.П.	у западной и восточной Воронихинских колоннад
фонтан "Фаворитка" с фонтанными фигурами "Утка" (четыре) и "Молс", 1725-1730 гг., фонтанный мастер Суалем П.-Ж., арх. Земцов М.Г., ск. Пино Н., ск. Задубский Л.А., 1957 г. (воссоздание), ск. Воробьев Б.Я.	у западной Воронихинской колоннады
Дренажи и мелиоративные канавы, XIX в.	Нижний парк
Евинский пруд, XVIII в.	западная часть парка, верхняя терраса

Каменная стена с Никольскими и Зверинскими воротами, 1769-1770-е гг. (ворота), 1799-1800 гг. (стена), арх. Броуэр Ф.П.	
Каскад Драконов ("Шахматная гора") со скульптурой: каскад Драконов, 1721-1726 гг., арх. Бренштейн И.-Б., арх. Микетти Н., фонтанный мастер Суапом П.-Ж., 1737-1739 гг., ск. Оснер Г.-К., арх. Земцов М.Г., арх. Еланк И.Я., арх. Давыдов И., 1874-1875 гг., арх. Бенуа Н.П., 1946-1954 гг., (восстановление), арх. Савков В.М.	склон напротив Монплезирской аллеи
статуя "Андромеда" ("Олимпия"), нач. XVIII в., ск. Бонацца Д., 1770-е гг.	каскад Драконов, восточная сторона
(постамент) статуя "Адонис", 1-я пол. XVIII в., ск. Катазко Ф., 1770-е гг. (постамент)	каскад Драконов, западная сторона
статуи "Вулкан", "Юпитер", "Жрица", "Нептун", "Флора", "Плутон", "Церера", нач. XVIII в., 1770-е гг. (постаменты)	каскад Драконов, восточная и западная стороны
фонтанные фигуры "Дракон" (три), 1739 г., арх. Еланк И.Я., арх. Давыдов И., ск. Оснер Г.-К., 1875 г., арх. Бенуа Н.П., 1952 г. (воссоздание), ск. Гуржий А.Ф.	каскад Драконов, у верхнего грота
Китайский садик:	восточнее Банного корпуса Монплезира
сад, 1865-1866 гг., садовый мастер Бальтазар Ю.Х., 1956 г. (восстановление) скульптурная группа "Амур и Психея", 1-я пол. XIX в. (копия с античного оригинала II в. до н.э.)	

статуя "Меркурий Капитолийский", XVIII в. (копия с оригинала I в. до н.э.), XIX в. (постамент) фонтан "Ваза", 1800 г. (ваза), арх. Воронихин А.Н. (рисунок), 1860-1863 гг. (фонтан), арх. Ган Э.П., фонтанный мастер Штокмар Г. фонтан "Раксмина", 1865-1866 гг., арх. Ган Э.П., фонтанный мастер Штокмар Г., 1866 г. (восстановление)	
Лабиринт, 1721 г., арх. Микетти Н., 1800 г. (каналы заменены дорожками), арх. Фок И.Б., 1880-е гг. (засыпан бассейном)	у Марлинской аллеи
Львиный (Эрмитажный) каскад, 1799-1801 гг., арх. Воронихин А.Н., ск. Прокофьев И.П., 1854-1857 гг., арх. Штакеншнейдер А.И., 1956-2000 гг. (воссоздание)	западная часть Нижнего парка
Марлинский каскад ("Золотая гора"): барельефы "Маскарон" (три), 1724 г., ск. Растрелли Б.-К., арх. Микетти Н. вазы (две), 1860-е гг.	у дворца Марли аттик Марлинского каскада
каскад Марлинский ("Золотая гора"), 1722-1725 гг., арх. Браунштейн И.-Ф., арх. Усов Т.Н., арх. Микетти Н., ск. Растрелли Б.-К., фонтанный мастер Суалем П.-Ж., 1731-1732 гг., арх. Земцов М.Г., 1870 г., арх. Бенуа Н.Л., 1946-1949 гг. (реставрация), арх. Баниле В.С., 1970-1980 гг. (реставрация)	аттик Марлинского каскада
подставки (три), 1724 г., ск. Растрелли Б.-К., арх. Микетти Н.	аттик Марлинского каскада
статуя "Андромеда", нач. XVIII в., ск. Баратта П.	восточный парадет Марлинского каскада

статуя "Аполлино", 1860-е гг. (копия с античного оригинала IV в. до н.э.)	восточный паралет Марлинского каскада
статуя "Венера Италийская", 1860-е гг. (копия с оригинала ск. Кановы А.)	восточный паралет Марлинского каскада
статуя "Венера Медицейская", кон. XVIII в. (копия с оригинала ск. Кефисодота младшего и ск. Тимарха)	западный паралет Марлинского каскада
статуя "Весна", 1-я четв. XVIII в.	бассейн
статуя "Нептун", нач. XVIII в., ск. Тарсия А.	западный паралет Марлинского каскада
статуя "Нимфа", 1-я четв. XVIII в., ск. Тарсия А.	восточный паралет Марлинского каскада
статуя "Отдыхающий сатир", 1860-е гг. (копия с оригинала ск. Праксителя)	западный паралет Марлинского каскада
статуя "Тритон", 1-я четв. XVIII в., ск. Тарсия А.	аттик Марлинского каскада
статуя "Флора", нач. XVIII в., ск. Зорзони Д.	западный паралет Марлинского каскада
статуи "Минерва", "Вулкан", 1860-е гг.	западный паралет Марлинского каскада
статуи "Нептун", "Вакх", 1860-е гг.	аттик Марлинского каскада
статуи "Флора", "Меркурий", 1860-е гг.	восточный паралет Марлинского каскада
Менажерийный пруд с фонтаном "Солнце".	у пересечения Марлинской и Монплезирской аллеи
бюст Лукреции, 1-я пол. XVIII в.	у пересечения Марлинской и Монплезирской аллеи
бюсты неизвестных женщин (три), 1-я пол. XVIII в.	у пересечения Марлинской и Монплезирской аллеи
вольеры (два), 1721-1722 гг., арх. Микетти Н., 1859 г. (реставрация)	у восточного и западного берегов Менажерийного пруда
пруд Лебяжий, 1720 г., 1860-е гг. (засыпан)	у восточного Вольера
пруд Менажерийный, 1718-1719 гг., 1721-1724 гг. (фонтан), арх. Микетти Н., фонтанный мастер Суалем П.-Ж., 1772-1776 гг. (фонтан "Солнце"),	

арх. Фельтен Ю. М., арх. Яковлев И. Е., 1956-1957 гг. (воссоздание), инж. Айзин Л., инж. Сафонов Ф., ск. Гуржий А. Ф.	
скульптурные группы "Амур на дельфине" (две), 1848 г., ск. Анжелини К., 1956 г. (постаменты)	у фонтана "Солнце"
статуи "Вакх" и "Вакханка", XVIII в., XIX в. (постаменты)	у западного Вольера
статуя "Вакханка", XVIII в., 1830-е гг. (постамент)	у фонтана "Солнце"
статуя "Психей", 1830-е гг. (копия с оригинала ск. Кановы А.)	у фонтана "Солнце"
Мост, XIX в.	Морского десанта ул., через сараг восточный конец Маринской аллеи
Павильон "Темпль", 1720-1721 гг., арх. Браунштейн И.-Ф., 1770-е гг. (разобран, засыпан)	
Парк Нижний, 1710-1724 гг., Петр I, арх. Браунштейн И.-Ф., Леблон Ж.-Б., арх. Микетти Н., садовый мастер Гарнихфельд П., садовый мастер Борисов А., 1730-е-1740-е гг. (частично изменен), арх. Земцов М. Г., арх. Бланк И. Я., арх. Давыдов И., 1971-1990-е гг. (реставрация)	
Партерные цветники (восточный и западный):	с восточной и западной сторон от Ковша Большого каскада Партерные цветники, восточный партер
фонтан Большой ("Итальянский"), 1720-1722 гг., арх. Микетти Н., фонтанный мастер Суалем П.-Ж., фонтанные мастера братья Бареттини, 1854 г., арх. Штампенштейн А. И., 1946 г. (восстановление)	
фонтан Большой ("Французский"), 1720-1722 гг., арх. Микетти Н.,	Партерные цветники, западный партер

фонтанный мастер Суапем П.-Ж., фонтанные мастера братья Бараттини, 1854 г., арх. Штакеншнейдер А.И., 1946 г. (восстановление)	
фонтан "Мраморная скамья" со статуй "Данаида" и маскаронами, 1853-1854 гг., арх. Штакеншнейдер А.И., ск. Витали И.П., 1946 г. (восстановление)	Партерные цветники, восточный партер
фонтан "Мраморная скамья" со статуй "Нимфа" и маскаронами, 1853-1854 гг., арх. Штакеншнейдер А.И., 1856 г. (статуя), 1946 г. (восстановление)	Партерные цветники, западный партер
цветники, 1722-1723 гг., садовый мастер Гарникфегг Л., 1750-е гг., арх. Фок И.Б., 1953 г. (воссоздание), арх. Ковалевский П.П.	
Пруд круглый	западная часть Нижнего парка, верхняя терраса
Пруд Песочный с фонтаном "Китовый" и фонтанными фигурами "Дельфин" (четыре), 1724-1725 гг., арх. Микетти Н., инж.-гидравлик Тувоков В.Г., 1739-1740 гг., арх. Бланк И.Я., арх. Давыдов И., ск. Оснер Г.-К., 1800 г., арх. Броуэр Ф.П., фонтанный мастер Стрельников Ф.А.	западная часть Нижнего парка
Пруды квадратные (два), XVIII в.	с западной и восточной сторон Монплезирской аллеи

Текст/Редакция документа подготовлены АО "Кодекс"

Сад Бахуса: сад Бахуса, 1720-е гг., арх. Микетти Н., 1950-1990-е гг. (воссоздание) статуя "Воздух", сер. XVIII в. статуя "Земля", XVIII в. фонтаны "Тритон-колокол" (четыре), 1732 г.,	у дворца Марли
---	----------------

фонтанный мастер Суалем П.-Ж., арх. Земцов М.Г., 1912 г. (гранитные бассейны), 1954 г. (воссоздание) фонтанные фигуры "Тритон" (четыре), 1721 г., английские мастера по рисунку арх. Браунштейн И.-Ф., 1954 г. (воссоздание), ск. Гуржий А. Ф.	
Сад Венеры: сад Венеры с каменной стеной, 1721-1724 гг., арх. Микетти Н., арх. Браунштейн И.-Ф., садовый мастер Гарникфельд Л., 1973-1978 гг. (воссоздание) статуя "Афина Джустиниана", 1846 г., ск. Франи Ф.	у дворца Марли
Сад Оранжерейный: сад, 1722-1725 гг., арх. Браунштейн И.-Ф., арх. Земцов М.Г., 1956 г. (восстановление) Большая оранжерея и погреб, 1722-1725 гг., арх. Земцов М.Г., арх. Браунштейн И.-Ф., 1769-1770 гг., арх. Яковлев И.Е., 1953-1954 гг. (реставрация), арх. Савков В. М.	восточная часть Нижнего парка
скульптурная группа "Тритон" и фонтанные фигуры "Черепаша" (четыре), 1726 г., ск. Растрелли Ф.-Б., 1876 г., ск. Йенсен Д. И., 1956 г. (воссоздание), ск. Гуржий А. Ф.	Оранжерейный сад
статуи "Сфинкс" (две), XVIII в., XIX в. (постаменты) фонтан "Тритон" (Оранжерейный), 1726 г., арх. Усов Т.Н., фонтанный мастер Суалем П.-Ж., ск. Растрелли Ф.-Б., 1770-е гг. (бассейн)	фонтан
Статуя "Аполлон", XVIII в. (копия с античного оригинала)	у северного фасада Большой оранжереи
	Оранжерейный сад
	Монплезирская аллея

IV в. до н.э.), 1850-е гг. (постамент)	
Статуя "Меркурий Капитолийский" ("Антиной"), XVIII в. (копия с античного оригинала I в. до н.э.), 1850-е гг. (постамент)	Монплезирская аллея
Фонтан "Пирамида" с вазами (одиннадцать), 1721-1724 гг., арх. Микетти Н., арх. Браунштейн И.-Ф., арх. Земцов М.Г., фонтанный мастер Суалем П.-Ж., 1739 г., арх. Бланк И.-Я., 1799-1800 гг., арх. Яковлев И.Е., фонтанный мастер Стрельников Ф.А.	Пирамидный сад
Фонтан "Террасный" (фундамент), 1799-1800 гг., арх. Воронихин А.Н., фонтанный мастер Стрельников Ф.А., 1840-е гг. (закрыт)	Верхняя терраса с западной стороны Большого каскада
Фонтан-шпиль "Дубок" с металлическими тюльпанами и скамейками, 1735 г., ск. Растрелли Б.-К., фонтанный мастер Суалем П.-Ж., 1802 г., фонтанный мастер Стрельников Ф.А., 1953 г. (восстановление), арх. Оль А.А.	у пересечения Марлинской и Монплезирской аллей
Фонтан-шпиль "Елочка", 1784 г., арх. Броуэр Ф.П., фонтанный мастер Кейзер И.В., 1949 г. (восстановление), арх. Оль А.А.	у Марлинской аллей, северо-западные Римские фонтаны
Фонтан-шпиль "Зонтик", 1796 г., арх. Броуэр Ф.П., фонтанный мастер Кейзер И.В.	у пересечения Марлинской и Монплезирской аллей
Фонтаны на террасах (десять) с фонтанными маскаронами "Тритон" (пять) и "Нимфа" (пять), 1799-1800 гг., арх. Воронихин А.Н., фонтанный мастер Стрельников Ф.А., 1801 г., ск. Ажи И., 1853-1854 гг., арх. Штакеншнейдер А.И., 1949 г. (восстановление)	террасы Нижнего парка
Фонтан "Римский" (восточный) с барельефами "Венок" (четыре), "Раковина" (четыре), "Гирлянда" (шестнадцать),	площадь у Каскада Драконов

"Маскарон" (четыре), 1738-1739 гг., арх. Бланк И.Я., арх. Давыдов Н., фонтанный мастер Суалем П.-Ж., 1763 г., арх. Растрелли Ф.-Б., 1799-1800 гг., ск. Андреев Ф., арх. Броуэр Ф.П., арх. Насонов Т.И., фонтанный мастер Стрельников Ф.А., арх. Штенгель Ф., 1817 г., ск. Мартос И.П.	площадь у Каскада Драконов
Фонтан "Римский" (западный) с барельефами "Венок" (четыре), "Раковина" (четыре), "Гирлянда" (шестнадцать), "Маскарон" (четыре), 1738-1739 гг., арх. Бланк И.Я., арх. Давыдов Н., фонтанный мастер Суалем П.-Ж., 1763 г., арх. Растрелли Ф.-Б., 1799-1800 гг., ск. Андреев Ф., арх. Броуэр Ф.П., арх. Насонов Т.И., фонтанный мастер Стрельников Ф.А., арх. Штенгель Ф., 1817 г., ск. Мартос И.П.	
Эрмитаж: павильон Эрмитаж, 1721-1723 гг., арх. Браунштейн И.-Ф., 1759 г., арх. Растрелли Ф.-Б., 1852-1853 гг. (реставрация), арх. Геосен А.Э.	западная часть Нижнего парка западная часть Нижнего парка
ров и мост, 1721-1725 гг., арх. Браунштейн И.-Ф., 1970-1971 гг. (реставрация), инж. Соколов А.А.	вокруг Эрмитажа
Английский парк:	г. Петергоф, между Блан-Менильской ул. и Красных Курсантов бульв.
Английский дворец (руины), 1781-1798 гг., арх. Кваренги Д., 1940-е гг. (разрушен)	западный берег Английского пруда
Березовый домик, 1780-е гг., арх. Кваренги Д., 1941-1944 гг. (разрушен)	восточный берег Английского пруда
пидрозатвор, 1-я пол. XVIII в., 1950-е гг. (перестройка)	между северной частью Английского пруда

гидрозатвор, 1-я пол. XIX в., 1950-е гг. (перестройка)	и каналом Гольца между северной частью Английского пруда и Фабричной конюшней южная часть Английского парка
канал в Черный пруд, XVIII в. каскад Большой, 1-я пол. XVIII в., 1779-1790 гг., 1950-е гг. (перестройка)	между северной частью Английского пруда и Фабричным ручьем
мост, 1-я пол. XVIII в., 1779-1790 гг., 1950-е гг. (перестройка)	Английский пруд, через протоку
мост, XX в. мост Большой Березовый, 1779-1790 гг., арх. Кваренги Д., XX в. (разрушен)	через Зимний ручей через Английский пруд
мост Руинный, 1779-1790 гг., 1999 г. (реставрация)	юго-восточнее Английского пруда, через протоку юго-западнее Английского парка
мост-плотина, XX в.	через Фабричный ручей
мост-труба, XVIII-XIX вв.	через Троицкий ручей
мост-труба, XX в.	через Троицкий ручей, между Черным прудом и Санкт-Петербургским просп.
мосты (пять), XX в.	через Фабричный ручей
мосты (три), 1-я пол. XX в., 1940-е гг. (разрушены)	севернее Английского дворца, через Фабричный ручей
мост, XX в.	через протоку из Западного пруда в Английский пруд
мосты (три), XX в.	Оранжерейная ул., 1
Оранжерейный сад: дом садовника, 1780-е гг. оранжереи (две), 1780-е гг., 1860-е гг. (перестройка)	
сад, 1780-е гг.	
пруды (два), 1780-е гг.	
парк, 1-я пол. XVIII в., 1779-1790 гг., арх. Кваренги Д., садовый мастер Гульд В., садовый мастер Медерс Д., 1825-1855 гг., арх. Шарлемань И.И. 1-й, арх. Штакеншнейдер А.И., садовый мастер Эрлер П.И.	
плотина Английская с водосбросом, 1-я пол. XVIII в., 1779-1790 гг.	Троицкий ручей
плотина Черного пруда, XX в.	
пруд Английский (с четырьмя островами), XVIII в.	
пруд Змеинный, XVIII в.	южная часть Английского парка

пруд Черный, XVIII в. пруды (два), XX в. усадьба Кваренги Д. (фундамент), 1780-е гг., нач. XIX в. шлюз Большой, 1-я пол. XVIII в., 1779-1790 гг., 1950-е гг. (перестройка) шлюз, 1-я пол. XVIII в., 1950-е гг. (перестройка) Колонистский парк	южная часть Английского парка у Петергофской ул. севернее Английского парка
	между Черным и Английским прудами
	между Английским прудом и Фабричным ручьем г. Петергоф, между Бродячева ул. и Самсоновским водоводом Опьяин остров
Опьяин павильон, 1846-1847 гг., арх. Штакеншнейдер А.И., 1980-е гг. (реставрация), арх. Лесняев А.Г., арх. Торопов Л.А. Опьяин пруд (две части, соединенные протокой) с мостом через протоку, 1830-1840-е гг. парк Колонистский, 1838-1847 гг., арх. Штакеншнейдер А.И., садовый мастер Эрлер П.И., инж. Пилсудский М.И. пристани паромные (две), XIX в. пристани паромные (две), XIX в. Собственный сад, 1846-1847 гг., арх. Штакеншнейдер А.И., садовый мастер Эрлер П.И. Собственный сад:	Опьяин остров
	Царицын остров
	Опьяин остров, у Опьяина павильона
	Царицын остров, у Царицына павильона
бюст "Вах", XVIII в. бюст "Ваханка", XVIII в. сад, 1841-1844 гг., арх. Штакеншнейдер А.И., садовый мастер Эрлер П.И. скульптурная группа "Ваханка с барсом", 1843 г., ск. Поцци Ф. скульптурная группа "Мальчик с гусем", 1854 г. (копия с оригинала ск. Боафа), ск. Шиндлер И. статуя "Психея", 1845 г., ск. Баруцци Ц. статуя "Спящая женщина", 1847 г., ск. Баруцци Ц.	

статуя "Флора", 1-я пол. XIX в.	
статуя "Церера", XIX в.	
фонтан со статуей "Нарцисс", 1844 г., арх. Штакеншнейдер А.И., 1846 г. (статуя), ск. Климченко К.	Ольгин остров, у Царицына павильона
Царицын павильон, 1841-1844 гг., арх. Штакеншнейдер А.И., 1990-е гг. (реставрация), арх. Севастьянов Е.П., арх. Леонтьев А.Г.	Царицын остров
Парк Луговой (Озерковый):	г.Петербург, между линией Балтийской ж.д. и Шинкарским прудом
бассейн Самоновский со шлюзом и водозабором, 1720-1721 гг., инж.-гидравлик Тувоков В.Г.	между Царской мельницей и павильоном "Озерки"
водоводы Самоновский, Нептуновский (с Самоновским бульваром, двумя переливными плотинами, мостами) и Ольпинский канал, XVIII-XIX вв.	от Круглого пруда до линии Балтийской ж.д.
водозабор у павильона "Озерки", сер. XIX в., 1941-1944 гг. (разрушен)	Самоновский бассейн
дворец "Бельведер", 1852-1856 гг., арх. Штакеншнейдер А.И., ск. Теребенев А.И., 1953-1954 гг. (реставрация), арх. Красовский Д.В., 1990-е гг. (реставрация), арх. Севастьянов Е.П.	Бабигоновский холм
канал Мельничный, XIX в. мост, XIX в.	у Царской мельницы через протоку между Мельничным и Круглым прудами Самоновский бассейн
павильон "Озерки" (Розовый павильон), 1845-1848 гг., арх. Штакеншнейдер А.И., ск. Теребенев А.И., 1941-1944 гг. (разрушен)	
парк Луговой (Озерковый), 1825-1857 гг., арх. Штакеншнейдер А.И., садовый мастер Эрлер П.И., инж. Пилсудский М.И., лесовод Петерсон Е.А.	
пруд Бабигоновский со шлюзом, каналом (протокой) и мостом, XIX в.	юго-восточнее Бельведера
пруд Западной (Никольский) (с островом) с мостом, двумя	юго-восточнее Заячьего Ремиза

шлюзам и водоотводным каналом, XIX в.	
пруд Крутой (с островом) с каменной террасой, шлюзом, переливной трубой, XIX в.	у павильона "Озерки"
пруд Мельничный (с тремя островами) с мостом и гротом, XIX в.	между Царской мельницей и павильоном "Озерки"
пруд Орлиный с Верхним Орлиным шлюзом и мостом, XIX в.	между Руинным прудом и павильоном "Озерки"
пруд Руинный (с двумя островами) с каналом (протокой) и двумя шлюзами, XIX в.	юго-восточнее Бельведера
пруд Саперный (с островом) со шлюзом и каналом, XIX в.	северо-западнее Руинного пруда
пруд Церковный с двумя шлюзами, XIX в.	к югу от Бабинонского пруда
"Руины", 1852 г., арх. Штакеншнейдер А.И., 1941-1944 гг. (разрушены)	Руинный пруд
сад дворца "Бельведер", 1856-1857 гг., арх. Штакеншнейдер А.И., садовый мастер Эрлер П.И.	Бабинонский холм
сельский ("Никольский") домик с флигелем, 1835 г., арх. Штакеншнейдер А.И., 1970-е гг. (разобран)	Заячий Рамиз, 1
Царская мельница: сад, 1847-1848 гг.	Мельничная ул., 2, 2-а
дом мельника, 1847-1848 гг., арх. Штакеншнейдер А.И.	Мельничная ул., 2
сторожка, 1847-1848 гг., арх. Ган Э.Л.	Мельничная ул., 2-а
шлюз Нижний Орлиный, XIX в.	восточнее Заячьего Рамиза
Дом Министерский Первый, 1838-1841 гг., арх. Шарлемань И.И. 1-й	г. Петергоф, Морского десанта ул., 1
Дворцово-парковый ансамбль Сергиевка:	г. Петергоф, Ораниенбаумское шоссе, 2
Английский домик, 1820-е гг.	юго-западнее дворца
Банный домик, сер. XIX в., арх. Штакеншнейдер А.И.	юго-западнее дворца
Большая каменная плотина, XIX в.	на западной протоке
прот. XIX в.	в овраге западнее дворца
дворец герцога Максимилиана Лейхтенбергского с перголами и лестницами, 1839-1842 гг., арх. Штакеншнейдер А.И., 1965 г., 1971-1974 гг. (реставрация), арх. Зейдеман В.И.,	Ораниенбаумское шоссе, 2

церковь Святой Екатерины, 1845-1846 гг., арх. Штакеншнейдер А.И., 1941-1942 гг. (посвящена)	южнее дворца
Церковь святого преподобного Серафима Саровского подворья Серафимо-Дивеевского монастыря, 1904-нан. 1910-х гг., арх. Никонов Н.Н.	г. Петергоф, Ораниенбаумское шоссе, 11
Водоотводящая система Петергофа, 1720-1721 гг., инж.-гидравлик Тувоков В.Г., 2-я пол. XVIII в., 1944-1948 гг., 1970-е гг. (реставрация): водоотвод Самсоновский и Нептунковский (с Самсоновским бульваром, тремя переливными плотинами, тремя мостами) и Ольгинский канал, 1720-1721 гг., инж.-гидравлик Тувоков В.Г., XIX в. (перестройка) вододелитель канала Гольца, 1-я пол. XVIII в., 1779-1790-е гг., 1825-1855 гг., 1950-е гг. (перестройка) канавка Нахимсона (Пихардовский канал) с гидрозатвором и рядовой посадкой деревьев по обоим берегам, XVIII в. канал Гольца (Верхнесадский) с рядовой посадкой деревьев по обоим берегам, 1-я пол. XVIII в., 1825-1855 гг. канал Краснопрудский с рядовой посадкой деревьев по обоим берегам, XVIII в. канал Марлинский (Золотой) с двумя гидрозатворами, водосборной трубой и рядовой посадкой деревьев по обоим берегам, XVIII в. канал Новопетергофский, 1832-1833 гг. канал Обросной, 1832-1833 гг. канал Старопетергофский со шлюзом и водостводным каналом к Царской мельнице, 1720-1721 гг., инж.-гидравлик Тувоков В.Г., 1832-1833 гг. канал Шинкарский, XIX в. мосты (четыре), XVIII-XIX вв.	г. Санкт-Петербург, Петродворцовый р-н; Ломоносовский р-н Ленинградской обл. от линии Балтийской ж.-д. до Верхнего сада у соединения канала Гольца (Верхнесадского) и Английского пруда от Краснопрудского канала до парка "Александрия" от Английского парка до Верхнего сада Санкт-Петербургский просп., между Ольгиным и Красным прудами от канала Гольца до Морского десанта ул. от Брандовского шлюза до урочища Стрелка от Брандовского шлюза до Черной речки от места соединения Фабричной речки и Глядинского ручья до Круглого пруда от Шинкарского пруда до р. Стрелка через канал Гольца

мосты (семь), XVIII в. плотины переливные (две). XVIII в., XIX в. (перестройка) пруд Красный с гидроагрегатом и бульваром по дамбе, XVIII в.	через канавку Нахимсона на канавке Нахимсона
пруд Сухой с двумя шлюзами и рядовой посадкой деревьев по периметру, XIX в. пруд Шинкаровский, 1720-1721 гг., инж.-гидравлик Туволков В.Г. речка Фабричная	восточнее Верхнего сада, между Александрийским шоссе и Лихардовской ул. западнее Верхнего сада, Эйхенская ул., Прудовая ул.
ручей Глядинский	д. Низино
ручей Леваловский	от местности между д. Малое Забродье и д. Большое Забродье до Старопетергофского канала от района западнее д. Глядино до Старопетергофского канала от д. Вильповицы до Брандовского шлюза от д. Оржицы (Красная Мыза) до Леваловского ручья от Троицкой горы до Финского залива
ручей Святой	от Английского пруда до Финского залива
ручей Троицкий	от д. Глядино до Глядинского ручья
ручей Фабричный с трубой у Гранитной фабрики	д. Низино
ручей Хабанский	Шинкаровский канал
шлюз Шинкаровский со сбросом воды в р. Стрелку, 1720-1721 гг., инж.-гидравлик Туволков В.Г. шлюз-вододелитель, 1720-1721 гг., инж.-гидравлик Туволков В.Г. шлюзы (шесть), 1720-1721 гг., инж.-гидравлик Туволков В.Г.	Шинкаровский канал
Могила Зайончковской- Хлощинской (В. Крестовский) Н.Д. (1824-1889), писательницы Дома Кавалерские с палисадниками (шесть), 1799-1801 гг., арх. Броуэр Ф.П.	г. Петергоф, Петергофское кладбище
Дом Верхнесадский, 1846-1847 гг., арх. Бенуа Н.П., 1869 г. (перестройка)	г. Петергоф, Правленская ул., 1, 2, 4, 6, 8, 10
Дом Петергофского дворцового правления (с палисадником), 1796 г., арх. Броуэр Ф.П., арх. Старов И.Е.	г. Петергоф, Правленская ул., 11
Мемориал в память обороны города в 1941-1944 гг. - "Зеленый пояс Славы Ленинграда". "Приморский", 1961 г., арх. Воронихина Т.Н., арх. Мелихова М.К., арх. Щербин В.Н., 1975 г., арх. Маслов В.С., арх. Долотов С.,	г. Петергоф, Петергофская ул., развилка шоссе Полюсовое - Гостилицы

арх. Хлопкин Н.В., арх. Шалочкин И.И. Богадельня с флигелем, 1879 г., арх. Бенуа Н.Л., 1891 г., арх. Ган Э.П., 1897 г., арх. Семенов А.И. Дом флигель-адъютантский, 1834-1839 гг., арх. Шарлемань И.И. 1-й Дом Второй Министерский, 1834-1839 гг., арх. Шарлемань И.И. 1-й Столб верстовой, 1777-1787 гг., арх. Ринальди А. Дом Струкова П.А. с садом, 1827-1828 гг., арх. Федосеев В.Ф. Почта, 1850-1854 гг., арх. Бенуа Н.Л., арх. Кавос А.К.: главный корпус ограда с воротами флигели (три) Александровский парк: водосвод, XIX в. караульня, 1867 г. караульня, 1836 г., арх. Шарлемань И.И. 1-й мост, XIX в. мосты-плотины (четыре), XIX в. парк, 1832-1836 гг., садовый мастер Эрлер П.И., арх. Менелас А.А., арх. Шарлемань И.И. 1-й пруды (четыре), XIX в. электростанция, 1908 г. Столб верстовой, 1777-1787 гг., арх. Валлен-Деламот Ж.-Б. Столб верстовой, 1777-1787 гг., арх. Ринальди А. Дворцово-парковый ансамбль Михайловской дачи (Михайловка): дворец Великого князя Михаила Николаевича (с перголами), 1857 г., арх. Шарлемань И.И.,	г. Петергоф, Петергофская ул., 14 г. Петергоф, Разводная пл., 1 г. Петергоф, Разводная пл., 3 г. Петергоф, Санкт-Петербургский просп., у дома 3 г. Петергоф, Санкт-Петербургский просп., 11 г. Петергоф, Санкт-Петербургский просп., 15 г. Петергоф, Санкт-Петербургский просп., Привокзальная пл. от Ольгинского канала к Александровскому парку г. Петергоф, Аврора ул., 32-а г. Петергоф, Санкт-Петербургский просп., 2-а через протоку между прудами на водоводе и протоках между прудом от Санкт-Петербургского просп. до Привокзальной пл. восточная часть Александровского парка г. Петергоф, Санкт-Петербургский просп., Разводная ул. г. Петергоф, Санкт-Петербургское шоссе, 25-й км (у поворота в д. Михайловка) г. Петергоф, Санкт-Петербургское шоссе, 109
---	---

1858-1861 гг., арх. Боосе Г.Э., ск. Иенсен Д.И., 1969-1970 гг. (реставрация), арх. Толстов М.И. дом садовника, 1852-1853 гг., арх. Штакеншнейдер А.И., 1970-1972 гг. (реставрация), арх. Постоев В.Д. дренажи и мелиоративные каналы, XIX в. корпус Гофмейстерский (Кавалерский), 1-я пол. XVIII в., 1858-1861 гг., арх. Боосе Г.Э., 1975-1976 гг. (перестройка), арх. Попова-Гунич С.В. корпус Конюшенный, 1859-1861 гг., арх. Боосе Г.Э., 1970-1972 гг. (реставрация), арх. Толстов М.И. корпус Кухонный, 1858-1861 гг., арх. Боосе Г.Э., 1970-1974 гг. (реставрация), арх. Постоев В.Д. мост, 1855 г., арх. Резанов А.И., XX в. (утрачен) мосты (два), 1854 г., арх. Резанов А.И. мост двухарочный, 1860 г., арх. Боосе Г.Э. мост, 1860 г., арх. Боосе Г.Э. мост-плотина, 1860 г., арх. Боосе Г.Э. мост-плотина, 1855 г., арх. Резанов А.И. мост у старого въезда в парк, 1860 г., арх. Боосе Г.Э., XX в. (утрачены скульптуры львов) оранжереи (две), 1852-1853 гг., арх. Штакеншнейдер А.И., 1970-1972 гг. (реставрация), арх. Постоев В.Д. оранжерея, 1860 г., арх. Боосе Г.Э., 1970-1972 гг. (реставрация), арх. Постоев В.Д. парк, XVIII в., 1830-1836 гг., 1850-е гг., арх. Резанов А.И., арх. Штакеншнейдер А.И., 1859-1862 гг., арх. Боосе Г.Э., садовый мастер Фрост П., 1969-1990-е гг. (реставрация) плотина, 1-я пол. XIX в., 1861 г., арх. Боосе Г.Э., XX в. (разрушена)	Оранжерейный остров северо-западнее дворца юго-западнее дворца западнее дворца на Оранжерейный остров с южного берега Большого пруда на Оранжерейный остров от западного берега Большого пруда на Оранжерейный остров с восточного берега Большого пруда через протоку восточнее Оранжерейного острова через протоку восточнее башни дворца и Оранжерейного острова Большой (Оранжерейный) пруд, северный берег у Санкт-Петербургского шоссе Оранжерейный остров Оранжерейный остров Санкт-Петербургское шоссе, между рекой Шинкаркой и ул. Крылова Первый Верхний (Большой Егерский) пруд, северный берег
---	---

протока с двумя плотинами, 1861-1862 гг., арх. Боосе Г.Э., 1940-е гг. (разрушены плотины)	между Третьим Верхним и Нижним (Змеевидным) прудами
пруд Большой (Оранжерейный), XVIII-1-я пол. XIX вв.	центральная часть парка
пруд Верхний Первый (Большой Егерский), 1-я пол. XIX в.	восточная часть парка
пруд Верхний Второй (Малый Егерский), 1-я пол. XIX в.	
пруд Верхний Третий, 1859-1862 гг., арх. Боосе Г.Э.	
пруд Гетманский, XVIII-1-я пол. XIX вв.	западнее церкви святой княгини Ольги
пруд Нижний (Змеевидный), XVIII в., 1861-1862 гг.	нижняя терраса (центральная часть)
пруд у Конюшенного корпуса, 1-я пол. XIX в.	верхняя терраса
терраса с перголой и двумя фонтанами, 1861-1862 гг., арх. Боосе Г.Э., 1980-е гг. (восстановлены перголы и бассейны фонтанов)	севернее дворца
фонтаны (пять), 1861-1862 гг., арх. Боосе Г.Э., 1980-е гг. (восстановлены три фонтана)	восточнее и южнее дворца
церковь святой княгини Ольги, 1861-1864 гг., арх. Гримм Д.И., 1941-1944 гг. (повреждена)	западная часть парка
Дворцово-парковый ансамбль Знаменской дачи (Знаменка):	г. Петергоф, Санкт-Петербургское шоссе, 115
дворец великого князя Николая Николаевича, 1760-е-1770-е гг., 1836 г., арх. Штакеншнейдер А.И., 1857-1859 гг., арх. Боосе Г.Э., 1969-1974 гг. (восстановление), арх. Плотников М.М.	северная часть парка
дом водоканальни, 2-я пол. XIX в.	
дом садовника, 1856-1858 гг., арх. Боосе Г.Э., 1969-1976 гг. (реставрация), арх. Плотников М.М.	южнее дворца
дом садовых мастеров, 1856-1858 гг., арх. Боосе Г.Э., 1969-1974 гг. (реставрация), арх. Плотников М.М.	
дренажи и мелиоративные каналы, XIX в.	
колонна "Любимым моим родителям", 2-я пол. XIX в., 1970-е гг. (демонтирована)	восточнее оранжереи
корпус Конюшенный, 1853-1855 гг., арх. Боосе Г.Э.,	юго-западнее дворца

ск. Иенсен Д.И. корпус Кухонный (Кавалерский), 1856-1859 гг., арх. Боссе Г.Э., 1969-1976 гг. (реставрация), арх. Плотников М.М. лестница, сер. XIX в. мост, XIX в.	восточнее дворца
мост-плотина, сер. XIX в.	северо-западнее дворца на Нижней дороге, через канаву Знаменский (Большой Верхний) пруд
оранжерея, 1856-1858 гг., арх. Боссе Г.Э., 1969-1976 гг. (реставрация), арх. Плотников М.М. парк, 1760-1770-е гг., 1835-1849 гг., арх. Штакеншнейдер А.И., садовый мастер Буш Дж., садовый мастер Эрлер П.И., 1853-1869 гг., арх. Боссе Г.Э., арх. Ган Э.Л., садовый мастер Бетцх А.К., 1970 г. (реставрация), арх. Туманова Н.Е. пруд Длинный, XIX в.	южнее дворца Санкт-Петербургское шоссе, между Чайковского ул. и Морским пер.
пруд Знаменский (Большой, Верхний) с островом, 1-я четв. XVIII в. пруд Нижний, 1-я четв. XVIII в. пруд Нижний (Малый), XIX в. терраса (каменная) с лестницами, пандусом и протом, сер. XIX в. учительский домик, 2-я пол. XIX в., 1980-е гг. (разрушен) фонтаны (четыре), сер. XIX в. церковь святых апостолов Петра и Павла, кон. 1760-х-1771 гг., XIX в., 1970-е гг. (реставрация), арх. Плотников М.М. часовня, 1867 г., арх. Бенуа Н.Л. чаша фонтана, XIX в.	восточная часть верхней террасы верхняя терраса нижняя терраса нижняя терраса севернее дворца западнее дворца севернее и южнее дворца западная часть парка
Парк Александрия:	у Санкт-Петербургского шоссе у церкви святых апостолов Петра и Павла г. Петергоф, Санкт-Петербургское шоссе, между Чайковского ул. и Зверинской ул.
бухта и защитные молы для яхты "Штандарт", кон. XIX- нач. XX вв. "Готический" колодец, 1835 г., арх. Шарлемань И.И. 1-й дамба Морской беседки, XIX в.	северо-восточная часть парка центральная часть парка северная часть парка

дворец Меншикова А.Д. "Монкурж" ("Руина"), после 1721-1725 гг., 1726 г., арх. Браунштейн И.-Ф.	у Руинного моста
дворец Фермерский, 1826-1830 гг., арх. Менелас А.А., 1838-1859 гг., арх. Штакеншнейдер А.И.	парк Александрия, 19
караулка у дамбы Морской беседки, XIX в.	парк Александрия, 13
караулка у ворот ограды, 1896 г.	парк Александрия, 11
караульный ("Готический") дом с воротами, 1827 г., арх. Менелас А.А.	Санкт-Петербургский просп., 1
кирпичные трубы (три)	западнее караулки у Морской беседки, в Нижней даче у ковша, у Домика адмирала парк Александрия, 9
Константиновский домик (домик адмирала), кон. 1830-х гг., арх. Штакеншнейдер А.И.	г. Петергоф, парк Александрия, 5, лит. А, В, Г, Д
комплекс кухонный Коттеджа, 1826-1829 гг. (корпуса А, В, Д), арх. Менелас А.А., 1839 г., арх. Штакеншнейдер А.И., кон. XIX в. (корпус Г)	парк Александрия, 17
корпус кухонный Фермерского дворца, 1853 г., арх. Штакеншнейдер А.И.	парк Александрия, 1
корпус служебный Коттеджа, сер. XIX в., 1950-е гг. (перестройка)	парк Александрия, 7
Коттедж, 1826-1829 гг., арх. Менелас А.А., 1841-1842 гг., арх. Штакеншнейдер А.И., 1960-е-1979 гг. (реставрация), арх. Бенуа И.Н.	
металлическая беседка, 1890 г., арх. Ган Э.П., 1990-е гг. (восстановление)	у Коттеджа
могила Эрпера П.И. (1766-1857), садового мастера	у Калеллы
мост Руинный с четырьмя вазами, 1827-1829 гг., арх. Менелас А.А., каменных дел мастер Копылов И., 1941-1944 гг. (разрушен)	центральная часть парка, через овраг
мостики (пять), XIX в.	через ручей в западной части парка
мосты-плотины (шесть), XIX в.	северо-западнее Коттеджа, через протоки между прудами

Текст/Редакция документа подготовлены АО "Кодекс"

Нижняя дача: главный дом, 1883-1885 гг., арх. Томишко А.О., 1941-1945 гг. (разрушен) домик служебный, 1890-1900 гг. домик Швейцарский, 1890-1900 гг. кухня, 1890-1900 гг., 1941-1944 гг. (разрушена) ледник, 1890-1900 гг.	северо-восточная часть парка
обелиск "Работным людям - строителям Петергофа", 1840-е гг., арх. Штакеншнейдер А.И., 1932 г. (перенесен из Сергиевки)	центральная часть парка
ограда с воротами, 1896 г. парк, 1826-1832 гг., арх. Менелас А.А., садовый мастер Эрлер П.И., садовый мастер Вандельсдорф Ф., садовый мастер Родионов П. пруд, XIX в.	парк Александрия, 11
система прудов и каналов с гидротехническими сооружениями XVIII-XIX вв. Собственный сад Фермерского дворца с двумя фонтанами, 1840-1850-е гг., XX в. (частично утрачен)	у "Готического" колодца от канавки Нахимсона до Нижней дачи
статуя "Ночь", сер. XIX в., ск. Полле И. статуя "Слава", 1830-е гг., ск. Раух Х.	у Фермерского дворца
телеграфная станция, 1858 г., арх. Штакеншнейдер А.И. фельдшерский домик, 1856 г., арх. Ган Э.П.	Собственный сад Фермерского дворца у Коттеджа
Ферма (новая), 1853-1855 гг., арх. Штакеншнейдер А.И., 1886 г., арх. Ган Э.П.	Санкт-Петербургский просп., 3
церковь святого благоверного князя Александра Невского ("Готическая капелла"), 1831-1834 гг., арх. Шинкель К.-Ф., арх. Менелас А.А., арх. Шарлемань И.И. 1-й, ск. Демут-Малиновский В.И., 1972-1998 гг. (реставрация), арх. Севастьянов Е.П., арх. Лесняев А.Г.	парк Александрия, 15
	Санкт-Петербургский просп., 5
	парк Александрия, 21

Дворцово-парковый ансамбль
 "Собственная дача":

дворец, 1844-1850 гг.,
 арх. Штакеншнейдер А.И.,
 1955-1960 гг. (восстановление),
 арх. Бенуа И.Н., 1977-1980 гг.
 (реставрация фасадов)
 колодец, XVIII-XIX вв.
 лестница, XIX в.
 мост, сер. XIX в.
 мост, XIX в., XX в.

мосты (два), сер. XVIII в.,
 1857 г., арх. Ган Э.П.
 мосты-плотины (два), XIX в.
 оранжерея, кон. XIX-нач. XX вв.
 парк, 1730-е-1740-е гг.,
 1790-е гг., 1843-1854 гг.,
 инж. Гейрот А.Ф.,
 арх. Штакеншнейдер А.И.
 погреб, кон. XIX-нач. XX вв.
 пруд, XIX в.
 пруд с водосбросом, сер. XIX в.
 церковь Пресвятой Троицы,
 1858 г., арх. Штакеншнейдер А.И.,
 1950-е гг. (восстановление)

Фабрика гранитная:

канавка фабричная с рядовой
 посадкой деревьев по обоим
 берегам, XIX в.
 мост, XVIII-XIX вв., 1950-е гг.
 (перестройка)
 парк в Фабричном овраге,
 1845 г., инж. Пилсудский М.И.,
 садовый мастер Эрлер П.И.
 фабрика, 1777 г.,
 арх. Фельтен Ю.М.,
 XIX-XX вв. (перестройка)

Павильон "Царский вокзал", 1912 г.,
 арх. Покровский В.А.,
 худ. Курилко М.И.

Могила Неепова В.И.
 (1722-1782), архитектора, 1957 г.
 (надгробие)

Баболовский парк:

ворота Старо-Красносельские,
 1823-1826 гг.,
 арх. Менелас А.А., 1846 г.
 гидротехнические сооружения у
 Баболовского дворца с
 Серебряным прудом и гротом
 (часть Танцового водоема),
 1780-е гг., инж. Герард И.

г. Петергоф,
 Собственный просп., 84

западнее дворца
 севернее дворца
 к западу от дворца
 через овраг у границы с
 Сергиевкой
 через овраги восточнее и
 западнее дворца
 на южном пруду
 южнее дворца
 между Бельева ул. и берегом
 Финского залива

южнее дворца
 в южной части парка
 нижняя терраса
 западнее дворца

г. Петергоф, Фабричная ул., 1
 вдоль Фабричной улицы

через Фабричную канавку

между Ленинградской ул. и
 Фабричной ул.

Фабричная ул., 1

г. Пушкин, Академический
 просп., 35

г. Пушкин, Большое
 Кузьминоское кладбище

г. Пушкин, Парковая ул.,
 дорога на Александровку

г. Пушкин, на
 Старо-Красносельской дороге

Английский сад, у дворца

дворец Баболовский, 1783-1785 гг., арх. Неелов И.В., 1824-1825 гг., арх. Стасов В.П. канал Баурский ("Монахова канавка") с протом "Монах" и гранитным бассейном (часть Таицкого водовода), 1770-1780-е гг., инж. Баур В.Ф., инж. Герард И., инж. Поздеев В.П. колонна Крымская ("Сибирская"), 1777 г., 1785 г., худ. Козлов Г.И. мост Березовый через р. Кузьминку, сер. XIX в., нач. XX в. мост через канаву, сер. XIX в., нач. XX в. мост через р. Кузьминку, сер. XIX в., нач. XX в. мост через р. Кузьминку, сер. XIX в., нач. XX в. мост через Черный ручей, сер. XIX в., нач. XX в. мост через Черный ручей, сер. XIX в., нач. XX в. мост-плотина Баболовский, 1773-1774 гг., инж. Герард И., 1833 г. мост-труба на Межевой канаве, кон. XVIII в., нач. XX в. мост-труба на Таицком водоводе, кон. XVIII в., нач. XX в. мост-труба на Черном ручье, кон. XVIII в., нач. XX в. пруд Баболовский, 1773-1774 гг., инж. Герард И. столб верстовой с солнечными часами, 1775 г., арх. Ринальди А. труба каменная под Баурским каналом, 1770-е гг. Могила Анненского И.Ф. (1856-1909), поэта, 1961 г. (надгробие) Могила Пнедич Т.Г. (1907-1976), поэта Могила Горбунова К.А. (1822-1893), художника, 1961 г. (надгробие) Могила Каргера М.К. (1903-1976), археолога Могила Красовского А.Я. (1823-1898), палеонтолога, 1961 г. (надгробие) Могила Пантушко С.В. (1856-1891), ученого-архитектора	в парке в парке, от дворца до Орловских ворот Парковая ул., у д. 64 на Верховой дороге на Продольной дороге на Верховой дороге на Продольной дороге между Продольной дорогой и Баболовским шоссе на Продольной дороге у дворца, через р. Кузьминку Баболовское шоссе Баболовское шоссе Баболовское шоссе на р. Кузьминке Парковая ул., у д. 62 в парке на Черном ручье г. Пушкин, Гусарская ул., Казанское кладбище г. Пушкин, Гусарская ул., Казанское кладбище г. Пушкин, Гусарская ул., Казанское кладбище г. Пушкин, Гусарская ул., Казанское кладбище г. Пушкин, Гусарская ул., Казанское кладбище г. Пушкин, Гусарская ул., Казанское кладбище
--	---

Могила Форш О.Д. (1873-1961), писательницы, 1964 г. (надгробие)	г. Пушкин, Гусарская ул., Казанское кладбище
Могила Чистякова П.П. (1832-1919), художника и педагога, 1958 г. (надгробие), барельеф (копия), худ. Савинский В.Е.	г. Пушкин, Гусарская ул., Казанское кладбище
Могила Янониса Юлюса (1896-1917), поэта и революционера, 1963 г. (надгробие), арх. Габриэлюс В., ск. Вишняускас Б.	г. Пушкин, Гусарская ул., Казанское кладбище
Надгробие Васмунда Г.Р., 1910-е гг.	г. Пушкин, Гусарская ул., Казанское кладбище
Надгробие Орловой-Давыдовой С.А., 1910-е гг., арх. Грубе А.А.	г. Пушкин, Гусарская ул., Казанское кладбище
Надгробие Юрьевских Б.А., Г.А., 1879 г., арх. Бруни Ю.Ф.	г. Пушкин, Гусарская ул., Казанское кладбище
Александровский парк: бастион Зверинец юго-восточный со рвом (остатки), 1750-1752 гг., инж. Островский П., арх. Растрелли Ф.-Б.	г. Пушкин, Дворцовая ул., 2 пейзажная часть парка, вокруг Белой башни
Белая башня, 1821-1827 гг., арх. Менелас А.А.	пейзажная часть парка
ворота Александровские, 1820-е гг., арх. Менелас А.А., 1846 г.	пейзажная часть парка, дорога на Александровку
ворота Красносельские ("Слоновые")-кареулки, 1823-1826 гг., арх. Менелас А.А., 1846 г.	пейзажная часть парка, дорога на Александровку
ворота Кухонные, 1906 г., арх. Данини С.А.	вход в парк с Дворцовой ул.
ворота-руины у Белой башни, 1824-1826 гг., арх. Менелас А.А.	пейзажная часть парка
порт, 1828 г., арх. Менелас А.А.	близ Шапегги
порт-родник, нач. XIX в., кон. XIX в., арх. Данини С.А.	близ Арсенала
дворец Александровский (со статуями), 1792-1796 гг., арх. Кваренги Д., 1826-1827 гг., арх. Стасов В.П., 1896-1898 гг., арх. Мельцер Р.Ф., арх. Данини С.А.	Дворцовая ул., 2, пейзажная часть парка
канал Виттоповский с протокой, 1749 г., инж. Островский П., 1770-е гг., инж. Поздеев П., 1820-е гг., арх. Менелас А.А.	между Башней-руиной и р. Кузьминкой
канал Крестовый, 1746-1749 гг.,	регулярная часть парка

мост Малый (Верхний) Ламский, нач. XIX в., 1800-е гг., арх. Данини С.А.	через Верхне-Ламский пруд
мост Металлический, 1796 г., арх. Кваренги Д.	пруд Озерки
мост Металлический, 1824 г., арх. Менелас А.А., 1900-е гг. (типовой проект)	через Виттоловскую протоку
мост на Столбовой дороге, кон. XVIII в., 1820-е гг., 1910 г., арх. Данини С.А.	через р. Кузьминку, дорога в Александровку
мост Нижний Ламский с плотиной, 1722 г., кон. XIX-нач. XX вв., арх. Данини С.А.	через р. Кузьминку у Нижне-Ламского пруда
мост Руинный, 1820-е гг., арх. Менелас А.А.	через ров, перед воротами "Руины", у Белой башни
мост со шлюзом, кон. XIX в.	на выходе из Крестового канала в Детский пруд
мостик Висячий (Трясучий), 1825 г., арх. Менелас А.А.	через Крестовый канал
мосты Китайские Малые (два), 1781-1782 гг., арх. Камерон Ч., 1787 г., арх. Шекле К.	через Крестовый канал у Китайской деревни
мосты металлические (два), 1780-1790-е гг., арх. Шекле К.	пруд Озерки
мосты металлические (два), нач. XX в.	через Крестовый канал
оранжереи (шесть корпусов), 1785 г., 1819-1830 гг., арх. Менелас А.А., 1883-1884 гг.	близ Китайской деревни
павильон "Арсенал" («Монбичу»), 1747-1750 гг., арх. Растрелли Ф.-Б., арх. Чеваленский С.И., 1819-1834 гг., арх. Менелас А.А., арх. Тон А.А.	пейзажная часть парка
павильон "Детский домик" с террасой и двумя пристанями (переходными мостами), 1827-1830 гг., арх. Горностаев В.М.	Детский остров на Детском пруду
павильон для лам, 1820-1822 гг., арх. Менелас А.А.	пейзажная часть парка
павильон "Малая Шапаль", 1845 г., арх. Штакенштейндер А.И., ск. Витали И.П., 1940-е гг. (разрушен)	северо-западная часть парка
павильон "Шапаль", 1825-1828 гг., арх. Менелас А.А., ск. Демут-Малиновский В.И.	близ Китайской деревни

плотина (верхняя), сер. XVIII в.	на Кухонном пруду
плотина (нижняя),	на Кухонном пруду
1795-1797 гг., инж. фон Толь П.	
плотина (нижняя),	на Фасадном пруду
1795-1797 гг., инж. фон Толь П.	
плотина Александровская,	на р. Кузьминке
1820-е гг., 1899 г.,	
арх. Давиди С.А.	
пруд Большой Ламский	на р. Кузьминке
(Звериный), 1722 г.,	
1820-е гг.	
пруд Верхне-Ламский,	на р. Кузьминке
1820-е гг.	
пруд Виттоловский	расширение Виттоловского
Шапелный, 1823-1824 гг.,	канала
арх. Менелас А.А.	
пруд Детский с островом,	юго-западнее дворца
1790-е гг.	
пруд Кухонный, 1790-е гг.	юго-восточнее дворца
пруд Нижне-Ламский,	на р. Кузьминке
1820-е гг.	
пруд Озерки, 1770-е гг.,	регулярная часть парка
садовый мастер Буш Джон	
пруд Фасадный с плотинкой,	перед северным фасадом
1790-е гг.	дворца
Ратная палата, 1913-1918 гг.,	северо-восточная часть парка
арх. Сидорчук С.Ю.,	
худ. Пашков Н.М.	
скамьи металлические,	
XVIII-XIX вв.	
собор Федоровский,	Академический просп., 32,
1909-1912 гг.,	северо-восточная
арх. Покровский В.А.,	часть парка
арх. Померанцев В.А.,	
худ. Емельянов Н.С.,	
мозаичист Фролов В.А.	
статуя "Юноша, играющий в	пейзажная часть парка, перед
бабки", 1835 г., 1838 г.,	колоннадой
ск. Пименов С.С.	дворца
статуя "Юноша, играющий в	пейзажная часть парка, перед
свайку", 1836 г., 1838 г.,	колоннадой
ск. Погановский А.В.	дворца
Федоровский городок,	г. Пушкин,
1913-1916 гг.,	Академический просп., 14-30,
арх. Кричинский С.С.,	северо-восточная часть парка
худ. Пашков Н.П.,	
керамист Ваулин П.К.:	
баня и прачечная (Белая палата)	
дом для диаконов (Розовая	
палата)	
дом для низших служащих (башня	
Есенина)	
дом для низших членов	
(пристройка у северной стены)	
дом причетников (Желтая палата)	

дом священников (Белокаменная палата) ограда с четырьмя башнями и двумя воротами сад митрополичий сарай каретный трапезная палата ферма, 1818-1822 гг., арх. Менелас А.А. ; дом смотрителя коровник корпус Высочайшего присутствия корпуса хозяйственные (три) ограда с двумя воротами павильон молочный флигели боковые одноэтажные (два) Фермский парк с четырьмя прудами и гидротехническими сооружениями, 1810 г., садовый мастер Буш Джозеф, 1817 г., арх. Гесте В.И., 1818-1822 гг., арх. Менелас А.А., нач. XX в.	северо-восточная часть парка
Храм римско-католический Святого Иоанна: ограда с воротами, 1906-1908 гг., арх. Данини С.А. сад храм, 1824-1829 гг., арх. Адамини Д.Ф., арх. Адамини П.Ф., арх. Стасов В.П.	г. Пушкин, Дворцовая ул., 15
Екатерининский дворец и парк:	г. Пушкин, Екатерининский парк, Парковая ул., Садовая ул., 7 южный берег Большого пруда
Адмиралтейство, XVIII-XIX вв., 1773-1777 гг., арх. Неепов В.И. ; ограда с воротами птичьи домики (два) садики с бассейном для птиц (два) шлопочный сарай Гранитная терраса ("терраса Рука") со статуями (копии с античных оригиналов), арх. Гамбургер И., арх. Рука П.И. ; статуя "Антиной", 1851 г. статуя "Алаксиомен", 1852 г. статуя "Алоплино", 1853 г. статуя "Алоплин Бельведерский", 1854 г.	Рамповая аллея

статуя "Иопа", нач. XVIII в., ск. Тарсия А. статуя "Давид", нач. XVIII в., ск. Тарсия А. статуя "Марс", нач. XVIII в., ск. Тарсия А. статуя "Сивилла Персидская", нач. XVIII в., ск. Зарзони Д. статуя "Слава", 1723-1725 гг., ск. Тальяпьетра А. циркумференция дворца (двор), 1744-1745 гг., арх. Квасов А.В., 1752-1758 гг., арх. Растрелли Ф.-Б. Камеронова галерея:	портик дворца со стороны парка портик дворца со стороны парадного двора парадный двор дворца, Садовая ул., 7
висячий сад с пандусом, воротами, двадцатью металлическими вазами и бюстами Марка Аврелия, Люция Вера и статуей Венеры Каллипида, 1780-1787 гг., арх. Камерон Ч., садовый мастер Буш Джон., 1792-1794 гг., арх. Камерон Ч., XIX в. (бюсты - итальянские копии с оригиналов II в. до н.э.), 1826 г., арх. Стасов В.П. Камеронова галерея, 1784-1787 гг., арх. Камерон Ч., 1846-1947 гг. (восстановление) статуя "Геркулес Фарнезский", 1785 г., ск. Мокалов В. с модели ск. Гордеева Ф.Г. статуя "Флора Фарнезская", 1787 г., ск. Мокалов В. с модели ск. Гордеева Ф.Г. Холодные бани и Агатовые комнаты, 1780-1787 гг., арх. Камерон Ч., ск. Рашетт Ж.Д., ск. Гофферт К. Парк Екатерининский: башня-руина с искусственной горкой, 1771-1773 гг., арх. Фальтен Ю.М. беседка Гранитная (круглая), 1779 г. беседка Чупунная, 1780-е гг. "Большой каприз", 1772-1774 гг.,	пейзажная часть парка, юго-восточнее Зубовского корпуса Екатерининского дворца между Камероновой галереей и Агатовыми комнатами юго-восточнее Зубовского корпуса Екатерининского дворца Садовая ул., Парковая ул. Трифоновая горка у Нижних прудов над Подкапризской дорогой

арх. Неелов В.И., инж. Герард И.К., 1786-1789 гг., арх. Каверини Д. бюст "Аполлон", 1899 г., ск. Дауш К.	партер
бюст "Апрель", нач. XVIII в., ск. Бонацца Д., сер. XVIII в.	у павильона "Грот"
бюст "Беллона", нач. XVIII в., ск. Баретта П., сер. XVIII в.	партер
бюст "Борей", нач. XVIII в., кон. XVIII в.	партер
бюст "Вакх", нач. XVIII в., кон. XVIII в.	партер
бюст "Весна", нач. XVIII в., кон. XVIII в.	партер
бюст "Весна", нач. XVIII в. (с оригинала IV в. до н.э.), XIX в.	Эрмитажная аллея
бюст "Зевс Остригийский", кон. XIX в.	партер
бюст "Июнь", нач. XVIII в., ск. Бонацца Д., сер. XVIII в.	у павильона "Грот"
бюст "Лето", нач. XVIII в., сер. XIX в.	партер
бюст "Май", нач. XVIII в., ск. Бонацца Д., сер. XVIII в.	у павильона "Грот"
бюст "Март", нач. XVIII в., ск. Бонацца Д., сер. XVIII в.	у павильона "Грот"
бюст "Осень", нач. XVIII в., сер. XVIII в.	партер
бюст "Поро", нач. XVIII в., XIX в.	Эрмитажная аллея
ваза, XVIII в.	у павильона Эрмитаж
ворота Баболовские с Розовой караулкой, 1825-1827 гг. (караулка), арх. Менелас А.А., 1848 г. (ворота).	пейзажная часть парка, дорога на Александровку
арх. Штакеншнейдер А.И. ворота Гатчинские (Орловские), 1777-1778 гг., арх. Ринальди А., 1787 г., арх. Каверини Д.	Парковая ул.
ворота "Готические" чугунные, 1777-1780 гг., арх. Фельтен Ю.М.	пейзажная часть парка
ворота Кадетские, 1821 г., арх. Менелас А.А.	Парковая ул.
ворота "Любезным моим ослуживцам" с оградой, 1817 г., 1821 г., арх. Стасов В.П., арх. Менелас А.А.	Садовая ул.
ворота Фрейлинские (Новые Пудостские), 1819 г., арх. Стасов В.П.	Фрейлинский садик, у Камероновой галереи

канал каскадный с гранитной набережной, металлической оградой, гротом, фонтаном "Лебеди" и двенадцатью каскадами, 1775-1777 гг., арх. Ринальди А., инж. Герард И.К., нач. XIX в., 1890-е гг., арх. Вдов А.Ф.	Садовая ул., регулярная часть парка
канал Рыбный (Большой Поперечный), 1721 г.	от Большого пруда до Каскадного канала
каскад Красный ("Турецкий") с двумя башенками, 1770-е гг., арх. Неелов В.И.	близ Рампсовой аллеи
колонна Морейская, 1771 г., арх. Ринальди А.	регулярная часть парка
колонна Чесменская (Орловская), 1774-1776 гг., арх. Ринальди А., ок. Шварц И.Г.	Большой пруд
концертный зал "На острове" Большого пруда, 1746-1748 гг., арх. Чевалковский С.И., 1749 г., арх. Растрелли Ф.-Б., 1794 г., арх. Кваренги Д.	Большой остров на Большом пруду
"Малый каприз", 1770-1772 гг., арх. Неелов В.И.	над Подкапризовой дорогой
матросский домик, 1781-1783 гг., арх. Неелов В.И.	южный берег Большого пруда, у Адмиралтейства
мост, 1786 г., арх. Кваренги Д.	у Скрипучей беседки
мост, 1780-е гг., арх. Кваренги Д.	у Палладиева моста
мост, 1825 г., арх. Стасов В.П.	через Рыбный канал
мост гранитный, XIX в.	через канаву у входа с Треугольной площади у Эрмитажной кухни
мост гранитный с металлическими решетками, 1775-1777 гг., инж. Герард И.К.	у Башни-руины на протоке из Виттоловского канала в Лебяжьи пруды
мост Зубчатый (Каменный мост), 1771 г., арх. Фельтен Ю.М., 1860-е гг.	Собственный сад, у "Кухни-руины"
мост металлический, 1785 г., арх. Кваренги Д.	Собственный сад, у концертного зала
мост металлический, 1784 г., арх. Кваренги Д.	через Рыбный канал
мост металлический, 1774-1775 гг., арх. Неелов В.И.	
мост Палладиев (Сибирский), 1772-1774 гг., арх. Неелов В.И.	Большой пруд, через протоку к Лебяжьим прудам

мост Пудостский с каскадом, 1781-1784 гг., арх. Камерон Ч., инж. Герард И.К.	Рамповая аллея через протоку между Верхними и Лебяжьими прудами
мост со шлюзом, 1770-е гг., арх. Неелов В.И., инж. Герард И.К.	при впадении Рыбного канала в Каскадный канал
мост через Каскадный канал, 1-я треть XIX в., арх. Стасов В.П., 2-я пол. XIX в.	Садовая ул., напротив Рыбного канала
мост-каскад ("Зеленый мост"), 1775-1777 гг., инж. Герард И.К.	между Нижними Вторым и Третьим прудами
мост-каскад ("Чертов мост"), 1775-1777 гг., инж. Герард И.	между Нижними Первым и Вторым прудами
мост-плотина, 1774-1776 гг., арх. Неелов В.И., инж. Герард И.К.	у Адмиралтейства
мост-плотина (Виттолов мост), 1772-1774 гг., арх. Неелов В.И., инж. Герард И.К.	Близ Орловских ворот на Виттоловском канале
мостик металлический с мраморными тумбами, 1790-е гг., арх. Неелов В.И., 1820-е гг., арх. Кваренги Д.	через канаву у Верхних прудов
мосты Горбатые (два), 1775-1778 гг., арх. Неелов В.И., инж. Герард И.К.	через Рыбный канал
obelisk Кагульский (Румянцевский), 1771-1772 гг., арх. Ринальди А.	западнее Собственного сада
павильон Верхняя ванна, 1777-1779 гг., арх. Неелов И.В., худ. Бельский А.И., 1800 г., худ. Смутлевич Ф.Ф.	регулярная часть парка
павильон Вечерний зал, 1796 г., арх. Неелов В.И., 1810-1811 гг., арх. Руска Л.И.	между Подлапизовой дорогой и Верхними прудами
павильон Грот (Утренний зал), 1749-1761 гг., арх. Растрелли Ф.-Б., 1771 г., арх. Ринальди А.	на берегу Большого пруда в регулярной части парка
павильон Концертный зал, 1762-1768 гг., арх. Кваренги Д., ок. Коаловский М.И.	остров на Верхних прудах
павильон Купальня (остатки), 1791 г., арх. Кваренги Д.	между Рамповой аллеей и Палладиевым мостом
павильон Кухня-руина, 1784-1786 гг.,	остров на Верхних прудах

арх. Кваренги Д., ок. Альбани К. павильон Нижняя ванна, 1778-1779 гг., арх. Неелов И.В. павильон Турецкая баня, 1850-1852 гг., арх. Монигетти И.А. павильон Эрмитаж, 1744-1748 гг., арх. Земцов М.Г., 1749-1754 гг., арх. Растрелли Ф.-Б. памятник Ланскому А.Д. (мраморный пьедестал "В честь добродетели и заслуг"), 1765 г. парк, 1717-1720 гг., садовый мастер Роозен Я., садовый мастер Фохт И., 1742-1761 гг., арх. Земцов М.Г., арх. Растрелли Ф.-Б., арх. Чевакинский С.И., 1762-1796 гг., арх. Неелов В.И., арх. Ринальди А., арх. Фельтен Ю.М., арх. Камерон Ч., арх. Кваренги Д., инж. Герард И., садовый мастер Буш Джон, садовый мастер Ильин Т., XIX в., арх. Стасов В.П., арх. Руска Л., арх. Монигетти И.А., арх. Видон А.Ф.*, 1964-1970-е гг., 1979 г. (реставрация), арх. Туманова Н.Е.	регулярная часть парка берег Большого пруда регулярная часть парка Собственный сад Садовая ул., Парковая ул.
--	--

* Вероятно, ошибка оригинала. Следует читать: "Видов А.Ф.". - Примечание изготовителя базы данных.

пирамида с четырьмя колоннами, 1770-1773 гг., арх. Неелов В.И., 1782-1783 гг., арх. Камерон Ч. плотина-каскад с туфовым протом, 1770-е гг., инж. Герард И. плотины (две) с каскадами, 1772-1774 гг., арх. Неелов В.И., инж. Герард И. пристани паромные (две), 1770-е гг. пристани паромные гранитные (две), 1782-1784 гг., арх. Неелов И.В.	у Палладиева моста близ Рамповой аллеи на протоке из Виттоловского канала в Лебяжьи пруды Нижний Третий пруд Виттоловский канал, у Подкапризовой дороги
---	---

пристань Малая с перилами, XVIII в.	на полуострове Большого пруда
пристань паромная Большая, 1810 г., арх. Рука П.И.	Большой пруд
пристань паромная гранитная, 1810 г.	Большой пруд, остров Большой
пристань у Адмиралтейства, 1774-1778 гг., арх. Неелов В.И., инж. Герард И.К.	Большой пруд
пристань у Грота, 1872 г., арх. Видов А.Ф., 1970-е гг., инж. Соколов А.А.	у павильона Грот
пристань у Турецкой бани, 1850-1852 гг., арх. Монигетти И.А.	Большой пруд
пруд Большой с островами Большим, Каменным, Диким и Кроличьим, нач. XVIII в., 1773-1774 гг., арх. Неелов И.В.	центральная часть парка
пруд Нижний Второй, сер. XVIII в., 1774-1777 гг.	восточнее Нижнего Первого пруда
пруд Нижний Первый, 1721 г., сер. XVIII в., 1771-1777 гг.	восточнее Большого пруда
пруд Нижний Пятый (Купальный) с Фабричным мостом-плотиной, сер. XVIII в., 1779 г., инж. Герард И.	восточнее Нижнего Четвертого пруда
пруд Нижний Третий с Павловским мостом-плотиной, сер. XVIII в., 1774-1777 гг., 1779 г., инж. Герард И.	восточнее Нижнего Второго пруда
пруд Нижний Четвертый (Иорданский) с Пашковым мостом-плотиной, сер. XVIII в., 1774-1777 гг., 1779 г., инж. Герард И.	восточнее Нижних Первого и Третьего прудов
пруды Верхние (система), 1770-1777 гг., арх. Неелов В.И.	между Подхапризовой дорогой и Рамповой аллеей
пруды Зеркальные (два), 1719 г., 1722 г.	регулярная часть парка
пруды Лебяжьи (система), 1770-1774 гг., арх. Неелов В.И.	между "Башней-руиной" и Рамповой аллеей
скамейки металлические, 1770-1780-е гг.	гранитная пристань на берегу Большого пруда
"Скрипучая беседка" ("Китайская"), 1778-1782 гг., арх. Фальтен Ю.М.	на перешейке между Верхними прудами
статуя "Амфитрита", нач. XVIII в., ск. Баратта П.	Эрмитажная аллея

статуя "Андромеда", нач. XVIII в.	Эрмитажная аллея
статуя "Аполлон", нач. XVIII в., ск. Баратта П.	Эрмитажная аллея
статуя "Аполлон", нач. XVIII в., XVIII в.	Эрмитажная аллея
статуя "Боец Боргезе", 1853 г. (с оригинала ск. Аласия)	Эрмитажная аллея
статуя "Великолепия", нач. XVIII в., ск. Цеминиани Ф.	партер
статуя "Воинская доблесть", нач. XVIII в., ск. Тарсия А.	Эрмитажная аллея
статуя "Галатея", нач. XVIII в., ск. Баратта П.	Эрмитажная аллея
статуя "Геркул", нач. XVIII в., ск. Тарсия А.	Эрмитажная аллея
статуя "Гладиатор", 1853 г. (с оригинала ск. Эпигона), мастерская ск. Гамбургера И.	у павильона "Грот", со стороны Большого пруда
статуя "Дискобол", 1848 г. (с оригинала ск. Мирона), мастерская ск. Гамбургера И.	гранитная пристань на северном берегу Большого пруда
статуя "Император Нерва", 1852 г. (с оригинала I в. н.э.), мастерская ск. Гамбургера И.	партер перед террасой Руска
статуя "Мир", нач. XVIII в., XVIII в.	партер
статуя "Персей", нач. XVIII в.	Эрмитажная аллея
статуя "Умирающий галл", 1853 г. (с оригинала ск. Эпигона), мастерская ск. Гамбургера И.	у павильона "Грот"
Трифорова горка, 1770-е гг., садовый мастер Ильин Т.	между берегом Первого Нижнего пруда и Парковой ул. близ Большого пруда
фонтан "Молочица" ("Девушка с кувшином"), 1816 г., инж. Бетанкур А., 1816-1817 гг., ск. Соколов П.П., 1828 г.	
Эрмитажная кухня, 1775-1776 гг., арх. Неелов В.И.	на берегу Каскадного канала
Собственный сад: "Мраморный фонтан", 1866 г., арх. Видов А.Ф., ск. Ботта Ф.	у Зубовского корпуса
пергола (Трельяжная беседка), 1866 г., арх. Видов А.Ф.	
сад, 1770-е гг., 1865 г., арх. Видов А.Ф.	
статуи "Танцующая девушка" (две), нач. XIX в. (с оригинала ск. Кановы А.)	

статуя "Танимед", нач. XVIII в., XIX в. статуя "Пигей", сер. XIX в. статуя "Зефир", 1860 г., ск. Бродский В. статуя "Нимфа", сер. XIX в., ск. Забелло П.	
Церковь Мученика Иулиана Тарсийского, 1896-1899 гг., арх. Курицын В.Н., арх. Даниин С.А.	г. Пушкин, Кадетский бульв., 7
Церковь Казанская, 1785-1790 гг., арх. Кваренги Д.: колокольня ограда с воротами церковь	г. Пушкин, Казанское кладбище
Мемориал в память обороны города в 1941-1944 гг. - "Зеленый пояс Славы Ленинграда". "Непокоренные", 1966 г., арх. Бычков Е.Д., арх. Караев Н.Н.	г. Пушкин, Колпинское шоссе, 6-й км
Провиантские магазины (два корпуса), 1820-е гг., арх. Стасов В.П., XIX в.	г. Пушкин, Красносельское шоссе, 1, 4
Дом Канобио, 1815 г., арх. Гесте В.И., 1851 г., арх. Монигетти И.А., арх. Никитин Н.С.	г. Пушкин, Леснтьевская ул., 18
Управление полицмейстера с оградой и воротами, 1821 г., арх. Гесте В.И., арх. Стасов В.П.	г. Пушкин, Леснтьевская ул., 22
Управление городское с оградой и воротами, 1821 г., арх. Гесте В.И., арх. Стасов В.П., 1908 г., арх. Даниин С.А.	г. Пушкин, Леснтьевская ул., 28
Пожарная часть, 1821 г., арх. Гесте В.И., арх. Стасов В.П.	г. Пушкин, Леснтьевская ул., 32
Башня водонапорная, 1887 г., арх. Видов А.Ф.	г. Пушкин, Лицейский пер., 7
Отдельный парк:	г. Пушкин, между Московским шоссе, Софийским бульв., Павловским шоссе, Парковой ул., линией Витебской железной дороги от 5 Нижнего пруда по ул. Набережной до района Большой Звезды Павловского парка
водоем Павловский (часть Тавицкого), 1804 г.	Московское шоссе, 11
дача Великого князя Бориса Владимировича, арх. фон Гоген А.И.: главный дом, 1896 г. дом Запасной, 1899 г. корпус Коношенный, 1896 г.	

корпус служебный, 1896 г.	
ограда, 1896 г.	
ограда внутренняя, 1896 г.	
парк, 1896 г.	
фонтан, 1896 г.	
дача Юсуповой З.И., 1856-1859 гг., арх.-худ. Монигетти И.А.:	Павловское шоссе, 10, 12
дача	
дом садовника	
ограда с двумя воротами	
пруд	
сад	
мосты гранитные через ручей (два), XIX в., нач. XX в., арх. Данини С.А.	г. Пушкин, на Старой Павловской дороге
мосты каменные (пять), сер. XIX в., нач. XX в., арх. Данини С.А.	в парке
парк, 1839 г., 1841-1847 гг., садовый мастер Лямин Ф.Ф., садовый мастер Пигер И.Ф., сер. XIX в., арх. Видов А.Ф., садовый мастер Миглер В.И., нач. XX в., арх. Данини С.А.	между Московским шоссе, Софийским бульв., Павловским шоссе, Парковой ул., линией Октябрьской железной дороги
пруд Колонистский с плотиной-распределителем, 1824-1826 гг., арх. Менелас А.А., нач. XX в., арх. Данини С.А.	в центральной части парка
Гостиный двор:	г. Пушкин, Московская ул., 25, Оранжерейная ул., Леонтьевская ул.
гостиный двор, 1863-1866 гг., арх. Никитин Н.С., 1898 г., арх. Бах А.Р.	
ледник-пакгауз, 1910-е гг.	
мясные ряды, 1843 г., арх. Никитин Н.С.	
Ворота Московские с кордегардиями, 1829-1830 гг., строитель Горностаев В.М., 1831 г., арх. Глинка В.А.	г. Пушкин, Московское шоссе, Софийский бульв.
Фабрика ассигнационных бумаг, 1785 г., 1819 г., арх. Лукини И.Ф., 1873-1878 гг., арх. Видов А.Ф.	г. Пушкин, Набережная ул., 1
Церковь лютеранская Воскресения Христова, 1865 г., арх. Видов А.Ф.	г. Пушкин, Набережная ул., 4
Ратуша и Николаевская гимназия:	г. Пушкин, Набережная ул., 12, 14, 16, 18, 20, Малая ул., 66

гимназия, 1785 г., 1819 г., арх. Лукини И.Ф., 1862-1865 гг., арх. Монигетти И.А., арх. Видов А.Ф., 1889-1891 гг., гражд. инж. Смирнов А.А. ратуша, 1785 г., 1819 г., арх. Лукини И.Ф., 1862-1865 гг., арх. Монигетти И.А., 1901-1902 гг., арх. Бах А.Р. сад, 1860-е гг. флигели служебные (два), 1862-1865 гг. флигель жилой, 1785 г., 1819 г., арх. Лукини И.	Набережная ул., 12, Малая ул., 66
Водовод Виттоловский, 1748-1749 гг., инж. Заверев И., инж. Островский П.	Набережная ул., 14
Водовод Орловский, 1901-1904 гг., строитель Калинин И.П.	Набережная ул., 16, 18
Водовод Таицкий (система с сооружениями), 1777-1787 гг., арх. Карбонье Э., инж. Баур Ф.Б., инж. Герард И.	Набережная ул., 20
Скотный двор (казармы Гусарского полка):	г. Пушкин, от Виттоловских источников до Екатерининского парка
баня и фуражный сарай, сер. XIX в. главное здание (дом командира Гусарского полка), 1773-1775 гг., арх. Неелов В.И., 1780-е гг., арх. Камерон Ч., сер. XIX в. корпус с башней (гауптвахта), 1773-1775 гг., арх. Неелов В.И., 1780-е гг., арх. Камерон Ч., сер. XIX в. корпус с башней (цейхгауз и канцелярия), 1773-1775 гг., арх. Неелов В.И., 1780-е гг., арх. Камерон Ч., сер. XIX в. манеж полковой, сер. XIX в. ограда, 1773-1775 гг., арх. Неелов В.И., 1780-е гг., арх. Камерон Ч., сер. XIX в. окопциргауз, 1773-1775 гг., арх. Неелов В.И., 1780-е гг., арх. Камерон Ч., сер. XIX в.	от Орловских ключей до Орловской водонапорной башни г. Пушкин, от Таицких ключей до Павловского парка
Ворота Египетские, 1827-1830 гг., арх. Менелас А.А., худ. Дадонев В., ск. Демут-Малиновский В.И.	г. Пушкин, Парковая ул., 38, 40, 42, Огородная ул., 1, 3, Красной Звезды ул., 35 Парковая ул., 40 (во дворе)
	Парковая ул., 40
	Огородная ул., 1, Парковая ул., 38
	Парковая ул., 42
	Красной Звезды ул., 35 Парковая ул., 38, 40, 42 (между домами)
	Огородная ул., 3
	г. Пушкин, Петербургское шоссе, Октябрьский бульв.

арх. Земцов М.Г., 1772-1773 гг., арх. Ринальди А.	
Дом Энгельгардта Е.А. (Кавалерский) со служебным флигелем и палисадником, 1752-1753 гг., арх. Чевакинский С.И., 1811 г., арх. Стасов В.П.	г. Пушкин, Садовая ул., 4, Лицейский пер., 1, 3
Дом Гофмаршаловский (Кавалерский) с палисадником, 1752-1753 гг., арх. Чевакинский С.И., 1784 г., арх. Неепов И.В.	г. Пушкин, Садовая ул., 6
Конюшни Дежурные, 1822-1824 гг., арх. Стасов В.П., арх. Шустов С.П.	г. Пушкин, Садовая ул., 8
Дом Кабинетский (Кавалерский) с палисадником, 1752-1753 гг., арх. Чевакинский С.И., 1784 г., арх. Неепов И.В.	г. Пушкин, Садовая ул., 10
Дом Кавалерский (дом Карамзина Н.М.) с палисадником, 1752-1753 гг., арх. Чевакинский С.И., 1784 г., арх. Неепов И.В.	г. Пушкин, Садовая ул., 12
Оранжерея Большая: оранжерея, 1750-е гг., арх. Растрелли Ф.-Б., 1820-1828 гг., арх. Стасов В.П., 1933-1934 гг., арх. Яковлев В.И.	г. Пушкин, Садовая ул., 14
сад	
Манек придворный, 1796 г., арх. Неепов И.В., 1819-1821 гг., арх. Стасов В.П.	г. Пушкин, Садовая ул., 16
Конюшни Нижние (Конюшенный двор):	г. Пушкин, Садовая ул., 18, 20, Конюшенная ул., 1, Набережная ул., 2
каретный сарай, 1857-1861 гг., арх. Садовников П.С.	
конюшня, 1757-1762 гг., арх. Растрелли Ф.-Б., арх. Чевакинский С.И., 1770 г., арх. Неепов И.В.	
ограда между конюшнями и флигелем, 1757-1762 гг., арх. Растрелли Ф.-Б., арх. Чевакинский С.И., 1770 г., арх. Неепов И.В.	
палисадник с оградой, сер. XIX в.	
флигель жилой, 1757-1762 гг., арх. Растрелли Ф.-Б., арх. Чевакинский С.И.	
Дача Конубей М.В. (Запасный дворец, Владимирский дворец):	г. Пушкин, Садовая ул., 22, Софийский

	бульв., 2, 4, 6, 8, 10
дом главный, 1817-1818 гг., арх. Стасов В.П., кон. 1860-х гг., 1955-1958 гг. (восстановление), арх. Сарычев Б. ограда, XIX в. сад, 1817-1818 гг., арх. Стасов В.П., 1876-1878 гг., арх. Вдов А.Ф. флигели жилые и служебные (семь), 1876-1878 гг., арх. Вдов А.Ф., 1900 гг.	
Столбы верстовые (четыре). 1772-1775 гг., арх. Ринальди А., 1839 г.	г. Пушкин, Петербургское шоссе, показатели на столбах: 16/8, 19/5, 21/3, 23/1-5/17
Собор Софийский: копюльня, 1903 г., арх. Бенуа Л.Н. сквер, сер. XIX в. собор, 1782-1788 гг., арх. Камерон Ч., арх. Старов И.Е.	г. Пушкин, Софийская пл.
Дом Дворцового правления, 1744 г., арх. Чевакинский С.И., 1810 г., арх. Гесте В.И. Дом Теттера де Ферлюсона Л.В., 1800-е гг.: дом жилой сад	г. Пушкин, Средняя ул., 1, 3, Лесотьевская ул., 6, Лицейский пер., 9 г. Пушкин, Средняя ул., 4
Электростанция дворцовая, 1896 г.: главное здание ограда опора электроустановки флигель служебный	г. Пушкин, Церковная ул., 3, Малая ул., 9, 11
Усадьба Репина И.Е. "Пенаты": дом жилой, 1900-1930 гг., 1946-1948 гг. (воссоздание) могила Репина И.Е. (1844-1930), художника, 1908 г. (надгробие), ск. Андреев Н.А., 1946 г. (установка) парк	пос. Репино, Приморское шоссе, 411
Могила Емельянова Н.А. (1871-1958), революционера, 1960 г. (надгробие) Могила Зощенко М.М. (1894-1958), писателя, 1960 г. (надгробие), ск. Онежко В.Ф.	г. Сестрорецк, Володарского ул., 64, городское кладбище г. Сестрорецк, Володарского ул., 64, городское кладбище

Могила Мосина С.И. (1849-1902), конструктора оружия Завод оружейный Сестрорецкий:	г. Сестрорецк, Володарского ул., 64, городское кладбище г. Сестрорецк, Воскова ул., 2
дом командира завода, 1807-1808 гг. кордегардия, 1778-1789 гг. литейная Большая, 1778-1789 гг. сад у дома командира завода, XVIII-XIX вв. склад (корпус N 14), 1914 г.	
Дача Косяковой П.И., 1909-1911 гг., гражд. инж. Косяков В.А. при участии гражд. инж. Правдзика Б.К. Дача Кривдиной, нач. XX в., арх. Морозов В. Парк "Дубки", 1719-1725 гг., арх. ван Зейтен С.: вал оборонительный голландский сад с гидротехническими сооружениями парк	г. Сестрорецк, Григорьева ул., 5, корп. 8 г. Сестрорецк, Григорьева ул., 16/8 г. Сестрорецк, Дубковское шоссе, 59
Особняк Правдзика Б.К., 1909 г., гражд. инж. Косяков В.А.	г. Сестрорецк, Ермоловский просп., 9, корп. 7 г. Сестрорецк, Лесная ул., 7
Дача Клячко П.М., 1908 г., арх. Гингер С.Г. Усадьба Авенариуса П.И., арх. Володихин И.П.: особняк, 1914 г. парк, 2-я пол. XIX в. скульптуры (четыре), 2-я пол. XIX в. фонтан, 2-я пол. XIX в.	г. Сестрорецк (Тарковка), дорога Федотская, 42
Место, где в июне-августе 1917 г. Ленин В.И. скрывался от Временного правительства, 1928 г. (мемориал), арх. Гегелло А.И. Водопроводящая система парков Стрельны:	г. Сестрорецк (Тарковка), юго-восточный берег озера Сестрорецкий разлив пос. Стрельна
канал Деривационный, 1808 г. канал Порттовый, 1-я четв. XVIII в. пруд Кийенский, 1800-е гг., XX в. (осушен) пруд Орловский (Заводской) с водообросными трубами, 1-я четв. XVIII в.	от Орловского пруда до Кийенского пруда от Орловского пруда до Финского залива у Орловского парка

река Жуковка (отводной канал усадьбы Линдстрема) 1810-е гг. река Кикенка с притоками река Стрельна с притоками Дворцово-парковый ансамбль Стрельна:	от плотины Дворцового пруда до Финского залива
дворец Петра I, между 1704 и 1706 г., 1749-1750 гг., арх. Волков С.А., арх. Растрелли Ф.-Б., 1837-1839 гг., арх. Мейер Х.Ф., 1951-1952 гг. (реставрация), арх. Уствольская Н.М., 1988-1989 гг. (реставрация), арх. Дементьева М.А. дворец Стрельнинский (Константиновский) с террасами и гротом, 1720-1730 гг., арх. Микетти Н., арх. Клавери Г., арх. Земцов М.Г., арх. Усов Т.Н., арх. Еропин П.М., 1747-1755 гг., арх. Растрелли Ф.-Б., 1800-1805 гг., арх. Воронихин А.Н., 1847-1851 гг., арх. Мейер Х.Ф., арх. Штакеншнейдер А.И., 1949-1956 гг. (реставрация) дренажи и мелиоративные канавы, XVIII-XIX вв.	пос. Стрельна, Березовая аллея, 3, Больничная горка, 2, Санкт-Петербургское шоссе пос. Стрельна, Больничная горка, 2 Березовая аллея, 3
канал Восточный, 1716-1720 гг., арх. Растрелли Б.-К., арх. Леблон Ж.-Б.А., арх. Микетти Н., инж.-гидравлик Туволков В.Г.	Стрельнинский (Константиновский) парк нижняя терраса парка
канал Западный, 1716-1720 гг., арх. Растрелли Б.-К., арх. Леблон Ж.-Б.А., арх. Микетти Н., инж.-гидравлик Туволков В.Г.	нижняя терраса парка
канал Мельничный, 1-я пол. XVIII в. канал Северный с Петровским островом, 1716-1720 гг., арх. Растрелли Б.-К., арх. Леблон Ж.-Б.А., арх. Микетти Н., инж.-гидравлик Туволков В.Г.	от Портового канала к Западному каналу нижняя терраса парка
канал Центральный, 1716-1720 гг., арх. Растрелли Б.-К.,	нижняя терраса парка

арх. Леблон Ж.-Б. А., арх. Микетти Н., арх. Алимари Д., арх. Растрелли Б.-К., садовый мастер Брокет Д., садовый мастер Шефлер П., кон. 1740-х гг. (сад у дворца Петра I), арх. Растрелли Ф.-Б., кон. 1780-х-1800-е гг. (Верхний (Английский) сад), садовый мастер Холл А., XVIII-XIX вв. (западная часть парка), 1979-1980-е гг. (реставрация Нижнего сада) пилоны-караульни (восточные и западные) ворот Нижнего сада, 1754-1758 гг., арх. Растрелли Ф.-Б., ск. Дункер И.Ф., 1832 г. (утрачена скульптура) погреб, кон. XIX-нач. XX вв. пруд Дворцовый с плотиной и водосборной трубой, 1800-е гг., 1929 г. (разрушена плотина, осушен пруд) пруд Карпиев с плотиной и каменной трубой, 1-я пол. XVIII в. пруд Мельничный с плотиной (руины) и протокой, сер. XVIII в., 1940-е гг. (разрушена плотина) пруд с бассейном купальни, сер. XVIII в., нач. 1860-х гг. (бассейн), арх. Боссе Г.Э. пруд с подпорными стенками, сер. XVIII в., XX в. (осушен) пруд Форелевый с водотоком для форели, сер. XVIII в., 1910-е гг. (водоток) пруд Цветной с плотиной, сер. XVIII в. река Жуковка (отводной канал усадьбы Линдстрема) фонтаны (два), сер. XVIII в., 1990-1998 гг. (реставрация) церковь Спаса Преображения Господня (фундаменты), 1708 г., 2-я пол. XVIII в., XIX в., 1930-е-1940-е гг. (разрушена) Часовня, 1910-е гг., арх. Зайцев Д.Д. Монастырь Троице-Сергиева пустынь:	ул. и р. Жуковкой Нижний сад Парковая ул., 6 Кисенка р. западная часть парка западная часть парка верхняя терраса (западная часть) верхняя терраса (восточная часть) западная часть парка западная часть парка пос. Стрельна, у Конюшенного корпуса у дворца Петра I восточнее дворца Петра I пос. Стрельна, Пристанская ул. пос. Стрельна, Санкт-Петербургское шоссе, 15
--	---

башня угловая, 1756-1763 гг., арх. Трезини П.А.	западнее Настоятельного корпуса
библиотека братская, кон. XIX в.	в западной части монастыря
богояница монастырская, 1907 г.	в юго-восточной части монастыря
гидротехнические и дренажные сооружения, XVIII-XIX вв.	
дом Инвалидный, 1805-1809 гг., арх. Руска П.И., 1835-1837 гг.	в западной части монастыря
канал Петровский с прудом, 1722 г.	северо-восточнее монастыря
кладбище, XVIII-нач. XX вв.	
корпус братский с церковью святого Саввы Стратилата, 1859-1862 гг., арх. Горностаев А.М., 1930-е гг.	в южной части монастыря
корпус настоятельский, 1756-1763 гг., арх. Трезини П.А.	в северо-западной части монастыря
могила Горностаева А. М. (1808-1862), архитектора, 1879 г. (надгробие)	
могила Горчакова А. М. (1798-1883), канцлера, дипломата, 1908 г. (надгробие)	
могила Мятлева И.П. (1796-1844), поэта	
могила Ольденбургского П. Г. (1784-1881), общественного деятели, 1909 г. (надгробие)	
могила Штакеншнейдер Е. А. (1836-1897), писательницы	
могила Штакеншнейдера А. И. (1802-1865), архитектора, 1896 г. (надгробие)	
мост-плотина, XVIII в.	юго-западнее угловой башни, на осушенном пруду
надгробие (усыпальница) Чичерина П. А. (1808-1872), генерала и членов его семьи	
ограда (гранитная) с двумя караулками и воротами, 1869-1871 гг., арх. Горностаев А. М.	
пруды (четыре), XVIII-XIX вв.	севернее и восточнее монастыря
ризица и усыпальница Мятлевых (фундаменты), 1859 г., 1930-е-1940-е гг. (разрушены)	юго-восточнее церкви преподобного Сергия Радонежского
сад, 1756-1763 гг., арх. Трезини П.А., XIX в.	севернее и восточнее монастыря

собор Троицкий (фундамент), сер. XVIII в., арх. Трезини П.А. трапезная, 1834 г., арх. Макаров А.П., 1830-е гг. (перестройка) церковь Воскресения Христова (фундамент), 1873-1884 гг., арх. Парланд А.А., 1968 г. (разрушена) церковь Покрова Пресвятой Богородицы (фундамент), 1844-1853 гг., арх. Кузьмин Р.И., арх. Боссе Г.Э., 1960-е гг. (разрушена) церковь преподобного Сергия Радонежского, 1853-1859 гг., арх. Горностаев А.М., 1930-е гг. (перестройка) церковь святителя Григория Богослова, 1855-1857 гг., арх. Штакеншнейдер А.И. часовня Николаевых (фундамент и цоколь), 2-я пол. XIX в. часовня Руденской Божией Матери (фундамент), 1876 г. часовня Тихвинской Божией Матери (фундамент), 2-я пол. XIX в. Столбы верстовые (три), 1777-1787 гг., арх. Ринальди А.	в центральной части монастыря
Почтовая станция, 1784-1785 гг., 1809 г., арх. Руска Л.И., 1830 г., арх. Шарлемань И.И. 1-й, 1952-1953 гг. (реставрация), арх. Уствольская Н.М.: главное здание ограда сарай ямская и службы Дача Александрова П.К. (Пывовский дворец): дворец Пывовский, 1838 г., арх. Кольман А.К., 1960-е гг. (восстановление)	восточнее Настоятельного корпуса севернее Братского корпуса северо-восточнее Братского корпуса восточнее Трапезной восточнее церкви преподобного Сергия Радонежского северо-восточнее Братского корпуса восточнее церкви святителя Григория Богослова в центральной части монастыря пос. Стрельна, 20-й км (у Троице-Сергиевой пустыни), 21-й км (у пересечения Глинки ул. с Санкт-Петербургским шоссе), 23-й км (у Пывовского дворца) пос. Стрельна, Санкт-Петербургское шоссе, 66 пос. Стрельна, Санкт-Петербургское шоссе, 69, Нижняя дорога Санкт-Петербургское шоссе, 69

ледник, XIX в. парк с гидросистемой (три пруда), XIX в. Дача Орлова А.Ф.;	Нижняя дорога
башня-руина с земляным ландузом, 1835-1846 гг., арх. Соколов П.С.	пос. Стрельна, Санкт-Петербургское шоссе, 78, Фронтальная ул., 2 юго-западная часть Орловского парка
ворота "Готические", 1835-1846 гг., арх. Садовников П.С. порт. 1835-1846 гг., арх. Садовников П.С. два постаменты от скульптуры, 2-я пол. 1830-х гг. дом привратника, 1840-е гг., арх. Садовников П.С., 1950-е гг. (восстановление) колодец "Готический", 1835-1846 гг., арх. Садовников П.С. конюшенный двор:	Санкт-Петербургское шоссе, 78 юго-западная часть Орловского парка восточная часть Орловского парка Санкт-Петербургское шоссе, 78 юго-западная часть Орловского парка
ворота, 1880-е гг., 1950-е гг. (восстановление) здание с ионическим портиком, 1-я треть XIX в., 1950-е гг. (восстановление) конюшни (две), 1880-е гг., 1950-е гг. (восстановление) кузница, 1830-е-1840-е гг., 1880-е гг., 1950-е гг. (восстановление) ледник, XIX в., 1950-е гг. (восстановление) оранжереи (Центральный, Восточный и Западный павильоны), 1888 г., 1950-е гг. (восстановление)	Фронтальная ул., 2, корп. 1, 2, 3, 4, 9, 10, 11
мост Туфовой, 1835-1846 гг., арх. Садовников П.С. "Парнас", 1840-е гг., парк Орловский с островом на Орловском пруду 1835-1840-е гг., арх. Садовников П.С. пограничный земляной вал и ров, 1840-е гг. пруд, 1-я пол. XIX в. пруд с островом, 1-я пол. XIX в. Церковь святого благоверного князя Александра Невского, 1798 г., 1835 г.,	через протоку между парком и островом южная часть Орловского парка южная граница Орловского парка южная часть Орловского парка западная часть Орловского парка пос. Усть-Ижора

арх. Громов И.А., 1871-1875 гг., арх. Щурупов М.А. Место битвы войск Александра Невского со шведами в 1240 г. Обелиск в память народного ополчения во время русско-шведской войны в 1788-1790 гг., 1791 г. Мемориал в память обороны города в 1941-1944 гг. - "Зеленый пояс Славы Ленинграда". "Ижорский таран", 1967 г., арх. Комаров Ю.В.	пос. Усть-Ижора, берег р. Невы пос. Усть-Ижора, 9-го января пр., напротив д. 52 пос. Усть-Ижора, Октябрьская ж.д., 29-й км, магистраль на Тосно
--	---

Редакция документа с учетом
 изменений и дополнений подготовлена
 АО "Кодекс"

Текст/Редакция документа подготовлены АО "Кодекс"

ПРИЛОЖЕНИЕ 10

к Акту по результатам ГОСУДАРСТВЕННОЙ ИСТОРИКО-КУЛЬТУРНОЙ ЭКСПЕРТИЗЫ раздела документации, обосновывающего меры по обеспечению сохранности объекта культурного наследия федерального значения «Галерная гавань Гребного порта» (Санкт-Петербург, Шкиперский проток ул., 14-а, 20; 21, корп. 1; 23, корп. 2; 25), при проведении земляных, строительных, мелиоративных и (или) хозяйственных работ, предусмотренных статьёй 25 Лесного кодекса Российской Федерации работ по использованию лесов и иных работ на земельных участках, непосредственно связанных с земельными участками в границах территории объектов культурного наследия: «Меры по обеспечению сохранности объектов культурного наследия при проведении работ по объекту: «Выполнение проектно-изыскательских работ по строительству водопроводных сетей, для подключения объекта, попадающего в зону охраны культурного наследия, расположенного в Василеостровском районе города Санкт-Петербурга: «Деловой комплекс Морская Резиденция по адресу: Санкт-Петербург, Шкиперский проток, дом 12, литера А». ООО «Центр Инженерных Изысканий В Строительстве». 78-10-6939-ОСОКН. 2025 г.



**ПРАВИТЕЛЬСТВО САНКТ-ПЕТЕРБУРГА
КОМИТЕТ ПО ГОСУДАРСТВЕННОМУ КОНТРОЛЮ, ИСПОЛЬЗОВАНИЮ
И ОХРАНЕ ПАМЯТНИКОВ ИСТОРИИ И КУЛЬТУРЫ
РАСПОРЯЖЕНИЕ**

открыт

22.01.2021

№ 3-р

**Об утверждении предмета охраны
объекта культурного наследия федерального значения
«Галерная гавань Гребного порта»**

В соответствии с пунктом 10 статьи 33 Федерального закона от 25.06.2002 № 73-ФЗ «Об объектах культурного наследия (памятниках истории и культуры) народов Российской Федерации» и пунктом 3.12 Положения о Комитете по государственному контролю, использованию и охране памятников истории и культуры, утвержденного постановлением Правительства Санкт-Петербурга от 28.04.2004 № 651, а также в соответствии с историко-культурным исследованием объекта культурного наследия федерального значения «Башня водонапорная», входящего в состав объекта культурного наследия федерального значения «Галерная гавань Гребного порта» (рег. КГИОП от 14.09.2020 № 01-26-1850/20-0-0):

1. Утвердить предмет охраны объекта культурного наследия федерального значения «Галерная гавань Гребного порта», расположенного по адресу: Санкт-Петербург, Шкиперский проток, дом 12а, литера Б; Шкиперский проток, дом 14, литера А К; Шкиперский проток, дом 21, литера А; Шкиперский проток, дом 25, корпус 1, литера А (Шкиперский проток ул. 14-а, 20; 21, корп. 1; 23, корп. 2; 25), согласно приложению к настоящему распоряжению.

2. Признать утратившим силу распоряжение КГИОП от 26.08.2020 № 267-р «Об утверждении предмета охраны объекта культурного наследия федерального значения «Галерная гавань Гребного порта».

3. Начальнику отдела государственного реестра объектов культурного наследия Управления объектов государственного реестра объектов культурного наследия обеспечить размещение настоящего распоряжения в электронной форме в локальной компьютерной сети КГИОП и его официальное опубликование.

4. Контроль за исполнением распоряжения возлагается на начальника Управления государственного реестра объектов культурного наследия.

Заместитель председателя КГИОП

Г.Р. Аганова

Приложение к распоряжению
от 22.01.2021 № 3-р

Предмет охраны
объекта культурного наследия федерального значения
«Галерная гавань Гребного порта»

Санкт-Петербург, Шкиперский проток, дом 12а, литера Б; Шкиперский проток, дом 14, литера А,
К; Шкиперский проток, дом 21, литера А; Шкиперский проток, дом 25, корпус 1, литера А
(Шкиперский проток ул., 14-а, 20; 21, корп. 1; 23, корп. 2; 25)

№ п/п	Видовой принадлежность предмета охраны	Предмет охраны	Фотофиксация
1	2	3	4
	Объемно-пространственное решение территории	историческая объемно-пространственная композиция ансамбля, включая акваторию большого и малых бассейнов, входного канала, историческое местоположение объектов, композиционные визуальные связи между частями ансамбля, включающие: «Бассейн большой» (№1 на схеме), «Бассейны малые (два)» (№2 на схеме), «Канал входной с каменными набережными, ступенями и моллами» (№3 на схеме), «Башни водонапорные» (№4 на схеме), «Караульный дом» (№5 на схеме), «Кронштадт западный» (№6 на схеме), «Кронштадт восточный» (№7 на схеме), «Кран паровой на гранитном основании» (№8 на схеме).	

I. Объект культурного наследия федерального значения
 «Бассейн большой» (№1 на схеме),
 объект культурного наследия федерального значения
 «Бассейны малые (два)» (№ 2 на схеме),
 объект культурного наследия федерального значения
 «Канал входной с каменными набережными, спусками и молами» (№ 3 на схеме)
 Санкт-Петербург, Шкиперский проток ул.

№ пп	Видовая принадлежность предмета охраны	Предмет охраны	Фотофиксация
1	2	3	4
1	Объемно - пространственное решение:	габариты и конфигурация акватории;	  

		рядовая посадка старовозрастных лип на юго-восточном берегу большого бассейна;	 
2	Конструктивная система	стенки набережной и спусков, свайное основание с подпорной стенкой;	
3	Архитектурно-художественное решение планировки:	входной канал: исторические двухуровневые набережные со спусками по берегам входного канала (материал – гранит, известняк); нижний уровень набережной – 3 ряда гранитных блоков с массивной гранитной накрывной плитой, материал (розовый гранит); спуски (4 на восточном берегу, 4 на западном берегу) – габариты, местоположение, конфигурация в плане, материал ступеней (гранит); рымы (причалные кольца) – местоположение, габариты, конфигурация; материал (черный металл), техника (ковка); верхний уровень набережной вертикальная стенка, материал (известняк) с профилированным карнизом в завершении; лестницы (4 на восточном берегу, 4 на западном берегу) – габариты, местоположение, конфигурация в плане, материал ступеней (лепидная плита), конструкция (средистенная);	   

		причальная ниша – габариты, местоположение (на восточной набережной), конфигурация (в виде трапеции); материал (известняк); большой и два малых бассейна; высокое деревянное шпунтованное ограждение, материал (доска); – исторический профиль и конфигурация берегов бассейнов и разделительных молов (продольный и два поперечных); одревкованный земляной откос.	
--	--	--	--

II. Объект культурного наследия федерального значения «Баня водонапорная»
 Санкт-Петербург, Шкиперский проток, дом 25, корпус 1, литера А (№ 4 на схеме)
 (Шкиперский проток ул., 25)

№ пп	Видовая принадлежность предмета охраны	Предмет охраны	Фотофиксация
1	2	3	4
1	Объемно-пространственное решение:	историческое местоположение, габариты и конфигурация восьмистороннего в плане четырехэтажного здания; исторические габариты, конфигурация кровли (шатровая), материал покрытия (металл);	
2	Конструктивная система:	исторические наружные капитальные стены – местоположение, материал (1-й, 2-й, 3-й ярус - кирпич);	
3	Архитектурно-художественное решение фасадов:	оформление фасадов в «кирпичном» стиле; вид материала отделки цоколя – известняк;	

		материал отделки стен: в уровне 1-го, 2-го и 3-го яруса – лицевой кирпич, в уровне 4-го яруса – дерево типа «вагонка»; исторический дверной проем – местоположение, габариты, конфигурация (прямоугольный с лучковым завершением), оформление (рустованный наличник с лучковым завершением и замковым камнем); исторические оконные проемы в уровне 1-го, 2-го, 3-го и 4-го ярусов – местоположение, габариты и конфигурация (в первом, втором и третьем ярусе – прямоугольные с лучковыми перемычками, в четвертом ярусе – прямоугольные); оформление оконных проемов: в уровне 1-го яруса – рустованный наличник с замковым камнем; в уровне 2-го яруса – стилизованый сандрик с замковым камнем; в уровне 3-го яруса – замковый камень; в уровне 4-го яруса – профилированные деревянные наличники, прямые профилированные сандрики;	  
--	--	---	--

		оформление фасадов: междуетажная тяга в уровне между 1-м и 2-м ярусами; лопатки и филёнки в уровне 2-го и 3-го ярусов; всечаяющий аркатурный карниз в уровне 3-го яруса; деревянные кронштейны под четвертым ярусом; в уровне 4-го яруса в нижней части декоративный деревянный пояс «пропильной резьбы», в верхней части деревянный фриз «пропильной резьбы»; профилированный деревянный карниз.	  
--	--	--	--

III. Объект культурного наследия федерального значения «Караульный дом»
 Санкт-Петербург, Шкиперский проток, дом 21, литера А (№5 на схеме)
 (Шкиперский проток ул., 21, корп. 1)

№ п/п	Виды предметов охраны	Элементы предметов охраны	Фотофиксация
1	2	3	4
1	Объемно-пространственное решение:	габариты и конфигурация здания, включая ризалит лицевого фасада и габариты в плане пристройки со стороны дворового (северного) фасада; крыша – габариты и конфигурация (альковная).	
2	Конструктивные системы здания:	исторические наружные и внутренние капитальные стены – вид материала (кирпич), местоположение, исключая внутреннюю стену, выделяющую по помещению междустанную лестницу в центральном объеме здания; две колонны портика – вид материала (кирпич), отделка (штукатурка), тип (дорический ордер), междустановые перекрытия местоположение;	
3	Объемно-планировочное решение:	историческое объемно-планировочное решение в габаритах капитальных стен.	
4	Архитектурно-художественное решение фасадов:	в стиле классицизма лицевой (южный) фасад: вид материала отделки цоколя – из известняка; вид материала и характер отделки фасада – гладкая штукатурка рустованные углы, ризалит в три оси; ниша с двумя колоннами дорического ордера в центре; оконные проемы – габариты, конфигурация (с полуциркулярным завершением в уровне 1-го этажа, прямоугольной формы в уровне 2-го этажа); шпилька и высокая вертикальная отметка дверного и оконных полуциркулярных проемов в парадке; профилированные наличники дверного и оконных проемов 1-го этажа с архивольтами сложного профиля, с	

	вершины замковых камней и наличников в замковых простенках; прямоугольные наличники с распределенной фартушкой и замковыми камнями окон 2-го этажа; пятигранный дорический ордер, размещенный над колоннами; оконные заполнения — вид материала (дерево), цвет (окрашенный) и растрескивание (шестичастный); профилированный междуэтажный карниз; междуетажный фриз рельефа с тригифом; подоконный карниз 2-го этажа; элемент с гладким фронтом и профилированным карнизом; конфигурация и габариты фронтона с окном каренной в ленте; исторический профиль (с вышкой и мостом) (естественный камень) ступеней крыльца главного фасада; торцевые (западный и восточный) фасады: вид материала и характер отделки цоколя — известняк; вид материала и характер отделки фасада — гладкая штукатурка, рустованные углы; экзотический, конфигурация, габариты оконных проемов (с полуциркульным завершением в уровне 1-го этажа, прямоугольной формы в уровне 2-го этажа); оконные заполнения — вид материала (дерево), цвет (окрашенный) и растрескивание (шестичастный); оформление оконных проемов 1-го этажа — профилированные наличники с архаичными стилизованными профилями, с вершинами замковых камней и наличников в замковых простенках; прямоугольные наличники с распределенной фартушкой и замковыми камнями окон 2-го этажа; профилированный междуэтажный карниз; подоконный карниз 2-го этажа; элемент с гладким фронтом и	   
--	---	---

		профилированным карнизом; дверовой (серийный) фасад: архитектоника дверного фасада: горизонтальное черчение междуэтажным и подоконным карнизом, существующий ритм оконных и дверного проемов; вид материала и характер отделки проемов – из известняка, вид материала и характер отделки фасада – штукатурка, рустование углы; оформление оконных проемов – конфигурация (с полуциркульным завершением в уровне 1-го этажа, прямоугольной формы в уровне 2-го этажа), за исключением оконных проемов пристройки; оконные заполнения – вид материала (дерево), цвет и расстановка; профилированные наличники с архитектурным сложного профиля, с зеркальными замковыми камнями оконных проемов 1-го этажа, прямоугольные профилированные наличники с раскреповками, фартуками и замковыми камнями оконных проемов 2-го этажа; профилированный междуэтажный карниз; подоконный карниз 2-го этажа; акцентирует с гладким фрезом и профилированным карнизом.	 
--	--	--	--

IV. Объект культурного наследия федерального значения «Кран паровой на гранитном основании»
Шкиперский проток ул., 23, корп. 2 (№ 8 на схеме)

№ пп	Видовая принадлежность предмета охраны	Предмет охраны	Фотофиксация
1	2	3	4
1	Объемно-пространственное решение:	- историческое местоположение, габариты;	
2	Конструктивная система:	- историческая конструкция, материал (металл). - облицовка гранитом фундамента и площадки, на которой установлен кран.	

V. Объект культурного наследия федерального значения «Кроншпиц восточный»
 Санкт-Петербург, Шкиперский проток, дом 12а, литера Б (№ 7 на схеме)
 (Шкиперский проток ул., 20);

объект культурного наследия федерального значения «Кроншпиц западный»
 Санкт-Петербург, Шкиперский проток, дом 14, литера А К (№ 6 на схеме)
 (Шкиперский проток ул., 14-а)

№ пп	Видовая принадлежность предмета охраны	Предмет охраны	Фотофиксация
1	2	3	4
1	Объемно-пространственное решение:	историческое местоположение; габариты одноэтажного, квадратного в плане здания; габариты и конфигурация крыши: вальмовая, слегка изогнутая с фонариком и флажником (фонарик восьмигранный, над фонариком шатровое перекрытие);	
2	Конструктивная система:	исторические капитальные кирпичные стены; чугунная винтовая лестница с ограждениями из вертикальных прутьев и поручнями того же материала;	 
3	Объемно-планировочное решение:	объемно-планировочное решение в границах исторических капитальных стен;	
4	Архитектурно-художественное решение фасадов:	архитектурно-художественное решение фасада в характере петровского барокко; стены гладкие, оштукатуренные; плоские рустованные лопатки по	

		углам здания; надэтажная профилированная тяга; гладкий фриз; входной проем с четырехступенчатым подъемом; историческое местоположение, габариты и конфигурация оконных проемов (прямоугольные – в основном объеме, прямоугольные и арочные с полуциркулярной фрамугой – в фойернике, окна-люкарны); исторический рисунок (мелкая расстекловка), профиль и материал заполнения (дерево); профилированные наличники с ушками и замками (в обрамлении окон и входного проема); историческое местоположение, габариты и конфигурация дверных проемов; исторический рисунок (двустворчатое, филенчатое, сплошное), профиль и материал заполнения (дерево); венчающий профилированный карниз с выносом – в основном объеме и над фойерником.	 
--	--	---	---

ПРИЛОЖЕНИЕ 11

к Акту по результатам ГОСУДАРСТВЕННОЙ ИСТОРИКО-КУЛЬТУРНОЙ ЭКСПЕРТИЗЫ раздела документации, обосновывающего меры по обеспечению сохранности объекта культурного наследия федерального значения «Галерная гавань Гребного порта» (Санкт-Петербург, Шкиперский проток ул., 14-а, 20; 21, корп. 1; 23, корп. 2; 25), при проведении земляных, строительных, мелиоративных и (или) хозяйственных работ, предусмотренных статьёй 25 Лесного кодекса Российской Федерации работ по использованию лесов и иных работ на земельных участках, непосредственно связанных с земельными участками в границах территории объектов культурного наследия: «Меры по обеспечению сохранности объектов культурного наследия при проведении работ по объекту: «Выполнение проектно-изыскательских работ по строительству водопроводных сетей, для подключения объекта, попадающего в зону охраны культурного наследия, расположенного в Василеостровском районе города Санкт-Петербурга: «Деловой комплекс Морская Резиденция по адресу: Санкт-Петербург, Шкиперский проток, дом 12, литера А». ООО «Центр Инженерных Изысканий В Строительстве». 78-10-6939-ОСОКН. 2025 г.



ПРАВИТЕЛЬСТВО САНКТ-ПЕТЕРБУРГА
КОМИТЕТ ПО ГОСУДАРСТВЕННОМУ КОНТРОЛЮ, ИСПОЛЬЗОВАНИЮ
И ОХРАНЕ ПАМЯТНИКОВ ИСТОРИИ И КУЛЬТУРЫ
РАСПОЯЖЕНИЕ

исх.

28.09.2023

№ 809-рп

**Об утверждении границ и режима использования территории
объекта культурного наследия федерального значения
«Галерная гавань Гребного порта»**

В соответствии с подпунктом 10 пункта 2 статьи 33 Федерального закона от 25.06.2002 № 73-ФЗ «Об объектах культурного наследия (памятниках истории и культуры) народов Российской Федерации» и пунктом 3.12 Положения о Комитете по государственному контролю, использованию и охране памятников истории и культуры, утвержденного постановлением Правительства Санкт-Петербурга от 28.04.2004 № 651, на основании историко-культурного исследования, выполненного НИиПИ «Спецреставрация» (от 21.07.2023 рег. № 01-43-17839/23-0-0):

1. Утвердить:

1.1. Границы территории объекта культурного наследия федерального значения «Галерная гавань Гребного порта», расположенного по адресу: Санкт-Петербург, Шкиперский проток, дом 12а, литера Б, дом 14, литера АК, дом 21, литера А, дом 25, корпус 1, литера А, согласно приложению № 1 к распоряжению.

1.2. Режим использования территории объекта культурного наследия федерального значения «Галерная гавань Гребного порта», расположенного по адресу: Санкт-Петербург, Шкиперский проток, дом 12а, литера Б, дом 14, литера АК, дом 21, литера А, дом 25, корпус 1, литера А, согласно приложению № 2 к распоряжению.

2. Распоряжение КГИОП от 23.08.2023 № 773-рп «Об утверждении плана границ и режима использования территории объекта культурного наследия федерального значения «Галерная гавань Гребного порта» признать утратившим силу.

3. Начальнику отдела государственного реестра объектов культурного наследия обеспечить:

3.1. Направление в Управление Федеральной службы государственной регистрации, кадастра и картографии по Санкт-Петербургу, Комитет по градостроительству и архитектуре копий распоряжений в срок, не превышающий пяти рабочих дней со дня издания распоряжения.

3.2. Уведомление лиц, являющихся собственниками или иными законными владельцами объекта, указанного в пункте 1 распоряжения, в срок, не превышающий трех рабочих дней со дня издания распоряжения.

3.3. Размещение настоящего распоряжения в электронной форме в локальной компьютерной сети КГИОП и его официальное опубликование.

3.4. Внесение соответствующих изменений в «Геоинформационную базу данных по объектам культурного наследия, границам и режимам зон охраны на территории Санкт-Петербурга».

4. Контроль за исполнением распоряжения возложить на начальника Управления государственного реестра объектов культурного наследия.

Председатель КГИОП



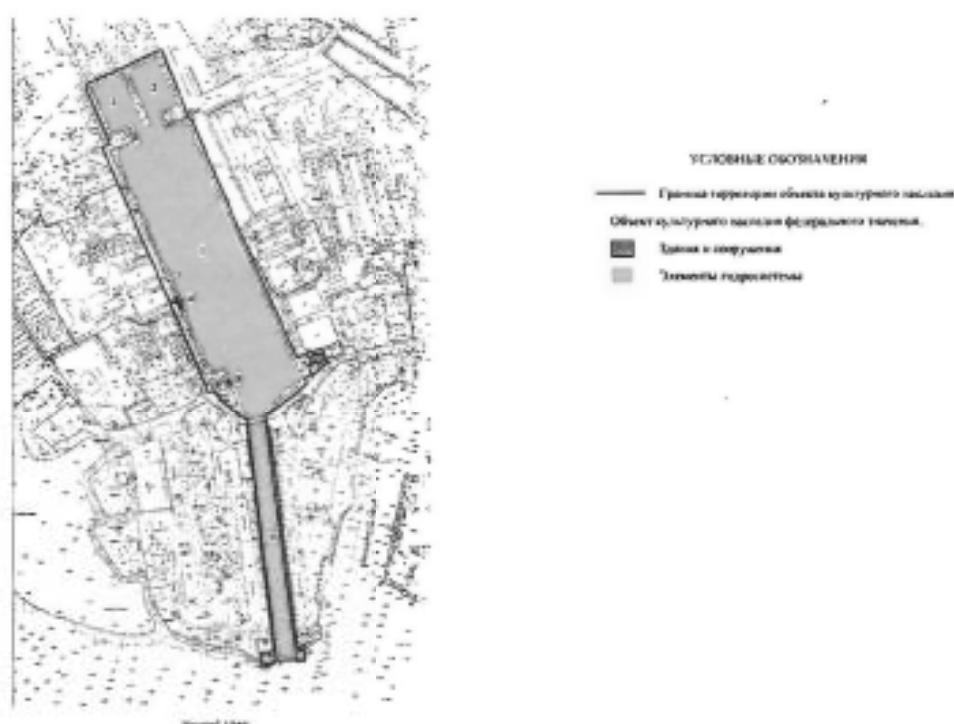
С.В. Макаров

Приложение №1 к распоряжению КГИОП

от 28.09.2023 № 809-рп

Границы территории объекта культурного наследия федерального значения
«Галерная гавань Гребного порта» (далее – объект культурного наследия),
расположенного по адресу: Санкт-Петербург, Шкиперский проток, д. 12а, лит. Б; д. 14,
лит. АК; д.21, лит. А; д.25 корп.1, лит. А, Б

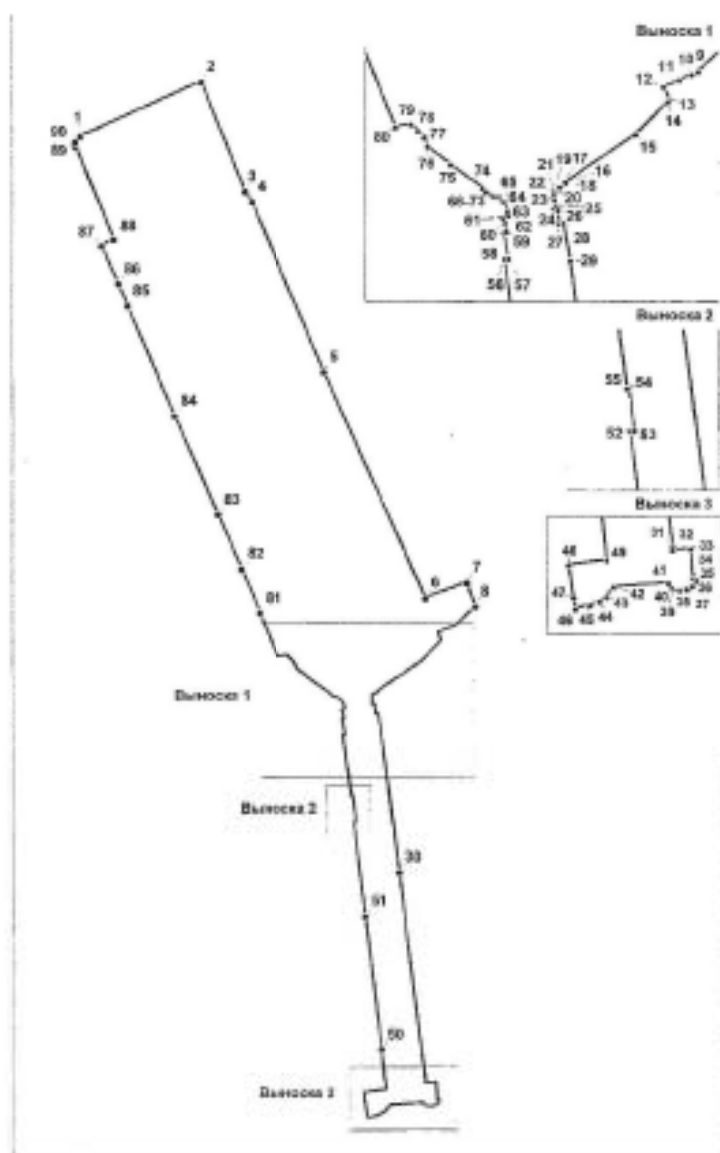
1. Схема границ территории объекта культурного наследия:



Состав объекта культурного наследия:

1. Бассейн большой
2. Бассейны малые (два)
3. Канал входной с каменными набережными, спусками и молами
4. Башня водонапорная (Шкиперский проток, дом 25, корпус 1, литера А, Б)
5. Караульный дом (Шкиперский проток, дом 21, литера А)
6. Кронштадт западный (Шкиперский проток, дом 14, литера АК)
7. Кронштадт восточный (Шкиперский проток, дом 12а, литера Б)
8. Кран паровой на гранитном основании

2. Перечень координат характерных точек границ территории
объекта культурного наследия:



УСЛОВНЫЕ ОБОЗНАЧЕНИЯ:



Граница территории объекта культурного наследия



Номер поворотной точки

3. Координаты характерных точек границ объекта культурного наследия:

Номер поворотной (характерной) точки	Координаты поворотных (характерных) точек в местной системе координат г. Ленинграда 1964 г. (МСК-64), принятой для ведения Единого государственного реестра недвижимости	
	X, м	Y, м
1	2	3
1	94530.83	108386.79
2	94592.84	108521.42
3	94470.33	108570.58
4	94459.13	108578.33
5	94270.78	108659.09
6	94020.06	108772.16
7	94036.55	108818.53
8	94010.12	108827.73
9	93991.64	108808.76
10	93989.67	108804.46
11	93986.15	108796.74
12	93981.41	108786.32
13	93972.84	108789.78
14	93971.29	108788.77
15	93949.46	108767.37
16	93917.18	108720.86
17	93913.34	108716.88
18	93913.85	108716.5
19	93911.9	108713.77
20	93911.15	108712.84
21	93911.03	108712.82
22	93909.58	108713.08
23	93906	108713.4
24	93900.42	108712.82
25	93901.41	108714.39
26	93899.08	108715.76
27	93889.92	108716.79
28	93890.28	108719.37
29	93865.45	108723.86
30	93714.67	108742.7
31	93481.97	108771.59
32	93479.35	108771.81
33	93480.24	108783.81
34	93460.79	108785.06
35	93459.52	108787.54
36	93455.35	108784.86
37	93453.41	108781.28
38	93452.97	108776.51

39	93453.86	108771.89
40	93454.76	108770.64
41	93457.44	108769.06
42	93454.91	108732.85
43	93448.5	108727.64
44	93445.52	108723.47
45	93442.84	108717.06
46	93440.31	108707.07
47	93448.22	108705.89
48	93469.31	108702.72
49	93472.35	108727.94
50	93517.65	108722.87
51	93666.78	108704.95
52	93769.36	108691.88
53	93769.66	108694.71
54	93798.22	108690.87
55	93797.89	108689.53
56	93866.23	108680.24
57	93866.8	108682.65
58	93883.85	108679.38
59	93884.54	108681.38
60	93890.58	108680.48
61	93893.83	108679.09
62	93895.64	108681.18
63	93895.27	108682.34
64	93897.57	108682.1
65	93904.46	108679.73
66	93906.18	108677.23
67	93907.77	108676.57
68	93908.04	108674.96
69	93908.43	108673.39
70	93908.95	108671.84
71	93909.58	108670.35
72	93910.34	108668.91
73	93911.21	108667.53
74	93913.66	108665.12
75	93929.13	108643.89
76	93941.31	108628.55
77	93947.58	108626.18
78	93951.74	108622.11
79	93956.35	108617.6
80	93954.27	108607.14
81	94003.35	108586.89
82	94051.72	108566.22

5

83	94111.68	108540.18
84	94221.69	108491.88
85	94343.87	108439.12
86	94368.23	108428.97
87	94410.44	108409.9
88	94417.34	108424.1
89	94520.04	108381.19
90	94525.09	108380.92
1	94530.83	108386.79

Приложение № 2 к распоряжению КГИОП
от 28.09.2023 № 809-рп

Режим использования территории
объекта культурного наследия федерального значения
«Галерная гавань Гребного порта» (далее – объект культурного наследия),
расположенного по адресу: Санкт-Петербург, Шкиперский проток, д. 12а, лит. Б; д. 14,
лит. АК; д.21, лит. А; д.25 корп.1. лит. А, Б

1. На территории объекта культурного наследия запрещаются: строительство объектов капитального строительства и увеличение объемно-пространственных характеристик существующих на территории объекта культурного значения объектов капитального строительства; проведение земляных, строительных, мелиоративных и иных работ, за исключением работ по сохранению (воссозданию) объекта культурного наследия или его отдельных элементов, сохранению историко-градостроительной или природной среды объекта культурного наследия, работ по капитальному ремонту общего имущества в многоквартирных домах, являющихся объектами культурного наследия, работ по капитальному ремонту общего имущества в многоквартирных домах, расположенных на территориях объектов культурного наследия и не являющихся объектами культурного наследия.

2. На территории объекта культурного наследия разрешается ведение хозяйственной деятельности, не противоречащей требованиям обеспечения сохранности объекта культурного наследия и позволяющей обеспечить функционирование объекта культурного наследия в современных условиях.

3. Требования к осуществлению деятельности в границах территории объекта культурного наследия и требования к содержанию и использованию территории объекта культурного наследия устанавливаются законодательством Российской Федерации и Санкт-Петербурга об объектах культурного наследия.

ПРИЛОЖЕНИЕ 12

к Акту по результатам ГОСУДАРСТВЕННОЙ ИСТОРИКО-КУЛЬТУРНОЙ ЭКСПЕРТИЗЫ раздела документации, обосновывающего меры по обеспечению сохранности объекта культурного наследия федерального значения «Галерная гавань Гребного порта» (Санкт-Петербург, Шкиперский проток ул., 14-а, 20; 21, корп. 1; 23, корп. 2; 25), при проведении земляных, строительных, мелиоративных и (или) хозяйственных работ, предусмотренных статьёй 25 Лесного кодекса Российской Федерации работ по использованию лесов и иных работ на земельных участках, непосредственно связанных с земельными участками в границах территории объектов культурного наследия: «Меры по обеспечению сохранности объектов культурного наследия при проведении работ по объекту: «Выполнение проектно-изыскательских работ по строительству водопроводных сетей, для подключения объекта, попадающего в зону охраны культурного наследия, расположенного в Василеостровском районе города Санкт-Петербурга: «Деловой комплекс Морская Резиденция по адресу: Санкт-Петербург, Шкиперский проток, дом 12, литера А». ООО «Центр Инженерных Изысканий В Строительстве». 78-10-6939-ОСОКН. 2025 г.

Утверждено
приказом Министерства культуры
Российской Федерации
от 2 июля 2015 г. № 1906

Экземпляр № 1

781620686130006

Регистрационный номер объекта культурного
наследия в едином государственном реестре
объектов культурного наследия (памятников
истории и культуры) народов Российской Федерации

ПАСПОРТ ОБЪЕКТА КУЛЬТУРНОГО НАСЛЕДИЯ

Фотографическое изображение объекта культурного наследия,
за исключением отдельных объектов археологического наследия,
фотографическое изображение которых вносится на основании решения
соответствующего органа охраны объектов культурного наследия



30.11.2016

Дата съемки (число, месяц, год)

1. Сведения о наименовании объекта культурного наследия

Галерная гавань Гребного порта

2. Сведения о времени возникновения или дате создания объекта культурного наследия, датах основных изменений (перестройки) данного объекта и (или) датах связанных с ним исторических событий

1721-1905 гг.

3. Сведения о категории историко-культурного значения объекта культурного наследия

Федерального значения	Регионального значения	Местного (муниципального значения)
+		

4. Сведения о виде объекта культурного наследия

Памятник	Ансамбль	Достопримечательное место
	+	

5. Номер и дата принятия органом государственной власти решения о включении объекта культурного наследия в единый государственный реестр объектов культурного наследия (памятников истории и культуры) народов Российской Федерации

- постановление Правительства Российской Федерации «О перечне объектов исторического и культурного наследия федерального (общероссийского) значения, находящихся в г. Санкт-Петербурге» № 527 от 10.07.2001 г.

6. Сведения о местонахождении объекта культурного наследия (адрес объекта или при его отсутствии описание местоположения объекта)

Санкт-Петербург, Шкиперский проток, дом 12а, литера Б, дом 14, литера АК, дом 21, литера А, дом 25, корпус 1, литера А

7. Сведения о границах территории объекта культурного наследия, включенного в единый государственный реестр объектов культурного наследия (памятников истории и культуры) народов Российской Федерации

- распоряжение КГИОП «Об утверждении границ и режима использования территории объекта культурного наследия регионального значения «Галерная гавань Гребного порта» № 809-рп от 28.09.2023 г.

8. Описание предмета охраны объекта культурного наследия

Предмет охраны объекта культурного наследия федерального значения «Галерная гавань Гребного порта» Санкт-Петербург, Шкиперский проток, дом 12а, литера Б; Шкиперский

проток, дом 14, литера А, К; Шкиперский проток, дом 21, литера А; Шкиперский проток, дом 25, корпус 1, литера А (Шкиперский проток ул., 14-а, 20; 21, корп. 1; 23, корп. 2; 25) Объемно-пространственное решение территории: историческая объемно-пространственная композиция ансамбля, включая акваторию большого и малых бассейнов, входного канала, историческое местоположение объектов, композиционные визуальные связи между частями ансамбля, включающие: «Бассейн большой» (№1 на схеме), «Бассейны малые (два)» (№2 на схеме), «Канал входной с каменными набережными, спусками и молами» (№3 на схеме), «Башня водонапорная» (№4 на схеме), «Караульный дом» (№5 на схеме), «Кроншпиц западный» (№6 на схеме), «Кроншпиц восточный» (№7 на схеме), «Кран паровой на гранитном основании» (№8 на схеме). I. Объект культурного наследия федерального значения «Бассейн большой» (№1 на схеме), объект культурного наследия федерального значения «Бассейны малые (два)» (№2 на схеме), объект культурного наследия федерального значения «Канал входной с каменными набережными, спусками и молами» (№3 на схеме) Санкт-Петербург, Шкиперский проток ул. Объемно-пространственное решение: габариты и конфигурация акватории; рядовая посадка старовозрастных лип на юго-восточном берегу большого бассейна; 2 Конструктивная система стенки набережной и спусков, свайное основание с подпорной стенкой; 3 Архитектурно-художественное решение акватории: входной канал: исторические двухуровневые набережные со спусками по берегам входного канала (материал – гранит, известняк); нижний уровень набережной – 3 ряда гранитных блоков с массивной гранитной накрывной плитой, материал (розовый гранит); спуски (4 на восточном берегу, 4 на западном берегу) – габариты, местоположение, конфигурация в плане, материал ступеней (гранит); рымы (причалные копыта) – местоположение, габариты, конфигурация; материал (черный металл), техника (ковка); верхний уровень набережной вертикальная стенка, материал (известняк) с профилированным карнизом в завершении; лестницы (4 на восточном берегу, 4 на западном берегу) – габариты, местоположение, конфигурация в плане, материал ступеней (лещадная плита), конструкция (средистенная); причальная ниша – габариты, местоположение (на восточной набережной), конфигурация (в виде трапеции); материал (известняк); большой и два малых бассейна: высокое деревянное шпунтованное ограждение, материал (лиственница); - исторический профиль и конфигурация берегов бассейнов и разделительных молов (продольный и два поперечных); одернованный земляной откос. II. Объект культурного наследия федерального значения «Башня водонапорная» Санкт-Петербург, Шкиперский проток, дом 25, корпус 1, литера А (№4 на схеме) (Шкиперский проток ул., 25) № пп Видовая принадлежность предмета охраны Предмет охраны Фотофиксация 1 2 3 4 1 Объемно-пространственное решение: историческое местоположение, габариты и конфигурация восьмигранного в плане четырехъярусного здания; исторические габариты, конфигурация кровли (шатровая), материал покрытия (металл); 2 Конструктивная система: исторические наружные капитальные стены – местоположение, материал (1-й, 2-й, 3-й ярус – кирпич); 3 Архитектурно-художественное решение фасадов: оформление фасадов в «кирпичном» стиле; вид материала отделки цоколя – известняк; материал отделки стен: в уровне 1-го, 2-го и 3-го яруса – лицевой кирпич, в уровне 4-го яруса – дерево типа «вагонка»; исторический дверной проем – местоположение, габариты, конфигурация (прямоугольный с лучковым завершением), оформление (рустованный наличник с лучковым завершением и замковым камнем); исторические оконные проемы в уровне 1-го, 2-го, 3-го и 4-го ярусов – местоположение, габариты и конфигурация (в первом, втором и третьем ярусе – прямоугольные с лучковыми перемычками, в четвертом ярусе – прямоугольные); оформление оконных проемов: в уровне 1-го яруса – рустованный наличник с замковым камнем; в уровне 2-го яруса – стилизованный сандрик с замковым камнем; в уровне 3-го яруса – замковый камень; в уровне 4-го яруса – профилированные деревянные наличники, прямые профилированные сандрики; оформление фасадов: междуэтажная тяга в уровне между 1-м и 2-м ярусами; лопатки и филленки в уровне 2-го и 3-го ярусов; венчающий аркатурный карниз в уровне 3-го яруса; деревянные кронштейны под четвертым ярусом; в уровне 4-го яруса в нижней части декоративный деревянный пояс «пропильной резьбы», в верхней части деревянный фриз «пропильной резьбы»; профилированный деревянный карниз. III. Объект культурного наследия федерального значения «Караульный дом» Санкт-Петербург, Шкиперский проток, дом 21, литера А (№5 на схеме) (Шкиперский проток ул., 21, корп. 1) № пп Виды предметов охраны Элементы предметов охраны Фотофиксация 1 2 3 4 1 Объемно-пространственное решение: габариты и конфигурация здания, включая ризалит лицевого фасада и габариты в плане пристройки со стороны дворового (северного) фасада; крыша – габариты и конфигурация (вальмовая). 2 Конструктивная система здания: исторические наружные и внутренние капитальные стены – вид материала (кирпич), местоположение, исключая внутреннюю стену, выделяющую помещение междуэтажной лестницы в центральном объеме здания; две колонны портика – вид материала (кирпич), отделка (штукатурка), тип (дорический ордер); междуэтажные перекрытия

— местоположение; 3 Объемно-планировочное решение: историческое объемно-планировочное решение в габаритах капитальных стен; 4 Архитектурно-художественное решение фасадов: в стиле классицизма: лицевой (южный) фасад: вид материала отделки цоколя - из известняка; вид материала и характер отделки фасада - гладкая штукатурка, рустованные углы; ризалит в три оси; ниша с двумя колоннами дорического ордера в центре; оконные проемы - габариты, конфигурация (с полукруглым завершением в уровне 1-го этажа, прямоугольной формы в уровне 2-го этажа); ширина и верхняя вертикальная отметка дверного и оконных полукруглых проемов в портике; профилированные наличники дверного и оконных проемов 1-го этажа с архивольтами сложного профиля, с всерными замковыми камнями и импостами в межоконных простенках; прямоугольные наличники с раскреповками, фартуками и замковыми камнями окон 2-го этажа; пилястры дорического ордера, размещенные над колоннами; оконные заполнения — вид материала (дерево), цвет (коричневый) и расстекловка (шестичастная); профилированный междуэтажный карниз; междуэтажный фриз ризалита с триглицами; подоконный карниз 2-го этажа; антаблемент с гладким фризом и профилированным карнизом; конфигурация и габариты фронтона с окном-люкарной в тимпане; исторический профиль (с валиком) и материал (естественный камень) ступеней крыльца главного фасада; торцевые (западный и восточный) фасады: вид материала и характер отделки цоколя - из известняка; вид материала и характер отделки фасада - гладкая штукатурка, рустованные углы; местоположение, конфигурация, габариты оконных проемов (с полукруглым завершением в уровне 1-го этажа, прямоугольной формы в уровне 2-го этажа); оконные заполнения — вид материала (дерево), цвет (коричневый) и расстекловка (шестичастная); оформление оконных проемов 1-го этажа — профилированные наличники с архивольтами сложного профиля, с всерными замковыми камнями и импостами в межоконных простенках; прямоугольные наличники с раскреповками, фартуками и замковыми камнями окон 2-го этажа; профилированный междуэтажный карниз; подоконный карниз 2-го этажа; антаблемент с гладким фризом и профилированным карнизом; дворовый (северный) фасад: архитектура дворового фасада: горизонтальное членение междуэтажным и подоконным карнизом, существующий ритм оконных и дверного проемов; вид материала и характер отделки цоколя - из известняка; вид материала и характер отделки фасада - гладкая штукатурка, рустованные углы; оформление оконных проемов — конфигурация (с полукруглым завершением в уровне 1-го этажа, прямоугольной формы в уровне 2-го этажа), за исключением оконных проемов пристройки; оконные заполнения - вид материала (дерево), цвет и расстекловка; профилированные наличники с архивольтами сложного профиля, с всерными замковыми камнями оконных проемов 1-го этажа; прямоугольные профилированные наличники с раскреповками, фартуками и замковыми камнями оконных проемов 2-го этажа; профилированный междуэтажный карниз; подоконный карниз 2-го этажа; антаблемент с гладким фризом и профилированным карнизом. IV. Объект культурного наследия федерального значения «Кран паровой на гранитном основании» Шкиперский проток ул., 23, корп. 2 (№ 8 на схеме) № пп Видовая принадлежность предмета охраны Предмет охраны Фотофиксация 1 2 3 4 1 Объемно-пространственное решение: - историческое местоположение, габариты; 2 Конструктивная система: - историческая конструкция, материал (металл); - облицовка гранитом фундамента и площадки, на которой установлен кран. V. Объект культурного наследия федерального значения «Кроншпиц восточный» Санкт-Петербург, Шкиперский проток, дом 12а, литера Б (№ 7 на схеме) (Шкиперский проток ул., 20); объект культурного наследия федерального значения «Кроншпиц западный» Санкт-Петербург, Шкиперский проток, дом 14, литера А К (№ 6 на схеме) (Шкиперский проток ул., 14-а) № пп Видовая принадлежность предмета охраны Предмет охраны Фотофиксация 1 2 3 4 1 Объемно-пространственное решение: историческое местоположение; габариты одноэтажного, квадратного в плане здания; габариты и конфигурация крыши: вальмовая, слегка изогнутая с фонариком и флюгером (фонарик восьмигранный, над фонариком шатровое перекрытие); 2 Конструктивная система: исторические капитальные кирпичные стены; чугунная винтовая лестница с ограждениями из вертикальных прутьев и поручнями того же материала; 3 Объемно-планировочное решение: объемно-планировочное решение в границах исторических капитальных стен; 4 Архитектурно-художественное решение фасадов: архитектурно-художественное решение фасада в характере петровского барокко; стены гладкие, оштукатуренные; плоские рустованные лопатки по углам здания; надэтажная профилированная тяга; гладкий фриз; входной проем с четырехступенчатым подъездом; историческое местоположение, габариты и конфигурация оконных проемов (прямоугольные - в основном объеме, прямоугольные и арочные с полукруглой фрамугой - в фонарике, окна-люкарны); исторический рисунок (мелкая расстекловка), профиль и материал заполнения (дерево); профилированные наличники с ушками и замками (в обрамлении окон и входного проема); историческое местоположение, габариты и конфигурация дверных проемов; исторический

5

рисунок (двустворчатое, филенчатое, сплошное), профиль и материал заполнения (дерево); венчающий профилированный карниз с выносом – в основном объеме и над фонариком.

- распоряжение КГИОП «Об определении предмета охраны культурного наследия федерального значения «Галерная гавань Гребного порта» № 3 от 22.01.2021 г.

9. Сведения о наличии зон охраны данного объекта культурного наследия с указанием номера и даты принятия органом государственной власти акта об утверждении указанных зон либо информация о расположении данного объекта культурного наследия в границах зон охраны иного объекта культурного наследия

- закон Санкт-Петербурга «О границах объединенных зон охраны объектов культурного наследия, расположенных на территории Санкт-Петербурга, режимах использования земель и требованиях к градостроительным регламентам в границах указанных зон» № 820-7 от 19.01.2009 г.

Всего в паспорте листов

5

Уполномоченное должностное лицо органа охраны объектов культурного наследия

Временно исполняющий обязанности заместителя председателя КГИОП		Яковлев Петр Олегович
должность	подпись	инициалы, фамилия

М.П.

30 . 10 . 2020

Дата оформления паспорта
(число, месяц, год)

ПРИЛОЖЕНИЕ 13

к Акту по результатам ГОСУДАРСТВЕННОЙ ИСТОРИКО-КУЛЬТУРНОЙ ЭКСПЕРТИЗЫ раздела документации, обосновывающего меры по обеспечению сохранности объекта культурного наследия федерального значения «Галерная гавань Гребного порта» (Санкт-Петербург, Шкиперский проток ул., 14-а, 20; 21, корп. 1; 23, корп. 2; 25), при проведении земляных, строительных, мелворативных и (или) хозяйственных работ, предусмотренных статьёй 25 Лесного кодекса Российской Федерации работ по использованию лесов и иных работ на земельных участках, непосредственно связанных с земельными участками в границах территории объектов культурного наследия: «Меры по обеспечению сохранности объектов культурного наследия при проведении работ по объекту: «Выполнение проектно-изыскательских работ по строительству водопроводных сетей, для подключения объекта, попадающего в зону охраны культурного наследия, расположенного в Василеостровском районе города Санкт-Петербурга: «Деловой комплекс Морская Резиденция по адресу: Санкт-Петербург, Шкиперский проток, дом 12, литера А». ООО «Центр Инженерных Изысканий В Строительстве». 78-10-6939-ОСОКН. 2025 г.



**ПРАВИТЕЛЬСТВО САНКТ-ПЕТЕРБУРГА
КОМИТЕТ ПО ГОСУДАРСТВЕННОМУ
КОНТРОЛЮ, ИСПОЛЬЗОВАНИЮ
И ОХРАНЕ ПАМЯТНИКОВ
ИСТОРИИ И КУЛЬТУРЫ
(КГИОП)**

ул. Садового Роща, д. 1-3, литера А, Санкт-Петербург, 191825
Тел. (812) 417-03-03, факс (812) 710-43-45
E-mail: kgiop@gov.spb.ru
<https://www.gov.spb.ru>, <http://kgior.ru>

**Генеральному директору
ООО «ЦИИВС»**

Макеену С.А.

Чугунная ул., д. 14, лит. 3, СПб, 194044

info@clivs.ru

№01-46-2864/24-0-1 от 31.10.2024

На № 78-10-6981 от 14.10.2024

Рег. № 01-46-2864/24-0-0 от 14.10.2024

Уважаемый Станислав Александрович!

В ответ на Ваше обращение КГИОП направляет документацию по объекту культурного наследия федерального значения «Галерная гавань Гребного порта» на основании постановления Правительства РФ № 527 от 10.07.2001, расположенному по адресу: Санкт-Петербург, Шкиперский проток ул., 14-а, 20; 21, корп.1; 23, корп. 2; 25.

Одновременно сообщаем, что приобщение охранных обязательств, заключенных до 22.01.2015 г. и являющихся гражданско-правовыми договорами к материалам государственной историко-культурной экспертизы является в настоящее время избыточным, учитывая, что значительная их часть прекратила своё действие и утратила силу. Охранные обязательства, утверждённые в порядке, установленном статьей 47.6 Федерального закона от 25.06.2002 № 73-ФЗ «Об объектах культурного наследия (памятниках истории и культуры) народов Российской Федерации», размещаются на официальном сайте КГИОП kgior.gov.spb.ru в разделе «Документы», подраздел «Утвержденные документы» и являются доступными для ознакомления и анализа.

Запрашиваемую копию паспорта объекта Вы можете получить в отделе обработки и хранения документированной информации КГИОП в приемные дни. Время работы отдела Вы можете уточнить по номеру телефона: 417-43-03.

Приложение: копии документов, 1экз.

**Начальник отдела
государственного реестра
объектов культурного наследия**

**ДОКУМЕНТ ПОДПИСАН
ЭЛЕКТРОННОЙ ПОДПИСЬЮ**

Сертификат 00C4E2E2A200CBBF40C9693144CF7FA1E31
Владислав Брыков Дмитрий Сергеевич
Действителен с 24.10.2023 по 16.06.2025

Брыков

Всп.: Курочкина Т.С., 710-47-42

ПРИЛОЖЕНИЕ 14

к Акту по результатам ГОСУДАРСТВЕННОЙ ИСТОРИКО-КУЛЬТУРНОЙ ЭКСПЕРТИЗЫ раздела документации, обосновывающего меры по обеспечению сохранности объекта культурного наследия федерального значения «Галерная гавань Гребного порта» (Санкт-Петербург, Шкиперский проток ул., 14-а, 20; 21, корп. 1; 23, корп. 2; 25), при проведении земляных, строительных, мелиоративных и (или) хозяйственных работ, предусмотренных статьёй 25 Лесного кодекса Российской Федерации работ по использованию лесов и иных работ на земельных участках, непосредственно связанных с земельными участками в границах территории объектов культурного наследия: «Меры по обеспечению сохранности объектов культурного наследия при проведении работ по объекту: «Выполнение проектно-изыскательских работ по строительству водопроводных сетей, для подключения объекта, попадающего в зону охраны культурного наследия, расположенного в Василеостровском районе города Санкт-Петербурга: «Деловой комплекс Морская Резиденция по адресу: Санкт-Петербург, Шкиперский проток, дом 12, литера А». ООО «Центр Инженерных Изысканий В Строительстве». 78-10-6939-ОСОКН. 2025 г.



МИНИСТЕРСТВО КУЛЬТУРЫ
РОССИЙСКОЙ ФЕДЕРАЦИИ

ПРИКАЗ

16 декабря 2016 г.

Москва

№ 65560-р

**О регистрации объекта культурного наследия федерального значения
«Галерная гавань Гребного порта», 1721–1905 гг. (г. Санкт-Петербург) в
едином государственном реестре объектов культурного наследия
(памятников истории и культуры) народов Российской Федерации**

Руководствуясь Федеральным законом от 25 июня 2002 г. № 73-ФЗ «Об объектах культурного наследия (памятниках истории и культуры) народов Российской Федерации», пунктом 5.4.3 Положения о Министерстве культуры Российской Федерации, утвержденного постановлением Правительства Российской Федерации от 20 июля 2011 г. № 590, и Положением о едином государственном реестре объектов культурного наследия (памятников истории и культуры) народов Российской Федерации, утвержденным приказом Минкультуры России от 3 октября 2011 г. № 954, **п р и к а з ы в а ю :**

1. Зарегистрировать объект культурного наследия федерального значения «Галерная гавань Гребного порта», 1721–1905 гг. (далее – ансамбль), расположенный по адресу (местонахождение): Санкт-Петербург, Шкиперский проток, дом 12а, литера Б, дом 14, литера АК, дом 21, литера А, дом 25, корпус 1, литера А, в едином государственном реестре объектов культурного наследия (памятников истории и культуры) народов Российской Федерации и присвоить ему регистрационный номер **781620686130006**.

2. Департаменту государственной охраны культурного наследия (В.А.Цветнову) обеспечить внесение соответствующих сведений об ансамбле в единый государственный реестр объектов культурного наследия (памятников истории и культуры) народов Российской Федерации и их опубликование.

3. Контроль за исполнением настоящего приказа оставляю за собой.

Заместитель Министра



Н. А. Малаков

ПРИЛОЖЕНИЕ 15

к Акту по результатам ГОСУДАРСТВЕННОЙ ИСТОРИКО-КУЛЬТУРНОЙ ЭКСПЕРТИЗЫ раздела документации, обосновывающего меры по обеспечению сохранности объекта культурного наследия федерального значения «Галерная гавань Гребного порта» (Санкт-Петербург, Шкиперский проток ул., 14-а, 20; 21, корп. 1; 23, корп. 2; 25), при проведении земляных, строительных, мелиоративных и (или) хозяйственных работ, предусмотренных статьёй 25 Лесного кодекса Российской Федерации работ по использованию лесов и иных работ на земельных участках, непосредственно связанных с земельными участками в границах территории объектов культурного наследия: «Меры по обеспечению сохранности объектов культурного наследия при проведении работ по объекту: «Выполнение проектно-изыскательских работ по строительству водопроводных сетей, для подключения объекта, попадающего в зону охраны культурного наследия, расположенного в Василеостровском районе города Санкт-Петербурга: «Деловой комплекс Морская Резиденция по адресу: Санкт-Петербург, Шкиперский проток, дом 12, литера А». ООО «Центр Инженерных Изысканий В Строительстве». 78-10-6939-ОСОКН. 2025 г.

Финанс публично-правовой компании "Роскадастр" по Санкт-Петербургу
полное наименование органа государственной власти

Выписка из Единого государственного реестра недвижимости об объекте недвижимости

Сведения о характеристиках объекта недвижимости

На основании запроса от 12.05.2025, поступившего на рассмотрение 12.05.2025, сообщаем, что согласно названию Единого государственного реестра недвижимости:

Рядом 1 Лист 1

Земельный участок			
вид объекта недвижимости			
Лист № 1 раздела 1	Всего листов раздела 1: 5	Всего разделов: 8	Всего листов выписки: 123
12.05.2025г. № КУ ВН.001/2025-103/066-99			
Кадестровый номер:			
78-06:0000000-3420			
Номер кадастрового квартала:			
78-06:0000000			
Дата присвоения кадастрового номера:			
02.10.2020			
Ранее присвоенный государственный учетный номер:			
данные отсутствуют			
Адрес:			
Российская Федерация, Санкт-Петербург, индустриальное муниципальное образование Санкт-Петербургского муниципального округа Ганьки, Галерный проезд, участок 4, (местоположение: Российская Федерация, Санкт-Петербург, индустриальное муниципальное образование Санкт-Петербургского муниципального округа Ганьки, Галерный проезд, участок 4 (сектор 6 и в Галерном проезде от Парусной ул. до Штырковского проезда, ЗНЮП № 2160))			
Площадь:			
8973 +/- 33			
Кадастровая стоимость, руб.:			
60352398			
Кадастровые номера расположенных в пределах земельного участка объектов недвижимости:			
78-06:0000000-3022			
Кадастровые номера объектов недвижимости, из которых образован объект недвижимости:			
данные отсутствуют			
Кадастровые номера обремененных объектов недвижимости:			
данные отсутствуют			
Категория земель:			
Земли населенных пунктов			
Виды разрешенного использования:			
Категория территории			
Сведения о кадастровом инвентаре:			
Категория Олуга Вачеславовна, СНИЛС 024-919-419-61, договор на выполнение кадастровых работ от 25.09.2014 № 091, дата завершения кадастровых работ: 30.09.2020			
Сведения о лесах, водных объектах и об иных природных объектах, расположенных в пределах земельного участка:			
данные отсутствуют			
Сведения о том, что земельный участок полностью расположен в границах зоны с особыми условиями использования территории, территории объекта культурного наследия, общественного сервитута:			
данные отсутствуют			

 документ подписан электронной подписью	
Сведения о заявителе: ФИО: Должность: Подпись:	Сведения о документе: Номер: Дата: Место:
ПОЛНОЕ НАИМЕНОВАНИЕ ДОКУМЕНТА	
ВЫВЕДЕНИЕ ДОКУМЕНТА	

Лист 2

Земельный участок			
вид объекта недвижимости			
Лист № 2 раздела 1	Всего листов раздела 1: 5	Всего разделов: 8	Всего листов выписки: 123
12.05.2025г. № КУВН-001/2025-103306659			
Кадастровый номер: 78-06/0060000-1420			
Сведения о том, что земельный участок расположен в границах особой экономической зоны, территории опережающего развития, зоны территориального развития в Российской Федерации, иной зоны:	данные отсутствуют		
Сведения о том, что земельный участок расположен в границах особо охраняемой природной территории, Байкальской природной территории и ее экологических зон, лесопарковым земельном парке, охотничьего угодья, лесничество:	данные отсутствуют		
Сведения о расположении земельного участка и (или) расположенного на нем объекта недвижимости в границах территории, в отношении которой принято решение о резервировании земель для государственных или муниципальных нужд:	данные отсутствуют		
Сведения о результатах проведения государственного земельного надзора:	данные отсутствуют		
Сведения о расположении земельного участка в границах территории, в отношении которой утверждён проект застройки территории:	данные отсутствуют		
Условный номер земельного участка:	данные отсутствуют		
Сведения о наличии и (или) отсутствии документа, предусматривающего предоставление в соответствии с земельным законодательством исполнительным органом государственной власти или органом местного самоуправления, находящегося в государственной или муниципальной собственности земельного участка для строительства нового дома, социального использования или иного дома коммунального использования:	данные отсутствуют		
Сведения о том, что земельный участок или земельные участки образованы на основании решения об изъятии земельного участка и (или) расположенного на нем объекта недвижимости для государственных или муниципальных нужд:	данные отсутствуют		
Сведения о том, что земельный участок образован из земель или земельного участка, государственная собственность на которые не разграничена:	данные отсутствуют		

Земельный участок образован из земель или земельного участка, государственная собственность на которые не разграничена. В соответствии с Федеральным законом от 25 октября 2001 г. № 137-ФЗ "О введении в действие Земельного кодекса Российской Федерации" орган Комитет земельных отношений и градостроительства администрации Санкт-Петербурга уполномочен на распоряжение таким земельным участком.



Лист 4

Земельный участок			
вид объекта недвижимости			
Лист № 4 раздела 1	Всего листов раздела 1: 5	Всего разделов: 8	Всего листов выписки: 123
12.05.2025г. № КУВН-001/2025-103306659			
Кадастровый номер:			
78-06:0060000-1420		предусмотренные статьей 56 Земельного кодекса Российской Федерации; срок действия по установлению, вид ограничения (обременения): ограничение прав на земельный участок, предусмотренные статьей 56 Земельного кодекса Российской Федерации; срок действия: с 15.09.2023; реквизиты документа-основания: распоряжение Федерального агентства водных ресурсов Невско-Ладужского бассейнового водного управления от 30.03.2018 № 29 выдан: Федеральное агентство водных ресурсов Невско-Ладужского бассейнового водного управления, вид ограничения (обременения): ограничение прав на земельный участок, предусмотренные статьей 56 Земельного кодекса Российской Федерации; срок действия: с 29.01.2024; реквизиты документа-основания: закон Санкт-Петербурга "О границах объединяемых зон охраны объектов культурного наследия, расположенных на территории Санкт-Петербурга, режимах использования земель и требованиях к градостроительным регламентам в границах указанных зон" от 19.01.2009 № 820-7 выдан: Комитет по государственному контролю, использованию и охране памятников истории и культуры Правительства Санкт-Петербурга, вид ограничения (обременения): ограничение прав на земельный участок, предусмотренные статьей 56 Земельного кодекса Российской Федерации; срок действия: с 26.02.2024; реквизиты документа-основания: распоряжение Комитета по государственному контролю, использованию и охране памятников истории и культуры Санкт-Петербурга от 23.08.2023 № 773-рп выдан: Комитет по государственному контролю, использованию и охране памятников истории и культуры Санкт-Петербурга, вид ограничения (обременения): ограничение прав на земельный участок, предусмотренные статьей 56 Земельного кодекса Российской Федерации; срок действия: с 11.11.2024; реквизиты документа-основания: постановление Правительства РФ «О порядке установления охранных зон объектов электросетевого хозяйства и особых условий использования земельных участков, расположенных в границах таких зон» от 24.02.2009 № 160 выдан: Правительство Российской Федерации, вид ограничения (обременения): ограничение прав на земельный участок, предусмотренные статьей 56 Земельного кодекса Российской Федерации; срок действия: с 19.11.2024; реквизиты документа-основания: постановление Правительства РФ «О порядке установления охранных зон объектов электросетевого хозяйства и особых условий использования земельных участков, расположенных в границах таких зон» от 24.02.2009 № 160 выдан: Правительство Российской Федерации, вид ограничения (обременения): ограничение прав на земельный участок, предусмотренные статьей 56 Земельного кодекса Российской Федерации; срок действия: с 10.12.2024; реквизиты документа-основания: постановление Правительства РФ «О порядке установления охранных зон объектов электросетевого хозяйства и особых условий	



ДОКУМЕНТ ПОДПИСАН

ЭЛЕКТРОННОЙ ПОДПИСЬЮ

Система: квалифицированная электронная

Подпись: Ф.И.О. лица, ставшего государственным

АКТИВНОСТЬ: БАЗОВЫЙ И КАДАСТРОВЫЙ

Дата: 12.05.2025 10:14:00

ПОЛНОЕ ФИО ИЛИ ИМЯ ДОСТАВЛЯЮЩЕГО

ИННОВАЦИОННАЯ ФИНАНСИРОВАНИЕ

Лист 5

Земельный участок			
вид объекта недвижимости			
Лист № 5 раздела 1	Всего листов раздела 1: 5	Всего разделов: 8	Всего листов выписки: 123
12.05.2025г. № КУВН-001/2025-103306659			
Кадастровый номер: 78-06:0000000-1420			
использования земельных участков, расположенных в границах таких зон» от 24.02.2009 № 160 выдан: Правительство Российской Федерации, инд. ограничения (обременения): ограничения права на земельный участок, предусмотренные статьей 56 Земельного кодекса Российской Федерации; срок действия: с 18.12.2024; реквизиты документа-основания: постановление Правительства РФ «О порядке установления охранных зон объектов электросетевого хозяйства и особых условий использования земельных участков, расположенных в границах таких зон» от 24.02.2009 № 160 выдан: Правительство Российской Федерации, инд. ограничения (обременения): ограничения права на земельный участок, предусмотренные статьей 56 Земельного кодекса Российской Федерации; срок действия: с 19.12.2024; реквизиты документа-основания: постановление Правительства РФ «О порядке установления охранных зон объектов электросетевого хозяйства и особых условий использования земельных участков, расположенных в границах таких зон» от 24.02.2009 № 160 выдан: Правительство Российской Федерации, инд. ограничения (обременения): ограничения права на земельный участок, предусмотренные статьей 56 Земельного кодекса Российской Федерации; срок действия: с 25.12.2024; реквизиты документа-основания: постановление Правительства РФ «О порядке установления охранных зон объектов электросетевого хозяйства и особых условий использования земельных участков, расположенных в границах таких зон» от 24.02.2009 № 160 выдан: Правительство Российской Федерации, инд. ограничения (обременения): ограничения права на земельный участок, предусмотренные статьей 56 Земельного кодекса Российской Федерации; срок действия: с 06.02.2025; реквизиты документа-основания: приказ от 23.12.2021 № 085-П издан: Федеральное агентство воздушного транспорта Министерства транспорта Российской Федерации. Земельный участок подлежит снятию с государственного кадастрового учета по истечении пяти лет со дня его государственного кадастрового учета, если на него не будут зарегистрированы права.			
Получатель выписки: Максим Станислав Александрович			



ПОЛНОЕ ФИО ПОЛУЧАТЕЛЯ ВЫПИСКИ

ИННОВАЦИЯ, ФОРМИЛИЯ

Выписка из Единого государственного реестра недвижимости об объекте недвижимости
Сведения о зарегистрированных правах

Земельный участок			
вид объекта недвижимости			
Лист № 1 раздела 2	Всего листов: раздел 2: 2	Всего разделов: 8	Всего листов выписки: 123
12.05.2025г. № КУВН-001/2025-103106659			
Календарный номер: 78-06:0000000-3420			
1	Правообладатель (правообладатели):	1.1 Санкт-Петербург	
	Сведения о возможности предоставления третьим лицам персональных данных физического лица:	1.1.1 данные отсутствуют	
2	Вид, номер, дата и время государственной регистрации права:	2.1 Собственность 78-06:0000000-3420-78-011/2022-2 27.05.2022 09:46:14	
3	Сведения об осуществлении государственной регистрации сделки, право без возмездного в силу закона перехода третьему лицу, органе:	3.1 данные отсутствуют	
4	Снижение права и обременение объекта недвижимости не зарегистрировано	ис. зарегистрировано	
5	Договор участия в долевом строительстве:	данные отсутствуют	
6	Заявление в судебном порядке права требования:	данные отсутствуют	
7	Сведения о возможности предоставления третьим лицам персональных данных физического лица:	данные отсутствуют	
8	Сведения о возложении в отношении зарегистрированного права:	данные отсутствуют	
9	Сведения о наличии решения об изъятии объекта недвижимости для государственных и муниципальных нужд:	данные отсутствуют	
10	Сведения о невозможности государственной регистрации без личного участия правообладателя или его законного представителя:	данные отсутствуют	
11	Применения и сведения о наличии поступивших, но рассмотренных заявлений о прекращении государственной регистрации права (перехода, прекращения права), ограничения права или обременения объекта недвижимости, сделки в отношении объекта недвижимости:	данные отсутствуют	

 ДОКУМЕНТ ПОДПИСАН ЭЛЕКТРОННОЙ ПОДПИСЬЮ	
Сведения о государственной регистрации Выписка из Единого государственного реестра недвижимости Регистрационный номер: 78-06:0000000-3420-78-011/2022-2 Дата выдачи: 12.05.2025	
ПОЛНОЕ ИМЯ ИЛИ ИМЯ ДОЛЖНОСТИ	ИНИЦИАЛЫ, ФАМИЛИЯ

Лист 7

Земельный участок			
вид объекта недвижимости			
Лист № 2 раздела 2	Всего листов раздела 2: 2	Всего разделов: 8	Всего листов выписки: 123
12.05.2025г. № КУВН-001/2025-103306659			
Календарный номер:		78-06:0000000-1420	
11	Сведения о невозможности государственной регистрации перехода, прекращения, ограничения права на земельный участок из земель сельскохозяйственного назначения		
	данные отсутствуют		



ПОДПИСЬ ВИНЧЕНКО ИВАНОВИЧ ДОЛЖНОСТИ	ИННОВАЦИОННЫЙ ЦЕНТР
-------------------------------------	---------------------

Решет 3.1 Лист 9

Выписка из Единого государственного реестра недвижимости об объекте недвижимости
Описание местоположения земельного участка

Земельный участок			
вид объекта недвижимости			
Лист № 1 раздела 3.1	Всего листов раздела 3.1: 4	Всего разделов: 8	Всего листов выписки: 123
12.05.2025г. № КУНН-001/2025-103306659			
Кадастровый номер: 78-06/0000000-3420			

Описание местоположения границ земельного участка				
№ п/п	Номер точки начальной азимута	Дирекционный угол	Горизонтальное проложение, м	Описание закрепления на местности
1	2	3	4	5
1	1.1.1	1.1.2	111°43.4'	данные отсутствуют
2	1.1.2	1.1.3	64°27.8'	данные отсутствуют
3	1.1.3	1.1.4	173°31.6'	данные отсутствуют
4	1.1.4	1.1.5	165°45.6'	данные отсутствуют
5	1.1.5	1.1.6	155°40.9'	данные отсутствуют
6	1.1.6	1.1.7	155°26.8'	данные отсутствуют
7	1.1.7	1.1.8	155°17.9'	данные отсутствуют
8	1.1.8	1.1.9	110°25.1'	данные отсутствуют
9	1.1.9	1.1.10	111°23.6'	данные отсутствуют
10	1.1.10	1.1.11	127°44.0'	данные отсутствуют
11	1.1.11	1.1.12	149°10.8'	данные отсутствуют
12	1.1.12	1.1.13	160°44.5'	данные отсутствуют
13	1.1.13	1.1.14	171°1.6'	данные отсутствуют
14	1.1.14	1.1.15	194°6.2'	данные отсутствуют
15	1.1.15	1.1.16	212°2.1'	данные отсутствуют
16	1.1.16	1.1.17	207°7.3'	данные отсутствуют
17	1.1.17	1.1.18	155°20.6'	данные отсутствуют
18	1.1.18	1.1.19	64°52.4'	данные отсутствуют
19	1.1.19	1.1.20	155°33.0'	данные отсутствуют
20	1.1.20	1.1.21	243°49.4'	данные отсутствуют
21	1.1.21	1.1.22	157°41.2'	данные отсутствуют
22	1.1.22	1.1.23	244°13.9'	данные отсутствуют

ПОЛНОЕ ИМЕННОЕ ПОДПИСАНИЕ		ДОКУМЕНТ ПОДПИСАН	
Сведения об объекте недвижимости		ЭЛЕКТРОННОЙ ПОДПИСЬЮ	
Выписка из Единого государственного реестра недвижимости		ИНТЕРНАЦИОНАЛЬНЫЙ	
КАДАСТРОВЫЙ ЛИСТ № 78-06/0000000-3420		ИНТЕРНАЦИОНАЛЬНЫЙ	
Действительна с 12.05.2025 по 20.11.2025		ИНТЕРНАЦИОНАЛЬНЫЙ	

Лист 10

Земельный участок							
вид объекта недвижимости							
Лист № 2 раздела 3.1		Всего листов раздела 3.1: 4		Всего разделов: 8		Всего листов выписки: 123	
12.05.2025г. № КУВН-001/2025-103306659							
Кадастровый номер: 78-06:0000000-1420							
1	2	3	4	5	6	7	8
23	1.1.23	1.1.24	154°46.8"	11.24	данные отсутствуют	данные отсутствуют	данные отсутствуют
24	1.1.24	1.1.25	73°16.2"	1.81	данные отсутствуют	данные отсутствуют	данные отсутствуют
25	1.1.25	1.1.26	159°38.6"	4.71	данные отсутствуют	данные отсутствуют	данные отсутствуют
26	1.1.26	1.1.27	154°26.5"	29.53	данные отсутствуют	данные отсутствуют	данные отсутствуют
27	1.1.27	1.1.28	153°45.4"	3.19	данные отсутствуют	данные отсутствуют	данные отсутствуют
28	1.1.28	1.1.29	150°28.8"	16.4	данные отсутствуют	данные отсутствуют	данные отсутствуют
29	1.1.29	1.1.30	148°59.2"	7.06	данные отсутствуют	данные отсутствуют	данные отсутствуют
30	1.1.30	1.1.31	240°21.9"	9.02	данные отсутствуют	данные отсутствуют	данные отсутствуют
31	1.1.31	1.1.32	157°6.1"	8.04	данные отсутствуют	данные отсутствуют	данные отсутствуют
32	1.1.32	1.1.33	153°3.1"	54.9	данные отсутствуют	данные отсутствуют	данные отсутствуют
33	1.1.33	1.1.34	114°12.9"	2.07	данные отсутствуют	данные отсутствуют	данные отсутствуют
34	1.1.34	1.1.35	155°52.9"	22.32	данные отсутствуют	данные отсутствуют	данные отсутствуют
35	1.1.35	1.1.36	248°59.9"	2.26	данные отсутствуют	данные отсутствуют	данные отсутствуют
36	1.1.36	1.1.37	218°6.0"	1.15	данные отсутствуют	данные отсутствуют	данные отсутствуют
37	1.1.37	1.1.38	159°53.8"	1.63	данные отсутствуют	данные отсутствуют	данные отсутствуют
38	1.1.38	1.1.39	84°48.4"	1.33	данные отсутствуют	данные отсутствуют	данные отсутствуют
39	1.1.39	1.1.40	65°52.3"	2.1	данные отсутствуют	данные отсутствуют	данные отсутствуют
40	1.1.40	1.1.41	155°59.1"	34.08	данные отсутствуют	данные отсутствуют	данные отсутствуют
41	1.1.41	1.1.42	66°20.0"	4.51	данные отсутствуют	данные отсутствуют	данные отсутствуют
42	1.1.42	1.1.43	94°58.2"	0.92	данные отсутствуют	данные отсутствуют	данные отсутствуют
43	1.1.43	1.1.44	138°9.3"	0.9	данные отсутствуют	данные отсутствуют	данные отсутствуют
44	1.1.44	1.1.45	181°31.7"	0.75	данные отсутствуют	данные отсутствуют	данные отсутствуют
45	1.1.45	1.1.46	225°56.3"	0.86	данные отсутствуют	данные отсутствуют	данные отсутствуют
46	1.1.46	1.1.47	246°5.9"	4.71	данные отсутствуют	данные отсутствуют	данные отсутствуют
47	1.1.47	1.1.48	157°52.6"	20.21	данные отсутствуют	данные отсутствуют	данные отсутствуют
48	1.1.48	1.1.49	156°50.2"	6.56	данные отсутствуют	данные отсутствуют	данные отсутствуют
49	1.1.49	1.1.50	189°46.9"	0.29	данные отсутствуют	данные отсутствуют	данные отсутствуют
50	1.1.50	1.1.51	158°4.2"	13.23	данные отсутствуют	данные отсутствуют	данные отсутствуют
51	1.1.51	1.1.52	213°5.3"	1.85	данные отсутствуют	78-06:0000000-1430	данные отсутствуют



ПОЛНОЕ ИМЕННОЕ ИЛИ ДОЛЖНОСТНОЕ

ИНИЦИАЛЫ, ФАМИЛИЯ

Лист 12

Земельный участок							
вид объекта недвижимости							
Лист № 4 раздела 3.1		Всего листов раздела 3.1: 4		Всего разделов: 8		Всего листов выписки: 123	
12.05.2025г. № КУВН-001/2025-103306659							
Кадастровый номер:				78-06/0060000-1420			
1	2	3	4	5	6	7	8
81	1.1.81	1.1.82	336°57.2'	5.9	данные отсутствуют	данные отсутствуют	данные отсутствуют
82	1.1.82	1.1.83	64°4.3'	2.01	данные отсутствуют	данные отсутствуют	данные отсутствуют
83	1.1.83	1.1.84	336°0.1'	141.58	данные отсутствуют	данные отсутствуют	данные отсутствуют
84	1.1.84	1.1.85	243°40.1'	2.19	данные отсутствуют	данные отсутствуют	данные отсутствуют
85	1.1.85	1.1.86	337°18.4'	6.56	данные отсутствуют	данные отсутствуют	данные отсутствуют
86	1.1.86	1.1.87	61°49.6'	3.03	данные отсутствуют	данные отсутствуют	данные отсутствуют
87	1.1.87	1.1.88	335°58.0'	105.25	данные отсутствуют	данные отсутствуют	данные отсутствуют
88	1.1.88	1.1.89	311°53.3'	7.82	данные отсутствуют	данные отсутствуют	данные отсутствуют
89	1.1.89	1.1.90	336°29.7'	3.44	данные отсутствуют	данные отсутствуют	данные отсутствуют
90	1.1.90	1.1.1	54°4.3'	7.17	данные отсутствуют	данные отсутствуют	данные отсутствуют

 ДОКУМЕНТ ПОДПИСАН ЭЛЕКТРОННОЙ ПОДПИСЬЮ	
Сертификат соответствия требованиям Министр природных ресурсов и охраны окружающей среды РЕСПУБЛИКИ БЕЛАРУСЬ	
ПОДПИСЬ ВНЕШНЕПОДПИСАТЕЛЯ ДОКЛАДЧИКА	ПОДПИСАТЕЛЬ ДОКЛАДА
	ИННОВАЦИОННЫЙ ЦЕНТР

Решет 3.2 / Лист 13

Выписка из Единого государственного реестра недвижимости об объекте недвижимости
Описание местоположения земельного участка

Земельный участок				
вид объекта недвижимости				
Лист № 1 раздела 3.2	Всего листов раздела 3.2: 4	Всего разделов: 8	Всего листов выписки: 123	
12.05.2025г. № КУВН-001/2025-103306659				
Кадастровый номер:			78:06:0000000:3420	

Сведения о характеристиках точек границы земельного участка				
Номер точки	Координаты, м		Описание закрепления на местности	Средняя квадратичная погрешность определения координат характерных точек границ земельного участка, м
	X	Y		
1	94450.25	108570.49	4	5
2	94446.04	108564.68	-	0.02
3	94442.89	108566.05	-	0.02
4	94437.67	108571.87	-	0.02
5	94259.35	108651.39	-	0.02
6	94257.92	108648.72	-	0.02
7	94251.87	108651.25	-	0.02
8	94252.84	108653.21	-	0.02
9	94123.5	108710.79	-	0.02
10	94122.62	108708.98	-	0.02
11	94117.19	108711.29	-	0.02
12	94118.34	108713.75	-	0.02
13	93992.95	108770.51	-	0.02
14	93989.81	108774.68	-	0.02
15	93988.51	108776.71	-	0.02
16	93983.71	108774.74	-	0.02
17	93978.9	108772.79	-	0.02
18	93970.68	108768.97	-	0.02
19	93962.65	108764.76	-	0.02
20	93957.66	108760.86	-	0.02
21	93953.07	108756.51	-	0.02
22	93952.89	108753.96	-	0.02



Лист 14

Земельный участок				
вид объекта недвижимости				
Лист № 2 раздела 3.2	Всего листов раздела 3.2: 4	Всего разделов: 8	Всего листов выписки: 123	
12.05.2025г. № КУВН-001/2025-103306659				
Калитинский номер: 78-06:0000000-1420				
1	2	3	4	5
23	93950.85	108749.12	-	0.02
24	93938.36	108733.86	-	0.02
25	93937.73	108734.46	-	0.02
26	93936.22	108731.53	-	0.02
27	93934.46	108728.66	-	0.02
28	93932.16	108725.16	-	0.02
29	93929.53	108722.64	-	0.02
30	93926.8	108720.16	-	0.02
31	93924.32	108718.13	-	0.02
32	93921.76	108716.44	-	0.02
33	93918.76	108714.74	-	0.02
34	93915.47	108713.23	-	0.02
35	93911.9	108713.77	-	0.02
36	93913.85	108716.5	-	0.02
37	93913.34	108716.88	-	0.02
38	93917.18	108720.86	-	0.02
39	93949.46	108767.37	-	0.02
40	93971.29	108788.77	-	0.02
41	93972.84	108789.78	-	0.02
42	93985.11	108784.84	-	0.02
43	93985.4	108784.89	-	0.02
44	93991.43	108782.31	-	0.02
45	94010.15	108774.7	-	0.02
46	94012.06	108779.01	-	0.02
47	94012.66	108779.63	-	0.02
48	94013.41	108779.65	-	0.02
49	94014.08	108779.05	-	0.02
50	94014.16	108778.13	-	0.02
51	94012.35	108774	-	0.02



ВОПРОСЫ И ОТВЕТЫ НА ВОПРОСЫ

ИНТЕРЕСЫ

Лист 15

Лист № 3 раздела 3.2

Всего листов раздела 3.2: 4

Всего разделов: 8

Всего листов выписки: 123

12.05.2025г. № КУВН-001/2025-103306659

Календарный номер: 78-06:0000000-1420

1	2	3	4	5
52	94043.48	108760.13	-	0.02
53	94042.62	108758.21	-	0.02
54	94042.5	108756.89	-	0.02
55	94044.03	108756.33	-	0.02
56	94044.64	108757.31	-	0.02
57	94045.45	108759.42	-	0.02
58	94065.82	108750.3	-	0.02
59	94066.67	108748.41	-	0.02
60	94115.61	108723.53	-	0.02
61	94123.02	108720.4	-	0.02
62	94127.48	108728.24	-	0.02
63	94134.3	108724.14	-	0.02
64	94148.57	108716.06	-	0.02
65	94151.43	108714.65	-	0.02
66	94178.07	108701.91	-	0.02
67	94182.49	108700.27	-	0.02
68	94181.97	108698.54	-	0.02
69	94192.14	108693.75	-	0.02
70	94192.84	108695.2	-	0.02
71	94230.56	108679.72	-	0.02
72	94234.64	108688.02	-	0.02
73	94263.65	108674.83	-	0.02
74	94261.76	108670.8	-	0.02
75	94292.5	108656.69	-	0.02
76	94293.73	108657.32	-	0.02
77	94295.44	108658.39	-	0.02
78	94297.47	108658.9	-	0.02
79	94299.75	108658.54	-	0.02
80	94301.41	108657.96	-	0.02



ПОДПИСЬ ИЛИ ИЛИНОВАТОРНОЕ ДОКЛАДНОСТЬ

ИДЕНТИФИКАЦИОННЫЙ КОД

Лист 16

Земельный участок				
вид объекта недвижимости				
Лист № 4 раздела 3.2	Всего листов раздела 3.2: 4	Всего разделов: 8	Всего листов выписки: 123	
12.05.2025г. № КУВН-001/2025-103306659				
Календарный номер: 78-06:0000000-1420				
1	2	3	4	5
81	94303.17	108656.91	-	0.02
82	94304.47	108655.23	-	0.02
83	94305.23	108653.29	-	0.02
84	94306.25	108650.55	-	0.02
85	94352.86	108629.11	-	0.02
86	94398.06	108608.46	-	0.02
87	94434.66	108591.92	-	0.02
88	94440.61	108590.41	-	0.02
89	94455.59	108588.71	-	0.02
90	94448.72	108574.33	-	0.02
1	94450.25	108570.49	-	0.02



ПОДПИСЬ ВИНОВНОГО ЛИЦА ДОКОНЧИТЕ

ИНТЕРСАМ, 08.08.2024

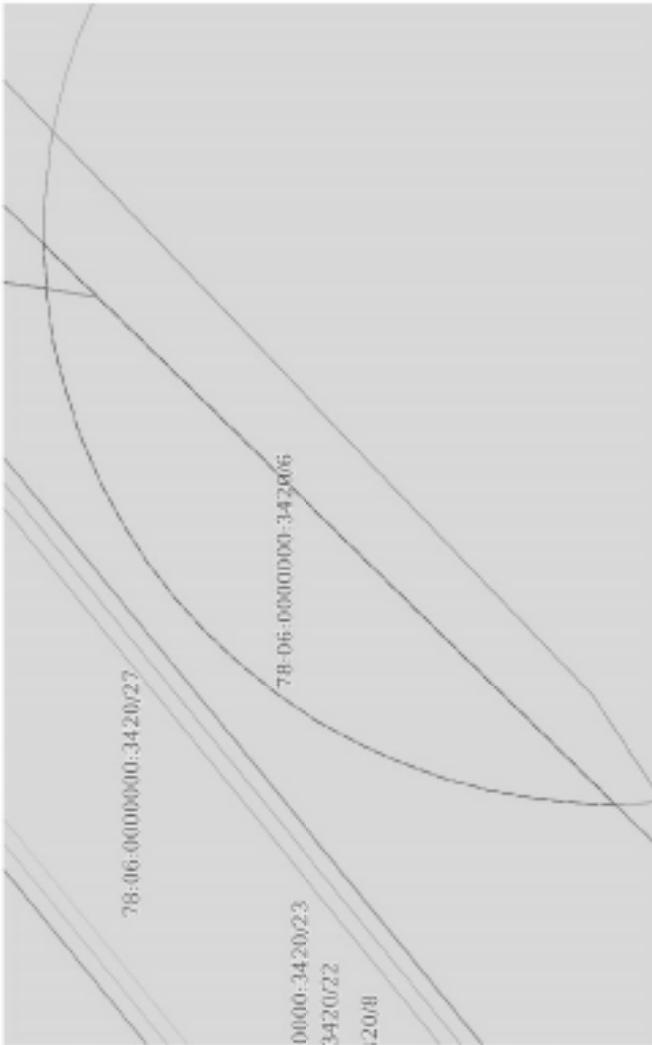
Лист 18

Земельный участок			
вид объекта недвижимости			
Лист № 2 раздела 4	Всего листов раздела 4: 27	Всего разделов: 8	Всего листов выписки: 123
12.05.2025г. № КУБН-001/2025-103306659			
Кадастровый номер:			
78:06:0000000:3420		Учетный номер записи: 78:06:0000000:3420/2	
План (чертеж, схема) части земельного участка			
Масштаб: 1:300	Всего листов выписки:		



ПОДПИСЬ ИЛИ ПЕЧАТЬ ДОЛЖНОСТНОГО ЛИЦА	ПОДПИСЬ ИЛИ ПЕЧАТЬ ДОЛЖНОСТНОГО ЛИЦА
ПОДПИСЬ ИЛИ ПЕЧАТЬ ДОЛЖНОСТНОГО ЛИЦА	ПОДПИСЬ ИЛИ ПЕЧАТЬ ДОЛЖНОСТНОГО ЛИЦА

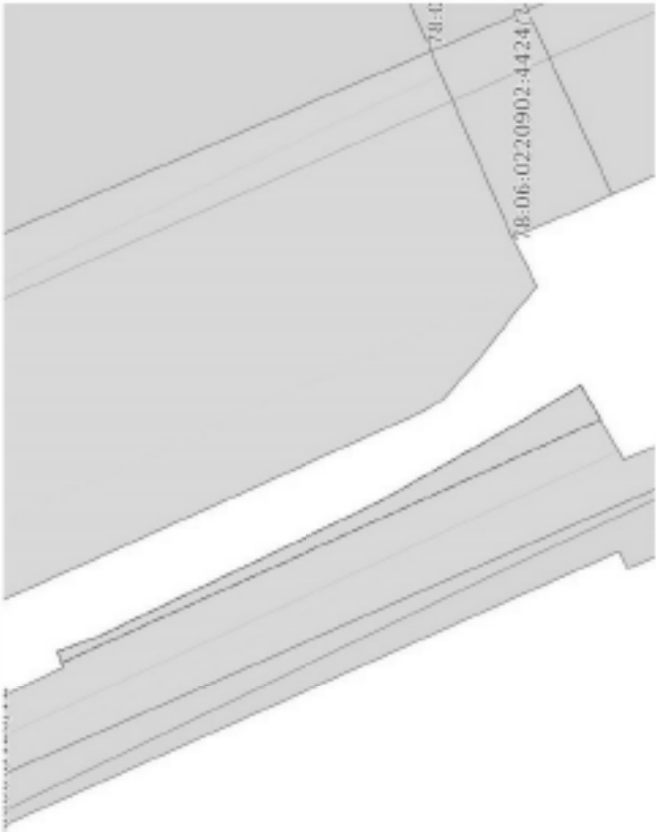
Лист 22

Земельный участок			
вид объекта недвижимости			
Лист № 6 раздела 4	Всего листов раздела 4: 27	Всего разделов: 8	Всего листов выписки: 123
12.05.2025г. № КУБН-001/2025-[03306659]			
Кадстровый номер:		78-06:0000000-3420	
План (чертеж, схема) части земельного участка		Учетный номер части: 78-06:0000000-3420/6	
			
Масштаб: 1:50	Всего листов выписки:		



ПОЛНОЕ ИМЯ И ОТЧЕНО ИЛИ ДОБРОЕ ИМЯ	ПОДПИСЬ
------------------------------------	---------

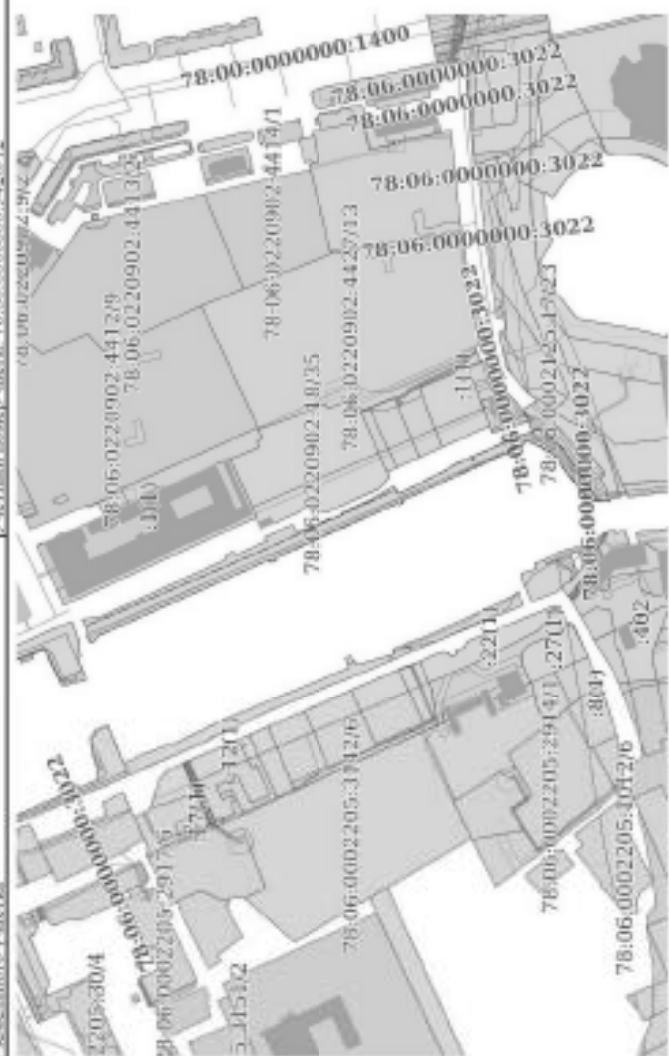
Лист 27

Земельный участок			
вид объекта недвижимости			
Лист № 11 раздела 4	Всего листов раздела 4: 27	Всего разделов 8	Всего листов выписки: 123
12.05.2025г. № КУЭИ-001/2025-(03306659			
Кадстровый номер:			
78-06-000000-3420			
План (чертеж, схема) части земельного участка			
Учетный номер части: 78-06-000000-3420/1			
			
Масштаб: 1:500	Всего листов выписки:		



ПОДПИСЬ ИЛИ ПЕЧАТЬ ДОЛЖНОСТНОГО ЛИЦА	ПОДПИСЬ ИЛИ ПЕЧАТЬ ДОЛЖНОСТНОГО ЛИЦА
--------------------------------------	--------------------------------------

Лист 28

Земельный участок			
вид объекта недвижимости			
Лист 26 12 раздела 4	Всего листов раздела 4: 27	Всего разделов 8	Всего листов выписки: 123
12.05.2025г. № КУБН-001/2025-103306659			
Кадестровый номер:			
78:06:0000000:3420			
Лин. чертеж, сцен. фото. земельного участка			
Учетный номер записи: 78:06:0000000:3420/12			
			
Масштаб: 1:6000	Краткое обозначение		



РОССИЙСКАЯ ФЕДЕРАЦИЯ

РОСРЕЕСТР

Земельный участок			
под объекта недвижимости			
Лист № 13 раздела 4	Всего листов раздела 4: 27	Всего разделов: 8	Всего листов выписки: 123
12.05.2025г. № КЭГН-001/2025-103/06659			
Кадастровый номер: 78:06:0000000-3420			

 АКЦИОНЕРНОЕ ОБЩЕСТВО ЭЛЕКТРОННОЙ ПОЧТЫ РЕСПУБЛИКИ КАЗАХСТАН Государственное предприятие Республика Казахстан, г. Астана, ул. Тимирязева, 10 Тел: +7 7172 400000, факс: +7 7172 400000, e-mail: info@ekp.kz	ПОЛНОЕ ПОДПИСАНИЕ ДОКТОРА ФИО: _____ ПЕЧАТЬ: _____
---	--

Земельный участок			
под объекта недвижимости			
Лист № 15 раздела 4	Всего листов раздела 4: 27	Всего разделов: 8	Всего листов выписки: 123
12.05.2025г. № КЭГН-001/2025-103/06659			
Кадастровый номер: 78:06:0000000:3420			

[illegible]

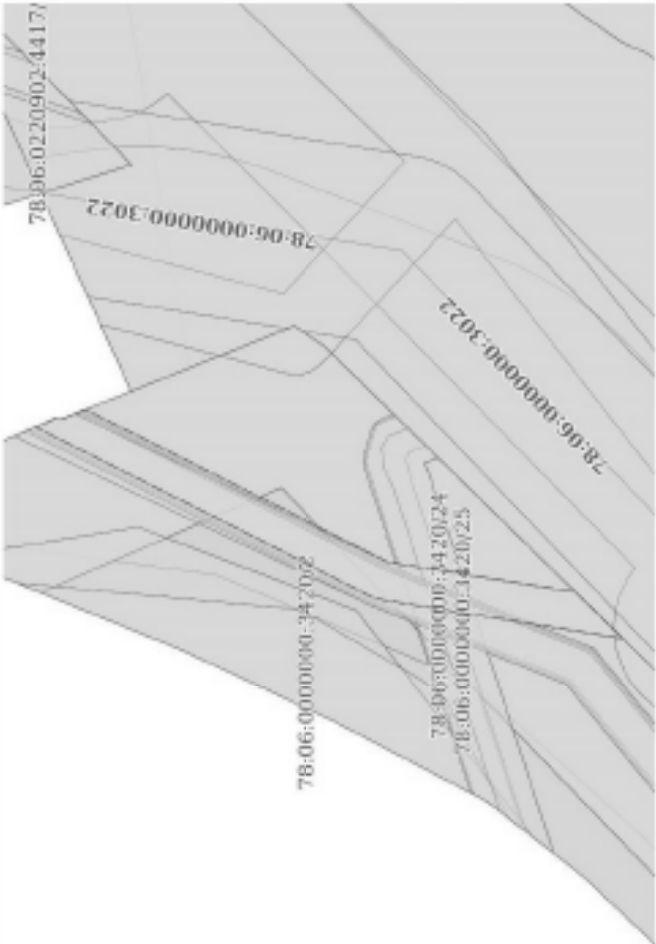
Земельный участок			
под объекта недвижимости			
Лист № 16 раздела 4	Всего листов раздела 4: 27	Всего разделов: 8	Всего листов выписки: 123
12.05.2025г. № КЭГН-001/2025-103/06659			
Кадастровый номер:			
78:06:0000000:3420			
Счетный номер участка: 78:06:0000000:3420/6			

 АКЦИОНЕРНОЕ ПОДПРИЯТИЕ ЭЛЕКТРОННОЕ ПОЧТОВОЕ Государственное предприятие «АКЦИОНЕРНОЕ ПОЧТОВОЕ» РЕПУБЛИКИ КАЗАХСТАН Республика Казахстан, г. Алматы, ул. Б. Мухоморова, 100	ПОДПИСЬ И ПЕЧАТЬ ПОДПИСАТЕЛЯ	ПЕЧАТЬ ИЛИ ПОДПИСЬ
	_____	_____

Земельный участок			
под объекта недвижимости			
Лист № 18 раздела 4	Всего листов раздела 4: 27	Всего разделов: 8	Номер листов выписки: 123
12.05.2025г. № КЭГН-001/2025-103/06659			
Кадастровый номер: 78:06:0000000:3420			

 АКЦИОНЕРНОЕ ПОДПРИЯТИЕ ЭЛЕКТРОННОЙ ПОДПИСЬЮ КОД ОБЪЕКТА ФИНАНСИРОВАНИЯ ПОДПИСИТЕЛЯ ГОСУДАРСТВЕННОГО РЕГИСТРАЦИИ КАДАСТРА НЕДВИЖИМОСТИ (ИНН)	ИНН: 1200000000
ПОДПИСЬ ПОДПИСАТЕЛЯ ДОКУМЕНТА	ПОДПИСАТЕЛЬ: ФИО (ПРИ)

Лист 36

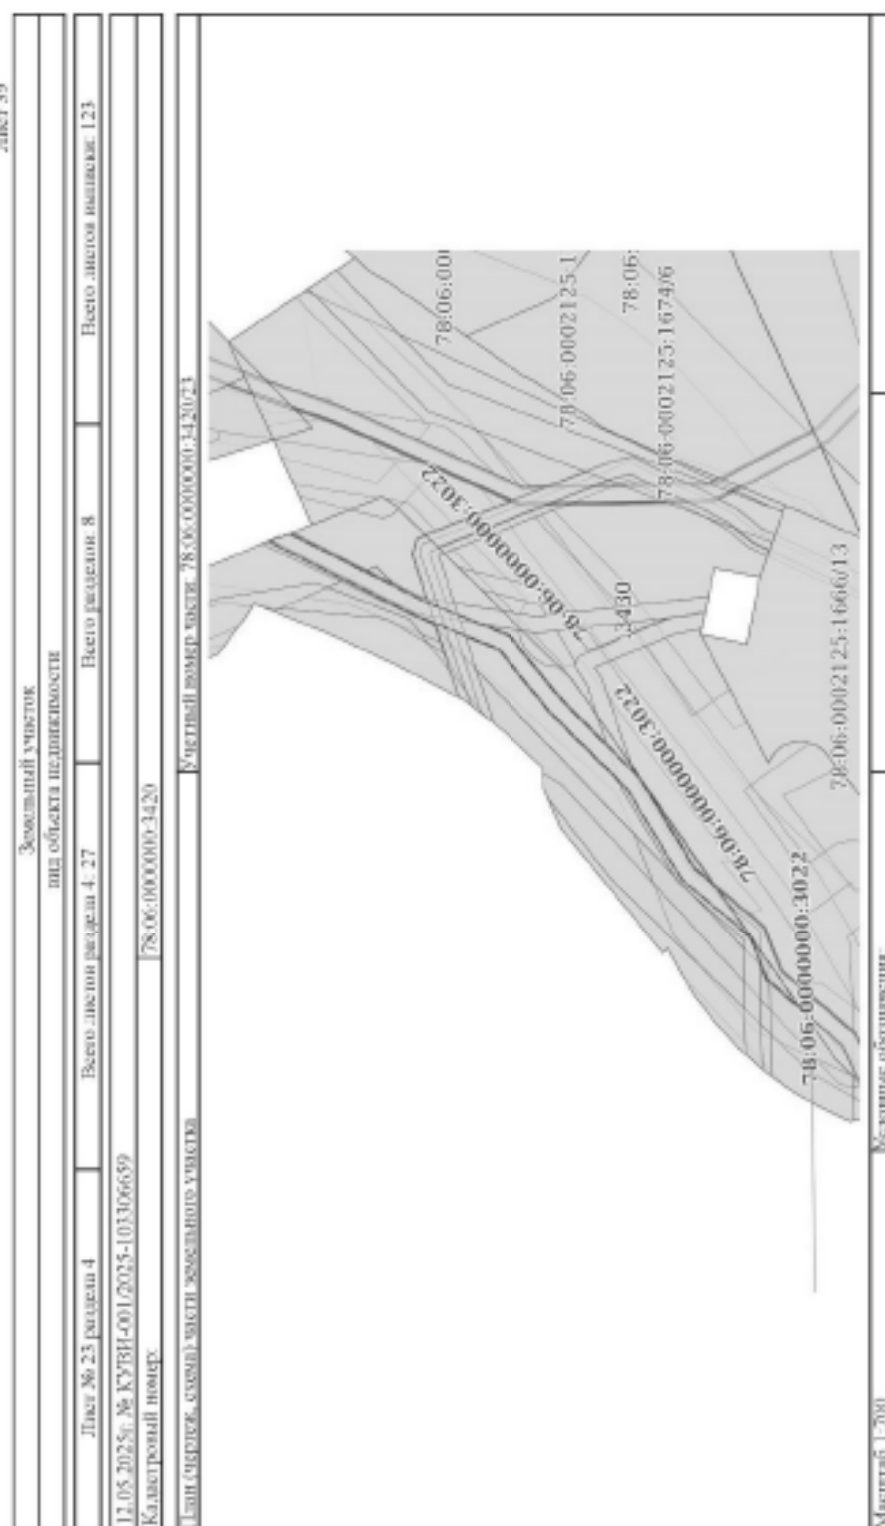
Земельный участок			
вид объекта недвижимости			
Лист № 20 раздела 4	Всего листов раздела 4: 27	Всего разделов 8	Всего листов выписки: 123
12.05.2025г. № КУБН-001/2025-103306659			
Кадстровый номер:			
78-06:0000000-3420			
План (чертеж, схема) части земельного участка			
Учетный номер части: 78-06:0000000-3420/20			
			
Масштаб 1:300	Всего листов выписки		



ПОДПИСЬ ИЛИ ПОДПИСАНИЕ ДОКЛАДЧИКА

ПОДПИСАНИЕ ДОКЛАДЧИКА

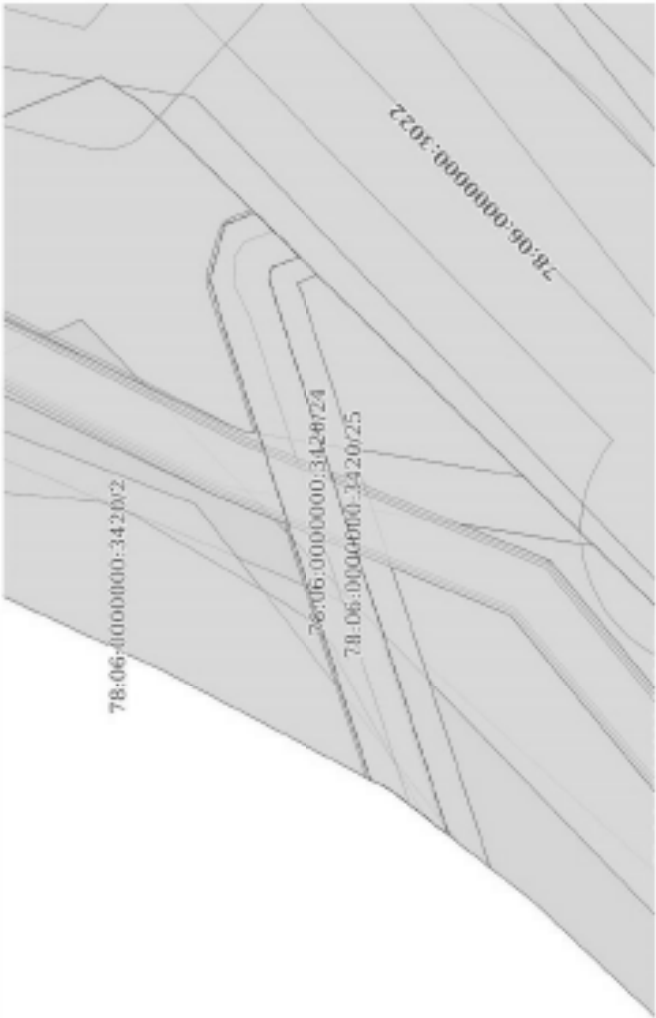
Лист 39



ПОДПИСЬ ИЛИ ПЕЧАТЪЮ ДОЛЖНОСТНОГО ЛИЦА

ПОДПИСЬ ИЛИ ПЕЧАТЪЮ

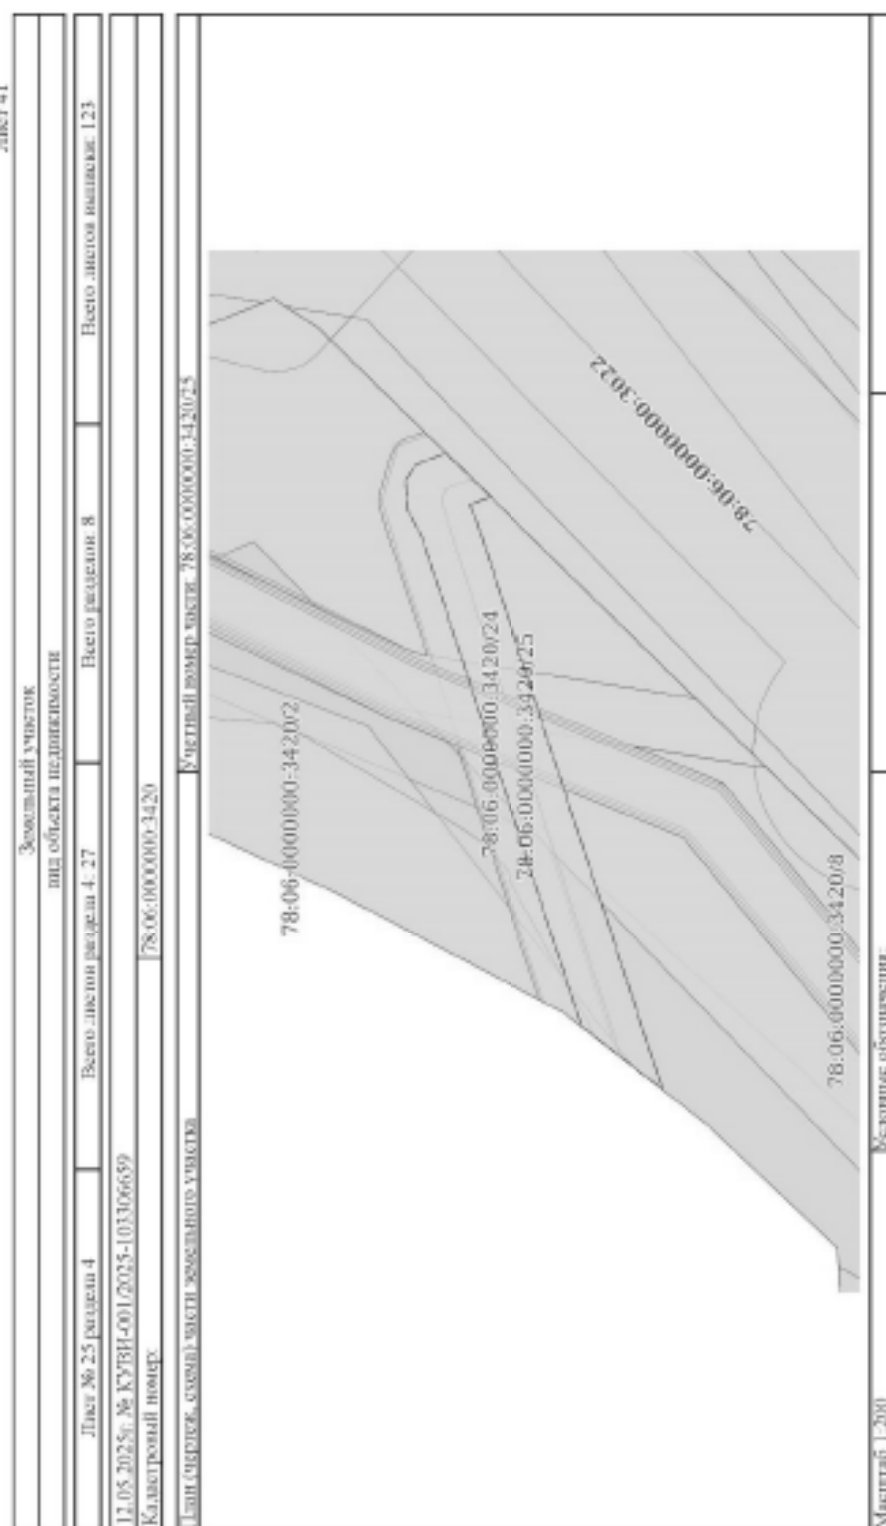
Лист 40

Земельный участок			
вид объекта недвижимости			
Лист № 24 раздел 4	Всего листов раздел 4: 27	Всего разделов 8	Всего листов выписки: 123
12.05.2025г. № КУБН-001/2025-[03306659]			
Кадстровый номер:			
78-06-0000000-3420			
План (чертеж, схема) части земельного участка			
Учетный номер части: 78-06-0000000-3420/24			
			
Масштаб 1:200	Всего листов выписки		



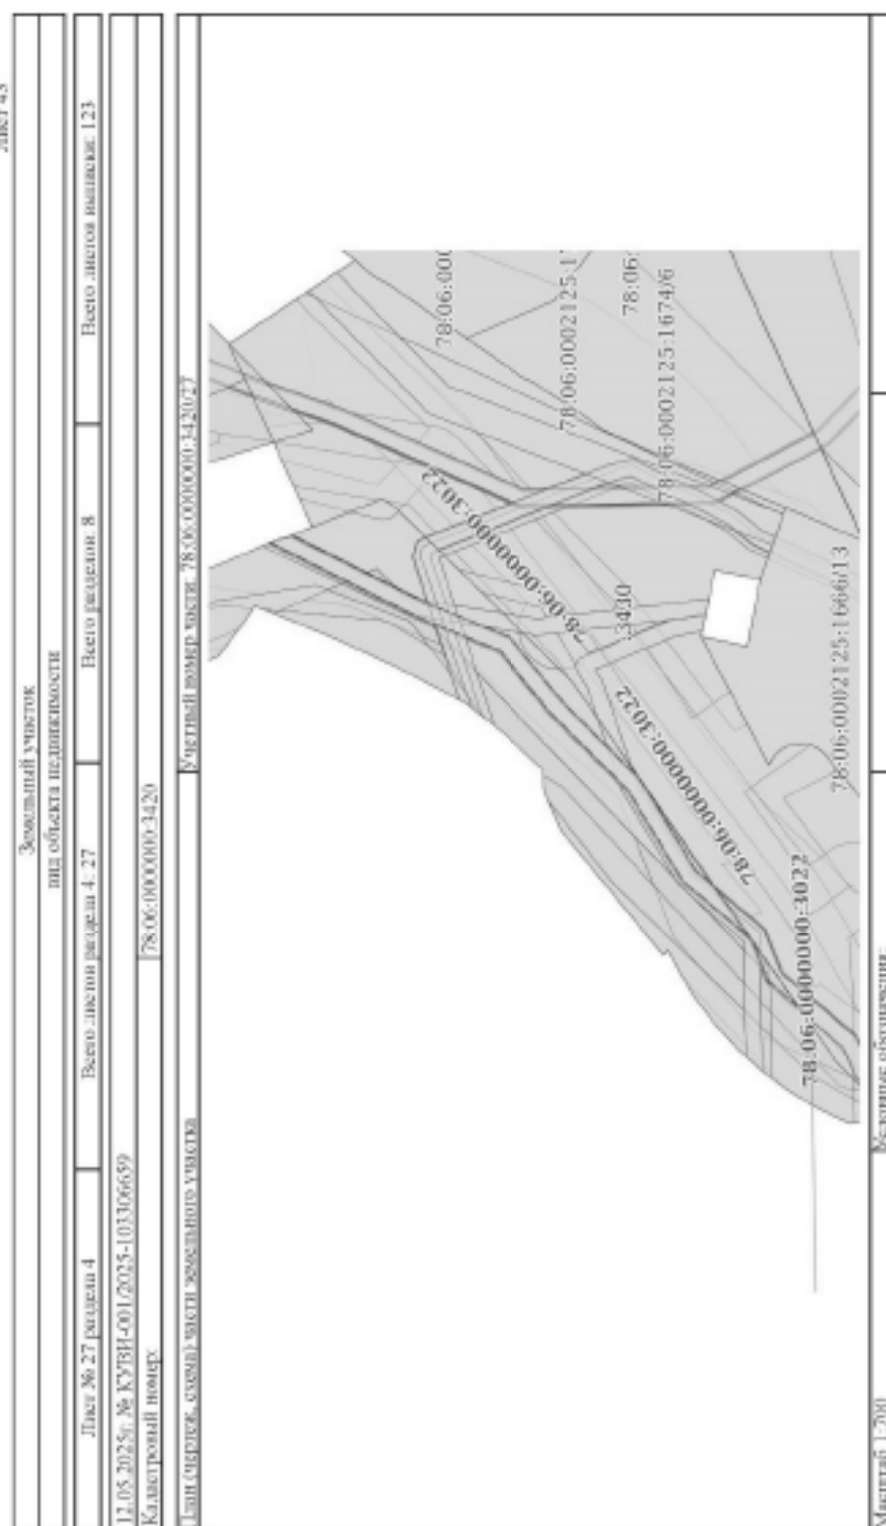
ПОДПИСЬ ИЛИ ПОДПИСАНИЕ	ПОДПИСЬ ИЛИ ПОДПИСАНИЕ
ПОДПИСЬ ИЛИ ПОДПИСАНИЕ	ПОДПИСЬ ИЛИ ПОДПИСАНИЕ

Лист 41



ПОДПИСЬ ИЛИ ПЕЧАТЬ ДОЛЖНОСТИ	ПОДПИСЬ ИЛИ ПЕЧАТЬ ДОЛЖНОСТИ
------------------------------	------------------------------

Лист 43



ПОДПИСЬ ИЛИ ПОДПИСАНИЕ

ПОДПИСЬ ИЛИ ПОДПИСАНИЕ

Решет 4.1 Лист 44

Выписка из Единого государственного реестра недвижимости об объекте недвижимости
Сведения о частях земельного участка

Земельный участок			
вид объекта недвижимости			
Лист № 1 раздела 4.1	Всего листов раздела 4.1: 36	Всего разделов: 8	Всего листов выписки: 123
12.05.2025г. № КУНН-001/2025-103306659	78.06.0000000.3420		
Кадастровый номер:			

Учетный номер части	Площадь, м2	Содержание ограничений в использовании или ограничения права на объект недвижимости или обременения объекта недвижимости
1	2	3
78.06.0000000.3420.1	4316	вид ограничения (обременения): ограничение прав на земельный участок, предусмотренное статьей 56 Земельного кодекса Российской Федерации; Срок действия: не установлен; Содержание ограничения (обременения): Береговая полоса водного объекта
78.06.0000000.3420.2	78	вид ограничения (обременения): ограничение прав на земельный участок, предусмотренное статьей 56 Земельного кодекса Российской Федерации; Срок действия: не установлен; Содержание ограничения (обременения): Береговая полоса водного объекта
78.06.0000000.3420.3	201	вид ограничения (обременения): ограничение прав на земельный участок, предусмотренное статьей 56 Земельного кодекса Российской Федерации; Срок действия: не установлен; Содержание ограничения (обременения): Береговая полоса водного объекта
78.06.0000000.3420.4	103	вид ограничения (обременения): ограничение прав на земельный участок, предусмотренное статьей 56 Земельного кодекса Российской Федерации; Срок действия: не установлен; Содержание ограничения (обременения): Береговая полоса водного объекта
78.06.0000000.3420.5	59	вид ограничения (обременения): ограничение прав на земельный участок, предусмотренное статьей 56 Земельного кодекса Российской Федерации; Срок действия: не установлен; Содержание ограничения (обременения): Охранный зона водопроводных сетей
78.06.0000000.3420.6	7	вид ограничения (обременения): ограничение прав на земельный участок, предусмотренное статьей 56 Земельного кодекса Российской Федерации; Срок действия: не установлен; Содержание ограничения (обременения): Охранный зона водопроводных сетей
78.06.0000000.3420.7	3	вид ограничения (обременения): ограничение прав на земельный участок, предусмотренное статьей 56 Земельного кодекса Российской Федерации; Срок действия: не установлен; Содержание ограничения (обременения): Охранный зона водопроводных сетей
78.06.0000000.3420.8	297	вид ограничения (обременения): ограничение прав на земельный участок, предусмотренное статьей 56 Земельного кодекса Российской Федерации; Срок действия: не установлен; Содержание ограничения (обременения): Охранный зона водопроводных сетей
78.06.0000000.3420.9	8	вид ограничения (обременения): ограничение прав на земельный участок, предусмотренное статьей 56 Земельного кодекса Российской Федерации; Срок действия: не установлен; Содержание ограничения (обременения): Охранный зона естей связи в окружающих лесах



ПОЛНОЕ ИМЕННОЕ ДОСТОЯНИЕ	ИННОВАЦИЯ, ФАМИЛИЯ
--------------------------	--------------------

Лист 45

Земельный участок			
вид объекта недвижимости			
Лист № 2 раздела 4.1	Всего листов раздела 4.1: 30	Всего разделов: 8	Всего листов выписки: 121
12.05.2025г. № КУВН-001/2025-103306659			
Квартальный номер: 78-06:0000000:3420			
78-06:0000000:3420:10	1526	вид ограничения (обременения): ограничение прав на земельный участок, предусмотренное статьёй 56 Земельного кодекса Российской Федерации; Срок действия: не установлен; Содержание ограничения (обременения): Единая зона регулирования застройки и хозяйственной деятельности	
78-06:0000000:3420:11	1117	вид ограничения (обременения): ограничение прав на земельный участок, предусмотренное статьёй 56 Земельного кодекса Российской Федерации; Срок действия: не установлен; Содержание ограничения (обременения): Единая зона регулирования застройки и хозяйственной деятельности	
78-06:0000000:3420:12	7329	вид ограничения (обременения): ограничение прав на земельный участок, предусмотренное статьёй 56 Земельного кодекса Российской Федерации; Срок действия: не установлен; Содержание ограничения (обременения): Территория объекта культурного наследия	
78-06:0000000:3420:13	6075	78-06-6.39	
78-06:0000000:3420:14	6075	78-06-6.45	
78-06:0000000:3420:15	3774	вид ограничения (обременения): ограничение прав на земельный участок, предусмотренное статьёй 56 Земельного кодекса Российской Федерации; Срок действия: не установлен; Реквизиты документа-основания: распоряжение Федерального агентства водных ресурсов Ненецкого автономного округа от 30.03.2018 № 29 выдан: Федеральное агентство водных ресурсов Ненецкого автономного округа управления; Содержание ограничения (обременения): И границах зон заповедия в соответствии с законодательством Российской Федерации о государственной деятельности отнесенных к зонам с особыми условиями использования территорий, заповедиями: 1) размещение жилых населенных пунктов и строительство объектов капитального строительства без обеспечения инженерной защитой таких населенных пунктов и объектов от затопления, подтопления; 2) использование сточных вод в целях регулирования плодородия почвы; 3) размещение кладбищ, скотомогильников, объектов размещения отходов производства и потребления, хранилищ, свалочных, топочных, отравляющих и асбестовых отходов, пунктов хранения и захоронения радиоактивных отходов; 4) осуществление антропогенных мер по борьбе с вредными организациями; Координаты номер границ: 78-06-6.412; Вид объекта: розетта границ; Зона с особыми условиями использования территории; Вид зоны по документу: Зона заповедия на территории Санкт-Петербурга от Финского залива и Невской губы; Тип зоны: Иная зона с особыми условиями использования территории	
78-06:0000000:3420:16	1644	вид ограничения (обременения): ограничение прав на земельный участок, предусмотренное статьёй 56 Земельного кодекса Российской Федерации; Срок действия: не установлен; Реквизиты документа-основания: закон Санкт-Петербурга "О границах обремененных зон охраны объектов культурного наследия, расположенных на территории Санкт-Петербурга, регионах населенных земель и требующих к градостроительным регламентам и границам указанных зон" от 19.01.2009 № 820-7 выдан: Комитет по государственному контролю, использованию и охране памятников истории и культуры Правительства Санкт-Петербурга; Содержание ограничения (обременения): РЕЖИМЫ ИСПОЛЬЗОВАНИЯ ЗЕМЕЛЬ И ТРЕБОВАНИЯ К ГРАДОСТРОИТЕЛЬНЫМ	



ДОКУМЕНТ ПОДПИСАН
ЭЛЕКТРОННОЙ ПОДПИСЬЮ
Субъекта, осуществляющего регистрацию
Земельного участка государственной
кадастровой недвижимости
Действителен с 16.05.2025 по 01.01.2030

ИТОГОВЫЕ ВЫВЕДЕНИЯ ДОСТОВЕРНОСТИ

ИННОВАЦИИ, ФИНАНСИ

Лист 46

Земельный участок			
вид объекта недвижимости			
Лист № 3 раздела 4.1	Всего листов раздела 4.1: 30	Всего разделов: 8	Всего листов выписки: 121
12.05.2025г. № КУВН-001/2025-103306659			
Кадастровый номер: 78:06:0000000:3420			
		РЕГЛАМЕНТАМ ВСТРАИВАХ ОБЪЕДИНЕННЫХ ЗОН ОХРАНЫ ОБЪЕКТОВ КУЛЬТУРНОГО НАСЛЕДИЯ, РАСПОЛОЖЕННЫХ НА ТЕРРИТОРИИ САНКТ-ПЕТЕРБУРГА	
		Зонирование Зонным Санкт-Петербурга от 19 января 2009 г. № 820-7.; Регистральный номер границы: 78:00-6.1220; Вид объекта реестра: Граница; Зона с особыми условиями использования территории; Вид зоны по документу: Охранные зоны объектов культурного наследия, расположенных в историческом сложившемся централизованных районах Санкт-Петербурга (ОЗ-1); Тип зоны: Зона охраны объекта культурного наследия	
78:06:0000000:3420/17	8636	вид ограничения (обременения): ограничение прав на земельный участок, предусмотренные статьей 56 Земельного кодекса Российской Федерации; Срок действия: не установлен; Реквизиты документа-основания: распоряжение Комитета по государственному контролю, использованию и охране памятников истории и культуры Санкт-Петербурга от 23.08.2023 № 773-рп выдан: Комитет по государственному контролю, использованию и охране памятников истории и культуры Санкт-Петербурга; Содержание ограничения (обременения): 1. На территории объекта культурного наследия запрещаются: строительство объектов капитального строительства и увеличение объемно-пространственных характеристик существующих на территории объекта культурного наследия объектов капитального строительства; проведение земляных, строительных, мелиоративных и иных работ, за исключением работ по содержанию (восстановлению) объекта культурного наследия или его отдельных элементов, сохранению историко-градостроительной или природной среды объекта культурного наследия. 2. На территории объекта культурного наследия разрешается ведение хозяйственной деятельности, не противоречащей требованиям обеспечения сохранности объекта культурного наследия и позволяющей обеспечить функционирование объекта культурного наследия в современных условиях. 3. Требования к осуществлению деятельности в границах территории объекта культурного наследия и требования к содержанию и использованию территории объекта культурного наследия устанавливаются законодательством Российской Федерации и Санкт-Петербурга об объектах культурного наследия; Регистральный номер границы: 78:06-8.291; Вид объекта реестра: Граница; Территория объекта культурного наследия; Вид зоны по документу: Территория объекта культурного наследия федерального значения "Галерная гавань Греського порта"; Тип зоны: Территория объекта культурного наследия	
78:06:0000000:3420/18	86075	вид ограничения (обременения): ограничение прав на земельный участок, предусмотренные статьей 56 Земельного кодекса Российской Федерации; Срок действия: не установлен; Реквизиты документа-основания: распоряжение от 15.07.2024 № 148 выдан: Невско-Ладозского бассейнового водного управления Федерального агентства водных ресурсов; Содержание ограничения (обременения): Правовой режим использования земельных участков в границах водохозяйственной зоны и прибрежной защитной полосы Балтийского моря на территории города Санкт-Петербурга осуществляется в строгом соответствии со статьей 65 Водного кодекса Российской Федерации; Регистральный номер границы: 78:00-6.39; Вид объекта реестра: Граница; Зона с особыми условиями использования территории; Вид зоны по документу: Часть прибрежной защитной полосы Балтийского моря; Тип зоны: Прибрежная защитная полоса; Номер: б/н	



ПОЛНОЕ ИМЕННОЕ ДОСТАВЛЕНИЕ

ИНВЕСТИЦИОННАЯ

Земельный участок			
Лист № 4 раздела 4.1	Всего листов раздела 4.1: 30	Всего разделов: 8	Всего листов выписки: 123
вид объекта недвижимости			
78-06-0000000-3420			
78-06-0000000-3420-19	6075	78-06-45	
78-06-0000000-3420-20	61	вид ограничения (обременения): ограничение прав на земельный участок, предусмотренные статьёй 56 Земельного кодекса Российской Федерации; Срок действия: не установлен; реквизиты документа-основания постановления Правительства РФ «О порядке установления охранных зон объектов электросетевого хозяйства и особых условий использования земельных участков, расположенных в границах таких зон» от 24.02.2009 № 160 (далее: Правительство Российской Федерации). Содержание ограничения (обременения): Ограничения предусмотрены в 8-11, раздела III Правил установления охранных зон объектов электросетевого хозяйства и особых условий использования земельных участков, расположенных в границах таких зон, утв. Постановлением Правительства РФ от 24.02.2009 № 160 «О порядке установления охранных зон объектов электросетевого хозяйства и особых условий использования земельных участков, расположенных в границах таких зон» (ред. от 21.12.2018). В охранных зонах запрещается осуществлять любые действия, которые могут нарушить безопасную работу объектов электросетевого хозяйства, в том числе привести к их повреждению или уничтожению, и (или) повлечь причинение вреда жизни, здоровью граждан и имуществу физических или юридических лиц, а также повлечь нанесение экологического ущерба и возникновение пожаров, в том числе: а) возвышаться на проводах и опорах воздушных линий электропередачи; б) прожигать, работать, угрожающие повреждению объекты электросетевого хозяйства, развешивать объекты и предметы, которые могут препятствовать доступу обслуживающего персонала и техники в объекты электроэнергетики, без сохранения в (или) оградении, в том числе и электостанции с требованиями нормативных документов, необходимых для такого доступа; в) производить и осуществлять эксплуатацию оборудования, зданий и сооружений объектов электроэнергетики, проведение работ по ликвидации аварий и устранению их последствий на всем протяжении границы объекта электроэнергетики; г) находиться в пределах оградительной территории и прилегающих распределительных устройств и подстанций, открывать двери и люки распределительных устройств и подстанций, производить переключения и подключения в электрических сетях (указанное требование не распространяется на работников, занятых выполнением разрешённых в установленном порядке работ); расшифровать отсыл к разделам охранных зон: воздушных и распределительных устройств и подстанций, воздушных линий электропередачи, а также в охранных зонах кабельных линий электропередачи; 1) размещать строения; 2) производить работы строительными механизмами, сбрасывать тяжести массой свыше 5 тонн, производить сброс и спил старых и порослевых ветвей и поросле-сучковатых материалов (в охранных зонах подземных кабельных линий электропередачи); 3) убирать, уничтожать, перемещать, вешать и вкручивать предупредительные знаки (либо предупредительные и информационные надписи, нанесённые на объекты электроэнергетики); 4) производить переключения и подключения в электрических сетях (указанное требование не распространяется на работников, занятых выполнением разрешённых в установленном порядке работ); 5) осуществлять использование земельных участков в качестве испытательных полигонов, массовых мероприятий;	

[illegible]

Лист 48

Земельный участок			
вид объекта недвижимости			
Лист № 5 раздела 4.1	Всего листов раздела 4.1: 30	Всего разделов: 8	Всего листов выписки: 121
12.05.2025г. № КУВН-001/2025-103306659			
Кадстровый номер: 78-06:0000000-1420			
	возбуждения и загромождения отдален, возмещающих в связи с использованием, проектированием, реконструкцией или уничтожением возмущений или беспокойством". 9. В охранных зонах, установленных для объектов электросетевого хозяйства напряжением свыше 1000 вольт, помимо действующих, предусмотренных пунктом 8 настоящих Правил, запрещается: а) складировать или размещать хранилища любых, в том числе горюче-смазочных, материалов; б) размещать детские и спортивные площадки, стадионы, рынки, торговые точки, подземные станы, загоны для скота, гаражи и стоянки всех видов машин и механизмов, производящие любые вредные выбросы, связанные с большим скоплением людей, во время выполнения работ в установленном порядке работ (и охранных зон воздушных линий электропередачи); в) использовать (запускать) любые летательные аппараты, в том числе воздушных змеев, спортивные модели летательных аппаратов (в охранных зонах воздушных линий электропередачи); г) бросать в воду и осуществлять их проезд с отапливаемыми двигателями, шлангами, двигателями и тракторами (и охранных зон воздушных кабельных линий электропередачи); д) осуществлять проезд судов с воздушными стрелами кранов и других механизмов (и охранных зон воздушных линий электропередачи); е) осуществлять остановку транспортных средств на автомобильных дорогах в местах пересечения с воздушными линиями электропередачи с проектной номинальным классом напряжения 330 кВ и выше (исключительно в охранных зонах воздушных линий электропередачи); ж) устанавливать рекламные конструкции". 10. В охранных зонах допускается размещение зданий и сооружений при соблюдении следующих параметров: а) размещаемые здания или сооружения не должны препятствовать для доступа к объекту электросетевого хозяйства (созданию или сооружению, в том числе в соответствии с требованиями нормативно-технических документов, проектов и чертежей, необходимых для доступа к объекту электропередачи обслуживающего персонала и техники в целях обеспечения оперативного, технического и ремонтного обслуживания оборудования, зданий и сооружений объектов электросетевого хозяйства, проведений работ по ликвидации аварий и устранению их последствий на всей протяженной границе объекта электропередачи); б) расстояние по горизонтали от элементов зданий и сооружений до проекции воздушных линий электропередачи напряжением до 1 кВ с нейтральными проводами (при наибольшем их отклонении) должно быть не менее: 1,5 метра - от вышестоящих частей зданий, террас и оград; 1 метра - от глухих стен; в) расстояние по вертикали до проекции воздушных линий электропередачи напряжением до 1 кВ с нейтральными проводами (при наибольшем их отклонении) должно быть не менее: 1 метра - от вышестоящих частей зданий, террас и оград; 0,2 метра - от глухих стен зданий, сооружений; г) допускается размещение зданий и сооружений под проводами воздушных линий электропередачи напряжением до 1 кВ с нейтральными проводами (при наибольшем их отклонении) расстояние по вертикали от указанных зданий и сооружений при наибольшей стреле провеса должно быть не менее 2,5 метра; д) расстояние по горизонтали от элементов зданий и сооружений до проводов воздушных линий электропередачи напряжением свыше 1 кВ (при наибольшем их отклонении) должно быть не менее: 2 метров - при проектном номинальном классе напряжения до 20 кВ; 4 метров - при проектном номинальном классе напряжения 35 - 110 кВ; 5 метров - при проектном номинальном		



ДОКУМЕНТ ПОДПИСАН
ЭЛЕКТРОННОЙ ПОДПИСЬЮ
Субъекта, осуществляющего регистрацию
Земельного участка государственной
кадастровой базы (№ 78-06:0000000-1420)

ИННОВАЦИОННЫЕ ДОСТОВЕРНОСТИ

ИННОВАЦИОННЫЕ ДОСТОВЕРНОСТИ

Лист 49

Земельный участок			
вид объекта недвижимости			
Лист № 6 раздела 4.1	Всего листов раздела 4.1: 30	Всего разделов: 8	Всего листов выписки: 121
12.05.2025г. № КУВН-001/2025-103306659			
Календарный номер: 78-06:0000000-1420			
классе напряжения 150 кВ; 6 метров - при проектом номинальном классе напряжения 220 кВ; 20 метров (8 метров до ближайших частей непроизводственных и производственных зданий и сооружений электрических станций и подстанций) - при проектом номинальном классе напряжения 330 - 400 кВ; 30 метров (10 метров до ближайших частей непроизводственных и производственных зданий и сооружений электрических станций и подстанций) - при проектом номинальном классе напряжения 500 кВ; 40 метров (10 метров до ближайших частей непроизводственных и производственных зданий и сооружений электрических станций и подстанций) - при проектом номинальном классе напряжения 750 кВ; 6) под проводами воздушных линий электропередачи допускается размещение следующих видов зданий и (или) сооружений и (или) их пересечения с воздушными линиями электропередачи: производственные здания и (или) сооружения производственных предприятий I и II ступени классе напряжения воздушных линий электропередачи не превышает 220 кВ, а также все зависимости от проектного номинального класса напряжения воздушных линий электропередачи - здания и сооружения электрических станций и подстанций (аккумуляторные и обслуживающие объекты), сооружения при усадьбе, что расстояние от наземных точек указанных зданий и (или) сооружений, отражений по вертикали до проводов воздушной линии электропередачи при наибольшей стреле провеса должно быть не менее: 3 метра - при проектом номинальном классе напряжения до 35 кВ; 4 метра - при проектом номинальном классе напряжения 110 кВ; 4 метра - при проектом номинальном классе напряжения 220 кВ; 7,5 метра - при проектом номинальном классе напряжения 330 - 400 кВ; 8 метров - при проектом номинальном классе напряжения 500 кВ; 12 метров - при проектом номинальном классе напряжения 750 кВ; линии связи, линии прохода животных, если проектный номинальный класс напряжения воздушных линий электропередачи не превышает 500 кВ при условии, что расстояние по вертикали до проводов воздушной линии электропередачи от указанных линий при наибольшей стреле провеса должно быть не менее: 3 метра - при проектом номинальном классе напряжения до 35 кВ; 4 метра - при проектом номинальном классе напряжения 110 кВ; 4 метра - при проектом номинальном классе напряжения 220 кВ; 5 метров - при проектом номинальном классе напряжения 330 - 400 кВ; 5 метров - при проектом номинальном классе напряжения 500 кВ; 5 метров - при проектом номинальном классе напряжения 750 кВ; железные дороги при условии, что расстояние по вертикали от головок рельсов до проводов воздушной линии электропередачи при наибольшей стреле провеса должно быть не менее: 7,5 метра - при проектом номинальном классе напряжения до 35 кВ; 7,5 метра - при проектом номинальном классе напряжения 110 кВ; 8 метров - при проектом номинальном классе напряжения 150 кВ; 8,5 метра - при проектом номинальном классе напряжения 220 кВ; 9 метров - при проектом номинальном классе напряжения 330 - 400 кВ; 9,5 метра - при проектом номинальном классе напряжения 500 кВ; 12 метров - при проектом номинальном классе напряжения 750 кВ; автомобильные дороги при условии, что расстояние по вертикали от покрытия проезжей части дорог всех категорий до проводов воздушной линии			



ИЗДАНИЕ: 01.05.2025

ИЗДАНИЕ: 01.05.2025

ИЗДАНИЕ: 01.05.2025

Лист 53

Земельный участок			
вид объекта недвижимости			
Лист № 10 раздела 4.1	Всего листов раздела 4.1: 30	Всего разделов: 8	Всего листов выписки: 123
12.05.2025г. № КУВН-001/2025-103306659			
Кадастровый номер: 78-06/0060000-1420			
	1,5 метра - от выступающих частей зданий, террас и оков; 1 метра - от глухих стен; в) расстояние по горизонтали от элементов зданий и сооружений до токопроводящих жил кабелей (предназначенных для эксплуатации и воздушной среды) напряжением свыше 1 кВ (при наибольшем их отклонении) должно быть не менее: 1 метра - от выступающих частей зданий, террас и оков; 0,2 метра - от глухих стен зданий, сооружений; г) допускается размещение зданий и сооружений под проходами воздушных линий электропередачи напряжением до 1 кВ с самонесущими изолированными проводами, при этом расстояние по вертикали от указанных зданий и сооружений при наибольшей стреле провеса должно быть не менее 2,5 метра; д) расстояние по горизонтали от элементов зданий и сооружений до проводов воздушных линий электропередачи напряжением свыше 1 кВ (при наибольшем их отклонении) должно быть не менее: 2 метров - при прокатном номинальном классе напряжения до 20 кВ; 4 метров - при прокатном номинальном классе напряжения 35 - 110 кВ; 5 метров - при прокатном номинальном классе напряжения 150 кВ; 6 метров - при прокатном номинальном классе напряжения 220 кВ; 20 метров (8 метров до ближайших частей непроизводственных и производственных зданий и сооружений электрических станций и подстанций) - при прокатном номинальном классе напряжения 330 - 400 кВ; 30 метров (10 метров до ближайших частей непроизводственных и производственных зданий и сооружений электрических станций и подстанций) - при прокатном номинальном классе напряжения 500 кВ; 40 метров (10 метров до ближайших частей непроизводственных и производственных зданий и сооружений электрических станций и подстанций) - при прокатном номинальном классе напряжения 750 кВ; е) под проводами воздушных линий электропередачи допускается размещение существующих и (или) сооружений и (или) их переоснащение с воздушными линиями электропередачи: производственных зданий и (или) сооружений промышленных предприятий I и II степеней опасности в соответствии с техническим регламентом о требованиях пожарной безопасности, если прокатный номинальный класс напряжения воздушных линий электропередачи не превышает 220 кВ, в также вне зависимости от прокатного номинального класса напряжения воздушных линий электропередачи - здания и сооружения электрических станций и подстанций (исключая вспомогательные и обслуживающие объекты), расположенные при условии, что расстояние от названных точек указанных зданий и (или) сооружений, отнесенный по вертикали до проводов воздушной линии электропередачи при наибольшей стреле провеса должно быть не менее: 3 метров - при прокатном номинальном классе напряжения до 35 кВ; 4 метров - при прокатном номинальном классе напряжения 110 кВ; 4 метров - при прокатном номинальном классе напряжения 150 кВ; 5 метров - при прокатном номинальном классе напряжения 220 кВ; 7,5 метра - при прокатном номинальном классе напряжения 330 - 400 кВ; 8 метров - при прокатном номинальном классе напряжения 500 кВ; 12 метров - при прокатном номинальном классе напряжения 750 кВ; линии связи, линии производного назначения, если прокатный номинальный класс напряжения воздушных линий электропередачи не превышает 500 кВ при условии, что расстояние по вертикали до проводов воздушной линии электропередачи от указанных линий при наибольшей стреле провеса должно быть не менее: 3 метров - при прокатном номинальном классе напряжения до 35 кВ; 4 метров - при прокатном номинальном классе напряжения 110 кВ; 4		

	ДОКУМЕНТ ПОДПИСАН	
	ЭЛЕКТРОННОЙ ПОДПИСЬЮ	
Сведения о заявителе, аккредитованном Федеральным органом исполнительной власти в сфере строительства, архитектуры, градостроительства и жилищно-коммунального хозяйства		
Имя Фамилия Отчество Должность		
Инициалы, Фамилия		

Лист 54

Земельный участок		
вид объекта недвижимости		
Лист № 11 раздела 4.1	Всего листов: 8	Всего листов выписки: 123
12.05.2025г. № КУВН-001/2025-103306659		
Кадастровый номер: 78-06:0060000-1420		
	метров - при проектном номинальном классе напряжения 150 кВ; 4 метров - при проектном номинальном классе напряжения 220 кВ; 5 метров - при проектном номинальном классе напряжения 330 - 400 кВ; 5 метров - при проектном номинальном классе напряжения 500 кВ; железные дороги при условии, что расстояние по вертикали от головки рельса до проводов воздушной линии электропередачи при наибольшей стреле провеса должно быть не менее: 7,5 метра - при проектном номинальном классе напряжения до 35 кВ; 7,5 метра - при проектном номинальном классе напряжения 110 кВ; 8 метров - при проектном номинальном классе напряжения 150 кВ; 8,5 метра - при проектном номинальном классе напряжения 220 кВ; 9 метров - при проектном номинальном классе напряжения 330 - 400 кВ; 9,5 метра - при проектном номинальном классе напряжения 500 кВ; 12 метров - при проектном номинальном классе напряжения 750 кВ; автомобильные дороги при условии, что расстояние по вертикали от покрытия проезжей части дорог всех категорий до проводов воздушной линии электропередачи при наибольшей стреле провеса должно быть не менее: 7 метров - при проектном номинальном классе напряжения до 35 кВ; 7 метров - при проектном номинальном классе напряжения 110 кВ; 7,5 метра - при проектном номинальном классе напряжения 150 кВ; 8 метров - при проектном номинальном классе напряжения 220 кВ; 8,5 метра (11 метров - в границах населенных пунктов) - при проектном номинальном классе напряжения 330 - 400 кВ; 9,5 метра (15,5 метра - в границах населенных пунктов) - при проектном номинальном классе напряжения 500 кВ; 16 метров (23 метра - в границах населенных пунктов) - при проектном номинальном классе напряжения 750 кВ; провода контактной сети или воздушного троса трамвайных и троллейбусных линий, если проектный номинальный класс напряжения воздушных линий электропередачи не превышает 500 кВ при условии, что расстояние по вертикали от указанных проводов или тросов до проводов воздушной линии электропередачи при наибольшей стреле провеса должно быть не менее: 3 метра - при проектном номинальном классе напряжения до 35 кВ; 3 метра - при проектном номинальном классе напряжения 110 кВ; 4 метра - при проектном номинальном классе напряжения 150 кВ; 4 метра - при проектном номинальном классе напряжения 220 кВ; 5 метров - при проектном номинальном классе напряжения 330 - 400 кВ; 5 метров - при проектном номинальном классе напряжения 500 кВ; 5 метров - при проектном номинальном классе напряжения 750 кВ; тросы проводов при условии, что расстояние по вертикали от наименьшей точки любой части тросов до проводов воздушной линии электропередачи при наибольшей стреле провеса должно быть не менее: 4 метров - при проектном номинальном классе напряжения до 35 кВ; 4 метров - при проектном номинальном классе напряжения 110 кВ; 4,5 метра - при проектном номинальном классе напряжения 150 кВ; 5 метров - при проектном номинальном классе напряжения 220 кВ; 6 метров - при проектном номинальном классе напряжения 330 - 400 кВ; 8 метров - при проектном номинальном классе напряжения 500 кВ; 12 метров - при проектном номинальном классе напряжения 750 кВ; во) в случае если в соответствии с техническим регламентом о требованиях пожарной безопасности должны соблюдаться противопожарные расстояния между такими зданиями, сооружениями и объектами электроустановки, возмещения разности уровней в границах охранной зоны определяется исходя из противопожарных расстояний. 11. В пределах охранной зоны без обозначения условий	

ПОЛНОЕ ИМЕННОЕ ИЛИ ДОСТАТОЧНОЕ	
ИМЕННОЕ, ДОСТАТОЧНОЕ	
ДОКУМЕНТ ПОДПИСАН	
ЭЛЕКТРОННОЙ ПОДПИСЬЮ	
Система, обеспечивающая достоверность	
Идентификация личности гражданина	
ИДЕНТИФИКАЦИЯ ЛИЧНОСТИ ГРАЖДАНИНА	
Действительна с 12.05.2025 по 11.05.2026	

Лист 57

Земельный участок			
вид объекта недвижимости			
Лист № 14 раздела 4.1	Всего листов раздела 4.1: 30	Всего разделов: 8	Всего листов выписки: 123
12.05.2025г. № КУВН-001/2025-103306659			
Кадастровый номер: 78-06:0060000-1420			
устанавливать рекламные конструкции"; 10. В охраняемых зонах допускается размещение зданий и сооружений при соблюдении следующих параметров: в) размещаемое здание или сооружение не создает препятствий для доступа к объекту электросетевого хозяйства (содержится или сооружается, в том числе в соответствии с требованиями нормативно-технических документов, проектов и альбомов, необходимых для доступа к объекту электропередачи обслуживающего персонала и техника в целях обеспечения оперативного, технического и ремонтного обслуживания оборудования, зданий и сооружений объектов электропередачи, проведения работ по ликвидации аварий и устранению их последствий на всем протяжении границы объекта электропередачи); б) расстояние по горизонтали от элементов зданий и сооружений до проводов воздушных линий электропередачи напряжением до 1 кВ с незаземленными проводами (при наибольшем их отклонении) должно быть не менее 1,5 метра - от воздушных частей зданий, террас и овец; 1 метра - от глухих стен; в) расстояние по горизонтали от элементов зданий и сооружений до токопроводящих жил кабелей (предназначенных для эксплуатации и воздушной среде) напряжением свыше 1 кВ (при наибольшем их отклонении) должно быть не менее 1 метра - от выступающих частей зданий, террас и овец; 0,2 метра - от глухих стен зданий, сооружений; г) допускается размещение зданий и сооружений под проводами воздушных линий электропередачи напряжением до 1 кВ с заземленными изолированными проводами, при этом расстояние до вертикали от указанных зданий и сооружений при наибольшей стреле провеса должно быть не менее 2,5 метра; д) расстояние по горизонтали от элементов зданий и сооружений до проводов воздушных линий электропередачи напряжением свыше 1 кВ (при наибольшем их отклонении) должно быть не менее 2 метров - при пролетном номинальном классе напряжения до 20 кВ; 4 метров - при пролетном номинальном классе напряжения 35 - 110 кВ; 5 метров - при пролетном номинальном классе напряжения 150 кВ; 6 метров - при пролетном номинальном классе напряжения 220 кВ; 20 метров (8 метров до ближайших частей неответственных и ответственных частей и сооружений электрических станций и подстанций) - при пролетном номинальном классе напряжения 330 - 400 кВ; 30 метров (10 метров до ближайших частей неответственных и ответственных частей и сооружений электрических станций и подстанций) - при пролетном номинальном классе напряжения 750 кВ; е) под проводами воздушных линий электропередачи допускается размещение следующих видов зданий и (или) сооружений и (или) их перестроек с воздушными линиями электропередачи: производственные здания и (или) сооружения промышленных предприятий I и II ступени ответственности в соответствии с техническим регламентом о требованиях пожарной безопасности, если пролетный номинальный класс напряжения воздушных линий электропередачи не превышает 220 кВ, в том числе при заземлении от пролетного номинального класса напряжения воздушных линий электропередачи - здания и сооружения электрических станций и подстанций (исключая неответственные и обслуживающие объекты), сооружения при условии, что расстояние от нависшей крыши указанных зданий и (или) сооружений, откосов по вертикали до проводов воздушной линии электропередачи при			



ДОКУМЕНТ ПОДПИСАН
ЭЛЕКТРОННОЙ ПОДПИСЬЮ
Субъекта, осуществляющего регистрацию
Земельного участка государственной
кадастровой недвижимости
Действителен с 12.05.2025 по 01.05.2026

ИННОВАЦИОННЫЕ ДОСТОВЕРНОСТИ

ИННОВАЦИОННЫЕ ДОСТОВЕРНОСТИ

Лист 58

Земельный участок			
вид объекта недвижимости			
Лист № 15 раздела 4.1	Всего листов раздела 4.1: 30	Всего разделов: 8	Всего листов выписки: 123
12.05.2025г. № КУВН-001/2025-103306659			
Календарный номер: 78-06:0000000-1420			
наибольшей стреле провеса должно быть не менее: 3 метров - при проектном номинальном классе напряжения до 35 кВ; 4 метра - при проектном номинальном классе напряжения 110 кВ; 4 метра - при проектном номинальном классе напряжения 150 кВ; 5 метров - при проектном номинальном классе напряжения 220 кВ; 7,5 метра - при проектном номинальном классе напряжения 330 - 400 кВ; 8 метров - при проектном номинальном классе напряжения 500 кВ; 12 метров - при проектном номинальном классе напряжения 750 кВ, линии связи, линии провешенного вешания, если проектный номинальный класс напряжения воздушных линий электропередачи не превышает 500 кВ при условии, что расстояние по вертикали до проводов воздушной линии электропередачи от указанных линий при наибольшей стреле провеса должно быть не менее: 3 метра - при проектном номинальном классе напряжения до 35 кВ; 4 метров - при проектном номинальном классе напряжения 110 кВ; 4 метра - при проектном номинальном классе напряжения 150 кВ; 4 метров - при проектном номинальном классе напряжения 220 кВ; 5 метров - при проектном номинальном классе напряжения 330 - 400 кВ; 5 метров - при проектном номинальном классе напряжения 500 кВ; 8 метров - при проектном номинальном классе напряжения 750 кВ, железные дороги при условии, что расстояние по вертикали от головки рельса до проводов воздушной линии электропередачи при наибольшей стреле провеса должно быть не менее: 7,5 метра - при проектном номинальном классе напряжения до 35 кВ; 7,5 метра - при проектном номинальном классе напряжения 110 кВ; 8 метров - при проектном номинальном классе напряжения 150 кВ; 8,5 метра - при проектном номинальном классе напряжения 220 кВ; 9 метров - при проектном номинальном классе напряжения 330 - 400 кВ; 9,5 метра - при проектном номинальном классе напряжения 500 кВ; 12 метров - при проектном номинальном классе напряжения 750 кВ; автомобильные дороги при условии, что расстояние по вертикали от покрытия проезжей части дороги всех категорий до проводов воздушной линии электропередачи при наибольшей стреле провеса должно быть не менее: 7 метров - при проектном номинальном классе напряжения до 35 кВ; 7 метров - при проектном номинальном классе напряжения 110 кВ; 7,5 метра - при проектном номинальном классе напряжения 150 кВ; 8 метров - при проектном номинальном классе напряжения 220 кВ; 8,5 метра (11 метров - в границах населенных пунктов) - при проектном номинальном классе напряжения 330 - 400 кВ; 9,5 метра (15,5 метра - в границах населенных пунктов) - при проектном номинальном классе напряжения 500 кВ; 16 метров (23 метра - в границах населенных пунктов) - при проектном номинальном классе напряжения 750 кВ, прохода контактной сети или воздушного троллейбусных и трамвайных линий, если проектный номинальный класс напряжения воздушных линий электропередачи не превышает 500 кВ при условии, что расстояние по вертикали от указанных проводов или троллейбусных контактных сетей до проводов воздушной линии электропередачи при наибольшей стреле провеса должно быть не менее: 3 метра - при проектном номинальном классе напряжения до 35 кВ; 3 метров - при проектном номинальном классе напряжения 110 кВ; 4 метра - при проектном номинальном классе напряжения 150 кВ; 4 метра - при проектном номинальном классе напряжения 220 кВ; 5 метров - при проектном номинальном классе напряжения 330 - 400 кВ; 5 метров - при проектном номинальном классе напряжения 500 кВ; 8 метров - при проектном номинальном классе напряжения 750 кВ, трубопровода при условии, что расстояние по вертикали от нижней части любой части трубопровода			



ИНФОРМАЦИОННОЕ ДОСТУПНОСТЬ

ИНФОРМАЦИЯ, ФИНАНСИ

Лист 60

Земельный учет			
вид объекта недвижимости			
Лист № 17 раздела 4.1	Всего листов раздела 4.1: 30	Всего разделов: 8	Всего листов выписки: 123
12.05.2025г. № КУВН-001/2025-103306659			
Кадастровый номер: 78-06:0060000-1420			
Содержание сформированной (обремененной): Ограничения предусмотрены п. 8-11, раздела III Правил установления охранных зон объектов электросетевого хозяйства и особых условий использования земельных участков, расположенных в границах таких зон, утв. Постановлением Правительства РФ от 24.02.2009 № 160 «О порядке установления охранных зон объектов электросетевого хозяйства и особых условий использования земельных участков, расположенных в границах таких зон» (ред. от 21.12.2018). 8. В охранных зонах запрещается осуществлять любые действия, которые могут нарушить безвредную работу объектов электросетевого хозяйства, в том числе привести к их повреждению или уничтожению, и (или) повлечь причинение вреда жизни, здоровью граждан и имуществу физических или юридических лиц, а также повлечь нанесение экологического ущерба и возникновение пожаров, в том числе: а) возводить напровода и опоры воздушных линий электропередачи; б) проводить работы, угрожающие повреждению имущества, в том числе возмущения на опоры воздушных линий электропередачи; в) проводить работы, угрожающие обслуживанию персонала и техники в объектах электросетевого хозяйства, без сохранения и (или) создания, в том числе и в соответствии с требованиями нормативно-технических документов, необходимых для такого доступа проходов и подъездов к таким объектам электросетевого хозяйства, зданий и сооружений объектов электросетевого хозяйства, проведения работ по обслуживанию сетей и устройств их эксплуатации на всем протяжении границ объектов электросетевого хозяйства; г) производить работы в пределах отведенной территории и зонирования, расположенных объектов и устройств и подстанций, открывать двери и люки распределительных устройств и подстанций, производить перемещение и подключение в электросетевых сетях (указанное требование не распространяется на работников, занятых выполнением разрешенных к установлению порядка работ); разводить огонь в пределах охранных зон и вблизи объектов электросетевого хозяйства и подстанций, воздушных линий электропередачи, а также в охранных зонах кабельных линий электропередачи; г) развешивать, свешивать, провешивать работы хрупкими материалами, сбрасывать тяжести массой свыше 5 тонн, проводить снос и вносить повреждения в объекты, находящиеся в охранных зонах электросетевого хозяйства (а охранных зонах электросетевого хозяйства); е) убирать, уничтожать, перемещать, заменять и вносить повреждения в информационные знаки (таблички, предупреждающие и информационные знаки); ж) осуществлять работы на объектах электросетевого хозяйства (включая объекты электросетевого хозяйства) без соблюдения требований к электросетевому хозяйству (указанное требование не распространяется на работников, занятых выполнением разрешенных к установлению порядка работ); з) осуществлять возведение земельных участков и вносить изменения в установленный порядок возведения и застройки объектов, расположенных в охранных зонах электросетевого хозяйства, размещать или устанавливать сооружения или строения; и) в охранных зонах, установленных для объектов электросетевого хозяйства (включая объекты электросетевого хозяйства), производить работы, указанные в пункте 8 настоящих Правил, запрещается: а) складировать, или размещать хранилища любых, в том числе горюче-смазочных, материалов; б) размещать детские и спортивные площадки, стадионы, рынки, торговые точки, вокзалы, станции, загоны для скота, гаражи и стоянки всех видов машин и механизмов,			

ИННОВАЦИОННЫЕ ДОСТУПНОСТИ		ИННОВАЦИОННЫЕ ДОСТУПНОСТИ	
ДОКУМЕНТ ПОДПИСАН ЭЛЕКТРОННОЙ ПОДПИСЬЮ Специально созданным для электронной подписи Защитой от подделки ИДН: 78-06:0060000-1420 Действителен с 12.05.2025 по 12.05.2026		ИННОВАЦИОННЫЕ ДОСТУПНОСТИ ИННОВАЦИОННЫЕ ДОСТУПНОСТИ	

[illegible][illegible]

Лист 62

Земельный участок			
вид объекта недвижимости			
Лист № 19 раздела 4.1	Всего листов раздела 4.1: 30	Всего разделов: 8	Всего листов выписки: 123
12.05.2025г. № КУВН-001/2025-103306659			
Кадстровый номер: 78-06:0060000-1420			
электростанций и подстанций) - при проектном номинальном классе напряжения 750 кВ; в) под проходами воздушных линий электропередачи допускается размещение следующих видов зданий и (или) сооружений и (или) их пересечения с воздушными линиями электропередачи: производственные здания и (или) сооружения промышленных предприятий I и II степеней ответственности в соответствии с техническим регламентом о требованиях пожарной безопасности, если проектный номинальный класс напряжения воздушных линий электропередачи не превышает 220 кВ, в том числе вне зависимости от проектного номинального класса напряжения воздушных линий электропередачи - здания и сооружения электростанций, станций и подстанций (включая вспомогательные и обслуживающие объекты), сооружения при условии, что расстояние от павильонов точки учета зданий и (или) сооружений, отрокований по вертикали до проходов воздушной линии электропередачи при наибольшей стреле провеса должно быть не менее: 3 метра - при проектном номинальном классе напряжения до 35 кВ; 4 метра - при проектном номинальном классе напряжения 110 кВ; 4 метра - при проектном номинальном классе напряжения 150 кВ; 5 метров - при проектном номинальном классе напряжения 220 кВ; 7,5 метра - при проектном номинальном классе напряжения 330 - 400 кВ; 8 метров - при проектном номинальном классе напряжения 500 кВ; 12 метров - при проектном номинальном классе напряжения 750 кВ, линии связи, линии провешенного вешания, если проектный номинальный класс напряжения воздушных линий электропередачи не превышает 510 кВ при условии, что расстояние по вертикали до проходов воздушной линии электропередачи от указанных линий при наибольшей стреле провеса должно быть не менее: 3 метра - при проектном номинальном классе напряжения до 35 кВ; 4 метров - при проектном номинальном классе напряжения 110 кВ; 4 метра - при проектном номинальном классе напряжения 150 кВ; 4 метра - при проектном номинальном классе напряжения 220 кВ; 5 метров - при проектном номинальном классе напряжения 330 - 400 кВ; 5 метров - при проектном номинальном классе напряжения 500 кВ; 8 метров - при проектном номинальном классе напряжения 750 кВ, железные дороги при условии, что расстояние по вертикали от павильона рельса до прохода воздушной линии электропередачи при наибольшей стреле провеса должно быть не менее: 7,5 метра - при проектном номинальном классе напряжения до 35 кВ; 7,5 метра - при проектном номинальном классе напряжения 110 кВ; 8 метров - при проектном номинальном классе напряжения 150 кВ; 8,5 метра - при проектном номинальном классе напряжения 220 кВ; 9 метров - при проектном номинальном классе напряжения 330 - 400 кВ; 9,5 метра - при проектном номинальном классе напряжения 500 кВ; 12 метров - при проектном номинальном классе напряжения 750 кВ; автомобильные дороги при условии, что расстояние по вертикали от покрытия проезжей части дорог всех категорий до проходов воздушной линии электропередачи при наибольшей стреле провеса должно быть не менее: 7 метров - при проектном номинальном классе напряжения до 35 кВ; 7 метров - при проектном номинальном классе напряжения 110 кВ; 7,5 метра - при проектном номинальном классе напряжения 150 кВ; 8 метров - при проектном номинальном классе напряжения 220 кВ; 8,5 метра - при проектном номинальном классе напряжения 330 - 400 кВ; 9,5 метра - при проектном номинальном классе напряжения 500 кВ; 15,5 метра - в границах населенных пунктов) - при проектном номинальном классе напряжения 330 - 400 кВ; 9,5 метра - в границах населенных пунктов) - при проектном номинальном классе напряжения 500 кВ; 16 метров (23 метра - в			



12.05.2025г. № КУНН-001/2025-103306659	Лист № 20 из 20	Всего листов раздела 4.1: 30	Всего разделов: 8	Всего листов выписки: 123
Земельный участок вид объекта недвижимости 78:06:0060000:3420				
границах населенных пунктов) - при проектом номинальном классе напряжения 750 кВ; прохода контактной сети или несущего троса трамвайных и троллейбусных линий, если проектный номинальный класс напряжения воздушных линий электропередачи не превышает 500 кВ при условии, что расстояние по вертикали от указанных проводов или тросов до проводов воздушной линии электропередачи при наибольшей стреле провеса должно быть не менее: 3 метров - при проектом номинальном классе напряжения до 35 кВ; 3 метров - при проектом номинальном классе напряжения 110 кВ; 4 метров - при проектом номинальном классе напряжения 150 кВ; 4 метров - при проектом номинальном классе напряжения 220 кВ; 5 метров - при проектом номинальном классе напряжения 330 - 400 кВ; 5 метров - при проектом номинальном классе напряжения 500 кВ; трубопровода при условии, что расстояние по вертикали от нижней точки любой части трубопровода до проводов воздушной линии электропередачи при наибольшей стреле провеса должно быть не менее: 4 метров - при проектом номинальном классе напряжения до 35 кВ; 4 метров - при проектом номинальном классе напряжения 110 кВ; 4,5 метра - при проектом номинальном классе напряжения 150 кВ; 5 метров - при проектом номинальном классе напряжения 220 кВ; 6 метров - при проектом номинальном классе напряжения 330 - 400 кВ; 8 метров - при проектом номинальном классе напряжения 500 кВ; 12 метров - при проектом номинальном классе напряжения 750 кВ; ж) в случае если в соответствии с техническим регламентом о требованиях пожарной безопасности должны соблюдаться противопожарные расстояния между такими зданиями, сооружениями и объектами электроустановки, возмещать расстояние между сооружениями в границах охранной зоны определяется расстояния от противопожарных расстояний. 11. В пределах охранной зоны без соблюдения условий обеспечения соответствующих видов деятельности, предусмотренных разделом о классификации такой охранной зоны, ориентированной в физическом плане напредшествует: в) горение, взрывание, молниегриппные работы, в том числе сплавные с вредными запылением земли; б) дробление, измельчение, замораживание и пылеулавливание; добыча сырья, другие водных животных и растений природными орудиями лова, удерживание водных и земельных лова (в охраняемых зонах плавательных бассейнов, линий электропередачи); в) проезд судов, у которых расстояние по вертикали от верха крайнего габарита с грузом или без груза до нижней точки провеса превышает норматив воздушных линий электропередачи через водоемы менее минимально допустимого расстояния, в том числе с учетом минимального уровня воды при наводнении; г) проезд машин и механизмов, имеющих общую высоту с грузом или без груза от поверхности дороги более 4,5 метра (в охраняемых зонах воздушных линий электропередачи); д) земляные работы на глубине более 0,3 метра (на вспахиваемых землях на глубине более 0,45 метра); а также планировка территории (в охраняемых зонах плавательных бассейнов, линий электропередачи); е) полив сельскохозяйственных культур и скуча, если высота струи воды может оставить свыше 3 метров (в охраняемых зонах воздушных линий электропередачи); ж) полевые сельскохозяйственные работы и применения сельскохозяйственных машин и оборудования высотой более 4 метров (в охраняемых зонах воздушных линий электропередачи) или полевых сельскохозяйственных работ, связанных с высотой с высотой (в охраняемых зонах возделываемых культур).				

[illegible]

Лист 66

Земельный участок			
вид объекта недвижимости			
Лист № 23 раздела 4.1	Всего листов раздела 4.1: 30	Всего разделов: 8	Всего листов выписки: 123
12.05.2025г. № КУВН-001/2025-103306659			
Кадастровый номер: 78-06:0060000-1420			
а) расстояние по горизонтали от элементов зданий и сооружений до проводов воздушных линий электропередачи напряжением свыше 1 кВ (при наибольшем их отклонении) должно быть не менее: 2 метров - при проектном номинальном классе напряжения до 20 кВ; 4 метров - при проектном номинальном классе напряжения 35 - 110 кВ; 5 метров - при проектном номинальном классе напряжения 150 кВ; 6 метров - при проектном номинальном классе напряжения 220 кВ; 20 метров (8 метров до ближайших частей непроизводственных и производственных зданий и сооружений электрических станций и подстанций) - при проектном номинальном классе напряжения 330 - 400 кВ; 30 метров (10 метров до ближайших частей непроизводственных и производственных зданий и сооружений электрических станций и подстанций) - при проектном номинальном классе напряжения 500 кВ; 40 метров (10 метров до ближайших частей непроизводственных и производственных зданий и сооружений электрических станций и подстанций) - при проектном номинальном классе напряжения 750 кВ; 6) под проводами воздушных линий электропередачи допускается размещение следующих видов зданий и (или) сооружений и (или) их пересечение с воздушными линиями электропередачи: производственные здания и (или) сооружения производственных предприятий I и II степени ответственности в соответствии с техническим регламентом о требованиях пожарной безопасности, если проектный номинальный класс напряжения воздушных линий электропередачи не превышает 220 кВ, в таком же расстоянии от проектного номинального класса напряжения воздушных линий электропередачи - здания и сооружения электрических станций и подстанций (исключая непроизводственные и обслуживающие объекты), сооружения при условии, что расстояние от ближайшей точки указанных зданий и (или) сооружений, отстоящих по вертикали до провода воздушной линии электропередачи при наибольшей стреле провеса должно быть не менее: 3 метров - при проектном номинальном классе напряжения до 35 кВ; 4 метров - при проектном номинальном классе напряжения 110 кВ; 4 метра - при проектном номинальном классе напряжения 150 кВ; 5 метров - при проектном номинальном классе напряжения 220 кВ; 7,5 метра - при проектном номинальном классе напряжения 330 - 400 кВ; 8 метров - при проектном номинальном классе напряжения 500 кВ; 12 метров - при проектном номинальном классе напряжения 750 кВ; здания садов, дачных поселков, линий городского освещения, если проектный номинальный класс напряжения воздушных линий электропередачи не превышает 500 кВ при условии, что расстояние по вертикали до проектной воздушной линии электропередачи от указанных линий при наибольшей стреле провеса должно быть не менее: 3 метров - при проектном номинальном классе напряжения до 35 кВ; 4 метров - при проектном номинальном классе напряжения 110 кВ; 4 метра - при проектном номинальном классе напряжения 150 кВ; 4 метра - при проектном номинальном классе напряжения 220 кВ; 5 метров - при проектном номинальном классе напряжения 330 - 400 кВ; 5 метров - при проектном номинальном классе напряжения 500 кВ; железные дороги при условии, что расстояние по вертикали от путей рельса до проводов воздушной линии электропередачи при наибольшей стреле провеса должно быть не менее: 7,5 метра - при проектном номинальном классе напряжения до 35 кВ; 7,5 метра - при проектном номинальном классе напряжения 110 кВ; 8 метров - при проектном номинальном классе напряжения 150 кВ; 8,5 метра - при проектном номинальном классе напряжения 220 кВ; 9 метров - при проектном номинальном классе напряжения 330 - 400 кВ; 9 метров - при проектном номинальном классе напряжения 500 кВ; 10 метров - при проектном номинальном классе напряжения 750 кВ.			



Итого: выписки: 123

Итого: выписки: 123

Лист 67

Земельный участок			
вид объекта недвижимости			
Лист № 24 раздела 4.1	Всего листов раздела 4.1: 30	Всего разделов: 8	Всего листов выписки: 123
12.05.2025г. № КУВН-001/2025-103306659			
Кадастровый номер: 78-06:0060000-1420			
		метров - при проектом номинальном классе напряжения 330 - 400 кВ; 9,5 метра - при проектом номинальном классе напряжения 500 кВ; 12 метров - при проектом номинальном классе напряжения 750 кВ; автомобильные дороги при условии, что расстояние по вертикали от покрытия проезжей части дорог всех категорий до проводов воздушной линии электропередачи при наибольшей стреле провеса должно быть не менее: 7 метров - при проектом номинальном классе напряжения до 35 кВ; 7 метров - при проектом номинальном классе напряжения 110 кВ; 7,5 метра - при проектом номинальном классе напряжения 150 кВ; 8 метров - при проектом номинальном классе напряжения 220 кВ; 8,5 метра (11 метров - в границах населенных пунктов) - при проектом номинальном классе напряжения 330 - 400 кВ; 9,5 метра (15,5 метра - в границах населенных пунктов) - при проектом номинальном классе напряжения 500 кВ; 16 метров (23 метра - в границах населенных пунктов) - при проектом номинальном классе напряжения 750 кВ; провода контактной сети или несущего троса трамвайных и троллейбусных линий, если проектный номинальный класс напряжения воздушных линий электропередачи не превышает 500 кВ при условии, что расстояние по вертикали от контактных проводов или тросов до проводов воздушной линии электропередачи при наибольшей стреле провеса должно быть не менее: 3 метра - при проектом номинальном классе напряжения до 35 кВ; 3 метров - при проектом номинальном классе напряжения 110 кВ; 4 метров - при проектом номинальном классе напряжения 150 кВ; 4 метров - при проектом номинальном классе напряжения 220 кВ; 5 метров - при проектом номинальном классе напряжения 330 - 400 кВ; 5 метров - при проектом номинальном классе напряжения 500 кВ; тропинки при условии, что расстояние по вертикали от нижней точки любой части трубопровода до проводов воздушной линии электропередачи при наибольшей стреле провеса должно быть не менее: 4 метров - при проектом номинальном классе напряжения до 35 кВ; 4 метров - при проектом номинальном классе напряжения 110 кВ; 4,5 метра - при проектом номинальном классе напряжения 150 кВ; 5 метров - при проектом номинальном классе напряжения 220 кВ; 6 метров - при проектом номинальном классе напряжения 330 - 400 кВ; 8 метров - при проектом номинальном классе напряжения 500 кВ; 12 метров - при проектом номинальном классе напряжения 750 кВ; ж) в случае если в соответствии с законодательным регламентом о требованиях пожарной безопасности должны соблюдаться противопожарные расстояния между такими зданиями, сооружениями и объектами электроустройства, возможность размещения зданий, сооружений в границах охранной зоны определяется исходя из противопожарных расстояний. 11. В пределах охранной зоны без соблюдения условий осуществления соответствующих видов деятельности, предусмотренных решением о согласовании такой охранной зоны, юридическими лицами запрещается: а) горение, взрывание, маломощные работы, в том числе связанные с временным затоплением земель; б) деятельность, связанная с возмущением и порчей имущества, добычей ресурсов, других видов животных и растений, приобщением объектов животного мира, а также заготовка леса (в охраняемых зонах природных объектов линейных электроустройств); в) проезд судов, у которых расстояние по вертикали от верха крайнего габарита с грузом или без груза до нижней точки провеса проводов воздушных линий электропередачи	



ИНТЕРНАЦИОНАЛЬНАЯ ФИРМА	
ИНТЕРНАЦИОНАЛЬНАЯ ФИРМА	ИНТЕРНАЦИОНАЛЬНАЯ ФИРМА

Лист 68

Земельный участок			
вид объекта недвижимости			
Лист № 25 раздела 4.1	Всего листов раздела 4.1: 30	Всего разделов: 8	Всего листов выписки: 123
12.05.2025г. № КУВН-001/2025-103306659			
Календарный номер: 78-06:0000000-3420			
		матер. водоземельного расстояния, в том числе с учетом минимального уровня подземных вод при паводке; г) проезд машин и механизмов, имеющих общую высоту с грузом или без груза от поверхности дороги более 4,5 метра (в охранной зоне воздушных линий электропередачи); д) земельные работы на глубине более 0,3 метра (на возмещаемых землях на глубине более 0,45 метра), а также планировка грунта (в охранных зонах подземных кабельных линий электропередачи); е) полив сельскохозяйственных культур в случае, если высота струи воды может составлять свыше 3 метров (в охранных зонах воздушных линий электропередачи); ж) полив сельскохозяйственных работ с применением сельскохозяйственных машин и оборудования высотой более 4 метров (в охранных зонах воздушных линий электропередачи) или поливом сельскохозяйственных работ, связанных с возмездной жемой (в охранных зонах кабельных линий электропередачи); з) посадка и вырубка деревьев и кустарников.; Регистровый номер границы: 78-06-6.1444; Вид объекта реестра границы: Зона с особыми условиями использования территории; Вид зоны по документу: Охранная зона объекта электросетевого хозяйства; - КЛ 10 кВ 11102-11122; Тип зоны: Охранная зона объектов электроэнергетики (объектов электросетевого хозяйства и объектов по производству электрической энергии)	
78-06:0000000-3420-26	449	вид ограничения (обременения): ограничение прав на земельный участок, предусмотренное статьей 56 Земельного кодекса Российской Федерации; Срок действия: не установлен; реквизиты документа-основания: приказ от 23.12.2021 № 985-П/выданы: Федеральное агентство воздушного транспорта Министерства Российской Федерации; Содержание ограничения (обременения): В соответствии с п. 6) п.2 Приказа подразделения по ИТ полков, утвержденных постановлением Правительства РФ от 02.12.2017 №1460, в границах шестой подзоны устанавливаются следующие ограничения использования объектов недвижимости и осуществления деятельности: - Ограничивается размещение объектов, способствующих привлечению и массовому скоплению птиц. При этом отсутствие влияния объектов на безопасность полетов воздушных судов в границах шестой подзоны при аэродромной территории аэродрома Санкт-Петербург (Пулково) устанавливается на основании авиационно-ориентированного обследования и составления размещения объекта плану мероприятий по ориентировочному обеспечению полетов в аэропорту, а также на основании заключения оператора аэропорта «Пулково»; Регистровый номер границы: 78-06-6.531; Вид объекта реестра границ: Зона с особыми условиями использования территории; Вид зоны по документу: Шестая подзона приаэродромной территории аэродрома Санкт-Петербург (Пулково); Тип зоны: Охранная зона аэропорта	
78-06:0000000-3420-27	153	78-06-6.1060	
	Весь	вид ограничения (обременения): ограничение прав на земельный участок, предусмотренное статьей 56 Земельного кодекса Российской Федерации; Срок действия: не установлен; реквизиты документа-основания: постановление Правительства РФ «О порядке установления охранных зон объектов электросетевого хозяйства и особых условий использования земельных участков, расположенных в границах таких зон» от 24.02.2009 № 160 выдан: Правительство Российской Федерации; Содержание ограничения (обременения): Ограничения предусмотрены в. 8-11, раздела III Правила установления охранных зон	



ПОЛНОЕ ИМЕННОЕ ПОДПИСАНИЕ

ИМЕННОЕ ПОДПИСАНИЕ

Лист 69

Земельный участок			
вид объекта недвижимости			
Лист № 26 раздела 4.1	Всего листов раздела 4.1: 30	Всего разделов: 8	Всего листов выписки: 123
12.05.2025г. № КУВН-001/2025-103306659			
Кадастровый номер: 78-06:0060000-1420			
объектов электросетевого хозяйства и особых условий использования земельных участков, расположенных в границах таких объектов, ути. Постановление Правительства РФ от 24.02.2009 № 160 «О порядке установления охранных зон объектов электросетевого хозяйства и особых условий использования земельных участков, расположенных в границах таких зон» (ред. от 21.12.2018). 8. В охранных зонах запрещается осуществлять любые действия, которые могут нарушить безопасную работу объектов электросетевого хозяйства, в том числе привести к их повреждению или уничтожению, и (или) повлечь причинение вреда жизни, здоровью граждан и имуществу физических или юридических лиц, а также повлечь нанесение экологического ущерба и возникновение пожаров, в том числе: а) набрасывать на провода и опоры воздушных линий электропередачи посторонние предметы, а также возмущаться на опоры воздушных линий электропередачи; б) пропускать работы, угрожающие повреждению объектов электросетевого хозяйства, размещать объекты и предметы, которые могут препятствовать доступу обслуживающего персонала и техники к объектам электроинженерии, без охранных и (или) создания, в том числе и соответствия с требованиями нормативно-технических документов, необходимых для такого доступа проходов и подъездов и целей обеспечения эксплуатации оборудования, зданий и сооружений объектов электроинженерии, проведения работ по ликвидации аварий и устранению их последствий на всем протяжении граница объекта электроинженерии; в) находиться в пределах охранных зон электроинженерии и помехам: распределительных устройств и подстанций, отключать двери и люки распределительных устройств и подстанций, отключать порывочные и подстанции и электроинженерии сетей (указанное требование не распространяется на работников, занятых выполнением разрешенных в установленном порядке работ); г) разводить огонь, в пределах охранных зон воздушных и распределительных устройств и подстанций, воздушных линий электроинженерии, а также в охранных зонах кабельных линий электроинженерии; г) размещать свалки; д) производить работы ударными механизмами, обрывать, тянуть массой свыше 5 тонн, проваливать обрыв и слив свалки и перемещать свалки; е) торговать-смазывать материалы (в охранных зонах подстанций кабельных линий электроинженерии); ж) убирать, уничтожать, перемещать, засыпать и засорять предупреждающие и информационные знаки (таблички предупреждающие и информационные знаки); з) наносить на объекты электроинженерии; и) производить переключения и подключения в электроинженерии сетей (указанное требование не распространяется на работников, занятых выполнением разрешенных в установленном порядке работ); л) осуществлять использование земельных участков и вносить нештатные изменения, не предусмотренные проектом, проектом или утвержденным проектом и закрывающим отсоединение, возникающих в связи с использованием, проектом, проектом или утвержденным проектом или утвержденным проектом. 9. В охранных зонах, установленных для объектов электросетевого хозяйства на расстоянии 1000 метров, помимо действий, предусмотренных пунктом 8 настоящих Правил, запрещается: а) складировать или размещать хранилища любых, в том числе горюче-смазочных, материалов; б) размещать детские и спортивные площадки, стадионы, рынки, торговые точки, посевные стелы, антоны для птиц, гаражи и строения всех иного назначения и механизмов, проводить любые мероприятия, связанные с большим скоплением людей, во избежание выполнения разрешенных в установленном			

ИННОВАЦИОННЫЕ ДОСТИЖЕНИЯ		ИННОВАЦИОННЫЕ ДОСТИЖЕНИЯ	
			
Документ подписан: _____ Подпись: _____ Инициалы, фамилия: _____		Документ подписан: _____ Подпись: _____ Инициалы, фамилия: _____	

Лист 70

Земельный участок			
вид объекта недвижимости			
Лист № 27 раздела 4.1	Всего листов раздела 4.1: 30	Всего разделов: 8	Всего листов выписки: 123
12.05.2025г. № КУВН-001/2025-103306659			
Кадастровый номер: 78-06:0060000-1420			
		выполнение работ (и охраняемых воздушных линий электропередачи); в) использовать (запускать) любое летательное аппараты, в том числе воздушных змеев, спортивные модели летательных аппаратов (в охраняемых воздушных линиях электропередачи); г) бросать ядра с елов и осеждать их провол и отдаленными приборами, петлями, лопатами, воздушными тросами (и охраняемых воздушных кабелей, линий электропередачи); д) осуществлять проезд судов с воздушными судами (и других механизмов (и охраняемых воздушных линий электропередачи); е) осуществлять охоту на животных и птиц на автомобильных дорогах в местах пересечения с воздушными линиями электропередачи с транспортными средствами классом напряжения 330 кВ и выше (исключительно в охраняемых воздушных линиях электропередачи); ж) устанавливать рекламные конструкции"; 10. В охраняемых зонах допускается размещение зданий и сооружений при соблюдении следующих параметров: а) размещение здания или сооружения не создает препятствий для доступа к объекту электропередачи; б) размещение для доступа к объекту электропередачи обеспечивающего персонала и техника документов, проходов и подъездов, необходимых для доступа к объекту электропередачи, зданий и сооружений объектов в целях обеспечения оперативного, технического и ремонтного обслуживания оборудования, зданий и сооружений объектов электропередачи, проведения работ по ликвидации аварий и устранению их последствий во всем протяжении границы объекта электропередачи; в) расстояние по горизонтали от элементов зданий и сооружений до проходов воздушных линий электропередачи напряжением до 1 кВ с экранированными проводами (при наибольшем их отклонении) должно быть не менее: 1,5 метра - от выходящих частей зданий, террас и оград; 1 метра - от глухих стен; г) расстояние по горизонтали от элементов зданий и сооружений до токопроводящих жил кабелей (предназначенных для эксплуатации в воздушной среде) напряжением свыше 1 кВ (при наибольшем их отклонении) должно быть не менее: 1 метра - от выходящих частей зданий, террас и оград; 0,2 метра - от глухих стен зданий, сооружений; г) допускается размещение: зданий и сооружений под проводами воздушных линий электропередачи напряжением до 1 кВ с экранированными проводами; проводов, при этом расстояние по вертикали от указанных зданий и сооружений при наибольшей стреле провеса должно быть не менее 2,5 метра; д) расстояние по горизонтали от элементов зданий и сооружений до проводов воздушных линий электропередачи напряжением свыше 1 кВ (при наибольшем их отклонении) должно быть не менее: 2 метров - при прокатном номинальном классе напряжения 220 кВ; 20 метров (8 метров до ближайших частей неэкранированных проводов) и сооружений зданий и сооружений напряжением 35 - 110 кВ; 5 метров - при прокатном номинальном классе напряжения 150 кВ; 6 метров - при прокатном номинальном классе напряжения 220 кВ; 20 метров (8 метров до ближайших частей неэкранированных проводов) и сооружений зданий и сооружений напряжением 330 - 400 кВ; 30 метров (10 метров до ближайших частей неэкранированных проводов) и сооружений зданий и сооружений напряжением 500 кВ; 40 метров (10 метров до ближайших частей неэкранированных проводов) и сооружений зданий и сооружений напряжением 750 кВ; е) под проводами воздушных электропередачи и подстанций - при прокатном номинальном классе напряжения 750 кВ; е) под проводами воздушных	



ДОКУМЕНТ ПОДПИСАН
ЭЛЕКТРОННОЙ ПОДПИСЬЮ
Субъекта, осуществляющего регистрацию
Земельного участка государственной
кадастровой недвижимости
Действителен с 12.05.2025 по 01.11.2025

ИНФОРМАЦИОННОЕ ДОСТУПНОСТЬ

ИНФОРМАЦИЯ, ФИНАНСИ

[illegible][illegible]

Лист 73

Земельный участок			
вид объекта недвижимости			
Лист № 30 раздела 4.1	Всего листов раздела 4.1: 30	Всего разделов: 8	Всего листов выписки: 123
12.05.2025г. № КУВН-001/2025-103306659			
Календарный номер:		78-06:0000000-1420	
реестра границ: Зона с особыми условиями использования территории. Вид зоны по документу: Охранная зона объекта электроосетевого хозяйства - 1268-1470; Тип зоны: Охранная зона объектов электроэнергетики (объектов электроосетевого хозяйства и объектов по производству электрической энергии)			



ПОДПИСЬ ВИДОВОГО ПОДПИСАТЕЛЯ

ИННОВАЦИОННЫЙ ЦЕНТР

Решет 4.2 / Лист 74

Выписка из Единого государственного реестра недвижимости об объекте недвижимости
Сведения о частях земельного участка

Земельный участок				
вид объекта недвижимости				
Лист № 1 раздела 4.2	Всего листов раздела 4.2: 50	Всего разделов: 8	Всего листов выписки: 123	
12.05.2025г. № КУНН-001/2025-103306659				
Кадастровый номер:			78-06/0000000-3420	

Сведения о характеристиках точек границы части (частей) земельного участка				
Участковый номер части: 78-06/0000000-3420.1				
Система координат: СК 64				
Номер точки	Координаты, м		Описание закрепления на местности	Средняя квадратичная погрешность определения координат характерных точек границ земельного участка, м
	X	Y		
1	2	3	4	5
1	94450.25	108570.49	-	0.02
2	94446.04	108564.68	-	0.02
3	94442.89	108566.05	-	0.02
4	94437.67	108571.87	-	0.02
5	94259.35	108651.39	-	0.02
6	94257.92	108648.72	-	0.02
7	94251.87	108651.25	-	0.02
8	94252.84	108653.21	-	0.02
9	94123.5	108710.79	-	0.02
10	94122.62	108708.98	-	0.02
11	94117.19	108711.29	-	0.02
12	94118.34	108713.75	-	0.02
13	93992.95	108770.51	-	0.02
14	93989.81	108774.68	-	0.02
15	93988.73	108776.36	-	0.02
16	93991.36	108776.61	-	0.02
17	93991.58	108776.61	-	0.02
18	93992.03	108776.61	-	0.02
19	93992.36	108776.61	-	0.02
20	93992.81	108776.61	-	0.02
21	94009.48	108773.27	-	0.02



ПОЛНОЕ ИМЕННОЕ ИЛИ ДОЛЖНОСТНОЕ

ИНИЦИАЛ, ФАМИЛИЯ

Лист 75

Лист 12

Земельный участок				
вид объекта недвижимости				
Лист № 2 раздела 4.2	Всего листов раздела 4.2: 50	Всего разделов: 8	Всего листов выписки: 121	
12.05.2025г. № КУВН-001/2025-103306659				
Календарный номер: 78-06:0000000-1420				
1	2	3	4	5
22	94009.82	108773.16	-	0.02
23	94010.15	108773.05	-	0.02
24	94010.49	108772.94	-	0.02
25	94042.97	108758.99	-	0.02
26	94042.62	108758.21	-	0.02
27	94042.5	108756.89	-	0.02
28	94044.03	108756.33	-	0.02
29	94044.64	108757.31	-	0.02
30	94045	108758.24	-	0.02
31	94106.98	108727.63	-	0.02
32	94113.18	108724.76	-	0.02
33	94115.61	108723.53	-	0.02
34	94123.02	108720.4	-	0.02
35	94135.44	108714.46	-	0.02
36	94215.31	108676.09	-	0.02
37	94272.46	108656.41	-	0.02
38	94272.91	108656.18	-	0.02
39	94436.36	108581.68	-	0.02
40	94436.81	108581.57	-	0.02
41	94448.92	108574.75	-	0.02
42	94448.72	108574.33	-	0.02
1	94450.25	108570.49	-	0.02



ПОДПИСЬ ВЛАДЕЛЬЦА ДОСТАВЛЯЮЩЕГО	ИННОВАЦИОННАЯ
ДОКУМЕНТ ПОДПИСАН	ИННОВАЦИОННАЯ
ЭЛЕКТРОННОЙ ПОДПИСЬЮ	ИННОВАЦИОННАЯ
Система: СЕРТИФИКАЦИЯ ПОДПИСИ	ИННОВАЦИОННАЯ
Выдана: 08.04.2025 года Госуниверситетом	ИННОВАЦИОННАЯ
ИННОВАЦИОННАЯ ПОДПИСЬ	ИННОВАЦИОННАЯ
Действительна: 12.05.2025 до 20.05.2025	ИННОВАЦИОННАЯ

Лист 76

Земельный участок

вид объекта недвижимости

Всего листов раздела 4.2: 50

Всего разделов: 8

Всего листов выписки: 121

12.05.2025г. № КУВН-001/2025-103306659

Кадастровый номер: 78-06:0000000-3420

Сведения о характеристиках точек границ части (частей) земельного участка

Учетный номер части: 78-06:0000000-3420/2

Система координат: мск 64

Номер точки	Координаты, м			Описание закрепления на местности	Средняя квадратирующая потребность определения координат характерных точек границ земельного участка, м
	X	Y	Z		
1				4	5
1	93987.35	108776.24		-	0.02
2	93983.71	108774.74		-	0.02
3	93978.9	108772.79		-	0.02
4	93970.68	108768.97		-	0.02
5	93962.65	108764.76		-	0.02
6	93961.5	108763.86		-	0.02
7	93964.56	108769.38		-	0.02
8	93964.56	108769.6		-	0.02
9	93964.78	108769.94		-	0.02
10	93965.12	108770.27		-	0.02
11	93965.34	108770.6		-	0.02
12	93965.67	108770.83		-	0.02
13	93966.01	108771.05		-	0.02
14	93966.34	108771.27		-	0.02
15	93971.46	108774.27		-	0.02
16	93971.57	108774.38		-	0.02
17	93971.9	108774.5		-	0.02
18	93972.35	108774.72		-	0.02
19	93972.68	108774.83		-	0.02
20	93973.12	108774.94		-	0.02
21	93973.46	108774.94		-	0.02
1	93987.35	108776.24		-	0.02



ПОЛНОЕ ИМЕННОЕ ИЛИ ДОЛЖНОСТНОЕ

ИННОВАЦИОННЫЙ ЦЕНТР

Лист 77

Земельный участок

вид объекта недвижимости

Всего листов раздела 4.2: 50

Всего разделов: 8

Всего листов выписки: 121

12.05.2025г. № КУВН-001/2025-103306659

Кадастровый номер: 78-06:0060000-1420

Сведения о характеристиках точек границ части (частей) земельного участка

Учетный номер части: 78-06:0060000-1420/3

Система координат: мск 64

Номер точки	Координаты, м			Описание закрепления на местности	Средняя квадратура потребности определения координат характерных точек границ земельного участка, м
	X	Y	Z		
1	93934.46	108728.66	-	4	5
1	93934.46	108728.66	-	-	0.02
2	93932.16	108725.6	-	-	0.02
3	93929.53	108722.64	-	-	0.02
4	93926.8	108720.16	-	-	0.02
5	93924.32	108718.13	-	-	0.02
6	93921.76	108716.44	-	-	0.02
7	93918.76	108714.74	-	-	0.02
8	93915.47	108713.23	-	-	0.02
9	93911.9	108713.77	-	-	0.02
10	93913.85	108716.5	-	-	0.02
11	93913.34	108716.88	-	-	0.02
12	93913.86	108717.42	-	-	0.02
13	93914.97	108717.23	-	-	0.02
14	93916.64	108717.68	-	-	0.02
15	93919.19	108720.34	-	-	0.02
16	93950.33	108754.04	-	-	0.02
17	93950.44	108754.15	-	-	0.02
18	93950.77	108754.48	-	-	0.02
19	93951.11	108754.7	-	-	0.02
20	93951.44	108754.93	-	-	0.02
21	93953.02	108755.86	-	-	0.02
22	93952.89	108753.96	-	-	0.02
23	93950.85	108749.12	-	-	0.02
24	93938.36	108733.86	-	-	0.02



документ подписан
электронной подписью
Службы государственного кадастра недвижимости
Министерства природных ресурсов и экологии
Республики Беларусь
12.05.2025

ПОЛНОЕ ИМЕННОЕ ИЛИ ДОЛЖНОСТНОЕ

ИНИЦИАЛ, ФАМИЛИЯ

Лист 78

Земельный участок				
вид объекта недвижимости				
Лист № 5 раздела 4.2	Всего листов раздела 4.2: 50	Всего разделов: 8	Всего листов выписки: 121	
12.05.2025г. № КУВН-001/2025-103306659				
Квартальный номер:		78-06:0000000-1420		
1	2	3	4	5
25	93937.73	108734.46	-	0.02
26	93936.22	108731.53	-	0.02
1	93934.46	108728.66	-	0.02



ПОДПИСЬ ВИДОВОГО ПОДПИСАНИЯ

ИНТЕРНЕТ-ПОДПИСЬ

Лист 79

Лист № 6 раздела 4.2

Всего листов раздела 4.2: 50

Всего разделов: 8

Всего листов выписки: 121

12.05.2025г. № КУВН-001/2025-103306659

Кадастровый номер: 78-06:0000000-1420

Сведения о характеристиках точек границ части (частей) земельного участка

Учетный номер части: 78-06:0000000-1420/4

Система координат: мск 64

Номер точки	Координаты, м			Описание закрепления на местности	Средняя квадратица потребности определения координат характерных точек границ земельного участка, м
	X	Y	Z		
1	2	3	4	5	
1	93914.97	108713.31	-	-	0.02
2	93915.05	108718.65	-	-	0.02
3	93917.18	108720.86	-	-	0.02
4	93947.99	108765.27	-	-	0.02
5	93925.36	108732.11	-	-	0.02
6	93925.22	108729.32	-	-	0.02
7	93925.06	108718.74	-	-	0.02
8	93924.32	108718.13	-	-	0.02
9	93921.76	108716.44	-	-	0.02
10	93918.76	108714.74	-	-	0.02
11	93915.47	108713.23	-	-	0.02
1	93914.97	108713.31	-	-	0.02



ПОЛНОЕ ИМЕННОЕ ДОКОНЧЕНИЕ		ИНТЕРВАЛ, ДИМ. ЛИН	
---------------------------	--	--------------------	--

Лист 80

Земельный участок

вид объекта недвижимости

Всего листов раздела 4.2: 50

Всего разделов: 8

Всего листов выписки: 123

12.05.2025г. № КУВН-001/2025-103306659

Кадастровый номер: 78-06:0060000-1420

Сведения о характеристиках точек границ части (частей) земельного участка

Учетный номер части: 78-06:0000000-3420/5

Система координат: мск 64

Номер точки	Координаты, м			Описание закрепления на местности	Средняя квадратирующая потребность определения координат характерных точек границ земельного участка, м
	X	Y	Z		
1	2	3	5	4	5
1	94008.53	108769.88	-	-	0.02
2	94008.12	108769.85	-	-	0.02
3	94007.71	108769.85	-	-	0.02
4	94007.3	108769.88	-	-	0.02
5	94006.89	108769.94	-	-	0.02
6	94006.49	108770.04	-	-	0.02
7	94006.1	108770.18	-	-	0.02
8	94005.72	108770.34	-	-	0.02
9	94005.35	108770.54	-	-	0.02
10	94005.01	108770.76	-	-	0.02
11	94004.68	108771.02	-	-	0.02
12	94004.37	108771.29	-	-	0.02
13	94004.09	108771.6	-	-	0.02
14	94003.84	108771.92	-	-	0.02
15	94003.61	108772.27	-	-	0.02
16	94003.41	108772.63	-	-	0.02
17	94003.25	108773.01	-	-	0.02
18	94003.11	108773.4	-	-	0.02
19	94003.01	108773.8	-	-	0.02
20	94002.94	108774.21	-	-	0.02
21	94002.9	108774.62	-	-	0.02
22	94002.9	108775.03	-	-	0.02
23	94002.93	108775.44	-	-	0.02
24	94003	108775.85	-	-	0.02



Лист 81

Земельный участок							
вид объекта недвижимости							
Лист № 8 раздела 4.2		Всего листов раздела 4.2: 50		Всего разделов: 8			
Всего листов раздела 4.2: 50		Всего разделов: 8		Всего листов выписки: 121			
12.05.2025г. № КУВН-001/2025-103306659							
Календарный номер:		78-06:0000000-1420					
1	2	3	4	5			
25	94003.1	108776.25	-	0.02			
26	94003.45	108777.42	-	0.02			
27	94010.15	108774.7	-	0.02			
28	94012.06	108779.01	-	0.02			
29	94012.66	108779.63	-	0.02			
30	94013.41	108779.65	-	0.02			
31	94014.08	108779.05	-	0.02			
32	94014.14	108778.35	-	0.02			
33	94013.91	108777.56	-	0.02			
34	94012.35	108774	-	0.02			
35	94012.8	108773.8	-	0.02			
36	94012.7	108773.43	-	0.02			
37	94012.56	108773.04	-	0.02			
38	94012.4	108772.66	-	0.02			
39	94012.2	108772.3	-	0.02			
40	94011.98	108771.95	-	0.02			
41	94011.72	108771.62	-	0.02			
42	94011.45	108771.32	-	0.02			
43	94011.14	108771.04	-	0.02			
44	94010.82	108770.78	-	0.02			
45	94010.47	108770.55	-	0.02			
46	94010.11	108770.36	-	0.02			
47	94009.73	108770.19	-	0.02			
48	94009.34	108770.05	-	0.02			
49	94008.94	108769.95	-	0.02			
1	94008.53	108769.88	-	0.02			



ПОДПИСЬ ИЛИ ПЕЧАТЬ ДОЛЖНОСТИ

ИНИЦИАЛ, ФАМИЛИЯ

Лист 83

Лист № 10

Земельный участок

под объекта недвижимости

Всего листов раздела 4.2: 50

Всего листов выписки: 123

12.05.2025г. № КУВН-001/2025-103306659

Кадастровый номер: 78-06:0000000-1420

Сведения о характеристиках точек границ части (частей) земельного участка

Учетный номер части: 78-06:0000000-1420/7

Система координат: МСК 64

Номер точки	Координаты, м		Описание закрепления на местности	Средняя квадратица потребности определения координат характерных точек границ земельного участка, м
	X	Y		
1	2	3	4	5
1	94448.14	108567.58	-	0.02
2	94448.14	108567.92	-	0.02
3	94448.18	108568.33	-	0.02
4	94448.26	108568.74	-	0.02
5	94448.37	108569.14	-	0.02
6	94448.51	108569.53	-	0.02
7	94448.68	108569.9	-	0.02
8	94448.88	108570.26	-	0.02
9	94449.77	108571.69	-	0.02
10	94450.25	108570.49	-	0.02
1	94448.14	108567.58	-	0.02



ПОЛНОЕ ИМЕННОЕ ИЛИ ДОСТОЯНОСТЬ

ИМЕННОЕ ИЛИ ДОСТОЯНОСТЬ

Лист 84

Лист № 11 раздела 4.2

Всего листов раздела 4.2: 50

Всего разделов: 8

Всего листов выписки: 123

12.05.2025г. № КУВН-001/2025-103306659

Кадастровый номер: 78-06/0000000-1420

Сведения о характеристиках точек границ части (частей) земельного участка

Учетный номер части: 78-06/0000000-1420/8

Система координат: МСК 64

Номер точки	Координаты, м			Описание закрепления на местности	Средняя квадратирующая погрешность определения координат характерных точек границ земельного участка, м	
	X	Y	Z		4	5
1	2	3				
1	93947.55	108783.97		-		0.02
2	93948.81	108775.1		-		0.02
3	93946.42	108774.13		-		0.02
4	93945.44	108771.13		-		0.02
5	93943.52	108765.22		-		0.02
6	93942.65	108764.76		-		0.02
7	93940.19	108762.06		-		0.02
8	93942.65	108772.6		-		0.02
9	93938.49	108770.92		-		0.02
10	93937.91	108770.2		-		0.02
11	93933.04	108764.24		-		0.02
12	93942.47	108763.54		-		0.02
13	93952.31	108763.34		-		0.02
14	93943.54	108754.59		-		0.02
15	93943.33	108753.96		-		0.02
16	93943.24	108753.77		-		0.02
17	93946.6	108742.71		-		0.02
18	93936.51	108742.59		-		0.02
19	93936.41	108742.48		-		0.02
20	93932.19	108738.7		-		0.02
21	93928.3	108735.42		-		0.02
22	93928.31	108733.89		-		0.02
23	93928.38	108728.14		-		0.02
24	93928.17	108721.41		-		0.02



ПОЛНОЕ ИМЕННОЕ ПОДПИСАНИЕ

ИМЕННОЕ ПОДПИСАНИЕ

Лист 85

Лист № 12 раздела 4.2

Всего листов раздела 4.2: 50

Всего разделов: 8

Всего листов выписки: 123

12.05.2025г. № КУВН-001/2025-103306659

Календарный номер: 78-06:0000000-1420

1	2	3	4	5
25	93926.8	108720.16	-	0.02
26	93926.12	108719.6	-	0.02
27	93926.38	108728.14	-	0.02
28	93926.33	108732.17	-	0.02
29	93925.76	108730.69	-	0.02
30	93925.69	108730.55	-	0.02
31	93925.6	108730.41	-	0.02
32	93925.48	108730.3	-	0.02
33	93921.13	108726.56	-	0.02
34	93932.07	108742.31	-	0.02
35	93934.37	108744.25	-	0.02
36	93940.55	108754.53	-	0.02
37	93941.21	108755.49	-	0.02
38	93942	108756.28	-	0.02
39	93942.24	108756.96	-	0.02
40	93946.38	108762.93	-	0.02
41	93945.2	108759.47	-	0.02
42	93950.65	108764.91	-	0.02
43	93951.27	108765.68	-	0.02
44	93956.14	108771.65	-	0.02
45	93956.84	108772.5	-	0.02
46	93956.93	108772.62	-	0.02
47	93957.05	108772.74	-	0.02
48	93957.18	108772.83	-	0.02
49	93957.33	108772.91	-	0.02
50	93960.26	108774.1	-	0.02
51	93955.55	108773.34	-	0.02
52	93958.02	108775.76	-	0.02
53	93964	108776.73	-	0.02



ПОЛНОЕ ИМЕННОЕ ИЛИ ДОЛЖНОСТНОЕ

ИНИЦИАЛ, ФАМИЛИЯ

Лист 86

2025.05.12

Земельный участок				
вид объекта недвижимости				
Лист № 13 раздела 4.2	Всего листов раздела 4.2: 50	Всего разделов: 8	Всего листов выписки: 123	
12.05.2025г. № КУВН-001/2025-103306659				
Календарный номер: 78-06:0000000-1420				
1	2	3	4	5
54	93965.6	108781.59	-	0.02
55	93965.76	108782.07	-	0.02
56	93965.82	108782.21	-	0.02
57	93965.99	108782.55	-	0.02
58	93965.25	108782.84	-	0.02
59	93967.56	108785.11	-	0.02
60	93967.82	108785.01	-	0.02
61	93968.16	108784.88	-	0.02
62	93968.38	108784.76	-	0.02
63	93968.51	108784.65	-	0.02
64	93968.62	108784.52	-	0.02
65	93968.7	108784.37	-	0.02
66	93968.76	108784.21	-	0.02
67	93969.11	108782.95	-	0.02
68	93969.14	108782.71	-	0.02
69	93969.13	108782.56	-	0.02
70	93969.1	108782.4	-	0.02
71	93968.72	108781.13	-	0.02
72	93968.53	108780.61	-	0.02
73	93967.45	108777.28	-	0.02
74	93967.93	108777.36	-	0.02
75	93964.37	108785.14	-	0.02
76	93965.11	108784.84	-	0.02
77	93965.4	108784.89	-	0.02
1	93967.55	108783.97	-	0.02



ПОДПИСЬ ВНИМАТЕЛЬНОСТИ ДОСТОВЕРНОСТИ

ИНТЕРСАМ, 08.08.2025

Лист 87

Земельный участок

вид объекта недвижимости

Лист № 14 раздела 4.2

Всего листов раздела 4.2: 50

Всего разделов: 8

Всего листов выписки: 123

12.05.2025г. № КУВН-001/2025-103306659

Календарный номер: 78-06:0000000-1420

Сведения о характеристиках точек границы части (частей) земельного участка

Учетный номер части: 78-06:0000000-1420/9

Система координат: мск 64

Номер точки	Координаты, м			Описание закрепления на местности	Средняя квадратура потребности определения координат характерных точек границ земельного участка, м
	X	Y	Z		
1	2	3	4	5	
1	93976.77	108788.2	-	-	0.02
2	93973.26	108787.27	-	-	0.02
3	93973.09	108787.24	-	-	0.02
4	93972.77	108787.21	-	-	0.02
5	93972.44	108787.24	-	-	0.02
6	93972.12	108787.32	-	-	0.02
7	93971.81	108787.45	-	-	0.02
8	93971.54	108787.63	-	-	0.02
9	93971.29	108787.86	-	-	0.02
10	93970.85	108788.34	-	-	0.02
11	93971.29	108788.77	-	-	0.02
12	93972.84	108789.78	-	-	0.02
1	93976.77	108788.2	-	-	0.02



ПОЛНОЕ ИМЕННОЕ ДОКОНЧЕНИЕ

ИДЕНТИФИКАЦИОННЫЙ КОД ДОКУМЕНТА

Лист 88

Земельный участок

вид объекта недвижимости

Лист № 15 раздела 4.2

Всего листов раздела 4.2: 50

Всего разделов: 8

Всего листов выписки: 123

12.05.2025г. № КУВН-001/2025-103306659

Кадастровый номер: 78-06:0060000:1420

Сведения о характеристиках точек границ части (частей) земельного участка

Учетный номер участка: 78-06:0060000:1420/10

Средняя квадратура площади, определяемая координатными точками границ земельного участка, м

Система координат: мск 64

Номер точки	Координаты, м			Описание закрепления на местности	Средняя квадратура площади, определяемая координатными точками границ земельного участка, м	
	X	Y	Z		4	5
1	94455.59	108388.71	-	-	-	0.02
2	94452.08	108581.36	-	-	-	0.02
3	94270.78	108659.09	-	-	-	0.02
4	94192.46	108604.41	-	-	-	0.02
5	94192.84	108695.2	-	-	-	0.02
6	94230.56	108679.72	-	-	-	0.02
7	94234.64	108688.02	-	-	-	0.02
8	94263.65	108674.83	-	-	-	0.02
9	94261.76	108670.8	-	-	-	0.02
10	94292.5	108656.69	-	-	-	0.02
11	94293.73	108657.32	-	-	-	0.02
12	94295.44	108658.39	-	-	-	0.02
13	94297.47	108658.9	-	-	-	0.02
14	94290.75	108658.54	-	-	-	0.02
15	94301.41	108657.96	-	-	-	0.02
16	94303.17	108656.91	-	-	-	0.02
17	94304.47	108655.23	-	-	-	0.02
18	94305.23	108653.29	-	-	-	0.02
19	94306.25	108650.55	-	-	-	0.02
20	94352.86	108629.11	-	-	-	0.02
21	94398.06	108608.46	-	-	-	0.02
22	94434.66	108591.92	-	-	-	0.02
23	94440.61	108590.41	-	-	-	0.02
3	94455.59	108388.71	-	-	-	0.02



ПОЛНОЕ ИМЕННОЕ ДОКОНЧЕНИЕ

Лист 89

Лист № 16 раздела 4.2

Всего листов раздела 4.2: 50

Всего разделов: 8

Всего листов выписки: 123

12.05.2025г. № КУВН-001/2025-103306659

Кадастровый номер: 78-06/0060000-1420

Сведения о характеристиках точек границы части (частей) земельного участка

Учетный номер части: 78-06-0060000-1420/11

Средняя квадратура точек границ земельного участка, м

Средняя квадратура точек границ земельного участка, м

ПОЛНОЕ ИМЕННОЕ ИЛИ ДОЛЖНОСТНОЕ

ИНИЦИАЛ, ФАМИЛИЯ

Лист 90

Лист 20

Земельный участок						
вид объекта недвижимости						
Лист № 17 раздела 4.2	Всего листов раздела 4.2: 50		Всего разделов: 8		Всего листов выписки: 123	
12.05.2025г. № КУВН-001/2025-103306659						
Кадастровый номер: 78-06/0060000-1420						
Сведения о характеристиках точек границ части (частей) земельного участка						
Учетный номер участка: 78-06/0060000-1420/12						
Система координат мск 64						
Номер точки	Координаты, м			Описание закрепления на местности	Средняя квадратура площади определения координат характерных точек границ земельного участка, м	
	X	Y	Z		4	5
1	2	3				
1	94450.25	108570.49	-	-	0.02	0.02
2	94446.04	108564.68	-	-	0.02	0.02
3	94442.89	108566.05	-	-	0.02	0.02
4	94437.67	108571.87	-	-	0.02	0.02
5	94259.35	108651.39	-	-	0.02	0.02
6	94257.92	108648.72	-	-	0.02	0.02
7	94251.87	108651.25	-	-	0.02	0.02
8	94252.84	108653.21	-	-	0.02	0.02
9	94123.5	108710.79	-	-	0.02	0.02
10	94122.62	108708.98	-	-	0.02	0.02
11	94117.19	108711.29	-	-	0.02	0.02
12	94118.34	108713.75	-	-	0.02	0.02
13	93992.95	108770.51	-	-	0.02	0.02
14	93989.81	108774.68	-	-	0.02	0.02
15	93988.51	108776.71	-	-	0.02	0.02
16	93983.71	108774.74	-	-	0.02	0.02
17	93978.9	108772.79	-	-	0.02	0.02
18	93970.68	108768.97	-	-	0.02	0.02
19	93962.65	108764.76	-	-	0.02	0.02
20	93957.66	108760.86	-	-	0.02	0.02
21	93953.07	108756.51	-	-	0.02	0.02
22	93952.89	108753.96	-	-	0.02	0.02
23	93950.85	108749.12	-	-	0.02	0.02
24	93938.36	108733.86	-	-	0.02	0.02



ПОЛНОЕ ИМЕННОЕ ДОЛЖНОСТЬ

ИНТЕРНАЦИОНАЛЬНАЯ КОМПАНИЯ

Лист 91

Земельный участок

вид объекта недвижимости

Лист № 18 раздела 4.2

Всего листов раздела 4.2: 50

Всего разделов: 8

Всего листов выписки: 123

12.05.2025г. № КУВН-001/2025-103306659

Календарный номер: 78-06:0000000-1420

1	2	3	4	5
25	93917.73	108734.46	-	0.02
26	93936.22	108731.53	-	0.02
27	93934.46	108728.66	-	0.02
28	93932.16	108725.6	-	0.02
29	93929.53	108722.64	-	0.02
30	93926.8	108720.16	-	0.02
31	93924.32	108718.13	-	0.02
32	93921.76	108716.44	-	0.02
33	93918.76	108714.74	-	0.02
34	93915.47	108713.23	-	0.02
35	93911.9	108713.77	-	0.02
36	93913.85	108716.5	-	0.02
37	93913.34	108716.88	-	0.02
38	93917.18	108720.86	-	0.02
39	93949.46	108767.37	-	0.02
40	93971.29	108788.77	-	0.02
41	93972.84	108789.78	-	0.02
42	93985.11	108784.84	-	0.02
43	93985.4	108784.89	-	0.02
44	93991.43	108782.31	-	0.02
45	94010.15	108774.7	-	0.02
46	94012.06	108779.01	-	0.02
47	94012.66	108779.63	-	0.02
48	94013.41	108779.65	-	0.02
49	94014.08	108779.05	-	0.02
50	94014.16	108778.13	-	0.02
51	94012.35	108774	-	0.02
52	94013.48	108760.13	-	0.02
53	94042.62	108758.21	-	0.02



ПОЛНОЕ ИМЕННОЕ ИЛИ ДОЛЖНОСТНОЕ

ИННОВАЦИЯ, 08.08.2025

Лист 93

Земельный участок

вид объекта недвижимости

Лист № 20 раздела 4.2

Всего листов раздела 4.2: 50

Всего разделов: 8

Всего листов выписки: 123

12.05.2025г. № КУВН-001/2025-103306659

Кадастровый номер: 78-06:0060000:3420

Сведения о характеристиках точек границ части (частей) земельного участка

Учетный номер участка: 78-06:0060000:3420/13

Номер точки	Координаты, м			Описание закрепления на местности	Средняя квадратица потребности определения координат характерных точек границ земельного участка, м
	X	Y	Z		
1	2	3	4	5	6
1	94448.72	108574.33	-	-	-
2	94455.59	108588.71	-	-	-
3	94440.61	108590.41	-	-	-
4	94434.66	108591.92	-	-	-
5	94398.06	108608.46	-	-	-
6	94352.86	108629.11	-	-	-
7	94306.25	108650.55	-	-	-
8	94305.23	108653.29	-	-	-
9	94304.47	108655.23	-	-	-
10	94303.17	108656.91	-	-	-
11	94301.41	108657.96	-	-	-
12	94299.75	108658.54	-	-	-
13	94297.47	108658.9	-	-	-
14	94295.44	108658.39	-	-	-
15	94293.73	108657.32	-	-	-
16	94292.5	108656.69	-	-	-
17	94261.76	108670.8	-	-	-
18	94263.65	108674.83	-	-	-
19	94234.64	108688.02	-	-	-
20	94230.56	108679.72	-	-	-
21	94192.84	108695.2	-	-	-
22	94192.14	108693.75	-	-	-
23	94181.97	108698.54	-	-	-
24	94182.49	108700.27	-	-	-

2025.05.12



ПОДПИСЬ ВНЕШНЕГО ПОДПИСАТЕЛЯ

ИННОВАЦИОННАЯ

Лист 94

Земельный участок

вид объекта недвижимости

Лист № 21 раздела 4.2	Всего листов раздела 4.2: 50	Всего разделов: 8	Всего листов выписки: 123
12.05.2025г. № КУВН-001/2025-103306659			
Календарный номер:		78-06:0000000-1420	

1	2	3	4	5
25	94178.07	108701.91	-	-
26	94151.43	108714.65	-	-
27	94148.57	108716.06	-	-
28	94134.3	108724.14	-	-
29	94127.48	108728.24	-	-
30	94123.02	108720.4	-	-
31	94115.61	108723.53	-	-
32	94066.67	108748.41	-	-
33	94065.82	108750.3	-	-
34	94045.45	108759.42	-	-
35	94044.64	108757.31	-	-
36	94044.03	108756.33	-	-
37	94042.5	108756.89	-	-
38	94042.62	108758.21	-	-
39	94043.48	108760.13	-	-
40	94012.35	108774	-	-
41	94014.16	108778.13	-	-
42	94014.08	108779.05	-	-
43	94013.41	108779.65	-	-
44	94012.66	108779.63	-	-
45	94012.06	108779.01	-	-
46	94010.15	108774.7	-	-
47	93991.43	108782.31	-	-
48	93985.4	108784.89	-	-
49	93985.11	108784.84	-	-
50	93972.84	108789.78	-	-
51	93971.29	108788.77	-	-
52	93949.46	108767.37	-	-
53	93921.98	108727.77	-	-



ПОДПИСЬ ИЛИ ПЕЧАТЪЮ ДОЛЖНОСТИ

ИНИЦИАЛЫ, ФАМИЛИЯ

Лист 96

Земельный участок

вид объекта недвижимости

Лист № 23 раздела 4.2

Всего листов раздела 4.2: 50

Всего разделов: 8

Всего листов выписки: 123

12.05.2025г. № КУВН-001/2025-103306659

Кадастровый номер: 78-06:0060000:3420

Сведения о характеристиках точек границ части (частей) земельного участка

Учетный номер участка: 78-06:0060000:3420/14

Средняя квадратица потребности определения координат характерных точек границ земельного участка, м

Средняя квадратица

Номер точки	Координаты, м			Описание закрепления на местности	Средняя квадратица потребности определения координат характерных точек границ земельного участка, м
	X	Y	Z		
1	2	3	4	5	
1	94448.72	108574.33	-	-	-
2	94455.59	108588.71	-	-	-
3	94440.61	108590.41	-	-	-
4	94434.66	108591.92	-	-	-
5	94398.06	108608.46	-	-	-
6	94352.86	108629.11	-	-	-
7	94306.25	108650.55	-	-	-
8	94305.23	108653.29	-	-	-
9	94304.47	108655.23	-	-	-
10	94303.17	108656.91	-	-	-
11	94301.41	108657.96	-	-	-
12	94299.75	108658.54	-	-	-
13	94297.47	108658.9	-	-	-
14	94295.44	108658.39	-	-	-
15	94293.73	108657.32	-	-	-
16	94292.5	108656.69	-	-	-
17	94261.76	108670.8	-	-	-
18	94263.65	108674.83	-	-	-
19	94234.64	108688.02	-	-	-
20	94230.56	108679.72	-	-	-
21	94192.84	108695.2	-	-	-
22	94192.14	108693.75	-	-	-
23	94181.97	108698.54	-	-	-
24	94182.49	108700.27	-	-	-



ПОДПИСЬ ВНЕШНЕГО ПОДПИСАТЕЛЯ

Итого: 08.04.2025 10:00:00

Лист 97

Земельный участок					
вид объекта недвижимости					
Лист № 24 раздела 4.2	Всего листов раздела 4.2: 50	Всего разделов: 8	Всего листов выписки: 123		
12.05.2025г. № КУВН-001/2025-103306659					
Календарный номер:			78-06:0000000-1420		
1	2	3	4	5	
25	94178.07	108701.91	-	-	
26	94151.43	108714.65	-	-	
27	94148.57	108716.06	-	-	
28	94134.3	108724.14	-	-	
29	94127.48	108728.24	-	-	
30	94123.02	108720.4	-	-	
31	94115.61	108723.53	-	-	
32	94066.67	108748.41	-	-	
33	94065.82	108750.3	-	-	
34	94045.45	108759.42	-	-	
35	94044.64	108757.31	-	-	
36	94044.03	108756.33	-	-	
37	94042.5	108756.89	-	-	
38	94042.62	108758.21	-	-	
39	94043.48	108760.13	-	-	
40	94012.35	108774	-	-	
41	94014.16	108778.13	-	-	
42	94014.08	108779.05	-	-	
43	94013.41	108779.65	-	-	
44	94012.66	108779.63	-	-	
45	94012.06	108779.01	-	-	
46	94010.15	108774.7	-	-	
47	93991.43	108782.31	-	-	
48	93985.4	108784.89	-	-	
49	93985.11	108784.84	-	-	
50	93972.84	108789.78	-	-	
51	93971.29	108788.77	-	-	
52	93949.46	108767.37	-	-	
53	93921.98	108727.77	-	-	



ПОДПИСЬ ИНИЦИАЛЫ ДОЛЖНОСТИ

ИНИЦИАЛЫ ДОЛЖНОСТИ

Лист 99

Земельный участок												
вид объекта недвижимости												
Лист № 26 раздела 4.2	Всего листов раздела 4.2: 50			Всего разделов: 8								
Лист № 26 раздела 4.2	Всего листов раздела 4.2: 50			Всего листов выписки: 123								
12.05.2025г. № КУВН-001/2025-103306659												
Календарный номер: 78-06:0000000-1420												
Сведения о характеристиках точек границ части (частей) земельного участка												
Учетный номер участка: 78-06:0000000-1420/15												
Номер точки	Координаты, м			Описание закрепления на местности	Средняя квадратичная погрешность определения координат характерных точек границ земельного участка, м							
	X	Y	Z									
1	2	3	4	5	6	7						
1	94450.25	108570.49	-	-	-	-						
2	94448.8	108574.14	-	-	-	-						
3	94434.42	108585.22	-	-	-	-						
4	94239.4	108673.36	-	-	-	-						
5	94223.35	108675.15	-	-	-	-						
6	94123.53	108721.31	-	-	-	-						
7	94123.02	108720.4	-	-	-	-						
8	94115.61	108723.53	-	-	-	-						
9	94084.29	108739.45	-	-	-	-						
10	94044.8	108757.71	-	-	-	-						
11	94044.64	108757.31	-	-	-	-						
12	94044.03	108756.33	-	-	-	-						
13	94042.5	108756.89	-	-	-	-						
14	94042.62	108758.21	-	-	-	-						
15	94042.81	108758.63	-	-	-	-						
16	93997.64	108779.52	-	-	-	-						
17	93976.94	108776.67	-	-	-	-						
18	93963.38	108770.96	-	-	-	-						
19	93943.76	108753.12	-	-	-	-						
20	93936.98	108735.99	-	-	-	-						
21	93926.99	108724.21	-	-	-	-						
22	93915.19	108718.8	-	-	-	-						
23	93913.34	108716.88	-	-	-	-						
24	93913.85	108716.5	-	-	-	-						



ПОЛНОЕ ИМЕННОЕ ПОДПИСАНИЕ

ИННОВАЦИОННАЯ

Лист 100

Земельный участок

вид объекта недвижимости

Лист № 27 раздела 4.2

Всего листов раздела 4.2: 50

Всего разделов: 8

Всего листов выписки: 123

12.05.2025г. № КУВН-001/2025-103306659

Календарный номер: 78-06:0000000-1420

1	2	3	4	5
25	93911.9	108713.77	-	-
26	93915.47	108713.23	-	-
27	93918.76	108714.74	-	-
28	93921.76	108716.44	-	-
29	93923.38	108717.51	-	-
30	93936	108731.16	-	-
31	93936.22	108731.53	-	-
32	93937.73	108734.46	-	-
33	93938.36	108733.86	-	-
34	93940.85	108749.12	-	-
35	93952.89	108753.96	-	-
36	93953.07	108756.51	-	-
37	93957.66	108760.86	-	-
38	93962.65	108764.76	-	-
39	93970.68	108768.97	-	-
40	93978.9	108772.79	-	-
41	93983.71	108774.74	-	-
42	93988.51	108776.71	-	-
43	93989.81	108774.68	-	-
44	93992.13	108771.6	-	-
45	94008.52	108768.38	-	-
46	94041.65	108754.16	-	-
47	94039.77	108749.31	-	-
48	94040.82	108748.84	-	-
49	94042.71	108753.74	-	-
50	94106.38	108722.42	-	-
51	94133.41	108709.9	-	-
52	94213.36	108671.41	-	-
53	94270.8	108651.66	-	-



ПОДПИСЬ ИЛИ ИЛИНОВАТОРНОЕ ДОКОНЧЕНИЕ

ИЛИНОВАТОР, ИЛИНОВАТОР

Лист 101

Земельный участок				
вид объекта недвижимости				
Лист № 28 раздела 4.2	Всего листов раздела 4.2: 50	Всего разделов: 8	Всего листов выписки: 123	
12.05.2025г. № КУВН-001/2025-103306659				
Календарный номер: 78-06:0000000-1420				
1	2	3	4	5
54	94434.33	108577.16	-	-
55	94449.09	108568.9	-	-
56	94450.25	108570.49	-	-



ПОДПИСЬ ИНИЦИАЛЫ И ФАМИЛИЯ	ИНИЦИАЛЫ И ФАМИЛИЯ
----------------------------	--------------------

Лист 102

Земельный участок

вид объекта недвижимости

Лист № 29 раздела 4.2

Всего листов раздела 4.2: 50

Всего разделов: 8

Всего листов выписки: 123

12.05.2025г. № КУВН-001/2025-103306659

Кадастровый номер: 78-06/0060000-1420

Сведения о характеристиках точек границ части (частей) земельного участка

Учетный номер участка: 78-06/0060000-1420/16

Средняя квадратичная погрешность определения координат характерных точек границ земельного участка, м

Средняя квадратичная погрешность определения координат

Номер точки	Координаты, м			Описание закрепления на местности	Средняя квадратичная погрешность определения координат
	X	Y	Z		
1	94182.13	108699.07	-	4	5
2	94182.49	108700.27	-	-	-
3	94178.07	108701.91	-	-	-
4	94151.43	108714.65	-	-	-
5	94148.57	108716.06	-	-	-
6	94134.3	108724.14	-	-	-
7	94127.48	108728.24	-	-	-
8	94125.43	108724.64	-	-	-
9	94182.13	108699.07	-	-	-
1	94452.08	108581.35	-	-	-
2	94455.59	108588.71	-	-	-
3	94440.61	108590.41	-	-	-
4	94434.66	108591.92	-	-	-
5	94398.06	108608.46	-	-	-
6	94352.86	108629.11	-	-	-
7	94306.25	108650.55	-	-	-
8	94305.23	108653.29	-	-	-
9	94304.47	108655.23	-	-	-
10	94303.17	108656.91	-	-	-
11	94301.41	108657.96	-	-	-
12	94299.75	108658.54	-	-	-
13	94297.47	108658.9	-	-	-
14	94295.44	108658.39	-	-	-
15	94293.73	108657.32	-	-	-



ПОЛНОЕ ИМЕННОЕ ДОКОНЧЕНИЕ

Итого: 08.04.2025 10:00:00

Лист 104

Земельный участок

вид объекта недвижимости

Лист № 31 раздела 4.2

Всего листов раздела 4.2: 50

Всего разделов: 8

Всего листов выписки: 123

12.05.2025г. № КУВН-001/2025-103306659

Кадастровый номер: 78-06:0060000:3420

Сведения о характеристиках точек границ части (частей) земельного участка

Учетный номер участка: 78-06:0060000:3420.17

Средняя квадратица потребности определения координат характерных точек границ земельного участка, м

Номер точки

Координаты, м

X

Y

Z

Описание закрепления на местности

4

5

1

2

3

4

5

6

7

8

9

10

11

12

13

14

15

16

17

18

19

20

21

22

23

24

94450.25

108570.49

-

-

-

-

-

-

-

-

-

-

-

-

-

-

-

-

-

-

-

-

-

-

-

-

94448.72

108574.33

-

-

-

-

-

-

-

-

-

-

-

-

-

-

-

-

-

-

-

-

-

-

-

94452.41

108582.06

-

-

-

-

-

-

-

-

-

-

-

-

-

-

-

-

-

-

-

-

-

-

-

-

94434.66

108591.92

-

-

-

-

-

-

-

-

-

-

-

-

-

-

-

-

-

-

-

-

-

-

-

-

94398.06

108608.46

-

-

-

-

-

-

-

-

-

-

-

-

-

-

-

-

-

-

-

-

-

-

-

-

94352.86

108629.11

-

-

-

-

-

-

-

-

-

-

-

-

-

-

-

-

-

-

-

-

-

-

-

-

94306.25

108650.55

-

-

-

-

-

-

-

-

-

-

-

-

-

-

-

-

-

-

-

-

-

-

-

-

94292.5

108656.69

-

-

-

-

-

-

-

-

-

-

-

-

-

-

-

-

-

-

-

-

-

-

-

-

94261.76

108670.8

-

-

-

-

-

-

-

-

-

-

-

-

-

-

-

-

-

-

-

-

-

-

-

-

94230.56

108679.72

-

-

-

-

-

-

-

-

-

-

-

-

-

-

-

-

-

-

-

-

-

-

-

-

94192.84

108695.2

-

-

-

-

-

-

-

-

-

-

-

-

-

-

-

-

-

-

-

-

-

-

-

-

94192.14

108693.75

-

-

-

-

-

-

-

-

-

-

-

-

-

-

-

-

-

-

-

-

-

-

-

-

94181.97

108698.54

-

-

-

-

-

-

-

-

-

-

-

-

-

-

-

-

-

-

-

-

-

-

-

-

94182.49

108700.27

-

-

-

-

-

-

-

-

-

-

-

-

-

-

-

-

-

-

-

-

-

-

-

-

94178.07

108701.91

-

-

-

-

-

-

-

-

-

-

-

-

-

-

-

-

-

-

-

-

-

-

-

-

94151.43

108714.65

-

-

-

-

-

-

-

-

-

-

-

-

-

-

-

-

-

-

-

-

-

-

-

-

94148.57

108716.06

-

-

-

-

-

-

-

-

-

-

-

-

-

-

-

-

-

-

-

-

-

-

-

-

94134.3

108724.14

-

-

-

-

-

-

-

-

-

-

-

-

-

-

-

-

-

-

-

-

-

-

-

-

94127.48

108728.24

-

-

-

-

-

-

-

-

-

-

-

-

-

-

-

-

-

-

-

-

-

-

-

-

94123.02

108720.4

-

-

-

-

-

-

-

-

-

-

-

-

-

-

-

-

-

-

-

-

-

-

-

-

94115.61

108723.53

-

-

-

-

-

-

-

-

-

-

-

-

-

-

-

-

-

-

-

-

-

-

-

-

94066.67

108748.41

-

-

-

-

-

-

-

-

-

-

-

-

-

-

-

-

-

-

-

-

-

-

-

-

94065.82

108750.3

-

-

-

-

-

-

-

-

-

-

-

-

-

-

-

-

-

-

-

-

-

-

-

-

94045.45

108759.42

-

-

-

-

-

-

-

-

-

-

-

-

-

-

-

-

-

-

-

-

-

-

-

-



ПОЛНОЕ ИМЕННОЕ ПОДПИСАНИЕ

ИНТЕРНАЦИОНАЛЬНАЯ

Лист 105

Земельный участок						
вид объекта недвижимости						
Лист № 32 раздела 4.2	Всего листов раздела 4.2: 50	Всего разделов: 8	Всего листов выписки: 123			
12.05.2025г. № КУВН-001/2025-103306659						
Календарный номер:		78-06:0000000-1420				
1	2	3	4	5		
25	94044.64	108757.31	-	-		
26	94044.03	108756.33	-	-		
27	94042.5	108756.89	-	-		
28	94042.62	108758.21	-	-		
29	94043.48	108760.13	-	-		
30	94020	108770.59	-	-		
31	94012.35	108774	-	-		
32	94014.16	108778.13	-	-		
33	94014.08	108779.05	-	-		
34	94013.41	108779.65	-	-		
35	94012.66	108779.63	-	-		
36	94012.06	108779.01	-	-		
37	94010.15	108774.7	-	-		
38	93991.43	108782.31	-	-		
39	93985.4	108784.89	-	-		
40	93985.11	108784.84	-	-		
41	93972.84	108789.78	-	-		
42	93971.29	108788.77	-	-		
43	93949.46	108767.37	-	-		
44	93917.18	108720.86	-	-		
45	93913.34	108716.88	-	-		
46	93913.85	108716.5	-	-		
47	93911.9	108713.77	-	-		
48	93915.47	108713.23	-	-		
49	93918.76	108714.74	-	-		
50	93921.76	108716.44	-	-		
51	93924.32	108718.13	-	-		
52	93926.8	108720.16	-	-		
53	93929.53	108722.64	-	-		



ПОДПИСЬ ВНИМАТЕЛЬНОСТИ ДОСТОВЕРНОСТИ

ИНТЕРСАМ, 08.08.2025

Лист 106

Земельный участок

вид объекта недвижимости

Лист № 33 раздела 4.2	Всего листов раздела 4.2: 50	Всего разделов: 8	Всего листов выписки: 123
-----------------------	------------------------------	-------------------	---------------------------

12.05.2025г. № КУВН-001/2025-103306659

Календарный номер: 78-06:0000000-1420

1	2	3	4	5
54	93932.16	108725.6	-	-
55	93934.46	108728.66	-	-
56	93936.22	108731.53	-	-
57	93937.73	108734.46	-	-
58	93938.36	108733.86	-	-
59	93930.85	108749.12	-	-
60	93952.89	108753.96	-	-
61	93953.07	108756.51	-	-
62	93957.66	108760.86	-	-
63	93962.65	108764.76	-	-
64	93970.68	108768.97	-	-
65	93978.9	108772.79	-	-
66	93983.71	108774.74	-	-
67	93988.51	108776.71	-	-
68	93989.81	108774.68	-	-
69	93992.95	108770.51	-	-
70	94118.34	108713.75	-	-
71	94117.19	108711.29	-	-
72	94122.62	108708.98	-	-
73	94123.5	108710.79	-	-
74	94252.84	108653.21	-	-
75	94251.87	108651.25	-	-
76	94257.92	108648.72	-	-
77	94259.35	108651.39	-	-
78	94437.67	108571.87	-	-
79	94442.89	108566.05	-	-
80	94446.04	108564.68	-	-
81	94450.25	108570.49	-	-



ПОДПИСЬ ВНИМАТЕЛЬНОСТИ ДОКЛАДЧИКА

ИННОВАЦИОННАЯ

Лист 107

Земельный участок

вид объекта недвижимости

Лист № 34 раздела 4.2

Всего листов раздела 4.2: 50

Всего разделов: 8

Всего листов выписки: 123

12.05.2025г. № КУВН-001/2025-103306659

Кадстровый номер: 78-06:0060000-1420

Сведения о характеристиках точек границ части (частей) земельного участка

Учетный номер участка: 78-06:0060000-1420/18

Средняя квадратичная погрешность определения координат характерных точек границ земельного участка, м

Средняя квадратичная погрешность определения координат



ПОДПИСЬ ВНЕШНЕГО ПОЛНОМОЧЕННОГО ДОСТОВЕРНОСТИ

ИНТЕРСАМ, ОГРН/ИНН

Лист 108

Земельный участок

вид объекта недвижимости

Лист № 35 раздела 4.2

Всего листов раздела 4.2: 50

Всего разделов: 8

Всего листов выписки: 123

12.05.2025г. № КУВН-001/2025-103306659

Календарный номер: 78-06:0000000-1420

1	2	3	4	5
25	94182.49	108700.27	-	-
26	94178.07	108701.91	-	-
27	94151.43	108714.65	-	-
28	94148.57	108716.06	-	-
29	94134.3	108724.14	-	-
30	94127.48	108728.24	-	-
31	94123.02	108720.4	-	-
32	94115.61	108723.53	-	-
33	94066.67	108748.41	-	-
34	94065.82	108750.3	-	-
35	94045.45	108759.42	-	-
36	94044.64	108757.31	-	-
37	94044.03	108756.33	-	-
38	94042.5	108756.89	-	-
39	94042.62	108758.21	-	-
40	94043.48	108760.13	-	-
41	94012.35	108774	-	-
42	94014.16	108778.13	-	-
43	94014.08	108779.05	-	-
44	94013.41	108779.65	-	-
45	94012.66	108779.63	-	-
46	94012.06	108779.01	-	-
47	94010.15	108774.7	-	-
48	93991.43	108782.31	-	-
49	93985.4	108784.89	-	-
50	93985.11	108784.84	-	-
51	93972.84	108789.78	-	-
52	93971.29	108788.77	-	-
53	93949.46	108767.37	-	-



ПОЛНОЕ ИМЕННОЕ ИЛИ ДОСТОИНСТВО

ИННОВАЦИЯ, 08.08.2025

Лист 109

Земельный участок				
вид объекта недвижимости				
Лист № 36 раздела 4.2	Всего листов раздела 4.2: 50	Всего разделов: 8	Всего листов выписки: 123	
12.05.2025г. № КУВН-001/2025-103306659				
Календарный номер: 78-06:0000000-1420				
1	2	3	4	5
54	93921.98	108727.77	-	-
55	93973.53	108781.27	-	-
56	93986.16	108775.75	-	-
57	93988.51	108776.71	-	-
58	93989.81	108774.68	-	-
59	93990.41	108773.89	-	-
60	94449.15	108573.26	-	-



ПОДПИСЬ ИНИЦИАЛЫ ИЛИ ПОДПИСЬ	ИНИЦИАЛЫ ИЛИ ПОДПИСЬ
------------------------------	----------------------

Лист 111

Земельный участок

вид объекта недвижимости

Лист № 38 раздела 4.2

Всего листов раздела 4.2: 50

Всего разделов: 8

Всего листов выписки: 123

12.05.2025г. № КУВН-001/2025-103306659

Календарный номер: 78-06:0000000-1420

1	2	3	4	5
25	94182.49	108700.27	-	-
26	94178.07	108701.91	-	-
27	94151.43	108714.65	-	-
28	94148.57	108716.06	-	-
29	94134.3	108724.14	-	-
30	94127.48	108728.24	-	-
31	94123.02	108720.4	-	-
32	94115.61	108723.53	-	-
33	94066.67	108748.41	-	-
34	94065.82	108750.3	-	-
35	94045.45	108759.42	-	-
36	94044.64	108757.31	-	-
37	94044.03	108756.33	-	-
38	94042.5	108756.89	-	-
39	94042.62	108758.21	-	-
40	94043.48	108760.13	-	-
41	94012.35	108774	-	-
42	94014.16	108778.13	-	-
43	94014.08	108779.05	-	-
44	94013.41	108779.65	-	-
45	94012.66	108779.63	-	-
46	94012.06	108779.01	-	-
47	94010.15	108774.7	-	-
48	93991.43	108782.31	-	-
49	93985.4	108784.89	-	-
50	93985.11	108784.84	-	-
51	93972.84	108789.78	-	-
52	93971.29	108788.77	-	-
53	93949.46	108767.37	-	-



ПОЛНОЕ ИМЕННОЕ ИЛИ ДОЛЖНОСТНОЕ

ИНИЦИАЛ, ФАМИЛИЯ

Лист 112

Земельный участок				
вид объекта недвижимости				
Лист № 39 раздела 4.2	Всего листов раздела 4.2: 50	Всего разделов: 8	Всего листов выписки: 123	
12.05.2025г. № КУВН-001/2025-103306659				
Календарный номер: 78-06:0000000-1420				
1	2	3	4	5
54	93921.98	108727.77	-	-
55	93973.53	108781.27	-	-
56	93986.16	108775.75	-	-
57	93988.51	108776.71	-	-
58	93989.81	108774.68	-	-
59	93990.41	108773.89	-	-
60	94449.15	108573.26	-	-



ПОДПИСЬ ВНЕШНЕПОДПИСАТЕЛЯ ДОКОНЧИТЕ	ПОДПИСАТЕЛЬ
-------------------------------------	-------------

Лист 114

Земельный участок

вид объекта недвижимости

Лист № 41, раздела 4.2

Всего листов раздела 4.2: 50

Всего разделов: 8

Всего листов выписки: 123

12.05.2025г. № КУВН-001/2025-103306659

Кадастровый номер: 78-06:0060000:3420

Сведения о характеристиках точек границ части (частей) земельного участка

Учетный номер участка: 78-06:0060000:3420.21

Средняя квадратичная погрешность определения координат характерных точек границ земельного участка, м

Средняя квадратичная погрешность определения координат характерных точек границ земельного участка, м

Номер точки

Координаты, м

X

Y

Z

Описание закрепления на местности

4

5

1

93941.47

108754.7

-

-

2

93934.96

108743.87

-

-

3

93930.87

108740.2

-

-

4

93930.23

108739.66

-

-

5

93926.31

108734.02

-

-

6

93926.37

108728.14

-

-

7

93926.28

108724.99

-

-

8

93920.1

108719

-

-

9

93912.66

108714.83

-

-

10

93911.9

108713.77

-

-

11

93915.47

108713.23

-

-

12

93918.76

108714.74

-

-

13

93921.76

108716.44

-

-

14

93924.32

108718.13

-

-

15

93926.8

108720.16

-

-

16

93929.53

108722.64

-

-

17

93932.16

108725.6

-

-

18

93934.46

108728.66

-

-

19

93936.22

108731.53

-

-

20

93937.73

108734.46

-

-

21

93938.36

108733.86

-

-

22

93950.85

108749.12

-

-

23

93952.37

108752.73

-

-

24

93944.6

108742.74

-

-



ПОЛНОЕ ИМЕННОЕ ПОДПИСАНИЕ

ИМЕННОЕ ПОДПИСАНИЕ

Лист 115

Земельный участок					
вид объекта недвижимости					
Лист № 42, раздела 4.2	Всего листов раздела 4.2: 50	Всего разделов: 8	Всего листов выписки: 123		
12.05.2025г. № КУВН-001/2025-103306659					
Календарный номер:			78-06:0000000-1420		
1	2	3	4	5	
25	93928.34	108726.99	-	-	
26	93928.38	108728.12	-	-	
27	93928.3	108735.42	-	-	
28	93932.18	108738.69	-	-	
29	93936.52	108742.58	-	-	
30	93943.29	108753.86	-	-	
31	93946.38	108762.93	-	-	
32	93942.24	108756.97	-	-	
33	93941.47	108754.7	-	-	
1	93970.68	108768.97	-	-	
2	93978.9	108772.79	-	-	
3	93983.71	108774.74	-	-	
4	93988.51	108776.71	-	-	
5	93989.81	108774.68	-	-	
6	93992.95	108770.51	-	-	
7	94028.22	108754.54	-	-	
8	94028.28	108756.52	-	-	
9	94001.6	108768.08	-	-	
10	93993.62	108777.16	-	-	
11	93981.04	108779.18	-	-	
12	93969.54	108774.8	-	-	
13	93960.3	108762.93	-	-	
14	93962.65	108764.76	-	-	
15	93970.68	108768.97	-	-	



Лист 116

Земельный участок

вид объекта недвижимости

Всего листов раздела 4.2: 50

Всего разделов: 8

Всего листов выписки: 123

12.05.2025г. № КУВН-001/2025-103306659

Календарный номер: 78-06:0000000-1420

Сведения о характеристиках точек границ части (частей) земельного участка

Учетный номер участка: 78-06:0000000-1420-22

Система координат

Номер точки	Координаты, м			Описание закрепления на местности	Средняя квадратица потребности определения координат характерных точек границ земельного участка, м
	X	Y	Z		
1	2	3	4	5	
1	93985.4	108784.89	-	-	-
2	93985.11	108784.84	-	-	-
3	93984.34	108785.15	-	-	-
4	93980.72	108783.35	-	-	-
5	93967.97	108776.92	-	-	-
6	93957.26	108772.58	-	-	-
7	93957.1	108772.38	-	-	-
8	93950.86	108764.72	-	-	-
9	93941.21	108755.09	-	-	-
10	93934.58	108744.06	-	-	-
11	93931.46	108741.43	-	-	-
12	93921.14	108726.56	-	-	-
13	93925.67	108730.46	-	-	-
14	93927.66	108735.62	-	-	-
15	93936.13	108742.75	-	-	-
16	93942.8	108753.85	-	-	-
17	93952.37	108763.42	-	-	-
18	93958.49	108770.92	-	-	-
19	93968.8	108775.09	-	-	-
20	93981.62	108781.56	-	-	-
21	93986.74	108784.12	-	-	-
22	93987.15	108784.14	-	-	-
23	93985.4	108784.89	-	-	-



ПОЛНОЕ ИМЕННОЕ ИЛИ ДОЛЖНОСТНОЕ

ИННОВАЦИОННАЯ

Лист 117

Земельный участок

вид объекта недвижимости

Лист № 44 раздела 4.2

Всего листов раздела 4.2: 50

Всего разделов: 8

Всего листов выписки: 123

12.05.2025г. № КУВН-001/2025-103306659

Кадастровый номер: 78-06:0060000-1420

Сведения о характеристиках точек границ части (частей) земельного участка

Учетный номер участка: 78-06:0060000-1420-23

Средняя квадратичная погрешность определения координат характерных точек границ земельного участка, м

Средняя квадратичная погреш



ПОДПИСЬ ВНЕШНЕГО ПОДПИСАТЕЛЯ

ПОДПИСАТЕЛЬ

Лист 119

Земельный участок												
вид объекта недвижимости												
Лист № 46 раздела 4.2	Всего листов раздела 4.2: 50		Всего разделов: 8		Всего листов выписки: 123							
12.05.2025г. № КУВН-001/2025-103306659												
Кадастровый номер: 78-06/0060000-1420												
Сведения о характеристиках точек границ части (частей) земельного участка												
Учетный номер участка: 78-06/0060000-1420/25												
Номер точки	Координаты, м			Описание закрепления на местности	Средняя квадратура потребностей определения координат характерных точек границ земельного участка, м							
	X	Y	Z									
1	2	3	4	5	6	7						
1	93965.24	108782.84	-	-	-	-						
2	93965.99	108782.55	-	-	-	-						
3	93965.78	108782.14	-	-	-	-						
4	93959.19	108762.06	-	-	-	-						
5	93962.02	108764.27	-	-	-	-						
6	93967.63	108781.37	-	-	-	-						
7	93968.15	108782.38	-	-	-	-						
8	93968.21	108783.42	-	-	-	-						
9	93967.86	108783.96	-	-	-	-						
10	93967.56	108784.08	-	-	-	-						
11	93966.81	108784.38	-	-	-	-						
12	93965.24	108782.84	-	-	-	-						



ПОДПИСЬ ВНИМАТЕЛЬНОСТИ ДОСТОВЕРНОСТИ

ИНТЕРСАМ, 08.08.2024

Лист 121

Земельный участок					
вид объекта недвижимости					
Лист № 48 раздела 4.2	Всего листов раздела 4.2: 50	Всего разделов: 8	Всего листов выписки: 123		
12.05.2025г. № КУВН-001/2025-103306659					
Календарный номер:			78-06:0000000-1420		
1	2	3	4	5	
7	93978.9	108772.79	-	-	
8	93983.71	108774.74	-	-	
9	93988.51	108776.71	-	-	
10	93989.81	108774.68	-	-	
11	93992.95	108770.51	-	-	
12	94049.55	108740.36	-	-	
13	94060.01	108741.79	-	-	
14	94030.86	108755.4	-	-	
15	94001.6	108768.08	-	-	
16	93993.62	108777.16	-	-	
17	93981.04	108779.18	-	-	
18	93969.54	108774.8	-	-	
19	93964.55	108768.38	-	-	
20	93968.53	108780.61	-	-	
21	93968.71	108781.1	-	-	
22	93969.18	108782.67	-	-	
23	93968.63	108784.69	-	-	
24	93968.16	108784.88	-	-	
25	93967.56	108785.12	-	-	
26	93966	108783.58	-	-	
27	93966.96	108783.2	-	-	
28	93967.1	108782.7	-	-	
29	93966.82	108781.74	-	-	



ПОДПИСЬ ИЛИ ИЛИНОВАТОРНОЕ ДОКЛАДЫВАНИЕ

ИДЕНТИФИКАЦИОННЫЙ КОД

Лист 122

Земельный участок

вид объекта недвижимости

Лист № 49 раздела 4.2

Всего листов раздела 4.2: 50

Всего разделов: 8

Всего листов выписки: 123

12.05.2025г. № КУВН-001/2025-103306659

Календарный номер: 78-06:0000000-1420

Сведения о характеристиках точек границ части (частей) земельного участка

Учетный номер участка: 78-06:0000000-1420-27

Средняя квадратичная погрешность определения координат характерных точек границ земельного участка, м

Средняя квадратичная погрешность определения координат характерных точек границ земельного участка, м

Номер точки	Координаты, м			Описание закрепления на местности	Средняя квадратичная погрешность определения координат характерных точек границ земельного участка, м
	X	Y	Z		
1	93921.78	108727.49	-	4	5
2	93925.43	108730.63	-	-	-
3	93927.29	108735.42	-	-	-
4	93921.78	108727.49	-	-	-
1	93980.6	108783.6	-	-	-
2	93967.86	108777.17	-	-	-
3	93957.09	108772.81	-	-	-
4	93956.93	108772.61	-	-	-
5	93950.65	108764.91	-	-	-
6	93941.2	108755.47	-	-	-
7	93940.57	108754.56	-	-	-
8	93934.37	108744.25	-	-	-
9	93932.07	108742.31	-	-	-
10	93927.7	108736.02	-	-	-
11	93935.91	108742.93	-	-	-
12	93942.58	108754.02	-	-	-
13	93952.17	108763.61	-	-	-
14	93958.32	108771.35	-	-	-
15	93968.69	108775.35	-	-	-
16	93981.49	108781.81	-	-	-
17	93986.61	108784.37	-	-	-
18	93985.4	108784.89	-	-	-
19	93985.11	108784.84	-	-	-
20	93983.99	108785.29	-	-	-



ПОЛНОЕ ИМЕННОЕ ПОДПИСАНИЕ

ИМЕННОЕ ПОДПИСАНИЕ

Земельный участок				
вид объекта недвижимости				
Лист № 50 раздела 4.2		Всего листов раздела 4.2: 50		Всего разделов: 8
Всего листов выписки: 123				
12.05.2025г. № КУВН-001/2025-103306659				
Квартальный номер:			78.06:000000-3420	
1	2	3	4	5
21	93980,6	108783,6		

78-06:0000000-1420



ПОДПИСЬ ВИШЕОПИСАННОГО ДОКОНЧИТЕ

ИНН: 50/011, 080811111

к Акту по результатам ГОСУДАРСТВЕННОЙ ИСТОРИКО-КУЛЬТУРНОЙ ЭКСПЕРТИЗЫ раздела документации, обосновывающего меры по обеспечению сохранности объекта культурного наследия федерального значения «Галерная гавань Гребного порта» (Санкт-Петербург, Шкиперский проток ул., 14-а, 20; 21, корп. 1; 23, корп. 2; 25), при проведении земляных, строительных, мелиоративных и (или) хозяйственных работ, предусмотренных статьей 25 Лесного кодекса Российской Федерации работ по использованию лесов и иных работ на земельных участках, непосредственно связанных с земельными участками в границах территории объектов культурного наследия: «Меры по обеспечению сохранности объектов культурного наследия при проведении работ по объекту: «Выполнение проектно-изыскательских работ по строительству водопроводных сетей, для подключения объекта, попадающего в зону охраны культурного наследия, расположенного в Василеостровском районе города Санкт-Петербурга: «Деловой комплекс Морская Резиденция по адресу: Санкт-Петербург, Шкиперский проток, дом 12, литера А». ООО «Центр Инженерных Изысканий В Строительстве». 78-10-6939-ОСОКН. 2025 г.

Филиал публично-правовой компании "Росреестр" по Санкт-Петербургу
вместе с прилагаемыми документами
Выписка из Единого государственного реестра недвижимости об объекте недвижимости

Сведения о характеристиках объекта недвижимости

На основании запроса от 12.05.2025, поступившего на рассмотрение 12.05.2025, сообщаем, что согласно извещению Единого государственного реестра недвижимости:

Рядом 1 Лист 1

Земельный участок			
вид объекта недвижимости			
Лист № 1 раздела 1	Всего листов раздела 1: 5	Всего разделов: 8	Всего листов выписки: 100
12.05.2025г. № КУ ВН.001/2025-103303884			
Кадастровый номер:			
78-06/0002125/18			
Номер кадастрового квартала:			
78-06/0002125			
Дата вступления в кадастровый номер:			
17.11.2008			
Ранее присвоенный государственный учетный номер:			
Кадастровый номер 78-06/2125/18			
Местонахождение:			
г. Санкт-Петербург, Шанперский проток, дом 12а, литера Б			
Площадь:			
4887 +/- 24			
Кадастровая стоимость, руб.:			
28432517.13			
Кадастровые номера расположенных в пределах земельного участка объектов недвижимости:			
78-06/0002125/1018			
Кадастровые номера объектов недвижимости, из которых образован объект недвижимости:			
данные отсутствуют			
Кадастровые номера образованных объектов недвижимости:			
данные отсутствуют			
Категория земель:			
Земли населенных пунктов			
Цели разрешенного использования:			
Для размещения объектов специального назначения			
Сведения о кадастровом выписке:			
данные отсутствуют			
Сведения о лесах, возникших объектах и об иных природных объектах, расположенных в пределах земельного участка:			
данные отсутствуют			



ПОЛНОЕ ИМЕННОЕ ДОКЛАДЫВАНИЕ

ИНВЕСТИЦИЯ, ФОРМИЛИЯ

Лист 4

Земельный участок			
вид объекта недвижимости			
Лист № 4 раздела 1	Всего листов раздела 1: 5	Всего разделов: 8	Всего листов выписки: 100
12.05.2025г. № КУВН-001/2025-103303884			
Кадстровый номер:			
78-06:0002125:18			
установлен, вид ограничения (обременения): ограничение прав на земельный участок, предусмотренные статьей 56 Земельного кодекса Российской Федерации; срок действия: с 25.01.2017; реквизиты документа-основания: распоряжение "Об утверждении граница водохозяйственной зоны и граница прибрежной защитной полосы Балтийского моря на территории Ленинградской области и Санкт-Петербурга" от 19.10.2016 № 86 выдан: Ненево-Ладомское бассейновое водное управление Федерального агентства водных ресурсов, вид ограничения (обременения): ограничение прав на земельный участок, предусмотренные статьей 56 Земельного кодекса Российской Федерации; срок действия: с 20.02.2017; реквизиты документа-основания: распоряжение "Об утверждении граница водохозяйственной зоны и граница прибрежной защитной полосы Балтийского моря на территории Ленинградской области и Санкт-Петербурга" от 19.10.2016 № 86 выдан: Ненево-Ладомское бассейновое водное управление Федерального агентства водных ресурсов, вид ограничения (обременения): ограничение прав на земельный участок, предусмотренные статьей 56 Земельного кодекса Российской Федерации; срок действия: с 23.06.2021; реквизиты документа-основания: распоряжение от 15.07.2024 № 148 выдан: Ненево-Ладомское бассейновое водное управление Федерального агентства водных ресурсов, вид ограничения (обременения): ограничение прав на земельный участок, предусмотренные статьей 56 Земельного кодекса Российской Федерации; срок действия: с 18.03.2023; реквизиты документа-основания: распоряжение от 15.07.2024 № 148 выдан: Ненево-Ладомское бассейновое водное управление Федерального агентства водных ресурсов, вид ограничения (обременения): ограничение прав на земельный участок, предусмотренные статьей 56 Земельного кодекса Российской Федерации; срок действия: с 15.07.2024 № 148 выдан: Ненево-Ладомское бассейновое водное управление Федерального агентства водных ресурсов, вид ограничения (обременения): ограничение прав на земельный участок, предусмотренные статьей 56 Земельного кодекса Российской Федерации; срок действия: с 16.03.2023; реквизиты документа-основания: решение о согласовании границ охранных зон объектов в электрогенерации, выданных от 12.12.2022 № 06-5084/РС-1050 выдан: Северо-Западное Управление Федеральной службы по надзору в сфере защиты прав потребителей и благополучия человека (Роспотребнадзор), вид ограничения (обременения): ограничение прав на земельный участок, предусмотренные статьей 56 Земельного кодекса Российской Федерации; срок действия: с 15.09.2023; реквизиты документа-основания: распоряжение Федерального агентства водных ресурсов Ненево-Ладомское бассейновое водное управление от 30.03.2018 № 29 выдан: Федеральное агентство водных ресурсов Ненево-Ладомское бассейновое водное управление, вид ограничения (обременения): ограничение прав на земельный участок, предусмотренные статьей 56 Земельного кодекса Российской Федерации; срок действия: с 26.02.2024; реквизиты документа-основания: распоряжение Комитета по государственному контролю, использованию и охране памятников истории и культуры Санкт-Петербурга от 23.08.2023 № 773-рп			



ПОЛНОЕ ФИО ИЛИ ИНИЦИАЛЫ ДОСТАВЛЯЮЩЕГО

ИННОВАЦИОННАЯ ФИНАНСИРОВАНИЕ

Лист 5

Земельный участок			
вид объекта недвижимости			
Лист № 5 раздела 1	Всего листов раздела 1: 5	Всего разделов: 8	Всего листов выписки: 100
12.05.2025г. № КУВН-001/2025-103303884			
Кадстровый номер:			
78-06/0002125-18			
выдан: Комитет по государственному контролю, использованию и охране памятников истории и культуры Санкт-Петербурга, вид ограничения (обременения): ограничение прав на земельный участок, предусмотренные статьёй 56 Земельного кодекса Российской Федерации, срок действия: с 05.08.2024; реквизиты документа-основания: закон Санкт-Петербурга «О границах объединённых зон охраны объектов культурного наследия, расположенных на территории Санкт-Петербурга, режимах использования земель и требованиях к градостроительным регламентам в границах указанных зон, от 19.01.2009 № 820-77; Комитет по государственному контролю, использованию и охране памятников истории и культуры Правительства Санкт-Петербурга, вид ограничения (обременения): ограничение прав на земельный участок, предусмотренные статьёй 56 Земельного кодекса Российской Федерации, срок действия: с 19.12.2024; реквизиты документа-основания: постановление Правительства РФ «О порядке установления охраняемых зон объектов электросетевого хозяйства и особых условий использования земельных участков, расположенных в границах таких зон» от 24.02.2009 № 160; Правительство Российской Федерации, вид ограничения (обременения): ограничение прав на земельный участок, предусмотренные статьёй 56 Земельного кодекса Российской Федерации, срок действия: с 25.12.2024; реквизиты документа-основания: постановление Правительства РФ «О порядке установления охраняемых зон объектов электросетевого хозяйства и особых условий использования земельных участков, расположенных в границах таких зон» от 24.02.2009 № 160; Правительство Российской Федерации, вид ограничения (обременения): ограничение прав на земельный участок, предусмотренные статьёй 56 Земельного кодекса Российской Федерации, срок действия: с 04.02.2025; реквизиты документа-основания: решение о согласовании границ охраняемой зоны от 25.12.2024 № 06-3471/РС-1117; Федеральная служба по интеллектуальному, техническому и иному надзору (Роспатентор) Северо-Западное управление.			
Подучастель выписки:			
Михаил Станислав Александрович			



ПОЛНОЕ ФИО ИЛИ ИМЕННОЕ ДОСТОЯНОСТЬ

ИНИЦИАЛЫ, ФАМИЛИЯ

Выписка из Единого государственного реестра недвижимости об объекте недвижимости
Сведения о зарегистрированных правах

Земельный участок			
вид объекта недвижимости			
Лист № 1 раздела 2	Всего листов раздела 2: 6	Всего разделов: 8	Всего листов выписки: 100
12.05.2025г. № КУВН-001/2025-103103884			
Календарный номер: 78-06:0002125:18			
1	Правообладатель (правообладатели):	1.1	Федеральное государственное казенное учреждение "Северо-Западный региональный позовско-судебный отдел МЧС России", ИНН: 7802057565
	Сведения о возможности предоставления третьим лицам персональных данных физического лица:	1.1.1	данные отсутствуют
2	Вид, номер, дата и время государственной регистрации права:	2.1	Постоянное (бессрочное) пользование 78-78-01/0367/2009-2/18 30.07.2009 00:00:00 данные отсутствуют
3	Сведения об осуществлении государственной регистрации сделки, права без необходимого в силу закона согласия третьего лица, органа:	3.1	данные отсутствуют
4	Ограничение права и обременение объекта недвижимости (не зарегистрировано)		
1	Правообладатель (правообладатели):	1.2	Российская Федерация
	Сведения о возможности предоставления третьим лицам персональных данных физического лица:	1.2.1	данные отсутствуют
2	Вид, номер, дата и время государственной регистрации права:	2.2	Собственность 78-78-01/0651/2008-503 09.12.2008 00:00:00 данные отсутствуют
3	Сведения об осуществлении государственной регистрации сделки, права без необходимого в силу закона согласия третьего лица, органа:	3.2	данные отсутствуют
4	Ограничение права и обременение объекта недвижимости:		
4.1	вид:		Прочие ограничения прав и обременения объектов недвижимости
	дата государственной регистрации:	09.12.2008 00:00:00	
	номер государственной регистрации:	78-78-01/0678/2008-395	
	срок, на который установлены ограничения прав и обременения объекта недвижимости:	данные отсутствуют	
	лицо, в пользу которого установлены ограничения прав и обременения объекта недвижимости:	публичный	
	сведения о возможности предоставления третьим лицам персональных данных физического лица:	данные отсутствуют	
	основание государственной регистрации:	Календарный номер земельного участка: лист 20.11.2008	

ПОЛНОЕ ИМЕНОВАНИЕ ДОЛЖНОСТИ		документ подписан	
		электронной подписью	
		Сведения о государственной регистрации	
		Выписка из Единого государственного реестра недвижимости	
		ИНТЕРНАЦИОНАЛЬНЫЙ КАДСТР НЕДВИЖИМОСТИ	
		Действителен с 12.05.2025 по 31.12.2025	
		ИННОВАЦИЯ, ФОРМЛЕНА	

Лист 7

Земельный участок			
вид объекта недвижимости			
Лист № 2 раздела 2	Всего листов раздела 2: 6	Всего разделов: 8	Всего листов выписки: 100
12.05.2025г. № КУВН-001/2025-103303884			
Календарный номер: 78-06:0002125:18			
4.2	сведения об осуществлении государственной регистрации сделки, права, ограничения права без необходимого в силу закона согласия третьего лица, органа:	данные отсутствуют	
	сведения об управлении участком и о договоре управления участком, если таковой договор заключен для управления участком:	данные отсутствуют	
	сведения о депозитарии, который осуществляет хранение обезличенной документацией закладной или электронной закладной:		
	ведения о внесении изменений или дополнений в регистрационную запись об ипотеке:		
	текст:	Прочие ограничения прав и обременения объекта недвижимости	
	дата государственной регистрации:	09.12.2008 00:00:00	
	номер государственной регистрации:	78-78-01/0678-2008-394	
	сроки, на который установлены ограничения прав и обременение объекта недвижимости:	данные отсутствуют	
	лицо, в пользу которого установлены ограничения прав и обременение объекта недвижимости:	публичный	
	сведения о возможности предоставления третьим лицам персональных данных физического лица	данные отсутствуют	
основание государственной регистрации:	Календарный номер документа участка, выдан 20.11.2008		
сведения об осуществлении государственной регистрации сделки, права, ограничения права без необходимого в силу закона согласия третьего лица, органа:	данные отсутствуют		
сведения об управлении участком и о договоре управления участком, если таковой договор заключен для управления участком:	данные отсутствуют		
сведения о депозитарии, который осуществляет хранение обезличенной документацией закладной или электронной закладной:			
ведения о внесении изменений или дополнений в регистрационную запись об ипотеке:			



документ подписан
электронной подписью
Стороны: собственник недвижимости
Выдана: Федеральное агентство государственной
регистратора кадастра недвижимости
Действителен с 12.05.2025 по 20.11.2025

Земельный участок			
Лист № 3 раздела 2		Всего листов: 8	Всего листов выписки: 100
12.05.2025г. № КУИИ-001.2025-103303884			
Кадстровый номер:			
78:06:006021:25:18			
4.3	вид:	Прочие ограничения прав в обременения объекта недвижимости	
	дата государственной регистрации:	09.12.2008 00:00:00	
	номер государственной регистрации:	78-78-01.0678.2008-393	
	срок, на который установлены ограничения прав в обременение объекта недвижимости:	данные отсутствуют	
	сведения об объекте недвижимости:	публичный	
	сведения о возможности предоставления третьим лицам персональных данных физического лица:	данные отсутствуют	
	основание государственной регистрации:	Кадстровый паспорт земельного участка, выдан 20.11.2008	
	сведения об осуществлении государственных регистраций сделок, прав, ограничений права без необходимого в силу закона согласия третьего лица, органа:	данные отсутствуют	
	сведения об управлении залогом и о досрочном управлении залогом, если таковой договор заключен для управления ипотекой:	данные отсутствуют	
	сведения о депозитари, который осуществляет хранение обязательной документарной закладной или эквивалентной закладной:		
	сведения о внесении изменений или дополнений в регистрацию залога:		
4.4	вид:	Прочие ограничения прав в обременения объекта недвижимости	
	дата государственной регистрации:	09.12.2008 00:00:00	
	номер государственной регистрации:	78-78-01.0678.2008-392	
	срок, на который установлены ограничения прав в обременение объекта недвижимости:	данные отсутствуют	
	сведения об объекте недвижимости:	публичный	
	сведения о возможности предоставления третьим лицам персональных данных физического лица:	данные отсутствуют	
	основание государственной регистрации:	Кадстровый паспорт земельного участка, выдан 20.11.2008	

[illegible]

Лист 9

Земельный участок			
вид объекта недвижимости			
Лист № 4 раздела 2	Всего листов раздела 2: 6	Всего разделов: 8	Всего листов выписки: 100
12.05.2025г. № КУВН-001/2025-103303884			
Календарный номер: 78-06:0002125:18			
4.5	сведения об осуществлении государственной регистрации сделки, права, ограничения права без необходимого в силу закона согласия третьего лица, органа:	данные отсутствуют	
	сведения об управлении участком и о договоре управления участком, если такой договор заключен для управления ипотекой:	данные отсутствуют	
	сведения о депозитарии, который осуществляет хранение обезличенной документальной закладной или электронной закладной:		
	ведения о внесении изменений или дополнений в регистрационную запись об ипотеке:		
	текст:	Прочие ограничения прав и обременения объекта недвижимости	
	дата государственной регистрации:	09.12.2008 00:00:00	
	номер государственной регистрации:	78-78-01/0678-2008-391	
	сроки, на который установлены ограничения прав и обременение объекта недвижимости:	данные отсутствуют	
	лицо, в пользу которого установлены ограничения прав и обременение объекта недвижимости:	публичный	
	сведения о возможности предоставления третьим лицам персональных данных физического лица	данные отсутствуют	
основание государственной регистрации:	Календарный номер домашнего участка, выдан 20.11.2008		
сведения об осуществлении государственной регистрации сделки, права, ограничения права без необходимого в силу закона согласия третьего лица, органа:	данные отсутствуют		
сведения об управлении участком и о договоре управления участком, если такой договор заключен для управления ипотекой:	данные отсутствуют		
сведения о депозитарии, который осуществляет хранение обезличенной документальной закладной или электронной закладной:			
ведения о внесении изменений или дополнений в регистрационную запись об ипотеке:			



документ подписан
электронной подписью
Степанова Сергея Александровича
Исполнительный директор государственной
агентства по техническому регулированию
и метрологии (Федеральное агентство по техническому регулированию и метрологии)
Должность: 12.05.2025 10:33:03

Лист 11

Земельный участок				
вид объекта недвижимости				
Лист № 6 раздела 2	Всего листов раздела 2: 6	Всего разделов: 8	Всего листов выписки: 100	
12.05.2025г. № КУВН-001/2025-103303884				
Календарный номер:		78-06/0002125.18		
11	Привнесения и сведения о наличии поступивших, но не рассмотренных заявлений о проведении государственной регистрации права (перехода, прекращения права), ограничения права или обременения объекта недвижимости, сделки в отношении объекта недвижимости.	отсутствуют		
11	Сведения о невозможности государственной регистрации перехода, прекращения, ограничения права на земельный участок из земель государственного назначения.	данные отсутствуют		



ПОЛНОЕ ИМЕННОЕ ДОЛЖНОСТЬ

ИНИЦИАЛ, ФАМИЛИЯ

Выписка из Единого государственного реестра недвижимости об объекте недвижимости

Описание местоположения земельного участка

Земельный участок			
инд. объекта недвижимости			
Лист №1 раздела 3	Всего листов раздела 3: 1	Всего разделов: 8	Всего листов выписки: 100
12.05.2025г. № КУЭИИ-001/2025-10303884			
Кадастровый номер:			
78:06:0002125:18			
План (сметка, схема) земельного участка			
			
Масштаб 1:5000			
Различные обозначения:			
ДОКУМЕНТ ПОДПИСАН ЭЛЕКТРОННОЙ ПОДПИСЬЮ			
Подпись: ОВЕРСИОНА АЛЕКСАНДРОВНА			
Подпись: ФЕДЕРАЛЬНАЯ СЛУЖБА ГОСУДАРСТВЕННОЙ			
РЕГИСТРАЦИИ НЕДВИЖИМОСТИ			
Действителен с 01.08.2024 по 31.12.2025			
ПОЛНОЕ ИМЯ И ОТЧЕЧНОЕ ИМЯ			
ИМЕНИНОВА, ФЕОДОСИЯ			

Выписка из Единого государственного реестра недвижимости об объекте недвижимости
Описание местоположения земельного участка

Земельный участок			
инд объекта недвижимости			
Лист № 1 раздела 3.1	Всего листов раздела 3.1: 3	Всего разделов: 8	Всего листов выписки: 100
12.05.2025г. № КУВН-001/2025-103303884			
Кадастровый номер: 78-06/0002125/18			

Описание местоположения границ земельного участка				
№ п/п	Номер точки начальной азимута	Дирекционный угол	Горизонтальное проложение, м	Описание закрепления на местности
1	2	3	4	5
1	1.1.1	1.1.2	170°10.6'	данные отсутствуют
2	1.1.2	1.1.3	176°21.8'	данные отсутствуют
3	1.1.3	1.1.4	173°10.7'	данные отсутствуют
4	1.1.4	1.1.5	174°27.9'	данные отсутствуют
5	1.1.5	1.1.6	170°06.8'	данные отсутствуют
6	1.1.6	1.1.7	176°01.4'	данные отсутствуют
7	1.1.7	1.1.8	172°25.2'	данные отсутствуют
8	1.1.8	1.1.9	173°57.8'	данные отсутствуют
9	1.1.9	1.1.10	85°1.8'	данные отсутствуют
10	1.1.10	1.1.11	84°19.1'	данные отсутствуют
11	1.1.11	1.1.12	84°21.7'	данные отсутствуют
12	1.1.12	1.1.13	355°11.7'	данные отсутствуют
13	1.1.13	1.1.14	83°0.9'	данные отсутствуют
14	1.1.14	1.1.15	173°28.8'	данные отсутствуют
15	1.1.15	1.1.16	83°18.5'	данные отсутствуют
16	1.1.16	1.1.17	173°34.6'	данные отсутствуют
17	1.1.17	1.1.18	262°13.6'	данные отсутствуют
18	1.1.18	1.1.19	219°36.5'	данные отсутствуют
19	1.1.19	1.1.20	234°15.5'	данные отсутствуют
20	1.1.20	1.1.21	352°54.0'	данные отсутствуют
21	1.1.21	1.1.22	262°59.0'	данные отсутствуют
22	1.1.22	1.1.23	173°28.8'	данные отсутствуют

Документ подписан		Электронной подписью	
Сведения о государственном кадастре недвижимости		Сведения о государственном кадастре недвижимости	
Выписка из Единого государственного реестра недвижимости		Выписка из Единого государственного реестра недвижимости	
ИНТЕРНАЦИОНАЛЬНЫЙ КАДАСТР НЕДВИЖИМОСТИ		ИНТЕРНАЦИОНАЛЬНЫЙ КАДАСТР НЕДВИЖИМОСТИ	
Датум: 12.05.2025 10:33:03		Датум: 12.05.2025 10:33:03	

Лист 15

Земельный участок							
вид объекта недвижимости							
Лист № 3 раздела 3.1		Всего листов раздела 3.1: 3		Всего разделов: 8		Всего листов выписки: 100	
12.05.2025г. № КУВН-001/2025-103303884							
Кадастровый номер: 78-06:0002125:18							
1	2	3	4	5	6	7	8
52	1.1.51	1.1.52	14°50,0'	4.18	данные отсутствуют	данные отсутствуют	данные отсутствуют
53	1.1.52	1.1.53	352°57,5"	2.53	данные отсутствуют	данные отсутствуют	данные отсутствуют
54	1.1.53	1.1.54	348°45,9"	22.38	данные отсутствуют	данные отсутствуют	данные отсутствуют
55	1.1.54	1.1.55	352°50,3"	21.74	данные отсутствуют	данные отсутствуют	данные отсутствуют
56	1.1.55	1.1.56	354°49,7"	6.55	данные отсутствуют	данные отсутствуют	данные отсутствуют
57	1.1.56	1.1.57	83°4,0'	0.75	данные отсутствуют	данные отсутствуют	данные отсутствуют
58	1.1.57	1.1.58	350°8,0'	2.1	данные отсутствуют	данные отсутствуют	данные отсутствуют
59	1.1.58	1.1.59	264°53,9"	0.56	данные отсутствуют	данные отсутствуют	данные отсутствуют
60	1.1.59	1.1.60	349°32,6"	5.4	данные отсутствуют	данные отсутствуют	данные отсутствуют
61	1.1.60	1.1.61	352°27,0"	20.55	данные отсутствуют	данные отсутствуют	данные отсутствуют
62	1.1.61	1.1.62	65°27,7"	3.54	данные отсутствуют	данные отсутствуют	данные отсутствуют
63	1.1.62	1.1.63	68°51,2"	4.88	данные отсутствуют	78-06:0002125:1003(1)	данные отсутствуют
64	1.1.63	1.1.64	66°30,9"	5.24	данные отсутствуют	78-06:0002125:1003(1)	данные отсутствуют
65	1.1.64	1.1.1	156°25,9"	3.25	данные отсутствуют	78-06:0002125:22(1)	данные отсутствуют



ПОДПИСЬ ВНЕШНЕГО ПОДПИСАТЕЛЯ	ПОДПИСЬ ВНЕШНЕГО ПОДПИСАТЕЛЯ
ПОДПИСЬ ВНЕШНЕГО ПОДПИСАТЕЛЯ	ПОДПИСЬ ВНЕШНЕГО ПОДПИСАТЕЛЯ

Выписка из Единого государственного реестра недвижимости об объекте недвижимости

Земельный участок под объекта недвижимости			
Лист № 1 раздела 3.2	Всего листов раздела 3.2, 3	Всего разделов: 3	Всего листов выписки: 100
12.05.2025г. № КУНН-001/2025-103303884			
Электронный номер			78.06/00021/25/18

Номер точки	Координаты, м		Описание закрепления на местности	Средняя квадратичная погрешность определения координат характерных точек границ земельного участка, м	
	X	Y		4	5
1	2	3			
1	93883.5	108731.16	-	-	-
2	93877.32	108732.23	-	-	-
3	93805.11	108736.82	-	-	-
4	93779.61	108739.87	-	-	-
5	93664.03	108751.07	-	-	-
6	93640.79	108755.12	-	-	-
7	93624.46	108756.26	-	-	-
8	93521.58	108769.95	-	-	-
9	93501.53	108772.07	-	-	-
10	93502.31	108781.04	-	-	-
11	93502.9	108786.97	-	-	-
12	93503.21	108790.11	-	-	-
13	93520.34	108788.67	-	-	-
14	93522.99	108810.3	-	-	-
15	93520.89	108810.54	-	-	-
16	93521.52	108815.91	-	-	-
17	93495.76	108818.81	-	-	-
18	93494.5	108809.58	-	-	-
19	93488.47	108804.59	-	-	-
20	93474.35	108784.97	-	-	-
21	93480.05	108784.26	-	-	-
22	93479.89	108782.96	-	-	-

[illegible]

Лист 17

Земельный участок

вид объекта недвижимости

Всего листов раздела 3.2.3

Всего разделов: 3

Всего листов выписки: 100

12.05.2025г. № КУВН-001/2025-103303884

Календарный номер: 78-06/0002125-18

1	2	3	4	5
23	93461.08	108785.62	-	-
24	93459.84	108784	-	-
25	93458.13	108777.91	-	-
26	93458.98	108772.38	-	-
27	93462.31	108770.89	-	-
28	93478.43	108769.2	-	-
29	93478.96	108773.05	-	-
30	93481.26	108772.75	-	-
31	93481.21	108772.37	-	-
32	93482.04	108772.25	-	-
33	93481.61	108768.8	-	-
34	93491.15	108767.53	-	-
35	93500.37	108766.72	-	-
36	93500.38	108765.82	-	-
37	93535.83	108760.37	-	-
38	93540.23	108760.15	-	-
39	93540.24	108760.99	-	-
40	93650.8	108746.95	-	-
41	93650.86	108747.42	-	-
42	93652.32	108747.2	-	-
43	93652.22	108746.52	-	-
44	93724.99	108737.05	-	-
45	93725.15	108738.16	-	-
46	93727.11	108737.94	-	-
47	93727.01	108737.14	-	-
48	93740.9	108735.01	-	-
49	93769.53	108731.72	-	-
50	93780.46	108730.12	-	-
51	93796.78	108728.04	-	-



ПОДПИСЬ ИЛИ ПЕЧАТЪЮ ДОЛЖНОСТИ

ИНИЦИАЛЫ, ФАМИЛИЯ

Лист 18

Земельный участок				
вид объекта недвижимости				
Лист № 3 раздела 3.2	Всего листов раздела 3.2: 3	Всего разделов: 8	Всего листов выписки: 100	
12.05.2025г. № КУВН-001/2025-103303884				
Календарный номер: 78-06/0002125-18				
1	2	3	4	5
52	93800.82	108729.11	-	-
53	93803.33	108728.8	-	-
54	93825.28	108724.44	-	-
55	93846.85	108721.73	-	-
56	93853.57	108721.14	-	-
57	93853.46	108721.88	-	-
58	93855.53	108721.52	-	-
59	93855.48	108720.96	-	-
60	93860.79	108719.98	-	-
61	93881.16	108717.28	-	-
62	93882.63	108720.5	-	-
63	93884.39	108725.05	-	-
64	93886.48	108729.86	-	-
1	93883.5	108731.16	-	-



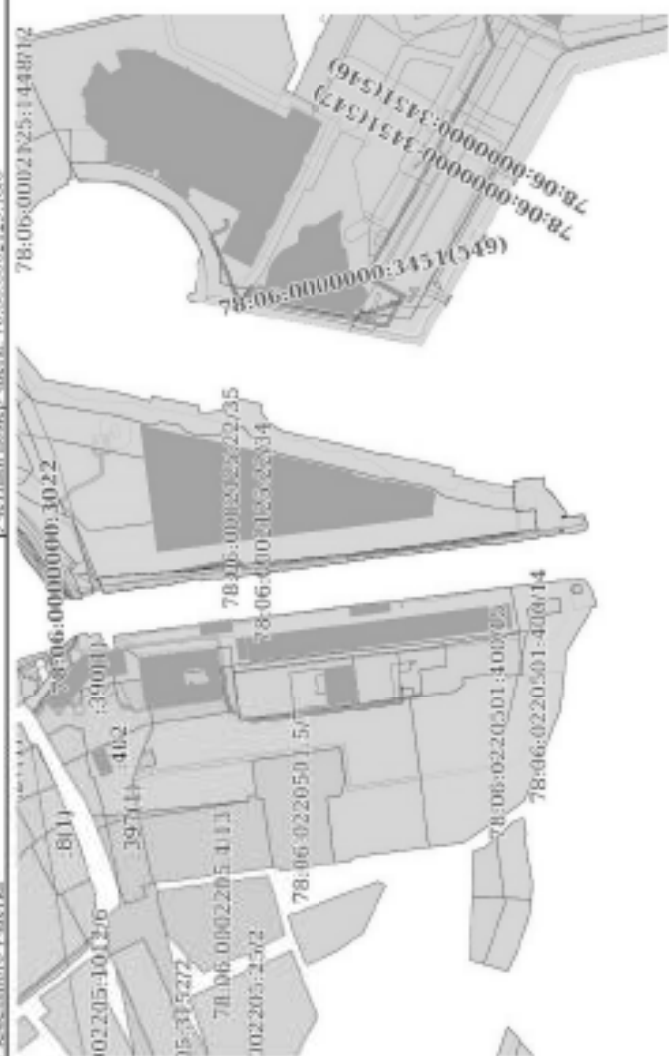
ПОДПИСЬ ВИНЧЕНСКОГО ДОКОНЧИТЕ

ИНТЕРСАМ, ОГРН/ЛН

Сведения о членах семейного участка

Земельный участок под объекта недвижимости			
Лист № 1 раздела 4	Всего листов раздела 4: 19	Всего разделов: 8	Всего листов выписки: 100
12.05.2025г. № КУВН-001/2025-101303884			
Кадастровый номер: 78:06:0002125:18			
Лин (узелок, часть) земельного участка		Учетный номер участка: 78:06:0002125:18/4	
Масштаб: 1:5000		Метрическое описание:	
ДОКУМЕНТ ПОДПИСАН ЭЛЕКТРОННЫМ ПОДПИСАНИЕМ Сторона: ОМВОО-001/2025-101303884 Подпись: ЭЛЕКТРОННАЯ ПОДПИСЬ РЕСПУБЛИКИ БЕЛАРУСЬ Действителен с 12.05.2025 по 12.05.2026			
ПОЛНОМ ОБОЗНАЧЕНИЕ ДОКУМЕНТА			
ИННОВАЦИИ, ФОРМАТИВ			

Лист 21

Земельный участок			
под объекта недвижимости			
Лист № 3 раздела 4	Всего листов раздела 4: 19	Всего разделов: 8	Всего листов выписки: 100
12.05.2025г. № КЭГН-001/2025-(03303884			
Кадестровый номер:			
78:06:0002125:18			
План участка, с кадастровым номером: 78:06:0002125:18			
			
Масштаб: 1:5000	Всего листов выписки:		

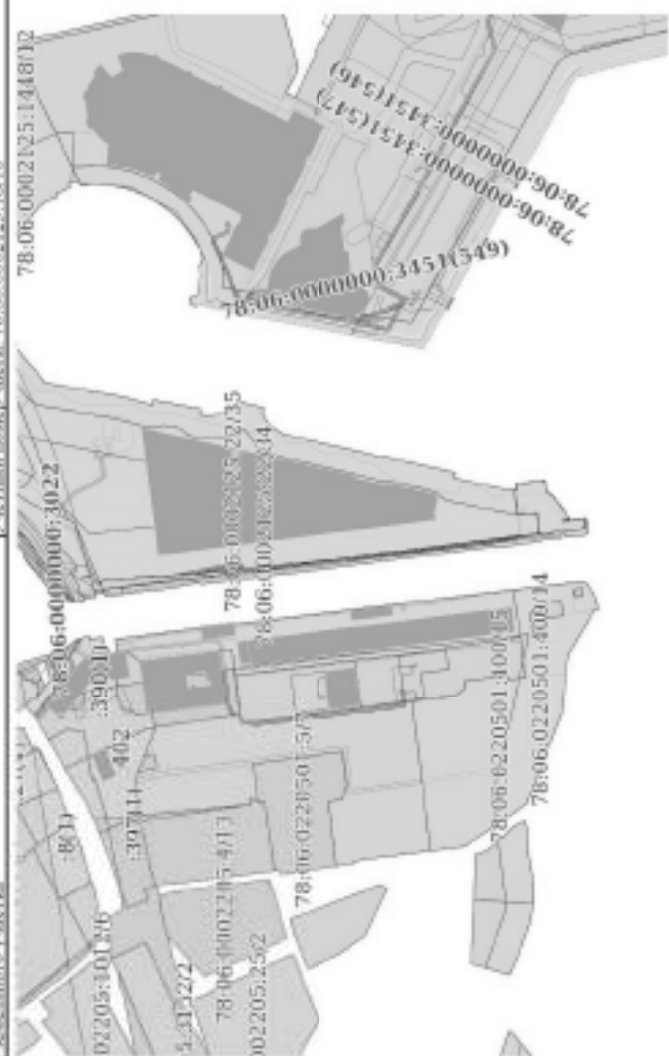


ПОДПИСЬ ИЛИ ПЕЧАТЬ ДОЛЖНОСТНОГО ЛИЦА	ПОДПИСЬ ИЛИ ПЕЧАТЬ ДОЛЖНОСТНОГО ЛИЦА
--------------------------------------	--------------------------------------

Земельный участок			
под объекта недвижимости			
Лист № 4 раздела 4	Всего листов раздела 4: 19	Всего разделов: 8	Всего листов выписки: 100
12.05.2025г. № КЭГН-001/2025-103/05884			
Кадастровый номер:			
78:06:0002125:18		78:06:0002125:187	

 АКЦИОНЕРНОЕ ПОДПРИЯТИЕ ЭЛЕКТРОННОЕ ПОЧТОВОЕ Государственное предприятие «АКЦИОНЕРНОЕ ПОЧТОВОЕ» РЕГИОНАЛЬНЫЙ КАДАСТР НАКОПЧИКОВ Заключено в г. Астана 2024 г. № 55/18.2024	ПОДПИСЬ ИЛИ ПОДПИСАТЕЛЯ	ПЕЧАТЪЮ, ПОДПИСЬЮ
	_____	_____

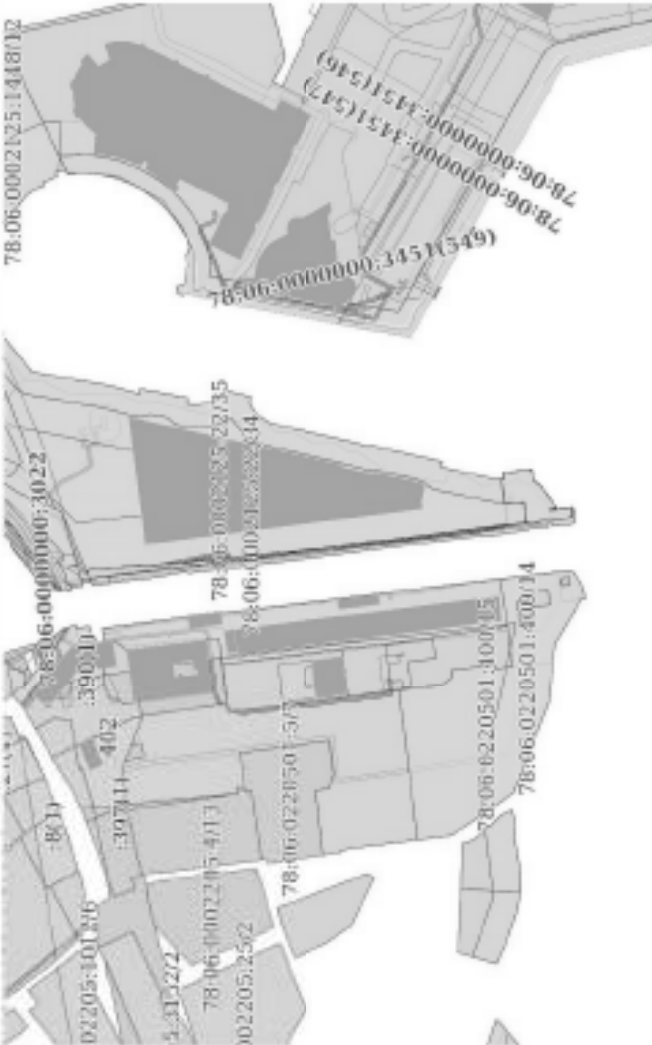
Лист 25

Земельный участок			
под объекта недвижимости			
Лист № 7 раздела 4	Всего листов раздела 4: 19	Всего разделов: 8	Всего листов выписки: 100
12.05.2025г. № КУБН-001/2025-1033884			
Кадестровый номер:			
78:06:0002125:18			
План участка, с кадастровым номером участка			
			
Сметный номер участка: 78:06:0002125:18/10			
Масштаб: 5000			
Всего листов выписки: 100			



ПОДПИСЬ ИЛИ ПЕЧАТЬ ДОСТОВЕРНОСТИ	
ПОДПИСЬ ИЛИ ПЕЧАТЬ ДОСТОВЕРНОСТИ	

Лист 26

Земельный участок			
под объекта недвижимости			
Лист № 8 раздела 4	Всего листов раздела 4: 19	Всего разделов: 8	Всего листов выписки: 100
12.05.2025г. № КЭБН-001/2025-1033884			
Кадестровый номер:			
78:06:0002125:18			
План участка, с кадастровым номером участка			
			
Участный номер участка: 78:06:0002125:18/1			
Масштаб: 5000			
Всего листов выписки: 100			



ПОДПИСЬ ИЛИ ПОДПИСАНИЕ	ПОДПИСЬ ИЛИ ПОДПИСАНИЕ
ПОДПИСЬ ИЛИ ПОДПИСАНИЕ	ПОДПИСЬ ИЛИ ПОДПИСАНИЕ

Земельный участок			
под объекта недвижимости			
Лист № 10 раздела 4	Всего листов раздела 4: 19	Всего разделов: 8	Всего листов выписки: 100
12.05.2025г. № КЭГН-001/2025-103103884			
Кадастровый номер:			
78:06:0002125:18			
Счетный номер участка: 78:06:0002125:18/13			

 АКЦИОНЕРНОЕ ПОДПРИЯТИЕ ЭЛЕКТРОННОЕ ПОЧТОВОЕ Государственное предприятие «АКЦИОНЕРНОЕ ПОЧТОВОЕ» РЕСПУБЛИКИ КАЗАХСТАН	Юридический адрес: 100000, г. Астана, ул. Т. Жолды, 100		ИНН: 1000000000
	Адрес: 100000, г. Астана, ул. Т. Жолды, 100		ИНН: 1000000000

Лист 29

Земельный участок			
вид объекта недвижимости			
Лист № 11 раздела 4	Всего листов раздела 4: 19	Всего разделов 8	Всего листов выписки: 100
12.05.2025г. № КУБН-001/2025-103303884			
Кадстровый номер: 78:06:0002125:18			
План (чертеж, схема) части земельного участка			
Учетный номер части: 78:06:0002125:18/14			
Масштаб 1:200	Всего листов выписки		



ПОДПИСЬ ИЛИ ПЕЧАТЬ ДОСТОВЕРНОСТИ

ПОДПИСЬ ИЛИ ПЕЧАТЬ ДОСТОВЕРНОСТИ

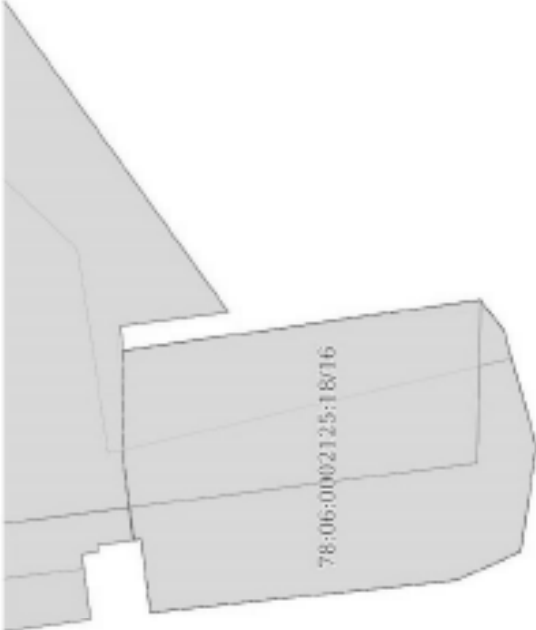
Лист 30

Земельный участок			
вид объекта недвижимости			
Лист № 12 раздела 4	Всего листов раздела 4: 19	Всего разделов 8	Всего листов выписки: 100
12.05.2025г. № КУБН-001/2025-[03303884			
Кадстровый номер:			
78:06:0002125:18		Учетный номер записи: 78:06:0002125:18/15	
План (чертеж, схема) части земельного участка			
Масштаб 1:700	Всего листов выписки:		



ПОДПИСЬ ИЛИ ПОДПИСАНИЕ	ПОДПИСАТЕЛЬ
	ПОДПИСАТЕЛЬ

Лист 31

Земельный участок			
вид объекта недвижимости			
Лист № 13 раздел 4	Всего листов раздел 4: 19	Всего разделов 8	Всего листов выписки: 100
12.05.2025г. № КУБН-001/2025-103303884			
Кадстровый номер: 78-06:0002125:18			
План (чертеж, схема) части земельного участка			
Учетный номер записи: 78-06:0002125:18/16			
			
Масштаб 1:300	Всего листов выписки:		



ПОЛНОЕ ИМЯ И ОТЧЕНО ИЛИ ДОБРОЕ ИМЯ

ПОЛНОЕ ИМЯ И ОТЧЕНО ИЛИ ДОБРОЕ ИМЯ

Лист 34

Земельный участок			
вид объекта недвижимости			
Лист № 16 раздела 4	Всего листов раздела 4: 19	Всего разделов 8	Всего листов выписки: 100
12.05.2025г. № КУБН-001/2025-1033884			
Кадестровый номер:			
78:06:0002125:18			
План участка, с кадастровым номером участка			
Учетный номер участка: 78:06:0002125:18/19			
Масштаб: 5000			
Всего листов выписки: 100			

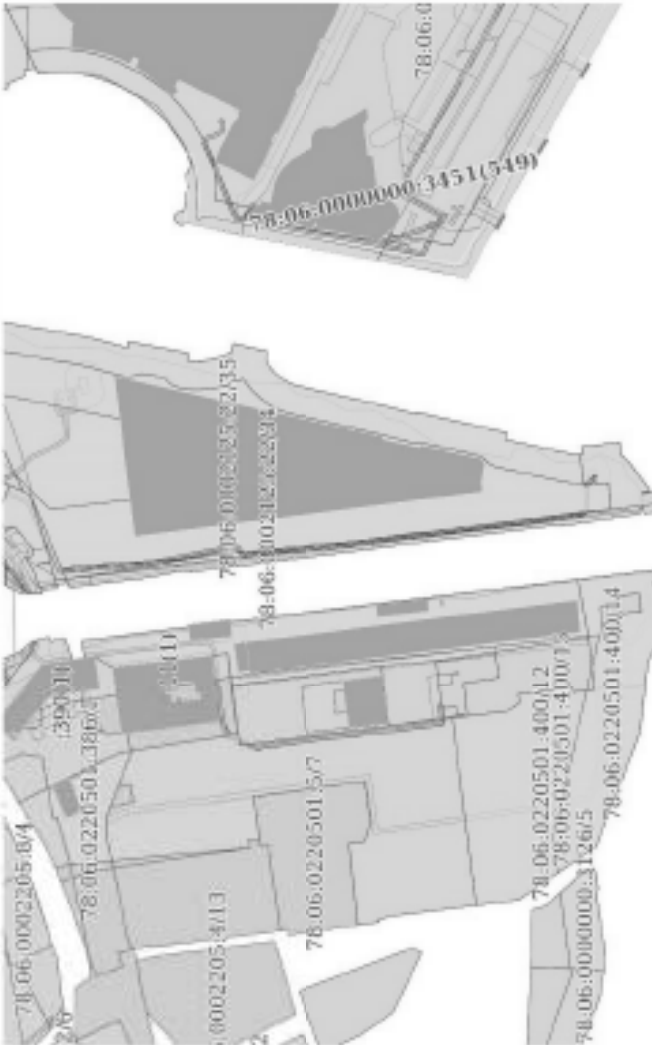


Лист 35

Земельный участок			
под объекта недвижимости			
Лист № 17 раздела 4	Всего листов раздела 4: 19	Всего разделов 8	Всего листов выписки: 100
12.05.2025г. № КУБН-001/2025-(03303884			
Кадестровый номер:			
78-06:0002125:18			
План участка, с кадастровым номером участка			
Кадастровый номер участка: 78-06:0002125:18/20			
Масштаб: 1:4000			
Краткое описание:			

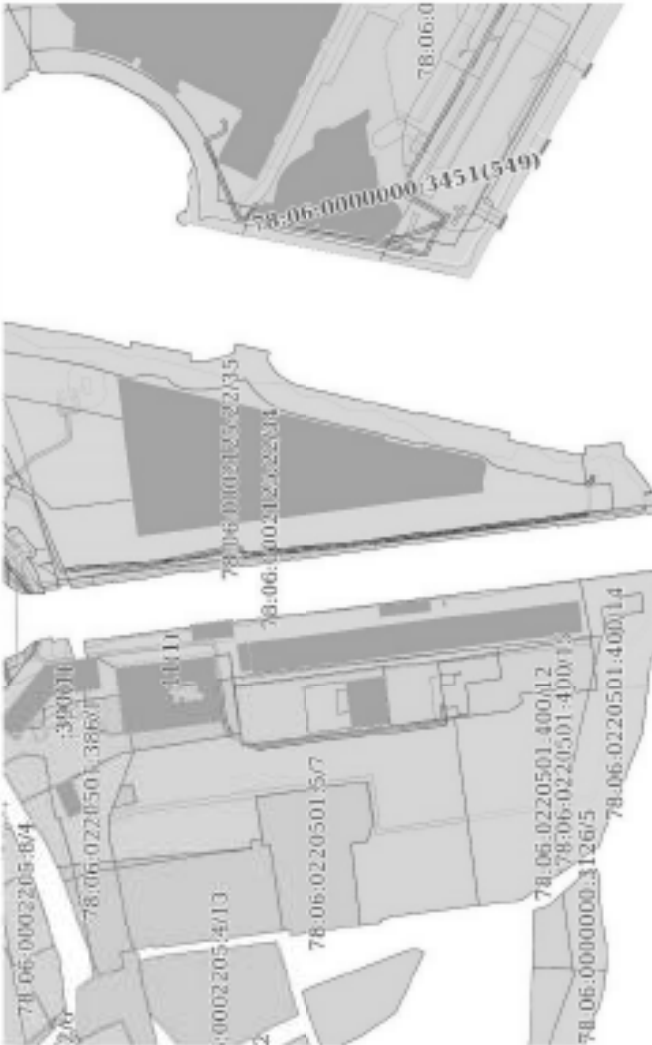


Лист 36

Земельный участок			
вид объекта недвижимости			
Лист № 18 раздела 4	Всего листов раздела 4: 19	Всего разделов 8	Всего листов выписки: 100
12.05.2025г. № КЭБН-001/2025-10303884			
Кадестровый номер:			
78-06:0002125-18			
План участка, с кадастровым номером участка			
Участный номер земли: 78-06:0002125-18/21			
			
Масштаб: 1:4000			
Всего листов выписки: 100			



Лист 37

Земельный участок			
вид объекта недвижимости			
Лист 36 19 раздела 4	Всего листов раздела 4: 19	Всего разделов 8	Всего листов выписки 100
12.05.2025г. № КУБН-001/2025-(03303884			
Кадестровый номер:			
78-06:0002125:18			
План участка, с кадастровым номером участка			
Участковый номер участка: 78-06:0002125:18/22			
			
Масштаб 1:4000			
Всего листов выписки			



Решет 4.1 Лист 38

Выписка из Единого государственного реестра недвижимости об объекте недвижимости
Сведения о частях земельного участка

Земельный участок			
вид объекта недвижимости			
Лист № 1 раздела 4.1	Всего листов раздела 4.1: 19	Всего разделов: 8	Всего листов выписки: 100
12.05.2025г. № КУНН-001/2025-103303884	78:06:0002125:18		
Кадастровый номер:			

Учетный номер части	Площадь, м2	Содержание ограничений в использовании или ограничения права на объект недвижимости или обременения объекта недвижимости
1	2	3
78:06:0002125:18.4	4887	вид ограничения (обременения): ограничение прав на земельный участок, предусмотренное статьей 56 Земельного кодекса Российской Федерации; Срок действия: не установлен; Содержание ограничения (обременения): Обременения охраны зоны централизованных районов Санкт-Петербурга
78:06:0002125:18.5	4887	данные отсутствуют
78:06:0002125:18.6	4887	вид ограничения (обременения): ограничение прав на земельный участок, предусмотренное статьей 56 Земельного кодекса Российской Федерации; Срок действия: не установлен; Содержание ограничения (обременения): Прибрежная защитная полоса водного объекта
78:06:0002125:18.7	2635	вид ограничения (обременения): ограничение прав на земельный участок, предусмотренное статьей 56 Земельного кодекса Российской Федерации; Срок действия: не установлен; Содержание ограничения (обременения): Береговая полоса водного объекта
78:06:0002125:18.8	1897	вид ограничения (обременения): ограничение прав на земельный участок, предусмотренное статьей 56 Земельного кодекса Российской Федерации; Срок действия: не установлен; Содержание ограничения (обременения): Охранная зона газораспределительной сети
78:06:0002125:18.9	4671	вид ограничения (обременения): ограничение прав на земельный участок, предусмотренное статьей 56 Земельного кодекса Российской Федерации; Срок действия: не установлен; Содержание ограничения (обременения): Зона радиотелевизионных передач
78:06:0002125:18.10	2300	вид ограничения (обременения): ограничение прав на земельный участок, предусмотренное статьей 56 Земельного кодекса Российской Федерации; Срок действия: не установлен; Реквизиты документа-основания: разрешение "Об утверждении границ водохозяйственной зоны и граница прибрежной защитной полосы Балтийского моря на территории Ленинградской области и Санкт-Петербурга" от 19.10.2016 № 86-н/д. Наказ-заказное бассейнового водного управления Федерального агентства водных ресурсов; Содержание ограничения (обременения): В соответствии со ст. 63 Водного кодекса Российской Федерации от 03 июля 2006 года № 74-ФЗ в границах водохозяйственной зоны запрещается: 1) использование сточных вод в целях регулирования водородного режима; 2) размещение складов, светотехнических, объектов размещения отходов производства и потребления, химических, взрывчатых, токсичных, отравляющих и ядовитых веществ, пунктов захоронения радиоактивных отходов; 3) осуществление авиационных мер по борьбе с вредными организмами; 4) движение и стоянка транспортных средств



ПОЛНОЕ ИМЯ ИЛИ ИМЕНИ	ИННОВАЦИЯ, ИМЕНИ
----------------------	------------------

Лист 41

Земельный участок			
вид объекта недвижимости			
Лист № 4 раздела 4.1	Всего листов раздела 4.1: 19	Всего разделов: 8	Всего листов выписки: 100
12.05.2025г. № КУВН-001/2025-103303884			
Кадастровый номер: 78:06:0002125:18			
		линий электропередачи; г) размещать работы ударными механизмами, сбрасывать лишний мусор свыше 5 тонн, производить сбор и слив стоков и жироотстойных материалов (в охраняемых зонах подземных кабельных линий электропередачи); 9. В охраняемых зонах, установленных для объектов электросетевого хозяйства выправившем свыше 1000 погонных метров, предусмотренных пунктом 8 настоящих Правил, запрещается: а) складировать или размещать хранения любых, в том числе горюче-смазочных, материалов; б) бросать мусор в судно и осуществлять их проезд с отпавшими мусорами, полами, лопатами, досками и т.п. (в охраняемых зонах подземных линий электропередачи); 10. В пределах охраняемых зон без письменного решения о согласовании сетевых организаций юридических и физических лиц запрещается: а) строительство, капитальный ремонт, реконструкция или иное изменение сооружений; б) горение, курение, использование пиротехники, в том числе с применением взрывчатых веществ; в) посадка и вырубка деревьев и кустарников; г) дислоцирование и погрузочно-разгрузочные работы, добыча рыбы, других водных животных и растений прибрежными орудиями лова, устройство водоемов, ям и затопления лод (в охраняемых зонах подземных кабельных линий электропередачи); ж) земляные работы на глубине более 0,3 метра (на возвышаемых землях на глубине более 0,45 метра), а также планировка грунта (в охраняемых зонах подземных кабельных линий электропередачи); и) полевые сельскохозяйственные работы или полевые сельскохозяйственные работы, связанные с вспашкой земли (в охраняемых зонах кабельных линий электропередачи); 11. В охраняемых зонах, установленных для объектов электросетевого хозяйства напряжением до 1000 вольт, помимо действий, предусмотренных пунктом 10 настоящих Правил, без письменного решения о согласовании сетевых организаций запрещается: б) складировать или размещать, хранящихся любых, в том числе горюче-смазочных, материалов; а) устраивать причалы для стокных судов, борж и плавучих кранов, бросать мусор в судно и осуществлять их проезд с отпавшими мусорами, полами, лопатами, досками и т.п. (в охраняемых зонах подземных кабельных линий электропередачи); Реконструкция номер границы: 78:06-06:501; Вид объекта реестра границ: Зона с особыми условиями использования территории. Вид зоны по документу: Охранная зона объекта электросетевого хозяйства - БКТП 111102; Тип зоны: Охранная зона инженерных коммуникаций	
78:06:0002125:18:15	503	вид отчуждения (обременения): ограничение прав на земельный участок, предусмотренные статьей 56 Земельного кодекса Российской Федерации; Срок действия: не установлен; реквизиты документа-основания: распоряжение Федерального агентства водных ресурсов Невско-Ладского бассейнового водного управления от 30.03.2018 № 29 выдано: Федеральное агентство водных ресурсов Невско-Ладского бассейнового водного управления; Содержание отчуждения (обременения): В границах зон отчуждения в соответствии с законодательством Российской Федерации о трансграничной деятельности отнесенных к зонам с особыми условиями использования территорий, запрещаются: 1) размещение любых населенных пунктов и строительство объектов капитального строительства без обеспечения инженерной защиты типов населенных пунктов и объектов от затопления, подтопления; 2) использование сточных вод в целях регулирования климата почв; 3) размещение кладбищ,	



ПОЛНОЕ ИМЕННОЕ ИЛИ ДОЛЖНОСТЬ

ИМЕННОЕ, ФАМИЛИЯ

Лист 43

Земельный участок			
вид объекта недвижимости			
Лист № 6 раздела 4.1	Всего листов раздела 4.1: 19	Всего разделов: 8	Всего листов выписки: 100
12.05.2025г. № КУВН-001/2025-103303884			
Квартальный номер: 78-06:0002125:18			
78-06:0002125:18:18	2300	вид ограничения (обременения): ограничение прав на земельный участок, предусмотренное статьёй 56 Земельного кодекса Российской Федерации; Срок действия: не установлен; реквизиты документа-основания: распоряжение от 15.07.2024 № 148 выдано Ненецко-Польского бассейнового водного управления Федерального агентства водных ресурсов; Содержание ограничения (обременения): Правовой режим использования земельных участков в границах водохранилищной зоны и прибрежной защитной полосы Балтийского моря на территории города Санкт-Петербурга осуществляется в строгом соответствии со статьёй 65 Восточного Кодекса Российской Федерации; Регистрационный номер границы: 78-06-6.45; Вид объекта речного границ: Зона с особыми условиями использования территории; Вид зоны по документу: Часть водохранилищной зоны Балтийского моря; Тип зоны: Водохранилищная зона; Номер б/н	
78-06:0002125:18:19	2917	вид ограничения (обременения): ограничение прав на земельный участок, предусмотренное статьёй 56 Земельного кодекса Российской Федерации; Срок действия: не установлен; реквизиты документа-основания: закон Санкт-Петербурга «О границах обременённых зон охраны объектов культурного наследия, расположенных на территории Санкт-Петербурга, режимах использования земель и требованиях к градостроительным регламентам в границах указанных зон. от 19.01.2009 № 820-7 выдан Комитет по государственному контролю, использованию и охране памятников истории и культуры Правительства Санкт-Петербурга; Содержание ограничения (обременения): РЕЖИМЫ ИСПОЛЬЗОВАНИЯ ЗЕМЕЛЬ И ТРЕБОВАНИЯ К ГРАДОСТРОИТЕЛЬНЫМ РЕГЛАМЕНТАМ В ГРАНИЦАХ ОБЪЕДИНЕННЫХ ЗОН ОХРАНЫ ОБЪЕКТОВ КУЛЬТУРНОГО НАСЛЕДИЯ, РАСПОЛОЖЕННЫХ НА ТЕРРИТОРИИ САНКТ-ПЕТЕРБУРГА, установленных Законом Санкт-Петербурга от 19 января 2009 г. № 820-7; Регистрационный номер границы: 78-06-6.1226; Вид объекта речного границ: Зона с особыми условиями использования территории; Вид зоны по документу: Единая зона регулирования застройки и хозяйственной деятельности объектов культурного наследия исторически сложившихся центральных районов Санкт-Петербурга второй категории (ОЗРП-2); Тип зоны: Зона охраны объектов культурного наследия	
78-06:0002125:18:20	602	вид ограничения (обременения): ограничение прав на земельный участок, предусмотренное статьёй 56 Земельного кодекса Российской Федерации; Срок действия: не установлен; реквизиты документа-основания: Постановление Правительства РФ «О порядке установления охранных зон объектов электросетевого хозяйства и особых условий использования земельных участков, расположенных в границах таких зон» от 24.02.2009 № 160 выдан: Правительство Российской Федерации; Содержание ограничения (обременения): Ограничения предусмотрены в п. 8-1, раздела III Правил установления охранных зон объектов электросетевого хозяйства и особых условий использования земельных участков, расположенных в границах таких зон, утв. Постановлением Правительства РФ от 24.02.2009 № 160 «О порядке установления охранных зон объектов электросетевого хозяйства и особых условий использования земельных участков, расположенных в границах таких зон» (ред. от 21.12.2018); 8. В охранных зонах запрещается осуществлять любые действия, которые могут нарушить безопасную работу объектов электросетевого хозяйства, в том числе привести к их повреждению или уничтожению, и (или) повлечь причинение	



ИТОГОВЫЕ ВЫВЕДЕНИЯ ДОСТОВЕРНОСТИ

ИНТЕГРАЦИЯ, ФАМИЛИЯ

Лист 45

Земельный участок			
вид объекта недвижимости			
Лист № 8 раздела 4.1	Всего листов раздела 4.1: 19	Всего разделов: 8	Всего листов выписки: 100
12.05.2025г. № КУВН-001/2025-103303884			
Кадастровый номер: 78-06/00021/25/18			
	транспортных средств на автомобильных дорогах в местах пересечения с воздушными линиями электропередачи с проектной номинальным классом напряжения 330 кВ и выше (исключительно в охраняемых зонах воздушных линий электропередачи); ж) устанавливать рекламные конструкции"; 10. В охраняемых зонах допускается размещение зданий и сооружений при соблюдении следующих параметров: а) размещение здания или сооружения не создает препятствий для доступа к объекту электрогенерации (создается или сохраняется, в том числе в соответствии с требованиями нормативно-технических документов, проектов и схем, необходимых для доступа к объекту электрогенерации обслуживающего персонала и техники в целях обеспечения оперативного, технического и ремонтного обслуживания оборудования, зданий и сооружений объектов электрогенерации, проведения работ по ликвидации аварий в соответствии их последствий по всем протяженным границам объекта электрогенерации); б) расстояние по горизонтали от элементов зданий и сооружений до проводов воздушных линий электропередачи напряжением до 1 кВ с нейтральными проводами (при наибольшем их отклонении) должно быть не менее: 1,5 метра - от выступающих частей зданий, террас и оков; 1 метра - от глухих стен; в) расстояние по горизонтали от элементов зданий и сооружений до токопроводящих жил кабелей (предназначенных для эксплуатации и воздушной среде) напряжением свыше 1 кВ (при наибольшем их отклонении) должно быть не менее: 1 метра - от выступающих частей зданий, террас и оков; 0,2 метра - от глухих стен зданий, сооружений; г) допускается размещение зданий и сооружений под проводами воздушных линий электропередачи напряжением до 1 кВ с нейтральными проводами, при этом расстояние по вертикали от выступающих частей и сооружений при наибольшей стреле провеса должно быть не менее 2,5 метра; д) расстояние по горизонтали от элементов зданий и сооружений до проводов воздушных линий электропередачи напряжением свыше 1 кВ (при наибольшем их отклонении) должно быть не менее: 2 метров - при проектом номинальном классе напряжения до 20 кВ; 4 метров - при проектом номинальном классе напряжения 35 - 110 кВ; 5 метров - при проектом номинальном классе напряжения 150 кВ; 6 метров - при проектом номинальном классе напряжения 220 кВ; 20 метров (8 метров до ближайших частей нейтральных проводов и проводов стальных и проволочных стальных и подстанций) - при проектом номинальном классе напряжения 330 - 400 кВ; 30 метров (10 метров до ближайших частей нейтральных проводов и проводов стальных и подстанций) - при проектом номинальном классе напряжения 500 кВ; 40 метров (10 метров до ближайших частей нейтральных проводов и проводов стальных и подстанций) - при проектом номинальном классе напряжения 750 кВ; е) под проводами воздушных линий электропередачи допускается размещение складов сырья, зерна, зерна и (или) сооружений и (или) их пересечения с воздушными линиями электропередачи: прогонно-защитных зданий и (или) сооружений прогонно-защитных стаций I и II стации обслуживания и соответствии с техническим регламентом о требованиях пожарной безопасности, если проектный номинальный класс напряжения воздушных линий электропередачи не превышает 220 кВ, в случае их застройки от проектного номинального класса напряжения воздушных линий электропередачи - здания и сооружения электрических стаций и		



ДОКУМЕНТ ПОДПИСАН
ЭЛЕКТРОННОЙ ПОДПИСЬЮ
Субъекта, осуществляющего регистрацию
Земельного участка государственной
кадастровой базы (№ 78-06/00021/25/18)

ИННОВАЦИОННЫЕ ДОСТОВЕРНОСТИ

ИННОВАЦИОННЫЕ ДОСТОВЕРНОСТИ

Лист 46

Земельный участок			
вид объекта недвижимости			
Лист № 9 раздела 4.1	Всего листов раздела 4.1: 19	Всего разделов: 8	Всего листов выписки: 100
12.05.2025г. № КУВН-001/2025-103303884			
Кадастровый номер:		78-06/0002125:18	
		поселений (включая расположенные в обслуживаемых объектах), отсуждения при условии, что расстояние от наземных точек указанных зданий и (или) сооружений, отраженных по вертикали до проводов воздушной линии электропередачи при наибольшей стреле провеса должно быть не менее: 3 метра - при проектом номинальном классе напряжения до 35 кВ; 4 метра - при проектом номинальном классе напряжения 110 кВ; 4 метра - при проектом номинальном классе напряжения 150 кВ; 5 метров - при проектом номинальном классе напряжения 220 кВ; 7,5 метра - при проектом номинальном классе напряжения 330 - 400 кВ; 8 метров - при проектом номинальном классе напряжения 500 кВ; 12 метров - при проектом номинальном классе напряжения 750 кВ; линии связи, линии промисового назначения, если проектной номинальный класс напряжения воздушных линий электропередачи не превышает 500 кВ при условии, что расстояние по вертикали до проводов воздушной линии электропередачи от указанных линий при наибольшей стреле провеса должно быть не менее: 3 метров - при проектом номинальном классе напряжения до 35 кВ; 4 метра - при проектом номинальном классе напряжения 110 кВ; 4 метра - при проектом номинальном классе напряжения 150 кВ; 4 метра - при проектом номинальном классе напряжения 220 кВ; 5 метров - при проектом номинальном классе напряжения 330 - 400 кВ; 5 метров - при проектом номинальном классе напряжения 500 кВ; железные дороги при условии, что расстояние по вертикали от головок рельса до проводов воздушной линии электропередачи при наибольшей стреле провеса должно быть не менее: 7,5 метра - при проектом номинальном классе напряжения до 35 кВ; 7,5 метра - при проектом номинальном классе напряжения 110 кВ; 8 метров - при проектом номинальном классе напряжения 150 кВ; 8,5 метра - при проектом номинальном классе напряжения 220 кВ; 9 метров - при проектом номинальном классе напряжения 330 - 400 кВ; 9,5 метра - при проектом номинальном классе напряжения 500 кВ; 12 метров - при проектом номинальном классе напряжения 750 кВ; автомобильные дороги при условии, что расстояние по вертикали от поверхности проезжей части дорог всех категорий до проводов воздушной линии электропередачи при наибольшей стреле провеса должно быть не менее: 7 метров - при проектом номинальном классе напряжения до 35 кВ; 7 метров - при проектом номинальном классе напряжения 110 кВ; 7,5 метра - при проектом номинальном классе напряжения 150 кВ; 8 метров - при проектом номинальном классе напряжения 220 кВ; 8,5 метра (11 метров - в границах населенных пунктов) - при проектом номинальном классе напряжения 330 - 400 кВ; 9,5 метра (15,5 метра - в границах населенных пунктов) - при проектом номинальном классе напряжения 500 кВ; 16 метров (23 метра - в границах населенных пунктов) - при проектом номинальном классе напряжения 750 кВ; провода контактной сети или несущего троса трамвайных и троллейбусных линий, если проектной номинальный класс напряжения воздушных линий электропередачи не превышает 500 кВ при условии, что расстояние по вертикали от указанных проводов или тропи до проводов воздушной линии электропередачи при наибольшей стреле провеса должно быть не менее: 3 метра - при проектом номинальном классе напряжения до 35 кВ; 3 метра - при проектом номинальном классе напряжения 110 кВ; 4 метра - при проектом номинальном классе напряжения 150 кВ; 4 метра - при проектом номинальном классе напряжения 220 кВ; 5	

ИНФОРМАЦИЯ ОБ ОБЪЕКТЕ	
ИНФОРМАЦИЯ ОБ ОБЪЕКТЕ	ИНФОРМАЦИЯ ОБ ОБЪЕКТЕ
 ДОКУМЕНТ ПОДПИСАН ЭЛЕКТРОННОЙ ПОДПИСЬЮ Сведения о заявителе: аккредитованное Имя: Федеральное государственное ИТОВАЯ СЛУЖБА И КАДРОВЫЙ Департамент 16.06.2024 09:01:10	

Лист 50

Земельный участок			
вид объекта недвижимости			
Лист № 13 раздела 4.1	Всего листов раздела 4.1: 19	Всего разделов: 8	Всего листов выписки: 100
12.05.2025г. № КУВН-001/2025-103303884			
Кадастровый номер: 78-06/00021/25/18			
протекших воздушных линий и сооружений электрических станций и подстанций) - при проектной номинальном классе напряжения 500 кВ; 40 метров (10 метров до ближайших частей непроводящих частей и производственных зданий и сооружений электрических станций и подстанций) - при проектной номинальном классе напряжения 750 кВ; е) под пролетами воздушных линий электропередачи допустимое размещение следующих видов зданий и (или) сооружений и (или) их пересечения с воздушными линиями электропередачи: прогонные здания и (или) сооружения производственных предприятий I и II степеней ответственности в соответствии с техническим регламентом о требованиях пожарной безопасности, если проектный номинальный класс напряжения воздушных линий электропередачи не превышает 220 кВ, в случае не зависимости от проектного номинального класса напряжения воздушных линий электропередачи - здания и сооружения электрических станций и подстанций (включая вспомогательные и обслуживающие объекты), сооружения при условии, что расстояние от нависшей точки указанных зданий и (или) сооружений, отстоящей по вертикали до проводов воздушной линии электропередачи при наибольшей стреле провеса должно быть не менее: 3 метров - при проектной номинальном классе напряжения до 35 кВ; 4 метров - при проектной номинальном классе напряжения 110 кВ; 4 метров - при проектной номинальном классе напряжения 150 кВ; 4 метров - при проектной номинальном классе напряжения 220 кВ; 5 метров - при проектной номинальном классе напряжения 330 кВ; 5 метров - при проектной номинальном классе напряжения 500 кВ; 12 метров - при проектной номинальном классе напряжения 750 кВ; линии связи, линии провешенного вешания, если проектный номинальный класс напряжения воздушных линий электропередачи не превышает 500 кВ при условии, что расстояние по вертикали до проводов воздушной линии электропередачи от указанных линий при наибольшей стреле провеса должно быть не менее: 3 метра - при проектной номинальном классе напряжения до 35 кВ; 4 метров - при проектной номинальном классе напряжения 110 кВ; 4 метра - при проектной номинальном классе напряжения 150 кВ; 4 метра - при проектной номинальном классе напряжения 220 кВ; 5 метров - при проектной номинальном классе напряжения 330 кВ; 5 метров - при проектной номинальном классе напряжения 500 кВ; 12 метров - при проектной номинальном классе напряжения 750 кВ; железные дороги при условии, что расстояние по вертикали до головок рельса до проекции воздушной линии электропередачи при наибольшей стреле провеса должно быть не менее: 7,5 метра - при проектной номинальном классе напряжения до 35 кВ; 7,5 метра - при проектной номинальном классе напряжения 110 кВ; 8 метров - при проектной номинальном классе напряжения 150 кВ; 8,5 метра - при проектной номинальном классе напряжения 220 кВ; 9 метров - при проектной номинальном классе напряжения 330 кВ; 9,5 метра - при проектной номинальном классе напряжения 500 кВ; 12 метров - при проектной номинальном классе напряжения 750 кВ; автомобильные дороги при условии, что расстояние по вертикали от проекции проезжей части дорог всех категорий до проводов воздушной линии электропередачи при наибольшей стреле провеса должно быть не менее: 7 метров - при проектной номинальном классе напряжения до 35 кВ; 7 метров - при проектной номинальном классе напряжения 110 кВ; 7,5 метра - при проектной номинальном классе напряжения 150 кВ; 8 метров - при проектной номинальном классе напряжения 220 кВ; 8,5 метра (11			



ДОКУМЕНТ ПОДПИСАН
ЭЛЕКТРОННОЙ ПОДПИСЬЮ
Субъекта, осуществляющего регистрацию
Земельного участка государственной
кадастровой базы (№ 78-06/00021/25/18)

ИНТЕРНЕТ-ДОСТУП

ИНТЕРНЕТ-ДОСТУП

Лист 52

Земельный участок			
вид объекта недвижимости			
Лист № 15 раздела 4.1	Всего листов раздела 4.1: 19	Всего разделов: 8	Всего листов выписки: 100
12.05.2025г. № КУВН-001/2025-103303884			
Кадастровый номер: 78:06:0002125:18			
	582	сельскохозяйственных машин и оборудования высотой более 4 метров (в охранных зонах воздушных линий электропередачи) или полевые сельскохозяйственные работы, связанные с вспашкой земли (в охранных зонах кабельных линий электропередачи); 3) посадка и вырубка деревьев и кустарников.; Регистрационный номер границы: 78:06-6.1444; Вид объекта реестра границы: Зона с особыми условиями использования территории; Вид зоны по документу: Охранная зона объекта электропередачи; Тип зоны: Охранная зона объектов электропередачи (объект электропередачи) вид ограничения (обременения): ограничение прав на земельный участок, предусмотренное статьей 36 Земельного кодекса Российской Федерации. Срок действия: во установкой, регистрации документа-основания, решение о установлении границы охранной зоны от 25.12.2024 № 06.3471 РС-1117 выдан: Федеральная служба по экотехническому, технологическому и атомному надзору (Ростехнадзор) Северо-Западное управление; Содержание ограничения (обременения): Ограничения предусмотрены п. 8-11, раздел III Правил установления охранных зон объектов электросетевого хозяйства и особых условий использования земельных участков, расположенных в границах таких зон, утв. Постановлением Правительства РФ от 24.02.2009 № 160 «О порядке установления охранных зон объектов электросетевого хозяйства и особых условий использования земельных участков, расположенных в границах таких зон» (ред. от 21.12.2018). 8. В охранных зонах запрещается осуществлять любые действия, которые могут нарушить безопасную работу объектов электросетевого хозяйства, в том числе привести к их повреждению или уничтожению, и (или) повлечь причинение вреда жизни, здоровью граждан и имуществу физических или юридических лиц, а также повлечь нанесение экологического ущерба и возникновение пожаров, в том числе: а) шататься на проводах и опорах воздушных линий электропередачи, посягать на предметы, в также подниматься на опоры воздушных линий электропередачи; б) проводить работы, угрожающие повреждению объектов электросетевого хозяйства, размещать объекты и предметы, которые могут препятствовать доступу обслуживающего персонала и техники в объекты электропередачи, без сохранения и (или) создания, и том числе в соответствии с требованиями нормативно-технических документов, необходимых для такого доступа проведения в подстанциях и цехах обеспечения жизнедеятельности оборудования, зданий и сооружений объектов электропередачи, проведения работ по ликвидации аварий и устранению их последствий на всем протяжении границы объекта электропередачи; в) находиться и проводить отработку территории и помещений распределительных устройств и подстанций, открывать двери и люки распределительных устройств и подстанций, производить переключения и подключения в электрических сетях (указанное требование не распространяется на работников, занятых выполнением разрешенных в установленном порядке работ), разводить огонь в пределах охранных зон; в) размещать в распределительных устройствах и подстанциях, воздушных линиях электропередачи, а также в охранных зонах кабельных линий электропередачи, т) размещать емкост; д) проводить работы ударными механизмами, сбрасывать тяжести массой свыше 5 тонн, производить сброс и спил сучьев и порубочных отходов и торчаче-сучковатых материалов (в охранных зонах подземных кабельных линий)	



Документ подписан
Электронный документ
Содержит сведения о государственном
кадастре недвижимости
Исходный документ государственной
кадастровой службы
Действителен с 12.05.2025 по 12.05.2026

ИННОВАЦИОННЫЕ ДОСТОВЕРНОСТИ

ИННОВАЦИОННЫЕ ДОСТОВЕРНОСТИ

Лист 53

Земельный участок			
вид объекта недвижимости			
Лист № 16 раздела 4.1	Всего листов раздела 4.1: 19	Всего разделов: 8	Всего листов выписки: 100
12.05.2025г. № КУВН-001/2025-103303884			
Кадастровый номер: 78-06/00021/25/18			
электроэнергии(с) убрать, уничтожить, поремонтировать, засыпать и покрывать предупредительные и информационные знаки (либо предупредительные надписи, нанесенные на объекты электропередачи(с) производить перекосы и поклоны в электрических сетях (указание требования не распространяется на работников, занятых выполнением разрешенных в установленном порядке работ(с)) осуществлять использование земельных участков в качестве испытательных полигонов, мест уничтожения воздушных и загромождения объектов, находящихся в связи с использованием, производством, ремонтом или уничтожением воздушных или беспилотных * 9. В охраняемых зонах, установленных для объектов электропередачи(с) возмездно использовать свыше 1000 вольт мощностью действия, предусмотренных пунктом 8 настоящих Правил, запрещается: а) оккупировать или размещать хранилища любых, в том числе горючо-смазочных, материалов; б) размещать летательные аппараты, стадионы, рынки, торговые точки, торговые станы, лотки для цветов, горшки и стелки всех видов машин и механизмов, производящих, любые мероприятия, связанные с большим скоплением людей, не занятых выполнением разрешенных в установленном порядке работ (в охраняемых зонах воздушных линий электропередачи); в) использовать любые летательные аппараты, в том числе воздушных змеев, самонаводящиеся ракеты, беспилотные аппараты (в охраняемых зонах воздушных линий электропередачи); г) бросать в воду и осуществлять их провоз с отделенными аэроплан, аэропланами, лодками, яхтами, катерами и т.д. (в охраняемых зонах подводящих кабельных линий электропередачи); д) осуществлять провоз судоходных и других механизмов (в охраняемых зонах воздушных линий электропередачи); е) осуществлять установку трансформаторных средств на автомобильных дорогах в местах пересечения с воздушными линиями электропередачи с перекрестком номинальным классом напряжения 330 кВ и выше (исключительно в охраняемых зонах воздушных линий электропередачи); ж) устанавливать рекламные конструкции *; 10. В охраняемых зонах допускается размещение зданий и сооружений при соблюдении следующих параметров: а) размещение зданий или сооружений не создает препятствий для доступа к объекту электропередачи(с) (сооружения или сооружения, в том числе в соответствии с требованиями аккредитованных технических документов, проектом и подлестом, необходимыми для доступа к объекту электропередачи(с) обслуживания обслуживающего персонала и техники в целях обеспечения оперативного, технического и ремонтного обслуживания оборудования, зданий и сооружений объектов электропередачи(с), проведения работ по ликвидации аварий и устранению их последствий на всем протяжении границах объекта электропередачи(с); б) расстояние по горизонтали от элементов зданий и сооружений до проводов воздушных линий электропередачи(с) напряжением до 1 кВ с поперечными профилями (при наибольшем их отклонении) должно быть не менее: 1,5 метра - от несущих частей зданий, сооружений, опор, 1 метра - от глухих стен; в) расстояние по горизонтали от элементов зданий и сооружений до токоведущих частей кабелей (предназначенных для эксплуатации в воздушной среде) напряжением свыше 1 кВ (при наибольшем их отклонении) должно быть не менее: 1 метра - от несущих частей зданий, сооружений, опор, 0,2 метра - от глухих стен зданий, сооружений; г) допускается размещение зданий и сооружений под проводами воздушных линий электропередачи(с) напряжением до			

 ДОКУМЕНТ ПОДПИСАН ЭЛЕКТРОННОЙ ПОДПИСЬЮ		ИННОВАЦИОННАЯ ФИНАНСИРОВАНИЕ	
		Служба по контролю за использованием Земельных, лесных, водных и других природных ресурсов Министрства природных ресурсов и охраны окружающей среды Республики Беларусь Дата: 12.05.2025г. 10:33:03	
ИННОВАЦИОННОЕ ФИНАНСИРОВАНИЕ			

Лист 54

Земельный участок			
вид объекта недвижимости			
Лист № 17 раздела 4.1	Всего листов раздела 4.1: 19	Всего разделов: 8	Всего листов выписки: 100
12.05.2025г. № КУВН-001/2025-103303884			
Календарный номер:		78-06/0002125-18	
		1 кВ с самонесущими изолирующими прожекторами, при этом расстояние по вертикали от указанных зданий и сооружений при наибольшей стреле провеса должно быть не менее 2,5 метра; д) расстояние по горизонтали от элементов зданий и сооружений до проводов воздушных линий электропередачи напряжением свыше 1 кВ (при наибольшей их отклоненности) должно быть не менее: 2 метра - при проектном номинальном классе напряжения до 20 кВ; 4 метра - при проектном номинальном классе напряжения 35 - 110 кВ; 5 метров - при проектном номинальном классе напряжения 150 кВ; 6 метров - при проектном номинальном классе напряжения 220 кВ; 20 метров (8 метров до ближайших частей неэкранированных и неэкранированных воздушных линий и сооружений электрических станций и подстанций) - при проектном номинальном классе напряжения 330 - 400 кВ; 30 метров (10 метров до ближайших частей неэкранированных и неэкранированных воздушных линий и сооружений электрических станций и подстанций) - при проектном номинальном классе напряжения 500 кВ; 40 метров (10 метров до ближайших частей неэкранированных и неэкранированных воздушных линий электропередачи воздушных линий электропередачи допустимого размещения воздушных линий и (или) сооружений и (или) их пересечение с воздушными линиями электропередачи: проектное расстояние между и (или) сооружениями пролетами проводов 1 и II ступени ответвления в соответствии с техническими требованиями к требованиям воздушной безопасности, если арсенный номинальный класс напряжения воздушных линий электропередачи не превышает 220 кВ, а также вне зависимости от проектного номинального класса напряжения воздушных линий электропередачи - здания и сооружения электрических станций и подстанций (включая вспомогательные и обслуживающие объекты), ограждения при условии, что расстояние от нижней точки указанных зданий и (или) сооружений, ограждений по вертикали до проводов воздушной линии электропередачи при наибольшей стреле провеса должно быть не менее: 3 метров - при проектном номинальном классе напряжения до 35 кВ; 4 метра - при проектном номинальном классе напряжения 110 кВ; 4 метра - при проектном номинальном классе напряжения 150 кВ; 5 метров - при проектном номинальном классе напряжения 220 кВ; 7,5 метра - при проектном номинальном классе напряжения 330 - 400 кВ; 8 метров - при проектном номинальном классе напряжения 500 кВ; 12 метров - при проектном номинальном классе напряжения 750 кВ; линии связи, линии проводного вещания, если проектный номинальный класс напряжения воздушных линий электропередачи не превышает 500 кВ при условии, что расстояние по вертикали до проводов воздушной линии электропередачи от указанных линий при наибольшей стреле провеса должно быть не менее: 3 метра - при проектном номинальном классе напряжения до 35 кВ; 4 метра - при проектном номинальном классе напряжения 110 кВ; 4 метра - при проектном номинальном классе напряжения 150 кВ; 4 метра - при проектном номинальном классе напряжения 220 кВ; 5 метров - при проектном номинальном классе напряжения 330 - 400 кВ; 5 метров - при проектном номинальном классе напряжения 500 кВ; железные дороги и при условии, что расстояние по вертикали от головки рельса до проводов воздушной линии электропередачи при наибольшей стреле провеса должно быть не менее: 7,5 метра - при проектном номинальном классе напряжения до 35 кВ; 7,5 метра - при	



ИЗДАТЕЛЬСТВО СТАНДАРТИЗАЦИИ

Лист 56

Земельный участок			
вид объекта недвижимости			
Лист № 19 раздела 4.1	Всего листов раздела 4.1: 19	Всего разделов: 8	Всего листов выписки: 100
12.05.2025г. № КУВН-001/2025-103303884			
Кадастровый номер: 78-06/0002125-18			
		верного крайнего габарита с грузом или без груза до нижней точки прогона провозов пересечен воздушных линий электропередачи через водоемы менее минимально допустимого расстояния, в том числе с учетом минимального уровня подъема воды при паводке; г) проезд машин и механизмов, имеющих общую высоту с грузом или без груза от поверхности дороги более 4,5 метра (в охраняемых зонах воздушных линий электропередачи); д) земляные работы на глубине более 0,3 метра (на защищаемых землях на глубине более 0,45 метра), а также планировка грунта (в охраняемых зонах подземных кабельных линий электропередачи); е) полив сельскохозяйственных культур в случае, если высота струи воды может составлять свыше 3 метров (в охраняемых зонах воздушных линий электропередачи); ж) полевые сельскохозяйственные работы с применением сельскохозяйственных машин и оборудования высотой более 4 метров (в охраняемых зонах воздушных линий электропередачи) или полевые сельскохозяйственные работы, связанные с вспашкой земли (в охраняемых зонах кабельных линий электропередачи); з) посадка и вырубка деревьев и кустарников.; Регистровый номер границы: 78-06-6.1485; Вид объекта реестра границы: Зона с особыми условиями использования территории; Вид зоны по документу: Охранная зона объектов электросетевого хозяйства - КЛ 10 кВ 11102-С) иреки и КЛ 15кВ "Б"; Тип зоны: Охранная зона объектов электросетевого хозяйства и объектов по производству электрической энергии)	
	Всё	вид ограничения (обременения): ограничение прав на земельный участок, предусмотренные статьёй 56 Земельного кодекса Российской Федерации; Сред действия: не установлен; реквизиты документа-основания: приказ от 23.12.2021 № 985-П выдан: Федеральное агентство воздушного транспорта Министерства Российской Федерации; Содержание ограничения (обременения): В соответствии с пп. е) и 2. Принципа подразделения на ПП полей, утвержденных постановлением Правительства РФ от 02.12.2017 №1460, в границах шестой полосы устанавливаются следующие ограничения использования объектов недвижимости и осуществления деятельности: Снабжается ресурсами объекты, обеспечивающие приращению и массовому использованию и осуществлению деятельности. При этом отсутствие влияния объектов на безопасность полетов воздушных судов в границах шестой полосы авиационно-ориентированного обеспечения и обеспечения размещения объекта планируется на основании прикреплённой территории аэродрома Санкт-Петербурга (Пулково) устанавливается на основании обеспечения полетов в аэропорту, а также на основании заключения оператора аэропорта «Пулково»; Регистровый номер границы: 78-06-6.531; Вид объекта реестра границы: Зона с особыми условиями использования территории; Вид зоны по документу: Шестая полоса прикреплённой территории аэродрома Санкт-Петербурга (Пулково); Тип зоны: Охранная зона транспорта	



ПОЛНОЕ ИМЕННОЕ ДОСТАТОЧНОЕ		ИННОВАЦИОННАЯ	
ДОКУМЕНТ ПОДПИСАН		ЭЛЕКТРОННОЙ ПОДПИСЬЮ	
Согласно: свидетельства о государственной регистрации		Согласно: свидетельства о государственной регистрации	
Выдана: 08.04.2025 года		Выдана: 08.04.2025 года	
АКТИВНОСТЬ		АКТИВНОСТЬ	
Действителен с 08.04.2025 по 08.04.2025		Действителен с 08.04.2025 по 08.04.2025	

Решет 4.2 / Лист 57

Выписка из Единого государственного реестра недвижимости об объекте недвижимости
Сведения о частях земельного участка

Земельный участок				
вид объекта недвижимости				
Лист № 1 раздела 4.2	Всего листов раздела 4.2: 44	Всего разделов: 8	Всего листов выписки: 100	
12.05.2025г. № КУНН-001/2025-103303884				
Кадастровый номер:			78-06/0002125/18	

Сведения о характеристиках точек границы части (частей) земельного участка				
Участный номер части: 78-06/0002125/18.4				
Система координат СК-1994				
Номер точки	Координаты, м		Описание закрепления на местности	Средняя квадратичная погрешность определения координат характерных точек границ земельного участка, м
	X	Y		
1	2	3	4	5
1	93883.5	108731.16	-	-
2	93877.32	108732.23	-	-
3	93805.11	108736.82	-	-
4	93779.61	108739.87	-	-
5	93664.03	108751.07	-	-
6	93640.79	108755.12	-	-
7	93624.46	108756.26	-	-
8	93521.58	108769.95	-	-
9	93501.53	108772.07	-	-
10	93502.31	108781.04	-	-
11	93502.9	108786.97	-	-
12	93503.21	108790.11	-	-
13	93520.34	108788.67	-	-
14	93522.99	108810.3	-	-
15	93520.89	108810.54	-	-
16	93521.52	108815.91	-	-
17	93495.76	108818.81	-	-
18	93494.5	108809.58	-	-
19	93488.47	108804.59	-	-
20	93474.35	108784.97	-	-
21	93480.05	108784.26	-	-



Лист 58

Земельный участок

вид объекта недвижимости

Лист № 2 раздела 4.2

Всего листов раздела 4.2: 44

Всего разделов: 8

Всего листов выписки: 100

12.05.2025г. № КУВН-001/2025-103303884

Кадастровый номер: 78-06/0002125/18

1	2	3	4	5
22	93479.89	108782.96	-	-
23	93461.08	108785.62	-	-
24	93459.84	108784	-	-
25	93458.13	108777.91	-	-
26	93458.98	108772.38	-	-
27	93462.31	108770.89	-	-
28	93478.43	108769.2	-	-
29	93478.96	108773.05	-	-
30	93481.26	108772.75	-	-
31	93481.21	108772.37	-	-
32	93482.04	108772.25	-	-
33	93481.61	108768.8	-	-
34	93491.15	108767.53	-	-
35	93500.37	108766.72	-	-
36	93500.38	108765.82	-	-
37	93535.83	108760.37	-	-
38	93540.23	108760.15	-	-
39	93540.24	108760.99	-	-
40	93650.8	108746.95	-	-
41	93650.86	108747.42	-	-
42	93652.32	108747.2	-	-
43	93652.22	108746.52	-	-
44	93724.99	108737.05	-	-
45	93725.15	108738.16	-	-
46	93727.11	108737.94	-	-
47	93727.01	108737.14	-	-
48	93740.9	108735.01	-	-
49	93769.53	108731.72	-	-
50	93780.46	108730.12	-	-

2025.05.12



ПОЛНОЕ ИМЕННОЕ ПОДПИСАНИЕ

ИННОВАЦИОННЫЙ ЦЕНТР

Лист 59

Земельный участок				
вид объекта недвижимости				
Лист № 3 раздела 4.2	Всего листов раздела 4.2: 44	Всего разделов: 8	Всего листов выписки: 100	
12.05.2025г. № КУВН-001/2025-103303884				
Календарный номер: 78-06:0002125:18				
1	2	3	4	5
51	93796.78	108728.04	-	-
52	93800.82	108729.11	-	-
53	93803.33	108728.8	-	-
54	93825.28	108724.44	-	-
55	93846.85	108721.73	-	-
56	93853.37	108721.14	-	-
57	93853.46	108721.88	-	-
58	93855.53	108721.52	-	-
59	93855.48	108720.96	-	-
60	93860.79	108719.98	-	-
61	93881.16	108717.28	-	-
62	93882.63	108720.5	-	-
63	93884.39	108725.05	-	-
64	93886.48	108729.86	-	-
1	93883.5	108731.16	-	-



ПОЛНОЕ ИМЕННОЕ ИЛИ ДОИМЕННОЕ

ИННОВАЦИЯ, ОБОИ, ЛИН

Лист 60

Земельный участок

вид объекта недвижимости

Всего листов раздела 4.2: 44

Всего разделов: 8

Всего листов выписки: 100

12.05.2025г. № КУВН-001/2025-103303884

Кадастровый номер: 78-06:0002125:18

Сведения о характеристиках точек границ части (частей) земельного участка

Участный номер части: 78-06:0002125:18/5

Система координат СК-1964

Номер точки	Координаты, м		Описание закрепления на местности	Средняя квадратица потребности определения координат характерных точек границ земельного участка, м	
	X	Y		4	5
1	2	3			
1	93883.5	108731.16	-	-	-
2	93877.32	108732.23	-	-	-
3	93805.11	108736.82	-	-	-
4	93779.61	108739.87	-	-	-
5	93664.03	108751.07	-	-	-
6	93640.79	108755.12	-	-	-
7	93621.46	108756.26	-	-	-
8	93521.58	108769.95	-	-	-
9	93501.53	108772.07	-	-	-
10	93502.31	108781.04	-	-	-
11	93502.9	108786.97	-	-	-
12	93503.21	108790.11	-	-	-
13	93520.34	108788.67	-	-	-
14	93522.99	108810.3	-	-	-
15	93520.89	108810.54	-	-	-
16	93521.52	108815.91	-	-	-
17	93495.76	108818.81	-	-	-
18	93494.5	108809.58	-	-	-
19	93488.47	108804.59	-	-	-
20	93474.35	108784.97	-	-	-
21	93480.05	108784.26	-	-	-
22	93479.89	108782.96	-	-	-
23	93461.08	108785.62	-	-	-
24	93459.84	108784	-	-	-



ПОЛНОЕ ИМЕННОЕ ИЛИ ДОЛЖНОСТНОЕ

ИННОВАЦИОННЫЙ

Лист 61

Лист 5 из 5

Земельный участок				
вид объекта недвижимости				
Лист № 5 раздела 4.2	Всего листов раздела 4.2: 44	Всего разделов: 8	Всего листов выписки: 100	
12.05.2025г. № КУВН-001/2025-103303884				
Кадастровый номер:		78-06/0002125/18		
1	2	3	4	5
25	93458.13	108777.91	-	-
26	93458.98	108772.38	-	-
27	93462.31	108770.89	-	-
28	93478.43	108769.2	-	-
29	93478.96	108773.05	-	-
30	93481.26	108772.75	-	-
31	93481.21	108772.37	-	-
32	93482.04	108772.25	-	-
33	93481.61	108768.8	-	-
34	93491.15	108767.53	-	-
35	93500.37	108766.72	-	-
36	93500.38	108765.82	-	-
37	93535.83	108760.37	-	-
38	93540.23	108760.15	-	-
39	93540.24	108760.99	-	-
40	93650.8	108746.95	-	-
41	93650.86	108747.42	-	-
42	93652.32	108747.2	-	-
43	93652.22	108746.52	-	-
44	93724.99	108737.05	-	-
45	93725.15	108738.16	-	-
46	93727.11	108737.94	-	-
47	93727.01	108737.14	-	-
48	93740.9	108735.01	-	-
49	93769.53	108731.72	-	-
50	93780.46	108730.12	-	-
51	93796.78	108728.04	-	-
52	93800.82	108729.11	-	-
53	93803.33	108728.8	-	-



ПОДПИСЬ ИЛИ ПЕЧАТЪЮ ДОЛЖНОСТИ

ИНТЕРСАМ, ПРЕДСТАВЛ.

Лист 62

Лист № 6

Земельный участок					
вид объекта недвижимости					
Лист № 6 раздела 4.2	Всего листов раздела 4.2: 44	Всего разделов: 8	Всего листов выписки: 100		
12.05.2025г. № КУВН-001/2025-103303884					
Календарный номер:			78-06/0002125-18		
1	2	3	4	5	
54	93825.28	108724.44	-	-	
55	93846.85	108721.73	-	-	
56	93853.37	108721.14	-	-	
57	93853.46	108721.88	-	-	
58	93855.53	108721.52	-	-	
59	93855.48	108720.96	-	-	
60	93860.79	108719.08	-	-	
61	93881.16	108717.28	-	-	
62	93882.63	108720.5	-	-	
63	93884.39	108725.05	-	-	
64	93886.48	108729.86	-	-	
1	93883.5	108731.16	-	-	



ПОДПИСЬ ВИДОВОГО ПОДПИСАТЕЛЯ

ИНТЕРСАМ, 08.08.2024

Лист 63

Лист № 7

раздела 4.2

Всего листов раздела 4.2: 44

Всего разделов: 8

Всего листов выписки: 100

12.05.2025г. № КУВН-001/2025-103303884

Кадастровый номер:

78-06:0002125:18

Сведения о характеристиках точек границ части (частей) земельного участка

Участный номер части: 78-06:0002125:18.6

Система координат СК-1964

Номер точки	Координаты, м			Описание закрепления на местности	Средняя квадратура точек границ земельного участка, м
	X	Y	Z		
1	93883.5	108731.16	-	4	5
2	93877.32	108732.23	-	-	-
3	93805.11	108736.82	-	-	-
4	93779.61	108739.87	-	-	-
5	93664.03	108751.07	-	-	-
6	93640.79	108755.12	-	-	-
7	93621.46	108756.26	-	-	-
8	93521.58	108769.95	-	-	-
9	93501.53	108772.07	-	-	-
10	93502.31	108781.04	-	-	-
11	93502.9	108786.97	-	-	-
12	93503.21	108790.11	-	-	-
13	93520.34	108788.67	-	-	-
14	93522.99	108810.3	-	-	-
15	93520.89	108810.54	-	-	-
16	93521.52	108815.91	-	-	-
17	93495.76	108818.81	-	-	-
18	93494.5	108809.58	-	-	-
19	93488.47	108804.59	-	-	-
20	93474.35	108784.97	-	-	-
21	93480.05	108784.26	-	-	-
22	93479.89	108782.96	-	-	-
23	93461.08	108785.62	-	-	-
24	93459.84	108784	-	-	-



ПОЛНОЕ ИМЯ ИЛИ ИНИЦИАЛЫ ДОЛЖНОСТИ

ИННОВАЦИИ, ФОРМЛИН

Лист 64

Земельный участок

вид объекта недвижимости

Лист № 8 раздела 4.2	Всего листов раздела 4.2: 44	Всего разделов: 8	Всего листов выписки: 100
----------------------	------------------------------	-------------------	---------------------------

12.05.2025г. № КУВН-001/2025-103303884

Кадастровый номер: 78-06/0002125/18

1	2	3	4	5
25	93458.13	108777.91	-	-
26	93458.98	108772.38	-	-
27	93462.31	108770.89	-	-
28	93478.43	108769.2	-	-
29	93478.96	108773.05	-	-
30	93481.26	108772.75	-	-
31	93481.21	108772.37	-	-
32	93482.04	108772.25	-	-
33	93481.61	108768.8	-	-
34	93491.15	108767.53	-	-
35	93500.37	108766.72	-	-
36	93500.38	108765.82	-	-
37	93535.83	108760.37	-	-
38	93540.23	108760.15	-	-
39	93540.24	108760.99	-	-
40	93650.8	108746.95	-	-
41	93650.86	108747.42	-	-
42	93652.32	108747.2	-	-
43	93652.22	108746.52	-	-
44	93724.99	108737.05	-	-
45	93725.15	108738.16	-	-
46	93727.11	108737.94	-	-
47	93727.01	108737.34	-	-
48	93740.9	108735.01	-	-
49	93769.53	108731.72	-	-
50	93780.46	108730.12	-	-
51	93796.78	108728.04	-	-
52	93800.82	108729.11	-	-
53	93803.33	108728.8	-	-



ПОДПИСЬ ИЛИ ПЕЧАТЪЮ ДОЛЖНОСТИ

ИНИЦИАЛЫ, ФАМИЛИЯ

Лист 65

Лист № 9

Земельный участок

под объекта недвижимости

Всего листов раздела 4.2: 44

Всего разделов: 8

Всего листов выписки: 100

12.05.2025г. № КУВН-001/2025-103303884

Календарный номер: 78-06:0002125:18

1	2	3	4	5
54	93825.28	108724.44	-	-
55	93846.85	108721.73	-	-
56	93853.37	108721.14	-	-
57	93853.46	108721.88	-	-
58	93855.53	108721.52	-	-
59	93855.48	108720.96	-	-
60	93860.79	108719.08	-	-
61	93881.16	108717.28	-	-
62	93882.63	108720.5	-	-
63	93884.39	108725.05	-	-
64	93886.48	108729.86	-	-
1	93883.5	108731.16	-	-



ПОДПИСЬ ВНИМАТЕЛЬНОСТИ ДОКЛАДЧИКА	ПОДПИСАТЕЛЬ: [подпись]
-----------------------------------	------------------------

Лист 66

Земельный участок

вид объекта недвижимости

Лист № 10 раздела 4.2

Всего листов раздела 4.2: 44

Всего разделов: 8

Всего листов выписки: 100

12.05.2025г. № КУВН-001/2025-103303884

Кадастровый номер:

78-06:0002125:18

Сведения о характеристиках точек границ части (частей) земельного участка

Участный номер части: 78-06:0002125:18/7

Система координат СК-1964

Номер точки	Координаты, м			Описание закрепления на местности	Средняя квадратица потребности определения координат характерных точек границ земельного участка, м	
	X	Y	Z		4	5
1	93882.22	108719.6	-	-	-	-
2	93873.02	108720.8	-	-	-	-
3	93855.92	108723.18	-	-	-	-
4	93845.6	108724.48	-	-	-	-
5	93825.75	108726.98	-	-	-	-
6	93800.26	108730.35	-	-	-	-
7	93770.31	108734.03	-	-	-	-
8	93743.24	108737.47	-	-	-	-
9	93722.62	108739.68	-	-	-	-
10	93675.61	108746.08	-	-	-	-
11	93640.46	108751.84	-	-	-	-
12	93640.35	108750.81	-	-	-	-
13	93603.04	108755.94	-	-	-	-
14	93541.16	108763.21	-	-	-	-
15	93541.29	108764.43	-	-	-	-
16	93517.41	108768.1	-	-	-	-
17	93509.22	108769.39	-	-	-	-
18	93500.92	108770.63	-	-	-	-
19	93494.06	108771.11	-	-	-	-
20	93489.51	108771.79	-	-	-	-
21	93500.07	108786.5	-	-	-	-
22	93503.18	108790.8	-	-	-	-
23	93504.91	108792.24	-	-	-	-
24	93520.56	108790.45	-	-	-	-



ПОДПИСЬ ВНЕШНЕПОДПИСАТЕЛЯ ДОКЛАДЧИКА

ИНТЕРНЕТ-ДОКУМЕНТ

Лист 67

Земельный участок

вид объекта недвижимости

Лист № 11 раздела 4.2

Всего листов раздела 4.2: 44

Всего разделов: 8

Всего листов выписки: 100

12.05.2025г. № КУВН-001/2025-103303884

Календарный номер: 78-06/0002125-18

1	2	3	4	5
25	93522.99	108810.3	-	-
26	93520.89	108810.54	-	-
27	93521.52	108815.91	-	-
28	93495.76	108818.81	-	-
29	93494.5	108809.58	-	-
30	93488.47	108804.59	-	-
31	93474.35	108784.97	-	-
32	93480.05	108784.26	-	-
33	93479.89	108782.96	-	-
34	93461.08	108785.62	-	-
35	93459.84	108784	-	-
36	93458.13	108777.91	-	-
37	93458.98	108772.38	-	-
38	93462.31	108770.89	-	-
39	93478.43	108769.2	-	-
40	93478.96	108773.05	-	-
41	93481.26	108772.75	-	-
42	93481.21	108772.37	-	-
43	93482.04	108772.25	-	-
44	93481.61	108768.8	-	-
45	93491.15	108767.53	-	-
46	93500.37	108766.72	-	-
47	93500.38	108765.82	-	-
48	93535.83	108760.37	-	-
49	93540.23	108760.15	-	-
50	93540.24	108760.99	-	-
51	93650.8	108746.95	-	-
52	93650.86	108747.42	-	-
53	93652.32	108747.2	-	-



ПОДПИСЬ ИЛИ ПЕЧАТЪЮ ДОЛЖНОСТИ

ИНИЦИАЛЫ, ФАМИЛИЯ

Лист 68

Земельный участок

вид объекта недвижимости				
Лист № 12 раздела 4.2	Всего листов раздела 4.2: 44	Всего разделов: 8	Всего листов выписки: 100	
12.05.2025г. № КУВН-001/2025-103303884				
Календарный номер: 78-06/0002125-18				
1	2	3	4	5
54	93652.22	108746.52	-	-
55	93724.99	108737.05	-	-
56	93725.15	108738.16	-	-
57	93727.11	108737.94	-	-
58	93727.01	108737.14	-	-
59	93740.9	108735.01	-	-
60	93769.53	108731.72	-	-
61	93780.46	108730.12	-	-
62	93796.78	108728.04	-	-
63	93800.82	108729.11	-	-
64	93803.33	108728.8	-	-
65	93825.28	108724.44	-	-
66	93846.85	108721.73	-	-
67	93853.37	108721.14	-	-
68	93853.46	108721.88	-	-
69	93855.53	108721.52	-	-
70	93855.48	108720.96	-	-
71	93860.79	108719.98	-	-
72	93881.16	108717.28	-	-
1	93882.22	108719.6	-	-



ПОДПИСЬ ИЛИ ПЕЧАТЪЮ ДОЛЖНОСТИ

ИНИЦИАЛЫ, ФАМИЛИЯ

Лист 69

Земельный участок

вид объекта недвижимости

Лист № 13 раздела 4.2

Всего листов раздела 4.2: 44

Всего разделов: 8

Всего листов выписки: 100

12.05.2025г. № КУВН-001/2025-103303884

Кадастровый номер:

78-06/0002125/18

Сведения о характеристиках точек границ части (частей) земельного участка

Участный номер части: 78-06/0002125/18/8

Система координат СК-1984

Номер точки	Координаты, м			Описание закрепления на местности	Средняя квадратица потребностей определения координат характерных точек границ земельного участка, м
	X	Y	Z		
1				4	5
1	93883.83	108723.59		-	-
2	93884.39	108725.05		-	-
3	93885.43	108727.44		-	-
4	93866.35	108729.52		-	-
5	93866.34	108731.22		-	-
6	93866.29	108732.93		-	-
7	93805.11	108736.82		-	-
8	93779.61	108739.87		-	-
9	93668.61	108750.63		-	-
10	93667.99	108747.58		-	-
11	93667.49	108744.53		-	-
12	93724.99	108737.05		-	-
13	93725.15	108738.16		-	-
14	93727.11	108737.94		-	-
15	93727.01	108737.14		-	-
16	93740.9	108735.01		-	-
17	93769.53	108731.72		-	-
18	93780.46	108730.12		-	-
19	93796.78	108728.04		-	-
20	93800.82	108729.11		-	-
21	93803.33	108728.8		-	-
22	93825.28	108724.44		-	-
23	93846.85	108721.73		-	-
24	93853.37	108721.14		-	-



ПОЛНОЕ ИМЕННОЕ ИЛИ ДОСЛОВНОЕ

ИНТЕРСАМ, ОГРН/ЛН

Лист 71

Земельный участок

вид объекта недвижимости

Лист № 15 раздела 4.2

Всего листов раздела 4.2: 44

Всего разделов: 8

Всего листов выписки: 100

12.05.2025г. № КУВН-001/2025-103303884

Кадастровый номер:

78-06:0002125:18

Сведения о характеристиках точек границ части (частей) земельного участка

Учетный номер части: 78-06:0002125:18/9

Система координат СК-1964

Номер точки	Координаты, м			Описание закрепления на местности	Средняя квадратица потребности определения координат характерных точек границ земельного участка, м
	X	Y	Z		
1				4	5
1	93805.11	108736.82		-	-
2	93779.61	108739.87		-	-
3	93664.03	108751.07		-	-
4	93640.79	108755.12		-	-
5	93624.46	108756.26		-	-
6	93521.58	108769.95		-	-
7	93501.53	108772.07		-	-
8	93502.31	108781.04		-	-
9	93502.9	108786.97		-	-
10	93503.21	108790.11		-	-
11	93512.57	108789.32		-	-
12	93515.46	108811.54		-	-
13	93521.17	108812.94		-	-
14	93521.52	108815.91		-	-
15	93495.76	108818.81		-	-
16	93494.5	108809.58		-	-
17	93488.47	108804.59		-	-
18	93474.35	108784.97		-	-
19	93480.05	108784.26		-	-
20	93479.89	108782.96		-	-
21	93461.08	108785.62		-	-
22	93459.84	108784		-	-
23	93458.13	108777.91		-	-
24	93458.98	108772.38		-	-

Лист № 15

11



ПОЛНОЕ ИМЯ ИЛИ ИНИЦИАЛЫ ДОЛЖНОСТИ

ИНИЦИАЛЫ, ФАМИЛИЯ

Лист 72

Земельный участок					
вид объекта недвижимости					
Лист № 16 раздела 4.2	Всего листов раздела 4.2: 44	Всего разделов: 8	Всего листов выписки: 100		
12.05.2025г. № КУВН-001/2025-103303884					
Календарный номер:			78-06/0002125-18		
1	2	3	4	5	
25	93462.31	108770.89	-	-	
26	93478.43	108769.2	-	-	
27	93478.96	108773.05	-	-	
28	93481.26	108772.75	-	-	
29	93481.21	108772.37	-	-	
30	93482.04	108772.25	-	-	
31	93481.61	108768.8	-	-	
32	93491.15	108767.53	-	-	
33	93500.37	108766.72	-	-	
34	93500.38	108765.82	-	-	
35	93535.83	108760.37	-	-	
36	93540.23	108760.15	-	-	
37	93540.24	108760.99	-	-	
38	93650.8	108746.95	-	-	
39	93650.86	108747.42	-	-	
40	93652.32	108747.2	-	-	
41	93652.22	108746.52	-	-	
42	93724.99	108737.05	-	-	
43	93725.15	108738.16	-	-	
44	93727.11	108737.94	-	-	
45	93727.01	108737.14	-	-	
46	93740.9	108735.01	-	-	
47	93769.53	108731.72	-	-	
48	93780.46	108730.12	-	-	
49	93796.78	108728.04	-	-	
50	93800.82	108729.11	-	-	
51	93803.33	108728.8	-	-	
52	93825.28	108724.44	-	-	
53	93846.85	108721.73	-	-	



Лист 73

Земельный участок					
вид объекта недвижимости					
Лист № 17 раздела 4.2	Всего листов раздела 4.2: 44	Всего разделов: 8	Всего листов выписки: 100		
12.05.2025г. № КУВН-001/2025-103303884					
Календарный номер:		78-06/0002125-18			
1	2	3	4	5	
54	93853.37	108721.14	-	-	
55	93853.46	108721.88	-	-	
56	93855.53	108721.52	-	-	
57	93855.48	108720.96	-	-	
58	93860.79	108719.98	-	-	
59	93881.16	108717.28	-	-	
60	93882.63	108720.5	-	-	
61	93884.39	108725.05	-	-	
62	93886.2	108729.21	-	-	
63	93849.29	108734.01	-	-	
1	93805.11	108736.82	-	-	



ПОДПИСЬ ВНИМАТЕЛЬНО ЗОРИКОНТИ

ИНТЕРСАМ, 08.08.2024

Лист 74

Земельный участок

вид объекта недвижимости

Лист № 18 раздела 4.2

Всего листов раздела 4.2: 44

Всего разделов: 8

Всего листов выписки: 100

12.05.2025г. № КУВН-001/2025-103303884

Кадастровый номер: 78-06/0002125/18

Сведения о характеристиках точек границ части (частей) земельного участка

Учетный номер части: 78-06/0002125-18/10

Система координат СК-1964

Номер точки	Координаты, м			Описание закрепления на местности	Средняя квадратица потребностей определения координат характерных точек границ земельного участка, м	
	X	Y	Z		4	5
1	93883.69	108723.23	-	-	-	-
2	93668.8	108750.61	-	-	-	-
3	93779.61	108739.87	-	-	-	-
4	93805.11	108736.82	-	-	-	-
5	93877.32	108732.23	-	-	-	-
6	93883.5	108731.16	-	-	-	-
7	93886.48	108729.86	-	-	-	-
8	93884.39	108725.05	-	-	-	-
9	93883.69	108723.23	-	-	-	-
1	93660.92	108751.61	-	-	-	-
2	93624.46	108756.26	-	-	-	-
3	93640.79	108755.12	-	-	-	-
1	93660.92	108751.61	-	-	-	-
1	93521.58	108769.95	-	-	-	-
2	93624.46	108756.26	-	-	-	-
3	93461.27	108777.05	-	-	12.5	12.5
4	93461.08	108785.62	-	-	12.5	12.5
5	93479.89	108782.96	-	-	-	-
6	93480.05	108784.26	-	-	-	-
7	93474.35	108784.97	-	-	-	-
8	93488.47	108804.59	-	-	12.5	12.5
9	93494.5	108809.58	-	-	12.5	12.5
10	93495.76	108818.81	-	-	12.5	12.5
11	93521.52	108815.91	-	-	12.5	12.5

12.05.2025г. № КУВН-001/2025-103303884

Кадастровый номер: 78-06/0002125/18

Сведения о характеристиках точек границ части (частей) земельного участка

Учетный номер части: 78-06/0002125-18/10

Система координат СК-1964

Номер точки	Координаты, м			Описание закрепления на местности	Средняя квадратица потребностей определения координат характерных точек границ земельного участка, м	
	X	Y	Z		4	5
1	93883.69	108723.23	-	-	-	-
2	93668.8	108750.61	-	-	-	-
3	93779.61	108739.87	-	-	-	-
4	93805.11	108736.82	-	-	-	-
5	93877.32	108732.23	-	-	-	-
6	93883.5	108731.16	-	-	-	-
7	93886.48	108729.86	-	-	-	-
8	93884.39	108725.05	-	-	-	-
9	93883.69	108723.23	-	-	-	-
1	93660.92	108751.61	-	-	-	-
2	93624.46	108756.26	-	-	-	-
3	93640.79	108755.12	-	-	-	-
1	93660.92	108751.61	-	-	-	-
1	93521.58	108769.95	-	-	-	-
2	93624.46	108756.26	-	-	-	-
3	93461.27	108777.05	-	-	12.5	12.5
4	93461.08	108785.62	-	-	12.5	12.5
5	93479.89	108782.96	-	-	-	-
6	93480.05	108784.26	-	-	-	-
7	93474.35	108784.97	-	-	-	-
8	93488.47	108804.59	-	-	12.5	12.5
9	93494.5	108809.58	-	-	12.5	12.5
10	93495.76	108818.81	-	-	12.5	12.5
11	93521.52	108815.91	-	-	12.5	12.5



ПОДПИСЬ ВНЕШНЕГО ПОДПИСАТЕЛЯ

ИНТЕРСАМ, 08.08.2025

Лист 75

Земельный участок					
вид объекта недвижимости					
Лист № 19 раздела 4.2	Всего листов раздела 4.2: 44	Всего разделов: 8	Всего листов выписки: 100		
12.05.2025г. № КУВН-001/2025-103303884					
Календарный номер: 78-06:0002125:18					
1	2	3	4	5	
12	93520.89	108810.54	-	12.5	
13	93522.99	108810.3	-	12.5	
14	93520.34	108788.67	-	-	
15	93503.21	108790.11	-	-	
16	93502.9	108786.97	-	-	
17	93502.31	108781.04	-	-	
18	93501.53	108772.07	-	-	
1	93521.58	108769.95	-	-	



ПОДПИСЬ ИЛИ ИНОЕ ПОДПИСАНИЕ ДОКЛАДЧИКА	ПОДПИСАТЕЛЬ
--	-------------

Лист 76

Земельный участок

вид объекта недвижимости

Лист № 20 раздела 4.2

Всего листов раздела 4.2: 44

Всего разделов: 8

Всего листов выписки: 100

12.05.2025г. № КУВН-001/2025-103303884

Кадастровый номер: 78-06/0002125-18

Сведения о характеристиках точек границ части (частей) земельного участка

Учетный номер части: 78-06/0002125-18/11

Система координат СК-1984

Номер точки	Координаты, м			Описание закрепления на местности	Средняя квадратица потребностей определения координат характерных точек границ земельного участка, м	
	X	Y	Z		4	5
1	93883.69	108723.23	-	-	-	-
2	93668.8	108750.61	-	-	-	-
3	93779.61	108739.87	-	-	-	-
4	93805.11	108736.82	-	-	-	-
5	93877.32	108732.23	-	-	-	-
6	93883.5	108731.16	-	-	-	-
7	93886.48	108739.86	-	-	-	-
8	93884.39	108725.05	-	-	-	-
9	93883.69	108723.23	-	-	-	-
1	93660.92	108751.61	-	-	-	-
2	93624.46	108756.26	-	-	-	-
3	93640.79	108755.12	-	-	-	-
1	93660.92	108751.61	-	-	-	-
1	93521.58	108769.95	-	-	-	-
2	93624.46	108756.26	-	-	-	-
3	93461.27	108777.05	-	-	12.5	12.5
4	93461.08	108785.62	-	-	12.5	12.5
5	93479.89	108782.96	-	-	-	-
6	93480.05	108784.26	-	-	-	-
7	93474.35	108784.97	-	-	-	-
8	93488.47	108804.59	-	-	12.5	12.5
9	93494.5	108809.58	-	-	12.5	12.5
10	93495.76	108818.81	-	-	12.5	12.5
11	93521.52	108815.91	-	-	12.5	12.5



ПОДПИСЬ ВНЕШНЕГО ПОДПИСАТЕЛЯ

ИНТЕРСАМ, ОГРН/ИНН

Лист 77

Земельный участок					
вид объекта недвижимости					
Лист № 21 раздела 4.2	Всего листов раздела 4.2: 44	Всего разделов: 8	Всего листов выписки: 100		
12.05.2025г. № КУВН-001/2025-103303884					
Календарный номер: 78-06:0002125:18					
1	2	3	4	5	
12	93520.89	108810.54	-	12.5	
13	93522.99	108810.3	-	12.5	
14	93520.34	108788.67	-	-	
15	93503.21	108790.11	-	-	
16	93502.9	108786.97	-	-	
17	93502.31	108781.04	-	-	
18	93501.53	108772.07	-	-	
1	93521.58	108769.95	-	-	



ПОДПИСЬ ИЛИ ИНЫМ ОБРАЗОМ ДОСТАВЛЕНА	ИНТЕРСАМ, 08.08.2025
-------------------------------------	----------------------

Лист 78

Земельный участок

вид объекта недвижимости

Всего листов раздела 4.2: 44

Всего разделов: 8

Всего листов выписки: 100

12.05.2025г. № КУВН-001/2025-103303884

Кадастровый номер: 78-06:0002125:18

Сведения о характеристиках точек границ части (частей) земельного участка

Учетный номер части: 78-06:0002125-18/12

Средняя квадратица потребности определения координат характерных точек границ земельного участка, м

Средняя квадратица потребности



ПОЛНОЕ ИМЕННОЕ ДОКОНЧЕНИЕ

Итого: 08.04.2025 10:00:00

Лист 79

Земельный участок				
вид объекта недвижимости				
Лист № 23 раздела 4.2	Всего листов раздела 4.2: 44	Всего разделов: 8	Всего листов выписки: 100	
12.05.2025г. № КУВН-001/2025-103303884				
Календарный номер: 78-06:0002125:18				
1	2	3	4	5
4	93883.5	108731.16	-	-
5	93877.32	108732.23	-	-
6	93805.11	108736.82	-	-
7	93779.61	108739.87	-	-
8	93883.69	108723.23	-	-



ПОДПИСЬ ИНИЦИАЛЫ ИЛИ ПОДПИСЬ	ИННОВАЦИОННАЯ
------------------------------	---------------

Лист 80

Земельный участок

вид объекта недвижимости

Лист № 24 раздела 4.2

Всего листов раздела 4.2: 44

Всего разделов: 8

Всего листов выписки: 100

12.05.2025г. № КУВН-001/2025-103303884

Кадастровый номер: 78-06:0002125:18

Сведения о характеристиках точек границ части (частей) земельного участка

Учетный номер части: 78-06:0002125-18/13

Средняя квадратица потребности определения координат характерных точек границ земельного участка, м

Средняя квадр



ПОЛНОЕ ИМЕННОЕ ДОКОНЧЕНИЕ

ИНТЕРВАЛ, ФОРМА

Лист 81

Земельный участок				
вид объекта недвижимости				
Лист № 25 раздела 4.2	Всего листов раздела 4.2: 44	Всего разделов: 8	Всего листов выписки: 100	
12.05.2025г. № КУВН-001/2025-103303884				
Календарный номер: 78-06:0002125:18				
1	2	3	4	5
4	93883.5	108731.16	-	-
5	93877.32	108732.23	-	-
6	93805.11	108736.82	-	-
7	93779.61	108739.87	-	-
8	93883.69	108723.23	-	-

ПОДПИСЬ ВИШЕОПИСАННОГО ДОЛЖНОСТНОГО ЛИЦА		ДОКУМЕНТ ПОДПИСАН ЭЛЕКТРОННОЙ ПОДПИСЬЮ	
Сведения о должностном лице, подписавшем документ		Сведения о должностном лице, подписавшем документ	
Инициалы, фамилия, имя, отчество		Инициалы, фамилия, имя, отчество	
Подпись		Подпись	
Должность		Должность	

Лист 82

Земельный участок

вид объекта недвижимости

Лист № 26 раздела 4.2

Всего листов раздела 4.2: 44

Всего разделов: 8

Всего листов выписки: 100

12.05.2025г. № КУВН-001/2025-103303884

Кадастровый номер: 78-06:0002125:18

Сведения о характеристиках точек границ части (частей) земельного участка

Учетный номер части: 78-06:0002125-18/14

Система координат

Номер точки	Координаты, м			Описание закрепления на местности	Средняя квадратица потребности определения координат характерных точек границ земельного участка, м
	X	Y	Z		
1				4	5
1	93503.44	108790.09		-	-
2	93520.34	108788.67		-	-
3	93522.69	108807.85		-	-
4	93522.3	108808.09		-	-
5	93520.69	108808.75		-	-
6	93518.98	108809.12		-	-
7	93514.01	108809.75		-	-
8	93512.26	108809.82		-	-
9	93510.53	108809.58		-	-
10	93508.87	108809.04		-	-
11	93507.32	108808.22		-	-
12	93505.94	108807.14		-	-
13	93504.77	108805.84		-	-
14	93503.84	108804.36		-	-
15	93503.19	108802.73		-	-
16	93502.83	108801.02		-	-
17	93502.24	108796.09		-	-
18	93502.18	108794.35		-	-
19	93502.43	108792.63		-	-
20	93502.97	108790.98		-	-
21	93503.44	108790.09		-	-
1	93517.1	108794.29		-	-
2	93512.17	108794.9		-	-
3	93512.76	108799.83		-	-

2025.05.12



ПОЛНОЕ ИМЕННОЕ ИЛИ ДОЛЖНОСТНОЕ

ИННОВАЦИЯ, ФОРМАЦИЯ

Лист 83

Земельный участок				
вид объекта недвижимости				
Лист № 27 раздела 4.2	Всего листов раздела 4.2: 44	Всего разделов: 8	Всего листов выписки: 100	
12.05.2025г. № КУВН-001/2025-103303884				
Кадастровый номер:		78-06:0002125:18		
1	2	3	4	5
4	93517.73	108799.2	-	-
5	93517.1	108794.29	-	-



ПОДПИСЬ ВИДОВОГО ПОДПИСАТЕЛЯ	ПОДПИСАТЕЛЬ
------------------------------	-------------

Лист 84

Земельный участок

под объекта недвижимости

Всего листов раздела 4.2: 44

Всего разделов: 8

Всего листов выписки: 100

12.05.2025г. № КУВН-001/2025-103303884

Кадастровый номер: 78-06/0002125/18

Сведения о характеристиках точек границ части (частей) земельного участка

Учетный номер части: 78-06/0002125/18/15

Средняя квадратица потребности определения координат характерных точек границ земельного участка, м

Средняя квадратица потребности определения координат характерных точек границ земельного участка, м

Номер точки	Координаты, м			Описание закрепления на местности	Средняя квадратица потребности определения координат характерных точек границ земельного участка, м
	X	Y	Z		
1	93522.47	10806.07	-	4	5
1	93522.99	10810.3	-	-	-
2	93520.89	10810.54	-	-	-
3	93521.52	10815.91	-	-	-
4	93495.76	10818.81	-	-	-
5	93494.5	10809.58	-	-	-
6	93488.47	10804.59	-	-	-
7	93481.48	10804.87	-	-	-
8	93481.47	10804.86	-	-	-
9	93474.35	10804.97	-	-	-
10	93480.05	10804.26	-	-	-
11	93479.89	10802.96	-	-	-
12	93461.08	10805.62	-	-	-
13	93459.84	10807.84	-	-	-
14	93459.43	10802.53	-	-	-
15	93480.66	10807.56	-	-	-
16	93482.27	10808.27	-	-	-
17	93490.12	10805.76	-	-	-
18	93493.51	10804.15	-	-	-
19	93509.03	10810.75	-	-	-
20	93516.88	10806.46	-	-	-
21	93522.47	10806.07	-	-	-
22	93522.47	10806.07	-	-	-



Лист 85

лист 6/2

Земельный участок						
вид объекта недвижимости						
Лист № 29 раздела 4.2	Всего листов раздела 4.2: 44		Всего разделов: 8		Всего листов выписки: 100	
12.05.2025г. № КУВН-001/2025-103303884						
Кадастровый номер: 78-06/0002125/18						
Сведения о характеристиках точек границ части (частей) земельного участка						
Учетный номер части: 78-06/0002125/18/16						
Система координат						
Номер точки	Координаты, м			Описание закрепления на местности	Средняя квадратица потребностей определения координат характерных точек границ земельного участка, м	
	X	Y	Z			
1	2	3	4	5	6	7
1	93479.89	108782.96	-	-	-	-
2	93461.08	108785.62	-	-	-	-
3	93459.84	108784	-	-	-	-
4	93458.13	108777.91	-	-	-	-
5	93458.98	108772.38	-	-	-	-
6	93462.31	108770.89	-	-	-	-
7	93478.43	108769.2	-	-	-	-
8	93478.96	108773.05	-	-	-	-
9	93479.32	108773	-	-	-	-
10	93479.95	108777.83	-	-	-	-
11	93479.89	108782.96	-	-	-	-



ПОЛНОЕ ИМЕННОЕ ДОКОНЧЕНИЕ

ИНТЕРСАМ, ФАМИЛИЯ

Лист 86

Земельный участок

вид объекта недвижимости

Лист № 30 раздела 4.2

Всего листов раздела 4.2: 44

Всего разделов: 8

Всего листов выписки: 100

12.05.2025г. № КУВН-001/2025-103303884

Кадастровый номер: 78-06:0002125:18

Сведения о характеристиках точек границ части (частей) земельного участка

Учетный номер части: 78-06:0002125-18/17

Средняя квадратица потребности определения координат характерных точек границ земельного участка, м

Средняя квадратица потребности определения координат характерных точек границ земельного участка, м

Номер точки	Координаты, м			Описание закрепления на местности	Средняя квадратица потребности определения координат характерных точек границ земельного участка, м
	X	Y	Z		
1	93660.92	108751.61	-	4	5
2	93640.79	108755.12	-	-	-
3	93624.46	108756.26	-	-	-
4	93521.58	108769.95	-	-	-
5	93501.53	108772.07	-	-	-
6	93502.31	108781.04	-	-	-
7	93502.9	108786.97	-	-	-
8	93503.21	108790.11	-	-	-
9	93520.34	108788.67	-	-	-
10	93522.99	108810.3	-	-	-
11	93520.89	108810.54	-	-	-
12	93521.52	108815.91	-	-	-
13	93495.76	108818.81	-	-	-
14	93494.5	108809.58	-	-	-
15	93488.47	108804.59	-	-	-
16	93474.36	108784.97	-	-	-
17	93480.05	108784.26	-	-	-
18	93479.89	108782.96	-	-	-
19	93461.08	108785.62	-	-	-
20	93461.27	108777.05	-	-	-
21	93660.92	108751.61	-	-	-
1	93883.5	108731.16	-	-	-
2	93877.32	108732.23	-	-	-
3	93805.11	108736.82	-	-	-



ПОЛНОЕ ИМЕННОЕ ДОЛЖНОСТЬ

ИМЕННОЕ ДОЛЖНОСТЬ

Лист 87

Земельный участок				
вид объекта недвижимости				
Лист № 31 раздела 4.2	Всего листов раздела 4.2: 44	Всего разделов: 8	Всего листов выписки: 100	
12.05.2025г. № КУВН-001/2025-103303884				
Календарный номер: 78-06:0002125:18				
1	2	3	4	5
4	93779,61	108739,87	-	-
5	93668,8	108750,61	-	-
6	93883,69	108723,23	-	-
7	93884,39	108725,05	-	-
8	93886,48	108729,86	-	-
9	93883,5	108731,16	-	-



ПОДПИСЬ ИНИЦИАЛЫ ИЛИ ПОДПИСЬ	ИНИЦИАЛЫ ИЛИ ПОДПИСЬ
------------------------------	----------------------

Лист 88

Земельный участок

вид объекта недвижимости

Лист № 32 раздела 4.2

Всего листов раздела 4.2: 44

Всего разделов: 8

Всего листов выписки: 100

12.05.2025г. № КУВН-001/2025-103303884

Кадастровый номер: 78-06:0002125:18

Сведения о характеристиках точек границ части (частей) земельного участка

Учетный номер части: 78-06:0002125-18/18

Средняя квадратица потребности определения координат характерных точек границ земельного участка, м

Средняя квадратица потребности определения координат характерных точек границ земельного участка, м

Номер точки	Координаты, м			Описание закрепления на местности	Средняя квадратица потребности определения координат характерных точек границ земельного участка, м
	X	Y			
		2	3		
1	93660.92	108751.61	-	-	-
2	93640.79	108755.12	-	-	-
3	93624.46	108756.26	-	-	-
4	93521.58	108769.95	-	-	-
5	93501.53	108772.07	-	-	-
6	93502.31	108781.04	-	-	-
7	93502.9	108786.97	-	-	-
8	93503.21	108790.11	-	-	-
9	93520.34	108788.67	-	-	-
10	93522.99	108810.3	-	-	-
11	93520.89	108810.54	-	-	-
12	93521.52	108815.91	-	-	-
13	93495.76	108818.81	-	-	-
14	93494.5	108809.58	-	-	-
15	93488.47	108804.59	-	-	-
16	93474.36	108784.97	-	-	-
17	93480.05	108784.26	-	-	-
18	93479.89	108782.96	-	-	-
19	93461.08	108785.62	-	-	-
20	93461.27	108777.05	-	-	-
21	93660.92	108751.61	-	-	-
1	93883.5	108731.16	-	-	-
2	93877.32	108732.23	-	-	-
3	93805.11	108736.82	-	-	-



ПОЛНОЕ ИМЕННОЕ ДОКОНЧЕНИЕ

Итого: 08.04.2025 10:00:00

Лист 89

Земельный участок				
вид объекта недвижимости				
Лист № 33 раздела 4.2	Всего листов раздела 4.2: 44	Всего разделов: 8	Всего листов выписки: 100	
12.05.2025г. № КУВН-001/2025-103303884				
Календарный номер: 78-06:0002125:18				
1	2	3	4	5
4	93779,61	108739,87	-	-
5	93668,8	108750,61	-	-
6	93883,69	108723,23	-	-
7	93884,39	108725,05	-	-
8	93886,48	108729,86	-	-
9	93883,5	108731,16	-	-



ПОДПИСЬ ИНИЦИАЛЫ И ФАМИЛИЯ	ИНИЦИАЛЫ И ФАМИЛИЯ
----------------------------	--------------------

Лист 91

Лист № 35 раздела 4.2

Всего листов раздела 4.2: 44

Всего разделов: 8

Всего листов выписки: 100

12.05.2025г. № КУВН-001/2025-103303884

78-06/0002125-18

Календарный номер:

1	2	3	4	5
20	93474.35	108784.97	-	-
21	93480.05	108784.26	-	-
22	93480	108783.83	-	-
23	93480.24	108783.81	-	-
24	93479.44	108772.99	-	-
25	93481.26	108772.75	-	-
26	93481.21	108772.37	-	-
27	93482.04	108772.25	-	-
28	93481.95	108771.49	-	-
29	93714.67	108742.7	-	-
30	93883.63	108723.08	-	-
31	93884.39	108725.05	-	-
32	93886.48	108729.86	-	-
33	93883.5	108731.16	-	-
34	93877.32	108732.23	-	-
35	93805.11	108736.82	-	-



ПОДПИСЬ ИДЕНТИФИКАЦИОННЫЙ КОД

ИДЕНТИФИКАЦИОННЫЙ КОД

Лист 92

Земельный участок

вид объекта недвижимости

Лист № 36 раздела 4.2

Всего листов раздела 4.2: 44

Всего разделов: 8

Всего листов выписки: 100

12.05.2025г. № КУВН-001/2025-103303884

Кадастровый номер: 78-06/0002125/18

Сведения о характеристиках точек границ части (частей) земельного участка

Учетный номер части: 78-06/0002125-18/20

Средняя координата

Номер точки	Координаты, м			Описание закрепления на местности	Средняя координата точек границ земельного участка, м
	X	Y	Z		
1	93520.16	108790.76	-	4	5
2	93516.87	108793.23	-	-	-
3	93517.05	108794.65	-	-	-
4	93516.54	108795.3	-	-	-
5	93515.72	108795.41	-	-	-
6	93515.06	108794.9	-	-	-
7	93514.77	108792.63	-	-	-
8	93514.98	108792.14	-	-	-
9	93518.11	108789.8	-	-	-
10	93518.06	108788.86	-	-	-
11	93520.05	108788.69	-	-	-
12	93520.16	108790.76	-	-	-
1	93757.15	108741.77	-	-	-
2	93757.01	108741.83	-	-	-
3	93739.18	108743.3	-	-	-
4	93715.21	108745.39	-	-	-
5	93688.25	108747.95	-	-	-
6	93675.21	108749.99	-	-	-
7	93664.03	108751.07	-	-	-
8	93650.06	108753.5	-	-	-
9	93642.3	108754.54	-	-	-
10	93635.04	108755.52	-	-	-
11	93624.46	108756.26	-	-	-
12	93569.46	108763.58	-	-	-



ПОЛНОЕ ИМЕННОЕ ИЛИ ДОЛЖНОСТНОЕ

ИННОВАЦИОННЫЙ ЦЕНТР

Лист 94

Земельный участок					
вид объекта недвижимости					
Лист № 38, раздела 4.2	Всего листов раздела 4.2: 44	Всего разделов: 8	Всего листов выписки: 100		
12.05.2025г. № КУВН-001/2025-103303884					
Календарный номер: 78-06/0002125-18					
1	2	3	4	5	
7	93885.7	108728.07	-	-	
8	93886.48	108729.86	-	-	
9	93886.04	108730.05	-	-	
10	93865.34	108732.23	-	-	
11	93841	108733.87	-	-	
12	93823.39	108735.66	-	-	
13	93807.3	108736.68	-	-	
14	93815.8	108735.02	-	-	
15	93816.91	108734.78	-	-	



ПОДПИСЬ ВНИМАТЕЛЬНОСТИ ДОКЛАДЧИКА	ПОДПИСЬ ВНИМАТЕЛЬНОСТИ ДОКЛАДЧИКА
-----------------------------------	-----------------------------------

Лист 95

Лист № 39 раздела 4.2

Всего листов раздела 4.2: 44

Всего разделов: 8

Всего листов выписки: 100

12.05.2025г. № КУВН-001/2025-103303884

Кадастровый номер: 78-06:0002125:18

Сведения о характеристиках точек границ части (частей) земельного участка

Учетный номер части: 78-06:0002125-18/21

Средняя квадратица потребности определения координат характерных точек границ земельного участка, м

Сред



ПОЛНОЕ ИМЕННОЕ ПОДПИСАНИЕ

ИНТЕРСАМ, 08.08.2024

Лист 96

Земельный участок

вид объекта недвижимости

Всего листов раздела 4.2: 44

Всего разделов: 8

Всего листов выписки: 100

12.05.2025г. № КУВН-001/2025-103303884

Кадастровый номер: 78-06/0002125/18

1	2	3	4	5
4	93715.12	108744.74	-	-
5	93638.16	108747.3	-	-
6	93667.96	108750.46	-	-
7	93642.21	108753.89	-	-
8	93624.82	108756.24	-	-
9	93624.46	108756.26	-	-
10	93612.32	108757.88	-	-
11	93596.5	108759.85	-	-
12	93596.37	108759.86	-	-
13	93573.17	108762.74	-	-
14	93559.44	108763.76	-	-
15	93536.33	108767.52	-	-
16	93521.22	108769.91	-	-
17	93521.14	108770	-	-
18	93518.18	108770.31	-	-
19	93520.21	108768.04	-	-
20	93536.01	108765.54	-	-
21	93559.21	108761.77	-	-
22	93572.97	108760.75	-	-
23	93616.51	108755.34	-	-
24	93641.95	108751.9	-	-
25	93667.67	108748.48	-	-
26	93687.91	108745.32	-	-
27	93714.94	108742.75	-	-
28	93738.94	108740.65	-	-
29	93756.52	108739	-	-
30	93758.82	108738.25	-	-
31	93759.19	108738.13	-	-
32	93760.42	108738.69	-	-



ПОДПИСЬ ИНИЦИАЛЫ ДОЛЖНОСТИ

ИНИЦИАЛ, ФАМИЛИЯ

Лист 97

Земельный участок

под объекта недвижимости

Всего листов выписки: 100

Лист № 41 раздела 4.2

Всего листов раздела 4.2: 44

Всего разделов: 8

12.05.2025г. № КУВН-001/2025-103303884

78-06:0002125:18

Календарный номер:

1	2	3	4	5
33	93760.57	108738.88	-	-
34	93762.69	108741.51	-	-
35	93760.3	108741.74	-	-
36	93759.16	108740.32	-	-
37	93757.04	108740.94	-	-
1	93815.83	108734.33	-	-
2	93816.76	108734.04	-	-
3	93816.89	108734.01	-	-
4	93818.86	108733.55	-	-
5	93818.99	108733.52	-	-
6	93840.79	108731.22	-	-
7	93865.1	108729.58	-	-
8	93885.43	108727.44	-	-
9	93886.27	108729.37	-	-
10	93865.27	108731.58	-	-
11	93840.96	108733.22	-	-
12	93819.26	108735.51	-	-
13	93817.39	108735.95	-	-
14	93817.01	108736.06	-	-
15	93805.11	108736.82	-	-
16	93799.78	108737.46	-	-
17	93815.83	108734.33	-	-



ПОДПИСЬ ВНЕШНЕГО ПОЛЬЗОВАТЕЛЯ

ИНТЕРСАМ, ОГРН/ЛПН

Лист 98

Земельный участок

вид объекта недвижимости

Лист № 42, раздела 4.2

Всего листов раздела 4.2: 44

Всего разделов: 8

Всего листов выписки: 100

12.05.2025г. № КУВН-001/2025-103303884

Кадровый номер: 78-06:0002125:18

Сведения о характеристиках точек границ части (частей) земельного участка

Учетный номер части: 78-06:0002125:18/22

Средняя квадратица погрешность определения координат характерных точек границ земельного участка, м

Лист 99

Земельный участок					
вид объекта недвижимости					
Лист № 43 раздела 4.2	Всего листов раздела 4.2: 44	Всего разделов: 8	Всего листов выписки: 100		
12.05.2025г. № КУВН-001/2025-103303884					
Кадастровый номер:			78-06/0002125/18		
1	2	3	4	5	
13	93520.37	108768.83	-	-	
14	93536.14	108766.33	-	-	
15	93559.26	108762.47	-	-	
16	93573.03	108761.45	-	-	
17	93596.35	108758.66	-	-	
18	93616.62	108756.13	-	-	
19	93642.05	108752.7	-	-	
20	93667.82	108749.26	-	-	
21	93688.02	108746.11	-	-	
22	93715.04	108743.54	-	-	
23	93739.02	108741.44	-	-	
24	93756.58	108740	-	-	
25	93758.8	108739.12	-	-	
26	93759.1	108739	-	-	
27	93759.74	108739.16	-	-	
28	93759.95	108739.42	-	-	
29	93761.71	108741.6	-	-	
30	93759.32	108741.84	-	-	
31	93758.85	108741.25	-	-	
32	93757.18	108741.91	-	-	
33	93757.04	108741.97	-	-	
34	93759.19	108743.43	-	-	
35	93715.22	108745.53	-	-	
36	93688.26	108748.09	-	-	
1	93819.14	108734.22	-	-	
2	93840.82	108732.02	-	-	
3	93865.18	108730.38	-	-	
4	93885.76	108728.2	-	-	
5	93886.48	108729.86	-	-	



ПОДПИСЬ ВНИМАТЕЛЬНОСТИ ДОКОНЧИТЕ

ИНТЕРСАМ, 08.08.2025

Лист 100

Земельный участок

под объекта недвижимости					
Лист № 44 раздела 4.2		Всего листов раздела 4.2: 44		Всего разделов: 8	
Всего листов выписки: 100					
12.05.2025г. № КУВН-001/2025-103303884					
Календарный номер: 78-06/0002125-18					
1	2	3	4	5	
6	93835.61	108730.24	-	-	
7	93865.36	108732.37	-	-	
8	93841.01	108734.01	-	-	
9	93827.14	108735.42	-	-	
10	93808.38	108736.61	-	-	
11	93815.83	108735.16	-	-	
12	93816.94	108734.92	-	-	
13	93817.47	108734.79	-	-	
14	93818.91	108734.27	-	-	
15	93819.02	108734.23	-	-	
16	93819.14	108734.22	-	-	



ПОДПИСЬ ВИНОВАТОРА/ВРЕЗ ДОКОНЧИТЕ

ИНТЕРСАМ, 08.08.2024

к Акту по результатам ГОСУДАРСТВЕННОЙ ИСТОРИКО-КУЛЬТУРНОЙ ЭКСПЕРТИЗЫ раздела документации, обосновывающего меры по обеспечению сохранности объекта культурного наследия федерального значения «Галерная гавань Гребного порта» (Санкт-Петербург, Шкиперский проток ул., 14-а, 20; 21, корп. 1; 23, корп. 2; 25), при проведении земляных, строительных, мелиоративных и (или) хозяйственных работ, предусмотренных статьёй 25 Лесного кодекса Российской Федерации работ по использованию лесов и иных работ на земельных участках, непосредственно связанных с земельными участками в границах территории объектов культурного наследия: «Меры по обеспечению сохранности объектов культурного наследия при проведении работ по объекту: «Выполнение проектно-изыскательских работ по строительству водопроводных сетей, для подключения объекта, попадающего в зону охраны культурного наследия, расположенного в Василеостровском районе города Санкт-Петербурга: «Деловой комплекс Морская Резиденция по адресу: Санкт-Петербург, Шкиперский проток, дом 12, литера А». ООО «Центр Инженерных Изысканий В Строительстве». 78-10-6939-ОСОКН. 2025 г.



Филиал публично-правовой компании "Росреестр" по Санкт-Петербургу
внесенным в Единый государственный реестр недвижимости об объекте недвижимости

Сведения о характеристиках объекта недвижимости

На основании запроса от 12.05.2025, поступившего на рассмотрение 12.05.2025, сообщаем, что согласно названию Единого государственного реестра недвижимости:

Земельный участок			
вид объекта недвижимости			
Лист № 1 раздела 1	Всего листов раздела 1: 4	Всего разделов: 8	Всего листов выписки: 28
12.05.2025г. № КУ ВН.001/2025-103308681			
Кадастровый номер:	78-06/0002238:1		
Номер кадастрового квартала:	78-06/0002238		
Дата введения кадастрового номера:	14.08.1996		
Ранее присвоенный государственный учетный номер:			
Кадастровый номер 78:2238:14.08.1996 Компет по земельным ресурсам и землеустройству Санкт-Петербурга			
Местоположение:	159106, г.Санкт-Петербург, Школьный проток, дом 23 (участок 2)		
Площадь:	1443 +/- 13		
Кадастровая стоимость, руб.:	498 2916,89		
Кадастровые номера расположенных в пределах земельного участка объектов недвижимости:	78-06/000000-1022, 78-06/0002238:1009, 78-06/0002238:1011		
Кадастровые номера объектов недвижимости, из которых образован объект недвижимости:	данные отсутствуют		
Кадастровые номера образованных объектов недвижимости:	данные отсутствуют		
Категория земель:	Земли населенных пунктов		
Вид разрешенного использования:	для размещения производственных объектов		
Сведения о кадастровом квартале:	данные отсутствуют		
Сведения о лесах, водных объектах и об иных природных объектах, расположенных в пределах земельного участка:	данные отсутствуют		



ПОЛНОЕ ИМЕННОЕ ДОЛЖНОСТИ	ИННОВАЦИЯ, ФИО ИЛИ
--------------------------	--------------------

Лист 2

Земельный участок			
вид объекта недвижимости			
Лист № 2 раздела 1	Всего листов раздела 1: 4	Всего разделов: 8	Всего листов напайки: 28
12.05.2025г. № КУВН-001/2025-103308681			
Кадастровый номер:	78-06/0602238:1		
Сведения о том, что земельный участок полностью расположен в границах зоны с особыми условиями использования территории, территории объекта культурного наследия, публичного сервитута:	Земельный участок полностью расположен в границах зоны с реестровым номером 78-06-6.39 от 19.02.2017, сформированной из земельной территории в пределах зоны Правовой рекемиссии использования земельных участков в границах водохозяйственной зоны и прибрежной защитной полосы Балтийского моря на территории города Санкт-Петербурга осуществлять в строгом соответствии со статьей 65 Водного Кодекса Российской Федерации, подзаконные акты: Часть прибрежной защитной полосы Балтийского моря, тип: Прибрежная защитная полоса, номер: 6/1, дата решения: 15.07.2024, номер решения: 148, наименование ОГ В ОМСУ: Невско-Ладомское бассейновое водное управление, реестровым номером 78-06-6.45 от 24.01.2017, ограничивающей использование земельного участка в пределах зоны Правовой рекемиссии использования земельных участков в границах водохозяйственной зоны и прибрежной защитной полосы Балтийского моря на территории города Санкт-Петербурга осуществлять в строгом соответствии со статьей 65 Водного Кодекса Российской Федерации, подзаконные акты: Часть водохозяйственной зоны Балтийского моря, тип: Водохозяйственная зона, номер: 6/1, дата решения: 15.07.2024, номер решения: 148, наименование ОГ В ОМСУ: Невско-Ладомское бассейновое водное управление, реестровым номером 78-06-6.291 от 26.02.2024, ограничивающей использование объектов капитального строительства и увеличение объемно-пространственных характеристик существующих на территории объекта культурного наследия объектов капитального строительства, проведение земляных, строительных, инженерных и иных работ, за исключением работ по сохранению (восстановлению) объекта культурного наследия или его отдельных элементов, сохранению историко-градостроительной или природной среды объекта культурного наследия. 2. На территории объекта культурного наследия разрешается всякая хозяйственная деятельность, не противоречащая требованиям обеспечения сохранности объекта культурного наследия и позволяющей обеспечить функционирование объекта культурного наследия и современных условий. 3. Требования к осуществлению деятельности в границах территории объекта культурного наследия и требования к содержанию и использованию территории объекта культурного наследия устанавливаются законодательством Российской Федерации и Санкт-Петербурга об объектах культурного наследия, под наименованием: Территория объекта культурного наследия федерального значения "Галерея гавани Грбского порта", тип: Территория объекта культурного наследия, дата решения: 23.08.2023, номер решения: 773-рп, наименование ОГ В ОМСУ: Комитет по государственному контролю, использованию и охране памятников истории и культуры Санкт-Петербурга.		
Сведения о том, что земельный участок расположен в границах особой экономической зоны, территории опережающего развития, зоны территориального развития в Российской Федерации, итервой зоны:	данные отсутствуют		



Выписка из Единого государственного реестра недвижимости об объекте недвижимости
Сведения о зарегистрированных правах

Земельный участок			
вид объекта недвижимости			
Лист № 1 раздела 2	Всего листов раздела 2: 5	Всего разделов: 8	Всего листов выписки: 28
12.05.2025г. № КУВН-001/2025-103108681			
Кадстровый номер: 78-06:0002238:1			
1	Правообладатель (правообладатели):	1.1	Физическое лицо
	Сведения о возможности предоставления третьим лицам персональных данных физического лица:	1.1.1	данные отсутствуют
2	Вид, номер, дата и время государственной регистрации права:	2.1	Собственность 78-78-33/087/2012-447 19.10.2012 00:00:00
3	Сведения об осуществлении государственной регистрации сделки, право безвозмездного в силу закона согласия третьего лица, органа:	3.1	данные отсутствуют
4	Ограничение права и обременение объекта недвижимости:		
4.1	вид:	Прочие ограничения прав и обременения объекта недвижимости	
	дата государственной регистрации:	22.10.1999 00:00:00	
	номер государственной регистрации:	562462.5	
	срок, на который установлены ограничение прав и обременение объекта недвижимости:	Срок действия с 22.10.1999 с 22.10.1999	
	лицо, в пользу которого установлены ограничение прав и обременение объекта недвижимости:	Санкт-Петербург	
	сведения о возможности предоставления третьим лицам персональных данных физического лица:	данные отсутствуют	
	основание государственной регистрации:	Договор купли-продажи, № КЛ1-25/3, датан 05.10.1999	
	сведения об осуществлении государственной регистрации сделки, права, ограничения права безвозмездного в силу закона согласия третьего лица, органа:	данные отсутствуют	
	сведения об управлении имуществом и о договоре управления имуществом, если такой договор заключен для управления имуществом:	данные отсутствуют	
	сведения о депозитарии, который осуществляет хранение облигационной документацией закладной или жилищной закладной:		



ПОЛНОЕ ИМЕНЕ ИЛИ ИНИЦИАЛЫ

ИНИЦИАЛЫ, ФАМИЛИЯ

Лист 6

Земельный участок

Лист № 2 раздела 2		вид объекта недвижимости	
Всего листов раздела 2: 5		Всего разделов: 8	
Всего листов на листе: 28			
12.05.2025г. № КУВН-001/2025-103308681			
Календарный номер:		78-06:0002238:1	
4.2	внесения изменений или дополнений в регистрационную запись об ипотеке:	Прочие ограничения прав и обременения объекта недвижимости	
	вид:	22.10.1999 00:00:00	
	дата государственной регистрации:	562462.4	
	номер государственной регистрации:	Срок действия с 22.10.1999 с 22.10.1999	
	сроки, на которые установлены ограничения прав и обременения объекта недвижимости:	Санкт-Петербург	
	лицо, в пользу которого установлены ограничения прав и обременения объекта недвижимости:	данные отсутствуют	
4.3	сведения о возможности предоставления третьим лицам персональных данных физического лица, основанное государственной регистрацией:	Договор купли-продажи, № КТ1-23/3, выдан 05.10.1999	
	сведения об осуществлении государственной регистрации сделки, права, ограничения права без необходимости в силу закона согласия третьего лица, органа:	План, выдан 20.08.1999	
	сведения об управлении залогом и о договоре управления залогом, если таковой договор заключен для управления ипотекой:	данные отсутствуют	
	сведения о депозитарии, который осуществляет хранение обезличенной документарной закладной или закладной закладной:	данные отсутствуют	
	внесения изменений или дополнений в регистрационную запись об ипотеке:	Прочие ограничения прав и обременения объекта недвижимости	
	вид:	22.10.1999 00:00:00	
4.3	дата государственной регистрации:	562462.3	
	номер государственной регистрации:	Срок действия с 22.10.1999 с 22.10.1999	
	сроки, на которые установлены ограничения прав и обременения объекта недвижимости:	Санкт-Петербург	
	лицо, в пользу которого установлены ограничения прав и обременения объекта недвижимости:		



ПОЛНОЕ ИМЕННОЕ ПОДПИСАНИЕ		ИННОВАЦИОННЫЙ ЦЕНТР	
		ИННОВАЦИОННЫЙ ЦЕНТР	

Лист 7

Земельный участок			
вид объекта недвижимости			
Лист № 3 раздела 2	Всего листов раздела 2: 5	Решо разд.ков: 8	Решо листов нап.ков: 28
12.05.2025г. № КУВН-001/2025-103308681			
Кадетровый номер:			
78-06/0002238-1			
4, 4	сведения о возможности предоставления третьим лицам персональных данных физического лица	данные отсутствуют	
	основание государственной регистрации:	Договор купли-продажи, № КП-23/3, выдан 05.10.1999	
	сведения об осуществлении государственной регистрации сделки, права, ограничения права без необходимости в силу закона согласия третьего лица, органа:	План, выдан 20.08.1999	
	сведения об управлении имуществом и о договоре управления имуществом, если такой договор заключен для управления имуществом:	данные отсутствуют	
	сведения о дежурности, который осуществляет хранение обезличенной документальной информации или хранилища информации:	данные отсутствуют	
4, 4	сведения о внесении изменений или дополнений в регистрацию и запись об ипотеке:	Прочие ограничения прав и обременения объекта недвижимости	
	вид:	22.10.1999 00:00:00	
	дата государственной регистрации:	562462.2	
	номер государственной регистрации:	Срок действия с 22.10.1999 с 22.10.1999	
	срок, на который установлены ограничения прав и обременения объекта недвижимости:	Санкт-Петербург	
	лицо, в пользу которого установлены ограничения прав и обременения объекта недвижимости:	данные отсутствуют	
	сведения о возможности предоставления третьим лицам персональных данных физического лица	Договор купли-продажи, № КП-23/3, выдан 05.10.1999	
	основание государственной регистрации:	План, выдан 20.08.1999	
	сведения об осуществлении государственной регистрации сделки, права, ограничения права без необходимости в силу закона согласия третьего лица, органа:	данные отсутствуют	



ПОЛНОЕ ИМЕННОЕ ПОДПИСАНИЕ	ИННОВАЦИОННЫЙ ЦЕНТР
---------------------------	---------------------

Лист 8

Земельный участок			
вид объекта недвижимости			
Лист № 4 раздела 2	Всего листов раздела 2: 5	Всего разделов: 8	Всего листов напечатано: 28
12.05.2025г. № КУВН-001/2025-103308681			
Календарный номер: 78-06/0002238-1			
1	сведения об управлении землей и о договоре управления землем, если такой договор заключен для управления ипотекой;	данные отсутствуют	
2	сведения о депозитарии, который осуществляет хранение обременяемой документацией: закладной или электронной закладной;		
3	сведения о внесении изменений или дополнений в регистрационную запись об ипотеке;		
5	Договор участия в долевом строительстве;	не зарегистрировано	
6	Земельный в особом порядке права требования;	данные отсутствуют	
7	Сведения о возможности предоставления третьим лицам персональных данных физического лица	данные отсутствуют	
8	Сведения о возмещении в отношении зарегистрированного права;	данные отсутствуют	
9	Сведения о наличии решения об изъятии объекта недвижимости для государственных и муниципальных нужд;	данные отсутствуют	
10	Сведения о невозможности государственной регистрации без личного участия правообладателя или его законного представителя;	данные отсутствуют	
11	Привлечение и сведения о наличии поступивших, но не рассмотренных заявлений о производстве государственной регистрации права (перехода, прекращения права), отграничения права или обременения объекта недвижимости, сделки в отношении объекта недвижимости;	данные отсутствуют	

 ДОКУМЕНТ ПОДПИСАН ЭЛЕКТРОННОЙ ПОДПИСЬЮ	
Сведения о государственной регистрации недвижимости	
Выдана: 06.05.2025г. в 10:33:08 по 12.05.2025г.	
ИДЕНТИФИКАЦИОННЫЙ КОД ДОКУМЕНТА: 103308681	
Дата окончания срока действия: 12.05.2025г.	
ПОЛНОЕ ИМЕННОЕ ИЛИ ДОЛЖНОСТНОЕ ИМЯ ИЛИ НАДПИСЬ	
ИНИЦИАЛЫ, ФАМИЛИЯ	

Лист 9

Земельный участок				
вид объекта недвижимости				
Лист № 5 раздела 2	Всего листов раздела 2: 5	Всего разделов: 8	Всего листов на листе: 28	
12.05.2025г. № КУВН-001/2025-103308681				
Календарный номер:		78-06/0002238.1		
111	Сведения о невозможности государственной регистрации перехода, прекращения, ограничения права на земельный участок из земель сельскохозяйственного назначения			
	данные отсутствуют			



ПОДПИСЬ ВИНОВНИКА ДОСЛОНКІ

ВІНОВНИК

Выписка из Единого государственного реестра недвижимости об объекте недвижимости

Описание местоположения земельного участка

Земельный участок			
инд. объекта недвижимости			
Лист № 1 раздела 3	Всего листов раздела 3: 1	Всего разделов: 8	Всего листов выписки: 28
12.05.2025г. № КУТН-001/2025-103308681			
Кадастровый номер: 78:06:0002238:1			
План (сметка, схема) земельного участка			
Масштаб 1:600	Различные обозначения		
ДОКУМЕНТ ПОДПИСАН ЭЛЕКТРОННОЙ ПОДПИСЬЮ Орган: Федеральное агентство по техническому регулированию и метрологии Подпись: Федеральная служба государственной регистрации, кадастра и картографии Действителен с 05.08.2024 по 05.08.2025			
ПОДПИСЬ ИЛИ ПОДПИСАНИЕ ДОЛЖНОСТИ			
Инициалы, фамилия			

Решет 3.1 Лист 11

Выписка из Единого государственного реестра недвижимости об объекте недвижимости
Описание местоположения земельного участка

Земельный участок			
вид объекта недвижимости			
Лист № 1 раздела 3.1	Всего листов раздела 3.1: 2	Всего разделов: 8	Всего листов выписки: 28
12.05.2025г. № КУНН-001/2025-103108681			
Кадастровый номер: 78-06/0002238/1			

Описание местоположения границ земельного участка					Сведения об адресах правообладателей смежных участков		
№ п/п	Номер точки начальной азимута	Дирекционный угол	Горизонтальное проложение, м	Описание закрепления на местности	Кадастровые номера смежных участков		
1	2	3	4	5	6	7	8
1	1.1.1	1.1.2	161°52.8'	16.09	данные отсутствуют	данные отсутствуют	данные отсутствуют
2	1.1.2	1.1.3	68°24.6'	6.03	данные отсутствуют	данные отсутствуют	данные отсутствуют
3	1.1.3	1.1.4	162°14.3'	11.01	данные отсутствуют	данные отсутствуют	данные отсутствуют
4	1.1.4	1.1.5	238°49.8'	4.29	данные отсутствуют	78-06/0002238/1005(1)	данные отсутствуют
5	1.1.5	1.1.6	159°34.9'	11.24	данные отсутствуют	78-06/0002238/1005(1)	данные отсутствуют
6	1.1.6	1.1.7	250°49.3'	1.95	данные отсутствуют	78-06/0002238/1241(1)	данные отсутствуют
7	1.1.7	1.1.8	148°18.3'	2.15	данные отсутствуют	78-06/0002238/1241(1)	данные отсутствуют
8	1.1.8	1.1.9	250°30.5'	7.88	данные отсутствуют	78-06/0002238/1241(1)	данные отсутствуют
9	1.1.9	1.1.10	159°57.7'	4.41	данные отсутствуют	78-06/0002238/1241(1)	данные отсутствуют
10	1.1.10	1.1.11	249°32.3'	3.58	данные отсутствуют	78-06/0002238/1241(1)	данные отсутствуют
11	1.1.11	1.1.12	160°17.0'	3.11	данные отсутствуют	78-06/0002238/1241(1)	данные отсутствуют
12	1.1.12	1.1.13	250°31.6'	2.79	данные отсутствуют	78-06/0002238/1241(1)	данные отсутствуют
13	1.1.13	1.1.14	160°26.9'	2.27	данные отсутствуют	данные отсутствуют	данные отсутствуют
14	1.1.14	1.1.15	251°36.7'	3.87	данные отсутствуют	78-06/0002238/1240(1)	данные отсутствуют
15	1.1.15	1.1.16	339°38.3'	2.07	данные отсутствуют	78-06/0002238/1240(1)	данные отсутствуют
16	1.1.16	1.1.17	251°13.1'	3.14	данные отсутствуют	78-06/0002238/1240(1)	данные отсутствуют
17	1.1.17	1.1.18	322°26.5'	3.17	данные отсутствуют	78-06/0002238/1240(1)	данные отсутствуют
18	1.1.18	1.1.19	255°1.6'	2.67	данные отсутствуют	78-06/0002238/1240(1)	данные отсутствуют
19	1.1.19	1.1.20	339°17.6'	6.7	данные отсутствуют	78-06/000000/3429(1)	данные отсутствуют
20	1.1.20	1.1.21	315°37.6'	12.27	данные отсутствуют	данные отсутствуют	данные отсутствуют
21	1.1.21	1.1.22	338°59.8'	28.15	данные отсутствуют	данные отсутствуют	данные отсутствуют
22	1.1.22	1.1.23	67°34.9'	27.09	данные отсутствуют	данные отсутствуют	данные отсутствуют

ПОЛНОЕ ВИШЕОИМЕННОВОЕ ДОКЛАДЧИК		ДОКУМЕНТ ПОДПИСАН	
		ЭЛЕКТРОННОЙ ПОДПИСЬЮ	
		Сведения о государственном кадастре недвижимости	
		Выписка из Единого государственного реестра недвижимости	
		КАДАСТРОВЫЙ КАДАСТР НЕДВИЖИМОСТИ	
		Действительна с 12.05.2025 по 20.11.2025	
		ИННОВАЦИОННЫЙ ЦЕНТР	

Лист 12

Земельный участок							
вид объекта недвижимости							
Лист № 2 раздела 3.1		Всего листов раздела 3.1: 2		Всего разделов: 8		Всего листов выписки: 28	
12.05.2025г. № КУВН-001/2025-103308681							
Календарный номер:				78-06:0002238:1			
1	2	3	4	5	6	7	8
23	1.1.23	1.1.1	87°26.8"	4.26	лишние отсутствуют	лишние отсутствуют	лишние отсутствуют



ПОШЛОЕ ВИМАСНОЎАЎНІСЬ ДОСТАВІТІ									
ВІНІСЦАВІЦА, 18000, ЛІН									

Лист 14

Земельный участок				
вид объекта недвижимости				
Лист № 2 раздела 3.2	Часть листов раздела 3.2: 2	Часть раздела: 8	Всего листов выписки: 28	
12.05.2025г. № КУВН-001/2025-103308681				
Квартальный номер:		78-06:0002238:1		
1	2	3	4	5
23	93977.29	108642	-	-
1	93993.15	108636.81	-	-



ПОДПИСЬ ВИННИЧЕНКО ИГОРЬ ДОБРОНОВИЧ	ИНН: 0101/0000000000
-------------------------------------	----------------------

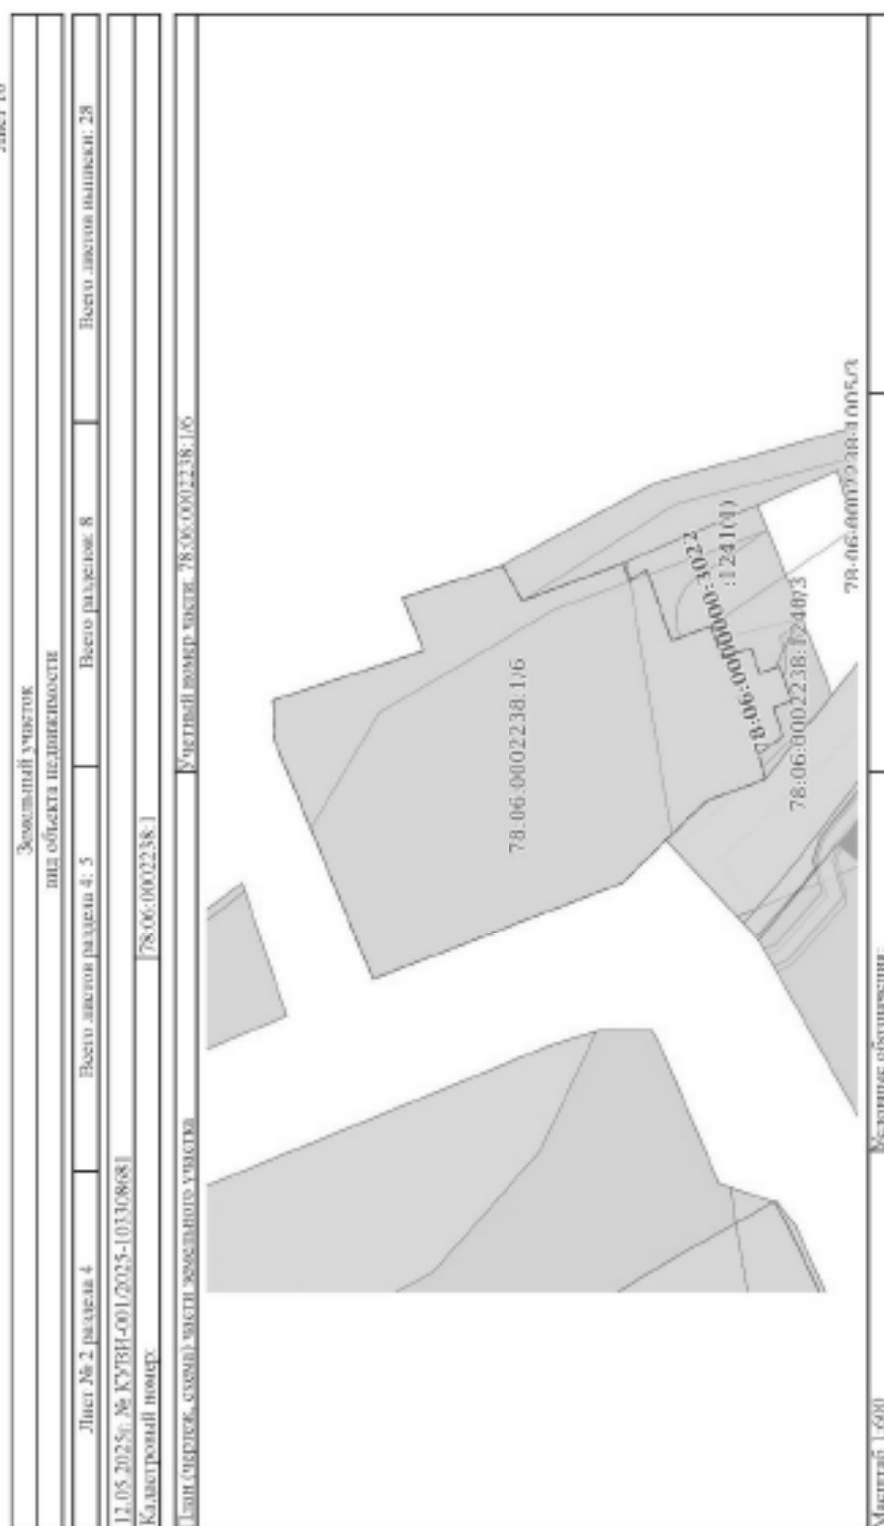
Выписка из Единого государственного реестра недвижимости об объекте недвижимости
Сведения о частях земельного участка

Земельный участок			
вид объекта недвижимости			
Лист № 1 раздела 4	Всего листов раздела 4: 5	Всего листов: 8	Всего листов выписки: 28
12.05.2025г. № КУВН-001/2025-103306681			
Кладовый помет			
78:06:0002238:1		Учетный номер участка: 78:06:0002238:1/5	
Лист (целый, часть) части земельного участка			
Масштаб: 1:600	Кладовые обозначения:		



ПОЛНОЕ ИЛИ ЧАСТИЧНОЕ ДОСТУПНОСТЬ	ИННОВАЦИОННАЯ, ФОРМАЦИЯ
----------------------------------	-------------------------

Лист 16



ПОДПИСЬ ИЛИ ПОДПИСАНИЕ

ПОДПИСЬ, ПОДПИСАНИЕ

Лист 17

Земельный участок			
вид объекта недвижимости			
Лист № 3 раздела 4	Всего листов раздела 4: 5	Всего разделов: 8	Всего листов напечатали: 28
12.05.2025г. № КУБН-001/2025-(0330868)			
Кадстровый номер: 78-06:0002238-1			
План (чертеж, схема) части земельного участка			
Учетный номер части: 78-06:0002238-1/7			
			
Масштаб: 600	Краткое обозначение:		



ПОДПИСЬ ИЛИ ПОДПИСАНИЕ

ПОДПИСЬ ИЛИ ПОДПИСАНИЕ

Лист 18

Земельный участок			
вид объекта недвижимости			
Лист № 4 раздел 4	Всего листов раздел 4: 5	Всего разделов: 8	Всего листов выписки: 28
12.05.2025г. № КУБН-001/2025-[0330868]			
Кадстровый номер: 78-06:0002238:1			
План (чертеж, схема) части земельного участка			
Учетный номер части: 78-06:0002238:1/8			
			
Масштаб: 1:400	Всего листов выписки		



Лист 19

Земельный участок			
вид объекта недвижимости			
Лист № 5 раздела 4	Всего листов раздела 4: 5	Всего разделов: 8	Всего листов выписки: 28
12.05.2025г. № КУБН-001/2025-(0330868)			
Кадстровый номер: 78-06-0002238-1			
План (чертеж, схема) части земельного участка		Учетный номер части: 78-06-0002238-1/9	
			
Масштаб: 1:200	Всего листов выписки		



ПОДПИСЬ ИЛИ ПОДПИСАТЕЛЯ	ПОДПИСЬ ИЛИ ПОДПИСАТЕЛЯ
	ПОДПИСЬ ИЛИ ПОДПИСАТЕЛЯ

Решет 4.1 Лист 20

Выписка из Единого государственного реестра недвижимости об объекте недвижимости
Сведения о членстве земельного участка

Земельный участок			
вид объекта недвижимости			
Лист № 1 раздела 4.1	Всего листов раздела 4.1: 3	Всего разделов: 8	Всего листов выписки: 28
12.05.2025г. № КУНН-001/2025-103108681			
Кадестровый номер: 78:06:0002238:1			

Учетный номер части	Площадь, м2	Содержание ограничения в использовании или ограничения права на объект недвижимости или обременения объекта недвижимости
1	2	3
78:06:0002238:1/3	1442,68	вид ограничения (обременения): ограничение прав на земельный участок, предусмотренное статьей 56 Земельного кодекса Российской Федерации; Срок действия: не установлен; Содержание ограничения (обременения): Зона регулирования застройки
78:06:0002238:1/6	1442,68	вид ограничения (обременения): ограничение прав на земельный участок, предусмотренное статьей 56 Земельного кодекса Российской Федерации; Срок действия: не установлен; Содержание ограничения (обременения): Зона регулирования застройки
78:06:0002238:1/7	1442,68	вид ограничения (обременения): ограничение прав на земельный участок, предусмотренное статьей 56 Земельного кодекса Российской Федерации; Срок действия: не установлен; Содержание ограничения (обременения): Водооградительная зона водного объекта
78:06:0002238:1/8	246	вид ограничения (обременения): ограничение прав на земельный участок, предусмотренное статьей 56 Земельного кодекса Российской Федерации; Срок действия: не установлен; Реквизиты документа-основания: распоряжением Федерального агентства водных ресурсов Нижегородского бассейнового водного управления от 30.03.2018 № 29 выдан: Федеральное агентство водных ресурсов Нижегородского бассейнового водного управления; Содержание ограничения (обременения): В границах зоны заповедия и охранных территорий с заповедными территориями Российской Федерации о градостроительной деятельности отнесенных к зонам с особыми условиями использования территорий, запрещаются: 1) размещение новых населенных пунктов и строительство объектов капитального строительства без обеспечения инженерной защиты типовых населенных пунктов и объектов от затопления, подтопления; 2) использование сточных вод в целях регулирования водного режима; 3) размещение складов, складского назначения, объектов размещения отходов производства и потребления, химических, взрывчатых, токсичных, отравляющих и др. опасных веществ, пунктов хранения и захоронения радиоактивных отходов; 4) осуществление антропогенных мер по борьбе с вредными организмами; Реквизиты документа-основания: 78:06:06.412; Вид объекта реестра: граница; Зона с особыми условиями использования территории; Вид зоны по документу: Зона заповедия на территории Санкт-Петербурга от Финского залива в Невской губе; Тип зоны: Иная зона с особыми условиями использования территории
78:06:0002238:1/9	226	вид ограничения (обременения): ограничение прав на земельный участок, предусмотренное статьей 56 Земельного кодекса Российской Федерации; Срок действия: не установлен; Реквизиты документа-основания: приказ от 23.12.2021 № 985-П выдан: Федеральное агентство воздушного транспорта Министерства Российской Федерации; Содержание ограничения

ПОЛНОЕ НАИМЕНОВАНИЕ ДОЛЖНОСТИ	 ДОКУМЕНТ ПОДПИСАН ЭЛЕКТРОННОЙ ПОДПИСЬЮ Сведения о документе-основании для подписания Выдана: 06.05.2025г. 10:04:00г.	ИНИЦИАЛЫ ФАМИЛИЯ

Лист 21

Земельный участок			
вид объекта недвижимости			
Лист № 2 раздела 4.1	Всего листов раздела 4.1: 3	Всего разделов: 8	Всего листов выписки: 28
12.05.2025г. № КУВН-001/2025-103308681			
Кадастровый номер: 78-06:0602238:1			
		(обременения): В соответствии с пп. в) п.2 Правил изданных на ИТ портал, утвержденных постановлением Правительства РФ от 02.12.2017 №1460, в границах шестой полосы устанавливаются следующие ограничения использования объектов недвижимости и осуществления деятельности: Санируется размещать объекты, обеспечивающие принадлежность и массовому скоплению птиц. При этом отсутствие планировки объектов на безопасности полетов воздушных судов в границах шестой полосы права аэродромной территории аэродрома Санкт-Петербурга (Пулково) устанавливается на основании авиационно-ориентированного обследования и соответствия размещения объекта плану мероприятий по санированию воздушного пространства в аэропорту, а также на основании заключения оператора аэропорта «Пулково»; Регистрационный номер территории: 78-06-6.531; Вид объекта реестра границ: Зона с особыми условиями использования территории; Вид зоны по документу: Часть прибрежной защитной полосы Балтийского моря; Тип документа: Шестая полоса при аэродромной территории аэродрома Санкт-Петербурга (Пулково); Тип зоны: Охранная зона транспорта	
Весь		вид ограничения (обременения): ограничение прав на земельный участок, предусмотренное статьей 56 Земельного кодекса Российской Федерации; Срок действия: не установлен; Реквизиты документа-основания: распоряжение от 15.07.2024 № 148 выдан: Навою-Падюжское бассейновое водное управление Федерального агентства водных ресурсов; Содержание ограничения (обременения): Правовой режим использования земельных участков в границах водохозяйственной зоны и прибрежной защитной полосы Балтийского моря на территории города Санкт-Петербурга осуществлять в строгом соответствии со статьей 65 Водного Кодекса Российской Федерации; Регистрационный номер границы: 78-06-6.39; Вид объекта реестра границ: Зона с особыми условиями использования территории; Вид зоны по документу: Часть прибрежной защитной полосы Балтийского моря; Тип документа: Прибрежная защитная полоса; Номер: 6/н	
Весь		вид ограничения (обременения): ограничение прав на земельный участок, предусмотренное статьей 56 Земельного кодекса Российской Федерации; Срок действия: не установлен; Реквизиты документа-основания: распоряжение от 15.07.2024 № 148 выдан: Навою-Падюжское бассейновое водное управление Федерального агентства водных ресурсов; Содержание ограничения (обременения): Правовой режим использования земельных участков в границах водохозяйственной зоны и прибрежной защитной полосы Балтийского моря на территории города Санкт-Петербурга осуществлять в строгом соответствии со статьей 65 Водного Кодекса Российской Федерации; Регистрационный номер границы: 78-06-6.45; Вид объекта реестра границ: Зона с особыми условиями использования территории; Вид зоны по документу: Часть водохозяйственной зоны Балтийского моря; Тип зоны: Водохозяйственная зона; Номер: 6/н	
Весь		вид ограничения (обременения): ограничение прав на земельный участок, предусмотренное статьей 56 Земельного кодекса Российской Федерации; Срок действия: не установлен; Реквизиты документа-основания: распоряжение Комитета по государственному контролю, использованию и охране памятников истории и культуры Санкт-Петербурга от 23.08.2023 № 773-рп выдан: Комитет по государственному контролю, использованию и охране памятников истории и культуры Санкт-Петербурга; Содержание ограничения (обременения): 1. На территории объекта культурного наследия запрещается:	



Лист 22

Земельный участок			
вид объекта недвижимости			
Лист № 3 раздела 4.1	Всего листов раздела 4.1: 3	Всего разделов: 8	Всего листов выписки: 28
12.05.2025г. № КУВН-001/2025-103308681			
Кадастровый номер:		78-06/0602238/1	
		строительство объектов капитального строительства и увеличение объемно-пространственных характеристик существующих на территории объекта культурного значения объектов капитального строительства; проведение земляных, строительных, мелкооперативных и иных работ, за исключением работ по содержанию (восстановлению) объекта культурного наследия или его отдельных элементов, сохранению историко-градостроительной или природной среды объекта культурного наследия. 2. На территории объекта культурного наследия разрешается ведение хозяйственной деятельности, не противоречащей требованиям обеспечения сохранности объекта культурного наследия и позволяющей обеспечить функциональное использование объекта культурного наследия в современных условиях. 3. Требования к осуществлению деятельности в границах территории объекта культурного наследия и требования к содержанию и использованию территории объекта культурного наследия устанавливаются законодательством Российской Федерации и Санкт-Петербурга об объектах культурного наследия; Регистровый номер границ: 78-06-8.201; Вид объекта реестра границ: Территория объекта культурного наследия; Вид зоны по документу: Территория объекта культурного наследия федерального значения "Генерная плань Гребного порта"; Тип зоны: Территория объекта культурного наследия	



ПОЛНОЕ ФИО ИЛИ ИДЕНТИФИКАЦИОННОЕ ПОЛНОЕ НАИМЕНОВАНИЕ	ИННОВАЦИОННЫЙ ЦЕНТР
--	---------------------

Решет 4.2 / Лист 23

Выписка из Единого государственного реестра недвижимости об объекте недвижимости
Сведения о частях земельного участка

Земельный участок				
вид объекта недвижимости				
Лист № 1 раздела 4.2	Всего листов раздела 4.2: 6	Всего разделов: 8	Всего листов выписки: 28	
12.05.2025г. № КУВН-001/2025-103308681				
Кадастровый номер:			78-06/0002238/1	

Сведения о характеристиках точек границы части (частей) земельного участка				
Учетный номер части: 78-06/0002238/1/5				
Система координат СК-1964				
Номер точки	Координаты, м			Средняя квадратичная погрешность определения координат характерных точек границ земельного участка, м
	X	Y	З	
1	93993.15	108636.81	-	-
2	93992.96	108632.55	-	-
3	93982.63	108607.51	-	-
4	93956.35	108617.6	-	-
5	93947.58	108626.18	-	-
6	93941.31	108628.55	-	-
7	93942	108631.13	-	-
8	93939.49	108633.06	-	-
9	93940.5	108636.03	-	-
10	93938.56	108636.75	-	-
11	93939.78	108640.42	-	-
12	93941.92	108639.66	-	-
13	93942.85	108642.29	-	-
14	93945.78	108641.24	-	-
15	93947.03	108644.59	-	-
16	93951.17	108643.08	-	-
17	93953.8	108650.51	-	-
18	93955.63	108649.38	-	-
19	93956.27	108651.22	-	-
20	93966.8	108647.3	-	-
21	93969.02	108650.97	-	-



Лист 24

Земельный участок				
вид объекта недвижимости				
Лист № 2 раздела 4.2	Всего листов раздела 4.2: 6	Всего разделов: 8	Всего листов выписки: 28	
12.05.2025г. № КУВН-001/2025-103308681				
Календарный номер:		78-06:0002238:1		
1	2	3	4	5
22	93979.51	108647.61	-	-
23	93977.29	108642	-	-
1	93993.15	108636.81	-	-



ПОДПИСЬ ИНИЦИАЛЫ ДОЛЖНОСТИ	ИННОВАЦИОННЫЙ ЦЕНТР
----------------------------	---------------------

Лист 25

Земельный участок

вид объекта недвижимости

Всего листов раздела 4.2: 6

Всего разделов: 8

Всего листов выписки: 28

12.05.2025г. № КУВН-001/2025-103308681

Кадастровый номер: 78-06/0002238:1

Сведения о характеристиках точек границ части (частей) земельного участка

Учетный номер части: 78.06/0002238:1/6

Система координат СК-1964

Номер точки	Координаты, м			Описание закрепления на местности	Средняя квадратица потребности определения координат характерных точек границ земельного участка, м	
	X	Y	Z			
1				4	5	
1	93993.15	108636.81		-	-	
2	93992.96	108632.55		-	-	
3	93942.63	108607.51		-	-	
4	93956.35	108617.6		-	-	
5	93947.58	108626.18		-	-	
6	93941.31	108628.55		-	-	
7	93942	108631.13		-	-	
8	93939.49	108633.06		-	-	
9	93940.5	108636.03		-	-	
10	93938.56	108636.75		-	-	
11	93939.78	108640.42		-	-	
12	93941.92	108639.66		-	-	
13	93942.85	108642.29		-	-	
14	93945.78	108641.24		-	-	
15	93947.03	108644.59		-	-	
16	93951.17	108643.08		-	-	
17	93953.8	108650.51		-	-	
18	93955.63	108649.38		-	-	
19	93956.27	108651.22		-	-	
20	93966.8	108647.3		-	-	
21	93969.02	108650.97		-	-	
22	93979.51	108647.61		-	-	
23	93977.29	108642		-	-	
1	93993.15	108636.81		-	-	



ПОЛНОЕ ИМЕННОЕ ИЛИ ДОЛЖНОСТЬ

ИННОВАЦИОННЫЙ ЦЕНТР

Лист 26

Земельный участок													
вид объекта недвижимости													
Лист № 4 раздела 4.2		Всего листов раздела 4.2: 6		Всего разделов: 8		Всего листов выписки: 28							
12.05.2025г. № КУВН-001/2025-103308681													
Кадастровый номер:		78-06/000/20238:1											
Сведения о характеристиках точек границ части (частей) земельного участка													
Учетный номер части: 78.06/000/20238:1/7													
Система координат СК-1964													
Номер точки	Координаты, м			Описание закрепления на местности	Средняя квадратица потребности определения координат характерных точек границ земельного участка, м								
	X	Y	Z										
1				4	5								
1	93993.15	108636.81		-	-								
2	93992.96	108632.55		-	-								
3	93942.63	108607.51		-	-								
4	93956.35	108617.6		-	-								
5	93947.58	108626.18		-	-								
6	93941.31	108628.55		-	-								
7	93942	108631.13		-	-								
8	93939.49	108633.06		-	-								
9	93940.5	108636.03		-	-								
10	93938.56	108636.75		-	-								
11	93939.78	108640.42		-	-								
12	93941.92	108639.66		-	-								
13	93942.85	108642.29		-	-								
14	93945.78	108641.24		-	-								
15	93947.03	108644.59		-	-								
16	93951.17	108643.08		-	-								
17	93953.8	108650.51		-	-								
18	93955.63	108649.38		-	-								
19	93956.27	108651.22		-	-								
20	93966.8	108647.3		-	-								
21	93969.02	108650.97		-	-								
22	93979.51	108647.61		-	-								
23	93977.29	108642		-	-								
1	93993.15	108636.81		-	-								



ПОЛНОЕ ИМЕННОЕ ИЛИ ДОЛЖНОСТЬ

ИННОВАЦИОННЫЙ ЦЕНТР

Лист 27

Земельный участок

вид объекта недвижимости

Лист № 5 раздела 4.2

Всего листов раздела 4.2: 6

Всего разделов: 8

Всего листов выписки: 28

12.05.2025г. № КУВН-001/2025-103308681

Календарный номер: 78-06:0002238:1

Сведения о характеристиках точек границы части (частей) земельного участка

Участный номер части: 78:06:0002238:1/8

Средняя квадратица потребности определения координат характерных точек границ земельного участка, м

Средняя квадратица

Номер точки	Координаты, м		Описание закрепления на местности	4	5
	X	Y			
1	2	3			
1	93993.15	108636.81	-	-	-
2	93977.29	108642	-	-	-
3	93979.51	108647.61	-	-	-
4	93969.02	108650.97	-	-	-
5	93966.8	108647.3	-	-	-
6	93956.27	108651.22	-	-	-
7	93955.63	108649.38	-	-	-
8	93953.8	108650.51	-	-	-
9	93953.63	108650.03	-	-	-
10	93963.38	108646.42	-	-	-
11	93981.94	108635.54	-	-	-
12	93989.16	108623.34	-	-	-
13	93992.96	108632.55	-	-	-
14	93993.15	108636.81	-	-	-



ПОЛНОЕ ИМЕННОЕ ДОСТОИНСТВО

ИННОВАЦИЯ, ФОРМИЛИЯ

Лист 28

2025.05.12

Земельный участок						
вид объекта недвижимости						
Лист № 6 раздела 4.2		Всего листов раздела 4.2: 6		Всего разделов: 8		Всего листов выписки: 28
12.05.2025г. № КУВН-001/2025-103308681						
Кадстровый номер:		78-06/000/238:1				
Сведения о характеристиках точек границ части (частей) земельного участка						
Учетный номер части: 78.06/000/238:1/9						
Средняя квадратура						
Номер точки	Координаты, м			Описание закрепления на местности	Средняя квадратура потребности определения координат характерных точек границ земельного участка, м	5
	X	Y	Z			
1	2	3	4			
1	93953.8	108650.51	-			
2	93951.17	108643.08	-			
3	93947.03	108644.59	-			
4	93945.78	108641.24	-			
5	93942.85	108642.29	-			
6	93941.92	108639.66	-			
7	93939.78	108640.42	-			
8	93938.56	108636.75	-			
9	93940.5	108636.03	-			
10	93939.49	108633.06	-			
11	93942	108631.13	-			
12	93941.31	108628.55	-			
13	93947.58	108626.18	-			
14	93951.14	108622.7	-			
15	93955.55	108649.43	-			
16	93953.8	108650.51	-			



ПОЛНОЕ ИМЕННОЕ ДОСТОИНСТВО

ИННОВАЦИЯ, ФОРМЛЕНА

к Акту по результатам ГОСУДАРСТВЕННОЙ ИСТОРИКО-КУЛЬТУРНОЙ ЭКСПЕРТИЗЫ раздела документации, обосновывающего меры по обеспечению сохранности объекта культурного наследия федерального значения «Галерная гавань Гребного порта» (Санкт-Петербург, Шкиперский протокул, 14-а, 20; 21, корп. 1; 23, корп. 2; 25), при проведении земляных, строительных, мелиоративных и (или) хозяйственных работ, предусмотренных статьей 25 Лесного кодекса Российской Федерации работ по использованию лесов и иных работ на земельных участках, непосредственно связанных с земельными участками в границах территории объектов культурного наследия: «Меры по обеспечению сохранности объектов культурного наследия при проведении работ по объекту: «Выполнение проектно-изыскательских работ по строительству водопроводных сетей, для подключения объекта, попадающего в зону охраны культурного наследия, расположенного в Василеостровском районе города Санкт-Петербурга: «Деловой комплекс Морская Резиденция по адресу: Санкт-Петербург, Шкиперский проток, дом 12, литера А». ООО «Центр Инженерных Изысканий В Строительстве». 78-10-6939-ОСОКН. 2025 г.



Финанс-публичное-платежной-компания "Росфинтех" по Санкт-Петербургу
внесение информации о кадастровом номере земельного участка
Выписка из Единого государственного реестра недвижимости об объекте недвижимости

Сведения о характеристиках объекта недвижимости

На основании запроса от 12.05.2025, поступившего на рассмотрение 12.05.2025, сообщаем, что согласно выписке Единого государственного реестра недвижимости:

Земельный участок			
вид объекта недвижимости			
Лист № 1 раздела 1	Всего листов раздела 1: 4	Всего листов: 8	Всего листов выписки: 22
12.05.2025г. № КУ ВН.001/2025-103299455			
Кадастровый номер:	78-06/0002238-2		
Номер кадастрового квартала:	78-06/0002238		
Дата вступления в силу кадастрового номера:	18.07.1996		
Ранее присвоенный государственный учетный номер:			
г. Санкт-Петербург, Шпалерский проезд, дом 25, корпус 1, литера А			
Местоположение:			
Площадь:	184 +/- 5		
Кадастровая стоимость, руб.:	627419,04		
Кадастровые номера расположенных в пределах земельного участка объектов недвижимости:	78-06/0002238:1010, 78-06/0002238:1012		
Кадастровые номера объектов недвижимости, из которых образован объект недвижимости:	данные отсутствуют		
Кадастровые номера образованных объектов недвижимости:	данные отсутствуют		
Категория земель:	Земли населенных пунктов		
Вид разрешенного использования:	для размещения производственных объектов		
Сведения о кадастровом номере:	данные отсутствуют		
Сведения о лесах, водных объектах и об иных природных объектах, расположенных в пределах земельного участка:	данные отсутствуют		



ПОЛНОЕ ФИО ИЛИ ИМЯ ДОЛЖНОСТИ	ИННОВАЦИЯ, ФИО ИЛИ ИМЯ
------------------------------	------------------------

Лист 2

Земельный участок			
вид объекта недвижимости			
Лист № 2 раздела 1	Всего листов раздела 1: 4	Всего разделов: 8	Всего листов на листе: 22
12.05.2025г. № КУВН-001/2025-103299455			
Кадастровый номер:	78-06/0002238-2		
Сведения о том, что земельный участок полностью расположен в границах зоны с особыми условиями использования территории, территории объекта культурного наследия, публичного сервитута:	Земельный участок полностью расположен в границах зоны с реестровым номером 78-06-6.39 от 19.02.2017, с решением исполкома земельного участка в пределах зоны Правовой режим использования земельных участков в границах водоохранной зоны и прибрежной защитной полосы Балтийского моря на территории города Санкт-Петербурга осуществляться в строгом соответствии со статьей 65 Водного Кодекса Российской Федерации, подзаконные акты: Часть прибрежной защитной полосы Балтийского моря, тип: Прибрежная защитная полоса, номер: б/н, дата решения: 15.07.2024, номер решения: 148, наименование ОГБУОМСУ: Невско-Ладомское бассейновое водное управление реестровым номером 78-06-6.45 от 24.01.2017, ограничение использования земельного участка в пределах зоны Правовой режим использования земельных участков в границах водоохранной зоны и прибрежной защитной полосы Балтийского моря на территории города Санкт-Петербурга осуществляться в строгом соответствии со статьей 65 Водного Кодекса Российской Федерации, подзаконные акты: Часть водоохранной зоны Балтийского моря, тип: Водоохранная зона, номер: б/н, дата решения: 15.07.2024, номер решения: 148, наименование ОГБУОМСУ: Невско-Ладомское бассейновое водное управление Федерального агентства водных ресурсов. Земельный участок полностью расположен в границах зоны с реестровым номером 78-06-8.291 от 26.02.2024, ограничение использования земельного участка в пределах зоны: 1. На территории объекта культурного наследия запрещаются: строительство объектов капитального строительства и увеличение объемно-пространственных характеристик существующих на территории объекта культурного значения объектов капитального строительства, проведение земляных, строительных, инженерных и иных работ, за исключением работ по сохранению (восстановлению) объекта культурного наследия или его отдельных элементов, сохранению историко-градостроительной или природной среды объекта культурного наследия. 2. На территории объекта культурного наследия разрешается ведение хозяйственной деятельности, не противоречащей требованиям обеспечения сохранности объекта культурного наследия и позволяющей обеспечить функционирование объекта культурного наследия и современных условиях. 3. Требования к осуществлению деятельности в границах территории объекта культурного наследия и требования к содержанию и использованию территории объекта культурного наследия устанавливаются законодательством Российской Федерации и Санкт-Петербурга об объектах культурного наследия, под наименованием: Территория объекта культурного наследия федерального значения "Галерея гавани Грбского порта", тип: Территория объекта культурного наследия, дата решения: 23.08.2023, номер решения: 773-рп, наименование ОГБУОМСУ: Комитет по государственному контролю, использованию и охране памятников истории и культуры Санкт-Петербурга.		
Сведения о том, что земельный участок расположен в границах особой экономической зоны, территории опережающего развития, зоны территориального развития в Российской Федерации, итервой зоны:	данные отсутствуют		



Выписка из Единого государственного реестра недвижимости об объекте недвижимости
Сведения о зарегистрированных правах

Земельный участок			
вид объекта недвижимости			
Лист № 1 раздела 2	Всего листов раздела 2: 4	Всего разделов: 8	Всего листов выписки: 22
12.05.2025г. № КУВН-001/2025-103294455			
Кадастровый номер: 78-06/0002238-2			
1	Правообладатель (правообладатели):	1.1	Физическое лицо
	Сведения о возможности предоставления третьим лицам персональных данных физического лица:	1.1.1	данные отсутствуют
2	Вид, номер, дата и время государственной регистрации права:	2.1	Собственность 78-78-01/0514/2006-191 18.09.2006 00:00:00
3	Сведения об осуществлении государственной регистрации сделки, право безвозмездного в силу закона согласия третьего лица, органа:	3.1	данные отсутствуют
4	Снижение права и обременение объекта недвижимости:		
4.1	вид:	Прочие ограничения прав и обременения объекта недвижимости	
	дата государственной регистрации:	18.09.2006 00:00:00	
	номер государственной регистрации:	78-78-01/0566/2006-531	
	срок, на который установлены ограничения прав и обременение объекта недвижимости:	данные отсутствуют	
	лица, в пользу которого установлены ограничения прав и обременение объекта недвижимости:	публичный	
	сведения о возможности предоставления третьим лицам персональных данных физического лица:	данные отсутствуют	
	основание государственной регистрации:	Кадастровый план земельного участка, выдан 25.04.2006	
	сведения об осуществлении государственной регистрации сделки, права, ограничения права без необходимого в силу закона согласия третьего лица, органа:	данные отсутствуют	
	сведения об управлении имуществом и о договорных управлениях, если таковой договор заключен для управления имуществом:	данные отсутствуют	
	сведения о депозитарии, который осуществляет хранение обязательной документации закладной или эмитентской закладной:		



ПОЛНОЕ ИМЕННОЕ ПОДПИСАНИЕ	ДОКУМЕНТ ПОДПИСАН
ЭЛЕКТРОННОЙ ПОДПИСЬЮ	ЭЛЕКТРОННОЙ ПОДПИСЬЮ
Сведения о государственной регистрации	Сведения о государственной регистрации
Внесение сведений в Единый государственный реестр недвижимости	Внесение сведений в Единый государственный реестр недвижимости
ИННОВАЦИОННАЯ	ИННОВАЦИОННАЯ

Лист 6

Земельный участок			
вид объекта недвижимости			
Лист № 2 раздела 2	Всего листов раздела 2: 4	Решо разд.ков: 8	Решо листов нап.ков: 22
12.05.2025г. № КУВН-001/2025-103299455			
Кадастровый номер: 78-06:0602238-2			
4.2	внесения изменений или дополнений в регистрационную запись об ипотеке:	Прочие ограничения прав и обременения объекта недвижимости	
	вид:	18.09.2006 00:00:00	
	дата государственной регистрации:	78-78-01:0566:2006-530	
	номер государственной регистрации:	данные отсутствуют	
	сроки, на который установлены ограничения прав и обременение объекта недвижимости:	публичный	
	лицо, в пользу которого установлены ограничения	данные отсутствуют	
	прав и обременение объекта недвижимости третьим	Кадастровый план земельного участка, выдан 25.04.2006	
	сведения о возможности предоставления третьим лицам персональных данных физического лица	данные отсутствуют	
	основание государственной регистрации:	данные отсутствуют	
	сведения об осуществлении государственной регистрации сделки, права, отчуждения права без необходимости в силу закона согласия третьего лица, органа:	данные отсутствуют	
	сведения об управлении залогом и о договоре управления залогом, если такой договор заключен для управления ипотекой:	данные отсутствуют	
	сведения о депозитарии, который осуществляет хранение обезличенной документированной закладной или электронной закладной:	данные отсутствуют	
	ведения о внесении изменений или дополнений в регистрационную запись об ипотеке:	Прочие ограничения прав и обременения объекта недвижимости	
	вид:	18.09.2006 00:00:00	
	дата государственной регистрации:	78-78-01:0566:2006-529	
	номер государственной регистрации:	данные отсутствуют	
	сроки, на который установлены ограничения прав и обременение объекта недвижимости:	публичный	
	лицо, в пользу которого установлены ограничения	данные отсутствуют	
	прав и обременение объекта недвижимости третьим	данные отсутствуют	
	сведения о возможности предоставления третьим лицам персональных данных физического лица	данные отсутствуют	



ПОЛНОЕ ИМЕННО-ФАМИЛЬНОЕ ДОСТАТОЧНОЕ

ИМЕНА ФАМИЛИЯ

Лист 7

Земельный участок			
вид объекта недвижимости			
Лист № 3 раздела 2	Всего листов раздела 2: 4	Всего разделов: 8	Всего листов напункт: 22
12.05.2025г. № КУВН-001/2025-103299455			
Кадстровый номер: 78-06:0002238-2			
4.4	основание государственной регистрации: сведения об осуществлении государственной регистрации сделки, права, ограничения права без необходимого в силу закона согласия третьего лица, органа:	Кадстровый план земельного участка, выдан 25.04.2006 данные отсутствуют	
	сведения об управлющем законом и о договоре управления законом, если такой договор заключен для управления участком:	данные отсутствуют	
4.4	сведения о депозитарии, который осуществляет хранение обезличенной документацией: акцизов или электронных акцизов:		
	сведения о внесении изменений или дополнений в регистрацию: запись об ипотеке:	Прочие ограничения прав и обременения объекта недвижимости	
4.4	дата государственной регистрации:	28.03.1996 00:00:00	
	номер государственной регистрации:	3790055.3	
4.4	номер, на который установлены ограничения прав и обременения объекта недвижимости:	данные отсутствуют	
	лицо, в пользу которого установлены ограничения прав и обременения объекта недвижимости:	данные о правообладателе отсутствуют	
4.4	сведения о возможности предоставления третьим лицам персональных данных физического лица:	данные отсутствуют	
	основание государственной регистрации:	Заключение № 2/1336, выдан 21.11.1995	
4.4	сведения об осуществлении государственной регистрации сделки, права, ограничения права без необходимого в силу закона согласия третьего лица, органа:	данные отсутствуют	
	сведения об управлющем законом и о договоре управления законом, если такой договор заключен для управления участком:	данные отсутствуют	
4.4	сведения о депозитарии, который осуществляет хранение обезличенной документацией: акцизов или электронных акцизов:		
	сведения о внесении изменений или дополнений в регистрацию: запись об ипотеке:		



ПОЛНОЕ ИМЕННОЕ ДОСТАТОЧНОЕ	ИННОВАЦИЯ, ФОРМАЦИЯ
----------------------------	---------------------

Лист 8

Земельный участок			
вид объекта недвижимости			
Лист № 4 раздела 2	Всего листов раздела 2: 4	Решо разд.ков: 8	Решо листов нап.ков: 22
12.05.2025г. № КУВН-001/2025-103299455			
Календарный номер: 78-06/0602238-2			
1	Сведения о внесении изменений или дополнений в регистрационную запись об объекте:		
5	Действителен ли в долевом строительстве:	не зарегистрировано	
6	Заявление в суд об истребовании права требования:	данные отсутствуют	
7	Сведения о возможности предоставления третьим лицам персональных данных физического лица:	данные отсутствуют	
8	Сведения о поощрении в отношении зарегистрированного права:	данные отсутствуют	
9	Сведения о наличии решения об изъятии объекта недвижимости для государственных и муниципальных нужд:	данные отсутствуют	
10	Сведения о невозможности государственной регистрации без личного участия правообладателя или его законного представителя:	данные отсутствуют	
11	Правотворения и сведения о наличии поступивших, но не рассмотренных заявлений о предоставлении государственной регистрации права (перехода, прекращения права), ограничения права или обременения объекта недвижимости, сделан в отношении объекта недвижимости:	отсутствуют	
11	Сведения о невозможности государственной регистрации перехода, прекращения, ограничения права на земельный участок из земель сельскохозяйственного назначения:	данные отсутствуют	

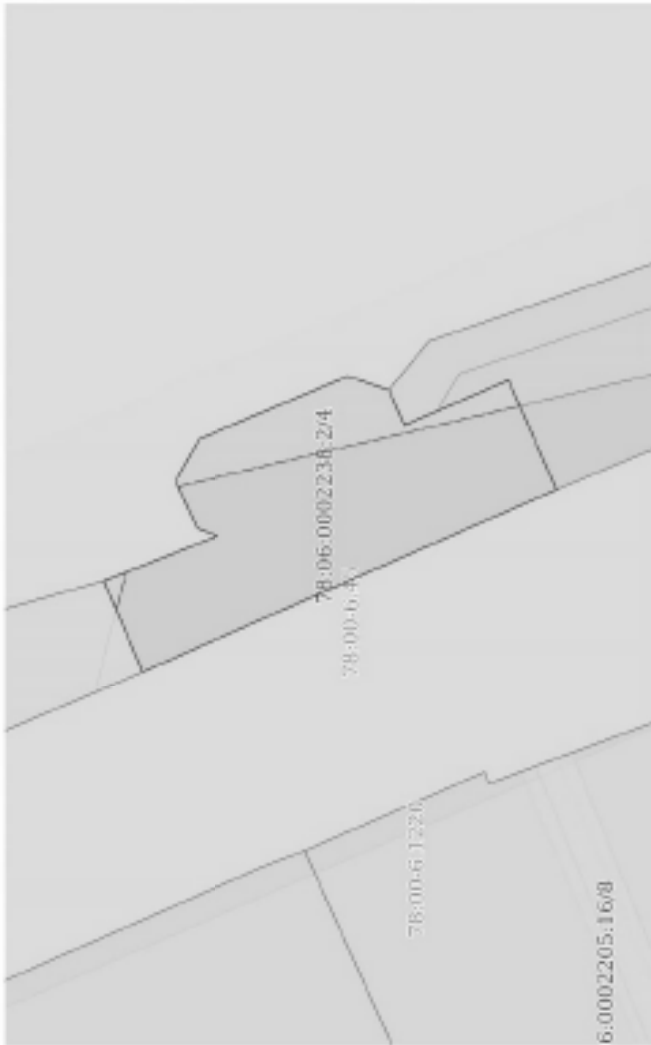


ПОЛНОЕ ИМЕННОЕ ИЛИ ДОЛЖНОСТНОЕ	ИННОВАЦИЯ, ЮРИДИКА
--------------------------------	--------------------

Раздел 3 Лист 9

Выписка из Единого государственного реестра недвижимости об объекте недвижимости

Описание местоположения земельного участка

Земельный участок			
инд. объекта недвижимости			
Лист № 1 раздела 3	Всего листов раздела 3: 1	Всего разделов: 8	Всего листов выписки: 22
12.05.2025г. № КУЗН-001/2025-103299455			
Кадастровый номер: 78:06:0002238-2			
План (вернее, схема) земельного участка			
			
Масштаб 1:300			
Разрешение обременения			
ПОДПИСЬ ИЛИ ПОДПИСАНИЕ ДОЛЖНОСТНОГО ЛИЦА ДОКУМЕНТ ПОДПИСАН ЭЛЕКТРОННОЙ ПОДПИСЬЮ Орган: ОВКСО-01/АК2004/07/127/04/0108 Выдана: ФЕДЕРАЛЬНАЯ СЛУЖБА ГОСУДАРСТВЕННОЙ РЕГИСТРАЦИИ НЕДВИЖИМОСТИ Действителен с 01.08.2024 по 31.12.2024			
Инициалы, фамилия			

Решет 3.1 Лист 10

Выписка из Единого государственного реестра недвижимости об объекте недвижимости
Описание местоположения земельного участка

Земельный участок			
вид объекта недвижимости			
Лист № 1 раздела 3.1	Всего листов раздела 3.1: 1	Всего разделов: 8	Всего листов выписки: 22
12.05.2025г. № КУНН-001/2025-103299455			
Кадастровый номер: 78:06:0002238:2			

Описание местоположения границ земельного участка					
№ п/п	Номер точки начальной азимута	Дирекционный угол	Горизонтальное проложение, м	Описание закрепления на местности	Кадастровые номера смежных участков
1	2	3	4	5	6
1	1.1.1	1.1.2	158°23.9'	данные отсутствуют	данные отсутствуют
2	1.1.2	1.1.3	21°15.1'	данные отсутствуют	данные отсутствуют
3	1.1.3	1.1.4	63°36.5'	данные отсутствуют	данные отсутствуют
4	1.1.4	1.1.5	119°12.5'	данные отсутствуют	данные отсутствуют
5	1.1.5	1.1.6	157°9.8'	данные отсутствуют	данные отсутствуют
6	1.1.6	1.1.7	198°40.4'	данные отсутствуют	данные отсутствуют
7	1.1.7	1.1.8	246°14.4'	данные отсутствуют	данные отсутствуют
8	1.1.8	1.1.9	156°37.4'	данные отсутствуют	данные отсутствуют
9	1.1.9	1.1.10	246°25.1'	данные отсутствуют	данные отсутствуют
10	1.1.10	1.1.11	336°13.6'	данные отсутствуют	данные отсутствуют
11	1.1.11	1.1.1	67°8.0'	данные отсутствуют	данные отсутствуют

	
ДОКУМЕНТ ПОДПИСАН ЭЛЕКТРОННОЙ ПОДПИСЬЮ	
Сведения о государственном кадастре недвижимости Выписка из Единого государственного реестра недвижимости КОДЕКС ЗАДАЧА ПЛАТОНОВСКОГО	
Дата выдачи: 12.05.2025 г. 10:11:00	
ПОЛНОЕ ФИО ИЛИ ИМЯ ДОЛЖНОСТИ	
ИНИЦИАЛ, ФАМИЛИЯ	

Лист 3.2 / Лист 11

Выписка из Единого государственного реестра недвижимости об объекте недвижимости
Описание местоположения земельного участка

Земельный участок				
инд объекта недвижимости				
Лист № 1 раздела 3.2	Всего листов раздела 3.2: 1	Всего разделов: 8	Всего листов выписки: 22	
12.05.2025г. № КУВН-001/2025-103299455				
Кадастровый номер:			78:06:0002238:2	

Сведения о характеристиках точек границы земельного участка				
Система координат СК-1964				
Номер точки	Координаты, м		Описание закрепления на местности	Средняя квадратичная погрешность определения координат характерных точек границ земельного участка, м
	X	Y		
1	2	3	4	5
1	94132.43	108550.15	-	-
2	94126.47	108552.51	-	-
3	94127.55	108552.93	-	-
4	94128.67	108555.4	-	-
5	94127.44	108557.6	-	-
6	94119.58	108560.91	-	-
7	94117.42	108560.18	-	-
8	94116.61	108558.34	-	-
9	94111.15	108560.7	-	-
10	94108.64	108554.95	-	-
11	94130.41	108545.36	-	-
1	94132.43	108550.15	-	-



ПОДПИСЬ ВНИМАТЕЛЬНОСТИ ДОКЛАДЧИКА

ИНТЕРНЕТ-ДОКУМЕНТ

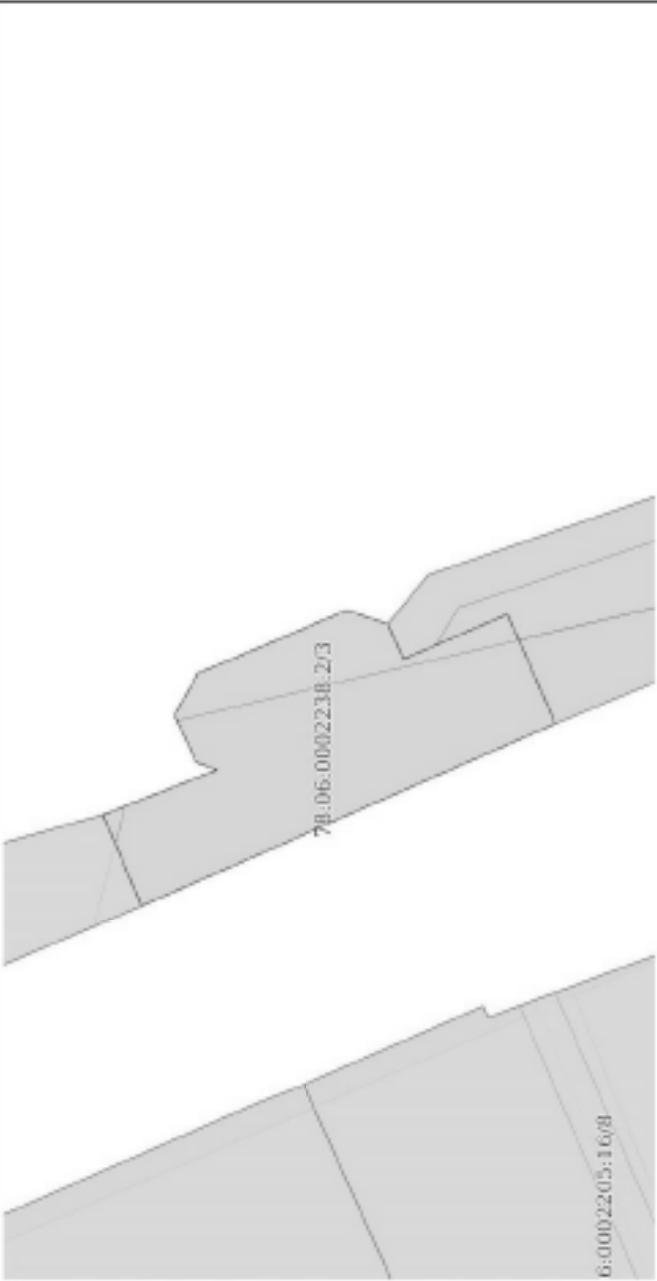
Выписка из Единого государственного реестра недвижимости об объекте недвижимости
Сведения о частях земельного участка

Земельный участок			
вид объекта недвижимости			
Лист № 1 раздела 4	Всего листов раздела 4: 4	Всего листов: 8	Всего листов выписки: 22
12.05.2025г. № КУВН-001/2025-103259455			
Кладовый помет			
78:06:0002238:2		Учетный номер участка: 78:06:0002238:22	
Лист (целый, часть) части земельного участка			
			
Масштаб 1:300		Кладовые обозначения	



ПОЛНОЕ ИЛИ ЧАСТИЧНОЕ ДОЛЖНОСТНОЕ		ИНИЦИАЛЫ, ФАМИЛИЯ	
----------------------------------	--	-------------------	--

Лист 13

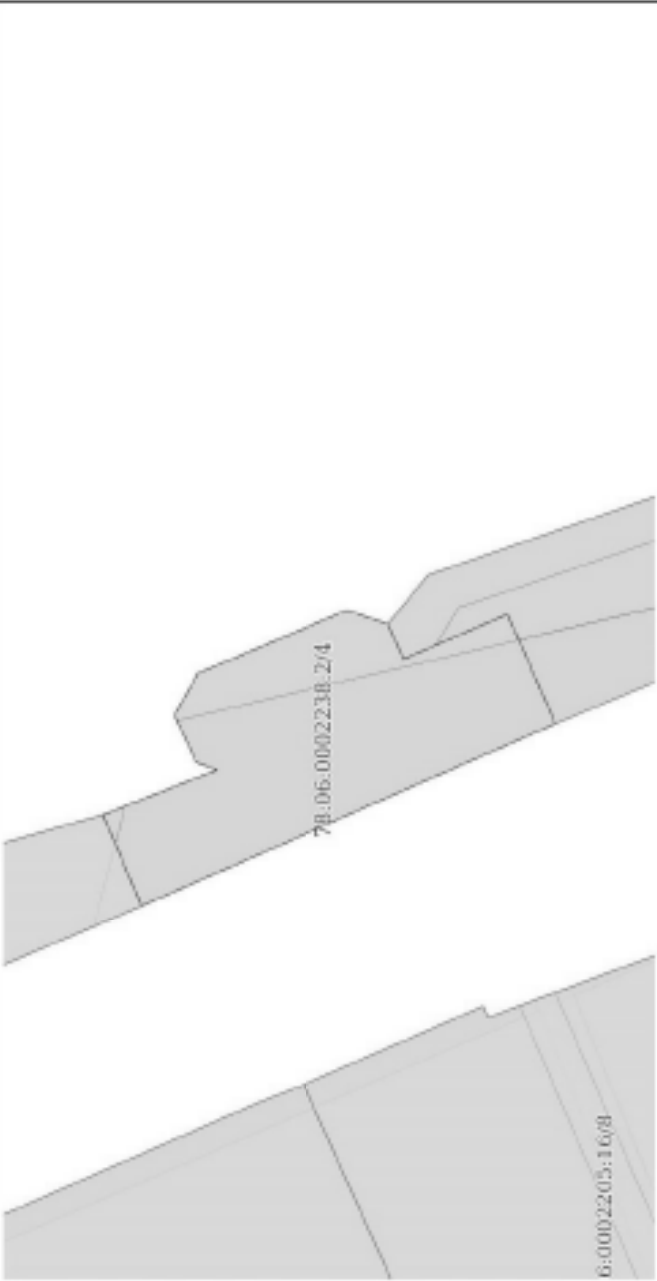
Земельный участок			
вид объекта недвижимости			
Лист № 2 раздела 4	Всего листов раздела 4: 4	Всего разделов: 8	Всего листов напечатали: 22
12.05.2025г. № КУБН-001/2025-101299455			
Кадстровый номер: 78-06-0002238-2			
План (чертеж, схема) части земельного участка			
Учетный номер части: 78-06-0002238-2/3			
			
Масштаб: 1:300	Всего листов: 22		



ПОДПИСЬ ИЛИ ПОДПИСАНИЕ

ПОДПИСЬ ИЛИ ПОДПИСАНИЕ

Лист 14

Земельный участок			
вид объекта недвижимости			
Лист № 3 раздела 4	Всего листов раздела 4: 4	Всего разделов: 8	Всего листов напечатали: 22
12.05.2025г. № КУБН-001/2025-101299455			
Кадстровый номер: 78-06-0002238-2			
План (чертеж, схема) части земельного участка			
Учетный номер части: 78-06-0002238-2/4			
			
Масштаб: 1:300	Всего листов: 22		



ПОДПИСЬ ИЛИ ПОДПИСАНИЕ

ПОДПИСАТЕЛЬ

Лист 15

Земельный участок			
вид объекта недвижимости			
Лист № 4 раздела 4	Всего листов раздела 4: 4	Всего разделов: 8	Всего листов на листе: 22
12.05.2025г. № КУБН-001/2025-103299455			
Кадстровый номер: 78-06-0002238-2			
План (чертеж, схема) части земельного участка			
Учетный номер части: 78-06-0002238-2/5			
Масштаб: 1:300	Всего листов: 22		



ПОДПИСЬ ИЛИ ПОДПИСАНИЕ ДОЛЖНОСТНОГО ЛИЦА	ПОДПИСЬ ИЛИ ПОДПИСАНИЕ ДОЛЖНОСТНОГО ЛИЦА
--	--

Решет 4.1 Лист 16

Выписка из Единого государственного реестра недвижимости об объекте недвижимости
Сведения о частях земельного участка

Земельный участок			
вид объекта недвижимости			
Лист № 1 раздела 4.1	Всего листов раздела 4.1: 3	Всего разделов: 8	Всего листов выписки: 22
12.05.2025г. № КУНН-001/2025-103299455			
Кадастровый номер: 78:06:0002238:2			

Учетный номер части	Площадь, м2	Содержание ограничений в использовании или ограничения права на объект недвижимости или обременения объекта недвижимости
1	2	3
78:06:0002238:2/2	184	вид ограничения (обременения): ограничение прав на земельный участок, предусмотренное статьей 56 Земельного кодекса Российской Федерации; Срок действия: не установлен; Содержание ограничения (обременения): Обременения охранная зона централизованных районов Санкт-Петербурга
78:06:0002238:2/3	184	вид ограничения (обременения): ограничение прав на земельный участок, предусмотренное статьей 56 Земельного кодекса Российской Федерации; Срок действия: не установлен; Содержание ограничения (обременения): Водохозяйственная зона водного объекта
78:06:0002238:2/4	184	вид ограничения (обременения): ограничение прав на земельный участок, предусмотренное статьей 56 Земельного кодекса Российской Федерации; Срок действия: не установлен; Содержание ограничения (обременения): Прибрежная защитная полоса водного объекта
78:06:0002238:2/5	39	вид ограничения (обременения): ограничение прав на земельный участок, предусмотренное статьей 56 Земельного кодекса Российской Федерации; Срок действия: не установлен; Рекантиты документа-основания: распоряжением Федерального агентства водных ресурсов Невско-Ладского бассейнового водного управления от 30.03.2018 № 29 выдачи: Федеральное агентство водных ресурсов Невско-Ладского бассейнового водного управления; Содержание ограничения (обременения): В границах зоны затопления в соответствии с законодательством Российской Федерации о градостроительной деятельности отнесенных к зонам с особыми условиями использования территорий, запрещаются: 1) размещение новых населенных пунктов и строительство объектов капитального строительства без обеспечения инженерной защиты типовых населенных пунктов и объектов от затопления, подтопления; 2) использование сточных вод в целях регулирования плавучих льдов; 3) размещение складов, скотомогильников, объектов размещения отходов производства и потребления, химических, взрывчатых, токсичных, отравляющих и азотных веществ, пунктов хранения и захоронения радиоактивных отходов; 4) осуществление аналогичных мер по борьбе с вредными организациями; Рекантиты номер границы: 78:06:0-6.412; Вид объекта реестра границы: Зона с особыми условиями использования территории; Вид зоны по документу: Зона затопления на территории Санкт-Петербурга от Финского залива в Невской губе; Тип зоны: Иная зона с особыми условиями использования территории
Всего		вид ограничения (обременения): ограничение прав на земельный участок, предусмотренное статьей 56 Земельного кодекса Российской Федерации; Срок действия: не установлен; Рекантиты документа-основания: распоряжением от 15.07.2024 № 148



ПОЛНОЕ ИМЕНЕ ИЛИ ИМЕНИ

ИМЕНИ

Лист 17

Земельный участок			
вид объекта недвижимости			
Лист № 2 раздела 4.1	Всего листов раздела 4.1: 3	Всего разделов: 8	Всего листов выписки: 22
12.05.2025г. № КУВН-001/2025-103299455			
Кадастровый номер: 78-06/0602238-2			
	выдаче Невско-Ладозского бассейнового водного управления Федерального агентства водных ресурсов; Содержание ограничения (обременения): Правовой режим использования земельных участков в границах водохозяйственной зоны и прибрежной защитной полосы Балтийского моря на территории города Санкт-Петербурга осуществляется в строгом соответствии со статьей 65 Водного Кодекса Российской Федерации; Реестровый номер границы: 78-00-6.39; Вид объекта реестра границы: Зона с особыми условиями использования территории; Вид зоны по документу: Часть прибрежной защитной полосы Балтийского моря; Тип зоны: Прибрежная защитная полоса; Номер: б/н		
Всё	вид ограничения (обременения): ограничение прав на земельный участок, предусмотренное статьей 36 Земельного кодекса Российской Федерации; Срок действия: не установлен; Реквизиты документа-основания: распоряжением от 15.07.2024 № 148 выданы Невско-Ладозского бассейнового водного управления Федерального агентства водных ресурсов; Содержание ограничения (обременения): Правовой режим использования земельных участков в границах водохозяйственной зоны и прибрежной защитной полосы Балтийского моря на территории города Санкт-Петербурга осуществляется в строгом соответствии со статьей 65 Водного Кодекса Российской Федерации; Реестровый номер границы: 78-00-6.45; Вид объекта реестра границы: Зона с особыми условиями использования территории; Вид зоны по документу: Часть водохозяйственной зоны Балтийского моря; Тип зоны: Водохозяйственная зона; Номер: б/н		
Всё	вид ограничения (обременения): ограничение прав на земельный участок, предусмотренное статьей 56 Земельного кодекса Российской Федерации; Срок действия: не установлен; Реквизиты документа-основания: распоряжением Комитета по государственному контролю, использованию и охране памятников истории и культуры Санкт-Петербурга от 23.08.2023 № 773-рп выдан; Комитет по государственному контролю, использованию и охране памятников истории и культуры Санкт-Петербурга; Содержание ограничения (обременения): 1. На территории объекта культурного наследия запрещаются: строительство объектов капитального строительства и увеличение объёмов существующих характеристик существующих на территории объекта культурного наследия объектов капитального строительства, проведение земляных, строительных, отделочных, хозяйственных и иных работ, за исключением работ по содержанию (восстановлению) объекта культурного наследия или его малозначительных элементов, сохранению историко-градостроительной или природной среды объекта культурного наследия; 2. На территории объекта культурного наследия разрешается ведение хозяйственной деятельности, не противоречащей требованиям обеспечения сохранности объекта культурного наследия и позволяющей обеспечить функционирование объекта культурного наследия в современных условиях; 3. Требования к осуществлению деятельности в границах территории объекта культурного наследия и требования к содержанию и использованию территории объекта культурного наследия устанавливаются законодательством Российской Федерации и Санкт-Петербурга об объектах культурного наследия; Реестровый номер границы: 78-06-8.294; Вид объекта реестра границы: Территория объекта культурного наследия; Вид зоны по документу: Территория объекта культурного наследия федерального значения "Городская гавань Гребного порта"; Тип зоны: Территория объекта		

	ДОКУМЕНТ ПОДПИСАН ЭЛЕКТРОННОЙ ПОДПИСЬЮ
	Сведения о документе, удостоверяющем подлинность Подпись: 06.04.2025 10:00:00 Идентификатор документа: 12.05.2025-103299455

Лист 18

Земельный участок			
вид объекта недвижимости			
Лист № 3 раздела 4.1	Части листов раздела 4.1: 3	Всего разделов: 8	Всего листов выписки: 22
12.05.2025г. № КУВН-001/2025-103299455			
Квартальный номер:		78-06:0002238-2	
		КУВАХУННОГО ПИСАНИЕ	



ПОДПИСЬ ВИНАСЧОПОВИЧЕВОЙ ДОСЖОНОВИЧЕ	ИННОВАЦИОННЫЙ ЦЕНТР
--------------------------------------	---------------------

Реша 4.2 / Лист 19

Выписка из Единого государственного реестра недвижимости об объекте недвижимости
Сведения о частях земельного участка

Земельный участок				
инд объекта недвижимости				
Лист № 1 раздела 4.2	Всего листов раздела 4.2: 4	Всего разделов: 8	Всего листов выписки: 22	
12.05.2025г. № КУНН-001/2025-103299455				
Кадастровый номер:			78-06/0002238.2	

Сведения о характеристиках точек границы части (частей) земельного участка				
Учетный номер части: 78-06/0002238.2/2				
Система координат СК-1964				
Номер точки	Координаты, м		Описание закрепления на местности	Средняя квадратичная погрешность определения координат характерных точек границ земельного участка, м
	X	Y		
1	2	3	4	5
1	94132.43	108550.15	-	-
2	94126.47	108552.51	-	-
3	94127.55	108552.93	-	-
4	94128.67	108555.4	-	-
5	94127.44	108557.6	-	-
6	94119.58	108560.91	-	-
7	94117.42	108560.18	-	-
8	94116.61	108558.34	-	-
9	94111.15	108560.7	-	-
10	94108.64	108554.95	-	-
11	94130.41	108545.36	-	-
1	94132.43	108550.15	-	-

 ДОКУМЕНТ ПОДПИСАН ЭЛЕКТРОННОЙ ПОДПИСЬЮ	
Сведения о государственном кадастре недвижимости Выписка из Единого государственного реестра недвижимости Регистрационный номер: 78-06/0002238.2/2	
ПОЛНОЕ ИМЕННОЕ ИЛИ ДОСТОЯНОСТЬ	ИННОВАЦИОННЫЙ ЦЕНТР

Лист 20

21.06.21.20

Земельный участок					
вид объекта недвижимости					
Лист № 2 раздела 4.2		Всего листов раздела 4.2: 4		Всего разделов: 8	
Всего листов выписки: 22					
12.05.2025г. № КУВН-001/2025-103299455					
Календарный номер:		78-06/0002238-2			
Сведения о характеристиках точек границ части (частей) земельного участка					
Учетный номер части: 78.06/0002238-2/3					
Система координат СК-1964					
Номер точки	Координаты, м		Описание закрепления на местности	Средняя квадратура точек границ земельного участка, м	
	X	Y			
1	2	3	4	5	
1	94132.43	108550.15	-	-	
2	94126.47	108552.51	-	-	
3	94127.55	108552.93	-	-	
4	94128.67	108555.4	-	-	
5	94127.44	108557.6	-	-	
6	94119.58	108560.91	-	-	
7	94117.42	108560.18	-	-	
8	94116.61	108558.34	-	-	
9	94111.15	108560.7	-	-	
10	94108.64	108554.95	-	-	
11	94130.41	108545.36	-	-	
1	94132.43	108550.15	-	-	



ПОЛНОЕ ИМЕННОЕ ИЛИ ДОСТОИНСТВО

ИННОВАЦИОННЫЙ ЦЕНТР

Лист 21

Лист № 3 раздела 4.2

Всего листов раздела 4.2: 4

Всего разделов: 8

Всего листов выписки: 22

12.05.2025г. № КУВН-001/2025-103299455

Календарный номер: 78-06/0002238-2

Сведения о характеристиках точек границ части (частей) земельного участка

Учетный номер части: 78.06/0002238-2/4

Система координат СК-1964

Номер точки	Координаты, м		Описание закрепления на местности	Средняя квадратура точек границ земельного участка, м	
	X	Y			
1	2	3	4	5	
1	94132.43	108550.15	-	-	
2	94126.47	108552.51	-	-	
3	94127.55	108552.93	-	-	
4	94128.67	108555.4	-	-	
5	94127.44	108557.6	-	-	
6	94119.58	108560.91	-	-	
7	94117.42	108560.18	-	-	
8	94116.61	108558.34	-	-	
9	94111.15	108560.7	-	-	
10	94108.64	108554.95	-	-	
11	94130.41	108545.36	-	-	
1	94132.43	108550.15	-	-	



Лист 22

Земельный участок

вид объекта недвижимости

Лист № 4 раздела 4.2

Всего листов раздела 4.2: 4

Всего разделов: 8

Всего листов выписки: 22

12.05.2025г. № КУВН-001/2025-103299455

Кадастровый номер: 78-06/000/2023/02-2

Сведения о характеристиках точек границ части (частей) земельного участка

Участный номер части: 78-06/000/2023/02-5

Средняя квадратица потребности определения координат характерных точек границ земельного участка, м

Средняя квадратица

Номер точки	Координаты, м			Описание закрепления на местности	Средняя квадратица потребности определения координат характерных точек границ земельного участка, м
	X	Y	Z		
1	2	3	4	5	6
1	94128.54	108555.11	-	-	-
2	94128.67	108555.4	-	-	-
3	94127.44	108557.6	-	-	-
4	94119.58	108560.91	-	-	-
5	94117.42	108560.18	-	-	-
6	94116.61	108558.34	-	-	-
7	94111.15	108560.7	-	-	-
8	94110.56	108559.35	-	-	-
9	94128.54	108555.11	-	-	-
1	94132.43	108550.15	-	-	-
2	94131.28	108550.61	-	-	-
3	94131.79	108548.63	-	-	-
4	94132.43	108550.15	-	-	-



ПОЛНОЕ ИМЕННОЕ ИЛИ ДОСТОЯНОСТЬ

ИМЕННОЕ ИЛИ ДОСТОЯНОСТЬ

ПРИЛОЖЕНИЕ 19

к Акту по результатам ГОСУДАРСТВЕННОЙ ИСТОРИКО-КУЛЬТУРНОЙ ЭКСПЕРТИЗЫ раздела документации, обосновывающего меры по обеспечению сохранности объекта культурного наследия федерального значения «Галерная гавань Гребного порта» (Санкт-Петербург, Шкиперский проток ул., 14-а, 20; 21, корп. 1; 23, корп. 2; 25), при проведении земляных, строительных, мелиоративных и (или) хозяйственных работ, предусмотренных статьей 25 Лесного кодекса Российской Федерации работ по использованию лесов и иных работ на земельных участках, непосредственно связанных с земельными участками в границах территории объектов культурного наследия: «Меры по обеспечению сохранности объектов культурного наследия при проведении работ по объекту: «Выполнение проектно-изыскательских работ по строительству водопроводных сетей, для подключения объекта, попадающего в зону охраны культурного наследия, расположенного в Василеостровском районе города Санкт-Петербурга: «Деловой комплекс Морская Резиденция по адресу: Санкт-Петербург, Шкиперский проток, дом 12, литера А». ООО «Центр Инженерных Изысканий В Строительстве». 78-10-6939-ОСОКН. 2025 г.

Филиал публично-правовой компании "Росреестр" по Санкт-Петербургу
полное наименование органа государственной власти

Выписка из Единого государственного реестра недвижимости об объекте недвижимости

Сведения о характеристиках объекта недвижимости

На основании запроса от 12.05.2025, поступившего на рассмотрение 12.05.2025, сообщаем, что согласно выписке Единого государственного реестра недвижимости:

Лист 1 из 1

Земельный участок			
вид объекта недвижимости			
Лист № 1 раздела 1	Всего листов раздела 1: 4	Всего разделов: 8	Всего листов выписки: 74
12.05.2025г. № КУ ВН.001/2025-1032906-45			
Кадастровый номер:			
78-06/0002238:1002			
Номер кадастрового квартала:			
78-06/0002238			
Дата вступления кадастрового номера:			
01.11.2000			
Ранее присвоенный государственный учетный номер:			
Кадастровый номер 78:2238:1002.01.11.2000 Комитет по земельным ресурсам и землеустройству Санкт-Петербурга			
Местоположение:			
Местоположение установлено относительно ориентира, расположенного за пределами участка. Почтовый адрес ориентира: г.Санкт-Петербург, Галерный проезд, участок 1, парадный дома 5.			
Площадь:			
3655			
Кадастровая стоимость, руб.:			
14381903,8			
Кадастровые номера расположенных в пределах земельного участка объектов недвижимости:			
данные отсутствуют			
Кадастровые номера объектов недвижимости, из которых образован объект недвижимости:			
данные отсутствуют			
Кадастровые номера образованных объектов недвижимости:			
данные отсутствуют			
Категория земель:			
Земли населенных пунктов			
Виды разрешенного использования:			
Для размещения объектов транспорта (под гаражом и автостоянкой)			
Сведения о кадастровом инвентаре:			
данные отсутствуют			
Сведения о лесах, водных объектах и об иных природных объектах, расположенных в пределах земельного участка:			
данные отсутствуют			
Сведения о том, что земельный участок полностью расположен в границах зоны с особыми условиями использования территории, территории объекта культурного наследия, публичного сервитута:			
данные отсутствуют			

 документ подписан электронно	
Сертификат электронной подписи выдан Федеральной службой по техническому и кадастровому управлению	
Идентификатор документа: 103290645	
Дата выдачи: 12.05.2025	
Подпись: ИВАНОВА ИВАНОВИЧ	
Подпись: ИВАНОВА ИВАНОВИЧ	

Лист 2

Земельный участок			
вид объекта недвижимости			
Лист № 2 раздела 1	Всего листов раздела 1 : 4	Результатов: 8	Результатов: 74
12.05.2025г. № КУВН-001/2025-103290645			
Квартальный номер:			
78-06:0002238:1002			
Сведения о том, что земельный участок расположен в границах особой экономической зоны, территории опережающего развития, зоны территориального развития в Российской Федерации, иной зоны:	данные отсутствуют		
Сведения о том, что земельный участок расположен в границах особо охраняемой природной территории, Байкальской природной территории и ее экологических зон, лесопарковым земельном парке, охотничьего угодья, лесничество:	данные отсутствуют		
Сведения о расположении земельного участка и (или) расположенного на нем объекта недвижимости в границах территории, в отношении которой принято решение о резервировании земель для государственных или муниципальных нужд:	данные отсутствуют		
Сведения о результатах проведения государственного земельного надзора:	данные отсутствуют		
Сведения о расположении земельного участка в границах территории, в отношении которой утверждён проект застройки территории:	данные отсутствуют		
Условный номер земельного участка:	данные отсутствуют		
Сведения о наличии и (или) отсутствии договора, предусматривающего предоставление в соответствии с земельным законодательством исполнительным органом государственной власти или органом местного самоуправления, находящегося в государственной или муниципальной собственности земельного участка для строительства нового дома, социального использования или иного дома коммерческого использования:	данные отсутствуют		
Сведения о том, что земельный участок или земельные участки образованы на основании решения об изъятии земельного участка и (или) расположенного на нем объекта недвижимости для государственных или муниципальных нужд:	данные отсутствуют		
Сведения о том, что земельный участок образован из земель или земельного участка, государственная собственность на которые не разграничена:	данные отсутствуют		



ПОЛНОЕ ИМЕННОЕ ИЛИ ДОЛЖНОСТНОЕ	ИННОВАЦИЯ, ИМЕНИ
--------------------------------	------------------

Лист 4

Земельный участок			
вид объекта недвижимости			
Лист № 4 раздела 1	Всего листов раздела 1: 4	Всего разделов: 8	Всего листов напысков: 74
12.05.2025г. № КУВН-001/2025-103290643			
Кадастровый номер:			
78-06/0002238-1002			
действителен: с 04.07.2024; реингиты документа-основания: рассмотрение от 15.07.2024 № 148 выдан: Невско-Лазовское бассейновое водное управление Федерального агентства водных ресурсов, вид ограничения (обременения): ограничение прав на земельный участок, предусмотренная статьей 56 Земельного кодекса Российской Федерации; срок действия: с 06.09.2024; реингиты документа-основания: постановление Правительства РФ «О порядке установления охранных зон объектов электросетевого хозяйства и особых условий использования земельных участков, расположенных в границах таких зон» от 24.02.2009 № 160 выдан: Правительство Российской Федерации, вид ограничения (обременения): ограничение прав на земельный участок, предусмотренная статьей 56 Земельного кодекса Российской Федерации; срок действия: с 19.12.2024; реингиты документа-основания: постановление Правительства РФ «О порядке установления охранных зон объектов электросетевого хозяйства и особых условий использования земельных участков, расположенных в границах таких зон» от 24.02.2009 № 160 выдан: Правительство Российской Федерации, вид ограничения (обременения): ограничение прав на земельный участок, предусмотренная статьей 56 Земельного кодекса Российской Федерации; срок действия: с 26.12.2024; реингиты документа-основания: постановление Правительства РФ «О порядке установления охранных зон объектов электросетевого хозяйства и особых условий использования земельных участков, расположенных в границах таких зон» от 24.02.2009 № 160 выдан: Правительство Российской Федерации, вид ограничения (обременения): ограничение прав на земельный участок, предусмотренная статьей 56 Земельного кодекса Российской Федерации; срок действия: с 02.11.2024 № 07-2430/РС-625 выдан: Федеральная служба по экологическому, технологическому и атомному надзору (Ростехнадзор) Северо-Западное управление, вид ограничения (обременения): ограничение прав на земельный участок, предусмотренная статьей 56 Земельного кодекса Российской Федерации; срок действия: с 30.01.2025; реингиты документа-основания: решение о составлении границ охранных зон от 10.12.2024 № 06-3100/РС-047 выдан: Федеральная служба по экологическому, технологическому и атомному надзору (Ростехнадзор) Северо-Западное управление, граница земельного участка пересекает границы земельных участков (земельного участка) с кадастровыми номерами (кадастровым номером) 78-06/0002238-1007, 78-06/0002238-4			
Подучастель выписки:			
Матвей Станислав Александрович			



ПОДПИСЬ ВНИМАТЕЛЬНОСТИ ДОСМОТРЕТЬ

ИННОВАЦИИ, ФУНКЦИИ

Выписка из Единого государственного реестра недвижимости об объекте недвижимости
Сведения о зарегистрированных правах

Земельный участок			
вид объекта недвижимости			
Лист № 1 раздела 2	Всего листов раздела 2: 3	Всего разделов: 8	Всего листов выписки: 74
12.05.2025г. № КУВН-001/2025-103290645			
Календарный номер: 78-06/0002238/1002			
1	Правообладатель (правообладатели):	1.1	Санкт-Петербург
	Сведения о возможности предоставления третьим лицам персональных данных физического лица:	1.1.1	данные отсутствуют
2	Вид, номер, дата и время государственной регистрации права:	2.1	Собственность 78-01-5/2001-134.1 18.01.2001 00:00:00
3	Сведения об осуществлении государственной регистрации сделки, право безвозмездного в силу закона согласия третьего лица, органа:	3.1	данные отсутствуют
4	Снижение права и обременение объекта недвижимости:		
4.1	вид:		Прочие ограничения прав и обременения объекта недвижимости
	дата государственной регистрации:	18.01.2001 00:00:00	
	номер государственной регистрации:	78-01-5/2001-134.4	
	срок, на который установлены ограничения прав и обременение объекта недвижимости:	Срок действия с 18.01.2001 с 18.01.2001	
	лица, в пользу которого установлены ограничения прав и обременение объекта недвижимости:	данные о правообладателе отсутствуют	
	сведения о возможности предоставления третьим лицам персональных данных физического лица:	данные отсутствуют	
	основание государственной регистрации:	Цели права земельного участка, утвержденный КЗРП Санкт-Петербурга 02.11.2000, вадан 02.11.2000	
	сведения об осуществлении государственной регистрации сделки, права, ограничения права без необходимого в силу закона согласия третьего лица, органа:	данные отсутствуют	
	сведения об утверждении законом и о договоре упрощения законом, если такой договор заключен для упрощения ипотеки:	данные отсутствуют	
	сведения о депозитарии, который осуществляет хранение обязательной документацией закладной или электронной закладной:		



ПОЛНОЕ ИМЕНЕ ИЛИ ИМЕНИ	ИННОВАЦИЯ, 08.08.2025
------------------------	-----------------------

Лист 6

Земельный участок

Лист № 2 раздела 2		Всего листов раздела 2: 3	Всего листов выписки: 8	Всего листов выписки: 74
12.05.2025г. № КУВН-001/2025-103290645				
Кадстровый номер:		78-06/0002238/1002		
	внесение изменений или допунктов в регистрационную запись об ипотеке;	Прочие ограничения прав и обременения объекта недвижимости		
4.2	вид:	18.01.2001.00:00:00		
	дата государственной регистрации:	78-01-5/2001-1343		
	номер государственной регистрации:	Срок действия с 18.01.2001 с 18.01.2001		
	срок, на который установлены ограничения прав и обременения объекта недвижимости:	данные о правообладателе отсутствуют		
	лица, в пользу которого установлены ограничения прав и обременения объекта недвижимости:	данные отсутствуют		
	сведения о возможности предоставления третьим лицам персональных данных физического лица	данные отсутствуют		
	основание государственной регистрации:	План границ земельного участка, утвержденный КЗРП Санкт-Петербурга 02.11.2000, вадан 02.11.2000		
	сведения об осуществлении государственной регистрации сделки, права, отчуждения права без необходимости в силу закона согласия третьего лица, органа:	данные отсутствуют		
	сведения об управлении залогом и о договоре управления залогом, если такой договор заключен для управления ипотекой:	данные отсутствуют		
	сведения о депозитарии, который осуществляет хранение обезличенной документированной закладной или электронной закладной:	не зарегистрировано		
	сведения о внесении изменений или допунктов в регистрационную запись об ипотеке:	данные отсутствуют		
5	Договор участия в долевом строительстве:	данные отсутствуют		
6	Земельные в собственном владении права требования:	данные отсутствуют		
7	Сведения о возможности предоставления третьим лицам персональных данных физического лица	данные отсутствуют		
8	Сведения о возведении в отношении зарегистрированного права:	данные отсутствуют		
9	Сведения о наличии решения об изъятии объекта недвижимости для государственных и муниципальных нужд:	данные отсутствуют		



ПОЛНОЕ ИМЕННОЕ ПОДПИСАНИЕ		ИМЕННОЕ ПОДПИСАНИЕ	

Рядок 3 Лист 8

Выписка из Единого государственного реестра недвижимости об объекте недвижимости
Описание местоположения земельного участка

Земельный участок			
инд. объекта недвижимости			
Лист № 1 раздела 3	Всего листов раздела 3: 1	Всего разделов: 8	Всего листов выписки: 74
12.05.2025г. № КУБН-001/2025-103290645			
Кадастровый номер:		78:06:0002238:1002	
План (сверток, схема) земельного участка			
			
Масштаб 1:2000	Различные обозначения		
 ДОКУМЕНТ ПОДПИСАЛ ЭЛЕКТРОННОЙ ПОДПИСЬЮ Судья: ОВЕРСОН АЛЕКСАНДР ВЛАДИМИРОВИЧ Выдана: ФЕДЕРАЛЬНАЯ СЛУЖБА ГОСУДАРСТВЕННОЙ РЕГИСТРАЦИИ НЕДВИЖИМОСТИ Действителен с 01.08.2024 по 31.12.2024			
ПОДПИСЬ ВОЗНАКОМОВАННОЙ ЛИЧНОСТИ			
ИННОВАЦИИ, ФИЗИЧЕСКИЕ			

Лист 11

Земельный участок							
вид объекта недвижимости							
Лист № 3 раздела 3.1		Всего листов раздела 3.1: 6		Всего разделов: 8		Всего листов выписки: 74	
12.05.2025г. № КУВН-001/2025-103290645							
Кадстровый номер: 78-06-0002238:1002							
1	2	3	4	5	6	7	8
52	1.1.52	1.1.53	306°37.3'	0.92	данные отсутствуют	78-06-0002238:1007(1)	данные отсутствуют
53	1.1.53	1.1.54	297°57.7'	0.92	данные отсутствуют	78-06-0002238:1007(1)	данные отсутствуют
54	1.1.54	1.1.55	290°24.6'	0.92	данные отсутствуют	78-06-0002238:1007(1)	данные отсутствуют
55	1.1.55	1.1.56	281°47.6'	0.93	данные отсутствуют	78-06-0002238:1007(1)	данные отсутствуют
56	1.1.56	1.1.57	273°43.9'	0.92	данные отсутствуют	78-06-0002238:1007(1)	данные отсутствуют
57	1.1.57	1.1.58	265°1.8'	0.92	данные отсутствуют	78-06-0002238:1007(1)	данные отсутствуют
58	1.1.58	1.1.59	257°20.1'	0.91	данные отсутствуют	78-06-0002238:1007(1)	данные отсутствуют
59	1.1.59	1.1.60	244°50.3'	69.43	данные отсутствуют	78-06-0002238:1007(1)	данные отсутствуют
60	1.1.60	1.1.61	241°41.8'	12.82	данные отсутствуют	78-06-0002238:1007(1)	данные отсутствуют
61	1.1.61	1.1.62	244°42.0'	28.76	данные отсутствуют	78-06-0002238:1007(1)	данные отсутствуют
62	1.1.62	1.1.63	244°29.4'	30.37	данные отсутствуют	78-06-0002238:1007(1)	данные отсутствуют
63	1.1.63	1.1.64	201°58.7'	5.42	данные отсутствуют	78-06-0002238:1007(1)	данные отсутствуют
64	1.1.64	1.1.65	154°2.4'	11.01	данные отсутствуют	78-06-0002238:1007(1)	данные отсутствуют
65	1.1.65	1.1.66	154°54.4'	15.85	данные отсутствуют	78-06-0002238:1007(1)	данные отсутствуют
66	1.1.66	1.1.67	158°47.7'	11.06	данные отсутствуют	78-06-0002238:1007(1)	данные отсутствуют
67	1.1.67	1.1.68	155°50.1'	21.25	данные отсутствуют	78-06-0002238:1007(1)	данные отсутствуют
68	1.1.68	1.1.69	156°1.2'	10.01	данные отсутствуют	78-06-0002238:1007(1)	данные отсутствуют
69	1.1.69	1.1.70	157°30.9'	6.54	данные отсутствуют	78-06-0002238:1007(1)	данные отсутствуют
70	1.1.70	1.1.71	156°13.6'	21.48	данные отсутствуют	78-06-0002238:1007(1)	данные отсутствуют
71	1.1.71	1.1.72	133°50.8'	1.05	данные отсутствуют	78-06-0002238:1007(1)	данные отсутствуют
72	1.1.72	1.1.73	125°2.2'	1.06	данные отсутствуют	78-06-0002238:1007(1)	данные отсутствуют
73	1.1.73	1.1.74	117°47.0'	1.05	данные отсутствуют	78-06-0002238:1007(1)	данные отсутствуют
74	1.1.74	1.1.75	109°17.4'	1.06	данные отсутствуют	78-06-0002238:1007(1)	данные отсутствуют
75	1.1.75	1.1.76	101°25.0'	1.06	данные отсутствуют	78-06-0002238:1007(1)	данные отсутствуют
76	1.1.76	1.1.77	93°48.8'	1.05	данные отсутствуют	78-06-0002238:1007(1)	данные отсутствуют
77	1.1.77	1.1.78	85°8.8'	1.06	данные отсутствуют	78-06-0002238:1007(1)	данные отсутствуют
78	1.1.78	1.1.79	68°16.7'	21.08	данные отсутствуют	78-06-0002238:1007(1)	данные отсутствуют
79	1.1.79	1.1.80	31°51.2'	3.2	данные отсутствуют	78-06-0002238:1007(1)	данные отсутствуют
80	1.1.80	1.1.81	67°27.2'	19.72	данные отсутствуют	данные отсутствуют	данные отсутствуют



ПОДПИСЬ ВНЕШНЕГО ПОДПИСАТЕЛЯ

ИННОВАЦИИ, ИМУЩЕСТВО

Лист 12

Земельный участок									
вид объекта недвижимости									
Лист № 4 раздела 3.1			Всего листов раздела 3.1: 6			Всего разделов: 8		Всего листов выписки: 74	
12.05.2025г. № КУВН-001/2025-103290645									
Кадстровый номер: 78-06:0002238:1002									
1	2	3	4	5	6	7	8		
81	1.1.81	1.1.82	63°42.8'	0.9	данные отсутствуют	данные отсутствуют	данные отсутствуют		
82	1.1.82	1.1.83	74°34.7'	0.9	данные отсутствуют	данные отсутствуют	данные отсутствуют		
83	1.1.83	1.1.84	84°17.3'	0.9	данные отсутствуют	данные отсутствуют	данные отсутствуют		
84	1.1.84	1.1.85	93°10.8'	0.9	данные отсутствуют	данные отсутствуют	данные отсутствуют		
85	1.1.85	1.1.86	102°48.2'	0.9	данные отсутствуют	данные отсутствуют	данные отсутствуют		
86	1.1.86	1.1.87	111°26.9'	0.9	данные отсутствуют	данные отсутствуют	данные отсутствуют		
87	1.1.87	1.1.88	121°4.3'	0.91	данные отсутствуют	данные отсутствуют	данные отсутствуют		
88	1.1.88	1.1.89	130°3.0'	0.9	данные отсутствуют	данные отсутствуют	данные отсутствуют		
89	1.1.89	1.1.90	139°57.0'	0.9	данные отсутствуют	данные отсутствуют	данные отсутствуют		
90	1.1.90	1.1.91	148°26.1'	0.9	данные отсутствуют	данные отсутствуют	данные отсутствуют		
91	1.1.91	1.1.92	157°57.8'	0.91	данные отсутствуют	данные отсутствуют	данные отсутствуют		
92	1.1.92	1.1.93	167°11.8'	0.9	данные отсутствуют	данные отсутствуют	данные отсутствуют		
93	1.1.93	1.1.94	176°11.2'	0.9	данные отсутствуют	данные отсутствуют	данные отсутствуют		
94	1.1.94	1.1.95	62°23.6'	2.46	данные отсутствуют	данные отсутствуют	данные отсутствуют		
95	1.1.94	1.1.94			данные отсутствуют	78-06:0002238:1007(1)	данные отсутствуют		
96	1.1.95	1.1.96	151°31.3'	4.15	данные отсутствуют	данные отсутствуют	данные отсутствуют		
97	1.1.96	1.1.97	152°0.9'	6.14	данные отсутствуют	78-06:0002238:1007(1)	данные отсутствуют		
98	1.1.97	1.1.98	152°34.8'	4.49	данные отсутствуют	данные отсутствуют	данные отсутствуют		
99	1.1.98	1.1.99	245°26.3'	21.48	данные отсутствуют	данные отсутствуют	данные отсутствуют		
100	1.1.99	1.1.100	247°3.8'	23.61	данные отсутствуют	данные отсутствуют	данные отсутствуют		
101	1.1.100	1.1.101	268°28.7'	1.13	данные отсутствуют	78-06:0002238:1007(1)	данные отсутствуют		
102	1.1.101	1.1.102	240°32.7'	7.36	данные отсутствуют	78-06:0002238:1007(1)	данные отсутствуют		
103	1.1.102	1.1.103	343°13.4'	1.42	данные отсутствуют	78-06:0002238:1007(1)	данные отсутствуют		
104	1.1.103	1.1.104	342°19.9'	1.42	данные отсутствуют	78-06:0002238:1007(1)	данные отсутствуют		
105	1.1.104	1.1.105	60°30.2'	2.01	данные отсутствуют	78-06:0002238:1007(1)	данные отсутствуют		
106	1.1.105	1.1.106	343°4.3'	0.72	данные отсутствуют	78-06:0002238:1007(1)	данные отсутствуют		
107	1.1.106	1.1.107	248°32.2'	1.26	данные отсутствуют	78-06:0002238:1007(1)	данные отсутствуют		
108	1.1.107	1.1.108	334°46.4'	4.79	данные отсутствуют	78-06:0002238:1007(1)	данные отсутствуют		
109	1.1.108	1.1.109	336°18.8'	10.5	данные отсутствуют	78-06:0002238:1007(1)	данные отсутствуют		



ВНИМАНИЕ! ДОСТУПНОСТЬ

ИНТЕРНЕТ

Лист 13

Земельный участок							
вид объекта недвижимости							
Лист № 5 раздела 3.1		Всего листов раздела 3.1: 6		Всего разделов: 8		Всего листов выписки: 74	
12.05.2025г. № КУВН-001/2025-103290645							
Кадастровый номер: 78-06:0002238:1002							
1	2	3	4	5	6	7	8
110	1.1.109	1.1.110	336°55.3'	36.63	данные отсутствуют	78-06:0002238:1007(1)	данные отсутствуют
111	1.1.110	1.1.111	333°51.8'	1.79	данные отсутствуют	78-06:0002238:1007(1)	данные отсутствуют
112	1.1.111	1.1.112	340°25.3'	4.6	данные отсутствуют	78-06:0002238:1007(1)	данные отсутствуют
113	1.1.112	1.1.113	334°16.0'	5.73	данные отсутствуют	78-06:0002238:1007(1)	данные отсутствуют
114	1.1.113	1.1.114	336°22.3'	13.45	данные отсутствуют	78-06:0002238:1007(1)	данные отсутствуют
115	1.1.114	1.1.115	336°6.2'	14.89	данные отсутствуют	78-06:0002238:1007(1)	данные отсутствуют
116	1.1.115	1.1.116	339°33.4'	2.98	данные отсутствуют	78-06:0002238:1007(1)	данные отсутствуют
117	1.1.116	1.1.117	337°53.6'	22.61	данные отсутствуют	78-06:0002238:1007(1)	данные отсутствуют
118	1.1.117	1.1.118	248°3.1'	0.72	данные отсутствуют	78-06:0002238:1007(1)	данные отсутствуют
119	1.1.118	1.1.119	339°38.3'	4.14	данные отсутствуют	78-06:0002238:1007(1)	данные отсутствуют
120	1.1.119	1.1.120	225°10.0'	0.18	данные отсутствуют	78-06:0002238:1007(1)	данные отсутствуют
121	1.1.120	1.1.121	333°53.5'	1.68	данные отсутствуют	78-06:0002238:1007(1)	данные отсутствуют
122	1.1.121	1.1.122	70°12.1'	0.53	данные отсутствуют	78-06:0002238:1007(1)	данные отсутствуют
123	1.1.122	1.1.123	369°3.2'	0.68	данные отсутствуют	78-06:0002238:1007(1)	данные отсутствуют
124	1.1.123	1.1.124	37°20.9'	1.43	данные отсутствуют	78-06:0002238:1007(1)	данные отсутствуют
125	1.1.124	1.1.125	100°57.2'	0.32	данные отсутствуют	78-06:0002238:1007(1)	данные отсутствуют
126	1.1.125	1.1.126	36°47.5'	2.92	данные отсутствуют	78-06:0002238:1007(1)	данные отсутствуют
127	1.1.126	1.1.127	48°5.3'	1.71	данные отсутствуют	78-06:0002238:1007(1)	данные отсутствуют
128	1.1.127	1.1.128	56°56.0'	2.29	данные отсутствуют	78-06:0002238:1007(1)	данные отсутствуют
129	1.1.128	1.1.129	64°54.8'	14.74	данные отсутствуют	78-06:0002238:1007(1)	данные отсутствуют
130	1.1.129	1.1.130	64°39.6'	8.79	данные отсутствуют	78-06:0002238:1007(1)	данные отсутствуют
131	1.1.130	1.1.131	64°35.3'	39.34	данные отсутствуют	78-06:0002238:1007(1)	данные отсутствуют
132	1.1.131	1.1.132	336°37.9'	1.76	данные отсутствуют	78-06:0002238:1007(1)	данные отсутствуют
133	1.1.132	1.1.133	63°34.7'	8.92	данные отсутствуют	78-06:0002238:1007(1), 78-06:0002238:4(1)	данные отсутствуют; карое отсутствует
134	1.1.133	1.1.134	153°19.1'	2.18	данные отсутствуют	78-06:0002238:1007(1)	данные отсутствуют
135	1.1.134	1.1.135	43°7.7'	1.08	данные отсутствуют	78-06:0002238:1007(1)	данные отсутствуют
136	1.1.135	1.1.136	61°5.5'	1.53	данные отсутствуют	78-06:0002238:1007(1)	данные отсутствуют
137	1.1.136	1.1.137	63°42.0'	72.43	данные отсутствуют	78-06:0002238:1007(1)	данные отсутствуют
138	1.1.137	1.1.138	77°41.0'	2.34	данные отсутствуют	78-06:0002238:1007(1)	данные отсутствуют



Лист 14

Земельный участок							
вид объекта недвижимости							
Лист № 6 раздела 3.1		Всего листов раздела 3.1: 6		Всего разделов: 8		Всего листов выписки: 74	
12.05.2025г. № КУВН-001/2025-103250645							
Калитровый номер:				78-06:0602238:1002			
1	2	3	4	5	6	7	8
139	1.1.138	1.1.139	63°0.2'	1.19	данные отсутствуют	78-06-0602238;1007(1)	данные отсутствуют
140	1.1.139	1.1.140	70°33.6'	2.34	данные отсутствуют	78-06-0602238;1007(1)	данные отсутствуют
141	1.1.140	1.1.141	159°54.9'	3.84	данные отсутствуют	78-06-0602238;1007(1)	данные отсутствуют
142	1.1.141	1.1.142	157°48.1'	114.95	данные отсутствуют	78-06-0602238;1007(1)	данные отсутствуют
143	1.1.142	1.1.143	159°26.6'	1.2	данные отсутствуют	78-06-0602238;1007(1)	данные отсутствуют
144	1.1.143	1.1.144	157°33.0'	4.92	данные отсутствуют	78-06-0602238;1007(1)	данные отсутствуют
145	1.1.144	1.1.1	157°28.3'	10.23	данные отсутствуют	78-06-0602238;1007(1)	данные отсутствуют

 ДОКУМЕНТ ПОДПИСАН ЭЛЕКТРОННОЙ ПОДПИСЬЮ	
Система: СЕРТИФИКАЦИЯ ЭЛЕКТРОННОЙ ПОДПИСИ Выдана: ФЕДЕРАЛЬНОМУ АГЕНТСТВУ ГОСУДАРСТВЕННОЙ АКТУАЛИЗАЦИИ КАДАСТРА И ЕДИНСТВЕННОГО Деловых операций с недвижимостью	
ПОДПИСЬ ВНЕШНЕГО ПОЛЬЗОВАТЕЛЯ ДОСТУПНОСТИ	ИНИЦИАЛЫ, ФАМИЛИЯ

Выписка из Единого государственного реестра недвижимости об объекте недвижимости
Описание местоположения земельного участка

Земельный участок				
ИД объекта недвижимости				
Лист № 1 раздела 3.2	Всего листов раздела 3.2: 6	Всего разделов: 8	Всего листов выписки: 74	
12.05.2025г. № КУНН-001/2025-103290645				
Кадастровый номер:			78:06:0002238:1002	

Сведения о характеристиках точек границы земельного участка				
Система координат СК-1964				
Номер точки	Координаты, м		Описание закрепления на местности	Средняя квадратичная погрешность определения координат характерных точек границ земельного участка, м
	X	Y		
1	2	3	4	5
1	94471.8	108573.35	-	-
2	94470.73	108571.51	-	-
3	94470.06	108569.88	-	-
4	94470.68	108569.91	-	-
5	94469.82	108567.56	-	-
6	94469.61	108566.74	-	-
7	94469.19	108565.86	-	-
8	94469.07	108565.04	-	-
9	94451.35	108525.46	-	-
10	94455.16	108523.75	-	-
11	94456.62	108527.56	-	-
12	94457.69	108530.6	-	-
13	94459.41	108529.31	-	-
14	94461.21	108528.12	-	-
15	94463.07	108527.04	-	-
16	94464.99	108526.07	-	-
17	94466.96	108525.2	-	-
18	94468.98	108524.46	-	-
19	94468.06	108522.14	-	-
20	94466.91	108522.48	-	-
21	94466.47	108521.69	-	-
22	94471.34	108519.36	-	-



ПОДПИСЬ ВЛАДЕЛЬЦА НЕДВИЖИМОСТИ	ИННОВАЦИОННАЯ КОМПАНИЯ
--------------------------------	------------------------

Лист 16

Земельный участок

вид объекта недвижимости

Всего листов раздела 3.2: 6

Всего разделов: 8

Всего листов выписки: 74

12.05.2025г. № КУВН-001/2025-103290645

Календарный номер: 78-06:0002238:1002

1	2	3	4	5
23	94474.42	108519.94	-	-
24	94476.8	108518.98	-	-
25	94477.44	108518.92	-	-
26	94478.62	108521.91	-	-
27	94476.02	108522.92	-	-
28	94475.91	108524.11	-	-
29	94475.9	108525.31	-	-
30	94475.98	108526.5	-	-
31	94476.17	108527.69	-	-
32	94485.59	108549.12	-	-
33	94485.84	108550.21	-	-
34	94486.23	108551.26	-	-
35	94486.76	108552.26	-	-
36	94487.41	108553.18	-	-
37	94488.17	108554	-	-
38	94489.03	108554.73	-	-
39	94489.98	108555.33	-	-
40	94491	108555.81	-	-
41	94492.07	108556.16	-	-
42	94493.17	108556.36	-	-
43	94494.29	108556.43	-	-
44	94495.42	108556.35	-	-
45	94511.02	108551.38	-	-
46	94529.39	108544.18	-	-
47	94547.45	108537.12	-	-
48	94567.12	108529.08	-	-
49	94576.85	108525.42	-	-
50	94582.51	108522.19	-	-
51	94586.57	108518.82	-	-



ВООБЩЕ ВНИМАТЕЛЬНО ЗОРИЕНТИР

ИНТЕРЕСАМ, ОБЩЕСТВ

Лист 17

Земельный участок

вид объекта недвижимости

Всего листов раздела 3.2: 6

Всего разделов: 8

Всего листов выписки: 74

12.05.2025г. № КУВН-001/2025-103290645

Калитинский номер: 78-06:0002338:1002

1	2	3	4	5
52	94587.22	108518.16	-	-
53	94587.77	108517.42	-	-
54	94588.2	108516.61	-	-
55	94588.52	108515.75	-	-
56	94588.71	108514.84	-	-
57	94588.77	108513.92	-	-
58	94588.69	108513	-	-
59	94588.49	108512.11	-	-
60	94588.97	108449.27	-	-
61	94552.89	108437.98	-	-
62	94540.6	108411.98	-	-
63	94527.52	108384.57	-	-
64	94522.49	108382.54	-	-
65	94512.59	108387.36	-	-
66	94498.24	108394.08	-	-
67	94487.93	108398.08	-	-
68	94468.54	108406.78	-	-
69	94459.39	108410.85	-	-
70	94453.35	108413.35	-	-
71	94433.69	108422.01	-	-
72	94432.96	108422.77	-	-
73	94432.35	108423.64	-	-
74	94431.86	108424.57	-	-
75	94431.51	108425.57	-	-
76	94431.3	108426.61	-	-
77	94431.23	108427.66	-	-
78	94431.32	108428.72	-	-
79	94439.12	108448.3	-	-
80	94441.84	108449.99	-	-



ВНЕСЕНО В НАЧИСЛЕНИЕ ДОХОДОВ

ВНЕСЕНО В НАЧИСЛЕНИЕ

Лист 18

Земельный участок

вид объекта недвижимости

Всего листов раздела 3.2: 6

Всего разделов: 8

Всего листов: 74

Лист № 4 раздела 3.2

12.05.2025г. № КУВН-001/2025-103290645

Календарный номер: 78-06:0002238:1002

1	2	3	4	5
81	94445.95	108459.89	-	-
82	94446.32	108460.71	-	-
83	94446.56	108461.58	-	-
84	94446.65	108462.48	-	-
85	94446.6	108463.38	-	-
86	94446.4	108464.26	-	-
87	94446.07	108465.1	-	-
88	94445.6	108465.88	-	-
89	94445.02	108466.57	-	-
90	94444.33	108467.15	-	-
91	94443.56	108467.62	-	-
92	94442.72	108467.96	-	-
93	94441.84	108468.16	-	-
94	94440.94	108468.22	-	-
95	94442.08	108470.4	-	-
96	94438.43	108472.38	-	-
97	94433.01	108475.26	-	-
98	94429.02	108477.33	-	-
99	94420.09	108457.79	-	-
100	94410.89	108436.05	-	-
101	94410.86	108434.92	-	-
102	94407.24	108428.51	-	-
103	94408.6	108428.1	-	-
104	94409.95	108427.67	-	-
105	94410.94	108429.42	-	-
106	94411.63	108429.21	-	-
107	94411.17	108428.04	-	-
108	94415.5	108426	-	-
109	94425.12	108421.78	-	-



ПОДПИСЬ ВНИМАТЕЛЬНОСТИ ДОКЛАДЧИКА

ИННОВАЦИИ, ЦИФРОВЫЕ

Лист 19

Лист № 5 раздела 3.2

Всего листов раздела 3.2: 6

Всего разделов: 8

Всего листов выписки: 74

12.05.2025г. № КУВН-001/2025-103290645

Календарный номер: 78-06:0002238:1002

1	2	3	4	5
110	94458.82	108407.42	-	-
111	94460.43	108406.63	-	-
112	94464.76	108405.09	-	-
113	94469.91	108402.58	-	-
114	94482.23	108397.19	-	-
115	94495.84	108391.16	-	-
116	94498.63	108390.12	-	-
117	94519.58	108381.61	-	-
118	94519.31	108380.04	-	-
119	94523.19	108379.5	-	-
120	94523.06	108379.37	-	-
121	94524.57	108378.63	-	-
122	94524.75	108379.13	-	-
123	94525.18	108378.6	-	-
124	94526.32	108379.47	-	-
125	94526.26	108379.78	-	-
126	94528.6	108381.53	-	-
127	94529.74	108382.8	-	-
128	94530.99	108384.72	-	-
129	94537.24	108398.07	-	-
130	94541	108406.01	-	-
131	94557.88	108441.54	-	-
132	94559.5	108440.84	-	-
133	94563.47	108448.83	-	-
134	94561.52	108449.81	-	-
135	94562.31	108450.55	-	-
136	94563.05	108451.89	-	-
137	94595.14	108516.82	-	-
138	94595.64	108519.11	-	-



Всего выписок: 208 выписок

ИНТЕРСАМ, ООО

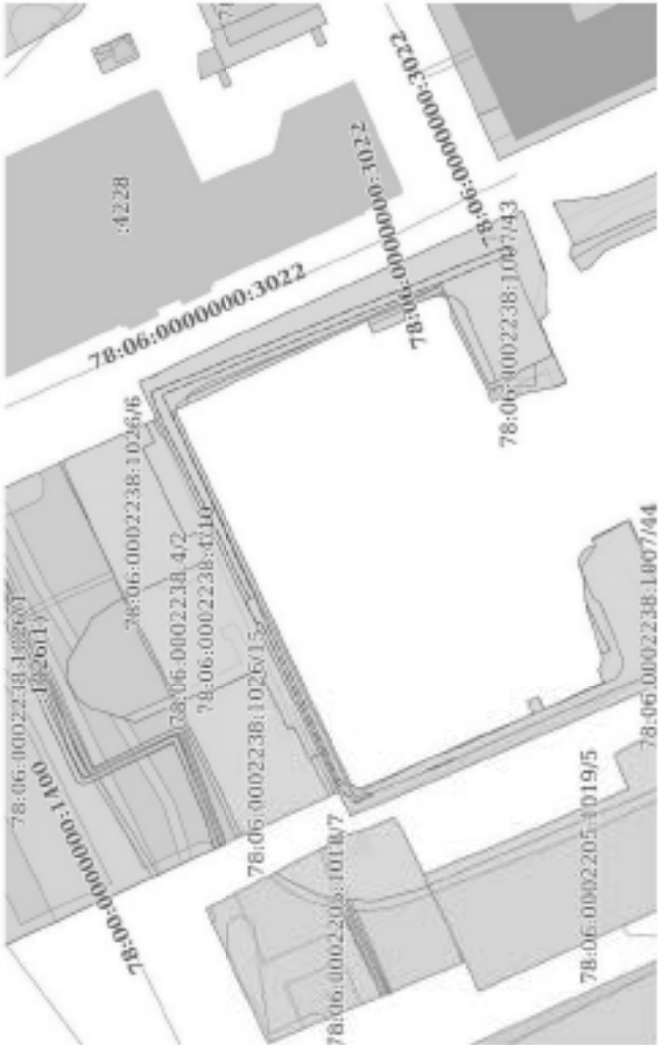
Земельный участок				
вид объекта недвижимости				
Лист № 6 раздела 3.2	№ 001/2025-1032906-43	№ 001/2025-1032906-43	№ 001/2025-1032906-43	№ 001/2025-1032906-43
Календарный номер				
78-06/0002238/1002				
1	2	3	4	5
139	94596.18	108520.17	-	-
140	94596.96	108522.38	-	-
141	94593.35	108523.7	-	-
142	94486.92	108567.13	-	-
143	94485.8	108567.55	-	-
144	94481.25	108569.43	-	-
1	94471.8	108573.35	-	-



ПОДПИСЬ ИЛИ ПЕЧАТЬ ДОЛЖНОСТИ

ИЛИ ПЕЧАТЬ ДОЛЖНОСТИ

Выписка из Единого государственного реестра недвижимости об объекте недвижимости
Сведения о частях земельного участка

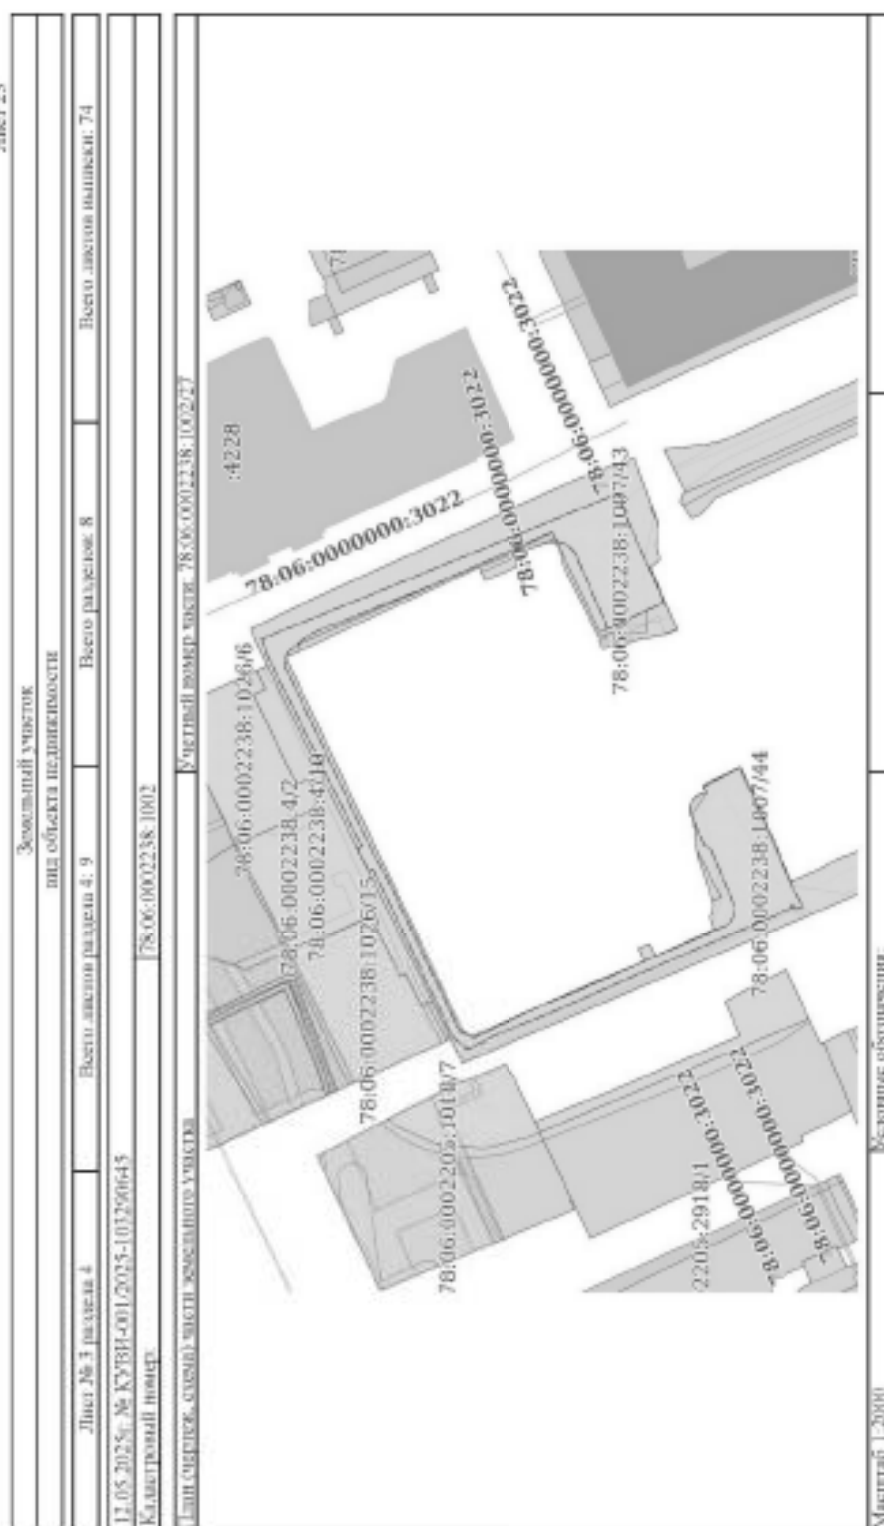
Земельный участок			
вид объекта недвижимости			
Лист № 1 раздела 4	Всего листов раздела 4: 9	Всего разделов: 8	Всего листов выписки: 74
12.05.2025г. № КУВН-001/2025-103290645			
Кладовый погреб			
78:06:0002238:1002			
Лин (чирок, очерк) части земельного участка			
Учетный номер участка: 78:06:0002238:100225			
			
Масштаб 1:2000			



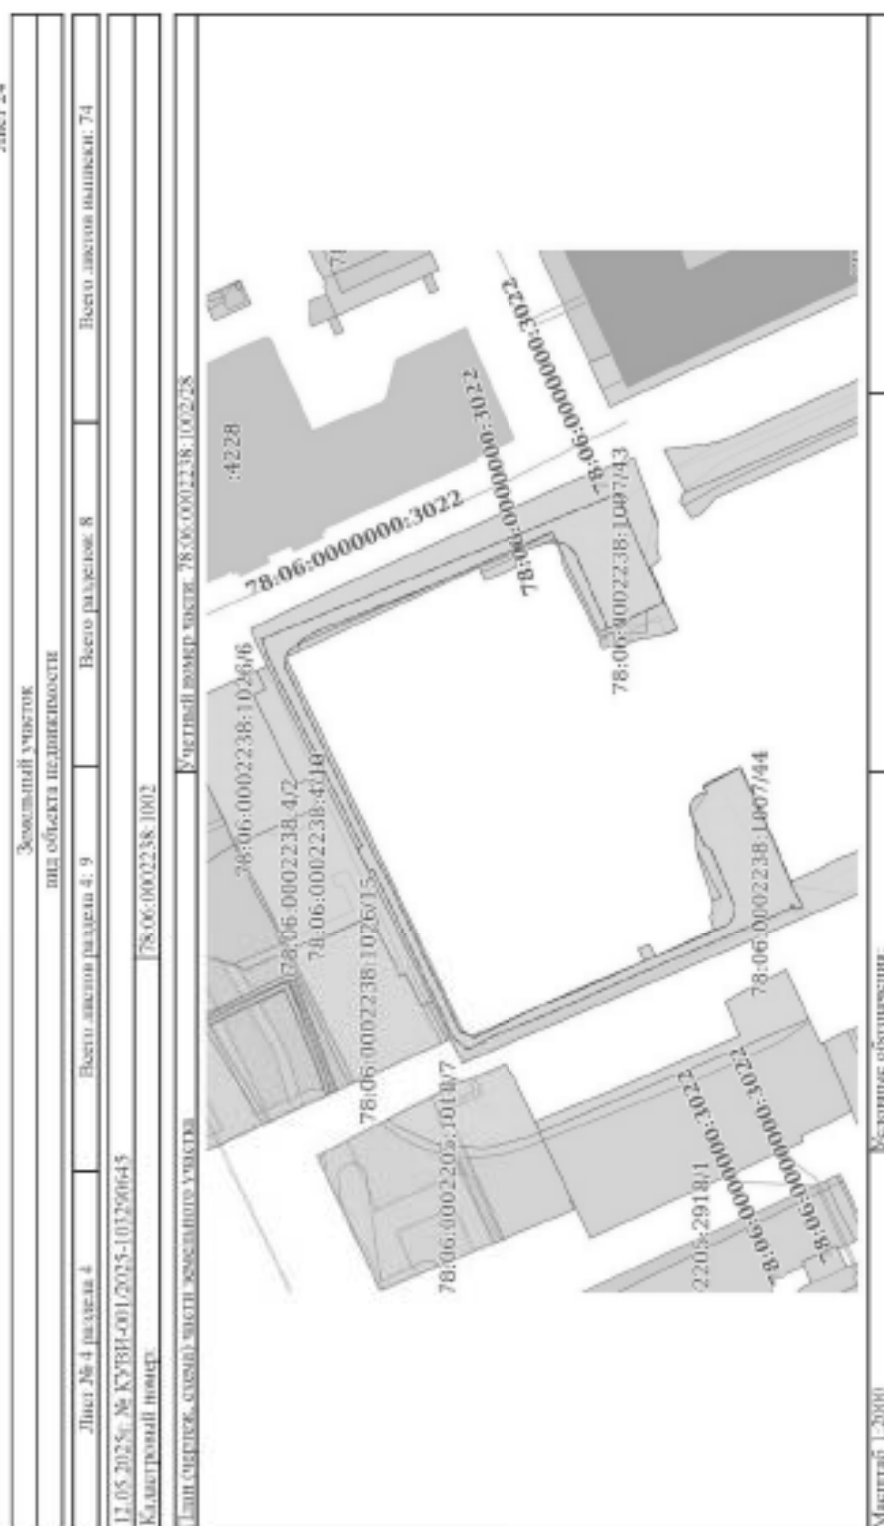
Земельный участок			
под объекта недвижимости			
Лист № 2 раздела 4	Всего листов раздела 4: 9	Всего разделов: 8	Всего листов напикс: 74
12.05.2025г. № КЭГН-001/2025-103290645			
Кадастровый номер: 78:06:0002238:1002			

 АКЦИОНЕРНОЕ ПОДПРИЯТИЕ ЭЛЕКТРОННОЕ ПОЧТОВОЕ СООБЩЕСТВО ПОДПИСКИ ФЕДЕРАЛЬНОГО АГЕНТСТВА ПОСШТАТНОГО СЛУЖБЫ РЕГИОНАЛЬНЫЙ КАДАСТР НАКОПИТЕЛЬНЫХ ЗАКЛАДОВ 12-08-2024 № 55.11.2024	ПОДПИСАТЕЛЬСТВО ПОДПИСИ	ПОДПИСАТЕЛЬСТВО ПОДПИСИ
	ПОДПИСАТЕЛЬСТВО ПОДПИСИ	ПОДПИСАТЕЛЬСТВО ПОДПИСИ

Лист 23



Лист 24



ПОДПИСЬ ИЛИ ПОДПИСАНИЕ

ПОДПИСЬ ИЛИ ПОДПИСАНИЕ

Лист 25

Земельный участок			
вид объекта недвижимости			
Лист № 5 раздела 4	Всего листов раздела 4: 9	Всего разделов: 8	Всего листов выписки: 74
12.05.2025г. № КУБН-001/2025-101290643			
Кадстровый номер:			
78-06-0002238-1002		Учетный номер записи: 78-06-0002238-1002/259	
План (чертеж, схема) части земельного участка			
			
Масштаб 1:100		Всего листов выписки	



ПОЛНОЕ ИЛИ ЧАСТИЧНОЕ ДОСТУПНОСТЬ

ИЛИ ЧАСТИЧНОЕ ДОСТУПНОСТЬ

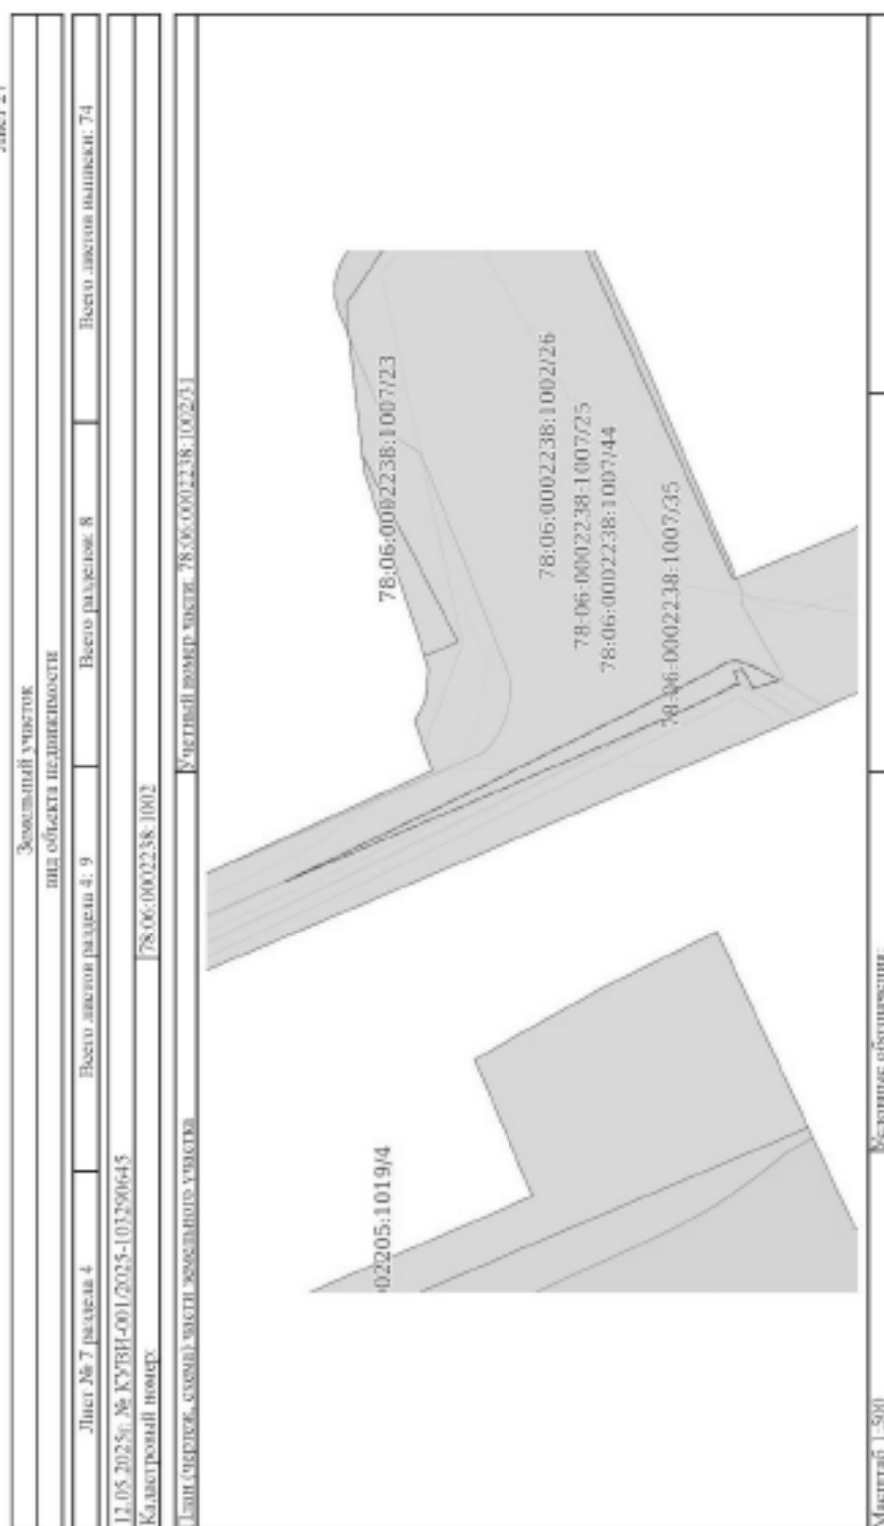
Лист 26

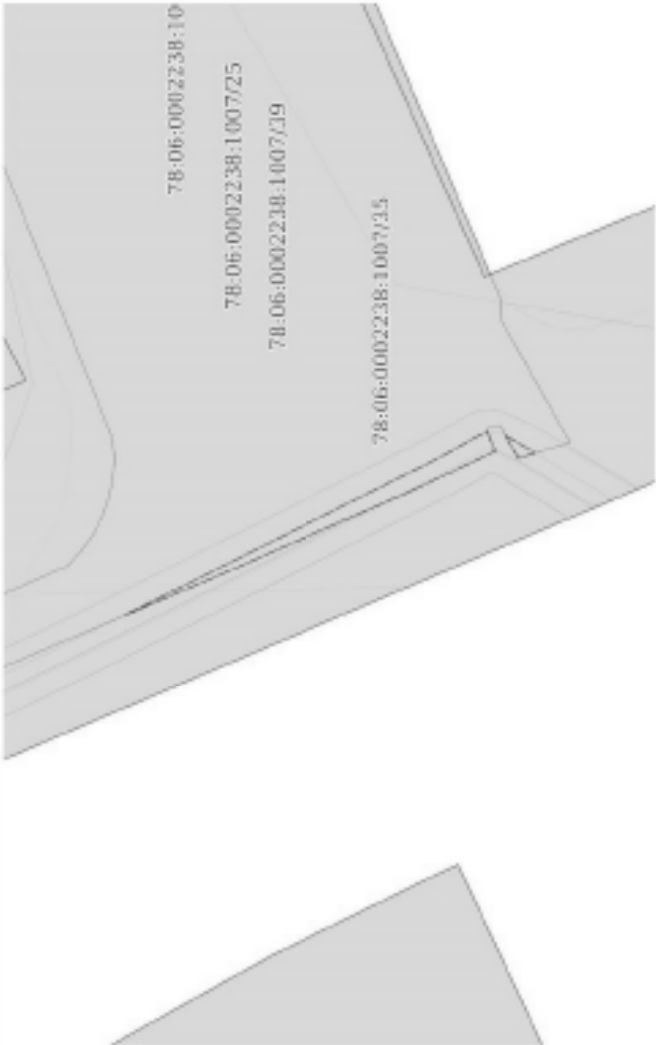
Земельный участок			
вид объекта недвижимости			
Лист № 6 раздела 4	Всего листов раздела 4: 9	Всего разделов: 8	Всего листов выписки: 74
12.05.2025г. № КУБН-001/2025-[01290643]			
Кадстровый номер:			
		78-06:002238:1002	
План (чертеж, схема) части земельного участка			
Учетный номер части: 78-06:002238:1002/40			
			
Масштаб: 1:400	Краткое описание:		



ПОДПИСЬ ИЛИ ПОДПИСАТЕЛЯ ДОКУМЕНТА	ПОДПИСАТЕЛЬ
-----------------------------------	-------------

Лист 27



Земельный участок			
вид объекта недвижимости			
Лист № 8 раздел 4	Всего листов раздел 4: 9	Всего разделов: 8	Всего листов выписки: 74
12.05.2025г. № КУБН-001/2025-101290643			
Кадстровый номер:			
78:06:0002238:1002		Учетный номер записи: 78:06:0002238:1002/32	
План (чертеж, схема) части земельного участка			
			
Масштаб: 1:300	Всего листов выписки:		



ПОЛНОЕ ИМЯ И ОТЧЕНО ИЛИ ФАМИЛИЯ

ПОЛНОЕ ИМЯ И ОТЧЕНО ИЛИ ФАМИЛИЯ

Лист 29

Земельный участок			
вид объекта недвижимости			
Лист № 9 раздела 4	Всего листов раздела 4: 9	Всего разделов: 8	Всего листов выписки: 74
12.05.2025г. № КУБН-001/2025-101290643			
Кадстровый номер:			
78-06:0002238:1002			
План (чертеж, схема) части земельного участка			
Учетный номер записи: 78-06:0002238:1002/33			
Масштаб: 1:500			
Всего листов выписки:			



ПОЛНОЕ ИМЯ И ФАМИЛИЯ ДОЛЖНОСТНОГО ЛИЦА

ПОЛНОЕ ИМЯ И ФАМИЛИЯ

Выписка из Единого государственного реестра недвижимости об объекте недвижимости
Сведения о частях земельного участка

Земельный участок			
вид объекта недвижимости			
Лист № 1 раздела 4.1	Всего листов раздела 4.1: 24	Всего разделов: 8	Всего листов выписки: 74
12.05.2025г. № КУНН-001/2025-103290645	78-06/0002238/1002		
Кадастровый номер:			

Учетный номер части	Площадь, м2	Содержание ограничения в использовании или ограничения права на объект недвижимости или обременения объекта недвижимости
1	2	3
78-06/0002238/1002/25	735	вид ограничения (обременения): ограничение прав на земельный участок, предусмотренное статьей 56 Земельного кодекса Российской Федерации. Срок действия: не установлен; реквизиты документа-основания: закон Санкт-Петербурга "О границах общепризнанных зон охраны объектов культурного наследия, расположенных на территории Санкт-Петербурга, режимах использования земель и требованиях к градостроительным регламентам в границах указанных зон" от 19.01.2009 № 820-773-пр. выдан: Комитет по государственному контролю, использованию и охране памятников истории и культуры Правительства Санкт-Петербурга. Содержание ограничения (обременения): РЕЖИМЫ ИСПОЛЬЗОВАНИЯ ЗЕМЕЛЬ И ТРЕБОВАНИЯ К ГРАДОСТРОИТЕЛЬНЫМ РЕГЛАМЕНТАМ В ГРАНИЦАХ ОБЪЕДИНЕННЫХ ЗОН ОХРАНЫ ОБЪЕКТОВ КУЛЬТУРНОГО НАСЛЕДИЯ, РАСТОЯОЖЕННЫХ НА ТЕРРИТОРИИ САНКТ-ПЕТЕРБУРГА, установленных Законом Санкт-Петербурга от 19 января 2009 г. № 820-773-пр. Реконструкция попер границ: 78-06-6.1220. Вид объекта реестра границ: Зона с особыми условиями использования территории. Вид зоны по документу: Охранные зоны объектов культурного наследия, расположенных в исторически сложившихся централизованных районах Санкт-Петербурга (ОЗ-1). Тип зоны: Зона охраны объектов культурного наследия вид ограничения (обременения): ограничение прав на земельный участок, предусмотренное статьей 56 Земельного кодекса Российской Федерации. Срок действия: не установлен; реквизиты документа-основания: распоряжение Комитета по государственному контролю, использованию и охране памятников истории и культуры Санкт-Петербурга от 23.08.2023 № 773-пр. выдан: Комитет по государственному контролю, использованию и охране памятников истории и культуры Санкт-Петербурга. Содержание ограничения (обременения): 1. На территории объекта культурного наследия запрещаются: строительство объектов капитального строительства и увеличение объема-пространственных характеристик существующих на территории объекта культурного значения объектов капитального строительства, прокладка земельных, строительных, инженерных и иных работ, за исключением работ по содержанию (восстановлению) объекта культурного наследия или его мемориальных элементов, сохранению историко-градостроительной или природной среды объекта культурного наследия. 2. На территории объекта культурного наследия разрешается ведение хозяйственной деятельности, не противоречащей требованиям обеспечения сохранности объекта культурного наследия и позволяющей обеспечить функционирование объекта культурного
78-06/0002238/1002/26	2125	



ИННОВАЦИОННЫЕ ДОСТУПНОСТИ	ИННОВАЦИИ, ФИНАНСИ
---------------------------	--------------------

Лист 31

Земельный участок			
вид объекта недвижимости			
Лист № 2 раздела 4.1	Всего листов раздела 4.1: 24	Всего разделов: 8	Всего листов выписки: 74
12.05.2025г. № КУВН-001/2025-103250645			
Квартальный номер: 78-06:0002238:1002			
		выписки в современных условиях. 3. Требования к осуществлению деятельности в границах территории объекта культурного наследия и требования к содержанию и использованию территории объекта культурного наследия устанавливаются законодательством Российской Федерации и Санкт-Петербурга об объектах культурного наследия. Регистровый номер границы: 78-06-8.291; Вид объекта реестра границы: Территория объекта культурного наследия. Вид зоны по документу: Территория объекта культурного наследия федерального значения "Галерная гавань Гребного порта". Тип зоны: Территория объекта культурного наследия	
78-06:0002238:1002/27	3447	вид ограничения (обременения): ограничение прав на земельный участок, предусмотренные статьей 56 Земельного кодекса Российской Федерации; Срок действия: не установлен; реквизиты документа-основания: распоряжением от 15.07.2024 № 148 выдан: Николо-Паровское бассейновое водное управление Федерального агентства водных ресурсов; Содержание ограничения (обременения): Правовой режим использования земельных участков в границах водохранилищной зоны и прибрежной защитной полосы Балтийского моря на территории города Санкт-Петербурга осуществлять в строгом соответствии со статьей 65 Водного Кодекса Российской Федерации; Регистровый номер границы: 78-00-6.39; Вид объекта реестра границы: Зона с особыми условиями использования территории; Вид зоны по документу: Часть прибрежной защитной полосы Балтийского моря; Тип зоны: Прибрежная защитная полоса. Номер: 6/н	
78-06:0002238:1002/28	3447	вид ограничения (обременения): ограничение прав на земельный участок, предусмотренные статьей 56 Земельного кодекса Российской Федерации; Срок действия: не установлен; реквизиты документа-основания: распоряжением от 15.07.2024 № 148 выдан: Николо-Паровское бассейновое водное управление Федерального агентства водных ресурсов; Содержание ограничения (обременения): Правовой режим использования земельных участков в границах водохранилищной зоны и прибрежной защитной полосы Балтийского моря на территории города Санкт-Петербурга осуществлять в строгом соответствии со статьей 65 Водного Кодекса Российской Федерации; Регистровый номер границы: 78-00-6.45; Вид объекта реестра границы: Зона с особыми условиями использования территории; Вид зоны по документу: Часть водохранилищной зоны Балтийского моря; Тип зоны: Водоохранная зона. Номер: 6/н	
78-06:0002238:1002/29	5	вид ограничения (обременения): ограничение прав на земельный участок, предусмотренные статьей 56 Земельного кодекса Российской Федерации; Срок действия: не установлен; реквизиты документа-основания: постановлением Правительства РФ «О порядке установления охранных зон объектов электросетевого хозяйства и особых условий использования земельных участков, расположенных в границах таких зон» от 24.02.2009 № 160 пп. 1, 8-11, раздел III Правил установления охранных зон объектов электросетевого хозяйства и особых условий использования земельных участков, расположенных в границах таких зон, утв. Постановлением Правительства РФ от 24.02.2009 № 160 «О порядке установления охранных зон объектов электросетевого хозяйства и особых условий использования земельных участков, расположенных в границах таких зон» (ред.	

	документ подписан
	электронной подписью
Сведения об электронной подписи Владелец: Федеральное агентство технического регулирования Идентификатор: 78-06:0002238:1002/29 Действителен с 12.05.2025 по 31.12.2025	
ПОДПИСЬ ВНИМАТЕЛЬНОСТИ ДОКЛАДЧИКА	
Инициалы, фамилия	

Лист 33

Земельный участок			
вид объекта недвижимости			
Лист № 4 раздела 4.1	Всего листов раздела 4.1: 24	Всего разделов: 8	Всего листов выписки: 74
12.05.2025г. № КУВН-001/2025-1032906-45			
Календарный номер: 78-06/0602238/1002			
	тразии (и охранных зонах воздушных кабелей линий электропередачи); д) осуществлять пропуск судов с поднятыми стрелами кранов и других механизмов (и охранных зонах воздушных линий электропередачи); е) осуществлять остановку транспортных средств на автомобильных дорогах в местах пересечения с воздушными линиями электропередачи с пролетным козырьком класса напряжения 330 кВ и выше (исключительно в охранных зонах воздушных линий электропередачи); ж) устанавливать рекламные конструкции"; 10. В охранных зонах, допускается размещение зданий и сооружений при условии соблюдения параметров: а) размещения здания или сооружения не создает препятствий для доступа к объекту электрооснащенного хозяйства (создается или сохраняется, в том числе в соответствии с требованиями нормативно-технических документов, проектом и постройкой, необходимыми для доступа к объекту электрооснащенного персонала и техника в целях обеспечения оперативного, технического и ремонтного обслуживания оборудования, зданий и сооружений объектов электро энергетике); б) расстояние по горизонтали от элементов зданий и сооружений на всем протяжении границы электропередачи напряжением до 1 кВ с нейтральными проводниками (при наибольшем их отклонении) должно быть не менее: 1,5 метра - от вышестоящих частей зданий, террас и оврагов; 1 метра - от глухих стен; в) расстояние по горизонтали от элементов зданий и сооружений до токопроводящих жил кабелей (предназначенных для эксплуатации и воздушной среде) напряжением свыше 1 кВ (при наибольшем их отклонении) должно быть не менее: 1 метра - от вышестоящих частей зданий, террас и оврагов; 0,2 метра - от глухих стен зданий, сооружений; г) допускается размещение зданий и сооружений под проводами воздушных линий электропередачи напряжением до 1 кВ с самонесущими изолирующими проводниками, при этом расстояние по вертикали от указанных зданий и сооружений при наибольшей стреле провеса должно быть не менее 2,5 метра; д) расстояние по горизонтали от элементов зданий и сооружений до проводов воздушных линий электропередачи напряжением свыше 1 кВ (при наибольшем их отклонении) должно быть не менее: 2 метров - при пролетном номинальном классе напряжения до 20 кВ; 4 метра - при пролетном номинальном классе напряжения 35 - 110 кВ; 5 метров - при пролетном номинальном классе напряжения 150 кВ; 6 метров - при пролетном номинальном классе напряжения 220 кВ; 20 метров - при ближайших частях неэкранированных и провисающих проводов и сооружений электрических станций и подстанций) - при пролетном номинальном классе напряжения 330 - 400 кВ; 30 метров (10 метров до ближайших частей неэкранированных и провисающих проводов зданий и сооружений электрических станций и подстанций) - при пролетном номинальном классе напряжения 500 кВ; 40 метров (10 метров до ближайших частей неэкранированных и провисающих проводов зданий и сооружений электрических станций и подстанций) - при пролетном номинальном классе напряжения 750 кВ; е) под пролетами воздушных линий электропередачи допускается размещение следующих видов зданий и (или) сооружений и (или) их пересечение с воздушными линиями электропередачи: производственные здания и (или) сооружения промышленных предприятий I и II степеней опасности в соответствии с требованиями с техническим регламентом о требованиях пожарной безопасности, если пролетный номинальный		



ДОКУМЕНТ ПОДПИСАН
ЭЛЕКТРОННОЙ ПОДПИСЬЮ
Срок действия: с 12.05.2025 по 12.05.2026
Инициалы, фамилия
ИЗДАТЕЛЬСТВО СТАНДАРТОВ
Действительно с 12.05.2025 по 12.05.2026

ИЗДАТЕЛЬСТВО СТАНДАРТОВ

Лист 35

Земельный участок			
вид объекта недвижимости			
Лист № 6 раздела 4.1	Всего листов раздела 4.1: 24	Всего разделов: 8	Всего листов выписки: 74
12.05.2025г. № КУВН-001/2025-103290645			
Кадастровый номер: 78-06/0602238/1002			
	номинальном классе напряжения до 35 кВ; 3 метров - при проектом номинальном классе напряжения 110 кВ; 4 метров - при проектом номинальном классе напряжения 150 кВ; 4 метров - при проектом номинальном классе напряжения 220 кВ; 5 метров - при проектом номинальном классе напряжения 330 - 400 кВ; 5 метров - при проектом номинальном классе напряжения 400 кВ; трубопровода при условии, что расстояние по вертикали от нижней части трубопровода до проводящей воздушной линии электропередачи при наибольшей стреле провеса должно быть не менее: 4 метров - при проектом номинальном классе напряжения до 35 кВ; 4 метров - при проектом номинальном классе напряжения 110 кВ; 4,5 метра - при проектом номинальном классе напряжения 150 кВ; 5 метров - при проектом номинальном классе напряжения 220 кВ; 6 метров - при проектом номинальном классе напряжения 330 - 400 кВ; 8 метров - при проектом номинальном классе напряжения 400 кВ; 12 метров - при проектом номинальном классе напряжения 750 кВ; ж) в случае если в соответствии с техническими регламентами о требованиях пожарной безопасности должны соблюдаться противопожарные расстояния между такими зданиями, сооружениями и объектами электроэнергетики, автомобильными дорогами, расположенными в границах охранной зоны определяется исходя из противопожарных расстояний. 11. В пределах охранной зоны без соблюдения условий осуществления соответствующих видов деятельности, предусмотренных решением о согласовании такой охранной зоны, юридическими и физическими лицами запрещается: а) терять, вращать, мезанингировать работы, и том числе связанные с временным затоплением земель; б) дислоцироваться, размещать объекты и сооружения-разрушающие работы, добычи сырья, других водных объектов и растений приспособились орудиями земледелия, устройства воздушных, жидких и газообразных (в охраняемых зонах подземных кабельных линий электропередачи); в) провозить грузы, у которых расстояние по вертикали от верха крайнего груза с грузом или без груза до нижней точки провеса проводов воздушных линий электропередачи через воздушные линии электропередачи, находящихся общего назначения, в том числе с учетом максимального уровня подъема воды при паводке; г) провозить машины и механизмы, имеющих общую высоту с грузом или без груза от поверхности дороги более 4,5 метра (в охраняемых зонах воздушных линий электропередачи); д) земные работы на глубине более 0,3 метра (на землях кабельных линий электропередачи); е) полки сельскохозяйственных культур и другие, если высота струи воды может составлять свыше 3 метров (в охраняемых зонах воздушных линий электропередачи); ж) полки сельскохозяйственных работ с применением сельскохозяйственных машин и оборудования высотой более 4 метров (в охраняемых зонах воздушных линий электропередачи) или полки сельскохозяйственных работ, связанные с земляными работами (в охраняемых зонах кабельных линий электропередачи); з) посадка и рубка деревьев и кустарников; 12. Охранная зона объектов электроэнергетики устанавливается на территории, выделенной по документу: Охранная зона объектов электроэнергетики - 1316-1477; Тип зоны: Охранная зона объектов электроэнергетики (объектов электроэнергетики)		



Итого: выписки: 2025/05/12		Итого: выписки: 2025/05/12	
Итого: выписки: 2025/05/12		Итого: выписки: 2025/05/12	

Лист 36

Земельный участок			
вид объекта недвижимости			
Лист № 7 раздела 4.1	Всего листов раздела 4.1: 24	Всего разделов: 8	Всего листов выписки: 74
12.05.2025г. № КУВН-001/2025-103290645			
Кадастровый номер:	78-06:0002238:1002		
78-06:0002238:1002/30	42	вид ограничения (обременения): ограничение прав на земельный участок, предусмотренное статьёй 56 Земельного кодекса Российской Федерации; Срок действия: не установлен; реквизиты документа-основания: постановление Правительства РФ «О порядке установления охранных зон объектов электросетевого хозяйства и особых условий использования земельных участков, расположенных в границах таких зон» от 24.02.2009 № 160 пп. 1-3, раздел III Правил установления охранных зон объектов электросетевого хозяйства и особых условий использования земельных участков, расположенных в границах таких зон, утв. Постановлением Правительства РФ от 24.02.2009 № 160 «О порядке установления охранных зон объектов электросетевого хозяйства и особых условий использования земельных участков, расположенных в границах таких зон» (ред. от 21.12.2018); 8. В охранных зонах запрещается осуществлять любые действия, которые могут нарушить безопасную работу объектов электросетевого хозяйства, в том числе привести к их повреждению или уничтожению, и (или) повлечь причинение вреда жизни, здоровью граждан и имуществу физических или юридических лиц, а также повлечь нанесение экологического ущерба и возникновение пожаров, в том числе: а) набрасывать на провода и опоры воздушных линий электропередачи посторонние предметы, а также возмущаться на опоры воздушных линий электропередачи; б) проводить работы, угрожающие повреждению объектов электросетевого хозяйства, размещать объекты и предметы, которые могут препятствовать доступу обслуживающего персонала и техники к объектам электроэнергетики, без согласования и (или) издания, в том числе и соответствия с требованиями нормативно-технических документов, необходимых для такого доступа проводов и подстанций и целей обеспечения эксплуатации оборудования, зданий и сооружений объектов электроэнергетики, проведения работ по ликвидации аварий и устранению их последствий на всем протяжении границах объектов электроэнергетики; в) находиться в пределах охраняемой территории и помещений: распределительных устройств и подстанций, отапливать здания и линии распределительных устройств и подстанций, проводить мероприятия и исследования в электрических сетях (указанное требование не распространяется на работников, занятых выполнением разрешенных в установленном порядке работ); г) осуществлять использование земельных участков в качестве нештатных объектов, негостевых или уничтожения оборудования и заморозки отапливаемых, возмущающих в связи с использованием, проведением или уничтожением	



ДОКУМЕНТ ПОДПИСАН
ЭЛЕКТРОННОЙ ПОДПИСЬЮ
Специально созданным аккредитованным
лицом ФГБУ «Центральный федеральный
кадастр недвижимости» (ИНН 78-06:0002238:1002/30)

ИННОВАЦИОННЫЕ ДОСТОВЕРНОСТИ

ИННОВАЦИОННЫЕ ДОСТОВЕРНОСТИ

Лист 37

Земельный участок			
вид объекта недвижимости			
Лист № 8 раздела 4.1	Всего листов раздела 4.1: 24	Всего разделов: 8	Всего листов выписки: 74
12.05.2025г. № КУВН-001/2025-103290645			
Кадастровый номер: 78-06/0602238/1002			
воздушной или беспроводной". 9. В охранных зонах, установленных для объектов электросетевого хозяйства напряжением свыше 1000 вольт, помимо действий, предусмотренных пунктом 8 настоящих Правил, запрещается: а) складировать или размещать хранилища любых, в том числе горюче-смазочных, материалов; б) размещать детские и спортивные площадки, стадионы, рынки, торговые точки, почтовые станции, здания для скота, гаражи и стоянки всех видов машин и механизмов, проводить любые мероприятия, связанные с большим скоплением людей, не являющихся разрешенных в установленном порядке работ (в охранных зонах воздушных линий электропередачи); в) использовать (запускать) любые летательные аппараты, в том числе воздушных змеев, спортивные модели летательных аппаратов (в охранных зонах воздушных линий электропередачи); г) бросать и оставлять их провол и отделимые нити, ветви, лопаты, колоски и траву (в охранных зонах воздушных кабелей, линий электропередачи); д) осуществлять проезд судов с подвешенными на них грузами и других механизмов (в охранных зонах воздушных линий электропередачи); е) осуществлять оставление транспортных средств на автомобильных дорогах в местах пересечения с воздушными линиями электропередачи с проектной номинальным классом напряжения 330 кВ и выше (исключительно в охранных зонах воздушных линий электропередачи); ж) устанавливать рекламные конструкции". 10. В охранных зонах допускается размещение зданий и сооружений при обеспечении следующих параметров: а) размещение здания для сооружения не создает препятствий для доступа к объекту электросетевого хозяйства (судостанция или сооружение, в том числе в соответствии с требованиями нормативно-технических документов, проектов и схем), необходимыми для доступа к объекту электросетевого хозяйства персонала и техники в целях обеспечения обслуживания, технического и ремонтного обслуживания оборудования, зданий и сооружений объектов электросетевого хозяйства, проведения работ по ликвидации аварий и устранению их последствий на всем протяжении границы объекта электросетевого хозяйства; б) расстояние по горизонтали от элементов зданий и сооружений до проводов воздушных линий электропередачи напряжением до 1 кВ с воздушными линиями проводов (при наибольшем их отклонении) должно быть не менее: 1,5 метра - от вышеуказанных частей зданий, террас и овец; 1 метра - от глухих стен; в) расстояние по горизонтальной от элементов зданий и сооружений до воздушных кабелей (протяженных для эксплуатации и воздушной среды) напряжением свыше 1 кВ (при наибольшем их отклонении) должно быть не менее: 1 метра - от выступающих частей зданий, террас и овец; 0,2 метра - от глухих стен зданий, сооружений; г) допускается размещение зданий и сооружений под проводами воздушных линий электропередачи напряжением до 1 кВ с самонесущими изолирующими проводами, при этом расстояние по вертикали от указанных зданий и сооружений при наибольшей средней проекции должно быть не менее 2,5 метра; д) расстояние по горизонтали от элементов зданий и сооружений до проводов воздушных линий электропередачи напряжением свыше 1 кВ (при наибольшем их отклонении) должно быть не менее: 2 метров - при проектом номинальном классе напряжения до 20 кВ; 4 метров - при проектом номинальном классе напряжения 35 - 110 кВ; 5 метров - при проектом номинальном классе напряжения 150 кВ; 6 метров - при проектом номинальном классе напряжения 220 кВ; 20 метров (8 метров до			

ИННОВАЦИОННЫЕ ДОСТИЖЕНИЯ		ИННОВАЦИОННЫЕ ДОСТИЖЕНИЯ	
			
ДОКУМЕНТ ПОДПИСАН ЭЛЕКТРОННОЙ ПОДПИСЬЮ		ДОКУМЕНТ ПОДПИСАН ЭЛЕКТРОННОЙ ПОДПИСЬЮ	
Сведения о документе, удостоверяющем подписание Инициала Фамилия Отчество Инициала Фамилия Отчество		Сведения о документе, удостоверяющем подписание Инициала Фамилия Отчество Инициала Фамилия Отчество	
Инициала Фамилия Отчество Инициала Фамилия Отчество		Инициала Фамилия Отчество Инициала Фамилия Отчество	

Лист 38

Земельный участок		
вид объекта недвижимости		
Лист № 9 раздела 4.1	Всего листов раздела 4.1: 24	Всего листов выписки: 74
12.05.2025г. № КУВН-001/2025-1032906-45		
Кадастровый номер: 78-06/0602238/1002		
	ближайших частей непроизводственных и производственных зданий и сооружений электрических станций и подстанций) - при проектном номинальном классе напряжения 330 - 400 кВ; 30 метров (10 метров до ближайших частей непроизводственных и производственных зданий и сооружений электрических станций и подстанций) - при проектном номинальном классе напряжения 500 кВ; 40 метров (10 метров до ближайших частей непроизводственных и производственных зданий и сооружений электрических станций и подстанций) - при проектном номинальном классе напряжения 750 кВ; е) под проводами воздушных линий электропередачи допускается размещение следующих видов зданий и (или) сооружений и (или) их частей: с воздушными линиями электропередачи: производственные здания и (или) сооружения производственных предприятий I и II степеней ответственности в соответствии с техническим регламентом о требованиях пожарной безопасности, если проектный номинальный класс напряжения воздушных линий электропередачи не превышает 220 кВ, в случае ина зависимости от проектного номинального класса напряжения воздушных линий электропередачи - здания и сооружения электрических станций и подстанций (исключая вспомогательные и обслуживающие объекты), расположенные при условии, что расстояние от нависшей точки указанных зданий и (или) сооружений, отражений по вертикали до проводов воздушной линии электропередачи при наибольшей стреле провеса должно быть не менее: 3 метров - при проектном номинальном классе напряжения до 35 кВ; 4 метра - при проектном номинальном классе напряжения 110 кВ; 4 метра - при проектном номинальном классе напряжения 150 кВ; 5 метров - при проектном номинальном классе напряжения 220 кВ; 7,5 метра - при проектном номинальном классе напряжения 330 - 400 кВ; 8 метров - при проектном номинальном классе напряжения 500 кВ; 12 метров - при проектном номинальном классе напряжения 750 кВ; линии связи, линии провешенного аэриана, если проектный номинальный класс напряжения воздушных линий электропередачи не превышает 500 кВ при условии, что расстояние по вертикали до проводов воздушной линии электропередачи от указанных линий при наибольшей стреле провеса должно быть не менее: 3 метров - при проектном номинальном классе напряжения до 35 кВ; 4 метров - при проектном номинальном классе напряжения 110 кВ; 4 метра - при проектном номинальном классе напряжения 150 кВ; 4 метра - при проектном номинальном классе напряжения 220 кВ; 5 метров - при проектном номинальном классе напряжения 330 - 400 кВ; 5 метров - при проектном номинальном классе напряжения 500 кВ; железные дороги при условии, что расстояние по вертикали от головки рельса до проводов воздушной линии электропередачи при наибольшей стреле провеса должно быть не менее: 7,5 метра - при проектном номинальном классе напряжения до 35 кВ; 7,5 метра - при проектном номинальном классе напряжения 110 кВ; 8 метров - при проектном номинальном классе напряжения 150 кВ; 8,5 метра - при проектном номинальном классе напряжения 220 кВ; 9 метров - при проектном номинальном классе напряжения 330 - 400 кВ; 9,5 метра - при проектном номинальном классе напряжения 500 кВ; 12 метров - при проектном номинальном классе напряжения 750 кВ; автомобильные дороги при условии, что расстояние по вертикали от покрытия проезжей части дорог всех категорий до проводов воздушной линии электропередачи при наибольшей стреле провеса должно быть не менее: 7 метров - при проектном номинальном классе	



ИЗДАНИЕ: 01.06.2014 г. 01.06.2014

ИЗДАНИЕ: 01.06.2014 г. 01.06.2014

ИЗДАНИЕ: 01.06.2014 г. 01.06.2014

Лист 39

Земельный участок			
вид объекта недвижимости			
Лист № 10 раздела 4.1	Всего листов раздела 4.1: 24	Всего разделов: 8	Всего листов выписки: 74
12.05.2025г. № КУВН-001/2025-1032906-45			
Кадстровый номер: 78-06:0602238:1002			
напряжения до 35 кВ; 7 метров - при проектном номинальном классе напряжения 110 кВ; 7,5 метра - при проектном номинальном классе напряжения 150 кВ; 8 метров - при проектном номинальном классе напряжения 220 кВ; 8,5 метра (11 метров - в границах населенных пунктов) - при проектном номинальном классе напряжения 330 - 400 кВ; 9,5 метра (15,5 метра - в границах населенных пунктов) - при проектном номинальном классе напряжения 500 кВ; 16 метров (23 метра - в границах населенных пунктов) - при проектном номинальном классе напряжения 750 кВ; прохода контактной сети или воздушного троса трамвайных и троллейбусных линий, если проектной номинальной класс напряжения воздушных линий электропередачи не превышает 500 кВ при условии, что расстояние по вертикали от указанных проводов или тросов до проводов воздушной линии электропередачи при наибольшей стреле провеса должно быть не менее: 3 метров - при проектном номинальном классе напряжения до 35 кВ; 3 метров - при проектном номинальном классе напряжения 110 кВ; 4 метра - при проектном номинальном классе напряжения 150 кВ; 4 метров - при проектном номинальном классе напряжения 220 кВ; 5 метров - при проектном номинальном классе напряжения 330 - 400 кВ; 5 метров - при проектном номинальном классе напряжения 500 кВ; 12 метров - при проектном номинальном классе напряжения 750 кВ; во) в случае если в соответствии с технологическим регламентом о требованиях пожарной безопасности должны соблюдаться противопожарные расстояния между такими зданиями, сооружениями и объектами электроустановки, а также между зданиями, сооружениями и границами охранной зоны определяется исходя из противопожарных расстояний. 11. В пределах охранной зоны без соблюдения такой охранной зоны осуществления деятельности вноса легкости, предусмотренных решением о создании такой охранной зоны, юридических и физических лицам запрещается: а) горение, взрывание, механические работы, добыча сырья, проведение заповедных земель; б) декубитализация, землечерпательные и погрузочно-разгрузочные работы, добыча сырья, других видов животных и растений прилипами орудами жом, устройство водопроводов, водна и заготовка леса (в охранной зоне); в) прокладку кабелей линий электропередачи; г) проезд судов, у которых расстояние по вертикали от верха крайнего габарита с грузом или без груза до нижней точки провеса проводов воздушных линий электропередачи через водоемы менее минимального допустимого расстояния, в том числе с учетом минимального уровня водных тисов при паводке; г) проезд машин и механизмов, имеющих общую ширину с грузом или без груза от поверхности дороги более 4,5 метра (в охранной зоне воздушных линий электропередачи); д) земляные работы на глубине более 0,3 метра (на возвышаемых землях на глубине более 0,45 метра), а также планировка грунтов (в охранной зоне возвышаемых землях).			



ДОКУМЕНТ ПОДПИСАН
ЭЛЕКТРОННОЙ ПОДПИСЬЮ
Субъекта, осуществляющего государственное управление
Инициатор: Федеральное агентство по техническому регулированию и метрологии
Лист 41

Земельный учет			
вид объекта недвижимости			
Лист № 12 раздела 4.1	Всего листов раздела 4.1: 24	Всего разделов: 8	Всего листов выписки: 74
12.05.2025г. № КУВН-001/2025-103290645			
Кадастровый номер: 78-06/0602238/1002			
		электропередачи, а также в охранных зонах кабельных линий электропередачи: г) развешивать сваи; д) проводить работы ударными механизмами, сбрасывать тяжести массой свыше 5 тонн, производить сброс и слив едких и агрессивных веществ и горюче-смазочных материалов (в охранных зонах воздушных кабельных линий электропередачи); е) убирать, уничтожать, перемещать, засыпать и возмещать разрушения в информационных знаках (либо предупреждающие и информативные вывески, нанесенные на объекты электроэнергетики); ж) производить переключения и подключения в электрических сетях (указание требование не распространяется на работников, занятых выполнением разрешенных в установленном порядке работ); з) осуществлять использование земельных участков в качестве испытательных полигонов, мест уничтожения вооружения и заморозки отходов, возмещающих в связи с использованием, производством, ремонтом или уничтожением вооружений или боеприпасов"; 9. В охранных зонах, установленных для объектов электроэнергетики, запрещается: а) складировать, или размещать хранилища любых, в том числе горюче-смазочных, материалов; б) размещать детские и спортивные площадки, стадионы, рынки, торгующие точки, загоны для скота, гаражи и стоянки всех видов машин и механизмов, проводить любые мероприятия, связанные с большим скоплением людей, во время выполнения разрешенных в установленном порядке работ (в охранных зонах воздушных линий электропередачи); и) устанавливать (запускать) любые летательные аппараты, в том числе воздушных змеев, спортивного и военного назначения аппаратов (в охранных зонах воздушных линий электропередачи); г) бросать взоры в сторону и осуществлять их проезд и остановку пешеходами, детьми, подростками и т.п. (в охранных зонах воздушных кабельных линий электропередачи); д) осуществлять проезд судов и плавучими средствами кранов и других механизмов (в охранных зонах воздушных линий электропередачи); е) осуществлять остановку транспортных средств на автомобильных дорогах в местах пересечения с воздушными линиями электропередачи с напряжением классом напряжения 330 кВ и выше (исключительно в охранных зонах воздушных линий электропередачи); ж) устанавливать рекламные конструкции"; 10. В охранных зонах допускается размещение зданий и сооружений при соблюдении следующих параметров: а) размещаемое здание или сооружение не создает препятствий для доступа к объекту электроэнергетики (создается или сооружается, в том числе в соответствии с требованиями нормативно-технических документов, проектов и альбомов, необходимых для доступа к объекту электроэнергетики обслуживающего персонала и техники в целях обеспечения оперативного, технического и ремонтного обслуживания оборудования, зданий и сооружений объектов электроэнергетики, проведения работ по ликвидации аварий и устранению их последствий на всем протяжении границы объекта электро энергетик); б) расстояние по горизонтали от элементов зданий и сооружений до проводов воздушных линий электропередачи напряжением до 1 кВ с незаземленными проводами (при наибольшем их отклонении) должно быть не менее: 1,5 метра - от питающих частей зданий, терри и овец; 1 метра - от других стен; в) расстояние по горизонтали от элементов зданий и сооружений до токоведущих жил кабелей (предназначенных для эксплуатации в воздушной среде)	



НОВОСИБИРСКОЕ ДОЛЖНОСТЕ

ИННОВАЦИИ, ФИНАНСИ

Земельный участок			
вид объекта недвижимости			
Лист № 14 раздела 4.1	Всего листов раздела 4.1: 24	Всего разделов: 8	Всего листов выписки: 74
12.05.2025г. № КУВН-001/2025-103290645			
Кадастровый номер: 78-06/0002238/1002			
		классе напряжения 500 кВ; железные дороги при условии, что расстояние по вертикали от полотна рельса до проводов воздушной линии электропередачи при наибольшей стреле провеса должно быть не менее: 7,5 метра - при проектном номинальном классе напряжения до 35 кВ; 7,5 метра - при проектном номинальном классе напряжения 110 кВ; 8 метров - при проектном номинальном классе напряжения 150 кВ; 8,5 метра - при проектном номинальном классе напряжения 220 кВ; 9 метров - при проектном номинальном классе напряжения 330 - 400 кВ; 9,5 метра - при проектном номинальном классе напряжения 500 кВ; 12 метров - при проектном номинальном классе напряжения 750 кВ; автомобильные дороги при условии, что расстояние по вертикали от покрытия проезжей части дорог всех категорий до проводов воздушной линии электропередачи при наибольшей стреле провеса должно быть не менее: 7 метров - при проектном номинальном классе напряжения до 35 кВ; 7 метров - при проектном номинальном классе напряжения 110 кВ; 7,5 метра - при проектном номинальном классе напряжения 150 кВ; 8 метров - при проектном номинальном классе напряжения 220 кВ; 8,5 метра (11 метров - в границах населенных пунктов) - при проектном номинальном классе напряжения 330 - 400 кВ; 9,5 метра (15,5 метра - в границах населенных пунктов) - при проектном номинальном классе напряжения 500 кВ; 16 метров (23 метра - в границах населенных пунктов) - при проектном номинальном классе напряжения 750 кВ; прохода контактной сети или несущего троса трамвайных и троллейбусных линий, если проектный номинальный класс напряжения воздушных линий электропередачи не превышает 500 кВ при условии, что расстояние по вертикали от указанных проводов или тропов до проводов воздушной линии электропередачи при наибольшей стреле провеса должно быть не менее: 3 метра - при проектном номинальном классе напряжения до 35 кВ; 3 метров - при проектном номинальном классе напряжения 110 кВ; 4 метров - при проектном номинальном классе напряжения 150 кВ; 4 метра - при проектном номинальном классе напряжения 220 кВ; 5 метров - при проектном номинальном классе напряжения 330 - 400 кВ; 5 метров - при проектном номинальном классе напряжения 500 кВ; тропы прохода при условии, что расстояние по вертикали от проводов любой части трубопровода до проводов воздушной линии электропередачи при наибольшей стреле провеса должно быть не менее: 4 метров - при проектном номинальном классе напряжения до 35 кВ; 4 метров - при проектном номинальном классе напряжения 110 кВ; 4,5 метра - при проектном номинальном классе напряжения 150 кВ; 5 метров - при проектном номинальном классе напряжения 220 кВ; 6 метров - при проектном номинальном классе напряжения 330 - 400 кВ; 8 метров - при проектном номинальном классе напряжения 400 кВ; 12 метров - при проектном номинальном классе напряжения 750 кВ; 30) в случае если в соответствии с техническим регламентом о требованиях пожарной безопасности должны соблюдаться противопожарные расстояния между зданиями, сооружениями и объектами электропередачи, а также между зданиями, сооружениями в границах охранной зоны определяются исходя из противопожарных расстояний. 11. В пределах охранной зоны без соблюдения условий осуществления соответствующих видов деятельности, предусмотренных решением о соответствии таковой охранной зоны, юридическими и физическими лицам запрещается: а) горение, взрывание, использование работы, в том числе связанные с	

ИНФОРМАЦИЯ ОБ ОБЪЕКТЕ НЕДВИЖИМОСТИ		ИНФОРМАЦИЯ ОБ ОБЪЕКТЕ НЕДВИЖИМОСТИ	
			
Документ подписан: Специалист, осуществляющий подготовку: Инициалы, фамилия:		Документ подписан: Специалист, осуществляющий подготовку: Инициалы, фамилия:	

Лист 48

Земельный учет			
вид объекта недвижимости			
Лист № 19 раздела 4.1	Всего листов раздела 4.1: 24	Всего разделов: 8	Всего листов выписки: 74
12.05.2025г. № КУВН-001/2025-103290645			
Кадстровый номер: 78-06:0002238:1002			
		220 кВ; 6 метров - при проектной номинальном классе напряжения 330 - 400 кВ; 8 метров - при проектной номинальном классе напряжения 500 кВ; 12 метров - при проектной номинальном классе напряжения 750 кВ; ж) и случае если в соответствии с техническим регламентом о требованиях пожарной безопасности должны соблюдаться противопожарные расстояния между такими зданиями, сооружениями и объектами электроустановки, возможность размещения зданий, сооружений в границах охранной зоны определяется исходя из противопожарных расстояний. П. В пределах охранной зоны без соблюдения условий осуществления соответствующих видов деятельности, предусмотренных решением о согласовании такой охранной зоны, юридическим и физическим лицам запрещается: а) горные, горняцкие, метловатные работы, в том числе связанные с применением взрывчатых веществ; б) дислоцирование, размещение и потрудово-разгрузочные работы, добыча рыбы, других водных животных и растений приспособленными орудиями лова, устройство водоемов, явки и заготовка леса (в охраняемых зонах воздушных линий электропередачи); а) проезд судов, у которых расстояние по вертикали от верха крайнего габарита с грузом или без груза до нижней точки провеса проводов переходов воздушных линий электропередачи через водоемы менее минимально допустимого расстояния, в том числе с учетом минимального уровня паводка воды при паводке; г) проезд машин и механизмов, имеющих общую высоту с грузом или без груза от поверхности дороги более 4,5 метра (в охраняемых зонах воздушных линий электропередачи); д) земляные работы на глубине более 0,3 метра (на земляных участках на глубине более 0,45 метра), а также планировка грунтов (в охраняемых зонах подземных кабелей линий электропередачи); е) полив сельскохозяйственных культур в случае, если высота струи воды может составлять свыше 3 метров (в охраняемых зонах воздушных линий электропередачи); ж) любые сельскохозяйственные работы с применением сельскохозяйственных машин и оборудования высотой более 4 метров (в охраняемых зонах воздушных линий электропередачи) или полевые сельскохозяйственные работы, связанные с валкой травы (в охраняемых зонах заблаговременно электрифицированных); з) покосы и вырубка деревьев и кустарников.; Регистровый номер границ: 78-06-6/1449; Вид объекта реестра границ: Земля с особыми условиями использования территории. Вид зоны по документу: Охранная зона объекта электроэнергетики объекта - КЭП 10 кВ ФБ 321-1244-11121; Тип зоны: Охранная зона объектов электроэнергетики (объектов электроэнергетики в объектах по производству электрической энергии)	
78-06:0002238:1002:33	57	вид ограничения (обременения): ограничение при на земельный участок, предусмотренный статьей 56 Земельного кодекса Российской Федерации. Срок действия: во исполнение, реализации документа-основания решение о согласовании границ охранной зоны от 10.12.2024 № 06-3100 РС-947 №: Федеральная служба по экстремизму, технологическому и атомному надзору (Ростехнадзор) Северо-Западного управления; Служба государственного надзора и особых условий использования земель (Ростехнадзор) Северо-Западного управления; Служба государственного надзора и особых условий использования земельных участков, расположенных в границах таких зон, ути. Постановлением Правительства РФ от 24.02.2009 № 160 «О порядке установления охраняемых зон объектов электроэнергетики в объектах использования земельных	



ИННОВАЦИОННЫЕ ДОСТИЖЕНИЯ		ИННОВАЦИОННЫЕ ДОСТИЖЕНИЯ	
ИННОВАЦИОННЫЕ ДОСТИЖЕНИЯ		ИННОВАЦИОННЫЕ ДОСТИЖЕНИЯ	

Лист 49

Земельный учет			
вид объекта недвижимости			
Лист № 20 раздела 4.1	Всего листов раздела 4.1: 24	Всего разделов: 8	Всего листов выписки: 74
12.05.2025г. № КУВН-001/2025-103290645			
Кадстровый номер: 78-06:0602238:1002			
	участков, расположенных в границах таких зон (ред. от 21.12.2018). 8. В охранных зонах запрещается осуществлять любое действие, которое может нарушить безопасную работу объектов электросетевого хозяйства, в том числе привести к их повреждению или уничтожению, и (или) повлечь причинение вреда жизни, здоровью граждан и имуществу физических или юридических лиц, а также повлечь нанесение экологического ущерба и возникновение пожаров, в том числе: а) возводить на проводах и опорах воздушных линий электропередачи посторонние предметы, а также подвешивать на опорах воздушных линий электропередачи; б) проводить работы, угрожающие повреждению объектов электросетевого хозяйства, размещать объекты и предметы, которые могут препятствовать доступу обслуживающего персонала и персонала объектов электросетевых, без сохранения и (или) создания, в том числе в соответствии с требованиями нормативно-технических документов, необходимых для такого доступа проводов и подстроев в целях обеспечения эксплуатации оборудования, зданий и сооружений объектов электросетевых, проведения работ по ликвидации аварий и устранению их последствий на всем протяжении границы объекта электросетевых; в) находиться и передвигаться в пределах охранных зон территории и помещений распределительных устройств и подстанций, открывать двери и окна распределительных устройств и подстанций, производить перекосы и подкосы в электрических сетях (указанное требование не распространяется на работников, занятых выполнением разрешенных в установленном порядке работ), разводить огонь, в пределах охранных зон находящихся в распределительных устройствах и подстанциях, воздушных линий электропередачи, а также в охранных зонах кабельных линий электропередачи; г) размещать свалки; д) проводить работы с применением механизмов, сбрасывать тяжести массой свыше 5 тонн, производить сбор и слив осадков и порожнистых веществ и горюче-смазочных материалов (в охранных зонах подземных кабельных линий электропередачи); е) убирать, уничтожать, перемещать, засыпать и повреждать предупреждающие и информационные знаки (либо предупреждающие и информационные надписи, нанесенные на объекты электросетевых); ж) производить перекосы и подкосы в электрических сетях (указанное требование не распространяется на работников, занятых выполнением разрешенных в установленном порядке работ); з) осуществлять размещение земельных участков и объектов капитальных строений, мест уничтожения возмущения и возмущения сетей, возникновения и снятия с использования, производства, ремонта или уничтожения вооружений или боеприпасов". 9. В охранных зонах, установленных для объектов электросетевого хозяйства напряжением свыше 1000 вольт, возмущение действия, предусмотренных пунктом 8 настоящих Правил, запрещается: а) осуществлять хранение любых, в том числе горюче-смазочных, материалов; б) размещать детские и спортивные площадки, стадионы, рынки, торговые точки, посты, станки, аппараты для омов, тарелки и стеллажи асбестовых изделий и конструкций, проводить любые мероприятия, связанные с большим скоплением людей, не занятых выполнением разрешенных в установленном порядке работ (в охранных зонах воздушных линий электропередачи); в) использовать (запускать) любые летательные аппараты, в том числе воздушные змеев, спортивные модели летательных аппаратов (в охранных зонах воздушных линий электропередачи); г) бросать вора с дулом и осуществлять их проезд с огнестрельными		



Итого: выписки: 74

Итого: выписки: 74

Лист 50

Земельный участок			
вид объекта недвижимости			
Лист № 21 раздела 4.1	Всего листов раздела 4.1: 24	Всего разделов: 8	Всего листов выписки: 74
12.05.2025г. № КУВН-001/2025-1032906-45			
Кадастровый номер: 78-06/0602238/1002			
	воздуши, линии, лоты, воздушные линии (в охраняемых зонах воздушных линий электропередачи); д) осуществлять проезд судов с воздушными стрелами кранов и других механизмов (в охраняемых зонах воздушных линий электропередачи); е) осуществлять установку трансформаторных устройств на автомобильных дорогах в местах пересечения с воздушными линиями электропередачи с проектным номинальным классом напряжения 330 кВ и выше (исключительно в охраняемых зонах воздушных линий электропередачи); ж) устанавливать рекламные конструкции; з) В охраняемых зонах допускается размещение зданий и сооружений при соблюдении следующих параметров: а) размещение здания или сооружения не создает препятствий для доступа к объекту электросетевого хозяйства (создаются или сохраняются, в том числе в соответствии с требованиями нормативно-технических документов, проектов и подходов, необходимых для доступа к объекту электросетевого обслуживания персонала и техники в целях обеспечения оперативного, технического и ремонтного обслуживания оборудования, зданий и сооружений объекта электросетевого хозяйства, проведения работ по ликвидации аварий и устранению их последствий на всем протяжении границах объекта электросетевого хозяйства); б) расстояние по горизонтали от элементов зданий и сооружений до проводов воздушных линий электропередачи напряжением до 1 кВ с нейтральными проводами (при наибольшем их отклонении) должно быть не менее: 1,5 метра - от воздушных частей зданий, террас и оврагов; 1 метра - от глухих стен; в) расстояние по горизонтали от элементов зданий и сооружений до изоляционных жил кабелей (предназначенных для эксплуатации в воздушной среде) напряжением свыше 1 кВ (при наибольшем их отклонении) должно быть не менее: 1 метра - от воздушных частей зданий, террас и оврагов; 0,2 метра - от глухих стен зданий, сооружений; г) допускается размещение зданий и сооружений под проводами воздушных линий электропередачи напряжением до 1 кВ с нейтральными проводами (при наибольшем их отклонении) при этом расстоянии по вертикали от указанных зданий и сооружений при наибольшей отклонении проводов должно быть не менее: 2,5 метра; д) расстояние по горизонтали от элементов зданий и сооружений до проводов воздушных линий электропередачи напряжением свыше 1 кВ (при наибольшем их отклонении) должно быть не менее: 2 метра - при проектном номинальном классе напряжения до 20 кВ; 4 метра - при проектном номинальном классе напряжения 220 кВ; 5 метров - при проектном номинальном классе напряжения 330 кВ; 6 метров - при проектном номинальном классе напряжения 35 - 110 кВ; 5 метров - при проектном номинальном классе напряжения 150 кВ; 6 метров - при проектном номинальном классе напряжения 220 кВ; 20 метров (8 метров до ближайших частей электроустановок и производственных зданий и сооружений электрических станций и подстанций) - при проектном номинальном классе напряжения 330 - 400 кВ; 30 метров (10 метров до ближайших частей электроустановок и производственных зданий и сооружений электрических станций и подстанций) - при проектном номинальном классе напряжения 500 кВ; 40 метров (10 метров до ближайших частей электроустановок и производственных зданий и подстанций) - при проектном номинальном классе напряжения 750 кВ; е) под проводами воздушных линий электропередачи допускается размещение следующих видов зданий и (или) сооружений и (или) их частей с учетом ограничений электропередачи: производственных зданий и (или) сооружений производственных предприятий I и II степени огнестойкости в соответствии с		

 ДОКУМЕНТ ПОДПИСАН ЭЛЕКТРОННОЙ ПОДПИСЬЮ		ИННОВАЦИОННАЯ ФИНАНСИРОВАНИЕ	
		Сведения о государственном кадастре недвижимости 

Лист 51

Земельный участок			
вид объекта недвижимости			
Лист № 22 раздела 4.1	Всего листов раздела 4.1: 24	Всего разделов: 8	Всего листов выписки: 74
12.05.2025г. № КУВН-001/2025-1032906-45			
Кадстровый номер: 78-06/0602238/1002			
техническим регламентом о требованиях пожарной безопасности, если проектный номинальный класс напряжения воздушных линий электропередачи не превышает 220 кВ, а также вне зависимости от проектного номинального класса напряжения воздушных линий электропередачи - здания и сооружения электрических станций и подстанций (включая вспомогательные и обслуживающие объекты), ограждения при условии, что расстояние от наименьшей точки угловых зданий и (или) сооружений, ограждений по вертикали до проводов воздушной линии электропередачи при наибольшей стреле провеса должно быть не менее: 3 метров - при проектном номинальном классе напряжения до 35 кВ; 4 метров - при проектном номинальном классе напряжения 110 кВ; 4 метров - при проектном номинальном классе напряжения 150 кВ; 5 метров - при проектном номинальном классе напряжения 220 кВ; 7,5 метра - при проектном номинальном классе напряжения 330 - 400 кВ; 8 метров - при проектном номинальном классе напряжения 500 кВ; 12 метров - при проектном номинальном классе напряжения 750 кВ; линии связи, линии проводного вещания, если проектный номинальный класс напряжения воздушных линий электропередачи не превышает 500 кВ при условии, что расстояние по вертикали до проводов воздушной линии электропередачи от угловых зданий при наибольшей стреле провеса должно быть не менее: 3 метров - при проектном номинальном классе напряжения до 35 кВ; 4 метров - при проектном номинальном классе напряжения 110 кВ; 4 метров - при проектном номинальном классе напряжения 150 кВ; 4 метров - при проектном номинальном классе напряжения 220 кВ; 5 метров - при проектном номинальном классе напряжения 330 - 400 кВ; 5 метров - при проектном номинальном классе напряжения 500 кВ; жилые дома и при условии, что расстояние по вертикали от головок ретель до проводов воздушной линии электропередачи при наибольшей стреле провеса должно быть не менее: 7,5 метра - при проектном номинальном классе напряжения до 35 кВ; 7,5 метра - при проектном номинальном классе напряжения 110 кВ; 8 метров - при проектном номинальном классе напряжения 150 кВ; 8,5 метра - при проектном номинальном классе напряжения 220 кВ; 9 метров - при проектном номинальном классе напряжения 330 - 400 кВ; 9,5 метра - при проектном номинальном классе напряжения 500 кВ; 12 метров - при проектном номинальном классе напряжения 750 кВ; автомобильные дороги при условии, что расстояние по вертикали от покрытия проезжей части дорог всех категорий до проводов воздушной линии электропередачи при наибольшей стреле провеса должно быть не менее: 7 метров - при проектном номинальном классе напряжения до 35 кВ; 7 метров - при проектном номинальном классе напряжения 110 кВ; 7,5 метра - при проектном номинальном классе напряжения 150 кВ; 8 метров - при проектном номинальном классе напряжения 220 кВ; 8,5 метра (11 метров - в границах населенных пунктов) - при проектном номинальном классе напряжения 330 - 400 кВ; 9,5 метра (15,5 метра - в границах населенных пунктов) - при проектном номинальном классе напряжения 500 кВ; 16 метров (23 метра - в границах населенных пунктов) - при проектном номинальном классе напряжения 750 кВ; провода контактной сети или несущего троса трамвайных и троллейбусных линий, если проектный номинальный класс напряжения воздушных линий электропередачи не превышает 500 кВ при условии, что расстояние по вертикали от угловых проводов или тросов до проводов воздушной линии электропередачи при наибольшей стреле провеса должно быть не менее: 3 метров - при			



НОВОЕ ИНИЦИАТИВНОЕ ДОСТОВЕРИЕ

ИНТЕЛЛЕКТУАЛЬНАЯ

Лист 52

Земельный участок			
вид объекта недвижимости			
Лист № 23 раздела 4.1	Всего листов раздела 4.1: 24	Всего разделов: 8	Всего листов выписки: 74
12.05.2025г. № КУВН-001/2025-103290645			
Кадстровый номер: 78-06:0602238:1002			
	проектном номинальном классе напряжения до 35 кВ; 3 метров - при проектном номинальном классе напряжения 110 кВ; 4 метров - при проектном номинальном классе напряжения 150 кВ; 4 метров - при проектном номинальном классе напряжения 220 кВ; 5 метров - при проектном номинальном классе напряжения 330 - 400 кВ; 5 метров - при проектном номинальном классе напряжения 500 кВ; трубопровода при условии, что расстояние по вертикали от нижней точки любой части трубопровода до проводов воздушной линии электропередачи при наибольшей стреле провеса должно быть не менее 4 метров - при проектном номинальном классе напряжения до 35 кВ; 4 метров - при проектном номинальном классе напряжения 110 кВ; 4,5 метра - при проектном номинальном классе напряжения 150 кВ; 5 метров - при проектном номинальном классе напряжения 220 кВ; 6 метров - при проектном номинальном классе напряжения 330 - 400 кВ; 8 метров - при проектном номинальном классе напряжения 500 кВ; 12 метров - при проектном номинальном классе напряжения 750 кВ; ж) в случае если в соответствии с техническим регламентом о требованиях пожарной безопасности должны соблюдаться противопожарные расстояния между такими зданиями, сооружениями и объектами электроэнергетики, возможность размещения зданий, сооружений и в границах охранной зоны определяется исходя из противопожарных расстояний. 11. В пределах охранной зоны без соблюдения условий обеспечения соответствующих видов деятельности, предусмотренных решением о согласовании такой охранной зоны, юридическими и физическими лицами запрещается: а) курение, курение, использование работы, в том числе связанные с временным использованием земель; б) дноуглубительные, землеройные и потрубно-разрушающие работы, добыча руды, других полезных ископаемых и расклевыв приповерхностной зоны, устройство водопроводов, а также и заготовка леса (в охраняемых зонах кабельных линий электропередачи); в) проезд судов, у которых расстояние по вертикали от верха крайнего габарита с грузом или без груза до нижней точки провеса проводов превышает допустимого уровня электропередачи через водоемы менее минимально допустимого расстояния, в том числе с учетом минимального уровня воды при паводке; г) проезд техники и механизмов, имеющих общую высоту с грузом или без груза от поверхности дороги более 4,5 метра (в охраняемых зонах воздушных линий электропередачи); д) земляные работы на глубине более 0,3 метра (на земляемых землях на глубине более 0,45 метра), в том числе планировка грунта (в охраняемых зонах подземных кабельных линий электропередачи); е) полив сельскохозяйственных культур в случае, если высота струи воды может составлять свыше 3 метров (в охраняемых зонах воздушных линий электропередачи); ж) полив сельскохозяйственных работ и промывочных сельскохозяйственных машин и оборудования высотой более 4 метров (в охраняемых зонах воздушных линий электропередачи); з) посадка и рубка деревьев и кустарников; 12. Охранная зона кабельных линий электропередачи: Зона с особыми условиями использования территории. Вид зоны по документу: Охранная зона объекта электросетевого хозяйства - КС 10 кВ 1178-11121; Тип зоны: Охранная зона объектов электросетевой инфраструктуры (объекты электросетевого хозяйства в объектах по производству электрической энергии)		



ДОКУМЕНТ ПОДПИСАН
ЭЛЕКТРОННОЙ ПОДПИСЬЮ
Система: квалифицированная электронная
Подпись: Федеральная служба государственной
технологической безопасности (Росстандарт)
Действительна с 12.05.2025 по 01.11.2025

ПОЛНОЕ ФИО ИЛИ НАИМЕНОВАНИЕ ДОЛЖНОСТИ

ИНИЦИАЛЫ, ФАМИЛИЯ

Лист 53

Земельный участок			
вид объекта недвижимости			
Лист № 24 раздела 4.1	Всего листов раздела 4.1: 24	Всего разделов: 8	Всего листов выписки: 74
12.05.2025г. № КУВН-001/2025-103290645			
Календарный номер: 78-06/0602238/1002			
21	данные отсутствуют	вид ограничения (обременения): ограничение прав на земельный участок, предусмотренное статьей 56 Земельного кодекса Российской Федерации; Срок действия: не установлен; Содержание ограничения (обременения): Возвращение земли водного объекта	
22	данные отсутствуют	вид ограничения (обременения): ограничение прав на земельный участок, предусмотренное статьей 56 Земельного кодекса Российской Федерации; Срок действия: не установлен; Содержание ограничения (обременения): Приобретение земельного участка водного объекта	
23	данные отсутствуют	вид ограничения (обременения): ограничение прав на земельный участок, предусмотренное статьей 56 Земельного кодекса Российской Федерации; Срок действия: не установлен; Содержание ограничения (обременения): Зона магистральных сетей теплоэнергетики	
24	данные отсутствуют	вид ограничения (обременения): ограничение прав на земельный участок, предусмотренное статьей 56 Земельного кодекса Российской Федерации; Срок действия: не установлен; Содержание ограничения (обременения): Обязательная охранная зона центра ледовых районов Санкт-Петербурга	

 ДОКУМЕНТ ПОДПИСАН ЭЛЕКТРОННОЙ ПОДПИСЬЮ	
Сведения об электронной подписи: 78-06/0602238/1002	
Выдана: 06.05.2025г. в 10:32:06 по ГМСУДП.СВ.РФ	
ИДН: 78-06/0602238/1002	
Действителен: с 06.05.2025 по 20.11.2025	
ПОЛНОЕ ФИО: ИВАНОВ ИВАНОВ ИВАНОВИЧ	
ИНИЦИАЛЫ: ИВАНОВ ИВ	

Выписка из Единого государственного реестра недвижимости об объекте недвижимости
Сведения о частях земельного участка

Земельный участок				
инд. объекта недвижимости				
Лист № 1 раздела 4.2	Всего листов раздела 4.2: 21	Всего разделов: 8	Всего листов выписки: 74	
12.05.2025г. № КУВН-001/2025-103290645				
Кадастровый номер:			78-06/0002238/1002	

Сведения о характеристиках точек границы части (частей) земельного участка				
Участковый номер части: 78-06/0002238/1002/25				
Система координат				
Номер точки	Координаты, м			Средняя квадратичная погрешность определения координат характерных точек границ земельного участка, м
	X	Y	З	
1	94490.24	108393.64	-	5
2	94495.84	108391.16	-	-
3	94498.63	108390.12	-	-
4	94499.96	108389.58	-	-
5	94490.24	108393.64	-	-
1	94471.8	108373.35	-	-
2	94470.73	108371.51	-	-
3	94470.35	108370.57	-	-
4	94592.84	108321.42	-	-
5	94530.83	108386.79	-	-
6	94525.09	108380.92	-	-
7	94520.04	108381.19	-	-
8	94519.5	108381.42	-	-
9	94519.31	108380.94	-	-
10	94523.19	108379.5	-	-
11	94523.06	108379.37	-	-
12	94524.57	108378.63	-	-
13	94524.75	108379.13	-	-
14	94525.18	108378.6	-	-
15	94526.32	108379.47	-	-
16	94526.26	108379.78	-	-



ПОДПИСЬ ВНИМАТЕЛЬНО ЧИТАЙТЕ ДОПОЛНЕНИЕ	ИНТЕРНЕТ-ДОКУМЕНТ
--	-------------------

Лист 55

Лист № 2 раздела 4.2

Всего листов раздела 4.2: 21

Всего разделов: 8

Всего листов выносов: 74

12.05.2025г. № КУВН-001/2025-103290643

78-06:0002238:1002

Календарный номер:

1	2	3	4	5
17	94528.6	108381.53	-	-
18	94529.74	108382.8	-	-
19	94530.99	108384.72	-	-
20	94537.24	108398.07	-	-
21	94541	108406.01	-	-
22	94557.88	108441.54	-	-
23	94559.5	108440.84	-	-
24	94563.47	108448.83	-	-
25	94561.52	108449.81	-	-
26	94562.31	108450.55	-	-
27	94563.05	108451.89	-	-
28	94595.14	108516.82	-	-
29	94595.64	108519.11	-	-
30	94596.18	108520.17	-	-
31	94596.96	108522.38	-	-
32	94593.35	108523.7	-	-
33	94486.92	108567.13	-	-
34	94485.8	108567.55	-	-
35	94481.25	108569.43	-	-
36	94471.8	108573.35	-	-



ПОДПИСЬ ИНИЦИАЛЫ ИЛИ ДОПОЛНИТЕЛЬНО

ИНИЦИАЛЫ ИЛИ ДОПОЛНИТЕЛЬНО

Лист 56

Земельный участок

вид объекта недвижимости

Всего листов раздела 4.2: 21

Всего разделов: 8

Всего листов выносов: 74

12.05.2025г. № КУВН-001/2025-103290645

Кадастровый номер: 78-06/0002238/1002

Сведения о характеристиках точек границ части (частей) земельного участка

Учетный номер участка: 78-06/0002238/1002/26

Средняя квадратица потребности определения координат характерных точек границ земельного участка, м

Средняя квадратица потребности определения координат характерных точек границ земельного участка, м

Номер точки	Координаты, м			Описание закрепления на местности	Средняя квадратица потребности определения координат характерных точек границ земельного участка, м
	X	Y	Z		
1				4	5
1	94437.14	108420.49		-	-
2	94433.69	108422.01		-	-
3	94432.96	108422.77		-	-
4	94432.35	108423.64		-	-
5	94431.86	108424.57		-	-
6	94431.51	108425.57		-	-
7	94431.3	108426.61		-	-
8	94431.23	108427.66		-	-
9	94431.32	108428.72		-	-
10	94439.12	108448.3		-	-
11	94441.84	108449.99		-	-
12	94445.95	108459.89		-	-
13	94446.32	108460.71		-	-
14	94446.56	108461.58		-	-
15	94446.65	108462.48		-	-
16	94446.6	108463.38		-	-
17	94446.4	108464.26		-	-
18	94446.07	108465.1		-	-
19	94445.6	108465.88		-	-
20	94445.02	108466.57		-	-
21	94444.33	108467.15		-	-
22	94443.56	108467.62		-	-
23	94442.72	108467.96		-	-
24	94441.84	108468.16		-	-



ПОЛНОЕ ИМЕННОЕ ИЛИ ДОСТОЯНОСТЬ

ИННОВАЦИЯ, ЮРИДИКА

Лист 57

Земельный участок				
вид объекта недвижимости				
Лист № 4 раздела 4.2	Всего листов раздела 4.2: 21	Всего разделов: 8	Всего листов выносов: 74	
12.05.2025г. № КУВН-001/2025-103290645				
Календарный номер: 78-06:0002238:1002				
1	2	3	4	5
25	94440.94	108468.22	-	-
26	94442.08	108470.4	-	-
27	94438.43	108472.38	-	-
28	94433.01	108475.26	-	-
29	94429.02	108477.33	-	-
30	94420.09	108457.79	-	-
31	94410.89	108436.05	-	-
32	94410.86	108434.92	-	-
33	94407.24	108428.51	-	-
34	94408.6	108428.1	-	-
35	94409.95	108427.67	-	-
36	94410.94	108429.42	-	-
37	94411.63	108429.21	-	-
38	94411.17	108428.04	-	-
39	94415.5	108426	-	-
40	94425.12	108421.78	-	-
41	94427.73	108420.67	-	-
42	94437.14	108420.49	-	-
1	94467.01	108407.46	-	-
2	94459.39	108410.85	-	-
3	94457.09	108411.8	-	-
4	94458.87	108410.99	-	-
5	94462.59	108409.27	-	-
6	94467.01	108407.46	-	-
1	94470.34	108570.57	-	-
2	94470.06	108569.88	-	-
3	94470.68	108569.91	-	-
4	94469.82	108567.56	-	-
5	94469.61	108566.74	-	-



ПОДПИСЬ ИЛИ ПЕЧАТЬ ДОЛЖНОСТИ

ИДЕНТИФИКАЦИОННЫЙ КОД ДОКУМЕНТА

Лист 58

Земельный участок

вид объекта недвижимости

Всего листов раздела 4.2: 21

Всего разделов: 8

Всего листов выносов: 74

12.05.2025г. № КУВН-001/2025-103290643

Календарный номер: 78-06:0002238:1002

1	2	3	4	5
6	94469.19	108565.86	-	-
7	94469.07	108565.04	-	-
8	94451.35	108525.46	-	-
9	94455.16	108523.75	-	-
10	94456.62	108527.56	-	-
11	94457.69	108530.6	-	-
12	94459.41	108529.31	-	-
13	94461.21	108528.12	-	-
14	94463.07	108527.04	-	-
15	94464.99	108526.07	-	-
16	94466.96	108525.2	-	-
17	94468.08	108524.46	-	-
18	94468.06	108523.14	-	-
19	94466.91	108522.48	-	-
20	94466.47	108521.69	-	-
21	94471.34	108519.36	-	-
22	94474.42	108519.94	-	-
23	94476.8	108518.98	-	-
24	94477.44	108518.92	-	-
25	94478.62	108521.91	-	-
26	94476.02	108522.92	-	-
27	94475.91	108524.11	-	-
28	94475.9	108525.31	-	-
29	94475.98	108526.5	-	-
30	94476.17	108527.69	-	-
31	94485.59	108549.12	-	-
32	94485.84	108550.21	-	-
33	94486.23	108551.26	-	-
34	94486.76	108552.26	-	-



ПОДПИСЬ ИНИЦИАЛЫ ДОЛЖНОСТИ

ИНИЦИАЛЫ ДОЛЖНОСТИ

Лист 59

Лист № 6 раздела 4.2

Всего листов раздела 4.2: 21

Всего разделов: 8

Всего листов выносов: 74

12.05.2025г. № КУВН-001/2025-103290645

Календарный номер: 78-06:0002238:1002

1	2	3	4	5
35	94487.41	108553.18	-	-
36	94488.17	108554	-	-
37	94489.03	108554.73	-	-
38	94489.98	108555.33	-	-
39	94491	108555.81	-	-
40	94492.07	108556.16	-	-
41	94493.17	108556.36	-	-
42	94494.29	108556.43	-	-
43	94495.42	108556.35	-	-
44	94503.19	108553.88	-	-
45	94496.22	108556.41	-	-
46	94470.34	108570.57	-	-
1	94499.78	108393.36	-	-
2	94498.24	108394.08	-	-
3	94497.48	108394.37	-	-
4	94499.78	108393.36	-	-
1	94548.46	108515.9	-	-
2	94548.52	108515.75	-	-
3	94548.57	108515.85	-	-
4	94548.46	108515.9	-	-



ПОДПИСЬ ИНИЦИАЛЫ ИЛИ ДОСЛОВНОСТИ

ИНИЦИАЛЫ ИЛИ ДОСЛОВНОСТИ

Лист 60

Земельный участок												
вид объекта недвижимости												
Лист № 7 раздела 4.2	Всего листов раздела 4.2: 21		Всего разделов: 8		Всего листов выносов: 74							
12.05.2025г. № КУВН-001/2025-103290645												
Кадастровый номер: 78-06/0002238/1002												
Сведения о характеристиках точек границ части (частей) земельного участка												
Учетный номер участка: 78-06/0002238/1002/27												
Номер точки	Координаты, м			Описание закрепления на местности	Средняя квадратица потребности определения координат характерных точек границ земельного участка, м							
	X	Y	Z									
1	2	3	4	5	6	7						
1	94470.73	108571.51	-	-	-	-						
2	94470.06	108569.88	-	-	-	-						
3	94470.68	108569.91	-	-	-	-						
4	94469.82	108567.56	-	-	-	-						
5	94469.61	108566.74	-	-	-	-						
6	94469.19	108565.86	-	-	-	-						
7	94469.07	108565.04	-	-	-	-						
8	94455.7	108535.17	-	-	-	-						
9	94475.93	108525.77	-	-	-	-						
10	94475.98	108526.5	-	-	-	-						
11	94476.17	108527.69	-	-	-	-						
12	94485.49	108549.12	-	-	-	-						
13	94485.84	108550.21	-	-	-	-						
14	94486.23	108551.26	-	-	-	-						
15	94486.76	108552.26	-	-	-	-						
16	94487.41	108553.18	-	-	-	-						
17	94488.17	108554	-	-	-	-						
18	94489.03	108554.73	-	-	-	-						
19	94489.98	108555.33	-	-	-	-						
20	94491	108555.81	-	-	-	-						
21	94492.07	108556.16	-	-	-	-						
22	94493.17	108556.36	-	-	-	-						
23	94493.38	108556.37	-	-	-	-						
24	94494.96	108559.68	-	-	-	-						



ПОДПИСЬ ВНИМАТЕЛЬНОСТИ ДОСТОВЕРНОСТИ

ИНТЕРНЕТ-ДОКУМЕНТ

Лист 61

Земельный участок

вид объекта недвижимости

Всего листов раздела 4.2: 21

Всего разделов: 8

Всего листов выносов: 74

12.05.2025г. № КУВН-001/2025-103290645

Календарный номер: 78-06:0002238:1002

1	2	3	4	5
25	94537.16	108541.14	-	-
26	94547.45	108537.12	-	-
27	94567.12	108529.08	-	-
28	94576.85	108525.42	-	-
29	94582.51	108522.19	-	-
30	94586.57	108518.82	-	-
31	94587.22	108518.16	-	-
32	94587.77	108517.42	-	-
33	94588.2	108516.61	-	-
34	94588.52	108515.75	-	-
35	94588.71	108514.84	-	-
36	94588.77	108513.92	-	-
37	94588.69	108513	-	-
38	94588.49	108512.11	-	-
39	94588.97	108449.27	-	-
40	94552.89	108437.98	-	-
41	94540.6	108411.98	-	-
42	94527.52	108384.57	-	-
43	94522.49	108382.54	-	-
44	94512.59	108387.36	-	-
45	94498.24	108394.08	-	-
46	94487.93	108398.08	-	-
47	94468.54	108406.78	-	-
48	94459.39	108410.85	-	-
49	94453.35	108413.35	-	-
50	94433.69	108422.01	-	-
51	94432.96	108422.77	-	-
52	94432.35	108423.64	-	-
53	94431.86	108424.57	-	-



ПОДПИСЬ ИЛИ ПЕЧАТЬ ДОЛЖНОСТИ

ИНИЦИАЛЫ, ФАМИЛИЯ

Лист 63

Земельный участок

вид объекта недвижимости

Лист № 10 раздела 4.2

Всего листов раздела 4.2: 21

Всего листов: 8

Всего листов: 74

12.05.2025г. № КУВН-001/2025-103290645

Календарный номер: 78-06:0002238:1002

1	2	3	4	5
83	94409.95	108427.67	-	-
84	94410.94	108429.42	-	-
85	94411.63	108429.21	-	-
86	94411.17	108428.04	-	-
87	94415.5	108426	-	-
88	94425.12	108421.78	-	-
89	94458.82	108407.42	-	-
90	94460.43	108406.63	-	-
91	94464.76	108405.09	-	-
92	94469.91	108402.58	-	-
93	94482.23	108397.19	-	-
94	94495.84	108391.16	-	-
95	94498.63	108390.12	-	-
96	94519.58	108381.61	-	-
97	94519.31	108380.94	-	-
98	94523.19	108379.5	-	-
99	94523.06	108379.37	-	-
100	94524.57	108378.63	-	-
101	94524.75	108379.13	-	-
102	94525.18	108378.6	-	-
103	94526.32	108379.47	-	-
104	94526.26	108379.78	-	-
105	94528.6	108381.53	-	-
106	94529.74	108382.8	-	-
107	94530.99	108384.72	-	-
108	94537.24	108398.07	-	-
109	94541	108406.01	-	-
110	94557.88	108441.54	-	-
111	94559.5	108440.84	-	-



ПОДПИСЬ ИЛИ ИНОЕ ПОДПИСАНИЕ ДОКЛАДЧИКА

ИНИЦИАЛЫ ДОКЛАДЧИКА

Лист 64

Земельный участок					
вид объекта недвижимости					
Лист № 11 раздела 4.2	Всего листов раздела 4.2: 21	Всего разделов: 8	Всего листов выписки: 74		
12.05.2025г. № КУВН-001/2025-103290645					
Календарный номер:			78-06/0002238/1002		
1	2	3	4	5	
112	94563.47	108448.83	-	-	
113	94561.52	108449.81	-	-	
114	94562.31	108450.55	-	-	
115	94563.05	108451.89	-	-	
116	94595.14	108516.82	-	-	
117	94595.64	108519.11	-	-	
118	94596.18	108520.17	-	-	
119	94596.96	108522.38	-	-	
120	94593.35	108523.7	-	-	
121	94486.92	108567.13	-	-	
122	94485.8	108567.55	-	-	
123	94481.25	108569.43	-	-	
124	94471.8	108573.35	-	-	
125	94470.73	108571.51	-	-	



ПОДПИСЬ ИНИЦИАЛЫ ИЛИ ДОСЛОВНОСТИ

ИНИЦИАЛЫ ИЛИ ДОСЛОВНОСТИ

Лист 65

Земельный участок										
вид объекта недвижимости										
Лист № 12 раздела 4.2	Всего листов раздела 4.2: 21	Всего разделов: 8	Всего листов выписки: 74							
12.05.2025г. № КУВН-001/2025-103290645										
Кадастровый номер: 78-06/0002238/1002										
Сведения о характеристиках точек границ части (частей) земельного участка										
Учетный номер участка: 78-06/0002238/1002/28										
Номер точки	Координаты, м			Описание закрепления на местности	Средняя квадратица потребности определения координат характерных точек границ земельного участка, м					
	X	Y	Z							
1	2	3	4	5	6	7				
1	94470.73	108571.51	-	-	-	-				
2	94470.06	108569.88	-	-	-	-				
3	94470.68	108569.91	-	-	-	-				
4	94469.82	108567.56	-	-	-	-				
5	94469.61	108566.74	-	-	-	-				
6	94469.19	108565.86	-	-	-	-				
7	94469.07	108565.04	-	-	-	-				
8	94455.7	108535.17	-	-	-	-				
9	94475.03	108525.77	-	-	-	-				
10	94475.98	108526.5	-	-	-	-				
11	94476.17	108527.69	-	-	-	-				
12	94485.49	108549.12	-	-	-	-				
13	94485.84	108550.21	-	-	-	-				
14	94486.23	108551.26	-	-	-	-				
15	94486.76	108552.26	-	-	-	-				
16	94487.41	108553.18	-	-	-	-				
17	94488.17	108554	-	-	-	-				
18	94489.03	108554.73	-	-	-	-				
19	94489.98	108555.33	-	-	-	-				
20	94491	108555.81	-	-	-	-				
21	94492.07	108556.16	-	-	-	-				
22	94493.17	108556.36	-	-	-	-				
23	94493.38	108556.37	-	-	-	-				
24	94494.96	108559.68	-	-	-	-				



ПОДПИСЬ ВНЕШНЕГО ПОДПИСАТЕЛЯ

ИНТЕРСАМ, ОГРН/ИНН

Лист 66

Земельный участок

вид объекта недвижимости

Лист № 13 раздела 4.2	Всего листов раздела 4.2: 21	Всего разделов: 8	Всего листов выписки: 74
-----------------------	------------------------------	-------------------	--------------------------

12.05.2025г. № КУВН-001/2025-103290645

Календарный номер: 78-06:0002238:1002

1	2	3	4	5
25	94537.16	108541.14	-	-
26	94547.45	108537.12	-	-
27	94567.12	108529.08	-	-
28	94576.85	108525.42	-	-
29	94582.51	108522.19	-	-
30	94586.57	108518.82	-	-
31	94587.22	108518.16	-	-
32	94587.77	108517.42	-	-
33	94588.2	108516.61	-	-
34	94588.52	108515.75	-	-
35	94588.71	108514.84	-	-
36	94588.77	108513.92	-	-
37	94588.69	108513	-	-
38	94588.49	108512.11	-	-
39	94588.97	108449.27	-	-
40	94552.89	108437.98	-	-
41	94540.6	108411.98	-	-
42	94527.52	108384.57	-	-
43	94522.49	108382.54	-	-
44	94512.59	108387.36	-	-
45	94498.24	108394.08	-	-
46	94487.93	108398.08	-	-
47	94468.54	108406.78	-	-
48	94459.39	108410.85	-	-
49	94453.35	108413.35	-	-
50	94433.69	108422.01	-	-
51	94432.96	108422.77	-	-
52	94432.35	108423.64	-	-
53	94431.86	108424.57	-	-



ПОДПИСЬ ИЛИ ПЕЧАТЬ ДОЛЖНОСТИ

ИНИЦИАЛ, ФАМИЛИЯ

Лист 67

Земельный участок

вид объекта недвижимости

Лист № 14 раздела 4.2

Всего листов раздела 4.2: 21

Всего листов: 8

Всего листов: 74

12.05.2025г. № КУВН-001/2025-103290645

Календарный номер: 78-06:0002238:1002

1	2	3	4	5
54	94431.51	108425.57	-	-
55	94431.3	108426.61	-	-
56	94431.23	108427.66	-	-
57	94431.32	108428.72	-	-
58	94439.12	108448.3	-	-
59	94441.84	108449.99	-	-
60	94445.95	108459.89	-	-
61	94446.32	108460.71	-	-
62	94446.56	108461.58	-	-
63	94446.65	108462.48	-	-
64	94446.6	108463.38	-	-
65	94446.4	108464.26	-	-
66	94446.07	108465.1	-	-
67	94445.6	108465.88	-	-
68	94445.02	108466.57	-	-
69	94444.33	108467.15	-	-
70	94443.56	108467.62	-	-
71	94442.72	108467.96	-	-
72	94441.84	108468.16	-	-
73	94440.94	108468.22	-	-
74	94442.08	108470.4	-	-
75	94438.43	108472.38	-	-
76	94433.01	108475.26	-	-
77	94429.02	108477.33	-	-
78	94420.09	108457.79	-	-
79	94410.89	108436.05	-	-
80	94410.86	108434.92	-	-
81	94407.24	108428.51	-	-
82	94408.6	108428.1	-	-



Лист 68

Земельный участок

вид объекта недвижимости

Всего листов раздела 4.2: 21

Всего листов: 8

Всего листов: 74

12.05.2025г. № КУВН-001/2025-103290643

Календарный номер: 78-06:0002238:1002

1	2	3	4	5
83	94409.95	108427.67	-	-
84	94410.94	108429.42	-	-
85	94411.63	108429.21	-	-
86	94411.17	108428.04	-	-
87	94415.5	108426	-	-
88	94425.12	108421.78	-	-
89	94458.82	108407.42	-	-
90	94460.43	108406.63	-	-
91	94464.76	108405.09	-	-
92	94469.91	108402.58	-	-
93	94482.23	108397.19	-	-
94	94495.84	108391.16	-	-
95	94498.63	108390.12	-	-
96	94519.58	108381.61	-	-
97	94519.31	108380.94	-	-
98	94523.19	108379.5	-	-
99	94523.06	108379.37	-	-
100	94524.57	108378.63	-	-
101	94524.75	108379.13	-	-
102	94525.18	108378.6	-	-
103	94526.32	108379.47	-	-
104	94526.26	108379.78	-	-
105	94528.6	108381.53	-	-
106	94529.74	108382.8	-	-
107	94530.99	108384.72	-	-
108	94537.24	108398.07	-	-
109	94541	108406.01	-	-
110	94557.88	108441.54	-	-
111	94559.5	108440.84	-	-



ПОДПИСЬ ИЛИ ПОДПИСАТЕЛЯ ДОКУМЕНТА

ИНИЦИАЛЫ, ФАМИЛИЯ

Лист 69

Лист № 16 раздела 4.2

Всего листов раздела 4.2: 21

Всего разделов: 8

Всего листов выписки: 74

12.05.2025г. № КУВН-001/2025-103290645

Календарный номер: 78-06/0002238/1002

1	2	3	4	5
112	94563.47	108448.83	-	-
113	94561.52	108449.81	-	-
114	94562.31	108450.55	-	-
115	94563.05	108451.89	-	-
116	94595.14	108516.82	-	-
117	94595.64	108519.11	-	-
118	94596.18	108520.17	-	-
119	94596.96	108522.38	-	-
120	94593.35	108523.7	-	-
121	94486.92	108567.13	-	-
122	94485.8	108567.55	-	-
123	94481.25	108569.43	-	-
124	94471.8	108573.35	-	-
125	94470.73	108571.51	-	-



ПОЛНОЕ ИМЯ ИЛИ ИНИЦИАЛЫ ДОЛЖНОСТИ

ИНИЦИАЛ, ФАМИЛИЯ

Лист 70

Земельный участок								
вид объекта недвижимости								
Лист № 17 раздела 4.2	Всего листов раздела 4.2: 21	Всего разделов: 8	Всего листов выписки: 74					
12.05.2025г. № КУВН-001/2025-103290645								
Кадастровый номер: 78-06/0002238/1002								
Сведения о характеристиках точек границ части (частей) земельного участка								
Учетный номер участка: 78-06/0002238/1002/29								
Номер точки	Координаты, м		Описание закрепления на местности	Средняя квадратура погрешность определения координат характерных точек границ земельного участка, м				
	X	Y		Средняя координат				
1	2	3	4	5	6			
1	94593.8	108514.12	-	-	-			
2	94593.06	108513.62	-	-	-			
3	94592.26	108512.24	-	-	-			
4	94592.21	108512.06	-	-	-			
5	94586.39	108499.12	-	-	-			
6	94593.8	108514.12	-	-	-			



ПОДПИСЬ ВИНОВНОГО ЛИЦА ДОСТОВЕРНОСТИ	ИНТЕРНЕТ-ДОКУМЕНТ
--------------------------------------	-------------------

Лист 71

Земельный участок

вид объекта недвижимости				
Лист № 18 раздела 4.2	Всего листов раздела 4.2: 21	Всего разделов: 8	Всего листов выписки: 74	
12.05.2025г. № КУВН-001/2025-103290645				
Календарный номер:		78-06/0002238/1002		
Сведения о характеристиках точек границы части (частей) земельного участка				
Учетный номер участка: 78-06/0002238/1002/30				
Средства измерения			Средняя квадратичная погрешность определения координат характерных точек границ земельного участка, м	
Номер точки	Координаты, м		Описание закрепления на местности	
	X	Y		
1	2	3	4	5
1	94563.44	108448.84	-	-
2	94563.44	108448.82	-	-
3	94562.4	108446.68	-	-
4	94563.47	108448.83	-	-
5	94563.44	108448.84	-	-
1	94588.96	108506.88	-	-
2	94581.79	108491.69	-	-
3	94580.06	108487.84	-	-
4	94569.27	108466.16	-	-
5	94565.22	108457.56	-	-
6	94564.78	108455.38	-	-
7	94590.69	108507.82	-	-
8	94588.96	108506.88	-	-



ПОЛНОЕ ИМЕННОЕ ПОДПИСАНИЕ

ИННОВАЦИОННАЯ

Лист 72

Земельный участок										
вид объекта недвижимости										
Лист № 19 раздела 4.2	Всего листов раздела 4.2: 21	Всего разделов: 8	Всего листов выписки: 74							
12.05.2025г. № КУВН-001/2025-103290643										
Кадастровый номер: 78-06/0002238/1002										
Сведения о характеристиках точек границ части (частей) земельного участка										
Учетный номер участка: 78-06/0002238/1002/31										
Номер точки	Координаты, м			Описание закрепления на местности	Средняя квадратица потребности определения координат характерных точек границ земельного участка, м					
	X	Y	Z							
1	2	3	4	5	6	7				
1	94408.6	108428.1	-	-	-	-				
2	94409.95	108427.67	-	-	-	-				
3	94410.94	108429.42	-	-	-	-				
4	94411.63	108429.21	-	-	-	-				
5	94411.17	108428.04	-	-	-	-				
6	94411.29	108427.99	-	-	-	-				
7	94411.44	108428.05	-	-	-	-				
8	94411.6	108428.04	-	-	-	-				
9	94413.39	108427.01	-	-	-	-				
10	94413.94	108426.73	-	-	-	-				
11	94415.5	108426	-	-	-	-				
12	94425.12	108421.78	-	-	-	-				
13	94450.94	108410.78	-	-	-	-				
14	94447.15	108412.58	-	-	-	-				
15	94432.76	108419.56	-	-	-	-				
16	94414.36	108428.75	-	-	-	-				
17	94412.54	108429.81	-	-	-	-				
18	94411.96	108430.04	-	-	-	-				
19	94411.33	108430.08	-	-	-	-				
20	94410.8	108429.95	-	-	-	-				
21	94409.3	108429.32	-	-	-	-				
22	94407.72	108428.37	-	-	-	-				
23	94408.6	108428.1	-	-	-	-				



ПОДПИСЬ ВНЕШНЕГО ПОДПИСАТЕЛЯ

ИННОВАЦИОННАЯ

Лист 73

Земельный участок

вид объекта недвижимости

Лист № 20 раздела 4.2

Всего листов раздела 4.2: 21

Всего разделов: 8

Всего листов выписки: 74

12.05.2025г. № КУВН-001/2025-103290643

Кадастровый номер: 78-06/0002238/1002

Сведения о характеристиках точек границ части (частей) земельного участка

Учетный номер части: 78-06/0002238/1002/32

Средняя квадратура площади определения координат характерных точек границ земельного участка, м

Средняя квадратура

Номер точки	Координаты, м			Описание закрепления на местности	4	5
	X	Y	Z			
1	2	3				
1	94410.63	108428.88		-		-
2	94410.61	108428.87		-		-
3	94409.08	108427.95		-		-
4	94409.95	108427.67		-		-
5	94410.63	108428.88		-		-
1	94415.5	108426		-		-
2	94425.12	108421.78		-		-
3	94430.74	108419.39		-		-
4	94413.89	108427.81		-		-
5	94412.02	108428.88		-		-
6	94411.59	108429.03		-		-
7	94411.56	108429.03		-		-
8	94411.17	108428.04		-		-
9	94415.5	108426		-		-



ПОЛНОЕ ИМЕННОЕ ДОСТОИНСТВО

ИННОВАЦИОННАЯ

Лист 74

Земельный участок												
вид объекта недвижимости												
Лист № 21 раздела 4.2	Всего листов раздела 4.2: 21		Всего разделов: 8		Всего листов выписки: 74							
12.05.2025г. № КУВН-001/2025-103290643												
Кадастровый номер: 78-06/0002238/1002												
Сведения о характеристиках точек границ части (частей) земельного участка												
Учетный номер участка: 78-06/0002238/1002/33												
Номер точки	Координаты, м			Описание закрепления на местности	Средняя квадратура площади, определяемая координатными точками границ земельного участка, м							
	X Y Z											
	1	2	3	4	5	6						
1	94408.6	108428.1	-	-	-	-						
2	94409.95	108427.67	-	-	-	-						
3	94410.94	108429.42	-	-	-	-						
4	94411.63	108429.21	-	-	-	-						
5	94411.19	108428.1	-	-	-	-						
6	94411.38	108428.18	-	-	-	-						
7	94411.51	108428.21	-	-	-	-						
8	94411.67	108428.16	-	-	-	-						
9	94413.48	108427.11	-	-	-	-						
10	94417.16	108425.27	-	-	-	-						
11	94425.12	108421.78	-	-	-	-						
12	94454.02	108409.47	-	-	-	-						
13	94447.21	108412.71	-	-	-	-						
14	94432.82	108419.69	-	-	-	-						
15	94414.43	108428.88	-	-	-	-						
16	94412.54	108429.97	-	-	-	-						
17	94411.99	108430.18	-	-	-	-						
18	94411.32	108430.22	-	-	-	-						
19	94410.75	108430.08	-	-	-	-						
20	94409.24	108429.44	-	-	-	-						
21	94407.54	108428.42	-	-	-	-						
22	94408.6	108428.1	-	-	-	-						



к Акту по результатам ГОСУДАРСТВЕННОЙ ИСТОРИКО-КУЛЬТУРНОЙ ЭКСПЕРТИЗЫ раздела документации, обосновывающего меры по обеспечению сохранности объекта культурного наследия федерального значения «Галерная гавань Гребного порта» (Санкт-Петербург, Шкиперский проток ул., 14-а, 20; 21, корп. 1; 23, корп. 2; 25), при проведении земляных, строительных, мелиоративных и (или) хозяйственных работ, предусмотренных статьями 25 Лесного кодекса Российской Федерации работ по использованию лесов и иных работ на земельных участках, непосредственно связанных с земельными участками в границах территории объектов культурного наследия: «Меры по обеспечению сохранности объектов культурного наследия при проведении работ по объекту: «Выполнение проектно-изыскательских работ по строительству водопроводных сетей, для подключения объекта, попадающего в зону охраны культурного наследия, расположенного в Василеостровском районе города Санкт-Петербурга: «Деловой комплекс Морская Резиденция по адресу: Санкт-Петербург, Шкиперский проток, дом 12, литера А». ООО «Центр Инженерных Изысканий В Строительстве». 78-10-6939-ОСОКН. 2025 г.

Филиал публично-правовой компании "Росреестр" по Санкт-Петербургу
вместе с прилагаемыми документами
Выписка из Единого государственного реестра недвижимости об объекте недвижимости

Сведения о характеристиках объекта недвижимости
На основании запроса от 12.05.2025, поступившего на рассмотрение 12.05.2025, сообщаем, что согласно выписке Единого государственного реестра недвижимости:

Земельный участок					Раздел 1 Лист 1	
вид объекта недвижимости						
Лист № 1 раздела 1	Всего листов раздела 1: 5	Всего разделов: 8	Всего листов выписки: 52			
12.05.2025г. № КУ ВН.001/2025-103314530						
Кадастровый номер:	78-06/0002238:1005					
Номер кадастрового квартала:	78-06/0002238					
Дата вступления кадастрового номера:	05.02.2008					
Ранее присвоенный государственный учетный номер:	Кадастровый номер 78-06/2238:1005					
Местоположение:	г. Санкт-Петербург, Шанперский проток, участок 15 (у дома 23, корпус 1, литера А)					
Площадь:	535 +/- 8					
Кадастровая стоимость, руб.:	1304766,56					
Кадастровые номера расположенных в пределах земельного участка объектов недвижимости:	78-06/0000000:1022					
Кадастровые номера объектов недвижимости, из которых образован объект недвижимости:	данные отсутствуют					
Кадастровые номера образующих объектов недвижимости:	78-06/0002238:1242					
Категория земель:	Земли населенных пунктов					
Цели разрешенного использования:	для размещения складских объектов					
Сведения о кадастровом номере:	Тихонова Марина Васильевна, СНИЛС 11833751757, договор на выполнение кадастровых работ от 10.08.2023 № 3519/1.099/3460, дата завершения кадастровых работ: 17.04.2024					
Сведения о лесах, водных объектах и об иных природных объектах, расположенных в пределах земельного участка:	данные отсутствуют					

документ подписан

Электронной подписью

Сведения о владельце электронной подписью

Иванова Мария Васильевна

ИНН 78-06/0002238:1005

ПОДПИСЬ ИЛЛЮСТРАЦИОННАЯ ДОПОЛНИТЕЛЬНАЯ

ИЛЛЮСТРАЦИЯ ДОПОЛНИТЕЛЬНАЯ

ИЛЛЮСТРАЦИЯ ДОПОЛНИТЕЛЬНАЯ

Лист 2

Земельный участок			
вид объекта недвижимости			
Лист № 2 раздела 1	Всего листов раздела 1: 5	Всего разделов: 8	Всего листов на листе: 52
12.05.2025г. № КУВН-001/2025-103314530	78-06/0602238/1005		
Кадастровый номер:			
Сведения о том, что земельный участок полностью расположен в границах зоны с реестровым номером 78-06-6.39 от 19.02.2017, с решением исполкома земельного участка в пределах зоны Правовой режим использования земельных участков в границах водохозяйственной зоны и прибрежной защитной полосы Балтийского моря на территории города Санкт-Петербурга осуществлять в строгом соответствии со статьей 65 Водного Кодекса Российской Федерации, подзаконные акты: Часть прибрежной защитной полосы Балтийского моря, тип: Прибрежная защитная полоса, номер: б/н, дата решения: 15.07.2024, номер решения: 148, наименование ОГБОУ: Невско-Ладомское бассейновое водное управление, реестровый номер: 78-06-6.45 от 24.01.2017, ограничение использования земельного участка в пределах зоны: Правовой режим использования земельных участков в границах водохозяйственной зоны и прибрежной защитной полосы Балтийского моря на территории города Санкт-Петербурга осуществлять в строгом соответствии со статьей 65 Водного Кодекса Российской Федерации, подзаконные акты: Часть водохозяйственной зоны Балтийского моря, тип: Водохозяйственная зона, номер: б/н, дата решения: 15.07.2024, номер решения: 148, наименование ОГБОУ: Невско-Ладомское бассейновое водное управление, реестровый номер: 78-06-6.291 от 26.02.2024, ограничение использования земельного участка в пределах зоны: 1. На территории объекта культурного наследия запрещается: строительство объектов капитального строительства и увеличение объемно-пространственных характеристик существующих на территории объекта культурного наследия объектов капитального строительства; проведение земляных, строительных, реставрационных и иных работ, за исключением работ по сохранению (восстановлению) объекта культурного наследия или его отдельных элементов, сопряженных с историко-градостроительной или природоохранной деятельностью объекта культурного наследия. 2. На территории объекта культурного наследия разрешается ведение хозяйственной деятельности, не противоречащей требованиям обеспечения сохранности объекта культурного наследия и позволяющей обеспечить функционирование объекта культурного наследия и современных условиях. 3. Требования к осуществлению деятельности в границах территории объекта культурного наследия и требования к содержанию и использованию территории объекта культурного наследия устанавливаются законодательством Российской Федерации и Санкт-Петербурга об объектах культурного наследия, под наименованием: Территория объекта культурного наследия федерального значения "Галерея гавани Грбского порта", тип: Территория объекта культурного наследия федерального значения, дата решения: 23.08.2023, номер решения: 773-рп, наименование ОГБОУ: Комитет по государственному контролю, использованию и охране памятников истории и культуры Санкт-Петербурга.	данные отсутствуют		
Сведения о том, что земельный участок расположен в границах особой экономической зоны, территории опережающего развития, зоны территориального развития в Российской Федерации, итерной зоны:			



[illegible]

Лист 5

Земельный участок			
вид объекта недвижимости			
Лист № 5 раздела 1	Всего листов раздела 1: 5	Всего разделов: 8	Всего листов напысков: 52
12.05.2025г. № КУВН-001/2025-103314530			
Кадстровый номер:			
78-06:0602238:1005			
Правительство Российской Федерации, вид ограничения (обременения): ограничение прав на земельный участок, предусмотренные статьей 56 Земельного кодекса Российской Федерации; срок действия: с 19.12.2024; реквизиты документа-основания: постановление Правительства РФ «О порядке установления охранных зон объектов электросетевого хозяйства и особых условий использования земельных участков, расположенных в границах таких зон» от 24.02.2009 № 160 выдан: Правительство Российской Федерации, вид ограничения (обременения): ограничение прав на земельный участок, предусмотренные статьей 56 Земельного кодекса Российской Федерации; срок действия: с 25.12.2024; реквизиты документа-основания: постановление Правительства РФ «О порядке установления охранных зон объектов электросетевого хозяйства и особых условий использования земельных участков, расположенных в границах таких зон» от 24.02.2009 № 160 выдан: Правительство Российской Федерации, вид ограничения (обременения): ограничение прав на земельный участок, предусмотренные статьей 56 Земельного кодекса Российской Федерации; срок действия: с 07.02.2025; реквизиты документа-основания: приказ от 23.12.2021 № 985-П выдан: Федеральное агентство воздушного транспорта Министерства Российской Федерации.			
Получатель выписки:			
Мамон Станислав Александрович			



ПОЛНОЕ ФИЗИЧЕСКОЕ ДОСТОЯНОСТЬ

ИНТЕРВАЛ, ФОРМА

Выписка из Единого государственного реестра недвижимости об объекте недвижимости
Сведения о зарегистрированных правах

Земельный участок			
вид объекта недвижимости			
Лист № 1 раздела 2	Всего листов: раздела 2: 5	Всего разделов: 8	Всего листов выписки: 52
12.05.2025г. № КУВН-001/2025-103314530			
Календарный номер: 78-06:0002238:1005			
1	Правообладатель (правообладатели):	1.1	данные о правообладателе отсутствуют
	Сведения о возможности предоставления третьим лицам персональных данных физического лица:	1.1.1	данные отсутствуют
2	Вид, номер, дата и время государственной регистрации права:	2.1	не зарегистрировано
3	Сведения об осуществлении государственной регистрации сделки, права без необходимого в силу закона согласия третьего лица, органа:	3.1	данные отсутствуют
4	Ограничение права и обременение объекта недвижимости:		
4.1	вид:	Прочие ограничения прав и обременения объекта недвижимости	
	дата государственной регистрации:	31.10.2008 00:00:00	
	номер государственной регистрации:	78-78-01/0596/2008-623	
	срок, на который установлены ограничения прав и обременение объекта недвижимости:	Срок действия с 31.10.2008 с 31.10.2008	
	лицо, в пользу которого установлены ограничения прав и обременение объекта недвижимости:	публичный	
	сведения о возможности предоставления третьим лицам персональных данных физического лица:	данные отсутствуют	
	основание государственной регистрации:	Календарный план земельного участка, выдан 05.02.2008	
	сведения об осуществлении государственной регистрации сделки, права, ограничения права без необходимого в силу закона согласия третьего лица, органа:	данные отсутствуют	
	сведения об управлении залогом и о договоре управления залогом, если таковой договор заключен для управления залогом:	данные отсутствуют	
	сведения о депозитарии, который осуществляет хранение обязательной документацией закладной или электронной закладной:		
	сведения о внесении изменений или дополнений в регистрационную запись об ипотеке:		



документ подписан
электронной подписью
Стефановича Сергея Александровича
Исполнительный директор государственной
инспекции по техническому регулированию
12.05.2025г. 10:33:14

ПОЛНОЕ ИМЕННОЕ ДОКЛАДНОЕ

ИНВЕСТИЦИОННАЯ

Лист 7

Земельный участок			
вид объекта недвижимости		Решение	
Лист № 2 раздела 2	Всего листов раздела 2: 5	Решение № 8	Решение № 52
12.05.2025г. № КУВН-001/2025-103314530			
Кадстровый номер: 78-06/0002238/1005			
4.2	вид:	Прочие ограничения прав и обременения объекта недвижимости	
	дата государственной регистрации:	31.10.2008 00:00:00	
	номер государственной регистрации:	78-78-01/0596/2008-622	
	срок, на который установлены ограничения прав и обременение объекта недвижимости:	Срок действия с 31.10.2008 с 31.10.2008	
	лица, в пользу которого установлены ограничения прав и обременение объекта недвижимости:	публичный	
	сведения о возможности предоставления третьим лицам персональных данных физического лица:	данные отсутствуют	
	основание государственной регистрации:	Кадстровый план земельного участка, выдан 05.02.2008	
	сведения об осуществлении государственной регистрации сделки, права, ограничения права без необходимости в силу закона согласия третьего лица, органа:	данные отсутствуют	
	сведения об управлении залогом и о договоре упрощенной сделки, если таковой договор заключен для управления ипотекой:	данные отсутствуют	
	сведения о депозитари, который осуществляет хранение обязательной документальной записи или электронной записи:	данные отсутствуют	
	сведения о внесении изменений или дополнений в регистрацию записи об ипотеке:	данные отсутствуют	
4.3	вид:	Прочие ограничения прав и обременения объекта недвижимости	
	дата государственной регистрации:	31.10.2008 00:00:00	
	номер государственной регистрации:	78-78-01/0596/2008-621	
	срок, на который установлены ограничения прав и обременение объекта недвижимости:	Срок действия с 31.10.2008 с 31.10.2008	
	лица, в пользу которого установлены ограничения прав и обременение объекта недвижимости:	публичный	
	сведения о возможности предоставления третьим лицам персональных данных физического лица:	данные отсутствуют	
	основание государственной регистрации:	Кадстровый план земельного участка, выдан 05.02.2008	



Лист 8

Земельный участок			
вид объекта недвижимости			
Лист № 3 раздела 2	Всего листов раздела 2: 5	Всего разделов: 8	Всего листов напысков: 52
12.05.2025г. № КУВН-001/2025-103314530			
Кадстровый номер: 78-06:0602238:1005			
4,4	сведения об осуществлении государственной регистрации сделки, права, ограничения права без необходимого в силу закона согласия третьего лица, органа:	данные отсутствуют	
	сведения об управлении участком и о договоре управления участком, если таковой договор заключен для управления участком:	данные отсутствуют	
	сведения о депозитарии, который осуществляет хранение обезличенной документацией закладной или экстренной закладной:		
	ведения о внесении изменений или дополнений в регистрационную запись об ипотеке:		
	вид:	Прочие ограничения прав и обременения объекта недвижимости	
	дата государственной регистрации:	31.10.2008 00:00:00	
	номер государственной регистрации:	78-78-01/0596/2008-020	
	сроки, на который установлены ограничения прав и обременения объекта недвижимости:	Срок действия с 31.10.2008 с 31.10.2008	
	лицо, в пользу которого установлены ограничения прав и обременения объекта недвижимости:	публичный	
	сведения о возможности предоставления третьим лицам персональных данных физического лица	данные отсутствуют	
	основание государственной регистрации:	Кадстровый план земельного участка, выдан 05.02.2008	
	сведения об осуществлении государственной регистрации сделки, права, ограничения права без необходимого в силу закона согласия третьего лица, органа:	данные отсутствуют	
	сведения об управлении участком и о договоре управления участком, если таковой договор заключен для управления участком:	данные отсутствуют	
	сведения о депозитарии, который осуществляет хранение обезличенной документацией закладной или экстренной закладной:		
	ведения о внесении изменений или дополнений в регистрационную запись об ипотеке:		



ПОЛНОЕ ИМЕННОЕ ПОДПИСАНИЕ

ИМЕННОЕ ПОДПИСАНИЕ

Лист 9

Земельный участок			
вид объекта недвижимости			
Лист № 4 раздела 2	Всего листов раздела 2: 5	Результат: 8	Всего листов приложения: 52
12.05.2025г. № КУВН-001/2025-103314530			
Кадстровый номер: 78-06/0602238/1005			
4.5	вид:	Прочие ограничения прав и обременения объектов недвижимости	
	дата государственной регистрации:	31.10.2008 00:00:00	
	номер государственной регистрации:	78-78-01/05/06/2008-619	
	срок, на который установлены ограничения прав и обременения объекта недвижимости:	Срок действия с 31.10.2008 с 31.10.2008	
	лица, в пользу которого установлены ограничения прав и обременения объекта недвижимости:	публичный	
	сведения о возможности предоставления третьим лицам персональных данных физического лица:	данные отсутствуют	
	основание государственной регистрации:	Кадстровый план земельного участка, выдан 05.02.2008	
	сведения об осуществлении государственной регистрации сделки, права, ограничения права без необходимого в силу закона согласия третьего лица, органа:	данные отсутствуют	
	сведения об управлении залогом и о договоре удержания залогом, если таковой договор заключен для управления ипотекой:	данные отсутствуют	
	сведения о депозитарии, который осуществляет хранение обязательной документацией: закладной или заложенной закладной:		
	сведения о внесении изменений или дополнений в регистрацию залогом залы об ипотеке:	не зарегистрировано	
5	Договор участия в долевом строительстве:	данные отсутствуют	
6	Заявление в особом порядке права требования:	данные отсутствуют	
7	Сведения о возможности предоставления третьим лицам персональных данных физического лица:	данные отсутствуют	
8	Сведения о возмещении в отношении зарегистрированного права:	данные отсутствуют	
9	Сведения о наличии решения об изъятии объекта недвижимости для государственных и муниципальных нужд:	данные отсутствуют	
10	Сведения о невозможности государственной регистрации без личного участия правообладателя или его законного представителя:	данные отсутствуют	

документ подписан

электронной подписью

Сведения о государственной регистрации

Выдана: 05.02.2008 00:00:00

ИНН: 78-06/0602238/1005

ИНН: 78-06/0602238/1005

Лист 10

Земельный участок				
вид объекта недвижимости				
Лист № 5 раздела 2	Всего листов раздела 2: 5	Всего разделов: 8	Всего листов на листе: 52	
12.05.2025г. № КУВН-001/2025-103314530				
Кадетский номер: 78-06:0002238:1005				
11	Привнесения и сведения о наличии построенных, но не рассмотренных заявлений о проведении государственной регистрации права (перехода, прекращения права), ограничения права или обременения объекта недвижимости, сделки в отношении объекта недвижимости.		отсутствуют	
11	Сведения о невозможности государственной регистрации перехода, прекращения, ограничения права на земельный участок из земель государственного назначения.		данные отсутствуют	

ПОДПИСЬ ВНЕШНЕГО ПОЛЬЗОВАТЕЛЯ		 ДОКУМЕНТ ПОДПИСАН ЭЛЕКТРОННОЙ ПОДПИСЬЮ Сведения о государственной регистрации Министр Республики Беларусь РЕСПУБЛИКА БЕЛАРУСЬ Министерство природных ресурсов и охраны окружающей среды		ИННОВАЦИОННЫЙ ЦЕНТР
-------------------------------	--	--	--	---------------------

Лист 13

Земельный участок							
вид объекта недвижимости							
Лист № 2 раздела 3.1		Всего листов раздела 3.1: 2		Всего разделов: 8		Всего листов выписки: 52	
12.05.2025г. № КУВН-001/2025-103314530							
Календарный номер:				78-06:0002238:1005			
1	2	3	4	5	6	7	8
23	1.1.21	1.1.1	336°34.3"	24.55	лишние отсутствуют	лишние отсутствуют	лишние отсутствуют



ПОДПИСЬ ВИДОВОГО ОБЪЕКТА

ИНТЕРЕСОВАНА СТОРОНА

Решет 3.2 / Решет 1.4

Выписка из Единого государственного реестра недвижимости об объекте недвижимости
Описание местоположения земельного участка

Земельный участок				
ИД объекта недвижимости				
Лист № 1 раздела 3.2	Всего листов раздела 3.2: 1	Всего разделов: 8	Всего листов выписки: 52	
12.05.2025г. № КУНН-001/2025-103314530				
Кадастровый номер:			78:06:0002238:1005	

Сведения о характеристиках точек границы земельного участка				
Номер точки	Координаты, м		Описание закрепления на местности	Средняя квадратичная погрешность определения координат характерных точек границ земельного участка, м
	X	Y		
1	2	3	4	5
1	93956.27	108651.22	-	-
2	93966.8	108647.3	-	-
3	93969.02	108650.97	-	-
4	93952.84	108659.67	-	-
5	93929.13	108666.32	-	-
6	93916.54	108671.59	-	-
7	93905.98	108679.65	-	-
8	93905.17	108678.7	-	-
9	93906.18	108677.23	-	-
10	93907.77	108676.57	-	-
11	93907.95	108675.43	-	-
12	93908.14	108674.5	-	-
13	93908.45	108673.32	-	-
14	93908.8	108672.23	-	-
15	93909.27	108671.04	-	-
16	93909.72	108670.06	-	-
17	93910.42	108668.77	-	-
18	93911.21	108667.53	-	-
19	93913.66	108665.12	-	-
20	93929.13	108643.89	-	-
21	93933.74	108660.98	-	-
1	93956.27	108651.22	-	-



Выписка из Единого государственного реестра недвижимости об объекте недвижимости
Сведения о частях земельного участка

Земельный участок			
вид объекта недвижимости			
Лист № 1 раздела 4	Всего листов раздела 4: 10	Всего листов: 8	Всего листов выписки: 52
12.05.2025г. № КУВН-001/2025-103314530			
Кадастровый номер: 78:06:0002238:1005			
План (чертеж, схема) части земельного участка: Учетный номер участка: 78:06:0002238:1005/1			
Масштаб: 1:700	Ключевые обозначения:		

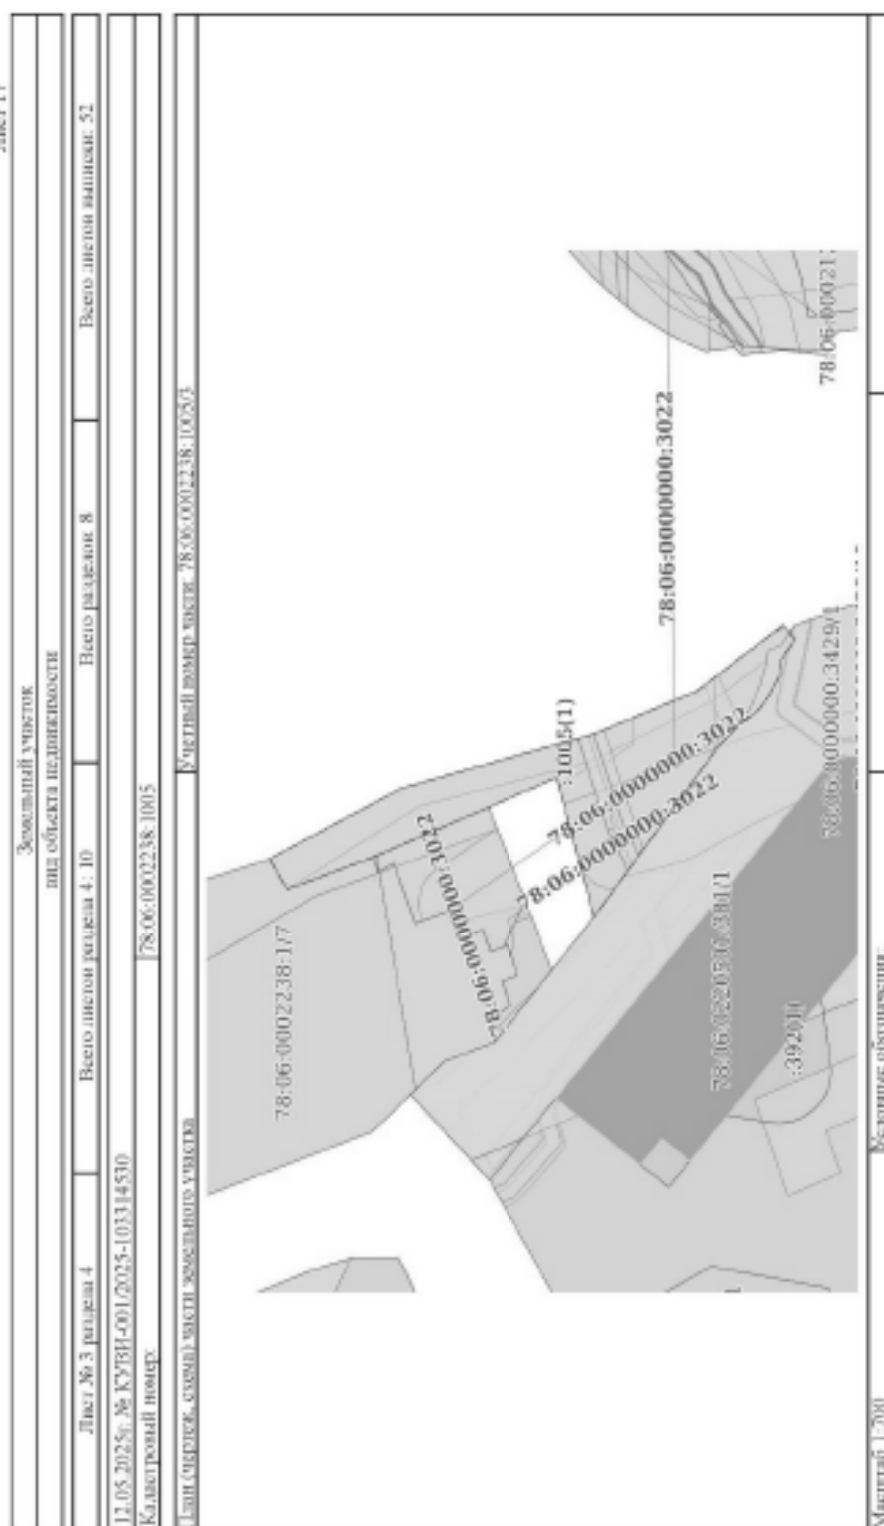


ПОЛНОЕ ИЛИ КОРОТКОЕ ИМЯ	ИНИЦИАЛЫ, ФАМИЛИЯ
-------------------------	-------------------

Земельный участок			
под объекта недвижимости			
Лист № 2 раздела 4	Всего листов раздела 4: 10	Всего разделов 8	Всего листов выписки: 52
12.05.2025г. № КЭГН-001/2025-10314530			
Кадастровый номер			
78:06:0002238:1005		78:06:0002238:1005/2	
План (чертеж, схема) земли земельного участка			

[illegible]

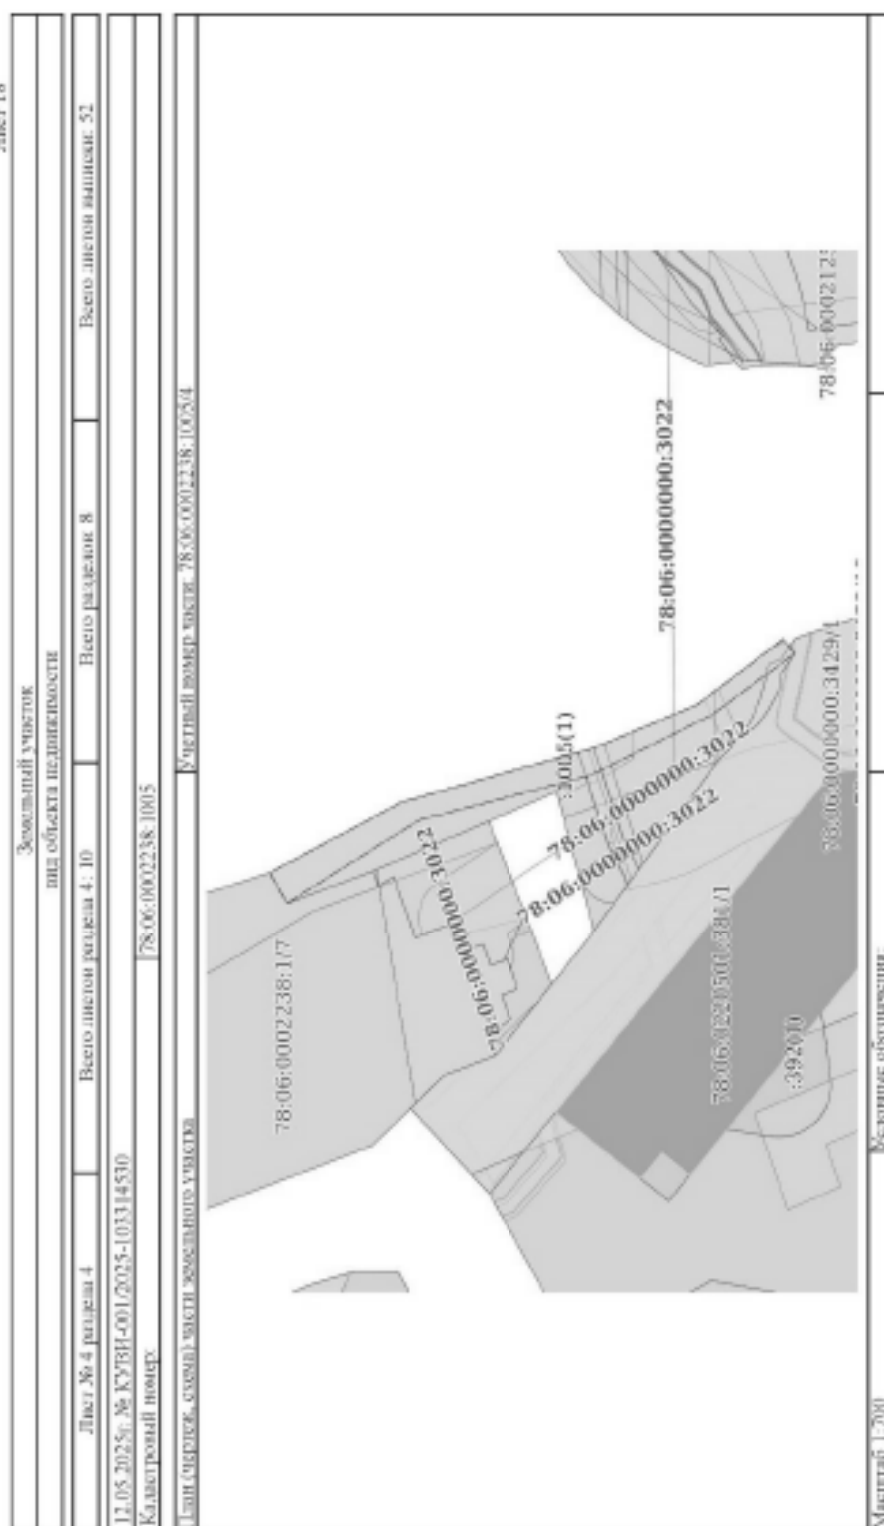
Лист 17



ПОДПИСЬ ИЛИ ПОДПИСАНИЕ

ПОДПИСАНИЕ

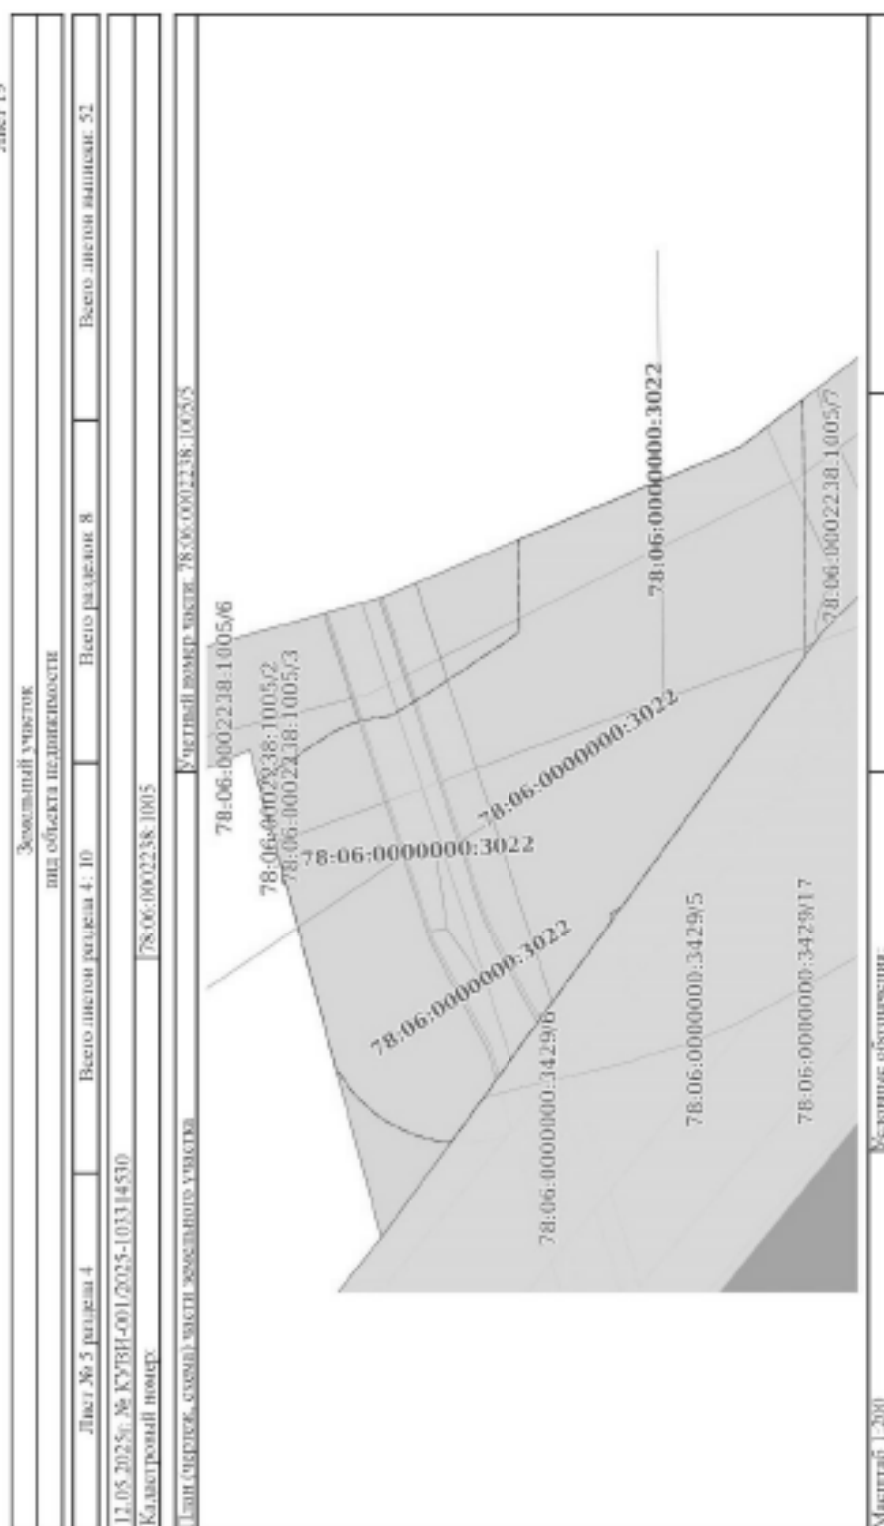
Лист 18



ПОДПИСЬ ИЛИ ПОДПИСАНИЕ

ПОДПИСЬ ИЛИ ПОДПИСАНИЕ

Лист 19



ПОДПИСЬ ИЛИ ПОДПИСАНИЕ

ПОДПИСЬ, ПОДПИСАНИЕ

Лист 20

Земельный участок			
вид объекта недвижимости			
Лист № 6 раздела 4	Всего листов раздела 4: 10	Всего разделов: 8	Всего листов выписки: 52
12.05.2025г. № КУБН-001/2025-103314530			
Кадастровый номер: 78:06:0002238:1005			
Учетный номер участка: 78:06:0002238:1005/06			
Масштаб: 1:700	Краткое обозначение:		



ПОДПИСЬ ИЛИ ПОДПИСАНИЕ	ПОДПИСЬ ИЛИ ПОДПИСАНИЕ
ПОДПИСЬ ИЛИ ПОДПИСАНИЕ	ПОДПИСЬ ИЛИ ПОДПИСАНИЕ

Лист 21

Земельный участок			
вид объекта недвижимости			
Лист № 7 раздела 4	Всего листов раздела 4: 10	Всего разделов: 8	Всего листов выписки: 52
12.05.2025г. № КУБН-001/2025-103314530			
Кадстровый номер: 78:06:0002238:1005			
План (чертеж, схема) части земельного участка			
Учетный номер части: 78:06:0002238:1005/7			
			
Масштаб 1:100		Всего листов выписки	



ПОДПИСЬ ИЛИ ПОДПИСАТЕЛЯ

ПОДПИСАТЕЛЬ

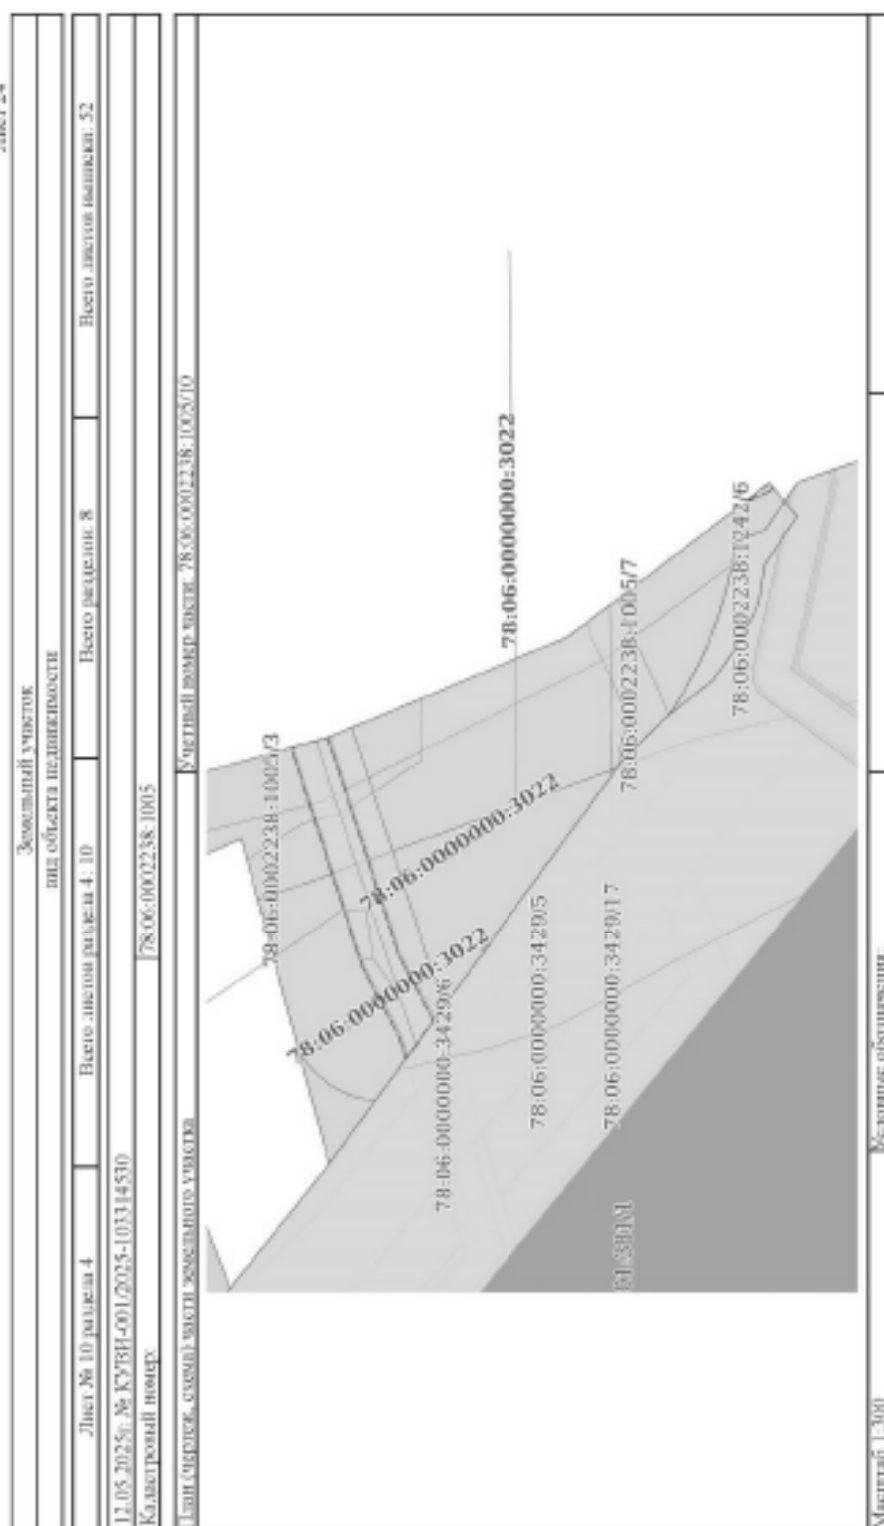
Лист 23

Земельный участок			
вид объекта недвижимости			
Лист № 9 раздела 4	Всего листов раздела 4: 10	Всего разделов: 8	Всего листов выписки: 52
12.05.2025г. № КУБН-001/2025-103314530			
Кадстровый номер:			
78:06:0002238:1005		Учетный номер записи: 78:06:0002238:1005/09	
Масштаб: 1:200	Краткое обозначение:		



ПОДПИСЬ ИЛИ ПОДПИСАТЕЛЯ	ПОДПИСАТЕЛЬ
ПОДПИСЬ ИЛИ ПОДПИСАТЕЛЯ	ПОДПИСАТЕЛЬ

Лист 24



ПОДПИСЬ ИЛИ ПОДПИСАНИЕ

ПОДПИСЬ ИЛИ ПОДПИСАНИЕ

Лист 26

Земельный участок			
вид объекта недвижимости			
Лист № 2 раздела 4.1	Всего листов раздела 4.1: 16	Всего разделов: 8	Всего листов выписки: 52
12.05.2025г. № КУВН-001/2025-103314530			
Кадастровый номер: 78-06:0002238:1005			
78-06:0002238:1005:7	15	по борьбе с преступными организациями.; Регистрационный номер границ: 78-06-6.412; Вид объекта реестра границ: Зона с особыми условиями использования территории; Вид зоны по документу: Зона заповедия на территории Санкт-Петербурга от Финского залива и Невской губы; Тип зоны: Иная зона с особыми условиями использования территории вид ограничения (обременения): ограничение прав на земельный участок, предусмотренные статьей 36 Земельного кодекса Российской Федерации; Срог действия: не установлен; Реквизиты документа-основания предоставления Правительством РФ «О повороте установлении охраняемых зон объектов электросетевого хозяйства и особых условий использования земельных участков, расположенных в границах таких участков, расположенных в границах таких зон» от 24.02.2009 № 160 выдан: Правительством Российской Федерации; Содержание ограничения (обременения): Ограничения предусмотрены в. 8-1), раздела III Правил установления охраняемых зон объектов электросетевого хозяйства и особых условий использования земельных участков, расположенных в границах таких зон (ред. зам. утв. Постановлением Правительства РФ от 24.02.2009 № 160 «О порядке установления охраняемых зон объектов электросетевого хозяйства и особых условий использования земельных участков, расположенных в границах таких зон» (ред. от 21.12.2018). 8. В охраняемых зонах запрещается осуществлять любые действия, которые могут нарушить безопасную работу объектов электросетевого хозяйства, в том числе привести к их повреждению или уничтожению, и (или) повлечь причинение вреда жизни, здоровью граждан и имуществу физических или юридических лиц, а также нарушение иных предусмотренных законодательством Российской Федерации и иных нормативных актов охраняемых объектов, в том числе: а) возводить на опорах воздушных линий электропередачи, в том числе на опорах воздушных линий электропередачи, возмещать объекты электросетевого хозяйства, размещать объекты и предметы, которые могут представлять опасность для обслуживания персонала и техники в объектах электропередачи, без сохранения и (или) создания и (или) создания в соответствии с требованиями нормативно-технических документов, действующих для такого доступа персонала и персонала в целях обеспечения эксплуатации оборудования, зданий в сооружениях объектов электропередачи, проведения работ по ликвидации аварий и устранению их последствий на всем протяжении границах объектов электропередачи; в) находиться и проводить огневые работы в помещениях и помещениях, расположенных в границах объектов электропередачи, открывать двери и люки распределительных устройств и помещений, проводить переключения и подключения в электрических сетях (указанное требование не распространяется на работников, занятых выполнением работ, связанных с установлением порогов работ); г) размещать склад, а) проводить работы хранения материалов, обременять тяжестью свыше 5 тонн, проводить сбор и слив емкостей и перемещение веществ и горюче-смазочных материалов (в охраняемых зонах расположенных объектов электропередачи); е) убирать, уничтожать, перемещать, заменять и восполнять электротехнику и информационные знаки (таблички предупредительные и информационные вывески, выносные на объекты электропередачи); ж) проводить переключения и подключения в электрических сетях	



ИННОВАЦИОННЫЕ ДОСТОВЕРНОСТИ		ИННОВАЦИОННЫЕ ДОСТОВЕРНОСТИ	
ИННОВАЦИОННЫЕ ДОСТОВЕРНОСТИ		ИННОВАЦИОННЫЕ ДОСТОВЕРНОСТИ	

Лист 28

Земельный участок			
вид объекта недвижимости			
Лист № 4 раздела 4.1	Всего листов раздела 4.1: 16	Всего разделов: 8	Всего листов выписки: 52
12.05.2025г. № КУВН-001/2025-103314530			
Кадстровый номер: 78-06/0602238/1005			
	свыше 1 кВ (при наибольшем их отклонении) должно быть не менее: 2 метров - при проектом номинальном классе напряжения до 20 кВ; 4 метров - при проектом номинальном классе напряжения 35 - 110 кВ; 5 метров - при проектом номинальном классе напряжения 150 кВ; 6 метров - при проектом номинальном классе напряжения 220 кВ; 20 метров (8 метров до ближайших частей непроизводственных и производственных зданий и сооружений электрических станций и подстанций) - при проектом номинальном классе напряжения 330 - 400 кВ; 30 метров (10 метров до ближайших частей непроизводственных и производственных зданий и сооружений электрических станций и подстанций) - при проектом номинальном классе напряжения 500 кВ; 40 метров (10 метров до ближайших частей непроизводственных и производственных зданий и сооружений электрических станций и подстанций) - при проектом номинальном классе напряжения 750 кВ; в) под проемами воздушных линий электропередачи допускается размещение следующих видов зданий и (или) сооружений и (или) их пересекающие воздушными линиями электропередачи: производственные здания и (или) сооружения промышленных предприятий I и II степеней ответственности в соответствии с техническим регламентом о требованиях пожарной безопасности, если проектный номинальный класс напряжения воздушных линий электропередачи не превышает 220 кВ, в случае иже зависимости от проектного номинального класса напряжения воздушных линий электропередачи - здания и сооружения электрических станций и подстанций (аккумуляторы, аккумуляторные батареи), расположенные при условии, что расстояние от них до точек указанных зданий и (или) сооружений, отстоящих по вертикали до проводов воздушной линии электропередачи при наибольшей стреле провеса должно быть не менее: 3 метра - при проектом номинальном классе напряжения до 35 кВ; 4 метра - при проектом номинальном классе напряжения 110 кВ; 4 метра - при проектом номинальном классе напряжения 150 кВ; 5 метров - при проектом номинальном классе напряжения 220 кВ; 7,5 метра - при проектом номинальном классе напряжения 330 - 400 кВ; 8 метров - при проектом номинальном классе напряжения 500 кВ; 12 метров - при проектом номинальном классе напряжения 750 кВ; линии связи, линии промдого здания, если проектный номинальный класс напряжения воздушных линий электропередачи не превышает 500 кВ при условии, что расстояние по вертикали до проводов воздушной линии электропередачи от указанных линий при наибольшей стреле провеса должно быть не менее: 3 метра - при проектом номинальном классе напряжения до 35 кВ; 4 метра - при проектом номинальном классе напряжения 110 кВ; 4 метра - при проектом номинальном классе напряжения 150 кВ; 4 метра - при проектом номинальном классе напряжения 220 кВ; 5 метров - при проектом номинальном классе напряжения 330 - 400 кВ; 5 метров - при проектом номинальном классе напряжения 500 кВ; железные дороги при условии, что расстояние по вертикали от головки рельса до проводов воздушной линии электропередачи при наибольшей стреле провеса должно быть не менее: 7,5 метра - при проектом номинальном классе напряжения до 35 кВ; 8,5 метра - при проектом номинальном классе напряжения 110 кВ; 8 метров - при проектом номинальном классе напряжения 150 кВ; 8,5 метра - при проектом номинальном классе напряжения 220 кВ; 9 метров - при проектом номинальном классе напряжения 330 - 400 кВ; 9,5 метра - при проектом номинальном классе		

ИНФОРМАЦИЯ ОБ ОБЪЕКТЕ		ИНФОРМАЦИЯ ОБ ОБЪЕКТЕ	
			
Документ подписан: Специалист: Инициалы, фамилия:		Документ подписан: Специалист: Инициалы, фамилия:	

Лист 29

Земельный участок			
вид объекта недвижимости			
Лист № 5 раздела 4.1	Всего листов раздела 4.1: 16	Всего разделов: 8	Всего листов выписки: 52
12.05.2025г. № КУВН-001/2025-103314530			
Кадастровый номер: 78-06/0602238:1005			
	напряжения 500 кВ; 12 метров - при проектом номинальном классе напряжения 750 кВ; автомобильные дороги при условии, что расстояние по вертикали от покрытия проезжей части дорог всех категорий до проводов воздушной линии электропередачи при наибольшей стреле провеса должно быть не менее: 7 метров - при проектом номинальном классе напряжения до 35 кВ; 7 метров - при проектом номинальном классе напряжения 110 кВ; 7,5 метра - при проектом номинальном классе напряжения 150 кВ; 8 метров - при проектом номинальном классе напряжения 220 кВ; 8,5 метра (11 метров - в границах населенных пунктов) - при проектом номинальном классе напряжения 330 - 400 кВ; 9,5 метра (15,5 метра - в границах населенных пунктов) - при проектом номинальном классе напряжения 500 кВ; 16 метров (23 метра - в границах населенных пунктов) - при проектом номинальном классе напряжения 750 кВ; прохода контактной сети или воздушного троса трамвайных и троллейбусных линий, если проектный номинальный класс напряжения воздушных линий электропередачи не превышает 500 кВ при условии, что расстояние по вертикали от указателей проводов или тросов до проводов воздушной линии электропередачи при наибольшей стреле провеса должно быть не менее: 3 метра - при проектом номинальном классе напряжения до 35 кВ; 3 метра - при проектом номинальном классе напряжения 110 кВ; 4 метра - при проектом номинальном классе напряжения 150 кВ; 4 метра - при проектом номинальном классе напряжения 220 кВ; 5 метра - при проектом номинальном классе напряжения 330 - 400 кВ; 5 метров - при проектом номинальном классе напряжения 500 кВ; трубопроводы при условии, что расстояние по вертикали от нижней части любой части трубопровода до проводов воздушной линии электропередачи при наибольшей стреле провеса должно быть не менее: 4 метров - при проектом номинальном классе напряжения до 35 кВ; 4 метра - при проектом номинальном классе напряжения 110 кВ; 4,5 метра - при проектом номинальном классе напряжения 150 кВ; 5 метров - при проектом номинальном классе напряжения 220 кВ; 6 метров - при проектом номинальном классе напряжения 330 - 400 кВ; 8 метров - при проектом номинальном классе напряжения 500 кВ; 12 метров - при проектом номинальном классе напряжения 750 кВ; в) в случае если в соответствии с техническим регламентом о требованиях пожарной безопасности должны соблюдаться противопожарные расстояния между такими зданиями, сооружениями и объектами электроустановок, возмещение размещения зданий, сооружений в границах охранной зоны определяется исходя из противопожарных расстояний, возмещение размещения зданий, сооружений в границах охранной зоны, осуществления мероприятий по снижению риска возгорания, предусмотренных решением о согласовании такой охранной зоны, юридическим и фактическим лицам предоставляется: а) гербовое, акриловое, машинное письмо, в том числе с использованием арсенальных записок на металле, б) документальная, электронная и полиграфическая работа, добыча сырья, другие виды деятельности и растений при условии отсутствия огня, устройства водопровода, газа и отопления дома (в охраняемых зонах подводящих кабельных линий электропередачи); в) проезд судов, у которых расстояние по вертикали от верха крайнего габарита с грузом или без груза до нижней точки провеса проводов воздушных линий электропередачи через водосмы менее минимально допустимого расстояния, в том числе с учетом минимального уровня водосмы воды при		



ДОКУМЕНТ ПОДПИСАН
ЭЛЕКТРОННОЙ ПОДПИСЬЮ
Субъект: Федеральное агентство по техническому регулированию и метрологии
Инициалы: Ф.И.О. Инициалы: Ф.И.О.
Инициалы: Ф.И.О. Инициалы: Ф.И.О.
Инициалы: Ф.И.О. Инициалы: Ф.И.О.

Инициалы: Ф.И.О. Инициалы: Ф.И.О.

Лист 32

Земельный участок		
вид объекта недвижимости		
Лист № 8 раздела 4.1	Всего листов раздела 4.1: 16	Всего листов выписки: 52
12.05.2025г. № КУВН-001/2025-103314530		
Кадастровый номер: 78-06/0602238:1005		
электропередачи напряжением до 1 кВ с воздушными линиями электропередачи (при наибольшем их отклонении) должно быть не менее: 1,5 метра - от выступающих частей зданий, террас и оград; 1 метра - от глухих стен; в) расстояние по горизонтали от элементов зданий и сооружений до токоведущих жил кабелей (предназначенных для эксплуатации в воздушной среде) в направлении свыше 1 кВ (при наибольшем их отклонении) должно быть не менее: 1 метра - от выступающих частей зданий, террас и оград; 0,2 метра - от глухих стен зданий, сооружений; г) допускается размещение зданий и сооружений под проводами воздушных линий электропередачи напряжением до 1 кВ с самонесущими изолирующими проводами, при этом расстояние по вертикали от указанных зданий и сооружений при наибольшей стреле провеса должно быть не менее 2,5 метра; д) расстояние по горизонтали от элементов зданий и сооружений до проводов воздушных линий электропередачи напряжением свыше 1 кВ (при наибольшем их отклонении) должно быть не менее: 2 метров - при проектном номинальном классе напряжения до 20 кВ; 4 метров - при проектном номинальном классе напряжения 35 - 110 кВ; 5 метров - при проектном номинальном классе напряжения 150 кВ; 6 метров - при проектном номинальном классе напряжения 220 кВ; 20 метров (8 метров до ближайших частей непроизводственных и производственных зданий и сооружений электрических станций и подстанций) - при проектном номинальном классе напряжения 330 - 400 кВ; 30 метров (10 метров до ближайших частей непроизводственных и производственных зданий и сооружений электрических станций и подстанций) - при проектном номинальном классе напряжения 500 кВ; 40 метров (10 метров до ближайших частей непроизводственных и производственных зданий и сооружений воздушных линий электропередачи (допускается размещение следующих элементов о требовании безопасности, если проектный номинальный воздушный линиями электропередачи: прогонные устройства зданий и (или) сооружения производственных предприятий I и II ступени безопасности в соответствии с техническими требованиями к требованиям безопасности, если проектный номинальный класс напряжения воздушных линий электропередачи не превышает 220 кВ, в таком же расстоянии от проектного номинального класса напряжения воздушных линий электропередачи - здания и сооружения электрических станций и подстанций (исключая вспомогательные и обслуживающие объекты), отрезание при условии, что расстояние от ближайшей точки указанных зданий и (или) сооружений, отсчитанной по вертикали до проводов воздушной линии электропередачи при наибольшей стреле провеса должно быть не менее: 3 метров - при проектном номинальном классе напряжения до 35 кВ; 4 метров - при проектном номинальном классе напряжения 110 кВ; 4 метров - при проектном номинальном классе напряжения 150 кВ; 5 метров - при проектном номинальном классе напряжения 220 кВ; 7,5 метра - при проектном номинальном классе напряжения 330 - 400 кВ; 8 метров - при проектном номинальном классе напряжения 500 кВ; 12 метров - при проектном номинальном классе напряжения 750 кВ; линии связи, линии производственного назначения, если проектный номинальный класс напряжения воздушных линий электропередачи не превышает 500 кВ при условии, что расстояние по вертикали до проводов воздушной линии электропередачи от указанных линий при наибольшей стреле провеса должно быть не менее: 3 метров - при		



ДОКУМЕНТ ПОДПИСАН
ЭЛЕКТРОННОЙ ПОДПИСЬЮ
Субъекта, осуществляющего регистрацию
Инициатора государственной
КАДАСТРОВЫЙ БАЗА ДАННЫХ
Действителен с 16.06.2024 по 01.10.2025

ИННОВАЦИОННЫЕ ДОСТОВЕРНОСТИ

ИННОВАЦИОННЫЕ ДОСТОВЕРНОСТИ

Лист 33

Земельный участок			
вид объекта недвижимости			
Лист № 9 раздела 4.1	Всего листов раздела 4.1: 16	Всего разделов: 8	Всего листов выписки: 52
12.05.2025г. № КУВН-001/2025-103314530			
Кадастровый номер: 78-06/0602238:1005			
		проектном номинальном классе напряжения до 35 кВ; 4 метров - при проектном номинальном классе напряжения 110 кВ; 4 метра - при проектном номинальном классе напряжения 150 кВ; 4 метра - при проектном номинальном классе напряжения 220 кВ; 5 метров - при проектном номинальном классе напряжения 330 - 400 кВ; 5 метров - при проектном номинальном классе напряжения 500 кВ; железные дороги при условии, что расстояние по вертикали от головки рельса до проводов воздушной линии электропередачи при наибольшей стреле провеса должно быть не менее 7,5 метра - при проектном номинальном классе напряжения до 35 кВ; 7,5 метра - при проектном номинальном классе напряжения 110 кВ; 8 метров - при проектном номинальном классе напряжения 150 кВ; 8,5 метра - при проектном номинальном классе напряжения 220 кВ; 9 метров - при проектном номинальном классе напряжения 330 - 400 кВ; 9,5 метра - при проектном номинальном классе напряжения 500 кВ; 12 метров - при проектном номинальном классе напряжения 750 кВ; автомобильные дороги при условии, что расстояние по вертикали от поверхности проезжей части дорог всех категорий до проводов воздушной линии электропередачи при наибольшей стреле провеса должно быть не менее: 7 метров - при проектном номинальном классе напряжения до 35 кВ; 7 метров - при проектном номинальном классе напряжения 110 кВ; 7,5 метра - при проектном номинальном классе напряжения 150 кВ; 8 метров - при проектном номинальном классе напряжения 220 кВ; 8,5 метра (11 метров - в границах населенных пунктов) - при проектном номинальном классе напряжения 330 - 400 кВ; 9,5 метра (15,5 метра - в границах населенных пунктов) - при проектном номинальном классе напряжения 500 кВ; 16 метров (23 метра - в границах населенных пунктов) - при проектном номинальном классе напряжения 750 кВ; провода контактной сети или несущего провеса трамвайных и троллейбусных линий, если проектный номинальный класс напряжения воздушных линий электропередачи не превышает 500 кВ при условии, что расстояние по вертикали от указанных проводов или тросов до проводов воздушной линии электропередачи при наибольшей стреле провеса должно быть не менее: 3 метра - при проектном номинальном классе напряжения до 35 кВ; 3 метра - при проектном номинальном классе напряжения 110 кВ; 4 метра - при проектном номинальном классе напряжения 150 кВ; 4 метра - при проектном номинальном классе напряжения 220 кВ; 5 метров - при проектном номинальном классе напряжения 330 - 400 кВ; 5 метров - при проектном номинальном классе напряжения 500 кВ; тросы проводов при условии, что расстояние по вертикали от нижней части тросов до проводов воздушной линии электропередачи при наибольшей стреле провеса должно быть не менее: 4 метра - при проектном номинальном классе напряжения до 35 кВ; 4 метра - при проектном номинальном классе напряжения 110 кВ; 4,5 метра - при проектном номинальном классе напряжения 150 кВ; 5 метра - при проектном номинальном классе напряжения 220 кВ; 6 метров - при проектном номинальном классе напряжения 330 - 400 кВ; 8 метров - при проектном номинальном классе напряжения 500 кВ; 12 метров - при проектном номинальном классе напряжения 750 кВ; во в случае если в соответствии с техническим регламентом о требованиях пожарной безопасности должны соблюдаться противопожарные расстояния между танками, зданиями, сооружениями и объектами электропередачи, возможность размещения зданий, сооружений в границах охранных	



ПОЛНОЕ ИМЕНЕ ИЛИ ИНИЦИАЛЫ ДОСТАВЛЯЮЩЕГО

ИНИЦИАЛЫ, ФАМИЛИЯ

Лист 36

Земельный участок			
вид объекта недвижимости			
Лист № 12 раздела 4.1	Всего листов раздела 4.1: 16	Всего разделов: 8	Всего листов выписки: 52
12.05.2025г. № КУВН-001/2025-103314530			
Кадастровый номер: 78-06/0602238/1005			
номинальным классом напряжения 330 кВ и выше (исключительно в охранных зонах воздушных линий электропередачи); ж) устанавливать рекламные конструкции"; 10. В охранных зонах допускается размещение зданий и сооружений при соблюдении следующих параметров: а) размещения здания или сооружения не создает препятствий для доступа к объекту электросетевого хозяйства (создаются или сохраняются, в том числе в соответствии с требованиями нормативно-технических документов, проектов и альбомов, необходимые для доступа к объекту электропередачи обслуживающего персонала и техника в целях обеспечения оперативного, технического и ремонтного обслуживания оборудования, зданий и сооружений объектов электропередачи, проведения работ по ликвидации аварий и устранению их последствий на всем протяжении границы объекта электропередачи); б) расстояние по горизонтали от элементов зданий и сооружений до проводов воздушных линий электропередачи направлением до 1 кВ с нейтральными проводами (при наибольшем их отклонении) должно быть не менее: 1,5 метра - от выступающих частей зданий и сооружений; 1 метра - от глухих стен; в) расстояние по горизонтали от элементов зданий и сооружений до токоведущих жил кабелей (предназначенных для эксплуатации и воздушной среде) направлением свыше 1 кВ (при наибольшем их отклонении) должно быть не менее: 1 метра - от выступающих частей зданий, террас и овалов; 0,2 метра - от глухих стен зданий, сооружений; г) допускается размещение зданий и сооружений под проводами воздушных линий электропередачи направлением до 1 кВ с нейтральными проводами, при этом расстояние по горизонтали от указанных зданий и сооружений при наибольшей стреле провеса должно быть не менее 2,5 метра; д) расстояние по горизонтали от элементов зданий и сооружений до проводов воздушных линий электропередачи направлением свыше 1 кВ (при наибольшем их отклонении) должно быть не менее: 2 метров - при проектом номинальном классе напряжения до 20 кВ; 4 метров - при проектом номинальном классе напряжения 35 - 110 кВ; 5 метров - при проектом номинальном классе напряжения 150 кВ; 6 метров - при проектом номинальном классе напряжения 220 кВ; 20 метров (8 метров до ближайших частей нейтральных проводов и проводов стальных и железобетонных ступенчатых и подстанций) - при проектом номинальном классе напряжения 330 - 400 кВ; 30 метров (10 метров до ближайших частей нейтральных проводов и проводов стальных и железобетонных ступенчатых и подстанций) - при проектом номинальном классе напряжения 500 кВ; 40 метров (10 метров до ближайших частей нейтральных проводов и проводов стальных и железобетонных ступенчатых и подстанций) - при проектом номинальном классе напряжения 750 кВ; е) под проводами воздушных линий электропередачи допускается размещение следующих зданий и (или) сооружений и (или) их порослей: а) воздушных линий электропередачи; б) производственных зданий и (или) сооружений производственных предприятий I и II степеней ответственности в соответствии с техническими требованиями к требованиям пожарной безопасности, если проектный номинальный класс напряжения воздушных линий электропередачи не превышает 220 кВ, в также вне зависимости от проектного номинального класса напряжения воздушных линий электропередачи - здания и сооружения электрических станций и подстанций (исключая вспомогательные в обслуживающие объекты), расположенные при условии, что расстояние от нависшей			



ДОКУМЕНТ ПОДПИСАН
ЭЛЕКТРОННОЙ ПОДПИСЬЮ
Субъекта, осуществляющего регистрацию
Инициатора государственной
активности (владельца объекта государственной
активности) 12.05.2025 10:33:14

Инициатор государственной деятельности

Инициатор, фамилия

Лист 37

Земельный участок			
вид объекта недвижимости			
Лист № 13 раздела 4.1	Всего листов раздела 4.1: 16	Всего разделов: 8	Всего листов выписки: 52
12.05.2025г. № КУВН-001/2025-103314530			
Календарный номер: 78-06/0602238/1005			
концы указанных зданий и (или) сооружений, отстоящих по вертикали до проводов воздушной линии электропередачи при наибольшей стреле провеса должно быть не менее: 3 метров - при проектном номинальном классе напряжения до 35 кВ; 4 метров - при проектном номинальном классе напряжения 110 кВ; 4 метров - при проектном номинальном классе напряжения 150 кВ; 5 метров - при проектном номинальном классе напряжения 220 кВ; 7,5 метра - при проектном номинальном классе напряжения 330 - 400 кВ; 8 метров - при проектном номинальном классе напряжения 500 кВ; 12 метров - при проектном номинальном классе напряжения 750 кВ; линии связи, линии проектного вешания, если расстояние по вертикали до проводов воздушной линии электропередачи от указанных линий при наибольшей стреле провеса должно быть не менее: 3 метров - при проектном номинальном классе напряжения до 35 кВ; 4 метров - при проектном номинальном классе напряжения 110 кВ; 4 метров - при проектном номинальном классе напряжения 150 кВ; 4 метров - при проектном номинальном классе напряжения 220 кВ; 5 метров - при проектном номинальном классе напряжения 330 - 400 кВ; 5 метров - при проектном номинальном классе напряжения 500 кВ; железные дороги при условии, что расстояние по вертикали от головки рельса до проводов воздушной линии электропередачи при наибольшей стреле провеса должно быть не менее: 7,5 метра - при проектном номинальном классе напряжения до 35 кВ; 7,5 метра - при проектном номинальном классе напряжения 110 кВ; 8 метров - при проектном номинальном классе напряжения 150 кВ; 8,5 метра - при проектном номинальном классе напряжения 220 кВ; 9 метров - при проектном номинальном классе напряжения 330 - 400 кВ; 9,5 метра - при проектном номинальном классе напряжения 500 кВ; 12 метров - при проектном номинальном классе напряжения 750 кВ; автомобильные дороги при условии, что расстояние по вертикали от покрытия проезжей части дорог всех категорий до проводов воздушной линии электропередачи при наибольшей стреле провеса должно быть не менее: 7 метров - при проектном номинальном классе напряжения до 35 кВ; 7 метров - при проектном номинальном классе напряжения 110 кВ; 7,5 метра - при проектном номинальном классе напряжения 150 кВ; 8 метров - при проектном номинальном классе напряжения 220 кВ; 8,5 метра (11 метров - в границах населенных пунктов) - при проектном номинальном классе напряжения 330 - 400 кВ; 9,5 метра (15,5 метра - в границах населенных пунктов) - при проектном номинальном классе напряжения 500 кВ; 16 метров (23 метра - в границах населенных пунктов) - при проектном номинальном классе напряжения 750 кВ; артезианские скважины, линии воздушного троллейбусного питания, если проектный номинальный класс напряжения воздушных линий электропередачи не превышает 500 кВ при условии, что расстояние по вертикали до оголовков проводов или тросов до проводов воздушной линии электропередачи при наибольшей стреле провеса должно быть не менее: 3 метров - при проектном номинальном классе напряжения до 35 кВ; 3 метров - при проектном номинальном классе напряжения 110 кВ; 4 метров - при проектном номинальном классе напряжения 150 кВ; 4 метров - при проектном номинальном классе напряжения 220 кВ; 5 метров - при проектном номинальном классе напряжения 330 - 400 кВ; 5 метров - при проектном номинальном классе			



ПОДПИСЬ ВНЕШНЕГО ПОДПИСАТЕЛЯ

ИННОВАЦИИ, ФИНАНСИ

Лист 39

Земельный участок			
вид объекта недвижимости			
Лист № 15 раздела 4.1	Всего листов раздела 4.1: 16	Всего разделов: 8	Всего листов выписки: 52
12.05.2025г. № КУВН-001/2025-103314530			
Кадастровый номер: 78-06:0602238:1005			
		(обременения): В соответствии со пп. в) п.2 Правил изданных на ИТ портал, утвержденных постановлением Правительства РФ от 02.12.2017 №1460, в границах шестой полосы устанавливаются следующие ограничения использования объектов недвижимости и осуществления деятельности: Сопределяется резидентный объект, обеспечивающий принадлежность и массовому скоплению птиц. При этом отсутствие планировки объектов на безопасности полетов воздушных судов в границах шестой полосы права аэродромной территории аэродрома Санкт-Петербурга (Пулково) устанавливается на основании авиационно-ориентированного обследования и соответствия размещения объекта плану мероприятий по снотоксическому обеспечению полетов в аэропорту, а также на основании заключения оператора аэропорта «Пулково»; Реконструктивный номер территории: 78-00-6.531; Вид объекта реестра границ: Зона с особыми условиями использования территории; Вид зоны по документу: Часть территории аэродрома Санкт-Петербурга (Пулково); Тип зоны: Охранная зона транспорта	
Весь		вид ограничения (обременения): ограничение прав на земельный участок, предусмотренное статьей 56 Земельного кодекса Российской Федерации; Срок действия: не установлен; Реквизиты документа-основания: распоряжение от 15.07.2024 № 148 выдан: Навско-Павловское бассейновое водное управление Федерального агентства водных ресурсов; Содержание ограничения (обременения): Правовой режим использования земельных участков в границах водохранилищной зоны и прибрежной защитной полосы Балтийского моря на территории города Санкт-Петербурга осуществлять в строгом соответствии со статьей 65 Водного Кодекса Российской Федерации; Реконструктивный номер границы: 78-00-6.39; Вид объекта реестра границ: Зона с особыми условиями использования территории; Вид зоны по документу: Часть прибрежной защитной полосы Балтийского моря; Тип зоны: Прибрежная защитная полоса; Номер: б/н	
Весь		вид ограничения (обременения): ограничение прав на земельный участок, предусмотренное статьей 56 Земельного кодекса Российской Федерации; Срок действия: не установлен; Реквизиты документа-основания: распоряжение от 15.07.2024 № 148 выдан: Навско-Павловское бассейновое водное управление Федерального агентства водных ресурсов; Содержание ограничения (обременения): Правовой режим использования земельных участков в границах водохранилищной зоны и прибрежной защитной полосы Балтийского моря на территории города Санкт-Петербурга осуществлять в строгом соответствии со статьей 65 Водного Кодекса Российской Федерации; Реконструктивный номер границы: 78-00-6.45; Вид объекта реестра границ: Зона с особыми условиями использования территории; Вид зоны по документу: Часть водохранилищной зоны Балтийского моря; Тип зоны: Водохранилищная зона; Номер: б/н	
Весь		вид ограничения (обременения): ограничение прав на земельный участок, предусмотренное статьей 56 Земельного кодекса Российской Федерации; Срок действия: не установлен; Реквизиты документа-основания: распоряжение Комитета по государственному контролю, использованию и охране памятников истории и культуры Санкт-Петербурга от 23.08.2023 № 773-рп выдан: Комитет по государственному контролю, использованию и охране памятников истории и культуры Санкт-Петербурга; Содержание ограничения (обременения): 1. На территории объекта культурного наследия запрещается:	



ВОЗРАЖЕНИЕ НА НЕПРАВИЛЬНОСТЬ

ИНВЕСТИЦИОННАЯ

Лист 40

Земельный участок			
вид объекта недвижимости			
Лист № 16 раздела 4.1	Всего листов раздела 4.1: 16	Всего разделов: 8	Всего листов выписки: 52
12.05.2025г. № КУВН-001/2025-103314530			
Кадастровый номер: 78:06:0002238:1005			
		строительство объектов капитального строительства и увеличение объемно-пространственных характеристик существующих на территории объекта культурного значения объектов капитального строительства; проведение земляных, строительных, мелкооперативных и иных работ, за исключением работ по содержанию (восстановлению) объекта культурного наследия или его отдельных элементов, сохранению историко-градостроительной или природной среды объекта культурного наследия. 2. На территории объекта культурного наследия разрешается ведение хозяйственной деятельности, не противоречащей требованиям обеспечения сохранности объекта культурного наследия и позволяющей обеспечить функциональное использование объекта культурного наследия в современных условиях. 3. Требования к осуществлению деятельности в границах территории объекта культурного наследия и требования к содержанию и использованию территории объекта культурного наследия устанавливаются законодательством Российской Федерации и Санкт-Петербурга об объектах культурного наследия; Регистрационный номер границ: 78.06-8.201; Вид объекта реестра границ: Территория объекта культурного наследия; Вид зоны по документу: Территория объекта культурного наследия федерального значения "Генерная плань Гребного порта"; Тип зоны: Территория объекта культурного наследия	

ПОДПИСЬ ВНИМАТЕЛЬНО ДОСМОТРЕТЬ		ДОКУМЕНТ ПОДПИСАН  ЭЛЕКТРОННОЙ ПОДПИСЬЮ Сведения об электронной подписи: 78:06:0002238:1005 Выдана: Федеральным агентством по культуре и кинематографии ИДЕНТИФИКАЦИОННЫЙ КОД ДОКУМЕНТА: 78:06:0002238:1005 Дата выдачи: 12.05.2025	
		ИНВЕСТИЦИОННЫЙ ДОКУМЕНТ	

Решет 4.2 (лист 41)

Выписка из Единого государственного реестра недвижимости об объекте недвижимости
Сведения о частях земельного участка

Земельный участок				
инд объекта недвижимости				
Лист № 1 раздела 4.2	Всего листов раздела 4.2: 12	Всего разделов: 8	Всего листов выписки: 52	
12.05.2025г. № КУВН-001/2025-103314530				
Кадастровый номер:			78-06/0002238/1005	

Сведения о характеристиках точек границы части (частей) земельного участка				
Учетный номер части: 78-06/0002238/1005/1				
Система координат МСК-1984				
Номер точки	Координаты, м		Описание закрепления на местности	Средняя квадратичная погрешность определения координат характерных точек границ земельного участка, м
	X	Y		
1	2	3	4	5
1	93956.27	108651.22	-	0.1
2	93966.8	108647.3	-	0.1
3	93969.02	108650.97	-	0.1
4	93952.84	108659.67	-	0.1
5	93929.13	108666.32	-	0.1
6	93916.54	108671.59	-	0.1
7	93905.98	108679.65	-	0.1
8	93905.17	108678.7	-	0.1
9	93906.18	108677.23	-	0.1
10	93907.77	108676.57	-	0.1
11	93907.95	108675.43	-	0.1
12	93908.14	108674.5	-	0.1
13	93908.45	108673.32	-	0.1
14	93908.8	108672.23	-	0.1
15	93909.27	108671.04	-	0.1
16	93909.72	108670.06	-	0.1
17	93910.42	108668.77	-	0.1
18	93911.21	108667.53	-	0.1
19	93913.66	108665.12	-	0.1
20	93929.13	108643.89	-	0.1
21	93933.74	108660.98	-	0.1

 документ подписан Электронной подписью Сведения о подписи: 93909.72 108670.06 Выдана: 08.04.2025 года Государственным Агентством кадастра и геоинформации Действительна: с 08.04.2025 по 01.01.2031		Инициалы, фамилия
ПОДПИСЬ ИНИЦИАЛЫ, ДОСТАВЛЕННЫЕ		ИНИЦИАЛ, ФАМИЛИЯ

Лист 42

Земельный участок						
вид объекта недвижимости						
Лист № 2 раздела 4.2	Всего листов раздела 4.2: 1.2	Всего разделов: 8	Всего листов выписки: 52			
12.05.2025г. № КУВН-001/2025-103314530						
Квартальный номер:						
78-06:0002238:1005						
1	2	3	4	5		
1	93956.27	108651.22	-	0.1		



ПОДПИСЬ ВИНОВОДНОГО СОБЛОНСТЕ

ИНТЕРСАМ, 08.07.2024

Лист 43

Лист 3

Земельный участок						
вид объекта недвижимости						
Лист № 3 раздела 4.2	Всего листов раздела 4.2: 12			Всего разделов: 8		Всего листов выносов: 52
12.05.2025г. № КУВН-001/2025-103314530						
Кадастровый номер: 78-06/0002238/1005						
Сведения о характеристиках точек границ части (частей) земельного участка						
Учетный номер части: 78-06/0002238/1005/2						
Система координат МСК-1964						
Номер точки	Координаты, м			Описание закрепления на местности	Средняя квадратура потребности определения координат характерных точек границ земельного участка, м	
	X	Y	Z			
1	2	3	4	5		
1	93956.27	108651.22	-	-	0.1	
2	93966.8	108647.3	-	-	0.1	
3	93969.02	108650.97	-	-	0.1	
4	93952.84	108659.67	-	-	0.1	
5	93929.13	108666.32	-	-	0.1	
6	93916.54	108671.59	-	-	0.1	
7	93905.98	108679.65	-	-	0.1	
8	93905.17	108678.7	-	-	0.1	
9	93906.18	108677.23	-	-	0.1	
10	93907.77	108676.57	-	-	0.1	
11	93907.95	108675.43	-	-	0.1	
12	93908.14	108674.5	-	-	0.1	
13	93908.45	108673.32	-	-	0.1	
14	93908.8	108672.23	-	-	0.1	
15	93909.27	108671.04	-	-	0.1	
16	93909.72	108670.06	-	-	0.1	
17	93910.42	108668.77	-	-	0.1	
18	93911.21	108667.53	-	-	0.1	
19	93913.66	108665.12	-	-	0.1	
20	93929.13	108643.89	-	-	0.1	
21	93933.74	108660.98	-	-	0.1	
1	93956.27	108651.22	-	-	0.1	



ПОЛНОЕ ИМЕННОЕ ПОДПИСАНИЕ

ИДЕНТИФИКАЦИОННЫЙ КОД

Лист 44

Земельный участок													
вид объекта недвижимости													
Лист № 4 раздела 4.2		Всего листов раздела 4.2: 12		Всего разделов: 8		Всего листов выносов: 52							
12.05.2025г. № КУВН-001/2025-103314530													
Кадастровый номер:		78-06/0002238/1005											
Сведения о характеристиках точек границ части (частей) земельного участка													
Участковый номер части: 78-06/0002238/1005/3													
Система координат МСК-1964													
Номер точки	Координаты, м			Описание закрепления на местности	Средняя квадратица потребности определения координат характерных точек границ земельного участка, м								
	X	Y	Z										
1	2	3	4	5	6	7							
1	93956.27	108651.22	-	-	0.1	0.1							
2	93966.8	108647.3	-	-	0.1	0.1							
3	93969.02	108650.97	-	-	0.1	0.1							
4	93952.84	108659.67	-	-	0.1	0.1							
5	93929.13	108666.32	-	-	0.1	0.1							
6	93916.54	108671.59	-	-	0.1	0.1							
7	93905.08	108679.65	-	-	0.1	0.1							
8	93905.17	108678.7	-	-	0.1	0.1							
9	93906.18	108677.23	-	-	0.1	0.1							
10	93907.77	108676.57	-	-	0.1	0.1							
11	93907.95	108675.43	-	-	0.1	0.1							
12	93908.14	108674.5	-	-	0.1	0.1							
13	93908.45	108673.32	-	-	0.1	0.1							
14	93908.8	108672.23	-	-	0.1	0.1							
15	93909.27	108671.04	-	-	0.1	0.1							
16	93909.72	108670.06	-	-	0.1	0.1							
17	93910.42	108668.77	-	-	0.1	0.1							
18	93911.21	108667.53	-	-	0.1	0.1							
19	93913.66	108665.12	-	-	0.1	0.1							
20	93929.13	108643.89	-	-	0.1	0.1							
21	93933.74	108660.98	-	-	0.1	0.1							
1	93956.27	108651.22	-	-	0.1	0.1							



ПОЛНОЕ ИМЯ ИЛИ ИНИЦИАЛЫ ДОЛЖНОСТИ

ИНИЦИАЛЫ, ФАМИЛИЯ

Лист 46

Земельный участок										
вид объекта недвижимости										
Лист № 6 раздела 4.2	Всего листов раздела 4.2: 12	Всего разделов: 8	Всего листов выносов: 52							
12.05.2025г. № КУВН-001/2025-103314530										
Кадастровый номер: 78-06/0002238/1005										
Сведения о характеристиках точек границ части (частей) земельного участка										
Участковый номер части: 78-06/0002238/1005/5										
Система координат СК-1964										
Номер точки	Координаты, м			Описание закрепления на местности	Средняя квадратица потребности определения координат характерных точек границ земельного участка, м					
	X	Y	Z							
1	93933.44	108659.86	-	4	5	-				
2	93931.24	108661.34	-	-	-	-				
3	93930.89	108661.56	-	-	-	-				
4	93930.52	108661.75	-	-	-	-				
5	93930.13	108661.9	-	-	-	-				
6	93929.74	108662.03	-	-	-	-				
7	93929.34	108662.12	-	-	-	-				
8	93928.93	108662.17	-	-	-	-				
9	93928.8	108662.19	-	-	-	-				
10	93928.78	108662.19	-	-	-	-				
11	93927.71	108662.83	-	-	-	-				
12	93924.25	108665.12	-	-	-	-				
13	93924.3	108668.34	-	-	-	-				
14	93916.54	108671.59	-	-	-	-				
15	93914.37	108673.25	-	-	-	-				
16	93914.24	108664.33	-	-	-	-				
17	93920.68	108655.49	-	-	-	-				
18	93921.12	108655.19	-	-	-	-				
19	93921.02	108655.02	-	-	-	-				
20	93926.7	108647.22	-	-	-	-				
21	93927.11	108647.27	-	-	-	-				
22	93927.52	108647.36	-	-	-	-				
23	93927.91	108647.47	-	-	-	-				
24	93928.3	108647.62	-	-	-	-				



ПОЛНОЕ ИМЕННОЕ ПОДПИСАНИЕ

ИНИЦИАЛЫ, ФАМИЛИЯ

Лист 47

2025.05.12

Земельный участок				
вид объекта недвижимости				
Лист № 7 раздела 4.2	Всего листов раздела 4.2: 1.2	Всего разделов: 8	Всего листов выписки: 52	
12.05.2025г. № КУВН-001/2025-103314530				
Календарный номер: 78-06/0002238/1005				
1	2	3	4	5
25	93928.67	108647.8	-	-
26	93929.03	108648.01	-	-
27	93929.36	108648.25	-	-
28	93929.68	108648.52	-	-
29	93929.97	108648.81	-	-
30	93930.24	108649.12	-	-
31	93930.48	108649.46	-	-
32	93930.63	108649.69	-	-
33	93930.68	108649.64	-	-
1	93933.44	108659.86	-	-



ПОДПИСЬ ВНИМАТЕЛЬНОСТИ ДОКЛАДЧИКА	ПОДПИСАТЕЛЬ
-----------------------------------	-------------

Лист 49

Земельный участок												
вид объекта недвижимости												
Лист № 9 раздела 4.2	Всего листов раздела 4.2: 12		Всего разделов: 8		Всего листов выносов: 52							
12.05.2025г. № КУВН-001/2025-103314530												
Кадастровый номер: 78-06/0002238/1005												
Сведения о характеристиках точек границ части (частей) земельного участка												
Учетный номер части: 78-06/0002238/1005/7												
Номер точки	Координаты, м			Описание закрепления на местности	Средняя квадратица потребности определения координат характерных точек границ земельного участка, м							
	X	Y	Z									
1	2	3	4	5	6	7						
1	93905.76	108679.39	-	-	-	-						
2	93906.26	108679.08	-	-	-	-						
3	93907.15	108678.76	-	-	-	-						
4	93905.98	108679.65	-	-	-	-						
5	93905.76	108679.39	-	-	-	-						
1	93913.58	108672.65	-	-	-	-						
2	93911.4	108667.89	-	-	-	-						
3	93911.27	108667.47	-	-	-	-						
4	93913.66	108665.12	-	-	-	-						
5	93913.83	108664.89	-	-	-	-						
6	93913.83	108664.91	-	-	-	-						
7	93913.88	108665.18	-	-	-	-						
8	93913.87	108665.51	-	-	-	-						
9	93913.81	108665.77	-	-	-	-						
10	93913.5	108666.71	-	-	-	-						
11	93913.28	108667.2	-	-	-	-						
12	93915.47	108671.97	-	-	-	-						
13	93915.57	108672.33	-	-	-	-						
14	93913.86	108673.64	-	-	-	-						
15	93913.58	108672.65	-	-	-	-						



ПОДПИСЬ ВНЕШНЕГО ПОДПИСАТЕЛЯ

ИННОВАЦИОННАЯ

Лист 50

Лист № 10 раздела 4.2

Всего листов раздела 4.2: 12

Всего разделов: 8

Всего листов выписки: 52

12.05.2025г. № КУВН-001/2025-103314530

Кадастровый номер: 78-06/0002238/1005

Сведения о характеристиках точек границ части (частей) земельного участка

Учетный номер части: 78-06/0002238/1005/8

Средняя квадратичная погрешность определения координат характерных точек границ земельного участка, м

Средняя квадратичная погрешность определения координат характерных точек границ земельного участка, м

Номер точки	Координаты, м			Описание закрепления на местности	Средняя квадратичная погрешность определения координат характерных точек границ земельного участка, м
	X	Y	Z		
1	2	3	4	5	6
1	93929.13	108666.32	-	-	-
2	93929.11	108666.33	-	-	-
3	93928.46	108664.33	-	-	-
4	93925.46	108655.07	-	-	-
5	93923.56	108651.53	-	-	-
6	93925	108649.56	-	-	-
7	93925.3	108650.56	-	-	-
8	93927.31	108654.29	-	-	-
9	93930.36	108663.71	-	-	-
10	93931.04	108665.79	-	-	-
11	93929.13	108666.32	-	-	-



ПОДПИСЬ ВНИМАТЕЛЬНОСТИ ДОСТОВЕРНОСТИ

ИНТЕРСАМ, ОГРН/ЛНН

Лист 51

Лист 51

Земельный участок				
вид объекта недвижимости				
Лист № 11 раздела 4.2	Всего листов раздела 4.2: 12	Всего разделов: 8	Всего листов выписки: 52	
12.05.2025г. № КУВН-001/2025-103314530				
Кадастровый номер:		78-06/0002238/1005		
Сведения о характеристиках точек границы части (частей) земельного участка				
Учетный номер части: 78-06/0002238/1005/9				
Сведения координат				
Номер точки	Координаты, м		Описание закрепления на местности	Средняя квадратура потребности определения координат характерных точек границ земельного участка, м
	X	Y		
1	2	3	4	5
1	93929.13	108666.32	-	-
2	93927.94	108666.82	-	-
3	93923.12	108652.13	-	-
4	93924.58	108650.13	-	-
5	93924.79	108650.8	-	-
6	93929.82	108666.13	-	-
7	93929.13	108666.32	-	-



ПОЛНОЕ ИМЕННОЕ ДОСТОИНСТВО

ИННОВАЦИОННАЯ

Лист 52

Земельный участок										
вид объекта недвижимости										
Лист № 12 раздела 4.2	Всего листов раздела 4.2: 12	Всего разделов: 8	Всего листов выписки: 52							
12.05.2025г. № КУВН-001/2025-103314530										
Кадастровый номер: 78-06/0002238/1005										
Сведения о характеристиках точек границ части (частей) земельного участка										
Учетный номер участка: 78-06/0002238/1005/10										
Номер точки	Координаты, м			Описание закрепления на местности	Средняя квадратичная погрешность определения координат характерных точек границ земельного участка, м					
	X	Y	Z							
1	2	3	4	5	6	7				
1	93907.15	108678.76	-	-	-	-				
2	93905.98	108679.65	-	-	-	-				
3	93905.76	108679.39	-	-	-	-				
4	93906.26	108679.08	-	-	-	-				
5	93907.15	108678.76	-	-	-	-				
1	93925.14	108654.19	-	-	-	-				
2	93923.65	108651.41	-	-	-	-				
3	93925.1	108649.42	-	-	-	-				
4	93925.43	108650.5	-	-	-	-				
5	93926.92	108653.28	-	-	-	-				
6	93927.41	108654.27	-	-	-	-				
7	93930.46	108663.68	-	-	-	-				
8	93931.14	108665.76	-	-	-	-				
9	93929.21	108666.3	-	-	-	-				
10	93928.56	108664.3	-	-	-	-				
11	93925.55	108655.02	-	-	-	-				
12	93925.14	108654.19	-	-	-	-				



ПОЛНОЕ ИМЕННОЕ ДОСТОЯНИЕ

ИННОВАЦИОННАЯ

ПРИЛОЖЕНИЕ 21

к Акту по результатам ГОСУДАРСТВЕННОЙ ИСТОРИКО-КУЛЬТУРНОЙ ЭКСПЕРТИЗЫ раздела документации, обосновывающего меры по обеспечению сохранности объекта культурного наследия федерального значения «Галерная гавань Гребного порта» (Санкт-Петербург, Шкиперский протокул., 14-а, 20; 21, корп. 1; 23, корп. 2; 25), при проведении земляных, строительных, мелиоративных и (или) хозяйственных работ, предусмотренных статьями 25 Лесного кодекса Российской Федерации работ по использованию лесов и иных работ на земельных участках, непосредственно связанных с земельными участками в границах территории объектов культурного наследия: «Меры по обеспечению сохранности объектов культурного наследия при проведении работ по объекту: «Выполнение проектно-изыскательских работ по строительству водопроводных сетей, для подключения объекта, попадающего в зону охраны культурного наследия, расположенного в Василеостровском районе города Санкт-Петербурга: «Деловой комплекс Морская Резиденция по адресу: Санкт-Петербург, Шкиперский проток, дом 12, литера А». ООО «Центр Инженерных Изысканий В Строительстве». 78-10-6939-ОСОКН. 2025 г.

Филиал публично-правовой компании "Росреестр" по Санкт-Петербургу
внесенным в Единый государственный реестр недвижимости об объекте недвижимости

Сведения о характеристиках объекта недвижимости

На основании запроса от 12.05.2025, поступившего на рассмотрение 12.05.2025, сообщаем, что согласно извещению Единого государственного реестра недвижимости:

Лист 1 из 1

Земельный участок			
вид объекта недвижимости			
Лист № 1 раздела 1	Всего листов раздела 1: 4	Всего разделов: 8	Всего листов выписки: 25
12.05.2025г. № КУ ВН.001/2025-103298252			
Кадастровый номер:	78-06/0002238:1005		
Номер кадастрового квартала:	78-06/0002238		
Дата вступления в силу кадастрового номера:	06.02.2008		
Ранее присвоенный государственный учетный номер:	данные отсутствуют		
Местоположение:	г. Санкт-Петербург, Шанперский проток, участок 19 (побережье Галерной (иной))		
Площадь:	1327 +/- 13		
Кадастровая стоимость, руб.:	8925402		
Кадастровые номера расположенных в пределах земельного участка объектов недвижимости:	данные отсутствуют		
Кадастровые номера объектов недвижимости, из которых образован объект недвижимости:	данные отсутствуют		
Кадастровые номера образованных объектов недвижимости:	данные отсутствуют		
Категория земель:	Земли населенных пунктов		
Цели разрешенного использования:	Благоустройство территории		
Сведения о кадастровом квартале:	данные отсутствуют		
Сведения о лесах, водных объектах и об иных природных объектах, расположенных в пределах земельного участка:	данные отсутствуют		

 документ подписан электронно	
Сведения об объекте недвижимости Кадастровый номер: 78-06/0002238:1005 Дата вступления в силу кадастрового номера: 06.02.2008	
ПОДПИСЬ ВНЕШНЕГО ПОДПИСАТЕЛЯ	
Инициалы, фамилия	

Лист 2

Земельный участок			
вид объекта недвижимости			
Лист № 2 раздела 1	Всего листов раздела 1: 4	Всего разделов: 8	Всего листов напайски: 25
12.05.2025г. № КУВН-001/2025-103258252	78-06/0002238/1005		
Кадастровый номер:			
Сведения о том, что земельный участок полностью расположен в границах зоны с реестровым номером 78-06-6.39 от 19.02.2017, с решением исполкома земельного участка в пределах зоны Правовой режим использования земельных участков в границах водохозяйственной зоны и прибрежной защитной полосы Балтийского моря на территории города Санкт-Петербурга осуществлять в строгом соответствии со статьей 65 Водного Кодекса Российской Федерации, подзаконные акты: Часть прибрежной защитной полосы Балтийского моря, тип: Прибрежная защитная полоса, номер: б/н, дата решения: 15.07.2024, номер решения: 148, наименование ОГБОУ: Невско-Ладомское бассейновое водное управление, реестровый номер: 78-06-6.45 от 24.01.2017, ограничение использования земельного участка в пределах зоны: Правовой режим использования земельных участков в границах водохозяйственной зоны и прибрежной защитной полосы Балтийского моря на территории города Санкт-Петербурга осуществлять в строгом соответствии со статьей 65 Водного Кодекса Российской Федерации, подзаконные акты: Часть водохозяйственной зоны Балтийского моря, тип: Водохозяйственная зона, номер: б/н, дата решения: 15.07.2024, номер решения: 148, наименование ОГБОУ: Невско-Ладомское бассейновое водное управление, реестровый номер: 78-06-6.291 от 26.02.2024, ограничение использования земельного участка в пределах зоны: 1. На территории объекта культурного наследия запрещается: строительство объектов капитального строительства и увеличение объемно-пространственных характеристик существующих на территории объекта культурного наследия объектов капитального строительства; проведение земляных, строительных, реставрационных и иных работ, за исключением работ по сохранению (восстановлению) объекта культурного наследия или его отдельных элементов, сопряженных с историко-архитектурными или природоохранной деятельностью объекта культурного наследия. 2. На территории объекта культурного наследия разрешается ведение хозяйственной деятельности, не противоречащей требованиям обеспечения сохранности объекта культурного наследия и позволяющей обеспечить функционирование объекта культурного наследия и современных условий. 3. Требования к осуществлению деятельности в границах территории объекта культурного наследия и требования к содержанию и использованию территории объекта культурного наследия устанавливаются законодательством Российской Федерации и Санкт-Петербурга об объектах культурного наследия, под наименованием: Территория объекта культурного наследия федерального значения "Галерея гавани Гребного порта", тип: Территория объекта культурного наследия федерального значения, дата решения: 23.08.2023, номер решения: 773-рп, наименование ОГБОУ: Комитет по государственному контролю, использованию и охране памятников истории и культуры Санкт-Петербурга.			
Сведения о том, что земельный участок расположен в границах особой экономической зоны, территории опережающего развития, зоны территориального развития в Российской Федерации, итерной зоны:	данные отсутствуют		



[illegible]

ПОДПИСЬ ИНИЦИАЛЫ И ФАМИЛИЯ	ПОДПИСИТЕЛЬ
ПОДПИСЬ ИНИЦИАЛЫ И ФАМИЛИЯ	ПОДПИСИТЕЛЬ

Выписка из Единого государственного реестра недвижимости об объекте недвижимости
Сведения о зарегистрированных правах

Земельный участок			
вид объекта недвижимости			
Лист № 1 раздела 2	Всего листов: раздела 2: 5	Всего разделов: 8	Всего листов выписки: 25
12.05.2025г. № КУВН-001/2025-103298252			
Кадстровый номер: 78-06-0002238-1005			
1	Правообладатель (правообладатели):	1.1	данные о правообладателе отсутствуют
	Сведения о возможности предоставления третьим лицам персональных данных физического лица:	1.1.1	данные отсутствуют
2	Вид, номер, дата и время государственной регистрации права:	2.1	не зарегистрировано
3	Сведения об осуществлении государственной регистрации сделки, права без необходимого в силу закона согласия третьего лица, органа:	3.1	данные отсутствуют
4	Ограничение права и обременение объекта недвижимости:		
4.1	вид:	Аренда	
	дата государственной регистрации:	23.05.2024 14:40:26	
	номер государственной регистрации:	78-06-0002238-1006-78-011/2024-8	
	срок, на который установлены ограничения прав и обременение объекта недвижимости:	Срок действия с 27.04.2024 на 3 года	
	лица, в пользу которого установлены ограничения прав и обременение объекта недвижимости:	Общество с ограниченной ответственностью "Марина", ИНН: 7801389134	
	сведения о возможности предоставления третьим лицам персональных данных физического лица	данные отсутствуют	
	основание государственной регистрации:	Договор аренды земельного участка, № 01/ЭК-06329, выдан 27.04.2024, дата государственной регистрации: 23.05.2024, номер государственной регистрации: 78-06-0002238-1006-78-011/2024-9	
	сведения об осуществлении государственной регистрации сделки, права без необходимого в силу закона согласия третьего лица, органа:	данные отсутствуют	
	сведения об управлении имуществом и о договорных отношениях, если такой договор заключен для управления имуществом:	данные отсутствуют	
	сведения о депозитарии, который осуществляет хранение обязательной документальной записи или электронной записи:		

 документ подписан электронной подписью Сведения о государственной регистрации Выписка из Единого государственного реестра недвижимости		ИНН: 7801389134
		ИНН: 7801389134
ПОЛНОЕ ИМЕННОЕ ПОДПИСАНИЕ		
ИНН: 7801389134		

Лист 6

Земельный участок			
вид объекта недвижимости			
Лист № 2 раздела 2	Всего листов раздела 2: 5	Решо разд.ков: 8	Решо листов нап.ков: 25
12.05.2025г. № КУВН-001/2025-103258252			
Кадастровый номер:			
78-06:0002238:1005			
4.2	сведения о внесении изменений или доп.сведений в регистрационную запись об ипотеке:	Прочие ограничения прав и обременения объекта недвижимости	
	вид:	31.10.2008 00:00:00	
4.3	дата государственной регистрации:	78-78-01:0596:2008-637	
	номер государственной регистрации:	Срок действия с 31.10.2008 с 31.10.2008	
4.3	сведения о возможности предоставления третьим лицам персональных данных физического лица	публичный	
	сведения о возможности предоставления третьим лицам персональных данных физического лица	данные отсутствуют	
4.3	сведения о возможности предоставления третьим лицам персональных данных физического лица	Кадастровый план земельного участка, выдан 06.02.2008	
	сведения о возможности предоставления третьим лицам персональных данных физического лица	данные отсутствуют	
4.3	сведения о возможности предоставления третьим лицам персональных данных физического лица	данные отсутствуют	
	сведения о возможности предоставления третьим лицам персональных данных физического лица	данные отсутствуют	
4.3	сведения о возможности предоставления третьим лицам персональных данных физического лица	Прочие ограничения прав и обременения объекта недвижимости	
	сведения о возможности предоставления третьим лицам персональных данных физического лица	31.10.2008 00:00:00	
4.3	сведения о возможности предоставления третьим лицам персональных данных физического лица	78-78-01:0596:2008-636	
	сведения о возможности предоставления третьим лицам персональных данных физического лица	Срок действия с 31.10.2008 с 31.10.2008	
4.3	сведения о возможности предоставления третьим лицам персональных данных физического лица	публичный	
	сведения о возможности предоставления третьим лицам персональных данных физического лица	данные отсутствуют	



ПОЛНОЕ ИМЕННОЕ ПОДПИСАНИЕ			
документ подписан			
электронной подписью			
Сведения о государственной регистрации			
Кадастровый номер участка государственной регистрации			
78-06:0002238:1005			
Дата регистрации: 12.05.2025			
Инициалы, фамилия			

Лист 7

Земельный участок			
вид объекта недвижимости			
Лист № 3 раздела 2	Всего листов раздела 2: 5	Всего разделов: 8	Всего листов на листе: 25
12.05.2025г. № КУВН-001/2025-103298252			
Кадстровый номер:			
78-06:0002238:1005			
4.4	основание государственной регистрации:	Кадстровый план земельного участка, выдан 06.02.2008	
	сведения об осуществлении государственной регистрации сделки, права, ограничения права без необходимого в силу закона согласия третьего лица, органа:	данные отсутствуют	
	сведения об управлении участком и о договоре управления участком, если такой договор заключен для управления участком:	данные отсутствуют	
	сведения о депозитарии, который осуществляет хранение обезличенной документацией: акцизов или электронных акцизов:	данные отсутствуют	
4.4	сведения о внесении изменений или дополнений в регистрацию: запись об ипотеке:	Прочие ограничения прав и обременения объекта недвижимости	
	вид:	31.10.2008 00:00:00	
	дата государственной регистрации:	78-78-01:0596:2008-635	
	номер государственной регистрации:	Срок действия с 31.10.2008 с 31.10.2008	
	сроки, на который установлены ограничения прав и обременение объекта недвижимости:	публичный	
	лицо, в пользу которого установлены ограничения прав и обременение объекта недвижимости:	данные отсутствуют	
	сведения о возможности предоставления третьим лицам персональных данных физического лица:	данные отсутствуют	
	основание государственной регистрации:	Кадстровый план земельного участка, выдан 06.02.2008	
	сведения об осуществлении государственной регистрации сделки, права, ограничения права без необходимого в силу закона согласия третьего лица, органа:	данные отсутствуют	
	сведения об управлении участком и о договоре управления участком, если такой договор заключен для управления участком:	данные отсутствуют	
	сведения о депозитарии, который осуществляет хранение обезличенной документацией: акцизов или электронных акцизов:		
	сведения о внесении изменений или дополнений в регистрацию:		



ПОЛНОЕ ИМЕННОЕ ДОСТОЯНИЕ

ИННОВАЦИЯ, ФУНКЦИЯ

Лист 8

Земельный участок			
вид объекта недвижимости			
Лист № 4 раздела 2	Всего листов раздела 2: 5	Решо разд.ков: 8	Решо листов нап.ков: 25
12.05.2025г. № КУВН-001/2025-103250252			
Кадастровый номер: 78-06:0002238:1005			
4.5	внесения изменений или доп.внесений в регистрационную запись об ипотеке:	Прочие ограничения прав и обременения объекта недвижимости	
	вид:	31.10.2008 00:00:00	
	дата государственной регистрации:	78-78-01/0596/2008-634	
	номер государственной регистрации:	Срок действия с 31.10.2008 с 31.10.2008	
	срок, на который установлены ограничения прав и обременения объекта недвижимости:	публичный	
	лица, в пользу которого установлены ограничения прав и обременения объекта недвижимости:	данные отсутствуют	
	сведения о возможности предоставления третьим лицам персональных данных физического лица основанное государственной регистрацией:	Кадастровый план земельного участка, выдан 06.02.2008	
	сведения об осуществлении государственной регистрации сделки, права, отчуждения права без необходимости в силу закона согласия третьего лица, органа:	данные отсутствуют	
	сведения об управлении залогом и о договоре управления залогом, если такой договор заключен для управления ипотекой:	данные отсутствуют	
	сведения о депозитарии, который осуществляет хранение обезличенной документацией закладной или электронной закладной:	не зарегистрировано	
5	сведения о внесении изменений или доп.внесений в регистрационную запись об ипотеке:	данные отсутствуют	
6	Договор участия в долевом строительстве:	данные отсутствуют	
7	Земельный в своем акте права требования:	данные отсутствуют	
8	Сведения о возможности предоставления третьим лицам персональных данных физического лица	данные отсутствуют	
9	Сведения о возведении в отношении зарегистрированного права:	данные отсутствуют	
	Сведения о наличии решения об изъятии объекта недвижимости для государственных и муниципальных нужд:	данные отсутствуют	

ПОЛНОЕ ИМЕНЕНОЕ ПОДПИСАНИЕ		ДОКУМЕНТ ПОДПИСАН	
		ЭЛЕКТРОННОЙ ПОДПИСЬЮ	
		Сведения о государственной регистрации	
		Внесение в Единый государственный реестр недвижимости	
		ИДЕНТИФИКАЦИОННЫЙ КОД ДОКУМЕНТА	
		Дата документа: 12.05.2025 10:32:50	

Лист 9

Лист 139

Земельный участок				
вид объекта недвижимости				
Лист № 5 раздела 2	Всего листов раздела 2: 5	Результат: 8	Результат: 25	
12.05.2025г. № КУВН-001/2025-103298252				
Кадетский номер: 78-06:0002238:1005				
10	Сведения о невозможности государственной регистрации без личного участия правообладателя или его законного представителя:			данные отсутствуют
11	Принятие и сведения о наличии поступивших, но не рассмотренных заявлений о проведении государственной регистрации права (перехода, прекращения права), ограничения права или обременения объекта недвижимости, сделан в отношении объекта недвижимости:			отсутствуют
11	Сведения о невозможности государственной регистрации перехода, прекращения, ограничения права на земельный участок из земель сельскохозяйственного назначения:			данные отсутствуют

ПОДПИСЬ ВНЕШНЕГО ПОСЛАНИТЕЛЯ		ДОКУМЕНТ ПОДПИСАН	
		ЭЛЕКТРОННОЙ ПОДПИСЬЮ	
		Система: СЕРТИФИКАТЫ ЦИФРОВОЙ ПОДПИСИ	
		Выдана: ФЕДЕРАЛЬНОМУ АГЕНТСТВУ ПО ТЕХНИЧЕСКОМУ РЕГУЛИРОВАНИЮ И МЕТРОЛОГИИ	
		АКТИВНОСТЬ: 10.05.2025 10:05:00	
		Действительна: 10.05.2025 до 20.05.2025	

Выписка из Единого государственного реестра недвижимости об объекте недвижимости

Описание местоположения земельного участка

Земельный участок			
инд. объекта недвижимости			
Лист № 1 раздела 3	Всего листов раздела 3: 1	Всего разделов: 8	Всего листов выписки: 23
12.05.2025г. № КУТН-001/2025-103296252			
Кадастровый номер:			
78:06:0002238:1006			
План (вернее, схема) земельного участка			
			
Масштаб 1:2000	Разные обозначения		
 ДОКУМЕНТ ПОДПИСАН ЭЛЕКТРОННЫМ ПОДПИСАНИЕМ Орган: Федеральное агентство технического регулирования Выдано: Федеральным службой государственной регистрации РЕГИСТРАЦИИ НЕДВИЖИМОСТИ Действителен с 05.08.2024 по 05.08.2025 ПОДПИСЬ ИЛИ ПОДПИСАНИЕ ДОСТОВЕРНО Инициалы, фамилия			

Выписка из Единого государственного реестра недвижимости об объекте недвижимости
Описание местоположения земельного участка

Земельный участок			
вид объекта недвижимости			
Лист № 1 раздела 3.1	Всего листов раздела 3.1: 1	Всего разделов: 8	Всего листов выписки: 25
12.05.2025г. № КУН-001/2025-103298252			
Кадастровый номер: 78-06/0002238/1005			

Описание местоположения границ земельного участка					
№ п/п	Номер точки начальной записи	Дирекционный угол	Горизонтальное проложение, м	Описание закрепления на местности	Кадастровые номера смежных участков
1	2	3	4	5	6
1	1.1.1	1.1.2	160°56,6"	данные отсутствуют	данные отсутствуют
2	1.1.2	1.1.3	155°16,0"	данные отсутствуют	данные отсутствуют
3	1.1.3	1.1.4	154°26,6"	данные отсутствуют	данные отсутствуют
4	1.1.4	1.1.5	143°39,9"	данные отсутствуют	данные отсутствуют
5	1.1.5	1.1.6	251°25,7"	данные отсутствуют	данные отсутствуют
6	1.1.6	1.1.7	337°24,1"	данные отсутствуют	данные отсутствуют
7	1.1.7	1.1.8	66°25,1"	данные отсутствуют	данные отсутствуют
8	1.1.8	1.1.9	336°37,4"	данные отсутствуют	данные отсутствуют
9	1.1.9	1.1.10	66°14,4"	данные отсутствуют	данные отсутствуют
10	1.1.10	1.1.1	129°7,1"	данные отсутствуют	данные отсутствуют



ПОЛНОЕ ФИО ИЛИ ИМЯ ДОЛЖНОСТИ	ИННОВАЦИОННЫЙ ЦЕНТР
------------------------------	---------------------

Лист 3.2 / Лист 12

Выписка из Единого государственного реестра недвижимости об объекте недвижимости
Описание местоположения земельного участка

Земельный участок				
Инд. объекта недвижимости				
Лист № 1 раздела 3.2	Всего листов раздела 3.2: 1	Всего разделов: 8	Всего листов выписки: 25	
12.05.2025г. № КУНН-001/2025-103298252				
Кадастровый номер: 78:06:0002238:1005				

Сведения о характеристиках точек границы земельного участка				
Система координат СК-1964				
Номер точки	Координаты, м		Описание закрепления на местности	Средняя квадратичная погрешность определения координат характерных точек границ земельного участка, м
	X	Y		
1	2	3	4	5
1	94115.33	108562.75	-	-
2	94093.27	108570.37	-	-
3	94037.83	108595.91	-	-
4	94003.43	108612.36	-	-
5	93996.36	108617.56	-	-
6	93991.68	108603.63	-	-
7	94108.64	108554.95	-	-
8	94111.15	108560.7	-	-
9	94116.61	108558.34	-	-
10	94117.42	108560.18	-	-
1	94115.33	108562.75	-	-



ПОДПИСЬ ВНИМАТЕЛЬНОСТИ ДОКЛАДЧИКА

ИННОВАЦИОННАЯ

Выписка из Единого государственного реестра недвижимости об объекте недвижимости
Сведения о частях земельного участка

Земельный участок			
вид объекта недвижимости			
Лист № 1 раздела 4	Всего листов раздела 4: 5	Всего разделов: 8	Всего листов выписки: 25
12.05.2025г. № КУВН-001/2025-103298252			
Кладовый помет			
78:06:0002238:1006			
Лин (чирчек, оземь) части земельного участка			
Учетный номер участка: 78:06:0002238:1006/1			
			
Масштаб 1:2000	Кладовые обозначения		



ПОЛНОЕ ИЛИ ПОЧТИ ПОЛНОЕ	ИНТЕРНЕТ, ФАМИЛИЯ
ПОЛНОЕ ИЛИ ПОЧТИ ПОЛНОЕ	ИНТЕРНЕТ, ФАМИЛИЯ

Земельный участок			
под объекта недвижимости			
Лист № 2 раздела 4	Всего листов раздела 4: 5	Всего разделов: 8	Всего листов напиксели: 25
12.05.2025г. № КЭГН-001/2025-103298252			
Кадастровый номер: 78:06:0002238:1006			

 АКЦИОНЕРНОЕ ПОДПРИЯТИЕ ЭЛЕКТРОННОЕ ПОЧТОВОЕ Соединение общедоступных сетей связи общего пользования Федеральное государственное учреждение связи РЕГИОНАЛЬНЫЙ КАДАСТР ПИСЬМЕННЫХ Звонки по телефону 8 (7172) 300411 и 300412	ПОДРОБНОЕ ВЕДОМОСТИ ОБ ОБЪЕКТАХ	РИТЕЛ-ПРАЙМ, ФОРМИЛ-ПР
	ПОДРОБНОЕ ВЕДОМОСТИ ОБ ОБЪЕКТАХ	РИТЕЛ-ПРАЙМ, ФОРМИЛ-ПР

Лист 17

Земельный участок			
вид объекта недвижимости			
Лист № 5 раздела 4	Всего листов раздела 4: 5	Всего разделов: 8	Всего листов напечатали: 25
12.05.2025г. № КУБН-001/2025-101258252			
Кадстровый номер:			
78-06:0002238:1006		Учетный номер земли: 78-06:0002238:100605	
План (чертеж, схема) части земельного участка			
Масштаб: 1:2000	Краткое обозначение:		



ПОДПИСЬ ИЛИ ПОДПИСАНИЕ		ПОДПИСЬ ИЛИ ПОДПИСАНИЕ	
ПОДПИСЬ ИЛИ ПОДПИСАНИЕ		ПОДПИСЬ ИЛИ ПОДПИСАНИЕ	

Выписка из Единого государственного реестра недвижимости об объекте недвижимости
Сведения о частях земельного участка

Земельный участок			
вид объекта недвижимости			
Лист № 1 раздела 4.1	Всего листов раздела 4.1: 3	Всего разделов: 8	Всего листов выписки: 25
12.05.2025г. № КУНН-001/2025-103298252			
Кадастровый номер:	78:06:0002238:1006		

Учетный номер части	Площадь, м2	Содержание ограничений в использовании или ограничения права на объект недвижимости или обременения объекта недвижимости
1	2	3
78:06:0002238:1006:1	1327	вид ограничения (обременения): ограничение прав на земельный участок, предусмотренное статьей 56 Земельного кодекса Российской Федерации. Срок действия: не установлен. Содержание ограничения (обременения): Обременения охранная зона централизованных районов Санкт-Петербурга
78:06:0002238:1006:2	1327	вид ограничения (обременения): ограничение прав на земельный участок, предусмотренное статьей 56 Земельного кодекса Российской Федерации. Срок действия: не установлен. Содержание ограничения (обременения): Водохранимая зона водного объекта
78:06:0002238:1006:3	1327	вид ограничения (обременения): ограничение прав на земельный участок, предусмотренное статьей 56 Земельного кодекса Российской Федерации. Срок действия: не установлен. Содержание ограничения (обременения): Прибрежная защитная полоса водного объекта
78:06:0002238:1006:4	307	вид ограничения (обременения): ограничение прав на земельный участок, предусмотренное статьей 56 Земельного кодекса Российской Федерации. Срок действия: не установлен. Содержание ограничения (обременения): Береговая полоса водного объекта
78:06:0002238:1006:5	1001	вид ограничения (обременения): ограничение прав на земельный участок, предусмотренное статьей 56 Земельного кодекса Российской Федерации. Срок действия: не установлен, реканализ документально оформленного расширения Федерального агентства водных ресурсов Невско-Ладского бассейнового водного управления от 30.03.2018 № 29 выдан: Федеральное агентство водных ресурсов Невско-Ладского бассейнового водного управления; Содержание ограничения (обременения): В границах зон затопления в соответствии с законодательством Российской Федерации о градостроительной деятельности отнесенных к зонам с особыми условиями использования территорий, запрещаются: 1) размещение новых населенных пунктов и объектов от объектов капитального строительства без обеспечения инженерной защиты таких населенных пунктов и объектов от затопления, подтопления; 2) использование сточных вод в целях регулирования водного режима реки; 3) размещение складов, скотомогильников, объектов размещения отходов производства и потребления, химических, взрывчатых, токсичных, отравляющих и др. опасных веществ, пунктов хранения и захоронения радиоактивных отходов; 4) осуществление аналогичных мер по борьбе с вредными организмами.; Регистровый номер границы: 78:06:06:412; Вид объекта реестра: Граница. Зона с особыми условиями использования территории. Вид зоны по документу: Зона затопления на территории Санкт-Петербурга от Финского залива и Невской губы; Тип зоны: Иная зона с особыми условиями использования территории



ПОЛНОЕ ИМЕНЕ ИЛИ ИНИЦИАЛЫ ДОСТАВЛЯЮЩЕГО

ИНИЦИАЛЫ ДОСТАВЛЯЮЩЕГО

Лист 20

Земельный участок			
вид объекта недвижимости			
Лист № 3 раздела 4.1	Всего листов раздела 4.1: 3	Всего разделов: 8	Всего листов выписки: 25
12.05.2025г. № КУВН-001/2025-103258252			
Календарный номер:		78-06:0002238:1005	
78-06-8.291: Вид объекта регистра границ: Территория объекта культурного наследия; Вид зоны по документу: Территория объекта культурного наследия федерального значения "Галерная гора Гребного порта"; Тип зоны: Территория объекта культурного наследия			



ПОДПИСЬ ВИНЧАСНОПОДПИСИ ДОКЛАДЧИКА	ПОДПИСЬ ВИНЧАСНОПОДПИСИ ДОКЛАДЧИКА
------------------------------------	------------------------------------

Лист 4.2 / Лист 21

Выписка из Единого государственного реестра недвижимости об объекте недвижимости
Сведения о частях земельного участка

Земельный участок				
инд объекта недвижимости				
Лист № 1 раздела 4.2	Всего листов раздела 4.2: 5	Всего разделов: 8	Всего листов выписки: 25	
12.05.2025г. № КУНН-001/2025-103298252				
Кадастровый номер: 78-06/0002238/1006				

Сведения о характеристиках точек границы части (частей) земельного участка				
Участков номер части: 78-06/0002238/1006/1				
Система координат СК-1994				
Номер точки	Координаты, м		Описание закрепления на местности	Средняя квадратичная погрешность определения координат характерных точек границ земельного участка, м
	X	Y		
1	2	3	4	5
1	94115.33	108562.75	-	-
2	94093.27	108570.37	-	-
3	94037.83	108595.91	-	-
4	94003.43	108612.36	-	-
5	93996.36	108617.56	-	-
6	93991.68	108603.63	-	-
7	94108.64	108554.95	-	-
8	94111.15	108560.7	-	-
9	94116.61	108558.34	-	-
10	94117.42	108560.18	-	-
1	94115.33	108562.75	-	-

ПОДПИСЬ ВНЕШНЕПОДПИСИ ДОЛЖНОСТИ		 ДОКУМЕНТ ПОДПИСАН ЭЛЕКТРОННОЙ ПОДПИСЬЮ Сведения о подписи: 78-06/0002238/1006/1 Выдана: 08.05.2025г. 10:00:00 Идентификационный номер: 78-06/0002238/1006/1 Дата: 12.05.2025г. 10:00:00		ИНТЕРНЕТ-ДОКУМЕНТ
---------------------------------	--	--	--	-------------------

Лист 23

21.06.21 20:27

Земельный участок					
под объекта недвижимости					
Лист № 3 раздела 4.2		Всего листов раздела 4.2: 5		Всего разделов: 8	
12.05.2025г. № КУВН-001/2025-103298252		78-06:0002238:1005		Всего листов выписки: 25	
Календарный номер:					
Сведения о характеристиках точек границ части (частей) земельного участка					
Учетный номер части: 78-06:0002238:1006/3					
Система координат СК-1964					
Номер точки	Координаты, м			Описание закрепления на местности	Средняя квадратура площади, определяемая координатными точками границ земельного участка, м
	X	Y	Z		
1	94115.33	108562.75	-	4	5
2	94093.27	108570.37	-	-	-
3	94017.83	108595.91	-	-	-
4	94003.43	108612.36	-	-	-
5	93996.36	108617.56	-	-	-
6	93991.68	108603.63	-	-	-
7	94108.64	108554.05	-	-	-
8	94111.15	108560.7	-	-	-
9	94116.61	108558.34	-	-	-
10	94117.42	108560.18	-	-	-
1	94115.33	108562.75	-	-	-



ПОЛНОЕ ИМЕННОЕ ДОКОНЧЕНИЕ

ИДЕНТИФИКАЦИОННЫЙ КОД

Лист 24

2025.05.12

Земельный участок				
вид объекта недвижимости				
Лист № 4 раздела 4.2	Всего листов раздела 4.2: 5	Всего разделов: 8	Всего листов выписки: 25	
12.05.2025г. № КУВН-001/2025-103298252				
Календарный номер: 78-06:0002238:1005				
Сведения о характеристиках точек границ части (частей) земельного участка				
Учетный номер части: 78-06:0002238:1006.4				
Система координат СК-1964				
Номер точки	Координаты, м		Описание закрепления на местности	Средняя квадратура точек границ земельного участка, м
	X	Y		
1	2	3	4	5
1	94115.33	108562.75	-	-
2	94093.27	108570.37	-	-
3	94017.83	108595.91	-	-
4	94003.43	108612.36	-	-
5	94007.4	108609.27	-	-
6	94017.2	108602.01	-	-
7	94031.58	108596.51	-	-
8	94040.84	108593.03	-	-
9	94045.86	108589.53	-	-
10	94050.64	108586.23	-	-
11	94091.18	108568.73	-	-
12	94113.75	108561.03	-	-
13	94114.9	108559.08	-	-
14	94116.61	108558.34	-	-
15	94117.42	108560.18	-	-
1	94115.33	108562.75	-	-



ПОЛНОЕ ИМЕННОЕ ПОДПИСАНИЕ

ИДЕНТИФИКАЦИОННЫЙ КОД

Лист 25

Земельный участок

под объекта недвижимости

Всего листов раздела 4.2: 5

Всего разделов: 8

Всего листов выписки: 25

12.05.2025г. № КУВН-001/2025-103298252

Кадастровый номер: 78-06/0002238/1005

Сведения о характеристиках точек границ части (частей) земельного участка

Участковый номер части: 78-06/0002238/1006/5

Средняя квадратица потребностей определения координат характерных точек границ земельного участка, м

Средняя координат

Номер точки	Координаты, м			Описание закрепления на местности	Средняя координат
	X	Y	Z		
1	94115.33	108562.75	-	-	-
2	94093.27	108570.37	-	-	-
3	94017.83	108595.91	-	-	-
4	94003.43	108612.36	-	-	-
5	93996.36	108617.56	-	-	-
6	93996.08	108616.74	-	-	-
7	94001.75	108612.34	-	-	-
8	94006.92	108600.57	-	-	-
9	94018.7	108594.68	-	-	-
10	94078.89	108567.33	-	-	-
11	94081.62	108566.2	-	-	-
12	94110.56	108559.35	-	-	-
13	94111.15	108560.7	-	-	-
14	94116.61	108558.34	-	-	-
15	94117.42	108560.18	-	-	-
16	94115.33	108562.75	-	-	-



ПОЛНОЕ ИМЕННОЕ ПОДПИСАНИЕ

ИННОВАЦИИ, ФОРМЫ

к Акту по результатам ГОСУДАРСТВЕННОЙ ИСТОРИКО-КУЛЬТУРНОЙ ЭКСПЕРТИЗЫ раздела документации, обосновывающего меры по обеспечению сохранности объекта культурного наследия федерального значения «Галерная гавань Гребного порта» (Санкт-Петербург, Шкиперский проток ул., 14-а, 20; 21, корп. 1; 23, корп. 2; 25), при проведении земляных, строительных, мелиоративных и (или) хозяйственных работ, предусмотренных статьями 25 Лесного кодекса Российской Федерации работ по использованию лесов и иных работ на земельных участках, непосредственно связанных с земельными участками в границах территории объектов культурного наследия: «Меры по обеспечению сохранности объектов культурного наследия при проведении работ по объекту: «Выполнение проектно-изыскательских работ по строительству водопроводных сетей, для подключения объекта, попадающего в зону охраны культурного наследия, расположенного в Василеостровском районе города Санкт-Петербурга: «Деловой комплекс Морская Резиденция по адресу: Санкт-Петербург, Шкиперский проток, дом 12, литера А». ООО «Центр Инженерных Изысканий В Строительстве». 78-10-6939-ОСОКН. 2025 г.

Финанс публично-правовой компании "Росреестр" по Санкт-Петербургу
внесено на рассмотрение органами государственной власти
Выписка из Единого государственного реестра недвижимости об объекте недвижимости

Сведения о характеристиках объекта недвижимости

На основании запроса от 12.05.2025, поступившего на рассмотрение 12.05.2025, сообщаем, что согласно выписке Единого государственного реестра недвижимости:

Рядом 1 Лист 1

Земельный участок			
вид объекта недвижимости			
Лист № 1 раздела 1	Всего листов раздела 1: 6	Всего разделов: 8	Всего листов выписки: 157
12.05.2025г. № КУ ВН.001/2025-103292678			
Кадастровый номер:			
78-06/0002238:1007			
Номер кадастрового квартала:			
78-06/0002238			
Дата присвоения кадастрового номера:			
13.02.2008			
Ранее присвоенный государственный учетный номер:			
данные отсутствуют			
Местоположение:			
г. Санкт-Петербург, Шанперский проток, участок 16, (побережье Галерной Гавани)			
Площадь:			
9865 +/- 35			
Кадастровая стоимость, руб.:			
29474629.24			
Кадастровые номера расположенных в пределах земельного участка объектов недвижимости:			
данные отсутствуют			
Кадастровые номера объектов недвижимости, из которых образован объект недвижимости:			
данные отсутствуют			
Кадастровые номера образованных объектов недвижимости:			
данные отсутствуют			
Категория земель:			
Земли населенных пунктов			
Цели разрешенного использования:			
для размещения сельских объектов			
Сведения о кадастровом участке:			
Майяна Анастасия Владимировна, дата завершения кадастровых работ: 07.11.2014			
Сведения о лесах, водных объектах и об иных природных объектах, расположенных в пределах земельного участка:			
данные отсутствуют			
Сведения о том, что земельный участок полностью расположен в границах зоны с особыми условиями использования территории, территории объекта культурного наследия, публичного сервитута:			
данные отсутствуют			
Сведения о том, что земельный участок расположен в границах особой экономической зоны, территории опережающего развития, зоны территориального развития в Российской Федерации, иной зоны:			
данные отсутствуют			

 документ подписан	
Электронной подписью	
Сведения о заявителе:	
ФИО: ФИО: ФИО: ФИО: ФИО: ФИО:	
Подпись:	
Инициалы:	
Дата:	
Подпись:	
Инициалы:	
Дата:	

Лист 2

Земельный участок			
вид объекта недвижимости			
Лист № 2 раздела 1	Всего листов раздела 1: 6	Всего разделов: 8	Всего листов выписки: 157
12.05.2025г. № КУВН-001/2025-103292678			
Кадастровый номер: 78-06/0002238/1007			
Сведения о том, что земельный участок расположен в границах особо охраняемой природной территории, Гайдарской природной территории и ее экологических зон, лесохозяйственного плана, охотничьего угодья, лесничества:	данные отсутствуют		
Сведения о расположении земельного участка и (или) расположенного на нем объекта недвижимости в границах территории, в отношении которой принято решение о резервировании земель для государственных или муниципальных нужд:	данные отсутствуют		
Сведения о результатах проведения государственного земельного надзора:	данные отсутствуют		
Сведения о расположении земельного участка в границах территории, в отношении которой утвержден проект застройки территории:	данные отсутствуют		
Условный номер земельного участка:	данные отсутствуют		
Сведения о предоставлении акта и (или) заключения досудебного преследования при предоставлении и соопоставлении с земельным законодательством исполнительным органом государственного органа власти или органом местного самоуправления, находящегося в государственной или муниципальной собственности земельного участка для строительства жилого дома, социального использования или иного дома коммерческого назначения:	данные отсутствуют		
Сведения о том, что земельный участок или земельные участки обременены на основании решения об ипотеке земельного участка и (или) расположенного на нем объекта недвижимости для государственных или муниципальных нужд:	данные отсутствуют		
Сведения о том, что земельный участок образован из земель или земельного участка, государственная собственность на которые не разграничена:	данные отсутствуют		
Сведения о наличии земельного спора о местоположении границ земельного участка:	данные отсутствуют		
Статус земли об объекте недвижимости:	Сведения об объекте недвижимости имеют статус "актуальные, ранее учтенные"		
Особые отметки:	Сведения об ограничениях права на объект недвижимости, обременениях данного объекта, не зарегистрированных в реестре прав, ограничений прав и обременений недвижимого имущества: вид		



Лист 6

Земельный участок			
вид объекта недвижимости			
Лист № 6 раздела 1	Всего листов раздела 1: 6	Всего разделов: 8	Всего листов выписки: 157
12.05.2025г. № КУВН-001/2025-103292678			
Кадастровый номер:			
78-06/0002238/1007		выдан: Комитет по государственному контролю, использованию и охране памятников истории и культуры Санкт-Петербурга, вид ограничения (обременения): ограничения прав на земельный участок, предусмотренные статьей 56 Земельного кодекса Российской Федерации, срок действия: с 06.09.2024; реквизиты документа-основания: постановление Правительства РФ «О порядке установления ограничений зон объектов электросетевого хозяйства и особых условий использования земельных участков, расположенных в границах таких зон» от 24.02.2009 № 160 в редакции постановления Правительства Российской Федерации, вид ограничения прав на земельный участок, предусмотренные статьей 56 Земельного кодекса Российской Федерации, срок действия: с 12.09.2024; реквизиты документа-основания: постановление Правительства РФ «О порядке установления ограничений зон объектов электросетевого хозяйства и особых условий использования земельных участков, расположенных в границах таких зон» от 24.02.2009 № 160 в редакции постановления Правительства Российской Федерации, вид ограничения прав на земельный участок, предусмотренные статьей 56 Земельного кодекса Российской Федерации, срок действия: с 19.12.2024; реквизиты документа-основания: постановление Правительства РФ «О порядке установления ограничений зон объектов электросетевого хозяйства и особых условий использования земельных участков, расположенных в границах таких зон» от 24.02.2009 № 160 в редакции постановления Правительства Российской Федерации, вид ограничения прав на земельный участок, предусмотренные статьей 56 Земельного кодекса Российской Федерации, срок действия: с 26.12.2024; реквизиты документа-основания: решение о согласовании границ охранной зоны от 02.11.2024 № 07-2430/РС-625 выдан: Федеральная служба по экологическому, технологическому и атомному надзору (Ростехнадзор) Северо-Западное управление, вид ограничения (обременения): ограничения прав на земельный участок, предусмотренные статьей 56 Земельного кодекса Российской Федерации, срок действия: с 30.01.2025; реквизиты документа-основания: решение о согласовании границ охранной зоны от 10.12.2024 № 06-3100/РС-947 выдан: Федеральная служба по экологическому, технологическому и атомному надзору (Ростехнадзор) Северо-Западное управление. Граница земельного участка пересекает границы земельных участков (земельного участка) с кадастровыми номерами (кадастровым номером):	
78-06/0002238/1002		Маврен Станислав Александрович	
Получатель выписки:			



ПОЛНОЕ ФИО ПОЛУЧАТЕЛЯ ВЫПИСКИ

ИННОВАЦИЯ, ФАМИЛИЯ

Выписка из Единого государственного реестра недвижимости об объекте недвижимости
Сведения о зарегистрированных правах

Земельный участок			
вид объекта недвижимости			
Лист № 1 раздела 2	Всего листов раздела 2: 16	Всего разделов 8	Всего листов выписки: 157
12.05.2025г. № КУВН-001/2025-103292678			
Кадастровый номер: 78-06/0002238/1007			
1	Правообладатель (правообладатели):	1.1	данные о правообладателе отсутствуют
	Сведения о возможности предоставления третьим лицам персональных данных физического лица:	1.1.1	данные отсутствуют
2	Вид, номер, дата и время государственной регистрации права:	2.1	не зарегистрировано
3	Сведения об осуществлении государственной регистрации сделки, права без необходимого в силу закона согласия третьего лица, органа:	3.1	данные отсутствуют
4	Ограничение права и обременение объекта недвижимости:		
4.1	вид:	Арест	
	дата государственной регистрации:	30.01.2024 16:28:03	
	номер государственной регистрации:	78-06/0002238/1007-78.011/2024-12	
	срок, на который установлены ограничение прав и обременение объекта недвижимости:	Срок действия с 30.01.2024 на 5 лет с момента подписания договора	
	лицо, в пользу которого установлены ограничение прав и обременение объекта недвижимости:	Общество с ограниченной ответственностью "Марина", ИНН: 7801389134	
	сведения о возможности предоставления третьим лицам персональных данных физического лица	данные отсутствуют	
	основание государственной регистрации:	Договор аренды земельного участка, № 01/ЭК-06312, выдан 29.12.2023, дата государственной регистрации: 30.01.2024, номер государственной регистрации: 78-06/0002238/1007-78.011/2024-13	
	сведения об осуществлении государственной регистрации сделки, права без необходимого в силу закона согласия третьего лица, органа:	данные отсутствуют	
	сведения об управлении имуществом и о договоре управления имуществом, если такой договор заключен для управления имуществом:	данные отсутствуют	
	сведения о депозитарии, который осуществляет хранение обязательной документацией акционерной или жилищной организации:		

ПОЛНОЕ ИМЕННОЕ ПОДПИСАНИЕ		ДОКУМЕНТ ПОДПИСАН	
		ЭЛЕКТРОННОЙ ПОДПИСЬЮ	
		Сведения о государственной регистрации	
		Выписка из Единого государственного реестра недвижимости	
		ИНН: 7801389134	
		ИНН: 7801389134	

Лист 8

Земельный участок			
вид объекта недвижимости			
Лист № 2 раздела 2	Всего листов раздела 2: 16	Всего разделов 8	Всего листов выписки: 157
12.05.2025г. № КУВН-001/2025-103292678			
Кадастровый номер:			
78-06:0602238:1007			
4.2	сведения о внесении изменений или допущений в регистрационную запись об ипотеке:	Прочие ограничения прав и обременения объекта недвижимости	
	век:	31.10.2008 00:00:00	
	дата государственной регистрации:	78-78-01:0596:2008-495	
	номер государственной регистрации:	Срок действия с 31.10.2008 с 31.10.2008	
	срок, на который установлены ограничения прав и обременение объекта недвижимости:	публичный	
	лицо, в пользу которого установлены ограничения прав и обременение объекта недвижимости:	данные отсутствуют	
	сведения о возможности предоставления третьим лицам персональных данных физического лица	Кадастровый план земельного участка, выдан 13.02.2008	
	основание государственной регистрации:	данные отсутствуют	
	сведения об осуществлении государственной регистрации сделки, права, отчуждения права без необходимости в силу закона согласия третьего лица, органа:	данные отсутствуют	
	сведения об управлении залогом и о договоре управления залогом, если такой договор заключен для управления ипотекой:	данные отсутствуют	
	сведения о депозитарии, который осуществляет хранение обезличенной документацией:	Прочие ограничения прав и обременения объекта недвижимости	
	закладной или электронной закладной:	31.10.2008 00:00:00	
	сведения о внесении изменений или допущений в регистрационную запись об ипотеке:	78-78-01:0596:2008-494	
	век:	Срок действия с 31.10.2008 с 31.10.2008	
4.3	дата государственной регистрации:	публичный	
	номер государственной регистрации:	данные отсутствуют	
	срок, на который установлены ограничения прав и обременение объекта недвижимости:		
	лицо, в пользу которого установлены ограничения прав и обременение объекта недвижимости:		
	сведения о возможности предоставления третьим лицам персональных данных физического лица		



Лист 9

Земельный участок			
вид объекта недвижимости			
Лист № 3 раздела 2	Всего листов раздела 2: 16	Всего разделов: 8	Всего листов выписки: 157
12.05.2025г. № КУВН-001/2025-103292678			
Кадастровый номер: 78-06:0602238:1007			
4.4	основание государственной регистрации: сведения об осуществлении государственной регистрации сделки, права, ограничения права без необходимости в силу закона согласия третьего лица, органа:	Кадастровый план земельного участка, выдан 13.02.2008 данные отсутствуют	
	сведения об управлющем законом и о договоре управления законом, если такой договор заключен для управления ипотекой:	данные отсутствуют	
	сведения о депозитарии, который осуществляет хранение обезличенной документацией: акцизов или электронных акцизов:	данные отсутствуют	
	сведения о внесении изменений или дополнений в регистрацию ипотеки или ипотеки:	Прочие ограничения прав и обременения объекта недвижимости 31.10.2008 00:00:00	
	дата государственной регистрации:	78-78-01:0596:2008-493	
	номер государственной регистрации:	Срок действия с 31.10.2008 с 31.10.2008	
	сведения о возможности предоставления права и обременения объекта недвижимости:	публичный	
	сведения об осуществлении государственной регистрации сделки, права, ограничения права без необходимости в силу закона согласия третьего лица, органа:	данные отсутствуют	
	сведения об управлющем законом и о договоре управления законом, если такой договор заключен для управления ипотекой:	Кадастровый план земельного участка, выдан 13.02.2008 данные отсутствуют	
	сведения о депозитарии, который осуществляет хранение обезличенной документацией: акцизов или электронных акцизов:	данные отсутствуют	
	сведения о внесении изменений или дополнений в регистрацию ипотеки или ипотеки:	Прочие ограничения прав и обременения объекта недвижимости 31.10.2008 00:00:00	
	дата государственной регистрации:	78-78-01:0596:2008-493	
	номер государственной регистрации:	Срок действия с 31.10.2008 с 31.10.2008	
	сведения о возможности предоставления права и обременения объекта недвижимости:	публичный	
	сведения об осуществлении государственной регистрации сделки, права, ограничения права без необходимости в силу закона согласия третьего лица, органа:	данные отсутствуют	
	сведения об управлющем законом и о договоре управления законом, если такой договор заключен для управления ипотекой:	Кадастровый план земельного участка, выдан 13.02.2008 данные отсутствуют	
	сведения о депозитарии, который осуществляет хранение обезличенной документацией: акцизов или электронных акцизов:	данные отсутствуют	
	сведения о внесении изменений или дополнений в регистрацию ипотеки или ипотеки:	Прочие ограничения прав и обременения объекта недвижимости 31.10.2008 00:00:00	
	дата государственной регистрации:	78-78-01:0596:2008-493	
	номер государственной регистрации:	Срок действия с 31.10.2008 с 31.10.2008	



Лист 10

Земельный участок			
Лист № 4 раздела 2		Лист № 4 раздела 2	
Вид объекта недвижимости		Вид объекта недвижимости	
Лист № 4 раздела 2		Лист № 4 раздела 2	
12.05.2025г. № КУВН-001/2025-103292678		12.05.2025г. № КУВН-001/2025-103292678	
Кадстровый номер:		78-06:0002238:1007	
4.5	внесения изменений или дополнений в регистрационную запись об ипотеке:	Прочие ограничения прав и обременения объекта недвижимости	
	век:	31.10.2008 00:00:00	
4.6	дата государственной регистрации:	78-78-01:0596:2008-492	
	номер государственной регистрации:	Срок действия с 31.10.2008 с 31.10.2008	
4.6	сведения о возможности предоставления третьим лицам персональных данных физического лица	публичный	
	основание государственной регистрации:	данные отсутствуют	
4.6	сведения об осуществлении государственной регистрации сделки, права, отчуждения права без необходимости в силу закона согласия третьего лица, органа:	Кадстровый план земельного участка, выдан 13.02.2008	
	сведения об управлении залогом и о договоре управления залогом, если такой договор заключен для управления ипотекой:	данные отсутствуют	
4.6	сведения о депозитарии, который осуществляет хранение обезличенной документацией:	Прочие ограничения прав и обременения объекта недвижимости	
	сведения о внесении изменений или дополнений в регистрационную запись об ипотеке:	31.10.2008 00:00:00	
4.6	дата государственной регистрации:	78-78-01:0596:2008-491	
	номер государственной регистрации:	Срок действия с 31.10.2008 с 31.10.2008	
4.6	сведения о возможности предоставления третьим лицам персональных данных физического лица	публичный	
	основание государственной регистрации:	данные отсутствуют	



ПОЛНОЕ ИМЕННОЕ ДОСТАТОЧНОЕ

ИННОВАЦИОННАЯ

Лист 11

Земельный участок			
вид объекта недвижимости			
Лист № 5 раздела 2	Всего листов раздела 2: 16	Всего разделов: 8	Всего листов выписки: 157
12.05.2025г. № КУВН-001/2025-103292678			
Кадастровый номер: 78-06:0602238:1007			
4.7	основание государственной регистрации: сведения об осуществлении государственной регистрации сделки, права, ограничения права без необходимого в силу закона согласия третьего лица, органа:	Кадастровый план земельного участка, выдан 13.02.2008 данные отсутствуют	
	сведения об управлющем законом и о договоре управления законом, если такой договор заключен для управления ипотекой:	данные отсутствуют	
4.7	сведения о депозитарии, который осуществляет хранение обезличенной документацией: акцизов или электронных акцизов:	данные отсутствуют	
	сведения о внесении изменений или дополнений в регистрационную запись об ипотеке:	Прочие ограничения прав и обременения объекта недвижимости	
4.7	дата государственной регистрации:	31.10.2008 00:00:00	
	номер государственной регистрации:	78-78-01.05/96.2008-490	
4.7	срок, на который установлены ограничения прав и обременение объекта недвижимости:	Срок действия с 31.10.2008 с 31.10.2008	
	лицо, в пользу которого установлены ограничения прав и обременение объекта недвижимости:	публичный	
4.7	сведения о возможности предоставления третьим лицам персональных данных физического лица:	данные отсутствуют	
	основание государственной регистрации:	Кадастровый план земельного участка, выдан 13.02.2008 данные отсутствуют	
4.7	сведения об осуществлении государственной регистрации сделки, права, ограничения права без необходимого в силу закона согласия третьего лица, органа:	данные отсутствуют	
	сведения об управлющем законом и о договоре управления законом, если такой договор заключен для управления ипотекой:	данные отсутствуют	
4.7	сведения о депозитарии, который осуществляет хранение обезличенной документацией: акцизов или электронных акцизов:	данные отсутствуют	
	сведения о внесении изменений или дополнений в регистрационную запись об ипотеке:	данные отсутствуют	



ПОЛНОЕ ИМЕНЕ ИЛИ ИНИЦИАЛЫ

ИНИЦИАЛЫ, ФАМИЛИЯ

Лист 12

Земельный участок			
Лист № 6 раздела 2		вид объекта недвижимости	
Лист № 6 раздела 2		Всего листов раздела 2: 16	Всего разделов: 8
12.05.2025г. № КУВН-001/2025-103292678		Всего листов выписки: 157	
Кадстровый номер:		78-06:0002238:1007	
4.8	сведения о внесении изменений или дополнений в регистрационную запись об ипотеке:	Прочие ограничения прав и обременения объекта недвижимости	
	век:	31.10.2008 00:00:00	
4.9	дата государственной регистрации:	78-78-01:0596:2008-489	
	номер государственной регистрации:	Срок действия с 31.10.2008 с 31.10.2008	
4.9	сведения о возможности предоставления третьим лицам персональных данных физического лица	публичный	
	сведения о возможности предоставления третьим лицам персональных данных физического лица	данные отсутствуют	
4.9	сведения о возможности предоставления третьим лицам персональных данных физического лица	Кадстровый план земельного участка, выдан 13.02.2008	
	сведения о возможности предоставления третьим лицам персональных данных физического лица	данные отсутствуют	
4.9	сведения о возможности предоставления третьим лицам персональных данных физического лица	данные отсутствуют	
	сведения о возможности предоставления третьим лицам персональных данных физического лица	данные отсутствуют	
4.9	сведения о возможности предоставления третьим лицам персональных данных физического лица	Прочие ограничения прав и обременения объекта недвижимости	
	сведения о возможности предоставления третьим лицам персональных данных физического лица	31.10.2008 00:00:00	
4.9	сведения о возможности предоставления третьим лицам персональных данных физического лица	78-78-01:0596:2008-488	
	сведения о возможности предоставления третьим лицам персональных данных физического лица	Срок действия с 31.10.2008 с 31.10.2008	
4.9	сведения о возможности предоставления третьим лицам персональных данных физического лица	публичный	
	сведения о возможности предоставления третьим лицам персональных данных физического лица	данные отсутствуют	



Всего выписок: 157		Всего листов: 157	
--------------------	--	-------------------	--

Лист 13

Земельный участок			
вид объекта недвижимости			
Лист № 7 раздела 2	Всего листов раздела 2: 16	Всего разделов: 8	Всего листов выписки: 157
12.05.2025г. № КУВН-001/2025-103292678			
Кадстровый номер: 78-06:0602238:1007			
4.10	основание государственной регистрации: сведения об осуществлении государственной регистрации сделки, права, ограничения права без необходимости в силу закона согласия третьего лица, органа;	Кадстровый план земельного участка, выдан 13.02.2008 данные отсутствуют	
	сведения об управлющем законом и о договоре управления законом, если такой договор заключен для управления животной;	данные отсутствуют	
	сведения о депозитарии, который осуществляет хранение обезличенной документацией: акцизов или электронных акцизов;		
	сведения о внесении изменений или дополнений в регистрацию: запись об ипотеке;		
	вид:	Прочие ограничения прав и обременения объекта недвижимости	
	дата государственной регистрации:	31.10.2008 00:00:00	
	номер государственной регистрации:	78-78-01.05.96.2008-487	
	срок, на который установлены ограничения прав и обременения объекта недвижимости:	Срок действия с 31.10.2008 с 31.10.2008	
	лицо, в пользу которого установлены ограничения прав и обременения объекта недвижимости:	публичный	
	сведения о возможности предоставления третьим лицам персональных данных физического лица основанное государственной регистрации:	данные отсутствуют	
	сведения об осуществлении государственной регистрации сделки, права, ограничения права без необходимости в силу закона согласия третьего лица, органа;	Кадстровый план земельного участка, выдан 13.02.2008 данные отсутствуют	
	сведения об управлющем законом и о договоре управления законом, если такой договор заключен для управления животной;	данные отсутствуют	
	сведения о депозитарии, который осуществляет хранение обезличенной документацией: акцизов или электронных акцизов;		



ПОЛНОЕ ИМЕННОЕ ДОСТОЯНИЕ

ИННОВАЦИЯ, ФОРМЛИН

Лист 14

лист 14

Земельный участок			
вид объекта недвижимости			
Лист № 8 раздела 2	Всего листов раздела 2: 16	Всего разделов: 8	Всего листов выписки: 157
12.05.2025г. № КУВН-001/2025-103292678			
Кадастровый номер: 78-06:0602238:1007			
4.11	сведения о внесении изменений или допущений в регистрационную запись об ипотеке; вид: дата государственной регистрации: номер государственной регистрации: срок, на который установлены ограничения прав и обременение объекта недвижимости; лицо, в пользу которого установлены ограничения прав и обременение объекта недвижимости; сведения о возможности предоставления третьим лицам персональных данных физического лица, основанное государственной регистрации; сведения об осуществлении государственной регистрации сделки, права, отчуждения права без необходимости в силу закона согласия третьего лица, органа; сведения об управлении залогом и о договоре управления залогом, если такой договор заключен для управления ипотекой; сведения о депозитарии, который осуществляет хранение обезличенной документированной закладной или электронной закладной; сведения о внесении изменений или допущений в регистрационную запись об ипотеке; вид: дата государственной регистрации: номер государственной регистрации: срок, на который установлены ограничения прав и обременение объекта недвижимости; лицо, в пользу которого установлены ограничения прав и обременение объекта недвижимости; сведения о возможности предоставления третьим лицам персональных данных физического лица	Прочие ограничения прав и обременения объекта недвижимости 31.10.2008 00:00:00 78-78-01/0596/2008-486 Срок действия с 31.10.2008 с 31.10.2008 публичный данные отсутствуют Кадастровый план земельного участка, выдан 13.02.2008 данные отсутствуют данные отсутствуют Прочие ограничения прав и обременения объекта недвижимости 31.10.2008 00:00:00 78-78-01/0596/2008-485 Срок действия с 31.10.2008 с 31.10.2008 публичный данные отсутствуют	
4.12			



ПОЛНОЕ ИМЕННОЕ ПОДПИСАНИЕ

ИННОВАЦИОННАЯ

Лист 15

Земельный участок			
вид объекта недвижимости			
Лист № 9 раздела 2	Всего листов раздела 2: 16	Всего разделов: 8	Всего листов выписки: 157
12.05.2025г. № КУВН-001/2025-103292678			
Кадстровый номер: 78-06:0602238:1007			
4.13	основание государственной регистрации: сведения об осуществлении государственной регистрации сделки, права, ограничения права без необходимости в силу закона согласия третьего лица, органа;	Кадстровый план земельного участка, выдан 13.02.2008 данные отсутствуют	
	сведения об управлющем законом и о договоре управления законом, если такой договор заключен для управления животной;	данные отсутствуют	
4.13	сведения о депозитарии, который осуществляет хранение обезличенной документацией: акцизов или электронных акцизов;		
	сведения о внесении изменений или дополнений в регистрацию: запись об ипотеке;	Прочие ограничения прав и обременения объекта недвижимости	
4.13	дата государственной регистрации:	31.10.2008 00:00:00	
	номер государственной регистрации:	78-78-01.05.96.2008-484	
4.13	срок, на который установлены ограничения прав и обременения объекта недвижимости:	Срок действия с 31.10.2008 с 31.10.2008	
	лицо, в пользу которого установлены ограничения прав и обременения объекта недвижимости:	публичный	
4.13	сведения о возможности предоставления третьим лицам персональных данных физического лица:	данные отсутствуют	
	основание государственной регистрации:	Кадстровый план земельного участка, выдан 13.02.2008 данные отсутствуют	
4.13	сведения об осуществлении государственной регистрации сделки, права, ограничения права без необходимости в силу закона согласия третьего лица, органа;	данные отсутствуют	
	сведения об управлющем законом и о договоре управления законом, если такой договор заключен для управления животной;	данные отсутствуют	
4.13	сведения о депозитарии, который осуществляет хранение обезличенной документацией: акцизов или электронных акцизов;		
	сведения о внесении изменений или дополнений в регистрацию: запись об ипотеке;		



ПОЛНОЕ ИМЕННОЕ ДОСТОЯНИЕ	ИННОВАЦИЯ, ФАМИЛИЯ
--------------------------	--------------------

Лист 16

Земельный участок			
вид объекта недвижимости			
Лист № 10 раздела 2	Всего листов раздела 2: 16	Всего листов выписки: 8	Всего листов выписки: 157
12.05.2025г. № КУВН-001/2025-103292678			
Кадстровый номер: 78-06:0602238:1007			
4.14	сведения о внесении изменений или допущений в регистрационную запись об ипотеке:	Прочие ограничения прав и обременения объекта недвижимости	
	вид:	31.10.2008 00:00:00	
4.15	дата государственной регистрации:	78-78-01:0596:2008-483	
	номер государственной регистрации:	Срок действия с 31.10.2008 с 31.10.2008	
4.16	сведения об объекте недвижимости:	публичный	
	сведения о возможности предоставления третьим лицам персональных данных физического лица	данные отсутствуют	
4.17	основание государственной регистрации:	Кадстровый план земельного участка, выдан 13.02.2008	
	сведения об осуществлении государственной регистрации сделки, права, отчуждения права без необходимости в силу закона согласия третьего лица, органа:	данные отсутствуют	
4.18	сведения об управлении залогом и о договоре управления залогом, если такой договор заключен для управления ипотекой:	данные отсутствуют	
	сведения о депозитарии, который осуществляет хранение обезличенной документацией:	Прочие ограничения прав и обременения объекта недвижимости	
4.19	сведения о внесении изменений или допущений в регистрационную запись об ипотеке:	31.10.2008 00:00:00	
	дата государственной регистрации:	78-78-01:0596:2008-482	
4.20	номер государственной регистрации:	Срок действия с 31.10.2008 с 31.10.2008	
	сведения об объекте недвижимости:	публичный	
4.21	сведения о возможности предоставления третьим лицам персональных данных физического лица	данные отсутствуют	
	сведения о возможности предоставления третьим лицам персональных данных физического лица	данные отсутствуют	



ПОЛНОЕ ИМЕННОЕ ДОСТАВЛЕНИЕ

ИНВЕСТИЦИОННАЯ

Лист 17

Земельный участок			
вид объекта недвижимости			
Лист № 11 раздела 2	Всего листов раздела 2: 16	Всего разделов: 8	Всего листов выписки: 157
12.05.2025г. № КУВН-001/2025-103292678			
Кадастровый номер:			
78-06:0602238:1007			
4.16	основание государственной регистрации:	Кадастровый план земельного участка, выдан 13.02.2008	
	сведения об осуществлении государственной регистрации сделки, права, ограничения права без необходимого в силу закона согласия третьего лица, органа:	данные отсутствуют	
	сведения об управлении залогом и о досрочном управлении залогом, если такой договор заключен для управления ипотекой:	данные отсутствуют	
	сведения о депозитарии, который осуществляет хранение обезличенной документацией: акцизов или электронных акцизов:		
	сведения о внесении изменений или дополнений в регистрацию ипотеки или ипотеки:		
	вид:	Прочие ограничения прав и обременения объекта недвижимости	
	дата государственной регистрации:	31.10.2008 00:00:00	
	номер государственной регистрации:	78-78-01.05/96.2008-481	
	срок, на который установлены ограничения прав и обременения объекта недвижимости:	Срок действия с 31.10.2008 с 31.10.2008	
	лицо, в пользу которого установлены ограничения прав и обременения объекта недвижимости:	публичный	
	сведения о возможности предоставления третьим лицам персональных данных физического лица:	данные отсутствуют	
	основание государственной регистрации:	Кадастровый план земельного участка, выдан 13.02.2008	
	сведения об осуществлении государственной регистрации сделки, права, ограничения права без необходимого в силу закона согласия третьего лица, органа:	данные отсутствуют	
	сведения об управлении залогом и о досрочном управлении залогом, если такой договор заключен для управления ипотекой:	данные отсутствуют	
	сведения о депозитарии, который осуществляет хранение обезличенной документацией: акцизов или электронных акцизов:		
	сведения о внесении изменений или дополнений в регистрацию ипотеки или ипотеки:		
	вид:	Прочие ограничения прав и обременения объекта недвижимости	
	дата государственной регистрации:	31.10.2008 00:00:00	
	номер государственной регистрации:	78-78-01.05/96.2008-481	
	срок, на который установлены ограничения прав и обременения объекта недвижимости:	Срок действия с 31.10.2008 с 31.10.2008	



ПОЛНОЕ ИМЕННОЕ ДОСТОЯНИЕ	ИННОВАЦИЯ, ФОРМАЦИЯ
--------------------------	---------------------

Лист 18

лист 10

Земельный участок				
вид объекта недвижимости				
Лист № 12 раздела 2	Всего листов раздела 2: 16	Всего разделов: 8	Нашего листов выписки: 157	
12.05.2025г. № КУВН-001/2025-103292678				
Кадстровый номер: 78-06:0602238:1007				
4.17	сведения о внесении изменений или допущений в регистрационную запись об ипотеке; вид: дата государственной регистрации: номер государственной регистрации: срок, на который установлены ограничения прав и обременение объекта недвижимости: лицо, в пользу которого установлены ограничения прав и обременение объекта недвижимости: сведения о возможности предоставления третьим лицам персональных данных физического лица, основанное государственной регистрацией: сведения об осуществлении государственной регистрации сделки, права, отчуждения права без необходимости в силу закона согласия третьего лица, органа: сведения об управлении залогом и о договоре управления залогом, если такой договор заключен для управления ипотекой: сведения о депозитарии, который осуществляет хранение обезличенной документированной закладной или электронной закладной: сведения о внесении изменений или допущений в регистрационную запись об ипотеке; вид: дата государственной регистрации: номер государственной регистрации: срок, на который установлены ограничения прав и обременение объекта недвижимости: лицо, в пользу которого установлены ограничения прав и обременение объекта недвижимости: сведения о возможности предоставления третьим лицам персональных данных физического лица	Прочие ограничения прав и обременения объекта недвижимости: 31.10.2008 00:00:00 78-78-01/0596/2008-480 Срок действия с 31.10.2008 с 31.10.2008 публичный данные отсутствуют Кадстровый план земельного участка, выдан 13.02.2008 данные отсутствуют данные отсутствуют данные отсутствуют Прочие ограничения прав и обременения объекта недвижимости: 31.10.2008 00:00:00 78-78-01/0596/2008-479 Срок действия с 31.10.2008 с 31.10.2008 публичный данные отсутствуют		
4.18				



ПОЛНОЕ ИМЕНЕ ИЛИ ИНИЦИАЛЫ ДОЛЖНОСТИ

ИНИЦИАЛЫ, ФАМИЛИЯ

Лист 19

Земельный участок			
вид объекта недвижимости			
Лист № 13 раздела 2	Всего листов раздела 2: 16	Всего разделов: 8	Всего листов выписки: 157
12.05.2025г. № КУВН-001/2025-103292678			
Кадастровый номер: 78-06:0602238:1007			
4.19	основание государственной регистрации: сведения об осуществлении государственной регистрации сделки, права, ограничения права без необходимости в силу закона согласия третьего лица, органа:	Кадастровый план земельного участка, выдан 13.02.2008 данные отсутствуют	
	сведения об управлющем законом и о договоре управления законом, если такой договор заключен для управления имуществом:	данные отсутствуют	
	сведения о депозитарии, который осуществляет хранение обезличенной документацией: акцизов или электронных акцизов:	данные отсутствуют	
	сведения о внесении изменений или дополнений в регистрацию: запись об ипотеке:	Прочие ограничения прав и обременения объекта недвижимости 31.10.2008 00:00:00	
	дата государственной регистрации:	78-78-01:0596:2008-478	
	номер государственной регистрации:	Срок действия с 31.10.2008 с 31.10.2008	
	сроки, на который установлены ограничения прав и обременения объекта недвижимости:	публичный	
	прав и обременения объекта недвижимости: сведения о возможности предоставления третьим лицам персональных данных физического лица основанное государственной регистрации:	данные отсутствуют	
	сведения об осуществлении государственной регистрации сделки, права, ограничения права без необходимости в силу закона согласия третьего лица, органа:	Кадастровый план земельного участка, выдан 13.02.2008 данные отсутствуют	
	сведения об управлющем законом и о договоре управления законом, если такой договор заключен для управления имуществом:	данные отсутствуют	
	сведения о депозитарии, который осуществляет хранение обезличенной документацией: акцизов или электронных акцизов:		
	сведения о внесении изменений или дополнений в регистрацию: запись об ипотеке:		



ПОЛНОЕ ИМЕНЕ ИЛИ ИНИЦИАЛЫ

ИНИЦИАЛЫ, ФАМИЛИЯ

Лист 21

Земельный участок			
вид объекта недвижимости			
Лист № 15 раздела 2	Всего листов раздела 2: 16	Всего разделов: 8	Всего листов выписки: 157
12.05.2025г. № КУВН-001/2025-103292678			
Кадастровый номер: 78-06/0602238/1007			
основание государственной регистрации: Кадастровый план земельного участка, выдан 13.02.2008			
сведения об осуществлении государственной регистрации сделки, права, ограничения права без необходимости в силу закона согласия третьего лица, органа:			
сведения об управлении имуществом и о доверии управления имуществом, если такой договор заключен для управления имуществом:			
сведения о депозитарии, который осуществляет хранение обеспеченной документацией: аккаунт или экстренной аккаунт:			
сведения о внесении изменений или дополнений в регистрацию: запись об ипотеке:			
5	Договор участия в долевом строительстве:	не зарегистрировано	данные отсутствуют
6	Заявление в суд об истребовании права требования:	данные отсутствуют	данные отсутствуют
7	Сведения о возможности предоставления претам лицам порочимых данных физического лица:	данные отсутствуют	данные отсутствуют
8	Сведения о возмещении в отношении зарегистрированного права:	данные отсутствуют	данные отсутствуют
9	Сведения о наличии решения об изъятии объекта недвижимости для государственных и муниципальных нужд:	данные отсутствуют	данные отсутствуют
10	Сведения о возможности государственной регистрации без личного участия правообладателя или его законного представителя:	данные отсутствуют	данные отсутствуют
11	Привнесения и сведения о наличии поступивших, но не рассмотренных заявлений о прекращении государственной регистрации права (перехода, прекращения права), ограничения права или обременения объекта недвижимости, сделан в отношении объекта недвижимости:	данные отсутствуют	данные отсутствуют



Лист 22

Земельный участок			
вид объекта недвижимости			
Лист № 16 раздела 2	Всего листов раздела 2: 16	Всего разделов: 8	Всего листов выписки: 157
12.05.2025г. № КУВН-001/2025-103292678			
Календарный номер:		78-06:0002238:1007	
111	Сведения о невозможности государственной регистрации перехода, прекращения, ограничения права на земельный участок из земель сельскохозяйственного назначения		
	данные отсутствуют		



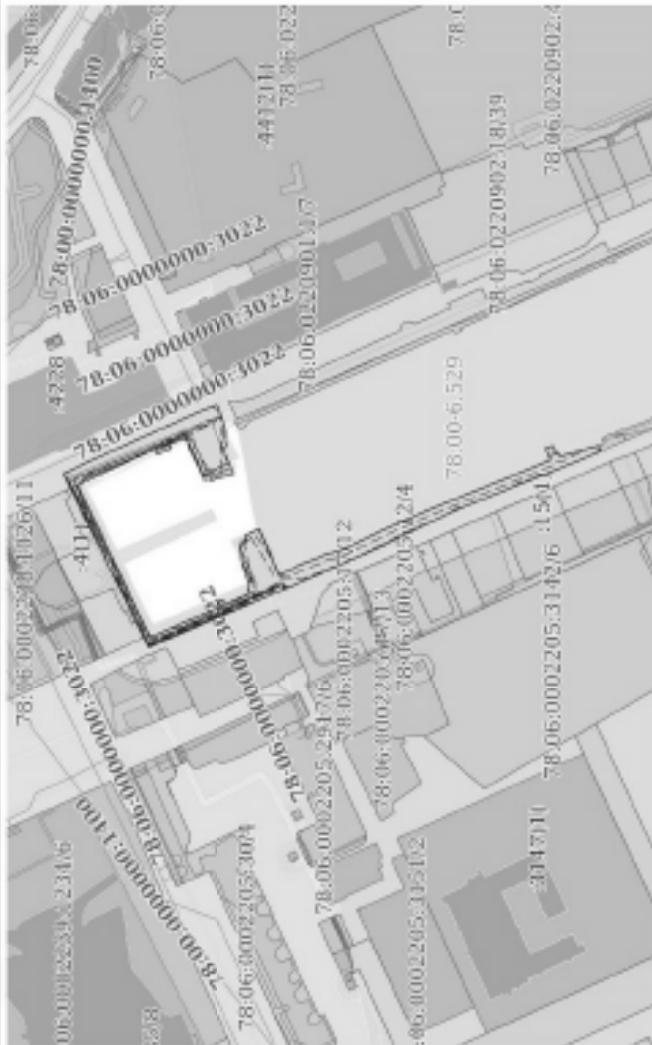
ПОДПИСЬ ВИДНОГО ПОДПИСАТЕЛЯ

ИННОВАЦИОННЫЙ ЦЕНТР

Решет 3 Лист 23

Выписка из Единого государственного реестра недвижимости об объекте недвижимости

Описание местоположения земельного участка

Земельный участок			
под объекта недвижимости			
Лист № 1 раздела 3	Всего разделов: 8	Всего листов на выписке: 157	
12.05.2025г. № КУБН-001/2025-101292678			
Кадастровый номер:			
78-06-0002238-1007			
План (сметка, схема) земельного участка			
			
Масштаб 1:5000			
Различные обозначения:			
 ДОКУМЕНТ ПОДПИСАН ЭЛЕКТРОННОЙ ПОДПИСЬЮ Сторона: ОВЕРСИЗНАЦИОНАЛЬНЫЙ Выдана: ФЕДЕРАЛЬНАЯ СЛУЖБА ГОСУДАРСТВЕННОЙ РЕГИСТРАЦИИ КАДАСТРА НЕДВИЖИМОСТИ Действителен с 01.08.2024 по 31.12.2025			
ПОДПИСЬ ИЛИ НАПОМИНЕНИЕ ДОКЛАДЧИКА			
ИННОВАЦИОННАЯ ФИРМА			

Решет 3.1 Лист 24

Выписка из Единого государственного реестра недвижимости об объекте недвижимости
Описание местоположения земельного участка

Земельный участок			
инд объекта недвижимости			
Лист № 1 раздела 3.1	Всего листов раздела 3.1: 4	Всего разделов: 8	Всего листов выписки: 157
12.05.2025г. № КУНН-001/2025-103292678			
Кадастровый номер: 78-06/0002238/1007			

Описание местоположения границ земельного участка					
№ п/п	Номер точки начальной записи	Дирекционный угол	Горизонтальное проложение, м	Описание закрепления на местности	Кадастровые номера смежных участков
1	2	3	4	5	6
1	1.1.1	1.1.2	63°50.3'	данные отсутствуют	данные отсутствуют
2	1.1.2	1.1.3	63°53.0'	данные отсутствуют	данные отсутствуют
3	1.1.3	1.1.4	63°56.6'	данные отсутствуют	данные отсутствуют
4	1.1.4	1.1.5	63°51.2'	данные отсутствуют	данные отсутствуют
5	1.1.4	1.1.4		данные отсутствуют	данные отсутствуют
6	1.1.5	1.1.6	63°51.1'	данные отсутствуют	данные отсутствуют
7	1.1.6	1.1.7	65°18.4'	данные отсутствуют	данные отсутствуют
8	1.1.7	1.1.8	154°53.1'	данные отсутствуют	данные отсутствуют
9	1.1.8	1.1.9	155°42.8'	данные отсутствуют	данные отсутствуют
10	1.1.9	1.1.10	155°33.7'	данные отсутствуют	данные отсутствуют
11	1.1.10	1.1.11	159°34.2'	данные отсутствуют	данные отсутствуют
12	1.1.11	1.1.12	250°7.6'	данные отсутствуют	данные отсутствуют
13	1.1.12	1.1.13	240°11.9'	данные отсутствуют	данные отсутствуют
14	1.1.13	1.1.14	271°55.3'	данные отсутствуют	данные отсутствуют
15	1.1.14	1.1.15	271°57.9'	данные отсутствуют	данные отсутствуют
16	1.1.15	1.1.16	253°39.3'	данные отсутствуют	данные отсутствуют
17	1.1.16	1.1.17	316°25.4'	данные отсутствуют	данные отсутствуют
18	1.1.17	1.1.18	246°12.4'	данные отсутствуют	данные отсутствуют
19	1.1.18	1.1.19	334°59.0'	данные отсутствуют	данные отсутствуют
20	1.1.19	1.1.20	335°20.0'	данные отсутствуют	данные отсутствуют
21	1.1.20	1.1.21	348°38.5'	данные отсутствуют	данные отсутствуют
22	1.1.21	1.1.22	337°26.6'	данные отсутствуют	данные отсутствуют

 документ подписан Сертификатом электронной подписи Минского областного государственного учреждения «Центр кадастрового обслуживания»		ИННОВАЦИЯ, 08/08/2025	
		ПОДПИСЬ ИЛИ ИЛИНОВАЦИОННОЕ ДОСТОВЕРНОСТЬ	

Лист 25

Земельный участок

вид объекта недвижимости

Лист № 2 раздела 3.1

Всего листов раздела 3.1: 4

Всего разделов: 8

Всего листов выписки: 157

12.05.2025г. № КУВН-001/2025-103292678

Кадастровый номер: 78-06/0002238;1007

1	2	3	4	5	6	7	8
23	1.1.22	1.1.23	70°11.8'	5.43	данные отсутствуют	78-06/0002238;1002(1)	данные отсутствуют
24	1.1.23	1.1.24	339°41.8'	5.33	данные отсутствуют	данные отсутствуют	данные отсутствуют
25	1.1.24	1.1.25	63°37.4'	28.5	данные отсутствуют	данные отсутствуют	данные отсутствуют
26	1.1.25	1.1.26	78°21.5'	6.79	данные отсутствуют	данные отсутствуют	данные отсутствуют
27	1.1.26	1.1.27	20°54.0'	3.9	данные отсутствуют	данные отсутствуют	данные отсутствуют
28	1.1.27	1.1.28	340°1.7'	13.44	данные отсутствуют	данные отсутствуют	данные отсутствуют
29	1.1.27	1.1.27			данные отсутствуют	78-06/0002238;1002(1)	данные отсутствуют
30	1.1.28	1.1.29	246°18.7'	4.46	данные отсутствуют	данные отсутствуют	данные отсутствуют
31	1.1.29	1.1.30	337°19.4'	12.66	данные отсутствуют	данные отсутствуют	данные отсутствуют
32	1.1.30	1.1.31	66°38.2'	5.04	данные отсутствуют	данные отсутствуют	данные отсутствуют
33	1.1.31	1.1.32	334°59.6'	74.85	данные отсутствуют	78-06/0002238;1002(1)	данные отсутствуют
34	1.1.32	1.1.33	244°42.6'	145.06	данные отсутствуют	данные отсутствуют	данные отсутствуют
35	1.1.33	1.1.34	209°1.4'	3.65	данные отсутствуют	данные отсутствуют	данные отсутствуют
36	1.1.34	1.1.35	156°10.0'	49	данные отсутствуют	данные отсутствуют	данные отсутствуют
37	1.1.34	1.1.34			данные отсутствуют	78-06/0002238;1002(1)	данные отсутствуют
38	1.1.35	1.1.36	157°44.2'	17.29	данные отсутствуют	данные отсутствуют	данные отсутствуют
39	1.1.36	1.1.37	66°26.7'	4.85	данные отсутствуют	данные отсутствуют	данные отсутствуют
40	1.1.36	1.1.36			данные отсутствуют	78-06/0002238;1002(1)	данные отсутствуют
41	1.1.37	1.1.38	156°48.1'	3.88	данные отсутствуют	данные отсутствуют	данные отсутствуют
42	1.1.38	1.1.39	243°52.0'	4.75	данные отсутствуют	данные отсутствуют	данные отсутствуют
43	1.1.39	1.1.40	155°28.6'	22.84	данные отсутствуют	данные отсутствуют	данные отсутствуют
44	1.1.39	1.1.39			данные отсутствуют	78-06/0002238;1002(1)	данные отсутствуют
45	1.1.40	1.1.41	70°0.4'	4.65	данные отсутствуют	данные отсутствуют	данные отсутствуют
46	1.1.41	1.1.42	119°51.2'	1.95	данные отсутствуют	данные отсутствуют	данные отсутствуют
47	1.1.42	1.1.43	95°48.6'	2.86	данные отсутствуют	данные отсутствуют	данные отсутствуют
48	1.1.43	1.1.44	71°56.5'	18.26	данные отсутствуют	данные отсутствуют	данные отсутствуют
49	1.1.44	1.1.45	83°50.5'	14.63	данные отсутствуют	данные отсутствуют	данные отсутствуют
50	1.1.45	1.1.46	124°0.1'	8.27	данные отсутствуют	78-06/0002238;1002(1)	данные отсутствуют
51	1.1.46	1.1.47	71°6.3'	3.15	данные отсутствуют	данные отсутствуют	данные отсутствуют



ПОДПИСЬ ВНЕШНЕГО ПОДПИСАТЕЛЯ

ИННОВАЦИИ, ИМЕНИ

Лист 26

Земельный участок							
вид объекта недвижимости							
Лист № 3 раздела 3.1		Всего листов раздела 3.1: 4		Всего разделов: 8		Всего листов выписки: 157	
12.05.2025г. № КУВН-001/2025-103292678							
Кадастровый номер: 78-06/0002238;1007							
1	2	3	4	5	6	7	8
52	1.1.47	1.1.48	154°25,8"	13.9	данные отсутствуют	данные отсутствуют	данные отсутствуют
53	1.1.48	1.1.49	246°3,3"	3.33	данные отсутствуют	78-06-0002238;1002(1)	данные отсутствуют
54	1.1.49	1.1.50	246°0,8"	40.34	данные отсутствуют	78-06-0002238;1002(1)	данные отсутствуют
55	1.1.50	1.1.51	157°34,1"	10.8	данные отсутствуют	данные отсутствуют	данные отсутствуют
56	1.1.51	1.1.52	150°21,8"	7.93	данные отсутствуют	данные отсутствуют	данные отсутствуют
57	1.1.52	1.1.53	159°31,1"	12.66	данные отсутствуют	данные отсутствуют	данные отсутствуют
58	1.1.53	1.1.54	157°39,7"	14.26	данные отсутствуют	данные отсутствуют	данные отсутствуют
59	1.1.54	1.1.55	166°44,5"	7.33	данные отсутствуют	данные отсутствуют	данные отсутствуют
60	1.1.55	1.1.56	161°2,1"	9.57	данные отсутствуют	данные отсутствуют	данные отсутствуют
61	1.1.56	1.1.57	152°1,7"	14.95	данные отсутствуют	данные отсутствуют	данные отсутствуют
62	1.1.57	1.1.58	155°21,3"	13.88	данные отсутствуют	данные отсутствуют	данные отсутствуют
63	1.1.58	1.1.59	148°45,3"	4.55	данные отсутствуют	данные отсутствуют	данные отсутствуют
64	1.1.59	1.1.60	156°21,5"	53.24	данные отсутствуют	данные отсутствуют	данные отсутствуют
65	1.1.60	1.1.61	158°8,0"	69.28	данные отсутствуют	данные отсутствуют	данные отсутствуют
66	1.1.61	1.1.62	157°27,2"	48.62	данные отсутствуют	данные отсутствуют	данные отсутствуют
67	1.1.62	1.1.63	69°7,9"	11.17	данные отсутствуют	данные отсутствуют	данные отсутствуют
68	1.1.63	1.1.64	160°12,5"	6.41	данные отсутствуют	данные отсутствуют	данные отсутствуют
69	1.1.64	1.1.65	248°20,9"	6.42	данные отсутствуют	данные отсутствуют	данные отсутствуют
70	1.1.65	1.1.66	160°25,6"	1.43	данные отсутствуют	данные отсутствуют	данные отсутствуют
71	1.1.66	1.1.67	239°21,2"	4.65	данные отсутствуют	данные отсутствуют	данные отсутствуют
72	1.1.67	1.1.68	164°13,0"	35.07	данные отсутствуют	данные отсутствуют	данные отсутствуют
73	1.1.68	1.1.69	247°8,0"	3.2	данные отсутствуют	78-06-0002238;2(1)	адрес отсутствует
74	1.1.69	1.1.70	336°57,6"	21.79	данные отсутствуют	данные отсутствуют	данные отсутствуют
75	1.1.70	1.1.71	338°4,5"	111.79	данные отсутствуют	данные отсутствуют	данные отсутствуют
76	1.1.71	1.1.72	334°30,9"	69.28	данные отсутствуют	данные отсутствуют	данные отсутствуют
77	1.1.72	1.1.73	262°36,0"	0.87	данные отсутствуют	данные отсутствуют	данные отсутствуют
78	1.1.73	1.1.74	321°41,6"	1.52	данные отсутствуют	данные отсутствуют	данные отсутствуют
79	1.1.74	1.1.75	336°13,7"	37.16	данные отсутствуют	данные отсутствуют	данные отсутствуют
80	1.1.75	1.1.76	336°28,1"	55.18	данные отсутствуют	данные отсутствуют	данные отсутствуют



ПОДПИСЬ ВНЕШНЕГО ПОДПИСАТЕЛЯ

ИННОВАЦИОННАЯ

Выписка из Единого государственного реестра недвижимости об объекте недвижимости
Описание местоположения земельного участка

Земельный участок			
инд. объекта недвижимости			
Лист № 1 раздела 3.2	Всего листов раздела 3.2: 3	Всего разделов: 8	Всего листов выписки: 157
12.05.2025г. № КУ/НН-001/2025-103292678			
Кадстровый номер: 78-06/0002238/1007			

Сведения о характеристиках точек границы земельного участка				
Номер точки	Координаты, м		Описание закрепления на местности	Средняя квадратичная погрешность определения координат характерных точек границ земельного участка, м
	X	Y		
1	94526.6	108373.72	4	5
2	94530.79	108382.25	-	-
3	94537.34	108395.61	-	-
4	94559.48	108440.89	-	-
5	94563.51	108448.98	-	-
6	94594.9	108512.92	-	-
7	94600.79	108525.73	-	-
8	94577.65	108536.99	-	-
9	94492.57	108575.38	-	-
10	94484.78	108578.92	-	-
11	94466.31	108585.8	-	0.1
12	94461.9	108573.6	-	-
13	94458.35	108563.74	-	-
14	94458.51	108558.97	-	-
15	94458.6	108554.41	-	-
16	94457.38	108550.25	-	-
17	94460.68	108547.11	-	-
18	94451.28	108525.79	-	-
19	94451.43	108525.72	-	-
20	94455.11	108524.03	-	-
21	94466.51	108521.74	-	-
22	94471.71	108519.58	-	-



ВОЛЖСКО-ВЕНЕЦИАНСКОЕ ДОСМОТРИТЕ	ИНВЕСТИЦИОННО-ПРОЕКТНО-СТРОИТЕЛЬНАЯ КОМПАНИЯ
---------------------------------	--

Лист 29

Земельный участок

вид объекта недвижимости

Всего листов раздела 3.2.3

Всего разделов: 8

Всего листов выписки: 157

12.05.2025г. № КУВН-001/2025-103292678

Календарный номер: 78-06:0002238:1007

1	2	3	4	5
23	94473.55	108524.69	-	-
24	94478.55	108522.84	-	-
25	94491.21	108548.37	-	-
26	94492.58	108555.02	-	-
27	94496.22	108556.41	-	-
28	94508.85	108551.82	-	-
29	94507.06	108547.74	-	-
30	94518.74	108542.86	-	-
31	94520.74	108547.49	-	-
32	94588.57	108515.85	-	-
33	94526.6	108384.69	-	-
34	94523.41	108382.92	-	-
35	94478.59	108402.72	-	-
36	94462.59	108409.27	-	-
37	94464.53	108413.72	-	-
38	94460.96	108415.25	-	-
39	94458.87	108410.99	-	-
40	94438.09	108420.47	-	-
41	94439.68	108424.84	-	-
42	94438.71	108426.53	-	-
43	94438.42	108420.38	-	-
44	94444.08	108446.74	-	-
45	94445.65	108461.29	-	-
46	94441.01	108468.13	-	-
47	94442.03	108471.31	-	-
48	94429.49	108477.31	-	-
49	94428.14	108474.07	-	-
50	94411.74	108437.21	-	-
51	94401.76	108441.33	-	-



Лист 30

Земельный участок

вид объекта недвижимости

Всего листов раздела 3.2.3

Всего разделов: 8

Всего листов выписки: 157

12.05.2025г. № КУВН-001/2025-103292678

78-06:0002238:1007

Календарный номер:

1	2	3	4	5
52	94394.87	108445.25	-	-
53	94383.01	108449.68	-	-
54	94369.82	108455.1	-	-
55	94362.69	108456.78	-	-
56	94353.64	108459.89	-	-
57	94340.44	108466.9	-	-
58	94327.82	108472.69	-	-
59	94323.93	108475.05	-	-
60	94275.16	108496.4	-	-
61	94219.22	108518.85	-	-
62	94174.32	108537.49	-	-
63	94178.3	108547.93	-	-
64	94172.27	108550.1	-	-
65	94169.9	108544.13	-	-
66	94168.55	108544.61	-	-
67	94166.18	108540.61	-	-
68	94132.43	108550.15	-	-
69	94130.41	108545.36	-	-
70	94152.3	108536.05	-	-
71	94256	108494.31	-	-
72	94318.54	108464.5	-	-
73	94318.73	108463.65	-	-
74	94319.92	108462.71	-	-
75	94353.93	108447.73	-	-
76	94404.52	108425.7	-	-
1	94526.6	108373.72	-	-



ПОДПИСЬ ВНИМАТЕЛЬНОСТИ ДОКЛАДЧИКА

ИНТЕРНЕТ-ДОКУМЕНТ

Выписка из Единого государственного реестра недвижимости об объекте недвижимости
Сведения о частях земельного участка

Земельный участок			
вид объекта недвижимости			
Лист № 1 раздела 4	Всего листов раздела 4: 30	Всего разделов: 8	Всего листов выписки: 157
12.05.2025г. № КУВН-001/2025-103292678			
Кадстровый номер: 78-06-0002238-1007			
План (чертеж, схема) части земельного участка: Удельный номер части: 78-06-0002238-1007/23			
Масштаб: 1:700		Ключевые обозначения:	



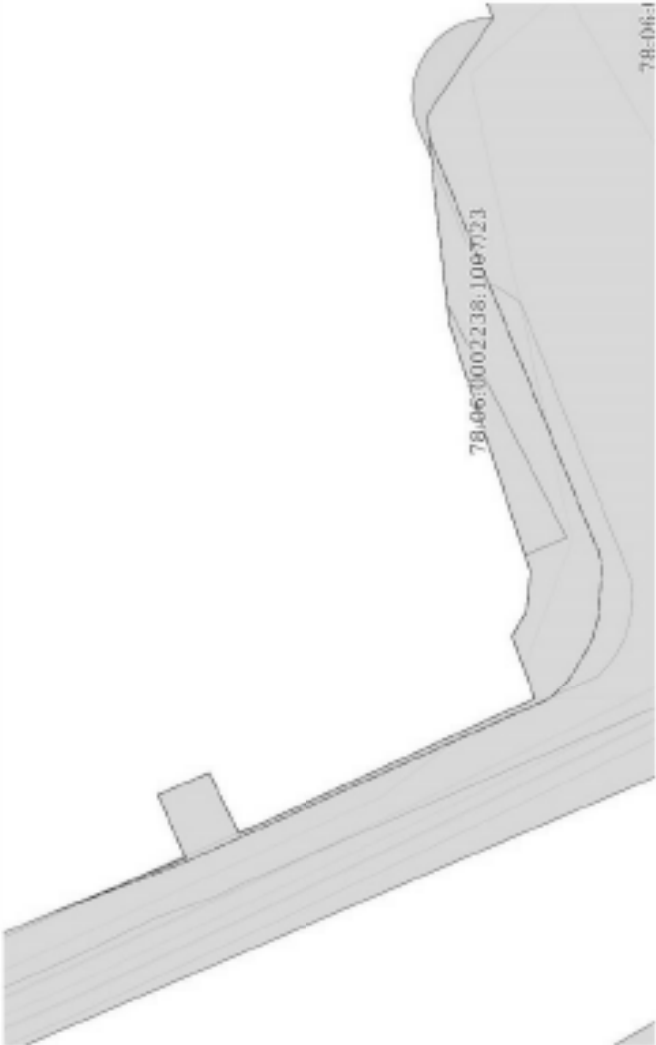
ПОЛНОЕ ИМЯ И ОТЧЕНО ИЛИ ОТЧЕНО ИЛИ	ИННОВАЦИИ, ИННОВАЦИИ
------------------------------------	----------------------

Лист 32

Земельный участок			
вид объекта недвижимости			
Лист № 2 раздела 4	Всего листов раздела 4: 30	Всего разделов: 8	Всего листов выписки: 157
12.05.2025г. № КУБН-001/2025-101292678			
Кадстровый номер: 78:06:0002238:1007			
План (чертеж, схема) части земельного участка			
Учетный номер части: 78:06:0002238:1007/22			
Масштаб: 1:300	Всего листов выписки:		



ПОДПИСЬ ИЛИ ПОДПИСАТЕЛЯ ДОКУМЕНТА	ПОДПИСАТЕЛЬ ДОКУМЕНТА
-----------------------------------	-----------------------

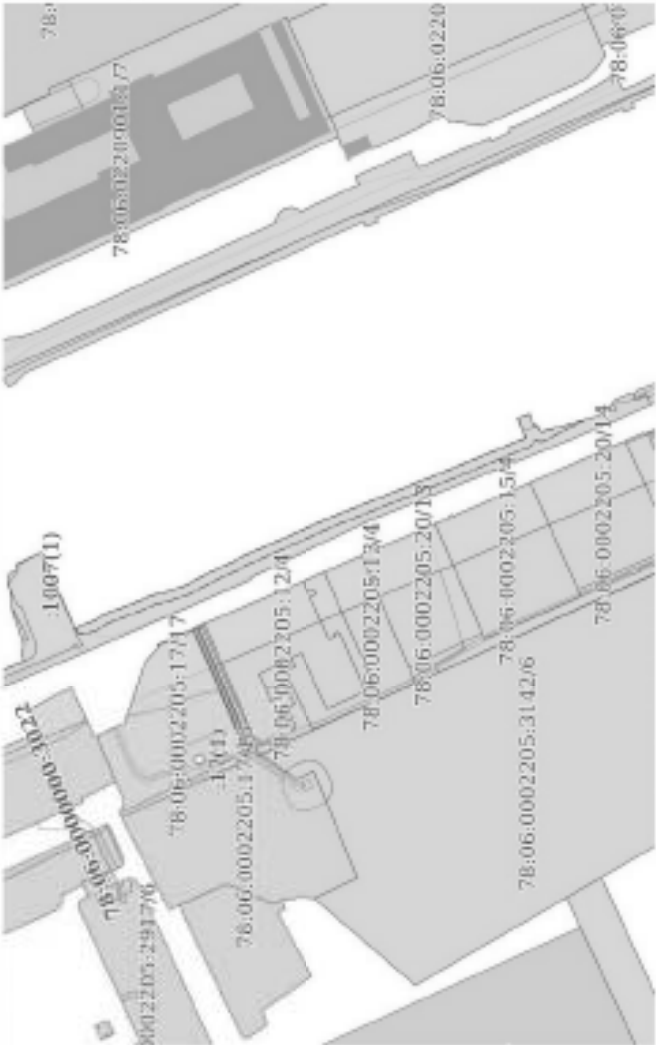
Земельный участок			
вид объекта недвижимости			
Лист № 3 раздела 4	Всего листов раздела 4: 30	Всего разделов: 8	Всего листов выписки: 157
12.05.2025г. № КУБН-001/2025-101292678			
Кадстровый номер:		78-06:0002238:1007	
План (чертеж, схема) части земельного участка		Учетный номер части: 78-06:0002238:1007/23	
			
Масштаб: 1:400	Всего листов выписки: 157		



ПОДПИСЬ ИЛИ ПОДПИСАТЕЛЯ

ПОДПИСЬ ИЛИ ПОДПИСАТЕЛЯ

Лист 34

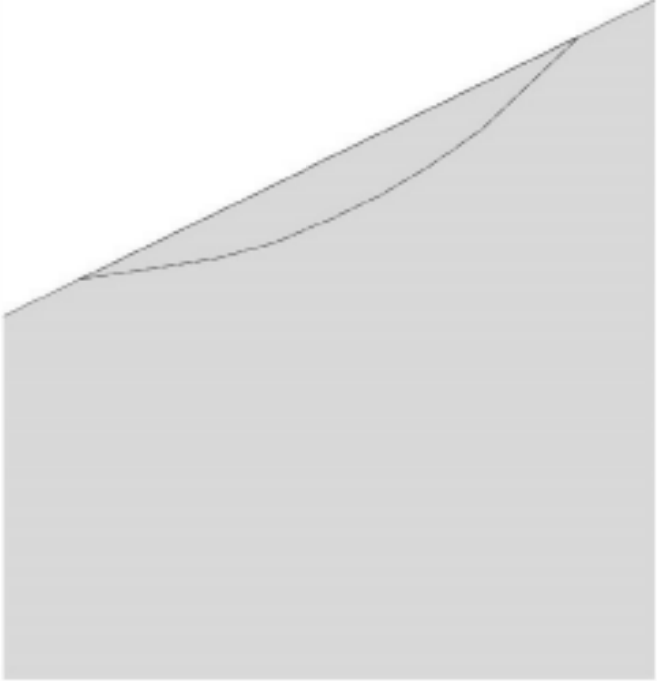
Земельный участок			
под объекта недвижимости			
Лист № 4 раздела 4	Всего листов раздела 4: 30	Всего разделов: 8	Всего листов выписки: 157
12.05.2025г. № КЭГН-001/2025-101292678			
Кадестровый номер:			
78:06:0002205:1007			
План участка, с кадастровым номером земельного участка			
Учетный номер участка: 78:06:0002205:1007/24			
			
Масштаб: 1:3000	Краткое описание:		



ПОДПИСЬ БОРИСЛАВОВА ДОКТОРА

ПОДПИСЬ ДОКТОРА

Лист 37

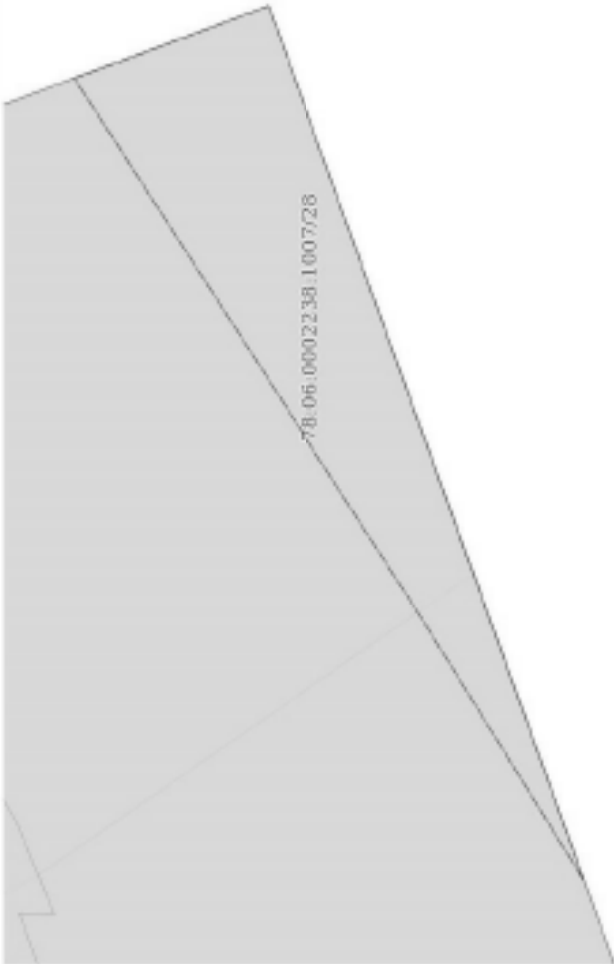
Земельный участок			
вид объекта недвижимости			
Лист № 7 раздела 4	Всего листов раздела 4: 30	Всего разделов: 8	Всего листов выписки: 157
12.05.2025г. № КУБН-001/2025-101292678			
Кадстровый номер: 78-06-0002238-1007			
План (чертеж, схема) части земельного участка			
Учетный номер части: 78-06-0002238-1007/27			
			
Масштаб: 1:40	Всего листов: 157		



ПОЛНОЕ ИМЯ И ОТЧЕНО ИЛИ

ИННОВАЦИОННАЯ

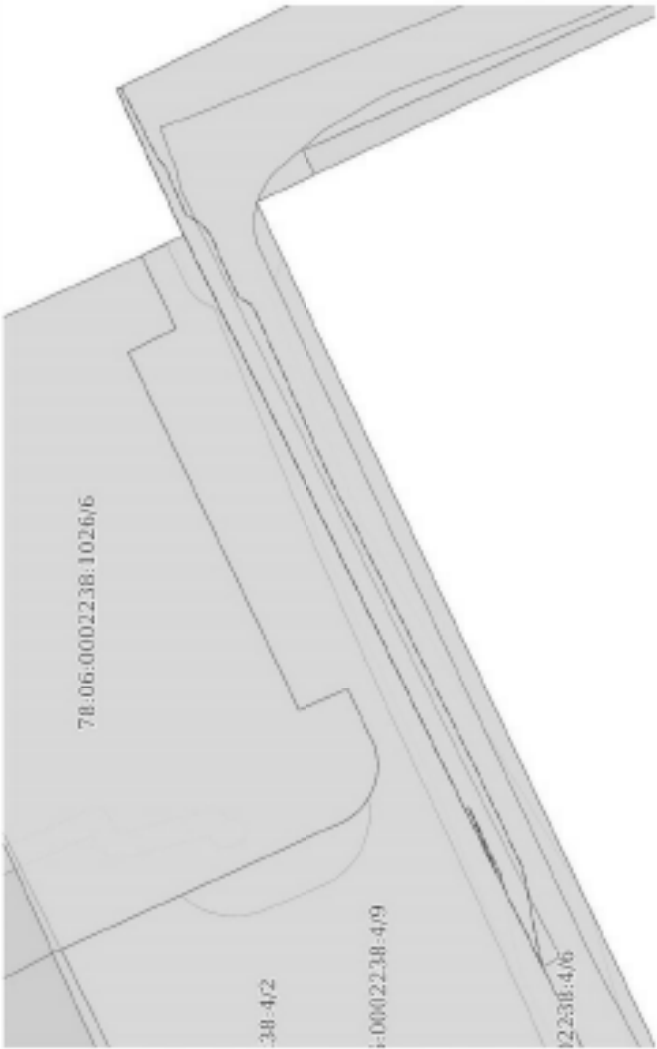
Лист 38

Земельный участок			
вид объекта недвижимости			
Лист № 8 раздела 4	Всего листов раздела 4: 30	Всего разделов: 8	Всего листов выписки: 157
12.05.2025г. № КУБН-001/2025-101292678			
Кадстровый номер: 78-06-0002238-1007			
План (чертеж, схема) части земельного участка			
Учетный номер части: 78-06-0002238-1007/28			
			
Масштаб 1:100		Всего листов выписки	



ПОДПИСЬ ИЛИ ПОДПИСАНИЕ ДОСТОВЕРНОСТИ	ПОДПИСАНИЕ ДОСТОВЕРНОСТИ
--------------------------------------	--------------------------

Лист 39

Земельный участок			
вид объекта недвижимости			
Лист № 9 раздела 4	Всего листов раздела 4: 30	Всего разделов: 8	Всего листов выписки: 157
12.05.2025г. № КУБН-001/2025-101292678			
Кадстровый номер: 78:06:0002238:1007			
План (чертеж, схема) части земельного участка			
Учетный номер части: 78:06:0002238:1007/29			
			
Масштаб: 1:500	Всего листов выписки:		



ПОДПИСЬ ИЛИ ПОДПИСАТЕЛЯ	ПОДПИСЬ ИЛИ ПОДПИСАТЕЛЯ
ПОДПИСЬ ИЛИ ПОДПИСАТЕЛЯ	ПОДПИСЬ ИЛИ ПОДПИСАТЕЛЯ

Лист 41

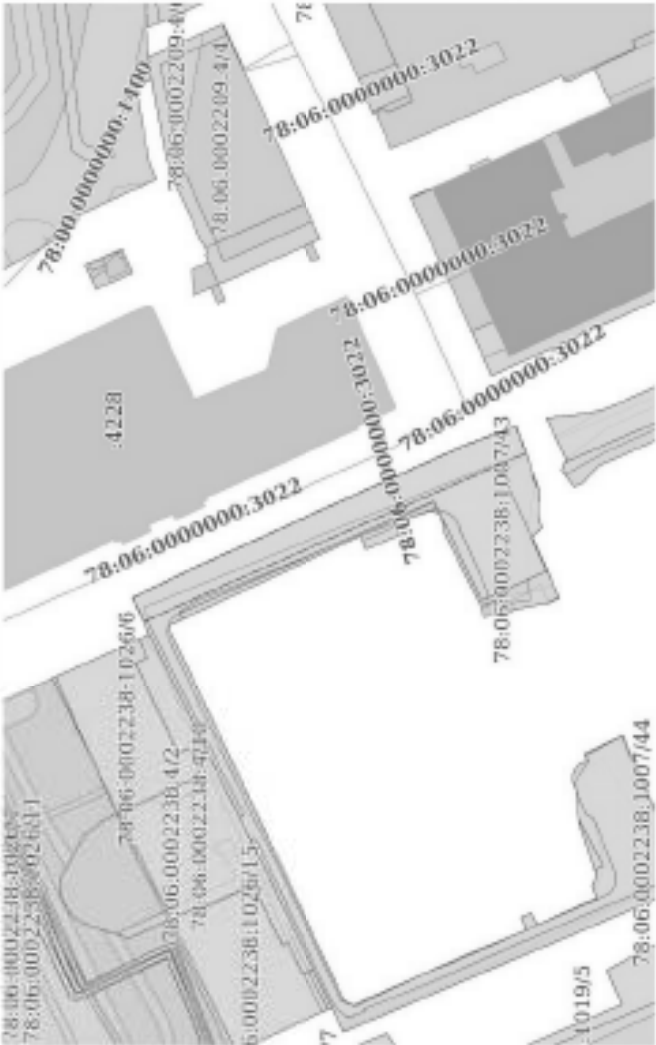
Земельный участок			
вид объекта недвижимости			
Лист № 11 раздела 4	Всего листов раздела 4: 30	Всего разделов 8	Всего листов выписки: 137
12.05.2025г. № КУБН-001/2025-101292678			
Кадстровый номер:			
78-06:0002238:1007		Учетный номер записи: 78-06:0002238:1007/31	
План (чертеж, схема) части земельного участка			
			
Масштаб 1:300	Всего листов выписки:		



ПОДПИСЬ ИЛИ ПЕЧАТЬ ДОЛЖНОСТИ

ПОДПИСАТЕЛЬ

Лист 42

Земельный участок			
вид объекта недвижимости			
Лист № 12 раздела 4	Всего листов раздела 4: 30	Всего разделов 8	Всего листов выписки 137
12.05.2025г. № КУБН-001/2025-101292678			
Кадастровый номер:			
78:06:0002238:1007			
План участка, с кадастровым номером 78:06:0002238:1007/42			
			
Масштаб 1:2000			
Всего листов выписки			



ПОДПИСЬ ИЛИ ПОДПИСАНИЕ

ПОДПИСЬ ИЛИ ПОДПИСАНИЕ

Лист 46

Земельный участок			
вид объекта недвижимости			
Лист № 16 раздел 4	Всего листов раздел 4: 30	Всего разделов 8	Всего листов выписки: 137
12.05.2025г. № КУБН-001/2025-101292678			
Кадстровый номер: 78-06-0002238-1007			
План (чертеж, схема) части земельного участка			
Учетный номер части: 78-06-0002238-1007/36			
Масштаб 1:300	Всего листов выписки:		



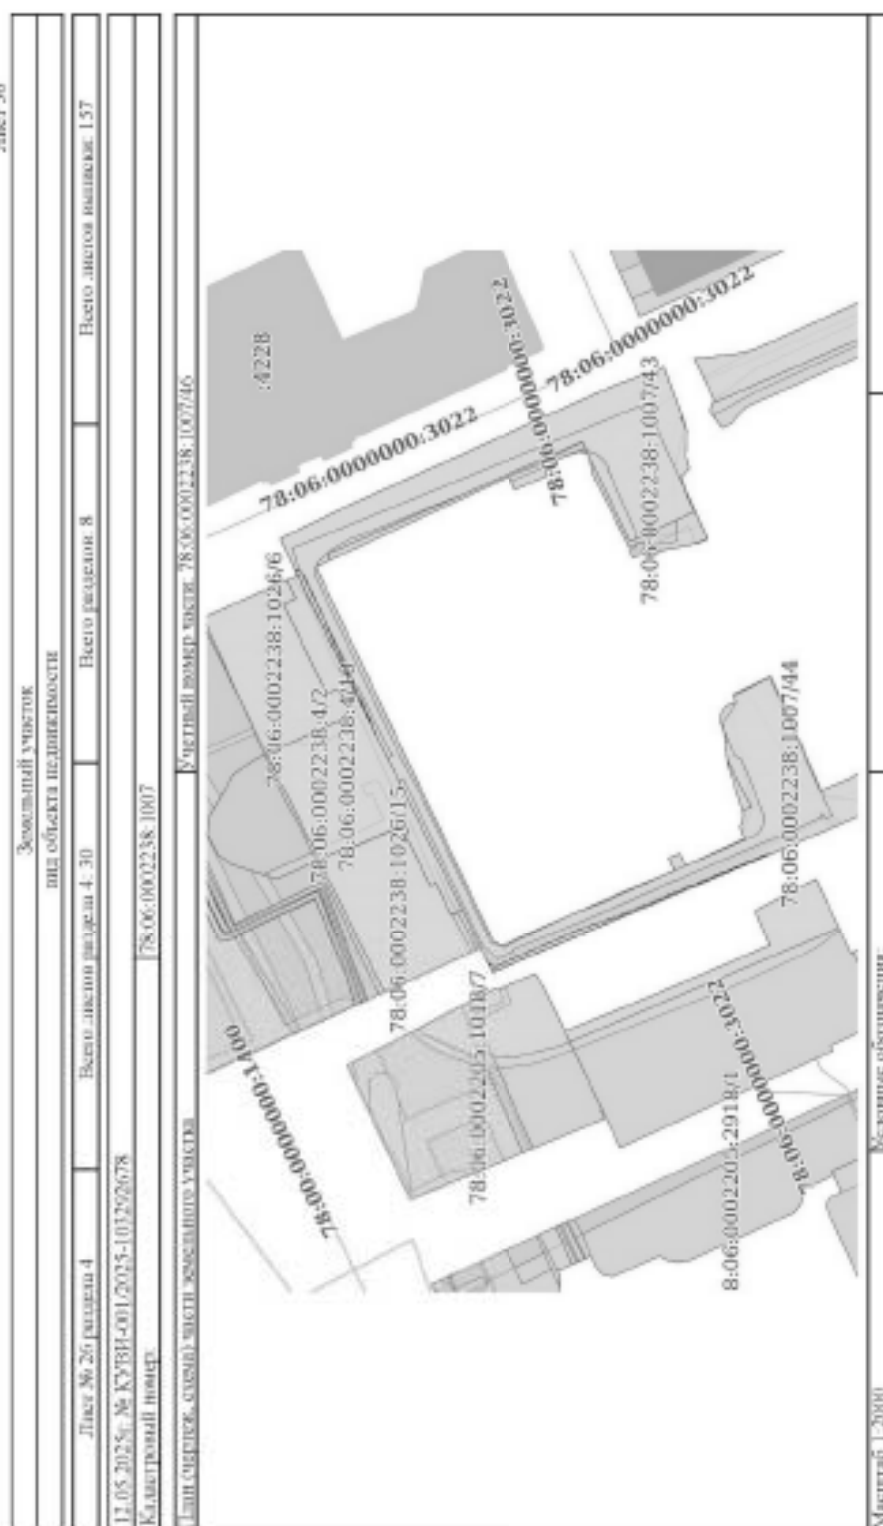
ПОДПИСЬ ИЛИ ПОДПИСАНИЕ

ПОДПИСЬ ИЛИ ПОДПИСАНИЕ

Земельный участок					
под объекта недвижимости					
Лист № 22 раздела 4	Всего листов раздела 4: 30	Всего разделов: 8	Всего листов выписки: 137		
12.05.2025г. № КЭГН-001/2025-103292678					
Кадастровый номер:					
[78:06:0002238:1007]					
[План чертеж, схема] части земельного участка					
[Счетный номер части: 78:06:0002238:1007/42]					

 АКЦИОНЕРНОЕ ПОДПРИЯТИЕ ЭЛЕКТРОННОЕ ПОЧТОВОЕ Государственное предприятие «АКЦИОНЕРНОЕ ПОЧТОВОЕ» РЕПУБЛИКИ КАЗАХСТАН	Юридический адрес: 100000, г. Астана, ул. Байсейітова, 100	
	Контактный телефон: +7 7172 222 222	
ПАО «АКЦИОНЕРНОЕ ПОЧТОВОЕ»	ИНН: 1000000000	

Лист 36



ПОДПИСЬ ИЛИ ПЕЧАТЬ ДОЛЖНОСТНОГО ЛИЦА	ПОДПИСЬ ИЛИ ПЕЧАТЬ ДОЛЖНОСТНОГО ЛИЦА
ПОДПИСЬ ИЛИ ПЕЧАТЬ ДОЛЖНОСТНОГО ЛИЦА	ПОДПИСЬ ИЛИ ПЕЧАТЬ ДОЛЖНОСТНОГО ЛИЦА

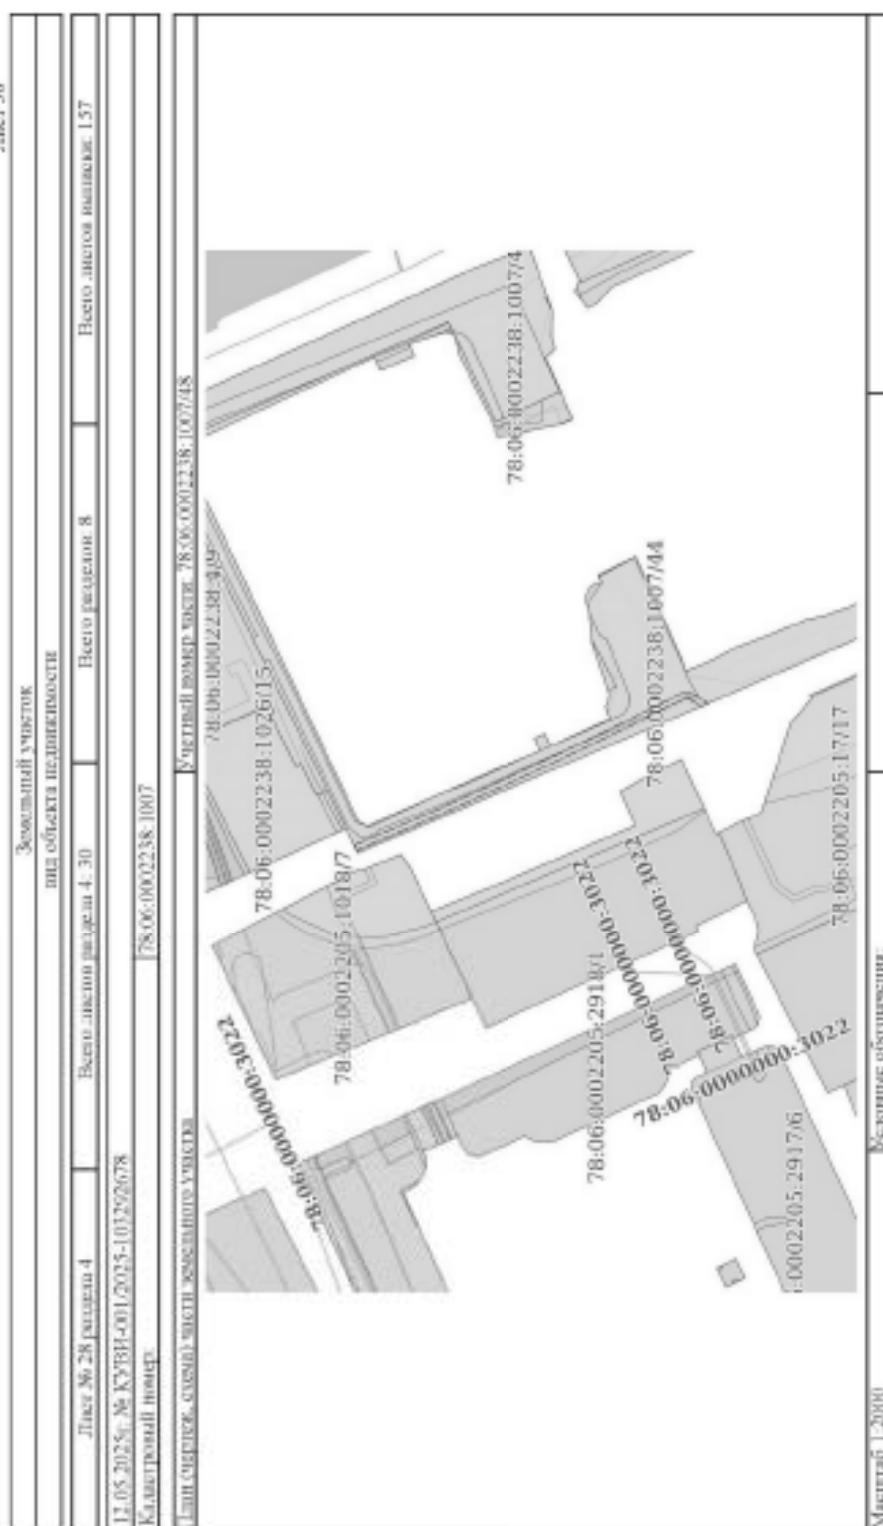
Лист 37

Земельный участок			
вид объекта недвижимости			
Лист № 27 раздела 4	Всего листов раздела 4: 30	Всего разделов 8	Всего листов выписки: 137
12.05.2025г. № КУБН-001/2025-101292678			
Кадестровый номер: 78-06:0002238:1007			
План участка, с кадастровым номером: 78-06:0002238:1007/47			
Масштаб 1:1000			

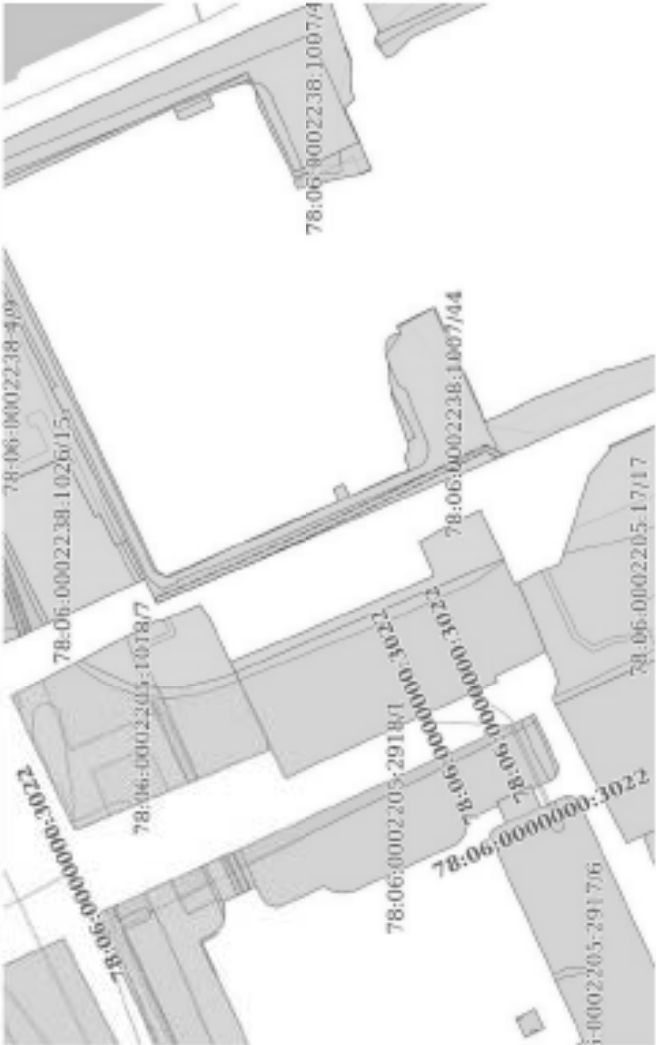


ПОДПИСЬ ИЛИ ПОДПИСАНИЕ	ПОДПИСЬ ИЛИ ПОДПИСАНИЕ
------------------------	------------------------

Лист 38



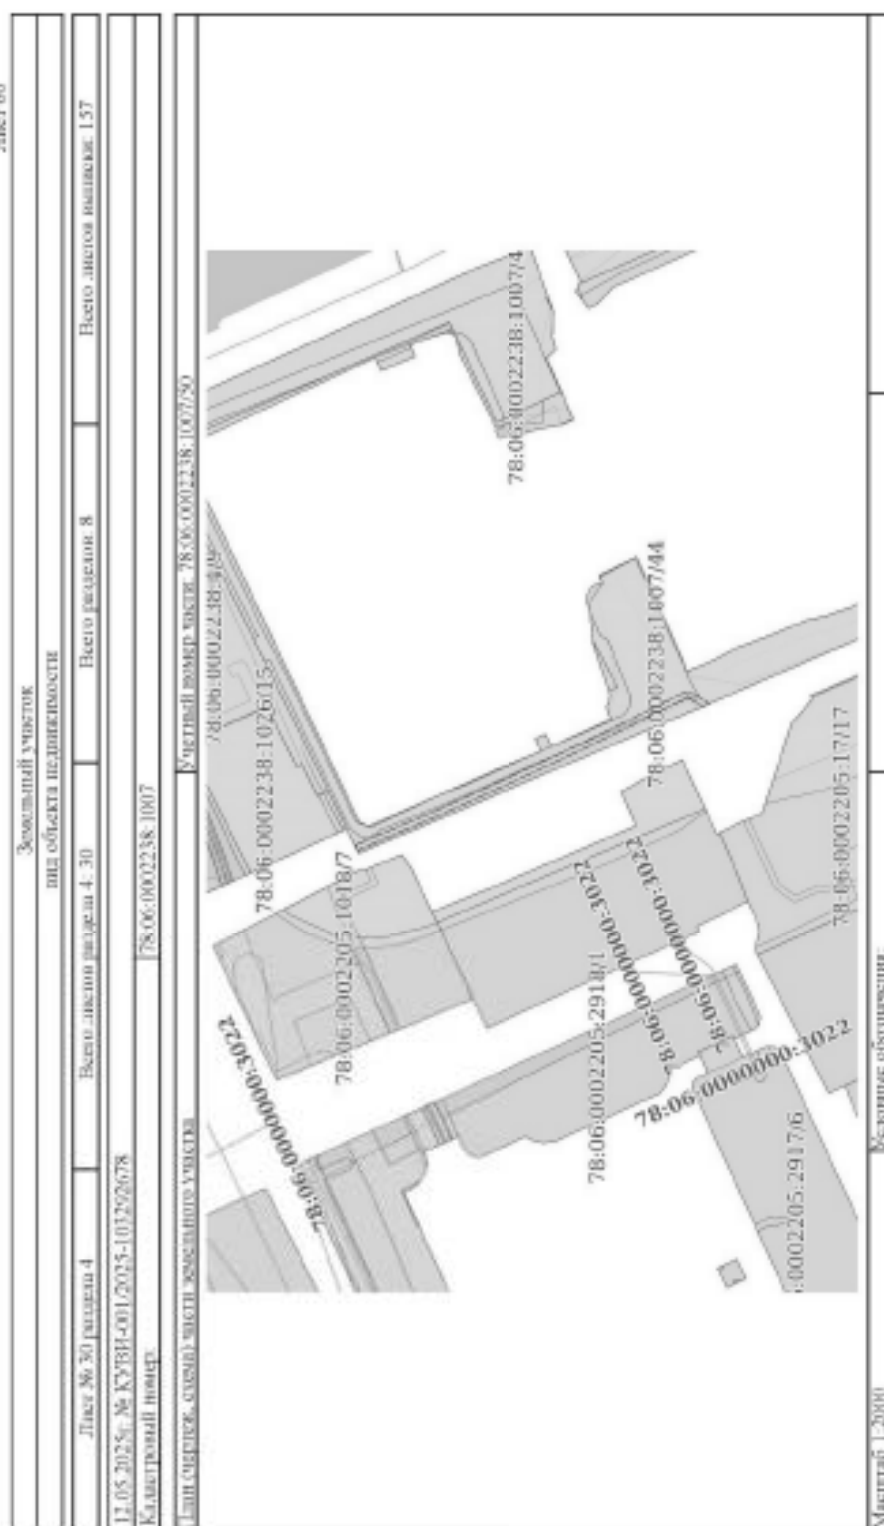
Лист 59

Земельный участок			
вид объекта недвижимости			
Лист № 29 раздела 4	Всего листов раздела 4: 30	Всего разделов 8	Всего листов выписки: 137
12.05.2025г. № КУБН-001/2025-101292678			
Кадестровый номер:			
78-06:0002238:1007			
План чертёж, сценарий части земельного участка			
Учётный номер участка: 78-06:0002238:1007/49			
			
Масштаб: 1:2000			
Краткое описание:			



ПОДПИСЬ ИЛИ ПОДПИСАНИЕ	ПОДПИСЬ ИЛИ ПОДПИСАНИЕ
ПОДПИСЬ ИЛИ ПОДПИСАНИЕ	ПОДПИСЬ ИЛИ ПОДПИСАНИЕ

Лист 60



ПОДПИСЬ ИЛИ ПОДПИСАТЕЛЯ

ПОДПИСЬ ИЛИ ПОДПИСАТЕЛЯ

Выписка из Единого государственного реестра недвижимости об объекте недвижимости

Лист № 1 раздела 4.1	Всего листов раздела 4.1: 28	Всего разделов: 8	Всего листов выписок: 157
12.05.2025г. № КУНН-001/2025-103292678			
Кадастровый номер: 78:06:0002238:1007			
Учетный номер части	Площадь, м2	Содержание ограничения или ограничения права на объект недвижимости или обременения объекта недвижимости	
1	2	3	
78:06:0002238:1007/21	420	вид ограничения (обременения): прочие ограничения права и обременения объекта недвижимости; Срок действия: не установлен. Содержание ограничения (обременения): Безвозмездная ползса водного объекта	
78:06:0002238:1007/22	100	вид ограничения (обременения): прочие ограничения права и обременения объекта недвижимости; Срок действия: не установлен. Содержание ограничения (обременения): Безвозмездная ползса водного объекта	
78:06:0002238:1007/23	174	вид ограничения (обременения): прочие ограничения права и обременения объекта недвижимости; Срок действия: не установлен. Содержание ограничения (обременения): Безвозмездная ползса водного объекта	
78:06:0002238:1007/24	1457	вид ограничения (обременения): прочие ограничения права и обременения объекта недвижимости; Срок действия: не установлен. Содержание ограничения (обременения): Безвозмездная ползса водного объекта	
78:06:0002238:1007/25	9865	вид ограничения (обременения): прочие ограничения права и обременения объекта недвижимости; Срок действия: не установлен. Содержание ограничения (обременения): Восстановление зоны водного объекта	
78:06:0002238:1007/26	2628	вид ограничения (обременения): прочие ограничения права и обременения объекта недвижимости; Срок действия: не установлен. Содержание ограничения (обременения): Зона регулирования устройств и хозяйственной деятельности	
78:06:0002238:1007/27	1	вид ограничения (обременения): прочие ограничения права и обременения объекта недвижимости; Срок действия: не установлен. Содержание ограничения (обременения): Охранная зона инженерных сетей	
78:06:0002238:1007/28	29	вид ограничения (обременения): прочие ограничения права и обременения объекта недвижимости; Срок действия: не установлен. Содержание ограничения (обременения): Охранная зона инженерных сетей	
78:06:0002238:1007/29	165	вид ограничения (обременения): прочие ограничения права и обременения объекта недвижимости; Срок действия: не установлен. Содержание ограничения (обременения): Охранная зона подземных кабельных линий электропередачи	
78:06:0002238:1007/30	469	вид ограничения (обременения): прочие ограничения права и обременения объекта недвижимости; Срок действия: не установлен. Содержание ограничения (обременения): Охранная зона подземных кабельных линий электропередачи	
78:06:0002238:1007/31	22	вид ограничения (обременения): прочие ограничения права и обременения объекта недвижимости; Срок действия: не установлен. Содержание ограничения (обременения): Охранная зона подземных кабельных линий электропередачи	
78:06:0002238:1007/32	1516	вид ограничения (обременения): прочие ограничения права и обременения объекта недвижимости; Срок действия: не установлен. Содержание ограничения (обременения): Охранная зона инженерных сетей	

[illegible]

Лист 63

Земельный участок			
вид объекта недвижимости			
Лист № 3 раздела 4.1	Всего листов раздела 4.1: 24	Всего разделов: 8	Всего листов выписки: 157
12.05.2025г. № КУВН-001/2025-103292678			
Квартальный номер: 78-06:0002238:1007			
78-06:0002238:1007:38	9328	эксплуатацию, эксплуатацию хозяйственных и иных объектов при условии обозначения таких объектов скуррежирования, обеспечения охраны водных объектов от загрязнения, засорения и истощения вод в соответствии с водным законодательством и законодательством в области охраны окружающей среды; Регистровый номер границы: 78.00.2.41 вид ограничения (обременения): ограничение прав на земельный участок, предусмотренные статьей 56 Земельного кодекса Российской Федерации; Срок действия: не установлен; Реканиты документа-основания: рассмотрение "Об утверждении границ водохозяйственной зоны и граница прибрежной защитной полосы Балтийского моря на территории Ленинградской области и Санкт-Петербурга" от 19.10.2016 № 86-н/д; Некон-кодированное бассейновое водное управление Федерального агентства водных ресурсов; Содержание ограничения (обременения): В соответствии со статьей 65 Водного кодекса Российской Федерации от 03 июня 2006 года № 74-ФЗ в границах прибрежных защитных полос запрещается: 1) использование водных объектов в целях регулирования водосбора; 2) размещение складов, емкостей, сооружений, объектов размещения отходов, предприятий и потребления, химических, взрывчатых, токсичных, отравляющих и ядовитых веществ, тугоплавких горючих веществ, радиоактивных отходов; 3) осуществление иных видов деятельности по борьбе с вредными организмами; 4) движение и стоянка транспортных средств (кроме специальных транспортных средств), за исключением их движения по дорогам и стоянка на дорогах и в специально оборудованных местах, имеющих твердое покрытие; 5) размещение автомобильных станций, складов, торгово-сервисных объектов (за исключением случаев, если автомобильные станции, склады торгово-сервисных объектов размещены на территории портов, судостроительных и судоремонтных организаций, инфраструктуры внутренних водных путей при условии соблюдения требований законодательства в области охраны окружающей среды и настоящего Кодекса), станций технического обслуживания, используемых для технического осмотра и ремонта транспортных средств, осуществление работ по транспортировке средств; 6) размещение специально оборудованных хранилищ пестицидов и агрохимикатов, размещение пестицидов и агрохимикатов; 7) сбор отходов, в том числе древесных, под: 8) разведка и добыча общераспространенных полезных ископаемых (за исключением случаев, если разведка и добыча общераспространенных полезных ископаемых осуществляются в соответствии с законодательством Российской Федерации о недрах горных отложений и (или) геологических отложений на основании утвержденного технического проекта и соответствии со статьей 19.1 Закона Российской Федерации от 21 февраля 1992 года N 2395-1 "О недрах"; 9) распашка земель; 10) размещение отходов разлагаемых групп; 11) вывоз сельскохозяйственных животных и организация для них летних лагерей, ванн; Регистровый номер границы: 78.00.2.42	
78-06:0002238:1007:39	9328	78-00-6.39	
78-06:0002238:1007:40	9328	78-00-6.45	
78-06:0002238:1007:41	4417	вид ограничения (обременения): ограничение прав на земельный участок, предусмотренные статьей 56 Земельного кодекса Российской Федерации; Срок действия: не установлен; Реканиты документа-основания: рассмотрение Федерального агентства	

ПОЛНОЕ ИМЕННОЕ ДОСТАВЛЕНИЕ		ДОКУМЕНТ ПОДПИСАН ЭЛЕКТРОННОЙ ПОДПИСЬЮ Сведения об электронной подписи Идентификационный номер документа: 78-06:0002238:1007:41 Идентификационный номер документа: 78-06:0002238:1007:41 Дата подписания: 12.05.2025 10:32:26	
		ИМЕННОЕ ДОСТАВЛЕНИЕ	

Лист 64

Земельный участок			
вид объекта недвижимости			
Лист № 4 раздела 4.1	Всего листов раздела 4.1: 24	Всего разделов: 8	Всего листов выписки: 157
12.05.2025г. № КУВН-001/2025-103292678			
Кадастровый номер: 78:06:0002238:1007			
		водных ресурсов Невско-Ладозского бассейнового водного управления от 30.03.2018 № 29 выданы: Федеральное агентство водных ресурсов Невско-Ладозское бассейновое водное управление; Содержание ограничения (обременения): В границах зон заповедания в соответствии с законодательством Российской Федерации о градостроительной деятельности отнесенных к зонам с особыми условиями использования территорий, запрещаются: 1) размещение новых населенных пунктов и строительство объектов капитального строительства без обеспечения инженерной защиты таких населенных пунктов и объектов от затопления, подтопления; 2) использование сточных вод в целях регулирования плодородия почвы; 3) размещение кладбищ, скотомогильников, объектов размещения отходов производства и потребления, химических, взрывчатых, токсичных, отравляющих и аналогичных веществ, пунктов хранения и захоронения радиоактивных отходов; 4) осуществление минеральных вод по борьбе с вредными организмами; Реконструктивный номер границы: 78:06:06.412; Вид объекта реестра границ: Зона с особыми условиями использования территории; Вид зоны по документу: Зона заповедания на территории Санкт-Петербурга от Финского залива в Невской губе; Тип зоны: Иная зона с особыми условиями использования территории	
78:06:0002238:1007:42	2628	вид ограничения (обременения): ограничение прав на земельный участок, предусмотренное статьей 56 Земельного кодекса Российской Федерации; Срок действия: не установлен; Реквизиты документа-основания: закон Санкт-Петербурга "О границах объединенных зон охраны объектов культурного наследия, расположенных на территории Санкт-Петербурга, резаных земель-жизни земель и требующих к градостроительному регламенту в границах указанных зон" от 19.01.2009 № 820-7 выдан: Комитет по государственному контролю, использованию и охране памятников истории и культуры Правительства Санкт-Петербурга; Содержание ограничения (обременения): РЕЖИМЫ ИСПОЛЬЗОВАНИЯ ЗЕМЕЛЬ И ТРЕБОВАНИЯ К ГРАДОСТРОИТЕЛЬНЫМ РЕГЛАМЕНТАМ В ГРАНИЦАХ ОБЪЕДИНЕННЫХ ЗОН ОХРАНЫ ОБЪЕКТОВ КУЛЬТУРНОГО НАСЛЕДИЯ, РАСПОЛОЖЕННЫХ НА ТЕРРИТОРИИ САНКТ-ПЕТЕРБУРГА, УСТАНОВЛЕННЫ ЗАКОНОМ САНКТ-ПЕТЕРБУРГА ОТ 19 ЯНВАРЯ 2009 г. № 820-7; Реконструктивный номер границы: 78:06:06.1220; Вид объекта реестра границ: Зона с особыми условиями использования территории; Вид зоны по документу: Охранные зоны объектов культурного наследия, расположенных в исторически сложившихся центральных районах Санкт-Петербурга (ОЗ-П); Тип зоны: Зона охраны объектов культурного наследия	
78:06:0002238:1007:43	8051	вид ограничения (обременения): ограничение прав на земельный участок, предусмотренное статьей 56 Земельного кодекса Российской Федерации; Срок действия: не установлен; Реквизиты документа-основания: распоряжение Комитета по государственному контролю, использованию и охране памятников истории и культуры Санкт-Петербурга от 23.08.2023 № 773-рп выдан: Комитет по государственному контролю, использованию и охране памятников истории и культуры Санкт-Петербурга; Содержание ограничения (обременения): 1. На территории объекта культурного наследия запрещается: строительство объектов капитального строительства и увеличение объемов капитального строительства, проведение земляных, строительных, территории объекта культурного значения объектов капитального строительства, проведение земляных, строительных,	



ИННОВАЦИОННЫЕ ДОСТОВЕРНОСТИ

ИННОВАЦИИ, ФАМИЛИИ

Лист 69

Земельный участок			
вид объекта недвижимости			
Лист № 9 раздела 4.1	Всего листов раздела 4.1: 24	Всего разделов: 8	Всего листов выписки: 157
12.05.2025г. № КУВН-001/2025-103292678			
Кадастровый номер: 78-06/0602238/1007			
граничных населенных пунктов) - при проектом номинальном классе напряжения 750 кВ: пролета контактной сети или несущего троса трамвайных и троллейбусных линий, если проектный номинальный класс напряжения воздушных линий электропередачи не превышает 500 кВ при условии, что расстояние по вертикали от указанных пролетов или тросов до проводов воздушной линии электропередачи при наибольшей стреле провеса должно быть не менее: 5 метров - при проектом номинальном классе напряжения до 35 кВ; 3 метров - при проектом номинальном классе напряжения 110 кВ; 4 метра - при проектом номинальном классе напряжения 150 кВ; 4 метра - при проектом номинальном классе напряжения 220 кВ; 5 метров - при проектом номинальном классе напряжения 330 - 400 кВ; 5 метров - при проектом номинальном классе напряжения 500 кВ; тропинки при условии, что расстояние по вертикали от нижней точки любой части тропинки до проводов воздушной линии электропередачи при наибольшей стреле провеса должно быть не менее: 4 метров - при проектом номинальном классе напряжения до 35 кВ; 4 метров - при проектом номинальном классе напряжения 110 кВ; 4,5 метра - при проектом номинальном классе напряжения 150 кВ; 5 метров - при проектом номинальном классе напряжения 220 кВ; 6 метров - при проектом номинальном классе напряжения 330 - 400 кВ; 8 метров - при проектом номинальном классе напряжения 500 кВ; 12 метров - при проектом номинальном классе напряжения 750 кВ; ж) в случае если в соответствии с техническим регламентом о требованиях пожарной безопасности должны соблюдаться противопожарные расстояния между такими зданиями, сооружениями и объектами электропередачи, возможность размещения зданий, сооружений в границах охранной зоны определяется исходя из противопожарных расстояний. 11. В пределах охранной зоны без соблюдения условий обеспечения безопасности видов деятельности, предусмотренных решением о классификации такой охранной зоны, юридическим и физическим лицам запрещается: а) горные, взрывные, молниевые работы, и том числе связанные с взрывными затоплением земель; б) дноуглубительные, землечерпательные и дноуглубительно-разгрузочные работы, добыча рыбы, других водных животных и растений придонными орудиями лова, устройство водопровов, веша и затопка лада (в охраняемых зонах подводящих кабелей линий электропередачи); в) проезд судов, у которых расстояние по вертикали от верха крайнего габарита с грузом или без груза до нижней точки провеса проводов воздушных линий электропередачи через водоемы менее минимально допустимого расстояния, в том числе с учетом минимального уровня водоема воды при низовье; г) проезд машин и механизмов, имеющих общую высоту с грузом или без груза от поверхности дороги более 4,5 метра (в охраняемых зонах воздушных линий электропередачи); д) земные работы на глубине более 0,3 метра (на возмещаемых землях на глубине более 0,45 метра), а также планировка грунтов (в охраняемых зонах подводящих кабелей линий электропередачи); е) посадка сельскохозяйственных культур и садов, если высота стволы может составлять свыше 3 метров (в охраняемых зонах воздушных линий электропередачи); ж) подземные сельскохозяйственные работы с применением сельскохозяйственных машин и оборудования высотой более 4 метров (в охраняемых зонах воздушных линий электропередачи) или подземные сельскохозяйственные работы, связанные с большой землей (в охраняемых зонах кабелей линий			

 ДОКУМЕНТ ПОДПИСАН ЭЛЕКТРОННОЙ ПОДПИСЬЮ		Инициалы, фамилия	
Сторона, совершающая государственные акты Министр природных ресурсов и охраны окружающей среды Республики Беларусь		Инициалы, фамилия	
ИСТОЧНИК БАЗ ДАННЫХ Дата создания: 12.05.2025 10:32:26		Инициалы, фамилия	

Лист 72

Земельный участок			
вид объекта недвижимости			
Лист № 12 раздела 4.1	Всего листов раздела 4.1: 28	Всего разделов: 8	Всего листов выписки: 157
12.05.2025г. № КУВН-001/2025-103292678			
Кадастровый номер: 78-06/0602238/1007			
	а) расстояние по горизонтали от элементов зданий и сооружений до проводов воздушных линий электропередачи напряжением свыше 1 кВ (при наибольшем их отклонении) должно быть не менее: 2 метров - при проектном номинальном классе напряжения до 20 кВ; 4 метров - при проектном номинальном классе напряжения 35 - 110 кВ; 5 метров - при проектном номинальном классе напряжения 150 кВ; 6 метров - при проектном номинальном классе напряжения 220 кВ; 20 метров (8 метров до ближайших частей непроизводственных и производственных зданий и сооружений электрических станций и подстанций) - при проектном номинальном классе напряжения 330 - 400 кВ; 30 метров (10 метров до ближайших частей непроизводственных и производственных зданий и сооружений электрических станций и подстанций) - при проектном номинальном классе напряжения 500 кВ; 40 метров (10 метров до ближайших частей непроизводственных и производственных зданий и сооружений электрических станций и подстанций) - при проектном номинальном классе напряжения 750 кВ; 6) под проводами воздушных линий электропередачи допускается размещение следующих видов зданий и (или) сооружений и (или) их пересечение с воздушными линиями электропередачи: производственные здания и (или) сооружения производственных предприятий I и II степени ответственности в соответствии с техническим регламентом о требованиях пожарной безопасности, если проектный номинальный класс напряжения воздушных линий электропередачи не превышает 220 кВ, в таком же расстоянии от проектного номинального класса напряжения воздушных линий электропередачи - здания и сооружения электрических станций и подстанций (исключая непроизводственные и обслуживающие объекты), сооружения при условии, что расстояние от ближайшей точки указанных зданий и (или) сооружений, отстоящих по вертикали до провода воздушной линии электропередачи при наибольшей стреле провеса должно быть не менее: 3 метров - при проектном номинальном классе напряжения до 35 кВ; 4 метров - при проектном номинальном классе напряжения 110 кВ; 4 метра - при проектном номинальном классе напряжения 150 кВ; 5 метров - при проектном номинальном классе напряжения 220 кВ; 7,5 метра - при проектном номинальном классе напряжения 330 - 400 кВ; 8 метров - при проектном номинальном классе напряжения 500 кВ; 12 метров - при проектном номинальном классе напряжения 750 кВ; здания садов, линии прокладки асфальта, если проектный номинальный класс напряжения воздушных линий электропередачи не превышает 500 кВ при условии, что расстояние по вертикали до проектной линии электропередачи от указанных линий при наибольшей стреле провеса должно быть не менее: 3 метров - при проектном номинальном классе напряжения до 35 кВ; 4 метров - при проектном номинальном классе напряжения 110 кВ; 4 метра - при проектном номинальном классе напряжения 150 кВ; 4 метра - при проектном номинальном классе напряжения 220 кВ; 5 метров - при проектном номинальном классе напряжения 330 - 400 кВ; 5 метров - при проектном номинальном классе напряжения 500 кВ; железные дороги при условии, что расстояние по вертикали от планки рельса до проводов воздушной линии электропередачи при наибольшей стреле провеса должно быть не менее: 7,5 метра - при проектном номинальном классе напряжения до 35 кВ; 7,5 метра - при проектном номинальном классе напряжения 110 кВ; 8 метров - при проектном номинальном классе напряжения 150 кВ; 8,5 метра - при проектном номинальном классе напряжения 220 кВ; 9 метров - при проектном номинальном классе напряжения 330 - 400 кВ; 9 метров - при проектном номинальном классе напряжения 500 кВ; 10 метров - при проектном номинальном классе напряжения 750 кВ.		



ИЗДАНИЕ: 01.06.2014 г.

ИЗДАНИЕ: 01.06.2014 г.

ИЗДАНИЕ: 01.06.2014 г.

Лист 73

Земельный участок			
вид объекта недвижимости			
Лист № 13 раздела 4.1	Всего листов раздела 4.1: 28	Всего разделов: 8	Всего листов выписки: 157
12.05.2025г. № КУВН-001/2025-103292678			
Кадастровый номер: 78-06/0602238/1007			
	метров - при проектном номинальном классе напряжения 330 - 400 кВ; 9,5 метра - при проектном номинальном классе напряжения 500 кВ; 12 метров - при проектном номинальном классе напряжения 750 кВ; автомобильные дороги при условии, что расстояние по вертикали от покрытия проезжей части до верха катедра до проводов воздушной линии электропередачи при наибольшей стреле провеса должно быть не менее: 7 метров - при проектном номинальном классе напряжения до 35 кВ; 7 метров - при проектном номинальном классе напряжения 110 кВ; 7,5 метра - при проектном номинальном классе напряжения 150 кВ; 8 метров - при проектном номинальном классе напряжения 220 кВ; 8,5 метра (11 метров - в границах населенных пунктов) - при проектном номинальном классе напряжения 330 - 400 кВ; 9,5 метра (15,5 метра - в границах населенных пунктов) - при проектном номинальном классе напряжения 500 кВ; 16 метров (23 метра - в границах населенных пунктов) - при проектном номинальном классе напряжения 750 кВ; провода контактной сети или несущего троса трамвайных и троллейбусных линий, если проектный номинальный класс напряжения воздушных линий электропередачи не превышает 500 кВ при условии, что расстояние по вертикали от контактной части трубопровода электропередачи до проводов воздушной линии электропередачи при наибольшей стреле провеса должно быть не менее: 3 метра - при проектном номинальном классе напряжения до 35 кВ; 3 метров - при проектном номинальном классе напряжения 110 кВ; 4 метров - при проектном номинальном классе напряжения 150 кВ; 4 метров - при проектном номинальном классе напряжения 220 кВ; 5 метров - при проектном номинальном классе напряжения 330 - 400 кВ; 5 метров - при проектном номинальном классе напряжения 500 кВ; трубопроводы при условии, что расстояние по вертикали от контактной части трубопровода до проводов воздушной линии электропередачи при наибольшей стреле провеса должно быть не менее: 4 метров - при проектном номинальном классе напряжения до 35 кВ; 4 метров - при проектном номинальном классе напряжения 110 кВ; 4,5 метра - при проектном номинальном классе напряжения 150 кВ; 5 метров - при проектном номинальном классе напряжения 220 кВ; 6 метров - при проектном номинальном классе напряжения 330 - 400 кВ; 8 метров - при проектном номинальном классе напряжения 500 кВ; 12 метров - при проектном номинальном классе напряжения 750 кВ; ж) в случае если в соответствии с законодательством о требованиях пожарной безопасности должны соблюдаться противопожарные расстояния между такими зданиями, сооружениями и объектами электроустановки, возможность размещения зданий, сооружений в границах охранной зоны определяется исходя из противопожарных расстояний. 11. В пределах охранной зоны без соблюдения условий осуществления соответствующих видов деятельности, предусмотренных решением о согласовании такой охранной зоны, юридическими лицами запрещается: а) горение, взрывание, маломощные работы, в том числе связанные с применением запальных веществ; б) декультирование, землеройные и пилорезно-разрушительные работы, добыча руды, других полезных ископаемых и растений природными органами, устройство воздушных, водных и земельных заповедников (заповедных территорий); в) проезд судов, у которых расстояние по вертикали от верха отстойных и перекачивающих баков до нижней точки провеса проводов воздушных линий электропередачи крайнего габарита с грузом или без груза до нижней точки провеса проводов воздушных линий электропередачи		



ДОКУМЕНТ ПОДПИСАН
ЭЛЕКТРОННОЙ ПОДПИСЬЮ
Субъекта, осуществляющего регистрацию
Инициатора государственной
кадастровой деятельности
Действителен с 12.05.2025 по 12.05.2027

Инициатор государственной кадастровой деятельности

Инициатор государственной кадастровой деятельности

Лист 75

Земельный участок			
вид объекта недвижимости			
Лист № 15 раздела 4.1	Всего листов раздела 4.1: 28	Всего разделов: 8	Всего листов выписки: 157
12.05.2025г. № КУВН-001/2025-103292678			
Кадастровый номер: 78-06:0602238:1007			
	предельных огороженной территории и помещений распределительных устройств и подстанций, открывать двери и люки распределительных устройств и подстанций, проводить переключения и подключения в электрических сетях (указанное требование не распространяется на работников, занятых выполнением разрешенных в установленном порядке работ), разрешать отовар в пределах охраняемых зон входных и распределительных устройств и подстанций, воздушных линий электропередачи, а также в охраняемых зонах кабельных линий электропередачи; г) разрешать работы в охраняемых зонах кабельных линий электропередачи, в том числе в охраняемых зонах кабельных линий электропередачи; ж) осуществлять сброс и слив воды и нефтепродуктов в канализационные коллекторы, сбрасывать сточные воды в канализацию; з) осуществлять переключения и подключения в электрических сетях (указанное требование не распространяется на работников, занятых выполнением разрешенных в установленном порядке работ); и) осуществлять использование земельных участков и помещений в качестве испытательных полигонов, мест уничтожения оборудования и загромождения отходами, возмещающих в связи с использованием, производством, ремонтом или уничтожением оборудования или оборудования " 9. В охраняемых зонах, установленных для объектов электросетевого хозяйства напряжением свыше 1000 вольт, помимо действий, предусмотренных пунктом 8 настоящих Правил, запрещается: а) складировать или размещать хранилища любых, в том числе горюче-смазочных, материалов; б) размещать детские и спортивные площадки, стадионы, рынки, торговые точки, лодочные станы, загоны для скота, гаражи и стоянки всех видов машин и механизмов, проводить любые мероприятия, связанные с большим скоплением людей, не являющихся исполнением разрешенных в установленном порядке работ (и охраняемых зон воздушных линий электропередачи); и) использовать (запускать) любые летательные аппараты, в том числе воздушные змеев, спортивные модели летательных аппаратов (в охраняемых зонах воздушных линий электропередачи); г) бросать мусор с земли и осуществлять их проезд с отрыванием мусора, камней, лопат, инструментов и т.п. (и охраняемых зон воздушных линий электропередачи); д) осуществлять проезд судов с воздушными двигателями кранов и других механизмов (и охраняемых зон воздушных линий электропередачи); е) осуществлять остановку транспортных средств на автомобильных дорогах в местах пересечения с воздушными линиями электропередачи с пролетами; ж) устанавливать рекламные конструкции " 10. В охраняемых зонах допускается размещение зданий и сооружений при соблюдении следующих параметров: а) размещение здания или сооружения не создает препятствий для доступа в объекты электросетевого хозяйства (стационарные или временные, в том числе в соответствии с требованиями нормативно-технических документов, проектов и планы, необходимые для доступа в объекты электросетевого хозяйства персонала и техники в целях обеспечения оперативного, технического и ремонтного обслуживания оборудования, зданий и сооружений объектов электросетевого хозяйства, проведения работ по ликвидации аварий и устранению их последствий на всем протяжении границы		

		ДОКУМЕНТ ПОДПИСАН	
		ЭЛЕКТРОННОЙ ПОДПИСЬЮ	
Сведения о документе, подтверждающем личность подписавшего		Инициалы, фамилия	
Имярек, фамилия, отчество, дата рождения		Инициалы, фамилия	
Инициалы, фамилия, отчество, дата рождения		Инициалы, фамилия	
Инициалы, фамилия, отчество, дата рождения		Инициалы, фамилия	

Лист 77

Земельный участок			
вид объекта недвижимости			
Лист № 17 раздела 4.1	Всего листов раздела 4.1: 28	Всего разделов: 8	Всего листов выписки: 157
12.05.2025г. № КУВН-001/2025-103292678			
Календарный номер: 78-06:0002238:1007			
воздушной линии электропередачи от указанных линий при наибольшей стреле провеса должно быть не менее: 3 метров - при проектном номинальном классе напряжения до 35 кВ; 4 метров - при проектном номинальном классе напряжения 110 кВ; 4 метров - при проектном номинальном классе напряжения 150 кВ; 4 метров - при проектном номинальном классе напряжения 220 кВ; 5 метров - при проектном номинальном классе напряжения 330 - 400 кВ; 5 метров - при проектном номинальном классе напряжения 500 кВ; железные дороги при условии, что расстояние по вертикали от головки рельса до проводов воздушной линии электропередачи при наибольшей стреле провеса должно быть не менее: 7,5 метра - при проектном номинальном классе напряжения до 35 кВ; 7,5 метра - при проектном номинальном классе напряжения 110 кВ; 8 метров - при проектном номинальном классе напряжения 150 кВ; 8,5 метра - при проектном номинальном классе напряжения 220 кВ; 9 метров - при проектном номинальном классе напряжения 330 - 400 кВ; 9,5 метра - при проектном номинальном классе напряжения 500 кВ; 12 метров - при проектном номинальном классе напряжения 750 кВ; автомобильные дороги при условии, что расстояние по вертикали от покрытия проезжей части дорог всех категорий до проводов воздушной линии электропередачи при наибольшей стреле провеса должно быть не менее: 7 метров - при проектном номинальном классе напряжения до 35 кВ; 7 метров - при проектном номинальном классе напряжения 110 кВ; 7,5 метра - при проектном номинальном классе напряжения 150 кВ; 8 метров - при проектном номинальном классе напряжения 220 кВ; 8,5 метра (11 метров - в границах населенных пунктов) - при проектном номинальном классе напряжения 330 - 400 кВ; 9,5 метра (15,5 метров - в границах населенных пунктов) - при проектном номинальном классе напряжения 500 кВ; 16 метров (23 метров - в границах населенных пунктов) - при проектном номинальном классе напряжения 750 кВ; провода контактной сети или несущего троса трамвайных и троллейбусных линий, если проектный номинальный класс напряжения воздушных линий электропередачи не превышает 500 кВ при условии, что расстояние по вертикали от указанных проводов или тросов до проводов воздушной линии электропередачи при наибольшей стреле провеса должно быть не менее: 3 метров - при проектном номинальном классе напряжения до 35 кВ; 3 метров - при проектном номинальном классе напряжения 110 кВ; 4 метров - при проектном номинальном классе напряжения 150 кВ; 4 метров - при проектном номинальном классе напряжения 220 кВ; 5 метров - при проектном номинальном классе напряжения 330 - 400 кВ; 5 метров - при проектном номинальном классе напряжения 500 кВ; троллейбусы при условии, что расстояние по вертикали от нижней точки любой части троллейбуса до проводов воздушной линии электропередачи при наибольшей стреле провеса должно быть не менее: 4 метров - при проектном номинальном классе напряжения до 35 кВ; 4 метров - при проектном номинальном классе напряжения 110 кВ; 4,5 метра - при проектном номинальном классе напряжения 150 кВ; 5 метров - при проектном номинальном классе напряжения 220 кВ; 6 метров - при проектном номинальном классе напряжения 330 - 400 кВ; 8 метров - при проектном номинальном классе напряжения 500 кВ; 12 метров - при проектном номинальном классе напряжения 750 кВ; и) в случае если в соответствии с техническими регламентами о требованиях пожарной безопасности должны обеспечиваться противопожарные расстояния между такими			



ПОДПИСЬ ВНЕШНЕГО ПОДПИСАТЕЛЯ

ИННОВАЦИИ, ФИНАНСЫ

Лист 78

Земельный учет			
вид объекта недвижимости			
Лист № 18 раздела 4.1	Всего листов раздела 4.1: 28	Всего разделов: 8	Всего листов выписки: 157
12.05.2025г. № КУВН-001/2025-103292678			
Кадастровый номер: 78:06:0002238:1007			
		здания, сооружения и объектами электрооборудования, возможность размещения зданий, сооружений в границах охранной зоны определяется исходя из противопожарных расстояний. 11. В пределах охранный зоны без соблюдения условий обеспечения соответствующих видов деятельности, предусмотренных решением о соответствии такой охранный зоны, юридическим и физическим лицам запрещается: а) горение, взрывание, малоразмерные работы, в том числе связанные с временным загромождением земель; б) глубокие земляные, земляные и погрузочно-разгрузочные работы, добыча сырья, других полезных ископаемых и растений приподнятой орудиями землекопной, устройства водопровода, а также и заготовки леса (в охранных зонах подземных кабельных линий электропередачи); в) проезд судов, у которых расстояние по вертикали от верха крайнего габарита с грузом или без груза до нижней точки прохода проводов воздушных линий электропередачи через водоемы менее минимально допустимого расстояния, в том числе с учетом максимального уровня подъема воды при паводке; г) проезд машин и механизмов, имеющих общую высоту с грузом или без груза от поверхности дороги более 4,5 метра (в охранных зонах воздушных линий электропередачи); д) земляные работы на глубине более 0,3 метра (на возмещаемых землях на глубине более 0,45 метра), а также планировка грунта (в охранных зонах подземных кабельных линий электропередачи); е) полив сельскохозяйственных культур в случае, если высота струи воды может составлять свыше 3 метров (в охранных зонах воздушных линий электропередачи); ж) полные сельскохозяйственные работы с применением сельскохозяйственных машин и оборудования высотой более 4 метров (в охранных зонах воздушных линий электропередачи) или полные сельскохозяйственные работы, связанные с возмещением (в охранных зонах кабельных линий электропередачи); з) посадка и рубка деревьев и кустарников. Регистровый номер границы: 78:06-6.1405; Вид объекта реестра границы: Зона с особыми условиями использования территории. Вид зоны по документу: Охранная зона объекта электрооборудования хозяйств - КП 10 кВ 1563-11102. Тип зоны: Охранная зона объектов электрооборудования (объектов электрооборудования хозяйств и объектов по производству электрической энергии)	
78:06:0002238:1007:49	263	вид ограничения (обременения): ограничение прав на земельный участок, предусмотренное статьей 56 Земельного кодекса Российской Федерации. Срок действия: не установлен; реквизиты документа-основания: решение о согласовании границ охранный зоны от 02.11.2024 № 07-2430 РС-625 выдан: Федеральная служба по экологическому, технологическому и атомному надзору (Ростехнадзор) Северо-Западного управления; Содержание ограничения (обременения): Ограничения предусмотрены в соответствии с Правилами установления охранных зон объектов электрооборудования хозяйств и особых условий использования земельных участков, расположенных в границах таких зон, утв. Постановлением Правительства РФ от 24.02.2009 № 160 «О порядке установления охранных зон объектов электрооборудования хозяйств и особых условий использования земельных участков, расположенных в границах таких зон» (ред. от 21.12.2018). 8. В охранных зонах запрещается осуществлять любые действия, которые могут нарушить безопасную работу объектов электрооборудования хозяйств, в том числе привести к их повреждению или уничтожению, и (или) повлечь причинение вреда жизни, здоровью граждан и имуществу физических или юридических лиц, государственному или муниципальному имуществу, окружающей среде, нахождению в границах охранных зон объектов электрооборудования хозяйств и особых условий использования земельных участков, расположенных в границах таких зон, утв. Постановлением Правительства РФ от 24.02.2009 № 160 «О порядке установления охранных зон объектов электрооборудования хозяйств и особых условий использования земельных участков, расположенных в границах таких зон» (ред. от 21.12.2018).	

 ДОКУМЕНТ ПОДПИСАН ЭЛЕКТРОННОЙ ПОДПИСЬЮ	
Сведения об официальном документе Выдана: Федеральная служба по экологическому, технологическому и атомному надзору (Ростехнадзор) Северо-Западного управления Регистрационный номер: 78:06-6.1405 Дата выдачи: 02.11.2024	
ПОЛНОЕ ФИО ИЛИ НАИМЕНОВАНИЕ ДОЛЖНОСТИ ИНИЦИАЛЫ, ФАМИЛИЯ	

Лист 80

Земельный участок			
вид объекта недвижимости			
Лист № 20 раздела 4.1	Всего листов раздела 4.1: 28	Всего разделов: 8	Всего листов выписки: 157
12.05.2025г. № КУВН-001/2025-103292678			
Кадастровый номер: 78-06/0602238:1007			
		воздушными линиями электропередачи с проектным номинальным классом напряжения 330 кВ и выше (включительно в охранном зоне воздушных линий электропередачи); ж) устанавливать рекламные конструкции"; 10. В охранной зоне допускается размещение зданий и сооружений при соблюдении следующих параметров: а) размещения здания или сооружения не создает препятствий для доступа к объекту электросетевого хозяйства (создаются или сохраняются, в том числе в соответствии с требованиями вративно-технических документов, проходов и подъездов, необходимых для доступа к объекту электрооборудования обслуживающего персонала и техники в целях обеспечения оперативного, технического и ремонтного обслуживания оборудования, зданий и сооружений объектов электрооборудования, проведения работ по ликвидации аварий и устранению их последствий на всем протяжении граница объекта электроинтернета); б) расстояние по горизонтали от элементов зданий и сооружений до проводов воздушных линий электропередачи напряжением до 1 кВ с неэкранированными проводами (при наибольшем их отклонении) должно быть не менее: 1,5 метра - от высоковольтных частей зданий, террас и оврагов; 1 метра - от глухих стен; в) расстояние по горизонтали от элементов зданий и сооружений до токопроводящих жил кабелей (предназначенных для эксплуатации в воздушной среде) напряжением свыше 1 кВ (при наибольшем их отклонении) должно быть не менее: 1 метра - от высоковольтных частей зданий, террас и оврагов; 0,2 метра - от глухих стен зданий, сооружений; г) допускается размещение зданий и сооружений под проводами воздушных линий электропередачи напряжением до 1 кВ с экранированными изолирующими проводами, при этом расстояние по вертикали от указанных зданий и сооружений при наибольшей стреле провеса должно быть не менее 2,5 метра; д) расстояние по горизонтали от элементов зданий и сооружений до проводов воздушных линий электропередачи напряжением свыше 1 кВ (при наибольшем их отклонении) должно быть не менее: 2 метра - при проектном номинальном классе напряжения до 20 кВ; 4 метра - при проектном номинальном классе напряжения 35 - 110 кВ; 5 метров - при проектном номинальном классе напряжения 150 кВ; 6 метров - при проектном номинальном классе напряжения 220 кВ; 20 метров (8 метров до ближайших частей непосредственных и промежуточных ступеней и сооружений) - при проектном номинальном классе напряжения 330 - 400 кВ; 30 метров (10 метров до ближайших частей непосредственных и промежуточных ступеней и сооружений) электролинии ступеней и подстанций) - при проектном номинальном классе напряжения 500 кВ; 40 метров (10 метров до ближайших частей непосредственных и промежуточных ступеней и сооружений) электролинии ступеней и подстанций) - при проектном номинальном классе напряжения 750 кВ; е) под проводами воздушных линий электропередачи допускаются размещения сооружений, зданий и (или) сооружений и (или) их частей с учетом соблюдения требований к безопасности в соответствии с требованиями законодательства в области безопасности, если проектный номинальный класс напряжения воздушных линий электропередачи не превышает 220 кВ, а также вне зависимости от проектного номинального класса напряжения воздушных линий электропередачи - здания и сооружения электролинии ступеней и подстанций (включая вспомогательные и	



Итого: 100 листов, 20 страниц

Итого: 100 листов, 20 страниц

Лист 81

Земельный участок			
вид объекта недвижимости			
Лист № 21 раздела 4.1	Всего листов раздела 4.1: 28	Всего разделов: 8	Всего листов выписки: 157
12.05.2025г. № КУВН-001/2025-103292678			
Кадастровый номер: 78-06/0602238/1007			
обслуживающие объекты), отграждены при условии, что расстояние от наименьшей точки указанных зданий и (или) сооружений, огражденных по вертикали до проводов воздушной линии электропередачи при наибольшей стреле провеса должно быть не менее: 3 метров - при проектном номинальном классе напряжения до 35 кВ; 4 метров - при проектном номинальном классе напряжения 110 кВ; 4 метров - при проектном номинальном классе напряжения 150 кВ; 5 метров - при проектном номинальном классе напряжения 220 кВ; 7,5 метра - при проектном номинальном классе напряжения 330 - 400 кВ; 8 метров - при проектном номинальном классе напряжения 500 кВ; 12 метров - при проектном номинальном классе напряжения 750 кВ; линия воздушного питания, если проектной номинальной класс напряжения воздушных линий электропередачи не превышает 500 кВ при условии, что расстояние по вертикали до проводов воздушной линии электропередачи от указанных линий при наибольшей стреле провеса должно быть не менее: 3 метров - при проектном номинальном классе напряжения до 35 кВ; 4 метров - при проектном номинальном классе напряжения 110 кВ; 4 метров - при проектном номинальном классе напряжения 150 кВ; 4 метров - при проектном номинальном классе напряжения 220 кВ; 5 метров - при проектном номинальном классе напряжения 330 - 400 кВ; 5 метров - при проектном номинальном классе напряжения 500 кВ; железные дороги при условии, что расстояние по вертикали от головки рельса до проводов воздушной линии электропередачи при наибольшей стреле провеса должно быть не менее: 7,5 метра - при проектном номинальном классе напряжения до 35 кВ; 7,5 метра - при проектном номинальном классе напряжения 110 кВ; 8 метров - при проектном номинальном классе напряжения 150 кВ; 8,5 метра - при проектном номинальном классе напряжения 220 кВ; 9 метров - при проектном номинальном классе напряжения 330 - 400 кВ; 9,5 метра - при проектном номинальном классе напряжения 500 кВ; 12 метров - при проектном номинальном классе напряжения 750 кВ; автомобильные дороги при условии, что расстояние по вертикали от покрытия проезжей части дорог всех категорий до проводов воздушной линии электропередачи при наибольшей стреле провеса должно быть не менее: 7 метров - при проектном номинальном классе напряжения до 35 кВ; 7 метров - при проектном номинальном классе напряжения 110 кВ; 7,5 метра - при проектном номинальном классе напряжения 150 кВ; 8 метров - при проектном номинальном классе напряжения 220 кВ; 8,5 метра (11 метров - в границах населенных пунктов) - при проектном номинальном классе напряжения 330 - 400 кВ; 9,5 метра (15,5 метра - в границах населенных пунктов) - при проектном номинальном классе напряжения 500 кВ; 16 метров (23 метра - в границах населенных пунктов) - при проектном номинальном классе напряжения 750 кВ; провод воздушной сети или воздушного троса трамвайных и троллейбусных линий, если проектной номинальный класс напряжения воздушных линий электропередачи не превышает 500 кВ при условии, что расстояние по вертикали от указанных проводов или троллей до проводов воздушной линии электропередачи при наибольшей стреле провеса должно быть не менее: 3 метров - при проектном номинальном классе напряжения до 35 кВ; 3 метров - при проектном номинальном классе напряжения 110 кВ; 4 метров - при проектном номинальном классе напряжения 150 кВ; 4 метров - при проектном номинальном классе напряжения 220 кВ; 5 метров - при проектном номинальном классе напряжения 330 - 400 кВ; 5 метров - при проектном номинальном классе напряжения 500 кВ; 5 метров - при проектном номинальном классе напряжения 750 кВ			



ИЗДАНИЕ: 001/2025-103292678

ИНВЕСТИЦИЯ: 001/2025-103292678

Лист 82

Земельный участок			
вид объекта недвижимости			
Лист № 22 раздела 4.1	Всего листов раздела 4.1: 28	Всего разделов: 8	Всего листов выписки: 157
12.05.2025г. № КУВН-001/2025-103292678			
Кадстровый номер: 78-06:0002238:1007			
		классе напряжения 500 кВ; трубопровода при условии, что расстояние по вертикали от вышестоящей точки любой части трубопровода до прохода воздушной линии электропередачи при наибольшей стреле провеса должно быть не менее 4 метров - при проектом номинальном классе напряжения до 35 кВ; 4 метров - при проектом номинальном классе напряжения 110 кВ; 4,5 метра - при проектом номинальном классе напряжения 150 кВ; 5 метров - при проектом номинальном классе напряжения 220 кВ; 6 метров - при проектом номинальном классе напряжения 330 - 400 кВ; 8 метров - при проектом номинальном классе напряжения 500 кВ; 12 метров - при проектом номинальном классе напряжения 750 кВ; ж) в случае если в соответствии с техническим регламентом о требованиях пожарной безопасности должны соблюдаться противопожарные расстояния между такими зданиями, сооружениями и объектами электрохозяйства, возможность размещения линий, сооружений и в границах охранной зоны определяется исходя из противопожарных расстояний. 11. В пределах охранной зоны без соблюдения условий обеспечения соответствующих видов деятельности, предусмотренных решением о согласовании такой охранной зоны, юридическим и физическим лицам запрещается: а) горные, взрывные, землеройные работы, в том числе связанные с извлечением полезных ископаемых, землеройные и погрузочно-разгрузочные работы, добыча руды, других полезных ископаемых и растений приростом охранной зоны, устройство водосов, водопроводов, водоснабжения (в охраняемых зонах подводящих кабельных линий электропередачи); б) проезд судов, уличных транспортных средств по аркадам от верхнего крайнего габарита с грузом или без груза до нижней точки провеса проводов напряжением воздушных линий электропередачи через водоемы менее минимально допустимого расстояния, в том числе с учетом минимального уровня воды; в) проезд иная и механизация, имеющие общую ось с грузом или без груза от поверхности дороги более 4,5 метра (в охраняемых зонах воздушных линий электропередачи); д) земляные работы на глубине более 0,3 метра (на воздушных линиях электропередачи); е) монтаж сельскохозяйственных культур в случае, если высота струи воды может составлять свыше 3 метров (в охраняемых зонах воздушных линий электропередачи); ж) любые сельскохозяйственные работы с применением сельскохозяйственных машин и оборудования высотой более 4 метров (в охраняемых зонах воздушных линий электропередачи); з) посадка и вырубка деревьев и кустарников; Работы по устройству, ремонту и содержанию объектов охраны: 12.05.2025г. № КУВН-001/2025-103292678	
78-06:0002238:1007/50	271	вид сооружения (обременения): ограничение прав на земельный участок, предусмотренное статьей 56 Земельного кодекса Российской Федерации. Срок действия: не установлен; реквизиты документа-основания: решение о согласовании границ охранной зоны от 10.12.2024 № 06-03100/РС-947 выдан: Федеральная служба по экологическому, технологическому и атомному	



ПОДПИСЬ ВИДОВОГО ДОКУМЕНТА

ИННОВАЦИИ, ФИНАНСИ

Лист 83

Земельный учет			
вид объекта недвижимости			
Лист № 23 раздела 4.1	Всего листов раздела 4.1: 28	Всего разделов: 8	Всего листов выписки: 157
12.05.2025г. № КУВН-001/2025-103292678			
Кадастровый номер: 78-06:0602238:1007			
		выбору (Реститутор) Северо-Западного управления; Создание ограничений (обременения): Ограничения предусмотрены п. 8-11, раздел III Правил предоставления охранных зон объектов электросетевого хозяйства и особых условий использования земельных участков, расположенных в границах таких зон, утв. Постановлением Правительства РФ от 24.02.2009 № 160 «О порядке установления охранных зон объектов электросетевого хозяйства и особых условий использования земельных участков, расположенных в границах таких зон» (ред. от 21.12.2018). 8. В охранных зонах запрещается осуществлять любые действия, которые могут нарушить безопасную работу объектов электросетевого хозяйства, в том числе привести к их повреждению или уничтожению, и (или) повлечь причинение вреда жизни, здоровью граждан и имуществу физических или юридических лиц, а также повлечь нанесение экологического ущерба и возникновение пожаров, в том числе: а) возводить, поддерживать или изменять, а также осуществлять строительство, в том числе реконструкцию любых объектов электросетевого хозяйства, расположенных на опорах воздушных линий электропередачи; б) проводить работы, угрожающие повреждению объектов электросетевого хозяйства, размещать объекты и предметы, которые могут препятствовать доступу обслуживающего персонала и техники к объектам электропередачи, без согласования и (или) создания, в том числе в соответствии с требованиями нормативно-технических документов, необходимых для такого доступа проводов и подъездов в целях обеспечения эксплуатации оборудования, линий и сооружений объектов электроэнергетики, проведения работ по ликвидации аварий и устранению их последствий на всей протяженности границы объектов электросетевого хозяйства; в) осуществлять деятельность по возведению и монтажу распределительных устройств и подстанций, отключать линии и блоки распределительных устройств и подстанций, проводить переконфигурацию и подпитывание и электрических сетей (указанные требования не распространяются на работников, занятых выполнением разрешенных в установленном порядке работ), проводить огонь в пределах охранных зон воздушных и распределительных устройств и подстанций, воздушных линий электропередачи, а также в охранных зонах кабельных линий электропередачи; г) размещать свалки; д) проводить работы с использованием механизмов, сбрасывать твердые отходы свыше 5 тонн, проводить сбор и стирание и коррозионных веществ и горюче-смазочных материалов (и охранных зон подземных кабельных линий электропередачи); е) убирать, уничтожать, повреждать, засорять и покрывать территорию и информационные знаки (либо представляющие и информационные надписи, нанесенные на объекты электропередачи (с); производить переконфигурацию и подключение в электрических сетях (указанные требования не распространяются на работников, занятых выполнением разрешенных в установленном порядке работ); з) осуществлять использование земельных участков и земель испытательных полигонов, мест уничтожения вооружений и взрывчатых веществ, полигонов и свалки с использованием, производством, ремонтом или уничтожением вооружений или боеприпасов». 9. В охранных зонах, установленных для объектов электросетевого хозяйства напряжением свыше 1000 вольт, помимо действий, предусмотренных пунктом 8 настоящих Правил, запрещается: а) осуществлять или разрешать хранение любых, в том числе горюче-смазочных, материалов; б) размещать строения и сооружения, склады, стадионы, рынки, торговые точки, здания для спорта, гаражи и стоянки всех	

ИННОВАЦИОННЫЕ ДОСТИЖЕНИЯ		ИННОВАЦИЯ, ФИНАНСИРОВАНИЕ	
		ДОКУМЕНТ ПОДПИСАН ЭЛЕКТРОННОЙ ПОДПИСЬЮ Стороны, совершающие сделку	
Инициатор сделки:		Инициатор сделки:	
Инициатор сделки:		Инициатор сделки:	
Инициатор сделки:		Инициатор сделки:	

Лист 84

Земельный участок			
вид объекта недвижимости			
Лист № 24 раздела 4.1	Всего листов раздела 4.1: 28	Всего разделов: 8	Всего листов выписки: 157
12.05.2025г. № КУВН-001/2025-103292678			
Кадастровый номер: 78-06/0602238/1007			
вызов машин и механизмов, проносить любые мероприятия, связанные с большим световым люком, по зыбким выполненным распределенных и установленных порядке работ (в охранных зонах воздушных линий электропередачи); в) использовать (запускать) любые летательные аппараты, в том числе воздушных змеев, спланированные между летательных аппаратов (в охранных зонах воздушных линий электропередачи); г) бросать в воду и осуществлять их проезд с отпавшими якорями, цепями, лотками, волочками и т.д. (в охранных зонах воздушных линий электропередачи); д) осуществлять проезд с использованием стрелы кранов и других механизмов (в охранных зонах воздушных линий электропередачи); е) осуществлять установку транспортных средств на автомобильных дорогах в местах пересечения с воздушными линиями электропередачи с проектной номинальной классом напряжения 330 кВ и выше (исключительно в охранных зонах воздушных линий электропередачи); ж) устанавливать рекламные конструкции, 10. В охранных зонах допускается размещение зданий и сооружений при соблюдении следующих параметров: а) размещаемое здание или сооружение не создает препятствий для доступа к объекту электропередачи хозяйства (создается или сохраняется, в том числе в соответствии с требованиями нормативно-технических документов, проектов и подходов, необходимых для доступа к объекту электропередачи обслуживающего персонала и техники в целях обеспечения оперативного, технического и ремонтного обслуживания оборудования, зданий и сооружений объектов электропередачи, проведения работ по ликвидации аварий и устранению их последствий на всем протяжении границах объекта электропередачи); б) расстояние по горизонтали от элементов зданий и сооружений до проводов воздушных линий электропередачи напряжением до 1 кВ с номинальными проходами (при наибольшем их отклонении) должно быть не менее: 1,5 метра - от выступающих частей зданий, террас и оков; 1 метра - от глухих стен; в) расстояние по горизонтали от элементов зданий и сооружений до токопроводящих жид кабелей (предназначенных для эксплуатации в воздушной среде) напряжением свыше 1 кВ (при наибольшем их отклонении) должно быть не менее: 1 метра - от выступающих частей зданий, террас и оков; 0,2 метра - от глухих стен зданий, сооружений; г) допускается размещение зданий и сооружений под проводами воздушных линий электропередачи напряжением до 1 кВ с номинальными изолированными проходами, при этом расстояние по вертикали от указанных зданий и сооружений при наибольшей стреле провеса должно быть не менее 2,5 метра; д) расстояние от элементов зданий и сооружений до проводов воздушных линий электропередачи напряжением свыше 1 кВ (при наибольшем их отклонении) должно быть не менее: 2 метра - при проектной номинальном классе напряжения до 20 кВ; 4 метра - при проектной номинальном классе напряжения 35 - 110 кВ; 5 метров - при проектной номинальном классе напряжения 150 кВ; 6 метров - при проектной номинальном классе напряжения 220 кВ; 20 метров (8 метров до ближайших частей непосредственно находящихся и производственных зданий и сооружений электрических станций и подстанций) - при проектной номинальном классе напряжения 330 - 400 кВ; 30 метров (10 метров до ближайших частей непосредственно находящихся и производственных зданий и сооружений электрических станций и подстанций) - при проектной номинальном классе напряжения 500 кВ; 40 метров (10 метров до ближайших частей			

ИННОВАЦИОННЫЕ ДОСТИЖЕНИЯ		ИННОВАЦИОННЫЕ ДОСТИЖЕНИЯ	
			
ДОКУМЕНТ ПОДПИСАН ЭЛЕКТРОННОЙ ПОДПИСЬЮ Свидетельство о государственной регистрации Министр науки, высшего образования и спорта Российской Федерации		ДОКУМЕНТ ПОДПИСАН ЭЛЕКТРОННОЙ ПОДПИСЬЮ Свидетельство о государственной регистрации Министр науки, высшего образования и спорта Российской Федерации	

Лист 85

Земельный участок		
вид объекта недвижимости		
Лист № 25 раздела 4.1	Всего листов раздела 4.1: 28	Всего листов выписки: 157
12.05.2025г. № КУВН-001/2025-103292678		
Кадастровый номер: 78-06/0602238/1007		
выпускаемых в соответствии с требованиями к проектированию электрических станций и подстанций) - при проектировании номинального класса напряжения 750 кВ, е) под прокладкой воздушных линий электропередачи допускается размещение воздушных линий электропередачи и (или) их прокладка с воздушными линиями электропередачи; проектирование воздушных линий электропередачи, если проектирование номинального класса напряжения воздушных линий электропередачи не превышает 220 кВ, а также вно зависимости от проектного номинального класса напряжения воздушных линий электропередачи - здания и сооружения электрических станций и подстанций (включая вспомогательные и обслуживающие объекты), от расстояния до воздушной линии электропередачи при наибольшей стреле провеса должно быть не менее: 3 метров - при проектировании номинального класса напряжения до 35 кВ; 4 метров - при проектировании номинального класса напряжения 110 кВ; 4 метров - при проектировании номинального класса напряжения 150 кВ; 5 метров - при проектировании номинального класса напряжения 220 кВ; 7,5 метров - при проектировании номинального класса напряжения 330 - 400 кВ; 8 метров - при проектировании номинального класса напряжения 500 кВ; 12 метров - при проектировании номинального класса напряжения 750 кВ, здания, линии производственного назначения, если проектирование номинального класса напряжения воздушных линий электропередачи не превышает 500 кВ при условии, что расстояние по вертикали до проводов воздушной линии электропередачи от указанных линий при наибольшей стреле провеса должно быть не менее: 3 метров - при проектировании номинального класса напряжения до 35 кВ; 4 метров - при проектировании номинального класса напряжения 110 кВ; 4 метров - при проектировании номинального класса напряжения 150 кВ; 4 метров - при проектировании номинального класса напряжения 220 кВ; 5 метров - при проектировании номинального класса напряжения 330 - 400 кВ; 5 метров - при проектировании номинального класса напряжения 500 кВ; железные дороги при проектировании номинального класса напряжения 220 кВ; 5 метров - при проектировании номинального класса напряжения 330 - 400 кВ; 5 метров - при проектировании номинального класса напряжения 500 кВ; железные дороги при проектировании номинального класса напряжения 750 кВ; 8 метров - при проектировании номинального класса напряжения 110 кВ; 8 метров - при проектировании номинального класса напряжения 150 кВ; 8,5 метров - при проектировании номинального класса напряжения 220 кВ; 9 метров - при проектировании номинального класса напряжения 330 - 400 кВ; 9,5 метров - при проектировании номинального класса напряжения 500 кВ; 12 метров - при проектировании номинального класса напряжения 750 кВ; автомобильные дороги при условии, что расстояние по вертикали от проводов воздушной Субъекта, осуществляющего регистрацию
Инициатора государственной
активности (лиц, осуществляющих государственную
активность) в Едином государственном реестре недвижимости

ИННОВАЦИОННЫЕ ДОСТОВЕРНОСТИ

ИННОВАЦИОННЫЕ ДОСТОВЕРНОСТИ

Лист 86

Земельный участок			
вид объекта недвижимости			
Лист № 26 раздела 4.1	Всего листов раздела 4.1: 28	Всего разделов: 8	Всего листов выписки: 157
12.05.2025г. № КУВН-001/2025-103292678			
Кадастровый номер: 78-06:0602238:1007			
		метров (23 метров - в границах населенных пунктов) - при проектировании номинальным классом напряжения 750 кВ; прокладку контактной сети или несущего троса трамвайных и троллейбусных линий, если проектный номинальный класс напряжения воздушных линий электропередачи не превышает 500 кВ при условии, что расстояние по вертикали от указанных проводов или тросов до проводов воздушной линии электропередачи при наибольшей стреле провеса должно быть не менее: 3 метров - при проектировании номинальным классом напряжения до 35 кВ; 3 метров - при проектировании номинальным классом напряжения 110 кВ; 4 метров - при проектировании номинальным классом напряжения 150 кВ; 4 метров - при проектировании номинальным классом напряжения 220 кВ; 5 метров - при проектировании номинальным классом напряжения 330 - 400 кВ; 5 метров - при проектировании номинальным классом напряжения 500 кВ; трубопроводов при условии, что расстояние по вертикали от нижней точки любой части трубопровода до проводов воздушной линии электропередачи при наибольшей стреле провеса должно быть не менее: 4 метров - при проектировании номинальным классом напряжения до 35 кВ; 4 метров - при проектировании номинальным классом напряжения 110 кВ; 4,5 метра - при проектировании номинальным классом напряжения 150 кВ; 5 метров - при проектировании номинальным классом напряжения 220 кВ; 6 метров - при проектировании номинальным классом напряжения 330 - 400 кВ; 8 метров - при проектировании номинальным классом напряжения 500 кВ; 12 метров - при проектировании номинальным классом напряжения 750 кВ; ж) в случае если в соответствии с техническими требованиями к требованиям пожарной безопасности должны соблюдаться противопожарные расстояния между такими зданиями, сооружениями и объектами электрохозяйства, возмещающие размещении зданий, сооружений и границах охранной зоны определяется исходя из противопожарных расстояний. 11. В пределах охранной зоны без соблюдения условий осуществления хозяйствующих видов деятельности, предусмотренных решением о согласовании такой охранной зоны, порядком и функциях линий электропередачи: а) горные, карьерные, мелкострельные работы, в том числе связанные с применением взрывчатых веществ; б) добычу полезных ископаемых, землеройные и погрузочно-разгрузочные работы, добыча рыбы, других водных животных и растений, приспособление земель и устройство водоемов, каналов и затопления земель (в охраняемых зонах подводящих линий электропередачи); а) проезд судов, у которых расстояние по вертикали от электропередачи через водоемы менее минимально допустимого расстояния, и том числе в учетом минимального уровня воды при паводке; г) проезд техники и механизмов, имеющих общую массу с грузом или без груза от полнотонности до 4,5 т (в охраняемых зонах воздушных линий электропередачи); д) земляные работы на глубине более 0,3 метра (на земляных линиях с глубиной более 0,45 метра); в) также планировка грунтов (в охраняемых зонах подводящих кабелей линий электропередачи); е) планирование хозяйственных культур в случае, если высота струи воды может составлять свыше 3 метров (в охраняемых зонах воздушных линий электропередачи); ж) плановые сельскохозяйственные работы с применением сельскохозяйственных машин и оборудования высотой более 4 метров (в охраняемых зонах воздушных линий электропередачи) или плановые сельскохозяйственные работы, связанные с вспашкой земли (в охраняемых зонах кабельных линий электропередачи).	



ДОКУМЕНТ ПОДПИСАН
ЭЛЕКТРОННОЙ ПОДПИСЬЮ
Субъекта, соответствующего требованиям
Закона Российской Федерации
ОБ ЭЛЕКТРОННОЙ ПОДПИСИ
И ЭЛЕКТРОННОЙ ДОКУМЕНТОПОДПИСИ
Действителен с 12.05.2025 по 12.05.2026

ИННОВАЦИОННЫЕ ДОСТОВЕРНОСТИ

ИННОВАЦИОННЫЕ ДОСТОВЕРНОСТИ

Лист 87

Земельный участок			
вид объекта недвижимости			
Лист № 27 раздела 4.1	Всего листов раздела 4.1: 28	Всего разделов: 8	Всего листов выписки: 157
12.05.2025г. № КУВН-001/2025-103292678			
Кадастровый номер: 78-06:0602238:1007			
			электронный; 3) посадки и наруб руб. лесов и кустарников.; Реконструкция номер границ: 78-06-06.1462; Вид объекта реестра границ: Земля с особыми условиями использования территории; Вид зоны по документу: Охранная зона объекта электропередачи - КЛ 10 кВ 1178-11121; Тип зоны: Охранная зона объектов электроэнергетики (объектов электросетевого хозяйства и объектов по производству электрической энергии)
1	данные отсутствуют		вид ограничения (обременения): ограничение прав на земельный участок, предусмотренное статьей 56 Земельного кодекса Российской Федерации; Срок действия: не установлен; Содержание ограничения (обременения): Обременения охраны зон централизованных районов Санкт-Петербурга
2	данные отсутствуют		вид ограничения (обременения): ограничение прав на земельный участок, предусмотренное статьей 56 Земельного кодекса Российской Федерации; Срок действия: не установлен; Содержание ограничения (обременения): Воздушная зона водного объекта
3	данные отсутствуют		вид ограничения (обременения): ограничение прав на земельный участок, предусмотренное статьей 56 Земельного кодекса Российской Федерации; Срок действия: не установлен; Содержание ограничения (обременения): Прибрежная защитная полоса водного объекта
4	данные отсутствуют		вид ограничения (обременения): ограничение прав на земельный участок, предусмотренное статьей 56 Земельного кодекса Российской Федерации; Срок действия: не установлен; Содержание ограничения (обременения): Береговая полоса водного объекта
5	данные отсутствуют		вид ограничения (обременения): ограничение прав на земельный участок, предусмотренное статьей 56 Земельного кодекса Российской Федерации; Срок действия: не установлен; Содержание ограничения (обременения): Береговая полоса водного объекта
6	данные отсутствуют		вид ограничения (обременения): ограничение прав на земельный участок, предусмотренное статьей 56 Земельного кодекса Российской Федерации; Срок действия: не установлен; Содержание ограничения (обременения): Береговая полоса водного объекта
7	данные отсутствуют		вид ограничения (обременения): ограничение прав на земельный участок, предусмотренное статьей 56 Земельного кодекса Российской Федерации; Срок действия: не установлен; Содержание ограничения (обременения): Береговая полоса водного объекта
8	данные отсутствуют		вид ограничения (обременения): ограничение прав на земельный участок, предусмотренное статьей 56 Земельного кодекса Российской Федерации; Срок действия: не установлен; Содержание ограничения (обременения): Береговая полоса водного объекта
9	данные отсутствуют		вид ограничения (обременения): ограничение прав на земельный участок, предусмотренное статьей 56 Земельного кодекса Российской Федерации; Срок действия: не установлен; Содержание ограничения (обременения): Береговая полоса водного объекта
10	данные отсутствуют		вид ограничения (обременения): ограничение прав на земельный участок, предусмотренное статьей 56 Земельного кодекса Российской Федерации; Срок действия: не установлен; Содержание ограничения (обременения): Береговая полоса водного объекта
11	данные отсутствуют		вид ограничения (обременения): ограничение прав на земельный участок, предусмотренное статьей 56 Земельного кодекса Российской Федерации; Срок действия: не установлен; Содержание ограничения (обременения): Береговая полоса водного объекта
12	данные отсутствуют		вид ограничения (обременения): ограничение прав на земельный участок, предусмотренное статьей 56 Земельного кодекса Российской Федерации; Срок действия: не установлен; Содержание ограничения (обременения): Береговая полоса водного объекта



ПОЛНОЕ ИМЕННОЕ ИЛИ ДОСТАТОЧНОЕ	ИННОВАЦИОННЫЙ
--------------------------------	---------------

Лист 88

Земельный участок			
вид объекта недвижимости			
Лист № 28 раздела 4.1	Всего листов раздела 4.1: 28	Всего разделов: 8	Всего листов выписки: 157
12.05.2025г. № КУВН-001/2025-103292678			
Календарный номер: 78-06/0602238/1007			
13	данные отсутствуют	вид ограничения (обременения): ограничение прав на земельный участок, предусмотренное статьей 56 Земельного кодекса Российской Федерации; Срок действия: не установлен; Содержание ограничения (обременения): Охранная зона канализационных сетей	
14	данные отсутствуют	вид ограничения (обременения): ограничение прав на земельный участок, предусмотренное статьей 56 Земельного кодекса Российской Федерации; Срок действия: не установлен; Содержание ограничения (обременения): Охранная зона	
15	данные отсутствуют	вид ограничения (обременения): ограничение прав на земельный участок, предусмотренное статьей 56 Земельного кодекса Российской Федерации; Срок действия: не установлен; Содержание ограничения (обременения): Охранная зона тепловых сетей	
16	данные отсутствуют	вид ограничения (обременения): ограничение прав на земельный участок, предусмотренное статьей 56 Земельного кодекса Российской Федерации; Срок действия: не установлен; Содержание ограничения (обременения): Охранная зона тепловых сетей	
17	данные отсутствуют	вид ограничения (обременения): ограничение прав на земельный участок, предусмотренное статьей 56 Земельного кодекса Российской Федерации; Срок действия: не установлен; Содержание ограничения (обременения): Охранная зона водопроводных сетей	
18	данные отсутствуют	вид ограничения (обременения): ограничение прав на земельный участок, предусмотренное статьей 56 Земельного кодекса Российской Федерации; Срок действия: не установлен; Содержание ограничения (обременения): Зона градостроительных ограничений	
19	данные отсутствуют	вид ограничения (обременения): ограничение прав на земельный участок, предусмотренное статьей 56 Земельного кодекса Российской Федерации; Срок действия: не установлен; Содержание ограничения (обременения): Зона градостроительных ограничений	
20	данные отсутствуют	вид ограничения (обременения): ограничение прав на земельный участок, предусмотренное статьей 56 Земельного кодекса Российской Федерации; Срок действия: не установлен; Содержание ограничения (обременения): Зона градостроительных ограничений	



ПОЛНОЕ ФИО ИЛИ ИЛИНИ	ИННОВАЦИЯ, ФИО ИЛИНИ
----------------------	----------------------

Решет 4.2 Лист 89

Выписка из Единого государственного реестра недвижимости об объекте недвижимости
Сведения о частях земельного участка

Земельный участок				
инд объекта недвижимости				
Лист № 1 раздела 4.2	Всего листов раздела 4.2: 69	Всего разделов: 8	Всего листов выписки: 157	
12.05.2025г. № КУНН-001/2025-103292678				
Кадастровый номер:			78-06/0002238/1007	

Сведения о характеристиках точек границы части (частей) земельного участка				
Участковый номер: 78-06/0002238/1007/21				
Система координат СК-1994				
Номер точки	Координаты, м		Описание закрепления на местности	Средняя квадратичная погрешность определения координат характерных точек границ земельного участка, м
	X	Y		
1	2	3	4	5
1	94471.71	108519.58	-	-
2	94473.55	108524.69	-	-
3	94478.55	108522.84	-	-
4	94491.21	108548.37	-	-
5	94492.58	108555.02	-	-
6	94496.22	108556.41	-	-
7	94508.85	108551.82	-	-
8	94507.06	108547.74	-	-
9	94518.74	108542.86	-	-
10	94520.74	108547.49	-	-
11	94509.19	108552.33	-	-
12	94494.85	108559.44	-	-
13	94494.4	108559.67	-	-
14	94494.07	108559.78	-	-
15	94493.63	108559.89	-	-
16	94493.29	108560	-	-
17	94492.85	108560	-	-
18	94492.4	108560	-	-
19	94492.07	108560	-	-
20	94491.63	108559.89	-	-
21	94491.18	108559.78	-	-



ПОЛНОЕ ИМЕННОЕ ИЛИ ДОСТОЯНОСТЬ	ИННОВАЦИЯ, ЮРИДИКА
--------------------------------	--------------------

Лист 90

Земельный участок

вид объекта недвижимости

Всего листов раздела 4.2: 69

Всего разделов: 8

Всего листов выписки: 157

12.05.2025г. № КУВН-001/2025-103292678

Календарный номер: 78-06:0002238:1007

1	2	3	4	5
22	94490.85	108559.67	-	-
23	94490.4	108559.56	-	-
24	94490.07	108559.33	-	-
25	94489.73	108559.11	-	-
26	94489.4	108558.89	-	-
27	94489.07	108558.55	-	-
28	94488.85	108558.33	-	-
29	94488.51	108558	-	-
30	94488.29	108557.67	-	-
31	94488.07	108557.22	-	-
32	94487.96	108556.89	-	-
33	94487.84	108556.55	-	-
34	94487.73	108556	-	-
35	94486.44	108549.99	-	-
36	94476.06	108529.09	-	-
37	94475.28	108529.42	-	-
38	94474.95	108529.53	-	-
39	94474.5	108529.64	-	-
40	94474.06	108529.64	-	-
41	94473.72	108529.64	-	-
42	94473.28	108529.64	-	-
43	94472.83	108529.64	-	-
44	94472.39	108529.53	-	-
45	94472.05	108529.42	-	-
46	94471.61	108529.31	-	-
47	94471.28	108529.09	-	-
48	94470.94	108528.98	-	-
49	94470.61	108528.75	-	-
50	94470.28	108528.42	-	-



ПОДПИСЬ ИЛИ ИЛИНОВАЯ ДОПОЛНЕНИЕ

ИЛИНОВАЯ, ИЛИНОВАЯ

Лист 91

Лист № 3 раздела 4.2

Всего листов раздела 4.2: 69

Всего разделов: 8

Всего листов выписки: 157

12.05.2025г. № КУВН-001/2025-103292678

Календарный номер: 78-06:0002238:1007

1	2	3	4	5
51	94469.94	108528.2	-	-
52	94469.72	108527.87	-	-
53	94469.39	108527.53	-	-
54	94469.16	108527.2	-	-
55	94469.05	108526.75	-	-
56	94468.83	108526.2	-	-
57	94468.39	108526.31	-	-
58	94468.16	108526.42	-	-
59	94467.83	108526.53	-	-
60	94467.5	108526.64	-	-
61	94456.71	108528.87	-	-
62	94454.71	108529.76	-	-
63	94453.7	108531.27	-	-
64	94451.28	108525.79	-	-
65	94455.11	108524.03	-	-
66	94466.51	108521.74	-	-
1	94471.71	108519.58	-	-



ПОДПИСЬ ИНИЦИАЛЫ ИЛИ ДОПОЛНИТЕЛЬ

ИНИЦИАЛЫ ИЛИ ДОПОЛНИТЕЛЬ

Лист 93

Лист № 5 раздела 4.2

Земельный участок

вид объекта недвижимости

Лист № 5 раздела 4.2	Всего листов раздела 4.2: 69	Всего разделов: 8	Всего листов выписки: 157
----------------------	------------------------------	-------------------	---------------------------

12.05.2025г. № КУВН-001/2025-103292678

Календарный номер: 78-06:0002238:1007

1	2	3	4	5
25	94461.82	108566.67	-	-
26	94461.6	108567.01	-	-
27	94461.38	108567.34	-	-
28	94461.05	108567.67	-	-
29	94460.82	108568.01	-	-
30	94460.49	108568.23	-	-
1	94460.06	108568.5	-	-



ПОДПИСЬ ИНТЕРНАЦИОНАЛЬНОГО ДОСТОВЕРИТЕЛЯ	ИНТЕРНАЦИОНАЛЬНАЯ КАДАСТРОВАЯ ПЛАТФОРМА
--	---

Лист 94

Лист № 6 раздела 4.2

Всего листов раздела 4.2: 69

Всего разделов: 8

Всего листов выписки: 157

12.05.2025г. № КУВН-001/2025-103292678

Кадастровый номер: 78-06/0002238/1007

Сведения о характеристиках точек границ части (частей) земельного участка

Учетный номер участка: 78-06/0002238/1007/23

Система координат СК-1964

Номер точки	Координаты, м			Описание закрепления на местности	Средняя квадратура площади определения координат характерных точек границ земельного участка, м	
	X	Y	Z		4	5
1	94471.56	108405.6	-	-	-	-
2	94462.59	108409.27	-	-	-	-
3	94464.53	108413.72	-	-	-	-
4	94460.96	108415.25	-	-	-	-
5	94458.87	108410.99	-	-	-	-
6	94438.09	108420.47	-	-	-	-
7	94439.68	108424.84	-	-	-	-
8	94438.71	108426.53	-	-	-	-
9	94438.42	108429.38	-	-	-	-
10	94444.08	108446.74	-	-	-	-
11	94445.49	108459.79	-	-	-	-
12	94433.84	108431.22	-	-	-	-
13	94433.69	108430.9	-	-	-	-
14	94433.58	108430.46	-	-	-	-
15	94433.47	108430.12	-	-	-	-
16	94433.47	108429.68	-	-	-	-
17	94433.47	108429.24	-	-	-	-
18	94433.47	108428.9	-	-	-	-
19	94433.69	108426.01	-	-	-	-
20	94433.8	108425.57	-	-	-	-
21	94433.91	108425.23	-	-	-	-
22	94434.03	108424.79	-	-	-	-
23	94434.14	108424.45	-	-	-	-
24	94434.36	108424.01	-	-	-	-



ПОЛНОЕ ИМЕННОЕ ПОДПИСАНИЕ

ИННОВАЦИОННАЯ

Лист 95

Лист № 22

Земельный участок				
вид объекта недвижимости				
Лист № 7 раздела 4.2	Всего листов раздела 4.2: 69	Всего разделов: 8	Всего листов выписки: 157	
12.05.2025г. № КУВН-001/2025-103292678				
Календарный номер:		78-06/0002238/1007		
1	2	3	4	5
25	94435.36	108422.34	-	-
26	94435.58	108422.01	-	-
27	94435.81	108421.67	-	-
28	94436.14	108421.34	-	-
29	94436.36	108421.12	-	-
30	94436.69	108420.78	-	-
31	94437.03	108420.56	-	-
32	94437.36	108420.34	-	-
33	94437.58	108420.23	-	-
34	94438.93	108410.67	-	-
35	94462.76	108408.95	-	-
1	94471.56	108405.6	-	-



ПОДПИСЬ ВНИМАТЕЛЬНОСТИ ДОСМОТРЕТЕ	ИНТЕРСАМ, 08.08.2021
-----------------------------------	----------------------

Лист 96

Земельный участок												
вид объекта недвижимости												
Лист № 8 раздела 4.2	Всего листов раздела 4.2: 69	Всего разделов: 8	Всего листов выписки: 157									
12.05.2025г. № КУВН-001/2025-103292678												
Календарный номер:		78-06:0002238:1007										
Сведения о характеристиках точек границ части (частей) земельного участка												
Учетный номер участка: 78-06:0002238:1007/24												
Система координат СК-1984												
Номер точки	Координаты, м			Описание закрепления на местности	Средняя квадратура площади определения координат характерных точек границ земельного участка, м							
	X	Y	Z									
1				4	5							
1	94411.44	108437.33		-	-							
2	94401.76	108441.33		-	-							
3	94394.87	108445.25		-	-							
4	94383.01	108449.68		-	-							
5	94369.82	108455.1		-	-							
6	94362.69	108456.78		-	-							
7	94353.64	108459.89		-	-							
8	94340.44	108466.9		-	-							
9	94327.82	108472.69		-	-							
10	94325.93	108475.05		-	-							
11	94275.16	108496.4		-	-							
12	94219.22	108518.85		-	-							
13	94174.32	108537.49		-	-							
14	94178.3	108547.93		-	-							
15	94172.27	108550.1		-	-							
16	94169.9	108544.13		-	-							
17	94168.55	108544.61		-	-							
18	94166.18	108540.61		-	-							
19	94143.76	108546.95		-	-							
20	94163.82	108536.2		-	-							
21	94164.16	108535.98		-	-							
22	94164.6	108535.87		-	-							
23	94164.93	108535.76		-	-							
24	94165.38	108535.65		-	-							



ПОЛНОЕ ИМЕННОЕ ПОДПИСАНИЕ

ИННОВАЦИОННАЯ

Лист 97

Земельный участок				
вид объекта недвижимости				
Лист № 9 раздела 4.2	Всего листов раздела 4.2: 69	Всего разделов: 8	Всего листов выписки: 157	
12.05.2025г. № КУВН-001/2025-103292678				
Календарный номер: 78-06:0002238:1007				
1	2	3	4	5
25	94165.82	108535.65	-	-
26	94166.16	108535.65	-	-
27	94166.6	108535.65	-	-
28	94167.05	108535.65	-	-
29	94167.38	108535.76	-	-
30	94167.83	108535.87	-	-
31	94168.16	108536.09	-	-
32	94168.6	108536.2	-	-
33	94168.94	108536.43	-	-
34	94169.27	108536.65	-	-
35	94169.49	108535.98	-	-
36	94169.72	108535.65	-	-
37	94169.83	108535.2	-	-
38	94170.05	108534.87	-	-
39	94170.27	108534.54	-	-
40	94170.49	108534.2	-	-
41	94170.83	108533.98	-	-
42	94171.16	108533.65	-	-
43	94171.49	108533.43	-	-
44	94171.83	108533.2	-	-
45	94172.16	108532.98	-	-
46	94172.38	108532.87	-	-
47	94217.31	108514.39	-	-
48	94273.24	108491.84	-	-
49	94321.61	108470.6	-	-
50	94325.28	108468.38	-	-
51	94325.39	108468.26	-	-
52	94325.61	108468.26	-	-
53	94325.72	108468.15	-	-



ПОДПИСЬ ВНИМАТЕЛЬНОСТИ ДОСТОВЕРНОСТИ

ИНТЕРСАМ, 08.08.2025

Лист 98

Земельный участок				
вид объекта недвижимости				
Лист № 10 раздела 4.2	Всего листов раздела 4.2: 69	Всего разделов: 8	Всего листов выписки: 157	
12.05.2025г. № КУВН-001/2025-103292678				
Кадастровый номер: 78-06/0002238/1007				
1	2	3	4	5
54	94338.18	108462.37	-	-
55	94351.3	108455.48	-	-
56	94351.52	108455.37	-	-
57	94351.74	108455.26	-	-
58	94351.96	108455.14	-	-
59	94361.08	108452.03	-	-
60	94361.53	108451.92	-	-
61	94368.31	108450.36	-	-
62	94381.1	108445.02	-	-
63	94392.77	108440.69	-	-
64	94399.33	108437.02	-	-
65	94399.56	108436.8	-	-
66	94399.78	108436.69	-	-
67	94400.11	108436.57	-	-
68	94405.23	108434.8	-	-
69	94405.67	108434.68	-	-
70	94406.01	108434.57	-	-
71	94406.45	108434.46	-	-
72	94406.89	108434.46	-	-
73	94407.23	108434.46	-	-
74	94407.67	108434.57	-	-
75	94408.12	108434.57	-	-
76	94408.45	108434.68	-	-
77	94408.9	108434.91	-	-
78	94409.23	108435.02	-	-
79	94409.56	108435.24	-	-
80	94409.9	108435.46	-	-
81	94410.23	108435.8	-	-
82	94410.56	108436.02	-	-



ПОДПИСЬ ВНИМАТЕЛЬНОСТИ ДОКЛАДЧИКА

ИННОВАЦИОННАЯ

Лист 99

Лист № 11 раздела 4.2

Всего листов раздела 4.2: 69

Всего разделов: 8

Всего листов выписки: 157

12.05.2025г. № КУВН-001/2025-103292678

Календарный номер: 78-06:0002238:1007

1	2	3	4	5
83	94410.79	108436.35	-	-
84	94411.01	108436.69	-	-
85	94411.23	108437.02	-	-
7	94411.44	108437.33	-	-



ПОДПИСЬ ВИДОВОГО ПОДПИСАТЕЛЯ	ПОДПИСАТЕЛЬ
	ПОДПИСАТЕЛЬ

Лист 100

Земельный участок

вид объекта недвижимости

Всего листов раздела 4.2: 69

Всего разделов: 8

Всего листов выписки: 157

12.05.2025г. № КУВН-001/2025-103292678

Кадастровый номер: 78-06/0002238/1007

Сведения о характеристиках точек границ части (частей) земельного участка

Учетный номер участка: 78-06/0002238/1007/25

Система координат СК-1984

Номер точки	Координаты, м			Описание закрепления на местности	Средняя квадратица погрешность определения координат характерных точек границ земельного участка, м
	X	Y	Z		
1	94526.6	108373.72	-	4	5
2	94530.79	108382.25	-	-	-
3	94537.34	108395.61	-	-	-
4	94559.48	108440.89	-	-	-
5	94563.51	108448.98	-	-	-
6	94594.9	108512.92	-	-	-
7	94600.79	108525.73	-	-	-
8	94577.65	108536.99	-	-	-
9	94492.57	108575.38	-	-	-
10	94484.78	108578.92	-	-	-
11	94466.31	108585.8	-	-	0.1
12	94461.9	108573.6	-	-	-
13	94458.35	108563.74	-	-	-
14	94458.51	108558.97	-	-	-
15	94458.6	108554.41	-	-	-
16	94457.38	108550.25	-	-	-
17	94460.68	108547.11	-	-	-
18	94451.28	108525.79	-	-	-
19	94451.43	108525.72	-	-	-
20	94455.11	108524.03	-	-	-
21	94466.51	108521.74	-	-	-
22	94471.71	108519.58	-	-	-
23	94473.55	108524.69	-	-	-
24	94478.55	108522.84	-	-	-



ПОЛНОЕ ИМЕННОЕ ИЛИ ДОЛЖНОСТЬ

ИНИЦИАЛ, ФАМИЛИЯ

Лист 101

Земельный участок

вид объекта недвижимости

Лист № 13 раздела 4.2

Всего листов раздела 4.2: 69

Всего разделов: 8

Всего листов выписки: 157

12.05.2025г. № КУВН-001/2025-103292678

Календарный номер: 78-06:0002238:1007

1	2	3	4	5
25	94491.21	108548.37	-	-
26	94492.58	108555.02	-	-
27	94496.22	108556.41	-	-
28	94508.85	108551.82	-	-
29	94507.06	108547.74	-	-
30	94518.74	108542.86	-	-
31	94520.74	108547.49	-	-
32	94538.57	108515.85	-	-
33	94526.6	108384.69	-	-
34	94523.41	108382.92	-	-
35	94478.59	108402.72	-	-
36	94462.59	108409.27	-	-
37	94464.53	108413.72	-	-
38	94460.96	108415.25	-	-
39	94458.87	108410.99	-	-
40	94438.09	108420.47	-	-
41	94439.68	108424.84	-	-
42	94438.71	108426.53	-	-
43	94438.42	108429.38	-	-
44	94444.08	108446.74	-	-
45	94445.65	108461.29	-	-
46	94441.01	108468.13	-	-
47	94442.03	108471.11	-	-
48	94429.49	108477.11	-	-
49	94428.14	108474.07	-	-
50	94411.74	108437.21	-	-
51	94401.76	108441.33	-	-
52	94394.87	108445.25	-	-
53	94383.01	108449.68	-	-



ПОЛНОЕ ИМЕННОЕ ИЛИ ДОСТОИНСТВО

ИННОВАЦИЯ, ИННОВАЦИЯ

Лист 102

Земельный участок

вид объекта недвижимости

Лист № 14 раздела 4.2	Всего листов раздела 4.2: 69	Всего разделов: 8	Всего листов выписки: 157
-----------------------	------------------------------	-------------------	---------------------------

12.05.2025г. № КУВН-001/2025-103292678

Кадастровый номер: 78-06/0002238/1007

1	2	3	4	5
54	94369.82	108455.1	-	-
55	94362.69	108456.78	-	-
56	94353.64	108459.89	-	-
57	94340.44	108466.9	-	-
58	94327.82	108472.69	-	-
59	94323.93	108475.05	-	-
60	94275.16	108496.4	-	-
61	94219.22	108518.85	-	-
62	94174.32	108537.49	-	-
63	94178.3	108547.93	-	-
64	94172.27	108550.1	-	-
65	94169.9	108544.13	-	-
66	94168.55	108544.61	-	-
67	94166.18	108540.61	-	-
68	94132.43	108550.15	-	-
69	94130.41	108545.36	-	-
70	94152.3	108536.05	-	-
71	94256	108494.31	-	-
72	94318.54	108464.5	-	-
73	94318.73	108463.65	-	-
74	94319.92	108462.71	-	-
75	94353.93	108447.73	-	-
76	94404.52	108425.7	-	-
1	94526.6	108373.72	-	-



ПОДПИСЬ ВНИМАТЕЛЬНОСТИ ДОСТОВЕРНОСТИ

ИНТЕРСАМ, 08.08.2024

Лист 103

Земельный участок														
вид объекта недвижимости														
Лист № 15 раздела 4.2	Всего листов раздела 4.2: 69		Всего разделов: 8		Всего листов выписки: 157									
12.05.2025г. № КУВН-001/2025-103292678														
Кадастровый номер:			78-06/0002238/1007											
Сведения о характеристиках точек границ части (частей) земельного участка														
Учетный номер участка: 78-06/0002238/1007/26														
Система координат СК-1964														
Номер точки	Координаты, м			Описание закрепления на местности	Средняя квадратица погрешность определения координат характерных точек границ земельного участка, м									
	X	Y	Z											
1	94462.71	108575.85	-	4	5	-								
2	94470.33	108570.58	-	-	-	-								
3	94592.84	108521.42	-	-	-	-								
4	94530.83	108386.79	-	-	-	-								
5	94525.09	108380.92	-	-	-	-								
6	94520.04	108381.19	-	-	-	-								
7	94417.34	108424.1	-	-	-	-								
8	94415.79	108420.9	-	-	-	-								
9	94526.6	108373.72	-	-	-	-								
10	94530.79	108382.25	-	-	-	-								
11	94537.34	108395.61	-	-	-	-								
12	94559.48	108440.89	-	-	-	-								
13	94563.51	108448.98	-	-	-	-								
14	94594.9	108512.92	-	-	-	-								
15	94600.79	108525.73	-	-	-	-								
16	94577.65	108536.99	-	-	-	-								
17	94492.57	108575.34	-	-	-	-								
18	94484.78	108578.92	-	-	-	-								
19	94466.31	108585.8	-	-	0,1	-								
1	94462.71	108575.85	-	-	-	-								

ПОЛНОЕ ИМЕННОЕ ПОДПИСИ ДОЛЖНОСТИ		ДОКУМЕНТ ПОДПИСАН	
		ЭЛЕКТРОННОЙ ПОДПИСЬЮ	
		Система: СОВЕТСКО-АМЕРИКАНСКАЯ	
		Выдана: ФЕДЕРАЛЬНОМУ ГОСУДАРСТВЕННОМУ	
		КАДАСТРОВЫМ КАДАСТРА И КАДАСТРА	
		Действительна с 10.08.2024 по 20.08.2025	

Лист 104

Земельный участок

вид объекта недвижимости

Лист № 16 раздела 4.2

Всего листов раздела 4.2: 69

Всего разделов: 8

Всего листов выписки: 157

12.05.2025г. № КУВН-001/2025-103292678

Кадастровый номер: 78-06/0002238/1007

Сведения о характеристиках точек границ части (частей) земельного участка

Учетный номер части: 78-06/0002238/1007/27

Система координат СК-1964

Номер точки	Координаты, м			Описание закрепления на местности	Средняя квадратура площади, определяемая координатными точками границ земельного участка, м
	X	Y	Z		
1	2	3	4	5	6
1	94597.71	108527.23	-	-	-
2	94594.21	108528.03	-	-	-
3	94594.89	108528.28	-	-	-
4	94595.23	108528.04	-	-	-
5	94595.58	108527.83	-	-	-
6	94595.95	108527.65	-	-	-
7	94596.34	108527.49	-	-	-
8	94596.73	108527.38	-	-	-
9	94597.11	108527.23	-	-	-



ПОЛНОЕ ИМЕННОЕ ДОКОНЧЕНИЕ

ИНТЕРСАМ, ФАМИЛИЯ

Лист 105

Земельный участок								
вид объекта недвижимости								
Лист № 17 раздела 4.2	Всего листов раздела 4.2: 69	Всего разделов: 8	Всего листов выписки: 157					
12.05.2025г. № КУВН-001/2025-103292678								
Кадастровый номер: 78-06/0002238/1007								
Сведения о характеристиках точек границ части (частей) земельного участка								
Учетный номер участка: 78-06/0002238/1007/28								
Система координат СК-1964								
Номер точки	Координаты, м			Описание закрепления на местности	Средняя квадратичная погрешность определения координат характерных точек границ земельного участка, м			
	X	Y	Z					
1	2	3	4	5	6			
1	944660.78	108570.48	-	-	-			
2	944663.62	108575.07	-	-	-			
3	944669.71	108584.53	-	-	-			
4	944666.31	108585.8	-	-	0.1			
5	94461.9	108573.6	-	-	-			
1	944660.78	108570.48	-	-	-			



ПОЛНОЕ ИМЕННОЕ ДОСТОИНСТВО

ИННОВАЦИОННЫЙ

Лист 106

Земельный участок

вид объекта недвижимости

Всего листов раздела 4.2: 69

Всего разделов: 8

Всего листов выписки: 157

12.05.2025г. № КУВН-001/2025-103292678

Кадастровый номер: 78-06/0002238/1007

Сведения о характеристиках точек границ части (частей) земельного участка

Учетный номер участка: 78-06/0002238/1007/29

Система координат СК-1984

Номер точки	Координаты, м			Описание закрепления на местности	Средняя квадратица потребности определения координат характерных точек границ земельного участка, м
	X	Y	Z		
1	94563.51	108448.98	-	4	5
2	94566.93	108455.94	-	-	-
3	94567.13	108456.93	-	-	-
4	94569.98	108462.97	-	-	-
5	94567.46	108457.03	-	-	-
6	94594.9	108512.92	-	-	-
7	94600.79	108525.73	-	-	-
8	94600.41	108525.92	-	-	-
9	94597.16	108519.63	-	-	-
10	94596.68	108519.09	-	-	-
11	94596.58	108518.96	-	-	-
12	94596.5	108518.82	-	-	-
13	94594.67	108514.6	-	-	-
14	94594.49	108514.54	-	-	-
15	94594.18	108514.41	-	-	-
16	94593.89	108514.26	-	-	-
17	94593.62	108514.07	-	-	-
18	94593.36	108513.87	-	-	-
19	94593.12	108513.64	-	-	-
20	94592.9	108513.39	-	-	-
21	94592.7	108513.13	-	-	-
22	94592.53	108512.84	-	-	-
23	94592.38	108512.55	-	-	-
24	94592.26	108512.24	-	-	-



ПОДПИСЬ ВНЕШНЕГО ПОДПИСАТЕЛЯ

ПОДПИСАТЕЛЬ

Лист 107

Лист № 19 раздела 4.2

Всего листов раздела 4.2: 69

Всего разделов: 8

Всего листов выписки: 157

12.05.2025г. № КУВН-001/2025-103292678

Календарный номер: 78-06/0002238/1007

1	2	3	4	5
25	94592.21	108512.07	-	-
26	94590.17	108507.54	-	-
27	94589.25	108507.04	-	-
28	94589.12	108506.95	-	-
29	94589	108506.84	-	-
30	94588.9	108506.72	-	-
31	94588.82	108506.57	-	-
32	94581.79	108491.09	-	-
33	94580.06	108487.83	-	-
34	94573.19	108474.03	-	-
35	94569.26	108466.15	-	-
36	94565.27	108457.67	-	-
37	94565.19	108457.44	-	-
1	94563.51	108448.98	-	-



Лист 108

Земельный участок

вид объекта недвижимости

Лист № 20 раздела 4.2

Всего листов раздела 4.2: 69

Всего разделов: 8

Всего листов выписки: 157

12.05.2025г. № КУВН-001/2025-103292678

Кадастровый номер: 78-06/0002238/1007

Сведения о характеристиках точек границ части (частей) земельного участка

Учетный номер участка: 78-06/0002238/1007/30

Система координат СК-1964

Номер точки	Координаты, м			Описание закрепления на местности	Средняя квадратура площади определения координат характерных точек границ земельного участка, м	
	X	Y	Z			
1				4	5	
1	94531.32	108384.83		-	-	
2	94526.92	108376.83		-	-	
3	94519.72	108380.01		-	-	
4	94498.74	108388.97		-	-	
5	94478.16	108398.33		-	-	
6	94470.85	108401.55		-	-	
7	94457.83	108407.65		-	-	
8	94447.21	108412.71		-	-	
9	94432.82	108419.69		-	-	
10	94414.43	108428.88		-	-	
11	94413.59	108429.36		-	-	
12	94412.61	108429.93		-	-	
13	94412.41	108430.03		-	-	
14	94412.24	108430.1		-	-	
15	94412.06	108430.15		-	-	
16	94411.88	108430.19		-	-	
17	94411.7	108430.21		-	-	
18	94411.52	108430.22		-	-	
19	94411.34	108430.21		-	-	
20	94411.16	108430.19		-	-	
21	94410.98	108430.15		-	-	
22	94410.68	108430.05		-	-	
23	94409.31	108429.47		-	-	
24	94409.18	108429.4		-	-	



ПОЛНОЕ ИМЕННОЕ ПОДПИСАНИЕ

ИМЕННОЕ ПОДПИСАНИЕ

Лист 109

Земельный участок

вид объекта недвижимости				
Лист № 21 раздела 4.2	Всего листов раздела 4.2: 69	Всего разделов: 8	Всего листов выписки: 157	
12.05.2025г. № КУВН-001/2025-103292678				
Календарный номер: 78-06:0002238:1007				
1	2	3	4	5
25	94403.65	108426.08	-	-
26	94404.52	108425.7	-	-
27	94407.28	108424.53	-	-
28	94411.34	108426.97	-	-
29	94412.97	108426.03	-	-
30	94431.41	108416.82	-	-
31	94445.82	108409.82	-	-
32	94456.46	108404.76	-	-
33	94467.72	108399.48	-	-
34	94456.08	108404.38	-	-
35	94443.77	108409.5	-	-
36	94430.69	108414.89	-	-
37	94430.55	108414.94	-	-
38	94430.41	108414.96	-	-
39	94429.52	108415.06	-	-
40	94526.6	108373.72	-	-
41	94530.79	108382.25	-	-
42	94537.34	108395.61	-	-
1	94531.32	108384.83	-	-



Лист 110

2025.05.12

Земельный участок					
вид объекта недвижимости					
Лист № 22 раздела 4.2	Всего листов раздела 4.2: 69	Всего разделов: 8	Всего листов выписки: 157		
12.05.2025г. № КУВН-001/2025-103292678					
Кадастровый номер:		78-06/000/2023/007			
Сведения о характеристиках точек границ части (частей) земельного участка					
Участковый номер части: 78-06/000/2023/007/31					
Система координат СК-1964					
Номер точки	Координаты, м		Описание закрепления на местности	Средняя квадратура точек границ земельного участка, м	
	X	Y		координат	
1	2	3	4	5	
1	94540.24	108401.54	-	-	
2	94559.03	108439.97	-	-	
3	94556.09	108435.35	-	-	
4	94553.49	108430.5	-	-	
5	94550.07	108423.27	-	-	
6	94547.61	108418.13	-	-	
7	94540.24	108401.54	-	-	



ПОЛНОЕ ИМЕННОЕ ДОКОНЧЕНИЕ

ИНТЕРСАМ, 08.07.2024

Лист 111

Земельный участок												
вид объекта недвижимости												
Лист № 23 раздела 4.2	Всего листов раздела 4.2: 69		Всего разделов: 8		Всего листов выписки: 157							
12.05.2025г. № КУВН-001/2025-103292678												
Кадастровый номер: 78-06/0002238/1007												
Сведения о характеристиках точек границ части (частей) земельного участка												
Учетный номер участка: 78-06/0002238/1007/32												
Система координат СК-1964												
Номер точки	Координаты, м			Описание закрепления на местности	Средняя квадратура площади, определяемая координатными точками границ земельного участка, м							
	X	Y	Z									
1	2	3	4	5	6	7						
1	94596.91	108517.29	-	-	-	-						
2	94600.79	108525.73	-	-	-	-						
3	94577.65	108536.99	-	-	-	-						
4	94492.57	108575.38	-	-	-	-						
5	94484.78	108578.92	-	-	-	-						
6	94466.31	108585.8	-	-	0.1	-						
7	94462.91	108576.4	-	-	-	-						
8	94488.71	108565.12	-	-	-	-						
9	94567.34	108530.73	-	-	-	-						
1	94596.91	108517.29	-	-	-	-						



ПОЛНОЕ ИМЕННОЕ ДОКОНЧЕНИЕ

ИДЕНТИФИКАЦИОННЫЙ КОД

Лист 112

Земельный участок

вид объекта недвижимости

Лист № 24 раздела 4.2

Всего листов раздела 4.2: 69

Всего разделов: 8

Всего листов выписки: 157

12.05.2025г. № КУВН-001/2025-103292678

Кадастровый номер: 78-06/0002238/1007

Сведения о характеристиках точек границ части (частей) земельного участка

Учетный номер участка: 78-06/0002238/1007/33

Система координат СК-1964

Номер точки	Координаты, м			Описание закрепления на местности	Средняя квадратица потребности определения координат характерных точек границ земельного участка, м
	X	Y	Z		
1	2	3	4	5	
1	94526.6	108373.72	-	-	-
2	94530.79	108382.25	-	-	-
3	94537.34	108395.61	-	-	-
4	94559.48	108440.89	-	-	-
5	94563.51	108448.98	-	-	-
6	94594.9	108512.92	-	-	-
7	94600.79	108525.73	-	-	-
8	94577.65	108536.99	-	-	-
9	94492.57	108575.38	-	-	-
10	94484.78	108578.92	-	-	-
11	94466.31	108585.8	-	-	0.1
12	94461.9	108573.6	-	-	-
13	94458.35	108563.74	-	-	-
14	94458.51	108558.97	-	-	-
15	94458.6	108554.41	-	-	-
16	94457.38	108550.25	-	-	-
17	94460.68	108547.11	-	-	-
18	94451.28	108525.79	-	-	-
19	94451.43	108525.72	-	-	-
20	94455.11	108524.03	-	-	-
21	94466.51	108521.74	-	-	-
22	94471.71	108519.58	-	-	-
23	94473.55	108524.69	-	-	-
24	94478.55	108522.84	-	-	-



ПОЛНОЕ ИМЕННОЕ ПОДПИСАНИЕ

ИМЕННОЕ ПОДПИСАНИЕ

Лист 114

Земельный участок

вид объекта недвижимости

Лист № 26 раздела 4.2

Всего листов раздела 4.2: 69

Всего разделов: 8

Всего листов выписки: 157

12.05.2025г. № КУВН-001/2025-103292678

Календарный номер: 78-06:0002238:1007

1	2	3	4	5
54	94369.82	108455.1	-	-
55	94362.69	108456.78	-	-
56	94353.64	108459.89	-	-
57	94340.44	108466.9	-	-
58	94327.82	108472.69	-	-
59	94323.93	108475.05	-	-
60	94275.16	108496.4	-	-
61	94219.22	108518.85	-	-
62	94174.32	108537.49	-	-
63	94178.3	108547.93	-	-
64	94172.27	108550.1	-	-
65	94169.9	108544.13	-	-
66	94168.55	108544.61	-	-
67	94166.18	108540.61	-	-
68	94132.43	108550.15	-	-
69	94130.41	108545.36	-	-
70	94152.3	108536.05	-	-
71	94256	108494.31	-	-
72	94318.54	108464.5	-	-
73	94318.73	108463.65	-	-
74	94319.92	108462.71	-	-
75	94353.93	108447.73	-	-
76	94404.52	108425.7	-	-
1	94526.6	108373.72	-	-



ПОДПИСЬ ИЛИ ПЕЧАТЬ ДОЛЖНОСТИ

ИНИЦИАЛ, ФАМИЛИЯ

Лист 115

Земельный участок												
вид объекта недвижимости												
Лист № 27 раздела 4.2	Всего листов раздела 4.2: 69		Всего разделов: 8		Всего листов выписки: 157							
12.05.2025г. № КУВН-001/2025-103292678												
Кадастровый номер: 78-06/0002238/1007												
Сведения о характеристиках точек границ части (частей) земельного участка												
Учетный номер участка: 78-06/0002238/1007/34												
Система координат СК-1964												
Номер точки	Координаты, м			Описание закрепления на местности	Средняя квадратура точек границ земельного участка, м							
	X	Y	Z									
1				4	5							
1	94462.71	108575.85		-	-							
2	94461.9	108573.6		-	-							
3	94458.35	108563.74		-	-							
4	94458.51	108558.97		-	-							
5	94458.6	108554.41		-	-							
6	94457.38	108550.25		-	-							
7	94460.68	108547.11		-	-							
8	94451.28	108525.79		-	-							
9	94451.43	108525.72		-	-							
10	94455.11	108524.03		-	-							
11	94466.51	108521.74		-	-							
12	94471.71	108519.58		-	-							
13	94473.55	108524.69		-	-							
14	94478.55	108522.84		-	-							
15	94491.21	108548.37		-	-							
16	94492.58	108555.02		-	-							
17	94496.22	108556.41		-	-							
18	94508.85	108551.82		-	-							
19	94507.06	108547.74		-	-							
20	94518.74	108542.86		-	-							
21	94520.74	108547.49		-	-							
22	94538.57	108515.85		-	-							
23	94526.6	108384.69		-	-							
24	94523.41	108382.92		-	-							



ПОЛНОЕ ИМЕННОЕ ДОКОНЧЕНИЕ

Итого: 08.04.2025 10:00:00

Лист 116

Земельный участок

вид объекта недвижимости

Лист № 28 раздела 4.2

Всего листов раздела 4.2: 69

Всего разделов: 8

Всего листов выписки: 157

12.05.2025г. № КУВН-001/2025-103292678

Кадастровый номер: 78-06/0002238/1007

1	2	3	4	5
25	94478.59	108402.72	-	-
26	94462.59	108409.27	-	-
27	94464.53	108413.72	-	-
28	94460.96	108415.25	-	-
29	94458.87	108410.99	-	-
30	94438.09	108420.47	-	-
31	94439.68	108424.84	-	-
32	94438.71	108426.53	-	-
33	94438.42	108429.38	-	-
34	94444.08	108446.74	-	-
35	94445.65	108461.29	-	-
36	94441.01	108468.13	-	-
37	94442.03	108471.11	-	-
38	94429.49	108477.11	-	-
39	94428.14	108474.07	-	-
40	94411.74	108437.21	-	-
41	94401.76	108441.33	-	-
42	94394.87	108445.25	-	-
43	94383.01	108449.68	-	-
44	94369.82	108455.1	-	-
45	94362.69	108456.78	-	-
46	94353.64	108459.89	-	-
47	94340.44	108466.9	-	-
48	94327.82	108472.69	-	-
49	94323.93	108475.05	-	-
50	94275.16	108496.4	-	-
51	94219.22	108518.85	-	-
52	94174.32	108537.49	-	-
53	94178.3	108547.93	-	-



ПОЛНОЕ ИМЕННОЕ ИЛИ ДОЛЖНОСТНОЕ

ИННОВАЦИЯ, 08.08.2025

Лист 117

Земельный участок

вид объекта недвижимости				
Лист № 29 раздела 4.2	Всего листов раздела 4.2: 69	Всего разделов: 8	Всего листов выписки: 157	
12.05.2025г. № КУВН-001/2025-103292678				
Календарный номер: 78-06:0002238:1007				
1	2	3	4	5
54	94172.27	108550.1	-	-
55	94169.9	108544.33	-	-
56	94168.55	108544.61	-	-
57	94166.18	108540.61	-	-
58	94132.43	108550.15	-	-
59	94130.41	108545.36	-	-
60	94152.3	108536.05	-	-
61	94256	108494.31	-	-
62	94318.54	108464.5	-	-
63	94318.73	108463.65	-	-
64	94319.92	108462.71	-	-
65	94353.03	108447.73	-	-
66	94404.52	108425.7	-	-
67	94415.79	108420.9	-	-
68	94417.34	108424.1	-	-
69	94520.04	108381.19	-	-
70	94525.09	108380.92	-	-
71	94530.83	108386.79	-	-
72	94592.84	108521.42	-	-
73	94470.33	108570.58	-	-
1	94462.71	108575.85	-	-



ПОДПИСЬ ИНИЦИАЛЫ ДОЛЖНОСТИ

ИНИЦИАЛЫ ДОЛЖНОСТИ

Лист 118

Земельный участок

вид объекта недвижимости

Всего листов раздела 4.2: 69

Всего разделов: 8

Всего листов выписки: 157

12.05.2025г. № КУВН-001/2025-103292678

Кадастровый номер: 78-06/0002238/1007

Сведения о характеристиках точек границ части (частей) земельного участка

Учетный номер участка: 78-06/0002238/1007/35

Система координат СК-1964

Номер точки	Координаты, м			Описание закрепления на местности	Средняя квадратица погрешность определения координат характерных точек границ земельного участка, м
	X	Y	Z		
1	2	3	4	5	6
1	94526.6	108373.72	-	-	-
2	94530.79	108382.25	-	-	-
3	94538.84	108383.14	-	-	-
4	94590.3	108515.01	-	-	-
5	94594.9	108512.92	-	-	-
6	94600.79	108525.73	-	-	-
7	94577.65	108536.99	-	-	-
8	94492.57	108575.38	-	-	-
9	94484.78	108578.92	-	-	-
10	94466.31	108585.8	-	-	0.1
11	94461.9	108573.6	-	-	-
12	94458.35	108563.74	-	-	-
13	94458.51	108558.97	-	-	-
14	94458.6	108554.41	-	-	-
15	94457.38	108550.25	-	-	-
16	94460.68	108547.11	-	-	-
17	94451.28	108525.79	-	-	-
18	94451.43	108525.72	-	-	-
19	94455.11	108524.03	-	-	-
20	94466.51	108521.74	-	-	-
21	94471.71	108519.58	-	-	-
22	94473.55	108524.69	-	-	-
23	94478.55	108522.84	-	-	-
24	94491.21	108548.37	-	-	-



ПОЛНОЕ ИМЕННОЕ ДОСТОИНСТВО

ИМЕННОЕ ДОСТОИНСТВО

Лист 119

Земельный участок

вид объекта недвижимости

Лист № 31 раздела 4.2

Всего листов раздела 4.2: 69

Всего разделов: 8

Всего листов выписки: 157

12.05.2025г. № КУВН-001/2025-103292678

Календарный номер:

78-06:0002238:1007

1	2	3	4	5
25	94492.58	108555.02	-	-
26	94496.22	108556.41	-	-
27	94508.85	108551.82	-	-
28	94507.06	108547.74	-	-
29	94518.74	108542.86	-	-
30	94520.74	108547.49	-	-
31	94588.57	108515.85	-	-
32	94526.6	108384.69	-	-
33	94523.41	108382.92	-	-
34	94478.59	108402.72	-	-
35	94462.59	108409.27	-	-
36	94464.53	108413.72	-	-
37	94460.96	108415.25	-	-
38	94458.87	108410.99	-	-
39	94438.09	108420.47	-	-
40	94439.68	108424.84	-	-
41	94438.71	108426.53	-	-
42	94438.42	108429.38	-	-
43	94441.08	108446.74	-	-
44	94445.65	108461.29	-	-
45	94441.01	108468.13	-	-
46	94442.03	108471.11	-	-
47	94429.49	108477.11	-	-
48	94428.14	108474.07	-	-
49	94411.74	108437.21	-	-
50	94401.76	108441.33	-	-
51	94394.87	108445.25	-	-
52	94383.01	108449.68	-	-
53	94369.82	108455.1	-	-



Лист 121

Земельный участок								
вид объекта недвижимости								
Лист № 33 раздела 4.2	Всего листов раздела 4.2: 69	Всего разделов: 8	Всего листов выписки: 157					
12.05.2025г. № КУВН-001/2025-103292678								
Кадастровый номер: 78-06/0002238/1007								
Сведения о характеристиках точек границ части (частей) земельного участка								
Учетный номер участка: 78-06/0002238/1007/36								
Система координат СК-1964								
Номер точки	Координаты, м			Описание закрепления на местности	Средняя квадратура площади, определяемая координатными точками границ земельного участка, м			
	X	Y	Z					
1	2	3	4	5	6			
1	94417.05	108449.15	-	-	-			
2	94431.47	108471.04	-	-	-			
3	94441.65	108467.18	-	-	-			
4	94441.01	108468.13	-	-	-			
5	94442.03	108471.11	-	-	-			
6	94429.49	108477.11	-	-	-			
7	94438.14	108474.07	-	-	-			
8	94417.05	108449.15	-	-	-			



ПОЛНОЕ ИМЕННОЕ ДОКОНЧЕНИЕ

ИНТЕРСАМ, ОГРН/ЛН

Лист 122

Земельный участок								
вид объекта недвижимости								
Лист № 34 раздела 4.2	Всего листов раздела 4.2: 69	Всего разделов: 8	Всего листов выписки: 157					
12.05.2025г. № КУВН-001/2025-103292678								
Кадастровый номер: 78-06/0002238/1007								
Сведения о характеристиках точек границ части (частей) земельного участка								
Учетный номер участка: 78-06/0002238/1007/57								
Система координат СК-1964								
Номер точки	Координаты, м			Описание закрепления на местности	Средняя квадратура площади определения координат характерных точек границ земельного участка, м			
	X	Y	Z					
1	94530.79	108382.25	-	4	5			
2	94526.6	108373.72	-	-	-			
3	94404.52	108425.7	-	-	-			
4	94333.93	108447.73	-	-	-			
5	94319.92	108462.71	-	-	-			
6	94318.73	108463.65	-	-	-			
7	94318.54	108464.5	-	-	-			
8	94256	108494.31	-	-	-			
9	94152.3	108536.05	-	-	-			
10	94130.41	108545.36	-	-	-			
11	94132.43	108550.15	-	-	-			
12	94166.18	108540.61	-	-	-			
13	94168.18	108543.98	-	-	-			
14	94175.61	108540.87	-	-	-			
15	94174.32	108537.49	-	-	-			
16	94219.22	108518.85	-	-	-			
17	94275.16	108496.4	-	-	-			
18	94323.93	108475.05	-	-	-			
19	94327.82	108472.69	-	-	-			
20	94340.44	108466.9	-	-	-			
21	94353.64	108459.89	-	-	-			
22	94362.69	108456.78	-	-	-			
23	94369.82	108455.1	-	-	-			
24	94383.01	108449.68	-	-	-			



ПОЛНОЕ ИМЕННОЕ ПОДПИСАНИЕ

ИННОВАЦИОННАЯ

Лист 124

Земельный участок

под объекта недвижимости				
Лист № 36 раздела 4.2	Всего листов раздела 4.2: 69	Всего разделов: 8	Всего листов выписки: 157	
12.05.2025г. № КУВН-001/2025-103292678				
Календарный номер: 78-06:0002238:1007				
1	2	3	4	5
54	94478.28	108524.68	-	12.5
55	94455.46	108535.28	-	-
56	94460.68	108547.11	-	-
57	94457.38	108550.25	-	-
58	94458.6	108554.41	-	-
59	94458.51	108558.97	-	-
60	94458.35	108563.64	-	-
61	94460.65	108568.23	-	12.5
62	94460.06	108568.49	-	-
63	94461.9	108573.6	-	-
64	94466.31	108585.8	-	0.1
65	94484.78	108578.92	-	-
66	94492.57	108575.38	-	-
67	94577.65	108536.99	-	-
68	94600.79	108525.73	-	-
69	94594.9	108512.92	-	-
70	94563.51	108448.98	-	-
71	94559.48	108440.89	-	-
72	94537.34	108395.61	-	-
1	94530.79	108382.25	-	-



ПОЛНОЕ ФИО ИЛИ ИЛИНИЦИАЛЫ ДОЛЖНОСТИ

ИННОВАЦИОННЫЙ ЦЕНТР

Лист 125

Земельный участок												
вид объекта недвижимости												
Лист № 37 раздела 4.2	Всего листов раздела 4.2: 69		Всего разделов: 8		Всего листов выписки: 157							
12.05.2025г. № КУВН-001/2025-103292678												
Кадастровый номер: 78-06/0002238/1007												
Сведения о характеристиках точек границ части (частей) земельного участка												
Учетный номер участка: 78-06/0002238/1007/38												
Система координат СК-1964												
Номер точки	Координаты, м			Описание закрепления на местности	Средняя квадратура точек границ земельного участка, м							
	X	Y	Z									
1	2	3	4	5	6	7						
1	94530.79	108382.25	-	-	-	-						
2	94526.6	108373.72	-	-	-	-						
3	94404.52	108425.7	-	-	-	-						
4	94333.93	108447.73	-	-	-	-						
5	94319.92	108462.71	-	-	-	-						
6	94318.73	108463.65	-	-	-	-						
7	94318.54	108464.5	-	-	-	-						
8	94256	108494.31	-	-	-	-						
9	94152.3	108536.05	-	-	-	-						
10	94130.41	108545.36	-	-	-	-						
11	94132.43	108550.15	-	-	-	-						
12	94166.18	108540.61	-	-	-	-						
13	94168.18	108543.98	-	-	-	-						
14	94175.61	108540.87	-	-	-	-						
15	94174.32	108537.49	-	-	-	-						
16	94219.22	108518.85	-	-	-	-						
17	94275.16	108496.4	-	-	-	-						
18	94323.93	108475.05	-	-	-	-						
19	94327.82	108472.69	-	-	-	-						
20	94340.44	108466.9	-	-	-	-						
21	94353.64	108459.89	-	-	-	-						
22	94362.69	108456.78	-	-	-	-						
23	94369.82	108455.1	-	-	-	-						
24	94383.01	108449.68	-	-	-	-						



Лист 126

Земельный участок

вид объекта недвижимости

Лист № 38, раздела 4.2

Всего листов раздела 4.2: 69

Всего разделов: 8

Всего листов выписки: 157

12.05.2025г. № КУВН-001/2025-103292678

Календарный номер: 78-06:0002238:1007

1	2	3	4	5
25	94394.87	108445.25	-	-
26	94401.76	108441.33	-	-
27	94411.74	108437.21	-	-
28	94428.14	108474.07	-	-
29	94439.49	108477.11	-	-
30	94442.03	108471.11	-	-
31	94441.01	108468.13	-	-
32	94445.65	108461.29	-	-
33	94444.23	108448.12	-	-
34	94435.86	108431.76	-	12.5
35	94438.78	108430.48	-	-
36	94438.42	108429.38	-	-
37	94438.71	108426.53	-	-
38	94439.68	108424.84	-	-
39	94438.09	108420.47	-	-
40	94458.87	108410.99	-	-
41	94460.96	108415.25	-	-
42	94464.53	108413.72	-	-
43	94462.59	108409.27	-	-
44	94478.59	108402.72	-	-
45	94523.41	108382.92	-	-
46	94526.6	108384.69	-	-
47	94588.57	108515.85	-	-
48	94583.42	108518.25	-	-
49	94584.47	108520.36	-	12.5
50	94494.96	108559.68	-	12.5
51	94492.77	108555.09	-	-
52	94492.58	108555.02	-	-
53	94492.46	108554.43	-	-



Земельный участок					
под объекта недвижимости					
Лист № 39 раздела 4.2	Всего листов раздела 4.2: 69		Всего разделов: 8		Всего листов выписки: 157
12.05.2025г. № КУ/Н-001/2025-103292678					
Кадастровый номер: 78:06:0060238:1007					
1	2	3	4	5	
54	94478.28	108524.68	-	12.5	
55	94455.46	108535.28	-	-	
56	94460.68	108547.11	-	-	
57	94457.38	108550.25	-	-	
58	94458.6	108554.41	-	-	
59	94458.51	108558.97	-	-	
60	94458.35	108563.64	-	-	
61	94460.65	108568.23	-	12.5	
62	94460.06	108568.49	-	-	
63	94461.9	108573.6	-	-	
64	94466.31	108585.8	-	0.1	
65	94484.78	108578.92	-	-	
66	94492.57	108575.38	-	-	
67	94577.65	108536.99	-	-	
68	94600.79	108525.73	-	-	
69	94594.9	108512.92	-	-	
70	94563.51	108448.98	-	-	
71	94559.48	108440.89	-	-	
72	94537.34	108195.61	-	-	
1	94530.79	108387.25	-	-	

ПОДПИСЬ ИНИЦИАЛЫ И ФАМИЛИЯ	ПОДПИСИТЕЛЬ
ПОДПИСЬ ИНИЦИАЛЫ И ФАМИЛИЯ	ПОДПИСИТЕЛЬ

Лист 128

Земельный участок													
вид объекта недвижимости													
Лист № 40 раздела 4.2		Всего листов раздела 4.2: 69		Всего разделов: 8		Всего листов выписки: 157							
12.05.2025г. № КУВН-001/2025-103292678													
Кадастровый номер:		78-06/0002238/1007											
Сведения о характеристиках точек границ части (частей) земельного участка													
Учетный номер участка: 78-06/0002238/1007/39													
Номер точки	Координаты, м			Описание закрепления на местности	Средняя квадратица потребности определения координат характерных точек границ земельного участка, м								
	X	Y	Z										
1				4	5								
1	94530.79	108382.25		-	-								
2	94537.34	108395.61		-	-								
3	94559.48	108440.89		-	-								
4	94563.51	108448.98		-	-								
5	94594.9	108512.92		-	-								
6	94600.79	108525.73		-	-								
7	94577.65	108536.99		-	-								
8	94492.57	108575.38		-	-								
9	94484.78	108578.92		-	-								
10	94466.31	108585.8		-	-								
11	94461.9	108573.6		-	-								
12	94460.06	108568.49		-	-								
13	94460.65	108568.23		-	-								
14	94458.35	108563.64		-	-								
15	94458.51	108558.97		-	-								
16	94458.6	108554.41		-	-								
17	94457.38	108550.25		-	-								
18	94460.68	108547.11		-	-								
19	94455.46	108535.28		-	-								
20	94478.28	108524.68		-	-								
21	94492.46	108554.43		-	-								
22	94492.58	108555.02		-	-								
23	94492.77	108555.09		-	-								
24	94494.96	108559.68		-	-								



ПОЛНОЕ ИМЕННОЕ ИЛИ ДОЛЖНОСТНОЕ

ИНИЦИАЛ, ФАМИЛИЯ

Лист 130

Земельный участок

вид объекта недвижимости					
Лист № 42, раздела 4.2	Всего листов раздела 4.2: 69	Всего разделов: 8	Всего листов выписки: 157		
12.05.2025г. № КУВН-001/2025-103292678					
Календарный номер: 78-06:0002238:1007					
1	2	3	4	5	
54	94340.44	108466.9	-	-	
55	94327.82	108472.69	-	-	
56	94323.93	108475.05	-	-	
57	94275.16	108496.4	-	-	
58	94219.22	108518.85	-	-	
59	94174.32	108537.49	-	-	
60	94175.61	108540.87	-	-	
61	94168.18	108543.98	-	-	
62	94166.18	108540.61	-	-	
63	94132.43	108550.15	-	-	
64	94130.41	108545.36	-	-	
65	94152.3	108536.05	-	-	
66	94256	108494.31	-	-	
67	94318.54	108464.5	-	-	
68	94318.73	108463.65	-	-	
69	94319.92	108462.71	-	-	
70	94333.93	108447.73	-	-	
71	94404.52	108425.7	-	-	
72	94526.6	108373.72	-	-	
73	94530.79	108382.25	-	-	



Лист 133

Лист № 45 раздела 4.2

Всего листов раздела 4.2: 69

Всего разделов: 8

Всего листов выписки: 157

12.05.2025г. № КУВН-001/2025-103292678

Календарный номер: 78-06:0002238:1007

1	2	3	4	5
54	94340.44	108466.9	-	-
55	94327.82	108472.69	-	-
56	94323.93	108475.05	-	-
57	94275.16	108496.4	-	-
58	94219.22	108518.85	-	-
59	94174.32	108537.49	-	-
60	94175.61	108540.87	-	-
61	94168.18	108543.98	-	-
62	94166.18	108540.61	-	-
63	94132.43	108550.15	-	-
64	94130.41	108545.36	-	-
65	94152.3	108536.05	-	-
66	94256	108494.31	-	-
67	94318.54	108464.5	-	-
68	94318.73	108463.65	-	-
69	94319.92	108462.71	-	-
70	94333.93	108447.73	-	-
71	94404.52	108425.7	-	-
72	94526.6	108373.72	-	-
73	94530.79	108382.25	-	-



Лист 134

Земельный участок

вид объекта недвижимости

Лист № 46 раздела 4.2

Всего листов раздела 4.2: 69

Всего разделов: 8

Всего листов выписки: 157

12.05.2025г. № КУВН-001/2025-103292678

Кадастровый номер:

78-06/0002238/1007

Сведения о характеристиках точек границ части (частей) земельного участка

Учетный номер участка: 78-06/0002238/1007/41

Средняя квадратичная погрешность определения координат характерных точек границ земельного участка, м

Средняя квадратичная погрешность определения координат характерных точек границ земельного участка, м

Номер точки	Координаты, м			Описание закрепления на местности	Средняя квадратичная погрешность определения координат характерных точек границ земельного участка, м
	X	Y	Z		
1				4	5
1	94507.2	108390.08		-	-
2	94478.59	108402.72		-	-
3	94462.59	108409.27		-	-
4	94464.53	108413.72		-	-
5	94460.96	108415.25		-	-
6	94458.87	108410.99		-	-
7	94442.16	108418.61		-	-
8	94448.87	108413.58		-	-
9	94499.36	108390.39		-	-
10	94507.2	108390.08		-	-
1	94438.42	108429.38		-	-
2	94444.08	108446.74		-	-
3	94445.65	108461.29		-	-
4	94441.01	108468.13		-	-
5	94442.03	108471.11		-	-
6	94429.49	108471.11		-	-
7	94428.14	108474.07		-	-
8	94411.74	108437.21		-	-
9	94401.76	108441.33		-	-
10	94394.87	108445.25		-	-
11	94383.01	108449.68		-	-
12	94369.82	108455.1		-	-
13	94362.69	108456.78		-	-
14	94353.64	108459.89		-	-



Лист 135

Земельный участок								
вид объекта недвижимости								
Лист № 47 раздела 4.2	Всего листов раздела 4.2: 69	Всего разделов: 8	Всего листов выписки: 157					
12.05.2025г. № КУВН-001/2025-103292678								
Кадастровый номер: 78-06/0002238/1007								
1	2	3	4	5				
15	94340.44	108466.9	-	-	-			
16	94327.82	108472.69	-	-	-			
17	94323.93	108475.05	-	-	-			
18	94275.16	108496.4	-	-	-			
19	94219.22	108518.85	-	-	-			
20	94174.32	108537.49	-	-	-			
21	94178.3	108547.93	-	-	-			
22	94172.27	108550.1	-	-	-			
23	94169.9	108544.13	-	-	-			
24	94168.55	108544.61	-	-	-			
25	94166.18	108540.61	-	-	-			
26	94132.43	108550.15	-	-	-			
27	94131.79	108548.63	-	-	-			
28	94132.92	108544.29	-	-	-			
29	94152.3	108536.05	-	-	-			
30	94188.07	108521.65	-	-	-			
31	94198.37	108519.56	-	-	-			
32	94208.1	108513.59	-	-	-			
33	94247.06	108497.91	-	-	-			
34	94257.42	108494.94	-	-	-			
35	94262.26	108491.33	-	-	-			
36	94281.88	108481.97	-	-	-			
37	94291.68	108479.06	-	-	-			
38	94343.53	108452.31	-	-	-			
39	94352.63	108448.3	-	-	-			
40	94392.67	108432.85	-	-	-			
41	94416.4	108436.78	-	-	-			
42	94436.02	108470.14	-	-	-			
43	94442.63	108464.25	-	-	-			



ПОДПИСЬ ИЛИ ИСХОДНОГО ДОКУМЕНТА

ИНТЕРСАМ, ОГРН/ЛПН

Лист 136

Земельный участок

под объекта недвижимости

Лист № 48, раздела 4.2	Всего листов раздела 4.2: 69	Всего разделов: 8	Всего листов выписки: 157
------------------------	------------------------------	-------------------	---------------------------

12.05.2025г. № КУВН-001/2025-103292678

Кадастровый номер: 78-06/0002238/1007

1	2	3	4	5
44	94435.49	108431.6	-	-
45	94438.85	108422.55	-	-
46	94439.68	108424.84	-	-
47	94438.71	108426.53	-	-
48	94438.42	108429.38	-	-
1	94528.75	108389.23	-	-
2	94531.12	108389.14	-	-
3	94551.46	108428.03	-	-
4	94559.37	108454.05	-	-
5	94528.75	108389.23	-	-
1	94559.81	108454.98	-	-
2	94570.3	108487.8	-	-
3	94587.33	108507.61	-	-
4	94586.28	108511.01	-	-
5	94559.81	108454.98	-	-
1	94491.21	108548.37	-	-
2	94492.58	108555.02	-	-
3	94495.71	108556.22	-	-
4	94491.48	108558.06	-	-
5	94470.82	108523.49	-	-
6	94461.54	108524.74	-	-
7	94462.97	108548.29	-	-
8	94459.12	108565.88	-	-
9	94458.35	108563.74	-	-
10	94458.51	108558.97	-	-
11	94458.6	108554.41	-	-
12	94457.38	108550.25	-	-
13	94460.68	108547.11	-	-
14	94451.28	108525.79	-	-



ПОЛНОЕ ИМЕННОЕ ИЛИ ДОСТОИНСТВО

ИНТЕРСАМ, ОГМН, ЛНН

Лист 137

Земельный участок						
вид объекта недвижимости						
Лист № 49 раздела 4.2	Всего листов раздела 4.2: 69	Всего разделов: 8	Всего листов выписки: 157			
12.05.2025г. № КУВН-001/2025-103292678						
Календарный номер: 78-06/0002238/1007						
1	2	3	4	5		
15	94455.11	108524.03	-	-		
16	94466.51	108521.74	-	-		
17	94471.71	108519.58	-	-		
18	94473.55	108524.69	-	-		
19	94478.55	108522.84	-	-		
20	94491.21	108548.37	-	-		
1	94518.74	108542.86	-	-		
2	94519.95	108545.67	-	-		
3	94508.36	108550.71	-	-		
4	94507.06	108547.74	-	-		
5	94518.74	108542.86	-	-		



ПОДПИСЬ ИНИЦИАЛЫ И ФАМИЛИЯ	ИНИЦИАЛЫ И ФАМИЛИЯ
----------------------------	--------------------

Лист 138

Земельный участок

под объекта недвижимости

Всего листов раздела 4.2: 69

Всего разделов: 8

Всего листов выписки: 157

12.05.2025г. № КУВН-001/2025-103292678

Кадастровый номер: 78-06/0002238/1007

Сведения о характеристиках точек границ части (частей) земельного участка

Учетный номер участка: 78-06/0002238/1007/42

Средняя квадратица погрешность определения координат характерных точек границ земельного участка, м

Средняя квадратица погрешность определения координат характерных точек границ земельного участка, м

Номер точки	Координаты, м			Описание закрепления на местности	Средняя квадратица погрешность определения координат характерных точек границ земельного участка, м
	X	Y	Z		
1	2	3	4	5	6
1	94526.6	108373.72	-	-	-
2	94530.79	108382.25	-	-	-
3	94537.34	108395.61	-	-	-
4	94559.48	108440.89	-	-	-
5	94563.51	108448.98	-	-	-
6	94594.9	108512.92	-	-	-
7	94600.79	108525.73	-	-	-
8	94577.65	108536.99	-	-	-
9	94492.57	108575.38	-	-	-
10	94484.78	108578.92	-	-	-
11	94466.31	108585.8	-	-	-
12	94462.71	108575.85	-	-	-
13	94470.33	108570.58	-	-	-
14	94592.84	108521.42	-	-	-
15	94530.83	108386.79	-	-	-
16	94525.09	108380.92	-	-	-
17	94520.04	108381.19	-	-	-
18	94417.34	108424.1	-	-	-
19	94415.79	108420.9	-	-	-
20	94526.6	108373.72	-	-	-



ПОЛНОЕ ИМЕННОЕ ИЛИ ДОСТОЯНОСТЬ

ИННОВАЦИЯ, ФЕДЕРАЦИЯ

Лист 139

Земельный участок

вид объекта недвижимости

Лист № 51 раздела 4.2

Всего листов раздела 4.2: 69

Всего разделов: 8

Всего листов выписки: 157

12.05.2025г. № КУВН-001/2025-103292678

Кадастровый номер:

78-06/0002238/1007

Сведения о характеристиках точек границ части (частей) земельного участка

Учетный номер участка: 78-06/0002238/1007/43

Номер точки	Координаты, м			Описание закрепления на местности	Средняя квадратица потребности определения координат характерных точек границ земельного участка, м
	X	Y	Z		
1				4	5
1	94438.09	108420.47		-	-
2	94439.68	108424.84		-	-
3	94438.71	108426.53		-	-
4	94438.42	108429.38		-	-
5	94444.08	108446.74		-	-
6	94445.65	108461.29		-	-
7	94441.01	108468.13		-	-
8	94442.03	108471.11		-	-
9	94429.49	108477.11		-	-
10	94428.14	108474.07		-	-
11	94411.74	108437.21		-	-
12	94401.76	108441.33		-	-
13	94394.87	108445.25		-	-
14	94383.01	108449.68		-	-
15	94369.82	108455.1		-	-
16	94362.69	108456.78		-	-
17	94353.64	108459.89		-	-
18	94340.44	108466.9		-	-
19	94327.82	108472.69		-	-
20	94323.93	108475.05		-	-
21	94275.16	108496.4		-	-
22	94219.22	108518.85		-	-
23	94174.32	108537.49		-	-
24	94178.3	108547.93		-	-

12.05.2025

12.05.2025



Лист 140

Земельный участок

вид объекта недвижимости

Лист № 52 раздела 4.2

Всего листов раздела 4.2: 69

Всего разделов: 8

Всего листов выписки: 157

12.05.2025г. № КУВН-001/2025-103292678

Кадастровый номер: 78-06/0002238/1007

1	2	3	4	5
25	94172.27	108550.1	-	-
26	94169.9	108544.13	-	-
27	94168.55	108544.61	-	-
28	94166.18	108540.61	-	-
29	94132.43	108550.15	-	-
30	94130.41	108545.36	-	-
31	94152.3	108536.05	-	-
32	94256	108494.31	-	-
33	94318.54	108464.5	-	-
34	94318.73	108463.65	-	-
35	94319.92	108462.71	-	-
36	94353.03	108447.73	-	-
37	94404.52	108425.7	-	-
38	94415.79	108420.9	-	-
39	94438.09	108420.47	-	-
1	94462.59	108409.27	-	-
2	94464.53	108413.72	-	-
3	94460.96	108415.25	-	-
4	94458.87	108410.99	-	-
5	94462.59	108409.27	-	-
1	94508.85	108551.82	-	-
2	94507.06	108547.74	-	-
3	94518.74	108542.86	-	-
4	94520.74	108547.49	-	-
5	94508.85	108551.82	-	-
1	94462.71	108575.85	-	-
2	94461.9	108573.6	-	-
3	94458.35	108563.74	-	-
4	94458.51	108558.97	-	-



ПОЛНОЕ ИМЯ ИЛИ ИНИЦИАЛЫ ДОЛЖНОСТИ

ИНИЦИАЛ, ФАМИЛИЯ

Лист 141

Земельный участок								
вид объекта недвижимости								
Лист № 53 раздела 4.2	Всего листов раздела 4.2: 69	Всего разделов: 8	Всего листов выписки: 157					
12.05.2025г. № КУВН-001/2025-103292678								
Календарный номер: 78-06:0002238:1007								
1	2	3	4	5				
5	94458.6	108554.41	-	-				
6	94457.38	108550.25	-	-				
7	94460.68	108547.11	-	-				
8	94451.28	108525.79	-	-				
9	94451.43	108525.72	-	-				
10	94455.11	108524.03	-	-				
11	94466.51	108521.74	-	-				
12	94471.71	108519.58	-	-				
13	94473.55	108524.69	-	-				
14	94478.55	108522.84	-	-				
15	94491.21	108548.37	-	-				
16	94492.58	108555.02	-	-				
17	94496.22	108556.41	-	-				
18	94470.33	108570.58	-	-				
19	94462.71	108575.85	-	-				



ПОДПИСЬ ВНИМАТЕЛЬНОСТИ ДОСТОВЕРНОСТИ

ИНТЕРСАМ, 18.05.2025

Лист 142

Земельный участок

вид объекта недвижимости

Лист № 54 раздела 4.2

Всего листов раздела 4.2: 69

Всего разделов: 8

Всего листов выписки: 157

12.05.2025г. № КУВН-001/2025-103292678

Кадастровый номер: 78-06/0002238/1007

Сведения о характеристиках точек границ части (частей) земельного участка

Учетный номер участка: 78-06/0002238/1007/44

Средняя квадратица потребности определения координат характерных точек границ земельного участка, м

Номер точки	Координаты, м			Описание закрепления на местности	Средняя квадратица потребности определения координат характерных точек границ земельного участка, м
	X	Y	Z		
1	2	3	4	5	
1	94526.6	108373.72	-	-	-
2	94530.79	108382.25	-	-	-
3	94537.34	108395.61	-	-	-
4	94559.48	108440.89	-	-	-
5	94563.51	108448.98	-	-	-
6	94594.9	108512.92	-	-	-
7	94600.79	108525.73	-	-	-
8	94577.65	108536.99	-	-	-
9	94492.57	108575.38	-	-	-
10	94484.78	108578.92	-	-	-
11	94466.31	108585.8	-	-	-
12	94461.9	108573.6	-	-	-
13	94460.06	108568.49	-	-	-
14	94460.65	108568.23	-	-	-
15	94458.35	108563.64	-	-	-
16	94458.51	108558.97	-	-	-
17	94458.6	108554.41	-	-	-
18	94457.38	108550.25	-	-	-
19	94460.68	108547.11	-	-	-
20	94455.46	108535.28	-	-	-
21	94478.28	108524.68	-	-	-
22	94492.46	108514.43	-	-	-
23	94492.58	108515.02	-	-	-
24	94492.77	108515.09	-	-	-



ПОЛНОЕ ИМЕННОЕ ПОДПИСАНИЕ

ИДЕНТИФИКАЦИОННЫЙ КОД ДОКУМЕНТА

Лист 143

Земельный участок					
вид объекта недвижимости					
Лист № 55 раздела 4.2	Всего листов раздела 4.2: 69	Всего разделов: 8	Всего листов выписки: 157		
12.05.2025г. № КУВН-001/2025-103292678					
Календарный номер:			78-06:0002238:1007		
1	2	3	4	5	
25	94494.96	108559.68	-	-	
26	94584.47	108520.36	-	-	
27	94583.42	108518.25	-	-	
28	94588.57	108515.85	-	-	
29	94526.6	108384.69	-	-	
30	94523.41	108382.92	-	-	
31	94478.59	108402.72	-	-	
32	94462.59	108409.27	-	-	
33	94464.53	108413.72	-	-	
34	94460.96	108415.25	-	-	
35	94458.87	108410.99	-	-	
36	94438.09	108420.47	-	-	
37	94439.68	108424.84	-	-	
38	94438.71	108426.53	-	-	
39	94438.42	108429.38	-	-	
40	94438.78	108430.48	-	-	
41	94435.86	108431.76	-	-	
42	94444.23	108448.12	-	-	
43	94445.65	108461.29	-	-	
44	94441.01	108468.13	-	-	
45	94442.03	108471.11	-	-	
46	94429.49	108477.11	-	-	
47	94428.14	108474.07	-	-	
48	94411.74	108437.21	-	-	
49	94401.76	108441.33	-	-	
50	94394.87	108445.25	-	-	
51	94383.01	108449.68	-	-	
52	94369.82	108455.1	-	-	
53	94362.69	108456.78	-	-	



ПОДПИСЬ ИЛИ ПЕЧАТЬ ДОЛЖНОСТИ

ИНИЦИАЛ, ФАМИЛИЯ

Лист 144

Земельный участок						
вид объекта недвижимости						
Лист № 36 раздела 4.2	Всего листов раздела 4.2: 69	Всего разделов: 8	Всего листов выписки: 157			
12.05.2025г. № КУВН-001/2025-103292678						
Календарный номер:		78-06:0002238:1007				
1	2	3	4	5		
54	94333.64	108459.89	-	-		
55	94340.44	108466.9	-	-		
56	94327.82	108472.69	-	-		
57	94323.93	108475.05	-	-		
58	94275.16	108496.4	-	-		
59	94219.22	108518.85	-	-		
60	94174.32	108537.49	-	-		
61	94175.61	108540.87	-	-		
62	94168.18	108543.98	-	-		
63	94166.18	108540.61	-	-		
64	94132.43	108550.15	-	-		
65	94130.41	108545.26	-	-		
66	94152.3	108536.05	-	-		
67	94256	108494.31	-	-		
68	94318.54	108464.5	-	-		
69	94318.73	108463.65	-	-		
70	94319.92	108462.71	-	-		
71	94353.93	108447.73	-	-		
72	94404.52	108425.7	-	-		
73	94526.6	108373.72	-	-		



Лист 145

Земельный участок													
вид объекта недвижимости													
Лист № 57 раздела 4.2		Всего листов раздела 4.2: 69		Всего разделов: 8		Всего листов выписки: 157							
12.05.2025г. № КУВН-001/2025-103292678													
Кадастровый номер:		78-06/0002238/1007											
Сведения о характеристиках точек границ части (частей) земельного участка													
Учетный номер участка: 78-06/0002238/1007/45													
Номер точки	Координаты, м			Описание закрепления на местности	Средняя квадратица потребности определения координат характерных точек границ земельного участка, м								
	X	Y	Z										
1	2	3	4	5	6	7							
1	94526.6	108373.72	-	-	-	-							
2	94530.79	108382.25	-	-	-	-							
3	94537.34	108395.61	-	-	-	-							
4	94559.48	108440.89	-	-	-	-							
5	94563.51	108448.98	-	-	-	-							
6	94594.9	108512.92	-	-	-	-							
7	94600.79	108525.73	-	-	-	-							
8	94577.65	108536.99	-	-	-	-							
9	94492.57	108575.38	-	-	-	-							
10	94484.78	108578.92	-	-	-	-							
11	94466.31	108585.8	-	-	-	-							
12	94461.9	108573.6	-	-	-	-							
13	94460.06	108568.49	-	-	-	-							
14	94460.65	108568.23	-	-	-	-							
15	94458.35	108563.64	-	-	-	-							
16	94458.51	108558.97	-	-	-	-							
17	94458.6	108554.41	-	-	-	-							
18	94457.38	108550.25	-	-	-	-							
19	94460.68	108547.11	-	-	-	-							
20	94455.46	108535.28	-	-	-	-							
21	94478.28	108524.68	-	-	-	-							
22	94492.46	108514.43	-	-	-	-							
23	94492.58	108515.02	-	-	-	-							
24	94492.77	108515.09	-	-	-	-							



ПОДПИСЬ ИЛИ ПЕЧАТЪЮ ДОЛЖНОСТИ

ИЛИ ПЕЧАТЪЮ ДОЛЖНОСТИ

Лист 146

Земельный участок

вид объекта недвижимости

Лист № 58, раздела 4.2

Всего листов раздела 4.2: 69

Всего разделов: 8

Всего листов выписки: 157

12.05.2025г. № КУВН-001/2025-103292678

Календарный номер: 78-06/0002238/1007

1	2	3	4	5
25	94494.96	108559.68	-	-
26	94584.47	108520.36	-	-
27	94583.42	108518.25	-	-
28	94588.57	108515.85	-	-
29	94526.6	108384.69	-	-
30	94523.41	108382.92	-	-
31	94478.59	108402.72	-	-
32	94462.59	108409.27	-	-
33	94464.53	108413.72	-	-
34	94460.96	108415.25	-	-
35	94458.87	108410.99	-	-
36	94438.09	108420.47	-	-
37	94439.68	108424.84	-	-
38	94438.71	108426.53	-	-
39	94438.42	108429.38	-	-
40	94438.78	108430.48	-	-
41	94435.86	108431.76	-	-
42	94444.23	108448.12	-	-
43	94445.65	108461.29	-	-
44	94441.01	108468.13	-	-
45	94442.03	108471.11	-	-
46	94429.49	108477.11	-	-
47	94428.14	108474.07	-	-
48	94411.74	108437.21	-	-
49	94401.76	108441.33	-	-
50	94394.87	108445.25	-	-
51	94383.01	108449.68	-	-
52	94369.82	108455.1	-	-
53	94362.69	108456.78	-	-



Земельный участок

вид объекта недвижимости				
Лист № 59 раздела 4.2	Всего листов раздела 4.2: 69	Всего разделов: 8	Всего листов выписки: 157	
12.05.2025г. № КУВН-001/2025-103292678				
Календарный номер: 78-06:0002238:1007				
1	2	3	4	5
54	94333.64	108459.89	-	-
55	94340.44	108466.9	-	-
56	94327.82	108472.69	-	-
57	94323.93	108475.05	-	-
58	94275.16	108496.4	-	-
59	94219.22	108518.85	-	-
60	94174.32	108537.49	-	-
61	94175.61	108540.87	-	-
62	94168.18	108543.98	-	-
63	94166.18	108540.61	-	-
64	94132.43	108550.15	-	-
65	94130.41	108545.26	-	-
66	94152.3	108536.05	-	-
67	94256	108494.31	-	-
68	94318.54	108464.5	-	-
69	94318.73	108463.65	-	-
70	94319.92	108462.71	-	-
71	94353.93	108447.73	-	-
72	94404.52	108425.7	-	-
73	94526.6	108373.72	-	-



ПОДПИСЬ ИЛИ ПЕЧАТЪЮ ДОЛЖНОСТНОГО ЛИЦА	ПОДПИСЬ ИЛИ ПЕЧАТЪЮ ДОЛЖНОСТНОГО ЛИЦА
ПОДПИСЬ ИЛИ ПЕЧАТЪЮ ДОЛЖНОСТНОГО ЛИЦА	ПОДПИСЬ ИЛИ ПЕЧАТЪЮ ДОЛЖНОСТНОГО ЛИЦА

Лист 148

Земельный участок														
вид объекта недвижимости														
Лист № 60 раздела 4.2	Всего листов раздела 4.2: 69		Всего разделов: 8		Всего листов выписки: 157									
12.05.2025г. № КУВН-001/2025-103292678														
Кадастровый номер:			78-06/0002238/1007											
Сведения о характеристиках точек границ части (частей) земельного участка														
Учетный номер участка: 78-06/0002238/1007/46														
Номер точки	Координаты, м			Описание закрепления на местности	Средняя квадратичная погрешность определения координат характерных точек границ земельного участка, м									
	X	Y	Z											
1				4	5									
1	94525.91	108375.58		-	-									
2	94517.03	108379.52		-	-									
3	94494.89	108389.09		-	-									
4	94481.58	108393.65		-	-									
5	94456.08	108404.38		-	-									
6	94443.77	108409.5		-	-									
7	94430.56	108414.95		-	-									
8	94429.51	108415.06		-	-									
9	94526.6	108373.72		-	-									
10	94528.36	108377.31		-	-									
11	94525.91	108375.58		-	-									
1	94594.09	108511.38		-	-									
2	94594.53	108512.17		-	-									
3	94594.9	108512.92		-	-									
4	94595.74	108514.74		-	-									
5	94594.48	108514.57		-	-									
6	94593.06	108513.62		-	-									
7	94592.26	108512.24		-	-									
8	94592.21	108512.06		-	-									
9	94582.58	108490.64		-	-									
10	94581.2	108487.2		-	-									
11	94574.7	108473.25		-	-									
12	94570.96	108465.28		-	-									
13	94567.49	108457.08		-	-									



ПОЛНОЕ ИМЕННОЕ ИЛИ ДОЛЖНОСТНОЕ

ИНИЦИАЛ, ФАМИЛИЯ

Лист 149

Земельный участок				
вид объекта недвижимости				
Лист № 61 раздела 4.2	Всего листов раздела 4.2: 69	Всего разделов: 8	Всего листов выписки: 157	
12.05.2025г. № КУВН-001/2025-103292678				
Квартальный номер:		78-06:0002238:1007		
1	2	3	4	5
14	94593.51	108510.08	-	-
15	94594.09	108511.38	-	-



ПОДПИСЬ ИНИЦИАЛЫ И ФАМИЛИЯ	ИНИЦИАЛЫ И ФАМИЛИЯ
----------------------------	--------------------

Лист 150

Земельный участок

вид объекта недвижимости

Лист № 62, раздела 4.2.

Всего листов: 8

Всего листов выписки: 157

12.05.2025г. № КУВН-001/2025-103292678

Кадастровый номер: 78-06:0002238:1007

Сведения о характеристиках точек границ части (частей) земельного участка

Учетный номер участка: 78-06:0002238:1007/47

Средняя квадратица потребности определения координат характерных точек границ земельного участка, м

Средняя квадратица

Номер точки	Координаты, м			Описание закрепления на местности	Средняя квадратица потребности определения координат характерных точек границ земельного участка, м
	X	Y	Z		
1	94537.34	108395.61	-	4	5
2	94538.68	108398.36	-	-	-
3	94531.42	108384.77	-	-	-
4	94525.43	108374.22	-	-	-
5	94526.6	108373.72	-	-	-
6	94530.79	108382.25	-	-	-
7	94537.34	108395.61	-	-	-
1	94553.5	108430.52	-	-	-
2	94550.07	108423.27	-	-	-
3	94547.62	108418.14	-	-	-
4	94540.27	108401.6	-	-	-
5	94549.03	108439.96	-	-	-
6	94556.1	108435.38	-	-	-
7	94553.5	108430.52	-	-	-
1	94567.13	108456.93	-	-	-
2	94571.07	108465.28	-	-	-
3	94581.84	108486.93	-	-	-
4	94583.59	108490.21	-	-	-
5	94590.5	108505.44	-	-	-
6	94591.49	108505.98	-	-	-
7	94594.9	108512.92	-	-	-
8	94600.79	108525.73	-	-	-
9	94600.41	108525.92	-	-	-
10	94597.16	108519.63	-	-	-



ПОЛНОЕ ИМЕННОЕ ПОДПИСАНИЕ

ИННОВАЦИОННАЯ

Лист 151

Лист № 63 раздела 4.2

Всего листов раздела 4.2: 69

Всего разделов: 8

Всего листов выписки: 157

12.05.2025г. № КУВН-001/2025-103292678

Календарный номер: 78-06/0002238/1007

1	2	3	4	5
11	94596.57	108518.97	-	-
12	94592.03	108508.54	-	-
13	94588.96	108506.88	-	-
14	94581.79	108491.09	-	-
15	94580.06	108487.84	-	-
16	94569.27	108466.16	-	-
17	94565.22	108457.56	-	-
18	94563.45	108448.85	-	-
19	94563.51	108448.98	-	-
20	94566.93	108455.94	-	-
21	94567.13	108456.93	-	-



ПОЛНОЕ ИМЕННОЕ ПОДПИСАНИЕ

ИННОВАЦИОННАЯ

Лист 152

Лист 1 из 2

Земельный участок						
вид объекта недвижимости						
Лист № 64 раздела 4.2		Всего листов раздела 4.2: 69		Всего разделов: 8		Всего листов выписки: 157
12.05.2025г. № КУВН-001/2025-103292678						
Кадастровый номер:		78-06/0002238/1007				
Сведения о характеристиках точек границ части (частей) земельного участка						
Учетный номер участка: 78-06/0002238/1007/48						
Сведения координат						
Номер точки	Координаты, м			Описание закрепления на местности	Средняя квадратица потребности определения координат характерных точек границ земельного участка, м	
	X	Y	Z		4	5
1						
1	94527.85	108376.26		-	-	
2	94519.66	108379.89		-	-	
3	94498.69	108388.84		-	-	
4	94478.1	108398.2		-	-	
5	94470.8	108401.42		-	-	
6	94457.77	108407.53		-	-	
7	94447.15	108412.58		-	-	
8	94432.76	108419.56		-	-	
9	94414.36	108428.75		-	-	
10	94412.54	108429.81		-	-	
11	94411.96	108430.04		-	-	
12	94411.33	108430.08		-	-	
13	94410.8	108429.95		-	-	
14	94409.3	108429.32		-	-	
15	94403.8	108426.01		-	-	
16	94404.52	108425.7		-	-	
17	94406.07	108425.04		-	-	
18	94410.21	108427.53		-	-	
19	94411.44	108428.05		-	-	
20	94411.6	108428.04		-	-	
21	94413.39	108427.01		-	-	
22	94431.87	108417.77		-	-	
23	94446.28	108410.78		-	-	
24	94456.91	108405.72		-	-	



ПОЛНОЕ ИМЕННОЕ ПОДПИСАНИЕ

ИМЕННОЕ ПОДПИСАНИЕ

Лист 154

Земельный участок

вид объекта недвижимости

Лист № 66 раздела 4.2

Всего листов раздела 4.2: 69

Всего разделов: 8

Всего листов выписки: 157

12.05.2025г. № КУВН-001/2025-103292678

Кадастровый номер: 78-06/0002238/1007

Сведения о характеристиках точек границ части (частей) земельного участка

Учетный номер участка: 78-06/0002238/1007/49

Средняя квадратичная погрешность определения координат характерных точек границ земельного участка, м

Средняя квадратичная погрешность определения координат характерных точек границ земельного участка, м

Номер точки	Координаты, м			Описание закрепления на местности	Средняя квадратичная погрешность определения координат характерных точек границ земельного участка, м
	X	Y	Z		
1	94527.39	108375.32	-	4	5
2	94519.23	108378.92	-	-	-
3	94498.25	108387.88	-	-	-
4	94477.67	108397.23	-	-	-
5	94470.37	108400.45	-	-	-
6	94457.32	108406.57	-	-	-
7	94446.69	108411.62	-	-	-
8	94432.29	108418.61	-	-	-
9	94413.89	108427.81	-	-	-
10	94412.02	108428.88	-	-	-
11	94411.59	108429.03	-	-	-
12	94411.04	108429.03	-	-	-
13	94410.61	108428.87	-	-	-
14	94405	108425.49	-	-	-
15	94407.28	108424.53	-	-	-
16	94411.34	108426.97	-	-	-
17	94412.94	108426.04	-	-	-
18	94431.41	108416.81	-	-	-
19	94445.82	108409.82	-	-	-
20	94456.46	108404.76	-	-	-
21	94469.54	108398.63	-	-	-
22	94476.85	108395.41	-	-	-
23	94494.46	108387.41	-	-	-
24	94526.6	108373.72	-	-	-



ПОДПИСЬ ВНЕШНЕГО ПОДПИСАТЕЛЯ

ИННОВАЦИОННАЯ

Лист 155

Земельный участок				
вид объекта недвижимости				
Лист № 67 раздела 4.2	Всего листов раздела 4.2: 69	Всего разделов: 8	Всего листов выписки: 157	
12.05.2025г. № КУВН-001/2025-103292678				
Квартальный номер:		78-06:0002238:1007		
1	2	3	4	5
25	94527.39	108375.32		



ПОДПИСЬ ВИНОВНОГО ЛИЦА ДОКОНЧИТЕ

ИННОВАЦИИ, ДИВАИДИ

Лист 156

Земельный участок												
вид объекта недвижимости												
Лист № 68, раздела 4.2.	Всего листов: 8		Всего листов: 8		Всего листов: 157							
12.05.2025г. № КУВН-001/2025-103292678												
Кадстровый номер: 78-06/0002238/1007												
Сведения о характеристиках точек границ части (частей) земельного участка												
Учетный номер участка: 78-06/0002238/1007/90												
Номер точки	Координаты, м			Описание закрепления на местности	Средняя квадратура площади определения координат характерных точек границ земельного участка, м							
	X	Y	Z									
1	94527.91	108376.39	-	4	5	-						
2	94519.71	108380.01	-	-	-	-						
3	94498.74	108388.97	-	-	-	-						
4	94478.15	108398.33	-	-	-	-						
5	94470.85	108401.55	-	-	-	-						
6	94457.83	108407.65	-	-	-	-						
7	94447.21	108412.71	-	-	-	-						
8	94432.82	108419.69	-	-	-	-						
9	94414.43	108428.88	-	-	-	-						
10	94412.54	108429.97	-	-	-	-						
11	94411.99	108430.18	-	-	-	-						
12	94411.32	108430.22	-	-	-	-						
13	94410.75	108430.08	-	-	-	-						
14	94409.24	108429.44	-	-	-	-						
15	94403.65	108426.08	-	-	-	-						
16	94404.52	108425.7	-	-	-	-						
17	94405.92	108425.1	-	-	-	-						
18	94410.15	108427.65	-	-	-	-						
19	94411.38	108428.18	-	-	-	-						
20	94411.51	108428.21	-	-	-	-						
21	94411.67	108428.16	-	-	-	-						
22	94413.48	108427.11	-	-	-	-						
23	94431.94	108417.89	-	-	-	-						
24	94446.34	108410.9	-	-	-	-						



Лист 157

Земельный участок				
вид объекта недвижимости				
Лист № 69 раздела 4.2	Всего листов раздела 4.2: 69	Всего разделов: 8	Всего листов выписки: 157	
12.05.2025г. № КУВН-001/2025-103292678				
Календарный номер: 78-06:0002238:1007				
1	2	3	4	5
25	94456.97	108405.84	-	-
26	94470.03	108399.73	-	-
27	94477.34	108396.51	-	-
28	94497.94	108387.14	-	-
29	94518.92	108378.18	-	-
30	94527.03	108374.59	-	-
31	94527.91	108376.39	-	-



ПОДПИСЬ ВИДАМОГО ДОКУМЕНТА	ИНТЕРСАМ, 08.08.2024
----------------------------	----------------------

к Акту по результатам ГОСУДАРСТВЕННОЙ ИСТОРИКО-КУЛЬТУРНОЙ ЭКСПЕРТИЗЫ раздела документации, обосновывающего меры по обеспечению сохранности объекта культурного наследия федерального значения «Галерная гавань Гребного порта» (Санкт-Петербург, Шкиперский проток ул., 14-а, 20; 21, корп. 1; 23, корп. 2; 25), при проведении земляных, строительных, мелиоративных и (или) хозяйственных работ, предусмотренных статьями 25 Лесного кодекса Российской Федерации работ по использованию лесов и иных работ на земельных участках, непосредственно связанных с земельными участками в границах территории объектов культурного наследия: «Меры по обеспечению сохранности объектов культурного наследия при проведении работ по объекту: «Выполнение проектно-изыскательских работ по строительству водопроводных сетей, для подключения объекта, попадающего в зону охраны культурного наследия, расположенного в Василеостровском районе города Санкт-Петербурга: «Деловой комплекс Морская Резиденция по адресу: Санкт-Петербург, Шкиперский проток, дом 12, литера А». ООО «Центр Инженерных Изысканий В Строительстве». 78-10-6939-ОСОКН. 2025 г.

Финанс-публично-правовой компании "Роскадастр" по Санкт-Петербургу
внесение информации о кадастровых объектах

Выписка из Единого государственного реестра недвижимости об объекте недвижимости

Сведения о характеристиках объекта недвижимости

На основании запроса от 12.05.2025, поступившего на рассмотрение 12.05.2025, сообщаем, что согласно выписке Единого государственного реестра недвижимости:

Лист 1 из 1

Земельный участок			
вид объекта недвижимости			
Лист № 1 раздела 1	Всего листов раздела 1: 4	Всего разделов: 7	Всего листов выписки: 21
12.05.2025г. № КУ ВН.001/2025-103311807			
Кадастровый номер:			
78-06/0002238:1241			
Номер кадастрового квартала:			
78-06/0002238			
Дата вступления в силу кадастрового номера:			
11.11.2021			
Ранее присвоенный государственный учетный номер:			
Адрес:			
Российская Федерация, Санкт-Петербург, индустриальное образование города федерального значения Санкт-Петербурга муниципальный округ Гавань, улица Шиперский проток, земельный участок 39, (местоположение: Российская Федерация, Санкт-Петербург, индустриальное образование города федерального значения Санкт-Петербурга муниципальный округ Гавань, улица Шиперский проток, земельный участок 39, (далее: "улица А"))			
Площадь:			
179 м², 5			
Кадастровая стоимость, руб.:			
665786,56			
Кадастровые номера расположенных в пределах земельного участка объектов недвижимости:			
данные отсутствуют			
Кадастровые номера объектов недвижимости, из которых образован объект недвижимости:			
данные отсутствуют			
Кадастровые номера обремененных объектов недвижимости:			
данные отсутствуют			
Категория земель:			
Земли населенных пунктов			
Виды разрешенного использования:			
Кадастровый номер территории			
Сведения о кадастровом квартале:			
Кадастровый номер территории, СНИЛС 125-078-804 54, договор на выполнение кадастровых работ от 03.08.2021 № 07/7/21, дата завершения кадастровых работ: 08.11.2021			
Сведения о лесах, водных объектах и об иных природных объектах, расположенных в пределах земельного участка:			
данные отсутствуют			



ПОДПИСЬ ВНЕШНЕГО ПОДПИСАТЕЛЯ	ПОДПИСЬ ВНЕШНЕГО ПОДПИСАТЕЛЯ
ПОДПИСЬ ВНЕШНЕГО ПОДПИСАТЕЛЯ	ПОДПИСЬ ВНЕШНЕГО ПОДПИСАТЕЛЯ

Земельный участок				
вид объекта недвижимости				
Лист № 2 раздела 1	Всего листов раздела 1: 4	Всего разделов: 7	Всего листов выписки: 21	
12.05.2025г. № КУВН-001/2025-103311807	78-06:0002238:1241			
Кадастровый номер:	Земельный участок полностью расположен в границах зоны с реестровым номером 78-06-06.45 от 24.01.2017, ограничивающей использование земельного участка в пределах зоны. Прямой режим использования земельного участка в границах водоохранной зоны и преобразованной защитной полосой Балтийского моря на территории города Санкт-Петербурга осуществлять в отроном соответствия со статьей 65 Водного Кодекса Российской Федерации, под наименованием: Часть водохозяйственной зоны Балтийского моря, тип: Водоохранная зона, номер: б.и., дата решения: 15.07.2024, номер решения: 148, наименование: ОП В.О.М.С.У. Некоммерческое бассейновое водное управление Федерального агентства водных ресурсов. Земельный участок полностью расположен в границах зоны с реестровым номером 78-06-08.291 от 26.02.2024, ограничивающей использование земельного участка в пределах зоны. 1. На территории объекта культурного наследия запрещаются: строительство объектов капитального строительства и увеличение объема реконструкции существующих на территории объекта культурного наследия объектов капитального строительства, проведение земляных, строительных, монтажных и иных работ, за исключением работ по сохранению (восстановлению) объекта культурного наследия или его отдельных элементов, сохранению историко-градостроительной или природной среды объекта культурного наследия. 2. На территории объекта культурного наследия разрешается деятельность хозяйственной деятельности, не противоречающей требованиям обеспечения сохранности объекта культурного наследия и позволяющей обеспечить функционирование объекта культурного наследия в современных условиях. 3. Требования к осуществлению деятельности в границах территории объекта культурного наследия и содержания и использования территории объекта культурного наследия устанавливаются законодательством Российской Федерации и Санкт-Петербурга об объектах культурного наследия, под наименованием: Территория объекта культурного наследия Федерального значения "Галерия таинва Гребного порта", тип: Территория объекта культурного наследия, дата решение: 23.08.2023, номер решение: 773-рп, наименование: ОП В.О.М.С.У. Комитет по государственному контролю, использованию и охране памятников истории и культуры Санкт-Петербурга			
Сведения о том, что земельный участок полностью расположен в границах особой экономической зоны, территории опережающего развития, зоны территориального развития в Российской Федерации, зоны свободного порта на Дальнем Востоке:	данные отсутствуют			

[illegible]

Лист № 3 раздела 1		Всего листов раздела 1: 4		Като разрезков: 7		Всего листов напиксов: 21	
12.05.2025г. № КУНН-001/2025-103311807							
Кадстровый номер: 78-06-0060238-1241							
Сведения о том, что земельный участок расположен в границах особо охраняемой природной территории, кадастровой природной территории и ее экологических зон, действующим земельным кодексом, оговоренного участка, десятичных:		данные отсутствуют					
Сведения о расположении земельного участка и (или) расположенного на нем объекта недвижимости в границах территории, в отношении которой принято решение о резервировании земель для государственных или муниципальных нужд:		данные отсутствуют					
Сведения о результатах проведения государственного земельного надзора:		данные отсутствуют					
Сведения о расположении земельного участка в границах территории, в отношении которой утвержден проект застройки территории:		данные отсутствуют					
Условный номер земельного участка:		данные отсутствуют					
Сведения о прилагании акта и (или) заключения договора, предусматривающего предоставление в соответствии с земельным законодательством исполнительным органом государственного органа власти или органом местного самоуправления, находящегося в государственной или муниципальной собственности земельного участка для строительства недвижимого имущества, земельного дома, индивидуального несамого дома, индивидуального несамого дома, индивидуального несамого дома:		данные отсутствуют					
Сведения о том, что земельный участок или земельные участки обременены на основании решения об изъятии земельного участка и (или) расположенного на нем объекта недвижимости для государственных или муниципальных нужд:		данные отсутствуют					
Сведения о том, что земельный участок образован из земель для государственного участка, государственная собственность на которые не разграничена:		Земельный участок образован из земель государственной собственности на которые не разграничены. В соответствии с Федеральным законом от 25 октября 2001 г. № 137-ФЗ "О введении в действие Земельного кодекса Российской Федерации" орган Комитет земельных отношений Санкт-Петербурга уполномочен на рассмотрение таким земельным участком.					
Сведения о наличии земельного спора о местоположении границ земельных участков:		данные отсутствуют					
Статус записи об объекте недвижимости:		Сведения об объекте недвижимости имеют статус "актуальные"					
Собственные отметки:		Сведения об ограничениях права на объект недвижимости, обременениях данного объекта, не					

Решет 3 Лист 3

Выписка из Единого государственного реестра недвижимости об объекте недвижимости

Описание местоположения земельного участка

Земельный участок			
инд. объекта недвижимости			
Лист № 1 раздела 3	Всего листов раздела 3: 1	Всего разделов: 7	Всего листов выписки: 21
12.05.2025г. № КУТН-001/2025-103311807			
Кадастровый номер: 78:06:0002238:1241			
План (сверток, схема) земельного участка			
Масштаб 1:200			
Различные обозначения:			
ПОДПИСЬ ИЛИ ПОДПИСАНИЕ ДОЛЖНОСТИ			
ИМЕННОЕ ПОДПИСАНИЕ			

Регистр 3.2 / Лист 7

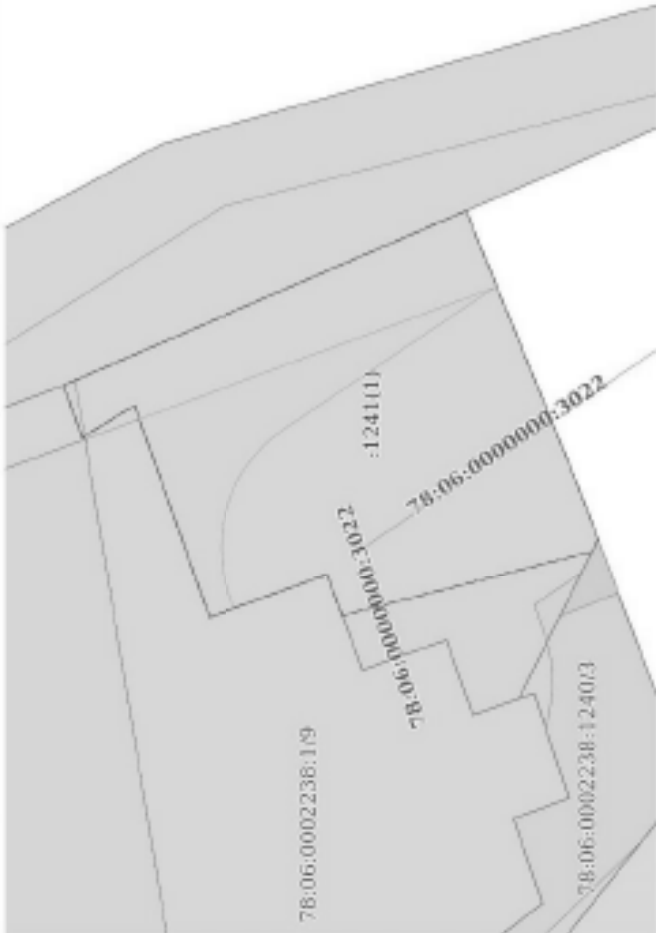
Выписка из Единого государственного реестра недвижимости об объекте недвижимости
Описание местоположения земельного участка

Земельный участок				
ИД. объекта недвижимости				
Лист № 1 раздела 3.2	Всего листов раздела 3.2: 1	Всего разделов: 7	Всего листов выписки: 21	
12.05.2025г. № КУНН-001/2025-103311807				
Кадастровый номер: 78:06:0002238:1241				

Сведения о характеристиках точек границ земельного участка				
Система координат СК-1964				
Номер точки	Координаты, м		Описание закрепления на местности	Средняя квадратичная погрешность определения координат характерных точек границ земельного участка, м
	X	Y		
1	2	3	4	5
1	93940.31	108640.23	Закрепление отсутствует	0.1
2	93941.92	108639.66	Закрепление отсутствует	0.1
3	93942.85	108642.29	Закрепление отсутствует	0.1
4	93945.78	108641.24	Закрепление отсутствует	0.1
5	93947.03	108644.59	Закрепление отсутствует	0.1
6	93951.17	108643.08	Закрепление отсутствует	0.1
7	93953.8	108650.51	Закрепление отсутствует	0.1
8	93955.63	108649.38	Закрепление отсутствует	0.1
9	93956.27	108651.22	Закрепление отсутствует	0.1
10	93942.16	108657.33	Закрепление отсутствует	0.1
11	93938.25	108647.7	Закрепление отсутствует	0.1
12	93937.54	108645.82	Закрепление отсутствует	0.1
1	93940.31	108640.23	Закрепление отсутствует	0.1

		ДОКУМЕНТ ПОДПИСАН ЭЛЕКТРОННОЙ ПОДПИСЬЮ
Система: СОВЕТСКО-АМЕРИКАНСКО-РУССКАЯ Выпуск: ФЕДЕРАЛЬНОЕ АГЕНСТВО ТЕХНИЧЕСКОГО РЕГУЛИРОВАНИЯ И МЕТРОЛОГИИ		ИНИЦИАЛЫ, ФАМИЛИЯ
ИДЕНТИФИКАЦИОННОЕ ДОСТОВЕРНОСТЬ		ИДЕНТИФИКАЦИОННОЕ ДОСТОВЕРНОСТЬ

Выписка из Единого государственного реестра недвижимости об объекте недвижимости
Сведения о частях земельного участка

Земельный участок			
вид объекта недвижимости			
Лист № 1 раздела 4	Всего листов раздела 4: 5	Всего разделов: 7	Всего листов выписки: 21
12.05.2025г. № КУВН-001/2025-103311807			
Кадстровый номер: 78:06:0002238:1241			
Лист (целый, часть) части земельного участка: Учетный номер участка: 78:06:0002238:1241/1			
			
Масштаб: 1:200			



ПОЛНОЕ ИЛИ ПОСЛАБШЕЕ ДОКРЕДНОСТЬ	ИННОВАЦИИ, ФОРМЫ
----------------------------------	------------------

Лист 9

Земельный участок			
вид объекта недвижимости			
Лист № 2 раздела 4	Всего листов раздела 4: 5	Всего разделов: 7	Всего листов напечатали: 21
12.05.2025г. № КУБН-001/2025-(03311807			
Кадстровый номер:			
78:06:0002238:1241			
План (чертеж, схема) части земельного участка			
Учетный номер части: 78:06:0002238:1241/2			
Масштаб: 1:200	Всего листов: 21		



ПОДПИСЬ ИЛИ ПОДПИСАНИЕ	ПОДПИСЬ ИЛИ ПОДПИСАНИЕ
ПОДПИСЬ ИЛИ ПОДПИСАНИЕ	ПОДПИСЬ ИЛИ ПОДПИСАНИЕ

Лист 10

Земельный участок			
под объекта недвижимости			
Лист № 3 раздела 4	Всего листов раздела 4: 5	Всего разделов: 7	Всего листов напечата: 21
12.05.2025г. № КУБН-001/2025-(03311807			
Кадстровый номер: 78:06:0002238:1241			
План (чертеж, схема) части земельного участка			
Учетный номер части: 78:06:0002238:1241/3			
Масштаб: 1:200	Всего листов: 21		



ПОДПИСЬ ИЛИ ПОДПИСАТЕЛЯ	ПОДПИСЬ ИЛИ ПОДПИСАТЕЛЯ
ПОДПИСЬ ИЛИ ПОДПИСАТЕЛЯ	ПОДПИСЬ ИЛИ ПОДПИСАТЕЛЯ

Лист 11

Земельный участок			
вид объекта недвижимости			
Лист № 4 раздела 4	Всего листов раздела 4: 5	Всего разделов: 7	Всего листов выписки: 21
12.05.2025г. № КУБН-001/2025-[03311807			
Кадстровый номер:			
78-06-0002238-1241		Учетный номер земли: 78-06-0002238-1241/4	
План (чертеж, схема) части земельного участка			
Масштаб 1:200		Краткое обозначение:	



ПОДПИСЬ ИЛИ ПОДПИСАНИЕ

ПОДПИСЬ ИЛИ ПОДПИСАНИЕ

Лист 12

Земельный участок			
вид объекта недвижимости			
Лист № 5 раздел 4	Всего листов раздел 4: 5	Всего разделов: 7	Всего листов выписки: 21
12.05.2025г. № КУБН-001/2025-(03311807			
Кадстровый номер:			
78-06:0002238:1241		Учетный номер земли: 78-06:0002238:1241/5	
План (чертеж, схема) части земельного участка			
Масштаб 1:200	Всего листов выписки		



ПОДПИСЬ ИЛИ ПОДПИСАНИЕ

ПОДПИСЬ ИЛИ ПОДПИСАНИЕ

Решет 4.1 Лист 13

Выписка из Единого государственного реестра недвижимости об объекте недвижимости
Сведения о частях земельного участка

Земельный участок вид объекта недвижимости				
Лист № 1 раздела 4.1	Всего листов раздела 4.1: 3	Всего разделов: 7	Всего листов выписки: 21	
12.05.2025г. № КУНН-001/2025-103311807				
Кадастровый номер: 78:06:0002238:1241				
Учетный номер части	Площадь, м2	Содержание ограничения в использовании или ограничения права на объект недвижимости или обременения объекта недвижимости		
1	2	3		
78:06:0002238:1241/1	156	вид ограничения (обременения): ограничение прав на земельный участок, предусмотренное статьей 56 Земельного кодекса Российской Федерации; Срок действия: не установлен; Содержание ограничения (обременения): Безвозвратное пользование объектом		
78:06:0002238:1241/2	112	вид ограничения (обременения): ограничение прав на земельный участок, предусмотренное статьей 56 Земельного кодекса Российской Федерации; Срок действия: не установлен; Содержание ограничения (обременения): Охранный зона водоразводных осей		
78:06:0002238:1241/3	179	вид ограничения (обременения): ограничение прав на земельный участок, предусмотренное статьей 56 Земельного кодекса Российской Федерации; Срок действия: не установлен; Содержание ограничения (обременения): Территория объекта культурного наследия		
78:06:0002238:1241/4	17	78:06:06.41.2		
78:06:0002238:1241/5	178	вид ограничения (обременения): ограничение прав на земельный участок, предусмотренное статьей 56 Земельного кодекса Российской Федерации; Срок действия: не установлен; Реквизиты документа-основания: приказ от 23.12.2021 № 985-П выдан: Федеральное агентство воздушного транспорта Министерства Российской Федерации; Содержание ограничения (обременения): В соответствии с п. 4) и 2) Правила выделений на ИТ ползков, утвержденных постановлением Правительства РФ от 02.12.2017 №1460, в границах шестой полосы устанавливаются следующие ограничения использования объектов недвижимости и осуществления деятельности: 1) запрещается размещать объекты, способствующие привлечению и массовому скоплению птиц. При этом отсутствие планировки объектов на безопасность полетов воздушных судов в границах шестой полосы права аэродромной территории аэродрома Санкт-Петербурга (Пулково) устанавливается на основании авиационно-ориентированного обследования и обеспечения размещения объекта плану мероприятий по ориентировочному обеспечению полетов в аэропорту, а также на основании заключения оператора аэропорта «Пулково»; Регистрационный номер транзита: 78:06:06.53.1; Вид объекта реестра границ: Зона с особыми условиями использования территории; Вид зоны по документу: Шестая полоса приаэродромной территории аэродрома Санкт-Петербурга (Пулково); Тип зоны: Охранный зона транспорта		
Весь		вид ограничения (обременения): ограничение прав на земельный участок, предусмотренное статьей 56 Земельного кодекса Российской Федерации; Срок действия: не установлен; Реквизиты документа-основания: распоряжение от 15.07.2024 № 148		



ПОЛНОЕ ИМЕННОЕ ИЛИ ДОСТАТОЧНОЕ	ИМЕНИНА, ИВАНОВИЧ
--------------------------------	-------------------

Лист 14

Земельный участок			
вид объекта недвижимости			
Лист № 2 раздела 4.1	Всего листов раздела 4.1: 3	Всего разделов: 7	Всего листов выписки: 21
12.05.2025г. № КУВН-001/2025-103311807			
Кадастровый номер: 78:06:00602238:1241			
		выдаче Невско-Ладовского бассейнового водного управления Федерального агентства водных ресурсов; Содержание ограничения (обременения): Правовой режим использования земельных участков в границах водохозяйственной зоны и прибрежной защитной полосы Балтийского моря на территории города Санкт-Петербурга осуществлять в строгом соответствии со статьей 65 Водного Кодекса Российской Федерации; Реконструктивный номер границы: 78:00-6.45; Вид объекта реестра границы: Зона с особыми условиями использования территории; Вид зоны по документу: Часть водохозяйственной зоны Балтийского моря; Тип зоны: Восстановительная зона; Номер: б/н	
Весь		вид ограничения (обременения): ограничение прав на земельный участок, предусмотренное статьей 56 Земельного кодекса Российской Федерации; Срок действия: не установлен; Реквизиты документа-основания: распоряжением от 15.07.2024 № 148 выдаче Невско-Ладовского бассейнового водного управления Федерального агентства водных ресурсов; Содержание ограничения (обременения): Правовой режим использования земельных участков в границах водохозяйственной зоны и прибрежной защитной полосы Балтийского моря на территории города Санкт-Петербурга осуществлять в строгом соответствии со статьей 65 Водного Кодекса Российской Федерации; Реконструктивный номер границы: 78:00-6.39; Вид объекта реестра границы: Зона с особыми условиями использования территории; Вид зоны по документу: Часть прибрежной защитной полосы Балтийского моря; Тип зоны: Прибрежная защитная полоса; Номер: б/н	
Весь		вид ограничения (обременения): ограничение прав на земельный участок, предусмотренное статьей 56 Земельного кодекса Российской Федерации; Срок действия: не установлен; Реквизиты документа-основания: распоряжением Федерального агентства водных ресурсов Невско-Ладовского бассейнового водного управления от 30.03.2018 № 29 выдаче: Федеральное агентство водных ресурсов Невско-Ладовское бассейновое водное управление; Содержание ограничения (обременения): В границах этой заповедника в соответствии с законодательством Российской Федерации о государственной деятельности отнесенных к зонам объектов использования территории, запретаются: 1) размещение новых населенных пунктов и строительство объектов капитального строительства без обеспечения инженерной защиты типов населенных пунктов и объектов от затопления, подтопления; 2) использование сточных вод в целях регулирования плесени, пожара, загрязнения, токсичных, отравляющих и кислотных выбросов, пунктов хранения и захоронения радиоактивных отходов; 4) осуществление антропогенных мер по борьбе с вредными организмами; Реконструктивный номер границы: 78:00-6.412; Вид объекта реестра границы: Зона с особыми условиями использования территории; Вид зоны по документу: Зона заповедника на территории Санкт-Петербурга от Финского залива в Петербургской губе; Тип зоны: Иная зона с особыми условиями использования территории	
Весь		вид ограничения (обременения): ограничение прав на земельный участок, предусмотренное статьей 56 Земельного кодекса Российской Федерации; Срок действия: не установлен; Реквизиты документа-основания: распоряжением Комитета по государственному контролю, использованию и охране памятников истории и культуры Санкт-Петербурга от 23.08.2025 №	



ПОЛНОЕ ИМЕННОЕ ИЛИ ДОЛЖНОСТНОЕ

ИМЕННОЕ, ФАМИЛИЯ

Лист 15

Земельный участок			
вид объекта недвижимости			
Лист № 3 раздела 4.1	Всего листов раздела 4.1: 3	Всего разделов: 7	Всего листов выписки: 21
12.05.2025г. № КУВН-001/2025-103311807			
Кадастровый номер: 78:06:0002238:1241			
		773-ри выдан: Комитет по государственному контролю, использованию и охране памятников истории и культуры Санкт-Петербурга; Содержание ограничения (обременения): 1. На территории объекта культурного наследия запрещаются: строительство объектов капитального строительства и увеличение объемно-пространственных характеристик существующих на территории объекта культурного значения объектов капитального строительства; проведение земляных, строительных, меломолятивных и иных работ, за исключением работ по созданию (восстановлению) объекта культурного наследия или его отдельных элементов, сохранению историко-градостроительной или природной среды объекта культурного наследия. 2. На территории объекта культурного наследия разрешается ведение хозяйственной деятельности, не противоречащей требованиям обеспечения сохранности объекта культурного наследия и позволяющей обеспечить функционирование объекта культурного наследия в современных условиях. 3. Требования к осуществлению деятельности в границах территории объекта культурного наследия и требования к содержанию и использованию территории объекта культурного наследия устанавливаются законодательством Российской Федерации и Санкт-Петербурга об объектах культурного наследия; Реестровый номер границ: 78:06-8.291; Вид объекта реестра границ: Территория объекта культурного наследия; Вид зоны по документу: Территория объекта культурного наследия федерального значения "Галерея гавань Гребного порта"; Тип зоны: Территория объекта культурного наследия	

ПОЛНОЕ ФИО ИЛИ ИДЕНТИФИКАЦИОННОЕ ПОЛНОЕ ИМЯ				ДОКУМЕНТ ПОДПИСАН ЭЛЕКТРОННОЙ ПОДПИСЬЮ	
		Сведения об акте государственного кадастрового учета Вид документа: Единый государственный реестр недвижимости ИДЕНТИФИКАЦИОННОЕ ПОЛНОЕ ИМЯ	

Решет 4.2 / Лист 16

Выписка из Единого государственного реестра недвижимости об объекте недвижимости
Сведения о частях земельного участка

Земельный участок				
вид объекта недвижимости				
Лист № 1 раздела 4.2	Всего листов раздела 4.2: 6	Всего разделов: 7	Всего листов выписки: 21	
12.05.2025г. № КУНН-001/2025-103311807				
Кадастровый номер:			78-06/0002238/1241	

Сведения о характеристиках точек границы части (частей) земельного участка				
Участковый номер части: 78-06/0002238/1241/1				
Система координат СК-1994				
Номер точки	Координаты, м		Описание закрепления на местности	Средняя квадратичная погрешность определения координат характерных точек границ земельного участка, м
	X	Y		
1	2	3	4	5
1	93937.54	108645.82	Закрепление осеуетствует	0.1
2	93937.76	108645.38	Закрепление осеуетствует	0.1
3	93946.49	108643.15	Закрепление осеуетствует	0.1
4	93947.03	108644.59	Закрепление осеуетствует	0.1
5	93951.17	108643.08	Закрепление осеуетствует	0.1
6	93953.8	108650.51	Закрепление осеуетствует	0.1
7	93955.63	108649.38	Закрепление осеуетствует	0.1
8	93956.27	108651.22	Закрепление осеуетствует	0.1
9	93942.16	108657.33	Закрепление осеуетствует	0.1
10	93938.25	108647.7	Закрепление осеуетствует	0.1
1	93937.54	108645.82	Закрепление осеуетствует	0.1



ПОЛНОЕ ИМЯ ИЛИ ИНИЦИАЛЫ ДОЛЖНОСТИ

ИНИЦИАЛЫ ДОЛЖНОСТИ

Лист 18

Земельный участок				
вид объекта недвижимости				
Лист № 3 раздела 4.2	Номер листов раздела 4.2: 6	Всего разделов: 7	Всего листов выписки: 21	
12.05.2025г. № КУВН-001/2025-103311807				
Календарный номер:		78-06/0002238/241		
1	2	3	4	5
25	93937.54	108645.82	Закрепления отсутствует	0.1
26	93938.13	108644.64	Закрепления отсутствует	0.1
27	93939.77	108643.53	Закрепления отсутствует	0.1
28	93939.33	108642.22	Закрепления отсутствует	0.1
29	93940.31	108640.23	Закрепления отсутствует	0.1
30	93941.92	108639.66	Закрепления отсутствует	0.1
31	93942.85	108642.29	Закрепления отсутствует	0.1
32	93945.78	108641.24	Закрепления отсутствует	0.1
33	93947.03	108644.59	Закрепления отсутствует	0.1
1	93950.31	108643.4	Закрепления отсутствует	0.1



ПОЛНОЕ ИМЕННОЕ ДОСТОЯНИЕ

ИННОВАЦИЯ, 08081111

Лист 19

Лист № 4

Лист № 4 раздела 4.2

Всего листов раздела 4.2: 6

Всего разделов: 7

Всего листов выписки: 21

12.05.2025г. № КУВН-001/2025-103311807

Кадастровый номер: 78-06/0002238:1241

Сведения о характеристиках точек границ части (частей) земельного участка

Учетный номер части: 78-06/0002238:1241/3

Система координат СК-1964

Средняя квадратура потребности определения координат характерных точек границ земельного участка, м

Номер точки	Координаты, м			Описание закрепления на местности	Средняя квадратура потребности определения координат характерных точек границ земельного участка, м
	X	Y	Z		
1				4	5
1	93940.31	108640.23		Закрепления отсутствует	0.1
2	93941.92	108639.66		Закрепления отсутствует	0.1
3	93942.85	108642.29		Закрепления отсутствует	0.1
4	93945.78	108641.24		Закрепления отсутствует	0.1
5	93947.03	108644.59		Закрепления отсутствует	0.1
6	93951.17	108643.08		Закрепления отсутствует	0.1
7	93953.8	108650.51		Закрепления отсутствует	0.1
8	93955.63	108649.38		Закрепления отсутствует	0.1
9	93956.27	108651.22		Закрепления отсутствует	0.1
10	93942.16	108657.33		Закрепления отсутствует	0.1
11	93938.25	108647.7		Закрепления отсутствует	0.1
12	93937.54	108645.82		Закрепления отсутствует	0.1
1	93940.31	108640.23		Закрепления отсутствует	0.1



ПОЛНОЕ ИМЕННОЕ ПОДПИСАНИЕ

ИМЕННОЕ ПОДПИСАНИЕ

Лист 21

Земельный участок													
вид объекта недвижимости													
Лист № 6 раздела 4.2		Всего листов раздела 4.2: 6		Всего разделов: 7		Всего листов выписки: 21							
12.05.2025г. № КУВН-001/2025-103311807													
Кадастровый номер:		78-06:0002238:1241											
Сведения о характеристиках точек границ части (частей) земельного участка													
Учетный номер части: 78-06:0002238:1241/5													
Номер точки	Координаты, м			Описание закрепления на местности	Средняя квадратица потребности определения координат характерных точек границ земельного участка, м								
	X	Y	Z										
1	2	3	4	5	6	7							
1	93941.92	108639.66	-	-	-	-							
2	93942.85	108642.29	-	-	-	-							
3	93945.78	108641.24	-	-	-	-							
4	93947.03	108644.59	-	-	-	-							
5	93951.17	108643.08	-	-	-	-							
6	93953.8	108650.51	-	-	-	-							
7	93955.55	108649.43	-	-	-	-							
8	93955.88	108651.39	-	-	-	-							
9	93942.16	108657.33	-	-	-	-							
10	93938.25	108647.7	-	-	-	-							
11	93937.54	108645.82	-	-	-	-							
12	93940.31	108640.23	-	-	-	-							
13	93941.92	108639.66	-	-	-	-							



ПОЛНОЕ ИМЯ ИЛИ ИНИЦИАЛЫ ДОЛЖНОСТИ

ИНИЦИАЛЫ, ФАМИЛИЯ