

Общество с ограниченной ответственностью «Союз Экспертов Северо - Запада»

Юридический адрес: 190020, г. Санкт-Петербург, вн. тер. г. муниципальный округ Екатерингофский, наб. Обводного канала, д. 199-201, литера В, помещ. 11-н, этаж 1 ИНН 7810900757, КПП 783801001, р/с 40702810690080000443 в ПАО «БАНК «САНКТ-ПЕТЕРБУРГ» к/с 30101810900000000790, БИК 044030790, ОКВЭД 73.20, ОКПО 76208335, ОКТМО 40377000000, ОКАТО 40284565000, ОКОГУ 4210014, ОКФС 16, ОКОПФ 12105, ОГРН 1147847420511 дата регистрации 02.12.2014 Телефон: +7(812)318 12 20 email: expertiza-szd@mail.ru

Генеральный директор ООО «Союз Экспертов Северо-Запада» М.П. Фефелова

«06» октября 2025 года

АКТ

по результатам государственной историко-культурной экспертизы выявленного объекта культурного наследия «Жилой дом», расположенного по адресу: Санкт-Петербург, г. Кронштадт, Ленинградская ул., 8, в целях обоснования включения в Единый государственный реестр объектов культурного наследия (памятников истории и культуры) народов Российской Федерации

г. Санкт-Петербург

«06» октября 2025 года

Настоящая государственная историко-культурная экспертиза проведена обществом с ограниченной ответственностью «Союз Экспертов Северо-Запада» (ООО «СЭС»), ИНН 7810900757. Адрес: 190020, г. Санкт-Петербург, вн. тер. г., Обводного канала наб., д. 199-201, литера В, помещ. 11-н, этаж 1 на основании государственного контракта № 6-25 от 04.04.2025 г. (приложение № 3).

1. Дата начала и дата окончания проведения экспертизы:

Настоящая государственная историко-культурная экспертиза проведена в период с 14 апреля 2025 года по 15 августа 2025 года, с 03 октября 2025 по 06 октября 2025 года.

2. Место проведения экспертизы:

г. Санкт-Петербург.

3. Заказчик экспертизы:

Санкт-Петербургское государственное казенное учреждение «Дирекция заказчика по ремонтно-реставрационным работам на памятниках истории и культуры», ИНН 7825459800.

4. Сведения об эксперте:

ФИО	Штиглиц Маргарита Сергеевна					
Образование	Высшее – Ленинградский инженерно-строительный					
	институт					
Специальность	Архитектор					
Ученая степень (звание)	Доктор архитектуры					
(при наличии)						
Стаж работы	51 год					
Место работы и	ООО «Союз Экспертов Северо-Запада»					
должность						
Реквизиты решения	Приказ об аттестации Минкультуры России от					
уполномоченного органа	29.03.2023 № 776.					
по аттестации экспертов	Профиль экспертной деятельности (объекты					
на проведение	экспертизы) в соответствии с приказом Минкультуры					
экспертизы с указанием	России от 29.03.2023 № 776:					
объектов экспертизы)	- выявленные объекты культурного наследия в целях					
	обоснования целесообразности включения данных					
	объектов в реестр;					
	- документы, обосновывающие включение объектов					
	культурного наследия в реестр;					
	- документы, обосновывающие исключение объектов					
	культурного наследия из реестра;					
	- документы, обосновывающие изменение категории					
	историко-культурного значения объекта культурного					
	наследия;					
	- документы, обосновывающие отнесение объекта					
	культурного наследия к историко-культурным					
	заповедникам, особо ценным объектам культурного					
	наследия народов Российской Федерации либо					
	объектам всемирного культурного и природного					
	наследия;					
	- проектная документация на проведение работ по					
	сохранению объектов культурного наследия;					
	- проекты зон охраны объекта культурного наследия					

5. Информация о том, что в соответствии с законодательством Российской Федерации эксперт (эксперты) несет ответственность за достоверность сведений, изложенных в заключении:

Настоящая государственная историко-культурная экспертиза проведена

в соответствии со статьями 28-32 Федерального закона от 25.06.2002 № 73-ФЗ «Об объектах культурного наследия (памятниках истории и культуры) народов Российской Федерации» и требованиями постановления Правительства Российской Федерации от 25.04.2024 № 530 «Об утверждении Положения о государственной историко-культурной экспертизе».

Настоящим подтверждаю, что в соответствии с законодательством Российской Федерации, я несу ответственность за достоверность сведений, изложенных в заключение экспертизы.

Эксперт		Штиглиц М.С.
	(подписано усиленной электронной подписью)	

6. Цели и объекты экспертизы:

6.1. Цели проведения государственной историко-культурной экспертизы:

Обоснование включения выявленного объекта культурного наследия «Жилой дом», расположенного по адресу: Санкт-Петербург, г. Кронштадт, Ленинградская ул., 8, в целях обоснования включения в Единый государственный реестр объектов культурного наследия (памятников истории и культуры) народов Российской Федерации.

Определение категории историко-культурного значения объектов культурного наследия.

6.2. Объекты государственной историко-культурной экспертизы:

Выявленный объект культурного наследия «Жилой дом», расположенного по адресу: Санкт-Петербург, г. Кронштадт, Ленинградская ул., 8, в целях обоснования включения в Единый государственный реестр объектов культурного наследия (памятников истории и культуры) народов Российской Федерации.

Документы, обосновывающие включение выявленного объекта культурного наследия в Единый государственный реестр объектов культурного наследия (памятников истории и культуры) народов Российской Федерации.

7. Перечень документов, представленных заявителем:

7.1. Перечень документов, представленных заказчиком:

- копия приказа Комитета по государственному контролю, использованию и охране памятников истории и культуры (далее КГИОП) Правительства Санкт-Петербурга от 20.02.2001 г. № 15 «Об утверждении Списка вновь выявленных объектов, представляющих историческую, научную, художественную или иную культурную ценность» (приложение № 1);
 - копия плана границ территории выявленного объекта культурного

наследия «Жилой дом», утвержденный КГИОП 27.06.2003 (приложение № 1);

- копия учетной карточки от 10.11.1999 (приложение № 1);
- письмо КГИОП от 03.10.2025 № 01-24-2587/25-0-1 (приложение № 2).

7.2. Перечень документов, полученных экспертом самостоятельно:

В соответствии с государственным контрактом, сбор иных документов (сведений), указанных в пункте 15 Положения о государственной историко-культурной экспертизе, утвержденного постановлением Правительства Российской Федерации от 25.04.2024 № 530, осуществляется экспертом самостоятельно, перечень документов перечислен в пункте 11.1. Перечень документов и материалов, полученных и собранных при проведении экспертизы.

8. Сведения об обстоятельствах, повлиявших на процесс проведения и результаты экспертизы:

При проведении визуального осмотра и фотофиксации выявленного объекта культурного наследия «Жилой дом», был частично ограничен доступ в помещения объекта культурного наследия, находящиеся в собственности физических и юридических лиц.

Настоящая экспертиза возобновлена в период с 03 октября 2025 года по 06 октября 2025 года в связи с необходимостью доработки настоящего Акта в соответствии с письмом КГИОП от 03.10.2025 № 01-24-2587/25-0-1 (приложение № 2).

Иные сведения об обстоятельствах, повлиявших на процесс проведения и результаты экспертизы, отсутствуют.

9. Сведения о проведенных исследованиях с указанием примененных методов, объема и характера выполненных работ и их результатов:

Настоящая экспертиза проведена в соответствии с Федеральным законом от 25.06.2002 г. №73-ФЗ «Об объектах культурного наследия (памятниках истории и культуры) народов Российской Федерации», постановлением Правительства Российской Федерации от 25.04.2024 г. № 530 «Об утверждении Положения и государственной историко-культурной экспертизе», Законом Санкт-Петербурга от 12.07.2007 г. №333-64 «Об охране объектов культурного наследия в Санкт-Петербурге».

В рамках настоящей экспертизы экспертами были проведены следующие исследования:

-историко-архивные и библиографические исследования в полном объеме, необходимом для принятия аттестованным экспертом соответствующих решений, с целью выявления материалов, содержащих сведения по истории застройки участка, включая перестройки, утраты, реконструкции, проведение

ремонтно-реставрационных работ. В рамках архивно-библиографических исследований были изучены архивные дела секторе документированной информации Управления организационного обеспечения и КГИОП), Санкт-Петербургском контроля КГИОП (далее архив учреждении «Центральный казенном государственный исторический архив Санкт-Петербурга» (ЦГИА СПб), Санкт-Петербургском государственном казенном учреждении «Центральный государственный архив кинофотофонодокументов Санкт-Петербурга» (ЦГАКФФД СПб), Российском государственном архиве Военно-Морского Флота (РГА ВМФ), а также текстовые, иллюстративные и картографические материалы, находящиеся в доступе. В ходе проведения архивно-библиографического открытом исследования были выявлены материалы, относящиеся к объекту экспертизы, в иконографические материалы. По результатам архивнобиблиографических исследований были составлены исторические сведения (время возникновения, даты основных изменений объекта), (п. 10.4 Акта) и альбомы исторической справки, иконографии культурный и историко-архитектурный опорные планы (приложение № 2).

- визуальное обследование объекта экспертизы с проведением натурной фотофиксации современного состояния объекта (фотофиксация выполнена 14 мая 2025 г. аттестованным экспертом М.С. Штиглиц) (приложение № 4).

При проведении государственной историко-культурной экспертизы эксперт соблюдал принципы проведения экспертизы, установленные статьей 29 федерального закона «Об объектах культурного наследия (памятниках истории и культуры) народов Российской Федерации», обеспечивал объективность, всесторонность и полноту проводимых исследований, а также достоверность и обоснованность своих выводов; самостоятельно оценивал результаты исследований, ответственно и точно формулировал выводы в пределах своей компетенции.

Исследования проводились на основе принципов научной обоснованности, объективности и законности, презумпции сохранности объекта культурного наследия, соблюдения требований безопасности в отношении объекта культурного наследия, достоверности и полноты информации.

Указанные исследования проведены с применением методов архитектурного и семантического анализа, сопоставления натурных исследований и материалов историко-архивных исследований, в объеме, достаточном для обоснования вывода экспертизы. Результаты исследований, проведенных в рамках экспертизы, были оформлены в виде настоящего акта.

- 10. Факты и сведения, выявленные и установленные в результате проведенных исследований:
 - 10.1. Перечень вопросов, по которым необходимо получение

заключения государственной историко-культурной экспертизы:

- сведения о наименовании объекта;
- сведения о времени возникновения или дате создания объекта, датах основных изменений (перестроек) данного объекта и (или) датах связанных с ним исторических событий;
- сведения о местонахождении объекта (адрес объекта или, при его отсутствии, описание местоположения объекта);
 - сведения о категории историко-культурного значения объекта;
 - сведения о виде объекта;
- описание особенностей объекта, являющихся основаниями для включения его в Реестр и подлежащих обязательному сохранению предмет охраны объекта культурного наследия;
- сведения о границах территории объекта культурного наследия, включая графическое описание местоположения этих границ, перечень координат характерных точек этих границ в системе координат, установленной для ведения государственного кадастра объектов недвижимости;
- фотографическое (иное графическое) изображение объекта на момент заключения договора на проведение экспертизы (с прилагаемой схемой фотофиксации).

10.2. Учетные сведения:

Объект настоящей государственной историко-культурной экспертизы «Жилой дом», расположенный по адресу: Санкт-Петербург, г. Кронштадт, Ленинградская ул., 8, включен в Список вновь выявленных объектов культурного наследия, представляющих историческую, научную, художественную или иную культурную ценность, на основании приказа Комитета по государственному контролю, использованию и охране памятников истории и культуры (далее − КГИОП) от 20.02.2001 № 15. Согласно учетным сведениям, дата строительства: середина XIX века, автор не установлен (приложение № 1).

Предмет охраны выявленного объекта культурного наследия не утвержден.

План границ территории выявленного объекта культурного наследия «Жилой дом» утвержден КГИОП 27.06.2003 (приложение № 1).

На выявленный объект культурного наследия «Жилой дом» составлена учетная карточка от 10.11.1999 (приложение № 1).

Документация технического учета представлена поэтажными планами за 1930 г., реестровой карточкой на усадебный участок от 1930 г., учетной карточкой от 1950 г., поэтажными планами от 1952 г., техническим паспортом от 22.10.1960 инв. № 67/6, планами подвала и 1-го этажа от 28.04.1988 (приложение № 2).

Согласно выписке из Единого государственного реестра недвижимости об основных характеристиках и зарегистрированных правах на объекты недвижимости (далее - ЕГРН) от 08.05.2025 № КУВИ-001/2025-102239197 здание с кадастровым номером 78:34:0010311:2325 является многоквартирным жилым домом. Зданию присвоен адрес: Санкт-Петербург, город Кронштадт, Ленинградская улица, дом 8. Данные о кадастровых номерах иных объектов недвижимости, в пределах которых расположен объект недвижимости, отсутствуют (приложение № 2).

10.3. Собственник или пользователь объекта:

В соответствии с выпиской из ЕГРН от 08.05.2025 № КУВИ-001/2025-102239197 сведения о зарегистрированных правах в отношении земельного участка, расположенного по адресу: Санкт-Петербург, город Кронштадт, Ленинградская улица, дом 8, отсутствуют. Согласно выписке из ЕГРН от 08.05.2025 № КУВИ-001/2025-102239197 объект, расположенный по адресу: Санкт-Петербург, город Кронштадт, Ленинградская улица, дом 8, является многоквартирным жилым домом, сведения о зарегистрированных правах отсутствуют (приложение № 2).

10.4. Краткие исторические сведения (время возникновения, даты основных изменений объекта):

Исследуемое здание расположено в городе Кронштадте на улице Ленинградской.

Во время Северной войны получение выхода к морю являлось важной стратегической задачей. В начале XVIII века отвоеванный у шведов остров Котлин стал новой базой российского флота. Датой основания города Кронштадта принято считать 18 мая 1704 года. В этот день при Петре I был освящен первый морской форт Кроншлот¹.

Все строения на острове Котлин в первые годы его освоения: казармы, магазины, дома вельмож, моряков и других малочисленных жителей были деревянными или мазанковыми. Первым городским зданием, построенным около 1706 года, стал дом вице-адмирала К. Крюйса. Возведение домов на острове шло параллельно строительству гаваней, к 1710 году на острове насчитывалось около 80 домов, принадлежавших в основном военным. Для строительства домов был необходим кирпич, вследствие чего на Котлине были основаны кирпичные заводы.

В 1712 году Петр I издал указ о губернских домах, в том же году Сенат утвердил список лиц, намеченных к переселению, обязав переселенцев строить дома и жить до окончания войны. В том же году начинаются первые работы

¹ Петров Г.Ф. Кронштадт. Очерк истории города. Л., 1985. С. 9.

архитекторов над генеральным планом. По указу Петра I в 1714 году началась подготовка к возведению каменных домов на южном берегу острова. Все здания на острове Котлине изначально должны были представлять собой сложный комплекс: крепость, защищавшую порт, столицу и город. Все строения в городе должны были быть каменными, а также предполагалось строительство набережных. В 1717 году, в связи с нехваткой каменщиков, Петр I запретил каменное строительство во всей России за исключением Петербурга и Кроншлота. На строительство из всех российских губерний 3000 людей отправились на остров Котлин.

Несмотря на указ Петра строительство каменных зданий активно началось только в 1717-1718 годах, достаточно низкими темпами. Поначалу строительством руководили комиссары от губерний, подчинявшиеся сенатору Я.Ф. Долгорукову. В 1719 году это дело передали в ведомство сенатора М.М. Самарина, а строение домов от Петербургской губернии – А.Д. Меншикову.

Всего было построено 24 дома, которые впоследствии стали называть «губернскими». С ростом российского военного и торгового флота возникла необходимость строительства ремонтной базы для кораблей. Местом для строительства доков, эллингов и мастерских был выбран остров Котлин. В 1723 году город получил наименование по заложенной Петром I крепости – Кронштадт.

В середине XVIII века гражданское строительство в Кронштадте практически не велось. Интенсивное строительство в Кронштадте развернулось спустя 20 лет после пожара в Адмиралтействе 13 мая 1783 года. По распоряжению Екатерины II Адмиралтейство было переведено в Кронштадт, где было построено новое здание.

Еще в начале XIX столетия Кронштадт был похож на большую деревню: все обывательские строения были деревянными, застройка не была регулярной².

Первая четверть XIX века ознаменовалась активной заменой деревянных портовых строений каменными. В 1804 году первым среди них построили здание Голландской кухни. Началось строительство и жилых каменных домов. В 1807 году на Господской улице были построены два каменных дома. Каменные дома строили в соответствии с образцовыми проектами Комиссии о каменном строении. Строительство каменных домов в начале XIX века было исключением среди обилия деревянных домов в Кронштадте. Деревянные дома Кронштадта практически ничем не отличались от домов тогдашних российских городов: они стояли на каменных погребах, первый этаж иногда был каменным, в большинстве эти дома имели пять или семь осей. Характерной особенностью деревянных домов Кронштадта являлось то, что наличники окон, филенки, венчающие карниз и другие детали покрывали «глухой» резьбой, близкой к

 $^{^2}$ Воробьев Г.А. Медико-топографическое описание города Кронштадта (материалы по санитарной статистике). СПб., 1911. С. 7.

корабельной.

К началу 1820-х годов общее количество зданий на острове Котлин достигло тысячи, но каменных из них всего насчитывалось около 30 частных и 128 казенных.

В 1824 году произошло крупное наводнение, которое уничтожило Петровскую батарею до основания, дома были затоплены, крепостные сооружения были размыты, смыты брустверы с бастионов, реданов и флешей. После наводнения началось лихорадочное восстановление крепости, города и порта. Необходимость замены материалов, из которых строили кронштадтскую крепость (дерева и земли) на более прочные назрела давно, а наводнение ускорило этот процесс³.

Завершение строительства каменных фортификационных сооружений в Кронштадте завершилось в 1840 году. При Николае I началась активная застройка города, в том числе со строительством новых фортов. 6 июня 1826 года по результатам осмотра Императором было установлено, что большую часть города требовалось перестроить. Для осуществления столь масштабных работ в 1827 году был образован Кронштадтский строительный комитет во главе с главным командиром Кронштадтского порта — адмиралом Сарычевым Г.А. 4

В 1830 году все строительство Кронштадта подчинили учрежденному в 1827 году Строительному департаменту по морской части, преобразованному в дальнейшем в Строительный департамент при Морском министерстве. Все значимые проекты утверждало Морское министерство, внося свои коррективы.

Особую роль в этой работе сыграл старший архитектор Строительного департамента по морской части Анерт Э.Х. План 1829 года предполагал снос большого числа обывательских домов, так как они мешали строительству зданий Морского или Сухопутного ведомств. Их владельцам предлагали строить новые каменные дома или переехать в Ораниенбаум, получив компенсацию за свой дом.

В 1830 году император Николай I снова посетил Кронштадт и обратил внимание на то, что большая часть обывательских домов находится в ветхом состоянии и безобразном виде⁵. Для ускорения процесса каменного строительства Николай распорядился выделить 140 тысяч рублей из сумм, ассигнованных Департаменту военных поселений, для предоставления ссуд застройщикам.

Кроме того, генерал-адъютанту Клейнмихелю П.А. поручалось разработать положение об устройстве Кронштадта, на составление которого ушло почти два года.

⁵ Там же.

³ Розадеев Б.А., Сомина Р.А., Клещева Л.С. Кронштадт (Архитектурный очерк). Л., 1977. С. 56.

⁴ Крестьянинов В.Я. Кронштадт. Крепость, город, порт. СПб., 2014. С. 30.

Положение об устройстве Кронштадта было утверждено 4 февраля 1833 года, в соответствии с которым для руководства строительством в городе был создан Комитет об устройстве г. Кронштадта под председательством главного командира Кронштадтского порта и военного губернатора. В Комитет входили также все главные лица города: командиры всех крупнейших кронштадтских команд, учреждений, служб, кронштадтский полицмейстер, городской голова, два члена от купцов, городской архитектор.

Комитет подчинялся непосредственно начальнику Главного морского штаба, имея возможность руководить всеми строительными работами в Кронштадте, в том числе относящимися к Морскому и Сухопутному ведомствам, Комитет сосредоточился почти исключительно на строительстве частных домов, с этого времени без ведома Комитета строительство и реконструкция зданий стала невозможной.

В положении об устройстве Кронштадта впервые обозначили улицы, на которых не допускалась постройка новых деревянных домов: Соборная, Господская, Посадская, Андреевская, Луговая, Павловская, Кронштадтская, Богоявленская, Петербургская, Петровская и Ильмяниновая⁶. 2 декабря 1837 года запрет на строительство деревянных зданий был распространен еще на две улицы: Княжескую и Нарвскую.

В 1848-1849 годах в Кронштадте произошли сильные пожары, которые уничтожили значительную часть жилой застройки в северной части города. После этого Николай I распорядился дать северному району города «правильное расположение и красивый вид, а возведение деревянных зданий запретить». По примеру Царского Села были точно установлены размеры участков и регламентировано расположение строений. Ветхие дома, не уничтоженные пожаром, предполагалось сносить, для чего создали специальную комиссию для освидетельствования, назначавшую срок их сноса⁷.

Владельцы домов на погорелых местах, в основном, не имели средств на строительство каменных домов, поэтому им зачастую разрешали строить деревянные дома на каменных фундаментах, однако, места для строительства деревянных домов отводили только на окраинах, так как на главных улицах разрешалось строительство преимущественно каменных зданий.

Благодаря деятельности Комитета об устройстве г. Кронштадта в конце 1830-х годов началось активное строительство частных каменных домов, которые с изменениями сохранились до настоящего времени. Автором почти всех проектов застройки Кронштадта с 1830 года стал городской архитектор Трапезников Ф.И.

В то время было неудивительно, что все проекты вел один архитектор, однако, Трапезников Ф.И. не был дипломированным архитектором, а

⁷ Розадеев Б.А., Сомина Р.А., Клещева Л.С. Кронштадт (Архитектурный очерк). Л., 1977. С. 96.

⁶ Крестьянинов В.Я. Кронштадт. Крепость, город, порт. СПб., 2014. С. 30.

происходил из «военно-сиротских детей», не имевших возможности в то время получить образование. Начал свою деятельность Трапезников как «архитектурный ученик» в Кронштадте, а в 1824 году «за отличную и усердную службу» был определен в архитекторские помощники при Акутине А.Н. Спустя 6 лет Трапезников стал «городовым архитектором».

Это был ремесленник, получивший определенные архитектурные навыки в ходе практической деятельности. Почти в течение 30 лет он определял все частное строительство Кронштадта. Когда в 1848 году частное проектирование начал вести выпускник Академии художеств архитектор А. Гартунг, Трапезников стремился упросить проекты и привести их к образцовым и типовым. Это было обусловлено двумя причинами: заказчиков, являвшихся в основном купцами, интересовали не столько художественные и эстетические характеристики, сколько дешевизна и практичность; стремление объединить общими образцовыми проектами все постройки города.

Царь лично утверждал данные образцовые проекты, а выполненные по их подобиям проекты визировались Трапезниковым быстро и беспрепятственно. Поэтому оригинальных, особо выделяющихся построек жилых домов в Кронштадте не было, все постройки весьма типичны, а среда формировалась однородной⁸.

Экономический подъем страны после отмены крепостного права сказался на развитии Кронштадта. В 1860-1880 годы период интенсивного строительства, возводились в основном двухэтажные и трехэтажные дома, в архитектуре Кронштадтских было заметно влияние близкой столицы. Однако в отличие от Петербурга в Кронштадте сохранялся казенный дух военного порта и крепости в связи с чем в Кронштадте продолжали возводить здания по утвержденным типовым проектам.

Частное строительство в этот период субсидировалось «Комитетом об устройстве Кронштадта», но в связи с тем, что средств не хватало, в 1875 году было открыто Кронштадтское городское кредитное общество, предоставлявшее ссуды на строительство домов⁹.

По мере роста населения города развивалось строительство и уплотненность застройки. В 1873 году пожар истребил большую часть города и с этого времени была построена большая часть каменных строений в Кронштадте¹⁰.

Со второй половины 1880-х годов из-за вступления в строй Морского канала и переноса торгового порта в Петербург жилищное строительство

⁸ Розадеев Б.А., Сомина Р.А., Клещева Л.С. Кронштадт (Архитектурный очерк). Л., 1977. С. 71, 96-97.

⁹ Крестьянинов В.Я. Кронштадт. Крепость, город, порт. СПб., 2014. С. 57; Розадеев Б.А., Сомина Р.А., Клещева Л.С. Кронштадт (Архитектурный очерк). Л., 1977. С. 103.

 $^{^{10}}$ Воробьев Г.А. Медико-топографическое описание города Кронштадта (материалы по санитарной статистике). СПб., 1911. С. 7.

сократилось 11 .

В конце XIX века в Кронштадте остро стоял вопрос о количестве жилых помещений, в связи с тяжелым финансовым положением в городе практически не велось строительство новых зданий 12.

Заложена в XVIII веке как Петербургская улица, с 1915 года по 9 ноября 1924 года носила название Петроградская, после чего 9 ноября 1924 года, в связи с переименованием Петрограда получила нынешнее название — Ленинградская улица. 13

В соответствии с документацией технического учета, здание построено в 1880 году¹⁴. Автор проекта неизвестен. Данные об объекте в Российском государственном архиве Военно-Морского Флота обнаружить не удалось.

Согласно обмерным чертежам за 1930 год, здание являлось трехэтажным, Г-образным в плане, с воротным проездом со стороны западного фасада.

В соответствии с техническим паспортом от 22.10.1960 инв. № 67/6, в 1960 году была заменена крыша.

Сведения о капитальном ремонте не обнаружены.

На данный момент здание является многоквартирным жилым домом.

10.5. Описание объекта культурного наследия, современное состояние:

Объект культурного наследия расположен в квартале, ограниченном улицами Ленинградской, Мануильского, Лебедева и Аммермана.

Здание в стиле неоклассицизм лицевым фасадом ориентировано по красной линии Ленинградской улицы. Расположено между домами № 6 по улице Ленинградской и № 37 по безымянному переулку.

Объемно-пространственная композиция представляет собой Г-образный в плане, 3-этажный объем со скошенным углом на пересечении Ленинградской улицы и безымянного переулка. Крыша – двускатная.

В соответствии с документацией технического учета, фундамент – ленточный бутовый, отмостка – совмещена с асфальтовым покрытием, цоколь – известняковый, наружные капитальные стены – кирпичные, стропильная система деревянная, кровельное покрытие – оцинкованный металл. Водосточная система организована. Отделка фасадов: гладкая штукатурка с последующим окрашиванием краской светло-зеленого цвета и выделением архитектурно-художественных элементов краской белого цвета.

Здание разделено на две части: к северо-восточному объему по

¹¹ Крестьянинов В.Я. Кронштадт. Крепость, город, порт. СПб., 2014. С. 57. Розадеев. С. 103.

 $^{^{12}}$ Воробьев Г.А. Медико-топографическое описание города Кронштадта (материалы по санитарной статистике). СПб., 1911. С. 53-54.

¹³ Ленинградская ул. // Городские имена сегодня и вчера: Петербургская топонимика / сост. С. В. Алексеева, А. Г. Владимирович, А. Д. Ерофеев и др. — СПб.: Лик, 1997.

¹⁴ Учетная карточка от 04.08.1951.

Ленинградской улице (являющейся выявленным объектом культурного наследия) примыкает юго-западный объем через воротный проезд. В границы территории объекта культурного наследия входит только северо-восточный объем с воротным проездом, хотя проезд относится к юго-западному объему. У первого и второго объема не совпадают оконные проемы по горизонтали, так как юго-западный объем повышен из-за наличия подвального этажа (у северовосточного объема он отсутствует). Кроме того, на архивных планах в общей капитальной стене, где юго-западный объем примыкает к северо-восточному видны заложенные оконные проемы.

Архитектурно-художественное оформление всего здания: профилированный венчающий карниз, декор оконных проемов в уровне 2-го и 3-го этажей – наличники в виде профилированных рам с подоконными профилированными плитами. Несмотря на то, что данные о капитальном ремонте фасадов не обнаружены, при визуальном обследовании сделано предположение, что архитектурно-художественное оформление - позднее. Северо-восточный объем оформлен междуэтажным поясом (между 1-м и 2-м этажами). Оконные проемы прямоугольной конфигурации, заполнения металлопластиковые, белого Воротный современные, цвета. проезд прямоугольной конфигурации, перекрытия – плоские.

Дворовой фасад оформлен профилированным венчающим карнизом. Дверные и оконные проемы прямоугольной конфигурации. Заполнения дверных проемов — позднее, металлическое; заполнения оконных проемов — частично современные, металлопластиковые, белого цвета, частично поздние, деревянные, окрашенные краской белого цвета.

В доме расположена черная лестница: по конструкции – двухмаршевая, материал – известняк, ограждение – металлическое с металлическим поручнем.

10.6. Сведения о времени возникновения или дате создания объекта, датах основных изменений (перестроек) данного объекта и (или) датах связанных с ним исторических событий:

1880 г. – строительство здания, автор неизвестен.

1960 г. – замена крыши.

11. Перечень документов и материалов, собранных и полученных при проведении экспертизы, а также использованной для нее специальной, технической и справочной литературы:

- 11.1. Перечень документов и материалов, собранных и полученных при проведении экспертизы:
 - 1) Материалы фотофиксации от 14.05.2025 (приложение № 4).
- 2) Правоустанавливающие документы: копии выписок из Единого государственного реестра недвижимости об основных характеристиках и

зарегистрированных правах на объект недвижимости от 08.05.2025 № КУВИ-001/2025-102239197 (приложение № 2).

- 3) Историческая справка (приложение № 2)
- 4) Ситуационный, историко-культурный опорный и архитектурный планы (приложение № 2).

Документы, полученные на основании письма ООО «СЭС» от 14.04.2025 № 104 (приложение № 2):

5) Документация технического учета представлена поэтажными планами за 1930 г., реестровой карточкой на усадебный участок от 1930 г., учетной карточкой от 1950 г., поэтажными планами от 1952 г., техническим паспортом от 22.10.1960 инв. № 67/6, планами подвала и 1-го этажа от 28.04.1988 (приложение № 2).

11.2. Использованная для экспертизы специальная, техническая, справочная и иная литература:

- 1. Федеральный закон от 25.06.2002 № 73-ФЗ «Об объектах культурного наследия (памятниках истории и культуры) народов Российской Федерации» (далее Федеральный закон от 25.06.2002 № 73-ФЗ).
- 2. Постановление Правительства Российской Федерации от 25.04.2024 г. № 530 «Об утверждении Положения о государственной историко-культурной экспертизе».
- 3. Постановление Правительства Российской Федерации от 15.07.2009 № 569 «Об утверждении Положения о государственной историко-культурной экспертизе».
- 4. Закон Санкт-Петербурга от 12.07.2007 № 333-64 «Об охране объектов культурного наследия в Санкт-Петербурге».
- 5. Закон Санкт-Петербурга от 19.01.2009 № 820-7 «О границах объединенных зон охраны объектов культурного наследия, расположенных на территории Санкт-Петербурга, режимах использования земель и требованиях к градостроительным регламентам в границах указанных зон».
- 6. Приказ Министерства культуры Российской Федерации от 03.10.2011 № 954 «Об утверждении Положения о едином государственном реестре объектов культурного наследия (памятников истории и культуры) народов Российской Федерации».
- 7. Приказ Министерства культуры Российской Федерации от 04.06.2015 № 1745 «Об утверждении требований к составлению проектов границ территорий объектов культурного наследия».
- 8. Приказ Министерства культуры Российской Федерации от 13.01.2016 № 28 «Об утверждении порядка определения предмета охраны объекта культурного наследия, включенного в Единый государственный реестр объектов культурного наследия (памятников истории и культуры) народов

Российской Федерации в соответствии со статьей 64 Федерального закона от 25 июня 2002 г. № 73-ФЗ «Об объектах культурного наследия (памятниках истории и культуры) народов Российской Федерации».

- 9. Распоряжение КГИОП от 27.07.2015 № 10-321 «Об утверждении Методических рекомендаций по оформлению заключений по результатам государственных историко-культурных экспертиз, необходимых для обоснования принятия решений КГИОП».
- 10. Архитекторы-строители Санкт-Петербурга середины XIX-начала XX века/ под ред. Б.М. Кирикова. Санкт-Петербург: «Пилигрим», 1996.
- 11. Воробьев, Г.А. Медико-топографическое описание города Кронштадта (материалы по санитарной статистике)/ Г.А. Воробьев. СПб.: тип. П.П. Сойкина, 1911.
- 12. Крестьянинов В.Я. Кронштадт. Крепость, город, порт/ В.Я. Крестьянинов. СПб.: ООО "Издательско-Торговый Дом "ОСТРОВ", 2014.
- 13. Петров Г.Ф. Кронштадт. Очерк истории города/ Г.Ф. Петров. Ленинград: Лениздат, 1985.
- 14. Розадеев Б.А. Кронштадт (Архитектурный очерк)/ Б.А. Розадеев, Р.А. Сомина, Л.С. Клещева. Ленинград: Стройиздат, 1977.

12. Обоснования вывода экспертизы:

12.1. Обоснование наличия (отсутствия) историко-архитектурной, художественной, научной и мемориальной ценности объекта; обоснование категории и вида объекта культурного наследия в соответствии со ст. 3, 4 Федерального закона от 25.06.2002 № 73-Ф3:

Статьей 3 Федерального закона от 25.06.2002 № 73-ФЗ установлено, что «к объектам культурного наследия (памятникам истории и культуры) народов Российской Федерации относятся объекты недвижимого имущества (включая объекты археологического наследия) и иные объекты с исторически связанными с ними территориями, произведениями живописи, скульптуры, декоративноприкладного искусства, объектами науки и техники и иными предметами материальной культуры, возникшие в результате исторических событий, представляющие собой ценность с точки зрения истории, археологии, архитектуры, градостроительства, искусства, науки и техники, эстетики, этнологии антропологии, социальной культуры ИЛИ И являющиеся свидетельством эпох и цивилизаций, подлинными источниками информации о зарождении и развитии культуры».

Статьей 4 Федерального закона от 25.06.2002 № 73-ФЗ установлены три категории историко-культурного значения объектов культурного наследия: объекты культурного наследия федерального, регионального и местного (муниципального) значения. К первой категории относятся объекты,

обладающие историко-архитектурной, художественной, научной и мемориальной ценностью, имеющие особое значение для истории и культуры Российской Федерации, а также объекты археологического наследия. Ко второй – объекты, имеющие особое значение для истории и культуры субъекта Российской Федерации. К третьей, соответственно, – для истории и культуры муниципального образования.

Автор проекта объекта культурного наследия «Жилой дом» неизвестен.

Архитектурно-художественное оформление здания не является выдающимся образцом какого-либо архитектурного стиля 1880-го года. Кроме того, есть вероятность, что это поздний декор, выполненный при капитальном ремонте фасадов. Достоверные сведения об историческом архитектурно-художественном оформлении отсутствуют, архивные проектные материалы и другая иконография не обнаружены.

Также в границы объекта культурного наследия включена часть другого здания, автор и дата постройки которого также неизвестны.

Сведения о каких-либо важных исторических личностях, живших в рассматриваемом доме, отсутствуют.

В соответствии с действующим законодательством (Закон Санкт-Петербурга № 820-7) и в силу действующих на рассматриваемой территории градостроительных регламентов (участок находится в границах объединенной охранной зоны ОЗ-2(50)01 — единой охранной зоне 2) объект подлежит сохранению, так как находится в границах исторического поселения «Исторический центр Санкт-Петербурга».

Вышеизложенные факты позволяют сделать вывод о том, что выявленный объект культурного наследия «Жилой дом», расположенного по адресу: Санкт-Петербург, г. Кронштадт, Ленинградская ул., 8, не имеет особого значения для истории и культуры Санкт-Петербурга.

13. Вывод экспертизы:

Включение в единый государственный реестр объектов культурного наследия (памятников истории и культуры) народов Российской Федерации выявленного объекта культурного наследия выявленного объекта культурного наследия «Жилой дом», расположенного по адресу: Санкт-Петербург, г. Кронштадт, Ленинградская ул., 8, является необоснованным (отрицательное заключение), так как данный объект не обладает историко-культурной ценностью и особенностями (предметом охраны), являющимися основанием для включения его в реестр, и соответствует критериям объекта культурного наследия, установленным Федеральным законом от 25.06.2002 №73-ФЗ «Об объектах культурного наследия (памятниках истории и культуры) народов Российской Федерации».

- 14. Перечень приложений к заключению экспертизы.
- 14.1. Перечень документов, представленных заказчиком или полученных экспертом самостоятельно (приложение № 1).
- 1.1. Копия приказа Комитета по государственному контролю, использованию и охране памятников истории и культуры Правительства Санкт-Петербурга от 20.02.2001 г. № 15 «Об утверждении Списка вновь выявленных объектов, представляющих историческую, научную, художественную или иную культурную ценность».
- 1.2. Копия распоряжения КГИОП от 31.10.2019 № 646-р «Об утверждении предмета охраны объекта культурного наследия «Жилой дом».
- 1.3. Копия плана границ территории выявленного объекта культурного наследия «Жилой дом», утвержденный КГИОП 27.06.2003.
 - 1.4. Копия учетной карточки от 10.11.1999.
- 14.2. Перечень документов и материалов, полученных и собранных при проведении экспертизы, а также использованной для нее специальной, технической и справочной литературы (приложение № 2).
 - 2.1. Историческая справка.
 - 2.2. Иконографические материалы.
- 2.3. Ситуационный план, историко-культурный, историко-архитектурный опорные планы.
- 2.4. Выписки из ЕГРН от 08.05.2025 № КУВИ-001/2025-102245827, 08.05.2025 № КУВИ-001/2025-102245423.
 - 2.5. Письмо ООО «СЭС» от 14.04.2025 № 104.
- 2.6. Документация технического учета представлена поэтажными планами за 1930 г., реестровой карточкой на усадебный участок от 1930 г., учетной карточкой от 1950 г., поэтажными планами от 1952 г., техническим паспортом от 22.10.1960 инв. № 67/6, планами подвала и 1-го этажа от 28.04.1988.
 - 2.7. Письмо КГИОП от 03.10.2025 № 01-24-2587/25-0-1.
- 14.3. Перечень приложений к заключению экспертизы, обосновывающих вывод эксперта или экспертной комиссии и подлежащих размещению на официальном сайте органа охраны объектов культурного наследия в информационно-телекоммуникационной сети «Интернет» (приложение № 3).
- 3.1. Копии договоров с экспертами, состоящими в трудовых отношениях с юридическим лицом.
 - 3.2. Копия государственного контракта от 14.04.2025 № 6-25.
- 14.4 Фотографические изображения объекта, полученные либо выполненные в ходе проведения экспертизы или содержащиеся в

документации, обосновывающей включение объекта культурного наследия в единый государственный реестр объектов культурного наследия (памятников истории и культуры) народов Российской Федерации (приложение № 4).

15. Дата оформления заключения экспертизы: Подпись эксперта (подписано усиленной электронной подписью):

Эксперт		
Штиглиц М.С.		06.10.2025
	(подписано усиленной электронной подписью)	

Приложение № 1 к Акту по результатам государственной историко-культурной экспертизы выявленного объекта культурного наследия «Жилой дом», расположенного по адресу: Санкт-Петербург, г. Кронштадт, Ленинградская ул., 8, в целях обоснования включения в Единый государственный реестр объектов культурного наследия (памятников истории и культуры) народов Российской Федерации

Перечень документов, представленных заказчиком или полученных экспертом самостоятельно

- 1.1. Копия приказа Комитета по государственному контролю, использованию и охране памятников истории и культуры Правительства Санкт-Петербурга от 20.02.2001 г. № 15 «Об утверждении Списка вновь выявленных объектов, представляющих историческую, научную, художественную или иную культурную ценность».
- 1.2. Копия плана границ территории выявленного объекта культурного наследия «Жилой дом», утвержденный КГИОП 27.06.2003.
 - 1.3. Копия учетной карточки от 10.11.1999.

АДМИНИСТРАЦИЯ САНКТ-ПЕТЕРБУРГА

КОМИТЕТ ПО ГОСУДАРСТВЕННОМУ КОНТРОЛЮ, ИСПОЛЬЗОВАНИЮ И ОХРАНЕ ПАМЯТНИКОВ ИСТОРИИ И КУЛЬТУРЫ

ПРИКАЗ

от 20 февраля 2001 г. N 15

ОБ УТВЕРЖДЕНИИ СПИСКА ВНОВЬ ВЫЯВЛЕННЫХ ОБЪЕКТОВ, ПРЕДСТАВЛЯЮЩИХ ИСТОРИЧЕСКУЮ, НАУЧНУЮ, ХУДОЖЕСТВЕННУЮ ИЛИ ИНУЮ КУЛЬТУРНУЮ ЦЕННОСТЬ

В целях обеспечения сохранности расположенных на территории Санкт-Петербурга объектов, представляющих историческую, научную, художественную или иную культурную ценность, и на основании пунктов 12, 13, 14 Инструкции о порядке учета, обеспечения сохранности, содержания, использования и реставрации недвижимых памятников истории и культуры, утвержденной приказом Минкультуры СССР от 13.05.1986 N 203, приказываю:

- 1. Утвердить прилагаемый Список вновь выявленных объектов, представляющих историческую, научную, художественную или иную культурную ценность, одобренный постановлением Правительства Санкт-Петербурга от 12.02.2001 N 7 "О перечне объектов, представляющих историческую, научную, художественную или иную культурную ценность".
- 2. Ввести в действие Список вновь выявленных объектов, представляющих историческую, научную, художественную или иную культурную ценность, с даты подписания настоящего приказа.
- 3. Работникам КГИОП в своей деятельности руководствоваться Списком вновь выявленных объектов, представляющих историческую, научную, художественную или иную культурную ценность, с даты введения его в действие.
- 4. Первому заместителю председателя КГИОП начальнику Управления по охране и использованию памятников Таратыновой О.В. организовать работу:
- 4.1. По расторжению охранных обязательств, заключенных с собственниками и пользователями объектов, не указанных в утвержденном Списке вновь выявленных объектов, представляющих историческую, научную, художественную или иную культурную ценность.
- 4.2. По заключению охранных обязательств с пользователями и собственниками объектов, указанных в утвержденном Списке вновь выявленных объектов, представляющих историческую, научную, художественную или иную культурную ценность.
- 5. Заместителю председателя КГИОП начальнику Управления государственного учета памятников Кирикову Б.М.:
- 5.1. Организовать направление заверенных копий Списка вновь выявленных объектов, представляющих историческую, научную, художественную или иную культурную ценность, в КУГИ, КГА, КЗРиЗ, ГУЮ "Городское бюро регистрации прав на недвижимость", территориальные управления административных районов Санкт-Петербурга, Нотариальную

палату Санкт-Петербурга.

- 5.2. Организовать опубликование настоящего приказа и утвержденного Списка вновь выявленных объектов, представляющих историческую, научную, художественную или иную культурную ценность, в информационно-правовой системе "Кодекс".
- 6. Заместителю председателя КГИОП начальнику Управления инвестиционных программ, лицензирования, экспертизы и приватизации памятников Комлеву А.В. организовать передачу в отделы и сектора Управления по охране и использованию памятников утвержденного Списка вновь выявленных объектов, представляющих историческую, научную, художественную или иную культурную ценность, в электронной форме.
- 7. Контроль за выполнением настоящего приказа возложить на заместителя председателя КГИОП начальника Управления государственного учета памятников Кирикова Б.М.

Председатель Комитета по государственному контролю, использованию и охране памятников истории и культуры Н.И.Явейн

УТВЕРЖДЕН приказом КГИОП от 20.02.2001 N 15

СПИСОК

ВНОВЬ ВЫЯВЛЕННЫХ ОБЪЕКТОВ, ПРЕДСТАВЛЯЮЩИХ ИСТОРИЧЕСКУЮ, НАУЧНУЮ, ХУДОЖЕСТВЕННУЮ ИЛИ ИНУЮ КУЛЬТУРНУЮ ЦЕННОСТЬ

Санкт-Петербург
Градостроительство и архитектура

КОМИТЕТ ПО ГОСУДАРСТВЕННОМУ КОНТРОЛЮ, ИСПОЛЬЗОВАНИЮ И ОХРАНЕ ПАМЯТНИКОВ ИСТОРИИ И КУЛЬТУРЫ КРОНШТАДТСКИЙ АДМИНИСТРАТИВНЫЙ РАЙОН

N п/п	Наименование объекта	Датировка	Авторы	Местонахождение	Техническое состояние	Заключение экспертизы
895	Жилой дом	середина XIX	Автор не	Ленинградская ул.,8	среднее	_"_
		века	установлен			

УТВЕРЖДАЮ:

Заместитель председателя Комитета по государственному контролю, использованию и охране памятников Самистории и культуры - начальник от использования государственного учета памятников

Б. М. Кириков

UHOHA 2003

План границ территории

выявленного объекта культурного наследия "Жилой дом"

г. Санкт-Петербург, г. Кронштадт, Ленинградская ул., 8

од общество общест

УСЛОВНЫЕ ОБОЗНАЧЕНИЯ

Граница территории выявленного объекта культурного наследия

Выявленный объект культурного наследия

	О САНКТ-ПЕ СГИОП 1037843025527	ТЕРБУРГА
Коп	ия верна	a
Исполнитель	1	1

МИНИСТЕРСТВО КУЛЬТУРЫ СССР ПАМЯТНИКИ ИСТОРИИ И КУЛЬТУРЫ СССР (недвижимые)

СОЮЗНАЯ РЕСПУБЛИКА Российская Федерация									(инде	екс)		
_			(наи		ние республи			охраны)				
Адрес Санкт-Петербург, Кро	оншталт. Ле	нинграл	ская у	л., 8			_					
	АССР, край, об	ласть, рай	он, авто	ономная	область; нац	иональ	ный окру	т; населе	нный 1	пункт)		
УЧЕТНАЯ КАРТОЧКА												
І. НАИМЕНОВАНИЕ ПАМЯТІ				/1 I\		•	11 11					
ІІ. ТИПОЛОГИЧЕСКАЯ	памят	- ' '	<u> </u>	памят	гник		памятни	к		памя	тник	
ПРИНАДЛЕЖНОСТЬ	археол		истории		архитектуры			монумент.искусства				
					-		+					
III. ДАТИРОВКА ПАМЯТНИК	`А серелина	XIX R					· ·	Į				
IV. XAPAKTEP	по перво	1	культу	рно	туристско-	леч	ебно-	жиль	ie	хозя	ій-	не
СОВРЕМЕННОГО	начальног	, ,					оздорови-		ения	ственное	ное	исполь
ИСПОЛЬЗОВАНИЯ	назначени	ию тель		oe	онное	тельное						зуется
	+								+			
предлож. по использ.		•										
V. ХАРАКТЕРИСТИКА		XO	ошее		среднее	;	I	ілохое		ав	арийн	ное
ТЕХНИЧЕСКОГО СОСТОЯНИ	•			+								
VI. КАТЕГОРИЯ ОХРАНЫ		союзная			республиканская		местная			не состоит		
					вновь выявленный							
						объект						
наличие утвержденной охранной з				да +			нет			_		
VII. НАЛИЧИЕ ДОКУМЕНТА	паспорт фот		фото	тографии		обмеры		реставрационные			I.A.	
VII. ПАЛИ ИЕ ДОКУ МЕНТАЦИИ		паспорт фото		Ографии		ромеры			материалы			
	·											
место хранения документов		органы охраны				реставрационные			мастерские музей, ар-			й, ар-
Дата составления карточки	союзный	ный республиканск.			местный	республиканск.			мес	местные хив, НИИ		нии
10 ноября 1999 г		1 ,										

Инспектор по охране памятников _

(ф. и.о., подпись)


М.П.

Составитель

Леонтьев А.Г., рук.мастерской, Н.А.Подобед, арх.

(ф.и.о. должность или профессия, подпись)

Фото или схематический план

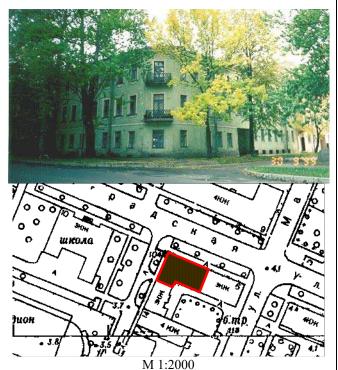

Краткое описание

3-х этажный, кирпичный оштукатуренный Г-образный в плане, жилой дом занимает угловой участок квартала и лицевым фасадом в 9 осей (угол в одну ось скошен) выходит на Ленинградскую ул., другим фасадом в 9 осей с проездом во двор - на переулок. Гладкие поверхности стен прорезаны прямоугольными окнами, обрамленными во 2-м и 3-м этажах профилированными рамочными наличниками, в 1-м этаже без обрамлений. Во 2-м и 3-м этажах скошеннного угла балконы с ажурным металлическим ограждением. Венчающий профилированный двухчастный карниз объединяет фасады.

История застройки. Построен в сер. XIX в. в формах классипизма.

Градостроительная ценность. Средообразующий элемент в периметральной застройке квартала формирующей облик улиц. **Архитектурная ценность.** Образец жилого здания решенного в строгих классицистических традициях.

Предметы охраны. Объемно-пространственная композиция здания, тектоника, штукатурный и металлический декор фасадов.

Приложение № 2 к Акту по результатам государственной историко-культурной экспертизы выявленного объекта культурного наследия «Жилой дом», расположенного по адресу: Санкт-Петербург, г. Кронштадт, Ленинградская ул., 8, в целях обоснования включения в Единый государственный реестр объектов культурного наследия (памятников истории и культуры) народов Российской Федерации

Перечень документов и материалов, полученных и собранных при проведении экспертизы, а также использованной для нее специальной, технической и справочной литературы

- 2.1. Историческая справка.
- 2.2. Иконографические материалы.
- 2.3. Ситуационный план, историко-культурный, историко-архитектурный опорные планы.
 - 2.4. Выписки из ЕГРН от 08.05.2025 № КУВИ-001/2025-102239197.
 - 2.5. Письмо ООО «СЭС» от 14.04.2025 № 104.
- 2.6. Документация технического учета представлена поэтажными планами за 1930 г., реестровой карточкой на усадебный участок от 1930 г., учетной карточкой от 1950 г., поэтажными планами от 1952 г., техническим паспортом от 22.10.1960 инв. № 67/6, планами подвала и 1-го этажа от 28.04.1988.
 - 2.7. Письмо КГИОП от 03.10.2025 № 01-24-2587/25-0-1.

История здания, ранее находившегося в границах исследуемого участка, расположенного по адресу: Санкт-Петербург, г. Кронштадт, ул. Ленинградская, д. 8, наиболее полно представлена в материалах дел сектора хранения информации КГИОП, Санкт-Петербургского документированной казенного учреждения «Центральный государственный государственного исторический архив Санкт-Петербурга» (ЦГИА СПб), Санкт-Петербургского государственного казенного учреждения «Центральный государственный архив кинофотофонодокументов Санкт-Петербурга» (ЦГАКФФД СПб), Российского государственного архива Военно-Морского Флота (РГА ВМФ). Также ряд сведений об истории и исследуемого участка отражен в картографических и фотоматериалах, имеющихся в открытом доступе.

В рамках исследования были изучены фонды: Российского государственного архива Военно-Морского Флота, а также текстовые, иллюстративные и картографические материалы, находящиеся в открытом доступе.

При анализе изменений и перестроек дома, произошедших во второй половине XX – начале XXI веков, были использованы документы технического учета ГУП «ГУИОН» ПИБ Петроградского района.

Результаты выполненного историко-архивного и библиографического исследования представлены в настоящей исторической справке (приложение № 1), исторической иконографии (приложение № 2) и в ситуационном, историко-культурном опорном плане (приложение № 3).

Исследуемое здание расположено в городе Кронштадте на улице Ленинградской.

Во время Северной войны получение выхода к морю являлось важной стратегической задачей. В начале XVIII века отвоеванный у шведов остров Котлин стал новой базой российского флота. Датой основания города Кронштадта принято считать 18 мая 1704 года. В этот день при Петре I был освящен первый морской форт Кроншлот¹.

Все строения на острове Котлин в первые годы его освоения: казармы, магазины, дома вельмож, моряков и других малочисленных жителей были деревянными или мазанковыми. Первым городским зданием, построенным около 1706 года, стал дом вице-адмирала К. Крюйса. Возведение домов на острове шло параллельно строительству гаваней, к 1710 году на острове насчитывалось около 80 домов, принадлежавших в основном военным. Для строительства домов был необходим кирпич, вследствие чего на Котлине были основаны кирпичные заводы.

В 1712 году Петр I издал указ о губернских домах, в том же году Сенат утвердил список лиц, намеченных к переселению, обязав переселенцев строить дома и жить до окончания войны. В том же году начинаются первые работы архитекторов над генеральным планом. По указу Петра I в 1714 году началась подготовка к возведению каменных домов на южном берегу острова. Все здания на острове Котлине изначально должны были представлять собой сложный комплекс: крепость, защищавшую порт, столицу и город. Все строения в городе должны были быть каменными, а также предполагалось строительство набережных. В 1717 году, в связи с нехваткой каменщиков, Петр I запретил каменное строительство во всей России за исключением Петербурга и Кроншлота. На строительство из всех российских губерний 3000 людей отправились на остров Котлин.

Несмотря на указ Петра строительство каменных зданий активно началось только в 1717-1718 годах, достаточно низкими темпами. Поначалу строительством руководили комиссары от губерний, подчинявшиеся сенатору Я.Ф. Долгорукову. В 1719 году это дело передали в ведомство сенатора М.М. Самарина, а строение домов от Петербургской губернии – А.Д. Меншикову.

Всего было построено 24 дома, которые впоследствии стали называть «губернскими». С ростом российского военного и торгового флота возникла необходимость строительства ремонтной базы для кораблей. Местом для строительства доков, эллингов и мастерских был выбран остров Котлин. В 1723 году город получил наименование по заложенной Петром I крепости – Кронштадт.

В середине XVIII века гражданское строительство в Кронштадте

¹ Петров Г.Ф. Кронштадт. Очерк истории города. Л., 1985. С. 9.

практически не велось. Интенсивное строительство в Кронштадте развернулось спустя 20 лет после пожара в Адмиралтействе 13 мая 1783 года. По распоряжению Екатерины II Адмиралтейство было переведено в Кронштадт, где было построено новое здание.

Еще в начале XIX столетия Кронштадт был похож на большую деревню: все обывательские строения были деревянными, застройка не была регулярной².

Первая четверть XIX века ознаменовалась активной заменой деревянных портовых строений каменными. В 1804 году первым среди них построили здание Голландской кухни. Началось строительство и жилых каменных домов. В 1807 году на Господской улице были построены два каменных дома. Каменные дома строили в соответствии с образцовыми проектами Комиссии о каменном строении. Строительство каменных домов в начале XIX века было исключением среди обилия деревянных домов в Кронштадте. Деревянные дома Кронштадта практически ничем не отличались от домов тогдашних российских городов: они стояли на каменных погребах, первый этаж иногда был каменным, в большинстве эти дома имели пять или семь осей. Характерной особенностью деревянных домов Кронштадта являлось то, что наличники окон, филенки, венчающие карниз и другие детали покрывали «глухой» резьбой, близкой к корабельной.

К началу 1820-х годов общее количество зданий на острове Котлин достигло тысячи, но каменных из них всего насчитывалось около 30 частных и 128 казенных.

В 1824 году произошло крупное наводнение, которое уничтожило Петровскую батарею до основания, дома были затоплены, крепостные сооружения были размыты, смыты брустверы с бастионов, реданов и флешей. После наводнения началось лихорадочное восстановление крепости, города и порта. Необходимость замены материалов, из которых строили кронштадтскую крепость (дерева и земли) на более прочные назрела давно, а наводнение ускорило этот процесс³.

Завершение строительства каменных фортификационных сооружений в Кронштадте завершилось в 1840 году. При Николае I началась активная застройка города, в том числе со строительством новых фортов. 6 июня 1826 года по результатам осмотра Императором было установлено, что большую часть города требовалось перестроить. Для осуществления столь масштабных работ в 1827 году был образован Кронштадтский строительный комитет во главе с главным командиром Кронштадтского порта — адмиралом Сарычевым Г.А. 4

В 1830 году все строительство Кронштадта подчинили учрежденному в 1827 году Строительному департаменту по морской части, преобразованному в

 $^{^2}$ Воробьев Г.А. Медико-топографическое описание города Кронштадта (материалы по санитарной статистике). СПб., 1911. С. 7.

³ Розадеев Б.А., Сомина Р.А., Клещева Л.С. Кронштадт (Архитектурный очерк). Л., 1977. С. 56.

⁴ Крестьянинов В.Я. Кронштадт. Крепость, город, порт. СПб., 2014. С. 30.

дальнейшем в Строительный департамент при Морском министерстве. Все значимые проекты утверждало Морское министерство, внося свои коррективы.

Особую роль в этой работе сыграл старший архитектор Строительного департамента по морской части Анерт Э.Х. План 1829 года предполагал снос большого числа обывательских домов, так как они мешали строительству зданий Морского или Сухопутного ведомств. Их владельцам предлагали строить новые каменные дома или переехать в Ораниенбаум, получив компенсацию за свой дом.

В 1830 году император Николай I снова посетил Кронштадт и обратил внимание на то, что большая часть обывательских домов находится в ветхом состоянии и безобразном виде⁵. Для ускорения процесса каменного строительства Николай распорядился выделить 140 тысяч рублей из сумм, ассигнованных Департаменту военных поселений, для предоставления ссуд застройщикам.

Кроме того, генерал-адъютанту Клейнмихелю П.А. поручалось разработать положение об устройстве Кронштадта, на составление которого ушло почти два года.

Положение об устройстве Кронштадта было утверждено 4 февраля 1833 года, в соответствии с которым для руководства строительством в городе был создан Комитет об устройстве г. Кронштадта под председательством главного командира Кронштадтского порта и военного губернатора. В Комитет входили также все главные лица города: командиры всех крупнейших кронштадтских команд, учреждений, служб, кронштадтский полицмейстер, городской голова, два члена от купцов, городской архитектор.

Комитет подчинялся непосредственно начальнику Главного морского штаба, имея возможность руководить всеми строительными работами в Кронштадте, в том числе относящимися к Морскому и Сухопутному ведомствам, Комитет сосредоточился почти исключительно на строительстве частных домов, с этого времени без ведома Комитета строительство и реконструкция зданий стала невозможной.

В положении об устройстве Кронштадта впервые обозначили улицы, на которых не допускалась постройка новых деревянных домов: Соборная, Господская, Посадская, Андреевская, Луговая, Павловская, Кронштадтская, Богоявленская, Петербургская, Петровская и Ильмяниновая⁶. 2 декабря 1837 года запрет на строительство деревянных зданий был распространен еще на две улицы: Княжескую и Нарвскую.

В 1848-1849 годах в Кронштадте произошли сильные пожары, которые уничтожили значительную часть жилой застройки в северной части города. После этого Николай I распорядился дать северному району города «правильное

⁵ Там же.

⁶ Крестьянинов В.Я. Кронштадт. Крепость, город, порт. СПб., 2014. С. 30.

расположение и красивый вид, а возведение деревянных зданий запретить». По примеру Царского Села были точно установлены размеры участков и регламентировано расположение строений. Ветхие дома, не уничтоженные пожаром, предполагалось сносить, для чего создали специальную комиссию для освидетельствования, назначавшую срок их сноса⁷.

Владельцы домов на погорелых местах, в основном, не имели средств на строительство каменных домов, поэтому им зачастую разрешали строить деревянные дома на каменных фундаментах, однако, места для строительства деревянных домов отводили только на окраинах, так как на главных улицах разрешалось строительство преимущественно каменных зданий.

Благодаря деятельности Комитета об устройстве г. Кронштадта в конце 1830-х годов началось активное строительство частных каменных домов, которые с изменениями сохранились до настоящего времени. Автором почти всех проектов застройки Кронштадта с 1830 года стал городской архитектор Трапезников Ф.И.

В то время было неудивительно, что все проекты вел один архитектор, однако, Трапезников Ф.И. не был дипломированным архитектором, а происходил из «военно-сиротских детей», не имевших возможности в то время получить образование. Начал свою деятельность Трапезников как «архитектурный ученик» в Кронштадте, а в 1824 году «за отличную и усердную службу» был определен в архитекторские помощники при Акутине А.Н. Спустя 6 лет Трапезников стал «городовым архитектором».

Это был ремесленник, получивший определенные архитектурные навыки в ходе практической деятельности. Почти в течение 30 лет он определял все частное строительство Кронштадта. Когда в 1848 году частное проектирование начал вести выпускник Академии художеств архитектор А. Гартунг, Трапезников стремился упросить проекты и привести их к образцовым и типовым. Это было обусловлено двумя причинами: заказчиков, являвшихся в основном купцами, интересовали не столько художественные и эстетические характеристики, сколько дешевизна и практичность; стремление объединить общими образцовыми проектами все постройки города.

Царь лично утверждал данные образцовые проекты, а выполненные по их подобиям проекты визировались Трапезниковым быстро и беспрепятственно. Поэтому оригинальных, особо выделяющихся построек жилых домов в Кронштадте не было, все постройки весьма типичны, а среда формировалась однородной⁸.

Экономический подъем страны после отмены крепостного права сказался на развитии Кронштадта. В 1860-1880 годы период интенсивного строительства,

⁷ Розадеев Б.А., Сомина Р.А., Клещева Л.С. Кронштадт (Архитектурный очерк). Л., 1977. С. 96.

⁸ Розадеев Б.А., Сомина Р.А., Клещева Л.С. Кронштадт (Архитектурный очерк). Л., 1977. С. 71, 96-97.

возводились в основном двухэтажные и трехэтажные дома, в архитектуре Кронштадтских было заметно влияние близкой столицы. Однако в отличие от Петербурга в Кронштадте сохранялся казенный дух военного порта и крепости в связи с чем в Кронштадте продолжали возводить здания по утвержденным типовым проектам.

Частное строительство в этот период субсидировалось «Комитетом об устройстве Кронштадта», но в связи с тем, что средств не хватало, в 1875 году было открыто Кронштадтское городское кредитное общество, предоставлявшее ссуды на строительство домов⁹.

По мере роста населения города развивалось строительство и уплотненность застройки. В 1873 году пожар истребил большую часть города и с этого времени была построена большая часть каменных строений в Кронштадте¹⁰.

Со второй половины 1880-х годов из-за вступления в строй Морского канала и переноса торгового порта в Петербург жилищное строительство сократилось¹¹.

В конце XIX века в Кронштадте остро стоял вопрос о количестве жилых помещений, в связи с тяжелым финансовым положением в городе практически не велось строительство новых зданий¹².

Заложена в XVIII веке как Петербургская улица, с 1915 года по 9 ноября 1924 года носила название Петроградская, после чего 9 ноября 1924 года, в связи с переименованием Петрограда получила нынешнее название — Ленинградская улица. 13

В соответствии с документацией технического учета, здание построено в 1880 году¹⁴. Автор проекта неизвестен. Данные об объекте в Российском государственном архиве Военно-Морского Флота не обнаружены.

Согласно обмерным чертежам за 1930 год, здание являлось трехэтажным, Г-образным в плане, с воротным проездом со стороны западного фасада.

В соответствии с техническим паспортом от 22.10.1960 инв. № 67/6, в 1960 году была заменена крыша.

На данный момент здание является многоквартирным жилым домом.

⁹ Крестьянинов В.Я. Кронштадт. Крепость, город, порт. СПб., 2014. С. 57; Розадеев Б.А., Сомина Р.А., Клещева Л.С. Кронштадт (Архитектурный очерк). Л., 1977. С. 103.

 $^{^{10}}$ Воробьев Г.А. Медико-топографическое описание города Кронштадта (материалы по санитарной статистике). СПб., 1911. С. 7.

¹¹ Крестьянинов В.Я. Кронштадт. Крепость, город, порт. СПб., 2014. С. 57. Розадеев. С. 103.

¹² Воробьев Г.А. Медико-топографическое описание города Кронштадта (материалы по санитарной статистике). СПб., 1911. С. 53-54.

¹³ Ленинградская ул. // Городские имена сегодня и вчера: Петербургская топонимика / сост. С. В. Алексеева, А. Г. Владимирович, А. Д. Ерофеев и др. — СПб.: Лик, 1997.

¹⁴ Учетная карточка от 04.08.1951.

Источники

Архивные документы

- 1. Материалы из архива КГИОП:
- фотоматериалы за 1982, 1990 годы.

Библиография и электронные источники


- 2. Архитекторы-строители Санкт-Петербурга середины XIX-начала XX века/ под ред. Б.М. Кирикова. Санкт-Петербург: «Пилигрим», 1996.
- 3. Воробьев, Г.А. Медико-топографическое описание города Кронштадта (материалы по санитарной статистике)/ Г.А. Воробьев. СПб.: тип. П.П. Сойкина, 1911.
- 4. Городские имена сегодня и вчера: Петербургская топонимика / сост. С. В. Алексеева, А. Г. Владимирович, А. Д. Ерофеев и др. СПб.: Лик, 1997.
- 5. Крестьянинов В.Я. Кронштадт. Крепость, город, порт/ В.Я. Крестьянинов. СПб.: ООО "Издательско-Торговый Дом "ОСТРОВ", 2014.
- 6. Петров Г.Ф. Кронштадт. Очерк истории города/ Г.Ф. Петров. Ленинград: Лениздат, 1985.
- 7. Розадеев Б.А. Кронштадт (Архитектурный очерк)/ Б.А. Розадеев, Р.А. Сомина, Л.С. Клещева. Ленинград: Стройиздат, 1977.

Список материалов иконографии


- Илл. 1. Фрагмент проектного плана Кронштадта. Дата: 1784 г. Источник: etomesto.ru.
- Илл. 2. Фрагмент плана Кронштадта. Дата: 1808 г. Источник: etomesto.ru.
- Илл. 3. Фрагмент топографической карты окрестностей Санкт-Петербурга Шуберта. Дата: 1831 г. Источник: etomesto.ru.
- Илл. 4. Фрагмент плана Кронштадта из атласа крепостей Российской Империи. Дата: 1853 г. Источник: etomesto.ru.
- Илл. 5. Фрагмент плана г. Кронштадта. Дата: 1855 г. Источник: etomesto.ru.
- Илл. 6. Фрагмент плана Кронштадта Морского министерства. Дата: 1858 г. Источник: etomesto.ru.
- Илл. 7. Фрагмент плана г. Кронштадта. Дата 1887 г. Источник: etomesto.ru.
- Илл. 8. Фрагмент спутниковой карты. Дата: 1972 г. Источник: etomesto.ru.
- Илл. 9. Вид на дом № 9 по Ленинградской улице. Дата: 2016 г. Источник: https://peterburg.vsedomarossii.ru/en/city/2755/foto/dwelling/5
- Илл. 10. Вид на дом № 8 по Ленинградской улице. Дата: 2018 г. Источник: citywalls.ru.




Илл. 1. Фрагмент проектного плана Кронштадта. Дата: 1784 г. Источник: etomesto.ru.

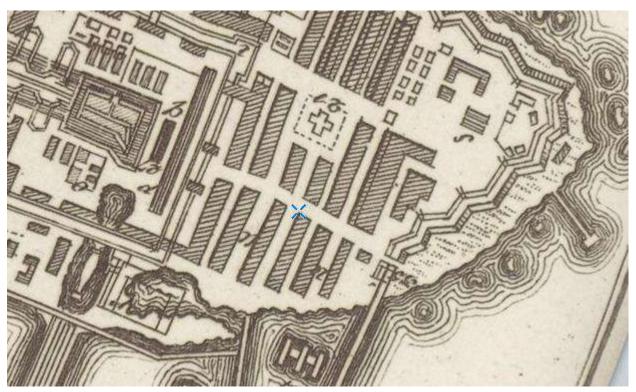

Илл. 2. Фрагмент плана Кронштадта. Дата: 1808 г. Источник: etomesto.ru.

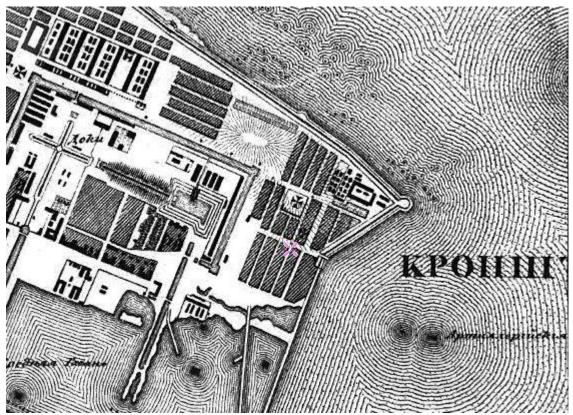


Илл. 3. Фрагмент топографической карты окрестностей Санкт-Петербурга Шуберта. Дата: 1831 г. Источник: etomesto.ru.

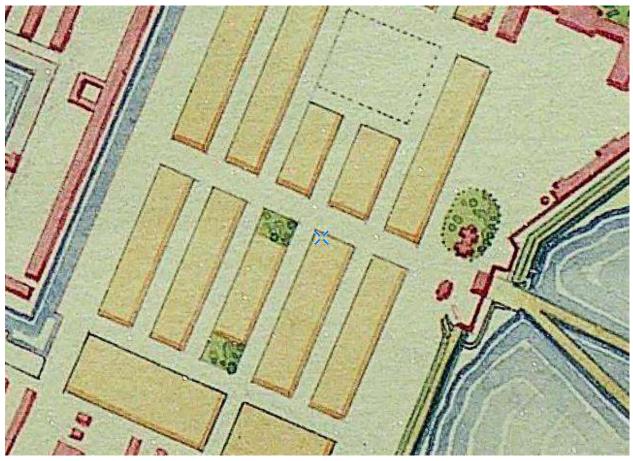


Илл. 4. Фрагмент плана Кронштадта из атласа крепостей Российской Империи. Дата: 1853 г. Источник: etomesto.ru.



Илл. 5. Фрагмент плана г. Кронштадта. Дата: 1855 г. Источник: etomesto.ru.

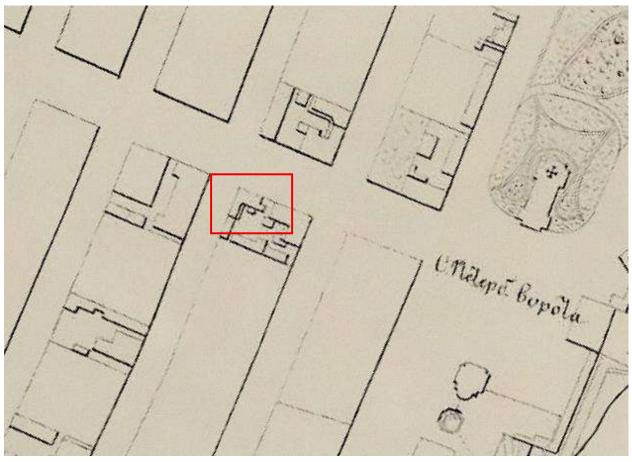

Илл. 6. Фрагмент плана Кронштадта Морского министерства. Дата: 1858 г. Источник: etomesto.ru.

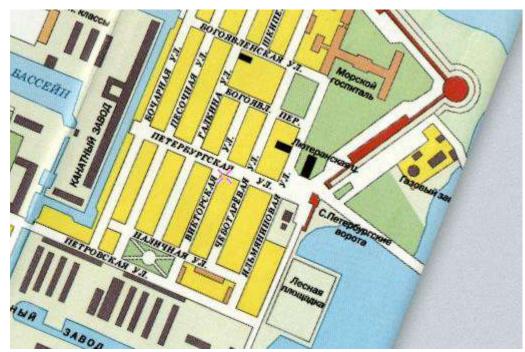

Илл. 7. Фрагмент плана г. Кронштадта. Дата 1887 г. Источник: etomesto.ru.



Илл. 8. Фрагмент спутниковой карты. Дата: 1972 г. Источник: etomesto.ru.




Илл. 9. Вид на дом № 9 по Ленинградской улице. Дата: 2016 г. Источник: https://peterburg.vsedomarossii.ru/en/city/2755/foto/dwelling/5



Илл. 10. Вид на дом № 8 по Ленинградской улице. Дата: 2018 г. Источник: citywalls.ru.


Ситуационный план

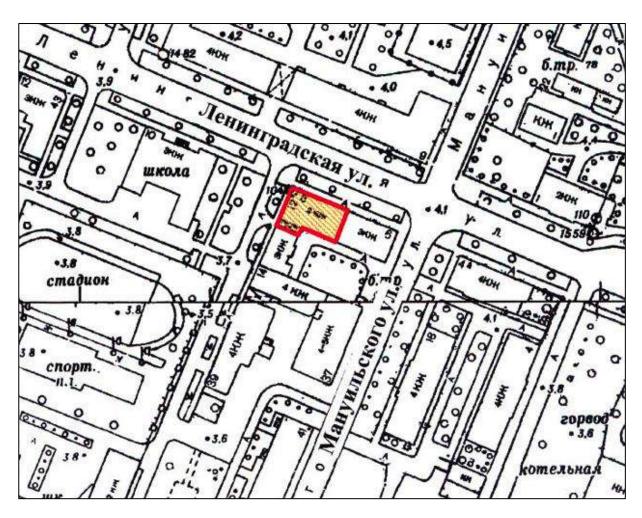

Условные обозначения:

- местоположение выявленного объекта культурного наследия «Жилой дом», расположенного по адресу: Санкт-Петербург, Ленинградская ул., д. 8

Историко-культурный опорный план выявленного объекта культурного наследия «Жилой дом»

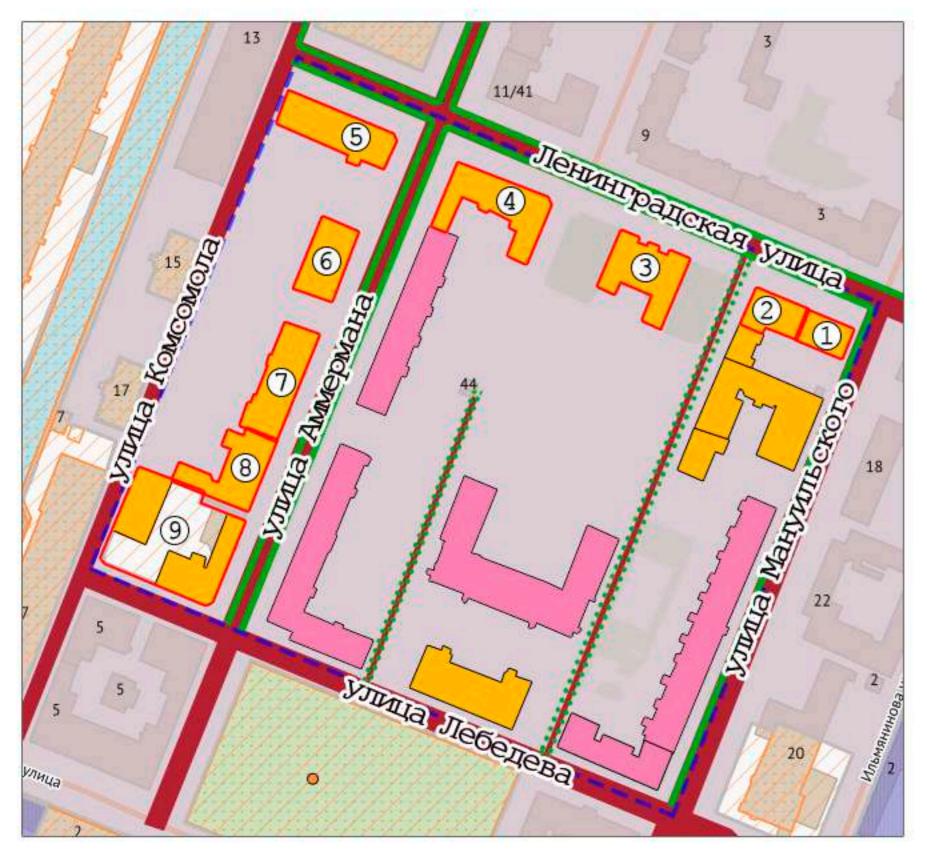

Условные бозначения:

-

- границы территорий объектов культурного наследия

Объекты культурного наследия:

- 1 выявленный объект культурного наследия "Жилой дом"
- 2 выявленный объект культурного наследия "Жилой дом"
- 3 объект культурного наследия региональнго значения "Сиротский дом"
- 4 выявленный объект культурного наследия "Дом Долодонова"
- 5 выявленный объект культурного наследия "Дом С. Карали"
- 6 объект культурного наследия регионального значения "Жилой дом"
- 7 объект культурного наследия регионального значения "Жилой дом"
- 8 объект культурного наследия регионаьлного значения "Жилой дом"
- 9 выявленный объект культурного наследия "Жилой дом"

Ценные элементы исторической планировочной структуры в соответствии с приложением № 1 к Режимам использования земель и требованиям к градостроительным регламентам в границах объединенных зон охраны объектов культурного наследия, расположенных на территории Санкт-Петербурга:

Зоны охраны:

- - единая охранная зона 2 ОЗ-2(50)01
- -
- дороги, улицы
- ••••• аллейные посадки
- объекты застройки
- [___
- границы исследования

Ценная историческая застройка:


- здания и сооружения I периода постройки (до 1899 года)

Нейтральная рядовая застройка:



- здания и сооружения советского периода постройки

Историко-архитектурный опорный план выявленного объекта культурного наследия "Жилой дом"

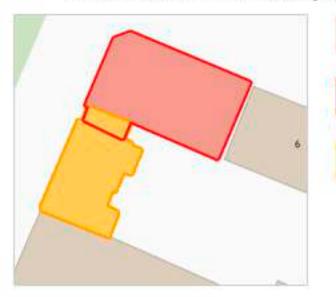

- здание, построенное в 1880 г., автор проекта неизвестен
- границы территории
- объем, пристроенный к исследуемому зданию (год неизвестен, автор неизвестен)

Филиал публично-правовой компании "Роскадастр" по Санкт-Петербургу

полное наименование органа регистрации прав

Выписка из Единого государственного реестра недвижимости об основных характеристиках и зарегистрированных правах на объект недвижимости

Сведения об основных характеристиках объекта недвижимости

На основании запроса от 07.05.2025, поступившего на рассмотрение 07.05.2025, сообщаем, что согласно записям Единого государственного реестра недвижимости:

Раздел 1 Лист 1

	ие	газдел і Лист і		
	вид объекта недвижимости			
Лист № 1 раздела 1 Всего листов	раздела 1: 1	Всего разделов: 2	Всего листов выписки: 23	
08.05.2025г. № КУВИ-001/2025-102239197				
Кадастровый номер:	78:34:0010311:2325			
Номер кадастрового квартала:	78:34:0010311			
Дата присвоения кадастрового номера:	19.09.2012			
Ранее присвоенный государственный учетный номер:	данные отсутствуют			
Местоположение:	Санкт-Петербург, горо,	Санкт-Петербург, город Кронштадт, Ленинградская улица, дом 8		
Площадь, м2:	1073.5			
Назначение:	Многоквартирный дом			
Наименование:	Многоквартирный жилой дом			
Количество этажей, в том числе подземных этажей:	3, в том числе подземных подвал			
Год ввода в эксплуатацию по завершении строительства:	1880			
Год завершения строительства:	данные отсутствуют			
Кадастровая стоимость, руб:	11663914.58			
Кадастровые номера иных объектов недвижимости, в пределах которых расположен объект недвижимости:	данные отсутствуют			
Кадастровые номера помещений, машино-мест, расположенных в здании или сооружении:	x 78:34:0010311:2478, 78:34:0010311:2479, 78:34:0010311:2480, 78:34:0010311:2481, 78:34:0010311:2482, 78:34:0010311:2483, 78:34:0010311:2484, 78:34:0010311:2485, 78:34:0010311:2486, 78:34:0010311:2487, 78:34:0010311:2488, 78:34:0010311:2499, 78:34:0010311:2491, 78:34:0010311:2492, 78:34:0010311:2493, 78:34:0010311:2494, 78:34:0010311:2495			
Виды разрешенного использования:	данные отсутствуют			
Статус записи об объекте недвижимости:	Сведения об объекте недвижимости имеют статус "актуальные, ранее учтенные"			
Особые отметки:	Сведения, необходимые для заполнения разделов: 2 - Сведения о зарегистрированных правах; 4 -			
	Описание местополож	ения объекта недвижимости, отсутств	уют.	
Получатель выписки:	Грибанова Ольга Игор	евна		

	ДОКУМЕНТ ПОДПИСАН ЭЛЕКТРОННОЙ ПОДПИСЬЮ	
	Сертификат: 009F0BDC181A023B64597F1E2579BEFB50	
полное наименование должности	Владелец: ФЕДЕРАЛЬНАЯ СЛУЖБА ГОСУДАРСТВЕННОЙ	инициалы, фамилия
	РЕГИСТРАЦИИ, КАДАСТРА И КАРТОГРАФИИ Действителен: с 02.08.2024 по 26.10.2025	

Лист 2

Выписка из Единого государственного реестра недвижимости об основных характеристиках и зарегистрированных правах на объект недвижимости План расположения помещения, машино-места на этаже (плане этажа)

	план расположения помещения, маш		
	Здани вид объекта нед		
Лист № 1 раздела 5			Doors guaran ny garaga 22
•	Всего листов раздела 5: 22	Всего разделов: 2	Всего листов выписки: 23
8.05.2025г. № КУВИ-001/2025-102239197	II	2	
адастровый номер: 78:34:0010311:2325	Номер этажа (этажей):	3	
Hac⊷ 3 stoxo			
के दें के से			
15 cm 15 mm 1 mm 6cm 5 mm			
** F 5			
# 1200 d			
A A C.			
D			
The state of the s			
12 15 2 1 2 2 2 2 2 2 2 2 2 2 2 2 2 2 2			
化粉油品 拉告			
асштаб 1			
	документ г	ЮДПИСАН	
	электронной	подписью	
полное наименование должности	Сертификат: 009F0BDC181A023B64597 Владелец: ФЕДЕРАЛЬНАЯ СЛУЖБА Г		инициалы, фамилия
полное наименование должности	РЕГИСТРАЦИИ, КАДАСТРА И КАРТО	ОГРАФИИ	нициалы, фамилил
	Действителен: с 02.08.2024 по 26.10.202	5	


Здание

вид объекта недвижимости

Пист № 2 разлада 5	Лист № 2 раздела 5	Всего листов раздела 5: 22	Всего разделов: 2	Всего листов выписки: 23
	лист № 2 раздела 5	Бсего листов раздела 3. 22	всего разделов. 2	Бсего листов выписки. 25

08.05.2025г. № КУВИ-001/2025-102239197

Кадастровый номер: 78:34:0010311:2325 Номер этажа (этажей): 3

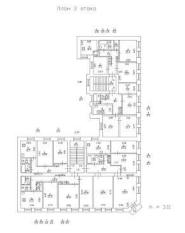




Здание

вид объекта недвижимости

Лист № 3 раздела 5	Всего листов раздела 5: 22	Всего разделов: 2	Всего листов выписки: 23

08.05.2025г. № КУВИ-001/2025-102239197

Кадастровый номер: 78:34:0010311:2325 Номер этажа (этажей): 1

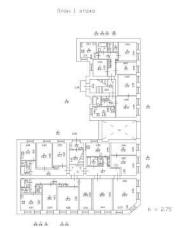




Здание

вид объекта недвижимости

Лист № 4 раздела 5 Всего листов раздела 5: 22 Всего разделов: 2 Всего листов выписки: 23

08.05.2025г. № КУВИ-001/2025-102239197

Кадастровый номер: 78:34:0010311:2325 Номер этажа (этажей): 3

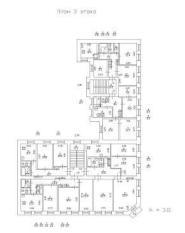




Здание

вид объекта недвижимости

T 36 6 6	D 5 22	D 2	D 22
Лист № 5 раздела 5	Всего листов разлела 5: 22	Всего разлелов: 2	I Всего листов выписки: 23
Jinei Na 5 pasgena 5	Всего листов раздела 3. 22	Всего разделов. 2	Decro fine lob billinekii. 25

08.05.2025г. № КУВИ-001/2025-102239197

Кадастровый номер: 78:34:0010311:2325 Номер этажа (этажей): 3

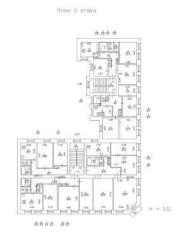



7 :


Здание

вид объекта недвижимости

Лист № 6 раздела 5	Всего листов раздела 5: 22	Всего разделов: 2	Всего листов выписки: 23

08.05.2025г. № КУВИ-001/2025-102239197

Кадастровый номер: 78:34:0010311:2325 Номер этажа (этажей): 1

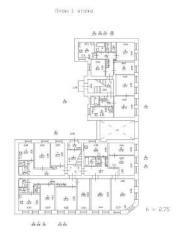



Здание

вид объекта недвижимости

Лист № 7 раздела 5 Всего листов раздела 5: 22 Всего разделов: 2 Всего листов выписки: 23

08.05.2025г. № КУВИ-001/2025-102239197

Кадастровый номер: 78:34:0010311:2325 Номер этажа (этажей): 2






вид объекта недвижимости

Лист № 8 раздела 5	Всего листов раздела 5: 22	Всего разделов: 2	Всего листов выписки: 23

08.05.2025г. № КУВИ-001/2025-102239197

Кадастровый номер: 78:34:0010311:2325 Номер этажа (этажей): 2

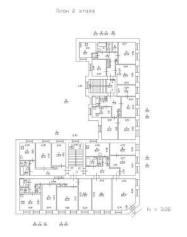




вид объекта недвижимости

Лист № 9 раздела 5	Всего листов раздела 5: 22	Всего разделов: 2	Всего листов выписки: 23	
•				
00.05.005. W VEVEY 001/005.10000105				

|08.05.2025г. № КУВИ-001/2025-102239197

Кадастровый номер: 78:34:0010311:2325 Номер этажа (этажей): 2

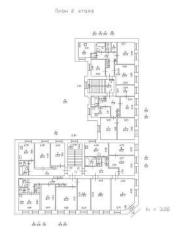




вид объекта недвижимости

	Лист № 10 разлела 5	Всего листов разлела 5: 22	Всего разделов: 2	Всего листов выписки: 23
- 1			I	

08.05.2025г. № КУВИ-001/2025-102239197

Кадастровый номер: 78:34:0010311:2325 Номер этажа (этажей): 2

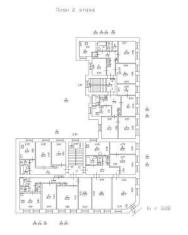



Лист 12

Здание

вид объекта недвижимости

08.05.2025г. № КУВИ-001/2025-102239197

Кадастровый номер: 78:34:0010311:2325 Номер этажа (этажей): 2






вид объекта недвижимости

Лист № 12 раздела 5	Всего листов раздела 5: 22	Всего разделов: 2	Всего листов выписки: 23
00 05 0005 N. ICVIDIT 001/0005 10000010	27		

|08.05.2025г. № КУВИ-001/2025-102239197

Кадастровый номер: 78:34:0010311:2325 Номер этажа (этажей): 3

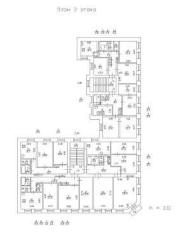



вид объекта недвижимости

Лист № 13 раздела 5	Всего листов раздела 5: 22	Всего разделов: 2	Всего листов выписки: 23

08.05.2025г. № КУВИ-001/2025-102239197

Кадастровый номер: 78:34:0010311:2325 Номер этажа (этажей): 1





			Лист 15 59
	Здан вид объекта не		
Лист № 14 раздела 5	Всего листов раздела 5: 22	Всего разделов: 2	Всего листов выписки: 23
08.05.2025г. № КУВИ-001/2025-102239197	,		
Кадастровый номер: 78:34:0010311:2325	Номер этажа (этажей)	: 1	
### ### ### ### ### ### ### ### ### ##			





	2		Лист 16 60
	Здані вид объекта не,		
Лист № 15 раздела 5	Всего листов раздела 5: 22	Всего разделов: 2	Всего листов выписки: 23
08.05.2025г. № КУВИ-001/2025-102239197			
Кадастровый номер: 78:34:0010311:2325	Номер этажа (этажей):	: 1	
План 1 этама			
17 17 18 18 18 18 18 18 18 18 18 18 18 18 18			
AA AA			





			Лист 17 6 <u>1</u>
	Зданг		
	вид объекта нед	цвижимости	
Лист № 16 раздела 5	Всего листов раздела 5: 22	Всего разделов: 2	Всего листов выписки: 23
08.05.2025г. № КУВИ-001/2025-10223919	7		
Кадастровый номер: 78:34:0010311:2325	Номер этажа (этажей):	подвал	
Пози подколо п = 1.77 - n = 1.00			



Вид объекта недвижимости		2		Лист 18 62
8.05.2025г. № КУВИ-001/2025-102239197 Садастровый номер: 78:34:0010311:2325 Номер этажа (этажей): 1				
Садастровый номер: 78:34:0010311:2325 Номер этажа (этажей): 1	Лист № 17 раздела 5	Всего листов раздела 5: 22	Всего разделов: 2	Всего листов выписки: 23
AAA & A	08.05.2025г. № КУВИ-001/2025-102239197			
	Кадастровый номер: 78:34:0010311:2325	Номер этажа (этажей):	: 1	
	かるか 巻 日本 日本日本 1 本 1			
	1			
	(a) 3 (d) (d) 5			
	6 in			
	1			
	Defit, [4] Defit,			





	Здан	ие	2mer 17 63
	вид объекта не	движимости	
Лист № 18 раздела 5	Всего листов раздела 5: 22	Всего разделов: 2	Всего листов выписки: 23
08.05.2025г. № КУВИ-001/2025-10223919	7		

Номер этажа (этажей): 2

Кадастровый номер: 78:34:0010311:2325



			Лист 20 64
	Здані		
	вид объекта нед		
Лист № 19 раздела 5	Всего листов раздела 5: 22	Всего разделов: 2	Всего листов выписки: 23
08.05.2025г. № КУВИ-001/2025-102239197			
Кадастровый номер: 78:34:0010311:2325	Номер этажа (этажей):	3	
плон 3 этвко			
新改办 社			
G & #1 1			
\$ 6 \$9 \tag{6} \tag{6} \$1			
1 1 2 0 1 2 m			
100 S			
# # 12 # 12 # 12 # 12 # 13 B			
D D D D D D D D D D			
20.2 1 1 1 1 1 1 1 1 1 1 1 1 1 1 1 1 1 1 1			
201 - 101 -			
11 th 1			
故物植花 海赤			



вид объекта недвижимости

08.05.2025г. № КУВИ-001/2025-102239197

Кадастровый номер: 78:34:0010311:2325 Номер этажа (этажей): 1







			Лист 23 67
	Здани вид объекта нед		
Лист № 22 раздела 5	Всего листов раздела 5: 22	Всего разделов: 2	Всего листов выписки: 23
08.05.2025г. № КУВИ-001/2025-102239197	20010 1110102 9000 01 22	20010 pungances. 2	2440 1440 224440 22
Кадастровый номер: 78:34:0010311:2325	Номер этажа (этажей):	3	
## A A A A A A A A A A A A A A A A A A			





Общество с ограниченной ответственностью «Союз Экспертов Северо - Запада»

«Союз экспертов Северо - Запада»

Юридический адрес: 190020, г. Санкт-Петербург, вн. тер. г. муниципальный округ Екатерингофский , наб. Обводного канала, д. 199-201, литера В, помещ. 11-н, этаж 1 ИНН 7810900757, КПП 783801001, р/с 40702810690080000443 в ПАО «БАНК «САНКТ-ПЕТЕРБУРГ» к/с 30101810900000000790, БИК 044030790, ОКВЭД 73.20, ОКПО 76208335, ОКТМО 40377000000, ОКАТО 40284565000, ОКОГУ 4210014, ОКФС 16, ОКОПФ 12165, ОГРН 1147847420511 дата регистрации 02.12.2014

Телефон: +7(812)318 12 20 email: expertiza-szd@mail.ru

от 14.04.2025 [№] 104

Генеральному директору ООО «Жилкомсервис Кронштадтского района»

Байдарову С.В.

gkskron@mail.ru

Уважаемый Сергей Валерьевич!

Общество с ограниченной ответственностью «Союз Экспертов Северо-Запада» (далее - OOO «СЭС») в соответствии с государственным контрактом от № 6-25 (реестровый номер контракта 0372200231725000019), заключенным с Санкт-Петербургским государственным казенным учреждением «Дирекция заказчика по ремонтно-реставрационным работам на памятниках истории и культуры» (подведомственное учреждение КГИОП), выполняет работы по проведению государственных историковыявленных объектов культурного экспертиз культурных расположенных на территории Санкт-Петербурга (лот № 1, лот № 2, лот № 3, лот № 4, лот № 5), с целью обоснования целесообразности их включения в единый государственный реестр объектов культурного наследия (памятников истории и культуры) народов Российской Федерации с последующим согласованием их в Комитете по государственному контролю, использованию и охране памятников истории и культуры.

В рамках проведения государственной историко-культурной экспертизы выявленных объектов культурного наследия:

- «Дом С. Карали», расположенного по адресу: Санкт-Петербург, город Кронштадт, улица Карла Маркса, дом 4/11, литера А;
- «Жилой дом», расположенного по адресу: Санкт-Петербург, город Кронштадт, Ленинградская улица, дом 8, литера А;
- «Дом Долодонова», расположенного по адресу: Санкт-Петербург, город Кронштадт, Ленинградская улица, дом 12, литера А;
- «Дом С. Карали», расположенного по адресу: Санкт-Петербург, город Кронштадт, Ленинградская улица, дом 14, литера А;
- «Жилой дом», расположенного по адресу: Санкт-Петербург, город Кронштадт, улица Гусева, дом 4, литера А;
- «Жилой дом», расположенного по адресу: Санкт-Петербург, город Кронштадт, Гражданская улица, дом 9, литера А;

- «Жилой дом», расположенного по адресу: Санкт-Петербург, город Кронштадт, Гражданская улица, дом 11, литера А,

находящихся под управлением ООО «Жилкомсервис Кронштадтского района», просим предоставить доступ к зданию – объекту культурного наследия государственному эксперту Штиглиц М.С. и сопровождающему его лицу – специалисту отдела историко-культурных экспертиз ООО «СЭС» Грибановой О.И., в том числе во внутренние помещения (подвалы, чердачные помещения, лестничные клетки) в целях проведения осмотра и фотофиксации конструктивной системы, объемно-планировочного решения, архитектурно-художественных решений интерьеров. Указанные мероприятия необходимы в рамках проведения государственной историко-культурной экспертизы и исполнения обязательств по государственному контракту.

Для проведения экспертизы в соответствии с пунктом 15 Положения о государственной историко-культурной экспертизе, утвержденным постановлением Правительства Российской Федерации от 25.04.2025 № 530, требуются копии технического паспорта на объект культурного наследия и (или) его поэтажного плана с указанием размеров и приведением экспликации помещений, выдаваемых организациями, осуществляющими государственный технический учет и (или) техническую инвентаризацию объектов капитального строительства. В связи с чем просим предоставить (на электронную почту) копии технических паспортов на здания, поэтажные планы и ведомость помещений и их площадей на здания по адресу:

- Санкт-Петербург, город Кронштадт, улица Карла Маркса, дом 4/11, литера А;
- Санкт-Петербург, город Кронштадт, Ленинградская улица, дом 8, литера А;
- Санкт-Петербург, город Кронштадт, Ленинградская улица, дом 12, литера А;
- Санкт-Петербург, город Кронштадт, Ленинградская улица, дом 14, литера А;
- Санкт-Петербург, город Кронштадт, улица Гусева, дом 4, литера А;
- Санкт-Петербург, город Кронштадт, Гражданская улица, дом 9, литера А;
- Санкт-Петербург, город Кронштадт, Гражданская улица, дом 11, литера А.

При наличии проектной документации (о ремонтах, перестройках здания), неопубликованных архивных фотографий или иных документов, свидетельствующих о перестройках или историко-культурной ценности объекта культурного наследия, просим предоставить копии документов (по электронной почте) или возможность самостоятельного ознакомления и копирования материалов при проведении осмотра.

Контактный телефон для согласования возможной даты и времени фотофиксации: +79802423921 (в т.ч. whats'app, telegram), e-mail: expertiza-szd@mail.ru. Просим сообщить о принятом решении.

С уважением, Генеральный директор ООО «СЭС»





188Q	(Флот, феотрана)	Объем	1 здания	5176
. 3	2 H. aug	Площ	адь застройки	493
лалелец здания:	с По этима для (назывие базы, сектора, б. д гаринзона)		иение пери- здания к пло-	
XO3 NB2	№ 224 . № <u>Д</u>	щади	застройки	0,26
omgene.	(городка) (оданая по сенидану)	Внутрени. площадь	Обще- полезн.	979
здания по проекту:	Адрес: Аверичена	Виу	Прямого назнач.	764
nee	9N 12	The second second	ество комнат	
не здания до при-	С какого времени и на каком ос-	назнач	мещ.прямого чения	50
его МВМФ:	новании находится во владении или в пользовании МВМФ	33.73	Площадь	144.
roe	Arm rounceun	Наличие подвала	Использо- вание	
ет здание на день	om 15 supposo	ocri py6.	Строит.	nogban
- applean		Crounds TMC. p	1 1 1 1 1 1 1 1 1	671-5
upoe"emwuk	1950 2090	-	Спецоборуд	91-3
пользуется Здание:	Начальник жилотдела Ощий		одимые зат- на ремонт	323 02287
vace.	тачальник жилотдела су	M CE	19 5 3 e.	7,9
	Карточку составил: Окој-	и числе	19	
	Проверня Сукасы	В том	19	
	Карточка составлена: "4. «вемей 1951 г.		1	
	25-21 (5,31	Ист	TOTALLE 12 TOTHUTEAL: Elle	2010 r.


Наименование	труктивных элементо Краткая техническая			Удельи.		отре
конструктивных элементов и работ		Техническое состояние эл и видов работ и потребы ремоите	ементов ность в	вес кон- струк. элемен-	подлех ремонт в % %	K.
2	8 / -	1		тов	от эле	м. (і
Фундаменты	5			5	6	1
STATUTE OF THE PROPERTY OF THE	Juyan denmoy	H. Hadarog. ocog	RO	7	35/	0
Стевы	· EUPO ES EUP	where on neper	26/4/5	40	40	10/
Наружная отделка	. Our prog ope	on mored person	ma	3	40	
Крыша	. Heen owens no ge	Sear boone you	26.1	3	75.3	
Перекр. чердачное	. 9 ep omenner	mped yeem or	200	3	350	
. междуэтан	н деревянные	30 ereus y poros	SUR.	8	400	
полы 1-го этажа .	gep no donne	o mp. youm pe	noun	, 4	40	
перегородии	. gep ownyro	m 490brens		4	30	_ /
Окониме проемы.	. Odery H. combop	H 300 MUL nepens	4000	k 7	50	. 3
Дверные	· gounery ames	compose mo no	eas.	2	40	0
Штукатурка внутр.	ODDAYH ZAOGKA	more Demon	mal	10	40	14
Маляриые работы	RAGEDGIE MOCA	orpoere ympe	7	2	60	111
Лестницы	no wen rock	p. ecm busound	0200	2	40	_ /
Печное отопление					70	
Кухонные очаги .	4				***************************************	
Прочие работы	omesoemee	не воготие уда	7	~	7.	
		990	2.0.11	5	40	12
		Итого по основному здан	пю		20000000000000000000000000000000000000	3
антехническое и	o.pour cronar.e.	м.; "Б"—Стоимость 1 ку 8788 руб. Стоимость ре гдел. дополн. части зда	монта (rp. $7\times$,	,B")	
антехническое и Наименование сборувования и	o.pour cronar.e.	гдел. дополн. части зда	монта (rp. $7\times$,	,В") ьное (о бо
антехническое и	др. оборудование, от	глям руо. Стоимость ре	монта (в ния и (Кольч,	гр. 7×,	В") ьное (о бо По
антехническое и Наименование сборудования и частей эдания	др. оборудование, от Краткая техническая	гдел. дополн. части зда	ния и о Кольч.	гр. 7×,	,В") ьное (По по,
антехническое и Наименование сборудования и частей здания	др. оборудование, от Краткая техническая характеристика	гдел. дополн. части зда Техническое состояние	кольч, ндп об'ем	гр. 7×,	Полиая стоим.	По по,
антехническое и Наименование сборудования и частей здания	др. оборудование, от Краткая техническая характеристика з	техническое состояние техническое состояние ское оборудование, эле	Кольч, или об'ем 5	гр. 7×, специал Стоим. за сдин. 6 ещение	В") БНОЕ (1011 7 И др	По пор ре от
антехническое и Наименование сборудования и частей эдания 2 П. Ст	др. оборудование, от Краткая техническая характеристика з опление, сантехвиче	техническое состояние техническое состояние ское оборудование, эле	Кольч, или об'ем 5 ктроосв	гр. 7×, Специал Стоим. 3а сдии. 6 ещение	В") БНОЕ (СТОИН В ТООТО В ТО	100 no. po
антехническое и Наименование сборудования п частей эдания 2 П. Ст	др. оборудование, от Краткая техническая характеристика опление, сантехническая сирование	техническое состояние Техническое состояние 4 ское оборудование, эле	Кольч, ндп об'ем 5 ктроосв	гр. 7×, Специал Стоим. 3а сдип. 6 ещение 7-0	В") ьное (100 н др 7 н др	0 60 По по р
антехническое и Наименование сборудования п частей эдания 2 П. Ст Центральное отопа. Печи	др. оборудование, от Краткая техническая харавтеристика опление, сантехническая сиро борелор	техническое состояние техническое состояние ское оборудование, эле	Кольч, или об'ем 5 ктроосв 5/54 5/54	специал Стоим. 3а сдин. 6 ещение 7-0 1-2 3-25	В") БНОЕ (Гонной 7 И др 3670.6/84/ /6755	По по, роз
антехническое и Наименование сборудования п частей эдания 2 П. Ст Центральное отопл. Печи	др. оборудование, от Краткая техническая характеристика опление, сантехническая сирование, сантехническая сирование, сантехническая сирование, сантехническая сирование, сантехническая	техническое состояние Техническое состояние 4 ское оборудование, эле тр. перекладка треб ремонто	Кольч, или об'ем 5 КТРООСВ 5/5/4 5/5/4 5/5/4	гр. 7×, специал Стоим. 3а сдип. 6 ещение 7-0 1-2 3-25 3-25	В") ЬНОЕ (101 н др. 1036 н др	ло, по, ред от в боле
антехническое и Наименование сборудования 11. Ст Центральное отопа. Печи	др. оборудование, от Краткая техническая характеристика опление, сантехническая сирование, сантехническая сирование, сантехническая сирование, сантехническая сирование, сантехническая	техническое состояние техническое состояние ское оборудование, эле	Кольч, или об'ем 5 КТРООСВ 5/5/4 5/5/4 5/5/4	специал Стоим. 3а сдин. 6 ещение 7-0 1-2 3-25	В") ЬНОЕ (101 н др. 1036 н др	ло, по, ред от в боле
антехническое и Наименование сборудования п частей эдания 2 П. Ст Центральное отопл. Печи	др. оборудование, от Краткая техническая характеристика опление, сантехническая сирование, сантехническая сирование, сантехническая сирование, сантехническая сирование, сантехническая	техническое состояние Техническое состояние 4 ское оборудование, эле тр. перекладка треб ремонто	Кольч, или об'ем 5 КТРООСВ 5/5/4 5/5/4 5/5/4	гр. 7×, специал Стоим. 3а сдип. 6 ещение 7-0 1-2 3-25 3-25	В") ЬНОЕ (101 н др. 1036 н др	0000 no. p. or
антехническое и Наименование сборудования п частей эдания 2 П. Ст Центральное отопа. Печи Кухонные очаги Канализация Электроосвещение	др. оборудование, от Краткая техническая характеристика опление, сантехническая сирование, сантехническая сирование, сантехническая сирование, сантехническая сирование, сантехническая	техническое состояние Техническое состояние 4 ское оборудование, эле тр. перекладка треб ремонто	Кольч, или об'ем 5 КТРООСВ 5/5/4 5/5/4 5/5/4	гр. 7×, специал Стоим. 3а сдип. 6 ещение 7-0 1-2 3-25 3-25	В") ЬНОЕ (101 н др. 1036 н др	0000 no. p. or
антехническое и Наименование сборудования и частей эдания 2 П. Ст Центральное отопа. Печи Кухонные очаги Канализация Электроосвещение Газ	др. оборудование, от Краткая техническая характеристика З Опление, сантехвиче смар борелор смар смар смар	техническое состояние Техническое состояние 4 ское оборудование, эле тр. перекладка треб ремонто	Кольч, или об'ем 5 КТРООСВ 5/5/4 5/5/4 5/5/4	специал Стоим. 3а сдии. 6 ещение 7-0 1-2 3-25 3-25 2-90	В") ЬНОЕ (101 н др. 1036 н др	ло, по, ред от в боле
антехническое и Наименование сборудования п частей эдания 2 П. Ст Центральное отопя. Печи Кухонные очаги Водопровод Канализация Электроосвещение Газ Пифт	др. оборудование, от Краткая техническая характеристика З опление, сантехническая сирование си	техническое состояние Техническое состояние 4 ское оборудование, эле требреклодка того по разделу ІІ-му	Кольч, или об'ем 5 КТРООСВ 5/5/4 5/5/4 5/5/4 5/5/4 5/5/5/4 3Дания	специал Стоим. 3а сдин. 6 ещение 7-0 1-2 3-25 2-90	В") ьное (мениоп 7 и др 3670. 6/84 /6750 /4940 9/338	060 100 10
антехническое и Наименование сборудования и частей эдания 2 П. Ст Центральное отопа. Печи Кухонные очаги Водопровод Канализация Электроосвещение Таз	др. оборудование, от Краткая техническая характеристика З опление, сантехническая сирование си	техническое состояние Техническое состояние 4 ское оборудование, эле требреклодка того по разделу ІІ-му	Кольч, или об'ем 5 КТРООСВ 5/5/4 5/5/4 5/5/4	специал Стоим. 3а сдии. 6 ещение 7-0 1-2 3-25 3-25 2-90	В") ьное (мениоп 7 и др 3670. 6/84 /6750 /4940 9/338	060 100 10
Наименование сборудования и частей эдания 2 11. Ст Центральное отопа. Печи	др. оборудование, от Краткая техническая характеристика опление, сантехническая сирование, сантехническая кирование, сантехническая сирование, сантехническая сирование сирование, сантехническая сирование	техническое состояние Техническое состояние 4 ское оборудование, эле требреклодка того по разделу ІІ-му	Кольч, или об'ем 5 ктроосв 5/54 5/54 5/54 5/54 5/54 3/84 3/84 3/84 3/86 3/86	гр. 7×, специал Стоим.	В") ьное (мениоп 7 и др 3670. 6/84 /6750 /4940 9/338	060 100 100 100 100 100 100 100

*

	Наименование	Колтка	я техническа	Tarumas			Удельн,	Потребн	
	конструктивных элементов и работ		и техническа ктеристика	н видов работ	тоянне эл и потребі онте	ность в	вес кон- струк. элемен-	подлеж ремонт в % %	с. то э у зда
İ	2	183	3	+			тов	от элем	
	Фундаменты	5	7 4	4			5	6	1
ı		1340	deumo	че наблюд	ocas	RO	7	35/	0 3
I	Стены	· KUPO	as rup	mpeus no	nepe	26/4/5	40	401	0 18-
I	Наружная отделка	· Och	DEOC 94	spanned !	secon	ma.	3	40	1.2
I	Крыша	. PACENTON	sent noq	9 SOME BOOME	e un	26.0	3	15.5	1
l	Перекр. чердачное	9.90.0	menne	mped you	00 00	eas.	3	352	
ı	. междуэтажн	1900	DAHH 6	esperent u	BOLEN	Succes	8	400	
ı	HORE I-10 STAME	gep	o danc	or mp. your	n. se	more	24	40	1-6
l	перегородки	1900	wmy R	m 490hne	mb.		4	30	1-2
	Оконные проемы	00014	4.conbo	of 302 rech no	epens.	40000	e 7	50	3-5
1	Дверные	goune	MY 9mg	e congrue o	20.00	eas	2	40	0-8
	Штукатурка онутр	000144	2109K	mored per	MON	mal	10	40	4-0
	Малярные работы .	knoeb	ere woo	oppore y	000	~	2	60	1000
	Лестницы	00 44	an rocc	p. ecm bus	2000	000	ا نع	***********	1-2
	Печное отопление .					40		40	0-8
	Кухонные очаси								-
	Прочие работы	omare	emea.	to basing					
				HE BOSTAN	2 490	201.	5	40	200
				Итого по основи	юму здэн	ию			300
	"А"-Объем здан	ия: 5/5	4 KV6.	м.; "Б"—Стэнмос	cor 1			-	AC.
				тиси. дополи. ча	исти зда	ания и с	спениял	LUAD O	
	Наименование			донови. ча	сти зда	Т ния и	пециал П	ьное о	-
	Наименование сборудования и	Краткая	ехническая			Колич,	Стоим.	-	Потре
	Наименование	Краткая		Техническое сост				ная и. б.	-
	Наименование сборудования и	Краткая	ехническая			Колвч, или	Стонм.	-	Потре подле
	Наименование сборудования и частей здания	Краткая т характ	ехническая еристика	Техническое сост	ояние	Колнч, или об'ем	Стоим. за едии.	Полная стоим. в руб.	Потре подле рем. % %
	Наименование сборудования и частей здания	Краткая т характ	ехническая еристика		ояние	Колнч, или об'ем	Стоим. за едии.	Полная стоим. в руб.	Потре подле рем. % %
	Наименование сборудования и частей здания	Краткая т характ	ехническая еристика	Техническое сост	ояние	Колнч, или об'ем	Стоим. за едии.	Полная стоим. в руб.	Потре подле рем. % %
L	Наименование сборудования и частей здания	Краткая т характ	ехническая ерастика З Сантехнич	Техническое сост 4 Эское оборудован	ояние	Колыч, нли об'ем 5 ктроосв	Стоим. за един. 6 ещение	1 Полная стоим, в руб.	Потре подле рем. % % от гр.
L	Наименование сборудования и частей здания 2 II. GTO	Краткая т характ Опление,	ехническая еристика 3 Сантехнич	Техническое сост 4 ское оборудован	ояние	Колыч, нли об'ем 5 ктроосв	Стоим. за един. 6 ещение	в руст В руст В руст 36708	Потре подле рем. % % от гр.
L	Наименование сборудования и частей здания 2 11. Сто ментральное отопл. ментральное очаги	Краткая т характ Опление,	еристика сристика з сантехнич эксел ор	Техническое сост 4 Ское оборудован ———————————————————————————————————	ояние ие, эле	Колыч. нли об'ем 5 ктроосв 5/54 5/54	Стоим. 9а едип. 6 ещение 7-0 /-2	в руст В рус	Потре подле рем. % % от гр. 8
LINK	Наименование сборудования и частей здания 2 11. Сто ментральное отопл. ментральное очаги	Краткая т характ Опление, Серо б	ехническая еристика З Сантехнич Оксел до	Техническое сост 4 еское оборудован траперев траврев	ояние ие, эле	Колыч, нли об'ем 5 ктроосв 5/54 5/54	Стоим. 30 сдип. 6 ещение 7-0 1-2 3-25	7 Полная 7 Др. 36708 6/84 /6750	Потре подле рем. %% от гр. 8
LITKBK	Наименование сборудования и частей здания 2 11. Сто ментральное отопл. ментральное очаги	краткая т характ Опление, Сиро в Сиро с От сор	еристика сантехнич сантехнич эксел до сантук	Техническое сост 4 Ское оборудован тр. перек тр. перек треб рем	ояние ие, эле	Колыч, или об'ем 5 ктроосв 5/54 5/54 5/54	Стоим. 30 сдип. 6 ещение 7-0 1-2 3-25 3-25	Бения 7 и др. 3670 6/84 /6750 /6750	Потре подле рем. %% от гр. 8
LITIK	Наименование сборудования и частей здания 2 11. Сто ментральное отопл. ментральное очаги	краткая т характ Опление, Сиро в Сиро с От сор	еристика сантехнич сантехнич эксел до сантук	Техническое сост 4 еское оборудован траперев траврев	ояние ие, эле	Колыч, или об'ем 5 ктроосв 5/54 5/54 5/54	Стоим. 30 сдип. 6 ещение 7-0 1-2 3-25	Бения 7 и др. 3670 6/84 /6750 /6750	Потре подле рем. % % от гр. 8
LITIK	Наименование сборудования и частей здания 2 11. Сто ментральное отопл. ментральное очаги	краткая т характ Опление, Сиро в Сиро с От сор	еристика сантехнич сантехнич эксел до сантук	Техническое сост 4 Ское оборудован тр. перек тр. перек треб рем	ояние ие, эле	Колыч, или об'ем 5 ктроосв 5/54 5/54 5/54	Стоим. 30 сдип. 6 ещение 7-0 1-2 3-25 3-25	Бения 7 и др. 3670 6/84 /6750 /6750	Потре подле рем. %% от гр. 8
LITIK	Наименование сборудования и частей здания 2 11. Сто ментральное отопл. ментральное очаги	краткая т характ Опление, Сиро в Сиро с От сор	еристика сантехнич сантехнич эксел до сантук	Техническое сост 4 Ское оборудован тр. перек тр. перек треб рем	ояние ие, эле	Колыч, или об'ем 5 ктроосв 5/54 5/54 5/54	Стоим. 30 сдип. 6 ещение 7-0 1-2 3-25 3-25	Бения 7 и др. 3670 6/84 /6750 /6750	Потре подле рем. %% от гр. 8
LITIK	Наименование сборудования и частей здания 2 11. Сто ментральное отопл. ментральное очаги	краткая т характ Опление, Сиро в Сиро с От сор	еристика сантехнич сантехнич сантехнич сантехнич сантехнич сантехнич сантехнич сантехнич	Техническое сост 4 Ское оборудован трабрек трабрем трабрем требрем	INE, SAE	Колыч, или об'ем 5 ктроосв 5/54 5/54 5/54	Стоим. 3а един. 6 ещение 7-0 /-2 3-25 2-90	В Б Б Б Б Б Б Б Б Б Б Б Б Б Б Б Б Б Б Б	Потре подле рем. %% от гр. 8
LITIK	Наименование сборудования и частей здания 2 11. Сто ментральное отопл. ментральное очаги	Kparkas in xapakin	техническая еристика сантехническая сантехническая сантехническая	Техническое сост 4 Ское оборудован требрее требрее требрее требрее требрее	ne, эле	Колыч, нли об'ем 5 ктроосв -5/54 -5/54 -5/54	Стоим. 3а един. 6 ещение 7-0 /-2 3-25 2-90	Бения 7 и др. 3670 6/84 /6750 /6750	Потре подле рем. %% от гр. 8
LITIK	Наименование сборудования и частей здания 2 11. Сто ментральное отопл. ментральное очаги	Kparkas in xapakin	техническая еристика сантехническая сантехническая сантехническая	Техническое сост 4 Ское оборудован трабрек трабрем трабрем требрем	ne, эле	Колыч, нли об'ем 5 ктроосв -5/54 -5/54 -5/54	Стоим. 3а един. 6 ещение 7-0 /-2 3-25 2-90	В Б Б Б Б Б Б Б Б Б Б Б Б Б Б Б Б Б Б Б	Потре подле рем. %% от гр. 8
LIIKBKS	Наименование сборудования и частей здания 2 11. Сто ментральное отопл. ментральное очаги	Kparkas in xapakin	техническая еристика сантехническая сантехническая сантехническая	Техническое сост 4 Ское оборудован требрее требрее требрее требрее требрее	ne, эле	Колыч, нли об'ем 5 ктроосв -5/54 -5/54 -5/54	Стоим. 3а един. 6 ещение 7-0 /-2 3-25 2-90	В Б Б Б Б Б Б Б Б Б Б Б Б Б Б Б Б Б Б Б	Потре подле рем. %% от гр. 8
LINKBKSTI	Наименование сборудования и частей здания 2 11. Сто 1ентральное отопл. 1ечи	краткая т характ Опление, Сиро в Сиро в Ого вор веленьи	техническая еристика зантехническая одиническая одиническа	Техническое сост 4 Ское оборудован требрее требрее требрее требрее требрее	пе, эле	Кольч. эли об'ем 5 ктроосв 5 ктроосв 5/54 5/54 5/54 5/54 5/54 3/8449	Стоим. 3а сдип. 6 ещение 7-0 1-2 3-25 3-25 2-90	В Б. 10 пр. 3670 в Б. 16750 г. 1494 в Б. 1494	Потре подле рем. %% от гр. 8
LINKBKSTI	Наименование сборудования и частей здания 2 11. Сто 1ентральное отопл. 1ечи	краткая т характ Опление, Сиро в Сиро в Ого вор веленьи	техническая еристика зантехническая одиническая одиническа	Техническое сост 4 Ское оборудован требрее требрее требрее требрее требрее	пе, эле	Колыч, нли об'ем 5 ктроосв -5/54 -5/54 -5/54	Стоим. 3а сдип. 6 ещение 7-0 1-2 3-25 3-25 2-90	В Б. 10 пр. 3670 в Б. 16750 г. 1494 в Б. 1494	Потре подле рем. %% от гр. 8
LINKBKSTN	Наименование сборудования и частей здания 2 11. Сто 1ентральное отопл. 1ечи	краткая т характ Опление, Сиро в Сиро в Ого вор веленьи	еристика з сантехнич меел ор метор роскор Отдельные	Техническое сост 4 Ское оборудован требрее требрее требрее требрее того по разделу 11-м дополнительные	ояние пе, эле подкл онто	Кольч. эли об'ем 5 ктроосв 5 ктроосв 5/54 5/54 5/54 5/54 5/54 3/8449	Стоим. 3а сдип. 6 ещение 7-0 1-2 3-25 3-25 2-90	В Б. 10 пр. 3670 в Б. 16750 г. 1494 в Б. 1494	Потре подле рем. %% от гр. 8
LINKBKSTN	Наименование сборудования и частей здания 2 11. Сто 1ентральное отопл. 1ечи	краткая т характ Опление, Сиро с Ого сор велер и	еристика сантехнич сантехнич сантехнич сантехнич сантехнич сантехнич сантехнич	Техническое сост 4 Ское оборудован требрее ояние пе, эле подкл онто	Кольч, эли об'ем 5 ктроосв 5/54 5/54 5/54 5/54 3/5/5/5 3/5/5/5 3/5/5/5 3/5/5/5 3/5/5/5 3/5/5/5 3/5/5/5 3	Стоим. 33 един. 6 ещение 7-0 1-2 3-25 2-90	В Б. 10 пр. 3670 в Б. 16750 г. 1494 в Б. 1494	Потре подле рем. %% от гр. 8	
LINKBKSTN	Наименование сборудования и частей здания 2 11. Сто 1ентральное отопл. 1ечи	краткая т характ Опление, Сиро с Ого сор велер и	еристика сантехнич сантехнич сантехнич сантехнич сантехнич сантехнич сантехнич	Техническое сост 4 Ское оборудован требрее ояние пе, эле подкл онто	Кольч, эли об'ем 5 ктроосв 5/54 5/54 5/54 5/54 3/5/5/5 3/5/5/5 3/5/5/5 3/5/5/5 3/5/5/5 3/5/5/5 3/5/5/5 3	Стоим. 33 един. 6 ещение 7-0 1-2 3-25 2-90	В том др. 36708 в bio 16750 (6750) (Потре подле рем. %% от гр. 8	
LINKBKSTN	Наименование сборудования и частей здания 2 11. Сто 1ентральное отопл. 1ечи	краткая т характ Опление, Сиро с Ого сор велер и	еристика сантехнич сантехнич сантехнич сантехнич сантехнич сантехнич сантехнич	Техническое сост 4 Ское оборудован требрее требрее требрее требрее того по разделу 11-м дополнительные	ояние пе, эле подкл онто	Кольч, эли об'ем 5 ктроосв 5/54 5/54 5/54 5/54 3/5/5/5 3/5/5/5 3/5/5/5 3/5/5/5 3/5/5/5 3/5/5/5 3/5/5/5 3	Стоим. 33 един. 6 ещение 7-0 1-2 3-25 2-90	В том др. 36708 в bio 16750 (6750) (Потре подле рем. %% от гр. 8
LINKBKSTN	Наименование сборудования и частей здания 2 11. Сто 1ентральное отопл. 1ечи	краткая т характ Опление, Сиро с Ого сор велер и	еристика сантехнич сантехнич сантехнич сантехнич сантехнич сантехнич сантехнич	Техническое сост 4 Ское оборудован требрее ояние пе, эле подкл онто	Кольч, эли об'ем 5 ктроосв 5/54 5/54 5/54 5/54 3/5/5/5 3/5/5/5 3/5/5/5 3/5/5/5 3/5/5/5 3/5/5/5 3/5/5/5 3	Стоим. 33 един. 6 ещение 7-0 1-2 3-25 2-90	В том др. 36708 в bio 16750 (6750) (Потре подле рем. %% от гр. 8	
LI II K B K 3 T J	Наименование сборудования и частей здания 2 11. Сто 1ентральное отопл. 1ечи	краткая т характ Опление, Сиро с Ого сор велер и	еристика сантехнич сантехнич сантехнич сантехнич сантехнич сантехнич сантехнич	Техническое сост 4 Ское оборудован требрее ояние пе, эле подкл онто	Кольч, эли об'ем 5 ктроосв 5/54 5/54 5/54 5/54 3/5/5/5 3/5/5/5 3/5/5/5 3/5/5/5 3/5/5/5 3/5/5/5 3/5/5/5 3	Стоим. 33 един. 6 ещение 7-0 1-2 3-25 2-90	В том др. 36708 в bio 16750 (6750) (Потре подле рем. %% от гр. 8	
LI II K B K 3 T J	Наименование сборудования и частей здания 2 11. Сто 1ентральное отопл. 1ечи	краткая т характ Опление, Сиро с Ого сор велер и	еристика сантехнич сантехнич сантехнич сантехнич сантехнич сантехнич сантехнич	Техническое сост 4 Ское оборудован требрее ояние пе, эле подкл онто	Кольч, эли об'ем 5 ктроосв 5/54 5/54 5/54 5/54 3/5/5/5 3/5/5/5 3/5/5/5 3/5/5/5 3/5/5/5 3/5/5/5 3/5/5/5 3	Стоим. 33 едип. 6 ещение 7-0 1-2 3-25 2-90	В том др. 36708 в bio 16750 (6750) (Потре подле рем. %% от гр. 8	
LI II K B K 3 T J	Наименование сборудования и частей здания 2 11. Сто 1ентральное отопл. 1ечи	краткая т характ Опление, Сиро с Ого сор велер и	еристика сантехнич сантехнич сантехнич сантехнич сантехнич сантехнич сантехнич	Техническое сост 4 Ское оборудован требрее требрее требрее требрее того по разделу III-м дополнительные того по разделу III-м льные виды обо	ие, эле подка под	Кольч, эли об'ем 5 ктроосв 5/54 5/54 5/54 5/54 3/5/5/5 3/5/5/5 3/5/5/5 3/5/5/5 3/5/5/5 3/5/5/5 3/5/5/5 3	Стоим. 33 едип. 6 ещение 7-0 1-2 3-25 2-90	В том др. 36708 в bio 16750 (6750) (Потре подле рем. %% от гр. 8
LINKBKSTN	Наименование сборудования и частей здания 2 11. Сто 1ентральное отопл. 1ечи	краткая т характ Опление, Сиро с Ого сор велер и	еристика зантехнич сантехнич Техническое сост 4 Ское оборудован требрее ояние лода лода онто онто у	Кольч, эли об'ем 5 ктроосв 5 ктроосв 5 ктроосв 5 ктроосв 3/54 5/54 5/54 5/54 3/8 3/8 3/8 4 4 4 4 4 4 4 4 4 4 4 4 4	Стоим. 3а сдип. 6 ещение 7-0 1-2 3-25 2-90	В том др. 36708 в bio 16750 (6750) (Потре подле рем. %% от гр. 8		

Всего пронумеровано и прошнуровано пистов Начальник ПИБ Северное денартамента кадастровой деятельности ГБУ «ГУИОН» Панина Л.Г.

КОПИЯ ВЕРНА

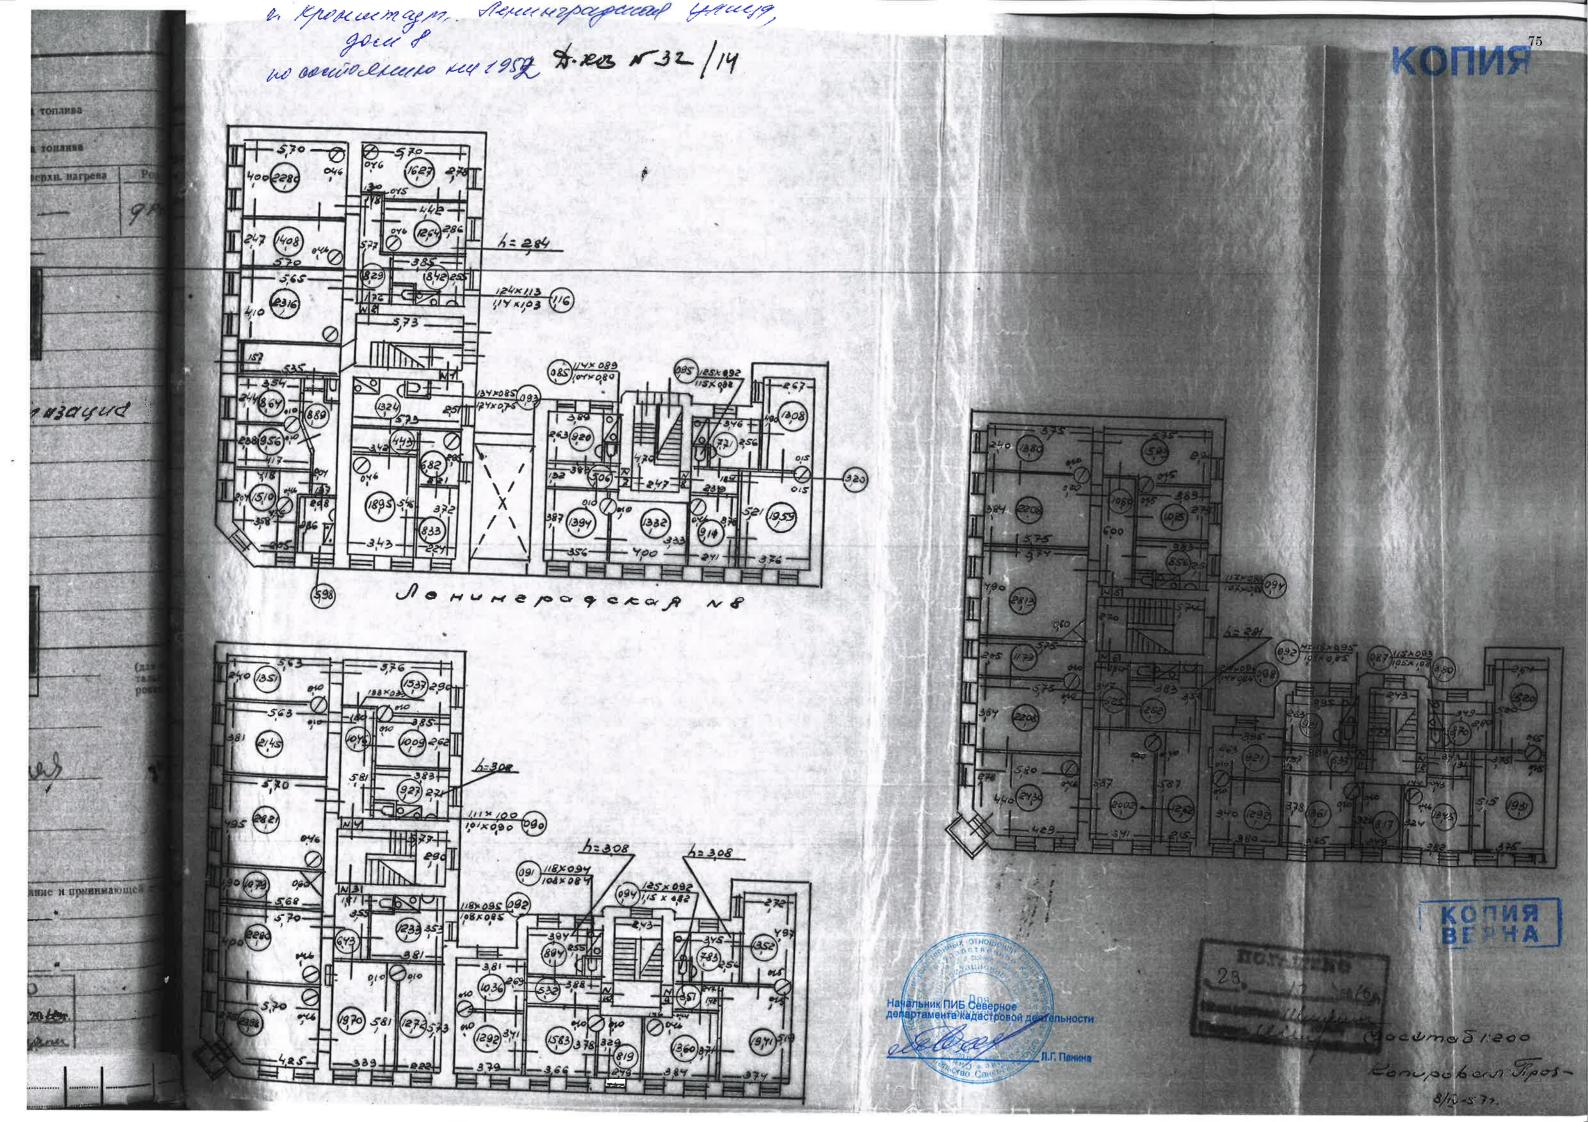

1. Minimulation deserves sur sur 1950 KONS 76

Национализиров.; муниципал.; кооп., частновлад. Форма № 1

РЕЕСТРОВАЯ КАРТОЧКА

на усадебный участок

значение уч. Жимог
Город <u>Я Го Нул жило</u> Отделение милиции №
Улица (переулок, площадь) Филанфедол Авергогична
№ (no уд.) 19
Присоединено: к водопроводу да, нет к канализации да, нет
к электрической сети да, нет
Имеются-ли на участке ценные насаждения: да, нет
Число карточек на строения

Mcooners Ulenganin

MULLEY Ulca

PRODUCTO NATIONAL STATE AND ADDRESS OF THE PRODUCT	THE PROPERTY OF STATE AND THE PROPERTY OF ST	1	Occobance And sances 2 Myloropy beg No 379 [Sweeted bas 1940]		Основание владения ТУКХ. 4 И/пп 9251 142365 3		Основание пользо 6 през 1924 г. М.	7 8	AO REDOLESOB, YMACTER 8 9 MANAGE	Оклад зем, ренты	TENT TO PUMENAHUS	TINNE	2 и вмоор Дата инвент. Основан	S Chymes S S S S S S S S S S S S S S S S S S S	T T T T T T T T T T T T T T T T T T T
METHOD ON CONTROL TO THE WORLD	SACTPOEMBAR TO TO TO THE HAM ILLIANT TO THE SAME THE TO THE SAME T	7-41			Основа		Oduan Hoffar		2 2 2		начальник пиб Севе дерартамента кедас	берное отровой деятельности	Записи Торие пом. Пория помище в настоя поми	азначени Площ претия площедь общеном претия площедь общеном претия общеном об	P 35 36 37 38 39 40 40 40 40 40 40 40 4
	Промына, но по дель на дель			15 16 16 16 16 19084 -	Учрежден. Жамого Дачного Дачного Дачного Дачного Дачного Дачного Дачного	ОШАДЬ ЗЕМЕ	STREET, SQUARE, SALES	В тем числе торомышл. Торомышлен. Торомыш	31 32 33 34 55 55 55 55 55 55 55 55 55 55 55 55 55				общеноль в площадь в площадь в том числе жилая	Дата Числоном. Плеш. (E H II	30 31 32 E 35 3 ST. CHERHOE

КОПИЯ

Жилищное Управление Исполнительного Комитета Ленинградского Городского Совета депутатов трудящихся

Прис

ной,

Инв. № кв. 67

Жилищная контора

No. 8

Домоуправление

оченоврений адитеков

Жилищное Управление Исполкома

Районного Совета депутатов трудящихся г. Ленинграда

ТЕХНИЧЕСКИЙ ПАСПОРТ

жилого дома и земельного участка

10 dewerpadence

улице дом № 8

(составлен на 1 января 1960 года) 22.10.60

OTMETKN

об отражении текущих изменений

ПОГАЩЕНО

«23» 12 20/0 г.

Исполнитель: Шелианан
Полнись ший

Подпись лица, вносившего текущие изменения	Дата
1000	
	2/11.65
106-	2 w m .64.
	13.05.65.
Скородушова	6:06.672 2:01.692
	лекущие изменения Доборования Весемер —

Экземпляр № 1

г. Ленинград 1960 год

I. Общие сведения по земельному участку

	· . Ha y	частках (старой зас	тройки			На участ	ках новой	і (квартал	ьной) заст
площадь участка	застро-, енная, площадь	н под двором	езастроені под зеле- ными насажд.	прочая/ незастро-	детские площад.	под\ застрой- кой	под зе- леными насажд.	под проез- дами	упрочая незастро- едная	итого по- земельн. участку
KB. M	кв. м	KB. M	KB. M	KB, M	_шт.	KB. M	кв. м	. кв. м	KB. M	кв. м
1	2	3	4	5.	6	7	. 8	- 9	~10	£ 11
705	608	94					_	- X	,)	
727	5.85.	142			-	1 4 7	(7)	2/2	1/3 E-1/4	
Y 19		-10	7/-34			1	4.	7		
14 m									1	4
		3 6 2			3 3 3			1 7.	1	

II. Уборочная площадь

~: :	1	3	личны	х прое	здов		Å.	T	отуар	ов	1	Дворов				
	асфаль- товых	мезаич- ных и брусчат.	булыж- ных	щебено- чцых и гравийн.	грунто- вых	итого под про- ездами	асфаль- товых	из ле- щадных плит	хиьодп	под га-	итого под тро- туарами	асфаль- товых	булыж-	грунто- вых-	итого под двором	Лестниц
1.9	кв. м	кв. м	KB. M	кв. м	KB. M	кв. м	кв. м	KB. M	кв. м	KB, M	кв. м	кв. м	кв. м	кв. м	кв. м	кв. м
	1	2	3	4	- 5	6	7	8	9	10-	11	12	13	14	15	16
			261			911		110			110		97	-1 1	94	83
2.01.69	-		631		<i>i</i> _	631	1	11#	~	89	206	-	166	77	166	85
*	7			71				7 6	<u> </u>				/، انہرید			1
0					-					1.	Tilling	, , , ,	-			
	1	1								20 4 11			1 7	3.3	1	

III. Строения и сооружения на территории земельного участка

4			Осн	овные	строен	9.9//		(a)	1		Вспомогательные с	троения и	1 .01
	лит. по плану	назначение строений	материал стен	число этажей	по на- ружи, обмеру	полезная	жилая м	восстанов. стоимость тыс. руб.	% износа	лит, по плану	наименование	мате- риал	жилая
	1	2	3 7	4	5	6	7 760	8	9.	10	11,	12.	
	A	neuroe	Rupu	3.	493	987	759	84,3	35	\$	capas	rup/og	
-69	el	men soe	Rufu	3	469	984	438	84.3	42,	<u>.</u>	capau	кир/дер	
				, -	1.		1 179) · ·				
		3	17 17								* * * * *		
5	1			1				1					
	**	1. 1. C.	M -		, ·					ky.			
1	,).		4	, (j. 1				310	Ĭ,		1, + 7 %		
	+	W 1			•	76.10	-1-7						
1					a.			120			13.45.74		
1		re three		14			V			1.7		-	
					1		100	13	. 2 9		3 47 1 7		

IV. Общие показатели по жилым строениям

Наименование	Единица	4	По	каза	тели	п,о, с	T p ofe	ниям	
	измёрен.	JIM.	Лит,	Лит.	Лит,	Лит.	Лит.	Лит.	1 27.2
1: 12.70	2	3				A 1		:	Bcer
Налиачение строений	17:12	1500	4	, 5	6	ī 7	8	9	10
) ××	serve	2			i			
Год постройки	X	1880	1	35				44000	\ >
та или реконструкции .	X	1000		1915	16.				6
Часло этажей	X	3	3	- (1)					·
Число лестинц		2	, -1.	-			-		3
Объем строений	лестн.		0	-	127			10 to	2.
	Поможе	392			1	1.			5392
в том числе	ний	13	1	. 5		1) (13.7
о) общежитий		-		1		4	1: 4 -	-	13
при помещений коридорной системы	. 1.			14		**	/-	+ +	5
Beero MERSEX KOMBAT	комнат 5	49				-1-			-
том числе: В общежитиях				\dashv	-			49	50
	1		1				1		
корндорной системы	98	4	-		10				
	98 98	7		7.1				9.	84
в том числе:	· 76	8				7730	1	7	30
и оощежитиях	. Y ~		1			1	1 2 2	73	5
помещениях с коридорной				+	1	to be to	1		
оощего числа жилой пло-		1 2 1	-	1		100			
В менсардах	× —	-	44-	<u> </u>	dinka.	Sir To 1	1.		
KB	M T		-						#
В понуподвалах	1 2 -1			2.0	1,000		24.11	1	-
D materials	-	7	4.1	A) Ph		1111		¥ 1	4 .
компат:			. F. G.	1	7 × 7	<u> </u>	े - देश	2 -	1
квартир в 1 комнату	HD Z	11	2		4.0	-			
в 2 комнаты	1	. * 1		-		1		`~.	
в 8 комиаты	5-			1		-		1	
• 4 комнаты .	-03							5	N.
5 комнат	-54	· ·	400	7	100			23	*
	1.		1				(7-13)	54	
		4 4 77		r j					

1	7 1					По	казал	ели	пос	троез	ния 81
	1 H		Наименование	Единица измерен:	Лит, . А *	Лит.	Лит.	Лит.	Лит.	Лит.	Лит. • - •
1	党党			2	3	4	45	-6	7	8	9
		- X	1			., ()		7.	V.		J. Sant
		в) Числ	ю квартир в 6 комнат.	квартир	-					-	2.7-1
		ж) »	» в 7 комнат	"		1 × 1, 1		160			., ,
4		.3) 2	» в 8 комнат		1						
		н)	» в 9 комнат		-			1		15	
		(K)	» в 10 комнат .		-		1 3				
		л). »	» более 10 комнат	*							
	22	Число	проживающих	чел.	7.4						1
		В	том числе:	X	1	5			7		
	23	в ман	сардах	чел.			,		•		
	24	в полу	подвалах		730		A			1	
	25	в под	валах . "		758	2	2	$\pm d\tau$			
	26	жилой	Печное	KB. M						7 1	
el .	27	z	Центральное	×				-1			
	28	площади	От теплофикации	KB. M		4			.:5		
	29	пло	От местных котельных	×	-	A.			1 1/	1	
	30	Отопление	а) на твердом топливе	кв. м					7,	- 4	
	31		б) «на газе • • • • • • • •	7	#3: #5:	2	7 - 1	. 73 -	<. U.S.		1
	32	кв. м	Водопровод		75	3	1		3	, 1	-
	33	в сплош	Канализация		16	9	•	8.			3
. 7	34	Благоустр. в кі жилой площа	Газооборудование		_	15					
P. S	35	Бла	Горячее водоснабжение	_	152			16			
	36		Ванных комнат всего	комна	12. 1		,	3	**		
			в том числе: Оборудованы газовыми к	o- X						31, 31,	
	3	193	лонками Оборудованы дровяными к	a KOMIL	ar _						
	3	17 18 3 3	лонками		4			7 .			
	3		снабжением		. /						
6	. 4	о о	Лифты	. "шт.	1		11 7				
. `		дова	1: в том числе:	200	1.				* 1		
	4	Оборудование	Обслуживаемых с обще пульта управления		7. 3 . 1.	-		3			-
	4	2	Мусоропровод		S.						
		13	a) Waxr	ain a	r. +	*			15		
		14	б) Камер.	:	-				3	7	
		1	1 y 2 0 7 2 2 1 1 2 2 2	<u> </u>	1	3 A	104		1		1.2
	1 1		and the same of the same	17 TV 18 1		1-5	4	fy.	-1 V	*,	3334

	\$ 1. 10 C	
M R	121 dansolones d'il	49
Iит. _ •	Peduous He woods	
9	= Some Mond of September = E	
14011	3 5-11111 8 3 1111 1 1 1 1 1 1 1 1 1 1 1 1 1	
	3 0 23	
	8 0 1 A 1	制。
	1 2 2 1 1 1 1 1 1 1 1 1 1 1 1 1 1 1 1 1	加
/	100r. M. 110r. M. 110	1
	E E E E E E E E E E E E E E E E E E E	11
	X 0 0 0 1	
	Сменить водопроводных усленить канализацион, той пев по Сменить труб газопровода Сменить труб газопровода Сменить труб галосети Сменить труб галосети Сменить наружи, электросе покрытие двора степлосети Сменить наружи, электросе покрытие двора степлостки восстановить зеленые насажения Отремонтировать фонтаны Отремонтировать фонтаны Сотремонтировать фонтаны Отремонтировать ворот Соже металинеских ограл Сотремонтировать ворот Отремонтировать ворот Отремонтировать ворот	
đ	ть вод то кана в кана в труб наруз плижно ровать ровать овать овать	
	Сменить нодоп Сменить канали пев Сменить труб гу Сменить труб гу Сменить труб гу Сменить наружно Отремонтировать покрытие двора Отремонтировать Восстановить зеле дения Отремонтировать Отремонтировать Отремонтировать Отремонтировать Отремонтировать Отремонтировать во	
	1	
	33311 3811	
	1 100 Sec. 3 1 1 1 1 1 1 1 1 1 1 1 1 1 1 1 1 1 1	
A	Count Series of the Series of	
	331	
	1 1 1 1 1 1 1 1 1 1 1 1 1 1 1 1 1 1 1 1	
	19 X X X X	
	Вопопроводные трубы Канализационные торбы Канализационные толошы Грубы теплосеть трубы теплосеть торбы теплосеть Торбы теплосеть Торбы Асфальтовое Тоские площадки Валенене Тоские площадки птапы Горы (ограды) теревянные тетальтческие	
	Водопроводные трубы Канализациониле колели Трубы сваюровода Трубы сваюровода Трубы сваюровода Трубы сваюровода Трубы сваюровода Даружная электросеть Наружная электросеть Даружная электросеть Даружная электросеть Даружная электросеть Даружная электросеть Наружная электросеть Дароры (ограды) Мирпичныя Металлические Металлические Металлические	
	провод провод прадпи правод геной геной геной провод пров	. 4
	Водопроводине Канализациония Канализациония Трубы теплосети Наружная электр Канализациония Трубы теплосети Наружная электр Каральи Озеленение Детские Ілющадки Фонтація Заборы (оградія) а) инрпичныє б) деревинны Ворота Сарин Прочие	
	3 2 H 6 9 8 7 6 5 4 8 2 L 10 9 8 7 6 5 4 8 2 L 10 9 18 10 10 10 10 10 10 10 10 10 10 10 10 10	
F 12		6.2

VI. Перечень и объем ремонтных

经验		, 1 % 41, 11	eperem		A STATE OF THE STA
Ne Ne n/u		Наименование конструктивных эдементов	Единице измере- ния	Кол-во	техническое состояние
	_	P	2	3	1
I.	1. 2.	Фундаменты	куб. метр.	221	coest. 40 obvert top
-	3.	Внутренияя площадь подвала	KB, M	306	neodocodunes yestoria
	4.	Стены: Кирпичные	куб. м	1375	cours. Bobuersbope
3.	5.	Деревянные	KB _V M	1 0	Tuens mising a dok a
	ß.`\	Лестинцы	шт.	2	principa penices
A .	7.	Площадь стен,		10	1 4.0 stonevel, caces
4.	8. 9.	потодков,		430	and ex weit by en
	10.	и площадок	11	1	uponed Parok same
					uponed varior evens
5.	11,	Перекрытия	KB. M	130	& Buedanous are 1001-
	13.				вилукает урге кого сосий и впоине удовней и и
7.0	14.				mensann semme
6.	16.		-	98	4 money repetitive
0.	17.	Поля Л.	KB.		coeworne neugobació.
7 - 6	18.	Contract of the Contract of th	(C.3)	15,0	1 woodwerston
7.	19	Перегородки	KB.	M. I.	a property
	20). Кровий	. KB.	M 6.	16
8.	21	Стропила, и подстропили	ные по		02 com yobuethop
	25	брусья	no Me		52 coeso. 40 obcuero bope
; 1/3 ×	A**	A	T. T.		- meseriera o munici
	2	Оконных	• 1	T., /	E 18 le vacuer, mosopor
9.	A.	дверей входных	t u	17.	18 coest. 40 obcert tope
	2	26. Дверей входных Дверей внухренни С	X a	т	91 cour " roobnent lope
	1 5	29. 1 19	-	,	The state of the s

	работ по строени	ию лит.	"3 H "						84
		enra Se-	Объем выяв-		Вып	олнен	-0 3 a	-	
ояние	Виды ремонтных работ.	Единица измере- ния	денных работ	1960 г.	1961 r.	1962 г.	1963 n	1964 r.	1905 d
	5	6	1 67 4 6	8	9	10	11	12	
	тожить буговых ленточных	куб. м				12		TO THE	PAR IN
entopu	же бутовых столбовых	куб. м				77			
entope it pour	полть гидроизоляцию подвала	кв. м	9)						
esopus	кирпичных стен	куб. м		1000		1			
	деревянных стен	KB. M		11.571			Ko.	4	
	TOWN THE WAY								SCHOOL STATE
900 w	каменных ступеней ./ .	IIIT,		1				Maria Con	
euseevac	те деревийных	шт.			- , , ,	2	3000	-	
caeco 6	поптировать площадок и полов	KB, M	10				-,		TO SE
7	перил	кв. м	5		7	12-0	9.	1	MODEL OF
4 1/2 4	опритировать и окрасить лест-	KB. M			436	_		N. S. C.	
	ть перекрытий по деревянным		156						ASSESSED AND ADDRESS OF THE PARTY OF THE PAR
· sauce	по металлическим балкам с	KB. M	10.0	-(/-				A STATE OF THE STA	
iena &	заполнением д	KB, M	-7 (b)		X				
· RON-	по металлическим балкам с	KB. M			1	- 1			100
, morova	сть коренных сводов	KB. M				10-19			
wil upuce				- 1885	1				
io ocen	по дощатых полов	кв. м	231	<u> </u>	010000	12		51	10
mure	е порхетиых .	KB, M	-			- × -			
ecit un	за почнох	КВ. М		(<i>,</i> <u> </u>			-
wil +	LEMERTHON	кв. м	·′ (—)	1		<u> </u>			157.3
0			70 20				300000	A TOTAL	ME A
wishopu	перегородок .	кв. м				-			
ueus bope	Та кровино	KB, M	<u></u>	#3445 h		-		7.	
	Орешетку	KB. M			190	() -		-	
Slapu	подстропильные	пог. и		1		-1:	126		
muslops	трубы	пог. м	16-1	11 1		16	20		
un bopu					25.00	10 No.	1207		5
	чествение оконных прое-		12		043		1 (2.55)	4	16
no Do Roun	C7530	шт,	13		11	4-		7	
modokoum	поднение наружи, двер-	шт		*	4-	4			
entopes	полиостью/	ulr.	2					-	
The state of the s	THE CONTRACT OF THE CONTRACT O	_ шт.		0.00		2	3.		
vert lapre	росмов полностью .	шт.	10 die	,	,,,	-			
		шт.			1 1.	3	(b)	1411	

4,4.

1	Ma II/	STATE OF THE PARTY OF		Наименование конструкцивных элементов	Единица измере-	ы Кол-во	техническое состояние
		30		Всего фасадов	кв. м	970	éous "yoobuerstop
		+31	1	в том числе лицевых .	KB? M	585	eorio My Dobriero do
	10	32	atte	Каринзы	nor. M	53	coest wy Dobuettop
	, ,	33	Фасады	Линейные окрытия	KB, M	5	coest . you breet be
3		34		Балконы	IIIT.		
	71	.35		Эркеры	шт.		- X - X - X - X - X - X - X - X - X - X
		36	w	Печя	шт	33	taciss yeared was
	*11.	37	Этопление	Трубы дентральн, отопления	пог. м	1	no uspenosenio
		38	ő	Радиаторы	шт.	1	1.33. 1. 1. 1. 1. 1. 1. 1. 1. 1. 1. 1. 1. 1.
	4	. 20	- (Водопроводные трубы	, nor, M	143	cocio my O obieno los
		39) ,		nor. M	104	coeit my Dobieco los
		40.1	9	Фановые грубы	HOF, M	L	
	Sit.	41		труом горичего водоснасти		; &	
		1-13		Приборы; _	and the	×	
		-42		Унитазы	, шт.	13	tours yunisasol,
		43	irka /	Смывные бачки	шт.	13	acobessums 3 au
		44	техника	Раковины .	шт,	13	acodes dues 3 au
	12	45	санитарная	Умывальники	шт.	_	
		46		Плиты газовые	mrl -	-	
	1	/47	Бнутрепияя	Таганый	щт.	1	I TO THE STATE OF
11		48	Buyr	Колонки газовые	mr.î		
		49	日	Колонки дрованые	шт.	-	
4.	. *	50	14	Ванны	nin.		
		5.1		Души (при отсутствии ванн)	mr)		
	13	52		Лифты	шт	1	
					P		

201.6

New Colonia			6				100		
СОСТОЯНИЕ	Виды ремонтных работ	нице	Объем выяв-	1	Вып	олнен	оза		-86
COCTONIA	page pendilinax paget	Бдиница измере- ния	ленных работ.	1960 г.	1961 r.	1962 г.	1963 г.	1964	France
NO STATE OF THE ST	-5 /	7 6	77	-8	9	10	11		IFOO P.
windops	атировать и/окрасить фаса-		- 11/03	15.635				12	1 13
ueway	PHINDOPSIS N. OKDSCHIP MACS	кв. м	- '		100				200
Ruewsop	инсле липевых	кв. м	30 4						
huistop heitstop breitstop				1.3	1				
0 15/0	вать нариняюв	пог. м	- 1 - T				3/4/2/2/		
overing	ль лицейных окрытий ;	KB. W		-		6		5	
4				- 1	1				
	фигировать балконы	шт.	7 2 2 2 2 2 2 2 2 2 2 2 2 2 2 2 2 2 2 2	~ · · ·	4	1 =	_1_		
	онтировать. эркеры	инт.		100					
Dues8					-				
	жить печей	mr.	2	- +	\overline{z}	2.	a	5	3
corecuio	труб центральн, юзопления	пог. м	· - ·	11.4		-			
	нь радиаторов	секций			Met.	1			
						× .		200	
· slop					4	The sale	7/5/3/3		MO SCHOOL
hui lope	ть водопроводных труб .	пог. м	5 1 (1	-	A.	18		12	
luci sope	и фановых труб	пог. м			v.	6		4	
	1990	1	1/2. /200		7	1.349		5	
	ть труб горячего водоснабж.	пог. м					5		
		1, 3					1		(1) (A)
					1 / 1		1115		
100308,			. 6			i di			
	унетазов	шт	06		7 7 7	13		5	-
of a per	обывных бачков	тт.	(-)		6	2	2	5	2
n sawe		Charles .	4		3		1	0	2
	PARCHER	шт. —			3		1	2	~
/ *** **	умывальников	шт	a –			-			
46.00	MAKE CHRONELY	шт	*	1			-		
4.72	Taration	my.	11						
LIX				Ca.	1 2				
	газовых	- mr. <u>-</u>	1 1 1 1 1 1 N	-					-
The state of the s	обонов дровяных	mr!	_						
		*			\ \ \ -	1			
No. No. No.	100	шт.	7.	-			-		
	устройств (при -	шт.	-			-			1
3.0									Y
	от лифтов		1 C		· >- -	4			199
	Ains .	шт.		7.		-			a Tabaya
						(P. 48 S			3531

4 X X X X X
ых

	9 9 1 2 8 8 1	Сменить пере крытий кв. м	о сменить о полов кв. м	сь пристину полов кв. м	тоже плиточных	тоже ст цементных полов кв. м	отремонтиро- вать перегоро- док кв. м	сменить запол- проемов полностью пт. о о	the state of the s	сменить запол- нения наружи, дверн, преемов полностью пит,	тоже частично шт.	сменить запол- нения внутрен, дверы, проемов полностью шт.,	тоже частично шт.
	2345	50	13	3	4	1 -5	6	1 7.				CM C Her Her Her Her Hor	Company of the Compan
	2345	AND DESCRIPTION OF THE PERSON NAMED IN		-	1		A STATE OF THE PARTY OF THE PAR	7	8 -	9,	10	1111.	12
	345	AND DESCRIPTION OF THE PERSON NAMED IN	16	LOBELL PRESE		-		-	-	-	, =		- and
	4 5	AND DESCRIPTION OF THE PERSON NAMED IN	The same of the sa						2	4 3	-	(مستدا	+ -
	5	-	50	1		-	`	7	-	123	-	7.4	2
		-	1 9	-	-	1		11.	-3	+	-	41	
	6	54	54				-	3	2	-1	-	1-	-
		52	52	7-	-	1-		. M	-		- 8	1	
-	1		<u></u>		1	-	-		2				
	8	. 4		1		-	-6	11	4	11 may 1		- A-1	-
	9	77		~	=	-		-	-	-سيد	-	. 1	- magaz
	10	1	9	6 Lan 1	_	y-1,		1	2		4	_	.'
-	17		15		4			3	-		*	+ 11	
1	12	-7	13		19	1	10 mm	5	2			4	-
No. of Lot	13	-	_					1	97	·, ——_	-	-	
1			200	· · · ·	+		<u> </u>	-	<	-1	, 1	•	
694_	-	(50	130	<u> </u>			20	3 t	51	2		2	
1				(+) <u>(</u>	750	•			-	7.1		-	
+					2,000	4		- 6	*	- , ,		1-7-	
4	f a		7.	- 1					-	1			
									-				
+		1000					, As.	× 1	-		-7	1	
1	5	7	3,11	•							5.		
1			71.	***		7		-	7				
1			377				1	A	7	7 7	3333		
1			3	1							2		240
1	77	572	- 1	cat!				7. V.	1		18.01	8	4-6-6
1		777		湖村		- 3			1	1			-
T	1			-	7		E (, b	7.	11	43.0		125	
				(- 5		·	A. C.	*					
II.		156	231	8	Rall St		A SECTION AND ADDRESS OF		131	T.	-	-	

Здание сдал_

Здание принял_

ионтных	работ	по по	мещё	ниям									8	38
пые С	matte -			Вну	трен	. н я я	сан	нта	рнал	тех	н.н к			
дверн. проемов политовие политовие политовие политовие переполить переполить	пот. м сменить рациаторов	сменить водо- проводных труб пог. м		сменить труб горячего водо- снабжения пог. м	сменить уни-	сменить смыв- ных бачков шт.	сменить раковин, шт.	умывальников шт.	сменить илит газовых шт.	сменить таганов шт.	сменить коло- нов газовых шт.	CHERTE KOLO- HON ADGRIFIAN	CNESTITE SERVICES	VIIICENT
12		-10	17	18	19	20	21	22	23:	24	25	26	27	28
				_		-			,- <u>-</u>	- - -	<u>-</u> -			
-1 =		+	-		_		4.	-	_					
7, =	-				4.1	-			- 1	-	-			
					4	_			_\	-	,	_	=	-
		· —			1		and the second	-	-		_	-		-
		-					1.		=,			-	=	-
4 -						1 1		- V 1	-	_		7		
									7			,		
2		18	12		3-	5 8			-	-	-		-	
			10/10/10							, ·				
**								\ \ \ \ \ \ \ \ \ \ \ \ \ \ \ \ \ \ \						
				1		,			4.			2		
				1)		-	-	9						
1						*			-1		7			
								1	- 0					
					+		e i					3 3		
										T.			17	
1 1				. 7 2		14	1-			1				
				7	-		4	1	1					1

VIII. Обида оправа техариствого состояния страсция и своружений -

укличенного виды беловтов, проведенных в проинтые годы, техническое состав настоящее врзмя в бощее зымлюдение о потоебном ремонте)

To centaria entrecuere.

mentus entremental upobana podin . O

решений. В не сманике время можение

nearing minimo pages ispersuses on

as a periore occurre per a depend

wormen commence commence apropries

To Odepoline copyminus

my course blog med modures inpune

IX. Мероприятия по повышению благоустройства

ужений на уч еское состояние Выполнено (в натуральн. показат. Единица (онте) Наименования К-во 32 за 38 за 33 измерен. 1960 r. 1961 r. ≢1962 г. 1963 г. 1964 p 30 au 3 5 6 7 1960 200 Замена печного отопления на центральное: присоединение к местной котель строений кв. м жил. пл. строений перевод на газовое топливо . кв. м 771 жил. пл. 1 строений присоединение к теплосети ... кв. м жил. пл. 1) тройство водоподкачки для обесстроений кв. м жил. пл. чення водой верхних этажей. соединение к газовой сети отвных квартир квартир пройство лифтов IIIT. роение лит. X ло этажей фальтирование двора KB. M ненение пройка дровяных сараев . ячеек ройство детских площадок, KB. M рудование и ремонт прачечных X ручных : помещ. механизированных **г**иовление бездействующих при налични ванных комнат комнат, вие новых ванных комнат аством перепланировок . не виды благоустройства X

Х. Учет затрат на капитальный ремонт зданий и капитальных вложений

2	Х	, yyer sarpar ne	Marie F	Tre a				20 100
T	首	Виды затрат	За 1960 г.	За 1961 г.	За 1962 г.	За 1963 г.	За 1964 г.	34 13
1	a a	1. 1. 1. 1. 1. 1. 1. 1. 1. 1. 1. 1. 1. 1	2	3	74	5	6	7
1	7.25	1			A 1.73		91	
	1	Капитальный ремонт строений и со-		+ * *			7	
		opy						
	2 .	Капитальные вложения						
	1977 () 1978 ()	1 1 1 1 1 1 1 1 1 1 1 1 1 1 1 1 1 1 1	1		1 4 5 6		12/7 2	
		итого:					Y	
4	-				5003300			


Разные замечания и расчеты

12.01.6

		Tidana Americal
Паспорт составил шегес	ue- au beutapus	. Подпись - У сиссия
Паспорт составил гостово Вр	(указать должность)	and the state of t
Дата "22" Остобу		Подпись
Паспорт проверии	(указать должность)	Act Section
Дата "	196 r.	
M A		
Представитель жилищной к	онторы или домоуправления	Hodnuch Phedum
The state of the state of the		196


Здание принял-


195

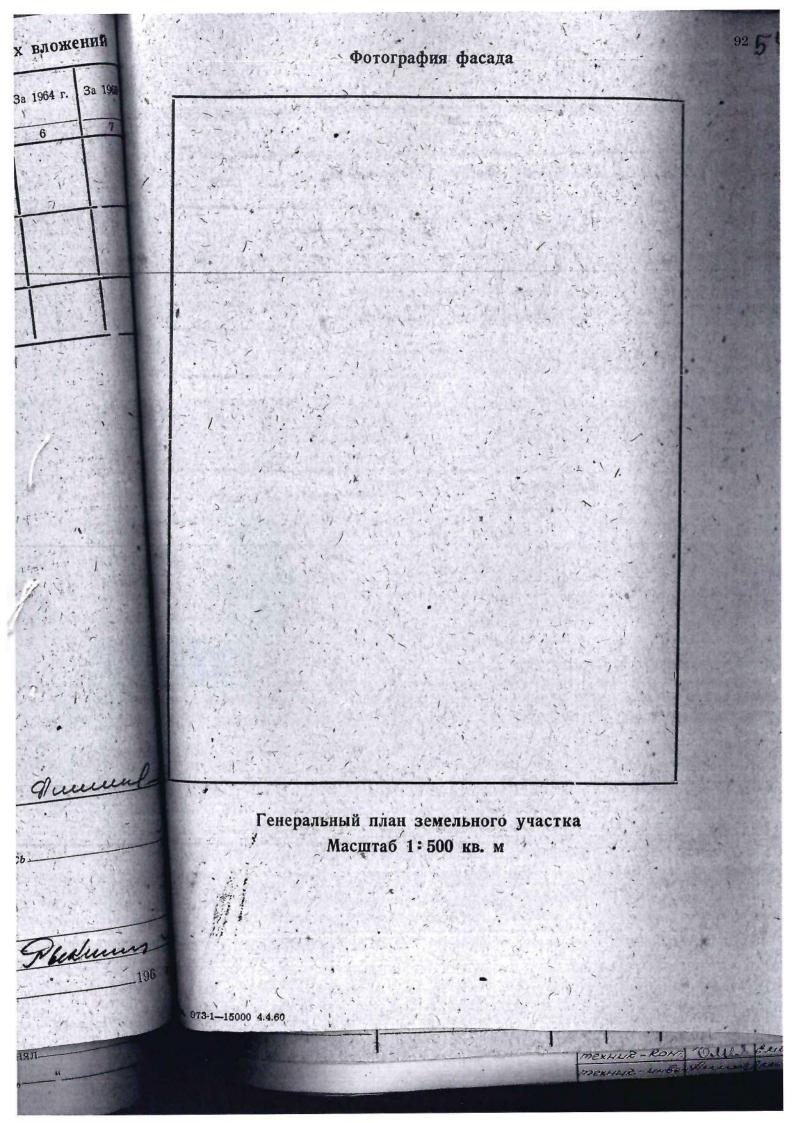

КОПИЯ ВЕРНА

ΠΛΑΗ ΠΟΔΒΑΛΑ

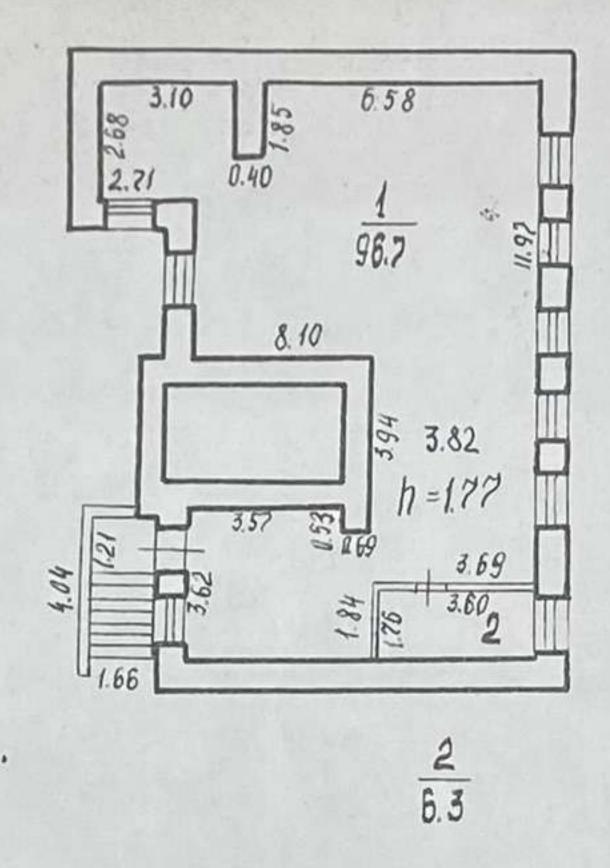

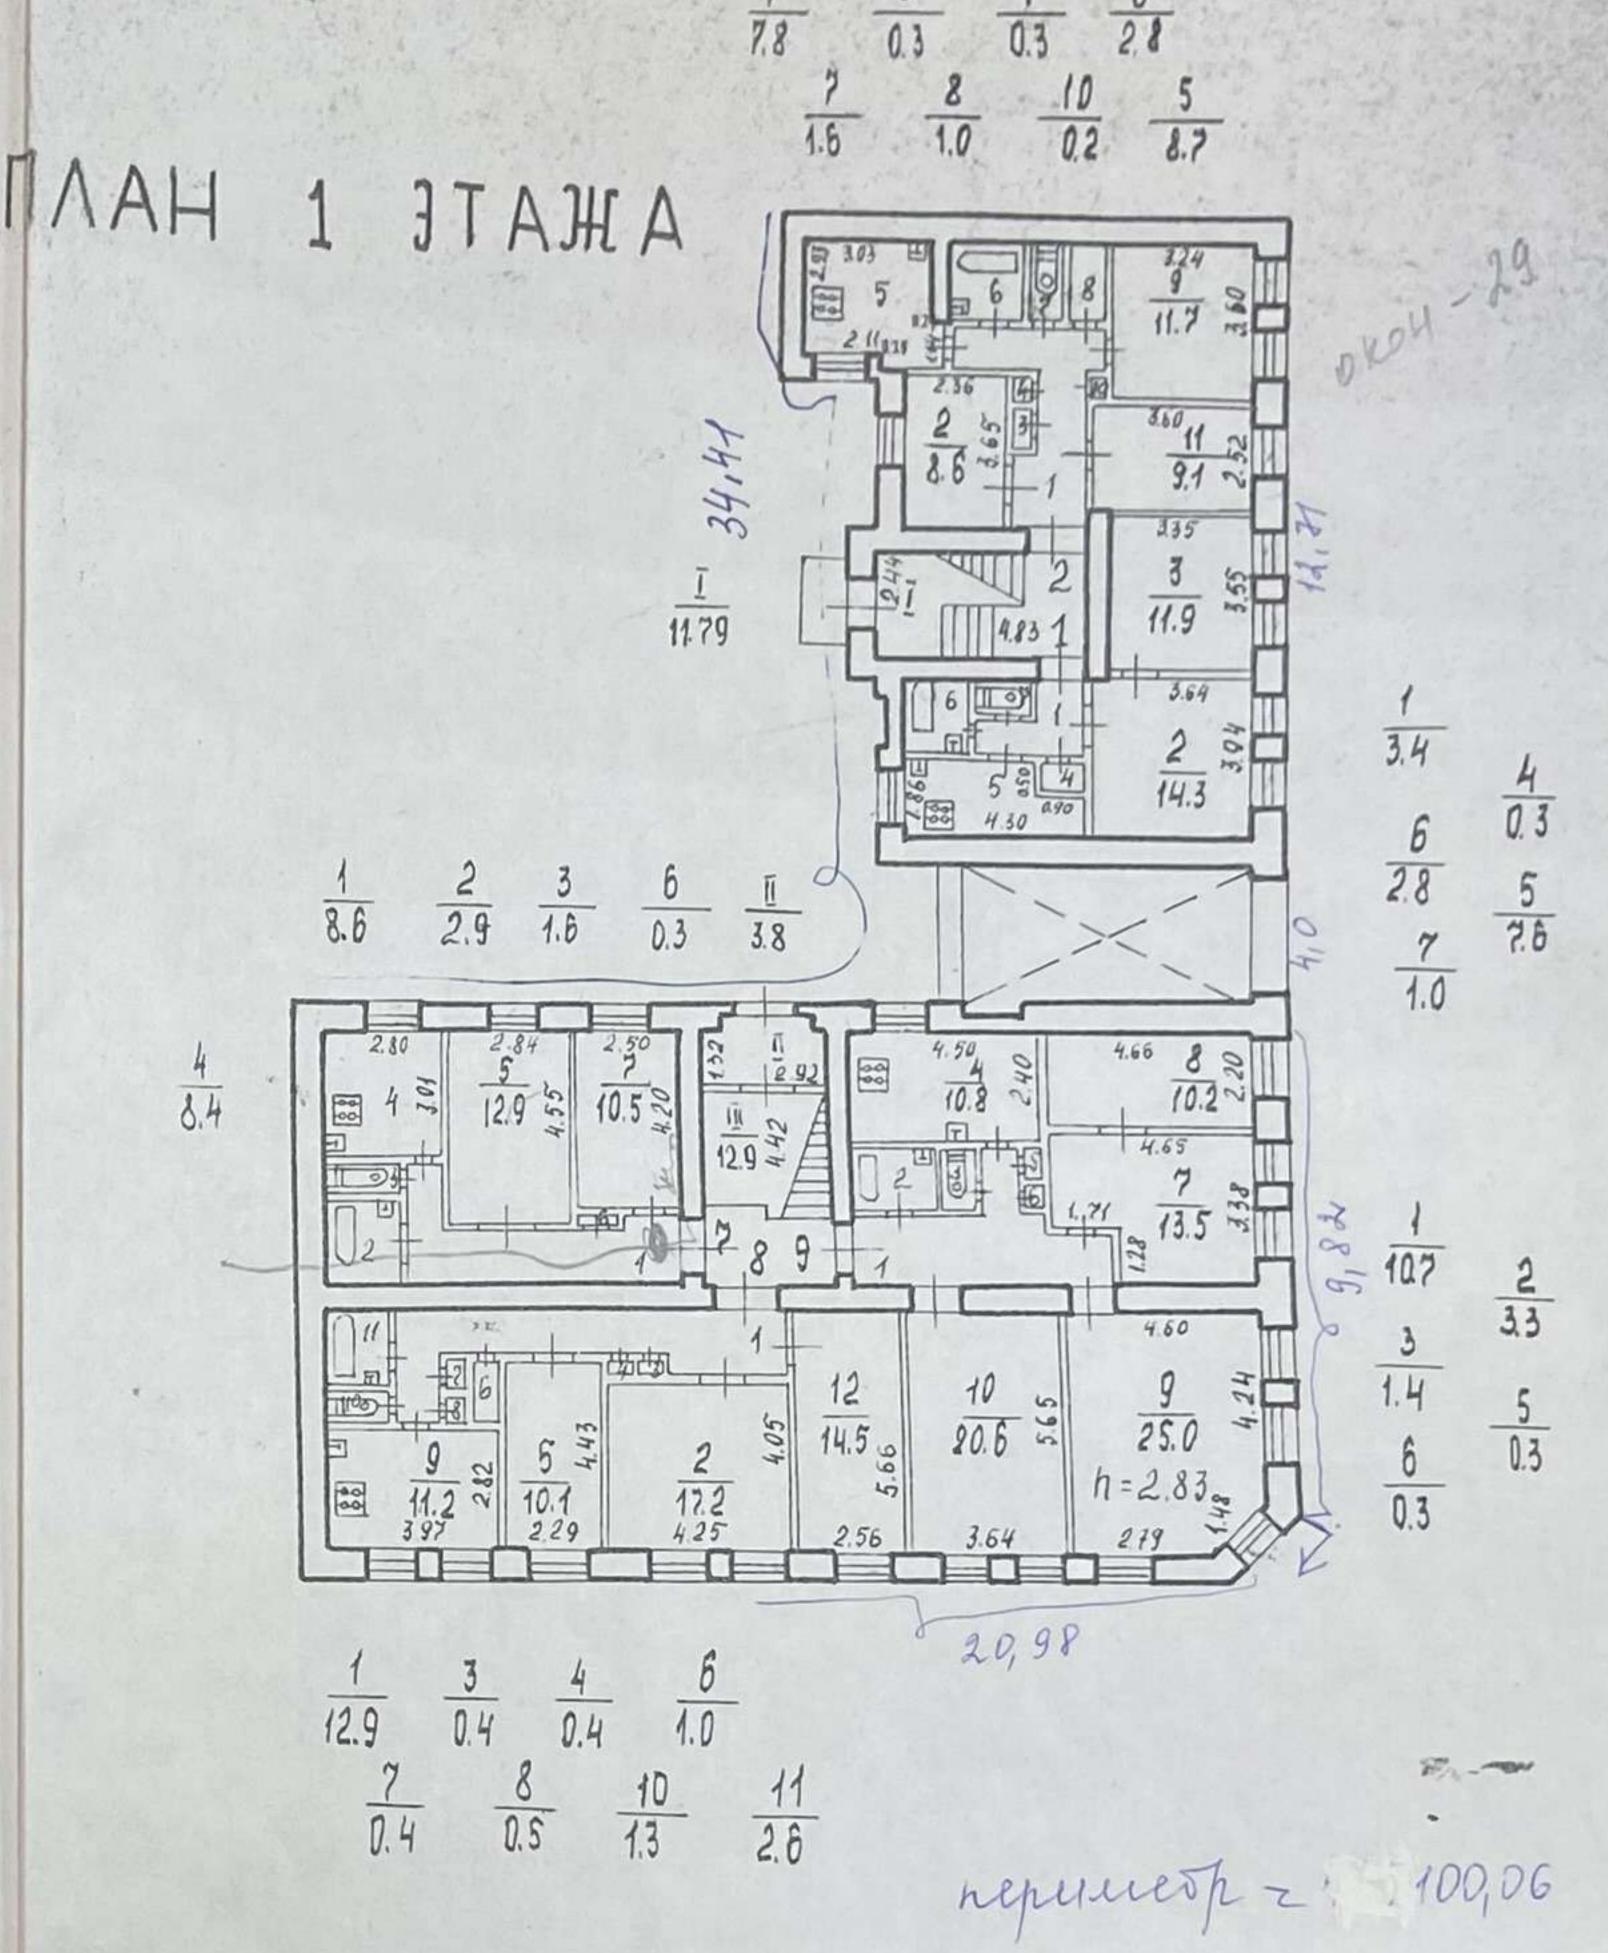

			1
b C c b C b	LEXHMAECKO KEXHMAECKO		275 /24
JUCT	ПО. УЛ. ЛЕНИНГ	AJKATE L U A 8 A RAYJAA9	M-6 1: 200
ATA	HCHONHHIEND	PAMHAHO	ПОДПИСЬ
28.04.88	инженер	TO KAPD	Thorages
	KOHTPONEP	CKOPOLYMOBA	



ПРАВИТЕЛЬСТВО САНКТ-ПЕТЕРБУРГА

КОМИТЕТ ПО ГОСУДАРСТВЕННОМУ КОНТРОЛЮ, ИСПОЛЬЗОВАНИЮ И ОХРАНЕ ПАМЯТНИКОВ ИСТОРИИ И КУЛЬТУРЫ (КГИОП)

ул. Зодчего Росси, д. 1-3, литера А, Санкт-Петербург, 191023 Тел. (812) 417-43-03, Факс (812) 710-42-45 E-mail: kgiop@gov.spb.ru https://www.gov.spb.ru, http://kgiop.ru

No

Ha № 3-277/25-0-9 or 15.09.2025 Per. № 01-24-2587/25-0-0 or 16.09.2025 Временно исполняющему обязанности директора ГКУ "Дирекция заказчика по ремонтно-реставрационным работам на памятниках истории и культуры"

Тарасенко А.М.

КГИОП СП6 № 01-24-2587/25-0-1 от 03.10.2025

Уважаемый Александр Михайлович!

Рассмотрев Акт (далее - Акт) по результатам государственной историко-культурной экспертизы (далее – ГИКЭ) выявленного объекта культурного наследия «Жилой дом» (далее – Объект), расположенного по адресу: Санкт-Петербург, г. Кронштадт, Ленинградская ул., 8;, проведенной ООО «Союз Экспертов Северо-Запада» с целью обоснования включения в единый государственный реестр объектов культурного наследия (памятников истории и культуры) народов Российской Федерации (далее - Реестр), сообщаем, что к ГИКЭ имеются следующее замечания:

В разделе 9 Акта ГИКЭ, при описании проведенных архивных исследований, отсутствует упоминание работы в фондах Российского Государственного архива Военно-Морского флота (РГА ВМФ) - основного архивного хранилища Санкт-Петербурга, содержащего сведения по истории г. Кронштадта. Не использование материалов данного архива при проведении ГИКЭ в отношении Объекта, расположенного на территории г. Кронштадта противоречит положениям ст. 29 Федерального закона «Об объектах культурного наследия (памятниках истории и культуры) народов Российской Федерации» от 25.06.2002 № 73-ФЗ в части достоверности и полноты сведений, а также прямо противоречат утверждениям, приведенным на стр. 4 и 5 Акта о «проведенных историко-архивных и библиографических исследованиях в полном объеме» и обеспечении экспертом при проведении ГИКЭ «объективности, всесторонности и полноты проводимых исследований»;

Исходя из вышеизложенного, обоснованными и Акт требует доработки.

выводы ГИКЭ представляются недостаточно

Начальник Управления государственного реестра объектов культурного наследия

П.О. Яковлев

Исп. Евтеев К.С. 710-47-42

Приложение № 3 к Акту по результатам государственной историко-культурной экспертизы выявленного объекта культурного наследия «Жилой дом», расположенного по адресу: Санкт-Петербург, г. Кронштадт, Ленинградская ул., 8, в целях обоснования включения в Единый государственный реестр объектов культурного наследия (памятников истории и культуры) народов Российской Федерации

Перечень приложений к заключению экспертизы, обосновывающих вывод эксперта или экспертной комиссии и подлежащих размещению на официальном сайте органа охраны объектов культурного наследия в информационно-телекоммуникационной сети «Интернет»

- 3.1. Копии договоров с экспертами, состоящими в трудовых отношениях с юридическим лицом.
 - 3.2. Копия государственного контракта от 14.04.2025 № 6-25.

ТРУДОВОЙ ДОГОВОР с дистанционным работником № 3-Д/ИКЭ

г. Санкт-Петербург

«01» февраля 2018 г.

Общество с ограниченной ответственностью «Союз экспертов Северо-Запада» (ООО «Союз экспертов Северо-Запада») в лице генерального директора Филиповича Максима Ивановича, действующего на основании Устава, с одной стороны и гражданка РФ Овсянникова Анна Александровна, именуемая в дальнейшем «Работник», с другой

1. ОБШИЕ ПОЛОЖЕНИЯ

стороны, заключили настоящий договор о нижеследующем.

- Дистанционной работой является выполнение определенной трудовым договором трудовой 1.1. функции вне места нахождения работодателя, его филиала, представительства, иного обособленного структурного подразделения (включая расположенные в другой местности), вне стационарного рабочего места, территории или объекта, прямо или косвенно находящихся под контролем работодателя (Организации), при условии использования для выполнения данной трудовой функции и для осуществления взаимодействия между работодателем и работником по вопросам, связанным c ee выполнением, информационнотелекоммуникационных сетей общего пользования, в том числе сети "Интернет".
- 1.2. В случае, если предусмотрено взаимодействие Работника (или лица, поступающего на дистанционную работу) и работодателя путем обмена электронными документами, используются усиленные квалифицированные электронные подписи дистанционного работника или лица, поступающего на дистанционную работу, и работодателя в порядке, установленном федеральными законами и иными нормативными правовыми актами Российской Федерации. Каждая из сторон указанного обмена обязана направлять в форме электронного документа подтверждение получения электронного документа от другой стороны в срок, определенный трудовым договором о дистанционной работе.
- 1.3. В случаях, если Работник должен быть ознакомлен в письменной форме, в том числе под роспись, с принимаемыми локальными нормативными актами, непосредственно связанными с его трудовой деятельностью, приказами (распоряжениями) работодателя, уведомлениями, требованиями и иными документами, дистанционный работник может быть ознакомлен с ними путем обмена электронными документами между работодателем и дистанционным работником.

2. ПРЕДМЕТ ТРУДОВОГО ДОГОВОРА

- 2.1. Работник принимается в Организацию на должность Эксперта по проведению государственной историко-культурной экспертизы, с окладом рублей в месяц (включая НДФЛ по ставке 13%).
- 2.2. Работа, выполняемая Работником по настоящему Договору, является дистанционной работой.
- Зарплата выплачивается Работнику каждые полмесяца в следующие сроки: 15-го и 30-го числа каждого месяца.
- 2.4. Заработная плата, социальные компенсации, премии и другие подобные выплаты по письменному заявлению Работника могут выплачиваться ему путем перечисления на специальный карточный счет физических лиц, указанный в реквизитах работника.
- 2.5. Место работы по месту регистрации Работника.
- 2.6. Работа в Организации является для Работника по совместительству.
- 2.7. Договор является бессрочным.
- 2.8. Работник обязан приступить к работе с «01» февраля 2018 г.

3. ОБЯЗАННОСТИ СТОРОН

- 3.1. Работник подчиняется непосредственно руководителю организации.
- 3.2. Работник обязан:
 - 3.2.1. Выполнять должностные обязанности.
 - 3.2.2. Знать и соблюдать должностную инструкцию.
 - 3.2.3. Соблюдать установленные в Организации Правила внутреннего трудового распорядка, производственную и финансовую дисциплину, добросовестно относиться

Организация:_____

Работник:

- к исполнению своих должностных обязанностей. Правила внутреннего трудового распорядка распространяются на Работника в той части, которая не противоречит сути заключенного с ним настоящего трудового договора.
- 3.2.4. Выполнять должностные обязанности по должности, указанной в п.2.1.
- 3.2.5. Беречь имущество Организации.
- 3.2.6. Соблюдать режим коммерческой тайны и не разглашать информацию, являющуюся коммерческой тайной, в соответствии с перечнем сведений, составляющих коммерческую тайну организации.
- 3.2.7. Соблюдать требования по охране труда и технике безопасности.
- 3.3. Организация обязуется:
 - 3.3.1. Предоставить Работнику работу в соответствии с условиями настоящего трудового договора. Организация вправе требовать от Работника выполнения обязанностей (работ), не обусловленных настоящим трудовым договором, только в случаях, предусмотренных законодательством о труде РФ.
 - 3.3.2. Выплачивать заработную плату, премии, вознаграждения в порядке и на условиях установленных трудовым договором, внутренними нормативными актами Организации.
 - 3.3.3. Осуществлять социальное страхование Работника, обязательное медицинское страхование, пенсионное страхование.
 - 3.3.4. В случае производственной необходимости, в целях повышения квалификации Работника, оплачивать его обучение.
 - 3.3.5. Ознакомить Работника с требованиями охраны труда и Правилами внутреннего трудового распорядка.

4. РЕЖИМ РАБОЧЕГО ВРЕМЕНИ

- 4.1. Работнику устанавливается пятидневная рабочая неделя продолжительностью 10 (десять) часов. Выходными днями являются суббота, воскресенье. Режим рабочего времени и времени отдыха Работника устанавливается Работником по своему усмотрению с учетом необходимости взаимодействия между работодателем (Организацией) и Работником по вопросам, связанным с выполнением работы (быть доступным для обращений со стороны Организации с использованием предусмотренных средств связи) в период с 9:00 до 18:00 в рабочие дни.
- 4.2. Труд Работника по должности, указанной в п. 2.1 договора, осуществляется в нормальных условиях дистанционно.
- 4.3. Работнику ежегодно предоставляется отпуск продолжительностью 28 календарных дней. Отпуск предоставляется в соответствии с утвержденными внутренними актами Организации.

5. ИСПОЛЬЗОВАНИЕ ОБОРУДОВАНИЯ И ИНЫХ СРЕДСТВ

5.1. Работник использует при исполнении им своих обязанностей по трудовому договору о дистанционной работе собственное оборудование, программно-технические средства, средства защиты информации и иные средства.

6. ВОЗМЕЩЕНИЕ РАСХОДОВ РАБОТНИКУ

6.1. Работодатель не возмещает Работнику расходы, связанные с выполнением дистанционной работы.

7. ОТВЕТСТВЕННОСТЬ СТОРОН

- 7.1. В случае неисполнения или ненадлежащего исполнения Работником своих обязанностей, указанных в настоящем договоре, нарушения трудового законодательства РФ, Правил внутреннего трудового распорядка Организации Работник несет дисциплинарную, материальную и иную ответственность согласно действующему законодательству РФ.
- 7.2. Организация несет материальную и иную ответственность в случаях, предусмотренных законодательством РФ.

8. УСЛОВИЯ СОЦИАЛЬНОГО СТРАХОВАНИЯ, ГАРАНТИИ

8.1. Организация гарантирует обеспечение страхования Работника в системе обязательного социального страхования, обязательного медицинского страхования, пенсионного страхования.

Организация:

Работник:

- 8.2. На период действия настоящего трудового договора на Работника распространяются все гарантии и компенсации, предусмотренные действующим трудовым законодательством РФ.
- 8.3. Для предоставления обязательного страхового обеспечения по обязательному социальному страхованию на случай временной нетрудоспособности и в связи с материнством Работник направляет Работодателю (в Организацию) оригиналы документов, предусмотренных федеральными законами и иными нормативными правовыми актами Российской Федерации, по почте заказным письмом с уведомлением.
- 8.4. При подаче Работником заявления о выдаче заверенных надлежащим образом копий документов, связанных с работой, работодатель (Организация) не позднее трех рабочих дней со дня подачи указанного заявления обязан направить дистанционному работнику эти копии по почте заказным письмом с уведомлением или, если это указано в заявлении, в форме электронного документа.

9. ОСОБЫЕ УСЛОВИЯ

- 9.1. Условия настоящего трудового договора имеют обязательную юридическую силу для сторон. Все изменения и дополнения к настоящему трудовому договору оформляются двусторонним письменным соглашением.
- 9.2. Трудовой договор о дистанционной работе и соглашения об изменении определенных сторонами условий трудового договора о дистанционной работе могут заключаться путем обмена электронными документами.
- 9.3. Споры между сторонами, возникающие при исполнении трудового договора, рассматриваются в порядке, установленном действующим законодательством РФ.
- 9.4. Во всем остальном, что не предусмотрено настоящим трудовым договором, стороны руководствуются законодательством РФ, регулирующим трудовые отношения.

АДРЕСА И РЕКВИЗИТЫ СТОРОН

Организация:

ООО «Союз Экспертов Северо-Запада»

ОГРН 1147847420511 ИНН 781090757 КПП 781001001

Место нахождения: 196084, г. Санкт-Петербург, ул. Новорощинская, д. 4, лит. А пом1Н части 535, 543

Телефон +79312070490

Работник:

Овсянникова Анна Александровна

	подин	ch cloi on	
Организация:	of the Control of the	Работник:	
Генеральный директ р			
OTPASHI	СОЮЗ ЭК (Филитович М. И.)	V. M	
(Подпись)	О ВАПАДА	100	(Овсянникова А.А.)
	Mario	(Подпи	ICb)
	0.00		
С правилами внутренне	го трудового распорядка и	техники безопас	ености, положением о ЗПД,
положением о заработно	й плате и премировании о	знакомлена:	
	0/		
Подпись Работника	Овсянник	ова А. А. Дат	ra 01. 02.18
Экземпляр трудового до	говора на руки получила:		
Подпись Работника	Овсянни	кова А. А. Да	ата <u>01. 02.18</u>
	TO THE STATE OF TH	3	10/0/
Организация:		1	Работник:
	TEX PEARL		

полниси сторон

ТРУДОВОЙ ДОГОВОР с дистанционным работником № 11Д/ИКЭ

г. Санкт-Петербург

«26» декабря 2022 г.

Общество с ограниченной ответственностью «Союз Экспертов Северо-Запада» (ООО «Союз экспертов Северо-Запада») в лице генерального директора Фефеловой Марины Петровны, действующей на основании Устава, с одной стороны и

гражданин РФ Филипович Максим Иванович, именуемый в дальнейшем «Работник», с другой стороны, заключили настоящий договор о нижеследующем.

1. ОБШИЕ ПОЛОЖЕНИЯ

- 1.1. Дистанционной работой является выполнение определенной трудовым договором трудовой функции вне места нахождения работодателя, его филиала, представительства, иного обособленного структурного подразделения (включая расположенные в другой местности), вне стационарного рабочего места, территории или объекта, прямо или косвенно находящихся под контролем работодателя (Организации), при условии использования для выполнения данной трудовой функции и для осуществления взаимодействия между работодателем и работником по вопросам, связанным с ее выполнением, информационнотелекоммуникационных сетей общего пользования, в том числе сети "Интернет".
- 1.2. В случае, если предусмотрено взаимодействие Работника (или лица, поступающего на дистанционную работу) и работодателя путем обмена электронными документами, используются усиленные квалифицированные электронные подписи дистанционного работника или лица, поступающего на дистанционную работу, и работодателя в порядке, установленном федеральными законами и иными нормативными правовыми актами Российской Федерации. Каждая из сторон указанного обмена обязана направлять в форме электронного документа подтверждение получения электронного документа от другой стороны в срок, определенный трудовым договором о дистанционной работе.
- 1.3. В случаях, если Работник должен быть ознакомлен в письменной форме, в том числе под роспись, с принимаемыми локальными нормативными актами, непосредственно связанными с его трудовой деятельностью, приказами (распоряжениями) работодателя, уведомлениями, требованиями и иными документами, дистанционный работник может быть ознакомлен с ними путем обмена электронными документами между работодателем и дистанционным работником.

2. ПРЕДМЕТ ТРУДОВОГО ДОГОВОРА

- 2.1. Работник принимается в Организацию на должность Эксперта по проведению государственной историко-культурной экспертизы на 1/2 ставки с окладом _____ рублей в месяц (включая НДФЛ по ставке 13%).
- 2.2. Работа, выполняемая Работником по настоящему Договору, является дистанционной работой.
- 2.3. Зарплата выплачивается Работнику каждые полмесяца в следующие сроки: до 15-го и до 30-го числа каждого месяца.
- 2.4. Заработная плата, социальные компенсации, премии и другие подобные выплаты по письменному заявлению Работника могут выплачиваться ему путем перечисления на специальный карточный счет физических лиц, указанный в реквизитах работника.
- 2.5. Место работы по месту регистрации Работника.
- 2.6. Работа в Организации является для Работника по совместительству.
- 2.7. Договор является бессрочным.
- 2.8. Работник обязан приступить к работе с «26» декабря 2022 г.

3. ОБЯЗАННОСТИ СТОРОН

- 3.1. Работник подчиняется непосредственно руководителю организации.
- 3.2. Работник обязан:
 - 3.2.1. Выполнять должностные обязанности.
 - 3.2.2. Знать и соблюдать должностную инструкцию.
 - 3.2.3. Соблюдать установленные в Организации Правила внутреннего трудового распорядка, производственную и финансовую дисциплину, добросовестно относиться к исполнению своих должностных обязанностей. Правила внутреннего трудового



- распорядка распространяются на Работника в той части, которая не противоречит сути заключенного с ним настоящего трудового договора.
- 3.2.4. Выполнять должностные обязанности по должности, указанной в п.2.1.
- 3.2.5. Беречь имущество Организации.
- 3.2.6. Соблюдать режим коммерческой тайны и не разглашать информацию, являющуюся коммерческой тайной, в соответствии с перечнем сведений, составляющих коммерческую тайну организации.
- 3.2.7. Соблюдать требования по охране труда и технике безопасности.
- 3.3. Организация обязуется:
 - 3.3.1. Предоставить Работнику работу в соответствии с условиями настоящего трудового договора. Организация вправе требовать от Работника выполнения обязанностей (работ), не обусловленных настоящим трудовым договором, только в случаях, предусмотренных законодательством о труде РФ.
 - 3.3.2. Выплачивать заработную плату, премии, вознаграждения в порядке и на условиях установленных трудовым договором, внутренними нормативными актами Организации.
 - 3.3.3. Осуществлять социальное страхование Работника, обязательное медицинское страхование, пенсионное страхование.
 - 3.3.4. В случае производственной необходимости, в целях повышения квалификации Работника, оплачивать его обучение.
 - 3.3.5. Ознакомить Работника с требованиями охраны труда и Правилами внутреннего трудового распорядка.

4. РЕЖИМ РАБОЧЕГО ВРЕМЕНИ

- 4.1. Работнику устанавливается пятидневная рабочая неделя продолжительностью 10 (десять) часов. Выходными днями являются суббота, воскресенье. Режим рабочего времени и времени отдыха Работника устанавливается Работником по своему усмотрению с учетом необходимости взаимодействия между работодателем (Организацией) и Работником по вопросам, связанным с выполнением работы (быть доступным для обращений со стороны Организации с использованием предусмотренных средств связи) в период с 9:00 до 18:00 в рабочие дни.
- 4.2. Труд Работника по должности, указанной в п. 2.1 договора, осуществляется в нормальных условиях дистанционно.
- 4.3. Работнику ежегодно предоставляется отпуск продолжительностью 28 календарных дней. Отпуск предоставляется в соответствии с утвержденными внутренними актами Организации.

5. ИСПОЛЬЗОВАНИЕ ОБОРУДОВАНИЯ И ИНЫХ СРЕДСТВ

5.1. Работник использует при исполнении им своих обязанностей по трудовому договору о дистанционной работе собственное оборудование, программно-технические средства, средства защиты информации и иные средства.

6. ВОЗМЕЩЕНИЕ РАСХОДОВ РАБОТНИКУ

6.1. Работодатель не возмещает Работнику расходы, связанные с выполнением дистанционной работы.

7. ОТВЕТСТВЕННОСТЬ СТОРОН

- 7.1. В случае неисполнения или ненадлежащего исполнения Работником своих обязанностей, указанных в настоящем договоре, нарушения трудового законодательства РФ, Правил внутреннего трудового распорядка Организации Работник несет дисциплинарную, материальную и иную ответственность согласно действующему законодательству РФ.
- 7.2. Организация несет материальную и иную ответственность в случаях, предусмотренных законодательством РФ.

8. УСЛОВИЯ СОЦИАЛЬНОГО СТРАХОВАНИЯ, ГАРАНТИИ

- 8.1. Организация гарантирует обеспечение страхования Работника в системе обязательного социального страхования, обязательного медицинского страхования, пенсионного страхования.
- 8.2. На период действия настоящего трудового договора на Работника распространяются все гарантии и компенсации, предусмотренные действующим трудовым законодательством РФ.

Организация:	

Работник:____

- 8.3. Для предоставления обязательного страхового обеспечения по обязательному социальному страхованию на случай временной нетрудоспособности и в связи с материнством Работник направляет Работодателю (в Организацию) оригиналы документов, предусмотренных федеральными законами и иными нормативными правовыми актами Российской Федерации, по почте заказным письмом с уведомлением.
- 8.4. При подаче Работником заявления о выдаче заверенных надлежащим образом копий документов, связанных с работой, работодатель (Организация) не позднее трех рабочих дней со дня подачи указанного заявления обязан направить дистанционному работнику эти копии по почте заказным письмом с уведомлением или, если это указано в заявлении, в форме электронного документа.

9. ОСОБЫЕ УСЛОВИЯ

- 9.1. Условия настоящего трудового договора имеют обязательную юридическую силу для сторон. Все изменения и дополнения к настоящему трудовому договору оформляются двусторонним письменным соглашением.
- 9.2. Трудовой договор о дистанционной работе и соглашения об изменении определенных сторонами условий трудового договора о дистанционной работе могут заключаться путем обмена электронными документами.
- 9.3. Споры между сторонами, возникающие при исполнении трудового договора, рассматриваются в порядке, установленном действующим законодательством РФ.
- 9.4. Во всем остальном, что не предусмотрено настоящим трудовым договором, стороны руководствуются законодательством РФ, регулирующим трудовые отношения.

АДРЕСА И РЕКВИЗИТЫ СТОРОН

Организация:

ООО «Союз Экспертов Северо-Запада»

ОГРН 1147847420511 ИНН 7810900757 КПП 781001001

Место нахождения: 190020, г. Санкт-Петербург, наб. Обводного канала,

д. 199-201, литер В, помещение 11-Н, этаж 1

Работник:

Организация:

Филипович Максим Иванович

	поді	писи сторон	
Организация:	THEHHOCTEN	Работник:	/
Генеральный директор			
(Подпись)	фефейса М.П.) ЭКСПЕРТОВ СЕВМ.П АПАДА	(Подпись)	(Филипович М. И.)
С правилами внутр	еннего грудового распоряді	ка и техники безопасност	и, положением о ЗПД,
положением о зараб	отной изате и премировани	ии ознакомлен:	
Подпись Работника	Филипо	ович М. И Дата 26. 12.	22
Экземпляр трудово	го договора на руки получи	л:	
Подпись Работника _	Филип	пович М. И. Дата Д. /Д	22

3

ТРУДОВОЙ ДОГОВОР с дистанционным работником № 15Д/ИКЭ

г. Санкт-Петербург

«01» ноября 2024 г.

Общество с ограниченной ответственностью «Союз Экспертов Северо-Запада» (ООО «СЭС») в лице генерального директора Фефеловой Марины Петровны, действующей на основании Устава, с одной стороны и

гражданин РФ Штиглиц Маргарита Сергеевна, именуемая в дальнейшем «Работник», с другой стороны, заключили настоящий договор о нижеследующем.

1. ОБШИЕ ПОЛОЖЕНИЯ

- Дистанционной работой является выполнение определенной трудовым договором трудовой 1.1. функции вне места нахождения работодателя, его филиала, представительства, иного обособленного структурного подразделения (включая расположенные в другой местности), вне стационарного рабочего места, территории или объекта, прямо или косвенно находящихся под контролем работодателя (Организации), при условии использования для выполнения данной трудовой функции и для осуществления взаимодействия между работодателем и информационновыполнением, связанным C ee работником ПО вопросам, телекоммуникационных сетей общего пользования, в том числе сети "Интернет".
- 1.2. В случае, если предусмотрено взаимодействие Работника (или лица, поступающего на дистанционную работу) и работодателя путем обмена электронными документами, используются усиленные квалифицированные электронные подписи дистанционного работника или лица, поступающего на дистанционную работу, и работодателя в порядке, установленном федеральными законами и иными нормативными правовыми актами Российской Федерации. Каждая из сторон указанного обмена обязана направлять в форме электронного документа подтверждение получения электронного документа от другой стороны в срок, определенный трудовым договором о дистанционной работе.
- 1.3. В случаях, если Работник должен быть ознакомлен в письменной форме, в том числе под роспись, с принимаемыми локальными нормативными актами, непосредственно связанными с его трудовой деятельностью, приказами (распоряжениями) работодателя, уведомлениями, требованиями и иными документами, дистанционный работник может быть ознакомлен с ними путем обмена электронными документами между работодателем и дистанционным работником.

2. ПРЕДМЕТ ТРУДОВОГО ДОГОВОРА

- 2.1. Работник принимается в Организацию на должность Эксперта по проведению государственной историко-культурной экспертизы
- 2.2. Работа, выполняемая Работником по настоящему Договору, является дистанционной работой.
- 2.3. Зарплата выплачивается Работнику каждые полмесяца в следующие сроки: до 15-го и до 30-го числа каждого месяца.
- 2.4. Заработная плата, социальные компенсации, премии и другие подобные выплаты по письменному заявлению Работника могут выплачиваться ему путем перечисления на специальный карточный счет физических лиц, указанный в реквизитах работника.
- 2.5. Место работы по месту регистрации Работника.
- 2.6. Работа в Организации является для Работника по совместительству.
- 2.7. Договор является бессрочным.
- 2.8. Работник обязан приступить к работе с «01» ноября 2024

3. ОБЯЗАННОСТИ СТОРОН

- 3.1. Работник подчиняется непосредственно руководителю организации.
- 3.2. Работник обязан:
 - 3.2.1. Выполнять должностные обязанности.
 - 3.2.2. Знать и соблюдать должностную инструкцию.
 - 3.2.3. Соблюдать установленные в Организации Правила внутреннего трудового распорядка, производственную и финансовую дисциплину, добросовестно относиться к исполнению своих должностных обязанностей. Правила внутреннего трудового

		Í	
Организация:	fl?	,	Работник:

распорядка распространяются на Работника в той части, которая не противоречит сути заключенного с ним настоящего трудового договора.

3.2.4. Выполнять должностные обязанности по должности, указанной в п.2.1.

3.2.5. Беречь имущество Организации.

- 3.2.6. Соблюдать режим коммерческой тайны и не разглашать информацию, являющуюся коммерческой тайной, в соответствии с перечнем сведений, составляющих коммерческую тайну организации.
- 3.2.7. Соблюдать требования по охране труда и технике безопасности.

3.3. Организация обязуется:

3.3.1. Предоставить Работнику работу в соответствии с условиями настоящего трудового договора. Организация вправе требовать от Работника выполнения обязанностей (работ), не обусловленных настоящим трудовым договором, только в случаях, предусмотренных законодательством о труде РФ.

3.3.2. Выплачивать заработную плату, премии, вознаграждения в порядке и на условиях установленных трудовым договором, внутренними нормативными актами Организации.

3.3.3. Осуществлять социальное страхование Работника, обязательное медицинское страхование, пенсионное страхование.

3.3.4. В случае производственной необходимости, в целях повышения квалификации Работника, оплачивать его обучение.

3.3.5. Ознакомить Работника с требованиями охраны труда и Правилами внутреннего трудового распорядка.

4. РЕЖИМ РАБОЧЕГО ВРЕМЕНИ

4.1. Работнику устанавливается пятидневная рабочая неделя продолжительностью 20 (двадцать) часов. Выходными днями являются суббота, воскресенье. Режим рабочего времени и времени отдыха Работника устанавливается Работником по своему усмотрению с учетом необходимости взаимодействия между работодателем (Организацией) и Работником по вопросам, связанным с выполнением работы (быть доступным для обращений со стороны Организации с использованием предусмотренных средств связи) в период с 9:00 до 18:00 в рабочие дни.

4.2. Труд Работника по должности, указанной в п. 2.1 договора, осуществляется в нормальных условиях дистанционно.

4.3. Работнику ежегодно предоставляется отпуск продолжительностью 28 календарных дней. Отпуск предоставляется в соответствии с утвержденными внутренними актами Организации.

5. ИСПОЛЬЗОВАНИЕ ОБОРУДОВАНИЯ И ИНЫХ СРЕДСТВ

5.1. Работник использует при исполнении им своих обязанностей по трудовому договору о дистанционной работе собственное оборудование, программно-технические средства, средства защиты информации и иные средства.

6. ВОЗМЕЩЕНИЕ РАСХОДОВ РАБОТНИКУ

6.1. Работодатель не возмещает Работнику расходы, связанные с выполнением дистанционной работы.

7. ОТВЕТСТВЕННОСТЬ СТОРОН

7.1. В случае неисполнения или ненадлежащего исполнения Работником своих обязанностей, указанных в настоящем договоре, нарушения трудового законодательства РФ, Правил внутреннего трудового распорядка Организации Работник несет дисциплинарную, материальную и иную ответственность согласно действующему законодательству РФ.

7.2. Организация несет материальную и иную ответственность в случаях, предусмотренных законодательством РФ.

8. УСЛОВИЯ СОЦИАЛЬНОГО СТРАХОВАНИЯ, ГАРАНТИИ

8.1. Организация гарантирует обеспечение страхования Работника в системе обязательного социального страхования, обязательного медицинского страхования, пенсионного страхования.

8.2. На период действия настоящего трудового договора на Работника распространяются все гарантии и компенсации, предусмотренные действующим трудовым законодательством РФ.

2

Организация:	N	

Работник: Умену

- 100 Для предоставления обязательного страхового обеспечения по обязательному социальному 8.3. страхованию на случай временной нетрудоспособности и в связи с материнством Работник направляет Работодателю (в Организацию) оригиналы документов, предусмотренных федеральными законами и иными нормативными правовыми актами Российской Федерации, по почте заказным письмом с уведомлением.
- При подаче Работником заявления о выдаче заверенных надлежащим образом копий 8.4. документов, связанных с работой, работодатель (Организация) не позднее трех рабочих дней со дня подачи указанного заявления обязан направить дистанционному работнику эти копии по почте заказным письмом с уведомлением или, если это указано в заявлении, в форме электронного документа.

ОСОБЫЕ УСЛОВИЯ 9.

- Условия настоящего трудового договора имеют обязательную юридическую силу для сторон. 9.1. Все изменения и дополнения к настоящему трудовому договору оформляются двусторонним письменным соглашением.
- Трудовой договор о дистанционной работе и соглашения об изменении определенных 9.2. сторонами условий трудового договора о дистанционной работе могут заключаться путем обмена электронными документами.
- возникающие при исполнении трудового договора, сторонами, 9.3. между рассматриваются в порядке, установленном действующим законодательством РФ.
- Во всем остальном, что не предусмотрено настоящим трудовым договором, стороны 9.4. руководствуются законодательством РФ, регулирующим трудовые отношения.

АДРЕСА И РЕКВИЗИТЫ СТОРОН

Организация:	
Общество с ограниченной	ответственностью «Союз Экспертов Северо-Запада»
	The second of th

ОГРН 1147847420511 ИНН 7810900757 КПП 781001001

Организация:

Место нахождения: 190020, г. Санкт-Петербург, наб. Обводного канала, д. 199-201, литер В, помещение 11-Н, этаж 1.

Работник:		
Штиглиц Маргарита Сергеевна ИНН		
паспорт		
Зарегистрирована по адресу:		
подписи сторон		
D. F.		
Организация: Работник:		
Генеральный директор		
(Фефелова М.П.) V ЛИШ (Штиглиц М.С.)		
(Подпись)		
М.П.		
С правилами внутреннего трудового распорядка и техники безопасности, положением о ЗПД,		
положением о заработной плате и премировании ознакомлен:		
Подпись Работника Штиглиц М.С. Дата		
Экземпляр трудового договора на руки получил:		
Подпись Работника Штиглиц М.С. Дата		

3

Работник:_ /

ОБЩЕСТВО С ОГРАНИЧЕННОЙ ОТВЕТСТВЕННОСТЬЮ «Союз Экспертов Северо-Запада» ОГРН: 1147847420511, ИНН: 7810900757

190020, Г. САНКТ-ПЕТЕРБУРГ, ВН.ТЕР.Г. МУНИЦИПАЛЬНЫЙ ОКРУГ ЕКАТЕРИНГОФСКИЙ, ОБВОДНОГО КАНАЛА НАБ., Д. 199-201, ЛИТЕРА В, ПОМЕЩ. 11-Н, ЭТАЖ 1, (далее – Общество)

г. Санкт-Петербург

20 декабря 2022 г.

РЕШЕНИЕ № 9/2022

единственного участника Общества

Единственный	участник
Бинствения	

Единственный участник:
ФИЛИПОВИЧ МАКСИМ ИВАНОВИЧ, 23 сентября 1980 года рождения, место рождения: гор Ленинград, гражданство: Россия, пол: мужской, паспорт Выданный 36 отделом милиции Выборгского района Санкт-Петербурга 06 января 2004 года, код подразделения 782-036 зарегистрированный по адресу: Санкт-Петербург, Номинальная стоимость доли: 10 000,00 (десять тысяч) рублей 00 копеек Размер доли в уставном капитале: 100%
 Прекратить полномочия действующего генерального директора Общества Филиповича Максима Ивановича с 26 декабря 2022 года. Назначить на должность генерального директора Общества Фефелову Марину Петровну, РФ 26 апреля 1978 года рождения, паспорт выдан ТП № 6 Отдела УФМС России по Санкт-Петербургу и Ленинградской обл. в Василеостровском р-не гор. Санкт-Петербурга, код подразделения 780-006, зарегистрирована по адресу: гор. Санкт-Петербург, р-н Василеостровский, , с 26 декабря 2022 года. Зарегистрировать изменения в установленном законом порядке. Обязанность по государственной регистрации возложить на единоличный исполнительный орган Общества.

Единственный участник Общества

Филипович Максим Иванович

(подписк)



78 A B 2993653

СВИДЕТЕЛЬСТВО

ОБ УДОСТОВЕРЕНИИ РЕШЕНИЯ ЕДИНСТВЕННОГО УЧАСТНИКА ЮРИДИЧЕСКОГО ЛИЦА

> Российская Федерация Санкт-Петербург Двадцатого декабря две тысячи двадцать второго года

Я, Липатова Юлия Владимировна, нотариус нотариального округа Санкт-Петербург, удостоверяю, что двадцатого декабря две тысячи двадцать второго года, единственным участником Общества с ограниченной ответственностью "Союз Экспертов Северо-Запада", основной государственный регистрационный номер (ОГРН): 1147847420511, адрес юридического лица: 190020, Санкт-Петербург, вн. тер.г. муниципальный округ Екатерингофский, Набережная Обводного канала, дом 199-201, литер В, помещ. 11-Н, этаж 1, гр. филиповичем максим ивановичем, 23 сентября 1980 года

рождения, место рождения: гор. Ленинград, гражданство: Россия, пол: мужской, , выданный 36 отделом милиции Выборгского района января 2004 года, код подразделения 782-036, января 2004 подразделения Санкт-Петербурга 06 года, код зарегистрированным по адресу: Санкт-Петербург,

приняты следующие решения:

1. Прекратить полномочия действующего генерального директора Общества

Филиповича Максима Ивановича с 26 декабря 2022 года.

2. Назначить на должность генерального директора Общества Фефелову Марину Петровну, РФ 26 апреля 1978 года рождения, тп № 6 Отдела УФМС России по Санкт-Петербургу и Ленинградской обл. в Василеостровском р-не гор. Санкт-Петербурга, код подразделения 780-006, зарегистрирована по адресу: гор. Санкт-Петербург, р-н Василеостровский, , с 26 декабря 2022 года.

Зарегистрировать изменения в установленном законом Обязанность по государственной регистрации возложить на единоличный

исполнительный орган Общества.

Наличие единственного участника нотариус установила по сведениям Единого государственного реестра юридических лиц.

Настоящее свидетельство подтверждает принятие указанного решения. Правоспособность Общества с ограниченной ответственностью "Союз Экспертов Северо-Запада" проверена.

Личность лица, принявшего решение, его полномочия и право на принятие


решения установлены.

Зарегистрировано в реестре: № 78/341-н/78-2022-3-1018.

Уплачено за совершение нотариального действия: 4100 руб. 00 коп.

Ю.В.Липатова



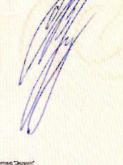



30.553.594

Государственный контракт № 6-25

Санкт-Петербург

14 апреля 2025 г.

Санкт-Петербургское государственное казенное учреждение «Дирекция заказчика по ремонтно-реставрационным работам на памятниках истории и культуры» (далее – заказчик, государственный заказчик), в лице временно исполняющего обязанности директора Тарасенко Александра Михайловича, действующего на основании приказа КГИОП № 68-лс от 07.04.2025, с одной стороны, и Общество с ограниченной ответственностью «Союз Экспертов Северо-Запада» (ООО «СЭС») (далее – подрядчик), в лице генерального директора Фефеловой Марины Петровны, действующего на основании Устава, с другой стороны (далее – стороны), заключили государственный контракт Санкт-Петербурга (далее – контракт) о нижеследующем:

1. Предмет контракта.

- 1.1. Подрядчик по заданию заказчика обязуется выполнить работы на организацию проведения государственных историко-культурных экспертиз выявленных объектов культурного наследия в 2025 году (Лот №1, Лот №2, Лот №3, Лот №4, Лот №5) (далее ИКЭ) в соответствии с Техническим заданием (Приложение №1 к контракту) и условиями контракта (далее работы).
- 1.2. Заказчик обязан обеспечить оплату работ, выполненных в соответствии с условиями контракта и Технического задания, в установленный контрактом срок.
- 1.3. Контракт заключен в соответствии с условиями исполнения контракта, предложенными подрядчиком в своей заявке на участие в открытом конкурсе в электронной форме на право заключения контракта, по результатам которого на основании решения Комиссии по осуществлению закупок СПб ГКУ «Дирекция заказчика» (Протокол ИЭОК1 от 01.04.2025 для закупки № 0372200231725000019).
- 1.4. Государственная историко-культурная экспертиза (далее историко-культурная экспертиза) проводится с целью обоснования включения объектов культурного наследия в единый государственный реестр объектов культурного наследия (памятников истории и культуры) народов Российской Федерации (далее Реестр).
 - 1.5. Идентификационный код закупки 25278254598007840010010010017490244.
 - 2. Порядок и сроки выполнения работ.
 - 2.1. Срок начала выполнения работ с даты заключения контракта Сторонами.
- 2.2. Срок сдачи ИКЭ заказчику (дата промежуточной приемки) до 16 сентября 2025 года.

Срок окончания выполнения работ первого этапа контракта — до 02 октября 2025 года. Результатом работ первого этапа является рассмотрение ИКЭ Комитетом и получение заключений Комитета о соответствии ИКЭ действующему законодательству в сфере государственной охраны культурного наследия (далее — заключение Комитета).

Срок окончания выполнения работ второго этапа контракта — 01 ноября 2026 года. Результатом работ второго этапа является распоряжение Комитета о включении (отказе во включении) выявленного объекта культурного наследия в Реестр (далее - распоряжение Комитета)

Конкретные сроки выполнения работ первого этапа контракта определяются графиком выполнения работ. График выполнения работ становится неотъемлемой частью контракта.

2.3. Если контракт по независящим от сторон обстоятельствам, влекущим невозможность его исполнения, либо по вине подрядчика не исполнен в установленный в контракте срок, допускается однократное изменение срока исполнения контракта на срок, не превышающий срока исполнения контракта, предусмотренного при его заключении. В случае неисполнения контракта в срок по вине подрядчика предусмотренное настоящим пунктом изменение срока осуществляется при условии отсутствия неисполненных подрядчиком требований об уплате неустоек (штрафов,

- пеней), предъявленных заказчиком в соответствии с законом № 44-ФЗ, предоставления подрядчиком в соответствии с законом № 44-ФЗ обеспечения исполнения контракта.
- 2.4. Место выполнения работ территория города Санкт-Петербурга, место нахождения выявленных объектов культурного наследия, и место нахождения подрядчика.
 - 3. Цена контракта, порядок и сроки оплаты работ.
- 3.1. Цена контракта (Общая стоимость выполняемых работ) составляет 14 519 866 рублей 00 копеек (Четырнадцать миллионов пятьсот девятнадцать тысяч восемьсот шестьдесят шесть рублей 00 копеек), НДС не облагается в связи с применением Исполнителем упрощенной системы налогообложения на основании п. 2 ст. 346.11 глава 26.2 НК РФ, согласно расчету цены контракта (Приложение № 2 к контракту).
- 3.2. Цена контракта определяется на основании начальной (максимальной) цены контракта, с учетом коэффициента конкурсного снижения (K=0,777999994) (Приложение № 2 к контракту).
- 3.3. Оплата выполненных работ осуществляется государственным заказчиком в соответствии с утвержденными бюджетными ассигнованиями в пределах доведенных лимитов бюджетных обязательств на соответствующий год финансирования (Приложение №3 к контракту).
 - 3.4. Авансирование не предусмотрено.
- 3.5. Цена до окончания действия настоящего контракта остается твердой, определяется на весь срок исполнения контракта. Изменение цены контракта возможно в случаях и в порядке, предусмотренных законодательством РФ, в том числе согласно ст. 95 Закона № 44-ФЗ:
- при снижении цены контракта без изменения предусмотренных контрактом объема работы, качества выполняемой работы и иных условий контракта;

Цена настоящего контракта включает в себя установленные действующим законодательством выплаты, учитывает все расходы подрядчика, в том числе сопутствующие, связанные с надлежащим исполнением обязательств по настоящему контракту, накладные расходы, необходимые для выполнения подрядчиком всех обязательств по настоящему контракту, а также все налоги, сборы и иные обязательные платежи, установленные законодательством Российской Федерации.

Превышение Подрядчиком объемов и стоимости Работ, произошедшее по вине Подрядчика, государственным заказчиком не оплачивается

- 3.6. Расчеты заказчика с подрядчиком производятся в порядке, установленном для финансирования расходов бюджета Санкт-Петербурга при казначейской системе исполнения бюджета, в безналичной форме посредством платежных поручений. Оплата работ по контракту осуществляется за счет средств бюджета Санкт-Петербурга. Источник финансирования Бюджет Санкт-Петербурга. Принятие государственным заказчиком денежных обязательств в соответствии с условиями настоящего контракта и обеспечение их оплаты за счет средств бюджета Санкт-Петербурга осуществляется в пределах, утвержденных заказчику лимитов бюджетных обязательств в соответствии с ведомственной, функциональной и экономической структурами расходов бюджета Санкт-Петербурга, установленными законом о бюджете Санкт-Петербурга на соответствующий финансовый год.
- 3.7. Стороны вправе изменить объем работ, цену и сроки по контракту в случае, предусмотренном п. 6 ст. 161 Бюджетного кодекса РФ, при уменьшении ранее доведенных до заказчика как получателя бюджетных средств лимитов бюджетных обязательств в соответствующем периоде финансирования. Работы, выполненные подрядчиком с отклонением от условий контракта, проектной документации, требований исходных данных, а также нормативноправовых актов, оформляются актом между Подрядчиком и Государственным заказчиком и не подлежат оплате до устранения Подрядчиком выявленных недостатков, дефектов.
- 3.8. Сумма, подлежащая уплате заказчиком подрядчику (юридическому лицу или физическому лицу, в том числе зарегистрированному в качестве индивидуального

предпринимателя), уменьшается на размер налогов, сборов и иных обязательных платежей в бюджеты бюджетной системы Российской Федерации, связанных с оплатой контракта, если в соответствии с законодательством Российской Федерации о налогах и сборах такие налоги, сборы и иные обязательные платежи подлежат уплате в бюджеты бюджетной системы Российской Федерации заказчиком.

- 3.9. Если контракт независящим OT сторон обстоятельствам, ПО невозможность его исполнения, в том числе необходимость внесения изменений в проектную документацию, либо по вине подрядчика не исполнен в установленный в контракте срок, допускается однократное изменение срока исполнения контракта на срок, не превышающий срока исполнения контракта, предусмотренного при его заключении. При этом в случае, если обеспечение исполнения контракта осуществлено путем внесения денежных средств, по соглашению сторон определяется новый срок возврата заказчиком подрядчику денежных средств, внесенных в качестве обеспечения исполнения контракта. В случае неисполнения контракта в срок по вине подрядчика предусмотренное настоящим пунктом изменение срока осуществляется при условии отсутствия неисполненных подрядчиком требований об уплате неустоек (штрафов, пеней), предъявленных заказчиком в соответствии с Законом № 44-ФЗ, предоставления подрядчиком в соответствии с Законом № 44-ФЗ обеспечения исполнения контракта.
- 3.10. Оплата выполненных работ (отдельного этапа работ) производится заказчиком в течение 7 рабочих дней с момента осуществления заказчиком приемки и подписания документа о приемке. Оплата работ осуществляется с учетом положений раздела 5 контракта.
- 3.11. Источник финансирования Бюджет Санкт-Петербурга на 2025 год, в соответствии с Законом Санкт-Петербурга от 02.12.2024 № 730-165 «О бюджете Санкт-Петербурга на 2025 год и на плановый период 2026 и 2027 годов». Целевая статья 0850070030.

4. Права и обязанности сторон.

- 4.1. Заказчик имеет право:
- 4.1.1. Требовать от подрядчика исполнения обязательств по контракту в соответствии с его условиями.
- 4.1.2. Контролировать действия подрядчика на всех этапах исполнения контракта, не вмешиваясь в оперативно-хозяйственную деятельность подрядчика.
- 4.1.3. Требовать от подрядчика устранения замечаний, обнаруженных заказчиком и в ходе согласования ИКЭ в Комитете.
- 4.1.4. Отказать подрядчику в принятии и оплате работ, не соответствующих требованиям контракта.
 - 4.2. Заказчик обязуется:
- 4.2.1. Принять по описи ИКЭ, выполненные подрядчиком, для проведения промежуточной приемки.
- 4.2.2. Провести промежуточную приемку и передать ИКЭ в Комитет или направить подрядчику отказ от промежуточной приемки ИКЭ, указав недостатки в сопроводительном письме.
- 4.2.3. В случае направления отказа от промежуточной приемки ИКЭ, повторно произвести промежуточную приемку ИКЭ, исправленных подрядчиком.
 - 4.2.4. Направить ИКЭ в Комитет для рассмотрения.
- 4.2.5. Получить от Комитета заключения Комитета, либо отказ Комитета в выдаче заключения Комитета и уведомить об этом подрядчика.
 - 4.2.6. Получить от Комитета распоряжение Комитета и уведомить об этом подрядчика.
- 4.2.7. Произвести окончательную приемку выполненных работ с подписанием документа о приемке.
- 4.2.8. Обеспечить оплату выполненных работ, в случае надлежащего исполнения подрядчиком обязательств по контракту, в порядке и на условиях, предусмотренных контрактом.

- 4.3. Подрядчик имеет право:
- 4.3.1. Требовать от заказчика исполнения обязательств по контракту, в том числе в случае надлежащего исполнения своих обязательств по контракту: подписания документов об исполнении обязательств и обеспечения оплаты по условиям контракта.
- 4.3.2. Получать от заказчика информацию о ходе рассмотрений ИКЭ в Комитете и рабочей группой Совета по сохранению культурного наследия при Правительстве Санкт-Петербурга (далее Рабочая группа).
 - 4.4. Подрядчик обязуется:
 - 4.4.1. Получить необходимую исходную документацию.
- 4.4.2. Выполнить работы собственными силами в соответствии с предметом контракта, исходными данными, Техническим заданием.
- 4.4.3. В течение 5 (пяти) дней с даты заключения контракта согласовать с заказчиком график выполнения работ.
 - 4.4.4. Передать по описи ИКЭ заказчику в срок, установленный контрактом.
- 4.4.5. В срок, указанный заказчиком, устранять недостатки ИКЭ, в том числе указанные в сопроводительном письме, направленном заказчиком в случае его отказа от промежуточной приемки, недостатки, выявленные в ходе рассмотрения ИКЭ в Комитете, а также недостатки, выявленные Рабочей группой.
- 4.4.6. Предоставлять по запросу заказчика в сроки, указанные в таком запросе, информацию о ходе исполнения обязательств по контракту, в том числе своевременно сообщать о сложностях, возникающих при исполнении контракта.
- 4.4.7. Не раскрывать третьим лицам без письменного согласия заказчика количество, объем, характер выполнения работ и условия их оплаты.
- 4.4.8. Соблюдать конфиденциальность в отношении всей информации, ставшей ему известной в связи с исполнением обязательств по контракту.
- 4.4.9. Незамедлительно уведомлять заказчика обо всех созданных в процессе исполнения контракта объектах интеллектуальной деятельности.
- 4.4.10. Согласовать с заказчиком необходимость использования охраняемых результатов интеллектуальной деятельности, принадлежащих третьим лицам, и приобретение прав на их использование.
- 4.4.11. Вместе с результатом работ подрядчик отчуждает заказчику все исключительные права на результат работы в полном объеме. Под исключительными правами стороны понимают права на результат интеллектуальной деятельности, указанные в ст. 1229 Гражданского кодекса Российской Федерации.
 - 5. Порядок и сроки осуществления заказчиком промежуточной и окончательной приемки выполненной работы в части соответствия количества, комплектности, объема требованиям, установленным контрактом, порядок и сроки оформления такой приемки.
- 5.1. В срок, указанный в контракте, подрядчик передает заказчику ИКЭ, выполненные в соответствии с требованиями контракта и нормативных документов.
- 5.2. Заказчик проводит промежуточную приемку переданных подрядчиком ИКЭ (первого этапа работ) в течение пяти дней с даты передачи и направляет его в Комитет для рассмотрения.
- 5.3. Заказчик возвращает подрядчику ИКЭ с отказом от приемки в виде сопроводительного письма с указанием на недостатки, обнаруженные при проведении промежуточной приемки, в соответствии с условиями контракта. Подрядчик повторно направляет исправленное ИКЭ заказчику.
- 5.4. Заказчик уведомляет подрядчика о получении заключений Комитета в течение 5 дней с момента их получения.

- 5.5. Заказчик уведомляет подрядчика об издании распоряжения Комитетом в течение 5 дней с момента их изданий.
- 5.6. При наличии замечаний Рабочей группы Заказчик возвращает подрядчику ИКЭ в виде сопроводительного письма с указанием на недостатки, обнаруженные при рассмотрении ИКЭ Рабочей группой, в соответствии с условиями контракта. Подрядчик повторно направляет исправленные ИКЭ заказчику для промежуточной приемки в соответствии с пунктом 5.2. контракта.
- 5.7. Подрядчик в срок не позднее 10 дней после получения заключений Комитета (первый этап работ), а также в срок не позднее 10 дней после получения распоряжения Комитета (второй этап работ), формирует и направляет заказчику в день приемки выполненных работ с использованием единой информационной системы в сфере закупок, подписывает усиленной электронной подписью лица, имеющего право действовать от имени Подрядчика, и размещает в единой информационной системе документ о приемке, который должен содержать информацию, указанную в подпунктах «а» «ж» пункта 1 части 13 статьи 94 Закона.

К документу о приемке первого этапа работ прилагается: заключения Комитета.

К документу о приемке второго этапа работ прилагается: распоряжение Комитета.

При этом в случае, если информация, содержащаяся в прилагаемых документах, не соответствует информации, содержащейся в документе о приемке, приоритет имеет информация, предусмотренная пунктом 1 части 13 статьи 94 Закона №44-ФЗ, содержащаяся в документе о приемке.

Датой поступления Заказчику документа о приемке, подписанного подрядчиком, считается дата размещения в соответствии с пунктом 3 части 13 статьи 94 Закона № 44-ФЗ такого документа в единой информационной системе.

Датой приемки выполненных работ считается дата размещения в единой информационной системе документа о приемке, подписанного Заказчиком.

- 5.8. Приемка выполненных работ осуществляется Заказчиком не позднее 20 (двадцати) рабочих дней, следующих за днем поступления заказчику с использованием ЕИС документа о приемке. При поступлении документа о приемке заказчик осуществляет одно из следующих действий:
- а) подписывает усиленной электронной подписью лица, имеющего право действовать от имени Заказчика, и размещает в единой информационной системе документ о приемке;
- б) формирует с использованием единой информационной системы, подписывает усиленной электронной подписью лица, имеющего право действовать от имени Заказчика, и размещает в единой информационной системе мотивированный отказ от подписания документа о приемке с указанием причин такого отказа.

Для проверки предоставленных Подрядчиком выполненных работ, предусмотренных Контрактом, в части их соответствия условиям Контракта Заказчик проводит экспертизу результатов, которая может проводиться Заказчиком своими силами или к ее проведению могут привлекаться эксперты, экспертные организации на основании контрактов, заключенных в соответствии с Законом № 44-ФЗ.

В случае получения в соответствии с пунктом 6 части 13 статьи 94 Закона № 44-ФЗ мотивированного отказа от подписания документа о приемке Подрядчик вправе устранить причины, указанные в таком мотивированном отказе, и направить Заказчику документ о приемке в порядке, предусмотренном настоящим разделом и частью 13 статьи 94 Закона № 44-ФЗ.

Внесение исправлений в документ о приемке, оформленный в соответствии с настоящим разделом Контракта, осуществляется путем формирования, подписания усиленными электронными подписями лиц, имеющих право действовать от имени подрядчика, заказчика, и размещения в единой информационной системе в сфере закупок исправленного документа о приемке.

5.9. Заказчик, принявший часть работ или результат работ без проверки, не лишается права ссылаться на недостатки, которые могли быть установлены при обычном способе его приемки (явные недостатки).

Исключительные права на Документацию передаются Подрядчиком Заказчику по акту о передаче исключительных прав на результат интеллектуальной деятельности. В случае отказа Подрядчика от подписания указанного акта исключительное право на Документацию переходит к Заказчику в момент оплаты Подрядчику результата работ.

5.10. Подрядчик в соответствии с условиями Контракта обязан своевременно предоставлять достоверную информацию о ходе исполнения своих обязательств, в том числе о сложностях, возникающих при исполнении Контракта, а также к установленному Контрактом сроку обязан предоставить Заказчику результаты выполнения работы, предусмотренные Контрактом, результаты отдельного этапа выполнения работ, при этом Заказчик обязан обеспечить приемку выполненной работы.

6. Ответственность сторон.

- 6.1. Стороны несут ответственность за нарушение обязательств по контракту в соответствии с действующим законодательством РФ, Постановлением Правительства № 1042 (далее Правила) и настоящим контрактом.
- 6.2. В случае просрочки исполнения заказчиком обязательств, предусмотренных контрактом, а также в иных случаях неисполнения или ненадлежащего исполнения заказчиком обязательств, предусмотренных контрактом, подрядчик вправе потребовать уплаты неустоек (штрафов, пеней). Пеня начисляется за каждый день просрочки исполнения обязательства, предусмотренного контрактом, начиная со дня, следующего после дня истечения установленного контрактом срока исполнения обязательства. Пеня устанавливается в размере одной трехсотой действующей на дату уплаты пеней ключевой ставки Центрального банка Российской Федерации от не уплаченной в срок суммы.

За каждый факт неисполнения заказчиком обязательств, предусмотренных контрактом, за исключением просрочки исполнения обязательств, предусмотренных контрактом, размер штрафа устанавливается в следующем порядке: 5000 рублей, если цена контракта составляет от 3 млн. рублей до 50 млн. рублей (включительно); 10000 рублей, если цена контракта составляет от 50 млн. рублей до 100 млн. рублей (включительно); 100000 рублей, если цена контракта превышает 100 млн. рублей.

- 6.3. В случае просрочки исполнения подрядчиком обязательств (в том числе гарантийного обязательства), предусмотренных контрактом, а также в иных случаях неисполнения или ненадлежащего исполнения подрядчиком, обязательств, предусмотренных контрактом, заказчик направляет подрядчику требование об уплате неустоек (штрафов, пеней).
- 6.4. Пеня начисляется за каждый день просрочки исполнения исполнителем обязательства, предусмотренного контрактом, начиная со дня, следующего после дня истечения установленного контрактом срока исполнения обязательства, и устанавливается контрактом в размере одной трехсотой действующей на дату уплаты пени ключевой ставки Центрального банка Российской Федерации от цены контракт, уменьшенной на сумму, пропорциональную объему обязательств, предусмотренных контрактом и фактически исполненных исполнителем, за исключением случаев, если законодательством Российской Федерации установлен иной порядок начисления пени.
 - 6.5. Ответственность подрядчика в виде пени наступает, в том числе, в следующих случаях:
 - 6.5.1. В случае, если результат работ не сдан в срок, установленный контрактом;
- 6.5.2. В случае если недостатки выполненных работ или результата работ не устранены в установленные сроки.
- 6.6. За каждый факт неисполнения или ненадлежащего исполнения поставщиком (подрядчиком, исполнителем) обязательств, предусмотренных контрактом, за исключением просрочки исполнения обязательств (в том числе гарантийного обязательства), предусмотренных контрактом, размер штрафа устанавливается в следующем порядке (за исключением случаев, предусмотренных пунктами 4 8 Правил): 5 процентов цены контракта (этапа) в случае, если цена контракта (этапа) составляет от 3 млн. рублей до 50 млн. рублей (включительно); 1 процент цены контракта (этапа) в случае, если цена контракта (этапа) в случае, если цена контракта (этапа) составляет от 50 млн. рублей до 100 млн.

рублей (включительно); 0,5 процента цены контракта (этапа) в случае, если цена контракта (этапа) составляет от 100 млн. рублей до 500 млн. рублей (включительно).

- 6.7. За каждый факт неисполнения или ненадлежащего исполнения подрядчиком обязательства, предусмотренного контрактом, которое не имеет стоимостного выражения, размер штрафа определяется в следующем порядке: 1000 рублей, если цена контракта не превышает 3 млн. рублей; 5000 рублей, если цена контракта составляет от 3 млн. рублей до 50 млн. рублей (включительно); 10000 рублей, если цена контракта составляет от 50 млн. рублей до 100 млн. рублей (включительно); 100000 рублей, если цена контракта превышает 100 млн. рублей.
- 6.8. Ответственность подрядчика, предусмотренная пунктом 6.6. настоящего контракта наступает, в том числе, в следующих случаях:
 - 6.8.1. Некачественного выполнения работ;
 - 6.8.2. Отказа подрядчика устранить выявленные недостатки работ.
 - 6.8.3. Нарушение пункта 4.4.2 контракта.
- 6.9. Сторона освобождается от уплаты неустойки (штрафа, пени), если докажет, что неисполнение или ненадлежащее исполнение обязательства, предусмотренного контрактом, произошло вследствие непреодолимой силы или по вине другой стороны.
- 6.10. Заказчик вправе произвести оплату по контракту за вычетом соответствующего размера неустойки, подлежащей оплате подрядчиком. Оплата выполненных работ осуществляется на основании акта о приемке, в котором указывается сумма, подлежащая оплате, размер неустойки, подлежащая оплате итоговая сумма. Сумма неустойки, уплаченной подрядчиком, либо удержанной заказчиком, перечисляется заказчиком в бюджет Санкт-Петербурга. Ответственность заказчика за исполнение обязательств по контракту по перечислению неустойки (штрафа, пени) в доход бюджета Санкт-Петербурга предусмотрена законодательством РФ (статья 313 Гражданского кодекса РФ).
- 6.11. Общая сумма начисленной неустойки (штрафов, пени) за неисполнение или ненадлежащее исполнение подрядчиком обязательств, предусмотренных контрактом, не может превышать цену контракта.
- 6.12. Общая сумма начисленной неустойки (штрафов, пени) за ненадлежащее исполнение заказчиком обязательств, предусмотренных контрактом, не может превышать цену контракта.
- 6.13. Подрядчик несет ответственность за ненадлежащее составление ИКЭ, включая недостатки, обнаруженные впоследствии.
- 6.14. Подрядчик несет ответственность за нарушение начального, промежуточного и конечного сроков выполнения работ.
 - 7. Срок действия контракта, порядок изменения и расторжения контракта.
- 7.1. Контракт вступает в силу со дня его заключения сторонами и действует до 31 декабря 2026 года.
- 7.2. Изменение контракта по соглашению сторон возможно в порядке, предусмотренном законодательством Российской Федерации.
- 7.3. Расторжение контракта допускается по соглашению сторон, решению суда или в связи с односторонним отказом стороны контракта от исполнения контракта в соответствии с частями 9-25 статьи 95 федерального закона № 44-ФЗ от 05.04.2013 «О контрактной системе в сфере закупок товаров, работ, услуг для обеспечения государственных и муниципальных нужд» и гражданским законодательством Российской Федерации.
- 7.4. Расторжение контракта по соглашению сторон производится Сторонами путем подписания соответствующего соглашения о расторжении.
- 7.5. Оплата подрядчиком неустойки, пени, штрафа не освобождает его от исполнения обязательств по контракту в полном объёме.
- 7.6. Контракт может быть признан судом недействительным, в том числе по требованию контрольного органа в сфере закупок, если будет установлена личная заинтересованность руководителя Заказчика, члена комиссии по осуществлению закупок, руководителя контрактной

службы Заказчика, контрактного управляющего в заключении и исполнении Контракта. Такая заинтересованность заключается в возможности получения указанными должностными лицами заказчика доходов в виде денег, ценностей, иного имущества, в том числе имущественных прав, или услуг имущественного характера, а также иной выгоды для себя или третьих лиц.

Заказчик обязан принять решение об одностороннем отказе от исполнения контракта, если в ходе исполнения контракта установлено, что:

- а) поставщик (подрядчик, исполнитель) и (или) поставляемый товар перестали соответствовать установленным извещением об осуществлении закупки и (или) документацией о закупке (если настоящим Федеральным законом предусмотрена документация о закупке) требованиям к участникам закупки (за исключением требования, предусмотренного частью 1.1 (при наличии такого требования) статьи 31 Федерального закона № 44-ФЗ) и (или) поставляемому товару;
- б) при определении поставщика (подрядчика, исполнителя) поставщик (подрядчик, исполнитель) представил недостоверную информацию о своем соответствии и (или) соответствии поставляемого товара требованиям, указанным в подпункте «а» настоящего пункта, что позволило ему стать победителем определения поставщика (подрядчика, исполнителя);
- в) если вследствие реорганизации юридического лица, являющегося подрядчиком (исполнителем), его права и обязанности по такому контракту перешли к вновь возникшему юридическому лицу, зарегистрированному на территории иностранного государства, в отношении которого в соответствии с подпунктами «а» и «б» пункта 1 части 2 статьи 14 настоящего Федерального закона установлены запрет закупок работ, услуг, соответственно выполняемых, оказываемых иностранными лицами, либо ограничение закупок работ, услуг, соответственно выполняемых, оказываемых иностранными лицами, и подрядчик (исполнитель) являлся российским лицом, либо в соответствии с подпунктом «в» пункта 1 части 2 статьи 14 настоящего Федерального закона установлено преимущество в отношении работ, услуг, соответственно выполняемых, оказываемых российскими лицами, и подрядчик (исполнитель) являлся российским лицом.
- 7.7.Заказчик вправе принять решение об одностороннем отказе от исполнения Контракта в том числе и по следующим основаниям:

подрядчик не приступает своевременно к исполнению Контракта или выполняет работу настолько медленно, что завершение работы к установленному в Контракте сроку становится явно невозможным.

нарушение срока выполнения отдельного этапа выполнения работы Подрядчиком, которое составляет более семь дней с момента истечения срока выполнения отдельного этапа выполнения работы.

во время выполнения работы стало очевидным, что она не будет выполнена надлежащим образом, и Подрядчик не устранил недостатки в назначенный срок после получения требования об их устранении от Заказчика;

отступления в работе от условий Контракта или иные недостатки результата работы в установленный Заказчиком разумный срок не были устранены либо являются существенными и неустранимыми;

в случае неоднократного (более 2-х раз) нарушения сроков выполнения работ, согласованных в графике выполнения работ.

по иным основаниям, предусмотренным Гражданским кодексом Российской Федерации для одностороннего отказа от исполнения отдельных видов обязательств.

8. Обстоятельства непреодолимой силы.

8.1. Стороны освобождаются от ответственности за частичное или полное неисполнение обязательств по контракту, если это неисполнение явилось следствием обстоятельств непреодолимой силы.

- 8.2. К обстоятельствам непреодолимой силы относятся события, на которые стороны не могут оказать влияние и за возникновение которых они не несут ответственности, в частности наводнение, землетрясение, ураган, военные действия, а также отраслевые забастовки, акты и распоряжения органов государственной власти и управления и т.п.
- 8.3. Сторона, которая не может выполнять обязанности по контракту вследствие обстоятельств непреодолимой силы, должна письменно уведомить другую сторону и представить документы, подтверждающие наступление указанных обстоятельств.
- 8.4. При наступлении обстоятельств непреодолимой силы и продолжительности действия таких обстоятельств более 60 дней подряд стороны имеют право либо расторгнуть контракт, либо отсрочить выполнение контракта соответствующим письменным соглашением.

9. Обеспечение исполнения обязательств по контракту.

- 9.1. Подрядчик представляет обеспечение исполнения обязательств по контракту в виде независимой гарантии, выданной банком и соответствующей требованиям статьи 45 Закона № 44-ФЗ или внесения денежных средств на указанный Заказчиком счет, на котором в соответствии с законодательством Российской Федерации учитываются операции со средствами, поступающими Заказчику.
- 9.2. Размер обеспечения исполнения контракта составляет 2 799 460 рублей 05 копеек (Два миллиона семьсот девяносто девять тысяч четыреста шестьдесят рублей 05 копеек).
- 9.3. Если начальная (максимальная) цена контракта составляет более чем пятнадцать миллионов рублей и участником закупки, с которым заключается контракт, предложена цена контракта, которая на двадцать пять и более процентов ниже начальной (максимальной) цены контракта, контракт заключается только после предоставления таким участником обеспечения исполнения контракта в размере, превышающем в полтора раза размер обеспечения исполнения контракта, указанный в извещении о проведении открытого конкурса в электронной форме.
- 9.4. Если начальная (максимальная) цена контракта составляет пятнадцать миллионов рублей и менее и участником закупки, с которым заключается контракт, предложена цена контракта, которая на двадцать пять и более процентов ниже начальной (максимальной) цены контракта, контракт заключается только после предоставления таким участником обеспечения исполнения контракта в размере, указанном в пункте 9.6. контракта или информации, подтверждающей добросовестность такого участника в соответствии с частью 3 статьи 37 Федерального закона от 05.04.2013 г. №44-ФЗ, с одновременным предоставлением таким участником обеспечения исполнения контракта, указанном в извещении о проведении открытого конкурса в электронной форме.
- 9.5. Обеспечение служит гарантией исполнения любых денежных обязательств подрядчика перед заказчиком, возникших в результате ненадлежащего исполнения (неисполнения) подрядчиком обязательств по контракту.
- 9.6. Способ обеспечения исполнения контракта определяется Подрядчиком При независимой гарантии самостоятельно. ЭТОМ срок действия должен превышать предусмотренный Контрактом срок исполнения обязательств, которые должны быть обеспечены такой независимой гарантией, не менее чем на один месяц, в том числе, в случае его изменения в соответствии со статьей 95 Закона № 44-ФЗ.
- 9.7. При условии надлежащего исполнения контракта подрядчиком, заказчик обязан вернуть внесенные в качестве обеспечения денежные средства подрядчику не позднее 30 (тридцати) дней с даты исполнения подрядчиком обязательств, предусмотренных контрактом. При ненадлежащем исполнении или неисполнении контракта подрядчиком и наличии у заказчика денежных требований к подрядчику, заказчик вправе обратить взыскание на внесенные в качестве обеспечения денежные средства без обращения в суд: денежные средства (полностью или частично) остаются у заказчика (для удержания в доход бюджета Санкт-Петербурга).
- 9.8. В ходе исполнения контракта подрядчик вправе изменить способ обеспечения исполнения контракта и (или) предоставить Заказчику взамен ранее предоставленного

обеспечения исполнения контракта новое обеспечение исполнения контракта, уменьшенное на размер выполненных обязательств, предусмотренных контрактом, взамен ранее предоставленного обеспечения исполнения контракта в следующих порядке и случаях: если контрактом предусмотрены отдельные этапы его исполнения и установлено требование обеспечения исполнения контракта, в ходе исполнения данного контракта размер этого обеспечения уменьшается посредством направления заказчиком информации об исполнении подрядчиком обязательств по выполнению работ или об исполнении им отдельного этапа исполнения контракта и стоимости исполненных обязательств для включения в соответствующий реестр контрактов, предусмотренный статьей 103 Федерального закона № 44-ФЗ. Уменьшение размера обеспечения исполнения контракта производится пропорционально стоимости исполненных обязательств, приемка и оплата которых осуществлены в порядке и сроки, которые предусмотрены контрактом. В случае, если обеспечение исполнения контракта осуществляется путем предоставления независимой гарантии, требование заказчика об уплате денежных сумм по этой гарантии может быть предъявлено в размере не более размера обеспечения исполнения контракта, рассчитанного заказчиком на основании информации об исполнении контракта, размещенной в соответствующем реестре контрактов;

если обеспечение исполнения контракта осуществляется путем внесения денежных средств на счет, указанный заказчиком, по заявлению подрядчика ему возвращаются Заказчиком в установленный в соответствии с частью 27 статьи 34 Федерального закона № 44-ФЗ контрактом срок денежные средства в сумме, на которую уменьшен размер обеспечения исполнения контракта, рассчитанный заказчиком на основании информации об исполнении контракта, размещенной в соответствующем реестре контрактов.

Уменьшение размера обеспечения исполнения контракта осуществляется при условии отсутствия неисполненных подрядчиком требований об уплате неустоек (штрафов, пеней), предъявленных Заказчиком в соответствии с Федеральным законом № 44-ФЗ, а также приемки заказчиком работ, результатов отдельного этапа исполнения контракта в объеме выплаченного аванса (если контрактом предусмотрена выплата аванса).

- 9.9. Уменьшение размера обеспечения исполнения контракта осуществляется при условии отсутствия неисполненных подрядчиком требований об уплате неустоек (штрафов, пеней), предъявленных заказчиком в соответствии с Законом № 44-ФЗ, а также приемки Заказчиком выполненной работы, результатов отдельного этапа исполнения контракта в объеме выплаченного аванса (если контрактом предусмотрена выплата аванса).
- В случае отзыва в соответствии с законодательством Российской Федерации у банка, предоставившего независимую гарантию в качестве обеспечения исполнения контракта, лицензии на осуществление банковских операций, подрядчик обязуется предоставить новое обеспечение исполнения контракта не позднее одного месяца со дня надлежащего уведомления заказчиком подрядчика о необходимости предоставить соответствующее обеспечение. При этом Стороны соглашаются с тем, что надлежащим уведомлением заказчиком подрядчика считается направление заказчиком уведомления о необходимости предоставления нового обеспечения исполнения контракта по почте заказным письмом с уведомлением о вручении по адресу подрядчика, указанному в контракте, а также телеграммой, либо посредством факсимильной связи, либо по адресу электронной почты, либо с использованием иных средств связи и доставки, обеспечивающих фиксирование такого уведомления и получение заказчиком подтверждения о его вручении подрядчику. Размер такого обеспечения может быть уменьшен в порядке и случаях, которые предусмотрены частями 7, 7.1, 7.2 и 7.3 статьи 96 Закона № 44-ФЗ. За каждый день просрочки исполнения подрядчиком обязательства, предусмотренного настоящим пунктом, начисляется пеня в размере одной трехсотой действующей на дату уплаты пени ключевой ставки Центрального банка Российской Федерации от цены контракта, уменьшенной на сумму, пропорциональную объему обязательств, предусмотренных контрактом фактически исполненных подрядчиком, за исключением случаев, если законодательством Российской Федерации установлен иной порядок начисления пени.

9.11. В случае предоставления нового обеспечения исполнения контракта в соответствии с частью 30 статьи 34, пунктом 9 части 1 статьи 95, частью 7 статьи 96 Закона № 44-ФЗ возврат независимой гарантии заказчиком гаранту, предоставившему указанную независимую гарантию, не осуществляется, взыскание по ней не производится.

10. Прочие условия.

- 10.1. Все вопросы, неурегулированные контрактом, регулируются действующим законодательством РФ. При исполнении контракта учитываются требования Федерального закона от 25.06.2002 № 73-ФЗ «Об объектах культурного наследия (памятниках истории и культуры) народов Российской Федерации».
- 10.2. Все споры, связанные с контрактом и неурегулированные в досудебном порядке, подлежат разрешению в Арбитражном Суде города Санкт-Петербурга и Ленинградской области.
- 10.3. Все споры и разногласия, возникающие между Сторонами из настоящего контракта или в связи с ним, разрешаются путем переговоров, а в случае недостижения согласия в претензионном порядке.
- 10.4. Заинтересованная Сторона обязана направить другой Стороне претензию. Претензия и ответ на претензию направляется с использованием единой информационной системы путем направления электронных уведомлений. Такие уведомления формируются с использованием единой информационной системы, подписываются усиленной электронной подписью лица, имеющего право действовать от имени заказчика, Подрядчика, и размещаются в единой информационной системе без размещения на официальном сайте.
- 10.5. Срок рассмотрения и ответа на претензию 7 (семь) календарных дней с даты надлежащего уведомления другой Стороны.
- 10.6. Об изменении своих местонахождения и реквизитов стороны обязаны уведомить друг друга в пятидневный срок с момента такого изменения. Сторона, не уведомившая другую в указанный срок, лишается права ссылаться на использование другой стороной, указанной в контракте, информации для совершения юридически значимых действий по контракту, как на неисполнение или ненадлежащее исполнение обязательств по контракту.
 - 10.7. Контракт заключен в электронном виде.
- 10.8. Особенности порядка предоставления обеспечения заявок на участие в закупках товаров, работ, услуг для обеспечения государственных или муниципальных нужд участниками таких закупок, являющимися иностранными лицами.

Для участников закупки, являющихся юридическими лицами, зарегистрированными на территории государства - члена ЕАЭС, за исключением РФ, или физическими лицами, являющимися гражданами государства - члена ЕАЭС, за исключением РФ:

- а) Участники закупки, являющиеся юридическими лицами, зарегистрированными на территории государства члена ЕАЭС, за исключением РФ, или физическими лицами, являющимися гражданами государства члена ЕАЭС, за исключением РФ, вправе предоставить обеспечение заявок в виде денежных средств с учетом особенностей, установленных Постановлением Правительства РФ от 10.04.2023 г. № 579 «Об особенностях порядка предоставления обеспечения заявок на участие в закупках товаров, работ, услуг для обеспечения государственных или муниципальных нужд участниками таких закупок, являющимися иностранными лицами».
- б) Реквизиты счета для перечисления денежных средств: Получатель: УФК по г. Санкт-Петербургу (СПб ГКУ "Дирекция заказчика", л/с 0100001), ИНН 7825459800 / КПП 784001001, р/сч 0322264340000007200 в Северо-Западном ГУ Банка России//УФК по г. Санкт-Петербургу, г. Санкт-Петербург, БИК 014030106, к/сч. 40102810945370000005, ОКТМО 40909000.

11. Антикоррупционная оговорка.

- 11.1 При исполнении своих обязательств по контракту стороны обязуются не совершать, а также обязуются обеспечивать, чтобы их аффилированные лица, сотрудники и посредники не совершали прямо или косвенно следующих действий:
- платить или предлагать уплатить денежные средства или предоставить иные ценности, безвозмездно выполнить работы (оказать услуги) публично-правовым образованиям, лицам публично-правовых образований, близким родственникам должностным должностных лиц, либо лицам иным образом, связанным с государством, в целях неправомерного получения преимуществ для сторон по контракту, их аффилированных лиц, работников или посредников, действующих по контракту;
- платить или предлагать уплатить денежные средства или предоставить иные ценности, безвозмездно выполнить работы (оказать услуги) сотрудникам другой стороны по контракту, ее аффилированным лицам, с целью обеспечить совершение ими каких-либо действий в пользу стимулирующей стороны (предоставить неоправданные преимущества, предоставить какие-либо гарантии и т.д.);
- не совершать иных действий, нарушающих антикоррупционное законодательство Российской Федерации

12. Список терминов и сокращений.

Комитет – Комитет по государственному контролю, охране и использования памятников истории и культуры Санкт-Петербурга (исполнительный орган государственной власти Санкт-Петербурга, уполномоченный в области сохранения, использования, популяризации и государственной охраны объектов культурного наследия);

Задание Комитета – Задание на проведение историко-культурной экспертизы;

Промежуточная приемка - комплекс мероприятий, осуществляемый Заказчиком по приемке ИКЭ, выполненного подрядчиком в соответствии с условиями контракта, и проверке соответствия ИКЭ по составу и объему работ, установленными сметой-калькуляцией и Техническим заданием, для передачи Заключения на рассмотрение в Комитет;

Рассмотрение в Комитете — государственная услуга, оказываемая Комитетом на основании Положения о порядке организации проведения историко-культурной экспертизы, утвержденного Распоряжением Комитета № 10-21 от 08 октября 2010 года;

День/дни – календарные день/дни;

Закон № 44-Ф3 – федеральный закон от 05.04.2013 года № 44-Ф3 «О контрактной системе в сфере закупок товаров, работ, услуг для обеспечения государственных и муниципальных нужд»;

Постановление Правительства № 1042 - Постановление Правительства РФ № 1042 от 30.08.2017 года «Об утверждении Правил определения размера штрафа, начисляемого в случае ненадлежащего исполнения заказчиком, неисполнения или ненадлежащего исполнения поставщиком (подрядчиком, исполнителем) обязательств, предусмотренных контрактом (за исключением просрочки исполнения обязательств заказчиком, поставщиком (подрядчиком, исполнителем), о внесении изменений в постановление Правительства Российской Федерации от 15 мая 2017 г. № 570 и признании утратившим силу постановления Правительства Российской Федерации от 25 ноября 2013 г. № 1063»;

Рабочая группа - рабочая группой Совета по сохранению культурного наследия при Правительстве Санкт-Петербурга согласно требованиям пункта 6 статьи 7 Закона Санкт-Петербурга от 12.07.2007 № 333-64 «Об охране объектов культурного наследия в Санкт-Петербурге».

13. Местонахождение и банковские реквизиты сторон.

Заказчик: СПб ГКУ «Дирекция заказчика по ремонтно-реставрационным работам на памятниках истории и культуры» (СПб ГКУ «Дирекция заказчика»)

191023, Санкт-Петербург, ул. Зодчего Росси, д.1-3,

тел. (812) 576-14-12, e-mail: gudz @kgiop.gov.spb.ru

ИНН 7825459800, КПП 784001001

Комитет финансов Санкт-Петербурга (СПб ГКУ «Дирекция заказчика»)

л/сч. 0100001

в Северо-Западном ГУ Банка России//УФК по г. Санкт-Петербургу,

г. Санкт-Петербург

р/сч. 03221643400000007200

БИК 014030106 К/сч. 40102810945370000005

ОГРН 1027809198812

ОКТМО 40909000, ОКАТО 40298000000, ОКПО 56295579, ОКВЭД 71.20.9

Подрядчик: Общество с ограниченной ответственностью «Союз Экспертов Северо-Запада» (OOO «CЭC»)

Место нахождения: 190020, Г. Санкт-Петербург, ВН.ТЕР.Г. МУНИЦИПАЛЬНЫЙ ОКРУГ ЕКАТЕРИНГОФСКИЙ, НАБ ОБВОДНОГО КАНАЛА, Д. 199-201, ЛИТЕРА В, ПОМЕЩ. 11-Н,

Почтовый адрес: 190020, Г. Санкт-Петербург, ВН.ТЕР.Г. МУНИЦИПАЛЬНЫЙ ОКРУГ ЕКАТЕРИНГОФСКИЙ, НАБ ОБВОДНОГО КАНАЛА, Д. 199-201, ЛИТЕРА В, ПОМЕЩ. 11-Н, ЭТАЖ 1

тел. (812) 318-12-20, 7 (921)551-82-02 info@expert-szd.ru

р/с 40702810690080000443 в ПАО «БАНК «САНКТ-ПЕТЕРБУРГ»

к/с 30101810900000000790 БИК 044030790

дата постановки на учет в налоговом органе:16.02.2022

ИНН 7810900757, КПП 783801001

ОГРН 1147847420511, ОКОПФ/ОКФС 12300/16, ОКСМ 643

ОКПО 76208335, ОКТМО 40306000000.

К настоящему контракту прилагаются и составляют его неотъемлемую часть:

- 1. Технические задания (Приложение № 1 к контракту);
- 2. Расчет цены контракта (Приложение № 2 к контракту);
- 3. График финансирования работ по годам (Приложение № 3 к контракту);
- 4. График отдельных этапов исполнения контракта (в соответствии с пунктом 8.4 части 1 статьи 3 Закона № 44-ФЗ) (Приложение № 4 к контракту);
- 5. Единицы измерения объема работ по государственному контракту (Приложение № 5 к контракту).

Заказчик: Документ подписан электронной подписью

А.М. Тарасенко

Подрядчик:

Документ подписан электронной подписью

М.П. Фефелова

Приложение № 1 к контракту от __14.04.2025 __ № 6-25

Технические задания

ТЕХНИЧЕСКОЕ ЗАДАНИЕ

на организацию проведения государственных историко-культурных экспертиз выявленных объектов культурного наследия в 2025 году

I. Цель проведения государственных историко-культурных экспертиз:

Государственные историко-культурные экспертизы проводится в соответствии со статьей 28 Федерального Закона от 25.06.2002 № 73-ФЗ «Об объектах культурного наследия (памятниках истории и культуры) народов Российской Федерации» с целью обоснования включения объектов культурного наследия в единый государственный реестр объектов культурного наследия (памятников истории и культуры) народов Российской Федерации (далее – Реестр).

II. Сроки выполнения работ.

Работы по проведению государственных историко-культурных экспертиз проводятся в следующем порядке:

1. Первый этап:

- Непосредственно выполнение подрядчиком работ по проведению государственных историко-культурных экспертиз в полном объеме для сдачи в КГИОП в срок до 02.10.2025 года.

Оплата первого этапа в **размере 70%** от цены контракта производится после рассмотрения поступивших в КГИОП до **02.10.2025** года государственных историко-культурных экспертиз и получения заключения о их соответствии действующему законодательству в сфере государственной охраны культурного наследия.

2. Второй этап:

- Организация КГИОП, после рассмотрения представленных государственных историкокультурных экспертиз, рабочей группой Совета по сохранению культурного наследия при Правительстве Санкт-Петербурга (далее − Рабочая группа) согласно требованиям пункта 6 статьи 7 Закона Санкт-Петербурга от 12.07.2007 № 333-64 «Об охране объектов культурного наследия в Санкт-Петербурге» в установленный срок, до **01.08.2026** года.
- Подрядчик обязан учесть мнение Рабочей группы (при наличии) в части корректировки предмета охраны и границ территории объектов экспертиз, недостаточной изученности строительной истории объектов экспертиз, иных мнений по результатам рассмотрения представленных государственных историко-культурных экспертиз Рабочей группой, устранить замечания, направленные Заказчиком в срок 7 рабочих дней.
- При отсутствии мнений по результатам рассмотрения представленных государственных историко-культурных экспертиз Рабочей группой, КГИОП подготавливает и издает распоряжения о включении (отказе во включении) выявленного объекта культурного наследия в Реестр в установленный срок, но не позднее 01.11.2026 года и уведомляет об этом Заказчика. Оплата второго этапа в размере 30% от цены контракта производится после издания КГИОП распоряжения о включении (отказе во включении) выявленного объекта культурного наследия в Реестр.

III. Требования к качеству выполняемых работ.

- 1. Государственная историко-культурная экспертиза (далее Экспертиза) проводится в соответствии с Федеральным законом от 25.06.2002 № 73-ФЗ «Об объектах культурного наследия (памятниках истории и культуры) народов Российской Федерации» (в редакции от 03.07.2016) (далее Федеральный закон) и в части не противоречащей указанному закону, Положением о государственной историко-культурной экспертизе, утвержденным постановлением Правительства Российской Федерации от 25.04.2024 № 530 (далее Положение № 530), которым установлен порядок проведения государственной историко-культурной экспертизы, требования к определению физических и юридических лиц, которые могут привлекаться в качестве экспертов, перечень представляемых экспертам документов, порядок их рассмотрения, порядок проведения иных исследований в рамках экспертизы, порядок определения размера оплаты экспертизы, касающейся объектов культурного наследия федерального значения, а также порядок назначения повторной экспертизы.
- 2. Федеральным законом установлены цели (статья 28) и объекты экспертизы (статья 30). Содержание и формулировка целей и объектов, указанных в акте экспертизы, должны соответствовать, указанным в Федеральном законе.
- 3. Проведение Экспертизы осуществляется с соблюдением принципов, установленных статьей 29 Федерального закона.
- **3.1.** При проведении Экспертизы эксперт обязан соблюдать требования, установленные п. 18 Положения № 530.
- 4. Требования к исполнителям Экспертизы:

подготовки

программ

- 4.1. Требования к физическим лицам, привлекаемым в качестве экспертов:
- физические лица, обладающие научными и практическими знаниями, необходимыми для проведения Экспертизы, удовлетворяющие следующим требованиям: высшее и (или) послевузовское профессиональное образование по направлению (специальности), соответствующему профилю экспертной деятельности, в исключительных случаях допускается среднее профессиональное или дополнительное образование по профилю экспертной деятельности (если эксперт привлекается для проведения экспертизы объектов, указанных в подпункте «ж» пункта 8 Положения № 530, необходимо высшее образование претендента (бакалавриат, специалитет, магистратура,
- по специальностям «история», «музейное дело и охрана памятников «и» «археология»); предшествующий стаж практической работы по профилю экспертной деятельности не менее 10 лет;

подготовка кадров высшей квалификации, осуществляемая по результатам освоения

кадров

аспирантуре)

научно-педагогических

- знание международных актов и действующего законодательства Российской Федерации в области сохранения, использования, популяризации и государственной охраны объектов культурного наследия (памятников истории и культуры) народов Российской Федерации;
- умение проводить необходимые исследования, оформлять по их результатам соответствующие документы и заключения Экспертизы;
- 4.2. Требования к юридическим лицам, привлекаемым в качестве экспертов (по разъяснению Министерства культуры Российской Федерации, письмо от 25 октября 2012 г. № 2146-12-05, в Положении № 530 о порядке аттестации экспертов по проведению государственной историко-культурной экспертизы, утвержденном приказом Минкультуры России от 26.08.2010 № 563, процедура проведения аттестации юридических лиц и присвоения им статуса экспертной организации не установлена):

- юридические лица, в трудовых отношениях с которыми состоят не менее 3 физических лиц, имеющих аттестацию эксперта по проведению государственной историко-культурной экспертизы, полученную и подтвержденную в порядке, установленном Положением о порядке аттестации экспертов по проведению государственной историко-культурной экспертизы, утвержденным приказом Министерства культуры РФ от 26.08. 2010 № 563. Акт по историко-культурной результатам государственной экспертизы в качестве неотъемлемого приложения должен содержать копии трудовых договоров, данного подтверждающих наличие трудовых отношений юридического с указанными физическими лицами.
- **4.3.** Аттестация эксперта, привлекаемого к проведению Экспертизы, должна соответствовать объекту (объектам) государственной историко-культурной экспертизы.
- **4.4.** Копия приказа Министерства культуры $P\Phi$ об аттестации эксперта по проведению государственной историко-культурной экспертизы должна содержаться в соответствующем приложении к акту по результатам государственной историко-культурной экспертизы.
- **5.** Экспертиза проводится в зависимости от ее целей на основании документов и сведений, предусмотренных пунктом 16 Положения, которые должны быть представлены в приложениях к акту.
- **5.1** При проведении Экспертизы проводятся историко-архитектурные, историко-градостроительные, архивные и иные необходимые исследования, результаты которых излагаются в заключении Экспертизы.
- **5.2.** Перечень документации (приложений), подлежащей включению в состав акта по результатам государственной историко-культурной экспертизы каждого объекта (выявленного объекта) культурного наследия:
- **5.2.1** Историческая справка, составленная на основании материалов из архивных и библиографических источников в объеме, достаточном для принятия решения в отношении объекта Экспертизы.
- **5.2.2.** Иконография (фотокопии исторических и современных планов, чертежей, фотографий, иных изображений объекта государственной историко-культурной экспертизы).
- **5.2.3.** Копия решения органа государственной власти о включении объекта культурного наследия в единый государственный реестр объектов культурного наследия (памятников истории и культуры) народов Российской Федерации (далее Реестр), выписка из приказа о включении в список выявленных объектов культурного наследия.
- **5.2.4.** Копия решения органа государственной власти об утверждении границ территории объекта культурного наследия и правового режима земельных участков в указанных границах.
- 5.2.5. Копия распоряжения об определении предмета охраны (при наличии).
- 5.2.6. Копия учетной карты (учетной карточки) объекта культурного наследия (при наличии).
- **5.2.7.** Историко-культурный опорный план; историко-архитектурный опорный план; ситуационный план.
- **5.2.7.1.** Историко-культурный опорный план является документом, в котором отображаются все градостроительные элементы и сооружения, представляющие собой историко-культурную ценность, как сохранившиеся, так и утраченные, характеризующие этапы развития города, а также обозначаются границы территорий объектов культурного наследия, границы зон их охраны, земельные участки, на которых расположены объекты, представляющие собой историко-культурную ценность.
- **5.2.7.2.** Историко-архитектурный опорный план является документом, в котором отображаются все этапы строительства исследуемого здания и планировочные изменения

территории. Элементы растительной планировки и перестроек каждого этапа представлены на плане своим цветом, что позволяет ориентироваться в происходивших изменениях.

- **5.2.7.3.** Ситуационный план является документом, в котором отображаются все объекты, которые находятся на исследуемой территории в настоящий момент. Ситуационный план представляет собой картографическое изображение местности, содержащее наименования улиц, этажность и т.д.
- **5.2.8.** Копия охранного обязательства.
- **5.2.9.** Выписка из Единого государственного реестра прав на недвижимое имущество и сделок с ним, содержащая сведения о зарегистрированных правах на объект культурного наследия и (или) земельные участки в границах его территории.
- **5.2.10.** Сведения об объекте культурного наследия и о земельных участках в границах его территории, внесенные в государственный кадастр недвижимости (копии соответствующих кадастровых выписок, паспортов, планов территории и справок).
- **5.2.11.** Копия технического паспорта на объект культурного наследия и (или) его поэтажного плана с указанием размеров и приведением экспликации помещений, выдаваемых организациями, осуществляющими государственный технический учет и (или) техническую инвентаризацию объектов капитального строительства.
- **5.3.** Сведения, содержащиеся в подпунктах 5.2.3. 5.2.6 и пункте 5.2.8 предоставляются заказчиком проведения работ. Иные сведения и документы, в том числе, сведения и документы, указанные в пункте 16 Положения № 530, собираются экспертом самостоятельно.
- **5.4.** Заключение Экспертизы оформляется в электронном виде. Содержание, форма и разделы данного заключения должны соответствовать требованиям пунктов 20, 22, 27 Положения № 530.
- 5.5. Каждая страница заключения Экспертизы нумеруется.
- **5.6.** Эксперт, индивидуально проводивший экспертизу, а также эксперты, индивидуально проводившие Экспертизу одного объекта экспертизы, подписывают заключение Экспертизы усиленной квалифицированной электронной подписью.
- В случае если в качестве эксперта привлечено юридическое лицо, заключение Экспертизы подписывается усиленной квалифицированной электронной подписью каждого работника, проводившего исследование, и усиленной квалифицированной электронной подписью этого юридического лица.
- Эксперт (эксперты) обязан обеспечивать конфиденциальность ключа усиленной квалифицированной электронной подписи, в частности не допускать использование принадлежащего ему ключа усиленной квалифицированной электронной подписи без его согласия.
- **6.** Заключение представляется на рассмотрение в КГИОП со всеми прилагаемыми документами и материалами на электронном носителе в формате переносимого документа (тип файла *PDF.)
- 7. Особые требования.
- **7.1.** При проведении Экспертизы с целью обоснования включения объекта культурного наследия в Реестр требуется обязательное установление следующей информации:
- 7.1.1. сведения о наименовании объекта;
- **7.1.2.** сведения о времени возникновения или дате создания объекта, датах основных изменений (перестроек) данного объекта и (или) датах связанных с ним исторических событий;
- **7.1.3.** сведения о местонахождении объекта (адрес объекта или, при его отсутствии, описание местоположения объекта);

- 7.1.4. сведения о категории историко-культурного значения объекта;
- 7.1.5. сведения о виде объекта;
- **7.1.6.** описание особенностей объекта, являющихся основаниями для включения его в Реестр и подлежащих обязательному сохранению предмет охраны объекта культурного наследия;
- 7.1.7. сведения о границах территории выявленного объекта культурного наследия, включая текстовое и графическое описания местоположения этих границ, перечень координат карактерных точек этих границ в системе координат, установленной для ведения государственного кадастра объектов недвижимости (выполненных кадастровым инженером с действующим квалификационным аттестатом кадастрового инженера с приложением копии соответствующего документа);
- **7.1.8.** фотографические (иные графические) изображения объекта на момент заключения договора на проведение Экспертизы (с прилагаемой схемой фотофиксации):

для памятника - снимки общего вида, фасадов, предмета охраны данного объекта;

для ансамбля - снимки общего вида, передающие планировочную структуру элементов и композиционные особенности ансамбля, снимки общего вида и фасадов памятников, входящих в состав ансамбля, снимки предмета охраны данного ансамбля;

для достопримечательного места - совокупность снимков и (или) иных графических изображений, передающих планировочную структуру элементов и композиционные особенности достопримечательного места.

- 7.1.8.1 Требования к материалам фотофиксации:
- **7.1.8.1.1.** Изображение (цветная фотография) объекта государственной историко-культурной экспертизы изготавливается качеством не менее 2000 точек по двум координатам. Снимки предоставляются на электронном носителе.
- 7.1.8.1.2. На электронном носителе изображение объекта государственной историкокультурной экспертизы представляется в формате TIFF, JPEG или RAW. Файлы изображений, полученных при съемке объекта государственной историко-культурной экспертизы, должны сохраняться в двух видах: необработанный файл в формате съемки и обработанный файл, пригодный к использованию. Имя файла изображения объекта государственной историкокультурной экспертизы необработанного и обработанного должны совпадать.
- **7.1.8.1.3.** Под каждым снимком дается аннотация: наименование памятника или ансамбля, его элемента, детали или фрагмента, автор и дата съемки.
- **7.2.** Сведения, указанные в пунктах 7.1.1 7.1.7, должны содержаться в соответствующем подразделе акта Экспертизы, из названия которого явно следует, что данные сведения необходимы для принятия решения о включении выявленного объекта культурного наследия в Реестр.
- **7.3.** В заключении Экспертизы, проводимой с целью, указанной в пункте 7.1, указывается однозначный вывод Экспертизы об обоснованности (положительное заключение) или о необоснованности (отрицательное заключение) включения объекта культурного наследия в Ресстр.
- 8. Срок выполнения Экспертизы не позднее 02 10. 2025 года.

IV. Дополнительно предъявляемые требования.

1. После издания распоряжения КГИОП о включении выявленного объекта культурного наследия в Реестр, включающего в себя в качестве приложения план границ территории объекта, подрядчик обязан предоставить в КГИОП проект границ территории такого объекта на электронном носителе в формате *XML, оформленном в соответствии

с требованиями «Правил предоставления документов, направляемых или предоставляемых в соответствии с частями 1, 3-13, 15 статьи 32 Федерального закона «О государственной регистрации недвижимости» в федеральный орган исполнительной власти (его территориальные органы), уполномоченный Правительством Российской Федерации на осуществление государственного кадастрового учета, государственной регистрации прав, ведение Единого государственного реестра недвижимости и предоставление сведений, содержащихся в Едином государственном реестре недвижимости», утвержденных постановлением Правительства Российской Федерации от 31.12.2015 № 1532.

Приложение 1: Перечень выявленных объектов культурного наследия для проведения государственных историко-культурных экспертиз в 2025 году.

2: Техническое задание от 11.02.2025.

Составил:	Ğ	3- W-	_ С.Г. Караванова _ Н.Г Евлашкина			
Заказч	ик:			Подрядч	ик:	

М.П. Фефелова

А.М. Тарасенко

Приложение 1 к Техническому заданию

Перечень выявленных объектов культурного наследия для проведения

	гос	ударство	енных историко-куль	турных экспертиз в 202	25 году
№ п/п	Район	Категория охраны (статус)	окн	Адрес в соответствии с решением о постановке на государственную охрану	Адрес в соответствии с объектно-адресной системой Санкт-Петербурга
1	2	3	4	5	6
		93	ЛОТ 1	1.	Si .
1	Кронштадтский	В	Дом С. Карали	Санкт-Петербург, город Кронштадт, Карла Маркса улица, дом 4; Кронштадтская улица, дом 11	Санкт-Петербург, город Кронштадт, улица Карла Маркса, дом 4/11, литера А
2	Кронштадтский	В	Жилой дом	Санкт-Петербург, город Кронштадт, Ленинградская улица, дом 8, литера А	Санкт-Петербург, город Кронштадт, Ленинградская улица, дом 8, литера А
3	Кронштадтский	В	Дом Долодонова	Санкт-Петербург, город Кронштадт, Ленинградская улица, дом 12, литера А	Санкт-Петербург, город Кронштадт, Ленинградская улица, дом 12, литера А
4	Кронштадтский	В	Дом С. Карали	Санкт-Петербург, город Кронштадт, Ленинградская улица, дом 14, литера А	Санкт-Петербург, город Кронштадт, Ленинградская улица, дом 14, литера А
5	Кронштадтский	В	Жилой дом	Санкт-Петербург, город Кронштадт, улица Гусева, дом 4, литера А	Санкт-Петербург, город Кронштадт, улица Гусева, дом 4, литера А
6	Кронштадтский	В	Жилой дом	Санкт-Петербург, город Кронштадт, Гражданская улица, дом 9, литера А	Санкт-Петербург, город Кронштадт, Гражданская улица, дом 9, литера А
7	Кронштадтский	В	Жилой дом	Санкт-Петербург, город Кронштадт, Гражданская улица, дом 11, литера А	Санкт-Петербург, город Кронштадт, Гражданская улица, дом 11, литера А
			лот 2		
1	Курортный	В	Дача	Санкт-Петербург, поселок Ушково, Приморское шоссе, дом 619/2, литера А	Санкт-Петербург, поселок Ушково, Приморское шоссе, дом 619/2, литера А

1	2	3	4	5	6
2	Пушкинский	В	Жилой дом Ремесленного женского приюта	Санкт-Петербург, г. Пушкин, Набережная ул., д. 3, лит. А;	Санкт-Петербург, г. Пушкин, Набережная ул., д. 3, лит. А;
3	Пушкинский	В	Начальное училище и приют Общества пособия бедным детям римско-католического прихода	Санкт-Петербург, город Пушкин, Новая улица, дом 28, литера А	Санкт-Петербург, город Пушкин, Новая улица, дом 28, литера А
4	Пушкинский	В	Историческая трасса Павловского шоссе с аллеями и гидротехническими сооружениями	Санкт-Петербург, Пушкин, Павловское шоссе от Парковой улицы до линии Октябрьской железной дороги	Санкт-Петербург, Пушкин, Павловское шоссе от Парковой улицы до линии Октябрьской железной дороги
5	Центральный	В	Дом П.А. Сальникова	Санкт-Петербург, Лиговский пр., 135	Санкт-Петербург, Лиговский проспект, дом 135, литера А
6	Калининский	В	Дом В. Н. Зеленина	Санкт-Петербург, Лесной пр., 3	Санкт-Петербург, Лесной пр., 3, лит. А
7	Калининский	В	Дом В. Н. Крестина	Санкт-Петербург, Лесной пр., 13; Бобруйская ул., 6— 8	Санкт-Петербург, Лесной проспект, дом 13/8, литера А
8	Калининский	В	Пожарная часть	Санкт-Петербург, Лесной пр., 17	Санкт-Петербург, Лесной проспект, дом 17, литера А
9	Калининский	В	Здание школы	Санкт-Петербург, Металлистов пр., 119	Санкт-Петербург, проспект Металлистов, дом 119, литера А
			ЛОТ 3		
1	Калининский	В	Торговая баня П.И. Кудрявцева (Высшие Стебутовские курсы Общества содействия женскому сельскохозяйственном у образованию)	Санкт-Петербург, Бобруйская ул., 4	Санкт-Петербург, Бобруйская улица, дом 4, литера А
2	Калининский	В	Жилые дома для служащих Финляндской железной дороги (3 здания)	Санкт-Петербург, Боткинская ул., 1	Санкт-Петербург, Боткинская улица, дом 1, литера А

1	2	3	4	5	6
3	Калининский	В	Гидротехнический институт им. Б. Е. Веденеева (лицевой корпус с примыкающими дворовыми флигелями)	Санкт-Петербург, Гжатская ул., 21	Санкт-Петербург, Гжатская улица, дом 21, литера А
4	Калининский	В	Общественное здание	Санкт-Петербург, Комсомола ул., 41	Санкт-Петербург, улица Комсомола, дом 41, литера А
5	Калининский	В	Инструментальные мастерские механического и машиностроительного завода «Феникс»	Санкт-Петербург, Кондратьевский пр., 3, корп. 3	Санкт-Петербург, Кондратьевский проспект, дом 3, корпус 4, литера 3
6	Калининский	В	Здание ремесленного училища Русского технического общества при Петроградском Металлическом заводе	Санкт-Петербург, Кондратьевский пр., 13	Санкт-Петербург, Кондратьевский проспект, дом 13, литера А
7	Калининский	В	Богадельня для престарелых членов Общества вспоможения приказчикам и сидельцам	Санкт-Петербург, Кондратьевский пр., 87	Санкт-Петербург, Кондратьевский проспект, дом 87, литера А
8	Калининский	В	Комплекс построек железнодорожной станции «Кушелевка» (4 здания)	Санкт-Петербург, Кушелевка ст.	Санкт-Петербург, Политехническая улица, дом 1, литера О, В, Б, Политехническая улица, дом 1, корпус 3, литера Б
9	Калининский	В	Жилой дом и «Образцовый молочный комплекс» Ю.Ю.Бенуа	Санкт-Петербург, Нейшлотский пер., 23 – 25	Санкт-Петербург, Нейшлотский переулок, дом 23-25, литера В; дом 23, литера А
			ЛОТ 4		
1	Выборгский	В	Особняк Н.Н. Кайгородова	Санкт-Петербург, проспект Тореза, д. 29, лит. А	Санкт-Петербург, проспект Тореза, д. 29, лит. А
2	Курортный	В	Железнодорожный вокзал платформы Горская	Санкт-Петербург, пос. Лисий Нос, участок ж.д. «Авиационная ул. – Горский ручей, лит. Б»	Санкт-Петербург, пос. Лисий Нос, участок ж.д. «Авиационная ул. — Горский ручей, лит. Б»

3	Петроградский	В	Дом дешевых квартир Императорского человеколюбивого общества	Санкт-Петербург, Большая Зеленина ул., 13; Чкаловский пр., 13; Колпинский пер., 2	Санкт-Петербург, Большая Зеленина ул., д. 13, лит. А
4	Петроградский	В	Дом Н.П. Котроховой	Санкт-Петербург, Большая Зеленина ул., 9	Санкт-Петербург, Большая Зеленина ул., д.9, лит. А
5	Петроградский	В	Дом-мастерская М.К. Аникушина	Санкт-Петербург, Вяземский пер. д. 8, лит. А	Санкт-Петербург, Вяземский пер. д. 8, лит. А
6	Петроградский	В	Приморский рынок	Санкт-Петербург, Малый проспект П.С., д. 54-56, лит. А	Санкт-Петербург, Малый проспект П.С., д. 54-56, лит. А
7	Центральный	В	Дом Общества распространения религиозно- нравственного просвещения	Санкт-Петербург, Стремянная ул., 20	Санкт-Петербург, Стремянная ул., д. 20, лит. А
8	Центральный	В	Дом и гимназия при Коммерческом училище	Санкт-Петербург, Ломоносова ул., 11	Санкт-Петербург, ул. Ломоносова, д. 11-13, лит. А
9	Центральный	В	Дом С.Ф. Англареса	Санкт-Петербург, Саперный пер., 13	Санкт-Петербург, Саперный переулок, д.13, лит. А
10	Адмиралтейский	В	Две казармы для служащих Варшавского вокзала	Санкт-Петербург, Малая Митрофаньевская ул., два дома без номера	Санкт-Петербург, Малая Митрофаньевская ул., два дома без номера
			лот 5		
1	Московский	В	Памятник сотрудникам Ленмясокомбината им. С.М. Кирова, погибшим в годы ВОВ (1941-1945) «Боец»	Санкт-Петербург, часть улицы Ленсовета между Московским шоссе и улицей Федора Котанова (у дома по адресу: Московское шоссе, дом 13, литера ЖБ)	Санкт-Петербург, часть улицы Ленсовета между Московским шоссе и улицей Федора Котанова (у дома по адресу: Московское шоссе, дом 13, литера ЖБ)
2	Калининский	В	Дворец спортивных игр «Зенит»	Санкт-Петербург, Бутлерова ул., 9, лит. А	Санкт-Петербург, улица Бутлерова, дом 9, литера А
3	Курортный	В	Бюст художника И.Е. Репина	Санкт-Петербург, пос. Репино, Репинский сквер (угол ул. Репина и Приморского шоссе)	Санкт-Петербург, пос. Репино, Репинский сквер (угол ул. Репина и Приморского шоссе)

	1		K .		
4	Курортный	В	Дача Н. Демидовцева М. Хек	Санкт-Петербург, г. Зеленогорск, Курортная ул.,	Санкт-Петербург, город Зеленогорск, Курортная улица, дом
5	Курортный	В	Дача Слободзинского- Масленникова	31ж, лит. А Санкт-Петербург, г.Зеленогорск, Курортная улица, дом 35, литера А	31ж, литера А Санкт-Петербург, город Зеленогорск, Курортная улица, дом 35, литера А
6	Курортный	В	Дача Е.Н. Макаровой	Санкт-Петербург, пос. Комарово, Лейтенантов ул., 23/1, лит. А	Санкт-Петербург, поселок Комарово, улица Лейтенантов, дом 23/1, литера А
7	Василеостровс кий	В	«Дома Макаровых (С.Н. Бернштейна)»	5-я линия В.О., 62; Малый пр. В.О., 10 (дом по 5-й линии)	Санкт-Петербург, Малый проспект В.О., дом 10/62, литера А
8	Петроградский	В	Дом Д.В.Быховского	Санкт-Петербург, Каменноостровск ий пр., 9; Малая Посадская ул., 2	Санкт-Петербург, Каменноостровский пр., д.9/2, литера А
9	Василеостровс кий	В	Дом В.А.и П.А.Фроловых	Санкт-Петербург, Большой пр. В.О., 64; 22-я линия В.О., 5	Санкт-Петербург, Большой пр. В.О., д.64, литера А
10	Московский	В	Доты рубежа «Ижора»	Санкт-Петербург, Ленинский пр., у дома 138 (Дот №103), пр. Юрия Гагарина, дом 27, сооружение 2, литера А (Дот №76), Пулковское шоссе, дом 2, сооружение 1, литера А (Дот №59), Пулковское шоссе, дом 2, сооружение 2, литера А (ДОТ №58)	Санкт-Петербург, Ленинский пр., у дома 138 (Дот №103), пр. Юрия Гагарина, дом 27, сооружение 2, литера А (Дот №76), Пулковское шоссе, дом 2, сооружение 1, литера А (Дот №59), Пулковское шоссе, дом 2, сооружение 2, литера А (ДОТ №58)

Refalenste L Kylangeb MARI)

Приложение 2 к Техническому заданию

«УТВЕРЖДАЮ»

Начальник Управления государственного реестра

объектов культурного наследия

П.О. Яковлев

Mobelhaus 2025 ron

Техническое задание на организацию проведения государственных историко-культурных экспертиз выявленных объектов культурного наследия в 2025 году

I. Цель проведения государственных историко-культурных экспертиз:

Государственные историко-культурные экспертизы проводится в соответствии со статьей 28 Федерального Закона от 25.06.2002 № 73-ФЗ «Об объектах культурного наследия (памятниках истории и культуры) народов Российской Федерации» с целью обоснования включения объектов культурного наследия в единый государственный реестр объектов культурного наследия (памятников истории и культуры) народов Российской Федерации (далее – Реестр).

П. Сроки выполнения работ.

Работы по проведению государственных историко-культурных экспертиз проводятся в следующем порядке:

1. Первый этап:

- непосредственно выполнение исполнителем работ по проведению государственных историко-культурных экспертиз в полном объеме в срок до 02.10.2025 года.

Оплата первого этапа в размере 70% от цены контракта производится после рассмотрения поступивших в КГИОП до 02.10.2025 года государственных историко-культурных экспертиз и заключения о их соответствии действующему законодательству в сфере государственной охраны культурного наследия.

2. Второй этап:

- Организация КГИОП рассмотрения представленных государственных историко-культурных экспертиз рабочей группой Совета по сохранению культурного наследия при Правительстве Санкт-Петербурга (далее Рабочая группа) согласно требованиям пункта 6 статьи 7 Закона Санкт-Петербурга от 12.07.2007 № 333-64 «Об охране объектов культурного наследия в Санкт-Петербурге» в установленный срок, но не позднее 01.08.2026 года.
- Учесть мнение Рабочей группы (при наличии) в части корректировки предмета охраны и границ территории объектов экспертиз, недостаточной изученности строительной истории объектов экспертиз, иных мнений по результатам рассмотрения представленных государственных историко-культурных экспертиз Рабочей группой.
- При отсутствии мнений по результатам рассмотрения представленных государственных историко-культурных экспертиз Рабочей группой подготовка и издание распоряжения КГИОП о включении (отказе во включении) выявленного объекта культурного наследия в Реестр в установленный срок, но не позднее 01.11.2026 года.

Оплата второго этапа в **размере 30%** от цены контракта производится после издания КГИОП распоряжения о включении (отказе во включении) выявленного объекта культурного наследия в Реестр.

III. Требования к качеству выполняемых работ.

1. Государственная историко-культурная экспертиза (далее — Экспертиза) проводится в соответствии с Федеральным законом от 25.06.2002 № 73-ФЗ «Об объектах культурного наследия (памятниках истории и культуры) народов Российской Федерации» (в редакции от 03.07.2016) (далее — Федеральный закон) и в части не противоречащей указанному закону, Положением о государственной историко-культурной экспертизе, утвержденным постановлением Правительства Российской Федерации от 25.04.2024 № 530 (далее — Положение № 530), которым установлен порядок проведения государственной историко-культурной экспертизы, требования к определению физических и юридических лиц, которые могут привлекаться в качестве экспертов, перечень представляемых экспертам документов, порядок их рассмотрения, порядок проведения иных исследований в рамках экспертизы,

порядок определения размера оплаты экспертизы, касающейся объектов культурного наследия федерального значения, а также порядок назначения повторной экспертизы.

- **2.** Федеральным законом установлены цели (статья 28) и объекты экспертизы (статья 30). Содержание и формулировка целей и объектов, указанных в акте экспертизы, должны соответствовать, указанным в Федеральном законе.
- **3.** Проведение Экспертизы осуществляется с соблюдением принципов, установленных статьей 29 Федерального закона.
- **3.1.** При проведении Экспертизы эксперт обязан соблюдать требования, установленные п. 18 Положения № 530.
- 4. Требования к исполнителям Экспертизы:
- 4.1. Требования к физическим лицам, привлекаемым в качестве экспертов:
- физические лица, обладающие научными и практическими знаниями, необходимыми для проведения Экспертизы, удовлетворяющие следующим требованиям:
- высшее и (или) послевузовское профессиональное образование по направлению (специальности), соответствующему профилю экспертной деятельности, в исключительных случаях допускается среднее профессиональное или дополнительное образование по профилю экспертной деятельности (если эксперт привлекается для проведения экспертизы объектов, указанных в подпункте «ж» пункта 8 Положения № 530, необходимо высшее образование претендента (бакалавриат, специалитет, магистратура, подготовка кадров высшей квалификации, осуществляемая по результатам освоения научно-педагогических программ подготовки кадров по специальностям «история», «музейное дело и охрана памятников «и» «археология»);
- предшествующий стаж практической работы по профилю экспертной деятельности не менее
 10 лет;
- знание международных актов и действующего законодательства Российской Федерации в области сохранения, использования, популяризации и государственной охраны объектов культурного наследия (памятников истории и культуры) народов Российской Федерации;
- умение проводить необходимые исследования, оформлять по их результатам соответствующие документы и заключения Экспертизы;
- 4.2. Требования к юридическим лицам, привлекаемым в качестве экспертов (по разъяснению Министерства культуры Российской Федерации, письмо от 25 октября 2012 г. № 2146-12-05, в Положении № 530 о порядке аттестации экспертов по проведению государственной историко-культурной экспертизы, утвержденном приказом Минкультуры России от 26.08.2010 № 563, процедура проведения аттестации юридических лиц и присвоения им статуса экспертной организации не установлена):
- юридические лица, в трудовых отношениях с которыми состоят не менее 3 физических лиц, имеющих аттестацию эксперта по проведению государственной историко-культурной экспертизы, полученную и подтвержденную в порядке, установленном Положением о порядке аттестации экспертов по проведению государственной историко-культурной экспертизы, утвержденным приказом Министерства культуры РФ от 26.08. 2010 № 563. Акт по результатам государственной историко-культурной в качестве неотъемлемого приложения должен содержать копии трудовых договоров, подтверждающих наличие отношений трудовых данного юридического лица с указанными физическими лицами.
- **4.3.** Аттестация эксперта, привлекаемого к проведению Экспертизы, должна соответствовать объекту (объектам) государственной историко-культурной экспертизы.
- **4.4.** Копия приказа Министерства культуры РФ об аттестации эксперта по проведению государственной историко-культурной экспертизы должна содержаться

- в соответствующем приложении к акту по результатам государственной историко-культурной экспертизы.
- **5.** Экспертиза проводится в зависимости от ее целей на основании документов и сведений, предусмотренных пунктом 16 Положения, которые должны быть представлены в приложениях к акту.
- **5.1** При проведении Экспертизы проводятся историко-архитектурные, историко-градостроительные, архивные и иные необходимые исследования, результаты которых излагаются в заключении Экспертизы.
- **5.2.** Перечень документации (приложений), подлежащей включению в состав акта по результатам государственной историко-культурной экспертизы каждого объекта (выявленного объекта) культурного наследия:
- **5.2.1** Историческая справка, составленная на основании материалов из архивных и библиографических источников в объеме, достаточном для принятия решения в отношении объекта Экспертизы.
- **5.2.2.** Иконография (фотокопии исторических и современных планов, чертежей, фотографий, иных изображений объекта государственной историко-культурной экспертизы).
- **5.2.3.** Копия решения органа государственной власти о включении объекта культурного наследия в единый государственный реестр объектов культурного наследия (памятников истории и культуры) народов Российской Федерации (далее Реестр), выписка из приказа о включении в список выявленных объектов культурного наследия.
- **5.2.4.** Копия решения органа государственной власти об утверждении границ территории объекта культурного наследия и правового режима земельных участков в указанных границах.
- 5.2.5. Копия распоряжения об определении предмета охраны (при наличии).
- 5.2.6. Копия учетной карты (учетной карточки) объекта культурного наследия (при наличии).
- **5.2.7.** Историко-культурный опорный план; историко-архитектурный опорный план; ситуационный план.
- **5.2.7.1.** Историко-культурный опорный план является документом, в котором отображаются все градостроительные элементы и сооружения, представляющие собой историко-культурную ценность, как сохранившиеся, так и утраченные, характеризующие этапы развития города, а также обозначаются границы территорий объектов культурного наследия, границы зон их охраны, земельные участки, на которых расположены объекты, представляющие собой историко-культурную ценность.
- **5.2.7.2.** Историко-архитектурный опорный план является документом, в котором отображаются все этапы строительства исследуемого здания и планировочные изменения территории. Элементы растительной планировки и перестроек каждого этапа представлены на плане своим цветом, что позволяет ориентироваться в происходивших изменениях.
- **5.2.7.3.** Ситуационный план является документом, в котором отображаются все объекты, которые находятся на исследуемой территории в настоящий момент. Ситуационный план представляет собой картографическое изображение местности, содержащее наименования улиц, этажность и т.д.
- 5.2.8. Копия охранного обязательства.
- **5.2.9.** Выписка из Единого государственного реестра прав на недвижимое имущество и сделок с ним, содержащая сведения о зарегистрированных правах на объект культурного наследия и (или) земельные участки в границах его территории.
- **5.2.10.** Сведения об объекте культурного наследия и о земельных участках в границах его территории, внесенные в государственный кадастр недвижимости (копии соответствующих кадастровых выписок, паспортов, планов территории и справок).

- **5.2.11.** Копия технического паспорта на объект культурного наследия и (или) его поэтажного плана с указанием размеров и приведением экспликации помещений, выдаваемых организациями, осуществляющими государственный технический учет и (или) техническую инвентаризацию объектов капитального строительства.
- **5.3.** Сведения, содержащиеся в подпунктах 5.2.3. 5.2.6 и пункте 5.2.8 предоставляются заказчиком проведения работ. Иные сведения и документы, в том числе, сведения и документы, указанные в пункте 16 Положения № 530, собираются экспертом самостоятельно.
- **5.4.** Заключение Экспертизы оформляется в электронном виде. Содержание, форма и разделы данного заключения должны соответствовать требованиям пунктов 20, 22, 27 Положения № 530.
- 5.5. Каждая страница заключения Экспертизы нумеруется.
- **5.6.** Эксперт, индивидуально проводивший экспертизу, а также эксперты, индивидуально проводившие Экспертизу одного объекта экспертизы, подписывают заключение Экспертизы усиленной квалифицированной электронной подписью.

В случае если в качестве эксперта привлечено юридическое лицо, заключение Экспертизы подписывается усиленной квалифицированной электронной подписью каждого работника, проводившего исследование, и усиленной квалифицированной электронной подписью этого юридического лица.

Эксперт (эксперты) обязан обеспечивать конфиденциальность ключа усиленной квалифицированной электронной подписи, в частности не допускать использование принадлежащего ему ключа усиленной квалифицированной электронной подписи без его согласия.

- **6.** Заключение представляется на рассмотрение в КГИОП со всеми прилагаемыми документами и материалами на электронном носителе в формате переносимого документа (тип файла *PDF.)
- 7. Особые требования.
- **7.1.** При проведении Экспертизы с целью обоснования включения объекта культурного наследия в Реестр требуется обязательное установление следующей информации:
- 7.1.1. сведения о наименовании объекта;
- **7.1.2**. сведения о времени возникновения или дате создания объекта, датах основных изменений (перестроек) данного объекта и (или) датах связанных с ним исторических событий;
- **7.1.3.** сведения о местонахождении объекта (адрес объекта или, при его отсутствии, описание местоположения объекта);
- 7.1.4. сведения о категории историко-культурного значения объекта;
- 7.1.5. сведения о виде объекта;
- **7.1.6**. описание особенностей объекта, являющихся основаниями для включения его в Реестр и подлежащих обязательному сохранению предмет охраны объекта культурного наследия;
- 7.1.7. сведения о границах территории выявленного объекта культурного наследия, включая текстовое и графическое описания местоположения этих границ, перечень координат характерных точек этих границ в системе координат, установленной для ведения государственного кадастра объектов недвижимости (выполненных кадастровым инженером с действующим квалификационным аттестатом кадастрового инженера с приложением копии соответствующего документа);
- **7.1.8.** фотографические (иные графические) изображения объекта на момент заключения договора на проведение Экспертизы (с прилагаемой схемой фотофиксации): для памятника снимки общего вида, фасадов, предмета охраны данного объекта;

для ансамбля - снимки общего вида, передающие планировочную структуру элементов и композиционные особенности ансамбля, снимки общего вида и фасадов памятников, входящих в состав ансамбля, снимки предмета охраны данного ансамбля;

для достопримечательного места - совокупность снимков и (или) иных графических изображений, передающих планировочную структуру элементов и композиционные особенности достопримечательного места.

- 7.1.8.1 Требования к материалам фотофиксации:
- **7.1.8.1.1.** Изображение (цветная фотография) объекта государственной историко-культурной экспертизы изготавливается качеством не менее 2000 точек по двум координатам. Снимки предоставляются на электронном носителе.
- 7.1.8.1.2. На электронном носителе изображение объекта государственной историкокультурной экспертизы представляется в формате TIFF, JPEG или RAW. Файлы изображений, полученных при съемке объекта государственной историко-культурной экспертизы, должны сохраняться в двух видах: необработанный файл в формате съемки и обработанный файл, пригодный к использованию. Имя файла изображения объекта государственной историкокультурной экспертизы необработанного и обработанного должны совпадать.
- **7.1.8.1.3.** Под каждым снимком дается аннотация: наименование памятника или ансамбля, его элемента, детали или фрагмента, автор и дата съемки.
- **7.2.** Сведения, указанные в пунктах 7.1.1 7.1.7, должны содержаться в соответствующем подразделе акта Экспертизы, из названия которого явно следует, что данные сведения необходимы для принятия решения о включении выявленного объекта культурного наследия в Реестр.
- **7.3.** В заключении Экспертизы, проводимой с целью, указанной в пункте 7.1, указывается однозначный вывод Экспертизы об обоснованности (положительное заключение) или о необоснованности (отрицательное заключение) включения объекта культурного наследия в Реестр.
- 8. Срок выполнения Экспертизы не позднее 02 октября 2025 года.

IV. Дополнительно предъявляемые требования.

1. После издания распоряжения КГИОП о включении выявленного объекта культурного наследия в Реестр, включающего в себя в качестве приложения план границ территории объекта, исполнитель обязан предоставить в КГИОП проект границ территории такого объекта на электронном носителе в формате *XML, оформленном в соответствии с требованиями «Правил предоставления документов, направляемых или предоставляемых в соответствии с частями 1, 3-13, 15 статьи 32 Федерального закона «О государственной регистрации недвижимости» в федеральный орган исполнительной власти (его территориальные органы), уполномоченный Правительством Российской Федерации на осуществление государственного кадастрового учета, государственной регистрации прав, ведение Единого государственного реестра недвижимости и предоставление сведений, содержащихся в Едином государственном реестре недвижимости», утвержденных постановлением Правительства Российской Федерации от 31.12.2015 № 1532.

V. Перечень выявленных объектов культурного наследия для проведения государственных историко-культурных экспертиз в 2025 году

	государственн	ых исто	рико-культурных экспе	•	
№ п/п	Район	Категория охраны (статус)	окн	Адрес в соответствии с решением о постановке на государственную охрану	Адрес в соответствии с объектно-адресной системой Санкт-Петербурга
1	2	3	4	5	6
			ЛОТ 1		
1	Кронштадтский	В	Дом С. Карали	Санкт-Петербург, город Кронштадт, Карла Маркса улица, дом 4; Кронштадтская улица, дом 11	Санкт-Петербург, город Кронштадт, улица Карла Маркса, дом 4/11, литера А
2	Кронштадтский	В	Жилой дом	Санкт-Петербург, город Кронштадт, Ленинградская улица, дом 8, литера А	Санкт-Петербург, город Кронштадт, Ленинградская улица, дом 8, литера А
3	Кронштадтский	В	Дом Долодонова	Санкт-Петербург, город Кронштадт, Ленинградская улица, дом 12, литера А	Санкт-Петербург, город Кронштадт, Ленинградская улица, дом 12, литера А
4	Кронштадтский	В	Дом С. Карали	Санкт-Петербург, город Кронштадт, Ленинградская улица, дом 14, литера А	Санкт-Петербург, город Кронштадт, Ленинградская улица, дом 14, литера А
5	Кронштадтский	В	Жилой дом	Санкт-Петербург, город Кронштадт, улица Гусева, дом 4, литера А	Санкт-Петербург, город Кронштадт, улица Гусева, дом 4, литера А
6	Кронштадтский	В	Жилой дом	Санкт-Петербург, город Кронштадт, Гражданская улица, дом 9, литера А	Санкт-Петербург, город Кронштадт, Гражданская улица, дом 9, литера А
7	Кронштадтский	В	Жилой дом	Санкт-Петербург, город Кронштадт, Гражданская улица,	Санкт-Петербург, город Кронштадт, Гражданская улица,
7	1223, 213,		лот 2	дом 11, литера А	дом 11, литера А
1	Курортный	В	Дача	Санкт-Петербург, поселок Ушково, Приморское шоссе, дом 619/2, литера А	Санкт-Петербург, поселок Ушково, Приморское шоссе, дом 619/2, литера А
2	Пушкинский	В	Жилой дом Ремесленного женского приюта	Санкт-Петербург, г. Пушкин, Набережная ул., д. 3, лит. А;	Санкт-Петербург, г. Пушкин, Набережная ул., д. 3, лит. А;

1	2	3	4	5	6
3	Пушкинский	В	Начальное училище и приют Общества пособия бедным детям римско-католического прихода	Санкт-Петербург, город Пушкин, Новая улица, дом 28, литера А	Санкт-Петербург, город Пушкин, Новая улица, дом 28, литера А
4	Пушкинский	В	Историческая трасса Павловского шоссе с аллеями и гидротехническими сооружениями	Санкт-Петербург, Пушкин, Павловское шоссе от Парковой улицы до линии Октябрьской железной дороги	Санкт-Петербург, Пушкин, Павловское шоссе от Парковой улицы до линии Октябрьской железной дороги
5	Центральный	В	Дом П.А. Сальникова	Санкт-Петербург, Лиговский пр., 135	Санкт-Петербург, Лиговский проспект, дом 135, литера А
6	Калининский	В	Дом В. Н. Зеленина	Санкт-Петербург, Лесной пр., 3	Санкт-Петербург, Лесной пр., 3, лит. А
7	Калининский	В	Дом В. Н. Крестина	Санкт-Петербург, Лесной пр., 13; Бобруйская ул., 6 – 8	Санкт-Петербург, Лесной проспект, дом 13/8, литера А
8	Калининский	В	Пожарная часть	Санкт-Петербург, Лесной пр., 17	Санкт-Петербург, Лесной проспект, дом 17, литера А
9	Калининский	В	Здание школы	Санкт-Петербург, Металлистов пр., 119	Санкт-Петербург, проспект Металлистов, дом 119, литера А
			лот з		
1.	Калининский	В	Торговая баня П.И. Кудрявцева (Высшие Стебутовские курсы Общества содействия женскому сельскохозяйственном у образованию)	Санкт-Петербург, Бобруйская ул., 4	Санкт-Петербург, Бобруйская улица, дом 4, литера А
2	Калининский	В	Жилые дома для служащих Финляндской железной дороги (3 здания)	Санкт-Петербург, Боткинская ул., 1	Санкт-Петербург, Боткинская улица, дом 1, литера А
3	Калининский	В	Гидротехнический институт им. Б. Е. Веденеева (лицевой корпус с примыкающими дворовыми флигелями)	Санкт-Петербург, Гжатская ул., 21	Санкт-Петербург, Гжатская улица, дом 21, литера А
4	Калининский	В	Общественное здание	Санкт-Петербург, Комсомола ул., 41	Санкт-Петербург, улица Комсомола, дом 41, литера А

1	2	3	4	5	6
5	Калининский	В	Инструментальные мастерские механического и машиностроительного завода «Феникс»	Санкт-Петербург, Кондратьевский пр., 3, корп. 3	Санкт-Петербург, Кондратьевский проспект, дом 3, корпус 4, литера 3
6	Калининский	В	Здание ремесленного училища Русского технического общества при Петроградском Металлическом заводе	Санкт-Петербург, Кондратьевский пр., 13	Санкт-Петербург, Кондратьевский проспект, дом 13, литера А
7	Калининский	В	Богадельня для престарелых членов Общества вспоможения приказчикам и сидельцам	Санкт-Петербург, Кондратьевский пр., 87	Санкт-Петербург, Кондратьевский проспект, дом 87, литера А
8	Калининский	В	Комплекс построек железнодорожной станции «Кушелевка» (4 здания)	Санкт-Петербург, Кушелевка ст.	Санкт-Петербург, Политехническая улица, дом 1, литера О, В, Б, Политехническая улица, дом 1, корпус 3, литера Б
9	Калининский	В	Жилой дом и «Образцовый молочный комплекс» Ю. Ю. Бенуа	Санкт-Петербург, Нейшлотский пер., 23 – 25	Санкт-Петербург, Нейшлотский переулок, дом 23-25, литера В; дом 23, литера А
			ЛОТ 4		2
1	Выборгский	В	Особняк Н.Н. Кайгородова	Санкт-Петербург, проспект Тореза, д. 29, лит. А	Санкт-Петербург, проспект Тореза, д. 29, лит. А
2	Курортный	В	Железнодорожный вокзал платформы Горская	Санкт-Петербург, пос. Лисий Нос, участок ж.д. «Авиационная ул. – Горский ручей, лит. Б»	Санкт-Петербург, пос. Лисий Нос, участок ж.д. «Авиационная ул. – Горский ручей, лит. Б»
3	Петроградский	В	Дом дешевых квартир Императорского человеколюбивого общества	Санкт-Петербург, Большая Зеленина ул., 13; Чкаловский пр., 13; Колпинский пер., 2	Санкт-Петербург, Большая Зеленина ул., д. 13, лит. А
4	Петроградский	В	Дом Н.П. Котроховой	Санкт-Петербург, Большая Зеленина ул., 9	Санкт-Петербург, Большая Зеленина ул., д.9, лит. А

5	Петроградский	В	Дом-мастерская М.К. Аникушина	Санкт-Петербург, Вяземский пер. д. 8, лит. А	Санкт-Петербург, Вяземский пер. д. 8, лит.
6	Петроградский	В	Приморский рынок	Пит. А Санкт-Петербург, Малый проспект П.С., д. 54-56, лит. А	Санкт-Петербург, Малый проспект П.С., д. 54-56, лит. А
7	Центральный	В	Дом Общества распространения религиозно- нравственного просвещения	Санкт-Петербург, Стремянная ул., 20	Санкт-Петербург, Стремянная ул., д. 20, лит. А
8	Центральный	В	Дом и гимназия при Коммерческом училище	Санкт-Петербург, Ломоносова ул., 11	Санкт-Петербург, ул. Ломоносова, д. 11-13, лит. А
9	Центральный	В	Дом С.Ф. Англареса	Санкт-Петербург, Саперный пер., 13	Санкт-Петербург, Саперный переулок, д.13, лит. А
10	Адмиралтейский	В	Две казармы для служащих Варшавского вокзала	Санкт-Петербург, Малая Митрофаньевская ул., два дома без номера	Санкт-Петербург, Малая Митрофаньевская ул., два дома без номера
			ЛОТ 5	полера	
1	Московский	В	Памятник сотрудникам Ленмясокомбината им. С.М. Кирова, погибшим в годы ВОВ (1941-1945) «Боец»	Санкт-Петербург, часть улицы Ленсовета между Московским шоссе и улицей Федора Котанова (у дома по адресу: Московское шоссе, дом 13, литера ЖБ)	Санкт-Петербург, часть улицы Ленсовета между Московским шоссе и улицей Федора Котанова (у дома по адресу: Московское шоссе, дом 13, литера ЖБ)
2	Калининский	В	Дворец спортивных игр «Зенит»	Санкт-Петербург, Бутлерова ул., 9, лит. А	Санкт-Петербург, улица Бутлерова, дом 9, литера А
3	Курортный	В	Бюст художника И.Е. Репина	Санкт-Петербург, пос. Репино, Репинский сквер (угол ул. Репина и Приморского шоссе)	Санкт-Петербург, пос. Репино, Репинский сквер (угол ул. Репина и Приморского шоссе)
4	Курортный	В	Дача Н. Демидовцева М. Хек	Санкт-Петербург, г. Зеленогорск, Курортная ул., 31ж, лит. А	Санкт-Петербург, город Зеленогорск, Курортная улица, дом 31ж, литера А
5	Курортный	В	Дача Слободзинского- Масленникова	Санкт-Петербург, г.Зеленогорск, Курортная улица, дом 35, литера А	Санкт-Петербург, город Зеленогорск, Курортная улица, дом 35, литера А
6	Курортный	В	Дача Е.Н. Макаровой	Санкт-Петербург, пос. Комарово, Лейтенантов ул., 23/1, лит. А	Санкт-Петербург, поселок Комарово, улица Лейтенантов, дом 23/1, литера А

7	Василеостровс кий	В	«Дома Макаровых (С.Н. Бернштейна)»	5-я линия В.О., 62; Малый пр. В.О., 10 (дом по 5-й линии)	Санкт-Петербург, Малый проспект В.О., дом 10/62, литера А
8	Петроградский	В	Дом Д.В.Быховского	Санкт-Петербург, Каменноостровск ий пр., 9; Малая Посадская ул., 2	Санкт-Петербург, Каменноостровский пр., д.9/2, литера А
9	Василеостровс кий	В	Дом В.А.и П.А.Фроловых	Санкт-Петербург, Большой пр. В.О., 64; 22-я линия В.О., 5	Санкт-Петербург, Большой пр. В.О., д.64, литера А
10	Московский	В	Доты рубежа «Ижора»	Санкт-Петербург, Ленинский пр., у дома 138 (Дот №103), пр. Юрия Гагарина, дом 27, сооружение 2, литера А (Дот №76), Пулковское шоссе, дом 2, сооружение 1, литера А (Дот №59), Пулковское шоссе, дом 2, сооружение 2, литера А (ДОТ №58)	Санкт-Петербург, Ленинский пр., у дома 138 (Дот №103), пр. Юрия Гагарина, дом 27, сооружение 2, литера А (Дот №76), Пулковское шоссе, дом 2, сооружение 1, литера А (Дот №59), Пулковское шоссе, дом 2, сооружение 2, литера А (ДОТ №58)

Начальник отдела государственного реестра объектов культурного наследия

Д.С. Брыков

КШ-В-0885

УТВЕРЖДАЮ:

Заместитель председателя Комитета по государственному контролю, использованию и охране памятников


торна и втуры - начальник прависния гос арственного

Б. М. Кириков

2003

План границ территории выявленного объекта культурного наследия "Дома С. Карали"

г. Санкт-Петербург, г. Кронштадт, Карла Маркса ул., 4; Кронштадтская ул., 11

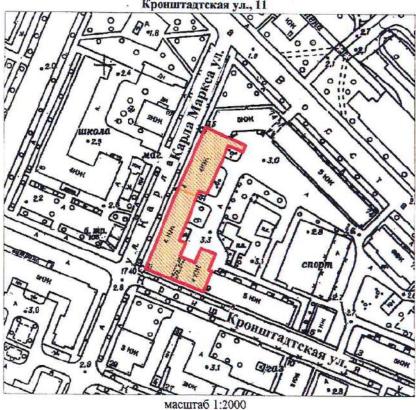

УСЛОВНЫЕ ОБОЗНАЧЕНИЯ

Граница территории выявленного объекта культурного наследия

Выявленный объект культурного наследия

СОСТАВ КОМПЛЕКСА

- 1. Дом по улице Карла Маркса
- 2. Угловой дом

	О САНКТ-ПЕ СГИОП 1037843025527	ТЕРБУРГА
Копт	я верна	a
Исполнитель		
		19

KIII-B-0895

УТВЕРЖДАЮ:


Заместитель председателя Комитета по государственному контролю, использованию и охране памятников

Евикороди и культуры - начальник ком у транасния государственного

Б. М. Кириков

UHOHA 2003

План границ территории выявленного объекта культурного наследия "Жилой дом"

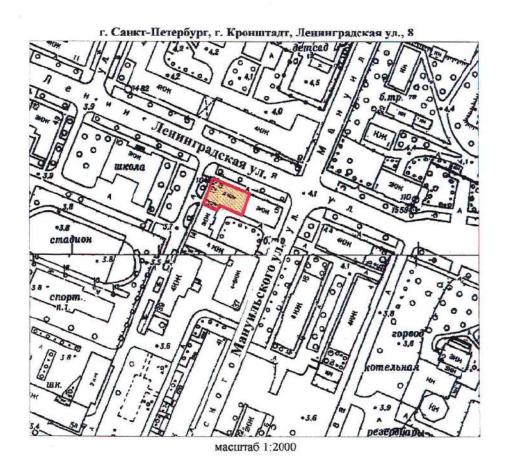

УСЛОВНЫЕ ОБОЗНАЧЕНИЯ

Граница территории выявленного объекта культурного наследия

	О САНКТ-ПЕ ГГИОП 037843025527	ТЕРБУРГА
Коп	ія верна	a
Исполнитель		
		13

КШ-В-0896

УТВЕРЖДАЮ:


Заместитель председателя Комитета государственному контролю, вистория ультуры - начальник управления осударственного учета измятников

Б. М. Кириков

"" " просед 2003

План границ территории выявленного объекта культурного наследия "Дом Долодонова"

г. Санкт-Петербург, г. Кронштадт, Ленинградская ул., 12;

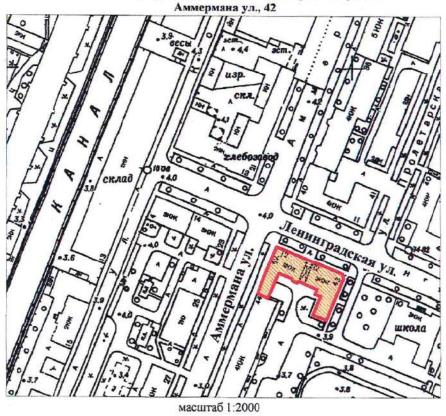

УСЛОВНЫЕ ОБОЗНАЧЕНИЯ


Граница территории выявленного объекта культурного наследия

	ТЕРБУРГА
я верна	í
	САНКТ-ПЕ ГИОП 037843025527 (Я Верна

КШ-В-0897

УТВЕРЖДАЮ:

Заместитель председателя Комитета по государственному контролю, ченодь вванию и охране памятников объементо охране памятников
План границ территории выявленного объекта культурного наследия "Дом С. Карали"

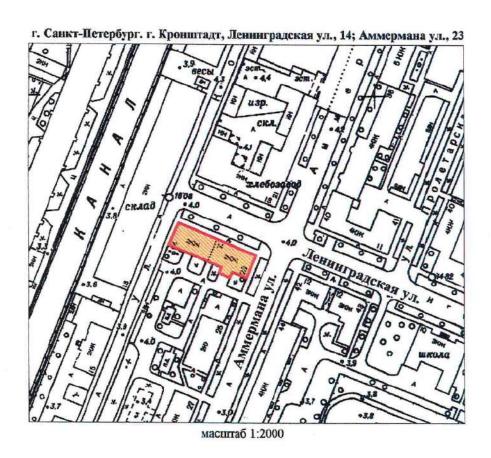

УСЛОВНЫЕ ОБОЗНАЧЕНИЯ

Граница территории выявленного объекта культурного наследия

	О САНКТ-ПЕТЕ СГИОП 1037843025527	ЕРБУРГА
Копп	ия верна	
Исполнитель		1

KIII-B-0879

УТВЕРЖДАЮ:


Заместитель председателя Комитета по государственному контролю, использованию и охране памятников истории и культуры - начальник управления государственного учета памятников

Б. М. Кириков M.II.

20 DEBPARS 2004

План границ территории выявленного объекта культурного наследия "Жилой дом"

г. Санкт-Петербург. Кропштадт, Гусева ул., 4

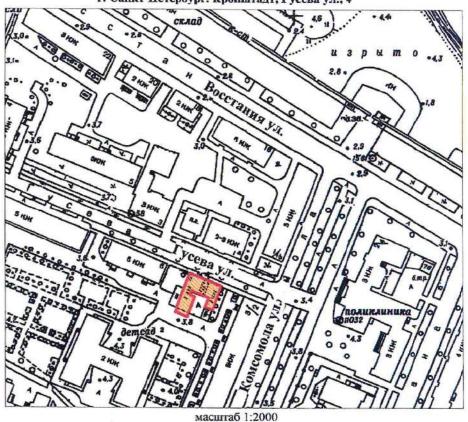

УСЛОВНЫЕ ОБОЗНАЧЕНИЯ

Граница территории выявленного объекта культурного наследия

a

КШ-В-0874

УТВЕРЖДАЮ:

Заместитель председателя Комитета по государственному контролю, использованию и охране памятников Свижуреми и культуры - начальник

правления государственного


Б. М. Кириков

План границ территории выявленного объекта культурного наследия

MONS 2003

г. Санкт-Петербург, г. Кронштадт, Гражданская ул., 9


"Жилой дом"

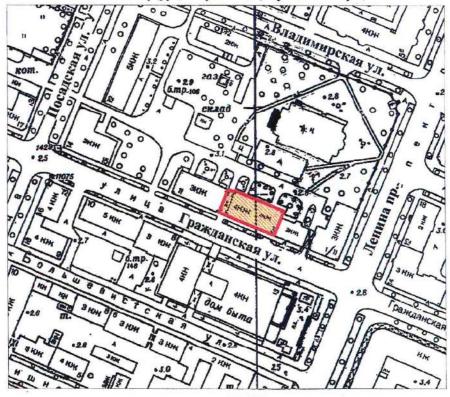

масштаб 1:2000

УСЛОВНЫЕ ОБОЗНАЧЕНИЯ

Граница территории выявленного объекта культурного наследия

 

КШ-В-0875

УТВЕРЖДАЮ:

Заместитель председателя Комитета по государственному контролю, самислона заванию и охране памятников правдения государственного учета памятников

Б. М. Кириков

План границ территории выявленного объекта культурного наследия "Жилой дом"

УСЛОВНЫЕ ОБОЗНАЧЕНИЯ

Граница территории выявленного объекта культурного наследия

Выявленный объект культурного наследия

ПРАВИТЕЛЬСТВО САНКТ-ПЕТЕРБУРГА
КГИОП
ОГРН 1037843025527

Копия верна
Исполнитель_____/___/

CT-B-0998

о проведении открытого конкурса в электронной форме УТВЕРЖДАЮ:



План границ территории выявленного объекта культурного наследия "Дача"



УСЛОВНЫЕ ОБОЗНАЧЕНИЯ



граница территории выявленного объекта культурного наследия выявленный объект культурного наследия

I	О САНКТ-ПЕТЕРБУРГА КГИОП 1037843025527
Коп	ия верна
Иеполинтель_	J

ПШ-В-1535

УТВЕРЖДАЮ:


Заместитель председателя Комитета по государственному контролю, использованию и охране памятников

правления государственного

__Б.М. Кириков

2003

План границ территории вновь выявленного объекта "Жилой дом Ремесленного женского приюта (?)"

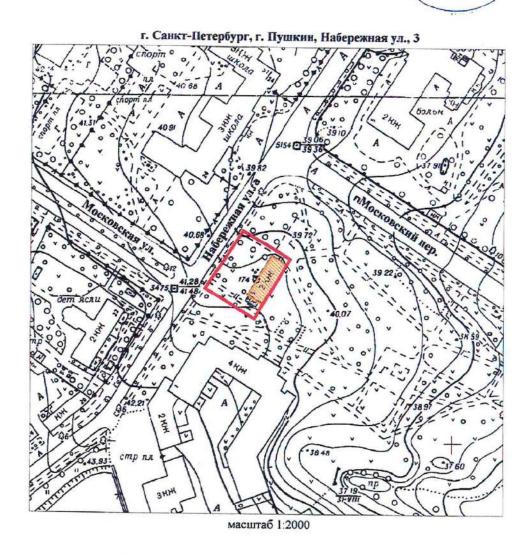

УСЛОВНЫЕ ОБОЗНАЧЕНИЯ

1111

граница территории вновь выявленного объекта вновь выявленный объект

IOI	ЕРБУРГА
верна	
	иоп 7843025527 в верна

ПШ-В-1537


УТВЕРЖДАЮ:

Заместитель председателя Комитета по государственному контролю, использованию и охране памятников истории и культуры - начальник управления государственного

управления государственного

План границ территории вновь выявленного объекта "Начальное училище и приют

Общества пособия бедным детям римско-католического прихода"

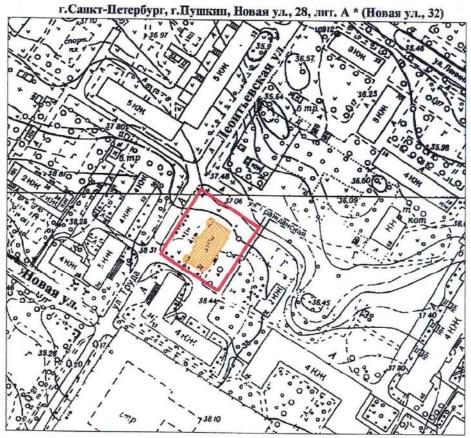

масштаб 1:2000

УСЛОВНЫЕ ОБОЗНАЧЕНИЯ

граница территории вновь выявленного объекта вновь выявленный объект


*Данные по адресу приведены в состветствии с данными КЗРиЗ на 15.01.1999 г.

ПРАВИТЕЛЬСТВО САНКТ-ПЕТЕРБУРГА КГИОП ОГРН 1037843025527

Копия верна

Испелиитель_____/_____

ПШ-В-1548

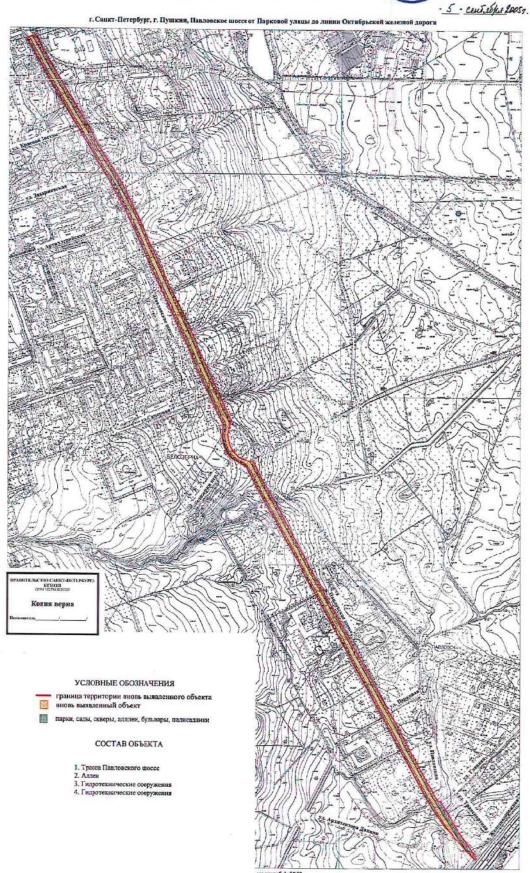План границ территория вновь выявленного объекта "Историческая трасса Павловского шоссе с аллеями и гидротехническими сооружениями" 

УТВЕРЖДАЮ:


Заместитель председателя Комитета по государственному контролю, использованию и охране памятников истории и культуры - начальник управления государственного учета памятников

Б.М. Кириков

M.II.

. 10 - angrene 2002

План границ территории выявленного объекта культурного наследия "Дом П. А. Сальникова"

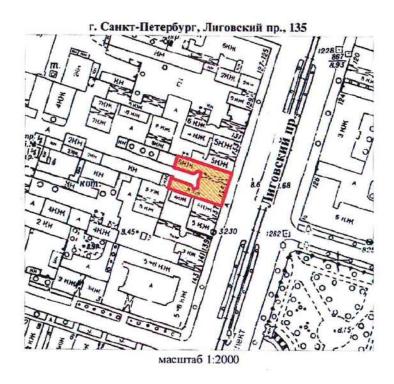

УСЛОВНЫЕ ОБОЗНАЧЕНИЯ

1111

граница территорни выявленного объекта культурного наследия выявленный объект культурного наследия

ПРАВИТЕЛЬСТВО САНКТ-ПЕТЕРБУРГА КГИОП ОГРН 1037843025527

Копия верна


(сполнитель_

План границ территории выявленного объекта культурного наследия "Дом В. Н. Зеленина"

УТВЕРЖДАЮ:

Заместитель председателя Комитета по государственному контролю, использованию и охране памятников истории и культуры - начальник управления государственного учета памятников у кому сельного учета памятников у кому сель

М.П. " Систебры 2003

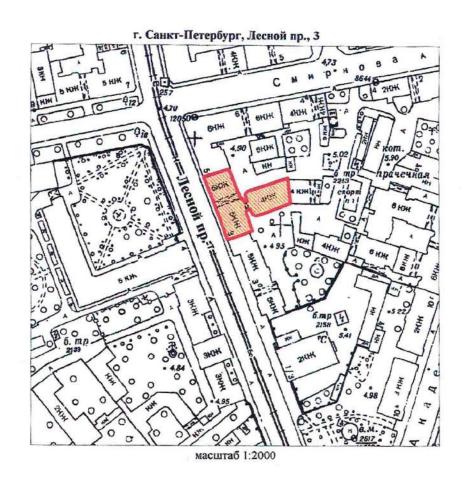

УСЛОВНЫЕ ОБОЗНАЧЕНИЯ

Граница территории выявленного объекта культурного наследия

Выявленный объект культурного наследия

ПРАВИТЕЛЬСТВО САНКТ-ПЕТЕРБУРГА КГИОП
ОГРИ 1037843025527


Кония верна
Исполнитель_____/____/

План границ территории выявленного объекта культурного наследия "Дом В. Н. Крестина"

УТВЕРЖДАЮ:

Заместитель председателя Комитета по государственному контролю, использованию и охране памятников истории и культуры - начальник управления тосударственного учета рамятников у контера



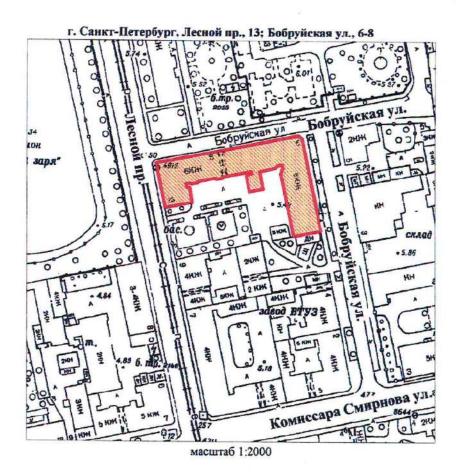

УСЛОВНЫЕ ОБОЗНАЧЕНИЯ

Граница территории выявленного объекта культурного наследия


Выявленный объект культурного наследия

План границ территории выявленного объекта культурного наследия "Пожарная часть"

УТВЕРЖДАЮ:

Заместитель председателя Комитета по государственному контролю, использованию и охране памятников истории и культуры - начальник управления государственного



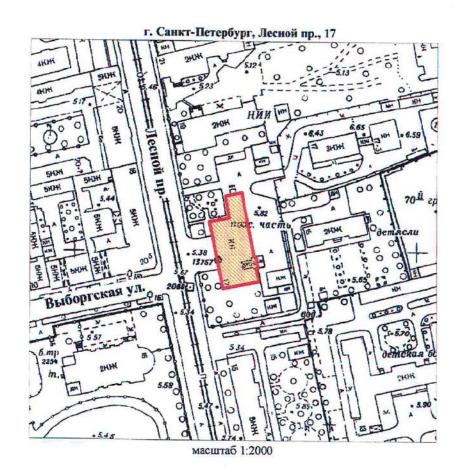

УСЛОВНЫЕ ОБОЗНАЧЕНИЯ

Граница территории выявленного объекта культурного наследия

	О САНКТ-ПЕ СГИОП 1037843025527	ТЕРБУРГА
Копп	ия верна	a
Исполнитель.	1	1

צכ

КЛ-В-0744


УТВЕРЖДАЮ:

TOLI MACAIO.

Заместитель председателя Комитета по государственному контролю, использованию и охране памятников истории и культуры - начальник управления государственного



План границ территории выявленного объекта культурного наследия "Здание школы"

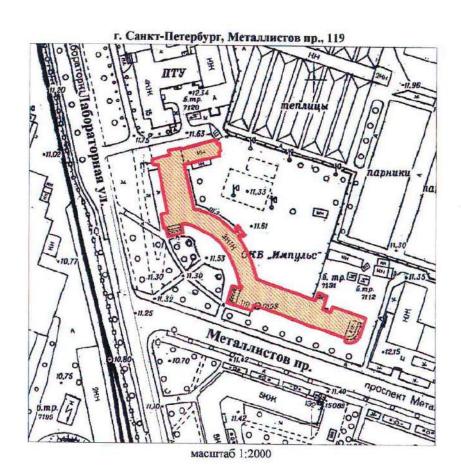


УСЛОВНЫЕ ОБОЗНАЧЕНИЯ

Граница территории выявленного объекта культурного наследия

ŀ	О САНКТ-ПЕТЕРБУ ПИОП 1037843025527	PFA
Копп	яя верна	
Исполнитель	1	

План границ территории выявленного объекта культурного наследия "Торговая баня П. И. Кудрявцева (Высшие Стебутовские курсы Общества содействия женскому сельскохозяйственному образованию)"

УТВЕРЖДАЮ:

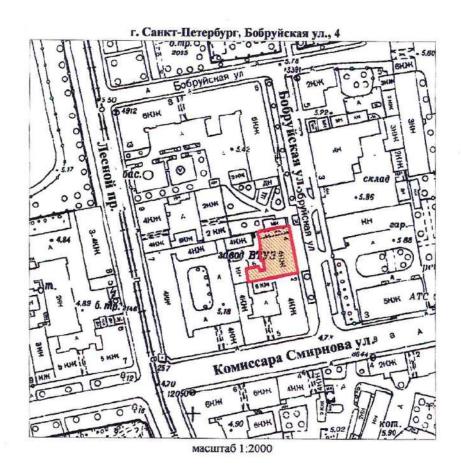

УСЛОВНЫЕ ОБОЗНАЧЕНИЯ

Граница территории выявленного объекта культурного наследия


	О САНКТ-ПЕТ СГИОП 1037843025527	ЕРБУРГА
Копп	ия верна	
Исполнитель		
		12

41

УТВЕРЖДАЮ:

Б. М. Кириков М.П.

План границ территории выявленного объекта культурного наследия "Жилые дома для служащих Финляндской железной дороги"

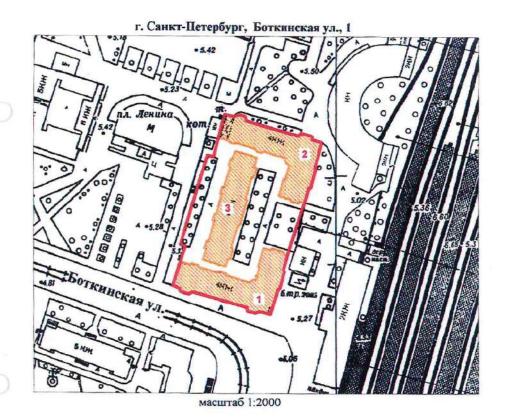

УСЛОВНЫЕ ОБОЗНАЧЕНИЯ

Граница территории выявленного объекта культурного наследия



Выявленный объект культурного наследия

СОСТАВ КОМГІЛЕКСА

- 1. Угловой корпус
- 2. Угловой корпус
- 3. Центральный корпус


	ТЕРБУРГА
я верна	ı
	САНКТ-ПЕ ГИОП 1937843025527 Я Верна

УТВЕРЖДАЮ:

Заместитель председателя Комитета по государственному контролю, использованию и охране памятников истории и культуры - начальник управления росударственного учета дамятников

М.П. 30. Сесова 2003

План границ территории "_____ выявленного объекта культурного наследия "Гидротехнический институт им. Б. Е. Веденеева (лицевой корпус с примыкающими дворовыми флигелями)"

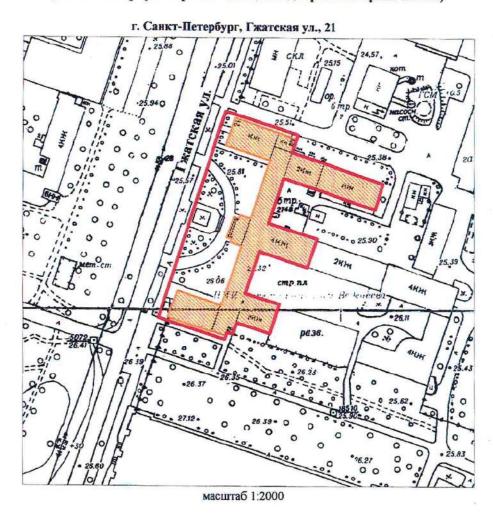

УСЛОВНЫЕ ОБОЗНАЧЕНИЯ

Граница территории выявленного объекта культурного наследия


	О САНКТ-ПЕ ГГИОП 1037843025527	ТЕРБУРГА
Копи	ія верна	ı
Исполнитель		
		14

УТВЕРЖДАЮ:

Заместитель председателя Комитета по государственному контролю, использованию и охране памятников истории и культуры - начальник управления государственного учета памятников, выпальность выпальност

М.П. 30 шоли 2013

План границ территории выявленного объекта культурного наследия "Общественное здание"

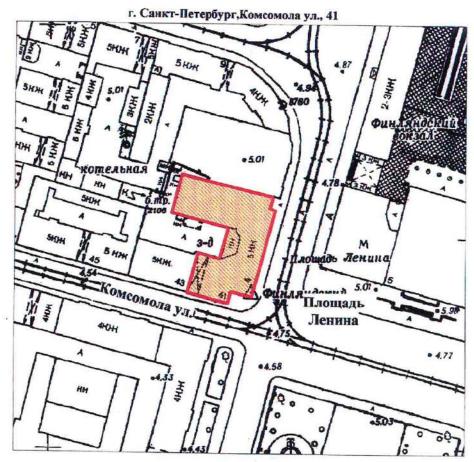

масштаб 1:2000

УСЛОВНЫЕ ОБОЗНАЧЕНИЯ

Граница территории выявленного объекта культурного наследия



ИОП 7843025527	
верна	
1	_!/
	7843025527 и верна

УТВЕРЖДАЮ:

Заместитель председателя Комитета по государственному контролю, использованию и охране памятников истории и культуры - начальник управления тосударственного учета различной

.Б. М. Кириков

План границ территории выявленного объекта культурного наследия "Инструментальные мастерские механического и машиностроительного завода "Феникс""

г. Санкт-Петербург, Кондратьевский пр., 3, корп. 3

1.0. Крас

1.0. Крас

1.5.94

5.81

5.81

5.81

6.mp.

6.mp.

5.81

6.mp.

6.mp.

5.81

6.mp.

6.mp.

5.81

6.mp.

6.m

УСЛОВНЫЕ ОБОЗНАЧЕНИЯ

Граница территории выявленного объекта культурного наследия


Выявленный объект культурного наследия

УТВЕРЖДАЮ:

Заместитель председателя Комитета по государственному контролю, использованию и охране памятников истории и культуры - начальник управления государственного учета памятников

М.П. « сием сорых дооз

План границ территории выявленного объекта культурного наследия "Здание ремесленного училища Русского технического общества при Петроградском Металлическом заводе"

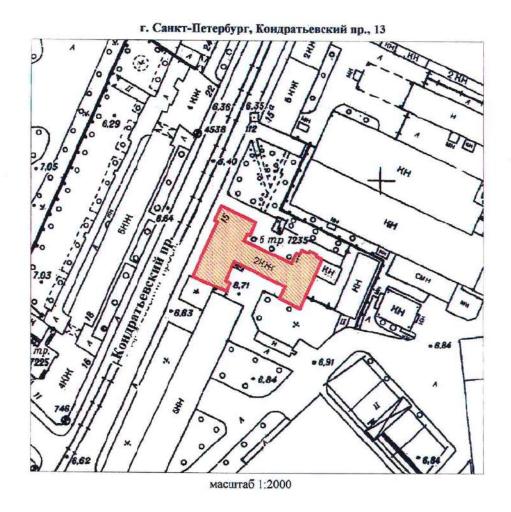

УСЛОВНЫЕ ОБОЗНАЧЕНИЯ

Граница территории выявленного объекта культурного наследия

Копия верна	
Tomas Depart	
Исполнитель//	_/

+0

КЛ-В-0738

УТВЕРЖДАЮ:


Заместитель председателя Комитета по государственному контролю, использованию и охране памятников истории и культуры» - начальник управления государственного учета памятников

М: Кириков

м.п.

" 30 " wie 2003

План границ территории выявленного объекта культурного наследия "Богадельня для престарелых членов Общества вспоможения приказчикам и сидельцам""

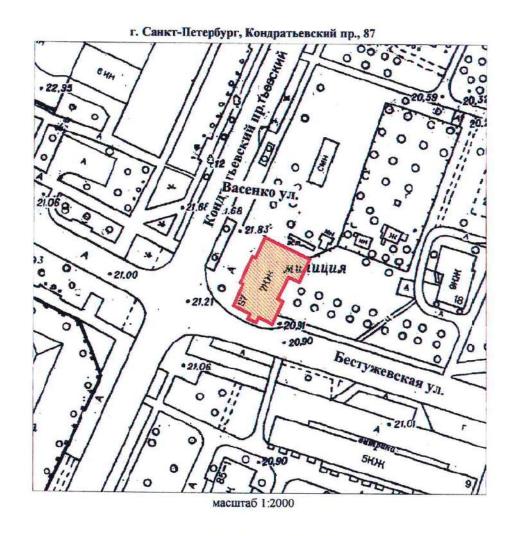

УСЛОВНЫЕ ОБОЗНАЧЕНИЯ

Граница территории выявленного объекта культурного наследия


	D САНКТ-ПЕ ГГИОП 1037843025527	ТЕРБУРГА
Копи	ия верна	ì
Исполнитель		
		18

УТВЕРЖДАЮ:

Заместитель председателя Комитета по государственному контролю, использованию и охране памятников истории и культуры - начальник управления косударственного учета памятийков


М.П. 30 " *мани* 3003

План границ территории выявленного объекта культурного наследия "Комплекс построек железнодорожной станции "Кушелевка""

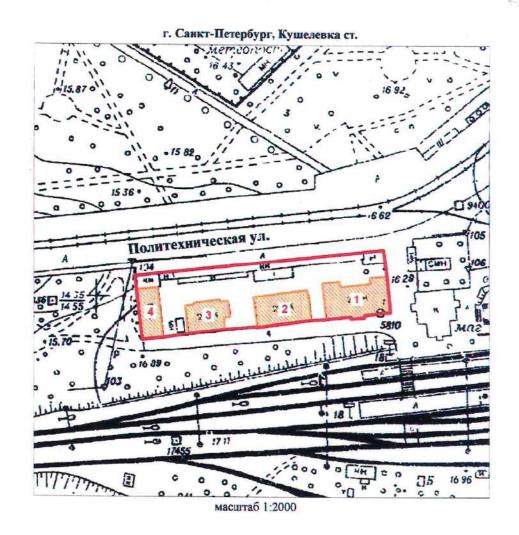

УСЛОВНЫЕ ОБОЗНАЧЕНИЯ

Граница территории выявленного объекта культурного наследия

 

СОСТАВ КОМПЛЕКСА

- 1. Жилое здание
- 2. Жилое здание
- 3. Жилое здание
- 4. Хозяйственная постройка

1	О САНКТ- <mark>ПЕТЕРБУРГ/ КГИОП</mark> 1037843025527
Копп	ия верна
Исполнитель	
	(9


+0

КЛ-В-0745

План границ территории выявленного объекта культурного наследия "Жилой дом и "Образцовый молочный комплекс" Ю. Ю. Бенуа"

УТВЕРЖДАЮ:

Заместитель председателя Комитета по государственному контролю, использованию и охране памятников истории и культуры — начальник управления государственного учета памятников

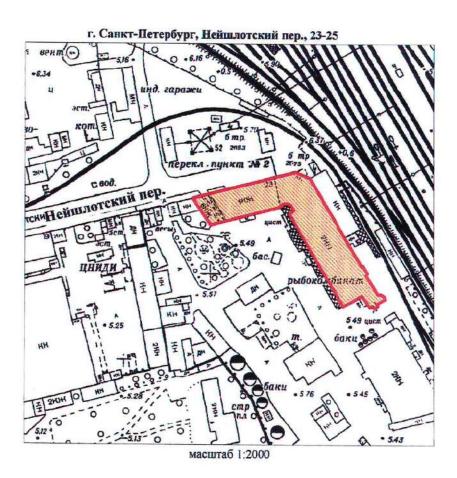

УСЛОВНЫЕ ОБОЗНАЧЕНИЯ

Граница территории выявленного объекта культурного наследия

Выявленный объект культурного наследия


ПРАВИТЕЛЬСТВО САНКТ-ПЕТЕРБУРГА
КГИОП
ОГРИ 1007843025527

Копия верна
Исполнитель______/_____/

от 22.12.2023 № 1049-рп

Границы территории выявленного объекта культурного наследия «Особняк Н.Н. Кайгородова» (далее – объект культурного наследия), расположенного по адресу: Санкт-Петербург, проспект Тореза, дом 29, литера А

1. Схема границ территории объекта культурного наследия:

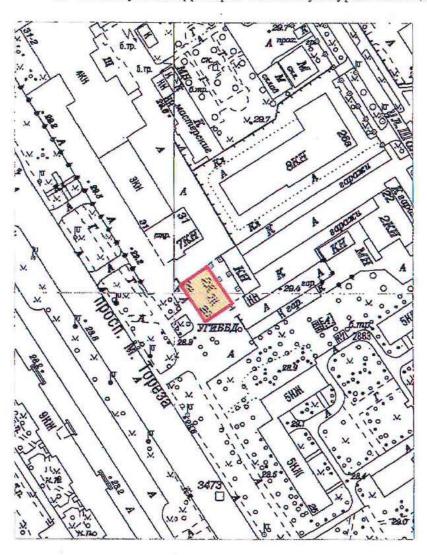

Масштаб 1:2000


Условные обозначения:

——Граница территории выявленного объекта культурного наследия
Выявленный объект культурного наследия

от 22.12.2023 № 1047-рп

Границы территории выявленного объекта культурного наследия «Железнодорожный вокзал платформы Горская», расположенный по адресу: (далее — объект культурного наследия), расположенного по адресу: Санкт-Петербург, Санкт-Петербург, пос. Лисий Нос, участок ж.д. «Авиационная ул. - Горский ручей», литера Б

1. Схема границ территории объекта культурного наследия:

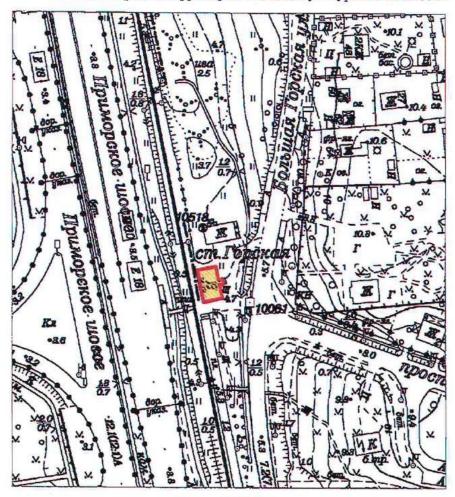

Масштаб 1:2000

Условные обозначения:

——Граница территории выявленного объекта культурного наследия
Выявленный объект культурного наследия

ПГ-В-1221


УТВЕРЖДАЮ:

Заместитель председателя Комитета по государственному контролю, использованию и охране памятников истории и культуры - начальник управления тосударственного

учета памя тніжов
Б. М. Кириков
М.П.

План границ территории выявленного объекта культурного наследия "Дом дешевых квартир Императорского человеколюбивого общества"

г. Санкт-Петербург, Зеленина Большая ул., 13; Чкаловский пр., 13;

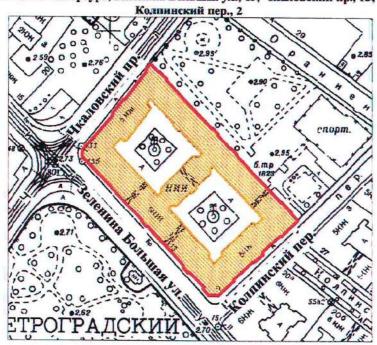

масштаб 1:2000

УСЛОВНЫЕ ОБОЗНАЧЕНИЯ

330

граница территории выявленного объекта культурного наследия выявленный объект культурного наследия

	О САНКТ-ПЕТ КГИОП 1037843025527	ЕРБУРГА
Коп	ия верна	
Исполнитель		

ПГ - В - 1220

УТВЕРЖДАЮ:

Заместитель председателя Комитета по государственному контролю, использованию и охране памятников истории и культуры - начальник управления государственного

учета памятников

Б. М. Кириков

1103 2002

М.П

План границ территории выявленного объекта культурного наследия "Дом Н. П. Котроховой"

УСЛОВНЫЕ ОБОЗНАЧЕНИЯ


граница территории выявленного объекта культурного наследия выявленный объект культурного наследия

025527
ерна

от 22.12.2023 № 1048-рп

Границы территории выявленного объекта культурного наследия «Дом-мастерская М.К. Аникушина» (далее – объект культурного наследия), расположенного по адресу: Санкт-Петербург, Вяземский переулок, дом 8, литера А

1. Схема границ территории объекта культурного наследия:

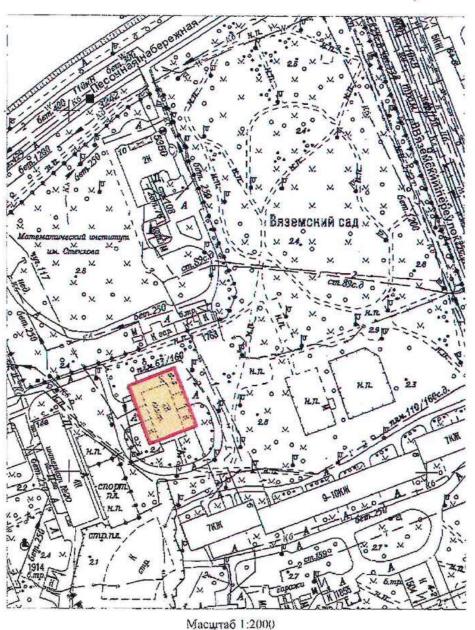


Условные обозначения: Граница территории выявленного объекта культурного наследия Выявленный объект культурного наследия

от 22.12.2023 № 1080-рп

Границы территории выявленного объекта культурного наследия «Приморский рынок» (далее – объект культурного наследия), расположенного по адресу: Санкт-Петербург, Малый проспект П.С., дом 54-56, литера А

1. Схема границ территории объекта культурного наследия:

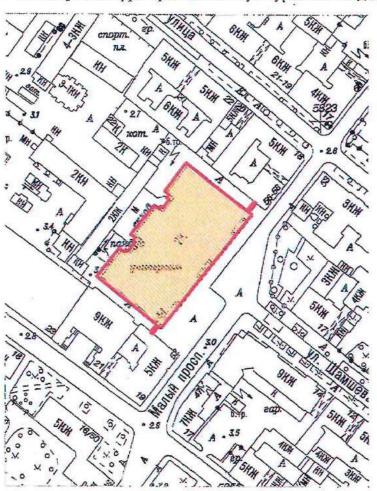

Масштаб 1:2000

Условные обозначения:

— Граница территории выявленного объекта культурного наследия Выявленный объект культурного наследия


УТВЕРЖДАЮ:

Заместитель председателя Комитета по государственному контролю, использованию и охране памятников истории и культуры - начальник управления государственного учета памятников

Б.М. Кириков

.<u>5 - игоня 2002</u>

План границ территории выявленного объекта культурного наследия "Дом Общества распространения религиозно-нравственного просвещения"

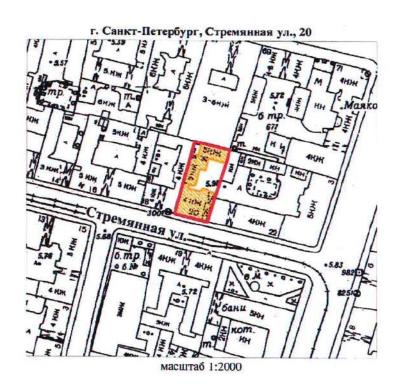

УСЛОВНЫЕ ОБОЗНАЧЕНИЯ



граница территории выявленного объекта культурного наследия выявленный объект культурного наследия

	О САНКТ-ПЕ СГИОП 1037843025527	ТЕРБУРГА
Копп	ия верна	a
Исполнитель		
		18


УТВЕРЖДАЮ:

Заместитель председателя Комитета по государственному контролю, использованию и охране памятников истории и культуры - начальник управления государственного учета памятников

Б.М. Кириков

. 24 . anguns 2002

План границ территории выявленного объекта культурного наследия "Дом и гимназия при Коммерческом училище"

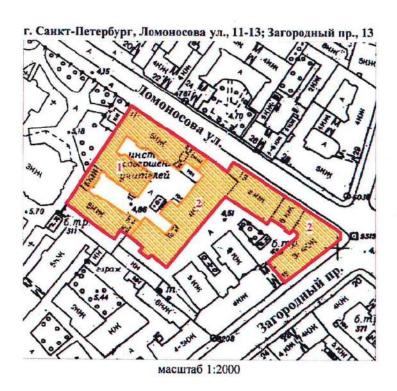

УСЛОВНЫЕ ОБОЗНАЧЕНИЯ

*

граница территории выявленного объекта культурного наследия выявленный объект культурного наследия

СОСТАВ КОМПЛЕКСА

- 1. Доходный дом
- 2. Здание Мариинской женской гимназии


1	О САНКТ-ПЕТЕР КГИОП 1037843025527	БУРГА
Коп	ия верна	
Исполнитель		1/2

УТВЕРЖДАЮ:

Заместитель председателя Комитета по государственному контролю, использованию и охране памятников истории и культуры - начальник управления государственного учета памятников

Б.М. Кириков М.П. "<u>22 " онсел 2002</u>

План границ территории выявленного объекта культурного наследия "Дом С. Ф. Англареса"

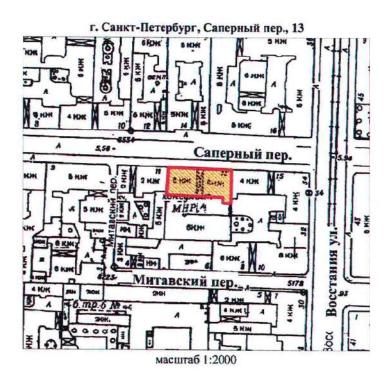

УСЛОВНЫЕ ОБОЗНАЧЕНИЯ




граница территории выявленного объекта культурного наследия выявленный объект культурного наследия

	О САНКТ-ПЕ КГИОП 1037843025527	ТЕРБУРГА
Копт	ия верна	ı
Исполнитель		
		20

от 08.05.2024 № 594-рп

Границы территории выявленного объекта культурного наследия «Памятник сотрудникам Ленмясокомбината им. С.М. Кирова, погибшим в годы Великой Отечественной войны (1941-1945 гг.) «Боец» (далее — объект культурного наследия), расположенного по адресу: Санкт-Петербург, часть улицы Ленсовета между Московским шоссе и улицей Федора Котанова (у дома по адресу: Московское шоссе, дом 13, литера ЖБ)

1. Схема границ территории объекта культурного наследия:

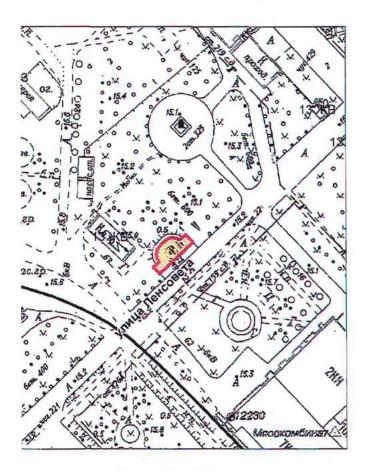

Масштаб 1:2000


Условные обозначения:

Траница территории выявленного объекта культурного наследия

от 08.05.2024 № 593-рп

Границы территории выявленного объекта культурного наследия «Дворец спортивных игр «Зенит» (далее – объект культурного наследия), расположенного по адресу: Санкт-Петербург, улица Бутлерова, дом 9, литера А

1. Схема границ территории объекта культурного наследия:

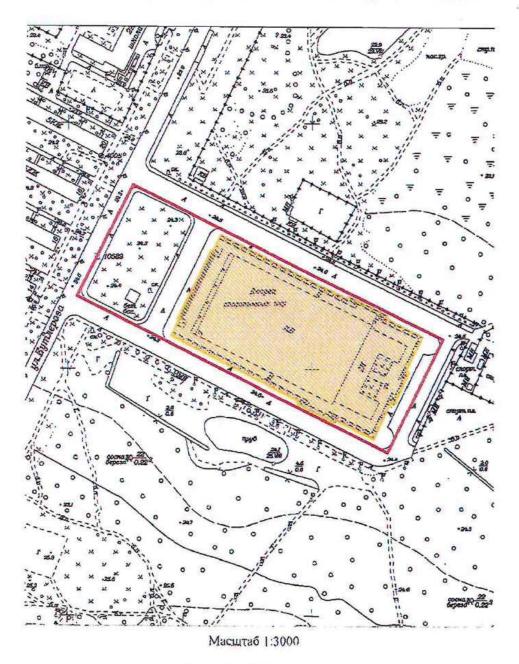


Условные обозначения:

--- Гряница территорни выявленного объекта культурного наследня

or 17.05.2024 No 637-pn

Границы территории выявленного объекта культурного наследия «Бюст художника И.Е. Репина» (далее — объект культурного наследия), расположенного по адресу: Санкт-Петербург, пос. Репино, Репинский сквер (угол ул. Репина и Приморского шоссе)

1. Схема границ территории объекта культурного наследия:

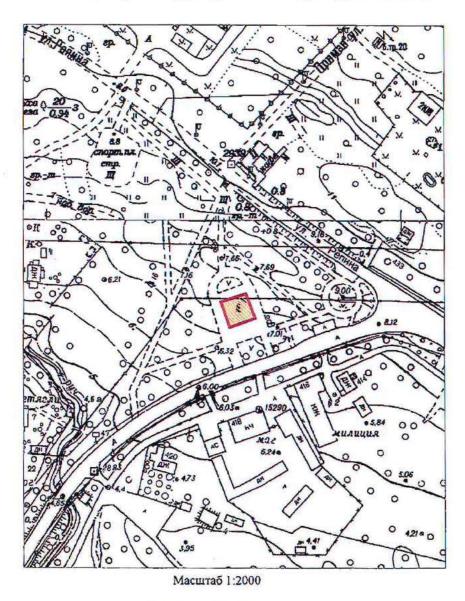

Условные обозначения:


Граница территории выявленного объекта культурного наследия

Приложение к распоряжению КГИОП

or 17.05.2074 № 640-pn

Границы территории выявленного объекта культурного наследия «Дача Н. Демидовцева (М. Хек)», (далее – объект культурного наследия), расположенного по адресу: Санкт-Петербург, город Зеленогорск, Курортная улица, дом 31ж, литера А

Схема границ территории объекта культурного наследия:

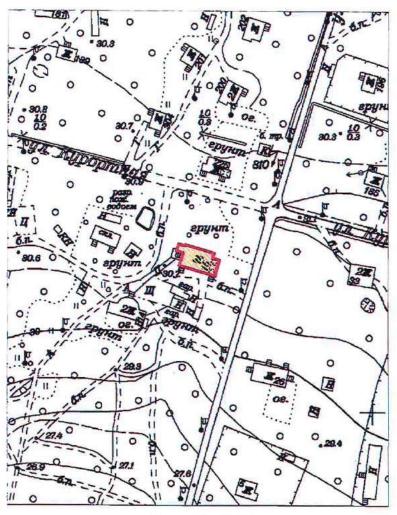

Масштаб 1:2000

Условные обозначения:


——Граница территории выявленного объекта культурного наследия
Выявленный объект культурного наследия

Приложение к распоряжению КГИОП

от 17.05.2024 № 638-рп

Границы территории выявленного объекта культурного наследия «Дача Н.Н. Слободзинского (Масленникова)», (далее – объект культурного наследия), расположенного по адресу: Санкт-Петербург, город Зеленогорск, Курортная улица, дом 35, литера А


Схема границ территории объекта культурного наследия:

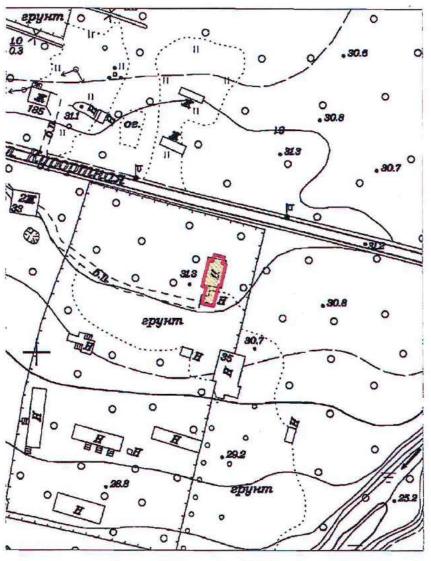

Масштаб 1:2000

Условные обозначения:


— Граница территории выявленного объекта культурного наследия

 

Приложение к распоряжению КГИОП от <u>17.05.2029</u> № 639-рл

Границы территории выявленного объекта культурного наследия «Дача Е.Н. Макаровой», (далее - объект культурного наследия), расположенного по адресу: Санкт-Петербург, Комарово, улица Лейтенантов, дом 23/1, литера А

Схема границ территории объекта культурного наследия:

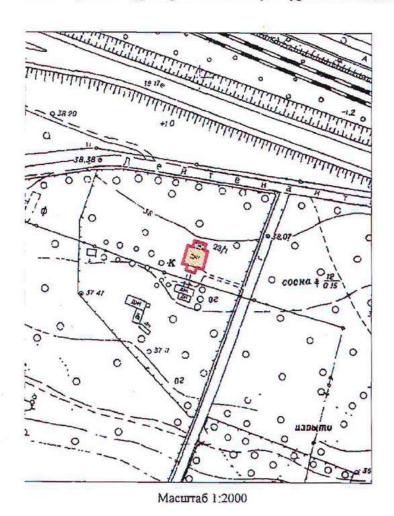

Условные обозначения:

Граница территории выявленного объекта культурного наследия

Выявленный объект культурного наследия


BO-B-0499

УТВЕРЖДАЮ:

Заместитель председателя Комитета по государственному контролю, использованию и охране памятников истории и культуры - начальник управления государственного учета памятников

М.П.

План границ территории выявленного объекта культурного наследия "Дома Макаровых (С. Н. Бернштейна)"

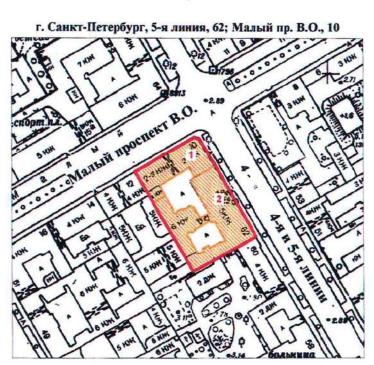

масштаб 1:2000

УСЛОВНЫЕ ОБОЗНАЧЕНИЯ



граница территории выявленного объекта культурного наследия выявленный объект культурного наследия

Экспликация

- 1. Дом И. Макарова
- 2. Дом А. И. Макарова (С. Н. Бернштейна)

	O CAHKT-ПЕТЕР ГИОП 037843025527	БУРГА
Коп	ія верна	
Исполнитель		_/
		B

UJ


ПГ-В-1231

УТВЕРЖДАЮ:

Заместитель председателя Комитета по государственному контролю, использованию и охране памятников историц и культуры начальник убравления государственного учета памятников

План границ территории выявленного объекта культурного наследия "Дом Д. В. Быховского"

г. Санкт-Петербург, Каменноостровский пр., 9; Посадская Малая ул., 2

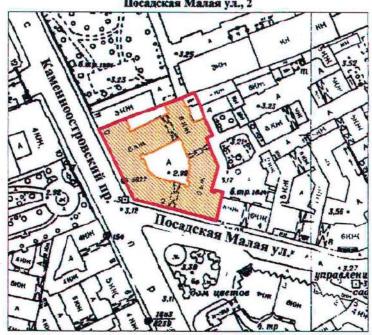

масштаб 1:2000

УСЛОВНЫЕ ОБОЗНАЧЕНИЯ



граница территории выявленного объекта культурного наследия выявленный объект культурного наследия

	О САНКТ-ПЕ СГИОП 1037843025527	ТЕРБУРГА
Копи	ия верна	a
Исполнитель		
		14

BO-B-0413

УТВЕРЖДАЮ:

Заместитель председателя Комитета по государственному контролю, использованию и охране памятников истории и культуры — начальник управления государственного учета памятников

Гред Б. М. Кириков

План границ территории выявленного объекта культурного наследия "Дома В. А. и П. А. Фроловых"

г. Санкт-Петербург, Большой пр. В.О., 64; 22-я линия, 5

УСЛОВНЫЕ ОБОЗНАЧЕНИЯ



граница территории выявленного объекта культурного наследия выявленный объект культурного наследия

СОСТАВ КОМПЛЕКСА


- 1. Дом с мозаичной мастрской В.А. Фролова
- 2. Доходный дом



Приложение к распоряжению КГИОІ от27-// 20/9 № 707-/

Границы защитной зоны объекта культурного наследия регионального значения «ДОТ» (далее – объект культурного наследия) на расстоянии, отличном от расстояний, предусмотренных пунктами 3 и 4 статьи 34.1 Федерального закона № 73-ФЗ

1. Графическое описание границ защитной зоны объекта культурного наследия:

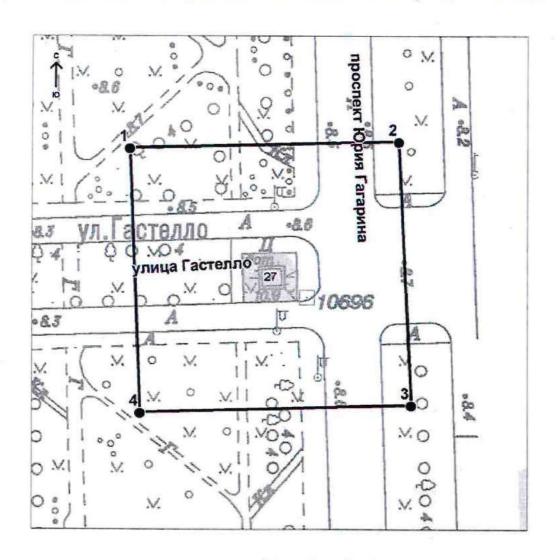

Условные обозначения:

- Граница защитной зоны объекта культурного наследия
- 4 Номер характерной точки

Приложение № 2 к контракту от _14.04.2025 № 6-25

Расчет цены контракта

Выполнение работ по организации проведения государственных историко-культурных экспертиз выявленных объектов культурного наследия в 2025 году (Лот №1, Лот №2, Лот №3, Лот №4, Лот №5)

Основания для расчета:

- 1. Приказ Минстроя России № 841/пр от 23.12.2019г.
- 2. Технические задания: от 02.11.2021г., от 14.12.2021г., от 02.11.2021г.
- 3. СЦНПР-91, РНиП 4.05.01-93
- 4. Сметы (сводки смет): рег.№ $\underline{01\text{-}35\text{-}22/25}$, согласован КГИОП $\underline{18.02.2025}$ г., рег.№ $\underline{01\text{-}35\text{-}23/2}$ 5, согласован КГИОП $\underline{18.02.2025}$ г., рег.№ $\underline{01\text{-}35\text{-}21/25}$, согласован КГИОП $\underline{18.02.2025}$ г., рег.№ $\underline{01\text{-}35\text{-}20/25}$, согласован КГИОП $\underline{18.02.2025}$ г., рег.№ $\underline{01\text{-}35\text{-}19/25}$, согласован письмом КГИОП от $\underline{18.02.2025}$ г.

(тыс. руб.)

№ п/п	Наименование работ и затрат	Стоимость работ в ценах на дату утверждения сметной документации "месяц/квартал" май 2022г	Индекс фактической инфляции	Стоимость работ в ценах на дату формирования начальной (максимальной) цены контракта "месяц/квартал" январь 2024г.	Индекс прогнозный инфляции на период выполнения работ	Начальная (максимальная) цена контракта с учетом индекса прогнозной инфляции на период выполнения работ
1	2	3	4	5	6	7
1	Проведение государственных историко-культурных экспертиз выявленных объектов культурного наследия Санкт-Петербурга (Лот №1)	2 366 559	1,000	2 366 559	1,000	2 366 559
	в т.ч. НДС	394 426		394 426		394 426
2	Проведение государственных историко-культурных экспертиз выявленных объектов культурного наследия Санкт-Петербурга (Лот №2)	3 996 454	1,000	3 996 454	1,000	3 996 454
	в т.ч. НДС	666 075		666 075		666 075

	Проведение государственных						
3	историко-культурных экспертиз выявленных объектов культурного наследия Санкт-Петербурга (Лот №3)	4 167 217	1,000	4 167 217	1,000	4 167 217	
	в т.ч. НДС	694 536		694 536		694 536	
4	Проведение государственных историко-культурных экспертиз выявленных объектов культурного наследия Санкт-Петербурга (Лот №4)	3 970 290	1,000	3 970 290	1,000	3 970 290	
	в т.ч. НДС	661 715		661 715		661 715	
5	Проведение государственных историко-культурных экспертиз выявленных объектов культурного наследия Санкт-Петербурга (Лот №5)	4 162 547	1,000	4 162 547	1,000	4 162 547	
	в т.ч. НДС	693 758		693 758		693 758	
	Итого с НДС	18 663 067		18 663 067		18 663 067	
	в т.ч. НДС	3 110 510		3 110 510		3 110 510	
	1этап					13 064 147	
	2этап					5 598 920	
	Стоимость работ с коэффициентом конкурсного снижения К=0,777999994						

Заказчик:	Подрядчик:
А М Тарасенко	М П. Фефелова

Приложение № 3 к контракту от <u>14.04.2025</u> № 6-25

График финансирования работ по годам

No	П	Стоимость		Распределение по годам, руб.			
п/п	Наименование и виды работ	работ, руб.	2025 год	2026 год			
1	Выполнение работ по организации проведения государственных историкокультурных экспертиз выявленных объектов культурного наследия в 2025 году (Лот №1, Лот №2, Лот №3, Лот №4, Лот №5)	14 519 866,00	10 163 906,00	4 355 960,00			
1.1	1 этап	10 163 906,00	10 163 906,00				
1.2	2 этап	4 355 960,00		4 355 960,00			

Заказчик:	Подрядчик:
А.М. Тарасенко	М.П. Фефелова

Приложение № 4 к контракту от 14.04.2025 № 6-25

График отдельных этапов исполнения контракта (в соответствии с пунктом 8.4 части 1 статьи 3 Закона № 44-ФЗ)

№ этапа	Наименование отдельного этапа	Гаименование отдельного этапа Срок выполнения этапа	
1	Проведение государственных историко-культурных экспертиз	с даты заключения контракта - до 31.12.2025	10 163 906,00
2	Проведение государственных историко-культурных экспертиз	с 01.01.2025 - до 31.12.2026	4 355 960,00

Заказчик:	Подрядчик:
А.М. Тарасенко	М.П. Фефелова

Приложение № 5 к контракту от 14.04.2025 № 6-25

Единицы измерения объема работ по государственному контракту

Предмет контракта	Единица измерения	Количество	Цена
			государственного
			контракта (руб.)
Выполнение работ по			
организации проведения			
государственных историко-	Условная единица	1	14 519 866
культурных экспертиз			рублей 00 копеек
выявленных объектов			
культурного наследия в 2025			
году (Лот №1, Лот №2, Лот			
№3, Лот №4, Лот №5)			

Заказчик:	Подрядчик:
А.М. Тарасенко	М.П. Фефелова



Дополнительное соглашение № 1 к государственному контракту от 14.04.2025 № 6-25

Санкт-Петербург 02 июля 2025 г.

Санкт-Петербургское государственное казенное учреждение «Дирекция заказчика по ремонтнореставрационным работам на памятниках истории и культуры» (далее – заказчик, государственный заказчик) в лице временно исполняющего обязанности директора Тарасенко Александра Михайловича, действующего на основании приказа КГИОП № 141-лс от 24.06.2025, с одной стороны, и Общество с ограниченной ответственностью «Союз Экспертов Северо-Запада» (ООО «СЭС») (далее – подрядчик) в лице генерального директора Фефеловой Марины Петровны, действующего на основании Устава, с другой стороны (далее – стороны), в соответствии с пунктом 1.3 части 1 статьи 95 Федерального закона от 05.04.2013 № 44-ФЗ «О контрактной системе в сфере закупок товаров, работ, услуг для обеспечения государственных и муниципальных нужд» и пунктом 7.2 государственного контракта от 14.04.2025 № 6-25 (далее – контракт) заключили настоящее дополнительное соглашение к контракту о нижеследующем:

- 1. На основании письма Комитета по государственному контролю, использованию и охране памятников истории и культуры от 17.06.2025 № 01-42-3509/25-0-0 стороны пришли к соглашению:
- 1.1. Исключить из приложения 1 к Техническому заданию (Приложение №1 к контракту) следующий объект культурного наследия (пункт 6 Лота №5):
- Выявленный объект культурного наследия «Дача Е.Н. Макаровой» (Санкт-Петербург, пос. Комарово, Лейтенантов ул.,23/1, лит. А).
- 2. В связи с изменением предусмотренных объемов работ по Контракту, Стороны пришли к соглашению об уменьшении цены Контракта на сумму 243 323 рубля 00 копеек (Двести сорок три тысячи триста двадцать три рубля 00 копеек), НДС не облагается в связи с применением подрядчиком упрощенной системы налогообложения на основании п. 2 ст. 346.11 глава 26.2 НК РФ. Общая стоимость выполняемых работ по Контракту составляет 14 276 543 рубля 00 копеек (Четырнадцать миллионов двести семьдесят шесть тысяч пятьсот сорок три рубля 00 копеек), в т.ч. в 2025г. 9 993 580 рублей 00 копеек, в 2026г. 4 282 963 рубля 00 копеек, НДС не облагается в связи с применением подрядчиком упрощенной системы налогообложения на основании п. 2 ст. 346.11 глава 26.2 НК РФ.
- 3. Изложить Приложение № 3 к Контракту в редакции Приложения № 2 к настоящему дополнительному соглашению.
- 4. Изложить Приложение № 4 к Контракту в редакции Приложения № 3 к настоящему дополнительному соглашению.
- 5. Изложить Приложение № 5 к Контракту в редакции Приложения № 4 к настоящему дополнительному соглашению.
- 6. Изложить пункт 3.1. электронного контракта в следующей редакции:

3.1. Объект закупки

№п/ п	Наименование объекта закупки, товарный знак, знаки обслуживания, фирменные наименования, патенты, полезные модели, промышленные образцы	Тип объекта закупки	Позиции по КТРУ, ОКПД2	Количество (объем) и единица измерения товара, работы, услуги	Цена за единицу (в валюте контракта)	Став ка НДС	Страна происхожден ия товара	Сумма (в валюте контракта)
1	2	3	4	5	6	7	8	9

1	Выполнение работ по организации проведения государственных историко-культурных экспертиз выявленных объектов культурного наследия в 2025 году	Работа	Услуги по проведению государственной историко-культурной экспертизы, связанной с сохранением и воссозданием объектов культурного	1 Условная единица (усл. ед)	14 276 543.00	Без НДС	14 276 19 543.00
			J 31				
			наследия (74.90.20.150)				

Характеристики объекта закупки

Функциональные, технические и качественные характеристики, эксплуатационные характеристики объекта закупки: Работы выполняются в соответствии с Техническим заданием СПб ГКУ «Дирекция заказчика по ремонтно-реставрационным работам на памятниках истории и культуры» на организацию проведения государственных историко-культурных экспертиз выявленных объектов культурного наследия в 2025 году, сметами-калькуляциями по Лотам №1, №2, №3, №4, №5 и Приложением № 1 к

Извещению (Описание объекта закупки).;

Итого:

14 276 543.00

7. Изложить пункт 4.2. электронного контракта в следующей редакции:

4.2. Этапы исполнения контракта

Дата начала исполнения этапа	Дата окончания исполнения этапа	Срок исполнения этапа с даты начала исполнения контракта	Цена этапа	Размер аванса по этапу
с даты заключения контракта	31.12.2025		9 993 580.00	0.00
01.01.2026	31.12.2026		4 282 963.00	0.00

8. Изложить пункт 5.2. электронного контракта в следующей редакции:

5.2. Цена контракта

Способ указания цены контракта	Цена контракта
Цена контракта	14276543.00
В том числе НДС	0.00
В том числе сумма казначейского обеспечения обязательств	
Формула цены контракта	
Валюта контракта	РОССИЙСКИЙ РУБЛЬ
Цена за право заключения контракта	

9. Изложить пункт 5.4. электронного контракта в следующей редакции:

5.4. График платежей

Финансирование за счет бюджетных средств

Код бюджетной классификации Российской Федерации	Код объекта капитального строительства/недвижимого	Сумма контракта (в валюте контракта)		Аванс
Россиискои Федерации	имущества	на 2025 год	на 2026 год	
1	2	3	4	5
81408010850070030244		9 993 580.00	4 282 963.00	Нет
Итого		9 993 580.00	4 282 963.00	

- 10. Настоящее дополнительное соглашение к Контракту является неотъемлемой частью Контракта и вступает в силу с даты его подписания обеими Сторонами.
- 11. Приложения:
- 11.1. Сводный расчет (приложение №1);
- 11.2. График финансирования работ по годам (Приложение № 2);
- 11.3. График отдельных этапов исполнения контракта (Приложение № 3);
- 11.4. Единицы измерения объема работ по государственному контракту (Приложение N24).

Заказчик:	Подрядчик:
	
А.М. Тарасенко	М.П. Фефелова

Приложение №1 к дополнительному соглашению № 1 от 02.07.2025 (государственный контракт от 14.04.2025 № 6-25)

Сводный расчет

Nº	Наименование	Сумма в 2025 году с учетом коэффициента конкурсного снижения К= 0,777999994 , руб.	Сумма в 2026 году с учетом коэффициента конкурсного снижения К=0,777999994, руб.
1	Цена контракта (Общая стоимость выполняемых работ) по государственному контракту от 14.04.2025 № 6-25	14 519 10 163 906,00	866,00 4 355 960,00
	Исключение выявленного объекта	-243 3	323,00
2	культурного наследия «Дача Е.Н. Макаровой» (Санкт-Петербург, пос. Комарово, Лейтенантов ул.,23/1, лит.А) по письму КГИОП от от 17.06.2025 № 01-42-3509/25-0-0	-170 326,00	-72 997,00
3	Итого стоимость работ по государственному	14 276	543,00
	контракту от 14.04.2025 № 6-25	9 993 580,00	4 282 963,00

Заказчик:	Подрядчик:
А.М. Тарасенко	М.П. Фефелова

Приложение №2 к дополнительному соглашению № 1 от 02.07.2025 (государственный контракт от 14.04.2025 № 6-25)

График финансирования работ по годам

No	Науманаранна и ризи работ	Стоимость	Распределение по годам, руб.		
п/п Наименование и виды работ		работ, руб.	2025 год	2026 год	
1	Выполнение работ по организации проведения государственных историкокультурных экспертиз выявленных объектов культурного наследия в 2025 году (Лот №1, Лот №2, Лот №3, Лот №4, Лот №5)	14 276 543,00	9 993 580,00	4 282 963,00	
1.1	1 этап	9 993 580,00	9 993 580,00		
1.2	2 этап	4 282 963,00		4 282 963,00	

Заказчик:	Подрядчик:
А.М. Тарасенко	.П. Фефелова

Приложение №3 к дополнительному соглашению № 1 от 02.07.2025 (государственный контракт от 14.04.2025 № 6-25)

График отдельных этапов исполнения контракта (в соответствии с пунктом 8.4 части 1 статьи 3 Закона № 44-ФЗ)

№ этапа	Наименование отдельного этапа	Срок выполнения этапа	Стоимость этапа, руб.
1	Проведение государственных историко-культурных экспертиз	с даты заключения контракта - до 31.12.2025	9 993 580,00
2	Проведение государственных историко-культурных экспертиз	с 01.01.2025 - до 31.12.2026	4 282 963,00

Заказчик:	Подрядчик:
А.М. Тарасенко	М.П. Фефелова

Приложение №4 к дополнительному соглашению № 1 от 02.07.2025 (государственный контракт от 14.04.2025 № 6-25)

Единицы измерения объема работ по государственному контракту

Предмет контракта	Единица	Количество	Цена
	измерения		государственного
			контракта (руб.)
Выполнение работ по			
организации проведения			
государственных			
историко-культурных	Условная единица	0,98324206297	14 276 543 рубля
экспертиз выявленных			00 копеек
объектов культурного			
наследия в 2025 году (Лот			
№1, Лот №2, Лот №3, Лот			
№4, Лот №5)			

Заказчик:	Подрядчик:
А.М. Тарасенко	 М.П. Фефелова
Подписи	•
Документ подписан электронной подписью	
Пользователь: Фефенова Марина Пегровна, ГЕНЕРАЛЬНЫЙ ДИФЕКТОР	

② 01.07.2025 16:04:15 (MCK)

Ø 02.07.2025 09:41:11 (MCK)

Выдан: Федеральное казначейство Период действия сертификата: с 19.03.2025 по 12.06.2026

Приложение № 4 к Акту по результатам государственной историко-культурной экспертизы выявленного объекта культурного наследия «Жилой дом», расположенного по адресу: Санкт-Петербург, г. Кронштадт, Ленинградская ул., 8, в целях обоснования включения в Единый государственный реестр объектов культурного наследия (памятников истории и культуры) народов Российской Федерации

Фотографические изображения объекта, полученные либо выполненные в ходе проведения экспертизы или содержащиеся в документации, обосновывающей включение объекта культурного наследия в единый государственный реестр объектов культурного наследия (памятников истории и культуры) народов Российской Федерации

Список фотоматериалов

- Фото 1. Вид на фасад здания № 8 по улице Ленинградской.
- Фото 2. Вид на угол дома № 8 по Ленинградской улице.
- Фото 3. Вид на юго-восточный фасад дома № 8 по Ленинградской улице.
- Фото 4. Вид на юго-восточный фасад дома № 8 по Ленинградской улице.
- Фото 5. Вид на воротный проезд.
- Фото 6. Вид на дворовый фасад.
- Фото 7. Вид на дворовый фасад.
- Фото 8. Вид на лестницу.
- Фото 9. Вид на лестницу.
- Фото 10. Вид на лестницу.
- Фото 11. Вид на лестницу.
- Фото 12. Вид на лестницу.
- Фото 13. Вид на лестницу.
- Фото 14. Чердачное пространство.

Схема фотофиксации фасадов





Фото 1. Вид на фасад здания № 8 по улице Ленинградской.



Фото 2. Вид на угол дома № 8 по Ленинградской улице.



Фото 3. Вид на юго-восточный фасад дома № 8 по Ленинградской улице.



Фото 4. Вид на юго-восточный фасад дома № 8 по Ленинградской улице.



Фото 5. Вид на воротный проезд.




Фото 6. Вид на дворовый фасад.




Фото 7. Вид на дворовый фасад.


Схема фотофиксации интерьеров



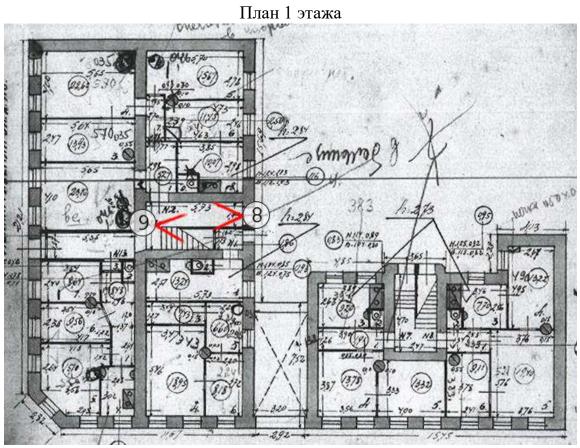


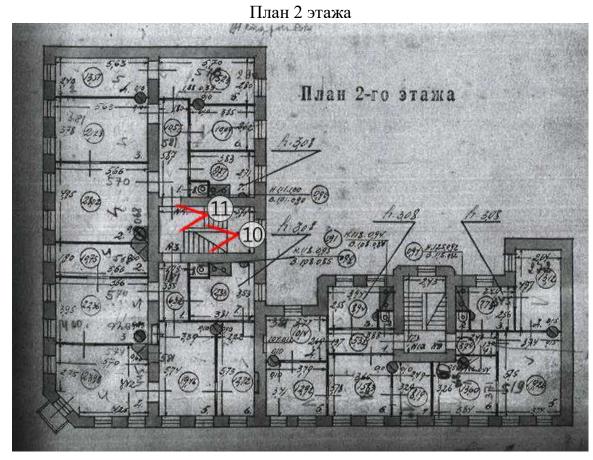

План 3 этажа

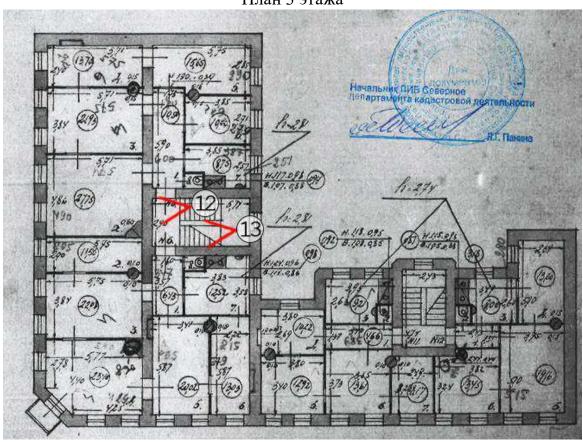

Чердак

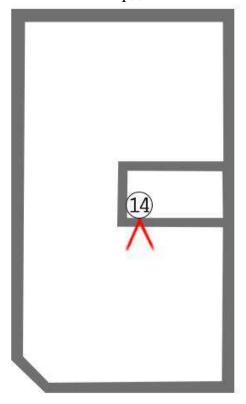

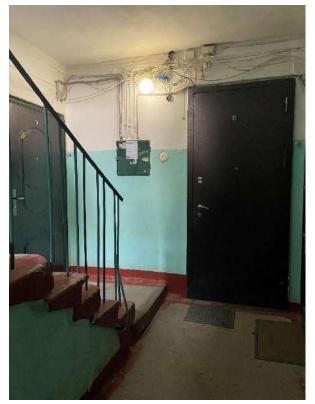


Фото 8. Вид на лестницу.



Фото 9. Вид на лестницу.

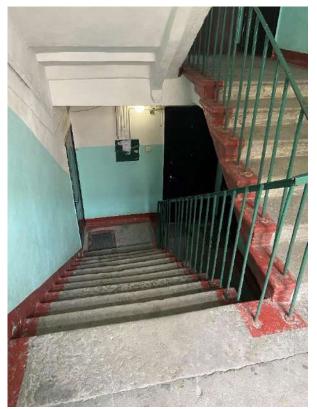


Фото 10. Вид на лестницу.



Фото 11. Вид на лестницу.



Фото 12. Вид на лестницу.



Фото 13. Вид на лестницу.



Фото 14. Чердачное пространство.

Содержание

№ п/п	Наименование	№ стр.
1.	Акт по результатам государственной историко- культурной экспертизы	1
2.	Приложение № 1. Перечень документов, представленных заказчиком или полученных экспертом самостоятельно	19
3.	Приложение № 2. Перечень документов и материалов, полученных и собранных при проведении экспертизы, а также использованной для нее специальной, технической и справочной литературы	27
4.	Приложение № 3. Перечень приложений к заключению экспертизы, обосновывающих вывод эксперта или экспертной комиссии и подлежащих размещению на официальном сайте органа охраны объектов культурного наследия в информационно-телекоммуникационной сети «Интернет»	96
5.	Приложение № 4. Фотографические изображения объекта, полученные либо выполненные в ходе проведения экспертизы или содержащиеся в документации, обосновывающей включение объекта культурного наследия в единый государственный реестр объектов культурного наследия (памятников истории и культуры) народов Российской Федерации	201
6.	Содержание	212