

Общество с ограниченной ответственностью «Союз Экспертов Северо - Запада»

Юридический адрес: 190020, г. Санкт-Петербург, вн. тер. г. муниципальный округ Екатерингофский , наб. Обводного канала, д. 199-201, литера В, помещ. 11-н, этаж 1 ИНН 7810900757, КПП 783801001, р/с 40702810690080000443 в ПАО «БАНК «САНКТ-ПЕТЕРБУРГ» к/с 30101810900000000790, БИК 044030790, ОКВЭД 73.20, ОКПО 76208335, ОКТМО 403770000000, ОКАТО 40284565000, ОКОГУ 4210014, ОКФС 16, ОКОПФ 12165, ОГРН 1147847420511 дата регистрации 02.12.2014 Телефон: +7(812)318 12 20 email: expertiza-szd@mail.ru

Генеральный директор ООО «Союз Экспертов Северо-Запада» М.П. Фефелова

«07» октября 2025 года

AKT

по результатам государственной историко-культурной экспертизы выявленного объекта культурного наследия «Дома С. Карали», расположенного по адресу: Санкт-Петербург, г. Кронштадт, Карла Маркса ул., 4, Кронштадтская ул., 11, в составе: выявленный объект культурного наследия «Угловой дом», расположенный по адресу: Санкт-Петербург, г. Кронштадт, Карла Маркса ул., 4, Кронштадтская ул., 11, выявленный объект культурного наследия «Дом по улице Карла Маркса», расположенный по адресу: Санкт-Петербург, г. Кронштадт, Карла Маркса ул., 4, Кронштадтская ул., 11, в целях обоснования включения в Единый государственный реестр объектов культурного наследия (памятников истории и культуры) народов Российской Федерации

г. Санкт-Петербург

«07» октября 2025 года

Настоящая государственная историко-культурная экспертиза проведена обществом с ограниченной ответственностью «Союз Экспертов Северо-Запада» (ООО «СЭС»), ИНН 7810900757. Адрес: 190020, г. Санкт-Петербург, вн. тер. г., Обводного канала наб., д. 199-201, литера В, помещ. 11-н, этаж 1 на основании государственного контракта № 6-25 от 04.04.2025 г. (приложение № 3).

1. Дата начала и дата окончания проведения экспертизы:

Настоящая государственная историко-культурная экспертиза проведена в период с 14 апреля 2025 года по 04 сентября 2025 года, с 03 октября 2025 года по 07 октября 2025 года.

2. Место проведения экспертизы:

г. Санкт-Петербург.

3. Заказчик экспертизы:

Санкт-Петербургское государственное казенное учреждение «Дирекция заказчика по ремонтно-реставрационным работам на памятниках истории и культуры», ИНН 7825459800.

4. Сведения об эксперте:

ФИО	Штиглиц Маргарита Сергеевна
Образование	Высшее – Ленинградский инженерно-строительный
	институт
Специальность	Архитектор
Ученая степень (звание)	Доктор архитектуры
(при наличии)	
Стаж работы	51 год
Место работы и	ООО «Союз Экспертов Северо-Запада»
должность	
Реквизиты решения	Приказ об аттестации Минкультуры России от
уполномоченного органа	29.03.2023 № 776.
по аттестации экспертов	Профиль экспертной деятельности (объекты
на проведение	экспертизы) в соответствии с приказом Минкультуры
экспертизы с указанием	России от 29.03.2023 № 776:
объектов экспертизы)	- выявленные объекты культурного наследия в целях
	обоснования целесообразности включения данных
	объектов в реестр;
	- документы, обосновывающие включение объектов
	культурного наследия в реестр;
	- документы, обосновывающие исключение объектов
	культурного наследия из реестра;
	- документы, обосновывающие изменение категории
	историко-культурного значения объекта культурного
	наследия;
	- документы, обосновывающие отнесение объекта
	культурного наследия к историко-культурным
	заповедникам, особо ценным объектам культурного
	наследия народов Российской Федерации либо
	объектам всемирного культурного и природного
	наследия;
	- проектная документация на проведение работ по
	сохранению объектов культурного наследия;
	- проекты зон охраны объекта культурного наследия

5. Информация о том, что в соответствии с законодательством Российской Федерации эксперт (эксперты) несет ответственность за достоверность сведений, изложенных в заключении:

Настоящая государственная историко-культурная экспертиза проведена в соответствии со статьями 28-32 Федерального закона от 25.06.2002 № 73-ФЗ «Об объектах культурного наследия (памятниках истории и культуры) народов Российской Федерации» и требованиями постановления Правительства Российской Федерации от 25.04.2024 № 530 «Об утверждении Положения о государственной историко-культурной экспертизе».

Настоящим подтверждаю, что в соответствии с законодательством Российской Федерации, я несу ответственность за достоверность сведений, изложенных в заключение экспертизы.

6. Цели и объекты экспертизы:

6.1. Цели проведения государственной историко-культурной экспертизы:

Обоснование включения выявленного объекта культурного наследия «Дома С. Карали», расположенного по адресу: Санкт-Петербург, г. Кронштадт, Карла Маркса ул., 4, Кронштадтская ул., 11, в составе: выявленный объект культурного наследия «Угловой дом», расположенный по адресу: Санкт-Петербург, г. Кронштадт, Карла Маркса ул., 4, Кронштадтская ул., 11, выявленный объект культурного наследия «Дом по улице Карла Маркса», расположенный по адресу: Санкт-Петербург, г. Кронштадт, Карла Маркса ул., 4, Кронштадтская ул., 11, в целях обоснования включения в Единый государственный реестр объектов культурного наследия (памятников истории и культуры) народов Российской Федерации.

Определение категории историко-культурного значения объектов культурного наследия.

6.2. Объекты государственной историко-культурной экспертизы:

Выявленный культурного объект наследия «Дома C. Карали», расположенного по адресу: Санкт-Петербург, г. Кронштадт, Карла Маркса ул., 4, Кронштадтская ул., 11, в составе: выявленный объект культурного наследия «Угловой дом», расположенный по адресу: Санкт-Петербург, г. Кронштадт, Карла Маркса ул., 4, Кронштадтская ул., 11, выявленный объект культурного наследия «Дом по улице Карла Маркса», расположенный по адресу: Санкт-Петербург, г. Кронштадт, Карла Маркса ул., 4, Кронштадтская ул., 11, в целях обоснования включения Единый государственный реестр В

культурного наследия (памятников истории и культуры) народов Российской Федерации.

Документы, обосновывающие включение выявленного объекта культурного наследия в Единый государственный реестр объектов культурного наследия (памятников истории и культуры) народов Российской Федерации.

7. Перечень документов, представленных заявителем:

7.1. Перечень документов, представленных заказчиком:

- копия приказа Комитета по государственному контролю, использованию и охране памятников истории и культуры (далее КГИОП) Правительства Санкт-Петербурга от 20.02.2001 г. № 15 «Об утверждении Списка вновь выявленных объектов, представляющих историческую, научную, художественную или иную культурную ценность» (приложение № 1);
- копия плана границ территории выявленного объекта культурного наследия «Дома С. Карали», утвержденный КГИОП 21.06.2003 (приложение № 1);
 - копия учетной карточки от 10.11.1999 (приложение № 1);
 - копия учетной карточки от 10.11.1999 (приложение № 1);
 - письмо КГИОП от 03.10.2025 № 01-24-2600/25-0-1 (приложение № 2).

7.2. Перечень документов, полученных экспертом самостоятельно:

В соответствии с государственным контрактом, сбор иных документов (сведений), указанных в пункте 15 Положения о государственной историко-культурной экспертизе, утвержденного постановлением Правительства Российской Федерации от 25.04.2024 № 530, осуществляется экспертом самостоятельно, перечень документов перечислен в пункте 11.1. Перечень документов и материалов, полученных и собранных при проведении экспертизы.

8. Сведения об обстоятельствах, повлиявших на процесс проведения и результаты экспертизы:

При проведении визуального осмотра и фотофиксации выявленного объекта культурного наследия «Дома С. Карали», расположенного по адресу: Санкт-Петербург, г. Кронштадт, Карла Маркса ул., 4, Кронштадтская ул., 11, в составе: выявленный объект культурного наследия «Угловой дом», расположенный по адресу: Санкт-Петербург, г. Кронштадт, Карла Маркса ул., 4, Кронштадтская ул., 11, выявленный объект культурного наследия «Дом по улице Карла Маркса», расположенный по адресу: Санкт-Петербург, г. Кронштадт, Карла Маркса ул., 4, Кронштадтская ул., 11, был частично ограничен доступ в помещения объекта культурного наследия, находящиеся в собственности физических и юридических лиц.

Настоящая экспертиза возобновлена в период с 03 октября 2025 года по 07 октября 2025 года в связи с необходимостью доработки настоящего Акта в соответствии с письмом КГИОП от 03.10.2025 № 01-24-2600/25-0-1 (приложение № 2).

Иные сведения об обстоятельствах, повлиявших на процесс проведения и результаты экспертизы, отсутствуют.

9. Сведения о проведенных исследованиях с указанием примененных методов, объема и характера выполненных работ и их результатов:

Настоящая экспертиза проведена в соответствии с Федеральным законом от 25.06.2002 г. №73-ФЗ «Об объектах культурного наследия (памятниках истории и культуры) народов Российской Федерации», постановлением Правительства Российской Федерации от 25.04.2024 г. № 530 «Об утверждении Положения и государственной историко-культурной экспертизе», Законом Санкт-Петербурга от 12.07.2007 г. №333-64 «Об охране объектов культурного наследия в Санкт-Петербурге».

В рамках настоящей экспертизы экспертами были проведены следующие исследования:

-историко-архивные и библиографические исследования в полном объеме, необходимом для принятия аттестованным экспертом соответствующих решений, с целью выявления материалов, содержащих сведения по истории застройки участка, включая перестройки, утраты, реконструкции, проведение ремонтно-реставрационных работ. В рамках архивно-библиографических исследований были изучены архивные дела секторе хранения документированной информации Управления организационного обеспечения и КГИОП КГИОП), Санкт-Петербургском контроля (далее архив государственном казенном учреждении «Центральный государственный исторический архив Санкт-Петербурга» (ЦГИА СПб), Санкт-Петербургском государственном казенном учреждении «Центральный государственный архив кинофотофонодокументов Санкт-Петербурга» (ЦГАКФФД СПб), Российском государственном архиве Военно-Морского Флота (РГА ВМФ), а также текстовые, иллюстративные и картографические материалы, находящиеся в архивно-библиографического открытом доступе. В ходе проведения исследования были выявлены материалы, относящиеся к объекту экспертизы, в По иконографические материалы. TOM результатам архивнобиблиографических исследований были составлены исторические сведения (время возникновения, даты основных изменений объекта), (п. 10.4 Акта) и отдельные альбомы исторической справки, иконографии культурный и историко-архитектурный опорные планы (приложение № 2).

- визуальное обследование объекта экспертизы с проведением натурной фотофиксации современного состояния объекта (фотофиксация выполнена

14 мая 2025 г. аттестованным экспертом М.С. Штиглиц) (приложение № 4).

При проведении государственной историко-культурной экспертизы эксперт соблюдал принципы проведения экспертизы, установленные статьей 29 федерального закона «Об объектах культурного наследия (памятниках истории и культуры) народов Российской Федерации», обеспечивал объективность, всесторонность и полноту проводимых исследований, а также достоверность и обоснованность своих выводов; самостоятельно оценивал результаты исследований, ответственно и точно формулировал выводы в пределах своей компетенции.

Исследования проводились на основе принципов научной обоснованности, объективности и законности, презумпции сохранности объекта культурного наследия, соблюдения требований безопасности в отношении объекта культурного наследия, достоверности и полноты информации.

Указанные исследования проведены с применением методов архитектурного и семантического анализа, сопоставления натурных исследований и материалов историко-архивных исследований, в объеме, достаточном для обоснования вывода экспертизы. Результаты исследований, проведенных в рамках экспертизы, были оформлены в виде настоящего акта.

10. Факты и сведения, выявленные и установленные в результате проведенных исследований:

- 10.1. Перечень вопросов, по которым необходимо получение заключения государственной историко-культурной экспертизы:
 - сведения о наименовании объекта;
- сведения о времени возникновения или дате создания объекта, датах основных изменений (перестроек) данного объекта и (или) датах связанных с ним исторических событий;
- сведения о местонахождении объекта (адрес объекта или, при его отсутствии, описание местоположения объекта);
 - сведения о категории историко-культурного значения объекта;
 - сведения о виде объекта;
- описание особенностей объекта, являющихся основаниями для включения его в Реестр и подлежащих обязательному сохранению предмет охраны объекта культурного наследия;
- сведения о границах территории объекта культурного наследия, включая графическое описание местоположения этих границ, перечень координат характерных точек этих границ в системе координат, установленной для ведения государственного кадастра объектов недвижимости;
- фотографическое (иное графическое) изображение объекта на момент заключения договора на проведение экспертизы (с прилагаемой схемой фотофиксации).

10.2. Учетные сведения:

Объект настоящей государственной историко-культурной экспертизы «Дома С. Карали», расположенный по адресу: Санкт-Петербург, г. Кронштадт, Карла Маркса ул., 4, Кронштадтская ул., 11, включен в Список вновь выявленных объектов культурного наследия, представляющих историческую, научную, художественную или иную культурную ценность, на основании приказа Комитета по государственному контролю, использованию и охране памятников истории и культуры (далее − КГИОП) от 20.02.2001 № 15 (приложение № 1). Согласно учетным сведениям, дата строительства: 1867-1868 гг., автор не установлен. Также в состав объекта «Дома С. Карали» входят:

- выявленный объект культурного наследия «Угловой дом», расположенный по адресу: Санкт-Петербург, г. Кронштадт, Карла Маркса ул., 4, Кронштадтская ул., 11. Учетные сведения: дата строительства 1867 г., арх. Ф. Трапезников;
- выявленный объект культурного наследия «Дом по улице Карла Маркса», расположенный по адресу: Санкт-Петербург, г. Кронштадт, Карла Маркса ул., 4, Кронштадтская ул., 11. Учетные сведения: дата строительства 1868 г., арх. И. Гречухин.

Предмет охраны выявленного объекта культурного наследия «Дома С. Карали» не утвержден.

План границ территории выявленного объекта культурного наследия «Дома С. Карали» утвержден КГИОП 21.06.2003 (приложение № 1).

На выявленный объект культурного наследия «Дома С. карали (южный корпус)» составлена учетная карточка от 10.11.1999, на выявленный объект культурного наследия «Дома С. Карали (северный корпус)» составлена учетная карточка от 10.11.1999 (приложение № 1).

Документация технического учета представлена поэтажными планами от 1929 г., реестровой карточкой на усадебный участок от 1931 г., поэтажными планами от 1952 г., техническим паспортом от 2012 с поэтажными планами (приложение № 2).

Согласно выписке из Единого государственного реестра недвижимости об основных характеристиках и зарегистрированных правах на объекты недвижимости (далее - ЕГРН) от 08.05.2025 № КУВИ-001/2025-102237258 здание с кадастровым номером 78:34:0010364:2002 является многоквартирным жилым домом. Зданию присвоен адрес: Санкт-Петербург, город Кронштадт, улица Карла Маркса, дом 4/11 (приложение № 2).

Согласно выписке из ЕГРН от $08.05.2025 \, \mathbb{N}_{2} \,$

10.3. Собственник или пользователь объекта:

В соответствии с выпиской из ЕГРН от 08.05.2025 № КУВИ-001/2025-102237824 сведения о зарегистрированных правах в отношении земельного участка, расположенного по адресу: Санкт-Петербург, город Кронштадт, улица Карла Маркса, дом 4/11, литера А, отсутствуют. Согласно выписке из ЕГРН от 08.05.2025 № КУВИ-001/2025-102237258 объект, расположенный по адресу: Санкт-Петербург, город Кронштадт, улица Карла Маркса, дом 4/11, является многоквартирным жилым домом, сведения о зарегистрированных правах отсутствуют (приложение № 2).

10.4. Краткие исторические сведения (время возникновения, даты основных изменений объекта):

Исследуемое здание расположено в городе Кронштадте на пересечении улиц Карла Маркса и Кронштадтской.

Во время Северной войны получение выхода к морю являлось важной стратегической задачей. В начале XVIII века отвоеванный у шведов остров Котлин стал новой базой российского флота. Датой основания города Кронштадта принято считать 18 мая 1704 года. В этот день при Петре I был освящен первый морской форт Кроншлот¹.

Все строения на острове Котлин в первые годы его освоения: казармы, магазины, дома вельмож, моряков и других малочисленных жителей были деревянными или мазанковыми. Первым городским зданием, построенным около 1706 года, стал дом вице-адмирала К. Крюйса. Возведение домов на острове шло параллельно строительству гаваней, к 1710 году на острове насчитывалось около 80 домов, принадлежавших в основном военным. Для строительства домов был необходим кирпич, вследствие чего на Котлине были основаны кирпичные заводы.

В 1712 году Петр I издал указ о губернских домах, в том же году Сенат утвердил список лиц, намеченных к переселению, обязав переселенцев строить дома и жить до окончания войны. В том же году начинаются первые работы архитекторов над генеральным планом. По указу Петра I в 1714 году началась подготовка к возведению каменных домов на южном берегу острова. Все здания на острове Котлине изначально должны были представлять собой сложный комплекс: крепость, защищавшую порт, столицу и город. Все строения в городе должны были быть каменными, а также предполагалось строительство набережных. В 1717 году, в связи с нехваткой каменщиков, Петр I запретил каменное строительство во всей России за исключением Петербурга и Кроншлота. На строительство из всех российских губерний 3000 людей

1

¹ Петров Г.Ф. Кронштадт. Очерк истории города. Л., 1985. С. 9.

отправились на остров Котлин.

Несмотря на указ Петра строительство каменных зданий активно началось только в 1717-1718 годах, достаточно низкими темпами. Поначалу строительством руководили комиссары от губерний, подчинявшиеся сенатору Я.Ф. Долгорукову. В 1719 году это дело передали в ведомство сенатора М.М. Самарина, а строение домов от Петербургской губернии – А.Д. Меншикову.

Всего было построено 24 дома, которые впоследствии стали называть «губернскими». С ростом российского военного и торгового флота возникла необходимость строительства ремонтной базы для кораблей. Местом для строительства доков, эллингов и мастерских был выбран остров Котлин. В 1723 году город получил наименование по заложенной Петром I крепости – Кронштадт.

В середине XVIII века гражданское строительство в Кронштадте практически не велось. Интенсивное строительство в Кронштадте развернулось спустя 20 лет после пожара в Адмиралтействе 13 мая 1783 года. По распоряжению Екатерины II Адмиралтейство было переведено в Кронштадт, где было построено новое здание.

Еще в начале XIX столетия Кронштадт был похож на большую деревню: все обывательские строения были деревянными, застройка не была регулярной².

Первая четверть XIX века ознаменовалась активной заменой деревянных портовых строений каменными. В 1804 году первым среди них построили здание Голландской кухни. Началось строительство и жилых каменных домов. В 1807 году на Господской улице были построены два каменных дома. Каменные дома строили в соответствии с образцовыми проектами Комиссии о каменном строении. Строительство каменных домов в начале XIX века было исключением среди обилия деревянных домов в Кронштадте. Деревянные дома Кронштадта практически ничем не отличались от домов тогдашних российских городов: они стояли на каменных погребах, первый этаж иногда был каменным, в большинстве эти дома имели пять или семь осей. Характерной особенностью деревянных домов Кронштадта являлось то, что наличники окон, филенки, венчающие карниз и другие детали покрывали «глухой» резьбой, близкой к корабельной.

К началу 1820-х годов общее количество зданий на острове Котлин достигло тысячи, но каменных из них всего насчитывалось около 30 частных и 128 казенных.

В 1824 году произошло крупное наводнение, которое уничтожило Петровскую батарею до основания, дома были затоплены, крепостные сооружения были размыты, смыты брустверы с бастионов, реданов и флешей. После наводнения началось лихорадочное восстановление крепости, города и

 $^{^2}$ Воробьев Г.А. Медико-топографическое описание города Кронштадта (материалы по санитарной статистике). СПб., 1911. С. 7.

порта. Необходимость замены материалов, из которых строили кронштадтскую крепость (дерева и земли) на более прочные назрела давно, а наводнение ускорило этот процесс³.

Завершение строительства каменных фортификационных сооружений в Кронштадте завершилось в 1840 году. При Николае I началась активная застройка города, в том числе со строительством новых фортов. 6 июня 1826 года по результатам осмотра Императором было установлено, что большую часть города требовалось перестроить. Для осуществления столь масштабных работ в 1827 году был образован Кронштадтский строительный комитет во главе с главным командиром Кронштадтского порта — адмиралом Сарычевым Г.А. 4

В 1830 году все строительство Кронштадта подчинили учрежденному в 1827 году Строительному департаменту по морской части, преобразованному в дальнейшем в Строительный департамент при Морском министерстве. Все значимые проекты утверждало Морское министерство, внося свои коррективы.

Особую роль в этой работе сыграл старший архитектор Строительного департамента по морской части Анерт Э.Х. План 1829 года предполагал снос большого числа обывательских домов, так как они мешали строительству зданий Морского или Сухопутного ведомств. Их владельцам предлагали строить новые каменные дома или переехать в Ораниенбаум, получив компенсацию за свой дом.

В 1830 году император Николай I снова посетил Кронштадт и обратил внимание на то, что большая часть обывательских домов находится в ветхом состоянии и безобразном виде⁵. Для ускорения процесса каменного строительства Николай распорядился выделить 140 тысяч рублей из сумм, ассигнованных Департаменту военных поселений, для предоставления ссуд застройщикам.

Кроме того, генерал-адъютанту Клейнмихелю П.А. поручалось разработать положение об устройстве Кронштадта, на составление которого ушло почти два года.

Положение об устройстве Кронштадта было утверждено 4 февраля 1833 года, в соответствии с которым для руководства строительством в городе был создан Комитет об устройстве г. Кронштадта под председательством главного командира Кронштадтского порта и военного губернатора. В Комитет входили также все главные лица города: командиры всех крупнейших кронштадтских команд, учреждений, служб, кронштадтский полицмейстер, городской голова, два члена от купцов, городской архитектор.

Комитет подчинялся непосредственно начальнику Главного морского

³ Розадеев Б.А., Сомина Р.А., Клещева Л.С. Кронштадт (Архитектурный очерк). Л., 1977. С. 56.

⁴ Крестьянинов В.Я. Кронштадт. Крепость, город, порт. СПб., 2014. С. 30.

⁵ Там же.

штаба, имея возможность руководить всеми строительными работами в Кронштадте, в том числе относящимися к Морскому и Сухопутному ведомствам, Комитет сосредоточился почти исключительно на строительстве частных домов, с этого времени без ведома Комитета строительство и реконструкция зданий стала невозможной.

В положении об устройстве Кронштадта впервые обозначили улицы, на которых не допускалась постройка новых деревянных домов: Соборная, Господская, Посадская, Андреевская, Луговая, Павловская, Кронштадтская, Богоявленская, Петербургская, Петровская и Ильмяниновая⁶. 2 декабря 1837 года запрет на строительство деревянных зданий был распространен еще на две улицы: Княжескую и Нарвскую.

В 1848-1849 годах в Кронштадте произошли сильные пожары, которые уничтожили значительную часть жилой застройки в северной части города. После этого Николай I распорядился дать северному району города «правильное расположение и красивый вид, а возведение деревянных зданий запретить». По примеру Царского Села были точно установлены размеры участков и регламентировано расположение строений. Ветхие дома, не уничтоженные пожаром, предполагалось сносить, для чего создали специальную комиссию для освидетельствования, назначавшую срок их сноса⁷.

Владельцы домов на погорелых местах, в основном, не имели средств на строительство каменных домов, поэтому им зачастую разрешали строить деревянные дома на каменных фундаментах, однако, места для строительства деревянных домов отводили только на окраинах, так как на главных улицах разрешалось строительство преимущественно каменных зданий.

Благодаря деятельности Комитета об устройстве г. Кронштадта в конце 1830-х годов началось активное строительство частных каменных домов, которые с изменениями сохранились до настоящего времени. Автором почти всех проектов застройки Кронштадта с 1830 года стал городской архитектор Трапезников Ф.И.

В то время было неудивительно, что все проекты вел один архитектор, однако, Трапезников Ф.И. не был дипломированным архитектором, а происходил из «военно-сиротских детей», не имевших возможности в то время получить образование. Начал свою деятельность Трапезников как «архитектурный ученик» в Кронштадте, а в 1824 году «за отличную и усердную службу» был определен в архитекторские помощники при Акутине А.Н. Спустя 6 лет Трапезников стал «городовым архитектором».

Это был ремесленник, получивший определенные архитектурные навыки в ходе практической деятельности. Почти в течение 30 лет он определял все частное строительство Кронштадта. Когда в 1848 году частное проектирование

⁶ Крестьянинов В.Я. Кронштадт. Крепость, город, порт. СПб., 2014. С. 30.

⁷ Розадеев Б.А., Сомина Р.А., Клещева Л.С. Кронштадт (Архитектурный очерк). Л., 1977. С. 96.

начал вести выпускник Академии художеств архитектор А. Гартунг, Трапезников стремился упросить проекты и привести их к образцовым и типовым. Это было обусловлено двумя причинами: заказчиков, являвшихся в основном купцами, интересовали не столько художественные и эстетические характеристики, сколько дешевизна и практичность; стремление объединить общими образцовыми проектами все постройки города.

Царь лично утверждал данные образцовые проекты, а выполненные по их подобиям проекты визировались Трапезниковым быстро и беспрепятственно. Поэтому оригинальных, особо выделяющихся построек жилых домов в Кронштадте не было, все постройки весьма типичны, а среда формировалась однородной⁸.

Экономический подъем страны после отмены крепостного права сказался на развитии Кронштадта. В 1860-1880 годы период интенсивного строительства, возводились в основном двухэтажные и трехэтажные дома, в архитектуре Кронштадтских было заметно влияние близкой столицы. Однако в отличие от Петербурга в Кронштадте сохранялся казенный дух военного порта и крепости в связи с чем в Кронштадте продолжали возводить здания по утвержденным типовым проектам.

Частное строительство в этот период субсидировалось «Комитетом об устройстве Кронштадта», но в связи с тем, что средств не хватало, в 1875 году было открыто Кронштадтское городское кредитное общество, предоставлявшее ссуды на строительство домов⁹.

По мере роста населения города развивалось строительство и уплотненность застройки. В 1873 году пожар истребил большую часть города и с этого времени была построена большая часть каменных строений в Кронштадте¹⁰.

Со второй половины 1880-х годов из-за вступления в строй Морского канала и переноса торгового порта в Петербург жилищное строительство сократилось¹¹.

В конце XIX века в Кронштадте остро стоял вопрос о количестве жилых помещений, в связи с тяжелым финансовым положением в городе практически не велось строительство новых зданий¹².

С XVIII века до 2 ноября 1918 года исследуемая улица, на которой расположен выявленный объект культурного наследия «Дома С. Карали», называлась Соборной по находившемуся рядом Андреевскому собору.

⁸ Розадеев Б.А., Сомина Р.А., Клещева Л.С. Кронштадт (Архитектурный очерк). Л., 1977. С. 71, 96-97.

⁹ Крестьянинов В.Я. Кронштадт. Крепость, город, порт. СПб., 2014. С. 57; Розадеев Б.А., Сомина Р.А., Клещева Л.С. Кронштадт (Архитектурный очерк). Л., 1977. С. 103.

¹⁰ Воробьев Г.А. Медико-топографическое описание города Кронштадта (материалы по санитарной статистике). СПб., 1911. С. 7.

¹¹ Крестьянинов В.Я. Кронштадт. Крепость, город, порт. СПб., 2014. С. 57. Розадеев. С. 103.

 $^{^{12}}$ Воробьев Г.А. Медико-топографическое описание города Кронштадта (материалы по санитарной статистике). СПб., 1911. С. 53-54.

В 1860-х годах рассматриваемый участок принадлежал С.Н. Карали. Территория располагалась напротив торговой площади, также называемой «Козьим болотом». На Козьем болоте происходил торг с лотков, ларей, открытых шалашей. Здесь же находился Обжорный ряд — продавались съестные припасы для чернорабочих и городских низов. 13

Степан Николаевич Карали — купец 1-й гильдии, потомственный почетный гражданин и кавалер. В купечестве состоял с 1850 года по 1-й гильдии в городе Бердянске, в Санкт-Петербурге — с 1861 года. Жил в Коломенской части Санкт-Петербурга в собственном доме № 57 по Екатерингофскому проспекту. Торговал при порте оптом, в Санкт-Петербурге имел склад вина и водочный завод под фирмой «С.Н. Карали и К°». Также имел оптовые склады в Санкт-Петербургском уезде и Кронштадте. 14

В 1867 году по проекту архитектора Ф.И. Трапезникова на углу Соборной и Кронштадтской улиц был построен трехэтажный каменный дом в стиле неоклассицизм. На том же участке также располагались: существующие двухэтажные и одноэтажное деревянные строения, сараи. 15

В 1868 году на этом же участке по проекту инженера И. Гречухина было построено двухэтажное здание вдоль Соборной улицы, впоследствии наделенное функцией гостиного двора¹⁶.

Дата строительства и архитектор выявленного объекта культурного наследия «Дом по улице Карла Маркса» неизвестны. Также неизвестно в каком году гостиный двор был объединен с угловым зданием, надстроен двумя этажами, а угловой дом - четвертым, но на фотографии 1902 года еще присутствует гостиный двор, а на фотографии 1913 год реконструкция уже произведена [приложение № 2, материалы иконографии, илл. 14].

В соответствии с техническим паспортом от 20.02.2012 инв. № 08/01КР-171 капитальный ремонт здания производился в 1973 году. Выявленный объект культурного наследия «Дом по улице Карла Маркса» не претерпел значительных изменений — в основном поменялась перепланировка, а выявленный объект культурного наследия был реконструирован: полностью заменена крыша, демонтирована лестница в юго-восточной части и устроена новая в это же крыле, демонтирована лестница в северо-западной части здания, со стороны двора, устроена новая лестница в той же части, внутри здания, реконструирована лестница Л 4.

На данный момент здание является многоквартирным жилым домом.

¹³ Краткий исторический очерк двухсотлетия города Кронштадта/ под редакцией Городской юбилейной комиссии. – Кронштадт: типография товарищества «Кронштадт. Вести», 1913.

¹⁴ Справочная книга о лицах, получивших в течении 1876 г. и января месяца 1877 года купеческие свидетельства и билеты по 1 и 2 гильдиям на право торговли и промысла в 1877 году/ С-Петербург: в типографии Юлия Вигандта, Екатерининский канал № 34-1, 1877. – стр. 40.

¹⁵ РГАВМФ, ф. 326, оп. 1-2, ед.хр. 5708.

 $^{^{16}}$ Краткий исторический очерк двухсотлетия города Кронштадта/ под редакцией Городской юбилейной комиссии. — Кронштадт: типография товарищества «Кронштадт. Вести», 1913.

10.5. Описание объекта культурного наследия, современное состояние:

Объект культурного наследия расположен в квартале, ограниченном улицами Кронштадтской, Карла Маркса, Восстания и Красным переулком.

Выявленный объект культурного наследия «Дома С. Карали» состоит из двух выявленных объектов — «Угловой дом» и «Дом по улице Карла Маркса».

В соответствии с документацией технического учета, два объекта являются единым зданием: фундамент — ленточный бутобетонный, отмостка — совмещена с асфальтовым покрытием, цоколь — известняковый, наружные капитальные стены — кирпичные, перекрытия надподвальные и междуэтажные - железобетонные, чердачное перекрытие — железобетонные своды, стропильная система - металлические фермы, кровельное покрытие — оцинкованный металл по деревянной обрешетке. Водосточная система организована.

«Дом по улице Карла Маркса»

Объемно-пространственная композиция здания представляет собой прямоугольный 4-этажный плане объем, усложненный двумя прямоугольными в плане эркерами в уровне 2-4-го этажей, фланкирован двумя завершается двускатной крышей. Фасадные ризалитами, оштукатурены и окрашены краской светло-терракотового цвета, в уровне 2-го этажа – ленточный руст, в уровне 3-4-го этажей – облицовка декоративным кирпичом в простенках.

Композиция лицевого фасада, выходящего на улицу Карла Маркса, симметричная. Архитектурно-художественное оформление фасадов: горизонтали подчеркнуты профилированными междуэтажными (между 1-м и 2м, 2-м и 3-м) и венчающим карнизами, ризалиты и эркеры завершены трехчастными аттиками с центральным элементом с лучковым завершением и тумбами; эркеры опираются на фигурные кронштейны, фланкированы лопатками, завершены полуфронтонами лучковой конфигурации с картушем в тимпане, поддерживаемыми декоративными кронштейнами; ризалиты в уровне 3-4-го этажа фланкированы рустованными лопатками. Дверные проемы прямоугольной формы, заполнения – поздние, деревянные, филенчатые. Оконные проемы прямоугольной формы в уровне 1-2-го и 4-го этажей, в уровне 3-го – с полуциркульным завершением (в эркерах – со скругленными углами), заполнения – большинство современные, металлопластиковые, белого цвета; офоромление: в уровне 1-го этажа – плоские наличники, в уровне второго – подоконная плита, в уровне 3-го — наличники с архивольтом и замковым камнем декоративного кронштейна, оформленного растительного характера, подоконные плиты с регулами, в уровне 4-го этажа – фигурные замковые камни, подоконная плита, филенка с регулами (в ризалитах – лепной декор в виде гирлянд).

Дворовой фасад не имеет архитектурно-художественного оформления, поверхности оштукатурены и окрашены краской бежевого цвета. Дверные и оконные проемы прямоугольной конфигурации. Заполнения дверных проемов — современные, металлические; заполнения оконных проемов — большинство современные, металлопластиковые, белого цвета, частично поздние, деревянные, окрашены краской белого цвета.

В доме расположена две лестницы.

Лестница 1: историческая, тип — двухмаршевая, конструкция — на косоурах, материал ступеней — известняк, покрытие пола в вестибюле и на межлестничных площалках — метлахская плитка, ограждение — позднее, металлическое с вертикальными стойками и деревянным поручнем, на последнем этаже сохранился фрагмент исторического ограждения с фигурным рисунком растительного характера.

Лестница 2: историческая, тип - двухмаршевая, конструкция — на косоурах, материал ступеней — известняк, покрытие межлестничных площадок — метлахская плитка, ограждение — металлическое, кованое, рисунок — фигурный, с растительными мотивами, поручень — деревянный.

«Угловой дом»

Здание в стиле неоклассицизм лицевыми фасадами ориентировано по красным линиям улиц Кронштадтской и Карла Маркса.

Объемно-пространственная композиция представляет собой сложный, Гобразный в плане, 4-этажный объем, завершенный скатной крышей. Фасады оштукатурены и окрашены краской бежевого цвета

Композиция лицевого фасада по улице Кронштадтской симметричная. По центру расположен воротный проезд прямоугольной формы с лучковым завершением. Архитектурно-художественное оформление: горизонтали подчеркнуты профилированными междуэтажным (между 1-м и 2-м этажами) и венчающим карнизами, простенки в уровне 2-4-го этажей декорированы ленточным рустом; центральная световая ось фланкирована лопатками в уровне 2-4-го этажей, в уровне 4-го этажа лопатки оформлены лепным декором в виде свисающих гирлянд и маскаронов, в завершении световой оси – трехчастный аттик (центральная часть с лучковым завершением соединена с двумя тумбами). Дверной проем – прямоугольный, заполнение – позднее, металлическое. Оконные проемы – прямоугольной формы, заполнения – частично современные, металлопластиковые, белого цвета, частично поздние, деревянные, рисунок расстекловки различается. Оформление оконных проемов: в уровне 1-го этажа замковый камень, в уровне 2-го этажа – наличник с горизонтальным сандриком на декоративных кронштейнах, в уровне 3-го и 4-го этажей – подоконные плиты с регулами, в простенках между 3-м и 4-м этажами – прямоугольные филенки.

Лицевой фасад по улице Карла Маркса частично повторяет отделку фасада по улице Кронштадтской, вторая часть, более поздняя, примыкающая к

выявленному объекту культурного наследия «Дом по улице Карла Маркса», оформлена следующим образом: фасадные плоскости гладко оштукатурены, горизонтали подчеркнуты междуэтажными (между 1-м и 2-м, 2-м и 3-м этажами) и венчающим карнизами, в простенках между 3-м и 4-м этажами расположены прямоугольные филенки. Оконные проемы оформлены: в уровне 2-го этажа — наличниками, объединены по два общим профилированным сандриком и подоконной профилированной плитой, в уровне 3-го и 4-го — плоские наличники и подоконные плиты. В цокольной части в местах закладки дверных проемов прослеживается отслоение штукатурного и бетонного слоев с оголением кирпичной кладки, а также биопоражения.

Дворовой фасад не имеет архитектурно-художественного оформления, поверхности оштукатурены и окрашены краской бежевого цвета. Дверные и оконные проемы прямоугольной конфигурации. Заполнения дверных проемов — современные, металлические; заполнения оконных проемов — большинство современные, металлопластиковые, белого цвета, частично поздние, деревянные, окрашены краской белого цвета.

В доме расположены три лестницы.

Лестница 3: поздняя, тип — трехмаршевая, конструкция — на косоурах, материал — железобетон, ограждение — металлическое с вертикальными стойками, поручень — деревянный.

Лестница 4: историческое местоположение, но подверглась реконструкции, тип — двухмаршевая (в одном пролете имеется третий марш), конструкция — на косоурах, одна из площадок на цилиндрическом своде, материал — железобетон, ограждение — металлическое с вертикальными стойками, поручень — деревянный.

Лестница 5: поздняя, поздняя, тип — трехмаршевая, конструкция — на косоурах, материал — железобетон, ограждение — металлическое с вертикальными стойками, поручень — деревянный.

10.6. Сведения о времени возникновения или дате создания объекта, датах основных изменений (перестроек) данного объекта и (или) датах связанных с ним исторических событий:

1867 г. – строительство трехэтажного каменного здания на углу улиц Кронштдатской и Соборной (Карла Маркса) по проекту архитектора Трапезникова для владельца участка – купца С.Н. Карали.

1868 г. – строительство двухэтажного каменного здания (гостиный двор), примыкающего к ранее построенному трехэтажному, для купца С.Н. Карали по проекту инженера Гречухина.

1902-1913 гг. – надстройка трехэтажного здания на углу улиц Кронштадтской и Соборной (Карла Маркса) четвертым этажом, надстройка и гостиного двора двумя дополнительными этажами, объединение зданий.

1973 г. – капитальный ремонт, реконструкция углового дома по улицам Кронштадтской и Карла Маркса: полностью заменена крыша, стропильная система заменена на металлическую, демонтирована лестница в юго-восточной части и устроена новая в это же крыле, демонтирована лестница в северозападной части здания, со стороны двора, устроена новая лестница в той же части, внутри здания, реконструирована лестница Л 4.

11. Перечень документов и материалов, собранных и полученных при проведении экспертизы, а также использованной для нее специальной, технической и справочной литературы:

11.1. Перечень документов и материалов, собранных и полученных при проведении экспертизы:

- 1) Материалы из архива КГИОП:
- фотоматериалы за 1973, 1983, 1990 годы (приложение № 2, илл. 15-19).
- 2) РГАВМФ, ф. 326, оп. 1-2, ед.хр. 5708 (приложение № 2, илл. 10-11).
- 3) РГАВМФ, ф. 326, оп. 1-2, ед.хр. 5709 (приложение № 2, илл. 12).
- 4) Материалы фотофиксации от 14.05.2025 (приложение № 4).
- 5) Правоустанавливающие документы: копии выписок из Единого государственного реестра недвижимости об основных характеристиках и зарегистрированных правах на объект недвижимости от 08.05.2025 № КУВИ-001/2025-102237824, от 08.05.2025 № КУВИ-001/2025-102237258 (приложение № 2).
 - 6) Историческая справка (приложение № 2)
- 7) Ситуационный, историко-культурный опорный и архитектурный планы (приложение № 2).

Документы, полученные на основании письма *OOO* «СЭС» от 14.04.2025 № 104 (приложение № 2):

8) Документация технического учета представлена поэтажными планами от 1929 г., реестровой карточкой на усадебный участок от 1931 г., поэтажными планами от 1952 г., техническим паспортом от 2012 с поэтажными планами (приложение № 2).

11.2. Использованная для экспертизы специальная, техническая, справочная и иная литература:

- 1. Федеральный закон от 25.06.2002 № 73-ФЗ «Об объектах культурного наследия (памятниках истории и культуры) народов Российской Федерации» (далее Федеральный закон от 25.06.2002 № 73-ФЗ).
- 2. Постановление Правительства Российской Федерации от 25.04.2024 г. № 530 «Об утверждении Положения о государственной историко-культурной экспертизе».
 - 3. Постановление Правительства Российской Федерации от 15.07.2009 №

- 569 «Об утверждении Положения о государственной историко-культурной экспертизе».
- 4. Закон Санкт-Петербурга от 12.07.2007 № 333-64 «Об охране объектов культурного наследия в Санкт-Петербурге».
- 5. Закон Санкт-Петербурга от 19.01.2009 № 820-7 «О границах объединенных зон охраны объектов культурного наследия, расположенных на территории Санкт-Петербурга, режимах использования земель и требованиях к градостроительным регламентам в границах указанных зон».
- 6. Приказ Министерства культуры Российской Федерации от 03.10.2011 № 954 «Об утверждении Положения о едином государственном реестре объектов культурного наследия (памятников истории и культуры) народов Российской Федерации».
- 7. Приказ Министерства культуры Российской Федерации от 04.06.2015 № 1745 «Об утверждении требований к составлению проектов границ территорий объектов культурного наследия».
- 8. Приказ Министерства культуры Российской Федерации от 13.01.2016 № 28 «Об утверждении порядка определения предмета охраны объекта культурного наследия, включенного в Единый государственный реестр объектов культурного наследия (памятников истории и культуры) народов Российской Федерации в соответствии со статьей 64 Федерального закона от 25 июня 2002 г. № 73-ФЗ «Об объектах культурного наследия (памятниках истории и культуры) народов Российской Федерации».
- 9. Распоряжение КГИОП от 27.07.2015 № 10-321 «Об утверждении Методических рекомендаций по оформлению заключений по результатам государственных историко-культурных экспертиз, необходимых для обоснования принятия решений КГИОП».
- 10. Архитекторы-строители Санкт-Петербурга середины XIX-начала XX века/ под ред. Б.М. Кирикова. Санкт-Петербург: «Пилигрим», 1996.
- 11. Воробьев, Г.А. Медико-топографическое описание города Кронштадта (материалы по санитарной статистике)/ Г.А. Воробьев. СПб.: тип. П.П. Сойкина, 1911.
- 12. Городские имена сегодня и вчера: Петербургская топонимика / сост. С. В. Алексеева, А. Г. Владимирович, А. Д. Ерофеев и др. — СПб.: Лик, 1997.
- 13. Краткий исторический очерк двухсотлетия города Кронштадта/ под редакцией Городской юбилейной комиссии. Кронштадт: типография товарищества «Кронштадт. Вести», 1913.
- 14. Крестьянинов В.Я. Кронштадт. Крепость, город, порт/ В.Я. Крестьянинов. СПб.: ООО "Издательско-Торговый Дом "ОСТРОВ", 2014.
- 15. Петров Г.Ф. Кронштадт. Очерк истории города/ Г.Ф. Петров. Ленинград: Лениздат, 1985.

- 16. Розадеев Б.А. Кронштадт (Архитектурный очерк)/ Б.А. Розадеев, Р.А. Сомина, Л.С. Клещева. Ленинград: Стройиздат, 1977.
- 17. Справочная книга о лицах, получивших в течении 1876 г. и января месяца 1877 года купеческие свидетельства и билеты по 1 и 2 гильдиям на право торговли и промысла в 1877 году/ С-Петербург: в типографии Юлия Вигандта, Екатерининский канал № 34-1, 1877.

12. Обоснования вывода экспертизы:

12.1. Обоснование наличия (отсутствия) историко-архитектурной, художественной, научной и мемориальной ценности объекта; обоснование категории и вида объекта культурного наследия в соответствии со ст. 3, 4 Федерального закона от 25.06.2002 № 73-Ф3:

Статьей 3 Федерального закона от 25.06.2002 № 73-ФЗ установлено, что «к объектам культурного наследия (памятникам истории и культуры) народов Российской Федерации относятся объекты недвижимого имущества (включая объекты археологического наследия) и иные объекты с исторически связанными с ними территориями, произведениями живописи, скульптуры, декоративноприкладного искусства, объектами науки и техники и иными предметами материальной культуры, возникшие в результате исторических событий, представляющие собой ценность с точки зрения истории, археологии, архитектуры, градостроительства, искусства, науки и техники, эстетики, этнологии или антропологии, социальной культуры И являющиеся свидетельством эпох и цивилизаций, подлинными источниками информации о зарождении и развитии культуры».

Статьей 4 Федерального закона от 25.06.2002 № 73-ФЗ установлены три категории историко-культурного значения объектов культурного наследия: объекты культурного наследия федерального, регионального и (муниципального) значения. К первой категории объекты, относятся обладающие историко-архитектурной, художественной, научной мемориальной ценностью, имеющие особое значение для истории и культуры Российской Федерации, а также объекты археологического наследия. Ко второй – объекты, имеющие особое значение для истории и культуры субъекта Российской Федерации. К третьей, соответственно, – для истории и культуры муниципального образования.

Объект культурного наследия «Дома С. Карали» расположен на пересечении двух улиц города Кронштадта — Карла Маркса и Кронштадтской. Здание состоит из двух объектов: дом по улице Карла Маркса и угловой дом.

В 1860-х годах рассматриваемая территория принадлежала купцу С. Карали.

Степан Николаевич Карали – купец 1-й гильдии, потомственный почетный гражданин и кавалер. В купечестве состоял с 1850 года по 1-й

гильдии в городе Бердянске, в Санкт-Петербурге — с 1861 года. Жил в Коломенской части Санкт-Петербурга в собственном доме № 57 по Екатерингофскому проспекту. Торговал при порте оптом, в Санкт-Петербурге имел склад вина и водочный завод под фирмой «С.Н. Карали и Ко». Также имел оптовые склады в Санкт-Петербургском уезде и Кронштадте.

Угловой дом был построен в 1867 году по проекту архитектора Ф.И. Трапезникова и представлял собой трехэтажное каменное здание в стиле неоклассицизм. В 1868 году вплотную к нему было пристроено двухэтажное здание, оформленное с элементами стиля барокко, по проекту инженера И. Гречухина. В период с 1902 по 1913 годы трехэтажный дом был надстроен четвертым этажом, двухэтажный — двумя дополнительными и объединен с домом Трапезникова под единый карниз. В 1973 году в рамках капитального ремонта угловой дом подвергся масштабной реконструкции: полностью были заменены крыша и стропильная система, демонтированы, реконструированы и устроены новые лестницы. Кроме того, в разных частях здания декор архитектурно-художественное здание различается в местах, где здание было перестроено.

Дата строительства и автор проекта дома по улице Карла Маркса не обнаружены. Предположительно, здание построено во второй половине XIX века. При рассмотрении окружающей рассматриваемый квартал застройки, дом по улице Карла Маркса выделяется стилистическим предпочтением архитектора – декор в стиле барокко уравновешивается симметричной композицией. Кроме того, дом по улице Карла Маркса отличается высокой сохранностью не только элементов лицевого фасада, но и двух лестниц, в которых сохранились исторические материал ступеней и межлестничных площадок – известняк, покрытие пола – метлахская плитка, а также металлическое ограждение с фигурным рисунком.

В связи с изложенным, рекомендуется уточнить пообъектный состав и границы территории выявленного объекта культурного наследия «Дома С. Карали», включив сохранивший исторический вид и лестницы дом по улице Карла Маркса.

Вышеизложенные факты позволяют сделать вывод о том, что:

- 1) выявленный объект культурного наследия «Дома С. Карали», расположенный по адресу: Санкт-Петербург, г. Кронштадт, Карла Маркса ул., 4, Кронштадтская ул., 11, в составе: выявленный объект культурного наследия «Угловой дом», расположенный по адресу: Санкт-Петербург, г. Кронштадт, Карла Маркса ул., 4, Кронштадтская ул., 11, не имеет особое значение для истории и культуры Санкт-Петербурга.
- 2) выявленный объект культурного наследия «Дом по улице Карла Маркса», расположенный по адресу: Санкт-Петербург, г. Кронштадт,

Карла Маркса ул., 4, Кронштадтская ул., 11, имеет особое значение для истории и культуры Санкт-Петербурга.

На основании статьи 4 Федерального закона от 25.06.2002 № 73-ФЗ объект следует отнести к категории объектов культурного наследия регионального значения. На основании статьи 3 Федерального закона от 25.06.2002 № 73-ФЗ объект должен быть включен в реестр по виду «памятник».

На основании проведенных архивно-библиографических исследований предлагается уточнить вид, наименование, адрес, датировку, автора выявленного объекта культурного наследия «Дом по улице Карла Маркса», расположенный по адресу: Санкт-Петербург, г. Кронштадт, Карла Маркса ул., 4, Кронштадтская ул., 11, следующим образом:

«Жилой дом», вторая пол. XIX в., автор не установлен, местонахождение (адрес): Санкт-Петербург, город Кронштадт, улица Карла Маркса, дом 4/11, литера А, вид объекта культурного наследия: памятник.

12.2. Обоснование рекомендуемого предмета охраны и границ территории объекта культурного наследия «Жилой дом»:

12.2.1. Обоснование рекомендуемого предмета охраны объекта культурного наследия:

Предмет охраны объектов культурного наследия определяется, сообразуясь с разработанным в «Конвенции об охране Всемирного культурного и природного наследия» ЮНЕСКО 1972 года «тестом на подлинность», состоящем из четырех основных параметров: «подлинность первоначальный замысел, мастерство исполнения, подлинность окружения». Соблюдение этих параметров установлено статьей 3 Федерального закона от 25.06.2002 № 73-ФЗ, согласно которой объекты культурного наследия (памятники истории и культуры) народов Российской Федерации должны быть «подлинными источниками информации о зарождении и развитии культуры».

Предмет охраны выявленного объекта культурного наследия «Дома С. Карали», в составе: выявленный объект культурного наследия «Угловой дом», выявленный объект культурного наследия «Дома по улице Карла Маркса», не утвержден.

На основании критериев, установленных статьей 3 Федерального закона от 25.06.2002 № 73-ФЗ «Об объектах культурного наследия (памятниках истории и культуры) народов Российской Федерации», к предмету охраны объекта культурного наследия «Жилой дом» предлагается отнести: «объемнопространственное решение», «конструктивная система здания», «архитектурнохудожественное решение фасадов.

Рекомендуемый предмет охраны объекта культурного наследия представлен в приложении № 2 к настоящему Акту.

12.2.2. Обоснование рекомендуемых границ территории объекта культурного наследия:

В соответствии со ст. 3.1. Федерального закона от 25.06.2002 № 73-ФЗ территорией объекта культурного наследия является территория, непосредственно занятая данным объектом культурного наследия и (или) связанная с ним исторически и функционально, являющаяся его неотъемлемой частью.

Границы территории выявленного объекта культурного наследия «Дома С. Карали» утверждены КГИОП от 21.06.2003 (приложение № 1).

Историко-культурный и историко-архитектурный опорные планы, разработанные на основании историко-культурных исследований, представлены в приложении № 3 к настоящему Акту. На планах отображена историческая конфигурация участка и основные этапы формирования объекта. Альбом материалов исторической иконографии содержится в приложении № 2.

Проведенные историко-культурные исследования и визуальный осмотр показали, что утвержденная граница выявленного объекта культурного наследия принята с учетом существующей конфигурации здания. Границы территории объекта рекомендуется оставить прежними, согласно утвержденному распоряжению КГИОП.

Проект плана границ территории объекта культурного наследия, включающий текстовое и графическое описание, перечень координат, представлен в приложении № 2 к настоящему Акту.

Требования к осуществлению деятельности в границах территории объекта культурного наследия предлагается установить в соответствии со ст. 5.1. Федерального закона от 25.06.2002 № 73-Ф3.

13. Вывод экспертизы:

Включение в единый государственный реестр объектов культурного наследия (памятников истории и культуры) народов Российской Федерации выявленного объекта культурного наследия «Угловой дом», расположенного по адресу: Санкт-Петербург, г. Кронштадт, Карла Маркса ул., 4, Кронштадтская ул., 11, входящего в состав выявленного объекта культурного наследия «Дома С. Карали», является **необоснованным (отрицательное заключение),** так как данный объект не обладает историко-культурной ценностью и особенностями (предметом охраны), являющимися основанием для включения его в реестр, и соответствует критериям объекта культурного наследия, установленным Федеральным законом от 25.06.2002 №73-ФЗ «Об объектах культурного наследия (памятниках истории и культуры) народов Российской Федерации».

Включение в единый государственный реестр объектов культурного наследия (памятников истории и культуры) народов Российской Федерации выявленного объекта культурного наследия «Дом по улице Карла Маркса»

(местонахождение: Санкт-Петербург, г. Кронштадт, Карла Маркса ул., 4), входящего в состав выявленного объекта культурного наследия «Дома С. Карали» (местонахождение: Санкт-Петербург, г. Кронштадт, Карла Маркса ул., 11), является обоснованным Кронштадтская ул., (положительное заключение), так как данный объект обладает историко-культурной ценностью (предметом особенностями охраны), являющимися основанием включения его в реестр, и соответствует критериям объекта культурного наследия, установленным Федеральным законом от 25.06.2002 №73-ФЗ «Об объектах культурного наследия (памятниках истории и культуры) народов Российской Федерации».

Выявленный объект культурного наследия «Дом по улице Карла Маркса» (местонахождение: Санкт-Петербург, г. Кронштадт, Карла Маркса ул., 4) подлежит включению в единый государственный реестр объектов культурного наследия (памятников истории и культуры) народов Российской Федерации в установленном порядке со следующими сведениями, представленными в соответствии с п. 2 ст. 18 Федерального закона от 25.06.2002 №73-ФЗ «Об объектах культурного наследия (памятниках истории и культуры) народов Российской Федерации»:

- 1) Наименование объекта: «Жилой дом».
- 2) Время возникновения: вторая пол. XIX в., автор не установлен.
- 3) Местонахождение: Санкт-Петербург, город Кронштадт, улица Карла Маркса, дом 4/11, литера А.
- 4) Категория историко-культурного значения объекта: объект культурного наследия регионального значения в соответствии со статьей 4 Федерального закона.
- 5) Вид объекта культурного наследия: памятник в соответствии со статьей 3 Федерального закона от 25.06.2002 № 73-Ф3.
- 6) Описание особенностей объекта, являющихся основаниями для включения его в реестр и подлежащих обязательному сохранению (предмет охраны): см. приложение № 7.
- 7) Проект границ территории ОКН, включая текстовое описание и графическое изображение местоположения границ, а также перечень координат характерных (поворотных) точек в местной системе координат: см. приложение N = 9.
 - 8) Фотографические изображения объекта: приложение № 5.

14. Перечень приложений к заключению экспертизы.

- 14.1. Перечень документов, представленных заказчиком или полученных экспертом самостоятельно (приложение № 1).
- 1.1. Копия приказа Комитета по государственному контролю, использованию и охране памятников истории и культуры Правительства Санкт-

Петербурга от 20.02.2001 г. № 15 «Об утверждении Списка вновь выявленных объектов, представляющих историческую, научную, художественную или иную культурную ценность».

- 1.2. Копия плана границ территории выявленного объекта культурного наследия «Жилой дом», утвержденный КГИОП 21.06.2003.
 - 1.3. Копия учетной карточки от 10.11.1999.
 - 1.4. Копия учетной карточки от 10.11.1999.
- 14.2. Перечень документов и материалов, полученных и собранных при проведении экспертизы, а также использованной для нее специальной, технической и справочной литературы (приложение № 2).
 - 2.1. Историческая справка.
 - 2.2. Иконографические материалы.
- 2.3. Ситуационный план, историко-культурный, историко-архитектурный опорные планы.
- 2.4. Выписки из ЕГРН от 08.05.2025 № КУВИ-001/2025-102237824, 08.05.2025 № КУВИ-001/2025-102237258.
 - 2.5. Письмо ООО «СЭС» от 14.04.2025 № 104.
- 2.6. Документация технического учета представлена поэтажными планами от 1929 г., реестровой карточкой на усадебный участок от 1931 г., поэтажными планами от 1952 г., техническим паспортом от 2012 с поэтажными планами.
 - 2.7. Рекомендуемый предмет охраны.
 - 2.8. Рекомендуемый план границ территории.
 - 2.9. Письмо КГИОП от 03.10.2025 № 01-24-2600/25-0-1.
- 14.3. Перечень приложений к заключению экспертизы, обосновывающих вывод эксперта или экспертной комиссии и подлежащих размещению на официальном сайте органа охраны объектов культурного наследия в информационно-телекоммуникационной сети «Интернет» (приложение № 3).
- 3.1. Копии договоров с экспертами, состоящими в трудовых отношениях с юридическим лицом.
 - 3.2. Копия государственного контракта от 14.04.2025 № 6-25.
- 14.4 Фотографические изображения объекта, полученные либо выполненные в ходе проведения экспертизы или содержащиеся в документации, обосновывающей включение объекта культурного наследия в единый государственный реестр объектов культурного наследия (памятников истории и культуры) народов Российской Федерации (приложение № 4).

15. Дата оформления заключения экспертизы: Подпись эксперта (подписано усиленной электронной подписью):

Эксперт		
Штиглиц М.С.		07.10.2025
	(подписано усиленной электронной подписью)	

Приложение № 1 к Акту по результатам государственной историко-культурной экспертизы выявленного объекта культурного наследия «Дома С. Карали», расположенного по адресу: Санкт-Петербург, г. Кронштадт, Карла Маркса ул., 4, Кронштадтская ул., 11, в составе: выявленный объект культурного наследия «Угловой дом», расположенный по адресу: Санкт-Петербург, г. Кронштадт, Карла Маркса ул., 4, Кронштадтская ул., 11, выявленный объект культурного наследия «Дом по улице Карла Маркса», расположенный по адресу: Санкт-Петербург, г. Кронштадт, Карла Маркса ул., 4, Кронштадтская ул., 11

Перечень документов, представленных заказчиком или полученных экспертом самостоятельно

- 1.1. Копия приказа Комитета по государственному контролю, использованию и охране памятников истории и культуры Правительства Санкт-Петербурга от 20.02.2001 г. № 15 «Об утверждении Списка вновь выявленных объектов, представляющих историческую, научную, художественную или иную культурную ценность».
- 1.2. Копия плана границ территории выявленного объекта культурного наследия «Жилой дом», утвержденный КГИОП 21.06.2003.
- 1.3. Копия учетной карточки от 10.11.1999.
- 1.4. Копия учетной карточки от 10.11.1999.

АДМИНИСТРАЦИЯ САНКТ-ПЕТЕРБУРГА

КОМИТЕТ ПО ГОСУДАРСТВЕННОМУ КОНТРОЛЮ, ИСПОЛЬЗОВАНИЮ И ОХРАНЕ ПАМЯТНИКОВ ИСТОРИИ И КУЛЬТУРЫ

ПРИКА3

от 20 февраля 2001 г. N 15

ОБ УТВЕРЖДЕНИИ СПИСКА ВНОВЬ ВЫЯВЛЕННЫХ ОБЪЕКТОВ, ПРЕДСТАВЛЯЮЩИХ ИСТОРИЧЕСКУЮ, НАУЧНУЮ, ХУДОЖЕСТВЕННУЮ ИЛИ ИНУЮ КУЛЬТУРНУЮ ЦЕННОСТЬ

В целях обеспечения сохранности расположенных на территории Санкт-Петербурга объектов, представляющих историческую, научную, художественную или иную культурную ценность, и на основании пунктов 12, 13, 14 Инструкции о порядке учета, обеспечения сохранности, содержания, использования и реставрации недвижимых памятников истории и культуры, утвержденной приказом Минкультуры СССР от 13.05.1986 N 203, приказываю:

- 1. Утвердить прилагаемый Список вновь выявленных объектов, представляющих историческую, научную, художественную или иную культурную ценность, одобренный постановлением Правительства Санкт-Петербурга от 12.02.2001 N 7 "О перечне объектов, представляющих историческую, научную, художественную или иную культурную ценность".
- 2. Ввести в действие Список вновь выявленных объектов, представляющих историческую, научную, художественную или иную культурную ценность, с даты подписания настоящего приказа.
- 3. Работникам КГИОП в своей деятельности руководствоваться Списком вновь выявленных объектов, представляющих историческую, научную, художественную или иную культурную ценность, с даты введения его в действие.
- 4. Первому заместителю председателя КГИОП начальнику Управления по охране и использованию памятников Таратыновой О.В. организовать работу:
- 4.1. По расторжению охранных обязательств, заключенных с собственниками и пользователями объектов, не указанных в утвержденном Списке вновь выявленных объектов, представляющих историческую, научную, художественную или иную культурную ценность.
- 4.2. По заключению охранных обязательств с пользователями и собственниками объектов, указанных в утвержденном Списке вновь выявленных объектов, представляющих историческую, научную, художественную или иную культурную ценность.
- 5. Заместителю председателя КГИОП начальнику Управления государственного учета памятников Кирикову Б.М.:
- 5.1. Организовать направление заверенных копий Списка вновь выявленных объектов, представляющих историческую, научную, художественную или иную культурную ценность, в КУГИ, КГА, КЗРиЗ, ГУЮ "Городское бюро регистрации прав на недвижимость", территориальные управления административных районов Санкт-Петербурга, Нотариальную

палату Санкт-Петербурга.

- 5.2. Организовать опубликование настоящего приказа и утвержденного Списка вновь выявленных объектов, представляющих историческую, научную, художественную или иную культурную ценность, в информационно-правовой системе "Кодекс".
- 6. Заместителю председателя КГИОП начальнику Управления инвестиционных программ, лицензирования, экспертизы и приватизации памятников Комлеву А.В. организовать передачу в отделы и сектора Управления по охране и использованию памятников утвержденного Списка вновь выявленных объектов, представляющих историческую, научную, художественную или иную культурную ценность, в электронной форме.
- 7. Контроль за выполнением настоящего приказа возложить на заместителя председателя КГИОП начальника Управления государственного учета памятников Кирикова Б.М.

Председатель Комитета по государственному контролю, использованию и охране памятников истории и культуры Н.И.Явейн

УТВЕРЖДЕН приказом КГИОП от 20.02.2001 N 15

СПИСОК

ВНОВЬ ВЫЯВЛЕННЫХ ОБЪЕКТОВ, ПРЕДСТАВЛЯЮЩИХ ИСТОРИЧЕСКУЮ, НАУЧНУЮ, ХУДОЖЕСТВЕННУЮ ИЛИ ИНУЮ КУЛЬТУРНУЮ ЦЕННОСТЬ

Санкт-Петербург
Градостроительство и архитектура

КОМИТЕТ ПО ГОСУДАРСТВЕННОМУ КОНТРОЛЮ, ИСПОЛЬЗОВАНИЮ И ОХРАНЕ ПАМЯТНИКОВ ИСТОРИИ И КУЛЬТУРЫ КРОНШТАДТСКИЙ АДМИНИСТРАТИВНЫЙ РАЙОН

N п/п	Наименование объекта	Датировка	Авторы	Местонахождение	Техническое	Заключение экспертизы
					состояние	
885	Дома С. Карали	1867-1868	Автор не установлен	Карла Маркса ул., 4;	среднее	_''_
				Кронштадтская ул., 11		
885.1	Угловой дом	1867	арх. Ф. Трапезников	Там же	среднее	_"_
885.2	Дом по улице Карла Маркса	1868	Арх. И. Гречухин	Там же	среднее	_"_

УТВЕРЖДАЮ:

Заместитель председателя Комитета по государственному контролю, использованию и охране памятников

ветории и к чьтуры - начальник управления гос харственного чета пакотников


The Market of th

Б. М. Кириков

bug 2003

План границ территории выявленного объекта культурного наследия "Дома С. Карали"

г. Санкт-Петербург, г. Кронштадт, Карла Маркса ул., 4;

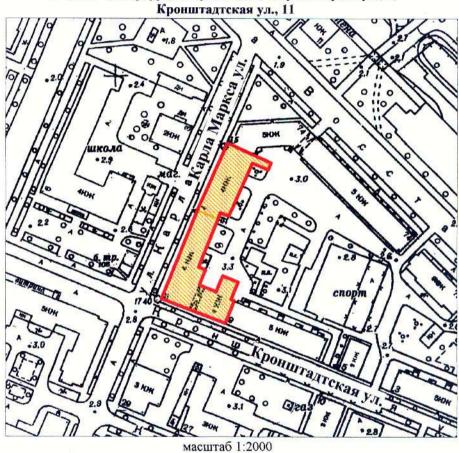

УСЛОВНЫЕ ОБОЗНАЧЕНИЯ

Граница территории выявленного объекта культурного наследия

Выявленный объект культурного наследия

СОСТАВ КОМПЛЕКСА

- 1. Дом по улице Карла Маркса
- 2. Угловой дом

ПРАВИТЕЛЬСТВО САНКТ-ПЕТЕРБУРГА КГИОП ОГРН 1037843025527

Копия верна

Исполнитель /

МИНИСТЕРСТВО КУЛЬТУРЫ СССР ПАМЯТНИКИ ИСТОРИИ И КУЛЬТУРЫ СССР (недвижимые)

											(инде	ekc)	
СОЮЗНАЯ РЕСПУБЛИКА Российская Федерация									Í				
_			(наимен	ование ре	еспублик	анског	о органа	охраны)					
Адрес Санкт-Петербург, Кро	нштадт, Карла	Марк	са ул., 4:	Кронц	птадска	я ул	. 11						
(A	АССР, край, област	ъ, райо	н, автоном	ная обла	сть; наци	юналы	ный окру	г; населе	нный і	тункт)			
	учЕ	TH	ΙАЯ	КА	P T (ЭЧ	КА						
І. НАИМЕНОВАНИЕ ПАМЯТЬ	НИКА Дом С.	Карал	ти (южн	ый кор	рпус)								
II. ТИПОЛОГИЧЕСКАЯ	памятник		<u> </u>	мятник		I	амятни	К		памя	амятник		
ПРИНАДЛЕЖНОСТЬ	археологии	1	ИС	тории	сории архитектурн			ры	и монумент.искуссти				
· ·					+								
III. ДАТИРОВКА ПАМЯТНИК	А 1867 г., Ф.И	Трап	езников		ı				l				
IV. XAPAKTEP	по перво-	1 -	ультурно	тури	истско-	леч	ебно- жил		ые	хозяй-	й-	не	
СОВРЕМЕННОГО	начальному	П	росвети-	экс	экскурси-		оздорови-		ения	ствен	ное	исполь	
ИСПОЛЬЗОВАНИЯ	назначению	ию тельное			нное	тел	ьное					зуется	
	+							+					
предлож. по использ.													
V. ХАРАКТЕРИСТИКА		хоро	ошее	среднее			плохое			аварийное		ное	
ТЕХНИЧЕСКОГО СОСТОЯНИ	<u>—</u>			+									
VI. КАТЕГОРИЯ ОХРАНЫ		союзная			республиканска		кая местная		не сос		сост	ОИТ	
VI. RATIES OF IDS O2M ANIBI		0010	эная республика			вновь выявлен							
								бъект					
наличие утвержденной охранной зоны				Д	a								
				+							_		
VII. НАЛИЧИЕ ДОКУМЕНТАЦИИ паспорт		спорт	фотографии			обмеры			реставрационные				
									матері			1алы	
Maara yaananna hakunanzan		0250	III I OVROIII		1	***	ODBOILL		о отом	nerro.	147/00	й, ар-	
место хранения документов	органы охраны					реставрационные					-	-	
Дата составления карточки 10 ноября 1999 г	союзный	союзный республикан		к. мес	. местный		республиканск.		местные		хив, НИИ		
10 ноября 1999 г М.П.		I		I					I				
171.11.													

Инспектор по охране памятников ____


(ф. и.о., подпись)

Леонтьев А.Г., рук.мастерской, Н.А.Подобед, арх.

(ф.и.о. должность или профессия, подпись)

Составитель

Фото или схематический план

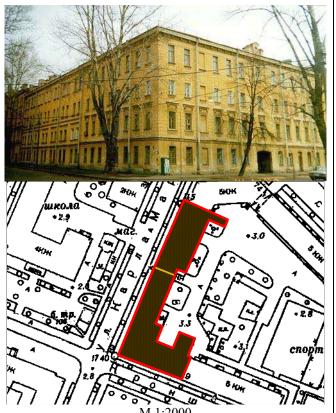

Краткое описание

4-х этажный, кирпичный, оштукатуренный, Г-образный в плане, жилой дом, составленный из двух соседних зданий, занимает угловой участок в периметральной застройке квартала и лицевыми фасадами выходит на пересечение улиц Карла Маркса и Кронштадской. Фасад по ул. Карла Маркса в 22 оси с прямоугольными окнами состоит из 2-х частей. В правой гладкий 1-й этаж отделен тягой, со 2-го по 4-й этаж в простенках рустованные лопатки; окна 2-го этажа с рамочными наличниками и прямыми сандриками на кронштейнах, под окнами 4-го этажа филенки. В левой - междуэтажные тяги разделяют 1-й, 2-й и 3-й этажи с прямоугольными окнами на гладкой стене, над окнами 2-го этажа прямые сандрики, под окнами 4-го - накладные филенки. Фасад по ул. Кронштадской в 13 осей с арочным проездом во двор решен аналогично правой части первого фасада. Завершает композицию широкий фриз с плоским лепным декором и венчающий карниз на кронштейнах, декорированных картушами с маскаронами.

История застройки. Построен в 1867 г. городским архитектором Ф.И. Трапезниковым.

Градостроительная ценность. Средообразующий важный композиционный элемент на пересечении городских улиц.

Архитектурная ценность. Образец многоквартирного жилого дома в характере классицизированной эклектики.

Предметы охраны. Объемно-пространственная композиция здания в ткани квартальной застройки, тектоника и отделка фасадов, включая лепной декор.

МИНИСТЕРСТВО КУЛЬТУРЫ СССР ПАМЯТНИКИ ИСТОРИИ И КУЛЬТУРЫ СССР (недвижимые)

										(инде	екс)		
СОЮЗНАЯ РЕСПУБЛИКА	ЕСПУБЛИКА Российская Федерация												
_			(наименов	вание республи	канског	го органа	охраны)						
Адрес Санкт-Петербург, Кронштадт, Карла Маркса ул., 4; Кронштадская ул., 11													
(АССР, край, область, район, автономная область; национальный округ; населенный пункт)													
УЧЕТНАЯ КАРТОЧКА													
І НАИМЕНОВАНИЕ ПАМЯТІ						11 11							
. НАИМЕНОВАНИЕ ПАМЯТ <u>НИКА Дом С.Карали (северный корпус)</u> I. ТИПОЛОГИЧЕСКАЯ памятник памятник памятник													
ПРИНАДЛЕЖНОСТЬ	археологи			истории			архитектуры			монумент.искусства			
	•			+									
III. ДАТИРОВКА ПАМЯТНИКА 1868 г., И.Гречухин IV. ХАРАКТЕР по перво- культурно туристско- лечебно- жилые хозяі								. _{тт.}	не				
СОВРЕМЕННОГО	начальному		росвети-	экскурси-		рови-	помещения		ствен		исполь		
ИСПОЛЬЗОВАНИЯ	назначению		тельное	- X		ьное	пошещ		· I Dell		зуется		
incressibs obtained	+												
предлож. по использ.				I .	1		+						
V. ХАРАКТЕРИСТИКА		Von	211100	спанна		l	похоа	I	O.D.	арийі	100		
V. ДАГАКТЕГИСТИКА ТЕХНИЧЕСКОГО СОСТОЯНИ		хоро	ошее	средне		плохое			ав	арии	100		
				+									
VI. КАТЕГОРИЯ ОХРАНЫ		сою	зная	нская местная			не состоит			ТИС			
				вновь выявле				ный					
наличие утвержденной охранной зо							бъект нет						
наличие утвержденной охранной зс	ны			да +			нет			_			
VII. НАЛИЧИЕ ДОКУМЕНТАЦИИ паспорт						обмеры р				реставрационные			
, iii iii iii Aoto mbiii iiiiii iiii		фол					матери						
место хранения документов		орга	ны охраны		реставрационные масте				оские музей, ар-		й, ар-		
Дата составления карточки			убликанск.	бликанск. местный		республиканск.			местные		нии		
10 ноября 1999 г		•		1									
М.П.				•	•			•	•				

Инспектор по охране памятников ____


(ф. и.о., подпись)

Леонтьев А.Г., рук.мастерской, Н.А.Подобед, арх.

(ф.и.о. должность или профессия, подпись)

Составитель

Фото или схематический план

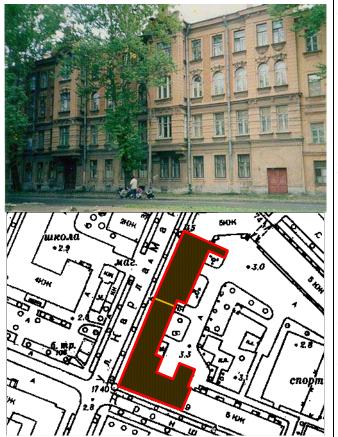

Краткое описание

4-х этажный, кирпичный оштукатуренный, прямоугольный в плане жилой дом с подвалом расположен в периметральной застройке квартала. Композиция лицевого фасада в 16 осей симметрична. Центральная часть в 4 оси обрамлена двумя эркерами с лучковыми фронтонами с аттиками, в тимпане картуш с лепным декором. Под эркерами лепные кронштейны. осей отмечены небольшим выступом, Крайние пары завершенным фигурным аттиком. 1-й этаж фасада гладкий с прямоугольными окнами наличниках отделен В профилированной тягой, верхние обработаны рустом разного рельефа. Между 2-м и 3-м этажами широкий фриз с кронштейнами. Окна 2-го и 4-го этажей прямоугольные без обрамлений, 3-го -арочные в профилированных наличниках с пышными картушам. Венчающий карниз с модульонами, каплями и дентикулами, раскрепован над выступами и разорван на эркерах. Дворовый фасад гладкий с прямоугольными окнами.

История застройки. Построен арх. И.Гречухиным в 1868 г.

Градостроительная ценность. Градообразующий элемент застройки квартала и панорамы улицы.

Архитектурная ценность. Образец эклектики 2-ой пол. XIX в. с барочными элементами

Предметы охраны. Объемно-пространственная композиция, тектоника и отделка лицевого фасада.

Приложение № 2 к Акту по результатам историко-культурной государственной экспертизы выявленного объекта культурного наследия «Дома С. Карали», расположенного по адресу: Санкт-Петербург, г. Кронштадт, Карла Маркса ул., 4, Кронштадтская ул., 11, в составе: выявленный объект культурного наследия «Угловой дом», расположенный по адресу: Санкт-Петербург, г. Кронштадт, Карла Маркса ул., 4, Кронштадтская ул., 11, выявленный объект культурного наследия «Дом по улице Карла Маркса», расположенный по адресу: Санкт-Петербург, г. Кронштадт, Карла Маркса ул., 4, Кронштадтская ул., 11

Перечень документов и материалов, полученных и собранных при проведении экспертизы, а также использованной для нее специальной, технической и справочной литературы

- 2.1. Историческая справка.
- 2.2. Иконографические материалы.
- 2.3. Ситуационный план, историко-культурный, историко-архитектурный опорные планы.
- 2.4. Выписки из ЕГРН от 08.05.2025 № КУВИ-001/2025-102237824, 08.05.2025 № КУВИ-001/2025-102237258.
- 2.5. Письмо ООО «СЭС» от 14.04.2025 № 104.
- 2.6. Документация технического учета представлена поэтажными планами от 1929 г., реестровой карточкой на усадебный участок от 1931 г., поэтажными планами от 1952 г., техническим паспортом от 2012 с поэтажными планами.
- 2.7. Рекомендуемый предмет охраны.
- 2.8. Рекомендуемый план границ.
- 2.9. Письмо КГИОП от 03.10.2025 № 01-24-2600/25-0-1.

История здания, ранее находившегося в границах исследуемого участка, расположенного по адресу: Санкт-Петербург, г. Кронштадт, ул. Карла Маркса, д. 4/11, наиболее полно представлена в материалах дел сектора хранения информации КГИОП, Санкт-Петербургского документированной казенного учреждения «Центральный государственный государственного исторический архив Санкт-Петербурга» (ЦГИА СПб), Санкт-Петербургского государственного казенного учреждения «Центральный государственный архив кинофотофонодокументов Санкт-Петербурга» (ЦГАКФФД СПб), Российского государственного архива Военно-Морского Флота (РГА ВМФ). Также ряд сведений об истории и исследуемого участка отражен в картографических и фотоматериалах, имеющихся в открытом доступе.

В рамках исследования были изучены фонды: Российского государственного архива Военно-Морского Флота (РГА ВМФ), а также текстовые, иллюстративные и картографические материалы, находящиеся в открытом доступе.

При анализе изменений и перестроек дома, произошедших во второй половине XX – начале XXI веков, были использованы документы технического учета ГУП «ГУИОН» ПИБ Кронштадтского района.

Результаты выполненного историко-архивного и библиографического исследования представлены в настоящей исторической справке (приложение № 1), исторической иконографии (приложение № 2) и в ситуационном, историко-культурном опорном плане (приложение № 3).

Исследуемое здание расположено в городе Кронштадте на пересечении улиц Карла Маркса и Кронштадтской.

Во время Северной войны получение выхода к морю являлось важной стратегической задачей. В начале XVIII века отвоеванный у шведов остров Котлин стал новой базой российского флота. Датой основания города Кронштадта принято считать 18 мая 1704 года. В этот день при Петре I был освящен первый морской форт Кроншлот¹.

Все строения на острове Котлин в первые годы его освоения: казармы, магазины, дома вельмож, моряков и других малочисленных жителей были деревянными или мазанковыми. Первым городским зданием, построенным около 1706 года, стал дом вице-адмирала К. Крюйса. Возведение домов на острове шло параллельно строительству гаваней, к 1710 году на острове насчитывалось около 80 домов, принадлежавших в основном военным. Для строительства домов был необходим кирпич, вследствие чего на Котлине были основаны кирпичные заводы.

В 1712 году Петр I издал указ о губернских домах, в том же году Сенат утвердил список лиц, намеченных к переселению, обязав переселенцев строить дома и жить до окончания войны. В том же году начинаются первые работы архитекторов над генеральным планом. По указу Петра I в 1714 году началась подготовка к возведению каменных домов на южном берегу острова. Все здания на острове Котлине изначально должны были представлять собой сложный комплекс: крепость, защищавшую порт, столицу и город. Все строения в городе должны были быть каменными, а также предполагалось строительство набережных. В 1717 году, в связи с нехваткой каменщиков, Петр I запретил каменное строительство во всей России за исключением Петербурга и Кроншлота. На строительство из всех российских губерний 3000 людей отправились на остров Котлин.

Несмотря на указ Петра строительство каменных зданий активно началось только в 1717-1718 годах, достаточно низкими темпами. Поначалу строительством руководили комиссары от губерний, подчинявшиеся сенатору Я.Ф. Долгорукову. В 1719 году это дело передали в ведомство сенатора М.М. Самарина, а строение домов от Петербургской губернии – А.Д. Меншикову.

Всего было построено 24 дома, которые впоследствии стали называть «губернскими». С ростом российского военного и торгового флота возникла необходимость строительства ремонтной базы для кораблей. Местом для строительства доков, эллингов и мастерских был выбран остров Котлин. В 1723 году город получил наименование по заложенной Петром I крепости – Кронштадт.

В середине XVIII века гражданское строительство в Кронштадте

¹ Петров Г.Ф. Кронштадт. Очерк истории города. Л., 1985. С. 9.

практически не велось. Интенсивное строительство в Кронштадте развернулось спустя 20 лет после пожара в Адмиралтействе 13 мая 1783 года. По распоряжению Екатерины II Адмиралтейство было переведено в Кронштадт, где было построено новое здание.

Еще в начале XIX столетия Кронштадт был похож на большую деревню: все обывательские строения были деревянными, застройка не была регулярной².

Первая четверть XIX века ознаменовалась активной заменой деревянных портовых строений каменными. В 1804 году первым среди них построили здание Голландской кухни. Началось строительство и жилых каменных домов. В 1807 году на Господской улице были построены два каменных дома. Каменные дома строили в соответствии с образцовыми проектами Комиссии о каменном строении. Строительство каменных домов в начале XIX века было исключением среди обилия деревянных домов в Кронштадте. Деревянные дома Кронштадта практически ничем не отличались от домов тогдашних российских городов: они стояли на каменных погребах, первый этаж иногда был каменным, в большинстве эти дома имели пять или семь осей. Характерной особенностью деревянных домов Кронштадта являлось то, что наличники окон, филенки, венчающие карниз и другие детали покрывали «глухой» резьбой, близкой к корабельной.

К началу 1820-х годов общее количество зданий на острове Котлин достигло тысячи, но каменных из них всего насчитывалось около 30 частных и 128 казенных.

В 1824 году произошло крупное наводнение, которое уничтожило Петровскую батарею до основания, дома были затоплены, крепостные сооружения были размыты, смыты брустверы с бастионов, реданов и флешей. После наводнения началось лихорадочное восстановление крепости, города и порта. Необходимость замены материалов, из которых строили кронштадтскую крепость (дерева и земли) на более прочные назрела давно, а наводнение ускорило этот процесс³.

Завершение строительства каменных фортификационных сооружений в Кронштадте завершилось в 1840 году. При Николае I началась активная застройка города, в том числе со строительством новых фортов. 6 июня 1826 года по результатам осмотра Императором было установлено, что большую часть города требовалось перестроить. Для осуществления столь масштабных работ в 1827 году был образован Кронштадтский строительный комитет во главе с главным командиром Кронштадтского порта — адмиралом Сарычевым Г.А. 4

В 1830 году все строительство Кронштадта подчинили учрежденному в 1827 году Строительному департаменту по морской части, преобразованному в

 $^{^2}$ Воробьев Г.А. Медико-топографическое описание города Кронштадта (материалы по санитарной статистике). СПб., 1911. С. 7.

³ Розадеев Б.А., Сомина Р.А., Клещева Л.С. Кронштадт (Архитектурный очерк). Л., 1977. С. 56.

⁴ Крестьянинов В.Я. Кронштадт. Крепость, город, порт. СПб., 2014. С. 30.

дальнейшем в Строительный департамент при Морском министерстве. Все значимые проекты утверждало Морское министерство, внося свои коррективы.

Особую роль в этой работе сыграл старший архитектор Строительного департамента по морской части Анерт Э.Х. План 1829 года предполагал снос большого числа обывательских домов, так как они мешали строительству зданий Морского или Сухопутного ведомств. Их владельцам предлагали строить новые каменные дома или переехать в Ораниенбаум, получив компенсацию за свой дом.

В 1830 году император Николай I снова посетил Кронштадт и обратил внимание на то, что большая часть обывательских домов находится в ветхом состоянии и безобразном виде⁵. Для ускорения процесса каменного строительства Николай распорядился выделить 140 тысяч рублей из сумм, ассигнованных Департаменту военных поселений, для предоставления ссуд застройщикам.

Кроме того, генерал-адъютанту Клейнмихелю П.А. поручалось разработать положение об устройстве Кронштадта, на составление которого ушло почти два года.

Положение об устройстве Кронштадта было утверждено 4 февраля 1833 года, в соответствии с которым для руководства строительством в городе был создан Комитет об устройстве г. Кронштадта под председательством главного командира Кронштадтского порта и военного губернатора. В Комитет входили также все главные лица города: командиры всех крупнейших кронштадтских команд, учреждений, служб, кронштадтский полицмейстер, городской голова, два члена от купцов, городской архитектор.

Комитет подчинялся непосредственно начальнику Главного морского штаба, имея возможность руководить всеми строительными работами в Кронштадте, в том числе относящимися к Морскому и Сухопутному ведомствам, Комитет сосредоточился почти исключительно на строительстве частных домов, с этого времени без ведома Комитета строительство и реконструкция зданий стала невозможной.

В положении об устройстве Кронштадта впервые обозначили улицы, на которых не допускалась постройка новых деревянных домов: Соборная, Господская, Посадская, Андреевская, Луговая, Павловская, Кронштадтская, Богоявленская, Петербургская, Петровская и Ильмяниновая⁶. 2 декабря 1837 года запрет на строительство деревянных зданий был распространен еще на две улицы: Княжескую и Нарвскую.

В 1848-1849 годах в Кронштадте произошли сильные пожары, которые уничтожили значительную часть жилой застройки в северной части города. После этого Николай I распорядился дать северному району города «правильное

⁵ Там же.

⁶ Крестьянинов В.Я. Кронштадт. Крепость, город, порт. СПб., 2014. С. 30.

расположение и красивый вид, а возведение деревянных зданий запретить». По примеру Царского Села были точно установлены размеры участков и регламентировано расположение строений. Ветхие дома, не уничтоженные пожаром, предполагалось сносить, для чего создали специальную комиссию для освидетельствования, назначавшую срок их сноса⁷.

Владельцы домов на погорелых местах, в основном, не имели средств на строительство каменных домов, поэтому им зачастую разрешали строить деревянные дома на каменных фундаментах, однако, места для строительства деревянных домов отводили только на окраинах, так как на главных улицах разрешалось строительство преимущественно каменных зданий.

Благодаря деятельности Комитета об устройстве г. Кронштадта в конце 1830-х годов началось активное строительство частных каменных домов, которые с изменениями сохранились до настоящего времени. Автором почти всех проектов застройки Кронштадта с 1830 года стал городской архитектор Трапезников Ф.И.

В то время было неудивительно, что все проекты вел один архитектор, однако, Трапезников Ф.И. не был дипломированным архитектором, а происходил из «военно-сиротских детей», не имевших возможности в то время получить образование. Начал свою деятельность Трапезников как «архитектурный ученик» в Кронштадте, а в 1824 году «за отличную и усердную службу» был определен в архитекторские помощники при Акутине А.Н. Спустя 6 лет Трапезников стал «городовым архитектором».

Это был ремесленник, получивший определенные архитектурные навыки в ходе практической деятельности. Почти в течение 30 лет он определял все частное строительство Кронштадта. Когда в 1848 году частное проектирование начал вести выпускник Академии художеств архитектор А. Гартунг, Трапезников стремился упросить проекты и привести их к образцовым и типовым. Это было обусловлено двумя причинами: заказчиков, являвшихся в основном купцами, интересовали не столько художественные и эстетические характеристики, сколько дешевизна и практичность; стремление объединить общими образцовыми проектами все постройки города.

Царь лично утверждал данные образцовые проекты, а выполненные по их подобиям проекты визировались Трапезниковым быстро и беспрепятственно. Поэтому оригинальных, особо выделяющихся построек жилых домов в Кронштадте не было, все постройки весьма типичны, а среда формировалась однородной⁸.

Экономический подъем страны после отмены крепостного права сказался на развитии Кронштадта. В 1860-1880 годы период интенсивного строительства,

⁷ Розадеев Б.А., Сомина Р.А., Клещева Л.С. Кронштадт (Архитектурный очерк). Л., 1977. С. 96.

⁸ Розадеев Б.А., Сомина Р.А., Клещева Л.С. Кронштадт (Архитектурный очерк). Л., 1977. С. 71, 96-97.

возводились в основном двухэтажные и трехэтажные дома, в архитектуре Кронштадтских было заметно влияние близкой столицы. Однако в отличие от Петербурга в Кронштадте сохранялся казенный дух военного порта и крепости в связи с чем в Кронштадте продолжали возводить здания по утвержденным типовым проектам.

Частное строительство в этот период субсидировалось «Комитетом об устройстве Кронштадта», но в связи с тем, что средств не хватало, в 1875 году было открыто Кронштадтское городское кредитное общество, предоставлявшее ссуды на строительство домов⁹.

По мере роста населения города развивалось строительство и уплотненность застройки. В 1873 году пожар истребил большую часть города и с этого времени была построена большая часть каменных строений в Кронштадте¹⁰.

Со второй половины 1880-х годов из-за вступления в строй Морского канала и переноса торгового порта в Петербург жилищное строительство сократилось¹¹.

В конце XIX века в Кронштадте остро стоял вопрос о количестве жилых помещений, в связи с тяжелым финансовым положением в городе практически не велось строительство новых зданий¹².

С XVIII века до 2 ноября 1918 года исследуемая улица, на которой расположен выявленный объект культурного наследия «Дома С. Карали», называлась Соборной по находившемуся рядом Андреевскому собору.

В 1860-х годах рассматриваемый участок принадлежал С.Н. Карали. Территория располагалась напротив торговой площади, также называемой «Козьим болотом». На Козьем болоте происходил торг с лотков, ларей, открытых шалашей. Здесь же находился Обжорный ряд — продавались съестные припасы для чернорабочих и городских низов. 13

Степан Николаевич Карали – купец 1-й гильдии, потомственный почетный гражданин и кавалер. В купечестве состоял с 1850 года по 1-й гильдии в городе Бердянске, в Санкт-Петербурге – с 1861 года. Жил в Коломенской части Санкт-Петербурга в собственном доме № 57 по Екатерингофскому проспекту. Торговал при порте оптом, в Санкт-Петербурге имел склад вина и водочный завод под фирмой «С.Н. Карали и К°». Также имел оптовые склады в Санкт-Петербургском

⁹ Крестьянинов В.Я. Кронштадт. Крепость, город, порт. СПб., 2014. С. 57; Розадеев Б.А., Сомина Р.А., Клещева Л.С. Кронштадт (Архитектурный очерк). Л., 1977. С. 103.

¹⁰ Воробьев Г.А. Медико-топографическое описание города Кронштадта (материалы по санитарной статистике). СПб., 1911. С. 7.

¹¹ Крестьянинов В.Я. Кронштадт. Крепость, город, порт. СПб., 2014. С. 57. Розадеев. С. 103.

¹² Воробьев Г.А. Медико-топографическое описание города Кронштадта (материалы по санитарной статистике). СПб., 1911. С. 53-54.

¹³ Краткий исторический очерк двухсотлетия города Кронштадта/ под редакцией Городской юбилейной комиссии. – Кронштадт: типография товарищества «Кронштадт. Вести», 1913.

уезде и Кронштадте.¹⁴

В 1867 году по проекту архитектора Ф.И. Трапезникова на углу Соборной и Кронштадтской улиц был построен трехэтажный каменный дом в стиле неоклассицизм. На том же участке также располагались: существующие двухэтажные и одноэтажное деревянные строения, сараи. 15

В 1868 году на этом же участке по проекту инженера И. Гречухина было построено двухэтажное здание вдоль Соборной улицы, впоследствии наделенное функцией гостиного двора 16.

Дата строительства и архитектор выявленного объекта культурного наследия «Дом по улице Карла Маркса» неизвестны. Также неизвестно в каком году гостиный двор был объединен с угловым зданием, надстроен двумя этажами, а угловой дом - четвертым, но на фотографии 1902 года еще присутствует гостиный двор, а на фотографии 1913 год реконструкция уже произведена [приложение № 2, материалы иконографии, илл. 14].

В соответствии с техническим паспортом от 20.02.2012 инв. № 08/01КР-171 капитальный ремонт здания производился в 1973 году. Выявленный объект культурного наследия «Дом по улице Карла Маркса» не претерпел значительных изменений — в основном поменялась перепланировка, а выявленный объект культурного наследия был реконструирован: полностью заменена крыша, демонтирована лестница в юго-восточной части и устроена новая в это же крыле, демонтирована лестница в северо-западной части здания, со стороны двора, устроена новая лестница в той же части, внутри здания.

На данный момент здание является многоквартирным жилым домом.

 $^{^{14}}$ Справочная книга о лицах, получивших в течении 1876 г. и января месяца 1877 года купеческие свидетельства и билеты по 1 и 2 гильдиям на право торговли и промысла в 1877 году/ С-Петербург: в типографии Юлия Вигандта, Екатерининский канал № 34-1, 1877. — стр. 40.

¹⁵ РГАВМФ, ф. 326, оп. 1-2, ед.хр. 5708.

¹⁶ Краткий исторический очерк двухсотлетия города Кронштадта/ под редакцией Городской юбилейной комиссии. – Кронштадт: типография товарищества «Кронштадт. Вести», 1913.

Источники

Архивные документы


- 1. Материалы из архива КГИОП:
- фотоматериалы за 1973, 1983, 1990 годы.
- 2. РГАВМФ, ф. 326, оп. 1-2, ед.хр. 5708.
- 3. РГАВМФ, ф. 326, оп. 1-2, ед.хр. 5709.

Библиография и электронные источники


- 4. Архитекторы-строители Санкт-Петербурга середины XIX-начала XX века/ под ред. Б.М. Кирикова. Санкт-Петербург: «Пилигрим», 1996.
- 5. Воробьев, Г.А. Медико-топографическое описание города Кронштадта (материалы по санитарной статистике)/ Г.А. Воробьев. СПб.: тип. П.П. Сойкина, 1911.
- 6. Городские имена сегодня и вчера: Петербургская топонимика / сост. С. В. Алексеева, А. Г. Владимирович, А. Д. Ерофеев и др. СПб.: Лик, 1997.
- 7. Краткий исторический очерк двухсотлетия города Кронштадта/ под редакцией Городской юбилейной комиссии. Кронштадт: типография товарищества «Кронштадт. Вести», 1913.
- 8. Крестьянинов В.Я. Кронштадт. Крепость, город, порт/ В.Я Крестьянинов. СПб.: ООО "Издательско-Торговый Дом "ОСТРОВ", 2014.
- 9. Петров Г.Ф. Кронштадт. Очерк истории города/ Г.Ф. Петров. Ленинград: Лениздат, 1985.
- 10. Розадеев Б.А. Кронштадт (Архитектурный очерк)/ Б.А. Розадеев, Р.А. Сомина, Л.С. Клещева. Ленинград: Стройиздат, 1977.
- 11. Справочная книга о лицах, получивших в течении 1876 г. и января месяца 1877 года купеческие свидетельства и билеты по 1 и 2 гильдиям на право торговли и промысла в 1877 году/ С-Петербург: в типографии Юлия Вигандта, Екатерининский канал № 34-1, 1877.

Список материалов иконографии


- Илл. 1. Фрагмент проектного плана Кронштадта. Дата: 1784 г. Источник: etomesto.ru.
- Илл. 2. Фрагмент плана Кронштадта. Дата: 1808 г. Источник: etomesto.ru.
- Илл. 3. Фрагмент топографической карты окрестностей Санкт-Петербурга Шуберта. Дата: 1831 г. Источник: etomesto.ru.
- Илл. 4. Фрагмент плана Кронштадта из атласа крепостей Российской Империи. Дата: 1853 г. Источник: etomesto.ru.
- Илл. 5. Фрагмент плана г. Кронштадта. Дата: 1855 г. Источник: etomesto.ru.
- Илл. 6. Фрагмент плана г. Кронштадта. Дата 1887 г. Источник: etomesto.ru.
- Илл. 7. Фрагмент спутниковой карты Кронштадта. Дата: 1966 г. Источник: etomesto.ru.
- Илл. 8. Фрагмент спутниковой карты. Дата: 1972 г. Источник: etomesto.ru.
- Илл. 9. Фрагмент спутниковой карты Кронштадта. Дата: 1978 г. Источник: etomesto.ru.
- Илл. 10. Проект дома на рассматриваемом участке. Дата: 1867 г. Автор: арх. Трапезников. Источник: РГАВМФ, ф. 326, оп. 1-2, ед.хр. 5708.
- Илл. 11. Генеральный план исследуемого участка. Дата: 1868 г. Автор: инженер И. Гречухин. Источник: РГАВМФ, ф. 326, оп. 1-2, ед.хр. 5709.
- Илл. 12. Фасад по Соборной улице проектируемого дома. Дата: 1868 г. Автор: инж. И. Гречухин. Источник: РГАВМФ, ф. 326, оп. 1-2, ед.хр. 5709.
- Илл. 13. Вид на часовню и исследуемый дом. Дата: 1902 г. Источник: выкопировка из книги «Краткий исторический очерк двухсотлетия города Кронштадта», 1913.
- Илл. 14. Вид на исследуемый дом. Дата: 1913 г. Источник: pastvu.com.
- Илл. 15. Вид на дом № 4/11 по ул. Карла Маркса. Дата: 1973 г. Источник: архив КГИОП.
- Илл. 16. Вид на дом № 4/11 по ул. Карла Маркса. Дата: 1973 г. Источник: архив КГИОП.
- Илл. 17. Вид на дом № 4/11 по ул. Карла Маркса. Дата: 1983 г. Источник: архив КГИОП.
- Илл. 18. Вид на дом № 4/11 по ул. Карла Маркса. Дата: 1983 г. Источник: архив КГИОП.
- Илл. 19. Вид на дом № 4/11 по ул. Карла Маркса. Дата: 1990 г. Источник: архив КГИОП.

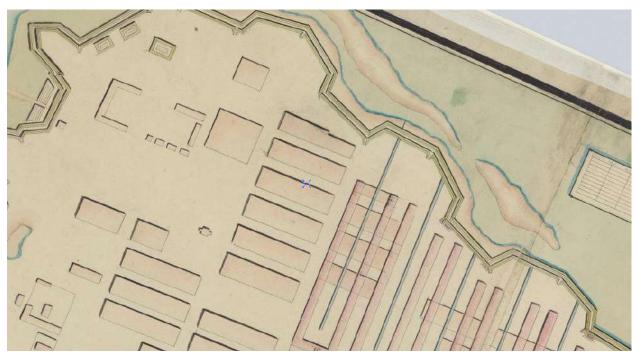


Илл. 1. Фрагмент проектного плана Кронштадта. Дата: 1784 г. Источник: etomesto.ru.

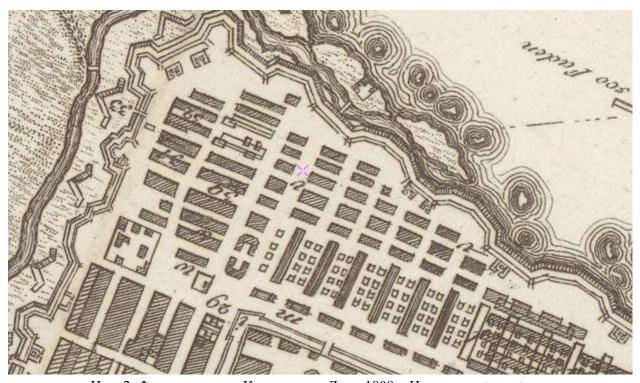


Илл. 2. Фрагмент плана Кронштадта. Дата: 1808 г. Источник: etomesto.ru.

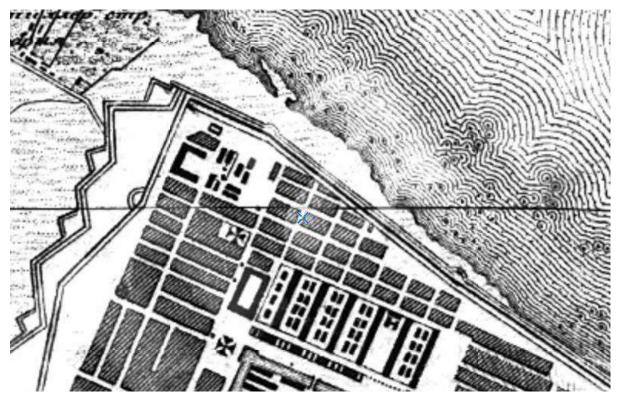


Илл. 3. Фрагмент топографической карты окрестностей Санкт-Петербурга Шуберта. Дата: 1831 г. Источник: etomesto.ru.

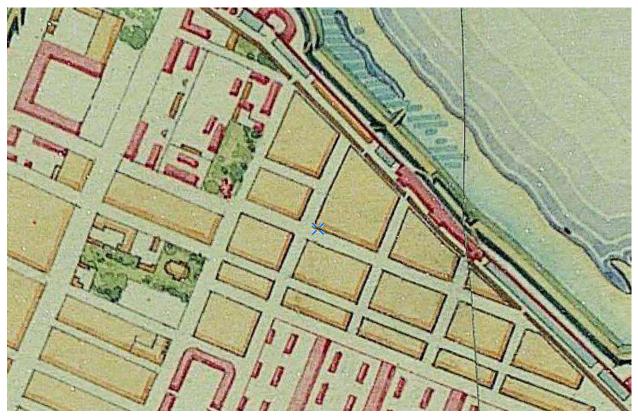


Илл. 4. Фрагмент плана Кронштадта из атласа крепостей Российской Империи. Дата: 1853 г. Источник: etomesto.ru.

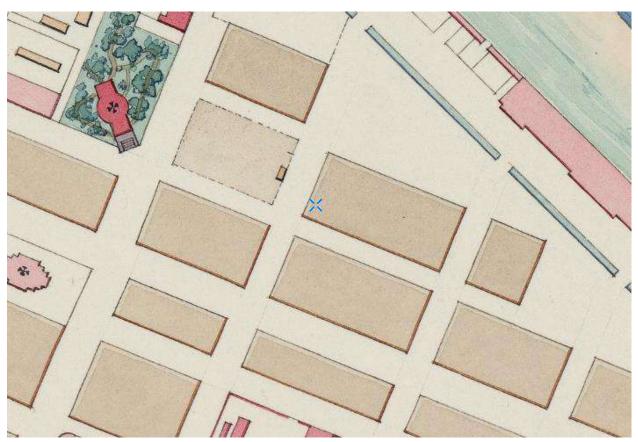


Илл. 5. Фрагмент плана г. Кронштадта. Дата: 1855 г. Источник: etomesto.ru.

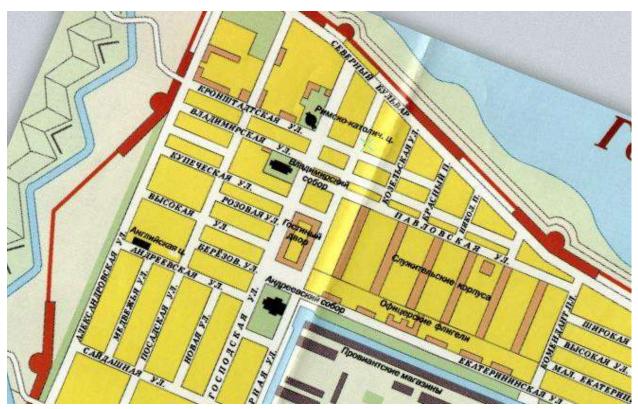


Илл. 6. Фрагмент плана г. Кронштадта. Дата 1887 г. Источник: etomesto.ru.

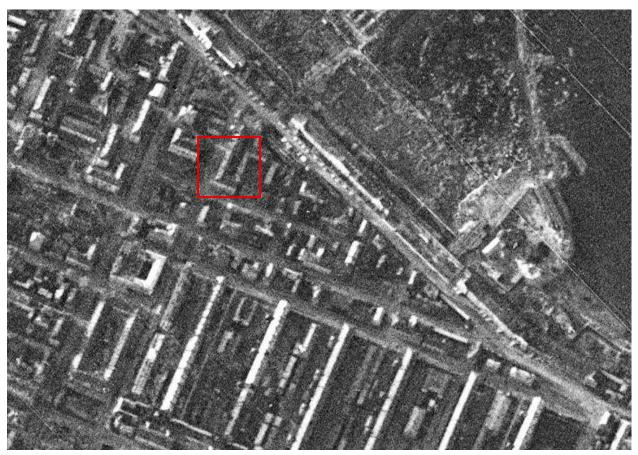


Илл. 7. Фрагмент спутниковой карты Кронштадта. Дата: 1966 г. Источник: etomesto.ru.

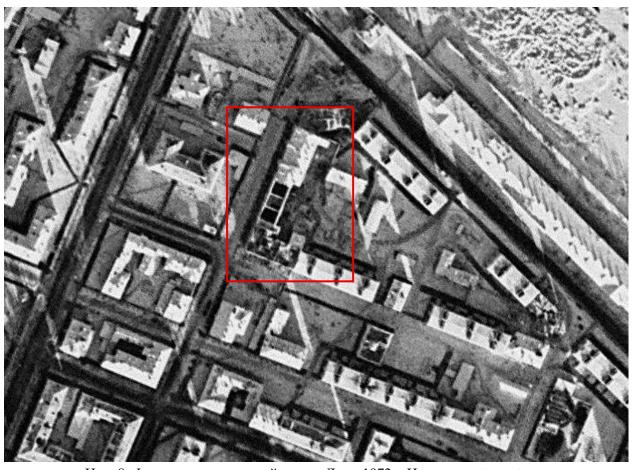

Илл. 8. Фрагмент спутниковой карты. Дата: 1972 г. Источник: etomesto.ru.

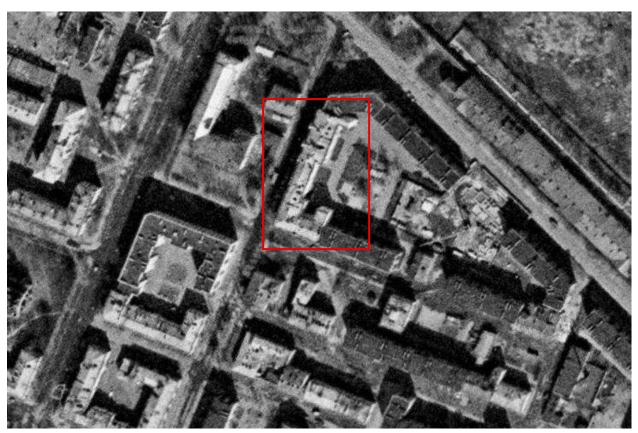


Илл. 9. Фрагмент спутниковой карты Кронштадта. Дата: 1978 г. Источник: etomesto.ru.

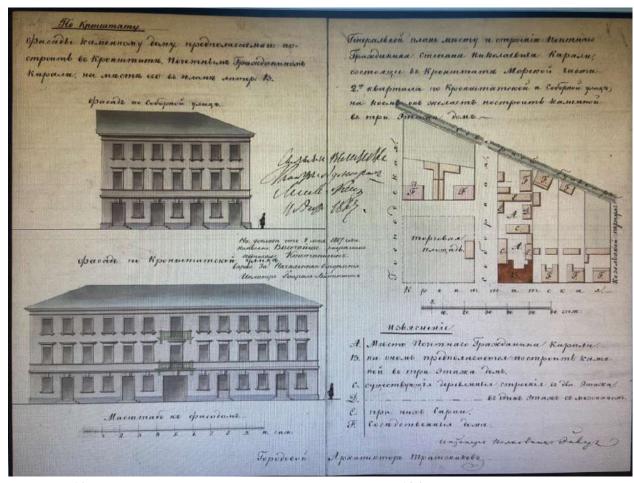

Илл. 10. Проект дома на рассматриваемом участке. Дата: 1867 г. Автор: арх. Трапезников. Источник: РГАВМФ, ф. 326, оп. 1-2, ед.хр. 5708.



Илл. 11. Генеральный план исследуемого участка. Дата: 1868 г. Автор: инженер И. Гречухин. Источник: РГАВМФ, ф. 326, оп. 1-2, ед.хр. 5709.

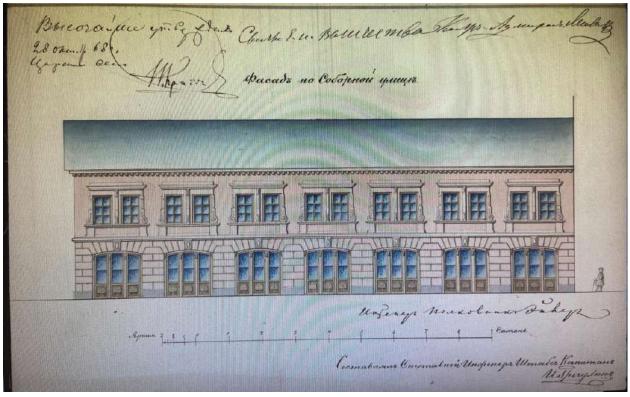

Илл. 12. Фасад по Соборной улице проектируемого дома. Дата: 1868 г. Автор: инж. И. Гречухин. Источник: РГАВМФ, ф. 326, оп. 1-2, ед.хр. 5709.



Илл. 13. Вид на часовню и исследуемый дом. Дата: 1902 г. Источник: выкопировка из книги «Краткий исторический очерк двухсотлетия города Кронштадта», 1913.



Илл. 14. Вид на исследуемый дом. Дата: 1913 г. Источник: pastvu.com.



Илл. 15. Вид на дом № 4/11 по ул. Карла Маркса. Дата: 1973 г. Источник: архив КГИОП.



Илл. 16. Вид на дом № 4/11 по ул. Карла Маркса. Дата: 1973 г. Источник: архив КГИОП.



Илл. 17. Вид на дом № 4/11 по ул. Карла Маркса. Дата: 1983 г. Источник: архив КГИОП.




Илл. 18. Вид на дом № 4/11 по ул. Карла Маркса. Дата: 1983 г. Источник: архив КГИОП.



Илл. 19. Вид на дом № 4/11 по ул. Карла Маркса. Дата: 1990 г. Источник: архив КГИОП.

Ситуационный план

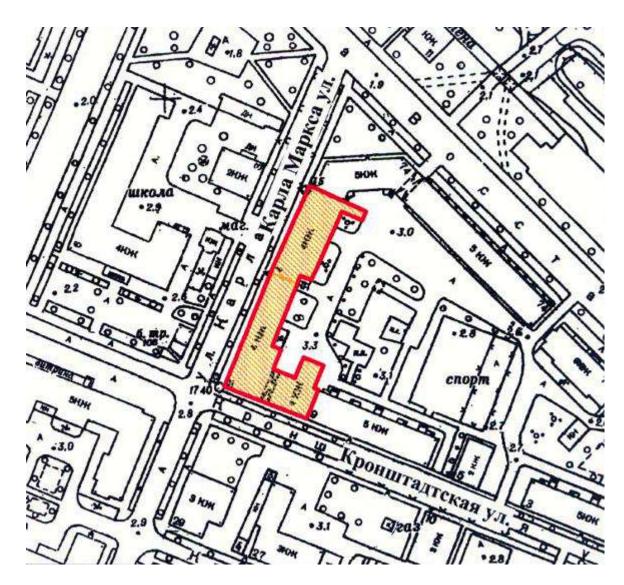

Условные обозначения:

- местоположение выявленного объекта культурного наследия «Дома С. Карали», расположенного по адресу: Санкт-Петербург,

г. Кронштадт, Карла Маркса ул., 4, Кронштадтская ул., 11

Историко-культурный опорный план выявленного объекта культурного наследия «Дома С. Карали»



Условные бозначения:

- границы территорий объектов культурного наследия

Объекты культурного наследия:

- 1 выявленный объект культурного наследия "Дома С. Карали"
- 2 объект культурного наследия федерального значения "Крепость Кронштадт"
- 3 выявленный объект культурного наследия "Жилой дом"
- 4 объект культурного наследия регионаьлного значения "Служительские флигели"
- 5 объект культурного наследия регионального значения "Жилой дом купца Мурашева"
- 6 выявленный объект культурного наследия "Дом Д. Федулаевой"

Ценные элементы исторической планировочной структуры в соответствии с приложением № 1 к Режимам использования земель и требованиям к градостроительным регламентам в границах объединенных зон охраны объектов культурного наследия, расположенных на территории Санкт-Петербурга:

Зоны охраны:

- единая охранная зона 2 O3-2(50)01
- дороги, улицы
- аллейные посадки
- объекты застройки
- линии застройки


Ценная историческая застройка:

- здания и сооружения I периода постройки (до 1799 года)
- здания и сооружения II периода постройки (1800 1899 года)
- здания и сооружения III периода постройки (1900-1917 годы)

Нейтральная рядовая застройка:

- здания и сооружения советского периода постройки
- здания и сооружения периода постройки после 1991 г.

Историко-архитектурный опорный план выявленного объекта культурного наследия "Дома С. Карализ

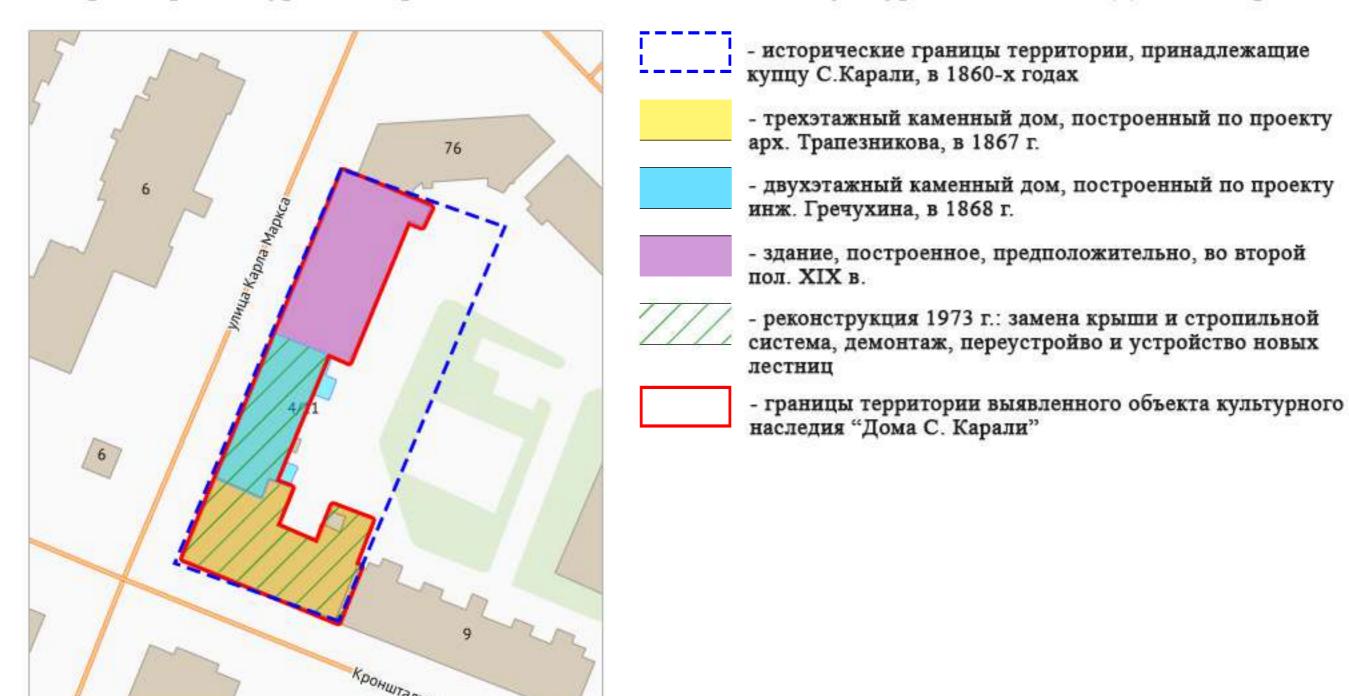

Филиал публично-правовой компании "Роскадастр" по Санкт-Петербургу

полное наименование органа регистрации прав

Выписка из Единого государственного реестра недвижимости об основных характеристиках и зарегистрированных правах на объект недвижимости

Сведения об основных характеристиках объекта недвижимости

На основании запроса от 07.05.2025, поступившего на рассмотрение 07.05.2025, сообщаем, что согласно записям Единого государственного реестра недвижимости:

Раздел 1 Лист 1

Земельный участок					
вид объекта недвижимости					
Лист № 1 раздела 1	Всего листо	ов раздела 1: 1	Всего разделов: 2	Всего листов выписки: 2	
08.05.2025г. № КУВИ-001/2025-102237824					
Кадастровый номер:		78:34:0010364:2535			
Номер кадастрового квартала:		78:34:0010364			
Дата присвоения кадастрового номера:		18.05.2015			
Ранее присвоенный государственный учетный номер:		данные отсутствуют			
Местоположение:		Санкт-Петербург, город Кронштадт, улица Карла Маркса, дом 4/11, литера А			
Площадь, м2:		2290 +/- 10			
Кадастровая стоимость, руб:		19805037.52			
Кадастровые номера расположенных в пределах земельного участка объектов недвижимости:		78:34:0000000:8152, 78:34:0000000:8154, 78:34:0000000:8794, 78:34:0010364:2002			
Категория земель:		Земли населенных пунктов			
Виды разрешенного использования:		Для размещения многоквартирного жилого дома (жилых домов)			
Статус записи об объекте недвижимости:		Сведения об объекте недвижимости имеют статус "актуальные"			
Особые отметки:		Сведения, необходимые для заполнения раздела: 2 - Сведения о зарегистрированных правах, отсутствуют.			
Получатель выписки:		Грибанова Ольга Игоревна			



Выписка из Единого государственного реестра недвижимости об основных характеристиках и зарегистрированных правах на объект недвижимости Описание местоположения земельного участка

	Описание местоположен	ия земельного участка	
	Земельны		
	вид объекта не	едвижимости	
Лист № 1 раздела 3	Всего листов раздела 3: 1	Всего разделов: 2	Всего листов выписки: 2
8.05.2025г. № КУВИ-001/2025-1022378	24		
адастровый номер:	78:34:0010364:2535		
План (чертеж, схема) земельного участи	ra		
1.1000 1.1000		78:34:00000000:8154 78:34:0000000:8154 78:34:0000000:8154	4:0010364:2530
Г асштаб 1:1000	Условные обозначения:		
	документ	подписан	
	электронно	• • • • • • • • • • • • • • • • • • •	
полное наименование д	Сертификат: 009F0BDC181A023B645 (ОЛЖНОСТИ Владелец: ФЕДЕРАЛЬНАЯ СЛУЖБА РЕГИСТРАЦИИ, КАДАСТРА И КАР Действителен: с 02.08.2024 по 26.10.2	ГОСУДАРСТВЕННОЙ ГОГРАФИИ	инициалы, фамилия

Филиал публично-правовой компании "Роскадастр" по Санкт-Петербургу

полное наименование органа регистрации прав

Выписка из Единого государственного реестра недвижимости об основных характеристиках и зарегистрированных правах на объект недвижимости

Сведения об основных характеристиках объекта недвижимости

На основании запроса от 07.05.2025, поступившего на рассмотрение 07.05.2025, сообщаем, что согласно записям Единого государственного реестра недвижимости:

Раздел 1 Лист 1

			Раздел 1 Лист 1		
Здание					
вид объекта недвижимости					
Лист № 1 раздела 1 Всего л	истов раздела 1: 2	Всего разделов: 3	Всего листов выписки: 88		
08.05.2025г. № КУВИ-001/2025-102237258					
Кадастровый номер:	78:34:0010364:2002				
Номер кадастрового квартала:	78:34:0010364				
Дата присвоения кадастрового номера:	29.08.2012	29.08.2012			
Ранее присвоенный государственный учетный номер:	Кадастровый номер	Кадастровый номер 78:10364:0:11			
Местоположение:	Санкт-Петербург, го	Санкт-Петербург, город Кронштадт, улица Карла Маркса, дом 4/11			
Площадь, м2:	4437.7				
Назначение:	Многоквартирный д	IOM			
Наименование:	многоквартирный д	OM			
Количество этажей, в том числе подземных этажей:	4, в том числе подзе	4, в том числе подземных подвал			
Год ввода в эксплуатацию по завершении строительства:	1917	1917			
Год завершения строительства:	данные отсутствуют	данные отсутствуют			
Кадастровая стоимость, руб:	77333596.36	77333596.36			
Кадастровые номера иных объектов недвижимости, в предскоторых расположен объект недвижимости:	78:34:0010364:2535	78:34:0010364:2535			



			Лист 2 63
	3д	ание	
	вид объекта	недвижимости	
Лист № 2 раздела 1	Всего листов раздела 1: 2	Всего разделов: 3	Всего листов выписки: 88
08.05.2025г. № КУВИ-001/2025-1022372	58		
Кадастровый номер:	78:34:0010364:2002		
Кадастровые номера помещений, машин в здании или сооружении:	78:34:0010364:2012, 78:34:0010364:2017, 78:34:0010364:2022, 78:34:0010364:2027, 78:34:0010364:2032, 78:34:0010364:2037, 78:34:0010364:2042, 78:34:0010364:2047, 78:34:0010364:2052, 78:34:0010364:2052, 78:34:0010364:2057, 78:34:0010364:2062, 78:34:0010364:2062,	78:34:0010364:2013, 78:34:0010364:2014 78:34:0010364:2018, 78:34:0010364:2019 78:34:0010364:2023, 78:34:0010364:2024 78:34:0010364:2028, 78:34:0010364:2024 78:34:0010364:2033, 78:34:0010364:2034 78:34:0010364:2034, 78:34:0010364:2034 78:34:0010364:2043, 78:34:0010364:2044 78:34:0010364:2048, 78:34:0010364:2044 78:34:0010364:2053, 78:34:0010364:2054 78:34:0010364:2058, 78:34:0010364:2054 78:34:0010364:2068, 78:34:0010364:2064	9, 78:34:0010364:2010, 78:34:0010364:2011, 4, 78:34:0010364:2015, 78:34:0010364:2016, 9, 78:34:0010364:2020, 78:34:0010364:2021, 4, 78:34:0010364:2025, 78:34:0010364:2026, 9, 78:34:0010364:2030, 78:34:0010364:2031, 4, 78:34:0010364:2035, 78:34:0010364:2036, 9, 78:34:0010364:2040, 78:34:0010364:2041, 4, 78:34:0010364:2045, 78:34:0010364:2046, 9, 78:34:0010364:2050, 78:34:0010364:2051, 4, 78:34:0010364:2050, 78:34:0010364:2056, 9, 78:34:0010364:2060, 78:34:0010364:2061, 4, 78:34:0010364:2065, 78:34:0010364:2066, 9, 78:34:0010364:2065, 78:34:0010364:2066, 9, 78:34:0010364:265, 78:34:0010364:2261, 4, 78:34:0010364:2265, 78:34:0010364:2266, 9, 78:34:0010364:2265, 78:34:0010364:2266,
Виды разрешенного использования:	данные отсутствуют		
Статус записи об объекте недвижимости	: Сведения об объекто	е недвижимости имеют статус "актуальн	ые, ранее учтенные"

Грибанова Ольга Игоревна

Сведения, необходимые для заполнения раздела: 2 - Сведения о зарегистрированных правах, отсутствуют.

Особые отметки:


Получатель выписки:



Лист 3

Здание						
вид объекта недвижимости						
Лист № 1 раздела 4	Всего листов раздела 4: 1	Всего разделов: 3	Всего листов выписки: 88			
08.05.2025г. № КУВИ-001/2025-102237258						
Кадастровый номер:	78:34:0010364:2002					
Схема расположения объекта недвижимости (ча	сти объекта недвижимости) на земельном у	частке(ах)				
000:FE:-82.	78:34:00000000:8154 78:34:0000000:8154 Вные обозначения:	78:34:0000000:8154 78:34:0000000:8154 78:34:0000000:8154	8:34:0010364:2530 5a :3(1)			
	документ под					
	ЭЛЕКТРОННОЙ ПО, Сертификат: 009F0BDC181A023B64597F1E2					
полное наименование должнос			инициалы, фамилия			
	РЕГИСТРАЦИИ, КАДАСТРА И КАРТОГРА Лействителен: с 02 08 2024 по 26 10 2025	Фии				

Выписка из Единого государственного реестра недвижимости об основных характеристиках и зарегистрированных правах на объект недвижимости План расположения помещения, машино-места на этаже (плане этажа)

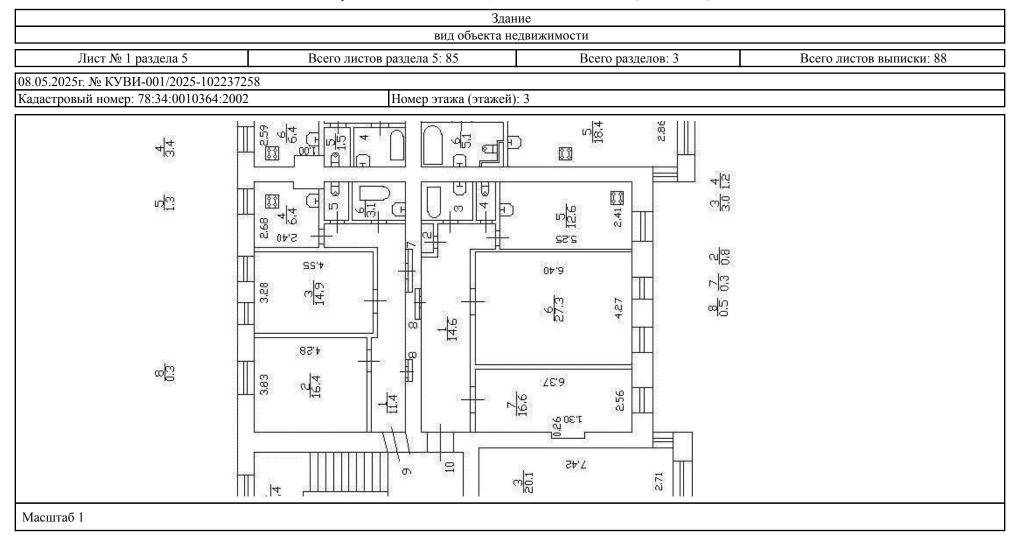



6


Здание

вид объекта недвижимости

			-
Лист № 2 раздела 5	Всего листов раздела 5: 85	Всего разделов: 3	Всего листов выписки: 88
•		-	-

08.05.2025г. № КУВИ-001/2025-102237258

Кадастровый номер: 78:34:0010364:2002 Номер этажа (этажей): 4

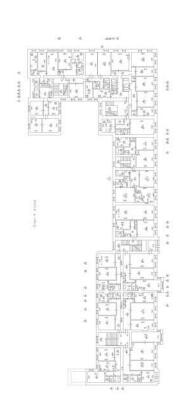



6

Здание

вид объекта недвижимости

Лист № 3 раздела 5	Всего листов раздела 5: 85	Всего разделов: 3	Всего листов выписки: 88

08.05.2025г. № КУВИ-001/2025-102237258

Кадастровый номер: 78:34:0010364:2002 Номер этажа (этажей): 1





' 6

Здание

вид объекта недвижимости

Лист № 4 раздела 5	Всего листов раздела 5: 85	Всего разделов: 3	Всего листов выписки: 88
			-

08.05.2025г. № КУВИ-001/2025-102237258

Кадастровый номер: 78:34:0010364:2002 Номер этажа (этажей): 1





8 69


Здание

вид объекта недвижимости

	-		
Лист № 5 раздела 5	Всего листов раздела 5: 85	Всего разделов: 3	Всего листов выписки: 88

08.05.2025г. № КУВИ-001/2025-102237258

Кадастровый номер: 78:34:0010364:2002 Номер этажа (этажей): 1

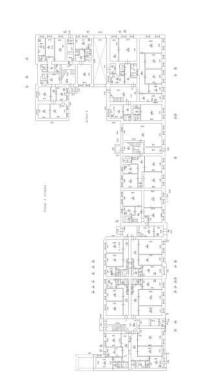



9 7


Здание

вид объекта недвижимости

Лист № 6 раздела 5 Всего листов раздела 5: 85 Всего разделов: 3 Всего листов выписки: 88

08.05.2025г. № КУВИ-001/2025-102237258

Кадастровый номер: 78:34:0010364:2002 Номер этажа (этажей): 2

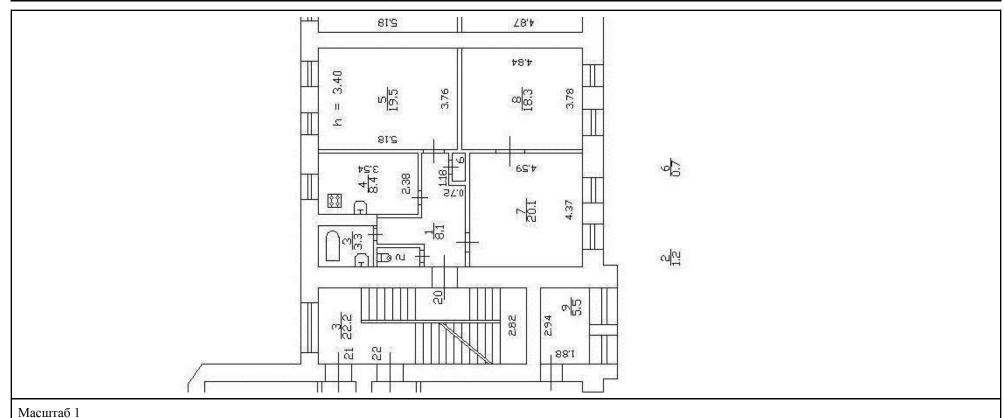



Здание

вид объекта недвижимости

Лист № 7 раздела 5	Всего листов раздела 5: 85	Всего разделов: 3	Всего листов выписки: 88

08.05.2025г. № КУВИ-001/2025-102237258

Кадастровый номер: 78:34:0010364:2002 Номер этажа (этажей): 2





Здание

вид объекта недвижимости

Лист № 8 раздела 5	Всего листов раздела 5: 85	Всего разделов: 3	Всего листов выписки: 88
	-		

08.05.2025г. № КУВИ-001/2025-102237258

Кадастровый номер: 78:34:0010364:2002 Номер этажа (этажей): 2





вид объекта недвижимости

Лист № 9 раздела 5	Всего листов раздела 5: 85	Всего разделов: 3	Всего листов выписки: 88

08.05.2025г. № КУВИ-001/2025-102237258

Кадастровый номер: 78:34:0010364:2002 Номер этажа (этажей): 3





Лист 13 Здание вид объекта недвижимости Лист № 10 раздела 5 Всего листов раздела 5: 85 Всего разделов: 3 Всего листов выписки: 88 08.05.2025г. № КУВИ-001/2025-102237258 Кадастровый номер: 78:34:0010364:2002 Номер этажа (этажей): 3

ДОКУМЕНТ ПОДПИСАН

ЭЛЕКТРОННОЙ ПОДПИСЬЮ

Сертификат: 009F0BDC181A023B64597F1E2579BEFB50

ПОЛНОЕ НАИМЕНОВАНИЕ ДОЛЖНОСТИ


Владелец: ФЕДЕРАЛЬНАЯ СЛУЖБА ГОСУДАРСТВЕННОЙ

РЕГИСТРАЦИИ, КАДАСТРА И КАРТОГРАФИИ
Действителен: с 02.08.2024 по 26.10.2025

Здание вид объекта недвижимости Лист № 11 раздела 5 Всего листов раздела 5: 85 Всего разделов: 3 Всего листов выписки: 88

08.05.2025г. № КУВИ-001/2025-102237258

Кадастровый номер: 78:34:0010364:2002 Номер этажа (этажей): 3

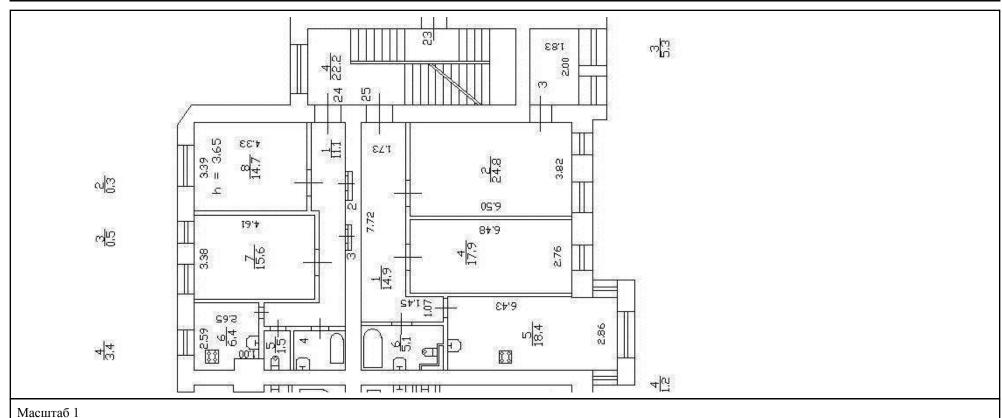



			Лист 15 76		
Здание					
	вид объекта н	едвижимости			
Лист № 12 раздела 5	Всего листов раздела 5: 85	Всего разделов: 3	Всего листов выписки: 88		
08.05.2025г. № КУВИ-001/2025-102237258					
Кадастровый номер: 78:34:0010364:2002	Номер этажа (этажей): 4			



Лист 16 Здание вид объекта недвижимости Лист № 13 раздела 5 Всего листов раздела 5: 85 Всего разделов: 3 Всего листов выписки: 88 08.05.2025г. № КУВИ-001/2025-102237258 Кадастровый номер: 78:34:0010364:2002 Номер этажа (этажей): 4



вид объекта недвижимости

Лист № 14 раздела 5	Всего листов раздела 5: 85	Всего разделов: 3	Всего листов выписки: 88		

08.05.2025г. № КУВИ-001/2025-102237258

Кадастровый номер: 78:34:0010364:2002 Номер этажа (этажей): 4





Лист 18 79					
Здание вид объекта недвижимости					
Лист № 15 раздела 5	Всего листов раздела 5: 85	Всего разделов: 3	Всего листов выписки: 88		
08.05.2025г. № КУВИ-001/2025-102237258		-			
Кадастровый номер: 78:34:0010364:2002	Номер этажа (этажей):	<u> </u>			



Лист 19 Здание вид объекта недвижимости Лист № 16 раздела 5 Всего листов раздела 5: 85 Всего разделов: 3 Всего листов выписки: 88 08.05.2025г. № КУВИ-001/2025-102237258 Кадастровый номер: 78:34:0010364:2002 Номер этажа (этажей): 2



Лист 20

Здание

вид объекта недвижимости

Лист № 17 раздела 5	Всего листов раздела 5: 85	Всего разделов: 3	Всего листов выписки: 88

08.05.2025г. № КУВИ-001/2025-102237258

Кадастровый номер: 78:34:0010364:2002 Номер этажа (этажей): 2





вид объекта недвижимости

Лист № 18 раздела 5	Всего листов раздела 5: 85	Всего разделов: 3	Всего листов выписки: 88

08.05.2025г. № КУВИ-001/2025-102237258

Кадастровый номер: 78:34:0010364:2002 Номер этажа (этажей): 3





Лист 22 Здание вид объекта недвижимости Лист № 19 раздела 5 Всего листов раздела 5: 85 Всего разделов: 3 Всего листов выписки: 88 08.05.2025г. № КУВИ-001/2025-102237258 Кадастровый номер: 78:34:0010364:2002 Номер этажа (этажей): 3



Лист 23 Здание вид объекта недвижимости Лист № 20 раздела 5 Всего листов раздела 5: 85 Всего разделов: 3 Всего листов выписки: 88 08.05.2025г. № КУВИ-001/2025-102237258 Кадастровый номер: 78:34:0010364:2002 Номер этажа (этажей): 4

	ДОКУМЕНТ ПОДПИСАН ЭЛЕКТРОННОЙ ПОДПИСЬЮ	
	Сертификат: 009F0BDC181A023B64597F1E2579BEFB50	
полное наименование должности	Владелец: ФЕДЕРАЛЬНАЯ СЛУЖБА ГОСУДАРСТВЕННОЙ	инициалы, фамилия
	РЕГИСТРАЦИИ, КАДАСТРА И КАРТОГРАФИИ Лействителен: с 02.08.2024 по 26.10.2025	

			Лист 24 <u>85</u>		
		цание			
вид объекта недвижимости					
Лист № 21 раздела 5	Всего листов раздела 5: 85	Всего разделов: 3	Всего листов выписки: 88		
08.05.2025г. № КУВИ-001/2025-102237258					
08.05.2025г. № КУВИ-001/2025-102237258 Кадастровый номер: 78:34:0010364:2002	Номер этажа (этаж	ей): 4			
4 0 0 0 0 0 0 0 0 0 0 0 0 0 0 0 0 0 0 0					



Лист 25 Здание вид объекта недвижимости Лист № 22 раздела 5 Всего листов раздела 5: 85 Всего разделов: 3 Всего листов выписки: 88 08.05.2025г. № КУВИ-001/2025-102237258 Кадастровый номер: 78:34:0010364:2002 Номер этажа (этажей): 1 39 <u>1</u> 9.0 4,24 3.70 6.12 38 15.3 6 11.6 0.36 4,63 3 18.7 $\frac{4}{17.7}$

4.04

4.12

7 8 1,2 3,6

3,83

2.39

1.92



Лист 26 Здание вид объекта недвижимости Лист № 23 раздела 5 Всего листов раздела 5: 85 Всего разделов: 3 Всего листов выписки: 88 08.05.2025г. № КУВИ-001/2025-102237258 Кадастровый номер: 78:34:0010364:2002 Номер этажа (этажей): 2




вид объекта недвижимости

Лист № 24 раздела 5	Всего листов раздела 5: 85	Всего разлелов: 3	Всего листов выписки: 88
311101 31 <u>2 1 раздела 3</u>	Весто листов раздела 5. 05	Весто разделов. 3	Decro incres bullinean. 66

08.05.2025г. № КУВИ-001/2025-102237258

Кадастровый номер: 78:34:0010364:2002 Номер этажа (этажей): 2

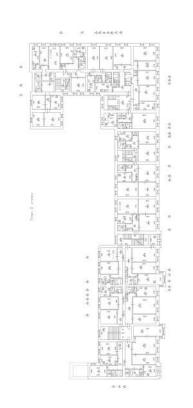



вид объекта недвижимости

Лист № 25 раздела 5	Всего листов раздела 5: 85	Всего разделов: 3	Всего листов выписки: 88

08.05.2025г. № КУВИ-001/2025-102237258

Кадастровый номер: 78:34:0010364:2002 Номер этажа (этажей): 2



Масштаб 1



Сертификат: 009F0BDC181A023B64597F1E2579BEFB50

Владелец: ФЕДЕРАЛЬНАЯ СЛУЖБА ГОСУДАРСТВЕННОЙ

РЕГИСТРАЦИИ, КАДАСТРА И КАРТОГРАФИИ Действителен: с 02.08.2024 по 26.10.2025

инициалы, фамилия

полное наименование должности

Лист 29 Здание вид объекта недвижимости Лист № 26 раздела 5 Всего листов раздела 5: 85 Всего разделов: 3 Всего листов выписки: 88 08.05.2025г. № КУВИ-001/2025-102237258 Кадастровый номер: 78:34:0010364:2002 Номер этажа (этажей): 3

ДОКУМЕНТ ПОДПИСАН

ЭЛЕКТРОННОЙ ПОДПИСЬЮ

Сертификат: 009F0BDC181A023B64597F1E2579BEFB50

Владелец: ФЕДЕРАЛЬНАЯ СЛУЖБА ГОСУДАРСТВЕННОЙ
РЕГИСТРАЦИИ, КАДАСТРА И КАРТОГРАФИИ
Действителен: с 02.08.2024 по 26.10.2025

Лист 30 Здание вид объекта недвижимости Лист № 27 раздела 5 Всего листов раздела 5: 85 Всего разделов: 3 Всего листов выписки: 88 08.05.2025г. № КУВИ-001/2025-102237258 Кадастровый номер: 78:34:0010364:2002 Номер этажа (этажей): 4

ДОКУМЕНТ ПОДПИСАН

ЭЛЕКТРОННОЙ ПОДПИСЬЮ

Сертификат: 009F0BDC181A023B64597F1E2579BEFB50

Владелец: ФЕДЕРАЛЬНАЯ СЛУЖБА ГОСУДАРСТВЕННОЙ

РЕГИСТРАЦИИ, КАДАСТРА И КАРТОГРАФИИ
Действителен: с 02.08.2024 по 26.10.2025

Лист 31 Здание вид объекта недвижимости Лист № 28 раздела 5 Всего листов раздела 5: 85 Всего разделов: 3 Всего листов выписки: 88 08.05.2025г. № КУВИ-001/2025-102237258 Кадастровый номер: 78:34:0010364:2002 Номер этажа (этажей): 4

ДОКУМЕНТ ПОДПИСАН

ЭЛЕКТРОННОЙ ПОДПИСЬЮ

Сертификат: 009F0BDC181A023B64597F1E2579BEFB50

Владелец: ФЕДЕРАЛЬНАЯ СЛУЖБА ГОСУДАРСТВЕННОЙ

РЕГИСТРАЦИИ, КАДАСТРА И КАРТОГРАФИИ
Действителен: с 02.08.2024 по 26.10.2025

Лист 32 Здание вид объекта недвижимости Лист № 29 раздела 5 Всего листов раздела 5: 85 Всего разделов: 3 Всего листов выписки: 88 08.05.2025г. № КУВИ-001/2025-102237258 Кадастровый номер: 78:34:0010364:2002 Номер этажа (этажей): 1



Лист 33 Здание вид объекта недвижимости Лист № 30 раздела 5 Всего листов раздела 5: 85 Всего разделов: 3 Всего листов выписки: 88 08.05.2025г. № КУВИ-001/2025-102237258 Кадастровый номер: 78:34:0010364:2002 Номер этажа (этажей): 1

ДОКУМЕНТ ПОДПИСАН

ЭЛЕКТРОННОЙ ПОДПИСЬЮ

Сертификат: 009F0BDC181A023B64597F1E2579BEFB50

Владелец: ФЕДЕРАЛЬНАЯ СЛУЖБА ГОСУДАРСТВЕННОЙ

РЕГИСТРАЦИИ, КАДАСТРА И КАРТОГРАФИИ
Действителен: с 02.08.2024 по 26.10.2025

Лист 34 Здание вид объекта недвижимости Лист № 31 раздела 5 Всего листов раздела 5: 85 Всего разделов: 3 Всего листов выписки: 88 08.05.2025г. № КУВИ-001/2025-102237258 Кадастровый номер: 78:34:0010364:2002 Номер этажа (этажей): 1



Лист 35 96 Здание					
	вид объекта не	едвижимости			
Лист № 32 раздела 5	Всего листов раздела 5: 85	Всего разделов: 3	Всего листов выписки: 88		
08.05.2025г. № КУВИ-001/2025-102237258					
Кадастровый номер: 78:34:0010364:2002	Номер этажа (этажей)): 2			

ДОКУМЕНТ ПОДПИСАН

ЭЛЕКТРОННОЙ ПОДПИСЬЮ

Сертификат: 009F0BDC181A023B64597F1E2579BEFB50

ПОЛНОЕ НАИМЕНОВАНИЕ ДОЛЖНОСТИ

Владелец: ФЕДЕРАЛЬНАЯ СЛУЖБА ГОСУДАРСТВЕННОЙ

РЕГИСТРАЦИИ, КАДАСТРА И КАРТОГРАФИИ

ИНИЦИАЛЫ, ФАМИЛИЯ

Действителен: с 02.08.2024 по 26.10.2025

440

Лист 36 Здание вид объекта недвижимости Лист № 33 раздела 5 Всего листов раздела 5: 85 Всего разделов: 3 Всего листов выписки: 88 08.05.2025г. № КУВИ-001/2025-102237258 Кадастровый номер: 78:34:0010364:2002 Номер этажа (этажей): 2



вид объекта недвижимости

Лист № 34 раздела 5 Всего листов раздела 5: 85 Всего разделов: 3 Всего листов выписки: 88

08.05.2025г. № КУВИ-001/2025-102237258

Кадастровый номер: 78:34:0010364:2002 Номер этажа (этажей): 2



Масштаб 1



Действителен: с 02.08.2024 по 26.10.2025

полное наименование должности

Владелец: ФЕДЕРАЛЬНАЯ СЛУЖБА ГОСУДАРСТВЕННОЙ РЕГИСТРАЦИИ, КАДАСТРА И КАРТОГРАФИИ

инициалы, фамилия



			Лист 39 ₁₀₀
		ание	
		недвижимости	
Лист № 36 раздела 5	Всего листов раздела 5: 85	Всего разделов: 3	Всего листов выписки: 88
08.05.2025г. № КУВИ-001/2025-102237258			
Кадастровый номер: 78:34:0010364:2002	Номер этажа (этажей	ă): 3	
Масштаб 1			



			Лист 40 101
		дание недвижимости	
Лист № 37 раздела 5	Всего листов раздела 5: 85	Всего разделов: 3	Всего листов выписки: 88
08.05.2025г. № КУВИ-001/2025-102237258	-	-	•
Кадастровый номер: 78:34:0010364:2002	Номер этажа (этаже	ей): 3	
Масштаб 1			
IVIACIII I aU I			



			Лист 41 102	
		ание		
вид объекта недвижимости				
Лист № 38 раздела 5	Всего листов раздела 5: 85	Всего разделов: 3	Всего листов выписки: 88	
08.05.2025г. № КУВИ-001/2025-102237258				
Кадастровый номер: 78:34:0010364:2002	Номер этажа (этажей	й): 3		
масштаб 1				



Лист 42 103 Здание вид объекта недвижимости Лист № 39 раздела 5 Всего листов раздела 5: 85 Всего разделов: 3 Всего листов выписки: 88 08.05.2025г. № КУВИ-001/2025-102237258 Кадастровый номер: 78:34:0010364:2002 Номер этажа (этажей): 4 7 9 10 8 1.7 0.5 0.4 3.4 3.57 6 13.2 4.03 14.6 00 3.63 62



			Лист 43 104
Здание вид объекта недвижимости			
п м 40 г			
Лист № 40 раздела 5	Всего листов раздела 5: 85	Всего разделов: 3	Всего листов выписки: 88
08.05.2025г. № КУВИ-001/2025-102237258	II	4	
Кадастровый номер: 78:34:0010364:2002	Номер этажа (этажей): 4	<u>+</u>	



			Лист 44 105	
	Здан			
вид объекта недвижимости				
Лист № 41 раздела 5	Всего листов раздела 5: 85	Всего разделов: 3	Всего листов выписки: 88	
08.05.2025г. № КУВИ-001/2025-102237258				
Кадастровый номер: 78:34:0010364:2002	Номер этажа (этажей)): 4		
4 4 4 4 4 4 4 4 4 4 4 4 4 4 4 4 4 4 4				
Масштаб 1				



			Лист 45 106	
	Здани			
вид объекта недвижимости				
Лист № 42 раздела 5	Всего листов раздела 5: 85	Всего разделов: 3	Всего листов выписки: 88	
08.05.2025г. № КУВИ-001/2025-102237258				
Кадастровый номер: 78:34:0010364:2002	Номер этажа (этажей):	4		
Масштаб 1				



			Лист 46 107
Здание вид объекта недвижимости			
Лист № 43 раздела 5	Всего листов раздела 5: 85	Всего разделов: 3	Всего листов выписки: 88
08.05.2025г. № КУВИ-001/2025-102237258			
Кадастровый номер: 78:34:0010364:2002	Номер этажа (этажей)	: 1	
1 - 5 - 1 - 1 - 1 - 1 - 1 - 1 - 1 - 1 -			
Масштаб 1			



			Лист 47 108	
	Здан			
вид объекта недвижимости				
Лист № 44 раздела 5	Всего листов раздела 5: 85	Всего разделов: 3	Всего листов выписки: 88	
08.05.2025г. № КУВИ-001/2025-102237258				
Кадастровый номер: 78:34:0010364:2002	дастровый номер: 78:34:0010364:2002 Номер этажа (этажей): 1			
Масштаб 1				



Лист 48 109 Здание вид объекта недвижимости Лист № 45 раздела 5 Всего листов раздела 5: 85 Всего разделов: 3 Всего листов выписки: 88 08.05.2025г. № КУВИ-001/2025-102237258 Кадастровый номер: 78:34:0010364:2002 Номер этажа (этажей): 1 ĕ ٠ مُرْ ١ مَنْ N 06'7 017,8 39,6 \mathbb{K} 091 404 65.0 1'26 4.90 4 12,8 t0't 849 84'9 2.14 7.25 0'32 611 17.4 4.00 12/2 2.59



17.4

			Лист 49 ₁₁₀
		цание	
	вид объекта	недвижимости	
Лист № 46 раздела 5	Всего листов раздела 5: 85	Всего разделов: 3	Всего листов выписки: 88
08.05.2025г. № КУВИ-001/2025-102237258			
Кадастровый номер: 78:34:0010364:2002	Номер этажа (этаже	ей): 1	
Масштаб 1			



Лист 50 111 Здание вид объекта недвижимости Лист № 47 раздела 5 Всего листов раздела 5: 85 Всего разделов: 3 Всего листов выписки: 88 08.05.2025г. № КУВИ-001/2025-102237258 Кадастровый номер: 78:34:0010364:2002 Номер этажа (этажей): 2



Лист 51 112 Здание вид объекта недвижимости Лист № 48 раздела 5 Всего листов раздела 5: 85 Всего разделов: 3 Всего листов выписки: 88 08.05.2025г. № КУВИ-001/2025-102237258 Кадастровый номер: 78:34:0010364:2002 Номер этажа (этажей): 2



Лист 52 113 Здание вид объекта недвижимости Лист № 49 раздела 5 Всего листов раздела 5: 85 Всего разделов: 3 Всего листов выписки: 88 08.05.2025г. № КУВИ-001/2025-102237258 Кадастровый номер: 78:34:0010364:2002 Номер этажа (этажей): 2



Лист 53 114 Здание вид объекта недвижимости Лист № 50 раздела 5 Всего листов раздела 5: 85 Всего разделов: 3 Всего листов выписки: 88 08.05.2025г. № КУВИ-001/2025-102237258 Кадастровый номер: 78:34:0010364:2002 Номер этажа (этажей): 3 2.41 0, 04,S 4,0 2'52 98'7 07'9 3.28 4.28 ZE'9 2.56 1,30 % 1,30 % 7,45 12

ДОКУМЕНТ ПОДПИСАН

ЭЛЕКТРОННОЙ ПОДПИСЬЮ

Сертификат: 009F0BDC181A023B64597F1E2579BEFB50

Владелец: ФЕДЕРАЛЬНАЯ СЛУЖБА ГОСУДАРСТВЕННОЙ

РЕГИСТРАЦИИ, КАДАСТРА И КАРТОГРАФИИ
Действителен: с 02.08.2024 по 26.10.2025

Масштаб 1

69

			Лист 54 115
	Здан		
	вид объекта не	едвижимости	
Лист № 51 раздела 5	Всего листов раздела 5: 85	Всего разделов: 3	Всего листов выписки: 88
08.05.2025г. № КУВИ-001/2025-102237258			
Кадастровый номер: 78:34:0010364:2002	Номер этажа (этажей)	: 3	
Масштаб 1			



			Лист 55 116		
	Здание				
	вид объекта не	едвижимости			
Лист № 52 раздела 5	Всего листов раздела 5: 85	Всего разделов: 3	Всего листов выписки: 88		
08.05.2025г. № КУВИ-001/2025-102237258					
08.05.2025г. № КУВИ-001/2025-102237258 Кадастровый номер: 78:34:0010364:2002	Номер этажа (этажей)	: 3			
масштаб 1					



			Лист 56 117
	Здание вид объекта недв		
Лист № 53 раздела 5	Всего листов раздела 5: 85	Всего разделов: 3	Всего листов выписки: 88
08.05.2025г. № КУВИ-001/2025-102237258			
Кадастровый номер: 78:34:0010364:2002	Номер этажа (этажей): 4	Į .	



			Лист 57 118
	Здани		
T No 54 5	вид объекта нед		Dana 90
Лист № 54 раздела 5	Всего листов раздела 5: 85	Всего разделов: 3	Всего листов выписки: 88
08.05.2025г. № КУВИ-001/2025-102237258 Кадастровый номер: 78:34:0010364:2002	Номер этажа (этажей):	4	
кадастровый номер. /8.34.0010304.2002	номер этажа (этажеи).	<u>+</u>	



			Лист 58 119
		цание	
	вид объекта	недвижимости	
Лист № 55 раздела 5	Всего листов раздела 5: 85	Всего разделов: 3	Всего листов выписки: 88
08.05.2025г. № КУВИ-001/2025-102237258			
08.05.2025г. № КУВИ-001/2025-102237258 Кадастровый номер: 78:34:0010364:2002	Номер этажа (этаж	ей): 3	
Ф. С.			
Масштаб 1			




			Лист 59 120
	Здан вид объекта не		
Лист № 56 раздела 5	Всего листов раздела 5: 85	Всего разделов: 3	Всего листов выписки: 88
08.05.2025г. № КУВИ-001/2025-102237258			
Кадастровый номер: 78:34:0010364:2002	Номер этажа (этажей)	: 3	
Масштаб 1			



Лист 60 121 Здание вид объекта недвижимости Лист № 57 раздела 5 Всего листов раздела 5: 85 Всего разделов: 3 Всего листов выписки: 88 08.05.2025г. № КУВИ-001/2025-102237258 Кадастровый номер: 78:34:0010364:2002 Номер этажа (этажей): 4 Масштаб 1




Здание вид объекта недвижимости Лист № 58 раздела 5 Всего листов раздела 5: 85 Всего разделов: 3 Всего листов выписки: 88 08.05.2025г. № КУВИ-001/2025-102237258 Кадастровый номер: 78:34:0010364:2002 Номер этажа (этажей): 1

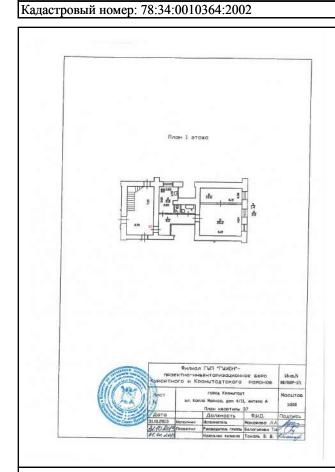



			Лист 62 ₁₂₃
		дание	
	вид объекта	недвижимости	
Лист № 59 раздела 5	Всего листов раздела 5: 85	Всего разделов: 3	Всего листов выписки: 88
08.05.2025г. № КУВИ-001/2025-102237258			
Кадастровый номер: 78:34:0010364:2002	Номер этажа (этаже	:й): 3	
## ## ## ## ## ## ## ## ## ## ## ## ##			
Масштаб 1			



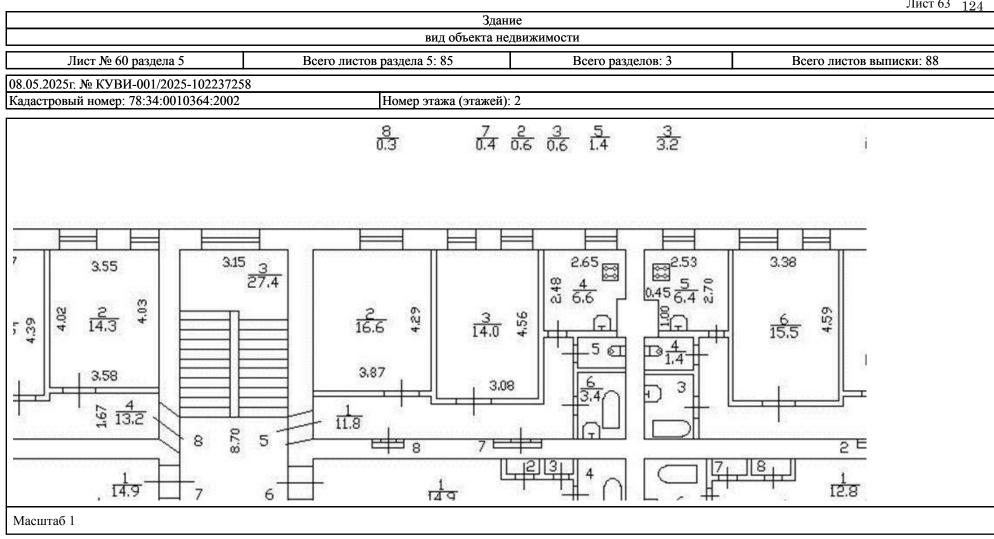



			Лист 64 ₁₂₅
		ание	
		недвижимости	
Лист № 61 раздела 5	Всего листов раздела 5: 85	Всего разделов: 3	Всего листов выписки: 88
08.05.2025г. № КУВИ-001/2025-102237258			
Кадастровый номер: 78:34:0010364:2002	Номер этажа (этажей	ă): 1	
Масштаб 1			



Лист 65 126 Здание вид объекта недвижимости Лист № 62 раздела 5 Всего листов раздела 5: 85 Всего разделов: 3 Всего листов выписки: 88 08.05.2025г. № КУВИ-001/2025-102237258 Кадастровый номер: 78:34:0010364:2002 Номер этажа (этажей): 4 9 46 2.09 8 WII 81,8 4.26 3.57 2 34.8 $\alpha \square$



			Лист 66 ₁₂₇
	Здан		
	вид объекта не	здвижимости	
Лист № 63 раздела 5	Всего листов раздела 5: 85	Всего разделов: 3	Всего листов выписки: 88
08.05.2025г. № КУВИ-001/2025-102237258			
Кадастровый номер: 78:34:0010364:2002	Номер этажа (этажей)	: 1	
Масштаб 1			



			Лист 67 128
	Здание		
	вид объекта недн		<u>- </u>
Лист № 64 раздела 5	Всего листов раздела 5: 85	Всего разделов: 3	Всего листов выписки: 88
08.05.2025г. № КУВИ-001/2025-102237258			
Кадастровый номер: 78:34:0010364:2002	Номер этажа (этажей): 1	<u> </u>	



Лист 68 129 Здание вид объекта недвижимости Лист № 65 раздела 5 Всего листов раздела 5: 85 Всего разделов: 3 Всего листов выписки: 88 08.05.2025г. № КУВИ-001/2025-102237258 Кадастровый номер: 78:34:0010364:2002 Номер этажа (этажей): 2



			Лист 69 ₁₃₀
	Здани		
	вид объекта нед		
Лист № 66 раздела 5	Всего листов раздела 5: 85	Всего разделов: 3	Всего листов выписки: 88
08.05.2025г. № КУВИ-001/2025-102237258			
Кадастровый номер: 78:34:0010364:2002	Номер этажа (этажей):	3	
### ### ### ### ### ### ### ### ### ##			
Масштаб 1			



			Лист 70 ₁₃₁
	Здан		
	вид объекта не	движимости	
Лист № 67 раздела 5	Всего листов раздела 5: 85	Всего разделов: 3	Всего листов выписки: 88
08.05.2025г. № КУВИ-001/2025-102237258			
Кадастровый номер: 78:34:0010364:2002	Номер этажа (этажей)	: 4	
Масштаб 1			
масштао 1			



			Лист 71 ₁₃₂		
	Здан				
	вид объекта недвижимости				
Лист № 68 раздела 5	Всего листов раздела 5: 85	Всего разделов: 3	Всего листов выписки: 88		
08.05.2025г. № КУВИ-001/2025-102237258 Кадастровый номер: 78:34:0010364:2002					
Кадастровый номер: 78:34:0010364:2002	Номер этажа (этажей):	подвал			
Плон годеоло. Тран подеоло Тран подеоло	*				
масштао 1					



			Лист 72 ₁₃₃		
	Здани				
	вид объекта недвижимости				
Лист № 69 раздела 5	Всего листов раздела 5: 85	Всего разделов: 3	Всего листов выписки: 88		
08.05.2025г. № КУВИ-001/2025-102237258 Кадастровый номер: 78:34:0010364:2002					
Кадастровый номер: 78:34:0010364:2002	Номер этажа (этажей):	подвал			
Throm pouse one Throm pous	* **				
Масштаб 1					



			Лист 73 ₁₃₄
	Здан		
	вид объекта не		
Лист № 70 раздела 5	Всего листов раздела 5: 85	Всего разделов: 3	Всего листов выписки: 88
08.05.2025г. № КУВИ-001/2025-102237258			
Кадастровый номер: 78:34:0010364:2002	Номер этажа (этажей):	: 1	
◆1 € ax 41 €			
1 1 1 1 1 1 1 1 1 1 1 1 1 1 1 1 1 1 1			
4 1 1 4 4 4 4 4 4 4 4 4 4 4 4 4 4 4 4 4			
10001111 - 1			
1 2 1 2 1 2 1 1 1 2 1 1 1 2 1 1 1 2 1 1 1 2 1 1 1 2 1			
Масштаб 1			



			Лист 74 135		
	Здание вид объекта недвижимости				
H Nr. 71			T		
Лист № 71 раздела 5	Всего листов раздела 5: 85	Всего разделов: 3	Всего листов выписки: 88		
08.05.2025г. № КУВИ-001/2025-102237258	177				
Кадастровый номер: 78:34:0010364:2002	Номер этажа (этажей): 2	<u>2</u>			



			Лист 75 ₁₃₆
	Здан		
	вид объекта не	ЭДВИЖИМОСТИ	
Лист № 72 раздела 5	Всего листов раздела 5: 85	Всего разделов: 3	Всего листов выписки: 88
08.05.2025г. № КУВИ-001/2025-102237258			
Кадастровый номер: 78:34:0010364:2002	Номер этажа (этажей)): 3	
Масштаб 1			



			Лист 76 ₁₃₇
	Здан		
	вид объекта не		
Лист № 73 раздела 5	Всего листов раздела 5: 85	Всего разделов: 3	Всего листов выписки: 88
08.05.2025г. № КУВИ-001/2025-102237258			
Кадастровый номер: 78:34:0010364:2002	Номер этажа (этажей):	: 4	
Масштаб 1			



			Лист 77 ₁₃₈
	Здани вид объекта нед		
Лист № 74 раздела 5	Всего листов раздела 5: 85	Всего разделов: 3	Всего листов выписки: 88
08.05.2025г. № КУВИ-001/2025-102237258			
Кадастровый номер: 78:34:0010364:2002	Номер этажа (этажей):	1	
Масштаб 1			



			Лист 78 139
	Здани вид объекта нед		
Лист № 75 раздела 5	Всего листов раздела 5: 85	Всего разделов: 3	Всего листов выписки: 88
08.05.2025г. № КУВИ-001/2025-102237258 Кадастровый номер: 78:34:0010364:2002	Номер этажа (этажей):	2	
कं संस्थवद्यं			



			Лист 79 ₁₄₀
		цание	
	вид объекта	недвижимости	
Лист № 76 раздела 5	Всего листов раздела 5: 85	Всего разделов: 3	Всего листов выписки: 88
08.05.2025г. № КУВИ-001/2025-102237258			
Кадастровый номер: 78:34:0010364:2002	Номер этажа (этаже	ей): 3	
Масштаб 1			
масштао 1			



			Лист 80 141
	Здани		
	вид объекта нед	вижимости	
Лист № 77 раздела 5	Всего листов раздела 5: 85	Всего разделов: 3	Всего листов выписки: 88
08.05.2025г. № КУВИ-001/2025-102237258			
Кадастровый номер: 78:34:0010364:2002	Номер этажа (этажей): 4	1	
Масштаб 1			



			Лист 81 142		
	Здание				
	вид объекта недв		-		
Лист № 78 раздела 5	Всего листов раздела 5: 85	Всего разделов: 3	Всего листов выписки: 88		
08.05.2025г. № КУВИ-001/2025-102237258					
Кадастровый номер: 78:34:0010364:2002	Номер этажа (этажей): 1				



			Лист 82 143
	Здан		
вид объекта недвижимости			
Лист № 79 раздела 5	Всего листов раздела 5: 85	Всего разделов: 3	Всего листов выписки: 88
08.05.2025г. № КУВИ-001/2025-102237258			
Кадастровый номер: 78:34:0010364:2002	Номер этажа (этажей): 1		
Масштаб 1			



Лист 83 144 Здание вид объекта недвижимости Лист № 80 раздела 5 Всего листов раздела 5: 85 Всего разделов: 3 Всего листов выписки: 88 08.05.2025г. № КУВИ-001/2025-102237258 Кадастровый номер: 78:34:0010364:2002 Номер этажа (этажей): 2



			Лист 84 145
		дание недвижимости	
Лист № 81 раздела 5	Всего листов раздела 5: 85	Всего разделов: 3	Всего листов выписки: 88
08.05.2025г. № КУВИ-001/2025-102237258			
Кадастровый номер: 78:34:0010364:2002	Номер этажа (этажа	ей): 3	
Масштаб 1			
Масштао 1			



			Лист 85 146
	Здан		
	вид объекта не		
Лист № 82 раздела 5	Всего листов раздела 5: 85	Всего разделов: 3	Всего листов выписки: 88
08.05.2025г. № КУВИ-001/2025-102237258			
Кадастровый номер: 78:34:0010364:2002	Номер этажа (этажей)): 4	
масштаб 1			
Масштаб 1			



			Лист 86 ₁₄₇
	Здание		
	вид объекта недв	ижимости	
Лист № 83 раздела 5	Всего листов раздела 5: 85	Всего разделов: 3	Всего листов выписки: 88
08.05.2025г. № КУВИ-001/2025-102237258			
Кадастровый номер: 78:34:0010364:2002	Номер этажа (этажей): 1		



Масштаб 1

			Лист 87 ₁₄₈
	Здани		
	вид объекта нед	итоомижив,	
Лист № 84 раздела 5	Всего листов раздела 5: 85	Всего разделов: 3	Всего листов выписки: 88
08.05.2025г. № КУВИ-001/2025-102237258			
Кадастровый номер: 78:34:0010364:2002	Номер этажа (этажей): 3	3	



Масштаб 1

			Лист 88 ₁₄₉
	Здаг		
	вид объекта н	едвижимости	
Лист № 85 раздела 5	Всего листов раздела 5: 85	Всего разделов: 3	Всего листов выписки: 88
08.05.2025г. № КУВИ-001/2025-102237258 Кадастровый номер: 78:34:0010364:2002			
Кадастровый номер: 78:34:0010364:2002	Номер этажа (этажей): 4	
Масштаб 1			





Общество с ограниченной ответственностью «Союз Экспертов Северо - Запада»

«Союз экспертов Северо - Запада»

Юридический адрес: 190020, г. Санкт-Петербург, вн. тер. г. муниципальный округ Екатерингофский , наб. Обводного канала, д. 199-201, литера В, помещ. 11-н, этаж 1 ИНН 7810900757, КПП 783801001, р/с 40702810690080000443 в ПАО «БАНК «САНКТ-ПЕТЕРБУРГ» к/с 301018109000000000790, БИК 044030790, ОКВЭД 73.20, ОКПО 76208335, ОКТМО 40377000000, ОКАТО 40284565000, ОКОГУ 4210014, ОКФС 16, ОКОПФ 12165, ОГРН 1147847420511 дата регистрации 02.12.2014

Телефон: +7(812)318 12 20 email: expertiza-szd@mail.ru

OT 14.04.2025 № 104

Генеральному директору ООО «Жилкомсервис Кронштадтского района»

Байдарову С.В.

gkskron@mail.ru

Уважаемый Сергей Валерьевич!

Общество с ограниченной ответственностью «Союз Экспертов Северо-Запада» (далее – OOO «СЭС») в соответствии с государственным контрактом от № 6-25 (реестровый номер контракта 0372200231725000019), заключенным с Санкт-Петербургским государственным казенным учреждением «Дирекция заказчика по ремонтно-реставрационным работам на памятниках истории и культуры» (подведомственное учреждение КГИОП), выполняет работы по проведению государственных историковыявленных объектов культурного экспертиз культурных расположенных на территории Санкт-Петербурга (лот № 1, лот № 2, лот № 3, лот № 4, лот № 5), с целью обоснования целесообразности их включения в единый государственный реестр объектов культурного наследия (памятников истории и культуры) народов Российской Федерации с последующим согласованием их в Комитете по государственному контролю, использованию и охране памятников истории и культуры.

В рамках проведения государственной историко-культурной экспертизы выявленных объектов культурного наследия:

- «Дом С. Карали», расположенного по адресу: Санкт-Петербург, город Кронштадт, улица Карла Маркса, дом 4/11, литера А;
- «Жилой дом», расположенного по адресу: Санкт-Петербург, город Кронштадт, Ленинградская улица, дом 8, литера А;
- «Дом Долодонова», расположенного по адресу: Санкт-Петербург, город Кронштадт, Ленинградская улица, дом 12, литера А;
- «Дом С. Карали», расположенного по адресу: Санкт-Петербург, город Кронштадт, Ленинградская улица, дом 14, литера А;
- «Жилой дом», расположенного по адресу: Санкт-Петербург, город Кронштадт, улица Гусева, дом 4, литера А;
- «Жилой дом», расположенного по адресу: Санкт-Петербург, город Кронштадт, Гражданская улица, дом 9, литера А;

- «Жилой дом», расположенного по адресу: Санкт-Петербург, город Кронштадт, Гражданская улица, дом 11, литера А,

находящихся под управлением ООО «Жилкомсервис Кронштадтского района», просим предоставить доступ к зданию – объекту культурного наследия государственному эксперту Штиглиц М.С. и сопровождающему его лицу – специалисту отдела историко-культурных экспертиз ООО «СЭС» Грибановой О.И., в том числе во внутренние помещения (подвалы, чердачные помещения, лестничные клетки) в целях проведения осмотра и фотофиксации конструктивной системы, объемно-планировочного решения, архитектурно-художественных решений интерьеров. Указанные мероприятия необходимы в рамках проведения государственной историко-культурной экспертизы и исполнения обязательств по государственному контракту.

Для проведения экспертизы в соответствии с пунктом 15 Положения о государственной историко-культурной экспертизе, утвержденным постановлением Правительства Российской Федерации от 25.04.2025 № 530, требуются копии технического паспорта на объект культурного наследия и (или) его поэтажного плана с указанием размеров и приведением экспликации помещений, выдаваемых организациями, осуществляющими государственный технический учет и (или) техническую инвентаризацию объектов капитального строительства. В связи с чем просим предоставить (на электронную почту) копии технических паспортов на здания, поэтажные планы и ведомость помещений и их площадей на здания по адресу:


- Санкт-Петербург, город Кронштадт, улица Карла Маркса, дом 4/11, литера А;
- Санкт-Петербург, город Кронштадт, Ленинградская улица, дом 8, литера А;
- Санкт-Петербург, город Кронштадт, Ленинградская улица, дом 12, литера А;
- Санкт-Петербург, город Кронштадт, Ленинградская улица, дом 14, литера А;
- Санкт-Петербург, город Кронштадт, улица Гусева, дом 4, литера А;
- Санкт-Петербург, город Кронштадт, Гражданская улица, дом 9, литера А;
- Санкт-Петербург, город Кронштадт, Гражданская улица, дом 11, литера А.


При наличии проектной документации (о ремонтах, перестройках здания), неопубликованных архивных фотографий или иных документов, свидетельствующих о перестройках или историко-культурной ценности объекта культурного наследия, просим предоставить копии документов (по электронной почте) или возможность самостоятельного ознакомления и копирования материалов при проведении осмотра.


Контактный телефон для согласования возможной даты и времени фотофиксации: +79802423921 (в т.ч. whats'app, telegram), e-mail: expertiza-szd@mail.ru. Просим сообщить о принятом решении.


С уважением, Генеральный директор ООО «СЭС»



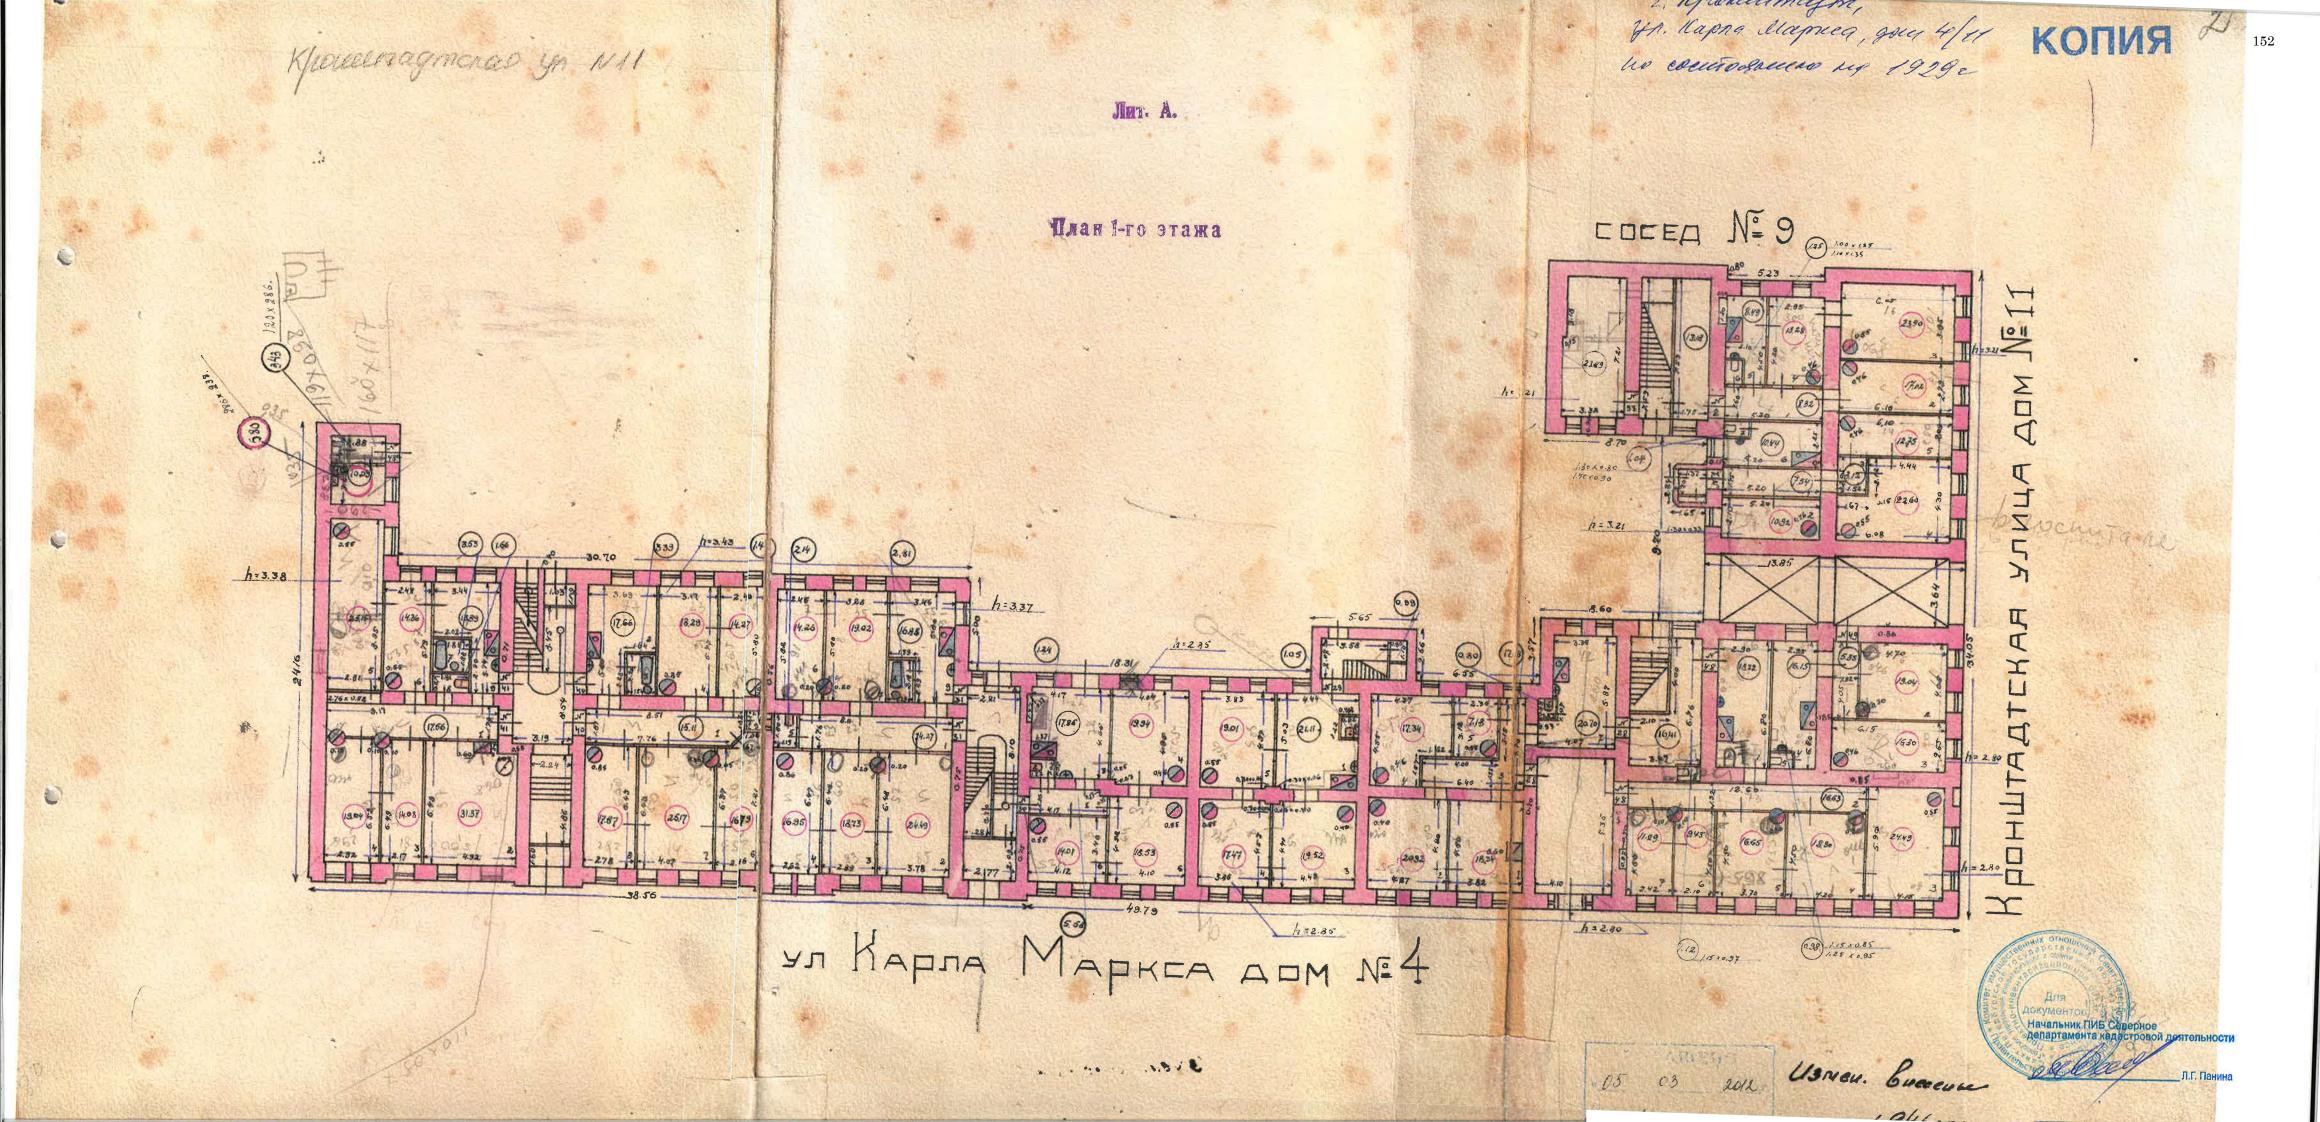

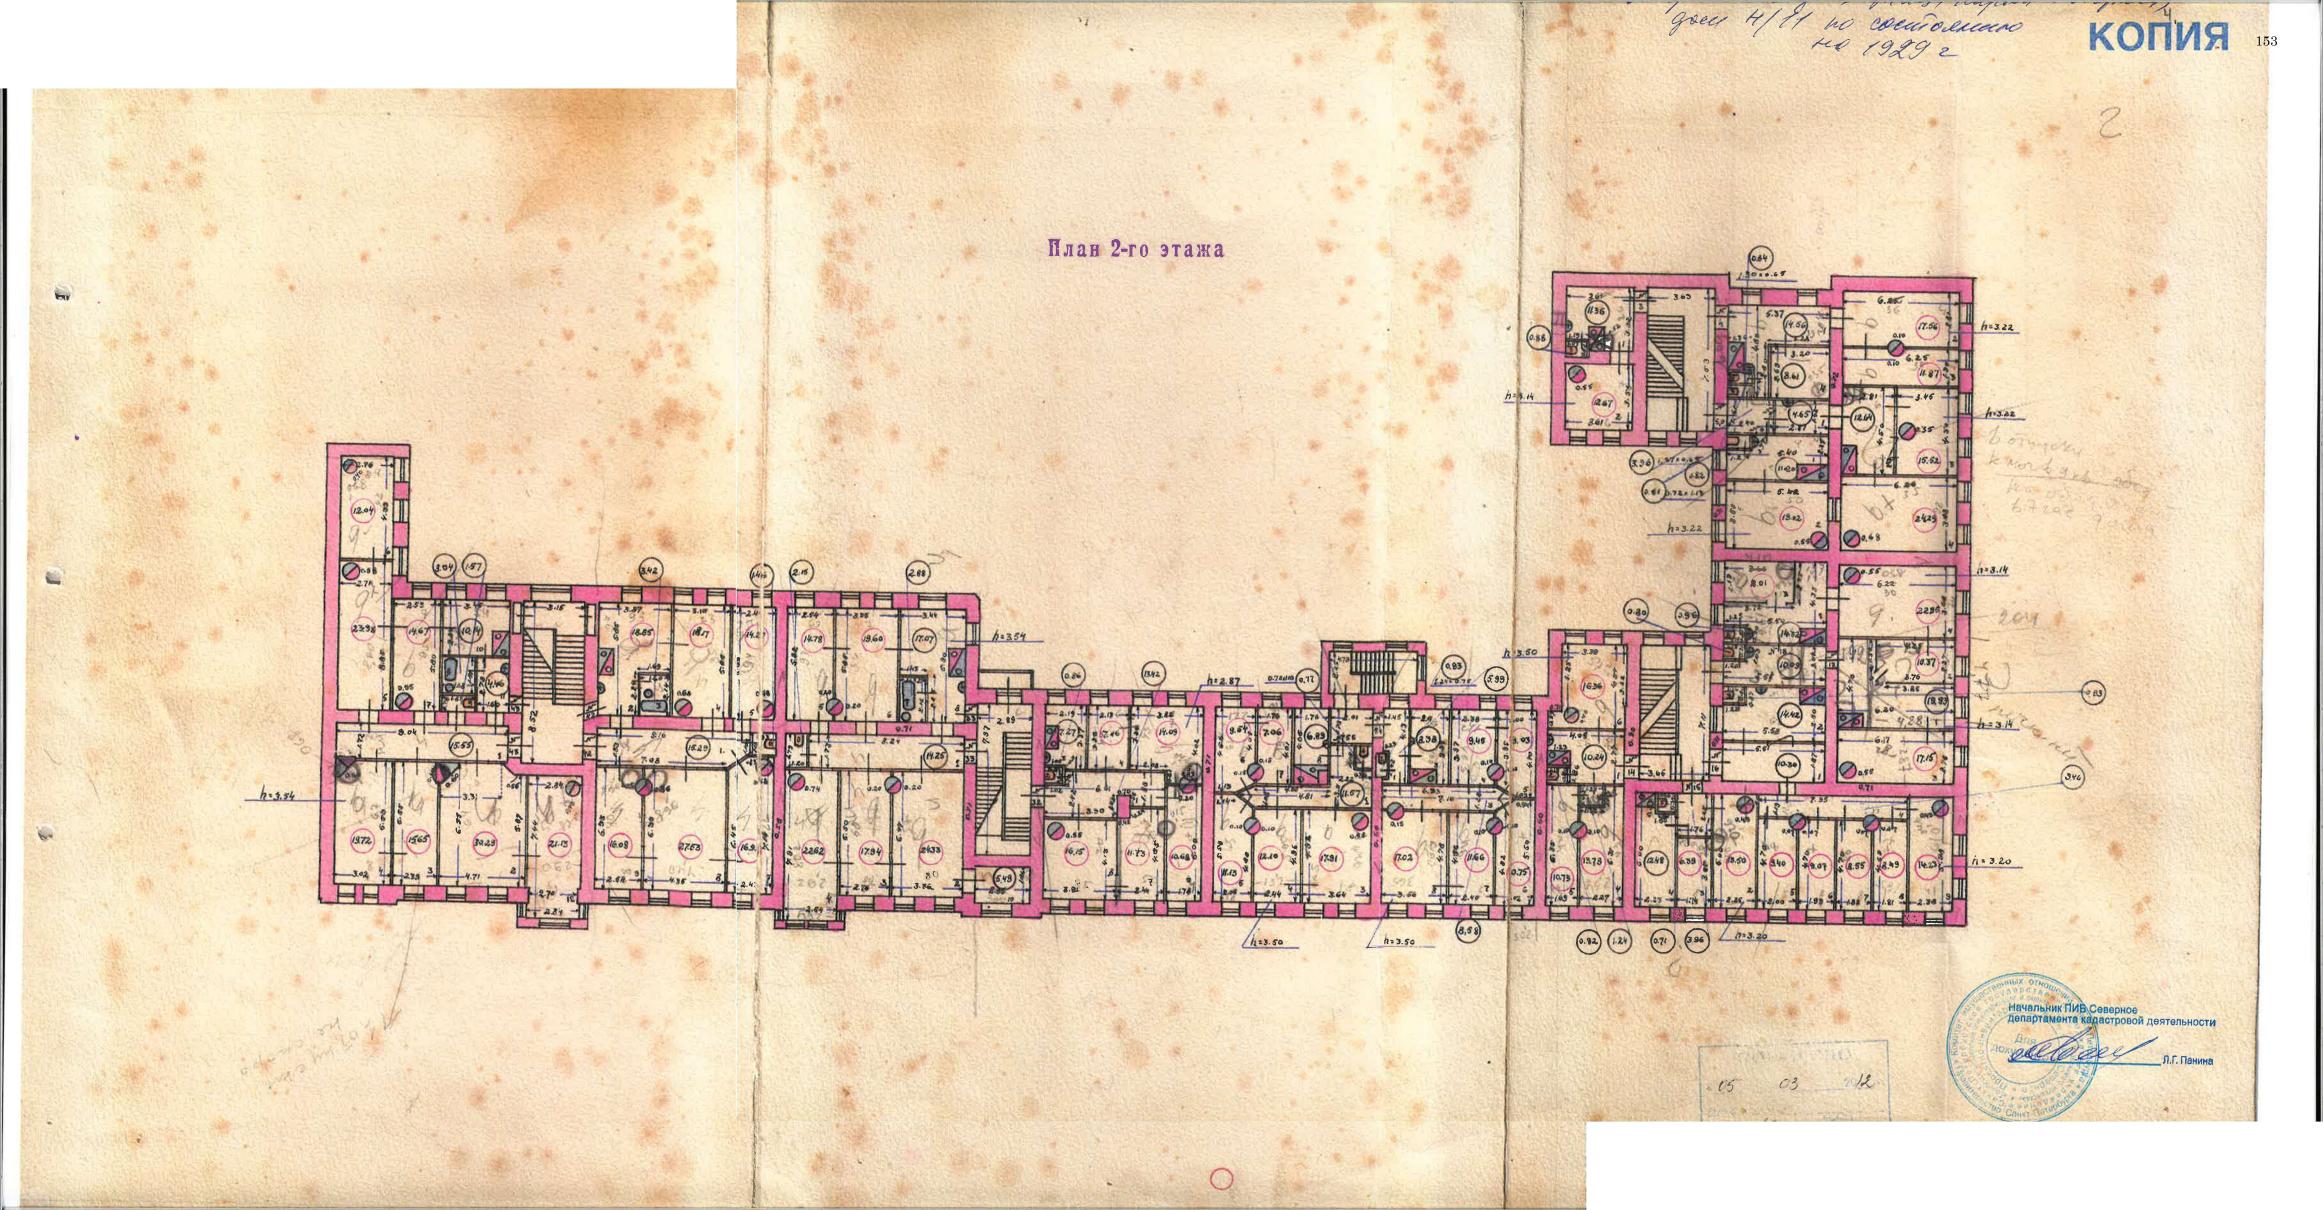


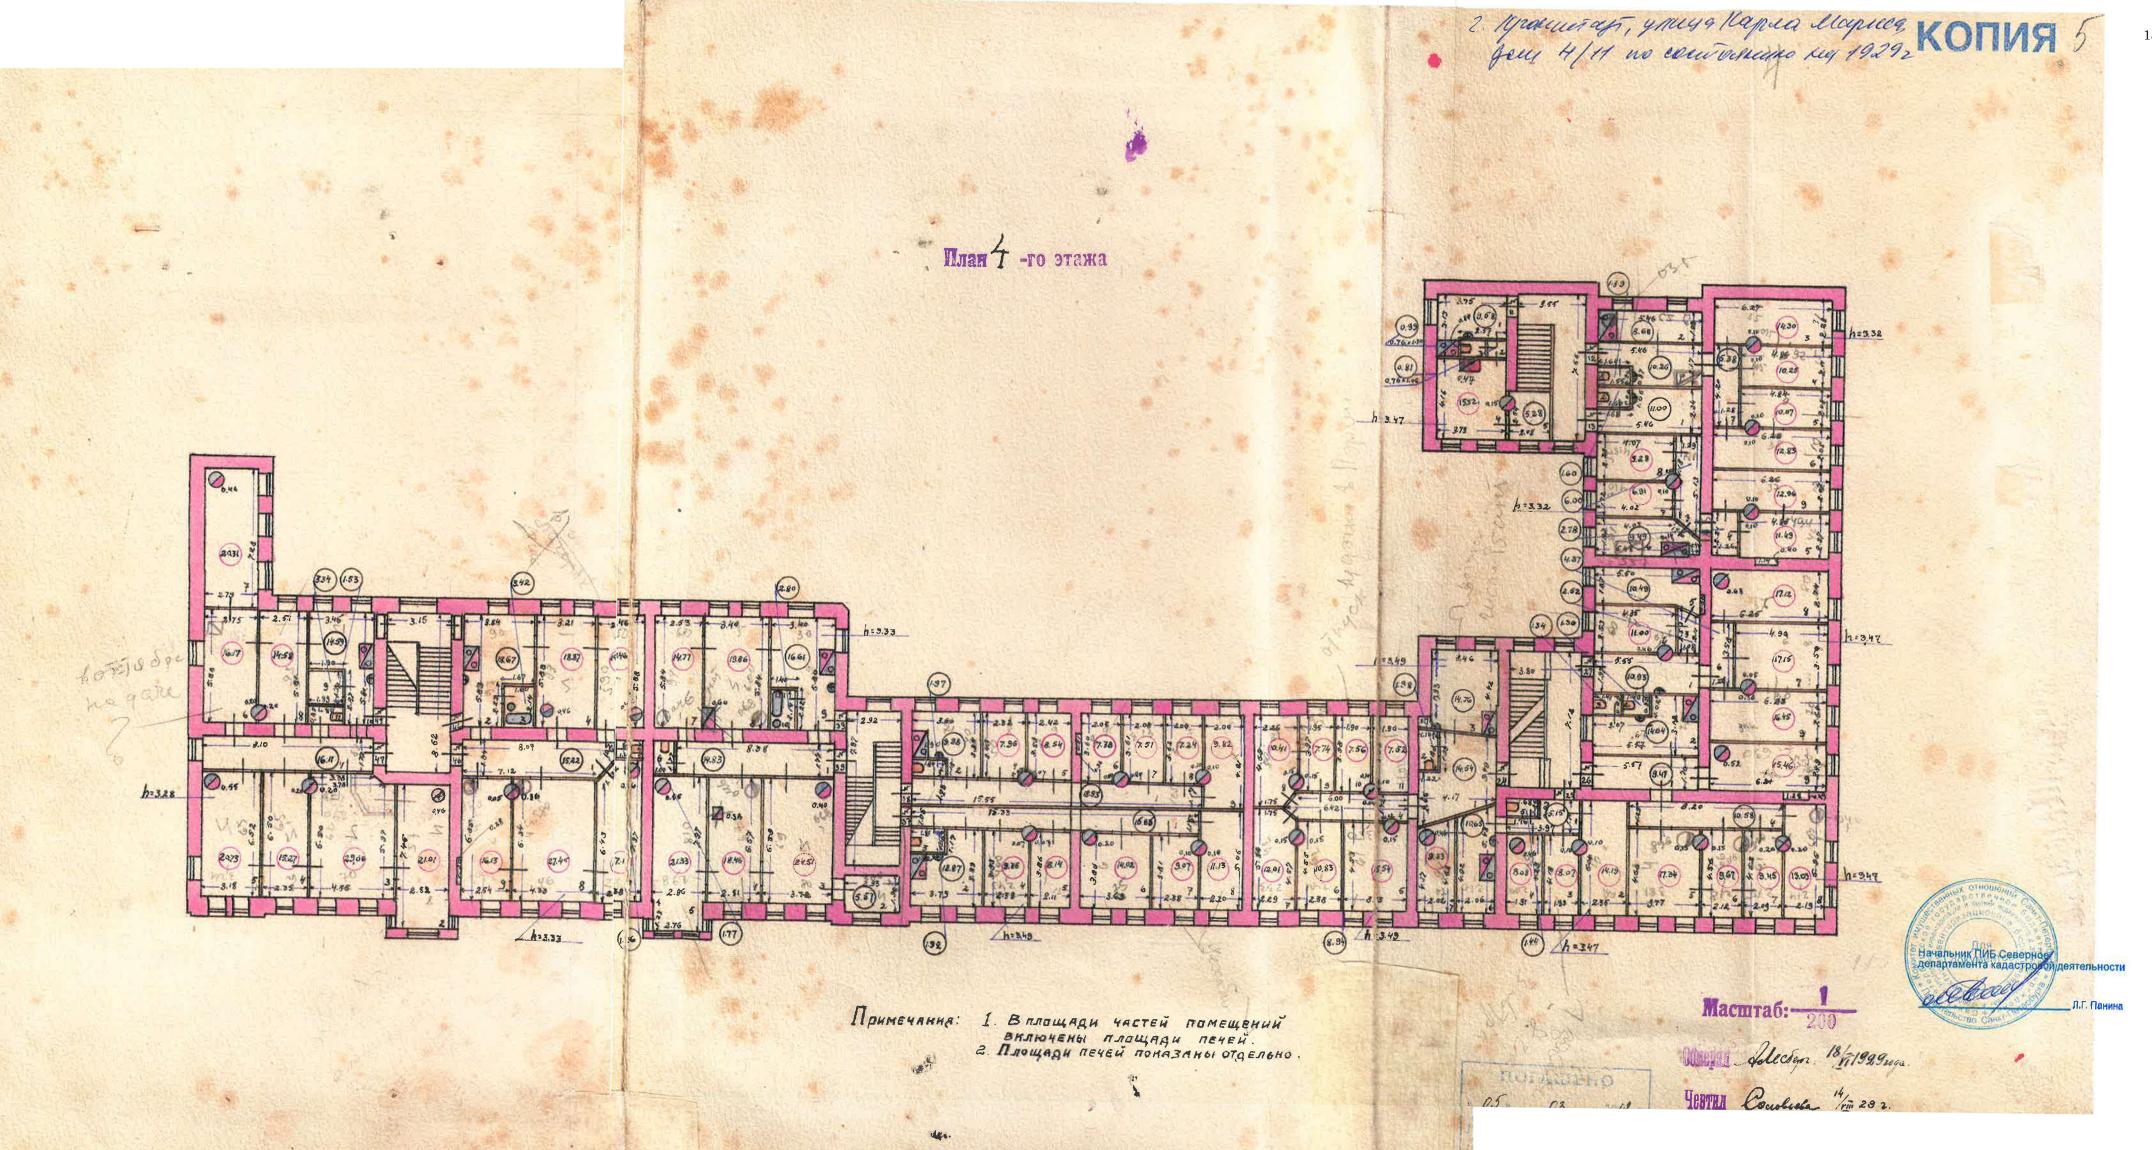

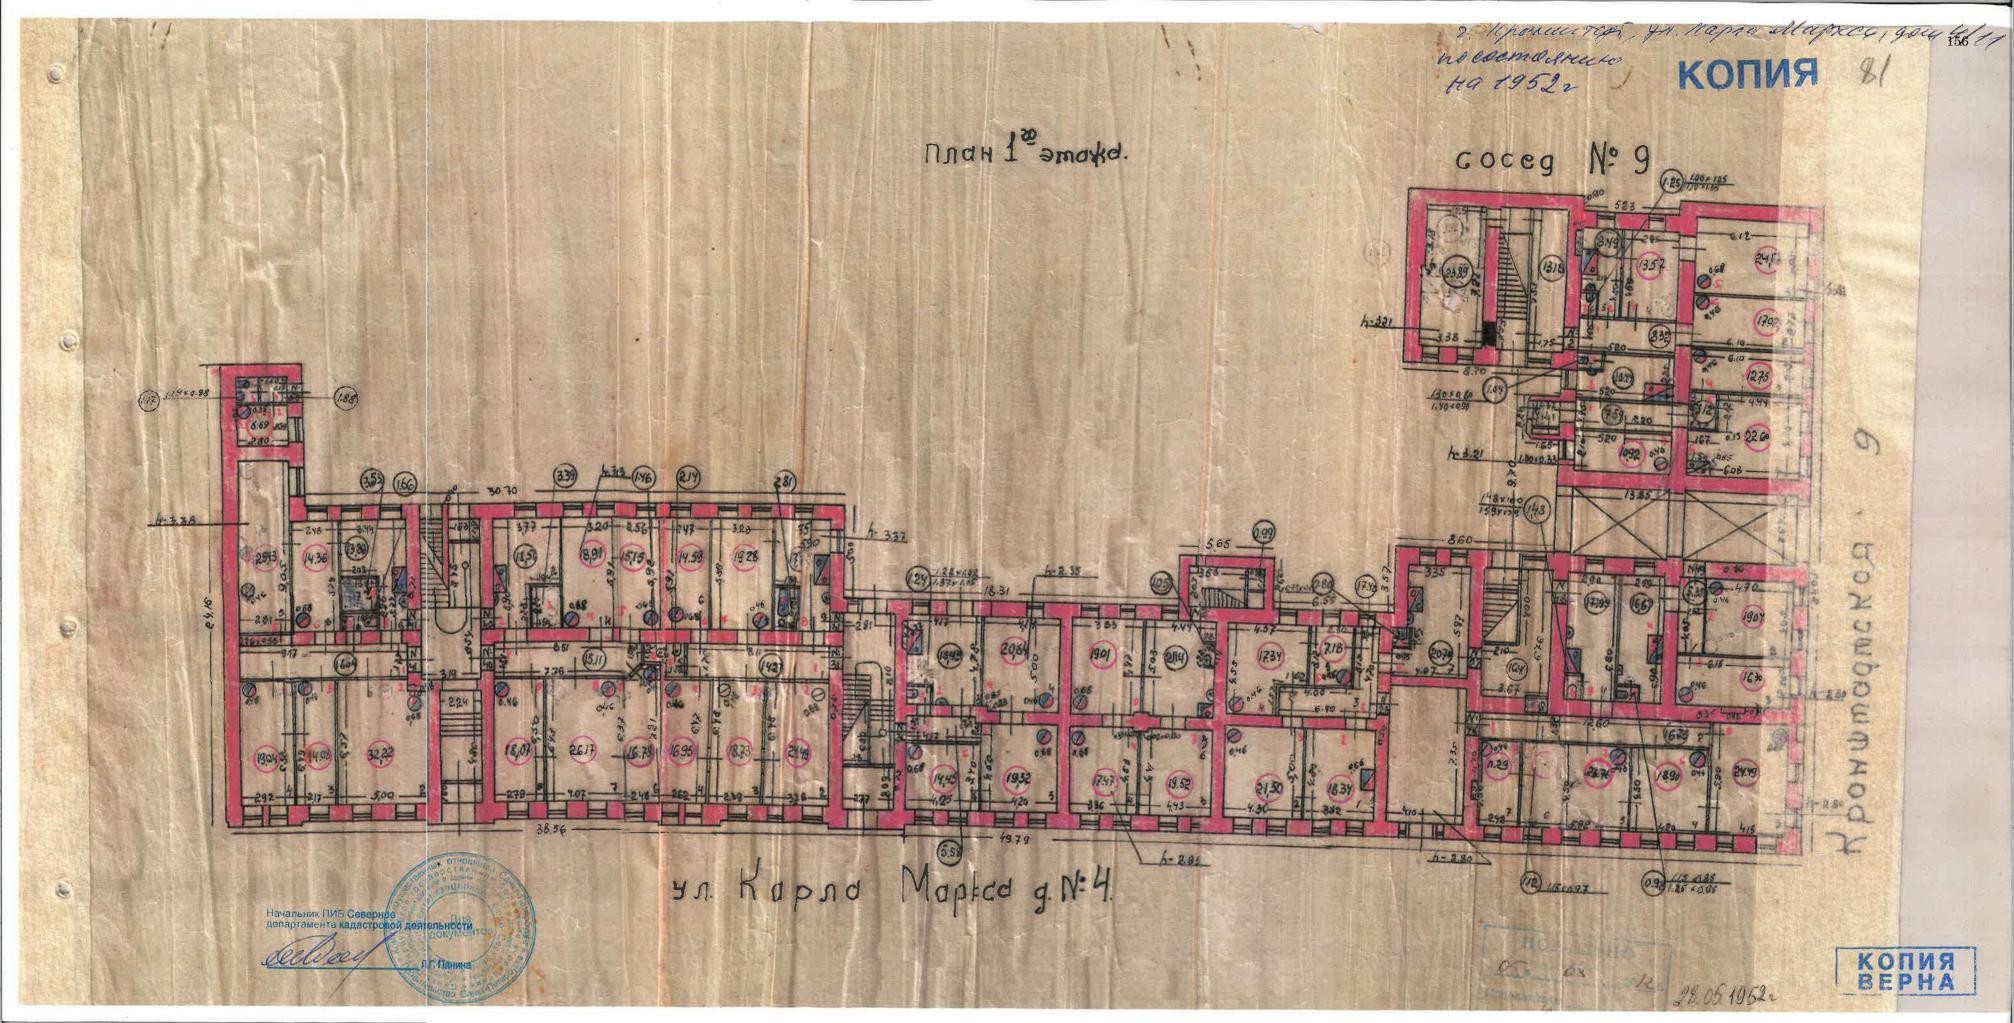

2. Kpohenircy, yn. Kapra elcepres, green 4/11/157 no coeta ossue no reg 19522 KONIS 0.84) 120 × 0.5 088 1.0370 82 Начальник ПИБ Северн департамента кадастро КОПИЯ excluses

gom 4/19 no coccio en COTUS План 3-го этажа Начальник ПИН Северное деятельности КОПИЯ

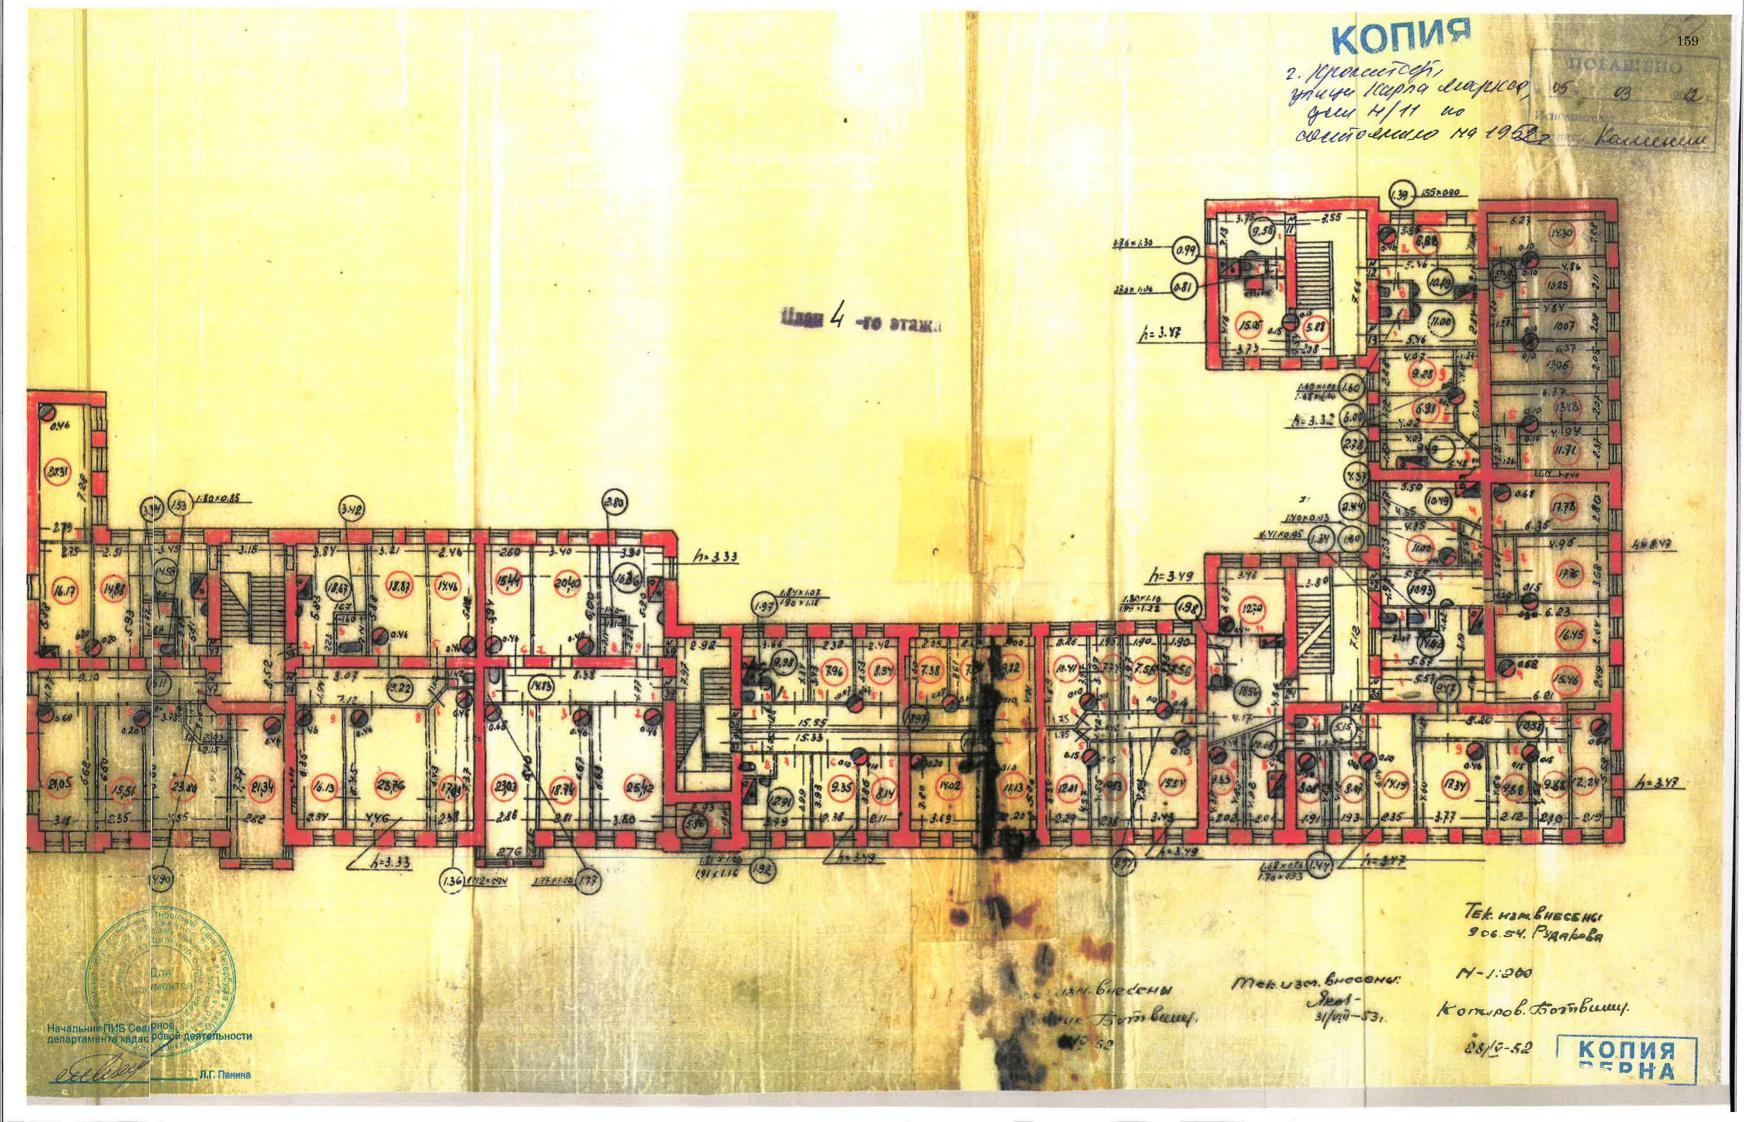

онализиров.: муниципал.; кооп., частновлад.

KON 160

' MHB. No 10 36

РЕЕСТРОВАЯ КАРТОЧКА

на усадебный участок

The va. Political			
TOPOA Destruct	a.T		
Угделение милиции М	<u>-4</u>		
льца (переулок, площад	, Kloonino	igis our	
№ (по уд.) 🔨	- 1		1
			100
Присоедине	но: к водопроводу	,	а, нет
	к канализация	ı	
	CONTRACTOR OF THE CONTRACTOR O	кой сети д	
Имеются-ли на участке	ценные насаждени	я: да, нет	
Число карточек на стро	ения 1		
пведено 193 г. 2	hour		2012
		Kainen	ukl,
	AND A STATE OF THE PARTY OF THE		
			40

Владелец и

јата пешт.	Oca	OBARRO X	han)	(ехица 3 приспов	SACTEM	1000	Основание онидения				
	the same	2	9	O.K.			4.91KA	100	86-1	+	
1-201	This wer deg.				Dedi			7. 40			
V-41	Usu	186/85	Level 1999	1.9	oug	<u>v</u>					
									•		
	,				-					N.	
				1950	1/10	明	122	Дата нивон			
	100				0	H		E 0			
				mes.	Cen.	maj m	13	Основание			
				Wood	000	THE W		писи			OITH
										34	
							14	Учремден.		9	1
				87.48	81.469	計	15	Жидого	DAG	D.	D
				08	189	1	16	Дачного	площадь,	CTPOEH	U
						T	17	Toprosoro	5, 8/		13 15
					+		15	Промяния.	SAHSTAR	AH	917
					11				-		TI C
					1	1	19	Скандочи.	CIPOE	OLTE	
14					11	1	20	Прочие			
IT				80 57/1/505	599-47/3-88 -	1 1 1 1 1 1 1 1 1 1 1 1 1 1 1 1 1 1 1	181	Спунков.	HIMMIN THITA	шадь	777
				100	13	7	13	Сооружев.	MILA	1	200
					30		23	Стросная, поодоліац. поставова			70
					-111	A	1	THE RESERVE OF THE PARTY OF THE			
11				54-41.02	58-4186	1266-94	22	застроен- ная площащь	Изого		
	1-4			X	8-2	-94		A DON-	10		
		7		C.	(92						

and the same		a sa xagurqoox	Al	163
管图题	Arta Bilbert.			
TI BINE		THE REPORT OF THE PARTY OF THE	8 2 2 3	
1, 62 55	CONTRACTOR STATE	d one of other of other		
100 mg/m	A Maria Company of the Company of th	M. Hemant nosmero nosmero nosmero	\$2.00 \$4.60	
	g Kaapt. 12 H	F O HI W O HIS HOW THOUSE THE SERVICE TO HIS HOW THE SERVICE THE S	2000	
	aomiar aomi	TI O II II O II II O II II O II II II O II II	3000	
	FI S P	0 0	2 1 1	
1 7 8 3	一 一	2 Second Justine 2 2 Second Justine 2 Se	2	
	The same of the sa	D N RELEA	3 11	
12 12 13 13 13 13 13 13 13 13 13 13 13 13 13	Two.	A Memoria	22	
200325	STEEL STATE OF THE	man orani	8 1	ALC: N
	ж Кварт. и оператон.	m m nonembo m a nonembo m a shemonn	B	
	E ROMHAT OF S	anomiana g	87	
	Comen. Harry H. Harry		4 1	
		Obmenon. 5 mondonn	\$ 11	
	Three of the season of the sea	T S MON ORDEP	9	
	2	н и и и	動	
	Oomenon B			
	g sushar. C h	Основание		
TIME	E Muses	0000		
	Caynot a	S THOUSER STATE		

атель участка

HOLARA	ie možij	орания Орен	10.31.806.	Превид	цеотконное и. участка	оплада цен. ренум	OPHMEMANKE
	6	7		.1	9	- 10	112
1	jū-	928 1926	1738	Fleu	me .		
				alle	et O Co		
	3167					3566	
			1				MANAGE
1							
	1	MAN. MAN. MAN.	76	12	2991-40		
	Общия	плоцадь участка аастроев, к неялогроев	N 6-1066	243-872991-70	166		
		- 4	5.64 (000) 100 (000)	63	ley .		
另		Poets R RAIS	33	8	\$49.95		
90		E TOTO	+ h£9	2	2		
Z	9	7	199	14	34		
0	13	powne sexual	n 83	1			
пощидь земельного участка	площадь	"HAPPIN KO	a 83 1			GIBIEI SI	
181	15	, kdiniwoc	9				
W.E.	H	MOYNO YOU SEE SEE SEE	1 21 1				12.40
3E	The second	T SYSTEM		1			TATAL
9	EHHAR	попр					
(A)	100	MORWO YO		8-1639-3			Hold Hall
110		orone not	1 2	10	18958		
Ē		edou exemot manage		65			
6	19		THE REAL PROPERTY.	263	3	-	
	15	navigati usasa	5 5 1	1			
родолжение) П	HESACTPO	- v z	8	3	18/201		
SOA	百	Основание	2	100	Met. usu		
1	四	26 K	18 2	3	Ye !		
		0 5	Horn Ph name	Seu, unau	Die land		
		Дизе инвект.	1000	なり	.35er		appledá.
	Mad.		1,178	以前	8	1111	15十十四十

F E C

H

Гс 41

Χε (пс

Kai

Пол

Tepi

Перє

Обор) or BO 3/1 ли пр 6'er

Строиз	ельн	an c	CTO	ими	ость	crpe	рения	H	coopy	уженин	
	BUNG	CT	P	DE	ни	BIL	AIIA	說說		3 35	
Основание.	1		923	E 1		ă.		20	1000	Table State	計
	HERE		300	300	5	HARRIE .	BOR ON	65-36	25	5 12.5	3

Section 2015	MANAGEMENT AND THE RESIDENCE OF THE PARTY OF			THE REAL PROPERTY.		A BERTALDES	AND RESIDENCE		A SERVICE OF STREET	111759-011	1	
Airis exteri	Основание для записи	Paperla	Skagoro	Двчвого	Tojava	Броини	Certifor.	Прочие	Caymota oxport.	Copyan	Crysenna nogrena	
36	37 45,734	88	30	40	31	42	43	41	45	48	47	
10/1000	ant ou des		572.5E				AL SECTION	15 (a) (b) (b) (c) (c) (c) (c) (c) (c) (c) (c) (c) (c	5020	13,423		
3/14.41	Usucester 19	1/2	ı						135,6	22,1		Z
,		500 to										
									ESSE EXE		数据	
1			-									
				,						3/2		
			PAGE									
207/03/200		10000		The same of	1000	1000	\$1955E	EPS121	11360	100	100000	

Современная стоимость строений и сооружений

1	用利息的	100	CTI	SHOW NO THE REAL PROPERTY.	НИ	A. T.	ACCUSED ASSESSED.	0.300			Sale of the last
Jana somene	Основание для записи	Vapeng	Maroro	Maritore	Tapros.	Прозина.	CRITICOL.	Прочие	Саужеба,	Coopyston.	CTPCAUTA militarisan
48	b0 ,14 P	51	52	53	54	55	56	57	58	59	10
Office to	Mulion hun.	-	483.913	*	One .	304 - 1011			38648	3/12/	
tien	Usucker 19	7							6/2	137	
					25 G				ELEG BESS		
					49-14						
		-					•			Electron of the control of the contr	
	A CONTRACTOR OF THE PARTY OF TH										
•					-		-			P. C.	
incomp. Organi	1				1000	1	- Income	-	1000	Marin .	


КОПИЯ ВЕРНА

ОПЕРАТИВНЫЙ 167

ГУП «Городское управление инвентаризации и оценки недвижимости»

	1	УП «I opo	одское управление	инвентаризации	и оценк	и педвижи	MOCIIII	
	Филиал ГУ	/П "ГУИОІ	Н" проектно-инвентар	изационное бюро	Курортно	го и Кроншта	дтского райо	но
				КОП	19 K	варт.№ 10	0364 +	1
			17	АСПОРТ		Mic	1KP-171 NO E E C S. C/ 12 LOYN CEC	•
				гоквартирный	дом	Объект ист и культурно		
	по адресу:	Санкт	-Петербург, город К Карла Марк		, дом Л	<u>4/11</u>	, корп.	
	Составлен	н по состоя	нию на«03»	сентябр	Я	_ 2007 г.		
O	Сведения	о характері ям собствен	истиках отдельных пол нников (владельцев) п	мещений даны с уч омещений.	нетом инве	ентаризации,	проведенной	по
٤			1. Владени	не строениями на	участке			
	Дата записи	№№ или литеры строений по плану	Полное наименован и их долевое		(наименова	ие владения ание, дата и № имента)	Подпись вносившего текущие изменения	
	1	2	3			4	5	

ІІ. План земельного участка

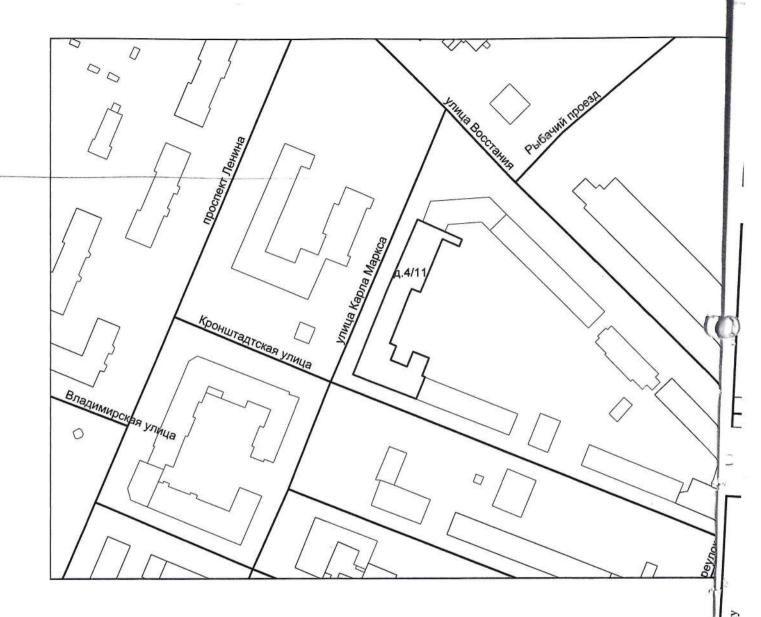

Экспликация строений (сооружений)

№№ п.п.	Литера	Функциональное использование	Площадь застройки кв.м.
1	2	3	4
1	A	Многоквартирный дом (в т.ч. крыльца)	1684.3

-	репения о	SEMETHOM	VUOCTRE II	о локументам	Запрител	ıa.
١.	веления о	SCMCJIBHUM	участке п	O JOKYMCHIAM	рамвител	171.

Кадастровый номер:	
Площадь по документам:	
Документ:	

Ш. Экспликация земельного участка (в кв. м)

	I	Ілощадь	участка					Неза	строенная	и площа	адь			
		*0	в том		2100000000	ытовые ытия			цадки ованные			под зел насажд		
Дата записи	по землеотв. документам	по фактическому пользов.	застроенная	не застроенная	проезда	тротуара	прочие замощения	детские	спортивные	грунг	придомовой сквер	газон с деревьями	газон, цветники, клумбы	плодовый сад
1	2	3	4	5	6	7	8	9	10	11	12	13	14	15
26.01.2012			16.5*											

^{*} в т.ч. крыльца 16.5 кв.м.

IV. Уборочная площадь (в кв.м.)

			Дворо	вая те	рритор	ия			У.	личны	й троту	ар		к	оме то	ого
				в то	ом числ	ie				В	гом чис	ле			ные езды	
			ьтовые ытия	(ения	100	цадки удов.)									ТИЯ	
Дата записи	Всего	проезда	тротуар	прочие замощения	детские	спортивные	грунт	зеленые насаждения	Всего	асфальт	зеленые насаждения	грунт		асфальт	прочие покрытия	крыша
1	2	3	4	5	6	7	8	9	10	11	12	13	14	15	16	17
26.01.2012	16.5*		16.5*													

^{*} в т.ч. крыльца 16.5 кв.м.

V. Оценка служебных строений, дворовых сооружений и замощений

	-1	
	1	литера по плану
	2	назначения
	3	этажность
	4	длина, ширина, высота
	5	площадь
s e	6	объем
	7	фундамент
	8	стены и перегородки
	9	перекрытия
	10	
	11	трукти дельно ипон
	12	
	13	отделочные работы
	14	электроосвещение
	15	прочие работы
	16	№ сборника, № таблицы
	17	ед. измерения, ее стоимость по таблице
	18	удельный вес оценив. объекта в %
	19	стоимость единицы измерения с поправкой
	20	восстановительная стоимость в рублях
	21	износ в %
	22	действительная стоимость в рублях
	23	Потребность в капит. ремонте в рублях

(продолжение смотри на обороте)

_			-	-		-					12	12	(ела V)	15	16	17	18	1	20	21	22	2
1	2	3	4	5	6	7	8	9	10	11	12	13	14	15	16	17	19	1 9	20	21	22	_
					moon.																	
				-																		H
															1							
																						1
					-					_					-							+
														_	-							
																						-
																						1

VI. Общая стоимость строений и сооружений на участке (в руб.)

	В ценах	Основные	строения	Служебные соорух		Bce	его
Дата записи	какого года	восстановит. стоимость	действит. стоимость	восстановит. стоимость	действит. стоимость	восстановит. стоимость	действи стоимос
1	2	3	4	5	6 .	7	88
26.01.2012	1969	589878	407016			589878	407016
	2012	40548007	27978342			40548007	2797834
			Текущие изг	менения внесень	I		
Работу выпол		« 25 » янва		« »	20 г.	« »	20

	Текущие изменения вне	есены	
Работу выполнилИнвентаризатор	« 25 » января 2012 г. « » Макарова Л.Л.	20 г. « »	20
Проверил бригадир	Белогурова Т.И.		

62

Всего:

2518.0

нежилые помещения

		TEMINIBLE	помещен		Текущие	изменения
№№ пп.	Классификация помещений	Номер помещения	Общая площадь кв.м.	Кроме того, площадь балконов, лоджий и террас с учетом коэфф.	Общая площадь кв.м.	Кроме того площадь балконов, лоджий и террас с учетом коэфф.
1	2	3	4	5	6	7
1	Бытового обслуживания					-
2	Гараж				<u> </u>	
3	Гостиница					
4	Культурно-просветительное					-
5	Лечебно-санитарное					
6	Общественного питания					1
7	Производственное					-
8	Прочее	1-H - 2-H, 4-H	215.4			
9	Складское					+
10	Спортивно-оздоровительное			-		
11	Творческая мастерская					
12	Театра и зрелищн. предпр.					1
13	Торговое					1
14	Учебно-научное					
15	Учрежденческое					
16	Школьное	Итого	215.4			

в том числе площадь, используемая жилищной конторой для собственных нужд в кв. м. Текущие изменения Кроме Кроме того, того, №№ по порядку площадь площадь Общая балконов, Общая балконов Номера лоджий и площадь Использование помещений лоджий и площадь помещений террас с KB.M. террас с KB.M. учетом учетом коэфф. коэфф. KB.M. KB.M. 7 6 5 4 3 1 Учрежденческая 1 а) жилищная контора б) комнаты детские, дружинников и другие Культурно-просветительная 2 а) красные уголки, клубы, библиотеки Прочая: 3 а) мастерские б) склады жилищных контор Технологические помещения теплоузел котельная в том числе на газе на твердом топливе 3.8 1-H колясочная 3.8 Итого

1								П. Б	ЛАГ	ОУС	CTPC	ОЙС"	ТВО	ОБІ	ЦЕЙ	пл	ЮЩ		CAR.	м.)						173	
				канализация				O	гоплен	ие					Ван	ны		Горячее	водоснаожен ие	Газо-	снабжение					Напряже-	ние элект-
									центра	ально	e					ими										BO	пьт
								ro	TO	котельной	от групповой или	квартальной котельной		с горячим водоснабжением	нками	с электрическими водонагревателями	без колонок и горячей воды		90		90			Лифты пассажир./грузовые, шт			
	Z	5				oBoe		нэнен			4		эоно	водос	и колс	еским	ж и го	~	ованн	i	ованн	інты	овод	ссажи			
	Дата записи	Водопровод	местная	централ.	печное	печное газовое	от АГВ	от ТЭЦ минэнерго	на твердом топливе	на газе	на твердом топливе	на газе	калориферное	с горячим	с газовыми колонками	с электрич	без колон	от колонок	централизованное	баллоны	централизованное	Электроплиты	Мусоропровод	Лифты па	Радио	127	220
	1	2	3	4	5	6	7	8	9	10	11	12	13	14	15	16	17	18	19	20	21	22	23	24	25	26	27
	26.01.12	4437.7	3	4437.7				,		ı	ı	4437.7	1	4222.3	•	ľ			4222.3		4222.3			0/0		,	4437.7
1																							-				

ого, ЦЬ ЮB, йи cc M ф.

> яине юме жо, ощ≎дь конов жий и рас с

№ или литера по плану	Наименование	Формулы для подсчета площадей по наружному обмеру	Площадь (кв.м.)	Высота (м)	Объем (куб.м.	
1	2	3	4	5		
A	основная часть	(30.62+4.28)*16.40+4.28*7.20+ 4.0*0.35-1/2*0.80*0.80	604.3	15.58	9415	
Α	основная часть	30.60*11.99+4.0*0.35	368.3	14.83	5462	
A	основная часть	8.60*(11.99+3.62)	134.2	14.25	1912	
A	основная часть	34.12*13.98+8.92*(22.53-13.98)- 5.40*0.70	549.5	14.46	7946	
A	подвал (необорудован.)	(7.20*4.28)+14.60*16.40	270.3	2.30	622	
A	2H	604.3-270.3	334.0	2.30	768	
A	4H	12.09*7.41-1.86*6.22	78.0	3.05	238	
A	эркеры	2*4.10*1.40	11.5	11.81	136	
Α	проезд	13.98*3.68	51.4	4.00	206	
	Итого по строению:				26055	

IV. Описание конструктивных элементов и определение износа многоквартирного дома 28 сборник №

Лите	ра	А Гр	уппа капитальности <u>I</u>		_ сбој	эник №	_28_		-
	777		ышенный		табл	ица №	_25 6		1
Бид	внутр	енней отделки	DIMOTINE.						-
№№ по порядку		Наименование конструктивных элементов	Описание конструктивных элементов (материал, конструкция, отделка и прочее)	Удельные веса конструкт. элементов	Поправка к удельн. весу в процентах	Удельн. вес констр. элем.	Износ, %	Произведен, проц.	
		2	3	4	5	6	7	8	
1	Фини	2	бутобетонный ленточный		6		6		2.4
2		аменты ружные и внутренние	кирпичные		24		24	40	9.6
2		альные стены						0	-1
		регородки	гипсолитовые; деревянные		10		10		26
3		чердачное	металлические фермы;		10		10	23	
æ (500 M	170297	железобетонные своды					0	-
	EITI	междуэтажное	железобетонные монолитные					*	
	Перекрытия	надподвальное	железобетонные монолитные					0	
1	Крыц	112	из оцинкованного железа по		1		1	30	0.
4	Крыц	ша	деревянной обрешетке					25	-
5	Полы	1	дощатые, окрашены; паркетные; из керамической плитки		12		12		¢
6	191	Оконные	двойные створные					NOTE 1 NOTE 1	
	Проемы	Дверные	филенчатые, окрашены		10		10		2
7	100	Внутр. отделка а. б.	оклейка простыми обоями; штукатурка; окраска						
		Наружн. отделка архитек. оформ. а. б.	штукатурка цементным раствором, масляная окраска		20	+3.1	23.1	25	
8	9	в. Центр. отопление	от групповой (квартальной) котельной на газе		10		13.1		AND DESCRIPTION OF THE PERSON NAMED IN COLUMN TWO IS NOT THE PERSON NAMED IN COLUMN TWO IS NAMED IN COLUMN
1	СКИ	Печное отопление	отсутствует						-
	Иче	Водопровод	от городской центральной сети				-		+
	технические	Электроосвещен.	скрытая проводка		-	-	-		1
1		Радио	открытая проводка		-				+
	Санитарно-технические и электр	Телефон	открытая проводка			+1.6	1		1
	эле	Телевидение	от коллективных антенн	-		1.0			
	72	с газ. колонк.							
	ЖИ	е с дров. колонк.	отон ине						
	ЭЭБ	с горяч. вод.	стальные централизованное						
1	KHN	Горячее водосн. Электроплиты	нет						
1	je je	Рептипания	естественная			1			-
	OHO	Газоснабжение	центральное			+1.5	-		
	ITal	Газоснабжение Мусоропровод Лифты	отсутствует			1	-	U	
	анк	Лифты				+		0	
	128000	Канализация	сброс в городскую сеть		7	-	7		
9	Разн	ные работы .	лестницы сборные железобетонные						
				Итого	100.0		106.2	1	4

	Лит	epa	_ΑΓ	руппа капитальности _ I		сбо	рник №	_28						
	Вид	внут	оенней отделки _ пог	вышенный		таблица №25 б								
	№№ по порядку	ä	Наименование конструктивных элементов	Описание конструктивных элементов (материал, конструкция, отделка и прочее)	Техническое состояние (осадки, трещины, гниль и т.п.)	Удельные веса конструкт. элементов	Поправка к удельн. весу в процентах	Удельн. вес констр. элем.	Износ, %	Произведен. проц. износа на уд. вес				
H	1		2	3	4	5	6	7	8	9				
I	1		аменты	бутобетонный ленточный		6		6	40	2.40				
Ц	2		ужные и внутренние альные стены	кирпичные		24		24	40	9.60				
		б. Пер	регородки	гипсолитовые; деревянные					0					
	3		чердачное	металлические фермы; железобетонные своды		10		10	25	2.50				
		рытия	междуэтажное	железобетонные монолитные					0					
		Перекрытия	надподвальное	железобетонные монолитные					0					
1	4	Крыц	ıa	из оцинкованного железа по деревянной обрешетке		1		1	30	0.30				
7	5	Полы		дощатые, окрашены; паркетные; из керамической плитки		12		12	25	3.00				
	6	4BI	Оконные	двойные створные					0					
		Проемы	Дверные	филенчатые, окрашены		10		10	25	2.50				
	7		Внутр. отделка а. б.	оклейка простыми обоями; штукатурка; окраска					0					
			Наружн. отделка архитек. оформ. а. б. в.	штукатурка цементным раствором, масляная окраска		20		20	25	5.00				
Ī	8	ие	Центр. отопление	от групповой (квартальной) котельной на газе		10		10	30	3.00				
STATE OF		еские	Печное отопление	отсутствует					0					
		нин	Водопровод	от городской центральной сети					0					
Total I		rex	Электроосвещен.	скрытая проводка					0	-				
		odı	Радио Телефон	открытая проводка открытая проводка					0	+				
		пек	Телефон Телевидение	открытая проводка					0	\vdash				
		6.	с газ. колонк.											
	ı	сие	с дров. колонк.											
		eck	с горяч. вод.	с горяч. вод. стальные					0					
		HIM	Горячее водосн.	централизованное	-				0					
		lex [Электроплиты	нет					0	_				
directo		10-1 Ba	Вентиляция	естественная					0	_				
NA STATE		api	Газоснабжение	центральное					0	-				
		Санитарно-технические и электротехнич устройства	Мусоропровод	отсутствует					0	-				
Briedly.		Ca	Лифты	1.6				1950	0	+				
The day	9	Parm	Канализация е работы	сброс в городскую сеть лестницы сборные		7		7	35	2.4				
	e .	* # 111DI	* Pacerni	железобетонные	li .		1	100		ALC: N				

31.0 % Процент износа, приведенный к 100 по формуле гр.9 x 100 =

100.0

100.0

Итого

30.75

IV. Описание конструктивных элементов и определение износа многоквартирного дома 176

Лит	repa	_A1	руппа капитальности _1			рник №	_28		
Вид	ц внут	ренней отделки по	вышенный		таб	лица №	_25	б	
№№ по порядку		Наименование конструктивных элементов	Описание конструктивных элементов (материал, конструкция, отделка и прочее)	Техническое состояние (осадки, трещины, гниль и т.п.)	Удельные веса конструкт. элементов	Поправка к удельн. весу в процентах	Удельн. вес констр. элем.	Износ, %	Произведен. проц.
1		2	3	4	5	6	7	8	
1	Фунд	аменты	бутобетонный ленточный		6		6	40	2
2		ружные и внутренние гальные стены	кирпичные		24		24	40	9.
	_	регородки	гипсолитовые; деревянные					0	100
3		чердачное	металлические фермы; железобетонные своды		10		10	25	2 9 2
	Перекрытия	междуэтажное	железобетонные монолитные					0	A STATE OF THE PERSON NAMED IN
	Пере	надподвальное	железобетонные монолитные					0	The same of the sa
4	Крыц	ua	из оцинкованного железа по деревянной обрешетке		1		1	30	0
5	Полы		дощатые, окрашены; паркетные; из керамической плитки		12		12	25	3
6	Mbi	Оконные	двойные створные					0	J.
	Проемы	Дверные	филенчатые, окрашены		10		10	25	
7		Внутр. отделка а. б.	оклейка простыми обоями; штукатурка; окраска					0	
		Наружн. отделка архитек. оформ. а. б. в.	штукатурка цементным раствором, масляная окраска		20	+3.1	23.1	25	Martine County
8	сие	Центр. отопление	от групповой (квартальной) котельной на газе		10		10	30	No.
	ротехнические	Печное отопление	отсутствует					0	No.
	ни	Водопровод	от городской центральной сети					0	
	e S	Электроосвещен.	скрытая проводка					0	
	bo.	Радио	открытая проводка					0	
	ekt	Телефон	открытая проводка					0	EC. O
)IIC	Телевидение							age of
	22	с газ. колонк.							
8	KH	е с дров. колонк.							
	160	сторяч. вод.	стальные					0	8 4.
	HIM	Горячее водоси.	централизованное					0	
100	ex l	Электроплиты	нет					0	
	1-0-1	Вентиляция	естественная					0	
	E G	Газоснабжение	центральное					0	
	MTZ MO	Мусоропровод	отсутствует					0	
	Санитарно-технические и элект устройства	Лифты							
	0 8	Канализация	сброс в городскую сеть					0	1
9	Разнь	ве работы	лестницы сборные		7		7	35	

Процент износа, приведенный к 100 по формуле $\underline{\text{гр.9 x 100}}$ = 31.0 %

железобетонные

Итого

100.0

103.1

Лит Вид			Группа капитальности						
№№ по порядку		Наименование конструктивных элементов	Описание конструктивных элементов (материал, конструкция, отделка и прочее)	Техническое состояние (осадки, трещины, гниль и т.п.)	Удельные веса конструкт. элементов	Поправка к удельн. весу в процентах	Удельн. вес констр. элем. с попависай	Износ, %	Произведен. проц. износа на уд. вес
1		2	3	4	5	6	7	8	9
1	Фунд	аменты							
2	a. Ha	ружные и внутренние							
-	капи	гальные стены							
	б. Пе	регородки							_
3		чердачное							
	Перекрытия	междуэтажное							
	Перек	надподвальное							
4	Крыц	ua							
5	Полы	I							
6		Оконные							
	Проемы	Дверные							
7		Внутр. отделка а. б.							
		Наружн. отделка архитек. оформ. а. б. в.				-			
8		Центр. отопление							
	- 9	Печное отопление			77. 79.				
	1	Водопровод							
		Электроосвещен.							
	3	Радио							
	Ba	Телефон							
	йсл	Телевидение							
	еи	с газ. колонк.							-
	yc yc	е с дров, колонк.	1						-
	чес	^{дд 27} с горяч. вод.							-
	EC I	Горячее водоси.							
	HIN H	Электроплиты Вентиляция							1
	OHO TEX	Газоснабжение							1
	Tap	Мусоропровод							\vdash
	Санитарно-технические и электротехнические устройства	Лифты							
	ΰ Ε	Канализация							
9	Разнь	ле работы							
		- Parotal		Итого	100	9	100		
1			к 100 по формуле <u>гр.9 х 100</u> = 0	%			99577		_

T				Оп	исание	ехничес конструк	гивных 3	элемент	ов и	их уд	цельн	ые в	eca	T	\exists						
Литера по плану	Назначение	Этажность	Этажность Фундамент	Стены и перегородки	Перекрытия	Крыша	Полы	Оконные		Дверные	Отделочные работы		Внутренние санитарно и электротехн. устройства	,	прочис расста	№ сборника	№ таблицы	Удельный вес оценки объекта в %	Износ в %		
1	2	3	4	5	6	7	8	9		10	11		12	1	3	14	15	16	17	18	19
				VI	І. Исч	ислени о	е восс	танон	сти (стро	ени	ЯИ	йств при	стро	ек	ой сто	имост	ти	É		
Литера по плану	Наименов. з его час		менов. здания и его частей		№ таблицы	Измеритель	Стоимость по табл.	Удельный вес строения	На высоту помещения	На среднюю площадь	На превышение объема	На откл. от группы кап.	На необорудов. подвал	На этажность	На мансарду	Удельный вес после поправок	Стоимость ед. измер. с поправками	Объем или площадь	Восстановительная стоимость	% износа	и от лежност одржава стоим
1	-	2		3	4	5	6	7	8	9	10	11	12	13	14	15	16	17	18 6152	19 31	-
Α		4H сновная ч	2071	28	25 6 25 6	куб. м куб. м	25.10 25.10	1.03	0.91	0.97	0.95					1.03 0.89	25.85 22.34	238 9427	210599	31	42 145 244 13.
A	_	сновная ч		28	25 6 25 6	куб. м куб. м	25.10 25.10	1.06	0.91	0.97						0.94 1.00	23.59 25.1	15000 768	353850 19277	31	13.
A		2H		20	250	Ry 0.1M												Beero:	589878		407
Стоим утверж	кденно	ценах 20 го поста 1 кв	новлени	ем П	равител	ффициент пьства Сан	ikt-Hete	рбурга у щи			_			сен	ы				40548007		27978
Инве	нтарі	полнил изатор. бригад			Ma	25 » я карова .	нваря Л.Л.		Γ.		«	»				20	г. «	»		2	0
Пасп	орт в	ыдан «	20	2	»	02	ζ	0	7		_ 2	0 /2	2 г.								
ПИБ райо: М.П. Пер	Куро нов В. Д	к фили ортного нь догинь догинь пость по	о и Кро сог ј	еншт Д (адтеко 	тока Тока илагае истов.		к па	спо	рту	на	мн	юго	ква	ірт	ирнь	ій до	м:			3



142.1 145.1 13. 407.

27978


20

Всего пронумеровано и проднуровано _____ листов Начальник ПИБ Северное департамента кадастровой деятельности ГБУ «ГУИОН»

KOTINS BEPHA

КОПИЯ

План подвала

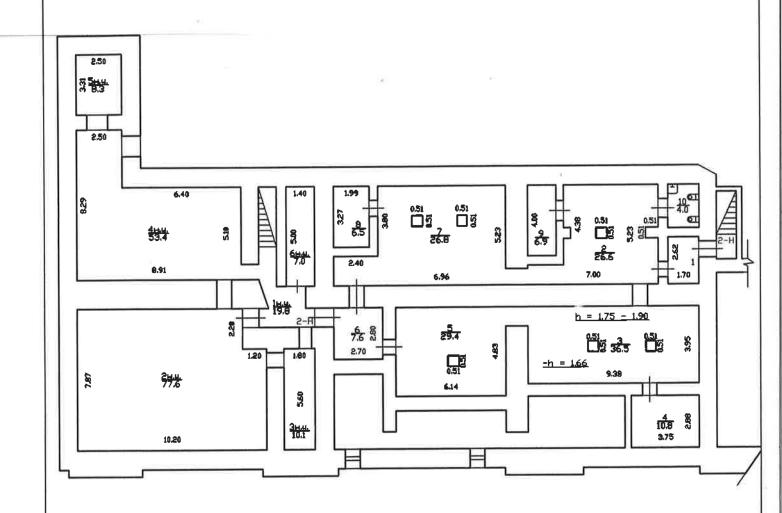



Начальник ПИБ Северное департамента кадастровой деятельности

Л.Г. Панина

	KTHO-NHE	гуп тунон- вентаризационн онштадтского		Инв.N 08/01КР-171
Лист N 1	город Кронштадт эл. Карла Маркса, дом 4/11, литера А План подвала		Масштав 1/200	
Дата		Должность	Φ.И.Ο.	Подпись
30.01.12	Исполнил	Исполнитель	Макарова Л.Л.	fougar
30.01.12	Проверил	Рыководитель грыппы	Велогурова Т.И.	ON
20.02 12		Начальник филиала	Токарь В. В.	BiDocept.



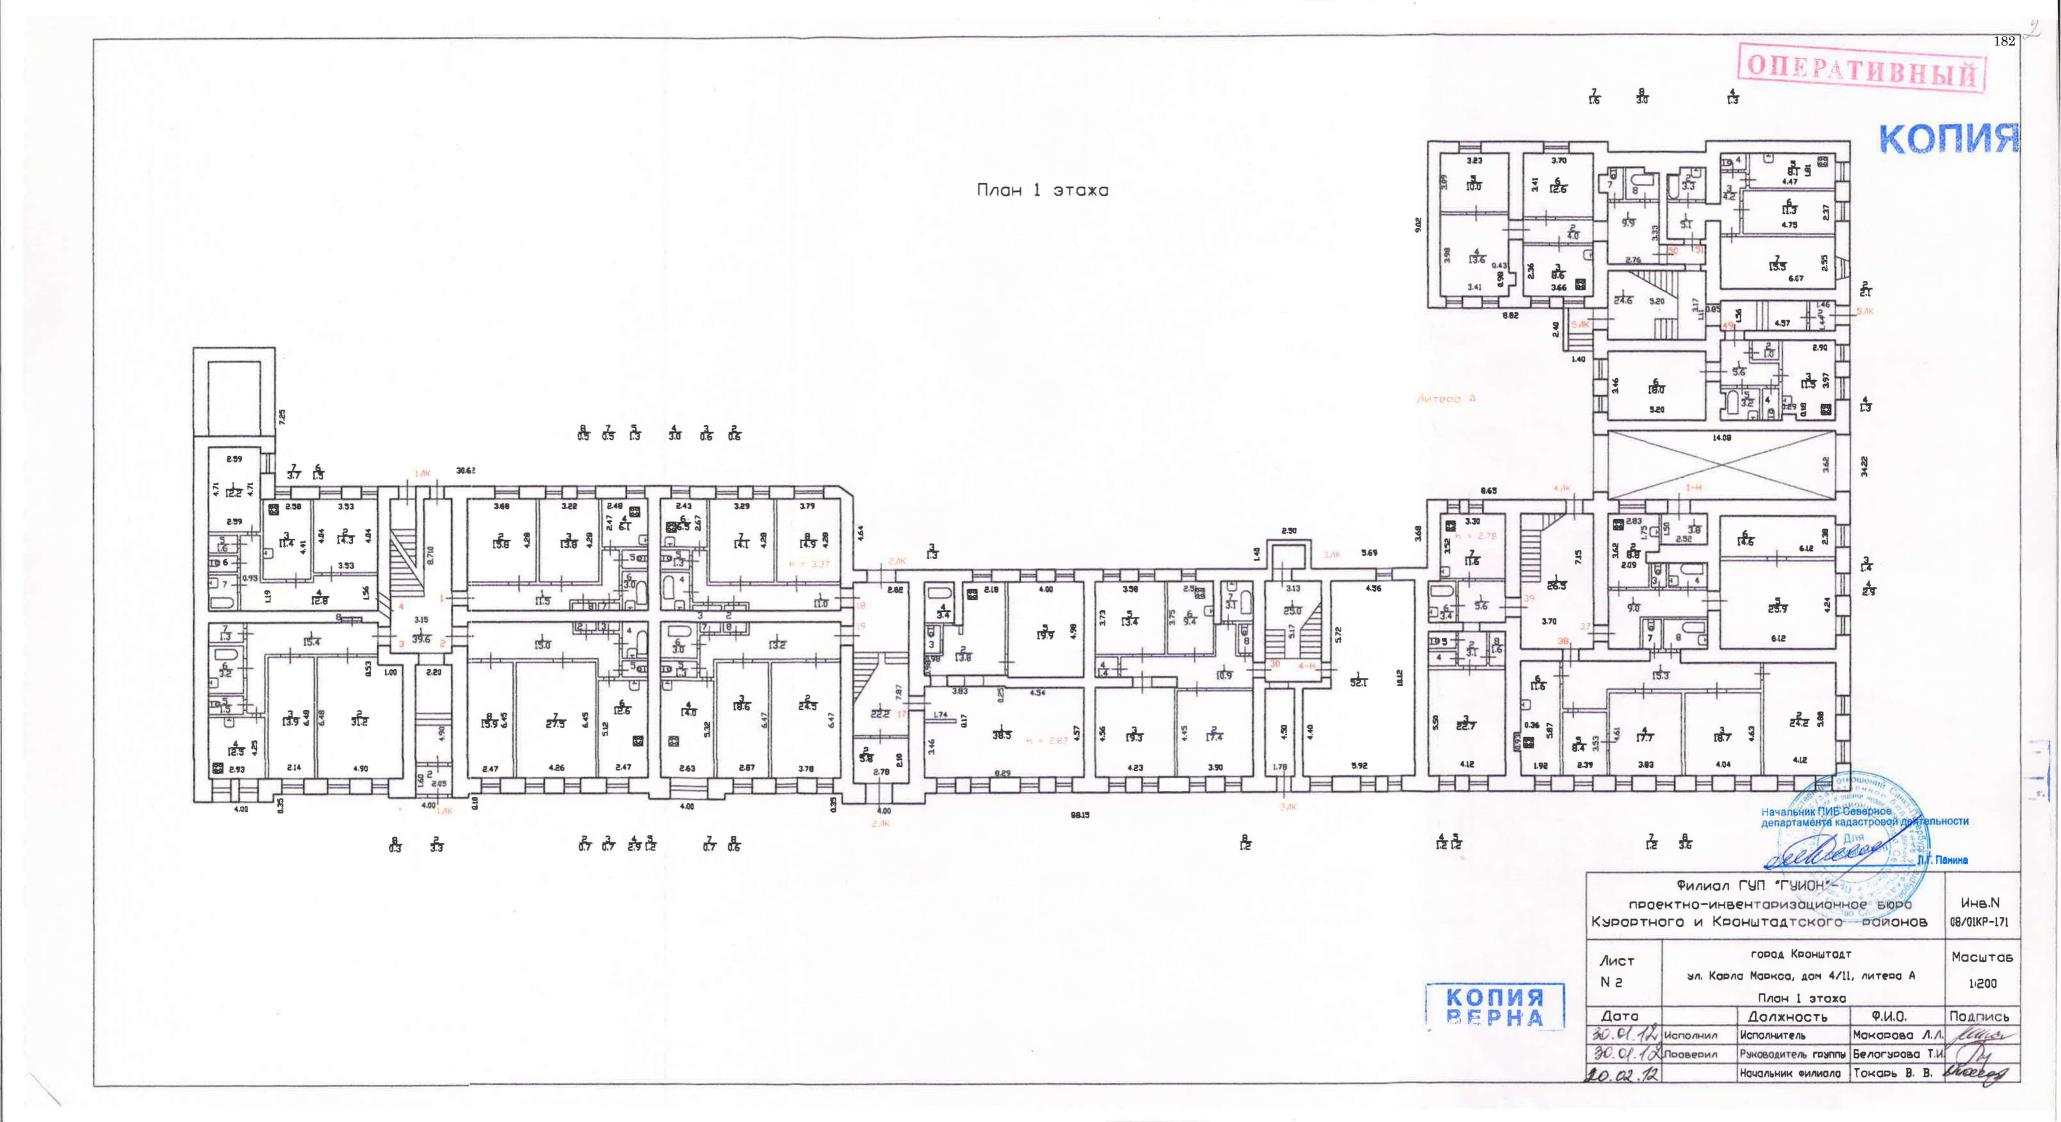


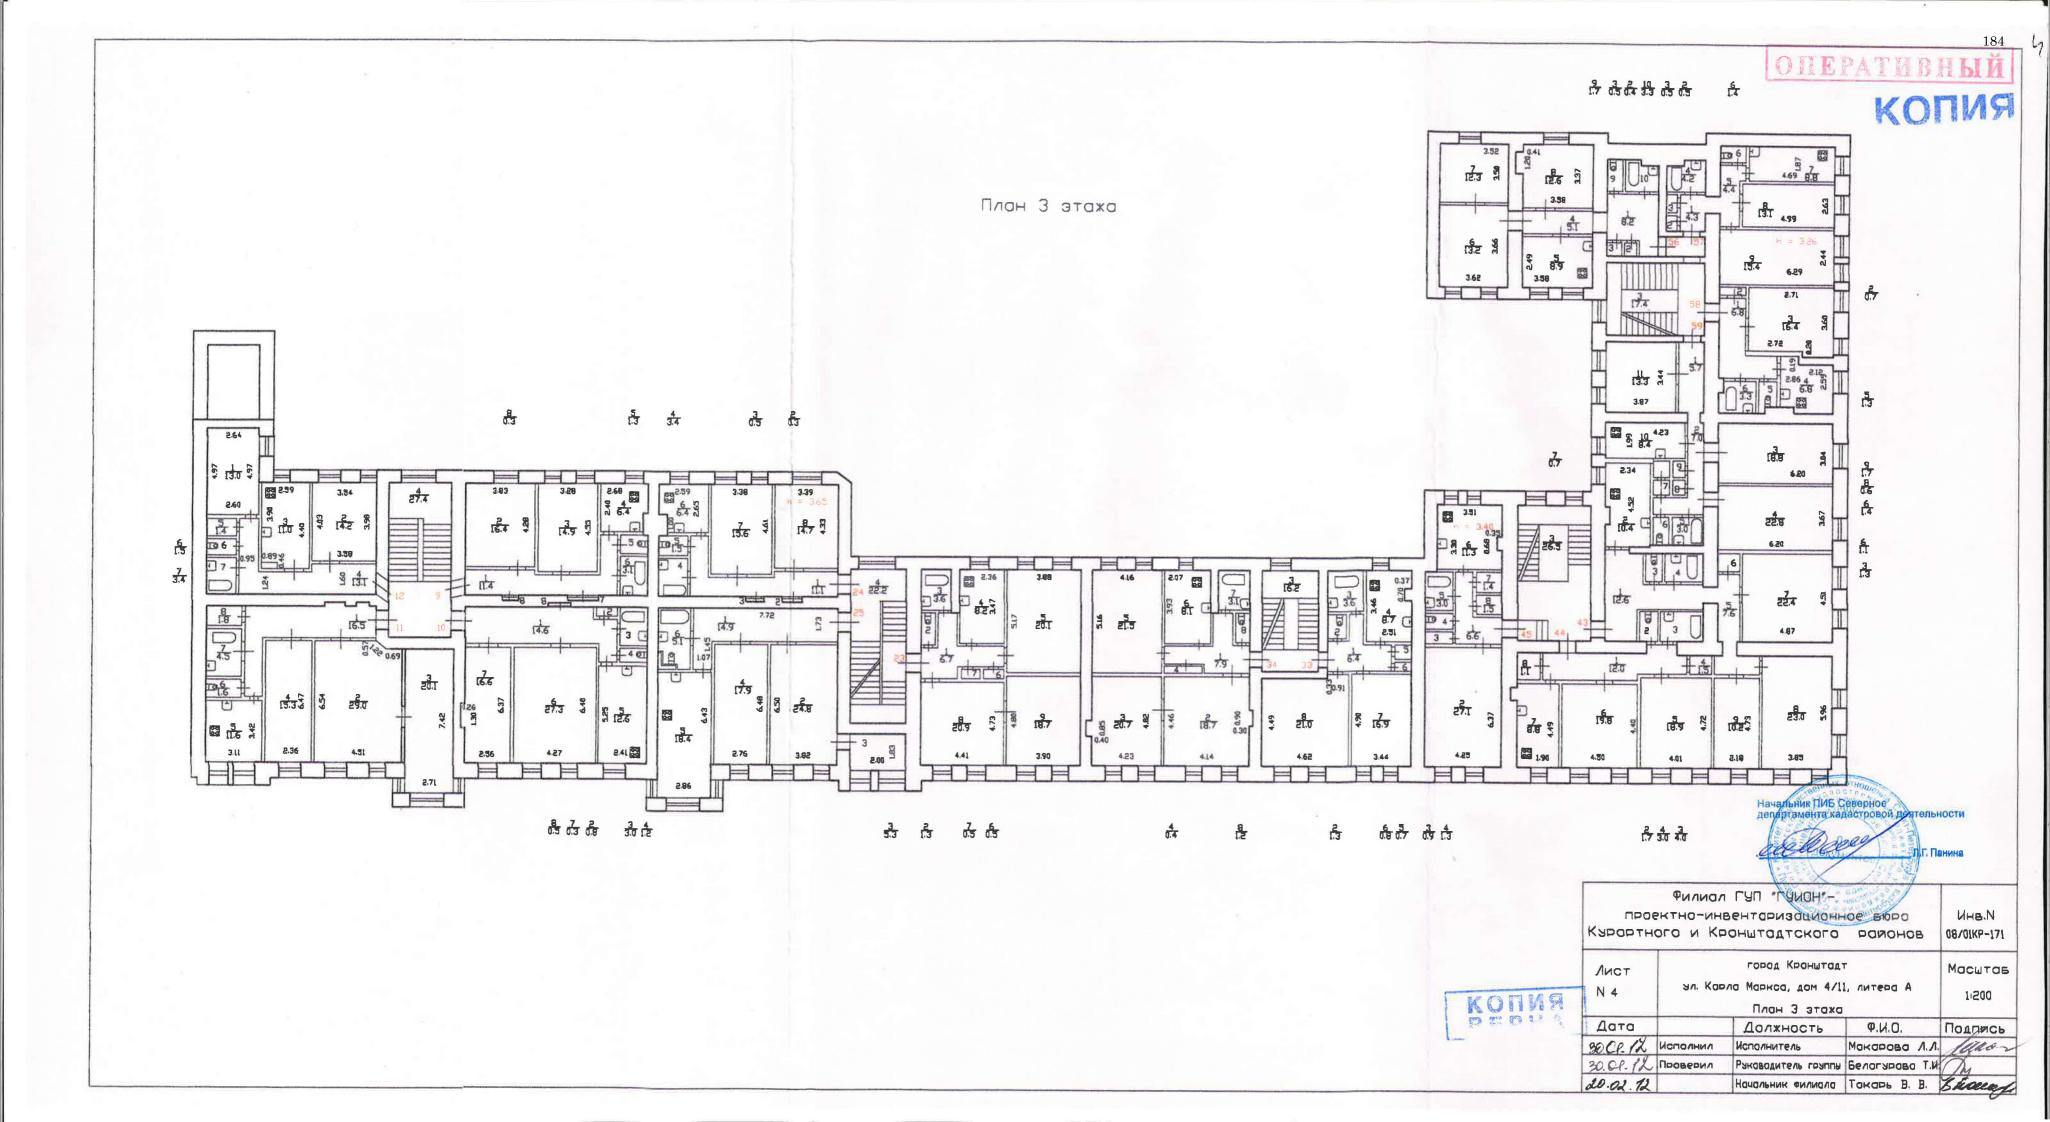

Рекомендуемый предмет охраны объекта культурного наследия регионального значения «Жилой дом», по адресу: Санкт-Петербург, город Кронштадт, улица Карла Маркса, дом 4/11, литера А

$N_{\underline{0}}$	Видовая	Предмет охраны	Фотофиксация
ПП	принадлежность		
	предмета охраны		
1	2	3	4
1	Объемно- пространственное решение	Историческое (здесь и далее под термином «исторический» следует понимать период на 1917 г.) местоположение, габариты 4-этажного и конфигурация сложного, близкого к прямоугольному в плане, здания, включая два ризалита и два эркера в уровне 2-4 этажей	WIROAG BOM STATE S
		крыша — местоположение, конфигурации и габариты, включая высотные отметки, материал окрытия (металл);	
2	Конструктивная	наружные кирпичные	
	система здания	капитальные стены; внутренние капитальные стены — местоположение, материал (кирпич);	
		исторические отметки междуэтажных перекрытий; лестница 1 ЛК — местоположение, конструкция (на косоурах), тип	1 1 1 1 1 1 1 1 1 1
		(двухмаршевая), габариты, материал ступеней (известняк); профиль ступеней, оформление нижней стороны лестничных	


площадок (профилированный штукатурные тяги по периметру);

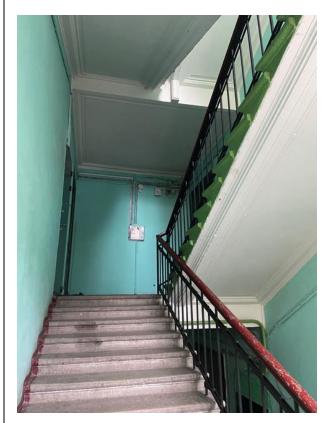


покрытие пола вестибюля и межлестничных площадок — метлахская плитка и известняковые плиты;




ограждение лестницы – материал (металл), рисунок (вертикальные стойки), поручни – дерево, профиль;

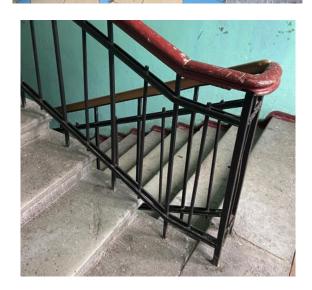

лестница 2 ЛК конструкция местоположение, косоурах), ТИП (двухмаршевая), габариты, материал ступеней (известняк), профиль ступеней, оформление нижней стороны лестничных маршей межлестничных площадок (профилированный штукатурные тяги по периметру)

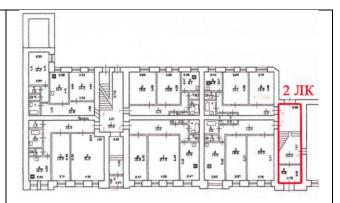

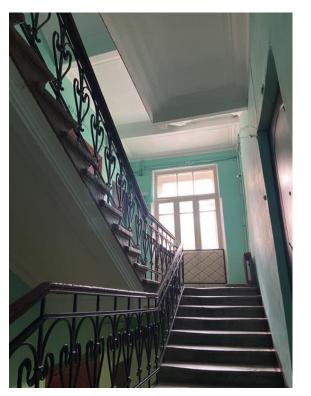

покрытие пола вестибюля и межлестничных площадок — метлахская плитка и известняковые плиты



ограждение лестницы – материал (металл), рисунок (фигурный с орнаментом растительного характера), поручни – дерево, профиль;



3 Архитектурнохудожественное решение фасадов архитектурно-художественное решение лицевого фасада, выполнено в формах эклектики с элементами барокко и классицизма:



материал отделки цоколя известняк;



материал и характер отделки фасадной поверхности — сочетание гладкой штукатурки, ленточного руста в уровне 2-го этажа и декоративного кирпича в уровне 3-4-го этажей;

исторические оконные проемы — местоположение, конфигурация (прямоугольные, в уровне третьего этажа — прямоугольные с полуциркульным завершением, в эркерах — с закругленными углами)

оформление оконных проемов: в уровне 1-го этажа – плоские наличники, в уровне второго – подоконная плита, в уровне 3-го – наличники с архивольтом и замковым камнем В виле декоративного кронштейна, оформленного лепным декором растительного характера, подоконные плиты с регулами, в уровне 4-го этажа – фигурные замковые камни, подоконная плита, филенка с регулами (в ризалитах – лепной декор в виде гирлянд)

заполнения оконных проемов – исторические рисунок расстекловки и цвет;





исторические дверные проемы лестниц 1 ЛК и 2 ЛК: местоположение, конфигурация (прямоугольная);

два ризалита, фланкирующих лицевой фасад, оформленных рустованными лопатками в уровне 3-4-го этажей;

два эркера: местоположение (в уровне 2-4 этажей), конфигурация (прямоугольные в плане), оформление: эркеры фигурные опираются на кронштейны, фланкированы лопатками, завершены полуфронтонами лучковой конфигурации с картушем в тимпане, поддерживаемыми декоративными кронштейнами

ризалиты и эркеры завершены трехчастными аттиками с центральным элементом с лучковым завершением и тумбами

междуэтажный профилированный штукатурный карниз (между 1-м и 2-м этажами);

междуэтажный профилированный штукатурный фриз, оформленный декоративными кронштейнами (между 2-м и 3-м этажами);

венчающий профилированный штукатурный карниз с триглифами













торцевой (со стороны ул. Карла Маркса) и дворовые фасады:

материал и характер отделки фасадной поверхности— оштукатуривание с последующим окрашиванием;





материал отделки цоколя известняк;

исторические оконные и дверные проемы — местоположение, конфигурация (прямоугольные)






Проект плана границ территории объекта культурного наследия регионального значения «Жилой дом», расположенного по адресу: Санкт-Петербург, город Кронштадт, улица Карла Маркса, дом 4, литера А



2. Описание границ территории объекта культурного наследия

От точки 1 на юго-восток до точки 2, от точки 2 на юго-запад до точки 3, от точки 3 на северо-запад до точки 4, от точки 4 на юго-запад до точки 5, от точки 5 на северо-запад до точки 6, от точки 6 на юго-восток до точки 7, от точки 7 на северо-запад до точки 9 через точку 8, от точки 9 на северо-восток до точки 10, от точки 10 до точки 11 на юго-восток, замыкаясь от точки 11 до точки 1 на северо-восток.

3. План поворотных (характерных) точек границ территории объекта культурного наследия:

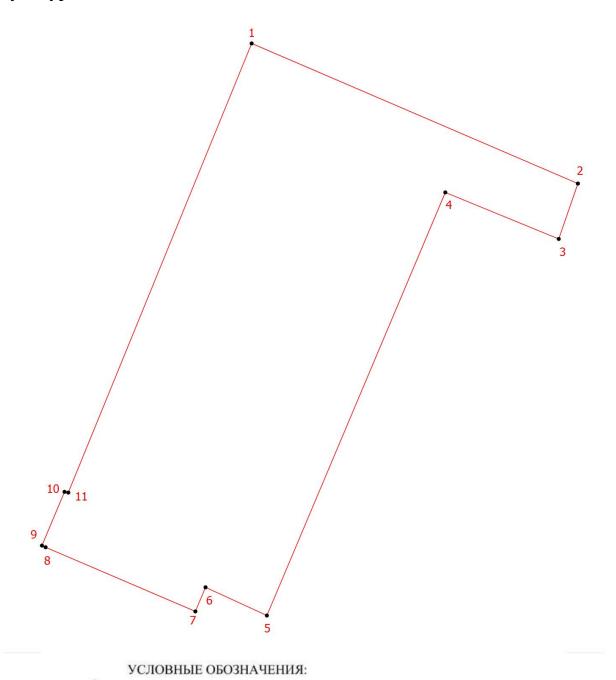

Границы территории объекта культурного наследия с поворотными точками

4. Координаты поворотных (характерных) точек границ территории объекта культурного наследия

Номер характерной	Координаты характерных точек в системе координат, установленной для ведения государственного кадастра объектов недвижимости (м)		
точки -	X	Y	
1.	101364,93	83258,74	
2.	101354,99	83281,87	
3.	101351,06	83280,51	
4.	101354,36	83272,47	
5.	101324,35	83259,82	
6.	101326,35	83255,47	
7.	101324,64	83254,75	
8.	101329,19	83244,13	
9.	101329,31	83243,87	
10.	101333,12	83245,47	
11.	101333,07	83245,74	
1.	101364,93	83258,74	

5. Режим использования территории объекта культурного наследия регионального значения «Жилой дом», расположенного по адресу: Санкт-Петербург, город Кронштадт, улица Карла Маркса, дом 4, литера А

- Ha территории объекта культурного наследия запрещаются: строительство объектов капитального строительства и увеличение объемнопространственных характеристик существующих на территории объекта культурного значения объектов капитального строительства; проведение земляных, строительных, мелиоративных и иных работ, за исключением работ по сохранению (воссозданию) объекта культурного наследия или его отдельных элементов, сохранению историко-градостроительной или природной среды объекта культурного наследия, работ по капитальному ремонту общего имущества в многоквартирных домах, являющихся объектами культурного работ капитальному ремонту общего имущества наследия, многоквартирных домах, расположенных на территориях объектов культурного наследия и не являющихся объектами культурного наследия.
- 2. На территории объекта культурного наследия разрешается ведение хозяйственной деятельности, не противоречащей требованиям обеспечения сохранности объекта культурного наследия и позволяющей обеспечить функционирование объекта культурного наследия в современных условиях.
- 3. Требования к осуществлению деятельности в границах территории объекта культурного наследия и требования к содержанию и использованию территории объекта культурного наследия устанавливаются законодательством Российской Федерации и Санкт Петербурга об объектах культурного наследия.



ПРАВИТЕЛЬСТВО САНКТ-ПЕТЕРБУРГА

КОМИТЕТ ПО ГОСУДАРСТВЕННОМУ КОНТРОЛЮ, ИСПОЛЬЗОВАНИЮ И ОХРАНЕ ПАМЯТНИКОВ ИСТОРИИ И КУЛЬТУРЫ (КГИОП)

ул. Зодчего Росси, д. 1-3, литера А, Санкт-Петербург, 191023 Тел. (812) 417-43-03, Факс (812) 710-42-45 E-mail: kgiop@gov.spb.ru https://www.gov.spb.ru, http://kgiop.ru

No

На № 3-277/25-0-32 от 16.09.2025 Рег. № 01-24-2600/25-0-0 от 16.09.2025 Временно исполняющему обязанности директора ГКУ "Дирекция заказчика по ремонтно-реставрационным работам на памятниках истории и культуры"

Тарасенко А.М.

КГИОП СП6 № 01-24-2600/25-0-1 от 03.10.2025

Уважаемый Александр Михайлович!

Рассмотрев Акт (далее - Акт) по результатам государственной историко-культурной экспертизы (далее – ГИКЭ) выявленного объекта культурного наследия «Дом С Карали» (далее – Объект), расположенного по адресу: Санкт-Петербург, г. Кронштадт, Карла Маркса ул., 4; Кронштадтская ул., 11 поведенной ООО «Союз Экспертов Северо-Запада» с целью обоснования включения в единый государственный реестр объектов культурного наследия (памятников истории и культуры) народов Российской Федерации (далее - Реестр), сообщаем, что к ГИКЭ имеются следующее замечания:

- 1. В разделе 9 Акта ГИКЭ, при описании проведенных архивных исследований, отсутствует упоминание работы в фондах Российского Государственного архива Военно-Морского флота (РГА ВМФ) основного архивного хранилища Санкт-Петербурга, содержащего сведения по истории г. Кронштадта. При этом, при описании истории Объекта и в исторической справке (приложение 1 к Акту) ссылки на материалы данного архива присутствуют.
- 2. В представленных материалах по результатам ГИКЭ отсутствуют рекомендованные границы территории и предмет охраны включаемой в Реестр части Объекта.

Исходя из вышеизложенного, представленные материалы ГИКЭ требуют доработки для возможности принятия решения по результатам их рассмотрения.

Начальник Управления государственного реестра объектов культурного наследия

П.О. Яковлев

Исп. Евтеев К.С. 710-47-42

Приложение № 3 к Акту по результатам государственной историко-культурной экспертизы выявленного объекта культурного наследия «Дома С. Карали», расположенного по адресу: Санкт-Петербург, г. Кронштадт, Карла Маркса ул., 4, Кронштадтская ул., 11, в составе: выявленный объект культурного наследия «Угловой дом», расположенный по адресу: Санкт-Петербург, г. Кронштадт, Карла Маркса ул., 4, Кронштадтская ул., 11, выявленный объект культурного наследия «Дом по улице Карла Маркса», расположенный по адресу: Санкт-Петербург, г. Кронштадт, Карла Маркса ул., 4, Кронштадтская ул., 11

Перечень приложений к заключению экспертизы, обосновывающих вывод эксперта или экспертной комиссии и подлежащих размещению на официальном сайте органа охраны объектов культурного наследия в информационно-телекоммуникационной сети «Интернет»

- 3.1. Копии договоров с экспертами, состоящими в трудовых отношениях с юридическим лицом.
 - 3.2. Копия государственного контракта от 14.04.2025 № 6-25.

ТРУДОВОЙ ДОГОВОР с дистанционным работником № 3-Д/ИКЭ

г. Санкт-Петербург

«01» февраля 2018 г.

Общество с ограниченной ответственностью «Союз экспертов Северо-Запада» (ООО «Союз экспертов Северо-Запада») в лице генерального директора Филиповича Максима Ивановича, действующего на основании Устава, с одной стороны и гражданка РФ Овсянникова Анна Александровна, именуемая в дальнейшем «Работник», с другой

стороны, заключили настоящий договор о нижеследующем.

1. ОБЩИЕ ПОЛОЖЕНИЯ

- Дистанционной работой является выполнение определенной трудовым договором трудовой 1.1. функции вне места нахождения работодателя, его филиала, представительства, иного обособленного структурного подразделения (включая расположенные в другой местности), вне стационарного рабочего места, территории или объекта, прямо или косвенно находящихся под контролем работодателя (Организации), при условии использования для выполнения данной трудовой функции и для осуществления взаимодействия между работодателем и работником по вопросам, связанным c ee выполнением, информационнотелекоммуникационных сетей общего пользования, в том числе сети "Интернет".
- 1.2. В случае, если предусмотрено взаимодействие Работника (или лица, поступающего на дистанционную работу) и работодателя путем обмена электронными документами, используются усиленные квалифицированные электронные подписи дистанционного работника или лица, поступающего на дистанционную работу, и работодателя в порядке, установленном федеральными законами и иными нормативными правовыми актами Российской Федерации. Каждая из сторон указанного обмена обязана направлять в форме электронного документа подтверждение получения электронного документа от другой стороны в срок, определенный трудовым договором о дистанционной работе.
- 1.3. В случаях, если Работник должен быть ознакомлен в письменной форме, в том числе под роспись, с принимаемыми локальными нормативными актами, непосредственно связанными с его трудовой деятельностью, приказами (распоряжениями) работодателя, уведомлениями, требованиями и иными документами, дистанционный работник может быть ознакомлен с ними путем обмена электронными документами между работодателем и дистанционным работником.

2. ПРЕДМЕТ ТРУДОВОГО ДОГОВОРА

- 2.1. Работник принимается в Организацию на должность Эксперта по проведению государственной историко-культурной экспертизы, с окладом рублей в месяц (включая НДФЛ по ставке 13%).
- 2.2. Работа, выполняемая Работником по настоящему Договору, является дистанционной работой.
- Зарплата выплачивается Работнику каждые полмесяца в следующие сроки: 15-го и 30-го числа каждого месяца.
- 2.4. Заработная плата, социальные компенсации, премии и другие подобные выплаты по письменному заявлению Работника могут выплачиваться ему путем перечисления на специальный карточный счет физических лиц, указанный в реквизитах работника.
- 2.5. Место работы по месту регистрации Работника.
- 2.6. Работа в Организации является для Работника по совместительству.
- 2.7. Договор является бессрочным.
- 2.8. Работник обязан приступить к работе с «01» февраля 2018 г.

3. ОБЯЗАННОСТИ СТОРОН

- 3.1. Работник подчиняется непосредственно руководителю организации.
- 3.2. Работник обязан:
 - 3.2.1. Выполнять должностные обязанности.
 - 3.2.2. Знать и соблюдать должностную инструкцию.
 - 3.2.3. Соблюдать установленные в Организации Правила внутреннего трудового распорядка, производственную и финансовую дисциплину, добросовестно относиться

Организация:_____

Работник:

- к исполнению своих должностных обязанностей. Правила внутреннего трудового распорядка распространяются на Работника в той части, которая не противоречит сути заключенного с ним настоящего трудового договора.
- 3.2.4. Выполнять должностные обязанности по должности, указанной в п.2.1.
- 3.2.5. Беречь имущество Организации.
- 3.2.6. Соблюдать режим коммерческой тайны и не разглашать информацию, являющуюся коммерческой тайной, в соответствии с перечнем сведений, составляющих коммерческую тайну организации.
- 3.2.7. Соблюдать требования по охране труда и технике безопасности.
- 3.3. Организация обязуется:
 - 3.3.1. Предоставить Работнику работу в соответствии с условиями настоящего трудового договора. Организация вправе требовать от Работника выполнения обязанностей (работ), не обусловленных настоящим трудовым договором, только в случаях, предусмотренных законодательством о труде РФ.
 - 3.3.2. Выплачивать заработную плату, премии, вознаграждения в порядке и на условиях установленных трудовым договором, внутренними нормативными актами Организации.
 - 3.3.3. Осуществлять социальное страхование Работника, обязательное медицинское страхование, пенсионное страхование.
 - 3.3.4. В случае производственной необходимости, в целях повышения квалификации Работника, оплачивать его обучение.
 - 3.3.5. Ознакомить Работника с требованиями охраны труда и Правилами внутреннего трудового распорядка.

4. РЕЖИМ РАБОЧЕГО ВРЕМЕНИ

- 4.1. Работнику устанавливается пятидневная рабочая неделя продолжительностью 10 (десять) часов. Выходными днями являются суббота, воскресенье. Режим рабочего времени и времени отдыха Работника устанавливается Работником по своему усмотрению с учетом необходимости взаимодействия между работодателем (Организацией) и Работником по вопросам, связанным с выполнением работы (быть доступным для обращений со стороны Организации с использованием предусмотренных средств связи) в период с 9:00 до 18:00 в рабочие дни.
- 4.2. Труд Работника по должности, указанной в п. 2.1 договора, осуществляется в нормальных условиях дистанционно.
- 4.3. Работнику ежегодно предоставляется отпуск продолжительностью 28 календарных дней. Отпуск предоставляется в соответствии с утвержденными внутренними актами Организации.

5. ИСПОЛЬЗОВАНИЕ ОБОРУДОВАНИЯ И ИНЫХ СРЕДСТВ

5.1. Работник использует при исполнении им своих обязанностей по трудовому договору о дистанционной работе собственное оборудование, программно-технические средства, средства защиты информации и иные средства.

6. ВОЗМЕЩЕНИЕ РАСХОДОВ РАБОТНИКУ

6.1. Работодатель не возмещает Работнику расходы, связанные с выполнением дистанционной работы.

7. ОТВЕТСТВЕННОСТЬ СТОРОН

- 7.1. В случае неисполнения или ненадлежащего исполнения Работником своих обязанностей, указанных в настоящем договоре, нарушения трудового законодательства РФ, Правил внутреннего трудового распорядка Организации Работник несет дисциплинарную, материальную и иную ответственность согласно действующему законодательству РФ.
- 7.2. Организация несет материальную и иную ответственность в случаях, предусмотренных законодательством РФ.

8. УСЛОВИЯ СОЦИАЛЬНОГО СТРАХОВАНИЯ, ГАРАНТИИ

8.1. Организация гарантирует обеспечение страхования Работника в системе обязательного социального страхования, обязательного медицинского страхования, пенсионного страхования.

2

Организация:

Работник:

- 8.2. На период действия настоящего трудового договора на Работника распространяются все гарантии и компенсации, предусмотренные действующим трудовым законодательством РФ.
- 8.3. Для предоставления обязательного страхового обеспечения по обязательному социальному страхованию на случай временной нетрудоспособности и в связи с материнством Работник направляет Работодателю (в Организацию) оригиналы документов, предусмотренных федеральными законами и иными нормативными правовыми актами Российской Федерации, по почте заказным письмом с уведомлением.
- 8.4. При подаче Работником заявления о выдаче заверенных надлежащим образом копий документов, связанных с работой, работодатель (Организация) не позднее трех рабочих дней со дня подачи указанного заявления обязан направить дистанционному работнику эти копии по почте заказным письмом с уведомлением или, если это указано в заявлении, в форме электронного документа.

9. ОСОБЫЕ УСЛОВИЯ

- 9.1. Условия настоящего трудового договора имеют обязательную юридическую силу для сторон. Все изменения и дополнения к настоящему трудовому договору оформляются двусторонним письменным соглашением.
- 9.2. Трудовой договор о дистанционной работе и соглашения об изменении определенных сторонами условий трудового договора о дистанционной работе могут заключаться путем обмена электронными документами.
- 9.3. Споры между сторонами, возникающие при исполнении трудового договора, рассматриваются в порядке, установленном действующим законодательством РФ.
- 9.4. Во всем остальном, что не предусмотрено настоящим трудовым договором, стороны руководствуются законодательством РФ, регулирующим трудовые отношения.

АДРЕСА И РЕКВИЗИТЫ СТОРОН

Организация:

ООО «Союз Экспертов Северо-Запада»

ОГРН 1147847420511 ИНН 781090757 КПП 781001001

Место нахождения: 196084, г. Санкт-Петербург, ул. Новорощинская, д. 4, лит. А пом1Н части 535, 543

Телефон +79312070490

Работник:

Овсянникова Анна Александровна

ТРУДОВОЙ ДОГОВОР с дистанционным работником № 11Д/ИКЭ

г. Санкт-Петербург

«26» декабря 2022 г.

Общество с ограниченной ответственностью «Союз Экспертов Северо-Запада» (ООО «Союз экспертов Северо-Запада») в лице генерального директора Фефеловой Марины Петровны, действующей на основании Устава, с одной стороны и

гражданин РФ Филипович Максим Иванович, именуемый в дальнейшем «Работник», с другой стороны, заключили настоящий договор о нижеследующем.

1. ОБШИЕ ПОЛОЖЕНИЯ

- 1.1. Дистанционной работой является выполнение определенной трудовым договором трудовой функции вне места нахождения работодателя, его филиала, представительства, иного обособленного структурного подразделения (включая расположенные в другой местности), вне стационарного рабочего места, территории или объекта, прямо или косвенно находящихся под контролем работодателя (Организации), при условии использования для выполнения данной трудовой функции и для осуществления взаимодействия между работодателем и работником по вопросам, связанным с ее выполнением, информационнотелекоммуникационных сетей общего пользования, в том числе сети "Интернет".
- 1.2. В случае, если предусмотрено взаимодействие Работника (или лица, поступающего на дистанционную работу) и работодателя путем обмена электронными документами, используются усиленные квалифицированные электронные подписи дистанционного работника или лица, поступающего на дистанционную работу, и работодателя в порядке, установленном федеральными законами и иными нормативными правовыми актами Российской Федерации. Каждая из сторон указанного обмена обязана направлять в форме электронного документа подтверждение получения электронного документа от другой стороны в срок, определенный трудовым договором о дистанционной работе.
- 1.3. В случаях, если Работник должен быть ознакомлен в письменной форме, в том числе под роспись, с принимаемыми локальными нормативными актами, непосредственно связанными с его трудовой деятельностью, приказами (распоряжениями) работодателя, уведомлениями, требованиями и иными документами, дистанционный работник может быть ознакомлен с ними путем обмена электронными документами между работодателем и дистанционным работником.

2. ПРЕДМЕТ ТРУДОВОГО ДОГОВОРА

- 2.1. Работник принимается в Организацию на должность Эксперта по проведению государственной историко-культурной экспертизы на 1/2 ставки с окладом ______ рублей в месяц (включая НДФЛ по ставке 13%).
- 2.2. Работа, выполняемая Работником по настоящему Договору, является дистанционной работой.
- 2.3. Зарплата выплачивается Работнику каждые полмесяца в следующие сроки: до 15-го и до 30-го числа каждого месяца.
- 2.4. Заработная плата, социальные компенсации, премии и другие подобные выплаты по письменному заявлению Работника могут выплачиваться ему путем перечисления на специальный карточный счет физических лиц, указанный в реквизитах работника.
- 2.5. Место работы по месту регистрации Работника.
- 2.6. Работа в Организации является для Работника по совместительству.
- 2.7. Договор является бессрочным.
- 2.8. Работник обязан приступить к работе с «26» декабря 2022 г.

3. ОБЯЗАННОСТИ СТОРОН

- 3.1. Работник подчиняется непосредственно руководителю организации.
- 3.2. Работник обязан:
 - 3.2.1. Выполнять должностные обязанности.
 - 3.2.2. Знать и соблюдать должностную инструкцию.
 - 3.2.3. Соблюдать установленные в Организации Правила внутреннего трудового распорядка, производственную и финансовую дисциплину, добросовестно относиться к исполнению своих должностных обязанностей. Правила внутреннего трудового



- распорядка распространяются на Работника в той части, которая не противоречит сути заключенного с ним настоящего трудового договора.
- 3.2.4. Выполнять должностные обязанности по должности, указанной в п.2.1.
- 3.2.5. Беречь имущество Организации.
- 3.2.6. Соблюдать режим коммерческой тайны и не разглашать информацию, являющуюся коммерческой тайной, в соответствии с перечнем сведений, составляющих коммерческую тайну организации.
- 3.2.7. Соблюдать требования по охране труда и технике безопасности.
- 3.3. Организация обязуется:
 - 3.3.1. Предоставить Работнику работу в соответствии с условиями настоящего трудового договора. Организация вправе требовать от Работника выполнения обязанностей (работ), не обусловленных настоящим трудовым договором, только в случаях, предусмотренных законодательством о труде РФ.
 - 3.3.2. Выплачивать заработную плату, премии, вознаграждения в порядке и на условиях установленных трудовым договором, внутренними нормативными актами Организации.
 - 3.3.3. Осуществлять социальное страхование Работника, обязательное медицинское страхование, пенсионное страхование.
 - 3.3.4. В случае производственной необходимости, в целях повышения квалификации Работника, оплачивать его обучение.
 - 3.3.5. Ознакомить Работника с требованиями охраны труда и Правилами внутреннего трудового распорядка.

4. РЕЖИМ РАБОЧЕГО ВРЕМЕНИ

- 4.1. Работнику устанавливается пятидневная рабочая неделя продолжительностью 10 (десять) часов. Выходными днями являются суббота, воскресенье. Режим рабочего времени и времени отдыха Работника устанавливается Работником по своему усмотрению с учетом необходимости взаимодействия между работодателем (Организацией) и Работником по вопросам, связанным с выполнением работы (быть доступным для обращений со стороны Организации с использованием предусмотренных средств связи) в период с 9:00 до 18:00 в рабочие дни.
- 4.2. Труд Работника по должности, указанной в п. 2.1 договора, осуществляется в нормальных условиях дистанционно.
- 4.3. Работнику ежегодно предоставляется отпуск продолжительностью 28 календарных дней. Отпуск предоставляется в соответствии с утвержденными внутренними актами Организации.

5. ИСПОЛЬЗОВАНИЕ ОБОРУДОВАНИЯ И ИНЫХ СРЕДСТВ

5.1. Работник использует при исполнении им своих обязанностей по трудовому договору о дистанционной работе собственное оборудование, программно-технические средства, средства защиты информации и иные средства.

6. ВОЗМЕЩЕНИЕ РАСХОДОВ РАБОТНИКУ

6.1. Работодатель не возмещает Работнику расходы, связанные с выполнением дистанционной работы.

7. ОТВЕТСТВЕННОСТЬ СТОРОН

- 7.1. В случае неисполнения или ненадлежащего исполнения Работником своих обязанностей, указанных в настоящем договоре, нарушения трудового законодательства РФ, Правил внутреннего трудового распорядка Организации Работник несет дисциплинарную, материальную и иную ответственность согласно действующему законодательству РФ.
- 7.2. Организация несет материальную и иную ответственность в случаях, предусмотренных законодательством РФ.

8. УСЛОВИЯ СОЦИАЛЬНОГО СТРАХОВАНИЯ, ГАРАНТИИ

- 8.1. Организация гарантирует обеспечение страхования Работника в системе обязательного социального страхования, обязательного медицинского страхования, пенсионного страхования.
- 8.2. На период действия настоящего трудового договора на Работника распространяются все гарантии и компенсации, предусмотренные действующим трудовым законодательством РФ.

Эрганизация:	

Работник:

- 8.3. Для предоставления обязательного страхового обеспечения по обязательному социальному страхованию на случай временной нетрудоспособности и в связи с материнством Работник направляет Работодателю (в Организацию) оригиналы документов, предусмотренных федеральными законами и иными нормативными правовыми актами Российской Федерации, по почте заказным письмом с уведомлением.
- 8.4. При подаче Работником заявления о выдаче заверенных надлежащим образом копий документов, связанных с работой, работодатель (Организация) не позднее трех рабочих дней со дня подачи указанного заявления обязан направить дистанционному работнику эти копии по почте заказным письмом с уведомлением или, если это указано в заявлении, в форме электронного документа.

9. ОСОБЫЕ УСЛОВИЯ

- 9.1. Условия настоящего трудового договора имеют обязательную юридическую силу для сторон. Все изменения и дополнения к настоящему трудовому договору оформляются двусторонним письменным соглашением.
- 9.2. Трудовой договор о дистанционной работе и соглашения об изменении определенных сторонами условий трудового договора о дистанционной работе могут заключаться путем обмена электронными документами.
- 9.3. Споры между сторонами, возникающие при исполнении трудового договора, рассматриваются в порядке, установленном действующим законодательством РФ.
- 9.4. Во всем остальном, что не предусмотрено настоящим трудовым договором, стороны руководствуются законодательством РФ, регулирующим трудовые отношения.

АДРЕСА И РЕКВИЗИТЫ СТОРОН

Организация:

ООО «Союз Экспертов Северо-Запада»

ОГРН 1147847420511 ИНН 7810900757 КПП 781001001

Место нахождения: 190020, г. Санкт-Петербург, наб. Обводного канала,

д. 199-201, литер В, помещение 11-Н, этаж 1

Работник:

Организация:

Филипович Максим Иванович

	I	подписи сто	POH	
Организация:	твенностью	Работн	ик:	1
Генеральный директор	100			
(Подпись)	(Фефенова М.П.) ЭКСПЕРТОВ СВВМ:ПАПАЛА	TOB CEBEAG 3 A.	(Подпись)	_ (Филипович М. И.)
С правилами внутре	ннего грудового расп	орядка и техники	безопасности, поло	жением о ЗПД,
положением о зарабо	тной изате и премир	овании ознакомле	н:	
Подпись Работника		Филипович М. И Дата	26.12.22	
Экземпляр трудового	о договора на руки по	олучил:		
Подпись Работника		_ Филипович М. И Дата	26.12.22	

3

ТРУДОВОЙ ДОГОВОР с дистанционным работником № 15Д/ИКЭ

г. Санкт-Петербург

«01» ноября 2024 г.

Общество с ограниченной ответственностью «Союз Экспертов Северо-Запада» (ООО «СЭС») в лице генерального директора Фефеловой Марины Петровны, действующей на основании Устава, с одной стороны и

гражданин РФ Штиглиц Маргарита Сергеевна, именуемая в дальнейшем «Работник», с другой стороны, заключили настоящий договор о нижеследующем.

1. ОБШИЕ ПОЛОЖЕНИЯ

- 1.1. Дистанционной работой является выполнение определенной трудовым договором трудовой функции вне места нахождения работодателя, его филиала, представительства, иного обособленного структурного подразделения (включая расположенные в другой местности), вне стационарного рабочего места, территории или объекта, прямо или косвенно находящихся под контролем работодателя (Организации), при условии использования для выполнения данной трудовой функции и для осуществления взаимодействия между работодателем и работником по вопросам, связанным с ее выполнением, информационнотелекоммуникационных сетей общего пользования, в том числе сети "Интернет".
- 1.2. В случае, если предусмотрено взаимодействие Работника (или лица, поступающего на дистанционную работу) и работодателя путем обмена электронными документами, используются усиленные квалифицированные электронные подписи дистанционного работника или лица, поступающего на дистанционную работу, и работодателя в порядке, установленном федеральными законами и иными нормативными правовыми актами Российской Федерации. Каждая из сторон указанного обмена обязана направлять в форме электронного документа подтверждение получения электронного документа от другой стороны в срок, определенный трудовым договором о дистанционной работе.
- 1.3. В случаях, если Работник должен быть ознакомлен в письменной форме, в том числе под роспись, с принимаемыми локальными нормативными актами, непосредственно связанными с его трудовой деятельностью, приказами (распоряжениями) работодателя, уведомлениями, требованиями и иными документами, дистанционный работник может быть ознакомлен с ними путем обмена электронными документами между работодателем и дистанционным работником.

2. ПРЕДМЕТ ТРУДОВОГО ДОГОВОРА

- 2.1. Работник принимается в Организацию на должность Эксперта по проведению государственной историко-культурной экспертизы
- 2.2. Работа, выполняемая Работником по настоящему Договору, является дистанционной работой.
- 2.3. Зарплата выплачивается Работнику каждые полмесяца в следующие сроки: до 15-го и до 30-го числа каждого месяца.
- 2.4. Заработная плата, социальные компенсации, премии и другие подобные выплаты по письменному заявлению Работника могут выплачиваться ему путем перечисления на специальный карточный счет физических лиц, указанный в реквизитах работника.
- 2.5. Место работы по месту регистрации Работника.
- 2.6. Работа в Организации является для Работника по совместительству.
- 2.7. Договор является бессрочным.
- 2.8. Работник обязан приступить к работе с «01» ноября 2024

3. ОБЯЗАННОСТИ СТОРОН

- 3.1. Работник подчиняется непосредственно руководителю организации.
- 3.2. Работник обязан:
 - 3.2.1. Выполнять должностные обязанности.
 - 3.2.2. Знать и соблюдать должностную инструкцию.
 - 3.2.3. Соблюдать установленные в Организации Правила внутреннего трудового распорядка, производственную и финансовую дисциплину, добросовестно относиться к исполнению своих должностных обязанностей. Правила внутреннего трудового

Организация: 1 Работник:

распорядка распространяются на Работника в той части, которая не противоречит сути заключенного с ним настоящего трудового договора.

3.2.4. Выполнять должностные обязанности по должности, указанной в п.2.1.

3.2.5. Беречь имущество Организации.

- 3.2.6. Соблюдать режим коммерческой тайны и не разглашать информацию, являющуюся коммерческой тайной, в соответствии с перечнем сведений, составляющих коммерческую тайну организации.
- 3.2.7. Соблюдать требования по охране труда и технике безопасности.

3.3. Организация обязуется:

3.3.1. Предоставить Работнику работу в соответствии с условиями настоящего трудового договора. Организация вправе требовать от Работника выполнения обязанностей (работ), не обусловленных настоящим трудовым договором, только в случаях, предусмотренных законодательством о труде РФ.

3.3.2. Выплачивать заработную плату, премии, вознаграждения в порядке и на условиях установленных трудовым договором, внутренними нормативными актами Организации.

3.3.3. Осуществлять социальное страхование Работника, обязательное медицинское страхование, пенсионное страхование.

3.3.4. В случае производственной необходимости, в целях повышения квалификации Работника, оплачивать его обучение.

3.3.5. Ознакомить Работника с требованиями охраны труда и Правилами внутреннего трудового распорядка.

4. РЕЖИМ РАБОЧЕГО ВРЕМЕНИ

4.1. Работнику устанавливается пятидневная рабочая неделя продолжительностью 20 (двадцать) часов. Выходными днями являются суббота, воскресенье. Режим рабочего времени и времени отдыха Работника устанавливается Работником по своему усмотрению с учетом необходимости взаимодействия между работодателем (Организацией) и Работником по вопросам, связанным с выполнением работы (быть доступным для обращений со стороны Организации с использованием предусмотренных средств связи) в период с 9:00 до 18:00 в рабочие дни.

4.2. Труд Работника по должности, указанной в п. 2.1 договора, осуществляется в нормальных условиях дистанционно.

4.3. Работнику ежегодно предоставляется отпуск продолжительностью 28 календарных дней. Отпуск предоставляется в соответствии с утвержденными внутренними актами Организации.

5. ИСПОЛЬЗОВАНИЕ ОБОРУДОВАНИЯ И ИНЫХ СРЕДСТВ

5.1. Работник использует при исполнении им своих обязанностей по трудовому договору о дистанционной работе собственное оборудование, программно-технические средства, средства защиты информации и иные средства.

6. ВОЗМЕЩЕНИЕ РАСХОДОВ РАБОТНИКУ

6.1. Работодатель не возмещает Работнику расходы, связанные с выполнением дистанционной работы.

7. ОТВЕТСТВЕННОСТЬ СТОРОН

- 7.1. В случае неисполнения или ненадлежащего исполнения Работником своих обязанностей, указанных в настоящем договоре, нарушения трудового законодательства РФ, Правил внутреннего трудового распорядка Организации Работник несет дисциплинарную, материальную и иную ответственность согласно действующему законодательству РФ.
- 7.2. Организация несет материальную и иную ответственность в случаях, предусмотренных законодательством РФ.

8. УСЛОВИЯ СОЦИАЛЬНОГО СТРАХОВАНИЯ, ГАРАНТИИ

8.1. Организация гарантирует обеспечение страхования Работника в системе обязательного социального страхования, обязательного медицинского страхования, пенсионного страхования.

8.2. На период действия настоящего трудового договора на Работника распространяются все гарантии и компенсации, предусмотренные действующим трудовым законодательством РФ.

Организация:_____

Работник: Мене

- 8.3. Для предоставления обязательного страхового обеспечения по обязательному социальному страхованию на случай временной нетрудоспособности и в связи с материнством Работник направляет Работодателю (в Организацию) оригиналы документов, предусмотренных федеральными законами и иными нормативными правовыми актами Российской Федерации, по почте заказным письмом с уведомлением.
- 8.4. При подаче Работником заявления о выдаче заверенных надлежащим образом копий документов, связанных с работой, работодатель (Организация) не позднее трех рабочих дней со дня подачи указанного заявления обязан направить дистанционному работнику эти копии по почте заказным письмом с уведомлением или, если это указано в заявлении, в форме электронного документа.

9. ОСОБЫЕ УСЛОВИЯ

- 9.1. Условия настоящего трудового договора имеют обязательную юридическую силу для сторон. Все изменения и дополнения к настоящему трудовому договору оформляются двусторонним письменным соглашением.
- 9.2. Трудовой договор о дистанционной работе и соглашения об изменении определенных сторонами условий трудового договора о дистанционной работе могут заключаться путем обмена электронными документами.
- 9.3. Споры между сторонами, возникающие при исполнении трудового договора, рассматриваются в порядке, установленном действующим законодательством РФ.
- 9.4. Во всем остальном, что не предусмотрено настоящим трудовым договором, стороны руководствуются законодательством РФ, регулирующим трудовые отношения.

АЛРЕСА И РЕКВИЗИТЫ СТОРОН

)nr	аниз	alli	ія:

Общество с ограниченной ответственностью «Союз Экспертов Северо-Запада»

ОГРН 1147847420511 ИНН 7810900757 КПП 781001001

Место нахождения: 190020, г. Санкт-Петербург, наб. Обводного канала,

д. 199-201, литер В, помещение 11-Н, этаж 1.

<u>Работник:</u> Штиглиц Маргарита Сергеевна ИНН СНИЛС
паспорт
Зарегистрирована по адресу:
подписи сторон
Организация: Работник:
Генеральный директор
(Фефелова М.П.) М.П. (Подпись) (Подпись) (Подпись)
С правилами внутреннего трудового распорядка и техники безопасности, положением о ЗПД,
положением о заработной плате и премировании ознакомлен:
Подпись Работника Штиглиц М.С. Дата
Экземпляр трудового договора на руки получил:
Подпись Работника Штиглиц М.С. Дата

Организация:______

Работник: _ / Месеу

ОБЩЕСТВО С ОГРАНИЧЕННОЙ ОТВЕТСТВЕННОСТЬЮ «Союз Экспертов Северо-Запада» ОГРН: 1147847420511, ИНН: 7810900757

190020, Г. САНКТ-ПЕТЕРБУРГ, ВН.ТЕР.Г. МУНИЦИПАЛЬНЫЙ ОКРУГ ЕКАТЕРИНГОФСКИЙ, ОБВОДНОГО КАНАЛА НАБ., Д. 199-201, ЛИТЕРА В, ПОМЕЩ. 11-Н, ЭТАЖ 1,

(далее – Общество)

г. Санкт-Петербург

20 декабря 2022 г.

(подписк)

РЕШЕНИЕ № 9/2022

единственного участника Общества

Единственный	участник
--------------	----------

Филипович Максим Иванович

Единственный участник:
ФИЛИПОВИЧ МАКСИМ ИВАНОВИЧ, 23 сентября 1980 года рождения, место рождения: гор. Ленинград, гражданство: Россия, пол: мужской, паспорт выданный 36 отделом милиции Выборгского района Санкт-Петербурга 06 января 2004 года, код подразделения 782-036, зарегистрированный по адресу: Санкт-Петербург, Номинальная стоимость доли: 10 000,00 (десять тысяч) рублей 00 копеек Размер доли в уставном капитале: 100% Решил:
 Прекратить полномочия действующего генерального директора Общества Филиповича Максима Ивановича с 26 декабря 2022 года. Назначить на должность генерального директора Общества Фефелову Марину Петровну, РФ 26 апреля 1978 года рождения, паспорт выдан ТП № 6 Отдела УФМС России по Санкт-Петербургу и Ленинградской обл. в Василеостровском р-не гор. Санкт-Петербурга, код подразделения 780-006, зарегистрирована по адресу: гор. Санкт-Петербург, р-н Василеостровский, , с 26 декабря 2022 года. Зарегистрировать изменения в установленном законом порядке. Обязанность по государственной регистрации возложить на единоличный исполнительный орган Общества.
Единственный участник Общества



78 A B 2993653

СВИДЕТЕЛЬСТВО

ОБ УДОСТОВЕРЕНИИ РЕШЕНИЯ ЕДИНСТВЕННОГО УЧАСТНИКА ЮРИДИЧЕСКОГО ЛИЦА

Российская Федерация Санкт-Петербург Двадцатого декабря две тысячи двадцать второго года

Я, Липатова Юлия Владимировна, нотариус нотариального округа Санкт-Петербург, удостоверяю, что двадцатого декабря две тысячи двадцать второго года, единственным участником Общества с ограниченной ответственностью "Союз Экспертов Северо-Запада", основной государственный регистрационный номер (ОГРН): 1147847420511, адрес юридического лица: 190020, Санкт-Петербург, вн. тер.г. муниципальный округ Екатерингофский, Набережная Обводного канала, дом 199-201, литер В, помещ. 11-Н, этаж 1, гр. ФИЛИПОВИЧЕМ МАКСИМ ИВАНОВИЧЕМ, 23 сентября 1980 года

гр. **ФИЛИПОВИЧЕМ МАКСИМ ИВАНОВИЧЕМ**, 23 сентября 1980 года рождения, место рождения: гор. Ленинград, гражданство: Россия, пол: мужской, паспорт , выданный 36 отделом милиции Выборгского района Санкт-Петербурга 06 января 2004 года, код подразделения 782-036, зарегистрированным по адресу: Санкт-Петербург,

приняты следующие решения:

1. Прекратить полномочия действующего генерального директора Общества филиповича Максима Ивановича с 26 декабря 2022 года.

2. Назначить на должность генерального директора Общества Фефелову Марину Петровну, РФ 26 апреля 1978 года рождения, ТП № 6 Отдела УФМС России по Санкт-Петербургу и Ленинградской обл. в Василеостровском р-не гор. Санкт-Петербурга, код подразделения 780-006, зарегистрирована по адресу: гор. Санкт-Петербург, р-н Василеостровский, , с 26 декабря 2022 года.

3. Зарегистрировать изменения в установленном законом порядке. Обязанность по государственной регистрации возложить на единоличный исполнительный орган Общества.

Наличие единственного участника нотариус установила по сведениям Единого государственного реестра юридических лиц.

Настоящее свидетельство подтверждает принятие указанного решения. Правоспособность Общества с ограниченной ответственностью "Союз Экспертов Северо-Запада" проверена.

Личность лица, принявшего решение, его полномочия и право на принятие решения установлены.

Зарегистрировано в реестре: № 78/341-н/78-2022-3-1018.

Уплачено за совершение нотариального действия: 4100 руб. 00 коп.

Ю.В.Липатова







30.553.594

Государственный контракт № 6-25

Санкт-Петербург

14 апреля 2025 г.

Санкт-Петербургское государственное казенное учреждение «Дирекция заказчика по ремонтно-реставрационным работам на памятниках истории и культуры» (далее — заказчик, государственный заказчик), в лице временно исполняющего обязанности директора Тарасенко Александра Михайловича, действующего на основании приказа КГИОП № 68-лс от 07.04.2025, с одной стороны, и Общество с ограниченной ответственностью «Союз Экспертов Северо-Запада» (ООО «СЭС») (далее — подрядчик), в лице генерального директора Фефеловой Марины Петровны, действующего на основании Устава, с другой стороны (далее — стороны), заключили государственный контракт Санкт-Петербурга (далее — контракт) о нижеследующем:

1. Предмет контракта.

- 1.1. Подрядчик по заданию заказчика обязуется выполнить работы на организацию проведения государственных историко-культурных экспертиз выявленных объектов культурного наследия в 2025 году (Лот №1, Лот №2, Лот №3, Лот №4, Лот №5) (далее ИКЭ) в соответствии с Техническим заданием (Приложение №1 к контракту) и условиями контракта (далее работы).
- 1.2. Заказчик обязан обеспечить оплату работ, выполненных в соответствии с условиями контракта и Технического задания, в установленный контрактом срок.
- 1.3. Контракт заключен в соответствии с условиями исполнения контракта, предложенными подрядчиком в своей заявке на участие в открытом конкурсе в электронной форме на право заключения контракта, по результатам которого на основании решения Комиссии по осуществлению закупок СПб ГКУ «Дирекция заказчика» (Протокол ИЭОК1 от 01.04.2025 для закупки № 0372200231725000019).
- 1.4. Государственная историко-культурная экспертиза (далее историко-культурная экспертиза) проводится с целью обоснования включения объектов культурного наследия в единый государственный реестр объектов культурного наследия (памятников истории и культуры) народов Российской Федерации (далее Реестр).
 - 1.5. Идентификационный код закупки 25278254598007840010010010017490244.
 - 2. Порядок и сроки выполнения работ.
 - 2.1. Срок начала выполнения работ с даты заключения контракта Сторонами.
- 2.2. Срок сдачи ИКЭ заказчику (дата промежуточной приемки) до 16 сентября 2025 года.

Срок окончания выполнения работ первого этапа контракта — до 02 октября 2025 года. Результатом работ первого этапа является рассмотрение ИКЭ Комитетом и получение заключений Комитета о соответствии ИКЭ действующему законодательству в сфере государственной охраны культурного наследия (далее — заключение Комитета).

Срок окончания выполнения работ второго этапа контракта — 01 ноября 2026 года. Результатом работ второго этапа является распоряжение Комитета о включении (отказе во включении) выявленного объекта культурного наследия в Реестр (далее - распоряжение Комитета)

Конкретные сроки выполнения работ первого этапа контракта определяются графиком выполнения работ. График выполнения работ становится неотъемлемой частью контракта.

2.3. Если контракт по независящим от сторон обстоятельствам, влекущим невозможность его исполнения, либо по вине подрядчика не исполнен в установленный в контракте срок, допускается однократное изменение срока исполнения контракта на срок, не превышающий срока исполнения контракта, предусмотренного при его заключении. В случае неисполнения контракта в срок по вине подрядчика предусмотренное настоящим пунктом изменение срока осуществляется при условии отсутствия неисполненных подрядчиком требований об уплате неустоек (штрафов,

- пеней), предъявленных заказчиком в соответствии с законом № 44-ФЗ, предоставления подрядчиком в соответствии с законом № 44-ФЗ обеспечения исполнения контракта.
- 2.4. Место выполнения работ территория города Санкт-Петербурга, место нахождения выявленных объектов культурного наследия, и место нахождения подрядчика.
 - 3. Цена контракта, порядок и сроки оплаты работ.
- 3.1. Цена контракта (Общая стоимость выполняемых работ) составляет 14 519 866 рублей 00 копеек (Четырнадцать миллионов пятьсот девятнадцать тысяч восемьсот шестьдесят шесть рублей 00 копеек), НДС не облагается в связи с применением Исполнителем упрощенной системы налогообложения на основании п. 2 ст. 346.11 глава 26.2 НК РФ, согласно расчету цены контракта (Приложение № 2 к контракту).
- 3.2. Цена контракта определяется на основании начальной (максимальной) цены контракта, с учетом коэффициента конкурсного снижения (K=0,777999994) (Приложение № 2 к контракту).
- 3.3. Оплата выполненных работ осуществляется государственным заказчиком в соответствии с утвержденными бюджетными ассигнованиями в пределах доведенных лимитов бюджетных обязательств на соответствующий год финансирования (Приложение №3 к контракту).
 - 3.4. Авансирование не предусмотрено.
- 3.5. Цена до окончания действия настоящего контракта остается твердой, определяется на весь срок исполнения контракта. Изменение цены контракта возможно в случаях и в порядке, предусмотренных законодательством РФ, в том числе согласно ст. 95 Закона № 44-ФЗ:
- при снижении цены контракта без изменения предусмотренных контрактом объема работы, качества выполняемой работы и иных условий контракта;

Цена настоящего контракта включает в себя установленные действующим законодательством выплаты, учитывает все расходы подрядчика, в том числе сопутствующие, связанные с надлежащим исполнением обязательств по настоящему контракту, накладные расходы, необходимые для выполнения подрядчиком всех обязательств по настоящему контракту, а также все налоги, сборы и иные обязательные платежи, установленные законодательством Российской Федерации.

Превышение Подрядчиком объемов и стоимости Работ, произошедшее по вине Подрядчика, государственным заказчиком не оплачивается

- 3.6. Расчеты заказчика с подрядчиком производятся в порядке, установленном для финансирования расходов бюджета Санкт-Петербурга при казначейской системе исполнения бюджета, в безналичной форме посредством платежных поручений. Оплата работ по контракту осуществляется за счет средств бюджета Санкт-Петербурга. Источник финансирования Бюджет Санкт-Петербурга. Принятие государственным заказчиком денежных обязательств в соответствии с условиями настоящего контракта и обеспечение их оплаты за счет средств бюджета Санкт-Петербурга осуществляется в пределах, утвержденных заказчику лимитов бюджетных обязательств в соответствии с ведомственной, функциональной и экономической структурами расходов бюджета Санкт-Петербурга, установленными законом о бюджете Санкт-Петербурга на соответствующий финансовый год.
- 3.7. Стороны вправе изменить объем работ, цену и сроки по контракту в случае, предусмотренном п. 6 ст. 161 Бюджетного кодекса РФ, при уменьшении ранее доведенных до заказчика как получателя бюджетных средств лимитов бюджетных обязательств в соответствующем периоде финансирования. Работы, выполненные подрядчиком с отклонением от условий контракта, проектной документации, требований исходных данных, а также нормативноправовых актов, оформляются актом между Подрядчиком и Государственным заказчиком и не подлежат оплате до устранения Подрядчиком выявленных недостатков, дефектов.
- 3.8. Сумма, подлежащая уплате заказчиком подрядчику (юридическому лицу или физическому лицу, в том числе зарегистрированному в качестве индивидуального

предпринимателя), уменьшается на размер налогов, сборов и иных обязательных платежей в бюджеты бюджетной системы Российской Федерации, связанных с оплатой контракта, если в соответствии с законодательством Российской Федерации о налогах и сборах такие налоги, сборы и иные обязательные платежи подлежат уплате в бюджеты бюджетной системы Российской Федерации заказчиком.

- 3.9. Если контракт независящим сторон обстоятельствам, ПО OT невозможность его исполнения, в том числе необходимость внесения изменений в проектную документацию, либо по вине подрядчика не исполнен в установленный в контракте срок, допускается однократное изменение срока исполнения контракта на срок, не превышающий срока исполнения контракта, предусмотренного при его заключении. При этом в случае, если обеспечение исполнения контракта осуществлено путем внесения денежных средств, по соглашению сторон определяется новый срок возврата заказчиком подрядчику денежных средств, внесенных в качестве обеспечения исполнения контракта. В случае неисполнения контракта в срок по вине подрядчика предусмотренное настоящим пунктом изменение срока осуществляется при условии отсутствия неисполненных подрядчиком требований об уплате неустоек (штрафов, пеней), предъявленных заказчиком в соответствии с Законом № 44-ФЗ, предоставления подрядчиком в соответствии с Законом № 44-ФЗ обеспечения исполнения контракта.
- 3.10. Оплата выполненных работ (отдельного этапа работ) производится заказчиком в течение 7 рабочих дней с момента осуществления заказчиком приемки и подписания документа о приемке. Оплата работ осуществляется с учетом положений раздела 5 контракта.
- 3.11. Источник финансирования Бюджет Санкт-Петербурга на 2025 год, в соответствии с Законом Санкт-Петербурга от 02.12.2024 № 730-165 «О бюджете Санкт-Петербурга на 2025 год и на плановый период 2026 и 2027 годов». Целевая статья 0850070030.

4. Права и обязанности сторон.

- 4.1. Заказчик имеет право:
- 4.1.1. Требовать от подрядчика исполнения обязательств по контракту в соответствии с его условиями.
- 4.1.2. Контролировать действия подрядчика на всех этапах исполнения контракта, не вмешиваясь в оперативно-хозяйственную деятельность подрядчика.
- 4.1.3. Требовать от подрядчика устранения замечаний, обнаруженных заказчиком и в ходе согласования ИКЭ в Комитете.
- 4.1.4. Отказать подрядчику в принятии и оплате работ, не соответствующих требованиям контракта.
 - 4.2. Заказчик обязуется:
- 4.2.1. Принять по описи ИКЭ, выполненные подрядчиком, для проведения промежуточной приемки.
- 4.2.2. Провести промежуточную приемку и передать ИКЭ в Комитет или направить подрядчику отказ от промежуточной приемки ИКЭ, указав недостатки в сопроводительном письме.
- 4.2.3. В случае направления отказа от промежуточной приемки ИКЭ, повторно произвести промежуточную приемку ИКЭ, исправленных подрядчиком.
 - 4.2.4. Направить ИКЭ в Комитет для рассмотрения.
- 4.2.5. Получить от Комитета заключения Комитета, либо отказ Комитета в выдаче заключения Комитета и уведомить об этом подрядчика.
 - 4.2.6. Получить от Комитета распоряжение Комитета и уведомить об этом подрядчика.
- 4.2.7. Произвести окончательную приемку выполненных работ с подписанием документа о приемке.
- 4.2.8. Обеспечить оплату выполненных работ, в случае надлежащего исполнения подрядчиком обязательств по контракту, в порядке и на условиях, предусмотренных контрактом.

- 4.3. Подрядчик имеет право:
- 4.3.1. Требовать от заказчика исполнения обязательств по контракту, в том числе в случае надлежащего исполнения своих обязательств по контракту: подписания документов об исполнении обязательств и обеспечения оплаты по условиям контракта.
- 4.3.2. Получать от заказчика информацию о ходе рассмотрений ИКЭ в Комитете и рабочей группой Совета по сохранению культурного наследия при Правительстве Санкт-Петербурга (далее Рабочая группа).
 - 4.4. Подрядчик обязуется:
 - 4.4.1. Получить необходимую исходную документацию.
- 4.4.2. Выполнить работы собственными силами в соответствии с предметом контракта, исходными данными, Техническим заданием.
- 4.4.3. В течение 5 (пяти) дней с даты заключения контракта согласовать с заказчиком график выполнения работ.
 - 4.4.4. Передать по описи ИКЭ заказчику в срок, установленный контрактом.
- 4.4.5. В срок, указанный заказчиком, устранять недостатки ИКЭ, в том числе указанные в сопроводительном письме, направленном заказчиком в случае его отказа от промежуточной приемки, недостатки, выявленные в ходе рассмотрения ИКЭ в Комитете, а также недостатки, выявленные Рабочей группой.
- 4.4.6. Предоставлять по запросу заказчика в сроки, указанные в таком запросе, информацию о ходе исполнения обязательств по контракту, в том числе своевременно сообщать о сложностях, возникающих при исполнении контракта.
- 4.4.7. Не раскрывать третьим лицам без письменного согласия заказчика количество, объем, характер выполнения работ и условия их оплаты.
- 4.4.8. Соблюдать конфиденциальность в отношении всей информации, ставшей ему известной в связи с исполнением обязательств по контракту.
- 4.4.9. Незамедлительно уведомлять заказчика обо всех созданных в процессе исполнения контракта объектах интеллектуальной деятельности.
- 4.4.10. Согласовать с заказчиком необходимость использования охраняемых результатов интеллектуальной деятельности, принадлежащих третьим лицам, и приобретение прав на их использование.
- 4.4.11. Вместе с результатом работ подрядчик отчуждает заказчику все исключительные права на результат работы в полном объеме. Под исключительными правами стороны понимают права на результат интеллектуальной деятельности, указанные в ст. 1229 Гражданского кодекса Российской Федерации.
 - 5. Порядок и сроки осуществления заказчиком промежуточной и окончательной приемки выполненной работы в части соответствия количества, комплектности, объема требованиям, установленным контрактом, порядок и сроки оформления такой приемки.
- 5.1. В срок, указанный в контракте, подрядчик передает заказчику ИКЭ, выполненные в соответствии с требованиями контракта и нормативных документов.
- 5.2. Заказчик проводит промежуточную приемку переданных подрядчиком ИКЭ (первого этапа работ) в течение пяти дней с даты передачи и направляет его в Комитет для рассмотрения.
- 5.3. Заказчик возвращает подрядчику ИКЭ с отказом от приемки в виде сопроводительного письма с указанием на недостатки, обнаруженные при проведении промежуточной приемки, в соответствии с условиями контракта. Подрядчик повторно направляет исправленное ИКЭ заказчику.
- 5.4. Заказчик уведомляет подрядчика о получении заключений Комитета в течение 5 дней с момента их получения.

- 5.5. Заказчик уведомляет подрядчика об издании распоряжения Комитетом в течение 5 дней с момента их изданий.
- 5.6. При наличии замечаний Рабочей группы Заказчик возвращает подрядчику ИКЭ в виде сопроводительного письма с указанием на недостатки, обнаруженные при рассмотрении ИКЭ Рабочей группой, в соответствии с условиями контракта. Подрядчик повторно направляет исправленные ИКЭ заказчику для промежуточной приемки в соответствии с пунктом 5.2. контракта.
- 5.7. Подрядчик в срок не позднее 10 дней после получения заключений Комитета (первый этап работ), а также в срок не позднее 10 дней после получения распоряжения Комитета (второй этап работ), формирует и направляет заказчику в день приемки выполненных работ с использованием единой информационной системы в сфере закупок, подписывает усиленной электронной подписью лица, имеющего право действовать от имени Подрядчика, и размещает в единой информационной системе документ о приемке, который должен содержать информацию, указанную в подпунктах «а» «ж» пункта 1 части 13 статьи 94 Закона.

К документу о приемке первого этапа работ прилагается: заключения Комитета.

К документу о приемке второго этапа работ прилагается: распоряжение Комитета.

При этом в случае, если информация, содержащаяся в прилагаемых документах, не соответствует информации, содержащейся в документе о приемке, приоритет имеет информация, предусмотренная пунктом 1 части 13 статьи 94 Закона №44-ФЗ, содержащаяся в документе о приемке.

Датой поступления Заказчику документа о приемке, подписанного подрядчиком, считается дата размещения в соответствии с пунктом 3 части 13 статьи 94 Закона № 44-ФЗ такого документа в единой информационной системе.

Датой приемки выполненных работ считается дата размещения в единой информационной системе документа о приемке, подписанного Заказчиком.

- 5.8. Приемка выполненных работ осуществляется Заказчиком не позднее 20 (двадцати) рабочих дней, следующих за днем поступления заказчику с использованием ЕИС документа о приемке. При поступлении документа о приемке заказчик осуществляет одно из следующих действий:
- а) подписывает усиленной электронной подписью лица, имеющего право действовать от имени Заказчика, и размещает в единой информационной системе документ о приемке;
- б) формирует с использованием единой информационной системы, подписывает усиленной электронной подписью лица, имеющего право действовать от имени Заказчика, и размещает в единой информационной системе мотивированный отказ от подписания документа о приемке с указанием причин такого отказа.

Для проверки предоставленных Подрядчиком выполненных работ, предусмотренных Контрактом, в части их соответствия условиям Контракта Заказчик проводит экспертизу результатов, которая может проводиться Заказчиком своими силами или к ее проведению могут привлекаться эксперты, экспертные организации на основании контрактов, заключенных в соответствии с Законом № 44-ФЗ.

В случае получения в соответствии с пунктом 6 части 13 статьи 94 Закона № 44-ФЗ мотивированного отказа от подписания документа о приемке Подрядчик вправе устранить причины, указанные в таком мотивированном отказе, и направить Заказчику документ о приемке в порядке, предусмотренном настоящим разделом и частью 13 статьи 94 Закона № 44-ФЗ.

Внесение исправлений в документ о приемке, оформленный в соответствии с настоящим разделом Контракта, осуществляется путем формирования, подписания усиленными электронными подписями лиц, имеющих право действовать от имени подрядчика, заказчика, и размещения в единой информационной системе в сфере закупок исправленного документа о приемке.

5.9. Заказчик, принявший часть работ или результат работ без проверки, не лишается права ссылаться на недостатки, которые могли быть установлены при обычном способе его приемки (явные недостатки).

Исключительные права на Документацию передаются Подрядчиком Заказчику по акту о передаче исключительных прав на результат интеллектуальной деятельности. В случае отказа Подрядчика от подписания указанного акта исключительное право на Документацию переходит к Заказчику в момент оплаты Подрядчику результата работ.

5.10. Подрядчик в соответствии с условиями Контракта обязан своевременно предоставлять достоверную информацию о ходе исполнения своих обязательств, в том числе о сложностях, возникающих при исполнении Контракта, а также к установленному Контрактом сроку обязан предоставить Заказчику результаты выполнения работы, предусмотренные Контрактом, результаты отдельного этапа выполнения работ, при этом Заказчик обязан обеспечить приемку выполненной работы.

6. Ответственность сторон.

- 6.1. Стороны несут ответственность за нарушение обязательств по контракту в соответствии с действующим законодательством РФ, Постановлением Правительства № 1042 (далее Правила) и настоящим контрактом.
- 6.2. В случае просрочки исполнения заказчиком обязательств, предусмотренных контрактом, а также в иных случаях неисполнения или ненадлежащего исполнения заказчиком обязательств, предусмотренных контрактом, подрядчик вправе потребовать уплаты неустоек (штрафов, пеней). Пеня начисляется за каждый день просрочки исполнения обязательства, предусмотренного контрактом, начиная со дня, следующего после дня истечения установленного контрактом срока исполнения обязательства. Пеня устанавливается в размере одной трехсотой действующей на дату уплаты пеней ключевой ставки Центрального банка Российской Федерации от не уплаченной в срок суммы.

За каждый факт неисполнения заказчиком обязательств, предусмотренных контрактом, за исключением просрочки исполнения обязательств, предусмотренных контрактом, размер штрафа устанавливается в следующем порядке: 5000 рублей, если цена контракта составляет от 3 млн. рублей до 50 млн. рублей (включительно); 10000 рублей, если цена контракта составляет от 50 млн. рублей до 100 млн. рублей (включительно); 100000 рублей, если цена контракта превышает 100 млн. рублей.

- 6.3. В случае просрочки исполнения подрядчиком обязательств (в том числе гарантийного обязательства), предусмотренных контрактом, а также в иных случаях неисполнения или ненадлежащего исполнения подрядчиком, обязательств, предусмотренных контрактом, заказчик направляет подрядчику требование об уплате неустоек (штрафов, пеней).
- 6.4. Пеня начисляется за каждый день просрочки исполнения исполнителем обязательства, предусмотренного контрактом, начиная со дня, следующего после дня истечения установленного контрактом срока исполнения обязательства, и устанавливается контрактом в размере одной трехсотой действующей на дату уплаты пени ключевой ставки Центрального банка Российской Федерации от цены контракт, уменьшенной на сумму, пропорциональную объему обязательств, предусмотренных контрактом и фактически исполненных исполнителем, за исключением случаев, если законодательством Российской Федерации установлен иной порядок начисления пени.
 - 6.5. Ответственность подрядчика в виде пени наступает, в том числе, в следующих случаях:
 - 6.5.1. В случае, если результат работ не сдан в срок, установленный контрактом;
- 6.5.2. В случае если недостатки выполненных работ или результата работ не устранены в установленные сроки.
- 6.6. За каждый факт неисполнения или ненадлежащего исполнения поставщиком (подрядчиком, исполнителем) обязательств, предусмотренных контрактом, за исключением просрочки исполнения обязательств (в том числе гарантийного обязательства), предусмотренных контрактом, размер штрафа устанавливается в следующем порядке (за исключением случаев, предусмотренных пунктами 4 8 Правил): 5 процентов цены контракта (этапа) в случае, если цена контракта (этапа) составляет от 3 млн. рублей до 50 млн. рублей (включительно); 1 процент цены контракта (этапа) в случае, если цена контракта (этапа) составляет от 50 млн. рублей до 100 млн.

рублей (включительно); 0,5 процента цены контракта (этапа) в случае, если цена контракта (этапа) составляет от 100 млн. рублей до 500 млн. рублей (включительно).

- 6.7. За каждый факт неисполнения или ненадлежащего исполнения подрядчиком обязательства, предусмотренного контрактом, которое не имеет стоимостного выражения, размер штрафа определяется в следующем порядке: 1000 рублей, если цена контракта не превышает 3 млн. рублей; 5000 рублей, если цена контракта составляет от 3 млн. рублей до 50 млн. рублей (включительно); 10000 рублей, если цена контракта составляет от 50 млн. рублей до 100 млн. рублей (включительно); 100000 рублей, если цена контракта превышает 100 млн. рублей.
- 6.8. Ответственность подрядчика, предусмотренная пунктом 6.6. настоящего контракта наступает, в том числе, в следующих случаях:
 - 6.8.1. Некачественного выполнения работ;
 - 6.8.2. Отказа подрядчика устранить выявленные недостатки работ.
 - 6.8.3. Нарушение пункта 4.4.2 контракта.
- 6.9. Сторона освобождается от уплаты неустойки (штрафа, пени), если докажет, что неисполнение или ненадлежащее исполнение обязательства, предусмотренного контрактом, произошло вследствие непреодолимой силы или по вине другой стороны.
- 6.10. Заказчик вправе произвести оплату по контракту за вычетом соответствующего размера неустойки, подлежащей оплате подрядчиком. Оплата выполненных работ осуществляется на основании акта о приемке, в котором указывается сумма, подлежащая оплате, размер неустойки, подлежащая оплате итоговая сумма. Сумма неустойки, уплаченной подрядчиком, либо удержанной заказчиком, перечисляется заказчиком в бюджет Санкт-Петербурга. Ответственность заказчика за исполнение обязательств по контракту по перечислению неустойки (штрафа, пени) в доход бюджета Санкт-Петербурга предусмотрена законодательством РФ (статья 313 Гражданского кодекса РФ).
- 6.11. Общая сумма начисленной неустойки (штрафов, пени) за неисполнение или ненадлежащее исполнение подрядчиком обязательств, предусмотренных контрактом, не может превышать цену контракта.
- 6.12. Общая сумма начисленной неустойки (штрафов, пени) за ненадлежащее исполнение заказчиком обязательств, предусмотренных контрактом, не может превышать цену контракта.
- 6.13. Подрядчик несет ответственность за ненадлежащее составление ИКЭ, включая недостатки, обнаруженные впоследствии.
- 6.14. Подрядчик несет ответственность за нарушение начального, промежуточного и конечного сроков выполнения работ.
 - 7. Срок действия контракта, порядок изменения и расторжения контракта.
- 7.1. Контракт вступает в силу со дня его заключения сторонами и действует до 31 декабря 2026 года.
- 7.2. Изменение контракта по соглашению сторон возможно в порядке, предусмотренном законодательством Российской Федерации.
- 7.3. Расторжение контракта допускается по соглашению сторон, решению суда или в связи с односторонним отказом стороны контракта от исполнения контракта в соответствии с частями 9-25 статьи 95 федерального закона № 44-ФЗ от 05.04.2013 «О контрактной системе в сфере закупок товаров, работ, услуг для обеспечения государственных и муниципальных нужд» и гражданским законодательством Российской Федерации.
- 7.4. Расторжение контракта по соглашению сторон производится Сторонами путем подписания соответствующего соглашения о расторжении.
- 7.5. Оплата подрядчиком неустойки, пени, штрафа не освобождает его от исполнения обязательств по контракту в полном объёме.
- 7.6. Контракт может быть признан судом недействительным, в том числе по требованию контрольного органа в сфере закупок, если будет установлена личная заинтересованность руководителя Заказчика, члена комиссии по осуществлению закупок, руководителя контрактной

службы Заказчика, контрактного управляющего в заключении и исполнении Контракта. Такая заинтересованность заключается в возможности получения указанными должностными лицами заказчика доходов в виде денег, ценностей, иного имущества, в том числе имущественных прав, или услуг имущественного характера, а также иной выгоды для себя или третьих лиц.

Заказчик обязан принять решение об одностороннем отказе от исполнения контракта, если в ходе исполнения контракта установлено, что:

- а) поставщик (подрядчик, исполнитель) и (или) поставляемый товар перестали соответствовать установленным извещением об осуществлении закупки и (или) документацией о закупке (если настоящим Федеральным законом предусмотрена документация о закупке) требованиям к участникам закупки (за исключением требования, предусмотренного частью 1.1 (при наличии такого требования) статьи 31 Федерального закона № 44-ФЗ) и (или) поставляемому товару;
- б) при определении поставщика (подрядчика, исполнителя) поставщик (подрядчик, исполнитель) представил недостоверную информацию о своем соответствии и (или) соответствии поставляемого товара требованиям, указанным в подпункте «а» настоящего пункта, что позволило ему стать победителем определения поставщика (подрядчика, исполнителя);
- в) если вследствие реорганизации юридического лица, являющегося подрядчиком (исполнителем), его права и обязанности по такому контракту перешли к вновь возникшему юридическому лицу, зарегистрированному на территории иностранного государства, в отношении которого в соответствии с подпунктами «а» и «б» пункта 1 части 2 статьи 14 настоящего Федерального закона установлены запрет закупок работ, услуг, соответственно выполняемых, оказываемых иностранными лицами, либо ограничение закупок работ, услуг, соответственно выполняемых, оказываемых иностранными лицами, и подрядчик (исполнитель) являлся российским лицом, либо в соответствии с подпунктом «в» пункта 1 части 2 статьи 14 настоящего Федерального закона установлено преимущество в отношении работ, услуг, соответственно выполняемых, оказываемых российскими лицами, и подрядчик (исполнитель) являлся российским лицом.
- 7.7.Заказчик вправе принять решение об одностороннем отказе от исполнения Контракта в том числе и по следующим основаниям:

подрядчик не приступает своевременно к исполнению Контракта или выполняет работу настолько медленно, что завершение работы к установленному в Контракте сроку становится явно невозможным.

нарушение срока выполнения отдельного этапа выполнения работы Подрядчиком, которое составляет более семь дней с момента истечения срока выполнения отдельного этапа выполнения работы.

во время выполнения работы стало очевидным, что она не будет выполнена надлежащим образом, и Подрядчик не устранил недостатки в назначенный срок после получения требования об их устранении от Заказчика;

отступления в работе от условий Контракта или иные недостатки результата работы в установленный Заказчиком разумный срок не были устранены либо являются существенными и неустранимыми;

в случае неоднократного (более 2-х раз) нарушения сроков выполнения работ, согласованных в графике выполнения работ.

по иным основаниям, предусмотренным Гражданским кодексом Российской Федерации для одностороннего отказа от исполнения отдельных видов обязательств.

8. Обстоятельства непреодолимой силы.

8.1. Стороны освобождаются от ответственности за частичное или полное неисполнение обязательств по контракту, если это неисполнение явилось следствием обстоятельств непреодолимой силы.

- 8.2. К обстоятельствам непреодолимой силы относятся события, на которые стороны не могут оказать влияние и за возникновение которых они не несут ответственности, в частности наводнение, землетрясение, ураган, военные действия, а также отраслевые забастовки, акты и распоряжения органов государственной власти и управления и т.п.
- 8.3. Сторона, которая не может выполнять обязанности по контракту вследствие обстоятельств непреодолимой силы, должна письменно уведомить другую сторону и представить документы, подтверждающие наступление указанных обстоятельств.
- 8.4. При наступлении обстоятельств непреодолимой силы и продолжительности действия таких обстоятельств более 60 дней подряд стороны имеют право либо расторгнуть контракт, либо отсрочить выполнение контракта соответствующим письменным соглашением.

9. Обеспечение исполнения обязательств по контракту.

- 9.1. Подрядчик представляет обеспечение исполнения обязательств по контракту в виде независимой гарантии, выданной банком и соответствующей требованиям статьи 45 Закона № 44-ФЗ или внесения денежных средств на указанный Заказчиком счет, на котором в соответствии с законодательством Российской Федерации учитываются операции со средствами, поступающими Заказчику.
- 9.2. Размер обеспечения исполнения контракта составляет 2 799 460 рублей 05 копеек (Два миллиона семьсот девять тысяч четыреста шесть десят рублей 05 копеек).
- 9.3. Если начальная (максимальная) цена контракта составляет более чем пятнадцать миллионов рублей и участником закупки, с которым заключается контракт, предложена цена контракта, которая на двадцать пять и более процентов ниже начальной (максимальной) цены контракта, контракт заключается только после предоставления таким участником обеспечения исполнения контракта в размере, превышающем в полтора раза размер обеспечения исполнения контракта, указанный в извещении о проведении открытого конкурса в электронной форме.
- 9.4. Если начальная (максимальная) цена контракта составляет пятнадцать миллионов рублей и менее и участником закупки, с которым заключается контракт, предложена цена контракта, которая на двадцать пять и более процентов ниже начальной (максимальной) цены контракта, контракт заключается только после предоставления таким участником обеспечения исполнения контракта в размере, указанном в пункте 9.6. контракта или информации, подтверждающей добросовестность такого участника в соответствии с частью 3 статьи 37 Федерального закона от 05.04.2013 г. №44-ФЗ, с одновременным предоставлением таким участником обеспечения исполнения контракта, указанном в извещении о проведении открытого конкурса в электронной форме.
- 9.5. Обеспечение служит гарантией исполнения любых денежных обязательств подрядчика перед заказчиком, возникших в результате ненадлежащего исполнения (неисполнения) подрядчиком обязательств по контракту.
- 9.6. Способ обеспечения исполнения контракта определяется Подрядчиком При независимой гарантии самостоятельно. ЭТОМ срок действия должен превышать предусмотренный Контрактом срок исполнения обязательств, которые должны быть обеспечены такой независимой гарантией, не менее чем на один месяц, в том числе, в случае его изменения в соответствии со статьей 95 Закона № 44-ФЗ.
- 9.7. При условии надлежащего исполнения контракта подрядчиком, заказчик обязан вернуть внесенные в качестве обеспечения денежные средства подрядчику не позднее 30 (тридцати) дней с даты исполнения подрядчиком обязательств, предусмотренных контрактом. При ненадлежащем исполнении или неисполнении контракта подрядчиком и наличии у заказчика денежных требований к подрядчику, заказчик вправе обратить взыскание на внесенные в качестве обеспечения денежные средства без обращения в суд: денежные средства (полностью или частично) остаются у заказчика (для удержания в доход бюджета Санкт-Петербурга).
- 9.8. В ходе исполнения контракта подрядчик вправе изменить способ обеспечения исполнения контракта и (или) предоставить Заказчику взамен ранее предоставленного

обеспечения исполнения контракта новое обеспечение исполнения контракта, уменьшенное на размер выполненных обязательств, предусмотренных контрактом, взамен ранее предоставленного обеспечения исполнения контракта в следующих порядке и случаях: если контрактом предусмотрены отдельные этапы его исполнения и установлено требование обеспечения исполнения контракта, в ходе исполнения данного контракта размер этого обеспечения уменьшается посредством направления заказчиком информации об исполнении подрядчиком обязательств по выполнению работ или об исполнении им отдельного этапа исполнения контракта и стоимости исполненных обязательств для включения в соответствующий реестр контрактов, предусмотренный статьей 103 Федерального закона № 44-ФЗ. Уменьшение размера обеспечения исполнения контракта производится пропорционально стоимости исполненных обязательств, приемка и оплата которых осуществлены в порядке и сроки, которые предусмотрены контрактом. В случае, если обеспечение исполнения контракта осуществляется путем предоставления независимой гарантии, требование заказчика об уплате денежных сумм по этой гарантии может быть предъявлено в размере не более размера обеспечения исполнения контракта, рассчитанного заказчиком на основании информации об исполнении контракта, размещенной в соответствующем реестре контрактов;

если обеспечение исполнения контракта осуществляется путем внесения денежных средств на счет, указанный заказчиком, по заявлению подрядчика ему возвращаются Заказчиком в установленный в соответствии с частью 27 статьи 34 Федерального закона № 44-ФЗ контрактом срок денежные средства в сумме, на которую уменьшен размер обеспечения исполнения контракта, рассчитанный заказчиком на основании информации об исполнении контракта, размещенной в соответствующем реестре контрактов.

Уменьшение размера обеспечения исполнения контракта осуществляется при условии отсутствия неисполненных подрядчиком требований об уплате неустоек (штрафов, пеней), предъявленных Заказчиком в соответствии с Федеральным законом № 44-ФЗ, а также приемки заказчиком работ, результатов отдельного этапа исполнения контракта в объеме выплаченного аванса (если контрактом предусмотрена выплата аванса).

- 9.9. Уменьшение размера обеспечения исполнения контракта осуществляется при условии отсутствия неисполненных подрядчиком требований об уплате неустоек (штрафов, пеней), предъявленных заказчиком в соответствии с Законом № 44-ФЗ, а также приемки Заказчиком выполненной работы, результатов отдельного этапа исполнения контракта в объеме выплаченного аванса (если контрактом предусмотрена выплата аванса).
- В случае отзыва в соответствии с законодательством Российской Федерации у банка, предоставившего независимую гарантию в качестве обеспечения исполнения контракта, лицензии на осуществление банковских операций, подрядчик обязуется предоставить новое обеспечение исполнения контракта не позднее одного месяца со дня надлежащего уведомления заказчиком подрядчика о необходимости предоставить соответствующее обеспечение. При этом Стороны соглашаются с тем, что надлежащим уведомлением заказчиком подрядчика считается направление заказчиком уведомления о необходимости предоставления нового обеспечения исполнения контракта по почте заказным письмом с уведомлением о вручении по адресу подрядчика, указанному в контракте, а также телеграммой, либо посредством факсимильной связи, либо по адресу электронной почты, либо с использованием иных средств связи и доставки, обеспечивающих фиксирование такого уведомления и получение заказчиком подтверждения о его вручении подрядчику. Размер такого обеспечения может быть уменьшен в порядке и случаях, которые предусмотрены частями 7, 7.1, 7.2 и 7.3 статьи 96 Закона № 44-ФЗ. За каждый день просрочки исполнения подрядчиком обязательства, предусмотренного настоящим пунктом, начисляется пеня в размере одной трехсотой действующей на дату уплаты пени ключевой ставки Центрального банка Российской Федерации от цены контракта, уменьшенной на сумму, пропорциональную объему обязательств, предусмотренных контрактом фактически исполненных подрядчиком, за исключением случаев, если законодательством Российской Федерации установлен иной порядок начисления пени.

9.11. В случае предоставления нового обеспечения исполнения контракта в соответствии с частью 30 статьи 34, пунктом 9 части 1 статьи 95, частью 7 статьи 96 Закона № 44-ФЗ возврат независимой гарантии заказчиком гаранту, предоставившему указанную независимую гарантию, не осуществляется, взыскание по ней не производится.

10. Прочие условия.

- 10.1. Все вопросы, неурегулированные контрактом, регулируются действующим законодательством РФ. При исполнении контракта учитываются требования Федерального закона от 25.06.2002 № 73-ФЗ «Об объектах культурного наследия (памятниках истории и культуры) народов Российской Федерации».
- 10.2. Все споры, связанные с контрактом и неурегулированные в досудебном порядке, подлежат разрешению в Арбитражном Суде города Санкт-Петербурга и Ленинградской области.
- 10.3. Все споры и разногласия, возникающие между Сторонами из настоящего контракта или в связи с ним, разрешаются путем переговоров, а в случае недостижения согласия в претензионном порядке.
- 10.4. Заинтересованная Сторона обязана направить другой Стороне претензию. Претензия и ответ на претензию направляется с использованием единой информационной системы путем направления электронных уведомлений. Такие уведомления формируются с использованием единой информационной системы, подписываются усиленной электронной подписью лица, имеющего право действовать от имени заказчика, Подрядчика, и размещаются в единой информационной системе без размещения на официальном сайте.
- 10.5. Срок рассмотрения и ответа на претензию 7 (семь) календарных дней с даты надлежащего уведомления другой Стороны.
- 10.6. Об изменении своих местонахождения и реквизитов стороны обязаны уведомить друг друга в пятидневный срок с момента такого изменения. Сторона, не уведомившая другую в указанный срок, лишается права ссылаться на использование другой стороной, указанной в контракте, информации для совершения юридически значимых действий по контракту, как на неисполнение или ненадлежащее исполнение обязательств по контракту.
 - 10.7. Контракт заключен в электронном виде.
- 10.8. Особенности порядка предоставления обеспечения заявок на участие в закупках товаров, работ, услуг для обеспечения государственных или муниципальных нужд участниками таких закупок, являющимися иностранными лицами.

Для участников закупки, являющихся юридическими лицами, зарегистрированными на территории государства - члена EAЭС, за исключением РФ, или физическими лицами, являющимися гражданами государства - члена EAЭС, за исключением РФ:

- а) Участники закупки, являющиеся юридическими лицами, зарегистрированными на территории государства члена ЕАЭС, за исключением РФ, или физическими лицами, являющимися гражданами государства члена ЕАЭС, за исключением РФ, вправе предоставить обеспечение заявок в виде денежных средств с учетом особенностей, установленных Постановлением Правительства РФ от 10.04.2023 г. № 579 «Об особенностях порядка предоставления обеспечения заявок на участие в закупках товаров, работ, услуг для обеспечения государственных или муниципальных нужд участниками таких закупок, являющимися иностранными лицами».
- б) Реквизиты счета для перечисления денежных средств: Получатель: УФК по г. Санкт-Петербургу (СПб ГКУ "Дирекция заказчика", π 0 0100001), ИНН 7825459800 / КПП 784001001, р/сч 0322264340000007200 в Северо-Западном ГУ Банка России//УФК по г. Санкт-Петербургу, г. Санкт-Петербург, БИК 014030106, κ /сч. 40102810945370000005, ОКТМО 40909000.

11. Антикоррупционная оговорка.

- 11.1 При исполнении своих обязательств по контракту стороны обязуются не совершать, а также обязуются обеспечивать, чтобы их аффилированные лица, сотрудники и посредники не совершали прямо или косвенно следующих действий:
- платить или предлагать уплатить денежные средства или предоставить иные ценности, безвозмездно выполнить работы (оказать услуги) публично-правовым образованиям, лицам публично-правовых образований, близким родственникам должностным должностных лиц, либо лицам иным образом, связанным с государством, в целях неправомерного получения преимуществ для сторон по контракту, их аффилированных лиц, работников или посредников, действующих по контракту;
- платить или предлагать уплатить денежные средства или предоставить иные ценности, безвозмездно выполнить работы (оказать услуги) сотрудникам другой стороны по контракту, ее аффилированным лицам, с целью обеспечить совершение ими каких-либо действий в пользу стимулирующей стороны (предоставить неоправданные преимущества, предоставить какие-либо гарантии и т.д.);
- не совершать иных действий, нарушающих антикоррупционное законодательство Российской Федерации

12. Список терминов и сокращений.

Комитет – Комитет по государственному контролю, охране и использования памятников истории и культуры Санкт-Петербурга (исполнительный орган государственной власти Санкт-Петербурга, уполномоченный в области сохранения, использования, популяризации и государственной охраны объектов культурного наследия);

Задание Комитета – Задание на проведение историко-культурной экспертизы;

Промежуточная приемка - комплекс мероприятий, осуществляемый Заказчиком по приемке ИКЭ, выполненного подрядчиком в соответствии с условиями контракта, и проверке соответствия ИКЭ по составу и объему работ, установленными сметой-калькуляцией и Техническим заданием, для передачи Заключения на рассмотрение в Комитет;

Рассмотрение в Комитете — государственная услуга, оказываемая Комитетом на основании Положения о порядке организации проведения историко-культурной экспертизы, утвержденного Распоряжением Комитета № 10-21 от 08 октября 2010 года;

День/дни – календарные день/дни;

Закон № 44-Ф3 – федеральный закон от 05.04.2013 года № 44-Ф3 «О контрактной системе в сфере закупок товаров, работ, услуг для обеспечения государственных и муниципальных нужд»;

Постановление Правительства № 1042 - Постановление Правительства РФ № 1042 от 30.08.2017 года «Об утверждении Правил определения размера штрафа, начисляемого в случае ненадлежащего исполнения заказчиком, неисполнения или ненадлежащего исполнения поставщиком (подрядчиком, исполнителем) обязательств, предусмотренных контрактом (за исключением просрочки исполнения обязательств заказчиком, поставщиком (подрядчиком, исполнителем), о внесении изменений в постановление Правительства Российской Федерации от 15 мая 2017 г. № 570 и признании утратившим силу постановления Правительства Российской Федерации от 25 ноября 2013 г. № 1063»;

Рабочая группа - рабочая группой Совета по сохранению культурного наследия при Правительстве Санкт-Петербурга согласно требованиям пункта 6 статьи 7 Закона Санкт-Петербурга от 12.07.2007 № 333-64 «Об охране объектов культурного наследия в Санкт-Петербурге».

13. Местонахождение и банковские реквизиты сторон.

Заказчик: СПб ГКУ «Дирекция заказчика по ремонтно-реставрационным работам

на памятниках истории и культуры» (СПб ГКУ «Дирекция заказчика»)

191023, Санкт-Петербург, ул. Зодчего Росси, д.1-3,

тел. (812) 576-14-12, e-mail: gudz @kgiop.gov.spb.ru

ИНН 7825459800, КПП 784001001

Комитет финансов Санкт-Петербурга (СПб ГКУ «Дирекция заказчика»)

л/сч. 0100001

в Северо-Западном ГУ Банка России//УФК по г. Санкт-Петербургу,

г. Санкт-Петербург

р/сч. 03221643400000007200

БИК 014030106 К/сч. 40102810945370000005

ОГРН 1027809198812

ОКТМО 40909000, ОКАТО 40298000000, ОКПО 56295579, ОКВЭД 71.20.9

Подрядчик: Общество с ограниченной ответственностью «Союз Экспертов Северо-Запада» (OOO «CЭC»)

Место нахождения: 190020, Г. Санкт-Петербург, ВН.ТЕР.Г. МУНИЦИПАЛЬНЫЙ ОКРУГ ЕКАТЕРИНГОФСКИЙ, НАБ ОБВОДНОГО КАНАЛА, Д. 199-201, ЛИТЕРА В, ПОМЕЩ. 11-Н, ЭТАЖ 1

Почтовый адрес: 190020, Г. Санкт-Петербург, ВН.ТЕР.Г. МУНИЦИПАЛЬНЫЙ ОКРУГ ЕКАТЕРИНГОФСКИЙ, НАБ ОБВОДНОГО КАНАЛА, Д. 199-201, ЛИТЕРА В, ПОМЕЩ. 11-Н, ЭТАЖ 1

тел. (812) 318-12-20, 7 (921)551-82-02 info@expert-szd.ru

р/с 40702810690080000443 в ПАО «БАНК «САНКТ-ПЕТЕРБУРГ»

к/с 30101810900000000790 БИК 044030790

дата постановки на учет в налоговом органе:16.02.2022

ИНН 7810900757, КПП 783801001

ОГРН 1147847420511, ОКОПФ/ОКФС 12300/16, ОКСМ 643

ОКПО 76208335, ОКТМО 40306000000.

К настоящему контракту прилагаются и составляют его неотъемлемую часть:

- 1. Технические задания (Приложение № 1 к контракту);
- 2. Расчет цены контракта (Приложение № 2 к контракту);
- 3. График финансирования работ по годам (Приложение № 3 к контракту);
- 4. График отдельных этапов исполнения контракта (в соответствии с пунктом 8.4 части 1 статьи 3 Закона № 44-ФЗ) (Приложение № 4 к контракту);
- 5. Единицы измерения объема работ по государственному контракту (Приложение № 5 к контракту).

Заказчик: Документ подписан электронной подписью

А.М. Тарасенко

Подрядчик:

Документ подписан электронной подписью

М.П. Фефелова

Приложение № 1 к контракту от __14.04.2025 __ № 6-25

Технические задания

ТЕХНИЧЕСКОЕ ЗАДАНИЕ

на организацию проведения государственных историко-культурных экспертиз выявленных объектов культурного наследия в 2025 году

I. Цель проведения государственных историко-культурных экспертиз:

Государственные историко-культурные экспертизы проводится в соответствии со статьей 28 Федерального Закона от 25.06.2002 № 73-ФЗ «Об объектах культурного наследия (памятниках истории и культуры) народов Российской Федерации» с целью обоснования включения объектов культурного наследия в единый государственный реестр объектов культурного наследия (памятников истории и культуры) народов Российской Федерации (далее – Реестр).

II. Сроки выполнения работ.

Работы по проведению государственных историко-культурных экспертиз проводятся в следующем порядке:

1. Первый этап:

- Непосредственно выполнение подрядчиком работ по проведению государственных историко-культурных экспертиз в полном объеме для сдачи в КГИОП в срок до 02.10.2025 года.

Оплата первого этапа в **размере 70%** от цены контракта производится после рассмотрения поступивших в КГИОП до **02.10.2025** года государственных историко-культурных экспертиз и получения заключения о их соответствии действующему законодательству в сфере государственной охраны культурного наследия.

2. Второй этап:

- Организация КГИОП, после рассмотрения представленных государственных историкокультурных экспертиз, рабочей группой Совета по сохранению культурного наследия при Правительстве Санкт-Петербурга (далее − Рабочая группа) согласно требованиям пункта 6 статьи 7 Закона Санкт-Петербурга от 12.07.2007 № 333-64 «Об охране объектов культурного наследия в Санкт-Петербурге» в установленный срок, до **01.08.2026** года.
- Подрядчик обязан учесть мнение Рабочей группы (при наличии) в части корректировки предмета охраны и границ территории объектов экспертиз, недостаточной изученности строительной истории объектов экспертиз, иных мнений по результатам рассмотрения представленных государственных историко-культурных экспертиз Рабочей группой, устранить замечания, направленные Заказчиком в срок 7 рабочих дней.
- При отсутствии мнений по результатам рассмотрения представленных государственных историко-культурных экспертиз Рабочей группой, КГИОП подготавливает и издает распоряжения о включении (отказе во включении) выявленного объекта культурного наследия в Реестр в установленный срок, но не позднее 01.11.2026 года и уведомляет об этом Заказчика. Оплата второго этапа в размере 30% от цены контракта производится после издания КГИОП распоряжения о включении (отказе во включении) выявленного объекта культурного наследия в Реестр.

III. Требования к качеству выполняемых работ.

- 1. Государственная историко-культурная экспертиза (далее Экспертиза) проводится в соответствии с Федеральным законом от 25.06.2002 № 73-ФЗ «Об объектах культурного наследия (памятниках истории и культуры) народов Российской Федерации» (в редакции от 03.07.2016) (далее Федеральный закон) и в части не противоречащей указанному закону, Положением о государственной историко-культурной экспертизе, утвержденным постановлением Правительства Российской Федерации от 25.04.2024 № 530 (далее Положение № 530), которым установлен порядок проведения государственной историко-культурной экспертизы, требования к определению физических и юридических лиц, которые могут привлекаться в качестве экспертов, перечень представляемых экспертам документов, порядок их рассмотрения, порядок проведения иных исследований в рамках экспертизы, порядок определения размера оплаты экспертизы, касающейся объектов культурного наследия федерального значения, а также порядок назначения повторной экспертизы.
- 2. Федеральным законом установлены цели (статья 28) и объекты экспертизы (статья 30). Содержание и формулировка целей и объектов, указанных в акте экспертизы, должны соответствовать, указанным в Федеральном законе.
- 3. Проведение Экспертизы осуществляется с соблюдением принципов, установленных статьей 29 Федерального закона.
- **3.1.** При проведении Экспертизы эксперт обязан соблюдать требования, установленные п. 18 Положения № 530.
- 4. Требования к исполнителям Экспертизы:
- 4.1. Требования к физическим лицам, привлекаемым в качестве экспертов:
- физические лица, обладающие научными и практическими знаниями, необходимыми для проведения Экспертизы, удовлетворяющие следующим требованиям: высшее и (или) послевузовское профессиональное образование по направлению (специальности), соответствующему профилю экспертной деятельности, в исключительных случаях допускается среднее профессиональное или дополнительное образование по профилю экспертной деятельности (если эксперт привлекается для проведения экспертизы объектов, указанных в подпункте «ж» пункта 8 Положения № 530, необходимо высшее образование претендента (бакалавриат, специалитет, магистратура, подготовка кадров высшей квалификации, осуществляемая по результатам освоения программ подготовки научно-педагогических кадров аспирантуре)
- предшествующий стаж практической работы по профилю экспертной деятельности не менее 10 лет;

по специальностям «история», «музейное дело и охрана памятников «и» «археология»);

- знание международных актов и действующего законодательства Российской Федерации в области сохранения, использования, популяризации и государственной охраны объектов культурного наследия (памятников истории и культуры) народов Российской Федерации;
- умение проводить необходимые исследования, оформлять по их результатам соответствующие документы и заключения Экспертизы;
- 4.2. Требования к юридическим лицам, привлекаемым в качестве экспертов (по разъяснению Министерства культуры Российской Федерации, письмо от 25 октября 2012 г. № 2146-12-05, в Положении № 530 о порядке аттестации экспертов по проведению государственной историко-культурной экспертизы, утвержденном приказом Минкультуры России от 26.08.2010 № 563, процедура проведения аттестации юридических лиц и присвоения им статуса экспертной организации не установлена):

- юридические лица, в трудовых отношениях с которыми состоят не менее 3 физических лиц, имеющих аттестацию эксперта по проведению государственной историко-культурной экспертизы, полученную и подтвержденную в порядке, установленном Положением о порядке аттестации экспертов по проведению государственной историко-культурной экспертизы, утвержденным приказом Министерства культуры РФ от 26.08. 2010 № 563. Акт по результатам государственной историко-культурной экспертизы в качестве неотъемлемого приложения должен содержать копии трудовых договоров, подтверждающих наличие трудовых отношений данного юридического с указанными физическими лицами.
- **4.3.** Аттестация эксперта, привлекаемого к проведению Экспертизы, должна соответствовать объекту (объектам) государственной историко-культурной экспертизы.
- **4.4.** Копия приказа Министерства культуры РФ об аттестации эксперта по проведению государственной историко-культурной экспертизы должна содержаться в соответствующем приложении к акту по результатам государственной историко-культурной экспертизы.
- **5.** Экспертиза проводится в зависимости от ее целей на основании документов и сведений, предусмотренных пунктом 16 Положения, которые должны быть представлены в приложениях к акту.
- **5.1** При проведении Экспертизы проводятся историко-архитектурные, историко-градостроительные, архивные и иные необходимые исследования, результаты которых излагаются в заключении Экспертизы.
- **5.2.** Перечень документации (приложений), подлежащей включению в состав акта по результатам государственной историко-культурной экспертизы каждого объекта (выявленного объекта) культурного наследия:
- **5.2.1** Историческая справка, составленная на основании материалов из архивных и библиографических источников в объеме, достаточном для принятия решения в отношении объекта Экспертизы.
- **5.2.2.** Иконография (фотокопии исторических и современных планов, чертежей, фотографий, иных изображений объекта государственной историко-культурной экспертизы).
- **5.2.3.** Копия решения органа государственной власти о включении объекта культурного наследия в единый государственный реестр объектов культурного наследия (памятников истории и культуры) народов Российской Федерации (далее Реестр), выписка из приказа о включении в список выявленных объектов культурного наследия.
- **5.2.4.** Копия решения органа государственной власти об утверждении границ территории объекта культурного наследия и правового режима земельных участков в указанных границах.
- 5.2.5. Копия распоряжения об определении предмета охраны (при наличии).
- 5.2.6. Копия учетной карты (учетной карточки) объекта культурного наследия (при наличии).
- **5.2.7.** Историко-культурный опорный план; историко-архитектурный опорный план; ситуационный план.
- **5.2.7.1.** Историко-культурный опорный план является документом, в котором отображаются все градостроительные элементы и сооружения, представляющие собой историко-культурную ценность, как сохранившиеся, так и утраченные, характеризующие этапы развития города, а также обозначаются границы территорий объектов культурного наследия, границы зон их охраны, земельные участки, на которых расположены объекты, представляющие собой историко-культурную ценность.
- **5.2.7.2.** Историко-архитектурный опорный план является документом, в котором отображаются все этапы строительства исследуемого здания и планировочные изменения

территории. Элементы растительной планировки и перестроек каждого этапа представлены на плане своим цветом, что позволяет ориентироваться в происходивших изменениях.

- **5.2.7.3.** Ситуационный план является документом, в котором отображаются все объекты, которые находятся на исследуемой территории в настоящий момент. Ситуационный план представляет собой картографическое изображение местности, содержащее наименования улиц, этажность и т.д.
- **5.2.8.** Копия охранного обязательства.
- **5.2.9.** Выписка из Единого государственного реестра прав на недвижимое имущество и сделок с ним, содержащая сведения о зарегистрированных правах на объект культурного наследия и (или) земельные участки в границах его территории.
- **5.2.10.** Сведения об объекте культурного наследия и о земельных участках в границах его территории, внесенные в государственный кадастр недвижимости (копии соответствующих кадастровых выписок, паспортов, планов территории и справок).
- **5.2.11.** Копия технического паспорта на объект культурного наследия и (или) его поэтажного плана с указанием размеров и приведением экспликации помещений, выдаваемых организациями, осуществляющими государственный технический учет и (или) техническую инвентаризацию объектов капитального строительства.
- **5.3.** Сведения, содержащиеся в подпунктах 5.2.3. 5.2.6 и пункте 5.2.8 предоставляются заказчиком проведения работ. Иные сведения и документы, в том числе, сведения и документы, указанные в пункте 16 Положения № 530, собираются экспертом самостоятельно.
- **5.4.** Заключение Экспертизы оформляется в электронном виде. Содержание, форма и разделы данного заключения должны соответствовать требованиям пунктов 20, 22, 27 Положения № 530.
- 5.5. Каждая страница заключения Экспертизы нумеруется.
- **5.6.** Эксперт, индивидуально проводивший экспертизу, а также эксперты, индивидуально проводившие Экспертизу одного объекта экспертизы, подписывают заключение Экспертизы усиленной квалифицированной электронной подписью.
- В случае если в качестве эксперта привлечено юридическое лицо, заключение Экспертизы подписывается усиленной квалифицированной электронной подписью каждого работника, проводившего исследование, и усиленной квалифицированной электронной подписью этого юридического лица.
- Эксперт (эксперты) обязан обеспечивать конфиденциальность ключа усиленной квалифицированной электронной подписи, в частности не допускать использование принадлежащего ему ключа усиленной квалифицированной электронной подписи без его согласия.
- **6.** Заключение представляется на рассмотрение в КГИОП со всеми прилагаемыми документами и материалами на электронном носителе в формате переносимого документа (тип файла *PDF.)
- 7. Особые требования.
- **7.1.** При проведении Экспертизы с целью обоснования включения объекта культурного наследия в Реестр требуется обязательное установление следующей информации:
- 7.1.1. сведения о наименовании объекта;
- **7.1.2.** сведения о времени возникновения или дате создания объекта, датах основных изменений (перестроек) данного объекта и (или) датах связанных с ним исторических событий;
- **7.1.3.** сведения о местонахождении объекта (адрес объекта или, при его отсутствии, описание местоположения объекта);

- 7.1.4. сведения о категории историко-культурного значения объекта;
- 7.1.5. сведения о виде объекта;
- **7.1.6.** описание особенностей объекта, являющихся основаниями для включения его в Реестр и подлежащих обязательному сохранению предмет охраны объекта культурного наследия;
- 7.1.7. сведения о границах территории выявленного объекта культурного наследия, включая текстовое и графическое описания местоположения этих границ, перечень координат карактерных точек этих границ в системе координат, установленной для ведения государственного кадастра объектов недвижимости (выполненных кадастровым инженером с действующим квалификационным аттестатом кадастрового инженера с приложением копии соответствующего документа);
- **7.1.8.** фотографические (иные графические) изображения объекта на момент заключения договора на проведение Экспертизы (с прилагаемой схемой фотофиксации):

для памятника - снимки общего вида, фасадов, предмета охраны данного объекта;

для ансамбля - снимки общего вида, передающие планировочную структуру элементов и композиционные особенности ансамбля, снимки общего вида и фасадов памятников, входящих в состав ансамбля, снимки предмета охраны данного ансамбля;

для достопримечательного места - совокупность снимков и (или) иных графических изображений, передающих планировочную структуру элементов и композиционные особенности достопримечательного места.

- 7.1.8.1 Требования к материалам фотофиксации:
- **7.1.8.1.1.** Изображение (цветная фотография) объекта государственной историко-культурной экспертизы изготавливается качеством не менее 2000 точек по двум координатам. Снимки предоставляются на электронном носителе.
- 7.1.8.1.2. На электронном носителе изображение объекта государственной историкокультурной экспертизы представляется в формате TIFF, JPEG или RAW. Файлы изображений, полученных при съемке объекта государственной историко-культурной экспертизы, должны сохраняться в двух видах: необработанный файл в формате съемки и обработанный файл, пригодный к использованию. Имя файла изображения объекта государственной историкокультурной экспертизы необработанного и обработанного должны совпадать.
- **7.1.8.1.3.** Под каждым снимком дается аннотация: наименование памятника или ансамбля, его элемента, детали или фрагмента, автор и дата съемки.
- **7.2.** Сведения, указанные в пунктах 7.1.1 7.1.7, должны содержаться в соответствующем подразделе акта Экспертизы, из названия которого явно следует, что данные сведения необходимы для принятия решения о включении выявленного объекта культурного наследия в Реестр.
- **7.3.** В заключении Экспертизы, проводимой с целью, указанной в пункте 7.1, указывается однозначный вывод Экспертизы об обоснованности (положительное заключение) или о необоснованности (отрицательное заключение) включения объекта культурного наследия в Реестр.
- 8. Срок выполнения Экспертизы не позднее 02 10. 2025 года.

IV. Дополнительно предъявляемые требования.

1. После издания распоряжения КГИОП о включении выявленного объекта культурного наследия в Реестр, включающего в себя в качестве приложения план границ территории объекта, подрядчик обязан предоставить в КГИОП проект границ территории такого объекта на электронном носителе в формате *XML, оформленном в соответствии

с требованиями «Правил предоставления документов, направляемых или предоставляемых в соответствии с частями 1, 3-13, 15 статьи 32 Федерального закона «О государственной регистрации недвижимости» в федеральный орган исполнительной власти (его территориальные органы), уполномоченный Правительством Российской Федерации на осуществление государственного кадастрового учета, государственной регистрации прав, ведение Единого государственного реестра недвижимости и предоставление сведений, содержащихся в Едином государственном реестре недвижимости», утвержденных постановлением Правительства Российской Федерации от 31.12.2015 № 1532.

Приложение 1: Перечень выявленных объектов культурного наследия для проведения государственных историко-культурных экспертиз в 2025 году.

2: Техническое задание от 11.02.2025.

Составил:	B	W-	_ С.Г. Караванова Н.Г Евлашкина			
Заказчик:				Подрядч	ник:	

М.П. Фефелова

А.М. Тарасенко

Приложение 1 к Техническому заданию

Перечень выявленных объектов культурного наследия для проведения

	гос	ударстве	енных историко-культ	урных экспертиз в 202	25 году
№ п/п	Район	Категория охраны (статус)	окн	Адрес в соответствии с решением о постановке на государственную охрану	Адрес в соответствии с объектно-адресной системой Санкт-Петербурга
1	2	3	4	5	6
		7)	ЛОТ 1	N.	(i
1	Кронштадтский	В	Дом С. Карали	Санкт-Петербург, город Кронштадт, Карла Маркса улица, дом 4; Кронштадтская улица, дом 11	Санкт-Петербург, город Кронштадт, улица Карла Маркса, дом 4/11, литера А
2	Кронштадтский	В	Жилой дом	Санкт-Петербург, город Кронштадт, Ленинградская улица, дом 8, литера А	Санкт-Петербург, город Кронштадт, Ленинградская улица, дом 8, литера А
3	Кронштадтский	В	Дом Долодонова	Санкт-Петербург, город Кронштадт, Ленинградская улица, дом 12, литера А	Санкт-Петербург, город Кронштадт, Ленинградская улица, дом 12, литера А
4	Кронштадтский	В	Дом С. Карали	Санкт-Петербург, город Кронштадт, Ленинградская улица, дом 14, литера А	Санкт-Петербург, город Кронштадт, Ленинградская улица, дом 14, литера А
5	Кронштадтский	В	Жилой дом	Санкт-Петербург, город Кронштадт, улица Гусева, дом 4, литера А	Санкт-Петербург, город Кронштадт, улица Гусева, дом 4, литера А
6	Кронштадтский	В	Жилой дом	Санкт-Петербург, город Кронштадт, Гражданская улица, дом 9, литера А	Санкт-Петербург, город Кронштадт, Гражданская улица, дом 9, литера А
7	Кронштадтский	В	Жилой дом	Санкт-Петербург, город Кронштадт, Гражданская улица, дом 11, литера А	Санкт-Петербург, город Кронштадт, Гражданская улица, дом 11, литера А
			ЛОТ 2	The second secon	
1	Курортный	В	Дача	Санкт-Петербург, поселок Ушково, Приморское шоссе, дом 619/2, литера А	Санкт-Петербург, поселок Ушково, Приморское шоссе, дом 619/2, литера А

1	2	3	4	5	6
2	Пушкинский	В	Жилой дом Ремесленного женского приюта	Санкт-Петербург, г. Пушкин, Набережная ул., д. 3, лит. А;	Санкт-Петербург, г. Пушкин, Набережная ул., д. 3, лит. А;
3	Пушкинский	В	Начальное училище и приют Общества пособия бедным детям римско-католического прихода	Санкт-Петербург, город Пушкин, Новая улица, дом 28, литера А	Санкт-Петербург, город Пушкин, Новая улица, дом 28, литера А
4	Пушкинский	В	Историческая трасса Павловского шоссе с аллеями и гидротехническими сооружениями	Санкт-Петербург, Пушкин, Павловское шоссе от Парковой улицы до линии Октябрьской железной дороги	Санкт-Петербург, Пушкин, Павловское шоссе от Парковой улицы до линии Октябрьской железной дороги
5	Центральный	В	Дом П.А. Сальникова	Санкт-Петербург, Лиговский пр., 135	Санкт-Петербург, Лиговский проспект, дом 135, литера А
6	Калининский	В	Дом В. Н. Зеленина	Санкт-Петербург, Лесной пр., 3	Санкт-Петербург, Лесной пр., 3, лит. А
7	Калининский	В	Дом В. Н. Крестина	Санкт-Петербург, Лесной пр., 13; Бобруйская ул., 6 – 8	Санкт-Петербург, Лесной проспект, дом 13/8, литера А
8	Калининский	В	Пожарная часть	Санкт-Петербург, Лесной пр., 17	Санкт-Петербург, Лесной проспект, дом 17, литера А
9	Калининский	В	Здание школы	Санкт-Петербург, Металлистов пр., 119	Санкт-Петербург, проспект Металлистов, дом 119, литера А
			ЛОТ 3		
1	Калининский	В	Торговая баня П.И. Кудрявцева (Высшие Стебутовские курсы Общества содействия женскому сельскохозяйственном у образованию)	Санкт-Петербург, Бобруйская ул., 4	Санкт-Петербург, Бобруйская улица, дом 4, литера А
2	Калининский	В	Жилые дома для служащих Финляндской железной дороги (3 здания)	Санкт-Петербург, Боткинская ул., 1	Санкт-Петербург, Боткинская улица, дом 1, литера А

1	2	3	4	5	6
3	Калининский	В	Гидротехнический институт им. Б. Е. Веденеева (лицевой корпус с примыкающими дворовыми флигелями)	Санкт-Петербург, Гжатская ул., 21	Санкт-Петербург, Гжатская улица, дом 21, литера А
4	Калининский	В	Общественное здание	Санкт-Петербург, Комсомола ул., 41	Санкт-Петербург, улица Комсомола, дом 41, литера А
5	Калининский	В	Инструментальные мастерские механического и машиностроительного завода «Феникс»	Санкт-Петербург, Кондратьевский пр., 3, корп. 3	Санкт-Петербург, Кондратьевский проспект, дом 3, корпус 4, литера 3
6	Калининский	В	Здание ремесленного училища Русского технического общества при Петроградском Металлическом заводе	Санкт-Петербург, Кондратьевский пр., 13	Санкт-Петербург, Кондратьевский проспект, дом 13, литера А
7	Калининский	В	Богадельня для престарелых членов Общества вспоможения приказчикам и сидельцам	Санкт-Петербург, Кондратьевский пр., 87	Санкт-Петербург, Кондратьевский проспект, дом 87, литера А
8	Калининский	В	Комплекс построек железнодорожной станции «Кушелевка» (4 здания)	Санкт-Петербург, Кушелевка ст.	Санкт-Петербург, Политехническая улица, дом 1, литера О, В, Б, Политехническая улица, дом 1, корпус 3, литера Б
9	Калининский	В	Жилой дом и «Образцовый молочный комплекс» Ю.Ю.Бенуа	Санкт-Петербург, Нейшлотский пер., 23 – 25	Санкт-Петербург, Нейшлотский переулок, дом 23-25, литера В; дом 23, литера А
		-	ЛОТ 4	***************************************	'
1	Выборгский	В	Особняк Н.Н. Кайгородова	Санкт-Петербург, проспект Тореза, д. 29, лит. А	Санкт-Петербург, проспект Тореза, д. 29, лит. А
2	Курортный	В	Железнодорожный вокзал платформы Горская	Санкт-Петербург, пос. Лисий Нос, участок ж.д. «Авиационная ул. – Горский ручей, лит. Б»	Санкт-Петербург, пос. Лисий Нос, участок ж.д. «Авиационная ул. – Горский ручей, лит. Б»

3	Петроградский	В	Дом дешевых квартир Императорского человеколюбивого общества	Санкт-Петербург, Большая Зеленина ул., 13; Чкаловский пр., 13; Колпинский пер., 2	Санкт-Петербург, Большая Зеленина ул., д. 13, лит. А
4	Петроградский	В	Дом Н.П. Котроховой	Санкт-Петербург, Большая Зеленина ул., 9	Санкт-Петербург, Большая Зеленина ул., д.9, лит. А
5	Петроградский	В	Дом-мастерская М.К. Аникушина	Санкт-Петербург, Вяземский пер. д. 8, лит. А	Санкт-Петербург, Вяземский пер. д. 8, лит. А
6	Петроградский	В	Приморский рынок	Санкт-Петербург, Малый проспект П.С., д. 54-56, лит. А	Санкт-Петербург, Малый проспект П.С., д. 54-56, лит. А
7	Центральный	В	Дом Общества распространения религиозно- нравственного просвещения	Санкт-Петербург, Стремянная ул., 20	Санкт-Петербург, Стремянная ул., д. 20, лит. А
8	Центральный	В	Дом и гимназия при Коммерческом училище	Санкт-Петербург, Ломоносова ул., 11	Санкт-Петербург, ул. Ломоносова, д. 11-13, лит. А
9	Центральный	В	Дом С.Ф. Англареса	Санкт-Петербург, Саперный пер., 13	Санкт-Петербург, Саперный переулок, д.13, лит. А
10	Адмиралтейский	В	Две казармы для служащих Варшавского вокзала	Санкт-Петербург, Малая Митрофаньевская ул., два дома без номера	Санкт-Петербург, Малая Митрофаньевская ул., два дома без номера
			лот 5	•	
1	Московский	В	Памятник сотрудникам Ленмясокомбината им. С.М. Кирова, погибшим в годы ВОВ (1941-1945) «Боец»	Санкт-Петербург, часть улицы Ленсовета между Московским шоссе и улицей Федора Котанова (у дома по адресу: Московское шоссе, дом 13, литера ЖБ)	Санкт-Петербург, часть улицы Ленсовета между Московским шоссе и улицей Федора Котанова (у дома по адресу: Московское шоссе, дом 13, литера ЖБ)
2	Калининский	В	Дворец спортивных игр «Зенит»	Санкт-Петербург, Бутлерова ул., 9, лит. А	Санкт-Петербург, улица Бутлерова, дом 9, литера А
3	Курортный	В	Бюст художника И.Е. Репина	Санкт-Петербург, пос. Репино, Репинский сквер (угол ул. Репина и Приморского шоссе)	Санкт-Петербург, пос. Репино, Репинский сквер (угол ул. Репина и Приморского шоссе)

	1		K .		
4	Курортный	В	Дача Н. Демидовцева М. Хек	Санкт-Петербург, г. Зеленогорск, Курортная ул.,	Санкт-Петербург, город Зеленогорск, Курортная улица, дом
5	Курортный	В	Дача Слободзинского- Масленникова	31ж, лит. А Санкт-Петербург, г.Зеленогорск, Курортная улица, дом 35, литера А	31ж, литера А Санкт-Петербург, город Зеленогорск, Курортная улица, дом 35, литера А
6	Курортный	В	Дача Е.Н. Макаровой	Санкт-Петербург, пос. Комарово, Лейтенантов ул., 23/1, лит. А	Санкт-Петербург, поселок Комарово, улица Лейтенантов, дом 23/1, литера А
7	Василеостровс кий	В	«Дома Макаровых (С.Н. Бернштейна)»	5-я линия В.О., 62; Малый пр. В.О., 10 (дом по 5-й линии)	Санкт-Петербург, Малый проспект В.О., дом 10/62, литера А
8	Петроградский	В	Дом Д.В.Быховского	Санкт-Петербург, Каменноостровск ий пр., 9; Малая Посадская ул., 2	Санкт-Петербург, Каменноостровский пр., д.9/2, литера А
9	Василеостровс кий	В	Дом В.А.и П.А.Фроловых	Санкт-Петербург, Большой пр. В.О., 64; 22-я линия В.О., 5	Санкт-Петербург, Большой пр. В.О., д.64, литера А
10	Московский	В	Доты рубежа «Ижора»	Санкт-Петербург, Ленинский пр., у дома 138 (Дот №103), пр. Юрия Гагарина, дом 27, сооружение 2, литера А (Дот №76), Пулковское шоссе, дом 2, сооружение 1, литера А (Дот №59), Пулковское шоссе, дом 2, сооружение 2, литера А (ДОТ №58)	Санкт-Петербург, Ленинский пр., у дома 138 (Дот №103), пр. Юрия Гагарина, дом 27, сооружение 2, литера А (Дот №76), Пулковское шоссе, дом 2, сооружение 1, литера А (Дот №59), Пулковское шоссе, дом 2, сооружение 2, литера А (ДОТ №58)

Refalenste L Kylangeb MARI)

Приложение 2 к Техническому заданию

«УТВЕРЖДАЮ»

Начальник Управления государственного реестра

объектов культурного наследия

П.О. Яковлев

1 феврана 2025 год

Техническое задание на организацию проведения государственных историко-культурных экспертиз выявленных объектов культурного наследия в 2025 году

I. Цель проведения государственных историко-культурных экспертиз:

Государственные историко-культурные экспертизы проводится в соответствии со статьей 28 Федерального Закона от 25.06.2002 № 73-ФЗ «Об объектах культурного наследия (памятниках истории и культуры) народов Российской Федерации» с целью обоснования включения объектов культурного наследия в единый государственный реестр объектов культурного наследия (памятников истории и культуры) народов Российской Федерации (далее – Реестр).

П. Сроки выполнения работ.

Работы по проведению государственных историко-культурных экспертиз проводятся в следующем порядке:

1. Первый этап:

- непосредственно выполнение исполнителем работ по проведению государственных историко-культурных экспертиз в полном объеме в срок до 02.10.2025 года.

Оплата первого этапа в размере 70% от цены контракта производится после рассмотрения поступивших в КГИОП до 02.10.2025 года государственных историко-культурных экспертиз и заключения о их соответствии действующему законодательству в сфере государственной охраны культурного наследия.

2. Второй этап:

- Организация КГИОП рассмотрения представленных государственных историко-культурных экспертиз рабочей группой Совета по сохранению культурного наследия при Правительстве Санкт-Петербурга (далее Рабочая группа) согласно требованиям пункта 6 статьи 7 Закона Санкт-Петербурга от 12.07.2007 № 333-64 «Об охране объектов культурного наследия в Санкт-Петербурге» в установленный срок, но не позднее 01.08.2026 года.
- Учесть мнение Рабочей группы (при наличии) в части корректировки предмета охраны и границ территории объектов экспертиз, недостаточной изученности строительной истории объектов экспертиз, иных мнений по результатам рассмотрения представленных государственных историко-культурных экспертиз Рабочей группой.
- При отсутствии мнений по результатам рассмотрения представленных государственных историко-культурных экспертиз Рабочей группой подготовка и издание распоряжения КГИОП о включении (отказе во включении) выявленного объекта культурного наследия в Реестр в установленный срок, но не позднее 01.11.2026 года.

Оплата второго этапа в **размере 30%** от цены контракта производится после издания КГИОП распоряжения о включении (отказе во включении) выявленного объекта культурного наследия в Реестр.

III. Требования к качеству выполняемых работ.

1. Государственная историко-культурная экспертиза (далее — Экспертиза) проводится в соответствии с Федеральным законом от 25.06.2002 № 73-ФЗ «Об объектах культурного наследия (памятниках истории и культуры) народов Российской Федерации» (в редакции от 03.07.2016) (далее — Федеральный закон) и в части не противоречащей указанному закону, Положением о государственной историко-культурной экспертизе, утвержденным постановлением Правительства Российской Федерации от 25.04.2024 № 530 (далее — Положение № 530), которым установлен порядок проведения государственной историко-культурной экспертизы, требования к определению физических и юридических лиц, которые могут привлекаться в качестве экспертов, перечень представляемых экспертам документов, порядок их рассмотрения, порядок проведения иных исследований в рамках экспертизы,

порядок определения размера оплаты экспертизы, касающейся объектов культурного наследия федерального значения, а также порядок назначения повторной экспертизы.

- **2.** Федеральным законом установлены цели (статья 28) и объекты экспертизы (статья 30). Содержание и формулировка целей и объектов, указанных в акте экспертизы, должны соответствовать, указанным в Федеральном законе.
- **3.** Проведение Экспертизы осуществляется с соблюдением принципов, установленных статьей 29 Федерального закона.
- **3.1.** При проведении Экспертизы эксперт обязан соблюдать требования, установленные п. 18 Положения № 530.
- 4. Требования к исполнителям Экспертизы:
- 4.1. Требования к физическим лицам, привлекаемым в качестве экспертов:
- физические лица, обладающие научными и практическими знаниями, необходимыми для проведения Экспертизы, удовлетворяющие следующим требованиям:
- высшее и (или) послевузовское профессиональное образование по направлению (специальности), соответствующему профилю экспертной деятельности, в исключительных случаях допускается среднее профессиональное или дополнительное образование по профилю экспертной деятельности (если эксперт привлекается для проведения экспертизы объектов, указанных в подпункте «ж» пункта 8 Положения № 530, необходимо высшее образование претендента (бакалавриат, специалитет, магистратура, подготовка кадров высшей квалификации, осуществляемая по результатам освоения научно-педагогических программ подготовки кадров по специальностям «история», «музейное дело и охрана памятников «и» «археология»);
- предшествующий стаж практической работы по профилю экспертной деятельности не менее 10 лет;
- знание международных актов и действующего законодательства Российской Федерации в области сохранения, использования, популяризации и государственной охраны объектов культурного наследия (памятников истории и культуры) народов Российской Федерации;
- умение проводить необходимые исследования, оформлять по их результатам соответствующие документы и заключения Экспертизы;
- 4.2. Требования к юридическим лицам, привлекаемым в качестве экспертов (по разъяснению Министерства культуры Российской Федерации, письмо от 25 октября 2012 г. № 2146-12-05, в Положении № 530 о порядке аттестации экспертов по проведению государственной историко-культурной экспертизы, утвержденном приказом Минкультуры России от 26.08.2010 № 563, процедура проведения аттестации юридических лиц и присвоения им статуса экспертной организации не установлена):
- юридические лица, в трудовых отношениях с которыми состоят не менее 3 физических лиц, имеющих аттестацию эксперта по проведению государственной историко-культурной экспертизы, полученную и подтвержденную в порядке, установленном Положением о порядке аттестации экспертов по проведению государственной историко-культурной экспертизы, утвержденным приказом Министерства культуры РФ от 26.08. 2010 № 563. Акт по результатам государственной историко-культурной в качестве неотъемлемого приложения должен содержать копии трудовых договоров, подтверждающих наличие отношений трудовых данного юридического лица с указанными физическими лицами.
- **4.3.** Аттестация эксперта, привлекаемого к проведению Экспертизы, должна соответствовать объекту (объектам) государственной историко-культурной экспертизы.
- **4.4.** Копия приказа Министерства культуры РФ об аттестации эксперта по проведению государственной историко-культурной экспертизы должна содержаться

- в соответствующем приложении к акту по результатам государственной историко-культурной экспертизы.
- **5.** Экспертиза проводится в зависимости от ее целей на основании документов и сведений, предусмотренных пунктом 16 Положения, которые должны быть представлены в приложениях к акту.
- **5.1** При проведении Экспертизы проводятся историко-архитектурные, историко-градостроительные, архивные и иные необходимые исследования, результаты которых излагаются в заключении Экспертизы.
- **5.2.** Перечень документации (приложений), подлежащей включению в состав акта по результатам государственной историко-культурной экспертизы каждого объекта (выявленного объекта) культурного наследия:
- **5.2.1** Историческая справка, составленная на основании материалов из архивных и библиографических источников в объеме, достаточном для принятия решения в отношении объекта Экспертизы.
- **5.2.2.** Иконография (фотокопии исторических и современных планов, чертежей, фотографий, иных изображений объекта государственной историко-культурной экспертизы).
- **5.2.3.** Копия решения органа государственной власти о включении объекта культурного наследия в единый государственный реестр объектов культурного наследия (памятников истории и культуры) народов Российской Федерации (далее Реестр), выписка из приказа о включении в список выявленных объектов культурного наследия.
- **5.2.4.** Копия решения органа государственной власти об утверждении границ территории объекта культурного наследия и правового режима земельных участков в указанных границах.
- 5.2.5. Копия распоряжения об определении предмета охраны (при наличии).
- 5.2.6. Копия учетной карты (учетной карточки) объекта культурного наследия (при наличии).
- **5.2.7.** Историко-культурный опорный план; историко-архитектурный опорный план; ситуационный план.
- **5.2.7.1.** Историко-культурный опорный план является документом, в котором отображаются все градостроительные элементы и сооружения, представляющие собой историко-культурную ценность, как сохранившиеся, так и утраченные, характеризующие этапы развития города, а также обозначаются границы территорий объектов культурного наследия, границы зон их охраны, земельные участки, на которых расположены объекты, представляющие собой историко-культурную ценность.
- **5.2.7.2.** Историко-архитектурный опорный план является документом, в котором отображаются все этапы строительства исследуемого здания и планировочные изменения территории. Элементы растительной планировки и перестроек каждого этапа представлены на плане своим цветом, что позволяет ориентироваться в происходивших изменениях.
- **5.2.7.3.** Ситуационный план является документом, в котором отображаются все объекты, которые находятся на исследуемой территории в настоящий момент. Ситуационный план представляет собой картографическое изображение местности, содержащее наименования улиц, этажность и т.д.
- 5.2.8. Копия охранного обязательства.
- **5.2.9.** Выписка из Единого государственного реестра прав на недвижимое имущество и сделок с ним, содержащая сведения о зарегистрированных правах на объект культурного наследия и (или) земельные участки в границах его территории.
- **5.2.10.** Сведения об объекте культурного наследия и о земельных участках в границах его территории, внесенные в государственный кадастр недвижимости (копии соответствующих кадастровых выписок, паспортов, планов территории и справок).

- **5.2.11.** Копия технического паспорта на объект культурного наследия и (или) его поэтажного плана с указанием размеров и приведением экспликации помещений, выдаваемых организациями, осуществляющими государственный технический учет и (или) техническую инвентаризацию объектов капитального строительства.
- **5.3.** Сведения, содержащиеся в подпунктах 5.2.3. 5.2.6 и пункте 5.2.8 предоставляются заказчиком проведения работ. Иные сведения и документы, в том числе, сведения и документы, указанные в пункте 16 Положения № 530, собираются экспертом самостоятельно.
- **5.4.** Заключение Экспертизы оформляется в электронном виде. Содержание, форма и разделы данного заключения должны соответствовать требованиям пунктов 20, 22, 27 Положения № 530.
- 5.5. Каждая страница заключения Экспертизы нумеруется.
- **5.6.** Эксперт, индивидуально проводивший экспертизу, а также эксперты, индивидуально проводившие Экспертизу одного объекта экспертизы, подписывают заключение Экспертизы усиленной квалифицированной электронной подписью.

В случае если в качестве эксперта привлечено юридическое лицо, заключение Экспертизы подписывается усиленной квалифицированной электронной подписью каждого работника, проводившего исследование, и усиленной квалифицированной электронной подписью этого юридического лица.

Эксперт (эксперты) обязан обеспечивать конфиденциальность ключа усиленной квалифицированной электронной подписи, в частности не допускать использование принадлежащего ему ключа усиленной квалифицированной электронной подписи без его согласия.

- **6.** Заключение представляется на рассмотрение в КГИОП со всеми прилагаемыми документами и материалами на электронном носителе в формате переносимого документа (тип файла *PDF.)
- 7. Особые требования.
- **7.1.** При проведении Экспертизы с целью обоснования включения объекта культурного наследия в Реестр требуется обязательное установление следующей информации:
- 7.1.1. сведения о наименовании объекта;
- **7.1.2**. сведения о времени возникновения или дате создания объекта, датах основных изменений (перестроек) данного объекта и (или) датах связанных с ним исторических событий;
- **7.1.3.** сведения о местонахождении объекта (адрес объекта или, при его отсутствии, описание местоположения объекта);
- 7.1.4. сведения о категории историко-культурного значения объекта;
- 7.1.5. сведения о виде объекта;
- **7.1.6**. описание особенностей объекта, являющихся основаниями для включения его в Реестр и подлежащих обязательному сохранению предмет охраны объекта культурного наследия;
- 7.1.7. сведения о границах территории выявленного объекта культурного наследия, включая текстовое и графическое описания местоположения этих границ, перечень координат характерных точек этих границ в системе координат, установленной для ведения государственного кадастра объектов недвижимости (выполненных кадастровым инженером с действующим квалификационным аттестатом кадастрового инженера с приложением копии соответствующего документа);
- **7.1.8.** фотографические (иные графические) изображения объекта на момент заключения договора на проведение Экспертизы (с прилагаемой схемой фотофиксации): для памятника снимки общего вида, фасадов, предмета охраны данного объекта;

для ансамбля - снимки общего вида, передающие планировочную структуру элементов и композиционные особенности ансамбля, снимки общего вида и фасадов памятников, входящих в состав ансамбля, снимки предмета охраны данного ансамбля;

для достопримечательного места - совокупность снимков и (или) иных графических изображений, передающих планировочную структуру элементов и композиционные особенности достопримечательного места.

- 7.1.8.1 Требования к материалам фотофиксации:
- **7.1.8.1.1.** Изображение (цветная фотография) объекта государственной историко-культурной экспертизы изготавливается качеством не менее 2000 точек по двум координатам. Снимки предоставляются на электронном носителе.
- 7.1.8.1.2. На электронном носителе изображение объекта государственной историкокультурной экспертизы представляется в формате TIFF, JPEG или RAW. Файлы изображений, полученных при съемке объекта государственной историко-культурной экспертизы, должны сохраняться в двух видах: необработанный файл в формате съемки и обработанный файл, пригодный к использованию. Имя файла изображения объекта государственной историкокультурной экспертизы необработанного и обработанного должны совпадать.
- **7.1.8.1.3.** Под каждым снимком дается аннотация: наименование памятника или ансамбля, его элемента, детали или фрагмента, автор и дата съемки.
- **7.2.** Сведения, указанные в пунктах 7.1.1 7.1.7, должны содержаться в соответствующем подразделе акта Экспертизы, из названия которого явно следует, что данные сведения необходимы для принятия решения о включении выявленного объекта культурного наследия в Реестр.
- **7.3.** В заключении Экспертизы, проводимой с целью, указанной в пункте 7.1, указывается однозначный вывод Экспертизы об обоснованности (положительное заключение) или о необоснованности (отрицательное заключение) включения объекта культурного наследия в Реестр.
- 8. Срок выполнения Экспертизы не позднее 02 октября 2025 года.

IV. Дополнительно предъявляемые требования.

1. После издания распоряжения КГИОП о включении выявленного объекта культурного наследия в Реестр, включающего в себя в качестве приложения план границ территории объекта, исполнитель обязан предоставить в КГИОП проект границ территории такого объекта на электронном носителе в формате *XML, оформленном в соответствии с требованиями «Правил предоставления документов, направляемых или предоставляемых в соответствии с частями 1, 3-13, 15 статьи 32 Федерального закона «О государственной регистрации недвижимости» в федеральный орган исполнительной власти (его территориальные органы), уполномоченный Правительством Российской Федерации на осуществление государственного кадастрового учета, государственной регистрации прав, ведение Единого государственного реестра недвижимости и предоставление сведений, содержащихся в Едином государственном реестре недвижимости», утвержденных постановлением Правительства Российской Федерации от 31.12.2015 № 1532.

V. Перечень выявленных объектов культурного наследия для проведения государственных историко-культурных экспертиз в 2025 году

	государственн	ых исто	рико-культурных экспе		
№ п/п	Район	Категория охраны (статус)	окн	Адрес в соответствии с решением о постановке на государственную охрану	Адрес в соответствии с объектно-адресной системой Санкт-Петербурга
1	2	3	4	5	6
		-	ЛОТ 1		
1	Кронштадтский	В	Дом С. Карали	Санкт-Петербург,	Санкт-Петербург,
-			Town or response	город Кронштадт, Карла Маркса улица, дом 4; Кронштадтская улица, дом 11	город Кронштадт, улица Карла Маркса, дом 4/11, литера А
2	Кронштадтский	В	Жилой дом	Санкт-Петербург, город Кронштадт, Ленинградская улица, дом 8,	Санкт-Петербург, город Кронштадт, Ленинградская улица, дом 8, литера А
3	Кронштадтский	В	Дом Долодонова	литера А Санкт-Петербург, город Кронштадт, Ленинградская улица, дом 12, литера А	Санкт-Петербург, город Кронштадт, Ленинградская улица, дом 12, литера А
4	Кронштадтский	В	Дом С. Карали	Санкт-Петербург, город Кронштадт, Ленинградская улица, дом 14, литера А	Санкт-Петербург, город Кронштадт, Ленинградская улица, дом 14, литера А
5	Кронштадтский	В	Жилой дом	Санкт-Петербург, город Кронштадт, улица Гусева, дом 4, литера А	Санкт-Петербург, город Кронштадт, улица Гусева, дом 4, литера А
6	Кронштадтский	В	Жилой дом	Санкт-Петербург, город Кронштадт, Гражданская улица, дом 9, литера А	Санкт-Петербург, город Кронштадт, Гражданская улица, дом 9, литера А
7	Кронштадтский	В	Жилой дом	Санкт-Петербург, город Кронштадт, Гражданская улица, дом 11, литера А	Санкт-Петербург, город Кронштадт, Гражданская улица, дом 11, литера А
			ЛОТ 2		, , , , , , , , , , , , , , , , , , , ,
1	Курортный	В	Дача	Санкт-Петербург, поселок Ушково, Приморское шоссе, дом 619/2, литера А	Санкт-Петербург, поселок Ушково, Приморское шоссе, дом 619/2, литера А
2	Пушкинский	В	Жилой дом Ремесленного женского приюта	Санкт-Петербург, г. Пушкин, Набережная ул., д. 3, лит. А;	Санкт-Петербург, г. Пушкин, Набережная ул., д. 3, лит. А;

1	2	3	4	5	6
3	Пушкинский	В	Начальное училище и приют Общества пособия бедным детям римско-католического прихода	Санкт-Петербург, город Пушкин, Новая улица, дом 28, литера А	Санкт-Петербург, город Пушкин, Новая улица, дом 28, литера А
4	Пушкинский	В	Историческая трасса Павловского шоссе с аллеями и гидротехническими сооружениями	Санкт-Петербург, Пушкин, Павловское шоссе от Парковой улицы до линии Октябрьской железной дороги	Санкт-Петербург, Пушкин, Павловское шоссе от Парковой улицы до линии Октябрьской железной дороги
5	Центральный	В	Дом П.А. Сальникова	Санкт-Петербург, Лиговский пр., 135	Санкт-Петербург, Лиговский проспект, дом 135, литера А
6	Калининский	В	Дом В. Н. Зеленина	Санкт-Петербург, Лесной пр., 3	Санкт-Петербург, Лесной пр., 3, лит. А
7	Калининский	В	Дом В. Н. Крестина	Санкт-Петербург, Лесной пр., 13; Бобруйская ул., 6 – 8	Санкт-Петербург, Лесной проспект, дом 13/8, литера А
8	Калининский	В	Пожарная часть	Санкт-Петербург, Лесной пр., 17	Санкт-Петербург, Лесной проспект, дом 17, литера А
9	Калининский	В	Здание школы	Санкт-Петербург, Металлистов пр., 119	Санкт-Петербург, проспект Металлистов, дом 119, литера А
			лот з		
1	Калининский	В	Торговая баня П.И. Кудрявцева (Высшие Стебутовские курсы Общества содействия женскому сельскохозяйственном у образованию)	Санкт-Петербург, Бобруйская ул., 4	Санкт-Петербург, Бобруйская улица, дом 4, литера А
2	Калининский	В	Жилые дома для служащих Финляндской железной дороги (3 здания)	Санкт-Петербург, Боткинская ул., 1	Санкт-Петербург, Боткинская улица, дом 1, литера А
3	Калининский	В	Гидротехнический институт им. Б. Е. Веденеева (лицевой корпус с примыкающими дворовыми флигелями)	Санкт-Петербург, Гжатская ул., 21	Санкт-Петербург, Гжатская улица, дом 21, литера А
4	Калининский	В	Общественное здание	Санкт-Петербург, Комсомола ул., 41	Санкт-Петербург, улица Комсомола, дом 41, литера А

1	2	3	4	5	6
5	Калининский	В	Инструментальные мастерские механического и машиностроительного завода «Феникс»	Санкт-Петербург, Кондратьевский пр., 3, корп. 3	Санкт-Петербург, Кондратьевский проспект, дом 3, корпус 4, литера 3
6	Калининский	В	Здание ремесленного училища Русского технического общества при Петроградском Металлическом заводе	Санкт-Петербург, Кондратьевский пр., 13	Санкт-Петербург, Кондратьевский проспект, дом 13, литера А
7	Калининский	В	Богадельня для престарелых членов Общества вспоможения приказчикам и сидельцам	Санкт-Петербург, Кондратьевский пр., 87	Санкт-Петербург, Кондратьевский проспект, дом 87, литера А
8	Калининский	В	Комплекс построек железнодорожной станции «Кушелевка» (4 здания)	Санкт-Петербург, Кушелевка ст.	Санкт-Петербург, Политехническая улица, дом 1, литера О, В, Б, Политехническая улица, дом 1, корпус 3, литера Б
9	Калининский	В	Жилой дом и «Образцовый молочный комплекс» Ю. Ю. Бенуа	Санкт-Петербург, Нейшлотский пер., 23 – 25	Санкт-Петербург, Нейшлотский переулок, дом 23-25, литера В; дом 23, литера А
			ЛОТ 4		
1	Выборгский	В	Особняк Н.Н. Кайгородова	Санкт-Петербург, проспект Тореза, д. 29, лит. А	Санкт-Петербург, проспект Тореза, д. 29, лит. А
2	Курортный	В	Железнодорожный вокзал платформы Горская	Санкт-Петербург, пос. Лисий Нос, участок ж.д. «Авиационная ул. – Горский ручей, лит. Б»	Санкт-Петербург, пос. Лисий Нос, участок ж.д. «Авиационная ул. – Горский ручей, лит. Б»
3	Петроградский	В	Дом дешевых квартир Императорского человеколюбивого общества	Санкт-Петербург, Большая Зеленина ул., 13; Чкаловский пр., 13; Колпинский пер., 2	Санкт-Петербург, Большая Зеленина ул., д. 13, лит. А
4	Петроградский	В	Дом Н.П. Котроховой	Санкт-Петербург, Большая Зеленина ул., 9	Санкт-Петербург, Большая Зеленина ул., д.9, лит. А

	п [Дом-мастерская	Санкт-Петербург,	Санкт-Петербург,
5	Петроградский	В	М.К. Аникушина	Вяземский пер. д. 8, лит. А	Вяземский пер. д. 8, лит. А
6	Петроградский	В	Приморский рынок	Санкт-Петербург, Малый проспект П.С., д. 54-56, лит. А	Санкт-Петербург, Малый проспект П.С., д. 54-56, лит. А
7	Центральный	В	Дом Общества распространения религиозно- нравственного просвещения	Санкт-Петербург, Стремянная ул., 20	Санкт-Петербург, Стремянная ул., д. 20, лит. А
8	Центральный	В	Дом и гимназия при Коммерческом училище	Санкт-Петербург, Ломоносова ул., 11	Санкт-Петербург, ул. Ломоносова, д. 11-13, лит. А
9	Центральный	В	Дом С.Ф. Англареса	Санкт-Петербург, Саперный пер., 13	Санкт-Петербург, Саперный переулок, д.13, лит. А
10	Адмиралтейский	В	Две казармы для служащих Варшавского вокзала	Санкт-Петербург, Малая Митрофаньевская ул., два дома без номера	Санкт-Петербург, Малая Митрофаньевская ул., два дома без номера
			ЛОТ 5		
1	Московский	В	Памятник сотрудникам Ленмясокомбината им. С.М. Кирова, погибшим в годы ВОВ (1941-1945) «Боец»	Санкт-Петербург, часть улицы Ленсовета между Московским шоссе и улицей Федора Котанова (у дома по адресу: Московское шоссе, дом 13, литера ЖБ)	Санкт-Петербург, часть улицы Ленсовета между Московским шоссе и улицей Федора Котанова (у дома по адресу: Московское шоссе, дом 13, литера ЖБ)
2	Калининский	В	Дворец спортивных игр «Зенит»	Санкт-Петербург, Бутлерова ул., 9, лит. А	Санкт-Петербург, улица Бутлерова, дом 9, литера А
3	Курортный	В	Бюст художника И.Е. Репина	Санкт-Петербург, пос. Репино, Репинский сквер (угол ул. Репина и Приморского шоссе)	Санкт-Петербург, пос. Репино, Репинский сквер (угол ул. Репина и Приморского шоссе)
4	Курортный	В	Дача Н. Демидовцева М. Хек	Санкт-Петербург, г. Зеленогорск, Курортная ул., 31ж, лит. А	Санкт-Петербург, город Зеленогорск, Курортная улица, дом 31ж, литера А
5	Курортный	В	Дача Слободзинского- Масленникова	Санкт-Петербург, г.Зеленогорск, Курортная улица, дом 35, литера А	Санкт-Петербург, город Зеленогорск, Курортная улица, дом 35, литера А
6	Курортный	В	Дача Е.Н. Макаровой	Санкт-Петербург, пос. Комарово, Лейтенантов ул., 23/1, лит. А	Санкт-Петербург, поселок Комарово, улица Лейтенантов, дом 23/1, литера А

7	Василеостровс кий	В	«Дома Макаровых (С.Н. Бернштейна)»	5-я линия В.О., 62; Малый пр. В.О., 10 (дом по 5-й линии)	Санкт-Петербург, Малый проспект В.О., дом 10/62, литера А
8	Петроградский	В	Дом Д.В.Быховского	Санкт-Петербург, Каменноостровск ий пр., 9; Малая Посадская ул., 2	Санкт-Петербург, Каменноостровский пр., д.9/2, литера А
9	Василеостровс кий	В	Дом В.А.и П.А.Фроловых	Санкт-Петербург, Большой пр. В.О., 64; 22-я линия В.О., 5	Санкт-Петербург, Большой пр. В.О., д.64, литера А
10	Московский	В	Доты рубежа «Ижора»	Санкт-Петербург, Ленинский пр., у дома 138 (Дот №103), пр. Юрия Гагарина, дом 27, сооружение 2, литера А (Дот №76), Пулковское шоссе, дом 2, сооружение 1, литера А (Дот №59), Пулковское шоссе, дом 2, сооружение 2, литера А (ДОТ №58)	Санкт-Петербург, Ленинский пр., у дома 138 (Дот №103), пр. Юрия Гагарина, дом 27, сооружение 2, литера А (Дот №76), Пулковское шоссе, дом 2, сооружение 1, литера А (Дот №59), Пулковское шоссе, дом 2, сооружение 2, литера А (ДОТ №58)

Начальник отдела государственного реестра объектов культурного наследия

Д.С. Брыков

КШ-В-0885

УТВЕРЖДАЮ:

Заместитель председателя Комитета по государственному контролю, использованию и охране памятников


торна то ытуры - начальник травления гост арственного

Б. М. Кириков

2003

План границ территории выявленного объекта культурного наследия "Дома С. Карали"

г. Санкт-Петербург, г. Кронштадт, Карла Маркса ул., 4; Кронштадтская ул., 11

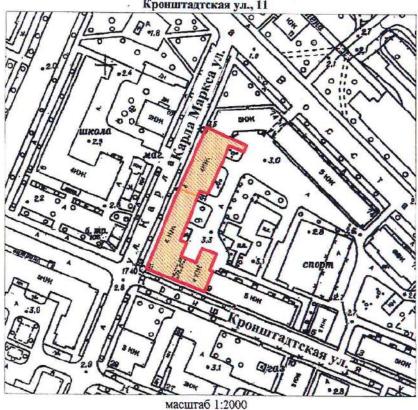

УСЛОВНЫЕ ОБОЗНАЧЕНИЯ

Граница территории выявленного объекта культурного наследия

Выявленный объект культурного наследия

СОСТАВ КОМПЛЕКСА

- 1. Дом по улице Карла Маркса
- 2. Угловой дом



KIII-B-0895

УТВЕРЖДАЮ:

Заместитель председателя Комитета по государственному контролю, использованию и охране памятников

Санистрони и культуры - начальник ж ў трайзения государственного

Б. М. Кириков

UHOHA 2003

План границ территории выявленного объекта культурного наследия "Жилой дом"

УСЛОВНЫЕ ОБОЗНАЧЕНИЯ

Граница территории выявленного объекта культурного наследия

Выявленный объект культурного наследия

	О САНКТ-ПЕ СГИОП 1037843025527	ТЕРБУРГА
Копи	ия верна	a
Исполнитель		
Иеполинтель		ł

КШ-В-0896

УТВЕРЖДАЮ:

Заместитель председателя Комитета государственному контролю, непользованию и охране памятников историна уступавления уступавления уступавления посударственного учета усматников

Б. М. Кириков

Наследия

" Цесеся 2603

План границ территории выявленного объекта культурного наследия "Дом Долодонова"

г. Санкт-Петербург, г. Кронштадт, Ленинградская ул., 12;



УСЛОВНЫЕ ОБОЗНАЧЕНИЯ

Граница территории выявленного объекта культурного наследия

Выявленный объект культурного наследия

ПРАВИТЕЛЬСТВО САНКТ-ПЕТЕРБУРГА КТИОП
ОГРН 1037843025527

Копия верна

Исполнитель_____/___/


КШ-В-0897

УТВЕРЖДАЮ:

Заместитель председателя Комитета по государственному контролю, тегоры вванию и охране памятников тегорый в культуры - начальник статывативнов

Б. М. Кириков

План границ территории выявленного объекта культурного наследия "Дом С. Карали"

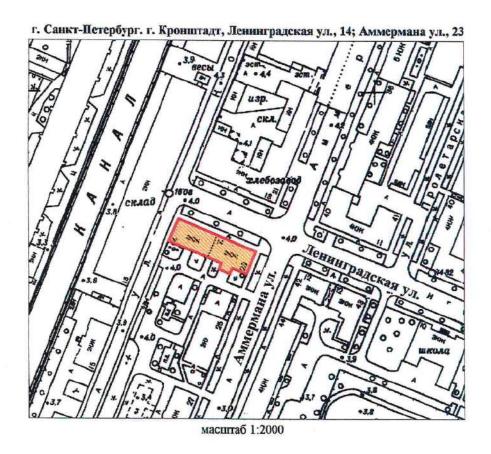

УСЛОВНЫЕ ОБОЗНАЧЕНИЯ

Граница территории выявленного объекта культурного наследия

Выявленный объект культурного наследия

	О САНКТ-ПЕТЕ ГГИОП 1037843025527	РБУРГА
Копп	ия верна	
Исполнитель		1

KIII-B-0879

УТВЕРЖДАЮ:

Заместитель председателя Комитета по государственному контролю, использованию и охране памятников истории и культуры - начальник управления государственного учета памятников

Б. М. Кириков

План границ территории выявленного объекта культурного наследия "Жилой дом"

УСЛОВНЫЕ ОБОЗНАЧЕНИЯ

масштаб 1:2000

Граница территории выявленного объекта культурного наследия

Выявленный объект культурного наследия

	О САНКТ-ПЕТ ГИОП 037843025527	ГЕРБУРГА
Копт	ія верна	
Исполнитель		/
		16

КШ-В-0874

УТВЕРЖДАЮ:

Заместитель председателя Комитета по государственному контролю, использованию и охране памятников Свижуреми и культуры - начальник

правления государственного

Б. М. Кириков

План границ территории выявленного объекта культурного наследия "Жилой дом"

UKONA 2003

г. Санкт-Петербург, г. Кронштадт, Гражданская ул., 9

проветностью в задерждения в за

УСЛОВНЫЕ ОБОЗНАЧЕНИЯ

масштаб 1:2000

Граница территории выявленного объекта культурного наследия

Выявленный объект культурного наследия

KIII-B-0875

УТВЕРЖДАЮ:

Заместитель председателя Комитета по государственному контролю, святильно и охране памятников из правдения государственного учеть памятников

Б. М. Кириков

План границ территории выявленного объекта культурного наследия "Жилой дом"

г. Санкт-Петербург, г. Кронштадт, Гражданская ул., 11

провед пред провед провед провед провед провед провед пров

УСЛОВНЫЕ ОБОЗНАЧЕНИЯ

масштаб 1:2000

Граница территории выявленного объекта культурного наследия

Выявленный объект культурного наследия

УТВЕРЖДАЮ:

CT-B-0998



План границ территории выявленного объекта культурного наследия "Дача"



УСЛОВНЫЕ ОБОЗНАЧЕНИЯ



граница территории выявленного объекта культурного наследия выявленный объект культурного наследия

ПРАВИТЕЛЬСТВО САНКТ-ПЕТЕРБУРГА КГИОП ОГРН 1037843025527		
Коп	ия верна	
Исполнитель	J	į.

ПШ-В-1535

УТВЕРЖДАЮ:


Заместитель председателя Комитета по государственнему контролю, использованию и охране памятников

нетории и культуры - начальник утранасния государственного

__Б.М. Кириков

2003

План границ территории вновь выявленного объекта "Жилой дом Ремесленного женского приюта (?)"

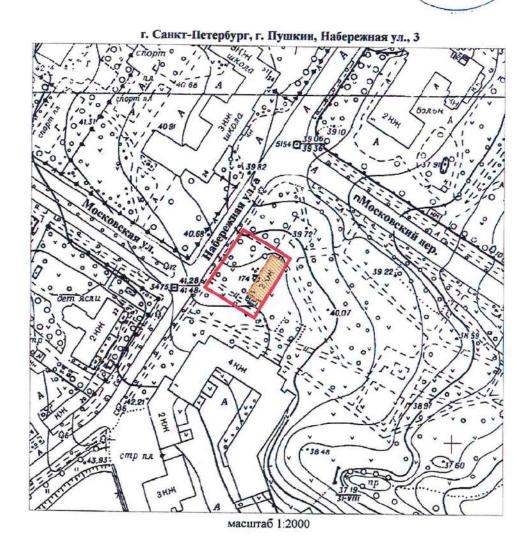

УСЛОВНЫЕ ОБОЗНАЧЕНИЯ

граница территории вновь выявленного объекта вновь выявленный объект

	О САНКТ-ПЕ КГИОП 1037843025527	ТЕРБУРГА
Кош	ия верна	ı
Исполнитель	- 1	,

ПШ-В-1537

УТВЕРЖДАЮ:

Заместитель председателя Комитета по государственному контролю, использованию и охране памятников истории и культуры - начальник управления государственного

управления государственного


— зета намятников

— Б. М. Кириков

— Дето на 2003

План границ территории вновь выявленного объекта "Начальное училище и приют

Общества пособия бедным детям римско-католического прихода"

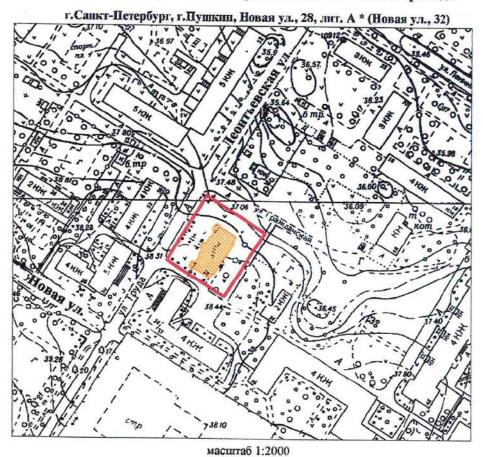

УСЛОВНЫЕ ОБОЗНАЧЕНИЯ

граница территории вновь выявленного объекта вновь выявленный объект

*Данные по адресу приведены в соответствии с данными КЗРиЗ на 15.01.1999 г.

ПРАВИТЕЛЬСТВО САНКТ-ПЕТЕРБУРГА КГИОП ОГРН 1037843025527

Копия верна

Испелиитель____/____

ПШ-В-1548

План границ территория вновь выявленного объекта "Историческая трасса Павловского шоссе УТВЕРЖДАЮ:

Замотитель предосдателя Комител по государственному котероль по государственному котероль по государственному котероль по государственному котероль по государственного по го

с аллеями и гидротехническими сооружениями" - 5 - centrepue 20057. г. Санкт-Петербург, г. Пушкня, Павловское шоссе от Парковой уляцы до линии Октябрьской УСЛОВНЫЕ ОБОЗНАЧЕНИЯ граница территории вновь выявленного объекта вновь выявленный объект парки, салы, скверы, алллен, бульвары, палисаллики СОСТАВ ОБЪЕКТА 1. Трасса Павловского шоссе
2. Аллен
3. Гидротехнические сооружения
4. Гидротехнические сооружения

УТВЕРЖДАЮ:


Заместитель председателя Комитета по государственному контролю, использованию и охране памятников истории и культуры - начальник управления государственного учета памятников

Б.М. Кириков

M.H.

. 10 - angrene 2002

План границ территории выявленного объекта культурного наследия "Дом П. А. Сальникова"

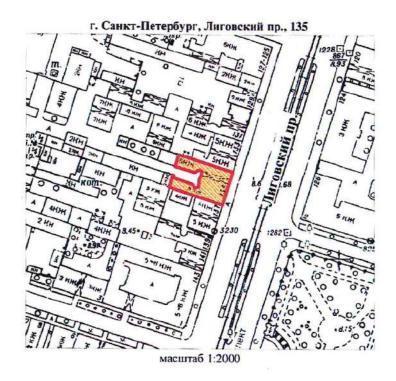

УСЛОВНЫЕ ОБОЗНАЧЕНИЯ

граница территорни выявленного объекта культурного наследия выявленный объект культурного наследия

ПРАВИТЕЛЬСТВО САНКТ-ПЕТЕРБУРГА
кгиоп
OFPH 1037843025527

Копия верна


Веполиятель

План границ территории выявленного объекта культурного наследия "Дом В. Н. Зеленина"

УТВЕРЖДАЮ:

Заместитель председателя Комитета по государственному контролю, использованию и охране памятников истории и культуры - начальник управления государственного учета памятников у кому сель памятников у кому сель памятников



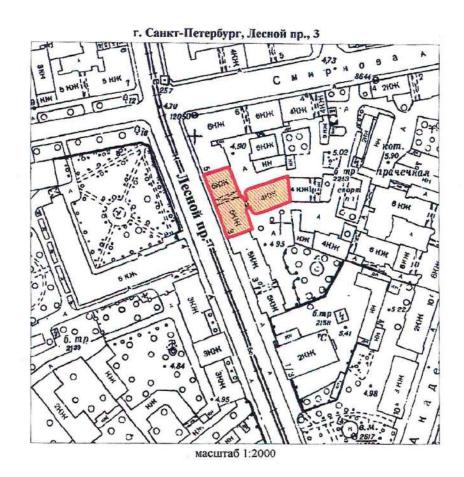

УСЛОВНЫЕ ОБОЗНАЧЕНИЯ

Граница территории выявленного объекта культурного наследия


	Ю САНКТ-ПЕТ КГИОП 1037843025627	ГЕРБУРГА
Коп	ия верна	
Исполнитель		1

План границ территории выявленного объекта культурного наследия "Дом В. Н. Крестина"

УТВЕРЖДАЮ:

Заместитель председателя Комитета по государственному контролю, использованию и охране памятников истории и культуры - начальник управления государственного учета рамятников у контер,



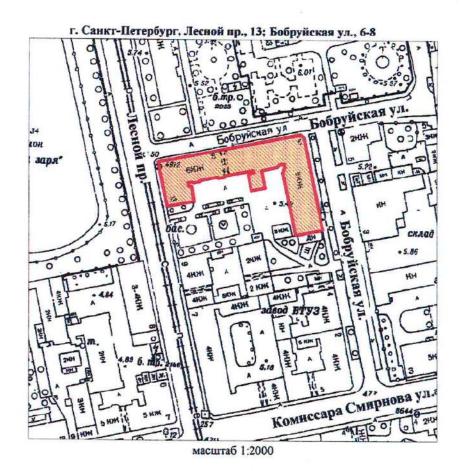

УСЛОВНЫЕ ОБОЗНАЧЕНИЯ

Граница территории выявленного объекта культурного наследия


	О САНКТ-ПЕТІ ГГИОП 1037843025527	ЕРБУРГА
Копп	ия верна	
Исполнитель	1	i

План границ территории выявленного объекта культурного наследия "Пожарная часть"

УТВЕРЖДАЮ:

Заместитель председателя Комитета по государственному контролю, использованию и охране памятников истории и культуры - начальник управления государственного



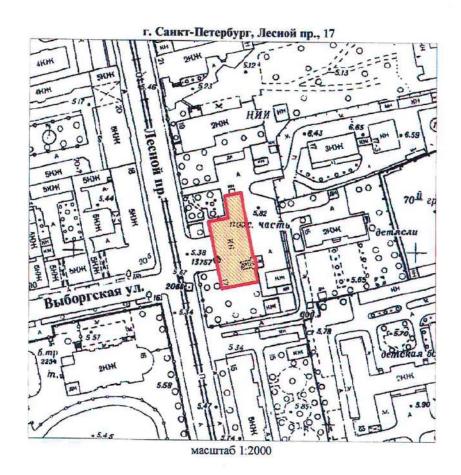

УСЛОВНЫЕ ОБОЗНАЧЕНИЯ

Граница территории выявленного объекта культурного наследия

Выявленный объект культурного наследия

ПРАВИТЕЛЬСТВО САНКТ-ПЕТЕРБУРГА
КГИОП
ОГРН 1037843025527

Копия верна
Исполнитель_____/___/

צכ


КЛ-В-0744

УТВЕРЖДАЮ:

Заместитель председателя Комитета по государственному контролю, использованию и охране памятников истории и культуры - начальник управления государственного



План границ территории выявленного объекта культурного наследия "Здание школы"

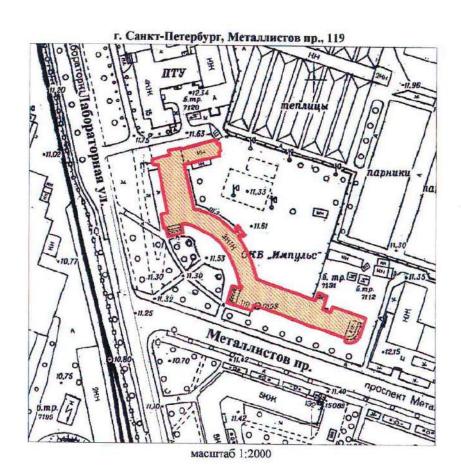


УСЛОВНЫЕ ОБОЗНАЧЕНИЯ

Граница территории выявленного объекта культурного наследия

Выявленный объект культурного наследия

План границ территории выявленного объекта культурного наследия "Торговая баня П. И. Кудрявцева (Высшие Стебутовские курсы Общества содействия женскому сельскохозяйственному образованию)"

УТВЕРЖДАЮ:

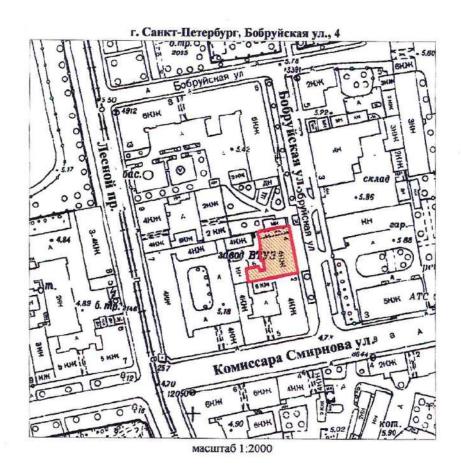

УСЛОВНЫЕ ОБОЗНАЧЕНИЯ

Граница территории выявленного объекта культурного наследия


	О САНКТ-ПЕ ГГИОП 1037843025527	ТЕРБУРГА
Копп	ия верна	1
Исполнитель		
		12

41

УТВЕРЖДАЮ:

В. М. Кириков М.П. — 24 — пасемен вы 2 2000

План границ территории выявленного объекта культурного наследия "Жилые дома для служащих Финляндской железной дороги"

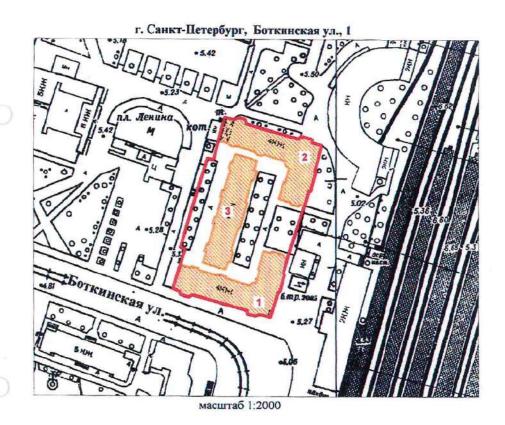

УСЛОВНЫЕ ОБОЗНАЧЕНИЯ

г ран

Граница территории выявленного объекта культурного наследия



Выявленный объект культурного наследия

COCTAB KOMILIEKCA


- 1. Угловой корпус
- 2. Угловой корпус
- 3. Центральный корпус

	ТЕРБУРГА
я верна	ı
	САНКТ-ПЕ ГИОП 1937843025527 Я Верна

УТВЕРЖДАЮ:

Заместитель председателя Комитета по государственному контролю, использованию и охране памятников истории и культуры - начальник управления росударственного учета дамятников

План границ территории "_____ выявленного объекта культурного наследия "Гидротехнический институт им. Б. Е. Веденеева (лицевой корпус с примыкающими дворовыми флигелями)"

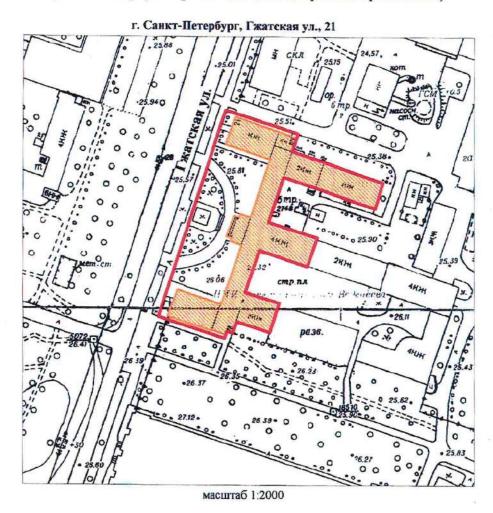

УСЛОВНЫЕ ОБОЗНАЧЕНИЯ

Граница территории выявленного объекта культурного наследия


рна
April 2013 4

УТВЕРЖДАЮ:

Заместитель председателя Комитета по государственному контролю, использованию и охране памятников истории и культуры - начальник управления государственного учета памятников, аны в председателя памятников в начального учета памятников в начального в начального в памятников в начального в н

— 30 в систем 2003

План границ территории выявленного объекта культурного наследия "Общественное здание"

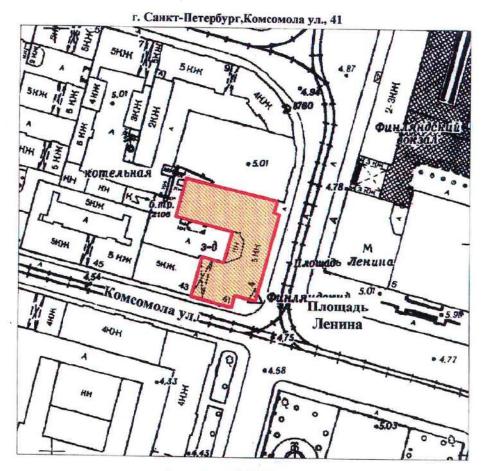

масштаб 1:2000

УСЛОВНЫЕ ОБОЗНАЧЕНИЯ

Граница территории выявленного объекта культурного наследия



Выявленный объект культурного наследия

ПРАВИТЕЛЬСТВО САНКТ-ПЕТЕРБУРГА КГИОП
ОГРН 1037843025527


КОПИЯ ВЕРНА
Исполнитель______/____/

УТВЕРЖДАЮ:

Заместитель председателя Комитета по государственному контролю, использованию и охране памятников истории и культуры - начальник управления тосударственного учета различной

5. М. Кириков 1.П = 2

План границ территории выявленного объекта культурного наследия "Инструментальные мастерские механического и машиностроительного завода "Феникс""

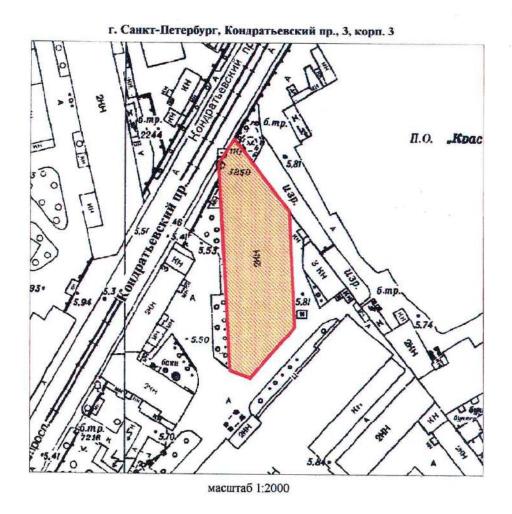

УСЛОВНЫЕ ОБОЗНАЧЕНИЯ

Граница территории выявленного объекта культурного наследия




УТВЕРЖДАЮ:

Заместитель председателя Комитета по государственному контролю, использованию и охране памятников истории и культуры - начальник управления государственного учета памятников

М.П. « симморы заказ

План границ территории выявленного объекта культурного наследия "Здание ремесленного училища Русского технического общества при Петроградском Металлическом заводе"

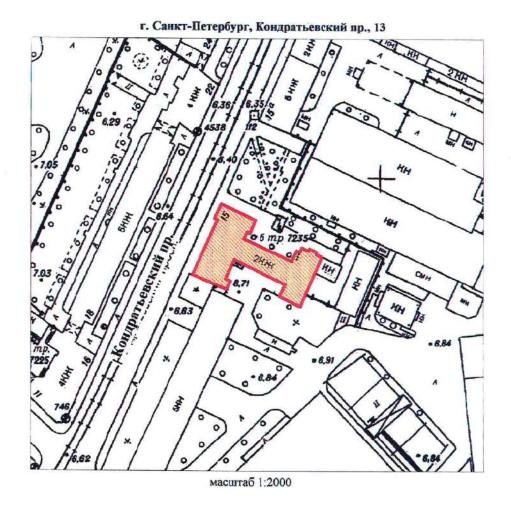

УСЛОВНЫЕ ОБОЗНАЧЕНИЯ

Граница территории выявленного объекта культурного наследия

Выявленный объект культурного наследия

ПРАВИТЕЛЬСТВО САНКТ-ПЕТЕРБУРГА КГИОП
ОГРН 1037843025527

Копия верна
Исполнитель /_____/

+0

КЛ-В-0738


УТВЕРЖДАЮ:

Заместитель председателя Комитета по государственному контролю, использованию и охране памятников истории и культуры» - начальник управления государственного учета памятников

Б. М. Кириков

. 30 " woed 200

План границ территории выявленного объекта культурного наследия "Богадельня для престарелых членов Общества вспоможения приказчикам и сидельцам""

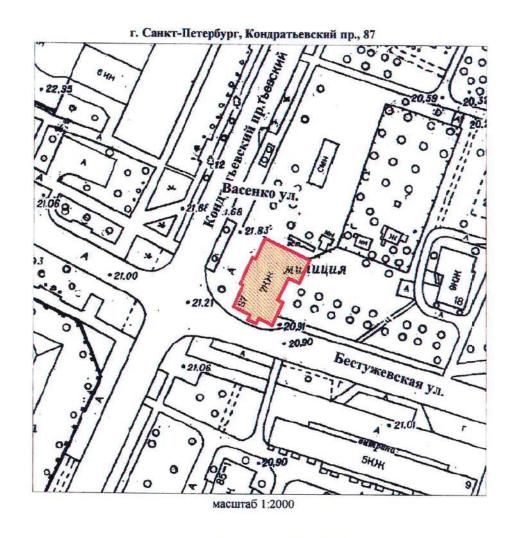

УСЛОВНЫЕ ОБОЗНАЧЕНИЯ

Граница территории выявленного объекта культурного наследия

Выявленный объект культурного наследия

ПРАВИТЕЛЬСТВО САНКТ-ПЕТЕРБУРГА КТИОП
ОГРИ 1037843025527


Копия верна
Исполнитель_____/___/

УТВЕРЖДАЮ:

Заместитель председателя Комитета по государственному контролю, использованию и охране памятников истории и культуры - начальник управления косударственного учета памятийков

М.П. — В М. Кириков "_30 ". *сионы* 3003

План границ территории выявленного объекта культурного наследия "Комплекс построек железнодорожной станции "Кушелевка""

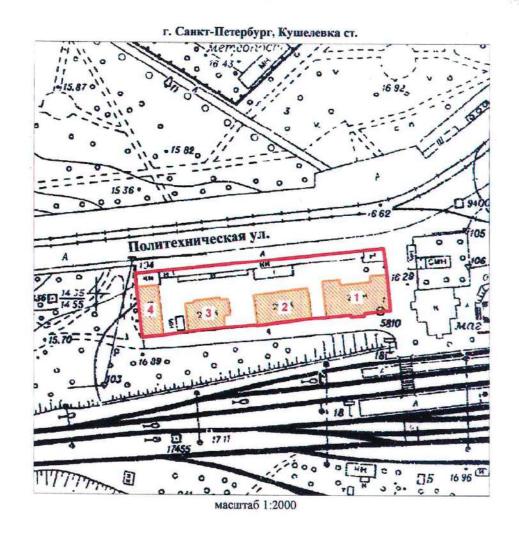

УСЛОВНЫЕ ОБОЗНАЧЕНИЯ

Граница территории выявленного объекта культурного наследия



СОСТАВ КОМПЛЕКСА

- 1. Жилое здание
- 2. Жилое здание
- 3. Жилое здание
- 4. Хозяйственная постройка

О САНКТ-ПЕТЕРБУРГ КГИОП 1037843025527	A
ия верна	
1/4	
	СГИОП 1037843025527


+0

КЛ-В-0745

План границ территории выявленного объекта культурного наследия "Жилой дом и "Образцовый молочный комплекс" Ю. Ю. Бенуа"

УТВЕРЖДАЮ:

Заместитель председателя Комитета по государственному контролю, использованию и охране памятников истории и культуры - начальник управления государственного учета памятников

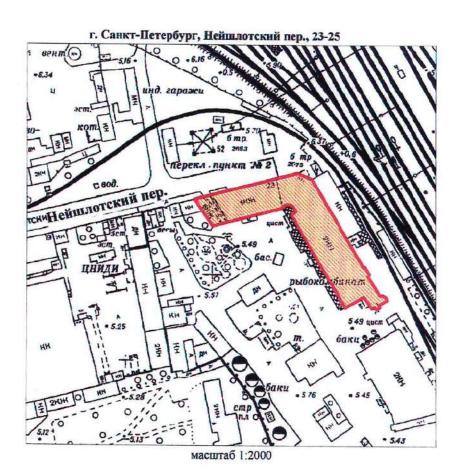

УСЛОВНЫЕ ОБОЗНАЧЕНИЯ


Граница территории выявленного объекта культурного наследия

	САНКТ-ПЕ ГИОП 037843025527	ТЕРБУРГА
Копи	ія верна	1
Исполнитель		
		20

от 22.12.2023 № 1049-рп

Границы территории выявленного объекта культурного наследия «Особняк Н.Н. Кайгородова» (далее – объект культурного наследия), расположенного по адресу: Санкт-Петербург, проспект Тореза, дом 29, литера А

1. Схема границ территории объекта культурного наследия:

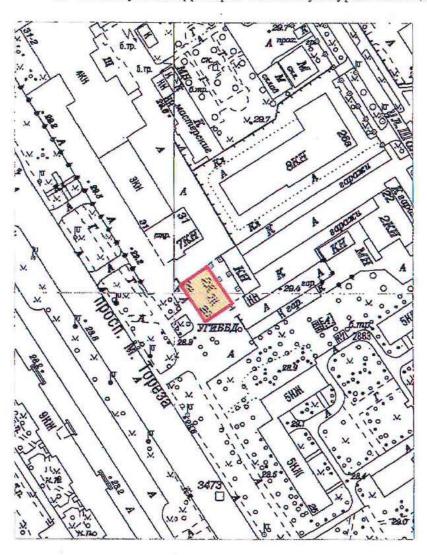

Масштаб 1:2000


Условные обозначения:

— Граница территории выявленного объекта культурного наследия
Выявленный объект культурного наследия

от 22.12.2023 № 1047-рп

Границы территории выявленного объекта культурного наследия «Железнодорожный вокзал платформы Горская», расположенный по адресу: (далее — объект культурного наследия), расположенного по адресу: Санкт-Петербург, Санкт-Петербург, пос. Лисий Нос, участок ж.д. «Авиационная ул. - Горский ручей», литера Б

1. Схема границ территории объекта культурного наследия:

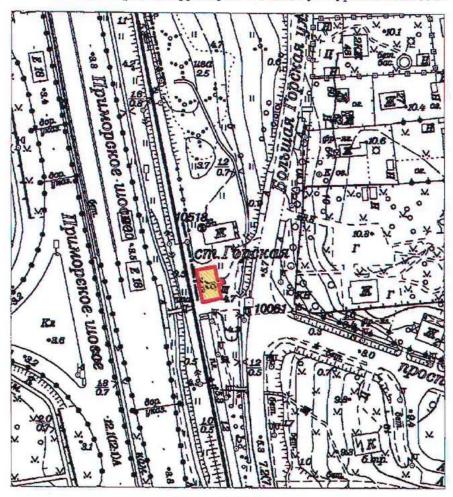

Масштаб 1:2000

Условные обозначения:

——Граница территории выявленного объекта культурного наследия
Выявленный объект культурного наследия

ПГ-В-1221


УТВЕРЖДАЮ:

Заместитель председателя Комитета по государственному контролю, использованию и охране памятников истории и культуры - начальник управления государственного

учета памятнійков
Б. М. Кириков
М.П.

План границ территории выявленного объекта культурного наследия "Дом дешевых квартир Императорского человеколюбивого общества"

г. Санкт-Петербург, Зеленина Большая ул., 13; Чкаловский пр., 13;

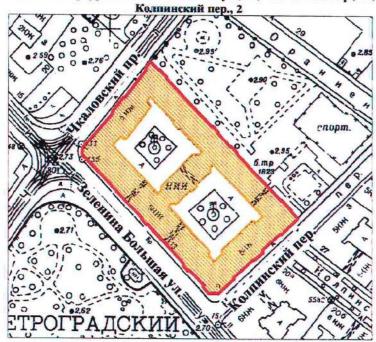

масштаб 1:2000

УСЛОВНЫЕ ОБОЗНАЧЕНИЯ

330

граница территории выявленного объекта культурного наследия выявленный объект культурного наследия

	О САНКТ-ПЕТ КГИОП 1037843025527	ГЕРБУРГА
Коп	ия верна	(
Исполнитель		

ПГ - В - 1220

УТВЕРЖДАЮ:

Заместитель председателя Комитета по государственному контролю, использованию и охране памятников истории и культуры - начальник управления государственного

учета памятников

Б. М. Кириков

1103 2002

МΠ

План границ территории выявленного объекта культурного наследия "Дом Н. П. Котроховой"

УСЛОВНЫЕ ОБОЗНАЧЕНИЯ




граница территории выявленного объекта культурного наследия выявленный объект культурного наследия

	О САНКТ-ПЕ ГГИОП 037843025527	ТЕРБУРГА
Копи	ія верна	ı
Исполингель		
Исполнитель		

от 22.12.2023 № 1048-рп

Границы территории выявленного объекта культурного наследия «Дом-мастерская М.К. Аникушина» (далее – объект культурного наследия), расположенного по адресу: Санкт-Петербург, Вяземский переулок, дом 8, литера А

1. Схема границ территории объекта культурного наследия:

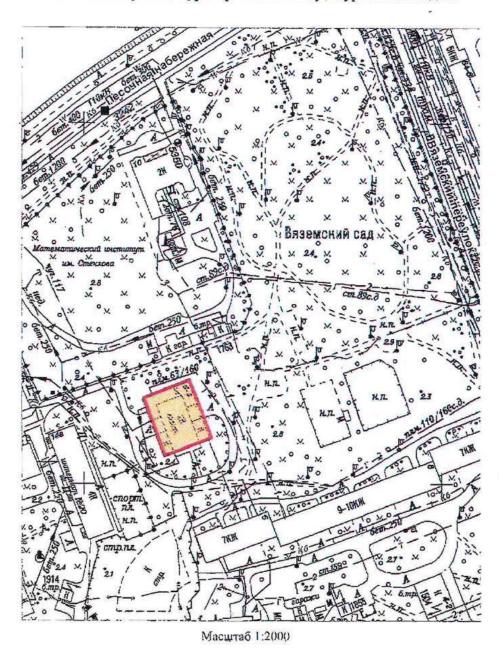


Условные обозначения:

Граница территории выявленного объекта культурного наследия
 Выявленный объект культурного наследия

от 22.12.2023 № 1080-рп

Границы территории выявленного объекта культурного наследия «Приморский рынок» (далее – объект культурного наследия), расположенного по адресу: Санкт-Петербург, Малый проспект П.С., дом 54-56, литера А

1. Схема границ территории объекта культурного наследия:

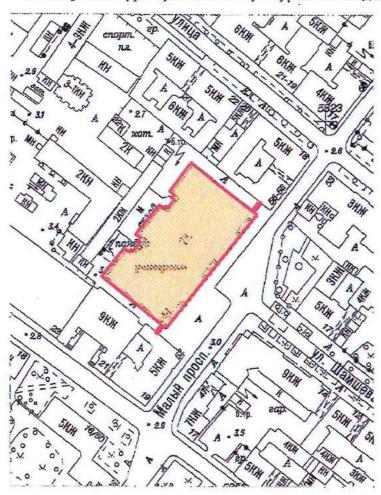

Масштаб 1:2000

Условные обозначения:

— Граница территории выявленного объекта культурного наследия Выявленный объект культурного наследия


УТВЕРЖДАЮ:

Заместитель председателя Комитета по государственному контролю, использованию и охране памятников истории и культуры - начальник управления государственного учета памятников

Б.М. Кириков

. <u>5 . игоня 2002</u>

План границ территории выявленного объекта культурного наследия "Дом Общества распространения религиозно-нравственного просвещения"

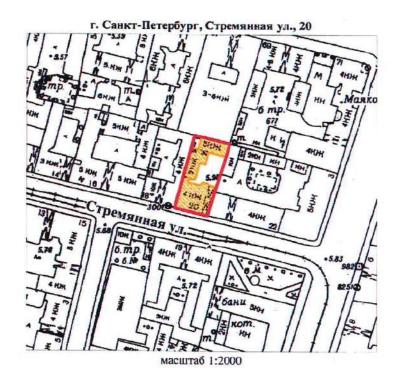

УСЛОВНЫЕ ОБОЗНАЧЕНИЯ

граница территории выявленного объекта культурного наследия выявленный объект культурного наследия

	О САНКТ-ПЕ СГИОП 1037843025527	ТЕРБУРГА
Копп	ия верна	a
Исполнитель		
		18


УТВЕРЖДАЮ:

Заместитель председателя Комитета по государственному контролю, использованию и охране памятников истории и культуры - начальник управления государственного учета памятников

Б.М. Кириков

. 24 . angrens 2002

План границ территории выявленного объекта культурного наследия "Дом и гимназия при Коммерческом училище"

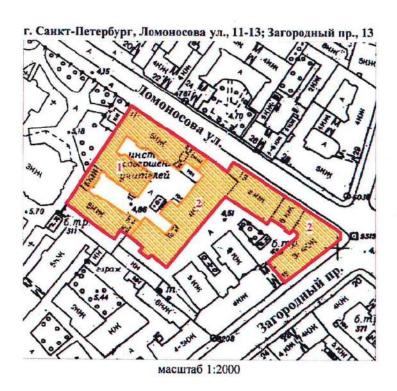

УСЛОВНЫЕ ОБОЗНАЧЕНИЯ

*

граница территории выявленного объекта культурного наследия выявленный объект культурного наследия

СОСТАВ КОМПЛЕКСА

- 1. Доходный дом
- 2. Здание Мариинской женской гимназии


13025527	
верна	
1	

УТВЕРЖДАЮ:

Заместитель председателя Комитета по государственному контролю, использованию и охране памятников истории и культуры - начальник управления государственного учета памятников

Б.М. Кириков М.П. "_22 "_ онска 2002

План границ территории выявленного объекта культурного наследия "Дом С. Ф. Англареса"

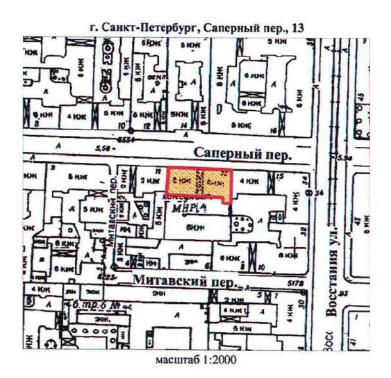

УСЛОВНЫЕ ОБОЗНАЧЕНИЯ




граница территории выявленного объекта культурного наследия выявленный объект культурного наследия

	О САНКТ-ПЕ КГИОП 1037843025527	ТЕРБУРГА
Копт	ия верна	ı
Исполнитель		
		20

от 08.05.2024 № 594-рп

Границы территории выявленного объекта культурного наследия «Памятник сотрудникам Ленмясокомбината им. С.М. Кирова, погибшим в годы Великой Отечественной войны (1941-1945 гг.) «Боец» (далее — объект культурного наследия), расположенного по адресу: Санкт-Петербург, часть улицы Ленсовета между Московским шоссе и улицей Федора Котанова (у дома по адресу: Московское шоссе, дом 13, литера ЖБ)

1. Схема границ территории объекта культурного наследия:

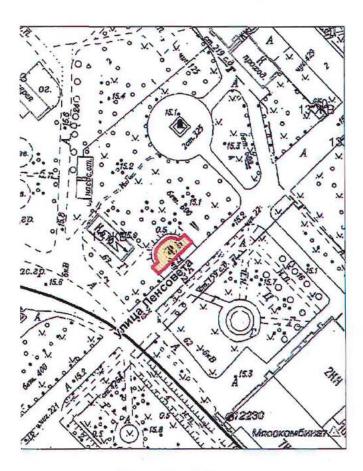

Масштаб 1:2000


Условные обозначения:

Траница территории выявленного объекта культурного наследия

от 08.05.2024 № 593-рп

Границы территории выявленного объекта культурного наследия «Дворец спортивных игр «Зенит» (далее – объект культурного наследия), расположенного по адресу: Санкт-Петербург, улица Бутлерова, дом 9, литера А

1. Схема границ территории объекта культурного наследия:

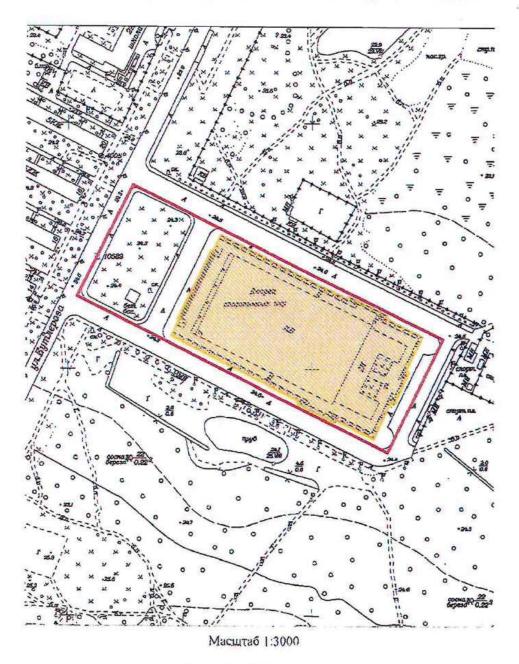


Условные обозначения:

— Граница территории выявленного объекта культурного наследия

OT 17.05.2024 No 637-pn

Границы территории выявленного объекта культурного наследия «Бюст художника И.Е. Репина» (далее — объект культурного наследия), расположенного по адресу: Санкт-Петербург, пос. Репино, Репинский сквер (угол ул. Репина и Приморского шоссе)

1. Схема границ территории объекта культурного наследия:

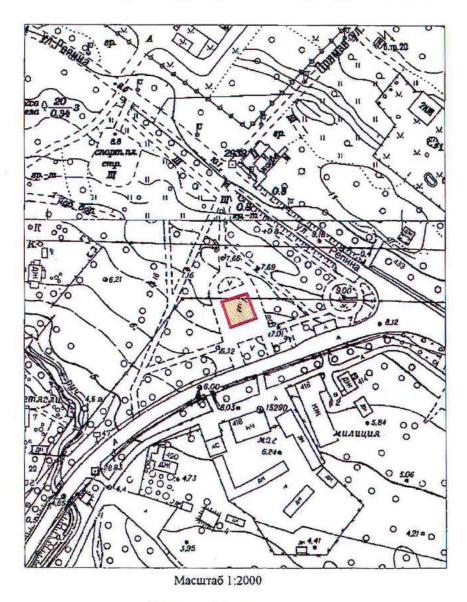


Условные обозначения:

Граница территории выявленного объекта культурного наследия

от 17.05.2074 № 640-рл

Границы территории выявленного объекта культурного наследия «Дача Н. Демидовцева (М. Хек)», (далее – объект культурного наследия), расположенного по адресу: Санкт-Петербург, город Зеленогорск, Курортная улица, дом 31ж, литера А

Схема границ территории объекта культурного наследия:

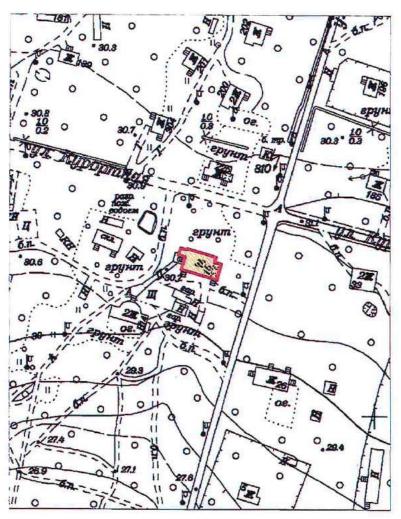

Масштаб 1:2000


Условные обозначения:

—Граница территории выявленного объекта культурного наследия
Выявленный объект культурного наследия

от 17.05.2024 № 638-рп

Границы территории выявленного объекта культурного наследия «Дача Н.Н. Слободзинского (Масленникова)», (далее – объект культурного наследия), расположенного по адресу: Санкт-Петербург, город Зеленогорск, Курортная улица, дом 35, литера А


Схема границ территории объекта культурного наследия:

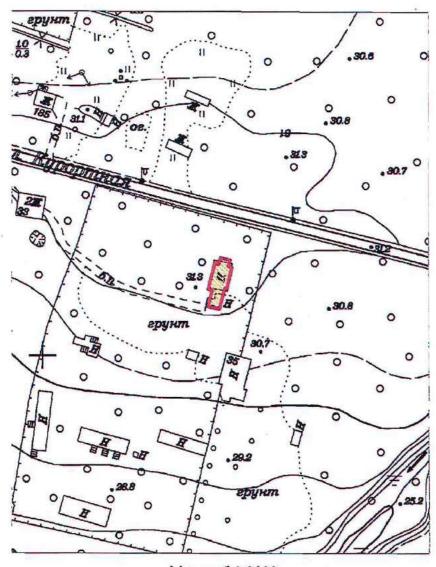

Масштаб 1:2000

Условные обозначения:


— Граница территории выявленного объекта культурного наследия

 

Приложение к распоряжению КГИОП от <u>17.05.2024</u> № 639-рл

Границы территории выявленного объекта культурного наследия «Дача Е.Н. Макаровой», (далее – объект культурного наследия), расположенного по адресу: Санкт-Петербург, Комарово, улица Лейтенантов, дом 23/1, литера А

Схема границ территории объекта культурного наследия:

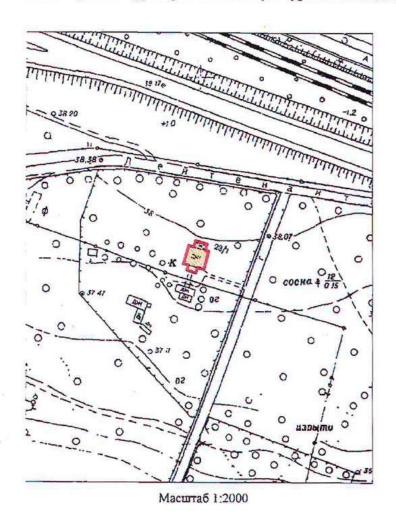

Условные обозначения:

— Граница территории выявленного объекта культурного наследия
Выявленный объект культурного наследия


BO-B-0499

УТВЕРЖДАЮ:

Заместитель председателя Комитета по государственному контролю, использованию и охране памятников истории и культуры - начальник управления государственного учета памятников

М.П. 23 " апреи 8 1.00

План границ территории выявленного объекта культурного наследия "Дома Макаровых (С. Н. Бернштейна)"

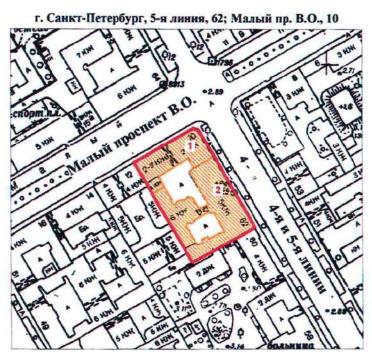

масштаб 1:2000

УСЛОВНЫЕ ОБОЗНАЧЕНИЯ



граница территории выявленного объекта культурного наследия выявленный объект культурного наследия

Экспликация

- 1. Дом И. Макарова
- 2. Дом А. И. Макарова (С. Н. Бернштейна)

	О САНКТ-ПЕТ ГИОП 037843025527	ЕРБУРГА
Коп	я верна	
Исполнитель		
исполнитель		N

UJ


ПГ-В-1231

УТВЕРЖДАЮ:

Заместитель председателя Комитета по государственному контролю, использованию и охране памятников историци культуры начальник усравления государственного учета памятников

План границ территории выявленного объекта культурного наследия "Дом Д. В. Быховского"

г. Санкт-Петербург, Каменноостровский пр., 9; Посадская Малая ул., 2

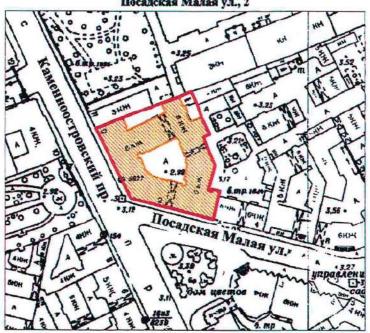

масштаб 1:2000

УСЛОВНЫЕ ОБОЗНАЧЕНИЯ



граница территории выявленного объекта культурного наследия выявленный объект культурного наследия

	О САНКТ-ПЕ СГИОП 1037843025527	ТЕРБУРГА
Копи	ия верна	a
Исполнитель		
		14

BO-B-0413

УТВЕРЖДАЮ:

Заместитель председателя Комитета по государственному контролю, использованию и охране памятников истории и культуры — начальник управления государственного учета памятников

(Ree 5. М. Кириков

План границ территории выявленного объекта культурного наследия "Дома В. А. и П. А. Фроловых"

г. Санкт-Петербург, Большой пр. В.О., 64; 22-я линия, 5

УСЛОВНЫЕ ОБОЗНАЧЕНИЯ

масштаб 1:2000



граница территории выявленного объекта культурного наследия выявленный объект культурного наследия

СОСТАВ КОМПЛЕКСА


- 1. Дом с мозаичной мастрской В.А. Фролова
- 2. Доходный дом

	О САНКТ-ПЕТ ГИОП 037843025527	ЕРБУРГА
Коп	ія верна	
Исполнитель	1	
		20

Приложение к распоряжению КГИОІ от 27-11. 2019 № 407-1

Границы защитной зоны объекта культурного наследия регионального значения «ДОТ» (далее – объект культурного наследия) на расстоянии, отличном от расстояний, предусмотренных пунктами 3 и 4 статьи 34.1 Федерального закона № 73-ФЗ

1. Графическое описание границ защитной зоны объекта культурного наследия:

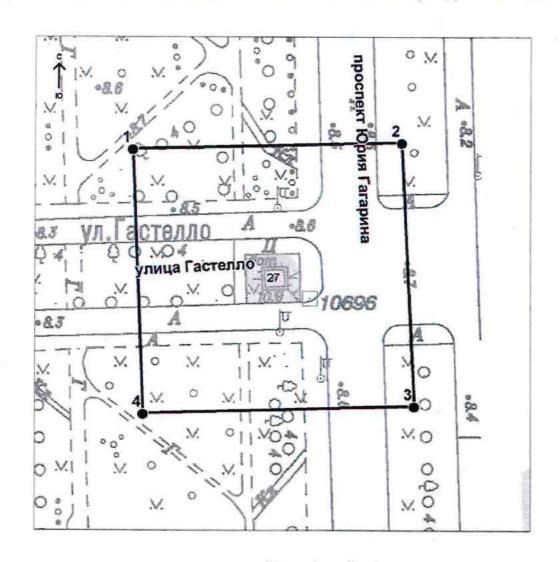

Условные обозначения:

- Граница защитной зоны объекта культурного наследия
- 4 Номер характерной точки

Приложение № 2 к контракту от 14.04.2025 № 6-25

Расчет цены контракта

Выполнение работ по организации проведения государственных историко-культурных экспертиз выявленных объектов культурного наследия в 2025 году (Лот №1, Лот №2, Лот №3, Лот №4, Лот №5)

Основания для расчета:

- 1. Приказ Минстроя России № 841/пр от 23.12.2019г.
- 2. Технические задания: от 02.11.2021г., от 14.12.2021г., от 02.11.2021г.
- 3. СЦНПР-91, РНиП 4.05.01-93
- 4. Сметы (сводки смет): рег.№ $\underline{01\text{-}35\text{-}22/25}$, согласован КГИОП $\underline{18.02.2025}$ г., рег.№ $\underline{01\text{-}35\text{-}23/2}$ 5, согласован КГИОП $\underline{18.02.2025}$ г., рег.№ $\underline{01\text{-}35\text{-}21/25}$, согласован КГИОП $\underline{18.02.2025}$ г., рег.№ $\underline{01\text{-}35\text{-}20/25}$, согласован КГИОП $\underline{18.02.2025}$ г., рег.№ $\underline{01\text{-}35\text{-}19/25}$, согласован письмом КГИОП от $\underline{18.02.2025}$ г.

(тыс. руб.)

№ п/п	Наименование работ и затрат	Стоимость работ в ценах на дату утверждения сметной документации "месяц/квартал" май 2022г	Индекс фактической инфляции	Стоимость работ в ценах на дату формирования начальной (максимальной) цены контракта "месяц/квартал" январь 2024г.	Индекс прогнозный инфляции на период выполнения работ	Начальная (максимальная) цена контракта с учетом индекса прогнозной инфляции на период выполнения работ
1	2	3	4	5	6	7
1	Проведение государственных историко-культурных экспертиз выявленных объектов культурного наследия Санкт-Петербурга (Лот №1)	2 366 559	1,000	2 366 559	1,000	2 366 559
	в т.ч. НДС	394 426		394 426		394 426
2	Проведение государственных историко-культурных экспертиз выявленных объектов культурного наследия Санкт-Петербурга (Лот №2)	3 996 454	1,000	3 996 454	1,000	3 996 454
	в т.ч. НДС	666 075		666 075		666 075

	Проведение государственных						
3	историко-культурных экспертиз выявленных объектов культурного наследия Санкт-Петербурга (Лот №3)	4 167 217	1,000	4 167 217	1,000	4 167 217	
	в т.ч. НДС	694 536		694 536		694 536	
4	Проведение государственных историко-культурных экспертиз выявленных объектов культурного наследия Санкт-Петербурга (Лот №4)	3 970 290	1,000	3 970 290	1,000	3 970 290	
	в т.ч. НДС	661 715		661 715		661 715	
5	Проведение государственных историко-культурных экспертиз выявленных объектов культурного наследия Санкт-Петербурга (Лот №5)	4 162 547	1,000	4 162 547	1,000	4 162 547	
	в т.ч. НДС	693 758		693 758		693 758	
	Итого с НДС	18 663 067		18 663 067		18 663 067	
	в т.ч. НДС	3 110 510		3 110 510		3 110 510	
	1этап					13 064 147	
	2этап					5 598 920	
	Стоимость работ с коэффициентом конкурсного снижения К=0,777999994						

Заказчик:	Подрядчик:
А М Тарасенко	М П. Фефелова

Приложение № 3 к контракту от _14.04.2025 № 6-25

График финансирования работ по годам

№	H	Стоимость	Распределение і	ение по годам, руб.		
п/п	Наименование и виды работ	работ, руб.	2025 год	2026 год		
1	Выполнение работ по организации проведения государственных историко-культурных экспертиз выявленных объектов культурного наследия в 2025 году (Лот №1, Лот №2, Лот №3, Лот №4, Лот №5)	14 519 866,00	10 163 906,00	4 355 960,00		
1.1	1 этап	10 163 906,00	10 163 906,00			
1.2	2 этап	4 355 960,00		4 355 960,00		

Заказчик:	Подрядчик:
А.М. Тарасенко	М.П. Фефелова

Приложение № 4 к контракту от 14.04.2025 № 6-25

График отдельных этапов исполнения контракта (в соответствии с пунктом 8.4 части 1 статьи 3 Закона № 44-ФЗ)

№ апа	Наименование отдельного этапа	Срок выполнения этапа	Стоимость этапа, руб.
1	Проведение государственных историко-культурных экспертиз	с даты заключения контракта - до 31.12.2025	10 163 906,00
2	Проведение государственных историко-культурных экспертиз	с 01.01.2025 - до 31.12.2026	4 355 960,00

Заказчик:	Подрядчик:
А М Тарасенко	М П Фефелова

Приложение № 5 к контракту от 14.04.2025 № 6-25

Единицы измерения объема работ по государственному контракту

Предмет контракта	Единица измерения	Количество	Цена
			государственного
			контракта (руб.)
Выполнение работ по			
организации проведения			
государственных историко-	Условная единица	1	14 519 866
культурных экспертиз			рублей 00 копеек
выявленных объектов			
культурного наследия в 2025			
году (Лот №1, Лот №2, Лот			
№3, Лот №4, Лот №5)			

Заказчик:	Подрядчик:
А.М. Тарасенко	М.П. Фефелова



Дополнительное соглашение № 1 к государственному контракту от 14.04.2025 № 6-25

Санкт-Петербург 02 июля 2025 г.

Санкт-Петербургское государственное казенное учреждение «Дирекция заказчика по ремонтнореставрационным работам на памятниках истории и культуры» (далее – заказчик, государственный заказчик) в лице временно исполняющего обязанности директора Тарасенко Александра Михайловича, действующего на основании приказа КГИОП № 141-лс от 24.06.2025, с одной стороны, и Общество с ограниченной ответственностью «Союз Экспертов Северо-Запада» (ООО «СЭС») (далее – подрядчик) в лице генерального директора Фефеловой Марины Петровны, действующего на основании Устава, с другой стороны (далее – стороны), в соответствии с пунктом 1.3 части 1 статьи 95 Федерального закона от 05.04.2013 № 44-ФЗ «О контрактной системе в сфере закупок товаров, работ, услуг для обеспечения государственных и муниципальных нужд» и пунктом 7.2 государственного контракта от 14.04.2025 № 6-25 (далее – контракт) заключили настоящее дополнительное соглашение к контракту о нижеследующем:

- 1. На основании письма Комитета по государственному контролю, использованию и охране памятников истории и культуры от 17.06.2025 № 01-42-3509/25-0-0 стороны пришли к соглашению:
- 1.1. Исключить из приложения 1 к Техническому заданию (Приложение №1 к контракту) следующий объект культурного наследия (пункт 6 Лота №5):
- Выявленный объект культурного наследия «Дача Е.Н. Макаровой» (Санкт-Петербург, пос. Комарово, Лейтенантов ул.,23/1, лит. А).
- 2. В связи с изменением предусмотренных объемов работ по Контракту, Стороны пришли к соглашению об уменьшении цены Контракта на сумму 243 323 рубля 00 копеек (Двести сорок три тысячи триста двадцать три рубля 00 копеек), НДС не облагается в связи с применением подрядчиком упрощенной системы налогообложения на основании п. 2 ст. 346.11 глава 26.2 НК РФ. Общая стоимость выполняемых работ по Контракту составляет 14 276 543 рубля 00 копеек (Четырнадцать миллионов двести семьдесят шесть тысяч пятьсот сорок три рубля 00 копеек), в т.ч. в 2025г. 9 993 580 рублей 00 копеек, в 2026г. 4 282 963 рубля 00 копеек, НДС не облагается в связи с применением подрядчиком упрощенной системы налогообложения на основании п. 2 ст. 346.11 глава 26.2 НК РФ.
- 3. Изложить Приложение № 3 к Контракту в редакции Приложения № 2 к настоящему дополнительному соглашению.
- 4. Изложить Приложение № 4 к Контракту в редакции Приложения № 3 к настоящему дополнительному соглашению.
- 5. Изложить Приложение № 5 к Контракту в редакции Приложения № 4 к настоящему дополнительному соглашению.
- 6. Изложить пункт 3.1. электронного контракта в следующей редакции:

3.1. Объект закупки

№п/ п	Наименование объекта закупки, товарный знак, знаки обслуживания, фирменные наименования, патенты, полезные модели, промышленные образцы	Тип объекта закупки	Позиции по КТРУ, ОКПД2	Количество (объем) и единица измерения товара, работы, услуги	Цена за единицу (в валюте контракта)	Став ка НДС	Страна происхожден ия товара	Сумма (в валюте контракта)
1	2	3	4	5	6	7	8	9

1	Выполнение работ по организации	Работа	Услуги по проведению	1 Условная единица (усл. ед)	14 276 543.00	Без НДС		14 276 296 543.00
	проведения		государственной					
	государственных		историко-					
	историко-		культурной					
	культурных		экспертизы,					
	экспертиз		связанной с					
	выявленных		сохранением и					
	объектов		воссозданием					
	культурного		объектов					
	наследия в 2025		культурного					
	году							
	(Лот №1, Лот №2,							
	Лот №2 на №4 на							
	№3, Лот №4, Лот №5).							
	14⊼2 <i>)</i> .		1	<u> </u>	ļ -	l	ļ	<u> </u>
			наследия (74.90.20.150)					

Характеристики объекта закупки

Функциональные, технические и качественные характеристики, эксплуатационные характеристики объекта закупки: Работы выполняются в соответствии с Техническим заданием СПб ГКУ «Дирекция заказчика по ремонтно-реставрационным работам на памятниках истории и культуры» на организацию проведения государственных историко-культурных экспертиз выявленных объектов культурного наследия в 2025 году, сметами-калькуляциями по Лотам №1, №2, №3, №4, №5 и Приложением № 1 к

Извещению (Описание объекта закупки).;

Итого: 14 276 543.00

7. Изложить пункт 4.2. электронного контракта в следующей редакции:

4.2. Этапы исполнения контракта

Дата начала исполнения этапа	Дата окончания исполнения этапа	Срок исполнения этапа с даты начала исполнения контракта	Цена этапа	Размер аванса по этапу
с даты заключения контракта	31.12.2025		9 993 580.00	0.00
01.01.2026	31.12.2026		4 282 963.00	0.00

8. Изложить пункт 5.2. электронного контракта в следующей редакции:

5.2. Цена контракта

Способ указания цены контракта	Цена контракта
Цена контракта	14276543.00
В том числе НДС	0.00
В том числе сумма казначейского обеспечения обязательств	
Формула цены контракта	
Валюта контракта	РОССИЙСКИЙ РУБЛЬ
Цена за право заключения контракта	

9. Изложить пункт 5.4. электронного контракта в следующей редакции:

5.4. График платежей

Финансирование за счет бюджетных средств

Код бюджетной классификации	Код объекта капитального строительства/недвижимого	Сумма контракта (в валюте контракта)		Аванс
Российской Федерации	имущества	на 2025 год	на 2026 год	
1	2	3	4	5
81408010850070030244		9 993 580.00	4 282 963.00	Нет
Итого		9 993 580.00	4 282 963.00	

- 10. Настоящее дополнительное соглашение к Контракту является неотъемлемой частью Контракта и вступает в силу с даты его подписания обеими Сторонами.
- 11. Приложения:
- 11.1. Сводный расчет (приложение №1);
- 11.2. График финансирования работ по годам (Приложение № 2);
- 11.3. График отдельных этапов исполнения контракта (Приложение № 3);
- 11.4. Единицы измерения объема работ по государственному контракту (Приложение N24).

Заказчик:	Подрядчик:
А.М. Тарасенко	

Приложение №1 к дополнительному соглашению № 1 от 02.07.2025 (государственный контракт от 14.04.2025 № 6-25)

Сводный расчет

№	Наименование	Сумма в 2025 году с учетом коэффициента конкурсного снижения	Сумма в 2026 году с учетом коэффициента конкурсного снижения	
		К= 0,777999994 , руб.	К= 0,777999994 , руб.	
1	Цена контракта (Общая стоимость выполняемых работ) по государственному	14 519	866,00	
	контракту от 14.04.2025 № 6-25	10 163 906,00	4 355 960,00	
	Исключение выявленного объекта	-243 323,00		
хультурного наследия «Дача Е.Н. Макаровой» (Санкт-Петербург, пос. Комарово, Лейтенантов ул.,23/1, лит.А) по письму КГИОП от от 17.06.2025 № 01-42-3509/25-0-0	-170 326,00	-72 997,00		
3	Итого стоимость работ по государственному	14 276 543,00		
	контракту от 14.04.2025 № 6-25	9 993 580,00	4 282 963,00	

Заказчик:	Подрядчик:
А.М. Тарасенко	М.П. Фефелова

Приложение №2 к дополнительному соглашению № 1 от 02.07.2025 (государственный контракт от 14.04.2025 № 6-25)

График финансирования работ по годам

$N_{\underline{0}}$	Изиманаранна и ризи работ	Стоимость	Распределение	по годам, руб.
п/п	п/п Наименование и виды работ	работ, руб.	2025 год	2026 год
1	Выполнение работ по организации проведения государственных историкокультурных экспертиз выявленных объектов культурного наследия в 2025 году (Лот №1, Лот №2, Лот №3, Лот №4, Лот №5)	14 276 543,00	9 993 580,00	4 282 963,00
1.1	1 этап	9 993 580,00	9 993 580,00	
1.2	2 этап	4 282 963,00		4 282 963,00

Заказчик:	Подрядчик:
	·
А.М. Тарасенко	М.П. Фефелова

Приложение №3 к дополнительному соглашению № 1 от 02.07.2025 (государственный контракт от 14.04.2025 № 6-25)

График отдельных этапов исполнения контракта (в соответствии с пунктом 8.4 части 1 статьи 3 Закона № 44-ФЗ)

№ этапа	Наименование отдельного этапа	Срок выполнения этапа	Стоимость этапа, руб.
1	Проведение государственных историко-культурных экспертиз	с даты заключения контракта - до 31.12.2025	9 993 580,00
2	Проведение государственных историко-культурных экспертиз	с 01.01.2025 - до 31.12.2026	4 282 963,00

Заказчик:	Подрядчик:
А.М. Тарасенко	

Приложение №4 к дополнительному соглашению № 1 от 02.07.2025 (государственный контракт от 14.04.2025 № 6-25)

Единицы измерения объема работ по государственному контракту

Предмет контракта	Единица	Количество	Цена
	измерения		государственного
			контракта (руб.)
Выполнение работ по			
организации проведения			
государственных			
историко-культурных	Условная единица	0,98324206297	14 276 543 рубля
экспертиз выявленных			00 копеек
объектов культурного			
наследия в 2025 году (Лот			
№1, Лот №2, Лот №3, Лот			
№4, Лот №5)			

Зака	азчик:	Подрядчик:
	I. Тарасенко	М.П. Фефелова
Подписи Документ подписан электро	ниой подписью	
	Romasonatrenas Gedpenosa Mapeira Retroposis, FEHERATININSR (IMPERTOP Cept redpresat: 1272 1872 FROM Set handlasid aus/97255/20a.	

Ø 02.07.2025 09:41:11 (MCK)

Выдан: Федеральное хазначейство Период действия сертификата: с 19.03.2025 по 12.06.2026

Приложение № 4 к Акту по результатам государственной историко-культурной экспертизы выявленного объекта культурного наследия «Дома С. Карали», расположенного по адресу: Санкт-Петербург, г. Кронштадт, Карла Маркса ул., 4, Кронштадтская ул., 11, в составе: выявленный объект культурного наследия «Угловой дом», расположенный по адресу: Санкт-Петербург, г. Кронштадт, Карла ул., Маркса ул., 4, Кронштадтская выявленный объект культурного наследия «Дом по улице Карла Маркса», расположенный по адресу: Санкт-Петербург, г. Кронштадт, Карла Маркса ул., 4, Кронштадтская ул., 11

Фотографические изображения объекта, полученные либо выполненные в ходе проведения экспертизы или содержащиеся в документации, обосновывающей включение объекта культурного наследия в единый государственный реестр объектов культурного наследия (памятников истории и культуры) народов Российской Федерации

Список фотоматериалов

- Фото 1. Перспективный вид улицы Кронштадтской.
- Фото 2. Вид на пересечение улиц Кронштадтской и Карла Маркса.
- Фото 3. Лицевой фасад выявленного объекта культурного наследия «Угловой дом» по Кронштадтской улице.
- Фото 4. Перспективный вид улицы Карла Маркса.
- Фото 5. Фрагмент лицевого фасада выявленного объекта культурного наследия «Угловой дом» по улице Карла Маркса.
- Фото 6. Фрагмент лицевого фасада выявленного объекта культурного наследия «Угловой дом».
- Фото 7. Лицевой фасад выявленного объекта культурного наследия «Дом по улице Карла Маркса».
- Фото 8. Перспективный вид улицы Кронштадтской.
- Фото 9. Вид на дворовые фасады объекта культурного наследия «Дом по улице Карла Маркса».
- Фото 10. Вид на дворовые фасады объекта культурного наследия «Угловой дом».
- Фото 11. Вид на дворовые фасады объекта культурного наследия «Угловой дом».
- Фото 12. Вид на дворовой фасад объекта культурного наследия «Угловой дом».
- Фото 13. Вид на дворовой фасад объекта культурного наследия «Угловой дом».
- Фото 14. Вид на дворовой фасад объекта культурного наследия «Угловой дом».
- Фото 15. Вид на арочный проезд объекта культурного наследия «Угловой дом».
- Фото 16. Вестибюль лестницы 1.
- Фото 17. Вестибюль лестницы 1.
- Фото 18. Вид лестницы 1.
- Фото 19. Вид лестницы 1.
- Фото 20. Вид лестницы 1.
- Фото 21. Вид лестницы 1.
- Фото 22. Вид лестницы 2.
- Фото 23. Вид лестницы 2.
- Фото 24. Вид лестницы 2.
- Фото 25. Вид лестницы 2.
- Фото 26. Вестибюль лестницы 3.
- Фото 27. Вид лестницы 3.
- Фото 28. Вид лестницы 3.
- Фото 29. Вид лестницы 3.
- Фото 30. Вид лестницы 3.
- Фото 31. Вид лестницы 4.
- Фото 32. Вид лестницы 4.
- Фото 33. Ви д лестницы 4.
- Фото 34. Вид лестницы 4.
- Фото 35. Вестибюль лестницы 5.
- Фото 36. Вид лестницы 5.

Фото 37. Вид лестницы 5.

Фото 38. Вид лестницы 5.

Схема фотофиксации

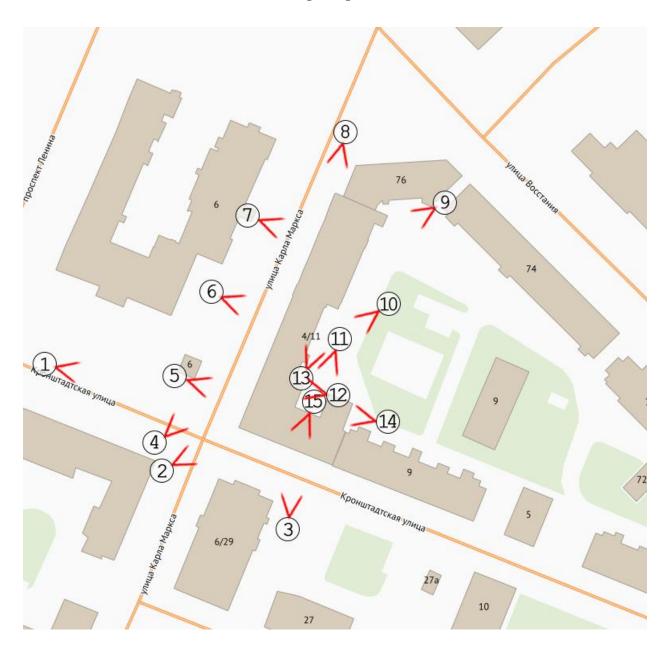




Фото 1. Перспективный вид улицы Кронштадтской.



Фото 2. Вид на пересечение улиц Кронштадтской и Карла Маркса.



Фото 3. Лицевой фасад выявленного объекта культурного наследия «Угловой дом» по Кронштадтской улице.



Фото 4. Перспективный вид улицы Карла Маркса.



Фото 5. Фрагмент лицевого фасада выявленного объекта культурного наследия «Угловой дом» по улице Карла Маркса.



Фото 6. Фрагмент лицевого фасада выявленного объекта культурного наследия «Угловой дом».



Фото 7. Лицевой фасад выявленного объекта культурного наследия «Дом по улице Карла Маркса».



Фото 8. Перспективный вид улицы Кронштадтской.



Фото 9. Вид на дворовые фасады объекта культурного наследия «Дом по улице Карла Маркса».



Фото 10. Вид на дворовые фасады объекта культурного наследия «Угловой дом».



Фото 11. Вид на дворовые фасады объекта культурного наследия «Угловой дом».



Фото 12. Вид на дворовой фасад объекта культурного наследия «Угловой дом».



Фото 13. Вид на дворовой фасад объекта культурного наследия «Угловой дом».



Фото 14. Вид на дворовой фасад объекта культурного наследия «Угловой дом».



Фото 15. Вид на арочный проезд объекта культурного наследия «Угловой дом».

Схема фотофиксации интерьеров







Фото 16. Вестибюль лестницы 1.



Фото 17. Вестибюль лестницы 1.



Фото 18. Вид лестницы 1.

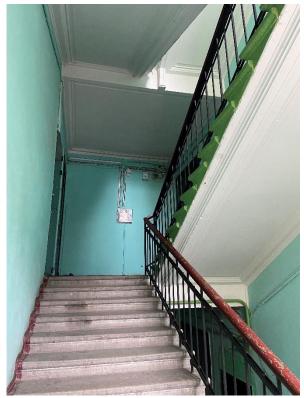


Фото 19. Вид лестницы 1.

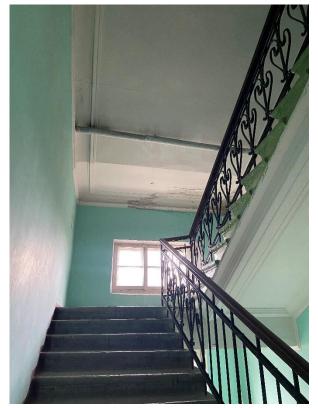


Фото 20. Вид лестницы 1.



Фото 21. Вид лестницы 1.



Фото 22. Вид лестницы 2.



Фото 23. Вид лестницы 2.

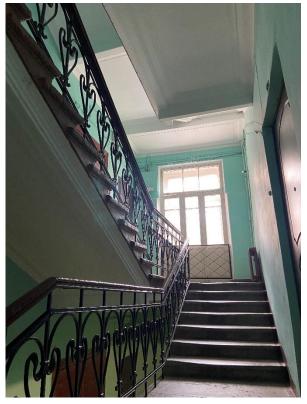


Фото 24. Вид лестницы 2.



Фото 25. Вид лестницы 2.



Фото 26. Вестибюль лестницы 3.

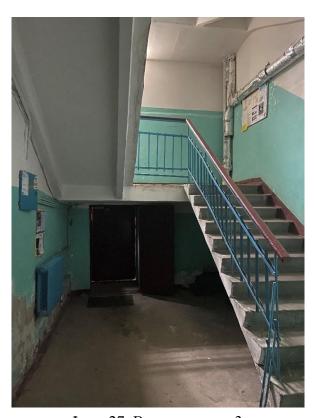


Фото 27. Вид лестницы 3.

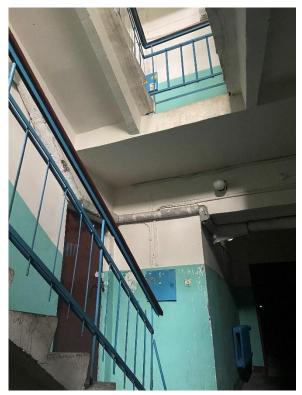


Фото 28. Вид лестницы 3.

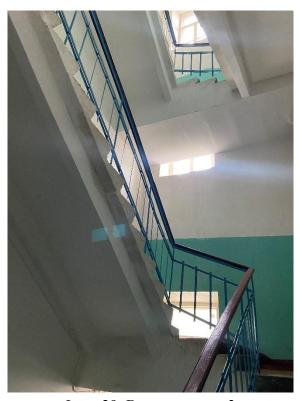


Фото 29. Вид лестницы 3.

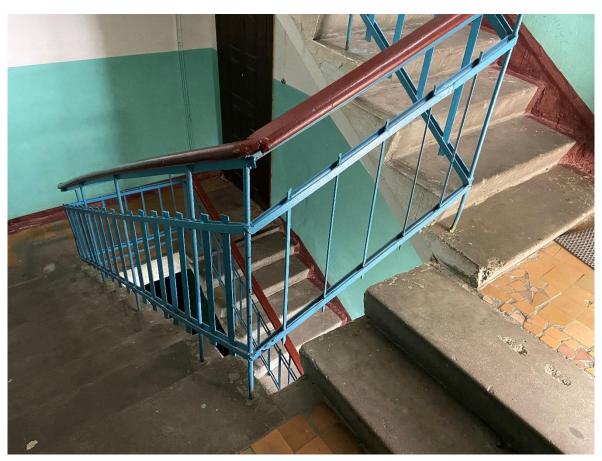


Фото 30. Вид лестницы 3.



Фото 31. Вид лестницы 4.

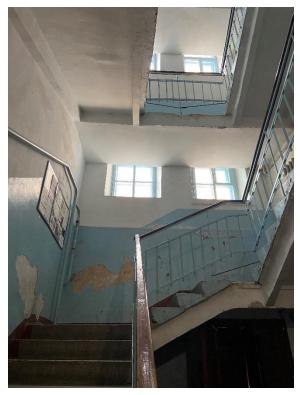


Фото 32. Вид лестницы 4.

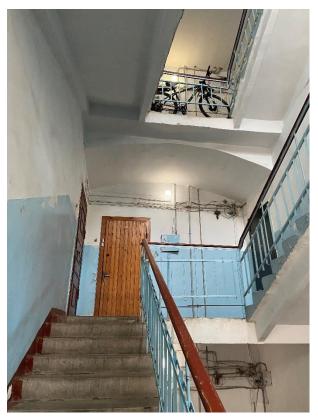


Фото 33. Ви д лестницы 4.



Фото 34. Вид лестницы 4.



Фото 35. Вестибюль лестницы 5.

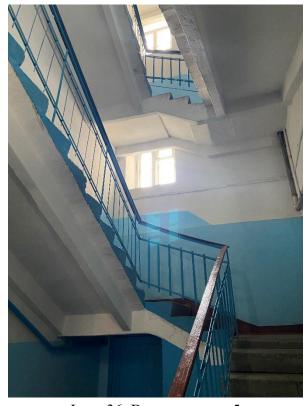


Фото 36. Вид лестницы 5.



Фото 37. Вид лестницы 5.



Фото 38. Вид лестницы 5.

Содержание

№	Наименование	№		
п/п	Паименование	стр.		
1.	Акт по результатам государственной историко-	1		
	культурной экспертизы	_		
2.	Приложение № 1. Перечень документов, представленных	26		
	заказчиком или полученных экспертом самостоятельно			
3.	Приложение № 2. Перечень документов и материалов,			
	полученных и собранных при проведении экспертизы, а также	36		
	использованной для нее специальной, технической и	30		
	справочной литературы			
4.	Приложение № 3. Перечень приложений к заключению			
	экспертизы, обосновывающих вывод эксперта или экспертной			
	комиссии и подлежащих размещению на официальном сайте			
	органа охраны объектов культурного наследия в			
	информационно-телекоммуникационной сети «Интернет»			
5.	Приложение № 4. Фотографические изображения объекта,			
	полученные либо выполненные в ходе проведения экспертизы			
	или содержащиеся в документации, обосновывающей			
	включение объекта культурного наследия в единый	302		
	государственный реестр объектов культурного наследия			
	(памятников истории и культуры) народов Российской			
	Федерации			
6.	Содержание	321		