

Общество с ограниченной ответственностью «Союз Экспертов Северо - Запада»

Юридический адрес: 190020, г. Санкт-Петербург, вн. тер. г. муниципальный округ Екатерингофский, наб. Обводного канала, д. 199-201, литера В, помещ. 11-н, этаж 1 ИНН 7810900757, КПП 783801001, р/с 40702810690080000443 в ПАО «БАНК «САНКТ-ПЕТЕРБУРГ» к/с 301018109000000000790, БИК 044030790, ОКВЭД 73.20, ОКПО 76208335, ОКТМО 40377000000, ОКАТО 40284565000, ОКОГУ 4210014, ОКФС 16, ОКОПФ 12165, ОГРН 1147847420511 дата регистрации 02.12.2014 Телефон: +7(812)318 12 20 email: expertiza-szd@mail.ru

email: expertiza-szd@mail.ru

УТВЕРЖДАЮ Генеральный директор ООО «Союз Экспертов Северо-Запада» М.П. Фефелова

«26» ноября 2025 года

Акт

по результатам государственной историко-культурной экспертизы выявленного объекта культурного наследия «Дача Н. Демидовцева (М. Хек)» по адресу: Санкт-Петербург, город Зеленогорск, Курортная улица, дом 31ж, литера А, в целях обоснования включения в единый государственный реестр объектов культурного наследия (памятников истории и культуры) народов Российской Федерации

г. Санкт-Петербург

«26» ноября 2025 года

1. Дата начала и дата окончания проведения экспертизы:

Настоящая государственная историко-культурная экспертиза проведена в период с 14 апреля 2025 года по 27 августа 2025 года, с 09 октября 2025 года по 22 октября 2025 года, с 26 ноября 2025 года по 26 ноября 2025 года.

2. Место проведения экспертизы:

г. Санкт-Петербург, г. Зеленогорск.

3. Заказчик экспертизы:

Санкт-Петербургское государственное казенное учреждение «Дирекция заказчика по ремонтно-реставрационным работам на памятниках истории и культуры», ИНН 7825459800.

4. Следующие сведения об эксперте (экспертах):

4.1. Исполнитель:

Настоящая государственная историко-культурная экспертиза проведена обществом с ограниченной ответственностью «Союз Экспертов Северо-Запада»

(ООО «СЭС»), ИНН 7810900757, адрес: 190020, г. Санкт-Петербург, вн. тер. г., Обводного канала наб., д. 199-201, литера В, помещ. 11-н, этаж 1 на основании государственного контракта от 14.04.2025 № 6-25 (приложение № 5).

ООО «СЭС» отвечает требованиям к эксперту — юридическому лицу, согласно пункту «б» пункта 3 Положения о государственной историко-культурной экспертизе, утвержденного постановлением Правительства Российской Федерации от 25.04.2024 № 530 «Об утверждении Положения о государственной историко-культурной экспертизе». Копии договоров с экспертами представлены в приложении № 4 к настоящему Акту.

4.2. Сведения об эксперте, проводящем настоящую экспертизу:

ФИО	Филипович Максим Иванович	
Образование	Высшее - СПбГАСУ	
Специальность	инженер-реставратор	
Ученая степень (звание)	-	
(при наличии)		
Стаж работы	22 года	
Место работы и	ООО «Союз Экспертов Северо-Запада»; должность –	
должность	эксперт по проведению государственной историко-	
	культурной экспертизы	
Реквизиты решения	Приказ об аттестации Минкультуры России от	
уполномоченного	13.01.2023 № 65.	
органа по аттестации	Профиль экспертной деятельности (объекты	
экспертов на	экспертизы) в соответствии с приказом Минкультуры	
проведение экспертизы	России от 13.01.2023 № 65:	
с указанием объектов	- выявленные объекты культурного наследия в целях	
экспертизы)	обоснования целесообразности включения данных	
	объектов в реестр;	
	- документы, обосновывающие включение объектов	
	культурного наследия в реестр;	
	- документация или разделы документации,	
	обосновывающие меры по обеспечению сохранности	
	объекта культурного наследия, включенного в реестр,	
	выявленного объекта культурного наследия либо	
	объекта, обладающего признаками объекта	
	культурного наследия, при проведении земляных,	
	мелиоративных, хозяйственных работ, указанных в	
	статье 30 Федерального закона от 25.06.2002 № 73-	
	ФЗ «Об объектах культурного наследия (памятниках	
	истории и культуры) народов Российской	

Федерации» работ по использованию лесов и иных работ в границах территории объекта культурного наследия либо на земельном участке, непосредственно связанном с земельным участком в границах территории объекта культурного наследия; - проектная документация на проведение работ по сохранению объекта культурного наследия.

5. Информация о том, что в соответствии с законодательством Российской Федерации эксперт (эксперты) несет ответственность за достоверность сведений, изложенных в заключении:

Настоящая государственная историко-культурная экспертиза проведена в соответствии со статьями 28-32 Федерального закона от 25.06.2002 № 73-ФЗ «Об объектах культурного наследия (памятниках истории и культуры) народов Российской Федерации» и требованиями постановления Правительства Российской Федерации от 25.04.2024 № 530 «Об утверждении Положения о государственной историко-культурной экспертизе».

Настоящим подтверждаю, что в соответствии с законодательством Российской Федерации, я несу ответственность за достоверность сведений, изложенных в заключение экспертизы.

Государственный эксперт		Филипович М.И.
	(подписано усиленной электронной подписью)	

6. Цели и объекты экспертизы:

6.1. Цели проведения государственной историко-культурной экспертизы:

Обоснование включения выявленного объекта культурного наследия «Дача Н. Демидовцева (М. Хек)» по адресу: Санкт-Петербург, город Зеленогорск, Курортная улица, дом 31ж, литера А, в единый государственный реестр объектов культурного наследия (памятников истории и культуры) народов Российской Федерации.

Определение категории историко-культурного значения объектов культурного наследия.

6.2. Объекты государственной историко-культурной экспертизы:

Выявленный объект культурного наследия «Дача Н. Демидовцева (М. Хек)» по адресу: Санкт-Петербург, город Зеленогорск, Курортная улица, дом 31ж, литера А, в целях обоснования включения данного объекта в единый

государственный реестр объектов культурного наследия (памятников истории и культуры) народов Российской Федерации.

Документы, обосновывающие включение выявленного объекта культурного наследия в единый государственный реестр объектов культурного наследия (памятников истории и культуры) народов Российской Федерации.

7. Перечень документов, представленных заказчиком или полученных экспертом самостоятельно:

7.1. Перечень документов, представленных заказчиком:

- копия распоряжения Комитета по государственному контролю, использованию и охране памятников истории и культуры Правительства Санкт-Петербурга (далее КГИОП) от 17.05.2024 № 640-рп «О включении в перечень выявленных объектов культурного наследия объекта, обладающего признаками объекта культурного наследия, «Дача Н. Демидовцева (М. Хек)», об утверждении границ территории объекта культурного наследия» (приложение № 1);
- копия письма СПБ ГКУ «Дирекция заказчика» от 09.10.2025 № 2-1398/25-0-0 (приложение № 1);
- копия письма СПБ ГКУ «Дирекция заказчика» от 26.11.2025 № 2-1690/25-0-0 (приложение № 1).

7.2. Перечень документов, полученных экспертом самостоятельно:

В соответствии с государственным контрактом от 14.04.2025 № 6-25 сбор иных документов (сведений), указанных в пункте 15 Положения о государственной историко-культурной экспертизе, утвержденного постановлением Правительства Российской Федерации от 25.04.2024 № 530, осуществляется экспертом самостоятельно, перечень документов перечислен в пункте 11.1. Перечень документов и материалов, полученных и собранных при проведении экспертизы.

8. Сведения об обстоятельствах, повлиявших на процесс проведения и результаты экспертизы:

Настоящая экспертиза возобновлена в период с 09 октября 2025 года по 22 октября 2025 года в связи с необходимостью доработки настоящего Акта в соответствии с письмом СПБ ГКУ «Дирекция заказчика» от 09.10.2025 № 2-1398/25-0-0 (см. приложение № 1).

Дополнительная фотофиксация выявленного объекта культурного наследия «Дача Н. Демидовцева (М. Хек)» в части помещений выполнена 10 октября 2025 года.

Настоящая экспертиза возобновлена в период с 26 ноября 2025 года по 26 ноября 2025 года в связи с необходимостью доработки настоящего Акта в

соответствии с письмом СПБ ГКУ «Дирекция заказчика» от 26.11.2025 № 2-1690/25-0-0 (см. приложение № 1).

В период проведения настоящей экспертизы истек срок действия приказа Минкультуры России от 27.10.2022 № 2081 «Об аттестации экспертов по проведению государственной историко-культурной экспертизы», согласно которому Филипович М.И. был аттестован по профилю экспертной деятельности (объекты экспертизы): документы, обосновывающие исключение объектов культурного наследия из реестра.

Иные сведения об обстоятельствах, повлиявших на процесс проведения и результаты экспертизы, отсутствуют.

9. Сведения о проведенных исследованиях с указанием примененных методов, объема и характера выполненных работ и их результатов:

Настоящая экспертиза проведена в соответствии с Федеральным законом от 25.06.2002 № 73-ФЗ «Об объектах культурного наследия (памятниках истории и культуры) народов Российской Федерации», постановлением Правительства Российской Федерации от 25.04.2024 № 530 «Об утверждении Положения о государственной историко-культурной экспертизе», Законом Санкт-Петербурга от 12.07.2007 № 333-64 «Об охране объектов культурного наследия в Санкт-Петербурге».

В рамках настоящей экспертизы экспертами были проведены следующие исследования:

- историко-архивные и библиографические исследования в полном объеме, необходимом для принятия аттестованным экспертом соответствующих решений, с целью выявления материалов, содержащих сведения по истории застройки участка, включая перестройки, утраты, реконструкции, проведение ремонтно-реставрационных работ. В рамках архивно-библиографических исследований были изучены фонды Санкт-Петербургского государственного казенного учреждения «Центральный государственный архив Петербурга» (далее – ЦГА СПб), Санкт-Петербургское государственное казенное «Центральный учреждение государственный архив научнотехнической документации Санкт-Петербурга» (далее – ЦГАНТД СПб), Санктказенного «Центральный Петербургского государственного учреждения государственный архив кинофотофонодокументов Санкт-Петербурга» (далее – ЦГАКФФД $C\Pi \delta$), Санкт-Петербургского государственного казенного учреждения «Центральный государственный исторический архив Санкт-Петербурга» (далее – ЦГИА СПб), Федерального казенного учреждения «Российский государственный исторический архив» (далее РГИА), Государственного «Ленинградский областной казенного учреждения государственный архив в г. Выборге» (далее – ГКУ ЛОГАВ), Национального архива Финляндии, Национальной библиотеки Финляндии, Федерального

бюджетного учреждения «Российская государственного национальная библиотека» (далее – РНБ), Комитета по градостроительству и архитектуре (далее – КГА), сектора хранения документированной информации Управления организационного обеспечения и контроля Комитета по государственному контролю, использованию и охране памятников истории и культуры (далее – архив КГИОП), а также материалы, хранящиеся в открытом доступе. В ходе архивно-библиографического исследования были материалы, относящиеся к объекту экспертизы, в том числе иконографические материалы. По результатам архивно-библиографических исследований были составлены исторические сведения (время возникновения, даты основных изменений объекта) (п. 10.4 Акта), отдельные альбомы исторической справки и иконографии, историко-культурный и историко-архитектурный опорные планы (приложение № 2);

- визуальное обследование объекта экспертизы с проведением натурной фотофиксации современного состояния объекта (фотофиксация выполнена 13 мая 2025 года и 10 октября 2025 года аттестованным экспертом М.И.Филиповичем, приложение № 3).

При проведении государственной историко-культурной экспертизы эксперт соблюдал принципы проведения экспертизы, установленные статьей 29 Федерального закона от 25.06.2002 № 73-ФЗ «Об объектах культурного наследия (памятниках истории и культуры) народов Российской Федерации», обеспечивал объективность, всесторонность и полноту проводимых исследований, а также достоверность и обоснованность своих выводов; самостоятельно оценивал результаты исследований, ответственно и точно формулировал выводы в пределах своей компетенции.

Исследования проводились на основе принципов научной обоснованности, объективности и законности, презумпции сохранности объекта культурного наследия, соблюдения требований безопасности в отношении объекта культурного наследия, достоверности и полноты информации.

Указанные исследования проведены с применением методов архитектурного и семантического анализа, сопоставления натурных исследований и материалов историко-архивных исследований, в объеме, достаточном для обоснования вывода экспертизы. Результаты исследований, проведенных в рамках экспертизы, были оформлены в виде настоящего Акта.

10. Факты и сведения, выявленные и установленные в результате проведенных исследований:

- 10.1. Перечень вопросов, по которым необходимо получение заключения государственной историко-культурной экспертизы:
 - сведения о наименовании объекта;
 - сведения о времени возникновения или дате создания объекта, датах

основных изменений (перестроек) данного объекта и (или) датах связанных с ним исторических событий;

- сведения о местонахождении объекта (адрес объекта или, при его отсутствии, описание местоположения объекта);
 - сведения о категории историко-культурного значения объекта;
 - сведения о виде объекта;
- описание особенностей объекта, являющихся основаниями для включения его в Реестр и подлежащих обязательному сохранению предмет охраны объекта культурного наследия;
- сведения о границах территории объекта культурного наследия, включая графическое описание местоположения этих границ, перечень координат характерных точек этих границ в системе координат, установленной для ведения государственного кадастра объектов недвижимости;
- фотографическое (иное графическое) изображение объекта на момент заключения договора на проведение экспертизы (с прилагаемой схемой фотофиксации).

10.2. Учетные сведения:

Объект «Дача Н. Демидовцева (М. Хек)» по адресу: Санкт-Петербург, город Зеленогорск, Курортная улица, дом 31ж, литера А, включен в список выявленных объектов культурного наследия на территории Санкт-Петербурга, на основании распоряжения КГИОП от 17.05.2024 № 640-рп «О включении в перечень выявленных объектов культурного наследия объекта, обладающего признаками объекта культурного наследия, «Дача Н. Демидовцева (М. Хек)», об утверждении границ территории объекта культурного наследия» (приложение № 1).

Границы территории выявленного объекта культурного наследия «Дача Н. Демидовцева (М. Хек)» утверждены вышеупомянутым распоряжением КГИОП от 17.05.2024 № 640-рп (приложение № 1).

Предмет охраны выявленного объекта культурного наследия «Дача Н. Демидовцева (М. Хек)» не определен.

Согласно данным филиала ГУП «ГУИОН» ПИБ Курортного и Кронштадтского районов по состоянию на 24 августа 2012 года исследуемый объект является одноэтажным с мезонином-надстройкой жилым домом, адрес (местоположение): Санкт-Петербург, город Зеленогорск, Приморское шоссе, дом 511, строение О. Год постройки - до 1917 года. По данным технического паспорта в 1963 году был выполнен капитальный ремонт. Зафиксирована перепланировка 2012 года — деревянная пристройка, которая изменила границы объекта (увеличились).

В соответствии с Актом приема-передачи, утвержденным Территориальным управлением Росимущества в городе Санкт-Петербурге от

22.05.2012 года, рассматриваемое здание с кадастровым номером 78:38:22410:22:2 и земельный участок с кадастровым номером 78:38:22410:22 были приняты в собственность Санкт-Петербурга.

Согласно разрешению от 20 марта 2014 года № 425 объекту присвоен адрес: Санкт-Петербург, город Зеленогорск, Курортная улица, дом 31ж.

В соответствии с распоряжением Администрации курортного района Санкт-Петербурга от 15.11.2016 № 2219-р одноквартирный жилой дом, расположенный по адресу: Санкт-Петербург, г. Зеленогорск, Курортная ул., д. 31ж, литера А, признан непригодным для проживания и неподлежащим ремонтно-восстановительным работам с последующим расселением.

Описанные документы технического учета представлены в приложении № 2 к настоящему Акту.

Согласно письму Администрации Курортного района Санкт-Петербурга от 13.05.2025 № 01-25-5661/25-0-1 объект по адресу: Санкт-Петербург, г. Зеленогорск, Курортная ул., д. 31ж, лит. А находится в ведении Санкт-Петербургского ГКУ «Жилищное агентство Курортного района Санкт-Петербурга». При этом объект располагается на территории ФГКУ «Санаторий «Белое солнце» ФТС России» (ФТС — федеральная таможенная служба Российской Федерации), доступ к объекту осуществляется по согласованию с санаторием (приложение № 2).

Актуальной технической документации или иных архивных материалов в Администрации Зеленогорска, Жилищном агентстве и Санатории не выявлено (приложение № 2).

10.3. Собственник или пользователь объекта:

В соответствии с выписками из Единого государственного реестра недвижимости от 15.05.2025 № КУВИ-001/2025-105957549 и от 15.05.2025 № КУВИ-001/2025-105955922 земельный участок с кадастровым номером 78:38:0022410:22, местоположение: Санкт-Петербург, город Зеленогорск, Приморское шоссе, дом 511, литера О, и здание (жилой дом) с кадастровым номером 78:38:0022410:1024, местоположение: Санкт-Петербург, город Зеленогорск, Курортная улица, дом 31ж, литера А, находятся в собственности Санкт-Петербурга.

Выписки из Единого государственного реестра недвижимости представлены в приложении № 2 к настоящему Акту.

10.4. Краткие исторические сведения (время возникновения, даты основных изменений объекта):

Исследуемый выявленный объект культурного наследия «Дача Н. Демидовцева (М. Хек)» располагается в восточном районе города Зеленогорск в Курортном районе Санкт-Петербурга. Дача расположена на

возвышенном берегу Финского залива, в квартале, ограниченном улицами Курортная, Средняя и Танкистов и Приморским шоссе.

Впервые в исторических документах небольшой рыбацкий поселок Терийоки (совр. – Зеленогорск, швед. Terijoki, от искажённого фин. Tervajoki – Смоляная река 1) у места впадения Жемчужного ручья (реки Жемчужной) в Финский залив упоминаются в 1548 году (за два года до основания Гельсингфорса (совр. Хельсинки)), когда эта территория принадлежала шведской короне.

В XVI веке деревня Терийоки, состоявшая из трёх налогооблагаемых крестьянских дворов, относилась к приходу Уусикиркко. В первой половине XVII века в Терийоках было 29 дворов².

При Александре I в 1808-1809 годах вся Финляндия была присоединена к России в том же статусе – Великого княжества со значительной автономией. Через два года Выборгскую губернию включили в состав Великого княжества Финляндского 3 .

В середине XIX века⁴ было принято решение о том, что власти Финляндии могут выкупать земли русских владельцев, а финляндские у Великого уроженцы, соответственно, княжества. Это стимулировало Финляндии. Русские экономический подъем В владельцы донатационные (пожертвованные) земли, которые они не могли содержать, и их покупали финляндские крестьяне, купцы и чиновники. Одновременно с эти шел процесс Генерального межевания земель, по которому финские крестьяне могли претендовать на «наследственные» земли⁵. Однако процесс был крайне длительный, документов можно было ждать до 20 лет.

«Терийоки в начале Генерального межевания еще был отдаленной деревней Кивеннапской волости, хотя здесь и было уже шесть десятков дворов. Это была лесная глушь, где иногда медведи задирали скотину. На Большаке (Viertotie) местами были какие-то закоулки, шоссе появилось лишь при строительстве железной дороги. Шоссе шло вдоль берега из Выборга в Петербург, но по нему движение было меньше, чем по дорогу через Кивеннапу, которая пересекала границу у деревни Яппинен. Ее другое ответвление соединялось в Куоккала (совр. – Репино) с приморским шоссе и вело через границу к Сестрорецку 6 .

¹ Большая топонимическая энциклопедия Санкт-Петербурга / под ред. А. Г. Владимировича. — СПб.: ЛИК,

² Балашов Е. А. Карельский перешеек. Земля неизведанная / Краеведческое издание. — Геза Ком, 1996.

³ Браво А. Е., Травина Е. М. Зеленогорск/Терийоки. Дачная жизнь сто лет назад. – СПб: «Центр Сохранения Культурного Наследия», 2016.

⁴ Илл. 2. Приложение № 2.

⁵ Там же.

⁶ Э. Кяхенен Прежние Терийоки - деревенские воспоминания. - Коувола, 1982. Перевод с финского А. К. Молчанова, Е. А. Балашова.

К сожалению, Генеральное межевание шло слишком медленно. Многие хозяева в ожидании его уже нашли новые средства к существованию. За годы, прошедшие в неуверенности и ожидании, успел упасть и интерес к работе на земле. В этих условиях оказалось весьма кстати, когда в деревню начали приезжать петербуржцы на летний отдых. Так с конца XIX века в Терийоках, и чуть позже в окрестных селениях, начался «дачный бум»⁷.

И в первую очередь он был связан со строительством железной дороги от Риихимяки до Петербурга, которое было закончено к 1870-му году⁸. Терийоки стали первой железнодорожной станцией на стороне Финляндии. Позднее появились Куоккола, Келломяки (совр. – Комарово), Тюрисевя (совр. – Ушково)⁹.

«В 80-е годы дачники занимали, главным образом, места недалеко от железной дороги и вблизи границ с Петербургской губернией; в 90-е годы они стали проникать и дальше, ибо по границе с Империей чем дальше, тем делалось все теснее¹⁰; летом 1896 г. в Кивенеббском приходе прописано было 6,282 паспорта дачников, в 1906 г. — 12,357 паспортов. В 1909 году¹¹ в одних только Терийоках прописано 13,750 паспортов, а в 1911 г. около 16,000 паспортов, так что в этом последнем году в Терийоках проживало приблизительно 48 тысяч русских, при 3500 тысячах местных финнов»¹².

В 1891 году было учреждено Терийокское Общество благоустройства дачной жизни, которое в первую очередь занялось освещением улиц керосиновыми фонарями, доставкой почты, организацией движения и стоянок извозчиков. Кроме того, оно добилось назначения еще одного поезда ввиду увеличения числа пассажиров.

В начале XX века Терийоки считались самым крупным дачным поселком на побережье Финского залива. Он состоял из четырёх частей: Кескикюля (фин. Keskikylä Центральная деревня), Кекосенпяа (фин. Kekosenpää горка/пригорок Кекконена), Оллинпяя (фин. Ollinpää – горка/пригорок Олли) и Рялляля (фин. Rällälä – кутила, гуляка) либо Койвикко (фин. Koivikko – Березняк). Наибольшее количество магазинов, лавок, мастерских И муниципальных учреждений было сосредоточено в Центральной деревне. Все храмы также находились на её территории.

В Терийоках, где климат Финского залива с морским воздухом и сосновым бором считался целебным, размещали различные санатории, курорты

⁷ Браво А. Е., Травина Е. М. Зеленогорск/Терийоки. Дачная жизнь сто лет назад. – СПб: «Центр Сохранения Культурного Наследия», 2016.

⁸ Илл. 3, 4. Приложение № 2.

⁹ Э. Кяхенен Прежние Терийоки - деревенские воспоминания. - Коувола, 1982. Перевод с финского А. К. Молчанова, Е. А. Балашова.

¹⁰ Илл. 6. Приложение № 2.

¹¹ Илл. 7. Приложение № 2.

¹² Из истории развития дачных поселков в Выборгской губернии. Финляндская газета, № 64, 1913 г. С. 1.

и пансионаты, например, «Virola» - санаторий для легочных больных, детская легочная станция, Александринский приют для детей, курорт «Суоми-Ривьера».

К востоку от Кескикюля вдоль побережья располагалась дачная местность Оллинпяя, а к западу от Центральной деревни — Кекосенпяа. К северу от железнодорожной линии размещался небольшой дачный район Рялляля. Первыми обитателями этого местечка были строители железной дороги, а затем там жили железнодорожные служащие¹³.

К сожалению, в ходе настоящего исследования в архивных фондах Санкт-Петербурга, Выборга и Финляндии не выявлено первоначальных проектных чертежей исследуемого участка с дачей по Курортной ул., 31 или каких-либо дореволюционных снимков, открыток. Не установлено и авторство здания. Архивными сведениями не располагают и известные исследователи и краеведы побережья Финского залива¹⁴. Сохранились только картографические материалы и записи межевых книг о владельцах участка.

Так согласно земельному кадастру¹⁵, первым владельцем исследуемого участка под номером 5-62 на 1904 год являлся Николай Александрович Демидовцев (1857 — после 1917), потомственный почетный гражданин, внук и сын купцов 1-й гильдии, чиновник канцелярии МПС в чине Титулярного советника. Участок на углу Тойвольской улицы¹⁶ располагался в Лепомяки (Lepomäki - «Отдых на горе») в восточном районе Терийоки — Оллинпяя. На участке был построен деревянный дом, площадь, занимаемая домом, согласно карточке владения, - 0,0024¹⁷.

Большая семья Н.А. Демидовцева, жена Олимпиада Филипповна и пятеро детей предположительно лишь изредка приезжали в свое дачное имение. Возможно, в семье были финансовые трудности, и вероятно Демидовцевы построили замечательную резную дачу не как «семейное гнездышко», а для сдачи внаем или как пансион¹⁸.

Сама семья Н.А. Демидовцева с конца 1880-х годов¹⁹ и вплоть до 1917 года проживала в доме 7 по Усачеву переулку (совр. пер. Макаренко)²⁰.

Николай Александрович Демидовцев учился в Петришуле, вероятно, высшего образования не получал. В 1886 году, в возрасте 29 лет, он поступил на государственную службу в МПС, в Канцелярию Министра. Карьера продвигалась непросто: канцелярский служитель без чина, Коллежский

¹³ Балашов Е. А. Карельский перешеек. Земля неизведанная / Краеведческое издание. — Геза Ком, 1996.

¹⁴ Письмо ООО «СЭС» от 27.05.2025 № 204

¹⁵ Илл. 25. Приложение № 2.

¹⁶ Илл. 7. Приложение № 2.

¹⁷ Илл. 25. Приложение № 2.

^{18 [}Электронный ресурс] URL: https://terijoki.spb.ru/photos/index.php?/category/1863

¹⁹ Табель домов и улиц города С.-Петербурга, 1888 г.

²⁰ «Весь Петербург» на 1894 год, 1898 год, 1917 год.

регистратор и т.д., в 1903 году за выслугу лет произведен в Титулярные советники²¹.

Согласно карточке владения, к 1916 году владелицей участка № 5-62, которой стал иметь номер 238, числилась Олимпиада Филипповна Демидовцева, жена Н.А.Демидовцева²². На карточке содержится пометка «Принят на государственный контроль № 2230».

В какой именно период и каким образом дача перешла во владение к Марии Александровне Гек (Heck) достоверно установить не удалось – не выявлено никаких документов о покупке.

Ее муж, Константин Андреевич Гек, как его отец Андрей Константинович Гек, генерал-майор, выбрал для себя военную карьеру. Дослужившись до чина штабс-капитана, Константин Гек неожиданно вышел в отставку и проживал вместе с семьей в Гатчине. В 1905 году он, в гражданском чине коллежского секретаря, уже служил в Государственном банке и жил в Петербурге. Вплоть до 1917 года вместе с женой и сестрой Елизаветой Константин Андреевич жил в Петербурге на 10-й линии дом 23 на Васильевском острове²³. После 1917 года судьба семьи Гек неизвестна.

Судя по открытке на имя Марии Александровны Гек, в 1912 году у нее или у ее «семьи» имелась дача в Александровском по Сестрорецкой Приморской железной дороге. Таким образом, поселиться на даче Демидовцева Мария Александровна могла либо после 1912 года «в старое время», либо сразу после революции. Судя по тексту открытки, нельзя исключать, что Мария Александровна жила отдельно от мужа²⁴. Сопоставив эти данные со сведениями из карточки владения²⁵, можно предположить, что Мария Александра стала владелицей исследуемой дачи в районе, называвшемся «Новые места» (или Тойволанмяки – Тойволова горя)²⁶, не ранее 1916 года.

На даче, участок которой по карте из книге Э. Кяхенен имел № 98,²⁷ Мария Гек оставалась и после революции. Также ей принадлежал и соседней участок под № 97. Насколько продолжительное время она проживала в дачном доме установить невозможно. Не сохранилось и никаких сведений о состоянии дачи, возможных ремонтах и переделках.

Согласно карте 1930-х годов на исследуемом участке, в юго-западном углу располагалась прямоугольная в плане постройка²⁸, которая фиксировалась

²¹ [Электронный ресурс] URL: https://terijoki.spb.ru/photos/index.php?/category/1863

²² Илл. 26. Приложение № 2.

²³ «Весь Петроград» на 1917 год

²⁴ Илл. 27. Приложение № 2.

²⁵ Илл. 26. Приложение № 2.

 $^{^{26}}$ Браво А. Е., Травина Е. М. Зеленогорск/Терийоки. Дачная жизнь сто лет назад. – СПб: «Центр Сохранения Культурного Наследия», 2016.

²⁷ Э. Кяхенен. Прежние Терийоки - деревенские воспоминания. - Коувола, 1982; Илл. 12. Приложение № 2.

²⁸ Илл. 12. Приложение № 2.

и на плане города 1940-х годов²⁹. Сам дом был отмечен как «существующая жилая постройка особо ценная в архитектурном отношении», дворовая подстрока – «существующая жилая постройка».

После окончания войны 1939-1940-х годов город Терийоки со всем побережьем Финского залива был включен в состав Ленинградской области. К этому периоду в городе практически не осталось каменных построек. После войны 1941-1945 годов количество жилых домов еще сократилось практически вдвое. Застройка была представлена одно- и двухэтажной деревянной застройкой дачного типа³⁰.

К 1944 году значительная часть жилой дачной застройки, находящейся на территории города, была выделена и передана Ленгорисполкму в лице Дачного Треста и разным Ленинградским организациям, по специальным решениям Ленгорсиполкома. В фондах ЦГАНТД СПб сохранилась карта города Терийоки на 1945 год, на которой обозначена периметральная усадебная/дачная застройка кварталов Средней улицей, улицей Танкистов, улицей Келомякской (совр. ул. Курортная) и Приморским проспектом, был сформирован небольшими прямоугольными участками с домами по периметру и зелёной незастроенной землей - в центре. Исследуемый участок расположен на пересечении Келомякской и Средней улиц и имеет номер 31/34.

Сведений о реализации на земле данного чертежа не выявлено. Так как в 1945 годах в сохранившихся старых деревянных финских дачах в исследуемом квартале, в том числе и в бывшей дачи Н.А.Демидовцева (М.А.Гек)), разместился санаторий ЦК Союза железнодорожников (дом отдыха «ЦК работников дорог центра») 110 коек, именуемый железных «Железнодорожник». Судя по сохранившейся иллюстрации 1946 года в «Ленинградской здравнице»³³, дача использовалась в качестве одного из корпусов дома отдыха. На снимке зафиксировано местоположение и внешний вид утраченного балкона на мезонине южного фасада дома, габариты и конфигурация открытой террасы с крыльцом и деревянным ограждением. Оконные проемы восточной веранды были зашиты щитами. О состоянии, какихлибо ремонтах и фактическом назначении дачи в этот период сведений не выявлено.

К 1947 году жилая застройка города находилась в ведении Терийокского Горсовета (482 строения, практически все деревянные), Дачного Треста (245 деревянных строений) и различных Ленинградских организация (31 строение)³⁴.

³² Илл. 15. Приложение № 2.

²⁹ Илл. 14. Приложение № 2.

³⁰ ЦГАНТД СПб. Ф. Р-386. Оп. 36. Д. 119. Л. 5.

³¹ Там же.

³³ Илл. 28. Приложение № 2.

³⁴ ЦГАНТД СПб. Ф. Р-386. Оп. 36. Д. 119. Л. 6.

В 1947 году 10-й мастерской Ленпроекта под руководством профессора В.А.Витмана составлен проект планировки города Терийоки³⁵. Согласно сведениям пояснительной записки к этому периоду отсутствовали какие-либо геодезические съемки местности. Проектом предусматривалось развивать город как культурный и административно-хозяйственный центр Курортного района Санкт-Петербурга, при этом комплексную дачную застройку планировалась развивать севернее линии железной дороги. Прибрежная территория города южнее железнодорожной ветки, а именно восточная часть – так называемая «Ривьера», отводилась преимущественно для размещения комплексов отдыха – курортной зоны. Существующие жилые кварталы должны были гармонично соседствовать с ними, пустующие территории предусматривались для застройки Дачным двухэтажными дачами трестом, кооперативными одно-и организациями.

Согласно схематическому плану г. Зеленогорска от 1960 года ПИБ Сестрорецкого района³⁶, в границах участка, вытянутого от Курортной улицы 31 до Приморского проспекта 19, располагалось несколько строений: судя по всему, дом на пересечении Курортной и Средней улиц — дача Демидовцева (Гек), постройка юго-западнее была обозначена под № 79, остальные строения располагались ближе к Приморскому проспекту, одно из них утраченная в настоящее время вилла «Тойвола». Сведений об использовании этого большого участка не выявлено.

На топосъемке от 1962 года дача Н.А.Демидовцева (М.А.Гек) обозначена под № 15 как жилой дом, юго-западнее располагался жилой дом с полуциркульным ризалитом под № 14 и еще юго-западнее та самая постройка под № 79, которая на топосъемке отмечена № 12^{37} . Вдоль улиц имелись рядовые посадки деревьев. К даче проведена канализация и пожарный водопровод. Подъезд был отмечен с Курортной улицы, на юг, вглубь участка вели дорожки.

В 1963 году постановлением Леноблсовпрофа и Ленинградского совета по управлению курортами Дом отдыха «Железнодорожник» был объединен с Домом отдыха «Морской прибой», сохранив наименование объединенного Дома отдыха «Морской прибой». В этот же год в глубине квартала, ограниченного Курортной и Средней улицами и Приморским шоссе, югозападнее дачи Н.А.Демидовцева (М.А.Гек), был возведен центральный трехэтажный корпус дома отдыха, в 1964 год пристроено два боковых крыла. Сведений о том, числилась ли дача как корпус дома отдыха не нашлось. И согласно топографическим съемкам вплоть до настоящего времени, дача являлась жилым домом³⁸.

³⁵ ЦГАНТД СПб. Ф. Р-386. Оп. 36. Д. 119. Л. 3. Илл. 16. Приложение № 2.

³⁶ Илл. 17. Приложение № 2.

³⁷ Илл. 18. Приложение № 2.

³⁸ Илл. 20-21. Приложение № 2

По топографической съемке 1992 года³⁹, вдоль улиц были вырублены рядовые посадки и устроено освещение. К даче имелся подход со стороны Курортной улицы и со стороны Средней улицы. На плане не наблюдалось каких-либо пристроек к зданию.

На основании приказа ГТК России от 11.12.1996 года №751 Северо-Западным таможенным управлением был приобретен комплекс зданий и сооружений пансионата «Чайка», где в соответствии с приказом ГТК России от 29.06.1999 года №391, был создан пансионат «Белое солнце». В границы участка, в которых располагается пансионат «Белое солнце», попала и дача Н.Демидовцева (М.А.Гек). Однако дача не находилась в собственности пансионата, являлась собственностью Российской Федерации (с 2012 года перешло в собственность Санкт-Петербурга). Сведений о типе пользования также юридически не закреплено.

Среди архивного фотоматериала выявлена фотография 2004 года, на которой еще отсутствовала пристройка к юго-западному углу дачи⁴⁰.

В период с 2011 по 2015 годы была возведена одноэтажная пристройка к юго-западному углу дачи на самостоятельном фундаменте и с самостоятельной кровлей, частично заменены на северном фасаде окна на металлопластиковые, устроен навес над бывшей входной террасой, утрачено ее ограждение, возведено крыльцо с навесом со стороны южного фасада, утрачен балкон южного фасада. Декоративное оформление в целом сохранилось практически без утрат, сохранились также исторические окна с расстекловкой. Поновлено кровельное покрытие⁴¹.

Согласно документам технического учета от 2012 года⁴², здание имело адрес Приморское шоссе, дом 511, строение О и являлось жилым домом. В паспорте сохранились сведения о самовольных перепланировках и ремонтах от 1963 и 2012 годов. В 2016 году дача была признана непригодной для проживания и до 2020 года была расселена.

В 2017 году студентами кафедры РРАН СПбГАСУ под руководством доцента кафедры О. Б. Ушаковой выполнены архитектурные обмеры здания лачи 43 .

В настоящее время дача не используется ни по первоначальному назначению, ни в качестве корпуса пансионата, но продолжает находится в границах участка санатория ФТС «Белое солнце». Силами санатория проводятся локальные мероприятия по уборке и надзору.

Подробнее исторические сведения представлены в приложении № 2 к настоящему Акту.

³⁹ Илл. 23. Приложение № 2.

⁴⁰ Илл. 29. Приложение № 2.

⁴¹ Илл. 30-33. Приложение № 2.

⁴² См. технический паспорт в Приложении № 2.

⁴³ Илл. 34. Приложение № 2.

10.5. Описание объекта культурного наследия, современное состояние:

Выявленный объект культурного наследия «Дача Н. Демидовцева (М. Хек)» расположен в восточном районе города Зеленогорска на углу Курортной и Средней улиц.

Здание находится в границах территории санатория федеральной таможенной службы «Белое солнце». В юго-западном углу объект соседствует с домом по адресу: Курортная ул., д. 31, лит. ЕБ, к которому вдоль западной границы дачи ведет грунтовый проезд. Доступ к исследуемому объекту осуществляется по согласованию с администрацией санатория, через контрольно-пропускной пункт. Вдоль Курортной улицы и Средней улицы, а также вдоль проезда к дому 31, лит. ЕБ, установлено металлическое ограждение.

Объект представляет собой одноэтажный с надстройкой-мезонином деревянный дом, сложной в плане конфигурации. С восточной стороны располагается двухэтажный ризалит, остекленный по типу веранды. В юговосточном углу располагалась открытая веранда-крыльцо — в настоящее время навес утрачен, крыльцо и ограждение разрушено, примыкающий фасад веранды защит деревянными щитами. С северо-западной стороны располагается одноэтажная остекленная веранда. В юго-западной части находится поздняя одноэтажная пристройка. С южной стороны располагается крыльцо с навесом на деревянных стойках, с запада зашит поликарбонатом.

Согласно техническому паспорту фундаменты основного объема ленточные; двух веранд и пристройки — бутовые столбчатые. Стены и перегородки — деревянные, перекрытия — деревянные. Визуально наблюдается искривление и отклонения от вертикали. Крыша скатная, сложной конфигурации в плане, стропильная система — деревянная, кровельное покрытие — листовое, металлическое. При визуальном осмотре зафиксированы прогибы, провисания и разрушения карнизов, деформации покрытия.

Оконные проемы основного объема и веранд – прямоугольной формы, во фронтоне строенные треугольной формы, заполнения – деревянные с простой расстекловкой, с мелкой расстекловкой и фигурной расстекловкой на верандах, одно окно имеет металлопластиковое заполнение. Оконные проемы пристройки – прямоугольные, заполнения недоступны для осмотра. Дверные проемы прямоугольной формы, заполнения металлические и деревянные. На южном фасаде, по центрально оси мезонина можно проследить местоположение утраченного балкона: наблюдается поздняя деревянная обшивка, виден шов досок, границы орнаментального пояса свидетельствуют о высотной отметке балкона.

Фасадные плоскости обшиты доской в горизонтальном направлении, что

имитирует руст, окрашены. Все фасады богато оформлены декоративными элементами. Цоколь отделен профилированной тягой. Первый этаж отделен от мезонина широким резным орнаментальным поясом, углы основного и мансардных объемов украшены накладными панелями прорезным орнаментом. Оконные наличники с треугольным завершение и прямой формы кронштейнах резных В фигурных верхних частях орнаментированными подзорами, по бокам они имеют панели с желобчатым орнаментом и «алмазными гранями», в нижних частях украшены декором в виде солярных символов. Цоколь восточной веранды также декорирован резными орнаментальных поясами. Фронтоны имеют полуциркульное оформление с солярными символами, которое установлено на резные кронштейны. Фризы оформлены резными поясами. Карнизы подшиты резными подзорами.

Поздняя пристройка не имеет декоративного оформления, стены зашиты вагонкой, карниз подшит деревом.

В настоящее время здание не используется. Часть входных дверей закрыто, заполнения поздние, разновременные. Окна деревянные зашиты досками или деревянными щитами, имеются разрушения остекления, несколько окон современные. В осмотренных помещениях отделка преимущественно современная: стены окрашены или оклеены разновременными обоями, зашиты гипсокартонными листами по металлическому каркасу, потолок дощатый окрашен, оклеен панелями или подшивной с утеплением, полы имеют покрытие преимущественно линолеумом, дверные заполнения поздние деревянные, разновременные. В помещениях 9, 11-12 и II (веранда) выявлено декоративное оформление потолков: геометрический профилей рисунок ИЗ профилированный потолочный карниз. На мансардный этаж ведет деревянная средистенная лестница с забежными ступенями, поручень поздний деревянный. Большая часть помещений завалена строительным мусором, в некоторых помещениях наблюдается обрушение отделки, имеются элементы мебели, санитарных приборов и электрооборудования. Повсеместно в помещениях наблюдаются загрязнения и повреждения отделки, перекосы и провисания потолков, протечки.

Результаты проведенного осмотра подтверждены материалами фотофиксации от 13 мая 2025 года и от 10 октября 2025 года (приложение № 3).

10.6. Сведения о времени возникновения или дате создания объекта, датах основных изменений (перестроек) данного объекта и (или) датах связанных с ним исторических событий:

до 1904 г. – строительство жилого дома на участке 5-62, который принадлежал Н. А. Демидовцеву.

1910-е гг. – участком и домом владела М. А. Гек, сведений о перестройках

не выявлено.

- 1963 гг. ремонт с приспособлением под нужды санатория, объем ремонта не установлен.
- 2012-е гг. возведена одноэтажная пристройка со стороны западного фасада, конструктивно и архитектурно не связанная с объектом.

До 2015 года — утрачен деревянный балкон южного фасада, утрачено ограждение и ступени деревянной террасы в юго-восточном углу, сооружен и после утрачен навес над террасой, замечена часть окон на северном фасаде, установлено крыльцо с навесом с южного фасада.

- 2016 г. объект признан непригодным для проживания, расселен, в настоящее время находится на территории ФГКУ «Санаторий «Белое солнце» ФТС России» и не используется.
- 11. Перечень документов и материалов, полученных и собранных при проведении экспертизы, а также использованной для нее специальной, технической и справочной литературы:
- 11.1. Перечень документов и материалов, полученных и собранных при проведении экспертизы:
 - 1. Историческая справка (приложение № 2).
 - 2. Иконографические материалы (приложение № 2), в том числе:
 - ЦГА СПб: Ф. Р-8524. Оп. 1. Д. 7 (илл. 14);
- ЦГАНТД СПб: Ф. Р-391. Оп. 3-5. Д. 394 (илл. 15), Ф. Р-386. Оп. 36. Д. 119 (илл. 16);
- архив КГА: архивная топографическая съемка от 1962, 1966, 19671972, 1992, 2011 гг. Планшет 2724-11 (илл. 18, 20-24);
 - Национальный архив Финляндии: Analogue identifier: 119 (илл. 25).
- 3. Ситуационный, историко-культурный и историко-архитектурный опорные планы (приложение № 2).
- 4. Письма ООО «СЭС» от 14.04.2025 № 70, от 14.04.2025 № 153, от 20.05.2025 № 194; от 27.05.2025 № 204; от 28.05.2025 № 206.
- 5. Письма: администрация Курортного района Санкт-Петербурга от 13.05.2025 № 01-25-5661/25-0-1; ФГКУ «Санаторий «Белое солнце» ФТС России» от 30.05.2025 № 01-07/246; ГКУ ЛОГАВ от 02.06.2025 № 2637-25 (приложение № 2).
- 6. Копии документов технического учета филиала ГУП «ГУИОН» ПИБ Курортного и Кронштадтского районов: технический паспорт и поэтажные планы на жилой дом от 24.08.2012; копия акта приема-передачи, утвержденный Территориальным управлением Росимущества в городе Санкт-Петербурге от 22.05.2012; копия распоряжения администрации Курортного района Санкт-Петербурга от 15.11.2016 № 2219-р; копия разрешения от 20.03.2014 № 425.
 - 7. Выписки из Единого государственного реестра недвижимости от

- 15.05.2025 № КУВИ-001/2025-105957549, от 15.05.2025 № КУВИ-001/2025-105955922 (приложение № 2).
 - 8. Рекомендуемый предмет охраны (приложение № 2).
- 9. Проект плана границ территории и режима использования территории (приложение № 2).
- 10. Материалы фотофиксации от 13 мая 2025 года и 10 октября 2025 года (приложение № 3).

11.2. Использованная для экспертизы специальная, техническая, справочная и иная литература:

- 1. Федеральный закон от 25.06.2002 № 73-ФЗ «Об объектах культурного наследия (памятниках истории и культуры) народов Российской Федерации».
- 2. Постановление Правительства Российской Федерации от 25.04.2024 № 530 «Об утверждении Положения о государственной историко-культурной экспертизе».
- 3. Закон Санкт-Петербурга от 12.07.2007 № 333-64 «Об охране объектов культурного наследия в Санкт-Петербурге».
- 4. Закон Санкт-Петербурга от 19.01.2009 № 820-7 «О границах объединенных зон охраны объектов культурного наследия, расположенных на территории Санкт-Петербурга, режимах использования земель и требованиях к градостроительным регламентам в границах указанных зон».
- 5. Приказ Министерства культуры Российской Федерации от 03.10.2011 № 954 «Об утверждении Положения о едином государственном реестре объектов культурного наследия (памятников истории и культуры) народов Российской Федерации».
- 6. Приказ Министерства культуры Российской Федерации от 04.06.2015 № 1745 «Об утверждении требований к составлению проектов границ территорий объектов культурного наследия».
- 7. Приказ Министерства культуры Российской Федерации от 13.01.2016 № 28 «Об утверждении порядка определения предмета охраны объекта культурного наследия, включенного в Единый государственный реестр объектов культурного наследия (памятников истории и культуры) народов Российской Федерации в соответствии со статьей 64 Федерального закона от 25 июня 2002 г. № 73-ФЗ «Об объектах культурного наследия (памятниках истории и культуры) народов Российской Федерации».
- 8. Распоряжение КГИОП от 27.07.2015 № 10-321 «Об утверждении Методических рекомендаций по оформлению заключений по результатам государственных историко-культурных экспертиз, необходимых для обоснования принятия решений КГИОП».
- 9. О. Anttonen, P. Pekonen. Terijoelta Heinolaan evakkotaival 1939 («Терийоки Хайнола. Эвакуация 1939 года», на финском языке). Järvenpää

1997.

- 10. Балашов Е. А. Карельский перешеек. Земля неизведанная / Краеведческое издание. Геза Ком, 1996.
- 11. Браво А. Е., Травина Е. М. Зеленогорск/Терийоки. Дачная жизнь сто лет назад. СПб: «Центр Сохранения Культурного Наследия», 2016.
- 12. «Весь Петербург» на 1894 год, 1898 год, 1904 год, 1906 год, 1909 год, 1917 год.
- 13. Гараева Р. Н. Архитектура северного модерна на Карельском перешейке //Курортный район. Страницы истории. Вып. 3. СПб, 2007.
- 14. Исторические дачные поселения и курорты Финского залива. Проблемы сохранения и использования. Материалы третьей российскофинляндской научно-практической конференции 22-26- августа 2018 г., Хельсинки. Ред. С. С. Левошко, Е. М. Травиной, Н. Бёэк. Санкт-Петербург: Центр сохранения культурного наследия, 2019.
- 15. Кириков Б.М. Петербургские дачи начала XX века на Карельском перешейке и архитектура «северного» модерна // Краеведческие записки: Исслед. и материалы /Гос. музей истории С.-Петербурга. СПб., 1996. Вып.4.
- 16. Кяхенен Э. Прежние Терийоки деревенские воспоминания. Коувола, 1982.
- 17. Мусаев В. И. Русские дачи на Карельском перешейке в конце XIX начале XX века //История Петербурга, №4 (26), 2005
 - 18. [Электронный ресурс] // URL: https://retromap.ru/.
 - 19. [Электронный ресурс] // URL: www.citywalls.ru/.
 - 20. [Электронный портал] URL: https://terijoki.spb.ru/.

Полный перечень архивных документов и материалов, библиографических и литературных источников, материалов электронных ресурсов, выявленных и использованных в процессе проведения исследования, перечислен в приложении № 2 к настоящему Акту экспертизы.

12. Обоснования вывода экспертизы:

12.1. Обоснование наличия (отсутствия) историко-архитектурной, художественной, научной и мемориальной ценности объекта; обоснование категории и вида объекта культурного наследия в соответствии со ст. 3, 4 Федерального закона от 25.06.2002 № 73-ФЗ:

Статьей 3 Федерального закона от 25.06.2002 № 73-ФЗ «Об объектах культурного наследия (памятниках истории и культуры) народов Российской Федерации» установлено, что «к объектам культурного наследия (памятникам истории и культуры) народов Российской Федерации относятся объекты недвижимого имущества (включая объекты археологического наследия) и иные объекты с исторически связанными с ними территориями, произведениями живописи, скульптуры, декоративно-прикладного искусства, объектами науки и

техники и иными предметами материальной культуры, возникшие в результате исторических событий, представляющие собой ценность с точки зрения истории, археологии, архитектуры, градостроительства, искусства, науки и техники, эстетики, этнологии или антропологии, социальной культуры и являющиеся свидетельством эпох и цивилизаций, подлинными источниками информации о зарождении и развитии культуры».

Статьей 4 Федерального закона от 25.06.2002 № 73-ФЗ «Об объектах культурного наследия (памятниках истории и культуры) народов Российской Федерации» установлены три категории историко-культурного значения объектов культурного наследия: объекты культурного наследия федерального, регионального и местного (муниципального) значения. К первой категории относятся объекты, обладающие историко-архитектурной, художественной, научной и мемориальной ценностью, имеющие особое значение для истории и культуры Российской Федерации, а также объекты археологического наследия. Ко второй – объекты, имеющие особое значение для истории и культуры субъекта Российской Федерации. К третьей, соответственно, – для истории и культуры муниципального образования.

Историко-архитектурная, художественная, научная, мемориальная ценность

Выявленный объект культурного наследия «Дача Н. Демидовцева (М. Хек)» по адресу: Санкт-Петербург, город Зеленогорск, Курортная улица, дом 31ж, литера А, служит источником достоверных знаний о развитии частного жилого строительства в Курортном районе Санкт-Петербурга, является прекрасным образцом провинциального дачного строительства начала XX столетия.

Деревянная дача с мезонином и верандами, оформленная богатым резным декором, построена для Титулярного советника Николая Александровича Демидовцева в 1904 году, в период «дачного бума» конца XIX - начала XX века — времени активного развития и массового строительства в Зеленогорске и на прибрежных территориях Финского залива в целом. Расположенная на вершине высокого холма, в окружении сосен, дача в XX веке безусловно притягивала внимание своим художественным оформлением и, наряду с утраченной к настоящему время виллой «Тойвола», являлась архитектурной доминантой и украшением квартала, ограниченного улицами Танкистов, Курортной, Средней и Приморским шоссе.

Впоследствии, в 1916 году, дачей владела Мария Александровна Гек, происходящая из семьи известных в Гатчине военных. Предположительно она проживала в ней и в послереволюционные годы, благодаря чему дача не была кардинально перестроена или бесследно утрачена в послереволюционные годы.

Следует отметить и то, что в 1939-1945 гг. деревянная дача не получила никаких повреждений, что не сказать о многих деревянных и каменных

строениях в Зеленогорске, большинство из которых в итоге были утрачено.

Ценность архитектурного и художественного решения дачи для курортной застройки Зеленогорска была отмечена еще в 1940-х годах Исполкомом Териокского городского совета депутатов трудящихся (см. илл. 14. Приложение № 2).

За более чем столетие существования и активной эксплуатации, первоначально в качестве жилого дома, затем корпуса дома отдыха и вновь жилого дома, до настоящего времени деревянная дача сохранилась практически в первоначальном виде. Историческое богатое кружевное оформление фасадов, которое дошло до настоящего времени без изменений, отсылает нас не к типичным финским дачам, а скорее к деревянной усадебной застройке Нижегородской, Ярославской и Владимирской губерний. Оформление фасадов представлено домовой прорезной орнаментальной и геометрической резьбой наличников, фризов и широких поясов, фигурных кронштейнов, подзоров и лопаток. Возможно, на такой не характерный для этой местности прием в отделке фасадов повлияло то, что род Демидовцевых происходит с Нижегородских земель, архитектурное оформление которых автор и отразил в декоре дачи.

А вот геометрическое остекление веранд, можно отнести к типичным приемам оформления окон курортных домов Зеленогорска. Однако до настоящего времени подобное решение сохранилось лишь в единичных малочисленных постройках.

Привнесенные в XXI веке самовольные элементы не связаны с основным объемом здания ни конструктивно, ни архитектурно и могут быть исключены как искажающие исторический облик. Не сохранившиеся до настоящего времени элементы декора (балкон, терраса) зафиксированы на фотоснимке XX века. Все эти факты свидетельствует о высоком реставрационном потенциале.

В настоящее время квартале дача Н. А. Демидовцева (М. А. Гек) является единственным напоминанием о курортной дачной жизни Зеленогорска начала XX века.

На основании анализа историко-архитектурной, художественной, научной и мемориальной ценности можно сделать вывод о том, что выявленный объект культурного «Дача Н. Демидовцева (М. Хек)» по адресу: Санкт-Петербург, город Зеленогорск, Курортная улица, дом 31ж, литера А, имеет особое значение для истории и культуры Зеленогорска и Санкт-Петербурга в целом.

На основании статьи 4 Федерального закона от 25.06.2002 № 73-ФЗ «Об объектах культурного наследия (памятниках истории и культуры) народов Российской Федерации» выявленный объект культурного наследия «Дача Н. Демидовцева (М. Хек)» следует отнести к категории объектов культурного наследия регионального значения, на основании статьи 3 указанного Федерального закона объект должен быть включен по виду «памятник».

Согласно архивным данным первоначальным владельцем дачи, для которого она и была построена в 1904 году, являлся Титулярный советник и почетный гражданин Николай Александрович Демидовцев. К сожалению, в архивных фондах не выявлено сведений об авторе деревянной дачи.

Позднее (в 1916 году) дача принадлежала Марии Александровне Гек — жене штабс-капитана и надворного советника Константина Андреевича Гека, сына командира Виленского полка и пехотного Таганрогского полка Андрея Константиновича Гека. В адресных справочниках, сохранившемся в Гатчинге надгробии одного из сыновей А.К.Гека и согласно сохранившейся открытке 1912 года фамилия упоминает именно как «Гек».

С учетом выявленных и вышеизложенных сведений, полученных в результате историко-культурных исследований, предлагается уточнить наименование, датировку и местонахождение объекта культурного наследия следующим образом:

«Дача Н. А. Демидовцева (М. А. Гек)», 1904 г., местонахождение (адрес): Санкт-Петербург, город Зеленогорск, Курортная улица, дом 31ж, литера А.

12.2. Обоснование рекомендуемого предмета охраны и границ территории объекта культурного наследия:

12.2.1. Обоснование рекомендуемого предмета охраны объекта культурного наследия:

Предмет охраны объектов культурного наследия определяется, сообразуясь с разработанным в «Конвенции об охране Всемирного культурного и природного наследия» ЮНЕСКО 1972 года «тестом на подлинность», состоящем из четырех основных параметров: «подлинность материала, первоначальный замысел, мастерство исполнения, подлинность окружения». Соблюдение этих параметров установлено статьей 3 Федерального закона от 25.06.2002 № 73-ФЗ, согласно которой объекты культурного наследия (памятники истории и культуры) народов Российской Федерации должны быть «подлинными источниками информации о зарождении и развитии культуры».

Предмет охраны выявленного объекта культурного наследия «Дача Н. Демидовцева (М. Хек)» по адресу: Санкт-Петербург, город Зеленогорск, Курортная улица, дом 31ж, литера А не определен.

На основании критериев, установленных статьей 3 Федерального закона от 25.06.2002 № 73-ФЗ «Об объектах культурного наследия (памятниках истории и культуры) народов Российской Федерации», предлагается включить в предмет охраны объекта культурного наследия регионального значения «Дача Н. А. Демидовцева (М. А. Гек)» следующие подлинные исторические элементы:

1) объемно-пространственное решение: историческое (по состоянию на 1904-1940 гг.) местоположение, габариты и конфигурация прямоугольного в плане одноэтажного здания с надстройкой-мезонином, террасой с деревянным

ограждением и крыльцом в юго-восточном углу, одноэтажной верандой с запада, двухэтажным ризалитом-верандой с востока, балконом по центральной оси южного мезонина с деревянным ограждением.

Поздняя деревянная пристройки, выполненная на самостоятельном фундаменте и конструктивно не связанная с объектом культурного наследия регионального значения «Дача Н. А. Демидовцева (М. А. Гек)», не является элементом предмета охраны объекта культурного наследия.

Рекомендуется включить в предмет охраны исторические габариты и конфигурацию крыш, включая высотные отметки коньков и карнизов, местоположение, габариты и конфигурацию дымовой трубы; материал кровельного покрытия – металл;

- 2) конструктивную систему: местоположение, материал (дерево) и тип конструкции (деревянный сруб основного объема, каркасные деревянные конструкции веранд) наружных и внутренних капитальных стен; местоположение перекрытий; местоположение, конфигурация и габариты исторической деревянной средистенной лестницы;
- 3) объемно-планировочное решение помещений, имеющих декоративнохудожественное оформление интерьеров (см. ниже описание элемента предмета охраны);
- 4) в части архитектурно-художественного решения фасадов предлагается включить подлинное архитектурно-художественное решение с использованием деревянной обшивки фасадных плоскостей, имитирующей линейный руст, и сквозной резьбы; местоположение, габариты И конфигурация деревянного ограждения террасы и крыльца с геометрическим рисунком; исторические оконные и дверные проемы: местоположение, габариты и конфигурацию. Рекомендуется включить исторические деревянные оконные заполнения с историческим колером и историческим рисунком расстекловки. До настоящее времени не сохранилось исторических деревянных заполнений по фасадам дачи, существующие дверные заполнения современные, имеют простой утилитарное исполнение. Рекомендуется включить материал (дерево) и рисунок (филенчатый) дверных заполнений.

Рекомендуется включить подлинное декоративное оформление фасадов, а именно: оформление оконных проемов основного объема: наличники с треугольным и прямым сандриками на фигурных резных кронштейнах с кисточками — в верхней части, орнаментированные подзоры сандриков со сквозной резьбой и декоративными растительными накладками, по бокам — панели с желобчатым орнаментом и «алмазными гранями», в нижней части — декор в виде солярных символов; профилированные наличники; профилированные наличники с оформлением панелями с желобами и подоконной панелью геометрической формы окон фронтонов; оформление фронтонов мезонинов: дублирующий фронтон с трехцентровым арочным проемом по центральной оси, на фигурных

резных кронштейнах, с фигурными деталями в завершении опорных элементов, резной и накладной декор в виде солярных символов; оформление окон веранд: вертикальные импосты оформлены панелями с желобчатым орнаментом, резными и геометрическими накладными элементами; угловые фланкирующие лопатки основного объема и мезонинов, оформленные сквозной геометрической резьбой и резьбой растительного орнамента; профилированные тяги и карнизы: над цоколем, в основании окон первого этажа, включая окна веранд; над окнами веранд, междуэтажный карниз (между основным объемом и мезонинами), в основании фронтонов; широкий пояс в виде сквозной геометрической резьбы, в оформлении междуэтажного пространства (между основным объемом и мезонинами); широкий орнаментированный пояс в виде сквозной резьбы — в основании окон первого и второго этажа восточной веранды; фриз, оформленный поясом в виде сквозной геометрической резьбы, мезонинов и веранд; венчающие карнизы большого выноса, окормленные причелинами с орнаментированной сквозной резьбой.

5) декоративно художественное оформление интерьеров, а именно помещений 9, 11-12 и II (веранда) — геометрический рисунок деревянного оформления потолков с профилированными профилями и профилированными потолочными карнизами. В настоящее время оформление помещений 11-12 разделено поздней перегородкой. Остальные помещения не имеют ценной и подлинной декоративно-художественной отделки, существующая отделка поздняя.

Рекомендуемый предмет охраны объекта культурного наследия, представлен в приложении № 2 к настоящему Акту.

12.2.2. Обоснование рекомендуемых границ территории объекта культурного наследия:

В соответствии со ст. 3.1. Федерального закона от 25.06.2002 № 73-ФЗ территорией объекта культурного наследия является территория, непосредственно занятая данным объектом культурного наследия и (или) связанная с ним исторически и функционально, являющаяся его неотъемлемой частью.

Историко-культурный план, разработанный на основании историкокультурных исследований, альбом материалов исторической иконографии содержатся в приложении № 2 к настоящему Акту.

План границ территории выявленного объекта культурного «Дача Н. Демидовцева (М. Хек)» по адресу: Санкт-Петербург, город Зеленогорск, Курортная улица, дом 31ж, литера А, утвержден распоряжением КГИОП от 17.05.2024 № 640-рп (приложение № 1).

Первоначальный владельческий участок за номером 5-62, который принадлежал Н.А.Демидовцеву, был значительно искажен за длительный период эксплуатации под различные нужды (санаторий, жилой дом). Исторические постройки, которые располагались в южной его части были утрачены. К 1960-му

году в южной части исторического участка был обозначен двухэтажный дом (илл. 18. Приложение № 2), который к настоящему времени имеет самостоятельный земельный участок. К этому дому был проложен проезд, который прошел вдоль западного фасада объекта культурного наследия, тем самым отрезал дом от западной части исторического участка. В западной части участка с 1960-х по 2010-е годы располагалось нежилое строение (илл. 18-24. Приложение № 2). К 2011 годы западная часть перепланирована, вошла в границы санатория «Белое солнце», на ней разместились нежилые и складские строения.

Учитывая выявленные факты, предлагается в границы территории включить северный и восточный участок исторической незастроенной территории первоначального владельческого участка, с учетом существующего межевания (не включать в границы территории земли, на которых располагаются элементы системы освещения улиц). Западную границу объекта обозначить по границе существующего проезда, южную границу выполнить с небольшим отступом от объекта для осуществления эксплуатации объекта.

Требования к осуществлению деятельности (режим использования территории) в границах территории объекта культурного наследия предлагается установить в соответствии со ст. 5.1. Федерального закона от 25.06.2002 № 73-ФЗ «Об объектах культурного наследия (памятниках истории и культуры) народов Российской Федерации».

Проект плана границ территории объекта культурного наследия, включающий текстовое и графическое описание, перечень координат, представлен в приложении № 2 к настоящему Акту.

13. Вывод экспертизы в соответствии с требованиями, предусмотренными пунктом 22 Положения о государственной историко-культурной экспертизе, утвержденным постановлением Правительства Российской Федерации от 25.04.2024 № 530:

Включение в единый государственный реестр объектов культурного наследия (памятников истории и культуры) народов Российской Федерации выявленного объекта культурного наследия «Дача Н. Демидовцева (М. Хек)» по адресу: Санкт-Петербург, город Зеленогорск, Курортная улица, дом 31ж, литера А, является обоснованным (положительное заключение), так как данный объект обладает историко-культурной ценностью и особенностями (предметом охраны), являющимися основанием для включения его в реестр, и соответствует критериям объекта культурного наследия, установленным Федеральным законом от 25.06.2002 № 73-ФЗ «Об объектах культурного наследия (памятниках истории и культуры) народов Российской Федерации».

Выявленный объект культурного наследия «Дача Н. Демидовцева (М. Хек)» по адресу: Санкт-Петербург, город Зеленогорск, Курортная улица, дом 31ж, литера А, подлежит включению в единый государственный реестр

объектов культурного наследия (памятников истории и культуры) народов Российской Федерации в установленном порядке со следующими сведениями, представленными в соответствии с п. 2 ст. 18 Федерального закона от 25.06.2002 № 73-ФЗ «Об объектах культурного наследия (памятниках истории и культуры) народов Российской Федерации»:

- 1) наименование объекта: «Дача Н. А. Демидовцева (М. А. Гек)»;
- 2) время возникновения: 1904 г.;
- 3) местонахождение объекта: Санкт-Петербург, город Зеленогорск, Курортная улица, дом 31ж, литера A;
- 4) категория историко-культурного значения объекта: объект культурного наследия регионального значения в соответствии со статьей 4 Федерального закона от 25.06.2002 № 73-ФЗ;
 - 5) вид объекта культурного наследия: памятник.
- 6) описание особенностей объекта, являющихся основаниями для включения его в реестр и подлежащих обязательному сохранению (рекомендуемый предмет охраны): см. приложение № 2;
- 7) проект границ территории объекта культурного наследия, включая текстовое описание и графическое изображение местоположения границ, а также перечень координат характерных (поворотных) точек в местной системе координат: см. приложение \mathbb{N}_2 ;
 - 8) фотографическое изображение объекта: см. приложение № 3.
- 14. Перечень приложений к заключению экспертизы, обосновывающих вывод эксперта или экспертной комиссии и подлежащих размещению на официальном сайте органа охраны объектов культурного наследия в информационно-телекоммуникационной сети «Интернет» в соответствии с пунктом 30 Положения о государственной историко-культурной экспертизе, утвержденным постановлением Правительства Российской Федерации от 25.04.2024 № 530.
- 14.1. Перечень документов, представленных заказчиком или полученных экспертом самостоятельно (приложение № 1).
- 14.1.1. Копия распоряжения КГИОП от 17.05.2024 № 640-рп «О включении в перечень выявленных объектов культурного наследия объекта, обладающего признаками объекта культурного наследия, «Дача Н. Демидовцева (М. Хек)», об утверждении границ территории объекта культурного наследия».
- 14.1.2. Копия письма СПБ ГКУ «Дирекция заказчика» от 09.10.2025 № 2-1398/25-0-0.
- 14.1.3. Копия письма СПБ ГКУ «Дирекция заказчика от 26.11.2025 № 2-1690/25-0-0.

14.2. Перечень документов и материалов, полученных и собранных при

проведении экспертизы, а также использованной для нее специальной, технической и справочной литературы (приложение № 2).

- 14.2.1. Историческая справка.
- 14.2.2. Иконографические материалы.
- 14.2.3. Ситуационный план, историко-культурный, историко-архитектурный опорные планы.
- 14.2.4. Письма ООО «СЭС» от 14.04.2025 № 70, от 14.04.2025 № 153, от 20.05.2025 № 194; от 27.05.2025 № 204; от 28.05.2025 № 206.
- 14.2.5. Письма: администрация Курортного района Санкт-Петербурга от 13.05.2025 № 01-25-5661/25-0-1; ФГКУ «Санаторий «Белое солнце» ФТС России» от 30.05.2025 № 01-07/246; ГКУ ЛОГАВ от 02.06.2025 № 2637-25.
- 14.2.6. Копии документов технического учета филиала ГУП «ГУИОН» ПИБ Курортного и Кронштадтского районов: технический паспорт и поэтажные планы на жилой дом от 24.08.2012; копия акта приема-передачи, утвержденный Территориальным управлением Росимущества в городе Санкт-Петербурге от 22.05.2012; копия распоряжения администрации Курортного района Санкт-Петербурга от 15.11.2016 № 2219-р; копия разрешения от 20.03.2014 № 425.
- 14.2.7. Выписки из Единого государственного реестра недвижимости от 15.05.2025 № КУВИ-001/2025-105957549, от 15.05.2025 № КУВИ-001/2025-105955922.
 - 14.2.8. Рекомендуемый предмет охраны.
- 14.2.9. Проект плана границ территории и режима использования территории.
- 14.3. Фотографические изображения объекта, полученные либо выполненные в ходе проведения экспертизы или содержащиеся в документации, обосновывающей включение объекта культурного наследия в единый государственный реестр объектов культурного наследия (памятников истории и культуры) народов Российской Федерации от 13 мая 2025 года и от 10 октября 2025 года (приложение № 3).
- 14.4. Копии договоров с экспертами, состоящими в трудовых отношениях с юридическим лицом (приложение № 4).
- 14.4.1. Копии договоров с экспертами, состоящими в трудовых отношениях с юридическим лицом.
- 14.4.2. Извлечение из приказа Минкультуры России об аттестации государственного эксперта.
- 14.5. Копия государственного контракта и технического задания заказчика (приложение № 5).

15. Дата оформления заключения экспертизы: Подпись эксперта (подписано усиленной электронной подписью):

Государственный эксперт		
Филипович М.И.		26.11.2025 г.
	(ทอสิทษาสมอายามอยัง รายหมาอนบอยัง ทอสิทษาเลอ	

Приложение № 1 к Акту по результатам государственной историко-культурной экспертизы выявленного объекта культурного наследия «Дача Н. Демидовцева (М. Хек)» по адресу: Санкт-Петербург, город Зеленогорск, Курортная улица, дом 31ж, литера А, в целях обоснования включения в единый государственный реестр объектов культурного наследия (памятников истории и культуры) народов Российской Федерации

Перечень документов, представленных заказчиком или полученных экспертом самостоятельно

- 14.1.1. Копия распоряжения КГИОП от 17.05.2024 № 640-рп «О включении в перечень выявленных объектов культурного наследия объекта, обладающего признаками объекта культурного наследия, «Дача Н. Демидовцева (М. Хек)», об утверждении границ территории объекта культурного наследия».
- 14.1.2. Копия письма СПБ ГКУ «Дирекция заказчика» от 09.10.2025 № 2-1398/25-0-0.
- 14.1.3. Копия письма СПБ ГКУ «Дирекция заказчика» от 26.11.2025 № 2-1690/25-0-0.



ПРАВИТЕЛЬСТВО САНКТ-ПЕТЕРБУРГА КОМИТЕТ ПО ГОСУДАРСТВЕННОМУ КОНТРОЛЮ, ИСПОЛЬЗОВАНИЮ И ОХРАНЕ ПАМЯТНИКОВ ИСТОРИИ И КУЛЬТУРЫ

РАСПОРЯЖЕНИЕ

окуд

17.05.2024

Nº 640-pn

О включении в перечень выявленных объектов культурного наследия объекта, обладающего признаками объекта культурного наследия, «Дача Н. Демидовцева (М. Хек)», об утверждении границ территории объекта культурного наследия

B соответствии пунктом 4 16.1 Федерального C статьи от 25.06.2002 № 73-ФЗ «Об объектах культурного наследия (памятниках истории и культуры) народов Российской Федерации» (далее - Федеральный закон), статьями 6 и 12.1 Закона Санкт-Петербурга от 12.07.2007 № 333-64 «Об охране объектов культурного наследия в Санкт-Петербурге», пунктом 3.12 Положения о Комитете по государственному контролю, использованию и охране памятников истории и культуры, утвержденного постановлением Правительства Санкт-Петербурга от 28.04.2004 № 651, в связи с поступлением в КГИОП заявления от 01.11.2023 рег. № 01-44-60/23-0-0 о включении в единый государственный реестр объектов культурного наследия (памятников истории и культуры) народов Российской Федерации объекта, обладающего признаками объекта культурного наследия, расположенного по адресу: Санкт-Петербург, город Зеленогорск, Курортная улица, дом 31ж, литера А, и на основании заключения о наличии (отсутствии) историко-культурной ценности объекта, обладающего признаками объекта культурного наследия:

 Включить в перечень выявленных объектов культурного наследия объект, обладающий признаками объекта культурного наследия, «Дача Н. Демидовцева (М. Хек)», расположенный по адресу: Санкт-Петербург, город Зеленогорск, Курортная улица, дом 31ж, литера А.

- 2. Утвердить границы территории выявленного объекта культурного наследия «Дача Н. Демидовцева (М. Хек)», расположенного по адресу: Санкт-Петербург, город Зеленогорск, Курортная улица, дом 31ж, литера А, согласно приложению к распоряжению.
- Исключить объект, указанный в пункте 1 распоряжения, из списка объектов, обладающих признаками объектов культурного наследия.
- Начальнику отдела государственного реестра объектов культурного наследия обеспечить:
- 4.1. Направление собственнику и (или) иному законному владельцу объекта, указанного в пункте 1 распоряжения, уведомления о необходимости выполнения требований к содержанию и использованию выявленного объекта культурного наследия, определенных пунктами 1 3 статьи 47.3 Федерального закона, с приложением копии распоряжения в срок не более трех рабочих дней.
- 4.2. Направление в Управление Федеральной службы государственной регистрации, кадастра и картографии по Санкт-Петербургу копии распоряжения в срок не более пяти рабочих дней.
- 4.3. Размещение распоряжения в электронной форме в локальной компьютерной сети КГИОП и его официальное опубликование.
- 4.4. Внесение соответствующих изменений в «Геоинформационную базу данных по объектам культурного наследия, границам в режимах зон охраны на территории Санкт-Петербурга».
- Контроль за выполнением настоящего распоряжения возложить на начальника
 Управления государственного реестра объектов культурного наследия.

Председатель КГИОП


С.В. Макаров

Приложение к распоряжению КГИОП

от 17.05.2024 № 640-рл

Границы территории выявленного объекта культурного наследия «Дача Н. Демидовцева (М. Хек)», (далее – объект культурного наследия), расположенного по адресу: Санкт-Петербург, город Зеленогорск, Курортная улица, дом 31ж, литера А

Схема границ территории объекта культурного наследия:

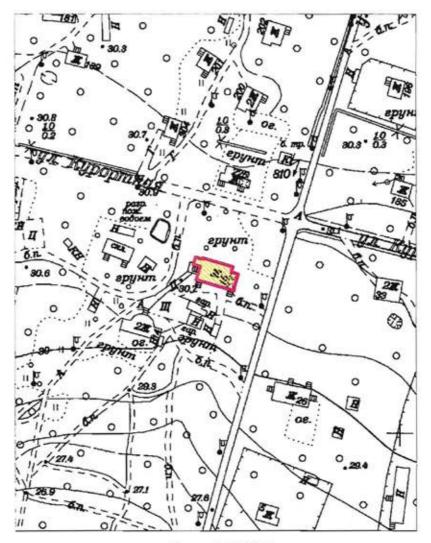


Масштаб 1:2000

Условные обозначения:

Граница территории выявленного объекта культурного наследия

Выявленный объект культурного наследия

2. Перечень координат характерных точек границ территории объекта культурного наследия:

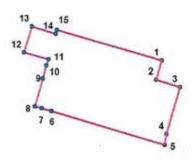

УСЛОВНЫЕ ОБОЗНАЧЕНИЯ:

Граница территории объекта культурного наследия

Номер характерной точки	Координаты характерных точек в системе координат, установленной для ведения государственного кадастра объектов недвижимости (м)		
	X	Y	
1.	122678,77	82120,62	
2.	122676,18	82119,86	
3.	122675,22	82123,16	
4.	122668,79	82121,27	
5.	122667,26	82121,05	
6.	122671,89	82105,47	
7.	122672,27	82104,16	
8.	122672,55	82103,19	
9.	122676,39	82104,31	
10.	122678,08	82104,80	
11.	122678,95	82105,05	
12.	122679,89	82101,76	
13.	122683,44	82102,80	
14.	122682,48	82106,09	
15.	122682,98	82106,23	
1.	122678,77	82120,62	



ПРАВИТЕЛЬСТВО САНКТ-ПЕТЕРБУРГА

КОМИТЕТ ПО ГОСУДАРСТВЕННОМУ КОНТРОЛЮ, ИСПОЛЬЗОВАНИЮ И ОХРАНЕ ПАМЯТНИКОВ ИСТОРИИ И КУЛЬТУРЫ

САНКТ-ПЕТЕРБУРГСКОЕ
ГОСУДАРСТВЕННОЕ КАЗЕННОЕ
УЧРЕЖДЕНИЕ «ДИРЕКЦИЯ ЗАКАЗЧИКА
ПО РЕМОНТНО - РЕСТАВРАЦИОННЫМ
РАБОТАМ НА ПАМЯТНИКАХ ИСТОРИИ И
КУЛЬТУРЫ»

ул. Зодчего Росси, д. 1-3, Санкт-Петербург, 191023, тел. (812) 576 14 12

Эл. почта: gudz@kgiop.gov.spb.ru ОКПО 56295579 ОГРН 1027809198812 ИНН/КПП 7825459800/784001001 Лицензия МКРФ 24754 от 25.09.2024 Номер в Едином реестре учета лицензий Л040-00103-00/01394854

09 OKT 2025 № 3-1398/25-0-0
Ha № oT

ООО «Союз Экспертов Северо-Запада»

Генеральному директору М.П. Фефеловой

expertiza-szd@ mail.ru

О возврате документов на доработку

Уважаемая Марина Петровна!

СПб ГКУ «Дирекция заказчика» рассмотрев направленный Вами акт государственной историко-культурной экспертизы, на основании письма КГИОП от 08.10.2025 № 01-24-2616/25-0-1, возвращает его на доработку, в соответствии с п. 4.2.3 государственного контракта от 14.04.2025 № 6-25 (лот 5) по выявленному объекту культурного наследия «Дача Н.Демидовцева (М.Хек)» (Санкт-Петербург, г. Зеленогорск, Курортная ул.,31ж, литера А).

Приложения — письмо с замечаниями от 08.10.2025 № 01-24-2616/25-0-1 на 3 листах.

Заместитель директораначальник управления проектно-сметной документации

Е.С. Горбунева



ПРАВИТЕЛЬСТВО САНКТ-ПЕТЕРБУРГА

КОМИТЕТ ПО ГОСУДАРСТВЕННОМУ КОНТРОЛЮ, ИСПОЛЬЗОВАНИЮ И ОХРАНЕ ПАМЯТНИКОВ ИСТОРИИ И КУЛЬТУРЫ (КГИОП)

ул. Зодчего Росси, д. 1-3, литера А, Санкт-Петербург, 191023 Тел. (812) 417-43-03, Факс (812) 710-42-45 E-mail: kgiop@gov.spb.ru https://www.gov.spb.ru, http://kgiop.ru

КГИОП СП6 № 01-24-2616/25-0-1 от 08.10.2025

Заместителю директора-начальнику Управления проектно-сметной документации Санкт-Петербургского государственного

казенного учреждение «Дирекция заказчика по ремонтно-реставрационным работам на памятниках истории и культуры»

Горбуневой Е.С.

улица Зодчего Росси, д.1-3, Санкт-Петербург, 191023

Уважаемая Елена Сергеевна!

Рассмотрев Акт по результатам государственной историко-культурной экспертизы (далее – ГИКЭ) выявленного объекта культурного наследия «Дача Н.Демидовцева (М.Хек)» (далее – Объект), расположенного по адресу: Санкт-Петербург, город Зеленогорск, Курортная улица, дом 31ж, литера А, выполненный с целью обоснования включения в единый государственный реестр объектов культурного наследия (памятников истории и культуры) народов Российской Федерации (далее – Реестр), сообщаем, что к ГИКЭ имеются следующее замечания:

1. Обоснование предмета охраны Объекта в пункте 12.2.1. Акта ГИКЭ, а именно: «На основании критериев, установленных статьей 3 Федерального закона от 25.06.2002 № 73-ФЗ «Об объектах культурного наследия (памятниках истории и культуры) народов Российской Федерации», предлагается включить в предмет охраны объекта культурного наследия регионального значения «Дача Н. А. Демидовцева (М. А. Гек)» объемнопространственное и объемно-планировочное решение, конструктивную систему, архитектурно-художественное решение фасадов» является нарушением принципов проведения ГИКЭ, установленной статьей 29 Федерального закона от 25.06.2002 73-**Φ**3 **«**Oб объектах культурного наследия (памятниках и культуры) народов Российской Федерации» (далее - Принципы ГИКЭ), так как отсутствует анализ конкретных уникальных особенностей Объекта (элементов предмета охраны), являющихся основаниями для включения его в Реестр и подлежащих обязательному сохранению.

- 2. Предлагаемые в ГИКЭ границы Объекта необходимо обосновать исходя из исторического владельческого участка и сохранившихся исторических элементов (ландшафтных, дендрологических, малых архитектурных форм гидротехнических и т.д.); кроме того, необходимо включить в проект границ территории Объекта историческую террасу с деревянным ограждением и крыльцом в юго-восточной части здания, включенную в проект предмета охраны.
- 3. Обоснование атрибуции Объекта на стр. 39 ГИКЭ, а именно: «Так согласно земельному кадастру, первым владельцем исследуемого участка под номером 5-62 на 1904 год являлся Николай Александрович Демидовцев (1857 после 1917), потомственный почетный гражданин, внук и сын купцов 1-й гильдии, чиновник канцелярии МПС в чине Титулярного советника. Участок на углу Тойвольской улицы 18 располагался в Лепомяки (Lepomäki «Отдых на горе») в восточном районе Терийоки Оллинпяя. На участке был построен деревянный дом с верандами и мезонином» в части датировки 1904 год не подкреплено ссылками на первичный исторический документ и его актуальное местонахождение. Необходимо сделать дословный перевод карточки, кроме того Фне ясно, откуда взялась информация, о том, что на участке был построен деревянный дом с верандами и мезонином?
- К представленному В ГИКЭ проекту предмета охраны Объекта имеются следующие замечания:
 - п.1 «Объемно-пространственное решение»:
 - некорректно указано «Исторические (здесь и далее под термином «исторический» понимаются архитектурные и конструктивные решения, декоративные элементы по состоянию на 1917 г.» т.к. не представлены исторические материалы о состоянии Объекта на 1917 г.», рекомендуется уточнить период в соответствии с атрибуцией Объекта в Акте ГИКЭ;
 - не указано местоположение здания;
 - не указана историческая дымовая труба (местоположение, габариты, конфигурация);
- указание в проекте предмета охраны на современное состояние Объекта: «*в настоящее время утрачено» необходимо исключить;
 - п.2 «Конструктивная система здания»:
 - не указано местоположение, конфигурация, материал (дерево) лестницы;
- п.3 «Объемно-планировочное решение»: в данный пункт необходимо взять только те помещения, которые имеют декоративно-художественную отделку интерьеров, а при отсутствии указанных пункт удалить из проекта предмета охраны;

- п.4 «Архитектурно-художественное решение фасадов»:
- необходимо включить описание исторической террасы с деревянным ограждением и крыльцом в юго-восточной части здания;
 - не указано заполнение дверных проемов: материал (дерево), рисунок (филенчатый). Не обосновано отсутствие п. 5 «Декоративно-художественная отделка интерьеров» т.к. представлена фотофиксация только двух помещений первого этажа Объекта.

Начальник Управления государственного реестра объектов культурного наследия

П.О.Яковлев



ПРАВИТЕЛЬСТВО САНКТ-ПЕТЕРБУРГА

КОМИТЕТ ПО ГОСУДАРСТВЕННОМУ КОНТРОЛЮ, ИСПОЛЬЗОВАНИЮ И ОХРАНЕ ПАМЯТНИКОВ ИСТОРИИ И КУЛЬТУРЫ

САНКТ-ПЕТЕРБУРГСКОЕ
ГОСУДАРСТВЕННОЕ КАЗЕННОЕ
УЧРЕЖДЕНИЕ «ДИРЕКЦИЯ ЗАКАЗЧИКА
ПО РЕМОНТНО - РЕСТАВРАЦИОННЫМ
РАБОТАМ НА ПАМЯТНИКАХ ИСТОРИИ И
КУЛЬТУРЫ»

ул. Зодчего Росси, д. 1-3, Санкт-Петербург, 191023, тел. (812) 576 14 12

Эл. почта: gudz@kgiop.gov.spb.ru ОКПО 56295579 ОГРН 1027809198812 ИНН/КПП 7825459800/784001001 Лицензия МКРФ 24754 от 25.09.2024

Номер в Едином реестре учета лицензий Л040-00103-00/01394854

2 6 HOR 2025 № 2 - 1690/20 - 0 - 14 No OT

О возврате документов на доработку

Уважаемая Марина Петровна!

ООО «Союз Экспертов

Генеральному директору

expertiza-szd@ mail.ru

Северо-Запада»

М.П. Фефеловой

СПб ГКУ «Дирекция заказчика», рассмотрев направленный Вами акт государственной историко-культурной экспертизы, на основании письма КГИОП от 26.11.2025 № 01-24-3187/25-0-1, повторно возвращает его на доработку в соответствии с п. 4.2.3 государственного контракта от 14.04.2025 № 6-25 (лот 5) по выявленному объекту культурного наследия «Дача Н.Демидовцева (М.Хек)» (Санкт-Петербург, г. Зеленогорск, Курортная ул.,31ж, литера А).

Приложения – письмо с замечаниями от 26.11.2025 № 01-24-3187/25-0-1 на 1 листе.

Заместитель директораначальник управления проектно-сметной документации

Е.С. Горбунева

Караванова Светлана Геннадьевна, специалист, отдел проектной документации. тел.+7-921-931-01-18 s_karavanova@kgiop.gov.spb.ru



ПРАВИТЕЛЬСТВО САНКТ-ПЕТЕРБУРГА

КОМИТЕТ ПО ГОСУДАРСТВЕННОМУ КОНТРОЛЮ, ИСПОЛЬЗОВАНИЮ И ОХРАНЕ ПАМЯТНИКОВ ИСТОРИИ И КУЛЬТУРЫ (КГИОП)

ул. Зодчего Росси, д. 1-3, литера А, Санкт-Петербург, 191023 Тел. (812) 417-43-03, Факс (812) 710-42-45 E-mail: kgiop@gov.spb.ru https://www.gov.spb.ru, http://kgiop.ru

KΓИОП СП6 N= 01-24-3187/25-0-1 oτ 26.11.2025

Заместителю директора-начальнику Управления проектно-сметной документации Санкт-Петербургского государственного казенного учреждение «Дирекция заказчика по ремонтно-реставрационным работам на памятниках истории и культуры»

Горбуневой Е.С.

улица Зодчего Росси, д.1-3, Санкт-Петербург, 191023

Уважаемая Елена Сергеевна!

Рассмотрев Акт по результатам государственной историко-культурной экспертизы (далее – ГИКЭ) выявленного объекта культурного наследия «Дача Н.Демидовцева (М.Хек)» (далее – Объект), расположенного по адресу: Санкт-Петербург, город Зеленогорск, Курортная улица, дом 31ж, литера А, выполненный с целью обоснования включения в единый государственный реестр объектов культурного наследия (памятников истории и культуры) народов Российской Федерации (далее – Реестр), сообщаем, что к ГИКЭ имеются следующее замечания: формулировка в п. 4 рекомендуемого предмета охраны в части «единообразия цветового решения оконных заполнений» не соответствует утвержденным приказом КГИОП от 01.09.2023 No125-п методическим рекомендациям по определению предмета охраны (далее – Методические рекомендации) - рекомендуем изложить данную формулировку как «исторический колер оконных заполнений»; также в п. 2 «Конструктивная система здания» рекомендуемого предмета охраны в отношении местоположения, материала и конструкции пропущена фраза «наружных и внутренних капитальных стен» (согласно Методическим рекомендациям).

Начальник отдела государственного реестра объектов культурного наследия д.С.Брыков

Приложение № 2 к Акту по результатам государственной историко-культурной экспертизы выявленного объекта культурного наследия «Дача Н. Демидовцева (М. Хек)» по адресу: Санкт-Петербург, город Зеленогорск, Курортная улица, дом 31ж, литера А, в целях обоснования включения в единый государственный реестр объектов культурного наследия (памятников истории и культуры) народов Российской Федерации

Перечень документов и материалов, полученных и собранных при проведении экспертизы, а также использованной для нее специальной, технической и справочной литературы

- 14.2.1. Историческая справка.
- 14.2.2. Иконографические материалы.
- 14.2.3. Ситуационный план, историко-культурный, историко-архитектурный опорные планы.
- 14.2.4. Письма ООО «СЭС» от 14.04.2025 № 70, от 14.04.2025 № 153, от 20.05.2025 № 194; от 27.05.2025 № 204; от 28.05.2025 № 206.
- 14.2.5. Письма: администрация Курортного района Санкт-Петербурга от 13.05.2025 № 01-25-5661/25-0-1; ФГКУ «Санаторий «Белое солнце» ФТС России» от 30.05.2025 № 01-07/246; ГКУ ЛОГАВ от 02.06.2025 № 2637-25.
- 14.2.6. Копии документов технического учета филиала ГУП «ГУИОН» ПИБ Курортного и Кронштадтского районов: технический паспорт и поэтажные планы на жилой дом от 24.08.2012; копия акта приема-передачи, утвержденный Территориальным управлением Росимущества в городе Санкт-Петербурге от 22.05.2012; копия распоряжения администрации Курортного района Санкт-Петербурга от 15.11.2016 № 2219-р; копия разрешения от 20.03.2014 № 425.
- 14.2.7. Выписки из Единого государственного реестра недвижимости от 15.05.2025 № КУВИ-001/2025-105957549, от 15.05.2025 № КУВИ-001/2025-105955922.
 - 14.2.8. Рекомендуемый предмет охраны.
- 14.2.9. Проект плана границ территории и режима использования территории.

История выявленного объекта культурного наследия «Дача Н. Демидовцева (М. Хек)» по адресу: Санкт-Петербург, город Зеленогорск, Курортная улица, дом 31ж, литера А, включая сведения об этапах строительства, изменениях и перестройках, наиболее полно прослеживается в картографических и фотоматериалах, хранящихся в открытом доступе и в фондах КГА и ГУИОН.

В рамках историко-культурной экспертизы были изучены фонды национального архива Финляндии, Национальной библиотеки Финляндии, ЦГА СПб, ЦГАНТД СПб, РГИА, ГКУ ЛОГАВ, текстовые, иллюстративные и картографические материалы, хранящиеся в открытом доступе.

Результаты выполненного историко-архивного и библиографического исследования представлены в настоящей исторической справке, исторической иконографии и историко-культурном опорном плане.

Впервые в исторических документах небольшой рыбацкий поселок Терийоки (совр. – Зеленогорск, до 1948 года – Терийоки, Териоки, швед. Тегіјокі, от искажённого фин. Тегvајокі – Смоляная река¹) у места впадения Жемчужного ручья (реки Жемчужной) в Финский залив упоминаются в 1548 году (за два года до основания Гельсингфорса (совр. Хельсинки)), когда эта территория принадлежала шведской короне.

В 1581 году при сыне Густава Вазы, шведском короле Юхане III, Финляндия получила статус Великого княжества в составе шведского королевства. При Петре I по Ништадтскому миру, подписанному в 1721 году после окончания русско-шведской Северной войны, Россия приобрела юговосточную Финляндию с городом Выборгом, ставшую Выборгской губернией. На землях вместо шведских землевладельцев расположились помещичьи усадьбы Чернышовых, Орловых, Воронцовых и других, которые вывезли на Карельский перешеек своих крепостных. Но сохранялось и свободное местное население, уроженцы Великого княжества Финляндского².

В XVI веке деревня Терийоки, состоявшая из трёх налогооблагаемых крестьянских дворов, относилась к приходу Уусикиркко. В первой половине XVII века в Терийоках было 29 дворов³.

При Александре I в 1808-1809 годах вся Финляндия была присоединена к России в том же статусе — Великого княжества со значительной автономией. Через два года Выборгскую губернию включили в состав Великого княжества Финляндского⁴.

Как и многие земли Карельского перешейка Терийоки в составе земель Линтула был приписан к Сестрорецкому оружейному заводу, то есть военному ведомству России.

В середине XIX века⁵ было принято решение о том, что власти Финляндии могут выкупать земли русских владельцев, а финляндские уроженцы, соответственно, у Великого княжества. Это стимулировало экономический подъем в Финляндии. Русские владельцы продавали донатационные (пожертвованные) земли, которые они не могли содержать, и их покупали финляндские крестьяне, купцы и чиновники. Причем многие из них являлись русскими, но уроженцами Великого княжества Финляндского. Одновременно с эти шел процесс Генерального межевания земель, по которому финские крестьяне могли претендовать на «наследственные» земли⁶. Однако процесс был

_

 $^{^1}$ Большая топонимическая энциклопедия Санкт-Петербурга / под ред. А. Г. Владимировича. — СПб.: ЛИК, 2013

² Браво А. Е., Травина Е. М. Зеленогорск/Терийоки. Дачная жизнь сто лет назад. – СПб: «Центр Сохранения Культурного Наследия», 2016.

³ Балашов Е. А. Карельский перешеек. Земля неизведанная / Краеведческое издание. — Геза Ком, 1996.

⁴ Браво А. Е., Травина Е. М. Зеленогорск/Терийоки. Дачная жизнь сто лет назад. – СПб: «Центр Сохранения Культурного Наследия», 2016.

⁵ Илл. 2. Приложение № 2.

⁶ Там же.

крайне длительный, документов можно было ждать до 20 лет. Уровень земледелия по-прежнему оставался низким, кое-где даже снижался. Многие поля начинали превращаться в луга, изгороди и постройки разрушались.

Генеральное межевание земель основательно перетряхнуло деревню. Межевание было, конечно, необходимо, не говоря уже о том, чтобы объединить множество мелких клочков земли в один-два пахотных участка. Посредством бонитировки (оценки) почв была определена их ценность, и получивший худшие земли получал компенсацию в виде лесных угодий. Обычно дом (двор) получал дополнительно к приусадебному участку ещё пахотный, луговой или лесную делянку - иными словами, к дому отходило четыре участка. Какой-то участок оказывался вдалеке от других.

«Терийоки в начале Генерального межевания еще был отдаленной деревней Кивеннапской волости, хотя здесь и было уже шесть десятков дворов. Это была лесная глушь, где иногда медведи задирали скотину. На Большаке (Viertotie) местами были какие-то закоулки, шоссе появилось лишь при строительстве железной дороги. Шоссе шло вдоль берега из Выборга в Петербург, но по нему движение было меньше, чем по дорогу через Кивеннапу, которая пересекала границу у деревни Яппинен. Ее другое ответвление соединялось в Куоккала (совр. – Репино) с приморским шоссе и вело через границу к Сестрорецку»⁷.

К сожалению, Генеральное межевание шло слишком медленно. Многие хозяева в ожидании его уже нашли новые средства к существованию. За годы, прошедшие в неуверенности и ожидании, успел упасть и интерес к работе на земле. Многие оказались в долгах, особенно если площади посевов были настолько малы, что не обеспечивали даже минимально необходимого урожая. Участки и малые дома шли с молотка. В этих условиях оказалось весьма кстати, когда в деревню начали приезжать петербуржцы на летний отдых. Так с конца XIX века в Терийоках, и чуть позже в окрестных селениях, начался «дачный бум»⁸.

И в первую очередь он был связан со строительством железной дороги от Риихимяки до Петербурга, которое было закончено к 1870-му году⁹. Терийоки стали первой железнодорожной станцией на стороне Финляндии. Позднее появились Куоккола, Келломяки (совр. – Комарово), Тюрисевя (совр. – Ушково). У Терийоки железная дорога настолько близко подходила к берегу моря, что соблазняла петербуржцев возможностью лёгкого и быстрого проезда из душного

 $^{^7}$ Э. Кяхенен Прежние Терийоки - деревенские воспоминания. - Коувола, 1982. Перевод с финского А. К. Молчанова, Е. А. Балашова.

⁸ Браво А. Е., Травина Е. М. Зеленогорск/Терийоки. Дачная жизнь сто лет назад. – СПб: «Центр Сохранения Культурного Наследия», 2016.

⁹ Илл. 3, 4. Приложение № 2.

города к прохладному побережью. Они скоро оценили и сосновые леса на песках перешейка, и чистый песчаный пляж, окаймляющий синеву Финского залива¹⁰.

«В 80-е годы дачники занимали, главным образом, места недалеко от железной дороги и вблизи границ с Петербургской губернией; в 90-е годы они стали проникать и дальше, ибо по границе с Империей чем дальше, тем делалось все теснее¹¹; летом 1896 г. в Кивенеббском приходе прописано было 6,282 паспорта дачников, в 1906 г. – 12,357 паспортов. В 1909 году¹² в одних только Терийоках прописано 13,750 паспортов, а в 1911 г. около 16,000 паспортов, так что в этом последнем году в Терийоках проживало приблизительно 48 тысяч русских, при 3500 тысячах местных финнов. Ввиду такой тесноты в Терийоках и в Новой Кирке в 1906 г. мы находим уже 23 тысячи дачников...Пятнадцатьдвадцать лет тому назад на месте нынешних Келломяк вольно еще рос лес, теперь там более полутысячи дач. Первое место по числу дачников занимают, конечно, Терийоки: к началу прошлого столетия там было около полутора тысяч дач»¹³.

Вот как описывает свои воспоминания о поездке на дачу одна из петербургских жительниц: «Хотя имение...находилось на Карельском перешейке, мы Финляндию как страну и ее народ не знали. Весь Карельский перешеек до Выборга был заселен петербуржцами, имевшими на нем имения и дачи. Финляндское население состояло из крестьянства и владетелей мелких торговых предприятий, которые обслуживали дачников. Повсюду звучала русская речь. По-фински говорили лишь простые люди, да и те могли изъясняться на русском языке. 14

В 1891 году было учреждено Терийокское Общество благоустройства дачной жизни, которое в первую очередь занялось освещением улиц керосиновыми фонарями, доставкой почты, организацией движения и стоянок извозчиков. Кроме того, оно добилось назначения еще одного поезда ввиду увеличения числа пассажиров.

В начале XX века Терийоки считались самым крупным дачным поселком на побережье Финского залива. Он состоял из четырёх частей: Кескикюля (фин. Keskikylä — Центральная деревня), Кекосенпяа (фин. Kekosenpää — горка/пригорок Кекконена), Оллинпяя (фин. Ollinpää — горка/пригорок Олли) и Рялляля (фин. Rällälä — кутила, гуляка) либо Койвикко (фин. Koivikko — Березняк). Наибольшее количество магазинов, лавок, мастерских и муниципальных учреждений было сосредоточено в Центральной деревне. Все храмы также находились на её территории.

 $^{^{10}}$ Э. Кяхенен Прежние Терийоки - деревенские воспоминания. - Коувола, 1982. Перевод с финского А. К. Молчанова, Е. А. Балашова.

¹¹ Илл. 6. Приложение № 2.

¹² Илл. 7. Приложение № 2.

¹³ Из истории развития дачных поселков в Выборгской губернии. Финляндская газета, № 64, 1913 г. С. 1.

¹⁴ Ирина Еленевская. Воспоминания. Стокгольм, 1-го августа 1967. [Электронный ресурс] URL: https://www.sweden4rus.nu/lib/o shvecii/text/irina elenevskaja/vospominanija chast i

В Терийоках, где климат Финского залива с морским воздухом и сосновым бором считался целебным, размещали различные санатории, курорты и пансионаты, например, «Virola» - санаторий для легочных больных, детская легочная станция, Александринский приют для детей, курорт «Суоми-Ривьера».

К востоку от Кескикюля вдоль побережья располагалась дачная местность Оллинпяя, а к западу от Центральной деревни — Кекосенпяа. К северу от железнодорожной линии размещался небольшой дачный район Рялляля. Первыми обитателями этого местечка были строители железной дороги, а затем там жили железнодорожные служащие¹⁵.

К сожалению, в ходе настоящего исследования в архивных фондах Санкт-Петербурга, Выборга и Финляндии не выявлено первоначальных проектных чертежей исследуемого участка с дачей по Курортной ул., 31 или каких-либо дореволюционных снимков, открыток. Не установлено и авторство здания. Архивными сведениями не располагают и известные исследователи и краеведы побережья Финского залива¹⁶. Сохранились только картографические материалы и записи межевых книг о владельцах участка.

Так согласно земельному кадастру¹⁷, первым владельцем исследуемого участка под номером 5-62 на 1904 год являлся Николай Александрович Демидовцев (1857 — после 1917), потомственный почетный гражданин, внук и сын купцов 1-й гильдии, чиновник канцелярии МПС в чине Титулярного советника. Участок на углу Тойвольской улицы¹⁸ располагался в Лепомяки (Lepomäki - «Отдых на горе») в восточном районе Терийоки — Оллинпяя. На участке был построен деревянный дом, площадь, занимаемая домом, согласно карточке владения, - 0,0024¹⁹.

Большая семья Н.А. Демидовцева, жена Олимпиада Филипповна и пятеро детей предположительно лишь изредка приезжали в свое дачное имение. Возможно, в семье были финансовые трудности, и вероятно Демидовцевы построили замечательную резную дачу не как «семейное гнездышко», а для сдачи внаем или как пансион²⁰.

Сама семья Н.А. Демидовцева с конца 1880-х годов²¹ и вплоть до 1917 года проживала в доме 7 по Усачеву переулку (совр. пер. Макаренко)²².

Дед Н.А.Демидовцева — Максим Федорович Демидовцев из крестьян Нижегородской губурнии. Он переехал в Санкт-Петербург и занялся свечным промыслом. Проживал с семьей за Московской заставой в собственном деревянном доме, там же располагались его свечно-сальный, маслоделательный

¹⁵ Балашов Е. А. Карельский перешеек. Земля неизведанная / Краеведческое издание. — Геза Ком, 1996.

¹⁶ Письмо ООО «СЭС» от 27.05.2025 № 204

¹⁷ Илл. 25. Приложение № 2.

¹⁸ Илл. 7. Приложение № 2.

¹⁹ Илл. 25. Приложение № 2.

²⁰ [Электронный ресурс] URL: https://terijoki.spb.ru/photos/index.php?/category/1863

²¹ Табель домов и улиц города С.-Петербурга, 1888 г.

²² «Весь Петербург» на 1894 год, 1898 год, 1917 год.

и льняной завод. С 1867 года являлся потомственным почетным гражданином, в 1839-1842 годах – городским ценовщиком, в 1850-52 годах – казначеем благотворительного общества. Демидовцев принадлежал к старообрядчеству, затем примкнул к единоверию, являлся прихожанином единоверческой Никольской церкви (совр. здание музея Арктики и Антарктики), похоронен на Волковом единоверческом кладбище²³.

Его сын Александр Максимович Демидовцев, отец Н.А.Демидовцева, продолжил семейное дело и занимался свечным производством, вступил в 1-ю гильдии, но уже к 1890-м годам о его торговом деле, свечном заводе и доме за Московской Заставой ничего не известно.

Сам Николай Александрович Демидовцев учился в Петришуле, вероятно, высшего образования не получал. В 1886 году, в возрасте 29 лет, он поступил на государственную службу в МПС, в Канцелярию Министра. продвигалась непросто: канцелярский служитель без чина, Коллежский регистратор и т.д., в 1903 году за выслугу лет произведен в Титулярные советники²⁴.

Согласно карточке владения, к 1916 году владелицей участка № 5-62, которой стал иметь номер 238, числилась Олимпиада Филипповна Демидовцева, жена Н.А.Демидовцева 25 . На карточке содержится пометка «Принят на государственный контроль № 2230».

В какой именно период и каким образом дача перешла во владение к Марии Александровне Гек (Heck) достоверно установить не удалось – не выявлено никаких документов о покупке.

Ее свекор, Андрей Константинович Гек, - полковник, командир 52-го пехотного Виленского Его Императорского Высочества Великого Князя Кирилла Владимировича полка, дислоцированного в Феодосии; командир 136-го пехотного Таганрогского полка, дислоцированного в Области Войска Донского, в Новомосковске, Екатеринославской губернии. С 1892 года генерал-майор, командир 2-ой бригады 26-ой пехотной дивизии в Гродно. В 1900 году вышел в отставку с чином генерал-лейтенанта²⁶. После отставки вся большая семья Гек прибыла в Санкт-Петербург, проживала в Гатчине, где с 1895 года жил сын генерала – Николай Андреевич Гек, поручик 23-й артиллерийской бригады.

Андрей Константинович, его жена Варвара Николаевна, его сын Константин Андреевич и его дочь Елизавета Андреевна поселились в Гатчине в доме Фишера (ранее дом принадлежал наследникам хорового дирижера Г.Я. Ломакина) на Люцевской (совр. Чкалова) улице в доме № 66 (дом не

 $^{^{24}}$ [Электронный ресурс] URL: https://terijoki.spb.ru/photos/index.php?/category/1863 25 Илл. 26. Приложение № 2.

²⁶ [Электронный ресурс] URL: https://kraeved-gatchina.de/ocherki/vydayushchiesya-zhiteli/gek-semya/

сохранился)²⁷. Николай Андреевич, к тому времени дослужившийся до чина штабс-капитана, с женой Александрой Александровной в конце XIX века проживал в Гатчине на Николаевской улице (совр. Урицкого), дом 67²⁸. К 1904 году он переехал в Петербург и поселился на Ивановской улице, дом 17²⁹.

Трагически погибший в 1901 году сын Андрея Константиновича — Александр Андреевич Гек, юнкер Михайловского артиллерийского училища, похоронен на городском кладбище Гатчины. В 1908 году на этом же кладбище упокоился и сам генерал³⁰. Но ко времени своей кончины он жил уже не в Гатчине — вся семья Гек стала проживать в Петербурге на Васильевском острове, 8-й линии, дом 35³¹. Последний адрес генерала А.К. Гека: Можайская дом 7³².

После смерти отца, Андрея Константиновича, семья Γ ек переехала на 10-ю линию дом 23 на Васильевском острове³³.

Константин Андреевич Гек, как его отец и братья, выбрал для себя военную карьеру. Дослужившись до чина штабс-капитана, Константин Гек неожиданно вышел в отставку (ориентировочно в 1903 году) и проживал вместе с родителями в Гатчине. В 1905 году он, в гражданском чине коллежского секретаря, уже служил в Государственном банке и жил в Петербурге. Именно его женой и была Мария Александровна (ее девичью фамилию установить не удалось). Вплоть до 1917 года вместе с женой и сестрой Елизаветой Константин Андреевич жил в Петербурге на 10-й линии дом 23 на Васильевском острове³⁴. После 1917 года судьба семьи Гек неизвестна.

Судя по открытке на имя Марии Александровны Гек, в 1912 году у нее или у ее «семьи» имелась дача в Александровском по Сестрорецкой Приморской железной дороге. Таким образом, поселиться на даче Демидовцева Мария Александровна могла либо после 1912 года «в старое время», либо сразу после революции. Судя по тексту открытки, нельзя исключать, что Мария Александровна жила отдельно от мужа³⁵. Сопоставив эти данные со сведениями из карточки владения³⁶, можно предположить, что Мария Александра стала владелицей исследуемой дачи в районе, называвшемся «Новые места» (или Тойволанмяки – Тойволова горя)³⁷, не ранее 1916 года.

²⁷ «Весь Петербург» на 1904 год.

²⁸ В адресных книгах не содержится сведений о том, что это Гатчина, однако 23-я артиллерийская бригада, в которой служил Николай Андреевич, была приписана к Гатчине; «Весь Петербург» на 1901 год.

²⁹ «Весь Петербург» на 1904 год

³⁰ [Электронный ресурс] URL: https://kraeved-gatchina.de/ocherki/vydayushchiesya-zhiteli/gek-semya/

³¹ «Весь Петербург» на 1906 год

³² «Весь Петербург» на 1909 год

³³ «Весь Петербург» на 1909 год

³⁴ «Весь Петроград» на 1917 год

³⁵ Илл. 27. Приложение № 2.

³⁶ Илл. 26. Приложение № 2.

³⁷ Браво А. Е., Травина Е. М. Зеленогорск/Терийоки. Дачная жизнь сто лет назад. – СПб: «Центр Сохранения Культурного Наследия», 2016.

На даче, участок которой по карте из книге Э. Кяхенен имел № 98,³⁸Мария Гек оставалась и после революции. Также ей принадлежал и соседней участок под № 97. Насколько продолжительное время она проживала в дачном доме установить невозможно. Не сохранилось и никаких сведений о состоянии дачи, возможных ремонтах и переделках.

После отзыва Финляндии от Советской Республики в 1918 году развитие города Терийоки, как и всего Финского побережья, прекратилось. 39

Согласно карте 1930-х годов на исследуемом участке, в юго-западном углу располагалась прямоугольная в плане постройка⁴⁰, которая фиксировалась и на плане города 1940-х годов⁴¹. Сам дом был отмечен как «существующая жилая постройка особо ценная в архитектурном отношении», дворовая подстрока — «существующая жилая постройка».

После окончания войны 1939-1940-х годов город Терийоки со всем побережьем Финского залива был включен в состав Ленинградской области. К этому периоду в городе практически не осталось каменных построек. После войны 1941-1945 годов количество жилых домов еще сократилось практически вдвое. Застройка была представлена одно- и двухэтажной деревянной застройкой дачного типа⁴².

К 1944 году значительная часть жилой дачной застройки, находящейся на территории города, была выделена и передана Ленгорисполкму в лице Дачного Треста и разным Ленинградским организациям, по специальным решениям Ленгорсиполкома. В фондах ЦГАНТД СПб сохранилась карта города Терийоки на 1945 год, на которой обозначена периметральная усадебная/дачная застройка кварталов Так квартал, ограниченный Средней улицей, улицей Танкистов, улицей Келомякской (совр. ул. Курортная) и Приморским проспектом, был сформирован небольшими прямоугольными участками с домами по периметру и зелёной незастроенной землей - в центре. Исследуемый участок расположен на пересечении Келомякской и Средней улиц и имеет номер 31/34.

Сведений о реализации на земле данного чертежа не выявлено. Так как в 1945 годах в сохранившихся старых деревянных финских дачах в исследуемом квартале, в том числе и в бывшей дачи Н.А.Демидовцева (М.А.Гек)), разместился санаторий ЦК Союза железнодорожников (дом отдыха «ЦК работников железных дорог центра») на 110 коек, именуемый «Железнодорожник». Судя по сохранившейся иллюстрации 1946 года в «Ленинградской здравнице» 45, дача использовалась в качестве одного из корпусов дома отдыха. На снимке

³⁸ Э. Кяхенен. Прежние Терийоки - деревенские воспоминания. - Коувола, 1982; Илл. 12. Приложение № 2.

³⁹ ЦГАНТД СПб. Ф. Р-386. Оп. 36. Д. 119. Л. 5.

⁴⁰ Илл. 12. Приложение № 2.

⁴¹ Илл. 14. Приложение № 2.

⁴² ЦГАНТД СПб. Ф. Р-386. Оп. 36. Д. 119. Л. 5.

⁴³ Там же.

⁴⁴ Илл. 15. Приложение № 2.

⁴⁵ Илл. 28. Приложение № 2.

зафиксировано местоположение и внешний вид утраченного балкона на мезонине южного фасада дома, габариты и конфигурация открытой террасы с крыльцом и деревянным ограждением. Оконные проемы восточной веранды были зашиты щитами. О состоянии, каких-либо ремонтах и фактическом назначении дачи в этот период сведений не выявлено.

К 1947 году жилая застройка города находилась в ведении Терийокского Горсовета (482 строения, практически все деревянные), Дачного Треста (245 деревянных строений) и различных Ленинградских организация (31 строение)⁴⁶.

В 1947 году 10-й мастерской Ленпроекта под руководством профессора В.А.Витмана составлен проект планировки города Терийоки⁴⁷. Согласно сведениям пояснительной записки к этому периоду отсутствовали какие-либо геодезические съемки местности. Проектом предусматривалось развивать город как культурный и административно-хозяйственный центр Курортного района Санкт-Петербурга, при этом комплексную дачную застройку планировалась развивать севернее линии железной дороги. Прибрежная территория города южнее железнодорожной ветки, а именно восточная часть — так называемая «Ривьера», отводилась преимущественно для размещения комплексов отдыха — курортной зоны. Существующие жилые кварталы должны были гармонично соседствовать с ними, пустующие территории предусматривались для застройки одно-и двухэтажными дачами Дачным трестом, кооперативными организациями.

Согласно схематическому плану г. Зеленогорска от 1960 года ПИБ Сестрорецкого района⁴⁸, в границах участка, вытянутого от Курортной улицы 31 до Приморского проспекта 19, располагалось несколько строений: судя по всему, дом на пересечении Курортной и Средней улиц − дача Демидовцева (Гек), постройка юго-западнее была обозначена под № 79, остальные строения располагались ближе к Приморскому проспекту, одно из них утраченная в настоящее время вилла «Тойвола». Сведений об использовании этого большого участка не выявлено.

На топосъемке от 1962 года дача Н.А.Демидовцева (М.А.Гек) обозначена под № 15 как жилой дом, юго-западнее располагался жилой дом с полуциркульным ризалитом под № 14 и еще юго-западнее та самая постройка под № 79, которая на топосъемке отмечена № 12⁴⁹. Вдоль улиц имелись рядовые посадки деревьев. К даче проведена канализация и пожарный водопровод. Подъезд был отмечен с Курортной улицы, на юг, вглубь участка вели дорожки.

В 1963 году постановлением Леноблсовпрофа и Ленинградского совета по управлению курортами Дом отдыха «Железнодорожник» был объединен с Домом отдыха «Морской прибой», сохранив наименование объединенного Дома

⁴⁶ ЦГАНТД СПб. Ф. Р-386. Оп. 36. Д. 119. Л. 6.

 $^{^{47}}$ ЦГАНТД СПб. Ф. Р-386. Оп. 36. Д. 119. Л. 3. Илл. 16. Приложение № 2.

⁴⁸ Илл. 17. Приложение № 2.

⁴⁹ Илл. 18. Приложение № 2.

отдыха «Морской прибой». В этот же год в глубине квартала, ограниченного Курортной и Средней улицами и Приморским шоссе, юго-западнее дачи Н.А.Демидовцева (М.А.Гек), был возведен центральный трехэтажный корпус дома отдыха, в 1964 год пристроено два боковых крыла. Сведений о том, числилась ли дача как корпус дома отдыха не нашлось. И согласно топографическим съемкам вплоть до настоящего времени, дача являлась жилым домом⁵⁰.

Постановлением Президиума Всесоюзного Центрального Совета профессиональных союзов от 8 декабря 1967 года дома отдыха «Морской прибой» был переименован в честь. Джузеппе Ди Витторио, видного деятеля итальянского и международного профсоюзного движения, члена политбюро итальянской коммунистической партии и руководителя антифашистского движения в Италии⁵¹. Распоряжением Председателя Ленинградского Совета по управлению курортами профсоюзов от 20 декабря 1991 года № 101 Дом отдыха им. Джузеппе Ди Витторио был перепрофилирован в предприятие общественной организации «Пансионат «Чайка».

По топографической съемке 1992 года⁵², вдоль улиц были вырублены рядовые посадки и устроено освещение. К даче имелся подход со стороны Курортной улицы и со стороны Средней улицы. На плане не наблюдалось какихлибо пристроек к зданию.

На основании приказа ГТК России от 11.12.1996 года №751 Северо-Западным таможенным управлением был приобретен комплекс зданий и сооружений пансионата «Чайка», где в соответствии с приказом ГТК России от 29.06.1999 года №391, был создан пансионат «Белое солнце».

В границы участка, в которых располагается пансионат «Белое солнце», попала и дача Н.А.Демидовцева (М.А.Гек). Однако дача не находилась в собственности пансионата, являлась собственностью Российской Федерации. Сведений о типе пользования также юридически не закреплено.

Среди архивного фотоматериала выявлена фотография 2004 года, на которой еще отсутствовала пристройка к юго-западному углу дачи⁵³.

В период с 2011 по 2015 годы была возведена одноэтажная пристройка к юго-западному углу дачи на самостоятельном фундаменте и с самостоятельной кровлей, частично заменены на северном фасаде окна на металлопластиковые, устроен навес над бывшей входной террасой, утрачено ее ограждение, возведено крыльцо с навесом со стороны южного фасада, утрачен балкон южного фасада. Декоративное оформление в целом сохранилось практически без утрат,

⁵⁰ Илл. 20-21. Приложение № 2

⁵¹ Официальный портал санатория «Белое солнце» https://beloesolncefts.ru/o-sanatorii/istoriya/

⁵² Илл. 23. Приложение № 2.

⁵³ Илл. 29. Приложение № 2.

сохранились также исторические окна с расстекловкой. Поновлено кровельное покрытие 54 .

Согласно документам технического учета от 2012 года⁵⁵, здание имело адрес Приморское шоссе, дом 511, строение О и являлось жилым домом. В паспорте сохранились сведения о самовольных перепланировках и ремонтах от 1963 и 2012 годов. В 2016 году дача была признана непригодной для проживания и до 2020 года была расселена.

В 2017 году студентами кафедры РРАН СПбГАСУ под руководством доцента кафедры О. Б. Ушаковой выполнены архитектурные обмеры здания дачи⁵⁶.

В настоящее время дача не используется ни по первоначальному назначению, ни в качестве корпуса пансионата, но продолжает находится в границах участка санатория ΦTC «Белое солнце». Силами санатория проводятся локальные мероприятия по уборке и надзору.

⁵⁴ Илл. 30-33. Приложение № 2.

⁵⁵ См. технический паспорт в Приложении № 2.

⁵⁶ Илл. 34. Приложение № 2.

Список источников и литературы:

- 1. ЦГАНТД СПб:
- Ф. Р-386. Оп. 36. Д. 119. Пояснительная записка к проекту планировки г. Терийоки. 1947 год.
 - 2. ЦГА СПб:
- Ф. Р-8524. Оп. 1. Д. 1. Проект планировки города Териоки /чертеж на синьке/;
- Ф. Р-8524. Оп. 1. Д. 7. План города Териоки поселка [Тюрисево] и «Ривьеры» /чертеж на синьке/;
 - Ф. Р-8554. Оп.2. Д.3. План развития городского хозяйства г. Терийоки;
- Ф. Р-9421. Оп. 1. Д. 231. Акты об ущербе и убытках, причиненных финскими захватчиками имуществу исполкома гор. Терийоки (Зеленогорск) Ленинградской области.

Литература:

- 3. O. Anttonen, P. Pekonen. Terijoelta Heinolaan evakkotaival 1939 («Терийоки Хайнола. Эвакуация 1939 года», на финском языке). Järvenpää 1997.
- 4. Балашов Е. А. Карельский перешеек. Земля неизведанная / Краеведческое издание. Геза Ком, 1996.
- 5. Большая топонимическая энциклопедия Санкт-Петербурга / под ред. А. Г. Владимировича. СПб.: ЛИК, 2013.
- 6. Браво А. Е., Травина Е. М. Зеленогорск/Терийоки. Дачная жизнь сто лет назад. СПб: «Центр Сохранения Культурного Наследия», 2016.
- 7. «Весь Петербург» на 1894 год, 1898 год, 1904 год, 1906 год, 1909 год, 1917 год.
- 8. Гараева Р. Н. Архитектура северного модерна на Карельском перешейке //Курортный район. Страницы истории. Вып. 3. СПб, 2007.
- 9. Из истории развития дачных поселков в Выборгской губернии. Финляндская газета, № 64, 1913 г.
- 10. Исторические дачные поселения и курорты Финского залива. Проблемы сохранения и использования. Материалы третьей российскофинляндской научно-практической конференции 22-26- августа 2018 г., Хельсинки. Ред. С. С. Левошко, Е. М. Травиной, Н. Бёэк. Санкт-Петербург: Центр сохранения культурного наследия, 2019.
- 11. Кириков Б.М. Петербургские дачи начала XX века на Карельском перешейке и архитектура «северного» модерна // Краеведческие записки: Исслед. и материалы /Гос. музей истории С.-Петербурга. СПб., 1996. Вып.4.
- 12. Мусаев В. И. Русские дачи на Карельском перешейке в конце XIX начале XX века //История Петербурга, №4 (26), 2005.

- 13. Табель домов и улиц города С.-Петербурга, 1888 г.
- 14. Э. Кяхенен Прежние Терийоки деревенские воспоминания. Коувола, 1982. Перевод с финского А. К. Молчанова, Е. А. Балашова.

Электронные ресурсы:

- 15. Официальный портал санатория «Белое солнце» https://beloesolncefts.ru/o-sanatorii/istoriya/
 - 16. Теіjoki [Электронный ресурс] URL: https://terijoki.spb.ru
 - 17. CityWalls [Электронный ресурс] URL: https://www.citywalls.ru/
 - 18. RetroMap [Электронный ресурс] URL: https://retromap.ru/

Аннотированный список иллюстраций


- 1. Атлас Финляндской губернии с уездами и городами и планами всем публичным строениям 1803 года. 22 стр. [Электронный портал] URL: https://retromap.ru/1418034 60.212362,29.521293&p=61.
- 2. План Кроштадтской бухты с С. Петербургом и берегами Финского Залива до Красной Горки. Издание А. Беггерова. С. Петербург, июль 1855 г. [Электронный портал] URL: https://retromap.ru/1418557_z13_60. 191420,29.704198&p=61.
- 3. Карта Шуберта. Вариант 1. Сборная карта, склеенная из листов трёхверстных карт Шуберта издания 1860-1900х годов. [Электронный портал] URL: https://retromap.ru/14186010_z13_60.196027,29.732866&p=61.
- 4. Топографическая карта частей Санкт-Петербургской и Выборгской губерний. Состояние местности на 1860-е годы. [Электронный портал] URL: https://retromap.ru/1418685 z14 60.201125,29.616351.
- 5. План дачной местности по Финляндской железной дороге между Терийоками и Черной речкой (деревни Ваммельсуу и Тюресева), составленный в 1887 г. Н. Федотовым.
- 6. Карта Терийоки с обозначением домовладений, 1902 г. (из фондов РНБ. K-3-План/408-6, инв. № 18005) [Электронный портал] URL: https://terijoki.spb.ru/trk_viewer.php?mfx=map_terijoki_1902rnb&sc=4.
- 7. Карта Терийоки, составленная в 1909 году военным топографом подполковником Коллиандером. [Электронный портал] URL: https://terijoki.spb.ru/trk_viewer.php?mfx=map_Terijoki_1907&sc=5.
- 8. Карта окрестностей С. Петербурга. Составил в 1909 году Ю. Гаш. [Электронный портал] URL: https://retromap.ru/14190919 60.189329,29.748573.
- 9. Карта Терийок 1920-х гг. (1922 1927). Опубликована в газете «Kannaksen Sanomat» №16 от 22.04.1927. [Электронный портал] URL: https://terijoki.spb.ru/trk_viewer.php?mfx=map_Terijoki_1918&sc=5.
- 10. Финская топографическая карта Терийоки, 1922 г. [Электронный портал] URL: https://terijoki.spb.ru/trk viewer.php?mfx=map Terijoki 1922&sc=6.
- 11. Карта межевания участков Терийоки 1923 г., в том числе совмещенная с современной картой. [Электронный портал] URL: https://terijoki.spb.ru/old_dachi/terijoki map.php?lo=60.19091&la=29.74964&zl=17&ovrl=2.
- 12. Карта восточной части Терийоки (Зеленогорск) 1930-х гг., с наложением расположения построек по схеме из книги Э. Кяхёнен. [Электронный портал] URL: https://terijoki.spb.ru/trk_viewer.php?mfx=map_Terijoki_Ollinpaa_193x&sc=4.
- 13. Топографическая карта северного побережья Финского залива с центром в Терийоки, 1937 г. [Электронный портал] URL: https://terijoki.spb.ru/trk_viewer.php?mfx=map_Terijoki_1937&sc=5.

- 14. Фрагмент плана города Териоки (чертеж на синьке). Без даты. 1940-е гг. ЦГА СПб. Ф. Р-8524. Оп. 1. Д. 7.
- 15. Карта г. Териоки со схемой водоснабжения 1-й очереди, 18 июня 1945 г. ЦГАНТД СПб. Ф. Р-391. Оп. 3-5. Д. 394.
- 16. Проект планировки г. Терийоки. 1947 г. ЦГАНТД СПб. Ф. Р-386. Оп. 36. Д. 119.
- 17. Схематический план г. Зеленогорска, 1960 г. Из архива Г. С. Усыскина. [Электронный портал] URL: https://terijoki.spb.ru/trk_viewer.php?mfx=map_Zelenogorsk 1960&sc=6.
 - 18. Фрагмент топосъемки. 1962 г. Архив КГА. Планшет 3121-7.
- 19. Карта Карельского перешейка, составленная из листов карт издания 1955-1965-х годов. [Электронный портал] URL: https://retromap.ru/1419633 z16 60.190422,29.747704.
 - 20. Фрагмент топосъемки. 1966 г. Архив КГА. Планшет 3121-7.
 - 21. Фрагмент топосъемки. 1967 г. Архив КГА. Планшет 3121-7.
 - 22. Фрагмент топосъемки. 1972 г. Архив КГА. Планшет 3121-7.
 - 23. Фрагмент топосъемки. 1992 г. Архив КГА. Планшет 3121-7.
 - 24. Фрагмент топосъемки. 2011 г. Архив КГА. Планшет 3121-7.
- 25. Земельный кадастр, Терийоки 5-7. Analogue identifier: 119. [Электронный портал] URL: https://astia.narc.fi/uusiastia//viewer/?fileId =4531141176&aineistoId=775266354.
- 26. Карточка владения. [Электронный портал] URL: https://terijoki.spb.ru/f3/viewtopic.php?p=103041&hilit=%D1%85%D0%B5%D0%BA# p103041.
- 27. Открытка, направленная М.А.Гек. 1912 г. [Электронный портал] URL: https://terijoki.spb.ru/photos/picture.php?/70223/category/1863.
- 28. Один из корпусов дома отдыха ЦК работников железных дорог центра. «Ленинградская здравница». 1946 г. [Электронный портал] URL: https://terijoki.spb.ru/photos/picture.php?/8164/category/1863.
- 29. Фотография. 2004 г. [Электронный портал] URL: https://www.citywalls.ru/house24925.html.
- 30. Дача Хек. Вид на веранду-навес с юго-востока. 2011 г. [Электронный портал] URL: https://terijoki.spb.ru/photos/picture.php?/5994/category/1863.
- 31. Фрагменты фасадов. 2014 г. [Электронный портал] URL: https://terijoki.spb.ru/photos/picture.php?/6028/category/1863.
- 32. Здание дачи. 2014 г. [Электронный портал] URL: https://terijoki.spb.ru/photos/picture.php?/6026/category/1863.
- 33. Здание дачи. 2015 г. [Электронный портал] URL: https://terijoki.spb.ru/photos/picture.php?/6026/category/1863.

- 34. Дача Демидовцева/Хек. 2017 г. Архитектурно-обмерная практика 2017 г. СПб ГАСУ, кафедра РРАН, под руководством О. Б. Ушаковой. [Электронный портал] URL: https://terijoki.spb.ru/photos/index.php?/category/1863.
- 35. Фотография. 2022 г. [Электронный портал] URL: https://www.citywalls.ru/house24925.html.



1. Атлас Финляндской губернии с уездами и городами и планами всем публичным строениям 1803 года. 22 стр. [Электронный портал] URL: https://retromap.ru/1418034_60.212362,29.521293&p=61.

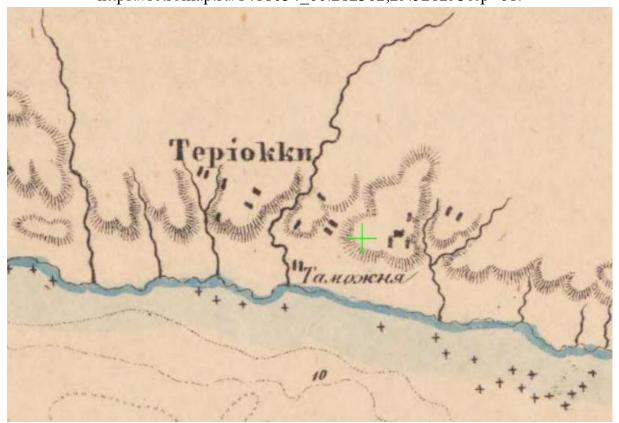


2. План Кроштадтской бухты с С. Петербургом и берегами Финского Залива до Красной Горки. Издание А. Беггерова. С. Петербург, июль 1855 г. [Электронный портал] URL: https://retromap.ru/1418557 z13 60.191420,29.704198&p=61.




3. Карта Шуберта. Вариант 1. Сборная карта, склеенная из листов трёхверстных карт Шуберта издания 1860-1900х годов. [Электронный портал] URL: https://retromap.ru/14186010_z13_60.196027,29.732866&p=61.




4. Топографическая карта частей Санкт-Петербургской и Выборгской губерний. Состояние местности на 1860-е годы. [Электронный портал] URL: https://retromap.ru/1418685 z14 60.201125,29.616351.

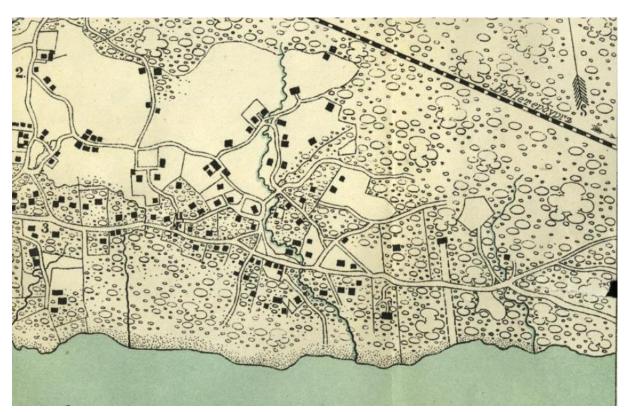

5. План дачной местности по Финляндской железной дороге между Терийоками и Черной речкой (деревни Ваммельсуу и Тюресева), составленный в 1887 г. Н. Федотовым.

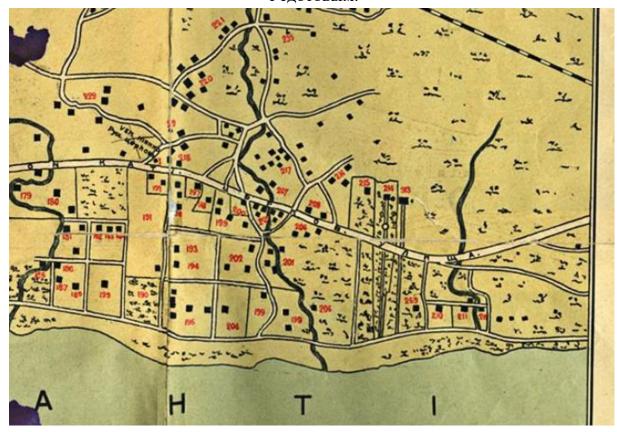


6. Карта Терийоки с обозначением домовладений, 1902 г. (из фондов РНБ. К-3-План/408-6, инв. № 18005) [Электронный портал] URL: https://terijoki.spb.ru/trk_viewer.php?mfx=map_terijoki_1902rnb&sc=4.

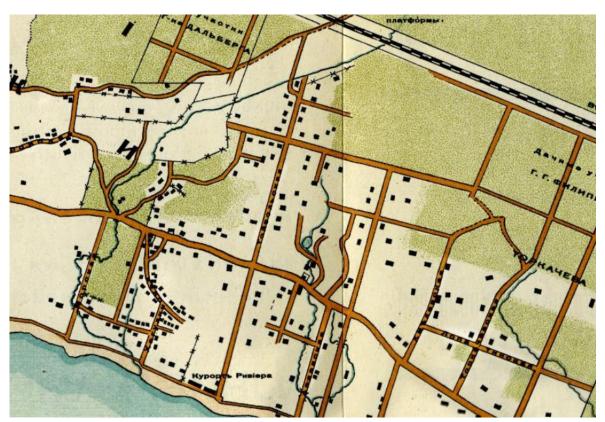

7. Карта Терийоки, составленная в 1909 году военным топографом подполковником Коллиандером. [Электронный портал] URL: https://terijoki.spb.ru/trk_viewer.php?mfx=map_Terijoki_1907&sc=5.



8. Карта окрестностей С. Петербурга. Составил в 1909 году Ю. Гаш. [Электронный портал] URL: https://retromap.ru/14190919_60.189329,29.748573.

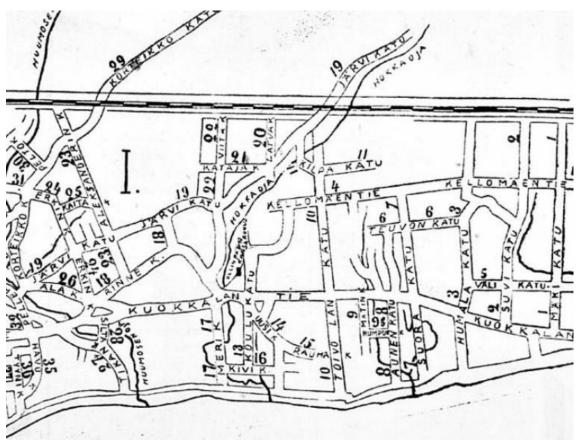


9. Карта Терийок 1920-х гг. (1922 - 1927). Опубликована в газете «Kannaksen Sanomat» №16 от 22.04.1927. [Электронный портал] URL:


https://terijoki.spb.ru/trk_viewer.php?mfx=map_Terijoki_1918&sc=5.



10. Финская топографическая карта Терийоки, 1922 г. [Электронный портал] URL: https://terijoki.spb.ru/trk_viewer.php?mfx=map_Terijoki_1922&sc=6.

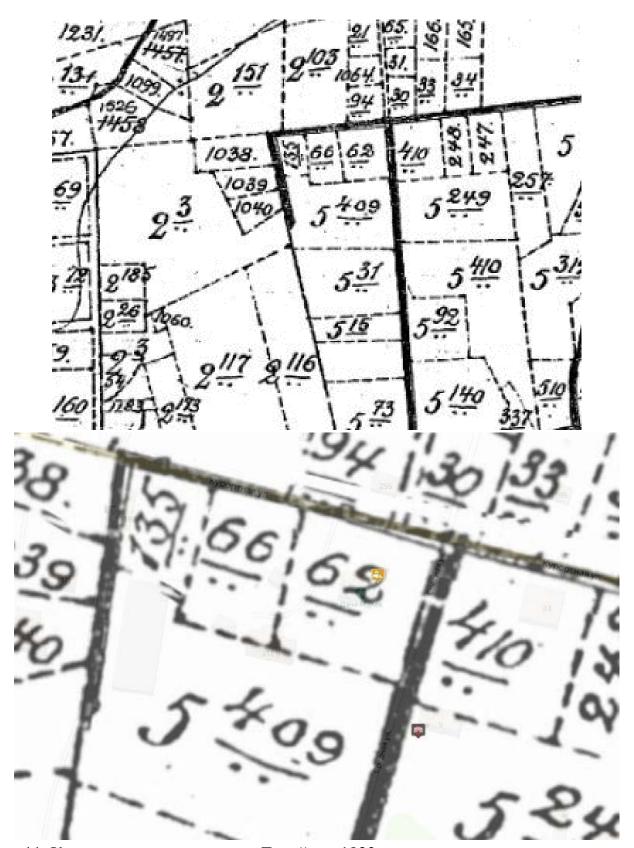


11. Карта межевания участков Терийоки 1923 г., в том числе совмещенная с современной картой. [Электронный портал] URL: https://terijoki.spb.ru/old_dachi/terijoki_map.php?lo=60.19091&la=29.74964&zl=17&o vrl=2.

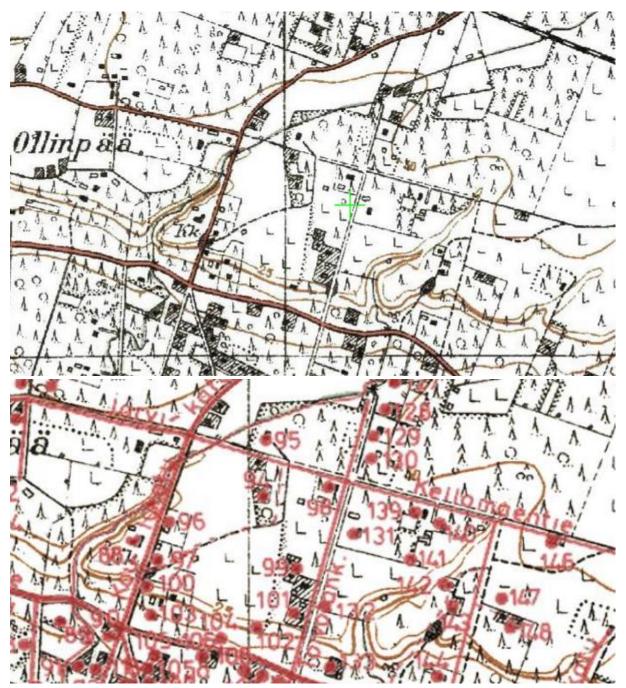


12. Карта восточной части Терийоки (Зеленогорск) 1930-х гг., с наложением расположения построек по схеме из книги Э. Кяхёнен. [Электронный портал] URL: https://terijoki.spb.ru/trk_viewer.php?mfx=map_Terijoki_Ollinpaa_193x&sc=4.



13. Топографическая карта северного побережья Финского залива с центром в Терийоки, 1937 г. [Электронный портал] URL:

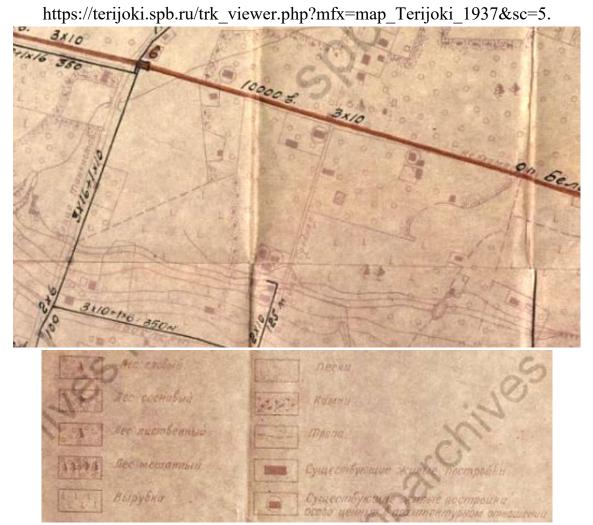


14. Фрагмент плана города Териоки (чертеж на синьке). Без даты. 1940-е гг. ЦГА СПб. Ф. Р-8524. Оп. 1. Д. 7.

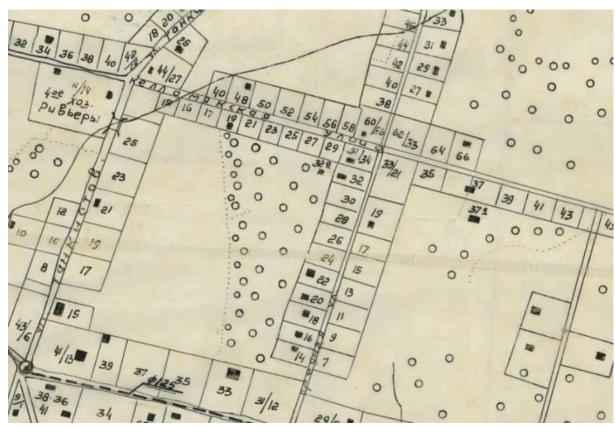

15. Карта г. Териоки со схемой водоснабжения 1-й очереди, 18 июня 1945 г. ЦГАНТД СПб. Ф. Р-391. Оп. 3-5. Д. 394.




16. Проект планировки г. Терийоки. 1947 г. ЦГАНТД СПб. Ф. Р-386. Оп. 36. Д. 119.

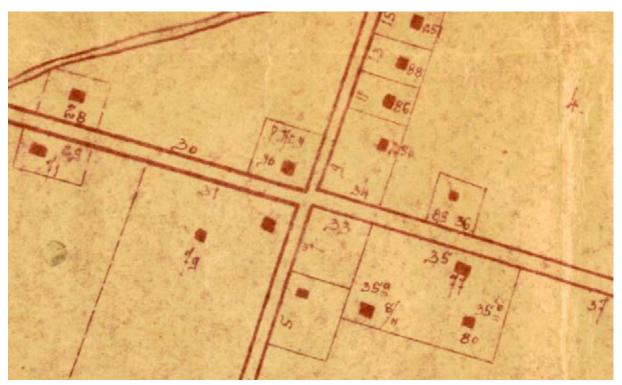


17. Схематический план г. Зеленогорска, 1960 г. Из архива Г. С. Усыскина. [Электронный портал] URL:

https://terijoki.spb.ru/trk_viewer.php?mfx=map_Zelenogorsk_1960&sc=6.


18. Фрагмент топосъемки. 1962 г. Архив КГА. Планшет 3121-7.

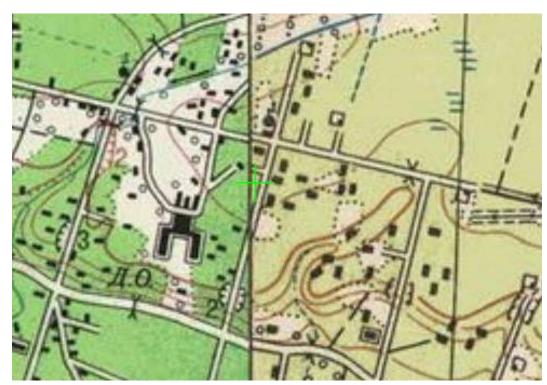


19. Карта Карельского перешейка, составленная из листов карт издания 1955-1965-х годов. [Электронный портал] URL:

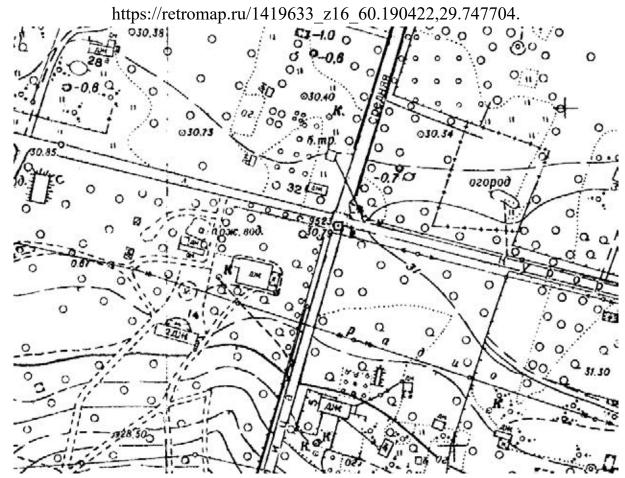

20. Фрагмент топосъемки. 1966 г. Архив КГА. Планшет 3121-7.

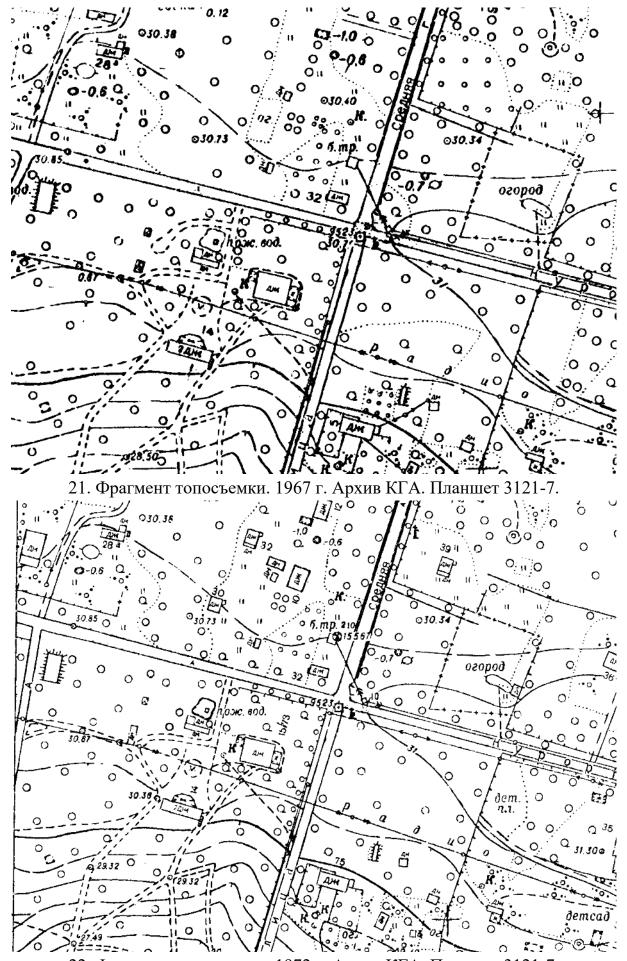

22. Фрагмент топосъемки. 1972 г. Архив КГА. Планшет 3121-7.

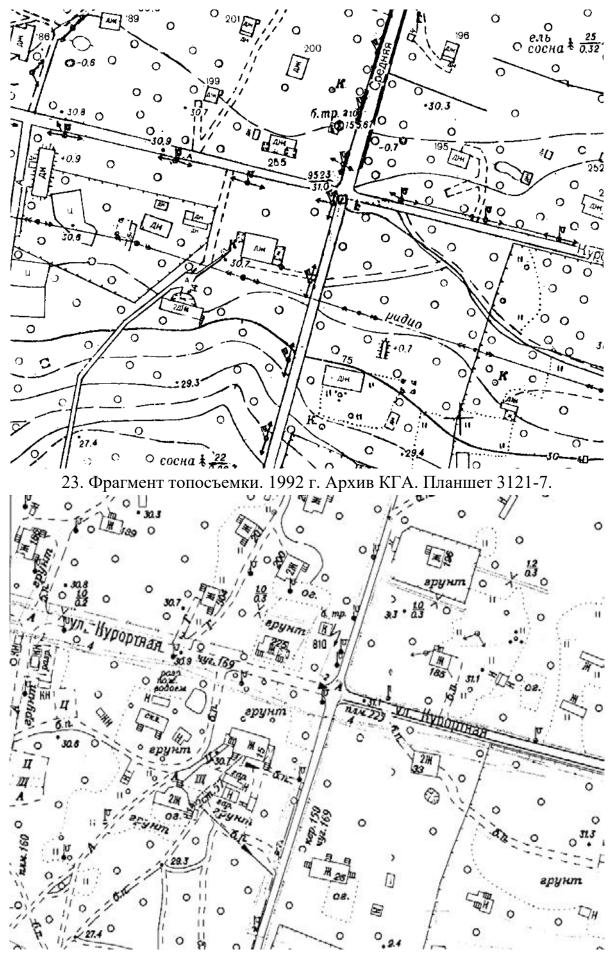

24. Фрагмент топосъемки. 2011 г. Архив КГА. Планшет 3121-7.

					Tiloje n						
Milloin jakotoimitus	Bekister	rinaumero.					Tilusala behtsareissa				
päästynyt	Entinen.	Volmana oleva,	Luento,	N i m i.	Ous koku talosta,	Manttaali,	Viljeltyš maala,	Viljelys- kelpoista masta,	Varsinaista metakmasta,	Jostomasta,	Yhteensi
901 \$	<i>[5']</i>	5.62		Lepomáki, potstatila Slikolai Demidada	Q0024	C. soleze			0,42		6,42
Ositu säil nui	skirjain lytys- mero.	Os	ituksess	a syntyneitä rasiteoikeuksia.			1	M uist	utuks	i a.	
Y: ĵ	14/w.				Jakitet Taki 19/., 1928 itsenüiseksi tilaks	3 Sm nojall	a palstatila	nerkitty:	10 2 1927 illistus	nut	

25. Земельный кадастр, Терийоки 5-7. Analogue identifier: 119. [Электронный портал] URL:

https://astia.narc.fi/uusiastia//viewer/?fileId=4531141176&aineistoId=775266354.

Riv	enn	apa					Terijoki
1904 4	(51)	5-62		Lepon	raki,	ralotatila drov. Demi	0
0,0024			0,42	Nikolai	Alskoan	drow. Demi	doutseff
10110		Sans			01.	, 5:10	
18h.19t	6, E. S.	F 11.28,	nimin	uurotesenvair	no Olimpuae	la Fil. Demid	overvæ
			(C	Otstlu valti	on hallintaa	n Nº 2230	· ·
							(c) terijoki.spb.ru

26. Карточка владения. [Электронный портал] URL: https://terijoki.spb.ru/f3/viewtopic.php?p=103041&hilit=%D1%85%D0%B5%D0%BA#p103041.



27. Открытка, направленная М.А.Гек. 1912 г. [Электронный портал] URL: https://terijoki.spb.ru/photos/picture.php?/70223/category/1863.



28. Один из корпусов дома отдыха ЦК работников железных дорог центра. «Ленинградская здравница». 1946 г. [Электронный портал] URL: https://terijoki.spb.ru/photos/picture.php?/8164/category/1863.




29. Фотография. 2004 г. [Электронный портал] URL: https://www.citywalls.ru/house24925.html.



30. Дача Хек. Вид на веранду-навес с юго-востока. 2011 г. [Электронный портал] URL: https://terijoki.spb.ru/photos/picture.php?/5994/category/1863.




31. Фрагменты фасадов. 2014 г. [Электронный портал] URL: https://terijoki.spb.ru/photos/picture.php?/6028/category/1863.

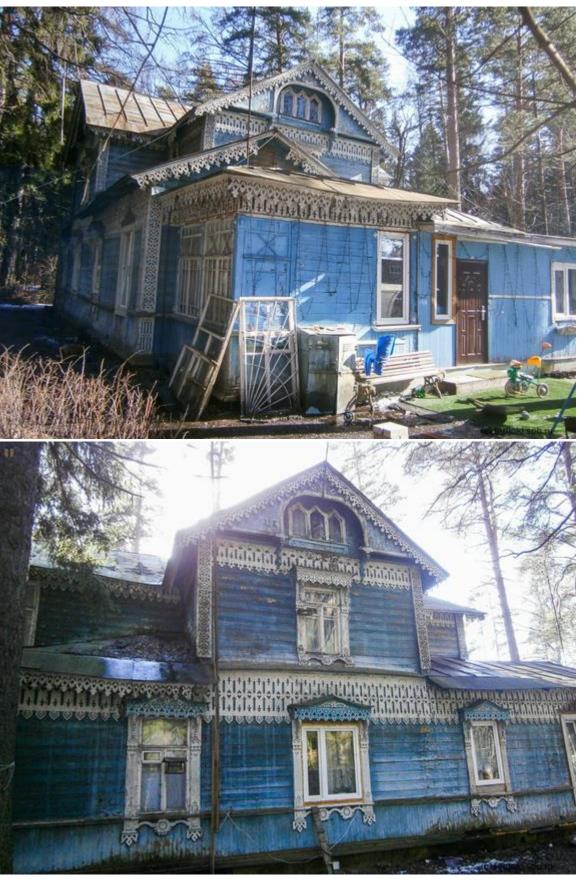

32. Здание дачи. 2014 г. [Электронный портал] URL: https://terijoki.spb.ru/photos/picture.php?/6026/category/1863.



33. Здание дачи. 2015 г. [Электронный портал] URL: https://terijoki.spb.ru/photos/picture.php?/6026/category/1863.

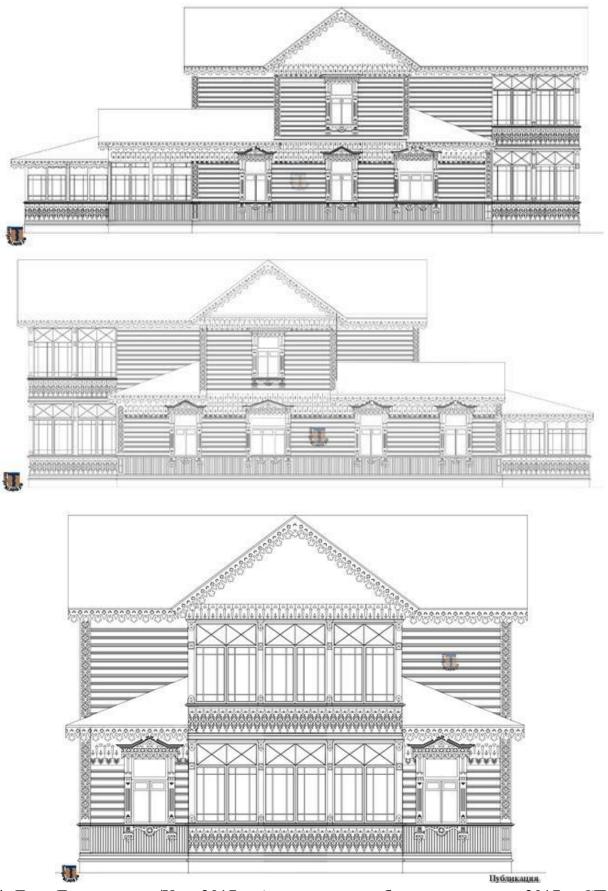


34. Дача Демидовцева/Хек. 2017 г. Архитектурно-обмерная практика 2017 г. СПб ГАСУ, кафедра РРАН, под руководством О. Б. Ушаковой. [Электронный портал] URL: https://terijoki.spb.ru/photos/index.php?/category/1863.



35. Фотография. 2022 г. [Электронный портал] URL: https://www.citywalls.ru/house24925.html.

Ситуационный план

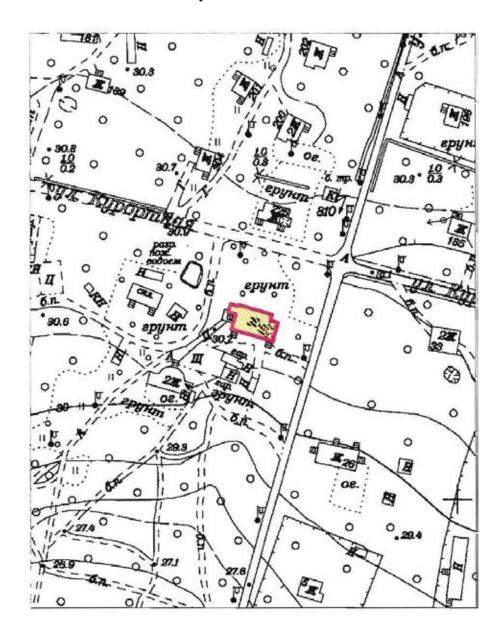


Условные обозначения:




- граница территории выявленного объекта культурного наследия
- выявленный объект культурного наследия «Дача Н. Демидовцева (М. Хек)» по адресу: Санкт-Петербург, город Зеленогорск, Курортная улица, дом 31ж, литера А

Историко-культурный опорный план

выявленного объекта культурного наследия «Дача Н. Демидовцева (М. Хек)» по адресу: Санкт-Петербург, город Зеленогорск, Курортная улица, дом 31ж, литера А

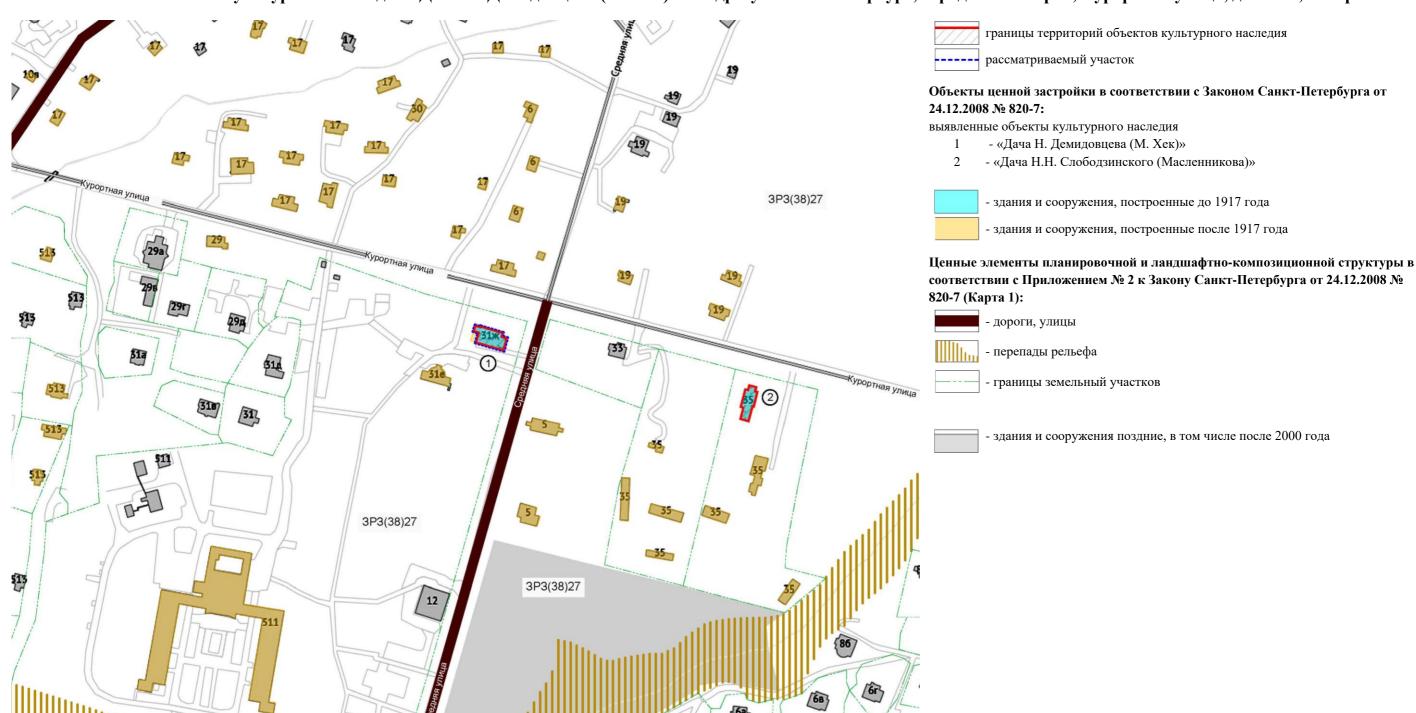

Историко-архитектурный опорный план выявленного объекта культурного наследия «Дача Н. Демидовцева (М. Хек)» по адресу: Санкт-Петербург, город Зеленогорск, Курортная улица, дом 31ж, литера А

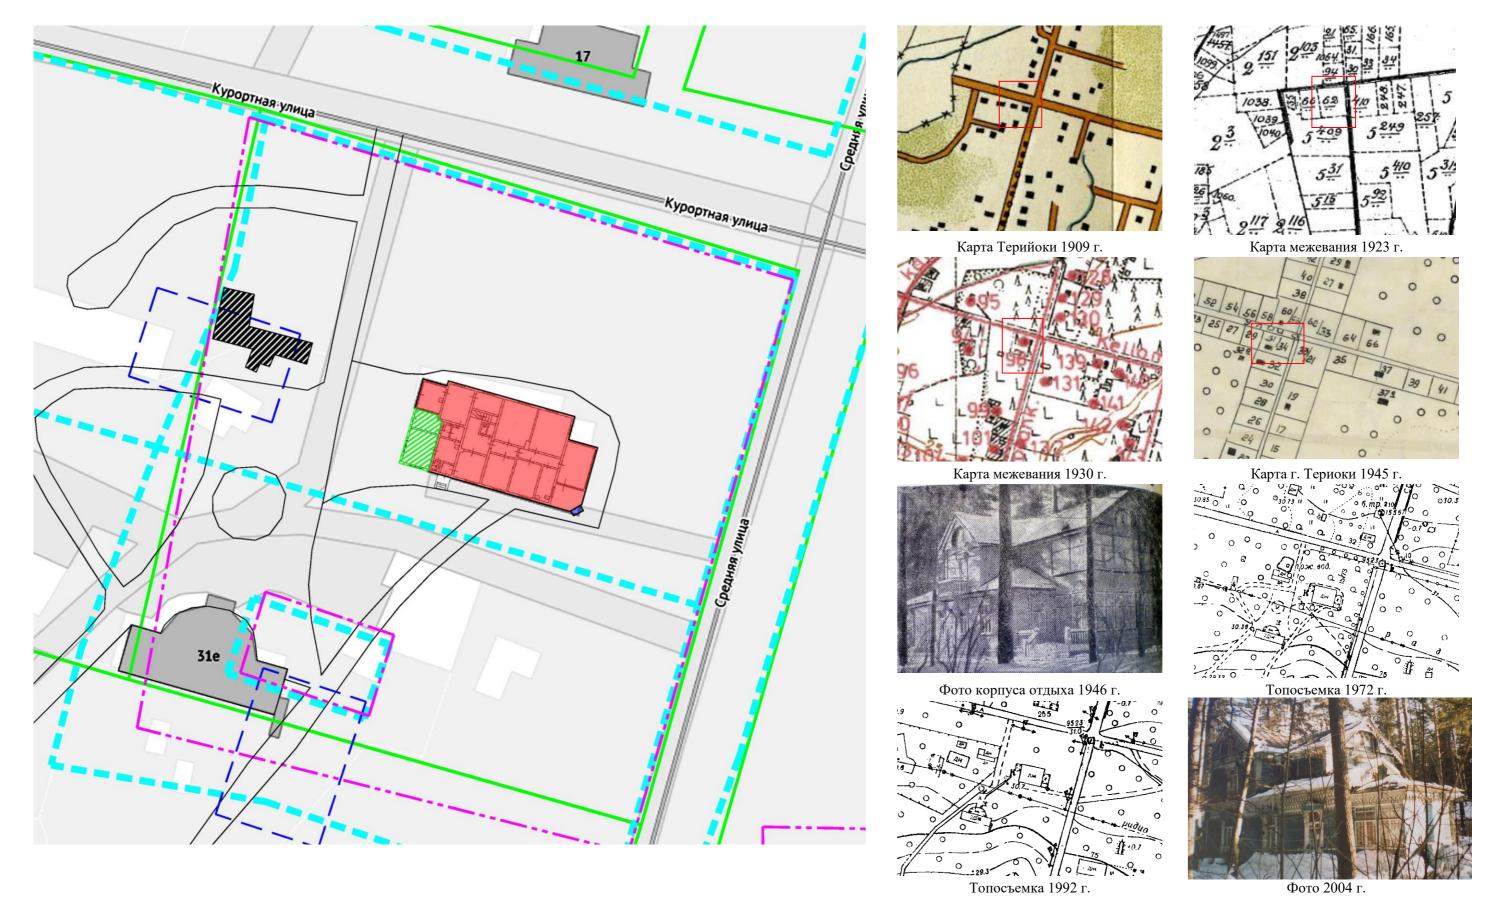

Условное обозначение	Датировка	Сведения о выполненных работах
	1904 г., 1960-е г., 2012 г.	Строительство дачи Н.А.Демидовцева, капитальный ремонт и приспособление под нужды дома отдыха (санатория, пансионата)
	1909-1920-е гг.	Строения располагающиеся на соседних с дачей Н.А.Демидовцева участках
	1920-1930-гг гг.	Межевание территории, границы участков
	1930-1940-е гг.	Межевание территории и строения на участках
	1945 г.	Границы земельных участков, выделенные под дачную застройку, однако территория впоследствие была включена в границы санатория
	1960-1990-е гг.	Нежилая хозяйственная постройка, утрачена
	1963 г.	Возведение одноэтажной деревянной пристройки
	1960-1980-е гг.	Элементы благоустройства и планировки в границах санатория (пансионата), изменены после 1990-х гг.
	После 2004 г.	Утраченная лестница веранды, на самой веранде оборудован навес на стойках



Общество с ограниченной ответственностью «Союз Экспертов Северо - Запада»

Юридический адрес: 190020, г. Санкт-Петербург, вн. тер. г. муниципальный округ Екатерингофский, наб. Обводного канала, д. 199-201, литера В, помещ. 11-н, этаж 1 ИНН 7810900757, КПП 783801001, р/с 40702810690080000443 в ПАО «БАНК «САНКТ-ПЕТЕРБУРГ» к/с 30101810900000000790, БИК 044030790, ОКВЭД 73.20, ОКПО 76208335, ОКТМО 40377000000, ОКАТО 40284565000, ОКОГУ 4210014, ОКФС 16, ОКОПФ 12165, ОГРН 1147847420511 дата регистрации 02.12.2014 Телефон: +7(812)318 12 20 email: expertiza-szd@mail ru

email: expertiza-szd@mail.ru

Начальнику санатория «Белое солнце» ФТС России»

Н. И. Волошиной

14.04.2025 70 $N_{\underline{0}}$

Уважаемая Нелли Ивановна!

Общество с ограниченной ответственностью «Союз экспертов Северо-Запада» (далее – ООО «СЭС») в соответствии с государственным контрактом №6-25 от 14.04.2025, заключенным с подведомственным учреждением КГИОП - СПб ГКУ «Дирекция заказчика по ремонтно-реставрационным работам на памятниках истории и культуры», выполняет работы по проведению государственных историко-культурных объектов экспертиз выявленных культурного наследия, расположенных в городе Санкт-Петербурге, с целью обоснования целесообразности их включения в единый государственный реестр объектов культурного наследия (памятников истории и культуры) народов Российской Федерации.

Просим предоставить доступ к объекту и в помещения (в том числе подвальные и чердачные) объекта культурного наследия «Дача Н. Демидовцева (М.Хек)», расположенного по адресу: Санкт-Петербург, город Зеленоградск, Курортная улица, дом 31ж, литера А, в целях проведения осмотра и фотофиксации конструктивной системы, объемно-планировочного решения, архитектурно-художественных решений интерьеров, необходимых в рамках проведения государственной историко-культурной экспертизы.

При наличии технической документации на объект культурного наследия (технический паспорт на здание, кадастровый паспорт, план первичного учета объекта недвижимости), проектной документации (о ремонтах, перестройках здания), неопубликованных архивных фотографий или иных документов, свидетельствующих о перестройках или историко-культурной ценности объекта культурного наследия, просим предоставить копии документов или возможность

самостоятельного ознакомления и копирования материалов при проведении осмотра.

Контактный телефон для согласования возможной даты и времени фотофиксации: +79992092180 (в том числе через whats'app, telegram), email: expertiza-szd@mail.ru. Просим сообщить о принятом Вами решении.

Приложение:

- 1. Копия госконтракта
- 2. Письмо КГИОП от 22.04.2025 №01-42-2326/25-0-0
- 3. Копия распоряжение КГИОП от 17.05.2024 № 640-рп

С уважением, Генеральный директор ООО «СЭС»





Общество с ограниченной ответственностью «Союз Экспертов Северо - Запада»

Юридический адрес: 190020, г. Санкт-Петербург, вн. тер. г. муниципальный округ Екатерингофский, наб. Обводного канала, д. 199-201, литера В, помещ. 11-н, этаж 1 ИНН 7810900757, КПП 783801001, р/с 40702810690080000443 в ПАО «БАНК «САНКТ-ПЕТЕРБУРГ» к/с 301018109000000000790, БИК 044030790, ОКВЭД 73.20, ОКПО 76208335, ОКТМО 40377000000, ОКАТО 40284565000, ОКОГУ 4210014, ОКФС 16, ОКОПФ 12165, ОГРН 1147847420511 дата регистрации 02.12.2014 Телефон: +7(812)318 12 20 email: expertiza-szd@mail ru

email: expertiza-szd@mail.ru

14.04.2025 153 (согласно списку адресатов)

Общество с ограниченной ответственностью «Союз Экспертов Северо-Запада» (далее – OOO «СЭС») в соответствии с государственным контрактом №6-25 от 14.04.2025, заключенным с подведомственным учреждением КГИОП - СПб ГКУ «Дирекция заказчика по ремонтно-реставрационным работам на памятниках истории и культуры», выполняет работы по проведению государственных историко-культурных экспертиз объектов выявленных культурного наследия, расположенных в городе Санкт-Петербурге, с целью обоснования целесообразности их включения в единый государственный реестр объектов культурного наследия (памятников истории и культуры) народов Российской Федерации.

Просим предоставить содействие в получении доступа во внутренние помещения (в том числе подвальные и чердачные) объектов культурного наследия в целях проведения осмотра и фотофиксации конструктивной системы, объемно-планировочного решения, архитектурно-художественных решений интерьеров, необходимых в рамках проведения государственной историкокультурной экспертизы.

Перечень объектов:

- 1. Санкт-Петербург, поселок Ушково, Приморское шоссе, дом 619/2, литера А - дача
- 2. Санкт-Петербург, пос. Лисий Нос, участок ж.д. «Авиационная ул. Горский ручей, лит. Б» - Железнодорожный вокзал платформы Горская
- 3. Санкт-Петербург, пос. Репино, Репинский сквер (угол ул. Репина и Приморского шоссе) - Бюст художника И.Е. Репина
- 4. Санкт-Петербург, г. Зеленогорск, Курортная ул., 31ж, лит. А Дача Н. Демидовцева М. Хек
- 5. Санкт-Петербург, г. Зеленогорск, Курортная улица, дом 35, литера А Дача Слободзинского-Масленникова

При наличии технической документации на объект культурного наследия (технический паспорт на здание, кадастровый паспорт, план первичного учета объекта недвижимости), проектной документации (о ремонтах, перестройках здания), неопубликованных архивных фотографий или иных документов, свидетельствующих о перестройках или историко-культурной ценности объекта культурного наследия, просим предоставить копии документов или возможность самостоятельного ознакомления и копирования материалов.

Контактный телефон: +79812108229 (+79217700181 whats'app, telegram), email: expertiza-szd@mail.ru.

Приложение: копия государственного контракта №6-25 от 14.04.2025.

С уважением, Генеральный директор ООО «СЭС»





Общество с ограниченной ответственностью «Союз Экспертов Северо - Запада»

Юридический адрес: 190020, г. Санкт-Петербург, вн. тер. г. муниципальный округ Екатерингофский, наб. Обводного канала, д. 199-201, литера В, помещ. 11-н, этаж 1 ИНН 7810900757, КПП 783801001, р/с 40702810690080000443 в ПАО «БАНК «САНКТ-ПЕТЕРБУРГ» к/с 30101810900000000790, БИК 044030790, ОКВЭД 73.20, ОКПО 76208335, ОКТМО 40377000000, ОКАТО 40284565000, ОКОГУ 4210014, ОКФС 16, ОКОПФ 12165, ОГРН 1147847420511 дата регистрации 02.12.2014 Телефон: +7(812)318 12 20 email: expertiza-szd@mail.ru

Список адресатов для отправки письма от 14.04.2025 № 153

- 1. Администрация Курортного района Санкт-Петербурга, эл. почта: tukur@gav.spb.ru
- 2. Октябрьская железная дорога филиал ОАО «РЖД», эл. почта: orw@orw.rzd.ru
- 3. СПб ГУП ДО «Пригородное», эл. почта: <u>info@gupdo.spb.ru</u>

Генеральный директор ООО «СЭС»





Общество с ограниченной ответственностью «Союз Экспертов Северо - Запада»

«Союз Экспертов Северо - Запада»

Юридический адрес: 190020, г. Санкт-Петербург, вн. тер. г. муниципальный округ Екатерингофский , наб. Обводного канала, д. 199-201, литера В, помещ. 11-н, этаж 1 ИНН 7810900757, КПП 783801001, р/с 40702810690080000443 в ПАО «БАНК «САНКТ-ПЕТЕРБУРГ» к/с 301018109000000000790, БИК 044030790, ОКВЭД 73.20, ОКПО 76208335, ОКТМО 40377000000, ОКАТО 40284565000, ОКОГУ 4210014, ОКФС 16, ОКОПФ 12165, ОГРН 1147847420511 дата регистрации 02.12.2014

Телефон: +7(812)318 12 20 email: expertiza-szd@mail.ru

20.05.2025 $N_{\underline{0}}$ 194

Внутригородское муниципальное образование города федерального значения Санкт-Петербурга город Зеленогорск

эл.почта: mozelenogorsk@mail.ru

Общество с ограниченной ответственностью «Союз экспертов Северо-Запада» (далее – OOO «СЭС») в соответствии с государственным контрактом № 6-25 от 14.04.2025, заключенным с подведомственным учреждением КГИОП - СПб ГКУ «Дирекция заказчика по ремонтно-реставрационным работам на памятниках истории и культуры», выполняет работы по проведению выявленных государственных историко-культурных экспертиз культурного наследия, расположенных в городе Санкт-Петербурге, с целью обоснования целесообразности их включения в единый государственный реестр объектов культурного наследия (памятников истории и культуры) народов Российской Федерации.

Для глубины проведения исследования просим предоставить следующие сведения (при наличии) на выявленные объекты культурного наследия «Дача Н.Демидовцева (М. Хек) по адресу: Санкт-Петербург, город Зеленогорск, 31ж, «Дача Н.Н.Слободзинского Курортная улица, ДОМ литера А, и (Масленникова)» по адресу: Санкт-Петербург, город Зеленогорск, Курортная улица, дом 35, литера А:

- проектную документацию, архивные материалы (чертежи, фотографии, переписки) или иные неопубликованные документы, свидетельствующие о перестройках или историко-культурной ценности объекта наследия.

При наличии запрашиваемых сведений просим предоставить копии документов в электронном виде.

В случае отсутствия информации или необходимости обращения в иную организацию просим проинформировать в ответном письме.

Дополнительно просим прокомментировать правдоподобность следующей информации. По историческим данным в доме по Курортной улице, дом 35, литера А находилась кирпичная печь с керамической отделкой. Согласно информации из открытых источников в сети Интернет, в 2024 году данную печь самовольно, не имея на то разрешения органов власти, разобрал гражданин. После установления факта нарушения исторической ценности объекта гражданин передал керамическую отделку в Администрацию города. Далее история керамической отделки печи не прослеживается.

Контактный телефон +79992092180 (в том числе через whats'app, telegram), email: expertiza-szd@mail.ru.

Приложение:

- 1. Копия госконтракта,
- 2. Копии распоряжений КГИОП о включении в перечень выявленных.

С уважением, Генеральный директор ООО «СЭС»





Общество с ограниченной ответственностью «Союз Экспертов Северо - Запада»

Юридический адрес: 190020, г. Санкт-Петербург, вн. тер. г. муниципальный округ Екатерингофский, наб. Обводного канала, д. 199-201, литера В, помещ. 11-н, этаж 1 ИНН 7810900757, КПП 783801001, р/с 40702810690080000443 в ПАО «БАНК «САНКТ-ПЕТЕРБУРГ» к/с 301018109000000000790, БИК 044030790, ОКВЭД 73.20, ОКПО 76208335, ОКТМО 40377000000, ОКАТО 40284565000, ОКОГУ 4210014, ОКФС 16, ОКОПФ 12165, ОГРН 1147847420511 дата регистрации 02.12.2014 Телефон: +7(812)318 12 20 email: expertiza-szd@mail.ru

email: expertiza-szd@mail.ru

27.05.2025 $N_{\underline{0}}$ 204 Редакция сайта Terijoki.spb.ru (Зеленогорск)

эл. почта: abravo@terijoki.spb.ru

Общество с ограниченной ответственностью «Союз экспертов Северо-Запада» (далее – OOO «СЭС») в соответствии с государственным контрактом №6-25 от 14.04.2025 выполняет работы по проведению государственных историко-культурных экспертиз выявленных объектов культурного наследия, расположенных в городе Санкт-Петербурге. Экспертизы проводятся с целью обоснования целесообразности их включения в единый государственный реестр объектов культурного наследия (памятников истории и культуры) народов Российской Федерации.

Для полноты проведения исследования просим оказать содействие в поиске и предоставлении (при наличии) исторических и архивных данных (чертежей (планов, фасадов, разрезов), фотоматериалов, художественных изображений) по следующим выявленным объектам культурного наследия:

- 1. «Дача», расположенного по адресу: Санкт-Петербург, пос. Ушково, Приморское шоссе, дом 619/2, литера А (Приморское шоссе, 619, Советская ул., 2) (Дача Н.И.Данилевского),
- 2. «Дача Н. Демидовцева (М. Хек) по адресу: Санкт-Петербург, город Зеленогорск, Курортная улица, дом 31ж, литера А,
- 3. «Дача Н.Н.Слободзинского (Масленникова)» по адресу: Санкт-Петербург, город Зеленогорск, Курортная улица, дом 35, литера А.

В настоящее время располагаем архивными картографическими данными, в том числе с портала Terijoki.spb.ru, и крайне скудными архивными фото (по даче Н.И.Данилевского). В открытых информационных системах ЦГИА СПб и РГИА СПБ информации об указанных зданиях не найдено.

В случае наличии неопубликованных архивных документов контактов иных организаций (физических лиц) для получения дополнительной информации просим направить сведения в электронном виде.

При отсутствии информации просим проинформировать в ответном письме.

Контактный телефон для согласования возможной даты и времени фотофиксации: +79992092180 (в том числе через whats'app, telegram), email: expertiza-szd@mail.ru. Просим сообщить о принятом Вами решении.

Приложение:

- 1. Копия госконтракта
- 2. Копия распоряжений КГИОП по объектам.

С уважением, Генеральный директор ООО «СЭС»





Общество с ограниченной ответственностью «Союз Экспертов Северо - Запада»

Юридический адрес: 190020, г. Санкт-Петербург, вн. тер. г. муниципальный округ Екатерингофский, наб. Обводного канала, д. 199-201, литера В, помещ. 11-н, этаж 1 ИНН 7810900757, КПП 783801001, р/с 40702810690080000443 в ПАО «БАНК «САНКТ-ПЕТЕРБУРГ» к/с 30101810900000000790, БИК 044030790, ОКВЭД 73.20, ОКПО 76208335, ОКТМО 40377000000, ОКАТО 40284565000, ОКОГУ 4210014, ОКФС 16, ОКОПФ 12165, ОГРН 1147847420511 дата регистрации 02.12.2014 Телефон: +7(812)318 12 20 email: expertiza-szd@mail ru

email: expertiza-szd@mail.ru

28.05.2025 $N_{\underline{0}}$ 206

Государственное казенное учреждение «Ленинградский областной государственный архив в городе Выборге»

эл. почта: obl.archiv@mail.ru

Общество с ограниченной ответственностью «Союз экспертов Северо-Запада» (далее – ООО «СЭС») в соответствии с государственным контрактом №6-25 от 14.04.2025 заключенным с подведомственным учреждением КГИОП - СПб ГКУ «Дирекция заказчика по ремонтно-реставрационным работам на памятниках истории и культуры», выполняет работы по проведению историко-культурных государственных экспертиз выявленных культурного наследия, расположенных в городе Санкт-Петербурге. Экспертизы проводятся с целью обоснования целесообразности их включения в единый государственный реестр объектов культурного наследия (памятников истории и культуры) народов Российской Федерации.

Просим сообщить о наличии/отсутствии в фондах ГКУ ЛОГАВ сведений (архивных записей, чертежей, фотоматериалов) по следующим выявленным объектам культурного наследия:

- 1. «Дача», расположенного по адресу: Санкт-Петербург, пос. Ушково, Приморское шоссе, дом 619/2, литера А (Приморское шоссе, 619, Советская ул., 2) (Дача Н.И.Данилевского),
- 2. «Дача Н. Демидовцева (М. Хек) по адресу: Санкт-Петербург, город Зеленогорск, Курортная улица, дом 31ж, литера А,
- 3. «Дача Н.Н.Слободзинского (Масленникова)» по Санкт-Петербург, город Зеленогорск, Курортная улица, дом 35, литера А.

В случае наличии архивных документов просим предоставить копии электронном виде или сообщить порядок получения электронных копий.

При отсутствии информации просим проинформировать в ответном письме.

Контактный телефон для согласования возможной даты и времени фотофиксации: +79992092180 (в том числе через whats'app, telegram), email: expertiza-szd@mail.ru. Просим сообщить о принятом Вами решении.

Приложение:

- 1. Копия госконтракта
- 2. Копия распоряжений КГИОП по объектам.

С уважением, Генеральный директор ООО «СЭС»





ПРАВИТЕЛЬСТВО САНКТ-ПЕТЕРБУРГА

АДМИНИСТРАЦИЯ КУРОРТНОГО РАЙОНА САНКТ-ПЕТЕРБУРГА

пл. Свободы, д.1, г. Сестрорецк, Санкт-Петербург, 197706 Тел. (812) 576-8106, Факс (812)573-9090 e-mail: tukur@gov.spb.ru http://www.gov.spb.ru ОКПО 04032706 ОКОГУ 23010 ОГРН 1027812406742 ИНН/КПП 7821007802/784301001

13.05.2025 № 01-25-5661/25-0-1

Ha № 153 ot 14.04.2025

О доступе на Объекты

ООО «Союз экспертов Северо-Запада»

Наб. Обводного канала, д. 199-201, лит. В, пом. 11H, Санкт-Петербург, 190020

В ответ на обращение от 14.04.2025 № 153 о предоставлении содействия в получении доступа во внутренние помещения (в том числе подвальные и чердачные) объектов культурного наследия (далее – Объекты) в целях проведения осмотра и фотофиксаци и конструктивной объемно-планировочного решения, архитектурно-художественных интерьеров, необходимых в рамках проведения государственной историко-культурной экспертизы выявленных объектов культурного наследия, расположенных Санкт-Петербурге, целью обоснования целесообразности их включения в единый c государственный реестр объектов культурного наследия (памятников истории и культуры) народов Российской Федерации, администрация Курортного района Санкт-Петербурга в части предоставленных полномочий сообщает следующее.

Согласовать время и дату посещения Объекта по адресу Санкт-Петербург, г. Зеленогорск, Курортная ул., 31ж, лит. А (Дача Н. Демидовцева М. Хек) необходимо с Санкт-Петербургским ГКУ «Жилищное агентство Курортного района Санкт-Петербурга» контактный номер телефона +7 964 397-61-69, начальник отдела ОД и ОСЖ Кудленко Эдуард Владимирович.

Сведениями о собственниках (правообладателях) иных Объектов, указанных в обращении администрация района не располагает.

Первый заместитель главы администрации

С.А. Алексеев

Герасимова Т.С. 576-81-10 Горбунова М.А. 576-26-63 АРХИВНОЕ УПРАВЛЕНИЕ ЛЕНИНГРАДСКОЙ ОБЛАСТИ

Государственное казенное учреждение «ЛЕНИНГРАДСКИЙ ОБЛАСТНОЙ ГОСУДАРСТВЕННЫЙ АРХИВ В г. ВЫБОРГЕ» (ГКУ ЛОГАВ)

ул. Штурма, 1 г.Выборг, Ленинградская область, 188800 Тел./факс (81378) 2-28-71 Е-mail: obl.archiv@mail.ru
ОКПО 03492618 ОГРН 1034700872579 ИНН/КПП 4704006863/470401001

 Генеральному директору ООО «Союз Экспертов Северо-Запада» М.П.Фефеловой

наб.Обводного канала, д.199-201 В, пом.11-Н, Санкт-Петербург, 190020

На Ваш запрос сообщаем, что выявление документов по Вашей теме требует просмотра большого количества документов и временных затрат.

Вы и Ваши сотрудники можете ознакомиться с фондами архива на Портале «Архивы Ленинградской области» (https://archiveslo.ru) и заказать дела для просмотра в читальном зале архива через личный кабинет, вкладка «Требование».

Читальный зал работает: понедельник, среда, четверг с 9-00 до 16-45.

Для работы в читальном зале необходимо иметь отношение с указанием темы исследования, цели исследования и хронологического периода и паспорт.

Также для возможного поиска сведений рекомендуем обратиться в Санкт-Петербургское государственное казенное учреждение «Центральный госу-дарственный исторический архив Санкт-Петербурга» (ЦГИА СПб) по адресу: ул. Псковская, д. 18, Санкт Петербург, 190121, e-mail: cgia@ak.gov.spb.ru, тел. 8 (812) 241-47-84.

Заместитель директора по основной деятельности

Начальник отдела

Ю.А.Ряховских

Е.В. Савина

Савина Елена Викторовна 8(813)782-28-71



ФЕДЕРАЛЬНАЯ ТАМОЖЕННАЯ СЛУЖБА

федеральное государственное казённое учреждение

«САНАТОРИЙ «БЕЛОЕ СОЛНЦЕ» ФТС РОССИИ»

Приморское шоссе, д. 511, литера А, г. Зеленогорск, Санкт-Петербург, 197720 тел. (812) 433 30 52, факс (812) 433 31 16 e-mail: beloesolnce@fts-spb.ru https://www.beloesolncefts.ru

ОКПО 52168252; ОГРН 1027812402144 ИНН/КПП 7827000634/784301001

30.05.2025 No 01-07/246

На № _____ о т ____

Генеральному директору ООО «Союз Экспертов Северо-Запада» М.П. Фефеловой

Уважаемая Марина Петровна!

В ответ на Ваше обращение от 14.04.2025 № 70 сообщаем, что техническая, проектная документация и иные документы на объект культурного наследия «Дача Н. Демидовцева (М. Хек)», расположенного по адресу: Санкт-Петербург, г. Зеленогорск, Курортная улица, дом 31ж, литер А в Санатории отсутствует.

Начальник Санатория

Н. И. Волошина

Исполнитель: Шек Сергей Иванович (812) 433-30-45

Санкт-Петербургское государственное унитарное предприятие "Городское управление инвентаризации и оценки недвижимости"

Филиал ГУП "ГУИОН"- Проектно-инвентаризационное бюро Курортного и Кронштадтского

раионов
(наименование ОТИ)
ТЕХНИЧЕСКИЙ ПАСПОРТ
Жилой дом
(тип объекта учета)
дивидуального жилищного строительства
(наименование объекта)
Адрес (местоположение) объекта
Санкт-Петербург
Курортный
город Зеленогорск
tandi da.
корпус) О
дарственного технического учета о внесении сведений твенный реестр объектов капитального строительства

Начальник филиала ГУП "ГУИОН" ПИБ Курортного и Кронштадтского районов

Паспорт составлен по состоянию на " 24

М.П.

Токарь В.В. (Фамилия И.О.) Начальник ПИБ Северное Департамента кадастровой деятельности

августа

2012 г.

В. Тараканова Л.Г. Панина

СОДЕРЖАНИЕ

№ п/п	Наименование раздела прилагаемых документов	№ стр.
1	Общие сведения	2
2	Состав объекта	3
3	Сведения о правообладателях объекта	3
4	Ситуационный план	4
5	Благоустройство объекта индивидуального жилищного строительства	6
6	Поэтажный план Параметр	7
7	Экспликация к поэтажному плану жилого дома	9
8	Отметки об обследованиях	10

1. ОБЩИЕ СВЕДЕНИЯ

1	Назначение	жилой дом
2	Фактическое использование	по назначению
3	Год постройки	до 1917, 2012
4	Общая площадь жилого дома	242.6 кв. м.
5	Жилая площадь жилого дома	173.2 кв. м.
6	Число этажей надземной части	1, кроме того мезонин-надстройка
7	Число этажей подземной части	
		Перепланировка. Акт МВК не предоставлен. Границы
8	Примечание	объекта изменились.

1.1. Ранее присвоенные (справочно):

Адрес	
Инвентарный номер	
Кадастровый номер	
Литера	


2. СОСТАВ ОБЪЕКТА

		7854		П	Гараметр		M			y. 6,
№ на плане (литера)	Наименование зданий, сооружений	Год ввода в эксплуатацию/начала строительства	Материал стен	наименование параметра	единица измерения	всего	Площадь застройки, кв. м	Высота, м	Объем, куб. м	Инвентаризационная стоимость в ценах на дату составления паспорта, руб
1	2	3	4	5	6	7	8	9	10	11
0	Основное строение 1эт; мезонин- надстройк а	до 1917	деревянные	общ. площ.	KB. M.	226.4	148.8	3.15/ 3.00	769	351409
0	пристройк а	до 1917, 2012	деревянные	общ. площ.	КВ. М.	33.9	17.3	2.95	51	11938
ol	веранда	до 1917	деревянные	общ. площ.	KB. M.	9.4	10.7	2.95	32	16129
02	веранда 2x эт.	до 1917	деревянные	общ. площ.	KB. M.	17.7	19.6	6.20	122	43180

3. СВЕДЕНИЯ О ПРАВООБЛАДАТЕЛЯХ ОБЪЕКТА

п/п 50	о Дата записи	Субъект права: - для физических лиц - фамилия, имя, отчество, паспортные данные; - для юридических лиц - наименование в соответствии с уставом	Вид права, правоустанавливающие, правоудостоверяющие документы	Доля (часть, литера)	эапись	д Подпись лица, внесшего запись
+	2	3	4	3	0	- 1

4. СИТУАЦИОННЫЙ ПЛАН

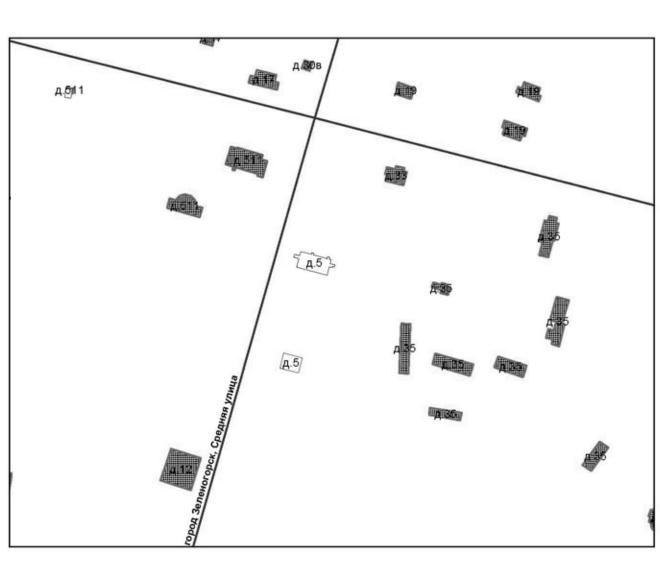



Филиал ГУП "ГУИ	ОН"- ПИБ Курортно	ого и Кронштадто	ского районов	
Ситуационный пла	н объекта индивидуа	ального жилищно	ого строительства	
Начальник филиала ГУП "ГУИОН" ПИБ Курортного и Кронштадтского районов	Токарь В.В (Ф.И.О.)	(дата) (подпись)	Адрес объекта г.Зеленогорск Приморское шоссе дом 511	Листов 1 Масштаб 1: 500

4.1. КООРДИНАТЫ ЗДАНИЙ, СООРУЖЕНИЙ (Заполняется после издания соответствующих нормативных актов, устанавливающих порядок определения координат зданий, сооружений)


Литера	№ точки	Коорд	инаты	Описание	Особые отметки	
31000049109	3070-0308-2009-0-1	X	Y			
1	2	3	4	5	6	
	1	5	- 1			

5. БЛАГОУСТРОЙСТВО ОБЪЕКТА ИНДИВИДУАЛЬНОГО ЖИЛИЩНОГО СТРОИТЕЛЬСТВА

пера)	Водоп (кв.		Каналь (кв.	9127 92		ление . м)	водо	ячее снаб- (кв. м)		снаб- (кв. м)	е (кв. м)	нты
№ на плане (литера)	центральный	автономный	центральная	автономная	центральное	автономное	центральное	автономное	центрально	автономное	Энергоснабжение	Другие элементы благоустройства
1	2	3	4	5	6	7	8	9	10	11	12	13
0	287.4	-	287.4	14	843	242.6	723	-	14	287.4	287.4	-

КОПИЯ

План 1 этажа

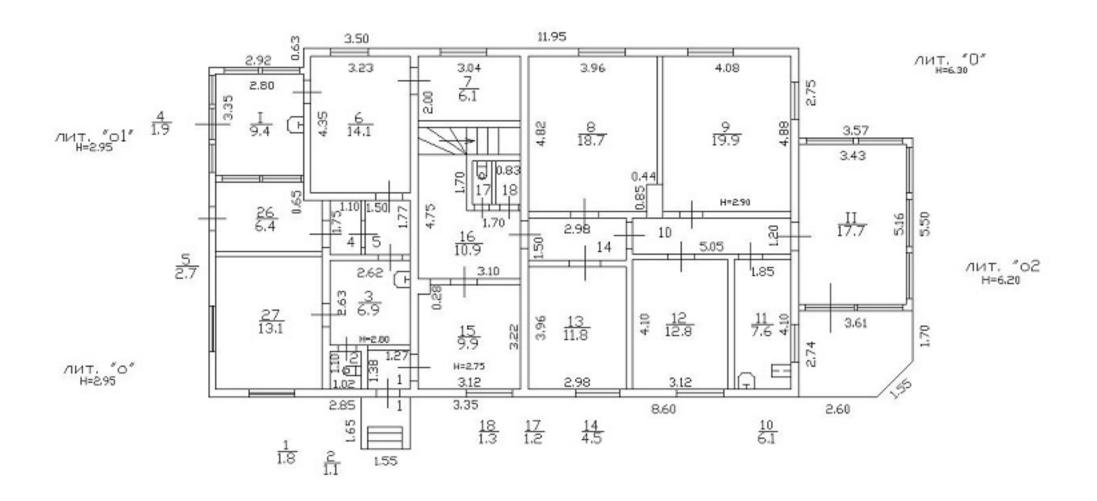




Начальник ПИБ Северное департамента кадастровой деятельности

л.г. Панина

КОПИЯ

План мезонина-надстроики

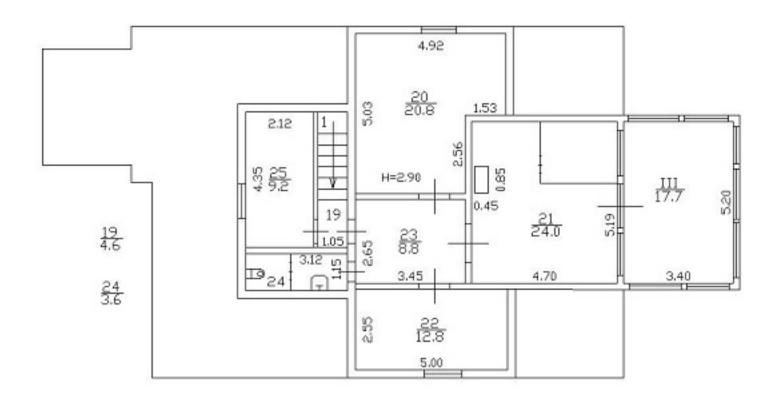



Начальник ПИБ Северное департамента кадастровой деятельности

Л.Г. Панина

7. ЭКСПЛИКАЦИЯ К ПОЭТАЖНОМУ ПЛАНУ ЖИЛОГО ДОМА

				Ta,	ии	В том числе (ка			oro		7	
		_D	,50783	мна	MHa	RM	из нее:		ельн		KB. N	
Литера по плану	Этаж	Номер помещения на плане	Номер комнаты на плане	Назначение комнаты (жилая комната, кухня и т.д.)	Площадь всех частей здания (комнат и помещений вспомогательного кепользования), кв. м	общая площадь жилого помещения	жилая	подсобная	Площадь помещений вспомогательного использования (лоджий, балконов, веранд, террас), кв. м	Высота	Самовольно переустроенная или перепланированная площадь, кв. м	Примечание *
1	2	3	4	5	6	7	8	9	10	11	12	13
0	1	1	1	тамбур	1.8	1.8		1.8		2.80		
			2	туалет	1.1	1.1		1.1		2.80		
			3	кухня	6.9	6.9		6.9		2.80		
	-		4	тамбур	1.9	1.9		1.9		2.80		
			5	коридор	2.7	2.7		2.7		2.80		
O			6	комната	14.1	14.1	14.1			2.80		
			7	комната	6.1	6.1	6.1			2.75		
			8	комната	18.7	18.7	18.7			2.90		
			9	комната	19.9	19.9	19.9			2.90		
			10	коридор	6.1	6.1		6.1		2.90		
			11	кухня	7.6	7.6		7.6		2.90		
			12	комната	12.8	12.8	12.8			2.90		
	-2	3	13	комната	11.8	11.8	11.8			2.90		
			14	коридор	4.5	4.5		4.5		2.90		
			15	комната	9.9	9.9	9.9			2.80		
			16	коридор	10.9	10.9		10.9		2.80		
			17	туалет	1.2	1.2		1.2		2.80	- 4	
			18	кладовая	1.3	1.3		1.3		2.80		
	мезонин- надетройка	5	19	лестничная площадка	4.6	4.6		4.6		2.90		
	-		20	комната	20.8	20.8	20.8	_		2.90		
			21	комната	24.0	24.0	24.0			2.90		
			22	комната	12.8	12.8	12.8	0.0		2.90		
			23	коридор	8.8	8.8		8.8		2.90		
			24	туалет	3.6	3.6	0.2	3.6		2.90		
62024	,		25	комната	9.2	9.2	9.2			2.90		
0	1		26	коридор	6.4	6.4	12.1	6.4		2.80		
0	7		27 I	комната	13.1 9.4	13.1	13.1		9.4	2.80	- 3	9.44
01			II	веранда	17.7			<u> </u>	17.7	2.80	-	17.7
o2 O	Mesouru	-	III	веранда	17.7				17.7	2.90	-	17.7
J	мезонин- надетройка		m	веранда	17.7				17.7	2.90		17.7
	итого:				287.4	242.6	173.2	69.4	44.8			44.8

8. ОТМЕТКИ ОБ ОБСЛЕДОВАНИЯХ

Проверил			
И.О. лодпис			
ва Т.И.			
199			

Исчисление площадей и объемов жилого дома и вспомогательных строений, сооружений

N на	Наимено-	Формулы	Площа	адь, кв.м	Высота, м	Строи-
плане	вание	для подсчета	в расчет	застройки*		тельный
(литера)	здания,	площадей	объема			объем,
	сооружения	по наружному обмеру				куб.м
1	2	3	4	5	6	7
0	- " -	54.2	54.2		3.00	163
0	Основное строение	94.6	94.6		3.15	298
0	мезонин-	97.7	97.7		3.15	308
	надстройка					
0	пристройка	17.3	17.3		2.95	51
о1	веранда	10.7	10.7		2.95	32
o2	веранда 2х эт.	19.6	19.6		6.20	122
	Всего			196.4		

^{*} площадь застройки по подлитерам не заполняется

Техническое описание конструктивных элементов и определение физического износа основных строений отапливаемых пристроек жилого дома

Литера	0	Год постройки	до 1917	число этажей	1, мезонин-надстройка
Год реконст	рукции	1963		Группа	IV
(капитально	го ремон	та)		капитальности	

			Описание конструктивных		Удель	Ценно	Уд. вес констр		% износ а к		⁄щие нения
N 1/Π	кон	именование структивного элемента	элементов (материал, конструкция, отделка и прочее)	Техническое состояние	ный вес по табли це	стной коэфф ициен т	элем. после прим. цен. к-та	Износ, %	стро- нию (гр.7 х гр.8)/ 100		
1		2	3	4	5	6	7	8	9	10	11
	Фундам		бетонный ленточный	неравномерная осадка, трещины, мох	11		11	60	6.60		
	а. Стен наружн	ы и их ая отделка	из бревен	искривление горизонтальных линий, гниль в нижних венцах	25		25	60	15.00		
	б. Пере	городки	деревянные	·	6		6	60	3.60		
3	т.	чердачные	деревянные утепленные по балкам	прогиб балок							
	Перекрытия	межэтажные	деревянные утепленные по балкам		12		12	65	7.80		
	Пере	подвальные									
1	Крыша		из оцинкованного железа по деревянной обрешетке	ржавчина, протечки	7		7	60	4.20		
5	Полы		дощатые, покрытые линолеумом; дощатые, окрашены	гниль в досках, щели в углах, уклон	10		10	65	6.50		
3	Проемы	оконные	двойные створные	гниль, перекосы	11		11	65	7.15		
	od⊔	дверные	филенчатые, окрашены								
7	- <u>1</u>	внутренняя	оклейка простыми обоями; окраска	частичная косметика, требуется ремонт	5		5	60	3.00		
	Отдел. работы	наружная	обшивка вагонкой, окраска масляной краской	шелушение окрасочного слоя, гниль							
3		отопление	от эл.котла	-	5.3	+10.8	16.1	80	12.88		
	_ [водопровод	от городской центральной сети								
	эские	канализация	сброс в городскую сеть								
	Jec	гор. водо- снабжение									
	Гехни	газоснабже- ние	баллоны								
	Сан. и электротехниче устройства	электро- снабжение	открытая проводка	в плохом состоянии							
	ЭЛ	радио									
	Сан. и элек устройства	телевидение									
	Стр	телефон	открытая проводка								
		вентиляция	естественная								
)	Прочие	работы	крыльца; лестницы деревянные	ГНИЛЬ	7.7		7.7	65	5.01		

Техническое описание и определение физического износа неотапливаемых пристроек жилого дома и вспомогательных строений, сооружений

Наимено- Группа		e e	ž	удельный вес с поправкой	Группа	e o Př	ž	Sož BŽ
конструк-	капитал. IV	_ \ \ \ \ \ \ \ \ \ \ \ \ \ \ \ \ \ \ \	aB	C C SBK	капитал. IV	풀芹털	aB	DHE C C
тивных	Материал,	удельный вес по таблице	поправки	елы вес прав	Материал,	удельный вес по таблице	поправки	удельный вес с поправкой
элементов	Конструк-ция	K a s	2	ΑΥ OΠ	Конструк-ция	YA 37	2	Α, O
Фундаменты	бутовые столбы с	11		11	бутовые столбы с деревянным	10		10
•	деревянным цоколем				цоколем			
Стены и	обшивка досками	0		0	обшивка досками двухсторонняя	8		8
перегородки	двухсторонняя по каркасу	26		26	по каркасу	0		0
	деревянные				деревянные			
Перекрытия	деревянные неутепленные				деревянные неутепленные			
Крыша	из оцинкованного железа по	13		13	из оцинкованного железа по	23		23
	деревянной обрешетке				деревянной обрешетке			
Полы	дощатые, окрашены	7		7	дощатые, окрашены	20		20
Проемы	двойные створные	0		0	двойные створные	0		0
•	филенчатые, окрашены	14		14	филенчатые, окрашены	7		7
Отделочные работы	окраска масляной краской				окраска масляной краской			
Электроосвещение	открытая проводка	4		4	открытая проводка	2		2
Прочие работы	крыльца	3		3				
Итого		100	Х	78.0		100	Х	70.0
Износ, %	65				55			

Износ, %	60	100	^	14.0		100	^	
Итого	крытьца	100	Х	74.0		100	Х	
Прочие работы	крыльца	4		4				
Электроосвещение	открытая проводка	2		2				
Отделочные работы	окраска масляной краской							
1	филенчатые, окрашены	7		7				
Проемы	двойные створные	0		0				
Полы	дощатые, окрашены	20		20				
Крыша	из оцинкованного железа по деревянной обрешетке	23		23				
Перекрытия	деревянные неутепленные							
перегородки	двухсторонняя по каркасу деревянные	0		0				
Стены и	обшивка досками	8		8				
	деревянным цоколем	0		0				
Фундаменты	бутовые столбы с	10		10				
конструк- тивных элементов	Материал, Конструк-ция	удельный вес по таблице	поправки	удельный вес с поправкой	Материал, Конструк-ция	удельный вес по таблице	поправки	удельный вес с поправкой
Наимено- вание	Группа капитал. IV	льій по ице	авки	HBIЙ C C IBKOЙ	Группа капитал.	ло по ице	авки	HBIЙ C C BKOЙ
-	Литера о2				Литера			



УТВЕРЖДАЮ

Руководитель Территориального управления Росимущества в городе Санкт-Петербурге

У Л.Д Самойленко

2012r

AKT

приема-передачи имущества из собственности Российской Федерации, в собственность Санкт-Петербурга

3

Во исполнение распоряжения Территориального управления Росимущества в городе Санкт-Петербурге от 05.05.2012 № 291-р «О безвозмездной передаче земельных участков, расположенных по адресам: Санкт-Петербург, Приморское шоссе, д. 511, лит. Н; Санкт-Петербург, Приморское шоссе, д. 511, лит. О; Санкт-Петербург, Приморское шоссе, д. 511, лит. Б; жилых домов, расположенных по адресам: Санкт-Петербург, Приморское шоссе, д. 511, лит. Н; Санкт-Петербург, Приморское шоссе, д. 511, лит. Н; Санкт-Петербург, Приморское шоссе, д. 511, лит. Б, составляющих государственную казну Российской Федерации, в собственность Санкт-Петербурга» Территориальное управление Росимущества в городе Санкт-Петербурге передает имущество, находящееся в собственности Российской Федерации, а Правительство Санкт-Петербурга принимает в собственность Санкт-Петербурга нижеперечисленное имущество:

№ п/п	Наименование объекта	Местоположение (адрес) объекта	Индивидуализирующие характеристики объектов
1	Земельный участок	Санкт-Петербург, г. Зеленогорск, Приморское шоссе, 511, лит. Б	Кадастровый номер 78:38:22410:24, Общая площадь 157 кв.м. Кадастровая стоимость 136 904 руб.
2	Земельный участок	Санкт-Петербург, г. Зеленогорск, Приморское шоссе, 511, лит. О	Кадастровый номер 78:38:22410:22, Общая площадь 213 кв.м.

			Кадастровая стоимость 185 736 руб.
3	Земельный участок	Санкт-Петербург, г. Зеленогорск, Приморское шоссе, 511, лит. Н	Кадастровый номер 78:38:22410:21, Общая площадь 147 кв.м. Кадастровая стоимость 128 184 руб.
4	жилой дом	Санкт-Петербург, г. Зеленогорск, Приморское шоссе, 511, лит. Б	Кадастровый номер 78:38:22410:24:3, Общая площадь 274,5 кв.м.
5	Жилой дом	· Санкт-Петербург, г. Зеленогорск, Приморское шоссе, 511, лит. О	Кадастровый номер 78:38:22410:22:2, Общая площадь 223,1 кв.м.
6	Жилой дом	Санкт-Петербург, г. Зеленогорск, Приморское шоссе, 511, лит. Н	Кадастровый номер 78:38:22410:21:37, Общая площадь 170,8 кв.м.

От Правительства Санкт-Петербурга:

Заместитель председателя Комитета по управлению городским имуществом В.С. Муращов действующий на основании доверенности от 1964, 2012 № 928-42

От Территориального управления Росимущества в городе Санкт-Петербурге:

Заместитель руководителя С.И.Шульженко действующий на основании приказа Территориального управления Росимущества в городе Санкт-Петербурге от 21.02.2012 № 9-п

(подпись)

КОПИЯ ВЕРНА

Всего пронумеровано и прошнуровано листов Начальник ПИБ Северное департамента кадастровой деятельности Панина Л.Г.



ПРАВИТЕЛЬСТВО САНКТ-ПЕТЕРБУРГА



АДМИНИСТРАЦИЯ КУРОРТНОГО РАЙОНА САНКТ-ПЕТЕРБУРГА

РАСПОРЯЖЕНИЕ

15.11.2016

окуд 0251221

2219-р

№_____P

О признании жилого помещения (одноквартирного жилого дома), расположенного по адресу: Санкт-Петербург, г.Зеленогорск, Курортная ул., д.31ж, литера А, непригодным для проживания

В соответствии с постановлением Правительства Российской Федерации от 28.01.2006 № 47 «Об утверждении Положения о признании помещения жилым помещением, жилого помещения непригодным для проживания и многоквартирного дома аварийным и подлежащим сносу или реконструкции», постановлением Правительства Санкт-Петербурга от 19.09.2006 № 1139 «О приведении в соответствие с действующим законодательством правовых актов Правительства Санкт-Петербурга», на основании заключения межведомственной комиссии Курортного района Санкт-Петербурга от 19.10.2016 № 38 и выписки из протокола заседания комиссии по принятию решений о признании жилых помещений непригодными для проживания от 27.10.2016:

- 1. Признать жилое помещение (одноквартирный жилой дом), расположенное по адресу: Санкт-Петербург, г. Зеленогорск, Курортная ул., д. 31ж, литера А, непригодным для проживания и неподлежащим ремонтно восстановительным работам с последующим расселением проживающих граждан в срок до 2020 г. при получении жилых помещений от Санкт-Петербурга в установленном порядке с последующей продажей жилого помещения (одноквартирного жилого дома) на торгах.
- 2. Контроль за выполнением распоряжения возложить на первого заместителя главы администрации Константинова А.А.

Глава администрации

Для Для начальних ЛИБ Северное департамента кадастровой домгень

А.В.Куимов

КОПИЯ ВЕРНА

Л.Г. Панина

СП6 ГУП «Городское Управление инвентаризации и оценки недвижимости» Комитет по управлению городским имуществом Правительство Санкт-Петербурга

2014 r. марта 20

Разрешение № 425

Курортного района, числившемуся*) под строительным корпусом № ** присвоен адрес: Курортная улица дом № ЗІэк корпус № Литеровка строений и сооружений производится при проведении	Строению	2. Зеленогорск	DCK	B KBaprane Mg
теным корпусом № ториная улица ЗІж корпус № ка строений и сооружений прои	•		бон города	
под строительным корпусом № **) присвоен адрес: Курортная улица дом № 31ж корпус № Литеровка строений и сооружений производится при проведении	Курорти	020		района, числившемуся*)
адрес: <i>Курортная улица</i> дом № <i>31эк</i> корпус № Литеровка строений и сооружений производится при проведении	под строк	ательным корпусом №	î	присвоен
дом № 31энс корпус № Литеровка строений и сооружений производится при проведении	адрес: І	Курортная улица		
Литеровка строений и сооружений производится при проведении	дом №			1
	Лите	ровка строений и сооруже	ний произ	водится при проведении

Разрешение выдано СПб ГКУ "Жилищное агентство Курортного наименование организации,

Настоящим предлагается в месячный срок навесить домовые которой выдано разрешение района Санкт-Петербурга"

Дмитриенко В.В.) Эккерман А.И.) номерные знаки с обозначением призводенного адреса. опециалист SORYNOR" Заместитель генерали M.II.

*) - ранее - строение литера О по Приморскому шоссе, д. 511,

2. Зеленогорск


**) - строениям и сооружениям на земельном участке с кадастровым номером 78:38:22410:22 - город Зеленогорск, Приморское шоссе, дом 511, литера О

План



50.7

Адрес: Санкт-Петербург, город Зеленогорск, Курортная улица, дом 31ж присвоен строениям и сооружениям в границах обозначенного на плане участка

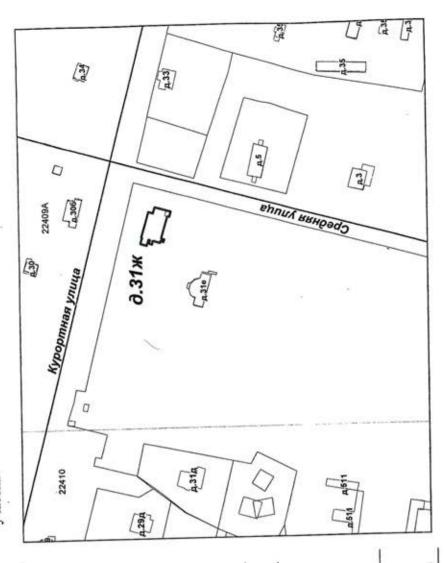

- границы участка



департамента кадастровой деятельности Начальник ПИБ Северное

Филиал публично-правовой компании "Роскадастр" по Санкт-Петербургу

полное наименование органа регистрации прав

Выписка из Единого государственного реестра недвижимости об основных характеристиках и зарегистрированных правах на объект недвижимости

Сведения об основных характеристиках объекта недвижимости

На основании запроса от 15.05.2025, поступившего на рассмотрение 15.05.2025, сообщаем, что согласно записям Единого государственного реестра недвижимости:

Раздел 1 Лист 1

		Раздел 1 Лист 1						
			ый участок					
		вид объекта недвижимости						
Лист № 1 раздела 1	Всего листо	в раздела 1: 1	Всего разделов: 3	Всего листов выписки: 4				
15.05.2025г. № КУВИ-001/2025-105957549								
Кадастровый номер:		78:38:0022410:22						
Номер кадастрового квартала:		78:38:0022410						
Дата присвоения кадастрового номера:		02.12.2011						
Ранее присвоенный государственный учетный	номер:	данные отсутствуют						
Местоположение:		Санкт-Петербург, город Зеленогорск, Приморское шоссе, дом 511, литера О						
Площадь, м2:		213 +/- 5						
Кадастровая стоимость, руб:		1312367.44						
Кадастровые номера расположенных в предела участка объектов недвижимости:	ах земельного	78:38:0022410:1024						
Категория земель:		Земли населенных пунктов						
Виды разрешенного использования:		Для рекреационных целей						
Статус записи об объекте недвижимости:		Сведения об объекте недвижимости имеют статус "актуальные"						
Особые отметки:		данные отсутствуют						
Получатель выписки:		НИКИФОРОВА АНАСТАСИЯ ОЛЕГОВНА						

	ДОКУМЕНТ ПОДПИСАН ЭЛЕКТРОННОЙ ПОДПИСЬЮ	
	Сертификат: 009F0BDC181A023B64597F1E2579BEFB50	
полное наименование должности	Владелец: ФЕДЕРАЛЬНАЯ СЛУЖБА ГОСУДАРСТВЕННОЙ	инициалы, фамилия
	РЕГИСТРАЦИИ, КАДАСТРА И КАРТОГРАФИИ Действителен: с 02.08.2024 по 26.10.2025	

Выписка из Единого государственного реестра недвижимости об основных характеристиках и зарегистрированных правах на объект недвижимости Сведения о зарегистрированных правах

					Земельный участок					
					вид объекта нед					
	Пт	ист № 1 раздела 2	Всего листов	пазпеп	<u>-</u>	Всего разд	лелов: 3	Всего листов выписки: 4		
15.05		1		раздел	Beeto pasigenos. 5 Beeto sineros bisimerin. 1					
		№ КУВИ-001/2025-10595754 и́ номер:	.9	70.20.	78.28.0022410.22					
Кадас	гровыи	і номер:		/8:38:	78:38:0022410:22					
1 Правообладатель (правообладатели):			1.1	1 71						
персональных данных физического лица:			1.1.1							
			2.1	78-78-04/010/2013-068 17.04.2013 00:00:00						
регистрации сделки, права, ограничения права без необходимого в силу закона согласия третьего лица, органа:			4.1	данные отсутст	вуют					
5	Ограничение прав и обременение объекта недвижимости: 5.1 вид: дата государственной регистрации: номер государственной регистрации: срок, на который установлены ограничение прав и обременение объекта недвижимости:									
				Прочие ограничения прав и обременения объекта недвижимости						
				17.04.2013 00:00:00						
				78-78-04/010/2013-068						
		лицо, в пользу которого уст прав и обременение объект	тановлены ограничение а недвижимости:	публи	чный					
		сведения о возможности пр лицам персональных данны		данные отсутствуют						
		основание государственной регистрации: сведения об осуществлении государственной регистрации сделки, права, ограничения права без необходимого в силу закона согласия третьего лица, органа:			тровый паспорт з 201/12-2087, выд		выписка из государ	ственного кадастра недвижимости),		
					іе отсутствуют					
	сведения об управляющем залогом и о договоре управления залогом, если такой договор заключен для управления ипотекой:				данные отсутствуют					
					документ і	подписью –	<u> </u>			
		полное наименование до	лжности	Владелец: Ф	r: 009F0BDC181A023B64597 РЕДЕРАЛЬНАЯ СЛУЖБА Г	ОСУДАРСТВЕННОЙ		инициалы, фамилия		
					ЦИИ, КАДАСТРА И КАРТО ен: с 02.08.2024 по 26.10.202					

					Лист 3 119
			Земельный	участок	
			вид объекта не	движимости	
	Лист № 2 раздела 2	Всего листов	раздела 2: 2	Всего разделов: 3	Всего листов выписки: 4
15.05.	2025г. № КУВИ-001/2025-105957549				
	тровый номер:		78:38:0022410:22		
	сведения о депозитарии, кото хранение обездвиженной док закладной или электронной з ведения о внесении изменени регистрационную запись об 1	ументарной акладной: ий или дополнений в			
6	Заявленные в судебном порядке пра	ва требования:	данные отсутствуют		
7	Сведения о возражении в отношени зарегистрированного права:	И	данные отсутствуют		
8	Сведения о возможности предоставл персональных данных физического		данные отсутствуют		
9	Сведения о наличии решения об изъ недвижимости для государственных нужд:		данные отсутствуют		
10	Сведения о невозможности государобез личного участия правообладател представителя:	твенной регистрации ия или его законного	данные отсутствуют		
11	Правопритязания и сведения о нали не рассмотренных заявлений о пров государственной регистрации права прекращения права), ограничения побъекта недвижимости, сделки в отнедвижимости:	едении (перехода, рава или обременения			
12	Сведения о невозможности государо перехода, прекращения, ограничени участок из земель сельскохозяйстве	я права на земельный			

	ДОКУМЕНТ ПОДПИСАН ЭЛЕКТРОННОЙ ПОДПИСЬЮ —	<u> </u>
	Сертификат: 009F0BDC181A023B64597F1E2579BEFB50	
полное наименование должности	Владелец: ФЕДЕРАЛЬНАЯ СЛУЖБА ГОСУДАРСТВЕННОЙ	инициалы, фамилия
	РЕГИСТРАЦИИ, КАДАСТРА И КАРТОГРАФИИ Лействителен: с 02.08.2024 по 26.10.2025	

Выписка из Единого государственного реестра недвижимости об основных характеристиках и зарегистрированных правах на объект недвижимости Описание местоположения земельного участка

	Описание местоположен	ия земельного участка	
	Земельный	і участок	
	вид объекта не	движимости	
Лист № 1 раздела 3	Всего листов раздела 3: 1	Всего разделов: 3	Всего листов выписки: 4
5.05.2025г. № КУВИ-001/2025-1059575-			
адастровый номер:	78:38:0022410:22		
План (чертеж, схема) земельного участк	ra		
Ласштаб 1:200	78:38:0022	:0022410:1101/4	
тасштао 1.200	реловные ооозначения:		_1
	ДОКУМЕНТ		
	ЭЛЕКТРОННОІ Сертификат: 009F0BDC181A023B6459		
полное наименование д	ОЛЖНОСТИ Владелец: ФЕДЕРАЛЬНАЯ СЛУЖБА	ГОСУДАРСТВЕННОЙ	инициалы, фамилия
	РЕГИСТРАЦИИ, КАДАСТРА И КАРТ Действителен: с 02.08.2024 по 26.10.20	101 РАФИИ 125	

<u>Филиал публично-правовой компании "Роскадастр" по Санкт-Петербургу</u> полное наименование органа регистрации прав

Выписка из Единого государственного реестра недвижимости об основных характеристиках и зарегистрированных правах на объект недвижимости

Сведения об основных характеристиках объекта недвижимости

На основании запроса от 15.05.2025, поступившего на рассмотрение 15.05.2025, сообщаем, что согласно записям Единого государственного реестра недвижимости:

Раздел 1 Лист 1

Здание					
вид объекта недвижимости					
Лист № 1 раздела 1 Всего листов	раздела 1: 1	Всего разделов: 3	Всего листов выписки: 3		
15.05.2025г. № КУВИ-001/2025-105955922					
Кадастровый номер:	78:38:0022410:1024				
Номер кадастрового квартала:	78:38:0022410				
Дата присвоения кадастрового номера:	29.08.2012				
Ранее присвоенный государственный учетный номер:		Кадастровый номер 78:38:22410:22:2			
Местоположение:		Зеленогорск, Курортная улица, дом	31ж, литера А		
Площадь, м2:	242.6				
Назначение:	Жилое				
Наименование:	Здание (жилой дом) признано непригодным для проживания(Распоряжение Администрации Курортного района Санкт-Петербурга от 15.11.2016 № 2219-р)				
Количество этажей, в том числе подземных этажей:	1, в том числе подземни	oix 0			
Год ввода в эксплуатацию по завершении строительства:	1917				
Год завершения строительства:	данные отсутствуют				
Кадастровая стоимость, руб:	7092745.89				
Кадастровые номера иных объектов недвижимости, в пределах которых расположен объект недвижимости:	78:38:0022410:22				
Кадастровые номера помещений, машино-мест, расположенных в здании или сооружении:	данные отсутствуют				
Виды разрешенного использования:	данные отсутствуют				
Статус записи об объекте недвижимости:	Сведения об объекте недвижимости имеют статус "актуальные, ранее учтенные"				
Особые отметки:	Сведения, необходимые для заполнения раздела: 5 - План расположения помещения, машино-места на				
	этаже (плане этажа), отсутствуют.				
Получатель выписки:	НИКИФОРОВА АНАС				

	ДОКУМЕНТ ПОДПИСАН ЭЛЕКТРОННОЙ ПОДПИСЬЮ		
	Сертификат: 009F0BDC181A023B64597F1E2579BEFB50		
полное наименование должности	Владелец: ФЕДЕРАЛЬНАЯ СЛУЖБА ГОСУДАРСТВЕННОЙ	инициалы, фамилия	
	РЕГИСТРАЦИИ, КАДАСТРА И КАРТОГРАФИИ		
	РЕГИСТРАЦИИ, КАДАСТРА И КАРТОГРАФИИ Действителен: с 02.08.2024 по 26.10.2025		

Выписка из Единого государственного реестра недвижимости об основных характеристиках и зарегистрированных правах на объект недвижимости Сведения о зарегистрированных правах

Вил объекта недвижимости Лист № 1 раздела 2 Всего листов раздела 2: 1 Всего разделов: 3 Всего листов вышиски: 3 15.05.2025г. № КУВИ-001/2025-105955922 Кадастровый номер: 78:38:0022410:1024 1 Правообладатель (правообладатели):		Здание						
Том Правообладатель (правообладатели): 1.1 Санкт-Петербург	вид объекта недвижимости							
Правообладатель (правообладатели): Сведения о возможности предоставления третьим лицам персональных данных физического лица: Вид, номер, дата и время государственной регистрации права: Сведения об осуществлении государственной регистрации и данные отсутствуют права: Сведения об осуществлении государственной регистрации устана: права: пеобходимого в силу закона согласия третьего лица, органа: Ограничение прав и обременение объекта недвижимости: данные отсутствуют недвижимости для государственных и муниципальных данные отсутствуют недвижимости для государственной регистрации данные отсутствуют недвижимости для государственной регистрации постутпивших, но представителя:	Лист № 1 раздела 2 Всего листов		раздел	та 2: 1	Всего разделов: 3		Всего листов выписки: 3	
 Правообладатель (правообладатели): Сведения о возможности предоставления третьим лицам персональных данных физического лица:	15.05	.2025г. № КУВИ-001/2025-10595592	22		-			
Сведения о возможности предоставления третьим лицам превональных данных физического лица: 2.1	Кадас	стровый номер:		78:38:	:0022410:1024			
Сведения о возможности предоставления третьим лицам превональных данных физического лица: 2.1								
Сведения о возможности предоставления третьим лицам персональных данных физического лица: 2.1	1	Правообладатель (правообладател	пи):	1.1	Санкт-Петербур			
Права: 78-78-04/010/2013-069 17.04.2013 00:00:00 17.04.2013		Сведения о возможности предост	авления третьим лицам		- · · ·			
регистрации сделки, права, ограничения права без необходимого в силу закона согласия третьего лица, органа: 5 Ограничение прав и обременение объекта недвижимости: не зарегистрировано 6 Заявленные в судебном порядке права требования: данные отсутствуют 7 Сведения о возражении в отношении данные отсутствуют зарегистрированного права: 8 Сведения о возможности предоставления третьим лицам персональных данных физического лица 9 Сведения о наличии решения об изъятии объекта недвижимости для государственных и муниципальных нужд: 10 Сведения о невозможности государственной регистрации без личного участия правообладателя или его законного представителя: 11 Правопритязания и сведения о наличии поступивших, но не рассмотренных заявлений о проведении государственной регистрации права (перехода, прекращения права), ограничения права или обременения объекта недвижимости, сделки в отношении объекта	2	1 1 1	ственной регистрации	2.1	78-78-04/010/2013-069			
6 Заявленные в судебном порядке права требования: данные отсутствуют 7 Сведения о возражении в отношении зарегистрированного права: данные отсутствуют 8 Сведения о возможности предоставления третьим лицам персональных данных данных данных физического лица данные отсутствуют 9 Сведения о наличии решения об изъятии объекта недвижимости для государственных и муниципальных нужд: данные отсутствуют 10 Сведения о невозможности государственной регистрации без личного участия правообладателя или его законного представителя: данные отсутствуют 11 Правопритязания и сведения о наличии поступивших, но не рассмотренных заявлений о проведении государственной регистрации права (перехода, прекращения права), ограничения права или обременения объекта недвижимости, сделки в отношении объекта отсутствуют	регистрации сделки, права, ограничения права без необходимого в силу закона согласия третьего лица,		4.1	данные отсутств	уют			
7 Сведения о возражении в отношении зарегистрированного права: данные отсутствуют 8 Сведения о возможности предоставления третьим лицам персональных данных физического лица данные отсутствуют 9 Сведения о наличии решения об изъятии объекта недвижимости для государственных и муниципальных нужд: данные отсутствуют 10 Сведения о невозможности государственной регистрации без личного участия правообладателя или его законного представителя: данные отсутствуют 11 Правопритязания и сведения о наличии поступивших, но не рассмотренных заявлений о проведении государственной регистрации права (перехода, прекращения права), ограничения права или обременения объекта недвижимости, сделки в отношении объекта отсутствуют			не зар	егистрировано				
зарегистрированного права: 8 Сведения о возможности предоставления третьим лицам персональных данных физического лица 9 Сведения о наличии решения об изъятии объекта недвижимости для государственных и муниципальных нужд: 10 Сведения о невозможности государственной регистрации без личного участия правообладателя или его законного представителя: 11 Правопритязания и сведения о наличии поступивших, но не рассмотренных заявлений о проведении государственной регистрации права (перехода, прекращения права), ограничения права или обременения объекта недвижимости, сделки в отношении объекта			данны	іе отсутствуют				
персональных данных физического лица Сведения о наличии решения об изъятии объекта недвижимости для государственных и муниципальных нужд: Сведения о невозможности государственной регистрации без личного участия правообладателя или его законного представителя: Правопритязания и сведения о наличии поступивших, но не рассмотренных заявлений о проведении государственной регистрации права (перехода, прекращения права), ограничения права или обременения объекта недвижимости, сделки в отношении объекта	,,		данные отсутствуют					
недвижимости для государственных и муниципальных нужд: 10 Сведения о невозможности государственной регистрации без личного участия правообладателя или его законного представителя: 11 Правопритязания и сведения о наличии поступивших, но не рассмотренных заявлений о проведении государственной регистрации права (перехода, прекращения права), ограничения права или обременения объекта недвижимости, сделки в отношении объекта	персональных данных физического лица		данны	іе отсутствуют				
без личного участия правообладателя или его законного представителя: 11 Правопритязания и сведения о наличии поступивших, но не рассмотренных заявлений о проведении государственной регистрации права (перехода, прекращения права), ограничения права или обременения объекта недвижимости, сделки в отношении объекта	недвижимости для государственных и муниципальных		данны	ие отсутствуют				
не рассмотренных заявлений о проведении государственной регистрации права (перехода, прекращения права), ограничения права или обременения объекта недвижимости, сделки в отношении объекта	без личного участия правообладателя или его законного			данны	ие отсутствуют			
	не рассмотренных заявлений о проведении государственной регистрации права (перехода, прекращения права), ограничения права или обременения объекта недвижимости, сделки в отношении объекта				ствуют			

	ДОКУМЕНТ ПОДПИСАН ЭЛЕКТРОННОЙ ПОДПИСЬЮ	
	Сертификат: 009F0BDC181A023B64597F1E2579BEFB50	
полное наименование должности	Владелец: ФЕДЕРАЛЬНАЯ СЛУЖБА ГОСУДАРСТВЕННОЙ	инициалы, фамилия
	РЕГИСТРАЦИИ, КАДАСТРА И КАРТОГРАФИИ Действителен: с 02.08.2024 по 26.10.2025	

Выписка из Единого государственного реестра недвижимости об основных характеристиках и зарегистрированных правах на объект недвижимости Описание местоположения объекта недвижимости

		Здані вид объекта не,		
Лист № 1 раздела	14 Всего	листов раздела 4: 1	Всего разделов: 3	Всего листов выписки: 3
5.05.2025г. № КУВИ-001/2	•	1 "	1 ,,	
Кадастровый номер:	023 103,03,12	78:38:0022410:1024		
хема расположения объект	а недвижимости (части объек	га недвижимости) на земельно	ом участке(ах)	
Ласштаб 1:200	Условные обоз	78:38:0022		
	менование должности	ДОКУМЕНТ І ЭЛЕКТРОННОЙ Сертификат: 009F0BDC181A023B6459° Владелец: ФЕДЕРАЛЬНАЯ СЛУЖБА І РЕГИСТРАЦИИ, КАДАСТРА И КАРТ Действителен: с 02.08.2024 по 26.10.202	Й ПОДПИСЬЮ 7F1E2579BEFB50 ГОСУДАРСТВЕННОЙ ОГРАФИИ	инициалы, фамилия

Рекомендуемый предмет охраны объекта культурного наследия регионального значения «Дача Н. А. Демидовцева (М. А. Гек)», расположенного по адресу: Санкт-Петербург, город Зеленогорск, Курортная улица, дом 31ж, литера А

$N_{\underline{0}}$	Видовая	Предмет охраны	Фотофиксация	
ПП	принадлежность			
1	предмета охраны	3	4	
1.	2 Объемно-	исторические (здесь и далее под	4 0 k/1. 8// 0 A/ 6 mp. b/	
1.	пространственное решение:	термином «исторический» понимаются облик памятника по состоянию на 1904-1940 гг.) местоположение, габариты и конфигурация прямоугольного в плане одноэтажного здания с надстройкой-мезонином, террасой с деревянным ограждением и крыльцом в юго-восточном углу, одноэтажной верандой с запада,	Hypopinan v. Sas wa. 169 Sas wa. 169 Social	
		двухэтажным ризалитом-верандой с востока, балконом по центральной оси южного мезонина с деревянным ограждением;		
		исторические габариты и конфигурация (вальмовая, сложной конфигурации, скатная) крыш; высотные отметки коньков и карнизов; местоположение, габариты и конфигурация дымовой трубы;	Фотография 1940-х гг.	
		материал кровельного покрытия – металл.		

2. Конструктивная система здания:

местоположение, материал (дерево) и тип конструкции (деревянный сруб – основной объем, каркасные деревянные конструкции – веранд) наружных и внутренних капитальных стен;



местоположение перекрытий;

исторические местоположение, конфигурация (с забежными ступенями) и габариты средистенной лестницы, материал (дерево).



3. Объемно-планировочное решение:

объемно-планировочное решение помещений, указанных в п. 5.

4. Архитектурнохудожественное решение фасадов: историческое архитектурнохудожественное решение фасадов с использованием деревянной обшивки фасадных плоскостей, имитирующей линейный руст, и домовой сквозной резьбы;



исторические местоположение, габариты и конфигурация ограждения террасы и крыльца, материал (дерево), геометрический рисунок (из вертикальных элементов, широкого поручня, геометрических элементов на углах);



Фото 1940-х гг.

исторические местоположение, габариты и конфигурация (прямоугольная, строенные окна фронтонов с треугольным завершением) оконных и дверных проемов;



исторические материал (дерево) и рисунок (филенчатый) дверных заполнений;

исторические материал (дерево) и рисунок расстекловки оконных заполнений, исторический колер оконных заполнений;

оформление оконных проемов основного объема: наличники с треугольным и прямым сандриками на фигурных резных кронштейнах с кисточками – в верхней части, орнаментированные подзоры сандриков со сквозной резьбой декоративными И растительными накладками, бокам – панели с желобчатым орнаментом «алмазными гранями», в нижней части – декор в виде солярных символов,

профилированные наличники,

профилированные наличники, оформленные панелями с желобами и подоконной панелью геометрической формы окон фронтонов;







оформление фронтонов мезонинов: дублирующий фронтон с трехцентровым арочным проемом по центральной оси, на фигурных резных кронштейнах, с фигурными деталями в завершении опорных элементов, резной и накладной декор в виде солярных символов;









оформление окон веранд: вертикальные импосты оформлены панелями с желобчатым орнаментом, резными и геометрическими накладными элементами; угловые фланкирующие лопатки основного объема и мезонинов, оформленные сквозной геометрической резьбой и резьбой растительного орнамента;

профилированные тяги и карнизы: над цоколем,

в основании окон первого этажа, включая окна веранд,

над окнами веранд,

междуэтажный карниз (между основным объемом и мезонинами),

в основании фронтонов;

широкий пояс в виде сквозной геометрической резьбы, в оформлении междуэтажного пространства (между основным объемом и мезонинами);

широкий орнаментированный пояс в виде сквозной резьбы — в основании окон первого и второго этажа восточной веранды;

фриз мезонинов и веранд, оформленный поясом в виде сквозной геометрической резьбы;

венчающие карнизы большого выноса, окормленные причелинами с орнаментированной сквозной резьбой.













Пом. 9

5. Декоративнохудожественное оформление
интерьеров: помещения II (веранда), 9, 11-12:


геометрический рисунок
оформления потолков с
профилированными тягами и
потолочными карнизами, материл
(дерево).

Пом. II (веранда)

Пом. II (веранда)

Проект плана границ территории объекта культурного наследия регионального значения «Дача Н. А. Демидовцева (М. А. Гек)», расположенного по адресу: Санкт-Петербург, город Зеленогорск, Курортная улица, дом 31ж, литера А

1. Схема границ территории объекта культурного наследия

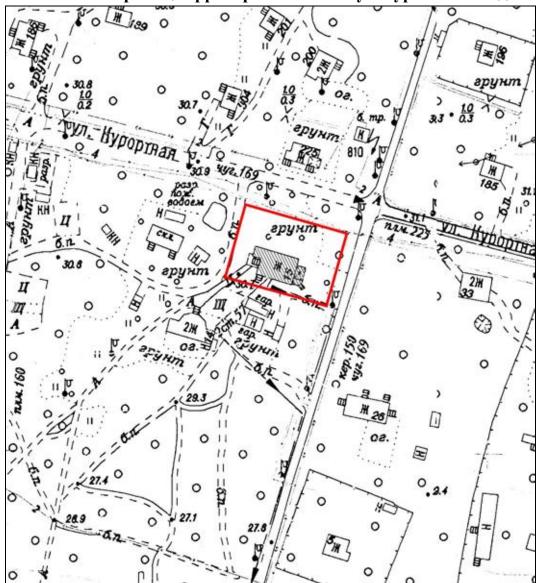

Масштаб 1:2000

Условные обозначения



- граница территории объекта культурного наследия




- объект культурного наследия регионального значения

2. Описание границ территории объекта культурного наследия


Границы территории объекта культурного наследия проходит от точки 1 до точки 2 на юго-восток, от точки 2 до точки 3 на юг, от точки 3 до точки 4 на северо-запад, от точки 4 до исходной точки 1 на север.

3. План поворотных (характерных) точек границ территории объекта культурного наследия:

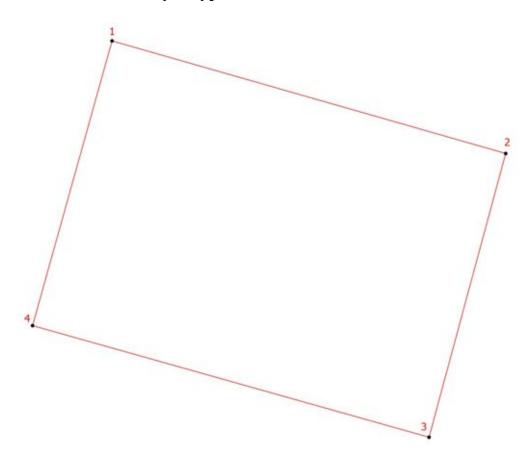

Условные обозначения:



 

4. Координаты поворотных (характерных) точек границ территории объекта культурного наследия

Номер	Координаты характерных точек в системе координат,			
характерной	установленной для ведения государственного кадастра объектов недвижимости (м)			
точки	X	Y		
1.	122701,08	82098,78		
2.	122689,18	82140,38		
3.	122659,18	82132,28		
4.	122670,98	82090,38		
1.	122701,08	82098,78		

5. Режим использования территории объекта культурного наследия регионального значения «Дача Н. А. Демидовцева (М. А. Гек)», расположенного по адресу: Санкт-Петербург, город Зеленогорск, Курортная улица, дом 31ж, литера А

- 1. Ha территории объекта культурного наследия запрещаются: строительство объектов капитального строительства и увеличение объемнопространственных характеристик существующих на территории объекта культурного значения объектов капитального строительства; проведение земляных, строительных, мелиоративных и иных работ, за исключением работ по сохранению (воссозданию) объекта культурного наследия или его отдельных элементов, сохранению историко-градостроительной или природной среды объекта культурного наследия работ по капитальному ремонту общего имущества в многоквартирных домах, являющихся объектами культурного наследия, работ капитальному ремонту общего имущества ПО многоквартирных домах, расположенных на территориях объектов культурного наследия и не являющихся объектами культурного наследия.
- 2. На территории объекта культурного значения разрешается ведение хозяйственной деятельности, не противоречащей требованиям обеспечения сохранности объекта культурного наследия и позволяющей обеспечить функционирование объекта культурного наследия в современных условиях.
- 3. Требования к осуществлению деятельности в границах территории объекта культурного наследия и требования к содержанию и использованию территории объекта культурного наследия устанавливаются законодательством Российской Федерации и Санкт-Петербурга об объектах культурного наследия.

Приложение № 3 к Акту по результатам государственной историко-культурной экспертизы выявленного объекта культурного наследия «Дача Н. Демидовцева (М. Хек)» по адресу: Санкт-Петербург, город Зеленогорск, Курортная улица, дом 31ж, литера А, в целях обоснования включения в единый государственный реестр объектов культурного наследия (памятников истории и культуры) народов Российской Федерации

Фотографические изображения объекта, полученные либо выполненные в ходе проведения экспертизы или содержащиеся в документации, обосновывающей включение объекта культурного наследия в единый государственный реестр объектов культурного наследия (памятников истории и культуры) народов Российской Федерации от 13 мая 2025 года и от 10 октября 2025 года

Состав фотофиксации

Фотофиксация от 13 мая 2025 года

- Фасады
- Фото 1. Северный фасад объекта.
- Фото 2. Южный фасад объекта.
- Фото 3. Вид на объект с юго-запада.
- Фото 4. Южное крыльцо.
- Фото 5. Вид на объект с юго-востока.
- Фото 6. Восточный фасад.
- Фото 7. Фрагмент восточного фасада, вид вдоль северного фасада.
- Фото 8. Вид объекта с северо-запада.
- Фото 9. Фрагмент западного фасада.
- Фото 10. Фронтон южного фасада.
- Фото 11. Фрагмент южного фасада, окно.
- Фото 12. Вид с юго-востока на веранду.
- Фото 13. Фронтон восточного фасада.
- Фото 14. Фрагмент северного фасада.
- Фото 15. Западная часть северного фасада.
- Фото 16. Фронтон западного фасада.
- Фото 17. Фрагмент западного фасада

Интерьеры.

- Фото 18. Помещение 15, вид в сторону коридора.
- Фото 19. Помешение 27.

Фотофиксация от 10 октября 2025 года

- Фото 20. Помешение 26.
- Фото 21. Помещение 6.
- Фото 22. Помещение I (веранда).
- Фото 23. Помещение 7.
- Фото 24. Помещение 16.
- Фото 25. Помещение 14.
- Фото 26. Помешение 13.
- Фото 27. Помещение 12.
- Фото 28. Потолок помещения 12.
- Фото 29. Потолок помещения 11.
- Фото 30. Потолок помещения II (веранда).
- Фото 31. Потолок помещения 9.
- Фото 32. Помещение 9.
- Фото 33. Помещение 8.
- Фото 34. Помешение 17.
- Фото 35. Средистенная лестница.

- Фото 36. Лестница, помещение 19.
- Фото 37. Помещение 25.
- Фото 38. Помещение 23.
- Фото 39. Потолок помещения 22.
- Фото 40. Помещение 21.
- Фото 41. Помещение III (веранда).
- Фото 42. Помещение 20.
- Фото 43. Помещение 19, окно.

Схема фотофиксации

Фасады. Интерьеры



Условные обозначения:

- 1 номер фотографии;
- < направление фотофиксации.

Фотофиксация от 13 мая 2025 года. Фасады



Фото 1. Северный фасад объекта.



Фото 2. Южный фасад объекта.



Фото 3. Вид на объект с юго-запада.



Фото 4. Южное крыльцо.



Фото 5. Вид на объект с юго-востока.



Фото 6. Восточный фасад.



Фото 7. Фрагмент восточного фасада, вид вдоль северного фасада.



Фото 8. Вид объекта с северо-запада.



Фото 9. Фрагмент западного фасада.



Фото 10. Фронтон южного фасада.

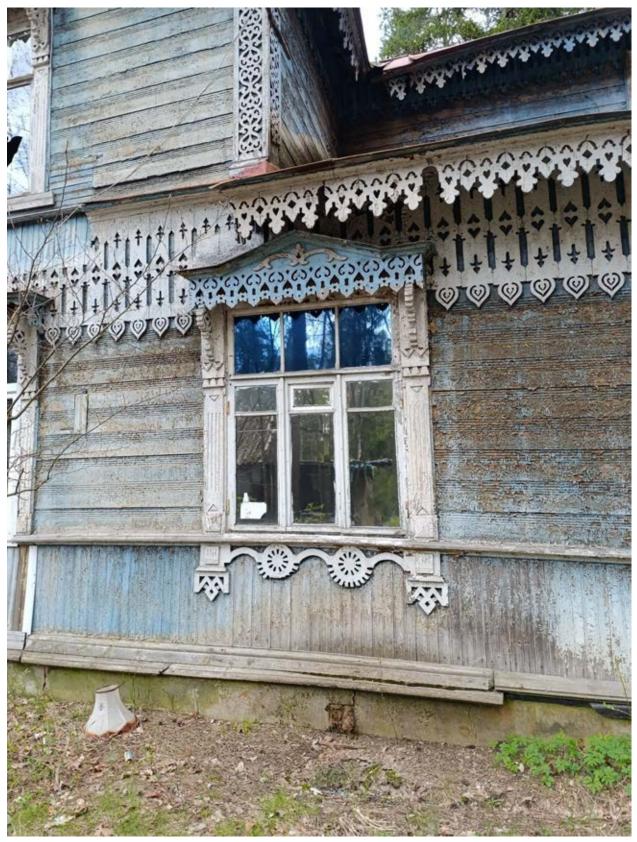


Фото 11. Фрагмент южного фасада, окно.



Фото 12. Вид с юго-востока на веранду.



Фото 13. Фронтон восточного фасада.



Фото 14. Фрагмент северного фасада.



Фото 15. Западная часть северного фасада.



Фото 16. Фронтон западного фасада.

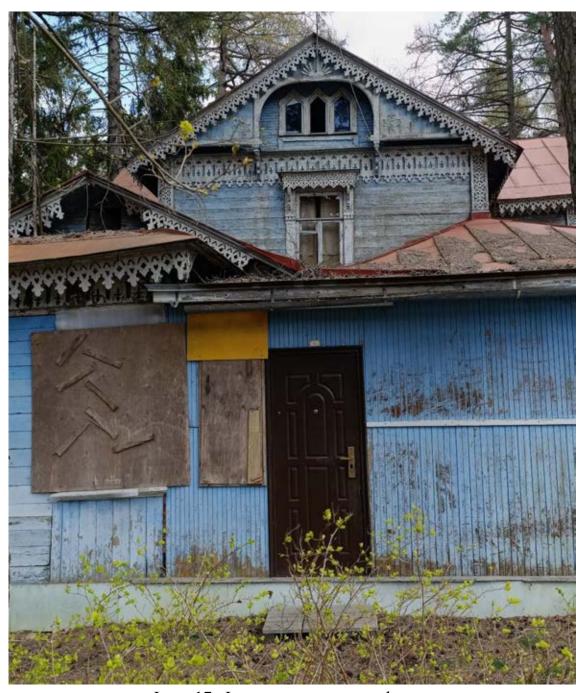


Фото 17. Фрагмент западного фасада

Интерьеры.


Фото 18. Помещение 15, вид в сторону коридора.




Фото 19. Помещение 27.

Фотофиксация от 10 октября 2025 года

Схемы фотофиксации План 1 этажа

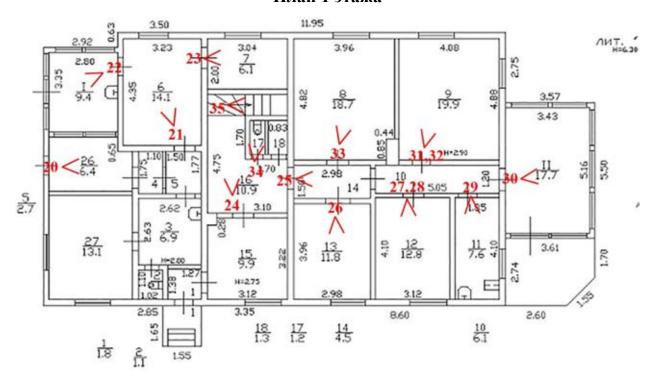

План мансарды

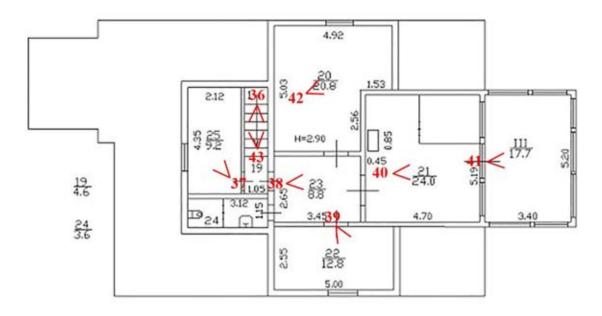

Условные обозначения:

- 1 номер фотографии;
- < направление фотофиксации.

Примечание: нумерация фотографий в данных материалах фотофиксации выполнена сквозной, в целях избежание путаницы



Фото 20. Помещение 26.



Фото 21. Помещение 6.



Фото 22. Помещение I (веранда).



Фото 23. Помещение 7.



Фото 24. Помещение 16.



Фото 25. Помещение 14.



Фото 26. Помещение 13.



Фото 27. Помещение 12.



Фото 28. Потолок помещения12.



Фото 29. Потолок помещения 11.



Фото 30. Потолок помещения II (веранда).



Фото 31. Потолок помещения 9.



Фото 32. Помещение 9.



Фото 33. Помещение 8.



Фото 34. Помещение 17.



Фото 35. Средистенная лестница.



Фото 36. Лестница, помещение 19.



Фото 37. Помещение 25.



Фото 38. Помещение 23.



Фото 39. Потолок помещения 22.



Фото 40. Помещение 21.



Фото 41. Помещение III (веранда).



Фото 42. Помещение 20.



Фото 43. Помещение 19, окно.

Приложение № 4 к Акту по результатам государственной историко-культурной экспертизы выявленного объекта культурного наследия «Дача Н. Демидовцева (М. Хек)» по адресу: Санкт-Петербург, город Зеленогорск, Курортная улица, дом 31ж, литера А, в целях обоснования включения в единый государственный реестр объектов культурного наследия (памятников истории и культуры) народов Российской Федерации

Копии договоров с экспертами, состоящими в трудовых отношениях с юридическим лицом

- 14.4.1. Копии договоров с экспертами, состоящими в трудовых отношениях с юридическим лицом.
- 14.4.2. Извлечение из приказа Минкультуры России об аттестации государственного эксперта.

ТРУДОВОЙ ДОГОВОР с дистанционным работником № 11Д/ИКЭ

г. Санкт-Петербург

«26» декабря 2022 г.

Общество с ограниченной ответственностью «Союз Экспертов Северо-Запада» (ООО «Союз экспертов Северо-Запада») в лице генерального директора Фефеловой Марины Петровны, действующей на основании Устава, с одной стороны и

граждании РФ Филипович Максим Иванович, именуемый в дальнейшем «Работник», с другой стороны, заключили настоящий договор о нижеследующем.

1. ОБШИЕ ПОЛОЖЕНИЯ

- 1.1. Дистанционной работой является выполнение определенной трудовым договором трудовой функции вне места нахождения работодателя, его филиала, представительства, иного обособленного структурного подразделения (включая расположенные в другой местности), вне стационарного рабочего места, территории или объекта, прямо или косвенно находящихся под контролем работодателя (Организации), при условии использования для выполнения данной трудовой функции и для осуществления взаимодействия между работодателем и работником по вопросам, связанным с ее выполнением, информационнотелекоммуникационных сетей общего пользования, в том числе сети "Интернет".
- 1.2. В случае, если предусмотрено взаимодействие Работника (или лица, поступающего на дистанционную работу) и работодателя путем обмена электронными документами, используются усиленные квалифицированные электронные подписи дистанционного работника или лица, поступающего на дистанционную работу, и работодателя в порядке, установленном федеральными законами и иными нормативными правовыми актами Российской Федерации. Каждая из сторон указанного обмена обязана направлять в форме электронного документа подтверждение получения электронного документа от другой стороны в срок, определенный трудовым договором о дистанционной работе.
- 1.3. В случаях, если Работник должен быть ознакомлен в письменной форме, в том числе под роспись, с принимаемыми локальными нормативными актами, непосредственно связанными с его трудовой деятельностью, приказами (распоряжениями) работодателя, уведомлениями, требованиями и иными документами, дистанционный работник может быть ознакомлен с ними путем обмена электронными документами между работодателем и дистанционным работником.

2. ПРЕДМЕТ ТРУДОВОГО ДОГОВОРА

- 2.1. Работник принимается в Организацию на должность Эксперта по проведению государственной историко-культурной экспертизы на 1/2 ставки с окладом ______ рублей в месяц (включая НДФЛ по ставке 13%).
- 2.2. Работа, выполняемая Работником по настоящему Договору, является дистанционной работой.
- Зарплата выплачивается Работнику каждые полмесяца в следующие сроки: до 15-го и до 30-го числа каждого месяца.
- 2.4. Заработная плата, социальные компенсации, премии и другие подобные выплаты по письменному заявлению Работника могут выплачиваться ему путем перечисления на специальный карточный счет физических лиц, указанный в реквизитах работника.
- 2.5. Место работы по месту регистрации Работника.
- 2.6. Работа в Организации является для Работника по совместительству.
- 2.7. Договор является бессрочным.
- 2.8. Работник обязан приступить к работе с «26» декабря 2022 г.

3. ОБЯЗАННОСТИ СТОРОН

- 3.1. Работник подчиняется непосредственно руководителю организации.
- 3.2. Работник обязан:
 - 3.2.1. Выполнять должностные обязанности.
 - 3.2.2. Знать и соблюдать должностную инструкцию.
 - 3.2.3. Соблюдать установленные в Организации Правила внутреннего трудового распорядка, производственную и финансовую дисциплину, добросовестно относиться к исполнению своих должностных обязанностей. Правила внутреннего трудового



- распорядка распространяются на Работника в той части, которая не противоречит сути заключенного с ним настоящего трудового договора.
- 3.2.4. Выполнять должностные обязанности по должности, указанной в п.2.1.
- 3.2.5. Беречь имущество Организации.
- Соблюдать режим коммерческой тайны и не разглашать информацию, являющуюся коммерческой тайной, в соответствии с перечнем сведений, составляющих коммерческую тайну организации.
- 3.2.7. Соблюдать требования по охране труда и технике безопасности.
- 3.3. Организация обязуется:
 - 3.3.1. Предоставить Работнику работу в соответствии с условиями настоящего трудового договора. Организация вправе требовать от Работника выполнения обязанностей (работ), не обусловленных настоящим трудовым договором, только в случаях, предусмотренных законодательством о труде РФ.
 - Выплачивать заработную плату, премии, вознаграждения в порядке и на условиях установленных трудовым договором, внутренними нормативными актами Организации.
 - 3.3.3. Осуществлять социальное страхование Работника, обязательное медицинское страхование, пенсионное страхование.
 - В случае производственной необходимости, в целях повышения квалификации Работника, оплачивать его обучение.
 - Ознакомить Работника с требованиями охраны труда и Правилами внутреннего трудового распорядка.

4. РЕЖИМ РАБОЧЕГО ВРЕМЕНИ

- 4.1. Работнику устанавливается пятидневная рабочая неделя продолжительностью 10 (десять) часов. Выходными днями являются суббота, воскресенье. Режим рабочего времени и времени отдыха Работника устанавливается Работником по своему усмотрению с учетом необходимости взаимодействия между работодателем (Организацией) и Работником по вопросам, связанным с выполнением работы (быть доступным для обращений со стороны Организации с использованием предусмотренных средств связи) в период с 9:00 до 18:00 в рабочие дни.
- Труд Работника по должности, указанной в п. 2.1 договора, осуществляется в нормальных условиях дистанционно.
- Работнику ежегодно предоставляется отпуск продолжительностью 28 календарных дней.
 Отпуск предоставляется в соответствии с утвержденными внутренними актами Организации.

5. ИСПОЛЬЗОВАНИЕ ОБОРУДОВАНИЯ И ИНЫХ СРЕДСТВ

5.1. Работник использует при исполнении им своих обязанностей по трудовому договору о дистанционной работе собственное оборудование, программно-технические средства, средства защиты информации и иные средства.

6. ВОЗМЕЩЕНИЕ РАСХОДОВ РАБОТНИКУ

 Работодатель не возмещает Работнику расходы, связанные с выполнением дистанционной работы.

7. ОТВЕТСТВЕННОСТЬ СТОРОН

- 7.1. В случае неисполнения или ненадлежащего исполнения Работником своих обязанностей, указанных в настоящем договоре, нарушения трудового законодательства РФ, Правил внутреннего трудового распорядка Организации Работник несет дисциплинарную, материальную и иную ответственность согласно действующему законодательству РФ.
- Организация несет материальную и иную ответственность в случаях, предусмотренных законодательством РФ.

8. УСЛОВИЯ СОЦИАЛЬНОГО СТРАХОВАНИЯ, ГАРАНТИИ

- Организация гарантирует обеспечение страхования Работника в системе обязательного социального страхования, обязательного медицинского страхования, пенсионного страхования.
- 8.2. На период действия настоящего трудового договора на Работника распространяются все гарантии и компенсации, предусмотренные действующим трудовым законодательством РФ.

	1/
Организация:	/

Работник:

- 8.3. Для предоставления обязательного страхового обеспечения по обязательному социальному страхованию на случай временной нетрудоспособности и в связи с материнством Работник направляет Работодателю (в Организацию) оригиналы документов, предусмотренных федеральными законами и иными нормативными правовыми актами Российской Федерации, по почте заказным письмом с уведомлением.
- 8.4. При подаче Работником заявления о выдаче заверенных надлежащим образом копий документов, связанных с работой, работодатель (Организация) не позднее трех рабочих дней со дня подачи указанного заявления обязан направить дистанционному работнику эти копии по почте заказным письмом с уведомлением или, если это указано в заявлении, в форме электронного документа.

9. ОСОБЫЕ УСЛОВИЯ

- 9.1. Условия настоящего трудового договора имеют обязательную юридическую силу для сторон. Все изменения и дополнения к настоящему трудовому договору оформляются двусторонним письменным соглашением.
- Трудовой договор о дистанционной работе и соглашения об изменении определенных сторонами условий трудового договора о дистанционной работе могут заключаться путем обмена электронными документами.
- Споры между сторонами, возникающие при исполнении трудового договора, рассматриваются в порядке, установленном действующим законодательством РФ.
- Во всем остальном, что не предусмотрено настоящим трудовым договором, стороны руководствуются законодательством РФ, регулирующим трудовые отношения.

АДРЕСА И РЕКВИЗИТЫ СТОРОН

Организация:

ООО «Союз Экспертов Северо-Запада»

ОГРН 1147847420511 ИНН 7810900757 КПП 781001001

Место нахождения: 190020, г. Санкт-Петербург, наб. Обводного канала,

д. 199-201, литер В, помещение 11-Н, этаж 1

Работник:

Филипович Максим Иванович

Организация:_____

	подписи сторон	
Организация: Генеральный директор	Работник:	/
(Подпись) (Подпись) (Федел ЭКСПВ СЕВМП	AHAJA //§//	(Филипович М. И.)
С правилами внутреннего грудове	ого распорядка и техники безоп	асности, положением о ЗПД,
положением о заработной изате и	премировании ознакомлен:	
Подпись Работника	Филипович М. И Дата 26.	12.22
Экземпляр трудового договора на	руки получил:	
Подпись Работника	Филипович М. И Дата Л	2.12.22

3

Работник:

ТРУДОВОЙ ДОГОВОР с дистанционным работником № 14Д/ИКЭ

г. Санкт-Петербург

«01» ноября 2024 г.

Общество с ограниченной ответственностью «Союз Экспертов Северо-Запада» (ООО «СЭС») в лице генерального директора Фефеловой Марины Петровны, действующей на основании Устава, с одной стороны и

гражданин РФ Поддубная Нина Георгиевна, именуемая в дальнейшем «Работник», с другой стороны, заключили настоящий договор о нижеследующем.

1. ОБЩИЕ ПОЛОЖЕНИЯ

- Дистанционной работой является выполнение определенной трудовым договором трудовой 1.1. функции вне места нахождения работодателя, его филиала, представительства, иного обособленного структурного подразделения (включая расположенные в другой местности), вне стационарного рабочего места, территории или объекта, прямо или косвенно находящихся под контролем работодателя (Организации), при условии использования для выполнения данной трудовой функции и для осуществления взаимодействия между работодателем и информационновопросам, связанным c ee выполнением. работником по телекоммуникационных сетей общего пользования, в том числе сети "Интернет".
- 1.2. В случае, если предусмотрено взаимодействие Работника (или лица, поступающего на дистанционную работу) и работодателя путем обмена электронными документами, используются усиленные квалифицированные электронные подписи дистанционного работника или лица, поступающего на дистанционную работу, и работодателя в порядке, установленном федеральными законами и иными нормативными правовыми актами Российской Федерации. Каждая из сторон указанного обмена обязана направлять в форме электронного документа подтверждение получения электронного документа от другой стороны в срок, определенный трудовым договором о дистанционной работе.
- 1.3. В случаях, если Работник должен быть ознакомлен в письменной форме, в том числе под роспись, с принимаемыми локальными нормативными актами, непосредственно связанными с его трудовой деятельностью, приказами (распоряжениями) работодателя, уведомлениями, требованиями и иными документами, дистанционный работник может быть ознакомлен с ними путем обмена электронными документами между работодателем и дистанционным работником.

2. ПРЕДМЕТ ТРУДОВОГО ДОГОВОРА

- 2.1. Работник принимается в Организацию на должность Эксперта по проведению государственной историко-культурной экспертизы на 1/2 ставки (включая НДФЛ по ставке 13%).
- 2.2. Работа, выполняемая Работником по настоящему Договору, является дистанционной работой.
- Зарплата выплачивается Работнику каждые полмесяца в следующие сроки: до 15-го и до 30-го числа каждого месяца.
- 2.4. Заработная плата, социальные компенсации, премии и другие подобные выплаты по письменному заявлению Работника могут выплачиваться ему путем перечисления на специальный карточный счет физических лиц, указанный в реквизитах работника.
- 2.5. Место работы по месту регистрации Работника.
- 2.6. Работа в Организации является для Работника по совместительству.
- Договор является бессрочным.
- Работник обязан приступить к работе с «01» ноября 2024

3. ОБЯЗАННОСТИ СТОРОН

- Работник подчиняется непосредственно руководителю организации.
- 3.2. Работник обязан:
 - 3.2.1. Выполнять должностные обязанности.
 - 3.2.2. Знать и соблюдать должностную инструкцию.
 - 3.2.3. Соблюдать установленные в Организации Правила внутреннего трудового распорядка, производственную и финансовую дисциплину, добросовестно относиться к исполнению своих должностных обязанностей. Правила внутреннего трудового

 распорядка распространяются на Работника в той части, которая не противоречит сути заключенного с ним настоящего трудового договора.

3.2.4. Выполнять должностные обязанности по должности, указанной в п.2.1.

3.2.5. Беречь имущество Организации.

- 3.2.6. Соблюдать режим коммерческой тайны и не разглашать информацию, являющуюся коммерческой тайной, в соответствии с перечнем сведений, составляющих коммерческую тайну организации.
- 3.2.7. Соблюдать требования по охране труда и технике безопасности.

3.3. Организация обязуется:

Организация:

- 3.3.1. Предоставить Работнику работу в соответствии с условиями настоящего трудового договора. Организация вправе требовать от Работника выполнения обязанностей (работ), не обусловленных настоящим трудовым договором, только в случаях, предусмотренных законодательством о труде РФ.
- Выплачивать заработную плату, премии, вознаграждения в порядке и на условиях установленных трудовым договором, внутренними нормативными актами Организации.

3.3.3. Осуществлять социальное страхование Работника, обязательное медицинское страхование, пенсионное страхование.

 В случае производственной необходимости, в целях повышения квалификации Работника, оплачивать его обучение.

 Ознакомить Работника с требованиями охраны труда и Правилами внутреннего трудового распорядка.

4. РЕЖИМ РАБОЧЕГО ВРЕМЕНИ

4.1. Работнику устанавливается пятидневная рабочая неделя продолжительностью 20 (двадцать) часов. Выходными днями являются суббота, воскресенье. Режим рабочего времени и времени отдыха Работника устанавливается Работником по своему усмотрению с учетом необходимости взаимодействия между работодателем (Организацией) и Работником по вопросам, связанным с выполнением работы (быть доступным для обращений со стороны Организации с использованием предусмотренных средств связи) в период с 9:00 до 18:00 в рабочие дни.

 Труд Работника по должности, указанной в п. 2.1 договора, осуществляется в нормальных условиях дистанционно.

Работнику ежегодно предоставляется отпуск продолжительностью 28 календарных дней.
 Отпуск предоставляется в соответствии с утвержденными внутренними актами Организации.

5. ИСПОЛЬЗОВАНИЕ ОБОРУДОВАНИЯ И ИНЫХ СРЕДСТВ

5.1. Работник использует при исполнении им своих обязанностей по трудовому договору о дистанционной работе собственное оборудование, программно-технические средства, средства защиты информации и иные средства.

6. ВОЗМЕЩЕНИЕ РАСХОДОВ РАБОТНИКУ

 Работодатель не возмещает Работнику расходы, связанные с выполнением дистанционной работы.

7. ОТВЕТСТВЕННОСТЬ СТОРОН

- 7.1. В случае неисполнения или ненадлежащего исполнения Работником своих обязанностей, указанных в настоящем договоре, нарушения трудового законодательства РФ, Правил внутреннего трудового распорядка Организации Работник несет дисциплинарную, материальную и иную ответственность согласно действующему законодательству РФ.
- Организация несет материальную и иную ответственность в случаях, предусмотренных законодательством РФ.

8. УСЛОВИЯ СОЦИАЛЬНОГО СТРАХОВАНИЯ, ГАРАНТИИ

8.1. Организация гарантирует обеспечение страхования Работника в системе обязательного социального страхования, обязательного медицинского страхования, пенсионного страхования.

8.2. На период действия настоящего трудового договора на Работника распространяются все гарантии и компенсации, предусмотренные действующим трудовым законодательством РФ.

2 Работник:

- Для предоставления обязательного страхового обеспечения по обязательному социальному 8.3. страхованию на случай временной нетрудоспособности и в связи с материнством Работник направляет Работодателю (в Организацию) оригиналы документов, предусмотренных федеральными законами и иными нормативными правовыми актами Российской Федерации, по почте заказным письмом с уведомлением.
- При подаче Работником заявления о выдаче заверенных надлежащим образом копий 8.4. документов, связанных с работой, работодатель (Организация) не позднее трех рабочих дней со дня подачи указанного заявления обязан направить дистанционному работнику эти копии по почте заказным письмом с уведомлением или, если это указано в заявлении, в форме электронного документа.

особые условия

- Условия настоящего трудового договора имеют обязательную юридическую силу для сторон. 9.1. Все изменения и дополнения к настоящему трудовому договору оформляются двусторонним письменным соглашением.
- Трудовой договор о дистанционной работе и соглашения об изменении определенных 9.2. сторонами условий трудового договора о дистанционной работе могут заключаться путем обмена электронными документами.
- при исполнении трудового договора, возникающие между 9.3. сторонами, рассматриваются в порядке, установленном действующим законодательством РФ.
- Во всем остальном, что не предусмотрено настоящим трудовым договором, стороны 9.4. руководствуются законодательством РФ, регулирующим трудовые отношения.

АДРЕСА И РЕКВИЗИТЫ СТОРОН

-						
\cap	23	ra	LIL	100	TIL	RI:
u	D.	ıa	nr	130	11.0	121.

Общество с ограниченной ответственностью «Союз Экспертов Северо-Запада»

ОГРН 1147847420511 ИНН 7810900757 КПП 781001001

Место нахождения: 190020, г. Санкт-Петербург, наб. Обводного канала,

д. 199-201, литер В, помещение 11-Н, этаж 1.

аботник: Поддубная Нина Георгиевна Гаспорт гражданина РФ паспо	рт	сниле	
Варегистрирована по адресу:			
(Подпись)	релова М.П.) І.П.	Работник:	(Поддубная Н. Г.)
С правилами внутреннего труд	ового распорядка	и техники безопасност	и, положением о ЗПД,
положением о заработной плат Подпись Работника		ая Н. Г. Дата	 -
Экземпляр трудового договора		<u>:</u> _{Ная} Н. Г. Дата	
Подпись Работника	nooyo		

3 . Организация:

ТРУДОВОЙ ДОГОВОР с дистанционным работником № 15Д/ИКЭ

г. Санкт-Петербург

«01» ноября 2024 г.

Общество с ограниченной ответственностью «Союз Экспертов Северо-Запада» (ООО «СЭС») в лице генерального директора Фефеловой Марины Петровны, действующей на основании Устава, с одной стороны и

гражданин РФ Штиглиц Маргарита Сергеевна, именуемая в дальнейшем «Работник», с другой стороны, заключили настоящий договор о нижеследующем.

1. ОБШИЕ ПОЛОЖЕНИЯ

- 1.1. Дистанционной работой является выполнение определенной трудовым договором трудовой функции вне места нахождения работодателя, его филиала, представительства, иного обособленного структурного подразделения (включая расположенные в другой местности), вне стационарного рабочего места, территории или объекта, прямо или косвенно находящихся под контролем работодателя (Организации), при условии использования для выполнения данной трудовой функции и для осуществления взаимодействия между работодателем и работником по вопросам, связанным с ее выполнением, информационнотелекоммуникационных сетей общего пользования, в том числе сети "Интернет".
- 1.2. В случае, если предусмотрено взаимодействие Работника (или лица, поступающего на дистанционную работу) и работодателя путем обмена электронными документами, используются усиленные квалифицированные электронные подписи дистанционного работника или лица, поступающего на дистанционную работу, и работодателя в порядке, установленном федеральными законами и иными нормативными правовыми актами Российской Федерации. Каждая из сторон указанного обмена обязана направлять в форме электронного документа подтверждение получения электронного документа от другой стороны в срок, определенный трудовым договором о дистанционной работе.
- 1.3. В случаях, если Работник должен быть ознакомлен в письменной форме, в том числе под роспись, с принимаемыми локальными нормативными актами, непосредственно связанными с его трудовой деятельностью, приказами (распоряжениями) работодателя, уведомлениями, требованиями и иными документами, дистанционный работник может быть ознакомлен с ними путем обмена электронными документами между работодателем и дистанционным работником.

2. ПРЕДМЕТ ТРУДОВОГО ДОГОВОРА

- 2.1. Работник принимается в Организацию на должность Эксперта по проведению государственной историко-культурной экспертизы
- 2.2. Работа, выполняемая Работником по настоящему Договору, является дистанционной работой.
- Зарплата выплачивается Работнику каждые полмесяца в следующие сроки: до 15-го и до 30-го числа каждого месяца.
- 2.4. Заработная плата, социальные компенсации, премии и другие подобные выплаты по письменному заявлению Работника могут выплачиваться ему путем перечисления на специальный карточный счет физических лиц, указанный в реквизитах работника.
- 2.5. Место работы по месту регистрации Работника.
- 2.6. Работа в Организации является для Работника по совместительству.
- 2.7. Договор является бессрочным.
- 2.8. Работник обязан приступить к работе с «01» ноября 2024

3. ОБЯЗАННОСТИ СТОРОН

- 3.1. Работник подчиняется непосредственно руководителю организации.
- 3.2. Работник обязан:
 - 3.2.1. Выполнять должностные обязанности.
 - 3.2.2. Знать и соблюдать должностную инструкцию.
 - 3.2.3. Соблюдать установленные в Организации Правила внутреннего трудового распорядка, производственную и финансовую дисциплину, добросовестно относиться к исполнению своих должностных обязанностей. Правила внутреннего трудового

Организация: 1

распорядка распространяются на Работника в той части, которая не противоречит сути 71 заключенного с ним настоящего трудового договора.

Выполнять должностные обязанности по должности, указанной в п.2.1.

Беречь имущество Организации.

- 3.2.6. Соблюдать режим коммерческой тайны и не разглашать информацию, являющуюся коммерческой тайной, в соответствии с перечнем сведений, составляющих коммерческую тайну организации.
- Соблюдать требования по охране труда и технике безопасности.

Организация обязуется: 3.3.

3.3.1. Предоставить Работнику работу в соответствии с условиями настоящего трудового договора. Организация вправе требовать от Работника выполнения обязанностей (работ), не обусловленных настоящим трудовым договором, только в случаях, предусмотренных законодательством о труде РФ.

3.3.2. Выплачивать заработную плату, премии, вознаграждения в порядке и на условиях трудовым договором, внутренними нормативными установленных

3.3.3. Осуществлять социальное страхование Работника, обязательное медицинское страхование, пенсионное страхование.

3.3.4. В случае производственной необходимости, в целях повышения квалификации Работника, оплачивать его обучение.

3.3.5. Ознакомить Работника с требованиями охраны труда и Правилами внутреннего трудового распорядка.

РЕЖИМ РАБОЧЕГО ВРЕМЕНИ

Работнику устанавливается пятидневная рабочая неделя продолжительностью 20 (двадцать) часов. Выходными днями являются суббота, воскресенье. Режим рабочего времени и времени 4.1. отдыха Работника устанавливается Работником по своему усмотрению с учетом необходимости взаимодействия между работодателем (Организацией) и Работником по вопросам, связанным с выполнением работы (быть доступным для обращений со стороны Организации с использованием предусмотренных средств связи) в период с 9:00 до 18:00 в

Труд Работника по должности, указанной в п. 2.1 договора, осуществляется в нормальных 4.2.

условиях дистанционно. Работнику ежегодно предоставляется отпуск продолжительностью 28 календарных дней. Отпуск предоставляется в соответствии с утвержденными внутренними актами Организации. 4.3.

ИСПОЛЬЗОВАНИЕ ОБОРУДОВАНИЯ И ИНЫХ СРЕДСТВ

Работник использует при исполнении им своих обязанностей по трудовому договору о дистанционной работе собственное оборудование, программно-технические средства, 5.1. средства защиты информации и иные средства.

6. ВОЗМЕЩЕНИЕ РАСХОДОВ РАБОТНИКУ

Работодатель не возмещает Работнику расходы, связанные с выполнением дистанционной 6.1. работы.

ОТВЕТСТВЕННОСТЬ СТОРОН

В случае неисполнения или ненадлежащего исполнения Работником своих обязанностей, указанных в настоящем договоре, нарушения трудового законодательства РФ, Правил 7.1. внутреннего трудового распорядка Организации Работник несет дисциплинарную, материальную и иную ответственность согласно действующему законодательству РФ.

Организация несет материальную и иную ответственность в случаях, предусмотренных 7.2. законодательством РФ.

УСЛОВИЯ СОЦИАЛЬНОГО СТРАХОВАНИЯ, ГАРАНТИИ

Организация гарантирует обеспечение страхования Работника в системе обязательного социального страхования, обязательного медицинского страхования, 8.1.

На период действия настоящего трудового договора на Работника распространяются все гарантии и компенсации, предусмотренные действующим трудовым законодательством РФ. 8.2.

Организация:____

Работник: Мину

- Для предоставления обязательного страхового обеспечения по обязательному социальному 8.3. страхованию на случай временной нетрудоспособности и в связи с материнством Работник направляет Работодателю (в Организацию) оригиналы документов, предусмотренных федеральными законами и иными нормативными правовыми актами Российской Федерации, по почте заказным письмом с уведомлением.
- При подаче Работником заявления о выдаче заверенных надлежащим образом копий 8.4. документов, связанных с работой, работодатель (Организация) не позднее трех рабочих дней со дня подачи указанного заявления обязан направить дистанционному работнику эти копии по почте заказным письмом с уведомлением или, если это указано в заявлении, в форме электронного документа.

9. особые условия

- Условия настоящего трудового договора имеют обязательную юридическую силу для сторон. 9.1. Все изменения и дополнения к настоящему трудовому договору оформляются двусторонним письменным соглашением.
- Трудовой договор о дистанционной работе и соглашения об изменении определенных 9.2. сторонами условий трудового договора о дистанционной работе могут заключаться путем обмена электронными документами.
- при исполнении трудового договора, возникающие 9.3. между сторонами, Споры

рассматриваю 9.4. Во всем ост	тся в порядке, установлена пъном что не предус	смотрено настоящим трудовым	м договором, сторон
руководствую	тся законодательством Р	Ф, регулирующим трудовые отн	юшения.
	АДРЕСА И Р	ЕКВИЗИТЫ СТОРОН	
Организация:	is the state of th		
		ю «Союз Экспертов Северо-Заг	пада»
Место нахождения: 1	ИНН 7810900757 КПП 7 90020, г. Санкт-Петербур омещение 11-Н, этаж 1.	781001001 ог, наб. Обводного канала,	
<u>Работник:</u> Штиглиц Маргари паспорт	ита Сергеевна ИНН	СНИЛС	
Зарегистрирована по	адресу:		
	подп	шси сторон	
Организация: Генеральный директор	O 101 101	Работник:	
(Sonuce)	(Фефелова М.П.) М.П.	(Hodnucs)	(Штиглиц М.С.)
100000000000000000000000000000000000000			2ПП

С правилами внутреннего трудового распорядка и техники безопасности, положением о ЗПД, положением о заработной плате и премировании ознакомлен:

Штиглиц М.С. Дата_ Подпись Работника

Экземпляр трудового договора на руки получил:

Штиглиц М.С. Дата_ Подпись Работника

Работник: V. Киссе Организация:

ОБЩЕСТВО С ОГРАНИЧЕННОЙ ОТВЕТСТВЕННОСТЬЮ «Союз Экспертов Северо-Запада» ОГРН: 1147847420511, ИНН: 7810900757

190020, Г. САНКТ-ПЕТЕРБУРГ, ВН.ТЕР.Г. МУНИЦИПАЛЬНЫЙ ОКРУГ ЕКАТЕРИНГОФСКИЙ, ОБВОДНОГО КАНАЛА НАБ., Д. 199-201, ЛИТЕРА В, ПОМЕЩ. 11-Н, ЭТАЖ 1,

(далее - Общество)

г. Санкт-Петербург

20 декабря 2022 г.

РЕШЕНИЕ № 9/2022

единственного участника Общества

Единственный	участник:
--------------	-----------

Единственный участник:
ФИЛИПОВИЧ МАКСИМ ИВАНОВИЧ, 23 сентября 1980 года рождения, место рождения: гор Ленинград, гражданство: Россия, пол: мужской, паспорт выданный 36 отделом милиции Выборгского района Санкт-Петербурга 06 января 2004 года, код подразделения 782-036 зарегистрированный по адресу: Санкт-Петербург, Номинальная стоимость доли: 10 000,00 (десять тысяч) рублей 00 копеек Размер доли в уставном капитале: 100%
 Прекратить полномочия действующего генерального директора Общества Филиповича Максима Ивановича с 26 декабря 2022 года. Назначить на должность генерального директора Общества Фефелову Марину Петровну, РФ 26 апреля 1978 года рождения, паспорт выдан ТП № 6 Отдела УФМС России по Санкт-Петербургу и Ленинградской обл. в Василеостровском р-не гор. Санкт-Петербурга, код подразделения 780-006, зарегистрирована по адресу: гор. Санкт-Петербург, р-н Василеостровский, с 26 декабря 2022 года. Зарегистрировать изменения в установленном законом порядке. Обязанность по государственной регистрации возложить на единоличный исполнительный орган Общества.
Единственный участник Общества

Филипович Максим Иванович

(подпись)



78 A B 2993653

СВИДЕТЕЛЬСТВО

ОБ УДОСТОВЕРЕНИИ РЕШЕНИЯ ЕДИНСТВЕННОГО УЧАСТНИКА ЮРИДИЧЕСКОГО ЛИЦА

> Российская Федерация Санкт-Петербург Двадцатого декабря две тысячи двадцать второго года

Я, Липатова Юлия Владимировна, нотариус нотариального округа Санкт-Петербург, удостоверяю, что двадцатого декабря две тысячи двадцать второго года, единственным участником Общества с ограниченной ответственностью "Союз Экспертов Северо-Запада", основной государственный регистрационный номер (ОГРН): 1147847420511, адрес юридического лица: 190020, Санкт-Петербург, вн. тер.г. муниципальный округ Екатерингофский, Набережная Обводного канала,

дом 199-201, литер В, помещ. 11-Н, этаж 1, гр. филиповичем максим ивановичем, 23 сентября 1980 года рождения, место рождения: гор. Ленинград, гражданство: Россия, пол: мужской, , выданный 36 отделом милиции Выборгского района января 2004 года, код подразделения 782-036, Санкт-Петербурга 06 зарегистрированным по адресу: Санкт-Петербург,

приняты следующие решения:

1. Прекратить полномочия действующего генерального директора Общества

Филиповича Максима Ивановича с 26 декабря 2022 года.

Филиповича Максима Ивановича с 26 декаоря 2022 года.

2. Назначить на должность генерального директора Общества Фефелову Марину Петровну, РФ 26 апреля 1978 года рождения,

ТП № 6 Отдела УФМС России по Санкт-Петербургу и Ленинградской обл. в Василеостровском р-не гор. Санкт-Петербурга, код подразделения 780-006, зарегистрирована по адресу: гор. Санкт-Петербург, р-н Василеостровский, , с 26 декабря 2022 года.

Зарегистрировать изменения в установленном законом Обязанность по государственной регистрации возложить на единоличный

исполнительный орган Общества.

Наличие единственного участника нотариус установила по сведениям Единого государственного реестра юридических лиц.

Настоящее свидетельство подтверждает принятие указанного решения. Правоспособность Общества с ограниченной ответственностью "Союз Экспертов Северо-Запада" проверена.

Личность лица, принявшего решение, его полномочия и право на принятие

Зарегистрировано в реестре: № 78/341-н/78-2022-3-1018.

Уплачено за совершение нотариального действия: 4100 руб. 00 коп.

Ю.В.Липатова







30.553.594



МИНИСТЕРСТВО КУЛЬТУРЫ РОССИЙСКОЙ ФЕДЕРАЦИИ

ПРИКАЗ

<u>5 13 endafs 2023</u>

Москва

№ 65

Об аттестации экспертов по проведению государственной историко-культурной экспертизы

В соответствии с Федеральным законом от 25 июня 2002 г. № 73-ФЗ «Об объектах культурного наследия (памятниках истории и культуры) народов Российской Федерации», пунктом 9 Положения о государственной историко-культурной экспертизе, утвержденного постановлением Правительства Российской Федерации от 15 июля 2009 г. № 569, Положением порядке аттестации экспертов ПО проведению государственной историко-культурной экспертизы, утвержденным приказом Минкультуры России от 26 августа 2010 г. № 563 (в редакции приказа Минкультуры России от 30 декабря 2021 г. № 2317), руководствуясь Положением οб аттестационной комиссии Минкультуры Рессии. утвержденным приказом Минкультуры России от 29 декабря 2011 г. № 1276, протоколом заседания аттестационной комиссии Министерства культуры Российской Федерации ПО аттестации экспертов ПО проведению государственной историко-культурной экспертизы от 11 января 2023 г., приказываю:

1. Аттестовать экспертов по проведению государственной историко-культурной экспертизы согласно приложению к настоящему приказу.

- 2. Департаменту государственной охраны культурного наследия (Р.А.Рыбало) обеспечить размещение информации об аттестованных экспертах на официальном сайте Минкультуры России в сети Интернет.
 - 3. Контроль за исполнением настоящего приказа оставляю за собой.

Первый заместитель Министра



С.Г.Обрывалин

Приложение к приказу Министерства культуры Российской Федерации от «13» <u>сесовее</u> 2023 г. № 65

Аттестованные эксперты по проведению государственной историко-культурной экспертизы

No	Фамилия, имя,	Решение о присвоении статуса		
п/п	отчество	аттестованного эксперта:		
	соискателя			
1.	Гаева Ольга	- выявленные объекты культурного наследия в		
	Васильевна	целях обоснования целесообразности включения		
		данных объектов в реестр;		
		- документы, обосновывающие включение		
		объектов культурного наследия в реестр;		
		- документы, обосновывающие изменение		
		категории историко-культурного значения объекта		
		культурного наследия;		
		- документация или разделы документации,		
		обосновывающие меры по обеспечению сохранности		
		объекта культурного наследия, включенного в реестр,		
		выявленного объекта культурного наследия либо		
		объекта, обладающего признаками объекта культурного		
		наследия, при проведении земляных, мелиоративных,		
		хозяйственных работ, указанных в статье 30		
		Федерального закона от 25.06.2002 № 73-ФЗ «Об		
		объектах культурного наследия (памятниках истории и		
		культуры) народов Российской Федерации» работ по		
		использованию лесов и иных работ в границах		
		территории объекта культурного наследия либо на		
		земельном участке, непосредственно связанном с		
		земельным участком в границах территории объекта		
		культурного наследия;		
		- проектная документация на проведение работ		
	Φ	по сохранению объектов культурного наследия.		
2.	Филипович	- выявленные объекты культурного наследия в		
	Максим	целях обоснования целесообразности включения		
<u></u>	Иванович	данных объектов в реестр;		

- документы, обосновывающие включение объектов культурного наследия в реестр.;
- документация или разделы документации, обосновывающие меры по обеспечению сохранности объекта культурного наследия, включенного в реестр, выявленного объекта культурного наследия либо объекта, обладающего признаками объекта культурного наследия, при проведении земляных, мелиоративных, хозяйственных работ, указанных статье Федерального закона от 25.06.2002 № 73-ФЗ «Об объектах культурного наследия (памятниках истории и культуры) народов Российской Федерации» работ по использованию лесов и иных работ в границах территории объекта культурного наследия либо на земельном участке, непосредственно связанном с земельным участком в границах территории объекта культурного наследия;
- проектная документация на проведение работ по сохранению объектов культурного наследия.

Приложение № 5 к Акту по результатам государственной историко-культурной экспертизы выявленного объекта культурного наследия «Дача Н. Демидовцева (М. Хек)» по адресу: Санкт-Петербург, город Зеленогорск, Курортная улица, дом 31ж, литера А, в целях обоснования включения в единый государственный реестр объектов культурного наследия (памятников истории и культуры) народов Российской Федерации

Копия государственного контракта и технического задания заказчика

Государственный контракт № 6-25

Санкт-Петербург

14 апреля 2025 г.

Санкт-Петербургское государственное казенное учреждение «Дирекция заказчика по ремонтно-реставрационным работам на памятниках истории и культуры» (далее — заказчик, государственный заказчик), в лице временно исполняющего обязанности директора Тарасенко Александра Михайловича, действующего на основании приказа КГИОП № 68-лс от 07.04.2025, с одной стороны, и Общество с ограниченной ответственностью «Союз Экспертов Северо-Запада» (ООО «СЭС») (далее — подрядчик), в лице генерального директора Фефеловой Марины Петровны, действующего на основании Устава, с другой стороны (далее — стороны), заключили государственный контракт Санкт-Петербурга (далее — контракт) о нижеследующем:

1. Предмет контракта.

- 1.1. Подрядчик по заданию заказчика обязуется выполнить работы на организацию проведения государственных историко-культурных экспертиз выявленных объектов культурного наследия в 2025 году (Лот №1, Лот №2, Лот №3, Лот №4, Лот №5) (далее ИКЭ) в соответствии с Техническим заданием (Приложение №1 к контракту) и условиями контракта (далее работы).
- 1.2. Заказчик обязан обеспечить оплату работ, выполненных в соответствии с условиями контракта и Технического задания, в установленный контрактом срок.
- 1.3. Контракт заключен в соответствии с условиями исполнения контракта, предложенными подрядчиком в своей заявке на участие в открытом конкурсе в электронной форме на право заключения контракта, по результатам которого на основании решения Комиссии по осуществлению закупок СПб ГКУ «Дирекция заказчика» (Протокол ИЭОК1 от 01.04.2025 для закупки № 0372200231725000019).
- 1.4. Государственная историко-культурная экспертиза (далее историко-культурная экспертиза) проводится с целью обоснования включения объектов культурного наследия в единый государственный реестр объектов культурного наследия (памятников истории и культуры) народов Российской Федерации (далее Реестр).
 - 1.5. Идентификационный код закупки 25278254598007840010010010017490244.
 - 2. Порядок и сроки выполнения работ.
 - 2.1. Срок начала выполнения работ с даты заключения контракта Сторонами.
- 2.2. Срок сдачи ИКЭ заказчику (дата промежуточной приемки) до 16 сентября 2025 года.

Срок окончания выполнения работ первого этапа контракта — до 02 октября 2025 года. Результатом работ первого этапа является рассмотрение ИКЭ Комитетом и получение заключений Комитета о соответствии ИКЭ действующему законодательству в сфере государственной охраны культурного наследия (далее — заключение Комитета).

Срок окончания выполнения работ второго этапа контракта — 01 ноября 2026 года. Результатом работ второго этапа является распоряжение Комитета о включении (отказе во включении) выявленного объекта культурного наследия в Реестр (далее - распоряжение Комитета)

Конкретные сроки выполнения работ первого этапа контракта определяются графиком выполнения работ. График выполнения работ становится неотъемлемой частью контракта.

2.3. Если контракт по независящим от сторон обстоятельствам, влекущим невозможность его исполнения, либо по вине подрядчика не исполнен в установленный в контракте срок, допускается однократное изменение срока исполнения контракта на срок, не превышающий срока исполнения контракта, предусмотренного при его заключении. В случае неисполнения контракта в срок по вине подрядчика предусмотренное настоящим пунктом изменение срока осуществляется при условии отсутствия неисполненных подрядчиком требований об уплате неустоек (штрафов,

- пеней), предъявленных заказчиком в соответствии с законом № 44-ФЗ, предоставления подрядчиком в соответствии с законом № 44-ФЗ обеспечения исполнения контракта.
- 2.4. Место выполнения работ территория города Санкт-Петербурга, место нахождения выявленных объектов культурного наследия, и место нахождения подрядчика.
 - 3. Цена контракта, порядок и сроки оплаты работ.
- 3.1. Цена контракта (Общая стоимость выполняемых работ) составляет 14 519 866 рублей 00 копеек (Четырнадцать миллионов пятьсот девятнадцать тысяч восемьсот шестьдесят шесть рублей 00 копеек), НДС не облагается в связи с применением Исполнителем упрощенной системы налогообложения на основании п. 2 ст. 346.11 глава 26.2 НК РФ, согласно расчету цены контракта (Приложение № 2 к контракту).
- 3.2. Цена контракта определяется на основании начальной (максимальной) цены контракта, с учетом коэффициента конкурсного снижения (K=0,777999994) (Приложение № 2 к контракту).
- 3.3. Оплата выполненных работ осуществляется государственным заказчиком в соответствии с утвержденными бюджетными ассигнованиями в пределах доведенных лимитов бюджетных обязательств на соответствующий год финансирования (Приложение №3 к контракту).
 - 3.4. Авансирование не предусмотрено.
- 3.5. Цена до окончания действия настоящего контракта остается твердой, определяется на весь срок исполнения контракта. Изменение цены контракта возможно в случаях и в порядке, предусмотренных законодательством РФ, в том числе согласно ст. 95 Закона № 44-ФЗ:
- при снижении цены контракта без изменения предусмотренных контрактом объема работы, качества выполняемой работы и иных условий контракта;

Цена настоящего контракта включает в себя установленные действующим законодательством выплаты, учитывает все расходы подрядчика, в том числе сопутствующие, связанные с надлежащим исполнением обязательств по настоящему контракту, накладные расходы, необходимые для выполнения подрядчиком всех обязательств по настоящему контракту, а также все налоги, сборы и иные обязательные платежи, установленные законодательством Российской Федерации.

Превышение Подрядчиком объемов и стоимости Работ, произошедшее по вине Подрядчика, государственным заказчиком не оплачивается

- 3.6. Расчеты заказчика с подрядчиком производятся в порядке, установленном для финансирования расходов бюджета Санкт-Петербурга при казначейской системе исполнения бюджета, в безналичной форме посредством платежных поручений. Оплата работ по контракту осуществляется за счет средств бюджета Санкт-Петербурга. Источник финансирования Бюджет Санкт-Петербурга. Принятие государственным заказчиком денежных обязательств в соответствии с условиями настоящего контракта и обеспечение их оплаты за счет средств бюджета Санкт-Петербурга осуществляется в пределах, утвержденных заказчику лимитов бюджетных обязательств в соответствии с ведомственной, функциональной и экономической структурами расходов бюджета Санкт-Петербурга, установленными законом о бюджете Санкт-Петербурга на соответствующий финансовый год.
- 3.7. Стороны вправе изменить объем работ, цену и сроки по контракту в случае, предусмотренном п. 6 ст. 161 Бюджетного кодекса РФ, при уменьшении ранее доведенных до заказчика как получателя бюджетных средств лимитов бюджетных обязательств в соответствующем периоде финансирования. Работы, выполненные подрядчиком с отклонением от условий контракта, проектной документации, требований исходных данных, а также нормативноправовых актов, оформляются актом между Подрядчиком и Государственным заказчиком и не подлежат оплате до устранения Подрядчиком выявленных недостатков, дефектов.
- 3.8. Сумма, подлежащая уплате заказчиком подрядчику (юридическому лицу или физическому лицу, в том числе зарегистрированному в качестве индивидуального

предпринимателя), уменьшается на размер налогов, сборов и иных обязательных платежей в бюджеты бюджетной системы Российской Федерации, связанных с оплатой контракта, если в соответствии с законодательством Российской Федерации о налогах и сборах такие налоги, сборы и иные обязательные платежи подлежат уплате в бюджеты бюджетной системы Российской Федерации заказчиком.

- 3.9. Если контракт независящим сторон обстоятельствам, ПО OT невозможность его исполнения, в том числе необходимость внесения изменений в проектную документацию, либо по вине подрядчика не исполнен в установленный в контракте срок, допускается однократное изменение срока исполнения контракта на срок, не превышающий срока исполнения контракта, предусмотренного при его заключении. При этом в случае, если обеспечение исполнения контракта осуществлено путем внесения денежных средств, по соглашению сторон определяется новый срок возврата заказчиком подрядчику денежных средств, внесенных в качестве обеспечения исполнения контракта. В случае неисполнения контракта в срок по вине подрядчика предусмотренное настоящим пунктом изменение срока осуществляется при условии отсутствия неисполненных подрядчиком требований об уплате неустоек (штрафов, пеней), предъявленных заказчиком в соответствии с Законом № 44-ФЗ, предоставления подрядчиком в соответствии с Законом № 44-ФЗ обеспечения исполнения контракта.
- 3.10. Оплата выполненных работ (отдельного этапа работ) производится заказчиком в течение 7 рабочих дней с момента осуществления заказчиком приемки и подписания документа о приемке. Оплата работ осуществляется с учетом положений раздела 5 контракта.
- 3.11. Источник финансирования Бюджет Санкт-Петербурга на 2025 год, в соответствии с Законом Санкт-Петербурга от 02.12.2024 № 730-165 «О бюджете Санкт-Петербурга на 2025 год и на плановый период 2026 и 2027 годов». Целевая статья 0850070030.

4. Права и обязанности сторон.

- 4.1. Заказчик имеет право:
- 4.1.1. Требовать от подрядчика исполнения обязательств по контракту в соответствии с его условиями.
- 4.1.2. Контролировать действия подрядчика на всех этапах исполнения контракта, не вмешиваясь в оперативно-хозяйственную деятельность подрядчика.
- 4.1.3. Требовать от подрядчика устранения замечаний, обнаруженных заказчиком и в ходе согласования ИКЭ в Комитете.
- 4.1.4. Отказать подрядчику в принятии и оплате работ, не соответствующих требованиям контракта.
 - 4.2. Заказчик обязуется:
- 4.2.1. Принять по описи ИКЭ, выполненные подрядчиком, для проведения промежуточной приемки.
- 4.2.2. Провести промежуточную приемку и передать ИКЭ в Комитет или направить подрядчику отказ от промежуточной приемки ИКЭ, указав недостатки в сопроводительном письме.
- 4.2.3. В случае направления отказа от промежуточной приемки ИКЭ, повторно произвести промежуточную приемку ИКЭ, исправленных подрядчиком.
 - 4.2.4. Направить ИКЭ в Комитет для рассмотрения.
- 4.2.5. Получить от Комитета заключения Комитета, либо отказ Комитета в выдаче заключения Комитета и уведомить об этом подрядчика.
 - 4.2.6. Получить от Комитета распоряжение Комитета и уведомить об этом подрядчика.
- 4.2.7. Произвести окончательную приемку выполненных работ с подписанием документа о приемке.
- 4.2.8. Обеспечить оплату выполненных работ, в случае надлежащего исполнения подрядчиком обязательств по контракту, в порядке и на условиях, предусмотренных контрактом.

- 4.3. Подрядчик имеет право:
- 4.3.1. Требовать от заказчика исполнения обязательств по контракту, в том числе в случае надлежащего исполнения своих обязательств по контракту: подписания документов об исполнении обязательств и обеспечения оплаты по условиям контракта.
- 4.3.2. Получать от заказчика информацию о ходе рассмотрений ИКЭ в Комитете и рабочей группой Совета по сохранению культурного наследия при Правительстве Санкт-Петербурга (далее Рабочая группа).
 - 4.4. Подрядчик обязуется:
 - 4.4.1. Получить необходимую исходную документацию.
- 4.4.2. Выполнить работы собственными силами в соответствии с предметом контракта, исходными данными, Техническим заданием.
- 4.4.3. В течение 5 (пяти) дней с даты заключения контракта согласовать с заказчиком график выполнения работ.
 - 4.4.4. Передать по описи ИКЭ заказчику в срок, установленный контрактом.
- 4.4.5. В срок, указанный заказчиком, устранять недостатки ИКЭ, в том числе указанные в сопроводительном письме, направленном заказчиком в случае его отказа от промежуточной приемки, недостатки, выявленные в ходе рассмотрения ИКЭ в Комитете, а также недостатки, выявленные Рабочей группой.
- 4.4.6. Предоставлять по запросу заказчика в сроки, указанные в таком запросе, информацию о ходе исполнения обязательств по контракту, в том числе своевременно сообщать о сложностях, возникающих при исполнении контракта.
- 4.4.7. Не раскрывать третьим лицам без письменного согласия заказчика количество, объем, характер выполнения работ и условия их оплаты.
- 4.4.8. Соблюдать конфиденциальность в отношении всей информации, ставшей ему известной в связи с исполнением обязательств по контракту.
- 4.4.9. Незамедлительно уведомлять заказчика обо всех созданных в процессе исполнения контракта объектах интеллектуальной деятельности.
- 4.4.10. Согласовать с заказчиком необходимость использования охраняемых результатов интеллектуальной деятельности, принадлежащих третьим лицам, и приобретение прав на их использование.
- 4.4.11. Вместе с результатом работ подрядчик отчуждает заказчику все исключительные права на результат работы в полном объеме. Под исключительными правами стороны понимают права на результат интеллектуальной деятельности, указанные в ст. 1229 Гражданского кодекса Российской Федерации.
 - 5. Порядок и сроки осуществления заказчиком промежуточной и окончательной приемки выполненной работы в части соответствия количества, комплектности, объема требованиям, установленным контрактом, порядок и сроки оформления такой приемки.
- 5.1. В срок, указанный в контракте, подрядчик передает заказчику ИКЭ, выполненные в соответствии с требованиями контракта и нормативных документов.
- 5.2. Заказчик проводит промежуточную приемку переданных подрядчиком ИКЭ (первого этапа работ) в течение пяти дней с даты передачи и направляет его в Комитет для рассмотрения.
- 5.3. Заказчик возвращает подрядчику ИКЭ с отказом от приемки в виде сопроводительного письма с указанием на недостатки, обнаруженные при проведении промежуточной приемки, в соответствии с условиями контракта. Подрядчик повторно направляет исправленное ИКЭ заказчику.
- 5.4. Заказчик уведомляет подрядчика о получении заключений Комитета в течение 5 дней с момента их получения.

- 5.5. Заказчик уведомляет подрядчика об издании распоряжения Комитетом в течение 5 дней с момента их изданий.
- 5.6. При наличии замечаний Рабочей группы Заказчик возвращает подрядчику ИКЭ в виде сопроводительного письма с указанием на недостатки, обнаруженные при рассмотрении ИКЭ Рабочей группой, в соответствии с условиями контракта. Подрядчик повторно направляет исправленные ИКЭ заказчику для промежуточной приемки в соответствии с пунктом 5.2. контракта.
- 5.7. Подрядчик в срок не позднее 10 дней после получения заключений Комитета (первый этап работ), а также в срок не позднее 10 дней после получения распоряжения Комитета (второй этап работ), формирует и направляет заказчику в день приемки выполненных работ с использованием единой информационной системы в сфере закупок, подписывает усиленной электронной подписью лица, имеющего право действовать от имени Подрядчика, и размещает в единой информационной системе документ о приемке, который должен содержать информацию, указанную в подпунктах «а» «ж» пункта 1 части 13 статьи 94 Закона.

К документу о приемке первого этапа работ прилагается: заключения Комитета.

К документу о приемке второго этапа работ прилагается: распоряжение Комитета.

При этом в случае, если информация, содержащаяся в прилагаемых документах, не соответствует информации, содержащейся в документе о приемке, приоритет имеет информация, предусмотренная пунктом 1 части 13 статьи 94 Закона №44-Ф3, содержащаяся в документе о приемке.

Датой поступления Заказчику документа о приемке, подписанного подрядчиком, считается дата размещения в соответствии с пунктом 3 части 13 статьи 94 Закона № 44-ФЗ такого документа в единой информационной системе.

Датой приемки выполненных работ считается дата размещения в единой информационной системе документа о приемке, подписанного Заказчиком.

- 5.8. Приемка выполненных работ осуществляется Заказчиком не позднее 20 (двадцати) рабочих дней, следующих за днем поступления заказчику с использованием ЕИС документа о приемке. При поступлении документа о приемке заказчик осуществляет одно из следующих действий:
- а) подписывает усиленной электронной подписью лица, имеющего право действовать от имени Заказчика, и размещает в единой информационной системе документ о приемке;
- б) формирует с использованием единой информационной системы, подписывает усиленной электронной подписью лица, имеющего право действовать от имени Заказчика, и размещает в единой информационной системе мотивированный отказ от подписания документа о приемке с указанием причин такого отказа.

Для проверки предоставленных Подрядчиком выполненных работ, предусмотренных Контрактом, в части их соответствия условиям Контракта Заказчик проводит экспертизу результатов, которая может проводиться Заказчиком своими силами или к ее проведению могут привлекаться эксперты, экспертные организации на основании контрактов, заключенных в соответствии с Законом № 44-ФЗ.

В случае получения в соответствии с пунктом 6 части 13 статьи 94 Закона № 44-ФЗ мотивированного отказа от подписания документа о приемке Подрядчик вправе устранить причины, указанные в таком мотивированном отказе, и направить Заказчику документ о приемке в порядке, предусмотренном настоящим разделом и частью 13 статьи 94 Закона № 44-ФЗ.

Внесение исправлений в документ о приемке, оформленный в соответствии с настоящим разделом Контракта, осуществляется путем формирования, подписания усиленными электронными подписями лиц, имеющих право действовать от имени подрядчика, заказчика, и размещения в единой информационной системе в сфере закупок исправленного документа о приемке.

5.9. Заказчик, принявший часть работ или результат работ без проверки, не лишается права ссылаться на недостатки, которые могли быть установлены при обычном способе его приемки (явные недостатки).

Исключительные права на Документацию передаются Подрядчиком Заказчику по акту о передаче исключительных прав на результат интеллектуальной деятельности. В случае отказа Подрядчика от подписания указанного акта исключительное право на Документацию переходит к Заказчику в момент оплаты Подрядчику результата работ.

5.10. Подрядчик в соответствии с условиями Контракта обязан своевременно предоставлять достоверную информацию о ходе исполнения своих обязательств, в том числе о сложностях, возникающих при исполнении Контракта, а также к установленному Контрактом сроку обязан предоставить Заказчику результаты выполнения работы, предусмотренные Контрактом, результаты отдельного этапа выполнения работ, при этом Заказчик обязан обеспечить приемку выполненной работы.

6. Ответственность сторон.

- 6.1. Стороны несут ответственность за нарушение обязательств по контракту в соответствии с действующим законодательством РФ, Постановлением Правительства № 1042 (далее Правила) и настоящим контрактом.
- 6.2. В случае просрочки исполнения заказчиком обязательств, предусмотренных контрактом, а также в иных случаях неисполнения или ненадлежащего исполнения заказчиком обязательств, предусмотренных контрактом, подрядчик вправе потребовать уплаты неустоек (штрафов, пеней). Пеня начисляется за каждый день просрочки исполнения обязательства, предусмотренного контрактом, начиная со дня, следующего после дня истечения установленного контрактом срока исполнения обязательства. Пеня устанавливается в размере одной трехсотой действующей на дату уплаты пеней ключевой ставки Центрального банка Российской Федерации от не уплаченной в срок суммы.

За каждый факт неисполнения заказчиком обязательств, предусмотренных контрактом, за исключением просрочки исполнения обязательств, предусмотренных контрактом, размер штрафа устанавливается в следующем порядке: 5000 рублей, если цена контракта составляет от 3 млн. рублей до 50 млн. рублей (включительно); 10000 рублей, если цена контракта составляет от 50 млн. рублей до 100 млн. рублей (включительно); 100000 рублей, если цена контракта превышает 100 млн. рублей.

- 6.3. В случае просрочки исполнения подрядчиком обязательств (в том числе гарантийного обязательства), предусмотренных контрактом, а также в иных случаях неисполнения или ненадлежащего исполнения подрядчиком, обязательств, предусмотренных контрактом, заказчик направляет подрядчику требование об уплате неустоек (штрафов, пеней).
- 6.4. Пеня начисляется за каждый день просрочки исполнения исполнителем обязательства, предусмотренного контрактом, начиная со дня, следующего после дня истечения установленного контрактом срока исполнения обязательства, и устанавливается контрактом в размере одной трехсотой действующей на дату уплаты пени ключевой ставки Центрального банка Российской Федерации от цены контракт, уменьшенной на сумму, пропорциональную объему обязательств, предусмотренных контрактом и фактически исполненных исполнителем, за исключением случаев, если законодательством Российской Федерации установлен иной порядок начисления пени.
 - 6.5. Ответственность подрядчика в виде пени наступает, в том числе, в следующих случаях:
 - 6.5.1. В случае, если результат работ не сдан в срок, установленный контрактом;
- 6.5.2. В случае если недостатки выполненных работ или результата работ не устранены в установленные сроки.
- 6.6. За каждый факт неисполнения или ненадлежащего исполнения поставщиком (подрядчиком, исполнителем) обязательств, предусмотренных контрактом, за исключением просрочки исполнения обязательств (в том числе гарантийного обязательства), предусмотренных контрактом, размер штрафа устанавливается в следующем порядке (за исключением случаев, предусмотренных пунктами 4 8 Правил): 5 процентов цены контракта (этапа) в случае, если цена контракта (этапа) составляет от 3 млн. рублей до 50 млн. рублей (включительно); 1 процент цены контракта (этапа) в случае, если цена контракта (этапа) составляет от 50 млн. рублей до 100 млн.

рублей (включительно); 0,5 процента цены контракта (этапа) в случае, если цена контракта (этапа) составляет от 100 млн. рублей до 500 млн. рублей (включительно).

- 6.7. За каждый факт неисполнения или ненадлежащего исполнения подрядчиком обязательства, предусмотренного контрактом, которое не имеет стоимостного выражения, размер штрафа определяется в следующем порядке: 1000 рублей, если цена контракта не превышает 3 млн. рублей; 5000 рублей, если цена контракта составляет от 3 млн. рублей до 50 млн. рублей (включительно); 10000 рублей, если цена контракта составляет от 50 млн. рублей до 100 млн. рублей (включительно); 100000 рублей, если цена контракта превышает 100 млн. рублей.
- 6.8. Ответственность подрядчика, предусмотренная пунктом 6.6. настоящего контракта наступает, в том числе, в следующих случаях:
 - 6.8.1. Некачественного выполнения работ;
 - 6.8.2. Отказа подрядчика устранить выявленные недостатки работ.
 - 6.8.3. Нарушение пункта 4.4.2 контракта.
- 6.9. Сторона освобождается от уплаты неустойки (штрафа, пени), если докажет, что неисполнение или ненадлежащее исполнение обязательства, предусмотренного контрактом, произошло вследствие непреодолимой силы или по вине другой стороны.
- 6.10. Заказчик вправе произвести оплату по контракту за вычетом соответствующего размера неустойки, подлежащей оплате подрядчиком. Оплата выполненных работ осуществляется на основании акта о приемке, в котором указывается сумма, подлежащая оплате, размер неустойки, подлежащая оплате итоговая сумма. Сумма неустойки, уплаченной подрядчиком, либо удержанной заказчиком, перечисляется заказчиком в бюджет Санкт-Петербурга. Ответственность заказчика за исполнение обязательств по контракту по перечислению неустойки (штрафа, пени) в доход бюджета Санкт-Петербурга предусмотрена законодательством РФ (статья 313 Гражданского кодекса РФ).
- 6.11. Общая сумма начисленной неустойки (штрафов, пени) за неисполнение или ненадлежащее исполнение подрядчиком обязательств, предусмотренных контрактом, не может превышать цену контракта.
- 6.12. Общая сумма начисленной неустойки (штрафов, пени) за ненадлежащее исполнение заказчиком обязательств, предусмотренных контрактом, не может превышать цену контракта.
- 6.13. Подрядчик несет ответственность за ненадлежащее составление ИКЭ, включая недостатки, обнаруженные впоследствии.
- 6.14. Подрядчик несет ответственность за нарушение начального, промежуточного и конечного сроков выполнения работ.
 - 7. Срок действия контракта, порядок изменения и расторжения контракта.
- 7.1. Контракт вступает в силу со дня его заключения сторонами и действует до 31 декабря 2026 года.
- 7.2. Изменение контракта по соглашению сторон возможно в порядке, предусмотренном законодательством Российской Федерации.
- 7.3. Расторжение контракта допускается по соглашению сторон, решению суда или в связи с односторонним отказом стороны контракта от исполнения контракта в соответствии с частями 9-25 статьи 95 федерального закона № 44-ФЗ от 05.04.2013 «О контрактной системе в сфере закупок товаров, работ, услуг для обеспечения государственных и муниципальных нужд» и гражданским законодательством Российской Федерации.
- 7.4. Расторжение контракта по соглашению сторон производится Сторонами путем подписания соответствующего соглашения о расторжении.
- 7.5. Оплата подрядчиком неустойки, пени, штрафа не освобождает его от исполнения обязательств по контракту в полном объёме.
- 7.6. Контракт может быть признан судом недействительным, в том числе по требованию контрольного органа в сфере закупок, если будет установлена личная заинтересованность руководителя Заказчика, члена комиссии по осуществлению закупок, руководителя контрактной

службы Заказчика, контрактного управляющего в заключении и исполнении Контракта. Такая заинтересованность заключается в возможности получения указанными должностными лицами заказчика доходов в виде денег, ценностей, иного имущества, в том числе имущественных прав, или услуг имущественного характера, а также иной выгоды для себя или третьих лиц.

Заказчик обязан принять решение об одностороннем отказе от исполнения контракта, если в ходе исполнения контракта установлено, что:

- а) поставщик (подрядчик, исполнитель) и (или) поставляемый товар перестали соответствовать установленным извещением об осуществлении закупки и (или) документацией о закупке (если настоящим Федеральным законом предусмотрена документация о закупке) требованиям к участникам закупки (за исключением требования, предусмотренного частью 1.1 (при наличии такого требования) статьи 31 Федерального закона № 44-ФЗ) и (или) поставляемому товару;
- б) при определении поставщика (подрядчика, исполнителя) поставщик (подрядчик, исполнитель) представил недостоверную информацию о своем соответствии и (или) соответствии поставляемого товара требованиям, указанным в подпункте «а» настоящего пункта, что позволило ему стать победителем определения поставщика (подрядчика, исполнителя);
- в) если вследствие реорганизации юридического лица, являющегося подрядчиком (исполнителем), его права и обязанности по такому контракту перешли к вновь возникшему юридическому лицу, зарегистрированному на территории иностранного государства, в отношении которого в соответствии с подпунктами «а» и «б» пункта 1 части 2 статьи 14 настоящего Федерального закона установлены запрет закупок работ, услуг, соответственно выполняемых, оказываемых иностранными лицами, либо ограничение закупок работ, услуг, соответственно выполняемых, оказываемых иностранными лицами, и подрядчик (исполнитель) являлся российским лицом, либо в соответствии с подпунктом «в» пункта 1 части 2 статьи 14 настоящего Федерального закона установлено преимущество в отношении работ, услуг, соответственно выполняемых, оказываемых российскими лицами, и подрядчик (исполнитель) являлся российским лицом.
- 7.7.Заказчик вправе принять решение об одностороннем отказе от исполнения Контракта в том числе и по следующим основаниям:

подрядчик не приступает своевременно к исполнению Контракта или выполняет работу настолько медленно, что завершение работы к установленному в Контракте сроку становится явно невозможным.

нарушение срока выполнения отдельного этапа выполнения работы Подрядчиком, которое составляет более семь дней с момента истечения срока выполнения отдельного этапа выполнения работы.

во время выполнения работы стало очевидным, что она не будет выполнена надлежащим образом, и Подрядчик не устранил недостатки в назначенный срок после получения требования об их устранении от Заказчика;

отступления в работе от условий Контракта или иные недостатки результата работы в установленный Заказчиком разумный срок не были устранены либо являются существенными и неустранимыми;

в случае неоднократного (более 2-х раз) нарушения сроков выполнения работ, согласованных в графике выполнения работ.

по иным основаниям, предусмотренным Гражданским кодексом Российской Федерации для одностороннего отказа от исполнения отдельных видов обязательств.

8. Обстоятельства непреодолимой силы.

8.1. Стороны освобождаются от ответственности за частичное или полное неисполнение обязательств по контракту, если это неисполнение явилось следствием обстоятельств непреодолимой силы.

- 8.2. К обстоятельствам непреодолимой силы относятся события, на которые стороны не могут оказать влияние и за возникновение которых они не несут ответственности, в частности наводнение, землетрясение, ураган, военные действия, а также отраслевые забастовки, акты и распоряжения органов государственной власти и управления и т.п.
- 8.3. Сторона, которая не может выполнять обязанности по контракту вследствие обстоятельств непреодолимой силы, должна письменно уведомить другую сторону и представить документы, подтверждающие наступление указанных обстоятельств.
- 8.4. При наступлении обстоятельств непреодолимой силы и продолжительности действия таких обстоятельств более 60 дней подряд стороны имеют право либо расторгнуть контракт, либо отсрочить выполнение контракта соответствующим письменным соглашением.

9. Обеспечение исполнения обязательств по контракту.

- 9.1. Подрядчик представляет обеспечение исполнения обязательств по контракту в виде независимой гарантии, выданной банком и соответствующей требованиям статьи 45 Закона № 44-ФЗ или внесения денежных средств на указанный Заказчиком счет, на котором в соответствии с законодательством Российской Федерации учитываются операции со средствами, поступающими Заказчику.
- 9.2. Размер обеспечения исполнения контракта составляет 2 799 460 рублей 05 копеек (Два миллиона семьсот девять тысяч четыреста шесть десят рублей 05 копеек).
- 9.3. Если начальная (максимальная) цена контракта составляет более чем пятнадцать миллионов рублей и участником закупки, с которым заключается контракт, предложена цена контракта, которая на двадцать пять и более процентов ниже начальной (максимальной) цены контракта, контракт заключается только после предоставления таким участником обеспечения исполнения контракта в размере, превышающем в полтора раза размер обеспечения исполнения контракта, указанный в извещении о проведении открытого конкурса в электронной форме.
- 9.4. Если начальная (максимальная) цена контракта составляет пятнадцать миллионов рублей и менее и участником закупки, с которым заключается контракт, предложена цена контракта, которая на двадцать пять и более процентов ниже начальной (максимальной) цены контракта, контракт заключается только после предоставления таким участником обеспечения исполнения контракта в размере, указанном в пункте 9.6. контракта или информации, подтверждающей добросовестность такого участника в соответствии с частью 3 статьи 37 Федерального закона от 05.04.2013 г. №44-ФЗ, с одновременным предоставлением таким участником обеспечения исполнения контракта, указанном в извещении о проведении открытого конкурса в электронной форме.
- 9.5. Обеспечение служит гарантией исполнения любых денежных обязательств подрядчика перед заказчиком, возникших в результате ненадлежащего исполнения (неисполнения) подрядчиком обязательств по контракту.
- 9.6. Способ обеспечения исполнения контракта определяется Подрядчиком независимой самостоятельно. При ЭТОМ срок действия гарантии должен превышать предусмотренный Контрактом срок исполнения обязательств, которые должны быть обеспечены такой независимой гарантией, не менее чем на один месяц, в том числе, в случае его изменения в соответствии со статьей 95 Закона № 44-ФЗ.
- 9.7. При условии надлежащего исполнения контракта подрядчиком, заказчик обязан вернуть внесенные в качестве обеспечения денежные средства подрядчику не позднее 30 (тридцати) дней с даты исполнения подрядчиком обязательств, предусмотренных контрактом. При ненадлежащем исполнении или неисполнении контракта подрядчиком и наличии у заказчика денежных требований к подрядчику, заказчик вправе обратить взыскание на внесенные в качестве обеспечения денежные средства без обращения в суд: денежные средства (полностью или частично) остаются у заказчика (для удержания в доход бюджета Санкт-Петербурга).
- 9.8. В ходе исполнения контракта подрядчик вправе изменить способ обеспечения исполнения контракта и (или) предоставить Заказчику взамен ранее предоставленного

обеспечения исполнения контракта новое обеспечение исполнения контракта, уменьшенное на размер выполненных обязательств, предусмотренных контрактом, взамен ранее предоставленного обеспечения исполнения контракта в следующих порядке и случаях: если контрактом предусмотрены отдельные этапы его исполнения и установлено требование обеспечения исполнения контракта, в ходе исполнения данного контракта размер этого обеспечения уменьшается посредством направления заказчиком информации об исполнении подрядчиком обязательств по выполнению работ или об исполнении им отдельного этапа исполнения контракта и стоимости исполненных обязательств для включения в соответствующий реестр контрактов, предусмотренный статьей 103 Федерального закона № 44-ФЗ. Уменьшение размера обеспечения исполнения контракта производится пропорционально стоимости исполненных обязательств, приемка и оплата которых осуществлены в порядке и сроки, которые предусмотрены контрактом. В случае, если обеспечение исполнения контракта осуществляется путем предоставления независимой гарантии, требование заказчика об уплате денежных сумм по этой гарантии может быть предъявлено в размере не более размера обеспечения исполнения контракта, рассчитанного заказчиком на основании информации об исполнении контракта, размещенной в соответствующем реестре контрактов;

если обеспечение исполнения контракта осуществляется путем внесения денежных средств на счет, указанный заказчиком, по заявлению подрядчика ему возвращаются Заказчиком в установленный в соответствии с частью 27 статьи 34 Федерального закона № 44-ФЗ контрактом срок денежные средства в сумме, на которую уменьшен размер обеспечения исполнения контракта, рассчитанный заказчиком на основании информации об исполнении контракта, размещенной в соответствующем реестре контрактов.

Уменьшение размера обеспечения исполнения контракта осуществляется при условии отсутствия неисполненных подрядчиком требований об уплате неустоек (штрафов, пеней), предъявленных Заказчиком в соответствии с Федеральным законом № 44-ФЗ, а также приемки заказчиком работ, результатов отдельного этапа исполнения контракта в объеме выплаченного аванса (если контрактом предусмотрена выплата аванса).

- 9.9. Уменьшение размера обеспечения исполнения контракта осуществляется при условии отсутствия неисполненных подрядчиком требований об уплате неустоек (штрафов, пеней), предъявленных заказчиком в соответствии с Законом № 44-ФЗ, а также приемки Заказчиком выполненной работы, результатов отдельного этапа исполнения контракта в объеме выплаченного аванса (если контрактом предусмотрена выплата аванса).
- В случае отзыва в соответствии с законодательством Российской Федерации у банка, предоставившего независимую гарантию в качестве обеспечения исполнения контракта, лицензии на осуществление банковских операций, подрядчик обязуется предоставить новое обеспечение исполнения контракта не позднее одного месяца со дня надлежащего уведомления заказчиком подрядчика о необходимости предоставить соответствующее обеспечение. При этом Стороны соглашаются с тем, что надлежащим уведомлением заказчиком подрядчика считается направление заказчиком уведомления о необходимости предоставления нового обеспечения исполнения контракта по почте заказным письмом с уведомлением о вручении по адресу подрядчика, указанному в контракте, а также телеграммой, либо посредством факсимильной связи, либо по адресу электронной почты, либо с использованием иных средств связи и доставки, обеспечивающих фиксирование такого уведомления и получение заказчиком подтверждения о его вручении подрядчику. Размер такого обеспечения может быть уменьшен в порядке и случаях, которые предусмотрены частями 7, 7.1, 7.2 и 7.3 статьи 96 Закона № 44-ФЗ. За каждый день просрочки исполнения подрядчиком обязательства, предусмотренного настоящим пунктом, начисляется пеня в размере одной трехсотой действующей на дату уплаты пени ключевой ставки Центрального банка Российской Федерации от цены контракта, уменьшенной на сумму, пропорциональную объему обязательств, предусмотренных контрактом исполненных подрядчиком, за исключением случаев, если законодательством Российской Федерации установлен иной порядок начисления пени.

9.11. В случае предоставления нового обеспечения исполнения контракта в соответствии с частью 30 статьи 34, пунктом 9 части 1 статьи 95, частью 7 статьи 96 Закона № 44-ФЗ возврат независимой гарантии заказчиком гаранту, предоставившему указанную независимую гарантию, не осуществляется, взыскание по ней не производится.

10. Прочие условия.

- 10.1. Все вопросы, неурегулированные контрактом, регулируются действующим законодательством РФ. При исполнении контракта учитываются требования Федерального закона от 25.06.2002 № 73-ФЗ «Об объектах культурного наследия (памятниках истории и культуры) народов Российской Федерации».
- 10.2. Все споры, связанные с контрактом и неурегулированные в досудебном порядке, подлежат разрешению в Арбитражном Суде города Санкт-Петербурга и Ленинградской области.
- 10.3. Все споры и разногласия, возникающие между Сторонами из настоящего контракта или в связи с ним, разрешаются путем переговоров, а в случае недостижения согласия в претензионном порядке.
- 10.4. Заинтересованная Сторона обязана направить другой Стороне претензию. Претензия и ответ на претензию направляется с использованием единой информационной системы путем направления электронных уведомлений. Такие уведомления формируются с использованием единой информационной системы, подписываются усиленной электронной подписью лица, имеющего право действовать от имени заказчика, Подрядчика, и размещаются в единой информационной системе без размещения на официальном сайте.
- 10.5. Срок рассмотрения и ответа на претензию 7 (семь) календарных дней с даты надлежащего уведомления другой Стороны.
- 10.6. Об изменении своих местонахождения и реквизитов стороны обязаны уведомить друг друга в пятидневный срок с момента такого изменения. Сторона, не уведомившая другую в указанный срок, лишается права ссылаться на использование другой стороной, указанной в контракте, информации для совершения юридически значимых действий по контракту, как на неисполнение или ненадлежащее исполнение обязательств по контракту.
 - 10.7. Контракт заключен в электронном виде.
- 10.8. Особенности порядка предоставления обеспечения заявок на участие в закупках товаров, работ, услуг для обеспечения государственных или муниципальных нужд участниками таких закупок, являющимися иностранными лицами.

Для участников закупки, являющихся юридическими лицами, зарегистрированными на территории государства - члена ЕАЭС, за исключением РФ, или физическими лицами, являющимися гражданами государства - члена ЕАЭС, за исключением РФ:

- а) Участники закупки, являющиеся юридическими лицами, зарегистрированными на территории государства члена ЕАЭС, за исключением РФ, или физическими лицами, являющимися гражданами государства члена ЕАЭС, за исключением РФ, вправе предоставить обеспечение заявок в виде денежных средств с учетом особенностей, установленных Постановлением Правительства РФ от 10.04.2023 г. № 579 «Об особенностях порядка предоставления обеспечения заявок на участие в закупках товаров, работ, услуг для обеспечения государственных или муниципальных нужд участниками таких закупок, являющимися иностранными лицами».
- б) Реквизиты счета для перечисления денежных средств: Получатель: УФК по г. Санкт-Петербургу (СПб ГКУ "Дирекция заказчика", π о 0100001), ИНН 7825459800 / КПП 784001001, р/сч 0322264340000007200 в Северо-Западном ГУ Банка России//УФК по г. Санкт-Петербургу, г. Санкт-Петербург, БИК 014030106, к/сч. 40102810945370000005, ОКТМО 40909000.

11. Антикоррупционная оговорка.

- 11.1 При исполнении своих обязательств по контракту стороны обязуются не совершать, а также обязуются обеспечивать, чтобы их аффилированные лица, сотрудники и посредники не совершали прямо или косвенно следующих действий:
- платить или предлагать уплатить денежные средства или предоставить иные ценности, безвозмездно выполнить работы (оказать услуги) публично-правовым образованиям, лицам публично-правовых образований, близким родственникам должностным должностных лиц, либо лицам иным образом, связанным с государством, в целях неправомерного получения преимуществ для сторон по контракту, их аффилированных лиц, работников или посредников, действующих по контракту;
- платить или предлагать уплатить денежные средства или предоставить иные ценности, безвозмездно выполнить работы (оказать услуги) сотрудникам другой стороны по контракту, ее аффилированным лицам, с целью обеспечить совершение ими каких-либо действий в пользу стимулирующей стороны (предоставить неоправданные преимущества, предоставить какие-либо гарантии и т.д.);
- не совершать иных действий, нарушающих антикоррупционное законодательство Российской Федерации

12. Список терминов и сокращений.

Комитет — Комитет по государственному контролю, охране и использования памятников истории и культуры Санкт-Петербурга (исполнительный орган государственной власти Санкт-Петербурга, уполномоченный в области сохранения, использования, популяризации и государственной охраны объектов культурного наследия);

Задание Комитета – Задание на проведение историко-культурной экспертизы;

Промежуточная приемка - комплекс мероприятий, осуществляемый Заказчиком по приемке ИКЭ, выполненного подрядчиком в соответствии с условиями контракта, и проверке соответствия ИКЭ по составу и объему работ, установленными сметой-калькуляцией и Техническим заданием, для передачи Заключения на рассмотрение в Комитет;

Рассмотрение в Комитете — государственная услуга, оказываемая Комитетом на основании Положения о порядке организации проведения историко-культурной экспертизы, утвержденного Распоряжением Комитета № 10-21 от 08 октября 2010 года;

День/дни – календарные день/дни;

Закон № 44-Ф3 – федеральный закон от 05.04.2013 года № 44-Ф3 «О контрактной системе в сфере закупок товаров, работ, услуг для обеспечения государственных и муниципальных нужд»;

Постановление Правительства № 1042 - Постановление Правительства РФ № 1042 от 30.08.2017 года «Об утверждении Правил определения размера штрафа, начисляемого в случае ненадлежащего исполнения заказчиком, неисполнения или ненадлежащего исполнения поставщиком (подрядчиком, исполнителем) обязательств, предусмотренных контрактом (за исключением просрочки исполнения обязательств заказчиком, поставщиком (подрядчиком, исполнителем), о внесении изменений в постановление Правительства Российской Федерации от 15 мая 2017 г. № 570 и признании утратившим силу постановления Правительства Российской Федерации от 25 ноября 2013 г. № 1063»;

Рабочая группа - рабочая группой Совета по сохранению культурного наследия при Правительстве Санкт-Петербурга согласно требованиям пункта 6 статьи 7 Закона Санкт-Петербурга от 12.07.2007 № 333-64 «Об охране объектов культурного наследия в Санкт-Петербурге».

13. Местонахождение и банковские реквизиты сторон.

Заказчик: СПб ГКУ «Дирекция заказчика по ремонтно-реставрационным работам

на памятниках истории и культуры» (СПб ГКУ «Дирекция заказчика»)

191023, Санкт-Петербург, ул. Зодчего Росси, д.1-3,

тел. (812) 576-14-12, e-mail: gudz @kgiop.gov.spb.ru

ИНН 7825459800, КПП 784001001

Комитет финансов Санкт-Петербурга (СПб ГКУ «Дирекция заказчика»)

л/сч. 0100001

в Северо-Западном ГУ Банка России//УФК по г. Санкт-Петербургу,

г. Санкт-Петербург

р/сч. 03221643400000007200

БИК 014030106 К/сч. 40102810945370000005

ОГРН 1027809198812

ОКТМО 40909000, ОКАТО 40298000000, ОКПО 56295579, ОКВЭД 71.20.9

Подрядчик: Общество с ограниченной ответственностью «Союз Экспертов Северо-Запада» (OOO «CЭC»)

Место нахождения: 190020, Г. Санкт-Петербург, ВН.ТЕР.Г. МУНИЦИПАЛЬНЫЙ ОКРУГ ЕКАТЕРИНГОФСКИЙ, НАБ ОБВОДНОГО КАНАЛА, Д. 199-201, ЛИТЕРА В, ПОМЕЩ. 11-Н, ЭТАЖ 1

Почтовый адрес: 190020, Г. Санкт-Петербург, ВН.ТЕР.Г. МУНИЦИПАЛЬНЫЙ ОКРУГ ЕКАТЕРИНГОФСКИЙ, НАБ ОБВОДНОГО КАНАЛА, Д. 199-201, ЛИТЕРА В, ПОМЕЩ. 11-Н, ЭТАЖ 1

тел. (812) 318-12-20, 7 (921)551-82-02 info@expert-szd.ru

р/с 40702810690080000443 в ПАО «БАНК «САНКТ-ПЕТЕРБУРГ»

к/с 30101810900000000790 БИК 044030790

дата постановки на учет в налоговом органе: 16.02.2022

ИНН 7810900757, КПП 783801001

ОГРН 1147847420511, ОКОПФ/ОКФС 12300/16, ОКСМ 643

ОКПО 76208335, ОКТМО 40306000000.

К настоящему контракту прилагаются и составляют его неотъемлемую часть:

- 1. Технические задания (Приложение № 1 к контракту);
- 2. Расчет цены контракта (Приложение № 2 к контракту);
- 3. График финансирования работ по годам (Приложение № 3 к контракту);
- 4. График отдельных этапов исполнения контракта (в соответствии с пунктом 8.4 части 1 статьи 3 Закона № 44-ФЗ) (Приложение № 4 к контракту);
- 5. Единицы измерения объема работ по государственному контракту (Приложение № 5 к контракту).

Заказчик: Документ подписан электронной подписью

А.М. Тарасенко

Подрядчик:

Документ подписан электронной подписью

М.П. Фефелова

Приложение № 1 к контракту от <u>14.04.2025</u> № 6-25

Технические задания

ТЕХНИЧЕСКОЕ ЗАДАНИЕ

на организацию проведения государственных историко-культурных экспертиз выявленных объектов культурного наследия в 2025 году

I. Цель проведения государственных историко-культурных экспертиз:

Государственные историко-культурные экспертизы проводится в соответствии со статьей 28 Федерального Закона от 25.06.2002 № 73-ФЗ «Об объектах культурного наследия (памятниках истории и культуры) народов Российской Федерации» с целью обоснования включения объектов культурного наследия в единый государственный реестр объектов культурного наследия (памятников истории и культуры) народов Российской Федерации (далее – Реестр).

II. Сроки выполнения работ.

Работы по проведению государственных историко-культурных экспертиз проводятся в следующем порядке:

1. Первый этап:

- Непосредственно выполнение подрядчиком работ по проведению государственных историко-культурных экспертиз в полном объеме для сдачи в КГИОП в срок до 02.10.2025 года.

Оплата первого этапа в **размере 70%** от цены контракта производится после рассмотрения поступивших в КГИОП до **02.10.2025** года государственных историко-культурных экспертиз и получения заключения о их соответствии действующему законодательству в сфере государственной охраны культурного наследия.

2. Второй этап:

- Организация КГИОП, после рассмотрения представленных государственных историкокультурных экспертиз, рабочей группой Совета по сохранению культурного наследия при Правительстве Санкт-Петербурга (далее − Рабочая группа) согласно требованиям пункта 6 статьи 7 Закона Санкт-Петербурга от 12.07.2007 № 333-64 «Об охране объектов культурного наследия в Санкт-Петербурге» в установленный срок, до **01.08.2026** года.
- Подрядчик обязан учесть мнение Рабочей группы (при наличии) в части корректировки предмета охраны и границ территории объектов экспертиз, недостаточной изученности строительной истории объектов экспертиз, иных мнений по результатам рассмотрения представленных государственных историко-культурных экспертиз Рабочей группой, устранить замечания, направленные Заказчиком в срок 7 рабочих дней.
- При отсутствии мнений по результатам рассмотрения представленных государственных историко-культурных экспертиз Рабочей группой, КГИОП подготавливает и издает распоряжения о включении (отказе во включении) выявленного объекта культурного наследия в Реестр в установленный срок, но не позднее 01.11.2026 года и уведомляет об этом Заказчика. Оплата второго этапа в размере 30% от цены контракта производится после издания КГИОП распоряжения о включении (отказе во включении) выявленного объекта культурного наследия в Реестр.

III. Требования к качеству выполняемых работ.

- 1. Государственная историко-культурная экспертиза (далее Экспертиза) проводится в соответствии с Федеральным законом от 25.06.2002 № 73-ФЗ «Об объектах культурного наследия (памятниках истории и культуры) народов Российской Федерации» (в редакции от 03.07.2016) (далее Федеральный закон) и в части не противоречащей указанному закону, Положением о государственной историко-культурной экспертизе, утвержденным постановлением Правительства Российской Федерации от 25.04.2024 № 530 (далее Положение № 530), которым установлен порядок проведения государственной историко-культурной экспертизы, требования к определению физических и юридических лиц, которые могут привлекаться в качестве экспертов, перечень представляемых экспертам документов, порядок их рассмотрения, порядок проведения иных исследований в рамках экспертизы, порядок определения размера оплаты экспертизы, касающейся объектов культурного наследия федерального значения, а также порядок назначения повторной экспертизы.
- 2. Федеральным законом установлены цели (статья 28) и объекты экспертизы (статья 30). Содержание и формулировка целей и объектов, указанных в акте экспертизы, должны соответствовать, указанным в Федеральном законе.
- 3. Проведение Экспертизы осуществляется с соблюдением принципов, установленных статьей 29 Федерального закона.
- **3.1.** При проведении Экспертизы эксперт обязан соблюдать требования, установленные п. 18 Положения № 530.
- 4. Требования к исполнителям Экспертизы:
- 4.1. Требования к физическим лицам, привлекаемым в качестве экспертов:
- физические лица, обладающие научными и практическими знаниями, необходимыми для проведения Экспертизы, удовлетворяющие следующим требованиям: высшее и (или) послевузовское профессиональное образование по направлению (специальности), соответствующему профилю экспертной деятельности, в исключительных случаях допускается среднее профессиональное или дополнительное образование по профилю экспертной деятельности (если эксперт привлекается для проведения экспертизы объектов, указанных в подпункте «ж» пункта 8 Положения № 530, необходимо высшее образование претендента (бакалавриат, специалитет, магистратура, подготовка кадров высшей квалификации, осуществляемая по результатам освоения программ подготовки научно-педагогических кадров аспирантуре)
- предшествующий стаж практической работы по профилю экспертной деятельности не менее 10 лет;

по специальностям «история», «музейное дело и охрана памятников «и» «археология»);

- знание международных актов и действующего законодательства Российской Федерации в области сохранения, использования, популяризации и государственной охраны объектов культурного наследия (памятников истории и культуры) народов Российской Федерации;
- умение проводить необходимые исследования, оформлять по их результатам соответствующие документы и заключения Экспертизы;
- 4.2. Требования к юридическим лицам, привлекаемым в качестве экспертов (по разъяснению Министерства культуры Российской Федерации, письмо от 25 октября 2012 г. № 2146-12-05, в Положении № 530 о порядке аттестации экспертов по проведению государственной историко-культурной экспертизы, утвержденном приказом Минкультуры России от 26.08.2010 № 563, процедура проведения аттестации юридических лиц и присвоения им статуса экспертной организации не установлена):

- юридические лица, в трудовых отношениях с которыми состоят не менее 3 физических лиц, имеющих аттестацию эксперта по проведению государственной историко-культурной экспертизы, полученную и подтвержденную в порядке, установленном Положением о порядке аттестации экспертов по проведению государственной историко-культурной экспертизы, утвержденным приказом Министерства культуры РФ от 26.08. 2010 № 563. Акт по историко-культурной результатам государственной экспертизы в качестве неотъемлемого приложения должен содержать копии трудовых договоров, данного подтверждающих наличие трудовых отношений юридического с указанными физическими лицами.
- **4.3.** Аттестация эксперта, привлекаемого к проведению Экспертизы, должна соответствовать объекту (объектам) государственной историко-культурной экспертизы.
- **4.4.** Копия приказа Министерства культуры РФ об аттестации эксперта по проведению государственной историко-культурной экспертизы должна содержаться в соответствующем приложении к акту по результатам государственной историко-культурной экспертизы.
- **5.** Экспертиза проводится в зависимости от ее целей на основании документов и сведений, предусмотренных пунктом 16 Положения, которые должны быть представлены в приложениях к акту.
- **5.1** При проведении Экспертизы проводятся историко-архитектурные, историко-градостроительные, архивные и иные необходимые исследования, результаты которых излагаются в заключении Экспертизы.
- **5.2.** Перечень документации (приложений), подлежащей включению в состав акта по результатам государственной историко-культурной экспертизы каждого объекта (выявленного объекта) культурного наследия:
- **5.2.1** Историческая справка, составленная на основании материалов из архивных и библиографических источников в объеме, достаточном для принятия решения в отношении объекта Экспертизы.
- **5.2.2.** Иконография (фотокопии исторических и современных планов, чертежей, фотографий, иных изображений объекта государственной историко-культурной экспертизы).
- **5.2.3.** Копия решения органа государственной власти о включении объекта культурного наследия в единый государственный реестр объектов культурного наследия (памятников истории и культуры) народов Российской Федерации (далее Реестр), выписка из приказа о включении в список выявленных объектов культурного наследия.
- **5.2.4.** Копия решения органа государственной власти об утверждении границ территории объекта культурного наследия и правового режима земельных участков в указанных границах.
- 5.2.5. Копия распоряжения об определении предмета охраны (при наличии).
- 5.2.6. Копия учетной карты (учетной карточки) объекта культурного наследия (при наличии).
- **5.2.7.** Историко-культурный опорный план; историко-архитектурный опорный план; ситуационный план.
- **5.2.7.1.** Историко-культурный опорный план является документом, в котором отображаются все градостроительные элементы и сооружения, представляющие собой историко-культурную ценность, как сохранившиеся, так и утраченные, характеризующие этапы развития города, а также обозначаются границы территорий объектов культурного наследия, границы зон их охраны, земельные участки, на которых расположены объекты, представляющие собой историко-культурную ценность.
- **5.2.7.2.** Историко-архитектурный опорный план является документом, в котором отображаются все этапы строительства исследуемого здания и планировочные изменения

территории. Элементы растительной планировки и перестроек каждого этапа представлены на плане своим цветом, что позволяет ориентироваться в происходивших изменениях.

- **5.2.7.3.** Ситуационный план является документом, в котором отображаются все объекты, которые находятся на исследуемой территории в настоящий момент. Ситуационный план представляет собой картографическое изображение местности, содержащее наименования улиц, этажность и т.д.
- **5.2.8.** Копия охранного обязательства.
- **5.2.9.** Выписка из Единого государственного реестра прав на недвижимое имущество и сделок с ним, содержащая сведения о зарегистрированных правах на объект культурного наследия и (или) земельные участки в границах его территории.
- **5.2.10.** Сведения об объекте культурного наследия и о земельных участках в границах его территории, внесенные в государственный кадастр недвижимости (копии соответствующих кадастровых выписок, паспортов, планов территории и справок).
- **5.2.11.** Копия технического паспорта на объект культурного наследия и (или) его поэтажного плана с указанием размеров и приведением экспликации помещений, выдаваемых организациями, осуществляющими государственный технический учет и (или) техническую инвентаризацию объектов капитального строительства.
- **5.3.** Сведения, содержащиеся в подпунктах 5.2.3. 5.2.6 и пункте 5.2.8 предоставляются заказчиком проведения работ. Иные сведения и документы, в том числе, сведения и документы, указанные в пункте 16 Положения № 530, собираются экспертом самостоятельно.
- **5.4.** Заключение Экспертизы оформляется в электронном виде. Содержание, форма и разделы данного заключения должны соответствовать требованиям пунктов 20, 22, 27 Положения № 530.
- 5.5. Каждая страница заключения Экспертизы нумеруется.
- **5.6.** Эксперт, индивидуально проводивший экспертизу, а также эксперты, индивидуально проводившие Экспертизу одного объекта экспертизы, подписывают заключение Экспертизы усиленной квалифицированной электронной подписью.
- В случае если в качестве эксперта привлечено юридическое лицо, заключение Экспертизы подписывается усиленной квалифицированной электронной подписью каждого работника, проводившего исследование, и усиленной квалифицированной электронной подписью этого юридического лица.
- Эксперт (эксперты) обязан обеспечивать конфиденциальность ключа усиленной квалифицированной электронной подписи, в частности не допускать использование принадлежащего ему ключа усиленной квалифицированной электронной подписи без его согласия.
- **6.** Заключение представляется на рассмотрение в КГИОП со всеми прилагаемыми документами и материалами на электронном носителе в формате переносимого документа (тип файла *PDF.)
- 7. Особые требования.
- **7.1.** При проведении Экспертизы с целью обоснования включения объекта культурного наследия в Реестр требуется обязательное установление следующей информации:
- 7.1.1. сведения о наименовании объекта;
- **7.1.2.** сведения о времени возникновения или дате создания объекта, датах основных изменений (перестроек) данного объекта и (или) датах связанных с ним исторических событий;
- **7.1.3.** сведения о местонахождении объекта (адрес объекта или, при его отсутствии, описание местоположения объекта);

- 7.1.4. сведения о категории историко-культурного значения объекта;
- 7.1.5. сведения о виде объекта;
- **7.1.6.** описание особенностей объекта, являющихся основаниями для включения его в Реестр и подлежащих обязательному сохранению предмет охраны объекта культурного наследия;
- 7.1.7. сведения о границах территории выявленного объекта культурного наследия, включая текстовое и графическое описания местоположения этих границ, перечень координат карактерных точек этих границ в системе координат, установленной для ведения государственного кадастра объектов недвижимости (выполненных кадастровым инженером с действующим квалификационным аттестатом кадастрового инженера с приложением копии соответствующего документа);
- **7.1.8.** фотографические (иные графические) изображения объекта на момент заключения договора на проведение Экспертизы (с прилагаемой схемой фотофиксации):

для памятника - снимки общего вида, фасадов, предмета охраны данного объекта;

для ансамбля - снимки общего вида, передающие планировочную структуру элементов и композиционные особенности ансамбля, снимки общего вида и фасадов памятников, входящих в состав ансамбля, снимки предмета охраны данного ансамбля;

для достопримечательного места - совокупность снимков и (или) иных графических изображений, передающих планировочную структуру элементов и композиционные особенности достопримечательного места.

- 7.1.8.1 Требования к материалам фотофиксации:
- **7.1.8.1.1.** Изображение (цветная фотография) объекта государственной историко-культурной экспертизы изготавливается качеством не менее 2000 точек по двум координатам. Снимки предоставляются на электронном носителе.
- 7.1.8.1.2. На электронном носителе изображение объекта государственной историкокультурной экспертизы представляется в формате TIFF, JPEG или RAW. Файлы изображений, полученных при съемке объекта государственной историко-культурной экспертизы, должны сохраняться в двух видах: необработанный файл в формате съемки и обработанный файл, пригодный к использованию. Имя файла изображения объекта государственной историкокультурной экспертизы необработанного и обработанного должны совпадать.
- **7.1.8.1.3.** Под каждым снимком дается аннотация: наименование памятника или ансамбля, его элемента, детали или фрагмента, автор и дата съемки.
- **7.2.** Сведения, указанные в пунктах 7.1.1 7.1.7, должны содержаться в соответствующем подразделе акта Экспертизы, из названия которого явно следует, что данные сведения необходимы для принятия решения о включении выявленного объекта культурного наследия в Реестр.
- **7.3.** В заключении Экспертизы, проводимой с целью, указанной в пункте 7.1, указывается однозначный вывод Экспертизы об обоснованности (положительное заключение) или о необоснованности (отрицательное заключение) включения объекта культурного наследия в Реестр.
- 8. Срок выполнения Экспертизы не позднее 02 10. 2025 года.

IV. Дополнительно предъявляемые требования.

1. После издания распоряжения КГИОП о включении выявленного объекта культурного наследия в Реестр, включающего в себя в качестве приложения план границ территории объекта, подрядчик обязан предоставить в КГИОП проект границ территории такого объекта на электронном носителе в формате *XML, оформленном в соответствии

с требованиями «Правил предоставления документов, направляемых или предоставляемых в соответствии с частями 1, 3-13, 15 статьи 32 Федерального закона «О государственной регистрации недвижимости» в федеральный орган исполнительной власти (его территориальные органы), уполномоченный Правительством Российской Федерации на осуществление государственного кадастрового учета, государственной регистрации прав, ведение Единого государственного реестра недвижимости и предоставление сведений, содержащихся в Едином государственном реестре недвижимости», утвержденных постановлением Правительства Российской Федерации от 31.12.2015 № 1532.

Приложение 1: Перечень выявленных объектов культурного наследия для проведения государственных историко-культурных экспертиз в 2025 году.

2: Техническое задание от 11.02.2025.

Составил:	CB-	С.Г. Караванова		Ŧ	
Проверил	W	Н.Г Евлашкина			
Заказчин	κ:		Подряд	чик:	

М.П. Фефелова

А.М. Тарасенко

Приложение 1 к Техническому заданию

Перечень выявленных объектов культурного наследия для проведения

	roc	ударстве	енных историко-культ	урных экспертиз в 202	25 году
№ п/п	Район	Категория охраны (статус)	окн	Адрес в соответствии с решением о постановке на государственную охрану	Адрес в соответствии с объектно-адресной системой Санкт-Петербурга
1	2	3	4	5	6
		W1	ЛОТ 1		il .
1	Кронштадтский	В	Дом С. Карали	Санкт-Петербург, город Кронштадт, Карла Маркса улица, дом 4; Кронштадтская улица, дом 11	Санкт-Петербург, город Кронштадт, улица Карла Маркса, дом 4/11, литера А
2	Кронштадтский	В	Жилой дом	Санкт-Петербург, город Кронштадт, Ленинградская улица, дом 8, литера А	Санкт-Петербург, город Кронштадт, Ленинградская улица, дом 8, литера А
3	Кронштадтский	В	Дом Долодонова	Санкт-Петербург, город Кронштадт, Ленинградская улица, дом 12, литера А	Санкт-Петербург, город Кронштадт, Ленинградская улица, дом 12, литера А
4	Кронштадтский	В	Дом С. Карали	Санкт-Петербург, город Кронштадт, Ленинградская улица, дом 14, литера А	Санкт-Петербург, город Кронштадт, Ленинградская улица, дом 14, литера А
5	Кронштадтский	В	Жилой дом	Санкт-Петербург, город Кронштадт, улица Гусева, дом 4, литера А	Санкт-Петербург, город Кронштадт, улица Гусева, дом 4, литера А
6	Кронштадтский	В	Жилой дом	Санкт-Петербург, город Кронштадт, Гражданская улица, дом 9, литера А	Санкт-Петербург, город Кронштадт, Гражданская улица, дом 9, литера А
7	Кронштадтский	В	Жилой дом	Санкт-Петербург, город Кронштадт, Гражданская улица, дом 11, литера А	Санкт-Петербург, город Кронштадт, Гражданская улица, дом 11, литера А
			ЛОТ 2		Aom 11, milepart
1	Курортный	В	Дача	Санкт-Петербург, поселок Ушково, Приморское шоссе, дом 619/2, литера А	Санкт-Петербург, поселок Ушково, Приморское шоссе, дом 619/2, литера А

1	2	3	4	5	6
2	Пушкинский	В	Жилой дом Ремесленного женского приюта	Санкт-Петербург, г. Пушкин, Набережная ул., д. 3, лит. А;	Санкт-Петербург, г. Пушкин, Набережная ул., д. 3, лит. А;
3	Пушкинский	В	Начальное училище и приют Общества пособия бедным детям римско-католического прихода	Санкт-Петербург, город Пушкин, Новая улица, дом 28, литера А	Санкт-Петербург, город Пушкин, Новая улица, дом 28, литера А
4	Пушкинский	В	Историческая трасса Павловского шоссе с аллеями и гидротехническими сооружениями	Санкт-Петербург, Пушкин, Павловское шоссе от Парковой улицы до линии Октябрьской железной дороги	Санкт-Петербург, Пушкин, Павловское шоссе от Парковой улицы до линии Октябрьской железной дороги
5	Центральный	В	Дом П.А. Сальникова	Санкт-Петербург, Лиговский пр., 135	Санкт-Петербург, Лиговский проспект, дом 135, литера А
6	Калининский	В	Дом В. Н. Зеленина	Санкт-Петербург, Лесной пр., 3	Санкт-Петербург, Лесной пр., 3, лит. А
7	Калининский	В	Дом В. Н. Крестина	Санкт-Петербург, Лесной пр., 13; Бобруйская ул., 6 – 8	Санкт-Петербург, Лесной проспект, дом 13/8, литера А
8	Калининский	В	Пожарная часть	Санкт-Петербург, Лесной пр., 17	Санкт-Петербург, Лесной проспект, дом 17, литера А
9	Калининский	В	Здание школы	Санкт-Петербург, Металлистов пр., 119	Санкт-Петербург, проспект Металлистов, дом 119, литера А
			ЛОТ 3		
. 1	Калининский	В	Торговая баня П.И. Кудрявцева (Высшие Стебутовские курсы Общества содействия женскому сельскохозяйственном у образованию)	Санкт-Петербург, Бобруйская ул., 4	Санкт-Петербург, Бобруйская улица, дом 4, литера А
2	Калининский	В	Жилые дома для служащих Финляндской железной дороги (3 здания)	Санкт-Петербург, Боткинская ул., 1	Санкт-Петербург, Боткинская улица, дом 1, литера А

1	2	3	4	5	6
3	Калининский	В	Гидротехнический институт им. Б. Е. Веденеева (лицевой корпус с примыкающими дворовыми флигелями)	Санкт-Петербург, Гжатская ул., 21	Санкт-Петербург, Гжатская улица, дом 21, литера А
4	Калининский	В	Общественное здание	Санкт-Петербург, Комсомола ул., 41	Санкт-Петербург, улица Комсомола, дом 41, литера А
5	Калининский	В	Инструментальные мастерские механического и машиностроительного завода «Феникс»	Санкт-Петербург, Кондратьевский пр., 3, корп. 3	Санкт-Петербург, Кондратьевский проспект, дом 3, корпус 4, литера 3
6	Калининский	В	Здание ремесленного училища Русского технического общества при Петроградском Металлическом заводе	Санкт-Петербург, Кондратьевский пр., 13	Санкт-Петербург, Кондратьевский проспект, дом 13, литера А
7	Калининский	В	Богадельня для престарелых членов Общества вспоможения приказчикам и сидельцам	Санкт-Петербург, Кондратьевский пр., 87	Санкт-Петербург, Кондратьевский проспект, дом 87, литера А
8	Калининский	В	Комплекс построек железнодорожной станции «Кушелевка» (4 здания)	Санкт-Петербург, Кушелевка ст.	Санкт-Петербург, Политехническая улица, дом 1, литера О, В, Б, Политехническая улица, дом 1, корпус 3, литера Б
9	Калининский	В	Жилой дом и «Образцовый молочный комплекс» Ю.Ю.Бенуа	Санкт-Петербург, Нейшлотский пер., 23 – 25	Санкт-Петербург, Нейшлотский переулок, дом 23-25, литера В; дом 23, литера А
			лот 4		
1	Выборгский	В	Особняк Н.Н. Кайгородова	Санкт-Петербург, проспект Тореза, д. 29, лит. А	Санкт-Петербург, проспект Тореза, д. 29, лит. А
2	Курортный	В	Железнодорожный вокзал платформы Горская	Санкт-Петербург, пос. Лисий Нос, участок ж.д. «Авиационная ул. – Горский ручей, лит. Б»	Санкт-Петербург, пос. Лисий Нос, участок ж.д. «Авиационная ул. — Горский ручей, лит. Б»

3	Петроградский	В	Дом дешевых квартир Императорского человеколюбивого общества	Санкт-Петербург, Большая Зеленина ул., 13; Чкаловский пр., 13; Колпинский пер., 2	Санкт-Петербург, Большая Зеленина ул., д. 13, лит. А
4	Петроградский	В	Дом Н.П. Котроховой	Санкт-Петербург, Большая Зеленина ул., 9	Санкт-Петербург, Большая Зеленина ул., д.9, лит. А
5	Петроградский	В	Дом-мастерская М.К. Аникушина	Санкт-Петербург, Вяземский пер. д. 8, лит. А	Санкт-Петербург, Вяземский пер. д. 8, лит. А
6	Петроградский	В	Приморский рынок	Санкт-Петербург, Малый проспект П.С., д. 54-56, лит. А	Санкт-Петербург, Малый проспект П.С., д. 54-56, лит. А
7	Центральный	В	Дом Общества распространения религиозно- нравственного просвещения	Санкт-Петербург, Стремянная ул., 20	Санкт-Петербург, Стремянная ул., д. 20, лит. А
8	Центральный	В	Дом и гимназия при Коммерческом училище	Санкт-Петербург, Ломоносова ул., 11	Санкт-Петербург, ул. Ломоносова, д. 11-13, лит. А
9	Центральный	В	Дом С.Ф. Англареса	Санкт-Петербург, Саперный пер., 13	Санкт-Петербург, Саперный переулок, д.13, лит. А
10	Адмиралтейский	В	Две казармы для служащих Варшавского вокзала	Санкт-Петербург, Малая Митрофаньевская ул., два дома без номера	Санкт-Петербург, Малая Митрофаньевская ул., два дома без номера
			лот 5		
1	Московский	В	Памятник сотрудникам Ленмясокомбината им. С.М. Кирова, погибшим в годы ВОВ (1941-1945) «Боец»	Санкт-Петербург, часть улицы Ленсовета между Московским шоссе и улицей Федора Котанова (у дома по адресу: Московское шоссе, дом 13, литера ЖБ)	Санкт-Петербург, часть улицы Ленсовета между Московским шоссе и улицей Федора Котанова (у дома по адресу: Московское шоссе, дом 13, литера ЖБ)
2	Калининский	В	Дворец спортивных игр «Зенит»	Санкт-Петербург, Бутлерова ул., 9, лит. А	Санкт-Петербург, улица Бутлерова, дом 9, литера А
3	Курортный	В	Бюст художника И.Е. Репина	Санкт-Петербург, пос. Репино, Репинский сквер (угол ул. Репина и Приморского шоссе)	Санкт-Петербург, пос. Репино, Репинский сквер (угол ул. Репина и Приморского шоссе)

	1	r	× v		
4	Курортный	В	Дача Н. Демидовцева М. Хек	Санкт-Петербург, г. Зеленогорск, Курортная ул., 31ж, лит. А	Санкт-Петербург, город Зеленогорск, Курортная улица, дом 31ж, литера А
5	Курортный	В	Дача Слободзинского- Масленникова	Санкт-Петербург, г.Зеленогорск, Курортная улица, дом 35, литера А	Санкт-Петербург, город Зеленогорск, Курортная улица, дом 35, литера А
6	Курортный	В	Дача Е.Н. Макаровой	Санкт-Петербург, пос. Комарово, Лейтенантов ул., 23/1, лит. А	Санкт-Петербург, поселок Комарово, улица Лейтенантов, дом 23/1, литера А
7	Василеостровс кий	В	«Дома Макаровых (С.Н. Бернштейна)»	5-я линия В.О., 62; Малый пр. В.О., 10 (дом по 5-й линии)	Санкт-Петербург, Малый проспект В.О., дом 10/62, литера А
8	Петроградский	В	Дом Д.В.Быховского	Санкт-Петербург, Каменноостровск ий пр., 9; Малая Посадская ул., 2	Санкт-Петербург, Каменноостровский пр., д.9/2, литера А
9	Василеостровс кий	В	Дом В.А.и П.А.Фроловых	Санкт-Петербург, Большой пр. В.О., 64; 22-я линия В.О., 5	Санкт-Петербург, Большой пр. В.О., д.64, литера А
10	Московский	В	Доты рубежа «Ижора»	Санкт-Петербург, Ленинский пр., у дома 138 (Дот №103), пр. Юрия Гагарина, дом 27, сооружение 2, литера А (Дот №76), Пулковское шоссе, дом 2, сооружение 1, литера А (Дот №59), Пулковское шоссе, дом 2, сооружение 2, литера А (ДОТ №58)	Санкт-Петербург, Ленинский пр., у дома 138 (Дот №103), пр. Юрия Гагарина, дом 27, сооружение 2, литера А (Дот №76), Пулковское шоссе, дом 2, сооружение 1, литера А (Дот №59), Пулковское шоссе, дом 2, сооружение 2, литера А (ДОТ №58)

Refalenste A Rylangeb MARA

Приложение 2 к Техническому заданию

«УТВЕРЖДАЮ»

Начальник Управления государственного реестра

объектов культурного наследия

П.О. Яковлев

11 х ореврана 2025 год

Техническое задание на организацию проведения государственных историко-культурных экспертиз выявленных объектов культурного наследия в 2025 году

I. Цель проведения государственных историко-культурных экспертиз:

Государственные историко-культурные экспертизы проводится в соответствии со статьей 28 Федерального Закона от 25.06.2002 № 73-ФЗ «Об объектах культурного наследия (памятниках истории и культуры) народов Российской Федерации» с целью обоснования включения объектов культурного наследия в единый государственный реестр объектов культурного наследия (памятников истории и культуры) народов Российской Федерации (далее – Реестр).

П. Сроки выполнения работ.

Работы по проведению государственных историко-культурных экспертиз проводятся в следующем порядке:

1. Первый этап:

- непосредственно выполнение исполнителем работ по проведению государственных историко-культурных экспертиз в полном объеме в срок до 02.10.2025 года.

Оплата первого этапа в размере 70% от цены контракта производится после рассмотрения поступивших в КГИОП до 02.10.2025 года государственных историко-культурных экспертиз и заключения о их соответствии действующему законодательству в сфере государственной охраны культурного наследия.

2. Второй этап:

- Организация КГИОП рассмотрения представленных государственных историко-культурных экспертиз рабочей группой Совета по сохранению культурного наследия при Правительстве Санкт-Петербурга (далее Рабочая группа) согласно требованиям пункта 6 статьи 7 Закона Санкт-Петербурга от 12.07.2007 № 333-64 «Об охране объектов культурного наследия в Санкт-Петербурге» в установленный срок, но не позднее 01.08.2026 года.
- Учесть мнение Рабочей группы (при наличии) в части корректировки предмета охраны и границ территории объектов экспертиз, недостаточной изученности строительной истории объектов экспертиз, иных мнений по результатам рассмотрения представленных государственных историко-культурных экспертиз Рабочей группой.
- При отсутствии мнений по результатам рассмотрения представленных государственных историко-культурных экспертиз Рабочей группой подготовка и издание распоряжения КГИОП о включении (отказе во включении) выявленного объекта культурного наследия в Реестр в установленный срок, но не позднее 01.11.2026 года.

Оплата второго этапа в **размере 30%** от цены контракта производится после издания КГИОП распоряжения о включении (отказе во включении) выявленного объекта культурного наследия в Реестр.

III. Требования к качеству выполняемых работ.

1. Государственная историко-культурная экспертиза (далее — Экспертиза) проводится в соответствии с Федеральным законом от 25.06.2002 № 73-ФЗ «Об объектах культурного наследия (памятниках истории и культуры) народов Российской Федерации» (в редакции от 03.07.2016) (далее — Федеральный закон) и в части не противоречащей указанному закону, Положением о государственной историко-культурной экспертизе, утвержденным постановлением Правительства Российской Федерации от 25.04.2024 № 530 (далее — Положение № 530), которым установлен порядок проведения государственной историко-культурной экспертизы, требования к определению физических и юридических лиц, которые могут привлекаться в качестве экспертов, перечень представляемых экспертам документов, порядок их рассмотрения, порядок проведения иных исследований в рамках экспертизы,

порядок определения размера оплаты экспертизы, касающейся объектов культурного наследия федерального значения, а также порядок назначения повторной экспертизы.

- **2.** Федеральным законом установлены цели (статья 28) и объекты экспертизы (статья 30). Содержание и формулировка целей и объектов, указанных в акте экспертизы, должны соответствовать, указанным в Федеральном законе.
- **3.** Проведение Экспертизы осуществляется с соблюдением принципов, установленных статьей 29 Федерального закона.
- **3.1.** При проведении Экспертизы эксперт обязан соблюдать требования, установленные п. 18 Положения № 530.
- 4. Требования к исполнителям Экспертизы:
- 4.1. Требования к физическим лицам, привлекаемым в качестве экспертов:
- физические лица, обладающие научными и практическими знаниями, необходимыми для проведения Экспертизы, удовлетворяющие следующим требованиям:
- высшее и (или) послевузовское профессиональное образование по направлению (специальности), соответствующему профилю экспертной деятельности, в исключительных случаях допускается среднее профессиональное или дополнительное образование по профилю экспертной деятельности (если эксперт привлекается для проведения экспертизы объектов, указанных в подпункте «ж» пункта 8 Положения № 530, необходимо высшее образование претендента (бакалавриат, специалитет, магистратура, подготовка кадров высшей квалификации, осуществляемая по результатам освоения научно-педагогических программ подготовки кадров по специальностям «история», «музейное дело и охрана памятников «и» «археология»);
- предшествующий стаж практической работы по профилю экспертной деятельности не менее 10 лет;
- знание международных актов и действующего законодательства Российской Федерации в области сохранения, использования, популяризации и государственной охраны объектов культурного наследия (памятников истории и культуры) народов Российской Федерации;
- умение проводить необходимые исследования, оформлять по их результатам соответствующие документы и заключения Экспертизы;
- 4.2. Требования к юридическим лицам, привлекаемым в качестве экспертов (по разъяснению Министерства культуры Российской Федерации, письмо от 25 октября 2012 г. № 2146-12-05, в Положении № 530 о порядке аттестации экспертов по проведению государственной историко-культурной экспертизы, утвержденном приказом Минкультуры России от 26.08.2010 № 563, процедура проведения аттестации юридических лиц и присвоения им статуса экспертной организации не установлена):
- юридические лица, в трудовых отношениях с которыми состоят не менее 3 физических лиц, имеющих аттестацию эксперта по проведению государственной историко-культурной экспертизы, полученную и подтвержденную в порядке, установленном Положением о порядке аттестации экспертов по проведению государственной историко-культурной экспертизы, утвержденным приказом Министерства культуры РФ от 26.08. 2010 № 563. Акт по результатам государственной историко-культурной в качестве неотъемлемого приложения должен содержать копии трудовых договоров, подтверждающих наличие отношений трудовых данного юридического лица с указанными физическими лицами.
- **4.3.** Аттестация эксперта, привлекаемого к проведению Экспертизы, должна соответствовать объекту (объектам) государственной историко-культурной экспертизы.
- **4.4.** Копия приказа Министерства культуры РФ об аттестации эксперта по проведению государственной историко-культурной экспертизы должна содержаться

- в соответствующем приложении к акту по результатам государственной историко-культурной экспертизы.
- **5.** Экспертиза проводится в зависимости от ее целей на основании документов и сведений, предусмотренных пунктом 16 Положения, которые должны быть представлены в приложениях к акту.
- **5.1** При проведении Экспертизы проводятся историко-архитектурные, историко-градостроительные, архивные и иные необходимые исследования, результаты которых излагаются в заключении Экспертизы.
- **5.2.** Перечень документации (приложений), подлежащей включению в состав акта по результатам государственной историко-культурной экспертизы каждого объекта (выявленного объекта) культурного наследия:
- **5.2.1** Историческая справка, составленная на основании материалов из архивных и библиографических источников в объеме, достаточном для принятия решения в отношении объекта Экспертизы.
- **5.2.2.** Иконография (фотокопии исторических и современных планов, чертежей, фотографий, иных изображений объекта государственной историко-культурной экспертизы).
- **5.2.3.** Копия решения органа государственной власти о включении объекта культурного наследия в единый государственный реестр объектов культурного наследия (памятников истории и культуры) народов Российской Федерации (далее Реестр), выписка из приказа о включении в список выявленных объектов культурного наследия.
- **5.2.4.** Копия решения органа государственной власти об утверждении границ территории объекта культурного наследия и правового режима земельных участков в указанных границах.
- 5.2.5. Копия распоряжения об определении предмета охраны (при наличии).
- 5.2.6. Копия учетной карты (учетной карточки) объекта культурного наследия (при наличии).
- **5.2.7.** Историко-культурный опорный план; историко-архитектурный опорный план; ситуационный план.
- **5.2.7.1.** Историко-культурный опорный план является документом, в котором отображаются все градостроительные элементы и сооружения, представляющие собой историко-культурную ценность, как сохранившиеся, так и утраченные, характеризующие этапы развития города, а также обозначаются границы территорий объектов культурного наследия, границы зон их охраны, земельные участки, на которых расположены объекты, представляющие собой историко-культурную ценность.
- **5.2.7.2.** Историко-архитектурный опорный план является документом, в котором отображаются все этапы строительства исследуемого здания и планировочные изменения территории. Элементы растительной планировки и перестроек каждого этапа представлены на плане своим цветом, что позволяет ориентироваться в происходивших изменениях.
- **5.2.7.3.** Ситуационный план является документом, в котором отображаются все объекты, которые находятся на исследуемой территории в настоящий момент. Ситуационный план представляет собой картографическое изображение местности, содержащее наименования улиц, этажность и т.д.
- 5.2.8. Копия охранного обязательства.
- **5.2.9.** Выписка из Единого государственного реестра прав на недвижимое имущество и сделок с ним, содержащая сведения о зарегистрированных правах на объект культурного наследия и (или) земельные участки в границах его территории.
- **5.2.10.** Сведения об объекте культурного наследия и о земельных участках в границах его территории, внесенные в государственный кадастр недвижимости (копии соответствующих кадастровых выписок, паспортов, планов территории и справок).

- **5.2.11.** Копия технического паспорта на объект культурного наследия и (или) его поэтажного плана с указанием размеров и приведением экспликации помещений, выдаваемых организациями, осуществляющими государственный технический учет и (или) техническую инвентаризацию объектов капитального строительства.
- **5.3.** Сведения, содержащиеся в подпунктах 5.2.3. 5.2.6 и пункте 5.2.8 предоставляются заказчиком проведения работ. Иные сведения и документы, в том числе, сведения и документы, указанные в пункте 16 Положения № 530, собираются экспертом самостоятельно.
- **5.4.** Заключение Экспертизы оформляется в электронном виде. Содержание, форма и разделы данного заключения должны соответствовать требованиям пунктов 20, 22, 27 Положения № 530.
- 5.5. Каждая страница заключения Экспертизы нумеруется.
- **5.6.** Эксперт, индивидуально проводивший экспертизу, а также эксперты, индивидуально проводившие Экспертизу одного объекта экспертизы, подписывают заключение Экспертизы усиленной квалифицированной электронной подписью.

В случае если в качестве эксперта привлечено юридическое лицо, заключение Экспертизы подписывается усиленной квалифицированной электронной подписью каждого работника, проводившего исследование, и усиленной квалифицированной электронной подписью этого юридического лица.

Эксперт (эксперты) обязан обеспечивать конфиденциальность ключа усиленной квалифицированной электронной подписи, в частности не допускать использование принадлежащего ему ключа усиленной квалифицированной электронной подписи без его согласия.

- **6.** Заключение представляется на рассмотрение в КГИОП со всеми прилагаемыми документами и материалами на электронном носителе в формате переносимого документа (тип файла *PDF.)
- 7. Особые требования.
- **7.1.** При проведении Экспертизы с целью обоснования включения объекта культурного наследия в Реестр требуется обязательное установление следующей информации:
- 7.1.1. сведения о наименовании объекта;
- **7.1.2.** сведения о времени возникновения или дате создания объекта, датах основных изменений (перестроек) данного объекта и (или) датах связанных с ним исторических событий;
- **7.1.3.** сведения о местонахождении объекта (адрес объекта или, при его отсутствии, описание местоположения объекта);
- 7.1.4. сведения о категории историко-культурного значения объекта;
- 7.1.5. сведения о виде объекта;
- **7.1.6**. описание особенностей объекта, являющихся основаниями для включения его в Реестр и подлежащих обязательному сохранению предмет охраны объекта культурного наследия;
- 7.1.7. сведения о границах территории выявленного объекта культурного наследия, включая текстовое и графическое описания местоположения этих границ, перечень координат характерных точек этих границ в системе координат, установленной для ведения государственного кадастра объектов недвижимости (выполненных кадастровым инженером с действующим квалификационным аттестатом кадастрового инженера с приложением копии соответствующего документа);
- **7.1.8.** фотографические (иные графические) изображения объекта на момент заключения договора на проведение Экспертизы (с прилагаемой схемой фотофиксации): для памятника снимки общего вида, фасадов, предмета охраны данного объекта;

для ансамбля - снимки общего вида, передающие планировочную структуру элементов и композиционные особенности ансамбля, снимки общего вида и фасадов памятников, входящих в состав ансамбля, снимки предмета охраны данного ансамбля;

для достопримечательного места - совокупность снимков и (или) иных графических изображений, передающих планировочную структуру элементов и композиционные особенности достопримечательного места.

- 7.1.8.1 Требования к материалам фотофиксации:
- **7.1.8.1.1.** Изображение (цветная фотография) объекта государственной историко-культурной экспертизы изготавливается качеством не менее 2000 точек по двум координатам. Снимки предоставляются на электронном носителе.
- 7.1.8.1.2. На электронном носителе изображение объекта государственной историкокультурной экспертизы представляется в формате TIFF, JPEG или RAW. Файлы изображений, полученных при съемке объекта государственной историко-культурной экспертизы, должны сохраняться в двух видах: необработанный файл в формате съемки и обработанный файл, пригодный к использованию. Имя файла изображения объекта государственной историкокультурной экспертизы необработанного и обработанного должны совпадать.
- **7.1.8.1.3.** Под каждым снимком дается аннотация: наименование памятника или ансамбля, его элемента, детали или фрагмента, автор и дата съемки.
- **7.2.** Сведения, указанные в пунктах 7.1.1 7.1.7, должны содержаться в соответствующем подразделе акта Экспертизы, из названия которого явно следует, что данные сведения необходимы для принятия решения о включении выявленного объекта культурного наследия в Реестр.
- **7.3.** В заключении Экспертизы, проводимой с целью, указанной в пункте 7.1, указывается однозначный вывод Экспертизы об обоснованности (положительное заключение) или о необоснованности (отрицательное заключение) включения объекта культурного наследия в Реестр.
- 8. Срок выполнения Экспертизы не позднее 02 октября 2025 года.

IV. Дополнительно предъявляемые требования.

1. После издания распоряжения КГИОП о включении выявленного объекта культурного наследия в Реестр, включающего в себя в качестве приложения план границ территории объекта, исполнитель обязан предоставить в КГИОП проект границ территории такого объекта на электронном носителе в формате *XML, оформленном в соответствии с требованиями «Правил предоставления документов, направляемых или предоставляемых в соответствии с частями 1, 3-13, 15 статьи 32 Федерального закона «О государственной регистрации недвижимости» в федеральный орган исполнительной власти (его территориальные органы), уполномоченный Правительством Российской Федерации на осуществление государственного кадастрового учета, государственной регистрации прав, ведение Единого государственного реестра недвижимости и предоставление сведений, содержащихся в Едином государственном реестре недвижимости», утвержденных постановлением Правительства Российской Федерации от 31.12.2015 № 1532.

V. Перечень выявленных объектов культурного наследия для проведения

	государственн	ых исто	рико-культурных экспе	ртиз в 2025 году	
№ п/п	Район	Категория охраны (статус)	окн	Адрес в соответствии с решением о постановке на государственную охрану	Адрес в соответствии с объектно-адресной системой Санкт-Петербурга
1	2	3	4	5	6
		-	ЛОТ 1		
1	Кронштадтский	В	Дом С. Карали	Санкт-Петербург, город Кронштадт, Карла Маркса улица, дом 4; Кронштадтская улица, дом 11	Санкт-Петербург, город Кронштадт, улица Карла Маркса, дом 4/11, литера А
2	Кронштадтский	В	Жилой дом	Санкт-Петербург, город Кронштадт, Ленинградская улица, дом 8, литера А	Санкт-Петербург, город Кронштадт, Ленинградская улица, дом 8, литера А
3	Кронштадтский	В	Дом Долодонова	Санкт-Петербург, город Кронштадт, Ленинградская улица, дом 12, литера А	Санкт-Петербург, город Кронштадт, Ленинградская улица, дом 12, литера А
4	Кронштадтский	В	Дом С. Карали	Санкт-Петербург, город Кронштадт, Ленинградская улица, дом 14, литера А	Санкт-Петербург, город Кронштадт, Ленинградская улица, дом 14, литера А
5	Кронштадтский	В	Жилой дом	Санкт-Петербург, город Кронштадт, улица Гусева, дом 4, литера А	Санкт-Петербург, город Кронштадт, улица Гусева, дом 4, литера А
6	Кронштадтский	В	Жилой дом	Санкт-Петербург, город Кронштадт, Гражданская улица, дом 9, литера А	Санкт-Петербург, город Кронштадт, Гражданская улица, дом 9, литера А
7	Кронштадтский	В	Жилой дом	Санкт-Петербург, город Кронштадт, Гражданская улица, дом 11, литера А	Санкт-Петербург, город Кронштадт, Гражданская улица, дом 11, литера А
			ЛОТ 2	дом 11, литера А	дом 11, литера А
1	Курортный	В	Дача	Санкт-Петербург, поселок Ушково, Приморское шоссе, дом 619/2, литера А	Санкт-Петербург, поселок Ушково, Приморское шоссе, дом 619/2, литера А
2	Пушкинский	В	Жилой дом Ремесленного женского приюта	Санкт-Петербург, г. Пушкин, Набережная ул., д. 3, лит. А;	Санкт-Петербург, г. Пушкин, Набережная ул., д. 3, лит. А;

1	2	3	4	5	6
3	Пушкинский	В	Начальное училище и приют Общества пособия бедным детям римско-католического прихода	Санкт-Петербург, город Пушкин, Новая улица, дом 28, литера А	Санкт-Петербург, город Пушкин, Новая улица, дом 28, литера А
4	Пушкинский	В	Историческая трасса Павловского шоссе с аллеями и гидротехническими сооружениями	Санкт-Петербург, Пушкин, Павловское шоссе от Парковой улицы до линии Октябрьской железной дороги	Санкт-Петербург, Пушкин, Павловское шоссе от Парковой улицы до линии Октябрьской железной дороги
5	Центральный	В	Дом П.А. Сальникова	Санкт-Петербург, Лиговский пр., 135	Санкт-Петербург, Лиговский проспект, дом 135, литера А
6	Калининский	В	Дом В. Н. Зеленина	Санкт-Петербург, Лесной пр., 3	Санкт-Петербург, Лесной пр., 3, лит. А
7	Калининский	В	Дом В. Н. Крестина	Санкт-Петербург, Лесной пр., 13; Бобруйская ул., 6 – 8	Санкт-Петербург, Лесной проспект, дом 13/8, литера А
8	Калининский	В	Пожарная часть	Санкт-Петербург, Лесной пр., 17	Санкт-Петербург, Лесной проспект, дом 17, литера А
9	Калининский	В	Здание школы	Санкт-Петербург, Металлистов пр., 119	Санкт-Петербург, проспект Металлистов, дом 119, литера А
			лот з		
1.	Калининский	В	Торговая баня П.И. Кудрявцева (Высшие Стебутовские курсы Общества содействия женскому сельскохозяйственном у образованию)	Санкт-Петербург, Бобруйская ул., 4	Санкт-Петербург, Бобруйская улица, дом 4, литера А
2	Калининский	В	Жилые дома для служащих Финляндской железной дороги (3 здания)	Санкт-Петербург, Боткинская ул., 1	Санкт-Петербург, Боткинская улица, дом 1, литера А
3	Калининский	В	Гидротехнический институт им. Б. Е. Веденеева (лицевой корпус с примыкающими дворовыми флигелями)	Санкт-Петербург, Гжатская ул., 21	Санкт-Петербург, Гжатская улица, дом 21, литера А
4	Калининский	В	Общественное здание	Санкт-Петербург, Комсомола ул., 41	Санкт-Петербург, улица Комсомола, дом 41, литера А

1	2	3	4	5	6
5	Калининский	В	Инструментальные мастерские механического и машиностроительного завода «Феникс»	Санкт-Петербург, Кондратьевский пр., 3, корп. 3	Санкт-Петербург, Кондратьевский проспект, дом 3, корпус 4, литера 3
6	Калининский	В	Здание ремесленного училища Русского технического общества при Петроградском Металлическом заводе	Санкт-Петербург, Кондратьевский пр., 13	Санкт-Петербург, Кондратьевский проспект, дом 13, литера А
7	Калининский	В	Богадельня для престарелых членов Общества вспоможения приказчикам и сидельцам	Санкт-Петербург, Кондратьевский пр., 87	Санкт-Петербург, Кондратьевский проспект, дом 87, литера А
8	Калининский	В	Комплекс построек железнодорожной станции «Кушелевка» (4 здания)	Санкт-Петербург, Кушелевка ст.	Санкт-Петербург, Политехническая улица, дом 1, литера О, В, Б, Политехническая улица, дом 1, корпус 3, литера Б
9	Калининский	В	Жилой дом и «Образцовый молочный комплекс» Ю. Ю. Бенуа	Санкт-Петербург, Нейшлотский пер., 23 – 25	Санкт-Петербург, Нейшлотский переулок, дом 23-25, литера В; дом 23, литера А
			ЛОТ 4		
1	Выборгский	В	Особняк Н.Н. Кайгородова	Санкт-Петербург, проспект Тореза, д. 29, лит. А	Санкт-Петербург, проспект Тореза, д. 29, лит. А
2	Курортный	В	Железнодорожный вокзал платформы Горская	Санкт-Петербург, пос. Лисий Нос, участок ж.д. «Авиационная ул. – Горский ручей, лит. Б»	Санкт-Петербург, пос. Лисий Нос, участок ж.д. «Авиационная ул. – Горский ручей, лит. Б»
3	Петроградский	В	Дом дешевых квартир Императорского человеколюбивого общества	Санкт-Петербург, Большая Зеленина ул., 13; Чкаловский пр., 13; Колпинский пер., 2	Санкт-Петербург, Большая Зеленина ул., д. 13, лит. А
4	Петроградский	В	Дом Н.П. Котроховой	Санкт-Петербург, Большая Зеленина ул., 9	Санкт-Петербург, Большая Зеленина ул., д.9, лит. А

5	Петроградский	В	Дом-мастерская М.К. Аникушина	Санкт-Петербург, Вяземский пер. д. 8, лит. А	Санкт-Петербург, Вяземский пер. д. 8, лит.
6	Петроградский	В	Приморский рынок	Пит. А Санкт-Петербург, Малый проспект П.С., д. 54-56, лит. А	Санкт-Петербург, Малый проспект П.С., д. 54-56, лит. А
7	Центральный	В	Дом Общества распространения религиозно- нравственного просвещения	Санкт-Петербург, Стремянная ул., 20	Санкт-Петербург, Стремянная ул., д. 20, лит. А
8	Центральный	В	Дом и гимназия при Коммерческом училище	Санкт-Петербург, Ломоносова ул., 11	Санкт-Петербург, ул. Ломоносова, д. 11-13, лит. А
9	Центральный	В	Дом С.Ф. Англареса	Санкт-Петербург, Саперный пер., 13	Санкт-Петербург, Саперный переулок, д.13, лит. А
10	Адмиралтейский	В	Две казармы для служащих Варшавского вокзала	Санкт-Петербург, Малая Митрофаньевская ул., два дома без номера	Санкт-Петербург, Малая Митрофаньевская ул., два дома без номера
			ЛОТ 5	полера	
1	Московский	В	Памятник сотрудникам Ленмясокомбината им. С.М. Кирова, погибшим в годы ВОВ (1941-1945) «Боец»	Санкт-Петербург, часть улицы Ленсовета между Московским шоссе и улицей Федора Котанова (у дома по адресу: Московское шоссе, дом 13, литера ЖБ)	Санкт-Петербург, часть улицы Ленсовета между Московским шоссе и улицей Федора Котанова (у дома по адресу: Московское шоссе, дом 13, литера ЖБ)
2	Калининский	В	Дворец спортивных игр «Зенит»	Санкт-Петербург, Бутлерова ул., 9, лит. А	Санкт-Петербург, улица Бутлерова, дом 9, литера А
3	Курортный	В	Бюст художника И.Е. Репина	Санкт-Петербург, пос. Репино, Репинский сквер (угол ул. Репина и Приморского шоссе)	Санкт-Петербург, пос. Репино, Репинский сквер (угол ул. Репина и Приморского шоссе)
4	Курортный	В	Дача Н. Демидовцева М. Хек	Санкт-Петербург, г. Зеленогорск, Курортная ул., 31ж, лит. А	Санкт-Петербург, город Зеленогорск, Курортная улица, дом 31ж, литера А
5	Курортный	В	Дача Слободзинского- Масленникова	Санкт-Петербург, г.Зеленогорск, Курортная улица, дом 35, литера А	Санкт-Петербург, город Зеленогорск, Курортная улица, дом 35, литера А
6	Курортный	В	Дача Е.Н. Макаровой	Санкт-Петербург, пос. Комарово, Лейтенантов ул., 23/1, лит. А	Санкт-Петербург, поселок Комарово, улица Лейтенантов, дом 23/1, литера А

7	Василеостровс кий	В	«Дома Макаровых (С.Н. Бернштейна)»	5-я линия В.О., 62; Малый пр. В.О., 10 (дом по 5-й линии)	Санкт-Петербург, Малый проспект В.О., дом 10/62, литера А
8	Петроградский	В	Дом Д.В.Быховского	Санкт-Петербург, Каменноостровск ий пр., 9; Малая Посадская ул., 2	Санкт-Петербург, Каменноостровский пр., д.9/2, литера А
9	Василеостровс кий	В	Дом В.А.и П.А.Фроловых	Санкт-Петербург, Большой пр. В.О., 64; 22-я линия В.О., 5	Санкт-Петербург, Большой пр. В.О., д.64, литера А
10	Московский	В	Доты рубежа «Ижора»	Санкт-Петербург, Ленинский пр., у дома 138 (Дот №103), пр. Юрия Гагарина, дом 27, сооружение 2, литера А (Дот №76), Пулковское шоссе, дом 2, сооружение 1, литера А (Дот №59), Пулковское шоссе, дом 2, сооружение 2, сооружение 2, литера А (ДОТ №58)	Санкт-Петербург, Ленинский пр., у дома 138 (Дот №103), пр. Юрия Гагарина, дом 27, сооружение 2, литера А (Дот №76), Пулковское шоссе, дом 2, сооружение 1, литера А (Дот №59), Пулковское шоссе, дом 2, сооружение 2, литера А (ДОТ №58)

Начальник отдела государственного реестра объектов культурного наследия

Д.С. Брыков

КШ-В-0885

УТВЕРЖДАЮ:


Заместитель председателя Комитета по государственному контролю, использованию и охране памятников

тони в кольтуры - начальник правления госумрственного

Б. М. Кириков

План границ территории выявленного объекта культурного наследия "Дома С. Карали"

г. Санкт-Петербург, г. Кронштадт, Карла Маркса ул., 4;

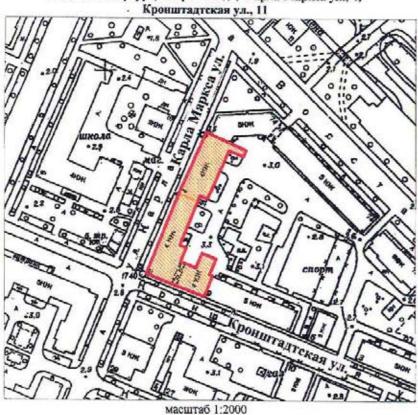

УСЛОВНЫЕ ОБОЗНАЧЕНИЯ

Граница территории выявленного объекта культурного наследия

Выявленный объект культурного наследия

СОСТАВ КОМПЛЕКСА

- 1. Дом по улице Карла Маркса
- 2. Угловой дом

OTPH	O CAHKT-HE KTHOH 1037843025527	ТЕРБУРГА
Коп	ия верна	ı.
Неполнитель		
		19

КШ-B-0895

УТВЕРЖДАЮ:


Заместитель председателя Комитета по государственному контролю, использованию и охране памятников

Савистрин и культуры - начальник в у правосния государственного у при правтников

V25

LIKOHA 2003

План границ территории выявленного объекта культурного наследия "Жилой дом"

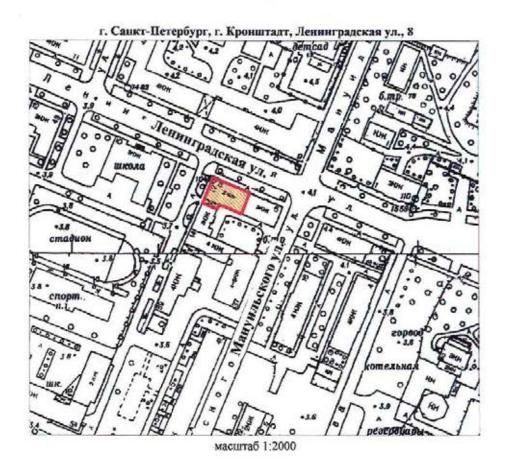

УСЛОВНЫЕ ОБОЗНАЧЕНИЯ

Граница территории выявленного объекта культурного наследия

Выявленный объект культурного наследия

KIII-B-0896


УТВЕРЖДАЮ:

Заместитель председателя Комитета то государственному контролю, ванию и охране памятников торивы устатуры - начальник упревдения тосударственного чета темя тыков

Б. М. Кириков памятников памятников памятников памятников

План границ территории выявленного объекта культурного наследия "Дом Долодонова"

г. Санкт-Петербург, г. Кронштадт, Ленииградская ул., 12; Аммермана ул., 42

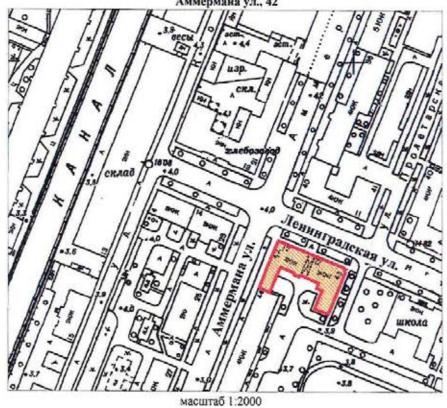

УСЛОВНЫЕ ОБОЗНАЧЕНИЯ

Граница территории выявленного объекта культурного наследия

Выявленный объект культурного наследия

1	O CAHKT-HE CTHOII 1027843025627	ТЕРБУРГА
Kom	ия верна	1
Испазиятель		
		14

КШ-В-0897


УТВЕРЖДАЮ:

Заместитель председателя Комитета по государственному контролю, ченого выше намятников согодарственного уста рамутников

Б. М. Кириков

М.П.

План границ территории выявленного объекта культурного наследия "Дом С. Карали"

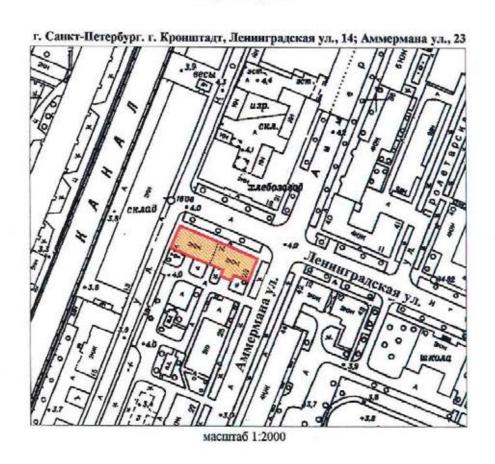

УСЛОВНЫЕ ОБОЗНАЧЕНИЯ

Граница территории выявленного объекта культурного наследия

Выявленный объект культурного наследия

	O CAHKT-III CFИОП 1037843025527	ЕТЕРБУРГА
Копп	ия вери	a
Исполнитель		_1
		15

КШ-В-0879

УТВЕРЖДАЮ:

Заместитель председателя Комитета по государственному контролю, использованию и охране памятников истории и культуры - начальник управления государственного учета памятников

Б. М. Кириков М.П. 20 ФЕБРАЛЯ 2004

План границ территории выявленного объекта культурного наследня "Жилой дом"

г. Санкт-Петербург. Кронштадт, Гусева ул., 4

УСЛОВНЫЕ ОБОЗНАЧЕНИЯ

Граница территории выявленного объекта культурного наследия

Выявленный объект культурного наследия

KIII-B-0874

УТВЕРЖДАЮ:


Заместитель председателя Комитета по государственному контролю, использованию и охране памятников

винитрови и культуры - начальник У таражения государственного "Согатом тиков

Б. М. Кириков

План границ территории выявленного объекта культурного наследия "Жилой дом"

" UKOKA 2003

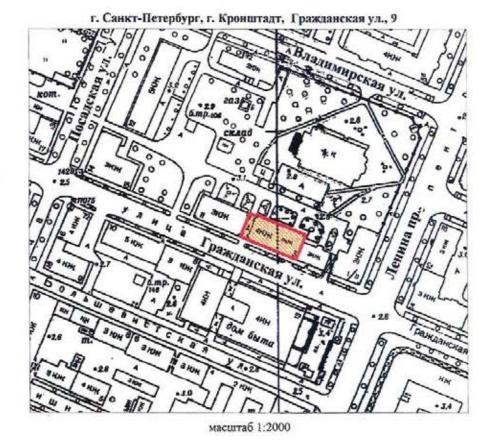

УСЛОВНЫЕ ОБОЗНАЧЕНИЯ

Граница территории выявленного объекта культурного наследия

Выявленный объект культурного наследия

KIII-B-0875

УТВЕРЖДАЮ:

Заместитель председателя Комитета по государственному контролю, Саминенсивазованию и охране памятников вразвения государственного учета памятников

Б. М. Кириков

План границ территории выявленного объекта культурного наследия "Жилой дом"

г. Санкт-Петербург, г. Кронштадт, Гражданская ул., 11

вод обращения в принципальной в принци

УСЛОВНЫЕ ОБОЗНАЧЕНИЯ

Граница территории выявленного объекта культурного наследия

Выявленный объект культурного наследия



CT-B-0998

УТВЕРЖДАЮ:



План границ территории выявленного объекта культурного наследия "Дача"



УСЛОВНЫЕ ОБОЗНАЧЕНИЯ

граница территории выявленного объекта культурного наследия выявленный объект культурного наследия

	CAHKT-HE THOR 037843025527	ГЕРБУРГА
Копи	я верна	ž K
Иеволингель	1	

ПШ-В-1535

УТВЕРЖДАЮ:


Заместитель председятеля Комитета по государственному контролю, использованию и охране памятинков

петории и культуры - начальник отраняющие государственного

Б.М. Кириков

2003

План границ территории вновь выявленного объекта "Жилой дом Ремесленного женского приюта (?)"

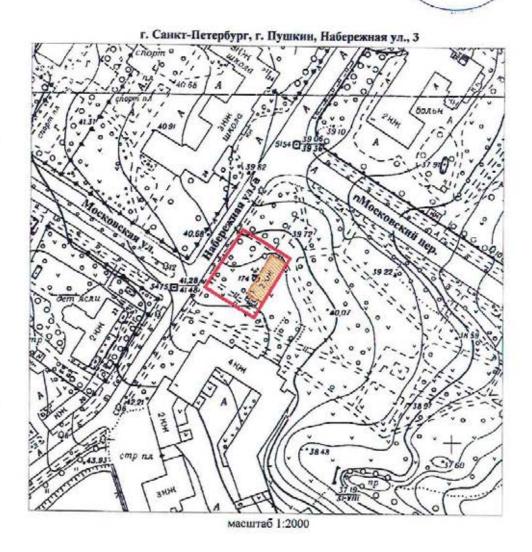

УСЛОВНЫЕ ОБОЗНАЧЕНИЯ

граница территории вновь выявленного объекта вновь выявленный объект

	О САИКТ-ПЕТ ГИОП 017843025627	ГЕРБУРГА
Копи	я верна	
Исполнитель		
Иевылитель		


ПШ-В-1537

УТВЕРЖДАЮ:

Заместитель председателя Комитета по государственному контролю, использованию и охране памятников истории и культуры - начальник управления государственного

План границ территории вновь выявленного объекта "Начальное училище и приют

Общества пособия бедным детям римско-католического прихода"

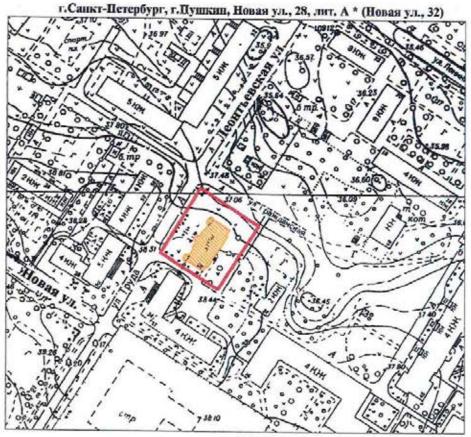

масштаб 1:2000

УСЛОВНЫЕ ОБОЗНАЧЕНИЯ

граница территории вновь выявленного объекта вновь выявленный объект

*Данные по адресу приведены в соответствии с данными КЗРиЗ на 15.01.1999 г.

ПРАВИТЕЛЬСТВО САНКТ-ПЕТЕРБУРГА
КГИОП
ОГРН 1037843025527

Копия верна

Исполнятель____/

YTBEPWILAIO: IIIII-B-1548 План границ территории вновь выявленного объектя "Историческая трасси Павловского шоссе с аллеими и тидротехническими сооружениями" 5 · cent, 26/4 20057. УСЛОВНЫЕ ОБОЗНАЧЕНИЯ грания;а территории внозь выявлениюго объекта внозь выявленный объект 🔯 парка, салы, скверы, клязен, бульвары, палисадиния СОСТАВ ОБЪЕКТА Тресса Павловского взесе
 Аллен
 Тигротехнические сооружия
 Гигротехнические сооружия

УТВЕРЖДАЮ:


Заместитель председателя Комитета по государственному контролю, использованию и охране памятников истории и культуры - начальник управления государственного учета памятников

Б.М. Кириков

M.II.

· 10 - angrene 2002

План границ территории выявленного объекта культурного наследия "Дом П. А. Сальникова"

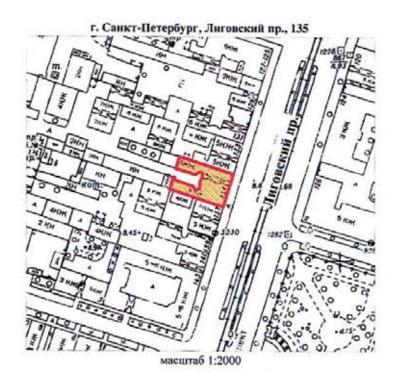

УСЛОВНЫЕ ОБОЗНАЧЕНИЯ

388


граница территории выявленного объекта культурного наследия выявленный объект культурного наследия

K	САНКТ-ПЕ ГИОП 037843025527	ТЕРБУРГА
Копи	я верна	1
Исполнитель		
20,717.010/0105-		

План границ территории выявленного объекта культурного наследия "Дом В. Н. Зеленина"

УТВЕРЖДАЮ:

Заместитель председателя Комитета по государственному контролю, использованию и охране памятников истории и культуры - начальник управления государственного учета рамятриков

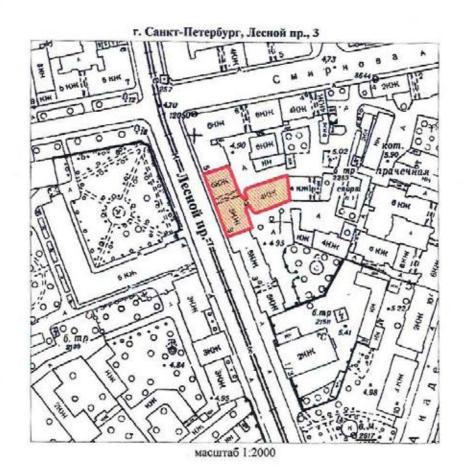

УСЛОВНЫЕ ОБОЗНАЧЕНИЯ

Граница территории выявленного объекта культурного наследия

Выявленный объект культурного наследия


правительство санкт-петербурга кгиоп огри 5027843025527 Копия верна **KJI-B-0742**

План границ территории выявленного объекта культурного наследия "Дом В. Н. Крестина"

УТВЕРЖДАЮ:

Заместитель председателя Комитета по государственному контролю, вспользованию и охране памятников истории и культуры - начальник управления государственного учета памятников у контрольного учета памятников учета учета памятников учета у



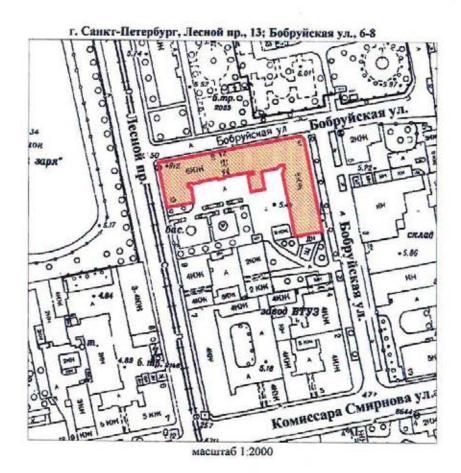

УСЛОВНЫЕ ОБОЗНАЧЕНИЯ

Граница территории выявленного объекта культурного наследия

Выявленный объект культурного наследия


The state of the s	О САНКТ-ПЕ СГИОП 1037843025527	ТЕРБУРГА
Копп	ия верна	ı
Исполнитель	1	1

План границ территории выявленного объекта культурного наследия "Пожарная часть"

УТВЕРЖДАЮ:

Заместитель председателя Комитета по государственному контролю, использованию и охране памятников истории и культуры - начадьник управления государственного



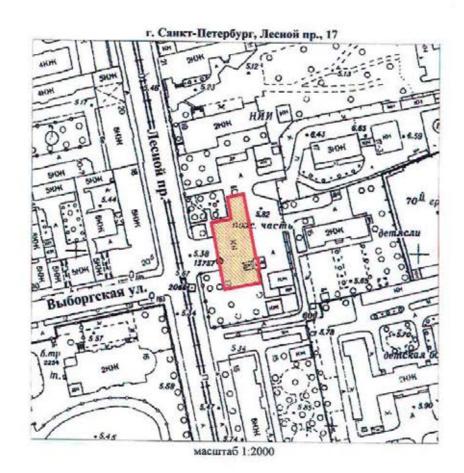

УСЛОВНЫЕ ОБОЗНАЧЕНИЯ

Граница территории выявленного объекта культурного наследия

Выявленный объект культурного наследия

1	О САНКТ-ПЕТЕРБУРГА КГИОП 1037843025827
Kom	ия верна
Исполнитель	

39


КЛ-В-0744

УТВЕРЖДАЮ:

Заместитель председателя Комитета по государственному контролю, использованию и охране памятников истории и культуры - начальник управления государственного



План границ территории выявленного объекта культурного наследия "Здание школы"

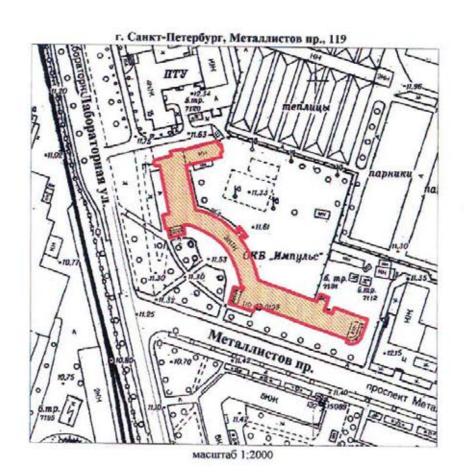

УСЛОВНЫЕ ОБОЗНАЧЕНИЯ

Граница территории выявленного объекта культурного наследия


Выявленный объект культурного наследия

План границ территории выявленного объекта культурного наследия "Торговая баня П. И. Кудрявцева (Высшие Стебутовские курсы Общества содействия женскому сельскохозяйственному образованию)"

УТВЕРЖДАЮ:

Заместитель председателя Комитета по государственному контролю, использованию и охране памятников истории и культуры - начальник управления государственного учета памятников.

м.п. 30 - сыо сы 2003

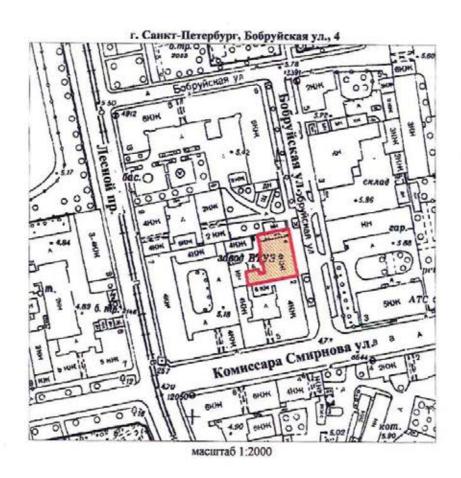

УСЛОВНЫЕ ОБОЗНАЧЕНИЯ

Граница территории выявленного объекта культурного наследия

Выявленный объект культурного наследия

ПРАВИТЕЛЬСТВО САНКТ-ПЕТЕРБУРГА КГИОП огря 1037843055527 Копия верна Исполнитель______/


41

УТВЕРЖДАЮ:

Заместитель председателя Комитета по государственному контролю, использованию и охране памятников истории и культуры - начальник управления государственного учета памятников учета памятников учета памятников учета

M.П. accircus for 2,500 g

План границ территории выявленного объекта культурного наследия "Жилые дома для служащих Финляндской железной дороги"

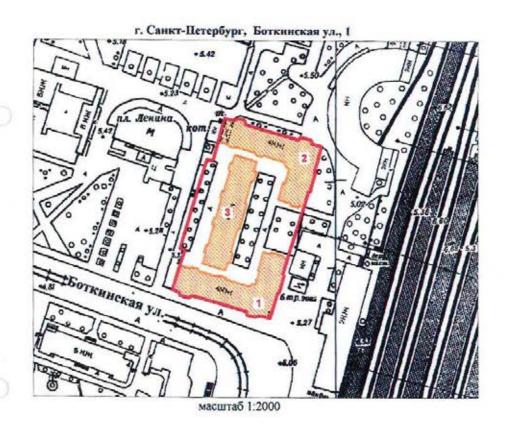

УСЛОВНЫЕ ОБОЗНАЧЕНИЯ

Граница территории выявленного объекта культурного наследия

Выявленный объект культурного наследия

СОСТАВ КОМПЛЕКСА

- 1. Угловой корпус
- 2. Угловой корпус
- 3. Центральный корпус


, k	CAHKT-ПЕТЕ ТИОП 037843025627	РБУРГА
Копт	ія верна	
Неволитель		_/
nemanitate		13

УТВЕРЖДАЮ:


Заместитель председателя Комитета по государственному контролю, использованию и охране памятников истории и культуры - начальник управления посударственного учета даматников

М.П. 2004

План границ территории "______ выявленного объекта культурного наследия "Гидротехнический институт им. Б. Е. Веденеева (лицевой корпус с примыкающими дворовыми флигелями)"

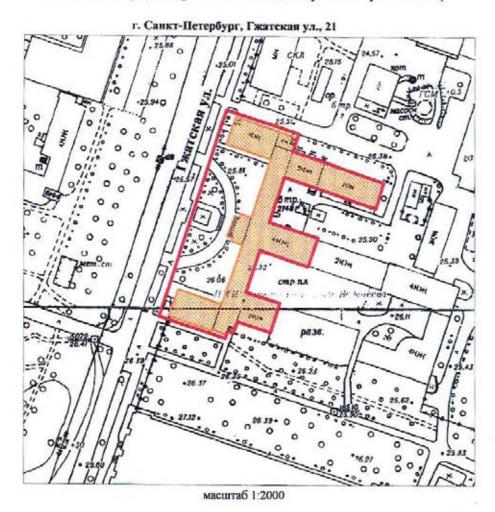

УСЛОВНЫЕ ОБОЗНАЧЕНИЯ

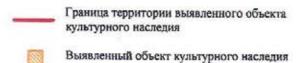




УТВЕРЖДАЮ:

Заместитель председателя Комитета по государственному контролю, использованию и охране памятников истории и культуры - начальник управления государственного учета памятников.

План границ территории выявленного объекта культурного наследия "Общественное здание"

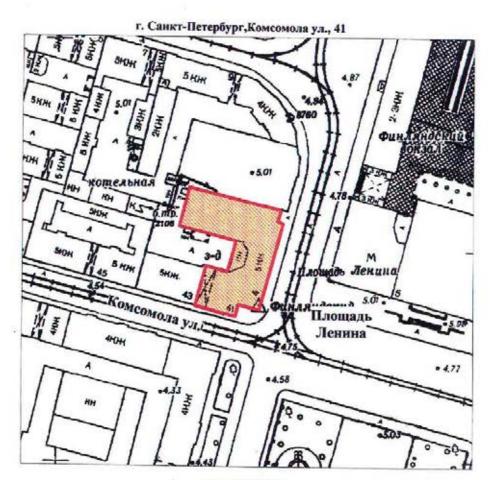

масштаб 1:2000

УСЛОВНЫЕ ОБОЗНАЧЕНИЯ

Граница территории выявленного объекта культурного наследия

Выявленный объект культурного наследия


УТВЕРЖДАЮ:

Заместитель председателя Комитета по государственному контролю, использованию и охране памятников истории и культуры - начальник управления государственного учета памятичкой

Б. М. Кириков

M. Shafin

План границ территории выявленного объекта культурного наследия "Инструментальные мастерские механического и машиностроительного завода "Феникс""

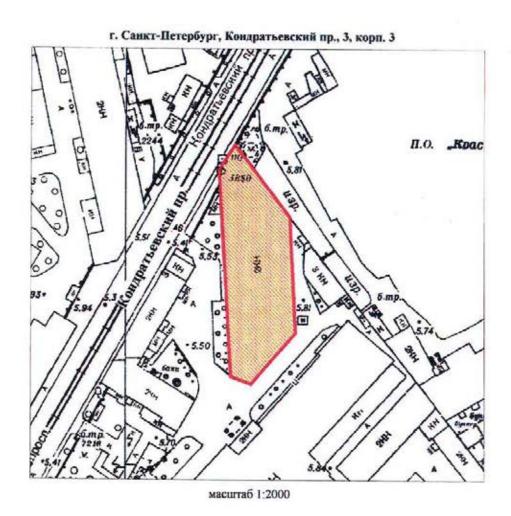

УСЛОВНЫЕ ОБОЗНАЧЕНИЯ

Граница территории выявленного объекта культурного наследия


Выявленный объект культурного наследия

УТВЕРЖДАЮ:

Заместитель председателя Комитета по государственному контролю, использованию и охране памятников нетории и культуры - начальник управления государственного учета памятников

М.П. « classes per 2003

План границ территории выявленного объекта культурного наследия "Здание ремесленного училища Русского технического общества при Петроградском Металлическом заводе"

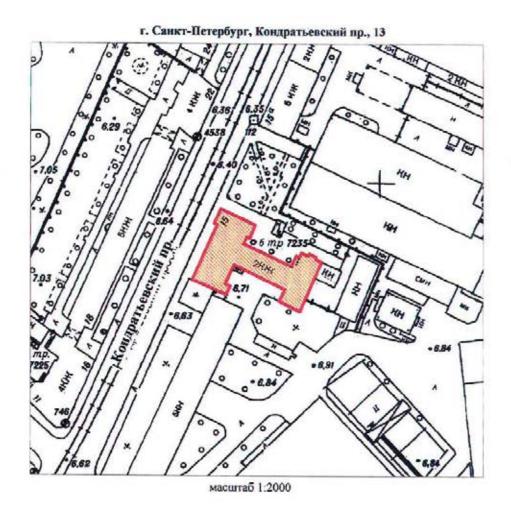

УСЛОВНЫЕ ОБОЗНАЧЕНИЯ

Граница терригории выявленного объекта культурного наследия

Выявленный объект культурного наследия

правительство санкт-петеркурга КГИОП огрн 1037845025527 Копия верна

HO.

КЛ-В-0738

УТВЕРЖДАЮ:


Заместитель председателя Комитета по государственному контролю, использованию и охране памятников истории и культуры — начальник управления государственного учети памятников

М. Кириков

IT.

. 30 June 200

План границ территории выявленного объекта культурного наследия "Богадельня для престарелых членов Общества вспоможения приказчикам и сидельцам""

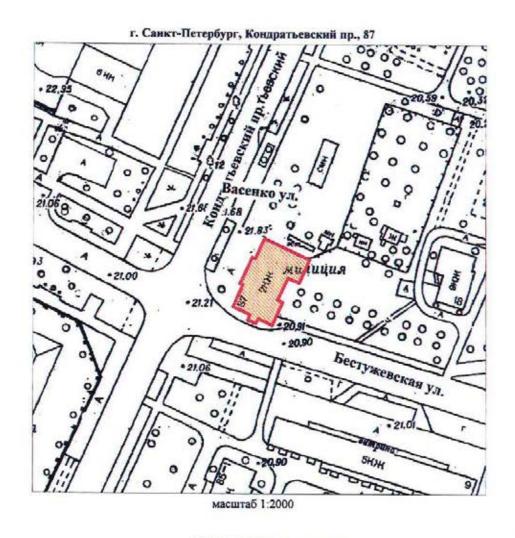

УСЛОВНЫЕ ОБОЗНАЧЕНИЯ

Граница территории выявленного объекта культурного наследия

*


Выявленный объект культурного наследия

УТВЕРЖДАЮ:

Заместитель председателя Комитета по государственному контролю, использованию и охране памятников истории и культуры - начальник управления восударственного учета паметийков

М.П. 30 часовая 2003

План границ территории выявленного объекта культурного наследия "Комплекс построек железнодорожной станции "Кушелевка""

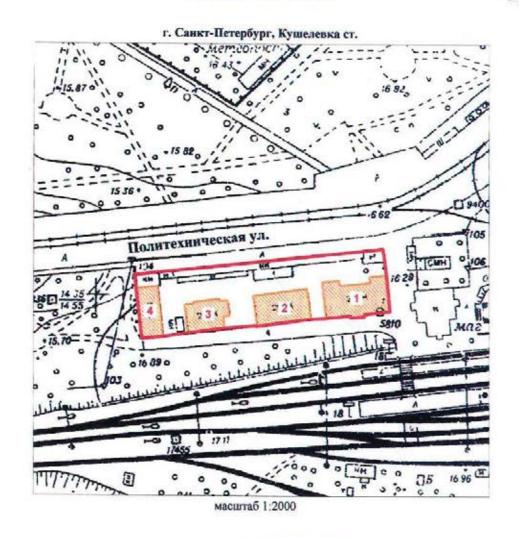

УСЛОВНЫЕ ОБОЗНАЧЕНИЯ

Граница территории выявленного объекта культурного наследия Выявленный объект культурного наследия

СОСТАВ КОМПЛЕКСА

- 1. Жилое здание
- 2. Жилое здание
- 3. Жилое здание
- 4. Хозяйственная постройка

	O CAHKT-ПЕТЕ КГИОП 1037843025527	РБУРГА
Коп	ия верна	
Испалитель		10
		19


40

КЛ-В-0745

План границ территории выявленного объекта культурного наследия "Жилой дом и "Образцовый молочный комплекс" Ю. Ю. Бенуа"

УТВЕРЖДАЮ:

Заместитель председателя Комитета по государственному контролю, использованию и охране памятников истории и культуры - начальник управления государственного учета наментиков

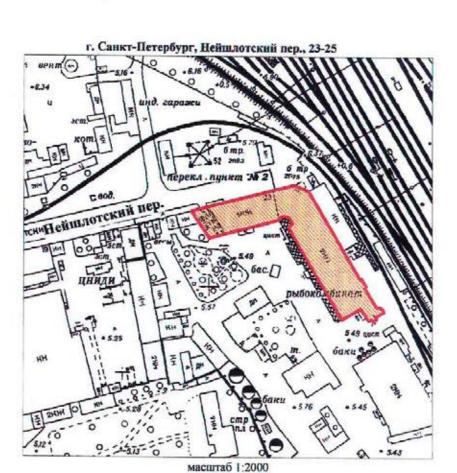

УСЛОВНЫЕ ОБОЗНАЧЕНИЯ

Граница территории выявленного объекта культурного наследия


Выявленный объект культурного наследия

	O CAHKT-ПЕ СГИОП 1037843025527	ТЕРБУРГА
Коп	ия верна	1
Исполнитель		
		20

от 22.12.2023 № 1049-рп

Границы территории выявленного объекта культурного наследия «Особняк Н.Н. Кайгородова» (далее – объект культурного наследия), расположенного по адресу: Санкт-Петербург, проспект Тореза, дом 29, литера А

1. Схема границ территории объекта культурного наследия:

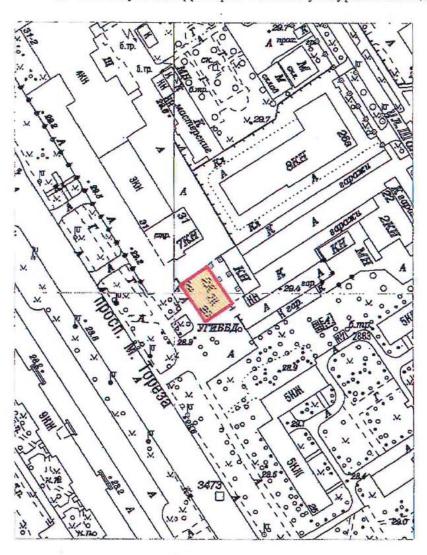

Масштаб 1:2000


Условные обозначения:

——Граница территории выявленного объекта культурного наследия
Выявленный объект культурного наследия

от 22.12.2023 № 1077-рп

Границы территории выявленного объекта культурного наследия «Железнодорожный вокзал платформы Горская», расположенный по адресу: (далее — объект культурного наследия), расположенного по адресу: Санкт-Петербург, Санкт-Петербург, пос. Лисий Нос, участок ж.д. «Авиационная ул. - Горский ручей», литера Б

1. Схема границ территории объекта культурного наследия:

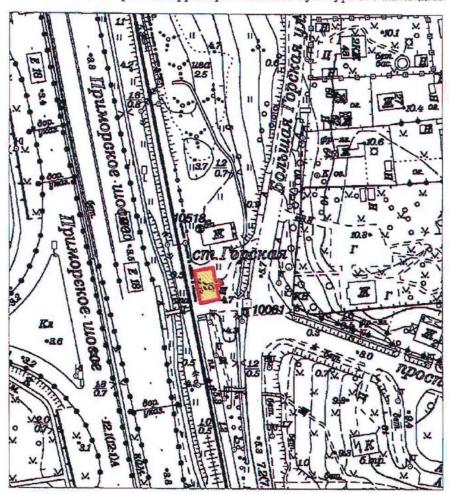

Масштаб 1:2000

Условные обозначения:

— Граница территории выявленного объекта культурного наследия
Выявленный объект культурного наследия

ПГ-В-1221

УТВЕРЖДАЮ:

Заместитель председателя Комитета по государственному контролю, использованию и охране памятников истории и культуры - начальник управления государственного

учета памятоников


Б. М. Кириков

М.П.

В исая 2602

План границ территории выявленного объекта культурного наследия "Дом дешевых квартир Императорского человеколюбивого общества"

г. Санкт-Петербург, Зеленина Большая ул., 13; Чкаловский пр., 13;

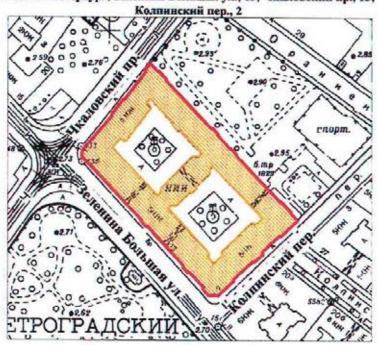

масштаб 1:2000

УСЛОВНЫЕ ОБОЗНАЧЕНИЯ

граница территории выявленного объекта культурного наследия выявленный объект культурного наследия

K	O CAHKT-HET THOII 1027842028527	ГЕРБУРГА
Коп	я верна	
Исполнитель		j

ПГ - В - 1220

УТВЕРЖДАЮ:

Заместитель председателя Комитета по государственному контролю, использованию и охране памятников истории и культуры - начальник управления государственного

учета памятников

Б. М. Кириков

2403 2002

МП

План границ территории выявленного объекта культурного наследия "Дом Н. П. Котроховой"

УСЛОВНЫЕ ОБОЗНАЧЕНИЯ




граница территории выявленного объекта культурного наследия выявленный объект культурного наследия

	O CAHKT-ПЕ СГИОП 1037843025527	ТЕРБУРГА
Коп	ия верна	ı
Исполнитель		
Неполнитель		

от 22.12.2023 № 1048-рп

Границы территории выявленного объекта культурного наследия «Дом-мастерская М.К. Аникушина» (далее – объект культурного наследия), расположенного по адресу: Санкт-Петербург, Вяземский переулок, дом 8, литера А

1. Схема границ территории объекта культурного наследия:

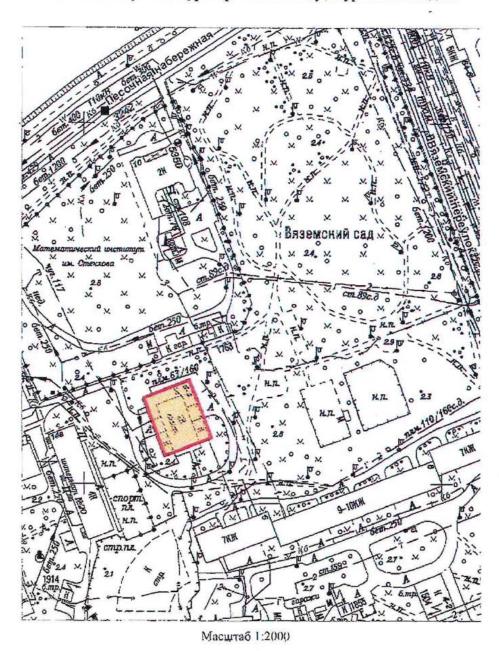


Условные обозначения:

— Граница территории выявленного объекта культурного наследия
Выявленный объект культурного наследия

от 22.12.2023 № 1080-рп

Границы территории выявленного объекта культурного наследия «Приморский рынок» (далее – объект культурного наследия), расположенного по адресу: Санкт-Петербург, Малый проспект П.С., дом 54-56, литера А

1. Схема границ территории объекта культурного наследия:

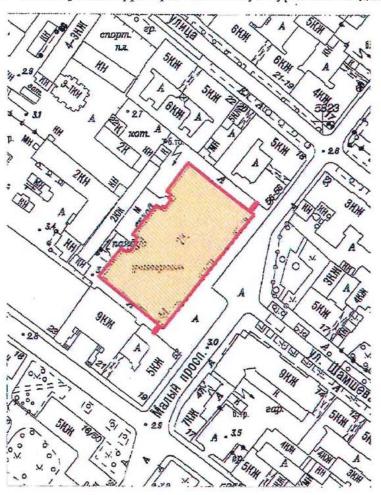

Масштаб 1:2000

Условные обозначения:

— Граница территории выявленного объекта культурного наследия Выявленный объект культурного наследия


УТВЕРЖДАЮ:

Заместитель председателя Комитета по государственному контролю, использованию и охране памятников истории и культуры - начальник управления государственного учета памятников

Б.М. Кириков

. 5 · work 2002

План границ территории выявленного объекта культурного наследия "Дом Общества распространения религиозно-иравственного просвещения"

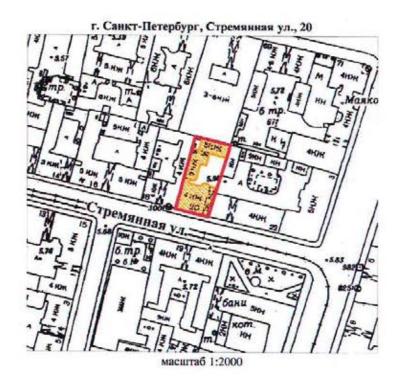

УСЛОВНЫЕ ОБОЗНАЧЕНИЯ

88

граница территории выявленного объекта культурного наследия выявленный объект культурного наследия

	О САНКТ-ПЕ ТИОП 1037843028527	ТЕРБУРГА		
Копия верна				
Иеполиятель_	1			
		18		


УТВЕРЖДАЮ:

Заместитель председателя Комитета по государственному контролю, использованию и охране памятников истории и культуры - начальник управления государственного учета памятников

Б.М. Кириков

· 24 · arpens 2002

План границ территории выявленного объекта культурного наследия "Дом и гимназия при Коммерческом училище"

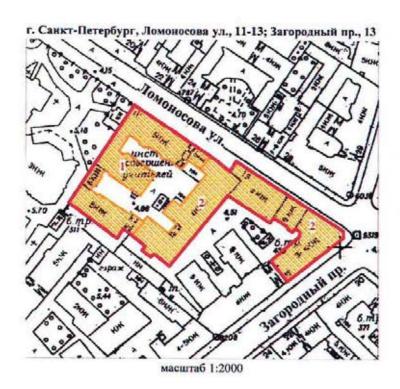

УСЛОВНЫЕ ОБОЗНАЧЕНИЯ

**

граница территории выявленного объекта культурного наследия выявленный объект культурного наследия

СОСТАВ КОМПЛЕКСА

- 1. Доходный дом
- 2. Здание Мариинской женской гимназии


ОГРН	Ю САНКТ-ПЕТЕРБУРГ/ КГИОП 1037843025527
Коп	ия верна
Исполнитель	16

УТВЕРЖДАЮ:

Заместитель председателя Комитета по государственному контролю, использованию и охране памятников истории и культуры - начальник управления государственного учета памятников

Б.М. Кириков М.П. "<u>22</u>" онсал 2002

План границ территории выявленного объекта культурного наследия "Дом С. Ф. Англареса"

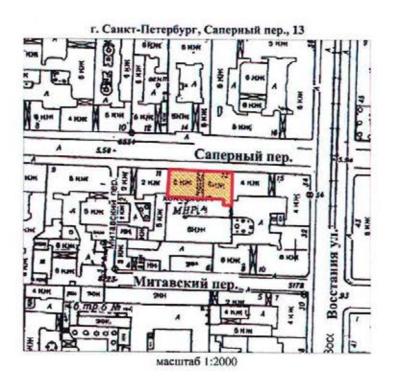

УСЛОВНЫЕ ОБОЗНАЧЕНИЯ




граница территории выявленного объекта культурного наследия выявленный объект культурного наследия

l l	D САНКТ-ПЕ ГИОП 037843025527	ТЕРБУРГА		
Копия верна				
Неполнитель				
		20		

от 08.05.2024 № 594-рп

Границы территории выявленного объекта культурного наследия «Памятник сотрудникам Ленмясокомбината им. С.М. Кирова, погибшим в годы Великой Отечественной войны (1941-1945 гг.) «Боец» (далее — объект культурного наследия), расположенного по адресу: Санкт-Петербург, часть улицы Ленсовета между Московским шоссе и улицей Федора Котанова (у дома по адресу: Московское шоссе, дом 13, литера ЖБ)

1. Схема границ территории объекта культурного наследия:

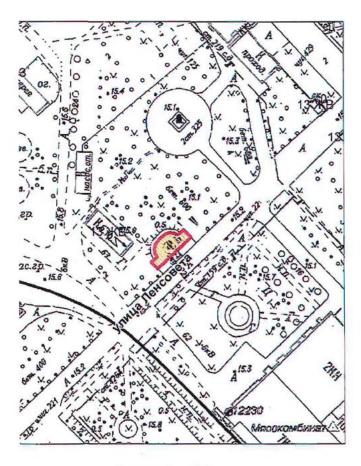

Масштаб 1:2000

Условные обозначения:


Траница территории выявленного объекта культурного наследия

Выявленный объскт культурного наследия

от 08.05.2024 № 593-рп

Границы территории выявленного объекта культурного наследия «Дворец спортивных игр «Зенит» (далее – объект культурного наследия), расположенного по адресу: Санкт-Петербург, улица Бутлерова, дом 9, литера А

1. Схема границ территории объекта культурного наследия:

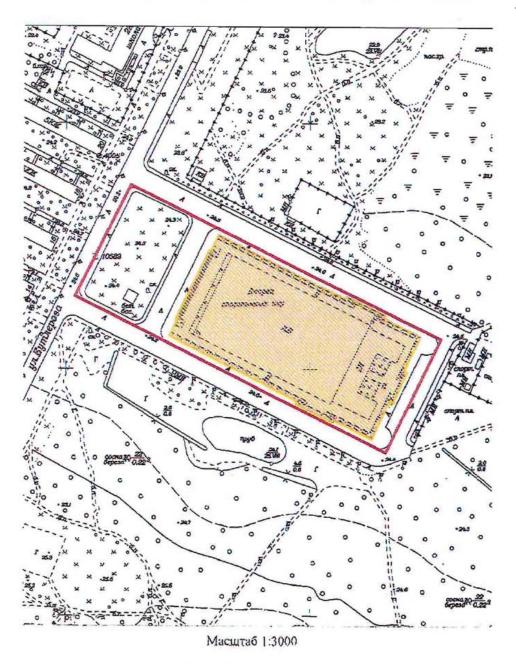

Условные обозначения:


— Граница территории выявленного объекта культурного наследия

Выявленный объект культурного наследии

or 17.05.2024 No 637-pn

Границы территории выявленного объекта культурного наследия «Бюст художника И.Е. Репина» (далее — объект культурного наследия), расположенного по адресу: Санкт-Петербург, пос. Репино, Репинский сквер (угол ул. Репина и Приморского шоссе)

1. Схема границ территории объекта культурного наследия:

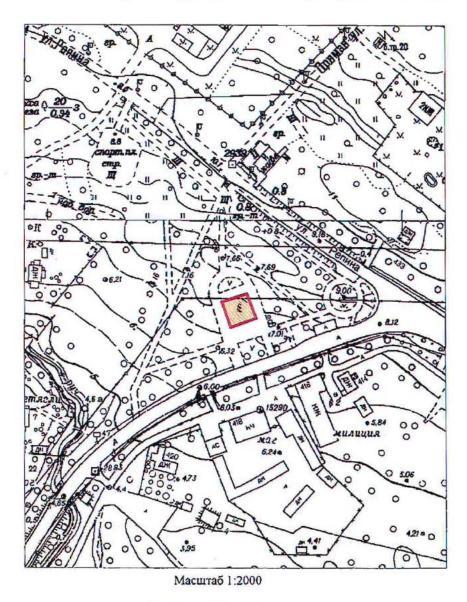

Условные обозначения:


Граница территории выявленного объекта культурного наследия

Выявленный объект культурного наследия

от 17.05.2024 № 640-рл

Границы территории выявленного объекта культурного наследия «Дача Н. Демидовцева (М. Хек)», (далее – объект культурного наследия), расположенного по адресу: Санкт-Петербург, город Зеленогорск, Курортная улица, дом 31ж, литера А

Схема границ территории объекта культурного наследия:

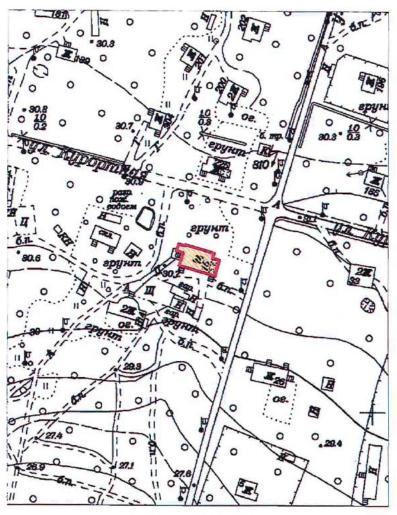

Масштаб 1:2000

Условные обозначения:


——Граница территории выявленного объекта культурного наследия
Выявленный объект культурного наследия

Приложение к распоряжению КГИОП

от 17.05.2024 № 638-рп

Границы территории выявленного объекта культурного наследия «Дача Н.Н. Слободзинского (Масленникова)», (далее – объект культурного наследия), расположенного по адресу: Санкт-Петербург, город Зеленогорск, Курортная улица, дом 35, литера А

Схема границ территории объекта культурного наследия:

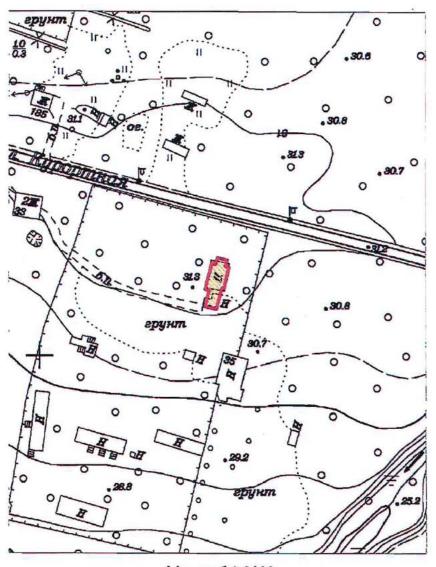

Масштаб 1:2000

Условные обозначения:


Граница территории выявленного объекта культурного наследия

Выявленный объект культурного наследия

Приложение к распоряжению КГИОП от <u>17.05.2029</u> № 639-ра

Границы территории выявленного объекта культурного наследия «Дача Е.Н. Макаровой», (далее - объект культурного наследия), расположенного по адресу: Санкт-Петербург, Комарово, улица Лейтенантов, дом 23/1, литера А

Схема границ территории объекта культурного наследия:

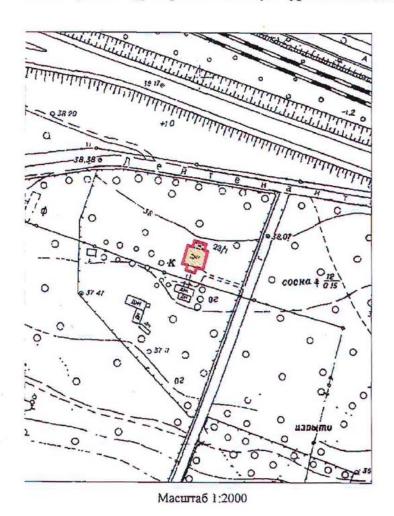

Условные обозначения:

Граница территории выявленного объекта культурного наследия

Выявленный объект культурного наследия


BO-B-0499

УТВЕРЖДАЮ:

Заместитель председателя Комитета по государственному контролю, использованию и охране памятников истории и культуры - начальник управления государственного учета памитинков

М.П. — апрел 3 1.003

План границ территории выявленного объекта культурного наследия "Дома Макаровых (С. Н. Бернштейна)"

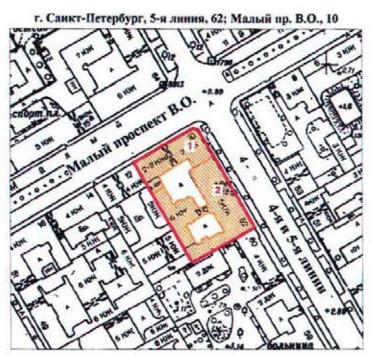

масштаб 1:2000

УСЛОВНЫЕ ОБОЗНАЧЕНИЯ



граница территории выявленного объекта культурного наследия выявленный объект культурного наследия

Экспликация

- 1. Дом И. Макарова
- 2. Дом А. И. Макарова (С. Н. Бернштейна)

	O CAHKT-ПЕ ТИОП 037843025827	ТЕРБУРГА
Кош	я верна	1
Исполнитель		_/ _N

ПГ-В-1231

03


УТВЕРЖДАЮ:

Замоститель председателя Комитета по государственному контролю, использованию и охране памятников истории и культуры начальник усравления государственного учета пазитников

МП. 11 9.2 1202

План границ территории выявленного объекта культурного наследия "Дом Д. В. Быховского"

г. Санкт-Петербург, Каменноостровский пр., 9; Поселская Малея v2., 2

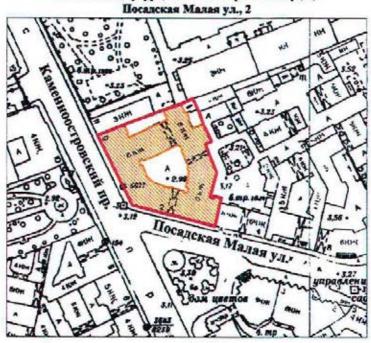

масштаб 1:2000

УСЛОВНЫЕ ОБОЗНАЧЕНИЯ



граница территории выявленного объекта культурного наследия выявленный объект культурного наследия

5	O CAHKT-ПЕТЕРБУРГ КГИОП 1037843625527
Коп	ия верна
Исполнитель	

BO-B-0413

УТВЕРЖДАЮ:

Заместитель председателя Комитета по государственному контролю, использованию и охране памятников истории и культуры — начальник управления государственного учета памятников

Гер 5. М. Кириков

План границ территории выявленного объекта культурного наследия "Дома В. А. и П. А. Фроловых"

г. Санкт-Петербург, Большой пр. В.О., 64; 22-я линия, 5

УСЛОВНЫЕ ОБОЗНАЧЕНИЯ



граница территории выявленного объекта культурного наследия выявленный объект культурного наследия

СОСТАВ КОМПЛЕКСА


- 1. Дом с мозаичной мастрской В.А. Фролова
- 2. Доходный дом



Приложение к распоряжению КГИОІ от 27-11. 2019 № 707-1

Границы защитной зоны объекта культурного наследия регионального значения «ДОТ» (далее – объект культурного наследия) на расстоянии, отличном от расстояний, предусмотренных пунктами 3 и 4 статьи 34.1 Федерального закона № 73-ФЗ

1. Графическое описание границ защитной зоны объекта культурного наследия:

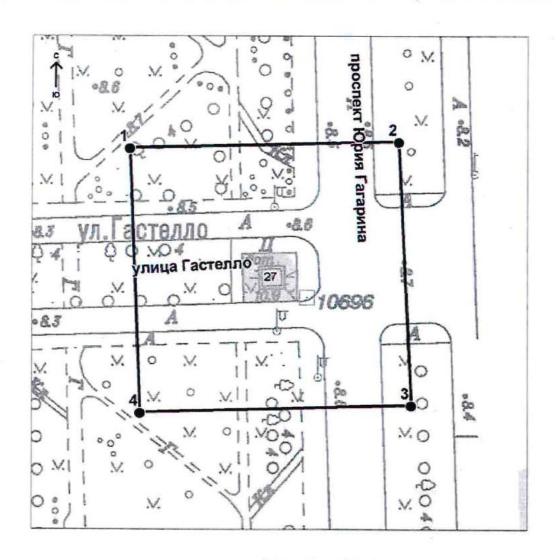

Условные обозначения:

- Граница защитной зоны объекта культурного наследия
- 4 Номер характерной точки

Приложение № 2 к контракту от 14.04.2025 № 6-25

Расчет цены контракта

Выполнение работ по организации проведения государственных историко-культурных экспертиз выявленных объектов культурного наследия в 2025 году (Лот №1, Лот №2, Лот №3, Лот №4, Лот №5)

Основания для расчета:

- 1. Приказ Минстроя России № 841/пр от 23.12.2019г.
- 2. Технические задания: от 02.11.2021г., от 14.12.2021г., от 02.11.2021г.
- 3. СЦНПР-91, РНиП 4.05.01-93
- 4. Сметы (сводки смет): рег.№ $\underline{01\text{-}35\text{-}22/25}$, согласован КГИОП $\underline{18.02.2025}$ г., рег.№ $\underline{01\text{-}35\text{-}23/2}$ 5, согласован КГИОП $\underline{18.02.2025}$ г., рег.№ $\underline{01\text{-}35\text{-}21/25}$, согласован КГИОП $\underline{18.02.2025}$ г., рег.№ $\underline{01\text{-}35\text{-}20/25}$, согласован КГИОП $\underline{18.02.2025}$ г., рег.№ $\underline{01\text{-}35\text{-}19/25}$, согласован письмом КГИОП от $\underline{18.02.2025}$ г.

(тыс. руб.)

№ п/п	Наименование работ и затрат	Стоимость работ в ценах на дату утверждения сметной документации "месяц/квартал" май 2022г	Индекс фактической инфляции	Стоимость работ в ценах на дату формирования начальной (максимальной) цены контракта "месяц/квартал" январь 2024г.	Индекс прогнозный инфляции на период выполнения работ	Начальная (максимальная) цена контракта с учетом индекса прогнозной инфляции на период выполнения работ
1	2	3	4	5	6	7
1	Проведение государственных историко-культурных экспертиз выявленных объектов культурного наследия Санкт-Петербурга (Лот №1)	2 366 559	1,000	2 366 559	1,000	2 366 559
	в т.ч. НДС	394 426		394 426		394 426
2	Проведение государственных историко-культурных экспертиз выявленных объектов культурного наследия Санкт-Петербурга (Лот №2)	3 996 454	1,000	3 996 454	1,000	3 996 454
	в т.ч. НДС	666 075		666 075		666 075

	Проведение							
3	государственных историко-культурных экспертиз выявленных объектов культурного наследия Санкт-Петербурга (Лот №3)	4 167 217	1,000	4 167 217	1,000	4 167 217		
	в т.ч. НДС	694 536		694 536		694 536		
4	Проведение государственных историко-культурных экспертиз выявленных объектов культурного наследия Санкт-Петербурга (Лот №4)	3 970 290	1,000	3 970 290	1,000	3 970 290		
	в т.ч. НДС	661 715		661 715		661 715		
5	Проведение государственных историко-культурных экспертиз выявленных объектов культурного наследия Санкт-Петербурга (Лот №5)	4 162 547	1,000	4 162 547	1,000	4 162 547		
	в т.ч. НДС	693 758		693 758		693 758		
	Итого с НДС	18 663 067		18 663 067		18 663 067		
	в т.ч. НДС	3 110 510		3 110 510		3 110 510		
	1этап					13 064 147		
	2этап					5 598 920		
	Стоимость работ с коэффициентом конкурсного снижения К=0,777999994							

Заказчик:	Подрядчик:
А.М. Тарасенко	М.П. Фефелова

Приложение № 3 к контракту от <u>14.04.2025</u> № 6-25

График финансирования работ по годам

No	Ha	Стоимость	Распределение по годам, руб.			
п/п	Наименование и виды работ	работ, руб.	2025 год	2026 год		
1	Выполнение работ по организации проведения государственных историко-культурных экспертиз выявленных объектов культурного наследия в 2025 году (Лот №1, Лот №2, Лот №3, Лот №4, Лот №5)	14 519 866,00	10 163 906,00	4 355 960,00		
1.1	1 этап	10 163 906,00	10 163 906,00			
1.2	2 этап	4 355 960,00		4 355 960,00		

Заказчик:	Подрядчик:
А.М. Тарасенко	М.П. Фефелова

Приложение № 4 к контракту от 14.04.2025 № 6-25

График отдельных этапов исполнения контракта (в соответствии с пунктом 8.4 части 1 статьи 3 Закона № 44-ФЗ)

№ гапа	Наименование отдельного этапа	Срок выполнения этапа	Стоимость этапа, руб.
1	Проведение государственных историко-культурных экспертиз	с даты заключения контракта - до 31.12.2025	10 163 906,00
2	Проведение государственных историко-культурных экспертиз	с 01.01.2025 - до 31.12.2026	4 355 960,00

Заказчик:	Подрядчик:
А.М. Тарасенко	М.П. Фефелова

Приложение № 5 к контракту от 14.04.2025 № 6-25

Единицы измерения объема работ по государственному контракту

Предмет контракта	Единица измерения	Количество	Цена
			государственного
			контракта (руб.)
Выполнение работ по			
организации проведения			
государственных историко-	Условная единица	1	14 519 866
культурных экспертиз			рублей 00 копеек
выявленных объектов			
культурного наследия в 2025			
году (Лот №1, Лот №2, Лот			
№3, Лот №4, Лот №5)			

Заказчик:	Подрядчик:
А.М. Тарасенко	М.П. Фефелова



Дополнительное соглашение № 1 к государственному контракту от 14.04.2025 № 6-25

Санкт-Петербург 02 июля 2025 г.

Санкт-Петербургское государственное казенное учреждение «Дирекция заказчика по ремонтнореставрационным работам на памятниках истории и культуры» (далее — заказчик, государственный заказчик) в лице временно исполняющего обязанности директора Тарасенко Александра Михайловича, действующего на основании приказа КГИОП № 141-лс от 24.06.2025, с одной стороны, и Общество с ограниченной ответственностью «Союз Экспертов Северо-Запада» (ООО «СЭС») (далее — подрядчик) в лице генерального директора Фефеловой Марины Петровны, действующего на основании Устава, с другой стороны (далее — стороны), в соответствии с пунктом 1.3 части 1 статьи 95 Федерального закона от 05.04.2013 № 44-ФЗ «О контрактной системе в сфере закупок товаров, работ, услуг для обеспечения государственных и муниципальных нужд» и пунктом 7.2 государственного контракта от 14.04.2025 № 6-25 (далее — контракт) заключили настоящее дополнительное соглашение к контракту о нижеследующем:

- 1. На основании письма Комитета по государственному контролю, использованию и охране памятников истории и культуры от 17.06.2025 № 01-42-3509/25-0-0 стороны пришли к соглашению:
- 1.1. Исключить из приложения 1 к Техническому заданию (Приложение №1 к контракту) следующий объект культурного наследия (пункт 6 Лота №5):
- Выявленный объект культурного наследия «Дача Е.Н. Макаровой» (Санкт-Петербург, пос. Комарово, Лейтенантов ул.,23/1, лит. А).
- 2. В связи с изменением предусмотренных объемов работ по Контракту, Стороны пришли к соглашению об уменьшении цены Контракта на сумму 243 323 рубля 00 копеек (Двести сорок три тысячи триста двадцать три рубля 00 копеек), НДС не облагается в связи с применением подрядчиком упрощенной системы налогообложения на основании п. 2 ст. 346.11 глава 26.2 НК РФ. Общая стоимость выполняемых работ по Контракту составляет 14 276 543 рубля 00 копеек (Четырнадцать миллионов двести семьдесят шесть тысяч пятьсот сорок три рубля 00 копеек), в т.ч. в 2025г. 9 993 580 рублей 00 копеек, в 2026г. 4 282 963 рубля 00 копеек, НДС не облагается в связи с применением подрядчиком упрощенной системы налогообложения на основании п. 2 ст. 346.11 глава 26.2 НК РФ.
- 3. Изложить Приложение № 3 к Контракту в редакции Приложения № 2 к настоящему дополнительному соглашению.
- 4. Изложить Приложение № 4 к Контракту в редакции Приложения № 3 к настоящему дополнительному соглашению.
- 5. Изложить Приложение № 5 к Контракту в редакции Приложения № 4 к настоящему дополнительному соглашению.
- 6. Изложить пункт 3.1. электронного контракта в следующей редакции:

3.1. Объект закупки

№п/ п	Наименование объекта закупки, товарный знак, знаки обслуживания, фирменные наименования, патенты, полезные модели, промышленные образцы	Тип объекта закупки	Позиции по КТРУ, ОКПД2	Количество (объем) и единица измерения товара, работы, услуги	Цена за единицу (в валюте контракта)	Став ка НДС	Страна происхожден ия товара	Сумма (в валюте контракта)
1	2	3	4	5	6	7	8	9

								286
1	Выполнение работ	Работа	Услуги по	1 Условная	14 276	Без		14 276 266
	по организации		проведению	единица (усл. ед)	543.00	НДС		543.00
	проведения		государственной					
	государственных		историко-					
	историко-		культурной					
	культурных		экспертизы,					
	экспертиз		связанной с					
	выявленных		сохранением и					
	объектов		воссозданием					
	культурного		объектов					
	наследия в 2025		культурного					
	году							
	(Лот №1, Лот №2,							
	Лот							
	№3, Лот №4, Лот							
	№5).							
			наследия					
			(74.90.20.150)					
			J	l	l		1	

Характеристики объекта закупки

Функциональные, технические и качественные характеристики, эксплуатационные характеристики объекта закупки: Работы выполняются в соответствии с Техническим заданием СПб ГКУ «Дирекция заказчика по ремонтно-реставрационным работам на памятниках истории и культуры» на организацию проведения государственных историко-культурных экспертиз выявленных объектов культурного наследия в 2025 году, сметами-калькуляциями по Лотам №1, №2, №3, №4, №5 и Приложением № 1 к

Извещению (Описание объекта закупки).;

Итого:

14 276 543.00

7. Изложить пункт 4.2. электронного контракта в следующей редакции:

4.2. Этапы исполнения контракта

Дата начала исполнения этапа	Дата окончания исполнения этапа	Срок исполнения этапа с даты начала исполнения контракта	Цена этапа	Размер аванса по этапу
с даты заключения контракта	31.12.2025		9 993 580.00	0.00
01.01.2026	31.12.2026		4 282 963.00	0.00 %

8. Изложить пункт 5.2. электронного контракта в следующей редакции:

5.2. Цена контракта

Способ указания цены контракта	Цена контракта
Цена контракта	14276543.00
В том числе НДС	0.00
В том числе сумма казначейского обеспечения обязательств	
Формула цены контракта	
Валюта контракта	РОССИЙСКИЙ РУБЛЬ
Цена за право заключения контракта	

9. Изложить пункт 5.4. электронного контракта в следующей редакции:

5.4. График платежей

Финансирование за счет бюджетных средств

Код бюджетной классификации Российской Федерации	Код объекта капитального строительства/недвижимого	Сумма контракта (в валюте контракта)		Аванс
т оссийской Федерации	имущества	на 2025 год	на 2026 год	
1	2	3	4	5
81408010850070030244		9 993 580.00	4 282 963.00	Нет
Итого		9 993 580.00	4 282 963.00	

- 10. Настоящее дополнительное соглашение к Контракту является неотъемлемой частью Контракта и вступает в силу с даты его подписания обеими Сторонами.
- 11. Приложения:
- 11.1. Сводный расчет (приложение №1);
- 11.2. График финансирования работ по годам (Приложение № 2);
- 11.3. График отдельных этапов исполнения контракта (Приложение № 3);
- 11.4. Единицы измерения объема работ по государственному контракту (Приложение N24).

Заказчик:	Подрядчик:
А.М. Тарасенко	М.П. Фефелова

Приложение №1 к дополнительному соглашению № 1 от 02.07.2025 (государственный контракт от 14.04.2025 № 6-25)

Сводный расчет

№	Наименование	Сумма в 2025 году с учетом коэффициента конкурсного снижения K=0,777999994, руб.	Сумма в 2026 году с учетом коэффициента конкурсного снижения $K=0,777999994$, руб.
1	Цена контракта (Общая стоимость выполняемых работ) по государственному контракту от 14.04.2025 № 6-25	14 519 10 163 906,00	866,00 4 355 960,00
2	Исключение выявленного объекта культурного наследия «Дача Е.Н. Макаровой» (Санкт-Петербург, пос. Комарово, Лейтенантов ул.,23/1, лит.А) по письму КГИОП от от 17.06.2025 № 01-42-3509/25-0-0	-243 3 -170 326,00	-72 997,00
3	Итого стоимость работ по государственному контракту от 14.04.2025 № 6-25	9 993 580,00	543,00 4 282 963,00

Заказчик:	Подрядчик:
А.М. Тарасенко	М.П. Фефелова

Приложение №2 к дополнительному соглашению № 1 от 02.07.2025 (государственный контракт от 14.04.2025 № 6-25)

График финансирования работ по годам

№	Намионарамие и ризи побет	Стоимость	Распределение по годам, руб.		
п/п	Наименование и виды работ	работ, руб.	2025 год	2026 год	
1	Выполнение работ по организации проведения государственных историкокультурных экспертиз выявленных объектов культурного наследия в 2025 году (Лот №1, Лот №2, Лот №3, Лот №4, Лот №5)	14 276 543,00	9 993 580,00	4 282 963,00	
1.1	1 этап	9 993 580,00	9 993 580,00		
1.2	2 этап	4 282 963,00		4 282 963,00	

Заказчик:	Подрядчик:
А.М. Тарасенко	М.П. Фефелова

Приложение №3 к дополнительному соглашению № 1 от 02.07.2025 (государственный контракт от 14.04.2025 № 6-25)

График отдельных этапов исполнения контракта (в соответствии с пунктом 8.4 части 1 статьи 3 Закона № 44-ФЗ)

№ этапа	Наименование отдельного этапа	Срок выполнения этапа	Стоимость этапа, руб.
1	Проведение государственных историко-культурных экспертиз	с даты заключения контракта - до 31.12.2025	9 993 580,00
2	Проведение государственных историко-культурных экспертиз	с 01.01.2025 - до 31.12.2026	4 282 963,00

Заказчик:	Подрядчик:
А.М. Тарасенко	М.П. Фефелова

Приложение №4 к дополнительному соглашению № 1 от 02.07.2025 (государственный контракт от 14.04.2025 № 6-25)

Единицы измерения объема работ по государственному контракту

Предмет контракта	Единица	Количество	Цена
	измерения		государственного
			контракта (руб.)
Выполнение работ по			
организации проведения			
государственных			
историко-культурных	Условная единица	0,98324206297	14 276 543 рубля
экспертиз выявленных			00 копеек
объектов культурного			
наследия в 2025 году (Лот			
№1, Лот №2, Лот №3, Лот			
№4, Лот №5)			

Заказчик:	Подрядчик:
А.М. Тарасенко	М.П. Фефелова
Толичен	_
Документ подлесан электронный окуписыю	

Содержание

No	Намисторима		
п/п	Наименование		
1.	Акт по результатам государственной историко-	1	
	культурной экспертизы		
2.	Приложение № 1. Перечень документов, представленных	30	
	заказчиком или полученных экспертом самостоятельно	30	
3.	Приложение № 2. Перечень документов и материалов,		
	полученных и собранных при проведении экспертизы, а также		
	использованной для нее специальной, технической и	42	
	справочной литературы		
4.	Приложение № 3. Фотографические изображения объекта, полученные либо выполненные в ходе проведения экспертизы или содержащиеся в документации, обосновывающей включение объекта культурного наследия в единый		
	государственный реестр объектов культурного наследия		
	(памятников истории и культуры) народов Российской		
	Федерации от 13 мая 2025 года и от 10 октября 2025 года		
5.	Приложение № 4. Копии договоров с экспертами,	162	
	состоящими в трудовых отношениях с юридическим лицом	102	
6.	Приложение № 5. Копия государственного контракта и	179	
	технического задания заказчика		
7.	Содержание	272	