

А К Т

по результатам государственной историко-культурной экспертизы проектной документации на проведение работ по сохранению объекта культурного наследия регионального значения «Апраксин двор с Мариинским рынком (б. Щукиным двором) - комплекс» (Санкт-Петербург, Садовая ул., д. 28-30, корп. 4; корп. 7, лит. 7; корп. 21, лит. корп. 21; корп. 22; корп. 24; корп. 32; корп. 42, лит. корп. 42; корп. 45, лит. 45; корп. 46, лит. 46; корп. 47; корп. 48; корп. 52; корп. 57, лит. корп. 57; корп. 6; корп. 35; корп. 44, лит. корп. 44)¹: «Создание систем видеонаблюдения в рамках развития аппаратно-программного комплекса «Безопасный город» для государственных нужд Санкт-Петербурга. Приспособление для современного использования в части устройства системы наружного видеонаблюдения с прокладкой кабельных трасс» (Ш.: 210603-СВН), ООО «Ария ТВ», 2025 г.

1. Дата начала и дата окончания проведения экспертизы.

Настоящая государственная историко-культурная экспертиза проведена в период с 13 декабря 2025 г. по 25 декабря 2025 г. на основании договоров (Приложение № 5).

2. Место проведения экспертизы: г. Санкт-Петербург.

3. Заказчик экспертизы: ООО «Ария ТВ», 190121, г. Санкт-Петербург, наб. кан. Грибоедова, д.130, лит. А, ком.209, ИНН 7838025743, КПП 783901001, ОГРН 1047833024029.

4. Сведения об экспертах:

Штиглиц Маргарита Сергеевна, образование высшее – Ленинградский инженерно-строительный институт. Архитектор. Доктор архитектуры. Стаж работы 49 лет. Профессор кафедры «Центр инновационных образовательных проектов» СПГХПА им. А.Л.Штиглица. Эксперт по проведению государственной историко – культурной экспертизы. Приказы Министерства культуры РФ № 776 от 29.03.2023 г.; № 1838 от 15.10.2025 г.

Профиль экспертной деятельности (объекты экспертизы): выявленные объекты культурного наследия в целях обоснования целесообразности включения данных объектов в реестр; документы, обосновывающие включение объектов культурного наследия в реестр; документы,

¹ Адреса указаны по выпискам ЕГРН (см. прил.6).

обосновывающие исключение объектов культурного наследия из реестра; документы, обосновывающие изменение категории историко-культурного значения объекта культурного наследия; документы, обосновывающие отнесение объекта культурного наследия к историко-культурным заповедникам, особо ценным объектам культурного наследия народов Российской Федерации либо объектам всемирного культурного и природного наследия; проекты зон охраны объекта культурного наследия; проектная документация на проведение работ по сохранению объектов культурного наследия. Документы, обосновывающие изменение категории историко-культурного значения объекта культурного наследия, границ территории объекта культурного наследия; документация, обосновывающая установление требований к осуществлению деятельности в границах территории достопримечательного места, ограничений использования лесов и требований к градостроительному регламенту в границах территории достопримечательного места.

Давыдова Нина Анатольевна, образование высшее - Санкт-Петербургская Государственная Лесотехническая Академия им. С.М. Кирова, специальность инженер (садово-парковое и ландшафтное строительство). Курсы повышения квалификации СПбГАСУ по направлению «Архитектура», магистр по направлению подготовки – «строительство» (СПб Политехнический университет Петра Великого). Стаж работы 20 лет. Место работы - руководитель садово-паркового и ландшафтного отдела ООО «Гелиантус». Эксперт по проведению государственной историко – культурной экспертизы. Приказ Министерства культуры № 3534 от 27.12.2023 г.

Профиль экспертной деятельности (объекты экспертизы): выявленные объекты культурного наследия в целях обоснования целесообразности включения данных объектов в реестр; документы, обосновывающие включение объектов культурного наследия в реестр; документация или разделы документации, обосновывающие меры по обеспечению сохранности объекта культурного наследия, включенного в реестр, выявленного объекта культурного наследия либо объекта, обладающего признаками объекта культурного наследия, при проведении земляных, мелиоративных, хозяйственных работ, указанных в статье 30 Федерального закона от 25.06.2002 № 73-ФЗ «Об объектах культурного наследия (памятниках истории и культуры) народов Российской Федерации» работ по использованию лесов и иных работ в границах территории объекта культурного наследия либо на земельном участке, непосредственно связанном с земельным участком в границах территории объекта культурного наследия; проектная документация на проведение работ по сохранению объектов культурного наследия.

Аверьянова Александра Евгеньевна, образование высшее - Институт живописи, скульптуры и архитектуры им. И.Е. Репина. Архитектор. Стаж работы 45 лет. Самозанятая. Аттестована в качестве государственного

эксперта по проведению государственной историко – культурной экспертизы. Приказ Министерства культуры РФ № 3399 от 19.12.2023 г.

Профиль экспертной деятельности (объекты экспертизы): проектная документация на проведение работ по сохранению объектов культурного наследия.

5. Информация о том, что в соответствии с законодательством Российской Федерации эксперт (эксперты) несет ответственность за достоверность сведений, изложенных в заключении:

Государственные эксперты несут ответственность за достоверность сведений, изложенных в заключении экспертизы, в соответствии с законодательством Российской Федерации, что подтверждают подписанием настоящего акта.

6. Цели и объекты экспертизы:

6.1. Объект экспертизы:

Проектная документация на проведение работ по сохранению объекта культурного наследия регионального значения «Апраксин двор с Мариинским рынком (б. Щукиным двором) - комплекс» (Санкт-Петербург, Садовая ул., д. 28-30, корп. 4; корп.7, лит. 7; корп. 21, лит. корп. 21; корп.22; корп.24; корп. 32; корп. 42, лит. корп. 42; корп. 45, лит. 45; корп. 46, лит. 46; корп. 47; корп. 48; корп. 52; корп. 57, лит. корп. 57; корп. 6; корп. 35; корп. 44, лит. корп. 44): «Создание систем видеонаблюдения в рамках развития аппаратно-программного комплекса «Безопасный город» для государственных нужд Санкт-Петербурга. Приспособление для современного использования в части устройства системы наружного видеонаблюдения с прокладкой кабельных трасс» (Ш.: 210603-СВН), ООО «Ария ТВ», 2025 г., в составе:

Объект культурного наследия регионального значения «Апраксин двор с Мариинским рынком (б. Щукиным двором) - комплекс». Санкт-Петербург, Садовая улица, дом 28-30, корпус 21, литера К21. Система видеонаблюдения. Шифр 210603-СВН18624.

Объект культурного наследия регионального значения «Апраксин двор с Мариинским рынком (б. Щукиным двором) - комплекс». Санкт-Петербург, Садовая улица, дом 28-30, корпус 22, литера К22. Система видеонаблюдения. Шифр 210603-СВН18625.

Объект культурного наследия регионального значения «Апраксин двор с Мариинским рынком (б. Щукиным двором) - комплекс». Санкт-Петербург, Садовая улица, дом 28-30, корпус 24, литера К24. Система видеонаблюдения. Шифр 210603-СВН18626.

Объект культурного наследия регионального значения «Апраксин двор с Мариинским рынком (б. Щукиным двором) - комплекс». Санкт-Петербург,

Объект культурного наследия регионального значения «Апраксин двор с Мариинским рынком (б. Щукиным двором) - комплекс». Санкт-Петербург,

Садовая улица, дом 28-30, корпус 6, литера К6. Система видеонаблюдения. Шифр 210603-СВН18638.

Объект культурного наследия регионального значения «Апраксин двор с Мариинским рынком (б. Щукиным двором) - комплекс». Санкт-Петербург, Садовая улица, дом 28-30, корпус 7. Система видеонаблюдения. Шифр 210603-СВН18639.

6.2. Цель проведения экспертизы:

Определение соответствия требованиям государственной охраны объектов культурного наследия проектной документации на проведение работ по сохранению объекта культурного наследия регионального значения «Апраксин двор с Мариинским рынком (б. Щукиным двором) - комплекс» (Санкт-Петербург, Садовая ул., д. 28-30, корп. 4; корп.7, лит. 7; корп. 21, лит. корп. 21; корп.22; корп.24; корп. 32; корп. 42, лит. корп. 42; корп. 45, лит. 45; корп. 46, лит. 46; корп. 47; корп. 48; корп. 52; корп. 57, лит. корп. 57; корп. 6; корп. 35; корп. 44, лит. корп. 44): «Создание систем видеонаблюдения в рамках развития аппаратно-программного комплекса «Безопасный город» для государственных нужд Санкт-Петербурга. Приспособление для современного использования в части устройства системы наружного видеонаблюдения с прокладкой кабельных трасс» (Ш.: 210603-СВН), ООО «Ария ТВ», 2025 г.

7. Перечень документов, представленных заказчиком или полученных экспертом самостоятельно:

7.1. Перечень документов, представленных заказчиком:

1. Проектная документация на проведение работ по сохранению объекта культурного наследия регионального значения «Апраксин двор с Мариинским рынком (б. Щукиным двором) - комплекс» ((Санкт-Петербург, Садовая ул., д. 28-30, корп. 4; корп.7, лит. 7; корп. 21, лит. корп. 21; корп.22; корп.24; корп. 32; корп. 42, лит. корп. 42; корп. 45, лит. 45; корп. 46, лит. 46; корп. 47; корп. 48; корп. 52; корп. 57, лит. корп. 57; корп. 6; корп. 35; корп. 44, лит. корп. 44): «Создание систем видеонаблюдения в рамках развития аппаратно-программного комплекса «Безопасный город» для государственных нужд Санкт-Петербурга. Приспособление для современного использования в части устройства системы наружного видеонаблюдения с прокладкой кабельных трасс» (Ш.: 210603-СВН), ООО «Ария ТВ», 2025 г.
2. Задания КГИОП на проведение работ по сохранению объектов культурного наследия (памятников истории и культуры) народов Российской Федерации №01-21-2314/24 от 20.09.2024, №01-21-2320/24 от 20.09.2024, №01-21-2319/24 от 20.09.2024, №01-21-2316/24 от 20.09.2024, №01-21-2315/24 от 20.09.2024, №01-21-2311/24 от 20.09.2024, №01-21-2312/24 от 20.09.2024, №01-21-2313/24 от 20.09.2024, №01-21-2310/24 от 20.09.2024, №01-21-2318/24 от 20.09.2024, №01-21-2324/24 от 20.09.2024, №01-21-

2325/24 от 20.09.2024, №01-21-2323/24 от 20.09.2024, №01-21-2322/24 от 20.09.2024, №01-21-2321/24 от 20.09.2024, №01-21-2317/24 от 20.09.2024 (прил.6).

3. Предмет охраны – копия распоряжения КГИОП: № 464-рп от 20.06.2023 (прил.2).

4. Копия лицензии разработчика проектной документации на деятельность по сохранению объектов культурного наследия № МКРФ 03649 от 26.07.2016 г. (прил.6).

5. Выдержки из Решения малого Совета Санкт Петербургского городского Совета народных депутатов от 07.09.1993 № 327 «Об объявлении памятниками истории и культуры объектов градостроительства и архитектуры Санкт-Петербурга» (прил.6).

6. Выписки ЕГРН № КУВИ-001/2025-224260441 от 15.12.2025; № КУВИ-001/2025-224278801 от 10.12.2025г., № КУВИ-001/2025-224279880 от 15.12.2025; № КУВИ-001/2025-224255538 от 15.12.2025; № КУВИ-001/2025-224256264 от 15.12.2025; № КУВИ-001/2025-224258105 от 10.12.2025г.; № КУВИ-001/2025-224262108 от 15.12.2025; № КУВИ-001/2025-224268206 от 15.12.2025; № КУВИ-001/2025-224269239 от 15.12.2025; № КУВИ-001/2025-224270720 от 15.12.2025; № КУВИ-001/2025-224273358 от 15.12.2025; № КУВИ-001/2025-224274971 от 15.12.2025; № КУВИ-001/2025-224276373 от 15.12.2025; № КУВИ-001/2025-224277767 от 15.12.2025; № КУВИ-001/2025-228791783 от 19.12.2025 г., № КУВИ-001/2025-228791033 от 19.12.2025 г. (прил.6).

7. План границ объекта культурного наследия копия распоряжения КГИОП: № 17-рп от 25.02.2025 (прил.3).

8. Приказ МК РФ №51911-р от 11.11.2016 (прил.6).

7.2. Перечень документов, полученных экспертом самостоятельно:

В соответствии с договорами на проведение государственной историко-культурной экспертизы сбор документов (сведений), указанных в пункте 15 Положения о государственной историко-культурной экспертизе, утвержденного постановлением Правительства Российской Федерации от 25.04.2024 № 530, осуществляется заказчиком.

8. Сведения о проведенных исследованиях с указанием методов, объема и характера выполненных работ и их результатов.

В ходе проведения историко-культурной экспертизы была проанализирована представленная проектная документация на соответствие действующему законодательству об охране культурного наследия, требованиям заданий, выданных КГИОП Санкт-Петербурга (прил.6), распоряжению КГИОП о предмете охраны (прил.2). На основе данных исследований проведена оценка возможности проведения работ по сохранению данного объекта культурного наследия.

Методы и характер выполненных в рамках исследований работ. Применены исследовательские, научно-аналитические методы. Эксперты рассмотрели представленные документы и проектную документацию, провели натурные исследования, историко-архитектурные исследования. Результаты изложили в заключении экспертизы. Объём проведённых исследований соответствует границам проектирования и границам исторических владельческих участков. Место проведения исследований соответствует адресу.

В процессе работы по сбору архивных и библиографических данных по объекту экспертизы были изучены фонды Центрального государственного исторического архива Санкт-Петербурга, Центрального государственного архива кинофотофоно документов (ЦГАКФФД СПб), архива КГИОП, фонды Российской национальной библиотеки (РНБ), картографические источники из фондов РНБ. На основании данных исследований прослежена история формирования участков, изучена история проектирования и строительства рассматриваемого объекта. Объём - в границах исторического владельческого участка. Результатом стало составление краткой исторической справки (*п.10.2. акта*), иллюстративного приложения к акту – альбома иконографии (*прил. 1*).

Натурные исследования включали визуальный осмотр объекта культурного наследия и фотофиксацию в объёме фасадов зданий в границах проектирования. Результатом данных исследований стала оценка современного состояния объекта культурного наследия с составлением приложений к акту по фотофиксации (*прил.4*).

9. Сведения об обстоятельствах, повлиявших на процесс проведения и результаты экспертизы.

Обстоятельств, повлиявших на результат экспертизы, не имеется. Имеются нижеследующие обстоятельства, повлиявшие на процесс проведения историко-культурной экспертизы.

На дату 13 декабря 2025 г. фактически осуществлены работы по установке камер и кабельных трасс на фасадах объекта культурного наследия регионального значения «Апраксин двор с Мариинским рынком (б. Щукиным двором) - комплекс» (Санкт-Петербург, Садовая ул., д. 28-30, корп. 4; корп.7, лит. 7; корп. 21, лит. корп. 21; корп.22; корп.24; корп. 32; корп. 42, лит. корп. 42; корп. 45, лит. 45; корп. 46, лит. 46; корп. 47; корп. 48; корп. 52; корп. 57, лит. корп. 57; корп. 6; корп. 35; корп. 44, лит. корп. 44).

Фактически установленное дополнительное оборудование не нарушает архитектурно-художественный облик и предмет охраны объекта культурного наследия.

10. Факты и сведения, выявленные и установленные в результате проведённых исследований.

10.1. Общие сведения об объекте культурного наследия:

«Апраксин двор с Мариинским рынком (б. Щукиным двором) – комплекс» является объектом культурного наследия регионального значения на основании Решения малого Совета Санкт Петербургского городского Совета народных депутатов от 07.09.1993 № 327 «Об объявлении памятниками истории и культуры объектов градостроительства и архитектуры Санкт-Петербурга».

Объект зарегистрирован в едином государственном реестре объектов культурного наследия (памятников истории и культуры) народов Российской Федерации приказом Министерства культуры Российской Федерации от 11.11.2016 № 51911-р.

План границ территории объекта культурного наследия утвержден распоряжением КГИОП № 17-рп от 25.02.2025 (прил.3).

Предмет охраны объекта культурного наследия регионального значения «Апраксин двор с Мариинским рынком (б. Щукиным двором) - комплекс» утвержден распоряжением КГИОП № 464-рп от 20.06.2023 (прил.2).

В предмет охраны объекта культурного наследия включены исторические элементы, в том числе: объёмно-пространственное решение, объёмно-пространственное решение зданий; конструктивная система; объёмно-планировочное решение; архитектурно-художественное решение фасадов; декоративно-художественная отделка интерьеров ряда помещений и др. (прил.2).

10.2. Краткие исторические сведения.

Апраксин двор с Мариинским рынком (б. Щукиным двором) - комплекс.

Ансамбль Апраксина двора формировался на протяжении XVIII и XIX веков. Территория современного Апраксина двора сформировалась из двух частей, названных в честь их владельцев — купца Ивана Щукина и Фёдора Апраксина. В середине XVIII века купец Иван Щукин приобрёл у графа Г. П. Чернышева участок у Фонтанки, открыв на нём торговые ряды для сельскохозяйственной продукции. Этот рынок получил название «Щукин двор». В 1744 г. Фёдор Апраксин за усердную службу получил от императрицы Елизаветы Петровны в дар обширный надел земли между Фонтанкой и Садовой улицей. В 1754-м году его сын Матвей решил устроить на участке рынок — он начал строить деревянные лавки и сдавать их в наём.

С 1754 г. производилась застройка участка лавками, которые отдавались внаём для торговли и продавались с землёй (с 1802 - и пустые места для образования толкучего рынка).

Одновременно с середины 1750-х гг. часть расположенной рядом усадьбы Г. П. Чернышёва, ограниченную Чернышёвым пер., приобрел купец И. М. Щукин. Он построил 3-этажное каменное здание с торговыми помещениями вдоль Садовой ул. и 2-этажный дом «для личного проживания» и трактира в Чернышёвом пер. (в начале 19 века назывался Старо-Щукинский трактир, в начале 20 века здесь находилась Мариинская гостиница и ресторан, ныне столовая по ул. Ломоносова, 3).

Учитывая выгодное в торговом отношении местоположение этих усадеб, в 1766 году Комиссия о каменном строении составила проект о создании на этих территориях мучных торговых рядов.

В 1777 г. купец разорился, и Щукин двор перешёл к образованной в 1783 г. Комиссии об учреждении народных училищ, которая выстроила каменные и деревянные здания (к 1794 - 462 лавки, к 1802 – 579 лавок).

В Апраксином дворе с 1783 г. также осуществлялось строительство деревянных (преимущественно) и каменных (по Садовой ул. и частично в Апраксином пер.) зданий. Торговля в них началась в 1802 г.

Значение Щукина и Апраксина дворов в торговой жизни города постоянно росло. К концу XVIII века Щукин двор был уже застроен полностью, Апраксин двор - в основном по периметру. Внутренняя часть Апраксина двора обрела функцию толкучего рынка.

В 1802 году Матвей Апраксин получил разрешение строить и «толкучий торг» — место для свободной торговли. По соглашению с городским начальством, на нём всегда дежурила полиция. К началу XIX века за рынком уже закрепилось название «Апраксин двор», просторечно — «Апрашка». Постепенно торговые ряды разрастались.

В 1818 г. составлен проект симметричной каменной застройки Апраксина двора (арх. А. Модюи), к 1828 г. построено шесть 2-этажных корпусов внутри Апраксина двора.

В 1833 г. по указу Николая I появился проект соединения торговых рядов Апраксина и Щукина дворов в один обширный рынок. К началу 1850-х гг. на Щукином дворе насчитывалось 16 каменных корпусов, а на Апраксином - восемь. Важнейшими торговыми рядами были Ягодный, Птичий, Курятный, Холщевый, Лоскутный. Кроме того, существовали 24 деревянные линии, где торговали тканями, галантерейными и кожевенными товарами, мебелью, обувью и хозяйственными товарами. После Матвея Фёдоровича рынком более полувека владел и управлял Степан. В 1841-м году на Щукином дворе был построен первый пассаж на 50 лавок, протянувшийся от угла Садовой до современной улицы Ломоносова.

К середине XIX века Апраксин двор стал центром, вокруг которого располагались правительственные учреждения — Гостиный двор, Пажеский корпус, Государственный банк, Министерство внутренних дел и его архив, и некоторые другие. На начало 1850-х гг. Щукин двор насчитывал уже 16 каменных корпусов, а Апраксин — 8. В 1858 и 1861 гг. под руководством

Иеронима Корсини были построены два новых каменных корпуса рынка, объединённых деревянной остеклённой крышей. В апреле 1861-го г. Корсини предложил установить новые металлические зонтики-навесы².

В дальнейшем осуществлялась частичная каменная застройка (в 1860-1861 гг. - корпуса для ягодников; верх, ярус ворот, ведущих в Апраксин двор с Садовой ул.; арх. И. Д. Корсини), на свободной территории появлялись временные деревянные лавки. Велась рыночная торговля разнообразными товарами, до начала 1860-х гг. - почти вся букинистическая торговля в Петербурге.

Пожар 28 мая 1862 г уничтожил большинство строений Апраксина двора и Щукина двора. Однако Апраксин и Щукин дворы довольно скоро отстроились вновь. Уже через год на пепелище Апраксина двора возвели два новых здания с лавками по Садовой улице. Восстанавливать сгоревший после пожара 1862 г. рынок пришлось недавно осиротевшему Антону Апраксину — недавно потерявший отца, он остался попечителем сестёр и малолетней племянницы. После пожара Апраксин принял решение строить на рынке только каменные корпуса. Расходы на реконструкцию и строительство вогнали его в многомиллионные долги. Главным архитектором был назначен Иероним Корсини, уже несколько лет работавший на Апраксином дворе. Он разработал проект двух пассажей вдоль Садовой улицы до Щукина двора и поворота в Апраксин переулок. В 1863-1864 были достроены здания по проекту архитектора Александра Кракау. Зодчий уделил большое внимание пожарной безопасности: в его постройках применялись только металлические перекрытия и внутренние конструкции.

В 1875 г. был утвержден новый генеральный план Апраксина двора, и последующее десятилетие является периодом активного строительства, в течение которого были возведены практически все корпуса Апраксина двора. В возрождении территории принимали участие такие архитекторы, как А.Бертельс, А.Кракау, А.Климов, Л.Фонтана и другие. Им удалось создать уникальный комплекс, представляющий собой глубоко продуманный ансамбль, который гармонирует с окружающей градостроительной структурой. Сочетание торговой, развлекательной и культурной функций в одном общественном комплексе стало характерным явлением как для городов Западной Европы, так и России. В 1898-м к торцу фруктового пассажа со стороны Михайловского проезда пристроили деревянную часовню.

«Наконец, одна часть двора составляет территорию так назыв. Щукина Двора. Здесь сосредоточивается торговля «съедобными вещами», дичью, консервами, фруктами, ягодами, вареньем, грибами и пр. Картину Щукина Двора надо видеть во второй половине лета и осенью, когда этот рынок живёт интенсивнейшей жизнью. Сюда — со всех концов России — поступают плоды, ягоды, фрукты. Арбузы, дыни, виноград, вишня, малина,

² Ашихмин А. Рыночный подход. История Щукина двора // Санкт-Петербургские ведомости, 28 апреля 2023 года.

яблоки, груши и проч.— все это в колоссальном количестве стянуто на Щукин Двор и пестрит сочными красками; в ушах — гомон и шум продавцов и покупателей, оклики извозчиков и ломовых, тут же лавирующих в густой толпе народа, меж ящиками и лотками. Это осенняя спешка и лихорадочно суетливая деятельность Щукина Двора обеспечивает до нового урожая Петроград фруктами и вареньем»³.

Мариинский рынок построен в 1863-1864 гг.х на месте истреблённого страшным пожаром 1862 г. Щукина двора, по планам и под руководством профессора архитектуры Александра Ивановича Кракау. Вторая половина рынка: курятный ряд, трактир и все лавки, примыкающие к дому министерства народного просвещения, построены архитектором А.Фонтана по Высочайше утверждённым планам А.И. Кракау. Отказ автору, заслуженному строителю, в исполнении его сочинения мотивировался составленною им будто бы слишком высокою сметою.

Приведём следующие цитаты описаний рынка. «Весь рынок разделён двумя улицами на 3 главные группы, которые, в свою очередь, подразделяются, проездами на несколько корпусов. Вдоль лицевых лавок устроены каменные, крытые сводами, галереи; по дворам и проездам около лавок расположены также галереи, или зонтики, на чугунных колонках. На Большую Садовую улицу выходит трехэтажный корпус с подвалами и чердаками; прочие корпуса двухэтажные. Все подвалы и первые этажи покрыты сводами, прочие этажи - деревянными потолками; стропила и крыши железные; лестницы каменные и чугунные. Во втором этаже главного корпуса, по надворной стороне, устроена также, крытая сводом, галерея, к которой ведут 3 каменные лестницы. Все лавки разделены выходящими сверх крыш глухими брандмауэрами. Приём плана можно назвать во всех отношениях образцовым. Постройка (мы говорим о первой половине) произведена по оптовым ценам подрядчиком Н. С. Тарасовым, взявшим работу с торгов, за баснословно дешевую цену. Лицевой корпус обошелся около 35 руб. с куб. саж., причём, однако же, не считаются: магазинные наружные двери и выставки, газ, отопление (пневматическими печами) и внутренние магазинные лестницы. Пассаж и прочие корпуса стоили несколько дороже. Несмотря на невыгодный во всех отношениях способ производства работ (оптом), таковые сделаны самым добросовестным и тщательным образом, так что по настоящее время, следовательно в течении 12 лет, кроме перекраски фасада, ремонта никакого не понадобилось, тогда как рядом, в построенном в тоже время арх. Корсини и подрядчиком Кудрявцевым, Александровском рынке (бывшем Апраксином дворе) текут крыши, обвалились карнизы и пр. Вторая половина Мариинского рынка построена с меньшею тщательностью: большие галерейные арки просели, полы под ними выпучились (под галерейными столбами не сделали обратных арок), своды под лавками переделывались не раз, и проч. Все эти обстоятельства, конечно, доказывают как нельзя лучше и знание, и крайне

³ Петроград и его окрестности: Иллюстрированный путеводитель и справочник. Пг., 1915, С. 36.

добросовестное отношение к делу архитектора, с произведением которого мы знакомим читателя»⁴.

«Мариинский Рынок, на Б. Садовой, составляет начало Апраксина двора, с такими же аркадами по фасадам с Б. Садовой и Чернышева пер. В магазинах с Садовой такая же торговля, как и в Апраксином; по Чернышеву же пер. имеются гастрономические лавки и магазины с различными товарами. В этом же рынке находится Пассаж, в котором торгуют преимущественно мебелью и обойно-басонным товаром, а в проезде через двор, по рядам - семенным и посудным»⁵.

В 1863 г. построена Александровская линия Апраксина двора (2 здания с лавками по Садовой ул., начиная от Щукина двора до Апраксина пер.), главные ворота (на Садовой ул.) с мелкими лавками по сторонам и двумя этажами кладовых, ряд других строений (арх. Корсини), в 1864 - главный корпус Щукина двора (арх. А.И.Кракау), который стал называться Мариинской линией. Толкучий торг переведён на Ново-Александровский рынок. К началу 1870-х гг. возведено 45 торговых корпусов (на средства арендаторов-торговцев). Велась в основном оптовая торговля с оборотом 100 млн. руб. в год (железные и мануфактурные товары, инструменты, машины, оружие, фрукты, бакалейные товары и др.).

В начале XX в. торговцы надстраивали свои лавки 3-м и 4-м этажами. В 1907 г. в Апраксином дворе учреждена фруктовая, чайная и винная биржа, при ней открыты Общество взаимного кредита и отделение агентства страхового об-ва «Россия».

В 1912 году Апраксин двор насчитывал уже свыше 40 каменных корпусов, в которых работали 652 торговые лавки 3 июля 1914 года случился ещё один сильный пожар в Апраксином дворе, не нанесший, однако, столь же тяжёлого урона, что в 1862-м. В 1916 году по проекту архитектора Леонида Харламова на месте деревянной часовни у фруктового пассажа была возведена часовня Всех Святых. Во многих источниках Апраксин двор называется крупнейшим в Европе по оптовому товарообороту в период до начала Первой мировой войны. В годы революции и Гражданской войны рынок пришёл в упадок, помещения пустовали, некоторые были отданы под склады. В 1915 г. в Апраксином дворе было 664 лавки.

В 1930-х гг. в зданиях на внутренних территориях устроены склады. В остальных помещениях ведётся комиссионная торговля, находится ряд торгов⁶.

Перед Первой мировой войной Апраксин двор стал крупнейшим в Европе по оптовому товарообороту. На его территории вкупе с Мариинским двором разместилось более 50 корпусов с 650 лавками, группировавшимися в

⁴ В. Шретер. («Зодчий», 1876, Вып. 5, С. 58).

⁵ Домбровский В.Ф. Полный путеводитель по Петербургу и всем его окрестностям. СПб, 1896, С. 52.

⁶ Санкт-Петербург. Петроград. Ленинград: Энциклопедический справочник / Ред. коллегия: Белова Л.Н., Булдаков Г.Н., Дегтярев А.Я. и др. - М. изд. «Большая Российская Энциклопедия». 1992. 687 с., С. 62-63.

рядах: Москательном, Посудном, Кафтанным, Холщевом, Птичьем, Большом и Малом Фруктовых, в Александровской линии и Мариинском пассаже.

В советские годы Апраксин двор стал центром комиссионной торговли, в лицевых корпусах по Садовой улице открылись универмаги. В блокаду на Апраксином дворе работал пункт выдачи продовольствия.

10.3. Современное состояние объекта культурного наследия:

В целом, по визуальному осмотру, состояние исследуемых зданий удовлетворительное.

10.4. Описание и анализ проектной документации.

Представленная на экспертизу проектная документация на проведение работ по сохранению объекта культурного наследия регионального значения «Апраксин двор с Мариинским рынком (б. Щукиным двором) - комплекс» (Санкт-Петербург, Садовая ул., д. 28-30, корп. 4; корп.7, лит. 7; корп. 21, лит. корп. 21; корп.22; корп.24; корп. 32; корп. 42, лит. корп. 42; корп. 45, лит. 45; корп. 46, лит. 46; корп. 47; корп. 48; корп. 52; корп. 57, лит. корп. 57; корп. 6; корп. 35; корп. 44, лит. корп. 44): «Создание систем видеонаблюдения в рамках развития аппаратно-программного комплекса «Безопасный город» для государственных нужд Санкт-Петербурга. Приспособление для современного использования в части устройства системы наружного видеонаблюдения с прокладкой кабельных трасс» (Ш.: 210603-СВН), ООО «Ария ТВ», 2025 г. выполнена на основании заданий, выданных КГИОП Санкт-Петербурга (прил. 6). Проектная организация осуществляет свою деятельность по сохранению объектов культурного наследия на основании Лицензии № МКРФ03649, выданной Министерством культуры Российской Федерации 26.07.2016 г.

10.4.1 Анализ представленной на экспертизу проектной документации выявил следующие факты:

1. Проектная документация выполнена с учетом заданий КГИОП (прил.6) на основе предварительных работ и комплексных научных исследований, включающих исходно-разрешительную документацию, акт определения влияния видов работ на конструктивные и другие характеристики надежности и безопасности объектов культурного наследия, фотофиксацию, натурные исследования, историческую справку, техническое обследование в границах проектирования.

Результаты научно-исследовательских работ явились основой для выбора направлений и методов проведения работ по сохранению данных объектов культурного наследия. Состав и содержание научно-исследовательских материалов соответствуют требованиям по составу научно-проектной документации согласно ГОСТ РФ 55528-2013 «Состав и

содержание научно-проектной документации по сохранению объектов культурного наследия. Памятники истории и культуры. Общие требования», ГОСТ Р 55567-2013 «Порядок организации и ведения инженерно-технических исследований на объектах культурного наследия. Памятники истории и культуры. Общие требования», и достаточны для принятия обоснованных проектных решений.

2. В состав проектной документации по созданию систем видеонаблюдения входят: общие данные; схемы организации связи и кабельных соединений; ситуационные планы размещения видеокамер; схемы размещения и установки оборудования на фасадах зданий; планы расположения оборудования и трассы прокладки кабелей; пояснительная записка включает описание проекта организации работ и работ по сохранению объекта культурного наследия.

3. Данной проектной документацией, учитывая задания КГИОП (прил.6), предусмотрены следующие виды работ:

- установка видеокамер с блоками сопряжений и организация связи путём прокладки новых кабелей.

4. Установка оборудования осуществляется на гладких плоскостях стен, при этом не нарушается архитектурно-художественное оформление фасадов, составляющее предмет охраны.

Отверстия производятся только на гладких поверхностях стен, не затрагивая детали, щадящими методами, не нарушающими архитектурно-художественное решение, конструкции, оставляя без изменений облик объекта культурного наследия, что подтверждено актами определения влияния предполагаемых к проведению видов работ, включённых в состав проектной документации.

Прокладка кабеля по фасадам зданий выполняется с привязкой к существующим кабельным трассам, вертикальным и горизонтальным членениям фасадов, маскировкой проводки в швах, за водосточными трубами, выступами фасадов, в угловых зонах здания. Кабели размещаются открыто и в металлорукавах в ПВХ изоляции (негорючей), с изначальной подборкой либо последующей окраской в цвет соответствующего фасада, как и устанавливаемое оборудование.

После прокладки кабелей все отверстия в стенах герметизируются, мастикуются, окрашиваются в цвет фасада. Все крепёжные элементы предусмотрены из нержавеющей стали, окрашиваются краской фасадной силикатной в цвет, соответствующий цвету фасада, определяемый на этапе монтажа оборудования.

Для устройства систем подключения оборудования и кабельных соединений используются помещения, не имеющие ценной декоративно-художественной отделки интерьеров, в том числе включённой в предмет охраны. Прокладка кабелей выполняется в гофрированных трубах ПВХ.

Проектные решения разработаны в полном объеме, определенном заданиями КГИОП (прил.6) и не нарушают сохранность и предмет охраны

объекта культурного наследия, определённый распоряжением КГИОП (прил.2), не нарушают архитектурно-художественное решение, конструкции, оставляя без изменений облик объекта культурного наследия, что подтверждено актами определения влияния предполагаемых к проведению видов работ, включёнными в состав проектной документации.

В проектной документации на проведение работ по сохранению объекта культурного наследия регионального значения «Апраксин двор с Мариинским рынком (б. Щукиным двором) - комплекс» (Санкт-Петербург, Садовая ул., д. 28-30, корп. 4; корп.7, лит. 7; корп. 21, лит. корп. 21; корп.22; корп.24; корп. 32; корп. 42, лит. корп. 42; корп. 45, лит. 45; корп. 46, лит. 46; корп. 47; корп. 48; корп. 52; корп. 57, лит. корп. 57; корп. 6; корп. 35; корп. 44, лит. корп. 44): «Создание систем видеонаблюдения в рамках развития аппаратно-программного комплекса «Безопасный город» для государственных нужд Санкт-Петербурга. Приспособление для современного использования в части устройства системы наружного видеонаблюдения с прокладкой кабельных трасс» (Ш.: 210603-СВН), ООО «Ария ТВ», 2025 г. предусмотрены проектные решения по приспособлению для современного использования объектов культурного наследия без изменения особенностей (предмета охраны). Создание систем видеонаблюдения создаст необходимые условия как для сохранности самих объектов культурного наследия, так и для создания комплексной системы общегородской безопасности.

Таким образом, предусмотренные данной проектной документацией работы не нарушают сохранность и предмет охраны, определённый распоряжением КГИОП (прил.2), не противоречат заданиям КГИОП (прил.6), не изменяют облик и не ухудшают условий, необходимых для сохранности объекта культурного наследия, не оказывают влияние на объемно-планировочные и конструктивные решения.

11. Перечень документов и материалов, собранных и полученных при проведении экспертизы, а также использованной для неё специальной, технической и справочной литературы.

11.1. Документы и материалы, собранные и полученные при проведении экспертизы:

- Краткая историческая справка (п.10.2),
- Историческая иконография (прил. 1)
- Материалы фотофиксации (прил.4).

11.2. Нормативно-правовые документы, используемые при проведении государственной историко-культурной экспертизы:

- Федеральный закон № 73-ФЗ «Об объектах культурного наследия (памятниках истории и культуры) народов Российской Федерации от 25.06.2002 г.;

- Положение о государственной историко-культурной экспертизе, утвержденное Постановлением Правительства Российской Федерации от 25.04.2024 №530.
- ГОСТ Р 55528-2013 «Состав и содержание научно-проектной документации по сохранению объектов культурного наследия (памятники истории и культуры). Общие требования»;
- ГОСТ Р 55567-2013 «Порядок организации и ведения инженерно-технических исследований на объектах культурного наследия. Памятники истории и культуры. Общие требования», утверждённый и введенный в действие с 01.06.2014 г. приказом Федерального агентства по техническому регулированию и метрологии от 28.08.2013 г. № 665-ст;
- ГОСТ Р 21.101-2020 «Система проектной документации для строительства. Основные требования к проектной и рабочей документации»;
- Письмо Министерства культуры РФ от 16.10.2015 г. №338-01-39-ГП «Методические рекомендации по разработке научно-проектной документации на проведение работ по сохранению объектов культурного наследия (памятников истории и культуры) народов Российской Федерации»;
- ГОСТ Р 70630-2023 «Сохранение объектов культурного наследия. Технологические процессы подготовки раздела научно-проектной документации. Предварительные работы»;
- ГОСТ Р 70631.1-2023 «Сохранение объектов культурного наследия. Технологические процессы подготовки раздела научно-проектной документации. Часть 1. Комплексные научные исследования»;
- ГОСТ Р 70632.2-2023 «Сохранение объектов культурного наследия. Технологические процессы подготовки раздела научно-проектной документации. Проект реставрации и приспособления. Часть 2. Стадия «Проект».

11.3. Библиографические и архивные материалы:

1. Архитекторы-строители Санкт-Петербурга середины XIX — начала XX века. Справочник / Под общ. ред. Б.М. Кирикова. СПб, 1996.
2. Владимирович А.Г., Ерофеев А.Д. Исторические кварталы Санкт-Петербурга. М., 2014.
3. Владимирович А. Г., Ерофеев А. Д. Петербург в названиях улиц. СПб, 2009.
4. Георги И.Г. Описание Российской империи столичного города Петербурга и достопамятностей в окрестностях оного. СПб, 1794.
5. Глезеров С. Е. Исторические районы Петербурга от А до Я. — Москва: Центрполиграф, 2010.
6. Горбачевич К.С., Хабло Е.П. Почему так названы? О происхождении названий улиц, площадей, островов, рек и мостов Санкт-Петербурга: 5-е изд. СПб: Новопринт, 2002.
7. Домбровский В.Ф. Полный путеводитель по Петербургу и всем его окрестностям. СПб, 1896

8. Зодчие Санкт-Петербурга. XIX — начало XX века / сост. В. Г. Исаченко; ред. Ю. Артемьева, С. Прохвятилова. — СПб: Лениздат, 1998.
9. «Зодчий», 1876, Вып. 5.
10. Кириков Б.М. Архитектурные памятники Санкт-Петербурга. Стили и мастера. СПб: «Белое и Черное», 2003.
11. Петроград и его окрестности: Иллюстрированный путеводитель и справочник. Пг., 1915.
12. Памятники истории и культуры Санкт-Петербурга, состоящие под государственной охраной : справ. памятников истории и культуры. Под ред. Б.М. Кирикова. СПб: Альт-Софт, 2005.
13. Петров П.Н. История Санкт-Петербурга с основания города до введения в действие выборного городского управления по учреждениям о губерниях, 1703-1782. СПб, 1884.
14. Петроград и его окрестности: Иллюстрированный путеводитель и справочник. Пг., 1915.
15. Столянский, П.Н. Петербург: как возник, основан и рос Санкт-Петербург. СПб: Нега, 1995.
16. ЦГАКФФД СПб Гр 68950, Ар 222373, Ар 222374.
17. ЦГИА СПб. Фонд 515. Опись 4. Дело 5632.
18. Цылов Н.И. Атлас 13-ти частей С.-Петербурга. Репринтное издание. СПб, 1849.
19. <http://www.citywalls.ru>.

12. Обоснования вывода экспертизы.

Проведенные исследования позволяют следующим образом оценить представленную на экспертизу проектную документацию на проведение работ по сохранению объекта культурного наследия регионального значения «Апраксин двор с Мариинским рынком (б. Щукиным двором) - комплекс» объекта культурного наследия регионального значения «Апраксин двор с Мариинским рынком (б. Щукиным двором) - комплекс» (Санкт-Петербург, Садовая ул., д. 28-30, корп. 4; корп.7, лит. 7; корп. 21, лит. корп. 21; корп.22; корп.24; корп. 32; корп. 42, лит. корп. 42; корп. 45, лит. 45; корп. 46, лит. 46; корп. 47; корп. 48; корп. 52; корп. 57, лит. корп. 57; корп. 6; корп. 35; корп. 44, лит. корп. 44): «Создание систем видеонаблюдения в рамках развития аппаратно-программного комплекса «Безопасный город» для государственных нужд Санкт-Петербурга. Приспособление для современного использования в части устройства системы наружного видеонаблюдения с прокладкой кабельных трасс» (Ш.: 210603-СВН), ООО «Ария ТВ», 2025 г.:

1. В проектной документации представлены акты определения влияния предполагаемых к проведению видов работ на конструктивные и другие характеристики надежности и безопасности объектов культурного наследия

(памятников истории и культуры) народов Российской Федерации (далее – Акты влияния).

Проектной документацией предполагаются к выполнению следующие виды работ:

Приспособление для современного использования в части размещения видеокамер и прокладки инженерных сетей.

При проведении работ, указанных в Актах влияния (размещение видеокамер и прокладки инженерных сетей):

- сохраняется исторически сложившаяся конструктивная схема объекта культурного наследия;

- не изменяется объемно-планировочная структура объекта культурного наследия.

Предполагаемые к выполнению работы на объекте культурного наследия в соответствии с письмом Минкультуры России от 24.03.2015 № 90-01-39-ГП относятся к работам по сохранению объектов культурного наследия.

Согласно выводам Актов влияния работы, предусмотренные проектной документацией к выполнению на исследуемом объекте культурного наследия, не оказывают влияния на конструктивные и другие характеристики надежности и безопасности объекта культурного наследия.

2. По результатам оценки выводов Актов влияния на конструктивные и другие характеристики надежности и безопасности исследуемого объекта культурного наследия (памятников истории и культуры) народов Российской Федерации, установлено, что предполагаемые к выполнению в соответствии с экспертируемой проектной документацией виды работ не оказывают влияния на конструктивные и другие характеристики надежности и безопасности объекта культурного наследия согласно требованиям Федерального закона от 25.06.2002 № 73-ФЗ «Об объектах культурного наследия (памятниках истории и культуры) народов Российской Федерации» и с учетом положений Градостроительного кодекса Российской Федерации, постановления Правительства Российской Федерации от 16.05.2022 № 881 «Об осуществлении замены и (или) восстановления несущих строительных конструкций объекта капитального строительства при проведении капитального ремонта зданий, сооружений», иных правовых актов.

3. Анализ решений, предусмотренных экспертируемой проектной документацией, совместно с изучением предмета охраны объекта культурного наследия (прил.2), показал, что особенности объекта культурного наследия в рамках рассматриваемой проектной документации не затрагиваются, или сохраняются без изменений (отсутствие влияния принятых проектных решений на сохранность предмета охраны описано в разделе 10.4. «Описание и анализ проектной документации» настоящего акта).

4. Анализ решений, предусмотренных экспертируемой проектной документацией, совместно с изучением актов определения влияния,

визуальным обследованием, показал, что предусмотренные данной проектной документацией работы не изменяют облик и не ухудшают условий, необходимых для сохранности объекта культурного наследия.

5. Представленная на экспертизу проектная документация разработана с учетом действующих требований по её составу, содержанию и оформлению, не противоречит действующему законодательству РФ об охране культурного наследия, учитывает требования заданий, выданных КГИОП Санкт-Петербурга (прил.6), не противоречит распоряжению КГИОП о предмете охраны (прил.2).

13. Вывод экспертизы в соответствии с требованиями, предусмотренными пунктом 22 Положения⁷:

Проектная документация на проведение работ по сохранению объекта культурного наследия регионального значения «Апраксин двор с Мариинским рынком (б. Щукиным двором) - комплекс» (Санкт-Петербург, Садовая ул., д. 28-30, корп. 4; корп.7, лит. 7; корп. 21, лит. корп. 21; корп.22; корп.24; корп. 32; корп. 42, лит. корп. 42; корп. 45, лит. 45; корп. 46, лит. 46; корп. 47; корп. 48; корп. 52; корп. 57, лит. корп. 57; корп. 6; корп. 35; корп. 44, лит. корп. 44): «Создание систем видеонаблюдения в рамках развития аппаратно-программного комплекса «Безопасный город» для государственных нужд Санкт-Петербурга. Приспособление для современного использования в части устройства системы наружного видеонаблюдения с прокладкой кабельных трасс» (Ш.: 210603-СВН), ООО «Ария ТВ», 2025 г., в составе:

Объект культурного наследия регионального значения «Апраксин двор с Мариинским рынком (б. Щукиным двором) - комплекс». Санкт-Петербург, Садовая улица, дом 28-30, корпус 21, литера К21. Система видеонаблюдения. Шифр 210603-СВН18624.

Объект культурного наследия регионального значения «Апраксин двор с Мариинским рынком (б. Щукиным двором) - комплекс». Санкт-Петербург, Садовая улица, дом 28-30, корпус 22, литера К22. Система видеонаблюдения. Шифр 210603-СВН18625.

Объект культурного наследия регионального значения «Апраксин двор с Мариинским рынком (б. Щукиным двором) - комплекс». Санкт-Петербург, Садовая улица, дом 28-30, корпус 24, литера К24. Система видеонаблюдения. Шифр 210603-СВН18626.

Объект культурного наследия регионального значения «Апраксин двор с Мариинским рынком (б. Щукиным двором) - комплекс». Санкт-Петербург, Садовая улица, дом 28-30, корпус 32, литера К32. Система видеонаблюдения. Шифр 210603-СВН18627.

⁷ Формулировка дана по п.п. «н» п. 20 Положения о государственной историко-культурной экспертизе, утвержденного Постановлением Правительства Российской Федерации от 25.04.2024 №530.

Объект культурного наследия регионального значения «Апраксин двор с Мариинским рынком (б. Щукиным двором) - комплекс». Санкт-Петербург, Садовая улица, дом 28-30, корпус 7. Система видеонаблюдения. Шифр 210603-СВН18639

соответствует требованиям законодательства Российской Федерации в области государственной охраны объектов культурного наследия (положительное заключение).

14. Перечень приложений к заключению экспертизы, обосновывающих вывод эксперта или экспертной комиссии и подлежащих размещению на официальном сайте органа охраны объектов культурного наследия в информационно-телекоммуникационной сети «Интернет».

1. Историческая иконография.
2. Предмет охраны объекта культурного наследия.
3. Границы территории объекта культурного наследия.
4. Материалы фотофиксации.
5. Договоры с экспертами и протоколы заседаний экспертной комиссии.
6. Документы, представленные заявителем:

Копии:

- Задания КГИОП на проведение работ по сохранению объектов культурного наследия (памятников истории и культуры) народов Российской Федерации №01-21-2314/24 от 20.09.2024, №01-21-2320/24 от 20.09.2024, №01-21-2319/24 от 20.09.2024, №01-21-2316/24 от 20.09.2024, №01-21-2315/24 от 20.09.2024, №01-21-2311/24 от 20.09.2024, №01-21-2312/24 от 20.09.2024, №01-21-2313/24 от 20.09.2024, №01-21-2310/24 от 20.09.2024, №01-21-2318/24 от 20.09.2024, №01-21-2324/24 от 20.09.2024, №01-21-2325/24 от 20.09.2024, №01-21-2323/24 от 20.09.2024, №01-21-2322/24 от 20.09.2024, №01-21-2321/24 от 20.09.2024, №01-21-2317/24 от 20.09.2024.

- Копия лицензии разработчика проектной документации на деятельность по сохранению объектов культурного наследия № МКРФ 03649 от 26.07.2016 г.

- Выдержки из Решения малого Совета Санкт Петербургского городского Совета народных депутатов от 07.09.1993 № 327 «Об объявлении памятниками истории и культуры объектов градостроительства и архитектуры Санкт-Петербурга».

- Выписки ЕГРН № КУВИ-001/2025-224260441 от 15.12.2025; № КУВИ-001/2025-224278801 от 10.12.2025г., № КУВИ-001/2025-224279880 от 15.12.2025; № КУВИ-001/2025-224255538 от 15.12.2025; № КУВИ-001/2025-224256264 от 15.12.2025; № КУВИ-001/2025-224258105 от 10.12.2025г.; № КУВИ-001/2025-224262108 от 15.12.2025; № КУВИ-001/2025-224268206 от 15.12.2025; № КУВИ-001/2025-224269239 от 15.12.2025; № КУВИ-001/2025-224270720 от 15.12.2025; № КУВИ-001/2025-224273358 от 15.12.2025; № КУВИ-001/2025-224274971 от 15.12.2025; № КУВИ-001/2025-224276373 от 15.12.2025; № КУВИ-001/2025-224277767 от 15.12.2025; № КУВИ-001/2025-228791783 от 19.12.2025 г., № КУВИ-001/2025-228791033 от 19.12.2025 г.

- Приказ МК РФ №51911-р от 11.11.2016.

Председатель и ответственный
секретарь экспертной комиссии:

М.С.Штиглиц

Эксперт - член экспертной комиссии:

А.Е.Аверьянова

Эксперт - член экспертной комиссии:

Н.А.Давыдова

15. Дата оформления заключения экспертизы.

25.12.2025 г.

Приложение № 1 к акту по результатам государственной историко-культурной экспертизы проектной документации на проведение работ по сохранению объекта культурного наследия регионального значения «Апраксин двор с Мариинским рынком (б. Щукиным двором) - комплекс» (Санкт-Петербург, Садовая ул., д. 28-30, корп. 4; корп. 7, лит. 7; корп. 21, лит. корп. 21; корп. 22; корп. 24; корп. 32; корп. 42, лит. корп. 42; корп. 45, лит. 45; корп. 46, лит. 46; корп. 47; корп. 48; корп. 52; корп. 57, лит. корп. 57; корп. 6; корп. 35; корп. 44, лит. корп. 44): «Создание систем видеонаблюдения в рамках развития аппаратно-программного комплекса «Безопасный город» для государственных нужд Санкт-Петербурга. Приспособление для современного использования в части устройства системы наружного видеонаблюдения с прокладкой кабельных трасс» (Ш.: 210603-СВН), ООО «Ария ТВ», 2025 г. от 25.12.2025 г.

Историческая иконография⁸.


1. «Апраксин двор с Мариинским рынком (б. Щукиным двором) - комплекс». ЦГИА СПб. Фонд 515. Опись 4. Дело 5632.
2. «Апраксин двор с Мариинским рынком (б. Щукиным двором) - комплекс». Общий план. «Зодчий», 1876, Вып. 5, Л. 21.
3. «Апраксин двор с Мариинским рынком (б. Щукиным двором) - комплекс». ВПб на 1914 г.
4. «Апраксин двор с Мариинским рынком (б. Щукиным двором) - комплекс». Часть фасада главного корпуса. «Зодчий», 1876, Вып. 5, Л. 21.
5. «Апраксин двор с Мариинским рынком (б. Щукиным двором) - комплекс». Лицевые корпуса Апраксина и Щукина дворов по Садовой ул. Гравюра 1864 г. (19).
6. «Апраксин двор с Мариинским рынком (б. Щукиным двором) - комплекс». Садовая ул., дом 28-30, литера А, корпус 1. Старая открытка. Начало XX в. (19).
7. «Апраксин двор с Мариинским рынком (б. Щукиным двором) - комплекс». Внутренняя застройка. Фото начала XX в. (19).
8. «Апраксин двор с Мариинским рынком (б. Щукиным двором) - комплекс». Начало XX в. (19).
9. «Апраксин двор с Мариинским рынком (б. Щукиным двором) - комплекс». Внутренняя застройка. Фото начала XX в. С сайта hermitagemuseum.org.

⁸ Материалы, содержащие информацию о ценности объекта с точки зрения истории, археологии, архитектуры, градостроительства, искусства, науки и техники, эстетики, этнологии или антропологии, социальной культуры.

В связи с отсутствием в представленной на экспертизу проектной документации разделов, связанных с реставрацией объектов культурного наследия, углубленные исторические исследования при проведении экспертизы, требуемые, главным образом, для определения обоснованности принятых проектных решений по реставрации, не проводились. Иконографические материалы представлены из доступных источников.

10. «Апраксин двор с Мариинским рынком (б. Щукиным двором) - комплекс». Начало XX в. Здания Курятного ряда на Апраксином дворе. (19).
11. «Апраксин двор с Мариинским рынком (б. Щукиным двором) - комплекс». Крестный ход в Михайловском проезде. Слева направо пассаж корп. №37-№38 и корп. №47. Фотография К.К. Буллы. 1912 г. (19).
12. «Апраксин двор с Мариинским рынком (б. Щукиным двором) - комплекс». Фото 1925 г. (вдали корп. №21, фронтоны корп. №13, №14 и кровля главного здания- по Садовой, 30-32 (19).
13. «Апраксин двор с Мариинским рынком (б. Щукиным двором) - комплекс». Разгрузка товара с телег в проезде между корпусами 38 (пассажем) и 39. На заднем плане фронтоны корпусов №13, №14 и кровля лицевого корпуса по Садовой ул. Фотография Я. Магазинера 1925 г.(19).
14. «Апраксин двор с Мариинским рынком (б. Щукиным двором) - комплекс». Фото 1938 г. ЦГАКФФД СПб Гр 68950.
15. «Апраксин двор с Мариинским рынком (б. Щукиным двором) - комплекс». Июнь 1969 г. Фото - Овчинников Кирилл Владимирович. ЦГАКФФД СПб Ар 222373.
16. «Апраксин двор с Мариинским рынком (б. Щукиным двором) - комплекс». Июнь 1969 г. Перспектива Торгового пер. Апраксина двора в сторону площади Ломоносова Фото - Овчинников Кирилл Владимирович. ЦГАКФФД СПб Ар 222374.

1. «Апраксин двор с Мариинским рынком (б. Щукиным двором) - комплекс». ЦГИА
СПб. Фонд 515. Опись 4. Дело 5632.

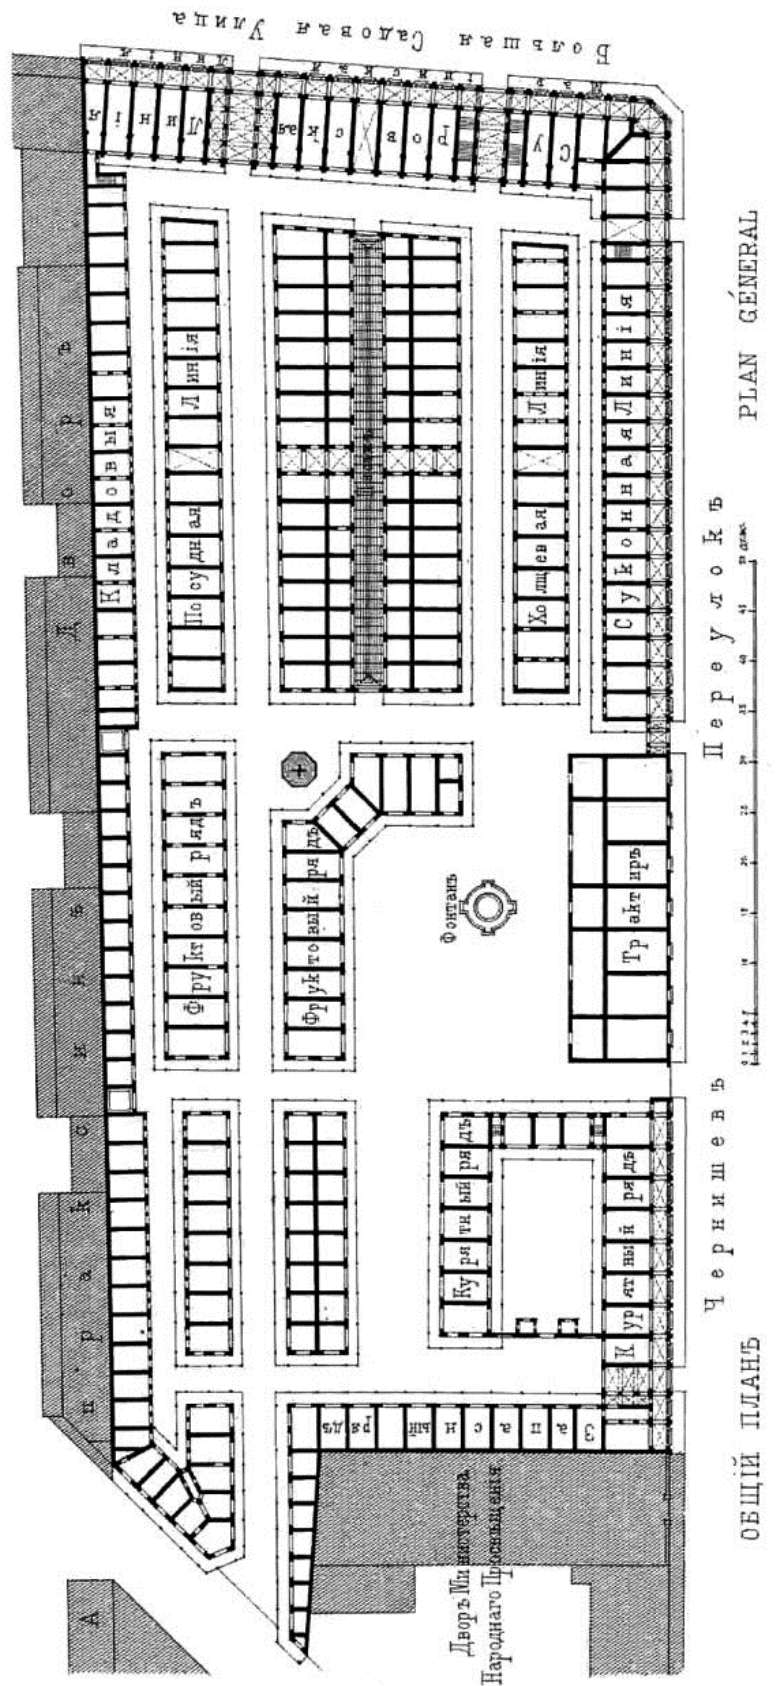

2. «Апраксин двор с Мариинским рынком (б. Шукиным двором) - комплекс». Общий план. «Зодчий», 1876, Вып. 5, Л. 21.



3. «Апраксин двор с Мариинским рынком (б. Щукиным двором) - комплекс». ВПб на 1914 г.



4. «Апраксин двор с Мариинским рынком (б. Щукиным двором) - комплекс». Часть фасада главного корпуса. «Зодчий», 1876, Вып. 5, Л. 21.



5. «Апраксин двор с Мариинским рынком (б. Щукиным двором) - комплекс». Лицевые корпуса Апраксина и Щукина дворов по Садовой ул. Гравюра 1864 г. (19).



6. «Апраксин двор с Мариинским рынком (б. Щукиным двором) - комплекс». Садовая ул., дом 28-30, литера А, корпус 1. Старая открытка. Начало XX в. (19).



7. «Апраксин двор с Мариинским рынком (б. Щукиным двором) - комплекс». Внутренняя застройка. Фото начала XX в. (19).



8. «Апраксин двор с Мариинским рынком (б. Шукиным двором) - комплекс». Начало XX в. (19).



9. «Апраксин двор с Мариинским рынком (б. Шукиным двором) - комплекс». Внутренняя застройка. Фото начала XX в. С сайта hermitagemuseum.org.



10. «Апраксин двор с Мариинским рынком (б. Шукиным двором) - комплекс». Начало XX в. Здания Курятного ряда на Апраксином дворе. (19).



Апраксин двор. Крестный ход в Михайловском проезде. Слева направо пассаж корп.37-38 и корп.47. Фотография К.К. Буллы 1912 г.

11. «Апраксин двор с Мариинским рынком (б. Шукиным двором) - комплекс». Крестный ход в Михайловском проезде. Слева направо пассаж корп. №37-№38 и корп. №47. Фотография К.К. Буллы. 1912 г. (19).



12. «Апраксин двор с Мариинским рынком (б. Шукиным двором) - комплекс». Фото 1925 г. (вдали корп. №21, фронтоны корп. №13, №14 и кровля главного здания- по Садовой, 30-32 (19).



Апраксин двор. Разгрузка товара с телег в проезде между корпусами 38 (пассажем) и 39. На заднем плане фронтоны корпусов 13, 14 и кровля лицевого корпуса по Садовой ул. Фотография Я. Магазинера 1925 г.

13. «Апраксин двор с Мариинским рынком (б. Шукиным двором) - комплекс». Разгрузка товара с телег в проезде между корпусами 38 (пассажем) и 39. На заднем плане фронтоны корпусов №13, №14 и кровля лицевого корпуса по Садовой ул. Фотография Я. Магазинера 1925 г.(19).



14. «Апраксин двор с Мариинским рынком (б. Щукиным двором) - комплекс». Фото 1938 г. ЦГАКФФД СПб Гр 68950.



15. «Апраксин двор с Мариинским рынком (б. Щукиным двором) - комплекс». Июнь 1969 г. Фото - Овчинников Кирилл Владимирович. ЦГАКФФД СПб Ар 222373.



16. «Апраксин двор с Мариинским рынком (б. Щукиным двором) - комплекс». Июнь 1969 г. Перспектива Торгового пер. Апраксина двора в сторону площади Ломоносова Фото - Овчинников Кирилл Владимирович. ЦГАКФФД СПб Ар 222374.

Приложение № 2 к акту по результатам государственной историко-культурной экспертизы проектной документации на проведение работ по сохранению объекта культурного наследия регионального значения «Апраксин двор с Мариинским рынком (б. Щукиным двором) - комплекс» (Санкт-Петербург, Садовая ул., д. 28-30, корп. 4; корп.7, лит. 7; корп. 21, лит. корп. 21; корп.22; корп.24; корп. 32; корп. 42, лит. корп. 42; корп. 45, лит. 45; корп. 46, лит. 46; корп. 47; корп. 48; корп. 52; корп. 57, лит. корп. 57; корп. 6; корп. 35; корп. 44, лит. корп. 44): «Создание систем видеонаблюдения в рамках развития аппаратно-программного комплекса «Безопасный город» для государственных нужд Санкт-Петербурга. Приспособление для современного использования в части устройства системы наружного видеонаблюдения с прокладкой кабельных трасс» (Ш.: 210603-СВН), ООО «Ария ТВ», 2025 г. от 25.12.2025 г.

Предмет охраны объектов культурного наследия



ПРАВИТЕЛЬСТВО САНКТ-ПЕТЕРБУРГА

КОМИТЕТ ПО ГОСУДАРСТВЕННОМУ КОНТРОЛЮ, ИСПОЛЬЗОВАНИЮ
И ОХРАНЕ ПАМЯТНИКОВ ИСТОРИИ И КУЛЬТУРЫ

РАСПОРЯЖЕНИЕ

окуд

20.06.2023№ 464-рп

Об утверждении предмета охраны

объекта культурного наследия регионального значения

«Апраксин двор с Мариинским рынком (б. Щукиным двором) – комплекс»

В соответствии с подпунктом 10 пункта 2 статьи 33 Федерального закона от 25.06.2002 № 73-ФЗ «Об объектах культурного наследия (памятниках истории и культуры) народов Российской Федерации» и пунктом 3.12 Положения о Комитете по государственному контролю, использованию и охране памятников истории и культуры, утвержденного постановлением Правительства Санкт-Петербурга от 28.04.2004 № 651

1. Утвердить предмет охраны объекта культурного наследия регионального значения «Апраксин двор с Мариинским рынком (б. Щукиным двором) – комплекс», расположенного по адресу: Санкт-Петербург, Садовая улица, дом 28-30, корпуса 1, 2, 3, 4, 5, 6, 7, 8, 10, 11, 12, 13, 14, 15, 17, 18-19, 20, 21, 22, 23, 24, 26, 27, 28, 29, 30 (лит. А и Б), 31, 32, 33, 35, 36, 37-38, 39, 40, 41, 42, 43, 44, 45, 46, 47, 48, 49, 50, 51, 52, 53, 54, 55, 56, 57, согласно приложению к распоряжению.

2. Распоряжение КГИОП от 16.05.2022 № 305-рп «Об утверждении предмета охраны объекта культурного наследия регионального значения «Апраксин двор с Мариинским рынком (б. Щукиным двором) – комплекс» признать утратившим силу.

3. Начальнику отдела государственного реестра объектов культурного наследия Управления государственного реестра объектов культурного наследия обеспечить размещение распоряжения в электронной форме в локальной компьютерной сети КГИОП и его официальное опубликование.

4. Контроль за выполнением распоряжения возложить на начальника Управления государственного реестра объектов культурного наследия.

Заместитель председателя КГИОП


Г.Р. Аганова

Приложение к распоряжению КГИОП

от 20.06.2023 № 464-рп

Предмет охраны
 объекта культурного наследия регионального значения
 «Апраксин двор с Маринским рынком (б. Щукиным двором) – комплекс»,
 расположенного по адресу:
 Санкт-Петербург, Садовая улица, дом 28-30, корпуса 1,2,3,4,5,6,7,8,10,11,12,13,14,15,17,
 18-19,20,21, 22,23,24,26,27,28,29,30 (лит. А и Б), 31,32,33,35,36,37-38,39,40,41,42,43,44,45,
 46,47,48,49,50,51,52,53,54,55,56,57

№ п/п	Видовая принадлежность предмета охраны	Предмет охраны	Фотофиксация
1	2	3	4
1	Объемно-пространственное решение:	историческое местоположение корпусов в структуре комплекса.	

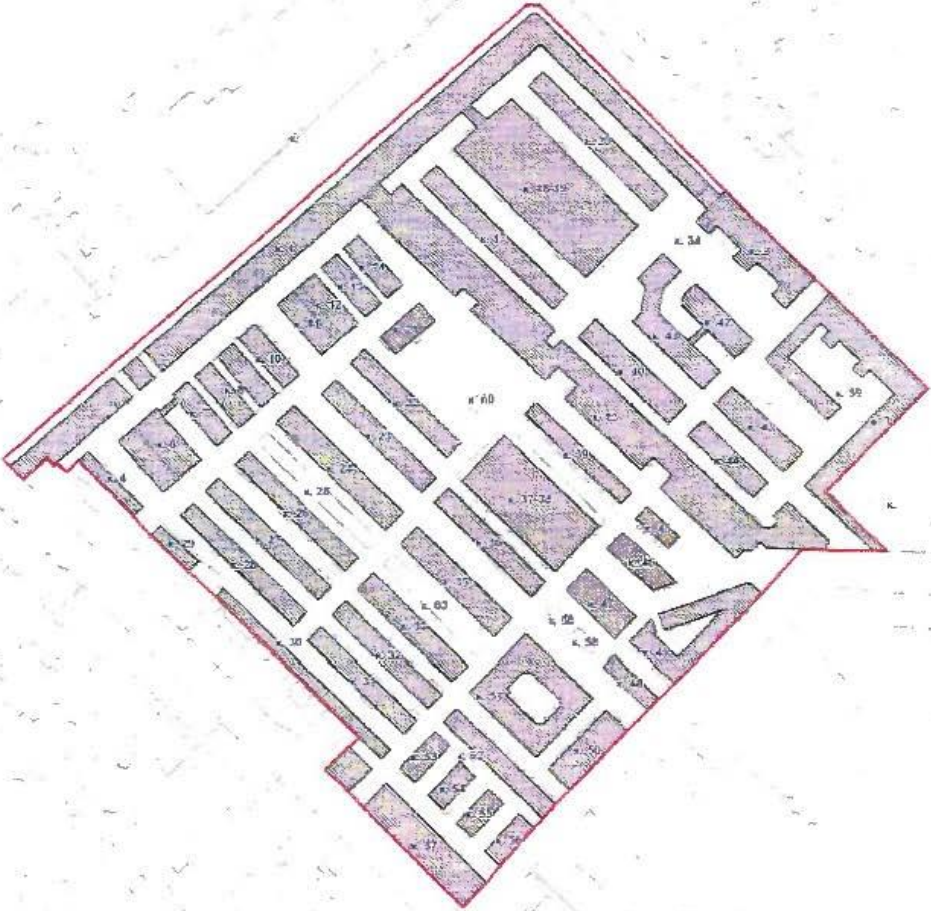

I. Корпус 1

1.	Объемно-пространственное решение:	исторические габариты и объемно-пространственное решение корпуса; сплошная линия застройки, идущая вдоль Садовой улицы, прерывается по оси Банковского переулкa отдельно стоящим корпусом ворот; от ворот до Щукина двора – трехэтажное здание, отворот до Апраксина переулкa и по переулкy – двухэтажное здание; четырехэтажные корпуса, соединенные двухэтажными по ул. Ломоносова; архитектура и композиция фасадов корпуса: трехэтажное здание с торговыми лавками и открытыми галереями первого этажа вдоль уличного и дворового фасадов; примыкающая к Щукину двору северная половина корпуса прорезана одноэтажными сквозными проходами с шагом через две торговые лавки; исторические конфигурация и уклон крыши*; * изменены в результате надстройки четвертого этажа и мансард с надворной стороны в начале XX в., изменения формы купола в середине XX в. местоположение и габариты исторических проездных арок.	 
2	Конструктивная система:	исторические капитальные стены (наружные); исторические сводчатые перекрытия: кирпичные коробовые с распалубками подвала, 1-го и 2-го этажа; исторические перекрытия по металлическим балкам (пруссские своды) 2-4 этажей, исторические плоские перекрытия 2-4 этажей; местоположение и композиция исторических лестниц: прямые спуски в подвал, лестницы галерей на лицевых фасадах, внутренние лестницы*; * у деревянных лестниц и лестниц 2-й половины XX в. подлежат охране только местоположение и габариты.	
3	Объемно-планировочное решение:	историческая планировочная структура в капитальных стенах.	

4	Архитектурно-художественное решение фасадов:	местоположение и габариты исторических дверных и оконных проемов фасадов (в том числе заложённых); отметки высоты и габариты ширины оконных проемов 1-го этажа дворовых фасадов; уличный фасад: первый этаж - аркада и рустованная отделка стен; второй этаж - высокие прямоугольные окна под прямыми сандриками; третий этаж - небольшие окна, имеющие лучковые перемычки.); вид материала отделки фасадов (штукатурка, каменная облицовка цоколя и пола галерей); система архитектурного декора фасадов (штукатурные профили и тяги); исторические вид материала и система кладки облицовки цоколя; исторические местоположение и габариты открытой металлической галереи 1-го этажа; исторические местоположение и габариты металлической галереи 1-го этажа (воссоздана в 2007 г.); исторические архитектурное решение и вид материала металлического балкона; историческое столярное заполнение дверных и оконных проемов; местоположение, габариты и конфигурация мансардных окон; металлические конструкции фасадов (балконные решетки, металлические ограждения галереи 2 этажа, ворота в проездных арках); объемно-пространственное решение и декор галерей лицевых фасадов 1 этажа; объемно-пространственное решение и декор галерей дворовых фасадов 2 этажа.	
5	Декоративно-художественное решение интерьеров:	элементы архитектурного декора интерьеров XIX – нач XX вв.	

II. Корпус 2			
1	Объемно-пространственное решение:	исторические габариты и объемно-пространственное решение корпуса (сохранились габариты 1860-х – 1910-х гг.); историческая конфигурация и уклон крыши.	  
2	Конструктивная система:	исторические капитальные стены, исторические металлические колонны (12 шт.), поддерживающие своды в шести помещениях; исторические сводчатые перекрытия: кирпичные коробовые с распалубками в подвале и пологие крестовые своды 1-го этажа; местоположение и композиция исторических лестниц: три двухмаршевые с 1-го по 3-й эт., одна трехмаршевая с 1-го по 2-й эт.; исторические конструкции и вид материала лестниц – каменных по металлическим косоурам три двухмаршевые с 1-го по 3-й эт., одна трехмаршевая с 1-го по 2-й эт.;	 

		исторические ограждения лестничных маршей и площадок.	
3	Объемно-планировочное решение:	историческая планировочная структура.	
4	Архитектурно-художественное решение фасадов:	архитектоника и архитектурно-художественное решение (композиция) фасадов корпуса; местоположение и габариты исторических дверных и оконных проемов фасадов (в том числе заложенных)*; * композиция проемов сохранилась в историческом виде (незначительное число проемов заложено в виде ниш); вид материала отделки фасадов (штукатурка); отметки высоты и габариты ширины оконных проемов 1-го этажа дворовых фасадов; система и структурные элементы архитектурного декора фасадов (штукатурные профили, руст, замковые камни); вид материала и система кладки облицовки цоколя (известняковый камень).	
5	Декоративно-художественное решение интерьеров:	декор интерьеров (штукатурные профили) вестибюль лестницы Л-3; оформление потолка помещения Л-3 (1) – профилированные тяги ребер сводов; оформление стен помещения Л-3(1) – профилированные филенки с полуциркулярным завершением; оформление поля арки помещения Л-3 (1) – профилированные филенки; дверной проем – местоположение (в помещении Л-3(2), конфигурация (с пологим завершением), габариты; заполнение дверного проема тамбура – вид материала (дерево), конструкция (двухстворчатое, полусветлое, с двумя остекленными нестворчатыми частями, остекленная фрамуга с пологим завершением);	 

		оформление (нижняя часть створок – глухая, спрофилированными филенками), вид покрытия (краска), цвет (белый); оформление плафона vestibюля – профилированные тяги ребер сводов; оформление стен vestibюля – профилированные филенки с полуциркулярным завершением; покрытие пола vestibюля – вид материала (керамическая метлахская плитка), рисунок (геометрический), цвет (бордовый, бежевый, черный); дверной проем vestibюля – местоположение, конфигурация (с пологим завершением), габариты, заполнение дверного проема vestibюля – вид материала (дерево), конструкция (двухстворчатое, полусветлое, с двумя остекленными нестворчатыми частями, с остекленной фрамугой с полуциркулярным завершением), оформление (нижняя часть створок – глухая, с профилированными филенками);	    
--	--	---	--

		оформление стен лестницы - профилированные треугольные угловыми раскреповками; помещение 8-Н(1), площадью 24,8 кв.м. оформление стен – профилированные штукатурные треугольные филенки, с полуциркульным завершением, две филенчатые пилястры с базой и сложным растительным орнаментом в капителях; оформление потолка – периметральный профилированный фриз с поясом дентикул; оформление пола арки – профилированные филенки; дверной проем – местоположение (в помещении 8-Н(1), конфигурация (с полуциркульным завершением), габариты;	     
--	--	--	--

		заполнение дверного проема – материал (дерево), конструкция (двухстворчатое, полусветлое, с остекленной полуциркулярной фрамугой), оформление (нижняя часть створок глухая, с рисунком в стиле модерн, фрамуга – рисунок расстекловки в виде трельяжной сетки); оформление дверного проема – материал (дерево), техника исполнения (токарная работа), оформление (профилированный наличник); оформление дверного проема – материал (дерево), техника исполнения (токарная работа), оформление (профилированный наличник); помещение 8-Н(28), площадью 19,5 кв.м: оформление потолка – периметральная падуца с лепной композицией из листьев аканта, пальметт и цветов лотоса; помещение 8-Н(26), площадью 65,5 кв.м: оформление дверного проема – прямой сандрик, декорированный фризом иоников на двух кронштейнах с акантовыми листьями; помещение 8-Н(38), площадью 62,7 кв.м, заполнение оконных проемов – рисунок расстекловки; арочный проем – местоположение, конфигурация (с пологим завершением), габариты, оформление поля арки – профилированные тяги, оформление стен – периметральный профилированный карниз с поясом дентикул, гладкий фриз, 10 упрощенных филенчатых пилястр с базами и сложным растительным орнаментом в капителях, профилированные треугольные филенки;	    
--	--	--	--

		помещение 8-Н(58), площадью 19,2 кв.м оформление потолка – лепная центральная розетка прямоугольной формы с растительным рисунком и лентами; угловые композиции из растительного и цветочного орнамента с завитками; периметральная падула с лепными угловыми композициями из растительного и цветочного рисунка с завитками в виде вазонов; угловые лепные композиции с акантовыми листьями и лиственным рисунком; периметральный фриз с лиственным орнаментом;	
		помещение 8-Н(47), площадью 42,4 кв.м оформление потолка – периметральный профилированный карниз; профилированная периметральная штукатурная тяга; дверной проем – местоположение, конфигурация (с пологим завершением), габариты; заполнение дверного проема – материал (дерево), конструкция (двухстворчатое, полусветлое, с одной остекленной нестворной частью, с остекленной фрамугой с пологим завершением), оформление (нижняя часть створок – глухая с профилированными филенками), вид покрытия (краска), цвет (коричневый); оформление дверного проема – материал (дерево), техника исполнения (токарная работа), оформление (профилированный наличник);	

		помещение 6-Н(3): оформление потолка – профилированная периметральная тяга, падуга; помещение 6-Н(5): оформление потолка – профилированная периметральная тяга, падуга; помещение 6-Н(6), площадью 3,34 кв.м: оформление потолка – периметральный фриз из иоников; помещения 4-Н(12), площадью 23,6 кв.м, 4-Н(14), площадью 41,0 кв.м, 4-Н(15), площадью 60,1 кв.м, 1-Н(7), площадью 62,18 кв.м, 1-Н(6), площадью 61,4, 1-Н(5), площадью 62,2 кв.м колонны – количество (двенадцать), вид материала (металл), техника исполнения (литье), оформление (капители, каннелированные стволы с фризами из растительного и листовного орнамента).	     
--	--	--	--

III Корпус. 3.			
1	Объемно-пространственное решение:	исторические габариты и объемно-пространственное решение корпуса; историческая конфигурация и уклон крыши.	 
2	Конструктивная система:	исторические капитальные стены (за исключением дворового крыла); исторические сводчатые перекрытия подвала и 1-го этажа: коробовые с распалубками; в восточной части уличного фасада бочарные, опирающиеся на два ряда столбов в центре корпуса; местоположение и композиция исторических лестниц: две каменные двухмаршевые с 1-го на 5-й эт. (Л2, Л3), металлическая из подвала на 1-й этаж (Л4); вид материала и конструкция исторических лестниц: две каменные двухмаршевые с 1-го на 5-й эт. (Л2, Л3); исторические металлические ограждения лестничных маршей и площадок: одного марша и площадки каменной лестницы Л2 на 5-й эт.; металлической лестницы Л4 из подвала на 1-й эт.	   

3	Архитектурно-художественное решение фасадов:	архитектурно-художественное решение (композиция) фасадов корпуса; исторические местоположение, конфигурация и габариты дверных и оконных проемов фасадов; отметки высоты и габариты ширины оконных проемов 1-го этажа дворовых фасадов; местоположение и габариты мансардных окон 4-х этажной юго-восточной части корпуса, уличного и части 2-эт. дворового фасада; вид материала отделки фасадов (штукатурка); система и структурные элементы архитектурного декора фасадов; (штукатурные профили, лопатки, рустованные лопатки, замковые камни, филенки); вид материала и система кладки облицовки цоколя (известняковый камень) со стороны уличного фасада; исторический рисунок расстановки трехчастных оконных заполнений 4-этажной юго-восточной части корпуса; исторические гребни кровельного ограждения.	
IV. Корпус 4.			
1	Объемно-пространственное решение:	исторические габариты в плане и объемно-пространственное решение до уровня существующего карниза;	 
2		исторические капитальные стены; исторические сводчатые перекрытия – «сводики» по металлическим балкам в пределах 1-2 этажей северо-западной части корпуса;	

		местоположение и конструкции исторических каменных лестниц: лестницы юго-восточной части с 1-го по 5-й этаж, северо-западной – с 1-го на 2-й этаж; исторические металлические ограждения лестничных маршей и площадок.	
3	Объемно-планировочное решение:	внутренняя планировочная структура.	
4	Архитектурно-художественное решение фасадов:	архитектурно-художественное решение (композиция) фасадов корпуса: местоположение и габариты дверных и оконных проемов фасадов; отметки высоты и габариты ширины оконных проемов 1-го этажа; вид материала отделки фасадов (штукатурка); система и структурные элементы архитектурного декора фасадов (штукатурные профили, фактура, декоративный орнамент лопаток юго-вост. части, угловая лопатка, штукатурные профили северо-западной части); исторический рисунок расстекловки оконных заполнений юго-восточной части корпуса.	

V. Корпус 5.			
1	Объемно-пространственное решение:	исторические габариты и объемно-пространственное решение корпуса; историческая конфигурация и уклон крыши.	 
2	Конструктивная система:	исторические капитальные стены – наружные; исторические сводчатые перекрытия – 4-й этаж.	
3	Архитектурно-художественное решение фасадов:	архитектурно-художественное решение (композиция) фасадов корпуса; историческое местоположение и габариты (для окон 1-го этажа – отметки высоты и габариты ширины) дверных и оконных проемов фасадов (в том числе заложенных); местоположение и габариты мансардных окон; историческое столпное заполнение оконных проемов 2-го, 3-го и мансардного этажей со стороны Графского проезда; вид материала отделки фасадов (штукатурка); система и структурные элементы архитектурного декора фасадов (штукатурные профили, лопатки); металлические наружные ажурные решетки на окнах 1-го этажа – 2 шт.	  

VI. Корпус 6.			
1	Объемно-пространственное решение:	исторические габариты и объемно-пространственное решение корпуса с пассажем между корпусами №5 и №6; исторические местоположение и габариты пассажа между корпусами №№ 6 и 5; исторические конфигурация и уклон крыши.	   
2	Конструктивная система:	исторические капитальные стены; исторические сводчатые перекрытия – кирпичные коробовые своды с распалубками 1-го этажа; полукруглые кирпичные арки, объединяющие фасады соседних корпусов №№ 5 и 6.	
3	Объемно-планировочное решение:	историческая планировочная структура подвала и 1-го этажа.	

4	Архитектурно-художественное решение фасадов:	архитектурно-художественное решение (композиция) фасадов корпуса с полуциркулярной кирпичной аркой, объединяющей корпуса №5 и №6; местоположение и габариты (для окон 1-го этажа - отметки высоты и габариты ширины) исторических дверных и оконных проемов фасадов (в том числе заложенных); вид материала отделки фасадов (штукатурка); система и структурные элементы архитектурного декора фасадов (штукатурные профили, угловые лопатки); исторические конструкции и перекрытия пассажа.	 
VII. Корпус 7.			
1	Объемно-пространственное решение:	исторические габариты и объемно-пространственное решение; исторические конфигурация и уклон крыши.	 
2	Конструктивная система:	исторические капитальные стены; исторические сводчатые перекрытия – коробовые с распалубками 1-го этажа; местоположение и габариты исторической металлической лестницы; вид материала и конструкция исторической металлической лестницы; ажурные металлические подступенки исторической лестницы.	
3	Объемно-планировочное решение:	историческая планировочная структура.	

4	Архитектурно-художественное решение фасадов:	архитектурно-художественное решение (композиция) фасадов корпуса; местоположение и габариты (для окон 1-го этажа - отметки высоты и габариты ширины) исторических дверных и оконных проемов фасадов (в том числе заложенных); вид материала отделки фасадов (штукатурка); система и структурные элементы архитектурного декора фасадов (штукатурные профили, угловые лопатки).	
VIII. Корпус 8 (западный).			
1	Объемно-пространственное решение:	исторические габариты и объемно-пространственное решение корпусов с пассажами* вдоль боковых фасадов; * пассажи – аналогичные пассажам корпуса № 7 историческая конфигурация и уклон крыши.	 
2	Конструктивная система:	исторические капитальные стены.	
3	Объемно-планировочное решение:	историческая планировочная структура в уровне подвала и 1-го этажа; в капитальных стенах корпус сохранил историческое членение на 6 лавок.	
4	Архитектурно-художественное решение фасадов:	архитектурно-художественное решение фасадов корпуса, объединенного пассажами с корп. № 7 и 8 (восточный); местоположение, конфигурация и габариты (для окон 1-го этажа – отметки высоты и габариты ширины) исторических дверных и оконных проемов фасадов (в том числе заложенных); вид материала отделки фасадов (штукатурка); система и структурные элементы архитектурного декора фасадов (штукатурные профили, лопатки, лепной декор).	

IX. Корпус 8 (восточный).			
1	Объемно-пространственное решение:	исторические габариты и объемно-пространственное решение корпуса с пассажами* вдоль продольных фасадов; * пассаж со стороны корпуса №10 учтен в корпусе № 10 историческая конфигурация и уклон крыши.	 
2	Конструктивная система:	исторические капитальные стены; исторические сводчатые перекрытия; кирпичные коробовые с распалубками 1-го этажа.	
3	Объемно-планировочное решение:	историческая планировочная структура в уровне подвала и 1-го этажа.	
4	Архитектурно-художественное решение фасадов:	архитектурно-художественное решение фасадов корпуса, объединенного пассажами с корпусами №№ 8 (западный) и 10; местоположение, конфигурация и габариты (для окон 1-го этажа – отметки высоты и габариты ширины) исторических дверных и оконных проемов фасадов (в том числе заложенных); вид материала отделки фасадов (штукатурка); система и структурные элементы архитектурного декора фасадов (штукатурные профили, лопатки); историческое местоположение пассажей вдоль боковых фасадов между корпусами №№ 8 и 10.	

X. Корпус 10.			
1	Объемно-пространственное решение:	исторические габариты и объемно-пространственное решение корпуса с пассажем между корпусами №№8 (восточный) и 10; исторические местоположение и габариты двухсветного пассажа между корпусами №№10 и 8 (восточный); историческая конфигурация и уклон крыши.	 
2	Конструктивная система:	исторические капитальные стены.	
3	Объемно-планировочное решение:	историческая планировочная структура в уровне подвала и 1-го этажа.	
4	Архитектурно-художественное решение фасадов:	историческое архитектурно-художественное решение фасадов корпуса, объединенного пассажем с корпусом № 8 (восточный); местоположение, конфигурация и габариты (для окон 1-го этажа – отметки высоты и габариты ширины) исторических дверных и оконных проемов фасадов (в том числе заложенных); вид материала отделки фасадов (штукатурка); историческая система архитектурного декора фасадов (штукатурные профили, лопатки); историческое архитектурное решение и вид материала пассажа между корпусами №№10 и 8 (восточный); исторические местоположение и габариты металлической галереи 1-го этажа; историческое архитектурное решение и вид материала металлической галереи 1-го этажа.	

XI. Корпус 11.			
1	Объемно-пространственное решение:	исторические габариты и объемно-пространственное решение корпуса с пассажем* между корпусами №11 и №12; * пассаж учтен со стороны корпуса №12; исторические конфигурация и уклон крыши;	 
2	Конструктивная система:	исторические капитальные стены; исторические сводчатые перекрытия: кирпичные коробовые с распалубками 1-го этажа; местоположение и габариты исторической лестницы – одномаршевая 1900-х гг. с 1-го этажа на мансарду; вид материала и конструкция исторической металлической лестницы с 3-го на 4-й этаж; ажурные чугунные подступенки марша исторической лестницы с 3-го на 4-й этаж; кованые металлические ограждения марша с 1-го на 2-й этаж и площадки 2-го этажа.	 
3	Объемно-планировочное решение:	Историческая планировочная структура.	
4	Архитектурно-художественное решение фасадов:	архитектурно-художественное решение (композиция) фасадов корпуса с полуциркулярной кирпичной аркой*; объединяющей корпуса №11 и №12; * арка учтена в корпусе №12 местоположение и габариты (для окон 1-го этажа - отметки высоты и габариты ширины) исторических дверных и оконных проемов фасадов (в том числе заложенных);	

		вид материала отделки фасадов (штукатурка); система архитектурного декора фасадов (штукатурные профили, угловые лопатки).	
XII. Корпус 12.			
1	Объемно-пространственное решение:	исторические габариты и объемно-пространственное решение корпуса с пассажами* вдоль боковых фасадов; * пассаж со стороны корпуса № 13 учтен в корпусе № 13 историческая конфигурация и уклон крыши.	 
2	Конструктивная система:	исторические капитальные стены; исторические сводчатые перекрытия – кирпичные коробовые с распалубками 1-го этажа; полукруглые кирпичные арки, перекрывающие проход между корпусами №11 и №12.	 
3	Объемно-планировочное решение:	историческая планировочная структура.	
4	Архитектурно-художественное решение фасадов:	архитектурно-художественное решение (композиция) фасадов корпуса с полукруглыми кирпичными арками, объединяющими соседние корпуса; местоположение и габариты (для окон 1-го этажа – отметки высоты и габариты ширины) исторических дверных и оконных проемов фасадов (в том числе заложенных); вид материала отделки фасадов (штукатурка);	

		система архитектурного декора фасадов (штукатурные профили, угловые пилястры).	
XIII. Корпус 13.			
1	Объемно-пространственное решение:	исторические габариты и объемно-пространственное решение корпуса с пассажами вдоль боковых фасадов (между соседними корпусами №12 и №14); исторические конфигурация и уклон крыши.	 
2	Конструктивная система:	исторические капитальные стены; исторические сводчатые перекрытия – кирпичные коробовые с распалубками 1-го этажа.	
3	Объемно-планировочное решение:	историческая планировочная структура в капитальных стенах 1-го этажа.	
4	Архитектурно-художественное решение фасадов:	архитектурно-художественное решение (композиция) фасадов корпуса с полуциркульными кирпичными арками, объединяющими соседние корпуса №№12, 13, 14; местоположение и габариты (для окон 1-го этажа - отметки высоты и габариты ширины) исторических дверных и оконных проемов фасадов (в том числе заложенных); вид материала отделки фасадов (штукатурка); система и структурные элементы архитектурного декора фасадов: штукатурные профили, угловые пилястры, сандрики над окнами, плоский рельеф растительного рисунка на фронтоне кон. XIX – нач. XX вв.; исторические местоположение и габариты пассажей вдоль боковых фасадов корпуса и металлической галереи 1-го этажа;	 

		исторические вид материала и архитектурное решение галереи 1-го этажа; полукруглые кирпичные арки, объединяющие фасады соседних корпусов №№12, 13, 14.	
XIV. Корпус 14.			
1	Объемно-пространственное решение:	исторические габариты и объемно-пространственное решение корпуса; исторический уклон крыши (конфигурация мансарды искажена в конце XX века).	
2	Конструктивная система:	исторические капитальные стены.	
3	Архитектурно-художественное решение фасадов:	архитектурно-художественное решение (композиция) фасадов корпуса; местоположение и габариты (для окон 1-го этажа – отметки высоты и габариты ширины) исторических дверных и оконных проемов фасадов (в том числе заложенных); вид материала отделки фасадов (штукатурка); система и структурные элементы архитектурного декора фасадов (штукатурные профили, угловые пилястры); исторические местоположение и габариты металлической галереи 1-го этажа; исторические архитектурное решение и вид материала галереи 1-го этажа.	

XV. Корпус 15.			
1	Объемно-пространственное решение:	исторические габариты и объемно-пространственное решение корпуса; местоположение исторического арочного прохода; историческая конфигурация и уклон крыши	 
2	Конструктивная система:	исторические капитальные стены в уровне подвала, 1-го и 2-го этажей; исторические сводчатые перекрытия – кирпичные коробовые с распалубками подвала и 1-го этажа; местоположение и композиция исторических лестниц: 2-х каменных – Л2 – двухмаршевой и Л1 – одномаршевой с 1-го по 4-й этажи, и Л3 – металлической – со 2-го на 3-й этаж; конструкция и вид материала исторических лестниц: каменной Л1 – одномаршевой с 1-го на 4-й этаж; Л3 – металлической – со 2-го на 3-й этаж; чугунные ажурные подступенки и ограждения металлической лестницы.	   
3	Объемно-планировочное решение:	историческая планировочная структура в уровне 1-го этажа.	

4	Архитектурно-художественное решение фасадов:	историческое архитектурно-художественное решение фасадов корпуса; местоположение, конфигурация и габариты (для окон 1-го этажа – отметки высоты и габариты ширины) исторических дверных и оконных проемов фасадов (в том числе заложенных); вид материала отделки фасадов (штукатурка); система и структурные элементы архитектурного декора фасадов (штукатурные профили); исторические местоположение и габариты двухъярусной металлической галереи вдоль юго-западного фасада (со стороны площади и Чернышова проезда); исторические вид материала и архитектурное решение двухъярусной металлической галереи.	 
XVI. Корпус 17.			
1	Объемно-пространственное решение:	исторические габариты и объемно-пространственное решение корпуса; историческая конфигурация и уклон крыши.	 
2	Конструктивная система:	исторические капитальные стены; исторические сводчатые конструкции перекрытий – кирпичные пологие коробовые с распалубками подвала и 1-го этажа; местоположение и габариты исторических лестниц: каменные одномаршевые с 1-го на 2-й этаж, металлические и деревянные одномаршевые со 2-го этажа на мансарду;	

		вид материала, конструкции и декор исторических лестниц: каменные одномаршевые с 1-го на 2-й этаж; исторические спаренные приямки спуска в подвал с известняковыми ступенями и треугольной верхней площадкой.	
3	Объемно-планировочное решение:	историческая планировочная структура в капитальных стенах.	
4	Архитектурно-художественное решение фасадов:	архитектурно-художественное решение (композиция) фасадов корпуса; местоположение, конфигурация и габариты (для окон 1-го этажа – отметки высоты и габариты ширины) исторических дверных и оконных проемов фасадов (в том числе заложенных); вид материала отделки фасадов (штукатурка); система и структурные элементы архитектурного декора фасадов (штукатурные профили, лопатки); исторические местоположение и габариты металлической галереи 1-го этажа; историческое архитектурное решение и вид материала галереи 1-го этажа; исторические чугунные литые стойки круглого и квадратного сечения с капителями и базами галереи 1-го этажа.	 
XVII. Корпус 18-19.			
1	Объемно-пространственное решение:	исторические габариты и объемно-пространственная композиция корпусов с центральным пассажем и поперечным сквозным проходом по центральной оси корпусов; историческая конфигурация и уклон крыши.	 

			
2	Конструктивная система:	исторические капитальные стены; исторические сводчатые конструкции перекрытий: кирпичные коробовые с распалубками подвала и 1-го этажа; местоположение и композиция исторических лестниц: каменная трехмаршевая с 1-го на 2-й этаж и одномаршевая металлическая с 1-го этажа до мансарды; историческое ограждение металлической лестницы – 1 лестничный марш с 3-го на 4-й этаж.	  
3	Объемно-планировочное решение:	историческая планировочная структура в уровне 1 и 2 этажей.	
4	Архитектурно-художественное решение фасадов:	архитектурно-художественное решение (композиция) фасадов корпусов, объединенных двух светной галереей; местоположение, конфигурация и габариты (для окон 1-го этажа – отметки высоты и габариты ширины) исторических дверных и оконных проемов фасадов (в том числе заложенных); вид материала отделки фасадов (штукатурка); элементы архитектурного декора фасадов (штукатурные профили, руст, филенки, замковые камни, профилированный архивный поперечного прохода);	

28

		местоположение и исторические габариты двухсветного центрального пассажа и поперечного прохода по центральной оси корпусов; историческая металлическая конструкция остекленной крыши пассажа; исторические местоположение и габариты металлической галереи 1-го этажа; историческое архитектурное решение и вид материала металлической галереи первого этажа; исторические чугунные литые стойки круглого сечения с капителями и базами галереи 1-го этажа – 7 шт.	
5	Декоративно-художественное решение интерьеров:	архитектурный декор интерьеров пассажа (штукатурные профили).	 
XVIII. Корпус 20			
1	Объемно-пространственное решение:	исторические габариты и объемно-пространственное решение корпуса; историческая конфигурация и уклон крыши.	 

2	Конструктивная система:	исторические капитальные стены; исторические сводчатые перекрытия: кирпичные коробовые с распалубками подвала и 1-го этажа; местоположение и композиция исторических лестниц: входы в подвал, три одномаршевые лестницы на всю высоту здания; исторические конструкции, вид материала и декор одномаршевых лестниц: каменная с 1-го этажа до 5-го этажа, каменная с 1-го до 2-го этажа.	
3	Объемно-планировочное решение:	историческая планировочная структура в капитальных стенах.	
4	Архитектурно-художественное решение фасадов:	архитектурно-художественное решение (композиция) фасадов корпуса; местоположение и габариты (для окон 1-го этажа - отметки высоты и габариты ширины) исторических дверных и оконных проемов фасадов (в том числе заложенных); исторический рисунок расстановки заполнения оконных проемов; вид материала отделки фасадов (штукатурка); система и структурные элементы архитектурного декора фасадов (штукатурные профили).	
5	Декоративно-художественное решение интерьеров:	элементы архитектурного декора интерьера: на 1-м этаже чугунные литые колонны дорического ордера 1860-х гг. (5 шт. - две пары свободно стоящих, одна колонна частично встроена в стену).	
XIX. Корпус № 21.			
1	Объемно-пространственное решение:	исторические габариты и объемно-пространственное решение корпуса;	

		исторические конфигурация и уклон крыши	  
2	Конструктивная система:	исторические капитальные стены; исторические перекрытия: кирпичные своды по металлическим балкам подвала и 1-го этажа; местоположение и композиция исторических лестниц; центральная металлическая двухмаршевая на мезонин, каменная одномаршевая в подвал; вид материала и конструкция исторических лестниц;	  

		металлическая двухмаршевая на мезонин; чугунные литые ажурные подступенки и ограждение металлической лестницы.	
3	Объемно-планировочное решение:	историческая планировочная структура.	
4	Архитектурно-художественное решение фасадов:	архитектурно-художественное решение фасадов корпуса; местоположение и габариты (для окон 1-го этажа - отметки высоты и габариты ширины) исторических дверных и оконных проемов фасадов (в том числе заложенных); вид материала отделки фасадов (штукатурка); система и структурные элементы архитектурного декора фасадов (штукатурные профили, венчающий антаблемент, плоские лопатки, тумбы кровельного ограждения).	 
XX. Корпус 22.			
1	Объемно-пространственное решение:	исторические габариты и объемно-пространственное решение корпуса;	 

		исторические конфигурация и уклон крыши.	
2	Конструктивная система:	исторические капитальные стены; историческая конструкция, вид материала и декор металлической галереи 1-го этажа вдоль северо-восточного фасада (со стороны Ягодной площади); чугунные литые стойки крупного сечения с капителями и базами в металлической галерее 1-го эт. со стороны северо-восточного фасада (13 шт.); исторические сводчатые перекрытия: кирпичные сводики по металлическим балкам 1-го этажа; местоположение и композиция исторических лестниц: прямки спусков в подвал со стороны северо-восточного фасада.	  
3	Объемно-планировочное решение:	историческое объемно-планировочное решение в габаритах капитальных стен.	
4	Архитектурно-художественное решение фасадов:	архитектурно-художественное решение (композиция) фасадов корпуса; местоположение, габариты (для окон 1-го этажа - отметки высоты и габариты ширины) и конфигурация исторических дверных и оконных проемов фасадов (в том числе заложённых); местоположение, габариты и конфигурация мансардных окон; вид материала отделки фасадов (штукатурка); система и структурные элементы архитектурного декора фасадов (штукатурные профили).	

XXI. Корпус 23.			
1	Объемно-пространственное решение:	исторические габариты и объемно-пространственное решение корпуса.	 
2	Конструктивная система:	исторические капитальные стены (наружные); исторические местоположение и габариты металлической галереи 1-го этажа; исторические архитектурное решение и вид материала металлической галереи 1-го этажа	
3	Архитектурно-художественное решение фасадов:	историческое архитектурно-художественное решение (композиция) фасадов корпуса; местоположение, габариты и конфигурация исторических дверных и оконных проемов фасадов (отметки высоты и габариты ширины оконных проемов 1-го этажа); вид материала отделки фасадов (штукатурка); система и структурные элементы архитектурного декора фасадов (штукатурные профили).	
XXII. Корпус 24.			
1	Объемно-пространственное решение:	исторические габариты и объемно-пространственное решение корпуса.	

		исторические конфигурация и уклон крыши юго-восточной части корпуса.	 
2	Конструктивная система:	исторические капитальные стены (наружные); исторические сводчатые перекрытия 1-го этажа; местоположение и габариты исторической лестницы: каменная одномаршевая начала XX века; вид материала и конструкция исторической лестницы: каменная одномаршевая начала XX века; историческое металлическое ограждение каменной одномаршевой лестницы; исторические местоположение и габариты металлической галереи 1-го этажа; архитектурное решение и вид материала металлической галереи 1-го этажа.	  
3	Архитектурно-художественное решение фасадов:	архитектурно-художественное решение (композиция) фасадов корпуса; местоположение и габариты (для окон 1-го этажа -отметки высоты и габариты ширины) исторических дверных и оконных проемов фасадов (в том числе заложенных); вид материала отделки фасадов (штукатурка); система и структурные элементы архитектурного декора фасадов (штукатурные профили, плоские лопатки, подоконные филенки).	

XXIII. Корпус 26.			
1	Объемно-пространственное решение:	исторические габариты и объемно-пространственное решение корпуса; историческая конфигурация и уклон крыши (по сохранившимся торцевым брандмауэрным стенкам).	
2	Конструктивная система:	исторические капитальные стены (наружные).	
3	Архитектурно-художественное решение фасадов:	архитектурно-художественное решение (композиция) фасадов корпуса; историческое местоположение и габариты (для окон 1-го этажа – отметки высоты и габариты ширины) дверных и оконных проемов фасадов (в т.ч. заложенных); историческое местоположение, конфигурация и габариты мансардных окон; вид материала отделки фасадов (штукатурка); система и структурные элементы архитектурного декора фасадов (штукатурные профили).	

XIV. Корпус 27.			
1	Объемно-пространственное решение:	исторические габариты в плане и объемно-пространственное решение до уровня существующего карниза.	
2	Конструктивная система:	исторические капитальные стены (наружные); местоположение исторической каменной одномаршевой лестницы 1900-х гг.; вид материала и конструкция исторических лестниц; исторические металлические решетки ограждения лестничных маршей и площадок.	 
3	Архитектурно-художественное решение фасадов:	архитектурно-художественное решение (композиция) фасадов корпуса в уровне 1-го и 2-го этажей; местоположение и габариты (для окон 1-го этажа – отметки высоты и габариты ширины) дверных и оконных проемов фасадов (в т.ч. заложенных); вид материала отделки фасадов (штукатурка); система архитектурного декора фасадов (штукатурные профили, лепятки).	 

			
XXV. Корпус 28.			
1	Объемно-пространственное решение:	исторические габариты и объемно-пространственное решение корпуса; историческая конфигурация и уклон крыши.	
2	Конструктивная система	исторические капитальные стены (наружные).	
3	Архитектурно-художественное решение фасадов:	архитектурно-художественное решение (композиция) фасадов корпуса, местоположение и габариты (для окон 1-го этажа – отметки высоты и габариты ширины) дверных и оконных проемов фасадов (в т.ч. заложенных); местоположение, габариты и конфигурация мансардных окон, вид материала отделки фасадов (штукатурка); система и структурные элементы архитектурного декора фасадов (штукатурные профили, лопатки).	  

XXVI. Корпус 29.			
1	Объемно-пространственное решение:	исторические габариты и объемно-пространственное решение корпуса.	
2	Конструктивная система:	исторические капитальные стены; историческое местоположение и архитектурное решение металлической галереи 1-го этажа; исторические сводчатые перекрытия: кирпичные сводики по металлическим балкам подвала и 1-го этажа; местоположение, композиция исторической лестницы: каменная двухмаршевая по металлическим косякам; исторические конструкции, вид материала и декор лестницы: каменная двухмаршевая по металлическим косякам; исторические металлические кованые ажурные ограждения лестничных маршей.	    
3	Объемно-планировочное решение:	историческая планировочная структура в капитальных стенах – деление на две части.	

39

4	Архитектурно-художественное решение фасадов:	архитектурно-художественное решение (композиция) фасадов корпуса; местоположение, конфигурация и габариты (для окон 1-го этажа – отметки высоты и габариты ширины) дверных и оконных проемов фасадов (в т.ч. заложенных); исторический рисунок расстекловки заполнения оконных проемов; вид материала отделки фасадов (штукатурка); система и структурные элементы декора фасадов (штукатурные профили, лопатки).	
XXVII. Корпус 30.			
1	Объемно-пространственное решение:	исторические габариты и объемно-пространственное решение корпуса; историческая конфигурация и уклон крыши.	
2	Архитектурно-художественное решение фасадов:	архитектурно-художественное решение (композиция) фасадов корпуса; местоположение, конфигурация и габариты (для окон 1-го этажа – отметки высоты и габариты ширины) исторических проемов фасадов (в т.ч. заложенных); местоположение, габариты и конфигурация мансардных окон юго-восточной двухэтажной части корпуса; вид материала отделки фасадов (штукатурка); система архитектурного декора фасадов (штукатурные профили, лопатки).	 
XXVIII. Корпус 31.			
1	Объемно-пространственное решение:	исторические габариты в плане и объемно-пространственное решение до уровня существующего карниза; историческая конфигурация и уклон крыши северо-западной (трехэтажной с мансардой) части корпуса.	

2	Конструктивная система:	исторические металлические колонны, поддерживающие перекрытия в юго-восточной части корпуса: по 3 колонны на 1-м, 2-м и 3-м этажах; архитектурно-художественное решение и вид материала исторических лестниц: двух каменных трехмаршевых;	  
3	Архитектурно-художественное решение фасадов:	архитектурно-художественное решение (композиция) фасадов корпуса; историческое местоположение, конфигурация и габариты (отметки высоты и габариты ширины для оконных проемов 1-го этажа) дверных и оконных проемов фасадов (в т.ч. заложенных); вид материала отделки фасадов (штукатурка); система архитектурного декора фасадов (штукатурные профили, угловые лопатки).	

XXIX. Корпус 32.		
1	Объемно-пространственное решение:	исторические габариты в плане и объемно-пространственное решение до уровня существующего карниза; историческая конфигурация и уклон крыши.
2	Конструктивная система:	архитектурно-художественное решение и вид материала лестниц: каменных двухмаршевой (по центру корпуса) и трехмаршевой с 1-го по 4-й этаж; историческое чугунное ажурное ограждение лестничного марша двухмаршевой лестницы с 1-го на 2-й этаж.
3	Архитектурно-художественное решение фасадов:	архитектурно-художественное решение (композиция) фасадов корпуса; местоположение, конфигурация и габариты (для окон 1-го этажа – отметки высоты и габариты ширины) исторических дверных и оконных проемов фасадов (в том числе заложенных); вид материала отделки фасадов (штукатурка); система архитектурного декора фасадов (штукатурные профили).

XXX. Корпус 33.			
1	Объемно-пространственное решение:	исторические габариты и объемно-пространственное решение корпуса; историческая конфигурация и уклон крыши.	
2	Конструктивная система:	исторические местоположение и архитектурное решение металлической галереи 1-го этажа.	
3	Архитектурно-художественное решение фасадов:	архитектурно-художественное решение (композиция) фасадов корпуса; местоположение и габариты (для окон 1-го этажа – отметки высоты и габариты ширины) дверных и оконных проемов фасадов (в т.ч. заложенных); вид материала отделки фасадов (штукатурка); система архитектурного декора фасадов (штукатурные профили, русты, угловые лопатки).	 
XXXI. Корпус 35.			
1	Объемно-пространственное решение:	исторические габариты и объемно-пространственное решение корпуса.	

2	Архитектурно-художественное решение фасадов:	архитектурно-художественное решение (композиция) фасадов корпуса; местоположение, конфигурация и габариты (для окон 1-го этажа – отметки высоты и габариты ширины) исторических дверных и оконных проемов фасадов (в том числе заложенных); вид материала отделки фасадов (штукатурка); система архитектурного декора фасадов в уровне 3-х этажей (штукатурные профили, рустованные лопатки, филенки, оконные наличники, сандрики).	
XXXII. Корпус 36.			
1	Объемно-пространственное решение:	исторические габариты и объемно-пространственное решение корпуса; историческая конфигурация и уклон крыши.	
2	Конструктивная система:	местоположение и исторические габариты металлической галереи 1-го этажа; историческое архитектурное решение и вид материала галереи 1-го этажа.	
3	Архитектурно-художественное решение фасадов:	архитектурно-художественное решение (композиция) фасадов корпуса; местоположение, конфигурация и габариты (для окон 1-го этажа – отметки высоты и габариты ширины) исторических дверных и оконных проемов фасадов (в том числе заложенных); вид материала отделки фасадов (штукатурка); историческая система архитектурного декора фасадов (штукатурные профили, лопатки, ниши под окнами).	

1	Объемно-пространственное решение:	исторические габариты и объемно-пространственная композиция корпусов с центральным пассажем и боковыми открытыми галереями.	
2	Архитектурно-художественное решение фасадов:	историческое архитектурно-художественное решение (композиция) фасадов корпусов, объединенных пассажем и галереями 1-го этажа местоположение, конфигурация и габариты (для окон 1-го этажа – отметки высоты и габариты ширины) дверных и оконных проемов фасадов (в т.ч. заложенных); вид материала отделки фасадов (штукатурка).	
XXXIV . Корпус 39.			
1	Объемно-пространственное решение:	исторические габариты и объемно-пространственное решение корпуса, историческая конфигурация и уклон крыши.	 
2	Архитектурно-художественное решение фасадов:	архитектурно-художественное решение (композиция) фасадов корпуса; местоположение, конфигурация и габариты (для окон 1-го этажа – отметки высоты и габариты ширины) исторических дверных и оконных проемов фасадов (в том числе заложенных); вид материала отделки фасадов (штукатурка); система и структурные элементы архитектурного декора фасадов (штукатурные профили, филленки, упловые лопатки).	

XXXV. Корпус 40.			
1	Объемно-пространственное решение:	исторические габариты и объемно-пространственное решение корпуса; историческая конфигурация и уклон крыши.	 
2	Конструктивная система:	металлические колонны в лестничной клетке 3-го этажа и в помещении 5-го этажа; архитектурно-художественное решение и вид материала исторических лестниц: две каменные трехмаршевые;	  

		металлические ограждения лестничных маршей и площадок: лестницы Л1 - в стиле эклектики, Л2 - в стиле модерн.	  
3	Архитектурно-художественное решение фасадов:	архитектурно-художественное решение (композиция) фасадов корпуса; местоположение, конфигурация и габариты (для окон 1-го этажа – отметки высоты и габариты ширины) исторических дверных и оконных проемов фасадов (в том числе заложенных); исторические трехчастные столпные заполнения оконных проемов с резными импостами в центральной части северного фасада; вид материала отделки фасадов (штукатурка); система и структурные элементы архитектурного декора фасадов (штукатурные профили, филленки, рустованное обрамление окон центральной части).	  

			
XXXVI. Корпус 41.			
1	Объемно-пространственное решение:	исторические габариты и объемно-пространственное решение корпуса; историческая конфигурация и уклон крыши в южном (4-этажном) крыле корпуса.	
2	Архитектурно-художественное решение фасадов	архитектурно-художественное решение (композиция) фасадов корпуса; местоположение, конфигурация и габариты (для окон 1-го этажа – отметки высоты и габариты ширины) исторических дверных и оконных проемов фасадов (в том числе заложенных); вид материала отделки фасадов (штукатурка).	  
XXXVII. Корпус 42.			
1	Объемно-пространственное решение:	исторические габариты и объемно-пространственное решение корпуса; историческая конфигурация и уклон крыши.	

2	Конструктивная система:	архитектурно-художественное решение и вид материала исторических лестниц: две трехмаршевые каменные на всю высоту здания; металлические ограждения лестничных маршей и площадок двух трехмаршевых каменных лестниц на всю высоту здания.	
3	Архитектурно-художественное решение фасадов:	архитектурно-художественное решение (композиция) фасадов корпуса; местоположение, конфигурация и габариты (для окон 1-го этажа - отметки высоты и габариты ширины) исторических дверных и оконных проемов фасадов (в том числе заложенных); вид материала отделки фасадов (штукатурка); система архитектурного декора фасадов (штукатурные профили, рустованные лопатки, филенки); исторический рисунок расстановки заполнения оконных проемов.	

XXXV III. Корпус 43.			
1	Объемно-пространственное решение:	исторические габариты и объемно-пространственное решение корпуса; исторические конфигурация и уклон крыши.	
2	Конструктивная система:	исторические местоположение и габариты открытой металлической галереи 1-го этажа; исторические архитектурное решение и вид материала металлической галереи 1-го этажа.	
3	Архитектурно-художественное решение фасадов:	архитектурно-художественное решение (композиция) фасадов корпуса; местоположение и габариты (для окон 1-го этажа – отметки высоты и габариты ширины) исторических дверных и оконных проемов фасадов (в том числе заложенных); вид материала отделки фасадов (штукатурка); система архитектурного декора фасадов (венчающий карниз и профилированные ниши на аттиковых стенках мансарды).	
XXXIX. Корпус 44.			
1	Объемно-пространственное решение:	исторические габариты и объемно-пространственное решение корпуса.	
2	Архитектурно-художественное решение фасадов:	архитектурно-художественное решение (композиция) фасадов корпуса; местоположение, габариты (для окон 1-го этажа - отметки высоты и габариты ширины) и конфигурация исторических дверных и оконных проемов фасадов (в том числе заложенных); вид материала отделки фасадов (штукатурка);	

		система архитектурного декора фасадов (венчающий карниз и профилированные ниши на аттиковых стенках мансарды).	
XL. Корпус 45.			
1	Объемно-пространственное решение:	исторические габариты и объемно-пространственное решение корпуса.	 
2	Конструктивная система:	исторические местоположение и габариты открытой металлической галереи 1-го этажа; исторические архитектурное решение и вид материала металлической галереи 1-го этажа.	
3	Архитектурно-художественное решение фасадов:	архитектурно-художественное решение (композиция) фасадов корпуса; вид материала отделки фасадов (штукатурка); система архитектурного декора фасадов (штукатурные профили, лопатки, филенки). местоположение, конфигурация и габариты (для окон 1-го этажа - отметки высоты и габариты ширины) исторических дверных и оконных проемов фасадов (в том числе заложенных);	 

XLI. Корпус 46.			
1	Объемно-пространственное решение:	исторические габариты и объемно-пространственное решение корпуса; историческая конфигурация и уклон крыши.	
2	Конструктивная система:	исторические металлические ограждения лестниц и лестничных площадок.	
3	Архитектурно-художественное решение фасадов:	архитектурно-художественное решение (композиция) фасадов корпуса; местоположение, габариты (для окон 1-го этажа – отметки высоты и габариты ширины) и конфигурация исторических дверных и оконных проемов фасадов; исторический рисунок расстекловки заполнения оконных и дверных проемов фасадов; вид материала отделки фасадов (штукатурка); система архитектурного декора фасадов (штукатурные профили, замковые камни, попатки).	
XLII. Корпус 47.			
1	Объемно-пространственное решение:	исторические габариты в плане и объемно-пространственное решение корпуса до существующего карниза.	

52

2	Конструктивная система:	историческая металлическая галерея 1-го этажа: местоположение, габариты, вид материала, конструкция, декор; исторические металлические колонны и стойки галереи 1-го этажа с базами и капителями.	
3	Архитектурно-художественное решение фасадов:	архитектурно-художественное решение (композиция) фасадов корпуса; местоположение и габариты (для окон 1-го этажа - отметки высоты и габариты ширины) исторических дверных и оконных проемов фасадов; вид материала отделки фасадов (штукатурка).	
XLIII. Корпус 48.			
	Объемно-пространственное решение:	исторические габариты и объемно-пространственное решение корпуса.	
XLIV. Корпус 49.			
1	Объемно-пространственное решение:	исторические габариты и объемно-пространственное решение корпуса; исторические конфигурация и уклон крыши.	
2	Конструктивная система:	историческое металлическое кованое ограждение двухмаршевой каменной лестницы по всей высоте здания.	

			
3	Архитектурно-художественное решение фасадов	архитектурно-художественное решение (композиция) фасадов корпуса; местоположение, габариты (для окон 1-го этажа - отметки высоты и габариты ширины) и конфигурация исторических дверных и оконных проемов фасадов (в том числе заложенных); вид материала отделки фасадов (штукатурка); историческая система и структурные элементы архитектурного декора фасадов (штукатурные профили, рустовка, пилястры с капителями, замковые камни, консоли эркера).	  
XLV. Корпус 50.			
1	Объемно-пространственное решение:	исторические габариты и объемно-пространственное решение корпуса; исторические конфигурация и уклон крыши.	

54

2	Конструктивная система:	архитектурно-художественное решение и вид материала исторических лестниц: двух каменных одномаршевых со 2-го этажа на чердак; историческое металлическое кованое ограждение лестничной площадки 2-го этажа.	
3	Архитектурно-художественное решение фасадов:	архитектурно-художественное решение (композиция) фасадов корпуса; местоположение, габариты (для окон 1-го этажа-отметки высоты и габариты ширины) и конфигурация исторических дверных и оконных проемов фасадов (в том числе заложённых); вид материала отделки фасадов (штукатурка); историческая система архитектурного декора фасадов (штукатурные профили).	
XLVI. Корпус 51.			
1	Объемно-пространственное решение:	внешние габариты корпуса до венчающего карниза.	
2	Конструктивная система:	исторические металлические ограждения лестниц: двух каменных двухмаршевых.	

			
3	Архитектурно-художественное решение фасадов:	архитектурно-художественное решение (композиция) лицевых фасадов корпуса; местоположение и габариты (для окон 1-го этажа - отметки высоты и габариты ширины) исторических дверных и оконных проемов фасадов (в том числе заложенных); вид материала отделки фасадов (штукатурка); система архитектурного декора фасадов (штукатурные профили).	
XLVII. Корпус 52.			
1	Объемно-пространственное решение:	исторические габариты и объемно-пространственное решение корпуса; историческая конфигурация и уклон крыши.	

56

2	Архитектурно-художественное решение фасадов:	архитектурно-художественное решение (композиция) фасадов корпуса; местоположение и габариты (для окон 1-го этажа - отметки высоты и габариты ширины) исторических дверных и оконных проемов фасадов (в том числе заложенных); вид материала отделки фасадов (штукатурка); система архитектурного декора фасадов (штукатурные профили).	
XLVIII. Корпус 53.			
1	Объемно-пространственное решение:	исторические габариты в плане и объемно-пространственное решение корпуса в уровне двух этажей *; * искажены в результате надстройки 3-го этажа в советский период.	
2	Архитектурно-художественное решение фасадов:	архитектурно-художественное решение (композиция) фасадов корпуса; местоположение и габариты (отметки высоты и габариты ширины оконных проемов 1-го этажа) исторических дверных и оконных проемов фасадов (в том числе заложенных); вид материала отделки фасадов (штукатурка); система архитектурного декора фасадов (штукатурные профили).	 
XLIX. Корпус 54.			
1	Объемно-пространственное решение:	исторические габариты в плане и объемно-пространственное решение корпуса в уровне двух этажей *; * исторические габариты частично утрачены в результате пристройки лестничной клетки к южному углу корпуса и замены мансарды аттиковым этажом во время капитального ремонта конца 1990-х г.	

2	Архитектурно-художественное решение фасадов:	архитектурно-художественное решение (композиция) фасадов корпуса; местоположение и габариты (для окон 1-го этажа - отметки высоты и габариты ширины) исторических дверных и оконных проемов фасадов (в том числе заложенных); вид материала отделки фасадов (штукатурка); система архитектурного декора фасадов (штукатурные профили, плоские лопатки, ниши под окнами).	 
L. Корпус 55.			
1	Объемно-пространственное решение:	исторические габариты в плане и объемно-пространственное решение корпуса в уровне двух этажей *; * замена мансардной крыши аттиковым этажом в процессе капитального ремонта конца 1990-х гг.	
2	Архитектурно-художественное решение фасадов:	архитектурно-художественное решение (композиция) фасадов корпуса; местоположение и габариты (для окон 1-го этажа - отметки высоты и габариты ширины) исторических дверных и оконных проемов фасадов (в том числе заложенных); вид материала отделки фасадов (штукатурка); система архитектурного декора фасадов (штукатурные профили).	
LI. Корпус 56.			
1	Объемно-пространственное решение:	исторические габариты в плане и объемно-пространственное решение корпуса до уровня существующего карниза.	

2	Архитектурно-художественное решение фасадов:	архитектурно-художественное решение (композиция) фасадов корпуса; местоположение и габариты (для окон 1-го этажа – отметки высоты и габариты ширины) исторических дверных и оконных проемов фасадов (в том числе заложённых); вид материала отделки фасадов (штукатурка); система архитектурного декора фасадов (штукатурные профили).	
LII. Корпус 57.			
1	Объемно-пространственное решение:	исторические габариты в плане и объемно-пространственное решение корпуса в уровне двух этажей *; * в середине XX века мансарда заменена полноценным третьим этажом под двускатной крышей.	
2	Конструктивная система:	исторические капитальные стены (наружные – уличного и торцевых фасадов в уровне двух этажей).	
3	Архитектурно-художественное решение фасадов:	архитектурно-художественное решение (композиция) фасадов корпуса в уровне первого и второго этажей; местоположение и габариты (для окон 1-го этажа – отметки высоты и габариты ширины) дверных и оконных проемов фасадов (в т.ч. заложённых) в уровне первого и второго этажей; вид материала отделки фасадов (штукатурка); система и структурные элементы архитектурного декора фасадов в уровне 1-го и 2-го этажей на лицевой и боковых фасадах (штукатурные профили, лопатки).	

Приложение № 3 к акту по результатам государственной историко-культурной экспертизы проектной документации на проведение работ по сохранению объекта культурного наследия регионального значения «Апраксин двор с Мариинским рынком (б. Щукиным двором) - комплекс» (Санкт-Петербург, Садовая ул., д. 28-30, корп. 4; корп.7, лит. 7; корп. 21, лит. корп. 21; корп.22; корп.24; корп. 32; корп. 42, лит. корп. 42; корп. 45, лит. 45; корп. 46, лит. 46; корп. 47; корп. 48; корп. 52; корп. 57, лит. корп. 57; корп. 6; корп. 35; корп. 44, лит. корп. 44): «Создание систем видеонаблюдения в рамках развития аппаратно-программного комплекса «Безопасный город» для государственных нужд Санкт-Петербурга. Приспособление для современного использования в части устройства системы наружного видеонаблюдения с прокладкой кабельных трасс» (Ш.: 210603-СВН), ООО «Ария ТВ», 2025 г. от 25.12.2025 г.

Границы территорий объектов культурного наследия.



ПРАВИТЕЛЬСТВО САНКТ-ПЕТЕРБУРГА
КОМИТЕТ ПО ГОСУДАРСТВЕННОМУ КОНТРОЛЮ, ИСПОЛЬЗОВАНИЮ
И ОХРАНЕ ПАМЯТНИКОВ ИСТОРИИ И КУЛЬТУРЫ
РАСПОРЯЖЕНИЕ

окуд

25.02.2025

№ 17-рп

**Об утверждении границ и режима использования территории
объекта культурного наследия регионального значения
«Апраксин двор с Мариинским рынком
(б. Щукиным двором) - комплекс»**

В соответствии со статьей 3.1, подпунктом 10 пункта 2 статьи 33 Федерального закона от 25.06.2002 № 73-ФЗ «Об объектах культурного наследия (памятниках истории и культуры) народов Российской Федерации» и пунктом 3.12 Положения о Комитете по государственному контролю, использованию и охране памятников истории и культуры, утвержденного постановлением Правительства Санкт-Петербурга от 28.04.2004 № 651, на основании историко-культурного исследования, выполненного ООО «Петрокарта» (от 09.10.2023 рег. № 01-43-24374/23-0-0):

1. Утвердить:

1.1. Границы территории объекта культурного наследия регионального значения «Апраксин двор с Мариинским рынком (б. Щукиным двором) - комплекс», расположенного по адресу: Санкт-Петербург, Садовая улица, дом 28-30, корпуса 1,2,3,4,5,6,7,8,10,11,12,13,14,15,17, 18-19,20,21,22,23,24,26,27,28,29,30 (лит. А), 31,32,33,35,36,37-38,39,40,41,42,43,44,45,46,47, 48,49,50,51,52,53,54,55,56,57, Апраксин переулок, дом 14, строение 1, согласно приложению № 1 к распоряжению.

1.2. Режим использования территории объекта культурного наследия регионального значения «Апраксин двор с Мариинским рынком (б. Щукиным двором) - комплекс», расположенного по адресу: Санкт-Петербург, Садовая улица, дом 28-30, корпуса 1,2,3,4,5,6,7,8,10,11,12,13,14,15,17, 18-19,20,21,22,23,24,26,27,28,29,30 (лит. А), 31,32,33,35,36,37-38,39,40,41,42,43,44,45,46,47, 48,49,50,51,52,53,54,55,56,57, Апраксин переулок, дом 14, строение 1, согласно приложению № 2 к распоряжению.

2. План границ территории объекта культурного наследия регионального значения «Апраксин двор с Маринским рынком (б. Щукиным двором)», утвержденный КГИОП 06.07.2005, признать утратившим силу.

3. Начальнику отдела государственного реестра объектов культурного наследия обеспечить:

3.1. Направление в Управление Федеральной службы государственной регистрации, кадастра и картографии по Санкт-Петербургу, Комитет по градостроительству и архитектуре копий распоряжений в срок, не превышающий пяти рабочих дней со дня издания распоряжения.

3.2. Уведомление лиц, являющихся собственниками или иными законными владельцами объекта, указанного в пункте 1 распоряжения, в срок, не превышающий трех рабочих дней со дня издания распоряжения.

3.3. Размещение настоящего распоряжения в электронной форме в локальной компьютерной сети КГИОП и его официальное опубликование.

3.4. Внесение соответствующих изменений в «Геоинформационную базу данных по объектам культурного наследия, границам и режимам зон охраны на территории Санкт-Петербурга».

4. Контроль за выполнением распоряжения возложить на начальника Управления государственного реестра объектов культурного наследия.

Председатель КГИОП




А.В. Михайлов

Приложение №1 к распоряжению КГИОП
от 25.02.2025 № 14-рп

Границы территории объекта культурного наследия регионального значения «Апраксин двор с Мариинским рынком (б. Щукиным двором) - комплекс» (далее – объект культурного наследия), расположенного по адресу: Санкт-Петербург, Садовая улица, дом 28-30, корпуса 1,2,3,4,5,6,7,8,10,11,12,13,14,15,17, 18-19,20,21,22,23,24,26,27,28,29,30 (лит. А), 31,32,33,35,36,37-38,39,40,41,42,43,44,45,46,47, 48,49,50,51,52,53,54,55,56,57, Апраксин переулок, дом 14, строение 1

1. Схема границ территории объекта культурного наследия:

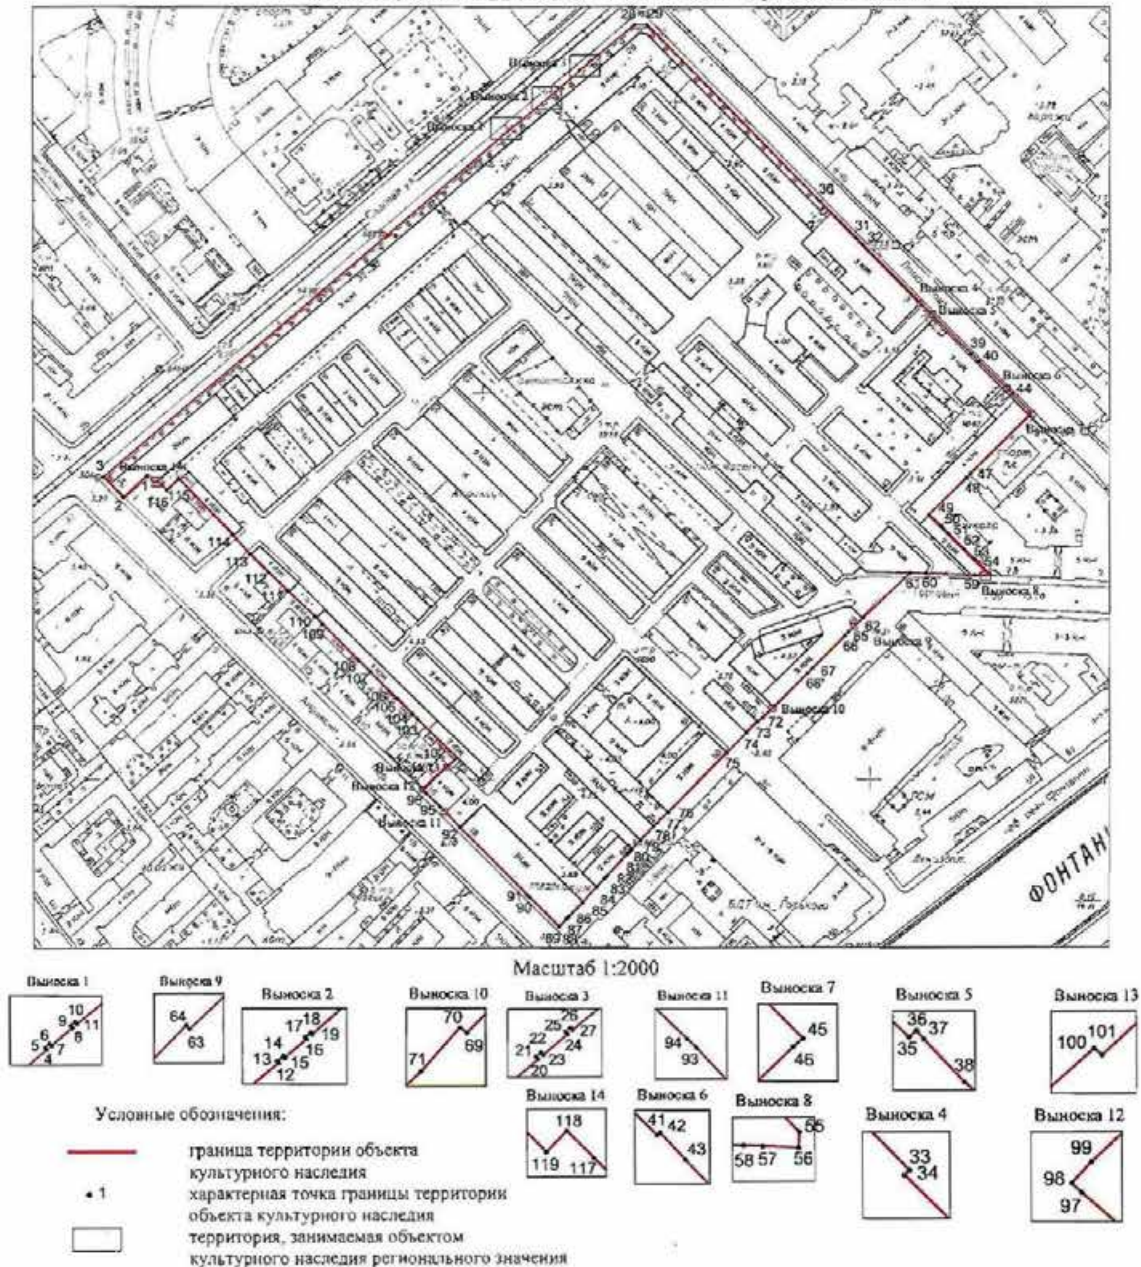

**Перечень координат характерных точек границ территории
объекта культурного наследия:**

Сведения о местоположении границ объекта					
1. Система координат <u>СК-1964</u>					
2. Сведения о характерных точках границ объекта					
Обозначение характерных точек границ	Координаты, м		Метод определения координат характерной точки	Средняя квадратическая погрешность положения характерной точки (M ₀), м	Описание обозначения точки на местности (при наличии)
	X	Y			
1	2	3	4	5	6
1	93557.50	114227.06	Метод геодезических измерений (определений)	0.10	—
2	93546.39	114214.87	Метод геодезических измерений (определений)	0.10	—
3	93556.84	114204.62	Метод спутниковых геодезических измерений (определений)	0.10	—
4	93732.42	114410.83	Метод спутниковых геодезических измерений (определений)	0.10	—
5	93732.79	114410.53	Метод спутниковых геодезических измерений (определений)	0.10	—
6	93733.54	114411.36	Метод спутниковых геодезических измерений (определений)	0.10	—
7	93733.15	114411.72	Метод спутниковых геодезических измерений (определений)	0.10	—
8	93736.54	114415.73	Метод спутниковых геодезических измерений (определений)	0.10	—
9	93736.96	114415.38	Метод спутниковых геодезических измерений (определений)	0.10	—
10	93737.70	114416.24	Метод спутниковых геодезических измерений (определений)	0.10	—
11	93737.30	114416.58	Метод спутниковых геодезических измерений (определений)	0.10	—
12	93749.34	114431.32	Метод спутниковых геодезических измерений (определений)	0.10	—
13	93749.58	114431.12	Метод спутниковых геодезических измерений (определений)	0.10	—
14	93750.36	114431.95	Метод спутниковых геодезических измерений (определений)	0.10	—
15	93750.08	114432.20	Метод спутниковых геодезических измерений (определений)	0.10	—
16	93752.92	114435.45	Метод спутниковых геодезических измерений (определений)	0.10	—
17	93753.17	114435.23	Метод спутниковых геодезических измерений (определений)	0.10	—
18	93753.88	114436.07	Метод спутниковых геодезических измерений (определений)	0.10	—
19	93753.63	114436.29	Метод спутниковых геодезических измерений (определений)	0.10	—
20	93766.26	114450.63	Метод спутниковых геодезических измерений (определений)	0.10	—
21	93766.68	114450.26	Метод спутниковых геодезических измерений (определений)	0.10	—
22	93767.40	114451.07	Метод спутниковых геодезических измерений (определений)	0.10	—
23	93766.98	114451.49	Метод спутниковых геодезических измерений (определений)	0.10	—
24	93770.41	114455.53	Метод спутниковых геодезических измерений (определений)	0.10	—
25	93770.88	114455.15	Метод спутниковых геодезических измерений (определений)	0.10	—
26	93771.50	114455.98	Метод спутниковых геодезических измерений (определений)	0.10	—

27	93771.08	114456.33	Метод спутниковых геодезических измерений (определений)	0.10	—
28	93789.94	114479.02	Метод спутниковых геодезических измерений (определений)	0.10	—
29	93789.79	114485.60	Метод спутниковых геодезических измерений (определений)	0.10	—
30	93699.03	114574.84	Метод геодезических измерений (определений)	0.10	—
31	93680.20	114593.55	Метод геодезических измерений (определений)	0.10	—
32	93677.20	114596.53	Метод геодезических измерений (определений)	0.10	—
33	93647.01	114626.32	Метод геодезических измерений (определений)	0.10	—
34	93646.83	114626.14	Метод геодезических измерений (определений)	0.10	—
35	93641.37	114631.66	Метод геодезических измерений (определений)	0.10	—
36	93641.64	114631.94	Метод геодезических измерений (определений)	0.10	—
37	93641.28	114632.24	Метод геодезических измерений (определений)	0.10	—
38	93639.59	114633.80	Метод геодезических измерений (определений)	0.10	—
39	93620.54	114652.51	Метод геодезических измерений (определений)	0.10	—
40	93616.63	114656.46	Метод геодезических измерений (определений)	0.10	—
41	93602.93	114670.09	Метод геодезических измерений (определений)	0.10	—
42	93603.04	114670.21	Метод геодезических измерений (определений)	0.10	—
43	93601.88	114671.28	Метод геодезических измерений (определений)	0.10	—
44	93599.38	114673.66	Метод геодезических измерений (определений)	0.10	—
45	93589.28	114683.63	Метод геодезических измерений (определений)	0.10	—
46	93588.94	114683.23	Метод геодезических измерений (определений)	0.10	—
47	93558.17	114652.23	Метод геодезических измерений (определений)	0.10	—
48	93556.11	114650.15	Метод геодезических измерений (определений)	0.10	—
49	93537.01	114630.81	Метод геодезических измерений (определений)	0.10	—
50	93530.78	114637.10	Метод геодезических измерений (определений)	0.10	—
51	93529.70	114638.19	Метод геодезических измерений (определений)	0.10	—
52	93527.20	114640.71	Метод геодезических измерений (определений)	0.10	—
53	93519.00	114648.99	Метод геодезических измерений (определений)	0.10	—
54	93513.70	114654.38	Метод геодезических измерений (определений)	0.10	—
55	93506.33	114661.57	Метод геодезических измерений (определений)	0.10	—
56	93505.35	114661.50	Метод геодезических измерений (определений)	0.10	—
57	93505.43	114659.20	Метод геодезических измерений (определений)	0.10	—
58	93505.47	114657.92	Метод геодезических измерений (определений)	0.10	—
59	93505.60	114653.99	Метод геодезических измерений (определений)	0.10	—
60	93506.43	114629.91	Метод спутниковых геодезических измерений (определений)	0.10	—
61	93506.72	114621.20	Метод спутниковых геодезических измерений (определений)	0.10	—

62	93483.65	114597.03	Метод геодезических измерений (определений)	0.10	—
63	93479.25	114592.42	Метод геодезических измерений (определений)	0.10	—
64	93479.43	114592.27	Метод геодезических измерений (определений)	0.10	—
65	93476.26	114589.15	Метод геодезических измерений (определений)	0.10	—
66	93474.51	114587.63	Метод геодезических измерений (определений)	0.10	—
67	93457.95	114571.02	Метод геодезических измерений (определений)	0.10	—
68	93455.35	114568.46	Метод геодезических измерений (определений)	0.10	—
69	93437.82	114551.08	Метод геодезических измерений (определений)	0.10	—
70	93438.03	114550.80	Метод геодезических измерений (определений)	0.10	—
71	93436.27	114549.24	Метод геодезических измерений (определений)	0.10	—
72	93432.29	114545.15	Метод геодезических измерений (определений)	0.10	—
73	93430.32	114542.56	Метод геодезических измерений (определений)	0.10	—
74	93424.49	114536.69	Метод геодезических измерений (определений)	0.10	—
75	93413.57	114526.43	Метод геодезических измерений (определений)	0.10	—
76	93382.95	114496.29	Метод геодезических измерений (определений)	0.10	—
77	93377.29	114490.31	Метод геодезических измерений (определений)	0.10	—
78	93375.72	114488.82	Метод геодезических измерений (определений)	0.10	—
79	93368.38	114481.82	Метод геодезических измерений (определений)	0.10	—
80	93363.90	114477.41	Метод геодезических измерений (определений)	0.10	—
81	93362.89	114476.46	Метод геодезических измерений (определений)	0.10	—
82	93361.81	114475.43	Метод геодезических измерений (определений)	0.10	—
83	93350.16	114464.40	Метод геодезических измерений (определений)	0.10	—
84	93349.05	114463.36	Метод геодезических измерений (определений)	0.10	—
85	93344.64	114459.18	Метод геодезических измерений (определений)	0.10	—
86	93336.58	114451.86	Метод геодезических измерений (определений)	0.10	—
87	93329.28	114444.57	Метод геодезических измерений (определений)	0.10	—
88	93328.28	114443.52	Метод геодезических измерений (определений)	0.10	—
89	93324.15	114439.73	Метод геодезических измерений (определений)	0.10	—
90	93339.48	114424.38	Метод геодезических измерений (определений)	0.10	—
91	93340.68	114423.18	Метод геодезических измерений (определений)	0.10	—
92	93375.37	114388.50	Метод геодезических измерений (определений)	0.10	—
93	93383.42	114381.09	Метод геодезических измерений (определений)	0.10	—
94	93383.80	114380.70	Метод геодезических измерений (определений)	0.10	—
95	93386.31	114378.12	Метод геодезических измерений (определений)	0.10	—
96	93392.98	114371.28	Метод геодезических измерений (определений)	0.10	—

97	93394.71	114369.28	Метод геодезических измерений (определений)	0.10	—
98	93394.99	114368.99	Метод геодезических измерений (определений)	0.10	—
99	93395.61	114369.56	Метод геодезических измерений (определений)	0.10	—
100	93406.65	114381.65	Метод геодезических измерений (определений)	0.10	—
101	93406.44	114381.90	Метод геодезических измерений (определений)	0.10	—
102	93411.28	114387.06	Метод спутниковых геодезических измерений (определений)	0.10	—
103	93431.73	114366.74	Метод геодезических измерений (определений)	0.10	—
104	93434.36	114364.34	Метод геодезических измерений (определений)	0.10	—
105	93442.31	114356.58	Метод геодезических измерений (определений)	0.10	—
106	93446.37	114352.09	Метод геодезических измерений (определений)	0.10	—
107	93456.10	114342.31	Метод геодезических измерений (определений)	0.10	—
108	93461.94	114336.30	Метод геодезических измерений (определений)	0.10	—
109	93480.68	114317.76	Метод геодезических измерений (определений)	0.10	—
110	93484.75	114313.69	Метод геодезических измерений (определений)	0.10	—
111	93497.87	114299.56	Метод геодезических измерений (определений)	0.10	—
112	93507.67	114289.60	Метод геодезических измерений (определений)	0.10	—
113	93517.00	114280.12	Метод геодезических измерений (определений)	0.10	—
114	93527.28	114271.22	Метод геодезических измерений (определений)	0.10	—
115	93556.01	114243.42	Метод геодезических измерений (определений)	0.10	—
116	93550.16	114237.30	Метод геодезических измерений (определений)	0.10	—
117	93553.21	114234.21	Метод геодезических измерений (определений)	0.10	—
118	93555.04	114232.37	Метод геодезических измерений (определений)	0.10	—
119	93553.62	114230.96	Метод геодезических измерений (определений)	0.10	—
1	93557.50	114227.06	Метод геодезических измерений (определений)	0.10	—

Приложение №2 к распоряжению КГИОП
от 25.02.2025 № 14-рп

Режим использования территории объекта культурного наследия регионального значения «Апраксин двор с Мариинским рынком (б. Щукиным двором) - комплекс», расположенного по адресу: Санкт-Петербург, Садовая улица, дом 28-30, корпуса 1,2,3,4,5,6,7,8,10,11,12,13,14,15,17, 18-19,20,21,22,23,24,26,27,28,29,30 (лит. А), 31,32,33,35,36,37-38,39,40,41,42,43,44,45,46,47, 48,49,50,51,52,53,54,55,56,57, Апраксин переулок, дом 14, строение 1

1. На территории объекта культурного наследия запрещаются: строительство объектов капитального строительства и увеличение объемно-пространственных характеристик существующих на территории объекта культурного наследия объектов капитального строительства; проведение земляных, строительных, мелиоративных и иных работ, за исключением работ по сохранению (воссозданию) объекта культурного наследия или его отдельных элементов, сохранению историко-градостроительной или природной среды объекта культурного наследия, работ по капитальному ремонту общего имущества в многоквартирных домах, являющихся объектами культурного наследия, работ по капитальному ремонту общего имущества в многоквартирных домах, расположенных на территориях объектов культурного наследия и не являющихся объектами культурного наследия.

2. На территории объекта культурного наследия разрешается ведение хозяйственной деятельности, не противоречащей требованиям обеспечения сохранности объекта культурного наследия и позволяющей обеспечить функционирование объекта культурного наследия в современных условиях.

3. Требования к осуществлению деятельности в границах территории объекта культурного наследия и требования к содержанию и использованию территории объекта культурного наследия устанавливаются законодательством Российской Федерации и Санкт-Петербурга об объектах культурного наследия.

Приложение № 4 к акту по результатам государственной историко-культурной экспертизы проектной документации на проведение работ по сохранению объекта культурного наследия регионального значения «Апраксин двор с Мариинским рынком (б. Щукиным двором) - комплекс» (Санкт-Петербург, Садовая ул., д. 28-30, корп. 4; корп.7, лит. 7; корп. 21, лит. корп. 21; корп.22; корп.24; корп. 32; корп. 42, лит. корп. 42; корп. 45, лит. 45; корп. 46, лит. 46; корп. 47; корп. 48; корп. 52; корп. 57, лит. корп. 57; корп. 6; корп. 35; корп. 44, лит. корп. 44): «Создание систем видеонаблюдения в рамках развития аппаратно-программного комплекса «Безопасный город» для государственных нужд Санкт-Петербурга. Приспособление для современного использования в части устройства системы наружного видеонаблюдения с прокладкой кабельных трасс» (Ш.: 210603-СВН), ООО «Ария ТВ», 2025 г. от 25.12.2025 г.

Материалы фотофиксации.

Список фотографий.

1. «Апраксин двор с Мариинским рынком (б. Щукиным двором) - комплекс». Садовая ул., д. 28-30, корп. 4. Общий вид. Штиглиц М.С. 13.12.2025.
2. «Апраксин двор с Мариинским рынком (б. Щукиным двором) - комплекс». Садовая ул., д. 28-30, корп. 4. Фото мест установки оборудования и прокладки кабельных трасс. Штиглиц М.С. 13.12.2025.
3. «Апраксин двор с Мариинским рынком (б. Щукиным двором) – комплекс». Санкт-Петербург, Садовая ул., д. 28-30, корп.7, лит7. Общий вид. Штиглиц М.С. 13.12.2025.
4. «Апраксин двор с Мариинским рынком (б. Щукиным двором) – комплекс». Санкт-Петербург, Садовая ул., д. 28-30, корп.7, лит.7. Фото мест установки оборудования и прокладки кабельных трасс. Штиглиц М.С. 13.12.2025.
5. «Апраксин двор с Мариинским рынком (б. Щукиным двором) - комплекс». Садовая ул., д. 28-30, корп. 21, лит. корп. 21. Общий вид. Штиглиц М.С. 13.12.2025.
6. «Апраксин двор с Мариинским рынком (б. Щукиным двором) - комплекс». Садовая ул., д. 28-30, корп. 21, лит. корп. 21. Фото мест установки оборудования и прокладки кабельных трасс. Штиглиц М.С. 13.12.2025.
7. «Апраксин двор с Мариинским рынком (б. Щукиным двором) - комплекс». Садовая ул., д. 28-30, корп. 21, лит. корп. 21. Фото мест установки оборудования и прокладки кабельных трасс. Штиглиц М.С. 13.12.2025.
8. «Апраксин двор с Мариинским рынком (б. Щукиным двором) - комплекс». Садовая ул., д. 28-30, корп. 21, лит. корп. 21. Фото мест установки оборудования и прокладки кабельных трасс. Штиглиц М.С. 13.12.2025.
9. «Апраксин двор с Мариинским рынком (б. Щукиным двором) - комплекс». Садовая ул., д. 28-30, корп. 21, лит. корп. 21. Фото мест установки оборудования и прокладки кабельных трасс. Штиглиц М.С. 13.12.2025.
10. «Апраксин двор с Мариинским рынком (б. Щукиным двором) - комплекс». Садовая ул., д. 28-30, корп. 21, лит. корп. 21. Фото мест установки оборудования и прокладки кабельных трасс. Штиглиц М.С. 13.12.2025.

11. «Апраксин двор с Мариинским рынком (б. Щукиным двором) - комплекс». Садовая ул., д. 28-30, корп.22. Общий вид. Штиглиц М.С. 13.12.2025.
12. «Апраксин двор с Мариинским рынком (б. Щукиным двором) - комплекс». Садовая ул., д. 28-30, корп.22. Общий вид. Штиглиц М.С. 13.12.2025.
13. «Апраксин двор с Мариинским рынком (б. Щукиным двором) - комплекс». Садовая ул., д. 28-30, корп.22. Фото мест установки оборудования и прокладки кабельных трасс. Штиглиц М.С. 13.12.2025.
14. «Апраксин двор с Мариинским рынком (б. Щукиным двором) - комплекс». Садовая ул., д. 28-30, корп.22. Фото мест установки оборудования и прокладки кабельных трасс. Штиглиц М.С. 13.12.2025.
15. Апраксин двор с Мариинским рынком (б. Щукиным двором) - комплекс». Садовая ул., д. 28-30, корп.24. Общий вид. Штиглиц М.С. 13.12.2025.
16. Апраксин двор с Мариинским рынком (б. Щукиным двором) - комплекс». Садовая ул., д. 28-30, корп.24. Общий вид. Штиглиц М.С. 13.12.2025.
17. Апраксин двор с Мариинским рынком (б. Щукиным двором) - комплекс». Садовая ул., д. 28-30, корп.24. Фото мест установки оборудования и прокладки кабельных трасс. Штиглиц М.С. 13.12.2025.
18. Апраксин двор с Мариинским рынком (б. Щукиным двором) - комплекс». Садовая ул., д. 28-30, корп.24. Фото мест установки оборудования и прокладки кабельных трасс. Штиглиц М.С. 13.12.2025.
19. «Апраксин двор с Мариинским рынком (б. Щукиным двором) - комплекс». Садовая ул., д. 28-30, корп. 32. Общий вид. Штиглиц М.С. 13.12.2025.
20. «Апраксин двор с Мариинским рынком (б. Щукиным двором) - комплекс». Садовая ул., д. 28-30, корп. 32. Фото мест установки оборудования и прокладки кабельных трасс. Штиглиц М.С. 13.12.2025.
21. «Апраксин двор с Мариинским рынком (б. Щукиным двором) - комплекс». Садовая ул., д. 28-30, корп. 42, лит. корп. 42. Общий вид. Штиглиц М.С. 13.12.2025.
22. «Апраксин двор с Мариинским рынком (б. Щукиным двором) - комплекс». Садовая ул., д. 28-30, корп. 42, лит. корп. 42. Общий вид. Штиглиц М.С. 13.12.2025.
23. «Апраксин двор с Мариинским рынком (б. Щукиным двором) - комплекс». Садовая ул., д. 28-30, корп. 42, лит. корп. 42. Фото мест установки оборудования и прокладки кабельных трасс. Штиглиц М.С. 13.12.2025.
24. «Апраксин двор с Мариинским рынком (б. Щукиным двором) - комплекс». Садовая ул., д. 28-30, корп. 42, лит. корп. 42. Фото мест установки оборудования и прокладки кабельных трасс. Штиглиц М.С. 13.12.2025.

25. «Апраксин двор с Мариинским рынком (б. Щукиным двором) - комплекс». Садовая ул., д. 28-30, корп. 42, лит. корп. 42. Фото мест установки оборудования и прокладки кабельных трасс. Штиглиц М.С. 13.12.2025.
26. «Апраксин двор с Мариинским рынком (б. Щукиным двором) - комплекс». Садовая ул., д. 28-30, корп. 42, лит. корп. 42. Фото мест установки оборудования и прокладки кабельных трасс. Штиглиц М.С. 13.12.2025.
27. «Апраксин двор с Мариинским рынком (б. Щукиным двором) - комплекс». Садовая ул., д. 28-30, корп. 45, лит. 45. Общий вид. Штиглиц М.С. 13.12.2025.
28. «Апраксин двор с Мариинским рынком (б. Щукиным двором) - комплекс». Садовая ул., д. 28-30, корп. 45, лит. 45. Общий вид. Штиглиц М.С. 13.12.2025.
29. «Апраксин двор с Мариинским рынком (б. Щукиным двором) - комплекс». Садовая ул., д. 28-30, корп. 45, лит. 45. Фото мест установки оборудования и прокладки кабельных трасс. Штиглиц М.С. 13.12.2025.
30. «Апраксин двор с Мариинским рынком (б. Щукиным двором) - комплекс». Садовая ул., д. 28-30, корп. 45, лит. 45. Фото мест установки оборудования и прокладки кабельных трасс. Штиглиц М.С. 13.12.2025.
31. «Апраксин двор с Мариинским рынком (б. Щукиным двором) - комплекс». Садовая ул., д. 28-30, корп. 46, лит. 46. Общий вид. Штиглиц М.С. 13.12.2025.
32. «Апраксин двор с Мариинским рынком (б. Щукиным двором) - комплекс». Садовая ул., д. 28-30, корп. 46, лит. 46. Фото мест установки оборудования и прокладки кабельных трасс. Штиглиц М.С. 13.12.2025.
33. «Апраксин двор с Мариинским рынком (б. Щукиным двором) - комплекс». Санкт-Петербург, Садовая улица, дом 28-30, корпус 47. Общий вид. Штиглиц М.С. 13.12.2025.
34. «Апраксин двор с Мариинским рынком (б. Щукиным двором) - комплекс». Санкт-Петербург, Садовая улица, дом 28-30, корпус 47. Общий вид. Штиглиц М.С. 13.12.2025.
35. «Апраксин двор с Мариинским рынком (б. Щукиным двором) - комплекс». Санкт-Петербург, Садовая улица, дом 28-30, корпус 47. Фото мест установки оборудования и прокладки кабельных трасс. Штиглиц М.С. 13.12.2025.
36. «Апраксин двор с Мариинским рынком (б. Щукиным двором) - комплекс». Санкт-Петербург, Садовая улица, дом 28-30, корпус 47. Фото мест установки оборудования и прокладки кабельных трасс. Штиглиц М.С. 13.12.2025.
37. «Апраксин двор с Мариинским рынком (б. Щукиным двором) - комплекс». Садовая ул., д. 28-30, корп. 48. Общий вид. Штиглиц М.С. 13.12.2025.
38. «Апраксин двор с Мариинским рынком (б. Щукиным двором) - комплекс». Садовая ул., д. 28-30, корп. 48. Фото мест установки оборудования и прокладки кабельных трасс. Штиглиц М.С. 13.12.2025.

- [illegible]

53. «Апраксин двор с Мариинским рынком (б. Щукиным двором) - комплекс». Садовая ул., д. 28-30, корп. 35. Общий вид. Штиглиц М.С. 13.12.2025.
54. «Апраксин двор с Мариинским рынком (б. Щукиным двором) - комплекс». Садовая ул., д. 28-30, корп. 35. Общий вид. Штиглиц М.С. 13.12.2025.
55. «Апраксин двор с Мариинским рынком (б. Щукиным двором) - комплекс». Садовая ул., д. 28-30, корп. 35. Фото мест установки оборудования и прокладки кабельных трасс. Штиглиц М.С. 13.12.2025.
56. «Апраксин двор с Мариинским рынком (б. Щукиным двором) - комплекс». Садовая ул., д. 28-30, корп. 35. Фото мест установки оборудования и прокладки кабельных трасс. Штиглиц М.С. 13.12.2025.
57. «Апраксин двор с Мариинским рынком (б. Щукиным двором) - комплекс». Садовая ул., д. 28-30, корп. 44, лит. корп.44. Общий вид. Штиглиц М.С. 13.12.2025.
58. «Апраксин двор с Мариинским рынком (б. Щукиным двором) - комплекс». Садовая ул., д. 28-30, корп. 44, лит. корп.44. Фото мест установки оборудования и прокладки кабельных трасс. Штиглиц М.С. 13.12.2025.
59. «Апраксин двор с Мариинским рынком (б. Щукиным двором) - комплекс». Садовая ул., д. 28-30, корп. 44, лит. корп.44. Фото мест установки оборудования и прокладки кабельных трасс. Штиглиц М.С. 13.12.2025.



1. «Апраксин двор с Мариинским рынком (б. Щукиным двором) - комплекс». Садовая ул., д. 28-30, корп. 4. Общий вид. Штиглиц М.С. 13.12.2025.



2. «Апраксин двор с Мариинским рынком (б. Щукиным двором) - комплекс». Садовая ул., д. 28-30, корп. 4. Фото мест установки оборудования и прокладки кабельных трасс. Штиглиц М.С. 13.12.2025.



3. «Апраксин двор с Мариинским рынком (б. Щукиным двором) – комплекс». Санкт-Петербург, Садовая ул., д. 28-30, корп.7, лит.7. Общий вид. Штиглиц М.С. 13.12.2025.



4. «Апраксин двор с Мариинским рынком (б. Щукиным двором) – комплекс». Санкт-Петербург, Садовая ул., д. 28-30, корп.7, лит.7. Фото мест установки оборудования и прокладки кабельных трасс. Штиглиц М.С. 13.12.2025.



5. «Апраксин двор с Мариинским рынком (б. Щукиным двором) - комплекс». Садовая ул., д. 28-30, корп. 21, лит. корп. 21. Общий вид. Штиглиц М.С. 13.12.2025.



6. «Апраксин двор с Мариинским рынком (б. Щукиным двором) - комплекс». Садовая ул., д. 28-30, корп. 21, лит. корп. 21. Фото мест установки оборудования и прокладки кабельных трасс. Штиглиц М.С. 13.12.2025.



7. «Апраксин двор с Мариинским рынком (б. Щукиным двором) - комплекс». Садовая ул., д. 28-30, корп. 21, лит. корп. 21. Фото мест установки оборудования и прокладки кабельных трасс. Штиглиц М.С. 13.12.2025.



8. «Апраксин двор с Мариинским рынком (б. Щукиным двором) - комплекс». Садовая ул., д. 28-30, корп. 21, лит. корп. 21. Фото мест установки оборудования и прокладки кабельных трасс. Штиглиц М.С. 13.12.2025.



9. «Апраксин двор с Мариинским рынком (б. Щукиным двором) - комплекс». Садовая ул., д. 28-30, корп. 21, лит. корп. 21. Фото мест установки оборудования и прокладки кабельных трасс. Штиглиц М.С. 13.12.2025.



10. «Апраксин двор с Мариинским рынком (б. Щукиным двором) - комплекс». Садовая ул., д. 28-30, корп. 21, лит. корп. 21. Фото мест установки оборудования и прокладки кабельных трасс. Штиглиц М.С. 13.12.2025.



11. «Апраксин двор с Мариинским рынком (б. Щукиным двором) - комплекс». Садовая ул., д. 28-30, корп.22. Общий вид. Штиглиц М.С. 13.12.2025.



12. «Апраксин двор с Мариинским рынком (б. Щукиным двором) - комплекс». Садовая ул., д. 28-30, корп.22. Общий вид. Штиглиц М.С. 13.12.2025.



13. «Апраксин двор с Мариинским рынком (б. Щукиным двором) - комплекс». Садовая ул., д. 28-30, корп.22. Фото мест установки оборудования и прокладки кабельных трасс. Штиглиц М.С. 13.12.2025.



14. «Апраксин двор с Мариинским рынком (б. Щукиным двором) - комплекс». Садовая ул., д. 28-30, корп.22. Фото мест установки оборудования и прокладки кабельных трасс. Штиглиц М.С. 13.12.2025.



15. Апраксин двор с Мариинским рынком (б. Щукиным двором) - комплекс». Садовая ул., д. 28-30, корп.24. Общий вид. Штиглиц М.С. 13.12.2025.



16. Апраксин двор с Мариинским рынком (б. Щукиным двором) - комплекс». Садовая ул., д. 28-30, корп.24. Общий вид. Штиглиц М.С. 13.12.2025.



17. Апраксин двор с Мариинским рынком (б. Щукиным двором) - комплекс». Садовая ул., д. 28-30, корп.24. Фото мест установки оборудования и прокладки кабельных трасс. Штиглиц М.С. 13.12.2025.



18. Апраксин двор с Мариинским рынком (б. Щукиным двором) - комплекс». Садовая ул., д. 28-30, корп.24. Фото мест установки оборудования и прокладки кабельных трасс. Штиглиц М.С. 13.12.2025.



19. «Апраксин двор с Мариинским рынком (б. Щукиным двором) - комплекс». Садовая ул., д. 28-30, корп. 32. Общий вид. Штиглиц М.С. 13.12.2025.



20. «Апраксин двор с Мариинским рынком (б. Щукиным двором) - комплекс». Садовая ул., д. 28-30, корп. 32. Фото мест установки оборудования и прокладки кабельных трасс. Штиглиц М.С. 13.12.2025.



21. «Апраксин двор с Мариинским рынком (б. Щукиным двором) - комплекс». Садовая ул., д. 28-30, корп. 42, лит. корп. 42. Общий вид. Штиглиц М.С. 13.12.2025.



22. «Апраксин двор с Мариинским рынком (б. Щукиным двором) - комплекс». Садовая ул., д. 28-30, корп. 42, лит. корп. 42. Общий вид. Штиглиц М.С. 13.12.2025.



23. «Апраксин двор с Мариинским рынком (б. Щукиным двором) - комплекс». Садовая ул., д. 28-30, корп. 42, лит. корп. 42. Фото мест установки оборудования и прокладки кабельных трасс. Штиглиц М.С. 13.12.2025.



24. «Апраксин двор с Мариинским рынком (б. Щукиным двором) - комплекс». Садовая ул., д. 28-30, корп. 42, лит. корп. 42. Фото мест установки оборудования и прокладки кабельных трасс. Штиглиц М.С. 13.12.2025.



25. «Апраксин двор с Мариинским рынком (б. Щукиным двором) - комплекс». Садовая ул., д. 28-30, корп. 42, лит. корп. 42. Фото мест установки оборудования и прокладки кабельных трасс. Штиглиц М.С. 13.12.2025.



26. «Апраксин двор с Мариинским рынком (б. Щукиным двором) - комплекс». Садовая ул., д. 28-30, корп. 42, лит. корп. 42. Фото мест установки оборудования и прокладки кабельных трасс. Штиглиц М.С. 13.12.2025.



27. «Апраксин двор с Мариинским рынком (б. Щукиным двором) - комплекс». Садовая ул., д. 28-30, корп. 45, лит. 45. Общий вид. Штиглиц М.С. 13.12.2025.



28. «Апраксин двор с Мариинским рынком (б. Щукиным двором) - комплекс». Садовая ул., д. 28-30, корп. 45, лит. 45. Общий вид. Штиглиц М.С. 13.12.2025.



29. «Апраксин двор с Мариинским рынком (б. Щукиным двором) - комплекс». Садовая ул., д. 28-30, корп. 45, лит. 45. Фото мест установки оборудования и прокладки кабельных трасс. Штиглиц М.С. 13.12.2025.



30. «Апраксин двор с Мариинским рынком (б. Щукиным двором) - комплекс». Садовая ул., д. 28-30, корп. 45, лит.45. Фото мест установки оборудования и прокладки кабельных трасс. Штиглиц М.С. 13.12.2025.



31. «Апраксин двор с Мариинским рынком (б. Щукиным двором) - комплекс». Садовая ул., д. 28-30, корп. 46, лит.46. Общий вид. Штиглиц М.С. 13.12.2025.



32. «Апраксин двор с Мариинским рынком (б. Щукиным двором) - комплекс». Садовая ул., д. 28-30, корп. 46, лит.46. Фото мест установки оборудования и прокладки кабельных трасс. Штиглиц М.С. 13.12.2025.



33. «Апраксин двор с Мариинским рынком (б. Щукиным двором) - комплекс». Санкт-Петербург, Садовая улица, дом 28-30, корпус 47. Общий вид. Штиглиц М.С. 13.12.2025.



34. «Апраксин двор с Мариинским рынком (б. Щукиным двором) - комплекс». Санкт-Петербург, Садовая улица, дом 28-30, корпус 47. Общий вид. Штиглиц М.С. 13.12.2025.



35. «Апраксин двор с Мариинским рынком (б. Щукиным двором) - комплекс». Санкт-Петербург, Садовая улица, дом 28-30, корпус 47. Фото мест установки оборудования и прокладки кабельных трасс. Штиглиц М.С. 13.12.2025.



36. «Апраксин двор с Мариинским рынком (б. Щукиным двором) - комплекс». Санкт-Петербург, Садовая улица, дом 28-30, корпус 47. Фото мест установки оборудования и прокладки кабельных трасс. Штиглиц М.С. 13.12.2025.



37. «Апраксин двор с Мариинским рынком (б. Щукиным двором) - комплекс». Садовая ул., д. 28-30, корп. 48. Общий вид. Штиглиц М.С. 13.12.2025.



38. «Апраксин двор с Мариинским рынком (б. Щукиным двором) - комплекс». Садовая ул., д. 28-30, корп. 48. Фото мест установки оборудования и прокладки кабельных трасс. Штиглиц М.С. 13.12.2025.



39. «Апраксин двор с Мариинским рынком (б. Щукиным двором) - комплекс». Садовая ул., д. 28-30, корп. 48. Фото мест установки оборудования и прокладки кабельных трасс. Штиглиц М.С. 13.12.2025.



40. «Апраксин двор с Мариинским рынком (б. Щукиным двором) - комплекс». Садовая ул., д. 28-30, корп. 48. Фото мест установки оборудования и прокладки кабельных трасс. Штиглиц М.С. 13.12.2025.



41. «Апраксин двор с Мариинским рынком (б. Щукиным двором) – комплекс». Садовая ул., д. 28-30, корп. 52. Общий вид. Штиглиц М.С. 13.12.2025.



42. «Апраксин двор с Мариинским рынком (б. Щукиным двором) – комплекс». Садовая ул., д. 28-30, корп. 52. Фото мест установки оборудования и прокладки кабельных трасс. Штиглиц М.С. 13.12.2025.



43. «Апраксин двор с Мариинским рынком (б. Щукиным двором) – комплекс». Садовая ул., д. 28-30, корп. 52. Фото мест установки оборудования и прокладки кабельных трасс. Штиглиц М.С. 13.12.2025.



44. «Апраксин двор с Мариинским рынком (б. Щукиным двором) – комплекс». Садовая ул., д. 28-30, корп. 52. Фото мест установки оборудования и прокладки кабельных трасс. Штиглиц М.С. 13.12.2025.



45. «Апраксин двор с Мариинским рынком (б. Щукиным двором) – комплекс». Садовая ул., д. 28-30, корп. 52. Фото мест установки оборудования и прокладки кабельных трасс. Штиглиц М.С. 13.12.2025.



46. «Апраксин двор с Мариинским рынком (б. Щукиным двором) – комплекс». Садовая ул., д. 28-30, корп. 52. Фото мест установки оборудования и прокладки кабельных трасс. Штиглиц М.С. 13.12.2025.



47. «Апраксин двор с Мариинским рынком (б. Щукиным двором) - комплекс». Садовая ул., д. 28-30, корп. 57, лит. корп.57. Общий вид. Штиглиц М.С. 13.12.2025.



48. «Апраксин двор с Мариинским рынком (б. Щукиным двором) - комплекс». Садовая ул., д. 28-30, корп. 57, лит. корп.57. Фото мест установки оборудования и прокладки кабельных трасс. Штиглиц М.С. 13.12.2025.



49. «Апраксин двор с Мариинским рынком (б. Щукиным двором) - комплекс». Садовая ул., д. 28-30, корп. 6. Общий вид. Штиглиц М.С. 13.12.2025.



50. «Апраксин двор с Мариинским рынком (б. Щукиным двором) - комплекс». Садовая ул., д. 28-30, корп. 6. Общий вид. Штиглиц М.С. 13.12.2025.



51. «Апраксин двор с Мариинским рынком (б. Щукиным двором) - комплекс». Садовая ул., д. 28-30, корп. 6. Фото мест установки оборудования и прокладки кабельных трасс. Штиглиц М.С. 13.12.2025.



52. «Апраксин двор с Мариинским рынком (б. Щукиным двором) - комплекс». Садовая ул., д. 28-30, корп. 6. Фото мест установки оборудования и прокладки кабельных трасс. Штиглиц М.С. 13.12.2025.




53. «Апраксин двор с Мариинским рынком (б. Щукиным двором) - комплекс». Садовая ул., д. 28-30, корп. 35. Общий вид. Штиглиц М.С. 13.12.2025.



54. «Апраксин двор с Мариинским рынком (б. Щукиным двором) - комплекс». Садовая ул., д. 28-30, корп. 35. Общий вид. Штиглиц М.С. 13.12.2025.



55. «Апраксин двор с Мариинским рынком (б. Щукиным двором) - комплекс». Садовая ул., д. 28-30, корп. 35. Фото мест установки оборудования и прокладки кабельных трасс. Штиглиц М.С. 13.12.2025.

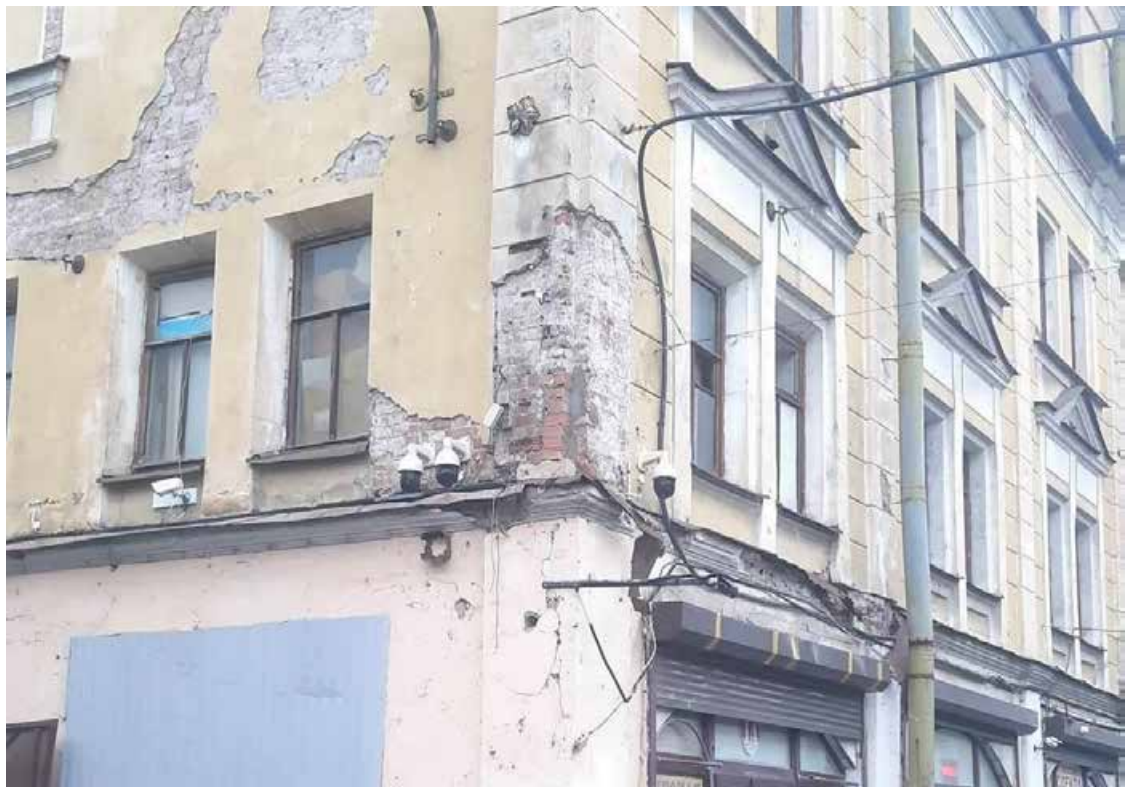

56. «Апраксин двор с Мариинским рынком (б. Щукиным двором) - комплекс». Садовая ул., д. 28-30, корп. 35. Фото мест установки оборудования и прокладки кабельных трасс. Штиглиц М.С. 13.12.2025.



57. «Апраксин двор с Мариинским рынком (б. Щукиным двором) - комплекс». Садовая ул., д. 28-30, корп. 44, лит. корп.44. Общий вид. Штиглиц М.С. 13.12.2025.



58. «Апраксин двор с Мариинским рынком (б. Щукиным двором) - комплекс». Садовая ул., д. 28-30, корп. 44, лит. корп.44. Фото мест установки оборудования и прокладки кабельных трасс. Штиглиц М.С. 13.12.2025.



59. «Апраксин двор с Мариинским рынком (б. Щукиным двором) - комплекс». Садовая ул., д. 28-30, корп. 44, лит. корп.44. Фото мест установки оборудования и прокладки кабельных трасс. Штиглиц М.С. 13.12.2025.

Приложение № 5 к акту по результатам государственной историко-культурной экспертизы проектной документации на проведение работ по сохранению объекта культурного наследия регионального значения «Апраксин двор с Мариинским рынком (б. Щукиным двором) - комплекс» (Санкт-Петербург, Садовая ул., д. 28-30, корп. 4; корп. 7, лит. 7; корп. 21, лит. корп. 21; корп. 22; корп. 24; корп. 32; корп. 42, лит. корп. 42; корп. 45, лит. 45; корп. 46, лит. 46; корп. 47; корп. 48; корп. 52; корп. 57, лит. корп. 57; корп. 6; корп. 35; корп. 44, лит. корп. 44): «Создание систем видеонаблюдения в рамках развития аппаратно-программного комплекса «Безопасный город» для государственных нужд Санкт-Петербурга. Приспособление для современного использования в части устройства системы наружного видеонаблюдения с прокладкой кабельных трасс» (Ш.: 210603-СВН), ООО «Ария ТВ», 2025 г. от 25.12.2025 г.

Протоколы заседаний экспертной комиссии и договоры с экспертами

ПРОТОКОЛ №1

организационного заседания экспертной комиссии по проведению государственной историко-культурной экспертизы проектной документации на проведение работ по сохранению объекта культурного наследия регионального значения «Апраксин двор с Маринским рынком (б. Щукиным двором) - комплекс» (Санкт-Петербург, Садовая ул., д. 28-30, корп. 4; корп. 7, лит. 7; корп. 21, лит. корп. 21; корп. 22; корп. 24; корп. 32; корп. 42, лит. корп. 42; корп. 45, лит. 45; корп. 46, лит. 46; корп. 47; корп. 48; корп. 52; корп. 57, лит. корп. 57; корп. 6; корп. 35; корп. 44, лит. корп. 44): «Создание систем видеонаблюдения в рамках развития аппаратно-программного комплекса «Безопасный город» для государственных нужд Санкт-Петербурга. Приспособление для современного использования в части устройства системы наружного видеонаблюдения с прокладкой кабельных трасс» (Ш.: 210603-СВН), ООО «Ария ТВ», 2025 г.

Санкт-Петербург

13 декабря 2025 г.

ПРИСУТСТВОВАЛИ аттестованные эксперты:

Штиглиц Маргарита Сергеевна (приказы Министерства культуры РФ № 776 от 29.03.2023 г.; № 1838 от 15.10.2025 г.). Образование высшее – Ленинградский инженерно-строительный институт, архитектор, со стажем работы 49 лет. Доктор архитектуры. Профессор кафедры «Центр инновационных образовательных проектов» СПбХПА им. А.Л.Штиглица.

Давыдова Нина Анатольевна (приказ Минкультуры России № 3534 от 27.12.2023 г.). Образование высшее – Санкт-Петербургская Государственная Лесотехническая Академия им. С.М. Кирова, инженер (садово-парковое и ландшафтное строительство), со стажем работы 20 лет. Руководитель садово-паркового и ландшафтного отдела ООО «Гелиантус». Курсы повышения квалификации СПбГАСУ по направлению «Архитектура», магистр по направлению подготовки – «строительство» (СПб Политехнический университет Петра Великого).

Аверьянова Александра Евгеньевна (приказ Минкультуры России № 3399 от 19.12.2023 г.). Образование высшее – Институт живописи, скульптуры и архитектуры им. И.Е. Репина, архитектор, со стажем работы 45 лет. Самозанятая.

ПОВЕСТКА ДНЯ:

1. Утверждение состава членов экспертной комиссии.
2. Выборы председателя и ответственного секретаря экспертной комиссии.
3. Определение порядка работы и принятия решений экспертной комиссии.
4. Определение основных направлений работы экспертов.
5. Утверждение календарного плана работы экспертной комиссии.
6. О принятии от Заказчика документов для проведения экспертизы.

1. Утверждение состава членов экспертной комиссии по проведению государственной историко-культурной экспертизы проектной документации на проведение работ по сохранению объекта культурного наследия регионального значения «Апраксин двор с Маринским рынком (б. Щукиным двором) - комплекс» (Санкт-Петербург, Садовая ул., д. 28-30, корп. 4; корп. 7, лит. 7; корп. 21, лит. корп. 21; корп. 22; корп. 24; корп. 32; корп. 42, лит. корп. 42; корп. 45, лит. 45; корп. 46, лит. 46; корп. 47; корп. 48; корп. 52; корп. 57, лит. корп. 57; корп. 6; корп. 35; корп. 44, лит. корп. 44): «Создание систем видеонаблюдения в рамках развития аппаратно-программного комплекса «Безопасный город» для государственных нужд Санкт-Петербурга. Приспособление для современного использования в части устройства системы наружного видеонаблюдения с прокладкой кабельных трасс» (Ш.: 210603-СВН), ООО «Ария ТВ», 2025 г.

Слушали: Штиглиц М.С.

- об утверждении состава членов экспертной комиссии;

Постановили:

- утвердить состав членов экспертной комиссии в следующем составе: Штиглиц М.С., Аверьянова А.Е., Давыдова Н.А.

Голосование: 3 человека - за, против - нет, воздержавшихся - нет.

2. Выборы председателя и ответственного секретаря экспертной комиссии.

Слушали: Штиглиц М.С., Аверьянову А.Е., Давыдову Н.А.

... - о выборе председателя экспертной комиссии и её ответственного секретаря.

Постановили:

Председателем экспертной комиссии выбрать Штиглиц М.С.

Ответственным секретарем экспертной комиссии выбрать Штиглиц М.С.

Голосование:

3 человека - за; против - нет; воздержавшихся - нет.

3. Определение порядка работы и принятия решений экспертной комиссии.

Слушали: Штиглиц М.С., Аверьянову А.Е., Давыдову Н.А.

... - о порядке работы и принятии решений экспертной комиссии;

Постановили:

Экспертная комиссия проводит заседания в ходе выполнения государственной историко-культурной экспертизы, решения экспертной комиссии принимаются коллегиально, после проведения необходимых научных исследований, визуального изучения объектов культурного наследия и анализа проектной документации.

Голосование:

3 человека - за; против - нет; воздержавшихся - нет.

4. Определение основных направлений работы экспертов.

Слушали: Штиглиц М.С., Аверьянову А.Е., Давыдову Н.А.

... - определение основных направлений работы экспертов.

Постановили:

определить следующие направления работы экспертов:

1. Штиглиц М.С., Аверьянова А.Е., Давыдова Н.А. проводят анализ представленной проектной документации на предмет ее соответствия требованиям государственной охраны объектов культурного наследия. Ответственный за анализ актов определения влияния предполагаемых к проведению видов работ на конструктивные и другие характеристики надежности и безопасности объекта культурного наследия (памятника истории и культуры) народов Российской Федерации: Давыдова Н.А.
2. Штиглиц М.С., Аверьянова А.Е., Давыдова Н.А. определяют состояние элементов предмета охраны объекта культурного наследия и предложенные проектные решения по его сохранению.
3. Штиглиц М.С., Аверьянова А.Е., Давыдова Н.А. оценивают полноту и комплектность представленной на экспертизу проектной документации.
4. Осмотр объекта культурного наследия проводить коллегиально, ответственный за фотофиксацию – Штиглиц М.С.

Голосование:

3 человека - за; против - нет; воздержавшихся - нет.

5. Утверждение календарного плана работы Экспертной комиссии.

Слушали: Штиглиц М.С., Аверьянову А.Е., Давыдову Н.А.

- об утверждении календарного плана работы Экспертной комиссии государственной историко-культурной экспертизы.

Постановили:

Утвердить календарный план работы Экспертной комиссии:

13 декабря 2025 г. - организационное заседание;

13 декабря 2025 г. - 25 декабря 2025 г. проведение государственной историко-культурной экспертизы (ГИКЭ), в том числе: 13 декабря 2025 г. - натурные обследования; 14 декабря 2025 г. - 15 декабря 2025 г. оценка проектной документации на полноту и достоверность сведений, её соответствие законодательству РФ; 16 декабря 2025 г. - 17 декабря 2025 г. - архивно-библиографические исследования; 18 декабря 2025 г. - 24 декабря 2025 г. - обобщение результатов исследования в заключении экспертизы, формирование электронной версии Акта ГИКЭ.

25 декабря 2025 г. - заседание Экспертной комиссии - подписание выводов экспертизы.

Голосование:

3 человека - за; против - нет; воздержавшихся - нет.

6. О принятии от Заказчика документов для проведения экспертизы.

Слушали: Штиглиц М.С., Аверьянову А.Е., Давыдову Н.А.

... - о принятии от Заказчика документов для проведения экспертизы.

Постановили:

для проведения государственной историко-культурной экспертизы принять от Заказчика документы в составе:

Копии:

- Задания КГИОП на проведение работ по сохранению объектов культурного наследия (памятников истории и культуры) народов Российской Федерации №01-21-2314/24 от 20.09.2024, №01-21-2320/24 от 20.09.2024, №01-21-2319/24 от 20.09.2024, №01-21-2316/24 от 20.09.2024, №01-21-2315/24 от 20.09.2024, №01-21-2311/24 от 20.09.2024, №01-21-2312/24 от 20.09.2024, №01-21-2313/24 от 20.09.2024, №01-21-2310/24 от 20.09.2024, №01-21-2318/24 от 20.09.2024, №01-21-2324/24 от 20.09.2024, №01-21-2325/24 от 20.09.2024, №01-21-2323/24 от 20.09.2024, №01-21-2322/24 от 20.09.2024, №01-21-2321/24 от 20.09.2024, №01-21-2317/24 от 20.09.2024.
- Предмет охраны – копия распоряжения КГИОП: № 464-рп от 20.06.2023.
- Копия лицензии разработчика проектной документации на деятельность по сохранению объектов культурного наследия № МКРФ 03649 от 26.07.2016 г.
- Выдержки из Решения малого Совета Санкт Петербургского городского Совета народных депутатов от 07.09.1993 № 327 «Об объявлении памятниками истории и культуры объектов градостроительства и архитектуры Санкт-Петербурга».
- Выписки ЕГРН № КУВИ-001/2025-224278801 от 10.12.2025г., № КУВИ-001/2025-224258105 от 10.12.2025г.
- План границ объекта культурного наследия копия распоряжения КГИОП: № 17-рп от 25.02.2025.
- Приказ МК РФ №51911-р от 11.11.2016.

Проектная документация на проведение работ по сохранению объекта культурного наследия регионального значения «Апраксин двор с Марининским рынком (б. Щукиным двором) – комплекс» (Санкт-Петербург, Садовая ул., д. 28-30, корп. 4; корп. 7, лит. 7; корп. 21, лит. корп. 21; корп. 22; корп. 24; корп. 32; корп. 42, лит. корп. 42; корп. 45, лит. 45; корп. 46, лит. 46; корп. 47; корп. 48; корп. 52; корп. 57, лит. корп. 57; корп. 6; корп. 35; корп. 44, лит. корп. 44): «Создание систем видеонаблюдения в рамках развития аппаратно-программного комплекса «Безопасный город» для государственных нужд Санкт-Петербурга. Приспособление для современного использования в части устройства системы наружного видеонаблюдения с прокладкой кабельных трасс» (Ш.: 210603-СВН), ООО «Ария ТВ», 2025 г.

Голосование:

3 человека - за; против - нет; воздержавшихся - нет.

*Председатель и ответственный секретарь
экспертной комиссии*
Штиглиц Маргарита Сергеевна

13.12.2025

Член экспертной комиссии
Давыдова Нина Анатольевна

13.12.2025

Член экспертной комиссии
Аверьянова Александра Евгеньевна

13.12.2025

ПРОТОКОЛ №2

заседания экспертной комиссии по проведению государственной историко-культурной экспертизы проектной документации на проведение работ по сохранению объекта культурного наследия регионального значения «Апраксин двор с Марининским рынком (б. Щукиным двором) - комплекс» (Санкт-Петербург, Садовая ул., д. 28-30, корп. 4; корп. 7, лит. 7; корп. 21, лит. корп. 21; корп. 22; корп. 24; корп. 32; корп. 42, лит. корп. 42; корп. 45, лит. 45; корп. 46, лит. 46; корп. 47; корп. 48; корп. 52; корп. 57, лит. корп. 57; корп. 6; корп. 35; корп. 44, лит. корп. 44): «Создание систем видеонаблюдения в рамках развития аппаратно-программного комплекса «Безопасный город» для государственных нужд Санкт-Петербурга. Приспособление для современного использования в части устройства системы наружного видеонаблюдения с прокладкой кабельных трасс» (Ш.: 210603-СВН), ООО «Ария ТВ», 2025 г.

Санкт-Петербург

25 декабря 2025 г.

ПРИСУТСТВОВАЛИ аттестованные эксперты:**Председатель и ответственный секретарь экспертной комиссии:**

Штиглиц Маргарита Сергеевна (приказы Министерства культуры РФ № 776 от 29.03.2023 г.; № 1838 от 15.10.2025 г.).

Член экспертной комиссии:

Давыдова Нина Анатольевна (приказ Минкультуры России № 3534 от 27.12.2023 г.)

Член экспертной комиссии:

Аверьянова Александра Евгеньевна (приказ Минкультуры России № 3399 от 19.12.2023 г.).

Повестка дня:

1. Приобщение к материалам Акта представленных Заказчиком выписок ЕГРН: № КУВИ-001/2025-224260441 от 15.12.2025; № КУВИ-001/2025-224279880 от 15.12.2025; № КУВИ-001/2025-224255538 от 15.12.2025; № КУВИ-001/2025-224256264 от 15.12.2025; № КУВИ-001/2025-224262108 от 15.12.2025; № КУВИ-001/2025-224268206 от 15.12.2025; № КУВИ-001/2025-224269239 от 15.12.2025; № КУВИ-001/2025-224270720 от 15.12.2025; № КУВИ-001/2025-224273358 от 15.12.2025; № КУВИ-001/2025-224274971 от 15.12.2025; № КУВИ-001/2025-224276373 от 15.12.2025; № КУВИ-001/2025-224277767 от 15.12.2025; № КУВИ-001/2025-228791783 от 19.12.2025 г.; № КУВИ-001/2025-228791033 от 19.12.2025 г.

2. Рассмотрение вывода государственной историко-культурной экспертизы проектной документации на проведение работ по сохранению объекта культурного наследия регионального значения «Апраксин двор с Марининским рынком (б. Щукиным двором) - комплекс» (Санкт-Петербург, Садовая ул., д. 28-30, корп. 4; корп. 7, лит. 7; корп. 21, лит. корп. 21; корп. 22; корп. 24; корп. 32; корп. 42, лит. корп. 42; корп. 45, лит. 45; корп. 46, лит. 46; корп. 47; корп. 48; корп. 52; корп. 57, лит. корп. 57; корп. 6; корп. 35; корп. 44, лит. корп. 44): «Создание систем видеонаблюдения в рамках развития аппаратно-программного комплекса «Безопасный город» для государственных нужд Санкт-Петербурга. Приспособление для современного использования в части устройства системы наружного видеонаблюдения с прокладкой кабельных трасс» (Ш.: 210603-СВН), ООО «Ария ТВ», 2025 г.

3. Согласование вывода и подписание Акта экспертизы цифровой электронной подписью.

4. Принятие решения о передаче Акта государственной историко-культурной экспертизы Заказчику.

Случае: Штиглиц М.С., Аверьянову А.Е., Давыдову Н.А.

Постановили:

Приобщить к материалам Акта представленные Заказчиком выписки ЕГРН: № КУВИ-001/2025-224260441 от 15.12.2025; № КУВИ-001/2025-224279880 от 15.12.2025; № КУВИ-001/2025-224255538 от 15.12.2025; № КУВИ-001/2025-224256264 от 15.12.2025; № КУВИ-001/2025-224262108 от 15.12.2025; № КУВИ-001/2025-224268206 от 15.12.2025; № КУВИ-001/2025-224269239 от 15.12.2025; № КУВИ-001/2025-224270720 от 15.12.2025; № КУВИ-001/2025-224273358 от 15.12.2025; № КУВИ-001/2025-224274971 от 15.12.2025; № КУВИ-001/2025-224276373 от 15.12.2025; № КУВИ-001/2025-224277767 от 15.12.2025; № КУВИ-001/2025-228791783 от 19.12.2025 г.; № КУВИ-001/2025-228791033 от 19.12.2025 г.

Согласиться с тем, что представленная проектная документация на проведение работ по сохранению объекта культурного наследия регионального значения «Апраксин двор с Марининским рынком (б. Щукиным двором) - комплекс» (Санкт-Петербург, Садовая ул., д. 28-30, корп. 4; корп. 7, лит. 7; корп. 21, лит. корп. 21; корп. 22; корп. 24; корп. 32; корп. 42, лит. корп. 42; корп. 45, лит. 45; корп. 46, лит. 46; корп. 47; корп. 48; корп. 52; корп. 57, лит. корп. 57; корп. 6; корп. 35; корп. 44, лит. корп. 44): «Создание систем видеонаблюдения в рамках развития аппаратно-программного комплекса «Безопасный город» для государственных нужд Санкт-

Петербурга. Приспособление для современного использования в части устройства системы наружного видеонаблюдения с прокладкой кабельных трасс» (Ш.: 210603-СВН), ООО «Ария ТВ», 2025 г. соответствует требованиям законодательства Российской Федерации в области государственной охраны объектов культурного наследия.

Представить оформленный текст Акта экспертизы в электронном виде с формулировкой вывода.

Согласовать вывод и подписать Акт экспертизы в порядке, установленном Положением о государственной историко-культурной экспертизе, утвержденным Постановлением Правительства Российской Федерации от 25.04.2024 №530.

Передать заказчику Акт экспертизы, подписанный электронными подписями, со всеми прилагаемыми документами и материалами на электронном носителе в формате документа (PDF).

Голосование по всем вопросам одновременно:

3 человека - за; против - нет; воздержавшихся - нет.

*Председатель и ответственный секретарь
экспертной комиссии*
Штиглиц Маргарита Сергеевна

25.12.2025

Член экспертной комиссии
Давыдова Нина Анатольевна

25.12.2025

Член экспертной комиссии
Аверьянова Александра Евгеньевна

25.12.2025

ДОГОВОР № 13-12/25.1

Санкт-Петербург

«13» декабря 2025 года

Гражданка РФ Аверьянова Александра Евгеньевна именуемая в дальнейшем ЭКСПЕРТ, с одной стороны, и Общество с ограниченной ответственностью «Ария ТВ» (далее - ООО «Ария ТВ»), именуемое в дальнейшем ЗАКАЗЧИК, в лице генерального директора Жукова Дениса Михайловича, действующего на основании Устава, с другой стороны, вместе именуемые далее СТОРОНЫ, заключили настоящий Договор о нижеследующем:

1. ПРЕДМЕТ ДОГОВОРА

1.1. Заказчик поручает, а Эксперт обязуется выполнить работы по проведению государственной историко-культурной экспертизы по представленной Заказчиком проектной документации на проведение работ по сохранению объекта культурного наследия регионального значения «Апраксин двор с Мариинским рынком (б. Щукиным двором) - комплекс» (Санкт-Петербург, Садовая ул., д. 28-30, корп. 4; корп. 7, лит. 7; корп. 21, лит. корп. 21; корп. 22; корп. 24; корп. 32; корп. 42, лит. корп. 42; корп. 45, лит. 45; корп. 46, лит. 46; корп. 47; корп. 48; корп. 52; корп. 57, лит. корп. 57; корп. 6; корп. 35; корп. 44, лит. корп. 44): «Создание систем видеонаблюдения в рамках развития аппаратно-программного комплекса «Безопасный город» для государственных нужд Санкт-Петербурга. Приспособление для современного использования в части устройства системы наружного видеонаблюдения с прокладкой кабельных трасс» (Ш.: 210603-СВН), ООО «Ария ТВ», 2025 г. (далее-Экспертиза).

1.2. Результатом работ по Договору является Акт по результатам государственной историко-культурной экспертизы, подписанный усиленной квалифицированной электронной подписью (КЭП) экспертной комиссией (три эксперта). Заказчику передается электронная версия акта в формате PDF и в виде формализованного электронного документа с контейнером электронной подписи со всеми приложениями на электронную почту Заказчика.

1.3. Эксперт обязуется обеспечить выполнение работ в соответствии с требованиями действующего законодательства в сфере охраны объектов культурного наследия, а именно Федерального закона от 25.06.2002 № 73-ФЗ «Об объектах культурного наследия (памятников истории и культуры народов Российской Федерации)», Положения о государственной историко-культурной экспертизе, утвержденного Постановлением Правительства Российской Федерации от 25.04.2024 №530.

1.4. Эксперт обязуется устранять замечания КГИОП к подготовленной в рамках исполнения настоящего договора документации в сроки, согласованные сторонами, в рамках гарантийных обязательств.

2. СТОИМОСТЬ РАБОТ

2.1. Стоимость работ по Договору составляет _____ по факту передачи результата, является коммерческой тайной и не подлежит разглашению третьим лицам.

2.2. Стоимость работ по Договору включает все затраты Эксперта, в том числе связанные с устранением замечаний по требованию КГИОП.

3. СРОК ВЫПОЛНЕНИЯ РАБОТ И ДЕЙСТВИЯ ДОГОВОРА

3.1. Срок выполнения работ по проведению государственной историко-культурной экспертизы и передачи Заказчику Акта по результатам государственной историко-культурной экспертизы, подписанного экспертом, составляет 700 (семьсот) календарных дней со дня заключения договора при условии передачи Заказчиком завершённого раздела документации, подлежащего экспертизе и документов, необходимых для проведения экспертизы, список которых установлен Постановлением Правительства РФ от 25.04.2024 №530. Документы предоставляются Эксперту в течение 5 рабочих дней со дня заключения настоящего Договора, в электронном виде, в формате PDF. Сроки рассмотрения и согласования Акта по результатам государственной историко-культурной экспертизы устанавливаются регламентом КГИОП.

4. ОТВЕТСТВЕННОСТЬ СТОРОН

4.1. Эксперт обязан обеспечить выполнение Договора в установленный срок.

4.2. За невыполнение или ненадлежащее выполнение обязательств по настоящему Договору Эксперт и Заказчик несут имущественную ответственность в соответствии с действующим законодательством.

4.3. За нарушение Экспертом сроков выполнения работ по Договору Эксперт обязан по письменному требованию оплатить Заказчику неустойку от общей стоимости по Договору за

каждый день просрочки в размере 1/300 от ключевой ставки ЦБ РФ, но не более 20% от цены Договора.

4.4. За нарушение Заказчиком сроков оплаты выполненных по Договору работ Заказчик обязан по письменному требованию оплатить Эксперту неустойку в размере 1/300 от ключевой ставки ЦБ РФ за каждый день просрочки, но не более 20% от цены Договора.

4.5. Гарантия на результат работ по Договору составляет период, равный периоду рассмотрения органом охраны объектов культурного наследия заключения экспертизы и прилагаемых к нему документы и материалы, включая срок устранения замечаний, предложений, подготовки и подачи нового заключения экспертизы и прилагаемых к нему документов и материалов, в случае несогласия органа охраны объектов культурного наследия с заключением экспертизы без ограничений количества указанных обстоятельств, случаев.

4.6. Эксперт заверяет и гарантирует в отношении себя следующие обстоятельства:

4.6.1. является добросовестным налогоплательщиком (своевременно и полно исчисляет, и уплачивает налоги);

4.6.2. не искажает факты хозяйственной жизни и не ведет фиктивный документооборот;

4.6.3. не совершает сделки/операции с целью неуплаты или неполной уплаты и/или зачета/возврата суммы налога;

5. УВЕДОМЛЕНИЯ

5.1. Любые уведомления, направляемые Сторонами в рамках настоящего Договора, должны быть оформлены в письменном виде и отправлены по почте заказным или ценным письмом с уведомлением/извещением о вручении (далее - извещение), курьерской службой, либо вручены уполномоченным представителем Стороны, отправляющей такое уведомление, уполномоченному представителю Стороны, принимающей такое уведомление, по акту приема-передачи документов. Датой уведомления считается дата его доставки, указанная в уведомлении о вручении или доставке, либо дата, указанная в акте приема-передачи документов.

5.2. Если по какой-либо причине извещение о необходимости получения уведомления, направленное почтовой службой по адресу, указанному в разделе 12 настоящего Договора, либо по адресу места нахождения Стороны, по любой причине не было принято Стороной, такое уведомление считается полученным по прошествии 5 (пяти) рабочих дней после его передачи в почтовое отделение, направившее извещение о необходимости получения уведомления.

6. ПРОЧИЕ УСЛОВИЯ

6.1. Заказчик в любое время имеет право расторгнуть Договор в одностороннем внесудебном порядке письменным уведомлением не менее чем за 20 (двадцать) дней. При расторжении Договора оплате подлежат выполненные к моменту расторжения работы/оказанные услуги. Стоимость авансированных работ/услуг, не выполненных Исполнителем подлежит возврату Заказчику в течение 5 дней с даты расторжения Договора по настоящему пункту.

6.2. До начала выполнения и в процессе проведения экспертизы Исполнитель вправе запрашивать у Заказчика документы, необходимые для проведения данной экспертизы, список которых установлен Постановлением Правительства РФ от 25.04.2024 №530.

6.3. Передачу документов для согласования с КГИОП осуществляет Заказчик.

6.4. Право собственности у Заказчика на создаваемую (передаваемую) продукцию наступает с момента полной оплаты работ по Договору.

ЗАКАЗЧИК:

Генеральный директор

ООО «Ария ТВ»

190121, г. Санкт-Петербург, наб.кан. Грибоедова,
д. 130, лит. А, ком. 209Доставка корреспонденции и почты: 194100, г.
Санкт-Петербург, пр. Большой Сампсониевский,
д.68, лит. Н

Телефон факс 313-88-98

e-mail: office@ariatv.ru

ИНН 7838025743 КПП 783901001

ОКПО 72494427 ОГРН 1047833024029

ОКОГУ 49013

Р/С №40702810490320002000

В ПАО "БАНК "САНКТ-ПЕТЕРБУРГ"

г. САНКТ-ПЕТЕРБУРГ

К/с 30101810900000000790, БИК 044030790

ИСПОЛНИТЕЛЬ:**ЭКСПЕРТ:**

Аверьянова Александра Евгеньевна



Жуков Д.М.

A handwritten signature in blue ink, likely belonging to Averbanova A.E.

Аверьянова А.Е.

ДОГОВОР № 13-12/25.2

Санкт-Петербург

«13» декабря 2025 года

Гражданка РФ Штиглиц Маргарита Сергеевна, именуемая в дальнейшем ЭКСПЕРТ, с одной стороны, и Общество с ограниченной ответственностью «Ария ТВ» (далее - ООО «Ария ТВ»), именуемое в дальнейшем ЗАКАЗЧИК, в лице генерального директора Жукова Дениса Михайловича, действующего на основании Устава, с другой стороны, вместе именуемые далее СТОРОНЫ, заключили настоящий Договор о нижеследующем:

1. ПРЕДМЕТ ДОГОВОРА

1.1. Заказчик поручает, а Эксперт обязуется выполнить работы по проведению государственной историко-культурной экспертизы по представленной Заказчиком проектной документации на проведение работ по сохранению объекта культурного наследия регионального значения «Апраксин двор с Марининским рынком (б. Щукиным двором) - комплекс» (Санкт-Петербург, Садовая ул., д. 28-30, корп. 4; корп. 7, лит. 7; корп. 21, лит. корп. 21; корп. 22; корп. 24; корп. 32; корп. 42, лит. корп. 42; корп. 45, лит. 45; корп. 46, лит. 46; корп. 47; корп. 48; корп. 52; корп. 57, лит. корп. 57; корп. 6; корп. 35; корп. 44, лит. корп. 44): «Создание систем видеонаблюдения в рамках развития аппаратно-программного комплекса «Безопасный город» для государственных нужд Санкт-Петербурга. Приспособление для современного использования в части устройства системы наружного видеонаблюдения с прокладкой кабельных трасс» (Ш.: 210603-СВН), ООО «Ария ТВ», 2025 г. (далее-Экспертиза).

1.2. Результатом работ по Договору является Акт по результатам государственной историко-культурной экспертизы, подписанный усиленной квалифицированной электронной подписью (КЭП) экспертной комиссией (три эксперта). Заказчику передается электронная версия акта в формате PDF и в виде формализованного электронного документа с контейнером электронной подписи со всеми приложениями на электронную почту Заказчика.

1.3. Эксперт обязуется обеспечить выполнение работ в соответствии с требованиями действующего законодательства в сфере охраны объектов культурного наследия, а именно Федерального закона от 25.06.2002 № 73-ФЗ «Об объектах культурного наследия (памятников истории и культуры народов Российской Федерации)», Положения о государственной историко-культурной экспертизе, утвержденного Постановлением Правительства РФ от 25.04.2024 №530.

1.4. Эксперт обязуется устранять замечания КТИОП к подготовленной в рамках исполнения настоящего договора документации в сроки, согласованные сторонами, в рамках гарантийных обязательств.

2. СТОИМОСТЬ РАБОТ

2.1. Стоимость работ по Договору составляет _____ по факту передачи результата, является коммерческой тайной и не подлежит разглашению третьим лицам.

2.2. Стоимость работ по Договору включает все затраты Эксперта, в том числе связанные с устранением замечаний по требованию КТИОП.

3. СРОК ВЫПОЛНЕНИЯ РАБОТ И ДЕЙСТВИЯ ДОГОВОРА

3.1. Срок выполнения работ по проведению государственной историко-культурной экспертизы и передачи Заказчику Акта по результатам государственной историко-культурной экспертизы, подписанного экспертом, составляет 700 (семьсот) календарных дней со дня заключения договора при условии передачи Заказчиком завершённого раздела документации, подлежащего экспертизе и документов, необходимых для проведения экспертизы, список которых установлен Постановлением Правительства РФ от 25.04.2024 №530. Документы предоставляются Эксперту в течение 5 рабочих дней со дня заключения настоящего Договора, в электронном виде, в формате PDF. Сроки рассмотрения и согласования Акта по результатам государственной историко-культурной экспертизы устанавливаются регламентом КТИОП.

4. ОТВЕТСТВЕННОСТЬ СТОРОН

4.1. Эксперт обязан обеспечить выполнение Договора в установленный срок.

4.2. За невыполнение или ненадлежащее выполнение обязательств по настоящему Договору Эксперт и Заказчик несут имущественную ответственность в соответствии с действующим законодательством.

4.3. За нарушение Экспертом сроков выполнения работ по Договору Эксперт обязан по письменному требованию оплатить Заказчику неустойку от общей стоимости по Договору за

каждый день просрочки в размере 1/300 от ключевой ставки ЦБ РФ, но не более 20% от цены Договора.

4.4. За нарушение Заказчиком сроков оплаты выполненных по Договору работ Заказчик обязан по письменному требованию оплатить Эксперту неустойку в размере 1/300 от ключевой ставки ЦБ РФ за каждый день просрочки, но не более 20% от цены Договора.

4.5. Гарантия на результат работ по Договору составляет период, равный периоду рассмотрения органом охраны объектов культурного наследия заключения экспертизы и прилагаемых к нему документы и материалы, включая срок устранения замечаний, предложений, подготовки и подачи нового заключения экспертизы и прилагаемых к нему документов и материалов, в случае несогласия органа охраны объектов культурного наследия с заключением экспертизы без ограничений количества указанных обстоятельств, случаев.

4.6. Эксперт заверяет и гарантирует в отношении себя следующие обстоятельства:

4.6.1. является добросовестным налогоплательщиком (своевременно и полно исчисляет, и уплачивает налоги);

4.6.2. не искажает факты хозяйственной жизни и не ведет фиктивный документооборот;

4.6.3. не совершает сделки/операции с целью неуплаты или неполной уплаты и/или зачета/возврата суммы налога;

5. УВЕДОМЛЕНИЯ

5.1. Любые уведомления, направляемые Сторонами в рамках настоящего Договора, должны быть оформлены в письменном виде и отправлены по почте заказным или ценным письмом с уведомлением/извещением о вручении (далее - извещение), курьерской службой, либо вручены уполномоченным представителем Стороны, отправляющей такое уведомление, уполномоченному представителю Стороны, принимающей такое уведомление, по акту приема-передачи документов. Датой уведомления считается дата его доставки, указанная в уведомлении о вручении или доставке, либо дата, указанная в акте приема-передачи документов.

5.2. Если по какой-либо причине извещение о необходимости получения уведомления, направленное почтовой службой по адресу, указанному в разделе 12 настоящего Договора, либо по адресу места нахождения Стороны, по любой причине не было принято Стороной, такое уведомление считается полученным по прошествии 5 (пяти) рабочих дней после его передачи в почтовое отделение, направившее извещение о необходимости получения уведомления.

6. ПРОЧИЕ УСЛОВИЯ

6.1. Заказчик в любое время имеет право расторгнуть Договор в одностороннем внесудебном порядке письменным уведомлением не менее чем за 20 (двадцать) дней. При расторжении Договора оплате подлежат выполненные к моменту расторжения работы/оказанные услуги. Стоимость авансированных работ/услуг, не выполненных Исполнителем подлежит возврату Заказчику в течение 5 дней с даты расторжения Договора по настоящему пункту.

6.2. До начала выполнения и в процессе проведения экспертизы Исполнитель вправе запрашивать у Заказчика документы, необходимые для проведения данной экспертизы, список которых установлен Постановлением Правительства РФ от 25.04.2024 №530.

6.3. Передачу документов для согласования с КГИОП осуществляет Заказчик.

6.4. Право собственности у Заказчика на создаваемую (передаваемую) продукцию наступает с момента полной оплаты работ по Договору.

ЗАКАЗЧИК:

Генеральный директор
ООО «Ария ТВ»

190121, г. Санкт-Петербург, наб. кан. Грибоедова,
д. 130, лит. А, ком. 209

Доставка корреспонденции и почты: 194100, г.
Санкт-Петербург, пр. Большой Сампсониевский,
д. 68, лит. Н

Телефон факс 313-88-98

e-mail: office@ariatv.ru

ИНН 7838025743 КПП 783901001

ОКПО 72494427 ОГРН 1047833024029

ОКОГУ 49013

Р/С №40702810490320002000

В ПАО "БАНК "САНКТ-ПЕТЕРБУРГ"

г. САНКТ-ПЕТЕРБУРГ

К/с 30101810900000000790, БИК 044030790

ИСПОЛНИТЕЛЬ:

ЭКСПЕРТ:

Штиглиц Маргарита Сергеевна



Жуков Д.М.

A handwritten signature in blue ink, appearing to be 'Штиглиц', written over a horizontal line.

Штиглиц М.С..

ДОГОВОР № 13-12/25.3

Санкт-Петербург

«13» декабря 2025 года

Гражданка РФ Давыдова Нина Анатольевна, именуемая в дальнейшем ЭКСПЕРТ, с одной стороны, и Общество с ограниченной ответственностью «Ария ТВ» (далее - ООО «Ария ТВ»), именуемое в дальнейшем ЗАКАЗЧИК, в лице генерального директора Жукова Дениса Михайловича, действующего на основании Устава, с другой стороны, вместе именуемые далее СТОРОНЫ, заключили настоящий Договор о нижеследующем:

1. ПРЕДМЕТ ДОГОВОРА

1.1. Заказчик поручает, а Эксперт обязуется выполнить работы по проведению государственной историко-культурной экспертизы по представленной Заказчиком проектной документации на проведение работ по сохранению объекта культурного наследия регионального значения «Апраксин двор с Марининским рынком (б. Щукиным двором) - комплекс» (Санкт-Петербург, Садовая ул., д. 28-30, корп. 4; корп. 7, лит. 7; корп. 21, лит. корп. 21; корп. 22; корп. 24; корп. 32; корп. 42, лит. корп. 42; корп. 45, лит. 45; корп. 46, лит. 46; корп. 47; корп. 48; корп. 52; корп. 57, лит. корп. 57; корп. 6; корп. 35; корп. 44, лит. корп. 44): «Создание систем видеонаблюдения в рамках развития аппаратно-программного комплекса «Безопасный город» для государственных нужд Санкт-Петербурга. Приспособление для современного использования в части устройства системы наружного видеонаблюдения с прокладкой кабельных трасс» (ИЛ: 210603-СВН), ООО «Ария ТВ», 2025 г. (далее-Экспертиза).

1.2. Результатом работ по Договору является Акт по результатам государственной историко-культурной экспертизы, подписанный усиленной квалифицированной электронной подписью (КЭП) экспертной комиссией (три эксперта). Заказчику передается электронная версия акта в формате PDF и в виде формализованного электронного документа с контейнером электронной подписи со всеми приложениями на электронную почту Заказчика.

1.3. Эксперт обязуется обеспечить выполнение работ в соответствии с требованиями действующего законодательства в сфере охраны объектов культурного наследия, а именно Федерального закона от 25.06.2002 № 73-ФЗ «Об объектах культурного наследия (памятников истории и культуры народов Российской Федерации)», Положения о государственной историко-культурной экспертизе, утвержденного Постановлением Правительства РФ от 25.04.2024 №530.

1.4. Эксперт обязуется устранять замечания КГИОП к подготовленной в рамках исполнения настоящего договора документации в сроки, согласованные сторонами, в рамках гарантийных обязательств.

2. СТОИМОСТЬ РАБОТ

2.1. Стоимость работ по Договору составляет _____ по факту передачи результата, является коммерческой тайной и не подлежит разглашению третьим лицам.

2.2. Стоимость работ по Договору включает все затраты Эксперта, в том числе связанные с устранением замечаний по требованию КГИОП.

3. СРОК ВЫПОЛНЕНИЯ РАБОТ И ДЕЙСТВИЯ ДОГОВОРА

3.1. Срок выполнения работ по проведению государственной историко-культурной экспертизы и передачи Заказчику Акта по результатам государственной историко-культурной экспертизы, подписанного экспертом, составляет 700 (семьсот) календарных дней со дня заключения договора при условии передачи Заказчиком завершённого раздела документации, подлежащего экспертизе и документов, необходимых для проведения экспертизы, список которых установлен Постановлением Правительства РФ от 25.04.2024 №530. Документы предоставляются Эксперту в течение 5 рабочих дней со дня заключения настоящего Договора, в электронном виде, в формате PDF. Сроки рассмотрения и согласования Акта по результатам государственной историко-культурной экспертизы устанавливаются регламентом КГИОП.

4. ОТВЕТСТВЕННОСТЬ СТОРОН

4.1. Эксперт обязан обеспечить выполнение Договора в установленный срок.

4.2. За невыполнение или ненадлежащее выполнение обязательств по настоящему Договору Эксперт и Заказчик несут имущественную ответственность в соответствии с действующим законодательством.

4.3. За нарушение Экспертом сроков выполнения работ по Договору Эксперт обязан по письменному требованию оплатить Заказчику неустойку от общей стоимости по Договору за

каждый день просрочки в размере 1/300 от ключевой ставки ЦБ РФ, но не более 20% от цены Договора.

4.4. За нарушение Заказчиком сроков оплаты выполненных по Договору работ Заказчик обязан по письменному требованию оплатить Эксперту неустойку в размере 1/300 от ключевой ставки ЦБ РФ за каждый день просрочки, но не более 20% от цены Договора.

4.5. Гарантия на результат работ по Договору составляет период, равный периоду рассмотрения органом охраны объектов культурного наследия заключения экспертизы и прилагаемых к нему документы и материалы, включая срок устранения замечаний, предложений, подготовки и подачи нового заключения экспертизы и прилагаемых к нему документов и материалов, в случае несогласия органа охраны объектов культурного наследия с заключением экспертизы без ограничений количества указанных обстоятельств, случаев.

4.6. Эксперт заверяет и гарантирует в отношении себя следующие обстоятельства:

4.6.1. является добросовестным налогоплательщиком (своевременно и полно исчисляет, и уплачивает налоги);

4.6.2. не искажает факты хозяйственной жизни и не ведет фиктивный документооборот;

4.6.3. не совершает сделки/операции с целью неуплаты или неполной уплаты и/или зачета/возврата суммы налога;

5. УВЕДОМЛЕНИЯ

5.1. Любые уведомления, направляемые Сторонами в рамках настоящего Договора, должны быть оформлены в письменном виде и отправлены по почте заказным или ценным письмом с уведомлением/извещением о вручении (далее - извещение), курьерской службой, либо вручены уполномоченным представителем Стороны, отправляющей такое уведомление, уполномоченному представителю Стороны, принимающей такое уведомление, по акту приема-передачи документов. Датой уведомления считается дата его доставки, указанная в уведомлении о вручении или доставке, либо дата, указанная в акте приема-передачи документов.

5.2. Если по какой-либо причине извещение о необходимости получения уведомления, направленное почтовой службой по адресу, указанному в разделе 12 настоящего Договора, либо по адресу места нахождения Стороны, по любой причине не было принято Стороной, такое уведомление считается полученным по прошествии 5 (пяти) рабочих дней после его передачи в почтовое отделение, направившее извещение о необходимости получения уведомления.

6. ПРОЧИЕ УСЛОВИЯ

6.1. Заказчик в любое время имеет право расторгнуть Договор в одностороннем внесудебном порядке письменным уведомлением не менее чем за 20 (двадцать) дней. При расторжении Договора оплате подлежат выполненные к моменту расторжения работы/оказанные услуги. Стоимость авансированный работ/услуг, не выполненных Исполнителем подлежит возврату Заказчику в течение 5 дней с даты расторжения Договора по настоящему пункту.

6.2. До начала выполнения и в процессе проведения экспертизы Исполнитель вправе запрашивать у Заказчика документы, необходимые для проведения данной экспертизы, список которых установлен Постановлением Правительства РФ от 25.04.2024 №530.

6.3. Передачу документов для согласования с КГИОП осуществляет Заказчик.

6.4. Право собственности у Заказчика на создаваемую (передаваемую) продукцию наступает с момента полной оплаты работ по Договору.

ЗАКАЗЧИК:

Генеральный директор

ООО «Ария ТВ»

190121, г. Санкт-Петербург, наб.кан. Грибоедова,
д. 130, лит. А, ком. .209Доставка корреспонденции и почты: 194100, г.
Санкт-Петербург, пр. Большой Сампсониевский,
д.68, лит. Н

Телефон факс 313-88-98

e-mail: office@ariatv.ru

ИНН 7838025743 КПП 783901001

ОКПО 72494427 ОГРН 1047833024029

ОКОГУ 49013

Р/С №40702810490320002000

В ПАО "БАНК "САНКТ-ПЕТЕРБУРГ"

г. САНКТ-ПЕТЕРБУРГ

К/с 30101810900000000790, БИК 044030790



Жуков Д.М.

ИСПОЛНИТЕЛЬ:**ЭКСПЕРТ:**

Давыдова Нина Анатольевна

Давыдова Н.А.

Приложение № 6 к акту по результатам государственной историко-культурной экспертизы проектной документации на проведение работ по сохранению объекта культурного наследия регионального значения «Апраксин двор с Мариинским рынком (б. Щукиным двором) - комплекс» (Санкт-Петербург, Садовая ул., д. 28-30, корп. 4; корп. 7, лит. 7; корп. 21, лит. корп. 21; корп. 22; корп. 24; корп. 32; корп. 42, лит. корп. 42; корп. 45, лит. 45; корп. 46, лит. 46; корп. 47; корп. 48; корп. 52; корп. 57, лит. корп. 57; корп. 6; корп. 35; корп. 44, лит. корп. 44): «Создание систем видеонаблюдения в рамках развития аппаратно-программного комплекса «Безопасный город» для государственных нужд Санкт-Петербурга. Приспособление для современного использования в части устройства системы наружного видеонаблюдения с прокладкой кабельных трасс» (Ш.: 210603-СВН), ООО «Ария ТВ», 2025 г. от 25.12.2025 г.

Документы, представленные заявителем

Копии:

- Задания КГИОП на проведение работ по сохранению объектов культурного наследия (памятников истории и культуры) народов Российской Федерации №01-21-2314/24 от 20.09.2024, №01-21-2320/24 от 20.09.2024, №01-21-2319/24 от 20.09.2024, №01-21-2316/24 от 20.09.2024, №01-21-2315/24 от 20.09.2024, №01-21-2311/24 от 20.09.2024, №01-21-2312/24 от 20.09.2024, №01-21-2313/24 от 20.09.2024, №01-21-2310/24 от 20.09.2024, №01-21-2318/24 от 20.09.2024, №01-21-2324/24 от 20.09.2024, №01-21-2325/24 от 20.09.2024, №01-21-2323/24 от 20.09.2024, №01-21-2322/24 от 20.09.2024, №01-21-2321/24 от 20.09.2024, №01-21-2317/24 от 20.09.2024.
- Копия лицензии разработчика проектной документации на деятельность по сохранению объектов культурного наследия № МКРФ 03649 от 26.07.2016 г.
- Выдержки из Решения малого Совета Санкт Петербургского городского Совета народных депутатов от 07.09.1993 № 327 «Об объявлении памятниками истории и культуры объектов градостроительства и архитектуры Санкт-Петербурга».
- Выписки ЕГРН № КУВИ-001/2025-224260441 от 15.12.2025; № КУВИ-001/2025-224278801 от 10.12.2025г., № КУВИ-001/2025-224279880 от 15.12.2025; № КУВИ-001/2025-224255538 от 15.12.2025; № КУВИ-001/2025-224256264 от 15.12.2025; № КУВИ-001/2025-224258105 от 10.12.2025г.; № КУВИ-001/2025-224262108 от 15.12.2025; № КУВИ-001/2025-224268206 от 15.12.2025; № КУВИ-001/2025-224269239 от 15.12.2025; № КУВИ-001/2025-224270720 от 15.12.2025; № КУВИ-001/2025-224273358 от 15.12.2025; № КУВИ-001/2025-224274971 от 15.12.2025; № КУВИ-001/2025-224276373 от 15.12.2025; № КУВИ-001/2025-224277767 от 15.12.2025; № КУВИ-001/2025-228791783 от 19.12.2025 г., № КУВИ-001/2025-228791033 от 19.12.2025 г.
- Приказ МК РФ №51911-р от 11.11.2016.

СОГЛАСОВАНО:

Генеральный директор
(должность)

Ария ТВ
(подпись)

М.П. "Ария ТВ"
Санкт-Петербург

09 20 24 г.

УТВЕРЖДАЮ:

Начальник Управления по охране
и использованию объектов культурного
наследия
(должность)

Комитета по государственному контролю,
использованию и охране памятников
истории и культуры
(наименование органа охраны)

Б.Е. Ломакина
(подпись)

20 09 2024 г.

ЗАДАНИЕ

на проведение работ по сохранению объекта
культурного наследия, включенного в единый государственный
реестр объектов культурного наследия
(памятников истории и культуры) народов Российской Федерации,
или выявленного объекта культурного наследия

01-21-2314/24
(ремонт и приспособление для современного использования в части устройства
системы наружного видеонаблюдения и прокладки кабельных трасс (корпус 4,
литера К4)

1. Наименование и категория историко-культурного значения объекта культурного наследия, включенного в единый государственный реестр объектов культурного наследия (памятников истории и культуры) народов Российской Федерации (далее - реестр), или наименование выявленного объекта культурного наследия:

Объект культурного наследия регионального значения «Апраксин двор с Мариинским рынком (б. Щукиным двором) - комплекс»
(Основание: решение Малого Совета Санкт-Петербургского горсовета от 07.09.1993 № 327)

2. Адрес места нахождения объекта культурного наследия, включенного в реестр, или выявленного объекта культурного наследия по данным органов технической инвентаризации:

Санкт-Петербург							
(субъект Российской Федерации)							
Санкт-Петербург							
(населенный пункт)							
ул./пр.	Садовая	д.	28-30	лит.	А	корп.	4

3. Сведения о собственнике либо ином законном владельце объекта культурного наследия, включенного в реестр, или выявленного объекта культурного наследия:
Собственник (законный владелец):

Заявитель «Общество с ограниченной ответственностью «Ария ТВ»
(В соответствии с городской программой «Безопасный город. Комплексные меры по профилактике правонарушений в Санкт-Петербурге», утвержденной Постановлением Правительства Санкт-Петербурга от 17.06.2014 № 489 «О государственной программе

Санкт-Петербурга «Обеспечение законности, правопорядка и безопасности в Санкт-Петербурге» (по договору №СОМ01062100079-ИВН-АРИЯ от 21.04.2021 на основании Государственного контракта № 57/21 от 05.05.2021г. заключенного между ПАО «Ростелеком» и Санкт-Петербургским Государственным казенным учреждением «Городской мониторинговый центр» (ГКУ «ГМЦ»))
(указать полное наименование, организационно-правовую форму юридического лица в соответствии с учредительными документами; фамилию, имя, отчество (при наличии) - для физического лица)

Адрес места нахождения:

Санкт-Петербург

(субъект Российской Федерации)

Санкт-Петербург

(населенный пункт)

ул./пр.	наб. канала Грибоедова	д.	130	лит.	А	офис/кв.	209
ИНН	7 8 3 8	0 2 5 7 4 3	-	-	-		
ОГРН/ОГРНИП	1 0 4 7	8 3 3 0 2 4 0 2 9	-	-			
Ответственный представитель:	Гренц Виталий Андреевич						
(фамилия, имя, отчество (при наличии))							
Контактный телефон:	8 (965) 008-58-61						
Адрес электронной почты:	v.grents@ariatv.ru						

4. Сведения об охранном обязательстве собственника или иного законного владельца объекта культурного наследия:

Дата	-
Номер	-
Орган охраны объектов культурного наследия, выдавший документ	-

5. Реквизиты документов об утверждении границы территории объекта культурного наследия, включенного в реестр, или выявленного объекта культурного наследия:

План границ территории объекта культурного наследия «Апраксин двор с Мариинским рынком (б. Шукиным двором) - комплекс» утвержден КГИОП 06.07.2005

6. Реквизиты документов об утверждении предмета охраны объекта культурного наследия, включенного в реестр, или выявленного объекта культурного наследия, описание предмета охраны:

Предмет охраны объекта культурного наследия «Апраксин двор с Мариинским рынком (б. Шукиным двором) - комплекс» утвержден распоряжением КГИОП от 20.06.2023 №464-рп
--

7. Реквизиты документов о согласовании органом охраны объектов культурного наследия ранее выполненной проектной документации на проведение работ по сохранению объекта культурного наследия, возможность ее использования при проведении работ по сохранению объекта культурного наследия:

В секторе хранения документированной информации отдела обработки и хранения

документированной информации Управления организационного обеспечения и контроля КГИОП

8. Состав и содержание проектной документации на проведение работ по сохранению объекта культурного наследия: объем разрабатываемой документации должен обеспечить необходимый уровень исследований и проектных решений, гарантирующих сохранность объекта культурного наследия, сохранение его предметов охраны и отвечать требованиям государственной охраны объектов культурного наследия (памятников истории и культуры).

Возможность проведения работ по реставрации и приспособлению объекта культурного наследия для современного использования определяется актом по результатам государственной историко-культурной экспертизы проектной документации.

Согласно подпункту «в» пункта 32 Положения о составе разделов проектной документации и требованиях к их содержанию, утвержденного постановлением Правительства Российской Федерации от 16.02.2008 № 87 раздел 12 проектной документации должен содержать иную документацию, в случаях, предусмотренных федеральными законами.

Согласно пункту 15.1 статьи 48 Градостроительного кодекса Российской Федерации особенности подготовки, согласования и утверждения проектной документации, необходимой для проведения работ по сохранению объекта культурного наследия, устанавливаются законодательством Российской Федерации об охране объектов культурного наследия.

На основании вышеуказанных положений законодательства раздел 12 проектной документации должен включать документацию по сохранению объектов культурного наследия, разработанную в соответствии с ГОСТ Р 55528-2013 «Состав и содержание научно-проектной документации по сохранению объектов культурного наследия. Памятники истории и культуры. Общие требования».

В случаях, установленных статьей 36 Федерального закона от 25.06.2002 № 73-ФЗ «Об объектах культурного наследия (памятниках истории и культуры) народов Российской Федерации», разрабатываются обязательные разделы об обеспечении сохранности объектов культурного наследия в проектах проведения таких работ или проектов обеспечения сохранности объектов культурного наследия либо план проведения спасательных археологических полевых работ, включающие оценку воздействия проводимых работ на указанные объекты культурного наследия и подлежащие государственной историко-культурной экспертизе.

Раздел 1. Предварительные работы:

Включает исходно-разрешительную документацию и результаты предварительного исследования памятника.

В составе раздела необходимо представить акт определения влияния предполагаемых к проведению видов работ на конструктивные и другие характеристики надежности и безопасности Объекта (в соответствии с письмом Министерства культуры Российской Федерации от 24.03.2015 № 90-01-39-ГП) и заключение о возможности приспособления объекта культурного наследия для современного использования (в случае проведения указанных работ).

При необходимости на основании отчета о техническом состоянии (акта технического состояния) объекта культурного наследия или предварительного инженерного заключения в составе предварительных работ разрабатывается документация, предусмотренная для проведения первоочередных противоаварийных или иных консервационных мероприятий.

Раздел 2. Комплексные научные исследования:

1. Этап до начала производства работ

Для обеспечения сохранности объектов культурного наследия до начала работ по сохранению необходимо организовать мониторинг их технического состояния. В соответствии с ГОСТ Р 55567-2013,

2. Этап в процессе производства работ

В процессе производства работ, выполнять дополнительные обследования после вскрытий конструкций, недоступных в период выполнения основного обследования.

ГОСТ Р 56905-2016, ГОСТ Р 55945-2014 и ГОСТ 31937-2011 провести мероприятия по оценке технического состояния Объекта (его частей и элементов), определить пригодность к дальнейшей эксплуатации, необходимость ремонта или реставрации Объекта. Исследования Объекта проводятся в соответствии с программой исследований. Получение разрешения на проведение научно-исследовательских и изыскательских работ требуется при выполнении натурных исследований в виде шурфов, зондажей и иных аналогичных исследований.	
Раздел 3. Проект реставрации и приспособления:	
1. Эскизный проект (архитектурные и конструктивные решения проекта)	2. Проект
При необходимости получения методических заключений совещательных и иных консультативных органов разрабатывается эскизный проект, содержащий принципиальные решения по сохранению Объекта, согласно ГОСТ Р 55528-2013.	Проект ремонта и приспособления для современного использования в части устройства системы наружного видеонаблюдения и прокладки кабельных трасс (корпус 4, литера К4) разрабатывается на основе научно-исследовательской и изыскательской документации, которая должна содержать текстовые и графические материалы, а также определять архитектурные, конструктивные, инженерно-технические и инженерно-технологические решения для обеспечения выполнения работ по сохранению объектов культурного наследия.
Раздел 4. Рабочая проектная документация:	
1. Этап до начала производства работ	2. Этап в процессе производства работ
Рабочая документация разрабатывается на основании ранее согласованной проектной документации в необходимом объеме в соответствии ГОСТ 21.501 «Межгосударственный стандарт. Система проектной документации для строительства. Правила выполнения рабочей документации архитектурных и конструктивных решений».	В процессе выполнения производственных работ на Объекте подрядчик, выполняющий производственные работы по сохранению Объекта, на основе рабочей документации составляет исполнительную документацию в соответствии с действующим законодательством. Исполнительная документация является составной частью отчетной документации.
Раздел 5. Отчетная документация:	
Представляется по окончании работ в соответствии с порядком утверждения отчетной документации о выполнении работ по сохранению объекта культурного наследия (приказ Министерства культуры Российской Федерации от 25.06.2015 № 1840 «Об утверждении состава и Порядка утверждения отчетной документации о выполнении работ по сохранению объекта культурного наследия, включенного в единый государственный реестр объектов культурного наследия (памятников истории и культуры) народов Российской Федерации, или выявленного объекта культурного наследия, Порядка приемки работ по сохранению объекта культурного наследия и подготовки акта приемки выполненных работ по сохранению объекта культурного наследия, включенного в единый государственный реестр объектов культурного наследия (памятников истории и культуры) народов Российской Федерации, или выявленного объекта культурного наследия и его формы»).	

9. Порядок и условия согласования проектной документации на проведение работ по сохранению объекта культурного наследия:

Порядок проведения работ по сохранению объекта культурного наследия установлен статьей 45 Федерального закона от 25.06.2002 № 73-ФЗ «Об объектах культурного наследия (памятниках истории и культуры) народов Российской Федерации».

Работы по реставрации, приспособлению объекта культурного наследия для современного использования проводятся на основании задания, согласованной проектной документации и разрешения КГИОП.

Работы по ремонту, консервации объекта культурного наследия проводятся на основании задания, разрешения КГИОП (при получении последнего представляется документация, установленная пунктами 5.3, 5.4 Порядка выдачи разрешения на проведение работ по сохранению объекта культурного наследия, включенного в единый государственный реестр объектов культурного наследия (памятников истории и культуры) народов Российской Федерации, или выявленного объекта культурного наследия, утвержденного приказом Минкультуры России от 21.10.2015 № 2625).

В случае, если при проведении работ по сохранению объекта культурного наследия затрагиваются конструктивные и другие характеристики надежности и безопасности объекта, указанные работы проводятся также при наличии положительного заключения государственной экспертизы проектной документации, предоставляемого в соответствии с требованиями Градостроительного кодекса Российской Федерации, для получения в КГИОП разрешения на строительство (части 5.1, 7 статьи 51 Градостроительного кодекса Российской Федерации).

Порядок согласования проектной документации на проведение работ по сохранению установлен приказом Минкультуры России от 05.06.2015 № 1749 «Об утверждении порядка подготовки и согласования проектной документации на проведение работ по сохранению объекта культурного наследия, включенного в единый государственный реестр объектов культурного наследия (памятников истории и культуры) народов Российской Федерации, или выявленного объекта культурного наследия».

Административный регламент предоставления государственной услуги по согласованию проектной документации на проведение работ по сохранению объекта культурного наследия (памятника истории и культуры) народов Российской Федерации федерального значения (за исключением отдельных объектов культурного наследия, перечень которых устанавливается Правительством Российской Федерации) органами государственной власти субъектов Российской Федерации, осуществляющими полномочия в области сохранения, использования, популяризации и государственной охраны объектов культурного наследия, утвержден приказом Минкультуры России от 22.11.2013 № 1942.

Проектная документация рассматривается при наличии положительного заключения государственной историко-культурной экспертизы (не требуется в случае проведения ремонта и консервации объекта культурного наследия).

10. Требования по научному руководству, авторскому и техническому надзору:

Работы по сохранению ОКН проводятся при условии осуществления технического, авторского надзора и государственного надзора в области охраны ОКН за их проведением. Авторский надзор и научное руководство за проведением работ по сохранению ОКН проводятся специалистами, аттестованными федеральным органом охраны объектов культурного наследия в порядке, установленном в соответствии с пунктом 29 статьи 9 Федерального закона от 25.06.2002 № 73-ФЗ «Об объектах культурного наследия (памятниках истории и культуры) народов Российской Федерации», а также в соответствии с ГОСТ Р 56200-2014 «Научное руководство и авторский надзор при проведении работ по сохранению объектов культурного наследия. Основные положения» и ГОСТ Р 56254-2014 «Технический надзор на объектах культурного наследия. Основные положения».

Научный руководитель проводит научно-методическую оценку принимаемых в процессе работ по сохранению объекта культурного наследия решений и оценку степени их влияния на сохранность подлинных элементов объекта культурного наследия (включая оценку состояния объекта и его облика).

Научный руководитель принимает решение о направлении предложений о необходимости принципиальных изменений проектных решений на рассмотрение КГИОП и заказчика.

Лица, осуществляющие авторский надзор, обязаны своевременно решать вопросы, связанные с необходимостью внесения изменений в проектные решения с дальнейшим оформлением исполнительной документации, корректировкой проектных решений в соответствии с требованиями ГОСТ Р 21.101-2020 «Национальный стандарт Российской Федерации. Система проектной документации для строительства. Основные требования

к проектной и рабочей документации» и контролем их исполнения.

При принятии решения о необходимости принципиальных изменений проектной документации, последняя подлежит, в том числе, оценке в рамках государственной историко-культурной экспертизы и представлению для рассмотрения в КГИОП в установленном порядке.

11. Дополнительные требования и условия:

К проведению работ по сохранению объекта культурного наследия (включая проектные работы) допускаются юридические лица и индивидуальные предприниматели, имеющие лицензию на осуществление деятельности по сохранению объектов культурного наследия (памятников истории и культуры) народов Российской Федерации в соответствии с законодательством Российской Федерации о лицензировании отдельных видов деятельности, в соответствии с постановлением Правительства РФ от 28.01.2022 N 67 «О лицензировании деятельности по сохранению объектов культурного наследия (памятников истории и культуры) народов Российской Федерации и признании утратившими силу некоторых актов Правительства Российской Федерации».

После заключения государственного контракта (договора) - уведомить КГИОП об организации, являющейся разработчиком проектной документации, имеющей лицензию на осуществление деятельности по сохранению объектов культурного наследия (при наличии необходимости).

Работы по консервации и реставрации объектов культурного наследия проводятся физическими лицами, аттестованными федеральным органом охраны объектов культурного наследия в установленном им порядке.

В проведении отдельных видов работ по сохранению объекта культурного наследия могут участвовать добровольцы (волонтеры) в соответствии с постановлением Правительства Российской Федерации от 25.12.2019 № 1828 «Об особенностях участия добровольцев (волонтеров) в работах по сохранению объектов культурного наследия, включенных в единый государственный реестр объектов культурного наследия (памятников истории и культуры) народов Российской Федерации, или выявленных объектов культурного наследия».

Настоящее задание подлежит согласованию собственником или иным законным владельцем объекта культурного наследия (понятие законного владельца объекта культурного наследия установлено пунктом 11 статьи 47.6 Федерального закона № 73-ФЗ).

Один оригинальный экземпляр согласованного задания подлежит предоставлению в КГИОП при направлении заявления о согласовании проектной документации на проведение работ по сохранению объекта культурного наследия (при реставрации; приспособлении для современного использования); при направлении заявления о выдаче разрешения на проведение работ по сохранению объекта культурного наследия (при ремонте, консервации); отдельным письмом до подачи вышеуказанных заявлений для учета КГИОП в работе (письмом в свободной форме).

В случае отсутствия вышеуказанного согласования настоящее задание не подлежит реализации.

Задание подготовлено:

**Специалист 1-й категории
отдела Центрального района
Управления по охране
и использованию объектов
культурного наследия КГИОП**

(должность, наименование организации)



(Подпись)

**Яковлева Юлия
Сергеевна**

(Ф.И.О. полностью)



СОГЛАСОВАНО:

Генеральный директор
(должность)

Ария ТВ
(подпись)

09.09.2024 г.
(Ф.И.О.)

Санкт-Петербург

УТВЕРЖДАЮ:

Начальник Управления по охране
и использованию объектов культурного
наследия
(должность)

Комитета по государственному контролю,
использованию и охране памятников
истории и культуры
(наименование органа охраны)

Е.Е. Ломакина
(подпись)

20 СЕН 2024 г.
(Ф.И.О.)

М.П.

ЗАДАНИЕ

на проведение работ по сохранению объекта
культурного наследия, включенного в единый государственный
реестр объектов культурного наследия
(памятников истории и культуры) народов Российской Федерации,
или выявленного объекта культурного наследия

01-21-2320/24
(ремонт и приспособление для современного использования в части устройства
системы наружного видеонаблюдения и прокладки кабельных трасс (корпус 6))

1. Наименование и категория историко-культурного значения объекта культурного наследия, включенного в единый государственный реестр объектов культурного наследия (памятников истории и культуры) народов Российской Федерации (далее - реестр), или наименование выявленного объекта культурного наследия:

Объект культурного наследия регионального значения «Апраксин двор с Мариинским рынком (б. Щукиным двором) - комплекс» (Основание: решение Малого Совета Санкт-Петербургского горсовета от 07.09.1993 № 327)

2. Адрес места нахождения объекта культурного наследия, включенного в реестр, или выявленного объекта культурного наследия по данным органов технической инвентаризации:

Санкт-Петербург							
(субъект Российской Федерации)							
Санкт-Петербург							
(населенный пункт)							
ул./пр.	Садовая	д.	28-30	лит.	А	корп.	6

3. Сведения о собственнике либо ином законном владельце объекта культурного наследия, включенного в реестр, или выявленного объекта культурного наследия:
Собственник (законный владелец):

Заявитель «Общество с ограниченной ответственностью «Ария ТВ»
(В соответствии с городской программой «Безопасный город. Комплексные меры по профилактике правонарушений в Санкт-Петербурге», утвержденной Постановлением Правительства Санкт-Петербурга от 17.06.2014 № 489 «О государственной программе Санкт-Петербурга «Обеспечение законности, правопорядка и безопасности в Санкт-Петербурге»)
(по договору №СОМ01062100079-ИВН-АРИЯ от 21.04.2021 на основании Государственного контракта № 57/21 от 05.05.2021г. заключенного между ПАО «Ростелеком» и Санкт-Петербургским Государственным казенным учреждением «Городской мониторинговый центр» (ГКУ «ГМЦ»))

(указать полное наименование, организационно-правовую форму юридического лица в соответствии с учредительными документами; фамилию, имя, отчество (при наличии) - для физического лица)

Адрес места нахождения:

Санкт-Петербург

(субъект Российской Федерации)

Санкт-Петербург

(населенный пункт)

ул./пр.	наб. канала Грибоедова	д.	130	лит.	А	офис/кв.	209
ИНН	7 8 3 8 0 2 5 7 4 3 - - -						
ОГРН/ОГРНИП	1 0 4 7 8 3 3 0 2 4 0 2 9 - -						
Ответственный представитель:	Гренц Виталий Андреевич						
(фамилия, имя, отчество (при наличии))							
Контактный телефон:	8 (965) 008-58-61						
Адрес электронной почты:	v.grents@ariatv.ru						

4. Сведения об охранном обязательстве собственника или иного законного владельца объекта культурного наследия:

Дата	-
Номер	-
Орган охраны объектов культурного наследия, выдавший документ	-

5. Реквизиты документов об утверждении границы территории объекта культурного наследия, включенного в реестр, или выявленного объекта культурного наследия:

План границ территории объекта культурного наследия «Апраксин двор с Мариинским рынком (б. Щукиным двором) - комплекс» утвержден КГИОП 06.07.2005

6. Реквизиты документов об утверждении предмета охраны объекта культурного наследия, включенного в реестр, или выявленного объекта культурного наследия, описание предмета охраны:

Предмет охраны объекта культурного наследия «Апраксин двор с Мариинским рынком (б. Щукиным двором) - комплекс» утвержден распоряжением КГИОП от 20.06.2023 №464-рп

7. Реквизиты документов о согласовании органом охраны объектов культурного наследия ранее выполненной проектной документации на проведение работ по сохранению объекта культурного наследия, возможность ее использования при проведении работ по сохранению объекта культурного наследия:

В секторе хранения документированной информации отдела обработки и хранения документированной информации Управления организационного обеспечения и контроля КГИОП

8. Состав и содержание проектной документации на проведение работ по сохранению объекта культурного наследия: объем разрабатываемой документации должен обеспечить необходимый уровень исследований и проектных решений, гарантирующих сохранность

объекта культурного наследия, сохранение его предметов охраны и отвечать требованиям государственной охраны объектов культурного наследия (памятников истории и культуры).

Возможность проведения работ по реставрации и приспособлению объекта культурного наследия для современного использования определяется актом по результатам государственной историко-культурной экспертизы проектной документации.

Согласно подпункту «в» пункта 32 Положения о составе разделов проектной документации и требованиях к их содержанию, утвержденного постановлением Правительства Российской Федерации от 16.02.2008 № 87 раздел 12 проектной документации должен содержать иную документацию, в случаях, предусмотренных федеральными законами.

Согласно пункту 15.1 статьи 48 Градостроительного кодекса Российской Федерации особенности подготовки, согласования и утверждения проектной документации, необходимой для проведения работ по сохранению объекта культурного наследия, устанавливаются законодательством Российской Федерации об охране объектов культурного наследия.

На основании вышеуказанных положений законодательства раздел 12 проектной документации должен включать документацию по сохранению объектов культурного наследия, разработанную в соответствии с ГОСТ Р 55528-2013 «Состав и содержание научно-проектной документации по сохранению объектов культурного наследия. Памятники истории и культуры. Общие требования».

В случаях, установленных статьей 36 Федерального закона от 25.06.2002 № 73-ФЗ «Об объектах культурного наследия (памятниках истории и культуры) народов Российской Федерации», разрабатываются обязательные разделы об обеспечении сохранности объектов культурного наследия в проектах проведения таких работ или проектов обеспечения сохранности объектов культурного наследия либо план проведения спасательных археологических полевых работ, включающие оценку воздействия проводимых работ на указанные объекты культурного наследия и подлежащие государственной историко-культурной экспертизе.

Раздел 1. Предварительные работы:

Включает исходно-разрешительную документацию и результаты предварительного исследования памятника.

В составе раздела необходимо представить акт определения влияния предполагаемых к проведению видов работ на конструктивные и другие характеристики надежности и безопасности Объекта (в соответствии с письмом Министерства культуры Российской Федерации от 24.03.2015 № 90-01-39-ГП) и заключение о возможности приспособления объекта культурного наследия для современного использования (в случае проведения указанных работ).

При необходимости на основании отчета о техническом состоянии (акта технического состояния) объекта культурного наследия или предварительного инженерного заключения в составе предварительных работ разрабатывается документация, предусмотренная для проведения первоочередных противоаварийных или иных консервационных мероприятий.

Раздел 2. Комплексные научные исследования:

1. Этап до начала производства работ

Для обеспечения сохранности объектов культурного наследия до начала работ по сохранению необходимо организовать мониторинг их технического состояния. В соответствии с ГОСТ Р 55567-2013, ГОСТ Р 56905-2016, ГОСТ Р 55945-2014 и ГОСТ 31937-2011 провести мероприятия по оценке технического состояния Объекта (его частей и элементов), определить пригодность к дальнейшей эксплуатации, необходимость ремонта или реставрации

2. Этап в процессе производства работ

В процессе производства работ, выполнять дополнительные обследования после вскрытий конструкций, недоступных в период выполнения основного обследования.

Объекта. Исследования Объекта проводятся в соответствии с программой исследований. Получение разрешения на проведение научно-исследовательских и изыскательских работ требуется при выполнении натурных исследований в виде шурфов, зондажей и иных аналогичных исследований.	
Раздел 3. Проект реставрации и приспособления:	
1. Эскизный проект (архитектурные и конструктивные решения проекта)	2. Проект
При необходимости получения методических заключений совещательных и иных консультативных органов разрабатывается эскизный проект, содержащий принципиальные решения по сохранению Объекта, согласно ГОСТ Р 55528-2013.	Проект ремонта и приспособления для современного использования в части устройства системы наружного видеонаблюдения и прокладки кабельных трасс (корпус 6) разрабатывается на основе научно-исследовательской и изыскательской документации, которая должна содержать текстовые и графические материалы, а также определять архитектурные, конструктивные, инженерно-технические и инженерно-технологические решения для обеспечения выполнения работ по сохранению объектов культурного наследия.
Раздел 4. Рабочая проектная документация:	
1. Этап до начала производства работ	2. Этап в процессе производства работ
Рабочая документация разрабатывается на основании ранее согласованной проектной документации в необходимом объеме в соответствии с ГОСТ 21.501 «Межгосударственный стандарт. Система проектной документации для строительства. Правила выполнения рабочей документации архитектурных и конструктивных решений».	В процессе выполнения производственных работ на Объекте подрядчик, выполняющий производственные работы по сохранению Объекта, на основе рабочей документации составляет исполнительную документацию в соответствии с действующим законодательством. Исполнительная документация является составной частью отчетной документации.
Раздел 5. Отчетная документация:	
Представляется по окончании работ в соответствии с порядком утверждения отчетной документации о выполнении работ по сохранению объекта культурного наследия (приказ Министерства культуры Российской Федерации от 25.06.2015 № 1840 «Об утверждении состава и Порядка утверждения отчетной документации о выполнении работ по сохранению объекта культурного наследия, включенного в единый государственный реестр объектов культурного наследия (памятников истории и культуры) народов Российской Федерации, или выявленного объекта культурного наследия, Порядка приемки работ по сохранению объекта культурного наследия и подготовки акта приемки выполненных работ по сохранению объекта культурного наследия, включенного в единый государственный реестр объектов культурного наследия (памятников истории и культуры) народов Российской Федерации, или выявленного объекта культурного наследия и его формы»).	
9. Порядок и условия согласования проектной документации на проведение работ по сохранению объекта культурного наследия:	
Порядок проведения работ по сохранению объекта культурного наследия установлен	

статьей 45 Федерального закона от 25.06.2002 № 73-ФЗ «Об объектах культурного наследия (памятниках истории и культуры) народов Российской Федерации».

Работы по реставрации, приспособлению объекта культурного наследия для современного использования проводятся на основании задания, согласованной проектной документации и разрешения КГИОП.

Работы по ремонту, консервации объекта культурного наследия проводятся на основании задания, разрешения КГИОП (при получении последнего представляется документация, установленная пунктами 5.3, 5.4 Порядка выдачи разрешения на проведение работ по сохранению объекта культурного наследия, включенного в единый государственный реестр объектов культурного наследия (памятников истории и культуры) народов Российской Федерации, или выявленного объекта культурного наследия, утвержденного приказом Минкультуры России от 21.10.2015 № 2625).

В случае, если при проведении работ по сохранению объекта культурного наследия затрагиваются конструктивные и другие характеристики надежности и безопасности объекта, указанные работы проводятся также при наличии положительного заключения государственной экспертизы проектной документации, предоставляемого в соответствии с требованиями Градостроительного кодекса Российской Федерации, для получения в КГИОП разрешения на строительство (части 5.1, 7 статьи 51 Градостроительного кодекса Российской Федерации).

Порядок согласования проектной документации на проведение работ по сохранению установлен приказом Минкультуры России от 05.06.2015 № 1749 «Об утверждении порядка подготовки и согласования проектной документации на проведение работ по сохранению объекта культурного наследия, включенного в единый государственный реестр объектов культурного наследия (памятников истории и культуры) народов Российской Федерации, или выявленного объекта культурного наследия».

Административный регламент предоставления государственной услуги по согласованию проектной документации на проведение работ по сохранению объекта культурного наследия (памятника истории и культуры) народов Российской Федерации федерального значения (за исключением отдельных объектов культурного наследия, перечень которых устанавливается Правительством Российской Федерации) органами государственной власти субъектов Российской Федерации, осуществляющими полномочия в области сохранения, использования, популяризации и государственной охраны объектов культурного наследия, утвержден приказом Минкультуры России от 22.11.2013 № 1942.

Проектная документация рассматривается при наличии положительного заключения государственной историко-культурной экспертизы (не требуется в случае проведения ремонта и консервации объекта культурного наследия).

10. Требования по научному руководству, авторскому и техническому надзору:

Работы по сохранению ОКН проводятся при условии осуществления технического, авторского надзора и государственного надзора в области охраны ОКН за их проведением. Авторский надзор и научное руководство за проведением работ по сохранению ОКН проводятся специалистами, аттестованными федеральным органом охраны объектов культурного наследия в порядке, установленном в соответствии с пунктом 29 статьи 9 Федерального закона от 25.06.2002 № 73-ФЗ «Об объектах культурного наследия (памятниках истории и культуры) народов Российской Федерации», а также в соответствии с ГОСТ Р 56200-2014 «Научное руководство и авторский надзор при проведении работ по сохранению объектов культурного наследия. Основные положения» и ГОСТ Р 56254-2014 «Технический надзор на объектах культурного наследия. Основные положения».

Научный руководитель проводит научно-методическую оценку принимаемых в процессе работ по сохранению объекта культурного наследия решений и оценку степени их влияния на сохранность подлинных элементов объекта культурного наследия (включая оценку состояния объекта и его облика).

Научный руководитель принимает решение о направлении предложений о необходимости принципиальных изменений проектных решений на рассмотрение КГИОП и заказчика.

Лица, осуществляющие авторский надзор, обязаны своевременно решать вопросы, связанные с необходимостью внесения изменений в проектные решения с дальнейшим оформлением исполнительной документации, корректировкой проектных решений в соответствии с требованиями ГОСТ Р 21.101-2020 «Национальный стандарт Российской Федерации. Система проектной документации для строительства. Основные требования к проектной и рабочей документации» и контролем их исполнения.

При принятии решения о необходимости принципиальных изменений проектной документации, последняя подлежит, в том числе, оценке в рамках государственной

историко-культурной экспертизе и представлению для рассмотрения в КГИОП в установленном порядке.

11. Дополнительные требования и условия:

К проведению работ по сохранению объекта культурного наследия (включая проектные работы) допускаются юридические лица и индивидуальные предприниматели, имеющие лицензию на осуществление деятельности по сохранению объектов культурного наследия (памятников истории и культуры) народов Российской Федерации в соответствии с законодательством Российской Федерации о лицензировании отдельных видов деятельности, в соответствии с постановлением Правительства РФ от 28.01.2022 N 67 «О лицензировании деятельности по сохранению объектов культурного наследия (памятников истории и культуры) народов Российской Федерации и признании утратившими силу некоторых актов Правительства Российской Федерации».

После заключения государственного контракта (договора) - уведомить КГИОП об организации, являющейся разработчиком проектной документации, имеющей лицензию на осуществление деятельности по сохранению объектов культурного наследия (при наличии необходимости).

Работы по консервации и реставрации объектов культурного наследия проводятся физическими лицами, аттестованными федеральным органом охраны объектов культурного наследия в установленном им порядке.

В проведении отдельных видов работ по сохранению объекта культурного наследия могут участвовать добровольцы (волонтеры) в соответствии с постановлением Правительства Российской Федерации от 25.12.2019 № 1828 «Об особенностях участия добровольцев (волонтеров) в работах по сохранению объектов культурного наследия, включенных в единый государственный реестр объектов культурного наследия (памятников истории и культуры) народов Российской Федерации, или выявленных объектов культурного наследия».

Настоящее задание подлежит согласованию собственником или иным законным владельцем объекта культурного наследия (понятие законного владельца объекта культурного наследия установлено пунктом 11 статьи 47.6 Федерального закона № 73-ФЗ).

Один оригинальный экземпляр согласованного задания подлежит предоставлению в КГИОП при направлении заявления о согласовании проектной документации на проведение работ по сохранению объекта культурного наследия (при реставрации; приспособлении для современного использования); при направлении заявления о выдаче разрешения на проведение работ по сохранению объекта культурного наследия (при ремонте, консервации); отдельным письмом до подачи вышеуказанных заявлений для учета КГИОП в работе (письмом в свободной форме).

В случае отсутствия вышеуказанного согласования настоящее задание не подлежит реализации.

Задание подготовлено:

**Специалист 1-й категории
отдела Центрального района
Управления по охране
и использованию объектов
культурного наследия КГИОП**

(должность, наименование организации)

(Подпись)

**Яковлева Юлия
Сергеевна**

(Ф.И.О. полностью)

СОГЛАСОВАНО:

Генеральный директор
(должность)

Ария ТВ

Лыков Д.М.
(Ф.И.О.)

20.09.2024 г.

«30»

«Ария ТВ»

Санкт-Петербург

УТВЕРЖДАЮ:

Начальник Управления по охране
и использованию объектов культурного
наследия

Комитета по государственному контролю,
использованию и охране памятников
истории и культуры

(наименование органа охраны)

Е.Е. Ломакина
(Ф.И.О.)

20.09.2024 г.

М.П.

ЗАДАНИЕ

на проведение работ по сохранению объекта
культурного наследия, включенного в единый государственный
реестр объектов культурного наследия
(памятников истории и культуры) народов Российской Федерации,
или выявленного объекта культурного наследия

01-21-2319/24
(ремонт и приспособление для современного использования в части устройства
системы наружного видеонаблюдения и прокладки кабельных трасс (корпус 7)

1. Наименование и категория историко-культурного значения объекта культурного наследия, включенного в единый государственный реестр объектов культурного наследия (памятников истории и культуры) народов Российской Федерации (далее - реестр), или наименование выявленного объекта культурного наследия:

Объект культурного наследия регионального значения «Апраксин двор с Мариинским рынком (б. Щукиным двором) - комплекс»
(Основание: решение Малого Совета Санкт-Петербургского горсовета от 07.09.1993 № 327)

2. Адрес места нахождения объекта культурного наследия, включенного в реестр, или выявленного объекта культурного наследия по данным органов технической инвентаризации:

Санкт-Петербург							
(субъект Российской Федерации)							
Санкт-Петербург							
(населенный пункт)							
ул./пр.	Садовая	д.	28-30	лит.	А	корп.	7

3. Сведения о собственнике либо ином законном владельце объекта культурного наследия, включенного в реестр, или выявленного объекта культурного наследия:
Собственник (законный владелец):

Заявитель «Общество с ограниченной ответственностью «Ария ТВ»
(В соответствии с городской программой «Безопасный город. Комплексные меры по профилактике правонарушений в Санкт-Петербурге», утвержденной Постановлением Правительства Санкт-Петербурга от 17.06.2014 № 489 «О государственной программе Санкт-Петербурга «Обеспечение законности, правопорядка и безопасности в Санкт-Петербурге»)
(по договору №С0М01062100079-ИВН-АРИЯ от 21.04.2021 на основании Государственного контракта № 57/21 от 05.05.2021г. заключенного между ПАО «Ростелеком» и Санкт-Петербургским Государственным казенным учреждением «Городской мониторинговый центр» (ГКУ «ГМЦ»))

(указать полное наименование, организационно-правовую форму юридического лица в соответствии с учредительными документами; фамилию, имя, отчество (при наличии) - для физического лица)

Адрес места нахождения:

Санкт-Петербург

(субъект Российской Федерации)

Санкт-Петербург

(населенный пункт)

ул./пр.	наб. канала Грибоедова	д.	130	лит.	А	офис/кв.	209
ИНН	7 8 3 8	0 2 5	7 4 3	-	-	-	
ОГРН/ОГРНИП	1 0 4 7	8 3 3	0 2 4	0 2 9	-	-	
Ответственный представитель:		Гренц Виталий Андреевич					
(фамилия, имя, отчество (при наличии))							
Контактный телефон:		8 (965) 008-58-61					
Адрес электронной почты:		v.grents@ariatv.ru					

4. Сведения об охранном обязательстве собственника или иного законного владельца объекта культурного наследия:

Дата	-
Номер	-
Орган охраны объектов культурного наследия, выдавший документ	-

5. Реквизиты документов об утверждении границы территории объекта культурного наследия, включенного в реестр, или выявленного объекта культурного наследия:

План границ территории объекта культурного наследия «Апраксин двор с Мариинским рынком (б. Щукиным двором) - комплекс» утвержден КГИОП 06.07.2005

6. Реквизиты документов об утверждении предмета охраны объекта культурного наследия, включенного в реестр, или выявленного объекта культурного наследия, описание предмета охраны:

Предмет охраны объекта культурного наследия «Апраксин двор с Мариинским рынком (б. Щукиным двором) - комплекс» утвержден распоряжением КГИОП от 20.06.2023 №464-рп

7. Реквизиты документов о согласовании органом охраны объектов культурного наследия ранее выполненной проектной документации на проведение работ по сохранению объекта культурного наследия, возможность ее использования при проведении работ по сохранению объекта культурного наследия:

В секторе хранения документированной информации отдела обработки и хранения документированной информации Управления организационного обеспечения и контроля КГИОП

8. Состав и содержание проектной документации на проведение работ по сохранению объекта культурного наследия: объем разрабатываемой документации должен обеспечить необходимый уровень исследований и проектных решений, гарантирующих сохранность

объекта культурного наследия, сохранение его предметов охраны и отвечать требованиям государственной охраны объектов культурного наследия (памятников истории и культуры).

Возможность проведения работ по реставрации и приспособлению объекта культурного наследия для современного использования определяется актом по результатам государственной историко-культурной экспертизы проектной документации.

Согласно подпункту «в» пункта 32 Положения о составе разделов проектной документации и требованиях к их содержанию, утвержденного постановлением Правительства Российской Федерации от 16.02.2008 № 87 раздел 12 проектной документации должен содержать иную документацию, в случаях, предусмотренных федеральными законами.

Согласно пункту 15.1 статьи 48 Градостроительного кодекса Российской Федерации особенности подготовки, согласования и утверждения проектной документации, необходимой для проведения работ по сохранению объекта культурного наследия, устанавливаются законодательством Российской Федерации об охране объектов культурного наследия.

На основании вышеуказанных положений законодательства раздел 12 проектной документации должен включать документацию по сохранению объектов культурного наследия, разработанную в соответствии с ГОСТ Р 55528-2013 «Состав и содержание научно-проектной документации по сохранению объектов культурного наследия. Памятники истории и культуры. Общие требования».

В случаях, установленных статьей 36 Федерального закона от 25.06.2002 № 73-ФЗ «Об объектах культурного наследия (памятниках истории и культуры) народов Российской Федерации», разрабатываются обязательные разделы об обеспечении сохранности объектов культурного наследия в проектах проведения таких работ или проектов обеспечения сохранности объектов культурного наследия либо план проведения спасательных археологических полевых работ, включающие оценку воздействия проводимых работ на указанные объекты культурного наследия и подлежащие государственной историко-культурной экспертизе.

Раздел 1. Предварительные работы:

Включает исходно-разрешительную документацию и результаты предварительного исследования памятника.

В составе раздела необходимо представить акт определения влияния предполагаемых к проведению видов работ на конструктивные и другие характеристики надежности и безопасности Объекта (в соответствии с письмом Министерства культуры Российской Федерации от 24.03.2015 № 90-01-39-ГП) и заключение о возможности приспособления объекта культурного наследия для современного использования (в случае проведения указанных работ).

При необходимости на основании отчета о техническом состоянии (акта технического состояния) объекта культурного наследия или предварительного инженерного заключения в составе предварительных работ разрабатывается документация, предусмотренная для проведения первоочередных противоаварийных или иных консервационных мероприятий.

Раздел 2. Комплексные научные исследования:

1. Этап до начала производства работ

Для обеспечения сохранности объектов культурного наследия до начала работ по сохранению необходимо организовать мониторинг их технического состояния. В соответствии с ГОСТ Р 55567-2013, ГОСТ Р 56905-2016, ГОСТ Р 55945-2014 и ГОСТ 31937-2011 провести мероприятия по оценке технического состояния Объекта (его частей и элементов), определить пригодность к дальнейшей эксплуатации, необходимость ремонта или реставрации

2. Этап в процессе производства работ

В процессе производства работ, выполнять дополнительные обследования после вскрытий конструкций, недоступных в период выполнения основного обследования.

Объекта. Исследования Объекта проводятся в соответствии с программой исследований. Получение разрешения на проведение научно-исследовательских и изыскательских работ требуется при выполнении натурных исследований в виде шурфов, зондажей и иных аналогичных исследований.	
Раздел 3. Проект реставрации и приспособления:	
1. Эскизный проект (архитектурные и конструктивные решения проекта)	2. Проект
При необходимости получения методических заключений совещательных и иных консультативных органов разрабатывается эскизный проект, содержащий принципиальные решения по сохранению Объекта, согласно ГОСТ Р 55528-2013.	Проект ремонта и приспособления для современного использования в части устройства системы наружного видеонаблюдения и прокладки кабельных трасс (корпус 7) разрабатывается на основе научно-исследовательской и изыскательской документации, которая должна содержать текстовые и графические материалы, а также определять архитектурные, конструктивные, инженерно-технические и инженерно-технологические решения для обеспечения выполнения работ по сохранению объектов культурного наследия.
Раздел 4. Рабочая проектная документация:	
1. Этап до начала производства работ	2. Этап в процессе производства работ
Рабочая документация разрабатывается на основании ранее согласованной проектной документации в необходимом объеме в соответствии ГОСТ 21.501 «Межгосударственный стандарт. Система проектной документации для строительства. Правила выполнения рабочей документации архитектурных и конструктивных решений».	В процессе выполнения производственных работ на Объекте подрядчик, выполняющий производственные работы по сохранению Объекта, на основе рабочей документации составляет исполнительную документацию в соответствии с действующим законодательством. Исполнительная документация является составной частью отчетной документации.
Раздел 5. Отчетная документация:	
Представляется по окончании работ в соответствии с порядком утверждения отчетной документации о выполнении работ по сохранению объекта культурного наследия (приказ Министерства культуры Российской Федерации от 25.06.2015 № 1840 «Об утверждении состава и Порядка утверждения отчетной документации о выполнении работ по сохранению объекта культурного наследия, включенного в единый государственный реестр объектов культурного наследия (памятников истории и культуры) народов Российской Федерации, или выявленного объекта культурного наследия, Порядка приемки работ по сохранению объекта культурного наследия и подготовки акта приемки выполненных работ по сохранению объекта культурного наследия, включенного в единый государственный реестр объектов культурного наследия (памятников истории и культуры) народов Российской Федерации, или выявленного объекта культурного наследия и его формы»).	
9. Порядок и условия согласования проектной документации на проведение работ по сохранению объекта культурного наследия:	
Порядок проведения работ по сохранению объекта культурного наследия установлен статьей 45 Федерального закона от 25.06.2002 № 73-ФЗ «Об объектах культурного наследия	

(памятниках истории и культуры) народов Российской Федерации».

Работы по реставрации, приспособлению объекта культурного наследия для современного использования проводятся на основании задания, согласованной проектной документации и разрешения КГИОП.

Работы по ремонту, консервации объекта культурного наследия проводятся на основании задания, разрешения КГИОП (при получении последнего представляется документация, установленная пунктами 5.3, 5.4 Порядка выдачи разрешения на проведение работ по сохранению объекта культурного наследия, включенного в единый государственный реестр объектов культурного наследия (памятников истории и культуры) народов Российской Федерации, или выявленного объекта культурного наследия, утвержденного приказом Минкультуры России от 21.10.2015 № 2625).

В случае, если при проведении работ по сохранению объекта культурного наследия затрагиваются конструктивные и другие характеристики надежности и безопасности объекта, указанные работы проводятся также при наличии положительного заключения государственной экспертизы проектной документации, предоставляемого в соответствии с требованиями Градостроительного кодекса Российской Федерации, для получения в КГИОП разрешения на строительство (части 5.1, 7 статьи 51 Градостроительного кодекса Российской Федерации).

Порядок согласования проектной документации на проведение работ по сохранению установлен приказом Минкультуры России от 05.06.2015 № 1749 «Об утверждении порядка подготовки и согласования проектной документации на проведение работ по сохранению объекта культурного наследия, включенного в единый государственный реестр объектов культурного наследия (памятников истории и культуры) народов Российской Федерации, или выявленного объекта культурного наследия».

Административный регламент предоставления государственной услуги по согласованию проектной документации на проведение работ по сохранению объекта культурного наследия (памятника истории и культуры) народов Российской Федерации федерального значения (за исключением отдельных объектов культурного наследия, перечень которых устанавливается Правительством Российской Федерации) органами государственной власти субъектов Российской Федерации, осуществляющими полномочия в области сохранения, использования, популяризации и государственной охраны объектов культурного наследия, утвержден приказом Минкультуры России от 22.11.2013 № 1942.

Проектная документация рассматривается при наличии положительного заключения государственной историко-культурной экспертизы (не требуется в случае проведения ремонта и консервации объекта культурного наследия).

10. Требования по научному руководству, авторскому и техническому надзору:

Работы по сохранению ОКН проводятся при условии осуществления технического, авторского надзора и государственного надзора в области охраны ОКН за их проведением. Авторский надзор и научное руководство за проведением работ по сохранению ОКН проводятся специалистами, аттестованными федеральным органом охраны объектов культурного наследия в порядке, установленном в соответствии с пунктом 29 статьи 9 Федерального закона от 25.06.2002 № 73-ФЗ «Об объектах культурного наследия (памятниках истории и культуры) народов Российской Федерации», а также в соответствии с ГОСТ Р 56200-2014 «Научное руководство и авторский надзор при проведении работ по сохранению объектов культурного наследия. Основные положения» и ГОСТ Р 56254-2014 «Технический надзор на объектах культурного наследия. Основные положения».

Научный руководитель проводит научно-методическую оценку принимаемых в процессе работ по сохранению объекта культурного наследия решений и оценку степени их влияния на сохранность подлинных элементов объекта культурного наследия (включая оценку состояния объекта и его облика).

Научный руководитель принимает решение о направлении предложений о необходимости принципиальных изменений проектных решений на рассмотрение КГИОП и заказчика.

Лица, осуществляющие авторский надзор, обязаны своевременно решать вопросы, связанные с необходимостью внесения изменений в проектные решения с дальнейшим оформлением исполнительной документации, корректировкой проектных решений в соответствии с требованиями ГОСТ Р 21.101-2020 «Национальный стандарт Российской Федерации. Система проектной документации для строительства. Основные требования к проектной и рабочей документации» и контролем их исполнения.

При принятии решения о необходимости принципиальных изменений проектной документации, последняя подлежит, в том числе, оценке в рамках государственной

историко-культурной экспертизе и представлению для рассмотрения в КГИОП в установленном порядке.

11. Дополнительные требования и условия:

К проведению работ по сохранению объекта культурного наследия (включая проектные работы) допускаются юридические лица и индивидуальные предприниматели, имеющие лицензию на осуществление деятельности по сохранению объектов культурного наследия (памятников истории и культуры) народов Российской Федерации в соответствии с законодательством Российской Федерации о лицензировании отдельных видов деятельности, в соответствии с постановлением Правительства РФ от 28.01.2022 N 67 «О лицензировании деятельности по сохранению объектов культурного наследия (памятников истории и культуры) народов Российской Федерации и признании утратившими силу некоторых актов Правительства Российской Федерации».

После заключения государственного контракта (договора) - уведомить КГИОП об организации, являющейся разработчиком проектной документации, имеющей лицензию на осуществление деятельности по сохранению объектов культурного наследия (при наличии необходимости).

Работы по консервации и реставрации объектов культурного наследия проводятся физическими лицами, аттестованными федеральным органом охраны объектов культурного наследия в установленном им порядке.

В проведении отдельных видов работ по сохранению объекта культурного наследия могут участвовать добровольцы (волонтеры) в соответствии с постановлением Правительства Российской Федерации от 25.12.2019 № 1828 «Об особенностях участия добровольцев (волонтеров) в работах по сохранению объектов культурного наследия, включенных в единый государственный реестр объектов культурного наследия (памятников истории и культуры) народов Российской Федерации, или выявленных объектов культурного наследия».

Настоящее задание подлежит согласованию собственником или иным законным владельцем объекта культурного наследия (понятие законного владельца объекта культурного наследия установлено пунктом 11 статьи 47.6 Федерального закона № 73-ФЗ).

Один оригинальный экземпляр согласованного задания подлежит предоставлению в КГИОП при направлении заявления о согласовании проектной документации на проведение работ по сохранению объекта культурного наследия (при реставрации; приспособлении для современного использования); при направлении заявления о выдаче разрешения на проведение работ по сохранению объекта культурного наследия (при ремонте, консервации); отдельным письмом до подачи вышеуказанных заявлений для учета КГИОП в работе (письмом в свободной форме).

В случае отсутствия вышеуказанного согласования настоящее задание не подлежит реализации.

Задание подготовлено:

**Специалист 1-й категории
отдела Центрального района
Управления по охране
и использованию объектов
культурного наследия КГИОП**

(должность, наименование организации)



(Подпись)

**Яковлева Юлия
Сергеевна**

(Ф.И.О. полностью)

СОГЛАСОВАНО:

Генеральный директор
(должность)
Ария ТВ
(подпись) Ария ТВ
"30" 09 2024 г.
М.П. "Ария ТВ"

УТВЕРЖДАЮ:

Начальник Управления по охране
и использованию объектов культурного
наследия

Комитета по государственному контролю,
использованию и охране памятников
истории и культуры

(наименование органа охраны)
Е.Е. Ломакина
(подпись) 20 сентября 2024 г.
М.П.

ЗАДАНИЕ

на проведение работ по сохранению объекта
культурного наследия, включенного в единый государственный
реестр объектов культурного наследия
(памятников истории и культуры) народов Российской Федерации,
или выявленного объекта культурного наследия

01-21-2316/24
(ремонт и приспособление для современного использования в части устройства
системы наружного видеонаблюдения и прокладки кабельных трасс (корпус 21,
литера K21)

1. Наименование и категория историко-культурного значения объекта культурного наследия, включенного в единый государственный реестр объектов культурного наследия (памятников истории и культуры) народов Российской Федерации (далее - реестр), или наименование выявленного объекта культурного наследия:

Объект культурного наследия регионального значения «Апраксин двор с Марининским рынком (б. Щукиным двором) - комплекс»
(Основание: решение Малого Совета Санкт-Петербургского горсовета от 07.09.1993 № 327)

2. Адрес места нахождения объекта культурного наследия, включенного в реестр, или выявленного объекта культурного наследия по данным органов технической инвентаризации:

Санкт-Петербург							
(субъект Российской Федерации)							
Санкт-Петербург							
(населенный пункт)							
ул./пр.	Садовая	д.	28-30	лит.	А	корп.	21

3. Сведения о собственнике либо ином законном владельце объекта культурного наследия, включенного в реестр, или выявленного объекта культурного наследия:
Собственник (законный владелец):

Заявитель «Общество с ограниченной ответственностью «Ария ТВ»
(В соответствии с городской программой «Безопасный город. Комплексные меры по профилактике правонарушений в Санкт-Петербурге», утвержденной Постановлением Правительства Санкт-Петербурга от 17.06.2014 № 489 «О государственной программе Санкт-Петербурга «Обеспечение законности, правопорядка и безопасности в Санкт-Петербурге»)

(по договору №С0М01062100079-ИВН-АРИЯ от 21.04.2021 на основании Государственного контракта № 57/21 от 05.05.2021г. заключенного между ПАО «Ростелеком» и Санкт-Петербургским Государственным казенным учреждением «Городской мониторинговый центр» (ГКУ «ГМЦ»)
(указать полное наименование, организационно-правовую форму юридического лица в соответствии с учредительными документами; фамилию, имя, отчество (при наличии) - для физического лица)

Адрес места нахождения:

Санкт-Петербург

(субъект Российской Федерации)

Санкт-Петербург

(населенный пункт)

ул./пр.	наб. канала Грибоедова	д.	130	лит.	А	офис/кв.	209
---------	---------------------------	----	-----	------	---	----------	-----

ИНН	7	8	3	8	0	2	5	7	4	3	-	-	-
-----	---	---	---	---	---	---	---	---	---	---	---	---	---

ОГРН/ОГРНИП	1	0	4	7	8	3	3	0	2	4	0	2	9	-	-
-------------	---	---	---	---	---	---	---	---	---	---	---	---	---	---	---

Ответственный представитель:	Гренц Виталий Андреевич
------------------------------	-------------------------

(фамилия, имя, отчество (при наличии))

Контактный телефон:	8 (965) 008-58-61
---------------------	-------------------

Адрес электронной почты:	v.grents@ariatv.ru
--------------------------	--------------------

4. Сведения об охранном обязательстве собственника или иного законного владельца объекта культурного наследия:

Дата	-
Номер	-
Орган охраны объектов культурного наследия, выдавший документ	-

5. Реквизиты документов об утверждении границы территории объекта культурного наследия, включенного в реестр, или выявленного объекта культурного наследия:

План границ территории объекта культурного наследия «Апраксин двор с Мариинским рынком (б. Шукиным двором) - комплекс» утвержден КГИОП 06.07.2005

6. Реквизиты документов об утверждении предмета охраны объекта культурного наследия, включенного в реестр, или выявленного объекта культурного наследия, описание предмета охраны:

Предмет охраны объекта культурного наследия «Апраксин двор с Мариинским рынком (б. Шукиным двором) - комплекс» утвержден распоряжением КГИОП от 20.06.2023 №464-рп
--

7. Реквизиты документов о согласовании органом охраны объектов культурного наследия ранее выполненной проектной документации на проведение работ по сохранению объекта культурного наследия, возможность ее использования при проведении работ по сохранению объекта культурного наследия:

В секторе хранения документированной информации отдела обработки и хранения документированной информации Управления организационного обеспечения и контроля КГИОП

8. Состав и содержание проектной документации на проведение работ по сохранению объекта культурного наследия: объем разрабатываемой документации должен обеспечить необходимый уровень исследований и проектных решений, гарантирующих сохранность объекта культурного наследия, сохранение его предметов охраны и отвечать требованиям государственной охраны объектов культурного наследия (памятников истории и культуры).

Возможность проведения работ по реставрации и приспособлению объекта культурного наследия для современного использования определяется актом по результатам государственной историко-культурной экспертизы проектной документации.

Согласно подпункту «в» пункта 32 Положения о составе разделов проектной документации и требованиях к их содержанию, утвержденного постановлением Правительства Российской Федерации от 16.02.2008 № 87 раздел 12 проектной документации должен содержать иную документацию, в случаях, предусмотренных федеральными законами.

Согласно пункту 15.1 статьи 48 Градостроительного кодекса Российской Федерации особенности подготовки, согласования и утверждения проектной документации, необходимой для проведения работ по сохранению объекта культурного наследия, устанавливаются законодательством Российской Федерации об охране объектов культурного наследия.

На основании вышеуказанных положений законодательства раздел 12 проектной документации должен включать документацию по сохранению объектов культурного наследия, разработанную в соответствии с ГОСТ Р 55528-2013 «Состав и содержание научно-проектной документации по сохранению объектов культурного наследия. Памятники истории и культуры. Общие требования».

В случаях, установленных статьей 36 Федерального закона от 25.06.2002 № 73-ФЗ «Об объектах культурного наследия (памятниках истории и культуры) народов Российской Федерации», разрабатываются обязательные разделы об обеспечении сохранности объектов культурного наследия в проектах проведения таких работ или проектов обеспечения сохранности объектов культурного наследия либо план проведения спасательных археологических полевых работ, включающие оценку воздействия проводимых работ на указанные объекты культурного наследия и подлежащие государственной историко-культурной экспертизе.

Раздел 1. Предварительные работы:

Включает исходно-разрешительную документацию и результаты предварительного исследования памятника.

В составе раздела необходимо представить акт определения влияния предполагаемых к проведению видов работ на конструктивные и другие характеристики надежности и безопасности Объекта (в соответствии с письмом Министерства культуры Российской Федерации от 24.03.2015 № 90-01-39-ГП) и заключение о возможности приспособления объекта культурного наследия для современного использования (в случае проведения указанных работ).

При необходимости на основании отчета о техническом состоянии (акта технического состояния) объекта культурного наследия или предварительного инженерного заключения в составе предварительных работ разрабатывается документация, предусмотренная для проведения первоочередных противоаварийных или иных консервационных мероприятий.

Раздел 2. Комплексные научные исследования:

1. Этап до начала производства работ	2. Этап в процессе производства работ
Для обеспечения сохранности объектов культурного наследия до начала работ по сохранению необходимо организовать мониторинг их технического состояния. В соответствии с ГОСТ Р 55567-2013, ГОСТ Р 56905-2016, ГОСТ Р 55945-2014 и ГОСТ 31937-2011 провести мероприятия по оценке технического состояния Объекта	В процессе производства работ, выполнять дополнительные обследования после вскрытий конструкций, недоступных в период выполнения основного обследования.

(его частей и элементов), определить пригодность к дальнейшей эксплуатации, необходимость ремонта или реставрации Объекта. Исследования Объекта проводятся в соответствии с программой исследований. Получение разрешения на проведение научно-исследовательских и изыскательских работ требуется при выполнении натурных исследований в виде шурфов, зондажей и иных аналогичных исследований.	
Раздел 3. Проект реставрации и приспособления:	
1. Эскизный проект (архитектурные и конструктивные решения проекта)	2. Проект
При необходимости получения методических заключений совещательных и иных консультативных органов разрабатывается эскизный проект, содержащий принципиальные решения по сохранению Объекта, согласно ГОСТ Р 55528-2013.	Проект ремонта и приспособления для современного использования в части устройства системы наружного видеонаблюдения и прокладки кабельных трасс (корпус 21, литера К21) разрабатывается на основе научно-исследовательской и изыскательской документации, которая должна содержать текстовые и графические материалы, а также определять архитектурные, конструктивные, инженерно-технические и инженерно-технологические решения для обеспечения выполнения работ по сохранению объектов культурного наследия.
Раздел 4. Рабочая проектная документация:	
1. Этап до начала производства работ	2. Этап в процессе производства работ
Рабочая документация разрабатывается на основании ранее согласованной проектной документации в необходимом объеме в соответствии с ГОСТ 21.501 «Межгосударственный стандарт. Система проектной документации для строительства. Правила выполнения рабочей документации архитектурных и конструктивных решений».	В процессе выполнения производственных работ на Объекте подрядчик, выполняющий производственные работы по сохранению Объекта, на основе рабочей документации составляет исполнительную документацию в соответствии с действующим законодательством. Исполнительная документация является составной частью отчетной документации.
Раздел 5. Отчетная документация:	
Представляется по окончании работ в соответствии с порядком утверждения отчетной документации о выполнении работ по сохранению объекта культурного наследия (приказ Министерства культуры Российской Федерации от 25.06.2015 № 1840 «Об утверждении состава и Порядка утверждения отчетной документации о выполнении работ по сохранению объекта культурного наследия, включенного в единый государственный реестр объектов культурного наследия (памятников истории и культуры) народов Российской Федерации, или выявленного объекта культурного наследия, Порядка приемки работ по сохранению объекта культурного наследия и подготовки акта приемки выполненных работ по сохранению объекта культурного наследия, включенного в единый государственный реестр объектов культурного наследия (памятников истории и культуры) народов Российской Федерации, или выявленного объекта культурного наследия и его формы»).	

9. Порядок и условия согласования проектной документации на проведение работ по сохранению объекта культурного наследия:

Порядок проведения работ по сохранению объекта культурного наследия установлен статьей 45 Федерального закона от 25.06.2002 № 73-ФЗ «Об объектах культурного наследия (памятниках истории и культуры) народов Российской Федерации».

Работы по реставрации, приспособлению объекта культурного наследия для современного использования проводятся на основании задания, согласованной проектной документации и разрешения КГИОП.

Работы по ремонту, консервации объекта культурного наследия проводятся на основании задания, разрешения КГИОП (при получении последнего представляется документация, установленная пунктами 5.3, 5.4 Порядка выдачи разрешения на проведение работ по сохранению объекта культурного наследия, включенного в единый государственный реестр объектов культурного наследия (памятников истории и культуры) народов Российской Федерации, или выявленного объекта культурного наследия, утвержденного приказом Минкультуры России от 21.10.2015 № 2625).

В случае, если при проведении работ по сохранению объекта культурного наследия затрагиваются конструктивные и другие характеристики надежности и безопасности объекта, указанные работы проводятся также при наличии положительного заключения государственной экспертизы проектной документации, предоставляемого в соответствии с требованиями Градостроительного кодекса Российской Федерации, для получения в КГИОП разрешения на строительство (части 5.1, 7 статьи 51 Градостроительного кодекса Российской Федерации).

Порядок согласования проектной документации на проведение работ по сохранению установлен приказом Минкультуры России от 05.06.2015 № 1749 «Об утверждении порядка подготовки и согласования проектной документации на проведение работ по сохранению объекта культурного наследия, включенного в единый государственный реестр объектов культурного наследия (памятников истории и культуры) народов Российской Федерации, или выявленного объекта культурного наследия».

Административный регламент предоставления государственной услуги по согласованию проектной документации на проведение работ по сохранению объекта культурного наследия (памятника истории и культуры) народов Российской Федерации федерального значения (за исключением отдельных объектов культурного наследия, перечень которых устанавливается Правительством Российской Федерации) органами государственной власти субъектов Российской Федерации, осуществляющими полномочия в области сохранения, использования, популяризации и государственной охраны объектов культурного наследия, утвержден приказом Минкультуры России от 22.11.2013 № 1942.

Проектная документация рассматривается при наличии положительного заключения государственной историко-культурной экспертизы (не требуется в случае проведения ремонта и консервации объекта культурного наследия).

10. Требования по научному руководству, авторскому и техническому надзору:

Работы по сохранению ОКН проводятся при условии осуществления технического, авторского надзора и государственного надзора в области охраны ОКН за их проведением. Авторский надзор и научное руководство за проведением работ по сохранению ОКН проводятся специалистами, аттестованными федеральным органом охраны объектов культурного наследия в порядке, установленном в соответствии с пунктом 29 статьи 9 Федерального закона от 25.06.2002 № 73-ФЗ «Об объектах культурного наследия (памятниках истории и культуры) народов Российской Федерации», а также в соответствии с ГОСТ Р 56200-2014 «Научное руководство и авторский надзор при проведении работ по сохранению объектов культурного наследия. Основные положения» и ГОСТ Р 56254-2014 «Технический надзор на объектах культурного наследия. Основные положения».

Научный руководитель проводит научно-методическую оценку принимаемых в процессе работ по сохранению объекта культурного наследия решений и оценку степени их влияния на сохранность подлинных элементов объекта культурного наследия (включая оценку состояния объекта и его облика).

Научный руководитель принимает решение о направлении предложений о необходимости принципиальных изменений проектных решений на рассмотрение КГИОП и заказчика.

Лица, осуществляющие авторский надзор, обязаны своевременно решать вопросы, связанные с необходимостью внесения изменений в проектные решения с дальнейшим оформлением исполнительной документации, корректировкой проектных решений в соответствии с требованиями ГОСТ Р 21.101-2020 «Национальный стандарт Российской Федерации. Система проектной документации для строительства. Основные требования

к проектной и рабочей документации» и контролем их исполнения.

При принятии решения о необходимости принципиальных изменений проектной документации, последняя подлежит, в том числе, оценке в рамках государственной историко-культурной экспертизе и представлению для рассмотрения в КГИОП в установленном порядке.

11. Дополнительные требования и условия:

К проведению работ по сохранению объекта культурного наследия (включая проектные работы) допускаются юридические лица и индивидуальные предприниматели, имеющие лицензию на осуществление деятельности по сохранению объектов культурного наследия (памятников истории и культуры) народов Российской Федерации в соответствии с законодательством Российской Федерации о лицензировании отдельных видов деятельности, в соответствии с постановлением Правительства РФ от 28.01.2022 N 67 «О лицензировании деятельности по сохранению объектов культурного наследия (памятников истории и культуры) народов Российской Федерации и признании утратившими силу некоторых актов Правительства Российской Федерации».

После заключения государственного контракта (договора) - уведомить КГИОП об организации, являющейся разработчиком проектной документации, имеющей лицензию на осуществление деятельности по сохранению объектов культурного наследия (при наличии необходимости).

Работы по консервации и реставрации объектов культурного наследия проводятся физическими лицами, аттестованными федеральным органом охраны объектов культурного наследия в установленном им порядке.

В проведении отдельных видов работ по сохранению объекта культурного наследия могут участвовать добровольцы (волонтеры) в соответствии с постановлением Правительства Российской Федерации от 25.12.2019 № 1828 «Об особенностях участия добровольцев (волонтеров) в работах по сохранению объектов культурного наследия, включенных в единый государственный реестр объектов культурного наследия (памятников истории и культуры) народов Российской Федерации, или выявленных объектов культурного наследия».

Настоящее задание подлежит согласованию собственником или иным законным владельцем объекта культурного наследия (понятие законного владельца объекта культурного наследия установлено пунктом 11 статьи 47.6 Федерального закона № 73-ФЗ).

Один оригинальный экземпляр согласованного задания подлежит предоставлению в КГИОП при направлении заявления о согласовании проектной документации на проведение работ по сохранению объекта культурного наследия (при реставрации; приспособлении для современного использования); при направлении заявления о выдаче разрешения на проведение работ по сохранению объекта культурного наследия (при ремонте, консервации); отдельным письмом до подачи вышеуказанных заявлений для учета КГИОП в работе (письмом в свободной форме).

В случае отсутствия вышеуказанного согласования настоящее задание не подлежит реализации.

Задание подготовлено:

**Специалист 1-й категории
отдела Центрального района
Управления по охране
и использованию объектов
культурного наследия КГИОП**

(должность, наименование организации)



(Подпись)

**Яковлева Юлия
Сергеевна**

(Ф.И.О. полностью)

СОГЛАСОВАНО:

Генеральный директор
(должность)

Ария ТВ
(подпись) Д.М. (ф.и.о.)
"30" 09 2024 г.
М.П. "Ария ТВ"
Санкт-Петербург

УТВЕРЖДАЮ:

Начальник Управления по охране
и использованию объектов
культурного наследия

Комитета по государственному
контролю, использованию и охране
памятников истории и культуры

(наименование органа охраны)
Е.Е. Ломанина

(подпись) (ф.и.о.)
20 "СЕН" 2024 20 г.

ЗАДАНИЕ

на проведение работ по сохранению объекта
культурного наследия, включенного в единый государственный
реестр объектов культурного наследия
(памятников истории и культуры) народов Российской Федерации,
или выявленного объекта культурного наследия

01-21-23157/24

(ремонт и приспособление для современного использования в части устройства
системы наружного видеонаблюдения и прокладки кабельных трасс (корпус 22,
литера K22)

1. Наименование и категория историко-культурного значения объекта культурного наследия, включенного в единый государственный реестр объектов культурного наследия (памятников истории и культуры) народов Российской Федерации (далее - реестр), или наименование выявленного объекта культурного наследия:

Объект культурного наследия регионального значения «Апраксин двор с Маринским рынком (б. Щукиным двором) - комплекс»
(Основание: решение Малого Совета Санкт-Петербургского горсовета от 07.09.1993 № 327)

2. Адрес места нахождения объекта культурного наследия, включенного в реестр, или выявленного объекта культурного наследия по данным органов технической инвентаризации:

Санкт-Петербург							
(субъект Российской Федерации)							
Санкт-Петербург							
(населенный пункт)							
ул./пр.	Садовая	д.	28-30	лит.	А	корп.	22

3. Сведения о собственнике либо ином законном владельце объекта культурного наследия, включенного в реестр, или выявленного объекта культурного наследия:
Собственник (законный владелец):

Заявитель «Общество с ограниченной ответственностью «Ария ТВ»
(В соответствии с городской программой «Безопасный город. Комплексные меры по профилактике правонарушений в Санкт-Петербурге», утвержденной Постановлением Правительства Санкт-Петербурга от 17.06.2014 № 489 «О государственной программе Санкт-Петербурга «Обеспечение законности, правопорядка и безопасности в Санкт-Петербурге»)

(по договору №С0М01062100079-ИВН-АРИЯ от 21.04.2021 на основании Государственного контракта № 57/21 от 05.05.2021г. заключенного между ПАО «Ростелеком» и Санкт-Петербургским Государственным казенным учреждением «Городской мониторинговый центр» (ГКУ «ГМЦ»)
(указать полное наименование, организационно-правовую форму юридического лица в соответствии с учредительными документами; фамилию, имя, отчество (при наличии) - для физического лица)

Адрес места нахождения:

Санкт-Петербург

(субъект Российской Федерации)

Санкт-Петербург

(населенный пункт)

ул./пр.	наб. канала Грибоедова	д.	130	лит.	А	офис/кв.	209
ИНН	7 8 3 8	0 2 5 7 4 3	-	-	-		
ОГРН/ОГРНИП	1 0 4 7	8 3 3 0 2 4 0 2 9	-	-			
Ответственный представитель:	Гренц Виталий Андреевич						
(фамилия, имя, отчество (при наличии))							
Контактный телефон:	8 (965) 008-58-61						
Адрес электронной почты:	v.grents@ariatv.ru						

4. Сведения об охранном обязательстве собственника или иного законного владельца объекта культурного наследия:

Дата	-
Номер	-
Орган охраны объектов культурного наследия, выдавший документ	-

5. Реквизиты документов об утверждении границы территории объекта культурного наследия, включенного в реестр, или выявленного объекта культурного наследия:

План границ территории объекта культурного наследия «Апраксин двор с Мариинским рынком (б. Щукиным двором) - комплекс» утвержден КГИОП 06.07.2005

6. Реквизиты документов об утверждении предмета охраны объекта культурного наследия, включенного в реестр, или выявленного объекта культурного наследия, описание предмета охраны:

Предмет охраны объекта культурного наследия «Апраксин двор с Мариинским рынком (б. Щукиным двором) - комплекс» утвержден распоряжением КГИОП от 20.06.2023 №464-рп
--

7. Реквизиты документов о согласовании органом охраны объектов культурного наследия ранее выполненной проектной документации на проведение работ по сохранению объекта культурного наследия, возможность ее использования при проведении работ по сохранению объекта культурного наследия:

В секторе хранения документированной информации отдела обработки и хранения документированной информации Управления организационного обеспечения и контроля КГИОП

8. Состав и содержание проектной документации на проведение работ по сохранению объекта культурного наследия: объем разрабатываемой документации должен обеспечить необходимый уровень исследований и проектных решений, гарантирующих сохранность объекта культурного наследия, сохранение его предметов охраны и отвечать требованиям государственной охраны объектов культурного наследия (памятников истории и культуры).

Возможность проведения работ по реставрации и приспособлению объекта культурного наследия для современного использования определяется актом по результатам государственной историко-культурной экспертизы проектной документации.

Согласно подпункту «в» пункта 32 Положения о составе разделов проектной документации и требованиях к их содержанию, утвержденного постановлением Правительства Российской Федерации от 16.02.2008 № 87 раздел 12 проектной документации должен содержать иную документацию, в случаях, предусмотренных федеральными законами.

Согласно пункту 15.1 статьи 48 Градостроительного кодекса Российской Федерации особенности подготовки, согласования и утверждения проектной документации, необходимой для проведения работ по сохранению объекта культурного наследия, устанавливаются законодательством Российской Федерации об охране объектов культурного наследия.

На основании вышеуказанных положений законодательства раздел 12 проектной документации должен включать документацию по сохранению объектов культурного наследия, разработанную в соответствии с ГОСТ Р 55528-2013 «Состав и содержание научно-проектной документации по сохранению объектов культурного наследия. Памятники истории и культуры. Общие требования».

В случаях, установленных статьей 36 Федерального закона от 25.06.2002 № 73-ФЗ «Об объектах культурного наследия (памятниках истории и культуры) народов Российской Федерации», разрабатываются обязательные разделы об обеспечении сохранности объектов культурного наследия в проектах проведения таких работ или проектов обеспечения сохранности объектов культурного наследия либо план проведения спасательных археологических полевых работ, включающие оценку воздействия проводимых работ на указанные объекты культурного наследия и подлежащие государственной историко-культурной экспертизе.

Раздел 1. Предварительные работы:

Включает исходно-разрешительную документацию и результаты предварительного исследования памятника.

В составе раздела необходимо представить акт определения влияния предполагаемых к проведению видов работ на конструктивные и другие характеристики надежности и безопасности Объекта (в соответствии с письмом Министерства культуры Российской Федерации от 24.03.2015 № 90-01-39-ГП) и заключение о возможности приспособления объекта культурного наследия для современного использования (в случае проведения указанных работ).

При необходимости на основании отчета о техническом состоянии (акта технического состояния) объекта культурного наследия или предварительного инженерного заключения в составе предварительных работ разрабатывается документация, предусмотренная для проведения первоочередных противоаварийных или иных консервационных мероприятий.

Раздел 2. Комплексные научные исследования:

1. Этап до начала производства работ

Для обеспечения сохранности объектов культурного наследия до начала работ по сохранению необходимо организовать мониторинг их технического состояния. В соответствии с ГОСТ Р 55567-2013, ГОСТ Р 56905-2016, ГОСТ Р 55945-2014 и ГОСТ 31937-2011 провести мероприятия по оценке технического состояния Объекта

2. Этап в процессе производства работ

В процессе производства работ, выполнять дополнительные обследования после вскрытий конструкций, недоступных в период выполнения основного обследования.

(его частей и элементов), определить пригодность к дальнейшей эксплуатации, необходимость ремонта или реставрации Объекта. Исследования Объекта проводятся в соответствии с программой исследований. Получение разрешения на проведение научно-исследовательских и изыскательских работ требуется при выполнении натурных исследований в виде шурфов, зондажей и иных аналогичных исследований.	
Раздел 3. Проект реставрации и приспособления:	
1. Эскизный проект (архитектурные и конструктивные решения проекта)	2. Проект
При необходимости получения методических заключений совещательных и иных консультативных органов разрабатывается эскизный проект, содержащий принципиальные решения по сохранению Объекта, согласно ГОСТ Р 55528-2013.	Проект ремонта и приспособления для современного использования в части устройства системы наружного видеонаблюдения и прокладки кабельных трасс (корпус 22, литера К22) разрабатывается на основе научно-исследовательской и изыскательской документации, которая должна содержать текстовые и графические материалы, а также определять архитектурные, конструктивные, инженерно-технические и инженерно-технологические решения для обеспечения выполнения работ по сохранению объектов культурного наследия.
Раздел 4. Рабочая проектная документация:	
1. Этап до начала производства работ	2. Этап в процессе производства работ
Рабочая документация разрабатывается на основании ранее согласованной проектной документации в необходимом объеме в соответствии с ГОСТ 21.501 «Межгосударственный стандарт. Система проектной документации для строительства. Правила выполнения рабочей документации архитектурных и конструктивных решений».	В процессе выполнения производственных работ на Объекте подрядчик, выполняющий производственные работы по сохранению Объекта, на основе рабочей документации составляет исполнительную документацию в соответствии с действующим законодательством. Исполнительная документация является составной частью отчетной документации.
Раздел 5. Отчетная документация:	
Представляется по окончании работ в соответствии с порядком утверждения отчетной документации о выполнении работ по сохранению объекта культурного наследия (приказ Министерства культуры Российской Федерации от 25.06.2015 № 1840 «Об утверждении состава и Порядка утверждения отчетной документации о выполнении работ по сохранению объекта культурного наследия, включенного в единый государственный реестр объектов культурного наследия (памятников истории и культуры) народов Российской Федерации, или выявленного объекта культурного наследия, Порядка приемки работ по сохранению объекта культурного наследия и подготовки акта приемки выполненных работ по сохранению объекта культурного наследия, включенного в единый государственный реестр объектов культурного наследия (памятников истории и культуры) народов Российской Федерации, или выявленного объекта культурного наследия и его формы»).	

9. Порядок и условия согласования проектной документации на проведение работ по сохранению объекта культурного наследия:

Порядок проведения работ по сохранению объекта культурного наследия установлен статьей 45 Федерального закона от 25.06.2002 № 73-ФЗ «Об объектах культурного наследия (памятниках истории и культуры) народов Российской Федерации».

Работы по реставрации, приспособлению объекта культурного наследия для современного использования проводятся на основании задания, согласованной проектной документации и разрешения КГИОП.

Работы по ремонту, консервации объекта культурного наследия проводятся на основании задания, разрешения КГИОП (при получении последнего представляется документация, установленная пунктами 5.3, 5.4 Порядка выдачи разрешения на проведение работ по сохранению объекта культурного наследия, включенного в единый государственный реестр объектов культурного наследия (памятников истории и культуры) народов Российской Федерации, или выявленного объекта культурного наследия, утвержденного приказом Минкультуры России от 21.10.2015 № 2625).

В случае, если при проведении работ по сохранению объекта культурного наследия затрагиваются конструктивные и другие характеристики надежности и безопасности объекта, указанные работы проводятся также при наличии положительного заключения государственной экспертизы проектной документации, предоставляемого в соответствии с требованиями Градостроительного кодекса Российской Федерации, для получения в КГИОП разрешения на строительство (части 5.1, 7 статьи 51 Градостроительного кодекса Российской Федерации).

Порядок согласования проектной документации на проведение работ по сохранению установлен приказом Минкультуры России от 05.06.2015 № 1749 «Об утверждении порядка подготовки и согласования проектной документации на проведение работ по сохранению объектов культурного наследия, включенного в единый государственный реестр объектов культурного наследия (памятников истории и культуры) народов Российской Федерации, или выявленного объекта культурного наследия».

Административный регламент предоставления государственной услуги по согласованию проектной документации на проведение работ по сохранению объекта культурного наследия (памятника истории и культуры) народов Российской Федерации федерального значения (за исключением отдельных объектов культурного наследия, перечень которых устанавливается Правительством Российской Федерации) органами государственной власти субъектов Российской Федерации, осуществляющими полномочия в области сохранения, использования, популяризации и государственной охраны объектов культурного наследия, утвержден приказом Минкультуры России от 22.11.2013 № 1942.

Проектная документация рассматривается при наличии положительного заключения государственной историко-культурной экспертизы (не требуется в случае проведения ремонта и консервации объекта культурного наследия).

10. Требования по научному руководству, авторскому и техническому надзору:

Работы по сохранению ОКН проводятся при условии осуществления технического, авторского надзора и государственного надзора в области охраны ОКН за их проведением. Авторский надзор и научное руководство за проведением работ по сохранению ОКН проводятся специалистами, аттестованными федеральным органом охраны объектов культурного наследия в порядке, установленном в соответствии с пунктом 29 статьи 9 Федерального закона от 25.06.2002 № 73-ФЗ «Об объектах культурного наследия (памятниках истории и культуры) народов Российской Федерации», а также в соответствии с ГОСТ Р 56200-2014 «Научное руководство и авторский надзор при проведении работ по сохранению объектов культурного наследия. Основные положения» и ГОСТ Р 56254-2014 «Технический надзор на объектах культурного наследия. Основные положения».

Научный руководитель проводит научно-методическую оценку принимаемых в процессе работ по сохранению объекта культурного наследия решений и оценку степени их влияния на сохранность подлинных элементов объекта культурного наследия (включая оценку состояния объекта и его облика).

Научный руководитель принимает решение о направлении предложений о необходимости принципиальных изменений проектных решений на рассмотрение КГИОП и заказчика.

Лица, осуществляющие авторский надзор, обязаны своевременно решать вопросы, связанные с необходимостью внесения изменений в проектные решения с дальнейшим оформлением исполнительной документации, корректировкой проектных решений в соответствии с требованиями ГОСТ Р 21.101-2020 «Национальный стандарт Российской Федерации. Система проектной документации для строительства. Основные требования

к проектной и рабочей документации» и контролем их исполнения.

При принятии решения о необходимости принципиальных изменений проектной документации, последняя подлежит, в том числе, оценке в рамках государственной историко-культурной экспертизе и представлению для рассмотрения в КГИОП в установленном порядке.

11. Дополнительные требования и условия:

К проведению работ по сохранению объекта культурного наследия (включая проектные работы) допускаются юридические лица и индивидуальные предприниматели, имеющие лицензию на осуществление деятельности по сохранению объектов культурного наследия (памятников истории и культуры) народов Российской Федерации в соответствии с законодательством Российской Федерации о лицензировании отдельных видов деятельности, в соответствии с постановлением Правительства РФ от 28.01.2022 N 67 «О лицензировании деятельности по сохранению объектов культурного наследия (памятников истории и культуры) народов Российской Федерации и признании утратившими силу некоторых актов Правительства Российской Федерации».

После заключения государственного контракта (договора) - уведомить КГИОП об организации, являющейся разработчиком проектной документации, имеющей лицензию на осуществление деятельности по сохранению объектов культурного наследия (при наличии необходимости).

Работы по консервации и реставрации объектов культурного наследия проводятся физическими лицами, аттестованными федеральным органом охраны объектов культурного наследия в установленном им порядке.

В проведении отдельных видов работ по сохранению объекта культурного наследия могут участвовать добровольцы (волонтеры) в соответствии с постановлением Правительства Российской Федерации от 25.12.2019 № 1828 «Об особенностях участия добровольцев (волонтеров) в работах по сохранению объектов культурного наследия, включенных в единый государственный реестр объектов культурного наследия (памятников истории и культуры) народов Российской Федерации, или выявленных объектов культурного наследия».

Настоящее задание подлежит согласованию собственником или иным законным владельцем объекта культурного наследия (понятие законного владельца объекта культурного наследия установлено пунктом 11 статьи 47.6 Федерального закона № 73-ФЗ).

Один оригинальный экземпляр согласованного задания подлежит предоставлению в КГИОП при направлении заявления о согласовании проектной документации на проведение работ по сохранению объекта культурного наследия (при реставрации; приспособлении для современного использования); при направлении заявления о выдаче разрешения на проведение работ по сохранению объекта культурного наследия (при ремонте, консервации); отдельным письмом до подачи вышеуказанных заявлений для учета КГИОП в работе (письмом в свободной форме).

В случае отсутствия вышеуказанного согласования настоящее задание не подлежит реализации.

Задание подготовлено:

**Специалист 1-й категории
отдела Центрального района
Управления по охране
и использованию объектов
культурного наследия КГИОП**

(должность, наименование организации)

(Подпись)

**Яковлева Юлия
Сергеевна**

(Ф.И.О. полностью)

СОГЛАСОВАНО:

Генеральный директор
(подпись)
М.П. Ария ТВ
20.09.2024 г.
Санкт-Петербург

УТВЕРЖДАЮ:

Начальник Управления по охране
и использованию объектов культурного
наследия

Комитета по государственному контролю,
использованию и охране памятников
истории и культуры
Е.Е. Ломакина
(подпись)
20.09.2024 г.
М.П.

ЗАДАНИЕ

на проведение работ по сохранению объекта
культурного наследия, включенного в единый государственный
реестр объектов культурного наследия
(памятников истории и культуры) народов Российской Федерации,
или выявленного объекта культурного наследия

01-21-2311/24
(ремонт и приспособление для современного использования в части устройства
системы наружного видеонаблюдения и прокладки кабельных трасс (корпус 24,
литера K24)

1. Наименование и категория историко-культурного значения объекта культурного наследия, включенного в единый государственный реестр объектов культурного наследия (памятников истории и культуры) народов Российской Федерации (далее - реестр), или наименование выявленного объекта культурного наследия:

Объект культурного наследия регионального значения «Апраксин двор с Мариинским рынком (б. Щукиным двором) - комплекс»

(Основание: решение Малого Совета Санкт-Петербургского горсовета от 07.09.1993 № 327)

2. Адрес места нахождения объекта культурного наследия, включенного в реестр, или выявленного объекта культурного наследия по данным органов технической инвентаризации:

Санкт-Петербург						
(субъект Российской Федерации)						
Санкт-Петербург						
(населенный пункт)						
ул./пр.	Садовая	д.	28-30	лит.	А	корп. 24

3. Сведения о собственнике либо ином законном владельце объекта культурного наследия, включенного в реестр, или выявленного объекта культурного наследия:

Собственник (законный владелец):

Заявитель «Общество с ограниченной ответственностью «Ария ТВ»
(В соответствии с городской программой «Безопасный город. Комплексные меры по профилактике правонарушений в Санкт-Петербурге», утвержденной Постановлением Правительства Санкт-Петербурга от 17.06.2014 № 489 «О государственной программе Санкт-Петербурга «Обеспечение законности, правопорядка и безопасности в Санкт-Петербурге»)

(по договору №С0М01062100079-ИНН-АРЯ от 21.04.2021 на основании Государственного контракта № 57/21 от 05.05.2021г. заключенного между ПАО «Ростелеком» и Санкт-Петербургским Государственным казенным учреждением «Городской мониторинговый центр» (ГКУ «ГМЦ»)
(указать полное наименование, организационно-правовую форму юридического лица в соответствии с учредительными документами; фамилию, имя, отчество (при наличии) - для физического лица)

Адрес места нахождения:

Санкт-Петербург
(субъект Российской Федерации)
Санкт-Петербург
(населенный пункт)

ул./пр.	наб. канала Грибоедова	д.	130	лит.	А	офис/кв.	209
ИНН	7 8 3 8 0 2 5 7 4 3 - - -						
ОГРН/ОГРНИП	1 0 4 7 8 3 3 0 2 4 0 2 9 - -						
Ответственный представитель:	Грент Виталий Андреевич						
	(фамилия, имя, отчество (при наличии))						
Контактный телефон:	8 (965) 008-58-61						
Адрес электронной почты:	v.grents@ariatv.ru						

4. Сведения об охранном обязательстве собственника или иного законного владельца объекта культурного наследия:

Дата	-
Номер	-
Орган охраны объектов культурного наследия, выдавший документ	-

5. Реквизиты документов об утверждении границы территории объекта культурного наследия, включенного в реестр, или выявленного объекта культурного наследия:

План границ территории объекта культурного наследия «Апраксин двор с Мариинским рынком (б. Щукиным двором) - комплекс» утвержден КГИОП 06.07.2005

6. Реквизиты документов об утверждении предмета охраны объекта культурного наследия, включенного в реестр, или выявленного объекта культурного наследия, описание предмета охраны:

Предмет охраны объекта культурного наследия «Апраксин двор с Мариинским рынком (б. Щукиным двором) - комплекс» утвержден распоряжением КГИОП от 20.06.2023 №464-рп
--

7. Реквизиты документов о согласовании органом охраны объектов культурного наследия ранее выполненной проектной документации на проведение работ по сохранению объекта культурного наследия, возможность ее использования при проведении работ по сохранению объекта культурного наследия:

В секторе хранения документированной информации отдела обработки и хранения документированной информации Управления организационного обеспечения и контроля КГИОП

8. Состав и содержание проектной документации на проведение работ по сохранению объекта культурного наследия: объем разрабатываемой документации должен обеспечить

необходимый уровень исследований и проектных решений, гарантирующих сохранность объекта культурного наследия, сохранение его предметов охраны и отвечать требованиям государственной охраны объектов культурного наследия (памятников истории и культуры).

Возможность проведения работ по реставрации и приспособлению объекта культурного наследия для современного использования определяется актом по результатам государственной историко-культурной экспертизы проектной документации.

Согласно подпункту «в» пункта 32 Положения о составе разделов проектной документации и требованиях к их содержанию, утвержденного постановлением Правительства Российской Федерации от 16.02.2008 № 87 раздел 12 проектной документации должен содержать иную документацию, в случаях, предусмотренных федеральными законами.

Согласно пункту 15.1 статьи 48 Градостроительного кодекса Российской Федерации особенности подготовки, согласования и утверждения проектной документации, необходимой для проведения работ по сохранению объекта культурного наследия, устанавливаются законодательством Российской Федерации об охране объектов культурного наследия.

На основании вышеуказанных положений законодательства раздел 12 проектной документации должен включать документацию по сохранению объектов культурного наследия, разработанную в соответствии с ГОСТ Р 55528-2013 «Состав и содержание научно-проектной документации по сохранению объектов культурного наследия. Памятники истории и культуры. Общие требования».

В случаях, установленных статьей 36 Федерального закона от 25.06.2002 № 73-ФЗ «Об объектах культурного наследия (памятниках истории и культуры) народов Российской Федерации», разрабатываются обязательные разделы об обеспечении сохранности объектов культурного наследия в проектах проведения таких работ или проектов обеспечения сохранности объектов культурного наследия либо план проведения спасательных археологических полевых работ, включающие оценку воздействия проводимых работ на указанные объекты культурного наследия и подлежащие государственной историко-культурной экспертизе.

Раздел 1. Предварительные работы:

Включает исходно-разрешительную документацию и результаты предварительного исследования памятника.

В составе раздела необходимо представить акт определения влияния предполагаемых к проведению видов работ на конструктивные и другие характеристики надежности и безопасности Объекта (в соответствии с письмом Министерства культуры Российской Федерации от 24.03.2015 № 90-01-39-ГП) и заключение о возможности приспособления объекта культурного наследия для современного использования (в случае проведения указанных работ).

При необходимости на основании отчета о техническом состоянии (акта технического состояния) объекта культурного наследия или предварительного инженерного заключения в составе предварительных работ разрабатывается документация, предусмотренная для проведения первоочередных противоаварийных или иных консервационных мероприятий.

Раздел 2. Комплексные научные исследования:

1. Этап до начала производства работ	2. Этап в процессе производства работ
Для обеспечения сохранности объектов культурного наследия до начала работ по сохранению необходимо организовать мониторинг их технического состояния. В соответствии с ГОСТ Р 55567-2013, ГОСТ Р 56905-2016, ГОСТ Р 55945-2014 и ГОСТ 31937-2011 провести мероприятия по оценке технического состояния Объекта (его частей и элементов), определить пригодность к дальнейшей эксплуатации, необходимость ремонта или реставрации	В процессе производства работ, выполнять дополнительные обследования после вскрытий конструкций, недоступных в период выполнения основного обследования.

Объекта. Исследования Объекта проводятся в соответствии с программой исследований. Получение разрешения на проведение научно-исследовательских и изыскательских работ требуется при выполнении натурных исследований в виде шурфов, зондажей и иных аналогичных исследований.	
Раздел 3. Проект реставрации и приспособления:	
1. Эскизный проект (архитектурные и конструктивные решения проекта)	2. Проект
При необходимости получения методических заключений совещательных и иных консультативных органов разрабатывается эскизный проект, содержащий принципиальные решения по сохранению Объекта, согласно ГОСТ Р 55528-2013.	Проект ремонта и приспособления для современного использования в части устройства системы наружного видеонаблюдения и прокладки кабельных трасс (корпус 24, литера К24) разрабатывается на основе научно-исследовательской и изыскательской документации, которая должна содержать текстовые и графические материалы, а также определять архитектурные, конструктивные, инженерно-технические и инженерно-технологические решения для обеспечения выполнения работ по сохранению объектов культурного наследия.
Раздел 4. Рабочая проектная документация:	
1. Этап до начала производства работ	2. Этап в процессе производства работ
Рабочая документация разрабатывается на основании ранее согласованной проектной документации в необходимом объеме в соответствии с ГОСТ 21.501 «Межгосударственный стандарт. Система проектной документации для строительства. Правила выполнения рабочей документации архитектурных и конструктивных решений».	В процессе выполнения производственных работ на Объекте подрядчик, выполняющий производственные работы по сохранению Объекта, на основе рабочей документации составляет исполнительную документацию в соответствии с действующим законодательством. Исполнительная документация является составной частью отчетной документации.
Раздел 5. Отчетная документация:	
Представляется по окончании работ в соответствии с порядком утверждения отчетной документации о выполнении работ по сохранению объекта культурного наследия (приказ Министерства культуры Российской Федерации от 25.06.2015 № 1840 «Об утверждении состава и Порядка утверждения отчетной документации о выполнении работ по сохранению объекта культурного наследия, включенного в единый государственный реестр объектов культурного наследия (памятников истории и культуры) народов Российской Федерации, или выявленного объекта культурного наследия, Порядка приемки работ по сохранению объекта культурного наследия и подготовки акта приемки выполненных работ по сохранению объекта культурного наследия, включенного в единый государственный реестр объектов культурного наследия (памятников истории и культуры) народов Российской Федерации, или выявленного объекта культурного наследия и его формы»).	
9. Порядок и условия согласования проектной документации на проведение работ по сохранению объекта культурного наследия:	
Порядок проведения работ по сохранению объекта культурного наследия установлен статьей 45 Федерального закона от 25.06.2002 № 73-ФЗ «Об объектах культурного наследия	

(памятниках истории и культуры) народов Российской Федерации».

Работы по реставрации, приспособлению объекта культурного наследия для современного использования проводятся на основании задания, согласованной проектной документации и разрешения КГИОП.

Работы по ремонту, консервации объекта культурного наследия проводятся на основании задания, разрешения КГИОП (при получении последнего представляется документация, установленная пунктами 5.3, 5.4 Порядка выдачи разрешения на проведение работ по сохранению объекта культурного наследия, включенного в единый государственный реестр объектов культурного наследия (памятников истории и культуры) народов Российской Федерации, или выявленного объекта культурного наследия, утвержденного приказом Минкультуры России от 21.10.2015 № 2625).

В случае, если при проведении работ по сохранению объекта культурного наследия затрагиваются конструктивные и другие характеристики надежности и безопасности объекта, указанные работы проводятся также при наличии положительного заключения государственной экспертизы проектной документации, предоставляемого в соответствии с требованиями Градостроительного кодекса Российской Федерации, для получения в КГИОП разрешения на строительство (части 5.1, 7 статьи 51 Градостроительного кодекса Российской Федерации).

Порядок согласования проектной документации на проведение работ по сохранению объекта культурного наследия установлен приказом Минкультуры России от 05.06.2015 № 1749 «Об утверждении порядка подготовки и согласования проектной документации на проведение работ по сохранению объекта культурного наследия, включенного в единый государственный реестр объектов культурного наследия (памятников истории и культуры) народов Российской Федерации, или выявленного объекта культурного наследия».

Административный регламент предоставления государственной услуги по согласованию проектной документации на проведение работ по сохранению объекта культурного наследия (памятника истории и культуры) народов Российской Федерации федерального значения (за исключением отдельных объектов культурного наследия, перечень которых устанавливается Правительством Российской Федерации) органами государственной власти субъектов Российской Федерации, осуществляющими полномочия в области сохранения, использования, популяризации и государственной охраны объектов культурного наследия, утвержден приказом Минкультуры России от 22.11.2013 № 1942.

Проектная документация рассматривается при наличии положительного заключения государственной историко-культурной экспертизы (не требуется в случае проведения ремонта и консервации объекта культурного наследия).

10. Требования по научному руководству, авторскому и техническому надзору:

Работы по сохранению ОКН проводятся при условии осуществления технического, авторского надзора и государственного надзора в области охраны ОКН за их проведением. Авторский надзор и научное руководство за проведением работ по сохранению ОКН проводятся специалистами, аттестованными федеральным органом охраны объектов культурного наследия в порядке, установленном в соответствии с пунктом 29 статьи 9 Федерального закона от 25.06.2002 № 73-ФЗ «Об объектах культурного наследия (памятниках истории и культуры) народов Российской Федерации», а также в соответствии с ГОСТ Р 56200-2014 «Научное руководство и авторский надзор при проведении работ по сохранению объектов культурного наследия. Основные положения» и ГОСТ Р 56254-2014 «Технический надзор на объектах культурного наследия. Основные положения».

Научный руководитель проводит научно-методическую оценку принимаемых в процессе работ по сохранению объекта культурного наследия решений и оценку степени их влияния на сохранность подлинных элементов объекта культурного наследия (включая оценку состояния объекта и его облика).

Научный руководитель принимает решение о направлении предложений о необходимости принципиальных изменений проектных решений на рассмотрение КГИОП и заказчика.

Лица, осуществляющие авторский надзор, обязаны своевременно решать вопросы, связанные с необходимостью внесения изменений в проектные решения с дальнейшим оформлением исполнительной документации, корректировкой проектных решений в соответствии с требованиями ГОСТ Р 21.101-2020 «Национальный стандарт Российской Федерации. Система проектной документации для строительства. Основные требования к проектной и рабочей документации» и контролем их исполнения.

При принятии решения о необходимости принципиальных изменений проектной документации, последняя подлежит, в том числе, оценке в рамках государственной историко-культурной экспертизы и представлению для рассмотрения в КГИОП в установленном порядке.

11. Дополнительные требования и условия:

К проведению работ по сохранению объекта культурного наследия (включая проектные работы) допускаются юридические лица и индивидуальные предприниматели, имеющие лицензию на осуществление деятельности по сохранению объектов культурного наследия (памятников истории и культуры) народов Российской Федерации в соответствии с законодательством Российской Федерации о лицензировании отдельных видов деятельности, в соответствии с постановлением Правительства РФ от 28.01.2022 N 67 «О лицензировании деятельности по сохранению объектов культурного наследия (памятников истории и культуры) народов Российской Федерации и признании утратившими силу некоторых актов Правительства Российской Федерации».

После заключения государственного контракта (договора) - уведомить КГИОП об организации, являющейся разработчиком проектной документации, имеющей лицензию на осуществление деятельности по сохранению объектов культурного наследия (при наличии необходимости).

Работы по консервации и реставрации объектов культурного наследия проводятся физическими лицами, аттестованными федеральным органом охраны объектов культурного наследия в установленном им порядке.

В проведении отдельных видов работ по сохранению объекта культурного наследия могут участвовать добровольцы (волонтеры) в соответствии с постановлением Правительства Российской Федерации от 25.12.2019 № 1828 «Об особенностях участия добровольцев (волонтеров) в работах по сохранению объектов культурного наследия, включенных в единый государственный реестр объектов культурного наследия (памятников истории и культуры) народов Российской Федерации, или выявленных объектов культурного наследия».

Настоящее задание подлежит согласованию собственником или иным законным владельцем объекта культурного наследия (понятие законного владельца объекта культурного наследия установлено пунктом 11 статьи 47.6 Федерального закона № 73-ФЗ).

Один оригинальный экземпляр согласованного задания подлежит предоставлению в КГИОП при направлении заявления о согласовании проектной документации на проведение работ по сохранению объекта культурного наследия (при реставрации; приспособлении для современного использования); при направлении заявления о выдаче разрешения на проведение работ по сохранению объекта культурного наследия (при ремонте, консервации); отдельным письмом до подачи вышеуказанных заявлений для учета КГИОП в работе (письмом в свободной форме).

В случае отсутствия вышеуказанного согласования настоящее задание не подлежит реализации.

Задание подготовлено:


**Специалист 1-й категории
отдела Центрального района
Управления по охране
и использованию объектов
культурного наследия КГИОП**

(должность, наименование организации)


(Подпись)

**Яковлева Юлия
Сергеевна**

(Ф.И.О. полностью)

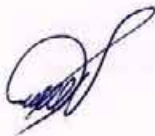

СОГЛАСОВАНО:

Генеральный директор
(должность)
Арши ТВ
(подпись) Мухомов Д.М.
(Ф.И.О.)
"09" 20 24 г.
"Арши ТВ"
М.П.
Общество с ограниченной ответственностью
Санкт-Петербург

УТВЕРЖДАЮ:

Начальник Управления по охране
и использованию объектов
культурного наследия
(подпись)
Комитета по государственному
контролю, использованию и охране
памятников истории и культуры
(наименование органа охраны)
Е.Е. Ломакина
(Ф.И.О.)
"20 СЕН 2024" г.
М.П.

ЗАДАНИЕ

на проведение работ по сохранению объекта
культурного наследия, включенного в единый государственный
реестр объектов культурного наследия
(памятников истории и культуры) народов Российской Федерации,
или выявленного объекта культурного наследия

СИ-21-2312/24
(ремонт и приспособление для современного использования в части устройства
системы наружного видеонаблюдения и прокладки кабельных трасс (корпус 32,
литера К32)

1. Наименование и категория историко-культурного значения объекта культурного наследия, включенного в единый государственный реестр объектов культурного наследия (памятников истории и культуры) народов Российской Федерации (далее - реестр), или наименование выявленного объекта культурного наследия:

Объект культурного наследия регионального значения «Апраксин двор с Мариинским рынком (б. Щукиным двором) - комплекс»
(Основание: решение Малого Совета Санкт-Петербургского горсовета от 07.09.1993 № 327)

2. Адрес места нахождения объекта культурного наследия, включенного в реестр, или выявленного объекта культурного наследия по данным органов технической инвентаризации:

Санкт-Петербург							
(субъект Российской Федерации)							
Санкт-Петербург							
(населенный пункт)							
ул./пр.	Садовая	д.	28-30	лит.	А	корп.	32

3. Сведения о собственнике либо ином законном владельце объекта культурного наследия, включенного в реестр, или выявленного объекта культурного наследия:
Собственник (законный владелец):

Заявитель «Общество с ограниченной ответственностью «Ария ТВ»
(В соответствии с городской программой «Безопасный город. Комплексные меры по профилактике правонарушений в Санкт-Петербурге», утвержденной Постановлением Правительства Санкт-Петербурга от 17.06.2014 № 489 «О государственной программе Санкт-Петербурга «Обеспечение законности, правопорядка и безопасности в Санкт-Петербурге»)

(по договору №С0М01062100079-ИНВ-АРИЯ от 21.04.2021 на основании Государственного контракта № 57/21 от 05.05.2021г. заключенного между ПАО «Ростелеком» и Санкт-Петербургским Государственным казенным учреждением «Городской мониторинговый центр» (ГКУ «ГМЦ»)

(указать полное наименование, организационно-правовую форму юридического лица в соответствии с учредительными документами; фамилию, имя, отчество (при наличии) - для физического лица)

Адрес места нахождения:

Санкт-Петербург

(субъект Российской Федерации)

Санкт-Петербург

(населенный пункт)

ул./пр.	наб. канала Грибоедова	д.	130	лит.	А	офис/кв.	209
ИНН	7 8 3 8	0 2 5	7 4 3	-	-	-	
ОГРН/ОГРНИП	1 0 4 7	8 3 3	0 2 4	0 2 9	-	-	
Ответственный представитель:	Гренц Виталий Андреевич						
(фамилия, имя, отчество (при наличии))							
Контактный телефон:	8 (965) 008-58-61						
Адрес электронной почты:	v.grents@ariatv.ru						

4. Сведения об охранном обязательстве собственника или иного законного владельца объекта культурного наследия:

Дата	-
Номер	-
Орган охраны объектов культурного наследия, выдавший документ	-

5. Реквизиты документов об утверждении границы территории объекта культурного наследия, включенного в реестр, или выявленного объекта культурного наследия:

План границ территории объекта культурного наследия «Апраксин двор с Мариинским рынком (б. Щукиным двором) - комплекс» утвержден КГИОП 06.07.2005

6. Реквизиты документов об утверждении предмета охраны объекта культурного наследия, включенного в реестр, или выявленного объекта культурного наследия, описание предмета охраны:

Предмет охраны объекта культурного наследия «Апраксин двор с Мариинским рынком (б. Щукиным двором) - комплекс» утвержден распоряжением КГИОП от 20.06.2023 №464-рп

7. Реквизиты документов о согласовании органом охраны объектов культурного наследия ранее выполненной проектной документации на проведение работ по сохранению объекта культурного наследия, возможность ее использования при проведении работ по сохранению объекта культурного наследия:

В секторе хранения документированной информации отдела обработки и хранения документированной информации Управления организационного обеспечения и контроля КГИОП

8. Состав и содержание проектной документации на проведение работ по сохранению объекта культурного наследия: объем разрабатываемой документации должен обеспечить необходимый уровень исследований и проектных решений, гарантирующих сохранность объекта культурного наследия, сохранение его предметов охраны и отвечать требованиям государственной охраны объектов культурного наследия (памятников истории и культуры).

Возможность проведения работ по реставрации и приспособлению объекта культурного наследия для современного использования определяется актом по результатам государственной историко-культурной экспертизы проектной документации.

Согласно подпункту «в» пункта 32 Положения о составе разделов проектной документации и требованиях к их содержанию, утвержденного постановлением Правительства Российской Федерации от 16.02.2008 № 87 раздел 12 проектной документации должен содержать иную документацию, в случаях, предусмотренных федеральными законами.

Согласно пункту 15.1 статьи 48 Градостроительного кодекса Российской Федерации особенности подготовки, согласования и утверждения проектной документации, необходимой для проведения работ по сохранению объекта культурного наследия, устанавливаются законодательством Российской Федерации об охране объектов культурного наследия.

На основании вышеуказанных положений законодательства раздел 12 проектной документации должен включать документацию по сохранению объектов культурного наследия, разработанную в соответствии с ГОСТ Р 55528-2013 «Состав и содержание научно-проектной документации по сохранению объектов культурного наследия. Памятники истории и культуры. Общие требования».

В случаях, установленных статьей 36 Федерального закона от 25.06.2002 № 73-ФЗ «Об объектах культурного наследия (памятниках истории и культуры) народов Российской Федерации», разрабатываются обязательные разделы об обеспечении сохранности объектов культурного наследия в проектах проведения таких работ или проектов обеспечения сохранности объектов культурного наследия либо план проведения спасательных археологических полевых работ, включающие оценку воздействия проводимых работ на указанные объекты культурного наследия и подлежащие государственной историко-культурной экспертизе.

Раздел 1. Предварительные работы:

Включает исходно-разрешительную документацию и результаты предварительного исследования памятника.

В составе раздела необходимо представить акт определения влияния предполагаемых к проведению видов работ на конструктивные и другие характеристики надежности и безопасности Объекта (в соответствии с письмом Министерства культуры Российской Федерации от 24.03.2015 № 90-01-39-ГП) и заключение о возможности приспособления объекта культурного наследия для современного использования (в случае проведения указанных работ).

При необходимости на основании отчета о техническом состоянии (акта технического состояния) объекта культурного наследия или предварительного инженерного заключения в составе предварительных работ разрабатывается документация, предусмотренная для проведения первоочередных противоаварийных или иных консервационных мероприятий.

Раздел 2. Комплексные научные исследования:

1. Этап до начала производства работ

Для обеспечения сохранности объектов культурного наследия до начала работ по сохранению необходимо организовать мониторинг их технического состояния. В соответствии с ГОСТ Р 55567-2013, ГОСТ Р 56905-2016, ГОСТ Р 55945-2014 и ГОСТ 31937-2011 провести мероприятия по оценке технического состояния Объекта

2. Этап в процессе производства работ

В процессе производства работ, выполнять дополнительные обследования после вскрытий конструкций, недоступных в период выполнения основного обследования.

(его частей и элементов), определить пригодность к дальнейшей эксплуатации, необходимость ремонта или реставрации Объекта. Исследования Объекта проводятся в соответствии с программой исследований. Получение разрешения на проведение научно-исследовательских и изыскательских работ требуется при выполнении натурных исследований в виде шурфов, зондажей и иных аналогичных исследований.	
Раздел 3. Проект реставрации и приспособления:	
1. Эскизный проект (архитектурные и конструктивные решения проекта)	2. Проект
При необходимости получения методических заключений совещательных и иных консультативных органов разрабатывается эскизный проект, содержащий принципиальные решения по сохранению Объекта, согласно ГОСТ Р 55528-2013.	Проект ремонта и приспособления для современного использования в части устройства системы наружного видеонаблюдения и прокладки кабельных трасс (корпус 32, литера К32) разрабатывается на основе научно-исследовательской и изыскательской документации, которая должна содержать текстовые и графические материалы, а также определять архитектурные, конструктивные, инженерно-технические и инженерно-технологические решения для обеспечения выполнения работ по сохранению объектов культурного наследия.
Раздел 4. Рабочая проектная документация:	
1. Этап до начала производства работ	2. Этап в процессе производства работ
Рабочая документация разрабатывается на основании ранее согласованной проектной документации в необходимом объеме в соответствии ГОСТ 21.501 «Межгосударственный стандарт. Система проектной документации для строительства. Правила выполнения рабочей документации архитектурных и конструктивных решений».	В процессе выполнения производственных работ на Объекте подрядчик, выполняющий производственные работы по сохранению Объекта, на основе рабочей документации составляет исполнительную документацию в соответствии с действующим законодательством. Исполнительная документация является составной частью отчетной документации.
Раздел 5. Отчетная документация:	
Представляется по окончании работ в соответствии с порядком утверждения отчетной документации о выполнении работ по сохранению объекта культурного наследия (приказ Министерства культуры Российской Федерации от 25.06.2015 № 1840 «Об утверждении состава и Порядка утверждения отчетной документации о выполнении работ по сохранению объекта культурного наследия, включенного в единый государственный реестр объектов культурного наследия (памятников истории и культуры) народов Российской Федерации, или выявленного объекта культурного наследия, Порядка приемки работ по сохранению объекта культурного наследия и подготовки акта приемки выполненных работ по сохранению объекта культурного наследия, включенного в единый государственный реестр объектов культурного наследия (памятников истории и культуры) народов Российской Федерации, или выявленного объекта культурного наследия и его формы»).	

9. Порядок и условия согласования проектной документации на проведение работ по сохранению объекта культурного наследия:

Порядок проведения работ по сохранению объекта культурного наследия установлен статьей 45 Федерального закона от 25.06.2002 № 73-ФЗ «Об объектах культурного наследия (памятниках истории и культуры) народов Российской Федерации».

Работы по реставрации, приспособлению объекта культурного наследия для современного использования проводятся на основании задания, согласованной проектной документации и разрешения КГИОП.

Работы по ремонту, консервации объекта культурного наследия проводятся на основании задания, разрешения КГИОП (при получении последнего представляется документация, установленная пунктами 5.3, 5.4 Порядка выдачи разрешения на проведение работ по сохранению объекта культурного наследия, включенного в единый государственный реестр объектов культурного наследия (памятников истории и культуры) народов Российской Федерации, или выявленного объекта культурного наследия, утвержденного приказом Минкультуры России от 21.10.2015 № 2625).

В случае, если при проведении работ по сохранению объекта культурного наследия затрагиваются конструктивные и другие характеристики надежности и безопасности объекта, указанные работы проводятся также при наличии положительного заключения государственной экспертизы проектной документации, предоставляемого в соответствии с требованиями Градостроительного кодекса Российской Федерации, для получения в КГИОП разрешения на строительство (части 5.1, 7 статьи 51 Градостроительного кодекса Российской Федерации).

Порядок согласования проектной документации на проведение работ по сохранению установлен приказом Минкультуры России от 05.06.2015 № 1749 «Об утверждении порядка подготовки и согласования проектной документации на проведение работ по сохранению объекта культурного наследия, включенного в единый государственный реестр объектов культурного наследия (памятников истории и культуры) народов Российской Федерации, или выявленного объекта культурного наследия».

Административный регламент предоставления государственной услуги по согласованию проектной документации на проведение работ по сохранению объекта культурного наследия (памятника истории и культуры) народов Российской Федерации федерального значения (за исключением отдельных объектов культурного наследия, перечень которых устанавливается Правительством Российской Федерации) органами государственной власти субъектов Российской Федерации, осуществляющими полномочия в области сохранения, использования, популяризации и государственной охраны объектов культурного наследия, утвержден приказом Минкультуры России от 22.11.2013 № 1942.

Проектная документация рассматривается при наличии положительного заключения государственной историко-культурной экспертизы (не требуется в случае проведения ремонта и консервации объекта культурного наследия).

10. Требования по научному руководству, авторскому и техническому надзору:

Работы по сохранению ОКН проводятся при условии осуществления технического, авторского надзора и государственного надзора в области охраны ОКН за их проведением. Авторский надзор и научное руководство за проведением работ по сохранению ОКН проводятся специалистами, аттестованными федеральным органом охраны объектов культурного наследия в порядке, установленном в соответствии с пунктом 29 статьи 9 Федерального закона от 25.06.2002 № 73-ФЗ «Об объектах культурного наследия (памятниках истории и культуры) народов Российской Федерации», а также в соответствии с ГОСТ Р 56200-2014 «Научное руководство и авторский надзор при проведении работ по сохранению объектов культурного наследия. Основные положения» и ГОСТ Р 56254-2014 «Технический надзор на объектах культурного наследия. Основные положения».

Научный руководитель проводит научно-методическую оценку принимаемых в процессе работ по сохранению объекта культурного наследия решений и оценку степени их влияния на сохранность подлинных элементов объекта культурного наследия (включая оценку состояния объекта и его облика).

Научный руководитель принимает решение о направлении предложений о необходимости принципиальных изменений проектных решений на рассмотрение КГИОП и заказчика.

Лица, осуществляющие авторский надзор, обязаны своевременно решать вопросы, связанные с необходимостью внесения изменений в проектные решения с дальнейшим оформлением исполнительной документации, корректировкой проектных решений в соответствии с требованиями ГОСТ Р 21.101-2020 «Национальный стандарт Российской Федерации. Система проектной документации для строительства. Основные требования

к проектной и рабочей документации» и контролем их исполнения.

При принятии решения о необходимости принципиальных изменений проектной документации, последняя подлежит, в том числе, оценке в рамках государственной историко-культурной экспертизы и представлению для рассмотрения в КГИОП в установленном порядке.

11. Дополнительные требования и условия:

К проведению работ по сохранению объекта культурного наследия (включая проектные работы) допускаются юридические лица и индивидуальные предприниматели, имеющие лицензию на осуществление деятельности по сохранению объектов культурного наследия (памятников истории и культуры) народов Российской Федерации в соответствии с законодательством Российской Федерации о лицензировании отдельных видов деятельности, в соответствии с постановлением Правительства РФ от 28.01.2022 N 67 «О лицензировании деятельности по сохранению объектов культурного наследия (памятников истории и культуры) народов Российской Федерации и признании утратившими силу некоторых актов Правительства Российской Федерации».

После заключения государственного контракта (договора) - уведомить КГИОП об организации, являющейся разработчиком проектной документации, имеющей лицензию на осуществление деятельности по сохранению объектов культурного наследия (при наличии необходимости).

Работы по консервации и реставрации объектов культурного наследия проводятся физическими лицами, аттестованными федеральным органом охраны объектов культурного наследия в установленном им порядке.

В проведении отдельных видов работ по сохранению объекта культурного наследия могут участвовать добровольцы (волонтеры) в соответствии с постановлением Правительства Российской Федерации от 25.12.2019 № 1828 «Об особенностях участия добровольцев (волонтеров) в работах по сохранению объектов культурного наследия, включенных в единый государственный реестр объектов культурного наследия (памятников истории и культуры) народов Российской Федерации, или выявленных объектов культурного наследия».

Настоящее задание подлежит согласованию собственником или иным законным владельцем объекта культурного наследия (понятие законного владельца объекта культурного наследия установлено пунктом 11 статьи 47.6 Федерального закона № 73-ФЗ).

Один оригинальный экземпляр согласованного задания подлежит предоставлению в КГИОП при направлении заявления о согласовании проектной документации на проведение работ по сохранению объекта культурного наследия (при реставрации; приспособлении для современного использования); при направлении заявления о выдаче разрешения на проведение работ по сохранению объекта культурного наследия (при ремонте, консервации); отдельным письмом до подачи вышеуказанных заявлений для учета КГИОП в работе (письмом в свободной форме).

В случае отсутствия вышеуказанного согласования настоящее задание не подлежит реализации.

Задание подготовлено:

**Специалист 1-й категории
отдела Центрального района
Управления по охране
и использованию объектов
культурного наследия КГИОП**

(должность, наименование организации)



(Подпись)

**Яковлева Юлия
Сергеевна**

(Ф.И.О. полностью)

СОГЛАСОВАНО:

Генеральный директор
(должность)
"30" 09 2024 г.
М.П. "Ария ТВ"
Шуков Д.М.
(подпись) (Ф.И.О.)

УТВЕРЖДАЮ:

Начальник Управления по охране
и использованию объектов культурного
наследия
Комитета по государственному контролю,
использованию и охране памятников
истории и культуры
(наименование органа охраны)
Е.Е. Ломакина
(подпись) (Ф.И.О.)
20 СЕН 2024 г.

ЗАДАНИЕ

на проведение работ по сохранению объекта
культурного наследия, включенного в единый государственный
реестр объектов культурного наследия
(памятников истории и культуры) народов Российской Федерации,
или выявленного объекта культурного наследия

01-21-2313/24

(ремонт и приспособление для современного использования в части устройства
системы наружного видеонаблюдения и прокладки кабельных трасс (корпус 35)

1. Наименование и категория историко-культурного значения объекта культурного наследия, включенного в единый государственный реестр объектов культурного наследия (памятников истории и культуры) народов Российской Федерации (далее - реестр), или наименование выявленного объекта культурного наследия:

Объект культурного наследия регионального значения «Апраксин двор с Мариинским рынком (б. Шукиным двором) - комплекс»
(Основание: решение Малого Совета Санкт-Петербургского горсовета от 07.09.1993 № 327)

2. Адрес места нахождения объекта культурного наследия, включенного в реестр, или выявленного объекта культурного наследия по данным органов технической инвентаризации:

Санкт-Петербург							
(субъект Российской Федерации)							
Санкт-Петербург							
(населенный пункт)							
ул./пр.	Садовая	д.	28-30	лит.	А	корп.	35

3. Сведения о собственнике либо ином законном владельце объекта культурного наследия, включенного в реестр, или выявленного объекта культурного наследия:
Собственник (законный владелец):

Заявитель «Общество с ограниченной ответственностью «Ария ТВ»
(В соответствии с городской программой «Безопасный город. Комплексные меры по профилактике правонарушений в Санкт-Петербурге», утвержденной Постановлением Правительства Санкт-Петербурга от 17.06.2014 № 489 «О государственной программе Санкт-Петербурга «Обеспечение законности, правопорядка и безопасности в Санкт-Петербурге»)

(по договору №С0М01062100079-ИНН-АРИЯ от 21.04.2021 на основании Государственного контракта № 57/21 от 05.05.2021г. заключенного между ПАО «Ростелеком» и Санкт-Петербургским Государственным казенным учреждением «Городской мониторинговый центр» (ГКУ «ГМЦ»))

(указать полное наименование, организационно-правовую форму юридического лица в соответствии с учредительными документами; фамилию, имя, отчество (при наличии) - для физического лица)

Адрес места нахождения:

Санкт-Петербург

(субъект Российской Федерации)

Санкт-Петербург

(населенный пункт)

ул./пр.	наб. канала Грибоедова					д.	130	лит.	А			офис/кв.			209		
ИНН	7	8	3	8	0	2	5	7	4	3	-	-	-				
ОГРН/ОГРНИП	1	0	4	7	8	3	3	0	2	4	0	2	9	-	-		
Ответственный представитель:					Гренц Виталий Андреевич												
(фамилия, имя, отчество (при наличии))																	
Контактный телефон:					8 (965) 008-58-61												
Адрес электронной почты:					v.grents@ariatv.ru												

4. Сведения об охранном обязательстве собственника или иного законного владельца объекта культурного наследия:

Дата	-
Номер	-
Орган охраны объектов культурного наследия, выдавший документ	-

5. Реквизиты документов об утверждении границы территории объекта культурного наследия, включенного в реестр, или выявленного объекта культурного наследия:

План границ территории объекта культурного наследия «Апраксин двор с Мариинским рынком (б. Щукиным двором) - комплекс» утвержден КГИОП 06.07.2005

6. Реквизиты документов об утверждении предмета охраны объекта культурного наследия, включенного в реестр, или выявленного объекта культурного наследия, описание предмета охраны:

Предмет охраны объекта культурного наследия «Апраксин двор с Мариинским рынком (б. Щукиным двором) - комплекс» утвержден распоряжением КГИОП от 20.06.2023 №464-рп

7. Реквизиты документов о согласовании органом охраны объектов культурного наследия ранее выполненной проектной документации на проведение работ по сохранению объекта культурного наследия, возможность ее использования при проведении работ по сохранению объекта культурного наследия:

В секторе хранения документированной информации отдела обработки и хранения документированной информации Управления организационного обеспечения и контроля КГИОП

8. Состав и содержание проектной документации на проведение работ по сохранению объекта культурного наследия: объем разрабатываемой документации должен обеспечить необходимый уровень исследований и проектных решений, гарантирующих сохранность объекта культурного наследия, сохранение его предметов охраны и отвечать требованиям государственной охраны объектов культурного наследия (памятников истории и культуры).

Возможность проведения работ по реставрации и приспособлению объекта культурного наследия для современного использования определяется актом по результатам государственной историко-культурной экспертизы проектной документации.

Согласно подпункту «в» пункта 32 Положения о составе разделов проектной документации и требованиях к их содержанию, утвержденного постановлением Правительства Российской Федерации от 16.02.2008 № 87 раздел 12 проектной документации должен содержать иную документацию, в случаях, предусмотренных федеральными законами.

Согласно пункту 15.1 статьи 48 Градостроительного кодекса Российской Федерации особенности подготовки, согласования и утверждения проектной документации, необходимой для проведения работ по сохранению объекта культурного наследия, устанавливаются законодательством Российской Федерации об охране объектов культурного наследия.

На основании вышеуказанных положений законодательства раздел 12 проектной документации должен включать документацию по сохранению объектов культурного наследия, разработанную в соответствии с ГОСТ Р 55528-2013 «Состав и содержание научно-проектной документации по сохранению объектов культурного наследия. Памятники истории и культуры. Общие требования».

В случаях, установленных статьей 36 Федерального закона от 25.06.2002 № 73-ФЗ «Об объектах культурного наследия (памятниках истории и культуры) народов Российской Федерации», разрабатываются обязательные разделы об обеспечении сохранности объектов культурного наследия в проектах проведения таких работ или проектов обеспечения сохранности объектов культурного наследия либо план проведения спасательных археологических полевых работ, включающие оценку воздействия проводимых работ на указанные объекты культурного наследия и подлежащие государственной историко-культурной экспертизе.

Раздел 1. Предварительные работы:

Включает исходно-разрешительную документацию и результаты предварительного исследования памятника.

В составе раздела необходимо представить акт определения влияния предполагаемых к проведению видов работ на конструктивные и другие характеристики надежности и безопасности Объекта (в соответствии с письмом Министерства культуры Российской Федерации от 24.03.2015 № 90-01-39-ГП) и заключение о возможности приспособления объекта культурного наследия для современного использования (в случае проведения указанных работ).

При необходимости на основании отчета о техническом состоянии (акта технического состояния) объекта культурного наследия или предварительного инженерного заключения в составе предварительных работ разрабатывается документация, предусмотренная для проведения первоочередных противоаварийных или иных консервационных мероприятий.

Раздел 2. Комплексные научные исследования:

1. Этап до начала производства работ	2. Этап в процессе производства работ
Для обеспечения сохранности объектов культурного наследия до начала работ по сохранению необходимо организовать мониторинг их технического состояния. В соответствии с ГОСТ Р 55567-2013, ГОСТ Р 56905-2016, ГОСТ Р 55945-2014 и ГОСТ 31937-2011 провести мероприятия по оценке технического состояния Объекта	В процессе производства работ, выполнять дополнительные обследования после вскрытий конструкций, недоступных в период выполнения основного обследования.

(его частей и элементов), определить пригодность к дальнейшей эксплуатации, необходимость ремонта или реставрации Объекта. Исследования Объекта проводятся в соответствии с программой исследований. Получение разрешения на проведение научно-исследовательских и изыскательских работ требуется при выполнении натурных исследований в виде шурфов, зондажей и иных аналогичных исследований.	
Раздел 3. Проект реставрации и приспособления:	
1. Эскизный проект (архитектурные и конструктивные решения проекта)	2. Проект
При необходимости получения методических заключений совещательных и иных консультативных органов разрабатывается эскизный проект, содержащий принципиальные решения по сохранению Объекта, согласно ГОСТ Р 55528-2013.	Проект ремонта и приспособления для современного использования в части устройства системы наружного видеонаблюдения и прокладки кабельных трасс (корпус 35) разрабатывается на основе научно-исследовательской и изыскательской документации, которая должна содержать текстовые и графические материалы, а также определять архитектурные, конструктивные, инженерно-технические и инженерно-технологические решения для обеспечения выполнения работ по сохранению объектов культурного наследия.
Раздел 4. Рабочая проектная документация:	
1. Этап до начала производства работ	2. Этап в процессе производства работ
Рабочая документация разрабатывается на основании ранее согласованной проектной документации в необходимом объеме в соответствии с ГОСТ 21.501 «Межгосударственный стандарт. Система проектной документации для строительства. Правила выполнения рабочей документации архитектурных и конструктивных решений».	В процессе выполнения производственных работ на Объекте подрядчик, выполняющий производственные работы по сохранению Объекта, на основе рабочей документации составляет исполнительную документацию в соответствии с действующим законодательством. Исполнительная документация является составной частью отчетной документации.
Раздел 5. Отчетная документация:	
Представляется по окончании работ в соответствии с порядком утверждения отчетной документации о выполнении работ по сохранению объекта культурного наследия (приказ Министерства культуры Российской Федерации от 25.06.2015 № 1840 «Об утверждении состава и Порядка утверждения отчетной документации о выполнении работ по сохранению объекта культурного наследия, включенного в единый государственный реестр объектов культурного наследия (памятников истории и культуры) народов Российской Федерации, или выявленного объекта культурного наследия, Порядка приемки работ по сохранению объекта культурного наследия и подготовки акта приемки выполненных работ по сохранению объекта культурного наследия, включенного в единый государственный реестр объектов культурного наследия (памятников истории и культуры) народов Российской Федерации, или выявленного объекта культурного наследия и его формы»).	

9. Порядок и условия согласования проектной документации на проведение работ по сохранению объекта культурного наследия:

Порядок проведения работ по сохранению объекта культурного наследия установлен статьей 45 Федерального закона от 25.06.2002 № 73-ФЗ «Об объектах культурного наследия (памятниках истории и культуры) народов Российской Федерации».

Работы по реставрации, приспособлению объекта культурного наследия для современного использования проводятся на основании задания, согласованной проектной документации и разрешения КГИОП.

Работы по ремонту, консервации объекта культурного наследия проводятся на основании задания, разрешения КГИОП (при получении последнего представляется документация, установленная пунктами 5.3, 5.4 Порядка выдачи разрешения на проведение работ по сохранению объекта культурного наследия, включенного в единый государственный реестр объектов культурного наследия (памятников истории и культуры) народов Российской Федерации, или выявленного объекта культурного наследия, утвержденного приказом Минкультуры России от 21.10.2015 № 2625).

В случае, если при проведении работ по сохранению объекта культурного наследия затрагиваются конструктивные и другие характеристики надежности и безопасности объекта, указанные работы проводятся также при наличии положительного заключения государственной экспертизы проектной документации, предоставляемого в соответствии с требованиями Градостроительного кодекса Российской Федерации, для получения в КГИОП разрешения на строительство (части 5.1, 7 статьи 51 Градостроительного кодекса Российской Федерации).

Порядок согласования проектной документации на проведение работ по сохранению установлен приказом Минкультуры России от 05.06.2015 № 1749 «Об утверждении порядка подготовки и согласования проектной документации на проведение работ по сохранению объекта культурного наследия, включенного в единый государственный реестр объектов культурного наследия (памятников истории и культуры) народов Российской Федерации, или выявленного объекта культурного наследия».

Административный регламент предоставления государственной услуги по согласованию проектной документации на проведение работ по сохранению объекта культурного наследия (памятника истории и культуры) народов Российской Федерации федерального значения (за исключением отдельных объектов культурного наследия, перечень которых устанавливается Правительством Российской Федерации) органами государственной власти субъектов Российской Федерации, осуществляющими полномочия в области сохранения, использования, популяризации и государственной охраны объектов культурного наследия, утвержден приказом Минкультуры России от 22.11.2013 № 1942.

Проектная документация рассматривается при наличии положительного заключения государственной историко-культурной экспертизы (не требуется в случае проведения ремонта и консервации объекта культурного наследия).

10. Требования по научному руководству, авторскому и техническому надзору:

Работы по сохранению ОКН проводятся при условии осуществления технического, авторского надзора и государственного надзора в области охраны ОКН за их проведением. Авторский надзор и научное руководство за проведением работ по сохранению ОКН проводятся специалистами, аттестованными федеральным органом охраны объектов культурного наследия в порядке, установленном в соответствии с пунктом 29 статьи 9 Федерального закона от 25.06.2002 № 73-ФЗ «Об объектах культурного наследия (памятниках истории и культуры) народов Российской Федерации», а также в соответствии с ГОСТ Р 56200-2014 «Научное руководство и авторский надзор при проведении работ по сохранению объектов культурного наследия. Основные положения» и ГОСТ Р 56254-2014 «Технический надзор на объектах культурного наследия. Основные положения».

Научный руководитель проводит научно-методическую оценку принимаемых в процессе работ по сохранению объекта культурного наследия решений и оценку степени их влияния на сохранность подлинных элементов объекта культурного наследия (включая оценку состояния объекта и его облика).

Научный руководитель принимает решение о направлении предложений о необходимости принципиальных изменений проектных решений на рассмотрение КГИОП и заказчика.

Лица, осуществляющие авторский надзор, обязаны своевременно решать вопросы, связанные с необходимостью внесения изменений в проектные решения с дальнейшим оформлением исполнительной документации, корректировкой проектных решений в соответствии с требованиями ГОСТ Р 21.101-2020 «Национальный стандарт Российской Федерации. Система проектной документации для строительства. Основные требования

к проектной и рабочей документации» и контролем их исполнения.

При принятии решения о необходимости принципиальных изменений проектной документации, последняя подлежит, в том числе, оценке в рамках государственной историко-культурной экспертизы и представлению для рассмотрения в КГИОП в установленном порядке.

11. Дополнительные требования и условия:

К проведению работ по сохранению объекта культурного наследия (включая проектные работы) допускаются юридические лица и индивидуальные предприниматели, имеющие лицензию на осуществление деятельности по сохранению объектов культурного наследия (памятников истории и культуры) народов Российской Федерации в соответствии с законодательством Российской Федерации о лицензировании отдельных видов деятельности, в соответствии с постановлением Правительства РФ от 28.01.2022 N 67 «О лицензировании деятельности по сохранению объектов культурного наследия (памятников истории и культуры) народов Российской Федерации и признании утратившими силу некоторых актов Правительства Российской Федерации».

После заключения государственного контракта (договора) - уведомить КГИОП об организации, являющейся разработчиком проектной документации, имеющей лицензию на осуществление деятельности по сохранению объектов культурного наследия (при наличии необходимости).

Работы по консервации и реставрации объектов культурного наследия проводятся физическими лицами, аттестованными федеральным органом охраны объектов культурного наследия в установленном им порядке.

В проведении отдельных видов работ по сохранению объекта культурного наследия могут участвовать добровольцы (волонтеры) в соответствии с постановлением Правительства Российской Федерации от 25.12.2019 № 1828 «Об особенностях участия добровольцев (волонтеров) в работах по сохранению объектов культурного наследия, включенных в единый государственный реестр объектов культурного наследия (памятников истории и культуры) народов Российской Федерации, или выявленных объектов культурного наследия».

Настоящее задание подлежит согласованию собственником или иным законным владельцем объекта культурного наследия (понятие законного владельца объекта культурного наследия установлено пунктом 11 статьи 47.6 Федерального закона № 73-ФЗ).

Один оригинальный экземпляр согласованного задания подлежит предоставлению в КГИОП при направлении заявления о согласовании проектной документации на проведение работ по сохранению объекта культурного наследия (при реставрации; приспособлении для современного использования); при направлении заявления о выдаче разрешения на проведение работ по сохранению объекта культурного наследия (при ремонте, консервации); отдельным письмом до подачи вышеуказанных заявлений для учета КГИОП в работе (письмом в свободной форме).

В случае отсутствия вышеуказанного согласования настоящее задание не подлежит реализации.

Задание подготовлено:

**Специалист 1-й категории
отдела Центрального района
Управления по охране
и использованию объектов
культурного наследия КГИОП**

(должность, наименование организации)



(Подпись)

**Яковлева Юлия
Сергеевна**

(Ф.И.О. полностью)

СОГЛАСОВАНО:

Генеральный директор
(должность)
Ария ТВ
Исупов Д.М.
(Ф.И.О.)
"30" "09" "2024" г.
"Ария ТВ"
М.П.
Санкт-Петербург

УТВЕРЖДАЮ:

Начальник Управления по охране
и использованию объектов культурного
наследия
(должность)
Комитета по государственному контролю,
использованию и охране памятников
истории и культуры
(наименование органа охраны)
Е.Е. Ломакина
(подпись) (Ф.И.О.)
"20" "09" "2024" г.
М.П.

ЗАДАНИЕ

на проведение работ по сохранению объекта
культурного наследия, включенного в единый государственный
реестр объектов культурного наследия
(памятников истории и культуры) народов Российской Федерации,
или выявленного объекта культурного наследия

01-21-2310/24

(ремонт и приспособление для современного использования в части устройства
системы наружного видеонаблюдения и прокладки кабельных трасс (корпус 42,
литера K42)

1. Наименование и категория историко-культурного значения объекта культурного наследия, включенного в единый государственный реестр объектов культурного наследия (памятников истории и культуры) народов Российской Федерации (далее - реестр), или наименование выявленного объекта культурного наследия:

Объект культурного наследия регионального значения «Апраксин двор с Мариинским рынком (б. Щукиным двором) - комплекс» (Основание: решение Малого Совета Санкт-Петербургского горсовета от 07.09.1993 № 327)

2. Адрес места нахождения объекта культурного наследия, включенного в реестр, или выявленного объекта культурного наследия по данным органов технической инвентаризации:

Санкт-Петербург							
(субъект Российской Федерации)							
Санкт-Петербург							
(населенный пункт)							
ул./пр.	Садовая	д.	28-30	лит.	А	корп.	42

3. Сведения о собственнике либо ином законном владельце объекта культурного наследия, включенного в реестр, или выявленного объекта культурного наследия:
Собственник (законный владелец):

Заявитель «Общество с ограниченной ответственностью «Ария ТВ»
(В соответствии с городской программой «Безопасный город. Комплексные меры по профилактике правонарушений в Санкт-Петербурге», утвержденной Постановлением Правительства Санкт-Петербурга от 17.06.2014 № 489 «О государственной программе Санкт-Петербурга «Обеспечение законности, правопорядка и безопасности в Санкт-Петербурге»)

(по договору №С0М01062100079-ИВН-АРИЯ от 21.04.2021 на основании Государственного контракта № 57/21 от 05.05.2021г. заключенного между ПАО «Ростелеком» и Санкт-Петербургским Государственным казенным учреждением «Городской мониторинговый центр» (ГКУ «ГМЦ»)

(указать полное наименование, организационно-правовую форму юридического лица в соответствии с учредительными документами; фамилию, имя, отчество (при наличии) - для физического лица)

Адрес места нахождения:

Санкт-Петербург

(субъект Российской Федерации)

Санкт-Петербург

(населенный пункт)

ул./пр.	наб. канала Грибоедова	д.	130	лит.	А	офис/кв.	209
ИНН	7 8 3 8	0 2 5 7 4 3	-	-	-		
ОГРН/ОГРНИП	1 0 4 7	8 3 3 0 2 4 0 2 9	-	-			
Ответственный представитель:	Гренц Виталий Андреевич						
(фамилия, имя, отчество (при наличии))							
Контактный телефон:	8 (965) 008-58-61						
Адрес электронной почты:	v.grents@ariatv.ru						

4. Сведения об охранном обязательстве собственника или иного законного владельца объекта культурного наследия:

Дата	-
Номер	-
Орган охраны объектов культурного наследия, выдавший документ	-

5. Реквизиты документов об утверждении границы территории объекта культурного наследия, включенного в реестр, или выявленного объекта культурного наследия:

План границ территории объекта культурного наследия «Апраксин двор с Мариинским рынком (б. Щукиным двором) - комплекс» утвержден КГИОП 06.07.2005

6. Реквизиты документов об утверждении предмета охраны объекта культурного наследия, включенного в реестр, или выявленного объекта культурного наследия, описание предмета охраны:

Предмет охраны объекта культурного наследия «Апраксин двор с Мариинским рынком (б. Щукиным двором) - комплекс» утвержден распоряжением КГИОП от 20.06.2023 №464-рп

7. Реквизиты документов о согласовании органом охраны объектов культурного наследия ранее выполненной проектной документации на проведение работ по сохранению объекта культурного наследия, возможность ее использования при проведении работ по сохранению объекта культурного наследия:

В секторе хранения документированной информации отдела обработки и хранения документированной информации Управления организационного обеспечения и контроля КГИОП

8. Состав и содержание проектной документации на проведение работ по сохранению объекта культурного наследия: объем разрабатываемой документации должен обеспечить

необходимый уровень исследований и проектных решений, гарантирующих сохранность объекта культурного наследия, сохранение его предметов охраны и отвечать требованиям государственной охраны объектов культурного наследия (памятников истории и культуры).

Возможность проведения работ по реставрации и приспособлению объекта культурного наследия для современного использования определяется актом по результатам государственной историко-культурной экспертизы проектной документации.

Согласно подпункту «в» пункта 32 Положения о составе разделов проектной документации и требованиях к их содержанию, утвержденного постановлением Правительства Российской Федерации от 16.02.2008 № 87 раздел 12 проектной документации должен содержать иную документацию, в случаях, предусмотренных федеральными законами.

Согласно пункту 15.1 статьи 48 Градостроительного кодекса Российской Федерации особенности подготовки, согласования и утверждения проектной документации, необходимой для проведения работ по сохранению объекта культурного наследия, устанавливаются законодательством Российской Федерации об охране объектов культурного наследия.

На основании вышеуказанных положений законодательства раздел 12 проектной документации должен включать документацию по сохранению объектов культурного наследия, разработанную в соответствии с ГОСТ Р 55528-2013 «Состав и содержание научно-проектной документации по сохранению объектов культурного наследия. Памятники истории и культуры. Общие требования».

В случаях, установленных статьей 36 Федерального закона от 25.06.2002 № 73-ФЗ «Об объектах культурного наследия (памятниках истории и культуры) народов Российской Федерации», разрабатываются обязательные разделы об обеспечении сохранности объектов культурного наследия в проектах проведения таких работ или проектов обеспечения сохранности объектов культурного наследия либо план проведения спасательных археологических полевых работ, включающие оценку воздействия проводимых работ на указанные объекты культурного наследия и подлежащие государственной историко-культурной экспертизе.

Раздел 1. Предварительные работы:

Включает исходно-разрешительную документацию и результаты предварительного исследования памятника.

В составе раздела необходимо представить акт определения влияния предполагаемых к проведению видов работ на конструктивные и другие характеристики надежности и безопасности Объекта (в соответствии с письмом Министерства культуры Российской Федерации от 24.03.2015 № 90-01-39-ГП) и заключение о возможности приспособления объекта культурного наследия для современного использования (в случае проведения указанных работ).

При необходимости на основании отчета о техническом состоянии (акта технического состояния) объекта культурного наследия или предварительного инженерного заключения в составе предварительных работ разрабатывается документация, предусмотренная для проведения первоочередных противоаварийных или иных консервационных мероприятий.

Раздел 2. Комплексные научные исследования:

1. Этап до начала производства работ

Для обеспечения сохранности объектов культурного наследия до начала работ по сохранению необходимо организовать мониторинг их технического состояния. В соответствии с ГОСТ Р 55567-2013, ГОСТ Р 56905-2016, ГОСТ Р 55945-2014 и ГОСТ 31937-2011 провести мероприятия по оценке технического состояния Объекта (его частей и элементов), определить пригодность к дальнейшей эксплуатации, необходимость ремонта или реставрации

2. Этап в процессе производства работ

В процессе производства работ, выполнять дополнительные обследования после вскрытий конструкций, недоступных в период выполнения основного обследования.

Объекта. Исследования Объекта проводятся в соответствии с программой исследований. Получение разрешения на проведение научно-исследовательских и изыскательских работ требуется при выполнении натурных исследований в виде шурфов, зондажей и иных аналогичных исследований.	
Раздел 3. Проект реставрации и приспособления:	
1. Эскизный проект (архитектурные и конструктивные решения проекта)	2. Проект
При необходимости получения методических заключений совещательных и иных консультативных органов разрабатывается эскизный проект, содержащий принципиальные решения по сохранению Объекта, согласно ГОСТ Р 55528-2013.	Проект ремонта и приспособления для современного использования в части устройства системы наружного видеонаблюдения и прокладки кабельных трасс (корпус 42, литера К42) разрабатывается на основе научно-исследовательской и изыскательской документации, которая должна содержать текстовые и графические материалы, а также определять архитектурные, конструктивные, инженерно-технические и инженерно-технологические решения для обеспечения выполнения работ по сохранению объектов культурного наследия.
Раздел 4. Рабочая проектная документация:	
1. Этап до начала производства работ	2. Этап в процессе производства работ
Рабочая документация разрабатывается на основании ранее согласованной проектной документации в необходимом объеме в соответствии с ГОСТ 21.501 «Межгосударственный стандарт. Система проектной документации для строительства. Правила выполнения рабочей документации архитектурных и конструктивных решений».	В процессе выполнения производственных работ на Объекте подрядчик, выполняющий производственные работы по сохранению Объекта, на основе рабочей документации составляет исполнительную документацию в соответствии с действующим законодательством. Исполнительная документация является составной частью отчетной документации.
Раздел 5. Отчетная документация:	
Представляется по окончании работ в соответствии с порядком утверждения отчетной документации о выполнении работ по сохранению объекта культурного наследия (приказ Министерства культуры Российской Федерации от 25.06.2015 № 1840 «Об утверждении состава и Порядка утверждения отчетной документации о выполнении работ по сохранению объекта культурного наследия, включенного в единый государственный реестр объектов культурного наследия (памятников истории и культуры) народов Российской Федерации, или выявленного объекта культурного наследия, Порядка приемки работ по сохранению объекта культурного наследия и подготовки акта приемки выполненных работ по сохранению объекта культурного наследия, включенного в единый государственный реестр объектов культурного наследия (памятников истории и культуры) народов Российской Федерации, или выявленного объекта культурного наследия и его формы»).	
9. Порядок и условия согласования проектной документации на проведение работ по сохранению объекта культурного наследия:	
Порядок проведения работ по сохранению объекта культурного наследия установлен статьей 45 Федерального закона от 25.06.2002 № 73-ФЗ «Об объектах культурного наследия	

(памятниках истории и культуры) народов Российской Федерации».

Работы по реставрации, приспособлению объекта культурного наследия для современного использования проводятся на основании задания, согласованной проектной документации и разрешения КГИОП.

Работы по ремонту, консервации объекта культурного наследия проводятся на основании задания, разрешения КГИОП (при получении последнего представляется документация, установленная пунктами 5.3, 5.4 Порядка выдачи разрешения на проведение работ по сохранению объекта культурного наследия, включенного в единый государственный реестр объектов культурного наследия (памятников истории и культуры) народов Российской Федерации, или выявленного объекта культурного наследия, утвержденного приказом Минкультуры России от 21.10.2015 № 2625).

В случае, если при проведении работ по сохранению объекта культурного наследия затрагиваются конструктивные и другие характеристики надежности и безопасности объекта, указанные работы проводятся также при наличии положительного заключения государственной экспертизы проектной документации, предоставляемого в соответствии с требованиями Градостроительного кодекса Российской Федерации, для получения в КГИОП разрешения на строительство (части 5.1, 7 статьи 51 Градостроительного кодекса Российской Федерации).

Порядок согласования проектной документации на проведение работ по сохранению установлен приказом Минкультуры России от 05.06.2015 № 1749 «Об утверждении порядка подготовки и согласования проектной документации на проведение работ по сохранению объекта культурного наследия, включенного в единый государственный реестр объектов культурного наследия (памятников истории и культуры) народов Российской Федерации, или выявленного объекта культурного наследия».

Административный регламент предоставления государственной услуги по согласованию проектной документации на проведение работ по сохранению объекта культурного наследия (памятника истории и культуры) народов Российской Федерации федерального значения (за исключением отдельных объектов культурного наследия, перечень которых устанавливается Правительством Российской Федерации) органами государственной власти субъектов Российской Федерации, осуществляющими полномочия в области сохранения, использования, популяризации и государственной охраны объектов культурного наследия, утвержден приказом Минкультуры России от 22.11.2013 № 1942.

Проектная документация рассматривается при наличии положительного заключения государственной историко-культурной экспертизы (не требуется в случае проведения ремонта и консервации объекта культурного наследия).

10. Требования по научному руководству, авторскому и техническому надзору:

Работы по сохранению ОКН проводятся при условии осуществления технического, авторского надзора и государственного надзора в области охраны ОКН за их проведением. Авторский надзор и научное руководство за проведением работ по сохранению ОКН проводятся специалистами, аттестованными федеральным органом охраны объектов культурного наследия в порядке, установленном в соответствии с пунктом 29 статьи 9 Федерального закона от 25.06.2002 № 73-ФЗ «Об объектах культурного наследия (памятниках истории и культуры) народов Российской Федерации», а также в соответствии с ГОСТ Р 56200-2014 «Научное руководство и авторский надзор при проведении работ по сохранению объектов культурного наследия. Основные положения» и ГОСТ Р 56254-2014 «Технический надзор на объектах культурного наследия. Основные положения».

Научный руководитель проводит научно-методическую оценку принимаемых в процессе работ по сохранению объекта культурного наследия решений и оценку степени их влияния на сохранность подлинных элементов объекта культурного наследия (включая оценку состояния объекта и его облика).

Научный руководитель принимает решение о направлении предложений о необходимости принципиальных изменений проектных решений на рассмотрение КГИОП и заказчика.

Лица, осуществляющие авторский надзор, обязаны своевременно решать вопросы, связанные с необходимостью внесения изменений в проектные решения с дальнейшим оформлением исполнительной документации, корректировкой проектных решений в соответствии с требованиями ГОСТ Р 21.101-2020 «Национальный стандарт Российской Федерации. Система проектной документации для строительства. Основные требования к проектной и рабочей документации» и контролем их исполнения.

При принятии решения о необходимости принципиальных изменений проектной документации, последняя подлежит, в том числе, оценке в рамках государственной историко-культурной экспертизы и представлению для рассмотрения в КГИОП в установленном порядке.

11. Дополнительные требования и условия:

К проведению работ по сохранению объекта культурного наследия (включая проектные работы) допускаются юридические лица и индивидуальные предприниматели, имеющие лицензию на осуществление деятельности по сохранению объектов культурного наследия (памятников истории и культуры) народов Российской Федерации в соответствии с законодательством Российской Федерации о лицензировании отдельных видов деятельности, в соответствии с постановлением Правительства РФ от 28.01.2022 N 67 «О лицензировании деятельности по сохранению объектов культурного наследия (памятников истории и культуры) народов Российской Федерации и признании утратившими силу некоторых актов Правительства Российской Федерации».

После заключения государственного контракта (договора) - уведомить КГИОП об организации, являющейся разработчиком проектной документации, имеющей лицензию на осуществление деятельности по сохранению объектов культурного наследия (при наличии необходимости).

Работы по консервации и реставрации объектов культурного наследия проводятся физическими лицами, аттестованными федеральным органом охраны объектов культурного наследия в установленном им порядке.

В проведении отдельных видов работ по сохранению объекта культурного наследия могут участвовать добровольцы (волонтеры) в соответствии с постановлением Правительства Российской Федерации от 25.12.2019 № 1828 «Об особенностях участия добровольцев (волонтеров) в работах по сохранению объектов культурного наследия, включенных в единый государственный реестр объектов культурного наследия (памятников истории и культуры) народов Российской Федерации, или выявленных объектов культурного наследия».

Настоящее задание подлежит согласованию собственником или иным законным владельцем объекта культурного наследия (понятие законного владельца объекта культурного наследия установлено пунктом 11 статьи 47.6 Федерального закона № 73-ФЗ).

Один оригинальный экземпляр согласованного задания подлежит предоставлению в КГИОП при направлении заявления о согласовании проектной документации на проведение работ по сохранению объекта культурного наследия (при реставрации; приспособлении для современного использования); при направлении заявления о выдаче разрешения на проведение работ по сохранению объекта культурного наследия (при ремонте, консервации); отдельным письмом до подачи вышеуказанных заявлений для учета КГИОП в работе (письмом в свободной форме).

В случае отсутствия вышеуказанного согласования настоящее задание не подлежит реализации.

Задание подготовлено:

**Специалист 1-й категории
отдела Центрального района
Управления по охране
и использованию объектов
культурного наследия КГИОП**

(должность, наименование организации)

(Подпись)

**Яковлева Юлия
Сергеевна**

(Ф.И.О. полностью)

СОГЛАСОВАНО:

Генеральный директор
(должность)
Ария ТВ
Лужков Д.М.
(подпись) (Ф.И.О.)
"30" 09 2024 г.
"Ария ТВ"
Санкт-Петербург

УТВЕРЖДАЮ:

Начальник Управления по охране
и использованию объектов культурного
наследия
(должность)
Комитета по государственному контролю,
использованию и охране памятников
истории и культуры
(наименование органа охраны)
Е.Е. Ломакина
(подпись) (Ф.И.О.)
"20" 05 2024 г.
М.П.

ЗАДАНИЕ

на проведение работ по сохранению объекта
культурного наследия, включенного в единый государственный
реестр объектов культурного наследия
(памятников истории и культуры) народов Российской Федерации,
или выявленного объекта культурного наследия

01-21-2318/24
(ремонт и приспособление для современного использования в части устройства
системы наружного видеонаблюдения и прокладки кабельных трасс (корпус 44,
литера К44))

1. Наименование и категория историко-культурного значения объекта культурного наследия, включенного в единый государственный реестр объектов культурного наследия (памятников истории и культуры) народов Российской Федерации (далее - реестр), или наименование выявленного объекта культурного наследия:

Объект культурного наследия регионального значения «Апраксин двор с Марииным рынком (б. Щукиным двором) - комплекс»
(Основание: решение Малого Совета Санкт-Петербургского горсовета от 07.09.1993 № 327)

2. Адрес места нахождения объекта культурного наследия, включенного в реестр, или выявленного объекта культурного наследия по данным органов технической инвентаризации:

Санкт-Петербург							
(субъект Российской Федерации)							
Санкт-Петербург							
(населенный пункт)							
ул./пр.	Садовая	д.	28-30	лит.	А	корп.	44

3. Сведения о собственнике либо ином законном владельце объекта культурного наследия, включенного в реестр, или выявленного объекта культурного наследия:

Собственник (законный владелец):

Заявитель «Общество с ограниченной ответственностью «Ария ТВ»
(В соответствии с городской программой «Безопасный город. Комплексные меры по профилактике правонарушений в Санкт-Петербурге», утвержденной Постановлением Правительства Санкт-Петербурга от 17.06.2014 № 489 «О государственной программе Санкт-Петербурга «Обеспечение законности, правопорядка и безопасности в Санкт-Петербурге»)

(по договору №СОМ01062100079-ИВН-АРИЯ от 21.04.2021 на основании Государственного контракта № 57/21 от 05.05.2021г. заключенного между ПАО «Ростелеком» и Санкт-Петербургским Государственным казенным учреждением «Городской мониторинговый центр» (ГКУ «ГМЦ»)

(указать полное наименование, организационно-правовую форму юридического лица в соответствии с учредительными документами; фамилию, имя, отчество (при наличии) - для физического лица)

Адрес места нахождения:

Санкт-Петербург

(субъект Российской Федерации)

Санкт-Петербург

(населенный пункт)

ул./пр.	наб. канала Грибоедова	д.	130	лит.	А	офис/кв.	209
ИНН	7 8 3 8	0 2 5 7 4 3	-	-	-		
ОГРН/ОГРНИП	1 0 4 7	8 3 3 0 2 4	0 2 9	-	-		
Ответственный представитель:	Гренц Виталий Андреевич						
(фамилия, имя, отчество (при наличии))							
Контактный телефон:	8 (965) 008-58-61						
Адрес электронной почты:	v.grents@ariatv.ru						

4. Сведения об охранном обязательстве собственника или иного законного владельца объекта культурного наследия:

Дата	-
Номер	-
Орган охраны объектов культурного наследия, выдавший документ	-

5. Реквизиты документов об утверждении границы территории объекта культурного наследия, включенного в реестр, или выявленного объекта культурного наследия:

План границ территории объекта культурного наследия «Апраксин двор с Маринским рынком (б. Щукиным двором) - комплекс» утвержден КГИОП 06.07.2005

6. Реквизиты документов об утверждении предмета охраны объекта культурного наследия, включенного в реестр, или выявленного объекта культурного наследия, описание предмета охраны:

Предмет охраны объекта культурного наследия «Апраксин двор с Маринским рынком (б. Щукиным двором) - комплекс» утвержден распоряжением КГИОП от 20.06.2023 №464-рп

7. Реквизиты документов о согласовании органом охраны объектов культурного наследия ранее выполненной проектной документации на проведение работ по сохранению объекта культурного наследия, возможность ее использования при проведении работ по сохранению объекта культурного наследия:

В секторе хранения документированной информации отдела обработки и хранения документированной информации Управления организационного обеспечения и контроля КГИОП

8. Состав и содержание проектной документации на проведение работ по сохранению объекта культурного наследия: объем разрабатываемой документации должен обеспечить необходимый уровень исследований и проектных решений, гарантирующих сохранность объекта культурного наследия, сохранение его предметов охраны и отвечать требованиям государственной охраны объектов культурного наследия (памятников истории и культуры).

Возможность проведения работ по реставрации и приспособлению объекта культурного наследия для современного использования определяется актом по результатам государственной историко-культурной экспертизы проектной документации.

Согласно подпункту «в» пункта 32 Положения о составе разделов проектной документации и требованиях к их содержанию, утвержденного постановлением Правительства Российской Федерации от 16.02.2008 № 87 раздел 12 проектной документации должен содержать иную документацию, в случаях, предусмотренных федеральными законами.

Согласно пункту 15.1 статьи 48 Градостроительного кодекса Российской Федерации особенности подготовки, согласования и утверждения проектной документации, необходимой для проведения работ по сохранению объекта культурного наследия, устанавливаются законодательством Российской Федерации об охране объектов культурного наследия.

На основании вышеуказанных положений законодательства раздел 12 проектной документации должен включать документацию по сохранению объектов культурного наследия, разработанную в соответствии с ГОСТ Р 55528-2013 «Состав и содержание научно-проектной документации по сохранению объектов культурного наследия. Памятники истории и культуры. Общие требования».

В случаях, установленных статьей 36 Федерального закона от 25.06.2002 № 73-ФЗ «Об объектах культурного наследия (памятниках истории и культуры) народов Российской Федерации», разрабатываются обязательные разделы об обеспечении сохранности объектов культурного наследия в проектах проведения таких работ или проектов обеспечения сохранности объектов культурного наследия либо план проведения спасательных археологических полевых работ, включающие оценку воздействия проводимых работ на указанные объекты культурного наследия и подлежащие государственной историко-культурной экспертизе.

Раздел 1. Предварительные работы:

Включает исходно-разрешительную документацию и результаты предварительного исследования памятника.

В составе раздела необходимо представить акт определения влияния предполагаемых к проведению видов работ на конструктивные и другие характеристики надежности и безопасности Объекта (в соответствии с письмом Министерства культуры Российской Федерации от 24.03.2015 № 90-01-39-ГП) и заключение о возможности приспособления объекта культурного наследия для современного использования (в случае проведения указанных работ).

При необходимости на основании отчета о техническом состоянии (акта технического состояния) объекта культурного наследия или предварительного инженерного заключения в составе предварительных работ разрабатывается документация, предусмотренная для проведения первоочередных противоаварийных или иных консервационных мероприятий.

Раздел 2. Комплексные научные исследования:

1. Этап до начала производства работ

Для обеспечения сохранности объектов культурного наследия до начала работ по сохранению необходимо организовать мониторинг их технического состояния. В соответствии с ГОСТ Р 55567-2013, ГОСТ Р 56905-2016, ГОСТ Р 55945-2014 и ГОСТ 31937-2011 провести мероприятия по оценке технического состояния Объекта

2. Этап в процессе производства работ

В процессе производства работ, выполнять дополнительные обследования после вскрытий конструкций, недоступных в период выполнения основного обследования.

(его частей и элементов), определить пригодность к дальнейшей эксплуатации, необходимость ремонта или реставрации Объекта. Исследования Объекта проводятся в соответствии с программой исследований. Получение разрешения на проведение научно-исследовательских и изыскательских работ требуется при выполнении натурных исследований в виде шурфов, зондажей и иных аналогичных исследований.	
Раздел 3. Проект реставрации и приспособления:	
1. Эскизный проект (архитектурные и конструктивные решения проекта)	2. Проект
При необходимости получения методических заключений совещательных и иных консультативных органов разрабатывается эскизный проект, содержащий принципиальные решения по сохранению Объекта, согласно ГОСТ Р 55528-2013.	Проект ремонта и приспособления для современного использования в части устройства системы наружного видеонаблюдения и прокладки кабельных трасс (корпус 44, литера К44) разрабатывается на основе научно-исследовательской и изыскательской документации, которая должна содержать текстовые и графические материалы, а также определять архитектурные, конструктивные, инженерно-технические и инженерно-технологические решения для обеспечения выполнения работ по сохранению объектов культурного наследия.
Раздел 4. Рабочая проектная документация:	
1. Этап до начала производства работ	2. Этап в процессе производства работ
Рабочая документация разрабатывается на основании ранее согласованной проектной документации в необходимом объеме в соответствии с ГОСТ 21.501 «Межгосударственный стандарт. Система проектной документации для строительства. Правила выполнения рабочей документации архитектурных и конструктивных решений».	В процессе выполнения производственных работ на Объекте подрядчик, выполняющий производственные работы по сохранению Объекта, на основе рабочей документации составляет исполнительную документацию в соответствии с действующим законодательством. Исполнительная документация является составной частью отчетной документации.
Раздел 5. Отчетная документация:	
Представляется по окончании работ в соответствии с порядком утверждения отчетной документации о выполнении работ по сохранению объекта культурного наследия (приказ Министерства культуры Российской Федерации от 25.06.2015 № 1840 «Об утверждении состава и Порядка утверждения отчетной документации о выполнении работ по сохранению объекта культурного наследия, включенного в единый государственный реестр объектов культурного наследия (памятников истории и культуры) народов Российской Федерации, или выявленного объекта культурного наследия, Порядка приемки работ по сохранению объекта культурного наследия и подготовки акта приемки выполненных работ по сохранению объекта культурного наследия, включенного в единый государственный реестр объектов культурного наследия (памятников истории и культуры) народов Российской Федерации, или выявленного объекта культурного наследия и его формы»).	

9. Порядок и условия согласования проектной документации на проведение работ по сохранению объекта культурного наследия:

Порядок проведения работ по сохранению объекта культурного наследия установлен статьей 45 Федерального закона от 25.06.2002 № 73-ФЗ «Об объектах культурного наследия (памятниках истории и культуры) народов Российской Федерации».

Работы по реставрации, приспособлению объекта культурного наследия для современного использования проводятся на основании задания, согласованной проектной документации и разрешения КГИОП.

Работы по ремонту, консервации объекта культурного наследия проводятся на основании задания, разрешения КГИОП (при получении последнего представляется документация, установленная пунктами 5.3, 5.4 Порядка выдачи разрешения на проведение работ по сохранению объекта культурного наследия, включенного в единый государственный реестр объектов культурного наследия (памятников истории и культуры) народов Российской Федерации, или выявленного объекта культурного наследия, утвержденного приказом Минкультуры России от 21.10.2015 № 2625).

В случае, если при проведении работ по сохранению объекта культурного наследия затрагиваются конструктивные и другие характеристики надежности и безопасности объекта, указанные работы проводятся также при наличии положительного заключения государственной экспертизы проектной документации, предоставляемого в соответствии с требованиями Градостроительного кодекса Российской Федерации, для получения в КГИОП разрешения на строительство (части 5.1, 7 статьи 51 Градостроительного кодекса Российской Федерации).

Порядок согласования проектной документации на проведение работ по сохранению установлен приказом Минкультуры России от 05.06.2015 № 1749 «Об утверждении порядка подготовки и согласования проектной документации на проведение работ по сохранению объекта культурного наследия, включенного в единый государственный реестр объектов культурного наследия (памятников истории и культуры) народов Российской Федерации, или выявленного объекта культурного наследия».

Административный регламент предоставления государственной услуги по согласованию проектной документации на проведение работ по сохранению объекта культурного наследия (памятника истории и культуры) народов Российской Федерации федерального значения (за исключением отдельных объектов культурного наследия, перечень которых устанавливается Правительством Российской Федерации) органами государственной власти субъектов Российской Федерации, осуществляющими полномочия в области сохранения, использования, популяризации и государственной охраны объектов культурного наследия, утвержден приказом Минкультуры России от 22.11.2013 № 1942.

Проектная документация рассматривается при наличии положительного заключения государственной историко-культурной экспертизы (не требуется в случае проведения ремонта и консервации объекта культурного наследия).

10. Требования по научному руководству, авторскому и техническому надзору:

Работы по сохранению ОКН проводятся при условии осуществления технического, авторского надзора и государственного надзора в области охраны ОКН за их проведением. Авторский надзор и научное руководство за проведением работ по сохранению ОКН проводятся специалистами, аттестованными федеральным органом охраны объектов культурного наследия в порядке, установленном в соответствии с пунктом 29 статьи 9 Федерального закона от 25.06.2002 № 73-ФЗ «Об объектах культурного наследия (памятниках истории и культуры) народов Российской Федерации», а также в соответствии с ГОСТ Р 56200-2014 «Научное руководство и авторский надзор при проведении работ по сохранению объектов культурного наследия. Основные положения» и ГОСТ Р 56254-2014 «Технический надзор на объектах культурного наследия. Основные положения».

Научный руководитель проводит научно-методическую оценку принимаемых в процессе работ по сохранению объекта культурного наследия решений и оценку степени их влияния на сохранность подлинных элементов объекта культурного наследия (включая оценку состояния объекта и его облика).

Научный руководитель принимает решение о направлении предложений о необходимости принципиальных изменений проектных решений на рассмотрение КГИОП и заказчика.

Лица, осуществляющие авторский надзор, обязаны своевременно решать вопросы, связанные с необходимостью внесения изменений в проектные решения с дальнейшим оформлением исполнительной документации, корректировкой проектных решений в соответствии с требованиями ГОСТ Р 21.101-2020 «Национальный стандарт Российской Федерации. Система проектной документации для строительства. Основные требования

к проектной и рабочей документации» и контролем их исполнения.

При принятии решения о необходимости принципиальных изменений проектной документации, последняя подлежит, в том числе, оценке в рамках государственной историко-культурной экспертизы и представлению для рассмотрения в КГИОП в установленном порядке.

11. Дополнительные требования и условия:

К проведению работ по сохранению объекта культурного наследия (включая проектные работы) допускаются юридические лица и индивидуальные предприниматели, имеющие лицензию на осуществление деятельности по сохранению объектов культурного наследия (памятников истории и культуры) народов Российской Федерации в соответствии с законодательством Российской Федерации о лицензировании отдельных видов деятельности, в соответствии с постановлением Правительства РФ от 28.01.2022 N 67 «О лицензировании деятельности по сохранению объектов культурного наследия (памятников истории и культуры) народов Российской Федерации и признании утратившими силу некоторых актов Правительства Российской Федерации».

После заключения государственного контракта (договора) - уведомить КГИОП об организации, являющейся разработчиком проектной документации, имеющей лицензию на осуществление деятельности по сохранению объектов культурного наследия (при наличии необходимости).

Работы по консервации и реставрации объектов культурного наследия проводятся физическими лицами, аттестованными федеральным органом охраны объектов культурного наследия в установленном им порядке.

В проведении отдельных видов работ по сохранению объекта культурного наследия могут участвовать добровольцы (волонтеры) в соответствии с постановлением Правительства Российской Федерации от 25.12.2019 № 1828 «Об особенностях участия добровольцев (волонтеров) в работах по сохранению объектов культурного наследия, включенных в единый государственный реестр объектов культурного наследия (памятников истории и культуры) народов Российской Федерации, или выявленных объектов культурного наследия».

Настоящее задание подлежит согласованию собственником или иным законным владельцем объекта культурного наследия (понятие законного владельца объекта культурного наследия установлено пунктом 11 статьи 47.6 Федерального закона № 73-ФЗ).

Один оригинальный экземпляр согласованного задания подлежит предоставлению в КГИОП при направлении заявления о согласовании проектной документации на проведение работ по сохранению объекта культурного наследия (при реставрации; приспособлении для современного использования); при направлении заявления о выдаче разрешения на проведение работ по сохранению объекта культурного наследия (при ремонте, консервации); отдельным письмом до подачи вышеуказанных заявлений для учета КГИОП в работе (письмом в свободной форме).

В случае отсутствия вышеуказанного согласования настоящее задание не подлежит реализации.

Задание подготовлено:

**Специалист 1-й категории
отдела Центрального района
Управления по охране
и использованию объектов
культурного наследия КГИОП**

(должность, наименование организации)



(Подпись)

**Яковлева Юлия
Сергеевна**

(Ф.И.О. полностью)



СОГЛАСОВАНО:

Генеральный директор
(должность)

Мухомов Д.М.
(подпись) (Ф.И.О.)

“ 30 ” 09 2024 г.

М.П.
“Ария ТВ”

УТВЕРЖДАЮ:

Начальник Управления по охране
и использованию объектов культурного
наследия

Комитета по государственному контролю,
использованию и охране памятников
истории и культуры
(наименование органа охраны)

Е.Е. Ломакина
(подпись) (Ф.И.О.)

“ 20 ” СЕН 2024 г.

М.П.

ЗАДАНИЕ

на проведение работ по сохранению объекта
культурного наследия, включенного в единый государственный
реестр объектов культурного наследия
(памятников истории и культуры) народов Российской Федерации,
или выявленного объекта культурного наследия

01-21-2318/24

(ремонт и приспособление для современного использования в части устройства
системы наружного видеонаблюдения и прокладки кабельных трасс (корпус 45)

1. Наименование и категория историко-культурного значения объекта культурного наследия, включенного в единый государственный реестр объектов культурного наследия (памятников истории и культуры) народов Российской Федерации (далее - реестр), или наименование выявленного объекта культурного наследия:

Объект культурного наследия регионального значения «Апраксин двор с Марининским рынком (б. Щукиным двором) - комплекс»
(Основание: решение Малого Совета Санкт-Петербургского горсовета от 07.09.1993 № 327)

2. Адрес места нахождения объекта культурного наследия, включенного в реестр, или выявленного объекта культурного наследия по данным органов технической инвентаризации:

Санкт-Петербург							
(субъект Российской Федерации)							
Санкт-Петербург							
(населенный пункт)							
ул./пр.	Садовая	д.	28-30	лит.	А	корп.	45

3. Сведения о собственнике либо ином законном владельце объекта культурного наследия, включенного в реестр, или выявленного объекта культурного наследия:
Собственник (законный владелец):

Заявитель «Общество с ограниченной ответственностью «Ария ТВ»
(В соответствии с городской программой «Безопасный город. Комплексные меры по профилактике правонарушений в Санкт-Петербурге», утвержденной Постановлением Правительства Санкт-Петербурга от 17.06.2014 № 489 «О государственной программе Санкт-Петербурга «Обеспечение законности, правопорядка и безопасности в Санкт-Петербурге»)

(по договору №С0М01062100079-ИВН-АРИЯ от 21.04.2021 на основании государственного контракта № 57/21 от 05.05.2021г.

заключенного между ПАО «Ростелеком» и Санкт-Петербургским Государственным казенным учреждением «Городской мониторинговый центр» (ГКУ «ГМЦ»)
(указать полное наименование, организационно-правовую форму юридического лица в соответствии с учредительными документами; фамилию, имя, отчество (при наличии) - для физического лица)

Адрес места нахождения:

Санкт-Петербург

(субъект Российской Федерации)

Санкт-Петербург

(населенный пункт)

ул./пр.	наб. канала Грибоедова	д.	130	лит.	А	офис/кв.	209
---------	---------------------------	----	-----	------	---	----------	-----

ИНН	7	8	3	8	0	2	5	7	4	3	-	-	-	-
-----	---	---	---	---	---	---	---	---	---	---	---	---	---	---

ОГРН/ОГРНИП	1	0	4	7	8	3	3	0	2	4	0	2	9	-	-
-------------	---	---	---	---	---	---	---	---	---	---	---	---	---	---	---

Ответственный представитель:	Гренц Виталий Андреевич
------------------------------	-------------------------

(фамилия, имя, отчество (при наличии))

Контактный телефон:	8 (965) 008-58-61
---------------------	-------------------

Адрес электронной почты:	v.grents@ariatv.ru
--------------------------	--------------------

4. Сведения об охранном обязательстве собственника или иного законного владельца объекта культурного наследия:

Дата	-
Номер	-
Орган охраны объектов культурного наследия, выдавший документ	-

5. Реквизиты документов об утверждении границы территории объекта культурного наследия, включенного в реестр, или выявленного объекта культурного наследия:

План границ территории объекта культурного наследия «Апраксин двор с Марининским рынком (б. Щукиным двором) - комплекс» утвержден КГИОП 06.07.2005
--

6. Реквизиты документов об утверждении предмета охраны объекта культурного наследия, включенного в реестр, или выявленного объекта культурного наследия, описание предмета охраны:

Предмет охраны объекта культурного наследия «Апраксин двор с Марининским рынком (б. Щукиным двором) - комплекс» утвержден распоряжением КГИОП от 20.06.2023 №464-рп

7. Реквизиты документов о согласовании органом охраны объектов культурного наследия ранее выполненной проектной документации на проведение работ по сохранению объекта культурного наследия, возможность ее использования при проведении работ по сохранению объекта культурного наследия:

В секторе хранения документированной информации отдела обработки и хранения документированной информации Управления организационного обеспечения и контроля КГИОП

8. Состав и содержание проектной документации на проведение работ по сохранению объекта культурного наследия: объем разрабатываемой документации должен обеспечить необходимый уровень исследований и проектных решений, гарантирующих сохранность объекта культурного наследия, сохранение его предметов охраны и отвечать требованиям государственной охраны объектов культурного наследия (памятников истории и культуры).

Возможность проведения работ по реставрации и приспособлению объекта культурного наследия для современного использования определяется актом по результатам государственной историко-культурной экспертизы проектной документации.

Согласно подпункту «в» пункта 32 Положения о составе разделов проектной документации и требованиях к их содержанию, утвержденного постановлением Правительства Российской Федерации от 16.02.2008 № 87 раздел 12 проектной документации должен содержать иную документацию, в случаях, предусмотренных федеральными законами.

Согласно пункту 15.1 статьи 48 Градостроительного кодекса Российской Федерации особенности подготовки, согласования и утверждения проектной документации, необходимой для проведения работ по сохранению объекта культурного наследия, устанавливаются законодательством Российской Федерации об охране объектов культурного наследия.

На основании вышеуказанных положений законодательства раздел 12 проектной документации должен включать документацию по сохранению объектов культурного наследия, разработанную в соответствии с ГОСТ Р 55528-2013 «Состав и содержание научно-проектной документации по сохранению объектов культурного наследия. Памятники истории и культуры. Общие требования».

В случаях, установленных статьей 36 Федерального закона от 25.06.2002 № 73-ФЗ «Об объектах культурного наследия (памятниках истории и культуры) народов Российской Федерации», разрабатываются обязательные разделы об обеспечении сохранности объектов культурного наследия в проектах проведения таких работ или проектов обеспечения сохранности объектов культурного наследия либо план проведения спасательных археологических полевых работ, включающие оценку воздействия проводимых работ на указанные объекты культурного наследия и подлежащие государственной историко-культурной экспертизе.

Раздел 1. Предварительные работы:

Включает исходно-разрешительную документацию и результаты предварительного исследования памятника.

В составе раздела необходимо представить акт определения влияния предполагаемых к проведению видов работ на конструктивные и другие характеристики надежности и безопасности Объекта (в соответствии с письмом Министерства культуры Российской Федерации от 24.03.2015 № 90-01-39-ГП) и заключение о возможности приспособления объекта культурного наследия для современного использования (в случае проведения указанных работ).

При необходимости на основании отчета о техническом состоянии (акта технического состояния) объекта культурного наследия или предварительного инженерного заключения в составе предварительных работ разрабатывается документация, предусмотренная для проведения первоочередных противоаварийных или иных консервационных мероприятий.

Раздел 2. Комплексные научные исследования:

1. Этап до начала производства работ

Для обеспечения сохранности объектов культурного наследия до начала работ по сохранению необходимо организовать мониторинг их технического состояния. В соответствии с ГОСТ Р 55567-2013, ГОСТ Р 56905-2016, ГОСТ Р 55945-2014 и ГОСТ 31937-2011 провести мероприятия по

2. Этап в процессе производства работ

В процессе производства работ, выполнять дополнительные обследования после вскрытий конструкций, недоступных в период выполнения основного обследования.

оценке технического состояния Объекта (его частей и элементов), определить пригодность к дальнейшей эксплуатации, необходимость ремонта или реставрации Объекта. Исследования Объекта проводятся в соответствии с программой исследований. Получение разрешения на проведение научно-исследовательских и изыскательских работ требуется при выполнении натурных исследований в виде шурфов, зондажей и иных аналогичных исследований.	
Раздел 3. Проект реставрации и приспособления:	
1. Эскизный проект (архитектурные и конструктивные решения проекта)	2. Проект
При необходимости получения методических заключений совещательных и иных консультативных органов разрабатывается эскизный проект, содержащий принципиальные решения по сохранению Объекта, согласно ГОСТ Р 55528-2013.	Проект ремонта и приспособления для современного использования в части устройства системы наружного видеонаблюдения и прокладки кабельных трасс (корпус 45) разрабатывается на основе научно-исследовательской и изыскательской документации, которая должна содержать текстовые и графические материалы, а также определять архитектурные, конструктивные, инженерно-технические и инженерно-технологические решения для обеспечения выполнения работ по сохранению объектов культурного наследия.
Раздел 4. Рабочая проектная документация:	
1. Этап до начала производства работ	2. Этап в процессе производства работ
Рабочая документация разрабатывается на основании ранее согласованной проектной документации в необходимом объеме в соответствии с ГОСТ 21.501 «Межгосударственный стандарт. Система проектной документации для строительства. Правила выполнения рабочей документации архитектурных и конструктивных решений».	В процессе выполнения производственных работ на Объекте подрядчик, выполняющий производственные работы по сохранению Объекта, на основе рабочей документации составляет исполнительную документацию в соответствии с действующим законодательством. Исполнительная документация является составной частью отчетной документации.
Раздел 5. Отчетная документация:	
Представляется по окончании работ в соответствии с порядком утверждения отчетной документации о выполнении работ по сохранению объекта культурного наследия (приказ Министерства культуры Российской Федерации от 25.06.2015 № 1840 «Об утверждении состава и Порядка утверждения отчетной документации о выполнении работ по сохранению объекта культурного наследия, включенного в единый государственный реестр объектов культурного наследия (памятников истории и культуры) народов Российской Федерации, или выявленного объекта культурного наследия, Порядка приемки работ по сохранению объекта культурного наследия и подготовки акта приемки выполненных работ по сохранению объекта культурного наследия, включенного в единый государственный реестр объектов культурного наследия (памятников истории и культуры) народов Российской Федерации, или выявленного объекта культурного наследия и его формы»).	

9. Порядок и условия согласования проектной документации на проведение работ по сохранению объекта культурного наследия:

Порядок проведения работ по сохранению объекта культурного наследия установлен статьей 45 Федерального закона от 25.06.2002 № 73-ФЗ «Об объектах культурного наследия (памятниках истории и культуры) народов Российской Федерации».

Работы по реставрации, приспособлению объекта культурного наследия для современного использования проводятся на основании задания, согласованной проектной документации и разрешения КГИОП.

Работы по ремонту, консервации объекта культурного наследия проводятся на основании задания, разрешения КГИОП (при получении последнего представляется документация, установленная пунктами 5.3, 5.4 Порядка выдачи разрешения на проведение работ по сохранению объекта культурного наследия, включенного в единый государственный реестр объектов культурного наследия (памятников истории и культуры) народов Российской Федерации, или выявленного объекта культурного наследия, утвержденного приказом Минкультуры России от 21.10.2015 № 2625).

В случае, если при проведении работ по сохранению объекта культурного наследия затрагиваются конструктивные и другие характеристики надежности и безопасности объекта, указанные работы проводятся также при наличии положительного заключения государственной экспертизы проектной документации, предоставляемого в соответствии с требованиями Градостроительного кодекса Российской Федерации, для получения в КГИОП разрешения на строительство (части 5.1, 7 статьи 51 Градостроительного кодекса Российской Федерации).

Порядок согласования проектной документации на проведение работ по сохранению установлен приказом Минкультуры России от 05.06.2015 № 1749 «Об утверждении порядка подготовки и согласования проектной документации на проведение работ по сохранению объекта культурного наследия, включенного в единый государственный реестр объектов культурного наследия (памятников истории и культуры) народов Российской Федерации, или выявленного объекта культурного наследия».

Административный регламент предоставления государственной услуги по согласованию проектной документации на проведение работ по сохранению объекта культурного наследия (памятника истории и культуры) народов Российской Федерации федерального значения (за исключением отдельных объектов культурного наследия, перечень которых устанавливается Правительством Российской Федерации) органами государственной власти субъектов Российской Федерации, осуществляющими полномочия в области сохранения, использования, популяризации и государственной охраны объектов культурного наследия, утвержден приказом Минкультуры России от 22.11.2013 № 1942.

Проектная документация рассматривается при наличии положительного заключения государственной историко-культурной экспертизы (не требуется в случае проведения ремонта и консервации объекта культурного наследия).

10. Требования по научному руководству, авторскому и техническому надзору:

Работы по сохранению ОКН проводятся при условии осуществления технического, авторского надзора и государственного надзора в области охраны ОКН за их проведением. Авторский надзор и научное руководство за проведением работ по сохранению ОКН проводятся специалистами, аттестованными федеральным органом охраны объектов культурного наследия в порядке, установленном в соответствии с пунктом 29 статьи 9 Федерального закона от 25.06.2002 № 73-ФЗ «Об объектах культурного наследия (памятниках истории и культуры) народов Российской Федерации», а также в соответствии с ГОСТ Р 56200-2014 «Научное руководство и авторский надзор при проведении работ по сохранению объектов культурного наследия. Основные положения» и ГОСТ Р 56254-2014 «Технический надзор на объектах культурного наследия. Основные положения».

Научный руководитель проводит научно-методическую оценку принимаемых в процессе работ по сохранению объекта культурного наследия решений и оценку степени их влияния на сохранность подлинных элементов объекта культурного наследия (включая оценку состояния объекта и его облика).

Научный руководитель принимает решение о направлении предложений о необходимости принципиальных изменений проектных решений на рассмотрение КГИОП и заказчика.

Лица, осуществляющие авторский надзор, обязаны своевременно решать вопросы, связанные с необходимостью внесения изменений в проектные решения с дальнейшим оформлением исполнительной документации, корректировкой проектных решений в соответствии с требованиями ГОСТ Р 21.101-2020 «Национальный стандарт Российской

Федерации. Система проектной документации для строительства. Основные требования к проектной и рабочей документации» и контролем их исполнения.

При принятии решения о необходимости принципиальных изменений проектной документации, последняя подлежит, в том числе, оценке в рамках государственной историко-культурной экспертизе и представлению для рассмотрения в КГИОП в установленном порядке.

11. Дополнительные требования и условия:

К проведению работ по сохранению объекта культурного наследия (включая проектные работы) допускаются юридические лица и индивидуальные предприниматели, имеющие лицензию на осуществление деятельности по сохранению объектов культурного наследия (памятников истории и культуры) народов Российской Федерации в соответствии с законодательством Российской Федерации о лицензировании отдельных видов деятельности, в соответствии с постановлением Правительства РФ от 28.01.2022 N 67 «О лицензировании деятельности по сохранению объектов культурного наследия (памятников истории и культуры) народов Российской Федерации и признании утратившими силу некоторых актов Правительства Российской Федерации».

После заключения государственного контракта (договора) - уведомить КГИОП об организации, являющейся разработчиком проектной документации, имеющей лицензию на осуществление деятельности по сохранению объектов культурного наследия (при наличии необходимости).

Работы по консервации и реставрации объектов культурного наследия проводятся физическими лицами, аттестованными федеральным органом охраны объектов культурного наследия в установленном им порядке.

В проведении отдельных видов работ по сохранению объекта культурного наследия могут участвовать добровольцы (волонтеры) в соответствии с постановлением Правительства Российской Федерации от 25.12.2019 № 1828 «Об особенностях участия добровольцев (волонтеров) в работах по сохранению объектов культурного наследия, включенных в единый государственный реестр объектов культурного наследия (памятников истории и культуры) народов Российской Федерации, или выявленных объектов культурного наследия».

Настоящее задание подлежит согласованию собственником или иным законным владельцем объекта культурного наследия (понятие законного владельца объекта культурного наследия установлено пунктом 11 статьи 47.6 Федерального закона № 73-ФЗ).

Один оригинальный экземпляр согласованного задания подлежит предоставлению в КГИОП при направлении заявления о согласовании проектной документации на проведение работ по сохранению объекта культурного наследия (при реставрации; приспособлении для современного использования); при направлении заявления о выдаче разрешения на проведение работ по сохранению объекта культурного наследия (при ремонте, консервации); отдельным письмом до подачи вышеуказанных заявлений для учета КГИОП в работе (письмом в свободной форме).

В случае отсутствия вышеуказанного согласования настоящее задание не подлежит реализации.

Задание подготовлено:

**Специалист 1-й категории
отдела Центрального района
Управления по охране
и использованию объектов
культурного наследия КГИОП**

(должность, наименование организации)



(Подпись)

**Яковлева Юлия
Сергеевна**

(Ф.И.О. полностью)



СОГЛАСОВАНО:

Генеральный директор
(должность)

Ария ТВ
(подпись)

Д.М.
(Ф.И.О.)

2024 г.

ООО «Ария ТВ»
Санкт-Петербург

УТВЕРЖДАЮ:

Начальник Управления по охране
и использованию объектов культурного
наследия
(должность)

Комитета по государственному контролю,
использованию и охране памятников
истории и культуры
(наименование органа охраны)

Е.В. Ломакина
(подпись)

20 СЕН 2024
(Ф.И.О.)

М.П.

ЗАДАНИЕ

на проведение работ по сохранению объекта
культурного наследия, включенного в единый государственный
реестр объектов культурного наследия
(памятников истории и культуры) народов Российской Федерации,
или выявленного объекта культурного наследия

01-81-2324/24

(ремонт и приспособление для современного использования в части устройства
системы наружного видеонаблюдения и прокладки кабельных трасс (корпус 46)

1. Наименование и категория историко-культурного значения объекта культурного наследия, включенного в единый государственный реестр объектов культурного наследия (памятников истории и культуры) народов Российской Федерации (далее - реестр), или наименование выявленного объекта культурного наследия:

Объект культурного наследия регионального значения «Апраксин двор с Мариинским
рынком (б. Щукиным двором) - комплекс»
(Основание: решение Малого Совета Санкт-Петербургского горсовета от 07.09.1993 № 327)

2. Адрес места нахождения объекта культурного наследия, включенного в реестр, или выявленного объекта культурного наследия по данным органов технической инвентаризации:

Санкт-Петербург							
(субъект Российской Федерации)							
Санкт-Петербург							
(населенный пункт)							
ул./пр.	Садовая	д.	28-30	лит.	A	корп.	46

3. Сведения о собственнике либо ином законном владельце объекта культурного наследия, включенного в реестр, или выявленного объекта культурного наследия:
Собственник (законный владелец):

Заявитель «Общество с ограниченной ответственностью «Ария ТВ»
(В соответствии с городской программой «Безопасный город. Комплексные меры
по профилактике правонарушений в Санкт-Петербурге», утвержденной Постановлением
Правительства Санкт-Петербурга от 17.06.2014 № 489 «О государственной программе
Санкт-Петербурга «Обеспечение законности, правопорядка и безопасности
в Санкт-Петербурге»)
(по договору №С0М01062100079-ИВН-АРИЯ от 21.04.2021 на основании Государственного контракта № 57/21 от 05.05.2021г.

заключенного между ПАО «Ростелеком» и Санкт-Петербургским Государственным казенным учреждением «Городской мониторинговый центр» (ГКУ «ГМЦ»)
(указать полное наименование, организационно-правовую форму юридического лица в соответствии с учредительными документами; фамилию, имя, отчество (при наличии) - для физического лица)

Адрес места нахождения:

Санкт-Петербург
(субъект Российской Федерации)
Санкт-Петербург
(населенный пункт)

ул./пр.	наб. канала Грибоедова	д.	130	лит.	A	офис/кв.	209								
ИНН	7	8	3	8	0	2	5	7	4	3	-	-	-		
ОГРН/ОГРНИП	1	0	4	7	8	3	3	0	2	4	0	2	9	-	-
Ответственный представитель:	Гренц Виталий Андреевич														
(фамилия, имя, отчество (при наличии))															
Контактный телефон:	8 (965) 008-58-61														
Адрес электронной почты:	v.grents@ariatv.ru														

4. Сведения об охранном обязательстве собственника или иного законного владельца объекта культурного наследия:

Дата	-
Номер	-
Орган охраны объектов культурного наследия, выдавший документ	-

5. Реквизиты документов об утверждении границы территории объекта культурного наследия, включенного в реестр, или выявленного объекта культурного наследия:

План границ территории объекта культурного наследия «Апраксин двор с Мариинским рынком (б. Щукиным двором) - комплекс» утвержден КГИОП 06.07.2005

6. Реквизиты документов об утверждении предмета охраны объекта культурного наследия, включенного в реестр, или выявленного объекта культурного наследия, описание предмета охраны:

Предмет охраны объекта культурного наследия «Апраксин двор с Мариинским рынком (б. Щукиным двором) - комплекс» утвержден распоряжением КГИОП от 20.06.2023 №464-рп
--

7. Реквизиты документов о согласовании органом охраны объектов культурного наследия ранее выполненной проектной документации на проведение работ по сохранению объекта культурного наследия, возможность ее использования при проведении работ по сохранению объекта культурного наследия:

В секторе хранения документированной информации отдела обработки и хранения документированной информации Управления организационного обеспечения и контроля КГИОП

8. Состав и содержание проектной документации на проведение работ по сохранению объекта культурного наследия: объем разрабатываемой документации должен обеспечить

необходимый уровень исследований и проектных решений, гарантирующих сохранность объекта культурного наследия, сохранение его предметов охраны и отвечать требованиям государственной охраны объектов культурного наследия (памятников истории и культуры).

Возможность проведения работ по реставрации и приспособлению объекта культурного наследия для современного использования определяется актом по результатам государственной историко-культурной экспертизы проектной документации.

Согласно подпункту «в» пункта 32 Положения о составе разделов проектной документации и требованиях к их содержанию, утвержденного постановлением Правительства Российской Федерации от 16.02.2008 № 87 раздел 12 проектной документации должен содержать иную документацию, в случаях, предусмотренных федеральными законами.

Согласно пункту 15.1 статьи 48 Градостроительного кодекса Российской Федерации особенности подготовки, согласования и утверждения проектной документации, необходимой для проведения работ по сохранению объекта культурного наследия, устанавливаются законодательством Российской Федерации об охране объектов культурного наследия.

На основании вышеуказанных положений законодательства раздел 12 проектной документации должен включать документацию по сохранению объектов культурного наследия, разработанную в соответствии с ГОСТ Р 55528-2013 «Состав и содержание научно-проектной документации по сохранению объектов культурного наследия. Памятники истории и культуры. Общие требования».

В случаях, установленных статьей 36 Федерального закона от 25.06.2002 № 73-ФЗ «Об объектах культурного наследия (памятниках истории и культуры) народов Российской Федерации», разрабатываются обязательные разделы об обеспечении сохранности объектов культурного наследия в проектах проведения таких работ или проектов обеспечения сохранности объектов культурного наследия либо план проведения спасательных археологических полевых работ, включающие оценку воздействия проводимых работ на указанные объекты культурного наследия и подлежащие государственной историко-культурной экспертизе.

Раздел 1. Предварительные работы:

Включает исходно-разрешительную документацию и результаты предварительного исследования памятника.

В составе раздела необходимо представить акт определения влияния предполагаемых к проведению видов работ на конструктивные и другие характеристики надежности и безопасности Объекта (в соответствии с письмом Министерства культуры Российской Федерации от 24.03.2015 № 90-01-39-ГП) и заключение о возможности приспособления объекта культурного наследия для современного использования (в случае проведения указанных работ).

При необходимости на основании отчета о техническом состоянии (акта технического состояния) объекта культурного наследия или предварительного инженерного заключения в составе предварительных работ разрабатывается документация, предусмотренная для проведения первоочередных противоаварийных или иных консервационных мероприятий.

Раздел 2. Комплексные научные исследования:

1. Этап до начала производства работ

Для обеспечения сохранности объектов культурного наследия до начала работ по сохранению необходимо организовать мониторинг их технического состояния. В соответствии с ГОСТ Р 55567-2013, ГОСТ Р 56905-2016, ГОСТ Р 55945-2014 и ГОСТ 31937-2011 провести мероприятия по оценке технического состояния Объекта (его частей и элементов), определить пригодность к дальнейшей эксплуатации,

2. Этап в процессе производства работ

В процессе производства работ, выполнять дополнительные обследования после вскрытий конструкций, недоступных в период выполнения основного обследования.

необходимость ремонта или реставрации Объекта. Исследования Объекта проводятся в соответствии с программой исследований. Получение разрешения на проведение научно-исследовательских и изыскательских работ требуется при выполнении натурных исследований в виде шурфов, зондажей и иных аналогичных исследований.	
Раздел 3. Проект реставрации и приспособления:	
1. Эскизный проект (архитектурные и конструктивные решения проекта)	2. Проект
При необходимости получения методических заключений совещательных и иных консультативных органов разрабатывается эскизный проект, содержащий принципиальные решения по сохранению Объекта, согласно ГОСТ Р 55528-2013.	Проект ремонта и приспособления для современного использования в части устройства системы наружного видеонаблюдения и прокладки кабельных трасс (корпус 46) разрабатывается на основе научно-исследовательской и изыскательской документации, которая должна содержать текстовые и графические материалы, а также определять архитектурные, конструктивные, инженерно-технические и инженерно-технологические решения для обеспечения выполнения работ по сохранению объектов культурного наследия.
Раздел 4. Рабочая проектная документация:	
1. Этап до начала производства работ	2. Этап в процессе производства работ
Рабочая документация разрабатывается на основании ранее согласованной проектной документации в необходимом объеме в соответствии ГОСТ 21.501 «Межгосударственный стандарт. Система проектной документации для строительства. Правила выполнения рабочей документации архитектурных и конструктивных решений».	В процессе выполнения производственных работ на Объекте подрядчик, выполняющий производственные работы по сохранению Объекта, на основе рабочей документации составляет исполнительную документацию в соответствии с действующим законодательством. Исполнительная документация является составной частью отчетной документации.
Раздел 5. Отчетная документация:	
Представляется по окончании работ в соответствии с порядком утверждения отчетной документации о выполнении работ по сохранению объекта культурного наследия (приказ Министерства культуры Российской Федерации от 25.06.2015 № 1840 «Об утверждении состава и Порядка утверждения отчетной документации о выполнении работ по сохранению объекта культурного наследия, включенного в единый государственный реестр объектов культурного наследия (памятников истории и культуры) народов Российской Федерации, или выявленного объекта культурного наследия, Порядка приемки работ по сохранению объекта культурного наследия и подготовки акта приемки выполненных работ по сохранению объекта культурного наследия, включенного в единый государственный реестр объектов культурного наследия (памятников истории и культуры) народов Российской Федерации, или выявленного объекта культурного наследия и его формы»).	
9. Порядок и условия согласования проектной документации на проведение работ по сохранению объекта культурного наследия:	
Порядок проведения работ по сохранению объекта культурного наследия установлен	

статьей 45 Федерального закона от 25.06.2002 № 73-ФЗ «Об объектах культурного наследия (памятниках истории и культуры) народов Российской Федерации».

Работы по реставрации, приспособлению объекта культурного наследия для современного использования проводятся на основании задания, согласованной проектной документации и разрешения КГИОП.

Работы по ремонту, консервации объекта культурного наследия проводятся на основании задания, разрешения КГИОП (при получении последнего представляется документация, установленная пунктами 5.3, 5.4 Порядка выдачи разрешения на проведение работ по сохранению объекта культурного наследия, включенного в единый государственный реестр объектов культурного наследия (памятников истории и культуры) народов Российской Федерации, или выявленного объекта культурного наследия, утвержденного приказом Минкультуры России от 21.10.2015 № 2625).

В случае, если при проведении работ по сохранению объекта культурного наследия затрагиваются конструктивные и другие характеристики надежности и безопасности объекта, указанные работы проводятся также при наличии положительного заключения государственной экспертизы проектной документации, предоставляемого в соответствии с требованиями Градостроительного кодекса Российской Федерации, для получения в КГИОП разрешения на строительство (части 5.1, 7 статьи 51 Градостроительного кодекса Российской Федерации).

Порядок согласования проектной документации на проведение работ по сохранению установлен приказом Минкультуры России от 05.06.2015 № 1749 «Об утверждении порядка подготовки и согласования проектной документации на проведение работ по сохранению объекта культурного наследия, включенного в единый государственный реестр объектов культурного наследия (памятников истории и культуры) народов Российской Федерации, или выявленного объекта культурного наследия».

Административный регламент предоставления государственной услуги по согласованию проектной документации на проведение работ по сохранению объекта культурного наследия (памятника истории и культуры) народов Российской Федерации федерального значения (за исключением отдельных объектов культурного наследия, перечень которых устанавливается Правительством Российской Федерации) органами государственной власти субъектов Российской Федерации, осуществляющими полномочия в области сохранения, использования, популяризации и государственной охраны объектов культурного наследия, утвержден приказом Минкультуры России от 22.11.2013 № 1942.

Проектная документация рассматривается при наличии положительного заключения государственной историко-культурной экспертизы (не требуется в случае проведения ремонта и консервации объекта культурного наследия).

10. Требования по научному руководству, авторскому и техническому надзору:

Работы по сохранению ОКН проводятся при условии осуществления технического, авторского надзора и государственного надзора в области охраны ОКН за их проведением. Авторский надзор и научное руководство за проведением работ по сохранению ОКН проводятся специалистами, аттестованными федеральным органом охраны объектов культурного наследия в порядке, установленном в соответствии с пунктом 29 статьи 9 Федерального закона от 25.06.2002 № 73-ФЗ «Об объектах культурного наследия (памятниках истории и культуры) народов Российской Федерации», а также в соответствии с ГОСТ Р 56200-2014 «Научное руководство и авторский надзор при проведении работ по сохранению объектов культурного наследия. Основные положения» и ГОСТ Р 56254-2014 «Технический надзор на объектах культурного наследия. Основные положения».

Научный руководитель проводит научно-методическую оценку принимаемых в процессе работ по сохранению объекта культурного наследия решений и оценку степени их влияния на сохранность подлинных элементов объекта культурного наследия (включая оценку состояния объекта и его облика).

Научный руководитель принимает решение о направлении предложений о необходимости принципиальных изменений проектных решений на рассмотрение КГИОП и заказчика.

Лица, осуществляющие авторский надзор, обязаны своевременно решать вопросы, связанные с необходимостью внесения изменений в проектные решения с дальнейшим оформлением исполнительной документации, корректировкой проектных решений в соответствии с требованиями ГОСТ Р 21.101-2020 «Национальный стандарт Российской Федерации. Система проектной документации для строительства. Основные требования к проектной и рабочей документации» и контролем их исполнения.

При принятии решения о необходимости принципиальных изменений проектной документации, последняя подлежит, в том числе, оценке в рамках государственной

историко-культурной экспертизе и представлению для рассмотрения в КГИОП в установленном порядке.

11. Дополнительные требования и условия:

К проведению работ по сохранению объекта культурного наследия (включая проектные работы) допускаются юридические лица и индивидуальные предприниматели, имеющие лицензию на осуществление деятельности по сохранению объектов культурного наследия (памятников истории и культуры) народов Российской Федерации в соответствии с законодательством Российской Федерации о лицензировании отдельных видов деятельности, в соответствии с постановлением Правительства РФ от 28.01.2022 N 67 «О лицензировании деятельности по сохранению объектов культурного наследия (памятников истории и культуры) народов Российской Федерации и признании утратившими силу некоторых актов Правительства Российской Федерации».

После заключения государственного контракта (договора) - уведомить КГИОП об организации, являющейся разработчиком проектной документации, имеющей лицензию на осуществление деятельности по сохранению объектов культурного наследия (при наличии необходимости).

Работы по консервации и реставрации объектов культурного наследия проводятся физическими лицами, аттестованными федеральным органом охраны объектов культурного наследия в установленном им порядке.

В проведении отдельных видов работ по сохранению объекта культурного наследия могут участвовать добровольцы (волонтеры) в соответствии с постановлением Правительства Российской Федерации от 25.12.2019 № 1828 «Об особенностях участия добровольцев (волонтеров) в работах по сохранению объектов культурного наследия, включенных в единый государственный реестр объектов культурного наследия (памятников истории и культуры) народов Российской Федерации, или выявленных объектов культурного наследия».

Настоящее задание подлежит согласованию собственником или иным законным владельцем объекта культурного наследия (понятие законного владельца объекта культурного наследия установлено пунктом 11 статьи 47.6 Федерального закона № 73-ФЗ).

Один оригинальный экземпляр согласованного задания подлежит предоставлению в КГИОП при направлении заявления о согласовании проектной документации на проведение работ по сохранению объекта культурного наследия (при реставрации; приспособлении для современного использования); при направлении заявления о выдаче разрешения на проведение работ по сохранению объекта культурного наследия (при ремонте, консервации); отдельным письмом до подачи вышеуказанных заявлений для учета КГИОП в работе (письмом в свободной форме).

В случае отсутствия вышеуказанного согласования настоящее задание не подлежит реализации.

Задание подготовлено:

**Специалист 1-й категории
отдела Центрального района
Управления по охране
и использованию объектов
культурного наследия КГИОП**

(должность, наименование организации)



(Подпись)

**Яковлева Юлия
Сергеевна**

(Ф.И.О. полностью)

СОГЛАСОВАНО:

Генеральный директор
(должность)
Артем ТВ
(подпись)
"30" 09 2024 г.
М.П.
"Ария ТВ"
Общество с ограниченной ответственностью
Санкт-Петербург

УТВЕРЖДАЮ:

Начальник Управления по охране
и использованию объектов культурного
наследия

(должность)
Комитета по государственному контролю,
использованию и охране памятников
истории и культуры
(наименование органа охраны)

Е.Е. Ломакина
(подпись) (Ф.И.О.)
20 СЕН 2024 г.
М.П.

ЗАДАНИЕ

на проведение работ по сохранению объекта
культурного наследия, включенного в единый государственный
реестр объектов культурного наследия
(памятников истории и культуры) народов Российской Федерации,
или выявленного объекта культурного наследия

01-21-2325/24

(ремонт и приспособление для современного использования в части устройства
системы наружного видеонаблюдения и прокладки кабельных трасс (корпус 47)

1. Наименование и категория историко-культурного значения объекта культурного наследия, включенного в единый государственный реестр объектов культурного наследия (памятников истории и культуры) народов Российской Федерации (далее - реестр), или наименование выявленного объекта культурного наследия:

Объект культурного наследия регионального значения «Апраксин двор с Мариинским рынком (б. Щукиным двором) - комплекс» (Основание: решение Малого Совета Санкт-Петербургского горсовета от 07.09.1993 № 327)

2. Адрес места нахождения объекта культурного наследия, включенного в реестр, или выявленного объекта культурного наследия по данным органов технической инвентаризации:

Санкт-Петербург							
(субъект Российской Федерации)							
Санкт-Петербург							
(населенный пункт)							
ул./пр.	Садовая	д.	28-30	лит.	А	корп.	47

3. Сведения о собственнике либо ином законном владельце объекта культурного наследия, включенного в реестр, или выявленного объекта культурного наследия:
Собственник (законный владелец):

Заявитель «Общество с ограниченной ответственностью «Ария ТВ»
(В соответствии с городской программой «Безопасный город. Комплексные меры по профилактике правонарушений в Санкт-Петербурге», утвержденной Постановлением Правительства Санкт-Петербурга от 17.06.2014 № 489 «О государственной программе Санкт-Петербурга «Обеспечение законности, правопорядка и безопасности в Санкт-Петербурге»)

(по договору №С0М01062100079-ИВН-АРИЯ от 21.04.2021 на основании Государственного контракта № 57/21 от 05.05.2021г. заключенного между ПАО «Ростелеком» и Санкт-Петербургским Государственным казенным учреждением «Городской мониторинговый центр» (ГКУ «ГМЦ»))

(указать полное наименование, организационно-правовую форму юридического лица в соответствии с учредительными документами; фамилию, имя, отчество (при наличии) - для физического лица)

Адрес места нахождения:

Санкт-Петербург

(субъект Российской Федерации)

Санкт-Петербург

(населенный пункт)

ул./пр.	наб. канала Грибоедова	д.	130	лит.	А	офис/кв.	209
ИНН	7 8 3 8 0 2 5 7 4 3 - - -						
ОГРН/ОГРНИП	1 0 4 7 8 3 3 0 2 4 0 2 9 - -						
Ответственный представитель:	Гренц Виталий Андреевич						
(фамилия, имя, отчество (при наличии))							
Контактный телефон:	8 (965) 008-58-61						
Адрес электронной почты:	v.grents@ariatv.ru						

4. Сведения об охранном обязательстве собственника или иного законного владельца объекта культурного наследия:

Дата	-
Номер	-
Орган охраны объектов культурного наследия, выдавший документ	-

5. Реквизиты документов об утверждении границы территории объекта культурного наследия, включенного в реестр, или выявленного объекта культурного наследия:

План границ территории объекта культурного наследия «Апраксин двор с Мариинским рынком (б. Щукиным двором) - комплекс» утвержден КГИОП 06.07.2005

6. Реквизиты документов об утверждении предмета охраны объекта культурного наследия, включенного в реестр, или выявленного объекта культурного наследия, описание предмета охраны:

Предмет охраны объекта культурного наследия «Апраксин двор с Мариинским рынком (б. Щукиным двором) - комплекс» утвержден распоряжением КГИОП от 20.06.2023 №464-рп

7. Реквизиты документов о согласовании органом охраны объектов культурного наследия ранее выполненной проектной документации на проведение работ по сохранению объекта культурного наследия, возможность ее использования при проведении работ по сохранению объекта культурного наследия:

В секторе хранения документированной информации отдела обработки и хранения документированной информации Управления организационного обеспечения и контроля КГИОП

8. Состав и содержание проектной документации на проведение работ по сохранению объекта культурного наследия: объем разрабатываемой документации должен обеспечить необходимый уровень исследований и проектных решений, гарантирующих сохранность объекта культурного наследия, сохранение его предметов охраны и отвечать требованиям государственной охраны объектов культурного наследия (памятников истории и культуры).

Возможность проведения работ по реставрации и приспособлению объекта культурного наследия для современного использования определяется актом по результатам государственной историко-культурной экспертизы проектной документации.

Согласно подпункту «в» пункта 32 Положения о составе разделов проектной документации и требованиях к их содержанию, утвержденного постановлением Правительства Российской Федерации от 16.02.2008 № 87 раздел 12 проектной документации должен содержать иную документацию, в случаях, предусмотренных федеральными законами.

Согласно пункту 15.1 статьи 48 Градостроительного кодекса Российской Федерации особенности подготовки, согласования и утверждения проектной документации, необходимой для проведения работ по сохранению объекта культурного наследия, устанавливаются законодательством Российской Федерации об охране объектов культурного наследия.

На основании вышеуказанных положений законодательства раздел 12 проектной документации должен включать документацию по сохранению объектов культурного наследия, разработанную в соответствии с ГОСТ Р 55528-2013 «Состав и содержание научно-проектной документации по сохранению объектов культурного наследия. Памятники истории и культуры. Общие требования».

В случаях, установленных статьей 36 Федерального закона от 25.06.2002 № 73-ФЗ «Об объектах культурного наследия (памятниках истории и культуры) народов Российской Федерации», разрабатываются обязательные разделы об обеспечении сохранности объектов культурного наследия в проектах проведения таких работ или проектов обеспечения сохранности объектов культурного наследия либо план проведения спасательных археологических полевых работ, включающие оценку воздействия проводимых работ на указанные объекты культурного наследия и подлежащие государственной историко-культурной экспертизе.

Раздел 1. Предварительные работы:

Включает исходно-разрешительную документацию и результаты предварительного исследования памятника.

В составе раздела необходимо представить акт определения влияния предполагаемых к проведению видов работ на конструктивные и другие характеристики надежности и безопасности Объекта (в соответствии с письмом Министерства культуры Российской Федерации от 24.03.2015 № 90-01-39-ГП) и заключение о возможности приспособления объекта культурного наследия для современного использования (в случае проведения указанных работ).

При необходимости на основании отчета о техническом состоянии (акта технического состояния) объекта культурного наследия или предварительного инженерного заключения в составе предварительных работ разрабатывается документация, предусмотренная для проведения первоочередных противоаварийных или иных консервационных мероприятий.

Раздел 2. Комплексные научные исследования:

1. Этап до начала производства работ	2. Этап в процессе производства работ
Для обеспечения сохранности объектов культурного наследия до начала работ по сохранению необходимо организовать мониторинг их технического состояния. В соответствии с ГОСТ Р 55567-2013, ГОСТ Р 56905-2016, ГОСТ Р 55945-2014 и ГОСТ 31937-2011 провести мероприятия по оценке технического состояния Объекта	В процессе производства работ, выполнять дополнительные обследования после вскрытий конструкций, недоступных в период выполнения основного обследования.

(его частей и элементов), определить пригодность к дальнейшей эксплуатации, необходимость ремонта или реставрации Объекта. Исследования Объекта проводятся в соответствии с программой исследований. Получение разрешения на проведение научно-исследовательских и изыскательских работ требуется при выполнении натурных исследований в виде шурфов, зондажей и иных аналогичных исследований.	
Раздел 3. Проект реставрации и приспособления:	
1. Эскизный проект (архитектурные и конструктивные решения проекта)	2. Проект
При необходимости получения методических заключений совещательных и иных консультативных органов разрабатывается эскизный проект, содержащий принципиальные решения по сохранению Объекта, согласно ГОСТ Р 55528-2013.	Проект ремонта и приспособления для современного использования в части устройства системы наружного видеонаблюдения и прокладки кабельных трасс (корпус 47) разрабатывается на основе научно-исследовательской и изыскательской документации, которая должна содержать текстовые и графические материалы, а также определять архитектурные, конструктивные, инженерно-технические и инженерно-технологические решения для обеспечения выполнения работ по сохранению объектов культурного наследия.
Раздел 4. Рабочая проектная документация:	
1. Этап до начала производства работ	2. Этап в процессе производства работ
Рабочая документация разрабатывается на основании ранее согласованной проектной документации в необходимом объеме в соответствии с ГОСТ 21.501 «Межгосударственный стандарт. Система проектной документации для строительства. Правила выполнения рабочей документации архитектурных и конструктивных решений».	В процессе выполнения производственных работ на Объекте подрядчик, выполняющий производственные работы по сохранению Объекта, на основе рабочей документации составляет исполнительную документацию в соответствии с действующим законодательством. Исполнительная документация является составной частью отчетной документации.
Раздел 5. Отчетная документация:	
Представляется по окончании работ в соответствии с порядком утверждения отчетной документации о выполнении работ по сохранению объекта культурного наследия (приказ Министерства культуры Российской Федерации от 25.06.2015 № 1840 «Об утверждении состава и Порядка утверждения отчетной документации о выполнении работ по сохранению объекта культурного наследия, включенного в единый государственный реестр объектов культурного наследия (памятников истории и культуры) народов Российской Федерации, или выявленного объекта культурного наследия, Порядка приемки работ по сохранению объекта культурного наследия и подготовки акта приемки выполненных работ по сохранению объекта культурного наследия, включенного в единый государственный реестр объектов культурного наследия (памятников истории и культуры) народов Российской Федерации, или выявленного объекта культурного наследия и его формы»).	

9. Порядок и условия согласования проектной документации на проведение работ по сохранению объекта культурного наследия:

Порядок проведения работ по сохранению объекта культурного наследия установлен статьей 45 Федерального закона от 25.06.2002 № 73-ФЗ «Об объектах культурного наследия (памятниках истории и культуры) народов Российской Федерации».

Работы по реставрации, приспособлению объекта культурного наследия для современного использования проводятся на основании задания, согласованной проектной документации и разрешения КГИОП.

Работы по ремонту, консервации объекта культурного наследия проводятся на основании задания, разрешения КГИОП (при получении последнего представляется документация, установленная пунктами 5.3, 5.4 Порядка выдачи разрешения на проведение работ по сохранению объекта культурного наследия, включенного в единый государственный реестр объектов культурного наследия (памятников истории и культуры) народов Российской Федерации, или выявленного объекта культурного наследия, утвержденного приказом Минкультуры России от 21.10.2015 № 2625).

В случае, если при проведении работ по сохранению объекта культурного наследия затрагиваются конструктивные и другие характеристики надежности и безопасности объекта, указанные работы проводятся также при наличии положительного заключения государственной экспертизы проектной документации, предоставляемого в соответствии с требованиями Градостроительного кодекса Российской Федерации, для получения в КГИОП разрешения на строительство (части 5.1, 7 статьи 51 Градостроительного кодекса Российской Федерации).

Порядок согласования проектной документации на проведение работ по сохранению установлен приказом Минкультуры России от 05.06.2015 № 1749 «Об утверждении порядка подготовки и согласования проектной документации на проведение работ по сохранению объекта культурного наследия, включенного в единый государственный реестр объектов культурного наследия (памятников истории и культуры) народов Российской Федерации, или выявленного объекта культурного наследия».

Административный регламент предоставления государственной услуги по согласованию проектной документации на проведение работ по сохранению объекта культурного наследия (памятника истории и культуры) народов Российской Федерации федерального значения (за исключением отдельных объектов культурного наследия, перечень которых устанавливается Правительством Российской Федерации) органами государственной власти субъектов Российской Федерации, осуществляющими полномочия в области сохранения, использования, популяризации и государственной охраны объектов культурного наследия, утвержден приказом Минкультуры России от 22.11.2013 № 1942.

Проектная документация рассматривается при наличии положительного заключения государственной историко-культурной экспертизы (не требуется в случае проведения ремонта и консервации объекта культурного наследия).

10. Требования по научному руководству, авторскому и техническому надзору:

Работы по сохранению ОКН проводятся при условии осуществления технического, авторского надзора и государственного надзора в области охраны ОКН за их проведением. Авторский надзор и научное руководство за проведением работ по сохранению ОКН проводятся специалистами, аттестованными федеральным органом охраны объектов культурного наследия в порядке, установленном в соответствии с пунктом 29 статьи 9 Федерального закона от 25.06.2002 № 73-ФЗ «Об объектах культурного наследия (памятниках истории и культуры) народов Российской Федерации», а также в соответствии с ГОСТ Р 56200-2014 «Научное руководство и авторский надзор при проведении работ по сохранению объектов культурного наследия. Основные положения» и ГОСТ Р 56254-2014 «Технический надзор на объектах культурного наследия. Основные положения».

Научный руководитель проводит научно-методическую оценку принимаемых в процессе работ по сохранению объекта культурного наследия решений и оценку степени их влияния на сохранность подлинных элементов объекта культурного наследия (включая оценку состояния объекта и его облика).

Научный руководитель принимает решение о направлении предложений о необходимости принципиальных изменений проектных решений на рассмотрение КГИОП и заказчика.

Лица, осуществляющие авторский надзор, обязаны своевременно решать вопросы, связанные с необходимостью внесения изменений в проектные решения с дальнейшим оформлением исполнительной документации, корректировкой проектных решений в соответствии с требованиями ГОСТ Р 21.101-2020 «Национальный стандарт Российской Федерации. Система проектной документации для строительства. Основные требования к проектной и рабочей документации» и контролем их исполнения.

При принятии решения о необходимости принципиальных изменений проектной

документации, последняя подлежит, в том числе, оценке в рамках государственной историко-культурной экспертизе и представлению для рассмотрения в КГИОП в установленном порядке.

11. Дополнительные требования и условия:

К проведению работ по сохранению объекта культурного наследия (включая проектные работы) допускаются юридические лица и индивидуальные предприниматели, имеющие лицензию на осуществление деятельности по сохранению объектов культурного наследия (памятников истории и культуры) народов Российской Федерации в соответствии с законодательством Российской Федерации о лицензировании отдельных видов деятельности, в соответствии с постановлением Правительства РФ от 28.01.2022 N 67 «О лицензировании деятельности по сохранению объектов культурного наследия (памятников истории и культуры) народов Российской Федерации и признании утратившими силу некоторых актов Правительства Российской Федерации».

После заключения государственного контракта (договора) - уведомить КГИОП об организации, являющейся разработчиком проектной документации, имеющей лицензию на осуществление деятельности по сохранению объектов культурного наследия (при наличии необходимости).

Работы по консервации и реставрации объектов культурного наследия проводятся физическими лицами, аттестованными федеральным органом охраны объектов культурного наследия в установленном им порядке.

В проведении отдельных видов работ по сохранению объекта культурного наследия могут участвовать добровольцы (волонтеры) в соответствии с постановлением Правительства Российской Федерации от 25.12.2019 № 1828 «Об особенностях участия добровольцев (волонтеров) в работах по сохранению объектов культурного наследия, включенных в единый государственный реестр объектов культурного наследия (памятников истории и культуры) народов Российской Федерации, или выявленных объектов культурного наследия».

Настоящее задание подлежит согласованию собственником или иным законным владельцем объекта культурного наследия (понятие законного владельца объекта культурного наследия установлено пунктом 11 статьи 47.6 Федерального закона № 73-ФЗ).

Один оригинальный экземпляр согласованного задания подлежит представлению в КГИОП при направлении заявления о согласовании проектной документации на проведение работ по сохранению объекта культурного наследия (при реставрации; приспособлении для современного использования); при направлении заявления о выдаче разрешения на проведение работ по сохранению объекта культурного наследия (при ремонте, консервации); отдельным письмом до подачи вышеуказанных заявлений для учета КГИОП в работе (письмом в свободной форме).

В случае отсутствия вышеуказанного согласования настоящее задание не подлежит реализации.

Задание подготовлено:

**Специалист 1-й категории
отдела Центрального района
Управления по охране
и использованию объектов
культурного наследия КГИОП**

(должность, наименование организации)



(Подпись)

**Яковлева Юлия
Сергеевна**

(Ф.И.О. полностью)

СОГЛАСОВАНО:

Генеральный директор
(должность)

Ария ТВ
(подпись)
"30" 09 2024 г.
М.П. "Ария ТВ"
Общество с ограниченной ответственностью

УТВЕРЖДАЮ:

Начальник Управления по охране
и использованию объектов культурного
наследия
(должность)
Комитета по государственному контролю,
использованию и охране памятников
истории и культуры
(наименование органа охраны)
Е.Е. Ломакина
(подпись)
"20 СЕН 2024" г.
М.П.

ЗАДАНИЕ

на проведение работ по сохранению объекта
культурного наследия, включенного в единый государственный
реестр объектов культурного наследия
(памятников истории и культуры) народов Российской Федерации,
или выявленного объекта культурного наследия

01-21-2323/24

(ремонт и приспособление для современного использования в части устройства
системы наружного видеонаблюдения и прокладки кабельных трасс (корпус 48)

1. Наименование и категория историко-культурного значения объекта культурного наследия, включенного в единый государственный реестр объектов культурного наследия (памятников истории и культуры) народов Российской Федерации (далее - реестр), или наименование выявленного объекта культурного наследия:

Объект культурного наследия регионального значения «Апраксин двор с Мариинским рынком (б. Щукиным двором) - комплекс»

(Основание: решение Малого Совета Санкт-Петербургского горсовета от 07.09.1993 № 327)

2. Адрес места нахождения объекта культурного наследия, включенного в реестр, или выявленного объекта культурного наследия по данным органов технической инвентаризации:

Санкт-Петербург							
(субъект Российской Федерации)							
Санкт-Петербург							
(населенный пункт)							
ул./пр.	Садовая	д.	28-30	лит.	А	корп.	48

3. Сведения о собственнике либо ином законном владельце объекта культурного наследия, включенного в реестр, или выявленного объекта культурного наследия:
Собственник (законный владелец):

Заявитель «Общество с ограниченной ответственностью «Ария ТВ»
(В соответствии с городской программой «Безопасный город. Комплексные меры по профилактике правонарушений в Санкт-Петербурге», утвержденной Постановлением Правительства Санкт-Петербурга от 17.06.2014 № 489 «О государственной программе Санкт-Петербурга «Обеспечение законности, правопорядка и безопасности в Санкт-Петербурге»)
(по договору №СОМ01062100079-ИВН-АРИЯ от 21.04.2021 на основании Государственного контракта № 57/21 от 05.05.2021г. заключенного между ПАО «Ростелеком» и Санкт-Петербургским Государственным казенным учреждением «Городской мониторинговый центр» (ГКУ «ГМЦ»))

(указать полное наименование, организационно-правовую форму юридического лица в соответствии с учредительными документами; фамилию, имя, отчество (при наличии) - для физического лица)

Адрес места нахождения:

Санкт-Петербург

(субъект Российской Федерации)

Санкт-Петербург

(населенный пункт)

ул./пр.	наб. канала Грибоедова	д.	130	лит.	А	офис/кв.	209
ИНН	7 8 3 8	0 2 5 7 4 3	-	-	-		
ОГРН/ОГРНИП	1 0 4 7	8 3 3 0 2 4 0 2 9	-	-			
Ответственный представитель:	Гренц Виталий Андреевич						
(фамилия, имя, отчество (при наличии))							
Контактный телефон:	8 (965) 008-58-61						
Адрес электронной почты:	v.grents@ariatv.ru						

4. Сведения об охранном обязательстве собственника или иного законного владельца объекта культурного наследия:

Дата	-
Номер	-
Орган охраны объектов культурного наследия, выдавший документ	-

5. Реквизиты документов об утверждении границы территории объекта культурного наследия, включенного в реестр, или выявленного объекта культурного наследия:

План границ территории объекта культурного наследия «Апраксин двор с Мариинским рынком (б. Щукиным двором) - комплекс» утвержден КГИОП 06.07.2005

6. Реквизиты документов об утверждении предмета охраны объекта культурного наследия, включенного в реестр, или выявленного объекта культурного наследия, описание предмета охраны:

Предмет охраны объекта культурного наследия «Апраксин двор с Мариинским рынком (б. Щукиным двором) - комплекс» утвержден распоряжением КГИОП от 20.06.2023 №464-рп

7. Реквизиты документов о согласовании органом охраны объектов культурного наследия ранее выполненной проектной документации на проведение работ по сохранению объекта культурного наследия, возможность ее использования при проведении работ по сохранению объекта культурного наследия:

В секторе хранения документированной информации отдела обработки и хранения документированной информации Управления организационного обеспечения и контроля КГИОП

8. Состав и содержание проектной документации на проведение работ по сохранению объекта культурного наследия: объем разрабатываемой документации должен обеспечить необходимый уровень исследований и проектных решений, гарантирующих сохранность

объекта культурного наследия, сохранение его предметов охраны и отвечать требованиям государственной охраны объектов культурного наследия (памятников истории и культуры).

Возможность проведения работ по реставрации и приспособлению объекта культурного наследия для современного использования определяется актом по результатам государственной историко-культурной экспертизы проектной документации.

Согласно подпункту «в» пункта 32 Положения о составе разделов проектной документации и требованиях к их содержанию, утвержденного постановлением Правительства Российской Федерации от 16.02.2008 № 87 раздел 12 проектной документации должен содержать иную документацию, в случаях, предусмотренных федеральными законами.

Согласно пункту 15.1 статьи 48 Градостроительного кодекса Российской Федерации особенности подготовки, согласования и утверждения проектной документации, необходимой для проведения работ по сохранению объекта культурного наследия, устанавливаются законодательством Российской Федерации об охране объектов культурного наследия.

На основании вышеуказанных положений законодательства раздел 12 проектной документации должен включать документацию по сохранению объектов культурного наследия, разработанную в соответствии с ГОСТ Р 55528-2013 «Состав и содержание научно-проектной документации по сохранению объектов культурного наследия. Памятники истории и культуры. Общие требования».

В случаях, установленных статьей 36 Федерального закона от 25.06.2002 № 73-ФЗ «Об объектах культурного наследия (памятниках истории и культуры) народов Российской Федерации», разрабатываются обязательные разделы об обеспечении сохранности объектов культурного наследия в проектах проведения таких работ или проектов обеспечения сохранности объектов культурного наследия либо план проведения спасательных археологических полевых работ, включающие оценку воздействия проводимых работ на указанные объекты культурного наследия и подлежащие государственной историко-культурной экспертизе.

Раздел 1. Предварительные работы:

Включает исходно-разрешительную документацию и результаты предварительного исследования памятника.

В составе раздела необходимо представить акт определения влияния предполагаемых к проведению видов работ на конструктивные и другие характеристики надежности и безопасности Объекта (в соответствии с письмом Министерства культуры Российской Федерации от 24.03.2015 № 90-01-39-ГП) и заключение о возможности приспособления объекта культурного наследия для современного использования (в случае проведения указанных работ).

При необходимости на основании отчета о техническом состоянии (акта технического состояния) объекта культурного наследия или предварительного инженерного заключения в составе предварительных работ разрабатывается документация, предусмотренная для проведения первоочередных противоаварийных или иных консервационных мероприятий.

Раздел 2. Комплексные научные исследования:

1. Этап до начала производства работ

Для обеспечения сохранности объектов культурного наследия до начала работ по сохранению необходимо организовать мониторинг их технического состояния. В соответствии с ГОСТ Р 55567-2013, ГОСТ Р 56905-2016, ГОСТ Р 55945-2014 и ГОСТ 31937-2011 провести мероприятия по оценке технического состояния Объекта (его частей и элементов), определить пригодность к дальнейшей эксплуатации, необходимость ремонта или реставрации

2. Этап в процессе производства работ

В процессе производства работ, выполнять дополнительные обследования после вскрытий конструкций, недоступных в период выполнения основного обследования.

Объекта. Исследования Объекта проводятся в соответствии с программой исследований. Получение разрешения на проведение научно-исследовательских и изыскательских работ требуется при выполнении натурных исследований в виде шурфов, зондажей и иных аналогичных исследований.	
Раздел 3. Проект реставрации и приспособления:	
1. Эскизный проект (архитектурные и конструктивные решения проекта)	2. Проект
При необходимости получения методических заключений совещательных и иных консультативных органов разрабатывается эскизный проект, содержащий принципиальные решения по сохранению Объекта, согласно ГОСТ Р 55528-2013.	Проект ремонта и приспособления для современного использования в части устройства системы наружного видеонаблюдения и прокладки кабельных трасс (корпус 48) разрабатывается на основе научно-исследовательской и изыскательской документации, которая должна содержать текстовые и графические материалы, а также определять архитектурные, конструктивные, инженерно-технические и инженерно-технологические решения для обеспечения выполнения работ по сохранению объектов культурного наследия.
Раздел 4. Рабочая проектная документация:	
1. Этап до начала производства работ	2. Этап в процессе производства работ
Рабочая документация разрабатывается на основании ранее согласованной проектной документации в необходимом объеме в соответствии ГОСТ 21.501 «Межгосударственный стандарт. Система проектной документации для строительства. Правила выполнения рабочей документации архитектурных и конструктивных решений».	В процессе выполнения производственных работ на Объекте подрядчик, выполняющий производственные работы по сохранению Объекта, на основе рабочей документации составляет исполнительную документацию в соответствии с действующим законодательством. Исполнительная документация является составной частью отчетной документации.
Раздел 5. Отчетная документация:	
Представляется по окончании работ в соответствии с порядком утверждения отчетной документации о выполнении работ по сохранению объекта культурного наследия (приказ Министерства культуры Российской Федерации от 25.06.2015 № 1840 «Об утверждении состава и Порядка утверждения отчетной документации о выполнении работ по сохранению объекта культурного наследия, включенного в единый государственный реестр объектов культурного наследия (памятников истории и культуры) народов Российской Федерации, или выявленного объекта культурного наследия, Порядка приемки работ по сохранению объекта культурного наследия и подготовки акта приемки выполненных работ по сохранению объекта культурного наследия, включенного в единый государственный реестр объектов культурного наследия (памятников истории и культуры) народов Российской Федерации, или выявленного объекта культурного наследия и его формы»).	
9. Порядок и условия согласования проектной документации на проведение работ по сохранению объекта культурного наследия:	
Порядок проведения работ по сохранению объекта культурного наследия установлен статьей 45 Федерального закона от 25.06.2002 № 73-ФЗ «Об объектах культурного наследия	

(памятниках истории и культуры) народов Российской Федерации».

Работы по реставрации, приспособлению объекта культурного наследия для современного использования проводятся на основании задания, согласованной проектной документации и разрешения КГИОП.

Работы по ремонту, консервации объекта культурного наследия проводятся на основании задания, разрешения КГИОП (при получении последнего представляется документация, установленная пунктами 5.3, 5.4 Порядка выдачи разрешения на проведение работ по сохранению объекта культурного наследия, включенного в единый государственный реестр объектов культурного наследия (памятников истории и культуры) народов Российской Федерации, или выявленного объекта культурного наследия, утвержденного приказом Минкультуры России от 21.10.2015 № 2625).

В случае, если при проведении работ по сохранению объекта культурного наследия затрагиваются конструктивные и другие характеристики надежности и безопасности объекта, указанные работы проводятся также при наличии положительного заключения государственной экспертизы проектной документации, предоставляемого в соответствии с требованиями Градостроительного кодекса Российской Федерации, для получения в КГИОП разрешения на строительство (части 5.1, 7 статьи 51 Градостроительного кодекса Российской Федерации).

Порядок согласования проектной документации на проведение работ по сохранению установлен приказом Минкультуры России от 05.06.2015 № 1749 «Об утверждении порядка подготовки и согласования проектной документации на проведение работ по сохранению объекта культурного наследия, включенного в единый государственный реестр объектов культурного наследия (памятников истории и культуры) народов Российской Федерации, или выявленного объекта культурного наследия».

Административный регламент предоставления государственной услуги по согласованию проектной документации на проведение работ по сохранению объекта культурного наследия (памятника истории и культуры) народов Российской Федерации федерального значения (за исключением отдельных объектов культурного наследия, перечень которых устанавливается Правительством Российской Федерации) органами государственной власти субъектов Российской Федерации, осуществляющими полномочия в области сохранения, использования, популяризации и государственной охраны объектов культурного наследия, утвержден приказом Минкультуры России от 22.11.2013 № 1942.

Проектная документация рассматривается при наличии положительного заключения государственной историко-культурной экспертизы (не требуется в случае проведения ремонта и консервации объекта культурного наследия).

10. Требования по научному руководству, авторскому и техническому надзору:

Работы по сохранению ОКН проводятся при условии осуществления технического, авторского надзора и государственного надзора в области охраны ОКН за их проведением. Авторский надзор и научное руководство за проведением работ по сохранению ОКН проводятся специалистами, аттестованными федеральным органом охраны объектов культурного наследия в порядке, установленном в соответствии с пунктом 29 статьи 9 Федерального закона от 25.06.2002 № 73-ФЗ «Об объектах культурного наследия (памятниках истории и культуры) народов Российской Федерации», а также в соответствии с ГОСТ Р 56200-2014 «Научное руководство и авторский надзор при проведении работ по сохранению объектов культурного наследия. Основные положения» и ГОСТ Р 56254-2014 «Технический надзор на объектах культурного наследия. Основные положения».

Научный руководитель проводит научно-методическую оценку принимаемых в процессе работ по сохранению объекта культурного наследия решений и оценку степени их влияния на сохранность подлинных элементов объекта культурного наследия (включая оценку состояния объекта и его облика).

Научный руководитель принимает решение о направлении предложений о необходимости принципиальных изменений проектных решений на рассмотрение КГИОП и заказчика.

Лица, осуществляющие авторский надзор, обязаны своевременно решать вопросы, связанные с необходимостью внесения изменений в проектные решения с дальнейшим оформлением исполнительной документации, корректировкой проектных решений в соответствии с требованиями ГОСТ Р 21.101-2020 «Национальный стандарт Российской Федерации. Система проектной документации для строительства. Основные требования к проектной и рабочей документации» и контролем их исполнения.

При принятии решения о необходимости принципиальных изменений проектной документации, последняя подлежит, в том числе, оценке в рамках государственной

историко-культурной экспертизе и представлению для рассмотрения в КГИОП в установленном порядке.

11. Дополнительные требования и условия:

К проведению работ по сохранению объекта культурного наследия (включая проектные работы) допускаются юридические лица и индивидуальные предприниматели, имеющие лицензию на осуществление деятельности по сохранению объектов культурного наследия (памятников истории и культуры) народов Российской Федерации в соответствии с законодательством Российской Федерации о лицензировании отдельных видов деятельности, в соответствии с постановлением Правительства РФ от 28.01.2022 N 67 «О лицензировании деятельности по сохранению объектов культурного наследия (памятников истории и культуры) народов Российской Федерации и признании утратившими силу некоторых актов Правительства Российской Федерации».

После заключения государственного контракта (договора) - уведомить КГИОП об организации, являющейся разработчиком проектной документации, имеющей лицензию на осуществление деятельности по сохранению объектов культурного наследия (при наличии необходимости).

Работы по консервации и реставрации объектов культурного наследия проводятся физическими лицами, аттестованными федеральным органом охраны объектов культурного наследия в установленном им порядке.

В проведении отдельных видов работ по сохранению объекта культурного наследия могут участвовать добровольцы (волонтеры) в соответствии с постановлением Правительства Российской Федерации от 25.12.2019 № 1828 «Об особенностях участия добровольцев (волонтеров) в работах по сохранению объектов культурного наследия, включенных в единый государственный реестр объектов культурного наследия (памятников истории и культуры) народов Российской Федерации, или выявленных объектов культурного наследия».

Настоящее задание подлежит согласованию собственником или иным законным владельцем объекта культурного наследия (понятие законного владельца объекта культурного наследия установлено пунктом 11 статьи 47.6 Федерального закона № 73-ФЗ).

Один оригинальный экземпляр согласованного задания подлежит предоставлению в КГИОП при направлении заявления о согласовании проектной документации на проведение работ по сохранению объекта культурного наследия (при реставрации; приспособлении для современного использования); при направлении заявления о выдаче разрешения на проведение работ по сохранению объекта культурного наследия (при ремонте, консервации); отдельным письмом до подачи вышеуказанных заявлений для учета КГИОП в работе (письмом в свободной форме).

В случае отсутствия вышеуказанного согласования настоящее задание не подлежит реализации.

Задание подготовлено:

**Специалист 1-й категории
отдела Центрального района
Управления по охране
и использованию объектов
культурного наследия КГИОП**

(должность, наименование организации)



(Подпись)

**Яковлева Юлия
Сергеевна**

(Ф.И.О. полностью)

СОГЛАСОВАНО:

Генеральный директор
(должность)
Ария ТВ
(подпись) Жуков Д.М.
(Ф.И.О.)
"30" 08.2024 г.
М.П. "Ария ТВ"

УТВЕРЖДАЮ:

Начальник Управления по охране
и использованию объектов культурного

наследия
(должность)
Комитета по государственному контролю,
использованию и охране памятников
истории и культуры
(наименование органа охраны)
Е.Е. Ломакина
(подпись) (Ф.И.О.)
20.09.2024 г.
М.П.

ЗАДАНИЕ

на проведение работ по сохранению объекта
культурного наследия, включенного в единый государственный
реестр объектов культурного наследия
(памятников истории и культуры) народов Российской Федерации,
или выявленного объекта культурного наследия

01-21-2322/24

(ремонт и приспособление для современного использования в части устройства
системы наружного видеонаблюдения и прокладки кабельных трасс (корпус 52,
литера K52)

1. Наименование и категория историко-культурного значения объекта культурного наследия, включенного в единый государственный реестр объектов культурного наследия (памятников истории и культуры) народов Российской Федерации (далее - реестр), или наименование выявленного объекта культурного наследия:

Объект культурного наследия регионального значения «Апраксин двор с Мариинским рынком (б. Щукиным двором) - комплекс»
(Основание: решение Малого Совета Санкт-Петербургского горсовета от 07.09.1993 № 327)

2. Адрес места нахождения объекта культурного наследия, включенного в реестр, или выявленного объекта культурного наследия по данным органов технической инвентаризации:

Санкт-Петербург							
(субъект Российской Федерации)							
Санкт-Петербург							
(населенный пункт)							
ул./пр.	Садовая	д.	28-30	лит.	A	корп.	52

3. Сведения о собственнике либо ином законном владельце объекта культурного наследия, включенного в реестр, или выявленного объекта культурного наследия:
Собственник (законный владелец):

Заявитель «Общество с ограниченной ответственностью «Ария ТВ»
(В соответствии с городской программой «Безопасный город. Комплексные меры по профилактике правонарушений в Санкт-Петербурге», утвержденной Постановлением Правительства Санкт-Петербурга от 17.06.2014 № 489 «О государственной программе Санкт-Петербурга «Обеспечение законности, правопорядка и безопасности в Санкт-Петербурге»)

(по договору №С0М01062100079-ИВН-АРИЯ от 21.04.2021 на основании Государственного контракта № 57/21 от 05.05.2021г. заключенного между ПАО «Ростелеком» и Санкт-Петербургским Государственным казенным учреждением «Городской мониторинговый центр» (ГКУ «ГМЦ»)
(указать полное наименование, организационно-правовую форму юридического лица в соответствии с учредительными документами; фамилию, имя, отчество (при наличии) - для физического лица)

Адрес места нахождения:

Санкт-Петербург
(субъект Российской Федерации)
Санкт-Петербург
(населенный пункт)

ул./пр.	наб. канала Грибоедова	д.	130	лит.	А	офис/кв.	209
ИНН	7 8 3 8	0 2 5	7 4 3	- - -			
ОГРН/ОГРНИП	1 0 4 7	8 3 3	0 2 4	0 2 9	- -		
Ответственный представитель:	Гренц Виталий Андреевич						
(фамилия, имя, отчество (при наличии))							
Контактный телефон:	8 (965) 008-58-61						
Адрес электронной почты:	v.grents@ariatv.ru						

4. Сведения об охранном обязательстве собственника или иного законного владельца объекта культурного наследия:

Дата	-
Номер	-
Орган охраны объектов культурного наследия, выдавший документ	-

5. Реквизиты документов об утверждении границы территории объекта культурного наследия, включенного в реестр, или выявленного объекта культурного наследия:

План границ территории объекта культурного наследия «Апраксин двор с Мариинским рынком (б. Щукиным двором) - комплекс» утвержден КГИОП 06.07.2005

6. Реквизиты документов об утверждении предмета охраны объекта культурного наследия, включенного в реестр, или выявленного объекта культурного наследия, описание предмета охраны:

Предмет охраны объекта культурного наследия «Апраксин двор с Мариинским рынком (б. Щукиным двором) - комплекс» утвержден распоряжением КГИОП от 20.06.2023 №464-рп
--

7. Реквизиты документов о согласовании органом охраны объектов культурного наследия ранее выполненной проектной документации на проведение работ по сохранению объекта культурного наследия, возможность ее использования при проведении работ по сохранению объекта культурного наследия:

В секторе хранения документированной информации отдела обработки и хранения документированной информации Управления организационного обеспечения и контроля КГИОП

8. Состав и содержание проектной документации на проведение работ по сохранению объекта культурного наследия: объем разрабатываемой документации должен обеспечить необходимый уровень исследований и проектных решений, гарантирующих сохранность объекта культурного наследия, сохранение его предметов охраны и отвечать требованиям государственной охраны объектов культурного наследия (памятников истории и культуры).

Возможность проведения работ по реставрации и приспособлению объекта культурного наследия для современного использования определяется актом по результатам государственной историко-культурной экспертизы проектной документации.

Согласно подпункту «в» пункта 32 Положения о составе разделов проектной документации и требованиях к их содержанию, утвержденного постановлением Правительства Российской Федерации от 16.02.2008 № 87 раздел 12 проектной документации должен содержать иную документацию, в случаях, предусмотренных федеральными законами.

Согласно пункту 15.1 статьи 48 Градостроительного кодекса Российской Федерации особенности подготовки, согласования и утверждения проектной документации, необходимой для проведения работ по сохранению объекта культурного наследия, устанавливаются законодательством Российской Федерации об охране объектов культурного наследия.

На основании вышеуказанных положений законодательства раздел 12 проектной документации должен включать документацию по сохранению объектов культурного наследия, разработанную в соответствии с ГОСТ Р 55528-2013 «Состав и содержание научно-проектной документации по сохранению объектов культурного наследия. Памятники истории и культуры. Общие требования».

В случаях, установленных статьей 36 Федерального закона от 25.06.2002 № 73-ФЗ «Об объектах культурного наследия (памятниках истории и культуры) народов Российской Федерации», разрабатываются обязательные разделы об обеспечении сохранности объектов культурного наследия в проектах проведения таких работ или проектов обеспечения сохранности объектов культурного наследия либо план проведения спасательных археологических полевых работ, включающие оценку воздействия проводимых работ на указанные объекты культурного наследия и подлежащие государственной историко-культурной экспертизе.

Раздел 1. Предварительные работы:

Включает исходно-разрешительную документацию и результаты предварительного исследования памятника.

В составе раздела необходимо представить акт определения влияния предполагаемых к проведению видов работ на конструктивные и другие характеристики надежности и безопасности Объекта (в соответствии с письмом Министерства культуры Российской Федерации от 24.03.2015 № 90-01-39-ГП) и заключение о возможности приспособления объекта культурного наследия для современного использования (в случае проведения указанных работ).

При необходимости на основании отчета о техническом состоянии (акта технического состояния) объекта культурного наследия или предварительного инженерного заключения в составе предварительных работ разрабатывается документация, предусмотренная для проведения первоочередных противоаварийных или иных консервационных мероприятий.

Раздел 2. Комплексные научные исследования:

1. Этап до начала производства работ

Для обеспечения сохранности объектов культурного наследия до начала работ по сохранению необходимо организовать мониторинг их технического состояния. В соответствии с ГОСТ Р 55567-2013, ГОСТ Р 56905-2016, ГОСТ Р 55945-2014 и ГОСТ 31937-2011 провести мероприятия по оценке технического состояния Объекта

2. Этап в процессе производства работ

В процессе производства работ, выполнять дополнительные обследования после вскрытий конструкций, недоступных в период выполнения основного обследования.

(его частей и элементов), определить пригодность к дальнейшей эксплуатации, необходимость ремонта или реставрации Объекта. Исследования Объекта проводятся в соответствии с программой исследований. Получение разрешения на проведение научно-исследовательских и изыскательских работ требуется при выполнении натурных исследований в виде шурфов, зондажей и иных аналогичных исследований.	
Раздел 3. Проект реставрации и приспособления:	
1. Эскизный проект (архитектурные и конструктивные решения проекта)	2. Проект
При необходимости получения методических заключений совещательных и иных консультативных органов разрабатывается эскизный проект, содержащий принципиальные решения по сохранению Объекта, согласно ГОСТ Р 55528-2013.	Проект ремонта и приспособления для современного использования в части устройства системы наружного видеонаблюдения и прокладки кабельных трасс (корпус 52, литера К52) разрабатывается на основе научно-исследовательской и изыскательской документации, которая должна содержать текстовые и графические материалы, а также определять архитектурные, конструктивные, инженерно-технические и инженерно-технологические решения для обеспечения выполнения работ по сохранению объектов культурного наследия.
Раздел 4. Рабочая проектная документация:	
1. Этап до начала производства работ	2. Этап в процессе производства работ
Рабочая документация разрабатывается на основании ранее согласованной проектной документации в необходимом объеме в соответствии ГОСТ 21.501 «Межгосударственный стандарт. Система проектной документации для строительства. Правила выполнения рабочей документации архитектурных и конструктивных решений».	В процессе выполнения производственных работ на Объекте подрядчик, выполняющий производственные работы по сохранению Объекта, на основе рабочей документации составляет исполнительную документацию в соответствии с действующим законодательством. Исполнительная документация является составной частью отчетной документации.
Раздел 5. Отчетная документация:	
Представляется по окончании работ в соответствии с порядком утверждения отчетной документации о выполнении работ по сохранению объекта культурного наследия (приказ Министерства культуры Российской Федерации от 25.06.2015 № 1840 «Об утверждении состава и Порядка утверждения отчетной документации о выполнении работ по сохранению объекта культурного наследия, включенного в единый государственный реестр объектов культурного наследия (памятников истории и культуры) народов Российской Федерации, или выявленного объекта культурного наследия, Порядка приемки выполненных работ по сохранению объекта культурного наследия, включенного в единый государственный реестр объектов культурного наследия (памятников истории и культуры) народов Российской Федерации, или выявленного объекта культурного наследия и его формы»).	

9. Порядок и условия согласования проектной документации на проведение работ по сохранению объекта культурного наследия:

Порядок проведения работ по сохранению объекта культурного наследия установлен статьей 45 Федерального закона от 25.06.2002 № 73-ФЗ «Об объектах культурного наследия (памятниках истории и культуры) народов Российской Федерации».

Работы по реставрации, приспособлению объекта культурного наследия для современного использования проводятся на основании задания, согласованной проектной документации и разрешения КГИОП.

Работы по ремонту, консервации объекта культурного наследия проводятся на основании задания, разрешения КГИОП (при получении последнего представляется документация, установленная пунктами 5.3, 5.4 Порядка выдачи разрешения на проведение работ по сохранению объекта культурного наследия, включенного в единый государственный реестр объектов культурного наследия (памятников истории и культуры) народов Российской Федерации, или выявленного объекта культурного наследия, утвержденного приказом Минкультуры России от 21.10.2015 № 2625).

В случае, если при проведении работ по сохранению объекта культурного наследия затрагиваются конструктивные и другие характеристики надежности и безопасности объекта, указанные работы проводятся также при наличии положительного заключения государственной экспертизы проектной документации, предоставляемого в соответствии с требованиями Градостроительного кодекса Российской Федерации, для получения в КГИОП разрешения на строительство (части 5.1, 7 статьи 51 Градостроительного кодекса Российской Федерации).

Порядок согласования проектной документации на проведение работ по сохранению установлен приказом Минкультуры России от 05.06.2015 № 1749 «Об утверждении порядка подготовки и согласования проектной документации на проведение работ по сохранению объекта культурного наследия, включенного в единый государственный реестр объектов культурного наследия (памятников истории и культуры) народов Российской Федерации, или выявленного объекта культурного наследия».

Административный регламент предоставления государственной услуги по согласованию проектной документации на проведение работ по сохранению объекта культурного наследия (памятника истории и культуры) народов Российской Федерации федерального значения (за исключением отдельных объектов культурного наследия, перечень которых устанавливается Правительством Российской Федерации) органами государственной власти субъектов Российской Федерации, осуществляющими полномочия в области сохранения, использования, популяризации и государственной охраны объектов культурного наследия, утвержден приказом Минкультуры России от 22.11.2013 № 1942.

Проектная документация рассматривается при наличии положительного заключения государственной историко-культурной экспертизы (не требуется в случае проведения ремонта и консервации объекта культурного наследия).

10. Требования по научному руководству, авторскому и техническому надзору:

Работы по сохранению ОКН проводятся при условии осуществления технического, авторского надзора и государственного надзора в области охраны ОКН за их проведением. Авторский надзор и научное руководство за проведением работ по сохранению ОКН проводятся специалистами, аттестованными федеральным органом охраны объектов культурного наследия в порядке, установленном в соответствии с пунктом 29 статьи 9 Федерального закона от 25.06.2002 № 73-ФЗ «Об объектах культурного наследия (памятниках истории и культуры) народов Российской Федерации», а также в соответствии с ГОСТ Р 56200-2014 «Научное руководство и авторский надзор при проведении работ по сохранению объектов культурного наследия. Основные положения» и ГОСТ Р 56254-2014 «Технический надзор на объектах культурного наследия. Основные положения».

Научный руководитель проводит научно-методическую оценку принимаемых в процессе работ по сохранению объекта культурного наследия решений и оценку степени их влияния на сохранность подлинных элементов объекта культурного наследия (включая оценку состояния объекта и его облика).

Научный руководитель принимает решение о направлении предложений о необходимости принципиальных изменений проектных решений на рассмотрение КГИОП и заказчика.

Лица, осуществляющие авторский надзор, обязаны своевременно решать вопросы, связанные с необходимостью внесения изменений в проектные решения с дальнейшим оформлением исполнительной документации, корректировкой проектных решений в соответствии с требованиями ГОСТ Р 21.101-2020 «Национальный стандарт Российской Федерации. Система проектной документации для строительства. Основные требования

к проектной и рабочей документации» и контролем их исполнения.

При принятии решения о необходимости принципиальных изменений проектной документации, последняя подлежит, в том числе, оценке в рамках государственной историко-культурной экспертизы и представлению для рассмотрения в КГИОП в установленном порядке.

11. Дополнительные требования и условия:

К проведению работ по сохранению объекта культурного наследия (включая проектные работы) допускаются юридические лица и индивидуальные предприниматели, имеющие лицензию на осуществление деятельности по сохранению объектов культурного наследия (памятников истории и культуры) народов Российской Федерации в соответствии с законодательством Российской Федерации о лицензировании отдельных видов деятельности, в соответствии с постановлением Правительства РФ от 28.01.2022 N 67 «О лицензировании деятельности по сохранению объектов культурного наследия (памятников истории и культуры) народов Российской Федерации и признании утратившими силу некоторых актов Правительства Российской Федерации».

После заключения государственного контракта (договора) - уведомить КГИОП об организации, являющейся разработчиком проектной документации, имеющей лицензию на осуществление деятельности по сохранению объектов культурного наследия (при наличии необходимости).

Работы по консервации и реставрации объектов культурного наследия проводятся физическими лицами, аттестованными федеральным органом охраны объектов культурного наследия в установленном им порядке.

В проведении отдельных видов работ по сохранению объекта культурного наследия могут участвовать добровольцы (волонтеры) в соответствии с постановлением Правительства Российской Федерации от 25.12.2019 № 1828 «Об особенностях участия добровольцев (волонтеров) в работах по сохранению объектов культурного наследия, включенных в единый государственный реестр объектов культурного наследия (памятников истории и культуры) народов Российской Федерации, или выявленных объектов культурного наследия».

Настоящее задание подлежит согласованию собственником или иным законным владельцем объекта культурного наследия (понятие законного владельца объекта культурного наследия установлено пунктом 11 статьи 47.6 Федерального закона № 73-ФЗ).

Один оригинальный экземпляр согласованного задания подлежит предоставлению в КГИОП при направлении заявления о согласовании проектной документации на проведение работ по сохранению объекта культурного наследия (при реставрации; приспособлении для современного использования); при направлении заявления о выдаче разрешения на проведение работ по сохранению объекта культурного наследия (при ремонте, консервации); отдельным письмом до подачи вышеуказанных заявлений для учета КГИОП в работе (письмом в свободной форме).

В случае отсутствия вышеуказанного согласования настоящее задание не подлежит реализации.

Задание подготовлено:

**Специалист 1-й категории
отдела Центрального района
Управления по охране
и использованию объектов
культурного наследия КГИОП**

(должность, наименование организации)

(Подпись)

**Яковлева Юлия
Сергеевна**

(Ф.И.О. полностью)



СОГЛАСОВАНО:

Генеральный директор
(должность)

Ария ТВ
(подпись)

М.П.
(подпись)

20 09 2024 г.
(подпись)

М.П.
(подпись)

Санкт-Петербург
(подпись)

УТВЕРЖДАЮ:

Начальник Управления по охране
и использованию объектов
культурного наследия
(должность)

Комитета по государственному
контролю, использованию и охране
памятников истории и культуры
(наименование органа охраны)

Е.Е. Ломакина
(подпись)

20 09 2024 г.
(подпись)

М.П.
(подпись)

ЗАДАНИЕ

на проведение работ по сохранению объекта
культурного наследия, включенного в единый государственный
реестр объектов культурного наследия
(памятников истории и культуры) народов Российской Федерации,
или выявленного объекта культурного наследия

01-21-2321/24

(ремонт и приспособление для современного использования в части устройства
системы наружного видеонаблюдения и прокладки кабельных трасс (корпус 57)

1. Наименование и категория историко-культурного значения объекта культурного наследия, включенного в единый государственный реестр объектов культурного наследия (памятников истории и культуры) народов Российской Федерации (далее - реестр), или наименование выявленного объекта культурного наследия:

Объект культурного наследия регионального значения «Апраксин двор с Мариинским рынком (б. Шукиным двором) - комплекс»
(Основание: решение Малого Совета Санкт-Петербургского горсовета от 07.09.1993 № 327)

2. Адрес места нахождения объекта культурного наследия, включенного в реестр, или выявленного объекта культурного наследия по данным органов технической инвентаризации:

Санкт-Петербург							
(субъект Российской Федерации)							
Санкт-Петербург							
(населенный пункт)							
ул./пр.	Садовая	д.	28-30	лит.	А	корп.	57

3. Сведения о собственнике либо ином законном владельце объекта культурного наследия, включенного в реестр, или выявленного объекта культурного наследия:

Собственник (законный владелец):

Заявитель «Общество с ограниченной ответственностью «Ария ТВ»
(В соответствии с городской программой «Безопасный город. Комплексные меры по профилактике правонарушений в Санкт-Петербурге», утвержденной Постановлением Правительства Санкт-Петербурга от 17.06.2014 № 489 «О государственной программе Санкт-Петербурга «Обеспечение законности, правопорядка и безопасности в Санкт-Петербурге»)
(по договору №СОМ01062100079-ИВН-АРИЯ от 21.04.2021 на основании Государственного контракта № 57/21 от 05.05.2021г. заключенного между ПАО «Ростелеком» и Санкт-Петербургским Государственным казенным учреждением «Городской мониторинговый центр» (ГКУ «ГМЦ»))

(указать полное наименование, организационно-правовую форму юридического лица в соответствии с учредительными документами; фамилию, имя, отчество (при наличии) - для физического лица)

Адрес места нахождения:

Санкт-Петербург

(субъект Российской Федерации)

Санкт-Петербург

(населенный пункт)

ул./пр.	наб. канала Грибоедова	д.	130	лит.	А	офис/кв.	209								
ИНН	7	8	3	8	0	2	5	7	4	3	-	-	-		
ОГРН/ОГРНИП	1	0	4	7	8	3	3	0	2	4	0	2	9	-	-
Ответственный представитель:	Гренц Виталий Андреевич														
(фамилия, имя, отчество (при наличии))															
Контактный телефон:	8 (965) 008-58-61														
Адрес электронной почты:	v.grents@ariatv.ru														

4. Сведения об охранном обязательстве собственника или иного законного владельца объекта культурного наследия:

Дата	-
Номер	-
Орган охраны объектов культурного наследия, выдавший документ	-

5. Реквизиты документов об утверждении границы территории объекта культурного наследия, включенного в реестр, или выявленного объекта культурного наследия:

План границ территории объекта культурного наследия «Апраксин двор с Мариинским рынком (б. Щукиным двором) - комплекс» утвержден КГИОП 06.07.2005

6. Реквизиты документов об утверждении предмета охраны объекта культурного наследия, включенного в реестр, или выявленного объекта культурного наследия, описание предмета охраны:

Предмет охраны объекта культурного наследия «Апраксин двор с Мариинским рынком (б. Щукиным двором) - комплекс» утвержден распоряжением КГИОП от 20.06.2023 №464-рп

7. Реквизиты документов о согласовании органом охраны объектов культурного наследия ранее выполненной проектной документации на проведение работ по сохранению объекта культурного наследия, возможность ее использования при проведении работ по сохранению объекта культурного наследия:

В секторе хранения документированной информации отдела обработки и хранения документированной информации Управления организационного обеспечения и контроля КГИОП

8. Состав и содержание проектной документации на проведение работ по сохранению объекта культурного наследия: объем разрабатываемой документации должен обеспечить необходимый уровень исследований и проектных решений, гарантирующих сохранность

объекта культурного наследия, сохранение его предметов охраны и отвечать требованиям государственной охраны объектов культурного наследия (памятников истории и культуры).

Возможность проведения работ по реставрации и приспособлению объекта культурного наследия для современного использования определяется актом по результатам государственной историко-культурной экспертизы проектной документации.

Согласно подпункту «в» пункта 32 Положения о составе разделов проектной документации и требованиях к их содержанию, утвержденного постановлением Правительства Российской Федерации от 16.02.2008 № 87 раздел 12 проектной документации должен содержать иную документацию, в случаях, предусмотренных федеральными законами.

Согласно пункту 15.1 статьи 48 Градостроительного кодекса Российской Федерации особенности подготовки, согласования и утверждения проектной документации, необходимой для проведения работ по сохранению объекта культурного наследия, устанавливаются законодательством Российской Федерации об охране объектов культурного наследия.

На основании вышеуказанных положений законодательства раздел 12 проектной документации должен включать документацию по сохранению объектов культурного наследия, разработанную в соответствии с ГОСТ Р 55528-2013 «Состав и содержание научно-проектной документации по сохранению объектов культурного наследия. Памятники истории и культуры. Общие требования».

В случаях, установленных статьей 36 Федерального закона от 25.06.2002 № 73-ФЗ «Об объектах культурного наследия (памятниках истории и культуры) народов Российской Федерации», разрабатываются обязательные разделы об обеспечении сохранности объектов культурного наследия в проектах проведения таких работ или проектов обеспечения сохранности объектов культурного наследия либо план проведения спасательных археологических полевых работ, включающие оценку воздействия проводимых работ на указанные объекты культурного наследия и подлежащие государственной историко-культурной экспертизе.

Раздел 1. Предварительные работы:

Включает исходно-разрешительную документацию и результаты предварительного исследования памятника.

В составе раздела необходимо представить акт определения влияния предполагаемых к проведению видов работ на конструктивные и другие характеристики надежности и безопасности Объекта (в соответствии с письмом Министерства культуры Российской Федерации от 24.03.2015 № 90-01-39-ГП) и заключение о возможности приспособления объекта культурного наследия для современного использования (в случае проведения указанных работ).

При необходимости на основании отчета о техническом состоянии (акта технического состояния) объекта культурного наследия или предварительного инженерного заключения в составе предварительных работ разрабатывается документация, предусмотренная для проведения первоочередных противоаварийных или иных консервационных мероприятий.

Раздел 2. Комплексные научные исследования:

1. Этап до начала производства работ

Для обеспечения сохранности объектов культурного наследия до начала работ по сохранению необходимо организовать мониторинг их технического состояния. В соответствии с ГОСТ Р 55567-2013, ГОСТ Р 56905-2016, ГОСТ Р 55945-2014 и ГОСТ 31937-2011 провести мероприятия по оценке технического состояния Объекта (его частей и элементов), определить пригодность к дальнейшей эксплуатации, необходимость ремонта или реставрации Объекта.

2. Этап в процессе производства работ

В процессе производства работ, выполнять дополнительные обследования после вскрытий конструкций, недоступных в период выполнения основного обследования.

Исследования Объекта проводятся в соответствии с программой исследований. Получение разрешения на проведение научно-исследовательских и изыскательских работ требуется при выполнении натурных исследований в виде шурфов, зондажей и иных аналогичных исследований.	
Раздел 3. Проект реставрации и приспособления:	
1. Эскизный проект (архитектурные и конструктивные решения проекта)	2. Проект
При необходимости получения методических заключений совещательных и иных консультативных органов разрабатывается эскизный проект, содержащий принципиальные решения по сохранению Объекта, согласно ГОСТ Р 55528-2013.	Проект ремонта и приспособления для современного использования в части устройства системы наружного видеонаблюдения и прокладки кабельных трасс (корпус 57) разрабатывается на основе научно-исследовательской и изыскательской документации, которая должна содержать текстовые и графические материалы, а также определять архитектурные, конструктивные, инженерно-технические и инженерно-технологические решения для обеспечения выполнения работ по сохранению объектов культурного наследия.
Раздел 4. Рабочая проектная документация:	
1. Этап до начала производства работ	2. Этап в процессе производства работ
Рабочая документация разрабатывается на основании ранее согласованной проектной документации в необходимом объеме в соответствии с ГОСТ 21.501 «Межгосударственный стандарт. Система проектной документации для строительства. Правила выполнения рабочей документации архитектурных и конструктивных решений».	В процессе выполнения производственных работ на Объекте подрядчик, выполняющий производственные работы по сохранению Объекта, на основе рабочей документации составляет исполнительную документацию в соответствии с действующим законодательством. Исполнительная документация является составной частью отчетной документации.
Раздел 5. Отчетная документация:	
Представляется по окончании работ в соответствии с порядком утверждения отчетной документации о выполнении работ по сохранению объекта культурного наследия (приказ Министерства культуры Российской Федерации от 25.06.2015 № 1840 «Об утверждении состава и Порядка утверждения отчетной документации о выполнении работ по сохранению объекта культурного наследия, включенного в единый государственный реестр объектов культурного наследия (памятников истории и культуры) народов Российской Федерации, или выявленного объекта культурного наследия, Порядка приемки работ по сохранению объекта культурного наследия и подготовки акта приемки выполненных работ по сохранению объекта культурного наследия, включенного в единый государственный реестр объектов культурного наследия (памятников истории и культуры) народов Российской Федерации, или выявленного объекта культурного наследия и его формы»).	
9. Порядок и условия согласования проектной документации на проведение работ по сохранению объекта культурного наследия:	
Порядок проведения работ по сохранению объекта культурного наследия установлен статьей 45 Федерального закона от 25.06.2002 № 73-ФЗ «Об объектах культурного наследия (памятниках истории и культуры) народов Российской Федерации».	
Работы по реставрации, приспособлению объекта культурного наследия для	

современного использования проводятся на основании задания, согласованной проектной документации и разрешения КГИОП.

Работы по ремонту, консервации объекта культурного наследия проводятся на основании задания, разрешения КГИОП (при получении последнего представляется документация, установленная пунктами 5.3, 5.4 Порядка выдачи разрешения на проведение работ по сохранению объекта культурного наследия, включенного в единый государственный реестр объектов культурного наследия (памятников истории и культуры) народов Российской Федерации, или выявленного объекта культурного наследия, утвержденного приказом Минкультуры России от 21.10.2015 № 2625).

В случае, если при проведении работ по сохранению объекта культурного наследия затрагиваются конструктивные и другие характеристики надежности и безопасности объекта, указанные работы проводятся также при наличии положительного заключения государственной экспертизы проектной документации, предоставляемого в соответствии с требованиями Градостроительного кодекса Российской Федерации, для получения в КГИОП разрешения на строительство (части 5.1, 7 статьи 51 Градостроительного кодекса Российской Федерации).

Порядок согласования проектной документации на проведение работ по сохранению установлен приказом Минкультуры России от 05.06.2015 № 1749 «Об утверждении порядка подготовки и согласования проектной документации на проведение работ по сохранению объекта культурного наследия, включенного в единый государственный реестр объектов культурного наследия (памятников истории и культуры) народов Российской Федерации, или выявленного объекта культурного наследия».

Административный регламент предоставления государственной услуги по согласованию проектной документации на проведение работ по сохранению объекта культурного наследия (памятника истории и культуры) народов Российской Федерации федерального значения (за исключением отдельных объектов культурного наследия, перечень которых устанавливается Правительством Российской Федерации) органами государственной власти субъектов Российской Федерации, осуществляющими полномочия в области сохранения, использования, популяризации и государственной охраны объектов культурного наследия, утвержден приказом Минкультуры России от 22.11.2013 № 1942.

Проектная документация рассматривается при наличии положительного заключения государственной историко-культурной экспертизы (не требуется в случае проведения ремонта и консервации объекта культурного наследия).

10. Требования по научному руководству, авторскому и техническому надзору:

Работы по сохранению ОКН проводятся при условии осуществления технического, авторского надзора и государственного надзора в области охраны ОКН за их проведением. Авторский надзор и научное руководство за проведением работ по сохранению ОКН проводятся специалистами, аттестованными федеральным органом охраны объектов культурного наследия в порядке, установленном в соответствии с пунктом 29 статьи 9 Федерального закона от 25.06.2002 № 73-ФЗ «Об объектах культурного наследия (памятниках истории и культуры) народов Российской Федерации», а также в соответствии с ГОСТ Р 56200-2014 «Научное руководство и авторский надзор при проведении работ по сохранению объектов культурного наследия. Основные положения» и ГОСТ Р 56254-2014 «Технический надзор на объектах культурного наследия. Основные положения».

Научный руководитель проводит научно-методическую оценку принимаемых в процессе работ по сохранению объекта культурного наследия решений и оценку степени их влияния на сохранность подлинных элементов объекта культурного наследия (включая оценку состояния объекта и его облика).

Научный руководитель принимает решение о направлении предложений о необходимости принципиальных изменений проектных решений на рассмотрение КГИОП и заказчика.

Лица, осуществляющие авторский надзор, обязаны своевременно решать вопросы, связанные с необходимостью внесения изменений в проектные решения с дальнейшим оформлением исполнительной документации, корректировкой проектных решений в соответствии с требованиями ГОСТ Р 21.101-2020 «Национальный стандарт Российской Федерации. Система проектной документации для строительства. Основные требования к проектной и рабочей документации» и контролем их исполнения.

При принятии решения о необходимости принципиальных изменений проектной документации, последняя подлежит, в том числе, оценке в рамках государственной историко-культурной экспертизы и представлению для рассмотрения в КГИОП в установленном порядке.

11. Дополнительные требования и условия:

К проведению работ по сохранению объекта культурного наследия (включая проектные работы) допускаются юридические лица и индивидуальные предприниматели, имеющие лицензию на осуществление деятельности по сохранению объектов культурного наследия (памятников истории и культуры) народов Российской Федерации в соответствии с законодательством Российской Федерации о лицензировании отдельных видов деятельности, в соответствии с постановлением Правительства РФ от 28.01.2022 N 67 «О лицензировании деятельности по сохранению объектов культурного наследия (памятников истории и культуры) народов Российской Федерации и признании утратившими силу некоторых актов Правительства Российской Федерации».

После заключения государственного контракта (договора) - уведомить КГИОП об организации, являющейся разработчиком проектной документации, имеющей лицензию на осуществление деятельности по сохранению объектов культурного наследия (при наличии необходимости).

Работы по консервации и реставрации объектов культурного наследия проводятся физическими лицами, аттестованными федеральным органом охраны объектов культурного наследия в установленном им порядке.

В проведении отдельных видов работ по сохранению объекта культурного наследия могут участвовать добровольцы (волонтеры) в соответствии с постановлением Правительства Российской Федерации от 25.12.2019 № 1828 «Об особенностях участия добровольцев (волонтеров) в работах по сохранению объектов культурного наследия, включенных в единый государственный реестр объектов культурного наследия (памятников истории и культуры) народов Российской Федерации, или выявленных объектов культурного наследия».

Настоящее задание подлежит согласованию собственником или иным законным владельцем объекта культурного наследия (понятие законного владельца объекта культурного наследия установлено пунктом 11 статьи 47.6 Федерального закона № 73-ФЗ).

Один оригинальный экземпляр согласованного задания подлежит предоставлению в КГИОП при направлении заявления о согласовании проектной документации на проведение работ по сохранению объекта культурного наследия (при реставрации; приспособлении для современного использования); при направлении заявления о выдаче разрешения на проведение работ по сохранению объекта культурного наследия (при ремонте, консервации); отдельным письмом до подачи вышеуказанных заявлений для учета КГИОП в работе (письмом в свободной форме).

В случае отсутствия вышеуказанного согласования настоящее задание не подлежит реализации.

Задание подготовлено:

**Специалист 1-й категории
отдела Центрального района
Управления по охране
и использованию объектов
культурного наследия КГИОП**

(должность, наименование организации)



(Подпись)

**Яковлева Юлия
Сергеевна**

(Ф.И.О. полностью).



МИНИСТЕРСТВО КУЛЬТУРЫ
РОССИЙСКОЙ ФЕДЕРАЦИИ

ПРИКАЗ

11 ноября 2016 г.

Москва

№ 51911-р

О регистрации объекта культурного наследия регионального значения «Апраксин двор с Марининским рынком (б. Щукиным двором) – комплекс», середина–конец XVIII в., 1860–1862 гг., 1862–1864 гг.–реконструкция после пожара, 1863–1864 гг., 2–я четв. XIX в., 1860–1900 гг.–перестройки (г. Санкт-Петербург) в едином государственном реестре объектов культурного наследия (памятников истории и культуры) народов Российской Федерации

Руководствуясь Федеральным законом от 25 июня 2002 г. № 73-ФЗ «Об объектах культурного наследия (памятниках истории и культуры) народов Российской Федерации», пунктом 5.4.3 Положения о Министерстве культуры Российской Федерации, утвержденного постановлением Правительства Российской Федерации от 20 июля 2011 г. № 590, и Положением о едином государственном реестре объектов культурного наследия (памятников истории и культуры) народов Российской Федерации, утвержденным приказом Минкультуры России от 3 октября 2011 г. № 954, **п р и к а з ы в а ю :**

1. Зарегистрировать объект культурного наследия регионального значения «Апраксин двор с Мариинским рынком (б. Щукиным двором) – комплекс», середина–конец XVIII в., 1860–1862 гг., 1862–1864 гг.–реконструкция после пожара, 1863–1864 гг., 2–я четв. XIX в., 1860–1900 гг.–перестройки (далее – ансамбль), расположенный по адресу (местонахождение): Санкт-Петербург, Садовая улица, дом 28–30, корпуса 1,2,3,4,5,6,7,8,10,11,12,13,14,15,17,18–19,20,21,22,23,24,26,27,28,29,30 (лит. А и Б), 31,32,33,35,36,37–38,39,40,41,42,43,44,45,46,47,48,49,50,51,52,53,54,55,56,57, в едином государственном реестре объектов культурного наследия (памятников истории и культуры) народов Российской Федерации и присвоить ему регистрационный номер **781620568970005**.

2. Департаменту государственной охраны культурного наследия

(В.А.Цветнову) обеспечить внесение соответствующих сведений об ансамбле в единый государственный реестр объектов культурного наследия (памятников истории и культуры) народов Российской Федерации и их опубликование.

3. Контроль за исполнением настоящего приказа оставляю за собой.

Заместитель Министра



Н.А.Малаков

О. В. Таратина



123735
 САНКТ-ПЕТЕРБУРГСКИЙ ГОРОДСКОЙ СОВЕТ НАРОДНЫХ ДЕПУТАТОВ

МАЛЫЙ СОВЕТ

РЕШЕНИЕ

от 07.09.93 № 327

Об объявлении памятниками
 истории и культуры объектов
 градостроительства и
 архитектуры Санкт-Петербурга

В соответствии с пунктом 15 статьи 45 Закона Российской Федерации "О краевом, областном Совете народных депутатов и краевой, областной администрации" малый Совет Санкт-Петербургского городского Совета народных депутатов РЕШИЛ:

1. Объявить охраняемыми памятниками истории и культуры объекты градостроительства и архитектуры согласно приложению и включить их в Государственный список недвижимых памятников градостроительства и архитектуры Санкт-Петербурга местного значения.

2. Направить настоящее решение в Министерство культуры Российской Федерации для включения объектов градостроительства и архитектуры Санкт-Петербурга в сводный перечень памятников истории и культуры Российской Федерации.

3. До окончания сроков действия договоров аренды помещений, расположенных в зданиях, объявленных настоящим решением охраняемыми памятниками истории и культуры, сохранить действующий порядок исчисления уровня арендной платы, учета и расходования средств, получаемых от аренды указанных помещений.

4. Контроль за исполнением решения возложить на председателя постоянной комиссии по культуре и культурно-историческому наследию.

Председатель Совета

А. Н. Беляев



Приложение
к решению малого Совета
Петербургского городского совета
от 07.09.93 № 327

ГОСУДАРСТВЕННЫЙ СПИСОК
недвижимых памятников градостроительства
и архитектуры Санкт-Петербурга
местного значения

№ п/п	Наименование памятника, дата сооружения, автор	Местонахождение памятника
1	2	3

ВАСИЛЕВОСТРОВСКИЙ РАЙОН

1. Доходный дом М.А.Соловейчика
с флигелем.
1-я пол. XIX в.;
1833 г. - перестройка, арх.А.И.Жоффруа;
1907 г. - арх.Б.И.Гиршович.
Большой пр., 3
Резина ул., 16
2. Дом купца А.Ф.Емлера.
1854 г., арх.Р.А.Гелике;
1893-1898 гг. - флигель и службы,
арх.Э.Ф.Крюгер, В.Ф.Габерштетель.
Большой пр., 10
3. Доходный дом Н.П.Лемидова.
1910 г., гр.инж.В.А.Косыков,
худ.-арх.Г.А.Косыков;
1879 г. - 2 флигеля, арх.И.А.Шен.
Большой пр., 50
4. Дворец культуры им.С.М.Кирова с
территорией.
1930-1937 гг., арх.Н.А.Троцкий,
С.Н.Казак;
планировка площади - арх.Н.А.Троцкий.
Большой пр., 83
5. Церковь Богоматери Милостивой.
1889-1898 гг., гр.инж.В.А.Косыков,
Д.К.Пруссак.
Большой пр., 100
6. Церковь Смоленской Богоматери на
Смоленском православном кладбище
с комплексом зданий:
- 6.1. Церковь Смоленской Богоматери.
1785-1790 гг., арх.А.А.Иванов;
1-я треть XIX в. - перестройка.
Камская ул., 24
- 6.2. Святые ворота с примыкающим
флигелем. -

- 15 -

приложение рел./327

1	2	3
29.	Дом купца А.М.Ушакова. 1837 г. 1880 г. - перестройка, арх.П.Ю.Сюзор.	Невский пр., 49 Владимирский пр., 2
30.	Торговый дом Елисеевых. 1-я пол. XIX в. 1863 г. - надстройка, арх.А.И.Тихобразов, 1902-1903, 1906 гг. - перестройка, гр.инж.Г.В.Барановский.	Невский пр., 56
31.	Международный коммерческий банк. 1897 г., арх.С.А.Бреховский, 1912 г., арх.А.В.Кашенко.	Невский пр., 58 Малая Садовая ул., 6
32.	Санкт-Петербургский Азовский коммерческий банк. 1896-1898 гг., арх.Б.И.Гиршович, интерьеры - арх.И.А.Фомин.	Невский пр., 62
33.	Дом Общества Московско-Виндаво- Рыбинской железной дороги. 1911-1912 гг., гр.инж.А.А.Гречаников.	Островского пл., 2
34.	Собственный дом архитектора Н.П.Басина. 1878 г., арх.Н.П.Басин с участием арх.Н.Н.Никонова.	Островского пл., 5 Крылова пер., 7
35.	Санкт-Петербургское Городское кредитное общество. 1876 г., арх.Э.Ф.Крюгер, совм. с В.А.Шретером и Э.Г.Юргенсом.	Островского пл., 7
36.	Синодальное Митрофаньевское подворье. Комплекс с территорией:	Правды ул., 15
36.1.	Здание синодальной типографии на Митрофаньевском подворье (с флигелями) 1867-1889 гг.	
36.2.	Здание Училищного совета при Синоде с церковью Св.Александра Невского, 4 флигелями и оградой 1898-1900 гг., арх.А.Н.Померанцев	Правды ул., 13
37.	Дом барона Л.К. фон Таубе с флигелями. Сер. XIX в. - 1875-1878 гг., арх.А.В.Иванов.	Пушкинская ул., 20 Кузнечный пер., 18
38.	Апраксин двор с Мариинским рынком (б.Шукиным двором) - комплекс. Корпуса №1-57, (фактически - 55 корпусов, №25 и 34 отсутствуют), сер. - кон. XVIII в. 1860-1862 гг. - корпуса по Садовой ул. и в Шукином дворе, арх.И.Д.Корсини, Д.Д.Соколов. 1862-1864 гг. - реконструкция после пожара 28 мая 1862 г.	Садовая ул., 28-30 ул.Ломоносова 3-5 Апраксин пер., 2 Торговый пер., 2


Федеральное публичное-правовое агентство "Роскадастр" по Санкт-Петербургу
полномочиями органа регистрации прав
Выписка из Единого государственного реестра недвижимости об объекте недвижимости

Сведения о характеристиках объекта недвижимости

На основании запроса от 10.12.2025, поступившего на рассмотрение 10.12.2025, сообщаем, что согласно записям Единого государственного реестра недвижимости:

Раздел 1 Лист 1


Здание			
вид объекта недвижимости			
Лист № 1 раздела 1	Всего листов раздела 1: 2	Всего разделов: 5	Всего листов выписки: 19
15.12.2025г. № КУВН-001/2025-224260441			
Кадастровый номер:	78:31:0105610:1063		
Номер кадастрового квартала:	78:31:0105610		
Дата присвоения кадастрового номера:	19.09.2012		
Ранее присвоенный государственный учетный номер:	Инвентарный номер б/н		
Местоположение:	г. Санкт-Петербург, Садовая улица, дом 28-30, корпус 4		
Площадь:	855,2		
Назначение:	Нежилое		
Наименование:	учрежденческое		
Количество этажей, в том числе подземных этажей:	6, в том числе подземных 1		
Материал наружных стен:	Кирпичные		
Год ввода в эксплуатацию по завершении строительства:	1916		
Год завершения строительства:	данные отсутствуют		
Кадастровая стоимость, руб.:	23515409,26		
Кадастровые номера иных объектов недвижимости, в пределах которых расположен объект недвижимости:	78:31:0000000:3122, 78:31:0105613:3253		
Кадастровые номера помещений, машино-мест, расположенных в здании или сооружении:	78:31:0105610:1644, 78:31:0105610:1645, 78:31:0105610:1646, 78:31:0105610:1647, 78:31:0105610:1648, 78:31:0105610:1649, 78:31:0105610:1650, 78:31:0105610:1651, 78:31:0105610:1652		
Кадастровые номера объектов недвижимости, из которых образован объект недвижимости:	данные отсутствуют		
Кадастровые номера образованных объектов недвижимости:	данные отсутствуют		
Сведения о включении объекта недвижимости в состав предприятия как имущественного комплекса:	данные отсутствуют		
Сведения о включении объекта недвижимости в состав единого недвижимого комплекса:	данные отсутствуют		
Виды разрешенного использования:	данные отсутствуют		

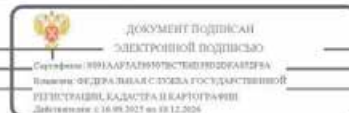

полное наименование должности	инициалы, фамилия
-------------------------------	-------------------

Лист 2

Здание			
вид объекта недвижимости			
Лист № 2 раздела 1	Всего листов раздела 1: 2	Всего разделов: 5	Всего листов выписки: 19
15.12.2025г. № КУВН-001/2025-224260441			
Кадастровый номер:	78:31:0105610:1063		
Сведения о включении объекта недвижимости в реестр объектов культурного наследия:	данные отсутствуют		
Сведения о кадастровом инженере:	дата завершения кадастровых работ: 09.07.1996		
Сведения о признании многоквартирного дома аварийным и подлежащим сносу или реконструкции и (или) о признании жилого помещения, в том числе жилого дома, непригодным для проживания:	данные отсутствуют		
Статус записи об объекте недвижимости:	Сведения об объекте недвижимости имеют статус "актуальные, ранее учтенные"		
Особые отметки:	Сведения, необходимые для заполнения раздела: 6 - Сведения о частях объекта недвижимости, отсутствуют.		
Получатель выписки:	Тумаров Марат Равильевич		

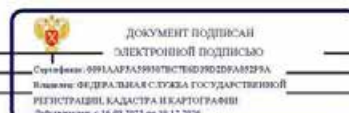

полное наименование должности	инициалы, фамилия
-------------------------------	-------------------

Выписка из Единого государственного реестра недвижимости об объекте недвижимости
Сведения о зарегистрированных правах

Здание			
вид объекта недвижимости			
Лист № 1 раздела 2	Всего листов раздела 2: 3	Всего разделов: 5	Всего листов выписки: 19
15.12.2025г. № КУВИ-001/2025-224260441			
Кадастровый номер:		78:31:0105610:1063	
1	Правообладатель (правообладатели):	1.1	Санкт-Петербургское государственное бюджетное учреждение "Городское управление инвентаризации и оценки недвижимого и движимого имущества", ИНН: 7841097748
	Сведения о возможности предоставления третьим лицам персональных данных физического лица:	1.1.1	данные отсутствуют
2	Вид, номер, дата и время государственной регистрации права:	2.1	Оперативное управление 78:31:0105610:1063-78:011/2023-3 21.03.2023 09:37:14
3	Сведения об осуществлении государственной регистрации сделки, права без необходимого в силу закона согласия третьего лица, органа:	3.1	данные отсутствуют
4	Ограничение прав и обременение объекта недвижимости:		
4.1	вид:	Прочие ограничения прав и обременения объекта недвижимости	
	дата государственной регистрации:	27.04.2011 00:00:00	
	номер государственной регистрации:	78-78-42/020/2011-423	
	срок, на который установлены ограничение прав и обременение объекта недвижимости:	данные отсутствуют	
	лицо, в пользу которого установлены ограничение прав и обременение объекта недвижимости:	публичный	
	сведения о возможности предоставления третьим лицам персональных данных физического лица	данные отсутствуют	
	основание государственной регистрации:	Решение Малого Совета Санкт-Петербургского горсовета №327 от 07.09.1993, выдан 07.09.1993	
	сведения об осуществлении государственной регистрации сделки, права, ограничения права без необходимого в силу закона согласия третьего лица, органа:	данные отсутствуют	
	сведения об управлении залогом и о договоре управления залогом, если такой договор заключен для управления ипотекой:	данные отсутствуют	
	сведения о депозитарии, который осуществляет хранение обезличенной документарной закладной или электронной закладной:		



полное наименование должности	инициалы, фамилия
-------------------------------	-------------------

Здание			
вид объекта недвижимости			
Лист № 2 раздела 2	Всего листов раздела 2: 3	Всего разделов: 5	Всего листов выписки: 19
15.12.2025г. № КУВИ-001/2025-224260441			
Кадастровый номер:		78:31:0105610:1063	
	внесения о внесении изменений или дополнений в регистрационную запись об ипотеке:		
1	Правообладатель (правообладатели):	1.2	Санкт-Петербург
	Сведения о возможности предоставления третьим лицам персональных данных физического лица:	1.2.1	данные отсутствуют
2	Вид, номер, дата и время государственной регистрации права:	2.2	Собственность 78-78-42/020/2011-423 27.04.2011 00:00:00
3	Сведения об осуществлении государственной регистрации сделки, права без необходимого в силу закона согласия третьего лица, органа:	3.2	данные отсутствуют
4	Ограничение прав и обременение объекта недвижимости:		
4.1	вид:	Прочие ограничения прав и обременения объекта недвижимости	
	дата государственной регистрации:	27.04.2011 00:00:00	
	номер государственной регистрации:	78-78-42/020/2011-423	
	срок, на который установлены ограничение прав и обременение объекта недвижимости:	данные отсутствуют	
	лицо, в пользу которого установлены ограничение прав и обременение объекта недвижимости:	публичный	
	сведения о возможности предоставления третьим лицам персональных данных физического лица	данные отсутствуют	
	основание государственной регистрации:	Решение Малого Совета Санкт-Петербургского горсовета №327 от 07.09.1993, выдан 07.09.1993	
	сведения об осуществлении государственной регистрации сделки, права, ограничения права без необходимого в силу закона согласия третьего лица, органа:	данные отсутствуют	
	сведения об управлении залогом и о договоре управления залогом, если такой договор заключен для управления ипотекой:	данные отсутствуют	
	сведения о депозитарии, который осуществляет хранение обезличенной документарной закладной или электронной закладной:		
	внесения о внесении изменений или дополнений в регистрационную запись об ипотеке:		



полное наименование должности	инициалы, фамилия
-------------------------------	-------------------

Выписка из Единого государственного реестра недвижимости об объекте недвижимости
Перечень помещений, машино-мест, расположенных в здании, сооружении

Здание						
вид объекта недвижимости						
Лист № 1 раздела 7		Всего листов раздела 7: 1		Всего разделов: 5		Всего листов выписки: 19
15.12.2025г. № КУВН-001/2025-224260441						
Кадастровый номер:		78:31:0105610:1063				
N n/p	Кадастровый номер помещения, машино-места	Номер этажа (этажей)	Обозначение (номер) помещения, машино-места на подэтажном плане	Назначение помещения	Вид разрешенного использования	Площадь, м2
1	78:31:0105610:1644	1	1-Н	Нежилое	данные отсутствуют	101.1
2	78:31:0105610:1645	2	10-Н	Нежилое	данные отсутствуют	95.3
3	78:31:0105610:1646	3	11-Н	Нежилое	данные отсутствуют	96.1
4	78:31:0105610:1647	4	12-Н	Нежилое	данные отсутствуют	97.1
5	78:31:0105610:1648	чердак	13-Н	Нежилое	данные отсутствуют	68.2
6	78:31:0105610:1649	1, 2, 3, 4	2-Н, 2-Н, 2-Н, 2-Н	Нежилое	данные отсутствуют	227.6
7	78:31:0105610:1650	1	3-Н	Нежилое	данные отсутствуют	38.7
8	78:31:0105610:1651	подвал	8-Н	Нежилое	данные отсутствуют	46
9	78:31:0105610:1652	подвал	9-Н	Нежилое	данные отсутствуют	83.1

 документ подписан электронной подписью			
Сертификат: 0004A7A7B19757B0E10206A827BA		инициалы, фамилия	
Полномочия: ФЕДЕРАЛЬНЫЙ ЦЕНТР ГОСУДАРСТВЕННОЙ РЕГИСТРАЦИИ, КАДАСТРА И КАРТОГРАФИИ			
Действительно с 16.09.2017 по 15.12.2026			

Федеральное государственное учреждение «Роскадастр» по Санкт-Петербургу
полномочиями государственного органа регистрации прав
Выписка из Единого государственного реестра недвижимости об объекте недвижимости

Сведения о характеристиках объекта недвижимости

На основании запроса от 10.12.2025, поступившего на рассмотрение 10.12.2025, сообщаем, что согласно записям Единого государственного реестра недвижимости:

Раздел 1 Лист 1

Здание			
вид объекта недвижимости			
Лист № 1 раздела 1	Всего листов раздела 1: 2	Всего разделов: 5	Всего листов выписки: 16
10.12.2025г. № КУВН-001/2025-224278801			
Кадастровый номер:	78:31:0105610:1083		
Номер кадастрового квартала:	78:31:0105610		
Дата присвоения кадастрового номера:	19.09.2012		
Равнос присвоенный государственный учетный номер:	Инвентарный номер б/н		
Местоположение:	г.Санкт-Петербург, Садовая улица, дом 28-30, корпус 6		
Площадь:	1058.5		
Назначение:	Нежилое		
Наименование:	Нежилое здание		
Количество этажей, в том числе подземных этажей:	4, в том числе подземных 1		
Материал наружных стен:	Кирпичные		
Год ввода в эксплуатацию по завершении строительства:	1870		
Год завершения строительства:	данные отсутствуют		
Кадастровая стоимость, руб.:	20707863.87		
Кадастровые номера иных объектов недвижимости, в пределах которых расположен объект недвижимости:	78:31:0000000:3122, 78:31:0105616:1220		
Кадастровые номера помещений, машино-мест, расположенных в здании или сооружении:	78:31:0105610:1813, 78:31:0105610:1814, 78:31:0105610:1815, 78:31:0105610:1816, 78:31:0105610:1817, 78:31:0105610:1818, 78:31:0105610:1819		
Кадастровые номера объектов недвижимости, из которых образован объект недвижимости:	данные отсутствуют		
Кадастровые номера образованных объектов недвижимости:	данные отсутствуют		
Сведения о включении объекта недвижимости в состав предприятия как имущественного комплекса:	данные отсутствуют		
Сведения о включении объекта недвижимости в состав единого недвижимого комплекса:	данные отсутствуют		
Виды разрешенного использования:	данные отсутствуют		

 документ подписан электронной подписью			
Сгенерировано: ФЕДЕРАЛЬНОМУ АГЕНТСТВУ ПО НЕДВИЖИМОСТИ		инициалы, фамилия	
Полномочия: ФЕДЕРАЛЬНЫЙ ЦЕНТР ГОСУДАРСТВЕННОЙ РЕГИСТРАЦИИ, КАДАСТРА И КАРТОГРАФИИ			
Действительно с 16.09.2017 по 15.12.2026			

Здание			
вид объекта недвижимости			
Лист № 2 раздела 1	Всего листов раздела 1: 2	Всего разделов: 5	Всего листов выписки: 16
10.12.2025г. № КУ/ИИ-001/2025-224278801			
Кадастровый номер:		78:31:0105610:1083	
Сведения о включении объекта недвижимости в реестр объектов культурного наследия:		данные отсутствуют	
Сведения о кадастровом инженере:		дата завершения кадастровых работ: 23.03.2001	
Сведения о признании многоквартирного дома аварийным и подлежащим сносу или реконструкции и (или) о признании жилого помещения, в том числе жилого дома, непригодным для проживания:		данные отсутствуют	
Статус записи об объекте недвижимости:		Сведения об объекте недвижимости имеют статус "актуальные, ранее учтенные"	
Особые отметки:		Сведения, необходимые для заполнения раздела: 6 - Сведения о частях объекта недвижимости, отсутствуют.	
Получатель выписки:		Тумаров Марат Равильевич	

полное наименование должности			инициалы, фамилия
-------------------------------	--	---	-------------------

Выписка из Единого государственного реестра недвижимости об объекте недвижимости

Сведения о зарегистрированных правах:

Здание			
вид объекта недвижимости			
Лист № 1 раздела 2	Всего листов раздела 2: 2	Всего разделов: 5	Всего листов выписки: 16
10.12.2025г. № КУ/ИИ-001/2025-224278801			
Кадастровый номер:		78:31:0105610:1083	
1	Правообладатель (правообладатели):	1.1	Санкт-Петербургское государственное бюджетное учреждение "Городское управление инвентаризации и оценки недвижимого и движимого имущества", ИНН: 7841097748
	Сведения о возможности предоставления третьим лицам персональных данных физического лица:	1.1.1	данные отсутствуют
2	Вид, номер, дата и время государственной регистрации права:	2.1	Оперативное управление 78:31:0105610:1083-78:011/2023-3 21.03.2023 09:37:14
3	Сведения об осуществлении государственной регистрации сделки, права без необходимого в силу закона согласия третьего лица, органа:	3.1	данные отсутствуют
4	Ограничение прав и обременение объекта недвижимости:	не зарегистрировано	
1	Правообладатель (правообладатели):	1.2	Санкт-Петербург
	Сведения о возможности предоставления третьим лицам персональных данных физического лица:	1.2.1	данные отсутствуют
2	Вид, номер, дата и время государственной регистрации права:	2.2	Собственность 78-01-260/2001-112.1 08.12.2001 00:00:00
3	Сведения об осуществлении государственной регистрации сделки, права без необходимого в силу закона согласия третьего лица, органа:	3.2	данные отсутствуют
4	Ограничение прав и обременение объекта недвижимости:	не зарегистрировано	
5	Договоры участия в долевом строительстве:	не зарегистрировано	
6	Заявленные в судебном порядке права требования:	данные отсутствуют	
7	Сведения о возможности предоставления третьим лицам персональных данных физического лица:	данные отсутствуют	
8	Сведения о возражении в отношении зарегистрированного права:	данные отсутствуют	
9	Сведения о наличии решения об изъятии объекта недвижимости для государственных и муниципальных нужд:	данные отсутствуют	

полное наименование должности			инициалы, фамилия
-------------------------------	--	--	-------------------

ДОКУМЕНТ ПОДПИСАН
электронной подписью
Сироткина Ю.И. АРЛАННОВСКИЙ ОБЛАСТНОЙ
Университет, ОГД РАЙОНА СЛУЗБА ГОСУДАРСТВЕННОЙ
РЕГИСТРАЦИИ, КАДАСТРА И КАРТОГРАФИИ
Действителен с 16.09.2017 по 16.12.2024

инициалы, фамилия

Раздел 5 Лист 5

Выписка из Единого государственного реестра недвижимости об объекте недвижимости

ДОКУМЕНТ ПОДПИСАН
ЭЛЕКТРОННОЙ ПОДПИСЬЮ
Сертификат: 0014A1F8A5907C5E0ED0E0A02F8A
Выдан: ФЕДЕРАЛЬНОМУ СЛУЖБЕ ГОСУДАРСТВЕННОЙ
РЕГИСТРАЦИИ, КАДАСТРА И КАРТОГРАФИИ
Действителен с 10.09.2023 по 10.12.2026

XXXXXXXXXX, XXXXXXXX

Здание вид объекта недвижимости						
Лист № 1 раздела 7		Всего листов раздела 7: 1		Всего разделов: 5		Всего листов выписки: 16
10.12.2025г. № КУВИ-001/2025-224278801						
Кадастровый номер:		78:31:0105610:1083				
N п/п	Кадастровый номер помещения, машинно-места	Номер этажа (этажей)	Обозначение (номер) помещения, машино-места на позволенном плане	Назначение помещения	Вид разрешенного использования	Площадь, м2
1	78:31:0105610:1813	1, 2	1-Н, 1-Н	Нежилое	данные отсутствуют	805.8
2	78:31:0105610:1814	1, 2, мансарда	1ЛК, 1ЛК, 1ЛК	Нежилое	данные отсутствуют	47
3	78:31:0105610:1815	1	2-Н	Нежилое	данные отсутствуют	4.8
4	78:31:0105610:1816	мансарда	3-Н	Нежилое	данные отсутствуют	159.8
5	78:31:0105610:1817	1	4-Н	Нежилое	данные отсутствуют	10.9
6	78:31:0105610:1818	1	5-Н	Нежилое	данные отсутствуют	30.2
7	78:31:0105610:1819	подвал	7н.ч.	Нежилое	данные отсутствуют	92.9

 документ подписан электронной подписью			
полное наименование должности	Стороженко Ирина Александровна Ирина Александровна Стороженко РЕГИСТРАЦИОННЫЙ КАДАСТРОВЫЙ РАБОТНИК Должность с 10.05.2021 по 09.12.2024		инициалы, фамилия

На основании запроса от 10.12.2025, поступившего на рассмотрение 10.12.2025, сообщаем, что согласно записям Единого государственного реестра недвижимости:

Раздел 1 Лист 1

Этап 1			
Этап 2			
Этап			

Ранее присвоенный государственный учетный номер:	Инвентарный номер б/н
Местоположение:	г. Санкт-Петербург, Садовая улица, дом 28-30, корпус 7, литера 7
Площадь:	846
Назначение:	Нежилое
Наименование:	Нежилое здание
Количество этажей, в том числе подземных этажей:	4, в том числе подземных 1
Материал наружных стен:	Кирпичные
Год ввода в эксплуатацию по завершении строительства:	1916
Год завершения строительства:	данные отсутствуют
Кадастровая стоимость, руб.:	23584483.1
Кадастровые номера иных объектов недвижимости, в пределах которых расположен объект недвижимости:	78:31:0105616:1219
Кадастровые номера помещений, машино-мест, расположенных в здании или сооружении:	78:31:0105610:2143
Кадастровые номера объектов недвижимости, из которых образован объект недвижимости:	данные отсутствуют
Кадастровые номера образованных объектов недвижимости:	данные отсутствуют
Сведения о включении объекта недвижимости в состав предприятия как имущественного комплекса:	данные отсутствуют
Сведения о включении объекта недвижимости в состав единого недвижимого комплекса:	данные отсутствуют
Виды разрешенного использования:	данные отсутствуют

		документ подписан электронной подписью			
полное наименование должности	Сурянин Федор Павлович с.п.з.д.а. государственной регистрации кадастра и картографии				инициалы, фамилия

Здание			
вид объекта недвижимости			
Лист № 2 раздела 1	Всего листов раздела 1: 2	Всего разделов: 5	Всего листов выписки: 11
15.12.2025г. № КУБН-001/2025-224279880			
Кадастровый номер:		78:31:0105610:1101	
Сведения о включении объекта недвижимости в реестр объектов культурного наследия:		данные отсутствуют	
Сведения о кадастровом инженере:		дата завершения кадастровых работ: 12.11.1999	
Сведения о признании многоквартирного дома аварийным и подлежащим сносу или реконструкции и (или) о признании жилого помещения, в том числе жилого дома, непригодным для проживания:		данные отсутствуют	
Статус записи об объекте недвижимости:		Сведения об объекте недвижимости имеют статус "актуальные, ранее учтенные"	
Особые отметки:		Сведения, необходимые для заполнения раздела: 6 - Сведения о частях объекта недвижимости, отсутствуют.	
Получатель выписки:		Тумаров Марат Равильевич	

		документ подписан электронной подписью		
полное наименование должности		Сertifika: 99FAAPZAS930TST6D7902DFA852FA Выдана: ФЕДЕРАЛЬНАЯ СЛУЖБА ГОСУДАРСТВЕННОЙ РЕГИСТРАЦИИ, КАДАСТРА И КАРТОГРАФИИ Действителен: с 16.03.2023 по 16.12.2026	инициалы, фамилия	

Выписка из Единого государственного реестра недвижимости об объекте недвижимости
Сведения о зарегистрированных правах:

Здание			
вид объекта недвижимости			
Лист № 1 раздела 2	Всего листов раздела 2: 3	Всего разделов: 5	Всего листов выписки: 11
15.12.2025г. № КУБН-001/2025-224279880			
Кадастровый номер:		78:31:0105610:1101	
1	Правообладатель (правообладатели):	1.1	Санкт-Петербургское государственное бюджетное учреждение "Городское управление инвентаризации и оценки недвижимого и движимого имущества", ИНН: 7841097748
	Сведения о возможности предоставления третьим лицам персональных данных физического лица:	1.1.1	данные отсутствуют
2	Вид, номер, дата и время государственной регистрации права:	2.1	Оперативное управление 78:31:0105610:1101-78:011/2023-3 21.03.2023 09:37:14
3	Сведения об осуществлении государственной регистрации сделки, права без необходимого в силу закона согласия третьего лица, органа:	3.1	данные отсутствуют
4	Ограничение прав и обременение объекта недвижимости:		
4.1	вид:		Аренда
	дата государственной регистрации:		12.02.2024 13:30:19
	номер государственной регистрации:		78:31:0105610:1101-78:011/2024-4
	срок, на который установлены ограничение прав и обременение объекта недвижимости:		Срок действия с 24.01.2024 по 23.01.2027
	лицо, в пользу которого установлены ограничение прав и обременение объекта недвижимости:		Общество с ограниченной ответственностью "Открытие", ИНН: 5190087510
	сведения о возможности предоставления третьим лицам персональных данных физического лица		данные отсутствуют
	основание государственной регистрации:		Договор аренды, № А67, выдан 24.01.2024, дата государственной регистрации: 12.02.2024, номер государственной регистрации: 78:31:0105610:1101-78:011/2024-5
	сведения об осуществлении государственной регистрации сделки, права, ограничения права без необходимого в силу закона согласия третьего лица, органа:		данные отсутствуют
	сведения об управляющем залогом и о договоре управления залогом, если такой договор заключен для управления ипотекой:		данные отсутствуют

		документ подписан электронной подписью		
полное наименование должности		Сertifika: 99FAAPZAS930TST6D7902DFA852FA Выдана: ФЕДЕРАЛЬНАЯ СЛУЖБА ГОСУДАРСТВЕННОЙ РЕГИСТРАЦИИ, КАДАСТРА И КАРТОГРАФИИ Действителен: с 16.03.2023 по 16.12.2026	инициалы, фамилия	

Лист 4

Здание			
вид объекта недвижимости			
Лист № 2 раздела 2	Всего листов раздела 2: 3	Всего разделов: 5	Всего листов выписки: 11
15.12.2025г. № КУИИ-001/2025-224279880			
Кадастровый номер:		78:31:0105610:1101	
	сведения о депозитарии, который осуществляет хранение обремененной документарной закладной или электронной закладной; сведения о внесении изменений или дополнений в регистрационную запись об ипотечке;		
1	Правообладатель (правообладатели):	1.2	Санкт-Петербург
	Сведения о возможности предоставления третьим лицам персональных данных физического лица:	1.2.1	данные отсутствуют
2	Вид, номер, дата и время государственной регистрации права:	2.2	Собственность 78-01-260-2001-109.1 08.12.2001 00:00:00
3	Сведения об осуществлении государственной регистрации сделки, права без необходимого в силу закона согласия третьего лица, органа:	3.2	данные отсутствуют
4	Ограничение прав и обременение объекта недвижимости:		
4.1	вид:	Аренда	
	дата государственной регистрации:	12.02.2024 13:30:19	
	номер государственной регистрации:	78:31:0105610:1101-78/011/2024-4	
	срок, на который установлены ограничение прав и обременение объекта недвижимости:	Срок действия с 24.01.2024 по 23.01.2027	
	лицо, в пользу которого установлены ограничение прав и обременение объекта недвижимости:	Общество с ограниченной ответственностью "Открытие", ИНН: 5190087510	
	сведения о возможности предоставления третьим лицам персональных данных физического лица:	данные отсутствуют	
	основание государственной регистрации:	Договор аренды, № А67, выдан 24.01.2024, дата государственной регистрации: 12.02.2024, номер государственной регистрации: 78:31:0105610:1101-78/011/2024-5	
	сведения об осуществлении государственной регистрации сделки, права, ограничения права без необходимого в силу закона согласия третьего лица, органа:	данные отсутствуют	
	сведения об управляющем залогом и о договоре управления залогом, если такой договор заключен для управления ипотекой:	данные отсутствуют	

		документ подписан электронной подписью	
полное наименование должности		инициалы, фамилия	

Сгенерировано: 09/10/2025 10:20:45
Получено: 09/10/2025 10:20:45
Регистрация: 09/10/2025 10:20:45
Действительно с 10.09.2025 по 10.12.2025

Лист 5

Здание			
вид объекта недвижимости			
Лист № 3 раздела 2	Всего листов раздела 2: 3	Всего разделов: 5	Всего листов выписки: 11
15.12.2025г. № КУИИ-001/2025-224279880			
Кадастровый номер:		78:31:0105610:1101	
	сведения о депозитарии, который осуществляет хранение обремененной документарной закладной или электронной закладной; сведения о внесении изменений или дополнений в регистрационную запись об ипотечке;		
5	Договоры участия в долевом строительстве:	не зарегистрировано	
6	Заявленные в судебном порядке права требования:	данные отсутствуют	
7	Сведения о возможности предоставления третьим лицам персональных данных физического лица:	данные отсутствуют	
8	Сведения о возникновении и отношении зарегистрированного права:	данные отсутствуют	
9	Сведения о наличии решения об изъятии объекта недвижимости для государственных и муниципальных нужд:	данные отсутствуют	
10	Сведения о невозможности государственной регистрации без личного участия правообладателя или его законного представителя:	данные отсутствуют	
11	Правопритязания и сведения о наличии поступивших, но не рассмотренных заявлений о проведении государственной регистрации права (перехода, прекращения права), ограничения права или обременения объекта недвижимости, сделки в отношении объекта недвижимости:	отсутствуют	

		документ подписан электронной подписью	
полное наименование должности		инициалы, фамилия	

Сгенерировано: 09/10/2025 10:20:45
Получено: 09/10/2025 10:20:45
Регистрация: 09/10/2025 10:20:45
Действительно с 10.09.2025 по 10.12.2025

Выписка из Единого государственного реестра недвижимости об объекте недвижимости
Описание местоположения объекта недвижимости

Здание			
вид объекта недвижимости			
Лист № 1 раздела 5	Всего листов раздела 5: 1	Всего разделов: 5	Всего листов выписки: 11
15.12.2025г. № КУВИ-001/2025-224279880			
Кадастровый номер:		78:31:0105610:1101	
Схема расположения объекта недвижимости (части объекта недвижимости) на земельном участке(ах)			
Масштаб 1:400	Условные обозначения:		

полное наименование должности	инициалы, фамилия	

Выписка из Единого государственного реестра недвижимости об объекте недвижимости
Перечень помещений, машино-мест, расположенных в здании, сооружении

Здание						
вид объекта недвижимости						
Лист № 1 раздела 7	Всего листов раздела 7: 1	Всего разделов: 5	Всего листов выписки: 11			
15.12.2025г. № КУВИ-001/2025-224279880						
Кадастровый номер:		78:31:0105610:1101				
N n/n	Кадастровый номер помещения, машино-места	Номер этажа (этажей)	Обозначение (номер) помещения, машино-места на поэтажном плане	Назначение помещения	Вид разрешенного использования	Площадь, м2
1	78:31:0105610:2143	1, 2, мансарда, подвал	1-Н, 1-Н, 1-Н, 1-Н	Нежилое	данные отсутствуют	846

полное наименование должности	инициалы, фамилия	


Федеральное публичное-правовое агентство "Роскадастр" по Санкт-Петербургу
полномочиями органа регистрации прав
Выписка из Единого государственного реестра недвижимости об объекте недвижимости

Сведения о характеристиках объекта недвижимости

На основании запроса от 10.12.2025, поступившего на рассмотрение 10.12.2025, сообщаем, что согласно записям Единого государственного реестра недвижимости:

Раздел 1 Лист 1


Здание			
вид объекта недвижимости			
Лист № 1 раздела 1	Всего листов раздела 1: 2	Всего разделов: 5	Всего листов выписки: 36
15.12.2025г. № КУВИ-001/2025-22425538			
Кадастровый номер:	78:31:0105610:1061		
Номер кадастрового квартала:	78:31:0105610		
Дата присвоения кадастрового номера:	19.09.2012		
Ранее присвоенный государственный учетный номер:	Инвентарный номер б/н: Кадастровый номер 78:31:031:11:45		
Местоположение:	г. Санкт-Петербург, Садовая улица, дом 28-30, корпус 24		
Площадь:	3537,7		
Назначение:	Нежилое		
Наименование:	склад		
Количество этажей, в том числе подземных этажей:	5, в том числе подземных 1		
Материал наружных стен:	Кирпичные		
Год ввода в эксплуатацию по завершении строительства:	1916		
Год завершения строительства:	данные отсутствуют		
Кадастровая стоимость, руб.:	92208986,24		
Кадастровые номера иных объектов недвижимости, в пределах которых расположен объект недвижимости:	78:31:0000000:3122, 78:31:0105611:1245		
Кадастровые номера помещений, машино-мест, расположенных в здании или сооружении:	78:31:0105610:1598, 78:31:0105610:1599, 78:31:0105610:1600, 78:31:0105610:1601, 78:31:0105610:1602, 78:31:0105610:1603, 78:31:0105610:1604, 78:31:0105610:1605, 78:31:0105610:1606, 78:31:0105610:1607, 78:31:0105610:1608, 78:31:0105610:1609, 78:31:0105610:1610, 78:31:0105610:1611, 78:31:0105610:1612, 78:31:0105610:1613, 78:31:0105610:1614, 78:31:0105610:1615, 78:31:0105610:1616, 78:31:0105610:1617, 78:31:0105610:1618, 78:31:0105610:1619, 78:31:0105610:1620, 78:31:0105610:1621, 78:31:0105610:1622, 78:31:0105610:1623		
Кадастровые номера объектов недвижимости, из которых образован объект недвижимости:	данные отсутствуют		
Кадастровые номера образованных объектов недвижимости:	данные отсутствуют		
Сведения о включении объекта недвижимости в состав предприятия как имущественного комплекса:	данные отсутствуют		

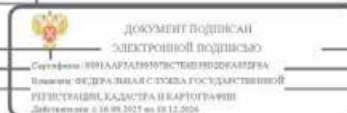

полное наименование должности	инициалы, фамилия
-------------------------------	-------------------

Лист 2

Здание			
вид объекта недвижимости			
Лист № 2 раздела 1	Всего листов раздела 1: 2	Всего разделов: 5	Всего листов выписки: 36
15.12.2025г. № КУВИ-001/2025-22425538			
Кадастровый номер:	78:31:0105610:1061		
Сведения о включении объекта недвижимости в состав единого недвижимого комплекса:	данные отсутствуют		
Виды разрешенного использования:	данные отсутствуют		
Сведения о включении объекта недвижимости в реестр объектов культурного наследия:	данные отсутствуют		
Сведения о кадастровом инженере:	дата завершения кадастровых работ: 30.04.1996		
Сведения о признании многоквартирного дома аварийным и подлежащим сносу или реконструкции и (или) о признании жилого помещения, в том числе жилого дома, непригодным для проживания:	данные отсутствуют		
Статус записи об объекте недвижимости:	Сведения об объекте недвижимости имеют статус "актуальные, ранее учтенные"		
Особые отметки:	Сведения, необходимые для заполнения раздела: 6 - Сведения о частях объекта недвижимости, отсутствуют.		
Получатель выписки:	Тумаров Марат Равильевич		

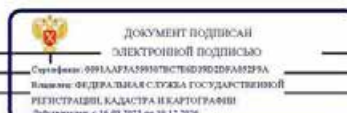

полное наименование должности	инициалы, фамилия
-------------------------------	-------------------

Выписка из Единого государственного реестра недвижимости об объекте недвижимости
Сведения о зарегистрированных правах

Здание			
вид объекта недвижимости			
Лист № 1 раздела 2	Всего листов раздела 2: 3	Всего разделов: 5	Всего листов выписки: 36
15.12.2025г. № КУВИ-001/2025-22425538			
Кадастровый номер:		78:31:0105610:1061	
1	Правообладатель (правообладатели):	1.1	Санкт-Петербургское государственное бюджетное учреждение "Городское управление инвентаризации и оценки недвижимого и движимого имущества", ИНН: 7841097748
	Сведения о возможности предоставления третьим лицам персональных данных физического лица:	1.1.1	данные отсутствуют
2	Вид, номер, дата и время государственной регистрации права:	2.1	Оперативное управление 78:31:0105610:1061-78:011/2023-3 21.03.2023 09:37:14
3	Сведения об осуществлении государственной регистрации сделки, права без необходимого в силу закона согласия третьего лица, органа:	3.1	данные отсутствуют
4	Ограничение прав и обременение объекта недвижимости:		
4.1	вид:		Объект культурного наследия
	дата государственной регистрации:		27.04.2011 00:00:00
	номер государственной регистрации:		78-78-42/020/2011-421
	срок, на который установлены ограничение прав и обременение объекта недвижимости:		Срок действия с 27.04.2011
	лицо, в пользу которого установлены ограничение прав и обременение объекта недвижимости:		публичный
	сведения о возможности предоставления третьим лицам персональных данных физического лица		данные отсутствуют
	основание государственной регистрации:		Решение Малого Совета Санкт-Петербургского горсовета №327 от 07.09.1993, выдан 07.09.1993
	сведения об осуществлении государственной регистрации сделки, права, ограничения права без необходимого в силу закона согласия третьего лица, органа:		данные отсутствуют
	сведения об управляющем залогом и о договоре управления залогом, если такой договор заключен для управления ипотекой:		данные отсутствуют
	сведения о депозитарии, который осуществляет хранение обезличенной документарной закладной или электронной закладной:		



документ подписан
электронной подписью
Сертификат: 9916A0A7A59930787020FA8B2F8A
Выдано: ФЕДЕРАЛЬНАЯ СЛУЖБА ГОСУДАРСТВЕННОЙ
РЕГИСТРАЦИИ, КАДАСТРА И КАРТОГРАФИИ
Действителен с 16.09.2023 по 15.12.2026

полное наименование должности	инициалы, фамилия
-------------------------------	-------------------

Здание			
вид объекта недвижимости			
Лист № 2 раздела 2	Всего листов раздела 2: 3	Всего разделов: 5	Всего листов выписки: 36
15.12.2025г. № КУВИ-001/2025-22425538			
Кадастровый номер:		78:31:0105610:1061	
	внесения о внесении изменений или дополнений в регистрационную запись об ипотеке:		
1	Правообладатель (правообладатели):	1.2	Санкт-Петербург
	Сведения о возможности предоставления третьим лицам персональных данных физического лица:	1.2.1	данные отсутствуют
2	Вид, номер, дата и время государственной регистрации права:	2.2	Собственность 78-78-42/020/2011-421 27.04.2011 00:00:00
3	Сведения об осуществлении государственной регистрации сделки, права без необходимого в силу закона согласия третьего лица, органа:	3.2	данные отсутствуют
4	Ограничение прав и обременение объекта недвижимости:		
4.1	вид:		Объект культурного наследия
	дата государственной регистрации:		27.04.2011 00:00:00
	номер государственной регистрации:		78-78-42/020/2011-421
	срок, на который установлены ограничение прав и обременение объекта недвижимости:		Срок действия с 27.04.2011
	лицо, в пользу которого установлены ограничение прав и обременение объекта недвижимости:		публичный
	сведения о возможности предоставления третьим лицам персональных данных физического лица		данные отсутствуют
	основание государственной регистрации:		Решение Малого Совета Санкт-Петербургского горсовета №327 от 07.09.1993, выдан 07.09.1993
	сведения об осуществлении государственной регистрации сделки, права, ограничения права без необходимого в силу закона согласия третьего лица, органа:		данные отсутствуют
	сведения об управляющем залогом и о договоре управления залогом, если такой договор заключен для управления ипотекой:		данные отсутствуют
	сведения о депозитарии, который осуществляет хранение обезличенной документарной закладной или электронной закладной:		
	внесения о внесении изменений или дополнений в регистрационную запись об ипотеке:		



документ подписан
электронной подписью
Сертификат: 9916A0A7A59930787020FA8B2F8A
Выдано: ФЕДЕРАЛЬНАЯ СЛУЖБА ГОСУДАРСТВЕННОЙ
РЕГИСТРАЦИИ, КАДАСТРА И КАРТОГРАФИИ
Действителен с 16.09.2023 по 15.12.2026

полное наименование должности	инициалы, фамилия
-------------------------------	-------------------

Лист 5

Здание		
вид объекта недвижимости		
Лист № 3 раздела 2	Всего листов раздела 2: 3	Всего разделов: 5
Всего листов выписки: 36		
15.12.2025г. № КУВИ-001/2025-22425538		
Кадастровый номер:		78:31:0105610:1061
5	Договоры участия в долевом строительстве:	не зарегистрировано
6	Закрепленные в судебном порядке права требования:	данные отсутствуют
7	Сведения о возможности предоставления третьим лицам персональных данных физического лица	данные отсутствуют
8	Сведения о возращении в отношении зарегистрированного права:	данные отсутствуют
9	Сведения о наличии решения об изъятии объекта недвижимости для государственных и муниципальных нужд:	данные отсутствуют
10	Сведения о невозможности государственной регистрации без личного участия правообладателя или его законного представителя:	данные отсутствуют
11	Правопритязания и сведения о наличии поступивших, но не рассмотренных заявлений о проведении государственной регистрации права (перехода, прекращения права), ограничения права или обременения объекта недвижимости, сделки в отношении объекта недвижимости:	отсутствуют

полное наименование должности		 документ подписан электронной подписью Сертификат: 8916A3A219575E191020A81278A Выдан: ФЕДЕРАЛЬНАЯ СЛУЖБА ГОСУДАРСТВЕННОЙ РЕГИСТРАЦИИ, КАДАСТРА И КАРТОГРАФИИ Действителен с 16.09.2023 по 18.12.2026	инициалы, фамилия

Раздел 5 Лист 6

Выписка из Единого государственного реестра недвижимости об объекте недвижимости
Описание местоположения объекта недвижимости

Здание			
вид объекта недвижимости			
Лист № 1 раздела 5	Всего листов раздела 5: 1	Всего разделов: 5	Всего листов выписки: 36
15.12.2025г. № КУВИ-001/2025-22425538			
Кадастровый номер:		78:31:0105610:1061	
Схема расположения объекта недвижимости (части объекта недвижимости) на земельном участке(ах)			

Выписка из Единого государственного реестра недвижимости об объекте недвижимости
Перечень помещений, машино-мест, расположенных в здании, сооружении

Здание						
вид объекта недвижимости						
Лист № 1 раздела 7		Всего листов раздела 7: 1		Всего разделов: 5		Всего листов выписки: 36
15.12.2025г. № КУ/ВН-001/2025-224255538						
Кадастровый номер:			78:31:0105610:1061			
N n	Кадастровый номер помещения, машино-места	Номер этажа (этажей)	Обозначение (номер) помещения, машино-места на подэтажном плане	Назначение помещения	Вид разрешенного использования	Площадь, м2
1	78:31:0105610:1598	1, 2	1-Н, 1-Н	Нежилое	данные отсутствуют	73.6
2	78:31:0105610:1599	1	10-Н	Нежилое	данные отсутствуют	52.1
3	78:31:0105610:1600	подвал	11-Н	Нежилое	данные отсутствуют	135.1
4	78:31:0105610:1601	подвал	12-Н	Нежилое	данные отсутствуют	239.6
5	78:31:0105610:1602	1	13-Н	Нежилое	данные отсутствуют	95.3
6	78:31:0105610:1603	1	14-Н	Нежилое	данные отсутствуют	47.2
7	78:31:0105610:1604	1	15-Н	Нежилое	данные отсутствуют	149.9
8	78:31:0105610:1605	1	16-Н	Нежилое	данные отсутствуют	87.8
9	78:31:0105610:1606	2	17-Н	Нежилое	данные отсутствуют	126.8
10	78:31:0105610:1607	2	18-Н	Нежилое	данные отсутствуют	249.5
11	78:31:0105610:1608	3	19-Н	Нежилое	данные отсутствуют	369.7
12	78:31:0105610:1609	1	2-Н	Нежилое	данные отсутствуют	20.3
13	78:31:0105610:1610	4	20-Н	Нежилое	данные отсутствуют	384.5
14	78:31:0105610:1611	мансарда	21-Н	Нежилое	данные отсутствуют	29
15	78:31:0105610:1612	мансарда	22-Н	Нежилое	данные отсутствуют	21.1
16	78:31:0105610:1613	подвал	23-Н	Нежилое	данные отсутствуют	89.8
17	78:31:0105610:1614	подвал	24-Н	Нежилое	данные отсутствуют	44.5
18	78:31:0105610:1615	подвал	25-Н	Нежилое	данные отсутствуют	43.7
19	78:31:0105610:1616	подвал	26-Н	Нежилое	данные отсутствуют	89.8
20	78:31:0105610:1617	подвал	27-Н	Нежилое	данные отсутствуют	45.7
21	78:31:0105610:1618	подвал	28-Н	Нежилое	данные отсутствуют	45.4
22	78:31:0105610:1619	1, 2, мансарда	3-Н, 3-Н, 3-Н	Нежилое	данные отсутствуют	934
23	78:31:0105610:1620	1	4-Н	Нежилое	данные отсутствуют	50.3
24	78:31:0105610:1621	1	5-Н	Нежилое	данные отсутствуют	51.4
25	78:31:0105610:1622	1	6-Н	Нежилое	данные отсутствуют	51.8
26	78:31:0105610:1623	1	7-Н	Нежилое	данные отсутствуют	9.8



полное наименование должности	инициалы, фамилия
-------------------------------	-------------------

Филиал публично-правовой компании "Роскадастр" по Санкт-Петербургу
полномоченный орган регистрации прав
Выписка из Единого государственного реестра недвижимости об объекте недвижимости

Сведения о характеристиках объекта недвижимости

На основании запроса от 10.12.2025, поступившего на рассмотрение 10.12.2025, сообщаем, что согласно записям Единого государственного реестра недвижимости:

Раздел 1 Лист 1

Здание			
вид объекта недвижимости			
Лист № 1 раздела 1	Всего листов раздела 1: 2	Всего разделов: 5	Всего листов выписки: 21
15.12.2025г. № КУ/ВН-001/2025-224256264			
Кадастровый номер:	78:31:0105610:1096		
Номер кадастрового квартала:	78:31:0105610		
Дата присвоения кадастрового номера:	19.09.2012		
Ранее присвоенный государственный учетный номер:			
		Инвентарный номер б/н: Кадастровый номер 78:105610:9	
Местоположение:	г. Санкт-Петербург, Садовая улица, дом 28-30, корпус 32		
Площадь:	2389.6		
Назначение:	Нежилое		
Наименование:	Нежилое здание		
Количество этажей, в том числе подземных этажей:	5, в том числе подземных 1		
Материал наружных стен:	Кирпичные		
Год ввода в эксплуатацию по завершении строительства:	1916		
Год завершения строительства:	данные отсутствуют		
Кадастровая стоимость, руб.:	62104914.48		
Кадастровые номера иных объектов недвижимости, в пределах которых расположен объект недвижимости:	78:31:0000000:3122, 78:31:0105609:3214		
Кадастровые номера помещений, машино-мест, расположенных в здании или сооружении:	78:31:0105610:2092, 78:31:0105610:2093, 78:31:0105610:2094, 78:31:0105610:2095, 78:31:0105610:2096, 78:31:0105610:2097, 78:31:0105610:2098, 78:31:0105610:2099, 78:31:0105610:2100, 78:31:0105610:2101, 78:31:0105610:2102, 78:31:0105610:2103, 78:31:0105610:2104		
Кадастровые номера объектов недвижимости, из которых образован объект недвижимости:	данные отсутствуют		
Кадастровые номера образованных объектов недвижимости:	данные отсутствуют		
Сведения о включении объекта недвижимости в состав предприятия как имущественного комплекса:	данные отсутствуют		
Сведения о включении объекта недвижимости в состав единого недвижимого комплекса:	данные отсутствуют		



полное наименование должности	инициалы, фамилия
-------------------------------	-------------------

Лист 2

Здание			
вид объекта недвижимости			
Лист № 2 раздела 1	Всего листов раздела 1: 2	Всего разделов: 5	Всего листов выписки: 21
15.12.2025г. № КУИИ-001/2025-224256264			
Кадастровый номер:	78:31:0105610:1096		
Виды разрешенного использования:	данные отсутствуют		
Сведения о включении объекта недвижимости в реестр объектов культурного наследия:	данные отсутствуют		
Сведения о кадастровом инженере:	дата завершения кадастровых работ: 25.01.1997		
Сведения о признании многоквартирного дома аварийным и подлежащим сносу или реконструкции и (или) о признании жилого помещения, в том числе жилого дома, непригодным для проживания:	данные отсутствуют		
Статус записи об объекте недвижимости:	Сведения об объекте недвижимости имеют статус "актуальные, ранее учтенные"		
Особые отметки:	Сведения, необходимые для заполнения раздела: 6 - Сведения о частях объекта недвижимости, отсутствуют.		
Получатель выписки:	Тумаров Марат Равильевич		

полное наименование должности	 документ подписан электронной подписью Сертификат: 9916A7A3A59307526D7902DFA852F3A Выдано: ФЕДЕРАЛЬНАЯ СЛУЖБА ГОСУДАРСТВЕННОЙ РЕГИСТРАЦИИ, КАДАСТРА И КАРТОГРАФИИ Действителен с 18.03.2023 по 18.12.2028	инициалы, фамилия

Раздел 2 Лист 3

Выписка из Единого государственного реестра недвижимости об объекте недвижимости
Сведения о зарегистрированных правах

Здание			
вид объекта недвижимости			
Лист № 1 раздела 2	Всего листов раздела 2: 4	Всего разделов: 5	Всего листов выписки: 21
15.12.2025г. № КУИИ-001/2025-224256264			
Кадастровый номер:	78:31:0105610:1096		
1	Правообладатель (правообладатели):	1.1	Санкт-Петербургское государственное бюджетное учреждение "Городское управление инвентаризации и оценки недвижимого и движимого имущества", ИНН: 7841097748
	Сведения о возможности предоставления третьим лицам персональных данных физического лица:	1.1.1	данные отсутствуют
2	Вид, номер, дата и время государственной регистрации права:	2.1	Оперативное управление 78:31:0105610:1096-78:011/2023-3 21.03.2023 09:37:14
3	Сведения об осуществлении государственной регистрации сделки, права без необходимого в силу закона согласия третьего лица, органа:	3.1	данные отсутствуют
4	Ограничение прав и обременение объекта недвижимости:		
4.1	вид:		Аренда
	дата государственной регистрации:		12.02.2024 13:48:50
	номер государственной регистрации:		78:31:0105610:1096-78:011/2024-4
	срок, на который установлены ограничение прав и обременение объекта недвижимости:		Срок действия с 24.01.2024 по 23.01.2027
	лицо, в пользу которого установлены ограничение прав и обременение объекта недвижимости:		Общество с ограниченной ответственностью "Открытие", ИНН: 5190087510
	сведения о возможности предоставления третьим лицам персональных данных физического лица		данные отсутствуют
	основание государственной регистрации:		Договор аренды, № А69, выдан 24.01.2024, дата государственной регистрации: 12.02.2024, номер государственной регистрации: 78:31:0105610:1096-78:011/2024-5
	сведения об осуществлении государственной регистрации сделки, права, ограничения права без необходимого в силу закона согласия третьего лица, органа:		данные отсутствуют
	сведения об управлении залогом и о договоре управления залогом, если такой договор заключен для управления ипотекой:		данные отсутствуют

полное наименование должности	 документ подписан электронной подписью Сертификат: 9916A7A3A59307526D7902DFA852F3A Выдано: ФЕДЕРАЛЬНАЯ СЛУЖБА ГОСУДАРСТВЕННОЙ РЕГИСТРАЦИИ, КАДАСТРА И КАРТОГРАФИИ Действителен с 18.03.2023 по 18.12.2028	инициалы, фамилия

Лист 4

Здание			
вид объекта недвижимости			
Лист № 2 раздела 2	Всего листов раздела 2: 4	Всего разделов: 5	Всего листов выписки: 21
15.12.2025г. № КУИИ-001/2025-224256264			
Кадастровый номер:		78:31:0105610:1096	
	сведения о депозитарии, который осуществляет хранение обремененной документарной закладной или электронной закладной:		
	ведения о внесении изменений или дополнений в регистрационную запись об ипотеке:		
4.2	вид:	Прочие ограничения прав и обременения объекта недвижимости	
	дата государственной регистрации:	28.03.2003 00:00:00	
	номер государственной регистрации:	78-01-239/2002-73.2	
	срок, на который установлены ограничение прав и обременение объекта недвижимости:	Срок действия с 28.03.2003	
	лицо, в пользу которого установлены ограничение прав и обременение объекта недвижимости:	публичный	
	сведения о возможности предоставления третьим лицам персональных данных физического лица	данные отсутствуют	
	основание государственной регистрации:	Решение малого Совета Санкт-Петербургского городского Совета народных депутатов, № 327, выдан 07.09.1993	
	сведения об осуществлении государственной регистрации сделки, права, ограничения права без необходимого в силу закона согласия третьего лица, органа:	данные отсутствуют	
	сведения об управляющем залогом и о договоре управления залогом, если такой договор заключен для управления ипотекой:	данные отсутствуют	
	сведения о депозитарии, который осуществляет хранение обремененной документарной закладной или электронной закладной:		
	ведения о внесении изменений или дополнений в регистрационную запись об ипотеке:		
1	Правообладатель (правообладатели):	1.2	Санкт-Петербург
	Сведения о возможности предоставления третьим лицам персональных данных физического лица:	1.2.1	данные отсутствуют
2	Вид, номер, дата и время государственной регистрации права:	2.2	Собственность 78-78-42/020/2011-021 03.06.2011 00:00:00



полное наименование должности	инициалы, фамилия
-------------------------------	-------------------

Лист 5

Здание			
вид объекта недвижимости			
Лист № 3 раздела 2	Всего листов раздела 2: 4	Всего разделов: 5	Всего листов выписки: 21
15.12.2025г. № КУИИ-001/2025-224256264			
Кадастровый номер:		78:31:0105610:1096	
3	Сведения об осуществлении государственной регистрации сделки, права без необходимого в силу закона согласия третьего лица, органа:	3.2	данные отсутствуют
4	Ограничение прав и обременение объекта недвижимости:		
4.1	вид:	Аренда	
	дата государственной регистрации:	12.02.2024 13:48:50	
	номер государственной регистрации:	78:31:0105610:1096-78/011/2024-4	
	срок, на который установлены ограничение прав и обременение объекта недвижимости:	Срок действия с 24.01.2024 по 23.01.2027	
	лицо, в пользу которого установлены ограничение прав и обременение объекта недвижимости:	Общество с ограниченной ответственностью "Открытие", ИНН: 5190087510	
	сведения о возможности предоставления третьим лицам персональных данных физического лица	данные отсутствуют	
	основание государственной регистрации:	Договор аренды, № А69, выдан 24.01.2024, дата государственной регистрации: 12.02.2024, номер государственной регистрации: 78:31:0105610:1096-78/011/2024-5	
	сведения об осуществлении государственной регистрации сделки, права, ограничения права без необходимого в силу закона согласия третьего лица, органа:	данные отсутствуют	
	сведения об управляющем залогом и о договоре управления залогом, если такой договор заключен для управления ипотекой:	данные отсутствуют	
	сведения о депозитарии, который осуществляет хранение обремененной документарной закладной или электронной закладной:		
	ведения о внесении изменений или дополнений в регистрационную запись об ипотеке:		
4.2	вид:	Прочие ограничения прав и обременения объекта недвижимости	
	дата государственной регистрации:	28.03.2003 00:00:00	
	номер государственной регистрации:	78-01-239/2002-73.2	
	срок, на который установлены ограничение прав и обременение объекта недвижимости:	Срок действия с 28.03.2003	
	лицо, в пользу которого установлены ограничение прав и обременение объекта недвижимости:	публичный	



полное наименование должности	инициалы, фамилия
-------------------------------	-------------------

 ДОКУМЕНТ ПОДПИСАН
ЭЛЕКТРОННОЙ ПОДПИСЬЮ

Сторонами: ФЕДЕРАЛЬНОЕ АГЕНСТВО ТАМОЖЕННОГО СОСОДИТЕЛЬСТВА
ИЛИСТИК: ФЕДЕРАЛЬНАЯ СЛУЖБА ГОСУДАРСТВЕННОЙ
РЕГИСТРАЦИИ, КАДАСТРА И КАРТОГРАФИИ
Документ от: 16.09.2023 в 18:12:2024

Выписка из Единого государственного реестра недвижимости об объекте недвижимости

Документ подписан
электронной подписью

Сертификат: 0014AFA858907C5E41092D2C6A5278A
Выдана: ФЕДЕРАЛЬНАЯ СЛУЖБА ГОСУДАРСТВЕННОЙ
РЕГИСТРАЦИИ, КАДАСТРА И КАРТОГРАФИИ
10.04.2012 09:03:00

Выписка из Единого государственного реестра недвижимости об объекте недвижимости
Перечень помещений, машино-мест, расположенных в здании, сооружении

Здание						
вид объекта недвижимости						
Лист № 1 раздела 7		Всего листов раздела 7: 1		Всего разделов: 5		Всего листов выписки: 21
15.12.2025г. № КУ/ВН-001/2025-224256264						
Кадастровый номер:			78:31:0105610:1096			
N n/p	Кадастровый номер помещения, машино-места	Номер этажа (этажей)	Обозначение (номер) помещения, машино-места на подтожном плане	Назначение помещения	Вид разрешенного использования	Площадь, м2
1	78:31:0105610:2092	подвал	1-Н	Нежилое	данные отсутствуют	139.9
2	78:31:0105610:2093	2	10-Н	Нежилое	данные отсутствуют	258.2
3	78:31:0105610:2094	2	11-Н	Нежилое	данные отсутствуют	263.9
4	78:31:0105610:2095	3	12-Н	Нежилое	данные отсутствуют	495
5	78:31:0105610:2096	4	13-Н	Нежилое	данные отсутствуют	487.4
6	78:31:0105610:2097	подвал	2-Н	Нежилое	данные отсутствуют	94.4
7	78:31:0105610:2098	подвал	3-Н	Нежилое	данные отсутствуют	112.6
8	78:31:0105610:2099	1	4-Н	Нежилое	данные отсутствуют	66.8
9	78:31:0105610:2100	1	5-Н	Нежилое	данные отсутствуют	59.1
10	78:31:0105610:2101	1	6-Н	Нежилое	данные отсутствуют	302.6
11	78:31:0105610:2102	1	7-Н	Нежилое	данные отсутствуют	26.1
12	78:31:0105610:2103	1	8-Н	Нежилое	данные отсутствуют	59.3
13	78:31:0105610:2104	1	9-Н	Нежилое	данные отсутствуют	24.3

		документ подписан электронной подписью		
полное наименование должности		Стефанов: ИРИНА АЛЕКСАНДРОВНА Полное наименование органа регистрации прав РЕГИСТРАЦИЯ, КАДАСТР И КАРТОГРАФИЯ Действительно с 16.09.2021 по 15.12.2026	инициалы, фамилия	

Федеральное государственное учреждение «Роскадастр» по Санкт-Петербургу
полном полномочиями орган регистрации прав
Выписка из Единого государственного реестра недвижимости об объекте недвижимости

Сведения о характеристиках объекта недвижимости

На основании запроса от 10.12.2025, поступившего на рассмотрение 10.12.2025, сообщаем, что согласно записям Единого государственного реестра недвижимости:

Раздел 1 Лист 1

Здание			
вид объекта недвижимости			
Лист № 1 раздела 1		Всего листов раздела 1: 2	
		Всего разделов: 5	
		Всего листов выписки: 20	
10.12.2025г. № КУ/ВН-001/2025-224258105			
Кадастровый номер:		78:31:0105610:1097	
Номер кадастрового квартала:		78:31:0105610	
Дата присвоения кадастрового номера:		19.09.2012	
Равное присвоенный государственный учетный номер:		Инвентарный номер б/н	
Местоположение:		г.Санкт-Петербург, Садовая улица, дом 28-30, корпус 35	
Площадь:		3517.1	
Назначение:		Нежилое	
Наименование:		Нежилое здание	
Количество этажей, в том числе подземных этажей:		5, в том числе подземных 1	
Материал наружных стен:		Кирпичные	
Год ввода в эксплуатацию по завершении строительства:		1868	
Год завершения строительства:		данные отсутствуют	
Кадастровая стоимость, руб.:		58263127.45	
Кадастровые номера иных объектов недвижимости, в пределах которых расположен объект недвижимости:		78:31:0105609:4	
Кадастровые номера помещений, машино-мест, расположенных в здании или сооружении:		78:31:0105610:2105, 78:31:0105610:2106, 78:31:0105610:2107, 78:31:0105610:2108, 78:31:0105610:2109, 78:31:0105610:2110, 78:31:0105610:2111, 78:31:0105610:2112, 78:31:0105610:2113, 78:31:0105610:2114, 78:31:0105610:2115	
Кадастровые номера объектов недвижимости, из которых образован объект недвижимости:		данные отсутствуют	
Кадастровые номера образованных объектов недвижимости:		данные отсутствуют	
Сведения о включении объекта недвижимости в состав предприятия как имущественного комплекса:		данные отсутствуют	
Сведения о включении объекта недвижимости в состав единого недвижимого комплекса:		данные отсутствуют	

		документ подписан электронной подписью		
полное наименование должности		Стефанов: ИРИНА АЛЕКСАНДРОВНА Полное наименование органа регистрации прав РЕГИСТРАЦИЯ, КАДАСТР И КАРТОГРАФИЯ Действительно с 16.09.2021 по 15.12.2026	инициалы, фамилия	

Здание			
вид объекта недвижимости			
Лист № 2 раздела 1	Всего листов раздела 1: 2	Всего разделов: 5	Всего листов выписки: 20
10.12.2025г. № КУИИ-001/2025-224258105			
Кадастровый номер:		78:31:0105610:1097	
Виды разрешенного использования:		данные отсутствуют	
Сведения о включении объекта недвижимости в реестр объектов культурного наследия:		данные отсутствуют	
Сведения о кадастровом инженере:		дата заверения кадастровых работ: 24.12.1996	
Сведения о признании многоквартирного дома аварийным и подлежащим сносу или реконструкции и (или) о признании жилого помещения, в том числе жилого дома, непригодным для проживания:		данные отсутствуют	
Статус записи об объекте недвижимости:		Сведения об объекте недвижимости имеют статус "актуальные, ранее учтенные"	
Особые отметки:		Сведения, необходимые для заполнения раздела: 6 - Сведения о частях объекта недвижимости, отсутствуют.	
Получатель выписки:		Тумаров Марат Равильевич	

полное наименование должности		 документ подписан электронной подписью Сертификат: 9916A0A7A59303765D7902DFA852F8A Владелец: ФЕДЕРАЛЬНАЯ СЛУЖБА ГОСУДАРСТВЕННОЙ РЕГИСТРАЦИИ, КАДАСТРА И КАРТОГРАФИИ Действителен с 18.03.2023 по 18.12.2026	инициалы, фамилия

Выписка из Единого государственного реестра недвижимости об объекте недвижимости

Сведения о зарегистрированных правах:

Здание			
вид объекта недвижимости			
Лист № 1 раздела 2	Всего листов раздела 2: 4	Всего разделов: 5	Всего листов выписки: 20
10.12.2025г. № КУИИ-001/2025-224258105			
Кадастровый номер:		78:31:0105610:1097	
1	Правообладатель (правообладатели):	1.1	Санкт-Петербургское государственное бюджетное учреждение "Городское управление инвентаризации и оценки недвижимого и движимого имущества", ИНН: 7841097748
	Сведения о возможности предоставления третьим лицам персональных данных физического лица:	1.1.1	данные отсутствуют
2	Вид, номер, дата и время государственной регистрации права:	2.1	Оперативное управление 78:31:0105610:1097-78:011/2023-4 15.03.2023 13:36:08
3	Сведения об осуществлении государственной регистрации сделки, права без необходимого в силу закона согласия третьего лица, органа:	3.1	данные отсутствуют
4	Ограничение прав и обременение объекта недвижимости:		
4.1	вид:		Аренда
	дата государственной регистрации:		15.08.2023 12:56:37
	номер государственной регистрации:		78:31:0105610:1097-78:011/2023-5
	срок, на который установлены ограничение прав и обременение объекта недвижимости:		Срок действия с 15.08.2023 по 06.08.2026
	лицо, в пользу которого установлены ограничение прав и обременение объекта недвижимости:		Общество с ограниченной ответственностью "Коммерческий центр "Питер", ИНН: 7825346718
	сведения о возможности предоставления третьим лицам персональных данных физического лица:		данные отсутствуют
	основание государственной регистрации:		Договор аренды, № А55, выдан 07.08.2023
	сведения об осуществлении государственной регистрации сделки, права, ограничения права без необходимого в силу закона согласия третьего лица, органа:		данные отсутствуют
	сведения об управляющем залогом и о договоре управления залогом, если такой договор заключен для управления ипотекой:		данные отсутствуют
	сведения о депозитарии, который осуществляет хранение обезличенной документарной закладной или электронной закладной:		

полное наименование должности		 документ подписан электронной подписью Сертификат: 9916A0A7A59303765D7902DFA852F8A Владелец: ФЕДЕРАЛЬНАЯ СЛУЖБА ГОСУДАРСТВЕННОЙ РЕГИСТРАЦИИ, КАДАСТРА И КАРТОГРАФИИ Действителен с 18.03.2023 по 18.12.2026	инициалы, фамилия

Лист 4

Здание			
вид объекта недвижимости			
Лист № 2 раздела 2	Всего листов раздела 2: 4	Всего разделов: 5	Всего листов выписки: 20
10.12.2025г. № КУИИ-001/2025-224258105			
Кадастровый номер:		78:31:0105610:1097	
4.2	внесения о внесении изменений или дополнений в регистрационную запись об ипотеке:		
	вид:	Объект культурного наследия	
	дата государственной регистрации:	21.06.2011 00:00:00	
	номер государственной регистрации:	78-78-42/034/2011-074	
	срок, на который установлены ограничение прав и обременение объекта недвижимости:	бессрочно	
	лицо, в пользу которого установлены ограничение прав и обременение объекта недвижимости:	публичный	
	сведения о возможности предоставления третьим лицам персональных данных физического лица:	данные отсутствуют	
	основание государственной регистрации:	Решение Малого Совета Санкт-Петербургского горсовета №327 от 07.09.1993, выдан 07.09.1993	
	сведения об осуществлении государственной регистрации сделки, права, ограничения права без необходимого в силу закона согласия третьего лица, органа:	данные отсутствуют	
	сведения об управляющем залогом и о договоре управления залогом, если такой договор заключен для управления ипотекой:	данные отсутствуют	
	сведения о депозитарии, который осуществляет хранение обремененной документарной закладной или электронной закладной:		
	внесения о внесении изменений или дополнений в регистрационную запись об ипотеке:		
1	Правообладатель (правообладатели):	1.2	Санкт-Петербург
	Сведения о возможности предоставления третьим лицам персональных данных физического лица:	1.2.1	данные отсутствуют
2	Вид, номер, дата и время государственной регистрации права:	2.2	Собственность 78-01-9/2000-334.1 04.11.2000 00:00:00
3	Сведения об осуществлении государственной регистрации сделки, права без необходимого в силу закона согласия третьего лица, органа:	3.2	данные отсутствуют
4	Ограничение прав и обременение объекта недвижимости:		




документ подписан
электронной подписью
Служба: ФЕДЕРАЛЬНОЕ АГЕНСТВО ТЕХНИЧЕСКОГО РЕГУЛИРОВАНИЯ И МЕТРОЛОГИИ
Подпись: ФЕДЕРАЛЬНЫЙ ЦЕНТР ГОСУДАРСТВЕННОЙ РЕГИСТРАЦИИ, КАДАСТРА И КАРТОГРАФИИ
Действителен с 16.09.2023 по 15.12.2024

полное наименование должности	инициалы, фамилия
-------------------------------	-------------------

Лист 5

Здание			
вид объекта недвижимости			
Лист № 3 раздела 2	Всего листов раздела 2: 4	Всего разделов: 5	Всего листов выписки: 20
10.12.2025г. № КУИИ-001/2025-224258105			
Кадастровый номер:		78:31:0105610:1097	
4.1	вид:	Объект культурного наследия	
	дата государственной регистрации:	21.06.2011 00:00:00	
	номер государственной регистрации:	78-78-42/034/2011-074	
	срок, на который установлены ограничение прав и обременение объекта недвижимости:	бессрочно	
	лицо, в пользу которого установлены ограничение прав и обременение объекта недвижимости:	публичный	
	сведения о возможности предоставления третьим лицам персональных данных физического лица:	данные отсутствуют	
	основание государственной регистрации:	Решение Малого Совета Санкт-Петербургского горсовета №327 от 07.09.1993, выдан 07.09.1993	
	сведения об осуществлении государственной регистрации сделки, права, ограничения права без необходимого в силу закона согласия третьего лица, органа:	данные отсутствуют	
	сведения об управляющем залогом и о договоре управления залогом, если такой договор заключен для управления ипотекой:	данные отсутствуют	
	сведения о депозитарии, который осуществляет хранение обремененной документарной закладной или электронной закладной:		
	внесения о внесении изменений или дополнений в регистрационную запись об ипотеке:		
5	Договоры участия в долевом строительстве:	не зарегистрировано	
6	Заключенные в судебном порядке права требования:	данные отсутствуют	
7	Сведения о возможности предоставления третьим лицам персональных данных физического лица:	данные отсутствуют	
8	Сведения о возражении в отношении зарегистрированного права:	данные отсутствуют	
9	Сведения о наличии решения об изъятии объекта недвижимости для государственных и муниципальных нужд:	данные отсутствуют	
10	Сведения о невозможности государственной регистрации без личного участия правообладателя или его законного представителя:	данные отсутствуют	

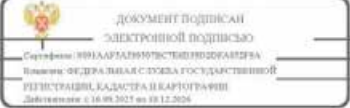

документ подписан
электронной подписью
Служба: ФЕДЕРАЛЬНОЕ АГЕНСТВО ТЕХНИЧЕСКОГО РЕГУЛИРОВАНИЯ И МЕТРОЛОГИИ
Подпись: ФЕДЕРАЛЬНЫЙ ЦЕНТР ГОСУДАРСТВЕННОЙ РЕГИСТРАЦИИ, КАДАСТРА И КАРТОГРАФИИ
Действителен с 16.09.2023 по 15.12.2024

полное наименование должности	инициалы, фамилия
-------------------------------	-------------------


Лист 6

Здание			
вид объекта недвижимости			
Лист № 4 раздела 2	Всего листов раздела 2: 4	Всего разделов: 5	Всего листов выписки: 20
10.12.2025г. № КУВИ-001/2025-224258105			
Кадастровый номер:		78:31:0105610:1097	
11	Правовитязания и сведения о наличии поступивших, но не рассмотренных заявлений о проведении государственной регистрации права (перехода, прекращения права), ограничения права или обременения объекта недвижимости, сделки в отношении объекта недвижимости:	отсутствуют	

полное наименование должности	 документ подписан электронной подписью Стефанов: ЮРИДИЧЕСКОЕ ПОСОЛСТВО Выдано: ФЕДЕРАЛЬНАЯ СЛУЖБА ГОСУДАРСТВЕННОЙ РЕГИСТРАЦИИ, КАДАСТРА И КАРТОГРАФИИ Действителен с 16.09.2023 по 10.12.2026	инициалы, фамилия

Раздел 5 Лист 7

Выписка из Единого государственного реестра недвижимости об объекте недвижимости
Описание местоположения объекта недвижимости

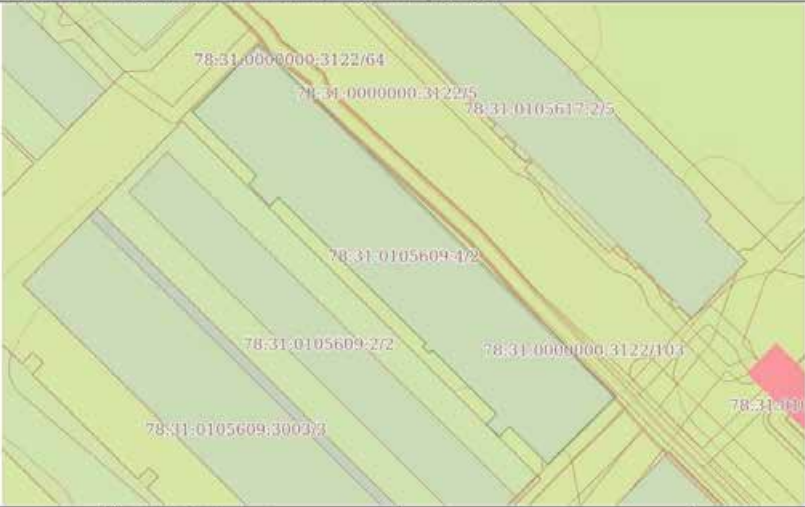Здание			
вид объекта недвижимости			
Лист № 1 раздела 5	Всего листов раздела 5: 1	Всего разделов: 5	Всего листов выписки: 20
10.12.2025г. № КУВИ-001/2025-224258105			
Кадастровый номер:		78:31:0105610:1097	
Схема расположения объекта недвижимости (части объекта недвижимости) на земельном участке(ах)			
			
Масштаб 1:600	Условные обозначения:		

полное наименование должности	 документ подписан электронной подписью Стефанов: ЮРИДИЧЕСКОЕ ПОСОЛСТВО Выдано: ФЕДЕРАЛЬНАЯ СЛУЖБА ГОСУДАРСТВЕННОЙ РЕГИСТРАЦИИ, КАДАСТРА И КАРТОГРАФИИ Действителен с 16.09.2023 по 10.12.2026	инициалы, фамилия

Выписка из Единого государственного реестра недвижимости об объекте недвижимости
Перечень помещений, машино-мест, расположенных в здании, сооружении

Здание							
вид объекта недвижимости							
Лист № 1 раздела 7		Всего листов раздела 7: 1		Всего разделов: 5		Всего листов выписки: 20	
10.12.2025г. № КУВН-001/2025-224258105							
Кадастровый номер:			78:31:0105610:1097				
N n/p	Кадастровый номер помещения, машино-места	Номер этажа (этажей)	Обозначение (номер) помещений, машино-места на подэтажном плане	Назначение помещения	Вид разрешенного использования	Площадь, м2	
1	78:31:0105610:2105	подвал	1-Н	Нежилое	данные отсутствуют	184.2	
2	78:31:0105610:2106	4	10-Н	Нежилое	данные отсутствуют	700.8	
3	78:31:0105610:2107	1	2-Н	Нежилое	данные отсутствуют	385.5	
4	78:31:0105610:2108	подвал	3-Н	Нежилое	данные отсутствуют	456.8	
5	78:31:0105610:2109	2	4-Н	Нежилое	данные отсутствуют	455.1	
6	78:31:0105610:2110	1	5-Н	Нежилое	данные отсутствуют	121.7	
7	78:31:0105610:2111	1	6-Н	Нежилое	данные отсутствуют	86.6	
8	78:31:0105610:2112	3, 4	614-Н, 614-Н	Нежилое	данные отсутствуют	95.8	
9	78:31:0105610:2113	2	7-Н	Нежилое	данные отсутствуют	251.2	
10	78:31:0105610:2114	1	8-Н	Нежилое	данные отсутствуют	71.4	
11	78:31:0105610:2115	3	9-Н	Нежилое	данные отсутствуют	708	

		 документ подписан электронной подписью			
		Сертификат: 8091A9A7A165978C26D18020A872FA Подпись: ФЕДЕРАЛЬНЫЙ ЦЕНТР ГОСУДАРСТВЕННОЙ РЕГИСТРАЦИИ, КАДАСТРА И КАРТОГРАФИИ Действителен с 16.09.2021 по 19.12.2026			
полное наименование должности		инициалы, фамилия			

Федеральное государственное учреждение «Роскадастр» по Санкт-Петербургу
полномочиями органа регистрации прав
Выписка из Единого государственного реестра недвижимости об объекте недвижимости

Сведения о характеристиках объекта недвижимости

На основании запроса от 10.12.2025, поступившего на рассмотрение 10.12.2025, сообщаем, что согласно записям Единого государственного реестра недвижимости:

Раздел 1 Лист 1

Здание			
вид объекта недвижимости			
Лист № 1 раздела 1	Всего листов раздела 1: 2	Всего разделов: 5	Всего листов выписки: 31
15.12.2025г. № КУВН-001/2025-224262108			
Кадастровый номер:		78:31:0105610:1088	
Номер кадастрового квартала:		78:31:0105610	
Дата присвоения кадастрового номера:		19.09.2012	
Равнос присвоенный государственный учетный номер:		Инвентарный номер б/н: Кадастровый номер 78:105610:18	
Местоположение:		г.Санкт-Петербург, Садовая улица, дом 28-30, корпус 42, литера корпус 42	
Площадь:		1947.6	
Назначение:		Нежилое	
Наименование:		Здание	
Количество этажей, в том числе подземных этажей:		5, в том числе подземных 1	
Материал наружных стен:		Кирпичные	
Год ввода в эксплуатацию по завершении строительства:		1916	
Год завершения строительства:		данные отсутствуют	
Кадастровая стоимость, руб.:		87169129.73	
Кадастровые номера иных объектов недвижимости, в пределах которых расположен объект недвижимости:		78:31:0105613:3255	
Кадастровые номера помещений, машино-мест, расположенных в здании или сооружении:		78:31:0105610:1875, 78:31:0105610:1876, 78:31:0105610:1877, 78:31:0105610:1878, 78:31:0105610:1879, 78:31:0105610:1880, 78:31:0105610:1881, 78:31:0105610:1882, 78:31:0105610:1883, 78:31:0105610:1884, 78:31:0105610:1885, 78:31:0105610:1886, 78:31:0105610:1887, 78:31:0105610:1888, 78:31:0105610:1889	
Кадастровые номера объектов недвижимости, из которых образован объект недвижимости:		данные отсутствуют	
Кадастровые номера образованных объектов недвижимости:		данные отсутствуют	
Сведения о включении объекта недвижимости в состав предприятия как имущественного комплекса:		данные отсутствуют	
Сведения о включении объекта недвижимости в состав единого недвижимого комплекса:		данные отсутствуют	

			документ подписан электронной подписью			
		Стороженко ИРИНА АЛЕКСАНДРОВНА				
		Подпись: ФЕДЕРАЛЬНЫЙ ЦЕНТР ГОСУДАРСТВЕННОЙ РЕГИСТРАЦИИ, КАДАСТРА И КАРТОГРАФИИ				
ПОЛНОЕ НАИМЕНОВАНИЕ ДОЛЖНОСТИ				ИНИЦИАЛЫ, ФАМИЛИЯ		

ДОКУМЕНТ ПОДПИСАН
ЭЛЕКТРОННОЙ ПОДПИСЬЮ

Сертификат: 9991A9FA59930785E6D79D2DA58229A
Идентификатор: ФЕДЕРАЛЬНАЯ СЛУЖБА ГОСУДАРСТВЕННОЙ
РЕГИСТРАЦИИ, КАДАСТРА И КАРТОГРАФИИ
Действителен с 16.09.2023 по 30.12.2026

RECEIVED: 1997-01-27

Раздел 2 Лист 3

ДОКУМЕНТ ПОДПИСАН
ЭЛЕКТРОННОЙ ПОДПИСЬЮ
Сертификат: 9991A8F5A59307B576D7902DFA0529A
Выдана: ФЕДЕРАЛЬНАЯ СЛУЖБА ГОСУДАРСТВЕННОЙ
РЕГИСТРАЦИИ, КАДАСТРА И КАРТОГРАФИИ
Действителен с 16.09.2025 по 30.12.2026

МИНИСТЕРСТВО ОБРАЗОВАНИЯ И НАУКИ
 ФЕДЕРАЛЬНОЕ НАУЧНОЕ ЦЕНТРАЛЬНОЕ
 ИССЛЕДОВАТЕЛСКОЕ УЧРЕЖДЕНИЕ
 ОБРАЗОВАНИЯ И НАУКИ

Лист 4

Здание			
вид объекта недвижимости			
Лист № 2 раздела 2	Всего листов раздела 2: 4	Всего разделов: 5	Всего листов выписки: 31
15.12.2025г. № КУИИ-001/2025-224262108			
Кадастровый номер:		78:31:0105610:1088	
	сведения о депозитарии, который осуществляет хранение обремененной документарной закладной или электронной закладной;		
	сведения о внесении изменений или дополнений в регистрационную запись об ипотеке;		
4.2	вид:	Прочие ограничения прав и обременения объекта недвижимости	
	дата государственной регистрации:	02.03.2011 00:00:00	
	номер государственной регистрации:	78-78-42/019/2011-052	
	срок, на который установлены ограничения прав и обременение объекта недвижимости:	Срок действия с 01.03.2021	
	лицо, в пользу которого установлены ограничения прав и обременение объекта недвижимости:	публичный	
	сведения о возможности предоставления третьим лицам персональных данных физического лица	данные отсутствуют	
	основание государственной регистрации:	Решение Малого Совета Санкт-Петербургского горсовета №327, выдан 07.09.1993	
	сведения об осуществлении государственной регистрации сделки, права, ограничения права без необходимого в силу закона согласия третьего лица, органа:	данные отсутствуют	
	сведения об управляющем залогом и о договоре управления залогом, если такой договор заключен для управления ипотекой:	данные отсутствуют	
	сведения о депозитарии, который осуществляет хранение обремененной документарной закладной или электронной закладной;		
	сведения о внесении изменений или дополнений в регистрационную запись об ипотеке;		
1	Правообладатель (правообладатели):	1.2	Санкт-Петербург
	Сведения о возможности предоставления третьим лицам персональных данных физического лица:	1.2.1	данные отсутствуют
2	Вид, номер, дата и время государственной регистрации права:	2.2	Собственность 78-78-42/019/2011-052 02.03.2011 00:00:00

полное наименование должности		 документ подписан электронной подписью Стефанов: ИРИАРАДМИНСТЕСТИО206АВ278А Полномочие: ФЕДЕРАЛЬНАЯ СЛУЖБА ГОСУДАРСТВЕННОЙ РЕГИСТРАЦИИ, КАДАСТРА И КАРТОГРАФИИ Действительно с 16.09.2021 по 15.12.2026	
		инициалы, фамилия	

Лист 5

Здание			
вид объекта недвижимости			
Лист № 3 раздела 2	Всего листов раздела 2: 4	Всего разделов: 5	Всего листов выписки: 31
15.12.2025г. № КУИИ-001/2025-224262108			
Кадастровый номер:		78:31:0105610:1088	
3	Сведения об осуществлении государственной регистрации сделки, права без необходимого в силу закона согласия третьего лица, органа:	3.2	данные отсутствуют
4	Ограничение прав и обременение объекта недвижимости:		
4.1	вид:	Прочие ограничения прав и обременения объекта недвижимости	
	дата государственной регистрации:	02.03.2011 00:00:00	
	номер государственной регистрации:	78-78-42/019/2011-052	
	срок, на который установлены ограничения прав и обременение объекта недвижимости:	Срок действия с 01.03.2021	
	лицо, в пользу которого установлены ограничения прав и обременение объекта недвижимости:	публичный	
	сведения о возможности предоставления третьим лицам персональных данных физического лица	данные отсутствуют	
	основание государственной регистрации:	Решение Малого Совета Санкт-Петербургского горсовета №327, выдан 07.09.1993	
	сведения об осуществлении государственной регистрации сделки, права, ограничения права без необходимого в силу закона согласия третьего лица, органа:	данные отсутствуют	
	сведения об управляющем залогом и о договоре управления залогом, если такой договор заключен для управления ипотекой:	данные отсутствуют	
	сведения о депозитарии, который осуществляет хранение обремененной документарной закладной или электронной закладной;		
	сведения о внесении изменений или дополнений в регистрационную запись об ипотеке;		
5	Договоры участия в долевом строительстве:	не зарегистрировано	
6	Заявленные в судебном порядке права требования:	данные отсутствуют	
7	Сведения о возможности предоставления третьим лицам персональных данных физического лица	данные отсутствуют	
8	Сведения о возмещении в отношении зарегистрированного права:	данные отсутствуют	

полное наименование должности		 документ подписан электронной подписью Стефанов: ИРИАРАДМИНСТЕСТИО206АВ278А Полномочие: ФЕДЕРАЛЬНАЯ СЛУЖБА ГОСУДАРСТВЕННОЙ РЕГИСТРАЦИИ, КАДАСТРА И КАРТОГРАФИИ Действительно с 16.09.2021 по 15.12.2026	
		инициалы, фамилия	

Лист 6			
Здание			
вид объекта недвижимости			
Лист № 4 раздела 2	Всего листов раздела 2: 4	Всего разделов: 5	Всего листов выписки: 31
15.12.2025г. № КУВИ-001/2025-224262108			
Кадастровый номер:		78:31:0105610:1088	
9	Сведения о наличии решения об изъятии объекта недвижимости для государственных и муниципальных нужд:	данные отсутствуют	
10	Сведения о невозможности государственной регистрации без личного участия правообладателя или его законного представителя:	данные отсутствуют	
11	Правовитязания и сведения о наличии поступивших, но не рассмотренных заявлений о проведении государственной регистрации права (перехода, прекращения права), ограничения права или обременения объекта недвижимости, сделки в отношении объекта недвижимости:	отсутствуют	

полное наименование должности		 документ подписан электронной подписью Стороженко ЮРИДИЧЕСКОЕ АГЕНТСТВО Выдано: ФЕДЕРАЛЬНАЯ СЛУЖБА ГОСУДАРСТВЕННОЙ РЕГИСТРАЦИИ, КАДАСТРА И КАРТОГРАФИИ Действителен с 16.09.2023 по 10.12.2026	инициалы, фамилия	
-------------------------------	--	---	-------------------	--

Выписка из Единого государственного реестра недвижимости об объекте недвижимости
Описание местоположения объекта недвижимости

Здание			
вид объекта недвижимости			
Лист № 1 раздела 5	Всего листов раздела 5: 1	Всего разделов: 5	Всего листов выписки: 31
15.12.2025г. № КУВИ-001/2025-224262108			
Кадастровый номер:		78:31:0105610:1088	
Схема расположения объекта недвижимости (части объекта недвижимости) на земельном участке(ах)			
			
Масштаб 1:400		Условные обозначения:	

полное наименование должности		 документ подписан электронной подписью Стороженко ЮРИДИЧЕСКОЕ АГЕНТСТВО Выдано: ФЕДЕРАЛЬНАЯ СЛУЖБА ГОСУДАРСТВЕННОЙ РЕГИСТРАЦИИ, КАДАСТРА И КАРТОГРАФИИ Действителен с 16.09.2023 по 10.12.2026	инициалы, фамилия	
-------------------------------	--	--	-------------------	--

Выписка из Единого государственного реестра недвижимости об объекте недвижимости
Перечень помещений, машино-мест, расположенных в здании, сооружении

Здание						
вид объекта недвижимости						
Лист № 1 раздела 7		Всего листов раздела 7: 1		Всего разделов: 5		Всего листов выписки: 31
15.12.2025г. № КУ ВИ-001/2025-224262108						
Кадастровый номер:			78:31.0105610:1088			
N n/n	Кадастровый номер помещения, машино-места	Номер этажа (этажей)	Обозначение (номер) помещения, машино-места на подэтажном плане	Назначение помещения	Вид разрешенного использования	Площадь, м2
1	78:31.0105610:1875	подвал	1-Н	Нежилое	данные отсутствуют	168,7
2	78:31.0105610:1876	4	10-Н	Нежилое	данные отсутствуют	141,5
3	78:31.0105610:1877	4	11-Н	Нежилое	данные отсутствуют	134,9
4	78:31.0105610:1878	4	12-Н	Нежилое	данные отсутствуют	66,3
5	78:31.0105610:1879	1	13-Н	Нежилое	данные отсутствуют	9
6	78:31.0105610:1880	1	2-Н	Нежилое	данные отсутствуют	298,7
7	78:31.0105610:1881	1	3-Н	Нежилое	данные отсутствуют	14,1
8	78:31.0105610:1882	1, подвал	4-Н, 4-Н	Нежилое	данные отсутствуют	150,7
9	78:31.0105610:1883	подвал	5-Н	Нежилое	данные отсутствуют	17
10	78:31.0105610:1884	2	6-Н	Нежилое	данные отсутствуют	347,6
11	78:31.0105610:1885	3	7-Н	Нежилое	данные отсутствуют	140,9
12	78:31.0105610:1886	3	8-Н	Нежилое	данные отсутствуют	134,2
13	78:31.0105610:1887	3	9-Н	Нежилое	данные отсутствуют	66,4
14	78:31.0105610:1888	1, 2, 3, 4, подвал	Л-1/ЛК, Л-1/ЛК, Л-1/ЛК, Л-1/ЛК, Л-1/ЛК	Нежилое	данные отсутствуют	149,9
15	78:31.0105610:1889	1, 2, 3, 4	Л-2/ЛК, Л-2/ЛК, Л-2/ЛК, Л-2/ЛК	Нежилое	данные отсутствуют	107,7

		документ подписан электронной подписью		
полное наименование должности		Стефанов: ИРИНА АЛЕКСАНДРОВНА Полное наименование органа регистрации прав РЕГИСТРАЦИЯ, КАДАСТР И КАРТОГРАФИЯ Действительно с 16.09.2017 по 15.12.2026	инициалы, фамилия	

Филиал публично-правовой компании "Роскадастр" по Санкт-Петербургу
полном представительством органа регистрации прав
Выписка из Единого государственного реестра недвижимости об объекте недвижимости

Сведения о характеристиках объекта недвижимости

На основании запроса от 10.12.2025, поступившего на рассмотрение 10.12.2025, сообщаем, что согласно записям Единого государственного реестра недвижимости:

Раздел 1 Лист 1

Здание			
вид объекта недвижимости			
Лист № 1 раздела 1	Всего листов раздела 1: 2	Всего разделов: 5	Всего листов выписки: 25
15.12.2025г. № КУ ВИ-001/2025-224268206			
Кадастровый номер:	78:31:0105610:1089		
Номер кадастрового квартала:	78:31:0105610		
Дата присвоения кадастрового номера:	19.09.2012		
Равное присвоенный государственный учетный номер:	Инвентарный номер б/н		
Местоположение:	г.Санкт-Петербург, Садовая улица, дом 28-30, корпус 44, литера корпус 44		
Площадь:	1495,4		
Назначение:	Нежилое		
Наименование:	Торговое		
Количество этажей, в том числе подземных этажей:	4, в том числе подземных 1		
Материал наружных стен:	Кирпичные		
Год ввода в эксплуатацию по завершении строительства:	1870		
Год завершения строительства:	данные отсутствуют		
Кадастровая стоимость, руб.:	24133309,08		
Кадастровые номера иных объектов недвижимости, в пределах которых расположен объект недвижимости:	78:31:0105613:3254		
Кадастровые номера помещений, машино-мест, расположенных в здании или сооружении:	78:31:0105610:1890, 78:31:0105610:1891, 78:31:0105610:1892, 78:31:0105610:1893, 78:31:0105610:1894, 78:31:0105610:1895, 78:31:0105610:1896, 78:31:0105610:1897, 78:31:0105610:1898, 78:31:0105610:1899, 78:31:0105610:1900, 78:31:0105610:1901, 78:31:0105610:1902		
Кадастровые номера объектов недвижимости, из которых образован объект недвижимости:	данные отсутствуют		
Кадастровые номера образованных объектов недвижимости:	данные отсутствуют		
Сведения о включении объекта недвижимости в состав предприятия как имущественного комплекса:	данные отсутствуют		
Сведения о включении объекта недвижимости в состав единого недвижимого комплекса:	данные отсутствуют		

		документ подписан электронной подписью		
полное наименование должности		Стефанов: ИРИНА АЛЕКСАНДРОВНА Полное наименование органа регистрации прав РЕГИСТРАЦИЯ, КАДАСТР И КАРТОГРАФИЯ Действительно с 16.09.2017 по 15.12.2026	инициалы, фамилия	

Лист 2

Здание	
вид объекта недвижимости	
Лист № 2 раздела 1	Всего листов раздела 1: 2
Всего разделов: 5	
Всего листов выписки: 25	
15.12.2025г. № КУИИ-001/2025-224268206	
Кадастровый номер:	78:31:0105610:1089
Виды разрешенного использования:	данные отсутствуют
Сведения о включении объекта недвижимости в реестр объектов культурного наследия:	данные отсутствуют
Сведения о кадастровом инженере:	дата заверения кадастровых работ: 10.05.1995
Сведения о признании многоквартирного дома аварийным и подлежащим сносу или реконструкции и (или) о признании жилого помещения, в том числе жилого дома, непригодным для проживания:	данные отсутствуют
Статус записи об объекте недвижимости:	Сведения об объекте недвижимости имеют статус "актуальные, ранее учтенные"
Особые отметки:	Сведения, необходимые для заполнения раздела: 6 - Сведения о частях объекта недвижимости, отсутствуют.
Получатель выписки:	Тумаров Марат Равильевич

полное наименование должности	 документ подписан электронной подписью Сертификат: 9916A0A7A5930376507902DFA852F8A Выдано: ФЕДЕРАЛЬНАЯ СЛУЖБА ГОСУДАРСТВЕННОЙ РЕГИСТРАЦИИ, КАДАСТРА И КАРТОГРАФИИ Действителен с 16.03.2023 по 16.12.2026	инициалы, фамилия

Раздел 2 Лист 3

Выписка из Единого государственного реестра недвижимости об объекте недвижимости

Сведения о зарегистрированных правах:

Здание			
вид объекта недвижимости			
Лист № 1 раздела 2	Всего листов раздела 2: 5		
Всего разделов: 5			
Всего листов выписки: 25			
15.12.2025г. № КУИИ-001/2025-224268206			
Кадастровый номер: 78:31:0105610:1089			
1	Правообладатель (правообладатели):	1.1	Санкт-Петербургское государственное бюджетное учреждение "Городское управление инвентаризации и оценки недвижимого и движимого имущества", ИНН: 7841097748
	Сведения о возможности предоставления третьим лицам персональных данных физического лица:	1.1.1	данные отсутствуют
2	Вид, номер, дата и время государственной регистрации права:	2.1	Оперативное управление 78:31:0105610:1089-78:011/2023-5 21.03.2023 09:37:14
3	Сведения об осуществлении государственной регистрации сделки, права без необходимого в силу закона согласия третьего лица, органа:	3.1	данные отсутствуют
4	Ограничение прав и обременение объекта недвижимости:		
4.1	вид:		Аренда
	дата государственной регистрации:		26.01.2023 10:33:17
	номер государственной регистрации:		78:31:0105610:1089-78:011/2023-2
	срок, на который установлены ограничение прав и обременение объекта недвижимости:		Срок действия с 26.01.2023 12.01.2026
	лицо, в пользу которого установлены ограничение прав и обременение объекта недвижимости:		Общество с ограниченной ответственностью "Коммерческий центр "Питер", ИНН: 7825346718
	сведения о возможности предоставления третьим лицам персональных данных физического лица		данные отсутствуют
	основание государственной регистрации:		Договор аренды, № А46, выдан 13.01.2023, дата государственной регистрации: 26.01.2023, номер государственной регистрации: 78:31:0105610:1089-78:011/2023-3
	сведения об осуществлении государственной регистрации сделки, права, ограничения права без необходимого в силу закона согласия третьего лица, органа:		данные отсутствуют
	сведения об управлении залогом и о договоре управления залогом, если такой договор заключен для управления ипотекой:		данные отсутствуют

полное наименование должности	 документ подписан электронной подписью Сертификат: 9916A0A7A5930376507902DFA852F8A Выдано: ФЕДЕРАЛЬНАЯ СЛУЖБА ГОСУДАРСТВЕННОЙ РЕГИСТРАЦИИ, КАДАСТРА И КАРТОГРАФИИ Действителен с 16.03.2023 по 16.12.2026	инициалы, фамилия

Лист 4

Здание			
вид объекта недвижимости			
Лист № 2 раздела 2	Всего листов раздела 2: 5	Всего разделов: 5	Всего листов выписки: 25
15.12.2025г. № КУИИ-001/2025-224268206			
Кадастровый номер:		78:31:0105610:1089	
4.2	сведения о депозитарии, который осуществляет хранение обремененной документарной закладной или электронной закладной:		
	ведения о внесении изменений или дополнений в регистрационную запись об ипотеке:		
	вид:	Прочие ограничения прав и обременения объекта недвижимости	
	дата государственной регистрации:	09.06.2004 00:00:00	
	номер государственной регистрации:	78-01-52/2004-275.3	
	срок, на который установлены ограничения прав и обременение объекта недвижимости:	данные отсутствуют	
	лицо, в пользу которого установлены ограничения прав и обременение объекта недвижимости:	публичный	
	сведения о возможности предоставления третьим лицам персональных данных физического лица	данные отсутствуют	
	основание государственной регистрации:	Решение малого Совета Санкт-Петербургского городского Совета народных депутатов "Об объявлении памятниками истории и культуры объектов градостроительства и архитектуры Санкт-Петербурга", № 327, выдан 07.09.1993	
	сведения об осуществлении государственной регистрации сделки, права, ограничения права без необходимого в силу закона согласия третьего лица, органа:	данные отсутствуют	
1	сведения об управляющем залогом и о договоре управления залогом, если такой договор заключен для управления ипотекой:	данные отсутствуют	
	сведения о депозитарии, который осуществляет хранение обремененной документарной закладной или электронной закладной:		
1	ведения о внесении изменений или дополнений в регистрационную запись об ипотеке:		
	Правообладатель (правообладатели):	1.2	Санкт-Петербург
	Сведения о возможности предоставления третьим лицам персональных данных физического лица:	1.2.1	данные отсутствуют

				документ подписан электронной подписью			
полное наименование должности		Сертификат: ИРИАРАДМИНСТЕСТИО206АИ278А Полномочие: ФЕДЕРАЛИАЛ С ПУБЛИКА ГОСУДАРСТВЕННОЙ РЕГИСТРАЦИИ, КАДАСТРА И КАРТОГРАФИИ Действительно с 16.09.2023 по 18.12.2026				инициалы, фамилия	

Лист 5

Здание			
вид объекта недвижимости			
Лист № 3 раздела 2	Всего листов раздела 2: 5	Всего разделов: 5	Всего листов выписки: 25
15.12.2025г. № КУИИ-001/2025-224268206			
Кадастровый номер:		78:31:0105610:1089	
2	Вид, номер, дата и время государственной регистрации права:	2.2	Собственность 78-01-119/2001-368.1 21.06.2001 00:00:00
3	Сведения об осуществлении государственной регистрации сделки, права без необходимого в силу закона согласия третьего лица, органа:	3.2	данные отсутствуют
4	Ограничение прав и обременение объекта недвижимости:		
	4.1	вид:	Аренда
		дата государственной регистрации:	26.01.2023 10:33:17
		номер государственной регистрации:	78:31:0105610:1089-78:011/2023-2
		срок, на который установлены ограничения прав и обременение объекта недвижимости:	Срок действия с 26.01.2023 12.01.2026
		лицо, в пользу которого установлены ограничения прав и обременение объекта недвижимости:	Общество с ограниченной ответственностью "Коммерческий центр "Питер", ИНН: 7825346718
		сведения о возможности предоставления третьим лицам персональных данных физического лица	данные отсутствуют
		основание государственной регистрации:	Договор аренды, № А46, выдан 13.01.2023, дата государственной регистрации: 26.01.2023, номер государственной регистрации: 78:31:0105610:1089-78:011/2023-3
		сведения об осуществлении государственной регистрации сделки, права, ограничения права без необходимого в силу закона согласия третьего лица, органа:	данные отсутствуют
		сведения об управляющем залогом и о договоре управления залогом, если такой договор заключен для управления ипотекой:	данные отсутствуют
		сведения о депозитарии, который осуществляет хранение обремененной документарной закладной или электронной закладной:	
		ведения о внесении изменений или дополнений в регистрационную запись об ипотеке:	
4.2	вид:	Прочие ограничения прав и обременения объекта недвижимости	
	дата государственной регистрации:	09.06.2004 00:00:00	
	номер государственной регистрации:	78-01-52/2004-275.3	

		ДОКУМЕНТ ПОДПИСАН ЭЛЕКТРОННОЙ ПОДПИСЬЮ			
Стефанов: ИРИАРАДМИНСТЕСТИО206АИ278А		Полномочие: ФЕДЕРАЛИАЛ С ПУБЛИКА ГОСУДАРСТВЕННОЙ РЕГИСТРАЦИИ, КАДАСТРА И КАРТОГРАФИИ			
Действительно с 16.09.2023 по 18.12.2026					
полное наименование должности				инициалы, фамилия	

Лист 6


Здание	
вид объекта недвижимости	
Лист № 4 раздела 2	Всего листов раздела 2: 5
Всего разделов: 5	
Всего листов выписки: 25	
15.12.2025г. № КУИИ-001/2025-224268206	
Кадастровый номер:	78:31:0105610:1089
срок, на который установлены ограничения прав и обременение объекта недвижимости:	данные отсутствуют
лицо, в пользу которого установлены ограничения прав и обременение объекта недвижимости:	публичный
сведения о возможности предоставления третьим лицам персональных данных физического лица	данные отсутствуют
основание государственной регистрации:	Решение малого Совета Санкт-Петербургского городского Совета народных депутатов "Об объявлении памятниками истории и культуры объектов градостроительства и архитектуры Санкт-Петербурга", № 327, выпдан 07.09.1993
сведения об осуществлении государственной регистрации сделки, права, ограничения права без необходимого в силу закона согласия третьего лица, органа:	данные отсутствуют
сведения об управлении залогом и о договоре управления залогом, если такой договор заключен для управления ипотекой:	данные отсутствуют
сведения о депозитарии, который осуществляет хранение объединенной документарной закладной или электронной закладной:	
сведения о внесении изменений или дополнений в регистрационную запись об ипотеке:	
5 Договоры участия в долевом строительстве:	не зарегистрировано
6 Занесенные в судебном порядке права требования:	данные отсутствуют
7 Сведения о возможности предоставления третьим лицам персональных данных физического лица	данные отсутствуют
8 Сведения о возражении в отношении зарегистрированного права:	данные отсутствуют
9 Сведения о наличии решения об изъятии объекта недвижимости для государственных и муниципальных нужд:	данные отсутствуют
10 Сведения о невозможности государственной регистрации без личного участия правообладателя или его законного представителя:	данные отсутствуют



полное наименование должности	инициалы, фамилия
-------------------------------	-------------------

Лист 7

Здание	
вид объекта недвижимости	
Лист № 5 раздела 2	Всего листов раздела 2: 5
Всего разделов: 5	
Всего листов выписки: 25	
15.12.2025г. № КУИИ-001/2025-224268206	
Кадастровый номер:	78:31:0105610:1089
11 Правовое состояние и сведения о наличии поступивших, но не рассмотренных заявлений о проведении государственной регистрации права (перехода, прекращения права), ограничения права или обременения объекта недвижимости, сделки в отношении объекта недвижимости:	отсутствуют

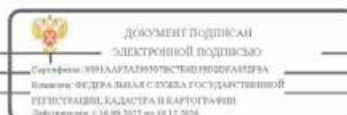

полное наименование должности	инициалы, фамилия
-------------------------------	-------------------

Здание			
вид объекта недвижимости			
Лист № 1 раздела 5	Всего листов раздела 5: 1	Всего разделов: 5	Всего листов выписки: 25
15.12.2025г. № КУВИ-001/2025-224268206			
Кадстровый номер:		78:31:0105610:1089	
Схема расположения объекта недвижимости (части объекта недвижимости) на земельном участке(ах)			
Масштаб 1:400	Условные обозначения:		

		 Документ подписан электронной подписью		
			Сертификат: 00040A8A90907E52600E004062B4 Выходом: ФЕДЕРАЛЬНАЯ СЛУЖБА ГОСУДАРСТВЕННОЙ РЕГИСТРАЦИИ, КАДАСТРА И КАРТОГРАФИИ 14.06.2023 09:11:12, 2023	инициалы, фамилия
полное наименование должности				

Решеніу 7 Лист 9

Здание вид объекта недвижимости						
Лист № 1 раздела 7		Всего листов раздела 7: 1		Всего разделов: 5		Всего листов выписок: 25
15.12.2025г. № КУВН-001/2025-224268206						
Кадастровый номер:		78:31:0105610:1089				
№ п/п	Кадастровый номер помещения, машино-места	Номер этажа (этажей)	Обозначение (номер) помещения, машино-места на поэтажном плане	Назначение помещения	Вид разрешенного использования	Площадь м2
1	78:31:0105610:1890	подвал	1-Н	Нежилое	данные отсутствуют	43,7
2	78:31:0105610:1891	1	10-Н	Нежилое	данные отсутствуют	48,2
3	78:31:0105610:1892	2	11-Н	Нежилое	данные отсутствуют	358,7
4	78:31:0105610:1893	мансарда	12-Н	Нежилое	данные отсутствуют	387,8
5	78:31:0105610:1894	подвал	2-Н	Нежилое	данные отсутствуют	43,9
6	78:31:0105610:1895	подвал	3-Н	Нежилое	данные отсутствуют	85,1
7	78:31:0105610:1896	подвал	4-Н	Нежилое	данные отсутствуют	29
8	78:31:0105610:1897	подвал	5-Н	Нежилое	данные отсутствуют	130,8
9	78:31:0105610:1898	1	6-Н	Нежилое	данные отсутствуют	94,1
10	78:31:0105610:1899	1	7-Н	Нежилое	данные отсутствуют	47
11	78:31:0105610:1900	1	8-Н	Нежилое	данные отсутствуют	48,3
12	78:31:0105610:1901	1	9-Н	Нежилое	данные отсутствуют	125,6
13	78:31:0105610:1902	1, 2, мансарда, подвал	Л-1ЛК, Л-1ЛК, Л-1ЛК, Л-1ЛК	Нежилое	данные отсутствуют	53,2

ПОЛНОЕ НАИМЕНОВАНИЕ ДОЛЖНОСТИ		 ДОКУМЕНТ ПОДПИСАН ЭЛЕКТРОННОЙ ПОДПИСЬЮ СЕРГЕЕВОЙ ИРИНА ПАВЛОВНА ПОБЕДИТЕЛЯ ПОДПИСИ: 04.07.2016 15:57 В СЛУЖБЕ ГОСУДАРСТВЕННОЙ РЕГИСТРАЦИИ, КАДАСТРА И КАРТОГРАФИИ	ИНИЦИАЛЫ, ФАМИЛИЯ	

Федеральное государственное учреждение "Роскадастр" по Санкт-Петербургу
полномоченный орган регистрации прав
Выписка из Единого государственного реестра недвижимости об объекте недвижимости

Сведения о характеристиках объекта недвижимости

На основании запроса от 10.12.2025, поступившего на рассмотрение 10.12.2025, сообщаем, что согласно записям Единого государственного реестра недвижимости:

Раздел 1 Лист 1


Здание			
вид объекта недвижимости			
Лист № 1 раздела 1	Всего листов раздела 1: 2	Всего разделов: 5	Всего листов выписки: 15
15.12.2025г. № КУВИ-001/2025-224269239			
Кадастровый номер:	78:31:0105610:1099		
Номер кадастрового квартала:	78:31:0105610		
Дата присвоения кадастрового номера:	19.09.2012		
Ранее присвоенный государственный учетный номер:	Инвентарный номер б/н		
Местоположение:	г. Санкт-Петербург, Садовая улица, дом 28-30, корпус 45, литера 45		
Площадь:	429,6		
Назначение:	Нежилое		
Наименование:	склад		
Количество этажей, в том числе подземных этажей:	3, в том числе подземных 1		
Материал наружных стен:	Кирпичные		
Год ввода в эксплуатацию по завершении строительства:	1870		
Год завершения строительства:	данные отсутствуют		
Кадастровая стоимость, руб.:	5390889,43		
Кадастровые номера иных объектов недвижимости, в пределах которых расположен объект недвижимости:	78:31:0105607:2		
Кадастровые номера помещений, машино-мест, расположенных в здании или сооружении:	78:31:0105610:2116, 78:31:0105610:2117, 78:31:0105610:2118, 78:31:0105610:2119		
Кадастровые номера объектов недвижимости, из которых образован объект недвижимости:	данные отсутствуют		
Кадастровые номера образованных объектов недвижимости:	данные отсутствуют		
Сведения о включении объекта недвижимости в состав предприятия как имущественного комплекса:	данные отсутствуют		
Сведения о включении объекта недвижимости в состав единого недвижимого комплекса:	данные отсутствуют		
Виды разрешенного использования:	данные отсутствуют		



полное наименование должности	инициалы, фамилия
-------------------------------	-------------------

Лист 2

Здание			
вид объекта недвижимости			
Лист № 2 раздела 1	Всего листов раздела 1: 2	Всего разделов: 5	Всего листов выписки: 15
15.12.2025г. № КУВИ-001/2025-224269239			
Кадастровый номер:	78:31:0105610:1099		
Сведения о включении объекта недвижимости в реестр объектов культурного наследия:	данные отсутствуют		
Сведения о кадастровом инженере:	дата завершения кадастровых работ: 16.09.1997		
Сведения о признании многоквартирного дома аварийным и подлежащим сносу или реконструкции и (или) о признании жилого помещения, в том числе жилого дома, непригодным для проживания:	данные отсутствуют		
Статус записи об объекте недвижимости:	Сведения об объекте недвижимости имеют статус "актуальные, ранее учтенные"		
Особые отметки:	Сведения, необходимые для заполнения раздела: 6 - Сведения о частях объекта недвижимости, отсутствуют.		
Получатель выписки:	Тумаров Марат Равильевич		

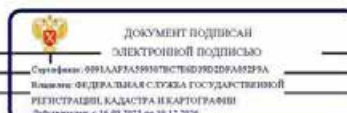

полное наименование должности	инициалы, фамилия
-------------------------------	-------------------

Выписка из Единого государственного реестра недвижимости об объекте недвижимости
Сведения о зарегистрированных правах

Здание		вид объекта недвижимости	
Лист № 1 раздела 2	Всего листов раздела 2: 5	Всего разделов: 5	Всего листов выписки: 15
15.12.2025г. № КУИИ-001/2025-224269239		Кадастровый номер: 78:31:0105610:1099	
1	Правообладатель (правообладатели):	1.1	Санкт-Петербургское государственное бюджетное учреждение "Городское управление инвентаризации и оценки недвижимого и движимого имущества", ИНН: 7841097748
	Сведения о возможности предоставления третьим лицам персональных данных физического лица:	1.1.1	данные отсутствуют
2	Вид, номер, дата и время государственной регистрации права:	2.1	Оперативное управление 78:31:0105610:1099-78:011/2023-8 21.03.2023 09:37:14
3	Сведения об осуществлении государственной регистрации сделки, права без необходимого в силу закона согласия третьего лица, органа:	3.1	данные отсутствуют
4	Ограничение прав и обременение объекта недвижимости:		
4.1	вид:		Аренда
	дата государственной регистрации:		05.04.2023 10:27:35
	номер государственной регистрации:		78:31:0105610:1099-78:011/2023-9
	срок, на который установлены ограничение прав и обременение объекта недвижимости:		Срок действия с 05.04.2023 по 29.12.2025
	лицо, в пользу которого установлены ограничение прав и обременение объекта недвижимости:		Общество с ограниченной ответственностью "Людмила", ИНН: 7808037861
	сведения о возможности предоставления третьим лицам персональных данных физического лица		данные отсутствуют
	основание государственной регистрации:		Договор аренды, № А44, выдан 30.12.2022, дата государственной регистрации: 05.04.2023, номер государственной регистрации: 78:31:0105610:1099-78:011/2023-10
	сведения об осуществлении государственной регистрации сделки, права, ограничения права без необходимого в силу закона согласия третьего лица, органа:		данные отсутствуют
	сведения об управлении залогом и о договоре управления залогом, если такой договор заключен для управления ипотекой:		данные отсутствуют

полное наименование должности		документ подписан электронной подписью Сертификат: 991A0A7A2593078202020A8B2F8A Выдано: ФЕДЕРАЛЬНАЯ СЛУЖБА ГОСУДАРСТВЕННОЙ РЕГИСТРАЦИИ, КАДАСТРА И КАРТОГРАФИИ Действителен с 16.09.2023 по 15.12.2026	инициалы, фамилия
-------------------------------	--	---	-------------------

Здание		вид объекта недвижимости	
Лист № 2 раздела 2	Всего листов раздела 2: 5	Всего разделов: 5	Всего листов выписки: 15
15.12.2025г. № КУИИ-001/2025-224269239		Кадастровый номер: 78:31:0105610:1099	
	сведения о депозитарии, который осуществляет хранение обремененной документарной закладной или электронной закладной:		
	сведения о внесении изменений или дополнений в регистрационную запись об ипотеке:		
4.2	вид:		Прочие ограничения прав и обременения объекта недвижимости
	дата государственной регистрации:		30.09.2011 00:00:00
	номер государственной регистрации:		78-78-42/049/2011-033
	срок, на который установлены ограничение прав и обременение объекта недвижимости:		данные отсутствуют
	лицо, в пользу которого установлены ограничение прав и обременение объекта недвижимости:		публичный
	сведения о возможности предоставления третьим лицам персональных данных физического лица		данные отсутствуют
	основание государственной регистрации:		Решение малого Совета Санкт-Петербургского городского Совета народных депутатов "Об объявлении памятниками истории и культуры объектов градостроительства и архитектуры Санкт-Петербурга", № 327, выдан 07.09.1993
	сведения об осуществлении государственной регистрации сделки, права, ограничения права без необходимого в силу закона согласия третьего лица, органа:		данные отсутствуют
	сведения об управлении залогом и о договоре управления залогом, если такой договор заключен для управления ипотекой:		данные отсутствуют
	сведения о депозитарии, который осуществляет хранение обремененной документарной закладной или электронной закладной:		
	сведения о внесении изменений или дополнений в регистрационную запись об ипотеке:		
1	Правообладатель (правообладатели):	1.2	Санкт-Петербург
	Сведения о возможности предоставления третьим лицам персональных данных физического лица:	1.2.1	данные отсутствуют

полное наименование должности		документ подписан электронной подписью Сертификат: 991A0A7A2593078202020A8B2F8A Выдано: ФЕДЕРАЛЬНАЯ СЛУЖБА ГОСУДАРСТВЕННОЙ РЕГИСТРАЦИИ, КАДАСТРА И КАРТОГРАФИИ Действителен с 16.09.2023 по 15.12.2026	инициалы, фамилия
-------------------------------	--	---	-------------------

Лист 5


Здание			
вид объекта недвижимости			
Лист № 3 раздела 2	Всего листов раздела 2: 5	Всего разделов: 5	Всего листов выписки: 15
15.12.2025г. № КУИИ-001/2025-224269239			
Кадастровый номер:		78:31:0105610:1099	
2	Вид, номер, дата и время государственной регистрации права:	2.2	Собственность 78-78-42/049/2011-033 30.09.2011 00:00:00
3	Сведения об осуществлении государственной регистрации сделки, права без необходимого в силу закона согласия третьего лица, органа:	3.2	данные отсутствуют
4	Ограничение прав и обременение объекта недвижимости:		
4.1	вид:	Аренда	
	дата государственной регистрации:	05.04.2023 10:27:35	
	номер государственной регистрации:	78:31:0105610:1099-78:011/2023-9	
	срок, на который установлены ограничение прав и обременение объекта недвижимости:	Срок действия с 05.04.2023 по 29.12.2025	
	лицо, в пользу которого установлены ограничение прав и обременение объекта недвижимости:	Общество с ограниченной ответственностью "Людмила", ИНН: 7808037861	
	сведения о возможности предоставления третьим лицам персональных данных физического лица:	данные отсутствуют	
	основание государственной регистрации:	Договор аренды, № А44, выдан 30.12.2022, дата государственной регистрации: 05.04.2023, номер государственной регистрации: 78:31:0105610:1099-78:011/2023-10	
	сведения об осуществлении государственной регистрации сделки, права, ограничения права без необходимого в силу закона согласия третьего лица, органа:	данные отсутствуют	
	сведения об управляющем залогом и о договоре управления залогом, если такой договор заключен для управления ипотекой:	данные отсутствуют	
	сведения о депозитарии, который осуществляет хранение обремененной документарной закладной или электронной закладной:		
	сведения о внесении изменений или дополнений в регистрационную запись об ипотеке:		
4.2	вид:	Прочие ограничения прав и обременения объекта недвижимости	
	дата государственной регистрации:	30.09.2011 00:00:00	
	номер государственной регистрации:	78-78-42/049/2011-033	



полное наименование должности	инициалы, фамилия
-------------------------------	-------------------

Лист 6

Здание			
вид объекта недвижимости			
Лист № 4 раздела 2	Всего листов раздела 2: 5	Всего разделов: 5	Всего листов выписки: 15
15.12.2025г. № КУИИ-001/2025-224269239			
Кадастровый номер:		78:31:0105610:1099	
	срок, на который установлены ограничение прав и обременение объекта недвижимости:	данные отсутствуют	
	лицо, в пользу которого установлены ограничение прав и обременение объекта недвижимости:	публичный	
	сведения о возможности предоставления третьим лицам персональных данных физического лица:	данные отсутствуют	
	основание государственной регистрации:	Решение малого Совета Санкт-Петербургского городского Совета народных депутатов "Об объявлении памятниками истории и культуры объектов градостроительства и архитектуры Санкт-Петербурга", № 327, выдан 07.09.1993	
	сведения об осуществлении государственной регистрации сделки, права, ограничения права без необходимого в силу закона согласия третьего лица, органа:	данные отсутствуют	
	сведения об управляющем залогом и о договоре управления залогом, если такой договор заключен для управления ипотекой:	данные отсутствуют	
	сведения о депозитарии, который осуществляет хранение обремененной документарной закладной или электронной закладной:		
	сведения о внесении изменений или дополнений в регистрационную запись об ипотеке:		
5	Договоры участия в долевом строительстве:	не зарегистрировано	
6	Занесенные в судебном порядке права требования:	данные отсутствуют	
7	Сведения о возможности предоставления третьим лицам персональных данных физического лица:	данные отсутствуют	
8	Сведения о возражении в отношении зарегистрированного права:	данные отсутствуют	
9	Сведения о наличии решения об изъятии объекта недвижимости для государственных и муниципальных нужд:	данные отсутствуют	
10	Сведения о невозможности государственной регистрации без личного участия правообладателя или его законного представителя:	данные отсутствуют	

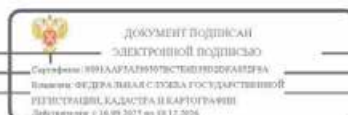

полное наименование должности	инициалы, фамилия
-------------------------------	-------------------

Лист 7			
Здание			
вид объекта недвижимости			
Лист № 5 раздела 2	Всего листов раздела 2: 5	Всего разделов: 5	Всего листов выписки: 15
15.12.2025г. № КУВИ-001/2025-224269239			
Кадастровый номер:		78:31:0105610:1099	
11	Правовитязания и сведения о наличии поступивших, но не рассмотренных заявлений о проведении государственной регистрации права (перехода, прекращения права), ограничения права или обременения объекта недвижимости, сделки в отношении объекта недвижимости:	отсутствуют	

полное наименование должности		 документ подписан электронной подписью Стефанов: ЮРИДИЧЕСКОЕ ПОСОЛСТВО Внешнее: ФЕДЕРАЛЬНАЯ СЛУЖБА ГОСУДАРСТВЕННОЙ РЕГИСТРАЦИИ, КАДАСТРА И КАРТОГРАФИИ Действителен с 16.09.2023 по 10.12.2026	инициалы, фамилия	
-------------------------------	--	---	-------------------	--

Раздел 5 Лист 8

Выписка из Единого государственного реестра недвижимости об объекте недвижимости
Описание местоположения объекта недвижимости

Здание			
вид объекта недвижимости			
Лист № 1 раздела 5	Всего листов раздела 5: 1	Всего разделов: 5	Всего листов выписки: 15
15.12.2025г. № КУВИ-001/2025-224269239			
Кадастровый номер:		78:31:0105610:1099	
Схема расположения объекта недвижимости (части объекта недвижимости) на земельном участке(ах)			
			
Масштаб 1:300		Условные обозначения:	

полное наименование должности		 документ подписан электронной подписью Стефанов: ЮРИДИЧЕСКОЕ ПОСОЛСТВО Внешнее: ФЕДЕРАЛЬНАЯ СЛУЖБА ГОСУДАРСТВЕННОЙ РЕГИСТРАЦИИ, КАДАСТРА И КАРТОГРАФИИ Действителен с 16.09.2023 по 10.12.2026	инициалы, фамилия	
-------------------------------	--	--	-------------------	--

Выписка из Единого государственного реестра недвижимости об объекте недвижимости
Перечень помещений, машино-мест, расположенных в здании, сооружении

Здание						
вид объекта недвижимости						
Лист № 1 раздела 7		Всего листов раздела 7: 1		Всего разделов: 5		Всего листов выписки: 15
15.12.2025г. № КУ/ВН-001/2025-224269239						
Кадастровый номер:			78:31:0105610:1099			
N n/p	Кадастровый номер помещения, машино-места	Номер этажа (этажей)	Обозначение (номер) помещения, машино-места на подъездном плане	Назначение помещения	Вид разрешенного использования	Площадь, м2
1	78:31:0105610:2116	подвал	719-Н	Нежилое	данные отсутствуют	36,3
2	78:31:0105610:2117	1, 2, подвал	720-Н, 720-Н, 720-Н	Нежилое	данные отсутствуют	320
3	78:31:0105610:2118	подвал	721-Н	Нежилое	данные отсутствуют	36,9
4	78:31:0105610:2119	подвал	722-Н	Нежилое	данные отсутствуют	36,4

полное наименование должности		 документ подписан электронной подписью Стефанов: ИРИАРАДМИНСТЕРСТВО ЗАКАЗОВ Полномочия: ФЕДЕРАЛЬНЫЙ СЛУЖБА ГОСУДАРСТВЕННОЙ РЕГИСТРАЦИИ, КАДАСТРА И КАРТОГРАФИИ Действителен с 16.09.2023 по 19.12.2026	инициалы, фамилия

Федеральное государственное учреждение "Роскадастр" по Санкт-Петербургу
полномочиями государственного органа регистрации прав
Выписка из Единого государственного реестра недвижимости об объекте недвижимости

Сведения о характеристиках объекта недвижимости

На основании запроса от 10.12.2025, поступившего на рассмотрение 10.12.2025, сообщаем, что согласно записям Единого государственного реестра недвижимости:

Раздел 1 Лист 1

Здание			
вид объекта недвижимости			
Лист № 1 раздела 1		Всего листов раздела 1: 2	
		Всего разделов: 5	
		Всего листов выписки: 22	
15.12.2025г. № КУВН-001/2025-224270720			
Кадастровый номер:		78:31:0105610:1090	
Номер кадастрового квартала:		78:31:0105610	
Дата присвоения кадастрового номера:		19.09.2012	
Равное присвоенный государственный учетный номер:		Инвентарный номер б/н	
Местонахождение:		г.Санкт-Петербург, Садовая улица, дом 28-30, корпус 46, литера 46	
Площадь:		674,8	
Назначение:		Нежилое	
Наименование:		Нежилое здание	
Количество этажей, в том числе подземных этажей:		2, в том числе подземных 1	
Материал наружных стен:		Кирпичные	
Год ввода в эксплуатацию по завершении строительства:		1872	
Год завершения строительства:		данные отсутствуют	
Кадастровая стоимость, руб.:		12556034,1	
Кадастровые номера иных объектов недвижимости, в пределах которых расположен объект недвижимости:		78:31:0105607:1	
Кадастровые номера помещений, машино-мест, расположенных в здании или сооружении:		78:31:0105610:1903, 78:31:0105610:1904, 78:31:0105610:1905, 78:31:0105610:1906, 78:31:0105610:1907, 78:31:0105610:1908, 78:31:0105610:1909, 78:31:0105610:1910, 78:31:0105610:1911, 78:31:0105610:1912, 78:31:0105610:1913, 78:31:0105610:1914, 78:31:0105610:1915	
Кадастровые номера объектов недвижимости, из которых образован объект недвижимости:		данные отсутствуют	
Кадастровые номера образованных объектов недвижимости:		данные отсутствуют	
Сведения об исключении объекта недвижимости в состав предприятия как имущественного комплекса:		данные отсутствуют	
Сведения об исключении объекта недвижимости в состав единого недвижимого комплекса:		данные отсутствуют	

полное наименование должности		 документ подписан электронной подписью Стефанов: ИРИАРАДМИНСТЕРСТВО ЗАКАЗОВ Полномочия: ФЕДЕРАЛЬНЫЙ СЛУЖБА ГОСУДАРСТВЕННОЙ РЕГИСТРАЦИИ, КАДАСТРА И КАРТОГРАФИИ Действителен с 16.09.2023 по 19.12.2026	инициалы, фамилия

Лист 2

Здание			
вид объекта недвижимости			
Лист № 2 раздела 1	Всего листов раздела 1: 2	Всего разделов: 5	Всего листов выписки: 22
15.12.2025г. № КУ/ИИ-001/2025-224270720			
Кадастровый номер:		78:31:0105610:1090	
Виды разрешенного использования:		данные отсутствуют	
Сведения о включении объекта недвижимости в реестр объектов культурного наследия:		данные отсутствуют	
Сведения о кадастровом инженере:		дата заверения кадастровых работ: 04.08.1997	
Сведения о признании многоквартирного дома аварийным и подлежащим сносу или реконструкции и (или) о признании жилого помещения, в том числе жилого дома, непригодным для проживания:		данные отсутствуют	
Статус записи об объекте недвижимости:		Сведения об объекте недвижимости имеют статус "актуальные, ранее учтенные"	
Особые отметки:		Сведения, необходимые для заполнения раздела: 6 - Сведения о частях объекта недвижимости, отсутствуют.	
Получатель выписки:		Тумаров Марат Равильевич	

полное наименование должности		 документ подписан электронной подписью Сертификат: 9916A87A59307826D7902DFA852F3A Выдано: ФЕДЕРАЛЬНАЯ СЛУЖБА ГОСУДАРСТВЕННОЙ РЕГИСТРАЦИИ, КАДАСТРА И КАРТОГРАФИИ Действителен с 16.03.2023 по 16.12.2026	инициалы, фамилия

Раздел 2 Лист 3

Выписка из Единого государственного реестра недвижимости об объекте недвижимости

Сведения о зарегистрированных правах:

Здание			
вид объекта недвижимости			
Лист № 1 раздела 2	Всего листов раздела 2: 2	Всего разделов: 5	Всего листов выписки: 22
15.12.2025г. № КУ/ИИ-001/2025-224270720			
Кадастровый номер:		78:31:0105610:1090	
1	Правообладатель (правообладатели):	1.1	Санкт-Петербургское государственное бюджетное учреждение "Городское управление инвентаризации и оценки недвижимого и движимого имущества", ИНН: 7841097748
	Сведения о возможности предоставления третьим лицам персональных данных физического лица:	1.1.1	данные отсутствуют
2	Вид, номер, дата и время государственной регистрации права:	2.1	Оперативное управление 78:31:0105610:1090-78:011/2023-10 21.03.2023 09:37:14
3	Сведения об осуществлении государственной регистрации сделки, права без необходимого в силу закона согласия третьего лица, органа:	3.1	данные отсутствуют
4	Ограничение прав и обременение объекта недвижимости:	не зарегистрировано	
1	Правообладатель (правообладатели):	1.2	Санкт-Петербург
	Сведения о возможности предоставления третьим лицам персональных данных физического лица:	1.2.1	данные отсутствуют
2	Вид, номер, дата и время государственной регистрации права:	2.2	Собственность 1057319.1 08.02.2000 00:00:00
3	Сведения об осуществлении государственной регистрации сделки, права без необходимого в силу закона согласия третьего лица, органа:	3.2	данные отсутствуют
4	Ограничение прав и обременение объекта недвижимости:	не зарегистрировано	
5	Договоры участия в долевом строительстве:	не зарегистрировано	
6	Заявленные в судебном порядке права требования:	данные отсутствуют	
7	Сведения о возможности предоставления третьим лицам персональных данных физического лица:	данные отсутствуют	
8	Сведения о возражении в отношении зарегистрированного права:	данные отсутствуют	
9	Сведения о наличии решения об изъятии объекта недвижимости для государственных и муниципальных нужд:	данные отсутствуют	

полное наименование должности		 документ подписан электронной подписью Сертификат: 9916A87A59307826D7902DFA852F3A Выдано: ФЕДЕРАЛЬНАЯ СЛУЖБА ГОСУДАРСТВЕННОЙ РЕГИСТРАЦИИ, КАДАСТРА И КАРТОГРАФИИ Действителен с 16.03.2023 по 16.12.2026	инициалы, фамилия

ДОКУМЕНТ ПОДПИСАН
электронной подписью
Сироткина Ю.И. АРЛАННОВСКИЙ ОБЛАСТНОЙ
Университет, ОГД РАЙОНА СЛУЗБА ГОСУДАРСТВЕННОЙ
РЕГИСТРАЦИИ, КАДАСТРА И КАРТОГРАФИИ
Действителен с 16.09.2017 по 16.12.2024

Раздел 5 Лист 5

Выписка из Единого государственного реестра недвижимости об объекте недвижимости

ДОКУМЕНТ ПОДПИСАН
ЭЛЕКТРОННОЙ ПОДПИСЬЮ
Сертификат: 0014A1F8A5907C5E0ED0E0A02F8A
Выдан: ФЕДЕРАЛЬНОМУ СЛУЖБЕ ГОСУДАРСТВЕННОЙ
РЕГИСТРАЦИИ, КАДАСТРА И КАРТОГРАФИИ
Действителен с 10.09.2023 по 10.12.2026

Выписка из Единого государственного реестра недвижимости об объекте недвижимости
Перечень помещений, машино-мест, расположенных в здании, сооружении

Здание							
вид объекта недвижимости							
Лист №1 раздела 7		Всего листов раздела 7: 1		Всего разделов: 5		Всего листов выписки: 22	
15.12.2025г. № КУ/ВН-001/2025-224270720							
Кадастровый номер:			78:31:0105610:1090				
N n/p	Кадастровый номер помещения, машино-места	Номер этажа (этажей)	Обозначение (номер) помещения, машино-места на подэтажном плане	Назначение помещения	Вид разрешенного использования	Площадь, м2	
1	78:31:0105610:1903	1	1-Н	Нежилое	данные отсутствуют	67,4	
2	78:31:0105610:1904	1, чердак	10-Н, 10-Н	Нежилое	данные отсутствуют	47,9	
3	78:31:0105610:1905	подвал	11-Н	Нежилое	данные отсутствуют	51,3	
4	78:31:0105610:1906	подвал	12-Н	Нежилое	данные отсутствуют	86,3	
5	78:31:0105610:1907	1	13-Н	Нежилое	данные отсутствуют	6	
6	78:31:0105610:1908	1	2-Н	Нежилое	данные отсутствуют	66,5	
7	78:31:0105610:1909	1	3-Н	Нежилое	данные отсутствуют	36,6	
8	78:31:0105610:1910	1	4-Н	Нежилое	данные отсутствуют	19,8	
9	78:31:0105610:1911	1	5-Н	Нежилое	данные отсутствуют	28,6	
10	78:31:0105610:1912	1	6-Н	Нежилое	данные отсутствуют	20,2	
11	78:31:0105610:1913	1	7-Н	Нежилое	данные отсутствуют	26,4	
12	78:31:0105610:1914	1, подвал, чердак	8-Н, 8-Н, 8-Н	Нежилое	данные отсутствуют	191,7	
13	78:31:0105610:1915	1	9-Н	Нежилое	данные отсутствуют	26,1	

полное наименование должности		 документ подписан электронной подписью Стороженко ИРИНА АЛЕКСАНДРОВНА Подпись: ФЕДЕРАЛЫЙ ЦЕНТР ГОСУДАРСТВЕННОЙ РЕГИСТРАЦИИ, КАДАСТРА И КАРТОГРАФИИ Действительна с 16.09.2021 по 15.12.2026	инициалы, фамилия

Федеральное государственное учреждение «Роскадастр» по Санкт-Петербургу
полномочиями органа регистрации прав
Выписка из Единого государственного реестра недвижимости об объекте недвижимости

Сведения о характеристиках объекта недвижимости

На основании запроса от 10.12.2025, поступившего на рассмотрение 10.12.2025, сообщаем, что согласно записям Единого государственного реестра недвижимости:

Раздел 1 Лист 1

Здание			
вид объекта недвижимости			
Лист № 1 раздела 1	Всего листов раздела 1: 2	Всего разделов: 5	Всего листов выписки: 27
15.12.2025г. № КУ ВН-001/2025-224273358			
Кадастровый номер:		78:31:0105610:1047	
Номер кадастрового квартала:		78:31:0105610	
Дата присвоения кадастрового номера:		19.09.2012	
Равное присвоенный государственный учетный номер:		Инвентарный номер б/н, Кадастровый номер 78:105610:0:4	
Местоположение:		г. Санкт-Петербург, Садовая улица, дом 28-30, корпус 47	
Площадь:		1405,7	
Назначение:		Нежилое	
Наименование:		Нежилое здание	
Количество этажей, в том числе подземных этажей:		3, в том числе подземных 1	
Материал наружных стен:		Кирпичные	
Год ввода в эксплуатацию по завершении строительства:		1916	
Год завершения строительства:		данные отсутствуют	
Кадастровая стоимость, руб.:		25638120,21	
Кадастровые номера иных объектов недвижимости, в пределах которых расположен объект недвижимости:		78:31:0105606:3	
Кадастровые номера помещений, машино-мест, расположенных в здании или сооружении:		78:31:0105610:1397, 78:31:0105610:1398, 78:31:0105610:1399, 78:31:0105610:1400, 78:31:0105610:1401, 78:31:0105610:1402, 78:31:0105610:1403, 78:31:0105610:1404, 78:31:0105610:1405, 78:31:0105610:1406, 78:31:0105610:1407, 78:31:0105610:1408, 78:31:0105610:1409, 78:31:0105610:1410	
Кадастровые номера объектов недвижимости, из которых образован объект недвижимости:		данные отсутствуют	
Кадастровые номера образованных объектов недвижимости:		данные отсутствуют	
Сведения о включении объекта недвижимости в состав предприятия как имущественного комплекса:		данные отсутствуют	
Сведения о включении объекта недвижимости в состав единого недвижимого комплекса:		данные отсутствуют	

полное наименование должности		 документ подписан электронной подписью Стороженко ИРИНА АЛЕКСАНДРОВНА Подпись: ФЕДЕРАЛЫЙ ЦЕНТР ГОСУДАРСТВЕННОЙ РЕГИСТРАЦИИ, КАДАСТРА И КАРТОГРАФИИ Действительна с 16.09.2021 по 15.12.2026	инициалы, фамилия

Лист 2

Здание			
вид объекта недвижимости			
Лист № 2 раздела 1	Всего листов раздела 1: 2	Всего разделов: 5	Всего листов выписки: 27
15.12.2025г. № КУ/ИИ-001/2025-224273358			
Кадастровый номер:		78:31:0105610:1047	
Виды разрешенного использования:		данные отсутствуют	
Сведения о включении объекта недвижимости в реестр объектов культурного наследия:		данные отсутствуют	
Сведения о кадастровом инженере:		дата заверения кадастровых работ: 07.05.2001	
Сведения о признании многоквартирного дома аварийным и подлежащим сносу или реконструкции и (или) о признании жилого помещения, в том числе жилого дома, непригодным для проживания:		данные отсутствуют	
Статус записи об объекте недвижимости:		Сведения об объекте недвижимости имеют статус "актуальные, ранее учтенные"	
Особые отметки:		Сведения, необходимые для заполнения раздела: 6 - Сведения о частях объекта недвижимости, отсутствуют.	
Получатель выписки:		Тумаров Марат Равильевич	

полное наименование должности		 документ подписан электронной подписью Сертификат: 9916A0A7A59305765D7902DFA852F3A Выдано: ФЕДЕРАЛЬНАЯ СЛУЖБА ГОСУДАРСТВЕННОЙ РЕГИСТРАЦИИ, КАДАСТРА И КАРТОГРАФИИ Действителен с 16.03.2023 по 16.12.2026	инициалы, фамилия

Раздел 2 Лист 3

Выписка из Единого государственного реестра недвижимости об объекте недвижимости

Сведения о зарегистрированных правах:

Здание			
вид объекта недвижимости			
Лист № 1 раздела 2	Всего листов раздела 2: 2	Всего разделов: 5	Всего листов выписки: 27
15.12.2025г. № КУ/ИИ-001/2025-224273358			
Кадастровый номер:		78:31:0105610:1047	
1	Правообладатель (правообладатели):	1.1	Санкт-Петербургское государственное бюджетное учреждение "Городское управление инвентаризации и оценки недвижимого и движимого имущества", ИНН: 7841097748
	Сведения о возможности предоставления третьим лицам персональных данных физического лица:	1.1.1	данные отсутствуют
2	Вид, номер, дата и время государственной регистрации права:	2.1	Оперативное управление 78:31:0105610:1047-78:011/2023-63 21.03.2023 09:37:14
3	Сведения об осуществлении государственной регистрации сделки, права без необходимого в силу закона согласия третьего лица, органа:	3.1	данные отсутствуют
4	Ограничение прав и обременение объекта недвижимости:	не зарегистрировано	
1	Правообладатель (правообладатели):	1.2	Санкт-Петербург
	Сведения о возможности предоставления третьим лицам персональных данных физического лица:	1.2.1	данные отсутствуют
2	Вид, номер, дата и время государственной регистрации права:	2.2	Собственность 78-01-20/2002-634.2 11.02.2002 00:00:00
3	Сведения об осуществлении государственной регистрации сделки, права без необходимого в силу закона согласия третьего лица, органа:	3.2	данные отсутствуют
4	Ограничение прав и обременение объекта недвижимости:	не зарегистрировано	
5	Договоры участия в долевом строительстве:	не зарегистрировано	
6	Заявленные в судебном порядке права требования:	данные отсутствуют	
7	Сведения о возможности предоставления третьим лицам персональных данных физического лица:	данные отсутствуют	
8	Сведения о возражении в отношении зарегистрированного права:	данные отсутствуют	
9	Сведения о наличии решения об изъятии объекта недвижимости для государственных и муниципальных нужд:	данные отсутствуют	

полное наименование должности		 документ подписан электронной подписью Сертификат: 9916A0A7A59305765D7902DFA852F3A Выдано: ФЕДЕРАЛЬНАЯ СЛУЖБА ГОСУДАРСТВЕННОЙ РЕГИСТРАЦИИ, КАДАСТРА И КАРТОГРАФИИ Действителен с 16.03.2023 по 16.12.2026	инициалы, фамилия

Лист 4			
Здание			
вид объекта недвижимости			
Лист № 2 раздела 2	Всего листов раздела 2: 2	Всего разделов: 5	Всего листов выписки: 27
15.12.2025г. № КУВИ-001/2025-224273358			
Кадастровый номер:		78:31:0105610:1047	
10.	Сведения о невозможности государственной регистрации без личного участия правообладателя или его законного представителя:	данные отсутствуют	
11.	Правопритязания и сведения о наличии поступивших, но не рассмотренных заявлений о проведении государственной регистрации права (перехода, прекращения права), ограничения права или обременения объекта недвижимости, сделки в отношении объекта недвижимости:	отсутствуют	

полное наименование должности		документ подписан электронной подписью Стороженко ЮРИДИЧЕСКОЕ БЮРО Выдано: ФЕДЕРАЛЬНАЯ СЛУЖБА ГОСУДАРСТВЕННОЙ РЕГИСТРАЦИИ, КАДАСТРА И КАРТОГРАФИИ Действителен с 16.09.2023 по 10.12.2026	инициалы, фамилия
-------------------------------	--	--	-------------------

Раздел 5 Лист 5

Выписка из Единого государственного реестра недвижимости об объекте недвижимости
Описание местоположения объекта недвижимости

Здание			
вид объекта недвижимости			
Лист № 1 раздела 5	Всего листов раздела 5: 1	Всего разделов: 5	Всего листов выписки: 27
15.12.2025г. № КУВИ-001/2025-224273358			
Кадастровый номер:		78:31:0105610:1047	
Схема расположения объекта недвижимости (части объекта недвижимости) на земельном участке(ах)			
Масштаб 1:400		Условные обозначения:	

полное наименование должности		документ подписан электронной подписью Стороженко ЮРИДИЧЕСКОЕ БЮРО Выдано: ФЕДЕРАЛЬНАЯ СЛУЖБА ГОСУДАРСТВЕННОЙ РЕГИСТРАЦИИ, КАДАСТРА И КАРТОГРАФИИ Действителен с 16.09.2023 по 10.12.2026	инициалы, фамилия
-------------------------------	--	--	-------------------

Выписка из Единого государственного реестра недвижимости об объекте недвижимости
Перечень помещений, машино-мест, расположенных в здании, сооружении

Здание						
вид объекта недвижимости						
Лист № 1 раздела 7		Всего листов раздела 7: 1		Всего разделов: 5		Всего листов выписки: 27
15.12.2025г. № КУ/ВН-001/2025-224273358						
Кадастровый номер:			78:31:0105610:1047			
N n/p	Кадастровый номер помещения, машино-места	Номер этажа (этажей)	Обозначение (номер) помещения, машино-места на подэтажном плане	Назначение помещения	Вид разрешенного использования	Площадь, м2
1	78:31:0105610:1397	1, мансарда	1-Н, 1-Н	Нежилое	данные отсутствуют	113.9
2	78:31:0105610:1398	подвал	10-Н	Нежилое	данные отсутствуют	68.5
3	78:31:0105610:1399	1, мансарда	11-Н, 11-Н	Нежилое	данные отсутствуют	105.1
4	78:31:0105610:1400	1, мансарда	12-Н, 12-Н	Нежилое	данные отсутствуют	218.1
5	78:31:0105610:1401	1, мансарда	13-Н, 13-Н	Нежилое	данные отсутствуют	99.9
6	78:31:0105610:1402	1, мансарда	14-Н, 14-Н	Нежилое	данные отсутствуют	72.5
7	78:31:0105610:1403	1	15-Н	Нежилое	данные отсутствуют	11.6
8	78:31:0105610:1404	1, мансарда	2-Н, 2-Н	Нежилое	данные отсутствуют	103.5
9	78:31:0105610:1405	1	3-Н	Нежилое	данные отсутствуют	23.3
10	78:31:0105610:1406	1, мансарда	4-Н, 4-Н	Нежилое	данные отсутствуют	121.8
11	78:31:0105610:1407	подвал	5-Н	Нежилое	данные отсутствуют	218.1
12	78:31:0105610:1408	подвал	6-Н	Нежилое	данные отсутствуют	48.5
13	78:31:0105610:1409	подвал	7-Н	Нежилое	данные отсутствуют	137.1
14	78:31:0105610:1410	подвал	9-Н	Нежилое	данные отсутствуют	63.8

полное наименование должности		 документ подписан электронной подписью Стефанов: ИРИАРАДМИНСТЕРСТВО ДОКАМЕНТА Помощник: ФЕДЕРАЛЬНЫЙ ЦЕНТР ГОСУДАРСТВЕННОЙ РЕГИСТРАЦИИ, КАДАСТРА И КАРТОГРАФИИ Действителен с 16.09.2025 по 15.12.2026	инициалы, фамилия

Филиал публично-правовой компании "Роскадастр" по Санкт-Петербургу
полномоченный орган регистрации прав
Выписка из Единого государственного реестра недвижимости об объекте недвижимости

Сведения о характеристиках объекта недвижимости

На основании запроса от 10.12.2025, поступившего на рассмотрение 10.12.2025, сообщаем, что согласно записям Единого государственного реестра недвижимости:

Раздел 1 Лист 1

Здание			
вид объекта недвижимости			
Лист № 1 раздела 1		Всего листов раздела 1: 2	Всего разделов: 5
		Всего листов выписки: 12	
15.12.2025г. № КУ/ВН-001/2025-224274971			
Кадастровый номер:		78:31:0105610:1078	
Номер кадастрового квартала:		78:31:0105610	
Дата присвоения кадастрового номера:		19.09.2012	
Ранее присвоенный государственный учетный номер:		Инвентарный номер б/н	
Местоположение:		г. Санкт-Петербург, Садовая улица, дом 28-30, корпус 48	
Площадь:		221.7	
Назначение:		Нежилое	
Наименование:		Нежилое здание	
Количество этажей, в том числе подземных этажей:		1, в том числе подземных 0	
Материал наружных стен:		Кирпичные	
Год ввода в эксплуатацию по завершении строительства:		1916	
Год завершения строительства:		данные отсутствуют	
Кадастровая стоимость, руб.:		5520931.38	
Кадастровые номера иных объектов недвижимости, в пределах которых расположен объект недвижимости:		78:31:0105606:4	
Кадастровые номера помещений, машино-мест, расположенных в здании или сооружении:		78:31:0105610:1801, 78:31:0105610:1802, 78:31:0105610:1803, 78:31:0105610:1804, 78:31:0105610:1805, 78:31:0105610:1806	
Кадастровые номера объектов недвижимости, из которых образован объект недвижимости:		данные отсутствуют	
Кадастровые номера образованных объектов недвижимости:		данные отсутствуют	
Сведения о включении объекта недвижимости в состав предприятия как имущественного комплекса:		данные отсутствуют	
Сведения о включении объекта недвижимости в состав единого недвижимого комплекса:		данные отсутствуют	
Виды разрешенного использования:		данные отсутствуют	

полное наименование должности		 документ подписан электронной подписью Стефанов: ИРИАРАДМИНСТЕРСТВО ДОКАМЕНТА Помощник: ФЕДЕРАЛЬНЫЙ ЦЕНТР ГОСУДАРСТВЕННОЙ РЕГИСТРАЦИИ, КАДАСТРА И КАРТОГРАФИИ Действителен с 16.09.2025 по 15.12.2026	инициалы, фамилия

Здание			
вид объекта недвижимости			
Лист № 2 раздела 1	Всего листов раздела 1: 2	Всего разделов: 5	Всего листов выписки: 12
15.12.2025г. № КУИИ-001/2025-224274971			
Кадастровый номер:		78:31:0105610:1078	
Сведения о включении объекта недвижимости в реестр объектов культурного наследия:		данные отсутствуют	
Сведения о кадастровом инженере:		дата завершения кадастровых работ: 08.12.1999	
Сведения о признании многоквартирного дома аварийным и подлежащим сносу или реконструкции и (или) о признании жилого помещения, в том числе жилого дома, непригодным для проживания:		данные отсутствуют	
Статус записи об объекте недвижимости:		Сведения об объекте недвижимости имеют статус "актуальные, ранее учтенные"	
Особые отметки:		Сведения, необходимые для заполнения раздела: 6 - Сведения о частях объекта недвижимости, отсутствуют.	
Получатель выписки:		Тумаров Марат Равильевич	

полное наименование должности		 документ подписан электронной подписью Сертификат: 991A0A7A593075B07902DFA852FA Выдано: ФЕДЕРАЛЬНАЯ СЛУЖБА ГОСУДАРСТВЕННОЙ РЕГИСТРАЦИИ, КАДАСТРА И КАРТОГРАФИИ Действителен с 18.03.2023 по 18.12.2028	инициалы, фамилия

Выписка из Единого государственного реестра недвижимости об объекте недвижимости

Сведения о зарегистрированных правах:

Здание			
вид объекта недвижимости			
Лист № 1 раздела 2	Всего листов раздела 2: 2	Всего разделов: 5	Всего листов выписки: 12
15.12.2025г. № КУИИ-001/2025-224274971			
Кадастровый номер:		78:31:0105610:1078	
1	Правообладатель (правообладатели):	1.1	Санкт-Петербургское государственное бюджетное учреждение "Городское управление инвентаризации и оценки недвижимого и движимого имущества", ИНН: 7841097748
	Сведения о возможности предоставления третьим лицам персональных данных физического лица:	1.1.1	данные отсутствуют
2	Вид, номер, дата и время государственной регистрации права:	2.1	Оперативное управление 78:31:0105610:1078-78:011/2023-10 21.03.2023 09:37:14
3	Сведения об осуществлении государственной регистрации сделки, права без необходимого в силу закона согласия третьего лица, органа:	3.1	данные отсутствуют
4	Ограничение прав и обременение объекта недвижимости:		
4.1	вид:		Аренда
	дата государственной регистрации:		13.02.2023 13:16:53
	номер государственной регистрации:		78:31:0105610:1078-78:011/2023-7
	срок, на который установлены ограничение прав и обременение объекта недвижимости:		Срок действия с 25.11.2022 по 25.11.2025
	лицо, в пользу которого установлены ограничение прав и обременение объекта недвижимости:		Общество с ограниченной ответственностью "Людмила", ИНН: 7808037861
	сведения о возможности предоставления третьим лицам персональных данных физического лица		данные отсутствуют
	основание государственной регистрации:		Договор аренды, № А27, выдан 25.11.2022, дата государственной регистрации: 13.02.2023, номер государственной регистрации: 78:31:0105610:1078-78:011/2023-8
	сведения об осуществлении государственной регистрации сделки, права, ограничения права без необходимого в силу закона согласия третьего лица, органа:		данные отсутствуют
	сведения об управлении залогом и о договоре управления залогом, если такой договор заключен для управления ипотекой:		данные отсутствуют

полное наименование должности		 документ подписан электронной подписью Сертификат: 991A0A7A593075B07902DFA852FA Выдано: ФЕДЕРАЛЬНАЯ СЛУЖБА ГОСУДАРСТВЕННОЙ РЕГИСТРАЦИИ, КАДАСТРА И КАРТОГРАФИИ Действителен с 18.03.2023 по 18.12.2028	инициалы, фамилия


 ДОКУМЕНТ ПОДПИСАН
 электронной подписью
 Сиртеевой Ю.И. ААЛДАНОВТӨСТӨНДӨБЕРЛЕГЕН
 Подпись: ОЧ ДРА. ПАЛАС-СЛУЖБА ГОСУДАРСТВЕННОЙ
 РЕГИСТРАЦИИ, КАДАСТРА И КАРТОГРАФИИ
 Даты создания: с 16.09.2017 по 18.12.2024

Page: 5 Date: 5

Выписка из Единого государственного реестра недвижимости об объекте недвижимости

Описание местоположения объекта недвижимости


 ДОКУМЕНТ ПОДПИСАН
 ЭЛЕКТРОННОЙ ПОДПИСЬЮ
 Сертификат: 0014A7A5A99707C542D0D0A05278A
 Выдана: ФЕДЕРАЛЬНАЯ СЛУЖБА ГОСУДАРСТВЕННОЙ
 РЕГИСТРАЦИИ, КАДАСТРА И КАРТОГРАФИИ
 Подписанная: 01.10.2018 10:17:20:56

ПОСЛЕДНЕЕ ПРИМЕРОВАНИЕ ДОЛЖНОСТИ

IDENTIFICATION OF CONSTITUENTS

Выписка из Единого государственного реестра недвижимости об объекте недвижимости
Перечень помещений, машино-мест, расположенных в здании, сооружении

Здание						
вид объекта недвижимости						
Лист № 1 раздела 7		Всего листов раздела 7: 1		Всего разделов: 5		Всего листов выписки: 12
15.12.2025г. № КУ/ВН-001/2025-224274971						
Кадастровый номер:			78:31:0105610:1078			
N n/p	Кадастровый номер помещения, машино-места	Номер этажа (этажей)	Обозначение (номер) помещения, машино-места на подэтажном плане	Назначение помещения	Вид разрешенного использования	Площадь, м2
1	78:31:0105610:1801	1	1-Н	Нежилое	данные отсутствуют	84
2	78:31:0105610:1802	1	2-Н	Нежилое	данные отсутствуют	27.4
3	78:31:0105610:1803	1	3-Н	Нежилое	данные отсутствуют	7.9
4	78:31:0105610:1804	1	4-Н	Нежилое	данные отсутствуют	15
5	78:31:0105610:1805	1	5-Н	Нежилое	данные отсутствуют	58,5
6	78:31:0105610:1806	1	6-Н	Нежилое	данные отсутствуют	28.9

		 документ подписан электронной подписью Стефанов: ИРИААРАДАННОВИЧЕСТВО ИЮЗКАВАНЗБА Полномочия: ФЕДЕРАЛЬНАЯ СЛУЖБА ГОСУДАРСТВЕННОЙ РЕГИСТРАЦИИ, КАДАСТРА И КАРТОГРАФИИ Действителен с 16.09.2023 по 15.12.2026		
полное наименование должности			инициалы, фамилия	

Федеральное государственное учреждение «Роскадастр» по Санкт-Петербургу
полномочиями государственного органа регистрации прав
Выписка из Единого государственного реестра недвижимости об объекте недвижимости

Сведения о характеристиках объекта недвижимости

На основании запроса от 10.12.2025, поступившего на рассмотрение 10.12.2025, сообщаем, что согласно записям Единого государственного реестра недвижимости:

Раздел 1 Лист 1

Здание			
вид объекта недвижимости			
Лист № 1 раздела 1		Всего листов раздела 1: 2	Всего разделов: 5
Всего листов выписки: 17			
15.12.2025г. № КУ ВН-001/2025-224276373			
Кадастровый номер:		78:31:0105610:1072	
Номер кадастрового квартала:		78:31:0105610	
Дата присвоения кадастрового номера:		19.09.2012	
Равнос присвоенный государственный учетный номер:		Инвентарный номер б/н	
Местоположение:		г.Санкт-Петербург, Садовая улица, дом 28-30, корпус 52	
Площадь:		1181.1	
Назначение:		Нежилое	
Наименование:		Нежилое здание	
Количество этажей, в том числе подземных этажей:		3, в том числе подземных 1	
Материал наружных стен:		Кирпичные	
Год ввода в эксплуатацию по завершении строительства:		1870	
Год завершения строительства:		данные отсутствуют	
Кадастровая стоимость, руб.:		39505334.89	
Кадастровые номера иных объектов недвижимости, в пределах которых расположен объект недвижимости:		78:31:0105605:3	
Кадастровые номера помещений, машино-мест, расположенных в здании или сооружении:		78:31:0105610:1708, 78:31:0105610:1709, 78:31:0105610:1710, 78:31:0105610:1711, 78:31:0105610:1712, 78:31:0105610:1713, 78:31:0105610:1714, 78:31:0105610:1715, 78:31:0105610:1716, 78:31:0105610:1717, 78:31:0105610:1718	
Кадастровые номера объектов недвижимости, из которых образован объект недвижимости:		данные отсутствуют	
Кадастровые номера образованных объектов недвижимости:		данные отсутствуют	
Сведения об исключении объекта недвижимости в состав предприятия как имущественного комплекса:		данные отсутствуют	
Сведения об исключении объекта недвижимости в состав единого недвижимого комплекса:		данные отсутствуют	

		 документ подписан электронной подписью Стефанов: ИРИААРАДАННОВИЧЕСТВО ИЮЗКАВАНЗБА Полномочия: ФЕДЕРАЛЬНАЯ СЛУЖБА ГОСУДАРСТВЕННОЙ РЕГИСТРАЦИИ, КАДАСТРА И КАРТОГРАФИИ Действителен с 16.09.2023 по 15.12.2026		
полное наименование должности			инициалы, фамилия	

Лист 2

Здание			
вид объекта недвижимости			
Лист № 2 раздела 1	Всего листов раздела 1: 2	Всего разделов: 5	Всего листов выписки: 17
15.12.2025г. № КУ/ИИ-001/2025-224276373			
Кадастровый номер:		78:31:0105610:1072	
Виды разрешенного использования:		данные отсутствуют	
Сведения о включении объекта недвижимости в реестр объектов культурного наследия:		данные отсутствуют	
Сведения о кадастровом инженере:		дата заверения кадастровых работ: 18.03.1996	
Сведения о признании многоквартирного дома аварийным и подлежащим сносу или реконструкции и (или) о признании жилого помещения, в том числе жилого дома, непригодным для проживания:		данные отсутствуют	
Статус записи об объекте недвижимости:		Сведения об объекте недвижимости имеют статус "актуальные, ранее учтенные"	
Особые отметки:		Сведения, необходимые для заполнения раздела: 6 - Сведения о частях объекта недвижимости, отсутствуют.	
Получатель выписки:		Тумаров Марат Равильевич	

полное наименование должности			инициалы, фамилия

Раздел 2 Лист 3

Выписка из Единого государственного реестра недвижимости об объекте недвижимости

Сведения о зарегистрированных правах:

Здание			
вид объекта недвижимости			
Лист № 1 раздела 2	Всего листов раздела 2: 2	Всего разделов: 5	Всего листов выписки: 17
15.12.2025г. № КУ/ИИ-001/2025-224276373			
Кадастровый номер:		78:31:0105610:1072	
1	Правообладатель (правообладатели):	1.1	Санкт-Петербургское государственное бюджетное учреждение "Городское управление инвентаризации и оценки недвижимого и движимого имущества", ИНН: 7841097748
	Сведения о возможности предоставления третьим лицам персональных данных физического лица:	1.1.1	данные отсутствуют
2	Вид, номер, дата и время государственной регистрации права:	2.1	Оперативное управление 78:31:0105610:1072-78:011/2023-5 21.03.2023 09:37:14
3	Сведения об осуществлении государственной регистрации сделки, права без необходимого в силу закона согласия третьего лица, органа:	3.1	данные отсутствуют
4	Ограничение прав и обременение объекта недвижимости:	не зарегистрировано	
1	Правообладатель (правообладатели):	1.2	Санкт-Петербург
	Сведения о возможности предоставления третьим лицам персональных данных физического лица:	1.2.1	данные отсутствуют
2	Вид, номер, дата и время государственной регистрации права:	2.2	Собственность 78-01-50/2001-536.1 27.03.2001 00:00:00
3	Сведения об осуществлении государственной регистрации сделки, права без необходимого в силу закона согласия третьего лица, органа:	3.2	данные отсутствуют
4	Ограничение прав и обременение объекта недвижимости:	не зарегистрировано	
5	Договоры участия в долевом строительстве:	не зарегистрировано	
6	Заявленные в судебном порядке права требования:	данные отсутствуют	
7	Сведения о возможности предоставления третьим лицам персональных данных физического лица:	данные отсутствуют	
8	Сведения о возражении в отношении зарегистрированного права:	данные отсутствуют	
9	Сведения о наличии решения об изъятии объекта недвижимости для государственных и муниципальных нужд:	данные отсутствуют	

полное наименование должности			инициалы, фамилия

Документ подписан
электронной подписью
Сторожица ИЮРА АЛЕКСАНДРОВИЧА
Полномочия: ОФДРАВИЛА С ДОВЕЛ ГОСУДАРСТВЕННОЙ
РЕГИСТРАЦИИ, КАДАСТРА И КАРТОГРАФИИ
Действителен с 16.09.2025 по 18.12.2026

Выписка из Единого государственного реестра недвижимости об объекте недвижимости


 ДОКУМЕНТ ПОДПИСАН
 ЭЛЕКТРОННОЙ ПОДПИСЬЮ
 Сертификат: 00014F8A900703CE4100200A00129A
 Выдана: ФЕДЕРАЛЬНАЯ СЛУЖБА ГОСУДАРСТВЕННОЙ
 РЕГИСТРАЦИИ, КАДАСТРА И КАРТОГРАФИИ
 Действителен с 16.09.2023 по 16.12.2026

IDENTIFIABILITY, ϕ -COMPLETION

Выписка из Единого государственного реестра недвижимости об объекте недвижимости
Перечень помещений, машино-мест, расположенных в здании, сооружении

Здание							
вид объекта недвижимости							
Лист № 1 раздела 7		Всего листов раздела 7: 1		Всего разделов: 5		Всего листов выписки: 17	
15.12.2025г. № КУ/ВН-001/2025-224276373							
Кадастровый номер:			78:31:0105610:1072				
N n/n	Кадастровый номер помещения, машино-места	Номер этажа (этажей)	Обозначение (номер) помещений, машино-места на подэтажном плане	Назначение помещения	Вид разрешенного использования	Площадь, м2	
1	78:31:0105610:1708	подвал	1-Н	Нежилое	данные отсутствуют	39.5	
2	78:31:0105610:1709	2	10-Н	Нежилое	данные отсутствуют	296.3	
3	78:31:0105610:1710	2	11-Н	Нежилое	данные отсутствуют	249.9	
4	78:31:0105610:1711	подвал	2-Н	Нежилое	данные отсутствуют	24.8	
5	78:31:0105610:1712	1	3-Н	Нежилое	данные отсутствуют	47	
6	78:31:0105610:1713	1	4-Н	Нежилое	данные отсутствуют	22.8	
7	78:31:0105610:1714	1	5-Н	Нежилое	данные отсутствуют	109.5	
8	78:31:0105610:1715	1	6-Н	Нежилое	данные отсутствуют	43.9	
9	78:31:0105610:1716	1	7-Н	Нежилое	данные отсутствуют	45.7	
10	78:31:0105610:1717	1	8-Н	Нежилое	данные отсутствуют	262.8	
11	78:31:0105610:1718	1	9-Н	Нежилое	данные отсутствуют	38.9	

полное наименование должности		 документ подписан электронной подписью Стороженко ИРИНА АЛЕКСАНДРОВНА Инициал: ИРИНА АЛЕКСАНДРОВНА Подпись: ФЕДЕРАЛЫЯ СЛУЖБА ГОСУДАРСТВЕННОЙ РЕГИСТРАЦИИ, КАДАСТРА И КАРТОГРАФИИ Действителен с 16.09.2025 по 15.12.2026	инициалы, фамилия

Филиал публично-правовой компании "Роскадастр" по Санкт-Петербургу
полномочиями органа регистрации прав
Выписка из Единого государственного реестра недвижимости об объекте недвижимости

Сведения о характеристиках объекта недвижимости

На основании запроса от 10.12.2025, поступившего на рассмотрение 10.12.2025, сообщаем, что согласно записям Единого государственного реестра недвижимости:

Раздел 1 Лист 1

Здание			
вид объекта недвижимости			
Лист № 1 раздела 1	Всего листов раздела 1: 2	Всего разделов: 5	Всего листов выписки: 22
15.12.2025г. № КУ ВН-001/2025-224277767			
Кадастровый номер:		78:31:0105610:1065	
Номер кадастрового квартала:		78:31:0105610	
Дата присвоения кадастрового номера:		19.09.2012	
Равнос присвоенный государственный учетный номер:		Инвентарный номер б/н	
Местоположение:		г.Санкт-Петербург, Садовая улица, дом 28-30, корпус 57, литера корпус 57	
Площадь:		4017	
Назначение:		Нежилое	
Наименование:		Учебно-научное	
Количество этажей, в том числе подземных этажей:		4, в том числе подземных 1	
Материал наружных стен:		Кирпичные	
Год ввода в эксплуатацию по завершении строительства:		1866	
Год завершения строительства:		данные отсутствуют	
Кадастровая стоимость, руб.:		100179570.94	
Кадастровые номера иных объектов недвижимости, в пределах которых расположен объект недвижимости:		78:31:0105605:1213	
Кадастровые номера помещений, машино-мест, расположенных в здании или сооружении:		78:31:0105610:1660, 78:31:0105610:1661, 78:31:0105610:1662, 78:31:0105610:1663, 78:31:0105610:1664, 78:31:0105610:1665, 78:31:0105610:1666, 78:31:0105610:1667, 78:31:0105610:1668, 78:31:0105610:1669, 78:31:0105610:1670	
Кадастровые номера объектов недвижимости, из которых образован объект недвижимости:		данные отсутствуют	
Кадастровые номера образованных объектов недвижимости:		данные отсутствуют	
Сведения о включении объекта недвижимости в состав предприятия как имущественного комплекса:		данные отсутствуют	
Сведения о включении объекта недвижимости в состав единого недвижимого комплекса:		данные отсутствуют	

полное наименование должности		 документ подписан электронной подписью Стороженко ИРИНА АЛЕКСАНДРОВНА Инициал: ИРИНА АЛЕКСАНДРОВНА Подпись: ФЕДЕРАЛЫЯ СЛУЖБА ГОСУДАРСТВЕННОЙ РЕГИСТРАЦИИ, КАДАСТРА И КАРТОГРАФИИ Действителен с 16.09.2025 по 15.12.2026	инициалы, фамилия

Здание			
вид объекта недвижимости			
Лист № 2 раздела 1	Всего листов раздела 1: 2	Всего разделов: 5	Всего листов выписки: 22
15.12.2025г. № КУИИ-001/2025-22427767			
Кадастровый номер:		78:31:0105610:1065	
Виды разрешенного использования:		данные отсутствуют	
Сведения о включении объекта недвижимости в реестр объектов культурного наследия:		данные отсутствуют	
Сведения о кадастровом инженере:		дата заверения кадастровых работ: 10.03.1999	
Сведения о признании многоквартирного дома аварийным и подлежащим сносу или реконструкции и (или) о признании жилого помещения, в том числе жилого дома, непригодным для проживания:		данные отсутствуют	
Статус записи об объекте недвижимости:		Сведения об объекте недвижимости имеют статус "актуальные, ранее учтенные"	
Особые отметки:		Сведения, необходимые для заполнения раздела: 6 - Сведения о частях объекта недвижимости, отсутствуют.	
Получатель выписки:		Тумаров Марат Равильевич	

полное наименование должности		 документ подписан электронной подписью Сертификат: 9916A07A59307826D7902DFA852F3A Выдано: ФЕДЕРАЛЬНАЯ СЛУЖБА ГОСУДАРСТВЕННОЙ РЕГИСТРАЦИИ, КАДАСТРА И КАРТОГРАФИИ Действителен с 18.03.2023 по 18.12.2028	инициалы, фамилия

Выписка из Единого государственного реестра недвижимости об объекте недвижимости


Сведения о зарегистрированных правах:

Здание			
вид объекта недвижимости			
Лист № 1 раздела 2	Всего листов раздела 2: 3	Всего разделов: 5	Всего листов выписки: 22
15.12.2025г. № КУИИ-001/2025-22427767			
Кадастровый номер:		78:31:0105610:1065	
1	Правообладатель (правообладатели):	1.1	Санкт-Петербургское государственное бюджетное учреждение "Городское управление инвентаризации и оценки недвижимого и движимого имущества", ИНН: 7841097748
	Сведения о возможности предоставления третьим лицам персональных данных физического лица:	1.1.1	данные отсутствуют
2	Вид, номер, дата и время государственной регистрации права:	2.1	Оперативное управление 78:31:0105610:1065-78:011/2023-3 21.03.2023 09:37:14
3	Сведения об осуществлении государственной регистрации сделки, права без необходимого в силу закона согласия третьего лица, органа:	3.1	данные отсутствуют
4	Ограничение прав и обременение объекта недвижимости:		
4.1	вид:	Прочие ограничения прав и обременения объекта недвижимости	
	дата государственной регистрации:	27.02.2003 00:00:00	
	номер государственной регистрации:	78-01-256/2002-141_2	
	срок, на который установлены ограничение прав и обременение объекта недвижимости:	данные отсутствуют	
	лицо, в пользу которого установлены ограничение прав и обременение объекта недвижимости:	публичный	
	сведения о возможности предоставления третьим лицам персональных данных физического лица:	данные отсутствуют	
	основание государственной регистрации:	Копия доверенности, выдан 07.09.2002	
	сведения об осуществлении государственной регистрации сделки, права, ограничения права без необходимого в силу закона согласия третьего лица, органа:	данные отсутствуют	
	сведения об управляющем залогом и о договоре управления залогом, если такой договор заключен для управления ипотекой:	данные отсутствуют	
	сведения о депозитарии, который осуществляет хранение обезличенной документарной закладной или электронной закладной:		

полное наименование должности		 документ подписан электронной подписью Сертификат: 9916A07A59307826D7902DFA852F3A Выдано: ФЕДЕРАЛЬНАЯ СЛУЖБА ГОСУДАРСТВЕННОЙ РЕГИСТРАЦИИ, КАДАСТРА И КАРТОГРАФИИ Действителен с 18.03.2023 по 18.12.2028	инициалы, фамилия

Лист 4

Здание			
вид объекта недвижимости			
Лист № 2 раздела 2	Всего листов раздела 2: 3	Всего разделов: 5	Всего листов выписки: 22
15.12.2025г. № КУИИ-001/2025-224277767			
Кадастровый номер:		78:31:0105610:1065	
1	внесения изменений или дополнений в регистрационную запись об ипотеке:	1.2	Санкт-Петербург
2	Сведения о возможности предоставления третьим лицам персональных данных физического лица:	1.2.1	данные отсутствуют
2	Вид, номер, дата и время государственной регистрации права:	2.2	Собственность 1042760.1 26.01.2000 00:00:00
3	Сведения об осуществлении государственной регистрации сделки, права без необходимого в силу закона согласия третьего лица, органа:	3.2	данные отсутствуют
4	Ограничение прав и обременение объекта недвижимости:		
4.1	вид:	Прочие ограничения прав и обременения объекта недвижимости	
	дата государственной регистрации:	27.02.2003 00:00:00	
	номер государственной регистрации:	78-01-256/2002-141.2	
	срок, на который установлены ограничение прав и обременение объекта недвижимости:	данные отсутствуют	
	лицо, в пользу которого установлены ограничение прав и обременение объекта недвижимости:	публичный	
	сведения о возможности предоставления третьим лицам персональных данных физического лица:	данные отсутствуют	
	основание государственной регистрации:	Копия доверенности, выданной 07.09.2002	
	сведения об осуществлении государственной регистрации сделки, права, ограничения права без необходимого в силу закона согласия третьего лица, органа:	данные отсутствуют	
	сведения об управлении залогом и о договоре управления залогом, если такой договор заключен для управления ипотекой:	данные отсутствуют	
	сведения о депозитарии, который осуществляет хранение обезличенной документарной закладной или электронной закладной:		
	внесения изменений или дополнений в регистрационную запись об ипотеке:		

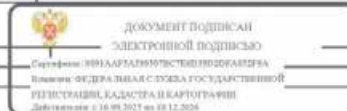

полное наименование должности	инициалы, фамилия
-------------------------------	-------------------

Лист 5

Здание			
вид объекта недвижимости			
Лист № 3 раздела 2	Всего листов раздела 2: 3	Всего разделов: 5	Всего листов выписки: 22
15.12.2025г. № КУИИ-001/2025-224277767			
Кадастровый номер:		78:31:0105610:1065	
5	Договоры участия в долевом строительстве:	не зарегистрировано	
6	Зависимые в судебном порядке права требования:	данные отсутствуют	
7	Сведения о возможности предоставления третьим лицам персональных данных физического лица:	данные отсутствуют	
8	Сведения о возникновении в отношении зарегистрированного права:	данные отсутствуют	
9	Сведения о наличии решения об изъятии объекта недвижимости для государственных и муниципальных нужд:	данные отсутствуют	
10	Сведения о невозможности государственной регистрации без личного участия правообладателя или его законного представителя:	данные отсутствуют	
11	Правопритязания и сведения о наличии поступивших, но не рассмотренных заявлений о проведении государственной регистрации права (перехода, прекращения права), ограничения права или обременения объекта недвижимости, сделки в отношении объекта недвижимости:	отсутствуют	



полное наименование должности	инициалы, фамилия
-------------------------------	-------------------

Здание			
вид объекта недвижимости			
Лист № 1 раздела 5	Всего листов раздела 5: 1	Всего разделов: 5	Всего листов выписки: 22
15.12.2025г. № КУВИ-001/2025-224277767			
Кадастровый номер:		78:31:0105610:1065	
Схема расположения объекта недвижимости (части объекта недвижимости) на земельном участке(ах)			
Масштаб 1:700	Условные обозначения:		

		ДОКУМЕНТ ПОДПИСАН ЭЛЕКТРОННОЙ ПОДПИСЬЮ		
ПОЛНОЕ НАИМенование Должности	Сергей Сергеевич Шенников	Служба государственной регистрации, кадастра и картографии Федеральная служба государственной регистрации, кадастра и картографии Действительно с 10.09.2023 по 10.12.2026		Инициалы, фамилия

Ранен 7 Лист 7

Здание вид объекта недвижимости						
Лист № 1 раздела 7		Всего листов раздела 7: 1		Всего разделов: 5		Всего листов выписок: 22
15.12.2025г. № КУВИ-001/2025-224277767						
Кадастровый номер:		78:31:0105610:1065				
№ п/п	Кадастровый номер помещения, машино-места	Номер этажа (этажей)	Обозначение (номер) помещения, машино-места на поэтажном плане	Назначение помещения	Вид разрешенного использования	Площадь, м2
1	78:31:0105610:1660	подвал	1-Н	Нежилое	данные отсутствуют	108
2	78:31:0105610:1661	подвал	2-Н	Нежилое	данные отсутствуют	759.5
3	78:31:0105610:1662	подвал	3-Н	Нежилое	данные отсутствуют	56.1
4	78:31:0105610:1663	1	4-Н	Нежилое	данные отсутствуют	479.9
5	78:31:0105610:1664	2	5-Н	Нежилое	данные отсутствуют	971.9
6	78:31:0105610:1665	3	6-Н	Нежилое	данные отсутствуют	989.8
7	78:31:0105610:1666	1	7-Н	Нежилое	данные отсутствуют	461.1
8	78:31:0105610:1667	1	8-Н	Нежилое	данные отсутствуют	3.9
9	78:31:0105610:1668	3	9-Н	Нежилое	данные отсутствуют	9.1
10	78:31:0105610:1669	1, 2, 3	Л-1ЛК, Л-1ЛК, Л-1ЛК	Нежилое	данные отсутствуют	88.9
11	78:31:0105610:1670	1, 2, 3	Л-2ЛК, Л-2ЛК, Л-2ЛК	Нежилое	данные отсутствуют	88.8

		ДОКУМЕНТ ПОДПИСАН ЭЛЕКТРОННОЙ ПОДПИСЬЮ		
		Сергей Ю. КОРАВАКИН		
ПОЛНОЕ НАИМенование должности		Виктор Иванович КУЗНЕЦОВ Генеральный директор ООО «Специализированная регистрационная служба»		инициалы, фамилия

На основании запроса от 17.12.2025, поступившего на рассмотрение 17.12.2025, сообщаем, что согласно данным Единого государственного реестра недвижимости:

Эддинг			
вид объекта недвижимости			
Лист № 1 раздела 1	Всего листов раздела 1, 2	Всего разделов: 5	Всего листов выписки: 14
19.12.2025г. № КУ/ВИ-001/2025-228791783			
Кадастровый номер:	78.31.0105610.1053		
Номер кадастрового квартала:	78.31.0105610		
Дата присвоения кадастрового номера:	19.09.2012		

Ранее присвоенный государственный учетный номер:	Кадастровый номер 78:105614:0-2
Местоположение:	г.Санкт-Петербург, Садовая улица, дом 28-30, корпус 21, литера корпус 21
Площадь:	600.8
Назначение:	Нежилое
Наименование:	Нежилое здание
Количество этажей, в том числе подземных этажей:	3, в том числе подземных 1
Материал наружных стен:	Кирпичные
Год ввода в эксплуатацию по завершении строительства:	1916
Год завершения строительства:	данные отсутствуют
Кадастровая стоимость, руб.:	14159640.22
Кадастровые номера иных объектов недвижимости, в пределах которых расположен объект недвижимости:	78:31:0105612:3214
Кадастровые номера помещений, машино-мест, расположенных в здании или сооружении:	78:31:0105610:1476, 78:31:0105610:1477, 78:31:0105610:1478, 78:31:0105610:1479, 78:31:0105610:1480
Кадастровые номера объектов недвижимости, из которых образован объект недвижимости:	данные отсутствуют
Кадастровые номера образованных объектов недвижимости:	данные отсутствуют
Сведения о включении объекта недвижимости в состав предприятия как имущественного комплекса:	данные отсутствуют
Сведения о включении объекта недвижимости в состав единого недвижимого комплекса:	данные отсутствуют
Виды разрешенного использования:	данные отсутствуют

полное наименование должности	 ДОКУМЕНТ ПОДПИСАН ЭЛЕКТРОННОЙ ПОДПИСЬЮ Сертификат: 0004A7A8A901070C760130720A52F8A Выходная: ФЕДЕРАЛЬНАЯ СЛУЖБА ГОСУДАРСТВЕННОЙ РЕГИСТРАЦИИ, КАДАСТРА И КАРТОГРАФИИ Действителен с 16.09.2021 по 18.12.2026	инициалы, фамилия

Лист № 2			
Здание			
вид объекта недвижимости			
Лист № 2 раздела 1	Всего листов раздела 1: 2	Всего разделов: 5	Всего листов выписки: 14
19.12.2025г. № КУВН-001/2025-228791783			
Кадастровый номер:		78:31:0105610:1053	
Сведения о включении объекта недвижимости в реестр объектов культурного наследия:		данные отсутствуют	
Сведения о кадастровом инженере:		дата завершения кадастровых работ: 14.01.2002	
Сведения о признании многоквартирного дома аварийным и подлежащим сносу или реконструкции и (или) о признании жилого помещения, в том числе жилого дома, непригодным для проживания:		данные отсутствуют	
Статус записи об объекте недвижимости:		Сведения об объекте недвижимости имеют статус "актуальные, ранее учтенные"	
Особые отметки:		Сведения, необходимые для заполнения раздела: 6 - Сведения о частях объекта недвижимости, отсутствуют	
Подучатель выписки:		Тумаров Марат Равильевич	

ПОЛНОЕ ИМЕННОЕ ПОДПИСАНИЕ ДОЛЖНОСТИ		 ДОКУМЕНТ ПОДПИСАН ЭЛЕКТРОННОЙ ПОДПИСЬЮ Сертификат: 0001A78A590105C0001010A829A Владелец: ФЕДЕРАЛЬНАЯ СЛУЖБА ГОСУДАРСТВЕННОЙ РЕГИСТРАЦИИ, КАДАСТРА И КАРТОГРАФИИ Действителен до: 16.09.2017 по 16.12.2018			ИНИЦИАЛЫ, ФИМИЛИЯ

		Этание	
вид объекта недвижимости			
Лист №1 раздела 2	Всего листов раздела 2: 3	Всего разделов: 5	Всего листов выписки: 14
19.12.2025г. № КУВН-001/2025-228791783			
Кадастровый номер:		78:31:0105610:1053	
1	Правообладатель (правообладатели):	1.1	Санкт-Петербургское государственное бюджетное учреждение "Тородское управление инвентаризации и оценки недвижимого и движимого имущества", ИНН: 7841097748
	Сведения о возможности предоставления третьим лицам персональных данных физического лица:	1.1.1	данные отсутствуют
2	Вид, номер, дата и время государственной регистрации права:	2.1	Оперативное управление 78:31:0105610:1053-78/011/2023-5 21.03.2023 09:37:14
3	Сведения об осуществлении государственной регистрации сделки, права без необходимого в силу закона согласия третьего лица, органа:	3.1	данные отсутствуют
4	Ограничение прав и обременение объекта недвижимости:		
4.1	вид:	Прочие ограничения прав и обременения объекта недвижимости	
	дата государственной регистрации:	23.09.2002 00:00:00	
	номер государственной регистрации:	78-01-211/2002-4.3	
	срок, на который установлены ограничение прав и обременение объекта недвижимости:	данные отсутствуют	
	лицо, в пользу которого установлены ограничения прав и обременение объекта недвижимости:	публичный	
	сведения о возможности предоставления третьим лицам персональных данных физического лица	данные отсутствуют	
	основание государственной регистрации:	План, выдан 07.09.1993	
	сведения об осуществлении государственной регистрации сделки, права, ограничения права без необходимого в силу закона согласия третьего лица, органа:	данные отсутствуют	
	сведения об управляющем залоге и о договоре управления залогом, если такой договор заключен для управления ипотекой:	данные отсутствуют	
	сведения о депозитарии, который осуществляет хранение обремененной документальной закладной или электронной закладной:		

 ДОКУМЕНТ ПОДПИСАН ЭЛЕКТРОННОЙ ПОДПИСЬЮ		
Сертификат: 0001A0A7A590078702001020A5E0BA Выходной: 46, ДИРА, ШАЯ СЛУЖБА ГОСУДАРСТВЕННОЙ РЕГИСТРАЦИИ, КАДАСТРА И КАРТОГРАФИИ Действителен с: 16.09.2021 по 16.12.2026		ИНИЦИАЛЫ, ФАМИЛИЯ

Лист 4

		Лист 4	
Лист № 2 раздела 2			
Вид объекта недвижимости			
Лист № 2 раздела 2		Всего листов раздела 2: 3	Всего разделов: 5
Всего листов выписки: 14			
19.12.2025г. № КУ/ВН-001/2025-228791783			
Кадастровый номер:		78:31:0105610:1053	
ведения о внесении изменений или дополнений в регистрационную запись об ипотеке:			
1	Правообладатель (правообладатели):	1.2	Санкт-Петербург
2	Сведения о возможности предоставления третьим лицам персональных данных физического лица:	1.2.1	данные отсутствуют
2	Вид, номер, дата и время государственной регистрации права:	2.2	Собственность 78-78-42/020/2011-022 03.06.2011 00:00:00
3	Сведения об осуществлении государственной регистрации сделки, права без необходимого в силу закона согласия третьего лица, органа:	3.2	данные отсутствуют
4	Ограничение прав и обременение объекта недвижимости:		
4.1	вид:	Прочие ограничения прав и обременения объекта недвижимости	
	дата государственной регистрации:	23.09.2002 00:00:00	
	номер государственной регистрации:	78-01-211/2002-4.3	
	срок, на который установлены ограничение прав и обременение объекта недвижимости:	данные отсутствуют	
	лицо, в пользу которого установлены ограничение прав и обременение объекта недвижимости:	публичный	
	сведения о возможности предоставления третьим лицам персональных данных физического лица:	данные отсутствуют	
	основание государственной регистрации:	План, выдан 07.09.1993	
	сведения об осуществлении государственной регистрации сделки, права, ограничения права без необходимого в силу закона согласия третьего лица, органа:	данные отсутствуют	
	сведения об управляющем залогом и о договоре управления залогом, если такой договор заключен для управления ипотекой:	данные отсутствуют	
	сведения о депозитарии, который осуществляет хранение обремененной документарной закладной или электронной закладной:		
	ведения о внесении изменений или дополнений в регистрационную запись об ипотеке:		

ПОЛНОЕ НАИМЕНОВАНИЕ ДОЛЖНОСТИ		 ДОКУМЕНТ ПОДПИСАН ЭЛЕКТРОННОЙ ПОДПИСЬЮ Сертификат АИДА АР.САНКТ-ПЕТЕРБУРГА Владелец: ФЕДЕРАЛЬНАЯ СЛУЖБА ГОСУДАРСТВЕННОЙ РЕГИСТРАЦИИ КАДАСТРА И СЕЛСКОГО ХОЗЯЙСТВА Действителен до: 03.03.2017 г.	ИНИЦИАЛЫ, ФАМИЛИЯ
-------------------------------	--	---	-------------------

Лист 5			
Здание			
вид объекта недвижимости			
Лист № 3 раздела 2	Всего листов раздела 2: 3	Всего разделов: 5	Всего листов выписки: 14
19.12.2025г. № КУВИ-001/2025-228791783			
Кадастровый номер:		78:31:0105610:1053	
5	Договоры участия в долевом строительстве:	не зарегистрировано	
6	Заявления в судебном порядке права требования:	данные отсутствуют	
7	Сведения о возможности предоставления третьим лицам персональных данных физического лица	данные отсутствуют	
8	Сведения о возражении в отношении зарегистрированного права:	данные отсутствуют	
9	Сведения о наличии решения об изъятии объекта недвижимости для государственных и муниципальных нужд:	данные отсутствуют	
10	Сведения о невозможности государственной регистрации без личного участия правообладателя или его законного представителя:	данные отсутствуют	
11	Правопритязания и сведения о наличии поступивших, но не рассмотренных заявлений о проведении государственной регистрации права (перехода, прекращения права), ограничения права или обременения объекта недвижимости, сделки в отношении объекта недвижимости:	отсутствуют	

полное наименование должности		 документ подписан: электронной подписью Сертификат: 0004A7A800975C4E000206A022FA Выдан: ФЕДЕРАЛЬНАЯ СЛУЖБА ГОСУДАРСТВЕННОЙ РЕГИСТРАЦИИ, КАДАСТРА И КАРТОГРАФИИ Действителен с 18.09.2025 по 18.12.2026	инициалы, фамилия
-------------------------------	--	---	-------------------

Раздел 5 Лист 6

Выписка из Единого государственного реестра недвижимости об объекте недвижимости
Описание местоположения объекта недвижимости

Здание			
вид объекта недвижимости			
Лист № 1 раздела 5	Всего листов раздела 5: 1	Всего разделов: 5	Всего листов выписки: 14
19.12.2025г. № КУВИ-001/2025-228791783			
Кадастровый номер:		78:31:0105610:1053	
Схема расположения объекта недвижимости (части объекта недвижимости) на земельном участке(ах)			
			
Масштаб 1:300		Условные обозначения:	

полное наименование должности		 документ подписан: электронной подписью Сертификат: 0004A7A800975C4E000206A022FA Выдан: ФЕДЕРАЛЬНАЯ СЛУЖБА ГОСУДАРСТВЕННОЙ РЕГИСТРАЦИИ, КАДАСТРА И КАРТОГРАФИИ Действителен с 18.09.2025 по 18.12.2026	инициалы, фамилия
-------------------------------	--	--	-------------------

Выписка из Единого государственного реестра недвижимости об объекте недвижимости
Перечень помещений, машино-мест, расположенных в здании, сооружении

Здание						
вид объекта недвижимости						
Лист № 1 раздела 7		Всего листов раздела 7: 1		Всего разделов: 5		Всего листов выписки: 14
19.12.2025г. № КУВИ-001/2025-228791783						
Кадастровый номер:			78:31:0105610:1053			
N в/п	Кадастровый номер помещения, машино-места	Номер этажа (этажей)	Обозначение (номер) помещения, машино-места на поэтажном плане	Назначение помещения	Вид разрешенного использования	Площадь, м2
1	78:31:0105610:1476	подвал	1-Н	Нежилое	данные отсутствуют	122.3
2	78:31:0105610:1477	подвал	2-Н	Нежилое	данные отсутствуют	116.7
3	78:31:0105610:1478	1	3-Н	Нежилое	данные отсутствуют	241.8
4	78:31:0105610:1479	2	4-Н	Нежилое	данные отсутствуют	71.1
5	78:31:0105610:1480	1, 2, чердак	Д-1ЛК, Д-1ЛК, Д-1ЛК	Нежилое	данные отсутствуют	48.9

		документ подписан:	
		электронной подписью	
полное наименование должности		инициалы, фамилия	

Филиал публично-правовой компании "Роскадастр" по Санкт-Петербургу
полное наименование органа регистрации прав
Выписка из Единого государственного реестра недвижимости об объекте недвижимости

Сведения о характеристиках объекта недвижимости

На основании запроса от 17.12.2025, поступившего на рассмотрение 17.12.2025, сообщаем, что согласно записям Единого государственного реестра недвижимости:

Раздел 1 Лист 1

Здание	
вид объекта недвижимости	
Лист № 1 раздела 1	Всего листов раздела 1: 2
Всего разделов: 5	Всего листов выписки: 24
19.12.2025г. № КУ ВИ-001/2025-228791033	
Кадастровый номер:	78:31:0105610:1068
Номер кадастрового квартала:	78:31:0105610
Дата присвоения кадастрового номера:	19.09.2012
Ранее присвоенный государственный учетный номер:	Инвентарный номер б/н; Кадастровый номер 78:1056М:0:3
Местоположение:	г.Санкт-Петербург, Садовая улица, дом 28-30, корпус 22
Площадь:	2431.9
Назначение:	Нежилое
Наименование:	Нежилое здание
Количество этажей, в том числе подземных этажей:	4, в том числе подземных 1
Материал наружных стен:	Кирпичные
Год ввода в эксплуатацию по завершении строительства:	1916
Год завершения строительства:	данные отсутствуют
Кадастровая стоимость, руб.:	68872809.75
Кадастровые номера иных объектов недвижимости, в пределах которых расположен объект недвижимости:	78:31:0105612:4
Кадастровые номера помещений, машино-мест, расположенных в здании или сооружении:	78:31:0105610:1676, 78:31:0105610:1677, 78:31:0105610:1678, 78:31:0105610:1679, 78:31:0105610:1680, 78:31:0105610:1681, 78:31:0105610:1682, 78:31:0105610:1683, 78:31:0105610:1684, 78:31:0105610:1685
Кадастровые номера объектов недвижимости, из которых образован объект недвижимости:	данные отсутствуют
Кадастровые номера образованных объектов недвижимости:	данные отсутствуют
Сведения о включении объекта недвижимости в состав предприятия как имущественного комплекса:	данные отсутствуют
Сведения о включении объекта недвижимости в состав единого недвижимого комплекса:	данные отсутствуют
Виды разрешенного использования:	данные отсутствуют

		документ подписан:	
		электронной подписью	
полное наименование должности		инициалы, фамилия	

ДОКУМЕНТ ПОДПИСАН
ЭЛЕКТРОННОЙ ПОДПИСЬЮ

Сертификат: 0001A82A5A905078C760180D0A82B9A
Владелец: ФЕДЕРАЛЬНАЯ СЛУЖБА ГОСУДАРСТВЕННОЙ
РЕГИСТРАЦИИ, КАДАСТРА И КАРТОГРАФИИ
Действителен с 16.09.2025 по 10.12.2026

ИМЕНИНЫ, ФАМИЛИЯ

Рисунки 2 Лист 3

ДОКУМЕНТ ПОДПИСАН
ЭЛЕКТРОННОЙ ПОДПИСЬЮ

Сертификат: 0001A82A5A990708C7601802D0A82D9A
Видовое: ФЕДЕРАЛЬНАЯ СЛУЖБА ГОСУДАРСТВЕННОЙ
РЕГИСТРАЦИИ, КАДАСТРА И КАРТОГРАФИИ
Действителен с 16.09.2025 по 10.12.2026

Инициалы, фамилия

Лист 4

Этап			
вид объекта недвижимости			
Лист № 2 раздела 2	Всего листов раздела 2: 4	Всего разделов: 5	Всего листов выписки: 24
19.12.2025г. № КУВИ-001/2025-228791033			
Кадстровый номер:		78:31:0105610:1068	
4.2	сведения о депозитарии, который осуществляет хранение обремененной документарной закладной или электронной закладной:		
	сведения о внесении изменений или дополнений в регистрационную запись об ипотеке:		
	вид:	Объект культурного наследия	
	дата государственной регистрации:	08.07.2010 00:00:00	
	номер государственной регистрации:	78-78-01/0328/2010-538	
	срок, на который установлены ограничение прав и обременение объекта недвижимости:	бессрочно	
	лицо, в пользу которого установлены ограничение прав и обременение объекта недвижимости:	публичный	
	сведения о возможности предоставления третьим лицам персональных данных физического лица:	данные отсутствуют	
	основание государственной регистрации:	Решение малого Совета Санкт-Петербургского городского Совета народных депутатов "Об объявлении памятниками истории и культуры объектов градостроительства и архитектуры Санкт-Петербурга", № 327, выдан 07.09.1993	
	сведения об осуществлении государственной регистрации сделок, права, ограничения права без необходимого в силу закона согласия третьего лица, органа:	данные отсутствуют	
1	сведения об управляющем залогом и о договоре управления залогом, если такой договор заключен для управления ипотекой:	данные отсутствуют	
	сведения о депозитарии, который осуществляет хранение обремененной документарной закладной или электронной закладной:		
	сведения о внесении изменений или дополнений в регистрационную запись об ипотеке:		
	Правообладатель (правообладатели):	1.2	Санкт-Петербург
Сведения о возможности предоставления третьим лицам персональных данных физического лица:		1.2.1	данные отсутствуют

		документ подписан:	
		электронной подписью	
полное наименование должности		инициалы, фамилия	

Лист 5

Этап			
вид объекта недвижимости			
Лист № 3 раздела 2	Всего листов раздела 2: 4	Всего разделов: 5	Всего листов выписки: 24
19.12.2025г. № КУВИ-001/2025-228791033			
Кадстровый номер:		78:31:0105610:1068	
2	Вид, номер, дата и время государственной регистрации права:	2.2	Собственность 78-78-01/0264/2010-150 08.07.2010 00:00:00
3	Сведения об осуществлении государственной регистрации сделки, права без необходимого в силу закона согласия третьего лица, органа:	3.2	данные отсутствуют
4	Ограничение прав и обременение объекта недвижимости:		
	4.1	вид:	Объект культурного наследия
	дата государственной регистрации:		08.07.2010 00:00:00
	номер государственной регистрации:		78-78-01/0328/2010-538
	срок, на который установлены ограничение прав и обременение объекта недвижимости:		бессрочно
	лицо, в пользу которого установлены ограничение прав и обременение объекта недвижимости:		публичный
	сведения о возможности предоставления третьим лицам персональных данных физического лица:		данные отсутствуют
	основание государственной регистрации:		Решение малого Совета Санкт-Петербургского городского Совета народных депутатов "Об объявлении памятниками истории и культуры объектов градостроительства и архитектуры Санкт-Петербурга", № 327, выдан 07.09.1993
	сведения об осуществлении государственной регистрации сделок, права, ограничения права без необходимого в силу закона согласия третьего лица, органа:		данные отсутствуют
	сведения об управляющем залогом и о договоре управления залогом, если такой договор заключен для управления ипотекой:		данные отсутствуют
5	Договоры участия в долевом строительстве:	не зарегистрировано	
6	Заявленные в судебном порядке права требования:	данные отсутствуют	

		документ подписан:	
		электронной подписью	
полное наименование должности		инициалы, фамилия	

ДОКУМЕНТ ПОДПИСАН
ЭЛЕКТРОННЫМ ПОДПИСОМ
Сертификат: 6034AARTAM991078C70031002DEA05229A
Владелец: ФЕДЕРАЛЬНАЯ СЛУЖБА ГОСУДАРСТВЕННОЙ
РЕГИСТРАЦИИ, КАДАСТРА И КАРТОГРАФИИ
Действителен с: 15.09.2023 по 18.12.2026

ИСТОРИЯ. ФАМИЛИИ

Результат 5: 100%

Выписка из Единого государственного реестра недвижимости об объекте недвижимости

ДОКУМЕНТ ПОДПИСАН
ЭЛЕКТРОННОЙ ПОДПИСЬЮ
Сертификат: 0014A731A0997978C74D903D5B40237A
Подписан: ФЕДЕРАЛЬНАЯ СЛУЖБА ГОСУДАРСТВЕННОЙ
РЕГИСТРАЦИИ, КАДАСТРА И КАРТОГРАФИИ
Действителен с 16.09.2023 по 10.12.2026

nominal demand

Перечень помещений, машино-мест, расположенных в здании, сооружении

Здание вид объекта недвижимости						
Лист № 1 раздела 7		Всего листов раздела 7: 1		Всего разделов: 5		Всего листов выписки: 24
19.12.2025г. № КУВН-001/2025-228791033						
Кадастровый номер:		78:31:0105610:1068				
N п/п	Кадастровый номер помещения, машинно-места	Номер этажа (этажей)	Обшиачение (номер) помещения, машино-места на позтажном плане	Назначение помещения	Вид разрешенного использования	Площадь, м2
1	78:31:0105610:1676	подвал	1-Н	Нежилое	данные отсутствуют	406.7
2	78:31:0105610:1677	1	10-Н	Нежилое	данные отсутствуют	108.6
3	78:31:0105610:1678	подвал	2-Н	Нежилое	данные отсутствуют	124.2
4	78:31:0105610:1679	подвал	3-Н	Нежилое	данные отсутствуют	59.4
5	78:31:0105610:1680	подвал	4-Н	Нежилое	данные отсутствуют	89.7
6	78:31:0105610:1681	1, 2, мансарда	5-Н, 5-Н, 5-Н	Нежилое	данные отсутствуют	334.8
7	78:31:0105610:1682	1	6-Н	Нежилое	данные отсутствуют	64.5
8	78:31:0105610:1683	1, 2, мансарда	7-Н, 7-Н, 7-Н	Нежилое	данные отсутствуют	779.2
9	78:31:0105610:1684	1	8-Н	Нежилое	данные отсутствуют	27.3
10	78:31:0105610:1685	1, 2, мансарда	9-Н, 9-Н, 9-Н	Нежилое	данные отсутствуют	437.5



ПОСЛЕДНЕ ПАРИМЕНОВАЊЕ ДОСКОСТИ

MEHREZ, EL, FORMICINI

2

Министерство культуры
Российской Федерации

ЛИЦЕНЗИЯ

№ МКРФ 03649 от 26 июля 2016 г.

На осуществление деятельности по сохранению объектов культурного наследия (памятников истории и культуры) народов Российской Федерации

(указывается конкретный вид лицензируемой деятельности)

Виды работ, выполняемых в составе лицензируемого вида деятельности, в соответствии с частью 2 статьи 12 Федерального закона «О лицензировании отдельных видов деятельности»:

согласно приложению № 1 к лицензии

(указываются в соответствии с перечнем работ, установленным положением о лицензировании соответствующего вида деятельности)

Настоящая лицензия предоставлена:

Обществу с ограниченной ответственностью «Ария ТВ»

ООО «Ария ТВ»

(указывается полное и (в случае, если имеется), сокращенное наименование (в том числе фирменное наименование), организационно-правовая форма юридического лица (фамилия, имя и (в случае, если имеется) отчество индивидуального предпринимателя, данные документа, удостоверяющего его личность)

Основной государственный регистрационный номер юридического лица (индивидуального предпринимателя) (ОГРН) 1047833024029

Идентификационный номер налогоплательщика (ИНН) 7838025743

007271

Адрес места нахождения и места осуществления лицензируемого вида деятельности:

**190121, г. Санкт-Петербург, наб. канала Грибоедова, д. 130, лит. А,
комн. 209**

(указываются адрес места нахождения (место жительства – для индивидуального предпринимателя),
и адреса мест осуществления работ (услуг), выполняемых (оказываемых) в составе лицензируемого вида деятельности)

Настоящая лицензия предоставлена на срок **бессрочно**

Настоящая лицензия предоставлена на основании решения
лицензирующего органа – приказа:

№1695 от 26 июля 2016 г.

Настоящая лицензия переоформлена на основании решения
лицензирующего органа – приказа:

№ 2372 от 26 декабря 2018 г.

Настоящая лицензия имеет 1 приложение, являющееся ее неотъемлемой
частью на 1 листе.

Заместитель Министра
(должность, уполномоченного лица)



М.П.


(подпись уполномоченного лица)

С.Г.Обрывалин
(ф.и.о. уполномоченного лица)

4

Министерство культуры
Российской Федерации

ПРИЛОЖЕНИЕ № 1

к лицензии № **МКРФ 03649** от **26 июля 2016 г.**

виды выполняемых работ:
разработка проектной документации по ремонту и приспособлению объектов культурного наследия (памятников истории и культуры) народов Российской Федерации;
ремонт и приспособление объектов культурного наследия (памятников истории и культуры) народов Российской Федерации.

Заместитель Министра
(должность уполномоченного лица)

С.Г.Обрывалин
(ф.и.о. уполномоченного лица)

М.П.

007247

СОДЕРЖАНИЕ

Акта по результатам государственной историко-культурной экспертизы проектной документации на проведение работ по сохранению объекта культурного наследия регионального значения «Апраксин двор с Мариинским рынком (б. Щукиным двором) - комплекс» (Санкт-Петербург, Садовая ул., д. 28-30, корп. 4; корп.7, лит. 7; корп. 21, лит. корп. 21; корп.22; корп.24; корп. 32; корп. 42, лит. корп. 42; корп. 45, лит. 45; корп. 46, лит. 46; корп. 47; корп. 48; корп. 52; корп. 57, лит. корп. 57; корп. 6; корп. 35; корп. 44, лит. корп. 44): «Создание систем видеонаблюдения в рамках развития аппаратно-программного комплекса «Безопасный город» для государственных нужд Санкт-Петербурга. Приспособление для современного использования в части устройства системы наружного видеонаблюдения с прокладкой кабельных трасс» (Ш.: 210603-СВН), ООО «Ария ТВ», 2025 г.:

А к т государственной историко-культурной экспертизы	Лист № 1-21
Приложения к Акту государственной историко-культурной экспертизы:	
Приложение № 1 (Историческая иконография)	Лист № 22-33
Приложение № 2 (Предмет охраны объектов культурного наследия)	Лист № 34-93
Приложение № 3 (Границы территории объектов культурного наследия)	Лист № 94-102
Приложение № 4 (Материалы фотофиксации)	Лист № 103-137
Приложение № 5 (Протоколы и договоры с экспертами)	Лист № 138-152
Приложение № 6 (Документы, представленные заявителем)	Лист № 153-315