



Общество с ограниченной ответственностью

«Союз Экспертов Северо - Запада»

Юридический адрес: 190020, г. Санкт-Петербург, вн. тер. г. муниципальный округ
Екатерингофский, наб. Обводного канала, д. 199-201, литера В, помещ. 11-н, этаж 1
ИНН 7810900757, КПП 783801001,
р/с 40702810690080000443 в ПАО «БАНК «САНКТ-ПЕТЕРБУРГ»
к/с 3010181090000000790, БИК 044030790, ОКВЭД 73.20, ОКПО 76208335,
ОКТМО 4037000000, ОКАТО 40284565000, ОКОГУ 4210014, ОКФС 16,
ОКОПФ 12165, ОГРН 1147847420511 дата регистрации 02.12.2014
Телефон: +7(812)318 12 20
email: expertiza-szd@mail.ru

1

УТВЕРЖДАЮ

ООО «Союз Экспертов Северо-Запада»

Генеральный директор

М.П. Фефелова

«25» марта 2024 г.

Акт

по результатам государственной историко-культурной экспертизы проектной документации на проведение работ по сохранению объекта культурного наследия федерального значения «Парк» по адресу: г. Санкт-Петербург, Московский просп., 188, Бассейная ул., Кузнецовская ул., Юрия Гагарина просп., объекта культурного наследия федерального значения «Мосты (одиннадцать)» по адресу: г. Санкт-Петербург, Московский просп., 188, Бассейная ул., Кузнецовская ул., Юрия Гагарина просп., входящих в состав объекта культурного наследия федерального значения «Парк Победы Московский» по адресу: Санкт-Петербург, Московский просп., д. 188, д. 188а, Бассейная ул., Кузнецовская ул., д. 25, Юрия Гагарина просп.: «Проектная документация на проведение работ по сохранению объекта культурного наследия федерального значения «Парк» по адресу: г. Санкт-Петербург, Московский просп., 188, Бассейная ул., Кузнецовская ул., Юрия Гагарина просп., объекта культурного наследия федерального значения «Мосты (одиннадцать)» по адресу: г. Санкт-Петербург, Московский просп., 188, Бассейная ул., Кузнецовская ул., Юрия Гагарина просп., входящих в состав объекта культурного наследия федерального значения «Парк Победы Московский» по адресу: Санкт-Петербург, Московский просп., д. 188, д. 188а, Бассейная ул., Кузнецовская ул., д. 25, Юрия Гагарина просп. (приспособление для современного использования в части проведения работ по подключению Парка к сети Wi-Fi, устройства системы видеонаблюдения, оповещения и информирования населения)», шифр: ПД-232-07/2023, разработанной ООО «Г.О.С.» в 2024 году

г. Санкт-Петербург

«25» марта 2024 г.

Настоящая государственная историко-культурная экспертиза проведена обществом с ограниченной ответственностью «Союз Экспертов Северо-Запада» (ООО «СЭС»), ИНН 7810900757, адрес: 190020, г. Санкт-Петербург, вн. тер. г.,

Обводного канала наб., д. 199-201, литера В, помещ. 11-н, этаж 1 в составе экспертной комиссии (приложение № 12. Копии протоколов заседаний экспертной комиссии) на основании договора № Э-53-23/24 от 18.03.2024 г. на проведение государственной историко-культурной экспертизы (приложение № 11. Копия договора на проведение государственной историко-культурной экспертизы).

1. Дата начала и дата окончания проведения экспертизы:

Настоящая государственная историко-культурная экспертиза проведена в период с 18 марта 2024 года по 25 марта 2024 года.

2. Место проведения экспертизы:

г. Санкт-Петербург.

3. Заказчик экспертизы:

ИП Калинин Константин Владиславович, ИНН 781622885368.

4. Сведения об экспертах:

1) Председатель экспертной комиссии:

ФИО	Овсянникова Анна Александровна
Образование	Высшее – СПбГАИЖСА им. И.Е. Репина
Специальность	Архитектор
Ученая степень (звание) (при наличии)	–
Стаж работы	50 лет
Место работы и должность	ООО «Союз Экспертов Северо-Запада»; должность – эксперт по проведению государственной историко-культурной экспертизы
Реквизиты решения уполномоченного органа по аттестации экспертов на проведение экспертизы с указанием объектов экспертизы	Приказ об аттестации Минкультуры России от 14.08.2023 № 2423. Профиль экспертной деятельности (объекты экспертизы) в соответствии с приказом Минкультуры России от 14.08.2023 № 2423: - выявленные объекты культурного наследия в целях обоснования целесообразности включения данных объектов в реестр; - документы, обосновывающие включение объектов культурного наследия в реестр; - документы, обосновывающие изменение категории историко-культурного значения объекта культурного наследия; - документы, обосновывающие исключение объектов

	<p>культурного наследия из реестра;</p> <ul style="list-style-type: none"> - проекты зон охраны объекта культурного наследия; - документация, обосновывающая границы защитной зоны объекта культурного наследия; - проектная документация на проведение работ по сохранению объектов культурного наследия.
--	---

2) Ответственный секретарь экспертной комиссии:

ФИО	Филипович Максим Иванович
Образование	Высшее - СПбГАСУ
Специальность	инженер-реставратор
Ученая степень (звание) (при наличии)	-
Стаж работы	20 лет
Место работы и должность	ООО «Союз Экспертов Северо-Запада»; должность – эксперт по проведению государственной историко-культурной экспертизы
Реквизиты решения уполномоченного органа по аттестации экспертов на проведение экспертизы с указанием объектов экспертизы)	<p>Приказы об аттестации Минкультуры России от 27.10.2022 № 2081, от 13.01.2023 № 65.</p> <p>Профиль экспертной деятельности (объекты экспертизы) в соответствии с приказом Минкультуры России от 27.10.2022 № 2081:</p> <ul style="list-style-type: none"> - документы, обосновывающие исключение объектов культурного наследия из реестра. <p>Профиль экспертной деятельности (объекты экспертизы) в соответствии с приказом Минкультуры России от 13.01.2023 № 65:</p> <ul style="list-style-type: none"> - выявленные объекты культурного наследия в целях обоснования целесообразности включения данных объектов в реестр; - документы, обосновывающие включение объектов культурного наследия в реестр; - документация или разделы документации, обосновывающие меры по обеспечению сохранности объекта культурного наследия, включенного в реестр, выявленного объекта культурного наследия либо объекта, обладающего признаками объекта культурного наследия, при проведении земляных, мелиоративных, хозяйственных работ, указанных в статье 30 Федерального закона от 25.06.2002 № 73-ФЗ «Об объектах культурного наследия (памятниках истории и культуры) народов Российской Федерации»

	Федерации» работ по использованию лесов и иных работ в границах территории объекта культурного наследия либо на земельном участке, непосредственно связанном с земельным участком в границах территории объекта культурного наследия; - проектная документация на проведение работ по сохранению объекта культурного наследия.
--	---

3) Член экспертной комиссии:

ФИО	Бревдо Наталья Ивановна
Образование	Высшее – СПбГУ
Специальность	химия
Ученая степень (звание) (при наличии)	–
Стаж работы	44 года
Место работы и должность	ООО «Союз Экспертов Северо-Запада»; должность – эксперт по проведению государственной историко-культурной экспертизы
Реквизиты решения уполномоченного органа по аттестации экспертов на проведение экспертизы с указанием объектов экспертизы)	Приказ об аттестации Минкультуры России от 16.12.2021 № 2139. Профиль экспертной деятельности (объекты экспертизы) в соответствии с приказом Минкультуры России от 16.12.2021 № 2139: - проектная документация на проведение работ по сохранению объектов культурного наследия; - документация или разделы документации, обосновывающие меры по обеспечению сохранности объекта культурного наследия, включенного в реестр, выявленного объекта культурного наследия либо объекта, обладающего признаками объекта культурного наследия, при проведении земляных, мелиоративных, хозяйственных работ, указанных в статье 30 Федерального закона работ по использованию лесов и иных работ в границах территории объекта культурного наследия либо на земельном участке, непосредственно связанном с земельным участком в границах территории объекта культурного наследия.

5. Информация о том, что в соответствии с законодательством Российской Федерации эксперт (эксперты) несет ответственность за достоверность сведений, изложенных в заключении:

Настоящая государственная историко-культурная экспертиза проведена в соответствии со статьями 28, 29, 30, 31, 32 Федерального закона от 25.06.2002 № 73-ФЗ «Об объектах культурного наследия (памятниках истории и культуры) народов Российской Федерации» и Положением о государственной историко-культурной экспертизе, утвержденным постановлением Правительства Российской Федерации от 15.07.2009 № 569.

В соответствии с законодательством Российской Федерации эксперты несут ответственность за достоверность сведений, изложенных в заключении.

Председатель экспертной
комиссии

Овсянникова А.А.

(подписано усиленной электронной подписью)

Ответственный секретарь
экспертной комиссии

Филипович М.И.

(подписано усиленной электронной подписью)

Член экспертной
комиссии

Бревдо Н.И.

(подписано усиленной электронной подписью)

6. Цели и объекты экспертизы:

6.1. Цели экспертизы:

Определение соответствия проектной документации на проведение работ по сохранению объекта культурного наследия федерального значения «Парк» по адресу: г. Санкт-Петербург, Московский просп., 188, Бассейная ул., Кузнецовская ул., Юрия Гагарина просп., объекта культурного наследия федерального значения «Мосты (одиннадцать)» по адресу: г. Санкт-Петербург, Московский просп., 188, Бассейная ул., Кузнецовская ул., Юрия Гагарина просп., входящих в состав объекта культурного наследия федерального значения «Парк Победы Московский» по адресу: Санкт-Петербург, Московский просп., д. 188, д. 188а, Бассейная ул., Кузнецовская ул., д. 25, Юрия Гагарина просп.: «Проектная документация на проведение работ по сохранению объекта культурного наследия федерального значения «Парк» по адресу: г. Санкт-Петербург, Московский просп., 188, Бассейная ул., Кузнецовская ул., Юрия Гагарина просп., объекта культурного наследия федерального значения «Мосты (одиннадцать)» по адресу: г. Санкт-Петербург, Московский просп., 188, Бассейная ул., Кузнецовская ул., Юрия Гагарина просп., входящих в состав объекта культурного наследия федерального значения «Парк Победы

Московский» по адресу: Санкт-Петербург, Московский просп., д. 188, д. 188а, Бассейная ул., Кузнецовская ул., д. 25, Юрия Гагарина просп. (приспособление для современного использования в части проведения работ по подключению Парка к сети Wi-Fi, устройства системы видеонаблюдения, оповещения и информирования населения)», шифр: ПД-232-07/2023, разработанной ООО «Г.О.С.» в 2024 году, в составе согласно пункту 6.2 настоящего Акта, требованиям законодательства Российской Федерации в области государственной охраны объектов культурного наследия.

6.2. Объекты экспертизы:

Проектная документация на проведение работ по сохранению объекта культурного наследия федерального значения «Парк» по адресу: г. Санкт-Петербург, Московский просп., 188, Бассейная ул., Кузнецовская ул., Юрия Гагарина просп., объекта культурного наследия федерального значения «Мосты (одиннадцать)» по адресу: г. Санкт-Петербург, Московский просп., 188, Бассейная ул., Кузнецовская ул., Юрия Гагарина просп., входящих в состав объекта культурного наследия федерального значения «Парк Победы Московский» по адресу: Санкт-Петербург, Московский просп., д. 188, д. 188а, Бассейная ул., Кузнецовская ул., д. 25, Юрия Гагарина просп.: «Проектная документация на проведение работ по сохранению объекта культурного наследия федерального значения «Парк» по адресу: г. Санкт-Петербург, Московский просп., 188, Бассейная ул., Кузнецовская ул., Юрия Гагарина просп., объекта культурного наследия федерального значения «Мосты (одиннадцать)» по адресу: г. Санкт-Петербург, Московский просп., 188, Бассейная ул., Кузнецовская ул., Юрия Гагарина просп., входящих в состав объекта культурного наследия федерального значения «Парк Победы Московский» по адресу: Санкт-Петербург, Московский просп., д. 188, д. 188а, Бассейная ул., Кузнецовская ул., д. 25, Юрия Гагарина просп. (приспособление для современного использования в части проведения работ по подключению Парка к сети Wi-Fi, устройства системы видеонаблюдения, оповещения и информирования населения)», шифр: ПД-232-07/2023, разработанная ООО «Г.О.С.» в 2024 году, в составе:

№ тома	Обозначение	Наименование
Раздел 1. Предварительные работы		
1	ПД-232-07/2023– ПР.ФФ	Исходная и разрешительная документация. Фотофиксация до начала работ
Раздел 2. Комплексные научные исследования		
2.1	ПД-232-07/2023–ИАИ	Историко-архивные и библиографические исследования
2.2	ПД-232-07/2023– ИГДИ	Инженерно-геодезические изыскания

2.3	ПД-232-07/2023– ТО.ОЧ	Техническое обследование. Обмерные чертежи
Раздел 3. Проект приспособления		
3.1	ПД-232-07/2023–ПЗ	Пояснительная записка
3.2	ПД-232-07/2023–ПЗУ	План земельного участка
3.3	ПД-232-07/2023–ПОР	Проект организации работ

7. Перечень документов, представленных заявителем:

- проектная документация: «Проектная документация на проведение работ по сохранению объекта культурного наследия федерального значения «Парк» по адресу: г. Санкт-Петербург, Московский просп., 188, Бассейная ул., Кузнецовская ул., Юрия Гагарина просп., объекта культурного наследия федерального значения «Мосты (одиннадцать)» по адресу: г. Санкт-Петербург, Московский просп., 188, Бассейная ул., Кузнецовская ул., Юрия Гагарина просп., входящих в состав объекта культурного наследия федерального значения «Парк Победы Московский» по адресу: Санкт-Петербург, Московский просп., д. 188, д. 188а, Бассейная ул., Кузнецовская ул., д. 25, Юрия Гагарина просп. (приспособление для современного использования в части проведения работ по подключению Парка к сети Wi-Fi, устройства системы видеонаблюдения, оповещения и информирования населения)», шифр: ПД-232-07/2023, разработанная ООО «Г.О.С.» в 2024 году, в составе согласно пункту 6.2 настоящего Акта;

- извлечение из постановления Правительства Российской Федерации от 10.07.2001 № 527 «О перечне объектов исторического и культурного наследия федерального (общероссийского) значения, находящихся в г. Санкт-Петербурге» (приложение № 2);

- копия распоряжения КГИОП от 27.06.2017 № 308-р «Об утверждении границ и режима использования территории объекта культурного наследия федерального значения «Парк Победы Московский» (приложение № 3);

- копия распоряжения КГИОП от 13.11.2013 № 10-574 «Об определении предмета охраны объекта культурного наследия федерального значения «Парк Победы Московский» (приложение № 4);

- копия распоряжения КГИОП от 26.11.2019 № 703-р «О внесении изменений в распоряжение КГИОП от 13.11.2013 № 10-574» (приложение № 4);

- копия распоряжения КГИОП от 19.02.2020 № 52-р «О внесении изменений в распоряжение КГИОП от 13.11.2013 № 10-574» (приложение № 4);

- копия паспорта объекта культурного наследия федерального значения «Парк» от 11.03.2020 г. (приложение № 6);

- копия паспорта объекта культурного наследия федерального значения «Мосты (одиннадцать)» от 15.01.2019 г. (приложение № 6);

- копия паспорта объекта культурного наследия федерального значения «Парк Победы Московский» от 04.02.2022 г. (приложение № 6);

- выписка из Единого государственного реестра недвижимости от 13.02.2024 № КУВИ-001/2024-45895407 (приложение № 7);
- копии заданий КГИОП на проведение работ по сохранению объекта культурного наследия от 21.07.2023 № 01-21-2297/23-0-1, от 07.02.2024 № 01-21-3781/23-0-1 (приложение № 8);
- доверенность ООО «Г.О.С» от 05.03.2024 б/н (приложение № 11);

8. Сведения об обстоятельствах, повлиявших на процесс проведения и результаты экспертизы:

Сведения об обстоятельствах, повлиявших на процесс проведения и результаты экспертизы, отсутствуют.

9. Сведения о проведенных исследованиях с указанием примененных методов, объема и характера выполненных работ и их результатов:

Настоящая экспертиза проведена в соответствии с Федеральным законом от 25.06.2002 № 73-ФЗ «Об объектах культурного наследия (памятниках истории и культуры) народов Российской Федерации», Положением о государственной историко-культурной экспертизе, утвержденным постановлением Правительства Российской Федерации от 15.07.2009 № 569, Законом Санкт-Петербурга от 12.07.2007 № 333-64 «Об охране объектов культурного наследия в Санкт-Петербурге».

В рамках настоящей экспертизы экспертами были проведены следующие исследования:

- изучение и анализ материалов и проектной документации, представленных заявителем на экспертизу (пункт 7 настоящего Акта);
- историко-архивные и библиографические исследования в полном объеме, необходимом для принятия экспертной комиссией соответствующих решений, с целью выявления материалов, содержащих сведения по истории застройки участка, включая перестройки, утраты, реконструкции, проведение ремонтно-реставрационных работ. В рамках архивно-библиографических исследований были изучены фонды Санкт-Петербургского государственного казенного учреждения «Центральный государственный архив Санкт-Петербурга» (далее – ЦГА СПб), Санкт-Петербургского государственного казенного учреждения «Центральный государственный архив кинофотофонодокументов Санкт-Петербурга» (далее – ЦГАКФФД СПб), материалы сектора хранения документированной информации Управления организационного обеспечения и контроля Комитета по государственному контролю, использованию и охране памятников истории и культуры (далее – архив КГИОП), а также материалы, хранящиеся в открытом доступе. В ходе проведения архивно-библиографического исследования были выявлены материалы, относящиеся к объекту экспертизы, в том числе иконографические материалы. По результатам архивно-библиографических исследований были

составлены краткие исторические сведения (время возникновения, даты основных изменений объекта, п. 10.2. Акта) и альбом иконографии (приложение № 1);

- визуальное обследование объекта экспертизы с проведением натурной фотофиксации современного состояния объекта (фотофиксация выполнена 18 марта 2024 года аттестованным экспертом М.И. Филиповичем, приложение № 9). Визуальное обследование проводилось в целях установления особенностей архитектурного облика объектов культурного наследия, конструктивного и технического состояния памятников, в объеме, необходимом для принятия экспертной комиссией соответствующих решений.

При проведении государственной историко-культурной экспертизы эксперты соблюдали принципы проведения экспертизы, установленные статьей 29 Федерального закона от 25.06.2002 № 73-ФЗ «Об объектах культурного наследия (памятниках истории и культуры) народов Российской Федерации», обеспечивали объективность, всесторонность и полноту проводимых исследований, а также достоверность и обоснованность своих выводов; самостоятельно оценивали результаты исследований, ответственно и точно формулировали выводы в пределах своей компетенции.

Исследования проводились на основе принципов научной обоснованности, объективности и законности, презумпции сохранности объектов культурного наследия, соблюдения требований безопасности в отношении объектов культурного наследия, достоверности и полноты информации.

Указанные исследования проведены с применением методов архитектурного и семантического анализа, сопоставления натуральных исследований и материалов историко-архивных исследований, в объеме, достаточном для обоснования вывода экспертизы. Результаты исследований, проведенных в рамках экспертизы, были оформлены в виде настоящего Акта.

10. Факты и сведения, выявленные и установленные в результате проведенных исследований:

На основании постановления Правительства Российской Федерации от 10.07.2001 № 527 «О перечне объектов исторического и культурного наследия федерального (общероссийского) значения, находящихся в г. Санкт-Петербурге» объекты культурного наследия «Парк», «Мосты (одиннадцать)», местонахождение: Санкт-Петербург, Московский просп., 188, Бассейная ул., Кузнецовская ул., Юрия Гагарина просп. включены в единый государственный реестр объектов культурного наследия (памятников истории и культуры) народов Российской Федерации в качестве объектов культурного наследия федерального значения, входящих в состав объекта культурного наследия федерального значения «Парк Победы Московский».

Согласно сведениям из единого государственного реестра объектов

культурного наследия (памятников истории и культуры) народов Российской Федерации объектам культурного наследия федерального значения присвоены следующие регистрационные номера: «Парк» – 781520223580456, «Мосты (одиннадцать)» – 781520223580466, «Парк Победы Московский» – 781520223580006.

Границы и режим использования территории объектов культурного наследия федерального значения «Парк», «Мосты (одиннадцать)», входящих в состав объекта культурного наследия федерального значения «Парк Победы Московский», утверждены распоряжением КГИОП от 27.06.2017 № 308-р «Об утверждении границ и режима использования территории объекта культурного наследия федерального значения «Парк Победы Московский» (приложение № 3).

Предмет охраны объектов культурного наследия федерального значения «Парк», «Мосты (одиннадцать)» входящих в состав объекта культурного наследия федерального значения «Парк Победы Московский», утверждены распоряжением КГИОП от 13.11.2013 № 10-574 «Об определении предмета охраны объекта культурного наследия федерального значения «Парк Победы Московский». Распоряжениями КГИОП от 26.11.2019 № 703-р, от 19.02.2020 № 52-р (приложение № 4) в предмет охраны внесены изменения.

Охранное обязательство собственника или иного законного владельца объекта культурного наследия федерального значения «Парк» утверждено распоряжением КГИОП от 30.04.2020 № 07-19-174/20 «Об утверждении охранного обязательства собственника или иного законного владельца объекта культурного наследия федерального значения «Парк», включенного в единый государственный реестр объектов культурного наследия (памятников истории и культуры) народов Российской Федерации» (приложение № 5) и размещено на официальном сайте КГИОП.

Охранное обязательство собственника или иного законного владельца объекта культурного наследия федерального значения «Мосты (одиннадцать)» утверждено распоряжением КГИОП от 09.08.2019 № 07-19-299/19 «Об утверждении охранного обязательства собственника или иного законного владельца объекта культурного наследия федерального значения «Мосты (одиннадцать)», включенного в единый государственный реестр объектов культурного наследия (памятников истории и культуры) народов Российской Федерации» (приложение № 5) и размещено на официальном сайте КГИОП.

Копии паспортов объектов культурного наследия федерального значения «Парк» от 11.03.2020 г., «Мосты (одиннадцать)» от 15.01.2019 г., «Парк Победы Московский» от 04.02.2022 г. представлены в приложении № 6 к настоящему Акту.

Согласно сведениям из Единого государственного реестра недвижимости объекты культурного наследия федерального значения «Парк», «Мосты (одиннадцать)», входящие в состав объекта культурного наследия федерального

значения «Парк Победы Московский», расположены в границах земельного участка с кадастровым номером 78:14:0007628:1154.

10.1. Собственник или пользователь объекта:

Земельный участок с кадастровым номером 78:14:0007628:1154 на котором расположены объекты культурного наследия федерального значения «Парк», «Мосты (одиннадцать)», входящие в состав объекта культурного наследия федерального значения «Парк Победы Московский», находится в государственной собственности Санкт-Петербурга.

Выписка из Единого государственного реестра недвижимости представлена в приложении № 7 к настоящему Акту.

10.2. Краткие исторические сведения (время возникновения, даты основных изменений объекта):

В начале XIX века на территории современного парка находились загородные дачи. Согласно картографическим источникам, в 1824 году на исследуемом участке располагалась дача Кашталинского. В западной части участка располагался дом с пандусами для подъезда карет, за домом располагались два прямоугольных пруда, между которыми до восточной границы участка проходила прямая дорога, к востоку от прудов находился парк¹. К 1831 году к северу от дома и прямоугольных прудов были вырыты несколько прудов, объединенных каналами². До конца XIX века на рассматриваемой территории находились загородные дачи.

В 1903 году в юго-западной части исследуемой территории купцом Н.П. Пиловальщиковым на Московском шоссе, 62 был построен кирпичный завод, а после его смерти завод выкупил Н.И. Игнатович³.

Информация о деятельности кирпичного завода на Московском шоссе, 62 в первые годы после революции в библиографических источниках отсутствует. В 1929 году в связи с возросшими объемами строительства был разработан проект кирпичного завода по тому же адресу⁴, к 1931 году кирпичный завод № 1 начал функционировать.

В состав заводских построек помимо основных цехов входили здания заводоуправления, столовой, общежития, гаража и конюшни, механических мастерских, трансформаторной подстанции, складов и прачечной. Заводские постройки находились в юго-западной части современного парка, территория завода была огорожена деревянным забором⁵.

Котлованы, в которых добывалась глина для кирпичного завода

¹ Карта Санкт-Петербурга и окрестностей 1824 года (см. приложение № 1, илл. 1).

² Топографическая карта окрестностей Санкт-Петербурга Шуберта 1831 года (приложение № 1, илл. 2).

³ ЦГИА СПб. Ф. 256. Оп. 27. Д. 16.

⁴ ЦГА СПб. Ф. 4370. Оп. 2. Д. 528.

⁵ Ровесник Победы. 75 лет со дня основания Московского парка Победы / Виртуальные выставки РНБ // URL: <https://expositions.nlr.ru/ve/RA3656/istoriya-zavoda>

заполнялись грунтовыми водами, превращались в пруды, что и определило решение городских властей разбить на данной территории парк культуры и отдыха трудящихся Московского района. К 10 августа 1935 года Архитектурно-планировочное управление города подготовило предложения по Генеральному плану развития Ленинграда, легшие в «первой редакции» Генплана, разработанной Архитектурно-планировочным отделом Ленсовета под руководством Л.А. Ильина и В.А. Витмана.

В 1937 году архитекторами Т.Б. Дубяго, П.А. Волковым, А.И. Лапириным под руководством профессоров Л.А. Ильина, Е.И. Катонина, был разработан первый эскизный проект парка, который начинался у Московского шоссе, и тянулся широкой полосой вдоль бывшей 3-й Северной дуговой магистрали (совр. Бассейная улица) до Витебской железной дороги⁶.

В 1938 году был открыт пемзовый цех на кирпичном заводе № 1, модернизация завода и его расширение ограничивалось в связи с планами по строительству парка культуры и отдыха трудящихся Московского района. По этой причине завод имел возможность разрабатывать только те участки, которые разрешало ему Архитектурно-планировочное управление Ленсовета в соответствии с генеральным планом строительства парка. Котлованы, оставшиеся после выработки карьеров, предназначались для устройства прудов⁷.

К 1939 году за исключением небольшого количества тополей и группы лип у Московского шоссе на территории проектируемого парка не было природной растительности, что затрудняло создание паркового ансамбля среди безлесного участка, но вместе с тем, данное обстоятельство позволяло проектировать свободную архитектурную композицию зелени.

Уже первый вариант проекта парка предусматривал сочетание двух основных типов планировки: регулярный и пейзажный.

В парке намечалось создание районной физкультурной базы: стадиона на 10 тысяч зрителей, велотрек и физкультурные площадки. В северной части проектировался детский сектор, элементы которого группировались вокруг композиционной оси, связанной с центром детского стадиона и мелким прудом, где дети могли купаться. Восточная часть парка, почти без сооружений, проектировалась как база тихого отдыха с пейзажным прудом, зеленым театром, окруженным густой зеленью.

К 1939 году было предложено освоить 18 га территории будущего парка, примыкающей к Московскому шоссе, были осуществлены посадки зелени, которая в дальнейшем должна была создать стену стриженной зелени, устроены дорожки вдоль западной границы парка, благоустроен 1-й пруд «Пейзажный»⁸.

⁶ Журнал «Архитектура Ленинграда». 1939. № 3. С. 52; Архив КГИОП П.743 Н-1135п. Паспорт памятника истории и культуры «Парк Победы Московский» от 27.12.2004 г.

⁷ ЦГА СПб. Ф. 9659. Оп. 1. Д. 93.

⁸ Журнал «Архитектура Ленинграда». 1939. № 3. С. 51-52.

В 1939-1940 годах под руководством профессора Е.И. Катонина архитекторами В.М. Бездельниковым и Н.Н. Устиновым был представлен новый вариант проекта парка культуры и отдыха Московского района. Центральные аллеи сохраняли свою регулярность, композиционно связывая все пространство парка. В проекте предусматривались мероприятия по переносу ряда исторических памятников – Московских ворот архитектора Стасова, расположенных за центральным (Фонтанным) прудом, Сибирской колонны из Екатерининского парка в Царском селе на один из островов, фонтан «Старик» архитектора Тома де Томона из Пулкова на большой партер.

В 1940 году началось осуществление второго проекта парка: на территории около 10 гектар, прилегающей к Московскому проспекту, разбивается Главная аллея от Московского шоссе до Большого (Фонтанного) пруда⁹.

С началом Великой Отечественной войны все работы созданию парка культуры и отдыха Московского района были приостановлены, территория парка стала прифронтовой зоной, покрытой оборонительными сооружениями. Со 2-й половины 1941 года на кирпичном заводе № 1 начали выпускаться боеприпасы в виде взрывчатых брикетов, а план изготовления кирпича сокращен. С началом блокады на территории парка находились огневые позиции тяжелых батарей, на которые обрушивался огонь вражеской артиллерии, работников завода перевели на казарменное положение, а с 1942 года на территории кирпичного завода № 1 была организована массовая кремация¹⁰.

После окончания блокады Ленинграда кирпично-пемзовый завод № 1 вновь начал выпуск кирпичей для восстановления разрушенного города, территория парка использовалась под огороды и выгон скота, частично под свалку мусора.

В сентябре 1945 года была выдвинута инициатива о создании Парков Победы, один из них – Московский Парк Победы.

Проект парка разрабатывался авторским коллективом: архитекторы Е.И. Катонин, В.Д. Кирхоглани, Л.Ф. Всеволожская, Е.А. Вихорева, главный садовод И.М. Малько, общее руководство осуществлял главный архитектор Ленинграда Н.В. Баранов. В.Д. Кирхоглани отмечал, что в сентябре 1945 года была составлена схема планировки, направление и характер основных магистралей и площадей парка, размещение основных групп высокой зелени и кустарников.

25 сентября 1945 года в газете «Ленинградская Правда» было опубликовано обращение Ленгорсовета и Горкома ВКП(б), поддерживающее предложения трудящихся ряда ленинградских предприятий и учреждений. 7

⁹ Архив КГИОП П.743 Н-1135п. Паспорт памятника истории и культуры «Парк Победы Московский» от 27.12.2004 г.

¹⁰ ЦГА СПб. Ф. 1790. Оп. 36. Д. 325; Паспорт памятника истории и культуры «Парк Победы Московский» от 27.12.2004 г.

октября 1945 года жителями Ленинграда было посажено 17 тысяч деревьев и 8 тысяч кустарников на территории Московского Парка Победы¹¹.

11 октября 1945 года на заседании Бюро Исполкома Ленгорсовета был принят протокол о прекращении разработки с 1 апреля 1946 года существующих карьеров на Кирпичном заводе № 1 в связи с началом работ по строительству парка Победы в Московском районе. Для устройства южного канала вдоль улицы Кино-инженеров (Бассейная ул.) завод должен был приступить к зимней разработке карьеров на трассе будущего обводного канала в соответствии с границами, отведенными Управлением по делам архитектуры¹².

12 апреля 1946 года Исполнительный комитет Ленинградского совета депутатов трудящихся утвердил представленные Управлением по делам архитектуры проектное задание Московского парка Победы площадью 106 гектар с поверхностью водного зеркала 23 гектара с тематикой пейзажного парка и технический проект первой очереди строительства в границах Московского шоссе, Кузнецовской улицы, Сызранской улицы вдоль границы кирпичного завода площадью 40 гектар. Трест «Ленпроект» был обязан разработать рабочие чертежи на строительство в 1946 году и смету к утвержденному техническому проекту. Завод должен был прекратить разработку карьера в юго-западной части парка к 1 января 1947 года и подготовить карьер в восточной части парка на трассе проектируемого канала¹³.

В том же году был составлен проект по мелиорации и благоустройства прудов на участке площадью 29 гектар. Проектом предусматривалось благоустройство берегов Большого (Фонтанного пруда), квадратных прудов («Очки») и соединяющих каналов – северного и южного¹⁴.

7 июля 1946 года состоялось открытие первой очереди парка площадью 10 гектар между Московским шоссе и Комсомольской аллеей.

Проектным предложением 1946 года составной частью планировки парка стало использование предложения генерального плана города по строительству Южного Обводного канала. Южный Обводный канал соединял две зоны парка: западную – прогулочную (до Сызранской ул.) и восточную – спортивную. В спортивной зоне предполагалось разместить стадион вместимостью 15 тысяч человек, на нем планировалось устройство летнего бассейна на открытой воде Южного Обводного канала. Набор спортплощадок – волейбол, баскетбол, бокс, гимнастика, теннис, городки – был необходимым дополнением комплекса. Прогулочная зона со всеми озерами и прудами соединялась каналами в единую проточную систему, связанную с Обводным каналом. В этой зоне предлагалось разместить основные архитектурные и садово-парковые сооружения.

¹¹ Паспорт памятника истории и культуры «Парк Победы Московский» от 27.12.2004 г.

¹² ЦГА СПб. Ф. 7384. Оп. 18. Д. 1684.

¹³ ЦГА СПб. Ф. 7384. Оп. 25. Д. 95.

¹⁴ Паспорт памятника истории и культуры «Парк Победы Московский» от 27.12.2004 г.

Главный вход в парк со стороны Московского проспекта оформлялся павильонами-пропилеями. Регулярную структуру Главной аллеи подчеркивала посадка стриженных лип и кустарника, большие примыкающие газоны и цветочные клумбы, аллея небольших фонтанов. Первый акцент аллеи – круглая площадь диаметром 60 м с обелиском в честь закладки парка. Следующий акцент – пересечение с Комсомольской аллеей, в центре – большой фонтан, а за ним вдоль по главной аллее серия малых фонтанов среди цветников. На пересечении с Сызранской улицей на квадратной площади – памятник Сталину.

На юго-восточном берегу Большого озера предусматривалась панорама обороны Ленинграда, а в юго-западной части парка (на территории кирпичного завода № 1) намечено строительство концертного зала. Северная часть – детский сектор с детским клубом в двухэтажном здании родильного дома. Родильный дом № 9 был открыт в 1938 году. Он обслуживал население южной части Ленинграда. В годы Великой Отечественной войны в здании роддома размещался военный госпиталь¹⁵.

В течение зимы 1947-1948 годов предыдущий проект парка был откорректирован архитектором В.Д. Кирхоглани, инженером Е.М. Изотовым. Был разработан новый вариант парка без Южного Обводного канала, в северной части парка предусматривалось устройство южного и северного каналов. На первой поперечной оси Главной аллеи вместо деревянного обелиска предлагалось устройство большого фонтана с гранитной чашей. Строительство было намечено на 1949 год.

За фонтанной площадью начинается Главная аллея, в 1948 году на ней установили первые бронзовые бюсты дважды героев Советского Союза – уроженцев Ленинграда, давшие ей название Аллеи Героев. До 1985 года эта галерея скульптурных портретов почти ежегодно пополнялась новыми экспонатами.

Проект парка 1948 года был представлен на рассмотрение Совета Министров СССР. Совет Министров рекомендовал усилить идейно-художественную выразительность парка Победы – мемориального и торжественного – трактовать парк как зону тихого отдыха с выводом из него всех спортивных сооружений и аттракционов и закрепить площадь парка 68 га (без части парка, что расположена за Сызранской ул.). Этот проект парка учитывал временное пребывание в его границах кирпичного завода и двухэтажного здания родильного дома¹⁶.

В 1950-1960 годах строятся парковые павильоны: молочный буфет, лодочная станция, читальный павильон, летний театр и др. Проектируется и строится спортивный остров, беседки, туалеты. Прокладываются инженерные сети – водопровода, канализации, освещения. Выполняются гидротехнические

¹⁵ Ровесник Победы. 75 лет со дня основания Московского парка Победы / Виртуальные выставки РНБ // URL: <https://expositions.nlr.ru/ve/RA3658/proektirovanie>

¹⁶ Там же.

сооружения, мосты, спуски к воде.

В 1956 году Исполнительный комитет Ленинградского городского совета депутатов трудящихся принял решение о ликвидации кирпичного завода № 1 в связи с отсутствием необходимой сырьевой базы и в целях завершения строительства в 1957 году Московского парка Победы¹⁷.

План 1957 года Московского парка Победы показывает территорию парка как вполне сформированную. Работы были частично выполнены. В проектные решения входило и строительство павильонов метрополитена.

Множественные завалы отходов производства кирпичного завода (битый кирпич, глина и т.д.) не позволили очистить прилегающую к станции метро территорию полностью. Площадку разровняли, засыпали растительным грунтом и запроектировали большую поляну.

План 1957 года показывает этот планировочный прием, являющийся своего рода элементом фиксирования территории завода как места мемориального. Однако создание поляны реализовано не было.

Выполнение решения по ликвидации кирпичного завода № 1 затянулось до 1960 года в связи с чем 5 сентября 1960 года Ленгорисполком постановил прекратить выпуск продукции на кирпичном заводе с 1 октября 1960 года, а к 15 декабря 1960 года закончить демонтаж оборудования. В декабре 1960 года кирпичный завод № 1 перестал существовать¹⁸.

В 1967-68 годах мастерской № 9 института «Ленпроект» был выполнен проект благоустройства парка под руководством авторов: А.Г. Леякова, Л.А. Герасименко, В.Д. Синькова. Через десять лет, в 1978-1979 годах при непосредственном участии главного архитектора В.Д. Кирхоглани был выполнен генеральный план реконструкции парка.

В проекте нашел отражение обсуждавшийся ранее вопрос о переносе бюста Ленина на центральную площадь аллеи Героев, так как аллея все эти годы не имела должной завершенности. В 1977 году на продолжении аллеи дважды Героев СССР началось создание аллеи дважды героев Социалистического Труда.

Другая проблема, решаемая проектом, – выполнение проектного решения по увеличившемуся потоку от метро и входа в парк со стороны спортивно-концертного комплекса, завершение строительства которого предполагалось к 1980 году – году Олимпиады-80.

Большое значение в проекте было уделено проблеме укрепления берегов прудов и озер. Глинистые берега оползали, и водоемы меняли свою конфигурацию.

На схеме парка, выполненной В.Д. Кирхоглани в 1987 году, сделаны последние уточнения в планировке, определена окончательная авторская

¹⁷ ЦГА СПб. Ф. 7384. Оп. 37. Д. 321.

¹⁸ ЦГА СПб. Ф. 7384. Оп. 37. Д. 1130.

топонимика парка.

К 50-летию Победы над фашистской Германией было принято решение об установке памятника Г.К. Жукову на большой квадратной площадке на главной аллее. Размеры площадки изначально предполагали размещение на ней крупного монумента, первоначально отведенной под памятник И.В. Сталину. 9 мая 1995 года на площадке был установлен памятник Маршалу Советского Союза Г.К. Жукову (ск. Я.Я. Нейман). В этом же году на холме возле Адмиральского пруда был установлен Павильон памяти (Ротонда) – памятник жертвам блокады Ленинграда¹⁹.

В 2003 году к 60-летию снятия блокады Ленинграда по проекту ООО «Архитектурная мастерская Рапопорта Е.М.» на территории Мемориальной зоны кирпичного завода устроена Аллея Памяти, на которой установлен монумент «Жертвам блокадного Ленинграда», на берегу Адмиралтейского пруда размещена вагонетка, поднятая со дна пруда²⁰.

В 2008 году Санкт-Петербургское государственное унитарное предприятие «Ленсвет» завершило установку 485 чугунных опор освещения с одним светильником на территории Московского Парка Победы.

В 2010 году был создан Храм «Всех святых в земле русской просиявших», архитектором которого выступил С.М. Шустерман.

4 ноября 2015 года на Аллее Героев установлен бюст Герою Советского Союза и Герою Российской Федерации полковнику Н.С. Майданову. 20 мая 2017 года открыт памятник летчику-космонавту С.К. Крикалеву. 9 декабря 2021 года в Парке Победы был установлен бюст военному летчику Н.Г. Степаняну.

На территории Парка Победы Московского располагаются 52 объекта культурного наследия в том числе – парковые павильоны, памятники монументального искусства, летний театр, мосты, спуски к воде, каналы, пруды. За прошедшие десятилетия зеленый фонд парка сформировался и представляет с павильонами, монументами и парковой скульптурой единый законченный ансамбль.

10.3. Описание объекта, современное состояние:

Объект культурного наследия федерального значения ««Парк Победы Московский» расположен в Московском районе Санкт-Петербурга, в квартале, ограниченном с севера – Кузнецовской улицей, с востока – проспектом Юрия Гагарина, с юга – Бассейной улицей, с запада – Московским проспектом.

Планировочная структура парка включает в себя сочетание регулярного и пейзажного типа с открытыми и закрытыми пространствами, элементы гидросистемы – пруды и каналы, являющиеся неотъемлемой частью композиции парка занимают площадь около 13,5 гектар.

¹⁹ Ровесник Победы. 75 лет со дня основания Московского парка Победы / Виртуальные выставки РНБ // URL: <https://expositions.nlr.ru/ve/RA3658/proektirovanie>

²⁰ Паспорт памятника истории и культуры «Парк Победы Московский» от 27.12.2004 г.

Парк условно разделен на зоны. Юго-западная часть парка, а также центральная аллея – мемориальная зона. Центральная часть парка, примыкающая к главной аллее, и северо-западная часть – зоны тихого отдыха. На северо-востоке – зона с комплексом зданий спортивно-оздоровительного направления. В юго-восточной части парка работает городок аттракционов – «Гагарин-парк».

Зеленые насаждения на территории парка представлены аллеями (вязовыми, лиственничными, тополевыми, липовыми), ландшафтными группами деревьев (дуб, клен, вяз, ива, лиственница, тополь, липа и другие) и кустарников, рядовыми и солитерными посадками, газоны ухоженные.

Дорожная сеть на территории парка представлена щебеночно-набивными, из брусчатки, асфальтированными дорожками и площадками. Вдоль дорог и по периметру площадок установлены чугунные металлические опоры освещения с одним светильником.

Главный вход в парк расположен на Московском проспекте, оформлен пропилеями в виде двух прямоугольных в плане открытых павильона с колоннадами, решенными в формах сталинского ампира. К востоку от пропилей начинается Главная аллея, горизонтально пересекающая парк.

В западной части аллеи расположена круглая площадка с щебеночно-набивным покрытием, по периметру которой высажены липы, в центре площадки - фонтан «Слава». Фонтан представляет собой гранитную чашу с бронзовыми водометами. От площадки с фонтаном «Слава» радиальные дорожки ведут к монументам Зои Космодемьянской (у Фонтанного пруда), Александра Матросова (у Пейзажного пруда).

К востоку от фонтана «Слава» начинается Аллея Героев: гранитные постаменты с бронзовыми бюстами Героев Советского Союза на фоне живой изгороди. Восточнее пересечения с Комсомольской аллеей расположена полоса газона с цветниками, ведущая к площади Победы с памятником Г.К. Жукову в центре, далее аллея сужается, решена в виде регулярной композиции, состоящей из установленных на постаментах бюстов Героев Социалистического Труда.

К северу от площади Победы с памятником Г.К. Жукову расположены каналы, образующие остров. С южной стороны на остров ведет однопролетный мост через южный канал с асфальтированным покрытием. Мост на металлических фермах, с металлическими ограждениями геометрического рисунка в виде перекрещивающихся прутьев с круглыми деталями на средокрестиях, со столбами с шишечками и волютами. Опоры моста оформлены под руст, облицованы известняковыми плитами.

К северу от моста через южный канал расположен Летний театр, представляющий собой сложное в плане здание с открытой сценической площадкой, скругленной стеной задника сценической коробки и двумя наружными лестницами. Архитектурно-художественное решение Летнего театра выполнено в формах сталинского ампира. С востока от Летнего театра

расположена асфальтированная площадка, на восточной границе площадки расположено одноэтажное здание.

К северу проходит северный канал. Западный мост через северный канал представляет собой арочный мост с гранитными арками с асфальтированной дорожкой, проходящей через него, ведущей до Кузнецовской улицы.

В северной части парка расположены: площадка с набивным покрытием с детским городком, скамьями по периметру, в центре площадки цветник со скульптурой «Прием в пионеры»; спортивные площадки с набивным и асфальтированным покрытием. Дорожки в северной части парка, ведущие к площадкам, представлены щебеночно-набивными.

В северо-восточной части парка расположена трансформаторная подстанция, представляющая собой прямоугольное в плане здание с портиками на торцевых стенах, завершенное двухскатной крышей. Архитектурно-художественное решение трансформаторной подстанции выполнено в формах сталинского ампира. Также в северо-восточной части парка расположены теннисные корты и спортивные сооружения.

Центральный мост на восточном канале представляет собой мост-тубу с щебеночно-набивной дорожкой сверху и ограждениями в виде глухих парапетов, облицованных серым гранитом, с клумбой.

К юго-западу от площади Победы с памятником Г.К. Жукову расположено одноэтажное здание с площадкой и дорожкой ведущей через мост между Фонтанным и Корабельным прудами к Шахматно-шашечному павильону (кинотеатр «Глобус») из брусчатки. Мост-туба между Фонтанным и Корабельным прудами с ограждением в виде глухого парапета, парапеты облицованы блоками серого гранита. Шахматно-шашечный павильон (кинотеатр «Глобус») представляет собой одно-двухэтажное прямоугольное в плане здание с колоннадами дорического ордера, фронтом, портиком, наружной лестницей, завершенное вальмовой крышей. Дорога вдоль южного берега Фонтанного пруда выполнена из брусчатки.

В рамках проведения осмотра выявлены локальные дефекты в виде просадок, трещин, выбоин асфальтированного покрытия, участки с вытоптаным газоном, общее состояние объектов культурного наследия федерального значения «Парк», «Мосты (одиннадцать)» в границах проектирования оценивается как удовлетворительное.

Визуальный осмотр дополнительно подтвержден материалами фотофиксации от 18 марта 2024 года (приложение № 9).

11. Перечень документов и материалов, собранных и полученных при проведении экспертизы, а также использованной для нее специальной, технической и справочной литературы:

11.1. Перечень документов и материалов, собранных и полученных при проведении экспертизы:

- ЦГА СПб. Ф. 7384. Оп. 18. Д. 1684 (приложение № 1, илл. 21);
- ЦГАКФФД СПб: Фотодокументы Гр 57950, Гр 67953, Вр 43472, Вр 50393, Ар 18281, Вр 72539, Бпр 617, Бпр 620, Бр 13976, Бр 14003, Бр 21601, Бр 61727, Бр 20421, Бр 61730, Бр 33969, Ар 59922, Ар 59689, Ар 59920, Ар 246241, Ар 149910 (приложение № 1, илл. 29-35, 38-50);
- распоряжение КГИОП от 30.04.2020 № 07-19-174/20 «Об утверждении охранного обязательства собственника или иного законного владельца объекта культурного наследия федерального значения «Парк», включенного в единый государственный реестр объектов культурного наследия (памятников истории и культуры) народов Российской Федерации» (приложение № 5). Копия указанного распоряжения размещена на официальном сайте КГИОП (https://kgiop.gov.spb.ru/media/docs/6412/07-19-174_Санкт-Петербург_Московский_пр-т.pdf);
- распоряжение КГИОП от 09.08.2019 № 07-19-299/19 «Об утверждении охранного обязательства собственника или иного законного владельца объекта культурного наследия федерального значения «Мосты (одиннадцать)», включенного в единый государственный реестр объектов культурного наследия (памятников истории и культуры) народов Российской Федерации» (приложение № 5). Копия указанного распоряжения размещена на официальном сайте КГИОП (https://kgiop.gov.spb.ru/media/docs/5538/07-19-299_Московский_пр._д.188_Бассейная_ул._Кузнецовская_ул._Юрия_Гагарина_пр.ОКНФЗ.pdf).

11.2. Используемая для экспертизы специальная, техническая, справочная и иная литература:

- Федеральный закон от 25.06.2002 № 73-ФЗ «Об объектах культурного наследия (памятниках истории и культуры) народов Российской Федерации»;
- Постановление Правительства Российской Федерации от 15.07.2009 № 569 «Об утверждении Положения о государственной историко-культурной экспертизе»;
- Закон Санкт-Петербурга от 12.07.2007 № 333-64 «Об охране объектов культурного наследия в Санкт-Петербурге»;
- Градостроительный кодекс Российской Федерации;
- Письмо Минкультуры России от 24.03.2015 № 90-01-39-ГП;
- Методические рекомендации по разработке научно-проектной документации на проведение работ по сохранению объектов культурного наследия (памятников истории и культуры) народов Российской Федерации (письмо Минкультуры России от 16.10.2015 № 338-01-39-ГП);
- ГОСТ Р 55528-2013 «Состав и содержание научно-проектной документации по сохранению объектов культурного наследия. Памятники истории и культуры. Общие требования»;
- ГОСТ Р 21.101-2020 «Система проектной документации для строительства. Основные требования к проектной и рабочей документации»;

- ГОСТ Р 55567-2013 «Порядок организации ведения инженерно-технических исследований на объектах культурного наследия. Памятники истории и культуры»;
- ГОСТ Р 55945-2014 «Общие требования к инженерно-геологическим изысканиям и исследованиям для сохранения объектов культурного наследия»;
- Журнал «Архитектура Ленинграда». 1939, № 3 (14);
- Калинин Б.Н., Юркевич П.П. Памятники и мемориальные доски Ленинграда. Справочник. Л., 1979;
- Марков В.И. Парки Победы. Л., 1962;
- Паспорт памятника истории и культуры «Парк Победы Московский» от 27.12.2004 г. Архив КГИОП П.743 Н-1135п;
- ЦГА СПб: Ф. 1790. Оп. 36. Д. 325; Ф. 4370. Оп. 2. Д. 528; Ф. 7384. Оп. 18. Д. 1684, Оп. 25. Д. 95, Оп. 37. Дд. 321, 1130; Ф. 9659. Оп. 1. Д. 93.
- ЦГИА СПб. Ф. 256. Оп. 27. Д. 16;
- Архитектурный сайт Санкт-Петербурга [Электронный ресурс] // URL: <https://www.citywalls.ru/house15443.html>;
- Московский Парк Победы в Петербурге — история и интересные факты / Вечерний Питер [Электронный ресурс] // URL: <https://vecherka.spb.ru/?p=29586&ysclid=lnu8l8w7nq770648542>;
- Ровесник Победы. 75 лет со дня основания Московского парка Победы. Виртуальные выставки РНБ [Электронный ресурс] // URL: <https://expositions.nlr.ru/ve/RA3658/proektirovanie>;
- Электронный проект «Мосты, мосты! Они, как руки, связуют время и сердца...» [Электронный ресурс] // URL: https://spbarchives.ru/bridges_3_2;
- Старые Карты России и зарубежья [Электронный ресурс] // URL: <http://retromap.ru>;
- Интернет сайт «PastVu» [Электронный ресурс] // URL: <https://pastvu.com/>;
- Старые карты России и мира онлайн [Электронный ресурс] // URL: <http://www.etomesto.ru>.

12. Обоснования вывода экспертизы:

12.1. Описание проектных решений, анализ проектной документации:

На государственную историко-культурную экспертизу представлена проектная документация на проведение работ по сохранению объекта культурного наследия федерального значения «Парк» по адресу: г. Санкт-Петербург, Московский просп., 188, Бассейная ул., Кузнецовская ул., Юрия Гагарина просп., объекта культурного наследия федерального значения «Мосты (одиннадцать)» по адресу: г. Санкт-Петербург, Московский просп., 188, Бассейная ул., Кузнецовская ул., Юрия Гагарина просп., входящих в состав объекта культурного наследия федерального значения «Парк Победы Московский» по адресу: Санкт-Петербург, Московский просп., д. 188, д. 188а,

Бассейная ул., Кузнецовская ул., д. 25, Юрия Гагарина просп.: «Проектная документация на проведение работ по сохранению объекта культурного наследия федерального значения «Парк» по адресу: г. Санкт-Петербург, Московский просп., 188, Бассейная ул., Кузнецовская ул., Юрия Гагарина просп., объекта культурного наследия федерального значения «Мосты (одиннадцать)» по адресу: г. Санкт-Петербург, Московский просп., 188, Бассейная ул., Кузнецовская ул., Юрия Гагарина просп., входящих в состав объекта культурного наследия федерального значения «Парк Победы Московский» по адресу: Санкт-Петербург, Московский просп., д. 188, д. 188а, Бассейная ул., Кузнецовская ул., д. 25, Юрия Гагарина просп. (приспособление для современного использования в части проведения работ по подключению Парка к сети Wi-Fi, устройства системы видеонаблюдения, оповещения и информирования населения)», шифр: ПД-232-07/2023, в составе согласно пункту 6.2 настоящего Акта.

Проектная документация разработана в 2024 году Обществом с ограниченной ответственностью «Городской Оператор Связи» (ООО «Г.О.С.»), осуществляющим деятельность по сохранению объектов культурного наследия в соответствии с действующей лицензией Министерства культуры Российской Федерации от 29.05.2023 № МКРФ 23469.

Проектная документация разработана в целях проведения работ по приспособлению объектов культурного наследия федерального значения «Парк», «Мосты (одиннадцать)», входящих в состав объекта культурного наследия федерального значения «Парк Победы Московский», в части устройства инженерных сетей (подключения сети Wi-Fi, устройства системы видеонаблюдения, оповещения и информирования населения) на существующих опорах освещения.

Раздел 1. Предварительные работы включает в себя Том 1. Исходная и разрешительная документация. Фотофиксация объекта до начала работ, шифр: ПД-232-07/2023–ПР.ФФ.

В указанном томе представлены исходные и разрешительные документы, собранные проектной организацией в рамках предварительных работ, являющиеся основанием для разработки проектной документации, и включающие в себя: задания КГИОП на проведение работ по сохранению объекта культурного наследия, копию распоряжения об утверждении границ и режима использования территории объекта культурного наследия, охранные обязательства собственников или иных законных владельцев объектов культурного наследия, копию распоряжения об утверждении предмета охраны, копии паспортов объектов культурного наследия, выписку из Единого государственного реестра недвижимости, заключение о возможности приспособления объекта культурного наследия для современного использования.

Также в рамках предварительных работ выполнена подробная

фотофиксация объекта культурного наследия федерального значения «Парк», «Мосты (одиннадцать)», входящих в состав объекта культурного наследия федерального значения «Парк Победы Московский», с приложением схемы ее осуществления, отражающая существующее состояние территории объектов культурного наследия, включая дорожную сеть, ландшафт, зеленые насаждения.

В рассматриваемом томе представлены акты определения влияния предполагаемых к проведению видов работ на конструктивные и другие характеристики надежности и безопасности объекта культурного наследия (памятника истории и культуры) народов Российской Федерации от 26.07.2023 г., от 19.02.2024 г., составленные в отношении объектов культурного наследия федерального значения «Парк», «Мосты (одиннадцать)», входящих в состав объекта культурного наследия федерального значения «Парк Победы Московский» (далее – Акты влияния).

При проведении работ, указанных в Актах влияния (установка оборудования на существующих в парке опорах освещения; прокладка кабельных линий под набивными, асфальтовыми дорожками и дорожками с тротуарной плиткой, а также под газонными покрытиями, прокладка кабельных линий в существующих каналах):

- сохраняется исторически сложившаяся объемно-пространственная и планировочная структура и рельеф объектов культурного наследия;
- не изменяется объемно-планировочная структура объектов культурного наследия.

Предполагаемые к выполнению работы на объекте культурного наследия в соответствии с письмом Минкультуры России от 24.03.2015 № 90-01-39-ГП относятся к работам по сохранению объекта культурного наследия.

Согласно выводам Актов влияния, работы, предусмотренные проектной документацией к выполнению на объектах культурного наследия, не оказывают влияния на конструктивные и другие характеристики надежности и безопасности объектов культурного наследия федерального значения «Парк», «Мосты (одиннадцать)», входящих в состав объекта культурного наследия федерального значения «Парк Победы Московский».

Раздел 2. Комплексные научные исследования включает в себя Том 2.1. Историко-архивные и библиографические исследования, шифр: ПД-232-07/2023–ИАИ, Том 2.2. Инженерно-геодезические изыскания, шифр: ПД-232-07/2023–ИГДИ, Том 2.3. Техническое обследование. Обмерные чертежи, шифр: ПД-232-07/2023–ТО.ОЧ.

В Томе 2.1. Историко-архивные и библиографические исследования, шифр: ПД-232-07/2023–ИАИ представлены результаты историко-архивных и библиографических исследований в виде подробной исторической справки, основанной на архивных и библиографических источниках и альбом иконографической иконографии, отражающих основные этапы формирования и строительства объекта культурного наследия, а также изменения в течение

прошедшего времени.

В Томе 2.2. Инженерно-геодезические изыскания, шифр: ПД-232-07/2023–ИГДИ представлены краткая физико-географическая характеристика, сведения о топографо-геодезической изученности района работ, подготовлен топографический план участка в границах проектирования с существующими подземными коммуникациями.

В Томе 2.3. Техническое обследование. Обмерные чертежи, шифр: ПД-232-07/2023–ТО.ОЧ представлено описание объекта проектирования, дана характеристика участка, представлены результаты натурного обследования территории объекта культурного наследия федерального значения «Парк», «Мосты (одиннадцать)», входящих в состав объекта культурного наследия федерального значения «Парк Победы Московский», в границах проектирования, а также обследования и рекомендации по дальнейшей эксплуатации существующих опор освещения и кабельных линий на мосту (между Фонтанным и Корабельным прудами).

Согласно результатам обследования установлено следующее:

- дорожное покрытие в границах проектирование представлено следующими типами: щебеночно-набивное покрытие из отсева гранита розового цвета; из тротуарной плитки; асфальтированное, общее состояние оценивается как удовлетворительное;

- газоны обыкновенные, ухожены, общее состояние газонов оценивается как удовлетворительное;

- зеленые насаждения представлены аллеями (вязовыми, лиственничными, тополевыми, липовыми), ландшафтными группами деревьев (дуб, клен, вяз, ива, лиственница, тополь, липа и другие) и кустарников, рядовыми и солитерными посадками, общее фитосанитарное состояние зеленых насаждений оценивается как удовлетворительное.

В границах проектирования расположены: мост западный на северном канале, мост на южном канале, мост центральный на восточном канале, мост между Фонтанным и Корабельным прудами. Мост западный на северном канале представляет собой арочный мост с гранитными арками и асфальтированной дорожкой, проходящей через него. Мост на южном канале – однопролетный, на металлических фермах, с металлическими ограждениями геометрического рисунка в виде перекрещивающихся прутьев с круглыми деталями на средокрестиях, со столбами с шишечками и волютами. Опоры моста оформлены под руст, облицованы известняковыми плитами; Центральный мост на восточном канале представляет собой мост-тубу с щебеночно-набивной дорожкой сверху и ограждениями в виде глухих парапетов, облицованных серым гранитом, с клумбой; Мост-туба между Фонтанным и Корабельным прудами с ограждением в виде глухого парапета, парапеты облицованы блоками серого гранита, покрытие моста – тротуарная плитка. Мосты находятся в удовлетворительном состоянии.

Вдоль дорожек и площадок на территории парка установлены чугунные опоры освещения с одним светильником. Проектной организацией выполнено обследование существующих чугунных опор освещения, по результатам которого установлено, что опоры со светильниками находятся в удовлетворительном состоянии, составлены рекомендации по их дальнейшей эксплуатации.

В графических материалах указанного тома приложены обмерные чертежи существующих на территории объекта культурного наследия опор освещения со светильниками, план участка с отображением существующей ситуации (дорожек, малых архитектурных форм, опор освещения, зеленых насаждений), а также материалы фотофиксации.

Рассмотренные и проанализированные экспертной комиссией подразделы «Предварительные работы» и «Комплексные научные исследования» в полной мере отражают существующее состояние объектов культурного наследия федерального значения Парк», «Мосты (одиннадцать)», входящих в состав объекта культурного наследия федерального значения «Парк Победы Московский», выполнены в соответствии с требованиями заданий КГИОП от 21.07.2023 № 01-21-2297/23-0-1, от 07.02.2024 № 01-21-3781/23-0-1 (приложение № 8), достаточны для принятия проектных решений по приспособлению объектов культурного наследия федерального значения «Парк», «Мосты (одиннадцать)», входящих в состав объекта культурного наследия федерального значения «Парк Победы Московский», в части подключения сети Wi-Fi, устройства системы видеонаблюдения, оповещения и информирования населения.

Раздел 3. Проект приспособления включает в себя Том 3.1. Пояснительная записка, шифр: ПД-232-07/2023–ПЗ, Том 3.2. План земельного участка, шифр: ПД-232-07/2023–ПЗУ, Том 3.3. Проект организации работ, шифр: ПД-232-07/2023–ПОР.

Том 3.1 Пояснительная записка, шифр: ПД-232-07/2023–ПЗ включает в себя развернутую пояснительную записку, содержащую краткую историческую справку, описание современного состояния объекта культурного наследия, сведения о принятых проектом решениях, порядке организации работ.

Проектной документацией предусматриваются следующие решения:

- установка оборудования на существующих опорах наружного освещения – камер видеонаблюдения, точек подключения к беспроводной сети Wi-Fi, громкоговорителей;
- прокладка кабельных линий под пешеходными дорожками и площадками с щебеночно-набивным, асфальтовым, покрытием из тротуарной плитки с подключением размещаемого на опорах наружного освещения оборудования; прокладка кабельных линий в существующих каналах.

Том 3.2. План земельного участка, шифр: ПД-232-07/2023–ПЗУ включает в себя сведения о планировочной организации участка, включая характеристику

земельного участка, обоснование границ санитарно-защитных зон, планировочной организации участка, решения по инженерной подготовке территории, организации рельефа вертикальной планировкой, решения по благоустройству территории, порядок организации работ по прокладке кабельных линий и указания по производству строительно-монтажных работ, мероприятия по охране окружающей среды в период проведения работ.

Проектом предусматривается монтаж оборудования (устройств видеонаблюдения, точек доступа к беспроводному интернету и коммутаторов) на существующих опорах освещения. Для прокладки кабельных линий выполняются траншеи с отсыпкой дна песком, укладкой ПНД труб, кабелей и последующей засыпкой траншей, и восстановлением дорожного покрытия. Также предусматривается кабельной линии в ПНД-трубе под пролетом моста между Фонтанным и Корабельным прудами.

В графических материалах указанного тома представлены планы размещения траншей и прокладки ПНД-труб, планы размещения оборудования, планы размещения кабельных трасс. Также представлены схемы прокладки кабельных линий вблизи зданий и зеленых насаждений, чертежи размещения оборудования на опорах освещения с визуализациями, схемы прокладки ПНД-труб по мостам.

В Томе 3.3. Проект организации работ, шифр: ПД-232-07/2023–ПОР представлена развернутая пояснительная записка, включающая в себя сведения о характеристике района и условиях проведения работ, сведения об организации строительной площадки, о составе и последовательности проведения работ, организационно-технологическая схема работ, описание мероприятий по обеспечению пожарной безопасности, мероприятия по охране труда, мероприятия по вывозу бытового и строительного мусора, обоснованию потребностей в ресурсах, ведомости объемов работ на проведение работ по сохранению объектов культурного наследия.

Проектной документацией не предусматривается применение тяжелой строительной техники, все работы осуществляются вручную и средствами малой механизации.

Проектом предусматривается восстановление нарушенного при проведении работ благоустройства, включающее восстановление газонов, дорожек и площадок с набивным, асфальтированным или покрытием из тротуарной плитки в соответствии с существующим планировочным и высотным положением в полном объеме. При проведении работ предусматривается защита зеленых насаждений, расположенных в границах проектирования, при помощи устройства защитных деревянных коробов.

В графических материалах рассматриваемого тома представлены стройгенплан, планы восстановления нарушенного благоустройства.

12.2. Заключение по результатам государственной историко-

культурной экспертизы:

По результатам рассмотрения и анализа проектной документации на проведение работ по сохранению объекта культурного наследия федерального значения «Парк» по адресу: г. Санкт-Петербург, Московский просп., 188, Бассейная ул., Кузнецовская ул., Юрия Гагарина просп., объекта культурного наследия федерального значения «Мосты (одиннадцать)» по адресу: г. Санкт-Петербург, Московский просп., 188, Бассейная ул., Кузнецовская ул., Юрия Гагарина просп., входящих в состав объекта культурного наследия федерального значения «Парк Победы Московский» по адресу: Санкт-Петербург, Московский просп., д. 188, д. 188а, Бассейная ул., Кузнецовская ул., д. 25, Юрия Гагарина просп.: «Проектная документация на проведение работ по сохранению объекта культурного наследия федерального значения «Парк» по адресу: г. Санкт-Петербург, Московский просп., 188, Бассейная ул., Кузнецовская ул., Юрия Гагарина просп., объекта культурного наследия федерального значения «Мосты (одиннадцать)» по адресу: г. Санкт-Петербург, Московский просп., 188, Бассейная ул., Кузнецовская ул., Юрия Гагарина просп., входящих в состав объекта культурного наследия федерального значения «Парк Победы Московский» по адресу: Санкт-Петербург, Московский просп., д. 188, д. 188а, Бассейная ул., Кузнецовская ул., д. 25, Юрия Гагарина просп. (приспособление для современного использования в части проведения работ по подключению Парка к сети Wi-Fi, устройства системы видеонаблюдения, оповещения и информирования населения)», шифр: ПД-232-07/2023, разработанной ООО «Г.О.С.» в 2024 году, в составе согласно пункту 6.2 настоящего Акта, экспертами установлено следующее:

1. Рассмотренная проектная документация разработана на основании и с учетом исходных и разрешительных документов, собранных проектной организацией, предварительных обследований и фотофиксации.

2. По результатам оценки выводов Актов влияния на конструктивные и другие характеристики надежности и безопасности объекта культурного наследия (памятника истории и культуры) народов Российской Федерации, установлено, что предполагаемые к выполнению в соответствии с экспертируемой проектной документацией виды работ не оказывают влияния на конструктивные и другие характеристики надежности и безопасности объектов культурного наследия федерального значения «Парк», «Мосты (одиннадцать)», входящих в состав объекта культурного наследия федерального значения «Парк Победы Московский», согласно требованиям Федерального закона от 25.06.2002 № 73-ФЗ «Об объектах культурного наследия (памятниках истории и культуры) народов Российской Федерации».

3. Комплексные научные исследования, необходимые для выявления исторических особенностей, определения объемно-пространственного и планировочного решения территории, архитектурного и конструктивного решения, технического состояния объектов культурного наследия выполнены в

достаточном объеме. Результаты проведенных исследований в полной мере отражают существующее состояние объектов культурного наследия федерального значения «Парк», «Мосты (одиннадцать)», входящих в состав объекта культурного наследия федерального значения «Парк Победы Московский», и достаточны для принятия проектных решений.

4. По результатам анализа проектной документации совместно с предметом охраны объектов культурного наследия федерального значения «Парк», «Мосты (одиннадцать)», входящих в состав объекта культурного наследия федерального значения «Парк Победы Московский», утвержденного распоряжением КГИОП от 13.11.2013 № 10-574 (с изменениями от 26.11.2019 № 703-р, от 19.02.2020 № 52-р, приложение № 4), экспертами установлено следующее.

Предусмотренные проектом решения (см п. 12.1. настоящего Акта) сохраняют и не нарушают элементы предмета охраны, в том числе:

- не предусматривается проведение работ, изменяющих или нарушающих объемно-пространственное и планировочное решение, рельеф, гидросистему и гидротехнические сооружения, насаждения объекта культурного наследия федерального значения «Парк», объемно-пространственное, конструктивное и архитектурно-художественное решение мостов в составе объекта культурного наследия федерального значения «Мосты (одиннадцать)».

Принятые проектные решения предусматривают приспособление объектов культурного наследия федерального значения «Парк», «Мосты (одиннадцать)», входящих в состав объекта культурного наследия федерального значения «Парк Победы Московский» в части устройства инженерных сетей (подключения сети Wi-Fi, устройства системы видеонаблюдения, оповещения и информирования населения) на существующих опорах освещения.

5. Согласно статье 44 Федерального закона от 25.06.2002 № 73-ФЗ, принятые проектной документацией решения, относятся к «приспособлению для современного использования», так как проводятся в целях создания условий для современного использования объекта культурного наследия, включая реставрацию представляющих собой историко-культурную ценность элементов объекта культурного наследия.

6. Представленная на экспертизу проектная документация разработана с соблюдением действующих нормативных требований в части ее состава, содержания и оформления, а также учитывает требования заданий КГИОП от 21.07.2023 № 01-21-2297/23-0-1, от 07.02.2024 № 01-21-3781/23-0-1 (приложение № 8) и отвечает требованиям действующего законодательства Российской Федерации в области государственной охраны объектов культурного наследия.

13. Вывод экспертизы:

Проектная документация на проведение работ по сохранению объекта культурного наследия федерального значения «Парк» по адресу: г. Санкт-

Санкт-Петербург, Московский просп., 188, Бассейная ул., Кузнецовская ул., Юрия Гагарина просп., объекта культурного наследия федерального значения «Мосты (одиннадцать)» по адресу: г. Санкт-Петербург, Московский просп., 188, Бассейная ул., Кузнецовская ул., Юрия Гагарина просп., входящих в состав объекта культурного наследия федерального значения «Парк Победы Московский» по адресу: Санкт-Петербург, Московский просп., д. 188, д. 188а, Бассейная ул., Кузнецовская ул., д. 25, Юрия Гагарина просп.: «Проектная документация на проведение работ по сохранению объекта культурного наследия федерального значения «Парк» по адресу: г. Санкт-Петербург, Московский просп., 188, Бассейная ул., Кузнецовская ул., Юрия Гагарина просп., объекта культурного наследия федерального значения «Мосты (одиннадцать)» по адресу: г. Санкт-Петербург, Московский просп., 188, Бассейная ул., Кузнецовская ул., Юрия Гагарина просп., входящих в состав объекта культурного наследия федерального значения «Парк Победы Московский» по адресу: Санкт-Петербург, Московский просп., д. 188, д. 188а, Бассейная ул., Кузнецовская ул., д. 25, Юрия Гагарина просп. (приспособление для современного использования в части проведения работ по подключению Парка к сети Wi-Fi, устройства системы видеонаблюдения, оповещения и информирования населения)», шифр: ПД-232-07/2023, разработанная ООО «Г.О.С.» в 2024 году, в составе согласно пункту 6.2 настоящего Акта, соответствует требованиям законодательства Российской Федерации в области государственной охраны объектов культурного наследия (**положительное заключение**).

14. Перечень приложений к заключению экспертизы:

Приложение № 1. Иконографические материалы.

Приложение № 2. Извлечение из постановления Правительства Российской Федерации от 10.07.2001 № 527 «О перечне объектов исторического и культурного наследия федерального (общероссийского) значения, находящихся в г. Санкт-Петербурге».

Приложение № 3. Копия распоряжения КГИОП от 27.06.2017 № 308-р «Об утверждении границ и режима использования территории объекта культурного наследия федерального значения «Парк Победы Московский».

Приложение № 4. Копия распоряжения КГИОП от 13.11.2013 № 10-574 «Об определении предмета охраны объекта культурного наследия федерального значения «Парк Победы Московский»; копия распоряжения КГИОП от 26.11.2019 № 703-р «О внесении изменений в распоряжение КГИОП от 13.11.2013 № 10-574»; копия распоряжения КГИОП от 19.02.2020 № 52-р «О внесении изменений в распоряжение КГИОП от 13.11.2013 № 10-574».

Приложение № 5. Копия распоряжения КГИОП от 30.04.2020 № 07-19-174/20 «Об утверждении охранного обязательства собственника или иного законного владельца объекта культурного наследия федерального значения

«Парк», включенного в единый государственный реестр объектов культурного наследия (памятников истории и культуры) народов Российской Федерации»; копия распоряжения КГИОП от 09.08.2019 № 07-19-299/19 «Об утверждении охранного обязательства собственника или иного законного владельца объекта культурного наследия федерального значения «Мосты (одиннадцать)», включенного в единый государственный реестр объектов культурного наследия (памятников истории и культуры) народов Российской Федерации».

Приложение № 6. Копия паспорта объекта культурного наследия федерального значения «Парк» от 11.03.2020 г.; копия паспорта объекта культурного наследия федерального значения «Мосты (одиннадцать)» от 15.01.2019 г.; копия паспорта объекта культурного наследия федерального значения «Парк Победы Московский» от 04.02.2022 г.

Приложение № 7. Выписка из Единого государственного реестра недвижимости от 13.02.2024 № КУВИ-001/2024-45895407.

Приложение № 8. Копии заданий КГИОП на проведение работ по сохранению объекта культурного наследия от 21.07.2023 № 01-21-2297/23-0-1, от 07.02.2024 № 01-21-3781/23-0-1.

Приложение № 9. Материалы фотофиксации от 18 марта 2024 года.

Приложение № 10. Копии договоров с экспертами.

Приложение № 11. Копия договора на проведение государственной историко-культурной экспертизы.

Приложение № 12. Копии протоколов заседаний экспертной комиссии.

15. Дата оформления заключения экспертизы:

Подписи государственных экспертов:

**Председатель
экспертной комиссии**

Овсянникова А.А.

25.03.2024 г.

(подписано усиленной электронной подписью)

**Ответственный
секретарь экспертной
комиссии**

Филипович М.И.

25.03.2024 г.

(подписано усиленной электронной подписью)

**Член экспертной
комиссии**

Бревдо Н.И.

25.03.2024 г.

(подписано усиленной электронной подписью)

Приложение № 1 к Акту по результатам государственной историко-культурной экспертизы проектной документации на проведение работ по сохранению объекта культурного наследия федерального значения «Парк» по адресу: г. Санкт-Петербург, Московский просп., 188, Бассейная ул., Кузнецовская ул., Юрия Гагарина просп., объекта культурного наследия федерального значения «Мосты (одиннадцать)» по адресу: г. Санкт-Петербург, Московский просп., 188, Бассейная ул., Кузнецовская ул., Юрия Гагарина просп., входящих в состав объекта культурного наследия федерального значения «Парк Победы Московский» по адресу: Санкт-Петербург, Московский просп., д. 188, д. 188а, Бассейная ул., Кузнецовская ул., д. 25, Юрия Гагарина просп.: «Проектная документация на проведение работ по сохранению объекта культурного наследия федерального значения «Парк» по адресу: г. Санкт-Петербург, Московский просп., 188, Бассейная ул., Кузнецовская ул., Юрия Гагарина просп., объекта культурного наследия федерального значения «Мосты (одиннадцать)» по адресу: г. Санкт-Петербург, Московский просп., 188, Бассейная ул., Кузнецовская ул., Юрия Гагарина просп., входящих в состав объекта культурного наследия федерального значения «Парк Победы Московский» по адресу: Санкт-Петербург, Московский просп., д. 188, д. 188а, Бассейная ул., Кузнецовская ул., д. 25, Юрия Гагарина просп. (приспособление для современного использования в части проведения работ по подключению Парка к сети Wi-Fi, устройства системы видеонаблюдения, оповещения и информирования населения)», шифр: ПД-232-07/2023, разработанной ООО «Г.О.С.» в 2024 году

Иконографические материалы

Список иллюстраций

Илл. 1. С.-Петербург и окрестности 1824 года (источник: https://retromap.ru/1418245_59.867680,30.324754).

Илл. 2. Топографическая карта окрестностей Санкт-Петербурга Шуберта. 1831 г. (источник: http://www.etomesto.ru/map-peterburg_schubert-guberniya/).

Илл. 3. План района выезда пожарной дружины имени Петра Великого. 1884 г. (источник: http://www.etomesto.ru/map-peterburg_1884druzhdina/).

Илл. 4. Карта окрестностей Санкт-Петербурга, составленная Ю. Гашем. 1909 г. (источник: http://www.etomesto.ru/map-peterburg_1909gash/).

Илл. 5. План из путеводителя Суворина 1912 года: Весь Петербург (источник: http://www.etomesto.ru/map-peterburg_suvorin_1912/).

Илл. 6. Фрагмент топосъемки 1932 года (источник: <https://www.citywalls.ru/house15443.html>).

Илл. 7. Немецкая аэрофотосъемка Ленинграда 1941 года (источник: https://retromap.ru/14194164_z16_59.869188,30.323703).

Илл. 8. Фрагмент топосъемки 1946 года (источник: <https://www.citywalls.ru/house15443.html>).

Илл. 9. План Московского парка Победы. Трест геодезических работ и инженерных изысканий. 1948 г. (источник: <https://expositions.nlr.ru/ve/RA3658/proektirovanie>).

Илл. 10. Московский парк Победы. 1950-е гг. (источник: <https://expositions.nlr.ru/ve/RA3658/proektirovanie>).

Илл. 11. Спутниковая карта Ленинграда 1966 года (источник: http://www.etomesto.ru/map-peterburg_sputnik-1966/).

Илл. 12. Спутниковая карта Ленинграда 1975 года (источник: http://www.etomesto.ru/map-peterburg_sputnik-1975/).

Илл. 13. Проект планировки г. Ленинграда. Существующие и проектируемые мосты и набережные. 1935 г. (источник: https://spbarchives.ru/bridges_3_2#gallery-12).

Илл. 14. Проект планировки г. Ленинграда. Существующие и проектируемые мосты и набережные. 1935 г. (источник: https://spbarchives.ru/bridges_3_2#gallery-12).

Илл. 15. Эскиз парка культуры и отдыха трудящихся Московского района. 1937 г. (источник: <https://expositions.nlr.ru/ve/RA3658/proektirovanie>).

Илл. 16. Перспектива парка культуры и отдыха трудящихся Московского района. 1937 г. (источник: <https://expositions.nlr.ru/ve/RA3658/proektirovanie>).

Илл. 17. Перспектива парка культуры и отдыха трудящихся Московского района. Проект 1938-1941 гг. (источник: <https://expositions.nlr.ru/ve/RA3658/proektirovanie>).

Илл. 18. Перспектива парка культуры и отдыха трудящихся Московского района. Проект 1938-1941 гг. (источник: <https://vecherka.spb.ru/?p=29586&ysclid=lnu8l8w7nq770648542>).

Илл. 19. Илл. 15. Перспектива парка культуры и отдыха трудящихся Московского района. Проект 1938-1941 гг. (источник: <https://vecherka.spb.ru/?p=29586&ysclid=ltspzrm3nm106425290>).

Илл. 20. Парк «Победы» Московского района. Генеральный план 1945 г. Арх. Е.И. Катонин, В.Д. Кирхоглани, Л.Ф. Всеволожская, Е.А. Вихорева, И.М. Малько (источник: архив КГИОП П.743 Н-1135п).

Илл. 21. Схема размещения карьера кирпичного завода в 1945-1946 годах на участке южного канала (источник: ЦГА СПб. Ф. 7384. Оп. 18. Д. 1684).

Илл. 22. Московский парк Победы. Проект 1950 г. (источник: <https://expositions.nlr.ru/ve/RA3658/proektirovanie>).

Илл. 23. Московский парк Победы. План 1954 г. (источник: <https://expositions.nlr.ru/ve/RA3658/proektirovanie>).

Илл. 24. Московский парк Победы. Проект Н.Е. Ефимовой 1957 г. (источник: <https://expositions.nlr.ru/ve/RA3658/proektirovanie>).

Илл. 25. Московский парк Победы. Ситуационный план. 1960-е гг. (источник: <https://expositions.nlr.ru/ve/RA3658/proektirovanie>).

Илл. 26. Московский парк Победы. Генплан 1978 г. (источник: архив КГИОП П.743 Н-1135п).

Илл. 27. Московский парк Победы. Генплан 1987 г. (источник: архив КГИОП П.743 Н-1135п).

Илл. 28. Московский парк Победы. Ситуационный план. 2007 г. (источник: <https://expositions.nlr.ru/ve/RA3658/proektirovanie>).

Илл. 29. Место Московского парка культуры и отдыха. 1937 г. (источник: ЦГАКФФД СПб. Фотодокумент Гр 57950).

Илл. 30. Вид части Московского парка культуры и отдыха. 1937 г. (источник: ЦГАКФФД СПб. Фотодокумент Гр 67953).

Илл. 31. Вид Московского парка культуры и отдыха у Кирпичного завода. 1938 г. (источник: ЦГАКФФД СПб. Фотодокумент Вр 43472).

Илл. 32. Вид части Московского районного парка культуры и отдыха. 1938 г. (источник: ЦГАКФФД СПб. Фотодокумент Вр 50393).

Илл. 33. Пустырь на Московском шоссе, где начата разбивка районного парка (панорама из 4-х снимков). 25.08.1939 г. (источник: ЦГАКФФД СПб. Фотодокумент Ар 18281).

Илл. 34. Территория Московского парка Победы до начала строительства. 1940-е гг. (источник: ЦГАКФФД СПб. Фотодокумент Вр 72539).

Илл. 35. Территория до разбивки Московского парка Победы. До 1945 г. (источник: ЦГАКФФД СПб. Фотодокумент Бпр 617).

Илл. 36. Зеленая ограда парка Победы со стороны Московского проспекта (источник: <https://expositions.nlr.ru/ve/RA3665/otkrytie>).

Илл. 37. Обелиск в честь основания парка Победы 7 октября 1945 года (источник: <https://expositions.nlr.ru/ve/RA3665/otkrytie>).

Илл. 38. Работы по разбивке Московского парка Победы. Кон. 1940-х гг. – начало 1950-х гг. (источник: ЦГАКФФД СПб. Фотодокумент Бпр 620).

Илл. 39. Вид на аллею Московского парка Победы. Кон. 1940-х гг. (источник: ЦГАКФФД СПб. Фотодокумент Бр 13976).

Илл. 40. Вид части Московского парка Победы. 1948 г. (источник: ЦГАКФФД СПб. Фотодокумент Бр 14003).

Илл. 41. Внешний вид кинотеатра «Глобус» в Московском парке Победы. 1950-е гг. (источник: ЦГАКФФД СПб. Фотодокумент Бр 21601).

Илл. 42. Вид сверху на Московский парк Победы. 1954 г. (источник: ЦГАКФФД СПб. Фотодокумент Бр 61727).

Илл. 43. Вид на Московский парк Победы. 04.06.1954 г. (источник: ЦГАКФФД СПб. Фотодокумент Бр 20421).

Илл. 44. Вид части Московского парка Победы. 17.05.1960 г. (источник: ЦГАКФФД СПб. Фотодокумент Бр 61730).

Илл. 45. Вид Аллеи героев в Московском Парке Победы. 1960-е гг. (источник: ЦГАКФФД СПб. Фотодокумент Бр 33969).


Илл. 46. Общий вид кинотеатра «Глобус» в Московском парке Победы. 1964 г. (источник: ЦГАКФФД СПб. Фотодокумент Ар 59922).

Илл. 47. На катке в Московском парке Победы. 1964 г. (источник: ЦГАКФФД СПб. Фотодокумент Ар 59689).

Илл. 48. План Московского парка Победы. 1964 г. (источник: ЦГАКФФД СПб. Фотодокумент Ар 59920).

Илл. 49. Вид моста, ведущего на Тополиную аллею парка Победы через протоку между Корабельным (слева) и Адмиралтейским прудами. Август 1981 г. (источник: ЦГАКФФД СПб. Фотодокумент Ар 246241).

Илл. 50. Панорама Московского парка Победы и Аллеи Героев. 15.09.1986 г. (источник: ЦГАКФФД СПб. Фотодокумент Ар 149910).

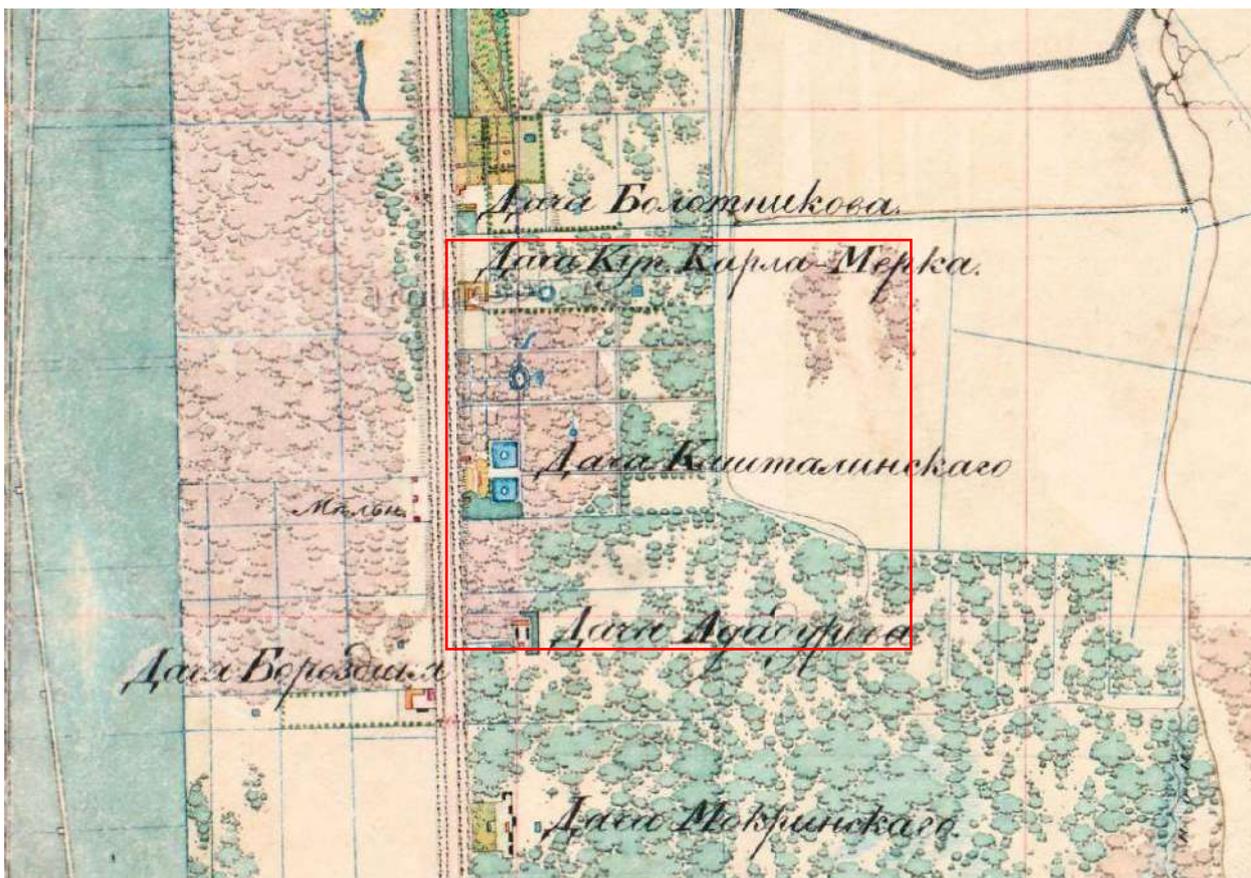


Илл. 1. С.-Петербург и окрестности 1824 года (источник: https://retromap.ru/1418245_59.867680,30.324754).




Илл. 2. Топографическая карта окрестностей Санкт-Петербурга Шуберта. 1831 г. (источник: http://www.etomesto.ru/map-peterburg_schubert-guberniya/).




Илл. 3. План района выезда пожарной дружины имени Петра Великого. 1884 г.
(источник: http://www.etomesto.ru/map-peterburg_1884druzhina/).

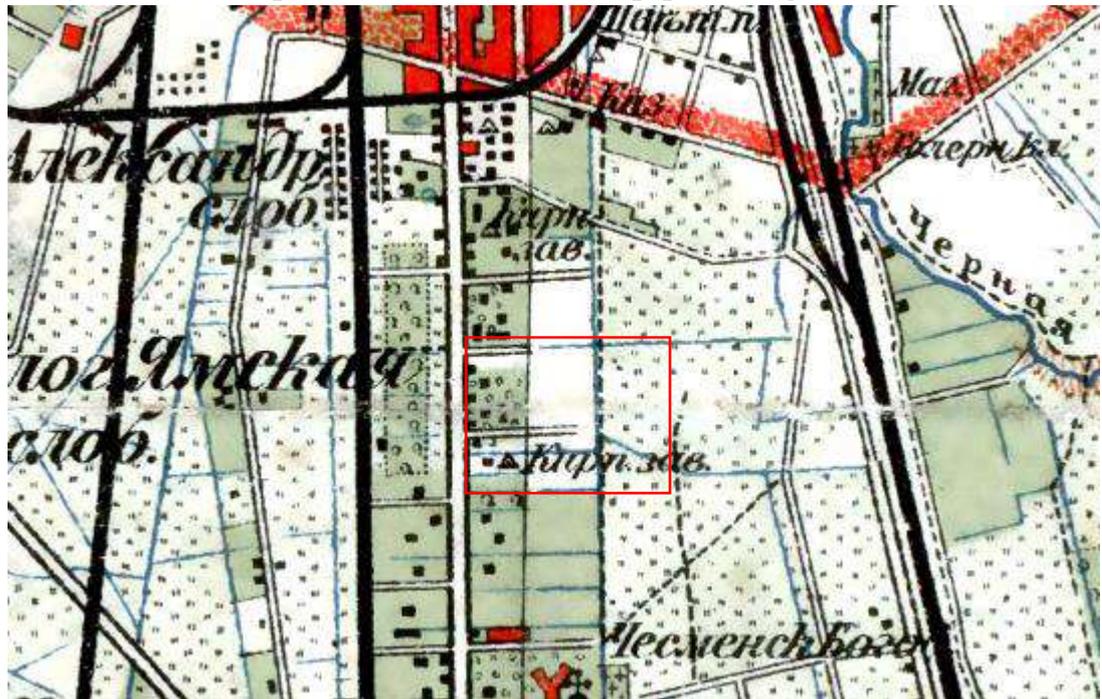

Илл. 4. Карта окрестностей Санкт-Петербурга, составленная Ю. Гашем. 1909 г.
(источник: http://www.etomesto.ru/map-peterburg_1909gash/).

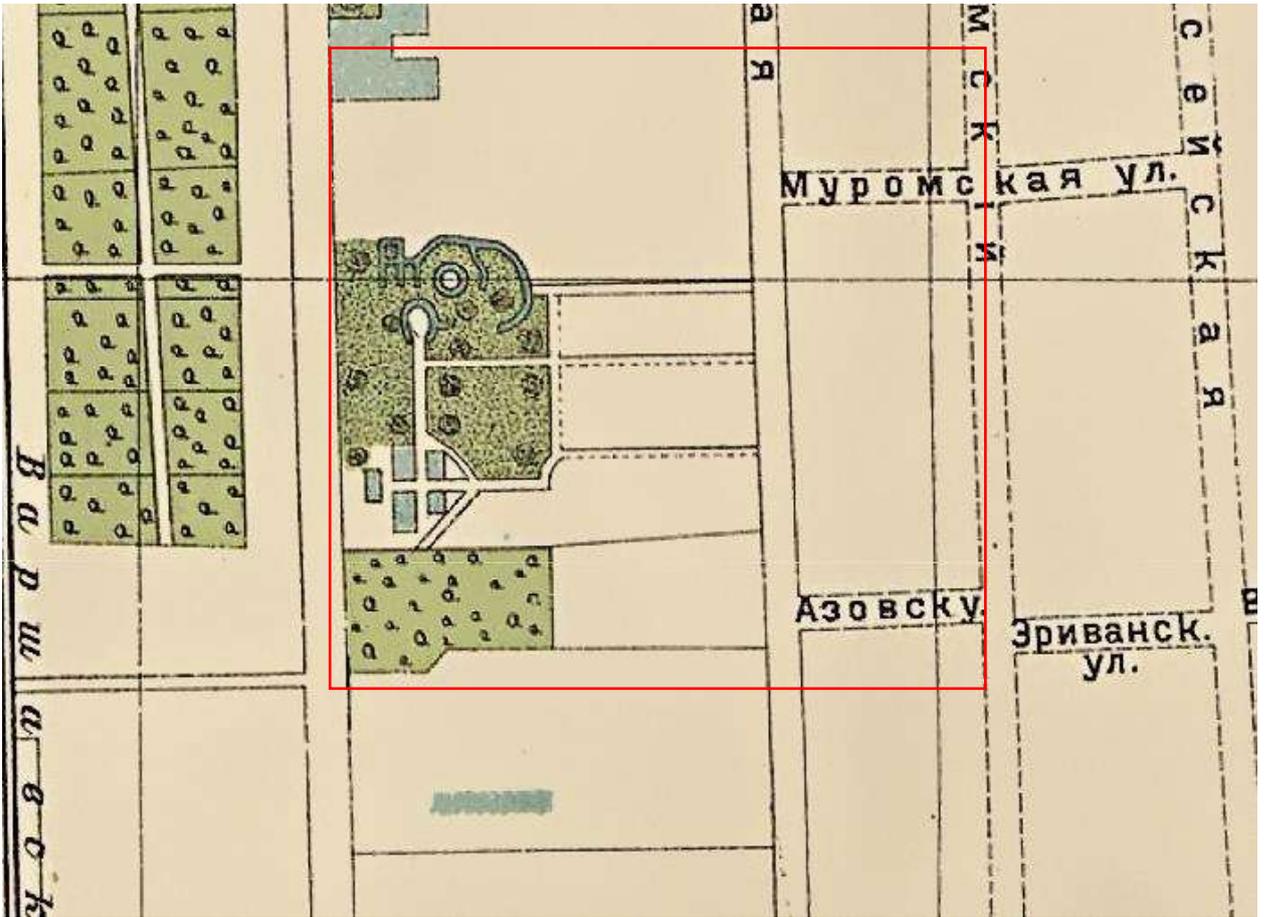


Илл. 5. План из путеводителя Суворина 1912 года: Весь Петербург (источник: http://www.etomesto.ru/map-peterburg_suvorin_1912/).

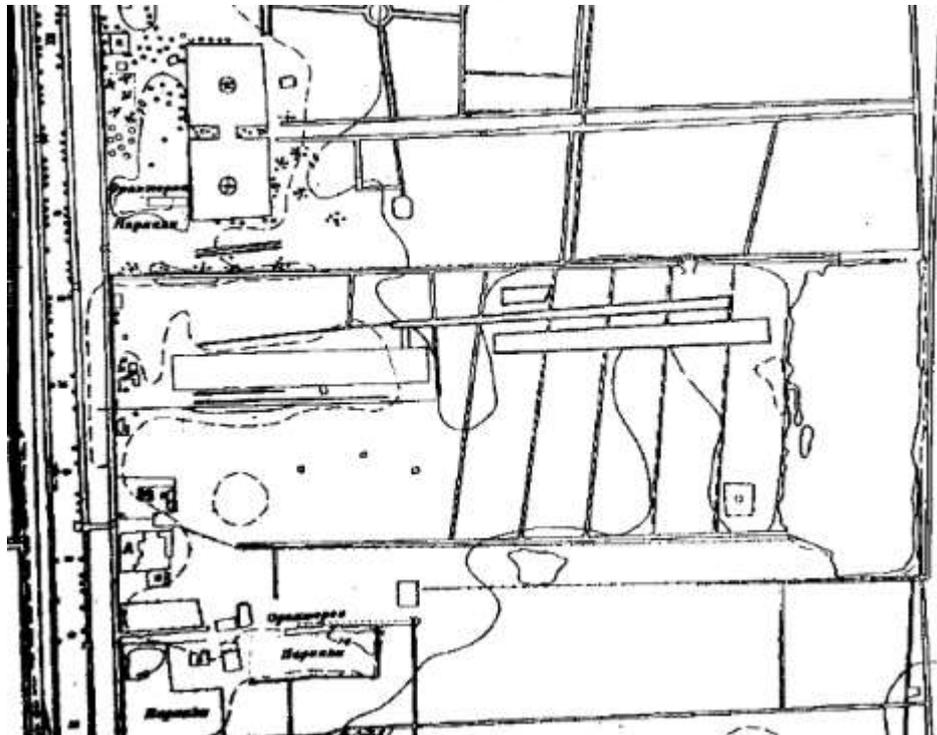


Илл. 6. Фрагмент топосъемки 1932 года (источник: <https://www.citywalls.ru/house15443.html>).




Илл. 7. Немецкая аэрофотосъемка Ленинграда 1941 года (источник: https://retromap.ru/14194164_z16_59.869188,30.323703).

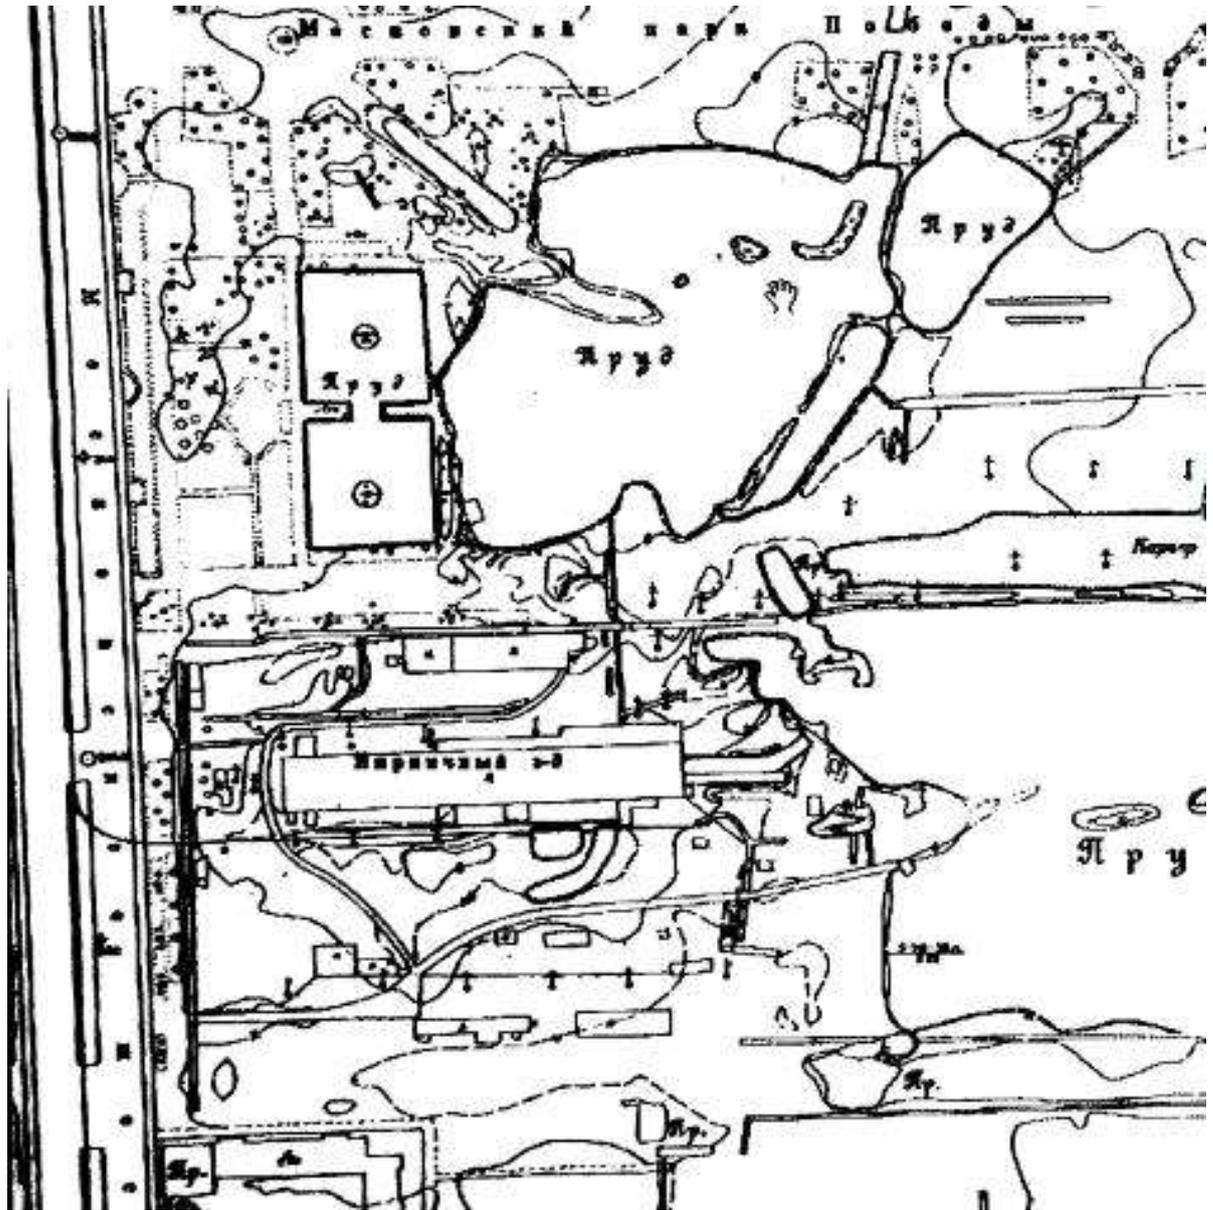

Илл. 8. Фрагмент топоъемки 1946 года (источник: <https://www.citywalls.ru/house15443.html>).

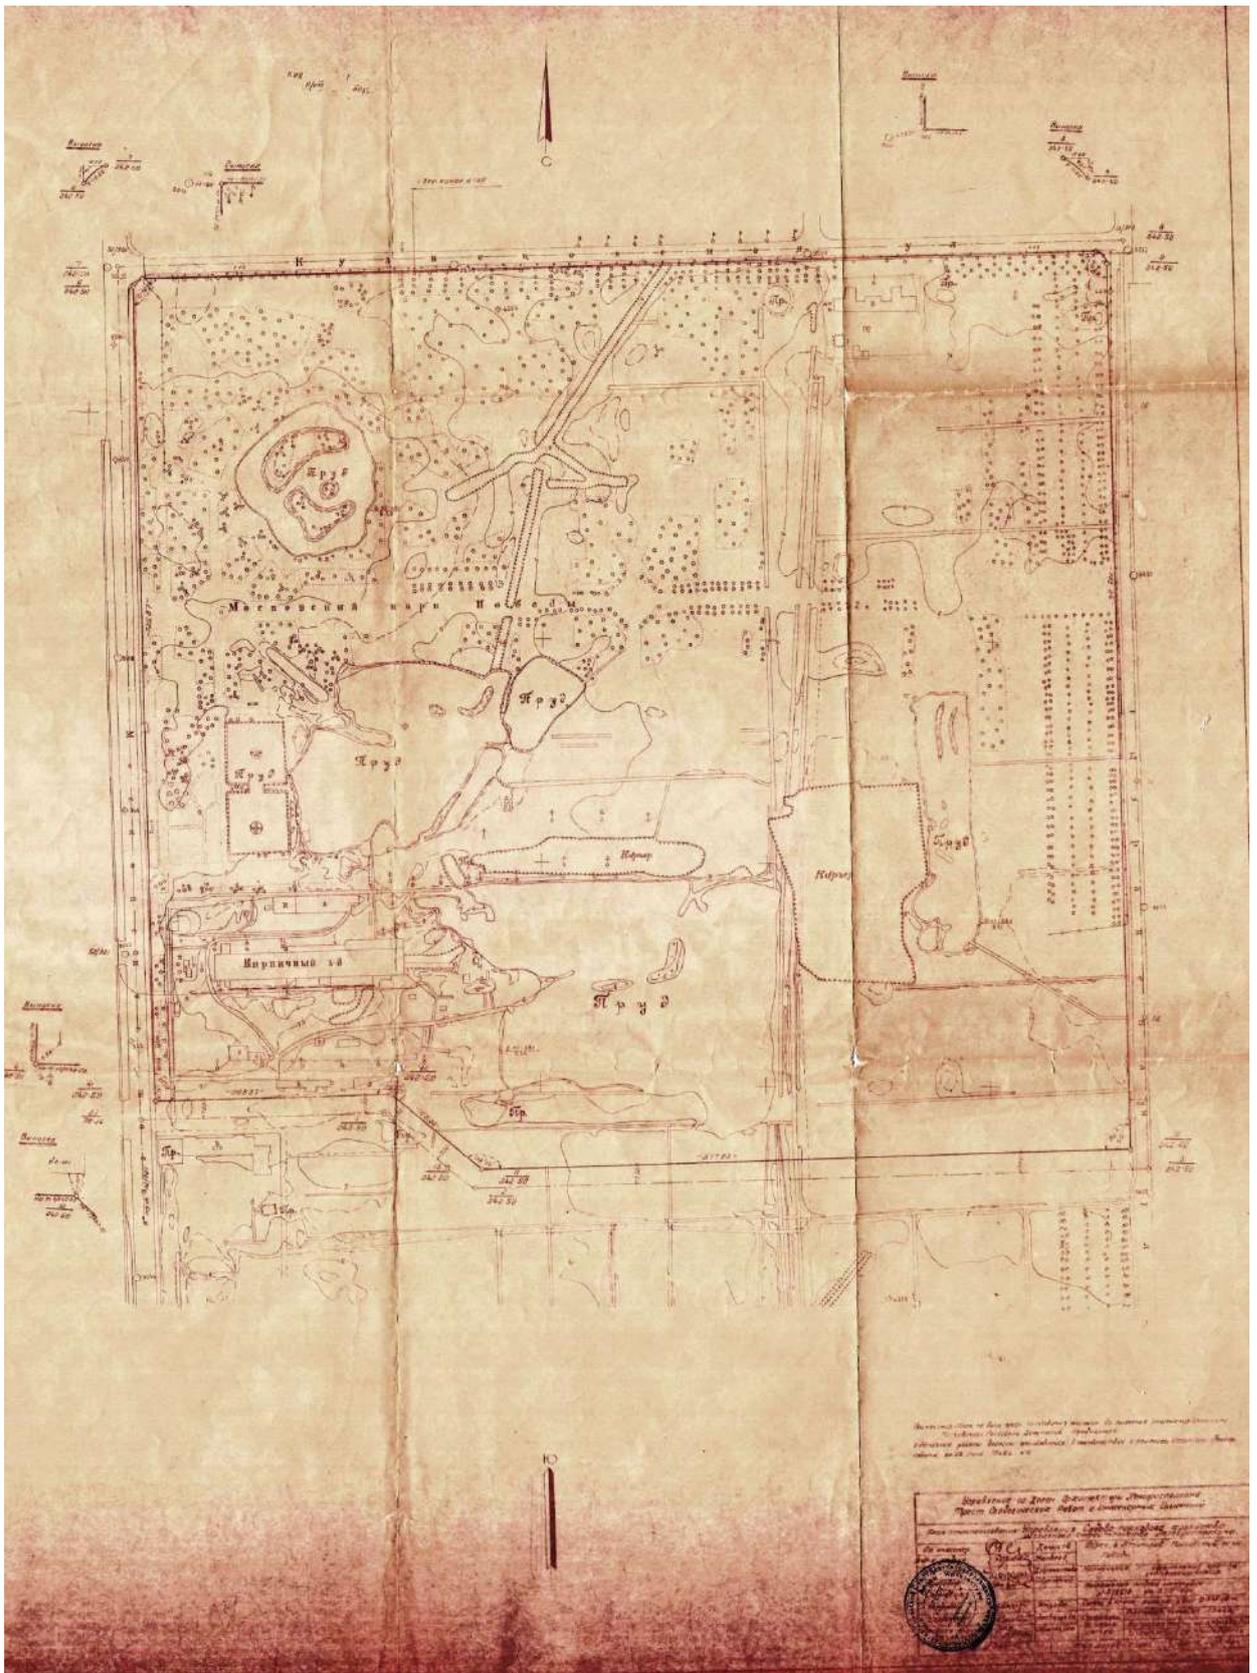

Илл. 9. План Московского парка Победы. Трест геодезических работ и инженерных изысканий. 1948 г. (источник: <https://expositions.nlr.ru/ve/RA3658/proektirovanie>).

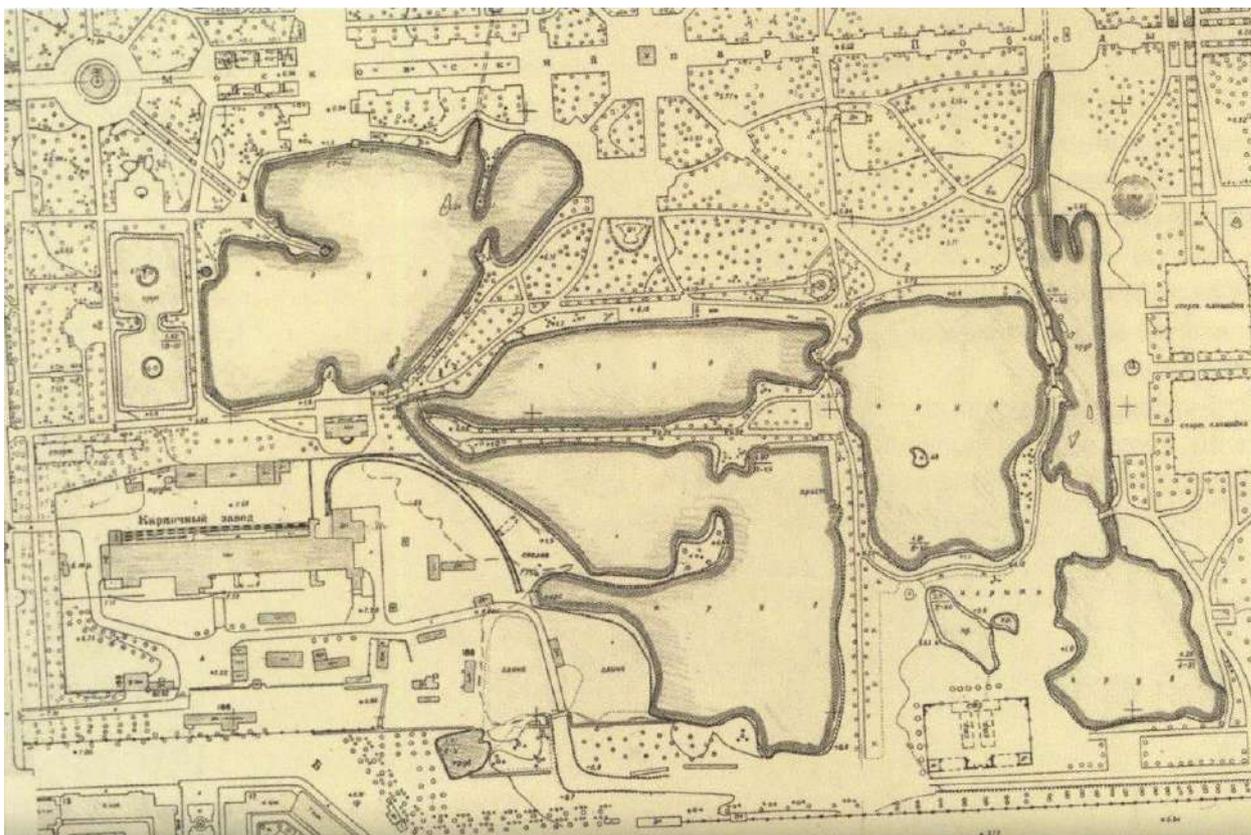

Илл. 10. Московский парк Победы. 1950-е гг. (источник: <https://expositions.nlr.ru/ve/RA3658/proektirovanie>).




Илл. 11. Спутниковая карта Ленинграда 1966 года (источник: http://www.etomesto.ru/map-peterburg_sputnik-1966/).




Илл. 12. Спутниковая карта Ленинграда 1975 года (источник: http://www.etomesto.ru/map-peterburg_sputnik-1975/).




Илл. 13. Проект планировки г. Ленинграда. Существующие и проектируемые мосты и набережные. 1935 г. (источник: https://spbarchives.ru/bridges_3_2#gallery-12).

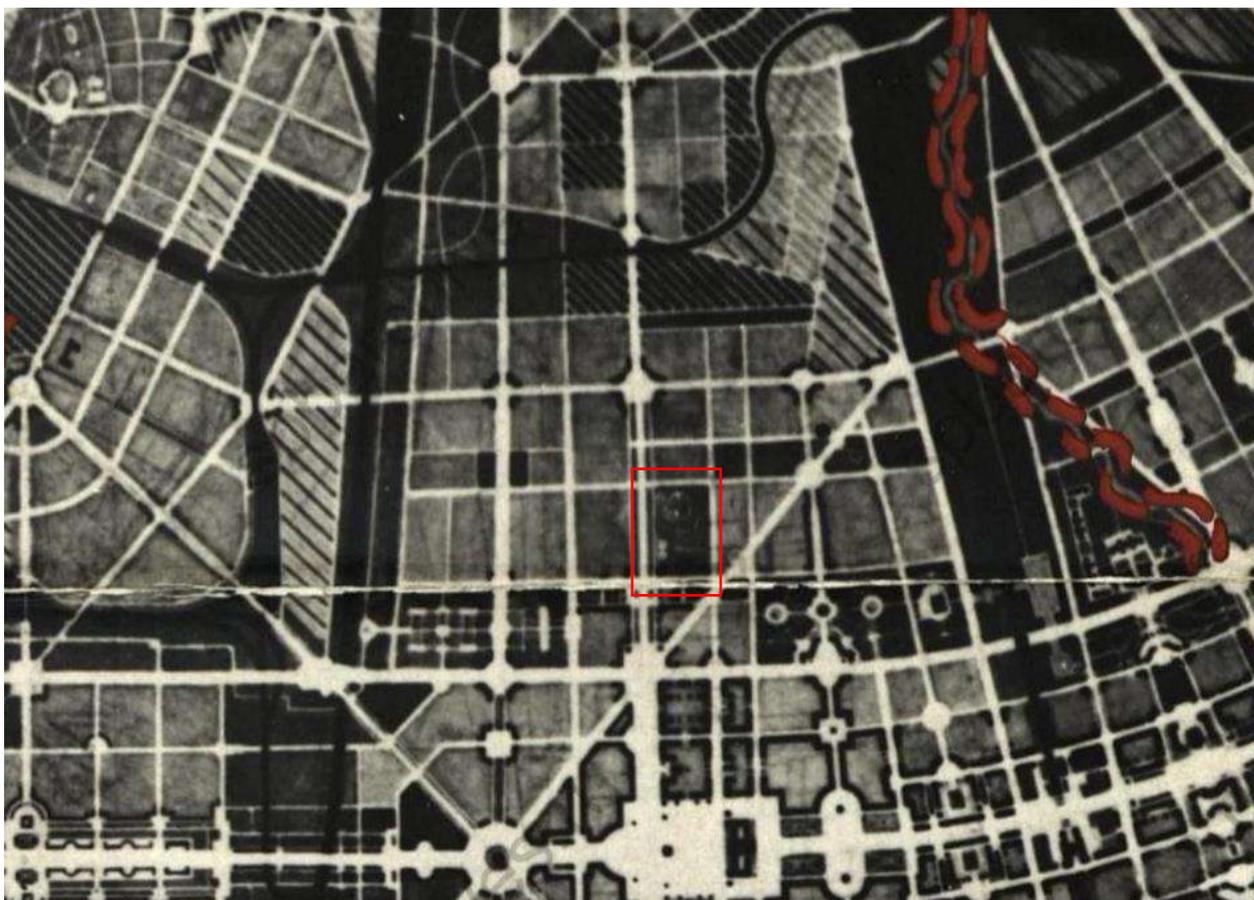


Илл. 14. Проект планировки г. Ленинграда. Существующие и проектируемые мосты и набережные. 1935 г. (источник: https://spbarchives.ru/bridges_3_2#gallery-12).

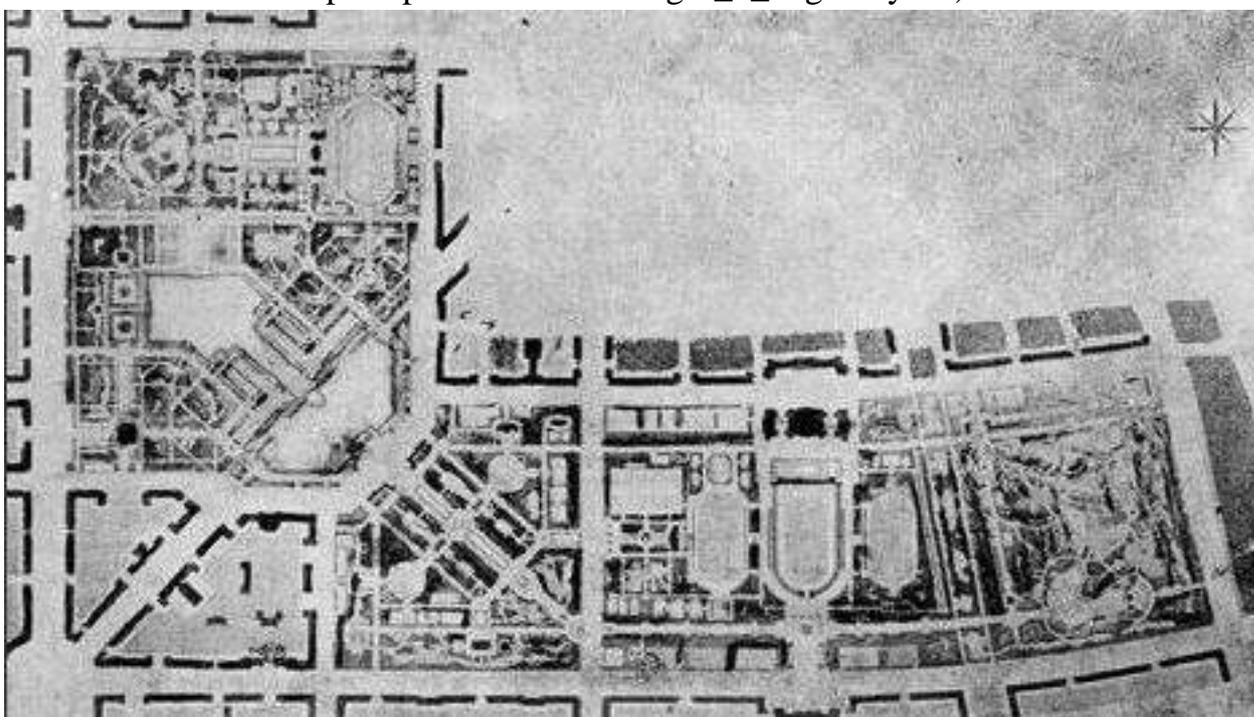


Илл. 15. Эскиз парка культуры и отдыха трудящихся Московского района. 1937 г. (источник: <https://expositions.nlr.ru/ve/RA3658/proektirovanie>).

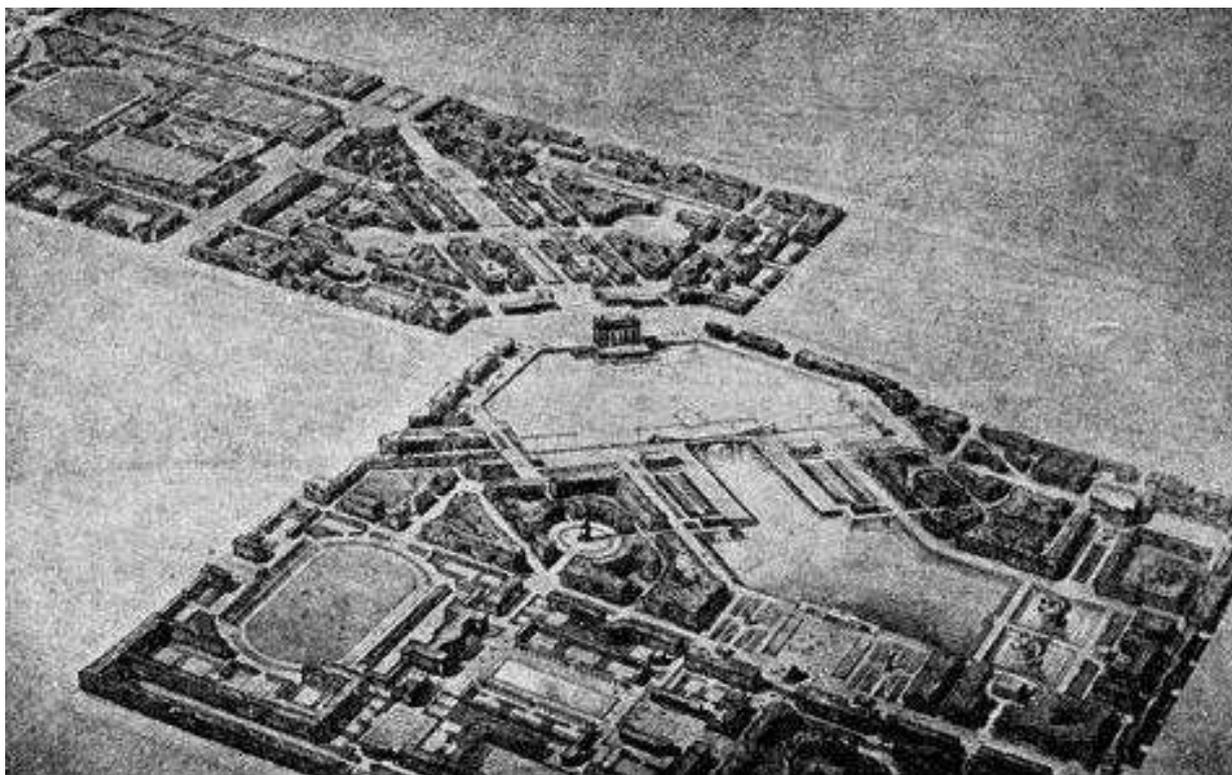


Илл. 16. Перспектива парка культуры и отдыха трудящихся Московского района. 1937 г. (источник: <https://expositions.nlr.ru/ve/RA3658/proektirovanie>).

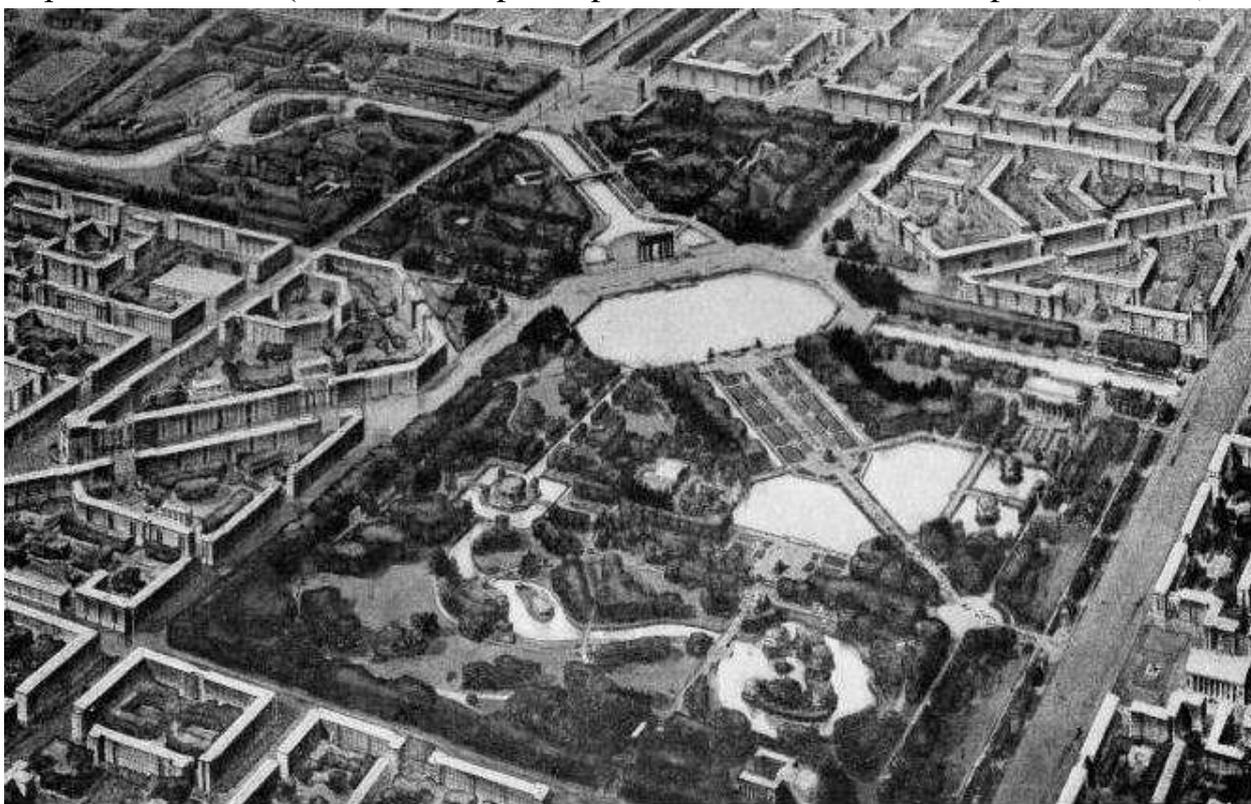


Илл. 17. Перспектива парка культуры и отдыха трудящихся Московского района. Проект 1938-1941 гг. (источник: <https://expositions.nlr.ru/ve/RA3658/proektirovanie>).

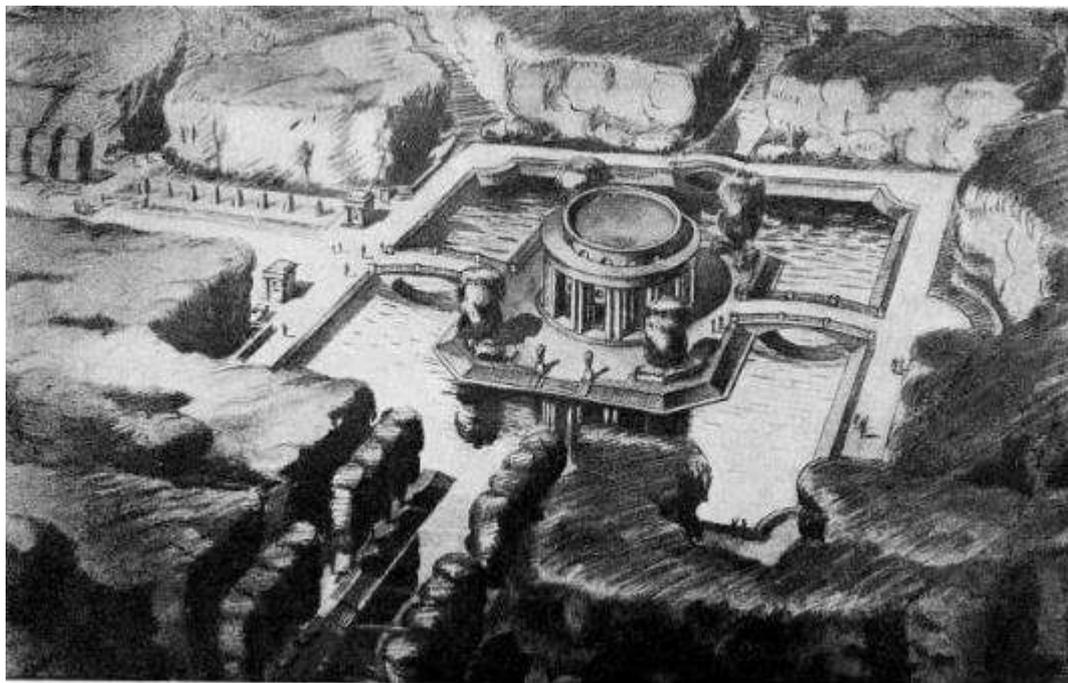


Илл. 18. Перспектива парка культуры и отдыха трудящихся Московского района. Проект 1938-1941 гг. (источник: <https://vecherka.spb.ru/?p=29586&ysclid=lnu818w7nq770648542>).

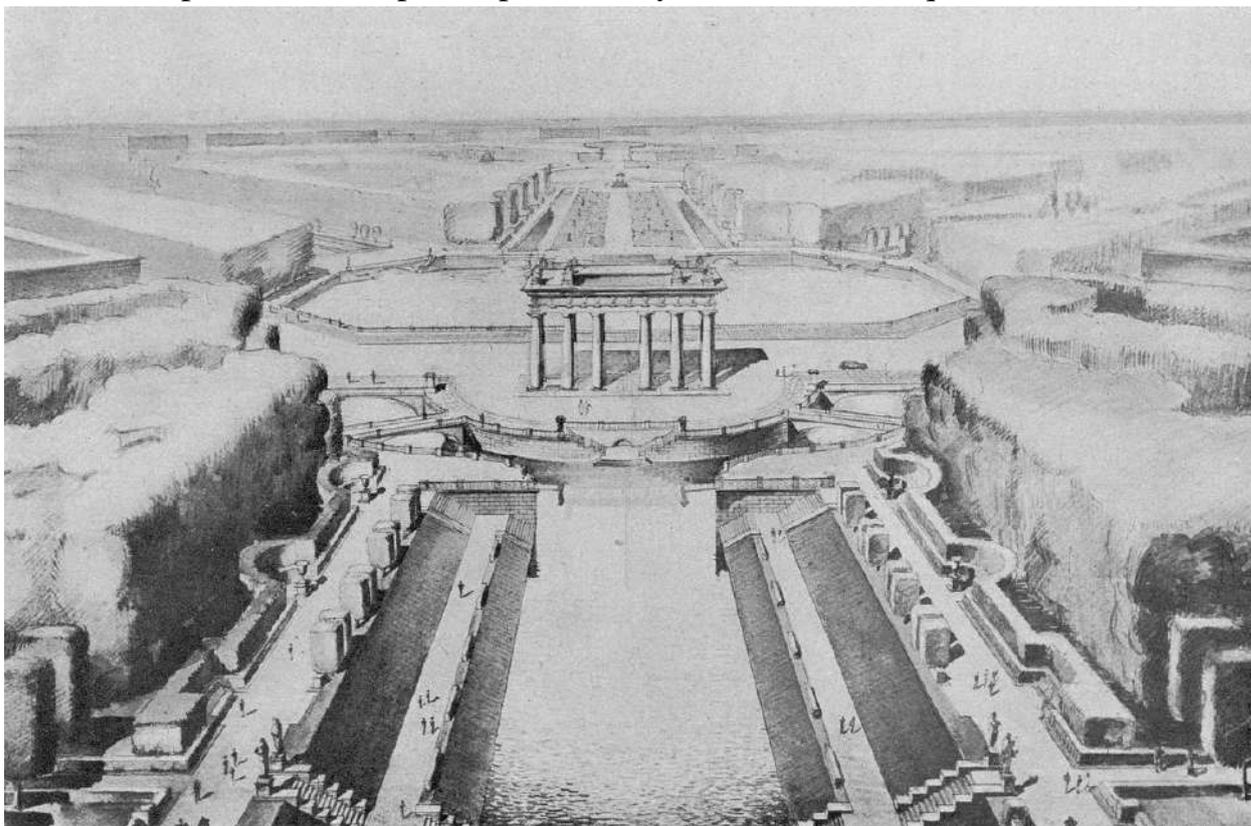


Илл. 19. Илл. 15. Перспектива парка культуры и отдыха трудящихся Московского района. Проект 1938-1941 гг. (источник: <https://vecherka.spb.ru/?p=29586&ysclid=ltspzrm3nm106425290>).

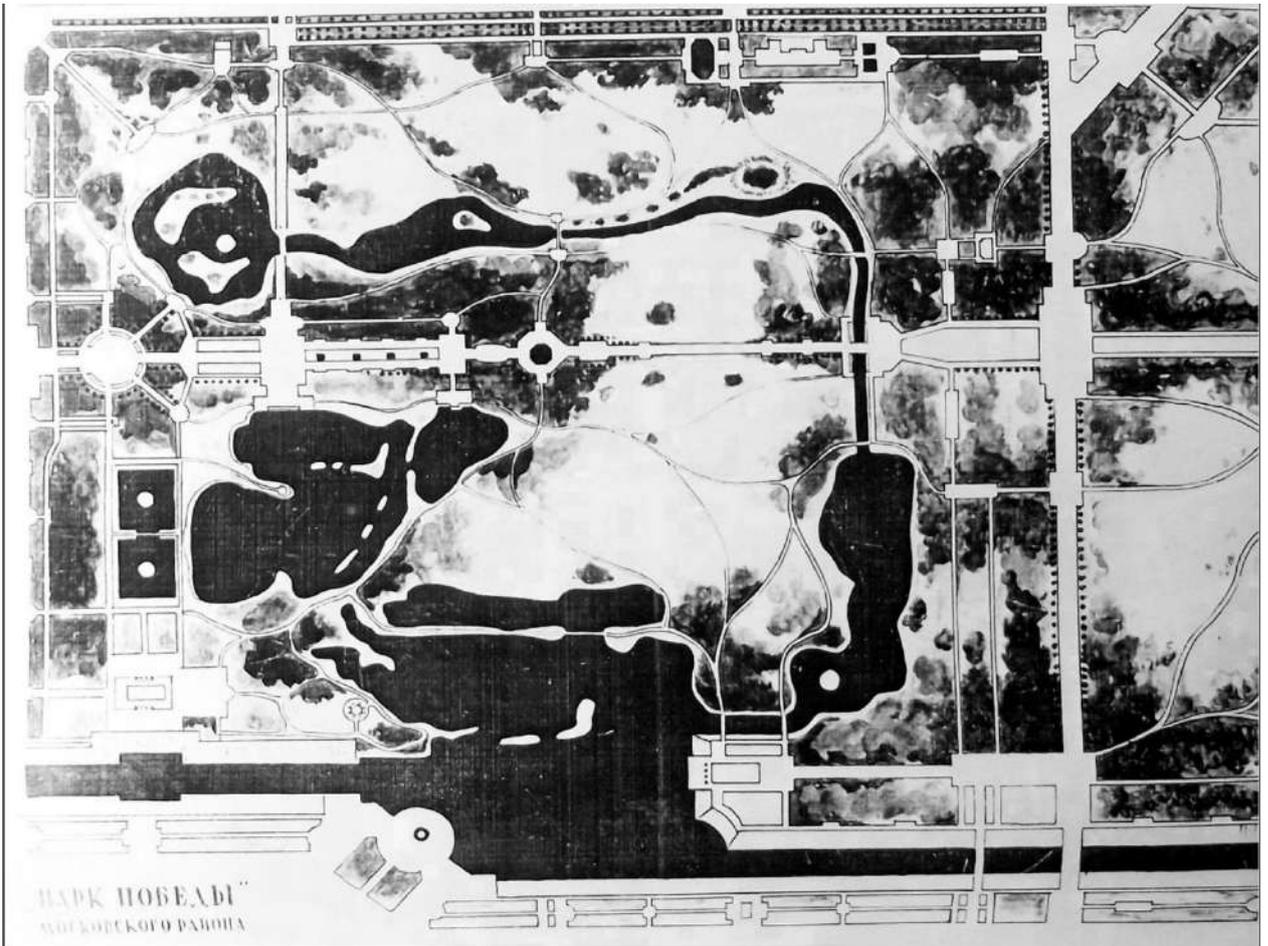


Илл. 20. Парк «Победы» Московского района. Генеральный план 1945 г. Арх. Е.И. Катонин, В.Д. Кирхоглани, Л.Ф. Всеволожская, Е.А. Вихорева, И.М. Малько (источник: архив КГИОП П.743 Н-1135п).

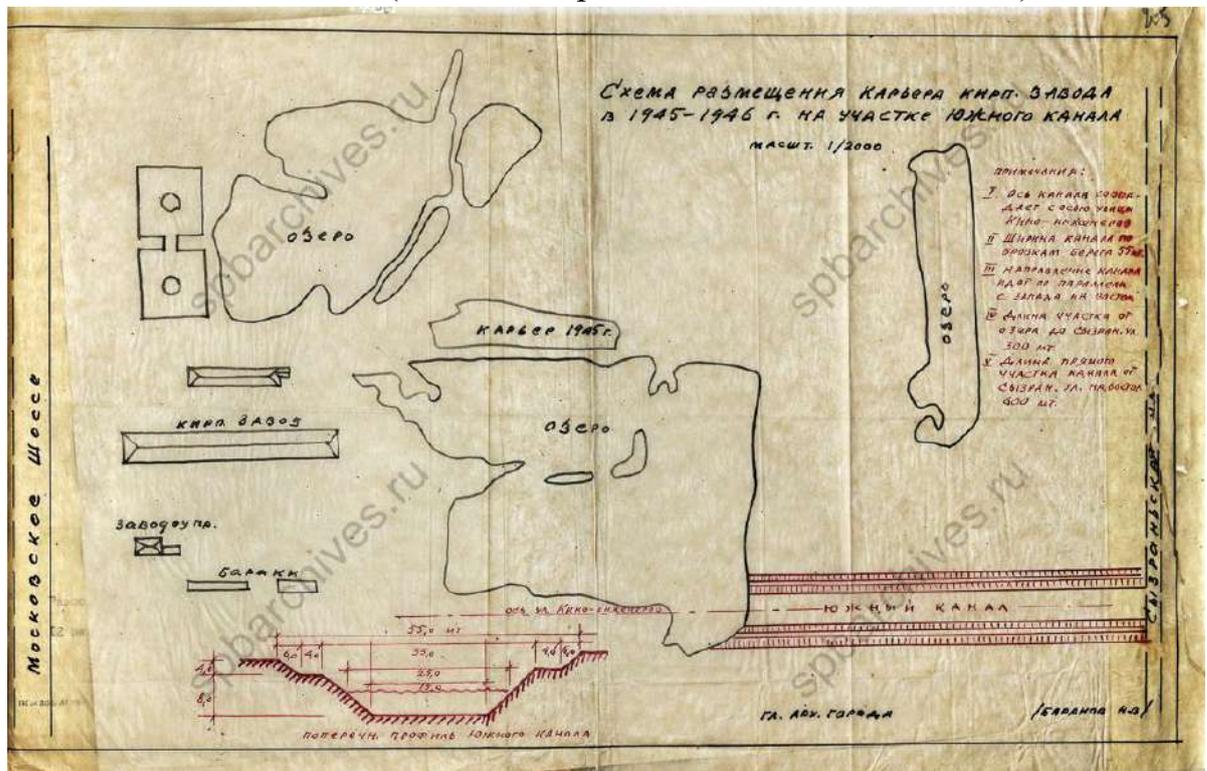


Илл. 21. Схема размещения карьера кирпичного завода в 1945-1946 годах на участке южного канала (источник: ЦГА СПб. Ф. 7384. Оп. 18. Д. 1684).

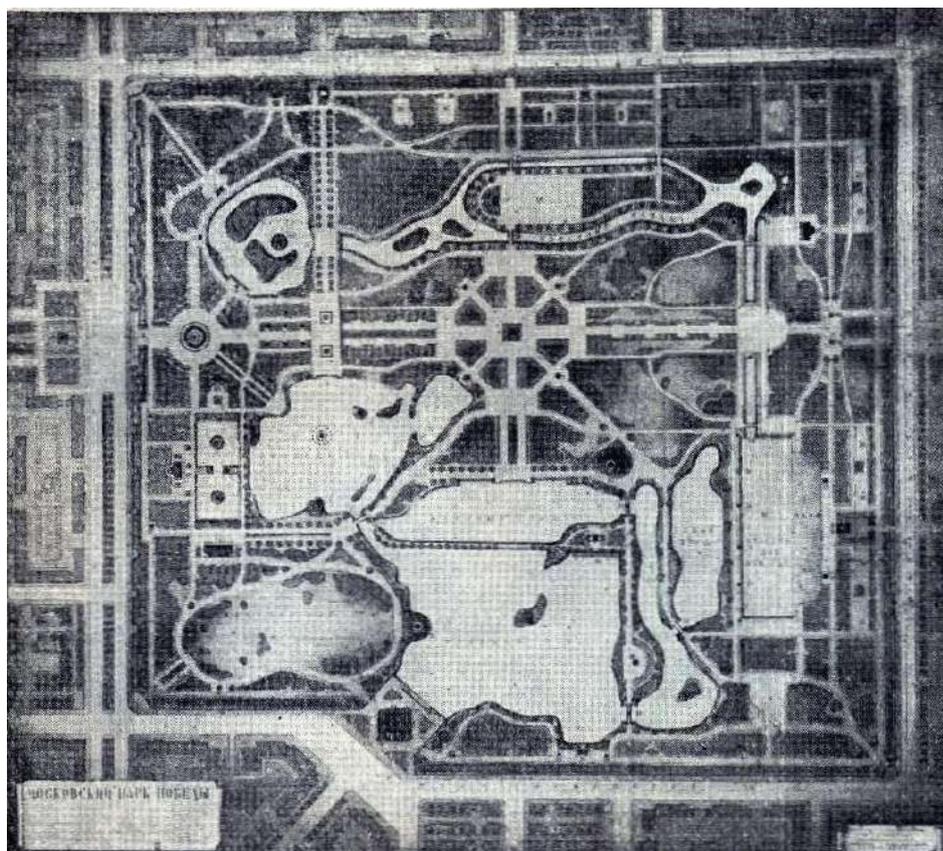


Илл. 22. Московский парк Победы. Проект 1950 г. (источник: <https://expositions.nlr.ru/ve/RA3658/proektirovanie>).

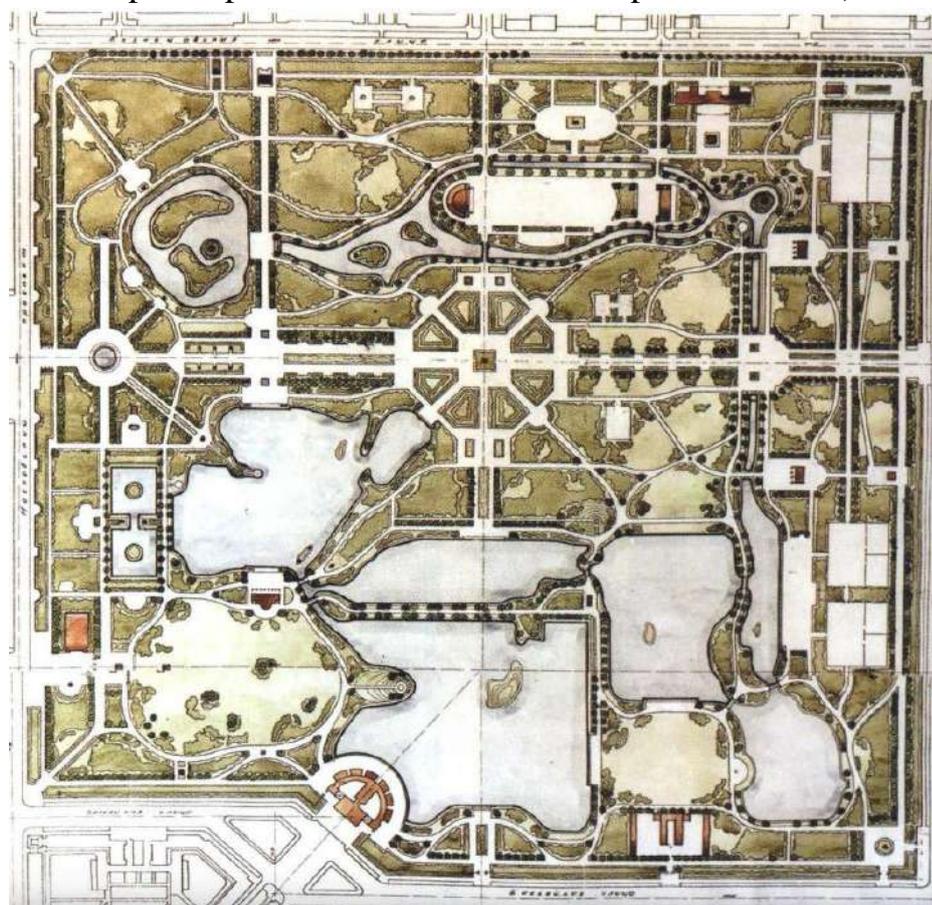


Илл. 23. Московский парк Победы. План 1954 г. (источник: <https://expositions.nlr.ru/ve/RA3658/proektirovanie>).

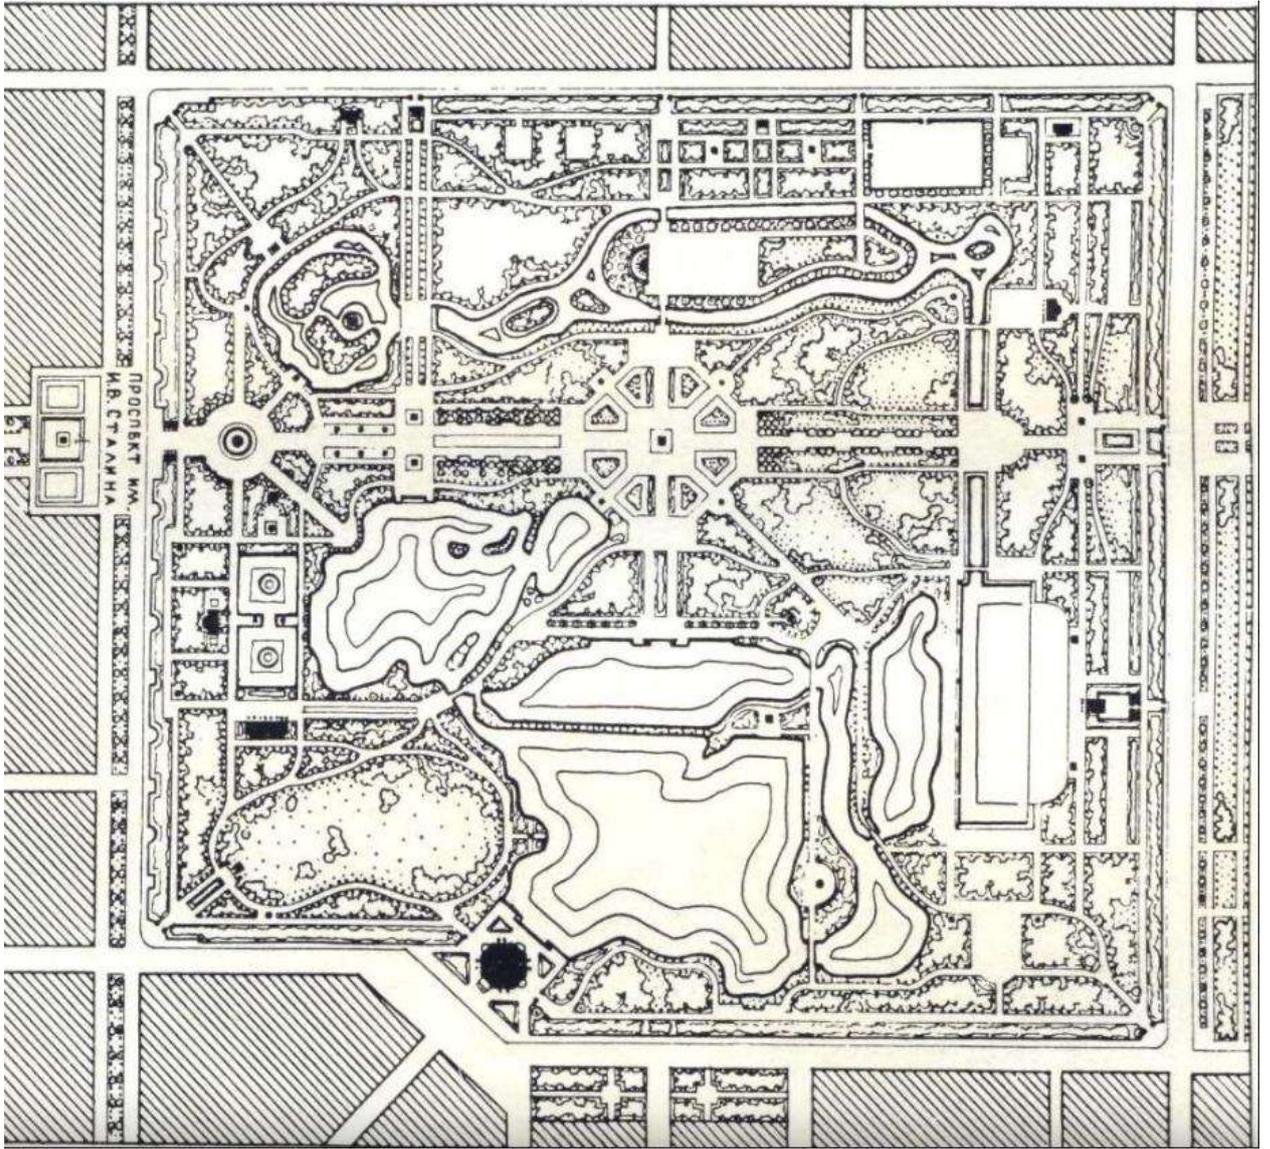


Илл. 24. Московский парк Победы. Проект Н.Е. Ефимовой 1957 г. (источник: <https://expositions.nlr.ru/ve/RA3658/proektirovanie>).

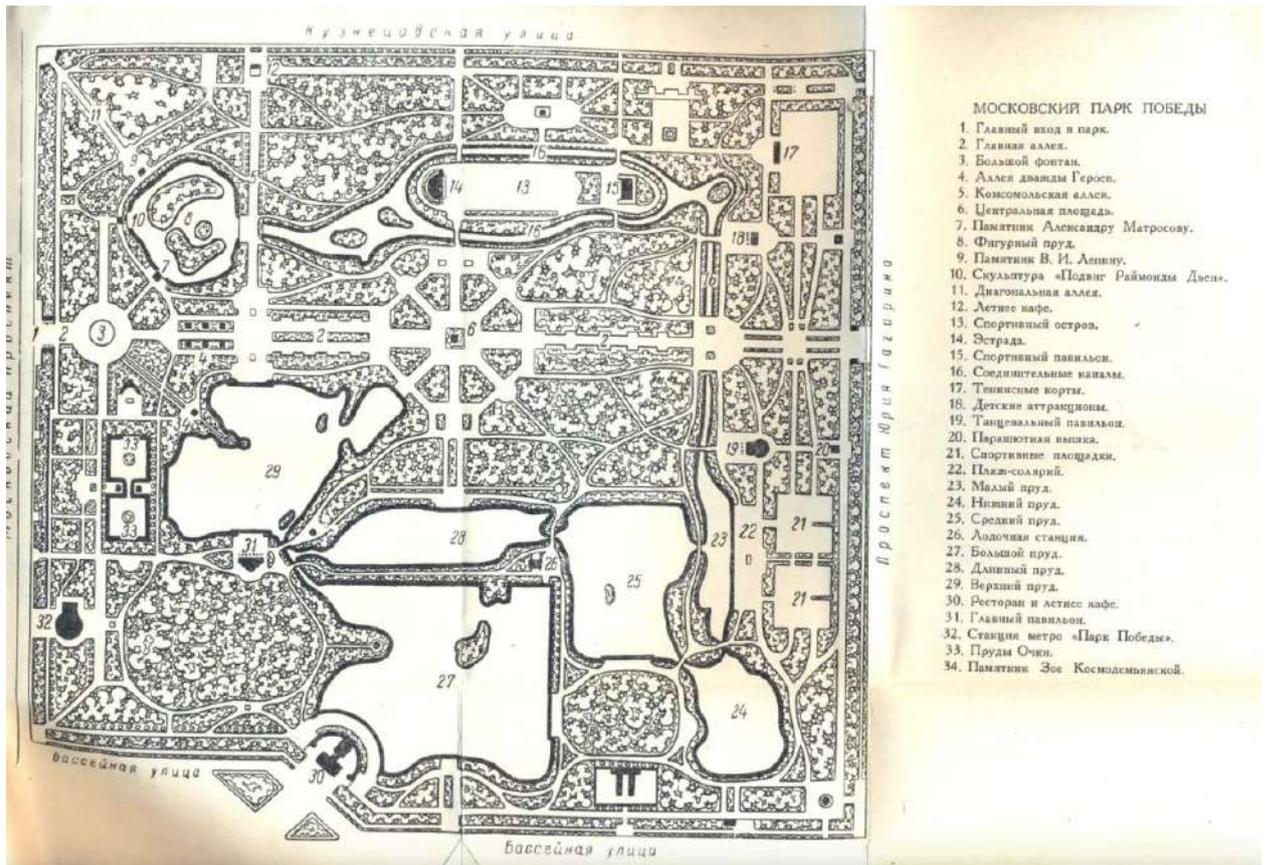


Илл. 25. Московский парк Победы. Ситуационный план. 1960-е гг. (источник: <https://expositions.nlr.ru/ve/RA3658/proektirovanie>).

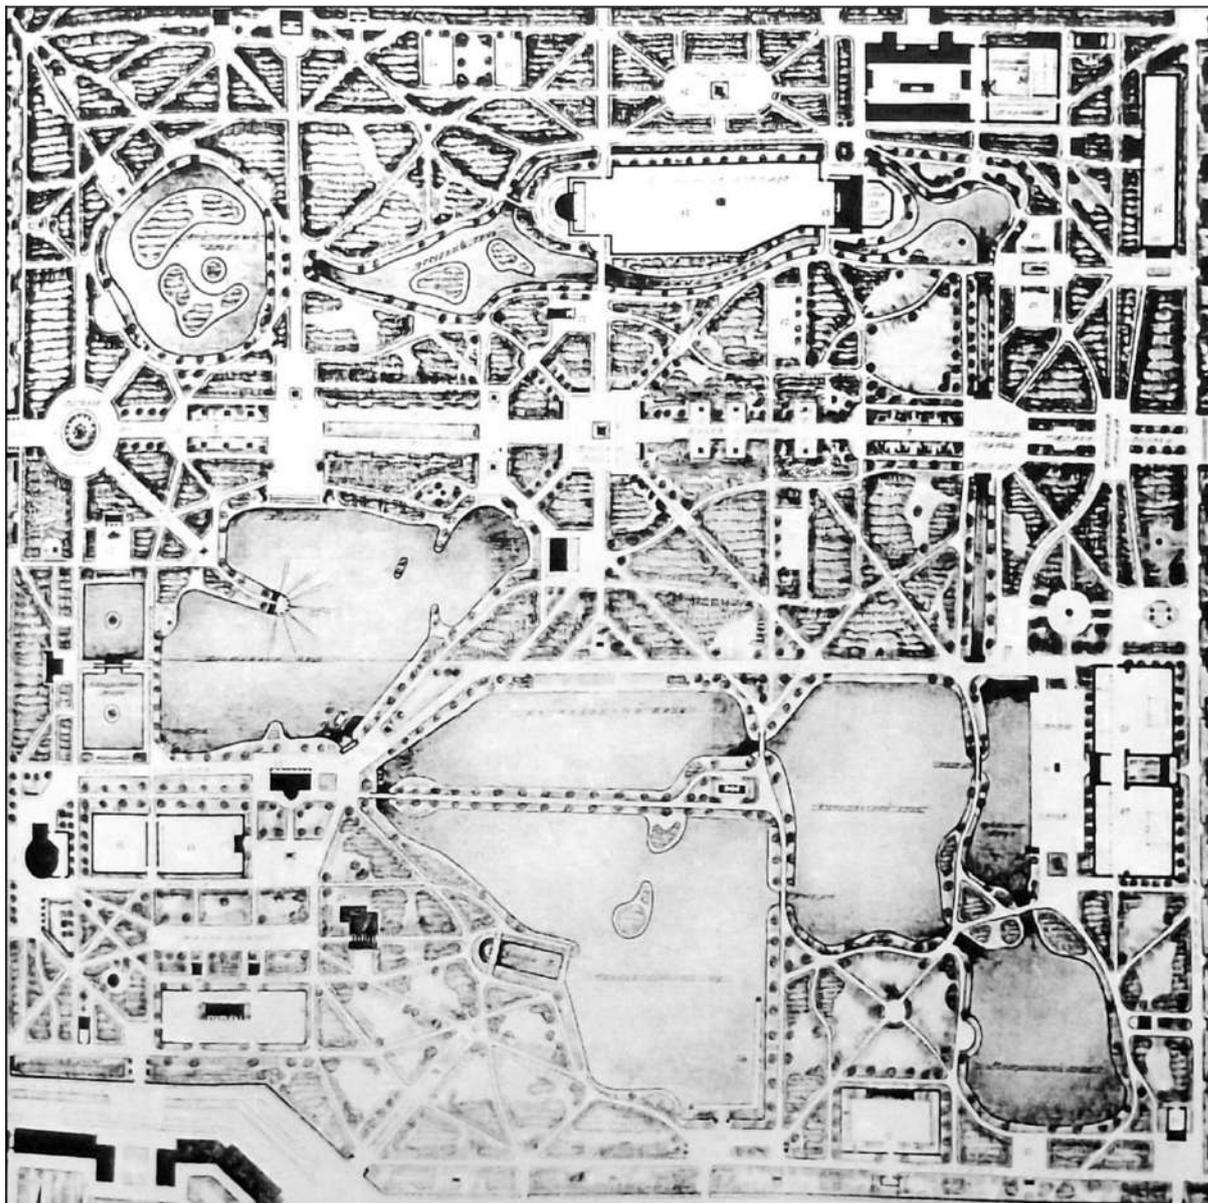

Илл. 26. Московский парк Победы. Генплан 1978 г. (источник: архив КГИОП П.743 Н-1135п).

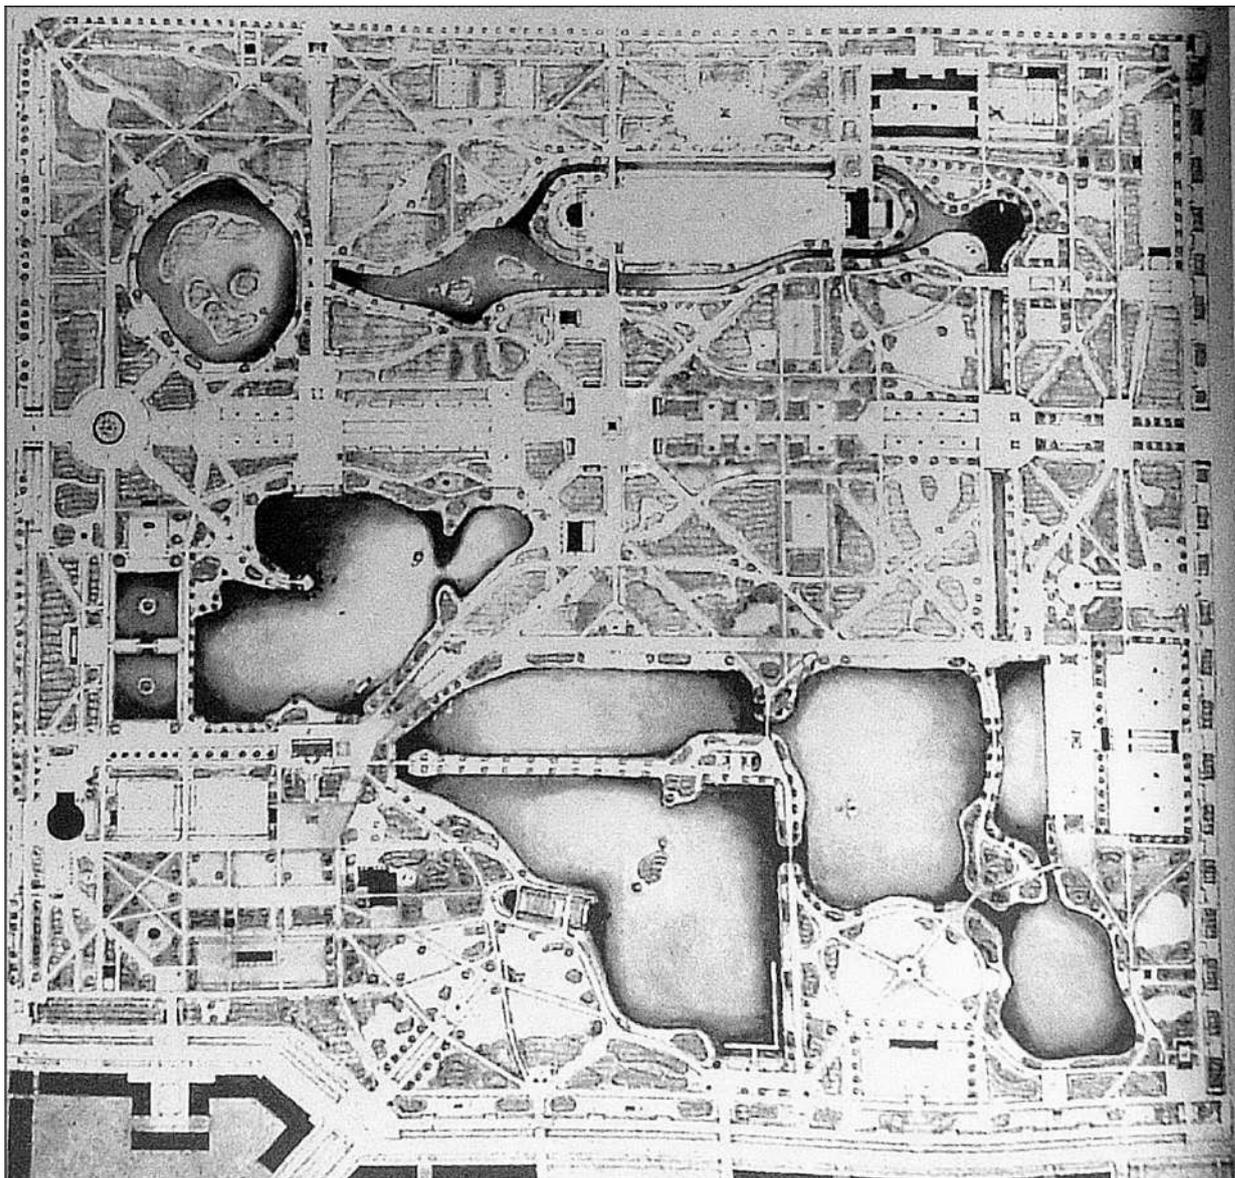

Илл. 27. Московский парк Победы. Генплан 1987 г. (источник: архив КГИОП П.743 Н-1135п).

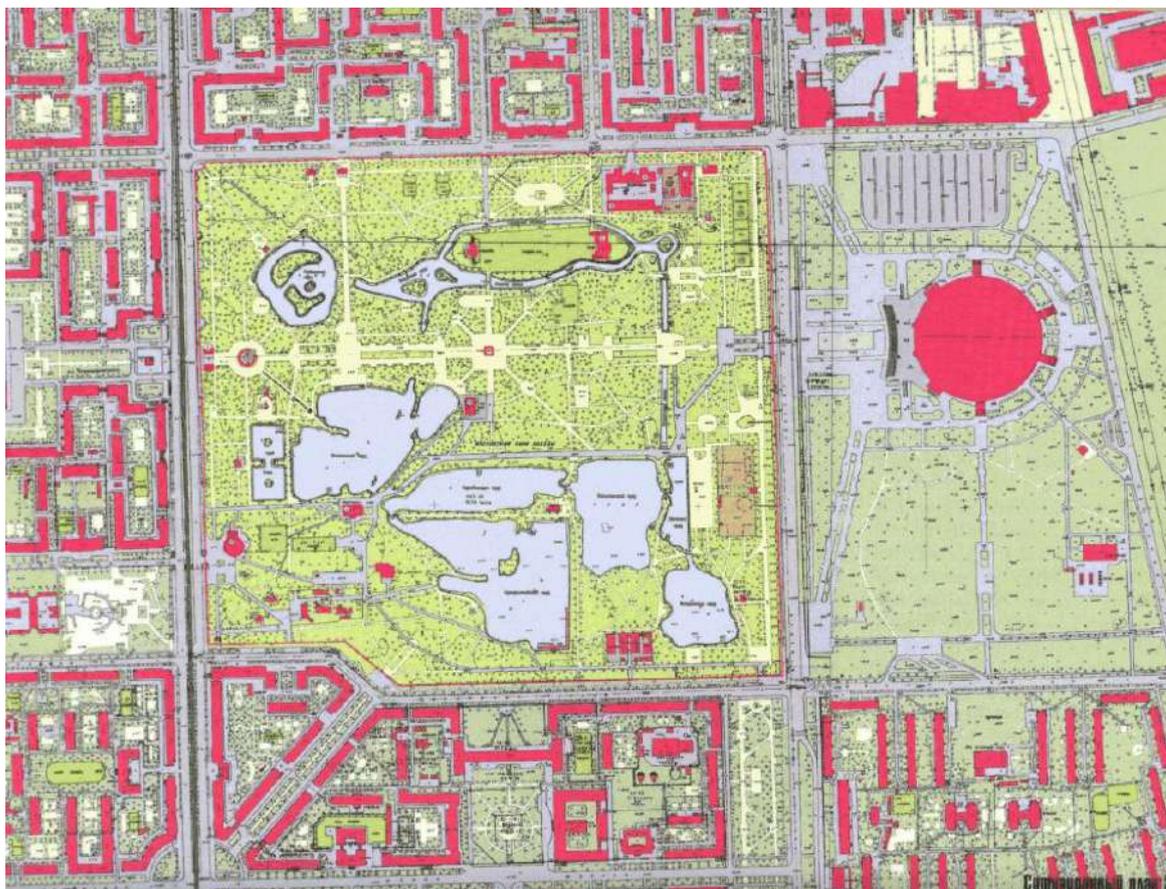


Илл. 28. Московский парк Победы. Ситуационный план. 2007 г. (источник: <https://expositions.nlr.ru/ve/RA3658/proektirovanie>).



Илл. 29. Место Московского парка культуры и отдыха. 1937 г. (источник: ЦГАКФФД СПб. Фотодокумент Гр 57950).




Илл. 30. Вид части Московского парка культуры и отдыха. 1937 г. (источник: ЦГАКФФД СПб. Фотодокумент Гр 67953).

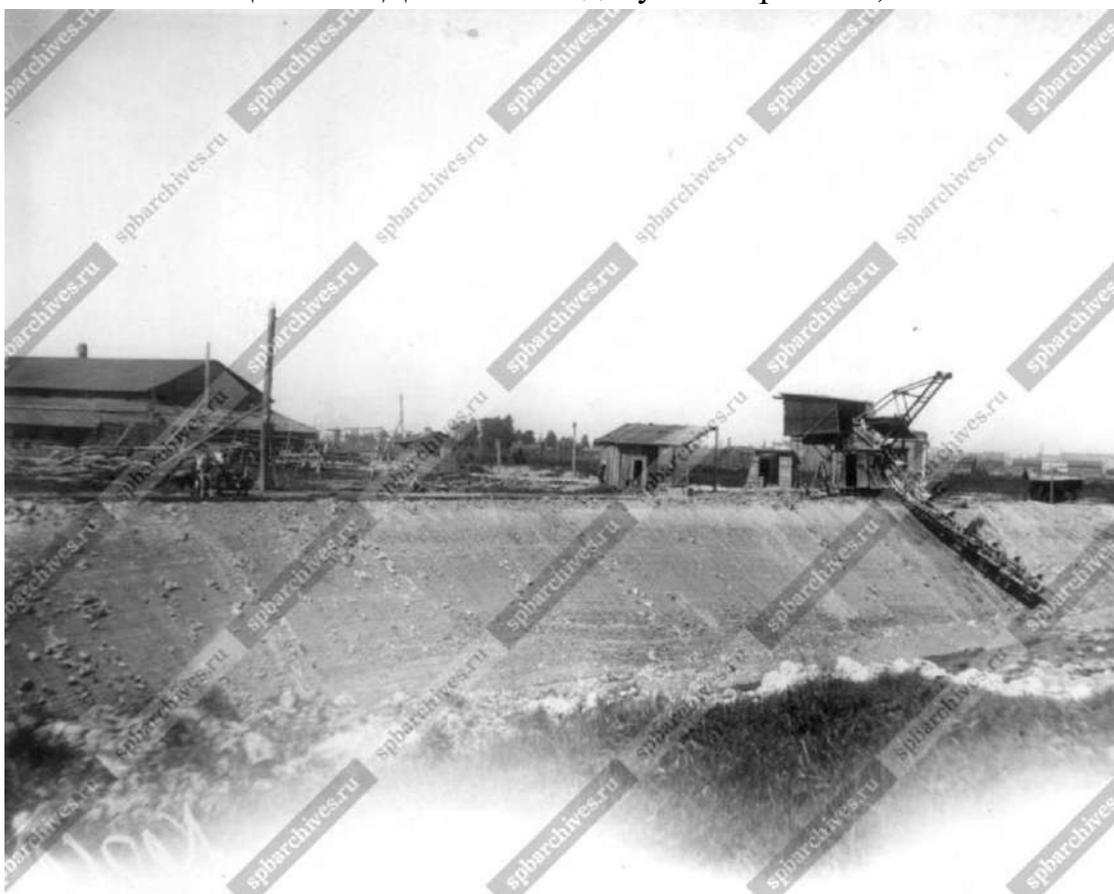

Илл. 31. Вид Московского парка культуры и отдыха у Кирпичного завода. 1938 г. (источник: ЦГАКФФД СПб. Фотодокумент Вр 43472).



Илл. 32. Вид части Московского районного парка культуры и отдыха. 1938 г.
(источник: ЦГАКФФД СПб. Фотодокумент Вр 50393).

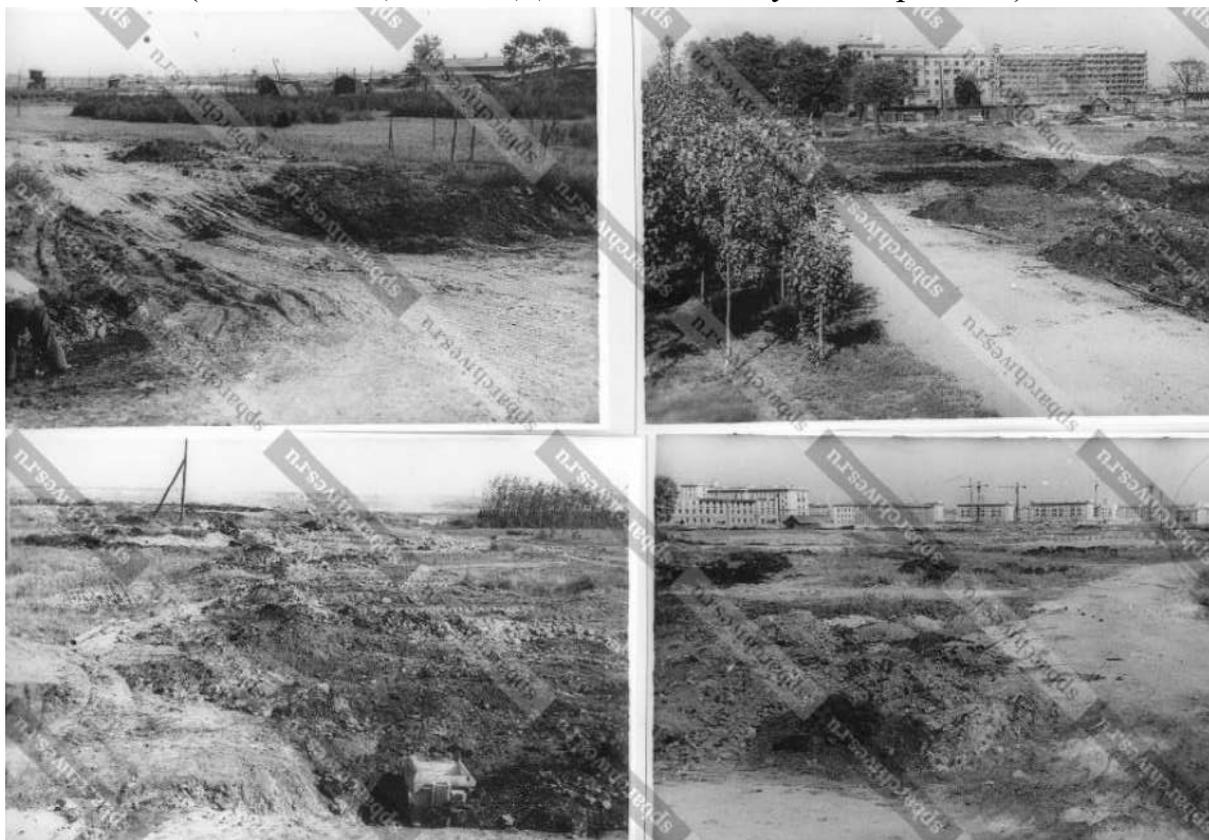


Илл. 33. Пустырь на Московском шоссе, где начата разбивка районного парка
(панорама из 4-х снимков). 25.08.1939 г. (источник: ЦГАКФФД СПб.
Фотодокумент Ар 18281).



Илл. 34. Территория Московского парка Победы до начала строительства. 1940-е гг. (источник: ЦГАКФФД СПб. Фотодокумент Вр 72539).



Илл. 35. Территория до разбивки Московского парка Победы. До 1945 г. (источник: ЦГАКФФД СПб. Фотодокумент Бпр 617).

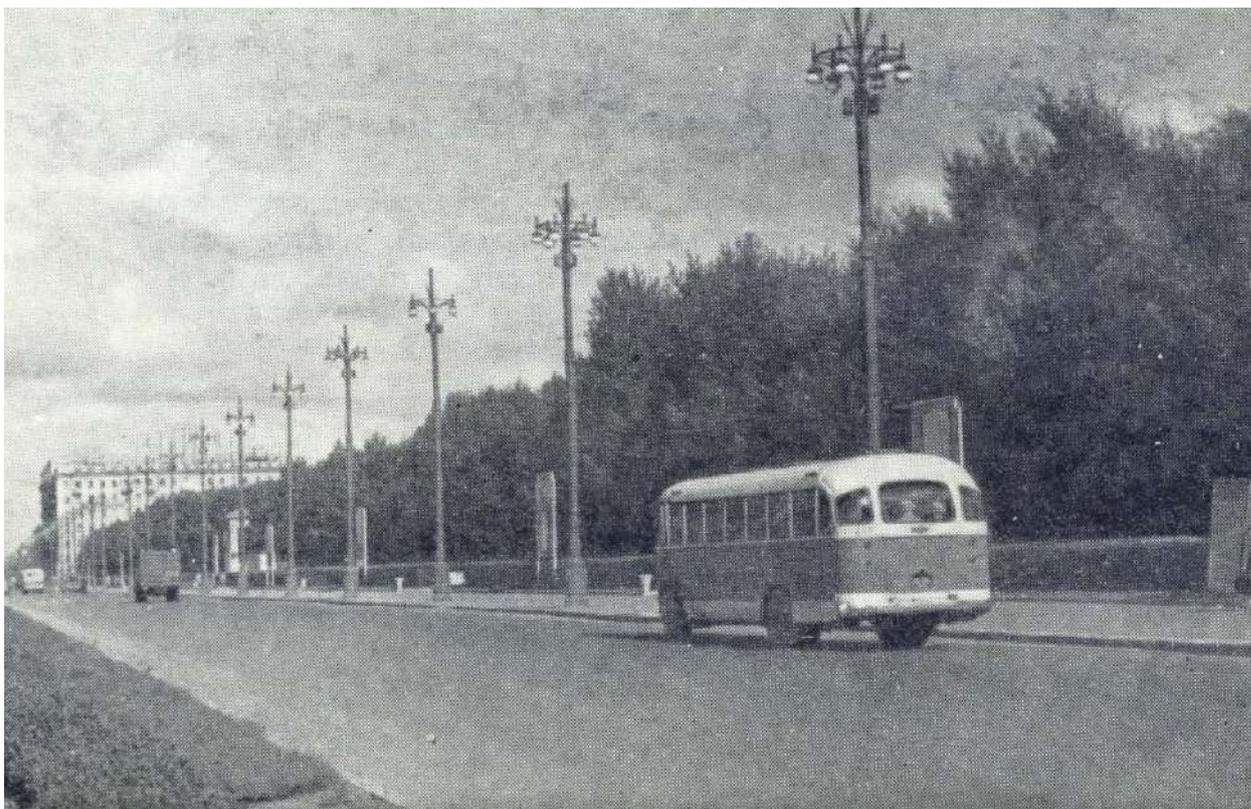

Илл. 36. Зеленая ограда парка Победы со стороны Московского проспекта
(источник: <https://expositions.nlr.ru/ve/RA3665/otkrytie>).



Илл. 37. Обелиск в честь основания парка Победы 7 октября 1945 года
(источник: <https://expositions.nlr.ru/ve/RA3665/otkrytie>).




Илл. 38. Работы по разбивке Московского парка Победы. Кон. 1940-х гг. – начало 1950-х гг. (источник: ЦГАКФФД СПб. Фотодокумент Бпр 620).



Илл. 39. Вид на аллею Московского парка Победы. Кон. 1940-х гг. (источник: ЦГАКФФД СПб. Фотодокумент Бр 13976).



Илл. 40. Вид части Московского парка Победы. 1948 г. (источник: ЦГАКФФД СПб. Фотодокумент Бр 14003).

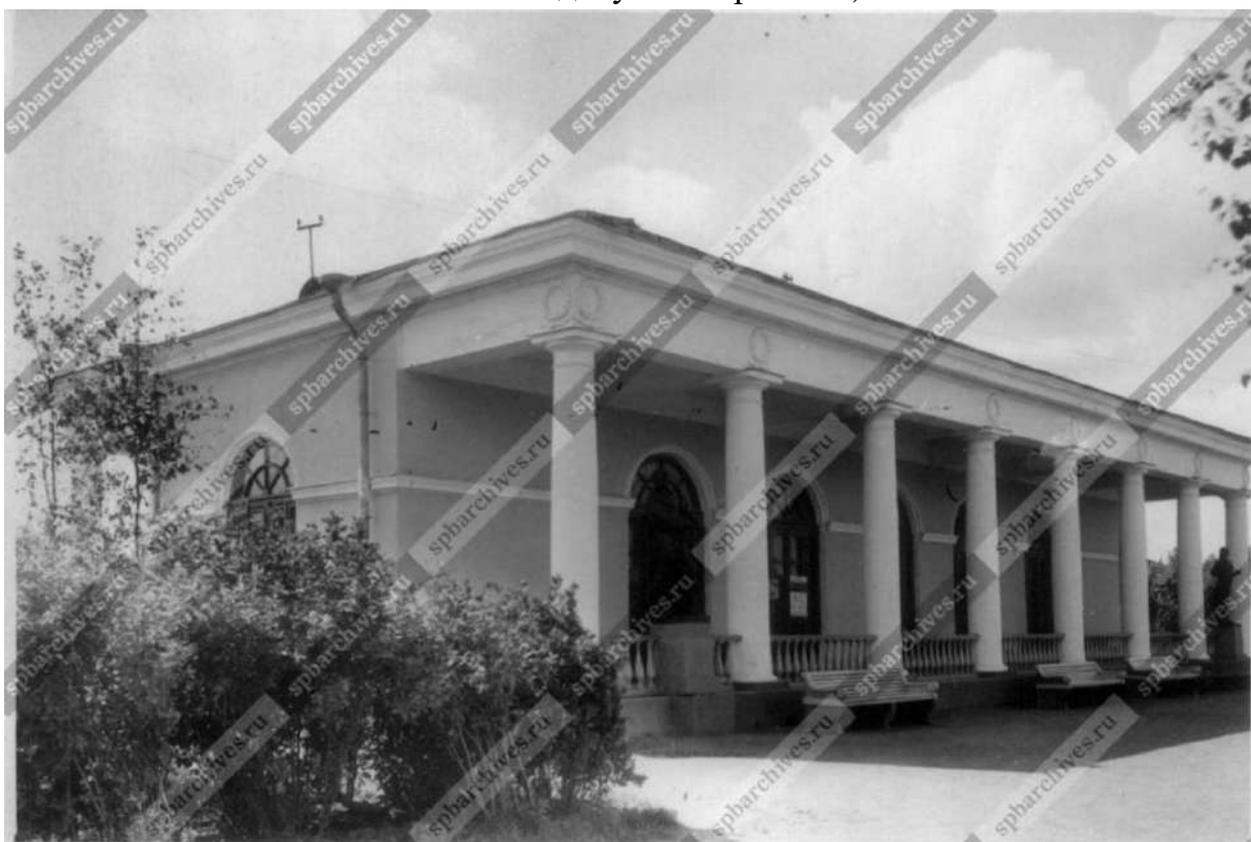

Илл. 41. Внешний вид кинотеатра «Глобус» в Московском парке Победы. 1950-е гг. (источник: ЦГАКФФД СПб. Фотодокумент Бр 21601).



Илл. 42. Вид верху на Московский парк Победы. 1954 г. (источник: ЦГАКФФД СПб. Фотодокумент Бр 61727).



Илл. 43. Вид на Московский парк Победы. 04.06.1954 г. (источник: ЦГАКФФД СПб. Фотодокумент Бр 20421).



Илл. 44. Вид части Московского парка Победы. 17.05.1960 г. (источник: ЦГАКФФД СПб. Фотодокумент Бр 61730).




Илл. 45. Вид Аллеи героев в Московском Парке Победы. 1960-е гг. (источник: ЦГАКФФД СПб. Фотодокумент Бр 33969).



Илл. 46. Общий вид кинотеатра «Глобус» в Московском парке Победы. 1964 г. (источник: ЦГАКФФД СПб. Фотодокумент Ар 59922).




Илл. 47. На катке в Московском парке Победы. 1964 г. (источник: ЦГАКФФД СПб. Фотодокумент Ар 59689).

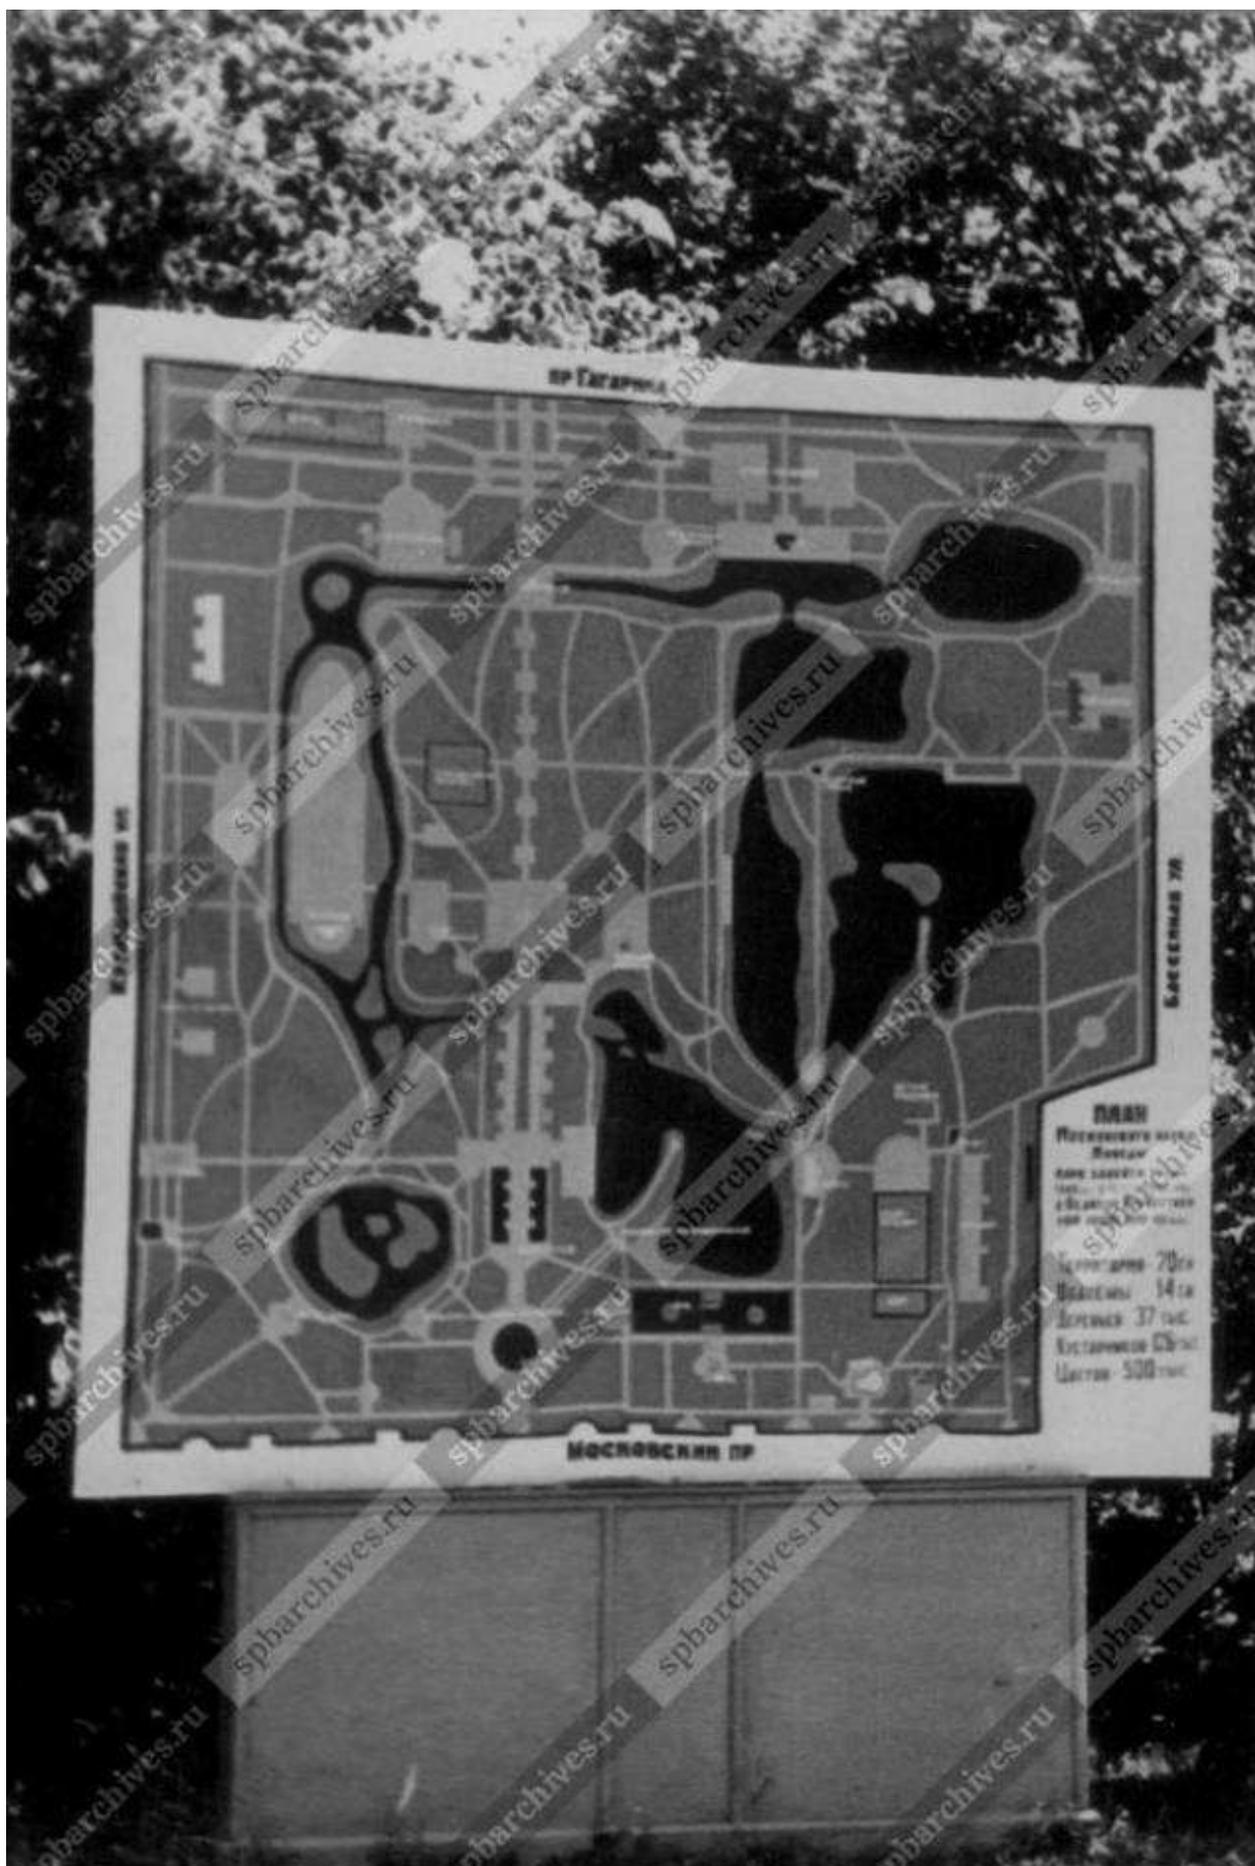

Илл. 48. План Московского парка Победы. 1964 г. (источник: ЦГАКФФД СПб. Фотодокумент Ар 59920).



Илл. 49. Вид моста, ведущего на Тополиную аллею парка Победы через протоку между Корабельным (слева) и Адмиралтейским прудами. Август 1981 г.
(источник: ЦГАКФФД СПб. Фотодокумент Ар 246241).

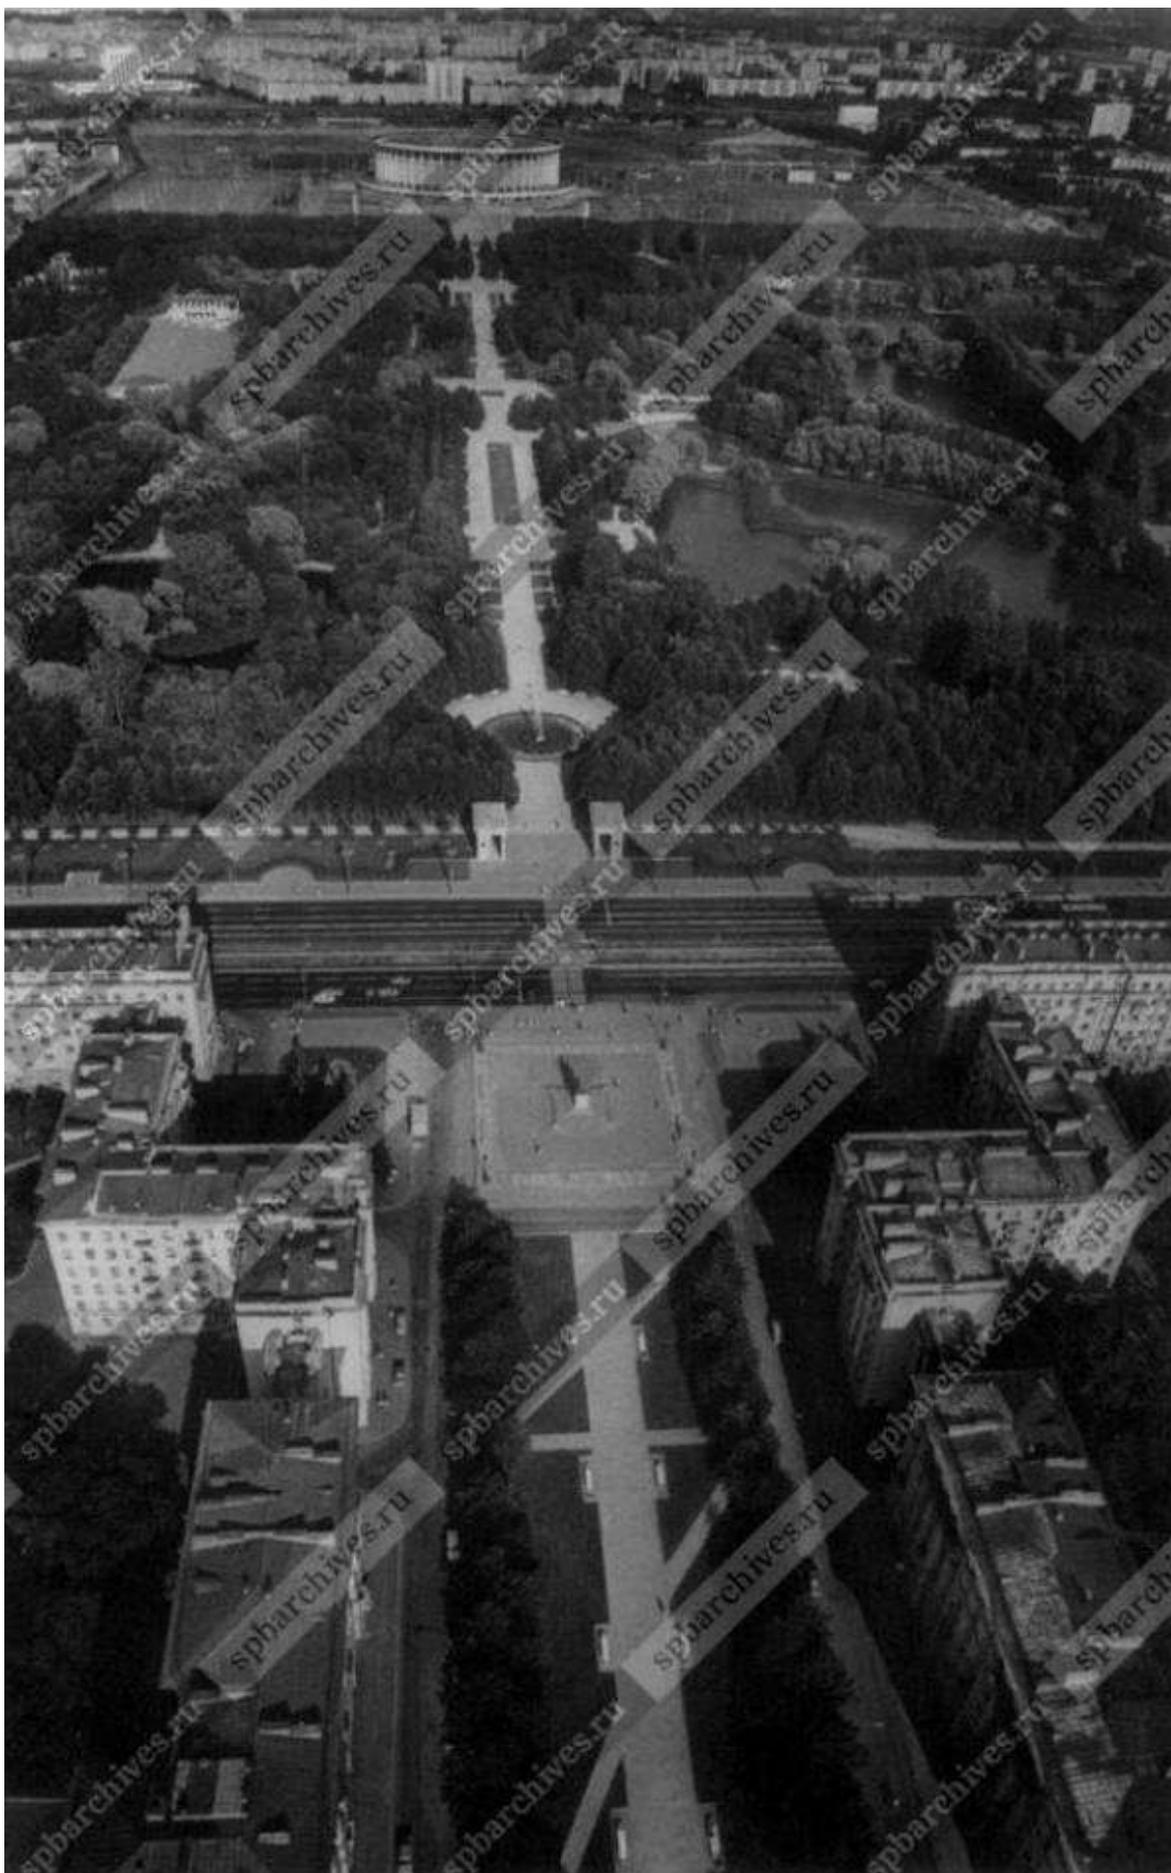

Илл. 50. Панорама Московского парка Победы и Аллеи Героев. 15.09.1986 г.
(источник: ЦГАКФФД СПб. Фотодокумент Ар 149910).

Приложение № 2 к Акту по результатам государственной историко-культурной экспертизы проектной документации на проведение работ по сохранению объекта культурного наследия федерального значения «Парк» по адресу: г. Санкт-Петербург, Московский просп., 188, Бассейная ул., Кузнецовская ул., Юрия Гагарина просп., объекта культурного наследия федерального значения «Мосты (одиннадцать)» по адресу: г. Санкт-Петербург, Московский просп., 188, Бассейная ул., Кузнецовская ул., Юрия Гагарина просп., входящих в состав объекта культурного наследия федерального значения «Парк Победы Московский» по адресу: Санкт-Петербург, Московский просп., д. 188, д. 188а, Бассейная ул., Кузнецовская ул., д. 25, Юрия Гагарина просп.: «Проектная документация на проведение работ по сохранению объекта культурного наследия федерального значения «Парк» по адресу: г. Санкт-Петербург, Московский просп., 188, Бассейная ул., Кузнецовская ул., Юрия Гагарина просп., объекта культурного наследия федерального значения «Мосты (одиннадцать)» по адресу: г. Санкт-Петербург, Московский просп., 188, Бассейная ул., Кузнецовская ул., Юрия Гагарина просп., входящих в состав объекта культурного наследия федерального значения «Парк Победы Московский» по адресу: Санкт-Петербург, Московский просп., д. 188, д. 188а, Бассейная ул., Кузнецовская ул., д. 25, Юрия Гагарина просп. (приспособление для современного использования в части проведения работ по подключению Парка к сети Wi-Fi, устройства системы видеонаблюдения, оповещения и информирования населения)», шифр: ПД-232-07/2023, разработанной ООО «Г.О.С.» в 2024 году

Извлечение из постановления Правительства Российской Федерации от 10.07.2001 № 527 «О перечне объектов исторического и культурного наследия федерального (общероссийского) значения, находящихся в г. Санкт-Петербурге»

ПРАВИТЕЛЬСТВО РОССИЙСКОЙ ФЕДЕРАЦИИ

ПОСТАНОВЛЕНИЕ

ОТ 10 ИЮЛЯ 2001 ГОДА N 527

О ПЕРЕЧНЕ ОБЪЕКТОВ ИСТОРИЧЕСКОГО И КУЛЬТУРНОГО НАСЛЕДИЯ ФЕДЕРАЛЬНОГО (ОБЩЕРОССИЙСКОГО) ЗНАЧЕНИЯ, НАХОДЯЩИХСЯ В Г.САНКТ-ПЕТЕРБУРГЕ

(с изменениями на 13 октября 2008 года)

Информация об изменяющих документах

Документ с изменениями, внесенными:

[распоряжением Правительства Российской Федерации от 22 февраля 2006 года N 240-р;](#)

[распоряжением Правительства Российской Федерации от 2 июня 2006 года N 801-р;](#)

[распоряжением Правительства Российской Федерации от 13 октября 2008 года N 1480-р.](#)

Правительство Российской Федерации

постановляет:

1. Одобрить работу Министерства культуры Российской Федерации и правительства Санкт-Петербурга, проведенную совместно с научно-исследовательскими организациями и организациями по охране памятников истории и культуры, по уточнению пообъектного состава памятников истории и культуры федерального (общероссийского) значения, находящихся в г.Санкт-Петербурге.

2. Утвердить прилагаемый [перечень объектов исторического и культурного наследия федерального \(общероссийского\) значения, находящихся в г.Санкт-Петербурге.](#)

3. Признать утратившими силу:

[приложение N 1 к постановлению Совета Министров РСФСР от 30 августа 1960 года N 1327 "О дальнейшем улучшении дела охраны памятников культуры в РСФСР"](#) в части, касающейся памятников культуры г.Ленинграда;

[приложение N 1 к постановлению Совета Министров РСФСР от 4 декабря 1974 года N 624 "О дополнении и частичном изменении постановления Совета Министров РСФСР от 30 августа 1960 года N 1327 "О дальнейшем улучшении дела охраны памятников культуры в РСФСР"](#) в части, касающейся памятников культуры г.Ленинграда;

[приложение к постановлению Совета Министров РСФСР от 7 сентября 1976 года N 495 "О дополнении постановления Совета Министров РСФСР от 30 августа 1960 года N 1327 "О дальнейшем улучшении дела охраны памятников культуры в РСФСР"](#) (СП РСФСР, 1976, N 17, ст.134) в части, касающейся памятников культуры г.Ленинграда;

[постановление Правительства Российской Федерации от 20 февраля 1992 года N 116 "О включении в список исторических памятников ледокола "Красин".](#)

Председатель Правительства
Российской Федерации
М.Касьянов

УТВЕРЖДЕН
постановлением Правительства
Российской Федерации
от 10 июля 2001 года N 527

ПЕРЕЧЕНЬ
ОБЪЕКТОВ ИСТОРИЧЕСКОГО И КУЛЬТУРНОГО НАСЛЕДИЯ
ФЕДЕРАЛЬНОГО (ОБЩЕРОССИЙСКОГО) ЗНАЧЕНИЯ,
НАХОДЯЩИХСЯ В Г.САНКТ-ПЕТЕРБУРГЕ

(с изменениями на 13 октября 2008 года)

Наименование и дата сооружения памятника истории и культуры	Местонахождение памятника истории и культуры
---	--

г.Санкт-Петербург

Набережная Адмиралтейская:

Адмиралтейская наб. - левый
берег р.Большой Невы,
от Дворцового моста до
Декабристов пл.

набережная, 1873-1874 гг.,
инж. Карлович В.М., инж.
Селянинов С.С.

спуск Дворцовый со львами и
пристанью, 1820-1824 гг.,
инж. Готман А.Д., 1832 г.,
арх. Шарлемань Л.И.,
1914-1916 гг.,
инж. Пшеницкий А.П.

спуск Петровский с вазами и
пристанью, 1820-1824 гг.,
инж. Готман А.Д., 1873-1874 гг.,
инж. Карлович В.М.,
инж. Селянинов С.С.

Главное Адмиралтейство, 1704 г.,
1732-1738 гг., арх. Коробов И.К.,
1806-1823 гг., ск. Анисимов А.А.,
ск. Демут-Малиновский В.И.,
арх. Захаров А.Д., ск. Пименов С.С.,
ск. Тербенев И.И., ск. Щедрин Ф.Ф.

Адмиралтейская наб., 2, 16,
Адмиралтейский пр., 1

Дворец Великого князя Михаила
Михайловича:

Адмиралтейская наб., 8,
Черноморский пер., 4, 5,
Азовский пер., 1

дворец, 1885-1891 гг.,
арх. Месмахер М.Е., 1911 г.,
гражд. инж. Бергштроссер П.К.
служебный дом, 1884-1888 гг.,
арх. Месмахер М.Е.

Адмиралтейская наб., 8,
Черноморский пер., 5,
Азовский пер., 1
Черноморский пер., 4

Дом, где жили: в 1906-1910 гг.,
физик Голицин Б.Б., в 1890 г., в

Адмиралтейская наб., 10,
Черноморский пер., 7

1897 г., ск. Позен Л.В.

надгробие

Кондоянаки И.Д., Н.Ф., Г.И.,

кон. XIX в.

(усыпальница)

надгробие

Кругловых И.Д., А.И., М.Г.,

нач. XIX в.

(усыпальница)

надгробие

Мордвинова Д.С., 1890 г.,

мастер Берто К.

надгробие Муравьевой М.Н.

(Зейфарт), кон. XIX в.

надгробие Погуляева Н.Н.,

1880-е гг.,

ск. Лаврецкий Н.А.

надгробие Пуговиных А.Е., К.Т.,

кон. XIX-нач. XX вв.

надгробие Саловой Е.С.,

кон. XIX в.

надгробие Селифонтовых

(Волынских),

кон. XIX-нач. XX вв.

(усыпальница)

надгробие

Смельских А.А., А.Е., М.В.,

1910-е гг.

(усыпальница)

надгробие Соколовых А.А., Д.Д.,

1899 г., арх. Шретер В.А.

надгробие

фан Гильзе фан дер Пальса Г.Г.,

1904 г., арх. Иогансен В.Ю.

надгробие фон дер

Палена А.В., нач. XX в.

(усыпальница)

собор Воскресенский,

1848-1861 гг.,

арх. Ефимов Н.Е.

хозяйственные постройки

(три), 1868 г., 1869 г.,

арх. Сычев Н.А.

церковь Казанская,

1907-1914 гг.,

арх. Косяков Вас.А.

Парк Победы Московский:

Московский просп., 188,

Бассейная ул.,

Кузнецовская ул., Юрия

Гагарина просп.

вазы на каменных пилонах (две),

1950-е гг.

Бассейная ул., у входа в парк

вазы на каменных пилонах (две),
1950-е гг.

Кузнецовская ул.,
у входа в парк

каналы Восточный, Северный,
Южный, 1950-е гг.

летний театр, 1957 г.,
арх. Кирхоглани В.Д.

мемориальная зона бывшего
кирпичного завода
(крематория),
кон. XIX-1-я пол. XX в.

мосты (одиннадцать), 1950-е гг.
павильон на Флотской аллее
(лодочная станция), 1959 г.,
арх. Кирхоглани В.Д.

павильон Насосный, 1950 г.,
арх. Кирхоглани В.Д.

павильон "Терраса" (Молочный
буфет), 1955 г.,
арх. Кирхоглани В.Д.

павильон шахматно-шашечный
(кинотеатр "Глобус"), 1952 г.,
арх. Кирхоглани В.Д.

памятник Богданову С.И.,
дважды Герою Советского
Союза, 1953 г.,
ск. Кербель Л.Е.,
арх. Шепилевский М.А.

памятник Голубеву В.М.,
дважды Герою Советского
Союза, 1948 г., ск. Шварц Д.П.,
арх. Шепилевский М.А.

памятник Дьен Р., 1953 г.,
ск. Дивеева Ц.И.,
арх. Кирхоглани В.Д.

памятник
Космодемьянской З.А.,
Герою Советского Союза, 1951 г.,
ск. Манизер М.Г.,
арх. Кирхоглани В.Д.

памятник Матросову А.М.,
Герою Советского Союза, 1951 г.,
ск. Эйдлин Л.Ю.,
арх. Кирхоглани В.Д.

памятник Осипову В.Н.,
дважды Герою Советского
Союза, 1948 г.,
ск. Шапошников С.Д.,
арх. Шепилевский М.А.

памятник Ракову В.И.,
дважды Герою Советского
Союза, 1950 г.,
ск. Кирпичникова Т.С.,
арх. Шепилевский М.А.

памятник Федорову Е.П.,
дважды Герою Советского
Союза, 1950 г.,

ск. Шапошников С.Д.,
арх. Лукин Я.Н.
памятник Челнокову Н.В.,
дважды Герою Советского
Союза, 1951 г.,
ск. Соколов Н.А.,
арх. Егоров М.Ф.
парк, 1939-1940 гг.,
арх. Дубяго Т.Б.,
арх. Катонин Е.И., 1945-1946 гг.,
арх. Катонин Е.И.,
арх. Кирхоглани В.Д., 1950 г.,
арх. Кирхоглани В.Д.,
1978-1988 гг.,
арх. Кирхоглани В.Д.
подстанция трансформаторная,
1950-е гг.,
арх. Кирхоглани В.Д.
постаменты для скульптур
львов на Квадратных прудах (два),
1950-е гг.
пропилеи, 1953 г.,
арх. Кирхоглани В.Д.,
ск. Носков И.И.,
ск. Кирсанов С.Т.,
ск. Безруков В.Н.,
ск. Сыроежкин И.А.,
ск. Мошкарев В.В.
пруд Адмиралтейский
пруд Детский
пруд Капитанский
пруд Корабельный
пруд Матросский
пруд "Очки"
(два Квадратных пруда)
пруд Пейзажный
пруд Фигурный
пруд Фонтанный
скульптура "Братья по
оружию", 1945 г.,
ск. Покорны Н., 1977 г.,
арх. Кирхоглани В.Д.
скульптура "Мальчик с
корабликом", 1950-е гг.,
ск. Дрок Л.
скульптура "Мальчик с
рыбкой", 1950-е гг.,
ск. Мотовилова М.
скульптура "Прием в пионеры",
1950-е гг.
скульптура "Тыл", 1950-е гг.,
ск. Горенышев Н.
скульптура "Физкультурницы",
1950-е гг.
скульптура "Фронт", 1950-е гг.,
ск. Разумовский Л.С.

спуски гранитные (четыре), 1950-е гг., 1980-1990-е гг. фонтан "Мальчик", 1950-е гг. фонтан "Слава", 1950 г.	
Дом Советов, 1936-1941 гг., арх. Троцкий Н.А., арх. Тверской Л.М., арх. Сvirский Я.О., арх. Лукин Я.Н., ск. Томский Н.В., ск. Крестовский И.В.	Московский просп., 212
Ворота триумфальные Московские, 1834-1838 гг., ск. Орловский Б.И., арх. Стасов В.П., 1958-1961 гг. (восстановление), арх. Капцюг И.Г., арх. Петрова Е.Н.	Московский просп., в створе Лиговского проспекта
Столб верстовой, 1772-1775 гг., арх. Ринальди А.	Московский просп., на углу 7-й Красноармейской ул.
Столб верстовой, 1772-1775 гг., арх. Ринальди А.	Московский просп., на углу Ташкентской ул.
Столб верстовой, 1772-1775 гг., арх. Валлен-Деламот Ж.-Б.	Московский просп., у Обуховского моста
Памятник государственному деятелю Кирову С.М., 1937 г., ск. Томский Н.В.	Московское шоссе, 13
Скульптуры быков (две), 1824-1827 гг., ск. Демут-Малиновский В.И.	Московское шоссе, 13
Дом, где в 1857-1891 гг. жил писатель Гончаров И.А.	Моховая ул., 3
Дом, где в 1845-1869 гг. жил композитор Даргомыжский А.С.	Моховая ул., 30
Тенишевское коммерческое училище, где учились: в 1900-1907 гг. - поэт Мандельштам О.Э., в 1900-1908 гг. - литературовед Жирмунский В.М., в 1911-1917 гг. - писатель Набоков В.В.	Моховая ул., 33-35
Церковь Праведников Симеона Богоприимца и Анны Пророчицы: ограда, 1869 г.-нач. 1870-х гг., арх. Винтергальтер Г.И. сад, 1869 г. - нач. 1870-х гг., арх. Винтергальтер Г.И. церковь, 1731-1734 гг., арх. Земцов М.Г., 1869 г. - нач. 1870-х гг., арх. Винтергальтер Г.И. часовня, 1802-1808 гг., 1869 г. - нач. 1870-х гг., арх. Винтергальтер Г.И.	Моховая ул., 48, Белинского ул., 4

Приложение № 3 к Акту по результатам государственной историко-культурной экспертизы проектной документации на проведение работ по сохранению объекта культурного наследия федерального значения «Парк» по адресу: г. Санкт-Петербург, Московский просп., 188, Бассейная ул., Кузнецовская ул., Юрия Гагарина просп., объекта культурного наследия федерального значения «Мосты (одиннадцать)» по адресу: г. Санкт-Петербург, Московский просп., 188, Бассейная ул., Кузнецовская ул., Юрия Гагарина просп., входящих в состав объекта культурного наследия федерального значения «Парк Победы Московский» по адресу: Санкт-Петербург, Московский просп., д. 188, д. 188а, Бассейная ул., Кузнецовская ул., д. 25, Юрия Гагарина просп.: «Проектная документация на проведение работ по сохранению объекта культурного наследия федерального значения «Парк» по адресу: г. Санкт-Петербург, Московский просп., 188, Бассейная ул., Кузнецовская ул., Юрия Гагарина просп., объекта культурного наследия федерального значения «Мосты (одиннадцать)» по адресу: г. Санкт-Петербург, Московский просп., 188, Бассейная ул., Кузнецовская ул., Юрия Гагарина просп., входящих в состав объекта культурного наследия федерального значения «Парк Победы Московский» по адресу: Санкт-Петербург, Московский просп., д. 188, д. 188а, Бассейная ул., Кузнецовская ул., д. 25, Юрия Гагарина просп. (приспособление для современного использования в части проведения работ по подключению Парка к сети Wi-Fi, устройства системы видеонаблюдения, оповещения и информирования населения)», шифр: ПД-232-07/2023, разработанной ООО «Г.О.С.» в 2024 году

Копия распоряжения КГИОП от 27.06.2017 № 308-р «Об утверждении границ и режима использования территории объекта культурного наследия федерального значения «Парк Победы Московский».



**ПРАВИТЕЛЬСТВО САНКТ-ПЕТЕРБУРГА
КОМИТЕТ ПО ГОСУДАРСТВЕННОМУ КОНТРОЛЮ, ИСПОЛЬЗОВАНИЮ
И ОХРАНЕ ПАМЯТНИКОВ ИСТОРИИ И КУЛЬТУРЫ
РАСПОРЯЖЕНИЕ**

окуд

24.06.2017№ 308-р

**Об утверждении границ и режима использования
территории объекта культурного наследия
федерального значения «Парк Победы Московский»**

В соответствии со статьей 3.1, подпунктом 2 статьи 9.1, подпунктом 10 пункта 2 статьи 33 Федерального закона от 25.06.2002 № 73-ФЗ «Об объектах культурного наследия (памятниках истории и культуры) народов Российской Федерации»:

1. Утвердить:

1.1. Границы территории объекта культурного наследия федерального значения (ансамбль) «Парк Победы Московский», расположенного по адресу: Московский просп., 188, Бассейная ул., Кузнецовская ул., Юрия Гагарина просп., согласно приложению № 1 к распоряжению.

1.2. Режим использования территории объекта культурного наследия федерального значения (ансамбль) «Парк Победы Московский», расположенного по адресу: Московский просп., 188, Бассейная ул., Кузнецовская ул., Юрия Гагарина просп., согласно приложению № 2 к распоряжению.

2. Заместителю председателя КГИОП - начальнику Управления государственного учета объектов культурного наследия обеспечить:

2.1. Внесение информации о границах территории и режиме использования территории объекта культурного наследия, указанного в пункте 1 распоряжения, в единый государственный реестр объектов культурного наследия (памятников истории и культуры) народов Российской Федерации.

2.2. Направление в Управление Федеральной службы государственной регистрации, кадастра и картографии по Санкт-Петербургу, Комитет по градостроительству и архитектуре копий распоряжения в срок, не превышающий пяти рабочих дней со дня издания распоряжения.

2.3. Уведомление лиц, являющихся собственниками или иными законными владельцами объекта, указанного в пункте 1 распоряжения, в срок, не превышающий трех рабочих дней со дня издания распоряжения.

2.4. Размещение распоряжения в электронной форме в локальной компьютерной сети КГИОП и его официальное опубликование.

3. Начальнику отдела государственного учета объектов культурного наследия обеспечить внесение соответствующих изменений в «Геоинформационную базу данных по объектам культурного наследия, границам и режимам зон охраны на территории Санкт-Петербурга».

4. Контроль за выполнением распоряжения остается за заместителем председателя КГИОП – начальником Управления организационного обеспечения, популяризации и государственного учета объектов культурного наследия.

Председатель КГИОП




С.В. Макаров

Приложение № 1
к распоряжению КГИОП
от 27.06.2017 № 308-р

Границы территории объекта культурного наследия
федерального значения
«Парк Победы Московский»
(далее – объект культурного наследия),
расположенного по адресу: Санкт-Петербург, Московский
пр., 188, Бассейная ул., Кузнецовская ул.,
Юрия Гагарина пр.

Состав объект культурного наследия:

1. Павильон Насосный
(Московский проспект, дом 188, литера К)
2. Павильон "Терраса" (Молочный буфет)
(Московский проспект, дом 188а, литера А)
3. Павильон шахматно-шашечный (кинотеатр "Глобус")
(Московский проспект, дом 188а, литера АБ)
4. Павильон на Флотской аллее (лодочная станция)
(Московский проспект, дом 188а, литера П)
5. Парк
6. Пропилеи (Московский проспект, дом 188а, литера Е)
7. Пруд Адмиралтейский
8. Подстанция трансформаторная
(Кузнецовская улица, дом 25, литера Р)
9. Летний театр (Московский проспект, дом 188а, литера Ж)
10. Каналы Восточный, Северный, Южный
11. Мосты (одиннадцать)
12. Вазы на каменных пилонах (две) (Бассейная ул., у входа в парк)
13. Вазы на каменных пилонах (две) (Кузнецовская ул., у входа в парк)
14. Постаменты для скульптур львов на Квадратных прудах (два)
15. Памятник Космодемьянской З.А., Герою Советского Союза
16. Памятник Дьен Р.
17. Памятник Матросову А.М., Герою Советского Союза
18. Фонтан "Мальчик"
19. Фонтан "Слава"
(Московский проспект, дом 188, сооружение 1, литера Ф)
20. Пруд Детский
21. Пруд Капитанский
22. Пруд Корабельный
23. Пруд Матросский
24. Пруд "Очки" (два Квадратных пруда)
25. Пруд Пейзажный
26. Пруд Фигурный
27. Пруд Фонтанный
28. Скульптура "Братья по оружию"
29. Скульптура "Мальчик с корабликом"
30. Скульптура "Мальчик с рыбкой"
31. Скульптура "Прием в пионеры"
32. Скульптура "Физкультурницы"
33. Скульптура "Гыл"
34. Скульптура "Фронт"
35. Спуски гранитные (четыре)
36. Мемориальная зона бывшего кирпичного завода (крематория)
37. Памятник Богданову С.И., дважды Герою Советского Союза
38. Памятник Голубеву В.М., дважды Герою Советского Союза
39. Памятник Осипову В.Н., дважды Герою Советского Союза
40. Памятник Ракову В.И., дважды Герою Советского Союза
41. Памятник Федорову Е.П., дважды Герою Советского Союза
42. Памятник Челнокову Н.В., дважды Герою Советского Союза

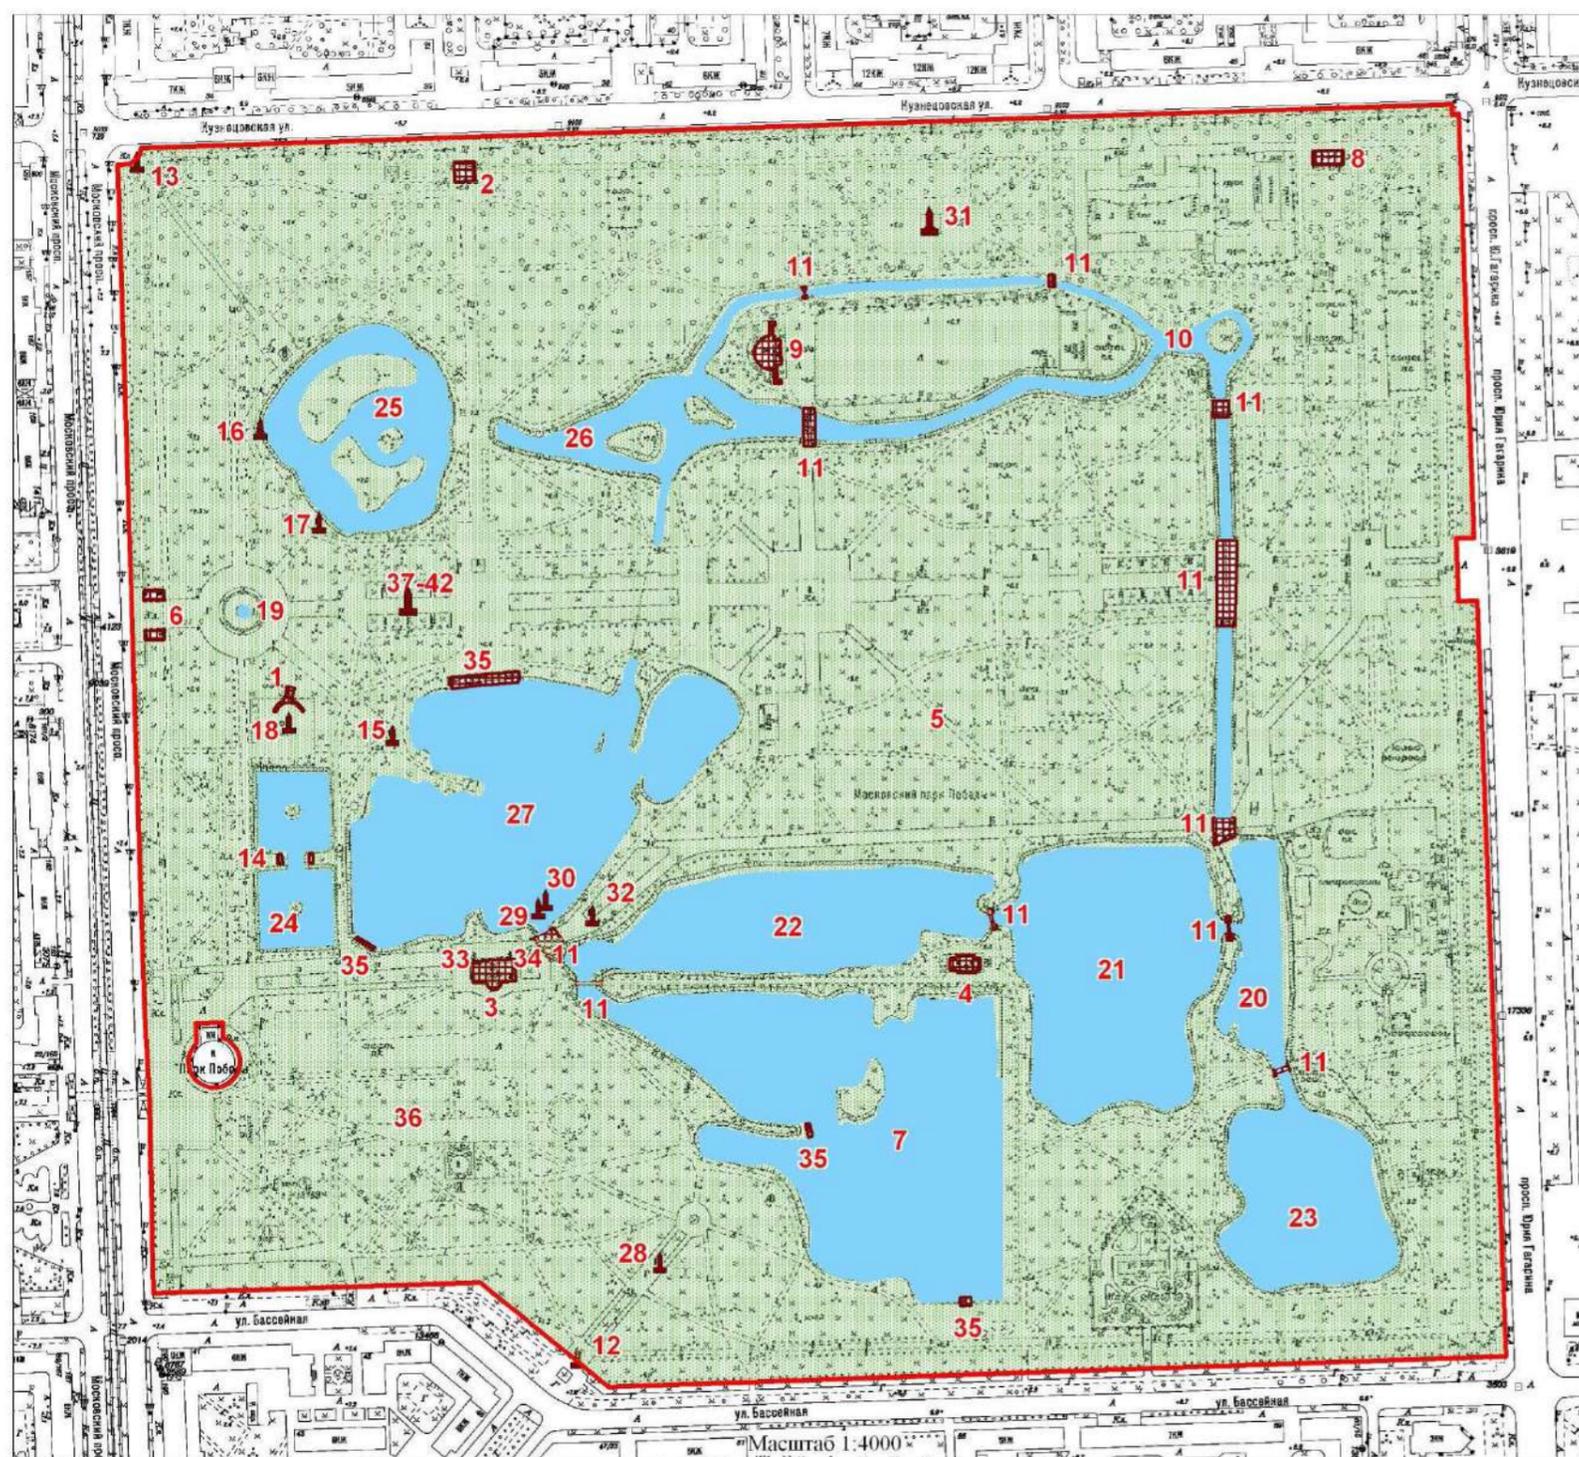

Условные обозначения:


- Граница территории объекта культурного наследия
- Объект культурного наследия:
- Здания и сооружения
- ↑ Памятники монументального искусства
- Парк
- Элементы гидросистемы

2. Текстовое описание границ территории объекта культурного наследия:

Граница территории объекта культурного наследия проходит от точки 1 на северо-западном углу парка и угла ограды; на северо-восток и восток по ограде парка до точки 5 на северо-восточном углу парка, затем на юго-восток по ограде до точки 12 на юго-восточном углу парка, далее по ограде до точки 15 на юго-западном углу парка, затем на северо-запад до точки 17 и к точке 1 вдоль ограды парка; от точки 18 до точки 60 и далее до точки 18 на расстоянии трех метров от фундамента здания, расположенного по адресу: Московский проспект, дом 188, литера М (вестибюль метрополитена).

Участок, ограниченный точками 18-60, исключается из границы объекта культурного наследия.

3. Перечень координат характерных точек границ территории объекта культурного наследия:

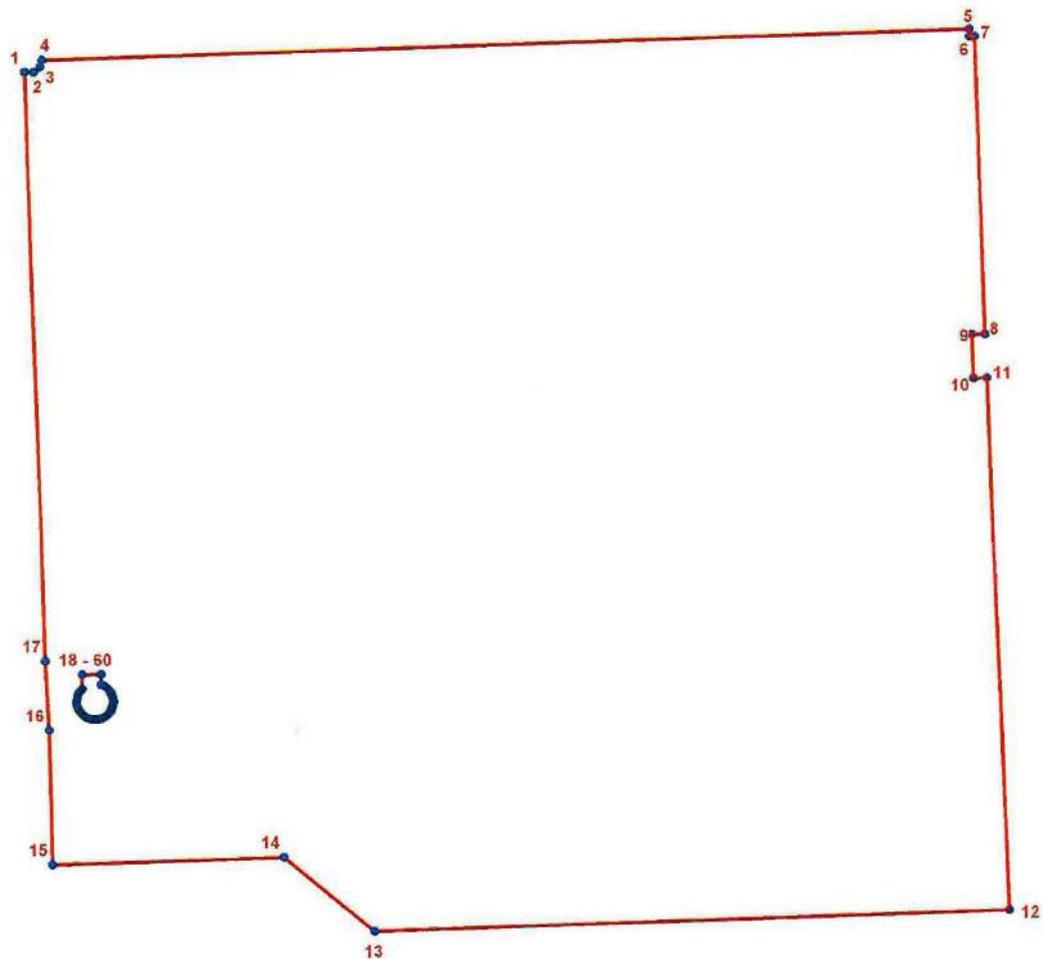

УСЛОВНЫЕ ОБОЗНАЧЕНИЯ:

- Граница территории объекта культурного наследия
- 1 Номер характерной точки

Номер характерной точки	Координаты характерных точек в системе координат, установленной для ведения государственного кадастра объектов недвижимости (км)	
	X	Y
1	2	3
1.	87,1089600	114,0347000
2.	87,1092000	114,0426800
3.	87,1138700	114,0487000
4.	87,1198200	114,0501100
5.	87,1479600	114,8932900
6.	87,1412400	114,8934000
7.	87,1413500	114,8979700
8.	86,8689500	114,9077100
9.	86,8688900	114,8959700
10.	86,8282800	114,8975300
11.	86,8286600	114,9096700
12.	86,3432500	114,9281500
13.	86,3236600	114,3504500
14.	86,3904800	114,2683400
15.	86,3839000	114,0579700
16.	86,5060800	114,0552900
17.	86,5694700	114,0520900
18.	86,5572700	114,0853200
19.	86,5442300	114,0856600
20.	86,5431300	114,0845800
21.	86,5415000	114,0833300
22.	86,5397300	114,0823000
23.	86,5378500	114,0814900
24.	86,5358700	114,0809200
25.	86,5338500	114,0806100
26.	86,5318000	114,0805400
27.	86,5297500	114,0807300
28.	86,5277500	114,0811800
29.	86,5258200	114,0818700
30.	86,5239800	114,0827900
31.	86,5222800	114,0839300
32.	86,5207300	114,0852800
33.	86,5193600	114,0868000
34.	86,5181900	114,0884900
35.	86,5172400	114,0903100
36.	86,5165200	114,0922300
37.	86,5160500	114,0942300
38.	86,5158300	114,0962700
39.	86,5158600	114,0983200
40.	86,5161400	114,1003500
41.	86,5166800	114,1023300
42.	86,5174600	114,1042300
43.	86,5184700	114,1060200
44.	86,5196900	114,1076600

45.	86,5211000	114,1091500
46.	86,5226900	114,1104500
47.	86,5244300	114,1115400
48.	86,5262900	114,1124000
49.	86,5282500	114,1130300
50.	86,5302600	114,1134100
51.	86,5323100	114,1135400
52.	86,5353700	114,1132500
53.	86,5373600	114,1127500
54.	86,5392700	114,1120000
55.	86,5410700	114,1110200
56.	86,5427400	114,1098200
57.	86,5455700	114,1068600
58.	86,5466800	114,1051400
59.	86,5477900	114,1026700
60.	86,5577200	114,1024100

Приложение № 2 к распоряжению КГИОП
от 27.06.2017 № 308-р

Режим использования территории
объекта культурного наследия федерального значения
«Парк Победы Московский»,
расположенного по адресу: Санкт-Петербург, Московский пр., 188, Бассейная ул.,
Кузнецовская ул., Юрия Гагарина пр.

1. На территории объекта культурного наследия запрещаются строительство объектов капитального строительства и увеличение объемно-пространственных характеристик, существующих на территории объекта культурного наследия объектов капитального строительства; проведение земляных, строительных, мелиоративных и иных работ, за исключением работ по сохранению объекта культурного наследия или его отдельных элементов, сохранению историко-градостроительной или природной среды объекта культурного наследия.

2. На территории объекта культурного наследия разрешается ведение хозяйственной деятельности, не противоречащей требованиям обеспечения сохранности объекта культурного наследия и позволяющей обеспечить функционирование объекта культурного наследия в современных условиях.

3. Требования к осуществлению деятельности в границах территории объекта культурного наследия и требования к содержанию и использованию территории объекта культурного наследия устанавливаются законодательством Российской Федерации и Санкт-Петербурга об объектах культурного наследия.

Приложение № 4 к Акту по результатам государственной историко-культурной экспертизы проектной документации на проведение работ по сохранению объекта культурного наследия федерального значения «Парк» по адресу: г. Санкт-Петербург, Московский просп., 188, Бассейная ул., Кузнецовская ул., Юрия Гагарина просп., объекта культурного наследия федерального значения «Мосты (одиннадцать)» по адресу: г. Санкт-Петербург, Московский просп., 188, Бассейная ул., Кузнецовская ул., Юрия Гагарина просп., входящих в состав объекта культурного наследия федерального значения «Парк Победы Московский» по адресу: Санкт-Петербург, Московский просп., д. 188, д. 188а, Бассейная ул., Кузнецовская ул., д. 25, Юрия Гагарина просп.: «Проектная документация на проведение работ по сохранению объекта культурного наследия федерального значения «Парк» по адресу: г. Санкт-Петербург, Московский просп., 188, Бассейная ул., Кузнецовская ул., Юрия Гагарина просп., объекта культурного наследия федерального значения «Мосты (одиннадцать)» по адресу: г. Санкт-Петербург, Московский просп., 188, Бассейная ул., Кузнецовская ул., Юрия Гагарина просп., входящих в состав объекта культурного наследия федерального значения «Парк Победы Московский» по адресу: Санкт-Петербург, Московский просп., д. 188, д. 188а, Бассейная ул., Кузнецовская ул., д. 25, Юрия Гагарина просп. (приспособление для современного использования в части проведения работ по подключению Парка к сети Wi-Fi, устройства системы видеонаблюдения, оповещения и информирования населения)», шифр: ПД-232-07/2023, разработанной ООО «Г.О.С.» в 2024 году

Копия распоряжения КГИОП от 13.11.2013 № 10-574 «Об определении предмета охраны объекта культурного наследия федерального значения «Парк Победы Московский»; копия распоряжения КГИОП от 26.11.2019 № 703-р «О внесении изменений в распоряжение КГИОП от 13.11.2013 № 10-574»; копия распоряжения КГИОП от 19.02.2020 № 52-р «О внесении изменений в распоряжение КГИОП от 13.11.2013 № 10-574»



ПРАВИТЕЛЬСТВО САНКТ-ПЕТЕРБУРГА
КОМИТЕТ ПО ГОСУДАРСТВЕННОМУ КОНТРОЛЮ, ИСПОЛЬЗОВАНИЮ
И ОХРАНЕ ПАМЯТНИКОВ ИСТОРИИ И КУЛЬТУРЫ
РАСПОРЯЖЕНИЕ

окуд

13 НОЯ 2013

№ 10-574

**Об определении предмета охраны
объекта культурного наследия федерального значения
«Парк Победы Московский»**

1. Определить предмет охраны объекта культурного наследия федерального значения «Парк Победы Московский», расположенного по адресу: Санкт-Петербург, Московский район, Московский проспект, дом 188а, литера А, АБ, Е, Ж, К, П; Кузнецовская улица, дом 25, литера Р (Московский пр., д. 188; Бассейная ул., Кузнецовская ул., Юрия Гагарина пр.), согласно приложению к настоящему распоряжению.

2. Начальнику отдела государственного учёта объектов культурного наследия КГИОП обеспечить размещение настоящего распоряжения в электронной форме в локальной компьютерной сети КГИОП.

3. Настоящее распоряжение утрачивает силу со дня утверждения федеральным органом охраны объектов культурного наследия предмета охраны вышеуказанного объекта.

4. Контроль за выполнением распоряжения остается за заместителем председателя КГИОП – начальником Управления государственного учета объектов культурного наследия.


Заместитель председателя КГИОП –
начальник Управления государственного
учета объектов культурного наследия

Г.Р. Аганова

Приложение к распоряжению КГИОП
от 13 НОЯ 2013 № 10-574

Предмет охраны объекта культурного наследия федерального значения
«Парк Победы Московский»

Санкт-Петербург, Московский район, Московский проспект, дом 188а, литера А, АБ, Е,
Ж, К, П; Кузнецовская улица, дом 25, литера Р
(Московский пр., д. 188; Бассейная ул., Кузнецовская ул., Юрия Гагарина пр.)

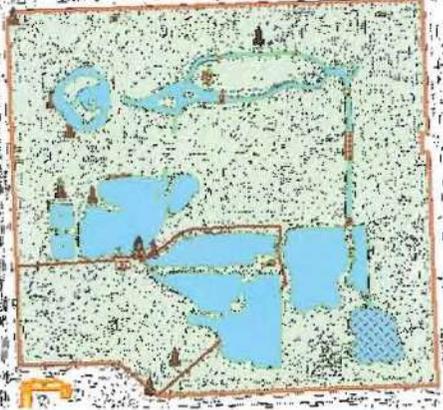№ пп	Видовая принадлежность предмета охраны	Предмет охраны	Фотофиксация
1	2	3	4
1	<p>Объемно-пространственное и планировочное решение территории:</p>	<p>местоположение границ территории, ограниченной Московским пр., Бассейной ул., Кузнецовской ул., пр. Юрия Гагарина;</p> <p>планировочная структура регулярного и пейзажного типа, включающая трассировку аллей и дорожек, гидросистему с каналами, прудами и островами;</p> <p>визуальные связи между зданиями, павильонами комплекса, водными объектами и ландшафтными группами;</p> <p>состав объекта:</p> <p>парк;</p> <p>пруды: Адмиралтейский, Детский, Капитанский, Корабельный, Матросский, «Очки» (два Квадратных пруда), Пейзажный, Фигурный, Фонтанный; каналы Восточный, Северный, Южный;</p> <p>мосты (одиннадцать);</p> <p>спуски гранитные (четыре);</p> <p>фонтаны: «Слава», «Мальчик»;</p> <p>вазы на каменных пилонах (четыре);</p>	

1	2	3	4
		<p>памятники дважды Героям Советского Союза: Голубеву В.М, Осипову В.Н, Ракову В.И, Федорову Е.П., Челнокову Н.В, Богданову С.И.;</p> <p>памятник Р. Дьен;</p> <p>памятники Героям Советского Союза: Космодемьянской З.А., Матросову А.М.;</p> <p>скульптура: «Прием в пионеры», «Физкультурницы», «Тыл», «Фронт», «Мальчик с корабликом», «Мальчик с рыбкой», «Братя по оружию»;</p> <p>павильоны: «Терраса» («Молочный буфет»), на Флотской аллее (лодочная станция), Насосный, шахматно–шашечный (кинотеатр «Глобус»);</p> <p>летний театр;</p> <p>подстанция трансформаторная;</p> <p>пропилеи;</p> <p>постаменты для скульптур львов;</p> <p>мемориальная зона бывшего кирпичного завода (крематория);</p>	
I. «Парк»			
2	<p>Объемно-пространственное и планировочное решение, рельеф:</p>	<p>объемно-пространственное и ландшафтное решение, сочетающее приемы регулярного и пейзажного парков;</p> <p>сочетание открытых (газонов, прудов, площадок) и закрытых пространств (рощ) с ландшафтными группами, солитерами, архитектурными сооружениями, фонтанами и скульптурой;</p>	

1	2	3	4
		<p>искусственные горки на пересечении северного и восточного каналов, у Фонтанного пруда;</p> <p>историческое местоположение ограды;</p> <p>исторические аллеи, дороги, площадки, в том числе «Аллея Героев» с партером в центральной части, «Аллея памяти»;</p> <p>дорожки; конструкции: щебеночно-набивные из отсева гранита розового цвета на гранитном основании.</p>	  
3	Гидросистема и гидротехнические сооружения:	гидросистема с каналами, прудами и искусственными островами; абрис береговых линий; мосты, дамбы, спуски.	

1	2	3	4
4	Насаждения:	<p>аллеи (вязовые, липовые), дамба оформленные деревьями, ландшафтные группы из деревьев (дуб, клен, вяз, ива, лиственница, тополь, липа и др.) и кустарников, рядовые посадки деревьев, солитерные посадки;</p> <p>зеленая ограда в виде монументальной трехъярусной изгороди вдоль Московского проспекта, выполненной из формованного кизильника блестящего, боярышника сибирского и липы мелколистной;</p> <p>старовозрастный древостой; исторический видовой состав древесных и кустарниковых пород (по результатам инвентаризации).</p>	   

1	2	3	4
II. «Мемориальная зона бывшего кирпичного завода (крематория)»			
2	Объемно-пространственное и планировочное решение:	<p>историческая территория бывшего кирпичного завода (крематория) в северно-западной части парка;</p> <p>планировочное решение территории, включая «Аллею памяти»;</p>	 
3	Малые формы:	<p>памятный знак на «Аллее памяти» в виде стилизованной расколотовой кирпичной стены с вставкой с почитительной надписью «МЫ ПОМНИМ ВАС. 1942-1943»;</p> <p>памятный знак «Вагонетка»;</p>	  

1	2	3	4
		<p>памятник «Ротонда»: открытый павильон, завершенный двускатной крышей, прямоугольный в плане на гранитном стилобате с лестничным маршем и парапетами, оформленный колоннами ионического ордера, карнизом большого выноса, треугольными фронтонами; гранитная ваза-урна на пьедестале внутри павильона.</p>	
<p>III. «Подстанция трансформаторная» (Санкт-Петербург, Кузнецовская улица, дом 25, литера Р)</p>			
2	Объемно-пространственное решение:	<p>здание прямоугольное в плане с портиками на торцевых стенах, завершенное двускатной крышей;</p> <p>крыша – конфигурация (двухскатная), габариты, высотные отметки крыши;</p> <p>материал окрытия крыши - металл.</p>	
3	Конструктивная система здания:	<p>фундаменты;</p> <p>наружные и внутренние капитальные стены;</p> <p>пилоны, поддерживающие балку и фронтон с полуциркульным сквозным проемом;</p> <p>отметки перекрытий.</p>	

1	2	3	4
4	Объемно-планировочное решение:	объемно-планировочное решение в габаритах капитальных стен;	
5	Архитектурно-художественное решение фасадов:	<p>архитектурно-художественное решение фасадов в формах сталинского ампира;</p> <p>материал и характер фасадной поверхности – гладкая штукатурка, руст;</p> <p>дверные и вентиляционный проемы – местоположение, конфигурация и габариты;</p> <p>решетки ограждения перед дверными проемами на торцевых фасадах (материал – металл, рисунок ограждения);</p> <p>цоколь и отмостка, облицованные гранитом;</p> <p>дверные заполнения металлические, декорированные круглыми медальонами с круглыми вставками в центре;</p> <p>треугольные фронтоны на торцах со сквозными полуциркульными проемами;</p> <p>круглые лепные медальоны на торцевых стенах;</p> <p>ниша на южном фасаде с дверным и вентиляционным проемами;</p>	    

1	2	3	4
		<p>пилоны с одной скругленной стороной с каннелюрами;</p> <p>широкие свесы крыши.</p>	 
<p>IV. «Пропилеи» (Санкт-Петербург, Московский пр., дом 188а, литера Е)</p>			
2	Объемно-пространственное решение:	<p>два прямоугольных в плане павильона с колоннадами, завершенные вальмовыми крышами;</p> <p>крыши – конфигурация (вальмовые), габариты, высотные отметки крыш;</p> <p>материал окрытия крыш - металл.</p>	
3	Конструктивная система здания:	<p>фундаменты;</p> <p>исторические капитальные стены;</p> <p>исторические перекрытия;</p> <p>колонны.</p>	

1	2	3	4
4	<p>Архитектурно-художественное решение фасадов:</p>	<p>архитектурно-художественное решение в формах сталинского ампира;</p> <p>материал и характер фасадной поверхности – гладкая штукатурка;</p> <p>облицовка цоколя – гранит;</p> <p>колоннады дорического ордера, в верхней части фустов гирлянды, розетки и пояса иоников;</p> <p>перекрытие с выведенными балками, образующими глубокие кессоны;</p> <p>акантовые розетки, тяги с орнаментальными поясами в кессонах;</p> <p>цветочные розетки по балкам;</p> <p>полупилонны дорического ордера парные колоннам;</p> <p>шесть бронзовых фигурных барельефов между пилонами, в том числе с изображением рабочих, крестьян и военных;</p>	    

1	2	3	4
		<p>два круглых бронзовых медальона с надписями на лицевых фасадах с поясами ложчатого орнамента по окружности;</p> <p>покрытие полов террас – наливные полы терраццо;</p> <p>гранитные скамьи между полупилонами с опорами в виде стилизованных кронштейнов;</p>	   

1	2	3	4
		<p>антаблемент - фриз с венками, лентами, ветками лавра, профилированный карниз с орнаментальными поясами бус, иоников, акантовых листьев, розетками;</p> <p>профилированный венчающий карниз с орнаментальными поясами;</p>	
<p>V. «Павильон шахматно-шашечный (кинотеатр "Глобус")» (Санкт-Петербург, Московский пр., д. 188а, литера АБ)</p>			
2	<p>Объемно-пространственное решение:</p>	<p>одно-двухэтажное здание прямоугольное в плане с колоннадами дорического ордера, фронтом, портиком, наружной лестницей, завершенное вальмовой крышей; габариты и конфигурация здания в плане;</p> <p>крыша – конфигурация (вальмовая) и габариты, высотные отметки крыши;</p> <p>материал окрытия крыши - металл.</p>	 
3	<p>Конструктивная система здания:</p>	<p>наружные и внутренние кирпичные капитальные стены;</p> <p>шестнадцать колонн;</p> <p>исторические отметки межэтажных перекрытий.</p>	

1	2	3	4
4	Объемно-планировочное решение:	в габаритах внешних и внутренних капитальных стен.	
5	Архитектурно-художественное решение фасадов:	<p>архитектурно-художественное решение в формах сталинского ампира;</p> <p>материал и характер фасадной поверхности – гладкая штукатурка;</p> <p>облицовка цоколя – гранит;</p> <p>дверные и оконные проемы - местоположение, конфигурация (с прямым и полуциркульным завершением), габариты;</p> <p>исторический рисунок и материал (дерево), цвет (белый) оконных и дверных заполнений;</p> <p>оформление оконных проемов с полуциркульным завершением – архивольты с поясом акантовых листьев, подоконные выступы на торцевых фасадах;</p> <p>лестница – тип (распашная); материал ступеней и площадок (гранит); ограждение – материал (металл), рисунок;</p> <p>стилизованный портик дорического ордера, завершенный треугольным фронтоном;</p>	    

1	2	3	4
		<p>три террасы с колоннадами; покрытие пола террас – плиты из красного гранита, наливные полы террасо;</p> <p>антаблемент – фриз с венками, профилированный карниз с поясом иоников.</p>	 
6	<p>Декоративно-художественная отделка интерьеров, предметы декоративно-прикладного искусства:</p>	<p>помещение центрального зала: оформление потолка – розетки с венками и растительным орнаментом, орнаментальные тяги по периметру потолка;</p> <p>фриз с провисающими гирляндами, орнаментальные тяги;</p>	  

1	2	3	4
		<p>оформление оконных проемов валиком с орнаментом;</p> <p>колонны дорического ордера; балкон – габариты, местоположение, конфигурация, балюстрадное ограждение – материал (дерево), рисунок.</p>	 
<p>VI. «Павильон "Терраса" (Молочный буфет)» (Санкт-Петербург, Московский пр., д. 188а, литера А)</p>			
2	<p>Объемно-пространственное решение:</p>	<p>одноэтажное здание с террасой, прямоугольное в плане, завершенное вальмовой крышей; габариты и конфигурация здания;</p> <p>крыша – конфигурация (вальмовая) и габариты;</p> <p>материал окрытия крыши - металл.</p>	 

1	2	3	4
3	Конструктивная система здания:	<p>наружные и внутренние кирпичные капитальные стены;</p> <p>отметки перекрытий;</p> <p>шесть колонн.</p>	
4	Архитектурно-художественное решение фасадов:	<p>архитектурно-художественное решение в формах сталинского ампира;</p> <p>материал и характер фасадной поверхности – гладкая штукатурка;</p> <p>облицовка цоколя – гранит;</p> <p>дверные и оконные проемы - местоположение, конфигурация (прямоугольные), габариты;</p> <p>рисунки и материал (дерево), цвет (белый) оконных заполнений;</p> <p>профилированные наличники, прямые сандрики в оформлении дверных проемов;</p> <p>две ниши-люнеты в орнаментальном обрамлении в виде лавровой гирлянды;</p>	  

1	2	3	4
		<p>двойная подпорная стенка террасы в виде оштукатуренного парапета с известняковым покрытием и цоколем;</p> <p>облицовка пола террасы – плитки с покрытием терраццо;</p> <p>колонны тосканского ордера на плинте из известняковой плиты;</p> <p>акантовые розетки в кессонах;</p> <p>антаблемент - фриз с венками, профилированный карниз с поясом иоников.</p>	 <p>The top photograph shows a close-up of a double support wall (parapet) with a stone base and a plastered top. The bottom photograph shows a portico with two columns of the Tuscan order, a pediment, and a decorated frieze.</p>

VII. «Павильон Насосный»

Санкт-Петербург, Московский район, Московский пр., дом 188, литера К

2	<p>Объемно-пространственное решение:</p>	<p>одноэтажное прямоугольное в плане здание, завершенное двухскатной крышей;</p> <p>крыша – конфигурация (двухскатная) и габариты;</p> <p>материал окрытия крыши - металл.</p>	 <p>A small, single-story building with a gabled roof and a semi-circular opening at the base. The facade is light-colored with a decorative archway.</p>
3	<p>Конструктивная система здания:</p>	<p>фундаменты;</p> <p>капитальные стены кирпичные.</p>	
4	<p>Архитектурно-художественное решение фасадов:</p>	<p>архитектурно-художественное решение в формах сталинского ампира;</p> <p>материал и характер фасадной поверхности – гладкая штукатурка;</p> <p>цоколь, облицованный гранитом;</p> <p>дверные и оконные проемы - местоположение, конфигурация, габариты;</p>	 <p>A different view of the same building, showing the semi-circular opening and the decorative archway more clearly.</p>

1	2	3	4
		<p>профилированная тяга с орнаментальной порезкой;</p> <p>ниша на торцевой стене с полуциркульным завершением;</p> <p>архивольт.</p>	 
<p>VIII. «Летний театр» (Санкт-Петербург, Московский пр., д. 188а, литера Ж)</p>			
2	<p>Объемно-пространственное решение:</p>	<p>здание сложное в плане с открытой сценической площадкой, скругленной стеной задника сценической коробки и двумя наружными лестницами, завершенное скатными крышами;</p> <p>крыша – конфигурация (скатная), габариты;</p> <p>материал окрытия крыши - металл.</p>	
3	<p>Конструктивная система здания:</p>	<p>фундаменты;</p> <p>наружные и внутренние кирпичные капитальные стены;</p> <p>отметки перекрытий;</p> <p>наружные двухмаршевые лестницы со ступенями и устоями серого гранита (на уровне нижнего марша) и ограждениями в виде ступенчатых оштукатуренных парапетов с гранитным покрытием и гранитных парапетов;</p>	
4	<p>Объемно-планировочное решение:</p>	<p>объемно-планировочное решение в габаритах капитальных стен;</p>	

1	2	3	4
5	<p>Архитектурно-художественное решение фасадов (композиция):</p>	<p>архитектурно-художественное решение фасадов в формах сталинского ампира;</p> <p>материал и характер фасадной поверхности – гладкая штукатурка;</p> <p>цоколь, облицованный гранитом;</p> <p>дверные и оконные проемы – местоположение, конфигурация, габариты;</p> <p>газон с гранитным поребриком перед сценой и земляная насыпь с откосом и гранитным поребриком со стороны сценической коробки;</p> <p>балконы на уровне 2-го этажа, полукруглые в плане, с металлическими ограждениями геометрического рисунка; круглые ниши под балконами;</p> <p>открытая галерея на уровне 2-го этажа, по полуокружности задника сценической коробки, с пилонами и металлическим ограждением геометрического рисунка; облицовка пола галереи – терраццо; дощатая обшивка потолка галереи; арочные проемы входов на галерею и балконы;</p>	     

1	2	3	4
		<p>портал сцены, декорированный с двух сторон лепными театральными масками; дощатая обшивка потолка сцены; покрытие сцены плиткой терраццо; треугольный щипец на лицевом фасаде с лепным венком и датой: «1957»; венчающий профилированный карниз и широкие свесы крыши.</p>	
<p>XIX. «Павильон на Флотской аллее (лодочная станция)» (Санкт-Петербург, Московский пр., дом 188а, литера П)</p>			
2	<p>Объемно-пространственное решение:</p>	<p>одноэтажный павильон в виде аркады с наружными лестницами, завершенный двухскатной крышей с переломом; габариты и конфигурация крыши – конфигурация (двухскатная с переломом), габариты, конструкция (деревянные слезы с дощатой подшивкой); материал окрытия крыши - металл.</p>	
3	<p>Конструктивная система здания:</p>	<p>фундаменты; кирпичные капитальные стены; основание (насыпное) с откосами.</p>	
4	<p>Архитектурно-художественное решение фасадов:</p>	<p>архитектурно-художественное решение фасадов в формах сталинского ампира; материал и характер фасадной поверхности – гладкая штукатурка;</p>	

1	2	3	4
		<p>поребрик – материал (розовый гранит), габариты, местоположение (в основании откосов и по периметру верхней площадки);</p> <p>покрытие пола – наливные полы террацо;</p> <p>две лестницы со ступенями и парапетами розового гранита;</p> <p>арочные проемы – местоположение, габариты, конфигурация;</p> <p>оформление потолка – дощатая подшивка.</p>	
<p>Х. Вазы на каменных пилонах (две) (Бассейная ул., у входа в парк)</p>			
2	<p>Объемно-пространственное решение:</p>	<p>объемно-пространственное и пластическое решение квадратных в сечении постаментов с вазами;</p>	

1	2	3	4
3	Архитектурно-художественное решение:	габариты, материалы – бронза, серый гранит; ленточный руст постаментов; вазы с туловом яйцевидной формы, тулово декорировано лавровыми венками с лентами и ложчатым орнаментом в нижней части, горловина зауженная, гофрированная; ручки с листьями аканта и волнитообразными завитками; ножка декорирована листьями аканта;	
XI. Вазы на каменных пилонах (две) (Кузнецовская ул., у входа в парк)			
2	Объемно-пространственное решение:	объемно-пространственное и пластическое решение квадратных в сечении постаментов со ступенчатым завершением, с венками и вазами;	
3	Архитектурно-художественное решение:	габариты, материалы – бронза, серый гранит; ленточный руст постаментов; дубовые венки с лентами; вазы с туловом яйцевидной формы, тулово декорировано лавровыми венками с лентами и ложчатым орнаментом в нижней части, горловина зауженная, гофрированная; ручки с листьями аканта и волнитообразными завитками; ножка декорирована листьями аканта;	

1	2	3	4
XII. Каналы Восточный, Северный, Южный			
2	Объемно-пространственное и планировочное решение:	конфигурация каналов в плане; абрис береговой линии; мосты через каналы.	
3	Конструкции:	берегоукрепление; дерновые откосы;	
XIII. Мост (западный на Северном канале)			
2	Объемно-пространственное и конструктивное решение:	однопролетный арочный мост; местоположение, габариты, конфигурации моста; арочный свод (конфигурация, габариты); щебеночно-набивная дорожка, идущая по мосту.	
3	Архитектурно-художественное решение:	серый грубо обработанный гранит с имитацией руста и замкового камня в облицовке арки свода моста; круглые в сечении тумбы серого гранита по сторонам дороги.	

1	2	3	4
XIV. Мост (восточный на Северном канале)			
2	Объемно-пространственное и конструктивное решение:	однопролетный арочный мост; местоположение, габариты, конфигурации моста; арочный свод (конфигурация, габариты); щебеночно-набивная дорожка, идущая по мосту.	
3	Архитектурно-художественное решение:	серый грубо обработанный гранит с имитацией руста и замкового камня в облицовке арки свода моста.	
XV. Мост (на Южном канале)			
2	Объемно-пространственное и конструктивное решение:	однопролетный мост на металлических фермах, с бетонными опорами по берегам канала; местоположение, габариты, конфигурации моста;	
3	Архитектурно-художественное решение:	металлическое ограждение геометрического рисунка в виде перекрещивающихся прутьев с круглыми деталями на средокрестиях, со столбами с шишечками и волютами; руст и известняковые плиты в оформлении опор моста; гранитные тумбы с пирамидальным завершением.	

1	2	3	4
XVI. Мост (северный на Восточном канале)			
2	Объемно-пространственное и конструктивное решение:	мост-туба с щебеночно-набивной дорожкой сверху, ограждением с южной стороны в виде глухого парапета, и дерновым откосом с северной стороны; местоположение, габариты, конфигурации моста;	
3	Архитектурно-художественное решение:	облицовка фасадов и парапета моста с южной стороны серым гранитом; парапет из блоков серого гранита с клумбой.	
XVII. Мост (центральный на Восточном канале)			
2	Объемно-пространственное и конструктивное решение:	мост-туба с щебеночно-набивной дорожкой сверху, ограждением в виде глухого парапета; местоположение, габариты, конфигурации моста;	
3	Архитектурно-художественное решение:	облицовка фасадов и парапетов моста серым гранитом; парапет из блоков серого гранита с клумбой.	
XVIII. Мост (южный на Восточном канале)			
2	Объемно-пространственное и конструктивное решение:	мост-туба с щебеночно-набивной дорожкой сверху, ограждением с северной стороны в виде глухого парапета, и дерновым откосом с южной стороны; местоположение, габариты, конфигурации моста;	

1	2	3	4
3	Архитектурно-художественное решение:	облицовка фасадов и парапета моста с северной стороны серым гранитом; парапет из блоков серого гранита с клумбой.	
XIX. Мост (между Капитанским и Детским прудами)			
2	Объемно-пространственное и конструктивное решение:	однопролетный мост с асфальтовой дорожкой сверху, гранитными опорами по берегам канала, гранитными ступенями; местоположение, габариты, конфигурации моста;	
3	Архитектурно-художественное решение:	металлическое ограждение геометрического рисунка в виде перекрещивающихся прутьев с круглыми деталями на средокрестиях, с волютами на крайних столбах ограждения; гранитные опоры и ступени.	
XX. Мост (между Матросским и Детским прудами)			
2	Объемно-пространственное и конструктивное решение:	однопролетный мост с асфальтовой дорожкой сверху, гранитными опорами по берегам канала; местоположение, габариты, конфигурации моста;	
3	Архитектурно-художественное решение:	металлическое ограждение геометрического рисунка; облицовка опор гранитом.	

1	2	3	4
XXI. Мост (между Капитанским и Корабельным прудами)			
2	Объемно-пространственное и конструктивное решение:	однопролетный мост с асфальтовой дорожкой сверху, гранитными опорами по берегам канала, гранитными ступенями; местоположение, габариты, конфигурации моста;	
3	Архитектурно-художественное решение:	металлическое ограждение геометрического рисунка в виде перекрещивающихся прутьев с круглыми деталями на средокрестиях, с волютами на крайних столбах ограждения; гранитные опоры и ступени.	
XXII. Мост (между Адмиралтейским и Корабельным прудами)			
2	Объемно-пространственное и конструктивное решение:	однопролетный мост с асфальтовой дорожкой сверху, гранитными опорами по берегам канала, гранитными ступенями; местоположение, габариты, конфигурации моста;	
3	Архитектурно-художественное решение:	металлическое ограждение геометрического рисунка; гранитные опоры и ступени.	

1	2	3	4
XXIII. Мост (между Фонтанным и Корабельным прудами)			
2	Объемно-пространственное и конструктивное решение:	мост-туба с асфальтовой дорожкой сверху, ограждением в виде глухого парапета; местоположение, габариты, конфигурации моста;	
3	Архитектурно-художественное решение:	облицовка фасадов и парапетов моста серым гранитом; парапеты из блоков серого гранита с клумбами.	
XXIV. Постаменты для скульптур львов на Квадратных прудах (два)			
2	Объемно-пространственное и архитектурно-художественное решение:	объемно-пространственное решение двух ступенчатых постаментов прямоугольных в плане; конфигурация, габариты; местоположение на берегу пруда «Очки»; материал – известняк.	
XXV. Спуски гранитные (четыре)			
2	Объемно-пространственное и архитектурно-художественное решение:	объемно-пространственное решение спусков в виде лестниц с парапетами и причалами; конфигурация и габариты; материал лестниц и парапетов – серый гранит; местоположение на берегу Фонтанного и Адмиралтейского прудов.	 


1	2	3	4
XXVI. Памятник Богданову С.И., дважды Герою Советского Союза			
2	Объемно-пространственное решение:	объемно-пространственное решение и габариты скульптуры и постамента.	
3	Архитектурно-художественное и пластическое решение:	<p>постамент ступенчатый, квадратный в сечении, из нескольких гранитных блоков, с широким стилобатом;</p> <p>бюст С.И. Богданова на гладком плинте;</p> <p>памятная доска;</p> <p>материал и техника исполнения: бюст – литье, бронза; памятная доска – медь, гальваника; материал постамента – розовый гранит;</p> <p>подписи: на плинте бюста с тыльной стороны: "З-д "Монументскульптура".</p> <p>Скульптор Кербель Л. Е."</p>	

1	2	3	4
XXVII. Памятник Голубеву В.М. , дважды Герою Советского Союза			
2	Объемно-пространственное решение:	объемно-пространственное решение и габариты скульптуры и постамента.	
3	Архитектурно-художественное и пластическое решение:	<p>постамент ступенчатый, квадратный в сечении, из нескольких гранитных блоков, с широким стилобатом;</p> <p>бюст В.М. Голубева на гладком плинте;</p> <p>памятная доска;</p> <p>материал и техника исполнения: бюст – литье, бронза; памятная доска – медь, гальваника; материал постамента – серый гранит;</p> <p>подписи: на плинте бюста справа: "Скульптор Шварц Д. П.".</p>	 


1	2	3	4
XXVIII. Памятник Р. Дьен			
2	Объемно-пространственное решение:	объемно-пространственное решение и габариты скульптуры и постамента.	
3	Архитектурно-художественное и пластическое решение:	<p>постамент ступенчатый, квадратный в сечении, из нескольких гранитных блоков;</p> <p>скульптурное изображение женщины, полулежащей на рельсах с поднятой вверх рукой (скульптор Дивеева Ц.И.);</p> <p>материал и техника исполнения скульптуры – литье, бронза; материал постамента – розовый гранит;</p>	
XXIX. памятник Космодемьянской З.А., Герою Советского Союза			
2	Объемно-пространственное решение:	объемно-пространственное решение и габариты скульптуры и постамента.	

1	2	3	4
3	Архитектурно-художественное и пластическое решение:	<p>постамент ступенчатый, квадратный в сечении, из нескольких гранитных блоков;</p> <p>скульптура З.А. Космедемьянской в рост на гладком круглом в сечении плинте;</p> <p>доска с надписью;</p> <p>материал и техника исполнения скульптуры, доски – литье, бронза;</p> <p>материал постамента – розовый гранит;</p> <p>подписи: на плинте скульптуры с тыльной стороны: "М. Манисер отлито зав. Монументскульптура 1951 г.".</p>	
XXX. Памятник Матросову А.М., Герою Советского Союза			
2	Объемно-пространственное решение:	объемно-пространственное решение и габариты скульптуры и постамента.	
3	Архитектурно-художественное и пластическое решение:	<p>постамент ступенчатый, квадратный в сечении, из нескольких гранитных блоков, с широким стилобатом со скошенной верхней частью;</p> <p>скульптура А.М. Матросова в рост с автоматом в руках на гладком плинте (скульптор Эйдлин Л.Ю.);</p> <p>доска с надписью;</p>	

1	2	3	4
		<p>материал и техника исполнения скульптуры и памятной доски – литье, бронза; материал постамента – розовый гранит.</p>	
XXXI. памятник Осипову В.Н. , дважды Герою Советского Союза			
2	<p>Объемно-пространственное решение:</p>	<p>объемно-пространственное решение и габариты скульптуры и постамента.</p>	
3	<p>Архитектурно-художественное и пластическое решение:</p>	<p>постамент ступенчатый, квадратный в сечении, из нескольких гранитных блоков, с широким стилобатом; бюст В.Н. Осипова на гладком плинте; памятная доска;</p> <p>материал и техника исполнения: бюст – литье, бронза; памятная доска – медь, гальваника; материал постамента – розовый гранит;</p> <p>подпись на плинте бюста слева: "Скульптор Шапошников С. Д."</p>	 

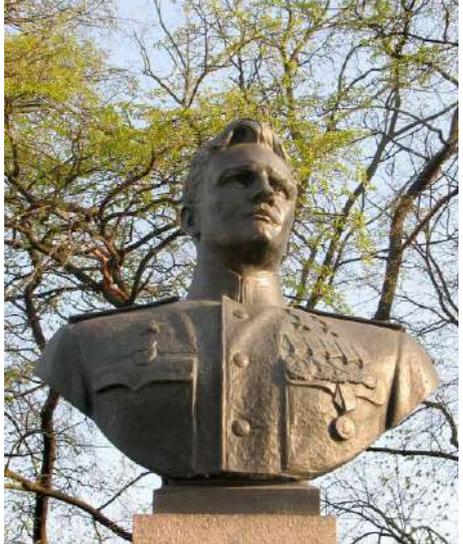1	2	3	4
XXXII. Памятник Ракову В.И. , дважды Герою Советского Союза			
2	Объемно-пространственное решение:	объемно-пространственное решение и габариты скульптуры и постамента.	
3	Архитектурно-художественное и пластическое решение:	<p>постамент ступенчатый, квадратный в сечении, из нескольких гранитных блоков, с широким стилобатом;</p> <p>бюст В.И. Ракова на гладком плинте;</p> <p>памятная доска;</p> <p>материал и техника исполнения: бюст – литье, бронза; памятная доска – медь, гальваника; материал постамента – розовый гранит;</p> <p>подпись на плинте бюста с тыльной стороны: "З-д "Монументскульптура" Ленинград 1947 г.", скульптор Кирпичникова Т.С.</p>	 

1	2	3	4
XXXIII. Памятник Федорову Е.П. , дважды Герою Советского Союза			
2	Объемно-пространственное решение:	объемно-пространственное решение и габариты скульптуры и постамента.	
3	Архитектурно-художественное и пластическое решение:	<p>постамент ступенчатый, квадратный в сечении, из нескольких гранитных блоков, с широким стилобатом;</p> <p>бюст Е.П. Федорова на гладком плинте;</p> <p>памятная доска;</p> <p>материал и техника исполнения: бюст – литье, бронза; памятная доска – медь, гальваника; материал постамента – серый гранит;</p> <p>подпись на плинте бюста слева: "Скульптор Шапошников С. Д.".</p>	 

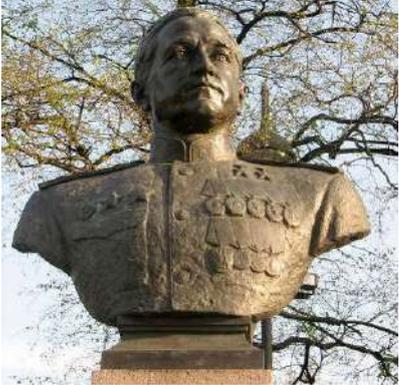1	2	3	4
XXXIV. Памятник Челнокову Н.В., дважды Герою Советского Союза			
2	Объемно-пространственное решение:	объемно-пространственное решение и габариты скульптуры и постамента.	
3	Архитектурно-художественное и пластическое решение:	<p>постамент ступенчатый, квадратный в сечении, из нескольких гранитных блоков, с широким стилобатом;</p> <p>бюст Н.В. Челнокова на гладком плинте;</p> <p>памятная доска;</p> <p>материал и техника исполнения: бюст – литье, бронза; памятная доска – медь, гальваника; материал постамента – розовый гранит;</p> <p>подписи на плинте бюста справа: "Скульптор Н. А. Соколов"; с тыльной стороны: "З-д "Монументскульптура" Ленинград 1947 г.".</p>	 

1	2	3	4
XXXV. Пруд Адмиралтейский			
2	Объемно-пространственное и планировочное решение:	конфигурация пруда в плане приближенного к треугольнику, с мысами, спусками и островком в центре; абрис береговой линии;	
3	Конструкции:	берегоукрепление; дерновые откосы;	
XXXVI. Пруд Детский			
2	Объемно-пространственное и планировочное решение:	конфигурация пруда в плане с прямой линией восточного берега; абрис береговой линии;	
3	Конструкции:	берегоукрепление; дерновые откосы;	
XXXVII. Пруд Капитанский			
2	Объемно-пространственное и планировочное решение:	конфигурация пруда в плане, включая островок в центре пруда; абрис береговой линии;	
3	Конструкции:	берегоукрепление; дерновые откосы;	

1	2	3	4
XXXVIII. Пруд Корабельный			
2	Объемно-пространственное и планировочное решение:	конфигурация пруда в плане; абрис береговой линии;	
3	Конструкции:	берегоукрепление; дерновые откосы;	
XXXIX. Пруд Матросский			
2	Объемно-пространственное и планировочное решение:	конфигурация пруда в плане; абрис береговой линии;	
3	Конструкции:	берегоукрепление; дерновые откосы;	
XI. Пруд «Очки» (два Квадратных пруда)			
2	Объемно-пространственное и планировочное решение:	конфигурация двух квадратных прудов, соединенных небольшой протокой, с круглыми в плане островками в центре; абрис береговой линии;	 
3	Конструкции:	берегоукрепление; дерновые откосы;	

1	2	3	4
ХЛІ. Пруд Пейзажный			
2	Объемно-пространственное и планировочное решение:	конфигурация пруда в плане, включая два больших и один маленький островок в центре пруда; абрис береговой линии;	 A photograph of a landscape pond with a grassy bank in the foreground. The pond has two large islands and one small island in the center. The background is filled with bare trees.
3	Конструкции:	берегоукрепление; дерновые откосы;	
ХЛІІ. Пруд Фигурный			
2	Объемно-пространственное и планировочное решение:	конфигурация пруда в плане, включая мысы, два островка в центре пруда и отходящие от пруда каналы; абрис береговой линии;	 A photograph of a figural pond with a winding path and several peninsulas. The pond is surrounded by trees with autumn foliage.
3	Конструкции:	берегоукрепление; дерновые откосы;	
ХЛІІІ. Пруд Фонтанный			
2	Объемно-пространственное и планировочное решение:	конфигурация пруда в плане, включая мысы, спуски и небольшой островок в южной части пруда; абрис береговой линии;	 A photograph of a fountain pond with a grassy bank in the foreground. The pond has several peninsulas and a small island in the southern part. The background is filled with bare trees.
3	Конструкции:	берегоукрепление; дерновые откосы;	

1	2	3	4
XLIV. Скульптура «Братья по оружию»			
2	Объемно-пространственное решение:	объемно-пространственное решение и габариты скульптуры на квадратном постаменте; местоположение на острове в Фонтанном пруде.	
3	Архитектурно-художественное и пластическое решение:	постамент квадратный в плане; скульптурная группа: обнимающиеся бойцы Красной армии (скульптор Покорны Н.); материал и техника исполнения скульптуры – литье, бронза, материал постамента – серый гранит;	
XLV. Скульптура «Мальчик с рыбкой»			
2	Объемно-пространственное решение:	объемно-пространственное решение и габариты скульптуры на постаменте в виде камня; местоположение на острове в Фонтанном пруде.	
3	Архитектурно-художественное и пластическое решение:	постамент в виде камня; скульптура – мальчик, держащий над головой пойманную рыбу (скульптор Мотовилова М.); материал и техника исполнения скульптуры и постамента – литье, бронза;	

1	2	3	4
XLVI. Скульптура «Мальчик с корабликом»			
2	Объемно-пространственное решение:	объемно-пространственное решение и габариты скульптуры на постаменте в виде камня; местоположение на берегу острова Фонтанного пруда.	 Скульптура «Мальчик с корабликом» — бронзовая фигура мальчика, склонившегося над водой, с лодкой у его ног. Скульптура установлена на постаменте в виде камня.
3	Архитектурно-художественное и пластическое решение:	постамент в виде камня выступающего из воды; скульптура – мальчик, склонившийся над водой (скульптор Дрок Л.); материал и техника исполнения скульптуры и постаumenta – литье, бронза;	
XLVII. скульптура «Прием в пионеры»			
2	Объемно-пространственное решение:	объемно-пространственное решение и габариты скульптурной группы и постаumenta.	 Скульптура «Прием в пионеры» — бронзовая группа из двух фигур: девушки, повязывающей галстук пионерке. Скульптура установлена на постаменте в виде ступенчатого, круглого камня.
3	Архитектурно-художественное и пластическое решение:	постамент ступенчатый, круглый в сечении из нескольких гранитных блоков и широким основанием; скульптурная группа: девушка, повязывающая галстук пионерке (скульптор Варшакова И.); материал и техника исполнения скульптуры – литье, бронза, материал постаumenta – розовый гранит;	

1	2	3	4
XLVIII. Скульптура «Фронт»			
2	Объемно-пространственное решение:	объемно-пространственное решение и габариты скульптуры и постамента, установленных возле «Павильона шахматно-шашечный (кинотеатр "Глобус")».	
3	Архитектурно-художественное и пластическое решение:	постамент ступенчатый, квадратный в плане из нескольких гранитных блоков; скульптура мужчины в костюме летчика (скульптор Разумовский Л.С.); материал и техника исполнения скульптуры – литье, бронза, материал постамента – розовый гранит;	
XLIX. Скульптура «Физкультурницы»			
2	Объемно-пространственное решение:	объемно-пространственное решение и габариты скульптуры и постамента.	
3	Архитектурно-художественное и пластическое решение:	постамент ступенчатый, квадратный в плане из нескольких гранитных блоков; скульптура, изображающая женщин в спортивной форме, одна подняла руку вверх, вторая держит в руке драпировку (скульптор Янсон-Манизер Е.А.); материал и техника исполнения скульптуры – литье, бронза, материал постамента – серый гранит;	

1	2	3	4
Л. Скульптура «Тыл»			
2	объемно-пространственное решение;	объемно-пространственное решение и габариты скульптуры и постамента, установленных возле «Павильона шахматно-шашечный (кинотеатр "Глобус")».	
3	Архитектурно-художественное и пластическое решение	постамент ступенчатый, квадратный в плане из нескольких гранитных блоков; скульптура женщины, которая держит в руках артиллерийский снаряд, плинт гладкий (скульптор Горенышев Н.); материал и техника исполнения скульптуры – литье, бронза, материал постамента – розовый гранит;	
ЛІ. Фонтан «Мальчик» (Санкт-Петербург, Московский район, Московский пр., д. 188а, литера ФО)			
2	объемно-пространственное решение:	чаша фонтана в плане приближенная к овалу с водометом в виде скульптуры мальчика (скульптор Сон Б.Н.); габариты и конфигурация чаши фонтана.	

1	2	3	4
3	Архитектурно-художественное и пластическое решение:	<p>чаша фонтана, сложенная из гранитных блоков;</p> <p>бронзовая литая скульптура водомета в виде мальчика, стоящего на скале и вытаскивающего сеть с рыбой.</p>	
<p>III. Фонтан «Слава» (Санкт-Петербург, Московский район, Московский пр., д. 188, сооружение 1, литера Ф)</p>			
2	Объемно-пространственное решение:	<p>круглая чаша фонтана с водометами;</p> <p>габариты и конфигурация чаши фонтана.</p>	
3	Архитектурно-художественное решение:	<p>гранитная чаша со скругленным краем;</p> <p>венки на круглых орнаментированных опорах; тридцать семь водометов в виде бронзовых литых «тюльпанов»;</p> <p>материал чаши – гранит, водометов – бронза;</p>	



**ПРАВИТЕЛЬСТВО САНКТ-ПЕТЕРБУРГА
КОМИТЕТ ПО ГОСУДАРСТВЕННОМУ КОНТРОЛЮ, ИСПОЛЬЗОВАНИЮ
И ОХРАНЕ ПАМЯТНИКОВ ИСТОРИИ И КУЛЬТУРЫ**

РАСПОРЯЖЕНИЕ

окуд

№ 403-р26.11.2019

**О внесении изменения в распоряжение КГИОП
от 13.11.2013 № 10-574**

1. Внести в распоряжение КГИОП от 13.11.2013 № 10-574 «Об определении предмета охраны объекта культурного наследия федерального значения «Парк Победы Московский» (Санкт-Петербург, Московский район, Московский проспект, дом 188а, литеры А, АБ, Е, Ж, К, П; дом 188, сооружение 1, литера Ф, Кузнецовская улица, дом 25, литера Р (Московский пр., д. 188; Бассейная ул., Кузнецовская ул., Юрия Гагарина пр.), следующие изменения:

- 1.1. В наименовании Распоряжения слова «Об определении» заменить на слова «Об утверждении»;
- 1.2. В пункте 1 Распоряжения слово «Определить» заменить на слово «Утвердить»;
- 1.3. Внести изменения в раздел XLIV («Скульптура «Братья по оружию») приложения к распоряжению, изложив пункт 2 в следующей редакции: «объемно-пространственное решение и габариты скульптуры на квадратном постаменте; местоположение около Пейзажного пруда».

2. Начальнику отдела государственного учета объектов культурного наследия КГИОП обеспечить размещение распоряжения в электронной форме в локальной компьютерной сети КГИОП.

3. Контроль за выполнением распоряжения остается за заместителем председателя КГИОП – начальником Управления организационного обеспечения, популяризации и государственного учета объектов культурного наследия.

Заместитель председателя КГИОП –
начальник Управления организационного обеспечения,
популяризации и государственного учета
объектов культурного наследия

Г.Р. Аганова



ПРАВИТЕЛЬСТВО САНКТ-ПЕТЕРБУРГА
КОМИТЕТ ПО ГОСУДАРСТВЕННОМУ КОНТРОЛЮ, ИСПОЛЬЗОВАНИЮ
И ОХРАНЕ ПАМЯТНИКОВ ИСТОРИИ И КУЛЬТУРЫ
РАСПОРЯЖЕНИЕ

окуд

19.02.2020№ 52-р

О внесении изменения в распоряжение КГИОП
от 13.11.2013 № 10-574

1. Внести в распоряжение КГИОП от 13.11.2013 № 10-574 «Об утверждении предмета охраны объекта культурного наследия федерального значения «Парк Победы Московский» (Санкт-Петербург, Московский район, Московский проспект, дом 188а, литеры А, АБ, Е, Ж, К, П; дом 188, сооружение 1, литера Ф, Кузнецовская улица, дом 25, литера Р (Московский пр., д. 188; Бассейная ул., Кузнецовская ул., Юрия Гагарина пр.), изменения, изложив пункт 4 раздела VII («Павильон Насосный») приложения к указанному распоряжению согласно приложению к настоящему распоряжению.

2. Начальнику отдела государственного учета объектов культурного наследия КГИОП обеспечить размещение распоряжения в электронной форме в локальной компьютерной сети КГИОП.

3. Контроль за выполнением распоряжения остается за заместителем председателя КГИОП – начальником Управления организационного обеспечения, популяризации и государственного учета объектов культурного наследия.

Временно исполняющий обязанности
 заместителя председателя КГИОП –
 начальник Управления организационного обеспечения,
 популяризации и государственного учета
 объектов культурного наследия

 В.В. Воронин

№ пп	Виды предметов охраны	Элементы предметов охраны	Фотофиксация
1	2	3	4
4	<p>Архитектурно-художественное решение фасадов:</p>	<p>архитектурно-художественное решение в формах сталинского ампира;</p> <p>материал и характер фасадной поверхности – гладкая штукатурка;</p> <p>дверные и оконные проемы - местоположение, конфигурация, габариты;</p> <p>профилированная тяга с орнаментальной порезкой;</p> <p>ниша на торцевой стене с полуциркульным завершением; архивольт.</p>	

Приложение № 5 к Акту по результатам государственной историко-культурной экспертизы проектной документации на проведение работ по сохранению объекта культурного наследия федерального значения «Парк» по адресу: г. Санкт-Петербург, Московский просп., 188, Бассейная ул., Кузнецовская ул., Юрия Гагарина просп., объекта культурного наследия федерального значения «Мосты (одиннадцать)» по адресу: г. Санкт-Петербург, Московский просп., 188, Бассейная ул., Кузнецовская ул., Юрия Гагарина просп., входящих в состав объекта культурного наследия федерального значения «Парк Победы Московский» по адресу: Санкт-Петербург, Московский просп., д. 188, д. 188а, Бассейная ул., Кузнецовская ул., д. 25, Юрия Гагарина просп.: «Проектная документация на проведение работ по сохранению объекта культурного наследия федерального значения «Парк» по адресу: г. Санкт-Петербург, Московский просп., 188, Бассейная ул., Кузнецовская ул., Юрия Гагарина просп., объекта культурного наследия федерального значения «Мосты (одиннадцать)» по адресу: г. Санкт-Петербург, Московский просп., 188, Бассейная ул., Кузнецовская ул., Юрия Гагарина просп., входящих в состав объекта культурного наследия федерального значения «Парк Победы Московский» по адресу: Санкт-Петербург, Московский просп., д. 188, д. 188а, Бассейная ул., Кузнецовская ул., д. 25, Юрия Гагарина просп. (приспособление для современного использования в части проведения работ по подключению Парка к сети Wi-Fi, устройства системы видеонаблюдения, оповещения и информирования населения)», шифр: ПД-232-07/2023, разработанной ООО «Г.О.С.» в 2024 году

Копия распоряжения КГИОП от 30.04.2020 № 07-19-174/20 «Об утверждении охранного обязательства собственника или иного законного владельца объекта культурного наследия федерального значения «Парк», включенного в единый государственный реестр объектов культурного наследия (памятников истории и культуры) народов Российской Федерации»; копия распоряжения КГИОП от 09.08.2019 № 07-19-299/19 «Об утверждении охранного обязательства собственника или иного законного владельца объекта культурного наследия федерального значения «Мосты (одиннадцать)», включенного в единый государственный реестр объектов культурного наследия (памятников истории и культуры) народов Российской Федерации»



ПРАВИТЕЛЬСТВО САНКТ-ПЕТЕРБУРГА

КОМИТЕТ ПО ГОСУДАРСТВЕННОМУ КОНТРОЛЮ, ИСПОЛЬЗОВАНИЮ
И ОХРАНЕ ПАМЯТНИКОВ ИСТОРИИ И КУЛЬТУРЫ

РАСПОРЯЖЕНИЕ

30 АПР 2020

№ 04-19-174/20

**Об утверждении охранного обязательства
собственника или иного законного владельца
объекта культурного наследия федерального
значения «Парк», включенного в единый
государственный реестр объектов культурного
наследия (памятников истории и культуры)
народов Российской Федерации**

В соответствии с главой VIII Федерального закона от 25.06.2002 № 73-ФЗ «Об объектах культурного наследия (памятниках истории и культуры) народов Российской Федерации»:

1. Утвердить охранное обязательство собственника или иного законного владельца объекта культурного наследия федерального значения «Парк», расположенного по адресу: г. Санкт-Петербург, Московский просп., 188, Бассейная ул., Кузнецовская ул., Юрия Гагарина просп. (далее – объект), входящего в состав объекта культурного наследия федерального значения «Парк Победы Московский», согласно приложению к настоящему распоряжению.

2. Начальнику Юридического управления - юрисконсульту КГИОП обеспечить регистрацию распоряжения и его передачу в необходимом числе копий в отдел обработки документированной информации Управления организационного обеспечения, популяризации и государственного учета объектов культурного наследия КГИОП в течение трех рабочих дней со дня его утверждения.

3. Начальнику отдела обработки документированной информации Управления организационного обеспечения, популяризации и государственного учета объектов культурного наследия КГИОП обеспечить направление копии распоряжения собственнику объекта, другим лицам, к обязанностям которых относится его исполнение, а также в орган, уполномоченный на ведение Единого государственного реестра недвижимости в порядке, установленном законодательством Российской Федерации, в течение двенадцати рабочих дней со дня передачи копий согласно пункту 2 распоряжения.

4. Начальнику отдела государственного учета объектов культурного наследия Управления организационного обеспечения, популяризации и государственного учета объектов культурного наследия КГИОП обеспечить направление распоряжения в Министерство культуры Российской Федерации для приобщения к учетному делу объекта.

5. Начальнику отдела координации и контроля Управления организационного обеспечения, популяризации и государственного учета объектов культурного наследия КГИОП обеспечить размещение распоряжения на сайте КГИОП в информационно-телекоммуникационной сети «Интернет» и в локальной компьютерной сети КГИОП.

6. Контроль за выполнением распоряжения остается за заместителем председателя КГИОП - начальником Управления организационного обеспечения, популяризации и государственного учета объектов культурного наследия.

Заместитель председателя КГИОП -
начальник Управления организационного обеспечения,
популяризации и государственного учета
объектов культурного наследия



Г.Р. Аганова

Приложение
к распоряжению КГИОП
от 30 АПР 2020 № 04-18-174/20

**ОХРАННОЕ ОБЯЗАТЕЛЬСТВО
СОБСТВЕННИКА ИЛИ ИНОГО ЗАКОННОГО ВЛАДЕЛЬЦА**
объекта культурного наследия, включенного в единый государственный реестр объектов культурного наследия (памятников истории и культуры) народов Российской Федерации

"Парк"

(указать наименование объекта культурного наследия в соответствии с правовым актом о его принятии на государственную охрану)

регистрационный номер объекта культурного наследия в едином государственном реестре объектов культурного наследия (памятников истории и культуры) народов Российской Федерации:

7	8	1	5	2	0	2	2	3	5	8	0	4	5	6
---	---	---	---	---	---	---	---	---	---	---	---	---	---	---

Раздел 1. Данные об объекте культурного наследия, включенном в единый государственный реестр объектов культурного наследия (памятников истории и культуры) народов Российской Федерации

(заполняются в случае, предусмотренном п. 5 ст. 47.6 Федерального закона от 25.06.2002 N 73-ФЗ "Об объектах культурного наследия (памятниках истории и культуры) народов Российской Федерации")

Отметка о наличии или отсутствии паспорта объекта культурного наследия, включенного в единый государственный реестр объектов культурного наследия (памятников истории и культуры) народов Российской Федерации, в отношении которого утверждено охранное обязательство (далее - объект культурного наследия):

имеется отсутствует
(нужное отметить знаком "V")

При наличии паспорта объекта культурного наследия он является неотъемлемой частью охранного обязательства.

При отсутствии паспорта объекта культурного наследия в охранное обязательство вносятся следующие сведения:

1. Сведения о наименовании объекта культурного наследия:

--

2. Сведения о времени возникновения или дате создания объекта культурного наследия, датах основных изменений (перестроек) данного объекта и (или) датах связанных с ним исторических событий:

--

3. Сведения о категории историко-культурного значения объекта культурного наследия:

федерального регионального муниципального значения
(нужное отметить знаком "V")

4. Сведения о виде объекта культурного наследия:

памятник ансамбль
(нужное отметить знаком "V")

5. Номер и дата принятия акта органа государственной власти о включении объекта культурного наследия в единый государственный реестр объектов культурного наследия (памятников истории и культуры) народов Российской Федерации:

6. Сведения о местонахождении объекта культурного наследия (адрес объекта или при его отсутствии описание местоположения объекта):

(Субъект Российской Федерации)

(населенный пункт)

улица д. корп./стр. помещение/квартира

иные сведения:

7. Сведения о границах территории объекта культурного наследия (для объектов археологического наследия прилагается графическое отражение границ на плане земельного участка, в границах которого он располагается):

8. Описание предмета охраны объекта культурного наследия:

9. Фотографическое (иное графическое) изображение объекта (на момент утверждения охранного обязательства):

Прилагается: изображений,
(указать количество)

согласно приложению № к настоящему охранному обязательству.

10. Сведения о наличии зон охраны данного объекта культурного наследия с указанием номера и даты принятия органом государственной власти акта об утверждении указанных зон либо информация о расположении данного объекта культурного наследия/земельного участка, в границах которого располагается объект археологического наследия, в границах зон охраны другого объекта культурного наследия:

11. Сведения о требованиях к осуществлению деятельности в границах территории объекта культурного наследия, включенного в единый государственный реестр объектов культурного наследия (памятников истории и культуры) народов Российской Федерации, об особом режиме использования земельного участка, в границах которого располагается объект археологического наследия, установленных статьей 5.1 Федерального закона от 25.06.2002 N 73-ФЗ "Об объектах культурного наследия (памятниках истории и культуры) народов Российской Федерации" (далее - Закон 73-ФЗ):

1) на территории памятника или ансамбля запрещаются строительство объектов капитального строительства и увеличение объемно-пространственных характеристик на территории памятника или ансамбля объектов капитального строительства; проведение земляных, строительных, мелиоративных и иных работ, за исключением работ по сохранению объекта культурного наследия или его отдельных элементов, сохранению историко-градостроительной или природной среды объекта культурного наследия;

2) на территории памятника, ансамбля разрешается ведение хозяйственной деятельности, не противоречащей требованиям обеспечения сохранности объекта культурного наследия и позволяющей обеспечить функционирование объекта культурного наследия в современных условиях;

3) в случае нахождения памятника или ансамбля на территории достопримечательного места подлежат также выполнению требования и ограничения, установленные в соответствии со статьей 5.1 Закона 73-ФЗ, для осуществления хозяйственной деятельности на территории достопримечательного места;

4) особый режим использования земельного участка, в границах которого располагается объект археологического наследия, предусматривает возможность проведения археологических полевых работ в порядке, установленном Законом 73-ФЗ, земляных, строительных, мелиоративных, хозяйственных работ, указанных в статье 30 Закона 73-ФЗ работ по использованию лесов и иных работ при условии обеспечения сохранности объекта археологического наследия, а также обеспечения доступа граждан к указанному объекту.

12. Иные сведения, предусмотренные Законом 73-ФЗ:

Действие охранного обязательства прекращается со дня принятия Правительством Российской Федерации решения об исключении объекта культурного наследия из реестра.

Объект культурного наследия входит в состав объекта культурного наследия федерального значения "Парк Победы Московский" (согласно постановлению Правительства РФ от 10.07.2001 № 527: Московский просп., 188, Бассейная ул., Кузнецовская ул., Юрия Гагарина просп.).

Сведения о местонахождении объекта культурного наследия (адрес объекта или при его отсутствии описание местоположения объекта):

- г. Санкт-Петербург, Московский просп., 188, Бассейная ул., Кузнецовская ул., Юрия Гагарина просп. (согласно приказу Министерства культуры Российской Федерации от 27.11.2015 № 23749-р);

- в границах территории объекта культурного наследия федерального значения "Парк Победы

Московский" (согласно Приложению № 2 к настоящему охранному обязательству);

- в границах территории Московского парка Победы между Московским пр., Кузнецовской ул., пр. Юрия Гагарина и Бассейной ул., относящейся к территориям зеленых насаждений общего пользования, согласно Закону Санкт-Петербурга от 08.10.2007 № 430-85;

В границах земельных участков:

- Российская Федерация, Санкт-Петербург, муниципальный округ Московская застава, Московский проспект, участок 88 (кад. номер № 78:14:0007628:1154) (согласно выписке из Единого государственного реестра недвижимости об объекте недвижимости от 26.04.2019 № 99/2019/259131175);
- г. Санкт-Петербург, Московский проспект, дом 188, сооружение 2, литера А (кад. номер № 78:14:0007628:1) (согласно выписке из Единого государственного реестра недвижимости об объекте недвижимости от 31.08.2019 № 99/2019/281266398);
- г. Санкт-Петербург, Московский проспект, дом 188 (кад. номер № 78:14:0007628:2) (согласно выписке из Единого государственного реестра недвижимости об объекте недвижимости от 31.08.2019 № 99/2019/281266543);
- г. Санкт-Петербург, Кузнецовская улица, дом 25, литера А (кад. номер № 78:14:0007628:5) (согласно выписке из Единого государственного реестра недвижимости об объекте недвижимости от 31.08.2019 № 99/2019/281266613);
- г. Санкт-Петербург, Бассейная улица, дом 28, литера А (кад. номер № 78:14:0007628:6) (согласно выписке из Единого государственного реестра недвижимости об объекте недвижимости от 31.08.2019 № 99/2019/281266623);
- г. Санкт-Петербург, Московский проспект, дом 188, литера К (кад. номер № 78:14:0007628:8) (согласно выписке из Единого государственного реестра недвижимости об объекте недвижимости от 31.08.2019 № 99/2019/281266650);
- г. Санкт-Петербург, Московский проспект, дом 188, литера Н (кад. номер № 78:14:0007628:7) (согласно выписке из Единого государственного реестра недвижимости об объекте недвижимости от 31.08.2019 № 99/2019/281266692);
- г. Санкт-Петербург, Московский проспект, дом 188, литера Ф, сооружение 1 (кад. номер № 78:14:0007628:9) (согласно выписке из Единого государственного реестра недвижимости об объекте недвижимости от 31.08.2019 № 99/2019/281266651);
- г. Санкт-Петербург, Московский проспект, дом 188, литера Л (кад. номер № 78:14:0007628:10) (согласно выписке из Единого государственного реестра недвижимости об объекте недвижимости от 31.08.2019 № 99/2019/281266658);
- г. Санкт-Петербург, Московский проспект, дом 188, литера О (кад. номер № 78:14:0007628:11) (согласно выписке из Единого государственного реестра недвижимости об объекте недвижимости от 31.08.2019 № 99/2019/281266750);
- г. Санкт-Петербург, Московский проспект, дом 188, литера Р (кад. номер № 78:14:0007628:12) (согласно выписке из Единого государственного реестра недвижимости об объекте недвижимости от 31.08.2019 № 99/2019/281266765);
- г. Санкт-Петербург, Кузнецовская улица, дом 25, литера Т (кад. номер № 78:14:0007628:1146) (согласно выписке из Единого государственного реестра недвижимости об объекте недвижимости от 31.08.2019 № 99/2019/281266807);
- г. Санкт-Петербург, Московский проспект, участок 441 (северо-восточнее дома 188, литера О) (кад. номер № 78:14:0007628:1026) (согласно выписке из Единого государственного реестра недвижимости об объекте недвижимости от 31.08.2019 № 99/2019/281266835);

Раздел 2. Требования к сохранению объекта культурного наследия
(заполняется в соответствии со статьей 47.2 Закона 73-ФЗ)

13. Требования к сохранению объекта культурного наследия, включенного в единый государственный реестр объектов культурного наследия (памятников истории и культуры) народов Российской Федерации, предусматривают консервацию, ремонт, реставрацию объекта

культурного наследия, приспособление объекта культурного наследия для современного использования либо сочетание указанных мер.

Состав (перечень) и сроки (периодичность) проведения работ по сохранению объекта культурного наследия, в отношении которого утверждено охранное обязательство, определяются соответствующим органом охраны объектов культурного наследия:

Комитет по государственному контролю, использованию и охране памятников истории и культуры Санкт-Петербурга (далее - КГИОП)

(указать наименование органа охраны объектов культурного наследия, утвердившего охранное обязательство)

на основании акта технического состояния объекта культурного наследия, составленного в порядке, установленном пунктом 2 статьи 47.2 Закона 73-ФЗ.

14. Лицо (лица), указанное (указанные) в пункте 11 статьи 47.6 Закона 73-ФЗ, обязано (обязаны) обеспечить финансирование и организацию проведения научно-исследовательских, изыскательских, проектных работ, консервации, ремонта, реставрации и иных работ, направленных на обеспечение физической сохранности объекта культурного наследия и сохранение предмета охраны объекта культурного наследия, в порядке, установленном Законом 73-ФЗ.

В случае обнаружения при проведении работ по сохранению объекта культурного наследия объектов, обладающих признаками объекта культурного наследия, в том числе объектов археологического наследия, собственник или иной законный владелец обязан незамедлительно приостановить работы и направить в течение трех рабочих дней со дня их обнаружения заявление в письменной форме об указанных объектах в региональный орган охраны объектов культурного наследия:

КГИОП

(указать наименование соответствующего регионального органа охраны объектов культурного наследия. В случае если охранное обязательство утверждено не данным органом охраны, указать его полное наименование и почтовый адрес)

Дальнейшее взаимодействие с региональным органом охраны объектов культурного наследия собственник или иной законный владелец объекта культурного наследия обязан осуществлять в порядке, установленном статьей 36 Закона 73-ФЗ.

15. Работы по сохранению объекта культурного наследия должны организовываться собственником или иным законным владельцем объекта культурного наследия в соответствии с порядком, предусмотренным статьей 45 Закона 73-ФЗ.

16. Собственник (иной законный владелец) земельного участка, в границах которого расположен объект археологического наследия, обязан:

- обеспечивать неизменность внешнего облика;
- сохранять целостность, структуру объекта археологического наследия;
- организовывать и финансировать спасательные археологические полевые работы на данном объекте археологического наследия в случае, предусмотренном статьей 40, и в порядке, установленном статьей 45.1 Закона 73-ФЗ.

Раздел 3. Требования к содержанию объекта культурного наследия (заполняется в соответствии со статьей 47.3 Закона 73-ФЗ)

17. При содержании и использовании объекта культурного наследия, включенного в единый государственный реестр объектов культурного наследия (памятников истории и

культуры) народов Российской Федерации, в целях поддержания в надлежащем техническом состоянии без ухудшения физического состояния и (или) изменения предмета охраны данного объекта культурного наследия лица, указанные в пункте 11 статьи 47.6 Закона 73-ФЗ, обязаны:

1) осуществлять расходы на содержание объекта культурного наследия и поддержание его в надлежащем техническом, санитарном и противопожарном состоянии;

2) не проводить работы, изменяющие предмет охраны объекта культурного наследия либо ухудшающие условия, необходимые для сохранности объекта культурного наследия;

3) не проводить работы, изменяющие облик, объемно-планировочные и конструктивные решения и структуры, интерьер объекта культурного наследия в случае, если предмет охраны объекта культурного наследия не определен;

4) соблюдать установленные статьей 5.1 Закона 73-ФЗ требования к осуществлению деятельности в границах территории объекта культурного наследия, особый режим использования земельного участка, водного объекта или его части, в границах которых располагается объект археологического наследия;

5) не использовать объект культурного наследия (за исключением оборудованных с учетом требований противопожарной безопасности объектов культурного наследия, предназначенных либо предназначавшихся для осуществления и (или) обеспечения указанных ниже видов хозяйственной деятельности, и помещений для хранения предметов религиозного назначения, включая свечи и лампадное масло):

под склады и объекты производства взрывчатых и огнеопасных материалов, предметов и веществ, загрязняющих интерьер объекта культурного наследия, его фасад, территорию и водные объекты и (или) имеющих вредные парогазообразные и иные выделения;

под объекты производства, имеющие оборудование, оказывающее динамическое и вибрационное воздействие на конструкции объекта культурного наследия, независимо от мощности данного оборудования;

под объекты производства и лаборатории, связанные с неблагоприятным для объекта культурного наследия температурно-влажностным режимом и применением химически активных веществ;

6) незамедлительно извещать:

КГИОП

(указать наименование органа охраны объектов культурного наследия, утвердившего охранное обязательство)

обо всех известных ему повреждениях, авариях или об иных обстоятельствах, причинивших вред объекту культурного наследия, включая объект археологического наследия, земельному участку в границах территории объекта культурного наследия или угрожающих причинением такого вреда, и безотлагательно принимать меры по предотвращению дальнейшего разрушения, в том числе проводить противоаварийные работы в порядке, установленном для проведения работ по сохранению объекта культурного наследия;

7) не допускать ухудшения состояния территории объекта культурного наследия, включенного в единый государственный реестр объектов культурного наследия (памятников истории и культуры) народов Российской Федерации, поддерживать территорию объекта культурного наследия в благоустроенном состоянии.

18. Собственник жилого помещения, являющегося объектом культурного наследия или частью такого объекта, обязан выполнять требования к сохранению объекта культурного наследия в части, предусматривающей обеспечение поддержания объекта культурного наследия или части объекта культурного наследия в надлежащем техническом состоянии без ухудшения физического состояния и изменения предмета охраны объекта культурного наследия.

19. В случае обнаружения при проведении работ на земельном участке в границах территории объекта культурного наследия объектов, либо на земельном участке, в границах

которого располагается объект археологического наследия, объектов, обладающих признаками объекта культурного наследия, лица, указанные в пункте 11 статьи 47.6 Закона 73-ФЗ, осуществляют действия, предусмотренные подпунктом 2 пункта 3 статьи 47.2 Закона 73-ФЗ.

20. В случае если содержание или использование объекта культурного наследия, включенного в единый государственный реестр объектов культурного наследия (памятников истории и культуры) народов Российской Федерации, а также земельного участка, в границах которого располагается объект археологического наследия, может привести к ухудшению состояния данного объекта культурного наследия и (или) предмета охраны данного объекта культурного наследия, в предписании, направляемом

КГИОП

(указать наименование органа охраны объектов культурного наследия, утвердившего охранное обязательство)

собственнику или иному законному владельцу объекта культурного наследия, устанавливаются следующие требования:

1) к видам хозяйственной деятельности с использованием объекта культурного наследия, включенного в реестр, земельного участка, в границах которого располагается объект археологического наследия, либо к видам хозяйственной деятельности, оказывающим воздействие на указанные объекты, в том числе ограничение хозяйственной деятельности;

2) к использованию объекта культурного наследия, включенного в реестр, земельного участка, в границах которого располагается объект археологического наследия, при осуществлении хозяйственной деятельности, предусматривающие в том числе ограничение технических и иных параметров воздействия на объект культурного наследия;

3) к благоустройству в границах территории объекта культурного наследия, включенного в реестр, земельного участка, в границах которого располагается объект археологического наследия.

Раздел 4. Требования к обеспечению доступа граждан
Российской Федерации, иностранных граждан и лиц без гражданства
к объекту культурного наследия, включенному в реестр
(заполняется в соответствии со статьей 47.4 Закона 73-ФЗ)

21. Условия доступа к объекту культурного наследия, включенному в реестр (периодичность, длительность и иные характеристики доступа), устанавливаются соответствующим органом охраны объектов культурного наследия, определенным пунктом 7 статьи 47.6 Закона 73-ФЗ, с учетом мнения собственника или иного законного владельца такого объекта, а также с учетом вида объекта культурного наследия, включенного в реестр, категории его историко-культурного значения, предмета охраны, физического состояния объекта культурного наследия, требований к его сохранению, характера современного использования данного объекта культурного наследия, включенного в реестр.

Условия доступа к объектам культурного наследия, включенным в реестр, используемым в качестве жилых помещений, а также к объектам культурного наследия религиозного назначения, включенным в реестр, устанавливаются соответствующим органом охраны объектов культурного наследия по согласованию с собственниками или иными законными владельцами этих объектов культурного наследия.

При определении условий доступа к памятникам или ансамблям религиозного назначения учитываются требования к внешнему виду и поведению лиц, находящихся в границах территорий указанных объектов культурного наследия религиозного назначения, соответствующие внутренним установлениям религиозной организации, если такие установления не противоречат законодательству Российской Федерации.

В случае, если интерьер объекта культурного наследия не относится к предмету охраны

объекта культурного наследия, требование к обеспечению доступа во внутренние помещения объекта культурного наследия, включенного в реестр, не может быть установлено.

Условия доступа к объектам культурного наследия, расположенным на территории Российской Федерации и предоставленным в соответствии с международными договорами Российской Федерации дипломатическим представительствам и консульским учреждениям иностранных государств в Российской Федерации, международным организациям, а также к объектам культурного наследия, находящимся в собственности иностранных государств и международных организаций, устанавливаются в соответствии с международными договорами Российской Федерации.

Физические и юридические лица, проводящие археологические полевые работы, имеют право доступа к объектам археологического наследия, археологические полевые работы на которых предусмотрены разрешением (открытым листом) на проведение археологических полевых работ. Физическим и юридическим лицам, проводящим археологические полевые работы, в целях проведения указанных работ собственниками и (или) пользователями земельных участков, в границах которых расположены объекты археологического наследия, должен быть обеспечен доступ к земельным участкам, участкам водных объектов, участкам лесного фонда, на территорию, определенную разрешением (открытым листом) на проведение археологических полевых работ.

Обеспечить доступ гражданам Российской Федерации, иностранным гражданам и лицам без гражданства к объекту культурного наследия в соответствии с внутренним распорядком, установленным собственником или иным законным владельцем объекта культурного наследия.

Доступ к Московскому парку Победы между Московским пр., Кузнецовской ул., пр. Юрия Гагарина и Бассейной ул. разрешается в период, предусмотренный Правилами охраны и использования территорий зеленых насаждений общего пользования. В зависимости от климатических условий в период закрытия на просушку может быть изменен по решению Комитета по благоустройству Санкт-Петербурга.

Раздел 5. Требования к размещению наружной рекламы на объектах культурного наследия, их территориях

(заполняется в случаях, определенных подпунктом 4 пункта 2 статьи 47.6 Закона 73-ФЗ)

22. Требования к размещению наружной рекламы:

Не допускается распространение наружной рекламы на объектах культурного наследия, включенных в единый государственный реестр объектов культурного наследия (памятников истории и культуры) народов Российской Федерации, а также на их территориях, за исключением достопримечательных мест.

Запрет или ограничение распространения наружной рекламы на объектах культурного наследия, находящихся в границах достопримечательного места и включенных в единый государственный реестр объектов культурного наследия (памятников истории и культуры) народов Российской Федерации, а также требования к ее распространению устанавливаются соответствующим органом охраны объектов культурного наследия, определенным пунктом 7 статьи 47.6 Закона 73-ФЗ, и вносятся в правила землепользования и застройки, разработанные в соответствии с Градостроительным кодексом Российской Федерации.

Указанные требования не применяются в отношении распространения на объектах культурного наследия, их территориях наружной рекламы, содержащей исключительно информацию о проведении на объектах культурного наследия, их территориях театрально-зрелищных, культурно-просветительных и зрелищно-развлекательных мероприятий или исключительно информацию об указанных мероприятиях с одновременным упоминанием об определенном лице как о спонсоре конкретного мероприятия при условии, если такому упоминанию отведено не более чем десять процентов рекламной площади (пространства). В таком случае актом соответствующего органа охраны объектов культурного наследия устанавливаются требования к размещению наружной рекламы на данном объекте культурного

наследия (либо его территории), включая место (места) ее возможного размещения, требования к внешнему виду, цветовым решениям, способам крепления.

Раздел 6. Иные обязанности лица (лиц), указанного (указанных) в пункте 11 статьи 47.6 Федерального закона от 25.06.2002 N 73-ФЗ "Об объектах культурного наследия (памятниках истории и культуры) народов Российской Федерации"

23. Для лица (лиц), указанного (указанных) в пункте 11 статьи 47.6 Закона 73-ФЗ, устанавливаются обязанности:

1) по финансированию мероприятий, обеспечивающих выполнение требований в отношении объекта культурного наследия, включенного в реестр, установленных статьями 47.2 - 47.4 Закона 73-ФЗ;

2) по соблюдению требований к осуществлению деятельности в границах территории объекта культурного наследия, включенного в реестр, либо особого режима использования земельного участка, в границах которого располагается объект археологического наследия, установленных статьей 5.1 Закона 73-ФЗ.

24. Собственник, иной законный владелец, пользователи объекта культурного наследия, земельного участка, в границах которого располагается объект археологического наследия (в случае, указанном в пункте 11 статьи 47.6 Закона 73-ФЗ), а также все лица, привлеченные ими к проведению работ по сохранению (содержанию) объекта культурного наследия, обязаны соблюдать требования, запреты и ограничения, установленные законодательством об охране объектов культурного наследия.

25. Дополнительные требования в отношении объекта культурного наследия:

1) Выполнить работы по сохранению объекта культурного наследия, определенные КГИОП на основании акта технического состояния объекта культурного наследия, составленного в порядке, установленном пунктом 2 статьи 47.2 Закона 73-ФЗ:

№ п/п	Наименование работ	Сроки выполнения	Примечание
1	В установленном законом порядке выполнить ремонт юго-восточной части объекта культурного наследия.	В течение 48 месяцев со дня утверждения охранного обязательства актом КГИОП	В месте размещения аттракционного комплекса и прилегающей территории, используемой для обслуживания данного комплекса.

2) Выполнить следующие мероприятия по установке информационных надписей и обозначений на объекте культурного наследия:

№ п/п	Наименование мероприятий	Сроки выполнения	Примечание
1	В установленном порядке обеспечить установку на объекте культурного наследия информационных надписей и обозначений.	В течение 36 месяцев со дня утверждения охранного обязательства актом КГИОП	

3) Осуществлять размещение дополнительного оборудования и дополнительных элементов, переоборудование и переустройство на объекте культурного наследия, его территории, в соответствии с порядком, установленным законодательством Российской Федерации и Санкт-Петербурга, предусматривающим получение согласования с КГИОП.

4) Не допускать уничтожения или повреждения объекта культурного наследия, а также действий, создающих угрозу уничтожения, повреждения объекта культурного наследия или причинения ему иного вреда.

5) Обеспечивать условия, препятствующие уничтожению, повреждению объекта культурного наследия или его территории со стороны третьих лиц, не являющихся собственником (законным владельцем) объекта культурного наследия или его части.

6) Проводить обследование технического состояния объекта культурного наследия и территории не реже одного раза в пять лет.

Выводы и рекомендации обследований представлять в КГИОП на согласование.

7) Исполнять требования предписаний КГИОП об устранении нарушений законодательства в области сохранения и использования объекта культурного наследия и обеспечении сохранности объекта культурного наследия в установленные в них сроки.

8) Безвозмездно предоставлять должностным лицам КГИОП информацию и документы по вопросам охраны объекта культурного наследия (в том числе, касающуюся вопросов обеспечения сохранности и содержания объекта культурного наследия и его территории).

9) Обеспечить условия соответствия объекта культурного наследия требованиям пожарной безопасности в соответствии с действующим законодательством исходя из требований по сохранению облика, интерьера и предмета охраны объекта культурного наследия, в том числе при необходимости обеспечить разработку специальных технических условий, отражающих специфику обеспечения их пожарной безопасности и содержащих комплекс необходимых инженерно-технических и организационных мероприятий по обеспечению пожарной безопасности.

10) Собственник (иной законный владелец) объекта культурного наследия обязан беспрепятственно по предъявлению служебного удостоверения и копии приказа (распоряжения) руководителя (заместителя руководителя) КГИОП о назначении проверки, либо задания КГИОП обеспечивать доступ должностных лиц КГИОП, уполномоченных на осуществление государственного надзора за состоянием, содержанием, сохранением, использованием, популяризацией и государственной охраной объектов культурного наследия к объекту культурного наследия, для посещения и обследования используемых указанными лицами при осуществлении хозяйственной и иной деятельности территории, зданий, производственных, хозяйственных и иных нежилых помещений, строений, сооружений, являющихся объектами культурного наследия либо находящиеся в зонах охраны таких объектов, земельных участков, на которых такие объекты расположены либо которые находятся в зонах охраны таких объектов, а с согласия собственников жилые помещения, являющиеся объектами культурного наследия, в целях проведения исследований, испытаний, измерений, расследований, экспертизы и других мероприятий по контролю.

11) Направлять в КГИОП, ежегодно в срок не позднее 1 июля года, следующего за отчетным, уведомление о выполнении требований охранного обязательства.

12) Учреждениям и организациям, предоставляющим услуги населению, выполнять в соответствии с законодательством Российской Федерации требования по обеспечению доступа к объекту культурного наследия инвалидов, которые включают, в том числе, следующие условия доступности объектов культурного наследия для инвалидов:

1. обеспечение возможности самостоятельного передвижения по территории объекта культурного наследия, обеспечение возможности входа и выхода из объекта культурного наследия, в том числе с использованием кресел-колясок, специальных подъемных устройств, возможности кратковременного отдыха в сидячем положении при нахождении на объекте культурного наследия, а также надлежащее размещение оборудования и носителей информации, используемых для обеспечения доступности объектов для инвалидов с учетом ограничений их жизнедеятельности;

2. дублирование текстовых сообщений голосовыми сообщениями, оснащение объекта культурного наследия знаками, выполненными рельефно-точечным шрифтом Брайля;

3. сопровождение инвалидов, имеющих стойкие расстройства функции зрения и

самостоятельного передвижения;

4. обеспечение условий для ознакомления с надписями, знаками и иной текстовой и графической информацией, допуск тифлосурдопереводчика;

5. допуск собаки-проводника при наличии документа, подтверждающего специальное обучение собаки-проводника, выдаваемого в установленном порядке;

6. дублирование голосовой информации текстовой информацией, надписями и (или) световыми сигналами, допуск сурдопереводчика;

7. оказание помощи инвалидам в преодолении барьеров, мешающих ознакомлению с объектами культурного наследия (памятниками истории и культуры) народов Российской Федерации наравне с другими лицами.

Объем и содержание мер, обеспечивающих доступность для инвалидов объектов культурного наследия, определяется собственником (пользователем) объекта культурного наследия с учетом установленного порядка.

В целях обеспечения сохранности объекта культурного наследия в его исторической среде нормы установленного порядка применяются с учетом требований по сохранению объекта культурного наследия, предусмотренных Законом 73-ФЗ.

В случаях, когда обеспечение доступности для инвалидов объекта культурного наследия невозможно или может препятствовать соблюдению требований, обеспечивающих состояние сохранности и сохранение объекта культурного наследия, привести к изменению его особенностей, составляющих предмет охраны, собственником (пользователем) объекта культурного наследия предусматривается доступность объекта культурного наследия в дистанционном режиме посредством создания и развития в информационно-телекоммуникационной сети «Интернет» интернет-ресурса об объекте культурного наследия и обеспечения доступа к нему инвалидов, в том числе создание и адаптация интернет-ресурса для слабовидящих.

Приложение:

1. Паспорт объекта культурного наследия от 11.03.2020;
2. Границы и режим использования территории объекта культурного наследия федерального значения "Парк Победы Московский", утвержденные распоряжением КГИОП от 27.06.2017 № 308-р;
3. Предмет охраны объекта культурного наследия федерального значения "Парк Победы Московский", определенный распоряжением КГИОП от 13.11.2013 № 10-574; распоряжение КГИОП от 26.11.2019 № 703-р "О внесении изменения в распоряжение КГИОП от 13.11.2013 №10-574"; распоряжение КГИОП от 19.02.2020 № 523-р "О внесении изменения в распоряжение КГИОП от 13.11.2013 №10-574";
4. Фотографическое изображение объекта культурного наследия на момент утверждения охранного обязательства.

Утверждено
приказом Министерства культуры
Российской Федерации
от 2 июля 2015 г. № 1906

Экземпляр № 1

781520223580456

Регистрационный номер объекта культурного
наследия в едином государственном реестре
объектов культурного наследия (памятников
истории и культуры) народов Российской Федерации

ПАСПОРТ ОБЪЕКТА КУЛЬТУРНОГО НАСЛЕДИЯ

Фотографическое изображение объекта культурного наследия,
за исключением отдельных объектов археологического наследия,
фотографическое изображение которых вносится на основании решения
соответствующего органа охраны объектов культурного наследия



22.09.2014

Дата съемки (число, месяц, год)

1. Сведения о наименовании объекта культурного наследия

Парк

2. Сведения о времени возникновения или дате создания объекта культурного наследия, датах основных изменений (перестроек) данного объекта и (или) датах связанных с ним исторических событий

1939-1940 гг., 1945-1946 гг., 1950 г., 1978-1988 гг.
--

3. Сведения о категории историко-культурного значения объекта культурного наследия

Федерального значения	Регионального значения	Местного (муниципального значения)
+		

4. Сведения о виде объекта культурного наследия

Памятник	Ансамбль	Достопримечательное место
	+	

5. Номер и дата принятия органом государственной власти решения о включении объекта культурного наследия в единый государственный реестр объектов культурного наследия (памятников истории и культуры) народов Российской Федерации

- | |
|--|
| <ul style="list-style-type: none"> Постановление Правительства Российской Федерации «О перечне объектов исторического и культурного наследия федерального (общероссийского) значения, находящихся в г. Санкт-Петербурге» № 527 от 10.07.2001 г. |
|--|

6. Сведения о местонахождении объекта культурного наследия (адрес объекта или при его отсутствии описание местоположения объекта)

г. Санкт-Петербург, Московский просп., 188, Бассейная ул., Кузнецовская ул., Юрия Гагарина просп.

7. Сведения о границах территории объекта культурного наследия, включенного в единый государственный реестр объектов культурного наследия (памятников истории и культуры) народов Российской Федерации

- | |
|--|
| <ul style="list-style-type: none"> Распоряжение КГИОП «Об утверждении границ и режима использования территории объекта культурного наследия федерального значения «Парк Победы Московский» № 308-р от 27.06.2017 г. |
|--|

8. Описание предмета охраны объекта культурного наследия

«Парк»: Объемно-пространственное и планировочное решение, рельеф объемно-пространственное и ландшафтное решение, сочетающее приемы регулярного и пейзажного парков; сочетание открытых (газонов, прудов, площадок) и закрытых пространств (рощ) с ландшафтными группами, солитерами, архитектурными сооружениями, фонтанами и скульптурой; искусственные горки на пересечении северного и восточного каналов, у Фонтанного пруда; историческое местоположение ограды; исторические аллеи, дороги, площадки, в том числе «Аллея Героев» с партером в центральной части, «Аллея памяти»; дорожки; конструкции: щебеночно-набивные из отсева гранита розового цвета на гранитном основании. Гидросистема и гидротехнические сооружения: гидросистема с каналами, прудами и искусственными островами; абрис береговых линий; мосты, дамбы, спуски. Насаждения: аллеи (вязовые, лиственничная, тополевые, липовые), дамбы оформленные деревьями, ландшафтные группы из деревьев (дуб, клен, вяз, ива, лиственница, тополь, липа и др.) и кустарников, рядовые посадки деревьев, солитерные посадки; зеленая ограда в виде монументальной трехъярусной изгороди вдоль Московского проспекта, выполненной из формованного кизильника блестящего, боярышника сибирского и липы мелколистной; старовозрастной древостой; исторический видовой состав древесных и кустарниковых пород (по результатам инвентаризации).

- Распоряжение КГИОП «Об определении предмета охраны объекта культурного наследия федерального значения «Парк Победы Московский» № 10-574 от 13.11.2013 г.
- Распоряжение "О внесении изменения в распоряжение КГИОП от 13.11.2013 № 10-574" № 52-р от 19.02.2020 г.
- Распоряжение КГИОП "О внесении изменения в распоряжение КГИОП от 13.11.2013 № 10-574" № 703-р от 26.11.2019 г.

9. Сведения о наличии зон охраны данного объекта культурного наследия с указанием номера и даты принятия органом государственной власти акта об утверждении указанных зон либо информация о расположении данного объекта культурного наследия в границах зон охраны иного объекта культурного наследия

- Закон Санкт-Петербурга «О границах объединенных зон охраны объектов культурного наследия, расположенных на территории Санкт-Петербурга, режимах использования земель и требованиях к градостроительным регламентам в границах указанных зон» № 820-7 от 19.01.2009 г.

Всего в паспорте листов

4


Уполномоченное должностное лицо органа охраны объектов культурного наследия

Заместитель председателя КГИОП - начальник Управления организационного обеспечения, популяризации и государственного учета объектов культурного наследия		Г.Р. Аганова
должность	ПОДПИСЬ	инициалы, фамилия



11 . 03 . 2020

Дата оформления паспорта
(число, месяц, год)

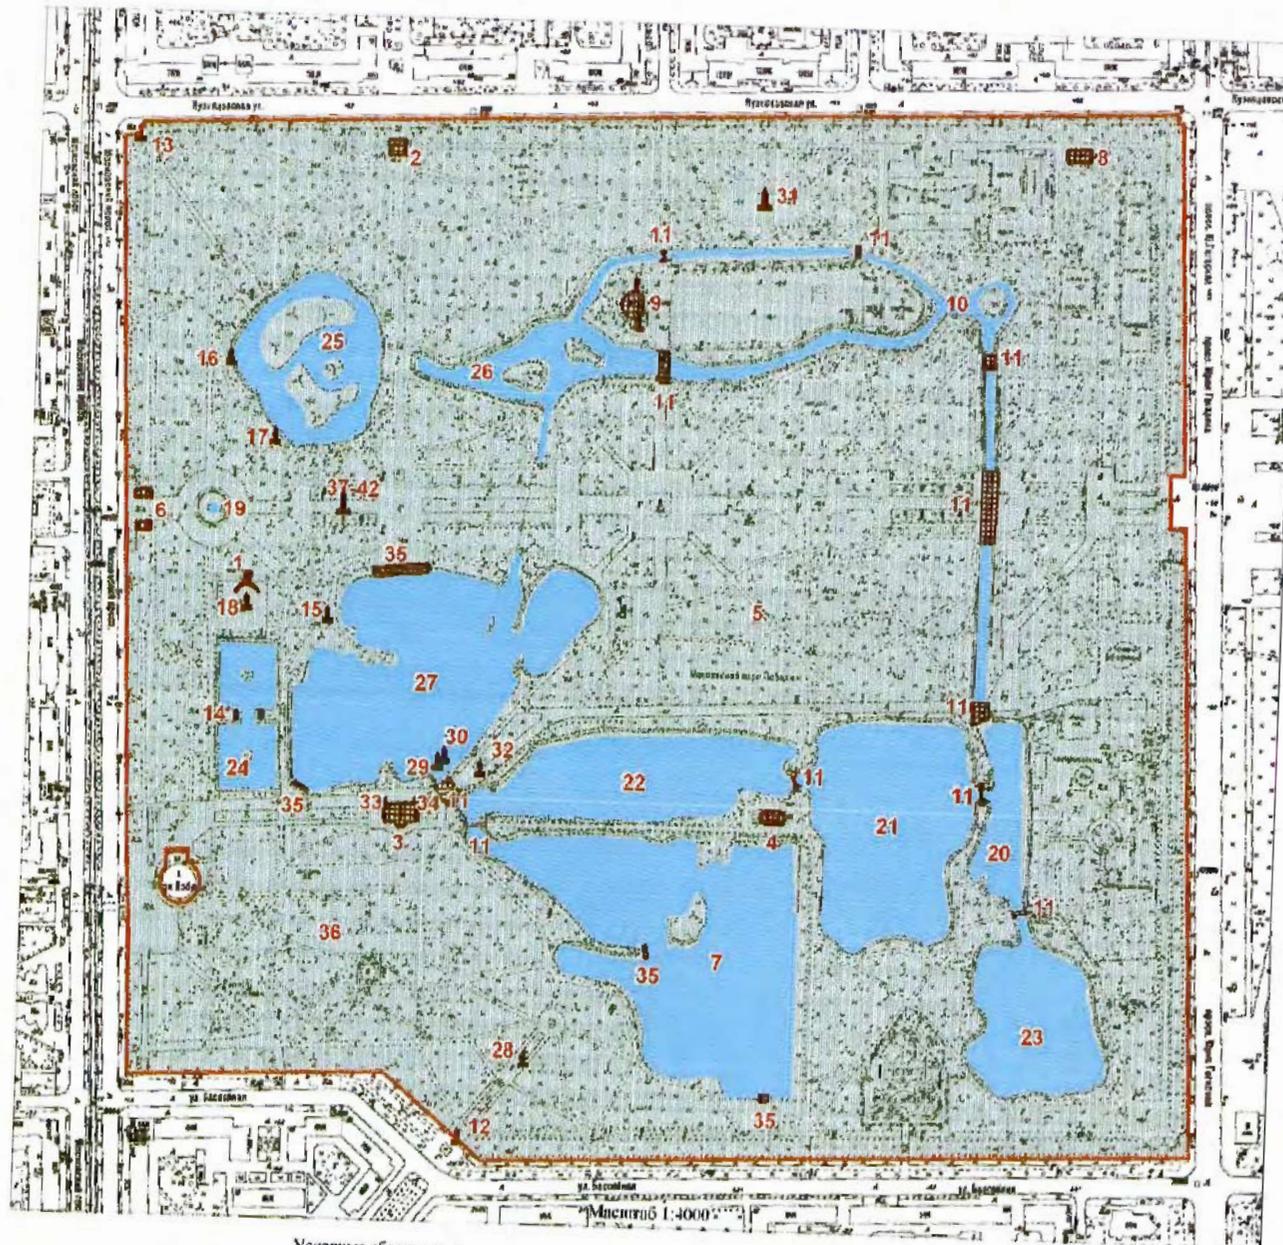

Условные обозначения:

— Границы территории объекта культурного наследия

■ Объект культурного наследия:

■ Здания и сооружения

▲ Памятники монументального искусства



Парк

Элементы гидросистемы

Границы территории объекта культурного наследия
(федерального значения)
«Парк Победы Московский»
(далее – объект культурного наследия),
расположенного по адресу: Санкт-Петербург, Московский
пр., 188, Бассейная ул., Кузнецовская ул.,
Юрия Гагарина пр.

Состав объекта культурного наследия:


1. Павильон Насосный
(Московский проспект, дом 188, литера К)
2. Павильон "Терраса" (Молочный буфет)
(Московский проспект, дом 188а, литера А)
3. Павильон шахматно-шашечный (кинотеатр "Глобус")
(Московский проспект, дом 188а, литера АБ)
4. Павильон на Флотской аллее (лодочная станция)
(Московский проспект, дом 188а, литера П)
5. Парк
6. Прошпелен (Московский проспект, дом 188а, литера Е)
7. Пруд Адмиралтейский
8. Подстанция трансформаторная
(Кузнецовская улица, дом 25, литера Р)
9. Летний театр (Московский проспект, дом 188а, литера Ж)
10. Каналы Восточный, Северный, Южный
11. Мосты (одиннадцать)
12. Вазы на каменных пилонах (две) (Бассейная ул., у входа в парк)
13. Вазы на каменных пилонах (две) (Кузнецовская ул., у входа в парк)
14. Постаменты для скульптур львов на Квадратных прудках (два)
15. Памятник Космодемьянской З.А., Герою Советского Союза
16. Памятник Дюен Р.
17. Памятник Матросову А.М., Герою Советского Союза
18. Фонтан "Мальчик"
19. Фонтан "Славя"
(Московский проспект, дом 188, сооружение 1, литера Ф)
20. Пруд Детский
21. Пруд Капитанский
22. Пруд Корабельный
23. Пруд Матросский
24. Пруд "Очки" (два Квадратных пруда)
25. Пруд Пейзажный
26. Пруд Фигурный
27. Пруд Фонтанный
28. Скульптура "Братья по оружию"
29. Скульптура "Мальчик с корабликом"
30. Скульптура "Мальчик с рыбой"
31. Скульптура "Привет пионерам"
32. Скульптура "Физкультурницы"
33. Скульптура "Тыл"
34. Скульптура "Фрог"
35. Ступки гранитные (четыре)
36. Мемориальная зона бывшего кирпичного завода (крематория)
37. Памятник Богданову С.И., дважды Герою Советского Союза
38. Памятник Голубеву В.М., дважды Герою Советского Союза
39. Памятник Осипову В.Н., дважды Герою Советского Союза
40. Памятник Ракову В.И., дважды Герою Советского Союза
41. Памятник Федорову Е.П., дважды Герою Советского Союза
42. Памятник Челюкову Н.В., дважды Герою Советского Союза

2. Текстовое описание границ территории объекта культурного наследия:

Граница территории объекта культурного наследия проходит от точки 1 на северо-западном углу парка и угла ограды; на северо-восток и восток по ограде парка до точки 5 на северо-восточном углу парка, затем на юго-восток по ограде до точки 12 на юго-восточном углу парка, далее по ограде до точки 15 на юго-западном углу парка, затем на северо-запад до точки 17 и к точке 1 вдоль ограды парка; от точки 18 до точки 60 и далее до точки 18 на расстоянии трех метров от фундамента здания, расположенного по адресу: Московский проспект, дом 188, литера М (вестибюль метрополитена).

Участок, ограниченный точками 18-60, исключается из границы объекта культурного наследия.

3. Перечень координат характерных точек границ территории объекта культурного наследия:

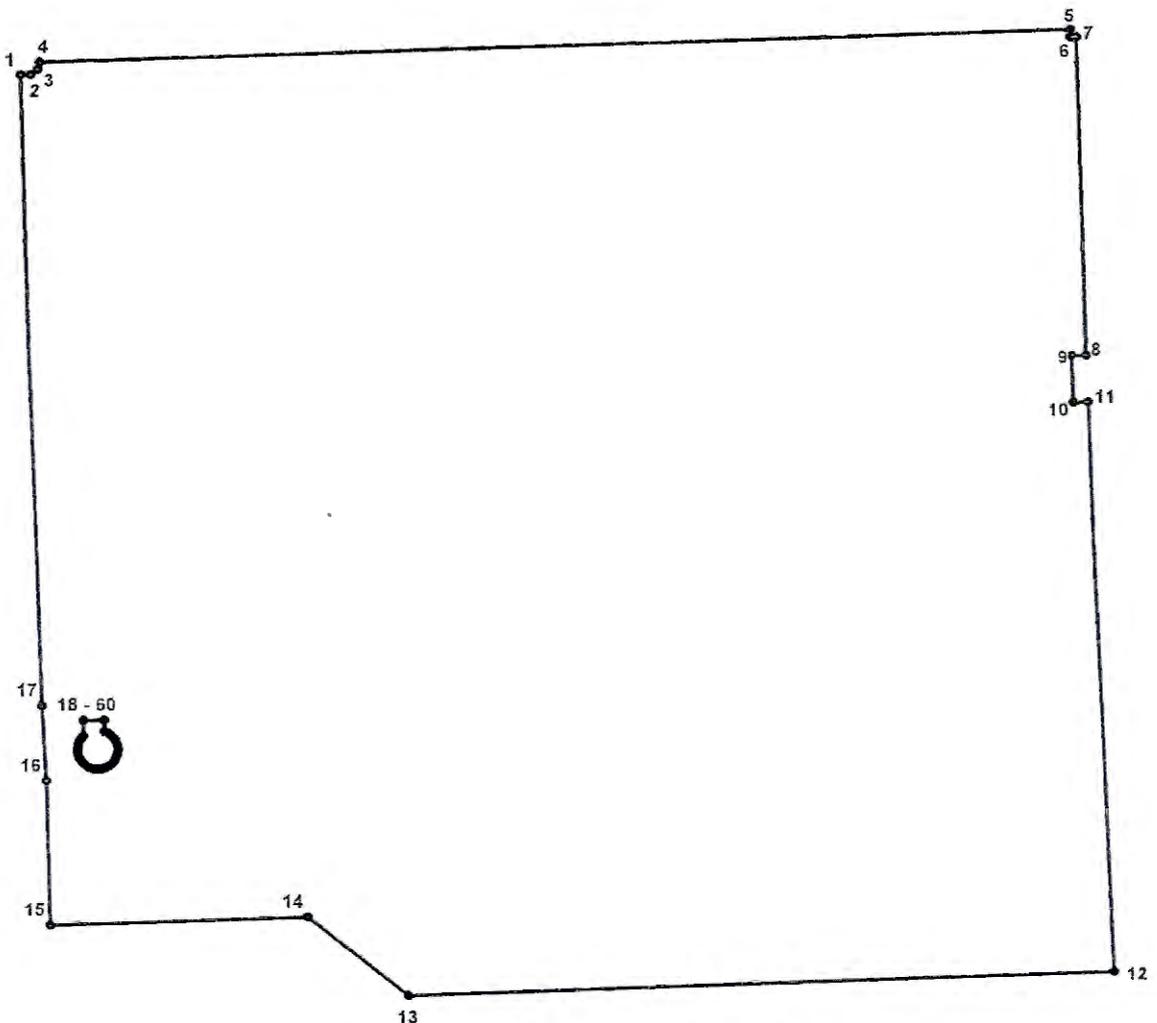

УСЛОВНЫЕ ОБОЗНАЧЕНИЯ:

- Граница территории объекта культурного наследия
- 1 Номер характерной точки

Номер характерной точки	Координаты характерных точек в системе координат, установленной для ведения государственного кадастра объектов недвижимости (км)	
	X	Y
1	2	3
1.	87,1089600	114,0347000
2.	87,1092000	114,0426800
3.	87,1138700	114,0487000
4.	87,1198200	114,0501100
5.	87,1479600	114,8932900
6.	87,1412400	114,8934000
7.	87,1413500	114,8979700
8.	86,8689500	114,9077100
9.	86,8688900	114,8959700
10.	86,8282800	114,8975300
11.	86,8286600	114,9096700
12.	86,3432500	114,9281500
13.	86,3236600	114,3504500
14.	86,3904800	114,2683400
15.	86,3839000	114,0579700
16.	86,5060800	114,0552900
17.	86,5694700	114,0520900
18.	86,5572700	114,0853200
19.	86,5442300	114,0856600
20.	86,5431300	114,0845800
21.	86,5415000	114,0833300
22.	86,5397300	114,0823000
23.	86,5378500	114,0814900
24.	86,5358700	114,0809200
25.	86,5338500	114,0806100
26.	86,5318000	114,0805400
27.	86,5297500	114,0807300
28.	86,5277500	114,0811800
29.	86,5258200	114,0818700
30.	86,5239800	114,0827900
31.	86,5222800	114,0839300
32.	86,5207300	114,0852800
33.	86,5193600	114,0868000
34.	86,5181900	114,0884900
35.	86,5172400	114,0903100
36.	86,5165200	114,0922300
37.	86,5160500	114,0942300
38.	86,5158300	114,0962700
39.	86,5158600	114,0983200
40.	86,5161400	114,1003500
41.	86,5166800	114,1023300
42.	86,5174600	114,1042300
43.	86,5184700	114,1060200
44.	86,5196900	114,1076600

45.	86,5211000	114,1091500
46.	86,5226900	114,1104500
47.	86,5244300	114,1115400
48.	86,5262900	114,1124000
49.	86,5282500	114,1130300
50.	86,5302600	114,1134100
51.	86,5323100	114,1135400
52.	86,5353700	114,1132500
53.	86,5373600	114,1127500
54.	86,5392700	114,1120000
55.	86,5410700	114,1110200
56.	86,5427400	114,1098200
57.	86,5455700	114,1068600
58.	86,5466800	114,1051400
59.	86,5477900	114,1026700
60.	86,5577200	114,1024100

Режим использования территории
объекта культурного наследия федерального значения
«Парк Победы Московский»,
расположенного по адресу: Санкт-Петербург, Московский пр., 188, Бассейная ул.,
Кузнецовская ул., Юрия Гагарина пр.

1. На территории объекта культурного наследия запрещаются строительство объектов капитального строительства и увеличение объемно-пространственных характеристик, существующих на территории объекта культурного наследия объектов капитального строительства; проведение земляных, строительных, мелиоративных и иных работ, за исключением работ по сохранению объекта культурного наследия или его отдельных элементов, сохранению историко-градостроительной или природной среды объекта культурного наследия.

2. На территории объекта культурного наследия разрешается ведение хозяйственной деятельности, не противоречащей требованиям обеспечения сохранности объекта культурного наследия и позволяющей обеспечить функционирование объекта культурного наследия в современных условиях.

3. Требования к осуществлению деятельности в границах территории объекта культурного наследия и требования к содержанию и использованию территории объекта культурного наследия устанавливаются законодательством Российской Федерации и Санкт-Петербурга об объектах культурного наследия.

Приложение № 3
к охранному обязательству


Предмет охраны объекта культурного наследия федерального значения

«Парк Победы Московский»


Санкт-Петербург, Московский район, Московский проспект, дом 188а, литера А, АВ, Е,




Ж, К, П; Кузнецовская улица, дом 25, литера Р



(Московский пр., д. 188; Бассейная ул., Кузнецовская ул., Юрия Гагарина пр.)

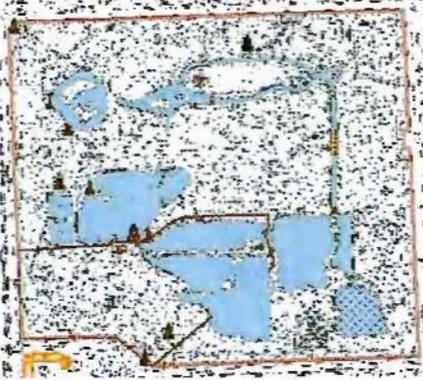№ пп	Видовая принадлежность предмета охраны	Предмет охраны	Фотофиксация
1	2	3	4
1	Объемно-пространственное и планировочное решение территории:	<p>местоположение границ территории, ограниченной Московским пр., Бассейной ул., Кузнецовской ул., пр. Юрия Гагарина;</p> <p>планировочная структура регулярного и пейзажного типа, включающая трассировку аллей и дорожек, гидросистему с каналами, прудами и островами;</p> <p>визуальные связи между зданиями, павильонами комплекса, водными объектами и ландшафтными группами;</p> <p>состав объекта:</p> <p>парк;</p> <p>пруды: Адмиралтейский, Детский, Капитанский, Корабельный, Матросский, «Очки» (два Квадратных пруда), Пейзажный, Фигурный, Фонтанный; каналы Восточный, Северный, Южный;</p> <p>мосты (одиннадцать);</p> <p>спуски гранитные (четыре);</p> <p>фонтаны: «Слава», «Мальчик»;</p> <p>вазы на каменных пилонах (четыре);</p>	

1	2	3	4
		<p>памятники дважды Героям Советского Союза: Голубеву В.М, Осипову В.Н, Ракову В.И, Федорову Е.П., Челнокову Н.В, Богданову С.И.;</p> <p>памятник Р. Дьен;</p> <p>памятники Героям Советского Союза: Космодемьянской З.А., Матросову А.М.;</p> <p>скульптура: «Прием в пионеры», «Физкультурницы», «Тыл», «Фронт», «Мальчик с корабликом», «Мальчик с рыбкой», «Братья по оружию»;</p> <p>павильоны: «Терраса» («Молочный буфет»), на Флотской аллее (лодочная станция), Насосный, шахматно-шашечный (кинотеатр «Глобус»);</p> <p>летний театр;</p> <p>подстанция трансформаторная;</p> <p>пропилеи;</p> <p>постаменты для скульптур львов;</p> <p>мемориальная зона бывшего кирпичного завода (крематория);</p>	
I. «Парк»			
2	<p>Объемно-пространственное и планировочное решение, рельеф:</p>	<p>объемно-пространственное и ландшафтное решение, сочетающее приемы регулярного и пейзажного парков;</p> <p>сочетание открытых (газонов, прудов, площадок) и закрытых пространств (рощ) с ландшафтными группами, солитерами, архитектурными сооружениями, фонтанами и скульптурой;</p>	


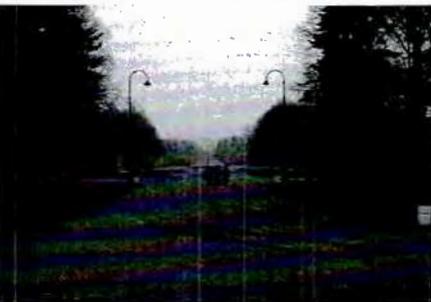
1	2	3	4
		<p>искусственные горки на пересечении северного и восточного каналов, у Фонтанного пруда;</p> <p>историческое местоположение ограды;</p> <p>исторические аллеи, дороги, площадки, в том числе «Аллея Героев» с партером в центральной части, «Аллея памяти»;</p> <p>дорожки; конструкции: щебеночно-набивные из отсева гранита розового цвета на гранитном основании.</p>	  
3	Гидросистема и гидротехнические сооружения:	гидросистема с каналами, прудами и искусственными островами; абрис береговых линий; мосты, дамбы, спуски.	


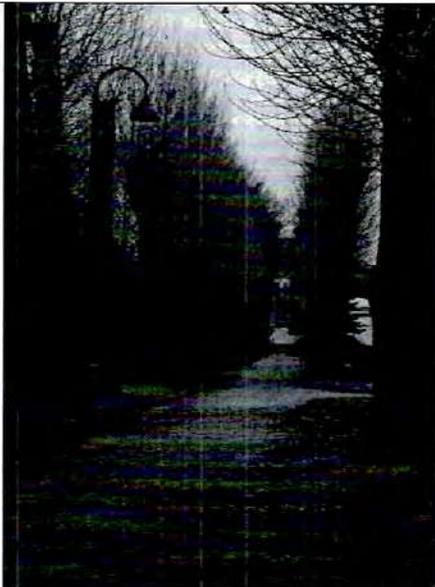
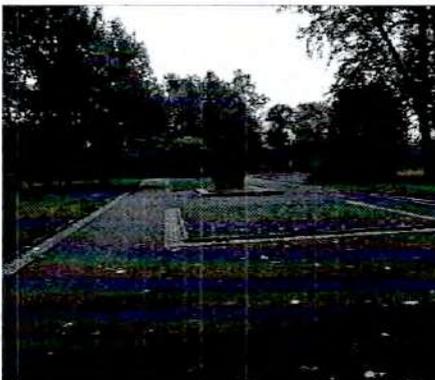
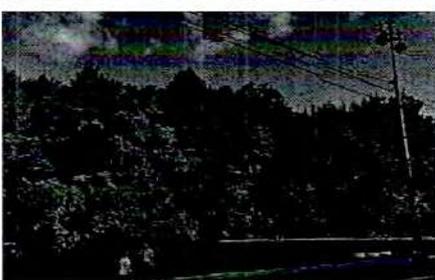
1	2	3	4
4	Насаждения:	<p>аллеи (вязовые, липовая, тополиные, липовые), дамбы оформленные деревьями, ландшафтные группы из деревьев (дуб, клен, вяз, ива, липовая, тополь, липа и др.) и кустарников, рядовые посадки деревьев, солитерные посадки;</p> <p>зеленая ограда в виде монументальной трехъярусной изгороди вдоль Московского проспекта, выполненной из формованного кизильника блестящего, боярышника сибирского и липы мелколистной;</p> <p>старовозрастной древостой; исторический видовой состав древесных и кустарниковых пород (по результатам инвентаризации).</p>	   

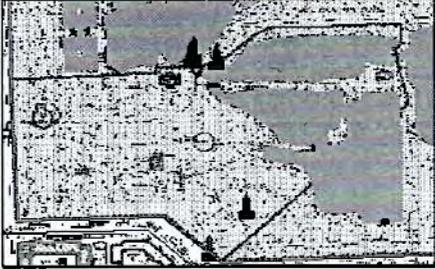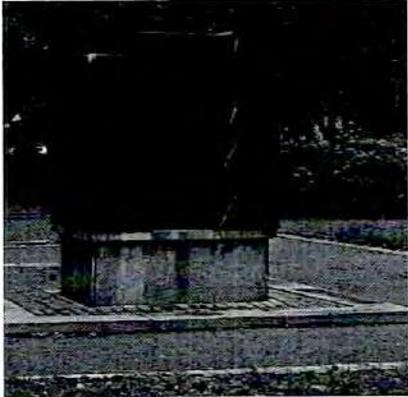
1	2	3	4
II. «Мемориальная зона бывшего кирпичного завода (крематория)»			
2	Объемно-пространственное и планировочное решение:	<p>историческая территория бывшего кирпичного завода (крематория) в северно-западной части парка;</p> <p>планировочное решение территории, включая «Аллею памяти»;</p>	 
3	Малые формы:	<p>памятный знак на «Аллее памяти» в виде стилизованной расколотой кирпичной стены с вставкой с посвянительной надписью «МЫ ПОМНИМ ВАС. 1942-1943»;</p> <p>памятный знак «Вагонетка»;</p>	  



1	2	3	4
		<p>памятник «Ротонда»: открытый павильон, завершенный двускатной крышей, прямоугольный в плане на гранитном стилобате с лестничным маршем и парапетами, оформленный колоннами ионического ордера, карнизом большого выноса, треугольными фронтонами; гранитная ваза-урна на пьедестале внутри павильона.</p>	
<p>III. «Подстанция трансформаторная» (Санкт-Петербург, Кузнецовская улица, дом 25, литера Р)</p>			
2	Объемно-пространственное решение:	<p>здание прямоугольное в плане с портиками на торцевых стенах, завершенное двускатной крышей;</p> <p>крыша – конфигурация (двускатная), габариты, высотные отметки крыши;</p> <p>материал окрытия крыши - металл.</p>	
3	Конструктивная система здания:	<p>фундаменты;</p> <p>наружные и внутренние капитальные стены;</p> <p>пилоны, поддерживающие балку и фронтон с полудиркульным сквозным проемом;</p> <p>отметки перекрытий.</p>	



1	2	3	4
4	Объемно-планировочное решение:	объемно-планировочное решение в габаритах капитальных стен;	
5	Архитектурно-художественное решение фасадов:	<p>архитектурно-художественное решение фасадов в формах сталинского ампира;</p> <p>материал и характер фасадной поверхности – гладкая штукатурка, руст;</p> <p>дверные и вентиляционный проемы – местоположение, конфигурация и габариты;</p> <p>решетки ограждения перед дверными проемами на торцевых фасадах (материал – металл, рисунок ограждения);</p> <p>цоколь и отмостка, облицованные гранитом;</p> <p>дверные заполнения металлические, декорированные круглыми медальонами с круглыми вставками в центре;</p> <p>треугольные фронтоны на торцах со сквозными полуциркульными проемами;</p> <p>круглые лепные медальоны на торцевых стенах;</p> <p>ниша на южном фасаде с дверным и вентиляционным проемами;</p>	    

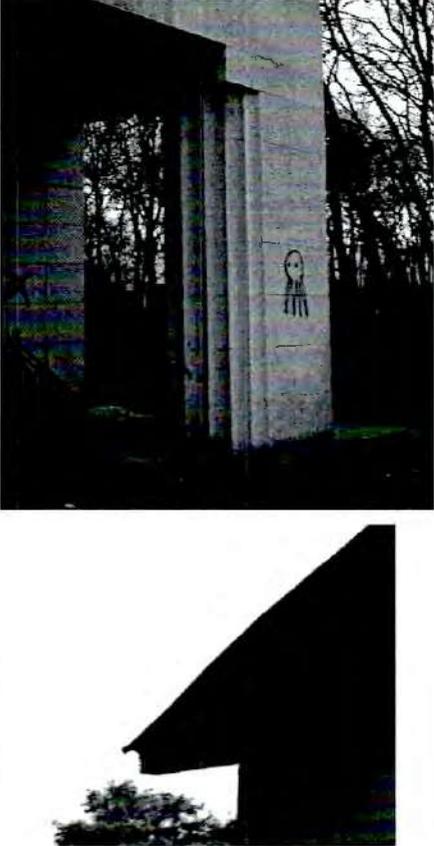
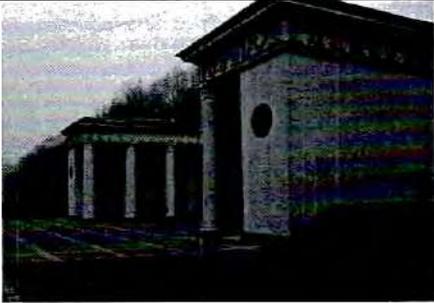
1	2	3	4
		<p>пилоны с одной скругленной стороной с каннелюрами;</p> <p>широкие свесы крыши.</p>	
<p>IV. «Пропилен» (Санкт-Петербург, Московский пр., дом 188а, литера Е)</p>			
2	Объемно-пространственное решение:	<p>два прямоугольных в плане павильона с колоннадами, завершенные вальмовыми крышами;</p> <p>крыши – конфигурация (вальмовые), габариты, высотные отметки крыш;</p> <p>материал окрытия крыш - металл.</p>	
3	Конструктивная система здания:	<p>фундаменты;</p> <p>исторические капитальные стены;</p> <p>исторические перекрытия;</p> <p>колонны.</p>	

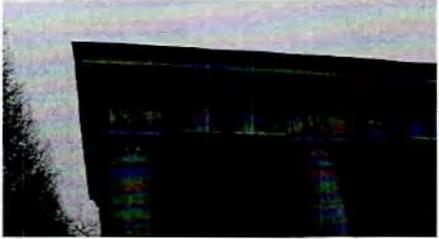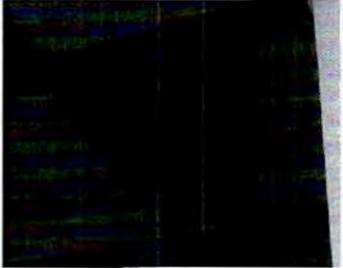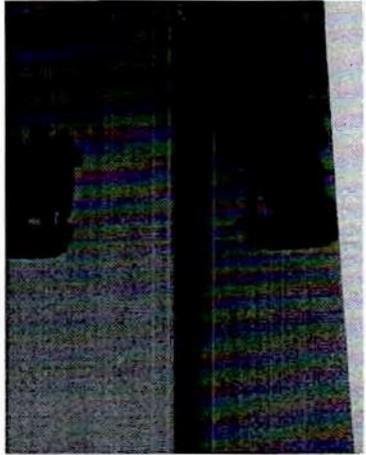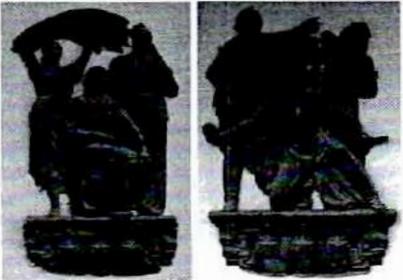1	2	3	4
4	<p>Архитектурно-художественное решение фасадов:</p>	<p>архитектурно-художественное решение в формах сталинского ампира;</p> <p>материал и характер фасадной поверхности – гладкая штукатурка;</p> <p>облицовка цоколя – гранит;</p> <p>колоннады дорического ордера, в верхней части фустов гирлянды, розетки и пояса иоников;</p> <p>перекрытие с выведенными балками, образующими глубокие кессоны;</p> <p>акантовые розетки, тяги с орнаментальными поясами в кессонах;</p> <p>цветочные розетки по балкам;</p> <p>полупилоны дорического ордера парные колоннам;</p> <p>шесть бронзовых фигурных барельефов между пилонами, в том числе с изображением рабочих, крестьян и военных;</p>	    



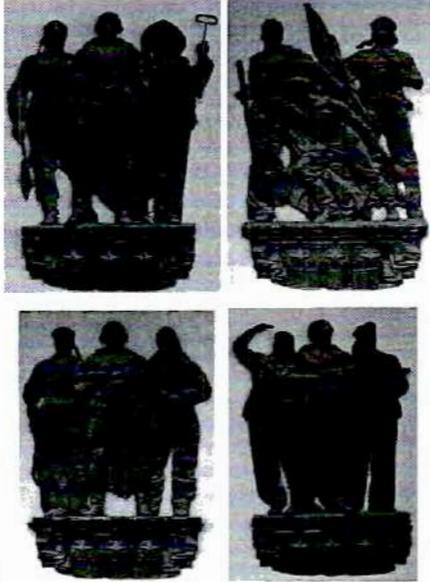
1	2	3	4
		<p>два круглых бронзовых медальона с надписями на лицевых фасадах с поясами ложчатого орнамента по окружности;</p> <p>покрытие полов террас – наливные полы терраццо;</p> <p>гранитные скамьи между полупилонами с опорами в виде стилизованных кронштейнов;</p>	   

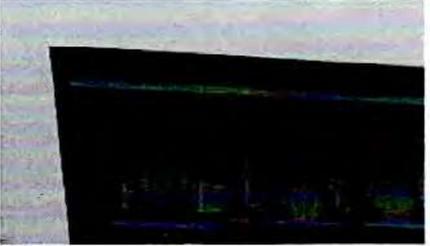
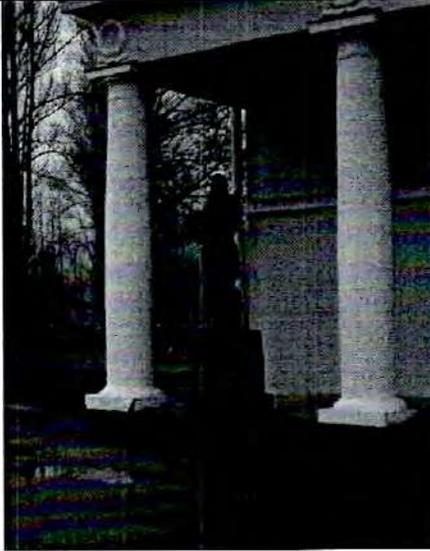
1	2	3	4
		<p>антаблемент - фриз с венками, лентами, ветками лавра, профилированный карниз с орнаментальными поясами бус, иоников, акантовых листьев, розетками;</p> <p>профилированный венчающий карниз с орнаментальными поясами;</p>	
<p>V. «Павильон шахматно-шашечный (кинотеатр "Глобус")» (Санкт-Петербург, Московский пр., д. 188а, литера АБ)</p>			
2	<p>Объемно-пространственное решение:</p>	<p>одно-двухэтажное здание прямоугольное в плане с колоннадами дорического ордера, фронтом, портиком, наружной лестницей, завершенное вальмовой крышей; габариты и конфигурация здания в плане;</p> <p>крыша – конфигурация (вальмовая) и габариты, высотные отметки крыши;</p> <p>материал окрытия крыши - металл.</p>	
3	<p>Конструктивная система здания:</p>	<p>наружные и внутренние кирпичные капитальные стены;</p> <p>шестнадцать колонн;</p> <p>исторические отметки межэтажных перекрытий.</p>	

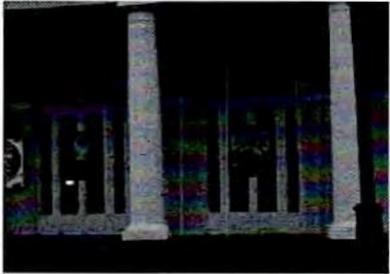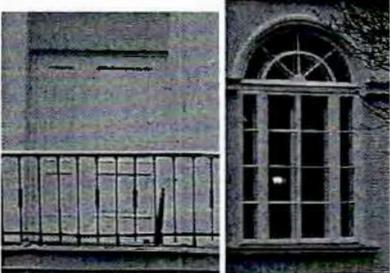
1	2	3	4
4	Объемно-планировочное решение:	в габаритах внешних и внутренних капитальных стен.	
5	Архитектурно-художественное решение фасадов:	<p>архитектурно-художественное решение в формах сталинского ампира;</p> <p>материал и характер фасадной поверхности – гладкая штукатурка;</p> <p>облицовка цоколя – гранит;</p> <p>дверные и оконные проемы - местоположение, конфигурация (с прямым и полуциркульным завершением), габариты;</p> <p>исторический рисунок и материал (дерево), цвет (белый) оконных и дверных заполнений;</p> <p>оформление оконных проемов с полуциркульным завершением – архивольты с поясом акантовых листьев, подоконные выступы на торцевых фасадах;</p> <p>лестница – тип (распашная); материал ступеней и площадок (гранит); ограждение – материал (металл), рисунок;</p> <p>стилизованый портик дорического ордера, завершенный треугольным фронтоном;</p>	    

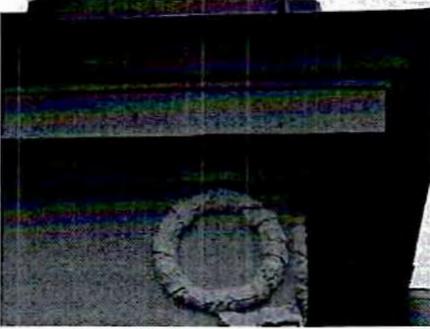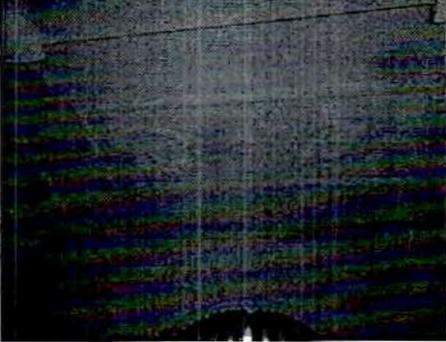
1	2	3	4
		<p>три террасы с колоннадами; покрытие пола террас – плиты из красного гранита, наливные полы терраццо;</p> <p>антаблемент – фриз с венками, профилированный карниз с поясом иоников.</p>	 
6	<p>Декоративно-художественная отделка интерьеров, предметы декоративно-прикладного искусства:</p>	<p>помещение центрального зала:</p> <p>оформление потолка – розетки с венками и растительным орнаментом, орнаментальные тяги по периметру потолка;</p> <p>фриз с провисающими гирляндами, орнаментальные тяги;</p>	  

1	2	3	4
		<p>оформление оконных проемов валиком с орнаментом;</p> <p>колонны дорического ордера;</p> <p>балкон — габариты, местоположение, конфигурация, балюстрадное ограждение — материал (дерево), рисунок.</p>	 
<p>VI. «Павильон "Терраса" (Молочный буфет)» (Санкт-Петербург, Московский пр., д. 188а, литера А)</p>			
2	<p>Объемно-пространственное решение:</p>	<p>одноэтажное здание с террасой, прямоугольное в плане, завершенное вальмовой крышей; габариты и конфигурация здания;</p> <p>крыша — конфигурация (вальмовая) и габариты;</p> <p>материал покрытия крыши - металл.</p>	 

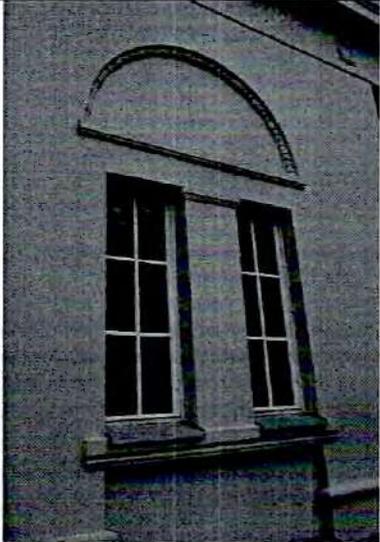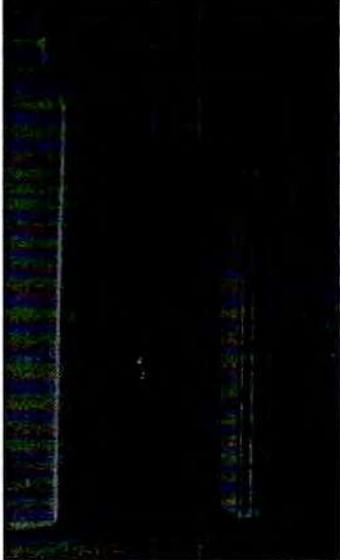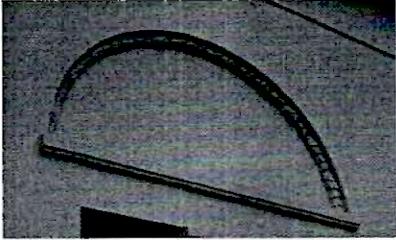
1	2	3	4
3	Конструктивная система здания:	<p>наружные и внутренние кирпичные капитальные стены;</p> <p>отметки перекрытий;</p> <p>шесть колонн.</p>	
4	Архитектурно-художественное решение фасадов:	<p>архитектурно-художественное решение в формах сталинского ампира;</p> <p>материал и характер фасадной поверхности – гладкая штукатурка;</p> <p>облицовка цоколя – гранит;</p> <p>дверные и оконные проемы - местоположение, конфигурация (прямоугольные), габариты;</p> <p>рисунок и материал (дерево), цвет (белый) оконных заполнений;</p> <p>профилированные наличники, прямые сандрики в оформлении дверных проемов;</p> <p>две ниши-люнеты в орнаментальном обрамлении в виде лавровой гирлянды;</p>	  

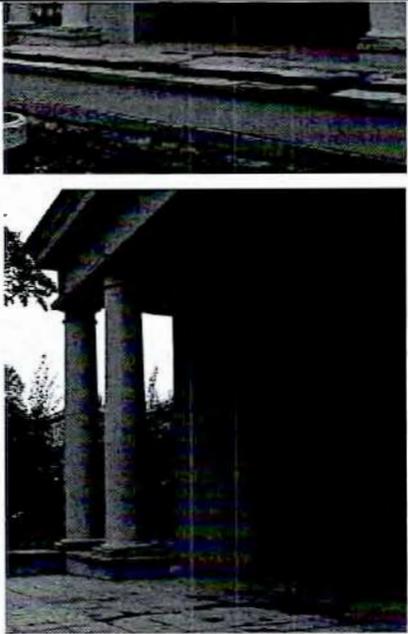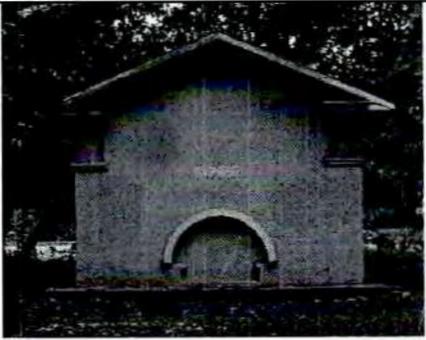1	2	3	4
		<p>двойная подпорная стенка террасы в виде оштукатуренного парапета с известняковым покрытием и цоколем; облицовка пола террасы – плитки с покрытием террацо;</p> <p>колонны тосканского ордера на плинте из известняковой плиты;</p> <p>акантовые розетки в кессонах; антаблемент - фриз с венками, профилированный карниз с поясом иоников.</p>	
<p>VII. «Павильон Насосный» Санкт-Петербург, Московский район, Московский пр., дом 188, литера К</p>			
2	Объемно-пространственное решение:	<p>одноэтажное прямоугольное в плане здание, завершенное двухскатной крышей;</p> <p>крыша – конфигурация (двухскатная) и габариты;</p> <p>материал окрытия крыши - металл.</p>	
3	Конструктивная система здания:	<p>фундаменты;</p> <p>капитальные стены кирпичные.</p>	
4	Архитектурно-художественное решение фасадов:	<p>архитектурно-художественное решение в формах сталинского ампира;</p> <p>материал и характер фасадной поверхности – гладкая штукатурка;</p> <p>цоколь, облицованный гранитом;</p> <p>дверные и оконные проемы - местоположение, конфигурация, габариты;</p>	

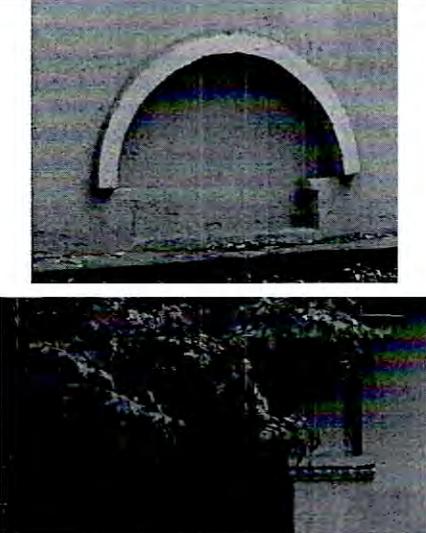1	2	3	4
		<p>профилированная тяга с орнаментальной порезкой;</p> <p>ниша на торцевой стене с полуциркульным завершением;</p> <p>архивольт.</p>	
<p>VIII. «Летний театр» (Санкт-Петербург, Московский пр., д. 188а, литера Ж)</p>			
2	<p>Объемно-пространственное решение:</p>	<p>здание сложное в плане с открытой сценической площадкой, скругленной стеной задника сценической коробки и двумя наружными лестницами, завершенное скатными крышами;</p> <p>крыша – конфигурация (скатная), габариты;</p> <p>материал окрытия крыши - металл.</p>	
3	<p>Конструктивная система здания:</p>	<p>фундаменты;</p> <p>наружные и внутренние кирпичные капитальные стены;</p> <p>отметки перекрытий;</p> <p>наружные двухмаршевые лестницы со ступенями и устоями серого гранита (на уровне нижнего марша) и ограждениями в виде ступенчатых оштукатуренных парапетов с гранитным покрытием и гранитных парапетов;</p>	
4	<p>Объемно-планировочное решение:</p>	<p>объемно-планировочное решение в габаритах капитальных стен;</p>	


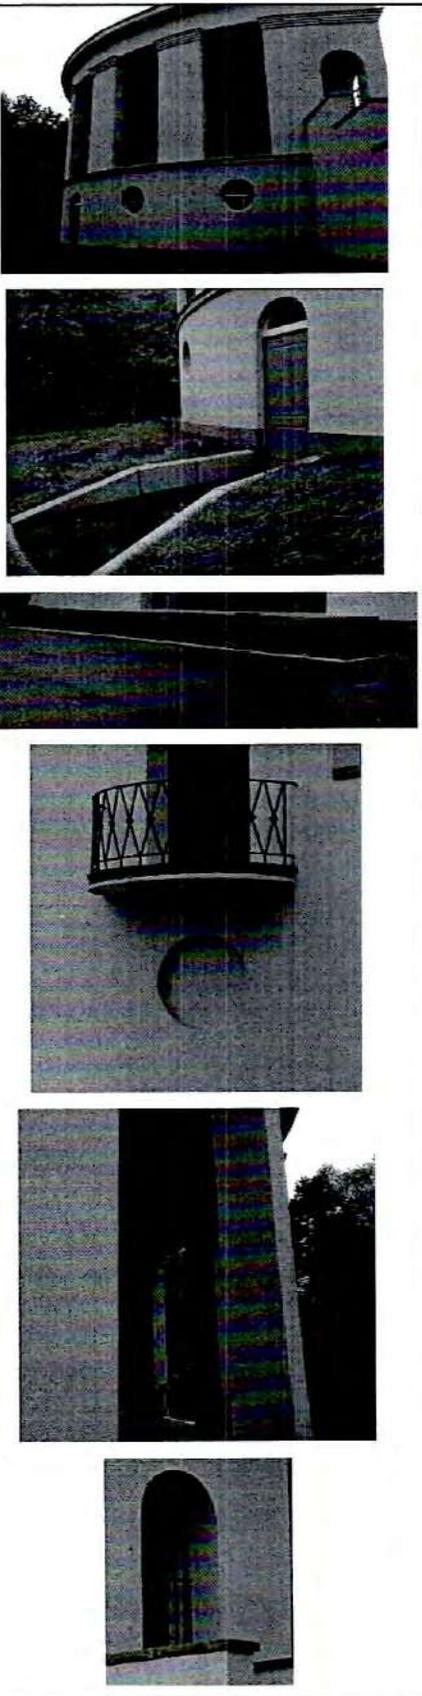
1	2	3	4
5	<p>Архитектурно-художественное решение фасадов (композиция):</p>	<p>архитектурно-художественное решение фасадов в формах сталинского ампира;</p> <p>материал и характер фасадной поверхности – гладкая штукатурка;</p> <p>цоколь, облицованный гранитом;</p> <p>дверные и оконные проемы – местоположение, конфигурация, габариты;</p> <p>газон с гранитным поребриком перед сценой и земляная насыпь с откосом и гранитным поребриком со стороны сценической коробки;</p> <p>балконы на уровне 2-го этажа, полукруглые в плане, с металлическими ограждениями геометрического рисунка; круглые ниши под балконами;</p> <p>открытая галерея на уровне 2-го этажа, по полуокружности задника сценической коробки, с пилонами и металлическим ограждением геометрического рисунка; облицовка пола галереи – терраццо; дощатая обшивка потолка галереи; арочные проемы входов на галерею и балконы;</p>	


1	2	3	4
		<p>портал сцены, декорированный с двух сторон лепными театральными масками; дощатая обшивка потолка сцены; покрытие сцены плиткой терраццо; треугольный щипец на лицевом фасаде с лепным венком и датой: «1957»; венчающий профилированный карниз и широкие свесы крыши.</p>	
<p>XIX. «Павильон на Флотской аллее (лодочная станция)» (Санкт-Петербург, Московский пр., дом 188а, литера П)</p>			
2	Объемно-пространственное решение:	<p>одноэтажный павильон в виде аркады с наружными лестницами, завершенный двухскатной крышей с переломом; габариты и конфигурация крыши – конфигурация (двухскатная с переломом), габариты, конструкция (деревянные слези с дощатой подшивкой); материал окрытия крыши – металл.</p>	
3	Конструктивная система здания:	<p>фундаменты; кирпичные капитальные стены; основание (насыпное) с откосами.</p>	
4	Архитектурно-художественное решение фасадов:	<p>архитектурно-художественное решение фасадов в формах сталинского ампира; материал и характер фасадной поверхности – гладкая штукатурка;</p>	

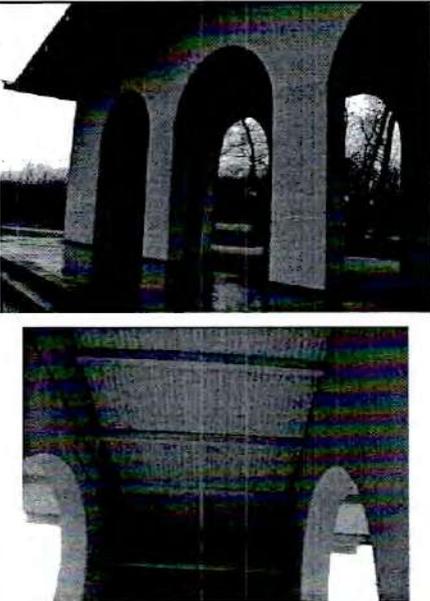1	2	3	4
		<p>поребрик – материал (розовый гранит), габариты, местоположение (в основании откосов и по периметру верхней площадки);</p> <p>покрытие пола – наливные полы терраццо;</p> <p>две лестницы со ступенями и парапетами розового гранита;</p> <p>арочные проемы – местоположение, габариты, конфигурация;</p> <p>оформление потолка – дощатая подшивка.</p>	
<p>Х. Вазы на каменных пилонах (две) (Бассейная ул., у входа в парк)</p>			
2	Объемно-пространственное решение:	объемно-пространственное и пластическое решение квадратных в сечении постаментов с вазами;	


1	2	3	4
3	Архитектурно-художественное решение:	габариты, материалы – бронза, серый гранит; ленточный руст постаментов; вазы с туловом яйцевидной формы, тулово декорировано лавровыми венками с лентами и ложчатым орнаментом в нижней части, горловина зауженная, гофрированная; ручки с листьями аканта и волютообразными завитками; ножка декорирована листьями аканта;	
XI. Вазы на каменных пилонах (две) (Кузнецовская ул., у входа в парк)			
2	Объемно-пространственное решение:	объемно-пространственное и пластическое решение квадратных в сечении постаментов со ступенчатым завершением, с венками и вазами;	
3	Архитектурно-художественное решение:	габариты, материалы – бронза, серый гранит; ленточный руст постаментов; дубовые венки с лентами; вазы с туловом яйцевидной формы, тулово декорировано лавровыми венками с лентами и ложчатым орнаментом в нижней части, горловина зауженная, гофрированная; ручки с листьями аканта и волютообразными завитками; ножка декорирована листьями аканта;	

1	2	3	4
ХII. Каналы Восточный, Северный, Южный			
2	Объемно-пространственное и планировочное решение:	конфигурация каналов в плане; абрис береговой линии; мосты через каналы.	
3	Конструкции:	берегоукрепление; дерновые откосы;	
ХIII. Мост (западный на Северном канале)			
2	Объемно-пространственное и конструктивное решение:	однопролетный арочный мост; местоположение, габариты, конфигурации моста; арочный свод (конфигурация, габариты); щебеночно-набивная дорожка, идущая по мосту.	
3	Архитектурно-художественное решение:	серый грубо обработанный гранит с имитацией руста и замкового камня в облицовке арки свода моста; круглые в сечении тумбы серого гранита по сторонам дороги.	

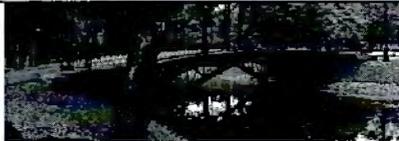
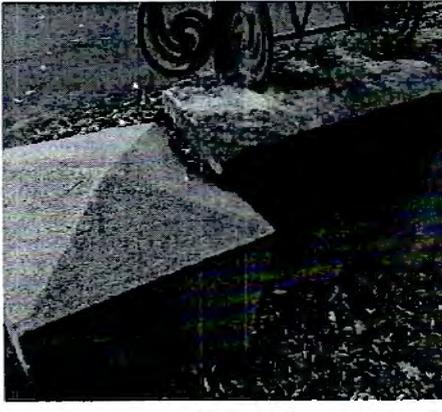
1	2	3	4
XIV. Мост (восточный на Северном канале)			
2	Объемно-пространственное и конструктивное решение:	однопролетный арочный мост; местоположение, габариты, конфигурации моста; арочный свод (конфигурация, габариты); щебеночно-набивная дорожка, идущая по мосту.	
3	Архитектурно-художественное решение:	серый грубо обработанный гранит с имитацией руста и замкового камня в облицовке арки свода моста.	
XV. Мост (на Южном канале)			
2	Объемно-пространственное и конструктивное решение:	однопролетный мост на металлических фермах, с бетонными опорами по берегам канала; местоположение, габариты, конфигурации моста;	
3	Архитектурно-художественное решение:	металлическое ограждение геометрического рисунка в виде перекрещивающихся прутьев с круглыми деталями на средокрестиях, со столбами с шишечками и волютами; руст и известняковые плиты в оформлении опор моста; гранитные тумбы с пирамидальным завершением.	 

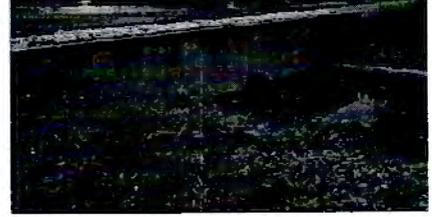1	2	3	4
XVI. Мост (северный на Восточном канале)			
2	Объемно-пространственное и конструктивное решение:	мост-туба с щебеночно-набивной дорожкой сверху, ограждением с южной стороны в виде глухого парапета, и дерновым откосом с северной стороны; местоположение, габариты, конфигурации моста;	
3	Архитектурно-художественное решение:	облицовка фасадов и парапета моста с южной стороны серым гранитом; парапет из блоков серого гранита с клумбой.	
XVII. Мост (центральный на Восточном канале)			
2	Объемно-пространственное и конструктивное решение:	мост-туба с щебеночно-набивной дорожкой сверху, ограждением в виде глухого парапета; местоположение, габариты, конфигурации моста;	
3	Архитектурно-художественное решение:	облицовка фасадов и парапетов моста серым гранитом; парапет из блоков серого гранита с клумбой.	
XVIII. Мост (южный на Восточном канале)			
2	Объемно-пространственное и конструктивное решение:	мост-туба с щебеночно-набивной дорожкой сверху, ограждением с северной стороны в виде глухого парапета, и дерновым откосом с южной стороны; местоположение, габариты, конфигурации моста;	

1	2	3	4
3	Архитектурно-художественное решение:	облицовка фасадов и парапета моста с северной стороны серым гранитом; парапет из блоков серого гранита с клумбой.	
XIX. Мост (между Капитанским и Детским прудами)			
2	Объемно-пространственное и конструктивное решение:	однопролетный мост с асфальтовой дорожкой сверху, гранитными опорами по берегам канала, гранитными ступенями; местоположение, габариты, конфигурации моста;	
3	Архитектурно-художественное решение:	металлическое ограждение геометрического рисунка в виде перекрещивающихся прутьев с круглыми деталями на средокрестиях, с волютами на крайних столбах ограждения; гранитные опоры и ступени.	
XX. Мост (между Матросским и Детским прудами)			
2	Объемно-пространственное и конструктивное решение:	однопролетный мост с асфальтовой дорожкой сверху, гранитными опорами по берегам канала; местоположение, габариты, конфигурации моста;	
3	Архитектурно-художественное решение:	металлическое ограждение геометрического рисунка; облицовка опор гранитом.	

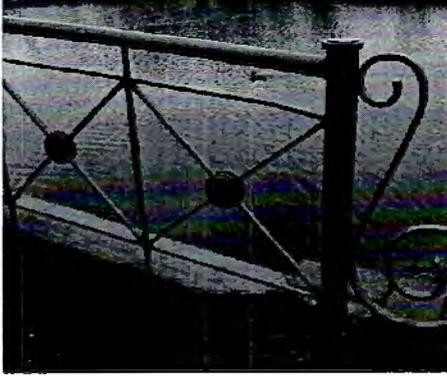1	2	3	4
XXI. Мост (между Капитанским и Корабельным прудами)			
2	Объемно-пространственное и конструктивное решение:	однопролетный мост с асфальтовой дорожкой сверху, гранитными опорами по берегам канала, гранитными ступенями; местоположение, габариты, конфигурации моста;	
3	Архитектурно-художественное решение:	металлическое ограждение геометрического рисунка в виде перекрещивающихся прутьев с круглыми деталями на средокрестиях, с волютами на крайних столбах ограждения; гранитные опоры и ступени.	
XXII. Мост (между Адмиралтейским и Корабельным прудами)			
2	Объемно-пространственное и конструктивное решение:	однопролетный мост с асфальтовой дорожкой сверху, гранитными опорами по берегам канала, гранитными ступенями; местоположение, габариты, конфигурации моста;	
3	Архитектурно-художественное решение:	металлическое ограждение геометрического рисунка; гранитные опоры и ступени.	

1	2	3	4
XXIII. Мост (между Фонтанным и Корабельным прудами)			
2	Объемно-пространственное и конструктивное решение:	мост-туба с асфальтовой дорожкой сверху, ограждением в виде глухого парапета; местоположение, габариты, конфигурации моста;	
3	Архитектурно-художественное решение:	облицовка фасадов и парапетов моста серым гранитом; парапеты из блоков серого гранита с клумбами.	
XXIV. Постаменты для скульптур львов на Квадратных прудах (два)			
2	Объемно-пространственное и архитектурно-художественное решение:	объемно-пространственное решение двух ступенчатых постаментов прямоугольных в плане; конфигурация, габариты; местоположение на берегу пруда «Очки»; материал – известняк.	
XXV. Спуски гранитные (четыре)			
2	Объемно-пространственное и архитектурно-художественное решение:	объемно-пространственное решение спусков в виде лестниц с парапетами и причалами; конфигурация и габариты; материал лестниц и парапетов – серый гранит; местоположение на берегу Фонтанного и Адмиралтейского прудов.	

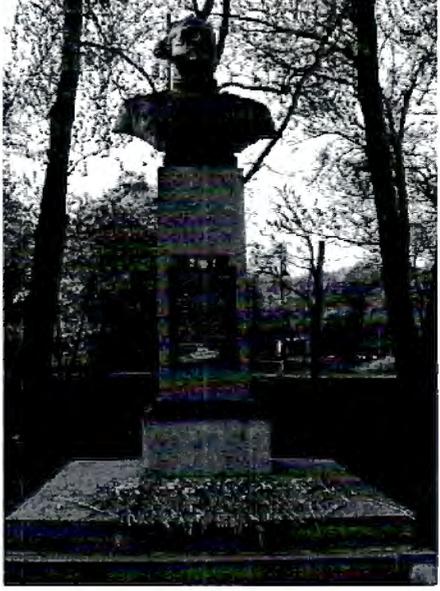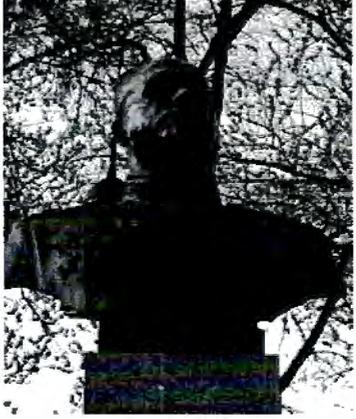1	2	3	4
XXVI. Памятник Богданову С.И., дважды Герою Советского Союза			
2	Объемно-пространственное решение:	объемно-пространственное решение и габариты скульптуры и постамента.	
3	Архитектурно-художественное и пластическое решение:	<p>постамент ступенчатый, квадратный в сечении, из нескольких гранитных блоков, с широким стилобатом;</p> <p>бюст С.И. Богданова на гладком плинте;</p> <p>памятная доска;</p> <p>материал и техника исполнения: бюст – литье, бронза; памятная доска – медь, гальваника; материал постамента – розовый гранит;</p> <p>подписи: на плинте бюста с тыльной стороны: "З-д "Монументскульптура".</p> <p>Скульптор Кербель Л. Е."</p>	 

1	2	3	4
XXVII. Памятник Голубеву В.М. , дважды Герою Советского Союза			
2	Объемно-пространственное решение:	объемно-пространственное решение и габариты скульптуры и постамента.	
3	Архитектурно-художественное и пластическое решение:	<p>постамент ступенчатый, квадратный в сечении, из нескольких гранитных блоков, с широким стилобатом;</p> <p>бюст В.М. Голубева на гладком плинте;</p> <p>памятная доска;</p> <p>материал и техника исполнения: бюст – литье, бронза; памятная доска – медь, гальваника; материал постамента – серый гранит;</p> <p>подписи: на плинте бюста справа: "Скульптор Шварц Д. П.".</p>	 

1	2	3	4
XXVIII. Памятник Р. Дьен			
2	Объемно-пространственное решение:	объемно-пространственное решение и габариты скульптуры и постамента.	
3	Архитектурно-художественное и пластическое решение:	<p>постамент ступенчатый, квадратный в сечении, из нескольких гранитных блоков;</p> <p>скульптурное изображение женщины, полулежащей на рельсах с поднятой вверх рукой (скульптор Дивеева Ц.И.);</p> <p>материал и техника исполнения скульптуры – литье, бронза; материал постамента – розовый гранит;</p>	
XXIX. памятник Космодемьянской З.А., Герою Советского Союза			
2	Объемно-пространственное решение:	объемно-пространственное решение и габариты скульптуры и постамента.	

1	2	3	4
3	Архитектурно-художественное и пластическое решение:	<p>постамент ступенчатый, квадратный в сечении, из нескольких гранитных блоков;</p> <p>скульптура З.А. Космедемьянской в рост на гладком круглом в сечении плинте;</p> <p>доска с надписью;</p> <p>материал и техника исполнения скульптуры, доски – литье, бронза;</p> <p>материал постамента – розовый гранит;</p> <p>подписи: на плинте скульптуры с тыльной стороны: "М. Манизер отлито зав. Монументскульптура 1951 г."</p>	
XXX. Памятник Матросову А.М., Герою Советского Союза			
2	Объемно-пространственное решение:	объемно-пространственное решение и габариты скульптуры и постамента.	
3	Архитектурно-художественное и пластическое решение:	<p>постамент ступенчатый, квадратный в сечении, из нескольких гранитных блоков, с широким стилобатом со скошенной верхней частью;</p> <p>скульптура А.М. Матросова в рост с автоматом в руках на гладком плинте (скульптор Эйдлин Л.Ю.);</p> <p>доска с надписью;</p>	

1	2	3	4
		<p>материал и техника исполнения скульптуры и памятной доски – литье, бронза; материал постамента – розовый гранит.</p>	
XXXI. памятник Осипову В.Н. , дважды Герою Советского Союза			
2	<p>Объемно-пространственное решение:</p>	<p>объемно-пространственное решение и габариты скульптуры и постамента.</p>	
3	<p>Архитектурно-художественное и пластическое решение:</p>	<p>постамент ступенчатый, квадратный в сечении, из нескольких гранитных блоков, с широким стилобатом; бюст В.Н. Осипова на гладком плинте; памятная доска;</p> <p>материал и техника исполнения: бюст – литье, бронза; памятная доска – медь, гальваника; материал постамента – розовый гранит;</p> <p>подпись на плинте бюста слева: "Скульптор Шапошников С. Д."</p>	 

1	2	3	4
XXXII. Памятник Ракову В.И. , дважды Герою Советского Союза			
2	Объемно-пространственное решение:	объемно-пространственное решение и габариты скульптуры и постамента.	
3	Архитектурно-художественное и пластическое решение:	<p>постамент ступенчатый, квадратный в сечении, из нескольких гранитных блоков, с широким стилобатом;</p> <p>бюст В.И. Ракова на гладком плинте;</p> <p>памятная доска;</p> <p>материал и техника исполнения: бюст – литье, бронза; памятная доска – медь, гальваника; материал постамента – розовый гранит;</p> <p>подпись на плинте бюста с тыльной стороны: "З-д "Монументскульптура" Ленинград 1947 г.", скульптор Кирпичникова Т.С.</p>	 

1	2	3	4
XXXIII. Памятник Федорову Е.П. , дважды Герою Советского Союза			
2	Объемно-пространственное решение:	объемно-пространственное решение и габариты скульптуры и постамента.	
3	Архитектурно-художественное и пластическое решение:	<p>постамент ступенчатый, квадратный в сечении, из нескольких гранитных блоков, с широким стилобатом;</p> <p>бюст Е.П. Федорова на гладком плинте;</p> <p>памятная доска;</p> <p>материал и техника исполнения: бюст – литье, бронза; памятная доска – медь, гальваника; материал постамента – серый гранит;</p> <p>подпись на плинте бюста слева: "Скульптор Шалашников С. Д."</p>	 

1	2	3	4
XXXIV. Памятник Челнокову Н.В., дважды Герою Советского Союза			
2	Объемно-пространственное решение:	объемно-пространственное решение и габариты скульптуры и постамента.	
3	Архитектурно-художественное и пластическое решение:	<p>постамент ступенчатый, квадратный в сечении, из нескольких гранитных блоков, с широким стилобатом;</p> <p>бюст Н.В. Челнокова на гладком плинте;</p> <p>памятная доска;</p> <p>материал и техника исполнения: бюст – литье, бронза; памятная доска – медь, гальваника; материал постамента – розовый гранит;</p> <p>подписи на плинте бюста справа: "Скульптор Н. А. Соколов"; с тыльной стороны: "3-д "Монументскульптура" Ленинград 1947 г."</p>	 

1	2	3	4
XXXV. Пруд Адмиралтейский			
2	Объемно-пространственное и планировочное решение:	конфигурация пруда в плане приближенного к треугольнику, с мысами, спусками и островком в центре; абрис береговой линии;	
3	Конструкции:	берегоукрепление; дерновые откосы;	
XXXVI. Пруд Детский			
2	Объемно-пространственное и планировочное решение:	конфигурация пруда в плане с прямой линией восточного берега; абрис береговой линии;	
3	Конструкции:	берегоукрепление; дерновые откосы;	
XXXVII. Пруд Капитанский			
2	Объемно-пространственное и планировочное решение:	конфигурация пруда в плане, включая островок в центре пруда; абрис береговой линии;	
3	Конструкции:	берегоукрепление; дерновые откосы;	

1	2	3	4
XXXVIII. Пруд Корабельный			
2	Объемно-пространственное и планировочное решение:	конфигурация пруда в плане; абрис береговой линии;	
3	Конструкции:	берегоукрепление; дерновые откосы;	
XXXIX. Пруд Матросский			
2	Объемно-пространственное и планировочное решение:	конфигурация пруда в плане; абрис береговой линии;	
3	Конструкции:	берегоукрепление; дерновые откосы;	
XI. Пруд «Очки» (два Квадратных пруда)			
2	Объемно-пространственное и планировочное решение:	конфигурация двух квадратных прудов, соединенных небольшой протокой, с круглыми в плане островками в центре; абрис береговой линии;	 
3	Конструкции:	берегоукрепление; дерновые откосы;	


1	2	3	4
XLI. Пруд Пейзажный			
2	Объемно-пространственное и планировочное решение:	конфигурация пруда в плане, включая два больших и один маленький островок в центре пруда; абрис береговой линии;	
3	Конструкции:	берегоукрепление; дерновые откосы;	
XLII. Пруд Фигурный			
2	Объемно-пространственное и планировочное решение:	конфигурация пруда в плане, включая мысы, два островка в центре пруда и отходящие от пруда каналы; абрис береговой линии;	
3	Конструкции:	берегоукрепление; дерновые откосы;	
XLIII. Пруд Фонтанный			
2	Объемно-пространственное и планировочное решение:	конфигурация пруда в плане, включая мысы, спуски и небольшой островок в южной части пруда; абрис береговой линии;	
3	Конструкции:	берегоукрепление; дерновые откосы;	

1	2	3	4
XLIV. Скульптура «Братья по оружию»			
2	Объемно-пространственное решение:	объемно-пространственное решение и габариты скульптуры на квадратном постаменте; местоположение на острове в Фонтанном пруде.	
3	Архитектурно-художественное и пластическое решение:	постамент квадратный в плане; скульптурная группа: обнимающиеся бойцы Красной армии (скульптор Покорны Н.); материал и техника исполнения скульптуры – литье, бронза, материал постамента – серый гранит;	
XLV. Скульптура «Мальчик с рыбкой»			
2	Объемно-пространственное решение:	объемно-пространственное решение и габариты скульптуры на постаменте в виде камня; местоположение на острове в Фонтанном пруде.	
3	Архитектурно-художественное и пластическое решение:	постамент в виде камня; скульптура – мальчик, держащий над головой пойманную рыбу (скульптор Мотовилова М.); материал и техника исполнения скульптуры и постамента – литье, бронза;	

1	2	3	4
XLVI. Скульптура «Мальчик с корабликом»			
2	Объемно-пространственное решение:	объемно-пространственное решение и габариты скульптуры на постаменте в виде камня; местоположение на берегу острова Фонтанного пруда.	 Скульптура мальчика, склонившегося над водой, с лодочкой.
3	Архитектурно-художественное и пластическое решение:	постамент в виде камня выступающего из воды; скульптура – мальчик, склонившийся над водой (скульптор Дрок Л.); материал и техника исполнения скульптуры и постаumenta – литье, бронза;	
XLVII. скульптура «Прием в пионеры»			
2	Объемно-пространственное решение:	объемно-пространственное решение и габариты скульптурной группы и постаumenta.	 Скульптурная группа двух девочек на постаменте.
3	Архитектурно-художественное и пластическое решение:	постамент ступенчатый, круглый в сечении из нескольких гранитных блоков и широким основанием; скульптурная группа: девушка, повязывающая галстук пионерке (скульптор Варшакова И.); материал и техника исполнения скульптуры – литье, бронза, материал постаumenta – розовый гранит;	

1	2	3	4
XLVIII. Скульптура «Фронт»			
2	Объемно-пространственное решение:	объемно-пространственное решение и габариты скульптуры и постамента, установленных возле «Павильона шахматно-шашечный (кинотеатр "Глобус")».	
3	Архитектурно-художественное и пластическое решение:	постамент ступенчатый, квадратный в плане из нескольких гранитных блоков; скульптура мужчины в костюме летчика (скульптор Разумовский Л.С.); материал и техника исполнения скульптуры – литье, бронза, материал постамента – розовый гранит;	
XLIX. Скульптура «Физкультурницы»			
2	Объемно-пространственное решение:	объемно-пространственное решение и габариты скульптуры и постамента.	
3	Архитектурно-художественное и пластическое решение:	постамент ступенчатый, квадратный в плане из нескольких гранитных блоков; скульптура, изображающая женщин в спортивной форме, одна подняла руку вверх, вторая держит в руке драпировку (скульптор Янсон-Манизер Е.А.); материал и техника исполнения скульптуры – литье, бронза, материал постамента – серый гранит;	

1	2	3	4
Л. Скульптура «Тыл»			
2	объемно-пространственное решение;	объемно-пространственное решение и габариты скульптуры и постамента, установленных возле «Павильона шахматно-шашечный (кинотеатр "Глобус")».	
3	Архитектурно-художественное и пластическое решение	постамент ступенчатый, квадратный в плане из нескольких гранитных блоков; скульптура женщины, которая держит в руках артиллерийский снаряд, плинт гладкий (скульптор Гореньшев Н.); материал и техника исполнения скульптуры – литье, бронза, материал постамента – розовый гранит;	
ЛІ. Фонтан «Мальчик» (Санкт-Петербург, Московский район, Московский пр., д. 188а, литера ФО)			
2	объемно-пространственное решение:	чаша фонтана в плане приближенная к овалу с водометом в виде скульптуры мальчика (скульптор Сон Б.Н.); габариты и конфигурация чаши фонтана.	

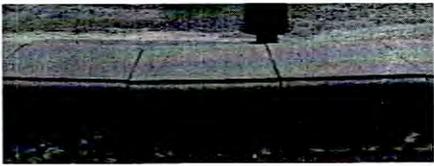1	2	3	4
3	Архитектурно-художественное и пластическое решение:	чаша фонтана, сложенная из гранитных блоков; бронзовая литая скульптура водомета в виде мальчика, стоящего на скале и вытаскивающего сеть с рыбой.	
ЛП. Фонтан «Слава» (Санкт-Петербург, Московский район, Московский пр., д. 188, сооружение 1, литера Ф)			
2	Объемно-пространственное решение:	круглая чаша фонтана с водометами; габариты и конфигурация чаши фонтана.	
3	Архитектурно-художественное решение:	гранитная чаша со скругленным краем; венки на круглых орнаментированных опорах; тридцать семь водометов в виде бронзовых литых «тюльпанов»; материал чаши – гранит, водометов – бронза;	 



ПРАВИТЕЛЬСТВО САНКТ-ПЕТЕРБУРГА
КОМИТЕТ ПО ГОСУДАРСТВЕННОМУ КОНТРОЛЮ, ИСПОЛЬЗОВАНИЮ
И ОХРАНЕ ПАМЯТНИКОВ ИСТОРИИ И КУЛЬТУРЫ
РАСПОРЯЖЕНИЕ

окуд

26.11.2019№ 403-р

**О внесении изменения в распоряжение КГИОП
от 13.11.2013 № 10-574**

1. Внести в распоряжение КГИОП от 13.11.2013 № 10-574 «Об определении предмета охраны объекта культурного наследия федерального значения «Парк Победы Московский» (Санкт-Петербург, Московский район, Московский проспект, дом 188а, литеры А, АБ, Е, Ж, К, П; дом 188, сооружение 1, литера Ф, Кузнецовская улица, дом 25, литера Р (Московский пр., д. 188; Бассейная ул., Кузнецовская ул., Юрия Гагарина пр.), следующие изменения:

- 1.1. В наименовании Распоряжения слова «Об определении» заменить на слова «Об утверждении»;
- 1.2. В пункте 1 Распоряжения слово «Определить» заменить на слово «Утвердить»;
- 1.3. Внести изменения в раздел XLIV («Скульптура «Братья по оружию») приложения к распоряжению, изложив пункт 2 в следующей редакции: «объемно-пространственное решение и габариты скульптуры на квадратном постаменте; местоположение около Пейзажного пруда».

2. Начальнику отдела государственного учета объектов культурного наследия КГИОП обеспечить размещение распоряжения в электронной форме в локальной компьютерной сети КГИОП.

3. Контроль за выполнением распоряжения остается за заместителем председателя КГИОП – начальником Управления организационного обеспечения, популяризации и государственного учета объектов культурного наследия.

Заместитель председателя КГИОП –
начальник Управления организационного обеспечения,
популяризации и государственного учета
объектов культурного наследия

Г.Р. Аганова



**ПРАВИТЕЛЬСТВО САНКТ-ПЕТЕРБУРГА
КОМИТЕТ ПО ГОСУДАРСТВЕННОМУ КОНТРОЛЮ, ИСПОЛЬЗОВАНИЮ
И ОХРАНЕ ПАМЯТНИКОВ ИСТОРИИ И КУЛЬТУРЫ**

РАСПОРЯЖЕНИЕ

окуд

19.02.2020

№ 52-р

**О внесении изменения в распоряжение КГИОП
от 13.11.2013 № 10-574**

1. Внести в распоряжение КГИОП от 13.11.2013 № 10-574 «Об утверждении предмета охраны объекта культурного наследия федерального значения «Парк Победы Московский» (Санкт-Петербург, Московский район, Московский проспект, дом 188а, литеры А, АБ, Е, Ж, К, П; дом 188, сооружение 1, литера Ф, Кузнецовская улица, дом 25, литера Р (Московский пр., д. 188; Бассейная ул., Кузнецовская ул., Юрия Гагарина пр.), изменения, изложив пункт 4 раздела VII («Павильон Насосный») приложения к указанному распоряжению согласно приложению к настоящему распоряжению.

2. Начальнику отдела государственного учета объектов культурного наследия КГИОП обеспечить размещение распоряжения в электронной форме в локальной компьютерной сети КГИОП.

3. Контроль за выполнением распоряжения остается за заместителем председателя КГИОП – начальником Управления организационного обеспечения, популяризации и государственного учета объектов культурного наследия.

Временно исполняющий обязанности
заместителя председателя КГИОП –
начальник Управления организационного обеспечения,
популяризации и государственного учета
объектов культурного наследия

 В.В. Воронин

№ пп	Виды предметов охраны	Элементы предметов охраны	Фотофиксация
1	2	3	4
4	Архитектурно-художественное решение фасадов:	<p>архитектурно-художественное решение в формах сталинского ампира;</p> <p>материал и характер фасадной поверхности – гладкая штукатурка;</p> <p>дверные и оконные проемы - местоположение, конфигурация, габариты;</p> <p>профилированная тяга с орнаментальной порезкой;</p> <p>ниша на торцевой стене с полуциркульным завершением;</p> <p>архивольт.</p>	  

Приложение № 4
к охранному обязательству

Фотографическое изображение объекта культурного наследия федерального значения
«Парк»,
расположенного по адресу: г. Санкт-Петербург, Московский просп., 188, Бассейная ул.,
Кузнецовская ул., Юрия Гагарина просп., входящего в состав объекта культурного наследия
федерального значения «Парк Победы Московский» на момент утверждения охранного
обязательства

1. Аллея Героев (вид с Московского проспекта):



2. Трехрядная зеленая живая изгородь, выполненная из формованного кизильника блестящего, боярышника сибирского и липы мелколистной (со стороны Московского проспекта):



3. Вязовая аллея вдоль ул. Кузнецовской:



4. Лиственничная аллея вдоль ул. Бассейная:



5. Липовая аллея между объектами культурного наследия федерального значения «Пруд Фонтанный» и «Пруд «Очки» (два квадратных пруда):



- 6, 7. Ландшафтные группы из тополей, ив:



8. Ландшафтная группа из клена остролистного и клена красного:



9. Фрагмент объекта культурного наследия (вид с юга):



10. Фрагмент объекта культурного наследия (вид с юга):



11. Фрагмент объекта культурного наследия (вид с запада):



12. Фрагмент объекта культурного наследия (центральная часть):





ПРАВИТЕЛЬСТВО САНКТ-ПЕТЕРБУРГА
КОМИТЕТ ПО ГОСУДАРСТВЕННОМУ КОНТРОЛЮ, ИСПОЛЬЗОВАНИЮ
И ОХРАНЕ ПАМЯТНИКОВ ИСТОРИИ И КУЛЬТУРЫ

РАСПОРЯЖЕНИЕ

09 АВГ 2019

№ 04-19-299/19

**Об утверждении охранного обязательства
собственника или иного законного владельца
объекта культурного наследия федерального
значения «Мосты (одиннадцать)», включенного
в единый государственный реестр объектов
культурного наследия (памятников истории
и культуры) народов Российской Федерации**

В соответствии с главой VIII Федерального закона от 25.06.2002 № 73-ФЗ «Об объектах культурного наследия (памятниках истории и культуры) народов Российской Федерации»:

1. Утвердить охранное обязательство собственника или иного законного владельца объекта культурного наследия федерального значения «Мосты (одиннадцать)», расположенного по адресу: г. Санкт-Петербург, Московский просп., 188, Бассейная ул., Кузнецовская ул., Юрия Гагарина просп. (далее – объект), входящего в состав объекта культурного наследия федерального значения «Парк Победы Московский», согласно приложению к настоящему распоряжению.

2. Начальнику Юридического управления - юрисконсульту КГИОП обеспечить регистрацию распоряжения и его передачу в необходимом числе копий в отдел обработки документированной информации Управления организационного обеспечения, популяризации и государственного учета объектов культурного наследия КГИОП в течение трех рабочих дней со дня его утверждения.

3. Начальнику отдела обработки документированной информации Управления организационного обеспечения, популяризации и государственного учета объектов культурного наследия КГИОП обеспечить направление копии распоряжения собственнику объекта, другим лицам, к обязанностям которых относится его исполнение, а также в орган, уполномоченный на ведение Единого государственного реестра недвижимости в порядке, установленном законодательством Российской Федерации, в течение двенадцати рабочих дней со дня передачи копий согласно пункту 2 распоряжения.

4. Начальнику отдела государственного учета объектов культурного наследия Управления организационного обеспечения, популяризации и государственного учета объектов культурного наследия КГИОП обеспечить направление распоряжения в Министерство культуры Российской Федерации для приобщения к учетному делу объекта.

5. Начальнику отдела координации и контроля Управления организационного обеспечения, популяризации и государственного учета объектов культурного наследия КГИОП обеспечить размещение распоряжения на сайте КГИОП в информационно-телекоммуникационной сети «Интернет» и в локальной компьютерной сети КГИОП.

6. Контроль за выполнением распоряжения остается за заместителем председателя КГИОП - начальником Управления организационного обеспечения, популяризации и государственного учета объектов культурного наследия.

Заместитель председателя КГИОП -
начальник Управления организационного обеспечения,
популяризации и государственного учета
объектов культурного наследия

Г.Р. Аганова

Приложение
к распоряжению КГИОП
от 09 АВГ 2019 № 09-19-299/19

**ОХРАННОЕ ОБЯЗАТЕЛЬСТВО
СОБСТВЕННИКА ИЛИ ИНОГО ЗАКОННОГО ВЛАДЕЛЬЦА**
объекта культурного наследия, включенного в единый государственный реестр объектов культурного наследия (памятников истории и культуры) народов Российской Федерации

"Мосты (одиннадцать)"

(указать наименование объекта культурного наследия в соответствии с правовым актом о его принятии на государственную охрану)

регистрационный номер объекта культурного наследия в едином государственном реестре объектов культурного наследия (памятников истории и культуры) народов Российской Федерации:

7	8	1	5	2	0	2	2	3	5	8	0	4	6	6
---	---	---	---	---	---	---	---	---	---	---	---	---	---	---

Раздел 1. Данные об объекте культурного наследия, включенном в единый государственный реестр объектов культурного наследия (памятников истории и культуры) народов Российской Федерации

(заполняются в случае, предусмотренном п. 5 ст. 47.6 Федерального закона от 25.06.2002 N 73-ФЗ "Об объектах культурного наследия (памятниках истории и культуры) народов Российской Федерации")

Отметка о наличии или отсутствии паспорта объекта культурного наследия, включенного в единый государственный реестр объектов культурного наследия (памятников истории и культуры) народов Российской Федерации, в отношении которого утверждено охранное обязательство (далее - объект культурного наследия):

имеется отсутствует
(нужное отметить знаком "V")

При наличии паспорта объекта культурного наследия он является неотъемлемой частью охранного обязательства.

При отсутствии паспорта объекта культурного наследия в охранный обязательство вносятся следующие сведения:

1. Сведения о наименовании объекта культурного наследия:

--

2. Сведения о времени возникновения или дате создания объекта культурного наследия, датах основных изменений (перестроек) данного объекта и (или) датах связанных с ним исторических событий:

--

3. Сведения о категории историко-культурного значения объекта культурного наследия:

федерального регионального муниципального значения
(нужное отметить знаком "V")

4. Сведения о виде объекта культурного наследия:

памятник ансамбль
(нужное отметить знаком "V")

5. Номер и дата принятия акта органа государственной власти о включении объекта культурного наследия в единый государственный реестр объектов культурного наследия (памятников истории и культуры) народов Российской Федерации:

6. Сведения о местонахождении объекта культурного наследия (адрес объекта или при его отсутствии описание местоположения объекта):

(Субъект Российской Федерации)

(населенный пункт)

улица д. корп./стр. помещение/квартира

иные сведения:

7. Сведения о границах территории объекта культурного наследия (для объектов археологического наследия прилагается графическое отражение границ на плане земельного участка, в границах которого он располагается):

8. Описание предмета охраны объекта культурного наследия:

9. Фотографическое (иное графическое) изображение объекта (на момент утверждения охранного обязательства):

Прилагается:

(указать количество)

согласно приложению № к настоящему охранному обязательству.

10. Сведения о наличии зон охраны данного объекта культурного наследия с указанием номера и даты принятия органом государственной власти акта об утверждении указанных зон либо информация о расположении данного объекта культурного наследия/земельного участка, в границах которого располагается объект археологического наследия, в границах зон охраны другого объекта культурного наследия:

11. Сведения о требованиях к осуществлению деятельности в границах территории объекта культурного наследия, включенного в единый государственный реестр объектов культурного наследия (памятников истории и культуры) народов Российской Федерации, об особом режиме использования земельного участка, в границах которого располагается объект археологического наследия, установленных статьей 5.1 Федерального закона от 25.06.2002 N 73-ФЗ "Об объектах культурного наследия (памятниках истории и культуры) народов Российской Федерации" (далее - Закон 73-ФЗ):

1) на территории памятника или ансамбля запрещаются строительство объектов капитального строительства и увеличение объемно-пространственных характеристик существующих на территории памятника или ансамбля объектов капитального строительства; проведение земляных, строительных, мелиоративных и иных работ, за исключением работ по сохранению объекта культурного наследия или его отдельных элементов, сохранению историко-градостроительной или природной среды объекта культурного наследия;

2) на территории памятника, ансамбля разрешается ведение хозяйственной деятельности, не противоречащей требованиям обеспечения сохранности объекта культурного наследия и позволяющей обеспечить функционирование объекта культурного наследия в современных условиях;

3) в случае нахождения памятника или ансамбля на территории достопримечательного места подлежат также выполнению требования и ограничения, установленные в соответствии со статьей 5.1 Закона 73-ФЗ, для осуществления хозяйственной деятельности на территории достопримечательного места;

4) особый режим использования земельного участка, в границах которого располагается объект археологического наследия, предусматривает возможность проведения археологических полевых работ в порядке, установленном Законом 73-ФЗ, земляных, строительных, мелиоративных, хозяйственных работ, указанных в статье 30 Закона 73-ФЗ работ по использованию лесов и иных работ при условии обеспечения сохранности объекта археологического наследия, а также обеспечения доступа граждан к указанному объекту.

12. Иные сведения, предусмотренные Законом 73-ФЗ:

Действие охранного обязательства прекращается со дня принятия Правительством Российской Федерации решения об исключении объекта культурного наследия из реестра.

Объект культурного наследия входит в состав объекта культурного наследия федерального значения "Парк Победы Московский".

Сведения о местонахождении объекта культурного наследия (адрес объекта или при его отсутствии описание местоположения):

- г. Санкт-Петербург, Московский просп., 188, Бассейная ул., Кузнецовская ул., Юрия Гагарина просп. (согласно приказу Министерства культуры Российской Федерации от 27.11.2015 № 22719-р);

- в границах территории объекта культурного наследия федерального значения "Парк

Победы Московский" (согласно Приложению № 2 к настоящему охранному обязательству);

в границах территории Московского парка Победы между Московским пр., Кузнецовской ул., пр. Юрия Гагарина и Бассейной ул., относящейся к территориям зеленых насаждений общего пользования, согласно Закону Санкт-Петербурга от 08.10.2007 № 430-85.

Раздел 2. Требования к сохранению объекта культурного наследия
(заполняется в соответствии со статьей 47.2 Закона 73-ФЗ)

13. Требования к сохранению объекта культурного наследия, включенного в единый государственный реестр объектов культурного наследия (памятников истории и культуры) народов Российской Федерации, предусматривают консервацию, ремонт, реставрацию объекта культурного наследия, приспособление объекта культурного наследия для современного использования либо сочетание указанных мер.

Состав (перечень) и сроки (периодичность) проведения работ по сохранению объекта культурного наследия, в отношении которого утверждено охранное обязательство, определяются соответствующим органом охраны объектов культурного наследия:

Комитет по государственному контролю, использованию и охране памятников истории и культуры Санкт-Петербурга (далее - КГИОП)

(указать наименование органа охраны объектов культурного наследия, утвердившего охранное обязательство)

на основании акта технического состояния объекта культурного наследия, составленного в порядке, установленном пунктом 2 статьи 47.2 Закона 73-ФЗ.

14. Лицо (лица), указанное (указанные) в пункте 11 статьи 47.6 Закона 73-ФЗ, обязано (обязаны) обеспечить финансирование и организацию проведения научно-исследовательских, изыскательских, проектных работ, консервации, ремонта, реставрации и иных работ, направленных на обеспечение физической сохранности объекта культурного наследия и сохранение предмета охраны объекта культурного наследия, в порядке, установленном Законом 73-ФЗ.

В случае обнаружения при проведении работ по сохранению объекта культурного наследия объектов, обладающих признаками объекта культурного наследия, в том числе объектов археологического наследия, собственник или иной законный владелец обязан незамедлительно приостановить работы и направить в течение трех рабочих дней со дня их обнаружения заявление в письменной форме об указанных объектах в региональный орган охраны объектов культурного наследия:

КГИОП

(указать наименование соответствующего регионального органа охраны объектов культурного наследия. В случае если охранное обязательство утверждено не данным органом охраны, указать его полное наименование и почтовый адрес)

Дальнейшее взаимодействие с региональным органом охраны объектов культурного наследия собственник или иной законный владелец объекта культурного наследия обязан осуществлять в порядке, установленном статьей 36 Закона 73-ФЗ.

15. Работы по сохранению объекта культурного наследия должны организовываться собственником или иным законным владельцем объекта культурного наследия в соответствии с порядком, предусмотренным статьей 45 Закона 73-ФЗ.

16. Собственник (иной законный владелец) земельного участка, в границах которого расположен объект археологического наследия, обязан:

- обеспечивать неизменность внешнего облика;
- сохранять целостность, структуру объекта археологического наследия;
- организовывать и финансировать спасательные археологические полевые работы на данном объекте археологического наследия в случае, предусмотренном статьей 40, и в порядке, установленном статьей 45.1 Закона 73-ФЗ.

Раздел 3. Требования к содержанию объекта культурного наследия
(заполняется в соответствии со статьей 47.3 Закона 73-ФЗ)

17. При содержании и использовании объекта культурного наследия, включенного в единый государственный реестр объектов культурного наследия (памятников истории и культуры) народов Российской Федерации, в целях поддержания в надлежащем техническом состоянии без ухудшения физического состояния и (или) изменения предмета охраны данного объекта культурного наследия лица, указанные в пункте 11 статьи 47.6 Закона 73-ФЗ, обязаны:

1) осуществлять расходы на содержание объекта культурного наследия и поддержание его в надлежащем техническом, санитарном и противопожарном состоянии;

2) не проводить работы, изменяющие предмет охраны объекта культурного наследия либо ухудшающие условия, необходимые для сохранности объекта культурного наследия;

3) не проводить работы, изменяющие облик, объемно-планировочные и конструктивные решения и структуры, интерьер объекта культурного наследия в случае, если предмет охраны объекта культурного наследия не определен;

4) соблюдать установленные статьей 5.1 Закона 73-ФЗ требования к осуществлению деятельности в границах территории объекта культурного наследия, особый режим использования земельного участка, водного объекта или его части, в границах которых располагается объект археологического наследия;

5) не использовать объект культурного наследия (за исключением оборудованных с учетом требований противопожарной безопасности объектов культурного наследия, предназначенных либо предназначавшихся для осуществления и (или) обеспечения указанных ниже видов хозяйственной деятельности, и помещений для хранения предметов религиозного назначения, включая свечи и лампадное масло):

под склады и объекты производства взрывчатых и огнеопасных материалов, предметов и веществ, загрязняющих интерьер объекта культурного наследия, его фасад, территорию и водные объекты и (или) имеющих вредные парогазообразные и иные выделения;

под объекты производства, имеющие оборудование, оказывающее динамическое и вибрационное воздействие на конструкции объекта культурного наследия, независимо от мощности данного оборудования;

под объекты производства и лаборатории, связанные с неблагоприятным для объекта культурного наследия температурно-влажностным режимом и применением химически активных веществ;

б) незамедлительно извещать:

КГИОП

(указать наименование органа охраны объектов культурного наследия, утвердившего охранное обязательство)

обо всех известных ему повреждениях, авариях или об иных обстоятельствах, причинивших вред объекту культурного наследия, включая объект археологического наследия, земельному участку в границах территории объекта культурного наследия или угрожающих причинением такого вреда, и безотлагательно принимать меры по предотвращению дальнейшего разрушения, в том числе проводить противоаварийные работы в порядке, установленном для проведения работ по сохранению объекта

культурного наследия;

7) не допускать ухудшения состояния территории объекта культурного наследия, включенного в единый государственный реестр объектов культурного наследия (памятников истории и культуры) народов Российской Федерации, поддерживать территорию объекта культурного наследия в благоустроенном состоянии.

18. Собственник жилого помещения, являющегося объектом культурного наследия или частью такого объекта, обязан выполнять требования к сохранению объекта культурного наследия в части, предусматривающей обеспечение поддержания объекта культурного наследия или части объекта культурного наследия в надлежащем техническом состоянии без ухудшения физического состояния и изменения предмета охраны объекта культурного наследия.

19. В случае обнаружения при проведении работ на земельном участке в границах территории объекта культурного наследия объектов, либо на земельном участке, в границах которого располагается объект археологического наследия, объектов, обладающих признаками объекта культурного наследия, лица, указанные в пункте 11 статьи 47.6 Закона 73-ФЗ, осуществляют действия, предусмотренные подпунктом 2 пункта 3 статьи 47.2 Закона 73-ФЗ.

20. В случае если содержание или использование объекта культурного наследия, включенного в единый государственный реестр объектов культурного наследия (памятников истории и культуры) народов Российской Федерации, а также земельного участка, в границах которого располагается объект археологического наследия, может привести к ухудшению состояния данного объекта культурного наследия и (или) предмета охраны данного объекта культурного наследия, в предписании, направляемом

КГИОП

(указать наименование органа охраны объектов культурного наследия, утвердившего охранное обязательство)

собственнику или иному законному владельцу объекта культурного наследия, устанавливаются следующие требования:

1) к видам хозяйственной деятельности с использованием объекта культурного наследия, включенного в реестр, земельного участка, в границах которого располагается объект археологического наследия, либо к видам хозяйственной деятельности, оказывающим воздействие на указанные объекты, в том числе ограничение хозяйственной деятельности;

2) к использованию объекта культурного наследия, включенного в реестр, земельного участка, в границах которого располагается объект археологического наследия, при осуществлении хозяйственной деятельности, предусматривающие в том числе ограничение технических и иных параметров воздействия на объект культурного наследия;

3) к благоустройству в границах территории объекта культурного наследия, включенного в реестр, земельного участка, в границах которого располагается объект археологического наследия.

Раздел 4. Требования к обеспечению доступа граждан
Российской Федерации, иностранных граждан и лиц без гражданства
к объекту культурного наследия, включенному в реестр
(заполняется в соответствии со статьей 47.4 Закона 73-ФЗ)

21. Условия доступа к объекту культурного наследия, включенному в реестр (периодичность, длительность и иные характеристики доступа), устанавливаются соответствующим органом охраны объектов культурного наследия, определенным пунктом 7 статьи 47.6 Закона 73-ФЗ, с учетом мнения собственника или иного законного владельца такого объекта, а также с учетом вида объекта культурного наследия, включенного в реестр, категории его историко-культурного значения, предмета охраны, физического состояния

объекта культурного наследия, требований к его сохранению, характера современного использования данного объекта культурного наследия, включенного в реестр.

Условия доступа к объектам культурного наследия, включенным в реестр, используемым в качестве жилых помещений, а также к объектам культурного наследия религиозного назначения, включенным в реестр, устанавливаются соответствующим органом охраны объектов культурного наследия по согласованию с собственниками или иными законными владельцами этих объектов культурного наследия.

При определении условий доступа к памятникам или ансамблям религиозного назначения учитываются требования к внешнему виду и поведению лиц, находящихся в границах территорий указанных объектов культурного наследия религиозного назначения, соответствующие внутренним установлениям религиозной организации, если такие установления не противоречат законодательству Российской Федерации.

В случае, если интерес объекта культурного наследия не относится к предмету охраны объекта культурного наследия, требование к обеспечению доступа во внутренние помещения объекта культурного наследия, включенного в реестр, не может быть установлено.

Условия доступа к объектам культурного наследия, расположенным на территории Российской Федерации и предоставленным в соответствии с международными договорами Российской Федерации дипломатическим представительствам и консульским учреждениям иностранных государств в Российской Федерации, международным организациям, а также к объектам культурного наследия, находящимся в собственности иностранных государств и международных организаций, устанавливаются в соответствии с международными договорами Российской Федерации.

Физические и юридические лица, проводящие археологические полевые работы, имеют право доступа к объектам археологического наследия, археологические полевые работы на которых предусмотрены разрешением (открытым листом) на проведение археологических полевых работ. Физическим и юридическим лицам, проводящим археологические полевые работы, в целях проведения указанных работ собственниками и (или) пользователями земельных участков, в границах которых расположены объекты археологического наследия, должен быть обеспечен доступ к земельным участкам, участкам водных объектов, участкам лесного фонда, на территорию, определенную разрешением (открытым листом) на проведение археологических полевых работ.

Обеспечить доступ гражданам Российской Федерации, иностранным гражданам и лицам без гражданства к объекту культурного наследия в соответствии с внутренним распорядком, установленным собственником или иным законным владельцем объекта культурного наследия.

Доступ к Московскому парку Победы между Московским пр., Кузнецовской ул., пр. Юрия Гагарина и Бассейной ул. разрешается в период, предусмотренный Правилами охраны и использования территорий зеленых насаждений общего пользования. В зависимости от климатических условий период закрытия на просушку может быть изменен по решению Комитета по благоустройству Санкт-Петербурга.

Раздел 5. Требования к размещению наружной рекламы на объектах культурного наследия, их территориях

(заполняется в случаях, определенных подпунктом 4 пункта 2 статьи 47.6 Закона 73-ФЗ)

22. Требования к размещению наружной рекламы:

Не допускается распространение наружной рекламы на объектах культурного наследия, включенных в единый государственный реестр объектов культурного наследия (памятников истории и культуры) народов Российской Федерации, а также на их территориях, за исключением достопримечательных мест.

Запрет или ограничение распространения наружной рекламы на объектах культурного наследия, находящихся в границах достопримечательного места и включенных в единый государственный реестр объектов культурного наследия

(памятников истории и культуры) народов Российской Федерации, а также требования к ее распространению устанавливаются соответствующим органом охраны объектов культурного наследия, определенным пунктом 7 статьи 47.6 Закона 73-ФЗ, и вносятся в правила землепользования и застройки, разработанные в соответствии с Градостроительным кодексом Российской Федерации.

Указанные требования не применяются в отношении распространения на объектах культурного наследия, их территориях наружной рекламы, содержащей исключительно информацию о проведении на объектах культурного наследия, их территориях театрально-зрелищных, культурно-просветительных и зрелищно-развлекательных мероприятий или исключительно информацию об указанных мероприятиях с одновременным упоминанием об определенном лице как о спонсоре конкретного мероприятия при условии, если такому упоминанию отведено не более чем десять процентов рекламной площади (пространства). В таком случае актом соответствующего органа охраны объектов культурного наследия устанавливаются требования к размещению наружной рекламы на данном объекте культурного наследия (либо его территории), включая место (места) ее возможного размещения, требования к внешнему виду, цветовым решениям, способам крепления.

Раздел 6. Иные обязанности лица (лиц), указанного (указанных) в пункте 11 статьи 47.6 Федерального закона от 25.06.2002 N 73-ФЗ "Об объектах культурного наследия (памятниках истории и культуры) народов Российской Федерации"

23. Для лица (лиц), указанного (указанных) в пункте 11 статьи 47.6 Закона 73-ФЗ, устанавливаются обязанности:

1) по финансированию мероприятий, обеспечивающих выполнение требований в отношении объекта культурного наследия, включенного в реестр, установленных статьями 47.2 - 47.4 Закона 73-ФЗ;

2) по соблюдению требований к осуществлению деятельности в границах территории объекта культурного наследия, включенного в реестр, либо особого режима использования земельного участка, в границах которого располагается объект археологического наследия, установленных статьей 5.1 Закона 73-ФЗ.

24. Собственник, иной законный владелец, пользователи объекта культурного наследия, земельного участка, в границах которого располагается объект археологического наследия (в случае, указанном в пункте 11 статьи 47.6 Закона 73-ФЗ), а также все лица, привлеченные ими к проведению работ по сохранению (содержанию) объекта культурного наследия, обязаны соблюдать требования, запреты и ограничения, установленные законодательством об охране объектов культурного наследия.

25. Дополнительные требования в отношении объекта культурного наследия:

1) Выполнить работы по сохранению объекта культурного наследия, определенные КГИОП на основании акта технического состояния объекта культурного наследия, составленного в порядке, установленном пунктом 2 статьи 47.2 Закона 73-ФЗ:

№ п/п	Наименование работ	Сроки выполнения	Примечание
1.	В установленном порядке обеспечить установку на объекте культурного наследия информационных надписей и обозначений	В течение 36 месяцев со дня утверждения охранного обязательства актом КГИОП	
2.	На основании задания и разрешения КГИОП выполнить ремонт и реставрацию объекта культурного наследия в соответствии с проектной документацией, согласованной КГИОП	В течение 60 месяцев со дня утверждения охранного обязательства актом КГИОП	

2) Осуществлять размещение дополнительного оборудования и дополнительных элементов, переоборудование и переустройство на объекте культурного наследия, его территории, в соответствии с порядком, установленным законодательством Российской Федерации и Санкт-Петербурга, предусматривающим получение согласования с КГИОП.

3) Не допускать уничтожения или повреждения объекта культурного наследия, а также действий, создающих угрозу уничтожения, повреждения объекта культурного наследия или причинения ему иного вреда.

4) Обеспечивать условия, препятствующие уничтожению, повреждению объекта культурного наследия или его территории со стороны третьих лиц, не являющихся собственником (законным владельцем) объекта культурного наследия или его части.

5) Проводить обследование технического состояния объекта культурного наследия и территории не реже одного раза в пять лет.

Выводы и рекомендации обследований представлять в КГИОП на согласование.

6) Исполнять требования предписаний КГИОП об устранении нарушений законодательства в области сохранения и использования объекта культурного наследия и обеспечении сохранности объекта культурного наследия в установленные в них сроки.

7) В установленном порядке обеспечивать установку на объекте культурного наследия информационных надписей и обозначений, обеспечивая их содержание, а также ремонт и восстановление в случае выявления повреждения или утраты.

8) Безвозмездно предоставлять должностным лицам КГИОП информацию и документы по вопросам охраны объекта культурного наследия (в том числе, касающуюся вопросов обеспечения сохранности и содержания объекта культурного наследия и его территории).

9) Обеспечить условия соответствия объекта культурного наследия требованиям пожарной безопасности в соответствии с действующим законодательством исходя из требований по сохранению облика, интерьера и предмета охраны объекта культурного наследия, в том числе при необходимости обеспечить разработку специальных технических условий, отражающих специфику обеспечения их пожарной безопасности и содержащих комплекс необходимых инженерно-технических и организационных мероприятий по обеспечению пожарной безопасности.

10) Собственник (иной законный владелец) объекта культурного наследия обязан беспрепятственно по предъявлению служебного удостоверения и копии приказа (распоряжения) руководителя (заместителя руководителя) КГИОП о назначении проверки, либо задания КГИОП обеспечивать доступ должностных лиц КГИОП, уполномоченных на осуществление государственного надзора за состоянием, содержанием, сохранением, использованием, популяризацией и государственной охраной объектов культурного наследия к объекту культурного наследия, для посещения и обследования используемых указанными лицами при осуществлении хозяйственной и иной деятельности территории, зданий, производственных, хозяйственных и иных нежилых помещений, строений, сооружений, являющихся объектами культурного наследия либо находящиеся в зонах охраны таких объектов, земельных участков, на которых такие объекты расположены либо которые находятся в зонах охраны таких объектов, а с согласия собственников жилые помещения, являющиеся объектами культурного наследия, в целях проведения исследований, испытаний, измерений, расследований, экспертизы и других мероприятий по контролю.

11) Направлять в КГИОП, ежегодно в срок не позднее 1 июля года, следующего за отчетным, уведомление о выполнении требований охранного обязательства.

12) Учреждениям и организациям, предоставляющим услуги населению, выполнять в соответствии с законодательством Российской Федерации требования по обеспечению доступа к объекту культурного наследия инвалидов, которые включают, в том числе, следующие условия доступности объектов культурного наследия для инвалидов:

1. обеспечение возможности самостоятельного передвижения по территории объекта культурного наследия, обеспечение возможности входа и выхода из объекта культурного

наследия, в том числе с использованием кресел-колясок, специальных подъемных устройств, возможности кратковременного отдыха в сидячем положении при нахождении на объекте культурного наследия, а также надлежащее размещение оборудования и носителей информации, используемых для обеспечения доступности объектов для инвалидов с учетом ограничений их жизнедеятельности;

2. дублирование текстовых сообщений голосовыми сообщениями, оснащение объекта культурного наследия знаками, выполненными рельефно-точечным шрифтом Брайля;
3. сопровождение инвалидов, имеющих стойкие расстройства функции зрения и самостоятельного передвижения;
4. обеспечение условий для ознакомления с надписями, знаками и иной текстовой и графической информацией, допуск тифлосурдопереводчика;
5. допуск собаки-проводника при наличии документа, подтверждающего специальное обучение собаки-проводника, выдаваемого в установленном порядке;
6. дублирование голосовой информации текстовой информацией, надписями и (или) световыми сигналами, допуск сурдопереводчика;
7. оказание помощи инвалидам в преодолении барьеров, мешающих ознакомлению с объектами культурного наследия (памятниками истории и культуры) народов Российской Федерации наравне с другими лицами.

Объем и содержание мер, обеспечивающих доступность для инвалидов объектов культурного наследия, определяется собственником (пользователем) объекта культурного наследия с учетом установленного порядка.

В целях обеспечения сохранности объекта культурного наследия в его исторической среде нормы установленного порядка применяются с учетом требований по сохранению объекта культурного наследия, предусмотренных Законом 73-ФЗ.

В случаях, когда обеспечение доступности для инвалидов объекта культурного наследия невозможно или может препятствовать соблюдению требований, обеспечивающих состояние сохранности и сохранение объекта культурного наследия, привести к изменению его особенностей, составляющих предмет охраны, собственником (пользователем) объекта культурного наследия предусматривается доступность объекта культурного наследия в дистанционном режиме посредством создания и развития в информационно-телекоммуникационной сети «Интернет» интернет-ресурса об объекте культурного наследия и обеспечения доступа к нему инвалидов, в том числе создание и адаптация интернет-ресурса для слабовидящих.

Приложение:

1. Паспорт объекта культурного наследия от 15.01.2019.
2. Границы и режим использования территории объекта культурного наследия федерального значения "Парк Победы Московский", утвержденные распоряжением КГИОП от 27.06.2017 № 308-р.
3. Предмет охраны культурного наследия федерального значения «Парк Победы Московский», определенный распоряжением КГИОП от 13.11.2013 № 10-574.
4. Фотографическое изображение объекта культурного наследия на момент утверждения охранного обязательства..

Утверждено
приказом Министерства культуры
Российской Федерации
от 2 июля 2015 г. № 1906

Экземпляр № 1

781520223580466

Регистрационный номер объекта культурного
наследия в едином государственном реестре
объектов культурного наследия (памятников
истории и культуры) народов Российской Федерации

ПАСПОРТ ОБЪЕКТА КУЛЬТУРНОГО НАСЛЕДИЯ

Фотографическое изображение объекта культурного наследия,
за исключением отдельных объектов археологического наследия,
фотографическое изображение которых вносится на основании решения
соответствующего органа охраны объектов культурного наследия



08.11.2018

Дата съемки (число, месяц, год)

1. Сведения о наименовании объекта культурного наследия

Мосты (одиннадцать)

2. Сведения о времени возникновения или дате создания объекта культурного наследия, датах основных изменений (перестроек) данного объекта и (или) датах связанных с ним исторических событий

1950-е гг.

3. Сведения о категории историко-культурного значения объекта культурного наследия

Федерального значения	Регионального значения	Местного (муниципального значения)
+		

4. Сведения о виде объекта культурного наследия

Памятник	Ансамбль	Достопримечательное место
	+	

5. Номер и дата принятия органом государственной власти решения о включении объекта культурного наследия в единый государственный реестр объектов культурного наследия (памятников истории и культуры) народов Российской Федерации

- постановление Правительства Российской Федерации «О перечне объектов исторического и культурного наследия федерального (общероссийского) значения, находящихся в г. Санкт-Петербурге» № 527 от 10.07.2001 г.

6. Сведения о местонахождении объекта культурного наследия (адрес объекта или при его отсутствии описание местоположения объекта)

г. Санкт-Петербург, Московский просп., 188, Бассейная ул., Кузнецовская ул., Юрия Гагарина просп.

7. Сведения о границах территории объекта культурного наследия, включенного в единый государственный реестр объектов культурного наследия (памятников истории и культуры) народов Российской Федерации

- распоряжение КГИОП "Об утверждении границ и режима использования территории объекта культурного наследия федерального значения «Парк Победы Московский» № 308-р от 27.06.2017 г.

8. Описание предмета охраны объекта культурного наследия

Мост (западный на Северном канале) Объемно-пространственное и конструктивное решение: однопролетный арочный мост; местоположение, габариты, конфигурации моста; арочный свод (конфигурация, габариты); щебеночно-набивная дорожка, идущая по мосту. Архитектурно-художественное решение: серый грубо обработанный гранит с имитацией руста и замкового камня в облицовке арки свода моста; круглые в сечении тумбы серого гранита по сторонам дороги. Мост (восточный на Северном канале) Объемно-пространственное и конструктивное решение: однопролетный арочный мост; местоположение, габариты, конфигурации моста; арочный свод (конфигурация, габариты); щебеночно-набивная дорожка, идущая по мосту. Архитектурно-художественное решение: серый грубо обработанный гранит с имитацией руста и замкового камня в облицовке арки свода моста. Мост (на Южном канале) Объемно-пространственное и конструктивное решение: однопролетный мост на металлических фермах, с бетонными опорами по берегам канала; местоположение, габариты, конфигурации моста; Архитектурно-художественное решение: металлическое ограждение геометрического рисунка в виде перекрещивающихся прутьев с круглыми деталями на средокрестиях, со столбами с шишечками и волютами; руст и известняковые плиты в оформлении опор моста; гранитные тумбы с пирамидальным завершением. Мост (северный на Восточном канале) Объемно-пространственное и конструктивное решение: мост-туба с щебеночно-набивной дорожкой сверху, ограждением с южной стороны в виде глухого парапета, и дерновым откосом с северной стороны; местоположение, габариты, конфигурации моста; Архитектурно-художественное решение: облицовка фасадов и парапета моста с южной стороны серым гранитом; парапет из блоков серого гранита с клумбой. Мост (центральный на Восточном канале) Объемно-пространственное и конструктивное решение: мост-туба с щебеночно-набивной дорожкой сверху, ограждением в виде глухого парапета; местоположение, габариты, конфигурации моста; Архитектурно-художественное решение: облицовка фасадов и парапетов моста серым гранитом; парапет из блоков серого гранита с клумбой. Мост (южный на Восточном канале) Объемно-пространственное и конструктивное решение: мост-туба с щебеночно-набивной дорожкой сверху, ограждением с северной стороны в виде глухого парапета, и дерновым откосом с южной стороны; местоположение, габариты, конфигурации моста; Архитектурно-художественное решение: облицовка фасадов и парапета моста с северной стороны серым гранитом; парапет из блоков серого гранита с клумбой. Мост (между Капитанским и Детским прудами) Объемно-пространственное и конструктивное решение: однопролетный мост с асфальтовой дорожкой сверху, гранитными опорами по берегам канала, гранитными ступенями; местоположение, габариты, конфигурации моста; Архитектурно-художественное решение: металлическое ограждение геометрического рисунка в виде перекрещивающихся прутьев с круглыми деталями на средокрестиях, с волютами на крайних столбах ограждения; гранитные опоры и ступени. Мост (между Матросским и Детским прудами) Объемно-пространственное и конструктивное решение: однопролетный мост с асфальтовой дорожкой сверху, гранитными опорами по берегам канала; местоположение, габариты, конфигурации моста; Архитектурно-художественное решение: металлическое ограждение геометрического рисунка; облицовка опор гранитом. Мост (между Капитанским и Корабельным прудами) Объемно-пространственное и конструктивное решение: однопролетный мост с асфальтовой дорожкой сверху, гранитными опорами по берегам канала, гранитными ступенями; местоположение, габариты, конфигурации моста; Архитектурно-художественное решение: металлическое ограждение геометрического рисунка в виде перекрещивающихся прутьев с круглыми деталями на средокрестиях, с волютами на крайних столбах ограждения; гранитные опоры и ступени. Мост (между Адмиралтейским и Корабельным прудами) Объемно-пространственное и конструктивное решение: однопролетный мост с асфальтовой дорожкой сверху, гранитными опорами по берегам канала, гранитными ступенями; местоположение, габариты, конфигурации моста; 3. Архитектурно-художественное решение: металлическое ограждение геометрического рисунка; гранитные опоры и ступени. Мост (между Фонтанным и Корабельным прудами) Объемно-пространственное и конструктивное решение: мост-туба с асфальтовой дорожкой сверху, ограждением в виде глухого парапета; местоположение, габариты, конфигурации моста; Архитектурно-художественное решение: облицовка фасадов и парапетов моста серым гранитом; парапеты из блоков серого гранита с клумбами.

- Распоряжение КГИОП «Об определении предмета охраны объекта культурного наследия федерального значения «Парк Победы Московский» № 10-574 от 13.11.2013 г.

9. Сведения о наличии зон охраны данного объекта культурного наследия с указанием номера и даты принятия органом государственной власти акта об утверждении указанных зон либо информация о расположении данного объекта культурного наследия в границах зон охраны иного объекта культурного наследия

- Закон Санкт-Петербурга "О границах объединенных зон охраны объектов культурного наследия, расположенных на территории Санкт-Петербурга, режимах использования земель и требованиях к градостроительным регламентам в границах указанных зон" № 820-7 от 19.01.2009 г.

Всего в паспорте листов


4

Уполномоченное должностное лицо органа охраны объектов культурного наследия

Заместитель председателя - начальник Управления организационного обеспечения, популяризации и государственного учета объектов культурного наследия		Г.Р. Аганова
должность	подпись	инициалы, фамилия

15 . 01 . 2019

Дата оформления паспорта
 (число, месяц, год)

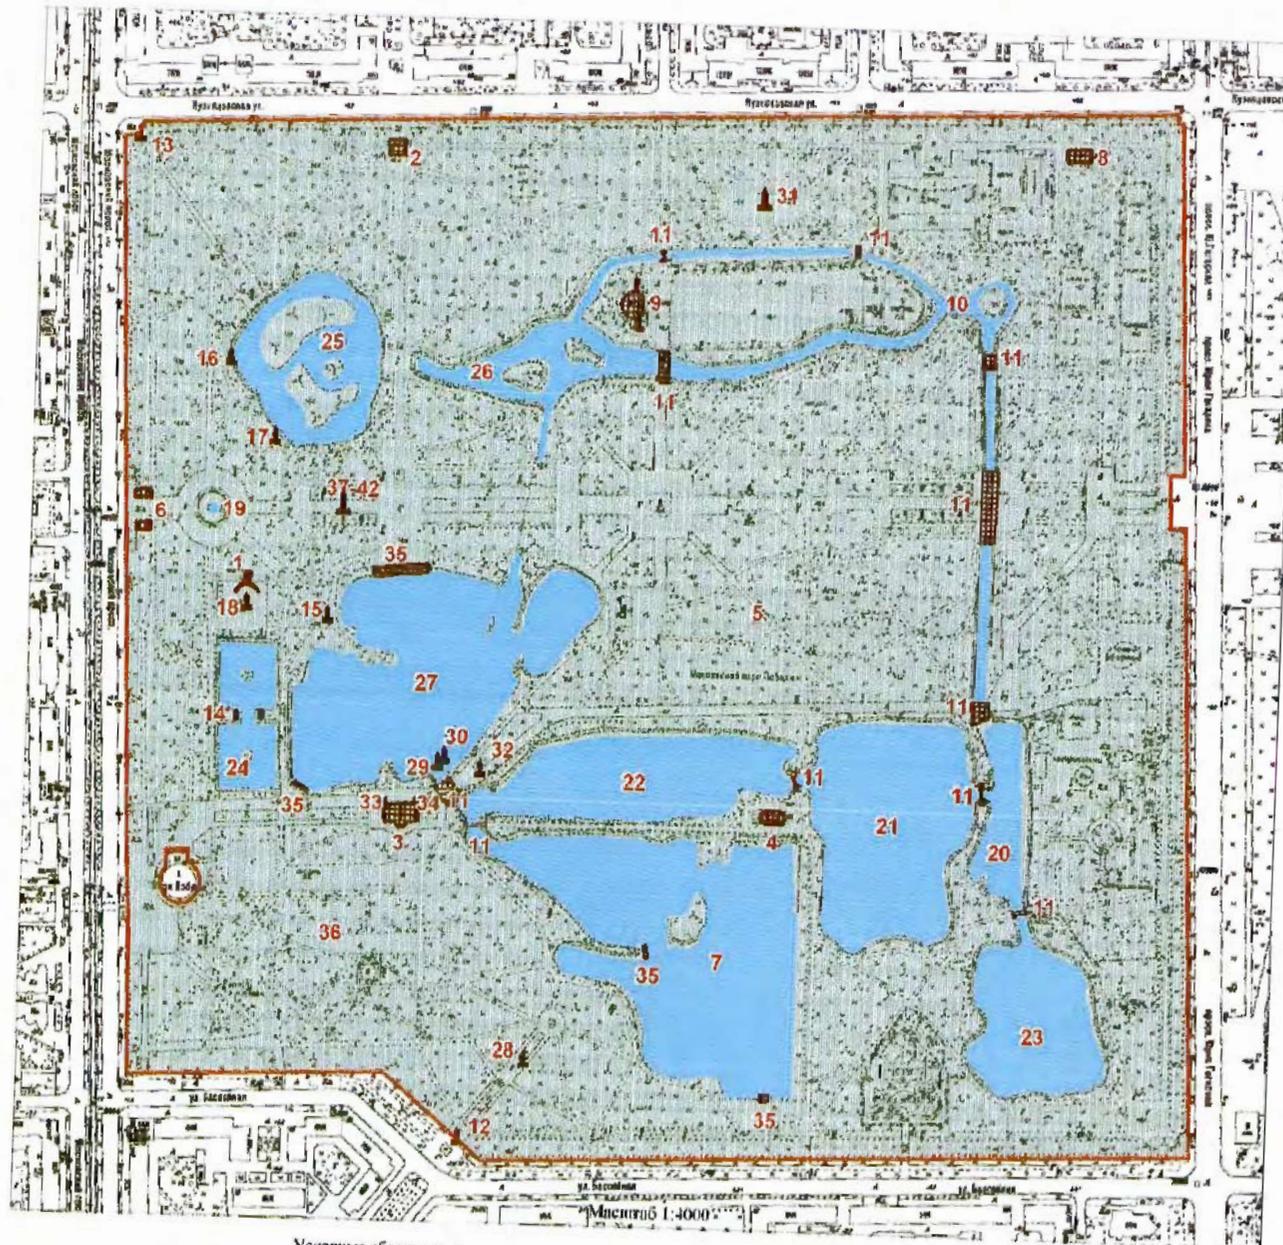

Условные обозначения:

— Границы территории объекта культурного наследия

■ Объект культурного наследия:

■ Здания и сооружения

▲ Памятники монументального искусства



Парк

Элементы гидросистемы

Границы территории объекта культурного наследия
(федерального значения)
«Парк Победы Московский»
(далее – объект культурного наследия),
расположенного по адресу: Санкт-Петербург, Московский
пр., 188, Бассейная ул., Кузнецовская ул.,
Юрия Гагарина пр.

Состав объекта культурного наследия:


1. Павильон Насосный
(Московский проспект, дом 188, литера К)
2. Павильон "Терраса" (Молочный буфет)
(Московский проспект, дом 188а, литера А)
3. Павильон шахматно-шашечный (кинотеатр "Глобус")
(Московский проспект, дом 188а, литера АБ)
4. Павильон на Флотской аллее (лодочная станция)
(Московский проспект, дом 188а, литера П)
5. Парк
6. Прошпелен (Московский проспект, дом 188а, литера Е)
7. Пруд Адмиралтейский
8. Подстанция трансформаторная
(Кузнецовская улица, дом 25, литера Р)
9. Летний театр (Московский проспект, дом 188а, литера Ж)
10. Каналы Восточный, Северный, Южный
11. Мосты (одиннадцать)
12. Вазы на каменных пилонах (две) (Бассейная ул., у входа в парк)
13. Вазы на каменных пилонах (две) (Кузнецовская ул., у входа в парк)
14. Постаменты для скульптур львов на Квадратных прудках (два)
15. Памятник Космодемьянской З.А., Герою Советского Союза
16. Памятник Дзен Р.
17. Памятник Матросову А.М., Герою Советского Союза
18. Фонтан "Мальчик"
19. Фонтан "Славя"
(Московский проспект, дом 188, сооружение 1, литера Ф)
20. Пруд Детский
21. Пруд Капитанский
22. Пруд Корабельный
23. Пруд Матросский
24. Пруд "Очки" (два Квадратных пруда)
25. Пруд Пейзажный
26. Пруд Фигурный
27. Пруд Фонтанный
28. Скульптура "Братья по оружию"
29. Скульптура "Мальчик с корабликом"
30. Скульптура "Мальчик с рыбой"
31. Скульптура "Привет пионерам"
32. Скульптура "Физкультурницы"
33. Скульптура "Тыл"
34. Скульптура "Фрог"
35. Ступки гранитные (четыре)
36. Мемориальная зона бывшего кирпичного завода (крематория)
37. Памятник Богданову С.И., дважды Герою Советского Союза
38. Памятник Голубеву В.М., дважды Герою Советского Союза
39. Памятник Осипову В.Н., дважды Герою Советского Союза
40. Памятник Ракову В.И., дважды Герою Советского Союза
41. Памятник Федорову Е.П., дважды Герою Советского Союза
42. Памятник Челюкову Н.В., дважды Герою Советского Союза

2. Текстовое описание границ территории объекта культурного наследия:

Граница территории объекта культурного наследия проходит от точки 1 на северо-западном углу парка и угла ограды; на северо-восток и восток по ограде парка до точки 5 на северо-восточном углу парка, затем на юго-восток по ограде до точки 12 на юго-восточном углу парка, далее по ограде до точки 15 на юго-западном углу парка, затем на северо-запад до точки 17 и к точке 1 вдоль ограды парка; от точки 18 до точки 60 и далее до точки 18 на расстоянии трех метров от фундамента здания, расположенного по адресу: Московский проспект, дом 188, литера М (вестибюль метрополитена).

Участок, ограниченный точками 18-60, исключается из границы объекта культурного наследия.

3. Перечень координат характерных точек границ территории объекта культурного наследия:

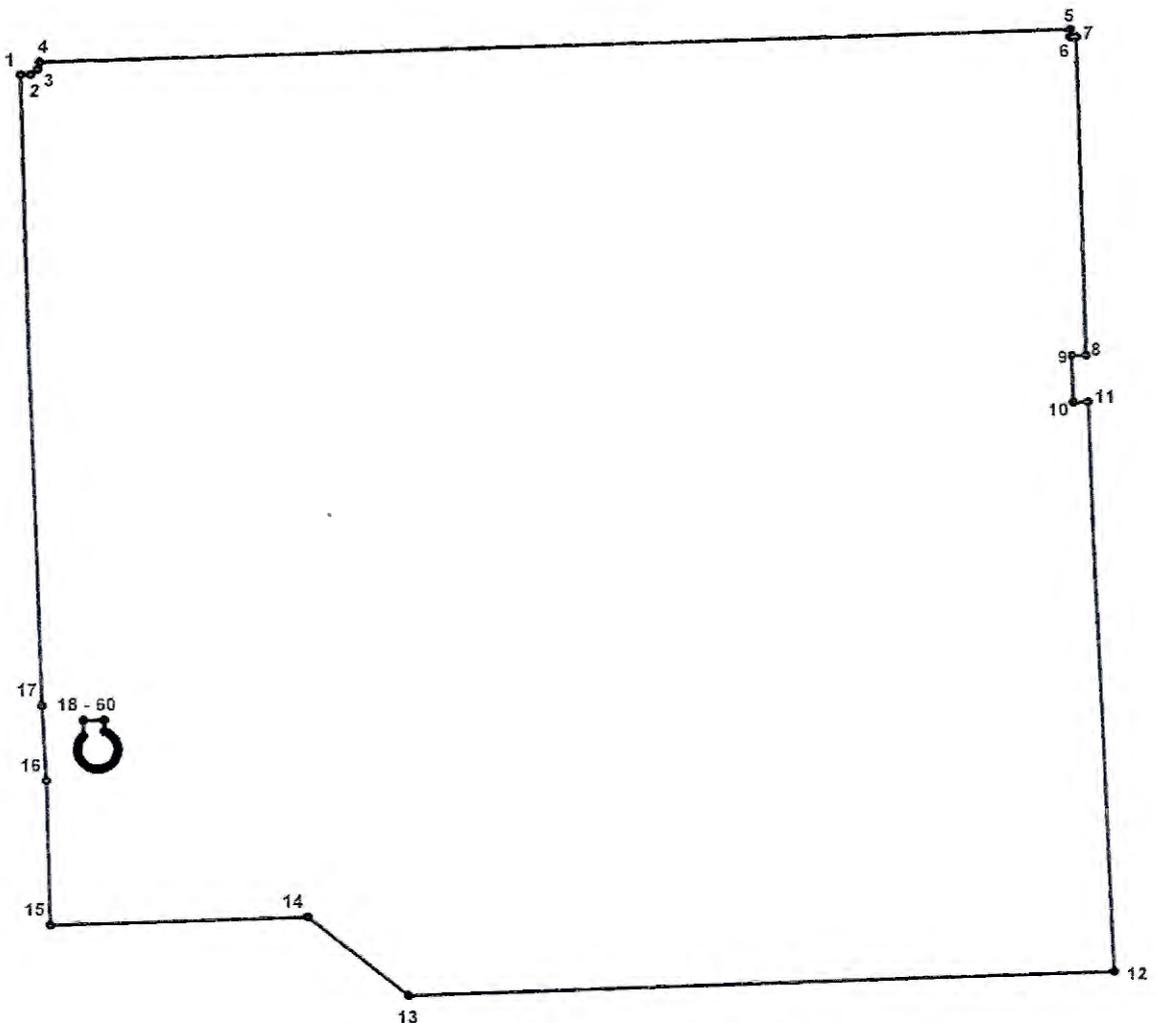

УСЛОВНЫЕ ОБОЗНАЧЕНИЯ:

- Граница территории объекта культурного наследия
- 1 Номер характерной точки

Номер характерной точки	Координаты характерных точек в системе координат, установленной для ведения государственного кадастра объектов недвижимости (км)	
	X	Y
1	2	3
1.	87,1089600	114,0347000
2.	87,1092000	114,0426800
3.	87,1138700	114,0487000
4.	87,1198200	114,0501100
5.	87,1479600	114,8932900
6.	87,1412400	114,8934000
7.	87,1413500	114,8979700
8.	86,8689500	114,9077100
9.	86,8688900	114,8959700
10.	86,8282800	114,8975300
11.	86,8286600	114,9096700
12.	86,3432500	114,9281500
13.	86,3236600	114,3504500
14.	86,3904800	114,2683400
15.	86,3839000	114,0579700
16.	86,5060800	114,0552900
17.	86,5694700	114,0520900
18.	86,5572700	114,0853200
19.	86,5442300	114,0856600
20.	86,5431300	114,0845800
21.	86,5415000	114,0833300
22.	86,5397300	114,0823000
23.	86,5378500	114,0814900
24.	86,5358700	114,0809200
25.	86,5338500	114,0806100
26.	86,5318000	114,0805400
27.	86,5297500	114,0807300
28.	86,5277500	114,0811800
29.	86,5258200	114,0818700
30.	86,5239800	114,0827900
31.	86,5222800	114,0839300
32.	86,5207300	114,0852800
33.	86,5193600	114,0868000
34.	86,5181900	114,0884900
35.	86,5172400	114,0903100
36.	86,5165200	114,0922300
37.	86,5160500	114,0942300
38.	86,5158300	114,0962700
39.	86,5158600	114,0983200
40.	86,5161400	114,1003500
41.	86,5166800	114,1023300
42.	86,5174600	114,1042300
43.	86,5184700	114,1060200
44.	86,5196900	114,1076600

45.	86,5211000	114,1091500
46.	86,5226900	114,1104500
47.	86,5244300	114,1115400
48.	86,5262900	114,1124000
49.	86,5282500	114,1130300
50.	86,5302600	114,1134100
51.	86,5323100	114,1135400
52.	86,5353700	114,1132500
53.	86,5373600	114,1127500
54.	86,5392700	114,1120000
55.	86,5410700	114,1110200
56.	86,5427400	114,1098200
57.	86,5455700	114,1068600
58.	86,5466800	114,1051400
59.	86,5477900	114,1026700
60.	86,5577200	114,1024100

Режим использования территории
объекта культурного наследия федерального значения
«Парк Победы Московский»,
расположенного по адресу: Санкт-Петербург, Московский пр., 188, Бассейная ул.,
Кузнецовская ул., Юрия Гагарина пр.

1. На территории объекта культурного наследия запрещаются строительство объектов капитального строительства и увеличение объемно-пространственных характеристик, существующих на территории объекта культурного наследия объектов капитального строительства; проведение земляных, строительных, мелиоративных и иных работ, за исключением работ по сохранению объекта культурного наследия или его отдельных элементов, сохранению историко-градостроительной или природной среды объекта культурного наследия.

2. На территории объекта культурного наследия разрешается ведение хозяйственной деятельности, не противоречащей требованиям обеспечения сохранности объекта культурного наследия и позволяющей обеспечить функционирование объекта культурного наследия в современных условиях.

3. Требования к осуществлению деятельности в границах территории объекта культурного наследия и требования к содержанию и использованию территории объекта культурного наследия устанавливаются законодательством Российской Федерации и Санкт-Петербурга об объектах культурного наследия.

Приложение № 3
к охранному обязательству


Предмет охраны объекта культурного наследия федерального значения

«Парк Победы Московский»

Санкт-Петербург, Московский район, Московский проспект, дом 188а, литера А, АВ, Е,




Ж, К, П; Кузнецовская улица, дом 25, литера Р



(Московский пр., д. 188; Бассейная ул., Кузнецовская ул., Юрия Гагарина пр.)

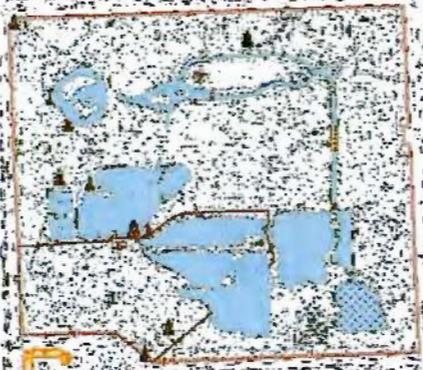№ пп	Видовая принадлежность предмета охраны	Предмет охраны	Фотофиксация
1	2	3	4
1	Объемно-пространственное и планировочное решение территории:	<p>местоположение границ территории, ограниченной Московским пр., Бассейной ул., Кузнецовской ул., пр. Юрия Гагарина;</p> <p>планировочная структура регулярного и пейзажного типа, включающая трассировку аллей и дорожек, гидросистему с каналами, прудами и островами;</p> <p>визуальные связи между зданиями, павильонами комплекса, водными объектами и ландшафтными группами;</p> <p>состав объекта:</p> <p>парк;</p> <p>пруды: Адмиралтейский, Детский, Капитанский, Корабельный, Матросский, «Очки» (два Квадратных пруда), Пейзажный, Фигурный, Фонтанный; каналы Восточный, Северный, Южный;</p> <p>мосты (одиннадцать);</p> <p>спуски гранитные (четыре);</p> <p>фонтаны: «Слава», «Мальчик»;</p> <p>вазы на каменных пилонах (четыре);</p>	


1	2	3	4
		<p>памятники дважды Героям Советского Союза: Голубеву В.М, Осипову В.Н, Ракову В.И, Федорову Е.П., Челнокову Н.В, Богданову С.И.;</p> <p>памятник Р. Дьен;</p> <p>памятники Героям Советского Союза: Космодемьянской З.А., Матросову А.М.;</p> <p>скульптура: «Прием в пионеры», «Физкультурницы», «Тыл», «Фронт», «Мальчик с корабликом», «Мальчик с рыбкой», «Братья по оружию»;</p> <p>павильоны: «Терраса» («Молочный буфет»), на Флотской аллее (лодочная станция), Насосный, шахматно-шашечный (кинотеатр «Глобус»);</p> <p>летний театр;</p> <p>подстанция трансформаторная;</p> <p>пропилеи;</p> <p>постаменты для скульптур львов;</p> <p>мемориальная зона бывшего кирпичного завода (крематория);</p>	
I. «Парк»			
2	Объемно-пространственное и планировочное решение, рельеф:	<p>объемно-пространственное и ландшафтное решение, сочетающее приемы регулярного и пейзажного парков;</p> <p>сочетание открытых (газонов, прудов, площадок) и закрытых пространств (рощ) с ландшафтными группами, солитерами, архитектурными сооружениями, фонтанами и скульптурой;</p>	


1	2	3	4
		<p>искусственные горки на пересечении северного и восточного каналов, у Фонтанного пруда;</p> <p>историческое местоположение ограды;</p> <p>исторические аллеи, дороги, площадки, в том числе «Аллея Героев» с партером в центральной части, «Аллея памяти»;</p> <p>дорожки; конструкции: щебеночно-набивные из отсева гранита розового цвета на гранитном основании.</p>	  
3	Гидросистема и гидротехнические сооружения:	гидросистема с каналами, прудами и искусственными островами; абрис береговых линий; мосты, дамбы, спуски.	


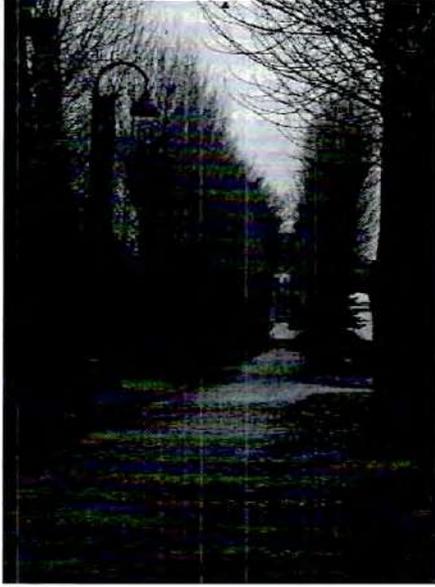
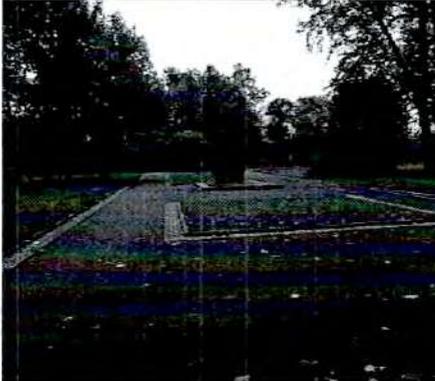
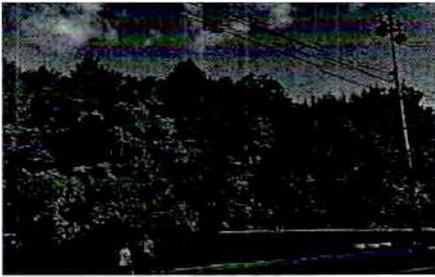
1	2	3	4
4	Насаждения:	<p>аллеи (вязовые, лиственничная, тополевые, липовые), дамбы оформленные деревьями, ландшафтные группы из деревьев (дуб, клен, вяз, ива, лиственница, тополь, липа и др.) и кустарников, рядовые посадки деревьев, солитерные посадки;</p> <p>зеленая ограда в виде монументальной трехъярусной изгороди вдоль Московского проспекта, выполненной из формованного кизильника блестящего, боярышника сибирского и липы мелколистной;</p> <p>старовозрастный древостой; исторический видовой состав древесных и кустарниковых пород (по результатам инвентаризации).</p>	   

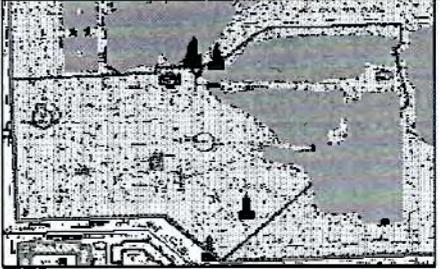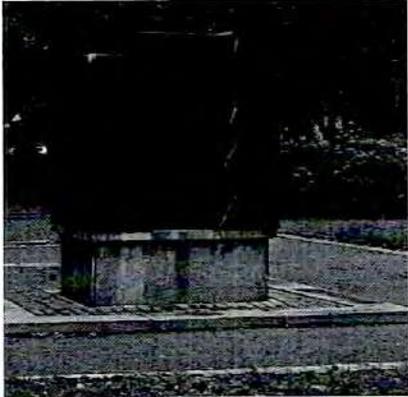
1	2	3	4
II. «Мемориальная зона бывшего кирпичного завода (крематория)»			
2	Объемно-пространственное и планировочное решение:	<p>историческая территория бывшего кирпичного завода (крематория) в северно-западной части парка;</p> <p>планировочное решение территории, включая «Аллею памяти»;</p>	 
3	Малые формы:	<p>памятный знак на «Аллее памяти» в виде стилизованной расколотой кирпичной стены с вставкой с посвянительной надписью «МЫ ПОМНИМ ВАС. 1942-1943»;</p> <p>памятный знак «Вагонетка»;</p>	  



1	2	3	4
		<p>памятник «Ротонда»: открытый павильон, завершенный двускатной крышей, прямоугольный в плане на гранитном стилобате с лестничным маршем и парапетами, оформленный колоннами ионического ордера, карнизом большого выноса, треугольными фронтонами; гранитная ваза-урна на пьедестале внутри павильона.</p>	
<p>III. «Подстанция трансформаторная» (Санкт-Петербург, Кузнецовская улица, дом 25, литера Р)</p>			
2	Объемно-пространственное решение:	<p>здание прямоугольное в плане с портиками на торцевых стенах, завершенное двускатной крышей;</p> <p>крыша – конфигурация (двускатная), габариты, высотные отметки крыши;</p> <p>материал окрытия крыши - металл.</p>	
3	Конструктивная система здания:	<p>фундаменты;</p> <p>наружные и внутренние капитальные стены;</p> <p>пилоны, поддерживающие балку и фронтон с полудиркульным сквозным проемом;</p> <p>отметки перекрытий.</p>	


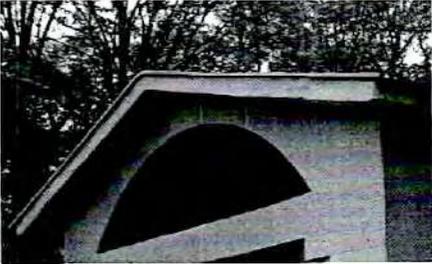
1	2	3	4
4	Объемно-планировочное решение:	объемно-планировочное решение в габаритах капитальных стен;	
5	Архитектурно-художественное решение фасадов:	<p>архитектурно-художественное решение фасадов в формах сталинского ампира;</p> <p>материал и характер фасадной поверхности – гладкая штукатурка, руст;</p> <p>дверные и вентиляционный проемы – местоположение, конфигурация и габариты;</p> <p>решетки ограждения перед дверными проемами на торцевых фасадах (материал – металл, рисунок ограждения);</p> <p>цоколь и отмостка, облицованные гранитом;</p> <p>дверные заполнения металлические, декорированные круглыми медальонами с круглыми вставками в центре;</p> <p>треугольные фронтоны на торцах со сквозными полуциркульными проемами;</p> <p>круглые лепные медальоны на торцевых стенах;</p> <p>ниша на южном фасаде с дверным и вентиляционным проемами;</p>	    

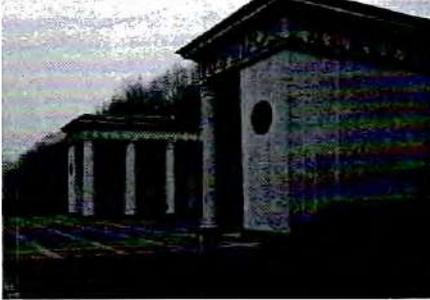
1	2	3	4
		<p>пилоны с одной скругленной стороной с каннелюрами;</p> <p>широкие свесы крыши.</p>	
<p>IV. «Пропилеи» (Санкт-Петербург, Московский пр., дом 188а, литера Е)</p>			
2	Объемно-пространственное решение:	<p>два прямоугольных в плане павильона с колоннадами, завершенные вальмовыми крышами;</p> <p>крыши – конфигурация (вальмовые), габариты, высотные отметки крыш;</p> <p>материал окрытия крыш - металл.</p>	
3	Конструктивная система здания:	<p>фундаменты;</p> <p>исторические капитальные стены;</p> <p>исторические перекрытия;</p> <p>колонны.</p>	

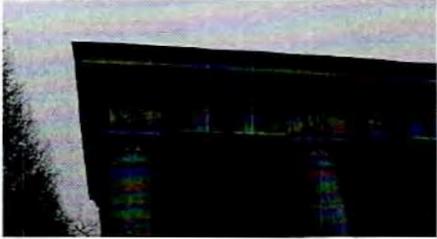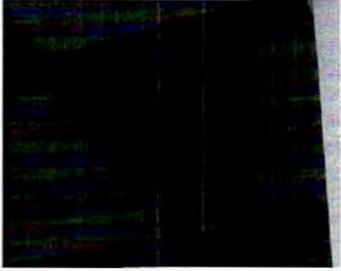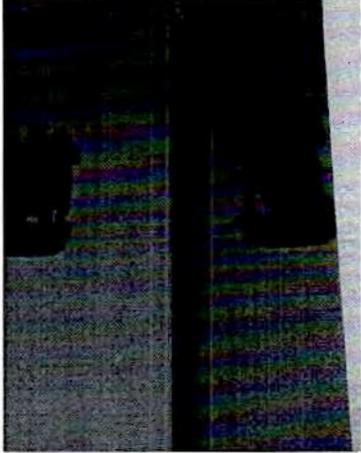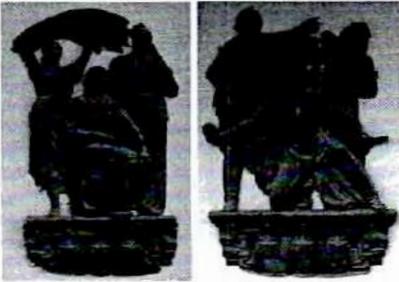1	2	3	4
4	<p>Архитектурно-художественное решение фасадов:</p>	<p>архитектурно-художественное решение в формах сталинского ампира;</p> <p>материал и характер фасадной поверхности – гладкая штукатурка;</p> <p>облицовка цоколя – гранит;</p> <p>колоннады дорического ордера, в верхней части фустов гирлянды, розетки и пояса иоников;</p> <p>перекрытие с выведенными балками, образующими глубокие кессоны;</p> <p>акантовые розетки, тяги с орнаментальными поясами в кессонах;</p> <p>цветочные розетки по балкам;</p> <p>полупилоны дорического ордера парные колоннам;</p> <p>шесть бронзовых фигурных барельефов между пилонами, в том числе с изображением рабочих, крестьян и военных;</p>	    



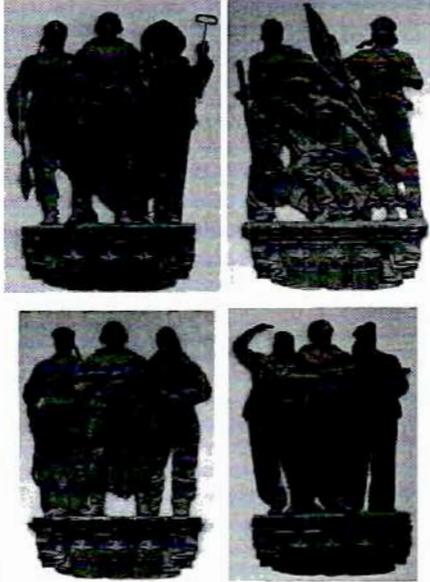
1	2	3	4
		<p>два круглых бронзовых медальона с надписями на лицевых фасадах с поясами ложчатого орнамента по окружности;</p> <p>покрытие полов террас – наливные полы терраццо;</p> <p>гранитные скамьи между полупилонами с опорами в виде стилизованных кронштейнов;</p>	   

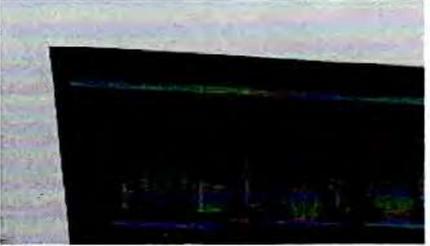
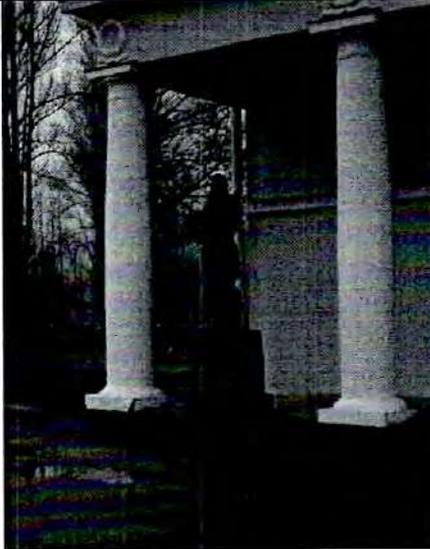
1	2	3	4
		<p>антаблемент - фриз с венками, лентами, ветками лавра, профилированный карниз с орнаментальными поясами бус, иоников, акантовых листьев, розетками;</p> <p>профилированный венчающий карниз с орнаментальными поясами;</p>	
<p>V. «Павильон шахматно-шашечный (кинотеатр "Глобус")» (Санкт-Петербург, Московский пр., д. 188а, литера АБ)</p>			
2	<p>Объемно-пространственное решение:</p>	<p>одно-двухэтажное здание прямоугольное в плане с колоннадами дорического ордера, фронтом, портиком, наружной лестницей, завершенное вальмовой крышей; габариты и конфигурация здания в плане;</p> <p>крыша – конфигурация (вальмовая) и габариты, высотные отметки крыши;</p> <p>материал окрытия крыши - металл.</p>	
3	<p>Конструктивная система здания:</p>	<p>наружные и внутренние кирпичные капитальные стены;</p> <p>шестнадцать колонн;</p> <p>исторические отметки межэтажных перекрытий.</p>	

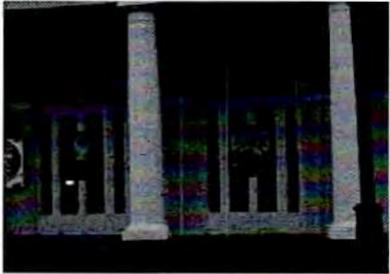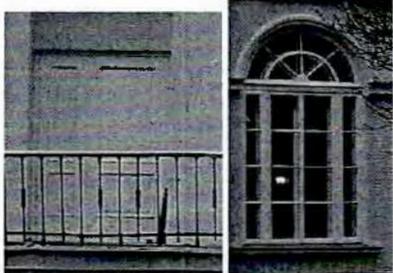
1	2	3	4
4	Объемно-планировочное решение:	в габаритах внешних и внутренних капитальных стен.	
5	Архитектурно-художественное решение фасадов:	<p>архитектурно-художественное решение в формах сталинского ампира;</p> <p>материал и характер фасадной поверхности – гладкая штукатурка;</p> <p>облицовка цоколя – гранит;</p> <p>дверные и оконные проемы - местоположение, конфигурация (с прямым и полуциркульным завершением), габариты;</p> <p>исторический рисунок и материал (дерево), цвет (белый) оконных и дверных заполнений;</p> <p>оформление оконных проемов с полуциркульным завершением – архивольты с поясом акантовых листьев, подоконные выступы на торцевых фасадах;</p> <p>лестница – тип (распашная); материал ступеней и площадок (гранит); ограждение – материал (металл), рисунок;</p> <p>стилизованый портик дорического ордера, завершенный треугольным фронтоном;</p>	    

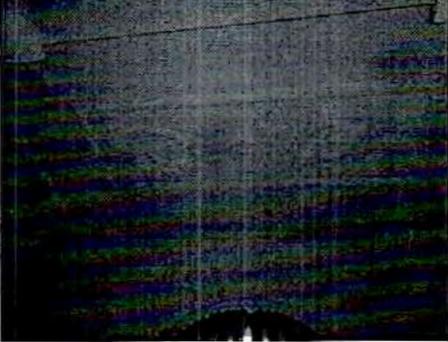
1	2	3	4
		<p>три террасы с колоннадами; покрытие пола террас – плиты из красного гранита, наливные полы террасо;</p> <p>антаблемент – фриз с венками, профилированный карниз с поясом иоников.</p>	 
6	<p>Декоративно-художественная отделка интерьеров, предметы декоративно-прикладного искусства:</p>	<p>помещение центрального зала:</p> <p>оформление потолка – розетки с венками и растительным орнаментом, орнаментальные тяги по периметру потолка;</p> <p>фриз с провисающими гирляндами, орнаментальные тяги;</p>	  

1	2	3	4
		<p>оформление оконных проемов валиком с орнаментом;</p> <p>колонны дорического ордера;</p> <p>балкон — габариты, местоположение, конфигурация, балюстрадное ограждение — материал (дерево), рисунок.</p>	 
<p>VI. «Павильон "Терраса" (Молочный буфет)» (Санкт-Петербург, Московский пр., д. 188а, литера А)</p>			
2	<p>Объемно-пространственное решение:</p>	<p>одноэтажное здание с террасой, прямоугольное в плане, завершенное вальмовой крышей; габариты и конфигурация здания;</p> <p>крыша — конфигурация (вальмовая) и габариты;</p> <p>материал покрытия крыши - металл.</p>	 

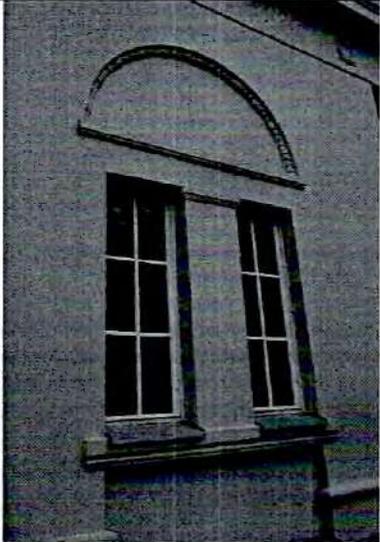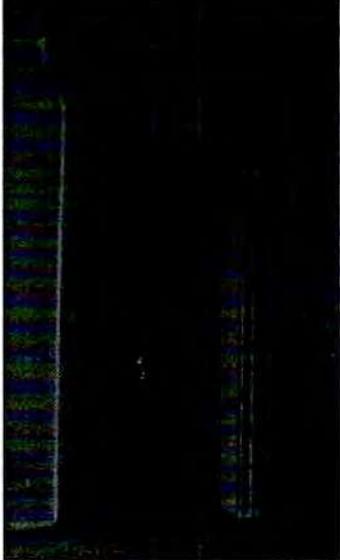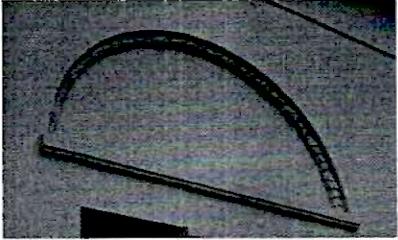
1	2	3	4
3	Конструктивная система здания:	<p>наружные и внутренние кирпичные капитальные стены;</p> <p>отметки перекрытий;</p> <p>шесть колонн.</p>	
4	Архитектурно-художественное решение фасадов:	<p>архитектурно-художественное решение в формах сталинского ампира;</p> <p>материал и характер фасадной поверхности – гладкая штукатурка;</p> <p>облицовка цоколя – гранит;</p> <p>дверные и оконные проемы - местоположение, конфигурация (прямоугольные), габариты;</p> <p>рисунки и материал (дерево), цвет (белый) оконных заполнений;</p> <p>профилированные наличники, прямые сандрики в оформлении дверных проемов;</p> <p>две ниши-люнеты в орнаментальном обрамлении в виде лавровой гирлянды;</p>	  

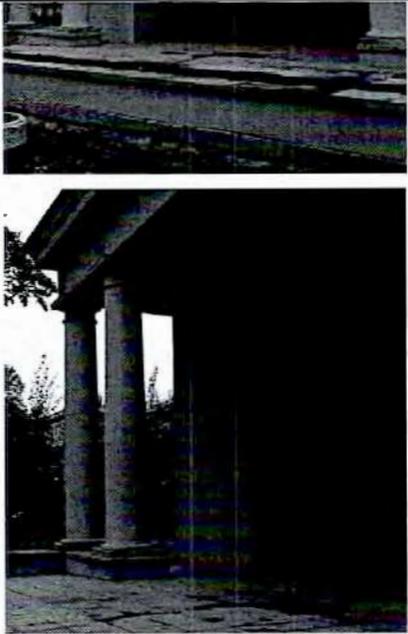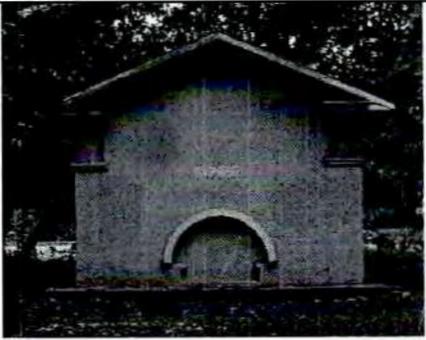1	2	3	4
		<p>двойная подпорная стенка террасы в виде оштукатуренного парапета с известняковым покрытием и цоколем; облицовка пола террасы – плитки с покрытием террацо;</p> <p>колонны тосканского ордера на плинте из известняковой плиты;</p> <p>акантовые розетки в кессонах; антаблемент - фриз с венками, профилированный карниз с поясом иоников.</p>	
<p>VII. «Павильон Насосный» Санкт-Петербург, Московский район, Московский пр., дом 188, литера К</p>			
2	Объемно-пространственное решение:	<p>одноэтажное прямоугольное в плане здание, завершенное двухскатной крышей;</p> <p>крыша – конфигурация (двухскатная) и габариты;</p> <p>материал окрытия крыши - металл.</p>	
3	Конструктивная система здания:	<p>фундаменты;</p> <p>капитальные стены кирпичные.</p>	
4	Архитектурно-художественное решение фасадов:	<p>архитектурно-художественное решение в формах сталинского ампира;</p> <p>материал и характер фасадной поверхности – гладкая штукатурка;</p> <p>цоколь, облицованный гранитом;</p> <p>дверные и оконные проемы - местоположение, конфигурация, габариты;</p>	

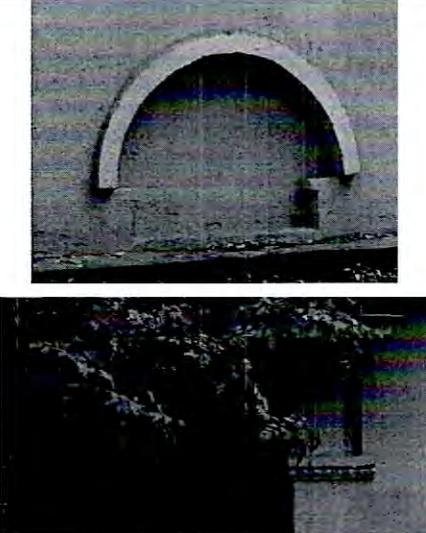1	2	3	4
		<p>профилированная тяга с орнаментальной порезкой;</p> <p>ниша на торцевой стене с полуциркульным завершением;</p> <p>архивольт.</p>	
<p>VIII. «Летний театр» (Санкт-Петербург, Московский пр., д. 188а, литера Ж)</p>			
2	<p>Объемно-пространственное решение:</p>	<p>здание сложное в плане с открытой сценической площадкой, скругленной стеной задника сценической коробки и двумя наружными лестницами, завершенное скатными крышами;</p> <p>крыша – конфигурация (скатная), габариты;</p> <p>материал окрытия крыши - металл.</p>	
3	<p>Конструктивная система здания:</p>	<p>фундаменты;</p> <p>наружные и внутренние кирпичные капитальные стены;</p> <p>отметки перекрытий;</p> <p>наружные двухмаршевые лестницы со ступенями и устоями серого гранита (на уровне нижнего марша) и ограждениями в виде ступенчатых оштукатуренных парапетов с гранитным покрытием и гранитных парапетов;</p>	
4	<p>Объемно-планировочное решение:</p>	<p>объемно-планировочное решение в габаритах капитальных стен;</p>	

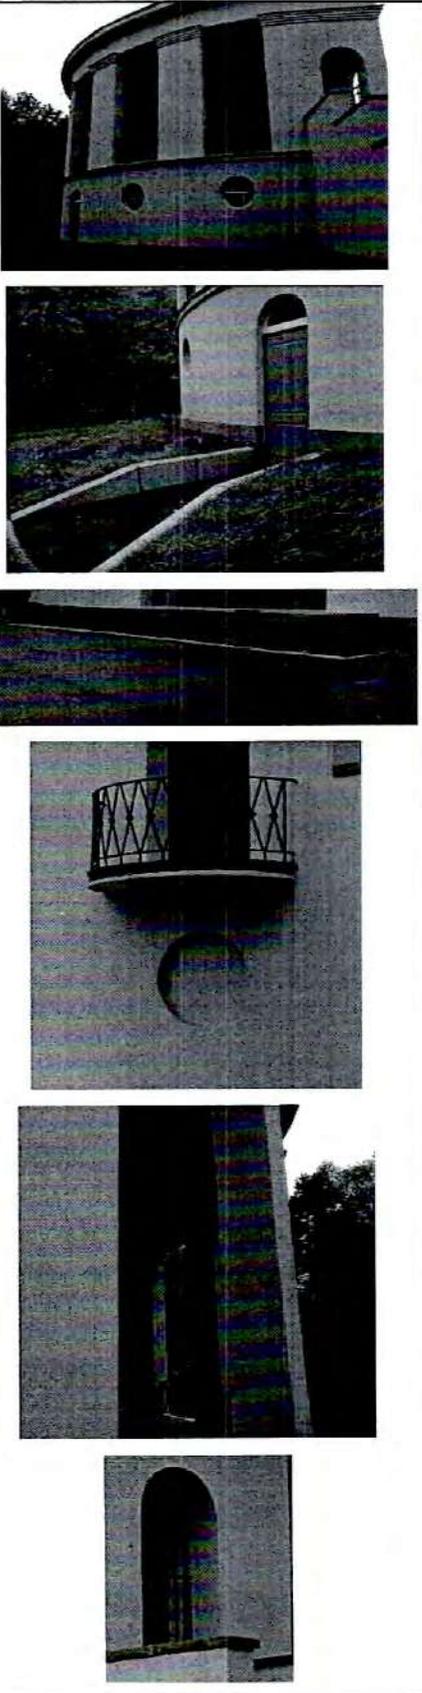
1	2	3	4
5	<p>Архитектурно-художественное решение фасадов (композиция):</p>	<p>архитектурно-художественное решение фасадов в формах сталинского ампира;</p> <p>материал и характер фасадной поверхности – гладкая штукатурка;</p> <p>цоколь, облицованный гранитом;</p> <p>дверные и оконные проемы – местоположение, конфигурация, габариты;</p> <p>газон с гранитным поребриком перед сценой и земляная насыпь с откосом и гранитным поребриком со стороны сценической коробки;</p> <p>балконы на уровне 2-го этажа, полукруглые в плане, с металлическими ограждениями геометрического рисунка; круглые ниши под балконами;</p> <p>открытая галерея на уровне 2-го этажа, по полуокружности задника сценической коробки, с пилонами и металлическим ограждением геометрического рисунка; облицовка пола галереи – террасцо; дощатая обшивка потолка галереи; арочные проемы входов на галерею и балконы;</p>	


1	2	3	4
		<p>портал сцены, декорированный с двух сторон лепными театральными масками; дощатая обшивка потолка сцены; покрытие сцены плиткой терраццо; треугольный щипец на лицевом фасаде с лепным венком и датой: «1957»; венчающий профилированный карниз и широкие свесы крыши.</p>	
<p>XIX. «Павильон на Флотской аллее (лодочная станция)» (Санкт-Петербург, Московский пр., дом 188а, литера П)</p>			
2	Объемно-пространственное решение:	<p>одноэтажный павильон в виде аркады с наружными лестницами, завершенный двухскатной крышей с переломом; габариты и конфигурация крыши – конфигурация (двухскатная с переломом), габариты, конструкция (деревянные слези с дощатой подшивкой); материал окрытия крыши – металл.</p>	
3	Конструктивная система здания:	<p>фундаменты; кирпичные капитальные стены; основание (насыпное) с откосами.</p>	
4	Архитектурно-художественное решение фасадов:	<p>архитектурно-художественное решение фасадов в формах сталинского ампира; материал и характер фасадной поверхности – гладкая штукатурка;</p>	

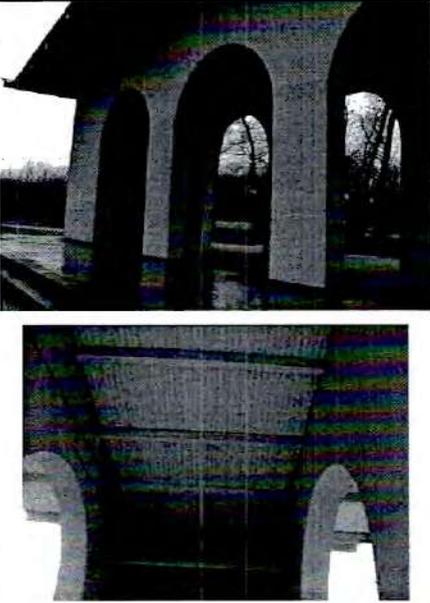1	2	3	4
		<p>поребрик – материал (розовый гранит), габариты, местоположение (в основании откосов и по периметру верхней площадки);</p> <p>покрытие пола – наливные полы терраццо;</p> <p>две лестницы со ступенями и парапетами розового гранита;</p> <p>арочные проемы – местоположение, габариты, конфигурация;</p> <p>оформление потолка – дощатая подшивка.</p>	
<p>Х. Вазы на каменных пилонах (две) (Бассейная ул., у входа в парк)</p>			
2	Объемно-пространственное решение:	объемно-пространственное и пластическое решение квадратных в сечении постаментов с вазами;	

1	2	3	4
3	Архитектурно-художественное решение:	габариты, материалы – бронза, серый гранит; ленточный руст постаментов; вазы с туловом яйцевидной формы, тулово декорировано лавровыми венками с лентами и ложчатым орнаментом в нижней части, горловина зауженная, гофрированная; ручки с листьями аканта и волютообразными завитками; ножка декорирована листьями аканта;	
XI. Вазы на каменных пилонах (две) (Кузнецовская ул., у входа в парк)			
2	Объемно-пространственное решение:	объемно-пространственное и пластическое решение квадратных в сечении постаментов со ступенчатым завершением, с венками и вазами;	
3	Архитектурно-художественное решение:	габариты, материалы – бронза, серый гранит; ленточный руст постаментов; дубовые венки с лентами; вазы с туловом яйцевидной формы, тулово декорировано лавровыми венками с лентами и ложчатым орнаментом в нижней части, горловина зауженная, гофрированная; ручки с листьями аканта и волютообразными завитками; ножка декорирована листьями аканта;	

1	2	3	4
ХII. Каналы Восточный, Северный, Южный			
2	Объемно-пространственное и планировочное решение:	конфигурация каналов в плане; абрис береговой линии; мосты через каналы.	
3	Конструкции:	берегоукрепление; дерновые откосы;	
ХIII. Мост (западный на Северном канале)			
2	Объемно-пространственное и конструктивное решение:	однопролетный арочный мост; местоположение, габариты, конфигурации моста; арочный свод (конфигурация, габариты); щебеночно-набивная дорожка, идущая по мосту.	
3	Архитектурно-художественное решение:	серый грубо обработанный гранит с имитацией руста и замкового камня в облицовке арки свода моста; круглые в сечении тумбы серого гранита по сторонам дороги.	


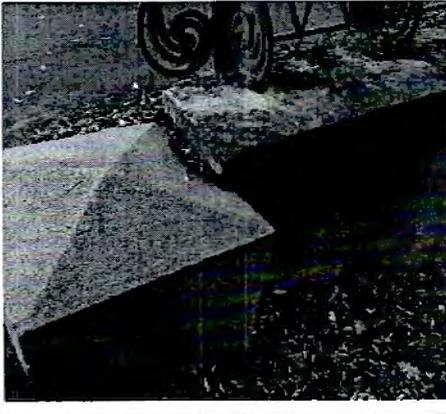
1	2	3	4
XIV. Мост (восточный на Северном канале)			
2	Объемно-пространственное и конструктивное решение:	однопролетный арочный мост; местоположение, габариты, конфигурации моста; арочный свод (конфигурация, габариты); щебеночно-набивная дорожка, идущая по мосту.	
3	Архитектурно-художественное решение:	серый грубо обработанный гранит с имитацией руста и замкового камня в облицовке арки свода моста.	
XV. Мост (на Южном канале)			
2	Объемно-пространственное и конструктивное решение:	однопролетный мост на металлических фермах, с бетонными опорами по берегам канала; местоположение, габариты, конфигурации моста;	
3	Архитектурно-художественное решение:	металлическое ограждение геометрического рисунка в виде перекрещивающихся прутьев с круглыми деталями на средокрестиях, со столбами с шишечками и волютами; руст и известняковые плиты в оформлении опор моста; гранитные тумбы с пирамидальным завершением.	 

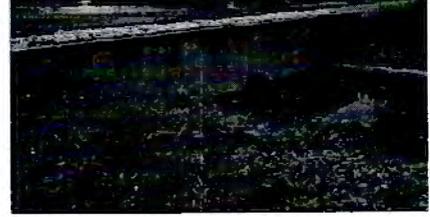1	2	3	4
XVI. Мост (северный на Восточном канале)			
2	Объемно-пространственное и конструктивное решение:	мост-туба с щебеночно-набивной дорожкой сверху, ограждением с южной стороны в виде глухого парапета, и дерновым откосом с северной стороны; местоположение, габариты, конфигурации моста;	
3	Архитектурно-художественное решение:	облицовка фасадов и парапета моста с южной стороны серым гранитом; парапет из блоков серого гранита с клумбой.	
XVII. Мост (центральный на Восточном канале)			
2	Объемно-пространственное и конструктивное решение:	мост-туба с щебеночно-набивной дорожкой сверху, ограждением в виде глухого парапета; местоположение, габариты, конфигурации моста;	
3	Архитектурно-художественное решение:	облицовка фасадов и парапетов моста серым гранитом; парапет из блоков серого гранита с клумбой.	
XVIII. Мост (южный на Восточном канале)			
2	Объемно-пространственное и конструктивное решение:	мост-туба с щебеночно-набивной дорожкой сверху, ограждением с северной стороны в виде глухого парапета, и дерновым откосом с южной стороны; местоположение, габариты, конфигурации моста;	

1	2	3	4
3	Архитектурно-художественное решение:	облицовка фасадов и парапета моста с северной стороны серым гранитом; парапет из блоков серого гранита с клумбой.	
XIX. Мост (между Капитанским и Детским прудами)			
2	Объемно-пространственное и конструктивное решение:	однопролетный мост с асфальтовой дорожкой сверху, гранитными опорами по берегам канала, гранитными ступенями; местоположение, габариты, конфигурации моста;	
3	Архитектурно-художественное решение:	металлическое ограждение геометрического рисунка в виде перекрещивающихся прутьев с круглыми деталями на средокрестиях, с волютами на крайних столбах ограждения; гранитные опоры и ступени.	
XX. Мост (между Матросским и Детским прудами)			
2	Объемно-пространственное и конструктивное решение:	однопролетный мост с асфальтовой дорожкой сверху, гранитными опорами по берегам канала; местоположение, габариты, конфигурации моста;	
3	Архитектурно-художественное решение:	металлическое ограждение геометрического рисунка; облицовка опор гранитом.	

1	2	3	4
XXI. Мост (между Капитанским и Корабельным прудами)			
2	Объемно-пространственное и конструктивное решение:	однопролетный мост с асфальтовой дорожкой сверху, гранитными опорами по берегам канала, гранитными ступенями; местоположение, габариты, конфигурации моста;	
3	Архитектурно-художественное решение:	металлическое ограждение геометрического рисунка в виде перекрещивающихся прутьев с круглыми деталями на средокрестиях, с волютами на крайних столбах ограждения; гранитные опоры и ступени.	
XXII. Мост (между Адмиралтейским и Корабельным прудами)			
2	Объемно-пространственное и конструктивное решение:	однопролетный мост с асфальтовой дорожкой сверху, гранитными опорами по берегам канала, гранитными ступенями; местоположение, габариты, конфигурации моста;	
3	Архитектурно-художественное решение:	металлическое ограждение геометрического рисунка; гранитные опоры и ступени.	

1	2	3	4
XXIII. Мост (между Фонтанным и Корабельным прудами)			
2	Объемно-пространственное и конструктивное решение:	мост-туба с асфальтовой дорожкой сверху, ограждением в виде глухого парапета; местоположение, габариты, конфигурации моста;	
3	Архитектурно-художественное решение:	облицовка фасадов и парапетов моста серым гранитом; парапеты из блоков серого гранита с клумбами.	
XXIV. Постаменты для скульптур львов на Квадратных прудах (два)			
2	Объемно-пространственное и архитектурно-художественное решение:	объемно-пространственное решение двух ступенчатых постаментов прямоугольных в плане; конфигурация, габариты; местоположение на берегу пруда «Очки»; материал – известняк.	
XXV. Спуски гранитные (четыре)			
2	Объемно-пространственное и архитектурно-художественное решение:	объемно-пространственное решение спусков в виде лестниц с парапетами и причалами; конфигурация и габариты; материал лестниц и парапетов – серый гранит; местоположение на берегу Фонтанного и Адмиралтейского прудов.	

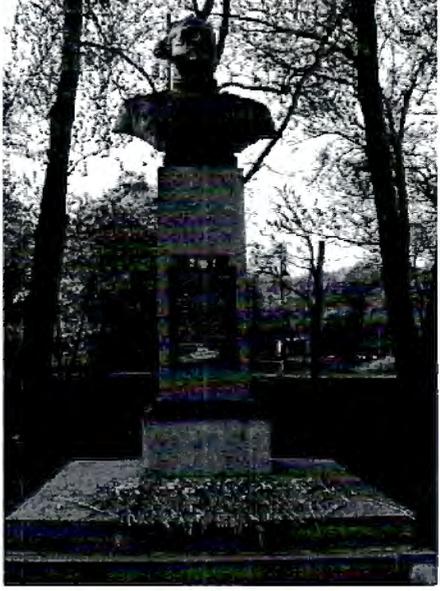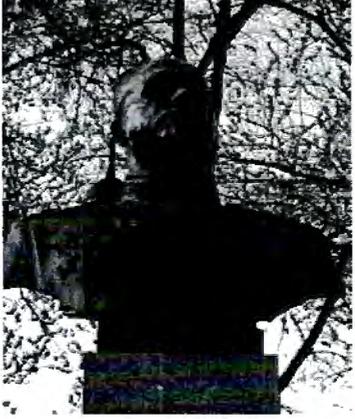1	2	3	4
XXVI. Памятник Богданову С.И., дважды Герою Советского Союза			
2	Объемно-пространственное решение:	объемно-пространственное решение и габариты скульптуры и постамента.	
3	Архитектурно-художественное и пластическое решение:	<p>постамент ступенчатый, квадратный в сечении, из нескольких гранитных блоков, с широким стилобатом;</p> <p>бюст С.И. Богданова на гладком плинте;</p> <p>памятная доска;</p> <p>материал и техника исполнения: бюст – литье, бронза; памятная доска – медь, гальваника; материал постамента – розовый гранит;</p> <p>подписи: на плинте бюста с тыльной стороны: "З-д "Монументскульптура".</p> <p>Скульптор Кербель Л. Е."</p>	 

1	2	3	4
XXVII. Памятник Голубеву В.М. , дважды Герою Советского Союза			
2	<p>Объемно-пространственное решение:</p>	<p>объемно-пространственное решение и габариты скульптуры и постамента.</p>	
3	<p>Архитектурно-художественное и пластическое решение:</p>	<p>постамент ступенчатый, квадратный в сечении, из нескольких гранитных блоков, с широким стилобатом; бюст В.М. Голубева на гладком плинте; памятная доска;</p> <p>материал и техника исполнения: бюст – литье, бронза; памятная доска – медь, гальваника; материал постамента – серый гранит;</p> <p>подписи: на плинте бюста справа: "Скульптор Шварц Д. П."</p>	 

1	2	3	4
XXVIII. Памятник Р. Дьен			
2	Объемно-пространственное решение:	объемно-пространственное решение и габариты скульптуры и постамента.	
3	Архитектурно-художественное и пластическое решение:	<p>постамент ступенчатый, квадратный в сечении, из нескольких гранитных блоков;</p> <p>скульптурное изображение женщины, полулежащей на рельсах с поднятой вверх рукой (скульптор Дивеева Ц.И.);</p> <p>материал и техника исполнения скульптуры – литье, бронза; материал постамента – розовый гранит;</p>	
XXIX. памятник Космодемьянской З.А., Герою Советского Союза			
2	Объемно-пространственное решение:	объемно-пространственное решение и габариты скульптуры и постамента.	

1	2	3	4
3	Архитектурно-художественное и пластическое решение:	<p>постамент ступенчатый, квадратный в сечении, из нескольких гранитных блоков;</p> <p>скульптура З.А. Космедемьянской в рост на гладком круглом в сечении плинте;</p> <p>доска с надписью;</p> <p>материал и техника исполнения скульптуры, доски – литье, бронза;</p> <p>материал постамента – розовый гранит;</p> <p>подписи: на плинте скульптуры с тыльной стороны: "М. Манизер отлито зав. Монументскульптура 1951 г."</p>	
XXX. Памятник Матросову А.М., Герою Советского Союза			
2	Объемно-пространственное решение:	объемно-пространственное решение и габариты скульптуры и постамента.	
3	Архитектурно-художественное и пластическое решение:	<p>постамент ступенчатый, квадратный в сечении, из нескольких гранитных блоков, с широким стилобатом со скошенной верхней частью;</p> <p>скульптура А.М. Матросова в рост с автоматом в руках на гладком плинте (скульптор Эйдлин Л.Ю.);</p> <p>доска с надписью;</p>	


1	2	3	4
		<p>материал и техника исполнения скульптуры и памятной доски – литье, бронза; материал постамента – розовый гранит.</p>	
XXXI. памятник Осипову В.Н. , дважды Герою Советского Союза			
2	<p>Объемно-пространственное решение:</p>	<p>объемно-пространственное решение и габариты скульптуры и постамента.</p>	
3	<p>Архитектурно-художественное и пластическое решение:</p>	<p>постамент ступенчатый, квадратный в сечении, из нескольких гранитных блоков, с широким стилобатом; бюст В.Н. Осипова на гладком плинте; памятная доска;</p> <p>материал и техника исполнения: бюст – литье, бронза; памятная доска – медь, гальваника; материал постамента – розовый гранит;</p> <p>подпись на плинте бюста слева: "Скульптор Шапошников С. Д."</p>	 

1	2	3	4
XXXII. Памятник Ракову В.И. , дважды Герою Советского Союза			
2	Объемно-пространственное решение:	объемно-пространственное решение и габариты скульптуры и постамента.	
3	Архитектурно-художественное и пластическое решение:	<p>постамент ступенчатый, квадратный в сечении, из нескольких гранитных блоков, с широким стилобатом;</p> <p>бюст В.И. Ракова на гладком плинте;</p> <p>памятная доска;</p> <p>материал и техника исполнения: бюст – литье, бронза; памятная доска – медь, гальваника; материал постамента – розовый гранит;</p> <p>подпись на плинте бюста с тыльной стороны: "З-д "Монументскульптура" Ленинград 1947 г.", скульптор Кирпичникова Т.С.</p>	 

1	2	3	4
XXXIII. Памятник Федорову Е.П. , дважды Герою Советского Союза			
2	Объемно-пространственное решение:	объемно-пространственное решение и габариты скульптуры и постамента.	
3	Архитектурно-художественное и пластическое решение:	<p>постамент ступенчатый, квадратный в сечении, из нескольких гранитных блоков, с широким стилобатом;</p> <p>бюст Е.П. Федорова на гладком плинте;</p> <p>памятная доска;</p> <p>материал и техника исполнения: бюст – литье, бронза; памятная доска – медь, гальваника; материал постамента – серый гранит;</p> <p>подпись на плинте бюста слева: "Скульптор Шалашников С. Д."</p>	 

1	2	3	4
XXXIV. Памятник Челнокову Н.В., дважды Герою Советского Союза			
2	Объемно-пространственное решение:	объемно-пространственное решение и габариты скульптуры и постамента.	
3	Архитектурно-художественное и пластическое решение:	<p>постамент ступенчатый, квадратный в сечении, из нескольких гранитных блоков, с широким стилобатом;</p> <p>бюст Н.В. Челнокова на гладком плинте;</p> <p>памятная доска;</p> <p>материал и техника исполнения: бюст – литье, бронза; памятная доска – медь, гальваника; материал постамента – розовый гранит;</p> <p>подписи на плинте бюста справа: "Скульптор Н. А. Соколов"; с тыльной стороны: "3-д "Монументскульптура" Ленинград 1947 г."</p>	 

1	2	3	4
XXXV. Пруд Адмиралтейский			
2	Объемно-пространственное и планировочное решение:	конфигурация пруда в плане приближенного к треугольнику, с мысами, спусками и островком в центре; абрис береговой линии;	
3	Конструкции:	берегоукрепление; дерновые откосы;	
XXXVI. Пруд Детский			
2	Объемно-пространственное и планировочное решение:	конфигурация пруда в плане с прямой линией восточного берега; абрис береговой линии;	
3	Конструкции:	берегоукрепление; дерновые откосы;	
XXXVII. Пруд Капитанский			
2	Объемно-пространственное и планировочное решение:	конфигурация пруда в плане, включая островок в центре пруда; абрис береговой линии;	
3	Конструкции:	берегоукрепление; дерновые откосы;	

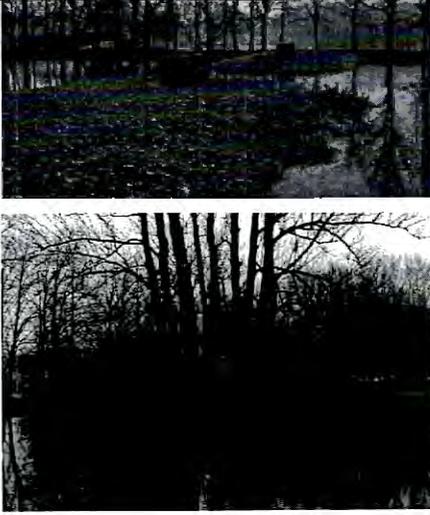1	2	3	4
XXXVIII. Пруд Корабельный			
2	Объемно-пространственное и планировочное решение:	конфигурация пруда в плане; абрис береговой линии;	
3	Конструкции:	берегоукрепление; дерновые откосы;	
XXXIX. Пруд Матросский			
2	Объемно-пространственное и планировочное решение:	конфигурация пруда в плане; абрис береговой линии;	
3	Конструкции:	берегоукрепление; дерновые откосы;	
XI. Пруд «Очки» (два Квадратных пруда)			
2	Объемно-пространственное и планировочное решение:	конфигурация двух квадратных прудов, соединенных небольшой протокой, с круглыми в плане островками в центре; абрис береговой линии;	
3	Конструкции:	берегоукрепление; дерновые откосы;	


1	2	3	4
XLI. Пруд Пейзажный			
2	Объемно-пространственное и планировочное решение:	конфигурация пруда в плане, включая два больших и один маленький островок в центре пруда; абрис береговой линии;	
3	Конструкции:	берегоукрепление; дерновые откосы;	
XLII. Пруд Фигурный			
2	Объемно-пространственное и планировочное решение:	конфигурация пруда в плане, включая мысы, два островка в центре пруда и отходящие от пруда каналы; абрис береговой линии;	
3	Конструкции:	берегоукрепление; дерновые откосы;	
XLIII. Пруд Фонтанный			
2	Объемно-пространственное и планировочное решение:	конфигурация пруда в плане, включая мысы, спуски и небольшой островок в южной части пруда; абрис береговой линии;	
3	Конструкции:	берегоукрепление; дерновые откосы;	

1	2	3	4
XLIV. Скульптура «Братья по оружию»			
2	Объемно-пространственное решение:	объемно-пространственное решение и габариты скульптуры на квадратном постаменте; местоположение на острове в Фонтанном пруде.	
3	Архитектурно-художественное и пластическое решение:	постамент квадратный в плане; скульптурная группа: обнимающиеся бойцы Красной армии (скульптор Покорны Н.); материал и техника исполнения скульптуры – литье, бронза, материал постамента – серый гранит;	
XLV. Скульптура «Мальчик с рыбкой»			
2	Объемно-пространственное решение:	объемно-пространственное решение и габариты скульптуры на постаменте в виде камня; местоположение на острове в Фонтанном пруде.	
3	Архитектурно-художественное и пластическое решение:	постамент в виде камня; скульптура – мальчик, держащий над головой пойманную рыбу (скульптор Мотовилова М.); материал и техника исполнения скульптуры и постамента – литье, бронза;	

1	2	3	4
XLVI. Скульптура «Мальчик с корабликом»			
2	Объемно-пространственное решение:	объемно-пространственное решение и габариты скульптуры на постаменте в виде камня; местоположение на берегу острова Фонтанного пруда.	
3	Архитектурно-художественное и пластическое решение:	постамент в виде камня выступающего из воды; скульптура – мальчик, склонившийся над водой (скульптор Дрок Л.); материал и техника исполнения скульптуры и постамента – литье, бронза;	
XLVII. скульптура «Прием в пионеры»			
2	Объемно-пространственное решение:	объемно-пространственное решение и габариты скульптурной группы и постамента.	
3	Архитектурно-художественное и пластическое решение:	постамент ступенчатый, круглый в сечении из нескольких гранитных блоков и широким основанием; скульптурная группа: девушка, повязывающая галстук пионерке (скульптор Варшакова И.); материал и техника исполнения скульптуры – литье, бронза, материал постамента – розовый гранит;	

1	2	3	4
XLVIII. Скульптура «Фронт»			
2	Объемно-пространственное решение:	объемно-пространственное решение и габариты скульптуры и постамента, установленных возле «Павильона шахматно-шашечный (кинотеатр "Глобус")».	
3	Архитектурно-художественное и пластическое решение:	постамент ступенчатый, квадратный в плане из нескольких гранитных блоков; скульптура мужчины в костюме летчика (скульптор Разумовский Л.С.); материал и техника исполнения скульптуры – литье, бронза, материал постамента – розовый гранит;	
XLIX. Скульптура «Физкультурницы»			
2	Объемно-пространственное решение:	объемно-пространственное решение и габариты скульптуры и постамента.	
3	Архитектурно-художественное и пластическое решение:	постамент ступенчатый, квадратный в плане из нескольких гранитных блоков; скульптура, изображающая женщин в спортивной форме, одна подняла руку вверх, вторая держит в руке драпировку (скульптор Янсон-Манизер Е.А.); материал и техника исполнения скульптуры – литье, бронза, материал постамента – серый гранит;	

1	2	3	4
Л. Скульптура «Тыл»			
2	объемно-пространственное решение;	объемно-пространственное решение и габариты скульптуры и постамента, установленных возле «Павильона шахматно-шашечный (кинотеатр "Глобус")».	
3	Архитектурно-художественное и пластическое решение	постамент ступенчатый, квадратный в плане из нескольких гранитных блоков; скульптура женщины, которая держит в руках артиллерийский снаряд, плинт гладкий (скульптор Гореньшев Н.); материал и техника исполнения скульптуры – литье, бронза, материал постамента – розовый гранит;	
ЛІ. Фонтан «Мальчик» (Санкт-Петербург, Московский район, Московский пр., д. 188а, литера ФО)			
2	объемно-пространственное решение:	чаша фонтана в плане приближенная к овалу с водометом в виде скульптуры мальчика (скульптор Сон Б.Н.); габариты и конфигурация чаши фонтана.	

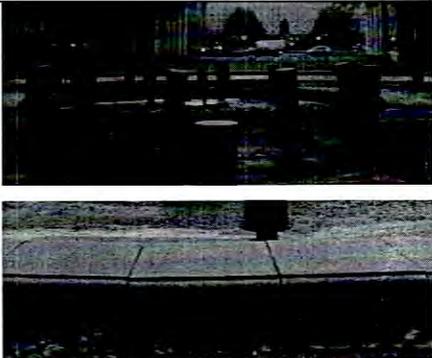1	2	3	4
3	Архитектурно-художественное и пластическое решение:	чаша фонтана, сложенная из гранитных блоков; бронзовая литая скульптура водомета в виде мальчика, стоящего на скале и вытаскивающего сеть с рыбой.	
ЛП. Фонтан «Слава» (Санкт-Петербург, Московский район, Московский пр., д. 188, сооружение 1, литера Ф)			
2	Объемно-пространственное решение:	круглая чаша фонтана с водометами; габариты и конфигурация чаши фонтана.	
3	Архитектурно-художественное решение:	гранитная чаша со скругленным краем; венки на круглых орнаментированных опорах; тридцать семь водометов в виде бронзовых литых «тюльпанов»; материал чаши – гранит, водометов – бронза;	

Приложение № 4
к охранному обязательству

Фотографическое изображение объекта культурного
наследия федерального значения

«Мосты (одиннадцать)»

расположенного по адресу: г. Санкт-Петербург, Московский просп., 188, Бассейная ул.,
Кузнецовская ул., Юрия Гагарина просп., входящего в состав объекта культурного наследия
федерального значения «Парк Победы Московский», на момент утверждения охранного
обязательства

1. Мост восточный на Северном канале объекта культурного наследия федерального
значения «Каналы Восточный, Северный, Южный»



Восточный фасад



Западный фасад

2. Мост западный на Северном канале объекта культурного наследия федерального значения «Каналы Восточный, Северный, Южный»



Восточный фасад



Западный фасад

3. Мост северный на Восточном канале объекта культурного наследия федерального значения «Каналы Восточный, Северный, Южный»



Южный фасад



Северный фасад

4. Мост центральный на Восточном канале объекта культурного наследия федерального значения «Каналы Восточный, Северный, Южный»



Южный фасад



Северный фасад

5. Мост южный на Восточном канале объекта культурного наследия федерального значения «Каналы Восточный, Северный, Южный»



Южный фасад
(со стороны объекта культурного наследия федерального значения «Пруд Детский»)



Северный фасад

6. Мост между объектами культурного наследия федерального значения «Пруд Капитанский» и «Пруд Корабельный»



Восточный фасад



Западный фасад

7. Мост между объектами культурного наследия федерального значения «Пруд Капитанский» и «Пруд Детский»



Восточный фасад



Западный фасад

8. Мост между объектами культурного наследия федерального значения «Пруд Адмиралтейский» и «Пруд Корабельный»



Южный фасад



Северный фасад

9. Мост между объектами культурного наследия федерального значения «Пруд Матросский» и «Пруд Детский»



Южный фасад



Северный фасад

10. Мост между объектами культурного наследия федерального значения «Пруд Фонтанный» и «Пруд Корабельный»



Северный фасад



Южный фасад

11. Мост на Южном канале объекта культурного наследия федерального значения «Каналы Восточный, Северный, Южный»



Восточный фасад



Западный фасад

Приложение № 6 к Акту по результатам государственной историко-культурной экспертизы проектной документации на проведение работ по сохранению объекта культурного наследия федерального значения «Парк» по адресу: г. Санкт-Петербург, Московский просп., 188, Бассейная ул., Кузнецовская ул., Юрия Гагарина просп., объекта культурного наследия федерального значения «Мосты (одиннадцать)» по адресу: г. Санкт-Петербург, Московский просп., 188, Бассейная ул., Кузнецовская ул., Юрия Гагарина просп., входящих в состав объекта культурного наследия федерального значения «Парк Победы Московский» по адресу: Санкт-Петербург, Московский просп., д. 188, д. 188а, Бассейная ул., Кузнецовская ул., д. 25, Юрия Гагарина просп.: «Проектная документация на проведение работ по сохранению объекта культурного наследия федерального значения «Парк» по адресу: г. Санкт-Петербург, Московский просп., 188, Бассейная ул., Кузнецовская ул., Юрия Гагарина просп., объекта культурного наследия федерального значения «Мосты (одиннадцать)» по адресу: г. Санкт-Петербург, Московский просп., 188, Бассейная ул., Кузнецовская ул., Юрия Гагарина просп., входящих в состав объекта культурного наследия федерального значения «Парк Победы Московский» по адресу: Санкт-Петербург, Московский просп., д. 188, д. 188а, Бассейная ул., Кузнецовская ул., д. 25, Юрия Гагарина просп. (приспособление для современного использования в части проведения работ по подключению Парка к сети Wi-Fi, устройства системы видеонаблюдения, оповещения и информирования населения)», шифр: ПД-232-07/2023, разработанной ООО «Г.О.С.» в 2024 году

Копия паспорта объекта культурного наследия федерального значения «Парк» от 11.03.2020 г.; копия паспорта объекта культурного наследия федерального значения «Мосты (одиннадцать)» от 15.01.2019 г.; копия паспорта объекта культурного наследия федерального значения «Парк Победы Московский» от 04.02.2022 г.

Утверждено
приказом Министерства культуры
Российской Федерации
от 2 июля 2015 г. № 1906

Экземпляр № 1

781520223580456

Регистрационный номер объекта культурного
наследия в едином государственном реестре
объектов культурного наследия (памятников
истории и культуры) народов Российской Федерации

ПАСПОРТ ОБЪЕКТА КУЛЬТУРНОГО НАСЛЕДИЯ

Фотографическое изображение объекта культурного наследия,
за исключением отдельных объектов археологического наследия,
фотографическое изображение которых вносится на основании решения
соответствующего органа охраны объектов культурного наследия



22.09.2014

Дата съемки (число, месяц, год)

1. Сведения о наименовании объекта культурного наследия

Парк

2. Сведения о времени возникновения или дате создания объекта культурного наследия, датах основных изменений (перестроек) данного объекта и (или) датах связанных с ним исторических событий

1939-1940 гг., 1945-1946 гг., 1950 г., 1978-1988 гг.
--

3. Сведения о категории историко-культурного значения объекта культурного наследия

Федерального значения	Регионального значения	Местного (муниципального значения)
+		

4. Сведения о виде объекта культурного наследия

Памятник	Ансамбль	Достопримечательное место
	+	

5. Номер и дата принятия органом государственной власти решения о включении объекта культурного наследия в единый государственный реестр объектов культурного наследия (памятников истории и культуры) народов Российской Федерации

- | |
|--|
| <ul style="list-style-type: none"> Постановление Правительства Российской Федерации «О перечне объектов исторического и культурного наследия федерального (общероссийского) значения, находящихся в г. Санкт-Петербурге» № 527 от 10.07.2001 г. |
|--|

6. Сведения о местонахождении объекта культурного наследия (адрес объекта или при его отсутствии описание местоположения объекта)

г. Санкт-Петербург, Московский просп., 188, Бассейная ул., Кузнецовская ул., Юрия Гагарина просп.

7. Сведения о границах территории объекта культурного наследия, включенного в единый государственный реестр объектов культурного наследия (памятников истории и культуры) народов Российской Федерации

- | |
|--|
| <ul style="list-style-type: none"> Распоряжение КГИОП «Об утверждении границ и режима использования территории объекта культурного наследия федерального значения «Парк Победы Московский» № 308-р от 27.06.2017 г. |
|--|

8. Описание предмета охраны объекта культурного наследия

«Парк»: Объемно-пространственное и планировочное решение, рельеф объемно-пространственное и ландшафтное решение, сочетающее приемы регулярного и пейзажного парков; сочетание открытых (газонов, прудов, площадок) и закрытых пространств (рощ) с ландшафтными группами, солитерами, архитектурными сооружениями, фонтанами и скульптурой; искусственные горки на пересечении северного и восточного каналов, у Фонтанного пруда; историческое местоположение ограды; исторические аллеи, дороги, площадки, в том числе «Аллея Героев» с партером в центральной части, «Аллея памяти»; дорожки; конструкции: щебеночно-набивные из отсева гранита розового цвета на гранитном основании. Гидросистема и гидротехнические сооружения: гидросистема с каналами, прудами и искусственными островами; абрис береговых линий; мосты, дамбы, спуски. Насаждения: аллеи (вязовые, лиственничная, тополевые, липовые), дамбы оформленные деревьями, ландшафтные группы из деревьев (дуб, клен, вяз, ива, лиственница, тополь, липа и др.) и кустарников, рядовые посадки деревьев, солитерные посадки; зеленая ограда в виде монументальной трехъярусной изгороди вдоль Московского проспекта, выполненной из формованного кизильника блестящего, боярышника сибирского и липы мелколистной; старовозрастной древостой; исторический видовой состав древесных и кустарниковых пород (по результатам инвентаризации).

- Распоряжение КГИОП «Об определении предмета охраны объекта культурного наследия федерального значения «Парк Победы Московский» № 10-574 от 13.11.2013 г.
- Распоряжение "О внесении изменения в распоряжение КГИОП от 13.11.2013 № 10-574" № 52-р от 19.02.2020 г.
- Распоряжение КГИОП "О внесении изменения в распоряжение КГИОП от 13.11.2013 № 10-574" № 703-р от 26.11.2019 г.

9. Сведения о наличии зон охраны данного объекта культурного наследия с указанием номера и даты принятия органом государственной власти акта об утверждении указанных зон либо информация о расположении данного объекта культурного наследия в границах зон охраны иного объекта культурного наследия

- Закон Санкт-Петербурга «О границах объединенных зон охраны объектов культурного наследия, расположенных на территории Санкт-Петербурга, режимах использования земель и требованиях к градостроительным регламентам в границах указанных зон» № 820-7 от 19.01.2009 г.

Всего в паспорте листов

4

Уполномоченное должностное лицо органа охраны объектов культурного наследия

Заместитель председателя КГИОП - начальник Управления организационного обеспечения, популяризации и государственного учета объектов культурного наследия		Г.Р. Аганова
должность	подпись	инициалы, фамилия



11 . 03 . 2020

Дата оформления паспорта
(число, месяц, год)

Утверждено
приказом Министерства культуры
Российской Федерации
от 2 июля 2015 г. № 1906

Экземпляр № 1

781520223580466

Регистрационный номер объекта культурного
наследия в едином государственном реестре
объектов культурного наследия (памятников
истории и культуры) народов Российской Федерации

ПАСПОРТ ОБЪЕКТА КУЛЬТУРНОГО НАСЛЕДИЯ

Фотографическое изображение объекта культурного наследия,
за исключением отдельных объектов археологического наследия,
фотографическое изображение которых вносится на основании решения
соответствующего органа охраны объектов культурного наследия



08.11.2018

Дата съемки (число, месяц, год)

1. Сведения о наименовании объекта культурного наследия

Мосты (одиннадцать)

2. Сведения о времени возникновения или дате создания объекта культурного наследия, датах основных изменений (перестроек) данного объекта и (или) датах связанных с ним исторических событий

1950-е гг.

3. Сведения о категории историко-культурного значения объекта культурного наследия

Федерального значения	Регионального значения	Местного (муниципального значения)
+		

4. Сведения о виде объекта культурного наследия

Памятник	Ансамбль	Достопримечательное место
	+	

5. Номер и дата принятия органом государственной власти решения о включении объекта культурного наследия в единый государственный реестр объектов культурного наследия (памятников истории и культуры) народов Российской Федерации

- постановление Правительства Российской Федерации «О перечне объектов исторического и культурного наследия федерального (общероссийского) значения, находящихся в г. Санкт-Петербурге» № 527 от 10.07.2001 г.

6. Сведения о местонахождении объекта культурного наследия (адрес объекта или при его отсутствии описание местоположения объекта)

г. Санкт-Петербург, Московский просп., 188, Бассейная ул., Кузнецовская ул., Юрия Гагарина просп.

7. Сведения о границах территории объекта культурного наследия, включенного в единый государственный реестр объектов культурного наследия (памятников истории и культуры) народов Российской Федерации

- распоряжение КГИОП "Об утверждении границ и режима использования территории объекта культурного наследия федерального значения «Парк Победы Московский» № 308-р от 27.06.2017 г.

8. Описание предмета охраны объекта культурного наследия

Мост (западный на Северном канале) Объемно-пространственное и конструктивное решение: однопролетный арочный мост; местоположение, габариты, конфигурации моста; арочный свод (конфигурация, габариты); щебеночно-набивная дорожка, идущая по мосту. Архитектурно-художественное решение: серый грубо обработанный гранит с имитацией руста и замкового камня в облицовке арки свода моста; круглые в сечении тумбы серого гранита по сторонам дороги. Мост (восточный на Северном канале) Объемно-пространственное и конструктивное решение: однопролетный арочный мост; местоположение, габариты, конфигурации моста; арочный свод (конфигурация, габариты); щебеночно-набивная дорожка, идущая по мосту. Архитектурно-художественное решение: серый грубо обработанный гранит с имитацией руста и замкового камня в облицовке арки свода моста. Мост (на Южном канале) Объемно-пространственное и конструктивное решение: однопролетный мост на металлических фермах, с бетонными опорами по берегам канала; местоположение, габариты, конфигурации моста; Архитектурно-художественное решение: металлическое ограждение геометрического рисунка в виде перекрещивающихся прутьев с круглыми деталями на средокрестиях, со столбами с шишечками и волютами; руст и известняковые плиты в оформлении опор моста; гранитные тумбы с пирамидальным завершением. Мост (северный на Восточном канале) Объемно-пространственное и конструктивное решение: мост-туба с щебеночно-набивной дорожкой сверху, ограждением с южной стороны в виде глухого парапета, и дерновым откосом с северной стороны; местоположение, габариты, конфигурации моста; Архитектурно-художественное решение: облицовка фасадов и парапета моста с южной стороны серым гранитом; парапет из блоков серого гранита с клумбой. Мост (центральный на Восточном канале) Объемно-пространственное и конструктивное решение: мост-туба с щебеночно-набивной дорожкой сверху, ограждением в виде глухого парапета; местоположение, габариты, конфигурации моста; Архитектурно-художественное решение: облицовка фасадов и парапетов моста серым гранитом; парапет из блоков серого гранита с клумбой. Мост (южный на Восточном канале) Объемно-пространственное и конструктивное решение: мост-туба с щебеночно-набивной дорожкой сверху, ограждением с северной стороны в виде глухого парапета, и дерновым откосом с южной стороны; местоположение, габариты, конфигурации моста; Архитектурно-художественное решение: облицовка фасадов и парапета моста с северной стороны серым гранитом; парапет из блоков серого гранита с клумбой. Мост (между Капитанским и Детским прудами) Объемно-пространственное и конструктивное решение: однопролетный мост с асфальтовой дорожкой сверху, гранитными опорами по берегам канала, гранитными ступенями; местоположение, габариты, конфигурации моста; Архитектурно-художественное решение: металлическое ограждение геометрического рисунка в виде перекрещивающихся прутьев с круглыми деталями на средокрестиях, с волютами на крайних столбах ограждения; гранитные опоры и ступени. Мост (между Матросским и Детским прудами) Объемно-пространственное и конструктивное решение: однопролетный мост с асфальтовой дорожкой сверху, гранитными опорами по берегам канала; местоположение, габариты, конфигурации моста; Архитектурно-художественное решение: металлическое ограждение геометрического рисунка; облицовка опор гранитом. Мост (между Капитанским и Корабельным прудами) Объемно-пространственное и конструктивное решение: однопролетный мост с асфальтовой дорожкой сверху, гранитными опорами по берегам канала, гранитными ступенями; местоположение, габариты, конфигурации моста; Архитектурно-художественное решение: металлическое ограждение геометрического рисунка в виде перекрещивающихся прутьев с круглыми деталями на средокрестиях, с волютами на крайних столбах ограждения; гранитные опоры и ступени. Мост (между Адмиралтейским и Корабельным прудами) Объемно-пространственное и конструктивное решение: однопролетный мост с асфальтовой дорожкой сверху, гранитными опорами по берегам канала, гранитными ступенями; местоположение, габариты, конфигурации моста; 3. Архитектурно-художественное решение: металлическое ограждение геометрического рисунка; гранитные опоры и ступени. Мост (между Фонтанным и Корабельным прудами) Объемно-пространственное и конструктивное решение: мост-туба с асфальтовой дорожкой сверху, ограждением в виде глухого парапета; местоположение, габариты, конфигурации моста; Архитектурно-художественное решение: облицовка фасадов и парапетов моста серым гранитом; парапеты из блоков серого гранита с клумбами.

- Распоряжение КГИОП «Об определении предмета охраны объекта культурного наследия федерального значения «Парк Победы Московский» № 10-574 от 13.11.2013 г.

9. Сведения о наличии зон охраны данного объекта культурного наследия с указанием номера и даты принятия органом государственной власти акта об утверждении указанных зон либо информация о расположении данного объекта культурного наследия в границах зон охраны иного объекта культурного наследия

- Закон Санкт-Петербурга "О границах объединенных зон охраны объектов культурного наследия, расположенных на территории Санкт-Петербурга, режимах использования земель и требованиях к градостроительным регламентам в границах указанных зон" № 820-7 от 19.01.2009 г.

Всего в паспорте листов

4

Уполномоченное должностное лицо органа охраны объектов культурного наследия

Заместитель председателя - начальник Управления организационного обеспечения, популяризации и государственного учета объектов культурного наследия		Г.Р. Аганова
должность	подпись	инициалы, фамилия

15 . 01 . 2019

Дата оформления паспорта
 (число, месяц, год)

Утверждено
приказом Министерства культуры
Российской Федерации
от 2 июля 2015 г. № 1906

Экземпляр № 2

781520223580006

Регистрационный номер объекта культурного
наследия в едином государственном реестре
объектов культурного наследия (памятников
истории и культуры) народов Российской Федерации

ПАСПОРТ ОБЪЕКТА КУЛЬТУРНОГО НАСЛЕДИЯ

Фотографическое изображение объекта культурного наследия,
за исключением отдельных объектов археологического наследия,
фотографическое изображение которых вносится на основании решения
соответствующего органа охраны объектов культурного наследия



24.11.2014

Дата съемки (число.месяц.год)

1. Сведения о наименовании объекта культурного наследия

Парк Победы Московский

2. Сведения о времени возникновения или дате создания объекта культурного наследия, датах основных изменений (перестроек) данного объекта и (или) датах связанных с ним исторических событий

1939-1990-е гг.

3. Сведения о категории историко-культурного значения объекта культурного наследия

Федерального значения	Регионального значения	Местного (муниципального значения)
+		

4. Сведения о виде объекта культурного наследия

Памятник	Ансамбль	Достопримечательное место
	+	

5. Номер и дата принятия органом государственной власти решения о включении объекта культурного наследия в единый государственный реестр объектов культурного наследия (памятников истории и культуры) народов Российской Федерации

- Постановление Правительства Российской Федерации «О перечне объектов исторического и культурного наследия федерального (общероссийского) значения, находящихся в г. Санкт-Петербурге» № 527 от 10.07.2001 г.

6. Сведения о местонахождении объекта культурного наследия (адрес объекта или при его отсутствии описание местоположения объекта)

Санкт-Петербург, Московский просп., д. 188, д. 188а, Бассейная ул., Кузнецовская ул., д. 25, Юрия Гагарина просп.

7. Сведения о границах территории объекта культурного наследия, включенного в единый государственный реестр объектов культурного наследия (памятников истории и культуры) народов Российской Федерации

- Распоряжение КГИОП "Об утверждении границ и режима использования территории объекта культурного наследия федерального значения "Парк Победы Московский" № 308-р от 27.06.2017 г.

8. Описание предмета охраны объекта культурного наследия

1. Объемно-пространственное и планировочное решение территории: местоположение границ территории, ограниченной Московским пр., Бассейной ул., Кузнецовской ул., пр. Юрия

Гагарина; планировочная структура регулярного и пейзажного типа, включающая трассировку аллей и дорожек, гидросистему с каналами, прудами и островами; визуальные связи между зданиями, павильонами комплекса, водными объектами и ландшафтными группами; состав объекта: парк; пруды: Адмиралтейский, Детский, Капитанский, Корабельный, Матросский, «Очки» (два Квадратных пруда), Пейзажный, Фигурный, Фонтанный; каналы Восточный, Северный, Южный; мосты (одиннадцать); спуски гранитные (четыре); фонтаны: «Слава», «Мальчик»; вазы на каменных пилонах (четыре); памятники дважды Героям Советского Союза: Голубеву В.М., Осипову В.Н., Ракову В.И., Федорову Е.П., Челнокову Н.В., Богданову С.И.; памятник Р. Дьен; памятники Героям Советского Союза: Космодемьянской З.А., Матросову А.М.; скульптура: «Прием в пионеры», «Физкультурницы», «Тыл», «Фронт», «Мальчик с корабликом», «Мальчик с рыбкой», «Братья по оружию»; павильоны: «Терраса» («Молочный буфет»), на Флотской аллее (лодочная станция), Насосный, шахматно-шашечный (кинотеатр «Глобус»); летний театр; подстанция трансформаторная; пропилен; постаменты для скульптур львов; мемориальная зона бывшего кирпичного завода (крематория), I. «Парк»: 2. Объемно-пространственное и планировочное решение, рельеф объемно-пространственное и ландшафтное решение, сочетающее приемы регулярного и пейзажного парков, сочетание открытых (газонов, прудов, площадок) и закрытых пространств (рош) с ландшафтными группами, солитерами, архитектурными сооружениями, фонтанами и скульптурой; искусственные горки на пересечении северного и восточного каналов, у Фонтанного пруда; историческое местоположение ограды; исторические аллеи, дороги, площадки, в том числе «Аллея Героев» с партером в центральной части, «Аллея памяти»; дорожки, конструкции: щебеночно-набивные из отсева гранита розового цвета на гранитном основании. 3. Гидросистема и гидротехнические сооружения: гидросистема с каналами, прудами и искусственными островами; абрис береговых линий; мосты, дамбы, спуски. 4. Насаждения: аллеи (вязовые, лиственничная, тополиные, липовые), дамбы оформленные деревьями, ландшафтные группы из деревьев (дуб, клен, вяз, ива, лиственница, тополь, липа и др.) и кустарников, рядовые посадки деревьев, солитерные посадки; зеленая ограда в виде монументальной трехъярусной изгороди вдоль Московского проспекта, выполненной из формованного кизильника блестящего, боярышника сибирского и липы мелколистной; старовозрастный древостой; исторический видовой состав древесных и кустарниковых пород (по результатам инвентаризации). II. «Мемориальная зона бывшего кирпичного завода (крематория)»: 2. Объемно-пространственное и планировочное решение: историческая территория бывшего кирпичного завода (крематория) в северо-западной части парка; планировочное решение территории, включая «Аллею памяти»; 3. Малые формы: памятный знак на «Аллее памяти» в виде стилизованной расколотой кирпичной стены с вставкой с посвяжительной надписью «МЫ ПОМНИМ ВАС. 1942-1943»; памятный знак «Вагонетка»; памятник «Ротонда»: открытый павильон, заверченный двускатной крышей, прямоугольный в плане на гранитном стилобате с лестничным маршем и парапетами, оформленный колоннами ионического ордера, карнизом большого выноса, треугольными фронтонами; гранитная ваза-урна на пьедестале внутри павильона. III. «Подстанция трансформаторная»: 2. Объемно-пространственное решение: здание прямоугольное в плане с портиками на торцевых стенах, завершенное двускатной крышей, крыша – конфигурация (двускатная), габариты, высотные отметки крыши; материал покрытия крыши – металл. 3. Конструктивная система здания: фундаменты; наружные и внутренние капитальные стены; пилоны, поддерживающие балку и фронтон с полуциркульным сквозным проемом; отметки перекрытий. 4. Объемно-планировочное решение: объемно-планировочное решение в габаритах капитальных стен; 5. Архитектурно-художественное решение фасадов: архитектурно-художественное решение фасадов в формах сталинского ампира; материал и характер фасадной поверхности – гладкая штукатурка, руст; дверные и вентиляционные проемы – местоположение, конфигурация и габариты; решетки ограждения перед дверными проемами на торцевых фасадах (материал – металл, рисунок ограждения); цоколь и отмостка, облицованные гранитом; дверные заполнения металлические, декорированные круглыми медальонами с круглыми вставками в центре; треугольные фронтоны на торцах со сквозными полуциркульными проемами; круглые лепные медальоны на торцевых стенах; ниша на южном фасаде с дверным и вентиляционным проемами; пилоны с одной скругленной стороной с каннелюрами; широкие свесы крыши. IV. «Пропилен»: 2. Объемно-пространственное решение: два прямоугольных в плане павильона с колоннадами, завершенные вальмовыми крышами; крыши – конфигурация (вальмовые), габариты, высотные отметки крыш; материал покрытия крыш – металл. 3. Конструктивная система здания: фундаменты; исторические капитальные стены; исторические перекрытия; колонны. 4. Архитектурно-художественное решение фасадов: архитектурно-художественное решение в формах сталинского ампира; материал и характер фасадной поверхности – гладкая штукатурка; облицовка цоколя – гранит; колоннады дорического ордера, в верхней части

фустов гирлянды, розетки и пояса иоников; перекрытие с выведенными балками, образующими глубокие кессоны; акантовые розетки, тяги с орнаментальными поясами в кессонах; цветочные розетки по балкам; полупилоны дорического ордера парные колоннам; шесть бронзовых фигурных барельефов между пилонами, в том числе с изображением рабочих, крестьян и военных; два круглых бронзовых медальона с надписями на лицевых фасадах с поясами ложчатого орнамента по окружности; покрытие полов террас – наливные полы террасо; гранитные скамьи между полупилонами с опорами в виде стилизованных кронштейнов; антаблемент – фриз с венками, лентами, ветками лавра, профилированный карниз с орнаментальными поясами бус, иоников, акантовых листьев, розетками; профилированный венчающий карниз с орнаментальными поясами; V. «Павильон шахматно-шашечный (кинотеатр "Глобус")»: 2. Объемно-пространственное решение: одно-двухэтажное здание прямоугольное в плане с колоннадами дорического ордера, фронтом, портиком, наружной лестницей, завершенное вальмовой крышей; габариты и конфигурация здания в плане; крыша – конфигурация (вальмовая) и габариты; высотные отметки крыши; материал окрытия крыши – металл. 3. Конструктивная система здания: наружные и внутренние кирпичные капитальные стены; шестнадцать колонн; исторические отметки межэтажных перекрытий. 4. Объемно-планировочное решение в габаритах внешних и внутренних капитальных стен. 5. Архитектурно-художественное решение фасадов: архитектурно-художественное решение в формах сталинского ампира; материал и характер фасадной поверхности – гладкая штукатурка; облицовка цоколя – гранит; дверные и оконные проемы – местоположение, конфигурация (с прямым и полуциркульным завершением), габариты; исторический рисунок и материал (дерево), цвет (белый) оконных и дверных заполнений; оформление оконных проемов с полуциркульным завершением – архивольты с поясом акантовых листьев, подоконные выступы на торцевых фасадах; лестница – тип (распашная); материал ступеней и площадок (гранит); ограждение – материал (металл), рисунок; стилизованный портик дорического ордера, завершенный треугольным фронтоном; три террасы с колоннадами; покрытие пола террас – плиты из красного гранита, наливные полы террасо; антаблемент – фриз с венками, профилированный карниз с поясом иоников. 6. Декоративно-художественная отделка интерьеров, предметы декоративно-прикладного искусства: помещение центрального зала; оформление потолка – розетки с венками и растительным орнаментом, орнаментальные тяги по периметру потолка; фриз с провисающими гирляндами, орнаментальные тяги; оформление оконных проемов валиком с орнаментом; колонны дорического ордера; балкон – габариты, местоположение, конфигурация, балюстрадное ограждение – материал (дерево), рисунок. VI. «Павильон "Терраса" (Молочный буфет)»: 2. Объемно-пространственное решение: одноэтажное здание с террасой, прямоугольное в плане, завершенное вальмовой крышей; габариты и конфигурация здания; крыша – конфигурация (вальмовая) и габариты; материал окрытия крыши – металл. 3. Конструктивная система здания: наружные и внутренние кирпичные капитальные стены; отметки перекрытий; шесть колонн. 4. Архитектурно-художественное решение фасадов: архитектурно-художественное решение в формах сталинского ампира; материал и характер фасадной поверхности – гладкая штукатурка; облицовка цоколя – гранит; дверные и оконные проемы – местоположение, конфигурация (прямоугольные), габариты; рисунок и материал (дерево), цвет (белый) оконных заполнений; профилированные наличники, прямые сандрики в оформлении дверных проемов; две ниши-люнеты в орнаментальном обрамлении в виде лавровой гирлянды; двойная подпорная стенка террасы в виде оштукатуренного парапета с известняковым покрытием и цоколем; облицовка пола террасы – плитки с покрытием террасо; колонны тосканского ордера на плите из известняковой плиты; акантовые розетки в кессонах; антаблемент – фриз с венками, профилированный карниз с поясом иоников. VII. «Павильон Насосный»: 2. Объемно-пространственное решение: одноэтажное прямоугольное в плане здание, завершенное двускатной крышей; крыша – конфигурация (двускатная) и габариты; материал окрытия крыши – металл. 3. Конструктивная система здания: фундаменты; капитальные стены кирпичные. 4. Архитектурно-художественное решение фасадов: архитектурно-художественное решение в формах сталинского ампира; материал и характер фасадной поверхности – гладкая штукатурка; дверные и оконные проемы местоположение, конфигурация, габариты; профилированная тяга с орнаментальной порезкой; ниша на торцевой стене с полуциркульным завершением; архивольт. VIII. «Летний театр»: 2. Объемно-пространственное решение: здание сложное в плане с открытой сценической площадкой, скругленной стеной задника сценической коробки и двумя наружными лестницами, завершенное скатными крышами; крыша – конфигурация (скатная), габариты; материал окрытия крыши – металл. 3. Конструктивная система здания: фундаменты; наружные и внутренние кирпичные капитальные стены; отметки перекрытий; наружные двухмаршевые лестницы со ступенями и устоями серого гранита (на уровне нижнего марша) и ограждениями

в виде ступенчатых оштукатуренных парапетов с гранитным покрытием и гранитных парапетов; 4. Объемно-планировочное решение: объемно-планировочное решение в габаритах капитальных стен; 5. Архитектурно-художественное решение фасадов: архитектурно-художественное решение фасадов в формах сталинского ампира; материал и характер фасадной поверхности – гладкая штукатурка; цоколь, облицованный гранитом; дверные и оконные проемы – местоположение, конфигурация, габариты; газон с гранитным поребриком перед сценой и земляная насыпь с откосом и гранитным поребриком со стороны сценической коробки; балконы на уровне 2-го этажа, полукруглые в плане, с металлическими ограждениями геометрического рисунка; круглые ниши под балконами; открытая галерея на уровне 2-го этажа, по полуокружности задника сценической коробки, с пилонами и металлическим ограждением геометрического рисунка; облицовка пола галереи – террасо; дощатая обшивка потолка галереи; арочные проемы входов на галерею и балконы; портал сцены, декорированный с двух сторон лепными театральными масками; дощатая обшивка потолка сцены; покрытие сцены плиткой террасо; треугольный шпирец на лицевом фасаде с лепным венком и датой: «1957»; венчающий профилированный карниз и широкие свесы крыши. XIX. «Павильон на Флотской аллее (подочная станция)» 2. Объемно-пространственное решение: одноэтажный павильон в виде аркады с наружными лестницами, завершённый двухскатной крышей с переломом; габариты и конфигурация крыши – конфигурация (двухскатная с переломом), габариты, конструкция (деревянные слези с дощатой подшивкой); материал покрытия крыши – металл. 3. Конструктивная система здания: фундаменты; кирпичные капитальные стены; основание (насыпное) с откосами. 4. Архитектурно-художественное решение фасадов: архитектурно-художественное решение фасадов в формах сталинского ампира; материал и характер фасадной поверхности – гладкая штукатурка; поребрик – материал (розовый гранит), габариты, местоположение (в основании откосов и по периметру верхней площадки); покрытие пола – наливные полы террасо; две лестницы со ступенями и парапетами розового гранита; арочные проемы – местоположение, габариты, конфигурация; оформление потолка – дощатая подшивка. X. Вазы на каменных пилонах (две) (Бассейная ул., у входа в парк) 2. Объемно-пространственное решение: объемно-пространственное и пластическое решение квадратных в сечении постаментов с вазами; 3. Архитектурно-художественное решение: габариты, материалы – бронза, серый гранит; ленточный руст постаментов; вазы с туловом яйцевидной формы, тулово декорировано лавровыми венками с лентами и ложчатым орнаментом в нижней части, горловина зауженная, гофрированная; ручки с листьями аканта и волютообразными завитками; ножка декорирована листьями аканта. XI. Вазы на каменных пилонах (две) (Кузнецовская ул., у входа в парк) 2. Объемно-пространственное решение: объемно-пространственное и пластическое решение квадратных в сечении постаментов со ступенчатым завершением, с венками и вазами; 3. Архитектурно-художественное решение: габариты, материалы – бронза, серый гранит; ленточный руст постаментов; дубовые венки с лентами; вазы с туловом яйцевидной формы, тулово декорировано лавровыми венками с лентами и ложчатым орнаментом в нижней части, горловина зауженная, гофрированная; ручки с листьями аканта и волютообразными завитками; ножка декорирована листьями аканта. XII. Каналы Восточный, Северный, Южный 2. Объемно-пространственное и планировочное решение: конфигурация каналов в плане; абрис береговой линии; мосты через каналы. 3. Конструкции: берегоукрепление; дерновые откосы. XIII. Мост (западный на Северном канале) 2. Объемно-пространственное и конструктивное решение: однопролетный арочный мост, местоположение, габариты, конфигурации моста; арочный свод (конфигурация, габариты); щебеночно-набивная дорожка, идущая по мосту. 3. Архитектурно-художественное решение: серый грубо обработанный гранит с имитацией руста и замкового камня в облицовке арки свода моста; круглые в сечении тумбы серого гранита по сторонам дороги. XIV. Мост (восточный на Северном канале) 2. Объемно-пространственное и конструктивное решение: однопролетный арочный мост, местоположение, габариты, конфигурации моста; арочный свод (конфигурация, габариты); щебеночно-набивная дорожка, идущая по мосту. 3. Архитектурно-художественное решение: серый грубо обработанный гранит с имитацией руста и замкового камня в облицовке арки свода моста. XV. Мост (на Южном канале) 2. Объемно-пространственное и конструктивное решение: однопролетный мост на металлических фермах, с бетонными опорами по берегам канала; местоположение, габариты, конфигурации моста; 3. Архитектурно-художественное решение: металлическое ограждение геометрического рисунка в виде перекрещивающихся прутьев с круглыми деталями на средокрестиях, со столбами с шишечками и волютами; руст и известняковые плиты в оформлении опор моста; гранитные тумбы с пирамидальным завершением. XVI. Мост (северный на Восточном канале) 2. Объемно-пространственное и конструктивное решение: мост-туба с щебеночно-набивной дорожкой сверху, ограждением с южной стороны в виде глухого парапета, и дерновым откосом с северной стороны; местоположение, габариты,

конфигурации моста; 3. Архитектурно-художественное решение: облицовка фасадов и парапета моста с южной стороны серым гранитом; парапет из блоков серого гранита с клумбой. XVII. Мост (центральный на Восточном канале) 2. Объемно-пространственное и конструктивное решение: мост-туба с щебеночно-набивной дорожкой сверху, ограждением в виде глухого парапета; местоположение, габариты, конфигурации моста; 3. Архитектурно-художественное решение: облицовка фасадов и парапетов моста серым гранитом; парапет из блоков серого гранита с клумбой. XVIII. Мост (южный на Восточном канале) 2. Объемно-пространственное и конструктивное решение: мост-туба с щебеночно-набивной дорожкой сверху, ограждением с северной стороны в виде глухого парапета, и дерновым откосом с южной стороны; местоположение, габариты, конфигурации моста; 3. Архитектурно-художественное решение: облицовка фасадов и парапета моста с северной стороны серым гранитом; парапет из блоков серого гранита с клумбой. XIX. Мост (между Капитанским и Детским прудами) 2. Объемно-пространственное и конструктивное решение: однопролетный мост с асфальтовой дорожкой сверху, гранитными опорами по берегам канала, гранитными ступенями; местоположение, габариты, конфигурации моста; 3. Архитектурно-художественное решение: металлическое ограждение геометрического рисунка в виде перекрещивающихся прутьев с круглыми деталями на средокрестиях, с волотами на крайних столбах ограждения; гранитные опоры и ступени. XX. Мост (между Матросским и Детским прудами) 2. Объемно-пространственное и конструктивное решение: однопролетный мост с асфальтовой дорожкой сверху, гранитными опорами по берегам канала; местоположение, габариты, конфигурации моста; 3. Архитектурно-художественное решение: металлическое ограждение геометрического рисунка; облицовка опор гранитом. XXI. Мост (между Капитанским и Корабельным прудами) 2. Объемно-пространственное и конструктивное решение: однопролетный мост с асфальтовой дорожкой сверху, гранитными опорами по берегам канала, гранитными ступенями; местоположение, габариты, конфигурации моста; 3. Архитектурно-художественное решение: металлическое ограждение геометрического рисунка в виде перекрещивающихся прутьев с круглыми деталями на средокрестиях, с волотами на крайних столбах ограждения; гранитные опоры и ступени. XXII. Мост (между Адмиралтейским и Корабельным прудами) 2. Объемно-пространственное и конструктивное решение: однопролетный мост с асфальтовой дорожкой сверху, гранитными опорами по берегам канала, гранитными ступенями; местоположение, габариты, конфигурации моста; 3. Архитектурно-художественное решение: металлическое ограждение геометрического рисунка; гранитные опоры и ступени. XXIII. Мост (между Фонтанным и Корабельным прудами) 2. Объемно-пространственное и конструктивное решение: мост-туба с асфальтовой дорожкой сверху, ограждением в виде глухого парапета; местоположение, габариты, конфигурации моста; 3. Архитектурно-художественное решение: облицовка фасадов и парапетов моста серым гранитом; парапеты из блоков серого гранита с клумбами. XXIV. Постаменты для скульптур львов на Квадратных прудах (два) 2. Объемно-пространственное и архитектурно-художественное решение: объемно-пространственное решение двух ступенчатых постаментов прямоугольных в плане; конфигурация, габариты; местоположение на берегу пруда «Очки»; материал – известняк. XXV. Спуски гранитные (четыре) 2. Объемно-пространственное и архитектурно-художественное решение: объемно-пространственное решение спусков в виде лестниц с парапетами и причалами; конфигурация и габариты; материал лестниц и парапетов – серый гранит; местоположение на берегу Фонтанного и Адмиралтейского прудов. XXVI. Памятник Богданову С.И., дважды Герою Советского Союза 2. Объемно-пространственное решение: объемно-пространственное решение и габариты скульптуры и постамента. 3. Архитектурно-художественное и пластическое решение: постамент ступенчатый, квадратный в сечении, из нескольких гранитных блоков, с широким стилобатом; бюст С.И. Богданова на гладком плинте; памятная доска; материал и техника исполнения: бюст – литье, бронза; памятная доска – медь, гальваника; материал постамента – розовый гранит; подписи: на плинте бюста с тыльной стороны: "3-д "Монументскульптура". Скульптор Кербель Л. Е." XXVII. Памятник Голубеву В.М., дважды Герою Советского Союза 2. Объемно-пространственное решение: объемно-пространственное решение и габариты скульптуры и постамента. 3. Архитектурно-художественное и пластическое решение: постамент ступенчатый, квадратный в сечении, из нескольких гранитных блоков, с широким стилобатом; бюст В.М. Голубева на гладком плинте; памятная доска; материал и техника исполнения: бюст – литье, бронза; памятная доска – медь, гальваника; материал постамента – серый гранит; подписи: на плинте бюста справа: "Скульптор Шварц Д. П." XXVIII. Памятник Р. Дьен 2. Объемно-пространственное решение: объемно-пространственное решение и габариты скульптуры и постамента. 3. Архитектурно-художественное и пластическое решение: постамент ступенчатый, квадратный в сечении, из нескольких гранитных блоков; скульптурное изображение женщины, полулежащей на рельсах с поднятой вверх рукой (скульптор Дивеева Ц.И.); материал и техника исполнения скульптуры

– литье, бронза; материал постамента – розовый гранит; XXIX. памятник Космодемьянской З.А., Герою Советского Союза 2. Объемно-пространственное решение: объемно-пространственное решение и габариты скульптуры и постамента. 3. Архитектурно-художественное и пластическое решение: постамент ступенчатый, квадратный в сечении, из нескольких гранитных блоков; скульптура З.А. Космодемьянской в рост на гладком круглом в сечении плинте; доска с надписью; материал и техника исполнения скульптуры, доски – литье, бронза; материал постамента – розовый гранит; подписи: на плинте скульптуры с тыльной стороны: "М. Манизер отлита зав. Монументскульптура 1951 г.". XXX. Памятник Матросову А.М., Герою Советского Союза 2. Объемно-пространственное решение: объемно-пространственное решение и габариты скульптуры и постамента. 3. Архитектурно-художественное и пластическое решение: постамент ступенчатый, квадратный в сечении, из нескольких гранитных блоков, с широким стилобатом со скошенной верхней частью; скульптура А.М. Матросова в рост с автоматом в руках на гладком плинте (скульптор Эйдлин Л.Ю.); доска с надписью; материал и техника исполнения скульптуры и памятной доски – литье, бронза; материал постамента – розовый гранит, XXXI. памятник Осипову В.Н., дважды Герою Советского Союза 2. Объемно-пространственное решение: объемно-пространственное решение и габариты скульптуры и постамента. 3. Архитектурно-художественное и пластическое решение: постамент ступенчатый, квадратный в сечении, из нескольких гранитных блоков, с широким стилобатом; бюст В.Н. Осипова на гладком плинте; памятная доска; материал и техника исполнения: бюст – литье, бронза; памятная доска – медь, гальваника; материал постамента – розовый гранит; подпись на плинте бюста слева: "Скульптор Шапошников С. Д.". XXXII. Памятник Ракову В.И., дважды Герою Советского Союза 2. Объемно-пространственное решение: объемно-пространственное решение и габариты скульптуры и постамента. 3. Архитектурно-художественное и пластическое решение: постамент ступенчатый, квадратный в сечении, из нескольких гранитных блоков, с широким стилобатом; бюст В.И. Ракова на гладком плинте; памятная доска; материал и техника исполнения: бюст – литье, бронза; памятная доска – медь, гальваника; материал постамента – розовый гранит; подпись на плинте бюста с тыльной стороны: "3-д "Монументскульптура" Ленинград 1947 г.", скульптор Кирпичникова Т.С. XXXIII. Памятник Федорову Е.П., дважды Герою Советского Союза 2. Объемно-пространственное решение: объемно-пространственное решение и габариты скульптуры и постамента. 3. Архитектурно-художественное и пластическое решение: постамент ступенчатый, квадратный в сечении, из нескольких гранитных блоков, с широким стилобатом; бюст Е.П. Федорова на гладком плинте; памятная доска; материал и техника исполнения: бюст – литье, бронза; памятная доска – медь, гальваника; материал постамента – серый гранит; подпись на плинте бюста слева: "Скульптор Шапошников С. Д.". XXXIV. Памятник Челнокову Н.В., дважды Герою Советского Союза 2. Объемно-пространственное решение: объемно-пространственное решение и габариты скульптуры и постамента. 3. Архитектурно-художественное и пластическое решение: постамент ступенчатый, квадратный в сечении, из нескольких гранитных блоков, с широким стилобатом; бюст Н.В. Челнокова на гладком плинте; памятная доска; материал и техника исполнения: бюст – литье, бронза; памятная доска – медь, гальваника; материал постамента – розовый гранит; подписи на плинте бюста справа: "Скульптор Н. А. Соколов"; с тыльной стороны: "3-д "Монументскульптура" Ленинград 1947 г.". XXXV. Пруд Адмиралтейский 2. Объемно-пространственное и планировочное решение: конфигурация пруда в плане приближенного к треугольнику, с мысами, спусками и островком в центре; абрис береговой линии; 3. Конструкции: берегоукрепление; дерновые откосы; XXXVI. Пруд Детский 2. Объемно-пространственное и планировочное решение: конфигурация пруда в плане с прямой линией восточного берега; абрис береговой линии; 3. Конструкции: берегоукрепление; дерновые откосы; XXXVII. Пруд Капитанский 2. Объемно-пространственное и планировочное решение: конфигурация пруда в плане, включая островок в центре пруда; абрис береговой линии; 3. Конструкции: берегоукрепление; дерновые откосы; XXXVIII. Пруд Корабельный 2. Объемно-пространственное и планировочное решение: конфигурация пруда в плане; абрис береговой линии; 3. Конструкции: берегоукрепление; дерновые откосы; XXXIX. Пруд Матросский 2. Объемно-пространственное и планировочное решение: конфигурация пруда в плане; абрис береговой линии; 3. Конструкции: берегоукрепление; дерновые откосы; XL. Пруд «Очки» (два Квадратных пруда) 2. Объемно-пространственное и планировочное решение: конфигурация двух квадратных прудов, соединенных небольшой протокой, с круглыми в плане островками в центре; абрис береговой линии; 3. Конструкции: берегоукрепление; дерновые откосы; XLI. Пруд Пейзажный 2. Объемно-пространственное и планировочное решение: конфигурация пруда в плане, включая два больших и один маленький островок в центре пруда; абрис береговой линии; 3. Конструкции: берегоукрепление; дерновые откосы; XLII. Пруд Фигурный 2. Объемно-пространственное и планировочное решение: конфигурация пруда в

плане, включая мысы, два островка в центре пруда и отходящие от пруда каналы; абрис береговой линии; 3. Конструкции: берегоукрепление; дерновые откосы; XLIII. Пруд Фонтанный 2. Объемно-пространственное и планировочное решение: конфигурация пруда в плане, включая мысы, спуски и небольшой островок в южной части пруда; абрис береговой линии; 3. Конструкции: берегоукрепление; дерновые откосы; XLIV. Скульптура «Братья по оружию» 2. Объемно-пространственное решение: объемно-пространственное решение и габариты скульптуры на квадратном постаменте; местоположение около Пейзажного пруда. 3. Архитектурно-художественное и пластическое решение: постамент квадратный в плане; скульптурная группа: обнимающиеся бойцы Красной армии (скульптор Покорны Н.); материал и техника исполнения скульптуры – литье, бронза, материал постамента – серый гранит; XLV. Скульптура «Мальчик с рыбкой» 2. Объемно-пространственное решение: объемно-пространственное решение и габариты скульптуры на постаменте в виде камня; местоположение на острове в Фонтанном пруде. 3. Архитектурно-художественное и пластическое решение: постамент в виде камня; скульптура – мальчик, держащий над головой пойманную рыбу (скульптор Мотовилова М.); материал и техника исполнения скульптуры и постамента – литье, бронза; XLVI. Скульптура «Мальчик с корабликом» 2. Объемно-пространственное решение: объемно-пространственное решение и габариты скульптуры на постаменте в виде камня; местоположение на берегу острова Фонтанного пруда. 3. Архитектурно-художественное и пластическое решение: постамент в виде камня выступающего из воды; скульптура – мальчик, склонившийся над водой (скульптор Дрок Л.); материал и техника исполнения скульптуры и постамента – литье, бронза; XLVII. Скульптура «Прием в пионеры» 2. Объемно-пространственное решение: объемно-пространственное решение и габариты скульптурной группы и постамента. 3. Архитектурно-художественное и пластическое решение: постамент ступенчатый, круглый в сечении из нескольких гранитных блоков и широким основанием; скульптурная группа: девушка, повязывающая галстук пионерке (скульптор Варшакова И.); материал и техника исполнения скульптуры – литье, бронза, материал постамента – розовый гранит; XLVIII. Скульптура «Фронт» 2. Объемно-пространственное решение: объемно-пространственное решение и габариты скульптуры и постамента, установленных возле «Павильона шахматно-шашечный (кинотеатр "Глобус")». 3. Архитектурно-художественное и пластическое решение: постамент ступенчатый, квадратный в плане из нескольких гранитных блоков; скульптура мужчины в костюме летчика (скульптор Разумовский Л.С.); материал и техника исполнения скульптуры – литье, бронза, материал постамента – розовый гранит; XLIX. Скульптура «Физкультурницы» 2. Объемно-пространственное решение: объемно-пространственное решение и габариты скульптуры и постамента. 3. Архитектурно-художественное и пластическое решение: постамент ступенчатый, квадратный в плане из нескольких гранитных блоков; скульптура, изображающая женщины в спортивной форме, одна подняла руку вверх, вторая держит в руке драпировку (скульптор Янсон-Манизер Е.А.); материал и техника исполнения скульптуры – литье, бронза, материал постамента – серый гранит; L. Скульптура «Тыл» 2. Объемно-пространственное решение: объемно-пространственное решение и габариты скульптуры и постамента, установленных возле «Павильона шахматно-шашечный (кинотеатр "Глобус")». 3. Архитектурно-художественное и пластическое решение: постамент ступенчатый, квадратный в плане из нескольких гранитных блоков; скульптура женщины, которая держит в руках артиллерийский снаряд, плинт гладкий (скульптор Гореньшев Н.); материал и техника исполнения скульптуры – литье, бронза, материал постамента – розовый гранит; LI. Фонтан «Мальчик» 2. Объемно-пространственное решение: чаша фонтана в плане приближенная к овалу с водометом в виде скульптуры мальчика (скульптор Сон Б.Н.); габариты и конфигурация чаши фонтана. 3. Архитектурно-художественное и пластическое решение: чаша фонтана, сложенная из гранитных блоков; бронзовая литая скульптура водомета в виде мальчика, стоящего на скале и вытаскивающего сеть с рыбой. LII. Фонтан «Слава» 2. Объемно-пространственное решение: круглая чаша фонтана с водометами; габариты и конфигурация чаши фонтана. 3. Архитектурно-художественное решение: гранитная чаша со скругленным краем; венок на круглых орнаментированных опорах; тридцать семь водометов в виде бронзовых литых «тюльпанов»; материал чаши – гранит, водометов – бронза;

- Распоряжение КГИОП «Об определении предмета охраны объекта культурного наследия федерального значения «Парк Победы Московский» № 10-574 от 13.11.2013 г.
- Распоряжение КГИОП "О внесении изменений в распоряжение КГИОП от 13.11.2013 № 10-574" № 703-р от 26.11.2019 г.
- Распоряжение КГИОП "О внесении изменений в распоряжение КГИОП от 13.11.2013 № 10-574" № 52-р от 19.02.2020 г.

9. Сведения о наличии зон охраны данного объекта культурного наследия с указанием номера и даты принятия органом государственной власти акта об утверждении указанных зон либо информация о расположении данного объекта культурного наследия в границах зон охраны иного объекта культурного наследия

- Закон Санкт-Петербурга "О границах объединенных зон охраны объектов культурного наследия, расположенных на территории Санкт-Петербурга, режимах использования земель и требованиях к градостроительным регламентам в границах указанных зон" № 820-7 от 19.01.2009 г.

Всего в паспорте листов

9

Уполномоченное должностное лицо органа охраны объектов культурного наследия

Временно исполняющий обязанности заместителя председателя КГИОП		Яковлев Петр Олегович
должность	подпись	инициалы, фамилия

М.П.

04 . 02 . 2022

Дата оформления паспорта
(число, месяц, год)

Приложение № 7 к Акту по результатам государственной историко-культурной экспертизы проектной документации на проведение работ по сохранению объекта культурного наследия федерального значения «Парк» по адресу: г. Санкт-Петербург, Московский просп., 188, Бассейная ул., Кузнецовская ул., Юрия Гагарина просп., объекта культурного наследия федерального значения «Мосты (одиннадцать)» по адресу: г. Санкт-Петербург, Московский просп., 188, Бассейная ул., Кузнецовская ул., Юрия Гагарина просп., входящих в состав объекта культурного наследия федерального значения «Парк Победы Московский» по адресу: Санкт-Петербург, Московский просп., д. 188, д. 188а, Бассейная ул., Кузнецовская ул., д. 25, Юрия Гагарина просп.: «Проектная документация на проведение работ по сохранению объекта культурного наследия федерального значения «Парк» по адресу: г. Санкт-Петербург, Московский просп., 188, Бассейная ул., Кузнецовская ул., Юрия Гагарина просп., объекта культурного наследия федерального значения «Мосты (одиннадцать)» по адресу: г. Санкт-Петербург, Московский просп., 188, Бассейная ул., Кузнецовская ул., Юрия Гагарина просп., входящих в состав объекта культурного наследия федерального значения «Парк Победы Московский» по адресу: Санкт-Петербург, Московский просп., д. 188, д. 188а, Бассейная ул., Кузнецовская ул., д. 25, Юрия Гагарина просп. (приспособление для современного использования в части проведения работ по подключению Парка к сети Wi-Fi, устройства системы видеонаблюдения, оповещения и информирования населения)», шифр: ПД-232-07/2023, разработанной ООО «Г.О.С.» в 2024 году

**Выписка из Единого государственного реестра недвижимости от 06.09.2023
№ КУВИ-2023-09-06-7482833**

Филиал публично-правовой компании "Роскадастр" по Санкт-Петербургу
полное наименование органа регистрации прав
Выписка из Единого государственного реестра недвижимости об объекте недвижимости

Сведения о характеристиках объекта недвижимости

На основании запроса от 13.02.2024, поступившего на рассмотрение 13.02.2024, сообщаем, что согласно записям Единого государственного реестра недвижимости:

Раздел 1 Лист 1

Земельный участок			
вид объекта недвижимости			
Лист № 1 раздела 1	Всего листов раздела 1: 10	Всего разделов: 8	Всего листов выписки: 788
13.02.2024г. № КУВИ-001/2024-45895407			
Кадастровый номер:	78:14:0007628:1154		
Номер кадастрового квартала:	78:14:0007628		
Дата присвоения кадастрового номера:	11.01.2018		
Ранее присвоенный государственный учетный номер:	данные отсутствуют		
Адрес:	Российская Федерация, Санкт-Петербург, муниципальный округ Московская застава, Московский проспект, участок 88		
Площадь:	526690 +/- 285		
Кадастровая стоимость, руб.:	1477734519.55		
Кадастровые номера расположенных в пределах земельного участка объектов недвижимости:	78:13:0000000:3048, 78:14:0000000:3179, 78:14:0000000:3190, 78:14:0000000:3206, 78:14:0007628:1031, 78:14:0007628:1033, 78:14:0007628:1036, 78:14:0007628:1109, 78:14:0007628:1111, 78:14:0007628:1112, 78:14:0007628:1124, 78:14:0007628:1125, 78:14:0007628:1137, 78:14:0007628:1138, 78:14:0007628:1139, 78:14:0007628:1145, 78:14:0000000:3174, 78:14:0000000:3175, 78:14:0000000:37167, 78:14:0000000:37166, 78:14:0000000:3223		
Кадастровые номера объектов недвижимости, из которых образован объект недвижимости:	78:14:0007628:4		
Кадастровые номера образованных объектов недвижимости:	78:14:0007628:1365, 78:14:0007628:1376, 78:14:0007628:1387, 78:14:0007628:1388, 78:14:0007628:1389, 78:14:0007628:1390, 78:14:0007628:1391, 78:14:0007628:1392, 78:14:0007628:1393, 78:14:0007628:1366, 78:14:0007628:1367, 78:14:0007628:1368, 78:14:0007628:1369, 78:14:0007628:1370, 78:14:0007628:1371, 78:14:0007628:1372, 78:14:0007628:1373, 78:14:0007628:1374, 78:14:0007628:1375, 78:14:0007628:1377, 78:14:0007628:1378, 78:14:0007628:1379, 78:14:0007628:1380, 78:14:0007628:1381, 78:14:0007628:1382, 78:14:0007628:1383, 78:14:0007628:1384, 78:14:0007628:1385, 78:14:0007628:1386		
Категория земель:	Земли населенных пунктов		
Виды разрешенного использования:	Земельные участки (территории) общего пользования		



ДОКУМЕНТ ПОДПИСАН
ЭЛЕКТРОННОЙ ПОДПИСЬЮ

Сертификат: 00ВВ056В7401СВ38D2В3576ACDC8425108

Владелец: ФЕДЕРАЛЬНАЯ СЛУЖБА ГОСУДАРСТВЕННОЙ

РЕГИСТРАЦИИ, КАДАСТРА И КАРТОГРАФИИ

Действителен: с 27.06.2023 по 19.09.2024

полное наименование должности

инициалы, фамилия

Земельный участок			
вид объекта недвижимости			
Лист № 2 раздела 1	Всего листов раздела 1: 10	Всего разделов: 8	Всего листов выписки: 788
13.02.2024г. № КУВИ-001/2024-45895407			
Кадастровый номер:		78:14:0007628:1154	
Сведения о кадастровом инженере:		Спиридонова Надежда Александровна, дата завершения кадастровых работ: 03.10.2017 Золина Людмила Ивановна, СНИЛС 015-819-753 65, договор на выполнение кадастровых работ от 05.07.2018 № 80, дата завершения кадастровых работ: 03.12.2021 Кужлева Юлия Вячеславовна, СНИЛС 113-837-278 56, договор на выполнение кадастровых работ от 26.04.2022 № 22/2022, дата завершения кадастровых работ: 25.07.2022	
Сведения о лесах, водных объектах и об иных природных объектах, расположенных в пределах земельного участка:		данные отсутствуют	
Сведения о том, что земельный участок полностью расположен в границах зоны с особыми условиями использования территории, территории объекта культурного наследия, публичного сервитута:		данные отсутствуют	
Сведения о том, что земельный участок расположен в границах особой экономической зоны, территории опережающего социально-экономического развития, зоны территориального развития в Российской Федерации, игровой зоны:		данные отсутствуют	
Сведения о том, что земельный участок расположен в границах особо охраняемой природной территории, охотничьих угодий, лесничеств:		данные отсутствуют	
Сведения о результатах проведения государственного земельного надзора:		данные отсутствуют	
Сведения о расположении земельного участка в границах территории, в отношении которой утвержден проект межевания территории:		данные отсутствуют	
Условный номер земельного участка:		данные отсутствуют	
Сведения о принятии акта и (или) заключении договора, предусматривающих предоставление в соответствии с земельным законодательством исполнительным органом государственным органом власти или органом местного самоуправления, находящегося в государственной или муниципальной собственности земельного участка для строительства наемного дома социального использования или наемного дома коммерческого использования:		данные отсутствуют	



ДОКУМЕНТ ПОДПИСАН
ЭЛЕКТРОННОЙ ПОДПИСЬЮ

Сертификат: 00BV056B7401CB38D2B3576ACDC8425108

Владелец: ФЕДЕРАЛЬНАЯ СЛУЖБА ГОСУДАРСТВЕННОЙ
РЕГИСТРАЦИИ, КАДАСТРА И КАРТОГРАФИИ
Действителен: с 27.06.2023 по 19.09.2024

полное наименование должности

инициалы, фамилия

Земельный участок			
вид объекта недвижимости			
Лист № 3 раздела 1	Всего листов раздела 1: 10	Всего разделов: 8	Всего листов выписки: 788
13.02.2024г. № КУВИ-001/2024-45895407			
Кадастровый номер:		78:14:0007628:1154	
Сведения о том, что земельный участок или земельные участки образованы на основании решения об изъятии земельного участка и (или) расположенного на нем объекта недвижимости для государственных или муниципальных нужд:		данные отсутствуют	
Сведения о том, что земельный участок образован из земель или земельного участка, государственная собственность на которые не разграничена:		данные отсутствуют	
Сведения о наличии земельного спора о местоположении границ земельных участков:		данные отсутствуют	
Статус записи об объекте недвижимости:		Сведения об объекте недвижимости имеют статус "актуальные"	
Особые отметки:		<p>Посредством данного земельного участка обеспечен доступ к земельному участку (земельным участкам) с кадастровым номером (кадастровыми номерами): 78:14:0007628:1151, 78:14:0007628:1152, 78:14:0007628:1153. Сведения об ограничениях права на объект недвижимости, обременениях данного объекта, не зарегистрированных в реестре прав, ограничений прав и обременений недвижимого имущества: вид ограничения (обременения): прочие ограничения прав и обременения объекта недвижимости; срок действия не установлен. РЕГИСТРАЦИИ, КАДАСТРА И КАРТОГРАФИИ
Действителен: с 27.06.2023 по 19.09.2024

полное наименование должности

инициалы, фамилия

Земельный участок

вид объекта недвижимости

Лист № 6 раздела 1

Всего листов раздела 1: 10

Всего разделов: 8

Всего листов выписки: 788

13.02.2024г. № КУВИ-001/2024-45895407

Кадастровый номер:

78:14:0007628:1154

кодекса Российской Федерации; срок действия: с 06.02.2023; реквизиты документа-основания: приказ «О типовых правилах охраны коммунальных тепловых сетей» от 17.08.1992 № 197 выдан: Минстрой Российской Федерации. вид ограничения (обременения): ограничения прав на земельный участок, предусмотренные статьей 56 Земельного кодекса Российской Федерации; срок действия: с 26.03.2023; реквизиты документа-основания: решение о согласовании границ охранной зоны объекта электросетевого хозяйства от 26.12.2022 № 07-5590/РС-650 выдан: Северо-Западное Управление Федеральной службы по экологическому, технологическому и атомному надзору (Ростехнадзор). вид ограничения (обременения): ограничения прав на земельный участок, предусмотренные статьей 56 Земельного кодекса Российской Федерации; срок действия: с 23.10.2023; реквизиты документа-основания: постановление Правительства РФ «О порядке установления охранных зон объектов электросетевого хозяйства и особых условий использования земельных участков, расположенных в границах таких зон» от 24.02.2009 № 160 выдан: Правительство Российской Федерации . вид ограничения (обременения): ограничения прав на земельный участок, предусмотренные статьей 56 Земельного кодекса Российской Федерации; срок действия: с 23.10.2023; реквизиты документа-основания: постановление Правительства РФ «О порядке установления охранных зон объектов электросетевого хозяйства и особых условий использования земельных участков, расположенных в границах таких зон» от 24.02.2009 № 160 выдан: Правительство Российской Федерации . вид ограничения (обременения): ограничения прав на земельный участок, предусмотренные статьей 56 Земельного кодекса Российской Федерации; срок действия: с 27.10.2023; реквизиты документа-основания: постановление Правительства РФ «О порядке установления охранных зон объектов электросетевого хозяйства и особых условий использования земельных участков, расположенных в границах таких зон» от 24.02.2009 № 160 выдан: Правительство Российской Федерации. вид ограничения (обременения): ограничения прав на земельный участок, предусмотренные статьей 56 Земельного кодекса Российской Федерации; срок действия: с 02.11.2023; реквизиты документа-основания: постановление Правительства РФ «О порядке установления охранных зон объектов электросетевого хозяйства и особых условий использования земельных участков, расположенных в границах таких зон» от 24.02.2009 № 160 выдан: Правительство Российской Федерации . вид ограничения (обременения): ограничения прав на земельный участок, предусмотренные статьей 56 Земельного кодекса Российской Федерации; срок действия: с 02.11.2023; реквизиты документа-основания: постановление Правительства РФ «О порядке установления охранных зон объектов электросетевого хозяйства и особых условий



ДОКУМЕНТ ПОДПИСАН
ЭЛЕКТРОННОЙ ПОДПИСЬЮ

Сертификат: 00ВВ056В7401СВ38Д2В3576АСДС8425108

Владелец: ФЕДЕРАЛЬНАЯ СЛУЖБА ГОСУДАРСТВЕННОЙ

РЕГИСТРАЦИИ, КАДАСТРА И КАРТОГРАФИИ

Действителен: с 27.06.2023 по 19.09.2024

полное наименование должности

инициалы, фамилия

Земельный участок

вид объекта недвижимости

Лист № 7 раздела 1

Всего листов раздела 1: 10

Всего разделов: 8

Всего листов выписки: 788

13.02.2024г. № КУВИ-001/2024-45895407

Кадастровый номер:

78:14:0007628:1154

использования земельных участков, расположенных в границах таких зон» от 24.02.2009 № 160
 выдан: Правительство Российской Федерации . вид ограничения (обременения): ограничения прав на
 земельный участок, предусмотренные статьей 56 Земельного кодекса Российской Федерации; срок
 действия: с 02.11.2023; реквизиты документа-основания: постановление Правительства РФ «О
 порядке установления охранных зон объектов электросетевого хозяйства и особых условий
 использования земельных участков, расположенных в границах таких зон» от 24.02.2009 № 160
 выдан: Правительство Российской Федерации . вид ограничения (обременения): ограничения прав на
 земельный участок, предусмотренные статьей 56 Земельного кодекса Российской Федерации; срок
 действия: с 07.11.2023; реквизиты документа-основания: постановление Правительства РФ «О
 порядке установления охранных зон объектов электросетевого хозяйства и особых условий
 использования земельных участков, расположенных в границах таких зон» от 24.02.2009 № 160
 выдан: Правительство Российской Федерации. вид ограничения (обременения): ограничения прав на
 земельный участок, предусмотренные статьей 56 Земельного кодекса Российской Федерации; срок
 действия: с 07.11.2023; реквизиты документа-основания: постановление Правительства РФ «О
 порядке установления охранных зон объектов электросетевого хозяйства и особых условий
 использования земельных участков, расположенных в границах таких зон» от 24.02.2009 № 160
 выдан: Правительство Российской Федерации. вид ограничения (обременения): ограничения прав на
 земельный участок, предусмотренные статьей 56 Земельного кодекса Российской Федерации; срок
 действия: с 08.11.2023; реквизиты документа-основания: постановление Правительства РФ «О
 порядке установления охранных зон объектов электросетевого хозяйства и особых условий
 использования земельных участков, расположенных в границах таких зон» от 24.02.2009 № 160
 выдан: Правительство Российской Федерации. вид ограничения (обременения): ограничения прав на
 земельный участок, предусмотренные статьей 56 Земельного кодекса Российской Федерации; срок
 действия: с 08.11.2023; реквизиты документа-основания: постановление Правительства РФ «О
 порядке установления охранных зон объектов электросетевого хозяйства и особых условий
 использования земельных участков, расположенных в границах таких зон» от 24.02.2009 № 160
 выдан: Правительство Российской Федерации . вид ограничения (обременения): ограничения прав на
 земельный участок, предусмотренные статьей 56 Земельного кодекса Российской Федерации; срок
 действия: с 09.11.2023; реквизиты документа-основания: постановление Правительства РФ «О
 порядке установления охранных зон объектов электросетевого хозяйства и особых условий
 использования земельных участков, расположенных в границах таких зон» от 24.02.2009 № 160



ДОКУМЕНТ ПОДПИСАН
 ЭЛЕКТРОННОЙ ПОДПИСЬЮ

Сертификат: 00BV056B7401CB38D2B3576ACDC8425108

Владелец: ФЕДЕРАЛЬНАЯ СЛУЖБА ГОСУДАРСТВЕННОЙ

РЕГИСТРАЦИИ, КАДАСТРА И КАРТОГРАФИИ

Действителен: с 27.06.2023 по 19.09.2024

полное наименование должности

инициалы, фамилия

Земельный участок

вид объекта недвижимости

Лист № 8 раздела 1

Всего листов раздела 1: 10

Всего разделов: 8

Всего листов выписки: 788

13.02.2024г. № КУВИ-001/2024-45895407

Кадастровый номер:

78:14:0007628:1154

выдан: Правительство Российской Федерации. вид ограничения (обременения): ограничения прав на земельный участок, предусмотренные статьей 56 Земельного кодекса Российской Федерации; срок действия: с 10.11.2023; реквизиты документа-основания: постановление Правительства РФ «О порядке установления охранных зон объектов электросетевого хозяйства и особых условий использования земельных участков, расположенных в границах таких зон» от 24.02.2009 № 160

выдан: Правительство Российской Федерации. вид ограничения (обременения): ограничения прав на земельный участок, предусмотренные статьей 56 Земельного кодекса Российской Федерации; срок действия: с 13.11.2023; реквизиты документа-основания: постановление Правительства РФ «О порядке установления охранных зон объектов электросетевого хозяйства и особых условий использования земельных участков, расположенных в границах таких зон» от 24.02.2009 № 160

выдан: Правительство Российской Федерации. вид ограничения (обременения): ограничения прав на земельный участок, предусмотренные статьей 56 Земельного кодекса Российской Федерации; срок действия: с 15.11.2023; реквизиты документа-основания: постановление Правительства РФ «О порядке установления охранных зон объектов электросетевого хозяйства и особых условий использования земельных участков, расположенных в границах таких зон» от 24.02.2009 № 160

выдан: Правительство Российской Федерации. вид ограничения (обременения): ограничения прав на земельный участок, предусмотренные статьей 56 Земельного кодекса Российской Федерации; срок действия: с 15.11.2023; реквизиты документа-основания: постановление Правительства РФ «О порядке установления охранных зон объектов электросетевого хозяйства и особых условий использования земельных участков, расположенных в границах таких зон» от 24.02.2009 № 160

выдан: Правительство Российской Федерации. вид ограничения (обременения): ограничения прав на земельный участок, предусмотренные статьей 56 Земельного кодекса Российской Федерации; срок действия: с 21.11.2023; реквизиты документа-основания: постановление Правительства РФ «О порядке установления охранных зон объектов электросетевого хозяйства и особых условий использования земельных участков, расположенных в границах таких зон» от 24.02.2009 № 160

выдан: Правительство Российской Федерации. вид ограничения (обременения): ограничения прав на земельный участок, предусмотренные статьей 56 Земельного кодекса Российской Федерации; срок действия: с 23.11.2023; реквизиты документа-основания: постановление Правительства РФ «О порядке установления охранных зон объектов электросетевого хозяйства и особых условий использования земельных участков, расположенных в границах таких зон» от 24.02.2009 № 160

выдан: Правительство Российской Федерации . вид ограничения (обременения): ограничения прав на



ДОКУМЕНТ ПОДПИСАН
ЭЛЕКТРОННОЙ ПОДПИСЬЮ

Сертификат: 00BV056B7401CB38D2B3576ACDC8425108

Владелец: ФЕДЕРАЛЬНАЯ СЛУЖБА ГОСУДАРСТВЕННОЙ

РЕГИСТРАЦИИ, КАДАСТРА И КАРТОГРАФИИ

Действителен: с 27.06.2023 по 19.09.2024

ПОЛНОЕ НАИМЕНОВАНИЕ ДОЛЖНОСТИ

инициалы, фамилия

Земельный участок

вид объекта недвижимости

Лист № 9 раздела 1

Всего листов раздела 1: 10

Всего разделов: 8

Всего листов выписки: 788

13.02.2024г. № КУВИ-001/2024-45895407

Кадастровый номер:

78:14:0007628:1154

земельный участок, предусмотренные статьей 56 Земельного кодекса Российской Федерации; срок действия: с 23.11.2023; реквизиты документа-основания: постановление Правительства РФ «О порядке установления охранных зон объектов электросетевого хозяйства и особых условий использования земельных участков, расположенных в границах таких зон» от 24.02.2009 № 160 выдан: Правительство Российской Федерации. вид ограничения (обременения): ограничения прав на земельный участок, предусмотренные статьей 56 Земельного кодекса Российской Федерации; срок действия: с 24.11.2023; реквизиты документа-основания: постановление Правительства РФ «О порядке установления охранных зон объектов электросетевого хозяйства и особых условий использования земельных участков, расположенных в границах таких зон» от 24.02.2009 № 160 выдан: Правительство Российской Федерации. вид ограничения (обременения): ограничения прав на земельный участок, предусмотренные статьей 56 Земельного кодекса Российской Федерации; срок действия: с 28.11.2023; реквизиты документа-основания: постановление Правительства РФ «О порядке установления охранных зон объектов электросетевого хозяйства и особых условий использования земельных участков, расположенных в границах таких зон» от 24.02.2009 № 160 выдан: Правительство Российской Федерации. вид ограничения (обременения): ограничения прав на земельный участок, предусмотренные статьей 56 Земельного кодекса Российской Федерации; срок действия: с 30.11.2023; реквизиты документа-основания: постановление Правительства РФ «О порядке установления охранных зон объектов электросетевого хозяйства и особых условий использования земельных участков, расположенных в границах таких зон» от 24.02.2009 № 160 выдан: Правительство Российской Федерации. вид ограничения (обременения): ограничения прав на земельный участок, предусмотренные статьей 56 Земельного кодекса Российской Федерации; срок действия: с 01.12.2023; реквизиты документа-основания: постановление Правительства РФ «О порядке установления охранных зон объектов электросетевого хозяйства и особых условий использования земельных участков, расположенных в границах таких зон» от 24.02.2009 № 160 выдан: Правительство Российской Федерации. вид ограничения (обременения): ограничения прав на земельный участок, предусмотренные статьей 56 Земельного кодекса Российской Федерации; срок действия: с 01.12.2023; реквизиты документа-основания: постановление Правительства РФ «О порядке установления охранных зон объектов электросетевого хозяйства и особых условий использования земельных участков, расположенных в границах таких зон» от 24.02.2009 № 160 выдан: Правительство Российской Федерации. вид ограничения (обременения): ограничения прав на земельный участок, предусмотренные статьей 56 Земельного кодекса Российской Федерации; срок



ДОКУМЕНТ ПОДПИСАН
ЭЛЕКТРОННОЙ ПОДПИСЬЮ

Сертификат: 00BV056B7401CB38D2B3576ACDC8425108

Владелец: ФЕДЕРАЛЬНАЯ СЛУЖБА ГОСУДАРСТВЕННОЙ

РЕГИСТРАЦИИ, КАДАСТРА И КАРТОГРАФИИ

Действителен: с 27.06.2023 по 19.09.2024

полное наименование должности

инициалы, фамилия

Земельный участок			
вид объекта недвижимости			
Лист № 10 раздела 1	Всего листов раздела 1: 10	Всего разделов: 8	Всего листов выписки: 788
13.02.2024г. № КУВИ-001/2024-45895407			
Кадастровый номер:		78:14:0007628:1154	
		<p>действия: с 19.01.2024; реквизиты документа-основания: решение о согласовании границ охранной зоны объекта электросетевого хозяйства от 07.11.2023 № 19-4468/РС выдан: Федеральная служба по экологическому, технологическому и атомному надзору (Ростехнадзор) Северо-Западное управление. вид ограничения (обременения): ограничения прав на земельный участок, предусмотренные статьей 56 Земельного кодекса Российской Федерации; срок действия: с 19.01.2024; реквизиты документа-основания: решение о согласовании границ охранной зоны объекта электросетевого хозяйства от 07.11.2023 № 19-4466/РС выдан: Федеральная служба по экологическому, технологическому и атомному надзору (Ростехнадзор) Северо-Западное управление. вид ограничения (обременения): ограничения прав на земельный участок, предусмотренные статьей 56 Земельного кодекса Российской Федерации; срок действия: с 19.01.2024; реквизиты документа-основания: решение о согласовании границ охранной зоны объекта электросетевого хозяйства от 07.11.2023 № 19-4465/РС выдан: Федеральная служба по экологическому, технологическому и атомному надзору (Ростехнадзор) Северо-Западное управление.</p>	
Получатель выписки:		Костева Дарья Михайловна	

полное наименование должности		ДОКУМЕНТ ПОДПИСАН	инициалы, фамилия
		ЭЛЕКТРОННОЙ ПОДПИСЬЮ	
	Сертификат: 00ВВ056В7401СВ38D2В3576ACDC8425108		
	Владелец: ФЕДЕРАЛЬНАЯ СЛУЖБА ГОСУДАРСТВЕННОЙ		
	РЕГИСТРАЦИИ, КАДАСТРА И КАРТОГРАФИИ		
	Действителен: с 27.06.2023 по 19.09.2024		

Выписка из Единого государственного реестра недвижимости об объекте недвижимости
Сведения о зарегистрированных правах

Земельный участок			
вид объекта недвижимости			
Лист № 1 раздела 2	Всего листов раздела 2: 18	Всего разделов: 8	Всего листов выписки: 788
13.02.2024г. № КУВИ-001/2024-45895407			
Кадастровый номер:		78:14:0007628:1154	
1	Правообладатель (правообладатели):	1.1	Санкт-Петербург
	Сведения о возможности предоставления третьим лицам персональных данных физического лица:	1.1.1	данные отсутствуют
2	Вид, номер, дата и время государственной регистрации права:	2.1	Собственность 78:14:0007628:1154-78/034/2018-1 11.01.2018 14:24:26
3	Сведения об осуществлении государственной регистрации сделки, права без необходимого в силу закона согласия третьего лица, органа:	3.1	данные отсутствуют
4	Ограничение прав и обременение объекта недвижимости:		
4.1	вид:	Аренда	
	дата государственной регистрации:	14.09.2022 12:03:10	
	номер государственной регистрации:	78:14:0007628:1154-78/011/2022-39	
	срок, на который установлены ограничение прав и обременение объекта недвижимости:	Срок действия с 04.08.2022 по 04.08.2025	
	лицо, в пользу которого установлены ограничение прав и обременение объекта недвижимости:	Акционерное общество "КардиоКлиника", ИНН: 7813018737	
	сведения о возможности предоставления третьим лицам персональных данных физического лица	данные отсутствуют	
	основание государственной регистрации:	Договор аренды земельного участка, № 12/ЗК-03693, выдан 04.08.2022	
	сведения об осуществлении государственной регистрации сделки, права, ограничения права без необходимого в силу закона согласия третьего лица, органа:	данные отсутствуют	
	сведения об управляющем залогом и о договоре управления залогом, если такой договор заключен для управления ипотекой:	данные отсутствуют	
	сведения о депозитарии, который осуществляет хранение обездвиженной документарной закладной или электронной закладной:		



ДОКУМЕНТ ПОДПИСАН
ЭЛЕКТРОННОЙ ПОДПИСЬЮ

Сертификат: 00BV056B7401CB38D2B3576ACDC8425108

Владелец: ФЕДЕРАЛЬНАЯ СЛУЖБА ГОСУДАРСТВЕННОЙ
РЕГИСТРАЦИИ, КАДАСТРА И КАРТОГРАФИИ
Действителен: с 27.06.2023 по 19.09.2024

полное наименование должности

инициалы, фамилия

Земельный участок

вид объекта недвижимости

Лист № 2 раздела 2

Всего листов раздела 2: 18

Всего разделов: 8

Всего листов выписки: 788

13.02.2024г. № КУВИ-001/2024-45895407

Кадастровый номер:

78:14:0007628:1154

	ведения о внесении изменений или дополнений в регистрационную запись об ипотеке:	
4.2	вид:	Аренда
	дата государственной регистрации:	14.09.2022 10:49:27
	номер государственной регистрации:	78:14:0007628:1154-78/011/2022-36
	срок, на который установлены ограничение прав и обременение объекта недвижимости:	Срок действия с 11.01.2010 по 30.09.2026
	лицо, в пользу которого установлены ограничение прав и обременение объекта недвижимости:	Общество с ограниченной ответственностью "Ковчег", ИНН: 7810178370
	сведения о возможности предоставления третьим лицам персональных данных физического лица	данные отсутствуют
	основание государственной регистрации:	<p>Договор аренды земельного участка, № 12/ЗК-02497, выдан 11.01.2010, дата государственной регистрации: 06.03.2014, номер государственной регистрации: 78-78-34/043/2014-124</p> <p>Дополнительное соглашение к договору аренды земельного участка № 12/ЗК-02497 от 11.01.2010г., № 1, выдан 10.05.2012, дата государственной регистрации: 06.03.2014, номер государственной регистрации: 78-78-34/043/2014-124</p> <p>Дополнительное соглашение к договору аренды земельного участка № 12/ЗК-02497 от 11.01.2010г., № 2, выдан 09.04.2014, дата государственной регистрации: 04.06.2014, номер государственной регистрации: 78-78-34/041/2014-367</p> <p>Дополнительное соглашение об изменении срока аренды к договору от 11.01.2010г. №12/ЗК-02497, № 3, выдан 30.09.2020, номер государственной регистрации: 78:14:0007628:1154-78/011/2022-37</p> <p>Дополнительное соглашение к договору аренды от 11.01.2010г. № 12/ЗК-02497 земельного участка, № 4, выдан 27.07.2022, дата государственной регистрации: 14.09.2022, номер государственной регистрации: 78:14:0007628:1154-78/011/2022-38</p> <p>Дополнительное соглашение об увеличении срока аренды к договору аренды от 11.01.2010г. № 12/ЗК-02497 земельного участка, № 5, выдан 08.04.2022, дата государственной регистрации: 28.09.2022, номер государственной регистрации: 78:14:0007628:1154-78/011/2022-49</p>



ДОКУМЕНТ ПОДПИСАН
ЭЛЕКТРОННОЙ ПОДПИСЬЮ

Сертификат: 00BV056B7401CB38D2B3576ACDC8425108

Владелец: ФЕДЕРАЛЬНАЯ СЛУЖБА ГОСУДАРСТВЕННОЙ

РЕГИСТРАЦИИ, КАДАСТРА И КАРТОГРАФИИ

Действителен: с 27.06.2023 по 19.09.2024

полное наименование должности

инициалы, фамилия

Земельный участок

вид объекта недвижимости

Лист № 3 раздела 2

Всего листов раздела 2: 18

Всего разделов: 8

Всего листов выписки: 788

13.02.2024г. № КУВИ-001/2024-45895407

Кадастровый номер:

78:14:0007628:1154

	сведения об осуществлении государственной регистрации сделки, права, ограничения права без необходимого в силу закона согласия третьего лица, органа:	данные отсутствуют
	сведения об управляющем залогом и о договоре управления залогом, если такой договор заключен для управления ипотекой:	данные отсутствуют
	сведения о депозитарии, который осуществляет хранение обездвиженной документарной закладной или электронной закладной:	
	ведения о внесении изменений или дополнений в регистрационную запись об ипотеке:	
4.3	вид:	Аренда
	дата государственной регистрации:	13.09.2022 11:06:58
	номер государственной регистрации:	78:14:0007628:1154-78/011/2022-32
	срок, на который установлены ограничение прав и обременение объекта недвижимости:	Срок действия с 27.09.2004 по 27.07.2025
	лицо, в пользу которого установлены ограничение прав и обременение объекта недвижимости:	Общество с ограниченной ответственностью "Теннисный клуб "ГЛОРИЯ", ИНН: 7810128259
	сведения о возможности предоставления третьим лицам персональных данных физического лица	данные отсутствуют
	основание государственной регистрации:	<p>Договор аренды земельного участка, № 12/ЗК-01775, выдан 24.05.2004, дата государственной регистрации: 27.09.2004, номер государственной регистрации: 78-01-9512/2004-70.2</p> <p>Дополнительное соглашение к договору аренды земельного участка №12/ЗК-01775 от 24 мая 2004г., № 1, выдан 19.01.2007, дата государственной регистрации: 02.04.2007, номер государственной регистрации: 78-78-01/0200/2007-349</p> <p>Соглашение о передаче прав и обязанностей по договору аренды земельного участка № 12/ЗК-01775 от 24 мая 2004, выдан 02.08.2010, дата государственной регистрации: 26.08.2010, номер государственной регистрации: 78-78-34/036/2010-097</p>



ДОКУМЕНТ ПОДПИСАН
ЭЛЕКТРОННОЙ ПОДПИСЬЮ

Сертификат: 00ВВ056В7401СВ38Д2В3576АСDC8425108

Владелец: ФЕДЕРАЛЬНАЯ СЛУЖБА ГОСУДАРСТВЕННОЙ

РЕГИСТРАЦИИ, КАДАСТРА И КАРТОГРАФИИ

Действителен: с 27.06.2023 по 19.09.2024

полное наименование должности

инициалы, фамилия

Земельный участок			
вид объекта недвижимости			
Лист № 4 раздела 2	Всего листов раздела 2: 18	Всего разделов: 8	Всего листов выписки: 788

13.02.2024г. № КУВИ-001/2024-45895407

Кадастровый номер: 78:14:0007628:1154

		<p>Дополнительное соглашение к договору аренды №12/ЗК-01775 от 24 мая 2004г., № 4, выдан 06.12.2010, дата государственной регистрации: 15.02.2011, номер государственной регистрации: 78-78-34/032/2011-058</p> <p>Соглашение о передаче прав и обязанностей по договору аренды земельного участка №12/ЗК-01775 от 24 мая 2004г., выдан 30.09.2011, дата государственной регистрации: 28.08.2012, номер государственной регистрации: 78-78-34/116/2012-016</p> <p>Дополнительное соглашение об освобождении от арендной платы по договору от 24 мая 2004г. №12/ЗК-01775, № 5, выдан 19.10.2020, дата государственной регистрации: 13.09.2022, номер государственной регистрации: 78:14:0007628:1154-78/011/2022-33</p> <p>Дополнительное соглашение к договору аренды от 24 мая 2004 №12/ЗК-01775 земельного участка, № 6, выдан 27.07.2022, дата государственной регистрации: 13.09.2022, номер государственной регистрации: 78:14:0007628:1154-78/011/2022-34</p> <p>Дополнительное соглашение к договору аренды от 24 мая 2004г. №12/ЗК-01775, № 7, выдан 27.07.2022, дата государственной регистрации: 13.09.2022, номер государственной регистрации: 78:14:0007628:1154-78/011/2022-35</p>
	сведения об осуществлении государственной регистрации сделки, права, ограничения права без необходимого в силу закона согласия третьего лица, органа:	данные отсутствуют
	сведения об управляющем залоге и о договоре управления залогом, если такой договор заключен для управления ипотекой:	данные отсутствуют
	сведения о депозитарии, который осуществляет хранение обездвиженной документарной закладной или электронной закладной:	
	ведения о внесении изменений или дополнений в регистрационную запись об ипотеке:	
4.4	вид:	Аренда
	дата государственной регистрации:	26.07.2021 19:21:57
	номер государственной регистрации:	78:14:0007628:1154-78/011/2021-12
	срок, на который установлены ограничение прав и обременение объекта недвижимости:	Срок действия с 27.08.2007 по 14.10.2026



ДОКУМЕНТ ПОДПИСАН
ЭЛЕКТРОННОЙ ПОДПИСЬЮ

Сертификат: 00BV056B7401CB38D2B3576ACDC8425108

Владелец: ФЕДЕРАЛЬНАЯ СЛУЖБА ГОСУДАРСТВЕННОЙ

РЕГИСТРАЦИИ, КАДАСТРА И КАРТОГРАФИИ

Действителен: с 27.06.2023 по 19.09.2024

полное наименование должности

инициалы, фамилия

Земельный участок			
вид объекта недвижимости			
Лист № 5 раздела 2	Всего листов раздела 2: 18	Всего разделов: 8	Всего листов выписки: 788

13.02.2024г. № КУВИ-001/2024-45895407

Кадастровый номер: 78:14:0007628:1154

	лицо, в пользу которого установлены ограничение прав и обременение объекта недвижимости:	Общество с ограниченной ответственностью "Техпромкомплект", ИНН: 7805129465
	сведения о возможности предоставления третьим лицам персональных данных физического лица	данные отсутствуют
	основание государственной регистрации:	<p>Договор аренды земельного участка, № 12/ЗК-01817, выдан 12.02.2007</p> <p>Дополнительное соглашение к договору аренды от 12.02.2007г. № 12/ЗК-01817, выдан 09.07.2021</p> <p>Дополнительное соглашение к договору аренды от 12.02.2007г. № 12/ЗК-01817, выдан 02.12.2021, дата государственной регистрации: 07.12.2021, номер государственной регистрации: 78:14:0007628:1154-78/011/2021-19</p> <p>Дополнительное соглашение об увеличении срока аренды к Договору аренды от 12.02.2007 №12/ЗК-01817, выдан 25.08.2022</p>
	сведения об осуществлении государственной регистрации сделки, права, ограничения права без необходимого в силу закона согласия третьего лица, органа:	данные отсутствуют
	сведения об управляющем залогом и о договоре управления залогом, если такой договор заключен для управления ипотекой:	данные отсутствуют
	сведения о депозитарии, который осуществляет хранение обездвиженной документарной закладной или электронной закладной:	
	ведения о внесении изменений или дополнений в регистрационную запись об ипотеке:	
4.5	вид:	Аренда
	дата государственной регистрации:	26.07.2021 19:20:23
	номер государственной регистрации:	78:14:0007628:1154-78/011/2021-2
	срок, на который установлены ограничение прав и обременение объекта недвижимости:	Срок действия с 16.09.2004 по 14.10.2026
	лицо, в пользу которого установлены ограничение прав и обременение объекта недвижимости:	Общество с ограниченной ответственностью "Техпромкомплект", ИНН: 7805129465



ДОКУМЕНТ ПОДПИСАН
ЭЛЕКТРОННОЙ ПОДПИСЬЮ

Сертификат: 00ВВ056В7401СВ38Д2В3576АСDC8425108

Владелец: ФЕДЕРАЛЬНАЯ СЛУЖБА ГОСУДАРСТВЕННОЙ

РЕГИСТРАЦИИ, КАДАСТРА И КАРТОГРАФИИ

Действителен: с 27.06.2023 по 19.09.2024

полное наименование должности

инициалы, фамилия

Земельный участок

вид объекта недвижимости

Лист № 6 раздела 2

Всего листов раздела 2: 18

Всего разделов: 8

Всего листов выписки: 788

13.02.2024г. № КУВИ-001/2024-45895407

Кадастровый номер:

78:14:0007628:1154

	сведения о возможности предоставления третьим лицам персональных данных физического лица	данные отсутствуют
	основание государственной регистрации:	<p>Договор аренды земельного участка, № 12/ЗК-01426, выдан 27.12.2002</p> <p>Дополнительное соглашение к договору аренды от 27.12.2002г. № 12/ЗК-01426, выдан 09.07.2021</p> <p>Уведомление об изменении арендной платы за земельный участок к договору № 12/ЗК-01426 от 27 декабря 2002 г., № 05-15-37670/21-0-0, выдан 20.09.2021</p> <p>Дополнительное соглашение об освобождении от арендной платы по договору от 27 декабря 2002 г. №12/ЗК-01426, выдан 21.10.2021, дата государственной регистрации: 01.11.2021, номер государственной регистрации: 78:14:0007628:1154-78/011/2021-17</p> <p>Дополнительное соглашение к договору аренды от 27.12.2002г. № 12/ЗК-01426, выдан 02.12.2021</p> <p>Дополнительное соглашение об увеличении срока аренды к договору аренды от 27 декабря 2002 г. №12/ЗК-01426, выдан 25.08.2022, дата государственной регистрации: 30.08.2022, номер государственной регистрации: 78:14:0007628:1154-78/011/2022-31</p>
	сведения об осуществлении государственной регистрации сделки, права, ограничения права без необходимого в силу закона согласия третьего лица, органа:	данные отсутствуют
	сведения об управляющем залогом и о договоре управления залогом, если такой договор заключен для управления ипотекой:	данные отсутствуют
	сведения о депозитарии, который осуществляет хранение обездвиженной документарной закладной или электронной закладной:	
	ведения о внесении изменений или дополнений в регистрационную запись об ипотеке:	
4	Ограничение прав и обременение объекта недвижимости:	
4.1	вид:	Аренда
	дата государственной регистрации:	16.09.2022 12:45:32
	номер государственной регистрации:	78:14:0007628:1154-78/011/2022-41



ДОКУМЕНТ ПОДПИСАН
ЭЛЕКТРОННОЙ ПОДПИСЬЮ

Сертификат: 00BV056B7401CB38D2B3576ACDC8425108

Владелец: ФЕДЕРАЛЬНАЯ СЛУЖБА ГОСУДАРСТВЕННОЙ

РЕГИСТРАЦИИ, КАДАСТРА И КАРТОГРАФИИ

Действителен: с 27.06.2023 по 19.09.2024

полное наименование должности

инициалы, фамилия

Земельный участок

вид объекта недвижимости

Лист № 7 раздела 2

Всего листов раздела 2: 18

Всего разделов: 8

Всего листов выписки: 788

13.02.2024г. № КУВИ-001/2024-45895407

Кадастровый номер:

78:14:0007628:1154

срок, на который установлены ограничение прав и обременение объекта недвижимости:	Срок действия с 20.04.2012 по 07.02.2026
лицо, в пользу которого установлены ограничение прав и обременение объекта недвижимости:	Общество с ограниченной ответственностью "Дирекция театрально-зрелищных касс", ИНН: 7840404467
сведения о возможности предоставления третьим лицам персональных данных физического лица	данные отсутствуют
основание государственной регистрации:	<p>Договор аренды, № 12/ЗК-02739, выдан 05.03.2012, номер государственной регистрации: 78-78-34/014/2012-306</p> <p>Дополнительное соглашение, № 1, выдан 27.02.2015, номер государственной регистрации: 78-78/034-78/048/007/2015-336/1</p> <p>Дополнительное соглашение к договору аренды 12/ЗК-02739 от 05.03.2012г., № 2, выдан 30.12.2020, дата государственной регистрации: 16.09.2022, номер государственной регистрации: 78:14:0007628:1154-78/011/2022-43</p> <p>Дополнительное соглашение к договору аренды 12/ЗК-02739 от 05.03.2012г., № 3, выдан 27.07.2022, дата государственной регистрации: 16.09.2022, номер государственной регистрации: 78:14:0007628:1154-78/011/2022-44</p> <p>Дополнительное соглашение к Договору аренды № 12/ЗК-02737 от 05.03.2012, № 4, выдан 08.02.2023, Комитет имущественных отношений Санкт-Петербурга</p>
сведения об осуществлении государственной регистрации сделки, права, ограничения права без необходимого в силу закона согласия третьего лица, органа:	данные отсутствуют
сведения об управляющем залоге и о договоре управления залогом, если такой договор заключен для управления ипотекой:	данные отсутствуют
сведения о депозитарии, который осуществляет хранение обездвиженной документарной закладной или электронной закладной:	
ведения о внесении изменений или дополнений в регистрационную запись об ипотеке:	
4.2 вид:	Ипотека



ДОКУМЕНТ ПОДПИСАН
ЭЛЕКТРОННОЙ ПОДПИСЬЮ

Сертификат: 00BV056B7401CB38D2B3576ACDC8425108

Владелец: ФЕДЕРАЛЬНАЯ СЛУЖБА ГОСУДАРСТВЕННОЙ
РЕГИСТРАЦИИ, КАДАСТРА И КАРТОГРАФИИ
Действителен: с 27.06.2023 по 19.09.2024

полное наименование должности

инициалы, фамилия

Земельный участок

вид объекта недвижимости

Лист № 8 раздела 2

Всего листов раздела 2: 18

Всего разделов: 8

Всего листов выписки: 788

13.02.2024г. № КУВИ-001/2024-45895407

Кадастровый номер:

78:14:0007628:1154

дата государственной регистрации:	08.07.2022 11:31:47
номер государственной регистрации:	78:14:0007628:1154-78/011/2022-25
срок, на который установлены ограничение прав и обременение объекта недвижимости:	Срок действия с 08.07.2022 по 30.09.2023
лицо, в пользу которого установлены ограничение прав и обременение объекта недвижимости:	Публичное акционерное общество "Банк "Санкт-Петербург", ИНН: 7831000027
сведения о возможности предоставления третьим лицам персональных данных физического лица	данные отсутствуют
основание государственной регистрации:	Договор об ипотеке, № 0033-07-01512Ц/16, выдан 22.06.2022 Дополнительное соглашение к договору об ипотеке №0033-07-01512Ц/16 от 22.06.2022, № 1, выдан 07.09.2022 Дополнительное соглашение к договору об ипотеке 0033-07-01512ц/16 от 22.06.2022 г., № 2, выдан 31.08.2023
сведения об осуществлении государственной регистрации сделки, права, ограничения права без необходимого в силу закона согласия третьего лица, органа:	данные отсутствуют
сведения об управляющем залогом и о договоре управления залогом, если такой договор заключен для управления ипотекой:	данные отсутствуют
сведения о депозитарии, который осуществляет хранение обездвиженной документарной закладной или электронной закладной:	
ведения о внесении изменений или дополнений в регистрационную запись об ипотеке:	
4.3 вид:	Ипотека
дата государственной регистрации:	26.07.2021 19:21:57
номер государственной регистрации:	78:14:0007628:1154-78/011/2021-15
срок, на который установлены ограничение прав и обременение объекта недвижимости:	Срок действия с 19.08.2009 по 30.12.2015
лицо, в пользу которого установлены ограничение прав и обременение объекта недвижимости:	ПАО "Банк "Санкт-Петербург", ИНН: 7831000027



ДОКУМЕНТ ПОДПИСАН
ЭЛЕКТРОННОЙ ПОДПИСЬЮ

Сертификат: 00BV056B7401CB38D2B3576ACDC8425108

Владелец: ФЕДЕРАЛЬНАЯ СЛУЖБА ГОСУДАРСТВЕННОЙ

РЕГИСТРАЦИИ, КАДАСТРА И КАРТОГРАФИИ

Действителен: с 27.06.2023 по 19.09.2024

полное наименование должности

инициалы, фамилия

Земельный участок

вид объекта недвижимости

Лист № 9 раздела 2

Всего листов раздела 2: 18

Всего разделов: 8

Всего листов выписки: 788

13.02.2024г. № КУВИ-001/2024-45895407

Кадастровый номер:

78:14:0007628:1154

	сведения о возможности предоставления третьим лицам персональных данных физического лица	данные отсутствуют
	основание государственной регистрации:	Договор об ипотеке, № 3, выдан 06.08.2009 Дополнительное соглашение к договору об ипотеке №3 от 06.08.2009 года, № 6, выдан 22.06.2022
	сведения об осуществлении государственной регистрации сделки, права, ограничения права без необходимого в силу закона согласия третьего лица, органа:	данные отсутствуют
	сведения об управляющем залогом и о договоре управления залогом, если такой договор заключен для управления ипотекой:	данные отсутствуют
	сведения о депозитарии, который осуществляет хранение обездвиженной документарной закладной или электронной закладной:	
	ведения о внесении изменений или дополнений в регистрационную запись об ипотеке:	
4.4	вид:	Ипотека
	дата государственной регистрации:	26.07.2021 19:21:57
	номер государственной регистрации:	78:14:0007628:1154-78/011/2021-14
	срок, на который установлены ограничение прав и обременение объекта недвижимости:	Срок действия с 19.08.2009 по 28.10.2011
	лицо, в пользу которого установлены ограничение прав и обременение объекта недвижимости:	ПАО "Банк "Санкт-Петербург", ИНН: 7831000027
	сведения о возможности предоставления третьим лицам персональных данных физического лица	данные отсутствуют
	основание государственной регистрации:	Договор об ипотеке, № 6Д-1704, выдан 13.10.2005
	сведения об осуществлении государственной регистрации сделки, права, ограничения права без необходимого в силу закона согласия третьего лица, органа:	данные отсутствуют
	сведения об управляющем залогом и о договоре управления залогом, если такой договор заключен для управления ипотекой:	данные отсутствуют



ДОКУМЕНТ ПОДПИСАН
ЭЛЕКТРОННОЙ ПОДПИСЬЮ

Сертификат: 00ВВ056В7401СВ38D2В3576АСDC8425108

Владелец: ФЕДЕРАЛЬНАЯ СЛУЖБА ГОСУДАРСТВЕННОЙ

РЕГИСТРАЦИИ, КАДАСТРА И КАРТОГРАФИИ

Действителен: с 27.06.2023 по 19.09.2024

полное наименование должности

инициалы, фамилия

Земельный участок

вид объекта недвижимости

Лист № 10 раздела 2

Всего листов раздела 2: 18

Всего разделов: 8

Всего листов выписки: 788

13.02.2024г. № КУВИ-001/2024-45895407

Кадастровый номер:

78:14:0007628:1154

	сведения о депозитарии, который осуществляет хранение обездвиженной документарной закладной или электронной закладной:	
	ведения о внесении изменений или дополнений в регистрационную запись об ипотеке:	
4.5	вид:	Ипотека
	дата государственной регистрации:	26.07.2021 19:21:57
	номер государственной регистрации:	78:14:0007628:1154-78/011/2021-13
	срок, на который установлены ограничение прав и обременение объекта недвижимости:	Срок действия с 26.12.2007 по 30.09.2023
	лицо, в пользу которого установлены ограничение прав и обременение объекта недвижимости:	ПАО "Банк "Санкт-Петербург", ИНН: 7831000027
	сведения о возможности предоставления третьим лицам персональных данных физического лица	данные отсутствуют
	основание государственной регистрации:	Договор об ипотеке, выдан 06.12.2007
	сведения об осуществлении государственной регистрации сделки, права, ограничения права без необходимого в силу закона согласия третьего лица, органа:	данные отсутствуют
	сведения об управляющем залогом и о договоре управления залогом, если такой договор заключен для управления ипотекой:	данные отсутствуют
	сведения о депозитарии, который осуществляет хранение обездвиженной документарной закладной или электронной закладной:	
	ведения о внесении изменений или дополнений в регистрационную запись об ипотеке:	
4.6	вид:	Ипотека
	дата государственной регистрации:	26.07.2021 19:20:23
	номер государственной регистрации:	78:14:0007628:1154-78/011/2021-9
	срок, на который установлены ограничение прав и обременение объекта недвижимости:	Срок действия с 02.08.2012 по 30.09.2026
	лицо, в пользу которого установлены ограничение прав и обременение объекта недвижимости:	Публичное акционерное общество "Банк "Санкт-Петербург", ИНН: 7831000027



ДОКУМЕНТ ПОДПИСАН
ЭЛЕКТРОННОЙ ПОДПИСЬЮ

Сертификат: 00BV056B7401CB38D2B3576ACDC8425108

Владелец: ФЕДЕРАЛЬНАЯ СЛУЖБА ГОСУДАРСТВЕННОЙ

РЕГИСТРАЦИИ, КАДАСТРА И КАРТОГРАФИИ

Действителен: с 27.06.2023 по 19.09.2024

полное наименование должности

инициалы, фамилия

Земельный участок

вид объекта недвижимости

Лист № 11 раздела 2

Всего листов раздела 2: 18

Всего разделов: 8

Всего листов выписки: 788

13.02.2024г. № КУВИ-001/2024-45895407

Кадастровый номер:

78:14:0007628:1154

	сведения о возможности предоставления третьим лицам персональных данных физического лица	данные отсутствуют
	основание государственной регистрации:	<p>Договор об ипотеке, выдан 30.03.2012</p> <p>Дополнительное соглашение к договору об ипотеке от 30.03.2012 года, № 4, выдан 22.06.2022, дата государственной регистрации: 20.07.2022, номер государственной регистрации: 78:14:0007628:1154-78/011/2022-27</p> <p>Дополнительное соглашение к договору об ипотеке от 30.03.2012 года, № 5, выдан 07.09.2022, дата государственной регистрации: 23.09.2022, номер государственной регистрации: 78:14:0007628:1154-78/011/2022-46</p> <p>Дополнительное соглашение к договору об ипотеке от 30.03.2012 г., № 6, выдан 31.08.2023, дата государственной регистрации: 13.09.2023, номер государственной регистрации: 78:14:0007628:1154-78/011/2023-52</p>
	сведения об осуществлении государственной регистрации сделки, права, ограничения права без необходимого в силу закона согласия третьего лица, органа:	данные отсутствуют
	сведения об управлении залогом и о договоре управления залогом, если такой договор заключен для управления ипотекой:	данные отсутствуют
	сведения о депозитарии, который осуществляет хранение обездвиженной документарной закладной или электронной закладной:	
	ведения о внесении изменений или дополнений в регистрационную запись об ипотеке:	
4.7	вид:	Ипотека
	дата государственной регистрации:	26.07.2021 19:20:23
	номер государственной регистрации:	78:14:0007628:1154-78/011/2021-8
	срок, на который установлены ограничение прав и обременение объекта недвижимости:	Срок действия с 02.08.2012 по 30.09.2026
	лицо, в пользу которого установлены ограничение прав и обременение объекта недвижимости:	Публичное акционерное общество "Банк "Санкт-Петербург", ИНН: 7831000027



ДОКУМЕНТ ПОДПИСАН
ЭЛЕКТРОННОЙ ПОДПИСЬЮ

Сертификат: 00ВВ056В7401СВ38D2В3576АСDC8425108

Владелец: ФЕДЕРАЛЬНАЯ СЛУЖБА ГОСУДАРСТВЕННОЙ

РЕГИСТРАЦИИ, КАДАСТРА И КАРТОГРАФИИ

Действителен: с 27.06.2023 по 19.09.2024

полное наименование должности

инициалы, фамилия

Земельный участок

вид объекта недвижимости

Лист № 12 раздела 2

Всего листов раздела 2: 18

Всего разделов: 8

Всего листов выписки: 788

13.02.2024г. № КУВИ-001/2024-45895407

Кадастровый номер:

78:14:0007628:1154

	сведения о возможности предоставления третьим лицам персональных данных физического лица	данные отсутствуют
	основание государственной регистрации:	<p>Договор об ипотеке, выдан 30.03.2012</p> <p>Дополнительное соглашение к договору об ипотеке от 30.03.2012 года, № 4, выдан 22.06.2022</p> <p>Дополнительное соглашение к договору об ипотеке от 30.03.2012 года, № 7, выдан 07.09.2022, дата государственной регистрации: 23.09.2022, номер государственной регистрации: 78:14:0007628:1154-78/011/2022-47</p> <p>Дополнительное соглашение к договору об ипотеке от 30.03.2012 г., № 6, выдан 31.08.2023, дата государственной регистрации: 15.09.2023, номер государственной регистрации: 78:14:0007628:1154-78/011/2023-53</p>
	сведения об осуществлении государственной регистрации сделки, права, ограничения права без необходимого в силу закона согласия третьего лица, органа:	данные отсутствуют
	сведения об управляющем залогом и о договоре управления залогом, если такой договор заключен для управления ипотекой:	данные отсутствуют
	сведения о депозитарии, который осуществляет хранение обездвиженной документарной закладной или электронной закладной:	
	сведения о внесении изменений или дополнений в регистрационную запись об ипотеке:	
4.8	вид:	Ипотека
	дата государственной регистрации:	26.07.2021 19:20:23
	номер государственной регистрации:	78:14:0007628:1154-78/011/2021-7
	срок, на который установлены ограничение прав и обременение объекта недвижимости:	Срок действия с 02.08.2012 по 30.09.2026
	лицо, в пользу которого установлены ограничение прав и обременение объекта недвижимости:	Публичное акционерное общество "Банк "Санкт-Петербург", ИНН: 7831000027
	сведения о возможности предоставления третьим лицам персональных данных физического лица	данные отсутствуют



ДОКУМЕНТ ПОДПИСАН
ЭЛЕКТРОННОЙ ПОДПИСЬЮ

Сертификат: 00BV056B7401CB38D2B3576ACDC8425108

Владелец: ФЕДЕРАЛЬНАЯ СЛУЖБА ГОСУДАРСТВЕННОЙ

РЕГИСТРАЦИИ, КАДАСТРА И КАРТОГРАФИИ

Действителен: с 27.06.2023 по 19.09.2024

полное наименование должности

инициалы, фамилия

Земельный участок

вид объекта недвижимости

Лист № 13 раздела 2

Всего листов раздела 2: 18

Всего разделов: 8

Всего листов выписки: 788

13.02.2024г. № КУВИ-001/2024-45895407

Кадастровый номер:

78:14:0007628:1154

	основание государственной регистрации:	<p>Договор об ипотеке, выдан 30.03.2012</p> <p>Дополнительное соглашение к договору об ипотеке от 30.03.2012 года, № 4, выдан 22.06.2022, дата государственной регистрации: 20.07.2022, номер государственной регистрации: 78:14:0007628:1154-78/011/2022-26</p> <p>Дополнительное соглашение к договору об ипотеке от 30.03.2012 года, № 5, выдан 07.09.2022, дата государственной регистрации: 23.09.2022, номер государственной регистрации: 78:14:0007628:1154-78/011/2022-48</p> <p>Дополнительное соглашение к договору об ипотеке от 30.03.2012 г., № 6, выдан 31.08.2023</p>
	сведения об осуществлении государственной регистрации сделки, права, ограничения права без необходимого в силу закона согласия третьего лица, органа:	данные отсутствуют
	сведения об управляющем залогом и о договоре управления залогом, если такой договор заключен для управления ипотекой:	данные отсутствуют
	сведения о депозитари, который осуществляет хранение обездвиженной документарной закладной или электронной закладной:	
	ведения о внесении изменений или дополнений в регистрационную запись об ипотеке:	
4.9	вид:	Ипотека
	дата государственной регистрации:	26.07.2021 19:20:23
	номер государственной регистрации:	78:14:0007628:1154-78/011/2021-6
	срок, на который установлены ограничение прав и обременение объекта недвижимости:	Срок действия с 13.08.2014 по 30.09.2023
	лицо, в пользу которого установлены ограничение прав и обременение объекта недвижимости:	Публичное акционерное общество "Банк "Санкт-Петербург", ИНН: 7831000027
	сведения о возможности предоставления третьим лицам персональных данных физического лица	данные отсутствуют
	основание государственной регистрации:	Договор об ипотеке, № 3, выдан 06.08.2009



ДОКУМЕНТ ПОДПИСАН
ЭЛЕКТРОННОЙ ПОДПИСЬЮ

Сертификат: 00BВ056В7401СВ38D2В3576ACDC8425108

Владелец: ФЕДЕРАЛЬНАЯ СЛУЖБА ГОСУДАРСТВЕННОЙ

РЕГИСТРАЦИИ, КАДАСТРА И КАРТОГРАФИИ

Действителен: с 27.06.2023 по 19.09.2024

полное наименование должности

инициалы, фамилия

Земельный участок			
вид объекта недвижимости			
Лист № 14 раздела 2	Всего листов раздела 2: 18	Всего разделов: 8	Всего листов выписки: 788

13.02.2024г. № КУВИ-001/2024-45895407

Кадастровый номер: 78:14:0007628:1154

		Дополнительное соглашение к договору об ипотеке № 3 от 06.08.2009 года, № 7, выдан 07.09.2022, дата государственной регистрации: 23.09.2022, номер государственной регистрации: 78:40:0008340:1030-78/011/2022-12
	сведения об осуществлении государственной регистрации сделки, права, ограничения права без необходимого в силу закона согласия третьего лица, органа:	данные отсутствуют
	сведения об управляющем залогом и о договоре управления залогом, если такой договор заключен для управления ипотекой:	данные отсутствуют
	сведения о депозитари, который осуществляет хранение обездвиженной документарной закладной или электронной закладной:	
	сведения о внесении изменений или дополнений в регистрационную запись об ипотеке:	
4.10	вид:	Ипотека
	дата государственной регистрации:	26.07.2021 19:20:23
	номер государственной регистрации:	78:14:0007628:1154-78/011/2021-5
	срок, на который установлены ограничение прав и обременение объекта недвижимости:	Срок действия с 26.12.2007 по 05.12.2012
	лицо, в пользу которого установлены ограничение прав и обременение объекта недвижимости:	Публичное акционерное общество "Банк "Санкт-Петербург", ИНН: 7831000027
	сведения о возможности предоставления третьим лицам персональных данных физического лица	данные отсутствуют
	основание государственной регистрации:	Договор об ипотеке, выдан 06.12.2007, номер государственной регистрации: 78-78-01/0682/2007-183
	сведения об осуществлении государственной регистрации сделки, права, ограничения права без необходимого в силу закона согласия третьего лица, органа:	данные отсутствуют
	сведения об управляющем залогом и о договоре управления залогом, если такой договор заключен для управления ипотекой:	данные отсутствуют



ДОКУМЕНТ ПОДПИСАН
ЭЛЕКТРОННОЙ ПОДПИСЬЮ

Сертификат: 00BV056B7401CB38D2B3576ACDC8425108

Владелец: ФЕДЕРАЛЬНАЯ СЛУЖБА ГОСУДАРСТВЕННОЙ

РЕГИСТРАЦИИ, КАДАСТРА И КАРТОГРАФИИ

Действителен: с 27.06.2023 по 19.09.2024

полное наименование должности

инициалы, фамилия

Земельный участок

вид объекта недвижимости

Лист № 15 раздела 2

Всего листов раздела 2: 18

Всего разделов: 8

Всего листов выписки: 788

13.02.2024г. № КУВИ-001/2024-45895407

Кадастровый номер:

78:14:0007628:1154

	сведения о депозитарии, который осуществляет хранение бездвиженной документарной закладной или электронной закладной:	
	ведения о внесении изменений или дополнений в регистрационную запись об ипотеке:	
4.11	вид:	Ипотека
	дата государственной регистрации:	26.07.2021 19:20:23
	номер государственной регистрации:	78:14:0007628:1154-78/011/2021-4
	срок, на который установлены ограничение прав и обременение объекта недвижимости:	Срок действия с 14.11.2005 по 28.10.2011
	лицо, в пользу которого установлены ограничение прав и обременение объекта недвижимости:	Публичное акционерное общество "Банк "Санкт-Петербург", ИНН: 7831000027
	сведения о возможности предоставления третьим лицам персональных данных физического лица	данные отсутствуют
	основание государственной регистрации:	Договор об ипотеке, № 6Д-1704, выдан 13.10.2005, номер государственной регистрации: 78-78-01/0690/2005-480 Документ нотариально удостоверен: Русакова Людмила Александровна, лицензия №21, от 23.04.1993
	сведения об осуществлении государственной регистрации сделки, права, ограничения права без необходимого в силу закона согласия третьего лица, органа:	данные отсутствуют
	сведения об управляющем залогом и о договоре управления залогом, если такой договор заключен для управления ипотекой:	данные отсутствуют
	сведения о депозитарии, который осуществляет хранение бездвиженной документарной закладной или электронной закладной:	
	ведения о внесении изменений или дополнений в регистрационную запись об ипотеке:	
4.12	вид:	Ипотека
	дата государственной регистрации:	26.07.2021 19:20:23
	номер государственной регистрации:	78:14:0007628:1154-78/011/2021-3
	срок, на который установлены ограничение прав и обременение объекта недвижимости:	Срок действия с 16.09.2004 по 23.06.2005



ДОКУМЕНТ ПОДПИСАН
ЭЛЕКТРОННОЙ ПОДПИСЬЮ

Сертификат: 00ВВ056В7401СВ38Д2В3576АСДС8425108

Владелец: ФЕДЕРАЛЬНАЯ СЛУЖБА ГОСУДАРСТВЕННОЙ

РЕГИСТРАЦИИ, КАДАСТРА И КАРТОГРАФИИ

Действителен: с 27.06.2023 по 19.09.2024

полное наименование должности

инициалы, фамилия

Земельный участок

вид объекта недвижимости

Лист № 16 раздела 2

Всего листов раздела 2: 18

Всего разделов: 8

Всего листов выписки: 788

13.02.2024г. № КУВИ-001/2024-45895407

Кадастровый номер:

78:14:0007628:1154

	лицо, в пользу которого установлены ограничение прав и обременение объекта недвижимости:	Публичное акционерное общество "Банк "Санкт-Петербург", ИНН: 7831000027
	сведения о возможности предоставления третьим лицам персональных данных физического лица	данные отсутствуют
	основание государственной регистрации:	Договор об ипотеке, № 6Д-722, выдан 30.04.2003 Документ нотариально удостоверен: Русакова Людмила Александровна, лицензия №21, от 23.04.1993
	сведения об осуществлении государственной регистрации сделки, права, ограничения права без необходимого в силу закона согласия третьего лица, органа:	данные отсутствуют
	сведения об управляющем залогом и о договоре управления залогом, если такой договор заключен для управления ипотекой:	данные отсутствуют
	сведения о депозитарии, который осуществляет хранение обездвиженной документарной закладной или электронной закладной:	
	сведения о внесении изменений или дополнений в регистрационную запись об ипотеке:	
4.13	вид:	Ипотека
	дата государственной регистрации:	26.07.2021 19:20:23
	номер государственной регистрации:	78:14:0007628:1154-78/011/2021-10
	срок, на который установлены ограничение прав и обременение объекта недвижимости:	Срок действия с 02.09.2012 по 30.09.2023
	лицо, в пользу которого установлены ограничение прав и обременение объекта недвижимости:	Публичное акционерное общество "Банк "Санкт-Петербург", ИНН: 7831000027
	сведения о возможности предоставления третьим лицам персональных данных физического лица	данные отсутствуют
	основание государственной регистрации:	Договор об ипотеке, выдан 30.03.2012 Дополнительное соглашение к договору об ипотеке от 30.03.2012 года, № 6, выдан 22.06.2022 Дополнительное соглашение к договору об ипотеке от 30.03.2012 года, № 5, выдан 07.09.2022, дата государственной регистрации: 23.09.2022, номер государственной регистрации: 78:14:0007628:1154-78/011/2022-45



ДОКУМЕНТ ПОДПИСАН
ЭЛЕКТРОННОЙ ПОДПИСЬЮ

Сертификат: 00BV056B7401CB38D2B3576ACDC8425108

Владелец: ФЕДЕРАЛЬНАЯ СЛУЖБА ГОСУДАРСТВЕННОЙ

РЕГИСТРАЦИИ, КАДАСТРА И КАРТОГРАФИИ

Действителен: с 27.06.2023 по 19.09.2024

полное наименование должности

инициалы, фамилия

Земельный участок

вид объекта недвижимости

Лист № 17 раздела 2

Всего листов раздела 2: 18

Всего разделов: 8

Всего листов выписки: 788

13.02.2024г. № КУВИ-001/2024-45895407

Кадастровый номер:

78:14:0007628:1154

	сведения об осуществлении государственной регистрации сделки, права, ограничения права без необходимого в силу закона согласия третьего лица, органа:	данные отсутствуют
	сведения об управляющем залогом и о договоре управления залогом, если такой договор заключен для управления ипотекой:	данные отсутствуют
	сведения о депозитарии, который осуществляет хранение обездвиженной документарной закладной или электронной закладной:	
	ведения о внесении изменений или дополнений в регистрационную запись об ипотеке:	
5	Договоры участия в долевом строительстве:	не зарегистрировано
6	Заявленные в судебном порядке права требования:	данные отсутствуют
7	Сведения о возможности предоставления третьим лицам персональных данных физического лица	данные отсутствуют
8	Сведения о возражении в отношении зарегистрированного права:	данные отсутствуют
9	Сведения о наличии решения об изъятии объекта недвижимости для государственных и муниципальных нужд:	данные отсутствуют
10	Сведения о невозможности государственной регистрации без личного участия правообладателя или его законного представителя:	данные отсутствуют
11	Правопритязания и сведения о наличии поступивших, но не рассмотренных заявлений о проведении государственной регистрации права (перехода, прекращения права), ограничения права или обременения объекта недвижимости, сделки в отношении объекта недвижимости:	отсутствуют



ДОКУМЕНТ ПОДПИСАН
ЭЛЕКТРОННОЙ ПОДПИСЬЮ

Сертификат: 00BV056B7401CB38D2B3576ACDC8425108

Владелец: ФЕДЕРАЛЬНАЯ СЛУЖБА ГОСУДАРСТВЕННОЙ

РЕГИСТРАЦИИ, КАДАСТРА И КАРТОГРАФИИ

Действителен: с 27.06.2023 по 19.09.2024

полное наименование должности

инициалы, фамилия

Земельный участок			
вид объекта недвижимости			
Лист № 18 раздела 2	Всего листов раздела 2: 18	Всего разделов: 8	Всего листов выписки: 788
13.02.2024г. № КУВИ-001/2024-45895407			
Кадастровый номер:		78:14:0007628:1154	
11	Сведения о невозможности государственной регистрации перехода, прекращения, ограничения права на земельный участок из земель сельскохозяйственного назначения:	данные отсутствуют	

полное наименование должности	 ДОКУМЕНТ ПОДПИСАН ЭЛЕКТРОННОЙ ПОДПИСЬЮ Сертификат: 00ВВ056В7401СВ38D2В3576АСDC8425108 Владелец: ФЕДЕРАЛЬНАЯ СЛУЖБА ГОСУДАРСТВЕННОЙ РЕГИСТРАЦИИ, КАДАСТРА И КАРТОГРАФИИ Действителен: с 27.06.2023 по 19.09.2024	инициалы, фамилия
-------------------------------	---	-------------------

Выписка из Единого государственного реестра недвижимости об объекте недвижимости
Описание местоположения земельного участка


Земельный участок
вид объекта недвижимости

Лист № 1 раздела 3 Всего листов раздела 3: 1 Всего разделов: 8 Всего листов выписки: 788

13.02.2024г. № КУВИ-001/2024-45895407

Кадастровый номер: 78:14:0007628:1154

План (чертеж, схема) земельного участка

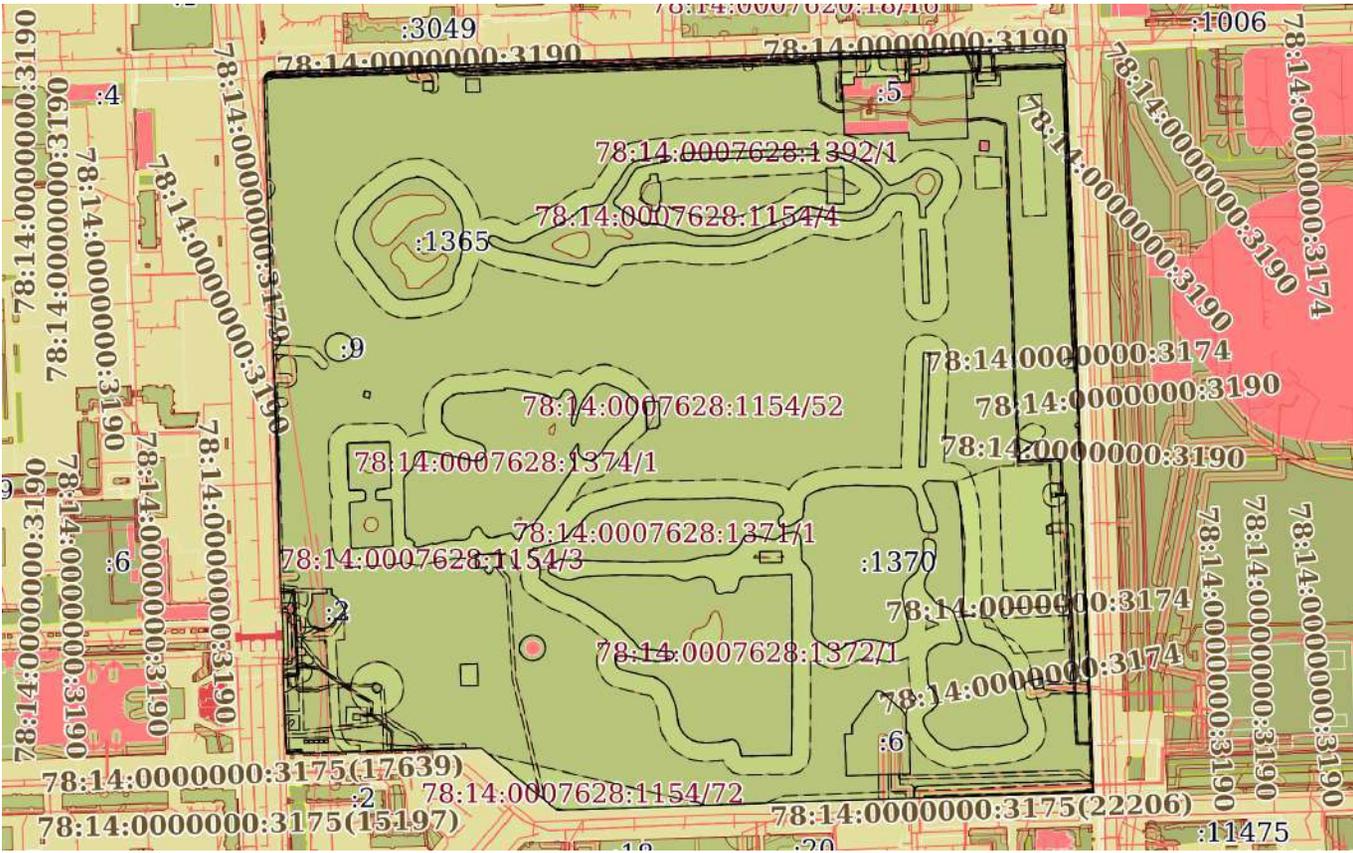

Масштаб 1:8000 Условные обозначения:


 ДОКУМЕНТ ПОДПИСАН
 ЭЛЕКТРОННОЙ ПОДПИСЬЮ
 Сертификат: 00BV056B7401CB38D2B3576ACDC8425108
 Владелец: ФЕДЕРАЛЬНАЯ СЛУЖБА ГОСУДАРСТВЕННОЙ
 РЕГИСТРАЦИИ, КАДАСТРА И КАРТОГРАФИИ
 Действителен: с 27.06.2023 по 19.09.2024

полное наименование должности

инициалы, фамилия

Выписка из Единого государственного реестра недвижимости об объекте недвижимости

Описание местоположения земельного участка

Земельный участок			
вид объекта недвижимости			
Лист № 1 раздела 3.1	Всего листов раздела 3.1: 98	Всего разделов: 8	Всего листов выписки: 788
13.02.2024г. № КУВИ-001/2024-45895407			
Кадастровый номер:		78:14:0007628:1154	

Описание местоположения границ земельного участка							
№ п/п	Номер точки		Дирекционный угол	Горизонтальное проложение, м	Описание закрепления на местности	Кадастровые номера смежных участков	Сведения об адресах правообладателей смежных земельных участков
	начальная	конечная					
1	2	3	4	5	6	7	8
1	1.1.1	1.1.2	267°52.3`	3.23	данные отсутствуют	данные отсутствуют	данные отсутствуют
2	1.1.2	1.1.3	267°49.1`	17.86	данные отсутствуют	данные отсутствуют	данные отсутствуют
3	1.1.3	1.1.4	268°0.6`	4.03	данные отсутствуют	данные отсутствуют	данные отсутствуют
4	1.1.4	1.1.5	268°1.7`	111.67	данные отсутствуют	данные отсутствуют	данные отсутствуют
5	1.1.5	1.1.6	272°25.6`	1.18	данные отсутствуют	данные отсутствуют	данные отсутствуют
6	1.1.6	1.1.7	267°57.7`	80.69	данные отсутствуют	данные отсутствуют	данные отсутствуют
7	1.1.7	1.1.8	268°52.0`	4.04	данные отсутствуют	данные отсутствуют	данные отсутствуют
8	1.1.8	1.1.9	268°5.4`	75.32	данные отсутствуют	данные отсутствуют	данные отсутствуют
9	1.1.9	1.1.10	268°7.2`	3.96	данные отсутствуют	данные отсутствуют	данные отсутствуют
10	1.1.10	1.1.11	268°1.8`	171.05	данные отсутствуют	данные отсутствуют	данные отсутствуют
11	1.1.11	1.1.12	268°51.1`	3.99	данные отсутствуют	данные отсутствуют	данные отсутствуют
12	1.1.12	1.1.13	268°10.4`	91.57	данные отсутствуют	данные отсутствуют	данные отсутствуют
13	1.1.13	1.1.14	308°55.3`	19.83	данные отсутствуют	данные отсутствуют	данные отсутствуют
14	1.1.14	1.1.15	308°3.8`	3.75	данные отсутствуют	данные отсутствуют	данные отсутствуют
15	1.1.15	1.1.16	309°15.2`	6.92	данные отсутствуют	данные отсутствуют	данные отсутствуют
16	1.1.16	1.1.17	308°42.5`	3.74	данные отсутствуют	данные отсутствуют	данные отсутствуют
17	1.1.17	1.1.18	309°30.3`	71.4	данные отсутствуют	данные отсутствуют	данные отсутствуют
18	1.1.18	1.1.19	268°7.2`	43.29	данные отсутствуют	данные отсутствуют	данные отсутствуют
19	1.1.19	1.1.20	268°10.6`	3.77	данные отсутствуют	данные отсутствуют	данные отсутствуют
20	1.1.20	1.1.21	268°6.5`	13.63	данные отсутствуют	данные отсутствуют	данные отсутствуют
21	1.1.21	1.1.22	268°10.3`	6.89	данные отсутствуют	78:14:0007628:1020	данные отсутствуют
22	1.1.22	1.1.23	268°7.0`	4.56	данные отсутствуют	данные отсутствуют	данные отсутствуют



ДОКУМЕНТ ПОДПИСАН
ЭЛЕКТРОННОЙ ПОДПИСЬЮ

Сертификат: 00BV056B7401CB38D2B3576ACDC8425108

Владелец: ФЕДЕРАЛЬНАЯ СЛУЖБА ГОСУДАРСТВЕННОЙ

РЕГИСТРАЦИИ, КАДАСТРА И КАРТОГРАФИИ

Действителен: с 27.06.2023 по 19.09.2024

полное наименование должности

инициалы, фамилия

Земельный участок
вид объекта недвижимости

Лист № 2 раздела 3.1

Всего листов раздела 3.1: 98

Всего разделов: 8

Всего листов выписки: 788

13.02.2024г. № КУВИ-001/2024-45895407

Кадастровый номер:

78:14:0007628:1154

1	2	3	4	5	6	7	8
23	1.1.23	1.1.24	268°7.0'	7.3	данные отсутствуют	78:14:0007628:1019	данные отсутствуют
24	1.1.24	1.1.25	267°59.0'	1.42	данные отсутствуют	данные отсутствуют	данные отсутствуют
25	1.1.25	1.1.26	266°58.3'	3.98	данные отсутствуют	данные отсутствуют	данные отсутствуют
26	1.1.26	1.1.27	268°14.8'	0.98	данные отсутствуют	данные отсутствуют	данные отсутствуют
27	1.1.27	1.1.28	268°10.7'	7.23	данные отсутствуют	78:14:0007628:1011	данные отсутствуют
28	1.1.28	1.1.29	268°7.1'	2.74	данные отсутствуют	данные отсутствуют	данные отсутствуют
29	1.1.29	1.1.30	268°10.8'	7.24	данные отсутствуют	78:14:0007628:1018	данные отсутствуют
30	1.1.30	1.1.31	268°12.1'	2.23	данные отсутствуют	данные отсутствуют	данные отсутствуют
31	1.1.31	1.1.32	268°10.8'	7.24	данные отсутствуют	78:14:0007628:1009	данные отсутствуют
32	1.1.32	1.1.33	268°6.5'	2.12	данные отсутствуют	данные отсутствуют	данные отсутствуют
33	1.1.33	1.1.34	268°10.7'	7.23	данные отсутствуют	78:14:0007628:1017	данные отсутствуют
34	1.1.34	1.1.35	268°16.5'	1.66	данные отсутствуют	данные отсутствуют	данные отсутствуют
35	1.1.35	1.1.36	268°10.2'	7.51	данные отсутствуют	78:14:0007628:1016	данные отсутствуют
36	1.1.36	1.1.37	268°10.3'	14.74	данные отсутствуют	данные отсутствуют	данные отсутствуют
37	1.1.37	1.1.38	268°14.0'	7.46	данные отсутствуют	78:14:0007628:1015	данные отсутствуют
38	1.1.38	1.1.39	268°8.4'	1.54	данные отсутствуют	данные отсутствуют	данные отсутствуют
39	1.1.39	1.1.40	268°10.7'	7.23	данные отсутствуют	78:14:0007628:1014	данные отсутствуют
40	1.1.40	1.1.41	268°6.1'	3.32	данные отсутствуют	данные отсутствуют	данные отсутствуют
41	1.1.41	1.1.42	268°12.8'	6.41	данные отсутствуют	78:14:0007628:1008	данные отсутствуют
42	1.1.42	1.1.43	268°5.2'	3.59	данные отсутствуют	данные отсутствуют	данные отсутствуют
43	1.1.43	1.1.44	268°12.8'	6.41	данные отсутствуют	78:14:0007628:1010	данные отсутствуют
44	1.1.44	1.1.45	268°16.3'	2.65	данные отсутствуют	данные отсутствуют	данные отсутствуют
45	1.1.45	1.1.46	268°10.7'	7.23	данные отсутствуют	78:14:0007628:1012	данные отсутствуют
46	1.1.46	1.1.47	268°1.5'	1.16	данные отсутствуют	данные отсутствуют	данные отсутствуют
47	1.1.47	1.1.48	269°5.3'	17.58	данные отсутствуют	данные отсутствуют	данные отсутствуют
48	1.1.48	1.1.49	357°51.7'	15.28	данные отсутствуют	данные отсутствуют	данные отсутствуют
49	1.1.49	1.1.50	357°36.6'	6.48	данные отсутствуют	данные отсутствуют	данные отсутствуют
50	1.1.50	1.1.51	358°11.3'	67.38	данные отсутствуют	данные отсутствуют	данные отсутствуют
51	1.1.51	1.1.52	0°53.9'	23.6	данные отсутствуют	данные отсутствуют	данные отсутствуют



ДОКУМЕНТ ПОДПИСАН
ЭЛЕКТРОННОЙ ПОДПИСЬЮ

Сертификат: 00BV056B7401CB38D2B3576ACDC8425108

Владелец: ФЕДЕРАЛЬНАЯ СЛУЖБА ГОСУДАРСТВЕННОЙ

РЕГИСТРАЦИИ, КАДАСТРА И КАРТОГРАФИИ

Действителен: с 27.06.2023 по 19.09.2024

полное наименование должности

инициалы, фамилия

Земельный участок
вид объекта недвижимости

Лист № 3 раздела 3.1

Всего листов раздела 3.1: 98

Всего разделов: 8

Всего листов выписки: 788

13.02.2024г. № КУВИ-001/2024-45895407

Кадастровый номер:

78:14:0007628:1154

1	2	3	4	5	6	7	8
52	1.1.52	1.1.53	358°10.0`	9.68	данные отсутствуют	данные отсутствуют	данные отсутствуют
53	1.1.53	1.1.54	358°16.7`	10.98	данные отсутствуют	78:14:0007628:1022	данные отсутствуют
54	1.1.54	1.1.55	358°9.4`	9.63	данные отсутствуют	данные отсутствуют	данные отсутствуют
55	1.1.55	1.1.56	356°34.5`	42.86	данные отсутствуют	данные отсутствуют	данные отсутствуют
56	1.1.56	1.1.57	358°0.8`	12.41	данные отсутствуют	данные отсутствуют	данные отсутствуют
57	1.1.57	1.1.58	358°15.6`	13.51	данные отсутствуют	данные отсутствуют	данные отсутствуют
58	1.1.58	1.1.59	358°12.5`	31.35	данные отсутствуют	данные отсутствуют	данные отсутствуют
59	1.1.59	1.1.60	358°11.5`	7.6	данные отсутствуют	данные отсутствуют	данные отсутствуют
60	1.1.60	1.1.61	358°6.0`	34.68	данные отсутствуют	данные отсутствуют	данные отсутствуют
61	1.1.61	1.1.62	358°6.7`	10.93	данные отсутствуют	данные отсутствуют	данные отсутствуют
62	1.1.62	1.1.63	358°35.2`	34.47	данные отсутствуют	данные отсутствуют	данные отсутствуют
63	1.1.63	1.1.64	356°29.7`	7.52	данные отсутствуют	данные отсутствуют	данные отсутствуют
64	1.1.64	1.1.65	358°11.6`	34.89	данные отсутствуют	данные отсутствуют	данные отсутствуют
65	1.1.65	1.1.66	358°1.7`	45.34	данные отсутствуют	данные отсутствуют	данные отсутствуют
66	1.1.66	1.1.67	357°38.9`	35.1	данные отсутствуют	данные отсутствуют	данные отсутствуют
67	1.1.67	1.1.68	358°13.1`	34.1	данные отсутствуют	данные отсутствуют	данные отсутствуют
68	1.1.68	1.1.69	358°19.1`	11.24	данные отсутствуют	данные отсутствуют	данные отсутствуют
69	1.1.69	1.1.70	358°1.4`	34.81	данные отсутствуют	данные отсутствуют	данные отсутствуют
70	1.1.70	1.1.71	359°4.1`	6.77	данные отсутствуют	данные отсутствуют	данные отсутствуют
71	1.1.71	1.1.72	358°5.5`	34.82	данные отсутствуют	данные отсутствуют	данные отсутствуют
72	1.1.72	1.1.73	357°52.6`	11.34	данные отсутствуют	данные отсутствуют	данные отсутствуют
73	1.1.73	1.1.74	358°6.5`	34.83	данные отсутствуют	данные отсутствуют	данные отсутствуют
74	1.1.74	1.1.75	357°42.2`	6.99	данные отсутствуют	данные отсутствуют	данные отсутствуют
75	1.1.75	1.1.76	358°13.9`	34.67	данные отсутствуют	данные отсутствуют	данные отсутствуют
76	1.1.76	1.1.77	357°38.9`	11.46	данные отсутствуют	данные отсутствуют	данные отсутствуют
77	1.1.77	1.1.78	358°17.7`	34.95	данные отсутствуют	данные отсутствуют	данные отсутствуют
78	1.1.78	1.1.79	357°47.4`	5.96	данные отсутствуют	данные отсутствуют	данные отсутствуют
79	1.1.79	1.1.80	357°59.2`	9.97	данные отсутствуют	данные отсутствуют	данные отсутствуют
80	1.1.80	1.1.81	356°18.5`	0.62	данные отсутствуют	данные отсутствуют	данные отсутствуют



ДОКУМЕНТ ПОДПИСАН
ЭЛЕКТРОННОЙ ПОДПИСЬЮ

Сертификат: 00BV056B7401CB38D2B3576ACDC8425108

Владелец: ФЕДЕРАЛЬНАЯ СЛУЖБА ГОСУДАРСТВЕННОЙ

РЕГИСТРАЦИИ, КАДАСТРА И КАРТОГРАФИИ

Действителен: с 27.06.2023 по 19.09.2024

полное наименование должности

инициалы, фамилия

Земельный участок
вид объекта недвижимости

Лист № 4 раздела 3.1

Всего листов раздела 3.1: 98

Всего разделов: 8

Всего листов выписки: 788

13.02.2024г. № КУВИ-001/2024-45895407

Кадастровый номер:

78:14:0007628:1154

1	2	3	4	5	6	7	8
81	1.1.81	1.1.82	359°3.7'	0.61	данные отсутствуют	данные отсутствуют	данные отсутствуют
82	1.1.82	1.1.83	3°41.5'	0.62	данные отсутствуют	данные отсутствуют	данные отсутствуют
83	1.1.83	1.1.84	6°32.8'	0.61	данные отсутствуют	данные отсутствуют	данные отсутствуют
84	1.1.84	1.1.85	10°13.3'	0.62	данные отсутствуют	данные отсутствуют	данные отсутствуют
85	1.1.85	1.1.86	13°8.0'	0.62	данные отсутствуют	данные отсутствуют	данные отсутствуют
86	1.1.86	1.1.87	17°51.0'	0.62	данные отсутствуют	данные отсутствуют	данные отсутствуют
87	1.1.87	1.1.88	19°54.2'	0.62	данные отсутствуют	данные отсутствуют	данные отсутствуют
88	1.1.88	1.1.89	24°54.3'	0.62	данные отсутствуют	данные отсутствуют	данные отсутствуют
89	1.1.89	1.1.90	27°48.1'	0.62	данные отсутствуют	данные отсутствуют	данные отсутствуют
90	1.1.90	1.1.91	31°7.3'	0.62	данные отсутствуют	данные отсутствуют	данные отсутствуют
91	1.1.91	1.1.92	35°59.2'	1.04	данные отсутствуют	данные отсутствуют	данные отсутствуют
92	1.1.92	1.1.93	41°31.0'	0.81	данные отсутствуют	данные отсутствуют	данные отсутствуют
93	1.1.93	1.1.94	45°39.5'	0.62	данные отсутствуют	данные отсутствуют	данные отсутствуют
94	1.1.94	1.1.95	48°17.3'	0.62	данные отсутствуют	данные отсутствуют	данные отсутствуют
95	1.1.95	1.1.96	52°12.4'	0.62	данные отсутствуют	данные отсутствуют	данные отсутствуют
96	1.1.96	1.1.97	56°18.6'	0.61	данные отсутствуют	данные отсутствуют	данные отсутствуют
97	1.1.97	1.1.98	60°8.5'	0.62	данные отсутствуют	данные отсутствуют	данные отсутствуют
98	1.1.98	1.1.99	63°1.2'	0.62	данные отсутствуют	данные отсутствуют	данные отсутствуют
99	1.1.99	1.1.100	65°56.6'	0.61	данные отсутствуют	данные отсутствуют	данные отсутствуют
100	1.1.100	1.1.101	70°5.8'	0.62	данные отсутствуют	данные отсутствуют	данные отсутствуют
101	1.1.101	1.1.102	74°10.9'	0.62	данные отсутствуют	данные отсутствуют	данные отсутствуют
102	1.1.102	1.1.103	76°52.0'	0.62	данные отсутствуют	данные отсутствуют	данные отсутствуют
103	1.1.103	1.1.104	80°41.4'	0.62	данные отсутствуют	данные отсутствуют	данные отсутствуют
104	1.1.104	1.1.105	83°27.2'	0.61	данные отсутствуют	данные отсутствуют	данные отсутствуют
105	1.1.105	1.1.106	88°9.1'	0.62	данные отсутствуют	данные отсутствуют	данные отсутствуют
106	1.1.106	1.1.107	88°16.6'	5.32	данные отсутствуют	данные отсутствуют	данные отсутствуют
107	1.1.107	1.1.108	88°4.1'	200.58	данные отсутствуют	данные отсутствуют	данные отсутствуют
108	1.1.108	1.1.109	84°53.5'	1.8	данные отсутствуют	данные отсутствуют	данные отсутствуют
109	1.1.109	1.1.110	87°57.5'	12.07	данные отсутствуют	данные отсутствуют	данные отсутствуют



ДОКУМЕНТ ПОДПИСАН
ЭЛЕКТРОННОЙ ПОДПИСЬЮ

Сертификат: 00BV056B7401CB38D2B3576ACDC8425108

Владелец: ФЕДЕРАЛЬНАЯ СЛУЖБА ГОСУДАРСТВЕННОЙ

РЕГИСТРАЦИИ, КАДАСТРА И КАРТОГРАФИИ

Действителен: с 27.06.2023 по 19.09.2024

полное наименование должности

инициалы, фамилия

Земельный участок

вид объекта недвижимости

Лист № 5 раздела 3.1

Всего листов раздела 3.1: 98

Всего разделов: 8

Всего листов выписки: 788

13.02.2024г. № КУВИ-001/2024-45895407

Кадастровый номер:

78:14:0007628:1154

1	2	3	4	5	6	7	8
110	1.1.110	1.1.111	86°56.3'	1.87	данные отсутствуют	данные отсутствуют	данные отсутствуют
111	1.1.111	1.1.112	88°9.6'	206.23	данные отсутствуют	данные отсутствуют	данные отсутствуют
112	1.1.112	1.1.113	87°40.9'	4.2	данные отсутствуют	данные отсутствуют	данные отсутствуют
113	1.1.113	1.1.114	88°2.9'	155.95	данные отсутствуют	данные отсутствуют	данные отсутствуют
114	1.1.114	1.1.115	87°49.2'	3.94	данные отсутствуют	данные отсутствуют	данные отсутствуют
115	1.1.115	1.1.116	88°4.2'	52.25	данные отсутствуют	данные отсутствуют	данные отсутствуют
116	1.1.116	1.1.117	88°11.5'	6.02	данные отсутствуют	данные отсутствуют	данные отсутствуют
117	1.1.117	1.1.118	88°5.8'	199.81	данные отсутствуют	данные отсутствуют	данные отсутствуют
118	1.1.118	1.1.119	106°55.7'	0.96	данные отсутствуют	данные отсутствуют	данные отсутствуют
119	1.1.119	1.1.120	115°29.3'	0.95	данные отсутствуют	данные отсутствуют	данные отсутствуют
120	1.1.120	1.1.121	124°30.5'	0.97	данные отсутствуют	данные отсутствуют	данные отсутствуют
121	1.1.121	1.1.122	133°18.9'	0.96	данные отсутствуют	данные отсутствуют	данные отсутствуют
122	1.1.122	1.1.123	142°39.1'	0.96	данные отсутствуют	данные отсутствуют	данные отсутствуют
123	1.1.123	1.1.124	151°17.6'	0.96	данные отсутствуют	данные отсутствуют	данные отсутствуют
124	1.1.124	1.1.125	160°4.0'	0.97	данные отсутствуют	данные отсутствуют	данные отсутствуют
125	1.1.125	1.1.126	169°9.6'	0.96	данные отсутствуют	данные отсутствуют	данные отсутствуют
126	1.1.126	1.1.127	178°12.6'	0.96	данные отсутствуют	данные отсутствуют	данные отсутствуют
127	1.1.127	1.1.128	177°53.5'	273.44	данные отсутствуют	данные отсутствуют	данные отсутствуют
128	1.1.128	1.1.129	177°44.1'	39.97	данные отсутствуют	данные отсутствуют	данные отсутствуют
129	1.1.129	1.1.130	177°48.9'	446.99	данные отсутствуют	данные отсутствуют	данные отсутствуют
130	1.1.130	1.1.131	177°34.4'	18.43	данные отсутствуют	данные отсутствуют	данные отсутствуют
131	1.1.131	1.1.132	177°54.5'	21.36	данные отсутствуют	данные отсутствуют	данные отсутствуют
132	1.1.132	1.1.1	270°53.4'	10.3	данные отсутствуют	данные отсутствуют	данные отсутствуют
133	1.2.133	1.2.134	217°37.6'	0.61	данные отсутствуют	78:14:0007628:2	данные отсутствуют
134	1.2.134	1.2.135	214°45.4'	0.6	данные отсутствуют	78:14:0007628:2	данные отсутствуют
135	1.2.135	1.2.136	213°25.5'	0.6	данные отсутствуют	78:14:0007628:2	данные отсутствуют
136	1.2.136	1.2.137	210°48.1'	0.61	данные отсутствуют	78:14:0007628:2	данные отсутствуют
137	1.2.137	1.2.138	209°58.9'	0.6	данные отсутствуют	78:14:0007628:2	данные отсутствуют
138	1.2.138	1.2.139	206°33.9'	0.6	данные отсутствуют	78:14:0007628:2	данные отсутствуют



ДОКУМЕНТ ПОДПИСАН
ЭЛЕКТРОННОЙ ПОДПИСЬЮ

Сертификат: 00BV056B7401CB38D2B3576ACDC8425108

Владелец: ФЕДЕРАЛЬНАЯ СЛУЖБА ГОСУДАРСТВЕННОЙ

РЕГИСТРАЦИИ, КАДАСТРА И КАРТОГРАФИИ

Действителен: с 27.06.2023 по 19.09.2024

полное наименование должности

инициалы, фамилия

Земельный участок

вид объекта недвижимости

Лист № 6 раздела 3.1

Всего листов раздела 3.1: 98

Всего разделов: 8

Всего листов выписки: 788

13.02.2024г. № КУВИ-001/2024-45895407

Кадастровый номер:

78:14:0007628:1154

1	2	3	4	5	6	7	8
139	1.2.139	1.2.140	205°18.1'	0.61	данные отсутствуют	78:14:0007628:2	данные отсутствуют
140	1.2.140	1.2.141	202°41.6'	0.6	данные отсутствуют	78:14:0007628:2	данные отсутствуют
141	1.2.141	1.2.142	201°26.9'	0.6	данные отсутствуют	78:14:0007628:2	данные отсутствуют
142	1.2.142	1.2.143	198°26.1'	0.6	данные отсутствуют	78:14:0007628:2	данные отсутствуют
143	1.2.143	1.2.144	197°14.5'	0.61	данные отсутствуют	78:14:0007628:2	данные отсутствуют
144	1.2.144	1.2.145	194°30.0'	0.6	данные отсутствуют	78:14:0007628:2	данные отсутствуют
145	1.2.145	1.2.146	192°25.6'	0.6	данные отсутствуют	78:14:0007628:2	данные отсутствуют
146	1.2.146	1.2.147	190°33.7'	0.6	данные отсутствуют	78:14:0007628:2	данные отсутствуют
147	1.2.147	1.2.148	188°40.4'	0.6	данные отсутствуют	78:14:0007628:2	данные отсутствуют
148	1.2.148	1.2.149	186°39.2'	0.6	данные отсутствуют	78:14:0007628:2	данные отсутствуют
149	1.2.149	1.2.150	184°45.8'	0.6	данные отсутствуют	78:14:0007628:2	данные отсутствуют
150	1.2.150	1.2.151	182°51.7'	0.6	данные отсутствуют	78:14:0007628:2	данные отсутствуют
151	1.2.151	1.2.152	180°0.0'	0.61	данные отсутствуют	78:14:0007628:2	данные отсутствуют
152	1.2.152	1.2.153	178°5.5'	0.6	данные отсутствуют	78:14:0007628:2	данные отсутствуют
153	1.2.153	1.2.154	176°11.2'	0.6	данные отсутствуют	78:14:0007628:2	данные отсутствуют
154	1.2.154	1.2.155	174°17.3'	0.6	данные отсутствуют	78:14:0007628:2	данные отсутствуют
155	1.2.155	1.2.156	172°16.7'	0.6	данные отсутствуют	78:14:0007628:2	данные отсутствуют
156	1.2.156	1.2.157	170°32.3'	0.61	данные отсутствуют	78:14:0007628:2	данные отсутствуют
157	1.2.157	1.2.158	168°30.2'	0.6	данные отсутствуют	78:14:0007628:2	данные отсутствуют
158	1.2.158	1.2.159	165°30.0'	0.6	данные отсутствуют	78:14:0007628:2	данные отсутствуют
159	1.2.159	1.2.160	163°39.8'	0.6	данные отсутствуют	78:14:0007628:2	данные отсутствуют
160	1.2.160	1.2.161	162°28.4'	0.6	данные отсутствуют	78:14:0007628:2	данные отсутствуют
161	1.2.161	1.2.162	159°46.5'	0.61	данные отсутствуют	78:14:0007628:2	данные отсутствуют
162	1.2.162	1.2.163	157°40.3'	0.61	данные отсутствуют	78:14:0007628:2	данные отсутствуют
163	1.2.163	1.2.164	156°2.3'	0.59	данные отсутствуют	78:14:0007628:2	данные отсутствуют
164	1.2.164	1.2.165	153°26.1'	0.78	данные отсутствуют	78:14:0007628:2	данные отсутствуют
165	1.2.165	1.2.166	150°11.2'	1.03	данные отсутствуют	78:14:0007628:2	данные отсутствуют
166	1.2.166	1.2.167	147°53.6'	0.6	данные отсутствуют	78:14:0007628:2	данные отсутствуют
167	1.2.167	1.2.168	145°47.0'	0.6	данные отсутствуют	78:14:0007628:2	данные отсутствуют



ДОКУМЕНТ ПОДПИСАН
ЭЛЕКТРОННОЙ ПОДПИСЬЮ

Сертификат: 00BV056B7401CB38D2B3576ACDC8425108

Владелец: ФЕДЕРАЛЬНАЯ СЛУЖБА ГОСУДАРСТВЕННОЙ

РЕГИСТРАЦИИ, КАДАСТРА И КАРТОГРАФИИ

Действителен: с 27.06.2023 по 19.09.2024

полное наименование должности

инициалы, фамилия

Земельный участок

вид объекта недвижимости

Лист № 7 раздела 3.1

Всего листов раздела 3.1: 98

Всего разделов: 8

Всего листов выписки: 788

13.02.2024г. № КУВИ-001/2024-45895407

Кадастровый номер:

78:14:0007628:1154

1	2	3	4	5	6	7	8
168	1.2.168	1.2.169	143°7.8'	0.6	данные отсутствуют	78:14:0007628:2	данные отсутствуют
169	1.2.169	1.2.170	141°2.6'	0.6	данные отсутствуют	78:14:0007628:2	данные отсутствуют
170	1.2.170	1.2.171	139°42.5'	0.6	данные отсутствуют	78:14:0007628:2	данные отсутствуют
171	1.2.171	1.2.172	137°43.6'	0.59	данные отсутствуют	78:14:0007628:2	данные отсутствуют
172	1.2.172	1.2.173	135°0.0'	0.61	данные отсутствуют	78:14:0007628:2	данные отсутствуют
173	1.2.173	1.2.174	132°58.7'	0.6	данные отсутствуют	78:14:0007628:2	данные отсутствуют
174	1.2.174	1.2.175	131°38.0'	0.6	данные отсутствуют	78:14:0007628:2	данные отсутствуют
175	1.2.175	1.2.176	43°52.6'	2.52	данные отсутствуют	78:14:0007628:2	данные отсутствуют
176	1.2.176	1.2.177	126°52.2'	0.6	данные отсутствуют	78:14:0007628:2	данные отсутствуют
177	1.2.177	1.2.178	124°13.0'	0.6	данные отсутствуют	78:14:0007628:2	данные отсутствуют
178	1.2.178	1.2.179	121°36.5'	0.61	данные отсутствуют	78:14:0007628:2	данные отсутствуют
179	1.2.179	1.2.180	119°58.9'	0.6	данные отсутствуют	78:14:0007628:2	данные отсутствуют
180	1.2.180	1.2.181	116°33.9'	0.6	данные отсутствуют	78:14:0007628:2	данные отсутствуют
181	1.2.181	1.2.182	114°3.4'	0.61	данные отсутствуют	78:14:0007628:2	данные отсутствуют
182	1.2.182	1.2.183	111°26.9'	0.6	данные отсутствуют	78:14:0007628:2	данные отсутствуют
183	1.2.183	1.2.184	109°20.1'	0.6	данные отсутствуют	78:14:0007628:2	данные отсутствуют
184	1.2.184	1.2.185	106°20.2'	0.6	данные отсутствуют	78:14:0007628:2	данные отсутствуют
185	1.2.185	1.2.186	104°30.0'	0.6	данные отсутствуют	78:14:0007628:2	данные отсутствуют
186	1.2.186	1.2.187	101°18.6'	0.61	данные отсутствуют	78:14:0007628:2	данные отсутствуют
187	1.2.187	1.2.188	99°37.2'	0.6	данные отсутствуют	78:14:0007628:2	данные отсутствуют
188	1.2.188	1.2.189	96°39.2'	0.6	данные отсутствуют	78:14:0007628:2	данные отсутствуют
189	1.2.189	1.2.190	93°45.1'	0.61	данные отсутствуют	78:14:0007628:2	данные отсутствуют
190	1.2.190	1.2.191	90°57.3'	0.6	данные отсутствуют	78:14:0007628:2	данные отсутствуют
191	1.2.191	1.2.192	89°3.7'	0.61	данные отсутствуют	78:14:0007628:2	данные отсутствуют
192	1.2.192	1.2.193	87°8.3'	0.6	данные отсутствуют	78:14:0007628:2	данные отсутствуют
193	1.2.193	1.2.194	83°20.8'	0.6	данные отсутствуют	78:14:0007628:2	данные отсутствуют
194	1.2.194	1.2.195	81°28.1'	0.61	данные отсутствуют	78:14:0007628:2	данные отсутствуют
195	1.2.195	1.2.196	79°26.3'	0.6	данные отсутствуют	78:14:0007628:2	данные отсутствуют
196	1.2.196	1.2.197	75°44.1'	0.61	данные отсутствуют	78:14:0007628:2	данные отсутствуют



ДОКУМЕНТ ПОДПИСАН
ЭЛЕКТРОННОЙ ПОДПИСЬЮ

Сертификат: 00BV056B7401CB38D2B3576ACDC8425108

Владелец: ФЕДЕРАЛЬНАЯ СЛУЖБА ГОСУДАРСТВЕННОЙ

РЕГИСТРАЦИИ, КАДАСТРА И КАРТОГРАФИИ

Действителен: с 27.06.2023 по 19.09.2024

полное наименование должности

инициалы, фамилия

Земельный участок

вид объекта недвижимости

Лист № 8 раздела 3.1

Всего листов раздела 3.1: 98

Всего разделов: 8

Всего листов выписки: 788

13.02.2024г. № КУВИ-001/2024-45895407

Кадастровый номер:

78:14:0007628:1154

1	2	3	4	5	6	7	8
197	1.2.197	1.2.198	73°39.8'	0.6	данные отсутствуют	78:14:0007628:2	данные отсутствуют
198	1.2.198	1.2.199	71°33.9'	0.6	данные отсутствуют	78:14:0007628:2	данные отсутствуют
199	1.2.199	1.2.200	67°49.0'	1.11	данные отсутствуют	78:14:0007628:2	данные отсутствуют
200	1.2.200	1.2.201	63°48.0'	0.7	данные отсутствуют	78:14:0007628:2	данные отсутствуют
201	1.2.201	1.2.202	61°18.8'	0.6	данные отсутствуют	78:14:0007628:2	данные отсутствуют
202	1.2.202	1.2.203	59°11.9'	0.61	данные отсутствуют	78:14:0007628:2	данные отсутствуют
203	1.2.203	1.2.204	55°47.0'	0.6	данные отсутствуют	78:14:0007628:2	данные отсутствуют
204	1.2.204	1.2.205	53°41.8'	0.61	данные отсутствуют	78:14:0007628:2	данные отсутствуют
205	1.2.205	1.2.206	51°2.6'	0.6	данные отсутствуют	78:14:0007628:2	данные отсутствуют
206	1.2.206	1.2.207	48°22.0'	0.6	данные отсутствуют	78:14:0007628:2	данные отсутствуют
207	1.2.207	1.2.208	46°19.9'	0.61	данные отсутствуют	78:14:0007628:2	данные отсутствуют
208	1.2.208	1.2.209	42°58.7'	0.6	данные отсутствуют	78:14:0007628:2	данные отсутствуют
209	1.2.209	1.2.210	41°38.0'	0.6	данные отсутствуют	78:14:0007628:2	данные отсутствуют
210	1.2.210	1.2.211	38°57.4'	0.6	данные отсутствуют	78:14:0007628:2	данные отсутствуют
211	1.2.211	1.2.212	35°32.3'	0.6	данные отсутствуют	78:14:0007628:2	данные отсутствуют
212	1.2.212	1.2.213	33°41.4'	0.61	данные отсутствуют	78:14:0007628:2	данные отсутствуют
213	1.2.213	1.2.214	30°48.1'	0.61	данные отсутствуют	78:14:0007628:2	данные отсутствуют
214	1.2.214	1.2.215	27°50.9'	0.6	данные отсутствуют	78:14:0007628:2	данные отсутствуют
215	1.2.215	1.2.216	26°33.9'	0.6	данные отсутствуют	78:14:0007628:2	данные отсутствуют
216	1.2.216	1.2.217	23°11.9'	0.61	данные отсутствуют	78:14:0007628:2	данные отсутствуют
217	1.2.217	1.2.218	20°33.4'	0.6	данные отсутствуют	78:14:0007628:2	данные отсутствуют
218	1.2.218	1.2.219	18°8.3'	0.61	данные отсутствуют	78:14:0007628:2	данные отсутствуют
219	1.2.219	1.2.220	16°20.2'	0.6	данные отсутствуют	78:14:0007628:2	данные отсутствуют
220	1.2.220	1.2.221	13°20.9'	0.61	данные отсутствуют	78:14:0007628:2	данные отсутствуют
221	1.2.221	1.2.222	10°33.7'	0.6	данные отсутствуют	78:14:0007628:2	данные отсутствуют
222	1.2.222	1.2.223	94°1.6'	6.13	данные отсутствуют	78:14:0007628:2	данные отсутствуют
223	1.2.223	1.2.224	21°57.7'	0.67	данные отсутствуют	78:14:0007628:2	данные отсутствуют
224	1.2.224	1.2.225	27°53.8'	1.15	данные отсутствуют	78:14:0007628:2	данные отсутствуют
225	1.2.225	1.2.226	34°13.0'	0.6	данные отсутствуют	78:14:0007628:2	данные отсутствуют



ДОКУМЕНТ ПОДПИСАН
ЭЛЕКТРОННОЙ ПОДПИСЬЮ

Сертификат: 00BV056B7401CB38D2B3576ACDC8425108

Владелец: ФЕДЕРАЛЬНАЯ СЛУЖБА ГОСУДАРСТВЕННОЙ

РЕГИСТРАЦИИ, КАДАСТРА И КАРТОГРАФИИ

Действителен: с 27.06.2023 по 19.09.2024

полное наименование должности

инициалы, фамилия

Земельный участок

вид объекта недвижимости

Лист № 9 раздела 3.1

Всего листов раздела 3.1: 98

Всего разделов: 8

Всего листов выписки: 788

13.02.2024г. № КУВИ-001/2024-45895407

Кадастровый номер:

78:14:0007628:1154

1	2	3	4	5	6	7	8
226	1.2.226	1.2.227	38°22.0'	0.61	данные отсутствуют	78:14:0007628:2	данные отсутствуют
227	1.2.227	1.2.228	41°0.5'	0.61	данные отсутствуют	78:14:0007628:2	данные отсутствуют
228	1.2.228	1.2.229	46°19.9'	0.61	данные отсутствуют	78:14:0007628:2	данные отсутствуют
229	1.2.229	1.2.230	50°18.9'	0.61	данные отсутствуют	78:14:0007628:2	данные отсутствуют
230	1.2.230	1.2.231	54°27.7'	0.6	данные отсутствуют	78:14:0007628:2	данные отсутствуют
231	1.2.231	1.2.232	57°5.7'	0.61	данные отсутствуют	78:14:0007628:2	данные отсутствуют
232	1.2.232	1.2.233	62°35.5'	0.61	данные отсутствуют	78:14:0007628:2	данные отсутствуют
233	1.2.233	1.2.234	66°48.1'	0.61	данные отсутствуют	78:14:0007628:2	данные отсутствуют
234	1.2.234	1.2.235	69°46.5'	0.61	данные отсутствуют	78:14:0007628:2	данные отсутствуют
235	1.2.235	1.2.236	348°30.2'	0.6	данные отсутствуют	78:14:0007628:2	данные отсутствуют
236	1.2.236	1.2.237	346°39.1'	0.61	данные отсутствуют	78:14:0007628:2	данные отсутствуют
237	1.2.237	1.2.238	346°39.1'	0.61	данные отсутствуют	78:14:0007628:2	данные отсутствуют
238	1.2.238	1.2.239	344°34.7'	0.6	данные отсутствуют	78:14:0007628:2	данные отсутствуют
239	1.2.239	1.2.240	343°39.8'	0.6	данные отсутствуют	78:14:0007628:2	данные отсутствуют
240	1.2.240	1.2.241	342°45.5'	0.61	данные отсутствуют	78:14:0007628:2	данные отсутствуют
241	1.2.241	1.2.242	340°39.9'	0.6	данные отсутствуют	78:14:0007628:2	данные отсутствуют
242	1.2.242	1.2.243	340°39.9'	0.6	данные отсутствуют	78:14:0007628:2	данные отсутствуют
243	1.2.243	1.2.244	338°53.7'	0.61	данные отсутствуют	78:14:0007628:2	данные отсутствуют
244	1.2.244	1.2.245	337°40.3'	0.61	данные отсутствуют	78:14:0007628:2	данные отсутствуют
245	1.2.245	1.2.246	337°18.4'	0.6	данные отсутствуют	78:14:0007628:2	данные отсутствуют
246	1.2.246	1.2.247	335°33.4'	0.6	данные отсутствуют	78:14:0007628:2	данные отсутствуют
247	1.2.247	1.2.248	333°51.2'	0.61	данные отсутствуют	78:14:0007628:2	данные отсутствуют
248	1.2.248	1.2.249	333°26.1'	0.6	данные отсутствуют	78:14:0007628:2	данные отсутствуют
249	1.2.249	1.2.250	332°9.1'	0.6	данные отсутствуют	78:14:0007628:2	данные отсутствуют
250	1.2.250	1.2.251	331°18.8'	0.6	данные отсутствуют	78:14:0007628:2	данные отсутствуют
251	1.2.251	1.2.252	329°11.9'	0.61	данные отсутствуют	78:14:0007628:2	данные отсутствуют
252	1.2.252	1.2.253	329°11.9'	0.61	данные отсутствуют	78:14:0007628:2	данные отсутствуют
253	1.2.253	1.2.254	327°5.7'	0.61	данные отсутствуют	78:14:0007628:2	данные отсутствуют
254	1.2.254	1.2.255	326°34.5'	0.6	данные отсутствуют	78:14:0007628:2	данные отсутствуют



ДОКУМЕНТ ПОДПИСАН
ЭЛЕКТРОННОЙ ПОДПИСЬЮ

Сертификат: 00BV056B7401CB38D2B3576ACDC8425108

Владелец: ФЕДЕРАЛЬНАЯ СЛУЖБА ГОСУДАРСТВЕННОЙ

РЕГИСТРАЦИИ, КАДАСТРА И КАРТОГРАФИИ

Действителен: с 27.06.2023 по 19.09.2024

полное наименование должности

инициалы, фамилия

Земельный участок
вид объекта недвижимости

Лист № 10 раздела 3.1

Всего листов раздела 3.1: 98

Всего разделов: 8

Всего листов выписки: 788

13.02.2024г. № КУВИ-001/2024-45895407

Кадастровый номер:

78:14:0007628:1154

1	2	3	4	5	6	7	8
255	1.2.255	1.2.256	325°7.5'	0.8	данные отсутствуют	78:14:0007628:2	данные отсутствуют
256	1.2.256	1.2.257	323°1.0'	1.01	данные отсутствуют	78:14:0007628:2	данные отсутствуют
257	1.2.257	1.2.258	322°22.4'	0.61	данные отсутствуют	78:14:0007628:2	данные отсутствуют
258	1.2.258	1.2.259	320°26.4'	0.6	данные отсутствуют	78:14:0007628:2	данные отсутствуют
259	1.2.259	1.2.260	318°59.5'	0.61	данные отсутствуют	78:14:0007628:2	данные отсутствуют
260	1.2.260	1.2.261	318°59.5'	0.61	данные отсутствуют	78:14:0007628:2	данные отсутствуют
261	1.2.261	1.2.262	317°1.3'	0.6	данные отсутствуют	78:14:0007628:2	данные отсутствуют
262	1.2.262	1.2.263	315°40.4'	0.6	данные отсутствуют	78:14:0007628:2	данные отсутствуют
263	1.2.263	1.2.264	315°0.0'	0.61	данные отсутствуют	78:14:0007628:2	данные отсутствуют
264	1.2.264	1.2.265	313°40.1'	0.61	данные отсутствуют	78:14:0007628:2	данные отсутствуют
265	1.2.265	1.2.266	312°58.7'	0.6	данные отсутствуют	78:14:0007628:2	данные отсутствуют
266	1.2.266	1.2.267	311°0.5'	0.61	данные отсутствуют	78:14:0007628:2	данные отсутствуют
267	1.2.267	1.2.268	310°17.5'	0.6	данные отсутствуют	78:14:0007628:2	данные отсутствуют
268	1.2.268	1.2.269	308°57.4'	0.6	данные отсутствуют	78:14:0007628:2	данные отсутствуют
269	1.2.269	1.2.270	308°12.7'	0.6	данные отсутствуют	78:14:0007628:2	данные отсутствуют
270	1.2.270	1.2.271	306°18.2'	0.61	данные отсутствуют	78:14:0007628:2	данные отсутствуют
271	1.2.271	1.2.272	305°32.3'	0.6	данные отсутствуют	78:14:0007628:2	данные отсутствуют
272	1.2.272	1.2.273	304°13.0'	0.6	данные отсутствуют	78:14:0007628:2	данные отсутствуют
273	1.2.273	1.2.274	303°41.4'	0.61	данные отсутствуют	78:14:0007628:2	данные отсутствуют
274	1.2.274	1.2.275	302°6.4'	0.6	данные отсутствуют	78:14:0007628:2	данные отсутствуют
275	1.2.275	1.2.276	300°48.1'	0.61	данные отсутствуют	78:14:0007628:2	данные отсутствуют
276	1.2.276	1.2.277	299°58.9'	0.6	данные отсутствуют	78:14:0007628:2	данные отсутствуют
277	1.2.277	1.2.278	356°40.9'	6.91	данные отсутствуют	78:14:0007628:2	данные отсутствуют
278	1.2.278	1.2.279	266°47.8'	5.19	данные отсутствуют	78:14:0007628:2	данные отсутствуют
279	1.2.279	1.2.280	177°35.7'	5	данные отсутствуют	78:14:0007628:2	данные отсутствуют
280	1.2.280	1.2.281	267°39.7'	15.93	данные отсутствуют	78:14:0007628:2	данные отсутствуют
281	1.2.281	1.2.282	178°38.9'	7.63	данные отсутствуют	78:14:0007628:2	данные отсутствуют
282	1.2.282	1.2.283	193°59.4'	2.98	данные отсутствуют	78:14:0007628:2	данные отсутствуют
283	1.2.283	1.2.133	201°13.9'	2.98	данные отсутствуют	78:14:0007628:2	данные отсутствуют



ДОКУМЕНТ ПОДПИСАН
ЭЛЕКТРОННОЙ ПОДПИСЬЮ

Сертификат: 00BV056B7401CB38D2B3576ACDC8425108

Владелец: ФЕДЕРАЛЬНАЯ СЛУЖБА ГОСУДАРСТВЕННОЙ

РЕГИСТРАЦИИ, КАДАСТРА И КАРТОГРАФИИ

Действителен: с 27.06.2023 по 19.09.2024

полное наименование должности

инициалы, фамилия

Земельный участок
вид объекта недвижимости

Лист № 11 раздела 3.1

Всего листов раздела 3.1: 98

Всего разделов: 8

Всего листов выписки: 788

13.02.2024г. № КУВИ-001/2024-45895407

Кадастровый номер:

78:14:0007628:1154

1	2	3	4	5	6	7	8
284	1.3.284	1.3.285	299°58.9'	0.6	данные отсутствуют	78:14:0007628:9	данные отсутствуют
285	1.3.285	1.3.286	297°24.5'	0.61	данные отсутствуют	78:14:0007628:9	данные отсутствуют
286	1.3.286	1.3.287	295°18.1'	0.61	данные отсутствуют	78:14:0007628:9	данные отсутствуют
287	1.3.287	1.3.288	293°11.9'	0.61	данные отсутствуют	78:14:0007628:9	данные отсутствуют
288	1.3.288	1.3.289	290°13.5'	0.61	данные отсутствуют	78:14:0007628:9	данные отсутствуют
289	1.3.289	1.3.290	289°1.6'	0.61	данные отсутствуют	78:14:0007628:9	данные отсутствуют
290	1.3.290	1.3.291	286°20.2'	0.6	данные отсутствуют	78:14:0007628:9	данные отсутствуют
291	1.3.291	1.3.292	283°20.9'	0.61	данные отсутствуют	78:14:0007628:9	данные отсутствуют
292	1.3.292	1.3.293	281°29.8'	0.6	данные отсутствуют	78:14:0007628:9	данные отсутствуют
293	1.3.293	1.3.294	279°27.7'	0.61	данные отсутствуют	78:14:0007628:9	данные отсутствуют
294	1.3.294	1.3.295	277°28.3'	0.62	данные отсутствуют	78:14:0007628:9	данные отсутствуют
295	1.3.295	1.3.296	274°45.8'	0.6	данные отсутствуют	78:14:0007628:9	данные отсутствуют
296	1.3.296	1.3.297	272°49.0'	0.61	данные отсутствуют	78:14:0007628:9	данные отсутствуют
297	1.3.297	1.3.298	270°0.0'	0.6	данные отсутствуют	78:14:0007628:9	данные отсутствуют
298	1.3.298	1.3.299	268°7.3'	0.61	данные отсутствуют	78:14:0007628:9	данные отсутствуют
299	1.3.299	1.3.300	265°18.8'	0.61	данные отсутствуют	78:14:0007628:9	данные отсутствуют
300	1.3.300	1.3.301	263°20.8'	0.6	данные отсутствуют	78:14:0007628:9	данные отсутствуют
301	1.3.301	1.3.302	261°28.1'	0.61	данные отсутствуют	78:14:0007628:9	данные отсутствуют
302	1.3.302	1.3.303	258°41.4'	0.61	данные отсутствуют	78:14:0007628:9	данные отсутствуют
303	1.3.303	1.3.304	256°39.1'	0.61	данные отсутствуют	78:14:0007628:9	данные отсутствуют
304	1.3.304	1.3.305	254°34.7'	0.6	данные отсутствуют	78:14:0007628:9	данные отсутствуют
305	1.3.305	1.3.306	251°51.7'	0.61	данные отсутствуют	78:14:0007628:9	данные отсутствуют
306	1.3.306	1.3.307	249°46.5'	0.61	данные отсутствуют	78:14:0007628:9	данные отсутствуют
307	1.3.307	1.3.308	247°40.3'	0.61	данные отсутствуют	78:14:0007628:9	данные отсутствуют
308	1.3.308	1.3.309	245°56.6'	0.61	данные отсутствуют	78:14:0007628:9	данные отсутствуют
309	1.3.309	1.3.310	242°35.5'	0.61	данные отсутствуют	78:14:0007628:9	данные отсутствуют
310	1.3.310	1.3.311	241°18.8'	0.6	данные отсутствуют	78:14:0007628:9	данные отсутствуют
311	1.3.311	1.3.312	237°53.6'	0.6	данные отсутствуют	78:14:0007628:9	данные отсутствуют
312	1.3.312	1.3.313	236°18.6'	0.61	данные отсутствуют	78:14:0007628:9	данные отсутствуют



ДОКУМЕНТ ПОДПИСАН
ЭЛЕКТРОННОЙ ПОДПИСЬЮ

Сертификат: 00BV056B7401CB38D2B3576ACDC8425108

Владелец: ФЕДЕРАЛЬНАЯ СЛУЖБА ГОСУДАРСТВЕННОЙ

РЕГИСТРАЦИИ, КАДАСТРА И КАРТОГРАФИИ

Действителен: с 27.06.2023 по 19.09.2024

полное наименование должности

инициалы, фамилия

Земельный участок
вид объекта недвижимости

Лист № 12 раздела 3.1

Всего листов раздела 3.1: 98

Всего разделов: 8

Всего листов выписки: 788

13.02.2024г. № КУВИ-001/2024-45895407

Кадастровый номер:

78:14:0007628:1154

1	2	3	4	5	6	7	8
313	1.3.313	1.3.314	233°41.8'	0.61	данные отсутствуют	78:14:0007628:9	данные отсутствуют
314	1.3.314	1.3.315	232°22.4'	0.61	данные отсутствуют	78:14:0007628:9	данные отсутствуют
315	1.3.315	1.3.316	228°59.5'	0.61	данные отсутствуют	78:14:0007628:9	данные отсутствуют
316	1.3.316	1.3.317	227°1.3'	0.6	данные отсутствуют	78:14:0007628:9	данные отсутствуют
317	1.3.317	1.3.318	224°30.6'	0.83	данные отсутствуют	78:14:0007628:9	данные отсутствуют
318	1.3.318	1.3.319	221°20.9'	1	данные отсутствуют	78:14:0007628:9	данные отсутствуют
319	1.3.319	1.3.320	217°37.6'	0.61	данные отсутствуют	78:14:0007628:9	данные отсутствуют
320	1.3.320	1.3.321	216°18.2'	0.61	данные отсутствуют	78:14:0007628:9	данные отсутствуют
321	1.3.321	1.3.322	212°54.3'	0.61	данные отсутствуют	78:14:0007628:9	данные отсутствуют
322	1.3.322	1.3.323	211°36.5'	0.61	данные отсутствуют	78:14:0007628:9	данные отсутствуют
323	1.3.323	1.3.324	208°41.2'	0.6	данные отсутствуют	78:14:0007628:9	данные отсутствуют
324	1.3.324	1.3.325	206°8.8'	0.61	данные отсутствуют	78:14:0007628:9	данные отсутствуют
325	1.3.325	1.3.326	204°26.6'	0.6	данные отсутствуют	78:14:0007628:9	данные отсутствуют
326	1.3.326	1.3.327	202°19.7'	0.61	данные отсутствуют	78:14:0007628:9	данные отсутствуют
327	1.3.327	1.3.328	200°13.5'	0.61	данные отсутствуют	78:14:0007628:9	данные отсутствуют
328	1.3.328	1.3.329	197°14.5'	0.61	данные отсутствуют	78:14:0007628:9	данные отсутствуют
329	1.3.329	1.3.330	195°10.4'	0.61	данные отсутствуют	78:14:0007628:9	данные отсутствуют
330	1.3.330	1.3.331	193°20.9'	0.61	данные отсутствуют	78:14:0007628:9	данные отсутствуют
331	1.3.331	1.3.332	190°23.3'	0.61	данные отсутствуют	78:14:0007628:9	данные отсутствуют
332	1.3.332	1.3.333	188°31.9'	0.61	данные отсутствуют	78:14:0007628:9	данные отсутствуют
333	1.3.333	1.3.334	186°39.2'	0.6	данные отсутствуют	78:14:0007628:9	данные отсутствуют
334	1.3.334	1.3.335	183°45.1'	0.61	данные отсутствуют	78:14:0007628:9	данные отсутствуют
335	1.3.335	1.3.336	181°54.5'	0.6	данные отсутствуют	78:14:0007628:9	данные отсутствуют
336	1.3.336	1.3.337	179°3.7'	0.61	данные отсутствуют	78:14:0007628:9	данные отсутствуют
337	1.3.337	1.3.338	177°11.0'	0.61	данные отсутствуют	78:14:0007628:9	данные отсутствуют
338	1.3.338	1.3.339	175°14.2'	0.6	данные отсутствуют	78:14:0007628:9	данные отсутствуют
339	1.3.339	1.3.340	172°31.7'	0.62	данные отсутствуют	78:14:0007628:9	данные отсутствуют
340	1.3.340	1.3.341	170°22.8'	0.6	данные отсутствуют	78:14:0007628:9	данные отсутствуют
341	1.3.341	1.3.342	167°46.5'	0.61	данные отсутствуют	78:14:0007628:9	данные отсутствуют



ДОКУМЕНТ ПОДПИСАН
ЭЛЕКТРОННОЙ ПОДПИСЬЮ

Сертификат: 00BV056B7401CB38D2B3576ACDC8425108

Владелец: ФЕДЕРАЛЬНАЯ СЛУЖБА ГОСУДАРСТВЕННОЙ

РЕГИСТРАЦИИ, КАДАСТРА И КАРТОГРАФИИ

Действителен: с 27.06.2023 по 19.09.2024

полное наименование должности

инициалы, фамилия

Земельный участок

вид объекта недвижимости

Лист № 13 раздела 3.1

Всего листов раздела 3.1: 98

Всего разделов: 8

Всего листов выписки: 788

13.02.2024г. № КУВИ-001/2024-45895407

Кадастровый номер:

78:14:0007628:1154

1	2	3	4	5	6	7	8
342	1.3.342	1.3.343	166°39.1'	0.61	данные отсутствуют	78:14:0007628:9	данные отсутствуют
343	1.3.343	1.3.344	162°45.5'	0.61	данные отсутствуют	78:14:0007628:9	данные отсутствуют
344	1.3.344	1.3.345	161°33.9'	0.6	данные отсутствуют	78:14:0007628:9	данные отсутствуют
345	1.3.345	1.3.346	158°53.7'	0.61	данные отсутствуют	78:14:0007628:9	данные отсутствуют
346	1.3.346	1.3.347	156°48.1'	0.61	данные отсутствуют	78:14:0007628:9	данные отсутствуют
347	1.3.347	1.3.348	154°41.9'	0.61	данные отсутствуют	78:14:0007628:9	данные отсутствуют
348	1.3.348	1.3.349	151°45.8'	0.61	данные отсутствуют	78:14:0007628:9	данные отсутствуют
349	1.3.349	1.3.350	150°1.1'	0.6	данные отсутствуют	78:14:0007628:9	данные отсутствуют
350	1.3.350	1.3.351	147°5.7'	0.61	данные отсутствуют	78:14:0007628:9	данные отсутствуют
351	1.3.351	1.3.352	145°47.0'	0.6	данные отсутствуют	78:14:0007628:9	данные отсутствуют
352	1.3.352	1.3.353	142°56.6'	0.61	данные отсутствуют	78:14:0007628:9	данные отсутствуют
353	1.3.353	1.3.354	141°2.6'	0.6	данные отсутствуют	78:14:0007628:9	данные отсутствуют
354	1.3.354	1.3.355	137°39.8'	0.61	данные отсутствуют	78:14:0007628:9	данные отсутствуют
355	1.3.355	1.3.356	136°19.9'	0.61	данные отсутствуют	78:14:0007628:9	данные отсутствуют
356	1.3.356	1.3.357	132°58.7'	0.6	данные отсутствуют	78:14:0007628:9	данные отсутствуют
357	1.3.357	1.3.358	131°0.5'	0.61	данные отсутствуют	78:14:0007628:9	данные отсутствуют
358	1.3.358	1.3.359	128°57.4'	0.6	данные отсутствуют	78:14:0007628:9	данные отсутствуют
359	1.3.359	1.3.360	126°18.2'	0.61	данные отсутствуют	78:14:0007628:9	данные отсутствуют
360	1.3.360	1.3.361	124°59.5'	0.61	данные отсутствуют	78:14:0007628:9	данные отсутствуют
361	1.3.361	1.3.362	122°6.4'	0.6	данные отсутствуют	78:14:0007628:9	данные отсутствуют
362	1.3.362	1.3.363	119°30.7'	0.61	данные отсутствуют	78:14:0007628:9	данные отсутствуют
363	1.3.363	1.3.364	117°24.5'	0.61	данные отсутствуют	78:14:0007628:9	данные отсутствуют
364	1.3.364	1.3.365	115°18.1'	0.61	данные отсутствуют	78:14:0007628:9	данные отсутствуют
365	1.3.365	1.3.366	113°11.9'	0.61	данные отсутствуют	78:14:0007628:9	данные отсутствуют
366	1.3.366	1.3.367	110°33.4'	0.6	данные отсутствуют	78:14:0007628:9	данные отсутствуют
367	1.3.367	1.3.368	108°8.3'	0.61	данные отсутствуют	78:14:0007628:9	данные отсутствуют
368	1.3.368	1.3.369	106°20.2'	0.6	данные отсутствуют	78:14:0007628:9	данные отсутствуют
369	1.3.369	1.3.370	104°15.9'	0.61	данные отсутствуют	78:14:0007628:9	данные отсутствуют
370	1.3.370	1.3.371	101°18.6'	0.61	данные отсутствуют	78:14:0007628:9	данные отсутствуют



ДОКУМЕНТ ПОДПИСАН
ЭЛЕКТРОННОЙ ПОДПИСЬЮ

Сертификат: 00BV056B7401CB38D2B3576ACDC8425108

Владелец: ФЕДЕРАЛЬНАЯ СЛУЖБА ГОСУДАРСТВЕННОЙ

РЕГИСТРАЦИИ, КАДАСТРА И КАРТОГРАФИИ

Действителен: с 27.06.2023 по 19.09.2024

полное наименование должности

инициалы, фамилия

Земельный участок
вид объекта недвижимости

Лист № 14 раздела 3.1

Всего листов раздела 3.1: 98

Всего разделов: 8

Всего листов выписки: 788

13.02.2024г. № КУВИ-001/2024-45895407

Кадастровый номер:

78:14:0007628:1154

1	2	3	4	5	6	7	8
371	1.3.371	1.3.372	99°37.2'	0.6	данные отсутствуют	78:14:0007628:9	данные отсутствуют
372	1.3.372	1.3.373	97°28.3'	0.62	данные отсутствуют	78:14:0007628:9	данные отсутствуют
373	1.3.373	1.3.374	94°45.8'	0.6	данные отсутствуют	78:14:0007628:9	данные отсутствуют
374	1.3.374	1.3.375	91°52.7'	0.61	данные отсутствуют	78:14:0007628:9	данные отсутствуют
375	1.3.375	1.3.376	90°57.3'	0.6	данные отсутствуют	78:14:0007628:9	данные отсутствуют
376	1.3.376	1.3.377	88°7.3'	0.61	данные отсутствуют	78:14:0007628:9	данные отсутствуют
377	1.3.377	1.3.378	85°18.8'	0.61	данные отсутствуют	78:14:0007628:9	данные отсутствуют
378	1.3.378	1.3.379	83°20.8'	0.6	данные отсутствуют	78:14:0007628:9	данные отсутствуют
379	1.3.379	1.3.380	81°28.1'	0.61	данные отсутствуют	78:14:0007628:9	данные отсутствуют
380	1.3.380	1.3.381	78°30.2'	0.6	данные отсутствуют	78:14:0007628:9	данные отсутствуют
381	1.3.381	1.3.382	76°52.0'	0.62	данные отсутствуют	78:14:0007628:9	данные отсутствуют
382	1.3.382	1.3.383	74°34.7'	0.6	данные отсутствуют	78:14:0007628:9	данные отсутствуют
383	1.3.383	1.3.384	71°51.7'	0.61	данные отсутствуют	78:14:0007628:9	данные отсутствуют
384	1.3.384	1.3.385	69°46.5'	0.61	данные отсутствуют	78:14:0007628:9	данные отсутствуют
385	1.3.385	1.3.386	67°40.3'	0.61	данные отсутствуют	78:14:0007628:9	данные отсутствуют
386	1.3.386	1.3.387	65°33.4'	0.6	данные отсутствуют	78:14:0007628:9	данные отсутствуют
387	1.3.387	1.3.388	62°35.5'	0.61	данные отсутствуют	78:14:0007628:9	данные отсутствуют
388	1.3.388	1.3.389	61°18.8'	0.6	данные отсутствуют	78:14:0007628:9	данные отсутствуют
389	1.3.389	1.3.390	58°23.5'	0.61	данные отсутствуют	78:14:0007628:9	данные отсутствуют
390	1.3.390	1.3.391	55°47.0'	0.6	данные отсутствуют	78:14:0007628:9	данные отсутствуют
391	1.3.391	1.3.392	53°41.8'	0.61	данные отсутствуют	78:14:0007628:9	данные отсутствуют
392	1.3.392	1.3.393	52°22.4'	0.61	данные отсутствуют	78:14:0007628:9	данные отсутствуют
393	1.3.393	1.3.394	48°38.0'	0.89	данные отсутствуют	78:14:0007628:9	данные отсутствуют
394	1.3.394	1.3.395	45°26.2'	0.93	данные отсутствуют	78:14:0007628:9	данные отсутствуют
395	1.3.395	1.3.396	42°20.2'	0.61	данные отсутствуют	78:14:0007628:9	данные отсутствуют
396	1.3.396	1.3.397	41°0.5'	0.61	данные отсутствуют	78:14:0007628:9	данные отсутствуют
397	1.3.397	1.3.398	37°37.6'	0.61	данные отсутствуют	78:14:0007628:9	данные отсутствуют
398	1.3.398	1.3.399	35°32.3'	0.6	данные отсутствуют	78:14:0007628:9	данные отсутствуют
399	1.3.399	1.3.400	33°41.4'	0.61	данные отсутствуют	78:14:0007628:9	данные отсутствуют



ДОКУМЕНТ ПОДПИСАН
ЭЛЕКТРОННОЙ ПОДПИСЬЮ

Сертификат: 00BV056B7401CB38D2B3576ACDC8425108

Владелец: ФЕДЕРАЛЬНАЯ СЛУЖБА ГОСУДАРСТВЕННОЙ

РЕГИСТРАЦИИ, КАДАСТРА И КАРТОГРАФИИ

Действителен: с 27.06.2023 по 19.09.2024

полное наименование должности

инициалы, фамилия

Земельный участок
вид объекта недвижимости

Лист № 15 раздела 3.1

Всего листов раздела 3.1: 98

Всего разделов: 8

Всего листов выписки: 788

13.02.2024г. № КУВИ-001/2024-45895407

Кадастровый номер:

78:14:0007628:1154

1	2	3	4	5	6	7	8
400	1.3.400	1.3.401	30°48.1'	0.61	данные отсутствуют	78:14:0007628:9	данные отсутствуют
401	1.3.401	1.3.402	29°30.7'	0.61	данные отсутствуют	78:14:0007628:9	данные отсутствуют
402	1.3.402	1.3.403	26°33.9'	0.6	данные отсутствуют	78:14:0007628:9	данные отсутствуют
403	1.3.403	1.3.404	24°26.6'	0.6	данные отсутствуют	78:14:0007628:9	данные отсутствуют
404	1.3.404	1.3.405	22°19.7'	0.61	данные отсутствуют	78:14:0007628:9	данные отсутствуют
405	1.3.405	1.3.406	19°54.2'	0.62	данные отсутствуют	78:14:0007628:9	данные отсутствуют
406	1.3.406	1.3.407	17°31.6'	0.6	данные отсутствуют	78:14:0007628:9	данные отсутствуют
407	1.3.407	1.3.408	15°10.4'	0.61	данные отсутствуют	78:14:0007628:9	данные отсутствуют
408	1.3.408	1.3.409	13°20.9'	0.61	данные отсутствуют	78:14:0007628:9	данные отсутствуют
409	1.3.409	1.3.410	10°23.3'	0.61	данные отсутствуют	78:14:0007628:9	данные отсутствуют
410	1.3.410	1.3.411	8°31.9'	0.61	данные отсутствуют	78:14:0007628:9	данные отсутствуют
411	1.3.411	1.3.412	6°39.2'	0.6	данные отсутствуют	78:14:0007628:9	данные отсутствуют
412	1.3.412	1.3.413	3°45.1'	0.61	данные отсутствуют	78:14:0007628:9	данные отсутствуют
413	1.3.413	1.3.414	1°54.5'	0.6	данные отсутствуют	78:14:0007628:9	данные отсутствуют
414	1.3.414	1.3.415	359°3.7'	0.61	данные отсутствуют	78:14:0007628:9	данные отсутствуют
415	1.3.415	1.3.416	357°11.0'	0.61	данные отсутствуют	78:14:0007628:9	данные отсутствуют
416	1.3.416	1.3.417	355°14.2'	0.6	данные отсутствуют	78:14:0007628:9	данные отсутствуют
417	1.3.417	1.3.418	352°24.3'	0.61	данные отсутствуют	78:14:0007628:9	данные отсутствуют
418	1.3.418	1.3.419	350°32.3'	0.61	данные отсутствуют	78:14:0007628:9	данные отсутствуют
419	1.3.419	1.3.420	347°34.4'	0.6	данные отсутствуют	78:14:0007628:9	данные отсутствуют
420	1.3.420	1.3.421	345°44.1'	0.61	данные отсутствуют	78:14:0007628:9	данные отсутствуют
421	1.3.421	1.3.422	343°39.8'	0.6	данные отсутствуют	78:14:0007628:9	данные отсутствуют
422	1.3.422	1.3.423	341°51.7'	0.61	данные отсутствуют	78:14:0007628:9	данные отсутствуют
423	1.3.423	1.3.424	338°53.7'	0.61	данные отсутствуют	78:14:0007628:9	данные отсутствуют
424	1.3.424	1.3.425	336°25.5'	0.6	данные отсутствуют	78:14:0007628:9	данные отсутствуют
425	1.3.425	1.3.426	334°41.9'	0.61	данные отсутствуют	78:14:0007628:9	данные отсутствуют
426	1.3.426	1.3.427	331°45.8'	0.61	данные отсутствуют	78:14:0007628:9	данные отсутствуют
427	1.3.427	1.3.428	330°1.1'	0.6	данные отсутствуют	78:14:0007628:9	данные отсутствуют
428	1.3.428	1.3.429	327°36.0'	0.62	данные отсутствуют	78:14:0007628:9	данные отсутствуют



ДОКУМЕНТ ПОДПИСАН
ЭЛЕКТРОННОЙ ПОДПИСЬЮ

Сертификат: 00BV056B7401CB38D2B3576ACDC8425108

Владелец: ФЕДЕРАЛЬНАЯ СЛУЖБА ГОСУДАРСТВЕННОЙ

РЕГИСТРАЦИИ, КАДАСТРА И КАРТОГРАФИИ

Действителен: с 27.06.2023 по 19.09.2024

полное наименование должности

инициалы, фамилия

Земельный участок
вид объекта недвижимости

Лист № 16 раздела 3.1

Всего листов раздела 3.1: 98

Всего разделов: 8

Всего листов выписки: 788

13.02.2024г. № КУВИ-001/2024-45895407

Кадастровый номер:

78:14:0007628:1154

1	2	3	4	5	6	7	8
429	1.3.429	1.3.430	325°14.6'	0.6	данные отсутствуют	78:14:0007628:9	данные отсутствуют
430	1.3.430	1.3.431	322°56.6'	0.61	данные отсутствуют	78:14:0007628:9	данные отсутствуют
431	1.3.431	1.3.432	321°2.6'	0.6	данные отсутствуют	78:14:0007628:9	данные отсутствуют
432	1.3.432	1.3.433	318°59.5'	0.61	данные отсутствуют	78:14:0007628:9	данные отсутствуют
433	1.3.433	1.3.434	315°40.4'	0.6	данные отсутствуют	78:14:0007628:9	данные отсутствуют
434	1.3.434	1.3.435	314°20.5'	0.62	данные отсутствуют	78:14:0007628:9	данные отсутствуют
435	1.3.435	1.3.436	311°38.0'	0.6	данные отсутствуют	78:14:0007628:9	данные отсутствуют
436	1.3.436	1.3.437	308°57.4'	0.6	данные отсутствуют	78:14:0007628:9	данные отсутствуют
437	1.3.437	1.3.438	306°18.2'	0.61	данные отсутствуют	78:14:0007628:9	данные отсутствуют
438	1.3.438	1.3.439	304°59.5'	0.61	данные отсутствуют	78:14:0007628:9	данные отсутствуют
439	1.3.439	1.3.284	301°36.5'	0.61	данные отсутствуют	78:14:0007628:9	данные отсутствуют
440	1.4.440	1.4.441	12°14.7'	6.13	данные отсутствуют	78:14:0007628:8	данные отсутствуют
441	1.4.441	1.4.442	283°2.3'	5.98	данные отсутствуют	78:14:0007628:8	данные отсутствуют
442	1.4.442	1.4.443	191°46.3'	5.83	данные отсутствуют	78:14:0007628:8	данные отсутствуют
443	1.4.443	1.4.440	105°54.4'	5.95	данные отсутствуют	78:14:0007628:8	данные отсутствуют
444	1.5.444	1.5.445	123°10.7'	0.62	данные отсутствуют	78:14:0007628:1	данные отсутствуют
445	1.5.445	1.5.446	116°8.8'	0.61	данные отсутствуют	78:14:0007628:1	данные отсутствуют
446	1.5.446	1.5.447	107°51.0'	0.62	данные отсутствуют	78:14:0007628:1	данные отсутствуют
447	1.5.447	1.5.448	101°7.7'	0.62	данные отсутствуют	78:14:0007628:1	данные отсутствуют
448	1.5.448	1.5.449	92°49.0'	0.61	данные отсутствуют	78:14:0007628:1	данные отсутствуют
449	1.5.449	1.5.450	86°18.5'	0.62	данные отсутствуют	78:14:0007628:1	данные отсутствуют
450	1.5.450	1.5.451	78°41.4'	0.61	данные отсутствуют	78:14:0007628:1	данные отсутствуют
451	1.5.451	1.5.452	69°42.1'	0.78	данные отсутствуют	78:14:0007628:1	данные отсутствуют
452	1.5.452	1.5.453	58°40.3'	1.08	данные отсутствуют	78:14:0007628:1	данные отсутствуют
453	1.5.453	1.5.454	48°17.3'	0.62	данные отсутствуют	78:14:0007628:1	данные отсутствуют
454	1.5.454	1.5.455	41°42.7'	0.62	данные отсутствуют	78:14:0007628:1	данные отсутствуют
455	1.5.455	1.5.456	33°10.7'	0.62	данные отсутствуют	78:14:0007628:1	данные отсутствуют
456	1.5.456	1.5.457	26°8.8'	0.61	данные отсутствуют	78:14:0007628:1	данные отсутствуют
457	1.5.457	1.5.458	17°51.0'	0.62	данные отсутствуют	78:14:0007628:1	данные отсутствуют



ДОКУМЕНТ ПОДПИСАН
ЭЛЕКТРОННОЙ ПОДПИСЬЮ

Сертификат: 00BV056B7401CB38D2B3576ACDC8425108

Владелец: ФЕДЕРАЛЬНАЯ СЛУЖБА ГОСУДАРСТВЕННОЙ

РЕГИСТРАЦИИ, КАДАСТРА И КАРТОГРАФИИ

Действителен: с 27.06.2023 по 19.09.2024

полное наименование должности

инициалы, фамилия

Земельный участок
вид объекта недвижимости

Лист № 17 раздела 3.1

Всего листов раздела 3.1: 98

Всего разделов: 8

Всего листов выписки: 788

13.02.2024г. № КУВИ-001/2024-45895407

Кадастровый номер:

78:14:0007628:1154

1	2	3	4	5	6	7	8
458	1.5.458	1.5.459	11°7.7`	0.62	данные отсутствуют	78:14:0007628:1	данные отсутствуют
459	1.5.459	1.5.460	3°45.1`	0.61	данные отсутствуют	78:14:0007628:1	данные отсутствуют
460	1.5.460	1.5.461	356°18.5`	0.62	данные отсутствуют	78:14:0007628:1	данные отсутствуют
461	1.5.461	1.5.462	348°41.4`	0.61	данные отсутствуют	78:14:0007628:1	данные отсутствуют
462	1.5.462	1.5.463	340°24.5`	0.63	данные отсутствуют	78:14:0007628:1	данные отсутствуют
463	1.5.463	1.5.464	333°51.2`	0.61	данные отсутствуют	78:14:0007628:1	данные отсутствуют
464	1.5.464	1.5.465	333°1.2`	0.62	данные отсутствуют	78:14:0007628:1	данные отсутствуют
465	1.5.465	1.5.466	325°32.3`	0.62	данные отсутствуют	78:14:0007628:1	данные отсутствуют
466	1.5.466	1.5.467	318°17.3`	0.62	данные отсутствуют	78:14:0007628:1	данные отсутствуют
467	1.5.467	1.5.468	311°0.5`	0.61	данные отсутствуют	78:14:0007628:1	данные отсутствуют
468	1.5.468	1.5.469	302°24.0`	0.62	данные отсутствуют	78:14:0007628:1	данные отсутствуют
469	1.5.469	1.5.470	296°8.8`	0.61	данные отсутствуют	78:14:0007628:1	данные отсутствуют
470	1.5.470	1.5.471	287°51.0`	0.62	данные отсутствуют	78:14:0007628:1	данные отсутствуют
471	1.5.471	1.5.472	281°18.6`	0.61	данные отсутствуют	78:14:0007628:1	данные отсутствуют
472	1.5.472	1.5.473	270°0.0`	1.15	данные отсутствуют	78:14:0007628:1	данные отсутствуют
473	1.5.473	1.5.474	259°19.8`	0.7	данные отсутствуют	78:14:0007628:1	данные отсутствуют
474	1.5.474	1.5.475	250°5.8`	0.62	данные отсутствуют	78:14:0007628:1	данные отсутствуют
475	1.5.475	1.5.476	243°51.2`	0.61	данные отсутствуют	78:14:0007628:1	данные отсутствуют
476	1.5.476	1.5.477	235°32.3`	0.62	данные отсутствуют	78:14:0007628:1	данные отсутствуют
477	1.5.477	1.5.478	228°59.5`	0.61	данные отсутствуют	78:14:0007628:1	данные отсутствуют
478	1.5.478	1.5.479	220°24.0`	0.62	данные отсутствуют	78:14:0007628:1	данные отсутствуют
479	1.5.479	1.5.480	213°41.4`	0.61	данные отсутствуют	78:14:0007628:1	данные отсутствуют
480	1.5.480	1.5.481	206°8.8`	0.61	данные отсутствуют	78:14:0007628:1	данные отсутствуют
481	1.5.481	1.5.482	198°43.6`	0.62	данные отсутствуют	78:14:0007628:1	данные отсутствуют
482	1.5.482	1.5.483	191°18.6`	0.61	данные отсутствуют	78:14:0007628:1	данные отсутствуют
483	1.5.483	1.5.484	183°41.5`	0.62	данные отсутствуют	78:14:0007628:1	данные отсутствуют
484	1.5.484	1.5.485	176°14.9`	0.61	данные отсутствуют	78:14:0007628:1	данные отсутствуют
485	1.5.485	1.5.486	168°41.4`	0.61	данные отсутствуют	78:14:0007628:1	данные отсутствуют
486	1.5.486	1.5.487	161°16.4`	0.62	данные отсутствуют	78:14:0007628:1	данные отсутствуют



ДОКУМЕНТ ПОДПИСАН
ЭЛЕКТРОННОЙ ПОДПИСЬЮ

Сертификат: 00BV056B7401CB38D2B3576ACDC8425108

Владелец: ФЕДЕРАЛЬНАЯ СЛУЖБА ГОСУДАРСТВЕННОЙ

РЕГИСТРАЦИИ, КАДАСТРА И КАРТОГРАФИИ

Действителен: с 27.06.2023 по 19.09.2024

полное наименование должности

инициалы, фамилия

Земельный участок
вид объекта недвижимости

Лист № 18 раздела 3.1

Всего листов раздела 3.1: 98

Всего разделов: 8

Всего листов выписки: 788

13.02.2024г. № КУВИ-001/2024-45895407

Кадастровый номер:

78:14:0007628:1154

1	2	3	4	5	6	7	8
487	1.5.487	1.5.488	153°51.2`	0.61	данные отсутствуют	78:14:0007628:1	данные отсутствуют
488	1.5.488	1.5.489	153°1.2`	0.62	данные отсутствуют	78:14:0007628:1	данные отсутствуют
489	1.5.489	1.5.490	146°18.6`	0.61	данные отсутствуют	78:14:0007628:1	данные отсутствуют
490	1.5.490	1.5.491	137°36.2`	0.62	данные отсутствуют	78:14:0007628:1	данные отсутствуют
491	1.5.491	1.5.444	131°42.7`	0.62	данные отсутствуют	78:14:0007628:1	данные отсутствуют
492	1.6.492	1.6.493	268°36.7`	43.36	данные отсутствуют	78:14:0007628:1375	данные отсутствуют
493	1.6.493	1.6.494	240°28.7`	0.95	данные отсутствуют	78:14:0007628:1375	данные отсутствуют
494	1.6.494	1.6.495	203°15.2`	1.39	данные отсутствуют	78:14:0007628:1375	данные отсутствуют
495	1.6.495	1.6.496	178°26.2`	48.03	данные отсутствуют	78:14:0007628:1375	данные отсутствуют
496	1.6.496	1.6.497	154°23.9`	1.06	данные отсутствуют	78:14:0007628:1375	данные отсутствуют
497	1.6.497	1.6.498	107°36.8`	1.32	данные отсутствуют	78:14:0007628:1375	данные отсутствуют
498	1.6.498	1.6.499	87°42.4`	12	данные отсутствуют	78:14:0007628:1375	данные отсутствуют
499	1.6.499	1.6.500	94°16.1`	2.02	данные отсутствуют	78:14:0007628:1375	данные отсутствуют
500	1.6.500	1.6.501	124°18.7`	1.79	данные отсутствуют	78:14:0007628:1375	данные отсутствуют
501	1.6.501	1.6.502	154°29.2`	1.95	данные отсутствуют	78:14:0007628:1375	данные отсутствуют
502	1.6.502	1.6.503	178°56.2`	5.92	данные отсутствуют	78:14:0007628:1375	данные отсутствуют
503	1.6.503	1.6.504	185°1.9`	1.6	данные отсутствуют	78:14:0007628:1375	данные отсутствуют
504	1.6.504	1.6.505	216°18.6`	1.64	данные отсутствуют	78:14:0007628:1375	данные отсутствуют
505	1.6.505	1.6.506	252°46.0`	2.26	данные отсутствуют	78:14:0007628:1375	данные отсутствуют
506	1.6.506	1.6.507	264°49.3`	12.74	данные отсутствуют	78:14:0007628:1375	данные отсутствуют
507	1.6.507	1.6.508	248°11.9`	0.97	данные отсутствуют	78:14:0007628:1375	данные отсутствуют
508	1.6.508	1.6.509	200°33.4`	1.11	данные отсутствуют	78:14:0007628:1375	данные отсутствуют
509	1.6.509	1.6.510	178°7.9`	47.23	данные отсутствуют	78:14:0007628:1375	данные отсутствуют
510	1.6.510	1.6.511	154°56.9`	1.02	данные отсутствуют	78:14:0007628:1375	данные отсутствуют
511	1.6.511	1.6.512	106°31.3`	1.23	данные отсутствуют	78:14:0007628:1375	данные отсутствуют
512	1.6.512	1.6.513	86°30.4`	43.15	данные отсутствуют	78:14:0007628:1375	данные отсутствуют
513	1.6.513	1.6.514	62°39.0`	0.98	данные отсутствуют	78:14:0007628:1375	данные отсутствуют
514	1.6.514	1.6.515	5°45.8`	1.1	данные отсутствуют	78:14:0007628:1375	данные отсутствуют
515	1.6.515	1.6.516	358°2.6`	46.88	данные отсутствуют	78:14:0007628:1375	данные отсутствуют



ДОКУМЕНТ ПОДПИСАН
ЭЛЕКТРОННОЙ ПОДПИСЬЮ

Сертификат: 00BV056B7401CB38D2B3576ACDC8425108

Владелец: ФЕДЕРАЛЬНАЯ СЛУЖБА ГОСУДАРСТВЕННОЙ

РЕГИСТРАЦИИ, КАДАСТРА И КАРТОГРАФИИ

Действителен: с 27.06.2023 по 19.09.2024

полное наименование должности

инициалы, фамилия

Земельный участок
вид объекта недвижимости

Лист № 19 раздела 3.1

Всего листов раздела 3.1: 98

Всего разделов: 8

Всего листов выписки: 788

13.02.2024г. № КУВИ-001/2024-45895407

Кадастровый номер:

78:14:0007628:1154

1	2	3	4	5	6	7	8
516	1.6.516	1.6.517	348°52.3`	1.24	данные отсутствуют	78:14:0007628:1375	данные отсутствуют
517	1.6.517	1.6.518	292°48.8`	1.37	данные отсутствуют	78:14:0007628:1375	данные отсутствуют
518	1.6.518	1.6.519	267°23.5`	11.86	данные отсутствуют	78:14:0007628:1375	данные отсутствуют
519	1.6.519	1.6.520	279°7.8`	1.7	данные отсутствуют	78:14:0007628:1375	данные отсутствуют
520	1.6.520	1.6.521	308°2.1`	1.57	данные отсутствуют	78:14:0007628:1375	данные отсутствуют
521	1.6.521	1.6.522	343°38.9`	1.74	данные отсутствуют	78:14:0007628:1375	данные отсутствуют
522	1.6.522	1.6.523	356°44.5`	5.28	данные отсутствуют	78:14:0007628:1375	данные отсутствуют
523	1.6.523	1.6.524	7°31.4`	1.6	данные отсутствуют	78:14:0007628:1375	данные отсутствуют
524	1.6.524	1.6.525	36°34.9`	1.59	данные отсутствуют	78:14:0007628:1375	данные отсутствуют
525	1.6.525	1.6.526	71°12.7`	2.05	данные отсутствуют	78:14:0007628:1375	данные отсутствуют
526	1.6.526	1.6.527	84°19.3`	12.83	данные отсутствуют	78:14:0007628:1375	данные отсутствуют
527	1.6.527	1.6.528	56°54.9`	0.79	данные отсутствуют	78:14:0007628:1375	данные отсутствуют
528	1.6.528	1.6.529	11°26.5`	0.86	данные отсутствуют	78:14:0007628:1375	данные отсутствуют
529	1.6.529	1.6.530	358°25.3`	47.17	данные отсутствуют	78:14:0007628:1375	данные отсутствуют
530	1.6.530	1.6.531	339°11.6`	1.07	данные отсутствуют	78:14:0007628:1375	данные отсутствуют
531	1.6.531	1.6.492	295°40.6`	1.15	данные отсутствуют	78:14:0007628:1375	данные отсутствуют
532	1.7.532	1.7.533	234°27.1`	19.51	данные отсутствуют	78:14:0007628:1365	данные отсутствуют
533	1.7.533	1.7.534	228°31.5`	13.8	данные отсутствуют	78:14:0007628:1365	данные отсутствуют
534	1.7.534	1.7.535	222°34.7`	12.39	данные отсутствуют	78:14:0007628:1365	данные отсутствуют
535	1.7.535	1.7.536	218°54.4`	13.79	данные отсутствуют	78:14:0007628:1365	данные отсутствуют
536	1.7.536	1.7.537	203°29.3`	7	данные отсутствуют	78:14:0007628:1365	данные отсутствуют
537	1.7.537	1.7.538	194°54.0`	5.79	данные отсутствуют	78:14:0007628:1365	данные отсутствуют
538	1.7.538	1.7.539	184°3.3`	6.65	данные отсутствуют	78:14:0007628:1365	данные отсутствуют
539	1.7.539	1.7.540	163°52.3`	6.44	данные отсутствуют	78:14:0007628:1365	данные отсутствуют
540	1.7.540	1.7.541	151°48.1`	7.22	данные отсутствуют	78:14:0007628:1365	данные отсутствуют
541	1.7.541	1.7.542	142°36.1`	57.08	данные отсутствуют	78:14:0007628:1365	данные отсутствуют
542	1.7.542	1.7.543	133°46.1`	11.84	данные отсутствуют	78:14:0007628:1365	данные отсутствуют
543	1.7.543	1.7.544	95°21.2`	8.15	данные отсутствуют	78:14:0007628:1365	данные отсутствуют
544	1.7.544	1.7.545	86°39.0`	8.04	данные отсутствуют	78:14:0007628:1365	данные отсутствуют



ДОКУМЕНТ ПОДПИСАН
ЭЛЕКТРОННОЙ ПОДПИСЬЮ

Сертификат: 00BV056B7401CB38D2B3576ACDC8425108

Владелец: ФЕДЕРАЛЬНАЯ СЛУЖБА ГОСУДАРСТВЕННОЙ

РЕГИСТРАЦИИ, КАДАСТРА И КАРТОГРАФИИ

Действителен: с 27.06.2023 по 19.09.2024

полное наименование должности

инициалы, фамилия

Земельный участок

вид объекта недвижимости

Лист № 20 раздела 3.1

Всего листов раздела 3.1: 98

Всего разделов: 8

Всего листов выписки: 788

13.02.2024г. № КУВИ-001/2024-45895407

Кадастровый номер:

78:14:0007628:1154

1	2	3	4	5	6	7	8
545	1.7.545	1.7.546	83°37.6'	12.97	данные отсутствуют	78:14:0007628:1365	данные отсутствуют
546	1.7.546	1.7.547	77°45.7'	14.77	данные отсутствуют	78:14:0007628:1365	данные отсутствуют
547	1.7.547	1.7.548	68°37.4'	10.53	данные отсутствуют	78:14:0007628:1365	данные отсутствуют
548	1.7.548	1.7.549	36°3.1'	10.37	данные отсутствуют	78:14:0007628:1365	данные отсутствуют
549	1.7.549	1.7.550	5°16.4'	11.1	данные отсутствуют	78:14:0007628:1365	данные отсутствуют
550	1.7.550	1.7.551	24°5.3'	13.87	данные отсутствуют	78:14:0007628:1365	данные отсутствуют
551	1.7.551	1.7.552	11°41.5'	13.28	данные отсутствуют	78:14:0007628:1365	данные отсутствуют
552	1.7.552	1.7.553	2°42.8'	24.72	данные отсутствуют	78:14:0007628:1365	данные отсутствуют
553	1.7.553	1.7.554	348°43.2'	15.18	данные отсутствуют	78:14:0007628:1365	данные отсутствуют
554	1.7.554	1.7.555	331°23.5'	15.56	данные отсутствуют	78:14:0007628:1365	данные отсутствуют
555	1.7.555	1.7.556	322°23.2'	6.93	данные отсутствуют	78:14:0007628:1365	данные отсутствуют
556	1.7.556	1.7.557	309°13.7'	25.03	данные отсутствуют	78:14:0007628:1365	данные отсутствуют
557	1.7.557	1.7.558	292°20.8'	9.36	данные отсутствуют	78:14:0007628:1365	данные отсутствуют
558	1.7.558	1.7.559	273°11.0'	7.56	данные отсутствуют	78:14:0007628:1365	данные отсутствуют
559	1.7.559	1.7.560	258°40.3'	12.47	данные отсутствуют	78:14:0007628:1365	данные отсутствуют
560	1.7.560	1.7.532	241°40.9'	8.92	данные отсутствуют	78:14:0007628:1365	данные отсутствуют
561	1.8.561	1.8.562	0°6.7'	10.19	данные отсутствуют	78:14:0007628:12	данные отсутствуют
562	1.8.562	1.8.563	269°46.9'	10.53	данные отсутствуют	78:14:0007628:12	данные отсутствуют
563	1.8.563	1.8.564	180°36.8'	10.26	данные отсутствуют	78:14:0007628:12	данные отсутствуют
564	1.8.564	1.8.561	89°24.4'	10.62	данные отсутствуют	78:14:0007628:12	данные отсутствуют
565	1.9.565	1.9.566	268°6.5'	4.24	данные отсутствуют	78:14:0007628:11	данные отсутствуют
566	1.9.566	1.9.567	266°46.0'	3.01	данные отсутствуют	78:14:0007628:11	данные отсутствуют
567	1.9.567	1.9.568	178°7.7'	23.26	данные отсутствуют	78:14:0007628:11	данные отсутствуют
568	1.9.568	1.9.569	89°39.4'	18.35	данные отсутствуют	78:14:0007628:11	данные отсутствуют
569	1.9.569	1.9.570	358°49.4'	23.89	данные отсутствуют	78:14:0007628:11	данные отсутствуют
570	1.9.570	1.9.571	263°58.8'	2.77	данные отсутствуют	78:14:0007628:11	данные отсутствуют
571	1.9.571	1.9.572	269°10.0'	4.12	данные отсутствуют	78:14:0007628:11	данные отсутствуют
572	1.9.572	1.9.565	268°58.9'	4.5	данные отсутствуют	78:14:0007628:11	данные отсутствуют
573	1.10.573	1.10.574	93°51.9'	0.74	данные отсутствуют	78:14:0007628:1381	данные отсутствуют



ДОКУМЕНТ ПОДПИСАН
ЭЛЕКТРОННОЙ ПОДПИСЬЮ

Сертификат: 00BV056B7401CB38D2B3576ACDC8425108

Владелец: ФЕДЕРАЛЬНАЯ СЛУЖБА ГОСУДАРСТВЕННОЙ

РЕГИСТРАЦИИ, КАДАСТРА И КАРТОГРАФИИ

Действителен: с 27.06.2023 по 19.09.2024

полное наименование должности

инициалы, фамилия

Земельный участок

вид объекта недвижимости

Лист № 21 раздела 3.1

Всего листов раздела 3.1: 98

Всего разделов: 8

Всего листов выписки: 788

13.02.2024г. № КУВИ-001/2024-45895407

Кадастровый номер:

78:14:0007628:1154

1	2	3	4	5	6	7	8
574	1.10.574	1.10.575	89°40.1`	13.79	данные отсутствуют	78:14:0007628:1381	данные отсутствуют
575	1.10.575	1.10.576	80°32.3`	0.55	данные отсутствуют	78:14:0007628:1381	данные отсутствуют
576	1.10.576	1.10.577	357°0.5`	14.37	данные отсутствуют	78:14:0007628:1381	данные отсутствуют
577	1.10.577	1.10.578	268°51.7`	14.59	данные отсутствуют	78:14:0007628:1381	данные отсутствуют
578	1.10.578	1.10.573	178°54.5`	14.18	данные отсутствуют	78:14:0007628:1381	данные отсутствуют
579	1.11.579	1.11.580	280°37.0`	52.65	данные отсутствуют	78:14:0007628:1374	данные отсутствуют
580	1.11.580	1.11.581	266°45.3`	4.42	данные отсутствуют	78:14:0007628:1374	данные отсутствуют
581	1.11.581	1.11.582	241°46.4`	3.7	данные отсутствуют	78:14:0007628:1374	данные отсутствуют
582	1.11.582	1.11.583	222°50.3`	5.25	данные отсутствуют	78:14:0007628:1374	данные отсутствуют
583	1.11.583	1.11.584	192°19.0`	12.05	данные отсутствуют	78:14:0007628:1374	данные отсутствуют
584	1.11.584	1.11.585	211°16.3`	4.8	данные отсутствуют	78:14:0007628:1374	данные отсутствуют
585	1.11.585	1.11.586	229°7.1`	6	данные отсутствуют	78:14:0007628:1374	данные отсутствуют
586	1.11.586	1.11.587	217°21.4`	3.3	данные отсутствуют	78:14:0007628:1374	данные отсутствуют
587	1.11.587	1.11.588	187°43.6`	2.01	данные отсутствуют	78:14:0007628:1374	данные отсутствуют
588	1.11.588	1.11.589	178°36.9`	59.99	данные отсутствуют	78:14:0007628:1374	данные отсутствуют
589	1.11.589	1.11.590	145°15.0`	5.25	данные отсутствуют	78:14:0007628:1374	данные отсутствуют



ДОКУМЕНТ ПОДПИСАН
ЭЛЕКТРОННОЙ ПОДПИСЬЮ

Сертификат: 00BV056B7401CB38D2B3576ACDC8425108

Владелец: ФЕДЕРАЛЬНАЯ СЛУЖБА ГОСУДАРСТВЕННОЙ

РЕГИСТРАЦИИ, КАДАСТРА И КАРТОГРАФИИ

Действителен: с 27.06.2023 по 19.09.2024

полное наименование должности

инициалы, фамилия

Земельный участок

вид объекта недвижимости

Лист № 22 раздела 3.1

Всего листов раздела 3.1: 98

Всего разделов: 8

Всего листов выписки: 788

13.02.2024г. № КУВИ-001/2024-45895407

Кадастровый номер:

78:14:0007628:1154

1	2	3	4	5	6	7	8
590	1.11.590	1.11.591	46°49.3'	2	данные отсутствуют	78:14:0007628:1374	данные отсутствуют
591	1.11.591	1.11.592	133°40.6'	7.96	данные отсутствуют	78:14:0007628:1374	данные отсутствуют
592	1.11.592	1.11.593	217°49.3'	2.77	данные отсутствуют	78:14:0007628:1374	данные отсутствуют
593	1.11.593	1.11.594	129°30.9'	4.29	данные отсутствуют	78:14:0007628:1374	данные отсутствуют
594	1.11.594	1.11.595	87°17.3'	3.59	данные отсутствуют	78:14:0007628:1374	данные отсутствуют
595	1.11.595	1.11.596	72°35.0'	14.77	данные отсутствуют	78:14:0007628:1374	данные отсутствуют
596	1.11.596	1.11.597	153°13.0'	1.18	данные отсутствуют	78:14:0007628:1374	данные отсутствуют
597	1.11.597	1.11.598	83°51.2'	3.92	данные отсутствуют	78:14:0007628:1374	данные отсутствуют
598	1.11.598	1.11.599	73°50.2'	10.45	данные отсутствуют	78:14:0007628:1374	данные отсутствуют
599	1.11.599	1.11.600	81°12.0'	7.26	данные отсутствуют	78:14:0007628:1374	данные отсутствуют
600	1.11.600	1.11.601	89°41.2'	10.94	данные отсутствуют	78:14:0007628:1374	данные отсутствуют
601	1.11.601	1.11.602	76°27.6'	4.48	данные отсутствуют	78:14:0007628:1374	данные отсутствуют
602	1.11.602	1.11.603	53°28.5'	4.32	данные отсутствуют	78:14:0007628:1374	данные отсутствуют
603	1.11.603	1.11.604	21°9.5'	7.12	данные отсутствуют	78:14:0007628:1374	данные отсутствуют
604	1.11.604	1.11.605	48°7.0'	5.72	данные отсутствуют	78:14:0007628:1374	данные отсутствуют
605	1.11.605	1.11.606	90°30.7'	2.24	данные отсутствуют	78:14:0007628:1374	данные отсутствуют



ДОКУМЕНТ ПОДПИСАН
ЭЛЕКТРОННОЙ ПОДПИСЬЮ

Сертификат: 00BV056B7401CB38D2B3576ACDC8425108

Владелец: ФЕДЕРАЛЬНАЯ СЛУЖБА ГОСУДАРСТВЕННОЙ

РЕГИСТРАЦИИ, КАДАСТРА И КАРТОГРАФИИ

Действителен: с 27.06.2023 по 19.09.2024

полное наименование должности

инициалы, фамилия

Земельный участок

вид объекта недвижимости

Лист № 23 раздела 3.1

Всего листов раздела 3.1: 98

Всего разделов: 8

Всего листов выписки: 788

13.02.2024г. № КУВИ-001/2024-45895407

Кадастровый номер:

78:14:0007628:1154

1	2	3	4	5	6	7	8
606	1.11.606	1.11.607	122°33.5'	2.53	данные отсутствуют	78:14:0007628:1374	данные отсутствуют
607	1.11.607	1.11.608	152°34.4'	4.75	данные отсутствуют	78:14:0007628:1374	данные отсутствуют
608	1.11.608	1.11.609	139°44.8'	4.1	данные отсутствуют	78:14:0007628:1374	данные отсутствуют
609	1.11.609	1.11.610	121°1.5'	4.83	данные отсутствуют	78:14:0007628:1374	данные отсутствуют
610	1.11.610	1.11.611	96°48.0'	3.72	данные отсутствуют	78:14:0007628:1374	данные отсутствуют
611	1.11.611	1.11.612	76°37.3'	20.7	данные отсутствуют	78:14:0007628:1374	данные отсутствуют
612	1.11.612	1.11.613	136°39.4'	9.05	данные отсутствуют	78:14:0007628:1374	данные отсутствуют
613	1.11.613	1.11.614	64°17.4'	5.69	данные отсутствуют	78:14:0007628:1374	данные отсутствуют
614	1.11.614	1.11.615	1°11.2'	3.86	данные отсутствуют	78:14:0007628:1374	данные отсутствуют
615	1.11.615	1.11.616	40°21.3'	9.34	данные отсутствуют	78:14:0007628:1374	данные отсутствуют
616	1.11.616	1.11.617	63°52.5'	9.31	данные отсутствуют	78:14:0007628:1374	данные отсутствуют
617	1.11.617	1.11.618	35°38.9'	28.64	данные отсутствуют	78:14:0007628:1374	данные отсутствуют
618	1.11.618	1.11.619	34°52.6'	31.9	данные отсутствуют	78:14:0007628:1374	данные отсутствуют
619	1.11.619	1.11.620	31°15.7'	12.56	данные отсутствуют	78:14:0007628:1374	данные отсутствуют
620	1.11.620	1.11.621	20°10.3'	3.65	данные отсутствуют	78:14:0007628:1374	данные отсутствуют
621	1.11.621	1.11.622	348°16.3'	2.95	данные отсутствуют	78:14:0007628:1374	данные отсутствуют



ДОКУМЕНТ ПОДПИСАН
ЭЛЕКТРОННОЙ ПОДПИСЬЮ

Сертификат: 00BV056B7401CB38D2B3576ACDC8425108

Владелец: ФЕДЕРАЛЬНАЯ СЛУЖБА ГОСУДАРСТВЕННОЙ

РЕГИСТРАЦИИ, КАДАСТРА И КАРТОГРАФИИ

Действителен: с 27.06.2023 по 19.09.2024

полное наименование должности

инициалы, фамилия

Земельный участок

вид объекта недвижимости

Лист № 24 раздела 3.1

Всего листов раздела 3.1: 98

Всего разделов: 8

Всего листов выписки: 788

13.02.2024г. № КУВИ-001/2024-45895407

Кадастровый номер:

78:14:0007628:1154

1	2	3	4	5	6	7	8
622	1.11.622	1.11.623	321°26.0'	6.69	данные отсутствуют	78:14:0007628:1374	данные отсутствуют
623	1.11.623	1.11.624	335°42.5'	1.24	данные отсутствуют	78:14:0007628:1374	данные отсутствуют
624	1.11.624	1.11.625	12°37.6'	1.28	данные отсутствуют	78:14:0007628:1374	данные отсутствуют
625	1.11.625	1.11.626	40°56.9'	5.2	данные отсутствуют	78:14:0007628:1374	данные отсутствуют
626	1.11.626	1.11.627	29°49.2'	4.73	данные отсутствуют	78:14:0007628:1374	данные отсутствуют
627	1.11.627	1.11.628	30°55.9'	3.11	данные отсутствуют	78:14:0007628:1374	данные отсутствуют
628	1.11.628	1.11.629	58°42.8'	1.52	данные отсутствуют	78:14:0007628:1374	данные отсутствуют
629	1.11.629	1.11.630	119°26.7'	0.71	данные отсутствуют	78:14:0007628:1374	данные отсутствуют
630	1.11.630	1.11.631	170°35.9'	1.53	данные отсутствуют	78:14:0007628:1374	данные отсутствуют
631	1.11.631	1.11.632	183°32.9'	7.92	данные отсутствуют	78:14:0007628:1374	данные отсутствуют
632	1.11.632	1.11.633	148°17.6'	4.89	данные отсутствуют	78:14:0007628:1374	данные отсутствуют
633	1.11.633	1.11.634	127°5.3'	4.21	данные отсутствуют	78:14:0007628:1374	данные отсутствуют
634	1.11.634	1.11.635	104°0.5'	5	данные отсутствуют	78:14:0007628:1374	данные отсутствуют
635	1.11.635	1.11.636	86°32.6'	4.81	данные отсутствуют	78:14:0007628:1374	данные отсутствуют
636	1.11.636	1.11.637	57°48.2'	6.7	данные отсутствуют	78:14:0007628:1374	данные отсутствуют
637	1.11.637	1.11.638	39°33.6'	6.26	данные отсутствуют	78:14:0007628:1374	данные отсутствуют



ДОКУМЕНТ ПОДПИСАН
ЭЛЕКТРОННОЙ ПОДПИСЬЮ

Сертификат: 00BV056B7401CB38D2B3576ACDC8425108

Владелец: ФЕДЕРАЛЬНАЯ СЛУЖБА ГОСУДАРСТВЕННОЙ

РЕГИСТРАЦИИ, КАДАСТРА И КАРТОГРАФИИ

Действителен: с 27.06.2023 по 19.09.2024

полное наименование должности

инициалы, фамилия

Земельный участок
вид объекта недвижимости

Лист № 25 раздела 3.1

Всего листов раздела 3.1: 98

Всего разделов: 8

Всего листов выписки: 788

13.02.2024г. № КУВИ-001/2024-45895407

Кадастровый номер:

78:14:0007628:1154

1	2	3	4	5	6	7	8
638	1.11.638	1.11.639	32°21.3'	12.86	данные отсутствуют	78:14:0007628:1374	данные отсутствуют
639	1.11.639	1.11.640	46°7.3'	7.95	данные отсутствуют	78:14:0007628:1374	данные отсутствуют
640	1.11.640	1.11.641	41°21.1'	10.11	данные отсутствуют	78:14:0007628:1374	данные отсутствуют
641	1.11.641	1.11.642	52°27.4'	13.78	данные отсутствуют	78:14:0007628:1374	данные отсутствуют
642	1.11.642	1.11.643	34°41.2'	4.31	данные отсутствуют	78:14:0007628:1374	данные отсутствуют
643	1.11.643	1.11.644	28°32.9'	9.69	данные отсутствуют	78:14:0007628:1374	данные отсутствуют
644	1.11.644	1.11.645	11°12.2'	3.19	данные отсутствуют	78:14:0007628:1374	данные отсутствуют
645	1.11.645	1.11.646	352°4.9'	3.85	данные отсутствуют	78:14:0007628:1374	данные отсутствуют
646	1.11.646	1.11.647	330°6.9'	3.55	данные отсутствуют	78:14:0007628:1374	данные отсутствуют
647	1.11.647	1.11.648	319°6.7'	6.51	данные отсутствуют	78:14:0007628:1374	данные отсутствуют
648	1.11.648	1.11.649	313°13.3'	5.69	данные отсутствуют	78:14:0007628:1374	данные отсутствуют
649	1.11.649	1.11.650	301°44.3'	8.63	данные отсутствуют	78:14:0007628:1374	данные отсутствуют
650	1.11.650	1.11.651	292°54.4'	15.21	данные отсутствуют	78:14:0007628:1374	данные отсутствуют
651	1.11.651	1.11.652	273°23.7'	4.73	данные отсутствуют	78:14:0007628:1374	данные отсутствуют
652	1.11.652	1.11.653	252°38.2'	7.44	данные отсутствуют	78:14:0007628:1374	данные отсутствуют
653	1.11.653	1.11.654	226°31.5'	5.58	данные отсутствуют	78:14:0007628:1374	данные отсутствуют



ДОКУМЕНТ ПОДПИСАН
ЭЛЕКТРОННОЙ ПОДПИСЬЮ

Сертификат: 00BV056B7401CB38D2B3576ACDC8425108

Владелец: ФЕДЕРАЛЬНАЯ СЛУЖБА ГОСУДАРСТВЕННОЙ

РЕГИСТРАЦИИ, КАДАСТРА И КАРТОГРАФИИ

Действителен: с 27.06.2023 по 19.09.2024

полное наименование должности

инициалы, фамилия

Земельный участок

вид объекта недвижимости

Лист № 26 раздела 3.1

Всего листов раздела 3.1: 98

Всего разделов: 8

Всего листов выписки: 788

13.02.2024г. № КУВИ-001/2024-45895407

Кадастровый номер:

78:14:0007628:1154

1	2	3	4	5	6	7	8
654	1.11.654	1.11.655	220°52.8`	8.46	данные отсутствуют	78:14:0007628:1374	данные отсутствуют
655	1.11.655	1.11.656	216°20.8`	5.26	данные отсутствуют	78:14:0007628:1374	данные отсутствуют
656	1.11.656	1.11.657	204°9.9`	9.18	данные отсутствуют	78:14:0007628:1374	данные отсутствуют
657	1.11.657	1.11.658	201°56.8`	6.56	данные отсутствуют	78:14:0007628:1374	данные отсутствуют
658	1.11.658	1.11.659	196°26.7`	12.29	данные отсутствуют	78:14:0007628:1374	данные отсутствуют
659	1.11.659	1.11.660	206°20.6`	3.47	данные отсутствуют	78:14:0007628:1374	данные отсутствуют
660	1.11.660	1.11.661	291°24.5`	2.44	данные отсутствуют	78:14:0007628:1374	данные отсутствуют
661	1.11.661	1.11.662	346°38.2`	2.68	данные отсутствуют	78:14:0007628:1374	данные отсутствуют
662	1.11.662	1.11.663	6°13.0`	6.19	данные отсутствуют	78:14:0007628:1374	данные отсутствуют
663	1.11.663	1.11.664	22°49.3`	7.4	данные отсутствуют	78:14:0007628:1374	данные отсутствуют
664	1.11.664	1.11.665	12°33.4`	6.76	данные отсутствуют	78:14:0007628:1374	данные отсутствуют
665	1.11.665	1.11.666	358°12.2`	5.42	данные отсутствуют	78:14:0007628:1374	данные отсутствуют
666	1.11.666	1.11.667	341°29.6`	5.07	данные отсутствуют	78:14:0007628:1374	данные отсутствуют
667	1.11.667	1.11.668	329°27.9`	5.04	данные отсутствуют	78:14:0007628:1374	данные отсутствуют
668	1.11.668	1.11.669	299°40.5`	3.05	данные отсутствуют	78:14:0007628:1374	данные отсутствуют
669	1.11.669	1.11.670	272°13.0`	3.36	данные отсутствуют	78:14:0007628:1374	данные отсутствуют



ДОКУМЕНТ ПОДПИСАН
ЭЛЕКТРОННОЙ ПОДПИСЬЮ

Сертификат: 00BV056B7401CB38D2B3576ACDC8425108

Владелец: ФЕДЕРАЛЬНАЯ СЛУЖБА ГОСУДАРСТВЕННОЙ

РЕГИСТРАЦИИ, КАДАСТРА И КАРТОГРАФИИ

Действителен: с 27.06.2023 по 19.09.2024

полное наименование должности

инициалы, фамилия

Земельный участок

вид объекта недвижимости

Лист № 27 раздела 3.1

Всего листов раздела 3.1: 98

Всего разделов: 8

Всего листов выписки: 788

13.02.2024г. № КУВИ-001/2024-45895407

Кадастровый номер:

78:14:0007628:1154

1	2	3	4	5	6	7	8
670	1.11.670	1.11.67 1	232°36.1`	3.47	данные отсутствуют	78:14:0007628:1374	данные отсутствуют
671	1.11.671	1.11.67 2	211°10.4`	4.23	данные отсутствуют	78:14:0007628:1374	данные отсутствуют
672	1.11.672	1.11.67 3	220°15.8`	3.85	данные отсутствуют	78:14:0007628:1374	данные отсутствуют
673	1.11.673	1.11.67 4	246°39.1`	3.03	данные отсутствуют	78:14:0007628:1374	данные отсутствуют
674	1.11.674	1.11.67 5	290°27.2`	5.84	данные отсутствуют	78:14:0007628:1374	данные отсутствуют
675	1.11.675	1.11.67 6	286°27.4`	8.61	данные отсутствуют	78:14:0007628:1374	данные отсутствуют
676	1.11.676	1.11.67 7	280°29.7`	17.24	данные отсутствуют	78:14:0007628:1374	данные отсутствуют
677	1.11.677	1.11.67 8	280°42.8`	18.08	данные отсутствуют	78:14:0007628:1374	данные отсутствуют
678	1.11.678	1.11.67 9	272°52.6`	7.77	данные отсутствуют	78:14:0007628:1374	данные отсутствуют
679	1.11.679	1.11.68 0	175°10.4`	2.26	данные отсутствуют	78:14:0007628:1374	данные отсутствуют
680	1.11.680	1.11.68 1	265°12.3`	46.41	данные отсутствуют	78:14:0007628:1374	данные отсутствуют
681	1.11.681	1.11.68 2	357°49.5`	0.79	данные отсутствуют	78:14:0007628:1374	данные отсутствуют
682	1.11.682	1.11.68 3	261°19.5`	4.91	данные отсутствуют	78:14:0007628:1374	данные отсутствуют
683	1.11.683	1.11.68 4	253°4.3`	5.53	данные отсутствуют	78:14:0007628:1374	данные отсутствуют
684	1.11.684	1.11.68 5	237°14.0`	6.54	данные отсутствуют	78:14:0007628:1374	данные отсутствуют
685	1.11.685	1.11.68 6	223°20.0`	4.62	данные отсутствуют	78:14:0007628:1374	данные отсутствуют



ДОКУМЕНТ ПОДПИСАН
ЭЛЕКТРОННОЙ ПОДПИСЬЮ

Сертификат: 00BV056B7401CB38D2B3576ACDC8425108

Владелец: ФЕДЕРАЛЬНАЯ СЛУЖБА ГОСУДАРСТВЕННОЙ

РЕГИСТРАЦИИ, КАДАСТРА И КАРТОГРАФИИ

Действителен: с 27.06.2023 по 19.09.2024

полное наименование должности

инициалы, фамилия

Земельный участок

вид объекта недвижимости

Лист № 28 раздела 3.1

Всего листов раздела 3.1: 98

Всего разделов: 8

Всего листов выписки: 788

13.02.2024г. № КУВИ-001/2024-45895407

Кадастровый номер:

78:14:0007628:1154

1	2	3	4	5	6	7	8
686	1.11.686	1.11.687	208°1.3`	3.34	данные отсутствуют	78:14:0007628:1374	данные отсутствуют
687	1.11.687	1.11.688	192°46.4`	3.3	данные отсутствуют	78:14:0007628:1374	данные отсутствуют
688	1.11.688	1.11.689	179°21.6`	5.37	данные отсутствуют	78:14:0007628:1374	данные отсутствуют
689	1.11.689	1.11.690	182°21.2`	6.58	данные отсутствуют	78:14:0007628:1374	данные отсутствуют
690	1.11.690	1.11.691	180°24.5`	4.21	данные отсутствуют	78:14:0007628:1374	данные отсутствуют
691	1.11.691	1.11.692	143°45.7`	9.79	данные отсутствуют	78:14:0007628:1374	данные отсутствуют
692	1.11.692	1.11.693	130°27.0`	4.1	данные отсутствуют	78:14:0007628:1374	данные отсутствуют
693	1.11.693	1.11.694	125°20.5`	4.43	данные отсутствуют	78:14:0007628:1374	данные отсутствуют
694	1.11.694	1.11.695	111°50.6`	5	данные отсутствуют	78:14:0007628:1374	данные отсутствуют
695	1.11.695	1.11.696	107°28.0`	24.72	данные отсутствуют	78:14:0007628:1374	данные отсутствуют
696	1.11.696	1.11.697	118°34.5`	3.83	данные отсутствуют	78:14:0007628:1374	данные отсутствуют
697	1.11.697	1.11.698	143°21.2`	3.6	данные отсутствуют	78:14:0007628:1374	данные отсутствуют
698	1.11.698	1.11.699	167°46.0`	3.78	данные отсутствуют	78:14:0007628:1374	данные отсутствуют
699	1.11.699	1.11.700	185°59.2`	4.12	данные отсутствуют	78:14:0007628:1374	данные отсутствуют
700	1.11.700	1.11.701	211°16.4`	3.49	данные отсутствуют	78:14:0007628:1374	данные отсутствуют
701	1.11.701	1.11.702	231°26.2`	3.72	данные отсутствуют	78:14:0007628:1374	данные отсутствуют



ДОКУМЕНТ ПОДПИСАН
ЭЛЕКТРОННОЙ ПОДПИСЬЮ

Сертификат: 00BV056B7401CB38D2B3576ACDC8425108

Владелец: ФЕДЕРАЛЬНАЯ СЛУЖБА ГОСУДАРСТВЕННОЙ

РЕГИСТРАЦИИ, КАДАСТРА И КАРТОГРАФИИ

Действителен: с 27.06.2023 по 19.09.2024

полное наименование должности

инициалы, фамилия

Земельный участок

вид объекта недвижимости

Лист № 29 раздела 3.1

Всего листов раздела 3.1: 98

Всего разделов: 8

Всего листов выписки: 788

13.02.2024г. № КУВИ-001/2024-45895407

Кадастровый номер:

78:14:0007628:1154

1	2	3	4	5	6	7	8
702	1.11.702	1.11.703	258°44.6`	4.2	данные отсутствуют	78:14:0007628:1374	данные отсутствуют
703	1.11.703	1.11.579	273°53.3`	4.13	данные отсутствуют	78:14:0007628:1374	данные отсутствуют
704	1.12.704	1.12.705	267°41.4`	28.03	данные отсутствуют	78:14:0007628:1384	адрес отсутствует
705	1.12.705	1.12.706	178°28.3`	14.63	данные отсутствуют	78:14:0007628:1384	адрес отсутствует
706	1.12.706	1.12.707	86°49.6`	9.57	данные отсутствуют	78:14:0007628:1384	адрес отсутствует
707	1.12.707	1.12.708	185°0.8`	0.57	данные отсутствуют	78:14:0007628:1384	адрес отсутствует
708	1.12.708	1.12.709	177°57.3`	0.56	данные отсутствуют	78:14:0007628:1384	адрес отсутствует
709	1.12.709	1.12.710	172°0.7`	0.58	данные отсутствуют	78:14:0007628:1384	адрес отсутствует
710	1.12.710	1.12.711	164°28.6`	0.56	данные отсутствуют	78:14:0007628:1384	адрес отсутствует
711	1.12.711	1.12.712	158°2.3`	0.67	данные отсутствуют	78:14:0007628:1384	адрес отсутствует
712	1.12.712	1.12.713	150°42.5`	0.47	данные отсутствуют	78:14:0007628:1384	адрес отсутствует
713	1.12.713	1.12.714	145°45.1`	0.57	данные отсутствуют	78:14:0007628:1384	адрес отсутствует
714	1.12.714	1.12.715	137°51.7`	0.57	данные отсутствуют	78:14:0007628:1384	адрес отсутствует
715	1.12.715	1.12.716	131°28.1`	0.57	данные отсутствуют	78:14:0007628:1384	адрес отсутствует
716	1.12.716	1.12.717	124°49.4`	0.56	данные отсутствуют	78:14:0007628:1384	адрес отсутствует
717	1.12.717	1.12.718	118°22.1`	0.57	данные отсутствуют	78:14:0007628:1384	адрес отсутствует



ДОКУМЕНТ ПОДПИСАН
ЭЛЕКТРОННОЙ ПОДПИСЬЮ

Сертификат: 00BV056B7401CB38D2B3576ACDC8425108

Владелец: ФЕДЕРАЛЬНАЯ СЛУЖБА ГОСУДАРСТВЕННОЙ

РЕГИСТРАЦИИ, КАДАСТРА И КАРТОГРАФИИ

Действителен: с 27.06.2023 по 19.09.2024

полное наименование должности

инициалы, фамилия

Земельный участок

вид объекта недвижимости

Лист № 30 раздела 3.1

Всего листов раздела 3.1: 98

Всего разделов: 8

Всего листов выписки: 788

13.02.2024г. № КУВИ-001/2024-45895407

Кадастровый номер:

78:14:0007628:1154

1	2	3	4	5	6	7	8
718	1.12.718	1.12.719	111°36.9'	0.57	данные отсутствуют	78:14:0007628:1384	адрес отсутствует
719	1.12.719	1.12.720	173°31.0'	1.33	данные отсутствуют	78:14:0007628:1384	адрес отсутствует
720	1.12.720	1.12.721	88°40.6'	3.03	данные отсутствуют	78:14:0007628:1384	адрес отсутствует
721	1.12.721	1.12.722	350°36.3'	1.41	данные отсутствуют	78:14:0007628:1384	адрес отсутствует
722	1.12.722	1.12.723	66°26.9'	0.43	данные отсутствуют	78:14:0007628:1384	адрес отсутствует
723	1.12.723	1.12.724	59°22.9'	0.57	данные отсутствуют	78:14:0007628:1384	адрес отсутствует
724	1.12.724	1.12.725	53°44.8'	0.56	данные отсутствуют	78:14:0007628:1384	адрес отсутствует
725	1.12.725	1.12.726	47°7.3'	0.57	данные отсутствуют	78:14:0007628:1384	адрес отсутствует
726	1.12.726	1.12.727	39°56.2'	0.56	данные отсутствуют	78:14:0007628:1384	адрес отсутствует
727	1.12.727	1.12.728	33°41.4'	0.61	данные отсутствуют	78:14:0007628:1384	адрес отсутствует
728	1.12.728	1.12.729	27°38.8'	0.24	данные отсутствуют	78:14:0007628:1384	адрес отсутствует
729	1.12.729	1.12.730	23°51.6'	0.57	данные отсутствуют	78:14:0007628:1384	адрес отсутствует
730	1.12.730	1.12.731	17°28.5'	0.57	данные отсутствуют	78:14:0007628:1384	адрес отсутствует
731	1.12.731	1.12.732	10°7.5'	0.57	данные отсутствуют	78:14:0007628:1384	адрес отсутствует
732	1.12.732	1.12.733	4°5.2'	0.56	данные отсутствуют	78:14:0007628:1384	адрес отсутствует
733	1.12.733	1.12.734	356°59.2'	0.57	данные отсутствуют	78:14:0007628:1384	адрес отсутствует



ДОКУМЕНТ ПОДПИСАН
ЭЛЕКТРОННОЙ ПОДПИСЬЮ

Сертификат: 00BV056B7401CB38D2B3576ACDC8425108

Владелец: ФЕДЕРАЛЬНАЯ СЛУЖБА ГОСУДАРСТВЕННОЙ

РЕГИСТРАЦИИ, КАДАСТРА И КАРТОГРАФИИ

Действителен: с 27.06.2023 по 19.09.2024

полное наименование должности

инициалы, фамилия

Земельный участок

вид объекта недвижимости

Лист № 31 раздела 3.1

Всего листов раздела 3.1: 98

Всего разделов: 8

Всего листов выписки: 788

13.02.2024г. № КУВИ-001/2024-45895407

Кадастровый номер:

78:14:0007628:1154

1	2	3	4	5	6	7	8
734	1.12.734	1.12.735	351°52.2`	0.42	данные отсутствуют	78:14:0007628:1384	адрес отсутствует
735	1.12.735	1.12.736	87°48.1`	9.39	данные отсутствуют	78:14:0007628:1384	адрес отсутствует
736	1.12.736	1.12.704	357°43.1`	14.57	данные отсутствуют	78:14:0007628:1384	адрес отсутствует
737	1.13.737	1.13.738	178°12.6`	0.64	данные отсутствуют	78:14:0007628:1026	адрес отсутствует
738	1.13.738	1.13.739	175°32.0`	0.64	данные отсутствуют	78:14:0007628:1026	адрес отсутствует
739	1.13.739	1.13.740	172°52.5`	0.64	данные отсутствуют	78:14:0007628:1026	адрес отсутствует
740	1.13.740	1.13.741	169°13.0`	0.64	данные отсутствуют	78:14:0007628:1026	адрес отсутствует
741	1.13.741	1.13.742	164°49.6`	0.61	данные отсутствуют	78:14:0007628:1026	адрес отсутствует
742	1.13.742	1.13.743	162°28.4`	0.6	данные отсутствуют	78:14:0007628:1026	адрес отсутствует
743	1.13.743	1.13.744	159°46.5`	0.61	данные отсутствуют	78:14:0007628:1026	адрес отсутствует
744	1.13.744	1.13.745	156°48.1`	0.61	данные отсутствуют	78:14:0007628:1026	адрес отсутствует
745	1.13.745	1.13.746	155°33.4`	0.6	данные отсутствуют	78:14:0007628:1026	адрес отсутствует
746	1.13.746	1.13.747	151°45.8`	0.61	данные отсутствуют	78:14:0007628:1026	адрес отсутствует
747	1.13.747	1.13.748	150°1.1`	0.6	данные отсутствуют	78:14:0007628:1026	адрес отсутствует
748	1.13.748	1.13.749	147°5.7`	0.61	данные отсутствуют	78:14:0007628:1026	адрес отсутствует
749	1.13.749	1.13.750	145°0.5`	0.61	данные отсутствуют	78:14:0007628:1026	адрес отсутствует



ДОКУМЕНТ ПОДПИСАН
ЭЛЕКТРОННОЙ ПОДПИСЬЮ

Сертификат: 00BV056B7401CB38D2B3576ACDC8425108

Владелец: ФЕДЕРАЛЬНАЯ СЛУЖБА ГОСУДАРСТВЕННОЙ

РЕГИСТРАЦИИ, КАДАСТРА И КАРТОГРАФИИ

Действителен: с 27.06.2023 по 19.09.2024

полное наименование должности

инициалы, фамилия

Земельный участок

вид объекта недвижимости

Лист № 32 раздела 3.1

Всего листов раздела 3.1: 98

Всего разделов: 8

Всего листов выписки: 788

13.02.2024г. № КУВИ-001/2024-45895407

Кадастровый номер:

78:14:0007628:1154

1	2	3	4	5	6	7	8
750	1.13.750	1.13.751	143°7.8'	0.6	данные отсутствуют	78:14:0007628:1026	адрес отсутствует
751	1.13.751	1.13.752	140°18.9'	0.61	данные отсутствуют	78:14:0007628:1026	адрес отсутствует
752	1.13.752	1.13.753	137°1.3'	0.6	данные отсутствуют	78:14:0007628:1026	адрес отсутствует
753	1.13.753	1.13.754	135°0.0'	0.61	данные отсутствуют	78:14:0007628:1026	адрес отсутствует
754	1.13.754	1.13.755	132°20.2'	0.61	данные отсутствуют	78:14:0007628:1026	адрес отсутствует
755	1.13.755	1.13.756	130°17.5'	0.6	данные отсутствуют	78:14:0007628:1026	адрес отсутствует
756	1.13.756	1.13.757	127°3.4'	0.61	данные отсутствуют	78:14:0007628:1026	адрес отсутствует
757	1.13.757	1.13.758	125°32.3'	0.6	данные отсутствуют	78:14:0007628:1026	адрес отсутствует
758	1.13.758	1.13.759	122°54.3'	0.61	данные отсутствуют	78:14:0007628:1026	адрес отсутствует
759	1.13.759	1.13.760	119°30.7'	0.61	данные отсутствуют	78:14:0007628:1026	адрес отсутствует
760	1.13.760	1.13.761	117°50.9'	0.6	данные отсутствуют	78:14:0007628:1026	адрес отсутствует
761	1.13.761	1.13.762	115°18.1'	0.61	данные отсутствуют	78:14:0007628:1026	адрес отсутствует
762	1.13.762	1.13.763	113°11.9'	0.61	данные отсутствуют	78:14:0007628:1026	адрес отсутствует
763	1.13.763	1.13.764	110°13.5'	0.61	данные отсутствуют	78:14:0007628:1026	адрес отсутствует
764	1.13.764	1.13.765	107°14.5'	0.61	данные отсутствуют	78:14:0007628:1026	адрес отсутствует
765	1.13.765	1.13.766	105°25.3'	0.6	данные отсутствуют	78:14:0007628:1026	адрес отсутствует



ДОКУМЕНТ ПОДПИСАН
ЭЛЕКТРОННОЙ ПОДПИСЬЮ

Сертификат: 00BV056B7401CB38D2B3576ACDC8425108

Владелец: ФЕДЕРАЛЬНАЯ СЛУЖБА ГОСУДАРСТВЕННОЙ

РЕГИСТРАЦИИ, КАДАСТРА И КАРТОГРАФИИ

Действителен: с 27.06.2023 по 19.09.2024

полное наименование должности

инициалы, фамилия

Земельный участок

вид объекта недвижимости

Лист № 33 раздела 3.1

Всего листов раздела 3.1: 98

Всего разделов: 8

Всего листов выписки: 788

13.02.2024г. № КУВИ-001/2024-45895407

Кадастровый номер:

78:14:0007628:1154

1	2	3	4	5	6	7	8
766	1.13.766	1.13.767	102°13.5'	0.61	данные отсутствуют	78:14:0007628:1026	адрес отсутствует
767	1.13.767	1.13.768	100°33.7'	0.6	данные отсутствуют	78:14:0007628:1026	адрес отсутствует
768	1.13.768	1.13.769	98°31.9'	0.61	данные отсутствуют	78:14:0007628:1026	адрес отсутствует
769	1.13.769	1.13.770	94°41.2'	0.61	данные отсутствуют	78:14:0007628:1026	адрес отсутствует
770	1.13.770	1.13.771	92°51.7'	0.6	данные отсутствуют	78:14:0007628:1026	адрес отсутствует
771	1.13.771	1.13.772	90°56.3'	0.61	данные отсутствуют	78:14:0007628:1026	адрес отсутствует
772	1.13.772	1.13.773	87°8.3'	0.6	данные отсутствуют	78:14:0007628:1026	адрес отсутствует
773	1.13.773	1.13.774	86°14.9'	0.61	данные отсутствуют	78:14:0007628:1026	адрес отсутствует
774	1.13.774	1.13.775	82°24.3'	0.61	данные отсутствуют	78:14:0007628:1026	адрес отсутствует
775	1.13.775	1.13.776	80°32.3'	0.61	данные отсутствуют	78:14:0007628:1026	адрес отсутствует
776	1.13.776	1.13.777	77°37.1'	0.84	данные отсутствуют	78:14:0007628:1026	адрес отсутствует
777	1.13.777	1.13.778	73°58.4'	0.98	данные отсутствуют	78:14:0007628:1026	адрес отсутствует
778	1.13.778	1.13.779	70°39.9'	0.6	данные отсутствуют	78:14:0007628:1026	адрес отсутствует
779	1.13.779	1.13.780	67°40.3'	0.61	данные отсутствуют	78:14:0007628:1026	адрес отсутствует
780	1.13.780	1.13.781	65°56.6'	0.61	данные отсутствуют	78:14:0007628:1026	адрес отсутствует
781	1.13.781	1.13.782	62°35.5'	0.61	данные отсутствуют	78:14:0007628:1026	адрес отсутствует



ДОКУМЕНТ ПОДПИСАН
ЭЛЕКТРОННОЙ ПОДПИСЬЮ

Сертификат: 00BV056B7401CB38D2B3576ACDC8425108

Владелец: ФЕДЕРАЛЬНАЯ СЛУЖБА ГОСУДАРСТВЕННОЙ

РЕГИСТРАЦИИ, КАДАСТРА И КАРТОГРАФИИ

Действителен: с 27.06.2023 по 19.09.2024

полное наименование должности

инициалы, фамилия

Земельный участок

вид объекта недвижимости

Лист № 34 раздела 3.1

Всего листов раздела 3.1: 98

Всего разделов: 8

Всего листов выписки: 788

13.02.2024г. № КУВИ-001/2024-45895407

Кадастровый номер:

78:14:0007628:1154

1	2	3	4	5	6	7	8
782	1.13.782	1.13.783	61°18.8'	0.6	данные отсутствуют	78:14:0007628:1026	адрес отсутствует
783	1.13.783	1.13.784	57°53.6'	0.6	данные отсутствуют	78:14:0007628:1026	адрес отсутствует
784	1.13.784	1.13.785	55°47.0'	0.6	данные отсутствуют	78:14:0007628:1026	адрес отсутствует
785	1.13.785	1.13.786	52°56.6'	0.61	данные отсутствуют	78:14:0007628:1026	адрес отсутствует
786	1.13.786	1.13.787	51°2.6'	0.6	данные отсутствуют	78:14:0007628:1026	адрес отсутствует
787	1.13.787	1.13.788	47°39.8'	0.61	данные отсутствуют	78:14:0007628:1026	адрес отсутствует
788	1.13.788	1.13.789	45°40.4'	0.6	данные отсутствуют	78:14:0007628:1026	адрес отсутствует
789	1.13.789	1.13.790	43°40.1'	0.61	данные отсутствуют	78:14:0007628:1026	адрес отсутствует
790	1.13.790	1.13.791	41°0.5'	0.61	данные отсутствуют	78:14:0007628:1026	адрес отсутствует
791	1.13.791	1.13.792	38°12.7'	0.6	данные отсутствуют	78:14:0007628:1026	адрес отсутствует
792	1.13.792	1.13.793	35°45.2'	0.62	данные отсутствуют	78:14:0007628:1026	адрес отсутствует
793	1.13.793	1.13.794	33°25.5'	0.6	данные отсутствуют	78:14:0007628:1026	адрес отсутствует
794	1.13.794	1.13.795	30°48.1'	0.61	данные отсутствуют	78:14:0007628:1026	адрес отсутствует
795	1.13.795	1.13.796	28°14.2'	0.61	данные отсутствуют	78:14:0007628:1026	адрес отсутствует
796	1.13.796	1.13.797	26°33.9'	0.6	данные отсутствуют	78:14:0007628:1026	адрес отсутствует
797	1.13.797	1.13.798	23°11.9'	0.61	данные отсутствуют	78:14:0007628:1026	адрес отсутствует



ДОКУМЕНТ ПОДПИСАН
ЭЛЕКТРОННОЙ ПОДПИСЬЮ

Сертификат: 00BV056B7401CB38D2B3576ACDC8425108

Владелец: ФЕДЕРАЛЬНАЯ СЛУЖБА ГОСУДАРСТВЕННОЙ

РЕГИСТРАЦИИ, КАДАСТРА И КАРТОГРАФИИ

Действителен: с 27.06.2023 по 19.09.2024

полное наименование должности

инициалы, фамилия

Земельный участок

вид объекта недвижимости

Лист № 35 раздела 3.1

Всего листов раздела 3.1: 98

Всего разделов: 8

Всего листов выписки: 788

13.02.2024г. № КУВИ-001/2024-45895407

Кадастровый номер:

78:14:0007628:1154

1	2	3	4	5	6	7	8
798	1.13.798	1.13.799	21°26.9'	0.6	данные отсутствуют	78:14:0007628:1026	адрес отсутствует
799	1.13.799	1.13.800	18°8.3'	0.61	данные отсутствуют	78:14:0007628:1026	адрес отсутствует
800	1.13.800	1.13.801	16°20.2'	0.6	данные отсутствуют	78:14:0007628:1026	адрес отсутствует
801	1.13.801	1.13.802	13°20.9'	0.61	данные отсутствуют	78:14:0007628:1026	адрес отсутствует
802	1.13.802	1.13.803	10°23.3'	0.61	данные отсутствуют	78:14:0007628:1026	адрес отсутствует
803	1.13.803	1.13.804	9°27.7'	0.61	данные отсутствуют	78:14:0007628:1026	адрес отсутствует
804	1.13.804	1.13.805	5°42.7'	0.6	данные отсутствуют	78:14:0007628:1026	адрес отсутствует
805	1.13.805	1.13.806	2°49.0'	0.61	данные отсутствуют	78:14:0007628:1026	адрес отсутствует
806	1.13.806	1.13.807	0°0.0'	0.61	данные отсутствуют	78:14:0007628:1026	адрес отсутствует
807	1.13.807	1.13.808	357°8.3'	0.6	данные отсутствуют	78:14:0007628:1026	адрес отсутствует
808	1.13.808	1.13.809	355°18.8'	0.61	данные отсутствуют	78:14:0007628:1026	адрес отсутствует
809	1.13.809	1.13.810	352°24.3'	0.61	данные отсутствуют	78:14:0007628:1026	адрес отсутствует
810	1.13.810	1.13.811	350°32.3'	0.61	данные отсутствуют	78:14:0007628:1026	адрес отсутствует
811	1.13.811	1.13.812	347°46.5'	0.61	данные отсутствуют	78:14:0007628:1026	адрес отсутствует
812	1.13.812	1.13.813	344°49.6'	0.61	данные отсутствуют	78:14:0007628:1026	адрес отсутствует
813	1.13.813	1.13.814	342°45.5'	0.61	данные отсутствуют	78:14:0007628:1026	адрес отсутствует



ДОКУМЕНТ ПОДПИСАН
ЭЛЕКТРОННОЙ ПОДПИСЬЮ

Сертификат: 00BV056B7401CB38D2B3576ACDC8425108

Владелец: ФЕДЕРАЛЬНАЯ СЛУЖБА ГОСУДАРСТВЕННОЙ

РЕГИСТРАЦИИ, КАДАСТРА И КАРТОГРАФИИ

Действителен: с 27.06.2023 по 19.09.2024

полное наименование должности

инициалы, фамилия

Земельный участок

вид объекта недвижимости

Лист № 36 раздела 3.1

Всего листов раздела 3.1: 98

Всего разделов: 8

Всего листов выписки: 788

13.02.2024г. № КУВИ-001/2024-45895407

Кадастровый номер:

78:14:0007628:1154

1	2	3	4	5	6	7	8
814	1.13.814	1.13.815	339°46.5`	0.61	данные отсутствуют	78:14:0007628:1026	адрес отсутствует
815	1.13.815	1.13.816	337°40.3`	0.61	данные отсутствуют	78:14:0007628:1026	адрес отсутствует
816	1.13.816	1.13.817	334°41.9`	0.61	данные отсутствуют	78:14:0007628:1026	адрес отсутствует
817	1.13.817	1.13.818	332°35.5`	0.61	данные отсутствуют	78:14:0007628:1026	адрес отсутствует
818	1.13.818	1.13.819	330°29.3`	0.61	данные отсутствуют	78:14:0007628:1026	адрес отсутствует
819	1.13.819	1.13.820	327°5.7`	0.61	данные отсутствуют	78:14:0007628:1026	адрес отсутствует
820	1.13.820	1.13.821	325°0.5`	0.61	данные отсутствуют	78:14:0007628:1026	адрес отсутствует
821	1.13.821	1.13.822	322°22.4`	0.61	данные отсутствуют	78:14:0007628:1026	адрес отсутствует
822	1.13.822	1.13.823	320°18.9`	0.61	данные отсутствуют	78:14:0007628:1026	адрес отсутствует
823	1.13.823	1.13.824	317°39.8`	0.61	данные отсутствуют	78:14:0007628:1026	адрес отсутствует
824	1.13.824	1.13.825	315°0.0`	0.61	данные отсутствуют	78:14:0007628:1026	адрес отсутствует
825	1.13.825	1.13.826	312°20.2`	0.61	данные отсутствуют	78:14:0007628:1026	адрес отсутствует
826	1.13.826	1.13.827	309°41.1`	0.61	данные отсутствуют	78:14:0007628:1026	адрес отсутствует
827	1.13.827	1.13.828	307°37.6`	0.61	данные отсутствуют	78:14:0007628:1026	адрес отсутствует
828	1.13.828	1.13.829	304°13.0`	0.6	данные отсутствуют	78:14:0007628:1026	адрес отсутствует
829	1.13.829	1.13.830	302°24.0`	0.62	данные отсутствуют	78:14:0007628:1026	адрес отсутствует



ДОКУМЕНТ ПОДПИСАН
ЭЛЕКТРОННОЙ ПОДПИСЬЮ

Сертификат: 00BV056B7401CB38D2B3576ACDC8425108

Владелец: ФЕДЕРАЛЬНАЯ СЛУЖБА ГОСУДАРСТВЕННОЙ

РЕГИСТРАЦИИ, КАДАСТРА И КАРТОГРАФИИ

Действителен: с 27.06.2023 по 19.09.2024

полное наименование должности

инициалы, фамилия

Земельный участок

вид объекта недвижимости

Лист № 37 раздела 3.1

Всего листов раздела 3.1: 98

Всего разделов: 8

Всего листов выписки: 788

13.02.2024г. № КУВИ-001/2024-45895407

Кадастровый номер:

78:14:0007628:1154

1	2	3	4	5	6	7	8
830	1.13.830	1.13.831	299°58.9'	0.6	данные отсутствуют	78:14:0007628:1026	адрес отсутствует
831	1.13.831	1.13.832	297°24.5'	0.61	данные отсутствуют	78:14:0007628:1026	адрес отсутствует
832	1.13.832	1.13.833	294°54.3'	0.62	данные отсутствуют	78:14:0007628:1026	адрес отсутствует
833	1.13.833	1.13.834	292°19.7'	0.61	данные отсутствуют	78:14:0007628:1026	адрес отсутствует
834	1.13.834	1.13.835	290°13.5'	0.61	данные отсутствуют	78:14:0007628:1026	адрес отсутствует
835	1.13.835	1.13.836	287°14.5'	0.61	данные отсутствуют	78:14:0007628:1026	адрес отсутствует
836	1.13.836	1.13.837	284°15.9'	0.61	данные отсутствуют	78:14:0007628:1026	адрес отсутствует
837	1.13.837	1.13.838	282°25.6'	0.6	данные отсутствуют	78:14:0007628:1026	адрес отсутствует
838	1.13.838	1.13.839	280°23.3'	0.61	данные отсутствуют	78:14:0007628:1026	адрес отсутствует
839	1.13.839	1.13.840	276°42.6'	0.68	данные отсутствуют	78:14:0007628:1026	адрес отсутствует
840	1.13.840	1.13.841	273°30.8'	1.14	данные отсутствуют	78:14:0007628:1026	адрес отсутствует
841	1.13.841	1.13.842	269°3.7'	0.61	данные отсутствуют	78:14:0007628:1026	адрес отсутствует
842	1.13.842	1.13.843	267°11.0'	0.61	данные отсутствуют	78:14:0007628:1026	адрес отсутствует
843	1.13.843	1.13.844	265°14.2'	0.6	данные отсутствуют	78:14:0007628:1026	адрес отсутствует
844	1.13.844	1.13.845	262°31.7'	0.62	данные отсутствуют	78:14:0007628:1026	адрес отсутствует
845	1.13.845	1.13.846	259°36.7'	0.61	данные отсутствуют	78:14:0007628:1026	адрес отсутствует



ДОКУМЕНТ ПОДПИСАН
ЭЛЕКТРОННОЙ ПОДПИСЬЮ

Сертификат: 00BV056B7401CB38D2B3576ACDC8425108

Владелец: ФЕДЕРАЛЬНАЯ СЛУЖБА ГОСУДАРСТВЕННОЙ

РЕГИСТРАЦИИ, КАДАСТРА И КАРТОГРАФИИ

Действителен: с 27.06.2023 по 19.09.2024

полное наименование должности

инициалы, фамилия

Земельный участок

вид объекта недвижимости

Лист № 38 раздела 3.1

Всего листов раздела 3.1: 98

Всего разделов: 8

Всего листов выписки: 788

13.02.2024г. № КУВИ-001/2024-45895407

Кадастровый номер:

78:14:0007628:1154

1	2	3	4	5	6	7	8
846	1.13.846	1.13.847	256°39.1`	0.61	данные отсутствуют	78:14:0007628:1026	адрес отсутствует
847	1.13.847	1.13.848	254°49.6`	0.61	данные отсутствуют	78:14:0007628:1026	адрес отсутствует
848	1.13.848	1.13.849	252°45.5`	0.61	данные отсутствуют	78:14:0007628:1026	адрес отсутствует
849	1.13.849	1.13.850	248°53.7`	0.61	данные отсутствуют	78:14:0007628:1026	адрес отсутствует
850	1.13.850	1.13.851	247°40.3`	0.61	данные отсутствуют	78:14:0007628:1026	адрес отсутствует
851	1.13.851	1.13.852	244°41.9`	0.61	данные отсутствуют	78:14:0007628:1026	адрес отсутствует
852	1.13.852	1.13.853	241°18.8`	0.6	данные отсутствуют	78:14:0007628:1026	адрес отсутствует
853	1.13.853	1.13.854	239°40.6`	0.61	данные отсутствуют	78:14:0007628:1026	адрес отсутствует
854	1.13.854	1.13.855	237°5.7`	0.61	данные отсутствуют	78:14:0007628:1026	адрес отсутствует
855	1.13.855	1.13.856	235°0.5`	0.61	данные отсутствуют	78:14:0007628:1026	адрес отсутствует
856	1.13.856	1.13.857	232°22.4`	0.61	данные отсутствуют	78:14:0007628:1026	адрес отсутствует
857	1.13.857	1.13.858	228°59.5`	0.61	данные отсутствуют	78:14:0007628:1026	адрес отсутствует
858	1.13.858	1.13.859	227°1.3`	0.6	данные отсутствуют	78:14:0007628:1026	адрес отсутствует
859	1.13.859	1.13.860	225°0.0`	0.61	данные отсутствуют	78:14:0007628:1026	адрес отсутствует
860	1.13.860	1.13.861	221°42.7`	0.62	данные отсутствуют	78:14:0007628:1026	адрес отсутствует
861	1.13.861	1.13.862	219°41.1`	0.61	данные отсутствуют	78:14:0007628:1026	адрес отсутствует



ДОКУМЕНТ ПОДПИСАН
ЭЛЕКТРОННОЙ ПОДПИСЬЮ

Сертификат: 00BV056B7401CB38D2B3576ACDC8425108

Владелец: ФЕДЕРАЛЬНАЯ СЛУЖБА ГОСУДАРСТВЕННОЙ

РЕГИСТРАЦИИ, КАДАСТРА И КАРТОГРАФИИ

Действителен: с 27.06.2023 по 19.09.2024

полное наименование должности

инициалы, фамилия

Земельный участок

вид объекта недвижимости

Лист № 39 раздела 3.1

Всего листов раздела 3.1: 98

Всего разделов: 8

Всего листов выписки: 788

13.02.2024г. № КУВИ-001/2024-45895407

Кадастровый номер:

78:14:0007628:1154

1	2	3	4	5	6	7	8
862	1.13.862	1.13.863	216°52.2`	0.6	данные отсутствуют	78:14:0007628:1026	адрес отсутствует
863	1.13.863	1.13.864	214°59.5`	0.61	данные отсутствуют	78:14:0007628:1026	адрес отсутствует
864	1.13.864	1.13.865	211°36.5`	0.61	данные отсутствуют	78:14:0007628:1026	адрес отсутствует
865	1.13.865	1.13.866	209°30.7`	0.61	данные отсутствуют	78:14:0007628:1026	адрес отсутствует
866	1.13.866	1.13.867	206°33.9`	0.6	данные отсутствуют	78:14:0007628:1026	адрес отсутствует
867	1.13.867	1.13.868	205°18.1`	0.61	данные отсутствуют	78:14:0007628:1026	адрес отсутствует
868	1.13.868	1.13.869	201°6.3`	0.61	данные отсутствуют	78:14:0007628:1026	адрес отсутствует
869	1.13.869	1.13.870	200°13.5`	0.61	данные отсутствуют	78:14:0007628:1026	адрес отсутствует
870	1.13.870	1.13.871	196°4.4`	0.61	данные отсутствуют	78:14:0007628:1026	адрес отсутствует
871	1.13.871	1.13.872	195°25.3`	0.6	данные отсутствуют	78:14:0007628:1026	адрес отсутствует
872	1.13.872	1.13.873	191°18.6`	0.61	данные отсутствуют	78:14:0007628:1026	адрес отсутствует
873	1.13.873	1.13.874	189°27.7`	0.61	данные отсутствуют	78:14:0007628:1026	адрес отсутствует
874	1.13.874	1.13.875	189°54.2`	0.64	данные отсутствуют	78:14:0007628:1026	адрес отсутствует
875	1.13.875	1.13.876	186°14.5`	0.64	данные отсутствуют	78:14:0007628:1026	адрес отсутствует
876	1.13.876	1.13.877	184°28.0`	0.64	данные отсутствуют	78:14:0007628:1026	адрес отсутствует
877	1.13.877	1.13.737	180°52.9`	0.65	данные отсутствуют	78:14:0007628:1026	адрес отсутствует



ДОКУМЕНТ ПОДПИСАН
ЭЛЕКТРОННОЙ ПОДПИСЬЮ

Сертификат: 00BV056B7401CB38D2B3576ACDC8425108

Владелец: ФЕДЕРАЛЬНАЯ СЛУЖБА ГОСУДАРСТВЕННОЙ

РЕГИСТРАЦИИ, КАДАСТРА И КАРТОГРАФИИ

Действителен: с 27.06.2023 по 19.09.2024

полное наименование должности

инициалы, фамилия

Земельный участок

вид объекта недвижимости

Лист № 40 раздела 3.1

Всего листов раздела 3.1: 98

Всего разделов: 8

Всего листов выписки: 788

13.02.2024г. № КУВИ-001/2024-45895407

Кадастровый номер:

78:14:0007628:1154

1	2	3	4	5	6	7	8
878	1.14.878	1.14.879	177°33.5`	4.69	данные отсутствуют	78:14:0007628:1372	данные отсутствуют
879	1.14.879	1.14.880	187°47.0`	1.4	данные отсутствуют	78:14:0007628:1372	данные отсутствуют
880	1.14.880	1.14.881	191°26.8`	4.13	данные отсутствуют	78:14:0007628:1372	данные отсутствуют
881	1.14.881	1.14.882	123°9.3`	17.81	данные отсутствуют	78:14:0007628:1372	данные отсутствуют
882	1.14.882	1.14.883	123°14.5`	4.62	данные отсутствуют	78:14:0007628:1372	данные отсутствуют
883	1.14.883	1.14.884	118°31.4`	5.24	данные отсутствуют	78:14:0007628:1372	данные отсутствуют
884	1.14.884	1.14.885	111°53.7`	6.81	данные отсутствуют	78:14:0007628:1372	данные отсутствуют
885	1.14.885	1.14.886	108°23.2`	7.39	данные отсутствуют	78:14:0007628:1372	данные отсутствуют
886	1.14.886	1.14.887	112°22.6`	7.96	данные отсутствуют	78:14:0007628:1372	данные отсутствуют
887	1.14.887	1.14.888	117°43.0`	5.78	данные отсутствуют	78:14:0007628:1372	данные отсутствуют
888	1.14.888	1.14.889	123°13.7`	12.06	данные отсутствуют	78:14:0007628:1372	данные отсутствуют
889	1.14.889	1.14.890	124°2.8`	17.86	данные отсутствуют	78:14:0007628:1372	данные отсутствуют
890	1.14.890	1.14.891	127°9.8`	11.36	данные отсутствуют	78:14:0007628:1372	данные отсутствуют
891	1.14.891	1.14.892	131°30.6`	6.16	данные отсутствуют	78:14:0007628:1372	данные отсутствуют
892	1.14.892	1.14.893	134°52.4`	12.71	данные отсутствуют	78:14:0007628:1372	данные отсутствуют
893	1.14.893	1.14.894	136°56.8`	6.04	данные отсутствуют	78:14:0007628:1372	данные отсутствуют



ДОКУМЕНТ ПОДПИСАН
ЭЛЕКТРОННОЙ ПОДПИСЬЮ

Сертификат: 00BV056B7401CB38D2B3576ACDC8425108

Владелец: ФЕДЕРАЛЬНАЯ СЛУЖБА ГОСУДАРСТВЕННОЙ

РЕГИСТРАЦИИ, КАДАСТРА И КАРТОГРАФИИ

Действителен: с 27.06.2023 по 19.09.2024

полное наименование должности

инициалы, фамилия

Земельный участок

вид объекта недвижимости

Лист № 41 раздела 3.1

Всего листов раздела 3.1: 98

Всего разделов: 8

Всего листов выписки: 788

13.02.2024г. № КУВИ-001/2024-45895407

Кадастровый номер:

78:14:0007628:1154

1	2	3	4	5	6	7	8
894	1.14.894	1.14.895	140°9.0'	3.31	данные отсутствуют	78:14:0007628:1372	данные отсутствуют
895	1.14.895	1.14.896	143°5.6'	3.21	данные отсутствуют	78:14:0007628:1372	данные отсутствуют
896	1.14.896	1.14.897	137°37.4'	2.63	данные отсутствуют	78:14:0007628:1372	данные отсутствуют
897	1.14.897	1.14.898	125°37.4'	1.56	данные отсутствуют	78:14:0007628:1372	данные отсутствуют
898	1.14.898	1.14.899	115°56.5'	2.06	данные отсутствуют	78:14:0007628:1372	данные отсутствуют
899	1.14.899	1.14.900	102°35.1'	2.2	данные отсутствуют	78:14:0007628:1372	данные отсутствуют
900	1.14.900	1.14.901	94°27.1'	5.03	данные отсутствуют	78:14:0007628:1372	данные отсутствуют
901	1.14.901	1.14.902	91°39.8'	4.82	данные отсутствуют	78:14:0007628:1372	данные отсутствуют
902	1.14.902	1.14.903	97°1.5'	4.25	данные отсутствуют	78:14:0007628:1372	данные отсутствуют
903	1.14.903	1.14.904	99°41.8'	4.81	данные отсутствуют	78:14:0007628:1372	данные отсутствуют
904	1.14.904	1.14.905	97°8.3'	4.91	данные отсутствуют	78:14:0007628:1372	данные отсутствуют
905	1.14.905	1.14.906	90°43.3'	6.36	данные отсутствуют	78:14:0007628:1372	данные отсутствуют
906	1.14.906	1.14.907	110°24.6'	1.84	данные отсутствуют	78:14:0007628:1372	данные отсутствуют
907	1.14.907	1.14.908	130°5.0'	1.32	данные отсутствуют	78:14:0007628:1372	данные отсутствуют
908	1.14.908	1.14.909	140°22.8'	1.58	данные отсутствуют	78:14:0007628:1372	данные отсутствуют
909	1.14.909	1.14.910	187°50.2'	3.59	данные отсутствуют	78:14:0007628:1372	данные отсутствуют



ДОКУМЕНТ ПОДПИСАН
ЭЛЕКТРОННОЙ ПОДПИСЬЮ

Сертификат: 00BV056B7401CB38D2B3576ACDC8425108

Владелец: ФЕДЕРАЛЬНАЯ СЛУЖБА ГОСУДАРСТВЕННОЙ

РЕГИСТРАЦИИ, КАДАСТРА И КАРТОГРАФИИ

Действителен: с 27.06.2023 по 19.09.2024

полное наименование должности

инициалы, фамилия

Земельный участок

вид объекта недвижимости

Лист № 42 раздела 3.1

Всего листов раздела 3.1: 98

Всего разделов: 8

Всего листов выписки: 788

13.02.2024г. № КУВИ-001/2024-45895407

Кадастровый номер:

78:14:0007628:1154

1	2	3	4	5	6	7	8
910	1.14.910	1.14.91 1	228°25.2`	3.56	данные отсутствуют	78:14:0007628:1372	данные отсутствуют
911	1.14.911	1.14.91 2	248°5.5`	0.99	данные отсутствуют	78:14:0007628:1372	данные отсутствуют
912	1.14.912	1.14.91 3	279°58.7`	1.1	данные отсутствуют	78:14:0007628:1372	данные отсутствуют
913	1.14.913	1.14.91 4	309°2.8`	1.16	данные отсутствуют	78:14:0007628:1372	данные отсутствуют
914	1.14.914	1.14.91 5	243°57.5`	1.96	данные отсутствуют	78:14:0007628:1372	данные отсутствуют
915	1.14.915	1.14.91 6	217°12.5`	1.36	данные отсутствуют	78:14:0007628:1372	данные отсутствуют
916	1.14.916	1.14.91 7	261°50.0`	8.87	данные отсутствуют	78:14:0007628:1372	данные отсутствуют
917	1.14.917	1.14.91 8	276°44.6`	13.2	данные отсутствуют	78:14:0007628:1372	данные отсутствуют
918	1.14.918	1.14.91 9	283°31.0`	18.18	данные отсутствуют	78:14:0007628:1372	данные отсутствуют
919	1.14.919	1.14.92 0	273°59.0`	10.8	данные отсутствуют	78:14:0007628:1372	данные отсутствуют
920	1.14.920	1.14.92 1	248°39.6`	2.31	данные отсутствуют	78:14:0007628:1372	данные отсутствуют
921	1.14.921	1.14.92 2	230°9.5`	2.04	данные отсутствуют	78:14:0007628:1372	данные отсутствуют
922	1.14.922	1.14.92 3	206°6.8`	1.14	данные отсутствуют	78:14:0007628:1372	данные отсутствуют
923	1.14.923	1.14.92 4	182°57.1`	1.94	данные отсутствуют	78:14:0007628:1372	данные отсутствуют
924	1.14.924	1.14.92 5	170°42.0`	2.91	данные отсутствуют	78:14:0007628:1372	данные отсутствуют
925	1.14.925	1.14.92 6	165°12.7`	2.59	данные отсутствуют	78:14:0007628:1372	данные отсутствуют



ДОКУМЕНТ ПОДПИСАН
ЭЛЕКТРОННОЙ ПОДПИСЬЮ

Сертификат: 00BV056B7401CB38D2B3576ACDC8425108

Владелец: ФЕДЕРАЛЬНАЯ СЛУЖБА ГОСУДАРСТВЕННОЙ

РЕГИСТРАЦИИ, КАДАСТРА И КАРТОГРАФИИ

Действителен: с 27.06.2023 по 19.09.2024

полное наименование должности

инициалы, фамилия

Земельный участок

вид объекта недвижимости

Лист № 43 раздела 3.1

Всего листов раздела 3.1: 98

Всего разделов: 8

Всего листов выписки: 788

13.02.2024г. № КУВИ-001/2024-45895407

Кадастровый номер:

78:14:0007628:1154

1	2	3	4	5	6	7	8
926	1.14.926	1.14.927	150°47.3'	2.13	данные отсутствуют	78:14:0007628:1372	данные отсутствуют
927	1.14.927	1.14.928	128°41.5'	2.77	данные отсутствуют	78:14:0007628:1372	данные отсутствуют
928	1.14.928	1.14.929	116°26.9'	2.2	данные отсутствуют	78:14:0007628:1372	данные отсутствуют
929	1.14.929	1.14.930	104°40.2'	19.74	данные отсутствуют	78:14:0007628:1372	данные отсутствуют
930	1.14.930	1.14.931	103°6.5'	7.19	данные отсутствуют	78:14:0007628:1372	данные отсутствуют
931	1.14.931	1.14.932	98°8.9'	8.82	данные отсутствуют	78:14:0007628:1372	данные отсутствуют
932	1.14.932	1.14.933	112°38.0'	6.13	данные отсутствуют	78:14:0007628:1372	данные отсутствуют
933	1.14.933	1.14.934	128°2.2'	5.89	данные отсутствуют	78:14:0007628:1372	данные отсутствуют
934	1.14.934	1.14.935	137°57.1'	8.38	данные отсутствуют	78:14:0007628:1372	данные отсутствуют
935	1.14.935	1.14.936	152°58.7'	4.49	данные отсутствуют	78:14:0007628:1372	данные отсутствуют
936	1.14.936	1.14.937	154°50.2'	5.67	данные отсутствуют	78:14:0007628:1372	данные отсутствуют
937	1.14.937	1.14.938	158°16.6'	5.4	данные отсутствуют	78:14:0007628:1372	данные отсутствуют
938	1.14.938	1.14.939	162°18.0'	3.95	данные отсутствуют	78:14:0007628:1372	данные отсутствуют
939	1.14.939	1.14.940	165°51.5'	3.97	данные отсутствуют	78:14:0007628:1372	данные отсутствуют
940	1.14.940	1.14.941	170°30.8'	3.76	данные отсутствуют	78:14:0007628:1372	данные отсутствуют
941	1.14.941	1.14.942	174°1.9'	9.71	данные отсутствуют	78:14:0007628:1372	данные отсутствуют



ДОКУМЕНТ ПОДПИСАН
ЭЛЕКТРОННОЙ ПОДПИСЬЮ

Сертификат: 00BV056B7401CB38D2B3576ACDC8425108

Владелец: ФЕДЕРАЛЬНАЯ СЛУЖБА ГОСУДАРСТВЕННОЙ

РЕГИСТРАЦИИ, КАДАСТРА И КАРТОГРАФИИ

Действителен: с 27.06.2023 по 19.09.2024

полное наименование должности

инициалы, фамилия

Земельный участок

вид объекта недвижимости

Лист № 44 раздела 3.1

Всего листов раздела 3.1: 98

Всего разделов: 8

Всего листов выписки: 788

13.02.2024г. № КУВИ-001/2024-45895407

Кадастровый номер:

78:14:0007628:1154

1	2	3	4	5	6	7	8
942	1.14.942	1.14.943	168°2.3'	3.62	данные отсутствуют	78:14:0007628:1372	данные отсутствуют
943	1.14.943	1.14.944	161°42.4'	2.55	данные отсутствуют	78:14:0007628:1372	данные отсутствуют
944	1.14.944	1.14.945	155°14.2'	3.56	данные отсутствуют	78:14:0007628:1372	данные отсутствуют
945	1.14.945	1.14.946	146°1.9'	3.99	данные отсутствуют	78:14:0007628:1372	данные отсутствуют
946	1.14.946	1.14.947	139°45.1'	2.99	данные отсутствуют	78:14:0007628:1372	данные отсутствуют
947	1.14.947	1.14.948	132°23.3'	4.03	данные отсутствуют	78:14:0007628:1372	данные отсутствуют
948	1.14.948	1.14.949	123°51.0'	3.99	данные отсутствуют	78:14:0007628:1372	данные отсутствуют
949	1.14.949	1.14.950	114°59.3'	3.57	данные отсутствуют	78:14:0007628:1372	данные отсутствуют
950	1.14.950	1.14.951	106°37.0'	4.69	данные отсутствуют	78:14:0007628:1372	данные отсутствуют
951	1.14.951	1.14.952	97°3.2'	6.03	данные отсутствуют	78:14:0007628:1372	данные отсутствуют
952	1.14.952	1.14.953	93°22.9'	4.41	данные отсутствуют	78:14:0007628:1372	данные отсутствуют
953	1.14.953	1.14.954	85°39.1'	14.11	данные отсутствуют	78:14:0007628:1372	данные отсутствуют
954	1.14.954	1.14.955	78°40.9'	12.79	данные отсутствуют	78:14:0007628:1372	данные отсутствуют
955	1.14.955	1.14.956	102°15.9'	2.12	данные отсутствуют	78:14:0007628:1372	данные отсутствуют
956	1.14.956	1.14.957	114°46.5'	1.86	данные отсутствуют	78:14:0007628:1372	данные отсутствуют
957	1.14.957	1.14.958	122°16.6'	1.57	данные отсутствуют	78:14:0007628:1372	данные отсутствуют



ДОКУМЕНТ ПОДПИСАН
ЭЛЕКТРОННОЙ ПОДПИСЬЮ

Сертификат: 00BV056B7401CB38D2B3576ACDC8425108

Владелец: ФЕДЕРАЛЬНАЯ СЛУЖБА ГОСУДАРСТВЕННОЙ

РЕГИСТРАЦИИ, КАДАСТРА И КАРТОГРАФИИ

Действителен: с 27.06.2023 по 19.09.2024

полное наименование должности

инициалы, фамилия

Земельный участок

вид объекта недвижимости

Лист № 45 раздела 3.1

Всего листов раздела 3.1: 98

Всего разделов: 8

Всего листов выписки: 788

13.02.2024г. № КУВИ-001/2024-45895407

Кадастровый номер:

78:14:0007628:1154

1	2	3	4	5	6	7	8
958	1.14.958	1.14.959	130°45.2`	1.62	данные отсутствуют	78:14:0007628:1372	данные отсутствуют
959	1.14.959	1.14.960	158°3.0`	5.73	данные отсутствуют	78:14:0007628:1372	данные отсутствуют
960	1.14.960	1.14.961	169°37.7`	9.11	данные отсутствуют	78:14:0007628:1372	данные отсутствуют
961	1.14.961	1.14.962	144°41.3`	0.88	данные отсутствуют	78:14:0007628:1372	данные отсутствуют
962	1.14.962	1.14.963	89°12.6`	23.92	данные отсутствуют	78:14:0007628:1372	данные отсутствуют
963	1.14.963	1.14.964	89°28.2`	7.57	данные отсутствуют	78:14:0007628:1372	данные отсутствуют
964	1.14.964	1.14.965	88°53.1`	22.1	данные отсутствуют	78:14:0007628:1372	данные отсутствуют
965	1.14.965	1.14.966	0°42.3`	25.21	данные отсутствуют	78:14:0007628:1372	данные отсутствуют
966	1.14.966	1.14.967	0°27.0`	33.07	данные отсутствуют	78:14:0007628:1372	данные отсутствуют
967	1.14.967	1.14.968	0°17.2`	22.03	данные отсутствуют	78:14:0007628:1372	данные отсутствуют
968	1.14.968	1.14.969	359°49.2`	44.65	данные отсутствуют	78:14:0007628:1372	данные отсутствуют
969	1.14.969	1.14.970	359°53.3`	35.81	данные отсутствуют	78:14:0007628:1372	данные отсутствуют
970	1.14.970	1.14.971	358°57.2`	10.95	данные отсутствуют	78:14:0007628:1372	данные отсутствуют
971	1.14.971	1.14.972	359°43.0`	20.24	данные отсутствуют	78:14:0007628:1372	данные отсутствуют
972	1.14.972	1.14.973	358°56.2`	3.23	данные отсутствуют	78:14:0007628:1372	данные отсутствуют
973	1.14.973	1.14.974	267°7.9`	36.17	данные отсутствуют	78:14:0007628:1372	данные отсутствуют



ДОКУМЕНТ ПОДПИСАН
ЭЛЕКТРОННОЙ ПОДПИСЬЮ

Сертификат: 00BV056B7401CB38D2B3576ACDC8425108

Владелец: ФЕДЕРАЛЬНАЯ СЛУЖБА ГОСУДАРСТВЕННОЙ

РЕГИСТРАЦИИ, КАДАСТРА И КАРТОГРАФИИ

Действителен: с 27.06.2023 по 19.09.2024

полное наименование должности

инициалы, фамилия

Земельный участок

вид объекта недвижимости

Лист № 46 раздела 3.1

Всего листов раздела 3.1: 98

Всего разделов: 8

Всего листов выписки: 788

13.02.2024г. № КУВИ-001/2024-45895407

Кадастровый номер:

78:14:0007628:1154

1	2	3	4	5	6	7	8
974	1.14.974	1.14.975	266°56.3`	15.16	данные отсутствуют	78:14:0007628:1372	данные отсутствуют
975	1.14.975	1.14.976	347°11.8`	0.23	данные отсутствуют	78:14:0007628:1372	данные отсутствуют
976	1.14.976	1.14.977	253°23.6`	1.19	данные отсутствуют	78:14:0007628:1372	данные отсутствуют
977	1.14.977	1.14.978	244°13.9`	1.29	данные отсутствуют	78:14:0007628:1372	данные отсутствуют
978	1.14.978	1.14.979	221°29.8`	1.74	данные отсутствуют	78:14:0007628:1372	данные отсутствуют
979	1.14.979	1.14.980	203°25.2`	2.04	данные отсутствуют	78:14:0007628:1372	данные отсутствуют
980	1.14.980	1.14.981	198°43.3`	2.52	данные отсутствуют	78:14:0007628:1372	данные отсутствуют
981	1.14.981	1.14.982	195°13.3`	2.93	данные отсутствуют	78:14:0007628:1372	данные отсутствуют
982	1.14.982	1.14.983	195°6.7`	2.45	данные отсутствуют	78:14:0007628:1372	данные отсутствуют
983	1.14.983	1.14.984	204°6.1`	2.5	данные отсутствуют	78:14:0007628:1372	данные отсутствуют
984	1.14.984	1.14.985	218°52.1`	2.58	данные отсутствуют	78:14:0007628:1372	данные отсутствуют
985	1.14.985	1.14.986	238°23.5`	1.53	данные отсутствуют	78:14:0007628:1372	данные отсутствуют
986	1.14.986	1.14.987	252°21.0`	1.39	данные отсутствуют	78:14:0007628:1372	данные отсутствуют
987	1.14.987	1.14.988	266°46.0`	1.77	данные отсутствуют	78:14:0007628:1372	данные отсутствуют
988	1.14.988	1.14.989	273°37.4`	3.01	данные отсутствуют	78:14:0007628:1372	данные отсутствуют
989	1.14.989	1.14.990	269°30.0`	2.29	данные отсутствуют	78:14:0007628:1372	данные отсутствуют



ДОКУМЕНТ ПОДПИСАН
ЭЛЕКТРОННОЙ ПОДПИСЬЮ

Сертификат: 00BV056B7401CB38D2B3576ACDC8425108

Владелец: ФЕДЕРАЛЬНАЯ СЛУЖБА ГОСУДАРСТВЕННОЙ

РЕГИСТРАЦИИ, КАДАСТРА И КАРТОГРАФИИ

Действителен: с 27.06.2023 по 19.09.2024

полное наименование должности

инициалы, фамилия

Земельный участок

вид объекта недвижимости

Лист № 47 раздела 3.1

Всего листов раздела 3.1: 98

Всего разделов: 8

Всего листов выписки: 788

13.02.2024г. № КУВИ-001/2024-45895407

Кадастровый номер:

78:14:0007628:1154

1	2	3	4	5	6	7	8
990	1.14.990	1.14.991	259°20.6`	1.89	данные отсутствуют	78:14:0007628:1372	данные отсутствуют
991	1.14.991	1.14.992	250°2.0`	2.84	данные отсутствуют	78:14:0007628:1372	данные отсутствуют
992	1.14.992	1.14.993	258°1.0`	2.17	данные отсутствуют	78:14:0007628:1372	данные отсутствуют
993	1.14.993	1.14.994	274°11.1`	2.06	данные отсутствуют	78:14:0007628:1372	данные отсутствуют
994	1.14.994	1.14.995	299°51.5`	1.87	данные отсутствуют	78:14:0007628:1372	данные отсутствуют
995	1.14.995	1.14.996	317°38.6`	0.92	данные отсутствуют	78:14:0007628:1372	данные отсутствуют
996	1.14.996	1.14.997	332°16.6`	1.55	данные отсутствуют	78:14:0007628:1372	данные отсутствуют
997	1.14.997	1.14.998	345°22.3`	2.81	данные отсутствуют	78:14:0007628:1372	данные отсутствуют
998	1.14.998	1.14.999	348°23.6`	5.32	данные отсутствуют	78:14:0007628:1372	данные отсутствуют
999	1.14.999	1.14.1000	327°6.4`	2.6	данные отсутствуют	78:14:0007628:1372	данные отсутствуют
1000	1.14.1000	1.14.1001	320°39.4`	2.22	данные отсутствуют	78:14:0007628:1372	данные отсутствуют
1001	1.14.1001	1.14.1002	307°32.2`	3.27	данные отсутствуют	78:14:0007628:1372	данные отсутствуют
1002	1.14.1002	1.14.1003	291°50.0`	3.36	данные отсутствуют	78:14:0007628:1372	данные отсутствуют
1003	1.14.1003	1.14.1004	279°36.1`	2.7	данные отсутствуют	78:14:0007628:1372	данные отсутствуют
1004	1.14.1004	1.14.1005	268°57.5`	3.3	данные отсутствуют	78:14:0007628:1372	данные отсутствуют
1005	1.14.1005	1.14.1006	262°25.9`	2.89	данные отсутствуют	78:14:0007628:1372	данные отсутствуют



ДОКУМЕНТ ПОДПИСАН
ЭЛЕКТРОННОЙ ПОДПИСЬЮ

Сертификат: 00BV056B7401CB38D2B3576ACDC8425108

Владелец: ФЕДЕРАЛЬНАЯ СЛУЖБА ГОСУДАРСТВЕННОЙ

РЕГИСТРАЦИИ, КАДАСТРА И КАРТОГРАФИИ

Действителен: с 27.06.2023 по 19.09.2024

полное наименование должности

инициалы, фамилия

Земельный участок
вид объекта недвижимости

Лист № 48 раздела 3.1

Всего листов раздела 3.1: 98

Всего разделов: 8

Всего листов выписки: 788

13.02.2024г. № КУВИ-001/2024-45895407

Кадастровый номер:

78:14:0007628:1154

1	2	3	4	5	6	7	8
1006	1.14.1006	1.14.1007	255°25.6'	3.62	данные отсутствуют	78:14:0007628:1372	данные отсутствуют
1007	1.14.1007	1.14.1008	248°43.8'	6.2	данные отсутствуют	78:14:0007628:1372	данные отсутствуют
1008	1.14.1008	1.14.1009	254°10.6'	1.94	данные отсутствуют	78:14:0007628:1372	данные отсутствуют
1009	1.14.1009	1.14.1010	263°50.6'	2.42	данные отсутствуют	78:14:0007628:1372	данные отсутствуют
1010	1.14.1010	1.14.1011	272°59.0'	3.07	данные отсутствуют	78:14:0007628:1372	данные отсутствуют
1011	1.14.1011	1.14.1012	286°21.7'	3.41	данные отсутствуют	78:14:0007628:1372	данные отсутствуют
1012	1.14.1012	1.14.1013	295°59.0'	7.92	данные отсутствуют	78:14:0007628:1372	данные отсутствуют
1013	1.14.1013	1.14.1014	288°34.1'	2.7	данные отсутствуют	78:14:0007628:1372	данные отсутствуют
1014	1.14.1014	1.14.1015	278°42.5'	3.5	данные отсутствуют	78:14:0007628:1372	данные отсутствуют
1015	1.14.1015	1.14.1016	266°8.8'	5.8	данные отсутствуют	78:14:0007628:1372	данные отсутствуют
1016	1.14.1016	1.14.1017	271°8.9'	21.95	данные отсутствуют	78:14:0007628:1372	данные отсутствуют
1017	1.14.1017	1.14.1018	271°26.0'	11.59	данные отсутствуют	78:14:0007628:1372	данные отсутствуют
1018	1.14.1018	1.14.1019	270°44.8'	11.51	данные отсутствуют	78:14:0007628:1372	данные отсутствуют
1019	1.14.1019	1.14.1020	267°16.9'	35.64	данные отсутствуют	78:14:0007628:1372	данные отсутствуют
1020	1.14.1020	1.14.1021	261°30.4'	7.79	данные отсутствуют	78:14:0007628:1372	данные отсутствуют
1021	1.14.1021	1.14.1022	253°49.6'	6.57	данные отсутствуют	78:14:0007628:1372	данные отсутствуют



ДОКУМЕНТ ПОДПИСАН
ЭЛЕКТРОННОЙ ПОДПИСЬЮ

Сертификат: 00BV056B7401CB38D2B3576ACDC8425108

Владелец: ФЕДЕРАЛЬНАЯ СЛУЖБА ГОСУДАРСТВЕННОЙ

РЕГИСТРАЦИИ, КАДАСТРА И КАРТОГРАФИИ

Действителен: с 27.06.2023 по 19.09.2024

полное наименование должности

инициалы, фамилия

Земельный участок
вид объекта недвижимости

Лист № 49 раздела 3.1

Всего листов раздела 3.1: 98

Всего разделов: 8

Всего листов выписки: 788

13.02.2024г. № КУВИ-001/2024-45895407

Кадастровый номер:

78:14:0007628:1154

1	2	3	4	5	6	7	8
1022	1.14.102 2	1.14.10 23	255°32.0'	4.2	данные отсутствуют	78:14:0007628:1372	данные отсутствуют
1023	1.14.102 3	1.14.10 24	271°30.4'	4.56	данные отсутствуют	78:14:0007628:1372	данные отсутствуют
1024	1.14.102 4	1.14.10 25	281°47.2'	3.77	данные отсутствуют	78:14:0007628:1372	данные отсутствуют
1025	1.14.102 5	1.14.10 26	288°26.1'	2.34	данные отсутствуют	78:14:0007628:1372	данные отсутствуют
1026	1.14.102 6	1.14.10 27	203°11.9'	0.3	данные отсутствуют	78:14:0007628:1372	данные отсутствуют
1027	1.14.102 7	1.14.10 28	296°50.9'	9.01	данные отсутствуют	78:14:0007628:1372	данные отсутствуют
1028	1.14.102 8	1.14.10 29	301°29.0'	3.03	данные отсутствуют	78:14:0007628:1372	данные отсутствуют
1029	1.14.102 9	1.14.10 30	311°29.5'	3	данные отсутствуют	78:14:0007628:1372	данные отсутствуют
1030	1.14.103 0	1.14.10 31	357°16.4'	2.73	данные отсутствуют	78:14:0007628:1372	данные отсутствуют
1031	1.14.103 1	1.14.10 32	357°13.3'	3.71	данные отсутствуют	78:14:0007628:1371	данные отсутствуют
1032	1.14.103 2	1.14.10 33	61°19.9'	15.11	данные отсутствуют	78:14:0007628:1371	данные отсутствуют
1033	1.14.103 3	1.14.10 34	83°0.5'	1.07	данные отсутствуют	78:14:0007628:1371	данные отсутствуют
1034	1.14.103 4	1.14.10 35	152°34.3'	0.89	данные отсутствуют	78:14:0007628:1371	данные отсутствуют
1035	1.14.103 5	1.14.10 36	98°7.8'	2.4	данные отсутствуют	78:14:0007628:1371	данные отсутствуют
1036	1.14.103 6	1.14.10 37	91°5.7'	20.41	данные отсутствуют	78:14:0007628:1371	данные отсутствуют
1037	1.14.103 7	1.14.10 38	92°18.2'	14.92	данные отсутствуют	78:14:0007628:1371	данные отсутствуют



ДОКУМЕНТ ПОДПИСАН
ЭЛЕКТРОННОЙ ПОДПИСЬЮ

Сертификат: 00BV056B7401CB38D2B3576ACDC8425108

Владелец: ФЕДЕРАЛЬНАЯ СЛУЖБА ГОСУДАРСТВЕННОЙ

РЕГИСТРАЦИИ, КАДАСТРА И КАРТОГРАФИИ

Действителен: с 27.06.2023 по 19.09.2024

полное наименование должности

инициалы, фамилия

Земельный участок
вид объекта недвижимости

Лист № 50 раздела 3.1

Всего листов раздела 3.1: 98

Всего разделов: 8

Всего листов выписки: 788

13.02.2024г. № КУВИ-001/2024-45895407

Кадастровый номер:

78:14:0007628:1154

1	2	3	4	5	6	7	8
1038	1.14.103 8	1.14.10 39	91°20.0`	17.62	данные отсутствуют	78:14:0007628:1371	данные отсутствуют
1039	1.14.103 9	1.14.10 40	92°57.1`	11.26	данные отсутствуют	78:14:0007628:1371	данные отсутствуют
1040	1.14.104 0	1.14.10 41	91°3.8`	22.63	данные отсутствуют	78:14:0007628:1371	данные отсутствуют
1041	1.14.104 1	1.14.10 42	86°42.7`	14.99	данные отсутствуют	78:14:0007628:1371	данные отсутствуют
1042	1.14.104 2	1.14.10 43	89°54.9`	20.3	данные отсутствуют	78:14:0007628:1371	данные отсутствуют
1043	1.14.104 3	1.14.10 44	87°14.5`	8.31	данные отсутствуют	78:14:0007628:1371	данные отсутствуют
1044	1.14.104 4	1.14.10 45	80°34.6`	4.76	данные отсутствуют	78:14:0007628:1371	данные отсутствуют
1045	1.14.104 5	1.14.10 46	74°15.8`	15.12	данные отсутствуют	78:14:0007628:1371	данные отсутствуют
1046	1.14.104 6	1.14.10 47	80°20.2`	3.28	данные отсутствуют	78:14:0007628:1371	данные отсутствуют
1047	1.14.104 7	1.14.10 48	84°19.1`	5.76	данные отсутствуют	78:14:0007628:1371	данные отсутствуют
1048	1.14.104 8	1.14.10 49	85°44.6`	7.68	данные отсутствуют	78:14:0007628:1371	данные отсутствуют
1049	1.14.104 9	1.14.10 50	88°43.6`	6.75	данные отсутствуют	78:14:0007628:1371	данные отсутствуют
1050	1.14.105 0	1.14.10 51	79°56.0`	2.8	данные отсутствуют	78:14:0007628:1371	данные отсутствуют
1051	1.14.105 1	1.14.10 52	74°21.5`	1.82	данные отсутствуют	78:14:0007628:1371	данные отсутствуют
1052	1.14.105 2	1.14.10 53	65°41.4`	2.84	данные отсутствуют	78:14:0007628:1371	данные отсутствуют
1053	1.14.105 3	1.14.10 54	59°46.3`	2.94	данные отсутствуют	78:14:0007628:1371	данные отсутствуют



ДОКУМЕНТ ПОДПИСАН
ЭЛЕКТРОННОЙ ПОДПИСЬЮ

Сертификат: 00BV056B7401CB38D2B3576ACDC8425108

Владелец: ФЕДЕРАЛЬНАЯ СЛУЖБА ГОСУДАРСТВЕННОЙ

РЕГИСТРАЦИИ, КАДАСТРА И КАРТОГРАФИИ

Действителен: с 27.06.2023 по 19.09.2024

полное наименование должности

инициалы, фамилия

Земельный участок
вид объекта недвижимости

Лист № 51 раздела 3.1

Всего листов раздела 3.1: 98

Всего разделов: 8

Всего листов выписки: 788

13.02.2024г. № КУВИ-001/2024-45895407

Кадастровый номер:

78:14:0007628:1154

1	2	3	4	5	6	7	8
1054	1.14.105 4	1.14.10 55	54°12.4'	2.87	данные отсутствуют	78:14:0007628:1371	данные отсутствуют
1055	1.14.105 5	1.14.10 56	48°17.9'	2.83	данные отсутствуют	78:14:0007628:1371	данные отсутствуют
1056	1.14.105 6	1.14.10 57	42°12.2'	2.75	данные отсутствуют	78:14:0007628:1371	данные отсутствуют
1057	1.14.105 7	1.14.10 58	32°16.6'	2.7	данные отсутствуют	78:14:0007628:1371	данные отсутствуют
1058	1.14.105 8	1.14.10 59	22°43.8'	2.41	данные отсутствуют	78:14:0007628:1371	данные отсутствуют
1059	1.14.105 9	1.14.10 60	15°29.4'	3.63	данные отсутствуют	78:14:0007628:1371	данные отсутствуют
1060	1.14.106 0	1.14.10 61	26°33.9'	1.07	данные отсутствуют	78:14:0007628:1371	данные отсутствуют
1061	1.14.106 1	1.14.10 62	41°20.2'	1.44	данные отсутствуют	78:14:0007628:1371	данные отсутствуют
1062	1.14.106 2	1.14.10 63	55°52.5'	1.46	данные отсутствуют	78:14:0007628:1371	данные отсутствуют
1063	1.14.106 3	1.14.10 64	71°33.9'	1.93	данные отсутствуют	78:14:0007628:1371	данные отсутствуют
1064	1.14.106 4	1.14.10 65	84°26.0'	2.37	данные отсутствуют	78:14:0007628:1371	данные отсутствуют
1065	1.14.106 5	1.14.10 66	92°47.2'	2.67	данные отсутствуют	78:14:0007628:1371	данные отсутствуют
1066	1.14.106 6	1.14.10 67	97°18.2'	6.76	данные отсутствуют	78:14:0007628:1371	данные отсутствуют
1067	1.14.106 7	1.14.10 68	101°23.6'	5.37	данные отсутствуют	78:14:0007628:1371	данные отсутствуют
1068	1.14.106 8	1.14.10 69	100°10.8'	13.13	данные отсутствуют	78:14:0007628:1371	данные отсутствуют
1069	1.14.106 9	1.14.10 70	61°58.6'	5.45	данные отсутствуют	78:14:0007628:1371	данные отсутствуют



ДОКУМЕНТ ПОДПИСАН
ЭЛЕКТРОННОЙ ПОДПИСЬЮ

Сертификат: 00BV056B7401CB38D2B3576ACDC8425108

Владелец: ФЕДЕРАЛЬНАЯ СЛУЖБА ГОСУДАРСТВЕННОЙ

РЕГИСТРАЦИИ, КАДАСТРА И КАРТОГРАФИИ

Действителен: с 27.06.2023 по 19.09.2024

полное наименование должности

инициалы, фамилия

Земельный участок
вид объекта недвижимости

Лист № 52 раздела 3.1

Всего листов раздела 3.1: 98

Всего разделов: 8

Всего листов выписки: 788

13.02.2024г. № КУВИ-001/2024-45895407

Кадастровый номер:

78:14:0007628:1154

1	2	3	4	5	6	7	8
1070	1.14.1070	1.14.1071	60°6.4'	4.31	данные отсутствуют	78:14:0007628:1371	данные отсутствуют
1071	1.14.1071	1.14.1072	66°4.5'	3.11	данные отсутствуют	78:14:0007628:1371	данные отсутствуют
1072	1.14.1072	1.14.1073	76°19.7'	3.05	данные отсутствуют	78:14:0007628:1371	данные отсутствуют
1073	1.14.1073	1.14.1074	78°14.2'	5.93	данные отсутствуют	78:14:0007628:1370	данные отсутствуют
1074	1.14.1074	1.14.1075	90°0.0'	1.86	данные отсутствуют	78:14:0007628:1370	данные отсутствуют
1075	1.14.1075	1.14.1076	101°14.9'	1.85	данные отсутствуют	78:14:0007628:1370	данные отсутствуют
1076	1.14.1076	1.14.1077	114°31.2'	1.25	данные отсутствуют	78:14:0007628:1370	данные отсутствуют
1077	1.14.1077	1.14.1078	125°17.8'	1.38	данные отсутствуют	78:14:0007628:1370	данные отсутствуют
1078	1.14.1078	1.14.1079	138°18.4'	1.59	данные отсутствуют	78:14:0007628:1370	данные отсутствуют
1079	1.14.1079	1.14.1080	153°34.6'	1.82	данные отсутствуют	78:14:0007628:1370	данные отсутствуют
1080	1.14.1080	1.14.1081	168°1.1'	3.18	данные отсутствуют	78:14:0007628:1370	данные отсутствуют
1081	1.14.1081	1.14.1082	175°34.9'	4.28	данные отсутствуют	78:14:0007628:1370	данные отсутствуют
1082	1.14.1082	1.14.1083	176°38.7'	9.06	данные отсутствуют	78:14:0007628:1370	данные отсутствуют
1083	1.14.1083	1.14.1084	178°4.9'	7.46	данные отсутствуют	78:14:0007628:1370	данные отсутствуют
1084	1.14.1084	1.14.1085	265°14.2'	0.36	данные отсутствуют	78:14:0007628:1370	данные отсутствуют
1085	1.14.1085	1.14.1086	157°40.7'	2.66	данные отсутствуют	78:14:0007628:1370	данные отсутствуют



ДОКУМЕНТ ПОДПИСАН
ЭЛЕКТРОННОЙ ПОДПИСЬЮ

Сертификат: 00BV056B7401CB38D2B3576ACDC8425108

Владелец: ФЕДЕРАЛЬНАЯ СЛУЖБА ГОСУДАРСТВЕННОЙ

РЕГИСТРАЦИИ, КАДАСТРА И КАРТОГРАФИИ

Действителен: с 27.06.2023 по 19.09.2024

полное наименование должности

инициалы, фамилия

Земельный участок
вид объекта недвижимости

Лист № 53 раздела 3.1

Всего листов раздела 3.1: 98

Всего разделов: 8

Всего листов выписки: 788

13.02.2024г. № КУВИ-001/2024-45895407

Кадастровый номер:

78:14:0007628:1154

1	2	3	4	5	6	7	8
1086	1.14.108 6	1.14.10 87	140°15.7`	9.79	данные отсутствуют	78:14:0007628:1370	данные отсутствуют
1087	1.14.108 7	1.14.10 88	145°2.3`	3.12	данные отсутствуют	78:14:0007628:1370	данные отсутствуют
1088	1.14.108 8	1.14.10 89	162°6.7`	5.96	данные отсутствуют	78:14:0007628:1370	данные отсутствуют
1089	1.14.108 9	1.14.10 90	173°1.3`	3.37	данные отсутствуют	78:14:0007628:1370	данные отсутствуют
1090	1.14.109 0	1.14.10 91	180°6.6`	15.59	данные отсутствуют	78:14:0007628:1370	данные отсутствуют
1091	1.14.109 1	1.14.10 92	178°35.8`	15.11	данные отсутствуют	78:14:0007628:1370	данные отсутствуют
1092	1.14.109 2	1.14.10 93	182°1.9`	26.53	данные отсутствуют	78:14:0007628:1370	данные отсутствуют
1093	1.14.109 3	1.14.10 94	159°7.3`	3.11	данные отсутствуют	78:14:0007628:1370	данные отсутствуют
1094	1.14.109 4	1.14.10 95	152°55.9`	3.56	данные отсутствуют	78:14:0007628:1370	данные отсутствуют
1095	1.14.109 5	1.14.10 96	146°56.6`	1.5	данные отсутствуют	78:14:0007628:1370	данные отсутствуют
1096	1.14.109 6	1.14.10 97	139°2.0`	2.21	данные отсутствуют	78:14:0007628:1370	данные отсутствуют
1097	1.14.109 7	1.14.10 98	129°40.1`	1.6	данные отсутствуют	78:14:0007628:1370	данные отсутствуют
1098	1.14.109 8	1.14.10 99	119°20.3`	6.47	данные отсутствуют	78:14:0007628:1370	данные отсутствуют
1099	1.14.109 9	1.14.11 00	123°25.5`	7.19	данные отсутствуют	78:14:0007628:1370	данные отсутствуют
1100	1.14.110 0	1.14.11 01	118°25.0`	4.01	данные отсутствуют	78:14:0007628:1370	данные отсутствуют
1101	1.14.110 1	1.14.11 02	104°14.2`	2.76	данные отсутствуют	78:14:0007628:1370	данные отсутствуют



ДОКУМЕНТ ПОДПИСАН
ЭЛЕКТРОННОЙ ПОДПИСЬЮ

Сертификат: 00BV056B7401CB38D2B3576ACDC8425108

Владелец: ФЕДЕРАЛЬНАЯ СЛУЖБА ГОСУДАРСТВЕННОЙ

РЕГИСТРАЦИИ, КАДАСТРА И КАРТОГРАФИИ

Действителен: с 27.06.2023 по 19.09.2024

полное наименование должности

инициалы, фамилия

Земельный участок

вид объекта недвижимости

Лист № 54 раздела 3.1

Всего листов раздела 3.1: 98

Всего разделов: 8

Всего листов выписки: 788

13.02.2024г. № КУВИ-001/2024-45895407

Кадастровый номер:

78:14:0007628:1154

1	2	3	4	5	6	7	8
1102	1.14.110 2	1.14.11 03	91°27.8'	2.35	данные отсутствуют	78:14:0007628:1370	данные отсутствуют
1103	1.14.110 3	1.14.11 04	79°28.6'	2.57	данные отсутствуют	78:14:0007628:1370	данные отсутствуют
1104	1.14.110 4	1.14.11 05	73°20.0'	3.38	данные отсутствуют	78:14:0007628:1370	данные отсутствуют
1105	1.14.110 5	1.14.11 06	47°39.8'	1.83	данные отсутствуют	78:14:0007628:1370	данные отсутствуют
1106	1.14.110 6	1.14.11 07	55°26.5'	2.93	данные отсутствуют	78:14:0007628:1370	данные отсутствуют
1107	1.14.110 7	1.14.11 08	64°8.2'	4.75	данные отсутствуют	78:14:0007628:1370	данные отсутствуют
1108	1.14.110 8	1.14.11 09	69°17.7'	7.18	данные отсутствуют	78:14:0007628:1370	данные отсутствуют
1109	1.14.110 9	1.14.11 10	86°0.5'	1.29	данные отсутствуют	78:14:0007628:1370	данные отсутствуют
1110	1.14.111 0	1.14.11 11	75°9.5'	8.12	данные отсутствуют	78:14:0007628:1370	данные отсутствуют
1111	1.14.111 1	1.14.11 12	91°50.4'	11.53	данные отсутствуют	78:14:0007628:1370	данные отсутствуют
1112	1.14.111 2	1.14.11 13	102°42.7'	16.59	данные отсутствуют	78:14:0007628:1370	данные отсутствуют
1113	1.14.111 3	1.14.11 14	108°45.5'	1.12	данные отсутствуют	78:14:0007628:1370	данные отсутствуют
1114	1.14.111 4	1.14.11 15	77°53.9'	6.11	данные отсутствуют	78:14:0007628:1370	данные отсутствуют
1115	1.14.111 5	1.14.11 16	66°36.4'	3.07	данные отсутствуют	78:14:0007628:1370	данные отсутствуют
1116	1.14.111 6	1.14.11 17	60°18.2'	2.95	данные отсутствуют	78:14:0007628:1370	данные отсутствуют
1117	1.14.111 7	1.14.11 18	49°20.4'	4.21	данные отсутствуют	78:14:0007628:1370	данные отсутствуют



ДОКУМЕНТ ПОДПИСАН
ЭЛЕКТРОННОЙ ПОДПИСЬЮ

Сертификат: 00BV056B7401CB38D2B3576ACDC8425108

Владелец: ФЕДЕРАЛЬНАЯ СЛУЖБА ГОСУДАРСТВЕННОЙ

РЕГИСТРАЦИИ, КАДАСТРА И КАРТОГРАФИИ

Действителен: с 27.06.2023 по 19.09.2024

полное наименование должности

инициалы, фамилия

Земельный участок

вид объекта недвижимости

Лист № 55 раздела 3.1

Всего листов раздела 3.1: 98

Всего разделов: 8

Всего листов выписки: 788

13.02.2024г. № КУВИ-001/2024-45895407

Кадастровый номер:

78:14:0007628:1154

1	2	3	4	5	6	7	8
1118	1.14.111 8	1.14.11 19	35°9.5'	2.81	данные отсутствуют	78:14:0007628:1370	данные отсутствуют
1119	1.14.111 9	1.14.11 20	25°25.0'	2.68	данные отсутствуют	78:14:0007628:1370	данные отсутствуют
1120	1.14.112 0	1.14.11 21	14°33.0'	4.06	данные отсутствуют	78:14:0007628:1370	данные отсутствуют
1121	1.14.112 1	1.14.11 22	10°54.5'	1.96	данные отсутствуют	78:14:0007628:1370	данные отсутствуют
1122	1.14.112 2	1.14.11 23	5°7.3'	3.58	данные отсутствуют	78:14:0007628:1370	данные отсутствуют
1123	1.14.112 3	1.14.11 24	358°9.8'	3.12	данные отсутствуют	78:14:0007628:1370	данные отсутствуют
1124	1.14.112 4	1.14.11 25	350°35.0'	4.03	данные отсутствуют	78:14:0007628:1370	данные отсутствуют
1125	1.14.112 5	1.14.11 26	345°47.6'	5.75	данные отсутствуют	78:14:0007628:1370	данные отсутствуют
1126	1.14.112 6	1.14.11 27	347°37.4'	11.8	данные отсутствуют	78:14:0007628:1370	данные отсутствуют
1127	1.14.112 7	1.14.11 28	344°43.7'	3.15	данные отсутствуют	78:14:0007628:1370	данные отсутствуют
1128	1.14.112 8	1.14.11 29	349°55.6'	3.54	данные отсутствуют	78:14:0007628:1370	данные отсутствуют
1129	1.14.112 9	1.14.11 30	2°41.8'	2.76	данные отсутствуют	78:14:0007628:1370	данные отсутствуют
1130	1.14.113 0	1.14.11 31	11°3.5'	4.01	данные отсутствуют	78:14:0007628:1370	данные отсутствуют
1131	1.14.113 1	1.14.11 32	13°34.2'	4.18	данные отсутствуют	78:14:0007628:1370	данные отсутствуют
1132	1.14.113 2	1.14.11 33	23°13.8'	2.38	данные отсутствуют	78:14:0007628:1370	данные отсутствуют
1133	1.14.113 3	1.14.11 34	30°57.8'	2.04	данные отсутствуют	78:14:0007628:1370	данные отсутствуют



ДОКУМЕНТ ПОДПИСАН
ЭЛЕКТРОННОЙ ПОДПИСЬЮ

Сертификат: 00BV056B7401CB38D2B3576ACDC8425108

Владелец: ФЕДЕРАЛЬНАЯ СЛУЖБА ГОСУДАРСТВЕННОЙ

РЕГИСТРАЦИИ, КАДАСТРА И КАРТОГРАФИИ

Действителен: с 27.06.2023 по 19.09.2024

полное наименование должности

инициалы, фамилия

Земельный участок
вид объекта недвижимости

Лист № 56 раздела 3.1

Всего листов раздела 3.1: 98

Всего разделов: 8

Всего листов выписки: 788

13.02.2024г. № КУВИ-001/2024-45895407

Кадастровый номер:

78:14:0007628:1154

1	2	3	4	5	6	7	8
1134	1.14.113 4	1.14.11 35	38°7.7'	2.19	данные отсутствуют	78:14:0007628:1370	данные отсутствуют
1135	1.14.113 5	1.14.11 36	45°31.9'	5.34	данные отсутствуют	78:14:0007628:1370	данные отсутствуют
1136	1.14.113 6	1.14.11 37	50°36.4'	3.91	данные отсутствуют	78:14:0007628:1370	данные отсутствуют
1137	1.14.113 7	1.14.11 38	44°36.1'	4.07	данные отсутствуют	78:14:0007628:1370	данные отсутствуют
1138	1.14.113 8	1.14.11 39	34°14.7'	2.58	данные отсутствуют	78:14:0007628:1370	данные отсутствуют
1139	1.14.113 9	1.14.11 40	27°49.4'	2.44	данные отсутствуют	78:14:0007628:1370	данные отсутствуют
1140	1.14.114 0	1.14.11 41	21°30.5'	4.01	данные отсутствуют	78:14:0007628:1370	данные отсутствуют
1141	1.14.114 1	1.14.11 42	18°9.1'	8.92	данные отсутствуют	78:14:0007628:1370	данные отсутствуют
1142	1.14.114 2	1.14.11 43	13°14.5'	4.19	данные отсутствуют	78:14:0007628:1370	данные отсутствуют
1143	1.14.114 3	1.14.11 44	6°26.1'	4.02	данные отсутствуют	78:14:0007628:1370	данные отсутствуют
1144	1.14.114 4	1.14.11 45	0°33.0'	5.21	данные отсутствуют	78:14:0007628:1370	данные отсутствуют
1145	1.14.114 5	1.14.11 46	275°11.6'	0.44	данные отсутствуют	78:14:0007628:1370	данные отсутствуют
1146	1.14.114 6	1.14.11 47	0°35.5'	2.91	данные отсутствуют	78:14:0007628:1370	данные отсутствуют
1147	1.14.114 7	1.14.11 48	13°1.6'	1.38	данные отсутствуют	78:14:0007628:1370	данные отсутствуют
1148	1.14.114 8	1.14.11 49	31°39.4'	1.56	данные отсутствуют	78:14:0007628:1370	данные отсутствуют
1149	1.14.114 9	1.14.11 50	56°18.6'	1.3	данные отсутствуют	78:14:0007628:1370	данные отсутствуют



ДОКУМЕНТ ПОДПИСАН
ЭЛЕКТРОННОЙ ПОДПИСЬЮ

Сертификат: 00BV056B7401CB38D2B3576ACDC8425108

Владелец: ФЕДЕРАЛЬНАЯ СЛУЖБА ГОСУДАРСТВЕННОЙ

РЕГИСТРАЦИИ, КАДАСТРА И КАРТОГРАФИИ

Действителен: с 27.06.2023 по 19.09.2024

полное наименование должности

инициалы, фамилия

Земельный участок
вид объекта недвижимости

Лист № 57 раздела 3.1

Всего листов раздела 3.1: 98

Всего разделов: 8

Всего листов выписки: 788

13.02.2024г. № КУВИ-001/2024-45895407

Кадастровый номер:

78:14:0007628:1154

1	2	3	4	5	6	7	8
1150	1.14.1150	1.14.1151	71°47.5'	1.6	данные отсутствуют	78:14:0007628:1370	данные отсутствуют
1151	1.14.1151	1.14.1152	100°25.3'	2.65	данные отсутствуют	78:14:0007628:1370	данные отсутствуют
1152	1.14.1152	1.14.1153	100°28.9'	2.03	данные отсутствуют	78:14:0007628:1368	данные отсутствуют
1153	1.14.1153	1.14.1154	122°27.5'	3.48	данные отсутствуют	78:14:0007628:1368	данные отсутствуют
1154	1.14.1154	1.14.1155	149°28.0'	4.33	данные отсутствуют	78:14:0007628:1368	данные отсутствуют
1155	1.14.1155	1.14.1156	178°57.1'	6.01	данные отсутствуют	78:14:0007628:1368	данные отсутствуют
1156	1.14.1156	1.14.1157	267°52.7'	0.54	данные отсутствуют	78:14:0007628:1368	данные отсутствуют
1157	1.14.1157	1.14.1158	178°6.2'	4.23	данные отсутствуют	78:14:0007628:1368	данные отсутствуют
1158	1.14.1158	1.14.1159	187°2.3'	3.26	данные отсутствуют	78:14:0007628:1368	данные отсутствуют
1159	1.14.1159	1.14.1160	194°37.3'	3.8	данные отсутствуют	78:14:0007628:1368	данные отсутствуют
1160	1.14.1160	1.14.1161	198°17.7'	5.16	данные отсутствуют	78:14:0007628:1368	данные отсутствуют
1161	1.14.1161	1.14.1162	203°10.6'	3.4	данные отсутствуют	78:14:0007628:1368	данные отсутствуют
1162	1.14.1162	1.14.1163	208°34.1'	5.5	данные отсутствуют	78:14:0007628:1368	данные отсутствуют
1163	1.14.1163	1.14.1164	209°52.6'	4.34	данные отсутствуют	78:14:0007628:1368	данные отсутствуют
1164	1.14.1164	1.14.1165	204°22.0'	3.03	данные отсутствуют	78:14:0007628:1368	данные отсутствуют
1165	1.14.1165	1.14.1166	197°46.5'	2.19	данные отсутствуют	78:14:0007628:1368	данные отсутствуют



ДОКУМЕНТ ПОДПИСАН
ЭЛЕКТРОННОЙ ПОДПИСЬЮ

Сертификат: 00BV056B7401CB38D2B3576ACDC8425108

Владелец: ФЕДЕРАЛЬНАЯ СЛУЖБА ГОСУДАРСТВЕННОЙ

РЕГИСТРАЦИИ, КАДАСТРА И КАРТОГРАФИИ

Действителен: с 27.06.2023 по 19.09.2024

полное наименование должности

инициалы, фамилия

Земельный участок

вид объекта недвижимости

Лист № 58 раздела 3.1

Всего листов раздела 3.1: 98

Всего разделов: 8

Всего листов выписки: 788

13.02.2024г. № КУВИ-001/2024-45895407

Кадастровый номер:

78:14:0007628:1154

1	2	3	4	5	6	7	8
1166	1.14.116 6	1.14.11 67	190°30.7'	3.23	данные отсутствуют	78:14:0007628:1368	данные отсутствуют
1167	1.14.116 7	1.14.11 68	183°43.1'	2	данные отсутствуют	78:14:0007628:1368	данные отсутствуют
1168	1.14.116 8	1.14.11 69	176°8.5'	2.53	данные отсутствуют	78:14:0007628:1368	данные отсутствуют
1169	1.14.116 9	1.14.11 70	164°30.8'	2.4	данные отсутствуют	78:14:0007628:1368	данные отсутствуют
1170	1.14.117 0	1.14.11 71	148°54.2'	2.94	данные отсутствуют	78:14:0007628:1368	данные отсутствуют
1171	1.14.117 1	1.14.11 72	141°28.6'	2.63	данные отсутствуют	78:14:0007628:1368	данные отсутствуют
1172	1.14.117 2	1.14.11 73	141°26.2'	13.12	данные отсутствуют	78:14:0007628:1368	данные отсутствуют
1173	1.14.117 3	1.14.11 74	111°24.3'	15.02	данные отсутствуют	78:14:0007628:1368	данные отсутствуют
1174	1.14.117 4	1.14.11 75	123°15.2'	1.46	данные отсутствуют	78:14:0007628:1368	данные отсутствуют
1175	1.14.117 5	1.14.11 76	132°21.7'	3.99	данные отсутствуют	78:14:0007628:1368	данные отсутствуют
1176	1.14.117 6	1.14.11 77	149°12.1'	4.18	данные отсутствуют	78:14:0007628:1368	данные отсутствуют
1177	1.14.117 7	1.14.11 78	161°45.1'	6.77	данные отсутствуют	78:14:0007628:1368	данные отсутствуют
1178	1.14.117 8	1.14.11 79	162°8.9'	14.91	данные отсутствуют	78:14:0007628:1369	данные отсутствуют
1179	1.14.117 9	1.14.11 80	171°49.2'	4.85	данные отсутствуют	78:14:0007628:1369	данные отсутствуют
1180	1.14.118 0	1.14.11 81	190°9.9'	4.02	данные отсутствуют	78:14:0007628:1369	данные отсутствуют
1181	1.14.118 1	1.14.11 82	224°21.7'	3.18	данные отсутствуют	78:14:0007628:1369	данные отсутствуют



ДОКУМЕНТ ПОДПИСАН
ЭЛЕКТРОННОЙ ПОДПИСЬЮ

Сертификат: 00BV056B7401CB38D2B3576ACDC8425108

Владелец: ФЕДЕРАЛЬНАЯ СЛУЖБА ГОСУДАРСТВЕННОЙ

РЕГИСТРАЦИИ, КАДАСТРА И КАРТОГРАФИИ

Действителен: с 27.06.2023 по 19.09.2024

полное наименование должности

инициалы, фамилия

Земельный участок
вид объекта недвижимости

Лист № 59 раздела 3.1

Всего листов раздела 3.1: 98

Всего разделов: 8

Всего листов выписки: 788

13.02.2024г. № КУВИ-001/2024-45895407

Кадастровый номер:

78:14:0007628:1154

1	2	3	4	5	6	7	8
1182	1.14.118 2	1.14.11 83	255°51.9'	2.83	данные отсутствуют	78:14:0007628:1369	данные отсутствуют
1183	1.14.118 3	1.14.11 84	279°21.8'	6.64	данные отсутствуют	78:14:0007628:1369	данные отсутствуют
1184	1.14.118 4	1.14.11 85	272°56.2'	8.59	данные отсутствуют	78:14:0007628:1369	данные отсутствуют
1185	1.14.118 5	1.14.11 86	254°36.1'	3.88	данные отсутствуют	78:14:0007628:1369	данные отсутствуют
1186	1.14.118 6	1.14.11 87	243°36.4'	7.45	данные отсутствуют	78:14:0007628:1369	данные отсутствуют
1187	1.14.118 7	1.14.11 88	226°37.3'	4.5	данные отсутствуют	78:14:0007628:1369	данные отсутствуют
1188	1.14.118 8	1.14.11 89	203°3.8'	3.88	данные отсутствуют	78:14:0007628:1369	данные отсутствуют
1189	1.14.118 9	1.14.11 90	197°34.0'	5.63	данные отсутствуют	78:14:0007628:1369	данные отсутствуют
1190	1.14.119 0	1.14.11 91	176°11.2'	26.91	данные отсутствуют	78:14:0007628:1369	данные отсутствуют
1191	1.14.119 1	1.14.11 92	150°23.8'	4.55	данные отсутствуют	78:14:0007628:1369	данные отсутствуют
1192	1.14.119 2	1.14.11 93	139°15.6'	8.09	данные отсутствуют	78:14:0007628:1369	данные отсутствуют
1193	1.14.119 3	1.14.11 94	148°21.2'	4.9	данные отсутствуют	78:14:0007628:1369	данные отсутствуют
1194	1.14.119 4	1.14.11 95	166°57.4'	3.5	данные отсутствуют	78:14:0007628:1369	данные отсутствуют
1195	1.14.119 5	1.14.11 96	187°3.9'	3.58	данные отсутствуют	78:14:0007628:1369	данные отсутствуют
1196	1.14.119 6	1.14.11 97	210°52.0'	3.04	данные отсутствуют	78:14:0007628:1369	данные отсутствуют
1197	1.14.119 7	1.14.11 98	224°17.7'	5.17	данные отсутствуют	78:14:0007628:1369	данные отсутствуют



ДОКУМЕНТ ПОДПИСАН
ЭЛЕКТРОННОЙ ПОДПИСЬЮ

Сертификат: 00BV056B7401CB38D2B3576ACDC8425108

Владелец: ФЕДЕРАЛЬНАЯ СЛУЖБА ГОСУДАРСТВЕННОЙ

РЕГИСТРАЦИИ, КАДАСТРА И КАРТОГРАФИИ

Действителен: с 27.06.2023 по 19.09.2024

полное наименование должности

инициалы, фамилия

Земельный участок

вид объекта недвижимости

Лист № 60 раздела 3.1

Всего листов раздела 3.1: 98

Всего разделов: 8

Всего листов выписки: 788

13.02.2024г. № КУВИ-001/2024-45895407

Кадастровый номер:

78:14:0007628:1154

1	2	3	4	5	6	7	8
1198	1.14.119 8	1.14.11 99	232°5.1`	11.18	данные отсутствуют	78:14:0007628:1369	данные отсутствуют
1199	1.14.119 9	1.14.12 00	207°22.8`	3.46	данные отсутствуют	78:14:0007628:1369	данные отсутствуют
1200	1.14.120 0	1.14.12 01	185°7.9`	2.46	данные отсутствуют	78:14:0007628:1369	данные отсутствуют
1201	1.14.120 1	1.14.12 02	166°21.3`	4.62	данные отсутствуют	78:14:0007628:1369	данные отсутствуют
1202	1.14.120 2	1.14.12 03	148°41.5`	13.68	данные отсутствуют	78:14:0007628:1369	данные отсутствуют
1203	1.14.120 3	1.14.12 04	136°18.2`	10.26	данные отсутствуют	78:14:0007628:1369	данные отсутствуют
1204	1.14.120 4	1.14.12 05	119°19.0`	15.93	данные отсутствуют	78:14:0007628:1369	данные отсутствуют
1205	1.14.120 5	1.14.12 06	91°34.1`	8.03	данные отсутствуют	78:14:0007628:1369	данные отсутствуют
1206	1.14.120 6	1.14.12 07	78°46.0`	14.73	данные отсутствуют	78:14:0007628:1369	данные отсутствуют
1207	1.14.120 7	1.14.12 08	88°19.5`	29.42	данные отсутствуют	78:14:0007628:1369	данные отсутствуют
1208	1.14.120 8	1.14.12 09	77°11.8`	18.14	данные отсутствуют	78:14:0007628:1369	данные отсутствуют
1209	1.14.120 9	1.14.12 10	66°7.0`	6.69	данные отсутствуют	78:14:0007628:1369	данные отсутствуют
1210	1.14.121 0	1.14.12 11	49°17.3`	6.24	данные отсутствуют	78:14:0007628:1369	данные отсутствуют
1211	1.14.121 1	1.14.12 12	30°50.9`	5.09	данные отсутствуют	78:14:0007628:1369	данные отсутствуют
1212	1.14.121 2	1.14.12 13	358°57.5`	6.05	данные отсутствуют	78:14:0007628:1369	данные отсутствуют
1213	1.14.121 3	1.14.12 14	337°0.6`	9.04	данные отсутствуют	78:14:0007628:1369	данные отсутствуют



ДОКУМЕНТ ПОДПИСАН
ЭЛЕКТРОННОЙ ПОДПИСЬЮ

Сертификат: 00BV056B7401CB38D2B3576ACDC8425108

Владелец: ФЕДЕРАЛЬНАЯ СЛУЖБА ГОСУДАРСТВЕННОЙ

РЕГИСТРАЦИИ, КАДАСТРА И КАРТОГРАФИИ

Действителен: с 27.06.2023 по 19.09.2024

полное наименование должности

инициалы, фамилия

Земельный участок
вид объекта недвижимости

Лист № 61 раздела 3.1

Всего листов раздела 3.1: 98

Всего разделов: 8

Всего листов выписки: 788

13.02.2024г. № КУВИ-001/2024-45895407

Кадастровый номер:

78:14:0007628:1154

1	2	3	4	5	6	7	8
1214	1.14.121 4	1.14.12 15	344°19.3`	31.75	данные отсутствуют	78:14:0007628:1369	данные отсутствуют
1215	1.14.121 5	1.14.12 16	350°36.8`	18.52	данные отсутствуют	78:14:0007628:1369	данные отсутствуют
1216	1.14.121 6	1.14.12 17	338°5.1`	12.14	данные отсутствуют	78:14:0007628:1369	данные отсутствуют
1217	1.14.121 7	1.14.12 18	326°19.7`	8.13	данные отсутствуют	78:14:0007628:1369	данные отсутствуют
1218	1.14.121 8	1.14.12 19	306°7.7`	8.8	данные отсутствуют	78:14:0007628:1369	данные отсутствуют
1219	1.14.121 9	1.14.12 20	295°16.1`	11.46	данные отсутствуют	78:14:0007628:1369	данные отсутствуют
1220	1.14.122 0	1.14.12 21	286°23.7`	5.77	данные отсутствуют	78:14:0007628:1369	данные отсутствуют
1221	1.14.122 1	1.14.12 22	279°27.7`	6.63	данные отсутствуют	78:14:0007628:1369	данные отсутствуют
1222	1.14.122 2	1.14.12 23	290°8.2`	3.83	данные отсутствуют	78:14:0007628:1369	данные отсутствуют
1223	1.14.122 3	1.14.12 24	311°56.6`	3.85	данные отсутствуют	78:14:0007628:1369	данные отсутствуют
1224	1.14.122 4	1.14.12 25	333°4.8`	5.06	данные отсутствуют	78:14:0007628:1369	данные отсутствуют
1225	1.14.122 5	1.14.12 26	341°42.5`	21.35	данные отсутствуют	78:14:0007628:1369	данные отсутствуют
1226	1.14.122 6	1.14.12 27	345°25.0`	7.11	данные отсутствуют	78:14:0007628:1368	данные отсутствуют
1227	1.14.122 7	1.14.12 28	352°52.5`	0.81	данные отсутствуют	78:14:0007628:1368	данные отсутствуют
1228	1.14.122 8	1.14.12 29	8°2.5`	3.65	данные отсутствуют	78:14:0007628:1368	данные отсутствуют
1229	1.14.122 9	1.14.12 30	12°30.2`	7.44	данные отсутствуют	78:14:0007628:1368	данные отсутствуют



ДОКУМЕНТ ПОДПИСАН
ЭЛЕКТРОННОЙ ПОДПИСЬЮ

Сертификат: 00BV056B7401CB38D2B3576ACDC8425108

Владелец: ФЕДЕРАЛЬНАЯ СЛУЖБА ГОСУДАРСТВЕННОЙ

РЕГИСТРАЦИИ, КАДАСТРА И КАРТОГРАФИИ

Действителен: с 27.06.2023 по 19.09.2024

полное наименование должности

инициалы, фамилия

Земельный участок
вид объекта недвижимости

Лист № 62 раздела 3.1

Всего листов раздела 3.1: 98

Всего разделов: 8

Всего листов выписки: 788

13.02.2024г. № КУВИ-001/2024-45895407

Кадастровый номер:

78:14:0007628:1154

1	2	3	4	5	6	7	8
1230	1.14.1230	1.14.1231	1°7.7'	7.11	данные отсутствуют	78:14:0007628:1368	данные отсутствуют
1231	1.14.1231	1.14.1232	358°14.0'	10.05	данные отсутствуют	78:14:0007628:1368	данные отсутствуют
1232	1.14.1232	1.14.1233	359°2.3'	14.89	данные отсутствуют	78:14:0007628:1368	данные отсутствуют
1233	1.14.1233	1.14.1234	0°12.9'	10.67	данные отсутствуют	78:14:0007628:1368	данные отсутствуют
1234	1.14.1234	1.14.1235	358°9.1'	10.55	данные отсутствуют	78:14:0007628:1368	данные отсутствуют
1235	1.14.1235	1.14.1236	356°53.4'	14.56	данные отсутствуют	78:14:0007628:1368	данные отсутствуют
1236	1.14.1236	1.14.1237	359°1.6'	14.7	данные отсутствуют	78:14:0007628:1368	данные отсутствуют
1237	1.14.1237	1.14.1238	356°22.8'	9.03	данные отсутствуют	78:14:0007628:1368	данные отсутствуют
1238	1.14.1238	1.14.1239	356°1.6'	10.97	данные отсутствуют	78:14:0007628:1368	данные отсутствуют
1239	1.14.1239	1.14.1240	350°49.6'	6.84	данные отсутствуют	78:14:0007628:1368	данные отсутствуют
1240	1.14.1240	1.14.1241	347°22.0'	4.16	данные отсутствуют	78:14:0007628:1368	данные отсутствуют
1241	1.14.1241	1.14.1242	346°10.0'	3.43	данные отсутствуют	78:14:0007628:1368	данные отсутствуют
1242	1.14.1242	1.14.1243	343°9.4'	4.56	данные отсутствуют	78:14:0007628:1368	данные отсутствуют
1243	1.14.1243	1.14.1244	339°13.3'	5.41	данные отсутствуют	78:14:0007628:1368	данные отсутствуют
1244	1.14.1244	1.14.1245	334°51.7'	3.41	данные отсутствуют	78:14:0007628:1368	данные отсутствуют
1245	1.14.1245	1.14.1246	271°49.5'	13.19	данные отсутствуют	78:14:0007628:1368	данные отсутствуют



ДОКУМЕНТ ПОДПИСАН
ЭЛЕКТРОННОЙ ПОДПИСЬЮ

Сертификат: 00BV056B7401CB38D2B3576ACDC8425108

Владелец: ФЕДЕРАЛЬНАЯ СЛУЖБА ГОСУДАРСТВЕННОЙ

РЕГИСТРАЦИИ, КАДАСТРА И КАРТОГРАФИИ

Действителен: с 27.06.2023 по 19.09.2024

полное наименование должности

инициалы, фамилия

Земельный участок

вид объекта недвижимости

Лист № 63 раздела 3.1

Всего листов раздела 3.1: 98

Всего разделов: 8

Всего листов выписки: 788

13.02.2024г. № КУВИ-001/2024-45895407

Кадастровый номер:

78:14:0007628:1154

1	2	3	4	5	6	7	8
1246	1.14.124 6	1.14.12 47	271°59.2`	14.43	данные отсутствуют	78:14:0007628:1368	данные отсутствуют
1247	1.14.124 7	1.14.12 48	225°28.0`	4.35	данные отсутствуют	78:14:0007628:1368	данные отсутствуют
1248	1.14.124 8	1.14.12 49	222°10.6`	3.59	данные отсутствуют	78:14:0007628:1368	данные отсутствуют
1249	1.14.124 9	1.14.12 50	158°7.5`	18.92	данные отсутствуют	78:14:0007628:1368	данные отсутствуют
1250	1.14.125 0	1.14.12 51	157°57.6`	11.17	данные отсутствуют	78:14:0007628:1368	данные отсутствуют
1251	1.14.125 1	1.14.12 52	158°10.9`	5.95	данные отсутствуют	78:14:0007628:1368	данные отсутствуют
1252	1.14.125 2	1.14.12 53	164°46.7`	1.52	данные отсутствуют	78:14:0007628:1368	данные отсутствуют
1253	1.14.125 3	1.14.12 54	171°57.7`	9.73	данные отсутствуют	78:14:0007628:1368	данные отсутствуют
1254	1.14.125 4	1.14.12 55	171°56.1`	2.49	данные отсутствуют	78:14:0007628:1368	данные отсутствуют
1255	1.14.125 5	1.14.12 56	205°30.8`	2.44	данные отсутствуют	78:14:0007628:1368	данные отсутствуют
1256	1.14.125 6	1.14.12 57	245°58.3`	2.63	данные отсутствуют	78:14:0007628:1368	данные отсутствуют
1257	1.14.125 7	1.14.12 58	272°36.7`	5.49	данные отсутствуют	78:14:0007628:1368	данные отсутствуют
1258	1.14.125 8	1.14.12 59	273°52.2`	3.41	данные отсутствуют	78:14:0007628:1370	данные отсутствуют
1259	1.14.125 9	1.14.12 60	290°58.9`	2.99	данные отсутствуют	78:14:0007628:1370	данные отсутствуют
1260	1.14.126 0	1.14.12 61	322°15.2`	1.57	данные отсутствуют	78:14:0007628:1370	данные отсутствуют
1261	1.14.126 1	1.14.12 62	336°51.1`	3	данные отсутствуют	78:14:0007628:1370	данные отсутствуют



ДОКУМЕНТ ПОДПИСАН
ЭЛЕКТРОННОЙ ПОДПИСЬЮ

Сертификат: 00BV056B7401CB38D2B3576ACDC8425108

Владелец: ФЕДЕРАЛЬНАЯ СЛУЖБА ГОСУДАРСТВЕННОЙ

РЕГИСТРАЦИИ, КАДАСТРА И КАРТОГРАФИИ

Действителен: с 27.06.2023 по 19.09.2024

полное наименование должности

инициалы, фамилия

Земельный участок

вид объекта недвижимости

Лист № 64 раздела 3.1

Всего листов раздела 3.1: 98

Всего разделов: 8

Всего листов выписки: 788

13.02.2024г. № КУВИ-001/2024-45895407

Кадастровый номер:

78:14:0007628:1154

1	2	3	4	5	6	7	8
1262	1.14.126 2	1.14.12 63	26°6.8'	0.57	данные отсутствуют	78:14:0007628:1370	данные отсутствуют
1263	1.14.126 3	1.14.12 64	344°33.3'	8.49	данные отсутствуют	78:14:0007628:1370	данные отсутствуют
1264	1.14.126 4	1.14.12 65	343°40.0'	5.87	данные отсутствуют	78:14:0007628:1370	данные отсутствуют
1265	1.14.126 5	1.14.12 66	339°2.0'	2.29	данные отсутствуют	78:14:0007628:1370	данные отсутствуют
1266	1.14.126 6	1.14.12 67	3°17.8'	2.43	данные отсутствуют	78:14:0007628:1370	данные отсутствуют
1267	1.14.126 7	1.14.12 68	3°59.1'	2.45	данные отсутствуют	78:14:0007628:1370	данные отсутствуют
1268	1.14.126 8	1.14.12 69	356°18.5'	2.8	данные отсутствуют	78:14:0007628:1370	данные отсутствуют
1269	1.14.126 9	1.14.12 70	351°43.7'	5.14	данные отсутствуют	78:14:0007628:1370	данные отсутствуют
1270	1.14.127 0	1.14.12 71	343°51.4'	2.77	данные отсутствуют	78:14:0007628:1370	данные отсутствуют
1271	1.14.127 1	1.14.12 72	336°49.2'	4.09	данные отсутствуют	78:14:0007628:1370	данные отсутствуют
1272	1.14.127 2	1.14.12 73	331°17.0'	2.14	данные отсутствуют	78:14:0007628:1370	данные отсутствуют
1273	1.14.127 3	1.14.12 74	323°24.4'	2.9	данные отсутствуют	78:14:0007628:1370	данные отсутствуют
1274	1.14.127 4	1.14.12 75	313°48.1'	1.69	данные отсутствуют	78:14:0007628:1370	данные отсутствуют
1275	1.14.127 5	1.14.12 76	300°53.6'	2.79	данные отсутствуют	78:14:0007628:1370	данные отсутствуют
1276	1.14.127 6	1.14.12 77	290°42.4'	2.23	данные отсутствуют	78:14:0007628:1370	данные отсутствуют
1277	1.14.127 7	1.14.12 78	278°7.8'	7.57	данные отсутствуют	78:14:0007628:1370	данные отсутствуют



ДОКУМЕНТ ПОДПИСАН
ЭЛЕКТРОННОЙ ПОДПИСЬЮ

Сертификат: 00BV056B7401CB38D2B3576ACDC8425108

Владелец: ФЕДЕРАЛЬНАЯ СЛУЖБА ГОСУДАРСТВЕННОЙ

РЕГИСТРАЦИИ, КАДАСТРА И КАРТОГРАФИИ

Действителен: с 27.06.2023 по 19.09.2024

полное наименование должности

инициалы, фамилия

Земельный участок

вид объекта недвижимости

Лист № 65 раздела 3.1

Всего листов раздела 3.1: 98

Всего разделов: 8

Всего листов выписки: 788

13.02.2024г. № КУВИ-001/2024-45895407

Кадастровый номер:

78:14:0007628:1154

1	2	3	4	5	6	7	8
1278	1.14.1278	1.14.1279	270°21.1'	27.73	данные отсутствуют	78:14:0007628:1370	данные отсутствуют
1279	1.14.1279	1.14.1280	272°3.0'	18.45	данные отсутствуют	78:14:0007628:1370	данные отсутствуют
1280	1.14.1280	1.14.1281	267°47.7'	15.59	данные отсутствуют	78:14:0007628:1370	данные отсутствуют
1281	1.14.1281	1.14.1282	265°18.1'	8.67	данные отсутствуют	78:14:0007628:1370	данные отсутствуют
1282	1.14.1282	1.14.1283	258°18.4'	15.25	данные отсутствуют	78:14:0007628:1370	данные отсутствуют
1283	1.14.1283	1.14.1284	251°10.1'	6.85	данные отсутствуют	78:14:0007628:1370	данные отсутствуют
1284	1.14.1284	1.14.1285	240°56.7'	8.03	данные отсутствуют	78:14:0007628:1370	данные отсутствуют
1285	1.14.1285	1.14.1286	224°3.1'	2.99	данные отсутствуют	78:14:0007628:1370	данные отсутствуют
1286	1.14.1286	1.14.1287	197°51.7'	6	данные отсутствуют	78:14:0007628:1370	данные отсутствуют
1287	1.14.1287	1.14.1288	181°29.9'	6.5	данные отсутствуют	78:14:0007628:1370	данные отсутствуют
1288	1.14.1288	1.14.1289	187°49.7'	5.36	данные отсутствуют	78:14:0007628:1370	данные отсутствуют
1289	1.14.1289	1.14.1290	185°36.4'	2.76	данные отсутствуют	78:14:0007628:1370	данные отсутствуют
1290	1.14.1290	1.14.1291	99°18.6'	0.62	данные отсутствуют	78:14:0007628:1370	данные отсутствуют
1291	1.14.1291	1.14.1292	199°2.0'	2.12	данные отсутствуют	78:14:0007628:1370	данные отсутствуют
1292	1.14.1292	1.14.1293	232°0.8'	2.26	данные отсутствуют	78:14:0007628:1370	данные отсутствуют
1293	1.14.1293	1.14.1294	240°12.8'	6.76	данные отсутствуют	78:14:0007628:1370	данные отсутствуют



ДОКУМЕНТ ПОДПИСАН
ЭЛЕКТРОННОЙ ПОДПИСЬЮ

Сертификат: 00ВВ056В7401СВ38D2В3576АСDС8425108

Владелец: ФЕДЕРАЛЬНАЯ СЛУЖБА ГОСУДАРСТВЕННОЙ

РЕГИСТРАЦИИ, КАДАСТРА И КАРТОГРАФИИ

Действителен: с 27.06.2023 по 19.09.2024

полное наименование должности

инициалы, фамилия

Земельный участок

вид объекта недвижимости

Лист № 66 раздела 3.1

Всего листов раздела 3.1: 98

Всего разделов: 8

Всего листов выписки: 788

13.02.2024г. № КУВИ-001/2024-45895407

Кадастровый номер:

78:14:0007628:1154

1	2	3	4	5	6	7	8
1294	1.14.129 4	1.14.12 95	240°57.2'	6.71	данные отсутствуют	78:14:0007628:1370	данные отсутствуют
1295	1.14.129 5	1.14.12 96	255°24.5'	4.76	данные отсутствуют	78:14:0007628:1370	данные отсутствуют
1296	1.14.129 6	1.14.12 97	257°23.8'	3.3	данные отсутствуют	78:14:0007628:1371	данные отсутствуют
1297	1.14.129 7	1.14.12 98	276°44.4'	2.22	данные отсутствуют	78:14:0007628:1371	данные отсутствуют
1298	1.14.129 8	1.14.12 99	313°22.4'	2.49	данные отсутствуют	78:14:0007628:1371	данные отсутствуют
1299	1.14.129 9	1.14.13 00	335°58.8'	2.01	данные отсутствуют	78:14:0007628:1371	данные отсутствуют
1300	1.14.130 0	1.14.13 01	351°45.7'	3.77	данные отсутствуют	78:14:0007628:1371	данные отсутствуют
1301	1.14.130 1	1.14.13 02	16°56.6'	2.92	данные отсутствуют	78:14:0007628:1371	данные отсутствуют
1302	1.14.130 2	1.14.13 03	47°5.1'	3.3	данные отсутствуют	78:14:0007628:1371	данные отсутствуют
1303	1.14.130 3	1.14.13 04	72°22.7'	1.78	данные отсутствуют	78:14:0007628:1371	данные отсутствуют
1304	1.14.130 4	1.14.13 05	11°54.8'	2.42	данные отсутствуют	78:14:0007628:1371	данные отсутствуют
1305	1.14.130 5	1.14.13 06	0°58.3'	1.77	данные отсутствуют	78:14:0007628:1371	данные отсутствуют
1306	1.14.130 6	1.14.13 07	341°30.1'	2.87	данные отсутствуют	78:14:0007628:1371	данные отсутствуют
1307	1.14.130 7	1.14.13 08	321°18.4'	2.7	данные отсутствуют	78:14:0007628:1371	данные отсутствуют
1308	1.14.130 8	1.14.13 09	312°33.2'	1.66	данные отсутствуют	78:14:0007628:1371	данные отсутствуют
1309	1.14.130 9	1.14.13 10	306°9.0'	2.07	данные отсутствуют	78:14:0007628:1371	данные отсутствуют



ДОКУМЕНТ ПОДПИСАН
ЭЛЕКТРОННОЙ ПОДПИСЬЮ

Сертификат: 00BV056B7401CB38D2B3576ACDC8425108

Владелец: ФЕДЕРАЛЬНАЯ СЛУЖБА ГОСУДАРСТВЕННОЙ

РЕГИСТРАЦИИ, КАДАСТРА И КАРТОГРАФИИ

Действителен: с 27.06.2023 по 19.09.2024

полное наименование должности

инициалы, фамилия

Земельный участок

вид объекта недвижимости

Лист № 67 раздела 3.1

Всего листов раздела 3.1: 98

Всего разделов: 8

Всего листов выписки: 788

13.02.2024г. № КУВИ-001/2024-45895407

Кадастровый номер:

78:14:0007628:1154

1	2	3	4	5	6	7	8
1310	1.14.1310	1.14.1311	300°37.7'	3.22	данные отсутствуют	78:14:0007628:1371	данные отсутствуют
1311	1.14.1311	1.14.1312	278°55.0'	6.9	данные отсутствуют	78:14:0007628:1371	данные отсутствуют
1312	1.14.1312	1.14.1313	276°29.2'	13.01	данные отсутствуют	78:14:0007628:1371	данные отсутствуют
1313	1.14.1313	1.14.1314	277°16.7'	17.21	данные отсутствуют	78:14:0007628:1371	данные отсутствуют
1314	1.14.1314	1.14.1315	274°2.6'	6.95	данные отсутствуют	78:14:0007628:1371	данные отсутствуют
1315	1.14.1315	1.14.1316	272°6.2'	8.18	данные отсутствуют	78:14:0007628:1371	данные отсутствуют
1316	1.14.1316	1.14.1317	268°10.7'	33.35	данные отсутствуют	78:14:0007628:1371	данные отсутствуют
1317	1.14.1317	1.14.1318	268°47.6'	19	данные отсутствуют	78:14:0007628:1371	данные отсутствуют
1318	1.14.1318	1.14.1319	268°51.4'	14.54	данные отсутствуют	78:14:0007628:1371	данные отсутствуют
1319	1.14.1319	1.14.1320	271°7.7'	4.57	данные отсутствуют	78:14:0007628:1371	данные отсутствуют
1320	1.14.1320	1.14.1321	272°39.9'	6.67	данные отсутствуют	78:14:0007628:1371	данные отсутствуют
1321	1.14.1321	1.14.1322	270°39.6'	5.21	данные отсутствуют	78:14:0007628:1371	данные отсутствуют
1322	1.14.1322	1.14.1323	266°33.6'	5	данные отсутствуют	78:14:0007628:1371	данные отсутствуют
1323	1.14.1323	1.14.1324	261°46.6'	7.83	данные отсутствуют	78:14:0007628:1371	данные отсутствуют
1324	1.14.1324	1.14.1325	259°19.6'	9.02	данные отсутствуют	78:14:0007628:1371	данные отсутствуют
1325	1.14.1325	1.14.1326	257°17.4'	9.95	данные отсутствуют	78:14:0007628:1371	данные отсутствуют



ДОКУМЕНТ ПОДПИСАН
ЭЛЕКТРОННОЙ ПОДПИСЬЮ

Сертификат: 00BV056B7401CB38D2B3576ACDC8425108

Владелец: ФЕДЕРАЛЬНАЯ СЛУЖБА ГОСУДАРСТВЕННОЙ

РЕГИСТРАЦИИ, КАДАСТРА И КАРТОГРАФИИ

Действителен: с 27.06.2023 по 19.09.2024

полное наименование должности

инициалы, фамилия

Земельный участок
вид объекта недвижимости

Лист № 68 раздела 3.1

Всего листов раздела 3.1: 98

Всего разделов: 8

Всего листов выписки: 788

13.02.2024г. № КУВИ-001/2024-45895407

Кадастровый номер:

78:14:0007628:1154

1	2	3	4	5	6	7	8
1326	1.14.132 6	1.14.13 27	255°47.0`	13.8	данные отсутствуют	78:14:0007628:1371	данные отсутствуют
1327	1.14.132 7	1.14.13 28	255°54.2`	6.82	данные отсутствуют	78:14:0007628:1371	данные отсутствуют
1328	1.14.132 8	1.14.13 29	253°3.7`	6.9	данные отсутствуют	78:14:0007628:1371	данные отсутствуют
1329	1.14.132 9	1.14.13 30	247°59.2`	8.06	данные отсутствуют	78:14:0007628:1371	данные отсутствуют
1330	1.14.133 0	1.14.13 31	226°8.9`	5.64	данные отсутствуют	78:14:0007628:1371	данные отсутствуют
1331	1.14.133 1	1.14.13 32	215°54.0`	4.96	данные отсутствуют	78:14:0007628:1371	данные отсутствуют
1332	1.14.133 2	1.14.13 33	227°2.2`	7.16	данные отсутствуют	78:14:0007628:1371	данные отсутствуют
1333	1.14.133 3	1.14.13 34	233°11.6`	7.19	данные отсутствуют	78:14:0007628:1371	данные отсутствуют
1334	1.14.133 4	1.14.13 35	217°35.6`	9.49	данные отсутствуют	78:14:0007628:1371	данные отсутствуют
1335	1.14.133 5	1.14.13 36	228°4.0`	1.59	данные отсутствуют	78:14:0007628:1371	данные отсутствуют
1336	1.14.133 6	1.14.13 37	232°57.8`	4.8	данные отсутствуют	78:14:0007628:1371	данные отсутствуют
1337	1.14.133 7	1.14.13 38	153°11.3`	1.04	данные отсутствуют	78:14:0007628:1371	данные отсутствуют
1338	1.14.133 8	1.14.13 39	253°59.1`	15.73	данные отсутствуют	78:14:0007628:1371	данные отсутствуют
1339	1.14.133 9	1.14.13 40	254°39.4`	14.36	данные отсутствуют	78:14:0007628:1371	данные отсутствуют
1340	1.14.134 0	1.14.13 41	275°44.9`	3	данные отсутствуют	78:14:0007628:1371	данные отсутствуют
1341	1.14.134 1	1.14.13 42	219°1.4`	8.62	данные отсутствуют	78:14:0007628:1371	данные отсутствуют



ДОКУМЕНТ ПОДПИСАН
ЭЛЕКТРОННОЙ ПОДПИСЬЮ

Сертификат: 00BV056B7401CB38D2B3576ACDC8425108

Владелец: ФЕДЕРАЛЬНАЯ СЛУЖБА ГОСУДАРСТВЕННОЙ

РЕГИСТРАЦИИ, КАДАСТРА И КАРТОГРАФИИ

Действителен: с 27.06.2023 по 19.09.2024

полное наименование должности

инициалы, фамилия

Земельный участок

вид объекта недвижимости

Лист № 69 раздела 3.1

Всего листов раздела 3.1: 98

Всего разделов: 8

Всего листов выписки: 788

13.02.2024г. № КУВИ-001/2024-45895407

Кадастровый номер:

78:14:0007628:1154

1	2	3	4	5	6	7	8
1342	1.14.134 2	1.14.13 43	130°37.4'	8.71	данные отсутствуют	78:14:0007628:1371	данные отсутствуют
1343	1.14.134 3	1.14.13 44	133°40.4'	3.06	данные отсутствуют	78:14:0007628:1371	данные отсутствуют
1344	1.14.134 4	1.14.13 45	139°17.0'	3.22	данные отсутствуют	78:14:0007628:1371	данные отсутствуют
1345	1.14.134 5	1.14.13 46	165°23.6'	3.17	данные отсутствуют	78:14:0007628:1371	данные отсутствуют
1346	1.14.134 6	1.14.87 8	177°29.1'	2.96	данные отсутствуют	78:14:0007628:1371	данные отсутствуют
1347	1.15.134 7	1.15.13 48	244°9.6'	21.54	данные отсутствуют	78:14:0007628:1389	данные отсутствуют
1348	1.15.134 8	1.15.13 49	244°7.6'	13.34	данные отсутствуют	78:14:0007628:1389	данные отсутствуют
1349	1.15.134 9	1.15.13 50	242°22.0'	5.76	данные отсутствуют	78:14:0007628:1389	данные отсутствуют
1350	1.15.135 0	1.15.13 51	240°11.7'	3.56	данные отсутствуют	78:14:0007628:1389	данные отсутствуют
1351	1.15.135 1	1.15.13 52	251°11.5'	2.92	данные отсутствуют	78:14:0007628:1389	данные отсутствуют
1352	1.15.135 2	1.15.13 53	262°8.5'	4.46	данные отсутствуют	78:14:0007628:1389	данные отсутствуют
1353	1.15.135 3	1.15.13 54	267°11.5'	5.31	данные отсутствуют	78:14:0007628:1389	данные отсутствуют
1354	1.15.135 4	1.15.13 55	278°29.0'	3.66	данные отсутствуют	78:14:0007628:1389	данные отсутствуют
1355	1.15.135 5	1.15.13 56	291°15.6'	6.29	данные отсутствуют	78:14:0007628:1389	данные отсутствуют
1356	1.15.135 6	1.15.13 57	292°39.5'	6.96	данные отсутствуют	78:14:0007628:1389	данные отсутствуют
1357	1.15.135 7	1.15.13 58	291°50.9'	4.57	данные отсутствуют	78:14:0007628:1389	данные отсутствуют



ДОКУМЕНТ ПОДПИСАН
ЭЛЕКТРОННОЙ ПОДПИСЬЮ

Сертификат: 00BV056B7401CB38D2B3576ACDC8425108

Владелец: ФЕДЕРАЛЬНАЯ СЛУЖБА ГОСУДАРСТВЕННОЙ

РЕГИСТРАЦИИ, КАДАСТРА И КАРТОГРАФИИ

Действителен: с 27.06.2023 по 19.09.2024

полное наименование должности

инициалы, фамилия

Земельный участок
вид объекта недвижимости

Лист № 70 раздела 3.1

Всего листов раздела 3.1: 98

Всего разделов: 8

Всего листов выписки: 788

13.02.2024г. № КУВИ-001/2024-45895407

Кадастровый номер:

78:14:0007628:1154

1	2	3	4	5	6	7	8
1358	1.15.1358	1.15.1359	278°25.0'	1.98	данные отсутствуют	78:14:0007628:1389	данные отсутствуют
1359	1.15.1359	1.15.1360	264°27.7'	1.66	данные отсутствуют	78:14:0007628:1389	данные отсутствуют
1360	1.15.1360	1.15.1361	242°8.8'	1.39	данные отсутствуют	78:14:0007628:1389	данные отсутствуют
1361	1.15.1361	1.15.1362	221°20.9'	1	данные отсутствуют	78:14:0007628:1389	данные отсутствуют
1362	1.15.1362	1.15.1363	205°26.7'	1.37	данные отсутствуют	78:14:0007628:1389	данные отсутствуют
1363	1.15.1363	1.15.1364	187°24.0'	1.55	данные отсутствуют	78:14:0007628:1389	данные отсутствуют
1364	1.15.1364	1.15.1365	171°27.3'	1.95	данные отсутствуют	78:14:0007628:1389	данные отсутствуют
1365	1.15.1365	1.15.1366	148°43.7'	2.56	данные отсутствуют	78:14:0007628:1389	данные отсутствуют
1366	1.15.1366	1.15.1367	133°55.1'	2.62	данные отсутствуют	78:14:0007628:1389	данные отсутствуют
1367	1.15.1367	1.15.1368	119°30.7'	2.44	данные отсутствуют	78:14:0007628:1389	данные отсутствуют
1368	1.15.1368	1.15.1369	113°1.0'	5.78	данные отсутствуют	78:14:0007628:1389	данные отсутствуют
1369	1.15.1369	1.15.1370	111°17.4'	5.21	данные отсутствуют	78:14:0007628:1389	данные отсутствуют
1370	1.15.1370	1.15.1371	106°9.8'	3.59	данные отсутствуют	78:14:0007628:1389	данные отсутствуют
1371	1.15.1371	1.15.1372	99°51.1'	3.62	данные отсутствуют	78:14:0007628:1389	данные отсутствуют
1372	1.15.1372	1.15.1373	96°21.9'	5.05	данные отсутствуют	78:14:0007628:1389	данные отсутствуют
1373	1.15.1373	1.15.1374	99°7.3'	9.97	данные отсутствуют	78:14:0007628:1389	данные отсутствуют



ДОКУМЕНТ ПОДПИСАН
ЭЛЕКТРОННОЙ ПОДПИСЬЮ

Сертификат: 00BV056B7401CB38D2B3576ACDC8425108

Владелец: ФЕДЕРАЛЬНАЯ СЛУЖБА ГОСУДАРСТВЕННОЙ

РЕГИСТРАЦИИ, КАДАСТРА И КАРТОГРАФИИ

Действителен: с 27.06.2023 по 19.09.2024

полное наименование должности

инициалы, фамилия

Земельный участок
вид объекта недвижимости

Лист № 71 раздела 3.1

Всего листов раздела 3.1: 98

Всего разделов: 8

Всего листов выписки: 788

13.02.2024г. № КУВИ-001/2024-45895407

Кадастровый номер:

78:14:0007628:1154

1	2	3	4	5	6	7	8
1374	1.15.137 4	1.15.13 75	99°54.0'	7.1	данные отсутствуют	78:14:0007628:1389	данные отсутствуют
1375	1.15.137 5	1.15.13 76	101°19.6'	6.98	данные отсутствуют	78:14:0007628:1389	данные отсутствуют
1376	1.15.137 6	1.15.13 77	103°59.9'	18.89	данные отсутствуют	78:14:0007628:1389	данные отсутствуют
1377	1.15.137 7	1.15.13 78	104°29.8'	6.95	данные отсутствуют	78:14:0007628:1389	данные отсутствуют
1378	1.15.137 8	1.15.13 79	101°29.2'	5.72	данные отсутствуют	78:14:0007628:1389	данные отсутствуют
1379	1.15.137 9	1.15.13 80	95°42.7'	11.76	данные отсутствуют	78:14:0007628:1389	данные отсутствуют
1380	1.15.138 0	1.15.13 81	98°53.0'	6.99	данные отсутствуют	78:14:0007628:1389	данные отсутствуют
1381	1.15.138 1	1.15.13 82	101°44.6'	8.79	данные отсутствуют	78:14:0007628:1389	данные отсутствуют
1382	1.15.138 2	1.15.13 83	100°21.1'	2.23	данные отсутствуют	78:14:0007628:1389	данные отсутствуют
1383	1.15.138 3	1.15.13 84	89°6.0'	1.91	данные отсутствуют	78:14:0007628:1389	данные отсутствуют
1384	1.15.138 4	1.15.13 85	77°22.4'	1.28	данные отсутствуют	78:14:0007628:1389	данные отсутствуют
1385	1.15.138 5	1.15.13 86	59°2.2'	1.22	данные отсутствуют	78:14:0007628:1389	данные отсутствуют
1386	1.15.138 6	1.15.13 87	41°44.6'	1.74	данные отсутствуют	78:14:0007628:1389	данные отсутствуют
1387	1.15.138 7	1.15.13 88	37°3.0'	7	данные отсутствуют	78:14:0007628:1389	данные отсутствуют
1388	1.15.138 8	1.15.13 89	38°41.5'	5.79	данные отсутствуют	78:14:0007628:1389	данные отсутствуют
1389	1.15.138 9	1.15.13 90	40°2.6'	2.78	данные отсутствуют	78:14:0007628:1389	данные отсутствуют



ДОКУМЕНТ ПОДПИСАН
ЭЛЕКТРОННОЙ ПОДПИСЬЮ

Сертификат: 00BV056B7401CB38D2B3576ACDC8425108

Владелец: ФЕДЕРАЛЬНАЯ СЛУЖБА ГОСУДАРСТВЕННОЙ

РЕГИСТРАЦИИ, КАДАСТРА И КАРТОГРАФИИ

Действителен: с 27.06.2023 по 19.09.2024

полное наименование должности

инициалы, фамилия

Земельный участок
вид объекта недвижимости

Лист № 72 раздела 3.1

Всего листов раздела 3.1: 98

Всего разделов: 8

Всего листов выписки: 788

13.02.2024г. № КУВИ-001/2024-45895407

Кадастровый номер:

78:14:0007628:1154

1	2	3	4	5	6	7	8
1390	1.15.139 0	1.15.13 91	45°28.0'	3.48	данные отсутствуют	78:14:0007628:1389	данные отсутствуют
1391	1.15.139 1	1.15.13 92	54°12.2'	3.09	данные отсутствуют	78:14:0007628:1389	данные отсутствуют
1392	1.15.139 2	1.15.13 93	64°35.3'	3.78	данные отсутствуют	78:14:0007628:1389	данные отсутствуют
1393	1.15.139 3	1.15.13 94	69°12.9'	2.93	данные отсутствуют	78:14:0007628:1389	данные отсутствуют
1394	1.15.139 4	1.15.13 95	70°53.2'	5.07	данные отсутствуют	78:14:0007628:1389	данные отсутствуют
1395	1.15.139 5	1.15.13 96	87°59.3'	4.27	данные отсутствуют	78:14:0007628:1389	данные отсутствуют
1396	1.15.139 6	1.15.13 97	86°51.8'	4.39	данные отсутствуют	78:14:0007628:1389	данные отсутствуют
1397	1.15.139 7	1.15.13 98	83°37.9'	4.51	данные отсутствуют	78:14:0007628:1389	данные отсутствуют
1398	1.15.139 8	1.15.13 99	83°41.0'	13.54	данные отсутствуют	78:14:0007628:1389	данные отсутствуют
1399	1.15.139 9	1.15.14 00	86°6.5'	11.2	данные отсутствуют	78:14:0007628:1389	данные отсутствуют
1400	1.15.140 0	1.15.14 01	88°35.8'	8.98	данные отсутствуют	78:14:0007628:1389	данные отсутствуют
1401	1.15.140 1	1.15.14 02	88°5.5'	8.4	данные отсутствуют	78:14:0007628:1389	данные отсутствуют
1402	1.15.140 2	1.15.14 03	95°49.4'	3.06	данные отсутствуют	78:14:0007628:1389	данные отсутствуют
1403	1.15.140 3	1.15.14 04	101°4.6'	4.32	данные отсутствуют	78:14:0007628:1389	данные отсутствуют
1404	1.15.140 4	1.15.14 05	97°36.8'	3.92	данные отсутствуют	78:14:0007628:1389	данные отсутствуют
1405	1.15.140 5	1.15.14 06	98°52.1'	8.24	данные отсутствуют	78:14:0007628:1389	данные отсутствуют



ДОКУМЕНТ ПОДПИСАН
ЭЛЕКТРОННОЙ ПОДПИСЬЮ

Сертификат: 00BV056B7401CB38D2B3576ACDC8425108

Владелец: ФЕДЕРАЛЬНАЯ СЛУЖБА ГОСУДАРСТВЕННОЙ

РЕГИСТРАЦИИ, КАДАСТРА И КАРТОГРАФИИ

Действителен: с 27.06.2023 по 19.09.2024

полное наименование должности

инициалы, фамилия

Земельный участок
вид объекта недвижимости

Лист № 73 раздела 3.1

Всего листов раздела 3.1: 98

Всего разделов: 8

Всего листов выписки: 788

13.02.2024г. № КУВИ-001/2024-45895407

Кадастровый номер:

78:14:0007628:1154

1	2	3	4	5	6	7	8
1406	1.15.140 6	1.15.14 07	96°8.9'	7.94	данные отсутствуют	78:14:0007628:1389	данные отсутствуют
1407	1.15.140 7	1.15.14 08	90°34.7'	8.91	данные отсутствуют	78:14:0007628:1389	данные отсутствуют
1408	1.15.140 8	1.15.14 09	89°12.5'	12.31	данные отсутствуют	78:14:0007628:1389	данные отсутствуют
1409	1.15.140 9	1.15.14 10	88°34.0'	13.99	данные отсутствуют	78:14:0007628:1389	данные отсутствуют
1410	1.15.141 0	1.15.14 11	84°5.1'	4.46	данные отсутствуют	78:14:0007628:1389	данные отсутствуют
1411	1.15.141 1	1.15.14 12	80°24.1'	4.86	данные отсутствуют	78:14:0007628:1389	данные отсутствуют
1412	1.15.141 2	1.15.14 13	76°43.6'	8.93	данные отсутствуют	78:14:0007628:1389	данные отсутствуют
1413	1.15.141 3	1.15.14 14	76°4.8'	7.15	данные отсутствуют	78:14:0007628:1389	данные отсутствуют
1414	1.15.141 4	1.15.14 15	68°46.9'	5.47	данные отсутствуют	78:14:0007628:1389	данные отсутствуют
1415	1.15.141 5	1.15.14 16	64°25.0'	5.74	данные отсутствуют	78:14:0007628:1389	данные отсутствуют
1416	1.15.141 6	1.15.14 17	65°56.1'	22.14	данные отсутствуют	78:14:0007628:1389	данные отсутствуют
1417	1.15.141 7	1.15.14 18	65°27.3'	12.18	данные отсутствуют	78:14:0007628:1389	данные отсутствуют
1418	1.15.141 8	1.15.14 19	65°16.1'	11.74	данные отсутствуют	78:14:0007628:1389	данные отсутствуют
1419	1.15.141 9	1.15.14 20	65°40.3'	6.19	данные отсутствуют	78:14:0007628:1389	данные отсутствуют
1420	1.15.142 0	1.15.14 21	76°25.4'	2.73	данные отсутствуют	78:14:0007628:1389	данные отсутствуют
1421	1.15.142 1	1.15.14 22	89°53.4'	5.21	данные отсутствуют	78:14:0007628:1389	данные отсутствуют



ДОКУМЕНТ ПОДПИСАН
ЭЛЕКТРОННОЙ ПОДПИСЬЮ

Сертификат: 00BV056B7401CB38D2B3576ACDC8425108

Владелец: ФЕДЕРАЛЬНАЯ СЛУЖБА ГОСУДАРСТВЕННОЙ

РЕГИСТРАЦИИ, КАДАСТРА И КАРТОГРАФИИ

Действителен: с 27.06.2023 по 19.09.2024

полное наименование должности

инициалы, фамилия

Земельный участок

вид объекта недвижимости

Лист № 74 раздела 3.1

Всего листов раздела 3.1: 98

Всего разделов: 8

Всего листов выписки: 788

13.02.2024г. № КУВИ-001/2024-45895407

Кадастровый номер:

78:14:0007628:1154

1	2	3	4	5	6	7	8
1422	1.15.142 2	1.15.14 23	93°1.1'	5.89	данные отсутствуют	78:14:0007628:1389	данные отсутствуют
1423	1.15.142 3	1.15.14 24	98°8.5'	6.71	данные отсутствуют	78:14:0007628:1389	данные отсутствуют
1424	1.15.142 4	1.15.14 25	99°59.9'	9.5	данные отсутствуют	78:14:0007628:1389	данные отсутствуют
1425	1.15.142 5	1.15.14 26	101°3.8'	7.3	данные отсутствуют	78:14:0007628:1389	данные отсутствуют
1426	1.15.142 6	1.15.14 27	98°52.9'	3.89	данные отсутствуют	78:14:0007628:1389	данные отсутствуют
1427	1.15.142 7	1.15.14 28	94°44.9'	3.26	данные отсутствуют	78:14:0007628:1389	данные отсутствуют
1428	1.15.142 8	1.15.14 29	89°22.2'	2.73	данные отсутствуют	78:14:0007628:1389	данные отсутствуют
1429	1.15.142 9	1.15.14 30	84°3.2'	3.38	данные отсутствуют	78:14:0007628:1389	данные отсутствуют
1430	1.15.143 0	1.15.14 31	79°40.9'	3.52	данные отсутствуют	78:14:0007628:1389	данные отсутствуют
1431	1.15.143 1	1.15.14 32	75°42.4'	3.77	данные отсутствуют	78:14:0007628:1389	данные отсутствуют
1432	1.15.143 2	1.15.14 33	70°34.8'	6.26	данные отсутствуют	78:14:0007628:1389	данные отсутствуют
1433	1.15.143 3	1.15.14 34	68°36.6'	3.62	данные отсутствуют	78:14:0007628:1389	данные отсутствуют
1434	1.15.143 4	1.15.14 35	60°55.9'	3.79	данные отсутствуют	78:14:0007628:1389	данные отсутствуют
1435	1.15.143 5	1.15.14 36	50°56.2'	2.67	данные отсутствуют	78:14:0007628:1389	данные отсутствуют
1436	1.15.143 6	1.15.14 37	42°42.5'	2.48	данные отсутствуют	78:14:0007628:1389	данные отсутствуют
1437	1.15.143 7	1.15.14 38	34°12.3'	6.8	данные отсутствуют	78:14:0007628:1389	данные отсутствуют



ДОКУМЕНТ ПОДПИСАН
ЭЛЕКТРОННОЙ ПОДПИСЬЮ

Сертификат: 00BV056B7401CB38D2B3576ACDC8425108

Владелец: ФЕДЕРАЛЬНАЯ СЛУЖБА ГОСУДАРСТВЕННОЙ

РЕГИСТРАЦИИ, КАДАСТРА И КАРТОГРАФИИ

Действителен: с 27.06.2023 по 19.09.2024

полное наименование должности

инициалы, фамилия

Земельный участок
вид объекта недвижимости

Лист № 75 раздела 3.1

Всего листов раздела 3.1: 98

Всего разделов: 8

Всего листов выписки: 788

13.02.2024г. № КУВИ-001/2024-45895407

Кадастровый номер:

78:14:0007628:1154

1	2	3	4	5	6	7	8
1438	1.15.143 8	1.15.14 39	35°9.4'	5.42	данные отсутствуют	78:14:0007628:1389	данные отсутствуют
1439	1.15.143 9	1.15.14 40	37°56.9'	2.76	данные отсутствуют	78:14:0007628:1389	данные отсутствуют
1440	1.15.144 0	1.15.14 41	42°52.1'	3.04	данные отсутствуют	78:14:0007628:1389	данные отсутствуют
1441	1.15.144 1	1.15.14 42	49°4.4'	2.49	данные отсутствуют	78:14:0007628:1389	данные отсутствуют
1442	1.15.144 2	1.15.14 43	58°23.5'	2.75	данные отсутствуют	78:14:0007628:1389	данные отсутствуют
1443	1.15.144 3	1.15.14 44	67°56.9'	2.56	данные отсутствуют	78:14:0007628:1389	данные отсутствуют
1444	1.15.144 4	1.15.14 45	78°55.2'	3.9	данные отсутствуют	78:14:0007628:1389	данные отсутствуют
1445	1.15.144 5	1.15.14 46	85°51.9'	3.33	данные отсутствуют	78:14:0007628:1389	данные отсутствуют
1446	1.15.144 6	1.15.14 47	91°58.7'	9.56	данные отсутствуют	78:14:0007628:1389	данные отсутствуют
1447	1.15.144 7	1.15.14 48	86°3.8'	2.48	данные отсутствуют	78:14:0007628:1389	данные отсутствуют
1448	1.15.144 8	1.15.14 49	93°39.7'	2.51	данные отсутствуют	78:14:0007628:1389	данные отсутствуют
1449	1.15.144 9	1.15.14 50	111°46.0'	2.99	данные отсутствуют	78:14:0007628:1389	данные отсутствуют
1450	1.15.145 0	1.15.14 51	129°30.0'	1.92	данные отсутствуют	78:14:0007628:1389	данные отсутствуют
1451	1.15.145 1	1.15.14 52	143°46.4'	2.32	данные отсутствуют	78:14:0007628:1389	данные отсутствуют
1452	1.15.145 2	1.15.14 53	154°18.7'	2.63	данные отсутствуют	78:14:0007628:1389	данные отсутствуют
1453	1.15.145 3	1.15.14 54	158°37.3'	3.02	данные отсутствуют	78:14:0007628:1389	данные отсутствуют



ДОКУМЕНТ ПОДПИСАН
ЭЛЕКТРОННОЙ ПОДПИСЬЮ

Сертификат: 00BV056B7401CB38D2B3576ACDC8425108

Владелец: ФЕДЕРАЛЬНАЯ СЛУЖБА ГОСУДАРСТВЕННОЙ

РЕГИСТРАЦИИ, КАДАСТРА И КАРТОГРАФИИ

Действителен: с 27.06.2023 по 19.09.2024

полное наименование должности

инициалы, фамилия

Земельный участок

вид объекта недвижимости

Лист № 76 раздела 3.1

Всего листов раздела 3.1: 98

Всего разделов: 8

Всего листов выписки: 788

13.02.2024г. № КУВИ-001/2024-45895407

Кадастровый номер:

78:14:0007628:1154

1	2	3	4	5	6	7	8
1454	1.15.145 4	1.15.14 55	166°45.5`	2.97	данные отсутствуют	78:14:0007628:1389	данные отсутствуют
1455	1.15.145 5	1.15.14 56	176°24.7`	3.04	данные отсутствуют	78:14:0007628:1389	данные отсутствуют
1456	1.15.145 6	1.15.14 57	176°37.7`	5.61	данные отсутствуют	78:14:0007628:1389	данные отсутствуют
1457	1.15.145 7	1.15.14 58	177°54.4`	5.2	данные отсутствуют	78:14:0007628:1389	данные отсутствуют
1458	1.15.145 8	1.15.14 59	91°42.7`	6.69	данные отсутствуют	78:14:0007628:1389	данные отсутствуют
1459	1.15.145 9	1.15.14 60	358°15.1`	10.82	данные отсутствуют	78:14:0007628:1389	данные отсутствуют
1460	1.15.146 0	1.15.14 61	77°35.6`	1.02	данные отсутствуют	78:14:0007628:1389	данные отсутствуют
1461	1.15.146 1	1.15.14 62	45°42.4`	2.29	данные отсутствуют	78:14:0007628:1389	данные отсутствуют
1462	1.15.146 2	1.15.14 63	39°13.1`	5.12	данные отсутствуют	78:14:0007628:1389	данные отсутствуют
1463	1.15.146 3	1.15.14 64	35°58.6`	9.24	данные отсутствуют	78:14:0007628:1389	данные отсутствуют
1464	1.15.146 4	1.15.14 65	32°17.2`	4.53	данные отсутствуют	78:14:0007628:1389	данные отсутствуют
1465	1.15.146 5	1.15.14 66	28°19.4`	3.5	данные отсутствуют	78:14:0007628:1389	данные отсутствуют
1466	1.15.146 6	1.15.14 67	23°16.3`	3.11	данные отсутствуют	78:14:0007628:1389	данные отсутствуют
1467	1.15.146 7	1.15.14 68	16°7.6`	3.92	данные отсутствуют	78:14:0007628:1389	данные отсутствуют
1468	1.15.146 8	1.15.14 69	7°8.8`	3.46	данные отсутствуют	78:14:0007628:1389	данные отсутствуют
1469	1.15.146 9	1.15.14 70	351°10.1`	2.54	данные отсутствуют	78:14:0007628:1389	данные отсутствуют



ДОКУМЕНТ ПОДПИСАН
ЭЛЕКТРОННОЙ ПОДПИСЬЮ

Сертификат: 00BV056B7401CB38D2B3576ACDC8425108

Владелец: ФЕДЕРАЛЬНАЯ СЛУЖБА ГОСУДАРСТВЕННОЙ

РЕГИСТРАЦИИ, КАДАСТРА И КАРТОГРАФИИ

Действителен: с 27.06.2023 по 19.09.2024

полное наименование должности

инициалы, фамилия

Земельный участок
вид объекта недвижимости

Лист № 77 раздела 3.1

Всего листов раздела 3.1: 98

Всего разделов: 8

Всего листов выписки: 788

13.02.2024г. № КУВИ-001/2024-45895407

Кадастровый номер:

78:14:0007628:1154

1	2	3	4	5	6	7	8
1470	1.15.147 0	1.15.14 71	332°39.0`	2.94	данные отсутствуют	78:14:0007628:1389	данные отсутствуют
1471	1.15.147 1	1.15.14 72	321°31.2`	3.49	данные отсутствуют	78:14:0007628:1389	данные отсутствуют
1472	1.15.147 2	1.15.14 73	298°44.9`	5.99	данные отсутствуют	78:14:0007628:1389	данные отсутствуют
1473	1.15.147 3	1.15.14 74	289°22.4`	4.25	данные отсутствуют	78:14:0007628:1389	данные отсутствуют
1474	1.15.147 4	1.15.14 75	273°29.2`	2.8	данные отсутствуют	78:14:0007628:1389	данные отсутствуют
1475	1.15.147 5	1.15.14 76	269°11.2`	2.82	данные отсутствуют	78:14:0007628:1389	данные отсутствуют
1476	1.15.147 6	1.15.14 77	256°4.6`	2.45	данные отсутствуют	78:14:0007628:1389	данные отсутствуют
1477	1.15.147 7	1.15.14 78	247°25.1`	2.32	данные отсутствуют	78:14:0007628:1389	данные отсутствуют
1478	1.15.147 8	1.15.14 79	237°43.4`	2.7	данные отсутствуют	78:14:0007628:1389	данные отсутствуют
1479	1.15.147 9	1.15.14 80	230°4.4`	4.88	данные отсутствуют	78:14:0007628:1389	данные отсутствуют
1480	1.15.148 0	1.15.14 81	228°15.4`	2.61	данные отсутствуют	78:14:0007628:1389	данные отсутствуют
1481	1.15.148 1	1.15.14 82	234°50.6`	3.14	данные отсутствуют	78:14:0007628:1389	данные отсутствуют
1482	1.15.148 2	1.15.14 83	248°16.0`	4.73	данные отсутствуют	78:14:0007628:1389	данные отсутствуют
1483	1.15.148 3	1.15.14 84	243°50.5`	11.36	данные отсутствуют	78:14:0007628:1389	данные отсутствуют
1484	1.15.148 4	1.15.14 85	254°35.9`	7.95	данные отсутствуют	78:14:0007628:1389	данные отсутствуют
1485	1.15.148 5	1.15.14 86	294°16.9`	2.92	данные отсутствуют	78:14:0007628:1389	данные отсутствуют



ДОКУМЕНТ ПОДПИСАН
ЭЛЕКТРОННОЙ ПОДПИСЬЮ

Сертификат: 00BV056B7401CB38D2B3576ACDC8425108

Владелец: ФЕДЕРАЛЬНАЯ СЛУЖБА ГОСУДАРСТВЕННОЙ

РЕГИСТРАЦИИ, КАДАСТРА И КАРТОГРАФИИ

Действителен: с 27.06.2023 по 19.09.2024

полное наименование должности

инициалы, фамилия

Земельный участок
вид объекта недвижимости

Лист № 78 раздела 3.1

Всего листов раздела 3.1: 98

Всего разделов: 8

Всего листов выписки: 788

13.02.2024г. № КУВИ-001/2024-45895407

Кадастровый номер:

78:14:0007628:1154

1	2	3	4	5	6	7	8
1486	1.15.148 6	1.15.14 87	316°5.7`	2.22	данные отсутствуют	78:14:0007628:1389	данные отсутствуют
1487	1.15.148 7	1.15.14 88	325°36.5`	2.27	данные отсутствуют	78:14:0007628:1389	данные отсутствуют
1488	1.15.148 8	1.15.14 89	321°59.5`	6.04	данные отсутствуют	78:14:0007628:1389	данные отсутствуют
1489	1.15.148 9	1.15.14 90	319°44.4`	4.19	данные отсутствуют	78:14:0007628:1389	данные отсутствуют
1490	1.15.149 0	1.15.14 91	315°35.0`	2.09	данные отсутствуют	78:14:0007628:1389	данные отсутствуют
1491	1.15.149 1	1.15.14 92	312°17.0`	3.73	данные отсутствуют	78:14:0007628:1389	данные отсутствуют
1492	1.15.149 2	1.15.14 93	308°59.9`	2.64	данные отсутствуют	78:14:0007628:1389	данные отсутствуют
1493	1.15.149 3	1.15.14 94	306°17.0`	5.09	данные отсутствуют	78:14:0007628:1389	данные отсутствуют
1494	1.15.149 4	1.15.14 95	304°15.9`	5.81	данные отсутствуют	78:14:0007628:1389	данные отсутствуют
1495	1.15.149 5	1.15.14 96	301°0.9`	3.86	данные отсутствуют	78:14:0007628:1389	данные отсутствуют
1496	1.15.149 6	1.15.14 97	297°53.5`	5.02	данные отсутствуют	78:14:0007628:1389	данные отсутствуют
1497	1.15.149 7	1.15.14 98	294°44.5`	3.66	данные отсутствуют	78:14:0007628:1389	данные отсутствуют
1498	1.15.149 8	1.15.14 99	290°3.2`	4.14	данные отсутствуют	78:14:0007628:1389	данные отсутствуют
1499	1.15.149 9	1.15.15 00	284°12.4`	5.7	данные отсутствуют	78:14:0007628:1389	данные отсутствуют
1500	1.15.150 0	1.15.15 01	286°40.1`	5.33	данные отсутствуют	78:14:0007628:1389	данные отсутствуют
1501	1.15.150 1	1.15.15 02	282°17.8`	6.15	данные отсутствуют	78:14:0007628:1389	данные отсутствуют



ДОКУМЕНТ ПОДПИСАН
ЭЛЕКТРОННОЙ ПОДПИСЬЮ

Сертификат: 00BV056B7401CB38D2B3576ACDC8425108

Владелец: ФЕДЕРАЛЬНАЯ СЛУЖБА ГОСУДАРСТВЕННОЙ

РЕГИСТРАЦИИ, КАДАСТРА И КАРТОГРАФИИ

Действителен: с 27.06.2023 по 19.09.2024

полное наименование должности

инициалы, фамилия

Земельный участок
вид объекта недвижимости

Лист № 79 раздела 3.1

Всего листов раздела 3.1: 98

Всего разделов: 8

Всего листов выписки: 788

13.02.2024г. № КУВИ-001/2024-45895407

Кадастровый номер:

78:14:0007628:1154

1	2	3	4	5	6	7	8
1502	1.15.1502	1.15.1503	275°51.9'	4.8	данные отсутствуют	78:14:0007628:1389	данные отсутствуют
1503	1.15.1503	1.15.1504	261°35.0'	4.24	данные отсутствуют	78:14:0007628:1389	данные отсутствуют
1504	1.15.1504	1.15.1505	184°38.6'	1.98	данные отсутствуют	78:14:0007628:1389	данные отсутствуют
1505	1.15.1505	1.15.1506	107°37.2'	9.12	данные отсутствуют	78:14:0007628:1389	данные отсутствуют
1506	1.15.1506	1.15.1507	107°54.9'	4.88	данные отсутствуют	78:14:0007628:1389	данные отсутствуют
1507	1.15.1507	1.15.1508	108°55.6'	8.11	данные отсутствуют	78:14:0007628:1389	данные отсутствуют
1508	1.15.1508	1.15.1509	112°3.4'	5.41	данные отсутствуют	78:14:0007628:1389	данные отсутствуют
1509	1.15.1509	1.15.1510	118°54.7'	11.36	данные отсутствуют	78:14:0007628:1389	данные отсутствуют
1510	1.15.1510	1.15.1511	122°6.1'	9.5	данные отсутствуют	78:14:0007628:1389	данные отсутствуют
1511	1.15.1511	1.15.1512	127°53.9'	4.35	данные отсутствуют	78:14:0007628:1389	данные отсутствуют
1512	1.15.1512	1.15.1513	130°20.8'	4.62	данные отсутствуют	78:14:0007628:1389	данные отсутствуют
1513	1.15.1513	1.15.1514	134°44.8'	3.2	данные отсутствуют	78:14:0007628:1389	данные отсутствуют
1514	1.15.1514	1.15.1515	138°39.1'	3.66	данные отсутствуют	78:14:0007628:1389	данные отсутствуют
1515	1.15.1515	1.15.1516	145°23.0'	2.75	данные отсутствуют	78:14:0007628:1389	данные отсутствуют
1516	1.15.1516	1.15.1517	153°33.1'	2.2	данные отсутствуют	78:14:0007628:1389	данные отсутствуют
1517	1.15.1517	1.15.1518	160°36.6'	1.9	данные отсутствуют	78:14:0007628:1389	данные отсутствуют



ДОКУМЕНТ ПОДПИСАН
ЭЛЕКТРОННОЙ ПОДПИСЬЮ

Сертификат: 00BV056B7401CB38D2B3576ACDC8425108

Владелец: ФЕДЕРАЛЬНАЯ СЛУЖБА ГОСУДАРСТВЕННОЙ

РЕГИСТРАЦИИ, КАДАСТРА И КАРТОГРАФИИ

Действителен: с 27.06.2023 по 19.09.2024

полное наименование должности

инициалы, фамилия

Земельный участок
вид объекта недвижимости

Лист № 80 раздела 3.1

Всего листов раздела 3.1: 98

Всего разделов: 8

Всего листов выписки: 788

13.02.2024г. № КУВИ-001/2024-45895407

Кадастровый номер:

78:14:0007628:1154

1	2	3	4	5	6	7	8
1518	1.15.151 8	1.15.15 19	178°59.0`	1.69	данные отсутствуют	78:14:0007628:1389	данные отсутствуют
1519	1.15.151 9	1.15.15 20	196°14.8`	1.57	данные отсутствуют	78:14:0007628:1389	данные отсутствуют
1520	1.15.152 0	1.15.15 21	212°54.7`	8.78	данные отсутствуют	78:14:0007628:1389	данные отсутствуют
1521	1.15.152 1	1.15.15 22	212°16.1`	3.91	данные отсутствуют	78:14:0007628:1389	данные отсутствуют
1522	1.15.152 2	1.15.15 23	217°31.8`	3.64	данные отсутствуют	78:14:0007628:1389	данные отсутствуют
1523	1.15.152 3	1.15.15 24	227°41.3`	4.07	данные отсутствуют	78:14:0007628:1389	данные отсутствуют
1524	1.15.152 4	1.15.15 25	234°29.5`	4.46	данные отсутствуют	78:14:0007628:1389	данные отсутствуют
1525	1.15.152 5	1.15.15 26	237°10.0`	2.78	данные отсутствуют	78:14:0007628:1389	данные отсутствуют
1526	1.15.152 6	1.15.15 27	243°1.0`	2.45	данные отсутствуют	78:14:0007628:1389	данные отсутствуют
1527	1.15.152 7	1.15.15 28	253°11.1`	4.25	данные отсутствуют	78:14:0007628:1389	данные отсутствуют
1528	1.15.152 8	1.15.15 29	258°18.7`	3.55	данные отсутствуют	78:14:0007628:1389	данные отсутствуют
1529	1.15.152 9	1.15.15 30	263°6.7`	3.92	данные отсутствуют	78:14:0007628:1389	данные отсутствуют
1530	1.15.153 0	1.15.15 31	268°29.1`	3.78	данные отсутствуют	78:14:0007628:1389	данные отсутствуют
1531	1.15.153 1	1.15.15 32	272°56.3`	5.66	данные отсутствуют	78:14:0007628:1389	данные отсутствуют
1532	1.15.153 2	1.15.15 33	274°49.6`	8.44	данные отсутствуют	78:14:0007628:1389	данные отсутствуют
1533	1.15.153 3	1.15.15 34	277°28.5`	8.53	данные отсутствуют	78:14:0007628:1389	данные отсутствуют



ДОКУМЕНТ ПОДПИСАН
ЭЛЕКТРОННОЙ ПОДПИСЬЮ

Сертификат: 00BV056B7401CB38D2B3576ACDC8425108

Владелец: ФЕДЕРАЛЬНАЯ СЛУЖБА ГОСУДАРСТВЕННОЙ

РЕГИСТРАЦИИ, КАДАСТРА И КАРТОГРАФИИ

Действителен: с 27.06.2023 по 19.09.2024

полное наименование должности

инициалы, фамилия

Земельный участок
вид объекта недвижимости

Лист № 81 раздела 3.1

Всего листов раздела 3.1: 98

Всего разделов: 8

Всего листов выписки: 788

13.02.2024г. № КУВИ-001/2024-45895407

Кадастровый номер:

78:14:0007628:1154

1	2	3	4	5	6	7	8
1534	1.15.1534	1.15.1535	281°57.9'	6.17	данные отсутствуют	78:14:0007628:1389	данные отсутствуют
1535	1.15.1535	1.15.1536	281°49.9'	8.39	данные отсутствуют	78:14:0007628:1389	данные отсутствуют
1536	1.15.1536	1.15.1537	282°6.1'	5.39	данные отсутствуют	78:14:0007628:1389	данные отсутствуют
1537	1.15.1537	1.15.1538	275°41.6'	3.33	данные отсутствуют	78:14:0007628:1389	данные отсутствуют
1538	1.15.1538	1.15.1539	263°10.1'	2.19	данные отсутствуют	78:14:0007628:1389	данные отсутствуют
1539	1.15.1539	1.15.1540	251°3.5'	1.79	данные отсутствуют	78:14:0007628:1389	данные отсутствуют
1540	1.15.1540	1.15.1541	239°19.4'	2.74	данные отсутствуют	78:14:0007628:1389	данные отсутствуют
1541	1.15.1541	1.15.1542	233°48.9'	7.2	данные отсутствуют	78:14:0007628:1389	данные отсутствуют
1542	1.15.1542	1.15.1543	233°57.4'	5.27	данные отсутствуют	78:14:0007628:1389	данные отсутствуют
1543	1.15.1543	1.15.1544	239°38.7'	2.1	данные отсутствуют	78:14:0007628:1389	данные отсутствуют
1544	1.15.1544	1.15.1545	244°49.7'	3.13	данные отсутствуют	78:14:0007628:1389	данные отсутствуют
1545	1.15.1545	1.15.1546	248°45.9'	11.26	данные отсутствуют	78:14:0007628:1389	данные отсутствуют
1546	1.15.1546	1.15.1547	249°37.6'	17.67	данные отсутствуют	78:14:0007628:1389	данные отсутствуют
1547	1.15.1547	1.15.1548	249°57.5'	6.77	данные отсутствуют	78:14:0007628:1389	данные отсутствуют
1548	1.15.1548	1.15.1549	248°6.2'	12.25	данные отсутствуют	78:14:0007628:1389	данные отсутствуют
1549	1.15.1549	1.15.1550	254°9.8'	5.02	данные отсутствуют	78:14:0007628:1389	данные отсутствуют



ДОКУМЕНТ ПОДПИСАН
ЭЛЕКТРОННОЙ ПОДПИСЬЮ

Сертификат: 00BV056B7401CB38D2B3576ACDC8425108

Владелец: ФЕДЕРАЛЬНАЯ СЛУЖБА ГОСУДАРСТВЕННОЙ

РЕГИСТРАЦИИ, КАДАСТРА И КАРТОГРАФИИ

Действителен: с 27.06.2023 по 19.09.2024

полное наименование должности

инициалы, фамилия

Земельный участок
вид объекта недвижимости

Лист № 82 раздела 3.1

Всего листов раздела 3.1: 98

Всего разделов: 8

Всего листов выписки: 788

13.02.2024г. № КУВИ-001/2024-45895407

Кадастровый номер:

78:14:0007628:1154

1	2	3	4	5	6	7	8
1550	1.15.1550	1.15.1551	259°44.3`	5.78	данные отсутствуют	78:14:0007628:1389	данные отсутствуют
1551	1.15.1551	1.15.1552	263°16.3`	3.76	данные отсутствуют	78:14:0007628:1389	данные отсутствуют
1552	1.15.1552	1.15.1553	267°43.5`	4.28	данные отсутствуют	78:14:0007628:1389	данные отсутствуют
1553	1.15.1553	1.15.1554	271°56.6`	6.19	данные отсутствуют	78:14:0007628:1389	данные отсутствуют
1554	1.15.1554	1.15.1555	270°43.0`	9.59	данные отсутствуют	78:14:0007628:1389	данные отсутствуют
1555	1.15.1555	1.15.1556	270°33.8`	9.14	данные отсутствуют	78:14:0007628:1389	данные отсутствуют
1556	1.15.1556	1.15.1557	267°47.0`	6.2	данные отсутствуют	78:14:0007628:1389	данные отсутствуют
1557	1.15.1557	1.15.1558	277°10.1`	3.21	данные отсутствуют	78:14:0007628:1389	данные отсутствуют
1558	1.15.1558	1.15.1559	285°17.6`	2.65	данные отсутствуют	78:14:0007628:1389	данные отсутствуют
1559	1.15.1559	1.15.1560	290°0.5`	9.56	данные отсутствуют	78:14:0007628:1389	данные отсутствуют
1560	1.15.1560	1.15.1561	291°6.6`	4	данные отсутствуют	78:14:0007628:1389	данные отсутствуют
1561	1.15.1561	1.15.1562	284°58.9`	3.67	данные отсутствуют	78:14:0007628:1389	данные отсутствуют
1562	1.15.1562	1.15.1563	276°36.2`	4.09	данные отсутствуют	78:14:0007628:1389	данные отсутствуют
1563	1.15.1563	1.15.1564	282°10.3`	3.65	данные отсутствуют	78:14:0007628:1389	данные отсутствуют
1564	1.15.1564	1.15.1565	296°3.1`	4.99	данные отсутствуют	78:14:0007628:1389	данные отсутствуют
1565	1.15.1565	1.15.1566	290°36.2`	5.77	данные отсутствуют	78:14:0007628:1389	данные отсутствуют



ДОКУМЕНТ ПОДПИСАН
ЭЛЕКТРОННОЙ ПОДПИСЬЮ

Сертификат: 00BV056B7401CB38D2B3576ACDC8425108

Владелец: ФЕДЕРАЛЬНАЯ СЛУЖБА ГОСУДАРСТВЕННОЙ

РЕГИСТРАЦИИ, КАДАСТРА И КАРТОГРАФИИ

Действителен: с 27.06.2023 по 19.09.2024

полное наименование должности

инициалы, фамилия

Земельный участок

вид объекта недвижимости

Лист № 83 раздела 3.1

Всего листов раздела 3.1: 98

Всего разделов: 8

Всего листов выписки: 788

13.02.2024г. № КУВИ-001/2024-45895407

Кадастровый номер:

78:14:0007628:1154

1	2	3	4	5	6	7	8
1566	1.15.1566	1.15.1567	283°59.0`	2.61	данные отсутствуют	78:14:0007628:1389	данные отсутствуют
1567	1.15.1567	1.15.1568	274°1.1`	2.43	данные отсутствуют	78:14:0007628:1389	данные отсутствуют
1568	1.15.1568	1.15.1569	272°59.0`	9.22	данные отсутствуют	78:14:0007628:1389	данные отсутствуют
1569	1.15.1569	1.15.1570	275°36.4`	6.04	данные отсутствуют	78:14:0007628:1389	данные отсутствуют
1570	1.15.1570	1.15.1571	283°35.2`	3.41	данные отсутствуют	78:14:0007628:1389	данные отсутствуют
1571	1.15.1571	1.15.1572	293°43.4`	2.44	данные отсутствуют	78:14:0007628:1389	данные отсутствуют
1572	1.15.1572	1.15.1573	300°50.5`	2.4	данные отсутствуют	78:14:0007628:1389	данные отсутствуют
1573	1.15.1573	1.15.1574	305°57.9`	10.13	данные отсутствуют	78:14:0007628:1389	данные отсутствуют
1574	1.15.1574	1.15.1575	302°58.4`	8.65	данные отсутствуют	78:14:0007628:1389	данные отсутствуют
1575	1.15.1575	1.15.1576	302°17.3`	6.01	данные отсутствуют	78:14:0007628:1389	данные отсутствуют
1576	1.15.1576	1.15.1577	303°30.9`	3.62	данные отсутствуют	78:14:0007628:1389	данные отсутствуют
1577	1.15.1577	1.15.1578	318°34.6`	1.13	данные отсутствуют	78:14:0007628:1389	данные отсутствуют
1578	1.15.1578	1.15.1579	333°52.1`	1.77	данные отсутствуют	78:14:0007628:1389	данные отсутствуют
1579	1.15.1579	1.15.1580	353°30.4`	1.24	данные отсутствуют	78:14:0007628:1389	данные отсутствуют
1580	1.15.1580	1.15.1581	10°51.4`	1.49	данные отсутствуют	78:14:0007628:1389	данные отсутствуют
1581	1.15.1581	1.15.1582	25°45.0`	1.89	данные отсутствуют	78:14:0007628:1389	данные отсутствуют



ДОКУМЕНТ ПОДПИСАН
ЭЛЕКТРОННОЙ ПОДПИСЬЮ

Сертификат: 00BV056B7401CB38D2B3576ACDC8425108

Владелец: ФЕДЕРАЛЬНАЯ СЛУЖБА ГОСУДАРСТВЕННОЙ

РЕГИСТРАЦИИ, КАДАСТРА И КАРТОГРАФИИ

Действителен: с 27.06.2023 по 19.09.2024

полное наименование должности

инициалы, фамилия

Земельный участок
вид объекта недвижимости

Лист № 84 раздела 3.1

Всего листов раздела 3.1: 98

Всего разделов: 8

Всего листов выписки: 788

13.02.2024г. № КУВИ-001/2024-45895407

Кадастровый номер:

78:14:0007628:1154

1	2	3	4	5	6	7	8
1582	1.15.158 2	1.15.15 83	37°58.6'	2.49	данные отсутствуют	78:14:0007628:1389	данные отсутствуют
1583	1.15.158 3	1.15.15 84	39°32.5'	9.44	данные отсутствуют	78:14:0007628:1389	данные отсутствуют
1584	1.15.158 4	1.15.15 85	41°16.6'	4.79	данные отсутствуют	78:14:0007628:1389	данные отсутствуют
1585	1.15.158 5	1.15.15 86	30°8.5'	3.58	данные отсутствуют	78:14:0007628:1389	данные отсутствуют
1586	1.15.158 6	1.15.15 87	26°40.4'	9.4	данные отсутствуют	78:14:0007628:1389	данные отсутствуют
1587	1.15.158 7	1.15.15 88	32°52.0'	7.13	данные отсутствуют	78:14:0007628:1389	данные отсутствуют
1588	1.15.158 8	1.15.15 89	37°13.1'	2.3	данные отсутствуют	78:14:0007628:1389	данные отсутствуют
1589	1.15.158 9	1.15.15 90	49°14.6'	2.01	данные отсутствуют	78:14:0007628:1389	данные отсутствуют
1590	1.15.159 0	1.15.15 91	66°35.7'	2.19	данные отсутствуют	78:14:0007628:1389	данные отсутствуют
1591	1.15.159 1	1.15.15 92	75°59.7'	4.38	данные отсутствуют	78:14:0007628:1389	данные отсутствуют
1592	1.15.159 2	1.15.15 93	75°29.4'	11.14	данные отсутствуют	78:14:0007628:1389	данные отсутствуют
1593	1.15.159 3	1.15.15 94	80°40.1'	6.48	данные отсутствуют	78:14:0007628:1389	данные отсутствуют
1594	1.15.159 4	1.15.15 95	78°39.0'	5.59	данные отсутствуют	78:14:0007628:1389	данные отсутствуют
1595	1.15.159 5	1.15.15 96	81°32.2'	2.92	данные отсутствуют	78:14:0007628:1389	данные отсутствуют
1596	1.15.159 6	1.15.15 97	72°54.7'	2.82	данные отсутствуют	78:14:0007628:1389	данные отсутствуют
1597	1.15.159 7	1.15.15 98	59°2.2'	2.16	данные отсутствуют	78:14:0007628:1389	данные отсутствуют



ДОКУМЕНТ ПОДПИСАН
ЭЛЕКТРОННОЙ ПОДПИСЬЮ

Сертификат: 00BV056B7401CB38D2B3576ACDC8425108

Владелец: ФЕДЕРАЛЬНАЯ СЛУЖБА ГОСУДАРСТВЕННОЙ

РЕГИСТРАЦИИ, КАДАСТРА И КАРТОГРАФИИ

Действителен: с 27.06.2023 по 19.09.2024

полное наименование должности

инициалы, фамилия

Земельный участок
вид объекта недвижимости

Лист № 85 раздела 3.1

Всего листов раздела 3.1: 98

Всего разделов: 8

Всего листов выписки: 788

13.02.2024г. № КУВИ-001/2024-45895407

Кадастровый номер:

78:14:0007628:1154

1	2	3	4	5	6	7	8
1598	1.15.159 8	1.15.15 99	41°44.3`	1.37	данные отсутствуют	78:14:0007628:1389	данные отсутствуют
1599	1.15.159 9	1.15.16 00	356°22.3`	2.05	данные отсутствуют	78:14:0007628:1389	данные отсутствуют
1600	1.15.160 0	1.15.16 01	280°0.5`	1.55	данные отсутствуют	78:14:0007628:1389	данные отсутствуют
1601	1.15.160 1	1.15.16 02	270°57.1`	3.61	данные отсутствуют	78:14:0007628:1389	данные отсутствуют
1602	1.15.160 2	1.15.16 03	264°43.6`	6.64	данные отсутствуют	78:14:0007628:1389	данные отсутствуют
1603	1.15.160 3	1.15.16 04	263°4.7`	7.3	данные отсутствуют	78:14:0007628:1389	данные отсутствуют
1604	1.15.160 4	1.15.16 05	261°17.7`	8.46	данные отсутствуют	78:14:0007628:1389	данные отсутствуют
1605	1.15.160 5	1.15.16 06	259°13.4`	7.81	данные отсутствуют	78:14:0007628:1389	данные отсутствуют
1606	1.15.160 6	1.15.16 07	256°26.3`	4.39	данные отсутствуют	78:14:0007628:1389	данные отсутствуют
1607	1.15.160 7	1.15.16 08	244°29.9`	1.93	данные отсутствуют	78:14:0007628:1389	данные отсутствуют
1608	1.15.160 8	1.15.16 09	236°11.4`	2.66	данные отсутствуют	78:14:0007628:1389	данные отсутствуют
1609	1.15.160 9	1.15.16 10	228°11.5`	1.91	данные отсутствуют	78:14:0007628:1389	данные отсутствуют
1610	1.15.161 0	1.15.16 11	222°23.8`	2.18	данные отсутствуют	78:14:0007628:1389	данные отсутствуют
1611	1.15.161 1	1.15.16 12	215°12.2`	7.98	данные отсутствуют	78:14:0007628:1389	данные отсутствуют
1612	1.15.161 2	1.15.16 13	213°44.0`	14.87	данные отсутствуют	78:14:0007628:1389	данные отсутствуют
1613	1.15.161 3	1.15.16 14	213°34.9`	11.79	данные отсутствуют	78:14:0007628:1389	данные отсутствуют



ДОКУМЕНТ ПОДПИСАН
ЭЛЕКТРОННОЙ ПОДПИСЬЮ

Сертификат: 00BV056B7401CB38D2B3576ACDC8425108

Владелец: ФЕДЕРАЛЬНАЯ СЛУЖБА ГОСУДАРСТВЕННОЙ

РЕГИСТРАЦИИ, КАДАСТРА И КАРТОГРАФИИ

Действителен: с 27.06.2023 по 19.09.2024

полное наименование должности

инициалы, фамилия

Земельный участок
вид объекта недвижимости

Лист № 86 раздела 3.1

Всего листов раздела 3.1: 98

Всего разделов: 8

Всего листов выписки: 788

13.02.2024г. № КУВИ-001/2024-45895407

Кадастровый номер:

78:14:0007628:1154

1	2	3	4	5	6	7	8
1614	1.15.161 4	1.15.16 15	211°40.2'	5.43	данные отсутствуют	78:14:0007628:1389	данные отсутствуют
1615	1.15.161 5	1.15.16 16	212°46.8'	6.11	данные отсутствуют	78:14:0007628:1389	данные отсутствуют
1616	1.15.161 6	1.15.16 17	217°15.0'	2.41	данные отсутствуют	78:14:0007628:1389	данные отсутствуют
1617	1.15.161 7	1.15.16 18	246°6.8'	2.3	данные отсутствуют	78:14:0007628:1389	данные отсутствуют
1618	1.15.161 8	1.15.16 19	257°13.5'	3.53	данные отсутствуют	78:14:0007628:1389	данные отсутствуют
1619	1.15.161 9	1.15.16 20	260°28.4'	10.33	данные отсутствуют	78:14:0007628:1389	данные отсутствуют
1620	1.15.162 0	1.15.16 21	258°15.5'	4.42	данные отсутствуют	78:14:0007628:1389	данные отсутствуют
1621	1.15.162 1	1.15.16 22	250°18.6'	3.18	данные отсутствуют	78:14:0007628:1389	данные отсутствуют
1622	1.15.162 2	1.15.16 23	239°45.3'	3.69	данные отсутствуют	78:14:0007628:1389	данные отсутствуют
1623	1.15.162 3	1.15.16 24	226°29.7'	6.23	данные отсутствуют	78:14:0007628:1389	данные отсутствуют
1624	1.15.162 4	1.15.16 25	233°21.0'	8.86	данные отсутствуют	78:14:0007628:1389	данные отсутствуют
1625	1.15.162 5	1.15.16 26	237°23.3'	2.5	данные отсутствуют	78:14:0007628:1389	данные отсутствуют
1626	1.15.162 6	1.15.13 47	242°50.5'	5.61	данные отсутствуют	78:14:0007628:1389	данные отсутствуют
1627	1.16.162 7	1.16.16 28	268°7.4'	14.35	данные отсутствуют	78:14:0007628:1383	данные отсутствуют
1628	1.16.162 8	1.16.16 29	180°23.5'	1.46	данные отсутствуют	78:14:0007628:1383	данные отсутствуют
1629	1.16.162 9	1.16.16 30	177°36.5'	10.31	данные отсутствуют	78:14:0007628:1383	данные отсутствуют



ДОКУМЕНТ ПОДПИСАН
ЭЛЕКТРОННОЙ ПОДПИСЬЮ

Сертификат: 00BV056B7401CB38D2B3576ACDC8425108

Владелец: ФЕДЕРАЛЬНАЯ СЛУЖБА ГОСУДАРСТВЕННОЙ

РЕГИСТРАЦИИ, КАДАСТРА И КАРТОГРАФИИ

Действителен: с 27.06.2023 по 19.09.2024

полное наименование должности

инициалы, фамилия

Земельный участок

вид объекта недвижимости

Лист № 87 раздела 3.1

Всего листов раздела 3.1: 98

Всего разделов: 8

Всего листов выписки: 788

13.02.2024г. № КУВИ-001/2024-45895407

Кадастровый номер:

78:14:0007628:1154

1	2	3	4	5	6	7	8
1630	1.16.163 0	1.16.16 31	266°8.6'	0.89	данные отсутствуют	78:14:0007628:1383	данные отсутствуют
1631	1.16.163 1	1.16.16 32	178°38.2'	1.26	данные отсутствуют	78:14:0007628:1383	данные отсутствуют
1632	1.16.163 2	1.16.16 33	86°16.1'	0.92	данные отсутствуют	78:14:0007628:1383	данные отсутствуют
1633	1.16.163 3	1.16.16 34	177°35.6'	15.72	данные отсутствуют	78:14:0007628:1383	данные отсутствуют
1634	1.16.163 4	1.16.16 35	85°17.8'	1.59	данные отсутствуют	78:14:0007628:1383	данные отсутствуют
1635	1.16.163 5	1.16.16 36	177°26.2'	0.67	данные отсутствуют	78:14:0007628:1383	данные отсутствуют
1636	1.16.163 6	1.16.16 37	87°34.0'	3.53	данные отсутствуют	78:14:0007628:1383	данные отсутствуют
1637	1.16.163 7	1.16.16 38	356°43.8'	0.7	данные отсутствуют	78:14:0007628:1383	данные отсутствуют
1638	1.16.163 8	1.16.16 39	87°1.6'	6.75	данные отсутствуют	78:14:0007628:1383	данные отсутствуют
1639	1.16.163 9	1.16.16 40	0°0.0'	1.41	данные отсутствуют	78:14:0007628:1383	данные отсутствуют
1640	1.16.164 0	1.16.16 41	90°0.0'	0.15	данные отсутствуют	78:14:0007628:1383	данные отсутствуют
1641	1.16.164 1	1.16.16 42	358°20.4'	0.69	данные отсутствуют	78:14:0007628:1383	данные отсутствуют
1642	1.16.164 2	1.16.16 43	87°27.3'	2.25	данные отсутствуют	78:14:0007628:1383	данные отсутствуют
1643	1.16.164 3	1.16.16 27	357°46.9'	26.36	данные отсутствуют	78:14:0007628:1383	данные отсутствуют
1644	1.17.164 4	1.17.16 45	267°20.0'	8.6	данные отсутствуют	78:14:0007628:1382	данные отсутствуют
1645	1.17.164 5	1.17.16 46	176°47.8'	5.55	данные отсутствуют	78:14:0007628:1382	данные отсутствуют



ДОКУМЕНТ ПОДПИСАН
ЭЛЕКТРОННОЙ ПОДПИСЬЮ

Сертификат: 00BV056B7401CB38D2B3576ACDC8425108

Владелец: ФЕДЕРАЛЬНАЯ СЛУЖБА ГОСУДАРСТВЕННОЙ

РЕГИСТРАЦИИ, КАДАСТРА И КАРТОГРАФИИ

Действителен: с 27.06.2023 по 19.09.2024

полное наименование должности

инициалы, фамилия

Земельный участок
вид объекта недвижимости

Лист № 88 раздела 3.1

Всего листов раздела 3.1: 98

Всего разделов: 8

Всего листов выписки: 788

13.02.2024г. № КУВИ-001/2024-45895407

Кадастровый номер:

78:14:0007628:1154

1	2	3	4	5	6	7	8
1646	1.17.164 6	1.17.16 47	242°24.5`	4.49	данные отсутствуют	78:14:0007628:1382	данные отсутствуют
1647	1.17.164 7	1.17.16 48	226°15.2`	3.56	данные отсутствуют	78:14:0007628:1382	данные отсутствуют
1648	1.17.164 8	1.17.16 49	215°30.3`	2.01	данные отсутствуют	78:14:0007628:1382	данные отсутствуют
1649	1.17.164 9	1.17.16 50	204°13.3`	4.05	данные отсутствуют	78:14:0007628:1382	данные отсутствуют
1650	1.17.165 0	1.17.16 51	187°12.4`	4.38	данные отсутствуют	78:14:0007628:1382	данные отсутствуют
1651	1.17.165 1	1.17.16 52	168°1.4`	5.4	данные отсутствуют	78:14:0007628:1382	данные отсутствуют
1652	1.17.165 2	1.17.16 53	152°3.9`	3.93	данные отсутствуют	78:14:0007628:1382	данные отсутствуют
1653	1.17.165 3	1.17.16 54	136°22.1`	2.07	данные отсутствуют	78:14:0007628:1382	данные отсутствуют
1654	1.17.165 4	1.17.16 55	124°32.2`	4.13	данные отсутствуют	78:14:0007628:1382	данные отсутствуют
1655	1.17.165 5	1.17.16 56	110°27.8`	3.66	данные отсутствуют	78:14:0007628:1382	данные отсутствуют
1656	1.17.165 6	1.17.16 57	177°28.0`	5.66	данные отсутствуют	78:14:0007628:1382	данные отсутствуют
1657	1.17.165 7	1.17.16 58	88°29.2`	8.33	данные отсутствуют	78:14:0007628:1382	данные отсутствуют
1658	1.17.165 8	1.17.16 59	358°40.7`	2.6	данные отсутствуют	78:14:0007628:1382	данные отсутствуют
1659	1.17.165 9	1.17.16 60	86°51.3`	0.91	данные отсутствуют	78:14:0007628:1382	данные отсутствуют
1660	1.17.166 0	1.17.16 61	357°53.6`	7.62	данные отсутствуют	78:14:0007628:1382	данные отсутствуют
1661	1.17.166 1	1.17.16 62	87°38.3`	1.94	данные отсутствуют	78:14:0007628:1382	данные отсутствуют



ДОКУМЕНТ ПОДПИСАН
ЭЛЕКТРОННОЙ ПОДПИСЬЮ

Сертификат: 00BV056B7401CB38D2B3576ACDC8425108

Владелец: ФЕДЕРАЛЬНАЯ СЛУЖБА ГОСУДАРСТВЕННОЙ

РЕГИСТРАЦИИ, КАДАСТРА И КАРТОГРАФИИ

Действителен: с 27.06.2023 по 19.09.2024

полное наименование должности

инициалы, фамилия

Земельный участок

вид объекта недвижимости

Лист № 89 раздела 3.1

Всего листов раздела 3.1: 98

Всего разделов: 8

Всего листов выписки: 788

13.02.2024г. № КУВИ-001/2024-45895407

Кадастровый номер:

78:14:0007628:1154

1	2	3	4	5	6	7	8
1662	1.17.166 2	1.17.16 63	357°36.7`	20.4	данные отсутствуют	78:14:0007628:1382	данные отсутствуют
1663	1.17.166 3	1.17.16 64	269°20.8`	2.63	данные отсутствуют	78:14:0007628:1382	данные отсутствуют
1664	1.17.166 4	1.17.16 65	358°10.2`	6.26	данные отсутствуют	78:14:0007628:1382	данные отсутствуют
1665	1.17.166 5	1.17.16 66	273°28.1`	0.33	данные отсутствуют	78:14:0007628:1382	данные отсутствуют
1666	1.17.166 6	1.17.16 44	357°55.8`	2.49	данные отсутствуют	78:14:0007628:1382	данные отсутствуют
1667	1.18.166 7	1.18.16 68	359°19.3`	11.83	данные отсутствуют	78:14:0007628:1385	данные отсутствуют
1668	1.18.166 8	1.18.16 69	269°2.6`	23.96	данные отсутствуют	78:14:0007628:1385	данные отсутствуют
1669	1.18.166 9	1.18.16 70	178°58.4`	11.71	данные отсутствуют	78:14:0007628:1385	данные отсутствуют
1670	1.18.167 0	1.18.16 67	89°19.7`	23.89	данные отсутствуют	78:14:0007628:1385	данные отсутствуют
1671	1.19.167 1	1.19.16 72	262°51.5`	4.1	данные отсутствуют	78:14:0007628:1392	данные отсутствуют
1672	1.19.167 2	1.19.16 73	223°58.0`	1.96	данные отсутствуют	78:14:0007628:1392	данные отсутствуют
1673	1.19.167 3	1.19.16 74	184°38.6`	3.95	данные отсутствуют	78:14:0007628:1392	данные отсутствуют
1674	1.19.167 4	1.19.16 75	148°3.2`	2.1	данные отсутствуют	78:14:0007628:1392	данные отсутствуют
1675	1.19.167 5	1.19.16 76	94°39.1`	2.96	данные отсутствуют	78:14:0007628:1392	данные отсутствуют
1676	1.19.167 6	1.19.16 77	87°50.8`	33.26	данные отсутствуют	78:14:0007628:1392	данные отсутствуют
1677	1.19.167 7	1.19.16 78	87°39.1`	26.1	данные отсутствуют	78:14:0007628:1392	данные отсутствуют



ДОКУМЕНТ ПОДПИСАН
ЭЛЕКТРОННОЙ ПОДПИСЬЮ

Сертификат: 00BV056B7401CB38D2B3576ACDC8425108

Владелец: ФЕДЕРАЛЬНАЯ СЛУЖБА ГОСУДАРСТВЕННОЙ

РЕГИСТРАЦИИ, КАДАСТРА И КАРТОГРАФИИ

Действителен: с 27.06.2023 по 19.09.2024

полное наименование должности

инициалы, фамилия

Земельный участок
вид объекта недвижимости

Лист № 90 раздела 3.1

Всего листов раздела 3.1: 98

Всего разделов: 8

Всего листов выписки: 788

13.02.2024г. № КУВИ-001/2024-45895407

Кадастровый номер:

78:14:0007628:1154

1	2	3	4	5	6	7	8
1678	1.19.167 8	1.19.16 79	87°32.5'	49.43	данные отсутствуют	78:14:0007628:1392	данные отсутствуют
1679	1.19.167 9	1.19.16 80	86°43.1'	30.4	данные отсутствуют	78:14:0007628:1392	данные отсутствуют
1680	1.19.168 0	1.19.16 81	79°6.2'	4.34	данные отсутствуют	78:14:0007628:1392	данные отсутствуют
1681	1.19.168 1	1.19.16 82	43°40.8'	1.53	данные отсутствуют	78:14:0007628:1392	данные отсутствуют
1682	1.19.168 2	1.19.16 83	8°34.5'	2.55	данные отсутствуют	78:14:0007628:1392	данные отсутствуют
1683	1.19.168 3	1.19.16 84	316°52.1'	1.3	данные отсутствуют	78:14:0007628:1392	данные отсутствуют
1684	1.19.168 4	1.19.16 85	284°42.5'	3.31	данные отсутствуют	78:14:0007628:1392	данные отсутствуют
1685	1.19.168 5	1.19.16 86	274°8.7'	6.92	данные отсутствуют	78:14:0007628:1392	данные отсутствуют
1686	1.19.168 6	1.19.16 87	267°49.9'	20.6	данные отсутствуют	78:14:0007628:1392	данные отсутствуют
1687	1.19.168 7	1.19.16 71	267°48.7'	111.56	данные отсутствуют	78:14:0007628:1392	данные отсутствуют
1688	1.20.168 8	1.20.16 89	270°0.0'	0.69	данные отсутствуют	78:14:0007628:1151	данные отсутствуют
1689	1.20.168 9	1.20.16 90	180°34.5'	2.99	данные отсутствуют	78:14:0007628:1151	данные отсутствуют
1690	1.20.169 0	1.20.16 91	88°40.9'	9.99	данные отсутствуют	78:14:0007628:1151	данные отсутствуют
1691	1.20.169 1	1.20.16 92	178°23.2'	0.71	данные отсутствуют	78:14:0007628:1151	данные отсутствуют
1692	1.20.169 2	1.20.16 93	88°46.4'	8.88	данные отсутствуют	78:14:0007628:1151	данные отсутствуют
1693	1.20.169 3	1.20.16 94	358°54.7'	29.51	данные отсутствуют	78:14:0007628:1151	данные отсутствуют



ДОКУМЕНТ ПОДПИСАН
ЭЛЕКТРОННОЙ ПОДПИСЬЮ

Сертификат: 00BV056B7401CB38D2B3576ACDC8425108

Владелец: ФЕДЕРАЛЬНАЯ СЛУЖБА ГОСУДАРСТВЕННОЙ

РЕГИСТРАЦИИ, КАДАСТРА И КАРТОГРАФИИ

Действителен: с 27.06.2023 по 19.09.2024

полное наименование должности

инициалы, фамилия

Земельный участок
вид объекта недвижимости

Лист № 91 раздела 3.1

Всего листов раздела 3.1: 98

Всего разделов: 8

Всего листов выписки: 788

13.02.2024г. № КУВИ-001/2024-45895407

Кадастровый номер:

78:14:0007628:1154

1	2	3	4	5	6	7	8
1694	1.20.169 4	1.20.16 95	87°20.2`	0.43	данные отсутствуют	78:14:0007628:1151	данные отсутствуют
1695	1.20.169 5	1.20.16 96	358°13.3`	1.61	данные отсутствуют	78:14:0007628:1151	данные отсутствуют
1696	1.20.169 6	1.20.16 97	267°12.4`	0.41	данные отсутствуют	78:14:0007628:1151	данные отсутствуют
1697	1.20.169 7	1.20.16 98	358°55.0`	7.93	данные отсутствуют	78:14:0007628:1151	данные отсутствуют
1698	1.20.169 8	1.20.16 99	268°39.1`	1.7	данные отсутствуют	78:14:0007628:1151	данные отсутствуют
1699	1.20.169 9	1.20.17 00	358°52.1`	1.52	данные отсутствуют	78:14:0007628:1151	данные отсутствуют
1700	1.20.170 0	1.20.17 01	267°0.4`	1.53	данные отсутствуют	78:14:0007628:1151	данные отсутствуют
1701	1.20.170 1	1.20.17 02	178°3.9`	1.48	данные отсутствуют	78:14:0007628:1151	данные отсутствуют
1702	1.20.170 2	1.20.17 03	268°41.2`	15.69	данные отсутствуют	78:14:0007628:1151	данные отсутствуют
1703	1.20.170 3	1.20.17 04	176°13.6`	2.89	данные отсутствуют	78:14:0007628:1151	данные отсутствуют
1704	1.20.170 4	1.20.17 05	88°5.5`	0.6	данные отсутствуют	78:14:0007628:1151	данные отсутствуют
1705	1.20.170 5	1.20.17 06	178°46.5`	24.33	данные отсутствуют	78:14:0007628:1151	данные отсутствуют
1706	1.20.170 6	1.20.16 88	178°52.4`	8.14	данные отсутствуют	78:14:0007628:1151	данные отсутствуют
1707	1.21.170 7	1.21.17 08	177°40.7`	2.96	данные отсутствуют	78:14:0007628:5	данные отсутствуют
1708	1.21.170 8	1.21.17 09	176°50.0`	5.07	данные отсутствуют	78:14:0007628:5	данные отсутствуют
1709	1.21.170 9	1.21.17 10	177°46.5`	14.94	данные отсутствуют	78:14:0007628:1153	данные отсутствуют



ДОКУМЕНТ ПОДПИСАН
ЭЛЕКТРОННОЙ ПОДПИСЬЮ

Сертификат: 00BV056B7401CB38D2B3576ACDC8425108

Владелец: ФЕДЕРАЛЬНАЯ СЛУЖБА ГОСУДАРСТВЕННОЙ

РЕГИСТРАЦИИ, КАДАСТРА И КАРТОГРАФИИ

Действителен: с 27.06.2023 по 19.09.2024

полное наименование должности

инициалы, фамилия

Земельный участок
вид объекта недвижимости

Лист № 92 раздела 3.1

Всего листов раздела 3.1: 98

Всего разделов: 8

Всего листов выписки: 788

13.02.2024г. № КУВИ-001/2024-45895407

Кадастровый номер:

78:14:0007628:1154

1	2	3	4	5	6	7	8
1710	1.21.171 0	1.21.17 11	178°25.4'	6.18	данные отсутствуют	78:14:0007628:1153	данные отсутствуют
1711	1.21.171 1	1.21.17 12	178°26.5'	1.47	данные отсутствуют	78:14:0007628:1153	данные отсутствуют
1712	1.21.171 2	1.21.17 13	177°59.3'	12.54	данные отсутствуют	78:14:0007628:1153	данные отсутствуют
1713	1.21.171 3	1.21.17 14	179°5.5'	0.63	данные отсутствуют	78:14:0007628:1153	данные отсутствуют
1714	1.21.171 4	1.21.17 15	88°1.3'	69.52	данные отсутствуют	78:14:0007628:1153	данные отсутствуют
1715	1.21.171 5	1.21.17 16	177°23.3'	8.78	данные отсутствуют	78:14:0007628:1152	данные отсутствуют
1716	1.21.171 6	1.21.17 17	87°58.5'	46.99	данные отсутствуют	78:14:0007628:1152	данные отсутствуют
1717	1.21.171 7	1.21.17 18	87°32.3'	16.31	данные отсутствуют	78:14:0007628:1152	данные отсутствуют
1718	1.21.171 8	1.21.17 19	358°7.3'	18.91	данные отсутствуют	78:14:0007628:1152	данные отсутствуют
1719	1.21.171 9	1.21.17 20	0°43.3'	3.97	данные отсутствуют	78:14:0007628:1152	данные отсутствуют
1720	1.21.172 0	1.21.17 21	357°34.6'	47.53	данные отсутствуют	78:14:0007628:1152	данные отсутствуют
1721	1.21.172 1	1.21.17 22	273°14.3'	4.96	данные отсутствуют	78:14:0007628:1152	данные отсутствуют
1722	1.21.172 2	1.21.17 23	267°56.9'	8.66	данные отсутствуют	78:14:0007628:1152	данные отсутствуют
1723	1.21.172 3	1.21.17 24	356°49.2'	0.72	данные отсутствуют	78:14:0007628:1152	данные отсутствуют
1724	1.21.172 4	1.21.17 25	268°6.2'	1.51	данные отсутствуют	78:14:0007628:1152	данные отсутствуют
1725	1.21.172 5	1.21.17 26	176°51.8'	0.73	данные отсутствуют	78:14:0007628:1152	данные отсутствуют



ДОКУМЕНТ ПОДПИСАН
ЭЛЕКТРОННОЙ ПОДПИСЬЮ

Сертификат: 00ВВ056В7401СВ38D2В3576АСDС8425108

Владелец: ФЕДЕРАЛЬНАЯ СЛУЖБА ГОСУДАРСТВЕННОЙ

РЕГИСТРАЦИИ, КАДАСТРА И КАРТОГРАФИИ

Действителен: с 27.06.2023 по 19.09.2024

полное наименование должности

инициалы, фамилия

Земельный участок
вид объекта недвижимости

Лист № 93 раздела 3.1

Всего листов раздела 3.1: 98

Всего разделов: 8

Всего листов выписки: 788

13.02.2024г. № КУВИ-001/2024-45895407

Кадастровый номер:

78:14:0007628:1154

1	2	3	4	5	6	7	8
1726	1.21.172 6	1.21.17 27	268°0.7`	8.94	данные отсутствуют	78:14:0007628:1152	данные отсутствуют
1727	1.21.172 7	1.21.17 28	176°52.7`	0.55	данные отсутствуют	78:14:0007628:1152	данные отсутствуют
1728	1.21.172 8	1.21.17 29	264°43.7`	2.72	данные отсутствуют	78:14:0007628:1152	данные отсутствуют
1729	1.21.172 9	1.21.17 30	267°34.1`	2.12	данные отсутствуют	78:14:0007628:1152	данные отсутствуют
1730	1.21.173 0	1.21.17 31	267°43.1`	21.1	данные отсутствуют	78:14:0007628:1152	данные отсутствуют
1731	1.21.173 1	1.21.17 32	260°13.1`	2.06	данные отсутствуют	78:14:0007628:1152	данные отсутствуют
1732	1.21.173 2	1.21.17 33	269°8.7`	4.69	данные отсутствуют	78:14:0007628:1152	данные отсутствуют
1733	1.21.173 3	1.21.17 34	266°56.6`	3.37	данные отсутствуют	78:14:0007628:1152	данные отсутствуют
1734	1.21.173 4	1.21.17 35	180°4.9`	6.98	данные отсутствуют	78:14:0007628:1152	данные отсутствуют
1735	1.21.173 5	1.21.17 36	268°24.5`	1.08	данные отсутствуют	78:14:0007628:5	данные отсутствуют
1736	1.21.173 6	1.21.17 37	355°54.8`	0.14	данные отсутствуют	78:14:0007628:5	данные отсутствуют
1737	1.21.173 7	1.21.17 38	267°28.4`	0.68	данные отсутствуют	78:14:0007628:5	данные отсутствуют
1738	1.21.173 8	1.21.17 39	175°36.1`	0.13	данные отсутствуют	78:14:0007628:5	данные отсутствуют
1739	1.21.173 9	1.21.17 40	268°15.5`	9.21	данные отсутствуют	78:14:0007628:5	данные отсутствуют
1740	1.21.174 0	1.21.17 41	356°28.1`	3.25	данные отсутствуют	78:14:0007628:5	данные отсутствуют
1741	1.21.174 1	1.21.17 42	271°40.3`	1.37	данные отсутствуют	78:14:0007628:5	данные отсутствуют



ДОКУМЕНТ ПОДПИСАН
ЭЛЕКТРОННОЙ ПОДПИСЬЮ

Сертификат: 00BV056B7401CB38D2B3576ACDC8425108

Владелец: ФЕДЕРАЛЬНАЯ СЛУЖБА ГОСУДАРСТВЕННОЙ

РЕГИСТРАЦИИ, КАДАСТРА И КАРТОГРАФИИ

Действителен: с 27.06.2023 по 19.09.2024

полное наименование должности

инициалы, фамилия

Земельный участок

вид объекта недвижимости

Лист № 94 раздела 3.1

Всего листов раздела 3.1: 98

Всего разделов: 8

Всего листов выписки: 788

13.02.2024г. № КУВИ-001/2024-45895407

Кадастровый номер:

78:14:0007628:1154

1	2	3	4	5	6	7	8
1742	1.21.174 2	1.21.17 43	356°22.5'	3.64	данные отсутствуют	78:14:0007628:5	данные отсутствуют
1743	1.21.174 3	1.21.17 44	268°49.9'	0.49	данные отсутствуют	78:14:0007628:5	данные отсутствуют
1744	1.21.174 4	1.21.17 45	355°36.1'	0.13	данные отсутствуют	78:14:0007628:5	данные отсутствуют
1745	1.21.174 5	1.21.17 46	268°7.7'	7.96	данные отсутствуют	78:14:0007628:5	данные отсутствуют
1746	1.21.174 6	1.21.17 47	268°1.0'	30.62	данные отсутствуют	78:14:0007628:5	данные отсутствуют
1747	1.21.174 7	1.21.17 48	267°46.4'	7.98	данные отсутствуют	78:14:0007628:5	данные отсутствуют
1748	1.21.174 8	1.21.17 49	180°0.0'	0.14	данные отсутствуют	78:14:0007628:5	данные отсутствуют
1749	1.21.174 9	1.21.17 50	267°45.2'	0.51	данные отсутствуют	78:14:0007628:5	данные отсутствуют
1750	1.21.175 0	1.21.17 51	178°30.4'	7.29	данные отсутствуют	78:14:0007628:5	данные отсутствуют
1751	1.21.175 1	1.21.17 52	267°42.8'	10.78	данные отсутствуют	78:14:0007628:5	данные отсутствуют
1752	1.21.175 2	1.21.17 53	0°0.0'	0.15	данные отсутствуют	78:14:0007628:5	данные отсутствуют
1753	1.21.175 3	1.21.17 54	269°5.5'	0.63	данные отсутствуют	78:14:0007628:5	данные отсутствуют
1754	1.21.175 4	1.21.17 55	180°0.0'	0.17	данные отсутствуют	78:14:0007628:5	данные отсутствуют
1755	1.21.175 5	1.21.17 56	267°47.8'	1.04	данные отсутствуют	78:14:0007628:5	данные отсутствуют
1756	1.21.175 6	1.21.17 57	177°42.1'	2.74	данные отсутствуют	78:14:0007628:5	данные отсутствуют
1757	1.21.175 7	1.21.17 58	266°11.2'	0.15	данные отсутствуют	78:14:0007628:5	данные отсутствуют



ДОКУМЕНТ ПОДПИСАН
ЭЛЕКТРОННОЙ ПОДПИСЬЮ

Сертификат: 00ВВ056В7401СВ38D2В3576АСDС8425108

Владелец: ФЕДЕРАЛЬНАЯ СЛУЖБА ГОСУДАРСТВЕННОЙ

РЕГИСТРАЦИИ, КАДАСТРА И КАРТОГРАФИИ

Действителен: с 27.06.2023 по 19.09.2024

полное наименование должности

инициалы, фамилия

Земельный участок

вид объекта недвижимости

Лист № 95 раздела 3.1

Всего листов раздела 3.1: 98

Всего разделов: 8

Всего листов выписки: 788

13.02.2024г. № КУВИ-001/2024-45895407

Кадастровый номер:

78:14:0007628:1154

1	2	3	4	5	6	7	8
1758	1.21.1758	1.21.1759	177°52.0'	7.26	данные отсутствуют	78:14:0007628:5	данные отсутствуют
1759	1.21.1759	1.21.1707	90°0.0'	0.16	данные отсутствуют	78:14:0007628:5	данные отсутствуют
1760	1.22.1760	1.22.1761	359°32.2'	18.55	данные отсутствуют	78:14:0007628:6	адрес отсутствует
1761	1.22.1761	1.22.1762	328°27.7'	5.98	данные отсутствуют	78:14:0007628:6	адрес отсутствует
1762	1.22.1762	1.22.1763	312°32.9'	31.07	данные отсутствуют	78:14:0007628:6	адрес отсутствует
1763	1.22.1763	1.22.1764	280°43.3'	5.54	данные отсутствуют	78:14:0007628:6	адрес отсутствует
1764	1.22.1764	1.22.1765	216°10.8'	45.01	данные отсутствуют	78:14:0007628:6	адрес отсутствует
1765	1.22.1765	1.22.1766	182°23.2'	3.6	данные отсутствуют	78:14:0007628:6	адрес отсутствует
1766	1.22.1766	1.22.1767	181°22.2'	4.18	данные отсутствуют	78:14:0007628:6	адрес отсутствует
1767	1.22.1767	1.22.1768	174°0.3'	2.2	данные отсутствуют	78:14:0007628:6	адрес отсутствует
1768	1.22.1768	1.22.1769	266°36.2'	7.93	данные отсутствуют	78:14:0007628:6	адрес отсутствует
1769	1.22.1769	1.22.1770	178°6.5'	7.57	данные отсутствуют	78:14:0007628:6	адрес отсутствует
1770	1.22.1770	1.22.1771	177°32.6'	30.11	данные отсутствуют	78:14:0007628:6	адрес отсутствует
1771	1.22.1771	1.22.1772	178°17.3'	7.03	данные отсутствуют	78:14:0007628:6	адрес отсутствует
1772	1.22.1772	1.22.1773	87°48.4'	8.1	данные отсутствуют	78:14:0007628:6	адрес отсутствует
1773	1.22.1773	1.22.1774	87°34.3'	24.77	данные отсутствуют	78:14:0007628:6	адрес отсутствует



ДОКУМЕНТ ПОДПИСАН
ЭЛЕКТРОННОЙ ПОДПИСЬЮ

Сертификат: 00ВВ056В7401СВ38D2В3576АСDC8425108

Владелец: ФЕДЕРАЛЬНАЯ СЛУЖБА ГОСУДАРСТВЕННОЙ

РЕГИСТРАЦИИ, КАДАСТРА И КАРТОГРАФИИ

Действителен: с 27.06.2023 по 19.09.2024

полное наименование должности

инициалы, фамилия

Земельный участок

вид объекта недвижимости

Лист № 96 раздела 3.1

Всего листов раздела 3.1: 98

Всего разделов: 8

Всего листов выписки: 788

13.02.2024г. № КУВИ-001/2024-45895407

Кадастровый номер:

78:14:0007628:1154

1	2	3	4	5	6	7	8
1774	1.22.177 4	1.22.17 75	88°1.8`	4.36	данные отсутствуют	78:14:0007628:6	адрес отсутствует
1775	1.22.177 5	1.22.17 76	88°50.1`	23.61	данные отсутствуют	78:14:0007628:6	адрес отсутствует
1776	1.22.177 6	1.22.17 77	88°1.1`	8.09	данные отсутствуют	78:14:0007628:6	адрес отсутствует
1777	1.22.177 7	1.22.17 78	358°46.6`	7.02	данные отсутствуют	78:14:0007628:6	адрес отсутствует
1778	1.22.177 8	1.22.17 79	358°34.4`	28.51	данные отсутствуют	78:14:0007628:6	адрес отсутствует
1779	1.22.177 9	1.22.17 80	358°51.4`	8.01	данные отсутствуют	78:14:0007628:6	адрес отсутствует
1780	1.22.178 0	1.22.17 60	269°20.8`	3.51	данные отсутствуют	78:14:0007628:6	адрес отсутствует
1781	1.23.178 1	1.23.17 82	90°29.6`	6.96	данные отсутствуют	78:14:0007628:1367	данные отсутствуют
1782	1.23.178 2	1.23.17 83	2°14.6`	123.34	данные отсутствуют	78:14:0007628:1367	данные отсутствуют
1783	1.23.178 3	1.23.17 84	270°19.7`	6.97	данные отсутствуют	78:14:0007628:1367	данные отсутствуют
1784	1.23.178 4	1.23.17 81	182°14.4`	123.32	данные отсутствуют	78:14:0007628:1367	данные отсутствуют
1785	1.24.178 5	1.24.17 86	357°47.9`	42.95	данные отсутствуют	78:14:0007628:1366	данные отсутствуют
1786	1.24.178 6	1.24.17 87	357°28.3`	36.04	данные отсутствуют	78:14:0007628:1366	данные отсутствуют
1787	1.24.178 7	1.24.17 88	269°20.0`	6.87	данные отсутствуют	78:14:0007628:1366	данные отсутствуют
1788	1.24.178 8	1.24.17 89	177°36.7`	38.14	данные отсутствуют	78:14:0007628:1366	данные отсутствуют
1789	1.24.178 9	1.24.17 90	177°35.6`	40	данные отсутствуют	78:14:0007628:1366	данные отсутствуют



ДОКУМЕНТ ПОДПИСАН
ЭЛЕКТРОННОЙ ПОДПИСЬЮ

Сертификат: 00ВВ056В7401СВ38D2В3576АСDС8425108

Владелец: ФЕДЕРАЛЬНАЯ СЛУЖБА ГОСУДАРСТВЕННОЙ

РЕГИСТРАЦИИ, КАДАСТРА И КАРТОГРАФИИ

Действителен: с 27.06.2023 по 19.09.2024

полное наименование должности

инициалы, фамилия

Земельный участок
вид объекта недвижимости

Лист № 97 раздела 3.1

Всего листов раздела 3.1: 98

Всего разделов: 8

Всего листов выписки: 788

13.02.2024г. № КУВИ-001/2024-45895407

Кадастровый номер:

78:14:0007628:1154

1	2	3	4	5	6	7	8
1790	1.24.179 0	1.24.17 91	172°12.5'	0.96	данные отсутствуют	78:14:0007628:1366	данные отсутствуют
1791	1.24.179 1	1.24.17 85	88°27.8'	6.71	данные отсутствуют	78:14:0007628:1366	данные отсутствуют
1792	1.25.179 2	1.25.17 93	177°45.5'	9.72	данные отсутствуют	78:14:0007628:1147	данные отсутствуют
1793	1.25.179 3	1.25.17 94	88°9.2'	19.86	данные отсутствуют	78:14:0007628:1147	данные отсутствуют
1794	1.25.179 4	1.25.17 95	357°41.0'	9.65	данные отсутствуют	78:14:0007628:1147	данные отсутствуют
1795	1.25.179 5	1.25.17 92	268°21.2'	19.85	данные отсутствуют	78:14:0007628:1147	данные отсутствуют
1796	1.26.179 6	1.26.17 97	3°20.3'	10.48	данные отсутствуют	78:14:0007628:10	данные отсутствуют
1797	1.26.179 7	1.26.17 98	273°8.2'	10.06	данные отсутствуют	78:14:0007628:10	данные отсутствуют
1798	1.26.179 8	1.26.17 99	182°36.3'	10.34	данные отсутствуют	78:14:0007628:10	данные отсутствуют
1799	1.26.179 9	1.26.17 96	93°55.7'	9.92	данные отсутствуют	78:14:0007628:10	данные отсутствуют
1800	1.27.180 0	1.27.18 01	352°51.7'	10.38	данные отсутствуют	78:14:0007628:7	данные отсутствуют
1801	1.27.180 1	1.27.18 02	262°38.8'	10.23	данные отсутствуют	78:14:0007628:7	данные отсутствуют
1802	1.27.180 2	1.27.18 03	171°59.6'	10.41	данные отсутствуют	78:14:0007628:7	данные отсутствуют
1803	1.27.180 3	1.27.18 00	82°28.4'	10.08	данные отсутствуют	78:14:0007628:7	данные отсутствуют
1804	1.28.180 4	1.28.18 05	87°21.0'	6.06	данные отсутствуют	78:14:0007628:1386	данные отсутствуют
1805	1.28.180 5	1.28.18 06	357°32.1'	9.07	данные отсутствуют	78:14:0007628:1386	данные отсутствуют



ДОКУМЕНТ ПОДПИСАН
ЭЛЕКТРОННОЙ ПОДПИСЬЮ

Сертификат: 00ВВ056В7401СВ38D2В3576АСDС8425108

Владелец: ФЕДЕРАЛЬНАЯ СЛУЖБА ГОСУДАРСТВЕННОЙ

РЕГИСТРАЦИИ, КАДАСТРА И КАРТОГРАФИИ

Действителен: с 27.06.2023 по 19.09.2024

полное наименование должности

инициалы, фамилия

Земельный участок

вид объекта недвижимости

Лист № 98 раздела 3.1

Всего листов раздела 3.1: 98

Всего разделов: 8

Всего листов выписки: 788

13.02.2024г. № КУВИ-001/2024-45895407

Кадастровый номер:

78:14:0007628:1154

1	2	3	4	5	6	7	8
1806	1.28.180 6	1.28.18 07	267°26.9`	6.07	данные отсутствуют	78:14:0007628:1386	данные отсутствуют
1807	1.28.180 7	1.28.18 04	177°28.5`	9.08	данные отсутствуют	78:14:0007628:1386	данные отсутствуют



ДОКУМЕНТ ПОДПИСАН
ЭЛЕКТРОННОЙ ПОДПИСЬЮ

Сертификат: 00ВВ056В7401СВ38D2В3576АСDC8425108

Владелец: ФЕДЕРАЛЬНАЯ СЛУЖБА ГОСУДАРСТВЕННОЙ
РЕГИСТРАЦИИ, КАДАСТРА И КАРТОГРАФИИ
Действителен: с 27.06.2023 по 19.09.2024

полное наименование должности

инициалы, фамилия

Выписка из Единого государственного реестра недвижимости об объекте недвижимости

Описание местоположения земельного участка

Земельный участок			
вид объекта недвижимости			
Лист № 1 раздела 3.2	Всего листов раздела 3.2: 64	Всего разделов: 8	Всего листов выписки: 788
13.02.2024г. № КУВИ-001/2024-45895407			
Кадастровый номер:		78:14:0007628:1154	

Сведения о характерных точках границы земельного участка				
Система координат СК-1964				
Номер точки	Координаты, м		Описание закрепления на местности	Средняя квадратичная погрешность определения координат характерных точек границ земельного участка, м
	X	Y		
1	2	3	4	5
1	86342.57	114918.51	-	0.1
2	86342.45	114915.28	-	0.1
3	86341.77	114897.43	-	0.1
4	86341.63	114893.4	-	0.1
5	86337.79	114781.8	-	0.1
6	86337.84	114780.62	-	0.1
7	86334.97	114699.98	-	0.1
8	86334.89	114695.94	-	0.1
9	86332.38	114620.66	-	0.1
10	86332.25	114616.7	-	0.1
11	86326.37	114445.75	-	0.1
12	86326.29	114441.76	-	0.1
13	86323.37	114350.24	-	0.1
14	86335.83	114334.81	-	0.1
15	86338.14	114331.86	-	0.1
16	86342.52	114326.5	-	0.1
17	86344.86	114323.58	-	0.1
18	86390.28	114268.49	-	0.1
19	86388.86	114225.22	-	0.1
20	86388.74	114221.45	-	0.1
21	86388.29	114207.83	-	0.1
22	86388.07	114200.94	-	0.1



ДОКУМЕНТ ПОДПИСАН
ЭЛЕКТРОННОЙ ПОДПИСЬЮ

Сертификат: 00ВВ056В7401СВ38D2В3576АСDC8425108

Владелец: ФЕДЕРАЛЬНАЯ СЛУЖБА ГОСУДАРСТВЕННОЙ
РЕГИСТРАЦИИ, КАДАСТРА И КАРТОГРАФИИ
Действителен: с 27.06.2023 по 19.09.2024

полное наименование должности

инициалы, фамилия

Земельный участок

вид объекта недвижимости

Лист № 2 раздела 3.2

Всего листов раздела 3.2: 64

Всего разделов: 8

Всего листов выписки: 788

13.02.2024г. № КУВИ-001/2024-45895407

Кадастровый номер:

78:14:0007628:1154

1	2	3	4	5
23	86387.92	114196.38	-	0.1
24	86387.68	114189.08	-	0.1
25	86387.63	114187.66	-	0.1
26	86387.42	114183.69	-	0.1
27	86387.39	114182.71	-	0.1
28	86387.16	114175.48	-	0.1
29	86387.07	114172.74	-	0.1
30	86386.84	114165.5	-	0.1
31	86386.77	114163.27	-	0.1
32	86386.54	114156.03	-	0.1
33	86386.47	114153.91	-	0.1
34	86386.24	114146.68	-	0.1
35	86386.19	114145.02	-	0.1
36	86385.95	114137.51	-	0.1
37	86385.48	114122.78	-	0.1
38	86385.25	114115.32	-	0.1
39	86385.2	114113.78	-	0.1
40	86384.97	114106.55	-	0.1
41	86384.86	114103.23	-	0.1
42	86384.66	114096.82	-	0.1
43	86384.54	114093.23	-	0.1
44	86384.34	114086.82	-	0.1
45	86384.26	114084.17	-	0.1
46	86384.03	114076.94	-	0.1
47	86383.99	114075.78	-	0.1
48	86383.71	114058.2	-	0.1
49	86398.98	114057.63	-	0.1
50	86405.45	114057.36	-	0.1
51	86472.8	114055.23	-	0.1



ДОКУМЕНТ ПОДПИСАН
ЭЛЕКТРОННОЙ ПОДПИСЬЮ

Сертификат: 00ВВ056В7401СВ38D2В3576АСDC8425108

Владелец: ФЕДЕРАЛЬНАЯ СЛУЖБА ГОСУДАРСТВЕННОЙ

РЕГИСТРАЦИИ, КАДАСТРА И КАРТОГРАФИИ

Действителен: с 27.06.2023 по 19.09.2024

полное наименование должности

инициалы, фамилия

Земельный участок

вид объекта недвижимости

Лист № 3 раздела 3.2

Всего листов раздела 3.2: 64

Всего разделов: 8

Всего листов выписки: 788

13.02.2024г. № КУВИ-001/2024-45895407

Кадастровый номер:

78:14:0007628:1154

1	2	3	4	5
52	86496.4	114055.6	-	0.1
53	86506.08	114055.29	-	0.1
54	86517.06	114054.96	-	0.1
55	86526.69	114054.65	-	0.1
56	86569.47	114052.09	-	0.1
57	86581.87	114051.66	-	0.1
58	86595.37	114051.25	-	0.1
59	86626.7	114050.27	-	0.1
60	86634.3	114050.03	-	0.1
61	86668.96	114048.88	-	0.1
62	86679.88	114048.52	-	0.1
63	86714.34	114047.67	-	0.1
64	86721.85	114047.21	-	0.1
65	86756.72	114046.11	-	0.1
66	86802.03	114044.55	-	0.1
67	86837.1	114043.11	-	0.1
68	86871.18	114042.05	-	0.1
69	86882.42	114041.72	-	0.1
70	86917.21	114040.52	-	0.1
71	86923.98	114040.41	-	0.1
72	86958.78	114039.25	-	0.1
73	86970.11	114038.83	-	0.1
74	87004.92	114037.68	-	0.1
75	87011.9	114037.4	-	0.1
76	87046.55	114036.33	-	0.1
77	87058	114035.86	-	0.1
78	87092.93	114034.82	-	0.1
79	87098.89	114034.59	-	0.1
80	87108.85	114034.24	-	0.1



ДОКУМЕНТ ПОДПИСАН
ЭЛЕКТРОННОЙ ПОДПИСЬЮ

Сертификат: 00ВВ056В7401СВ38D2В3576АСDC8425108

Владелец: ФЕДЕРАЛЬНАЯ СЛУЖБА ГОСУДАРСТВЕННОЙ

РЕГИСТРАЦИИ, КАДАСТРА И КАРТОГРАФИИ

Действителен: с 27.06.2023 по 19.09.2024

полное наименование должности

инициалы, фамилия

Земельный участок

вид объекта недвижимости

Лист № 4 раздела 3.2

Всего листов раздела 3.2: 64

Всего разделов: 8

Всего листов выписки: 788

13.02.2024г. № КУВИ-001/2024-45895407

Кадастровый номер:

78:14:0007628:1154

1	2	3	4	5
81	87109.47	114034.2	-	0.1
82	87110.08	114034.19	-	0.1
83	87110.7	114034.23	-	0.1
84	87111.31	114034.3	-	0.1
85	87111.92	114034.41	-	0.1
86	87112.52	114034.55	-	0.1
87	87113.11	114034.74	-	0.1
88	87113.69	114034.95	-	0.1
89	87114.25	114035.21	-	0.1
90	87114.8	114035.5	-	0.1
91	87115.33	114035.82	-	0.1
92	87116.17	114036.43	-	0.1
93	87116.78	114036.97	-	0.1
94	87117.21	114037.41	-	0.1
95	87117.62	114037.87	-	0.1
96	87118	114038.36	-	0.1
97	87118.34	114038.87	-	0.1
98	87118.65	114039.41	-	0.1
99	87118.93	114039.96	-	0.1
100	87119.18	114040.52	-	0.1
101	87119.39	114041.1	-	0.1
102	87119.56	114041.7	-	0.1
103	87119.7	114042.3	-	0.1
104	87119.8	114042.91	-	0.1
105	87119.87	114043.52	-	0.1
106	87119.89	114044.14	-	0.1
107	87120.05	114049.46	-	0.1
108	87126.81	114249.93	-	0.1
109	87126.97	114251.72	-	0.1



ДОКУМЕНТ ПОДПИСАН
ЭЛЕКТРОННОЙ ПОДПИСЬЮ

Сертификат: 00ВВ056В7401СВ38D2В3576АСDС8425108

Владелец: ФЕДЕРАЛЬНАЯ СЛУЖБА ГОСУДАРСТВЕННОЙ

РЕГИСТРАЦИИ, КАДАСТРА И КАРТОГРАФИИ

Действителен: с 27.06.2023 по 19.09.2024

полное наименование должности

инициалы, фамилия

Земельный участок

вид объекта недвижимости

Лист № 5 раздела 3.2

Всего листов раздела 3.2: 64

Всего разделов: 8

Всего листов выписки: 788

13.02.2024г. № КУВИ-001/2024-45895407

Кадастровый номер:

78:14:0007628:1154

1	2	3	4	5
110	87127.4	114263.78	-	0.1
111	87127.5	114265.65	-	0.1
112	87134.12	114471.77	-	0.1
113	87134.29	114475.97	-	0.1
114	87139.6	114631.83	-	0.1
115	87139.75	114635.77	-	0.1
116	87141.51	114687.99	-	0.1
117	87141.7	114694.01	-	0.1
118	87148.34	114893.71	-	0.1
119	87148.06	114894.63	-	0.1
120	87147.65	114895.49	-	0.1
121	87147.1	114896.29	-	0.1
122	87146.44	114896.99	-	0.1
123	87145.68	114897.57	-	0.1
124	87144.84	114898.03	-	0.1
125	87143.93	114898.36	-	0.1
126	87142.99	114898.54	-	0.1
127	87142.03	114898.57	-	0.1
128	86868.78	114908.63	-	0.1
129	86828.84	114910.21	-	0.1
130	86382.17	114927.25	-	0.1
131	86363.76	114928.03	-	0.1
132	86342.41	114928.81	-	0.1
1	86342.57	114918.51	-	0.1
1	86543.05	114084.49	-	0.1
2	86542.57	114084.12	-	0.1
3	86542.08	114083.78	-	0.1
4	86541.58	114083.45	-	0.1
5	86541.06	114083.14	-	0.1



ДОКУМЕНТ ПОДПИСАН
ЭЛЕКТРОННОЙ ПОДПИСЬЮ

Сертификат: 00ВВ056В7401СВ38D2В3576АСDС8425108

Владелец: ФЕДЕРАЛЬНАЯ СЛУЖБА ГОСУДАРСТВЕННОЙ

РЕГИСТРАЦИИ, КАДАСТРА И КАРТОГРАФИИ

Действителен: с 27.06.2023 по 19.09.2024

полное наименование должности

инициалы, фамилия

Земельный участок

вид объекта недвижимости

Лист № 6 раздела 3.2

Всего листов раздела 3.2: 64

Всего разделов: 8

Всего листов выписки: 788

13.02.2024г. № КУВИ-001/2024-45895407

Кадастровый номер:

78:14:0007628:1154

1	2	3	4	5
6	86540.54	114082.84	-	0.1
7	86540	114082.57	-	0.1
8	86539.45	114082.31	-	0.1
9	86538.9	114082.08	-	0.1
10	86538.34	114081.86	-	0.1
11	86537.77	114081.67	-	0.1
12	86537.19	114081.49	-	0.1
13	86536.61	114081.34	-	0.1
14	86536.02	114081.21	-	0.1
15	86535.43	114081.1	-	0.1
16	86534.84	114081.01	-	0.1
17	86534.24	114080.94	-	0.1
18	86533.64	114080.89	-	0.1
19	86533.04	114080.86	-	0.1
20	86532.43	114080.86	-	0.1
21	86531.83	114080.88	-	0.1
22	86531.23	114080.92	-	0.1
23	86530.63	114080.98	-	0.1
24	86530.04	114081.06	-	0.1
25	86529.44	114081.16	-	0.1
26	86528.85	114081.28	-	0.1
27	86528.27	114081.43	-	0.1
28	86527.69	114081.6	-	0.1
29	86527.12	114081.78	-	0.1
30	86526.55	114081.99	-	0.1
31	86525.99	114082.22	-	0.1
32	86525.45	114082.46	-	0.1
33	86524.75	114082.81	-	0.1
34	86523.86	114083.32	-	0.1



ДОКУМЕНТ ПОДПИСАН
ЭЛЕКТРОННОЙ ПОДПИСЬЮ

Сертификат: 00ВВ056В7401СВ38D2В3576АСDС8425108

Владелец: ФЕДЕРАЛЬНАЯ СЛУЖБА ГОСУДАРСТВЕННОЙ

РЕГИСТРАЦИИ, КАДАСТРА И КАРТОГРАФИИ

Действителен: с 27.06.2023 по 19.09.2024

полное наименование должности

инициалы, фамилия

Земельный участок

вид объекта недвижимости

Лист № 7 раздела 3.2

Всего листов раздела 3.2: 64

Всего разделов: 8

Всего листов выписки: 788

13.02.2024г. № КУВИ-001/2024-45895407

Кадастровый номер:

78:14:0007628:1154

1	2	3	4	5
35	86523.35	114083.64	-	0.1
36	86522.85	114083.98	-	0.1
37	86522.37	114084.34	-	0.1
38	86521.9	114084.72	-	0.1
39	86521.44	114085.11	-	0.1
40	86521	114085.51	-	0.1
41	86520.57	114085.94	-	0.1
42	86520.16	114086.38	-	0.1
43	86519.76	114086.83	-	0.1
44	86521.58	114088.58	-	0.1
45	86521.22	114089.06	-	0.1
46	86520.88	114089.56	-	0.1
47	86520.56	114090.08	-	0.1
48	86520.26	114090.6	-	0.1
49	86519.99	114091.14	-	0.1
50	86519.74	114091.7	-	0.1
51	86519.52	114092.26	-	0.1
52	86519.32	114092.83	-	0.1
53	86519.15	114093.41	-	0.1
54	86519	114093.99	-	0.1
55	86518.88	114094.59	-	0.1
56	86518.78	114095.18	-	0.1
57	86518.71	114095.78	-	0.1
58	86518.67	114096.39	-	0.1
59	86518.66	114096.99	-	0.1
60	86518.67	114097.6	-	0.1
61	86518.7	114098.2	-	0.1
62	86518.77	114098.8	-	0.1
63	86518.86	114099.4	-	0.1



ДОКУМЕНТ ПОДПИСАН
ЭЛЕКТРОННОЙ ПОДПИСЬЮ

Сертификат: 00ВВ056В7401СВ38D2В3576АСDС8425108

Владелец: ФЕДЕРАЛЬНАЯ СЛУЖБА ГОСУДАРСТВЕННОЙ

РЕГИСТРАЦИИ, КАДАСТРА И КАРТОГРАФИИ

Действителен: с 27.06.2023 по 19.09.2024

полное наименование должности

инициалы, фамилия

Земельный участок

вид объекта недвижимости

Лист № 8 раздела 3.2

Всего листов раздела 3.2: 64

Всего разделов: 8

Всего листов выписки: 788

13.02.2024г. № КУВИ-001/2024-45895407

Кадастровый номер:

78:14:0007628:1154

1	2	3	4	5
64	86518.97	114099.99	-	0.1
65	86519.12	114100.58	-	0.1
66	86519.29	114101.16	-	0.1
67	86519.48	114101.73	-	0.1
68	86519.9	114102.76	-	0.1
69	86520.21	114103.39	-	0.1
70	86520.5	114103.92	-	0.1
71	86520.81	114104.44	-	0.1
72	86521.15	114104.94	-	0.1
73	86521.51	114105.43	-	0.1
74	86521.89	114105.9	-	0.1
75	86522.29	114106.35	-	0.1
76	86522.71	114106.79	-	0.1
77	86523.15	114107.2	-	0.1
78	86523.6	114107.6	-	0.1
79	86524.07	114107.98	-	0.1
80	86524.56	114108.33	-	0.1
81	86525.07	114108.67	-	0.1
82	86525.59	114108.98	-	0.1
83	86526.12	114109.26	-	0.1
84	86526.66	114109.53	-	0.1
85	86527.22	114109.77	-	0.1
86	86527.78	114109.98	-	0.1
87	86528.36	114110.17	-	0.1
88	86528.94	114110.34	-	0.1
89	86529.53	114110.48	-	0.1
90	86530.12	114110.59	-	0.1
91	86529.69	114116.7	-	0.1
92	86530.31	114116.95	-	0.1



ДОКУМЕНТ ПОДПИСАН
ЭЛЕКТРОННОЙ ПОДПИСЬЮ

Сертификат: 00ВВ056В7401СВ38D2В3576АСDС8425108

Владелец: ФЕДЕРАЛЬНАЯ СЛУЖБА ГОСУДАРСТВЕННОЙ

РЕГИСТРАЦИИ, КАДАСТРА И КАРТОГРАФИИ

Действителен: с 27.06.2023 по 19.09.2024

полное наименование должности

инициалы, фамилия

Земельный участок

вид объекта недвижимости

Лист № 9 раздела 3.2

Всего листов раздела 3.2: 64

Всего разделов: 8

Всего листов выписки: 788

13.02.2024г. № КУВИ-001/2024-45895407

Кадастровый номер:

78:14:0007628:1154

1	2	3	4	5
93	86531.33	114117.49	-	0.1
94	86531.83	114117.83	-	0.1
95	86532.31	114118.21	-	0.1
96	86532.77	114118.61	-	0.1
97	86533.19	114119.05	-	0.1
98	86533.58	114119.52	-	0.1
99	86533.93	114120.01	-	0.1
100	86534.26	114120.52	-	0.1
101	86534.54	114121.06	-	0.1
102	86534.78	114121.62	-	0.1
103	86534.99	114122.19	-	0.1
104	86535.58	114122.07	-	0.1
105	86536.17	114121.93	-	0.1
106	86536.76	114121.79	-	0.1
107	86537.34	114121.63	-	0.1
108	86537.92	114121.46	-	0.1
109	86538.5	114121.28	-	0.1
110	86539.07	114121.08	-	0.1
111	86539.64	114120.88	-	0.1
112	86540.21	114120.66	-	0.1
113	86540.77	114120.43	-	0.1
114	86541.32	114120.2	-	0.1
115	86541.87	114119.95	-	0.1
116	86542.42	114119.68	-	0.1
117	86542.96	114119.41	-	0.1
118	86543.49	114119.13	-	0.1
119	86544.02	114118.84	-	0.1
120	86544.54	114118.53	-	0.1
121	86545.06	114118.22	-	0.1



ДОКУМЕНТ ПОДПИСАН
ЭЛЕКТРОННОЙ ПОДПИСЬЮ

Сертификат: 00ВВ056В7401СВ38D2В3576АСDС8425108

Владелец: ФЕДЕРАЛЬНАЯ СЛУЖБА ГОСУДАРСТВЕННОЙ

РЕГИСТРАЦИИ, КАДАСТРА И КАРТОГРАФИИ

Действителен: с 27.06.2023 по 19.09.2024

полное наименование должности

инициалы, фамилия

Земельный участок

вид объекта недвижимости

Лист № 10 раздела 3.2

Всего листов раздела 3.2: 64

Всего разделов: 8

Всего листов выписки: 788

13.02.2024г. № КУВИ-001/2024-45895407

Кадастровый номер:

78:14:0007628:1154

1	2	3	4	5
122	86545.57	114117.89	-	0.1
123	86546.07	114117.56	-	0.1
124	86546.73	114117.1	-	0.1
125	86547.54	114116.49	-	0.1
126	86548.02	114116.12	-	0.1
127	86548.48	114115.74	-	0.1
128	86548.94	114115.34	-	0.1
129	86549.4	114114.94	-	0.1
130	86549.84	114114.53	-	0.1
131	86550.27	114114.11	-	0.1
132	86550.7	114113.68	-	0.1
133	86551.12	114113.24	-	0.1
134	86551.53	114112.8	-	0.1
135	86551.93	114112.34	-	0.1
136	86552.32	114111.88	-	0.1
137	86552.7	114111.41	-	0.1
138	86553.07	114110.94	-	0.1
139	86553.43	114110.45	-	0.1
140	86553.78	114109.96	-	0.1
141	86554.12	114109.46	-	0.1
142	86554.46	114108.95	-	0.1
143	86554.78	114108.44	-	0.1
144	86555.09	114107.92	-	0.1
145	86555.39	114107.4	-	0.1
146	86562.29	114107	-	0.1
147	86562	114101.82	-	0.1
148	86557	114102.03	-	0.1
149	86556.35	114086.11	-	0.1
150	86548.72	114086.29	-	0.1



ДОКУМЕНТ ПОДПИСАН
ЭЛЕКТРОННОЙ ПОДПИСЬЮ

Сертификат: 00ВВ056В7401СВ38D2В3576АСDС8425108

Владелец: ФЕДЕРАЛЬНАЯ СЛУЖБА ГОСУДАРСТВЕННОЙ

РЕГИСТРАЦИИ, КАДАСТРА И КАРТОГРАФИИ

Действителен: с 27.06.2023 по 19.09.2024

полное наименование должности

инициалы, фамилия

Земельный участок

вид объекта недвижимости

Лист № 11 раздела 3.2

Всего листов раздела 3.2: 64

Всего разделов: 8

Всего листов выписки: 788

13.02.2024г. № КУВИ-001/2024-45895407

Кадастровый номер:

78:14:0007628:1154

1	2	3	4	5
151	86545.83	114085.57	-	0.1
1	86543.05	114084.49	-	0.1
1	86835.31	114123.42	-	0.1
2	86835.61	114122.9	-	0.1
3	86835.89	114122.36	-	0.1
4	86836.15	114121.81	-	0.1
5	86836.39	114121.25	-	0.1
6	86836.6	114120.68	-	0.1
7	86836.8	114120.1	-	0.1
8	86836.97	114119.52	-	0.1
9	86837.11	114118.93	-	0.1
10	86837.23	114118.34	-	0.1
11	86837.33	114117.74	-	0.1
12	86837.41	114117.13	-	0.1
13	86837.46	114116.53	-	0.1
14	86837.49	114115.92	-	0.1
15	86837.49	114115.32	-	0.1
16	86837.47	114114.71	-	0.1
17	86837.42	114114.1	-	0.1
18	86837.35	114113.5	-	0.1
19	86837.26	114112.9	-	0.1
20	86837.14	114112.3	-	0.1
21	86837	114111.71	-	0.1
22	86836.84	114111.13	-	0.1
23	86836.65	114110.55	-	0.1
24	86836.44	114109.98	-	0.1
25	86836.21	114109.42	-	0.1
26	86835.96	114108.86	-	0.1
27	86835.68	114108.32	-	0.1



ДОКУМЕНТ ПОДПИСАН
ЭЛЕКТРОННОЙ ПОДПИСЬЮ

Сертификат: 00ВВ056В7401СВ38D2В3576АСDC8425108

Владелец: ФЕДЕРАЛЬНАЯ СЛУЖБА ГОСУДАРСТВЕННОЙ

РЕГИСТРАЦИИ, КАДАСТРА И КАРТОГРАФИИ

Действителен: с 27.06.2023 по 19.09.2024

полное наименование должности

инициалы, фамилия

Земельный участок

вид объекта недвижимости

Лист № 12 раздела 3.2

Всего листов раздела 3.2: 64

Всего разделов: 8

Всего листов выписки: 788

13.02.2024г. № КУВИ-001/2024-45895407

Кадастровый номер:

78:14:0007628:1154

1	2	3	4	5
28	86835.39	114107.79	-	0.1
29	86835.07	114107.28	-	0.1
30	86834.73	114106.77	-	0.1
31	86834.37	114106.28	-	0.1
32	86834	114105.8	-	0.1
33	86833.6	114105.34	-	0.1
34	86833.19	114104.9	-	0.1
35	86832.6	114104.32	-	0.1
36	86831.85	114103.66	-	0.1
37	86831.37	114103.29	-	0.1
38	86830.88	114102.93	-	0.1
39	86830.37	114102.6	-	0.1
40	86829.85	114102.28	-	0.1
41	86829.32	114101.99	-	0.1
42	86828.77	114101.72	-	0.1
43	86828.22	114101.47	-	0.1
44	86827.66	114101.24	-	0.1
45	86827.09	114101.03	-	0.1
46	86826.51	114100.85	-	0.1
47	86825.92	114100.69	-	0.1
48	86825.33	114100.55	-	0.1
49	86824.73	114100.44	-	0.1
50	86824.13	114100.35	-	0.1
51	86823.53	114100.28	-	0.1
52	86822.92	114100.24	-	0.1
53	86822.32	114100.22	-	0.1
54	86821.71	114100.23	-	0.1
55	86821.1	114100.26	-	0.1
56	86820.5	114100.31	-	0.1



ДОКУМЕНТ ПОДПИСАН
ЭЛЕКТРОННОЙ ПОДПИСЬЮ

Сертификат: 00ВВ056В7401СВ38D2В3576АСDС8425108

Владелец: ФЕДЕРАЛЬНАЯ СЛУЖБА ГОСУДАРСТВЕННОЙ

РЕГИСТРАЦИИ, КАДАСТРА И КАРТОГРАФИИ

Действителен: с 27.06.2023 по 19.09.2024

полное наименование должности

инициалы, фамилия

Земельный участок

вид объекта недвижимости

Лист № 13 раздела 3.2

Всего листов раздела 3.2: 64

Всего разделов: 8

Всего листов выписки: 788

13.02.2024г. № КУВИ-001/2024-45895407

Кадастровый номер:

78:14:0007628:1154

1	2	3	4	5
57	86819.89	114100.39	-	0.1
58	86819.3	114100.49	-	0.1
59	86818.7	114100.62	-	0.1
60	86818.11	114100.76	-	0.1
61	86817.53	114100.94	-	0.1
62	86816.96	114101.13	-	0.1
63	86816.39	114101.35	-	0.1
64	86815.83	114101.59	-	0.1
65	86815.28	114101.85	-	0.1
66	86814.74	114102.14	-	0.1
67	86814.22	114102.44	-	0.1
68	86813.71	114102.77	-	0.1
69	86813.21	114103.11	-	0.1
70	86812.72	114103.48	-	0.1
71	86812.25	114103.86	-	0.1
72	86811.8	114104.27	-	0.1
73	86811.36	114104.69	-	0.1
74	86810.95	114105.13	-	0.1
75	86810.55	114105.59	-	0.1
76	86810.17	114106.06	-	0.1
77	86809.81	114106.55	-	0.1
78	86809.46	114107.05	-	0.1
79	86809.14	114107.56	-	0.1
80	86808.84	114108.09	-	0.1
81	86808.56	114108.63	-	0.1
82	86808.3	114109.18	-	0.1
83	86808.06	114109.74	-	0.1
84	86807.85	114110.3	-	0.1
85	86807.66	114110.88	-	0.1



ДОКУМЕНТ ПОДПИСАН
ЭЛЕКТРОННОЙ ПОДПИСЬЮ

Сертификат: 00ВВ056В7401СВ38D2В3576АСDС8425108

Владелец: ФЕДЕРАЛЬНАЯ СЛУЖБА ГОСУДАРСТВЕННОЙ

РЕГИСТРАЦИИ, КАДАСТРА И КАРТОГРАФИИ

Действителен: с 27.06.2023 по 19.09.2024

полное наименование должности

инициалы, фамилия

Земельный участок
вид объекта недвижимости

Лист № 14 раздела 3.2

Всего листов раздела 3.2: 64

Всего разделов: 8

Всего листов выписки: 788

13.02.2024г. № КУВИ-001/2024-45895407

Кадастровый номер:

78:14:0007628:1154

1	2	3	4	5
86	86807.49	114111.46	-	0.1
87	86807.34	114112.05	-	0.1
88	86807.22	114112.65	-	0.1
89	86807.12	114113.24	-	0.1
90	86807.04	114113.85	-	0.1
91	86806.99	114114.45	-	0.1
92	86806.97	114115.06	-	0.1
93	86806.96	114115.66	-	0.1
94	86806.98	114116.27	-	0.1
95	86807.03	114116.88	-	0.1
96	86807.1	114117.48	-	0.1
97	86807.19	114118.08	-	0.1
98	86807.31	114118.67	-	0.1
99	86807.45	114119.27	-	0.1
100	86807.61	114119.85	-	0.1
101	86807.8	114120.43	-	0.1
102	86808.01	114121	-	0.1
103	86808.24	114121.56	-	0.1
104	86808.49	114122.11	-	0.1
105	86808.77	114122.65	-	0.1
106	86809.06	114123.18	-	0.1
107	86809.38	114123.7	-	0.1
108	86809.72	114124.2	-	0.1
109	86810.08	114124.69	-	0.1
110	86810.45	114125.17	-	0.1
111	86811.04	114125.84	-	0.1
112	86811.69	114126.5	-	0.1
113	86812.14	114126.91	-	0.1
114	86812.6	114127.31	-	0.1



ДОКУМЕНТ ПОДПИСАН
ЭЛЕКТРОННОЙ ПОДПИСЬЮ

Сертификат: 00ВВ056В7401СВ38D2В3576АСDС8425108

Владелец: ФЕДЕРАЛЬНАЯ СЛУЖБА ГОСУДАРСТВЕННОЙ

РЕГИСТРАЦИИ, КАДАСТРА И КАРТОГРАФИИ

Действителен: с 27.06.2023 по 19.09.2024

полное наименование должности

инициалы, фамилия

Земельный участок

вид объекта недвижимости

Лист № 15 раздела 3.2

Всего листов раздела 3.2: 64

Всего разделов: 8

Всего листов выписки: 788

13.02.2024г. № КУВИ-001/2024-45895407

Кадастровый номер:

78:14:0007628:1154

1	2	3	4	5
115	86813.08	114127.68	-	0.1
116	86813.57	114128.03	-	0.1
117	86814.08	114128.37	-	0.1
118	86814.6	114128.68	-	0.1
119	86815.13	114128.98	-	0.1
120	86815.67	114129.25	-	0.1
121	86816.22	114129.5	-	0.1
122	86816.78	114129.73	-	0.1
123	86817.36	114129.94	-	0.1
124	86817.93	114130.12	-	0.1
125	86818.52	114130.28	-	0.1
126	86819.11	114130.42	-	0.1
127	86819.71	114130.53	-	0.1
128	86820.31	114130.62	-	0.1
129	86820.91	114130.69	-	0.1
130	86821.52	114130.73	-	0.1
131	86822.12	114130.75	-	0.1
132	86822.73	114130.74	-	0.1
133	86823.34	114130.71	-	0.1
134	86823.94	114130.66	-	0.1
135	86824.54	114130.58	-	0.1
136	86825.14	114130.48	-	0.1
137	86825.73	114130.35	-	0.1
138	86826.32	114130.2	-	0.1
139	86826.9	114130.03	-	0.1
140	86827.48	114129.84	-	0.1
141	86828.05	114129.62	-	0.1
142	86828.6	114129.38	-	0.1
143	86829.15	114129.12	-	0.1



ДОКУМЕНТ ПОДПИСАН
ЭЛЕКТРОННОЙ ПОДПИСЬЮ

Сертификат: 00ВВ056В7401СВ38D2В3576АСDС8425108

Владелец: ФЕДЕРАЛЬНАЯ СЛУЖБА ГОСУДАРСТВЕННОЙ

РЕГИСТРАЦИИ, КАДАСТРА И КАРТОГРАФИИ

Действителен: с 27.06.2023 по 19.09.2024

полное наименование должности

инициалы, фамилия

Земельный участок

вид объекта недвижимости

Лист № 16 раздела 3.2

Всего листов раздела 3.2: 64

Всего разделов: 8

Всего листов выписки: 788

13.02.2024г. № КУВИ-001/2024-45895407

Кадастровый номер:

78:14:0007628:1154

1	2	3	4	5
144	86829.69	114128.83	-	0.1
145	86830.21	114128.53	-	0.1
146	86830.73	114128.2	-	0.1
147	86831.22	114127.86	-	0.1
148	86831.71	114127.49	-	0.1
149	86832.18	114127.11	-	0.1
150	86832.64	114126.71	-	0.1
151	86833.07	114126.29	-	0.1
152	86833.5	114125.85	-	0.1
153	86833.9	114125.4	-	0.1
154	86834.28	114124.93	-	0.1
155	86834.64	114124.44	-	0.1
156	86834.99	114123.94	-	0.1
1	86835.31	114123.42	-	0.1
1	86767.63	114147.47	-	0.1
2	86773.62	114148.77	-	0.1
3	86774.97	114142.94	-	0.1
4	86769.26	114141.75	-	0.1
1	86767.63	114147.47	-	0.1
1	86450.8	114153.18	-	0.1
2	86450.46	114153.7	-	0.1
3	86450.19	114154.25	-	0.1
4	86450	114154.84	-	0.1
5	86449.88	114155.45	-	0.1
6	86449.85	114156.06	-	0.1
7	86449.89	114156.68	-	0.1
8	86450.01	114157.28	-	0.1
9	86450.28	114158.01	-	0.1
10	86450.84	114158.93	-	0.1



ДОКУМЕНТ ПОДПИСАН
ЭЛЕКТРОННОЙ ПОДПИСЬЮ

Сертификат: 00ВВ056В7401СВ38D2В3576АСDC8425108

Владелец: ФЕДЕРАЛЬНАЯ СЛУЖБА ГОСУДАРСТВЕННОЙ

РЕГИСТРАЦИИ, КАДАСТРА И КАРТОГРАФИИ

Действителен: с 27.06.2023 по 19.09.2024

полное наименование должности

инициалы, фамилия

Земельный участок

вид объекта недвижимости

Лист № 17 раздела 3.2

Всего листов раздела 3.2: 64

Всего разделов: 8

Всего листов выписки: 788

13.02.2024г. № КУВИ-001/2024-45895407

Кадастровый номер:

78:14:0007628:1154

1	2	3	4	5
11	86451.25	114159.39	-	0.1
12	86451.71	114159.8	-	0.1
13	86452.23	114160.14	-	0.1
14	86452.78	114160.41	-	0.1
15	86453.37	114160.6	-	0.1
16	86453.98	114160.72	-	0.1
17	86454.59	114160.76	-	0.1
18	86455.21	114160.72	-	0.1
19	86455.81	114160.6	-	0.1
20	86456.4	114160.39	-	0.1
21	86456.95	114160.12	-	0.1
22	86457.5	114159.84	-	0.1
23	86458.01	114159.49	-	0.1
24	86458.47	114159.08	-	0.1
25	86458.87	114158.62	-	0.1
26	86459.2	114158.1	-	0.1
27	86459.47	114157.55	-	0.1
28	86459.66	114156.96	-	0.1
29	86459.78	114156.36	-	0.1
30	86459.78	114155.21	-	0.1
31	86459.65	114154.52	-	0.1
32	86459.44	114153.94	-	0.1
33	86459.17	114153.39	-	0.1
34	86458.82	114152.88	-	0.1
35	86458.42	114152.42	-	0.1
36	86457.95	114152.02	-	0.1
37	86457.44	114151.68	-	0.1
38	86456.89	114151.41	-	0.1
39	86456.3	114151.21	-	0.1



ДОКУМЕНТ ПОДПИСАН
ЭЛЕКТРОННОЙ ПОДПИСЬЮ

Сертификат: 00ВВ056В7401СВ38D2В3576АСDС8425108

Владелец: ФЕДЕРАЛЬНАЯ СЛУЖБА ГОСУДАРСТВЕННОЙ

РЕГИСТРАЦИИ, КАДАСТРА И КАРТОГРАФИИ

Действителен: с 27.06.2023 по 19.09.2024

полное наименование должности

инициалы, фамилия

Земельный участок

вид объекта недвижимости

Лист № 18 раздела 3.2

Всего листов раздела 3.2: 64

Всего разделов: 8

Всего листов выписки: 788

13.02.2024г. № КУВИ-001/2024-45895407

Кадастровый номер:

78:14:0007628:1154

1	2	3	4	5
40	86455.7	114151.09	-	0.1
41	86455.08	114151.05	-	0.1
42	86454.47	114151.09	-	0.1
43	86453.87	114151.21	-	0.1
44	86453.28	114151.41	-	0.1
45	86452.73	114151.68	-	0.1
46	86452.18	114151.96	-	0.1
47	86451.67	114152.3	-	0.1
48	86451.21	114152.72	-	0.1
1	86450.8	114153.18	-	0.1
1	86720.24	114168.7	-	-
2	86719.19	114125.35	-	-
3	86718.72	114124.52	-	-
4	86717.44	114123.97	-	-
5	86669.43	114125.28	-	-
6	86668.47	114125.74	-	-
7	86668.07	114127	-	-
8	86668.55	114138.99	-	-
9	86668.4	114141	-	-
10	86667.39	114142.48	-	-
11	86665.63	114143.32	-	-
12	86659.71	114143.43	-	-
13	86658.12	114143.29	-	-
14	86656.8	114142.32	-	-
15	86656.13	114140.16	-	-
16	86654.98	114127.47	-	-
17	86654.62	114126.57	-	-
18	86653.58	114126.18	-	-
19	86606.38	114127.72	-	-



ДОКУМЕНТ ПОДПИСАН
ЭЛЕКТРОННОЙ ПОДПИСЬЮ

Сертификат: 00ВВ056В7401СВ38D2В3576АСDС8425108

Владелец: ФЕДЕРАЛЬНАЯ СЛУЖБА ГОСУДАРСТВЕННОЙ

РЕГИСТРАЦИИ, КАДАСТРА И КАРТОГРАФИИ

Действителен: с 27.06.2023 по 19.09.2024

полное наименование должности

инициалы, фамилия

Земельный участок

вид объекта недвижимости

Лист № 19 раздела 3.2

Всего листов раздела 3.2: 64

Всего разделов: 8

Всего листов выписки: 788

13.02.2024г. № КУВИ-001/2024-45895407

Кадастровый номер:

78:14:0007628:1154

1	2	3	4	5
20	86605.46	114128.15	-	-
21	86605.11	114129.33	-	-
22	86607.74	114172.4	-	-
23	86608.19	114173.27	-	-
24	86609.28	114173.38	-	-
25	86656.13	114171.78	-	-
26	86657.35	114171.54	-	-
27	86657.88	114170.28	-	-
28	86657.34	114158.43	-	-
29	86657.61	114156.75	-	-
30	86658.58	114155.51	-	-
31	86660.25	114155.02	-	-
32	86665.52	114154.72	-	-
33	86667.11	114154.93	-	-
34	86668.39	114155.88	-	-
35	86669.05	114157.82	-	-
36	86670.32	114170.59	-	-
37	86670.75	114171.25	-	-
38	86671.59	114171.42	-	-
39	86718.74	114170.12	-	-
40	86719.74	114169.74	-	-
1	86720.24	114168.7	-	-
1	86999.21	114178.48	-	-
2	86987.87	114162.61	-	-
3	86978.73	114152.27	-	-
4	86969.61	114143.89	-	-
5	86958.88	114135.23	-	-
6	86952.46	114132.44	-	-
7	86946.86	114130.95	-	-



ДОКУМЕНТ ПОДПИСАН
ЭЛЕКТРОННОЙ ПОДПИСЬЮ

Сертификат: 00ВВ056В7401СВ38D2В3576АСDС8425108

Владелец: ФЕДЕРАЛЬНАЯ СЛУЖБА ГОСУДАРСТВЕННОЙ

РЕГИСТРАЦИИ, КАДАСТРА И КАРТОГРАФИИ

Действителен: с 27.06.2023 по 19.09.2024

полное наименование должности

инициалы, фамилия

Земельный участок
вид объекта недвижимости

Лист № 20 раздела 3.2

Всего листов раздела 3.2: 64

Всего разделов: 8

Всего листов выписки: 788

13.02.2024г. № КУВИ-001/2024-45895407

Кадастровый номер:

78:14:0007628:1154

1	2	3	4	5
8	86940.23	114130.48	-	-
9	86934.04	114132.27	-	-
10	86927.68	114135.68	-	-
11	86882.33	114170.35	-	-
12	86874.14	114178.9	-	-
13	86873.38	114187.01	-	-
14	86873.85	114195.04	-	-
15	86875.29	114207.93	-	-
16	86878.42	114222.36	-	-
17	86882.26	114232.17	-	-
18	86890.64	114238.27	-	-
19	86901.69	114239.29	-	-
20	86914.35	114244.95	-	-
21	86927.35	114247.64	-	-
22	86952.04	114248.81	-	-
23	86966.93	114245.84	-	-
24	86980.59	114238.39	-	-
25	86986.08	114234.16	-	-
26	87001.91	114214.77	-	-
27	87005.47	114206.11	-	-
28	87005.89	114198.56	-	-
29	87003.44	114186.33	-	-
1	86999.21	114178.48	-	-
1	87098.82	114216.57	-	0.1
2	87109.01	114216.59	-	0.1
3	87108.97	114206.06	-	0.1
4	87098.71	114205.95	-	0.1
1	87098.82	114216.57	-	0.1
1	86480.97	114252.86	-	0.1



ДОКУМЕНТ ПОДПИСАН
ЭЛЕКТРОННОЙ ПОДПИСЬЮ

Сертификат: 00ВВ056В7401СВ38D2В3576АСDС8425108

Владелец: ФЕДЕРАЛЬНАЯ СЛУЖБА ГОСУДАРСТВЕННОЙ

РЕГИСТРАЦИИ, КАДАСТРА И КАРТОГРАФИИ

Действителен: с 27.06.2023 по 19.09.2024

полное наименование должности

инициалы, фамилия

Земельный участок

вид объекта недвижимости

Лист № 21 раздела 3.2

Всего листов раздела 3.2: 64

Всего разделов: 8

Всего листов выписки: 788

13.02.2024г. № КУВИ-001/2024-45895407

Кадастровый номер:

78:14:0007628:1154

1	2	3	4	5
2	86480.83	114248.62	-	0.1
3	86480.66	114245.61	-	0.1
4	86457.41	114246.37	-	0.1
5	86457.52	114264.72	-	0.1
6	86481.4	114264.23	-	0.1
7	86481.11	114261.48	-	0.1
8	86481.05	114257.36	-	0.1
1	86480.97	114252.86	-	0.1
1	87097.13	114252.15	-	-
2	87097.08	114252.89	-	-
3	87097.16	114266.68	-	-
4	87097.25	114267.22	-	-
5	87111.6	114266.47	-	-
6	87111.31	114251.88	-	-
1	87097.13	114252.15	-	-
1	86700.41	114259.87	-	-
2	86710.11	114208.12	-	-
3	86709.86	114203.71	-	-
4	86708.11	114200.45	-	-
5	86704.26	114196.88	-	-
6	86692.49	114194.31	-	-
7	86688.39	114191.82	-	-
8	86684.46	114187.28	-	-
9	86681.84	114185.28	-	-
10	86679.85	114185.01	-	-
11	86619.88	114186.46	-	-
12	86615.57	114189.45	-	-
13	86616.94	114190.91	-	-
14	86611.44	114196.67	-	-



ДОКУМЕНТ ПОДПИСАН
ЭЛЕКТРОННОЙ ПОДПИСЬЮ

Сертификат: 00ВВ056В7401СВ38D2В3576АСDC8425108

Владелец: ФЕДЕРАЛЬНАЯ СЛУЖБА ГОСУДАРСТВЕННОЙ

РЕГИСТРАЦИИ, КАДАСТРА И КАРТОГРАФИИ

Действителен: с 27.06.2023 по 19.09.2024

полное наименование должности

инициалы, фамилия

Земельный участок

вид объекта недвижимости

Лист № 22 раздела 3.2

Всего листов раздела 3.2: 64

Всего разделов: 8

Всего листов выписки: 788

13.02.2024г. № КУВИ-001/2024-45895407

Кадастровый номер:

78:14:0007628:1154

1	2	3	4	5
15	86609.25	114194.97	-	-
16	86606.52	114198.28	-	-
17	86606.69	114201.87	-	-
18	86611.11	114215.96	-	-
19	86610.06	114216.49	-	-
20	86610.48	114220.39	-	-
21	86613.39	114230.43	-	-
22	86614.5	114237.6	-	-
23	86614.56	114248.54	-	-
24	86615.61	114252.9	-	-
25	86618.18	114256.37	-	-
26	86624.82	114258.94	-	-
27	86628.64	114263.2	-	-
28	86628.62	114265.44	-	-
29	86627.26	114267.57	-	-
30	86623.04	114269.76	-	-
31	86619.91	114272.41	-	-
32	86617.42	114276.55	-	-
33	86616.98	114280.24	-	-
34	86621.77	114300.38	-	-
35	86615.19	114306.59	-	-
36	86617.66	114311.72	-	-
37	86621.52	114311.8	-	-
38	86628.64	114317.85	-	-
39	86632.74	114326.21	-	-
40	86656.01	114342.9	-	-
41	86682.18	114361.14	-	-
42	86692.92	114367.66	-	-
43	86696.35	114368.92	-	-



ДОКУМЕНТ ПОДПИСАН
ЭЛЕКТРОННОЙ ПОДПИСЬЮ

Сертификат: 00ВВ056В7401СВ38D2В3576АСDС8425108

Владелец: ФЕДЕРАЛЬНАЯ СЛУЖБА ГОСУДАРСТВЕННОЙ

РЕГИСТРАЦИИ, КАДАСТРА И КАРТОГРАФИИ

Действителен: с 27.06.2023 по 19.09.2024

полное наименование должности

инициалы, фамилия

Земельный участок

вид объекта недвижимости

Лист № 23 раздела 3.2

Всего листов раздела 3.2: 64

Всего разделов: 8

Всего листов выписки: 788

13.02.2024г. № КУВИ-001/2024-45895407

Кадастровый номер:

78:14:0007628:1154

1	2	3	4	5
44	86699.24	114368.32	-	-
45	86704.47	114364.15	-	-
46	86705.6	114363.64	-	-
47	86706.85	114363.92	-	-
48	86710.78	114367.33	-	-
49	86714.88	114369.68	-	-
50	86717.55	114371.28	-	-
51	86718.34	114372.58	-	-
52	86717.99	114373.2	-	-
53	86716.48	114373.45	-	-
54	86708.58	114372.96	-	-
55	86704.42	114375.53	-	-
56	86701.88	114378.89	-	-
57	86700.67	114383.74	-	-
58	86700.96	114388.54	-	-
59	86704.53	114394.21	-	-
60	86709.36	114398.2	-	-
61	86720.22	114405.08	-	-
62	86725.73	114410.81	-	-
63	86733.32	114417.49	-	-
64	86741.72	114428.42	-	-
65	86745.26	114430.87	-	-
66	86753.77	114435.5	-	-
67	86756.9	114436.12	-	-
68	86760.71	114435.59	-	-
69	86763.79	114433.82	-	-
70	86768.71	114429.56	-	-
71	86772.61	114425.41	-	-
72	86777.15	114418.07	-	-



ДОКУМЕНТ ПОДПИСАН
ЭЛЕКТРОННОЙ ПОДПИСЬЮ

Сертификат: 00ВВ056В7401СВ38D2В3576АСDС8425108

Владелец: ФЕДЕРАЛЬНАЯ СЛУЖБА ГОСУДАРСТВЕННОЙ

РЕГИСТРАЦИИ, КАДАСТРА И КАРТОГРАФИИ

Действителен: с 27.06.2023 по 19.09.2024

полное наименование должности

инициалы, фамилия

Земельный участок

вид объекта недвижимости

Лист № 24 раздела 3.2

Всего листов раздела 3.2: 64

Всего разделов: 8

Всего листов выписки: 788

13.02.2024г. № КУВИ-001/2024-45895407

Кадастровый номер:

78:14:0007628:1154

1	2	3	4	5
73	86783.07	114404.06	-	-
74	86783.35	114399.34	-	-
75	86781.13	114392.24	-	-
76	86777.29	114388.19	-	-
77	86770.89	114382.65	-	-
78	86766.65	114379.53	-	-
79	86758.27	114375.77	-	-
80	86752.19	114373.32	-	-
81	86740.4	114369.84	-	-
82	86737.29	114368.3	-	-
83	86738.18	114366.03	-	-
84	86740.79	114365.41	-	-
85	86746.94	114366.08	-	-
86	86753.76	114368.95	-	-
87	86760.36	114370.42	-	-
88	86765.78	114370.25	-	-
89	86770.59	114368.64	-	-
90	86774.93	114366.08	-	-
91	86776.44	114363.43	-	-
92	86776.57	114360.07	-	-
93	86774.46	114357.31	-	-
94	86770.84	114355.12	-	-
95	86767.9	114352.63	-	-
96	86766.7	114349.85	-	-
97	86768.74	114344.38	-	-
98	86771.18	114336.12	-	-
99	86774.32	114319.17	-	-
100	86777.68	114301.41	-	-
101	86778.07	114293.65	-	-



ДОКУМЕНТ ПОДПИСАН
ЭЛЕКТРОННОЙ ПОДПИСЬЮ

Сертификат: 00ВВ056В7401СВ38D2В3576АСDC8425108

Владелец: ФЕДЕРАЛЬНАЯ СЛУЖБА ГОСУДАРСТВЕННОЙ

РЕГИСТРАЦИИ, КАДАСТРА И КАРТОГРАФИИ

Действителен: с 27.06.2023 по 19.09.2024

полное наименование должности

инициалы, фамилия

Земельный участок

вид объекта недвижимости

Лист № 25 раздела 3.2

Всего листов раздела 3.2: 64

Всего разделов: 8

Всего листов выписки: 788

13.02.2024г. № КУВИ-001/2024-45895407

Кадастровый номер:

78:14:0007628:1154

1	2	3	4	5
102	86775.82	114293.84	-	-
103	86771.94	114247.59	-	-
104	86772.73	114247.56	-	-
105	86771.99	114242.71	-	-
106	86770.38	114237.42	-	-
107	86766.84	114231.92	-	-
108	86763.48	114228.75	-	-
109	86760.53	114227.18	-	-
110	86757.31	114226.45	-	-
111	86751.94	114226.51	-	-
112	86745.37	114226.24	-	-
113	86741.16	114226.21	-	-
114	86733.26	114232	-	-
115	86730.6	114235.12	-	-
116	86728.04	114238.73	-	-
117	86726.18	114243.37	-	-
118	86718.76	114266.95	-	-
119	86716.93	114270.31	-	-
120	86714.04	114272.46	-	-
121	86710.35	114273.26	-	-
122	86706.25	114272.83	-	-
123	86703.27	114271.02	-	-
124	86700.95	114268.11	-	-
125	86700.13	114263.99	-	-
1	86700.41	114259.87	-	-
1	86599.98	114290.1	-	-
2	86598.85	114262.09	-	-
3	86584.23	114262.48	-	-
4	86584.76	114272.04	-	-



ДОКУМЕНТ ПОДПИСАН
ЭЛЕКТРОННОЙ ПОДПИСЬЮ

Сертификат: 00ВВ056В7401СВ38D2В3576АСDС8425108

Владелец: ФЕДЕРАЛЬНАЯ СЛУЖБА ГОСУДАРСТВЕННОЙ

РЕГИСТРАЦИИ, КАДАСТРА И КАРТОГРАФИИ

Действителен: с 27.06.2023 по 19.09.2024

полное наименование должности

инициалы, фамилия

Земельный участок

вид объекта недвижимости

Лист № 26 раздела 3.2

Всего листов раздела 3.2: 64

Всего разделов: 8

Всего листов выписки: 788

13.02.2024г. № КУВИ-001/2024-45895407

Кадастровый номер:

78:14:0007628:1154

1	2	3	4	5
5	86584.19	114271.99	-	-
6	86583.63	114272.01	-	-
7	86583.06	114272.09	-	-
8	86582.52	114272.24	-	-
9	86581.9	114272.49	-	-
10	86581.49	114272.72	-	-
11	86581.02	114273.04	-	-
12	86580.6	114273.42	-	-
13	86580.22	114273.85	-	-
14	86579.9	114274.31	-	-
15	86579.63	114274.81	-	-
16	86579.42	114275.34	-	-
17	86578.1	114275.49	-	-
18	86578.17	114278.52	-	-
19	86579.56	114278.29	-	-
20	86579.73	114278.68	-	-
21	86580.02	114279.17	-	-
22	86580.35	114279.62	-	-
23	86580.74	114280.04	-	-
24	86581.17	114280.4	-	-
25	86581.68	114280.74	-	-
26	86581.89	114280.85	-	-
27	86582.41	114281.08	-	-
28	86582.95	114281.25	-	-
29	86583.51	114281.35	-	-
30	86584.07	114281.39	-	-
31	86584.64	114281.36	-	-
32	86585.06	114281.3	-	-
33	86585.42	114290.68	-	-



ДОКУМЕНТ ПОДПИСАН
ЭЛЕКТРОННОЙ ПОДПИСЬЮ

Сертификат: 00ВВ056В7401СВ38D2В3576АСDС8425108

Владелец: ФЕДЕРАЛЬНАЯ СЛУЖБА ГОСУДАРСТВЕННОЙ

РЕГИСТРАЦИИ, КАДАСТРА И КАРТОГРАФИИ

Действителен: с 27.06.2023 по 19.09.2024

полное наименование должности

инициалы, фамилия

Земельный участок

вид объекта недвижимости

Лист № 27 раздела 3.2

Всего листов раздела 3.2: 64

Всего разделов: 8

Всего листов выписки: 788

13.02.2024г. № КУВИ-001/2024-45895407

Кадастровый номер:

78:14:0007628:1154

1	2	3	4	5
1	86599.98	114290.1	-	-
1	86497.49	114309.73	-	0.1
2	86496.85	114309.75	-	0.1
3	86496.21	114309.8	-	0.1
4	86495.57	114309.88	-	0.1
5	86494.94	114310	-	0.1
6	86494.35	114310.16	-	0.1
7	86493.78	114310.34	-	0.1
8	86493.21	114310.55	-	0.1
9	86492.65	114310.79	-	0.1
10	86492.1	114311.04	-	0.1
11	86491.56	114311.33	-	0.1
12	86491.04	114311.63	-	0.1
13	86490.53	114311.96	-	0.1
14	86490.03	114312.31	-	0.1
15	86489.55	114312.67	-	0.1
16	86489.08	114313.06	-	0.1
17	86488.64	114313.47	-	0.1
18	86488.21	114313.9	-	0.1
19	86487.8	114314.35	-	0.1
20	86487.41	114314.81	-	0.1
21	86487.04	114315.3	-	0.1
22	86486.69	114315.79	-	0.1
23	86486.36	114316.3	-	0.1
24	86486.06	114316.83	-	0.1
25	86485.78	114317.36	-	0.1
26	86485.52	114317.91	-	0.1
27	86485.28	114318.47	-	0.1
28	86485.07	114319.04	-	0.1



ДОКУМЕНТ ПОДПИСАН
ЭЛЕКТРОННОЙ ПОДПИСЬЮ

Сертификат: 00ВВ056В7401СВ38D2В3576АСDС8425108

Владелец: ФЕДЕРАЛЬНАЯ СЛУЖБА ГОСУДАРСТВЕННОЙ

РЕГИСТРАЦИИ, КАДАСТРА И КАРТОГРАФИИ

Действителен: с 27.06.2023 по 19.09.2024

полное наименование должности

инициалы, фамилия

Земельный участок

вид объекта недвижимости

Лист № 28 раздела 3.2

Всего листов раздела 3.2: 64

Всего разделов: 8

Всего листов выписки: 788

13.02.2024г. № КУВИ-001/2024-45895407

Кадастровый номер:

78:14:0007628:1154

1	2	3	4	5
29	86484.89	114319.62	-	0.1
30	86484.73	114320.2	-	0.1
31	86484.6	114320.8	-	0.1
32	86484.49	114321.39	-	0.1
33	86484.4	114321.99	-	0.1
34	86484.35	114322.6	-	0.1
35	86484.32	114323.2	-	0.1
36	86484.31	114323.81	-	0.1
37	86484.34	114324.41	-	0.1
38	86484.38	114325.02	-	0.1
39	86484.46	114325.62	-	0.1
40	86484.56	114326.22	-	0.1
41	86484.74	114327.04	-	0.1
42	86485.01	114327.98	-	0.1
43	86485.21	114328.55	-	0.1
44	86485.44	114329.11	-	0.1
45	86485.69	114329.67	-	0.1
46	86485.97	114330.21	-	0.1
47	86486.26	114330.74	-	0.1
48	86486.58	114331.25	-	0.1
49	86486.92	114331.75	-	0.1
50	86487.29	114332.24	-	0.1
51	86487.67	114332.71	-	0.1
52	86488.08	114333.16	-	0.1
53	86488.5	114333.59	-	0.1
54	86488.94	114334.01	-	0.1
55	86489.4	114334.41	-	0.1
56	86489.87	114334.78	-	0.1
57	86490.37	114335.14	-	0.1



ДОКУМЕНТ ПОДПИСАН
ЭЛЕКТРОННОЙ ПОДПИСЬЮ

Сертификат: 00ВВ056В7401СВ38D2В3576АСDС8425108

Владелец: ФЕДЕРАЛЬНАЯ СЛУЖБА ГОСУДАРСТВЕННОЙ

РЕГИСТРАЦИИ, КАДАСТРА И КАРТОГРАФИИ

Действителен: с 27.06.2023 по 19.09.2024

полное наименование должности

инициалы, фамилия

Земельный участок

вид объекта недвижимости

Лист № 29 раздела 3.2

Всего листов раздела 3.2: 64

Всего разделов: 8

Всего листов выписки: 788

13.02.2024г. № КУВИ-001/2024-45895407

Кадастровый номер:

78:14:0007628:1154

1	2	3	4	5
58	86490.87	114335.47	-	0.1
59	86491.39	114335.78	-	0.1
60	86491.93	114336.07	-	0.1
61	86492.47	114336.34	-	0.1
62	86493.03	114336.58	-	0.1
63	86493.59	114336.8	-	0.1
64	86494.17	114336.99	-	0.1
65	86494.75	114337.16	-	0.1
66	86495.34	114337.3	-	0.1
67	86495.94	114337.41	-	0.1
68	86496.54	114337.51	-	0.1
69	86497.14	114337.57	-	0.1
70	86497.75	114337.6	-	0.1
71	86498.36	114337.6	-	0.1
72	86498.96	114337.57	-	0.1
73	86499.57	114337.52	-	0.1
74	86500.17	114337.44	-	0.1
75	86500.77	114337.34	-	0.1
76	86501.37	114337.21	-	0.1
77	86501.96	114337.05	-	0.1
78	86502.54	114336.87	-	0.1
79	86503.11	114336.66	-	0.1
80	86503.67	114336.43	-	0.1
81	86504.22	114336.17	-	0.1
82	86504.76	114335.89	-	0.1
83	86505.29	114335.59	-	0.1
84	86505.8	114335.26	-	0.1
85	86506.3	114334.91	-	0.1
86	86506.78	114334.54	-	0.1



ДОКУМЕНТ ПОДПИСАН
ЭЛЕКТРОННОЙ ПОДПИСЬЮ

Сертификат: 00ВВ056В7401СВ38D2В3576АСDС8425108

Владелец: ФЕДЕРАЛЬНАЯ СЛУЖБА ГОСУДАРСТВЕННОЙ

РЕГИСТРАЦИИ, КАДАСТРА И КАРТОГРАФИИ

Действителен: с 27.06.2023 по 19.09.2024

полное наименование должности

инициалы, фамилия

Земельный участок

вид объекта недвижимости

Лист № 30 раздела 3.2

Всего листов раздела 3.2: 64

Всего разделов: 8

Всего листов выписки: 788

13.02.2024г. № КУВИ-001/2024-45895407

Кадастровый номер:

78:14:0007628:1154

1	2	3	4	5
87	86507.25	114334.15	-	0.1
88	86507.7	114333.74	-	0.1
89	86508.13	114333.31	-	0.1
90	86508.54	114332.86	-	0.1
91	86508.93	114332.39	-	0.1
92	86509.3	114331.91	-	0.1
93	86509.64	114331.41	-	0.1
94	86509.97	114330.89	-	0.1
95	86510.27	114330.37	-	0.1
96	86510.55	114329.83	-	0.1
97	86510.81	114329.27	-	0.1
98	86511.04	114328.71	-	0.1
99	86511.25	114328.14	-	0.1
100	86511.43	114327.56	-	0.1
101	86511.58	114326.97	-	0.1
102	86511.71	114326.38	-	0.1
103	86511.82	114325.78	-	0.1
104	86511.9	114325.1	-	0.1
105	86511.97	114323.96	-	0.1
106	86511.96	114323.35	-	0.1
107	86511.93	114322.74	-	0.1
108	86511.88	114322.14	-	0.1
109	86511.8	114321.53	-	0.1
110	86511.69	114320.93	-	0.1
111	86511.55	114320.34	-	0.1
112	86511.39	114319.75	-	0.1
113	86511.21	114319.17	-	0.1
114	86510.99	114318.6	-	0.1
115	86510.76	114318.04	-	0.1



ДОКУМЕНТ ПОДПИСАН
ЭЛЕКТРОННОЙ ПОДПИСЬЮ

Сертификат: 00ВВ056В7401СВ38D2В3576АСDС8425108

Владелец: ФЕДЕРАЛЬНАЯ СЛУЖБА ГОСУДАРСТВЕННОЙ

РЕГИСТРАЦИИ, КАДАСТРА И КАРТОГРАФИИ

Действителен: с 27.06.2023 по 19.09.2024

полное наименование должности

инициалы, фамилия

Земельный участок

вид объекта недвижимости

Лист № 31 раздела 3.2

Всего листов раздела 3.2: 64

Всего разделов: 8

Всего листов выписки: 788

13.02.2024г. № КУВИ-001/2024-45895407

Кадастровый номер:

78:14:0007628:1154

1	2	3	4	5
116	86510.5	114317.49	-	0.1
117	86510.21	114316.96	-	0.1
118	86509.9	114316.43	-	0.1
119	86509.57	114315.92	-	0.1
120	86509.22	114315.42	-	0.1
121	86508.85	114314.94	-	0.1
122	86508.45	114314.48	-	0.1
123	86508.04	114314.04	-	0.1
124	86507.61	114313.61	-	0.1
125	86507.15	114313.2	-	0.1
126	86506.68	114312.81	-	0.1
127	86506.2	114312.45	-	0.1
128	86505.7	114312.1	-	0.1
129	86505.18	114311.78	-	0.1
130	86504.65	114311.48	-	0.1
131	86504.11	114311.21	-	0.1
132	86503.56	114310.95	-	0.1
133	86502.99	114310.73	-	0.1
134	86502.42	114310.52	-	0.1
135	86501.83	114310.35	-	0.1
136	86501.25	114310.19	-	0.1
137	86500.65	114310.07	-	0.1
138	86500.05	114309.97	-	0.1
139	86499.42	114309.86	-	0.1
140	86498.78	114309.79	-	0.1
141	86498.14	114309.74	-	0.1
1	86497.49	114309.73	-	0.1
1	86582.87	114331.58	-	-
2	86578.18	114331.78	-	-



ДОКУМЕНТ ПОДПИСАН
ЭЛЕКТРОННОЙ ПОДПИСЬЮ

Сертификат: 00ВВ056В7401СВ38D2В3576АСDС8425108

Владелец: ФЕДЕРАЛЬНАЯ СЛУЖБА ГОСУДАРСТВЕННОЙ

РЕГИСТРАЦИИ, КАДАСТРА И КАРТОГРАФИИ

Действителен: с 27.06.2023 по 19.09.2024

полное наименование должности

инициалы, фамилия

Земельный участок

вид объекта недвижимости

Лист № 32 раздела 3.2

Всего листов раздела 3.2: 64

Всего разделов: 8

Всего листов выписки: 788

13.02.2024г. № КУВИ-001/2024-45895407

Кадастровый номер:

78:14:0007628:1154

1	2	3	4	5
3	86576.79	114331.59	-	-
4	86572.74	114330.77	-	-
5	86563	114345.68	-	-
6	86560.47	114349.54	-	-
7	86557.97	114354.14	-	-
8	86555.43	114360.46	-	-
9	86553.1	114367.47	-	-
10	86550.07	114374.83	-	-
11	86547.38	114379.95	-	-
12	86540.77	114390.04	-	-
13	86530.77	114404.84	-	-
14	86523.91	114413.89	-	-
15	86519.83	114418.5	-	-
16	86510.86	114427.51	-	-
17	86506.45	114431.63	-	-
18	86503.91	114433.75	-	-
19	86501.34	114435.68	-	-
20	86499.4	114437.45	-	-
21	86498.49	114438.72	-	-
22	86497.59	114440.57	-	-
23	86497.11	114442.72	-	-
24	86496.72	114447.73	-	-
25	86496.58	114452.55	-	-
26	86496.06	114456.77	-	-
27	86495.25	114461.51	-	-
28	86494.64	114466.38	-	-
29	86494.56	114472.74	-	-
30	86493.92	114474.46	-	-
31	86493.07	114475.47	-	-



ДОКУМЕНТ ПОДПИСАН
ЭЛЕКТРОННОЙ ПОДПИСЬЮ

Сертификат: 00ВВ056В7401СВ38D2В3576АСDС8425108

Владелец: ФЕДЕРАЛЬНАЯ СЛУЖБА ГОСУДАРСТВЕННОЙ

РЕГИСТРАЦИИ, КАДАСТРА И КАРТОГРАФИИ

Действителен: с 27.06.2023 по 19.09.2024

полное наименование должности

инициалы, фамилия

Земельный участок

вид объекта недвижимости

Лист № 33 раздела 3.2

Всего листов раздела 3.2: 64

Всего разделов: 8

Всего листов выписки: 788

13.02.2024г. № КУВИ-001/2024-45895407

Кадастровый номер:

78:14:0007628:1154

1	2	3	4	5
32	86491.85	114476.48	-	-
33	86488.29	114475.99	-	-
34	86485.93	114473.33	-	-
35	86485.56	114472.41	-	-
36	86485.75	114471.33	-	-
37	86486.48	114470.43	-	-
38	86485.62	114468.67	-	-
39	86484.54	114467.85	-	-
40	86483.28	114459.07	-	-
41	86484.83	114445.96	-	-
42	86489.08	114428.28	-	-
43	86489.83	114417.51	-	-
44	86488.99	114415.36	-	-
45	86487.68	114413.79	-	-
46	86486.66	114413.29	-	-
47	86484.72	114413.19	-	-
48	86481.85	114413.66	-	-
49	86479.35	114414.32	-	-
50	86477.49	114415.36	-	-
51	86475.76	114417.52	-	-
52	86474.78	114419.49	-	-
53	86469.78	114438.59	-	-
54	86468.15	114445.59	-	-
55	86466.9	114454.32	-	-
56	86464.54	114459.98	-	-
57	86460.91	114464.62	-	-
58	86454.69	114470.23	-	-
59	86450.69	114472.27	-	-
60	86445.56	114474.68	-	-



ДОКУМЕНТ ПОДПИСАН
ЭЛЕКТРОННОЙ ПОДПИСЬЮ

Сертификат: 00ВВ056В7401СВ38D2В3576АСDС8425108

Владелец: ФЕДЕРАЛЬНАЯ СЛУЖБА ГОСУДАРСТВЕННОЙ

РЕГИСТРАЦИИ, КАДАСТРА И КАРТОГРАФИИ

Действителен: с 27.06.2023 по 19.09.2024

полное наименование должности

инициалы, фамилия

Земельный участок

вид объекта недвижимости

Лист № 34 раздела 3.2

Всего листов раздела 3.2: 64

Всего разделов: 8

Всего листов выписки: 788

13.02.2024г. № КУВИ-001/2024-45895407

Кадастровый номер:

78:14:0007628:1154

1	2	3	4	5
61	86440.54	114476.68	-	-
62	86436.78	114477.88	-	-
63	86432.93	114478.85	-	-
64	86429.22	114479.47	-	-
65	86419.56	114480.48	-	-
66	86416.02	114481.23	-	-
67	86413.6	114482.03	-	-
68	86410.37	114483.52	-	-
69	86407.06	114485.75	-	-
70	86404.78	114487.68	-	-
71	86402.06	114490.66	-	-
72	86399.84	114493.97	-	-
73	86398.33	114497.21	-	-
74	86396.99	114501.7	-	-
75	86396.25	114507.68	-	-
76	86395.99	114512.08	-	-
77	86397.06	114526.15	-	-
78	86399.57	114538.69	-	-
79	86399.12	114540.76	-	-
80	86398.34	114542.45	-	-
81	86397.5	114543.78	-	-
82	86396.44	114545.01	-	-
83	86391.13	114547.15	-	-
84	86382.17	114548.79	-	-
85	86381.45	114549.3	-	-
86	86381.78	114573.22	-	-
87	86381.85	114580.79	-	-
88	86382.28	114602.89	-	-
89	86407.49	114603.2	-	-



ДОКУМЕНТ ПОДПИСАН
ЭЛЕКТРОННОЙ ПОДПИСЬЮ

Сертификат: 00ВВ056В7401СВ38D2В3576АСDС8425108

Владелец: ФЕДЕРАЛЬНАЯ СЛУЖБА ГОСУДАРСТВЕННОЙ

РЕГИСТРАЦИИ, КАДАСТРА И КАРТОГРАФИИ

Действителен: с 27.06.2023 по 19.09.2024

полное наименование должности

инициалы, фамилия

Земельный участок

вид объекта недвижимости

Лист № 35 раздела 3.2

Всего листов раздела 3.2: 64

Всего разделов: 8

Всего листов выписки: 788

13.02.2024г. № КУВИ-001/2024-45895407

Кадастровый номер:

78:14:0007628:1154

1	2	3	4	5
90	86440.56	114603.46	-	-
91	86462.59	114603.57	-	-
92	86507.24	114603.43	-	-
93	86543.05	114603.36	-	-
94	86554	114603.16	-	-
95	86574.24	114603.06	-	-
96	86577.47	114603	-	-
97	86575.66	114566.88	-	-
98	86574.85	114551.74	-	-
99	86575.07	114551.69	-	-
100	86574.73	114550.55	-	-
101	86574.17	114549.39	-	-
102	86572.87	114548.24	-	-
103	86571	114547.43	-	-
104	86568.61	114546.62	-	-
105	86565.78	114545.85	-	-
106	86563.41	114545.21	-	-
107	86561.13	114544.19	-	-
108	86559.12	114542.57	-	-
109	86558.32	114541.27	-	-
110	86557.9	114539.95	-	-
111	86557.8	114538.18	-	-
112	86557.99	114535.18	-	-
113	86557.97	114532.89	-	-
114	86557.62	114531.03	-	-
115	86556.65	114528.36	-	-
116	86556.2	114526.24	-	-
117	86556.35	114524.19	-	-
118	86557.28	114522.57	-	-



ДОКУМЕНТ ПОДПИСАН
ЭЛЕКТРОННОЙ ПОДПИСЬЮ

Сертификат: 00ВВ056В7401СВ38D2В3576АСDС8425108

Владелец: ФЕДЕРАЛЬНАЯ СЛУЖБА ГОСУДАРСТВЕННОЙ

РЕГИСТРАЦИИ, КАДАСТРА И КАРТОГРАФИИ

Действителен: с 27.06.2023 по 19.09.2024

полное наименование должности

инициалы, фамилия

Земельный участок

вид объекта недвижимости

Лист № 36 раздела 3.2

Всего листов раздела 3.2: 64

Всего разделов: 8

Всего листов выписки: 788

13.02.2024г. № КУВИ-001/2024-45895407

Кадастровый номер:

78:14:0007628:1154

1	2	3	4	5
119	86557.96	114521.95	-	-
120	86559.33	114521.23	-	-
121	86562.05	114520.52	-	-
122	86567.26	114519.45	-	-
123	86569.44	114518.04	-	-
124	86571.16	114516.63	-	-
125	86573.15	114514.04	-	-
126	86574.4	114510.92	-	-
127	86574.85	114508.26	-	-
128	86574.79	114504.96	-	-
129	86574.41	114502.1	-	-
130	86573.5	114498.6	-	-
131	86571.25	114492.82	-	-
132	86570.72	114490.95	-	-
133	86570.46	114488.54	-	-
134	86570.62	114485.47	-	-
135	86571.58	114482.2	-	-
136	86575.05	114475.08	-	-
137	86575.91	114472.52	-	-
138	86576.44	114469.06	-	-
139	86576.05	114463.27	-	-
140	86576.49	114441.32	-	-
141	86576.78	114429.73	-	-
142	86576.93	114418.22	-	-
143	86575.24	114382.62	-	-
144	86574.09	114374.92	-	-
145	86572.26	114368.61	-	-
146	86571.21	114364.54	-	-
147	86571.33	114359.98	-	-



ДОКУМЕНТ ПОДПИСАН
ЭЛЕКТРОННОЙ ПОДПИСЬЮ

Сертификат: 00ВВ056В7401СВ38D2В3576АСDС8425108

Владелец: ФЕДЕРАЛЬНАЯ СЛУЖБА ГОСУДАРСТВЕННОЙ

РЕГИСТРАЦИИ, КАДАСТРА И КАРТОГРАФИИ

Действителен: с 27.06.2023 по 19.09.2024

полное наименование должности

инициалы, фамилия

Земельный участок

вид объекта недвижимости

Лист № 37 раздела 3.2

Всего листов раздела 3.2: 64

Всего разделов: 8

Всего листов выписки: 788

13.02.2024г. № КУВИ-001/2024-45895407

Кадастровый номер:

78:14:0007628:1154

1	2	3	4	5
148	86572.1	114356.29	-	-
149	86572.84	114354.07	-	-
150	86572.56	114353.95	-	-
151	86576.63	114345.91	-	-
152	86578.21	114343.33	-	-
153	86580.2	114341.08	-	-
154	86582.93	114340.95	-	-
155	86586.64	114340.77	-	-
156	86593.89	114354.03	-	-
157	86594.02	114355.09	-	-
158	86593.23	114355.5	-	-
159	86592.89	114357.88	-	-
160	86592.5	114378.29	-	-
161	86591.9	114393.2	-	-
162	86591.49	114410.82	-	-
163	86590.91	114422.07	-	-
164	86590.49	114444.7	-	-
165	86591.35	114459.67	-	-
166	86591.38	114479.97	-	-
167	86591.78	114488.27	-	-
168	86592.56	114492.97	-	-
169	86596.66	114507.52	-	-
170	86597.21	114510.75	-	-
171	86597.78	114516.48	-	-
172	86598.35	114524.14	-	-
173	86598.5	114530.89	-	-
174	86598.99	114533.65	-	-
175	86599.48	114535.4	-	-
176	86600.65	114537.99	-	-



ДОКУМЕНТ ПОДПИСАН
ЭЛЕКТРОННОЙ ПОДПИСЬЮ

Сертификат: 00ВВ056В7401СВ38D2В3576АСDС8425108

Владелец: ФЕДЕРАЛЬНАЯ СЛУЖБА ГОСУДАРСТВЕННОЙ

РЕГИСТРАЦИИ, КАДАСТРА И КАРТОГРАФИИ

Действителен: с 27.06.2023 по 19.09.2024

полное наименование должности

инициалы, фамилия

Земельный участок

вид объекта недвижимости

Лист № 38 раздела 3.2

Всего листов раздела 3.2: 64

Всего разделов: 8

Всего листов выписки: 788

13.02.2024г. № КУВИ-001/2024-45895407

Кадастровый номер:

78:14:0007628:1154

1	2	3	4	5
177	86602.13	114540.53	-	-
178	86603.81	114542.86	-	-
179	86605.69	114544.97	-	-
180	86607.73	114546.82	-	-
181	86610.01	114548.26	-	-
182	86612.23	114549.19	-	-
183	86615.73	114550.16	-	-
184	86616.69	114550.64	-	-
185	86617.77	114551.59	-	-
186	86618.59	114552.8	-	-
187	86619.2	114554.63	-	-
188	86619.43	114556.99	-	-
189	86619.3	114559.66	-	-
190	86618.44	114566.37	-	-
191	86617.38	114571.63	-	-
192	86615.06	114584.55	-	-
193	86617.62	114589.36	-	-
194	86619.77	114593.1	-	-
195	86621.03	114595.94	-	-
196	86621.75	114598.9	-	-
197	86622.96	114604.71	-	-
198	86622.96	114606.57	-	-
199	86622.6	114608.38	-	-
200	86622.08	114609.52	-	-
201	86621.28	114610.65	-	-
202	86620.09	114611.71	-	-
203	86618.46	114612.52	-	-
204	86615.35	114613.18	-	-
205	86611.08	114613.51	-	-



ДОКУМЕНТ ПОДПИСАН
ЭЛЕКТРОННОЙ ПОДПИСЬЮ

Сертификат: 00ВВ056В7401СВ38D2В3576АСDC8425108

Владелец: ФЕДЕРАЛЬНАЯ СЛУЖБА ГОСУДАРСТВЕННОЙ

РЕГИСТРАЦИИ, КАДАСТРА И КАРТОГРАФИИ

Действителен: с 27.06.2023 по 19.09.2024

полное наименование должности

инициалы, фамилия

Земельный участок

вид объекта недвижимости

Лист № 39 раздела 3.2

Всего листов раздела 3.2: 64

Всего разделов: 8

Всего листов выписки: 788

13.02.2024г. № КУВИ-001/2024-45895407

Кадастровый номер:

78:14:0007628:1154

1	2	3	4	5
206	86602.04	114614.04	-	-
207	86594.58	114614.29	-	-
208	86594.55	114613.93	-	-
209	86592.09	114614.94	-	-
210	86584.56	114621.2	-	-
211	86582	114622.99	-	-
212	86576.33	114624.82	-	-
213	86572.98	114625.23	-	-
214	86557.39	114625.2	-	-
215	86542.28	114625.57	-	-
216	86515.77	114624.63	-	-
217	86512.86	114625.74	-	-
218	86509.69	114627.36	-	-
219	86508.43	114628.18	-	-
220	86506.76	114629.63	-	-
221	86505.74	114630.86	-	-
222	86502.57	114636.5	-	-
223	86498.61	114642.5	-	-
224	86496.7	114646.03	-	-
225	86496.02	114648.71	-	-
226	86495.96	114651.06	-	-
227	86496.43	114653.59	-	-
228	86497.4	114656.83	-	-
229	86498.63	114658.18	-	-
230	86500.29	114660.59	-	-
231	86502.36	114664.86	-	-
232	86504.9	114671.58	-	-
233	86504.99	114672.87	-	-
234	86507.07	114680.72	-	-



ДОКУМЕНТ ПОДПИСАН
ЭЛЕКТРОННОЙ ПОДПИСЬЮ

Сертификат: 00ВВ056В7401СВ38D2В3576АСDС8425108

Владелец: ФЕДЕРАЛЬНАЯ СЛУЖБА ГОСУДАРСТВЕННОЙ

РЕГИСТРАЦИИ, КАДАСТРА И КАРТОГРАФИИ

Действителен: с 27.06.2023 по 19.09.2024

полное наименование должности

инициалы, фамилия

Земельный участок

вид объекта недвижимости

Лист № 40 раздела 3.2

Всего листов раздела 3.2: 64

Всего разделов: 8

Всего листов выписки: 788

13.02.2024г. № КУВИ-001/2024-45895407

Кадастровый номер:

78:14:0007628:1154

1	2	3	4	5
235	86506.7	114692.24	-	-
236	86503.05	114708.42	-	-
237	86502.69	114709.48	-	-
238	86503.97	114715.45	-	-
239	86505.19	114718.27	-	-
240	86506.65	114720.83	-	-
241	86509.39	114724.02	-	-
242	86511.69	114725.64	-	-
243	86514.11	114726.79	-	-
244	86518.04	114727.81	-	-
245	86519.96	114728.18	-	-
246	86523.53	114728.5	-	-
247	86526.65	114728.4	-	-
248	86530.63	114727.74	-	-
249	86536.2	114726.33	-	-
250	86547.73	114723.8	-	-
251	86550.77	114722.97	-	-
252	86554.26	114722.35	-	-
253	86557.02	114722.48	-	-
254	86560.96	114723.25	-	-
255	86565.02	114724.23	-	-
256	86567.21	114725.17	-	-
257	86568.96	114726.22	-	-
258	86570.68	114727.57	-	-
259	86574.42	114731.38	-	-
260	86576.9	114734.4	-	-
261	86579.8	114737.26	-	-
262	86581.93	114738.71	-	-
263	86584.09	114739.85	-	-



ДОКУМЕНТ ПОДПИСАН
ЭЛЕКТРОННОЙ ПОДПИСЬЮ

Сертификат: 00ВВ056В7401СВ38D2В3576АСDC8425108

Владелец: ФЕДЕРАЛЬНАЯ СЛУЖБА ГОСУДАРСТВЕННОЙ

РЕГИСТРАЦИИ, КАДАСТРА И КАРТОГРАФИИ

Действителен: с 27.06.2023 по 19.09.2024

полное наименование должности

инициалы, фамилия

Земельный участок

вид объекта недвижимости

Лист № 41 раздела 3.2

Всего листов раздела 3.2: 64

Всего разделов: 8

Всего листов выписки: 788

13.02.2024г. № КУВИ-001/2024-45895407

Кадастровый номер:

78:14:0007628:1154

1	2	3	4	5
264	86587.82	114741.32	-	-
265	86596.3	114744.1	-	-
266	86600.38	114745.06	-	-
267	86604.37	114745.51	-	-
268	86609.58	114745.56	-	-
269	86609.62	114745.12	-	-
270	86612.53	114745.15	-	-
271	86613.87	114745.46	-	-
272	86615.2	114746.28	-	-
273	86615.92	114747.36	-	-
274	86616.42	114748.88	-	-
275	86615.94	114751.49	-	-
276	86615.57	114753.49	-	-
277	86613.7	114756.43	-	-
278	86609.97	114758.63	-	-
279	86603.96	114758.74	-	-
280	86603.94	114758.2	-	-
281	86599.71	114758.34	-	-
282	86596.47	114757.94	-	-
283	86592.79	114756.98	-	-
284	86587.89	114755.36	-	-
285	86584.76	114754.02	-	-
286	86579.93	114751.39	-	-
287	86576.17	114749.23	-	-
288	86573.41	114747.98	-	-
289	86571.32	114747.31	-	-
290	86568.14	114746.72	-	-
291	86566.14	114746.59	-	-
292	86563.62	114746.76	-	-



ДОКУМЕНТ ПОДПИСАН
ЭЛЕКТРОННОЙ ПОДПИСЬЮ

Сертификат: 00ВВ056В7401СВ38D2В3576АСDС8425108

Владелец: ФЕДЕРАЛЬНАЯ СЛУЖБА ГОСУДАРСТВЕННОЙ

РЕГИСТРАЦИИ, КАДАСТРА И КАРТОГРАФИИ

Действителен: с 27.06.2023 по 19.09.2024

полное наименование должности

инициалы, фамилия

Земельный участок

вид объекта недвижимости

Лист № 42 раздела 3.2

Всего листов раздела 3.2: 64

Всего разделов: 8

Всего листов выписки: 788

13.02.2024г. № КУВИ-001/2024-45895407

Кадастровый номер:

78:14:0007628:1154

1	2	3	4	5
293	86561.31	114747.4	-	-
294	86558.79	114748.92	-	-
295	86556.73	114750.56	-	-
296	86546.47	114758.74	-	-
297	86540.99	114772.72	-	-
298	86540.19	114773.94	-	-
299	86537.5	114776.89	-	-
300	86533.91	114779.03	-	-
301	86527.48	114781.15	-	-
302	86513.29	114785.72	-	-
303	86508.49	114786.41	-	-
304	86504.53	114785.7	-	-
305	86502.26	114783.48	-	-
306	86501.57	114780.74	-	-
307	86502.65	114774.19	-	-
308	86503.09	114765.61	-	-
309	86502.06	114761.87	-	-
310	86498.75	114755.2	-	-
311	86495.66	114751.93	-	-
312	86492.09	114750.41	-	-
313	86486.72	114748.71	-	-
314	86459.87	114750.5	-	-
315	86455.91	114752.75	-	-
316	86449.78	114758.03	-	-
317	86445.61	114760.6	-	-
318	86442.2	114761.39	-	-
319	86438.65	114760.95	-	-
320	86436.04	114759.39	-	-
321	86432.34	114755.78	-	-



ДОКУМЕНТ ПОДПИСАН
ЭЛЕКТРОННОЙ ПОДПИСЬЮ

Сертификат: 00ВВ056В7401СВ38D2В3576АСDС8425108

Владелец: ФЕДЕРАЛЬНАЯ СЛУЖБА ГОСУДАРСТВЕННОЙ

РЕГИСТРАЦИИ, КАДАСТРА И КАРТОГРАФИИ

Действителен: с 27.06.2023 по 19.09.2024

полное наименование должности

инициалы, фамилия

Земельный участок

вид объекта недвижимости

Лист № 43 раздела 3.2

Всего листов раздела 3.2: 64

Всего разделов: 8

Всего листов выписки: 788

13.02.2024г. № КУВИ-001/2024-45895407

Кадастровый номер:

78:14:0007628:1154

1	2	3	4	5
322	86425.47	114746.96	-	-
323	86422.4	114745.37	-	-
324	86419.95	114745.15	-	-
325	86415.46	114746.24	-	-
326	86403.77	114753.35	-	-
327	86396.35	114760.44	-	-
328	86388.55	114774.33	-	-
329	86388.33	114782.36	-	-
330	86391.2	114796.81	-	-
331	86392.06	114826.22	-	-
332	86396.08	114843.91	-	-
333	86398.79	114850.03	-	-
334	86402.86	114854.76	-	-
335	86407.23	114857.37	-	-
336	86413.28	114857.26	-	-
337	86421.6	114853.73	-	-
338	86452.17	114845.15	-	-
339	86470.44	114842.13	-	-
340	86481.7	114837.6	-	-
341	86488.47	114833.09	-	-
342	86493.66	114825.98	-	-
343	86498.55	114815.62	-	-
344	86500.18	114810.08	-	-
345	86501.27	114803.54	-	-
346	86502.59	114799.94	-	-
347	86505.16	114797.08	-	-
348	86509.67	114794.79	-	-
349	86529.94	114788.09	-	-
350	86536.82	114786.3	-	-



ДОКУМЕНТ ПОДПИСАН
ЭЛЕКТРОННОЙ ПОДПИСЬЮ

Сертификат: 00ВВ056В7401СВ38D2В3576АСDC8425108

Владелец: ФЕДЕРАЛЬНАЯ СЛУЖБА ГОСУДАРСТВЕННОЙ

РЕГИСТРАЦИИ, КАДАСТРА И КАРТОГРАФИИ

Действителен: с 27.06.2023 по 19.09.2024

полное наименование должности

инициалы, фамилия

Земельный участок

вид объекта недвижимости

Лист № 44 раздела 3.2

Всего листов раздела 3.2: 64

Всего разделов: 8

Всего листов выписки: 788

13.02.2024г. № КУВИ-001/2024-45895407

Кадастровый номер:

78:14:0007628:1154

1	2	3	4	5
351	86537.62	114786.2	-	-
352	86541.23	114786.71	-	-
353	86548.49	114788.32	-	-
354	86555.6	114788.46	-	-
355	86565.65	114788.15	-	-
356	86580.54	114787.9	-	-
357	86591.21	114787.94	-	-
358	86601.75	114787.6	-	-
359	86616.29	114786.81	-	-
360	86630.99	114786.56	-	-
361	86640	114785.99	-	-
362	86650.94	114785.23	-	-
363	86657.69	114784.14	-	-
364	86661.75	114783.23	-	-
365	86665.08	114782.41	-	-
366	86669.44	114781.09	-	-
367	86674.5	114779.17	-	-
368	86677.59	114777.72	-	-
369	86678.01	114764.54	-	-
370	86678.51	114750.12	-	-
371	86675.46	114747.02	-	-
372	86672.8	114744.61	-	-
373	86655.24	114751.66	-	-
374	86644.89	114755.85	-	-
375	86639.37	114758.06	-	-
376	86637.9	114758.46	-	-
377	86628.27	114759.82	-	-
378	86625.8	114760.17	-	-
379	86623.6	114759.12	-	-



ДОКУМЕНТ ПОДПИСАН
ЭЛЕКТРОННОЙ ПОДПИСЬЮ

Сертификат: 00ВВ056В7401СВ38D2В3576АСDС8425108

Владелец: ФЕДЕРАЛЬНАЯ СЛУЖБА ГОСУДАРСТВЕННОЙ

РЕГИСТРАЦИИ, КАДАСТРА И КАРТОГРАФИИ

Действителен: с 27.06.2023 по 19.09.2024

полное наименование должности

инициалы, фамилия

Земельный участок

вид объекта недвижимости

Лист № 45 раздела 3.2

Всего листов раздела 3.2: 64

Всего разделов: 8

Всего листов выписки: 788

13.02.2024г. № КУВИ-001/2024-45895407

Кадастровый номер:

78:14:0007628:1154

1	2	3	4	5
380	86622.53	114756.72	-	-
381	86622.78	114751.24	-	-
382	86623.01	114747.84	-	-
383	86624.08	114745.05	-	-
384	86625.32	114744.09	-	-
385	86628.08	114742.91	-	-
386	86628.59	114743.16	-	-
387	86636.77	114740.9	-	-
388	86642.4	114739.25	-	-
389	86644.54	114738.43	-	-
390	86646.97	114738.57	-	-
391	86649.41	114738.74	-	-
392	86652.2	114738.56	-	-
393	86657.29	114737.82	-	-
394	86659.95	114737.05	-	-
395	86663.71	114735.44	-	-
396	86665.59	114734.41	-	-
397	86667.92	114732.68	-	-
398	86669.09	114731.46	-	-
399	86670.52	114729.07	-	-
400	86671.31	114726.98	-	-
401	86672.38	114719.49	-	-
402	86672.55	114691.76	-	-
403	86673.21	114673.32	-	-
404	86672.61	114657.74	-	-
405	86671.9	114649.1	-	-
406	86668.81	114634.17	-	-
407	86666.6	114627.69	-	-
408	86662.7	114620.67	-	-



ДОКУМЕНТ ПОДПИСАН
ЭЛЕКТРОННОЙ ПОДПИСЬЮ

Сертификат: 00ВВ056В7401СВ38D2В3576АСDС8425108

Владелец: ФЕДЕРАЛЬНАЯ СЛУЖБА ГОСУДАРСТВЕННОЙ

РЕГИСТРАЦИИ, КАДАСТРА И КАРТОГРАФИИ

Действителен: с 27.06.2023 по 19.09.2024

полное наименование должности

инициалы, фамилия

Земельный участок

вид объекта недвижимости

Лист № 46 раздела 3.2

Всего листов раздела 3.2: 64

Всего разделов: 8

Всего листов выписки: 788

13.02.2024г. № КУВИ-001/2024-45895407

Кадастровый номер:

78:14:0007628:1154

1	2	3	4	5
409	86660.55	114618.59	-	-
410	86654.84	114616.75	-	-
411	86648.34	114616.58	-	-
412	86643.03	114615.85	-	-
413	86640.28	114615.58	-	-
414	86640.18	114616.19	-	-
415	86638.18	114615.5	-	-
416	86636.79	114613.72	-	-
417	86633.43	114607.85	-	-
418	86630.17	114601.98	-	-
419	86628.97	114597.37	-	-
420	86628.25	114594.15	-	-
421	86628.51	114591.95	-	-
422	86630.22	114590.14	-	-
423	86632.06	114589.32	-	-
424	86635.79	114588.78	-	-
425	86638.58	114589.63	-	-
426	86640.83	114592.05	-	-
427	86641.37	114593.75	-	-
428	86643.74	114594.25	-	-
429	86645.51	114594.28	-	-
430	86648.23	114593.37	-	-
431	86650.34	114591.68	-	-
432	86651.46	114590.46	-	-
433	86652.68	114588.79	-	-
434	86654.32	114586.02	-	-
435	86655.39	114579.2	-	-
436	86656.86	114566.27	-	-
437	86659.04	114549.2	-	-



ДОКУМЕНТ ПОДПИСАН
ЭЛЕКТРОННОЙ ПОДПИСЬЮ

Сертификат: 00ВВ056В7401СВ38D2В3576АСDС8425108

Владелец: ФЕДЕРАЛЬНАЯ СЛУЖБА ГОСУДАРСТВЕННОЙ

РЕГИСТРАЦИИ, КАДАСТРА И КАРТОГРАФИИ

Действителен: с 27.06.2023 по 19.09.2024

полное наименование должности

инициалы, фамилия

Земельный участок

вид объекта недвижимости

Лист № 47 раздела 3.2

Всего листов раздела 3.2: 64

Всего разделов: 8

Всего листов выписки: 788

13.02.2024г. № КУВИ-001/2024-45895407

Кадастровый номер:

78:14:0007628:1154

1	2	3	4	5
438	86659.53	114542.27	-	-
439	86659.83	114534.1	-	-
440	86658.77	114500.77	-	-
441	86658.37	114481.77	-	-
442	86658.08	114467.23	-	-
443	86658.17	114462.66	-	-
444	86658.48	114456	-	-
445	86658.54	114450.79	-	-
446	86658.24	114445.8	-	-
447	86657.12	114438.05	-	-
448	86655.45	114429.19	-	-
449	86653.26	114419.48	-	-
450	86649.87	114406.1	-	-
451	86648.21	114399.49	-	-
452	86646.2	114392.89	-	-
453	86643.18	114385.42	-	-
454	86639.27	114381.35	-	-
455	86635.25	114378.44	-	-
456	86630.37	114373.2	-	-
457	86626.06	114367.44	-	-
458	86618.54	114361.65	-	-
459	86617.48	114360.47	-	-
460	86614.59	114356.64	-	-
461	86613.66	114357.11	-	-
462	86609.32	114341.99	-	-
463	86605.52	114328.14	-	-
464	86605.82	114325.16	-	-
465	86599.12	114319.73	-	-
466	86593.45	114326.34	-	-



ДОКУМЕНТ ПОДПИСАН
ЭЛЕКТРОННОЙ ПОДПИСЬЮ

Сертификат: 00ВВ056В7401СВ38D2В3576АСDС8425108

Владелец: ФЕДЕРАЛЬНАЯ СЛУЖБА ГОСУДАРСТВЕННОЙ

РЕГИСТРАЦИИ, КАДАСТРА И КАРТОГРАФИИ

Действителен: с 27.06.2023 по 19.09.2024

полное наименование должности

инициалы, фамилия

Земельный участок

вид объекта недвижимости

Лист № 48 раздела 3.2

Всего листов раздела 3.2: 64

Всего разделов: 8

Всего листов выписки: 788

13.02.2024г. № КУВИ-001/2024-45895407

Кадастровый номер:

78:14:0007628:1154

1	2	3	4	5
467	86591.34	114328.55	-	-
468	86588.9	114330.65	-	-
469	86585.83	114331.45	-	-
1	86582.87	114331.58	-	-
1	86956.28	114355.2	-	-
2	86946.89	114335.81	-	-
3	86941.07	114323.81	-	-
4	86938.4	114318.71	-	-
5	86936.63	114315.62	-	-
6	86935.69	114312.86	-	-
7	86935.08	114308.44	-	-
8	86934.82	114303.14	-	-
9	86935.36	114299.52	-	-
10	86937.64	114293.66	-	-
11	86940.32	114287.24	-	-
12	86942.02	114283	-	-
13	86942.31	114281.04	-	-
14	86942.15	114279.39	-	-
15	86941.5	114278.16	-	-
16	86940.75	114277.5	-	-
17	86939.51	114276.91	-	-
18	86937.97	114276.71	-	-
19	86936.04	114277	-	-
20	86933.85	114278.33	-	-
21	86932.03	114280.22	-	-
22	86930.83	114282.34	-	-
23	86928.57	114287.66	-	-
24	86926.68	114292.51	-	-
25	86925.68	114295.96	-	-



ДОКУМЕНТ ПОДПИСАН
ЭЛЕКТРОННОЙ ПОДПИСЬЮ

Сертификат: 00ВВ056В7401СВ38D2В3576АСDC8425108

Владелец: ФЕДЕРАЛЬНАЯ СЛУЖБА ГОСУДАРСТВЕННОЙ

РЕГИСТРАЦИИ, КАДАСТРА И КАРТОГРАФИИ

Действителен: с 27.06.2023 по 19.09.2024

полное наименование должности

инициалы, фамилия

Земельный участок

вид объекта недвижимости

Лист № 49 раздела 3.2

Всего листов раздела 3.2: 64

Всего разделов: 8

Всего листов выписки: 788

13.02.2024г. № КУВИ-001/2024-45895407

Кадастровый номер:

78:14:0007628:1154

1	2	3	4	5
26	86925.06	114299.53	-	-
27	86924.5	114304.55	-	-
28	86922.92	114314.39	-	-
29	86921.7	114321.38	-	-
30	86920.33	114328.22	-	-
31	86915.76	114346.55	-	-
32	86914.02	114353.28	-	-
33	86912.88	114358.89	-	-
34	86911.71	114370.59	-	-
35	86910.63	114377.5	-	-
36	86908.84	114386.11	-	-
37	86908.44	114388.3	-	-
38	86908.47	114390.21	-	-
39	86908.75	114391.46	-	-
40	86909.38	114392.51	-	-
41	86910.68	114393.67	-	-
42	86916.27	114397.89	-	-
43	86920.79	114401.51	-	-
44	86922.92	114403.3	-	-
45	86925.36	114405.78	-	-
46	86927.17	114408.29	-	-
47	86928.79	114411.7	-	-
48	86929.83	114414.44	-	-
49	86931.49	114419.23	-	-
50	86931.64	114423.5	-	-
51	86931.88	114427.88	-	-
52	86932.38	114432.36	-	-
53	86933.87	114445.82	-	-
54	86934.63	114456.99	-	-



ДОКУМЕНТ ПОДПИСАН
ЭЛЕКТРОННОЙ ПОДПИСЬЮ

Сертификат: 00ВВ056В7401СВ38D2В3576АСDC8425108

Владелец: ФЕДЕРАЛЬНАЯ СЛУЖБА ГОСУДАРСТВЕННОЙ

РЕГИСТРАЦИИ, КАДАСТРА И КАРТОГРАФИИ

Действителен: с 27.06.2023 по 19.09.2024

полное наименование должности

инициалы, фамилия

Земельный участок

вид объекта недвижимости

Лист № 50 раздела 3.2

Всего листов раздела 3.2: 64

Всего разделов: 8

Всего листов выписки: 788

13.02.2024г. № КУВИ-001/2024-45895407

Кадастровый номер:

78:14:0007628:1154

1	2	3	4	5
55	86934.85	114465.97	-	-
56	86935.13	114474.37	-	-
57	86934.82	114477.41	-	-
58	86933.99	114481.65	-	-
59	86933.47	114485.54	-	-
60	86932.2	114493.68	-	-
61	86931.35	114501.57	-	-
62	86931.26	114510.48	-	-
63	86931.43	114522.79	-	-
64	86931.78	114536.78	-	-
65	86932.24	114541.22	-	-
66	86933.05	114546.01	-	-
67	86935.1	114554.7	-	-
68	86936.82	114561.64	-	-
69	86938.8	114566.74	-	-
70	86941.28	114571.92	-	-
71	86950.31	114592.14	-	-
72	86955.37	114603.22	-	-
73	86960.28	114613.88	-	-
74	86962.83	114619.52	-	-
75	86963.47	114622.17	-	-
76	86963.48	114627.38	-	-
77	86963.17	114633.26	-	-
78	86962.22	114639.9	-	-
79	86960.57	114649.26	-	-
80	86959.17	114656.42	-	-
81	86958.57	114660.26	-	-
82	86958.3	114663.51	-	-
83	86958.33	114666.24	-	-



ДОКУМЕНТ ПОДПИСАН
ЭЛЕКТРОННОЙ ПОДПИСЬЮ

Сертификат: 00ВВ056В7401СВ38D2В3576АСDС8425108

Владелец: ФЕДЕРАЛЬНАЯ СЛУЖБА ГОСУДАРСТВЕННОЙ

РЕГИСТРАЦИИ, КАДАСТРА И КАРТОГРАФИИ

Действителен: с 27.06.2023 по 19.09.2024

полное наименование должности

инициалы, фамилия

Земельный участок

вид объекта недвижимости

Лист № 51 раздела 3.2

Всего листов раздела 3.2: 64

Всего разделов: 8

Всего листов выписки: 788

13.02.2024г. № КУВИ-001/2024-45895407

Кадастровый номер:

78:14:0007628:1154

1	2	3	4	5
84	86958.68	114669.6	-	-
85	86959.31	114673.06	-	-
86	86960.24	114676.71	-	-
87	86962.32	114682.61	-	-
88	86963.64	114685.98	-	-
89	86965.48	114689.29	-	-
90	86967.16	114691.36	-	-
91	86968.98	114693.04	-	-
92	86974.6	114696.86	-	-
93	86979.03	114699.98	-	-
94	86981.21	114701.68	-	-
95	86983.44	114703.75	-	-
96	86985.07	114705.63	-	-
97	86986.51	114707.97	-	-
98	86987.47	114710.34	-	-
99	86988.22	114714.17	-	-
100	86988.46	114717.49	-	-
101	86988.13	114727.04	-	-
102	86988.3	114729.51	-	-
103	86988.14	114732.01	-	-
104	86987.03	114734.79	-	-
105	86985.81	114736.27	-	-
106	86983.94	114737.64	-	-
107	86981.57	114738.78	-	-
108	86978.76	114739.88	-	-
109	86975.87	114740.56	-	-
110	86972.84	114740.75	-	-
111	86967.24	114741.08	-	-
112	86962.04	114741.27	-	-



ДОКУМЕНТ ПОДПИСАН
ЭЛЕКТРОННОЙ ПОДПИСЬЮ

Сертификат: 00ВВ056В7401СВ38D2В3576АСDС8425108

Владелец: ФЕДЕРАЛЬНАЯ СЛУЖБА ГОСУДАРСТВЕННОЙ

РЕГИСТРАЦИИ, КАДАСТРА И КАРТОГРАФИИ

Действителен: с 27.06.2023 по 19.09.2024

полное наименование должности

инициалы, фамилия

Земельный участок

вид объекта недвижимости

Лист № 52 раздела 3.2

Всего листов раздела 3.2: 64

Всего разделов: 8

Всего листов выписки: 788

13.02.2024г. № КУВИ-001/2024-45895407

Кадастровый номер:

78:14:0007628:1154

1	2	3	4	5
113	86961.84	114747.96	-	-
114	86972.65	114747.63	-	-
115	86972.87	114748.63	-	-
116	86974.47	114750.27	-	-
117	86978.44	114753.51	-	-
118	86985.92	114758.94	-	-
119	86989.75	114761.36	-	-
120	86992.83	114763.02	-	-
121	86995.69	114764.25	-	-
122	86999.46	114765.34	-	-
123	87002.89	114765.77	-	-
124	87005.4	114765.38	-	-
125	87008.01	114764.03	-	-
126	87010.74	114761.86	-	-
127	87013.62	114756.61	-	-
128	87015.03	114752.6	-	-
129	87015.2	114749.81	-	-
130	87015.16	114746.99	-	-
131	87014.57	114744.61	-	-
132	87013.68	114742.47	-	-
133	87012.24	114740.19	-	-
134	87009.11	114736.45	-	-
135	87007.37	114734.5	-	-
136	87005.56	114731.93	-	-
137	87003.81	114727.54	-	-
138	86998.8	114717.34	-	-
139	86996.69	114709.68	-	-
140	86997.89	114707.02	-	-
141	86999.49	114705.48	-	-



ДОКУМЕНТ ПОДПИСАН
ЭЛЕКТРОННОЙ ПОДПИСЬЮ

Сертификат: 00ВВ056В7401СВ38D2В3576АСDС8425108

Владелец: ФЕДЕРАЛЬНАЯ СЛУЖБА ГОСУДАРСТВЕННОЙ

РЕГИСТРАЦИИ, КАДАСТРА И КАРТОГРАФИИ

Действителен: с 27.06.2023 по 19.09.2024

полное наименование должности

инициалы, фамилия

Земельный участок

вид объекта недвижимости

Лист № 53 раздела 3.2

Всего листов раздела 3.2: 64

Всего разделов: 8

Всего листов выписки: 788

13.02.2024г. № КУВИ-001/2024-45895407

Кадастровый номер:

78:14:0007628:1154

1	2	3	4	5
142	87001.36	114704.2	-	-
143	87006.12	114700.48	-	-
144	87009.32	114697.77	-	-
145	87010.81	114696.31	-	-
146	87013.32	114693.55	-	-
147	87014.98	114691.5	-	-
148	87017.99	114687.4	-	-
149	87021.26	114682.6	-	-
150	87023.25	114679.29	-	-
151	87025.6	114674.85	-	-
152	87027.13	114671.53	-	-
153	87028.55	114667.64	-	-
154	87029.95	114662.11	-	-
155	87031.48	114657	-	-
156	87032.79	114650.99	-	-
157	87033.28	114646.22	-	-
158	87032.66	114642.03	-	-
159	87030.69	114641.87	-	-
160	87027.93	114650.56	-	-
161	87026.43	114655.2	-	-
162	87023.8	114662.87	-	-
163	87021.77	114667.88	-	-
164	87016.28	114677.82	-	-
165	87011.23	114685.87	-	-
166	87008.56	114689.3	-	-
167	87005.57	114692.82	-	-
168	87003.32	114695.09	-	-
169	87000.57	114697.51	-	-
170	86998.31	114699.07	-	-



ДОКУМЕНТ ПОДПИСАН
ЭЛЕКТРОННОЙ ПОДПИСЬЮ

Сертификат: 00ВВ056В7401СВ38D2В3576АСDС8425108

Владелец: ФЕДЕРАЛЬНАЯ СЛУЖБА ГОСУДАРСТВЕННОЙ

РЕГИСТРАЦИИ, КАДАСТРА И КАРТОГРАФИИ

Действителен: с 27.06.2023 по 19.09.2024

полное наименование должности

инициалы, фамилия

Земельный участок

вид объекта недвижимости

Лист № 54 раздела 3.2

Всего листов раздела 3.2: 64

Всего разделов: 8

Всего листов выписки: 788

13.02.2024г. № КУВИ-001/2024-45895407

Кадастровый номер:

78:14:0007628:1154

1	2	3	4	5
171	86996.34	114700.05	-	-
172	86994.55	114700.68	-	-
173	86992.86	114700.71	-	-
174	86991.35	114700.27	-	-
175	86983.98	114695.5	-	-
176	86980.67	114693.41	-	-
177	86977.78	114691.19	-	-
178	86975.04	114688.18	-	-
179	86972.45	114684.55	-	-
180	86970.94	114682.21	-	-
181	86969.83	114680.03	-	-
182	86968.6	114675.96	-	-
183	86967.88	114672.48	-	-
184	86967.41	114668.59	-	-
185	86967.31	114664.81	-	-
186	86967.6	114659.16	-	-
187	86968.31	114650.75	-	-
188	86969.42	114642.29	-	-
189	86970.7	114636.25	-	-
190	86972.42	114628.04	-	-
191	86973.55	114622.77	-	-
192	86973.88	114619.46	-	-
193	86973.62	114617.29	-	-
194	86973.04	114615.6	-	-
195	86971.64	114613.24	-	-
196	86967.39	114607.43	-	-
197	86964.29	114603.17	-	-
198	86963.23	114601.36	-	-
199	86961.9	114598.53	-	-



ДОКУМЕНТ ПОДПИСАН
ЭЛЕКТРОННОЙ ПОДПИСЬЮ

Сертификат: 00ВВ056В7401СВ38D2В3576АСDС8425108

Владелец: ФЕДЕРАЛЬНАЯ СЛУЖБА ГОСУДАРСТВЕННОЙ

РЕГИСТРАЦИИ, КАДАСТРА И КАРТОГРАФИИ

Действителен: с 27.06.2023 по 19.09.2024

полное наименование должности

инициалы, фамилия

Земельный участок

вид объекта недвижимости

Лист № 55 раздела 3.2

Всего листов раздела 3.2: 64

Всего разделов: 8

Всего листов выписки: 788

13.02.2024г. № КУВИ-001/2024-45895407

Кадастровый номер:

78:14:0007628:1154

1	2	3	4	5
200	86957.82	114588.03	-	-
201	86951.67	114571.47	-	-
202	86949.35	114565.11	-	-
203	86944.78	114553.74	-	-
204	86943.41	114548.91	-	-
205	86942.38	114543.22	-	-
206	86941.94	114539.49	-	-
207	86941.77	114535.21	-	-
208	86941.98	114529.02	-	-
209	86942.1	114519.43	-	-
210	86942.19	114510.29	-	-
211	86941.95	114504.09	-	-
212	86942.35	114500.91	-	-
213	86943.05	114498.35	-	-
214	86946.32	114489.37	-	-
215	86947.76	114485.64	-	-
216	86948.71	114482.09	-	-
217	86949.18	114478.03	-	-
218	86949.95	114474.46	-	-
219	86952.14	114469.98	-	-
220	86954.17	114464.58	-	-
221	86954.8	114462.05	-	-
222	86954.97	114459.63	-	-
223	86955.45	114450.42	-	-
224	86956.04	114444.41	-	-
225	86956.84	114441.1	-	-
226	86957.82	114438.87	-	-
227	86959.05	114436.81	-	-
228	86965	114428.61	-	-



ДОКУМЕНТ ПОДПИСАН
ЭЛЕКТРОННОЙ ПОДПИСЬЮ

Сертификат: 00ВВ056В7401СВ38D2В3576АСDС8425108

Владелец: ФЕДЕРАЛЬНАЯ СЛУЖБА ГОСУДАРСТВЕННОЙ

РЕГИСТРАЦИИ, КАДАСТРА И КАРТОГРАФИИ

Действителен: с 27.06.2023 по 19.09.2024

полное наименование должности

инициалы, фамилия

Земельный участок

вид объекта недвижимости

Лист № 56 раздела 3.2

Всего листов раздела 3.2: 64

Всего разделов: 8

Всего листов выписки: 788

13.02.2024г. № КУВИ-001/2024-45895407

Кадастровый номер:

78:14:0007628:1154

1	2	3	4	5
229	86969.71	114421.35	-	-
230	86972.92	114416.27	-	-
231	86974.92	114413.25	-	-
232	86975.77	114412.5	-	-
233	86977.36	114411.72	-	-
234	86978.59	114411.58	-	-
235	86980.05	114411.86	-	-
236	86981.75	114412.68	-	-
237	86983.71	114414.21	-	-
238	86990.99	114420.22	-	-
239	86994.59	114423.38	-	-
240	86997.69	114425.18	-	-
241	87006.09	114429.4	-	-
242	87012.08	114433.27	-	-
243	87013.91	114434.66	-	-
244	87015.22	114436.18	-	-
245	87016.09	114438.19	-	-
246	87017.15	114442.44	-	-
247	87019.94	114453.22	-	-
248	87020.99	114459.61	-	-
249	87022.09	114465.09	-	-
250	87022.52	114467.98	-	-
251	87023.35	114470.68	-	-
252	87024.46	114472.53	-	-
253	87025.48	114473.44	-	-
254	87027.53	114473.31	-	-
255	87027.8	114471.78	-	-
256	87027.86	114468.17	-	-
257	87027.25	114461.56	-	-



ДОКУМЕНТ ПОДПИСАН
ЭЛЕКТРОННОЙ ПОДПИСЬЮ

Сертификат: 00ВВ056В7401СВ38D2В3576АСDC8425108

Владелец: ФЕДЕРАЛЬНАЯ СЛУЖБА ГОСУДАРСТВЕННОЙ

РЕГИСТРАЦИИ, КАДАСТРА И КАРТОГРАФИИ

Действителен: с 27.06.2023 по 19.09.2024

полное наименование должности

инициалы, фамилия

Земельный участок

вид объекта недвижимости

Лист № 57 раздела 3.2

Всего листов раздела 3.2: 64

Всего разделов: 8

Всего листов выписки: 788

13.02.2024г. № КУВИ-001/2024-45895407

Кадастровый номер:

78:14:0007628:1154

1	2	3	4	5
258	87026.37	114454.31	-	-
259	87025.09	114445.95	-	-
260	87023.63	114438.28	-	-
261	87022.6	114434.01	-	-
262	87021.77	114432.27	-	-
263	87020.29	114430.06	-	-
264	87019.02	114428.64	-	-
265	87017.41	114427.17	-	-
266	87010.89	114422.57	-	-
267	86998.52	114414.31	-	-
268	86988.7	114407.79	-	-
269	86984.08	114404.94	-	-
270	86978.94	114401.63	-	-
271	86977.02	114400.17	-	-
272	86976.09	114398.07	-	-
273	86975.31	114394.63	-	-
274	86973.6	114384.44	-	-
275	86972.7	114380.11	-	-
276	86971.63	114377.12	-	-
277	86969.77	114373.93	-	-
278	86965.48	114369.41	-	-
279	86960.19	114362.3	-	-
280	86958.84	114360.19	-	-
1	86956.28	114355.2	-	-
1	86764.08	114460.2	-	-
2	86763.61	114445.86	-	-
3	86762.15	114445.85	-	-
4	86751.85	114446.28	-	-
5	86751.79	114445.39	-	-



ДОКУМЕНТ ПОДПИСАН
ЭЛЕКТРОННОЙ ПОДПИСЬЮ

Сертификат: 00ВВ056В7401СВ38D2В3576АСDС8425108

Владелец: ФЕДЕРАЛЬНАЯ СЛУЖБА ГОСУДАРСТВЕННОЙ

РЕГИСТРАЦИИ, КАДАСТРА И КАРТОГРАФИИ

Действителен: с 27.06.2023 по 19.09.2024

полное наименование должности

инициалы, фамилия

Земельный участок

вид объекта недвижимости

Лист № 58 раздела 3.2

Всего листов раздела 3.2: 64

Всего разделов: 8

Всего листов выписки: 788

13.02.2024г. № КУВИ-001/2024-45895407

Кадастровый номер:

78:14:0007628:1154

1	2	3	4	5
6	86750.53	114445.42	-	-
7	86750.59	114446.34	-	-
8	86734.88	114447	-	-
9	86735.01	114448.58	-	-
10	86734.34	114448.61	-	-
11	86734.49	114452.14	-	-
12	86735.19	114452.1	-	-
13	86735.54	114458.84	-	-
14	86736.95	114458.84	-	-
15	86736.95	114458.99	-	-
16	86737.64	114458.97	-	-
17	86737.74	114461.22	-	-
1	86764.08	114460.2	-	-
1	87008.77	114458.66	-	-
2	87008.37	114450.07	-	-
3	87002.83	114450.38	-	-
4	87000.75	114446.4	-	-
5	86998.29	114443.83	-	-
6	86996.65	114442.66	-	-
7	86992.96	114441	-	-
8	86988.61	114440.45	-	-
9	86983.33	114441.57	-	-
10	86979.86	114443.41	-	-
11	86978.36	114444.84	-	-
12	86976.02	114448.24	-	-
13	86974.74	114451.67	-	-
14	86969.09	114451.92	-	-
15	86969.31	114460.25	-	-
16	86971.91	114460.19	-	-



ДОКУМЕНТ ПОДПИСАН
ЭЛЕКТРОННОЙ ПОДПИСЬЮ

Сертификат: 00ВВ056В7401СВ38D2В3576АСDС8425108

Владелец: ФЕДЕРАЛЬНАЯ СЛУЖБА ГОСУДАРСТВЕННОЙ

РЕГИСТРАЦИИ, КАДАСТРА И КАРТОГРАФИИ

Действителен: с 27.06.2023 по 19.09.2024

полное наименование должности

инициалы, фамилия

Земельный участок

вид объекта недвижимости

Лист № 59 раздела 3.2

Всего листов раздела 3.2: 64

Всего разделов: 8

Всего листов выписки: 788

13.02.2024г. № КУВИ-001/2024-45895407

Кадастровый номер:

78:14:0007628:1154

1	2	3	4	5
17	86971.96	114461.1	-	-
18	86979.57	114460.82	-	-
19	86979.65	114462.76	-	-
20	87000.03	114461.91	-	-
21	87000	114459.28	-	-
22	87006.26	114459.08	-	-
23	87006.28	114458.75	-	-
1	87008.77	114458.66	-	-
1	86590.2	114592.59	-	-
2	86602.03	114592.45	-	-
3	86601.63	114568.49	-	-
4	86589.92	114568.7	-	-
1	86590.2	114592.59	-	-
1	87031.43	114489.05	-	-
2	87030.92	114484.98	-	-
3	87029.51	114483.62	-	-
4	87025.57	114483.3	-	-
5	87023.79	114484.41	-	-
6	87023.55	114487.36	-	-
7	87024.8	114520.6	-	-
8	87025.87	114546.68	-	-
9	87027.99	114596.06	-	-
10	87029.73	114626.41	-	-
11	87030.55	114630.67	-	-
12	87031.66	114631.73	-	-
13	87034.18	114632.11	-	-
14	87035.13	114631.22	-	-
15	87035.97	114628.02	-	-
16	87036.47	114621.12	-	-



ДОКУМЕНТ ПОДПИСАН
ЭЛЕКТРОННОЙ ПОДПИСЬЮ

Сертификат: 00ВВ056В7401СВ38D2В3576АСDC8425108

Владелец: ФЕДЕРАЛЬНАЯ СЛУЖБА ГОСУДАРСТВЕННОЙ

РЕГИСТРАЦИИ, КАДАСТРА И КАРТОГРАФИИ

Действителен: с 27.06.2023 по 19.09.2024

полное наименование должности

инициалы, фамилия

Земельный участок

вид объекта недвижимости

Лист № 60 раздела 3.2

Всего листов раздела 3.2: 64

Всего разделов: 8

Всего листов выписки: 788

13.02.2024г. № КУВИ-001/2024-45895407

Кадастровый номер:

78:14:0007628:1154

1	2	3	4	5
17	87035.69	114600.53	-	-
1	87031.43	114489.05	-	-
1	86979.95	114641.62	-	0.1
2	86979.95	114640.93	-	0.1
3	86976.96	114640.9	-	0.1
4	86977.19	114650.89	-	0.1
5	86976.48	114650.91	-	0.1
6	86976.67	114659.79	-	0.1
7	87006.17	114659.23	-	0.1
8	87006.19	114659.66	-	0.1
9	87007.8	114659.61	-	0.1
10	87007.78	114659.2	-	0.1
11	87015.71	114659.05	-	0.1
12	87015.67	114657.35	-	0.1
13	87017.19	114657.32	-	0.1
14	87017.11	114655.79	-	0.1
15	87015.63	114655.84	-	0.1
16	87015.27	114640.15	-	0.1
17	87012.39	114640.34	-	0.1
18	87012.41	114640.94	-	0.1
19	86988.09	114641.46	-	0.1
1	86979.95	114641.62	-	0.1
1	87095.26	114658.36	-	0.1
2	87092.3	114658.48	-	0.1
3	87087.24	114658.76	-	0.1
4	87072.31	114659.34	-	0.1
5	87066.13	114659.51	-	0.1
6	87064.66	114659.55	-	0.1
7	87052.13	114659.99	-	0.1



ДОКУМЕНТ ПОДПИСАН
ЭЛЕКТРОННОЙ ПОДПИСЬЮ

Сертификат: 00ВВ056В7401СВ38D2В3576АСDС8425108

Владелец: ФЕДЕРАЛЬНАЯ СЛУЖБА ГОСУДАРСТВЕННОЙ

РЕГИСТРАЦИИ, КАДАСТРА И КАРТОГРАФИИ

Действителен: с 27.06.2023 по 19.09.2024

полное наименование должности

инициалы, фамилия

Земельный участок

вид объекта недвижимости

Лист № 61 раздела 3.2

Всего листов раздела 3.2: 64

Всего разделов: 8

Всего листов выписки: 788

13.02.2024г. № КУВИ-001/2024-45895407

Кадастровый номер:

78:14:0007628:1154

1	2	3	4	5
8	87051.5	114660	-	0.1
9	87053.9	114729.48	-	0.1
10	87045.13	114729.88	-	0.1
11	87046.79	114776.84	-	0.1
12	87047.49	114793.13	-	0.1
13	87066.39	114792.51	-	0.1
14	87070.36	114792.56	-	0.1
15	87117.85	114790.55	-	0.1
16	87118.13	114785.6	-	0.1
17	87117.82	114776.95	-	0.1
18	87118.54	114776.91	-	0.1
19	87118.49	114775.4	-	0.1
20	87117.76	114775.44	-	0.1
21	87117.45	114766.51	-	0.1
22	87116.9	114766.54	-	0.1
23	87116.65	114763.83	-	0.1
24	87116.56	114761.71	-	0.1
25	87115.72	114740.63	-	0.1
26	87115.37	114738.6	-	0.1
27	87115.3	114733.91	-	0.1
28	87115.12	114730.54	-	0.1
29	87108.14	114730.53	-	0.1
30	87108.11	114729.45	-	0.1
31	87108.25	114729.44	-	0.1
32	87108.22	114728.76	-	0.1
33	87108.09	114728.77	-	0.1
34	87107.81	114719.56	-	0.1
35	87111.05	114719.36	-	0.1
36	87111.09	114717.99	-	0.1



ДОКУМЕНТ ПОДПИСАН
ЭЛЕКТРОННОЙ ПОДПИСЬЮ

Сертификат: 00ВВ056В7401СВ38D2В3576АСDС8425108

Владелец: ФЕДЕРАЛЬНАЯ СЛУЖБА ГОСУДАРСТВЕННОЙ

РЕГИСТРАЦИИ, КАДАСТРА И КАРТОГРАФИИ

Действителен: с 27.06.2023 по 19.09.2024

полное наименование должности

инициалы, фамилия

Земельный участок

вид объекта недвижимости

Лист № 62 раздела 3.2

Всего листов раздела 3.2: 64

Всего разделов: 8

Всего листов выписки: 788

13.02.2024г. № КУВИ-001/2024-45895407

Кадастровый номер:

78:14:0007628:1154

1	2	3	4	5
37	87114.72	114717.76	-	0.1
38	87114.71	114717.27	-	0.1
39	87114.84	114717.26	-	0.1
40	87114.58	114709.3	-	0.1
41	87113.52	114678.7	-	0.1
42	87113.21	114670.73	-	0.1
43	87113.07	114670.73	-	0.1
44	87113.05	114670.22	-	0.1
45	87105.76	114670.41	-	0.1
46	87105.33	114659.64	-	0.1
47	87105.48	114659.64	-	0.1
48	87105.47	114659.01	-	0.1
49	87105.3	114659.01	-	0.1
50	87105.26	114657.97	-	0.1
51	87102.52	114658.08	-	0.1
52	87102.51	114657.93	-	0.1
53	87095.26	114658.2	-	0.1
1	87095.26	114658.36	-	0.1
1	86406.14	114726.65	-	0.1
2	86424.69	114726.5	-	0.1
3	86429.79	114723.37	-	0.1
4	86450.8	114700.48	-	0.1
5	86451.83	114695.04	-	0.1
6	86415.5	114668.47	-	0.1
7	86411.9	114668.32	-	0.1
8	86407.72	114668.22	-	0.1
9	86405.53	114668.45	-	0.1
10	86405.06	114660.53	-	0.1
11	86397.49	114660.78	-	0.1



ДОКУМЕНТ ПОДПИСАН
ЭЛЕКТРОННОЙ ПОДПИСЬЮ

Сертификат: 00ВВ056В7401СВ38D2В3576АСDC8425108

Владелец: ФЕДЕРАЛЬНАЯ СЛУЖБА ГОСУДАРСТВЕННОЙ

РЕГИСТРАЦИИ, КАДАСТРА И КАРТОГРАФИИ

Действителен: с 27.06.2023 по 19.09.2024

полное наименование должности

инициалы, фамилия

Земельный участок

вид объекта недвижимости

Лист № 63 раздела 3.2

Всего листов раздела 3.2: 64

Всего разделов: 8

Всего листов выписки: 788

13.02.2024г. № КУВИ-001/2024-45895407

Кадастровый номер:

78:14:0007628:1154

1	2	3	4	5
12	86367.41	114662.07	-	0.1
13	86360.38	114662.28	-	0.1
14	86360.69	114670.37	-	0.1
15	86361.74	114695.12	-	0.1
16	86361.89	114699.48	-	0.1
17	86362.37	114723.09	-	0.1
18	86362.65	114731.18	-	0.1
19	86369.67	114731.03	-	0.1
20	86398.17	114730.32	-	0.1
21	86406.18	114730.16	-	0.1
1	86406.14	114726.65	-	0.1
1	86693.38	114740.67	-	-
2	86693.32	114747.63	-	-
3	86816.57	114752.46	-	-
4	86816.61	114745.49	-	-
1	86693.38	114740.67	-	-
1	86870.31	114751.78	-	-
2	86913.23	114750.13	-	-
3	86949.23	114748.54	-	-
4	86949.15	114741.67	-	-
5	86911.04	114743.26	-	-
6	86871.08	114744.94	-	-
7	86870.13	114745.07	-	-
1	86870.31	114751.78	-	-
1	87118.64	114802.94	-	0.1
2	87108.93	114803.32	-	0.1
3	87109.57	114823.17	-	0.1
4	87119.21	114822.78	-	0.1
1	87118.64	114802.94	-	0.1



ДОКУМЕНТ ПОДПИСАН
ЭЛЕКТРОННОЙ ПОДПИСЬЮ

Сертификат: 00ВВ056В7401СВ38D2В3576АСDC8425108

Владелец: ФЕДЕРАЛЬНАЯ СЛУЖБА ГОСУДАРСТВЕННОЙ

РЕГИСТРАЦИИ, КАДАСТРА И КАРТОГРАФИИ

Действителен: с 27.06.2023 по 19.09.2024

полное наименование должности

инициалы, фамилия

Земельный участок

вид объекта недвижимости

Лист № 64 раздела 3.2

Всего листов раздела 3.2: 64

Всего разделов: 8

Всего листов выписки: 788

13.02.2024г. № КУВИ-001/2024-45895407

Кадастровый номер:

78:14:0007628:1154

1	2	3	4	5
1	87033.81	114815.56	-	0.1
2	87044.27	114816.17	-	0.1
3	87044.82	114806.13	-	0.1
4	87034.49	114805.66	-	0.1
1	87033.81	114815.56	-	0.1
1	86455.24	114874.66	-	0.1
2	86465.54	114873.37	-	0.1
3	86464.23	114863.22	-	0.1
4	86453.92	114864.67	-	0.1
1	86455.24	114874.66	-	0.1
1	86620.84	114878.65	-	-
2	86621.12	114884.7	-	-
3	86630.18	114884.31	-	-
4	86629.91	114878.25	-	-
1	86620.84	114878.65	-	-



ДОКУМЕНТ ПОДПИСАН
ЭЛЕКТРОННОЙ ПОДПИСЬЮ

Сертификат: 00ВВ056В7401СВ38D2В3576АСDC8425108

Владелец: ФЕДЕРАЛЬНАЯ СЛУЖБА ГОСУДАРСТВЕННОЙ
РЕГИСТРАЦИИ, КАДАСТРА И КАРТОГРАФИИ
Действителен: с 27.06.2023 по 19.09.2024

полное наименование должности

инициалы, фамилия

Выписка из Единого государственного реестра недвижимости об объекте недвижимости
Сведения о частях земельного участка

Земельный участок			
вид объекта недвижимости			
Лист № 1 раздела 4	Всего листов раздела 4: 82	Всего разделов: 8	Всего листов выписки: 788
13.02.2024г. № КУВИ-001/2024-45895407			
Кадастровый номер:		78:14:0007628:1154	

План (чертеж, схема) части земельного участка Учетный номер части: 78:14:0007628:1154/3



Масштаб 1:5000 Условные обозначения:

полное наименование должности	 ДОКУМЕНТ ПОДПИСАН ЭЛЕКТРОННОЙ ПОДПИСЬЮ	инициалы, фамилия
	Сертификат: 00BV056B7401CB38D2B3576ACDC8425108 Владелец: ФЕДЕРАЛЬНАЯ СЛУЖБА ГОСУДАРСТВЕННОЙ РЕГИСТРАЦИИ, КАДАСТРА И КАРТОГРАФИИ Действителен: с 27.06.2023 по 19.09.2024	

Земельный участок
вид объекта недвижимости

Лист № 2 раздела 4

Всего листов раздела 4: 82

Всего разделов: 8

Всего листов выписки: 788

13.02.2024г. № КУВИ-001/2024-45895407

Кадастровый номер:

78:14:0007628:1154

План (чертеж, схема) части земельного участка

Учетный номер части: 78:14:0007628:1154/4



Масштаб 1:5000

Условные обозначения:



ДОКУМЕНТ ПОДПИСАН
ЭЛЕКТРОННОЙ ПОДПИСЬЮ

Сертификат: 00ВВ056В7401СВ38Д2В3576АСДС8425108

Владелец: ФЕДЕРАЛЬНАЯ СЛУЖБА ГОСУДАРСТВЕННОЙ
РЕГИСТРАЦИИ, КАДАСТРА И КАРТОГРАФИИ
Действителен: с 27.06.2023 по 19.09.2024

полное наименование должности

инициалы, фамилия

Земельный участок

вид объекта недвижимости

Лист № 3 раздела 4

Всего листов раздела 4: 82

Всего разделов: 8

Всего листов выписки: 788


13.02.2024г. № КУВИ-001/2024-45895407

Кадастровый номер:

78:14:0007628:1154

План (чертеж, схема) части земельного участка

Учетный номер части: 78:14:0007628:1154/13

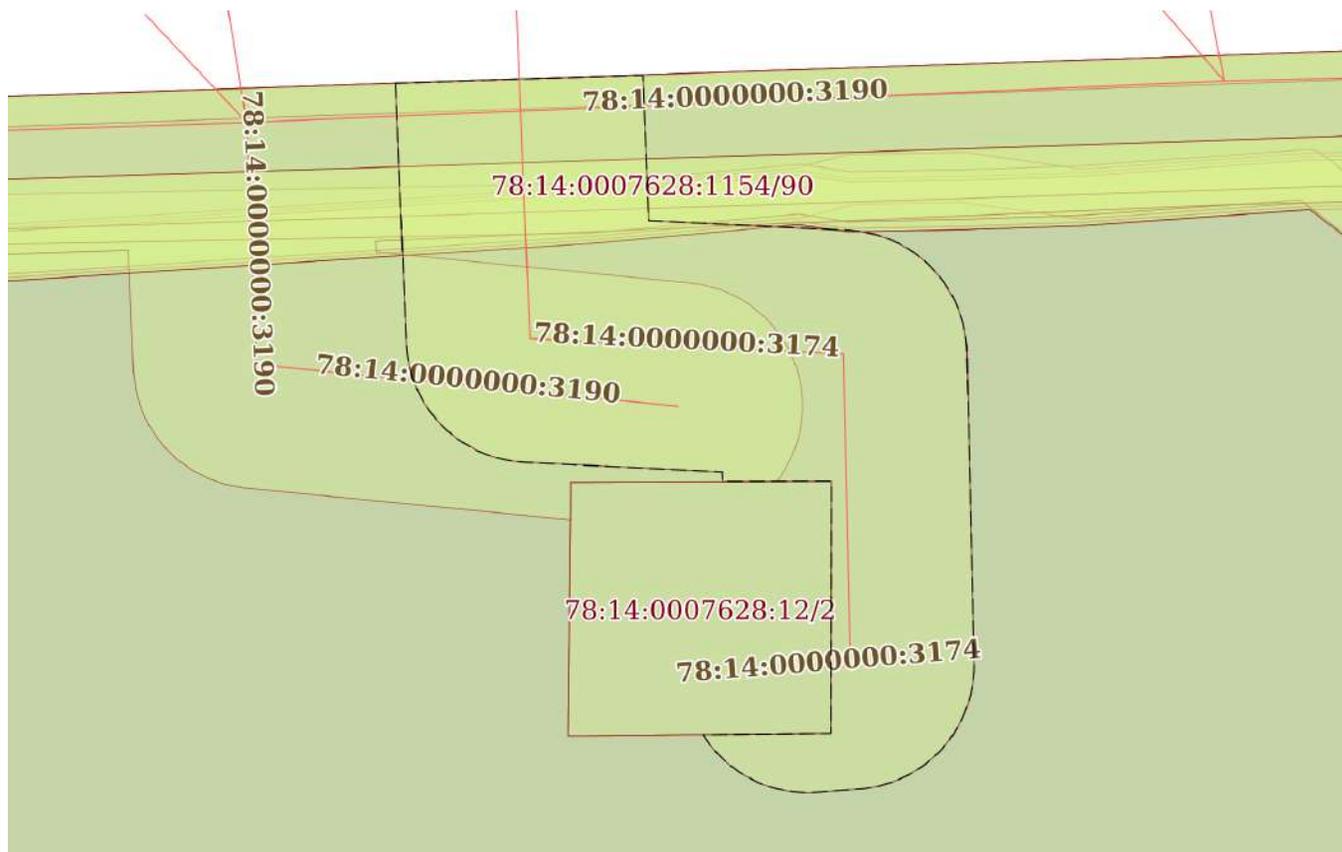

Масштаб 1:300

Условные обозначения:

ДОКУМЕНТ ПОДПИСАН
ЭЛЕКТРОННОЙ ПОДПИСЬЮ

Сертификат: 00ВВ056В7401СВ38D2В3576АСDC8425108

Владелец: ФЕДЕРАЛЬНАЯ СЛУЖБА ГОСУДАРСТВЕННОЙ

РЕГИСТРАЦИИ, КАДАСТРА И КАРТОГРАФИИ

Действителен: с 27.06.2023 по 19.09.2024

ПОЛНОЕ НАИМЕНОВАНИЕ ДОЛЖНОСТИ

инициалы, фамилия

Земельный участок

вид объекта недвижимости

Лист № 4 раздела 4

Всего листов раздела 4: 82

Всего разделов: 8

Всего листов выписки: 788


13.02.2024г. № КУВИ-001/2024-45895407

Кадастровый номер:

78:14:0007628:1154

План (чертеж, схема) части земельного участка

Учетный номер части: 78:14:0007628:1154/14

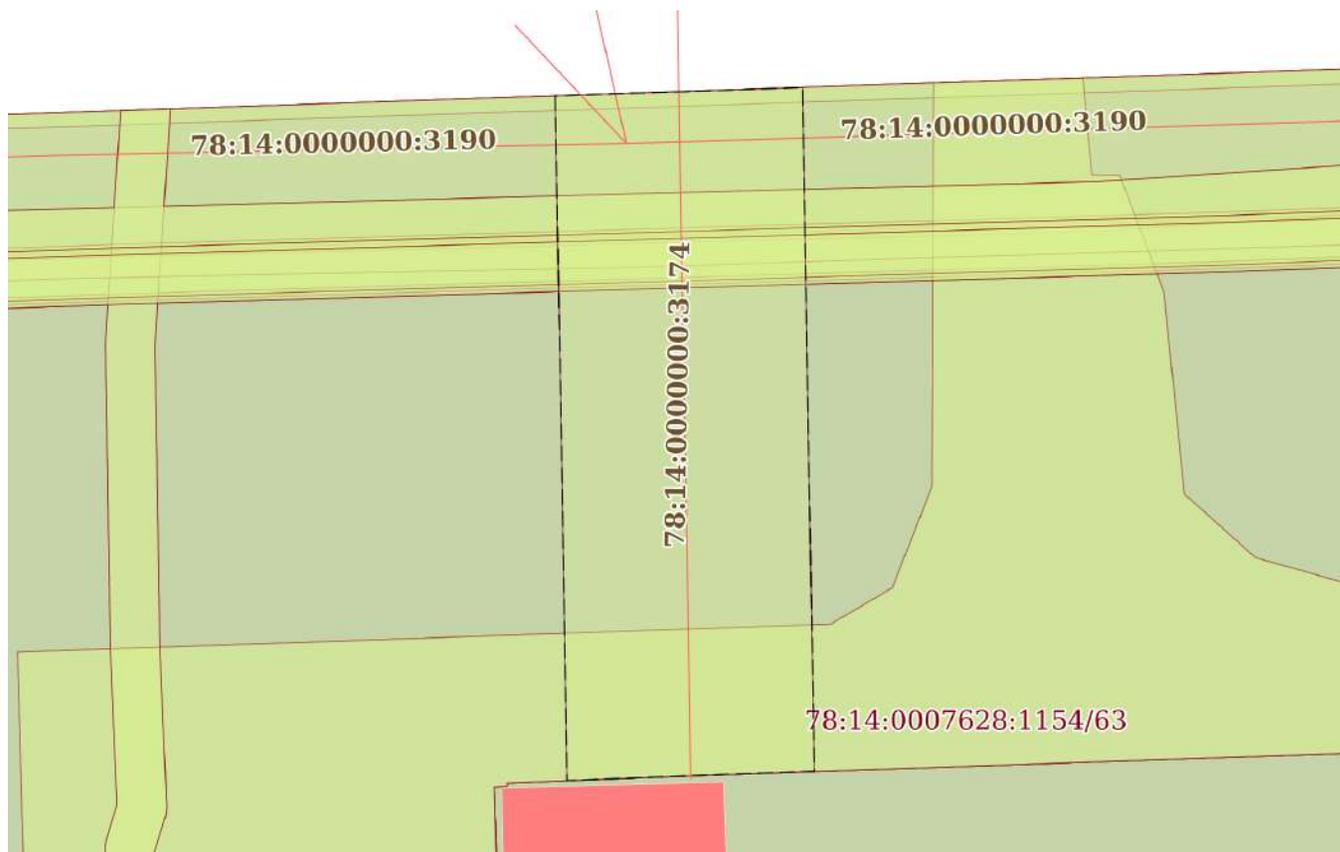

Масштаб 1:300

Условные обозначения:



ДОКУМЕНТ ПОДПИСАН
ЭЛЕКТРОННОЙ ПОДПИСЬЮ

Сертификат: 00ВВ056В7401СВ38D2В3576АСDС8425108

Владелец: ФЕДЕРАЛЬНАЯ СЛУЖБА ГОСУДАРСТВЕННОЙ

РЕГИСТРАЦИИ, КАДАСТРА И КАРТОГРАФИИ

Действителен: с 27.06.2023 по 19.09.2024

ПОЛНОЕ НАИМЕНОВАНИЕ ДОЛЖНОСТИ

инициалы, фамилия

Земельный участок

вид объекта недвижимости

Лист № 5 раздела 4

Всего листов раздела 4: 82

Всего разделов: 8

Всего листов выписки: 788

13.02.2024г. № КУВИ-001/2024-45895407

Кадастровый номер:

78:14:0007628:1154

План (чертеж, схема) части земельного участка

Учетный номер части: 78:14:0007628:1154/15



Масштаб 1:300

Условные обозначения:

ДОКУМЕНТ ПОДПИСАН
ЭЛЕКТРОННОЙ ПОДПИСЬЮ

Сертификат: 00ВВ056В7401СВ38D2В3576АСDС8425108

Владелец: ФЕДЕРАЛЬНАЯ СЛУЖБА ГОСУДАРСТВЕННОЙ
РЕГИСТРАЦИИ, КАДАСТРА И КАРТОГРАФИИ
Действителен: с 27.06.2023 по 19.09.2024

полное наименование должности

инициалы, фамилия

Земельный участок			
вид объекта недвижимости			
Лист № 6 раздела 4	Всего листов раздела 4: 82	Всего разделов: 8	Всего листов выписки: 788
13.02.2024г. № КУВИ-001/2024-45895407			
Кадастровый номер:	78:14:0007628:1154		

План (чертеж, схема) части земельного участка	Учетный номер части: 78:14:0007628:1154/16
Масштаб 1:2000	Условные обозначения:



ДОКУМЕНТ ПОДПИСАН
ЭЛЕКТРОННОЙ ПОДПИСЬЮ

Сертификат: 00ВВ056В7401СВ38D2В3576АСDС8425108

Владелец: ФЕДЕРАЛЬНАЯ СЛУЖБА ГОСУДАРСТВЕННОЙ
РЕГИСТРАЦИИ, КАДАСТРА И КАРТОГРАФИИ
Действителен: с 27.06.2023 по 19.09.2024

ПОЛНОЕ НАИМЕНОВАНИЕ ДОЛЖНОСТИ

инициалы, фамилия

Земельный участок

вид объекта недвижимости

Лист № 7 раздела 4

Всего листов раздела 4: 82

Всего разделов: 8

Всего листов выписки: 788


13.02.2024г. № КУВИ-001/2024-45895407

Кадастровый номер:

78:14:0007628:1154

План (чертеж, схема) части земельного участка

Учетный номер части: 78:14:0007628:1154/17

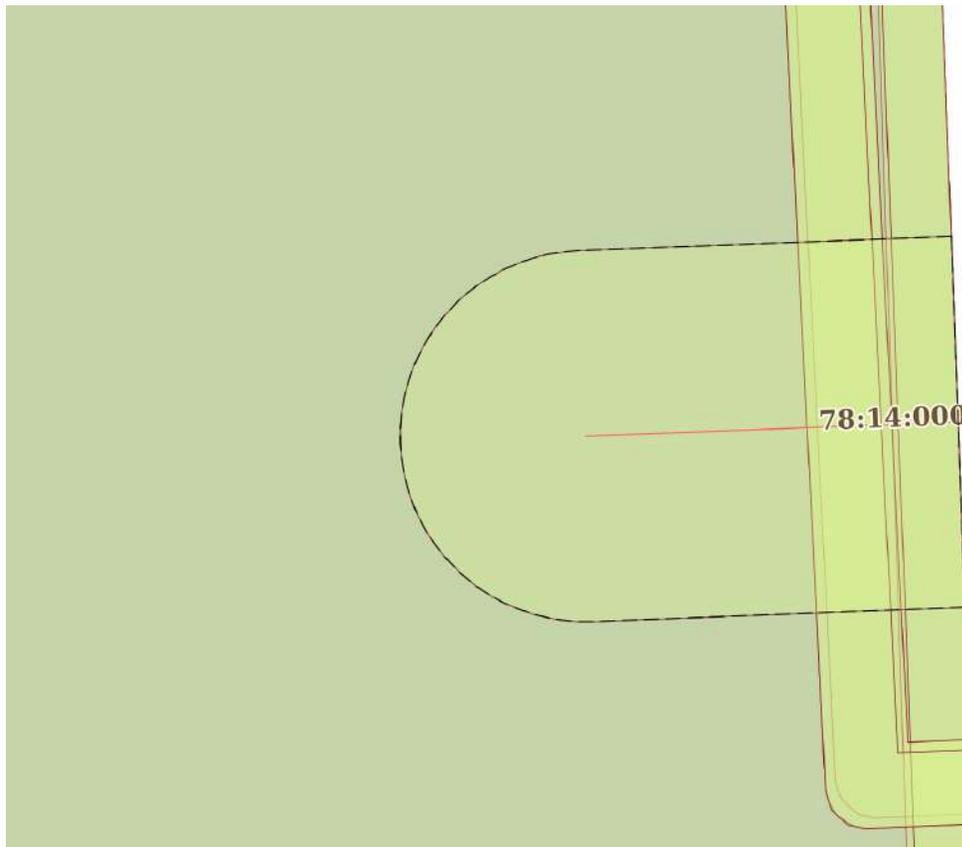

78:14:0000000:3174

Масштаб 1:200

Условные обозначения:

ДОКУМЕНТ ПОДПИСАН
ЭЛЕКТРОННОЙ ПОДПИСЬЮ

Сертификат: 00ВВ056В7401СВ38D2В3576АСDC8425108

Владелец: ФЕДЕРАЛЬНАЯ СЛУЖБА ГОСУДАРСТВЕННОЙ

РЕГИСТРАЦИИ, КАДАСТРА И КАРТОГРАФИИ

Действителен: с 27.06.2023 по 19.09.2024

полное наименование должности

инициалы, фамилия

Земельный участок

вид объекта недвижимости

Лист № 8 раздела 4

Всего листов раздела 4: 82

Всего разделов: 8

Всего листов выписки: 788

13.02.2024г. № КУВИ-001/2024-45895407

Кадастровый номер:

78:14:0007628:1154

План (чертеж, схема) части земельного участка

Учетный номер части: 78:14:0007628:1154/18

78:14:0000000:3179

78:14:0000000:3174

78:14:0000000:3190

78:14:0000000:3190

Масштаб 1:200

Условные обозначения:

ДОКУМЕНТ ПОДПИСАН
ЭЛЕКТРОННОЙ ПОДПИСЬЮ

Сертификат: 00ВВ056В7401СВ38D2В3576АСDC8425108

Владелец: ФЕДЕРАЛЬНАЯ СЛУЖБА ГОСУДАРСТВЕННОЙ

РЕГИСТРАЦИИ, КАДАСТРА И КАРТОГРАФИИ

Действителен: с 27.06.2023 по 19.09.2024

полное наименование должности

инициалы, фамилия

Земельный участок

вид объекта недвижимости

Лист № 9 раздела 4

Всего листов раздела 4: 82

Всего разделов: 8

Всего листов выписки: 788


13.02.2024г. № КУВИ-001/2024-45895407

Кадастровый номер:

78:14:0007628:1154

План (чертеж, схема) части земельного участка

Учетный номер части: 78:14:0007628:1154/19

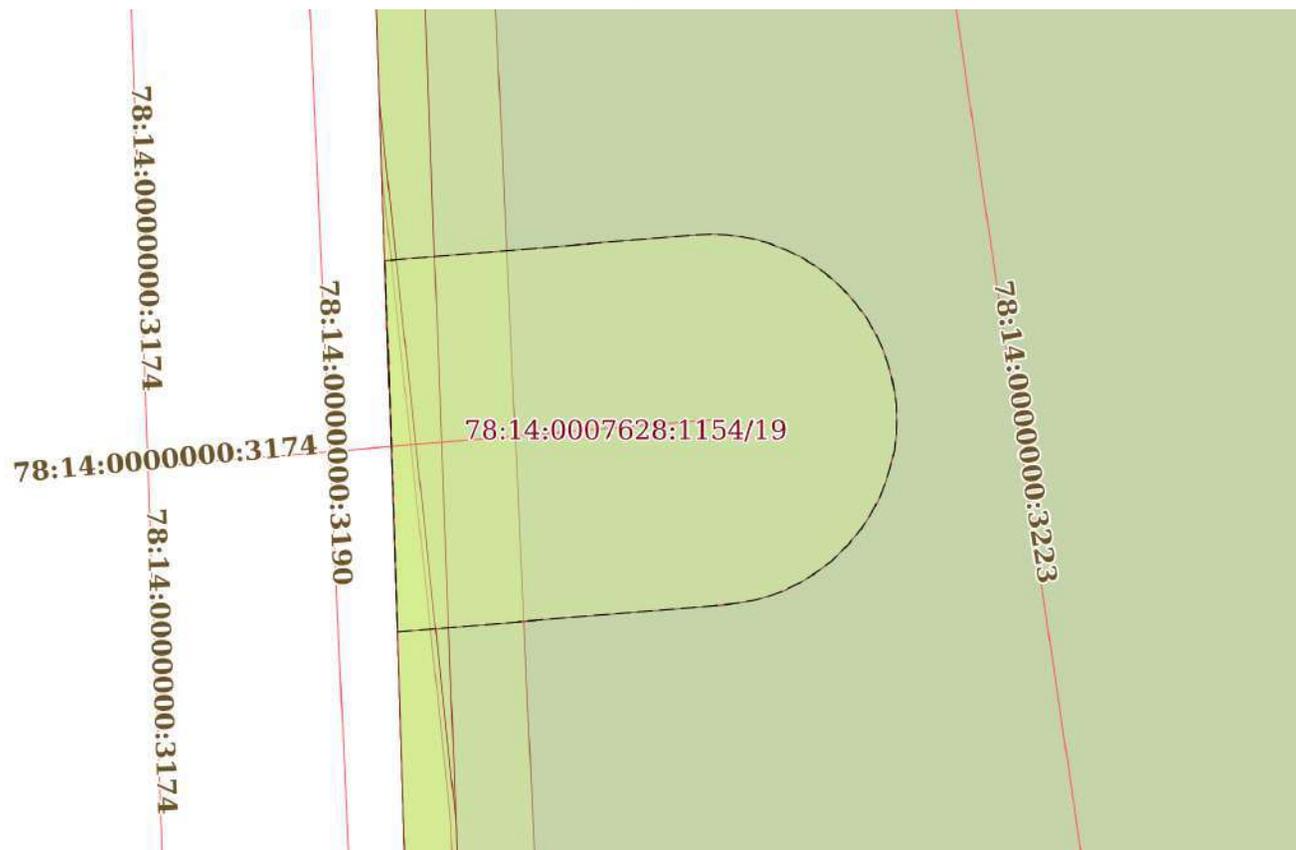

Масштаб 1:200

Условные обозначения:



ДОКУМЕНТ ПОДПИСАН
ЭЛЕКТРОННОЙ ПОДПИСЬЮ

Сертификат: 00ВВ056В7401СВ38D2В3576АСDC8425108

Владелец: ФЕДЕРАЛЬНАЯ СЛУЖБА ГОСУДАРСТВЕННОЙ

РЕГИСТРАЦИИ, КАДАСТРА И КАРТОГРАФИИ

Действителен: с 27.06.2023 по 19.09.2024

полное наименование должности

инициалы, фамилия

Земельный участок

вид объекта недвижимости

Лист № 10 раздела 4

Всего листов раздела 4: 82

Всего разделов: 8

Всего листов выписки: 788


13.02.2024г. № КУВИ-001/2024-45895407

Кадастровый номер:

78:14:0007628:1154

План (чертеж, схема) части земельного участка

Учетный номер части: 78:14:0007628:1154/20

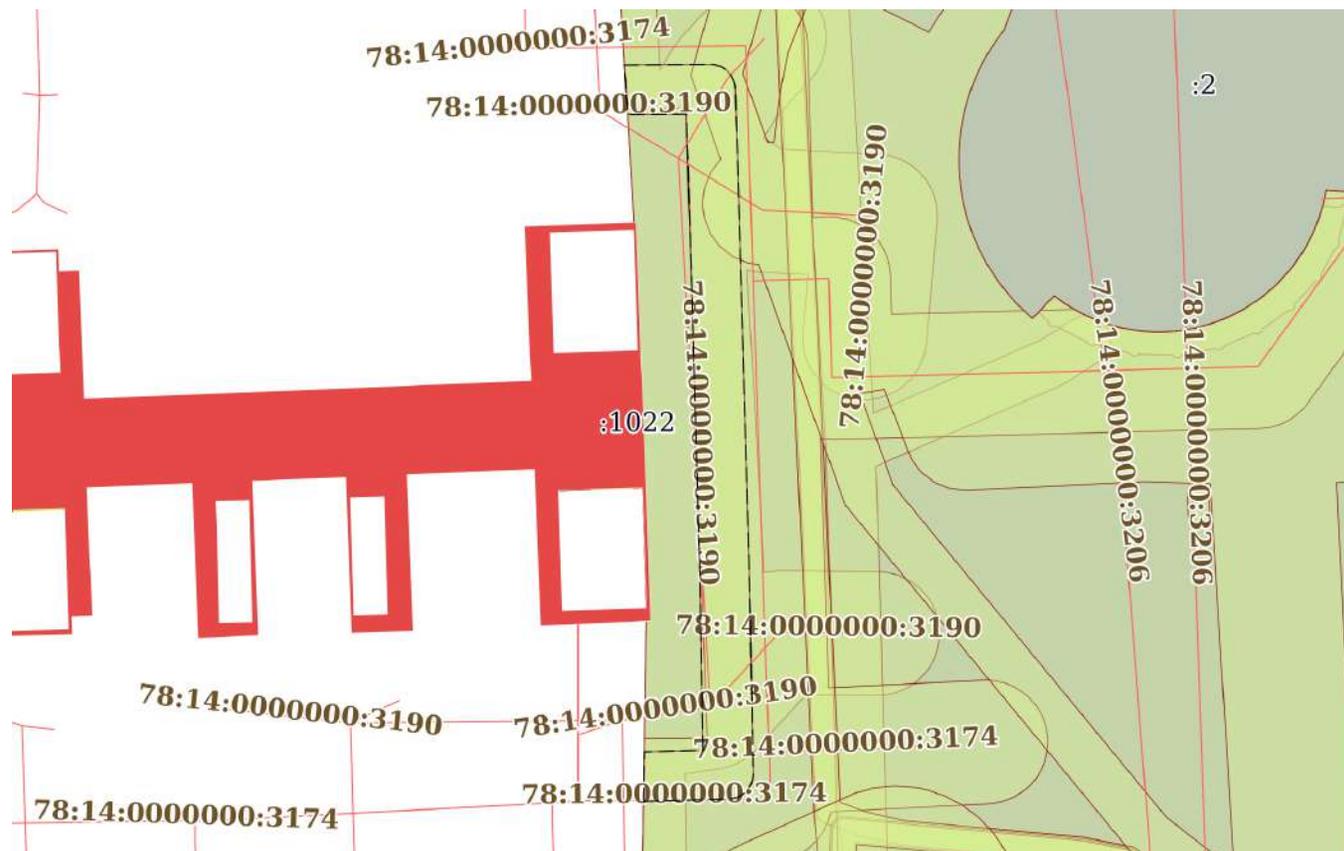

Масштаб 1:600

Условные обозначения:

ДОКУМЕНТ ПОДПИСАН
ЭЛЕКТРОННОЙ ПОДПИСЬЮ

Сертификат: 00ВВ056В7401СВ38D2В3576АСDС8425108

Владелец: ФЕДЕРАЛЬНАЯ СЛУЖБА ГОСУДАРСТВЕННОЙ
РЕГИСТРАЦИИ, КАДАСТРА И КАРТОГРАФИИ
Действителен: с 27.06.2023 по 19.09.2024

полное наименование должности

инициалы, фамилия

Земельный участок
вид объекта недвижимости

Лист № 11 раздела 4

Всего листов раздела 4: 82

Всего разделов: 8


Всего листов выписки: 788

13.02.2024г. № КУВИ-001/2024-45895407

Кадастровый номер: 78:14:0007628:1154

План (чертеж, схема) части земельного участка

Учетный номер части: 78:14:0007628:1154/21

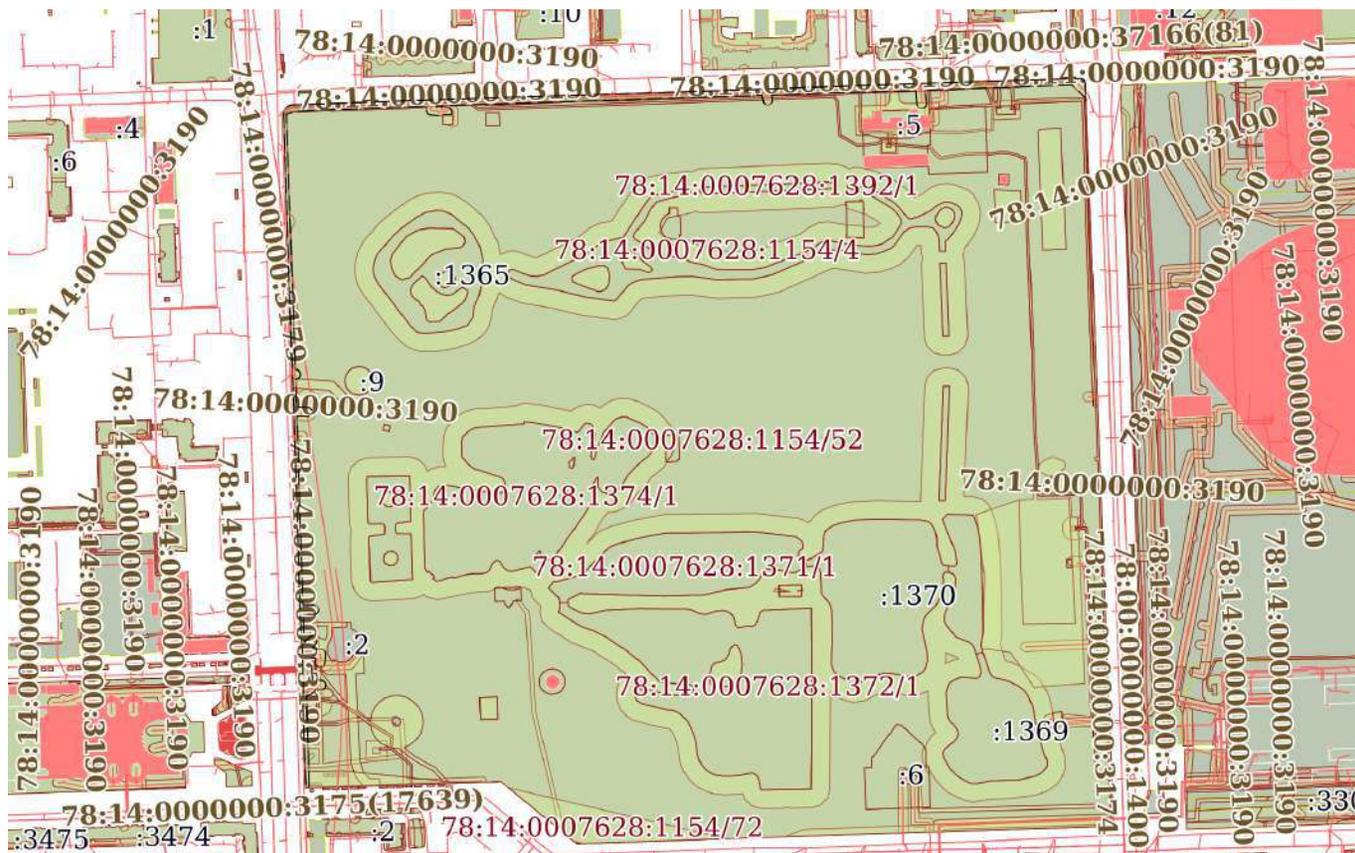

Масштаб 1:8000

Условные обозначения:



ДОКУМЕНТ ПОДПИСАН
ЭЛЕКТРОННОЙ ПОДПИСЬЮ

Сертификат: 00BV056B7401CB38D2B3576ACDC8425108

Владелец: ФЕДЕРАЛЬНАЯ СЛУЖБА ГОСУДАРСТВЕННОЙ
РЕГИСТРАЦИИ, КАДАСТРА И КАРТОГРАФИИ
Действителен: с 27.06.2023 по 19.09.2024

полное наименование должности

инициалы, фамилия

Земельный участок

вид объекта недвижимости

Лист № 12 раздела 4

Всего листов раздела 4: 82

Всего разделов: 8

Всего листов выписки: 788


13.02.2024г. № КУВИ-001/2024-45895407

Кадастровый номер:

78:14:0007628:1154

План (чертеж, схема) части земельного участка

Учетный номер части: 78:14:0007628:1154/22

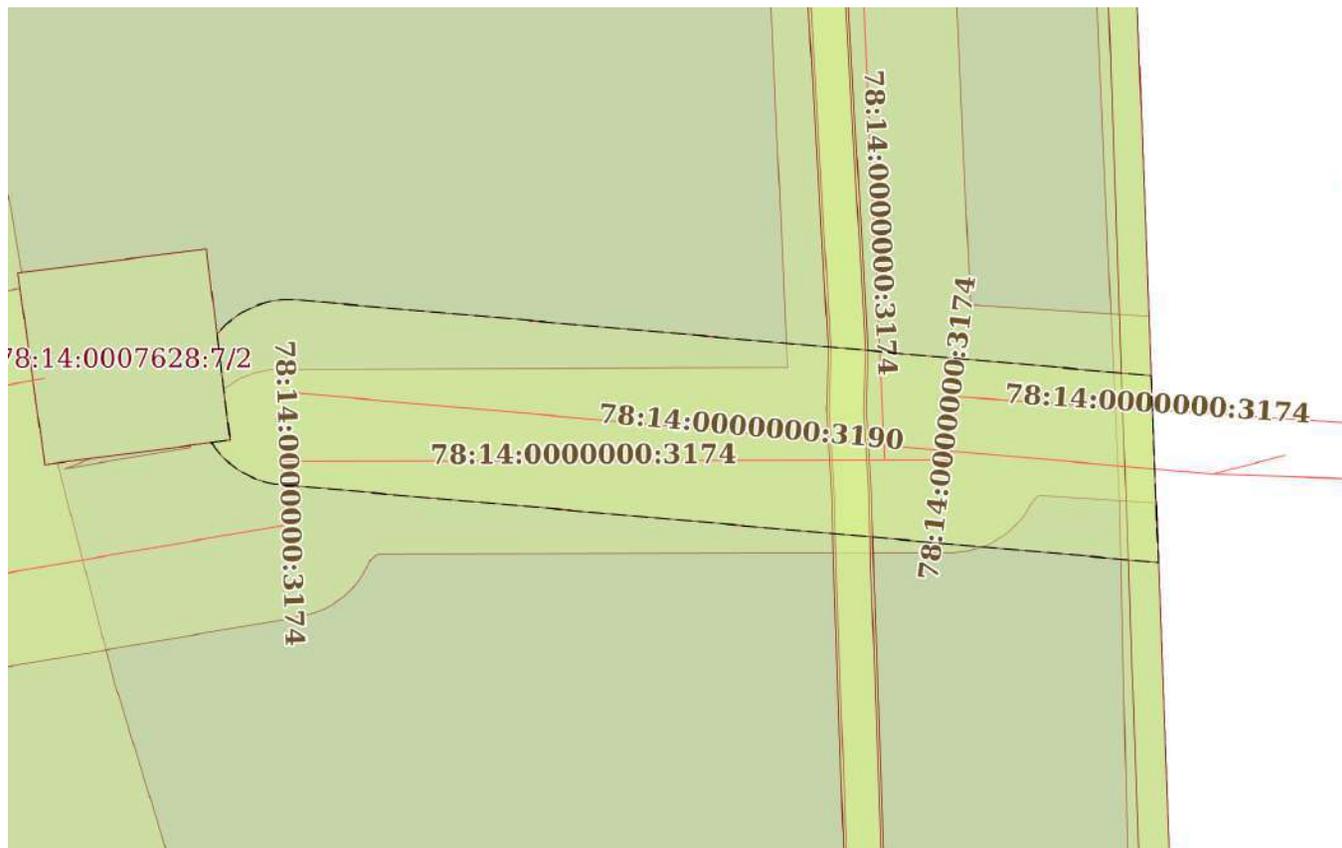

Масштаб 1:400

Условные обозначения:



ДОКУМЕНТ ПОДПИСАН
ЭЛЕКТРОННОЙ ПОДПИСЬЮ

Сертификат: 00ВВ056В7401СВ38D2В3576АСDС8425108

Владелец: ФЕДЕРАЛЬНАЯ СЛУЖБА ГОСУДАРСТВЕННОЙ

РЕГИСТРАЦИИ, КАДАСТРА И КАРТОГРАФИИ

Действителен: с 27.06.2023 по 19.09.2024

полное наименование должности

инициалы, фамилия

Земельный участок

вид объекта недвижимости

Лист № 13 раздела 4

Всего листов раздела 4: 82

Всего разделов: 8

Всего листов выписки: 788


13.02.2024г. № КУВИ-001/2024-45895407

Кадастровый номер:

78:14:0007628:1154

План (чертеж, схема) части земельного участка

Учетный номер части: 78:14:0007628:1154/23

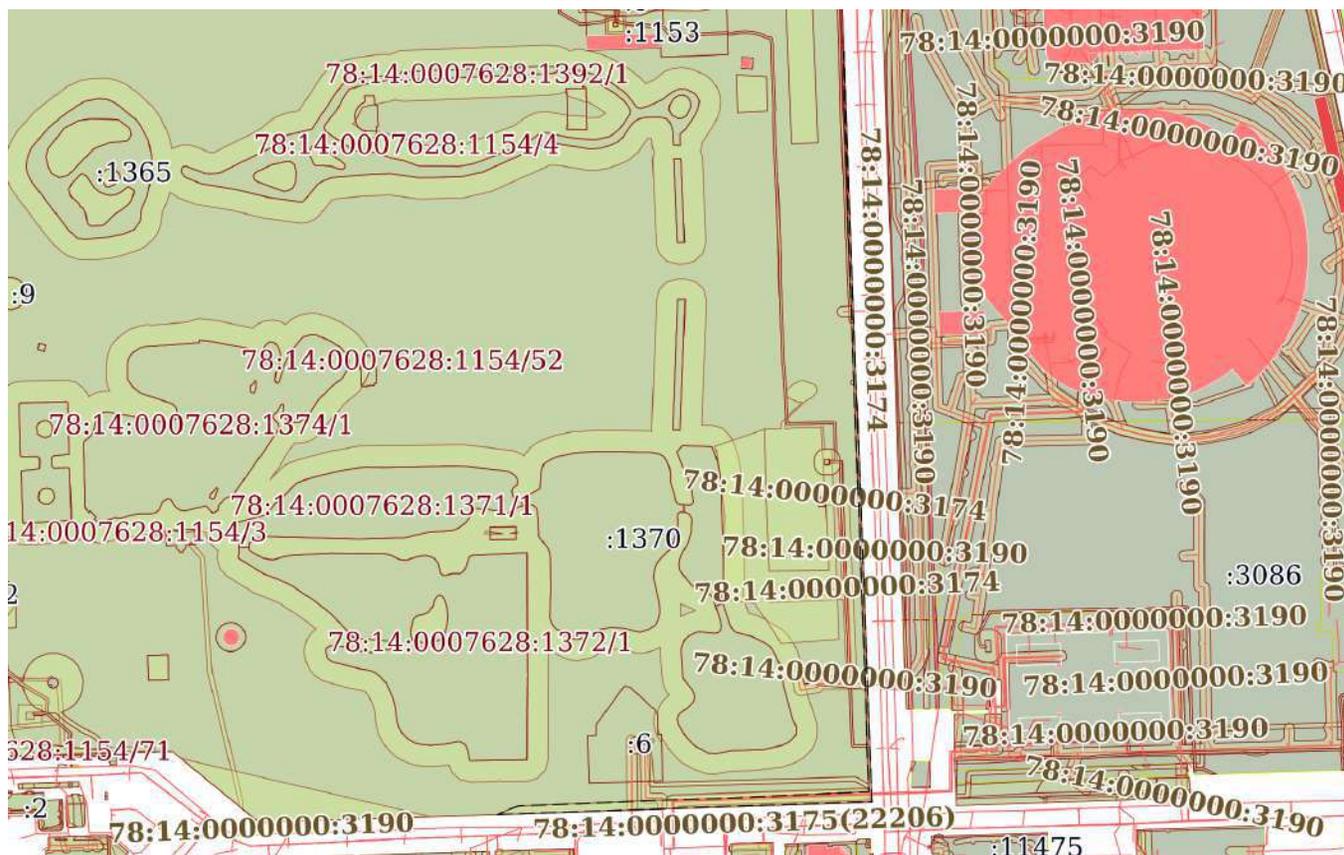

Масштаб 1:7000

Условные обозначения:



ДОКУМЕНТ ПОДПИСАН
ЭЛЕКТРОННОЙ ПОДПИСЬЮ

Сертификат: 00BV056B7401CB38D2B3576ACDC8425108

Владелец: ФЕДЕРАЛЬНАЯ СЛУЖБА ГОСУДАРСТВЕННОЙ
РЕГИСТРАЦИИ, КАДАСТРА И КАРТОГРАФИИ
Действителен: с 27.06.2023 по 19.09.2024

полное наименование должности

инициалы, фамилия

Земельный участок

вид объекта недвижимости

Лист № 14 раздела 4

Всего листов раздела 4: 82

Всего разделов: 8

Всего листов выписки: 788


13.02.2024г. № КУВИ-001/2024-45895407

Кадастровый номер:

78:14:0007628:1154

План (чертеж, схема) части земельного участка

Учетный номер части: 78:14:0007628:1154/25

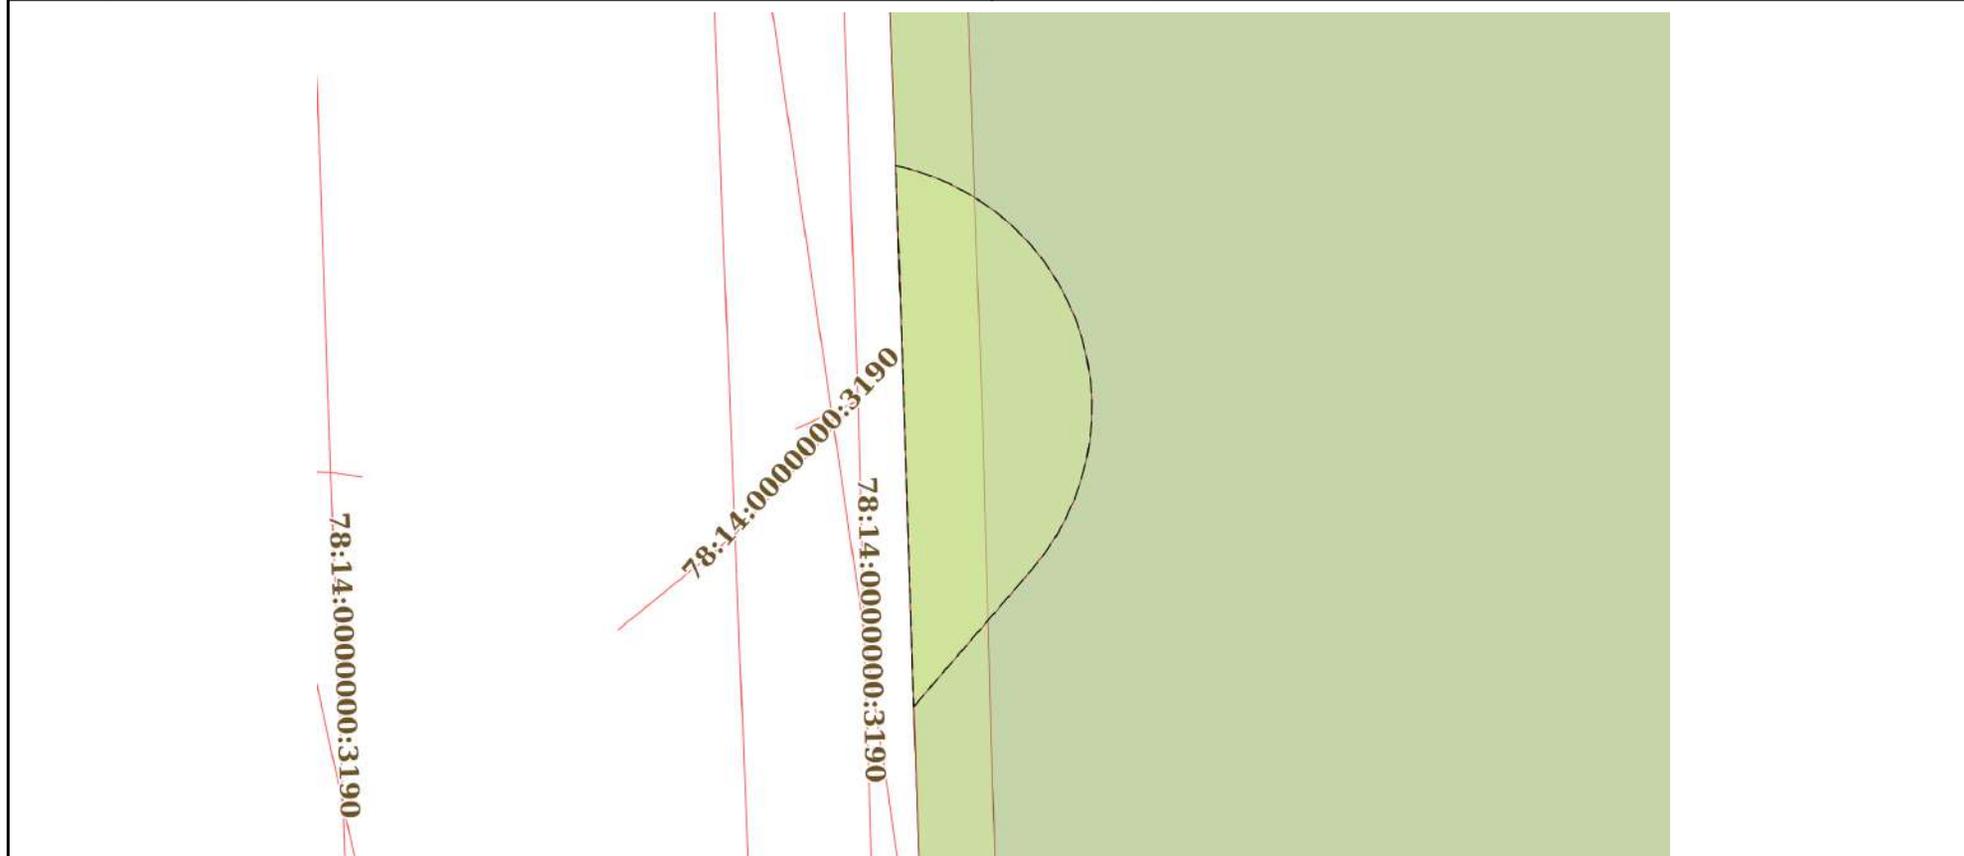

Масштаб 1:300

Условные обозначения:

ДОКУМЕНТ ПОДПИСАН
ЭЛЕКТРОННОЙ ПОДПИСЬЮ

Сертификат: 00ВВ056В7401СВ38D2В3576АСDС8425108

Владелец: ФЕДЕРАЛЬНАЯ СЛУЖБА ГОСУДАРСТВЕННОЙ

РЕГИСТРАЦИИ, КАДАСТРА И КАРТОГРАФИИ

Действителен: с 27.06.2023 по 19.09.2024

полное наименование должности

инициалы, фамилия

Земельный участок

вид объекта недвижимости

Лист № 15 раздела 4

Всего листов раздела 4: 82

Всего разделов: 8

Всего листов выписки: 788


13.02.2024г. № КУВИ-001/2024-45895407

Кадастровый номер:

78:14:0007628:1154

План (чертеж, схема) части земельного участка

Учетный номер части: 78:14:0007628:1154/26

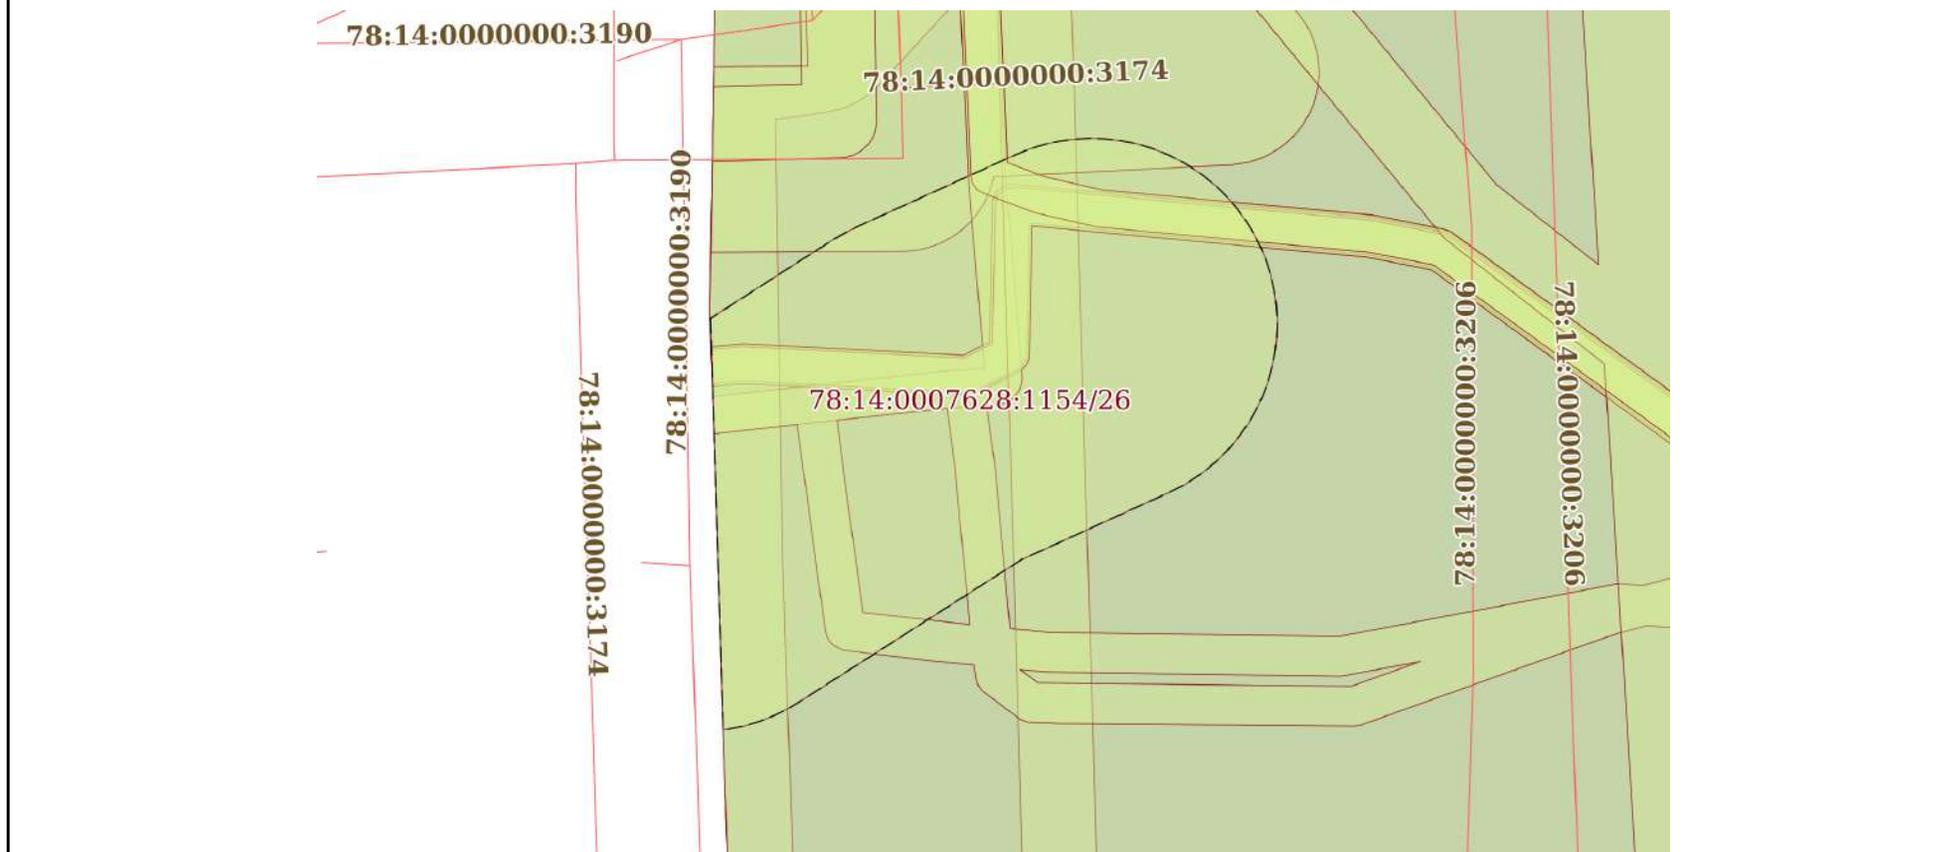

Масштаб 1:400

Условные обозначения:



ДОКУМЕНТ ПОДПИСАН
ЭЛЕКТРОННОЙ ПОДПИСЬЮ

Сертификат: 00ВВ056В7401СВ38D2В3576АСDC8425108

Владелец: ФЕДЕРАЛЬНАЯ СЛУЖБА ГОСУДАРСТВЕННОЙ

РЕГИСТРАЦИИ, КАДАСТРА И КАРТОГРАФИИ

Действителен: с 27.06.2023 по 19.09.2024

полное наименование должности

инициалы, фамилия

Земельный участок

вид объекта недвижимости

Лист № 16 раздела 4

Всего листов раздела 4: 82

Всего разделов: 8

Всего листов выписки: 788


13.02.2024г. № КУВИ-001/2024-45895407

Кадастровый номер:

78:14:0007628:1154

План (чертеж, схема) части земельного участка

Учетный номер части: 78:14:0007628:1154/27

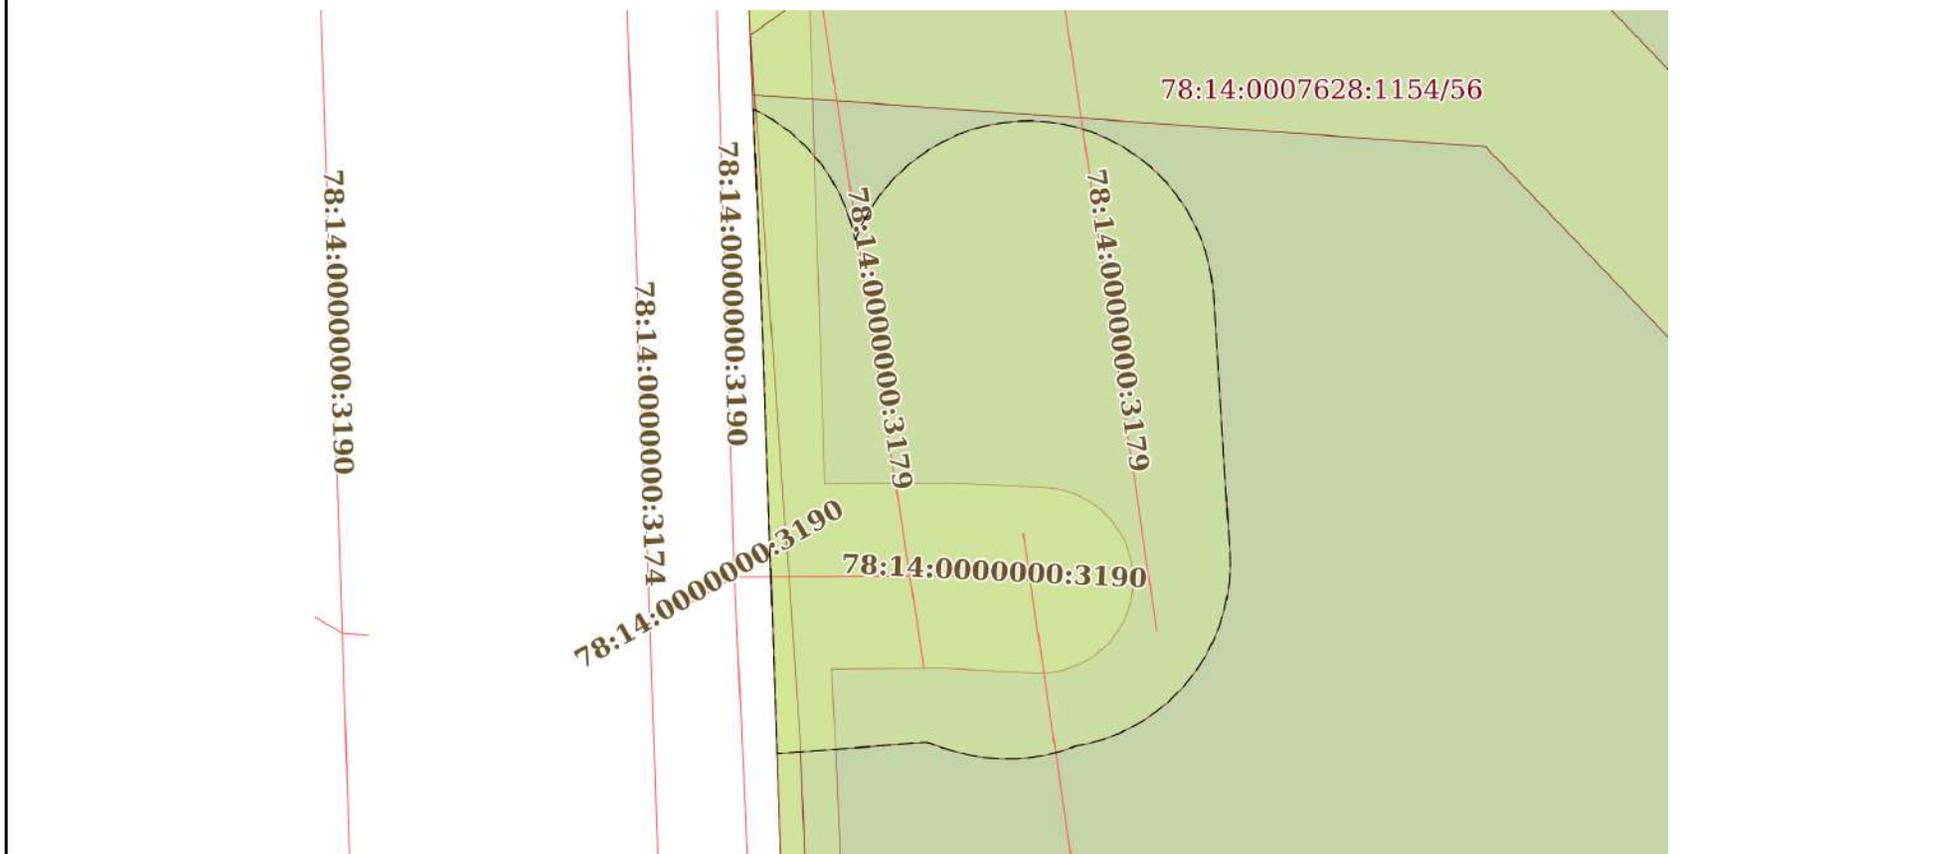

Масштаб 1:400

Условные обозначения:



ДОКУМЕНТ ПОДПИСАН
ЭЛЕКТРОННОЙ ПОДПИСЬЮ

Сертификат: 00ВВ056В7401СВ38D2В3576АСDС8425108

Владелец: ФЕДЕРАЛЬНАЯ СЛУЖБА ГОСУДАРСТВЕННОЙ

РЕГИСТРАЦИИ, КАДАСТРА И КАРТОГРАФИИ

Действителен: с 27.06.2023 по 19.09.2024

полное наименование должности

инициалы, фамилия

Земельный участок

вид объекта недвижимости

Лист № 17 раздела 4

Всего листов раздела 4: 82

Всего разделов: 8

Всего листов выписки: 788


13.02.2024г. № КУВИ-001/2024-45895407

Кадастровый номер:

78:14:0007628:1154

План (чертеж, схема) части земельного участка

Учетный номер части: 78:14:0007628:1154/28

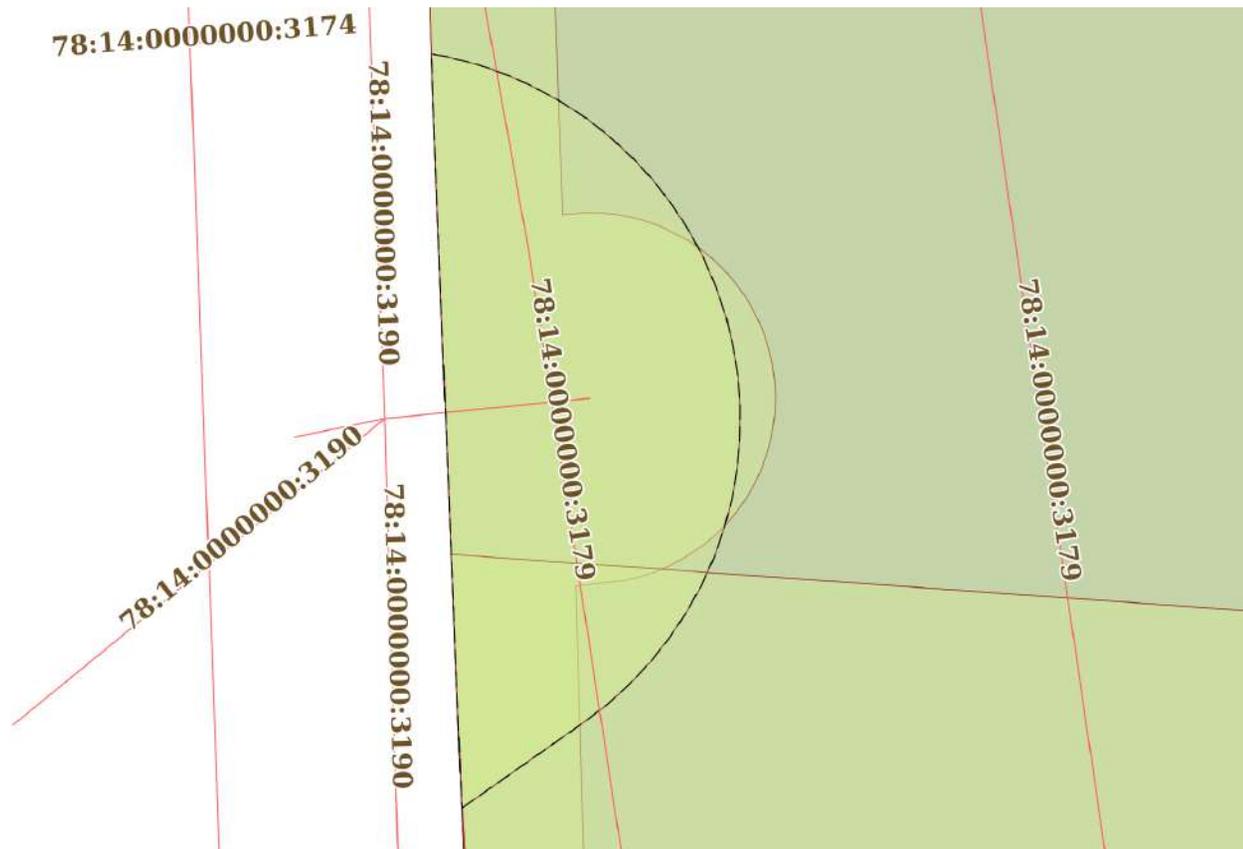

Масштаб 1:200

Условные обозначения:



ДОКУМЕНТ ПОДПИСАН
ЭЛЕКТРОННОЙ ПОДПИСЬЮ

Сертификат: 00ВВ056В7401СВ38D2В3576АСDC8425108

Владелец: ФЕДЕРАЛЬНАЯ СЛУЖБА ГОСУДАРСТВЕННОЙ

РЕГИСТРАЦИИ, КАДАСТРА И КАРТОГРАФИИ

Действителен: с 27.06.2023 по 19.09.2024

полное наименование должности

инициалы, фамилия

Земельный участок

вид объекта недвижимости

Лист № 18 раздела 4

Всего листов раздела 4: 82

Всего разделов: 8

Всего листов выписки: 788


13.02.2024г. № КУВИ-001/2024-45895407

Кадастровый номер:

78:14:0007628:1154

План (чертеж, схема) части земельного участка

Учетный номер части: 78:14:0007628:1154/30

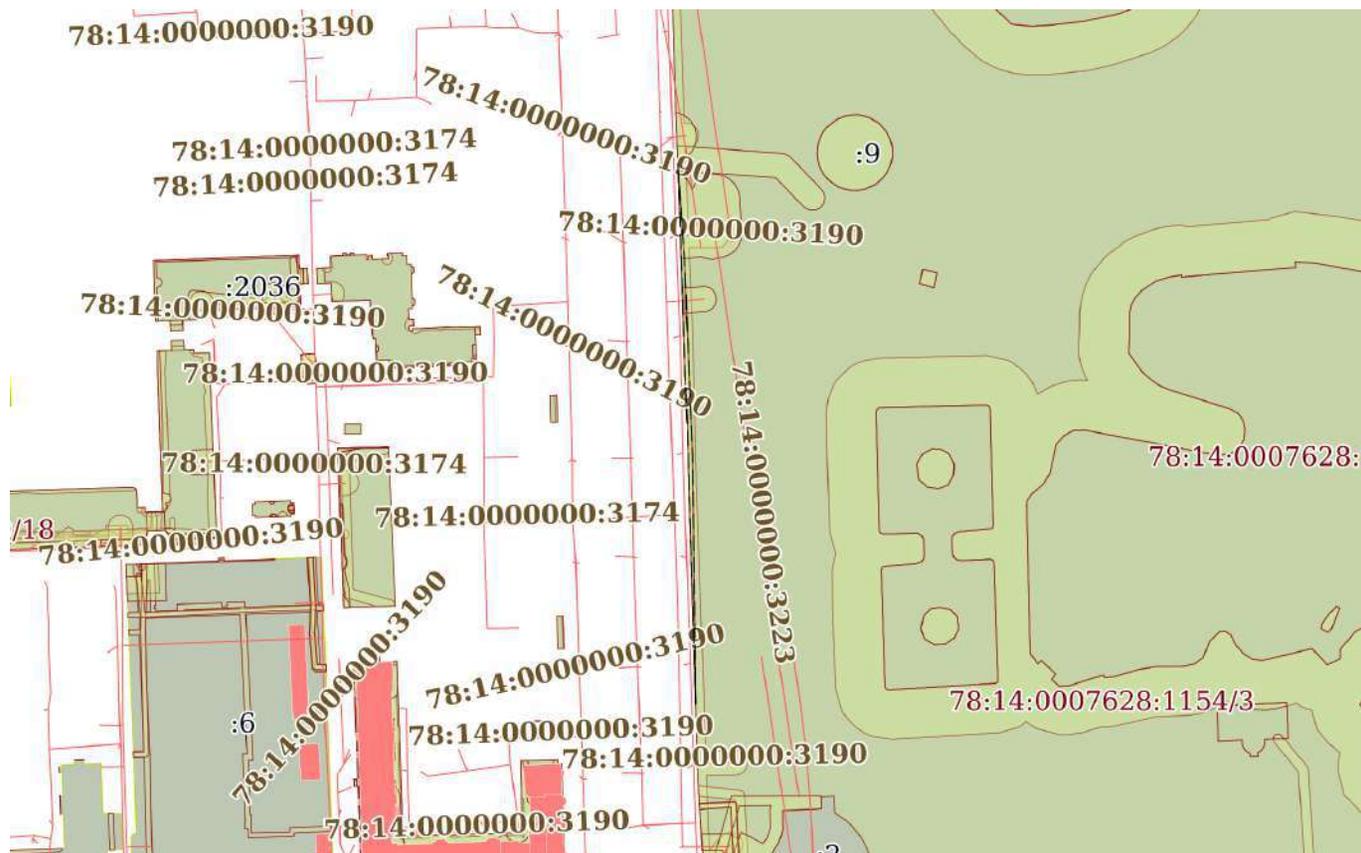

Масштаб 1:3000

Условные обозначения:



ДОКУМЕНТ ПОДПИСАН
ЭЛЕКТРОННОЙ ПОДПИСЬЮ

Сертификат: 00ВВ056В7401СВ38D2В3576АСDС8425108

Владелец: ФЕДЕРАЛЬНАЯ СЛУЖБА ГОСУДАРСТВЕННОЙ

РЕГИСТРАЦИИ, КАДАСТРА И КАРТОГРАФИИ

Действителен: с 27.06.2023 по 19.09.2024

полное наименование должности

инициалы, фамилия

Земельный участок

вид объекта недвижимости

Лист № 19 раздела 4

Всего листов раздела 4: 82

Всего разделов: 8

Всего листов выписки: 788


13.02.2024г. № КУВИ-001/2024-45895407

Кадастровый номер:

78:14:0007628:1154

План (чертеж, схема) части земельного участка

Учетный номер части: 78:14:0007628:1154/32

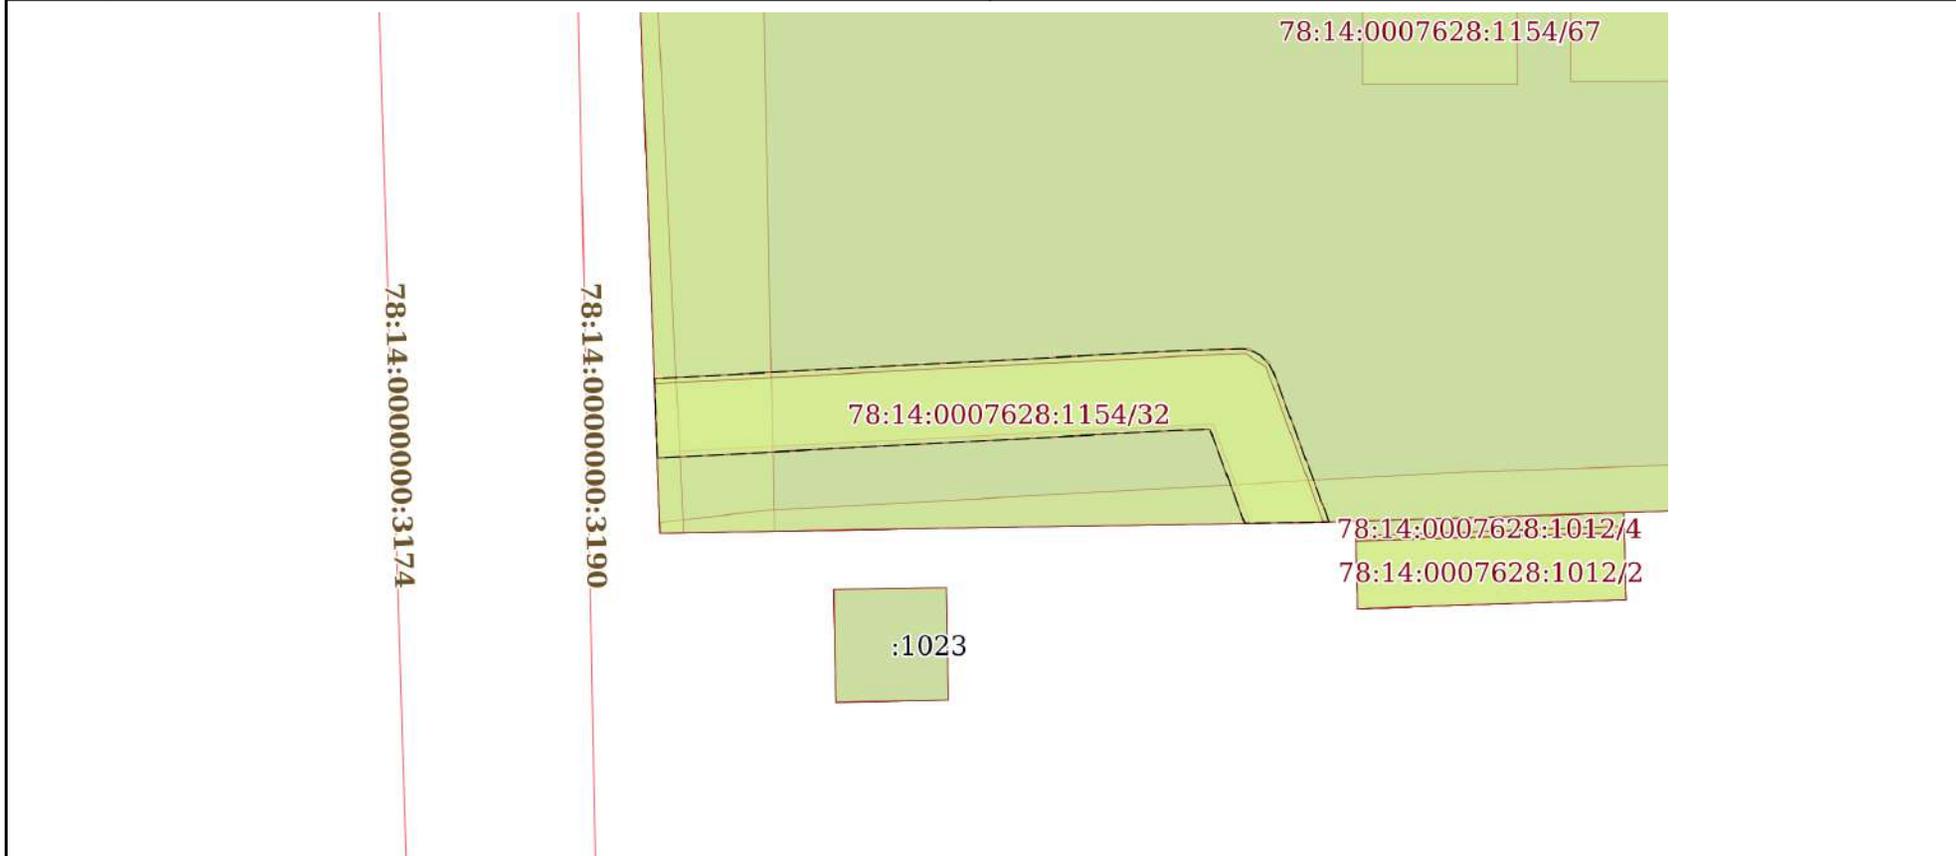

Масштаб 1:200

Условные обозначения:



ДОКУМЕНТ ПОДПИСАН
ЭЛЕКТРОННОЙ ПОДПИСЬЮ

Сертификат: 00ВВ056В7401СВ38D2В3576АСDС8425108

Владелец: ФЕДЕРАЛЬНАЯ СЛУЖБА ГОСУДАРСТВЕННОЙ

РЕГИСТРАЦИИ, КАДАСТРА И КАРТОГРАФИИ

Действителен: с 27.06.2023 по 19.09.2024

полное наименование должности

инициалы, фамилия

Земельный участок

вид объекта недвижимости

Лист № 20 раздела 4

Всего листов раздела 4: 82

Всего разделов: 8

Всего листов выписки: 788

13.02.2024г. № КУВИ-001/2024-45895407

Кадастровый номер:

78:14:0007628:1154

План (чертеж, схема) части земельного участка

Учетный номер части: 78:14:0007628:1154/34

78:14:0007628:1154/34

Масштаб 1:30

Условные обозначения:

ДОКУМЕНТ ПОДПИСАН
ЭЛЕКТРОННОЙ ПОДПИСЬЮ

Сертификат: 00ВВ056В7401СВ38D2В3576АСDС8425108

Владелец: ФЕДЕРАЛЬНАЯ СЛУЖБА ГОСУДАРСТВЕННОЙ
РЕГИСТРАЦИИ, КАДАСТРА И КАРТОГРАФИИ
Действителен: с 27.06.2023 по 19.09.2024

полное наименование должности

инициалы, фамилия

Земельный участок

вид объекта недвижимости

Лист № 21 раздела 4

Всего листов раздела 4: 82

Всего разделов: 8

Всего листов выписки: 788


13.02.2024г. № КУВИ-001/2024-45895407

Кадастровый номер:

78:14:0007628:1154

План (чертеж, схема) части земельного участка

Учетный номер части: 78:14:0007628:1154/35

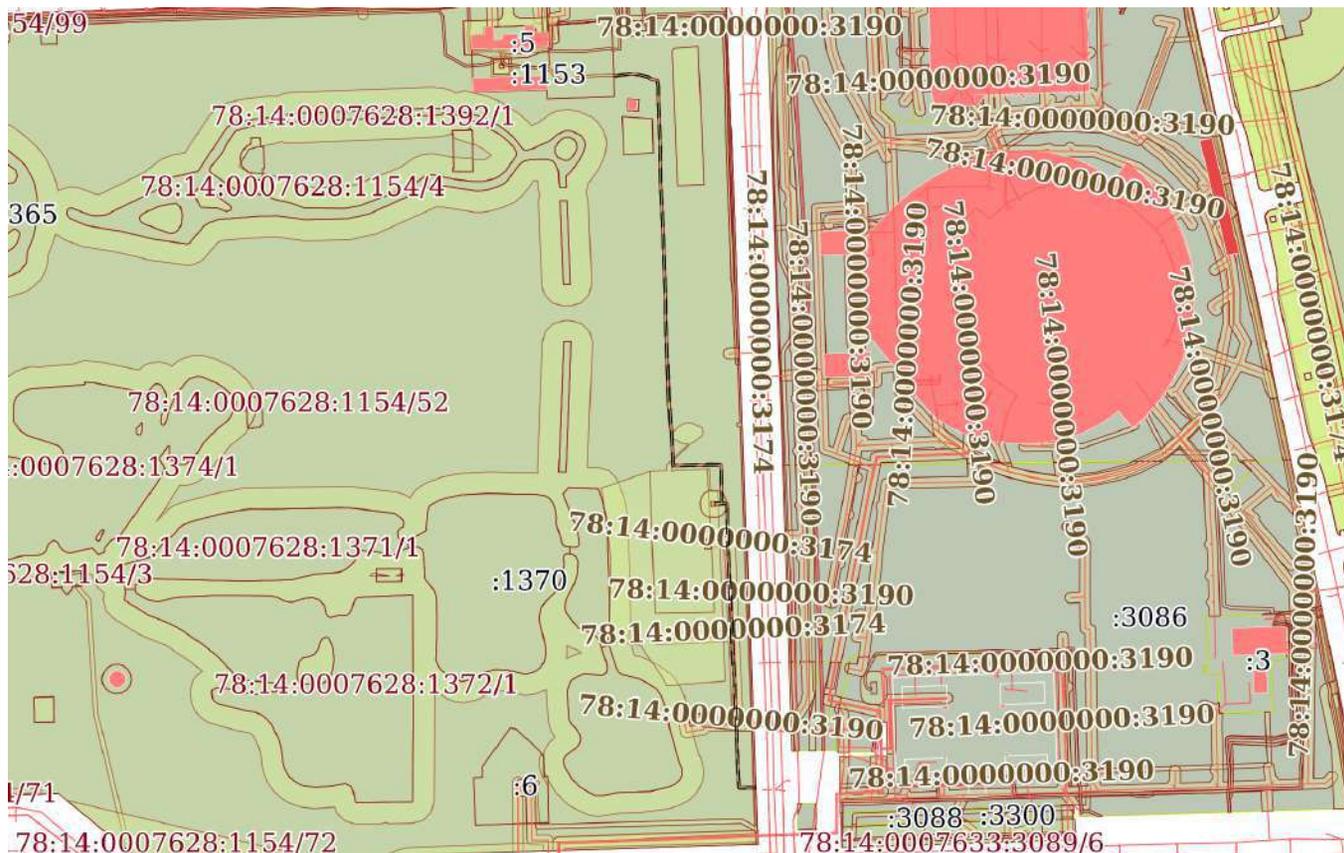

Масштаб 1:7000

Условные обозначения:



ДОКУМЕНТ ПОДПИСАН
ЭЛЕКТРОННОЙ ПОДПИСЬЮ

Сертификат: 00BV056B7401CB38D2B3576ACDC8425108

Владелец: ФЕДЕРАЛЬНАЯ СЛУЖБА ГОСУДАРСТВЕННОЙ
РЕГИСТРАЦИИ, КАДАСТРА И КАРТОГРАФИИ
Действителен: с 27.06.2023 по 19.09.2024

полное наименование должности

инициалы, фамилия

Земельный участок

вид объекта недвижимости

Лист № 22 раздела 4

Всего листов раздела 4: 82

Всего разделов: 8

Всего листов выписки: 788


13.02.2024г. № КУВИ-001/2024-45895407

Кадастровый номер:

78:14:0007628:1154

План (чертеж, схема) части земельного участка

Учетный номер части: 78:14:0007628:1154/36

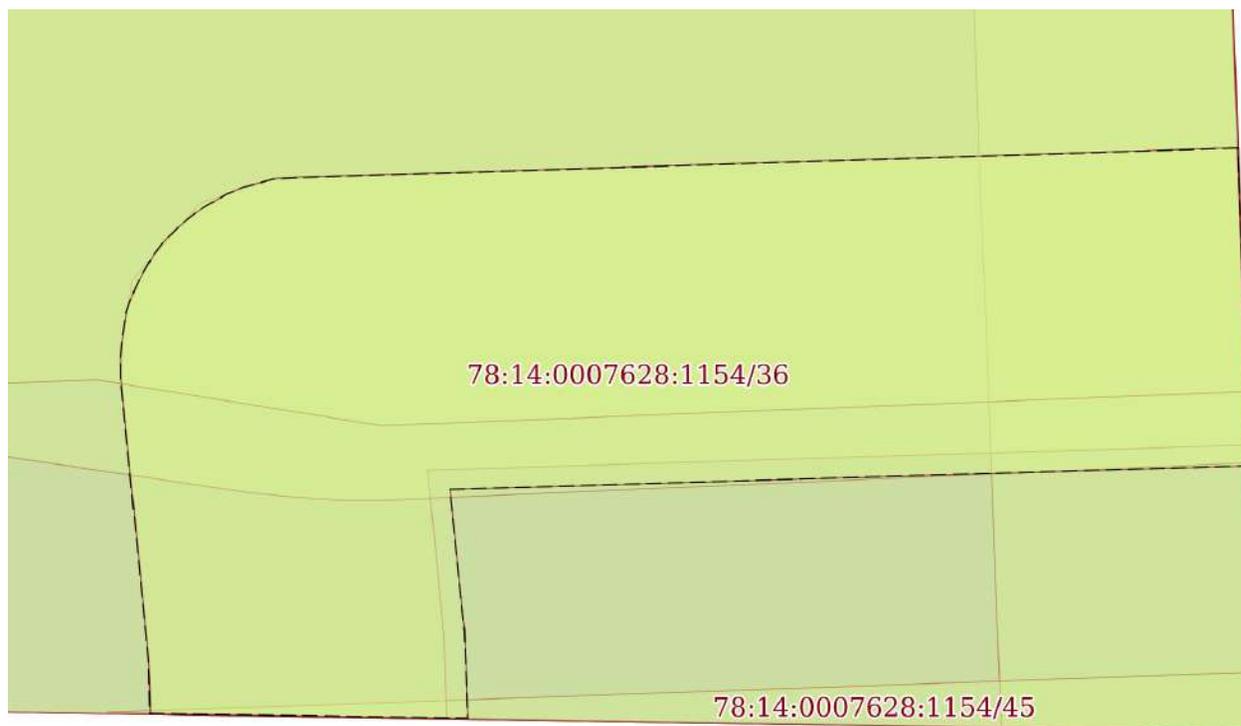

Масштаб 1:50

Условные обозначения:

ДОКУМЕНТ ПОДПИСАН
ЭЛЕКТРОННОЙ ПОДПИСЬЮ

Сертификат: 00ВВ056В7401СВ38D2В3576АСDС8425108

Владелец: ФЕДЕРАЛЬНАЯ СЛУЖБА ГОСУДАРСТВЕННОЙ
РЕГИСТРАЦИИ, КАДАСТРА И КАРТОГРАФИИ
Действителен: с 27.06.2023 по 19.09.2024

полное наименование должности

инициалы, фамилия

Земельный участок

вид объекта недвижимости

Лист № 23 раздела 4

Всего листов раздела 4: 82

Всего разделов: 8

Всего листов выписки: 788


13.02.2024г. № КУВИ-001/2024-45895407

Кадастровый номер:

78:14:0007628:1154

План (чертеж, схема) части земельного участка

Учетный номер части: 78:14:0007628:1154/39

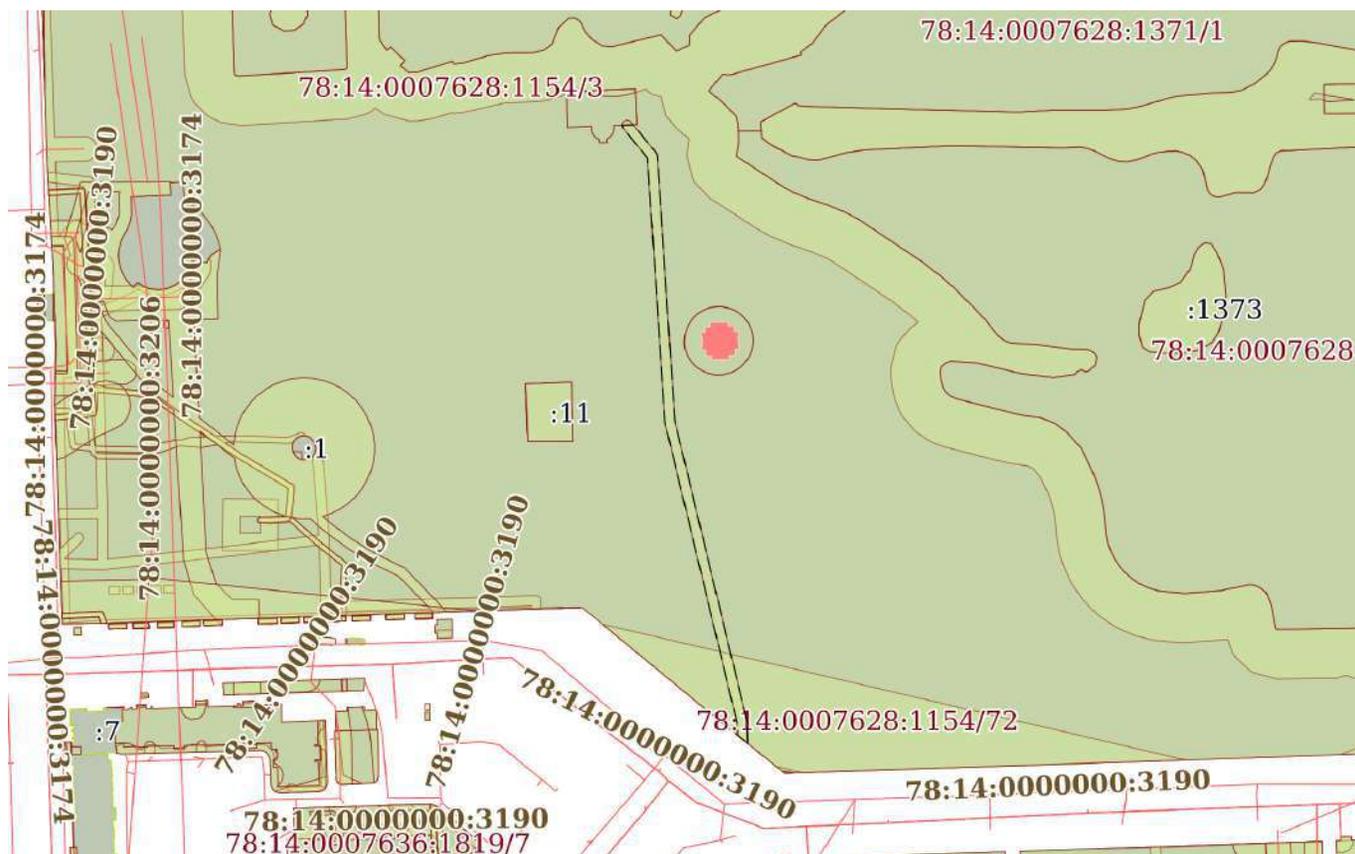

Масштаб 1:3000

Условные обозначения:

ДОКУМЕНТ ПОДПИСАН
ЭЛЕКТРОННОЙ ПОДПИСЬЮ

Сертификат: 00ВВ056В7401СВ38D2В3576АСDC8425108

Владелец: ФЕДЕРАЛЬНАЯ СЛУЖБА ГОСУДАРСТВЕННОЙ
РЕГИСТРАЦИИ, КАДАСТРА И КАРТОГРАФИИ
Действителен: с 27.06.2023 по 19.09.2024

полное наименование должности

инициалы, фамилия

Земельный участок

вид объекта недвижимости

Лист № 24 раздела 4

Всего листов раздела 4: 82

Всего разделов: 8

Всего листов выписки: 788


13.02.2024г. № КУВИ-001/2024-45895407

Кадастровый номер:

78:14:0007628:1154

План (чертеж, схема) части земельного участка

Учетный номер части: 78:14:0007628:1154/40

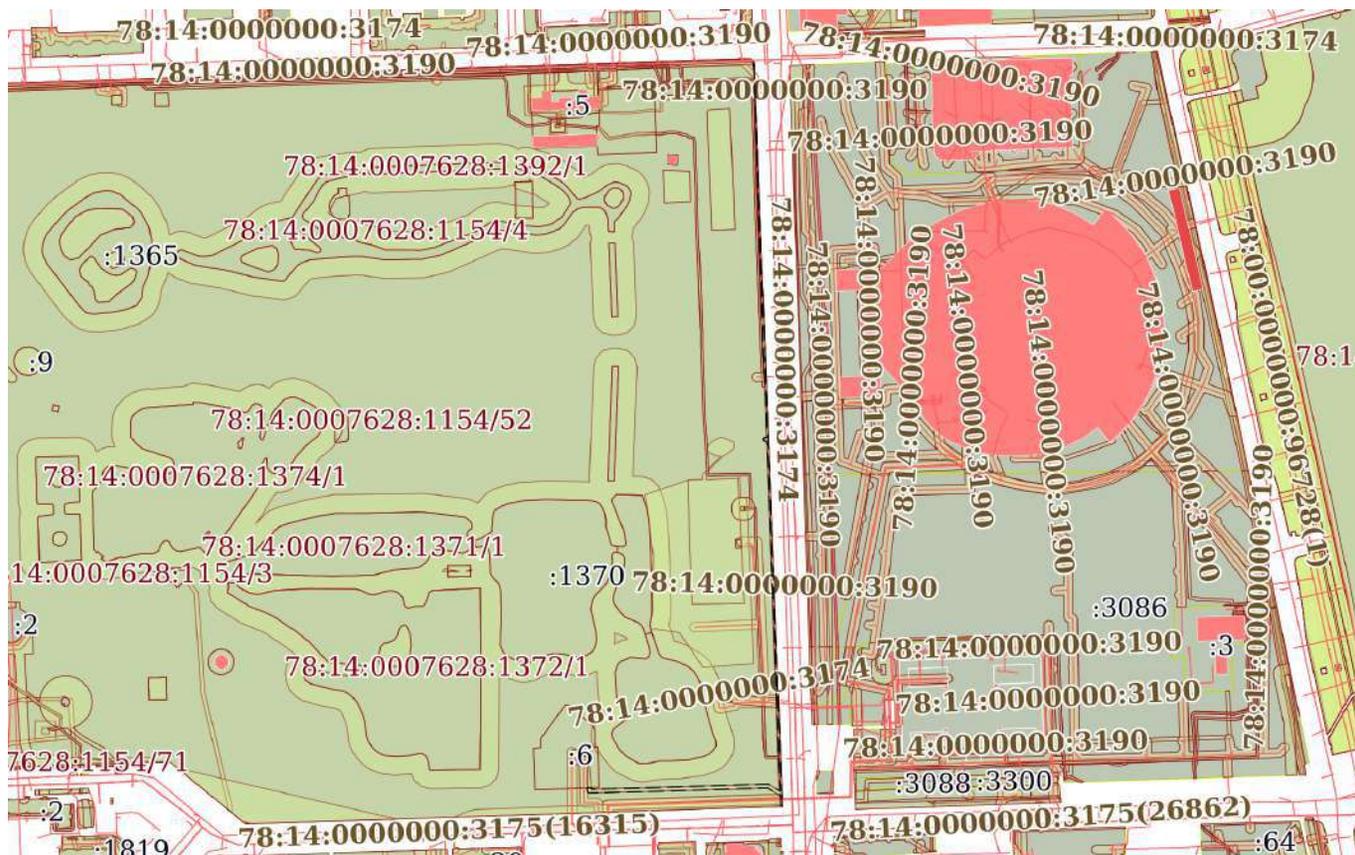

Масштаб 1:8000

Условные обозначения:



ДОКУМЕНТ ПОДПИСАН
ЭЛЕКТРОННОЙ ПОДПИСЬЮ

Сертификат: 00BV056B7401CB38D2B3576ACDC8425108

Владелец: ФЕДЕРАЛЬНАЯ СЛУЖБА ГОСУДАРСТВЕННОЙ
РЕГИСТРАЦИИ, КАДАСТРА И КАРТОГРАФИИ
Действителен: с 27.06.2023 по 19.09.2024

полное наименование должности

инициалы, фамилия

Земельный участок
вид объекта недвижимости

Лист № 25 раздела 4

Всего листов раздела 4: 82

Всего разделов: 8

Всего листов выписки: 788

13.02.2024г. № КУВИ-001/2024-45895407

Кадастровый номер:

78:14:0007628:1154

План (чертеж, схема) части земельного участка

Учетный номер части: 78:14:0007628:1154/4



Масштаб 1:6000

Условные обозначения:



ДОКУМЕНТ ПОДПИСАН
ЭЛЕКТРОННОЙ ПОДПИСЬЮ

Сертификат: 00BV056B7401CB38D2B3576ACDC8425108

Владелец: ФЕДЕРАЛЬНАЯ СЛУЖБА ГОСУДАРСТВЕННОЙ
РЕГИСТРАЦИИ, КАДАСТРА И КАРТОГРАФИИ
Действителен: с 27.06.2023 по 19.09.2024

полное наименование должности

инициалы, фамилия

Земельный участок

вид объекта недвижимости

Лист № 26 раздела 4

Всего листов раздела 4: 82

Всего разделов: 8

Всего листов выписки: 788


13.02.2024г. № КУВИ-001/2024-45895407

Кадастровый номер:

78:14:0007628:1154

План (чертеж, схема) части земельного участка

Учетный номер части: 78:14:0007628:1154/42

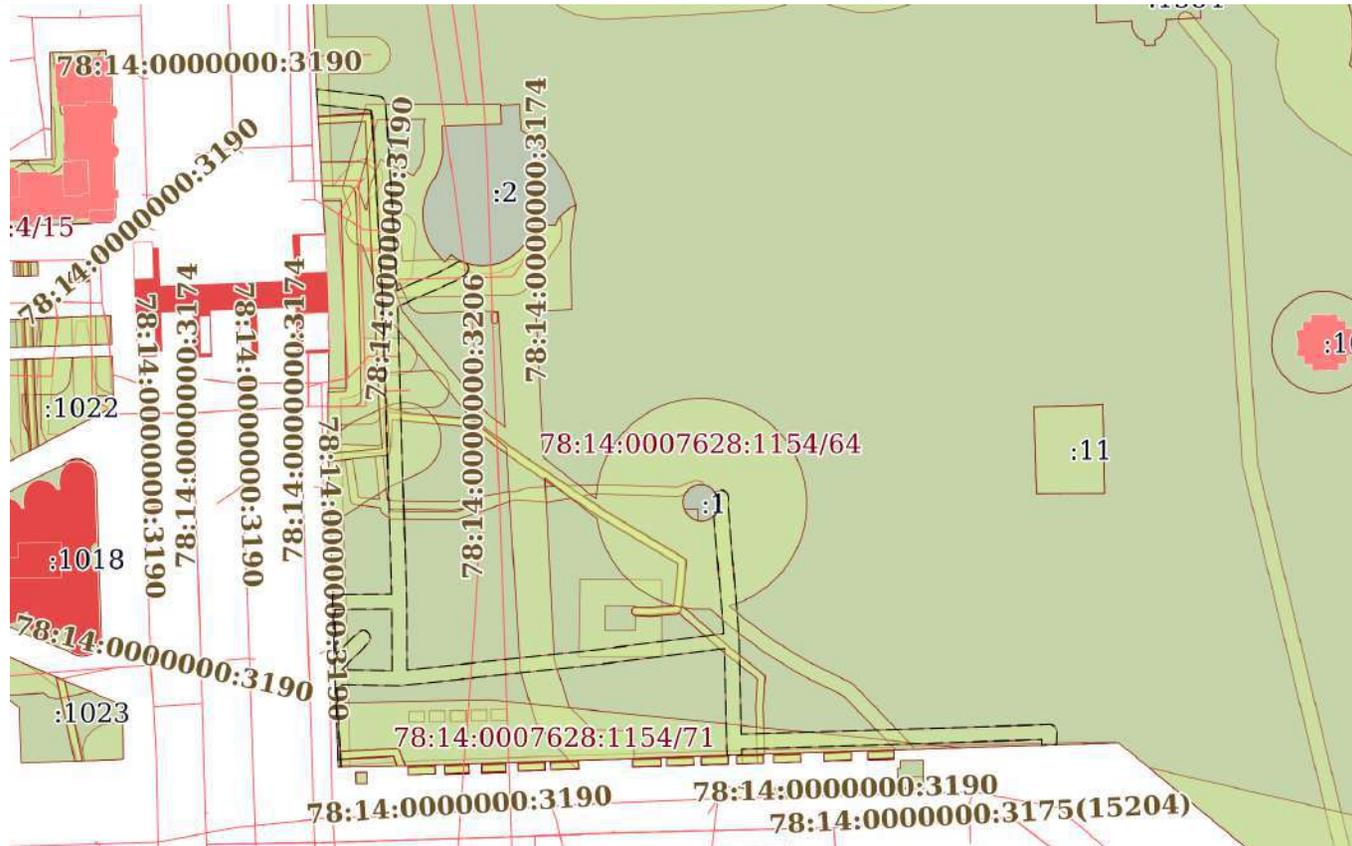

Масштаб 1:2000

Условные обозначения:

ДОКУМЕНТ ПОДПИСАН
ЭЛЕКТРОННОЙ ПОДПИСЬЮ

Сертификат: 00BV056B7401CB38D2B3576ACDC8425108

Владелец: ФЕДЕРАЛЬНАЯ СЛУЖБА ГОСУДАРСТВЕННОЙ

РЕГИСТРАЦИИ, КАДАСТРА И КАРТОГРАФИИ

Действителен: с 27.06.2023 по 19.09.2024

полное наименование должности

инициалы, фамилия

Земельный участок

вид объекта недвижимости

Лист № 28 раздела 4

Всего листов раздела 4: 82

Всего разделов: 8

Всего листов выписки: 788


13.02.2024г. № КУВИ-001/2024-45895407

Кадастровый номер:

78:14:0007628:1154

План (чертеж, схема) части земельного участка

Учетный номер части: 78:14:0007628:1154/45

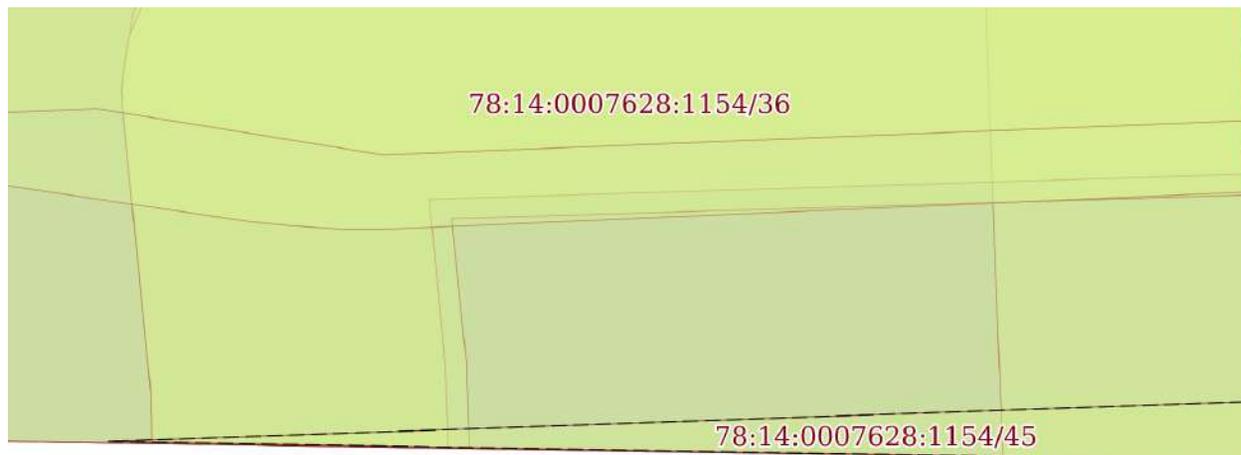

Масштаб 1:50

Условные обозначения:

ДОКУМЕНТ ПОДПИСАН
ЭЛЕКТРОННОЙ ПОДПИСЬЮ

Сертификат: 00ВВ056В7401СВ38D2В3576АСDC8425108

Владелец: ФЕДЕРАЛЬНАЯ СЛУЖБА ГОСУДАРСТВЕННОЙ

РЕГИСТРАЦИИ, КАДАСТРА И КАРТОГРАФИИ

Действителен: с 27.06.2023 по 19.09.2024

ПОЛНОЕ НАИМЕНОВАНИЕ ДОЛЖНОСТИ

инициалы, фамилия

Земельный участок

вид объекта недвижимости

Лист № 29 раздела 4

Всего листов раздела 4: 82

Всего разделов: 8

Всего листов выписки: 788


13.02.2024г. № КУВИ-001/2024-45895407

Кадастровый номер:

78:14:0007628:1154

План (чертеж, схема) части земельного участка

Учетный номер части: 78:14:0007628:1154/47

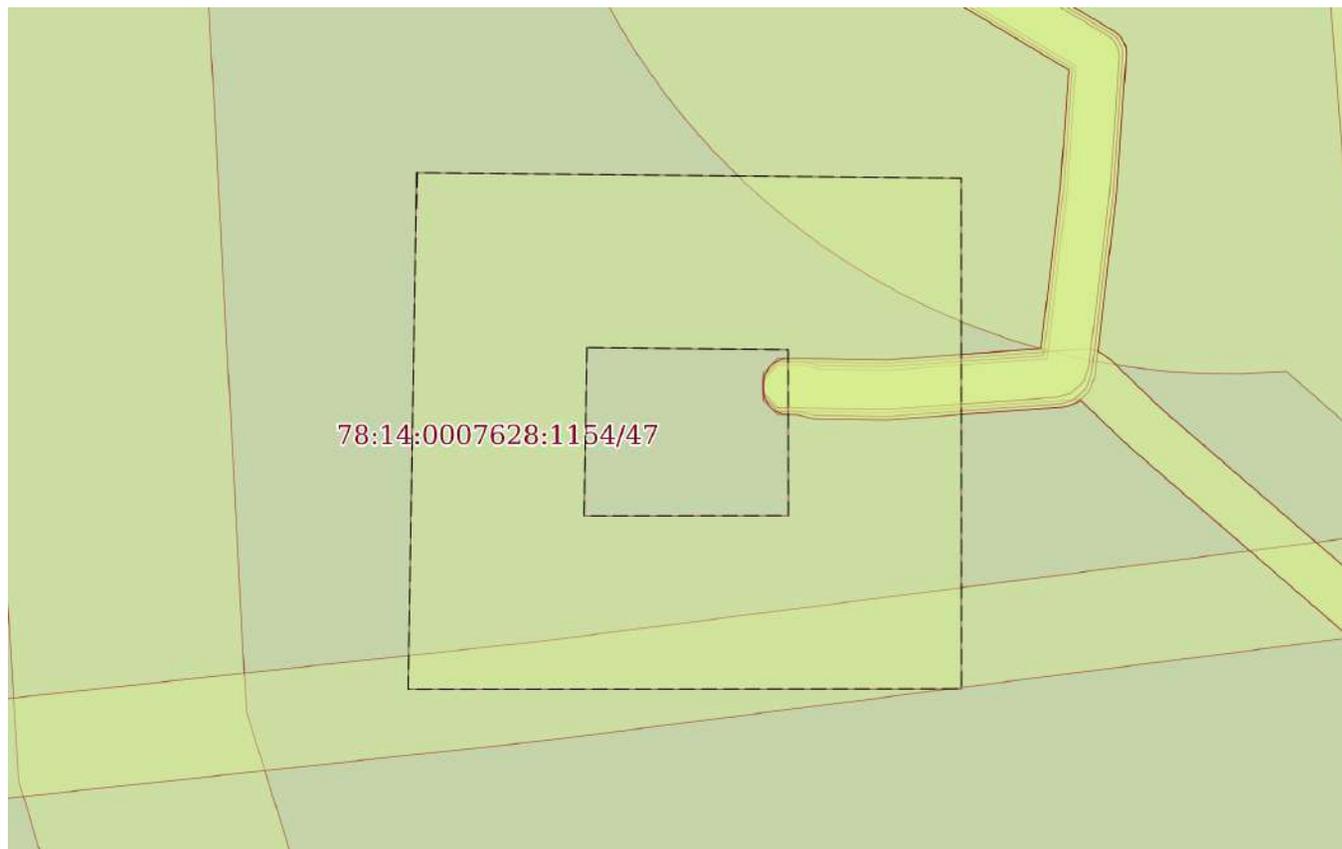

Масштаб 1:300

Условные обозначения:

ДОКУМЕНТ ПОДПИСАН
ЭЛЕКТРОННОЙ ПОДПИСЬЮ

Сертификат: 00ВВ056В7401СВ38D2В3576АСDС8425108

Владелец: ФЕДЕРАЛЬНАЯ СЛУЖБА ГОСУДАРСТВЕННОЙ

РЕГИСТРАЦИИ, КАДАСТРА И КАРТОГРАФИИ

Действителен: с 27.06.2023 по 19.09.2024

полное наименование должности

инициалы, фамилия

Земельный участок

вид объекта недвижимости

Лист № 30 раздела 4

Всего листов раздела 4: 82

Всего разделов: 8

Всего листов выписки: 788


13.02.2024г. № КУВИ-001/2024-45895407

Кадастровый номер:

78:14:0007628:1154

План (чертеж, схема) части земельного участка

Учетный номер части: 78:14:0007628:1154/48

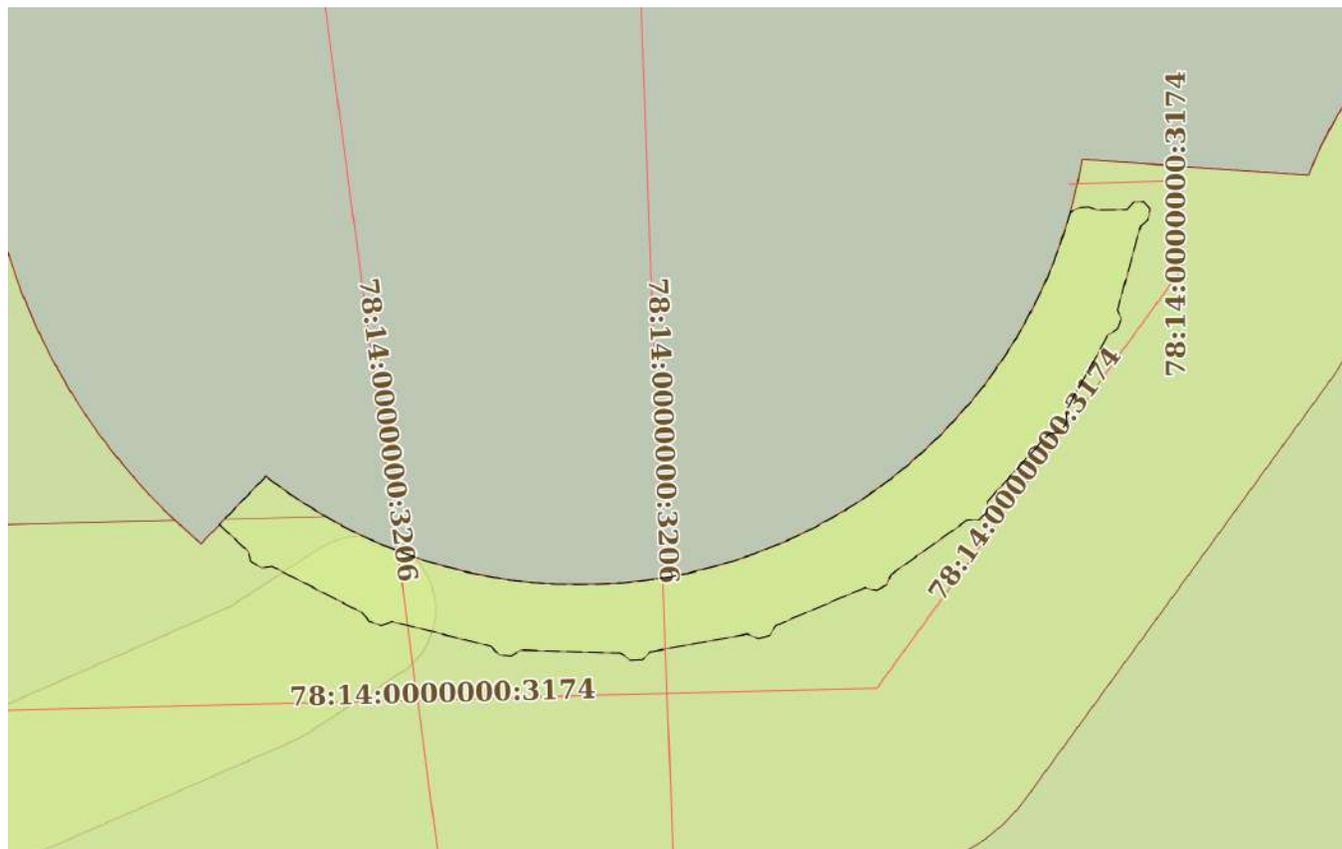

Масштаб 1:200

Условные обозначения:

ДОКУМЕНТ ПОДПИСАН
ЭЛЕКТРОННОЙ ПОДПИСЬЮ

Сертификат: 00ВВ056В7401СВ38D2В3576АСDС8425108

Владелец: ФЕДЕРАЛЬНАЯ СЛУЖБА ГОСУДАРСТВЕННОЙ
РЕГИСТРАЦИИ, КАДАСТРА И КАРТОГРАФИИ
Действителен: с 27.06.2023 по 19.09.2024

полное наименование должности

инициалы, фамилия

Земельный участок

вид объекта недвижимости

Лист № 31 раздела 4

Всего листов раздела 4: 82

Всего разделов: 8

Всего листов выписки: 788


13.02.2024г. № КУВИ-001/2024-45895407

Кадастровый номер:

78:14:0007628:1154

План (чертеж, схема) части земельного участка

Учетный номер части: 78:14:0007628:1154/49

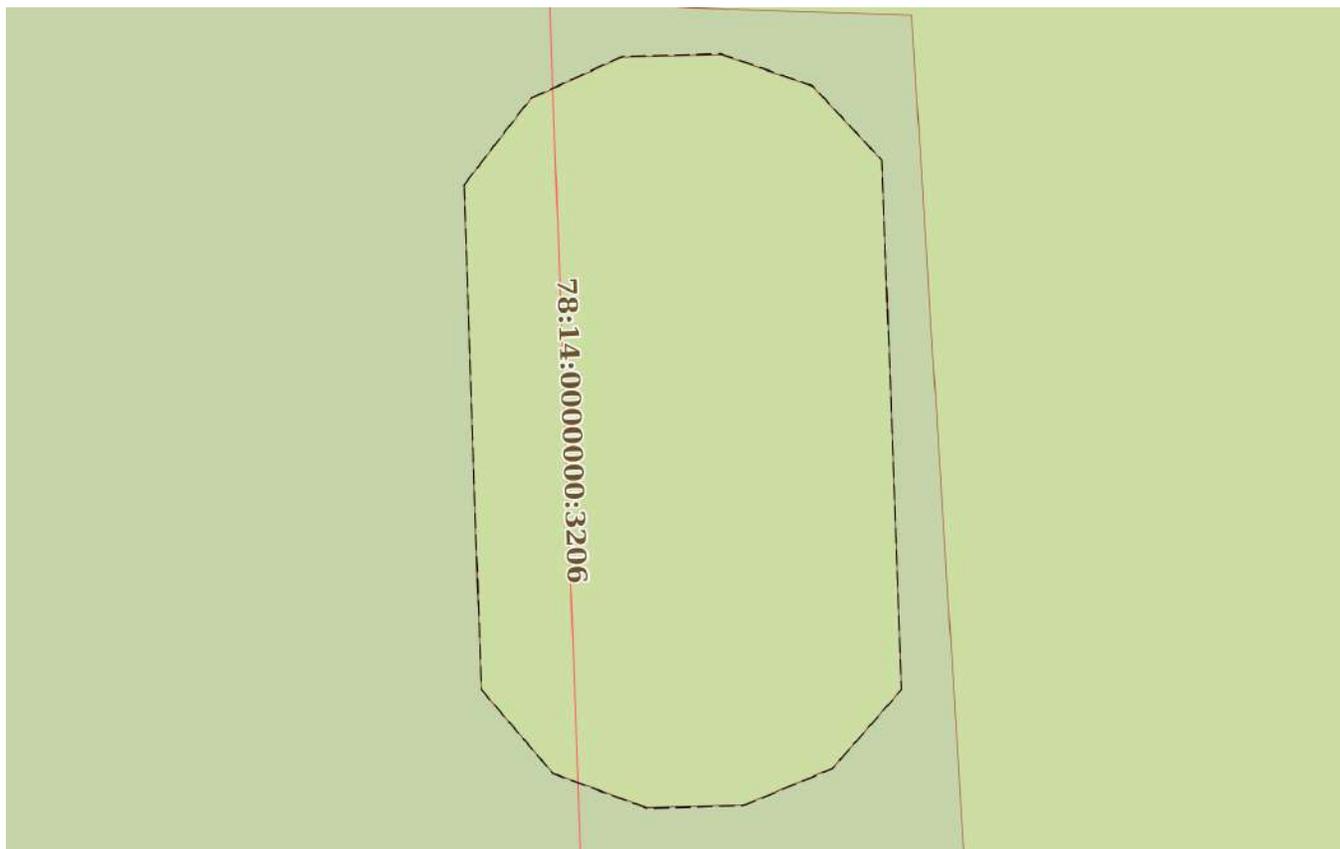

Масштаб 1:30

Условные обозначения:

ДОКУМЕНТ ПОДПИСАН
ЭЛЕКТРОННОЙ ПОДПИСЬЮ

Сертификат: 00BV056V7401CB38D2B3576ACDC8425108

Владелец: ФЕДЕРАЛЬНАЯ СЛУЖБА ГОСУДАРСТВЕННОЙ
РЕГИСТРАЦИИ, КАДАСТРА И КАРТОГРАФИИ
Действителен: с 27.06.2023 по 19.09.2024

полное наименование должности

инициалы, фамилия


Земельный участок
вид объекта недвижимости

Лист № 32 раздела 4 Всего листов раздела 4: 82 Всего разделов: 8 Всего листов выписки: 788

13.02.2024г. № КУВИ-001/2024-45895407

Кадастровый номер: 78:14:0007628:1154

План (чертеж, схема) части земельного участка Учетный номер части: 78:14:0007628:1154/50

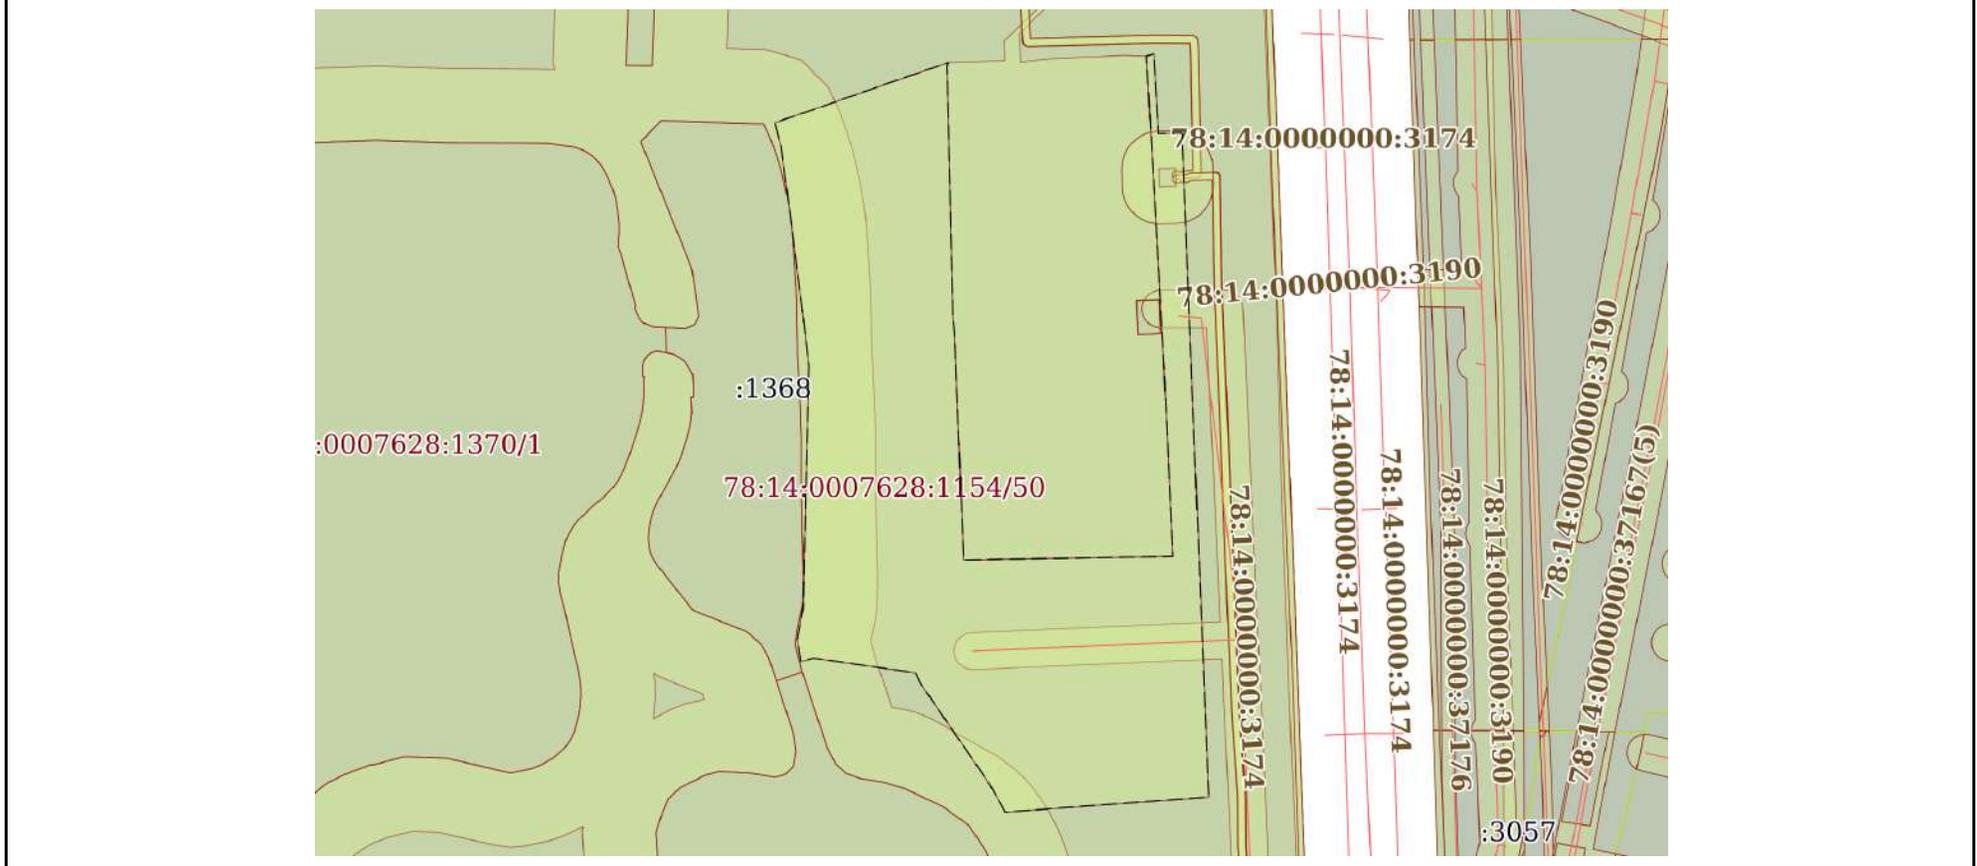

Масштаб 1:2000 Условные обозначения:



ДОКУМЕНТ ПОДПИСАН
ЭЛЕКТРОННОЙ ПОДПИСЬЮ

Сертификат: 00BV056B7401CB38D2B3576ACDC8425108
Владелец: ФЕДЕРАЛЬНАЯ СЛУЖБА ГОСУДАРСТВЕННОЙ
РЕГИСТРАЦИИ, КАДАСТРА И КАРТОГРАФИИ
Действителен: с 27.06.2023 по 19.09.2024

полное наименование должности

инициалы, фамилия

Земельный участок

вид объекта недвижимости

Лист № 33 раздела 4

Всего листов раздела 4: 82

Всего разделов: 8

Всего листов выписки: 788


13.02.2024г. № КУВИ-001/2024-45895407

Кадастровый номер:

78:14:0007628:1154

План (чертеж, схема) части земельного участка

Учетный номер части: 78:14:0007628:1154/51

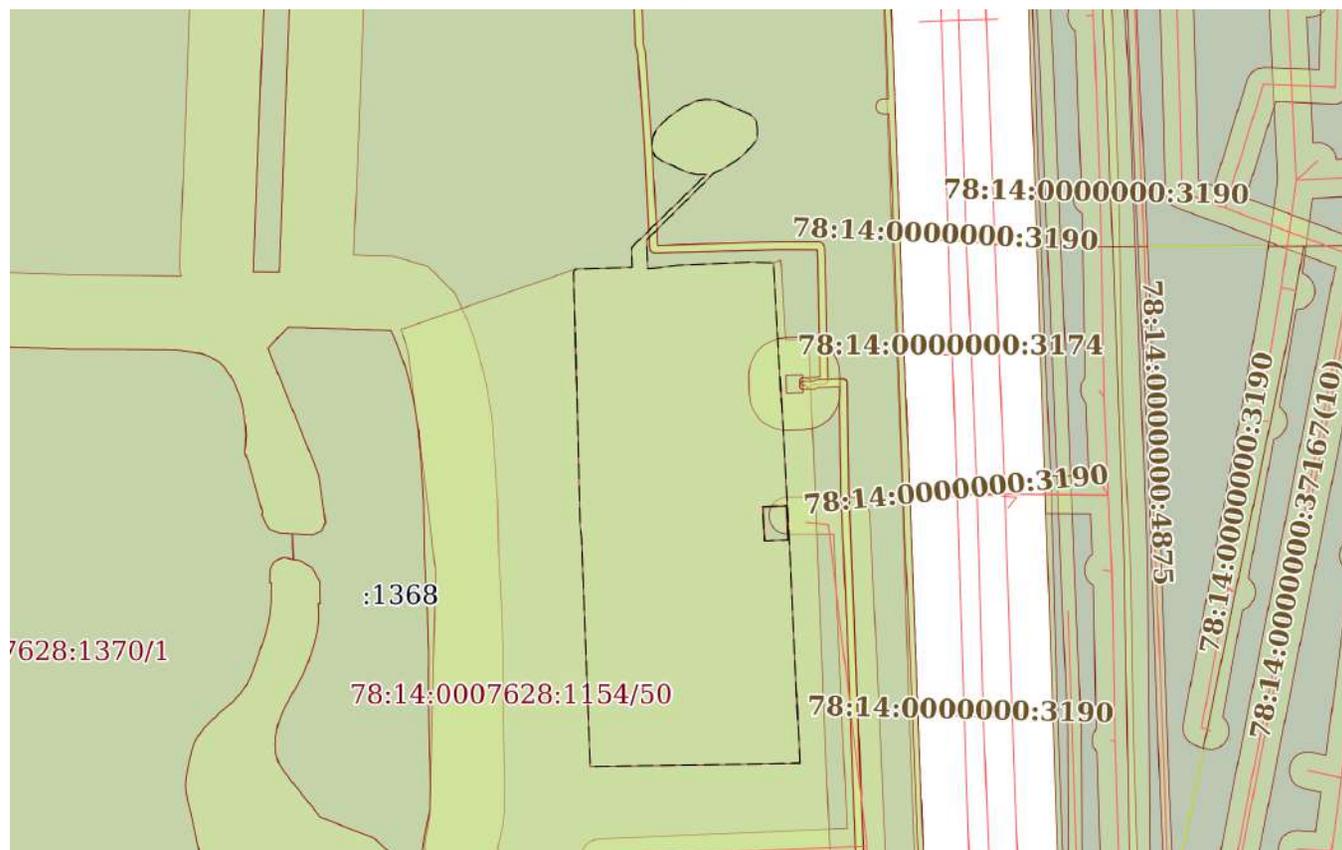

Масштаб 1:2000

Условные обозначения:



ДОКУМЕНТ ПОДПИСАН
ЭЛЕКТРОННОЙ ПОДПИСЬЮ

Сертификат: 00ВВ056В7401СВ38D2В3576АСDС8425108

Владелец: ФЕДЕРАЛЬНАЯ СЛУЖБА ГОСУДАРСТВЕННОЙ

РЕГИСТРАЦИИ, КАДАСТРА И КАРТОГРАФИИ

Действителен: с 27.06.2023 по 19.09.2024

полное наименование должности

инициалы, фамилия

Земельный участок

вид объекта недвижимости

Лист № 34 раздела 4

Всего листов раздела 4: 82

Всего разделов: 8

Всего листов выписки: 788

13.02.2024г. № КУВИ-001/2024-45895407

Кадастровый номер:

78:14:0007628:1154

План (чертеж, схема) части земельного участка

Учетный номер части: 78:14:0007628:1154/52



Масштаб 1:8000

Условные обозначения:



ДОКУМЕНТ ПОДПИСАН
ЭЛЕКТРОННОЙ ПОДПИСЬЮ

Сертификат: 00BV056B7401CB38D2B3576ACDC8425108

Владелец: ФЕДЕРАЛЬНАЯ СЛУЖБА ГОСУДАРСТВЕННОЙ
РЕГИСТРАЦИИ, КАДАСТРА И КАРТОГРАФИИ
Действителен: с 27.06.2023 по 19.09.2024

полное наименование должности

инициалы, фамилия

Земельный участок

вид объекта недвижимости

Лист № 35 раздела 4

Всего листов раздела 4: 82

Всего разделов: 8

Всего листов выписки: 788


13.02.2024г. № КУВИ-001/2024-45895407

Кадастровый номер:

78:14:0007628:1154

План (чертеж, схема) части земельного участка

Учетный номер части: 78:14:0007628:1154/53

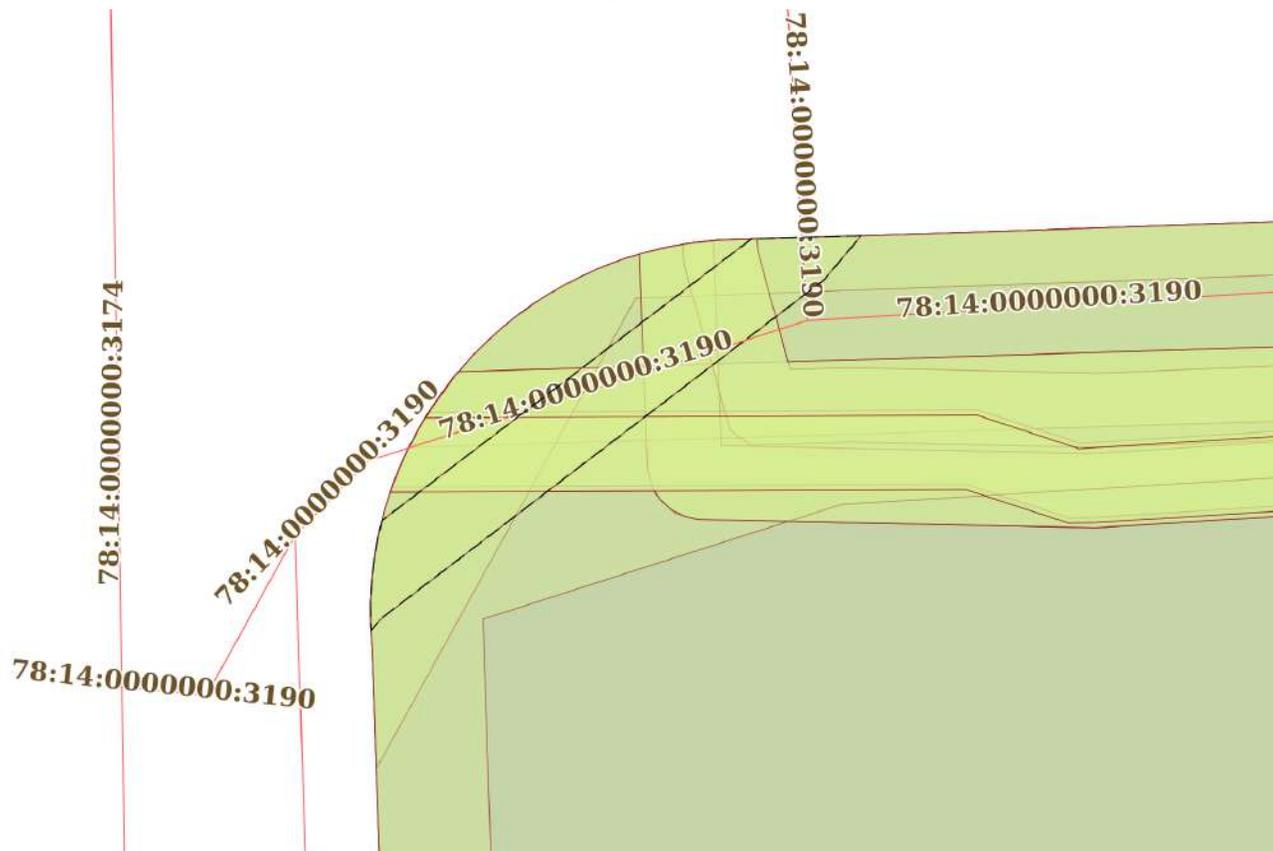

Масштаб 1:200

Условные обозначения:

ДОКУМЕНТ ПОДПИСАН
ЭЛЕКТРОННОЙ ПОДПИСЬЮ

Сертификат: 00ВВ056В7401СВ38D2В3576АСDС8425108

Владелец: ФЕДЕРАЛЬНАЯ СЛУЖБА ГОСУДАРСТВЕННОЙ

РЕГИСТРАЦИИ, КАДАСТРА И КАРТОГРАФИИ

Действителен: с 27.06.2023 по 19.09.2024

полное наименование должности

инициалы, фамилия

Земельный участок

вид объекта недвижимости

Лист № 36 раздела 4

Всего листов раздела 4: 82

Всего разделов: 8

Всего листов выписки: 788


13.02.2024г. № КУВИ-001/2024-45895407

Кадастровый номер:

78:14:0007628:1154

План (чертеж, схема) части земельного участка

Учетный номер части: 78:14:0007628:1154/54

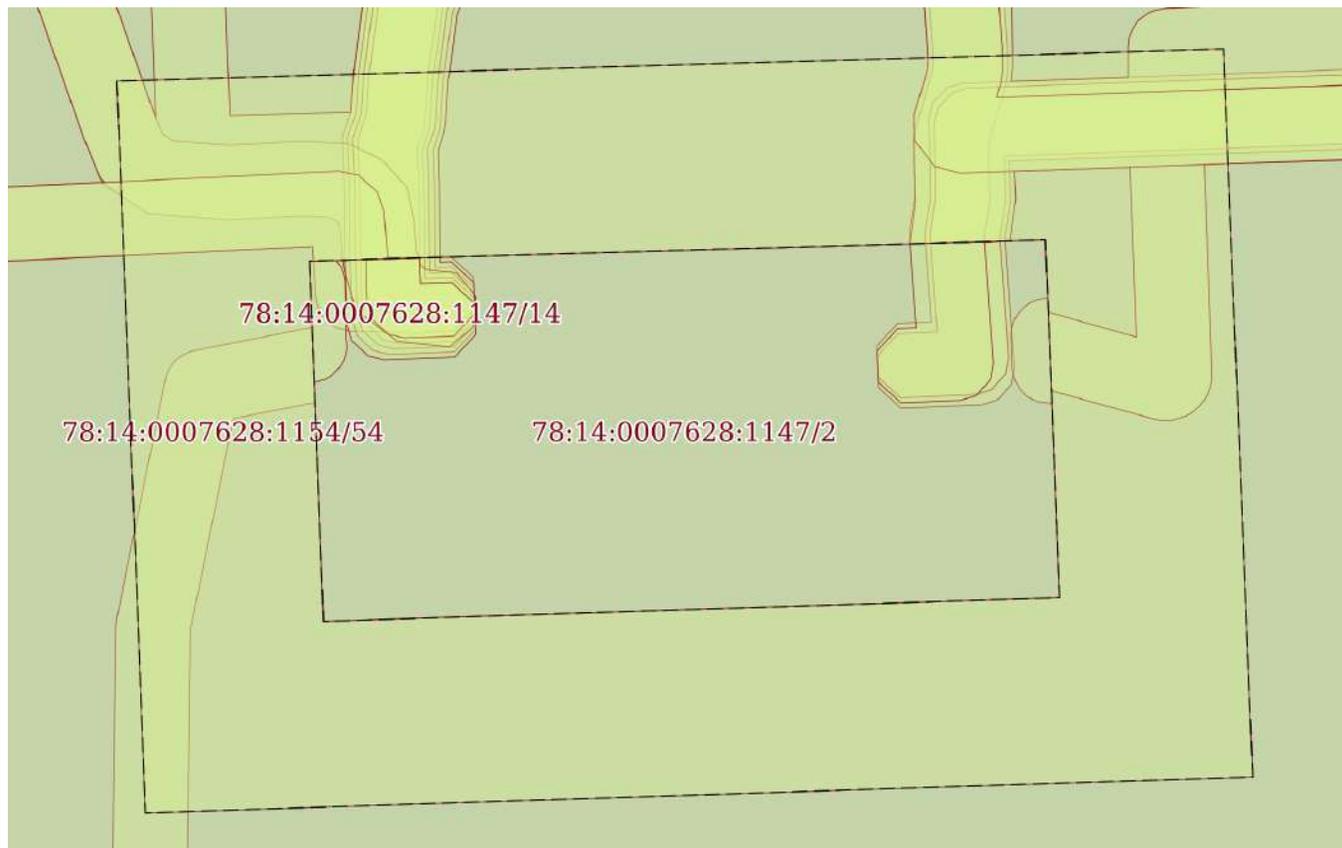

Масштаб 1:200

Условные обозначения:

ДОКУМЕНТ ПОДПИСАН
ЭЛЕКТРОННОЙ ПОДПИСЬЮ

Сертификат: 00ВВ056В7401СВ38D2В3576АСDС8425108

Владелец: ФЕДЕРАЛЬНАЯ СЛУЖБА ГОСУДАРСТВЕННОЙ
РЕГИСТРАЦИИ, КАДАСТРА И КАРТОГРАФИИ
Действителен: с 27.06.2023 по 19.09.2024

полное наименование должности

инициалы, фамилия

Земельный участок

вид объекта недвижимости

Лист № 37 раздела 4

Всего листов раздела 4: 82

Всего разделов: 8

Всего листов выписки: 788

13.02.2024г. № КУВИ-001/2024-45895407

Кадастровый номер:

78:14:0007628:1154

План (чертеж, схема) части земельного участка

Учетный номер части: 78:14:0007628:1154/55



Масштаб 1:30

Условные обозначения:

ДОКУМЕНТ ПОДПИСАН
ЭЛЕКТРОННОЙ ПОДПИСЬЮ

Сертификат: 00ВВ056В7401СВ38D2В3576АСDC8425108

Владелец: ФЕДЕРАЛЬНАЯ СЛУЖБА ГОСУДАРСТВЕННОЙ
РЕГИСТРАЦИИ, КАДАСТРА И КАРТОГРАФИИ
Действителен: с 27.06.2023 по 19.09.2024

полное наименование должности

инициалы, фамилия

Земельный участок

вид объекта недвижимости

Лист № 38 раздела 4

Всего листов раздела 4: 82

Всего разделов: 8

Всего листов выписки: 788

13.02.2024г. № КУВИ-001/2024-45895407

Кадастровый номер:

78:14:0007628:1154

План (чертеж, схема) части земельного участка

Учетный номер части: 78:14:0007628:1154/56



Масштаб 1:400

Условные обозначения:



ДОКУМЕНТ ПОДПИСАН
ЭЛЕКТРОННОЙ ПОДПИСЬЮ

Сертификат: 00ВВ056В7401СВ38D2В3576АСDС8425108

Владелец: ФЕДЕРАЛЬНАЯ СЛУЖБА ГОСУДАРСТВЕННОЙ

РЕГИСТРАЦИИ, КАДАСТРА И КАРТОГРАФИИ

Действителен: с 27.06.2023 по 19.09.2024

полное наименование должности

инициалы, фамилия

Земельный участок

вид объекта недвижимости

Лист № 39 раздела 4

Всего листов раздела 4: 82

Всего разделов: 8

Всего листов выписки: 788


13.02.2024г. № КУВИ-001/2024-45895407

Кадастровый номер:

78:14:0007628:1154

План (чертеж, схема) части земельного участка

Учетный номер части: 78:14:0007628:1154/57

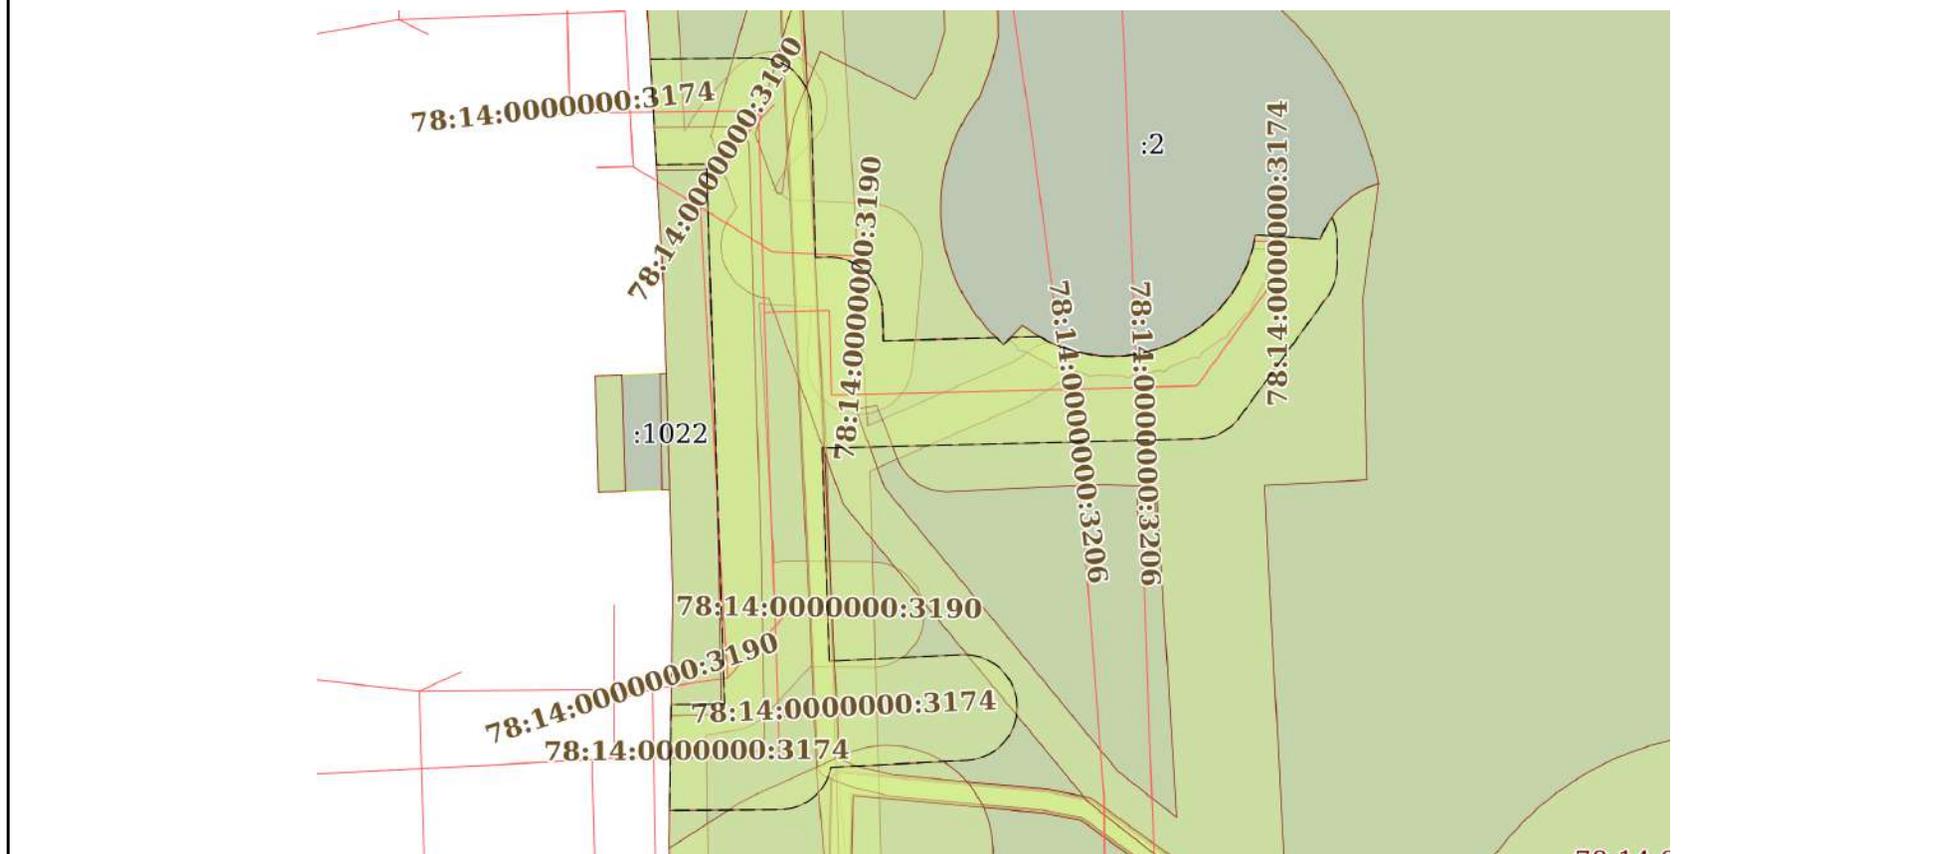

Масштаб 1:700

Условные обозначения:



ДОКУМЕНТ ПОДПИСАН
ЭЛЕКТРОННОЙ ПОДПИСЬЮ

Сертификат: 00ВВ056В7401СВ38D2В3576АСDС8425108

Владелец: ФЕДЕРАЛЬНАЯ СЛУЖБА ГОСУДАРСТВЕННОЙ

РЕГИСТРАЦИИ, КАДАСТРА И КАРТОГРАФИИ

Действителен: с 27.06.2023 по 19.09.2024

ПОЛНОЕ НАИМЕНОВАНИЕ ДОЛЖНОСТИ

инициалы, фамилия

Земельный участок

вид объекта недвижимости

Лист № 40 раздела 4

Всего листов раздела 4: 82

Всего разделов: 8

Всего листов выписки: 788


13.02.2024г. № КУВИ-001/2024-45895407

Кадастровый номер:

78:14:0007628:1154

План (чертеж, схема) части земельного участка

Учетный номер части: 78:14:0007628:1154/58

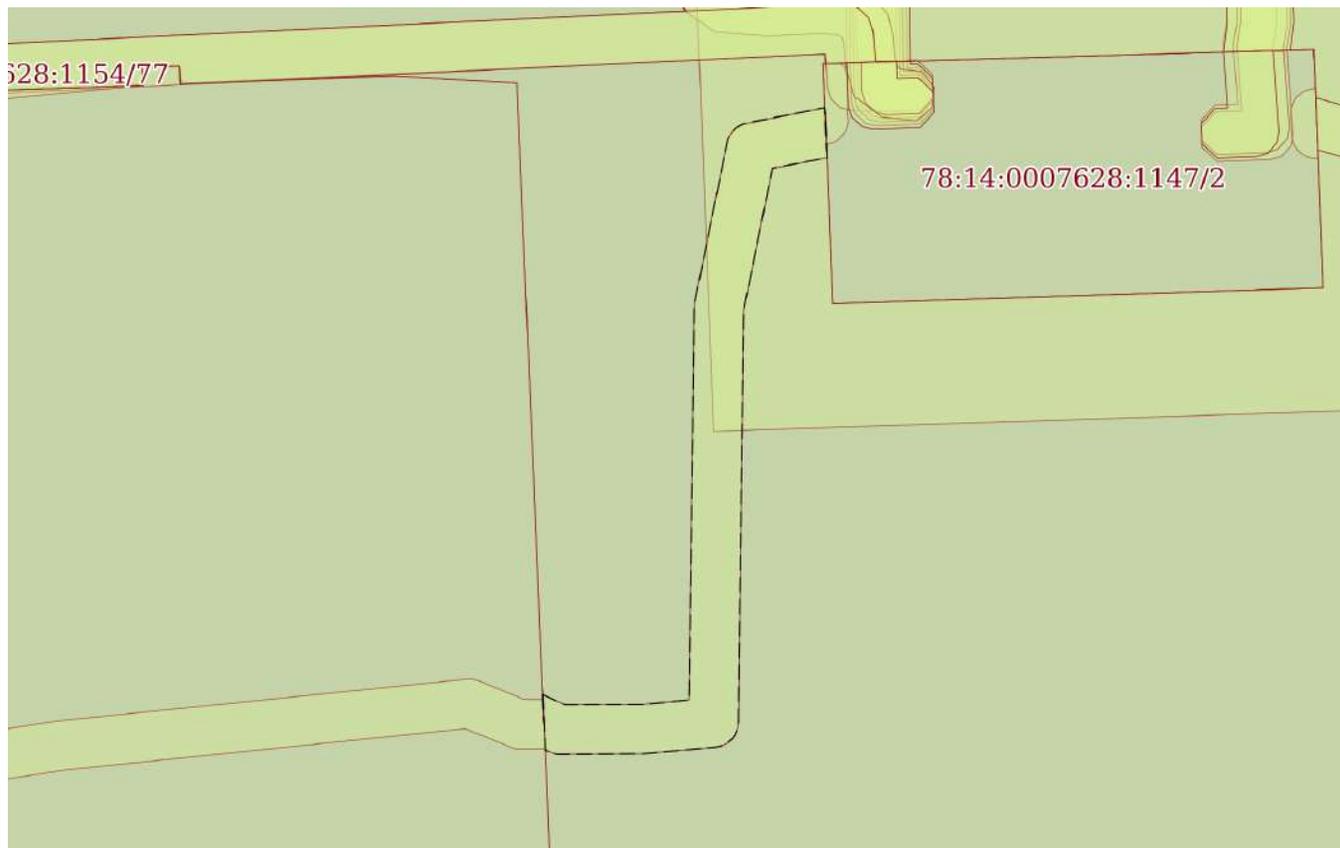

Масштаб 1:300

Условные обозначения:

ДОКУМЕНТ ПОДПИСАН
ЭЛЕКТРОННОЙ ПОДПИСЬЮ

Сертификат: 00ВВ056В7401СВ38D2В3576АСDC8425108

Владелец: ФЕДЕРАЛЬНАЯ СЛУЖБА ГОСУДАРСТВЕННОЙ

РЕГИСТРАЦИИ, КАДАСТРА И КАРТОГРАФИИ

Действителен: с 27.06.2023 по 19.09.2024

полное наименование должности

инициалы, фамилия

Земельный участок

вид объекта недвижимости

Лист № 41 раздела 4

Всего листов раздела 4: 82

Всего разделов: 8

Всего листов выписки: 788


13.02.2024г. № КУВИ-001/2024-45895407

Кадастровый номер:

78:14:0007628:1154

План (чертеж, схема) части земельного участка

Учетный номер части: 78:14:0007628:1154/59

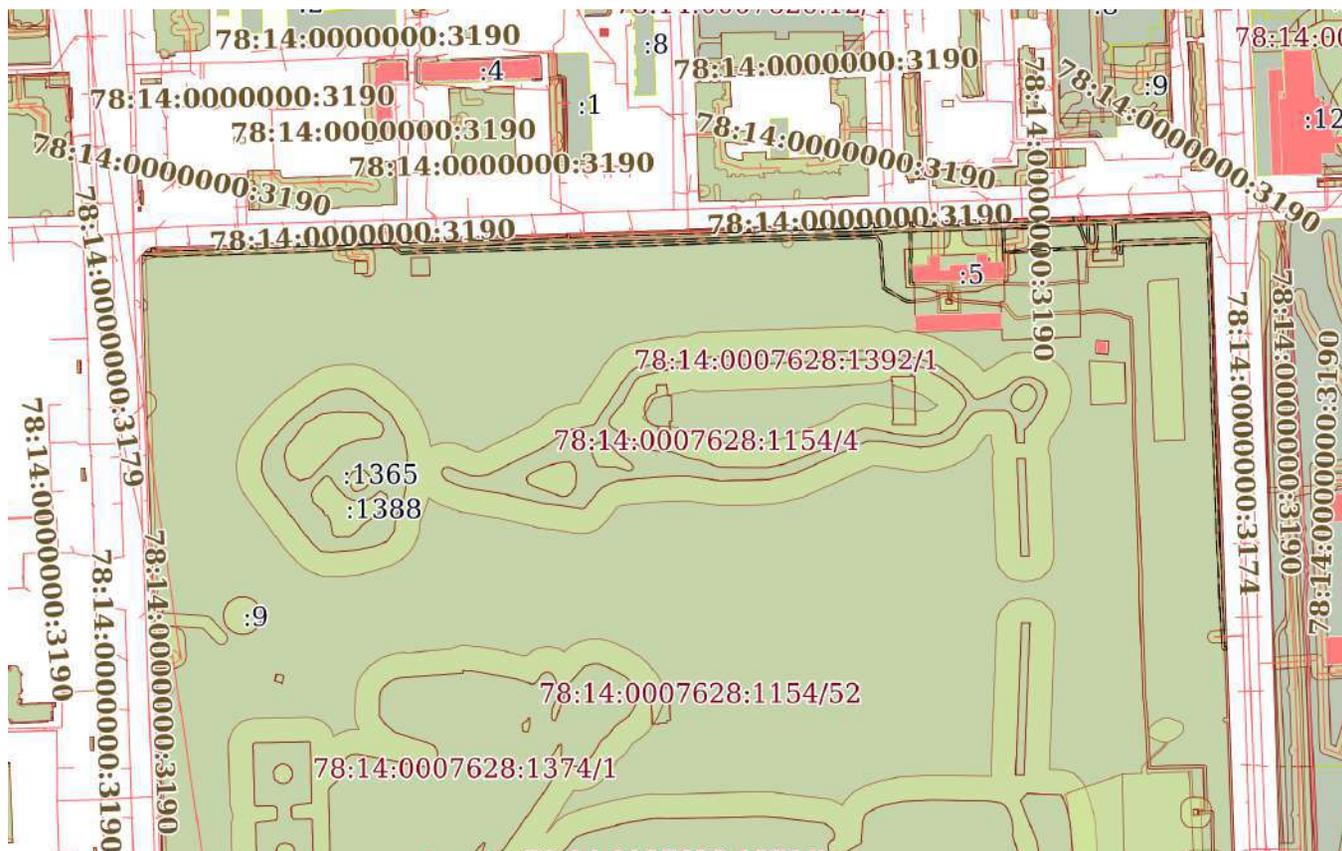

Масштаб 1:6000

Условные обозначения:



ДОКУМЕНТ ПОДПИСАН
ЭЛЕКТРОННОЙ ПОДПИСЬЮ

Сертификат: 00BV056B7401CB38D2B3576ACDC8425108

Владелец: ФЕДЕРАЛЬНАЯ СЛУЖБА ГОСУДАРСТВЕННОЙ

РЕГИСТРАЦИИ, КАДАСТРА И КАРТОГРАФИИ

Действителен: с 27.06.2023 по 19.09.2024

полное наименование должности

инициалы, фамилия

Земельный участок

вид объекта недвижимости

Лист № 42 раздела 4

Всего листов раздела 4: 82

Всего разделов: 8

Всего листов выписки: 788


13.02.2024г. № КУВИ-001/2024-45895407

Кадастровый номер:

78:14:0007628:1154

План (чертеж, схема) части земельного участка

Учетный номер части: 78:14:0007628:1154/60

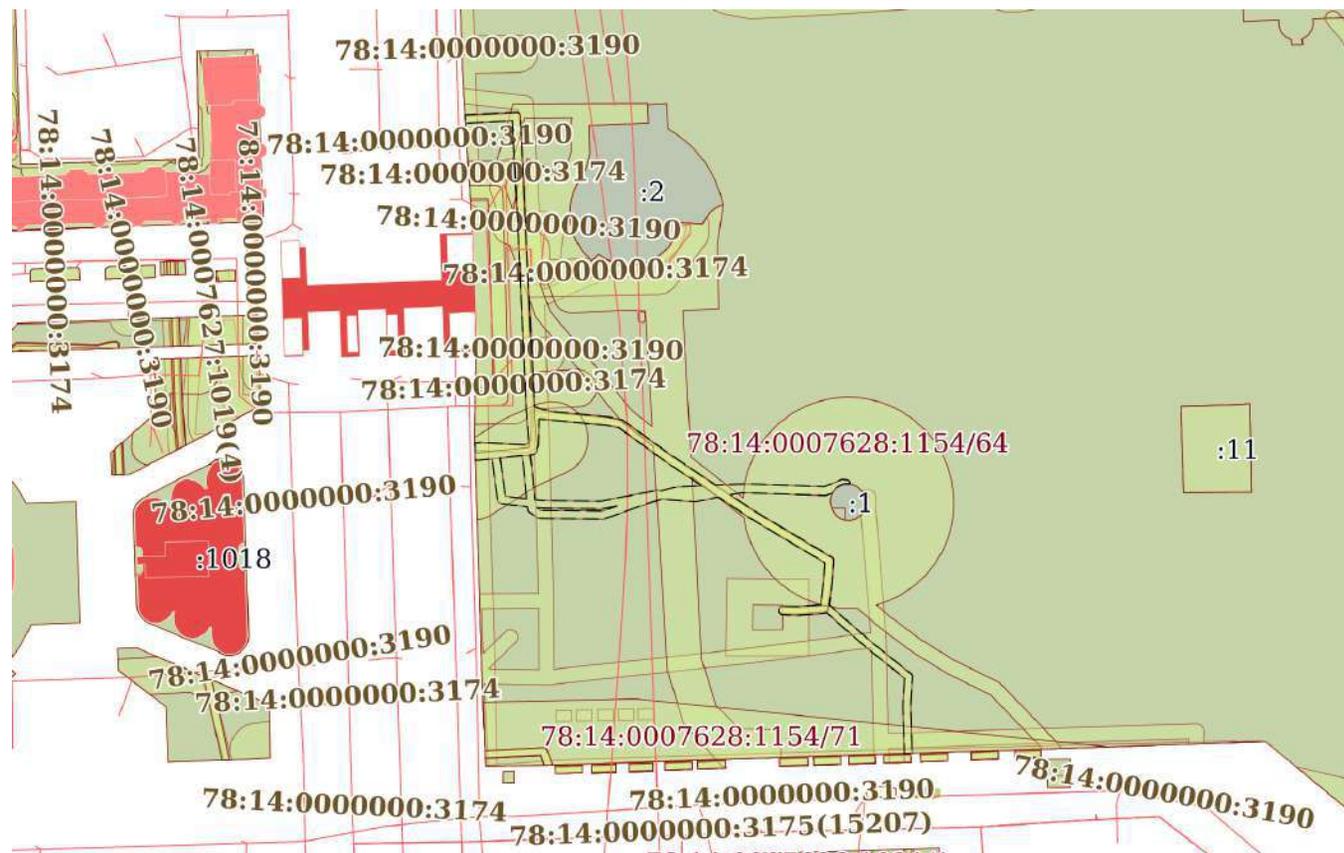

Масштаб 1:2000

Условные обозначения:



ДОКУМЕНТ ПОДПИСАН
ЭЛЕКТРОННОЙ ПОДПИСЬЮ

Сертификат: 00ВВ056В7401СВ38D2В3576АСDC8425108

Владелец: ФЕДЕРАЛЬНАЯ СЛУЖБА ГОСУДАРСТВЕННОЙ
РЕГИСТРАЦИИ, КАДАСТРА И КАРТОГРАФИИ
Действителен: с 27.06.2023 по 19.09.2024

полное наименование должности

инициалы, фамилия

Земельный участок

вид объекта недвижимости

Лист № 43 раздела 4

Всего листов раздела 4: 82

Всего разделов: 8

Всего листов выписки: 788


13.02.2024г. № КУВИ-001/2024-45895407

Кадастровый номер:

78:14:0007628:1154

План (чертеж, схема) части земельного участка

Учетный номер части: 78:14:0007628:1154/61

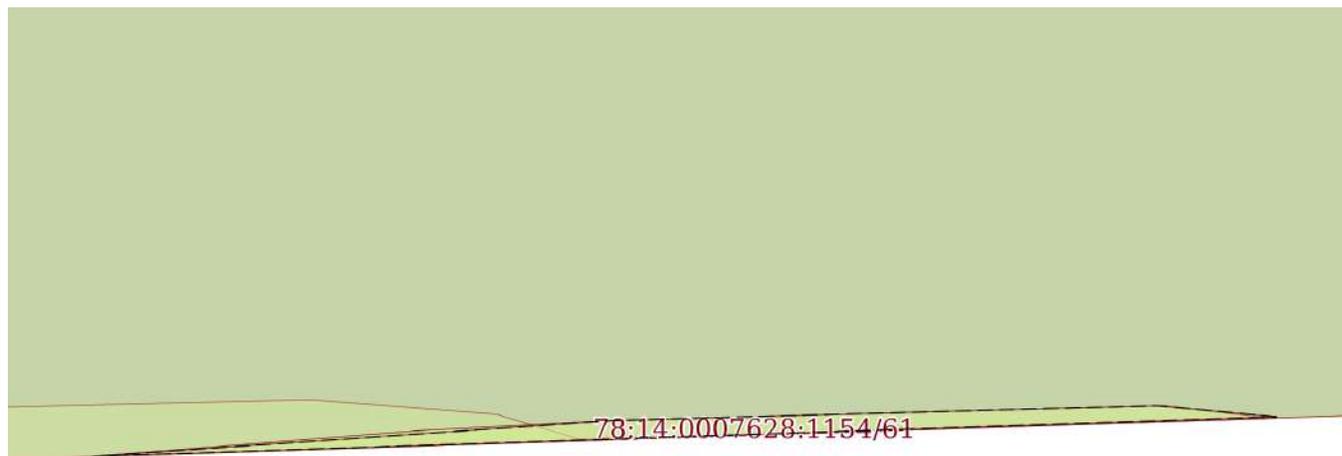

Масштаб 1:60

Условные обозначения:

ДОКУМЕНТ ПОДПИСАН
ЭЛЕКТРОННОЙ ПОДПИСЬЮ

Сертификат: 00ВВ056В7401СВ38D2В3576АСDС8425108

Владелец: ФЕДЕРАЛЬНАЯ СЛУЖБА ГОСУДАРСТВЕННОЙ
РЕГИСТРАЦИИ, КАДАСТРА И КАРТОГРАФИИ
Действителен: с 27.06.2023 по 19.09.2024

полное наименование должности

инициалы, фамилия

Земельный участок

вид объекта недвижимости

Лист № 44 раздела 4

Всего листов раздела 4: 82

Всего разделов: 8

Всего листов выписки: 788


13.02.2024г. № КУВИ-001/2024-45895407

Кадастровый номер:

78:14:0007628:1154

План (чертеж, схема) части земельного участка

Учетный номер части: 78:14:0007628:1154/62

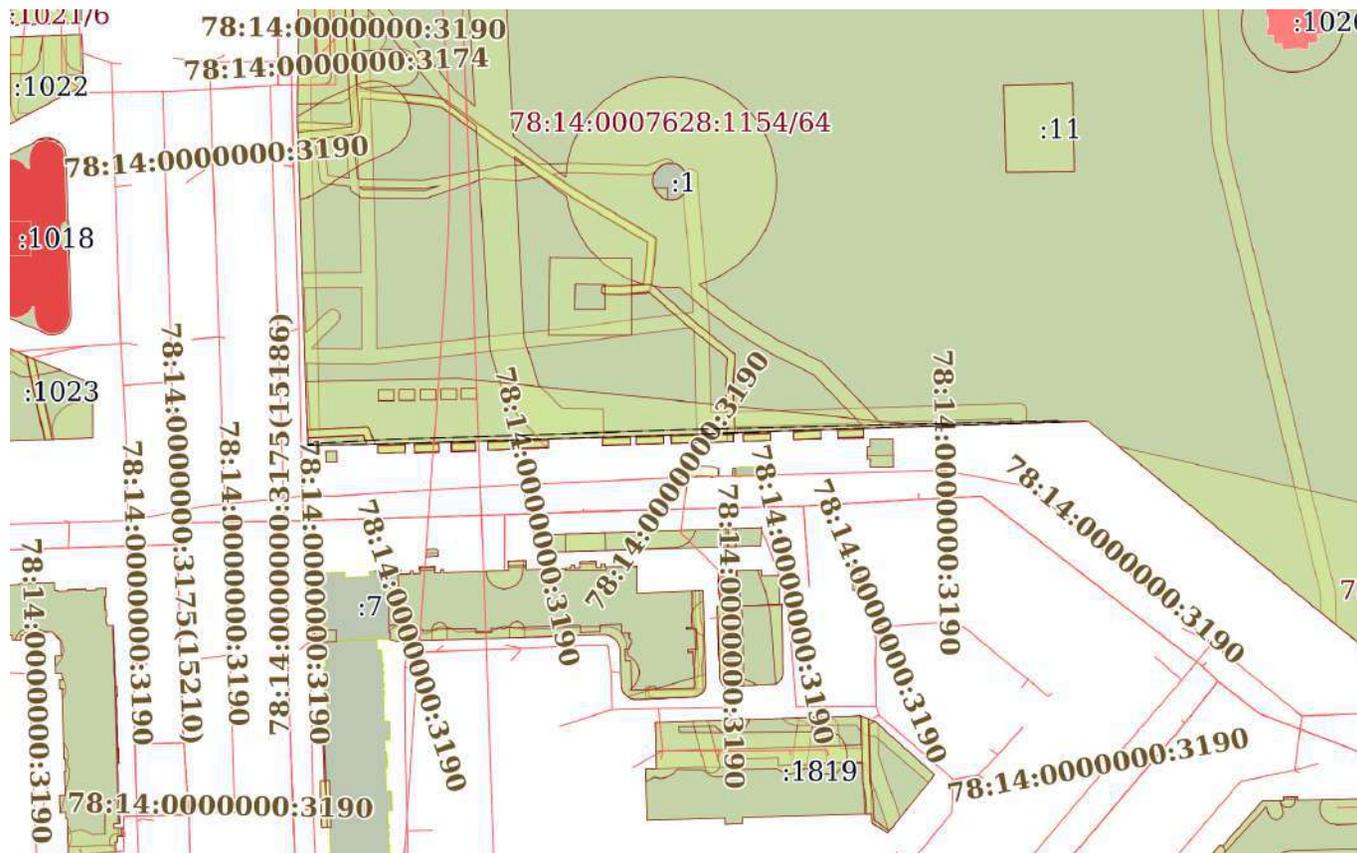

Масштаб 1:2000

Условные обозначения:



ДОКУМЕНТ ПОДПИСАН
ЭЛЕКТРОННОЙ ПОДПИСЬЮ

Сертификат: 00ВВ056В7401СВ38D2В3576ACDC8425108

Владелец: ФЕДЕРАЛЬНАЯ СЛУЖБА ГОСУДАРСТВЕННОЙ
РЕГИСТРАЦИИ, КАДАСТРА И КАРТОГРАФИИ
Действителен: с 27.06.2023 по 19.09.2024

полное наименование должности

инициалы, фамилия

Земельный участок

вид объекта недвижимости

Лист № 45 раздела 4

Всего листов раздела 4: 82

Всего разделов: 8

Всего листов выписки: 788


13.02.2024г. № КУВИ-001/2024-45895407

Кадастровый номер:

78:14:0007628:1154

План (чертеж, схема) части земельного участка

Учетный номер части: 78:14:0007628:1154/63

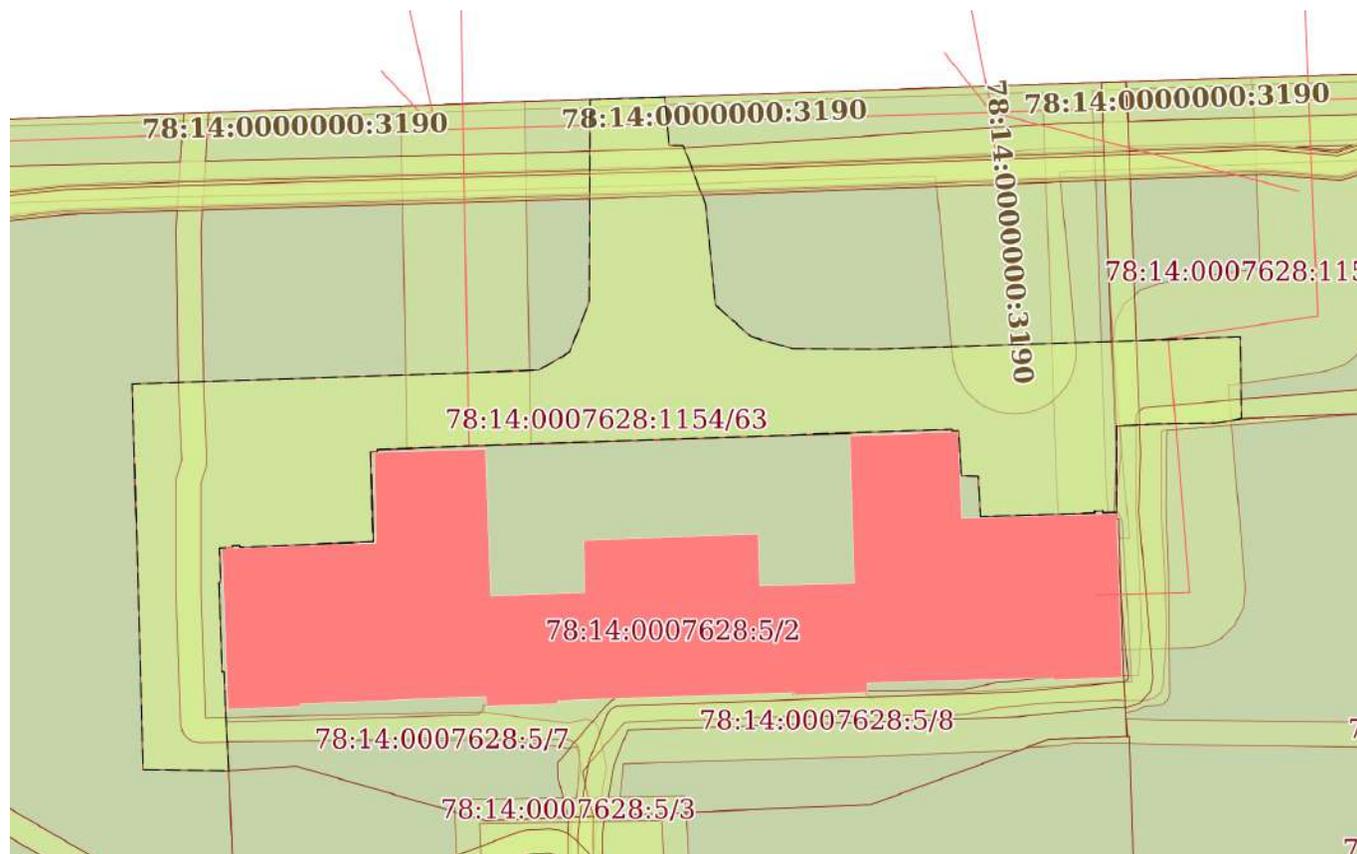

Масштаб 1:600

Условные обозначения:

ДОКУМЕНТ ПОДПИСАН
ЭЛЕКТРОННОЙ ПОДПИСЬЮ

Сертификат: 00ВВ056В7401СВ38D2В3576АСDC8425108

Владелец: ФЕДЕРАЛЬНАЯ СЛУЖБА ГОСУДАРСТВЕННОЙ

РЕГИСТРАЦИИ, КАДАСТРА И КАРТОГРАФИИ

Действителен: с 27.06.2023 по 19.09.2024

ПОЛНОЕ НАИМЕНОВАНИЕ ДОЛЖНОСТИ

инициалы, фамилия

Земельный участок

вид объекта недвижимости

Лист № 46 раздела 4

Всего листов раздела 4: 82

Всего разделов: 8

Всего листов выписки: 788


13.02.2024г. № КУВИ-001/2024-45895407

Кадастровый номер:

78:14:0007628:1154

План (чертеж, схема) части земельного участка

Учетный номер части: 78:14:0007628:1154/64

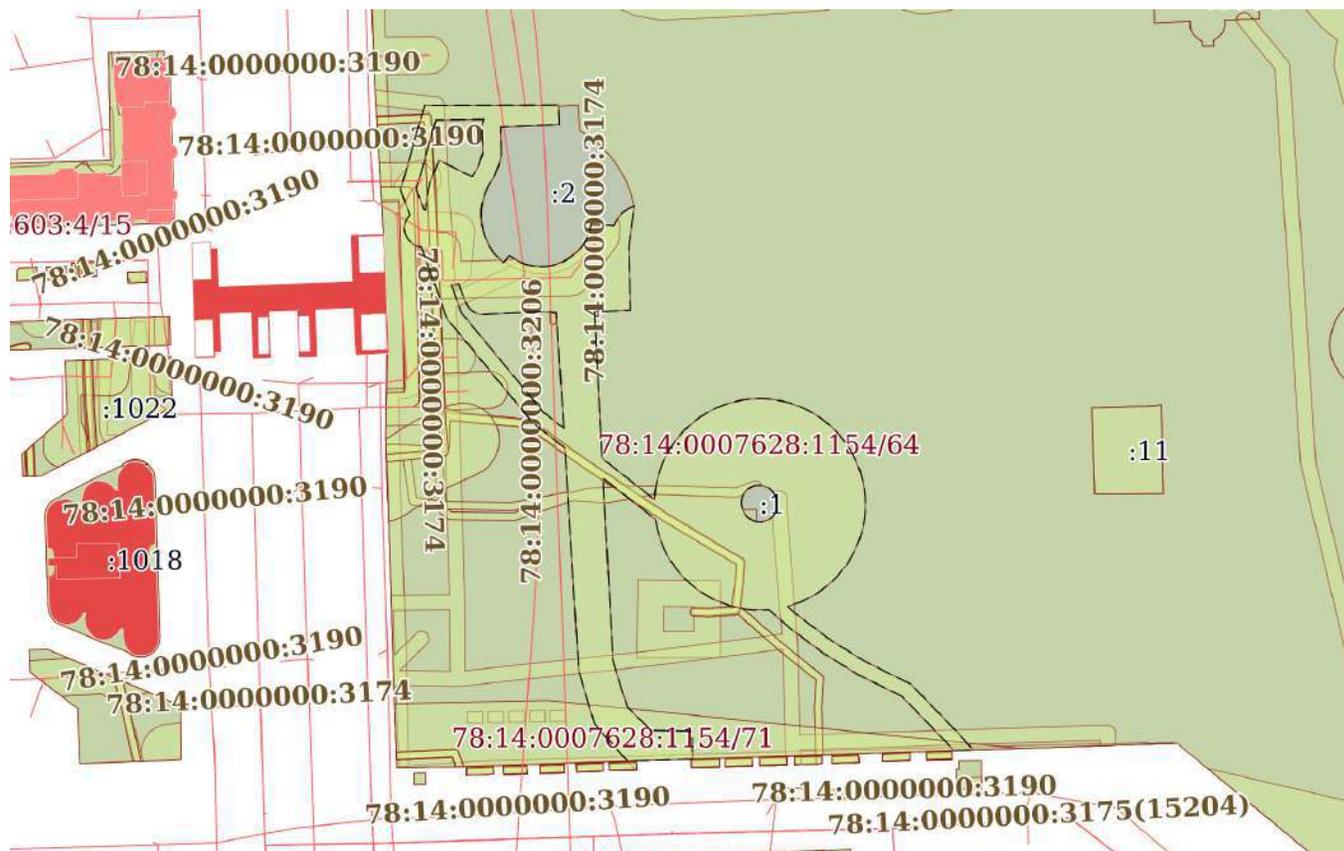

Масштаб 1:2000

Условные обозначения:



ДОКУМЕНТ ПОДПИСАН
ЭЛЕКТРОННОЙ ПОДПИСЬЮ

Сертификат: 00ВВ056В7401СВ38D2В3576АСDC8425108
Владелец: ФЕДЕРАЛЬНАЯ СЛУЖБА ГОСУДАРСТВЕННОЙ
РЕГИСТРАЦИИ, КАДАСТРА И КАРТОГРАФИИ
Действителен: с 27.06.2023 по 19.09.2024

ПОЛНОЕ НАИМЕНОВАНИЕ ДОЛЖНОСТИ

инициалы, фамилия

Земельный участок

вид объекта недвижимости

Лист № 47 раздела 4

Всего листов раздела 4: 82

Всего разделов: 8

Всего листов выписки: 788


13.02.2024г. № КУВИ-001/2024-45895407

Кадастровый номер:

78:14:0007628:1154

План (чертеж, схема) части земельного участка

Учетный номер части: 78:14:0007628:1154/65

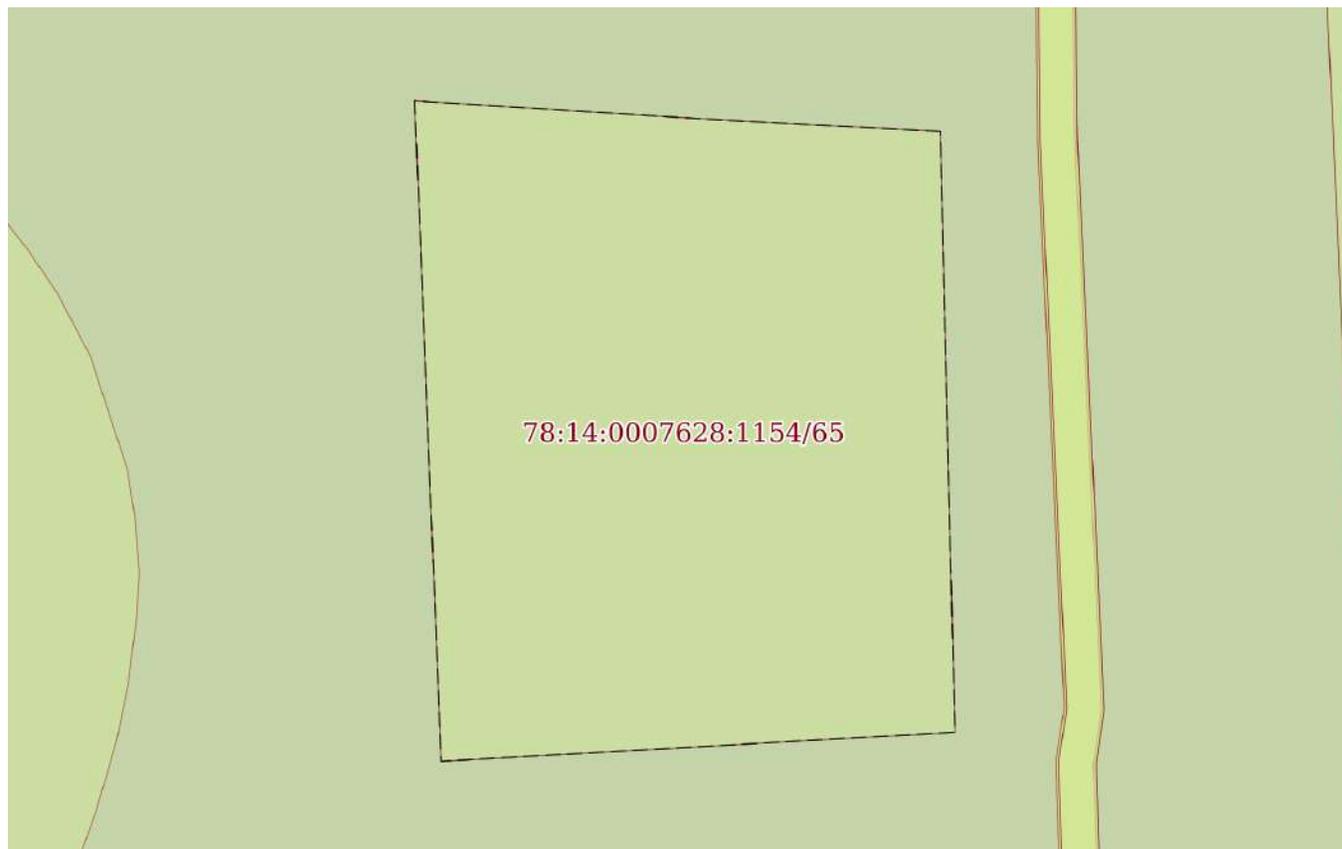

Масштаб 1:400

Условные обозначения:

ДОКУМЕНТ ПОДПИСАН
ЭЛЕКТРОННОЙ ПОДПИСЬЮ

Сертификат: 00ВВ056В7401СВ38D2В3576АСDС8425108

Владелец: ФЕДЕРАЛЬНАЯ СЛУЖБА ГОСУДАРСТВЕННОЙ
РЕГИСТРАЦИИ, КАДАСТРА И КАРТОГРАФИИ
Действителен: с 27.06.2023 по 19.09.2024

полное наименование должности

инициалы, фамилия

Земельный участок
вид объекта недвижимости

Лист № 48 раздела 4

Всего листов раздела 4: 82

Всего разделов: 8

Всего листов выписки: 788

13.02.2024г. № КУВИ-001/2024-45895407

Кадастровый номер:

78:14:0007628:1154

План (чертеж, схема) части земельного участка

Учетный номер части: 78:14:0007628:1154/66



Масштаб 1:2000

Условные обозначения:

ДОКУМЕНТ ПОДПИСАН
ЭЛЕКТРОННОЙ ПОДПИСЬЮ

Сертификат: 00BV056B7401CB38D2B3576ACDC8425108

Владелец: ФЕДЕРАЛЬНАЯ СЛУЖБА ГОСУДАРСТВЕННОЙ
РЕГИСТРАЦИИ, КАДАСТРА И КАРТОГРАФИИ
Действителен: с 27.06.2023 по 19.09.2024

ПОЛНОЕ НАИМЕНОВАНИЕ ДОЛЖНОСТИ

инициалы, фамилия

Земельный участок

вид объекта недвижимости

Лист № 49 раздела 4

Всего листов раздела 4: 82

Всего разделов: 8

Всего листов выписки: 788

13.02.2024г. № КУВИ-001/2024-45895407

Кадастровый номер:

78:14:0007628:1154

План (чертеж, схема) части земельного участка

Учетный номер части: 78:14:0007628:1154/67

78:14:0007628:1154/67

Масштаб 1:30

Условные обозначения:

ДОКУМЕНТ ПОДПИСАН
ЭЛЕКТРОННОЙ ПОДПИСЬЮ

Сертификат: 00ВВ056В7401СВ38D2В3576АСDС8425108

Владелец: ФЕДЕРАЛЬНАЯ СЛУЖБА ГОСУДАРСТВЕННОЙ

РЕГИСТРАЦИИ, КАДАСТРА И КАРТОГРАФИИ

Действителен: с 27.06.2023 по 19.09.2024

полное наименование должности

инициалы, фамилия

Земельный участок

вид объекта недвижимости

Лист № 50 раздела 4

Всего листов раздела 4: 82

Всего разделов: 8

Всего листов выписки: 788

13.02.2024г. № КУВИ-001/2024-45895407

Кадастровый номер:

78:14:0007628:1154

План (чертеж, схема) части земельного участка

Учетный номер части: 78:14:0007628:1154/68

78:14:0007628:1154/68

Масштаб 1:30

Условные обозначения:

ДОКУМЕНТ ПОДПИСАН
ЭЛЕКТРОННОЙ ПОДПИСЬЮ

Сертификат: 00ВВ056В7401СВ38D2В3576АСDС8425108

Владелец: ФЕДЕРАЛЬНАЯ СЛУЖБА ГОСУДАРСТВЕННОЙ

РЕГИСТРАЦИИ, КАДАСТРА И КАРТОГРАФИИ

Действителен: с 27.06.2023 по 19.09.2024

полное наименование должности

инициалы, фамилия

Земельный участок

вид объекта недвижимости

Лист № 51 раздела 4

Всего листов раздела 4: 82

Всего разделов: 8

Всего листов выписки: 788


13.02.2024г. № КУВИ-001/2024-45895407

Кадастровый номер:

78:14:0007628:1154

План (чертеж, схема) части земельного участка

Учетный номер части: 78:14:0007628:1154/69

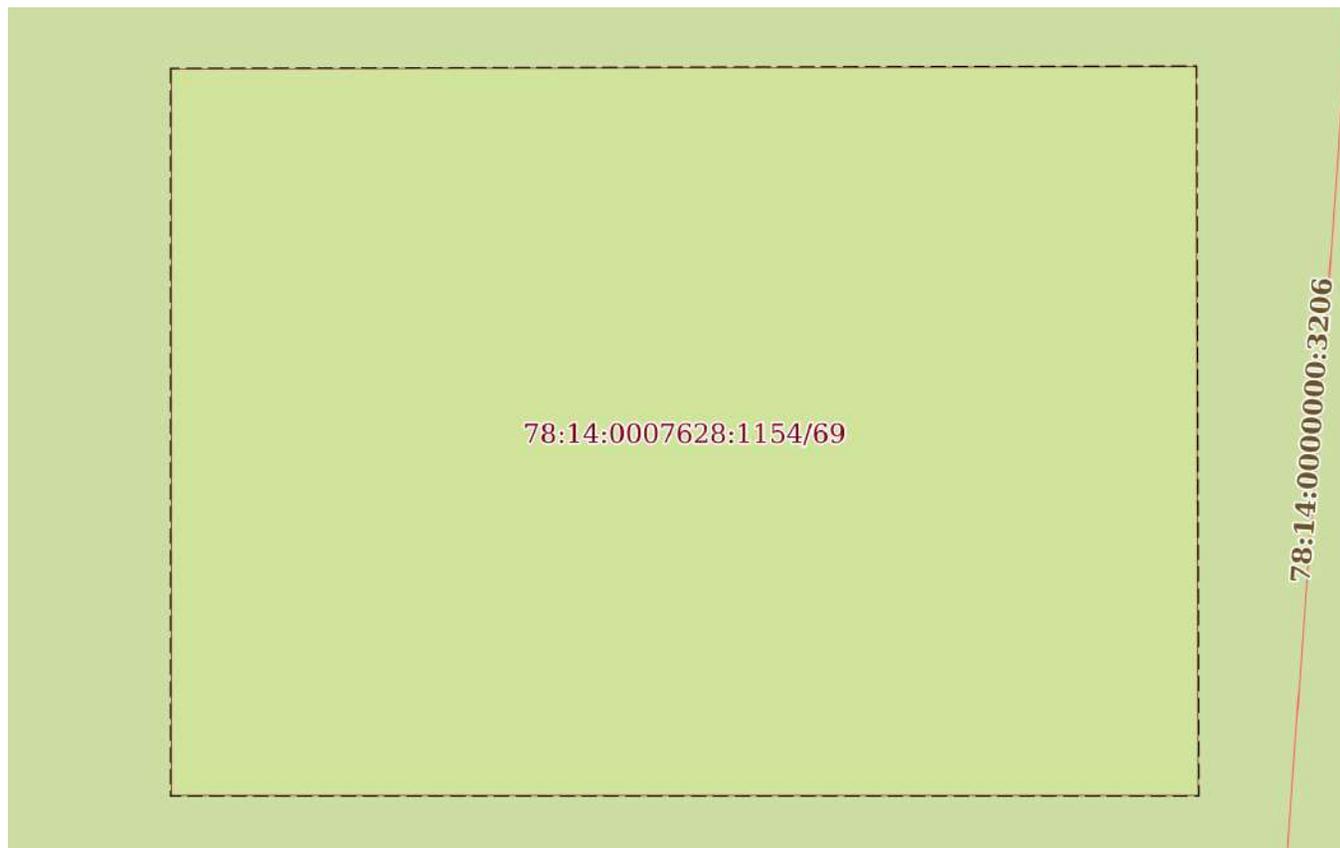

Масштаб 1:30

Условные обозначения:

ДОКУМЕНТ ПОДПИСАН
ЭЛЕКТРОННОЙ ПОДПИСЬЮ

Сертификат: 00ВВ056В7401СВ38D2В3576АСDС8425108

Владелец: ФЕДЕРАЛЬНАЯ СЛУЖБА ГОСУДАРСТВЕННОЙ

РЕГИСТРАЦИИ, КАДАСТРА И КАРТОГРАФИИ

Действителен: с 27.06.2023 по 19.09.2024

полное наименование должности

инициалы, фамилия

Земельный участок

вид объекта недвижимости

Лист № 52 раздела 4

Всего листов раздела 4: 82

Всего разделов: 8

Всего листов выписки: 788

13.02.2024г. № КУВИ-001/2024-45895407

Кадастровый номер:

78:14:0007628:1154

План (чертеж, схема) части земельного участка

Учетный номер части: 78:14:0007628:1154/70

78:14:0007628:1154/70

Масштаб 1:30

Условные обозначения:

ДОКУМЕНТ ПОДПИСАН
ЭЛЕКТРОННОЙ ПОДПИСЬЮ

Сертификат: 00ВВ056В7401СВ38D2В3576АСDС8425108

Владелец: ФЕДЕРАЛЬНАЯ СЛУЖБА ГОСУДАРСТВЕННОЙ

РЕГИСТРАЦИИ, КАДАСТРА И КАРТОГРАФИИ

Действителен: с 27.06.2023 по 19.09.2024

полное наименование должности

инициалы, фамилия

Земельный участок

вид объекта недвижимости

Лист № 53 раздела 4

Всего листов раздела 4: 82

Всего разделов: 8

Всего листов выписки: 788


13.02.2024г. № КУВИ-001/2024-45895407

Кадастровый номер:

78:14:0007628:1154

План (чертеж, схема) части земельного участка

Учетный номер части: 78:14:0007628:1154/71

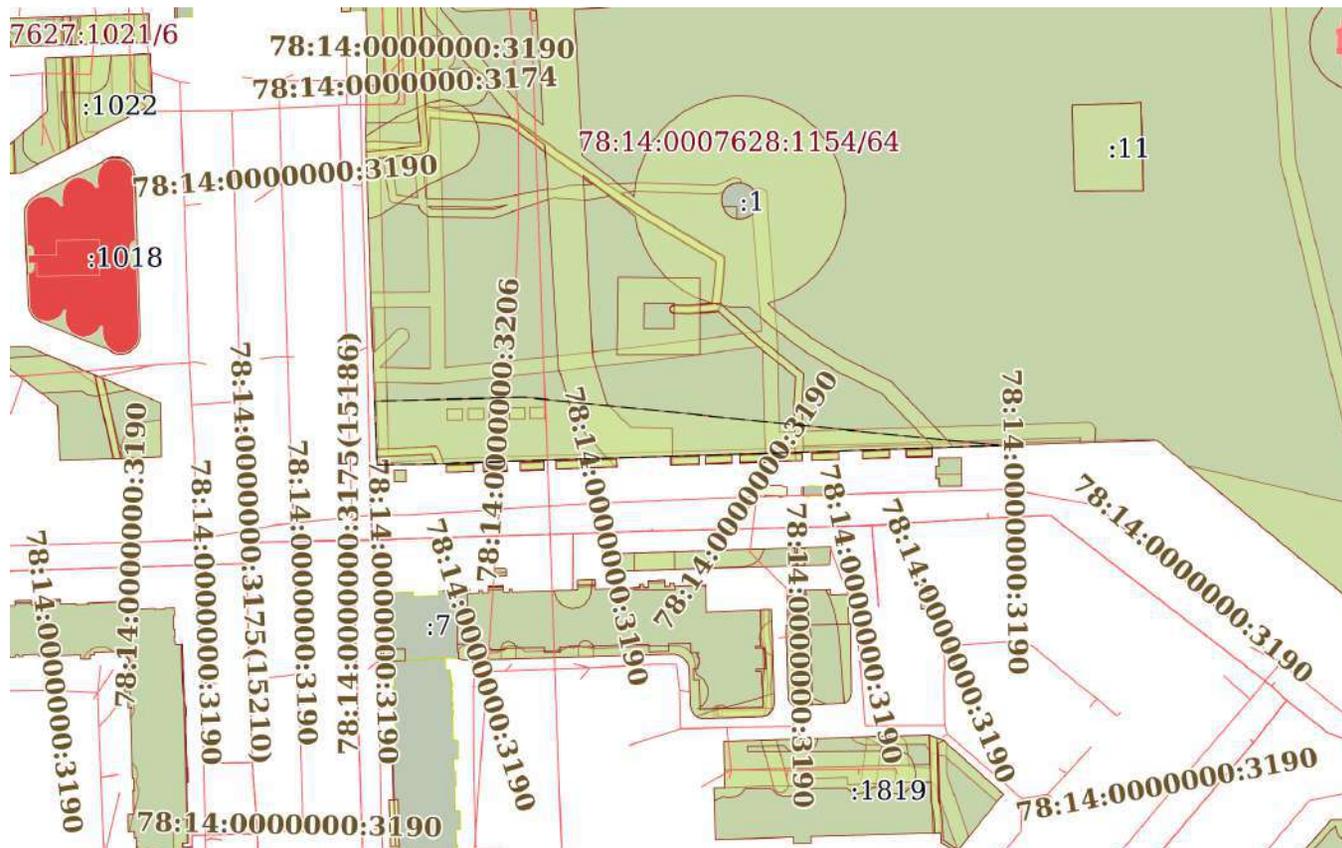

Масштаб 1:2000

Условные обозначения:



ДОКУМЕНТ ПОДПИСАН
ЭЛЕКТРОННОЙ ПОДПИСЬЮ

Сертификат: 00ВВ056В7401СВ38D2В3576АСDC8425108

Владелец: ФЕДЕРАЛЬНАЯ СЛУЖБА ГОСУДАРСТВЕННОЙ

РЕГИСТРАЦИИ, КАДАСТРА И КАРТОГРАФИИ

Действителен: с 27.06.2023 по 19.09.2024

полное наименование должности

инициалы, фамилия

Земельный участок

вид объекта недвижимости

Лист № 55 раздела 4

Всего листов раздела 4: 82

Всего разделов: 8

Всего листов выписки: 788


13.02.2024г. № КУВИ-001/2024-45895407

Кадастровый номер:

78:14:0007628:1154

План (чертеж, схема) части земельного участка

Учетный номер части: 78:14:0007628:1154/73

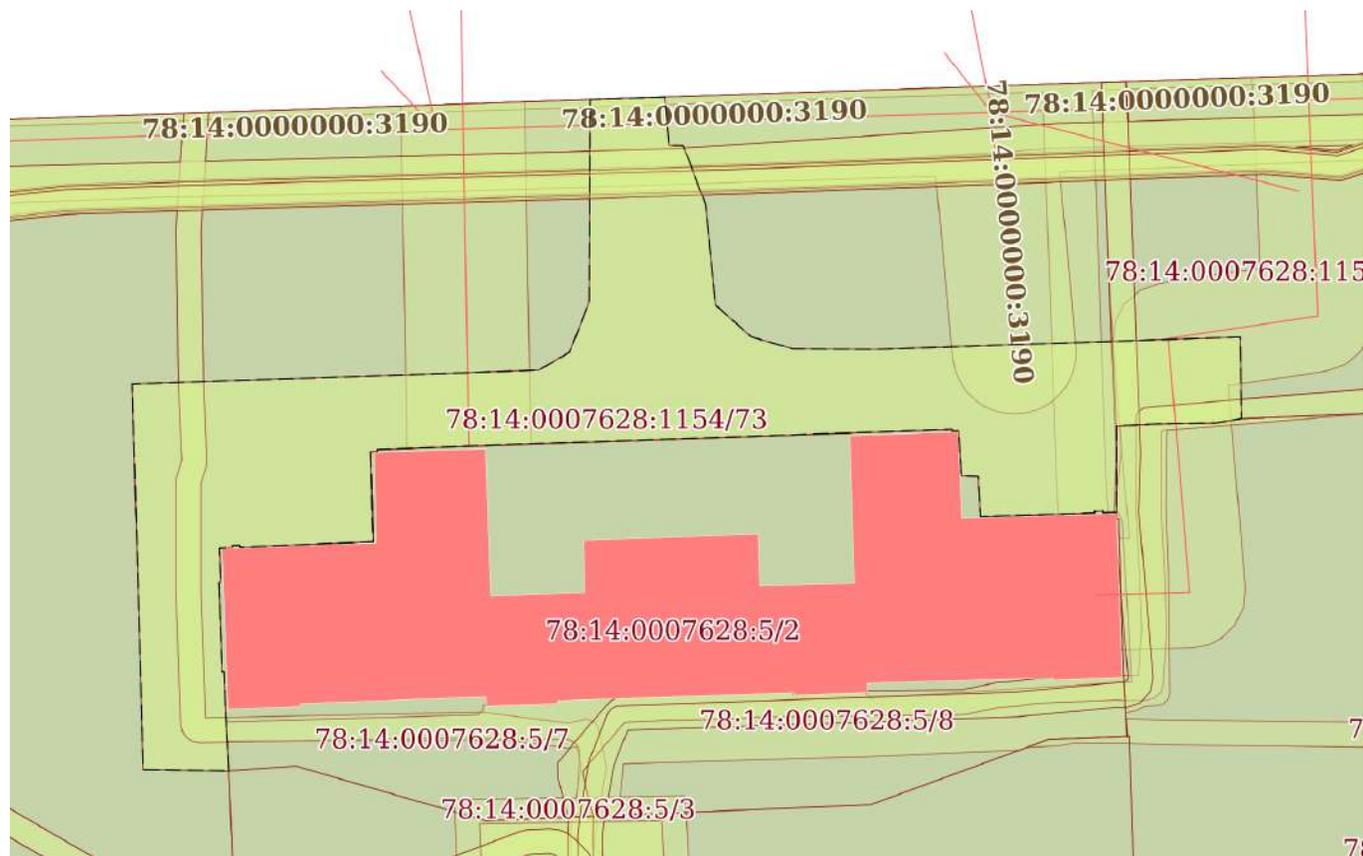

Масштаб 1:600

Условные обозначения:



ДОКУМЕНТ ПОДПИСАН
ЭЛЕКТРОННОЙ ПОДПИСЬЮ

Сертификат: 00ВВ056В7401СВ38D2В3576АСDС8425108

Владелец: ФЕДЕРАЛЬНАЯ СЛУЖБА ГОСУДАРСТВЕННОЙ

РЕГИСТРАЦИИ, КАДАСТРА И КАРТОГРАФИИ

Действителен: с 27.06.2023 по 19.09.2024

полное наименование должности

инициалы, фамилия

Земельный участок

вид объекта недвижимости

Лист № 56 раздела 4

Всего листов раздела 4: 82

Всего разделов: 8

Всего листов выписки: 788


13.02.2024г. № КУВИ-001/2024-45895407

Кадастровый номер:

78:14:0007628:1154

План (чертеж, схема) части земельного участка

Учетный номер части: 78:14:0007628:1154/74

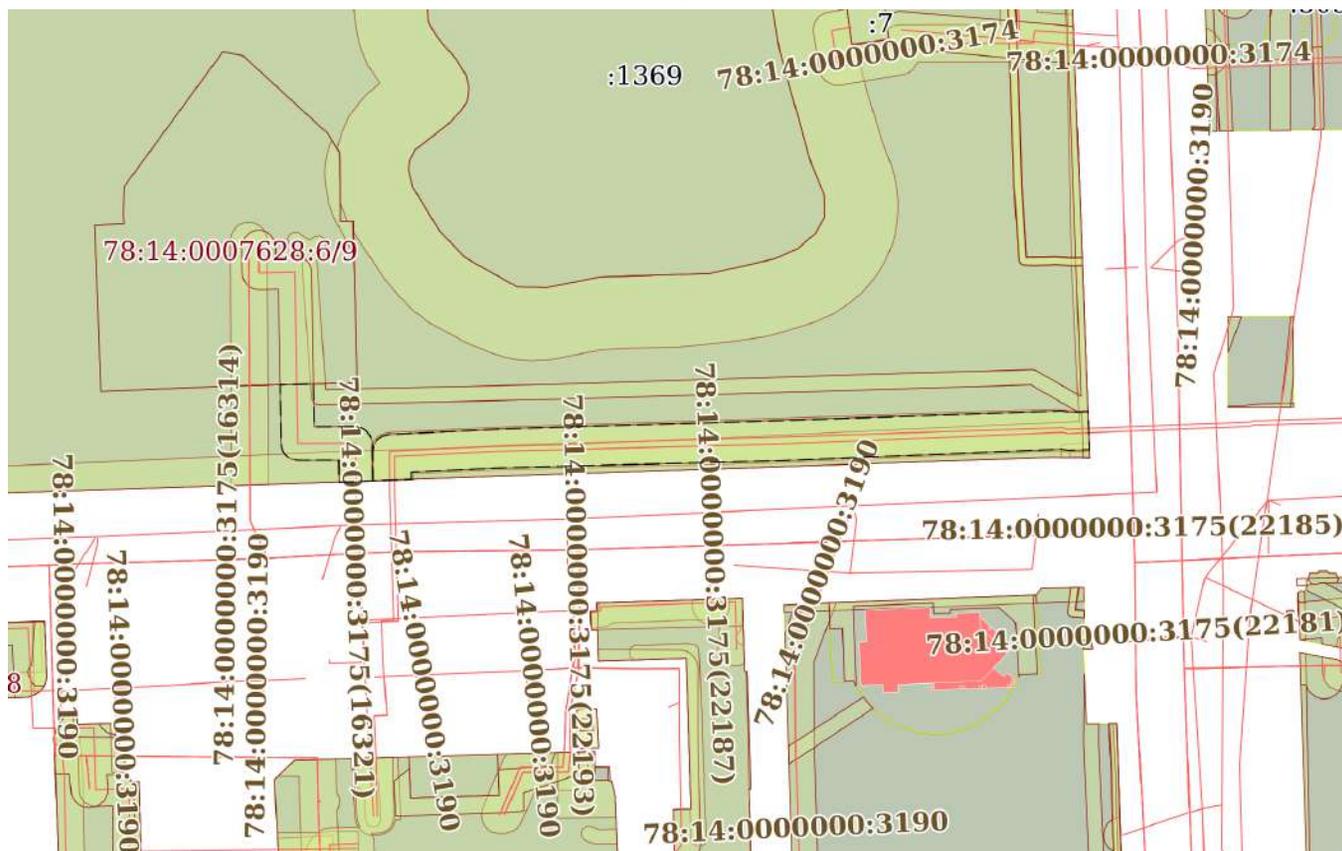

Масштаб 1:2000

Условные обозначения:



ДОКУМЕНТ ПОДПИСАН
ЭЛЕКТРОННОЙ ПОДПИСЬЮ

Сертификат: 00ВВ056В7401СВ38D2В3576АСDC8425108

Владелец: ФЕДЕРАЛЬНАЯ СЛУЖБА ГОСУДАРСТВЕННОЙ

РЕГИСТРАЦИИ, КАДАСТРА И КАРТОГРАФИИ

Действителен: с 27.06.2023 по 19.09.2024

ПОЛНОЕ НАИМЕНОВАНИЕ ДОЛЖНОСТИ

инициалы, фамилия

Земельный участок

вид объекта недвижимости

Лист № 57 раздела 4

Всего листов раздела 4: 82

Всего разделов: 8

Всего листов выписки: 788

13.02.2024г. № КУВИ-001/2024-45895407

Кадастровый номер:

78:14:0007628:1154

План (чертеж, схема) части земельного участка

Учетный номер части: 78:14:0007628:1154/75



Масштаб 1:300

Условные обозначения:

ДОКУМЕНТ ПОДПИСАН
ЭЛЕКТРОННОЙ ПОДПИСЬЮ

Сертификат: 00ВВ056В7401СВ38D2В3576АСDC8425108

Владелец: ФЕДЕРАЛЬНАЯ СЛУЖБА ГОСУДАРСТВЕННОЙ

РЕГИСТРАЦИИ, КАДАСТРА И КАРТОГРАФИИ

Действителен: с 27.06.2023 по 19.09.2024

полное наименование должности

инициалы, фамилия

Земельный участок

вид объекта недвижимости

Лист № 58 раздела 4

Всего листов раздела 4: 82

Всего разделов: 8

Всего листов выписки: 788


13.02.2024г. № КУВИ-001/2024-45895407

Кадастровый номер:

78:14:0007628:1154

План (чертеж, схема) части земельного участка

Учетный номер части: 78:14:0007628:1154/76

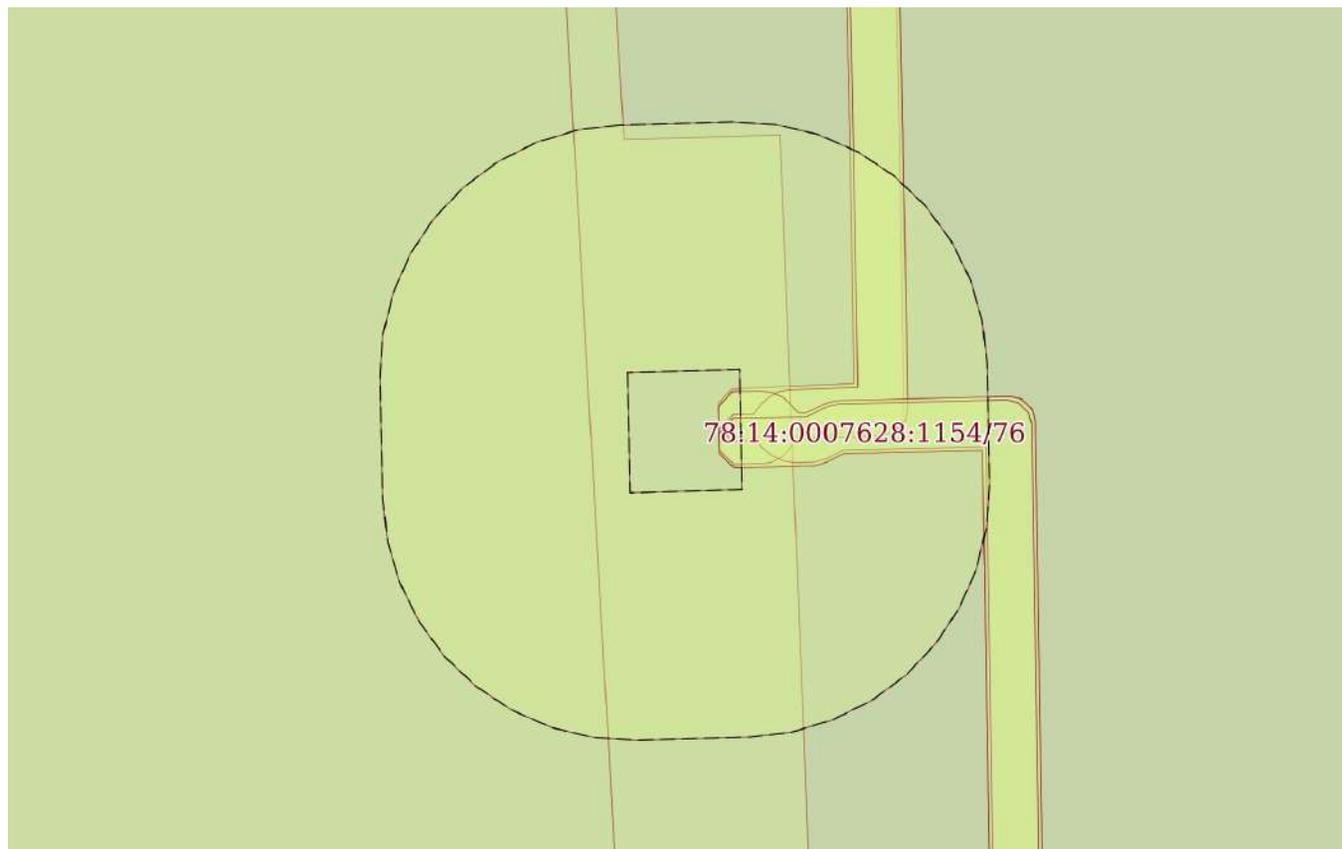

Масштаб 1:300

Условные обозначения:

ДОКУМЕНТ ПОДПИСАН
ЭЛЕКТРОННОЙ ПОДПИСЬЮ

Сертификат: 00ВВ056В7401СВ38D2В3576АСDС8425108

Владелец: ФЕДЕРАЛЬНАЯ СЛУЖБА ГОСУДАРСТВЕННОЙ

РЕГИСТРАЦИИ, КАДАСТРА И КАРТОГРАФИИ

Действителен: с 27.06.2023 по 19.09.2024

ПОЛНОЕ НАИМЕНОВАНИЕ ДОЛЖНОСТИ

инициалы, фамилия

Земельный участок

вид объекта недвижимости

Лист № 59 раздела 4

Всего листов раздела 4: 82

Всего разделов: 8

Всего листов выписки: 788


13.02.2024г. № КУВИ-001/2024-45895407

Кадастровый номер:

78:14:0007628:1154

План (чертеж, схема) части земельного участка

Учетный номер части: 78:14:0007628:1154/77

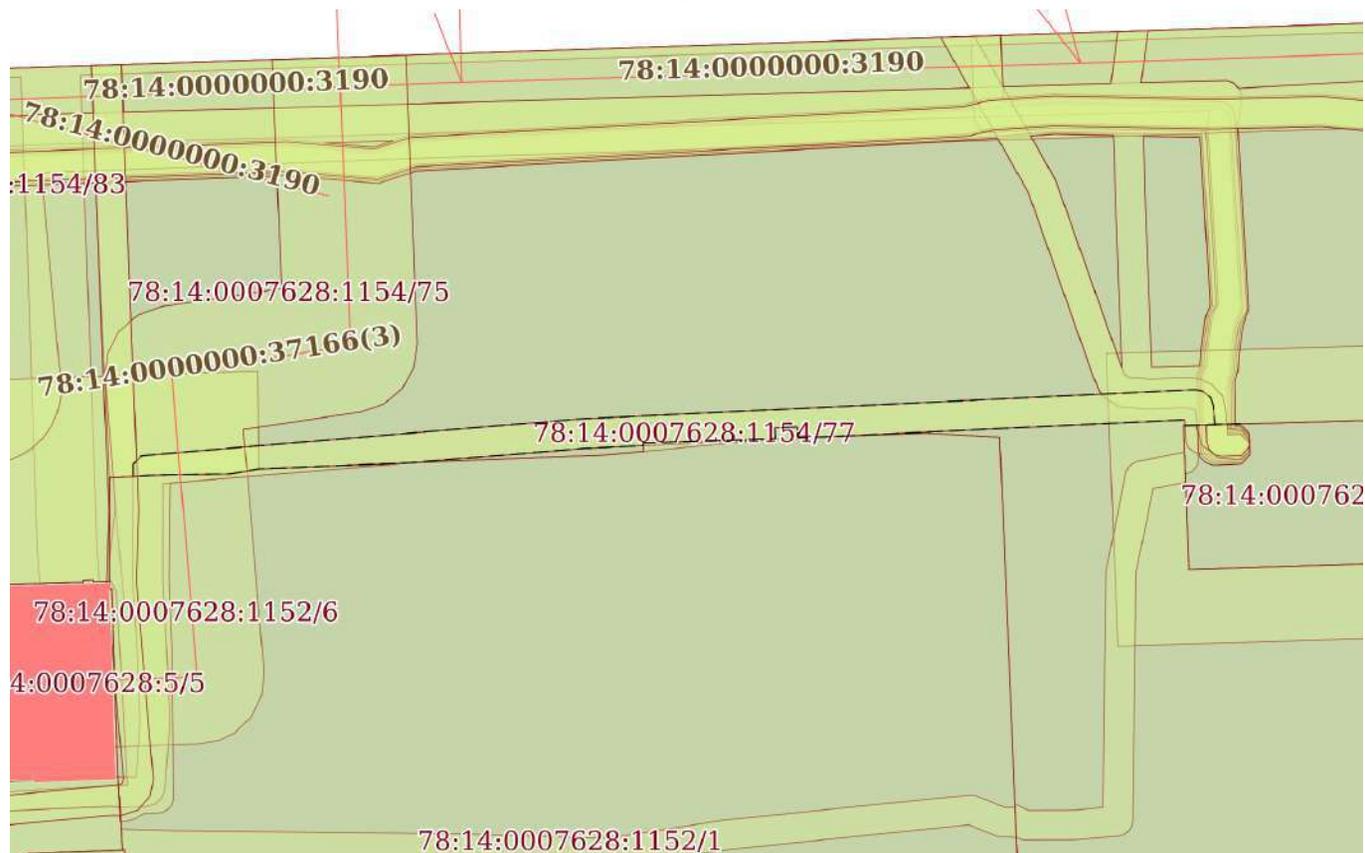

Масштаб 1:500

Условные обозначения:



ДОКУМЕНТ ПОДПИСАН
ЭЛЕКТРОННОЙ ПОДПИСЬЮ

Сертификат: 00ВВ056В7401СВ38D2В3576АСDС8425108

Владелец: ФЕДЕРАЛЬНАЯ СЛУЖБА ГОСУДАРСТВЕННОЙ

РЕГИСТРАЦИИ, КАДАСТРА И КАРТОГРАФИИ

Действителен: с 27.06.2023 по 19.09.2024


полное наименование должности

инициалы, фамилия

Земельный участок			
вид объекта недвижимости			
Лист № 60 раздела 4	Всего листов раздела 4: 82	Всего разделов: 8	Всего листов выписки: 788

13.02.2024г. № КУВИ-001/2024-45895407	
Кадастровый номер:	78:14:0007628:1154

План (чертеж, схема) части земельного участка	Учетный номер части: 78:14:0007628:1154/79
---	--

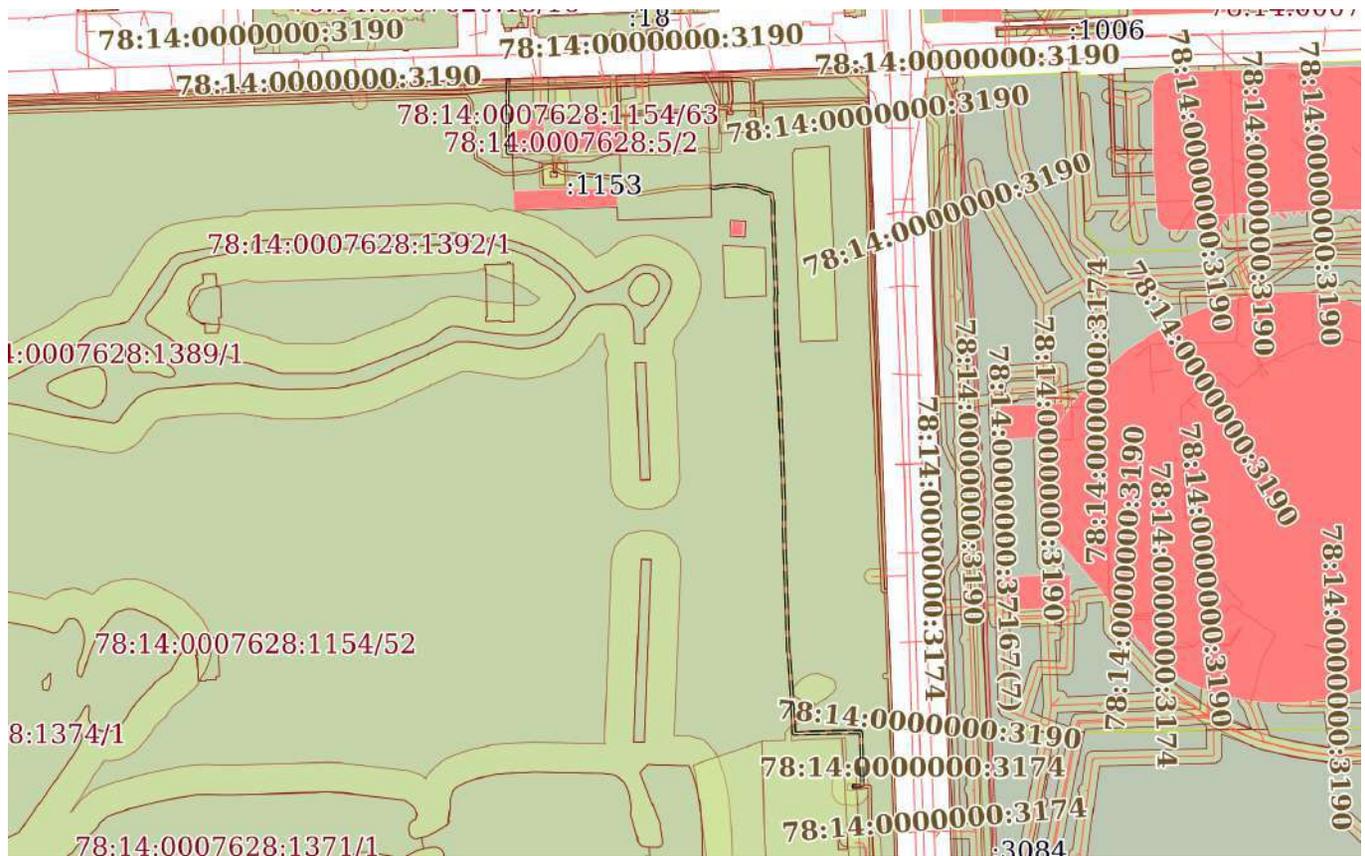

Масштаб 1:5000	Условные обозначения:
----------------	-----------------------



**ДОКУМЕНТ ПОДПИСАН
ЭЛЕКТРОННОЙ ПОДПИСЬЮ**

Сертификат: 00BV056V7401CB38D2B3576ACDC8425108
 Владелец: ФЕДЕРАЛЬНАЯ СЛУЖБА ГОСУДАРСТВЕННОЙ
 РЕГИСТРАЦИИ, КАДАСТРА И КАРТОГРАФИИ
 Действителен: с 27.06.2023 по 19.09.2024

полное наименование должности		инициалы, фамилия
-------------------------------	--	-------------------

Земельный участок

вид объекта недвижимости

Лист № 61 раздела 4

Всего листов раздела 4: 82

Всего разделов: 8

Всего листов выписки: 788


13.02.2024г. № КУВИ-001/2024-45895407

Кадастровый номер:

78:14:0007628:1154

План (чертеж, схема) части земельного участка

Учетный номер части: 78:14:0007628:1154/80

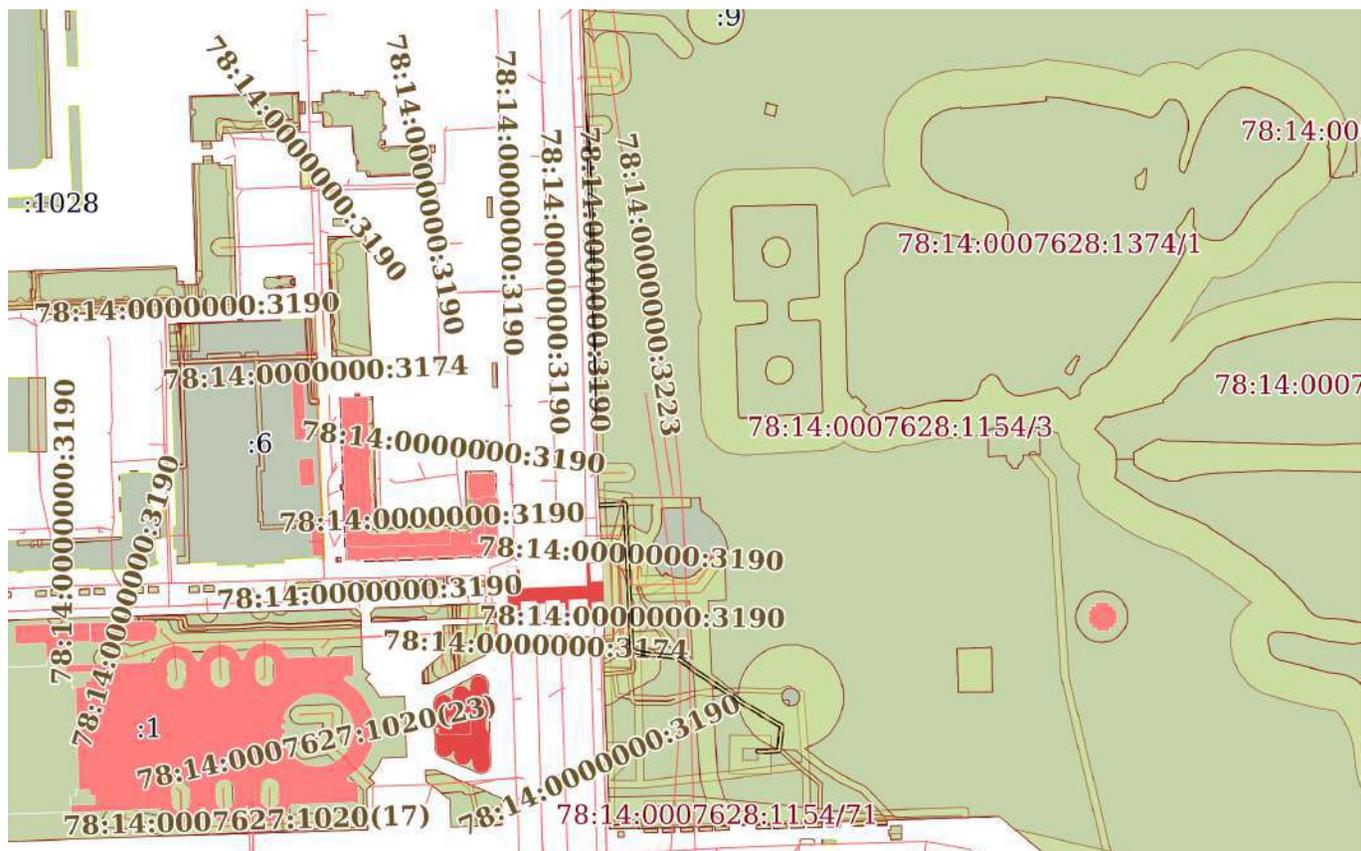

Масштаб 1:4000

Условные обозначения:



ДОКУМЕНТ ПОДПИСАН
ЭЛЕКТРОННОЙ ПОДПИСЬЮ

Сертификат: 00BV056B7401CB38D2B3576ACDC8425108

Владелец: ФЕДЕРАЛЬНАЯ СЛУЖБА ГОСУДАРСТВЕННОЙ

РЕГИСТРАЦИИ, КАДАСТРА И КАРТОГРАФИИ

Действителен: с 27.06.2023 по 19.09.2024

полное наименование должности

инициалы, фамилия

Земельный участок

вид объекта недвижимости

Лист № 62 раздела 4

Всего листов раздела 4: 82

Всего разделов: 8

Всего листов выписки: 788

13.02.2024г. № КУВИ-001/2024-45895407

Кадастровый номер:

78:14:0007628:1154

План (чертеж, схема) части земельного участка

Учетный номер части: 78:14:0007628:1154/81



Масштаб 1:600

Условные обозначения:



ДОКУМЕНТ ПОДПИСАН
ЭЛЕКТРОННОЙ ПОДПИСЬЮ

Сертификат: 00ВВ056В7401СВ38D2В3576АСDС8425108

Владелец: ФЕДЕРАЛЬНАЯ СЛУЖБА ГОСУДАРСТВЕННОЙ

РЕГИСТРАЦИИ, КАДАСТРА И КАРТОГРАФИИ

Действителен: с 27.06.2023 по 19.09.2024

полное наименование должности

инициалы, фамилия

Земельный участок

вид объекта недвижимости

Лист № 63 раздела 4

Всего листов раздела 4: 82

Всего разделов: 8

Всего листов выписки: 788

13.02.2024г. № КУВИ-001/2024-45895407

Кадастровый номер:

78:14:0007628:1154

План (чертеж, схема) части земельного участка

Учетный номер части: 78:14:0007628:1154/82



Масштаб 1:400

Условные обозначения:



ДОКУМЕНТ ПОДПИСАН
ЭЛЕКТРОННОЙ ПОДПИСЬЮ

Сертификат: 00ВВ056В7401СВ38D2В3576АСDС8425108

Владелец: ФЕДЕРАЛЬНАЯ СЛУЖБА ГОСУДАРСТВЕННОЙ

РЕГИСТРАЦИИ, КАДАСТРА И КАРТОГРАФИИ

Действителен: с 27.06.2023 по 19.09.2024

полное наименование должности

инициалы, фамилия

Земельный участок

вид объекта недвижимости

Лист № 64 раздела 4

Всего листов раздела 4: 82

Всего разделов: 8

Всего листов выписки: 788

13.02.2024г. № КУВИ-001/2024-45895407

Кадастровый номер:

78:14:0007628:1154

План (чертеж, схема) части земельного участка

Учетный номер части: 78:14:0007628:1154/83



Масштаб 1:2000

Условные обозначения:

ДОКУМЕНТ ПОДПИСАН
ЭЛЕКТРОННОЙ ПОДПИСЬЮ

Сертификат: 00ВВ056В7401СВ38D2В3576АСDC8425108

Владелец: ФЕДЕРАЛЬНАЯ СЛУЖБА ГОСУДАРСТВЕННОЙ
РЕГИСТРАЦИИ, КАДАСТРА И КАРТОГРАФИИ
Действителен: с 27.06.2023 по 19.09.2024

полное наименование должности

инициалы, фамилия

Земельный участок

вид объекта недвижимости

Лист № 65 раздела 4

Всего листов раздела 4: 82

Всего разделов: 8

Всего листов выписки: 788

13.02.2024г. № КУВИ-001/2024-45895407

Кадастровый номер:

78:14:0007628:1154

План (чертеж, схема) части земельного участка

Учетный номер части: 78:14:0007628:1154/84



Масштаб 1:5000

Условные обозначения:



ДОКУМЕНТ ПОДПИСАН
ЭЛЕКТРОННОЙ ПОДПИСЬЮ

Сертификат: 00ВВ056В7401СВ38Д2В3576АСДС8425108

Владелец: ФЕДЕРАЛЬНАЯ СЛУЖБА ГОСУДАРСТВЕННОЙ
РЕГИСТРАЦИИ, КАДАСТРА И КАРТОГРАФИИ
Действителен: с 27.06.2023 по 19.09.2024

полное наименование должности

инициалы, фамилия

Земельный участок

вид объекта недвижимости

Лист № 66 раздела 4

Всего листов раздела 4: 82

Всего разделов: 8

Всего листов выписки: 788

13.02.2024г. № КУВИ-001/2024-45895407

Кадастровый номер:

78:14:0007628:1154

План (чертеж, схема) части земельного участка

Учетный номер части: 78:14:0007628:1154/86



Масштаб 1:600

Условные обозначения:



ДОКУМЕНТ ПОДПИСАН
ЭЛЕКТРОННОЙ ПОДПИСЬЮ

Сертификат: 00ВВ056В7401СВ38D2В3576АСDC8425108

Владелец: ФЕДЕРАЛЬНАЯ СЛУЖБА ГОСУДАРСТВЕННОЙ

РЕГИСТРАЦИИ, КАДАСТРА И КАРТОГРАФИИ

Действителен: с 27.06.2023 по 19.09.2024

полное наименование должности

инициалы, фамилия

Земельный участок

вид объекта недвижимости

Лист № 67 раздела 4

Всего листов раздела 4: 82

Всего разделов: 8

Всего листов выписки: 788


13.02.2024г. № КУВИ-001/2024-45895407

Кадастровый номер:

78:14:0007628:1154

План (чертеж, схема) части земельного участка

Учетный номер части: 78:14:0007628:1154/87

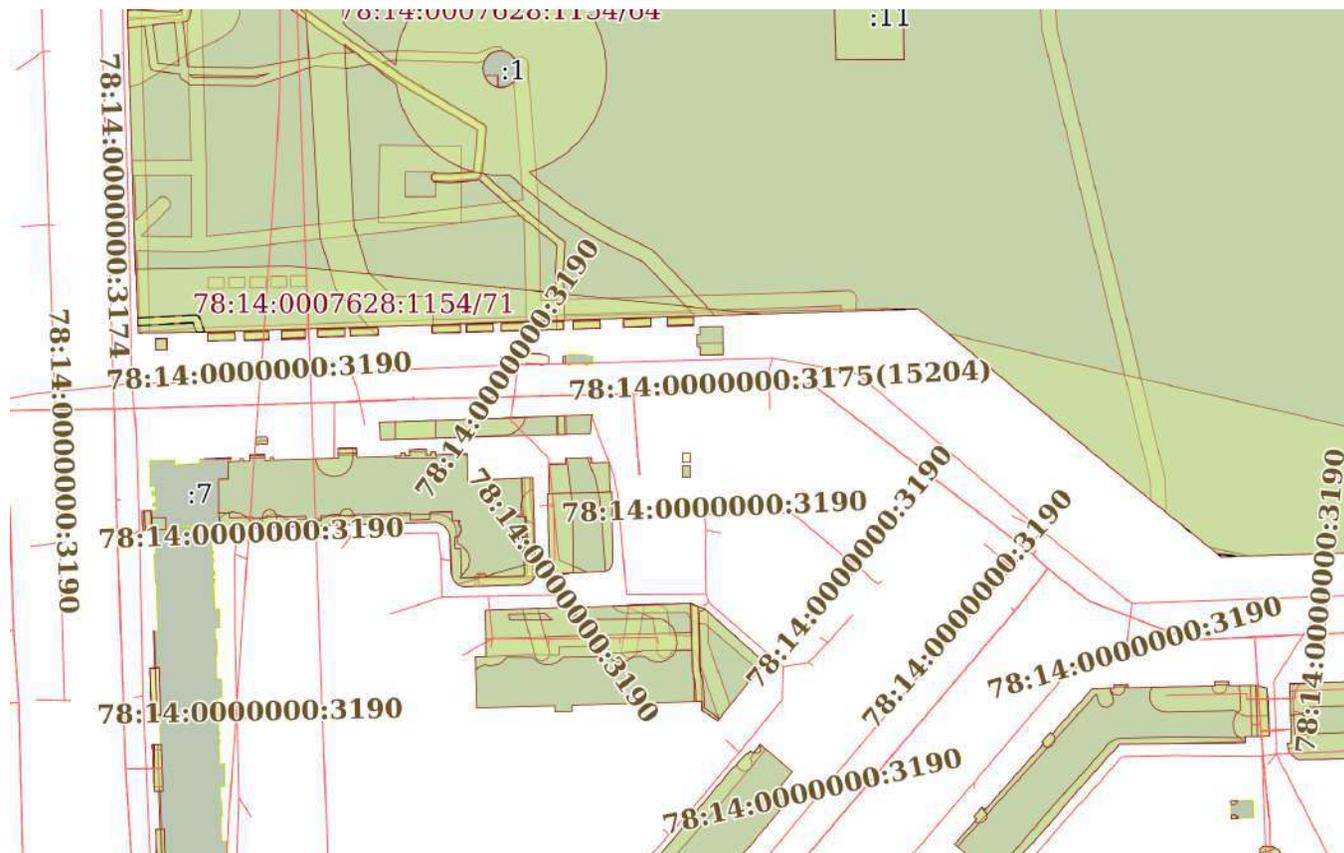

Масштаб 1:2000

Условные обозначения:



ДОКУМЕНТ ПОДПИСАН
ЭЛЕКТРОННОЙ ПОДПИСЬЮ

Сертификат: 00BV056B7401CB38D2B3576ACDC8425108

Владелец: ФЕДЕРАЛЬНАЯ СЛУЖБА ГОСУДАРСТВЕННОЙ

РЕГИСТРАЦИИ, КАДАСТРА И КАРТОГРАФИИ

Действителен: с 27.06.2023 по 19.09.2024

полное наименование должности

инициалы, фамилия

Земельный участок

вид объекта недвижимости

Лист № 68 раздела 4

Всего листов раздела 4: 82

Всего разделов: 8

Всего листов выписки: 788


13.02.2024г. № КУВИ-001/2024-45895407

Кадастровый номер:

78:14:0007628:1154

План (чертеж, схема) части земельного участка

Учетный номер части: 78:14:0007628:1154/88

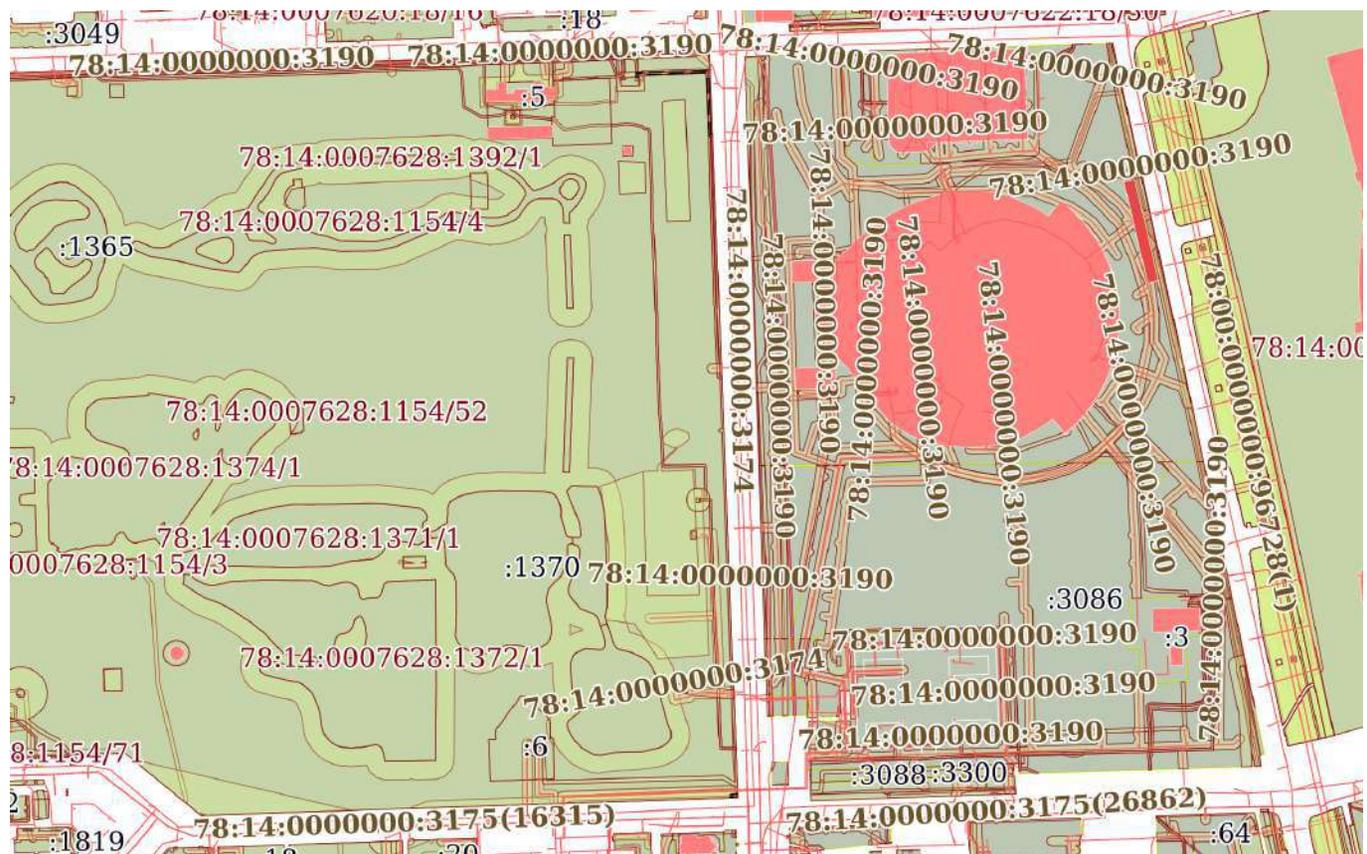

Масштаб 1:8000

Условные обозначения:



ДОКУМЕНТ ПОДПИСАН
ЭЛЕКТРОННОЙ ПОДПИСЬЮ

Сертификат: 00BV056B7401CB38D2B3576ACDC8425108

Владелец: ФЕДЕРАЛЬНАЯ СЛУЖБА ГОСУДАРСТВЕННОЙ
РЕГИСТРАЦИИ, КАДАСТРА И КАРТОГРАФИИ
Действителен: с 27.06.2023 по 19.09.2024

полное наименование должности

инициалы, фамилия

Земельный участок

вид объекта недвижимости

Лист № 69 раздела 4

Всего листов раздела 4: 82

Всего разделов: 8

Всего листов выписки: 788

13.02.2024г. № КУВИ-001/2024-45895407

Кадастровый номер:

78:14:0007628:1154

План (чертеж, схема) части земельного участка

Учетный номер части: 78:14:0007628:1154/89



Масштаб 1:4000

Условные обозначения:

ДОКУМЕНТ ПОДПИСАН
ЭЛЕКТРОННОЙ ПОДПИСЬЮ

Сертификат: 00BV056B7401CB38D2B3576ACDC8425108

Владелец: ФЕДЕРАЛЬНАЯ СЛУЖБА ГОСУДАРСТВЕННОЙ
РЕГИСТРАЦИИ, КАДАСТРА И КАРТОГРАФИИ
Действителен: с 27.06.2023 по 19.09.2024

полное наименование должности

инициалы, фамилия

Земельный участок

вид объекта недвижимости

Лист № 70 раздела 4

Всего листов раздела 4: 82

Всего разделов: 8

Всего листов выписки: 788


13.02.2024г. № КУВИ-001/2024-45895407

Кадастровый номер:

78:14:0007628:1154

План (чертеж, схема) части земельного участка

Учетный номер части: 78:14:0007628:1154/90

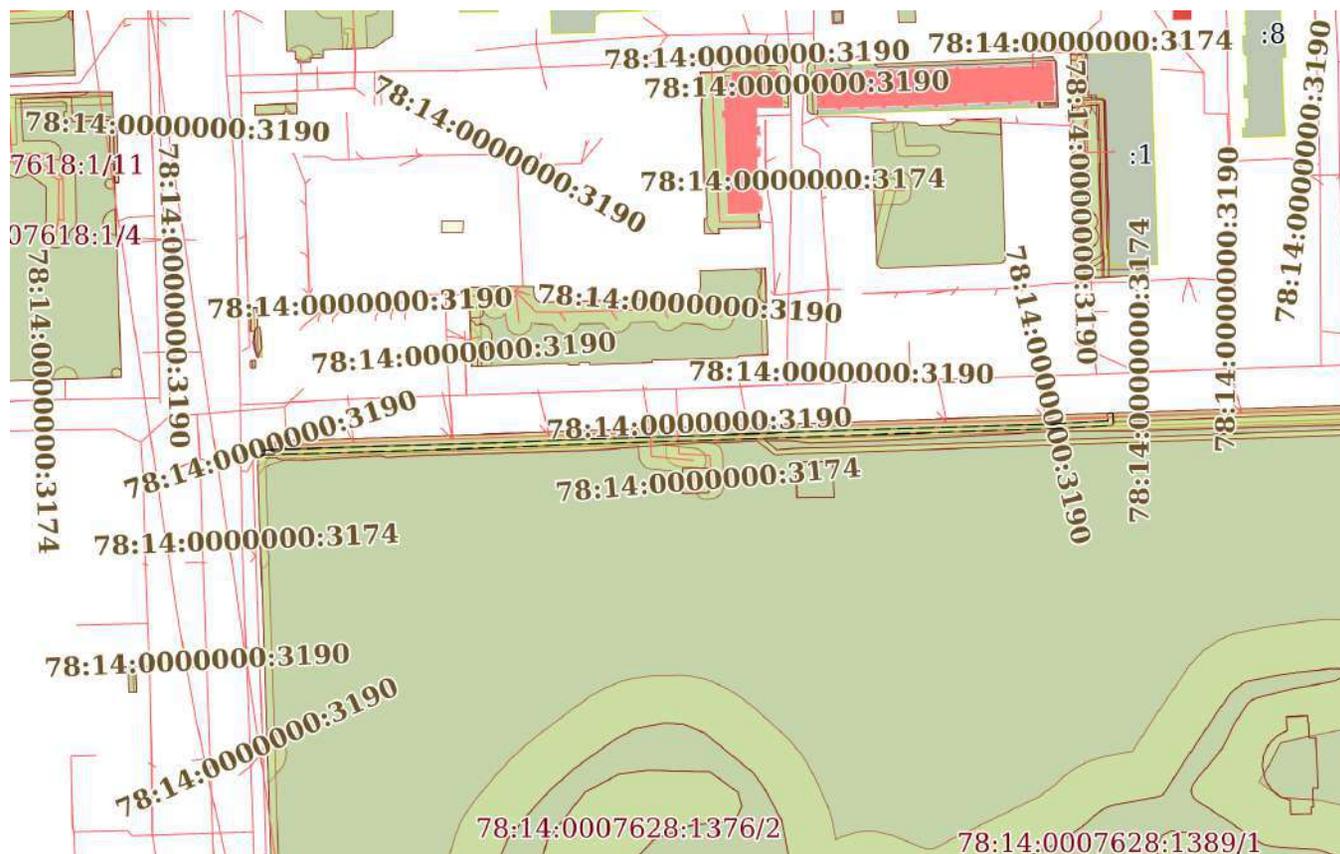

Масштаб 1:3000

Условные обозначения:



ДОКУМЕНТ ПОДПИСАН
ЭЛЕКТРОННОЙ ПОДПИСЬЮ

Сертификат: 00BV056V7401CV38D2V3576ACDC8425108

Владелец: ФЕДЕРАЛЬНАЯ СЛУЖБА ГОСУДАРСТВЕННОЙ
РЕГИСТРАЦИИ, КАДАСТРА И КАРТОГРАФИИ
Действителен: с 27.06.2023 по 19.09.2024

полное наименование должности

инициалы, фамилия

Земельный участок

вид объекта недвижимости

Лист № 71 раздела 4

Всего листов раздела 4: 82

Всего разделов: 8

Всего листов выписки: 788

13.02.2024г. № КУВИ-001/2024-45895407

Кадастровый номер:

78:14:0007628:1154

План (чертеж, схема) части земельного участка

Учетный номер части: 78:14:0007628:1154/91



Масштаб 1:3000

Условные обозначения:



ДОКУМЕНТ ПОДПИСАН
ЭЛЕКТРОННОЙ ПОДПИСЬЮ

Сертификат: 00ВВ056В7401СВ38D2В3576АСDС8425108

Владелец: ФЕДЕРАЛЬНАЯ СЛУЖБА ГОСУДАРСТВЕННОЙ

РЕГИСТРАЦИИ, КАДАСТРА И КАРТОГРАФИИ

Действителен: с 27.06.2023 по 19.09.2024

полное наименование должности

инициалы, фамилия

Земельный участок

вид объекта недвижимости

Лист № 72 раздела 4

Всего листов раздела 4: 82

Всего разделов: 8

Всего листов выписки: 788

13.02.2024г. № КУВИ-001/2024-45895407

Кадастровый номер:

78:14:0007628:1154

План (чертеж, схема) части земельного участка

Учетный номер части: 78:14:0007628:1154/92



Масштаб 1:300

Условные обозначения:

ДОКУМЕНТ ПОДПИСАН
ЭЛЕКТРОННОЙ ПОДПИСЬЮ

Сертификат: 00ВВ056В7401СВ38D2В3576АСDC8425108

Владелец: ФЕДЕРАЛЬНАЯ СЛУЖБА ГОСУДАРСТВЕННОЙ

РЕГИСТРАЦИИ, КАДАСТРА И КАРТОГРАФИИ

Действителен: с 27.06.2023 по 19.09.2024

ПОЛНОЕ НАИМЕНОВАНИЕ ДОЛЖНОСТИ

инициалы, фамилия

Земельный участок

вид объекта недвижимости

Лист № 73 раздела 4

Всего листов раздела 4: 82

Всего разделов: 8

Всего листов выписки: 788


13.02.2024г. № КУВИ-001/2024-45895407

Кадастровый номер:

78:14:0007628:1154

План (чертеж, схема) части земельного участка

Учетный номер части: 78:14:0007628:1154/93

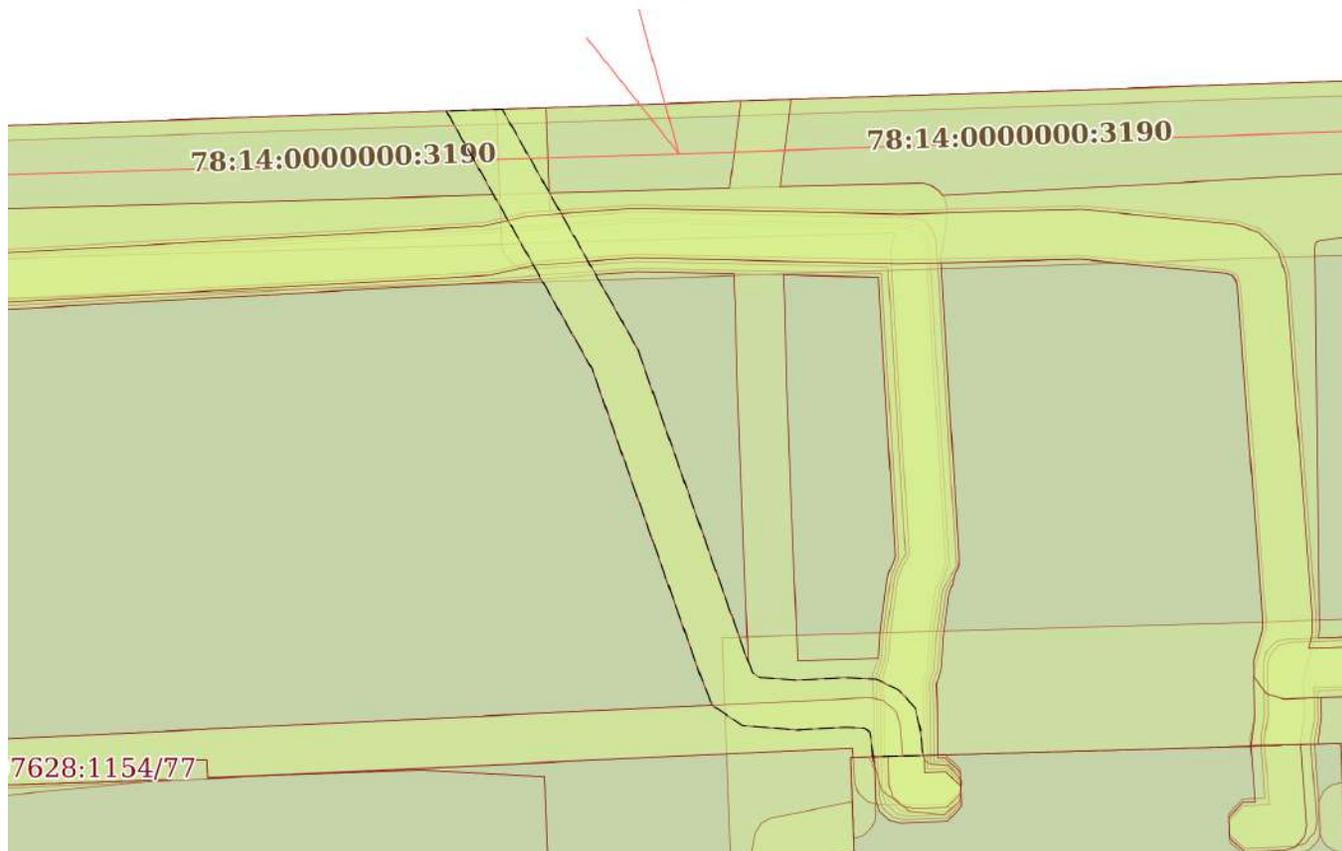

Масштаб 1:300

Условные обозначения:

ДОКУМЕНТ ПОДПИСАН
ЭЛЕКТРОННОЙ ПОДПИСЬЮ

Сертификат: 00ВВ056В7401СВ38D2В3576АСDС8425108

Владелец: ФЕДЕРАЛЬНАЯ СЛУЖБА ГОСУДАРСТВЕННОЙ

РЕГИСТРАЦИИ, КАДАСТРА И КАРТОГРАФИИ

Действителен: с 27.06.2023 по 19.09.2024

ПОЛНОЕ НАИМЕНОВАНИЕ ДОЛЖНОСТИ

инициалы, фамилия

Земельный участок

вид объекта недвижимости

Лист № 74 раздела 4

Всего листов раздела 4: 82

Всего разделов: 8

Всего листов выписки: 788


13.02.2024г. № КУВИ-001/2024-45895407

Кадастровый номер:

78:14:0007628:1154

План (чертеж, схема) части земельного участка

Учетный номер части: 78:14:0007628:1154/94

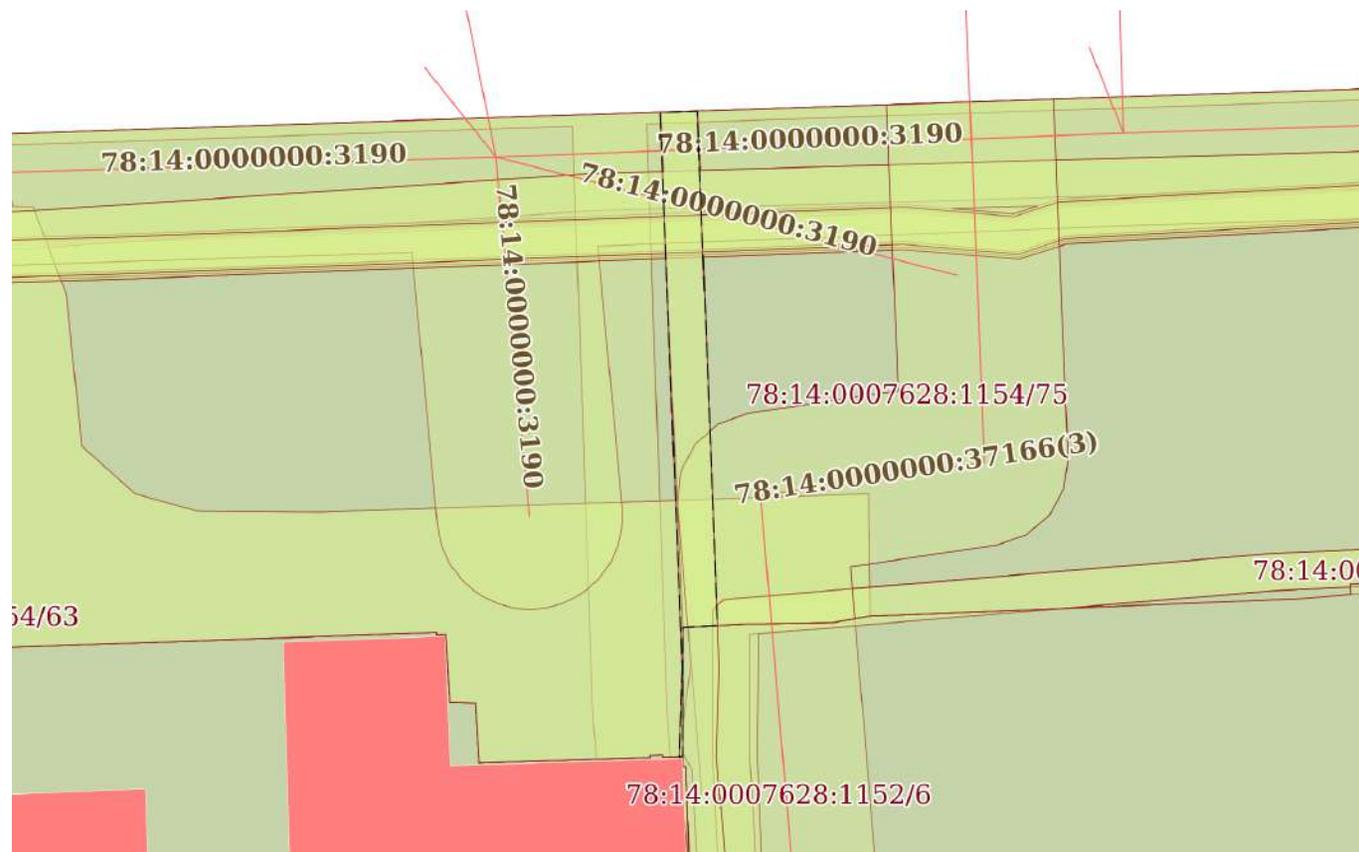

Масштаб 1:400

Условные обозначения:



ДОКУМЕНТ ПОДПИСАН
ЭЛЕКТРОННОЙ ПОДПИСЬЮ

Сертификат: 00ВВ056В7401СВ38D2В3576АСDC8425108

Владелец: ФЕДЕРАЛЬНАЯ СЛУЖБА ГОСУДАРСТВЕННОЙ

РЕГИСТРАЦИИ, КАДАСТРА И КАРТОГРАФИИ

Действителен: с 27.06.2023 по 19.09.2024

полное наименование должности

инициалы, фамилия

Земельный участок
вид объекта недвижимости

Лист № 75 раздела 4

Всего листов раздела 4: 82

Всего разделов: 8

Всего листов выписки: 788


13.02.2024г. № КУВИ-001/2024-45895407

Кадастровый номер:

78:14:0007628:1154

План (чертеж, схема) части земельного участка

Учетный номер части: 78:14:0007628:1154/95

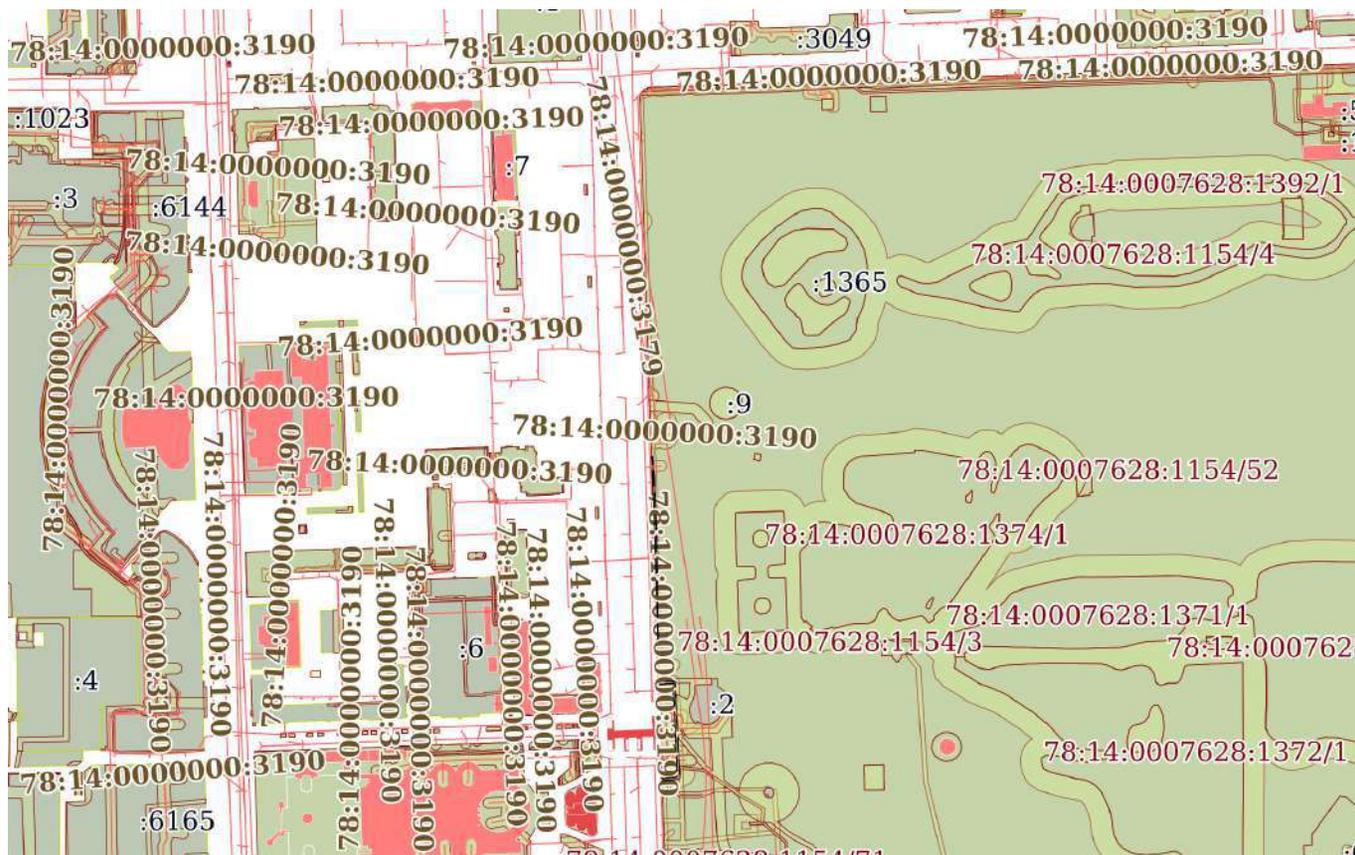

Масштаб 1:7000

Условные обозначения:



ДОКУМЕНТ ПОДПИСАН
ЭЛЕКТРОННОЙ ПОДПИСЬЮ

Сертификат: 00BV056B7401CB38D2B3576ACDC8425108

Владелец: ФЕДЕРАЛЬНАЯ СЛУЖБА ГОСУДАРСТВЕННОЙ
РЕГИСТРАЦИИ, КАДАСТРА И КАРТОГРАФИИ
Действителен: с 27.06.2023 по 19.09.2024

полное наименование должности

инициалы, фамилия

Земельный участок

вид объекта недвижимости

Лист № 76 раздела 4

Всего листов раздела 4: 82

Всего разделов: 8

Всего листов выписки: 788


13.02.2024г. № КУВИ-001/2024-45895407

Кадастровый номер:

78:14:0007628:1154

План (чертеж, схема) части земельного участка

Учетный номер части: 78:14:0007628:1154/96

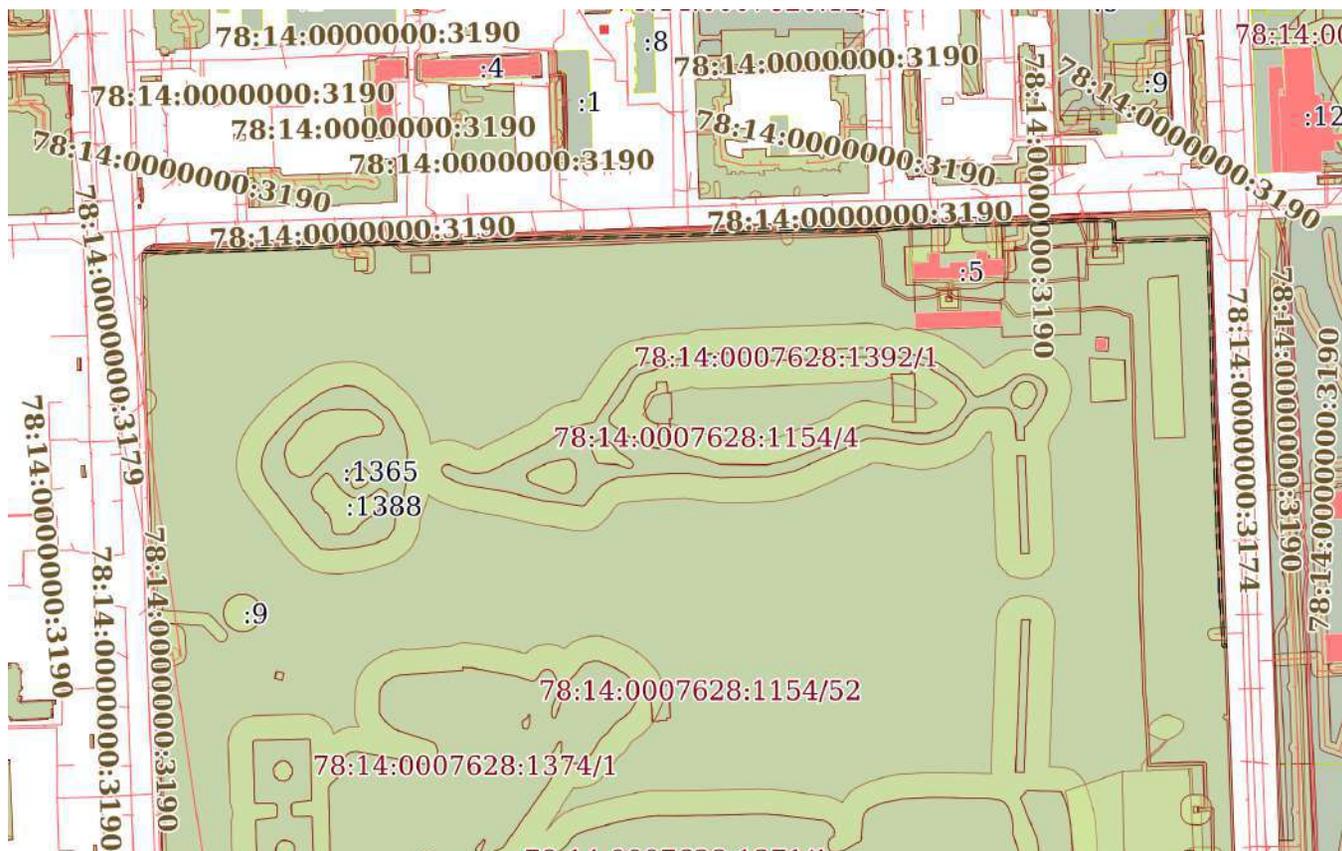

Масштаб 1:6000

Условные обозначения:



ДОКУМЕНТ ПОДПИСАН
ЭЛЕКТРОННОЙ ПОДПИСЬЮ

Сертификат: 00BV056B7401CB38D2B3576ACDC8425108

Владелец: ФЕДЕРАЛЬНАЯ СЛУЖБА ГОСУДАРСТВЕННОЙ

РЕГИСТРАЦИИ, КАДАСТРА И КАРТОГРАФИИ

Действителен: с 27.06.2023 по 19.09.2024

полное наименование должности

инициалы, фамилия

Земельный участок

вид объекта недвижимости

Лист № 77 раздела 4

Всего листов раздела 4: 82

Всего разделов: 8

Всего листов выписки: 788


13.02.2024г. № КУВИ-001/2024-45895407

Кадастровый номер:

78:14:0007628:1154

План (чертеж, схема) части земельного участка

Учетный номер части: 78:14:0007628:1154/97

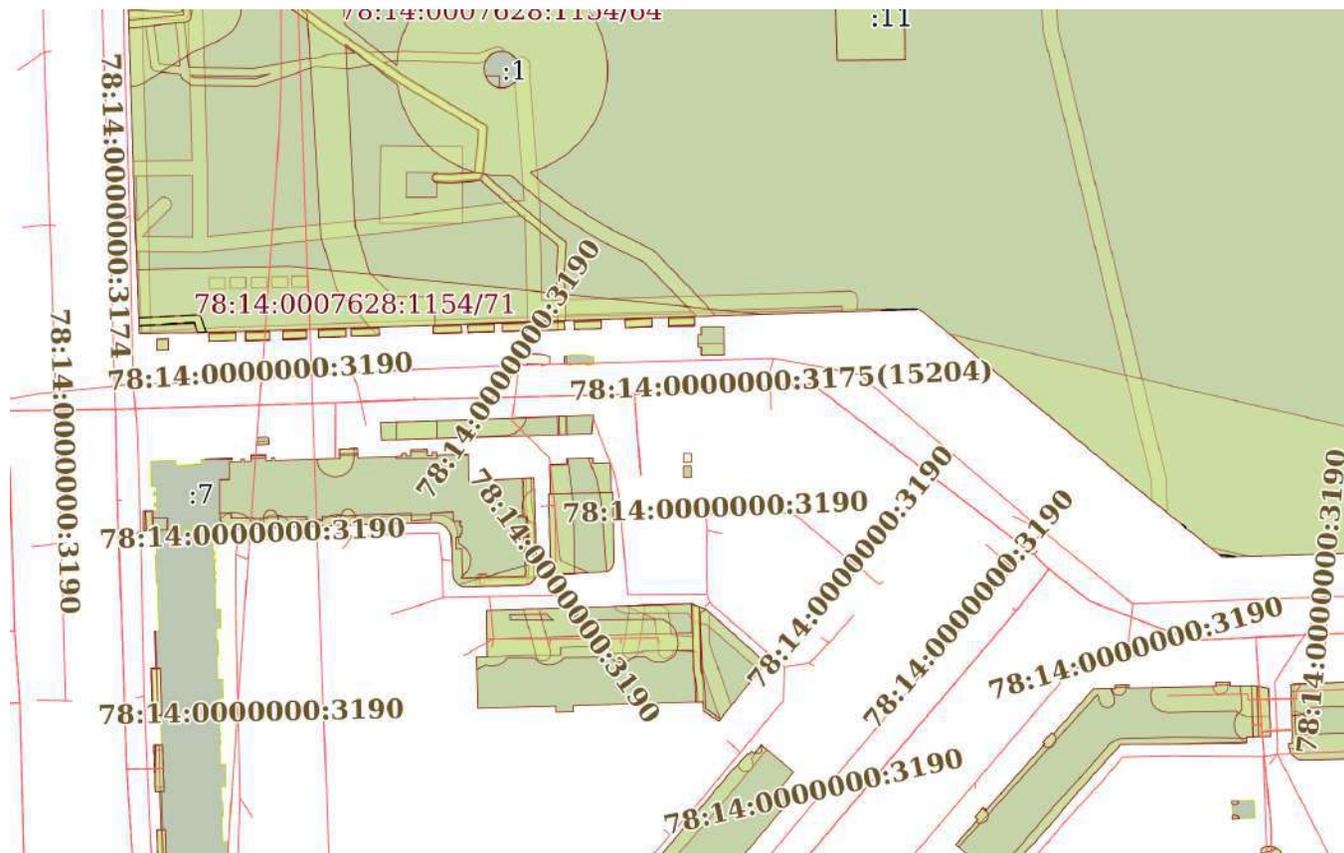

Масштаб 1:2000

Условные обозначения:



ДОКУМЕНТ ПОДПИСАН
ЭЛЕКТРОННОЙ ПОДПИСЬЮ

Сертификат: 00BV056B7401CB38D2B3576ACDC8425108

Владелец: ФЕДЕРАЛЬНАЯ СЛУЖБА ГОСУДАРСТВЕННОЙ

РЕГИСТРАЦИИ, КАДАСТРА И КАРТОГРАФИИ

Действителен: с 27.06.2023 по 19.09.2024

полное наименование должности

инициалы, фамилия

Земельный участок

вид объекта недвижимости

Лист № 78 раздела 4

Всего листов раздела 4: 82

Всего разделов: 8

Всего листов выписки: 788

13.02.2024г. № КУВИ-001/2024-45895407

Кадастровый номер:

78:14:0007628:1154

План (чертеж, схема) части земельного участка

Учетный номер части: 78:14:0007628:1154/98



Масштаб 1:5000

Условные обозначения:



ДОКУМЕНТ ПОДПИСАН
ЭЛЕКТРОННОЙ ПОДПИСЬЮ

Сертификат: 00BV056B7401CB38D2B3576ACDC8425108

Владелец: ФЕДЕРАЛЬНАЯ СЛУЖБА ГОСУДАРСТВЕННОЙ

РЕГИСТРАЦИИ, КАДАСТРА И КАРТОГРАФИИ

Действителен: с 27.06.2023 по 19.09.2024

полное наименование должности

инициалы, фамилия

Земельный участок

вид объекта недвижимости

Лист № 79 раздела 4

Всего листов раздела 4: 82

Всего разделов: 8

Всего листов выписки: 788


13.02.2024г. № КУВИ-001/2024-45895407

Кадастровый номер:

78:14:0007628:1154

План (чертеж, схема) части земельного участка

Учетный номер части: 78:14:0007628:1154/99

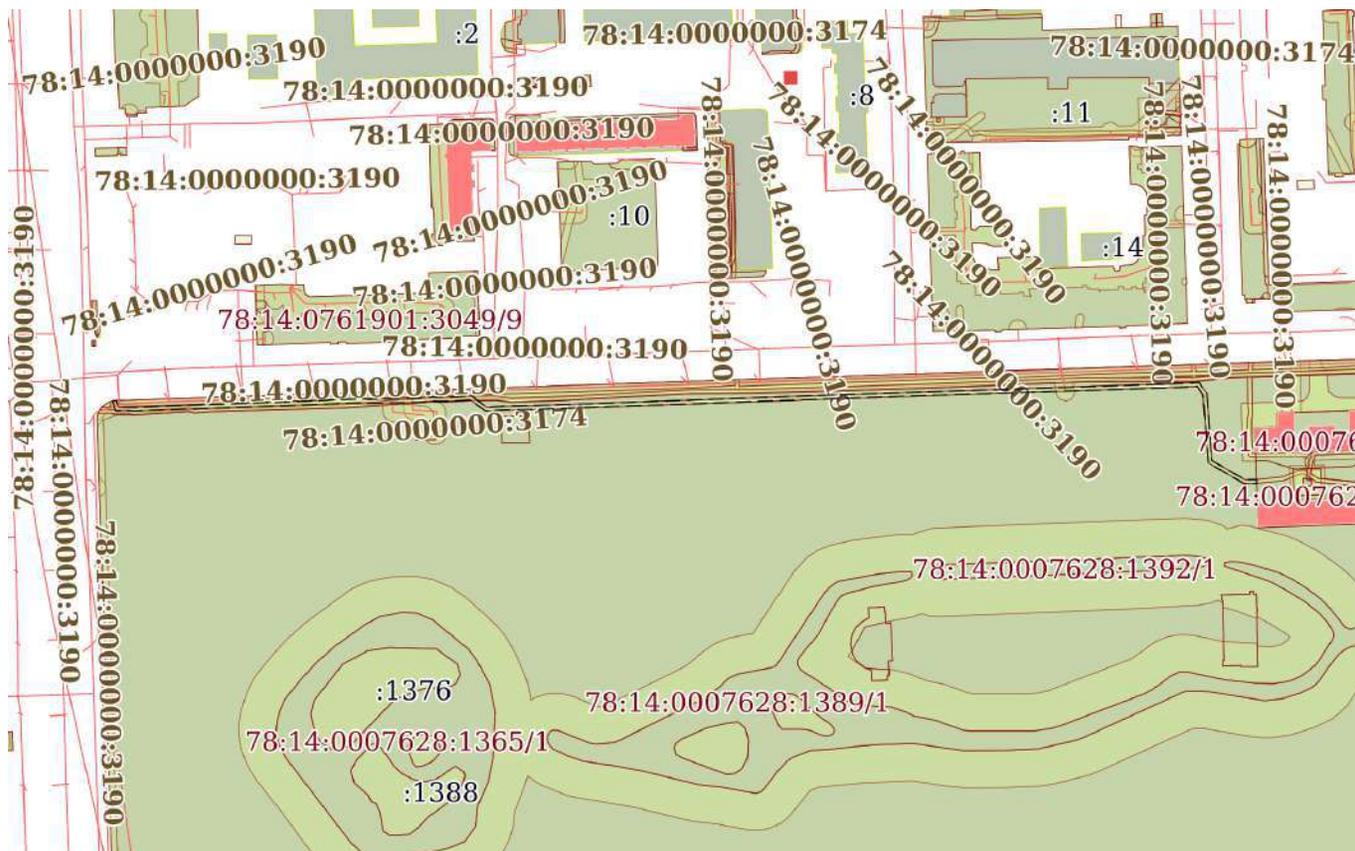

Масштаб 1:4000

Условные обозначения:



ДОКУМЕНТ ПОДПИСАН
ЭЛЕКТРОННОЙ ПОДПИСЬЮ

Сертификат: 00ВВ056В7401СВ38D2В3576АСDС8425108

Владелец: ФЕДЕРАЛЬНАЯ СЛУЖБА ГОСУДАРСТВЕННОЙ

РЕГИСТРАЦИИ, КАДАСТРА И КАРТОГРАФИИ

Действителен: с 27.06.2023 по 19.09.2024

полное наименование должности

инициалы, фамилия

Земельный участок

вид объекта недвижимости

Лист № 80 раздела 4

Всего листов раздела 4: 82

Всего разделов: 8

Всего листов выписки: 788


13.02.2024г. № КУВИ-001/2024-45895407

Кадастровый номер:

78:14:0007628:1154

План (чертеж, схема) части земельного участка

Учетный номер части: 78:14:0007628:1154/100

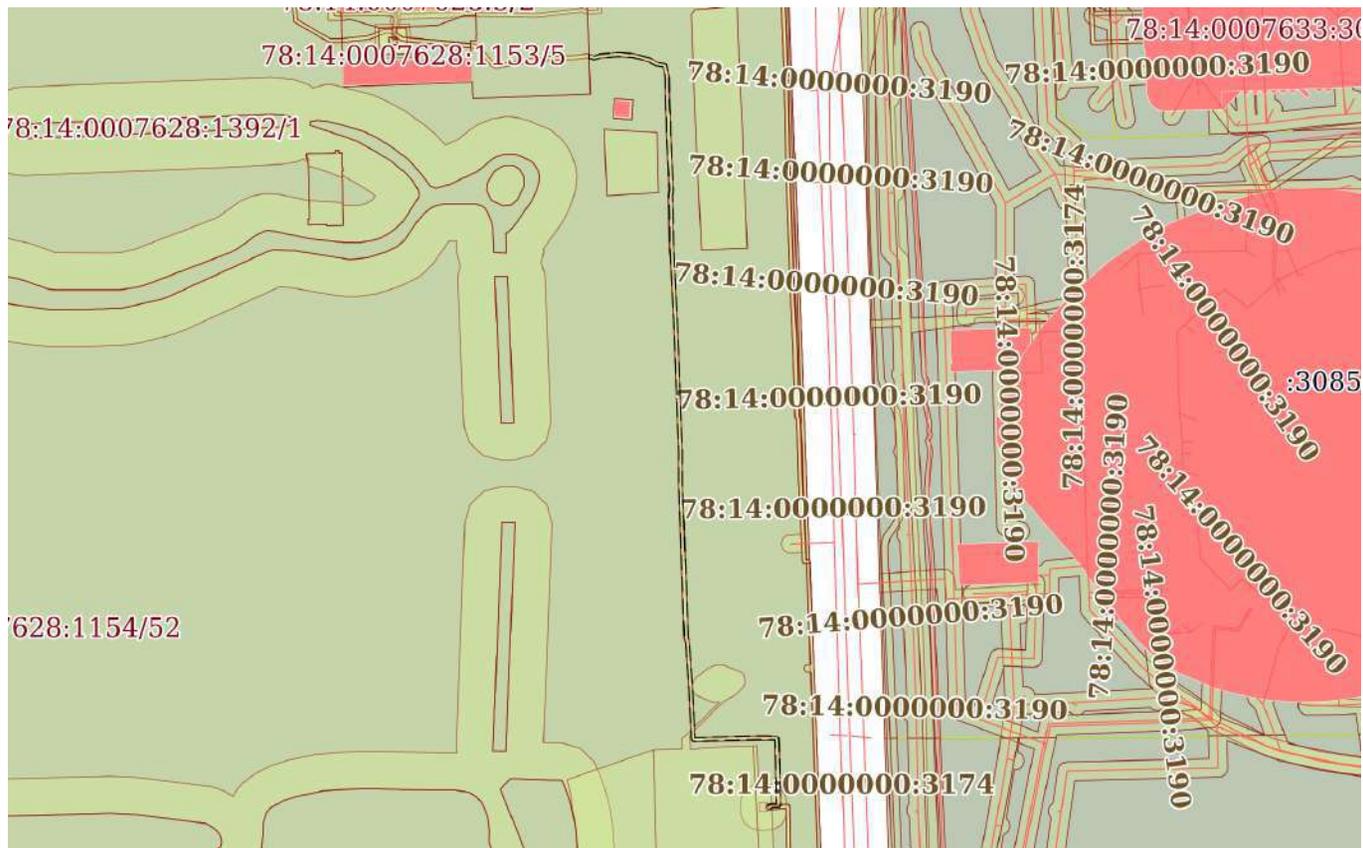

Масштаб 1:4000

Условные обозначения:

ДОКУМЕНТ ПОДПИСАН
ЭЛЕКТРОННОЙ ПОДПИСЬЮ

Сертификат: 00BV056V7401CB38D2B3576ACDC8425108

Владелец: ФЕДЕРАЛЬНАЯ СЛУЖБА ГОСУДАРСТВЕННОЙ

РЕГИСТРАЦИИ, КАДАСТРА И КАРТОГРАФИИ

Действителен: с 27.06.2023 по 19.09.2024

полное наименование должности

инициалы, фамилия

Земельный участок			
вид объекта недвижимости			

Лист № 81 раздела 4	Всего листов раздела 4: 82	Всего разделов: 8	Всего листов выписки: 788
---------------------	----------------------------	-------------------	---------------------------

13.02.2024г. № КУВИ-001/2024-45895407

Кадастровый номер: 78:14:0007628:1154

План (чертеж, схема) части земельного участка Учетный номер части: 78:14:0007628:1154/101



Масштаб 1:3000 Условные обозначения:

 <p>ДОКУМЕНТ ПОДПИСАН ЭЛЕКТРОННОЙ ПОДПИСЬЮ</p>	<p>Сертификат: 00ВВ056В7401СВ38D2В3576ACDC8425108 Владелец: ФЕДЕРАЛЬНАЯ СЛУЖБА ГОСУДАРСТВЕННОЙ РЕГИСТРАЦИИ, КАДАСТРА И КАРТОГРАФИИ Действителен: с 27.06.2023 по 19.09.2024</p>	<p>инициалы, фамилия</p>
<p>полное наименование должности</p>		


Земельный участок
вид объекта недвижимости

Лист № 82 раздела 4	Всего листов раздела 4: 82	Всего разделов: 8	Всего листов выписки: 788
---------------------	----------------------------	-------------------	---------------------------

13.02.2024г. № КУВИ-001/2024-45895407

Кадастровый номер: 78:14:0007628:1154

План (чертеж, схема) части земельного участка Учетный номер части: 78:14:0007628:1154/102

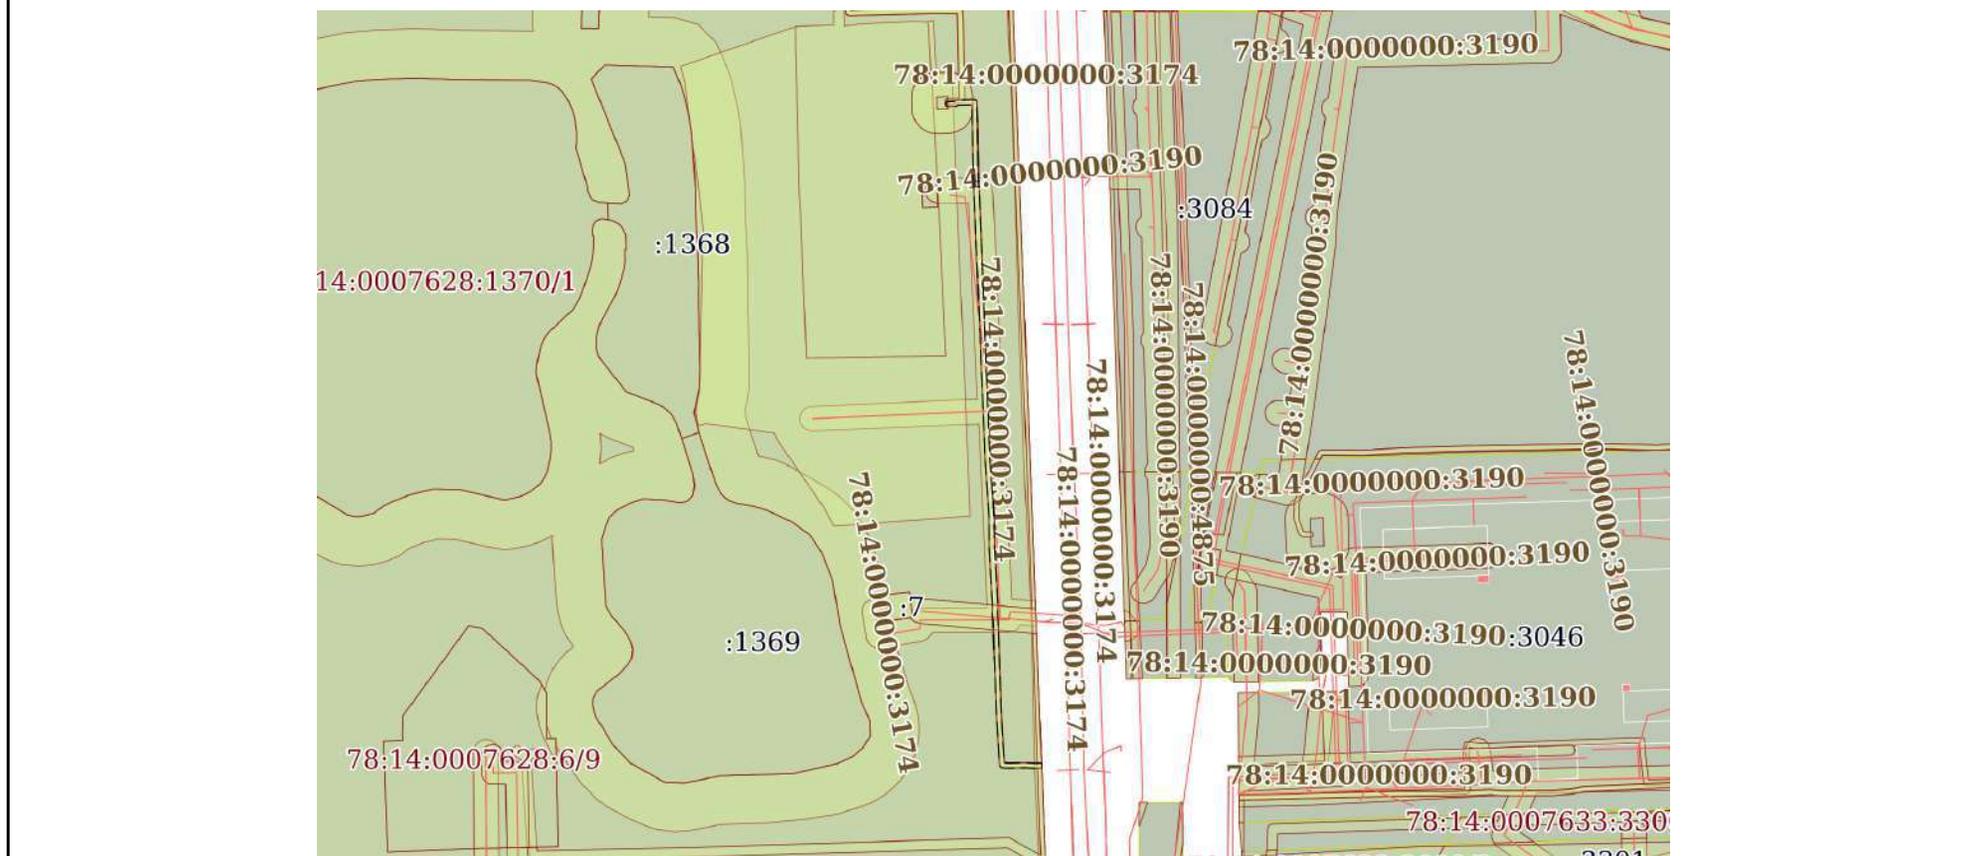

Масштаб 1:3000 Условные обозначения:

полное наименование должности	 ДОКУМЕНТ ПОДПИСАН ЭЛЕКТРОННОЙ ПОДПИСЬЮ	инициалы, фамилия
	Сертификат: 00BV056V7401CV38D2B3576ACDC8425108 Владелец: ФЕДЕРАЛЬНАЯ СЛУЖБА ГОСУДАРСТВЕННОЙ РЕГИСТРАЦИИ, КАДАСТРА И КАРТОГРАФИИ Действителен: с 27.06.2023 по 19.09.2024	

Выписка из Единого государственного реестра недвижимости об объекте недвижимости

Сведения о частях земельного участка

Земельный участок		
вид объекта недвижимости		
Лист № 1 раздела 4.1	Всего листов раздела 4.1: 43	Всего разделов: 8
Всего листов выписки: 788		
13.02.2024г. № КУВИ-001/2024-45895407		
Кадастровый номер:		78:14:0007628:1154
Учетный номер части	Площадь, м2	Содержание ограничения в использовании или ограничения права на объект недвижимости или обременения объекта недвижимости
1	2	3
78:14:0007628:1154/3	76189	вид ограничения (обременения): прочие ограничения прав и обременения объекта недвижимости; Срок действия: не установлен; Содержание ограничения (обременения): Береговая полоса водного объекта
78:14:0007628:1154/4	46998	вид ограничения (обременения): прочие ограничения прав и обременения объекта недвижимости; Срок действия: не установлен; Содержание ограничения (обременения): Береговая полоса водного объекта
78:14:0007628:1154/13	350	вид ограничения (обременения): прочие ограничения прав и обременения объекта недвижимости; Срок действия: не установлен; Содержание ограничения (обременения): Охранная зона водопроводных сетей
78:14:0007628:1154/14	277	вид ограничения (обременения): прочие ограничения прав и обременения объекта недвижимости; Срок действия: не установлен; Содержание ограничения (обременения): Охранная зона водопроводных сетей
78:14:0007628:1154/15	269	вид ограничения (обременения): прочие ограничения прав и обременения объекта недвижимости; Срок действия: не установлен; Содержание ограничения (обременения): Охранная зона водопроводных сетей
78:14:0007628:1154/16	3383	вид ограничения (обременения): прочие ограничения прав и обременения объекта недвижимости; Срок действия: не установлен; Содержание ограничения (обременения): Охранная зона водопроводных сетей
78:14:0007628:1154/17	140	вид ограничения (обременения): прочие ограничения прав и обременения объекта недвижимости; Срок действия: не установлен; Содержание ограничения (обременения): Охранная зона водопроводных сетей
78:14:0007628:1154/18	23	вид ограничения (обременения): прочие ограничения прав и обременения объекта недвижимости; Срок действия: не установлен; Содержание ограничения (обременения): Охранная зона водопроводных сетей
78:14:0007628:1154/19	126	вид ограничения (обременения): прочие ограничения прав и обременения объекта недвижимости; Срок действия: не установлен; Содержание ограничения (обременения): Охранная зона водопроводных сетей
78:14:0007628:1154/20	275	вид ограничения (обременения): прочие ограничения прав и обременения объекта недвижимости; Срок действия: не установлен; Содержание ограничения (обременения): Охранная зона газораспределительной сети
78:14:0007628:1154/21	9941	вид ограничения (обременения): прочие ограничения прав и обременения объекта недвижимости; Срок действия: не установлен; Содержание ограничения (обременения): Охранная зона канализационных сетей
78:14:0007628:1154/22	501	вид ограничения (обременения): прочие ограничения прав и обременения объекта недвижимости; Срок действия: не установлен; Содержание ограничения (обременения): Охранная зона канализационных сетей



ДОКУМЕНТ ПОДПИСАН
ЭЛЕКТРОННОЙ ПОДПИСЬЮ

Сертификат: 00BV056B7401CB38D2B3576ACDC8425108

Владелец: ФЕДЕРАЛЬНАЯ СЛУЖБА ГОСУДАРСТВЕННОЙ

РЕГИСТРАЦИИ, КАДАСТРА И КАРТОГРАФИИ

Действителен: с 27.06.2023 по 19.09.2024

полное наименование должности

инициалы, фамилия

Земельный участок			
вид объекта недвижимости			
Лист № 2 раздела 4.1	Всего листов раздела 4.1: 43	Всего разделов: 8	Всего листов выписки: 788
13.02.2024г. № КУВИ-001/2024-45895407			
Кадастровый номер:		78:14:0007628:1154	
78:14:0007628:1154/23	4158	вид ограничения (обременения): прочие ограничения прав и обременения объекта недвижимости; Срок действия: не установлен; Содержание ограничения (обременения): Охранная зона канализационных тоннельных коллекторов	
78:14:0007628:1154/25	114	вид ограничения (обременения): прочие ограничения прав и обременения объекта недвижимости; Срок действия: не установлен; Содержание ограничения (обременения): Техническая и охранная зона метрополитена	
78:14:0007628:1154/26	620	вид ограничения (обременения): прочие ограничения прав и обременения объекта недвижимости; Срок действия: не установлен; Содержание ограничения (обременения): Техническая и охранная зона метрополитена	
78:14:0007628:1154/27	765	вид ограничения (обременения): прочие ограничения прав и обременения объекта недвижимости; Срок действия: не установлен; Содержание ограничения (обременения): Техническая и охранная зона метрополитена	
78:14:0007628:1154/28	117	вид ограничения (обременения): прочие ограничения прав и обременения объекта недвижимости; Срок действия: не установлен; Содержание ограничения (обременения): Техническая и охранная зона метрополитена	
78:14:0007628:1154/30	237	вид ограничения (обременения): прочие ограничения прав и обременения объекта недвижимости; Срок действия: не установлен; Содержание ограничения (обременения): Охранная зона подземных кабельных линий электропередачи	
78:14:0007628:1154/32	42	вид ограничения (обременения): прочие ограничения прав и обременения объекта недвижимости; Срок действия: не установлен; Содержание ограничения (обременения): Охранная зона подземных кабельных линий электропередачи	
78:14:0007628:1154/34	2	вид ограничения (обременения): прочие ограничения прав и обременения объекта недвижимости; Срок действия: не установлен; Содержание ограничения (обременения): Охранная зона подземных кабельных линий электропередачи	
78:14:0007628:1154/35	1680	вид ограничения (обременения): прочие ограничения прав и обременения объекта недвижимости; Срок действия: не установлен; Содержание ограничения (обременения): Охранная зона подземных кабельных линий электропередачи	
78:14:0007628:1154/36	19	вид ограничения (обременения): прочие ограничения прав и обременения объекта недвижимости; Срок действия: не установлен; Содержание ограничения (обременения): Охранная зона подземных кабельных линий электропередачи	
78:14:0007628:1154/39	1022	вид ограничения (обременения): прочие ограничения прав и обременения объекта недвижимости; Срок действия: не установлен; Содержание ограничения (обременения): Охранная зона сетей связи и сооружений связи	
78:14:0007628:1154/40	1988	вид ограничения (обременения): прочие ограничения прав и обременения объекта недвижимости; Срок действия: не установлен; Содержание ограничения (обременения): Охранная зона сетей связи и сооружений связи	
78:14:0007628:1154/41	928	вид ограничения (обременения): прочие ограничения прав и обременения объекта недвижимости; Срок действия: не установлен; Содержание ограничения (обременения): Охранная зона сетей связи и сооружений связи	
78:14:0007628:1154/42	1934	вид ограничения (обременения): прочие ограничения прав и обременения объекта недвижимости; Срок действия: не установлен; Содержание ограничения (обременения): Охранная зона сетей связи и сооружений связи	
78:14:0007628:1154/43	2246	вид ограничения (обременения): прочие ограничения прав и обременения объекта недвижимости; Срок действия: не установлен; Содержание ограничения (обременения): Охранная зона тепловых сетей	



ДОКУМЕНТ ПОДПИСАН
ЭЛЕКТРОННОЙ ПОДПИСЬЮ

Сертификат: 00BV056B7401CB38D2B3576ACDC8425108

Владелец: ФЕДЕРАЛЬНАЯ СЛУЖБА ГОСУДАРСТВЕННОЙ
РЕГИСТРАЦИИ, КАДАСТРА И КАРТОГРАФИИ
Действителен: с 27.06.2023 по 19.09.2024

полное наименование должности

инициалы, фамилия

Земельный участок			
вид объекта недвижимости			
Лист № 3 раздела 4.1	Всего листов раздела 4.1: 43	Всего разделов: 8	Всего листов выписки: 788
13.02.2024г. № КУВИ-001/2024-45895407			
Кадастровый номер:		78:14:0007628:1154	
78:14:0007628:1154/45	2	вид ограничения (обременения): прочие ограничения прав и обременения объекта недвижимости; Срок действия: не установлен; Содержание ограничения (обременения): Охранная зона тепловых сетей	
78:14:0007628:1154/47	405	вид ограничения (обременения): прочие ограничения прав и обременения объекта недвижимости; Срок действия: не установлен; Содержание ограничения (обременения): Охранная зона подстанций и других электротехнических сооружений	
78:14:0007628:1154/48	59	вид ограничения (обременения): прочие ограничения прав и обременения объекта недвижимости; Срок действия: не установлен; Содержание ограничения (обременения): Аренда	
78:14:0007628:1154/49	5	данные отсутствуют	
78:14:0007628:1154/50	11843	вид ограничения (обременения): прочие ограничения прав и обременения объекта недвижимости; Срок действия: не установлен; Содержание ограничения (обременения): Аренда	
78:14:0007628:1154/51	7900	вид ограничения (обременения): прочие ограничения прав и обременения объекта недвижимости; Срок действия: не установлен; Содержание ограничения (обременения): Аренда	
78:14:0007628:1154/52	526690	вид ограничения (обременения): прочие ограничения прав и обременения объекта недвижимости; Срок действия: не установлен; Содержание ограничения (обременения): Территория объекта культурного наследия	
78:14:0007628:1154/53	31	вид ограничения (обременения): ограничения прав на земельный участок, предусмотренные статьей 56 Земельного кодекса Российской Федерации; Срок действия: не установлен; реквизиты документа-основания: постановление «О порядке установления охранных зон объектов электросетевого хозяйства и особых условий использования земельных участков, расположенных в границах таких зон» от 24.02.2009 № 160 выдан: Правительство Российской Федерации; Содержание ограничения (обременения): В охранных зонах запрещается осуществлять любые действия, которые могут нарушить безопасную работу объектов электросетевого хозяйства, в том числе привести к их повреждению или уничтожению, и (или) повлечь причинение вреда жизни, здоровью граждан и имуществу физических или юридических лиц, а также повлечь нанесение экологического ущерба и возникновение пожаров, в т.ч.: а) набрасывать на провода и опоры воздушных линий электропередачи посторонние предметы, а также подниматься на опоры воздушных линий электропередачи; б) размещать любые объекты и предметы (материалы) в пределах созданных в соответствии с требованиями нормативно-технических документов проходов и подъездов для доступа к объектам электросетевого хозяйства, а также проводить любые работы и возводить сооружения, которые могут препятствовать доступу к объектам электросетевого хозяйства, без создания необходимых для такого доступа проходов и подъездов; в) находиться в пределах огороженной территории и помещениях распределительных устройств и подстанций, открывать двери и люки распределительных устройств и подстанций, производить переключения и подключения в электрических сетях (указанное требование не распространяется на работников, занятых выполнением разрешенных в установленном порядке работ), разводить огонь в пределах охранных зон вводных и распределительных устройств и подстанций, воздушных линий электропередачи, а также в охранных зонах кабельных линий электропередачи; г)	



ДОКУМЕНТ ПОДПИСАН
ЭЛЕКТРОННОЙ ПОДПИСЬЮ

Сертификат: 00ВВ056В7401СВ38D2В3576АСDС8425108

Владелец: ФЕДЕРАЛЬНАЯ СЛУЖБА ГОСУДАРСТВЕННОЙ
РЕГИСТРАЦИИ, КАДАСТРА И КАРТОГРАФИИ
Действителен: с 27.06.2023 по 19.09.2024

полное наименование должности

инициалы, фамилия

Земельный участок			
вид объекта недвижимости			
Лист № 4 раздела 4.1	Всего листов раздела 4.1: 43	Всего разделов: 8	Всего листов выписки: 788

13.02.2024г. № КУВИ-001/2024-45895407

Кадастровый номер: 78:14:0007628:1154

		размещать свалки; д) производить работы ударными механизмами, сбрасывать тяжести массой свыше 5 тонн, производить сброс и слив едких и коррозионных веществ и горюче-смазочных материалов (в охранных зонах подземных кабельных линий электропередачи).; Реестровый номер границы: 78:00-6.53; Вид объекта реестра границ: Зона с особыми условиями использования территории; Вид зоны по документу: Охранная зона объекта электросетевого хозяйства - кабельная сеть наружного освещения 0,4 кВ – Московский пр.; Тип зоны: Охранная зона инженерных коммуникаций
78:14:0007628:1154/54	395	вид ограничения (обременения): ограничения прав на земельный участок, предусмотренные статьей 56 Земельного кодекса Российской Федерации; Срок действия: не установлен; реквизиты документа-основания: свидетельство о государственной регистрации права от 25.02.2004 № 975301 выдан: Государственное учреждение юстиции "Городское бюро регистрации прав на недвижимость"; Содержание ограничения (обременения): «Правила охраны электрических сетей напряжением свыше 1000 вольт», утверждены постановлением Совета Министров СССР №255 от 26.03.1984 г.: 1. Настоящие Правила вводятся в целях обеспечения сохранности электрических сетей напряжением свыше 1000 В, создания нормальных условий эксплуатации этих сетей и предотвращения несчастных случаев и применяются при проектировании, строительстве и эксплуатации электрических сетей напряжением свыше 1000 В, а также при производстве работ и осуществлении другой деятельности вблизи электрических сетей. Под электрическими сетями напряжением свыше 1000 В*(1) для целей настоящих Правил понимаются подстанции, распределительные устройства, токопроводы, воздушные линии электропередачи*(2), подземные и подводные кабельные линии электропередачи и относящиеся к ним сооружения. Охрана электрических сетей осуществляется предприятиями (организациями), в ведении которых находятся эти электрические сети. 2. Для обеспечения сохранности, создания нормальных условий эксплуатации электрических сетей и предотвращения несчастных случаев отводятся земельные участки, устанавливаются охранные зоны, минимально допустимые расстояния от электрических сетей до зданий, сооружений, земной и водной поверхностей, прокладываются просеки в лесных массивах и зеленых насаждениях. 3. Земельные участки на период строительства и эксплуатации электрических сетей отводятся в установленном порядке. 4. Охранные зоны электрических сетей устанавливаются: а) вдоль воздушных линий электропередачи в виде земельного участка и воздушного пространства, ограниченных вертикальными плоскостями, отстоящими по обе стороны линии от крайних проводов при неотклоненном их положении на расстоянии, м: Для линий напряжением, кВ: До 20..... 10 35..... 15 110..... 20 150, 220..... 25 330, 500, +-400..... 30 750, +-750..... 40 1150..... 55 б) вдоль подземных кабельных линий электропередачи в виде земельного участка, ограниченного вертикальными плоскостями, отстоящими по обе стороны линий от крайних кабелей на расстоянии 1 м; в) вдоль подводных кабельных линий электропередачи в виде водного пространства от водной поверхности



ДОКУМЕНТ ПОДПИСАН
ЭЛЕКТРОННОЙ ПОДПИСЬЮ

Сертификат: 00BV056B7401CB38D2B3576ACDC8425108

Владелец: ФЕДЕРАЛЬНАЯ СЛУЖБА ГОСУДАРСТВЕННОЙ
РЕГИСТРАЦИИ, КАДАСТРА И КАРТОГРАФИИ
Действителен: с 27.06.2023 по 19.09.2024

полное наименование должности

инициалы, фамилия

Земельный участок

вид объекта недвижимости

Лист № 5 раздела 4.1

Всего листов раздела 4.1: 43

Всего разделов: 8

Всего листов выписки: 788

13.02.2024г. № КУВИ-001/2024-45895407

Кадастровый номер:

78:14:0007628:1154

до дна, ограниченного вертикальными плоскостями, отстоящими по обе стороны линии от крайних кабелей на расстоянии 100 м; г) вдоль переходов воздушных линий электропередачи через водоемы (реки, каналы, озера и др.) в виде воздушного пространства над водной поверхностью водоемов, ограниченного вертикальными плоскостями, отстоящими по обе стороны линии от крайних проводов при неотклоненном их положении для судоходных водоемов на расстоянии 100 м, для несудоходных водоемов на расстоянии, предусмотренном для установления охранных зон вдоль воздушных линий электропередачи. 5. Земельные участки, входящие в охранные зоны электрических сетей, не изымаются у землепользователей и используются ими для проведения сельскохозяйственных и иных работ с обязательным соблюдением настоящих Правил. 6. Полевые сельскохозяйственные работы в охранных зонах воздушных линий электропередачи производятся землепользователями с предварительным уведомлением предприятий (организаций), в ведении которых находятся эти линии. 7. На землях, находящихся в охранных зонах воздушных линий электропередачи, работы, связанные с временным затоплением земель, производятся по согласованию между землепользователями и предприятиями (организациями), в ведении которых находятся эти линии. 8. Минимальные допустимые расстояния от электрических сетей до зданий, сооружений и древесно-кустарниковых насаждений, а также от проводов воздушных линий электропередачи до земной и водной поверхности, определяются правилами, утвержденными Министерством энергетики и электрификации СССР по согласованию с Госстроем СССР, и подлежат обязательному соблюдению при проектировании и строительстве зданий и сооружений, при посадке, обрезке и вырубке деревьев и кустарников. 9. Вдоль воздушных линий электропередачи и по периметру подстанций и распределительных устройств, находящихся в лесных массивах и зеленых насаждениях, прокладываются просеки в соответствии с правилами, утверждаемыми Министерством энергетики и электрификации СССР по согласованию с Государственным комитетом СССР по лесному хозяйству. 10. При прохождении воздушных линий электропередачи через лесные массивы обрезка деревьев, растущих в непосредственной близости к проводам, производится предприятиями (организациями), в ведении которых находятся эти линии. При прохождении их через парки, сады и другие многолетние насаждения обрезка деревьев производится предприятиями (организациями), в ведении которых находятся воздушные линии электропередачи, а при обоюдном согласии - предприятиями, организациями и учреждениями, на балансе которых находятся эти насаждения, или гражданами - владельцами садов и других многолетних насаждений в порядке, определяемом предприятием (организацией), в ведении которого находятся линии электропередачи. 11. В охранных зонах электрических сетей без письменного согласия предприятий (организаций), в ведении которых находятся эти сети, запрещается: а) производить строительство, капитальный ремонт, реконструкцию или снос любых зданий и сооружений; б) осуществлять всякого рода горные, погрузочно-разгрузочные, дноуглубительные, землечерпальные, взрывные, мелиоративные работы, производить посадку и вырубку деревьев и кустарников, располагать полевые станы, устраивать загоны для скота, сооружать проволочные ограждения, шпалеры для виноградников и садов, а также производить полив сельскохозяйственных культур; в) осуществлять добычу рыбы, других



ДОКУМЕНТ ПОДПИСАН
ЭЛЕКТРОННОЙ ПОДПИСЬЮ

Сертификат: 00BV056B7401CB38D2B3576ACDC8425108

Владелец: ФЕДЕРАЛЬНАЯ СЛУЖБА ГОСУДАРСТВЕННОЙ

РЕГИСТРАЦИИ, КАДАСТРА И КАРТОГРАФИИ

Действителен: с 27.06.2023 по 19.09.2024

полное наименование должности

инициалы, фамилия

Земельный участок

вид объекта недвижимости

Лист № 6 раздела 4.1

Всего листов раздела 4.1: 43

Всего разделов: 8

Всего листов выписки: 788

13.02.2024г. № КУВИ-001/2024-45895407

Кадастровый номер:

78:14:0007628:1154

водных животных и растений придонными орудиями лова, устраивать водопои, производить колку и заготовку льда (в охранных зонах подводных кабельных линий электропередачи); г) совершать проезд машин и механизмов, имеющих общую высоту с грузом или без груза от поверхности дороги более 4,5 м (в охранных зонах воздушных линий электропередачи); д) производить земляные работы на глубине более 0,3 м, на вспахиваемых землях - на глубине более 0,45 м, а также планировку грунта (в охранных зонах подземных кабельных линий электропередачи). Предприятия, организации и учреждения, получившие письменное согласие на ведение указанных работ в охранных зонах электрических сетей, обязаны выполнять их с соблюдением условий, обеспечивающих сохранность этих сетей. Письменное согласие на производство взрывных работ в охранных зонах электрических сетей выдается только после представления предприятиями, организациями и учреждениями, производящими эти работы, соответствующих материалов, предусмотренных едиными правилами безопасности при взрывных работах, утверждаемыми Госгортехнадзором России. Отказ предприятий (организаций), в ведении которых находятся электрические сети, в выдаче письменного согласия на проведение в охранных зонах электрических сетей работ, предусмотренных в настоящем пункте, может быть обжалован в установленном порядке. 12. Правила проведения работ предприятиями, организациями и учреждениями в пределах охранных зон линий электропередачи устанавливаются Министерством энергетики и электрификации СССР по согласованию с заинтересованными министерствами и ведомствами СССР (в отношении строительных работ - по согласованию с Госстроем СССР). Условия обеспечения охраны труда и здоровья работников предприятий, организаций, учреждений и населения при нахождении их вблизи воздушных линий электропередачи напряжением 330 кВ и выше устанавливаются Министерством энергетики и электрификации СССР по согласованию с Министерством здравоохранения России. 13. Запрещается производить какие-либо действия, которые могут нарушить нормальную работу электрических сетей, привести к их повреждению или к несчастным случаям, в частности: а) размещать автозаправочные станции и иные хранилища горюче-смазочных материалов в охранных зонах электрических сетей; б) посторонним лицам находиться на территории и в помещениях электросетевых сооружений, открывать двери и люки электросетевых сооружений, производить переключения и подключения в электрических сетях; в) загромождать подъезды и подходы к объектам электрических сетей; г) набрасывать на провода опоры и приближать к ним посторонние предметы, а также подниматься на опоры; д) устраивать всякого рода свалки (в охранных зонах электрических сетей и вблизи них); е) складировать корма, удобрения, солому, торф, дрова и другие материалы, разводить огонь (в охранных зонах воздушных линий электропередачи); ж) устраивать спортивные площадки для игр, стадионы, рынки, остановочные пункты общественного транспорта, стоянки всех видов машин и механизмов, проводить любые мероприятия, связанные с большим скоплением людей, не занятых выполнением разрешенных в установленном порядке работ (в охранных зонах воздушных линий электропередачи); з) запускать воздушные змеи, спортивные модели летательных аппаратов, в том числе неуправляемые (в охранных зонах воздушных линий электропередачи и вблизи них); и) совершать остановки всех видов транспорта, кроме железнодорожного (в



ДОКУМЕНТ ПОДПИСАН
ЭЛЕКТРОННОЙ ПОДПИСЬЮ

Сертификат: 00BV056B7401CB38D2B3576ACDC8425108

Владелец: ФЕДЕРАЛЬНАЯ СЛУЖБА ГОСУДАРСТВЕННОЙ

РЕГИСТРАЦИИ, КАДАСТРА И КАРТОГРАФИИ

Действителен: с 27.06.2023 по 19.09.2024

полное наименование должности

инициалы, фамилия

Земельный участок

вид объекта недвижимости

Лист № 7 раздела 4.1

Всего листов раздела 4.1: 43

Всего разделов: 8

Всего листов выписки: 788

13.02.2024г. № КУВИ-001/2024-45895407

Кадастровый номер:

78:14:0007628:1154

охранных зонах воздушных линий электропередачи напряжением 330 кВ и выше); к) производить работы ударными механизмами, сбрасывать тяжести массой свыше 5 т, производить сброс и слив едких и коррозионных веществ и горюче-смазочных материалов (в охранных зонах подземных кабельных линий электропередачи и вблизи них); л) бросать якоря, проходить с отданными якорями, цепями, лотами, волокушками и тралами (в охранных зонах подводных кабельных линий электропередачи).

14. Полеты воздушных судов, иное использование воздушного пространства над электрическими сетями и вблизи них, а также проектирование, строительство и эксплуатация электрических сетей, должны осуществляться в соответствии с законодательством, регулирующим использование воздушного пространства. 15. Предприятия, организации и учреждения, производящие взрывные, строительные и иные работы вблизи охранных зон электрических сетей, которые могут вызвать их повреждения, обязаны не позднее чем за 12 сут. до начала выполнения работ согласовать с предприятиями (организациями), в ведении которых находятся электрические сети, условия и порядок проведения этих работ, обеспечивающие сохранность электрических сетей, и принять соответствующие меры. 16. Предприятия, организации и учреждения, выполняющие работы, которые вызывают необходимость переустройства электрических сетей или защиты их от повреждений, обязаны выполнять работы по переустройству или защите сетей за счет своих средств по согласованию с предприятиями (организациями), в ведении которых находятся электрические сети. При сооружении оросительных и коллекторно-дренажных каналов, устройстве шпалер для виноградников и садов и производстве иных работ должны быть сохранены подъезды и подходы к электрическим сетям. 17. В проектно-сметной документации на строительство, капитальный ремонт, реконструкцию зданий и сооружений, вблизи которых расположены электрические сети, должны предусматриваться мероприятия по обеспечению сохранности электрических сетей. Эти мероприятия подлежат согласованию с предприятиями (организациями), в ведении которых находятся электрические сети. 18. В проектно-сметной документации на строительство, капитальный ремонт, реконструкцию объектов, которые могут быть источником загрязнения или коррозии электрических сетей, должны быть предусмотрены мероприятия, ограничивающие загрязнение и коррозию, или вынос электрических сетей из зоны загрязнения (коррозии). Предприятия, организации и учреждения, производственная деятельность которых вызывает загрязнения или коррозию электрических сетей, обязаны проводить мероприятия по ограничению загрязнения и коррозии электрических сетей независимо от ведомственной принадлежности этих сетей. 19. Материалы фактического положения линий электропередачи, оформленные в установленном порядке, должны быть переданы в исполнительные комитеты местных Советов народных депутатов для нанесения их на соответствующие карты землепользований. Исполнительные комитеты местных Советов народных депутатов выдают сведения о местонахождении линий электропередачи заинтересованным предприятиям, организациям и учреждениям. 20. Предприятия (организации), в ведении которых находятся строящиеся или действующие кабельные линии электропередачи, должны осуществлять мероприятия по защите указанных линий от блуждающих токов. 21. При совпадении охранной зоны линии электропередачи с полосой отвода железных или автомобильных дорог, охранными зонами трубопроводов, линий связи, иных



ДОКУМЕНТ ПОДПИСАН
ЭЛЕКТРОННОЙ ПОДПИСЬЮ

Сертификат: 00BV056B7401CB38D2B3576ACDC8425108

Владелец: ФЕДЕРАЛЬНАЯ СЛУЖБА ГОСУДАРСТВЕННОЙ

РЕГИСТРАЦИИ, КАДАСТРА И КАРТОГРАФИИ

Действителен: с 27.06.2023 по 19.09.2024

полное наименование должности

инициалы, фамилия

Земельный участок

вид объекта недвижимости

Лист № 8 раздела 4.1

Всего листов раздела 4.1: 43

Всего разделов: 8

Всего листов выписки: 788

13.02.2024г. № КУВИ-001/2024-45895407

Кадастровый номер:

78:14:0007628:1154

линий электропередачи и других объектов проведение работ, связанных с эксплуатацией этих объектов, на совпадающих участках территорий осуществляется заинтересованными предприятиями, организациями и учреждениями по согласованию между ними. 22. Работникам предприятий (организаций), в ведении которых находятся электрические сети, предоставляется право беспрепятственного доступа в установленном порядке к объектам сетей, расположенным на территории других предприятий, организаций и учреждений, для их ремонта и технического обслуживания. 23. На автомобильных дорогах в местах пересечения с воздушными линиями электропередачи напряжением 330 кВ и выше должны устанавливаться дорожные знаки, запрещающие остановку транспорта в охранных зонах этих линий. 24. Места пересечения кабельных и воздушных линий электропередачи с судоходными и сплавными реками, озерами, водохранилищами и каналами обозначаются сигнальными знаками согласно "Уставу внутреннего водного транспорта Союза ССР". Сигнальные знаки устанавливаются предприятиями (организациями), в ведении которых находятся эти линии, по согласованию с бассейновыми управлениями водного пути (управлениями каналов) и вносятся последними в перечень судоходной обстановки и в лоцманские карты. Трассы морских кабельных линий электропередачи указываются в "Извещениях мореплавателям" и наносятся на морские карты. 25. Предприятия (организации), в ведении которых находятся электрические сети, расположенные на просеках, проходящих через лесные массивы, обязаны: а) содержать просеки в пожаробезопасном состоянии; б) поддерживать ширину просек в размерах, предусмотренных проектами строительства электрических сетей, путем вырубki на просеках деревьев (кустарников) и иными способами; в) вырубать в установленном порядке деревья, растущие вне просек и угрожающие падением на провода или опоры; г) на просеках, используемых для выращивания деревьев и кустарников, производить вырубку или обрезку деревьев, высота которых превышает 4 м. 26. Для предотвращения аварий и ликвидации их последствий на линиях электропередачи предприятиям (организациям), в ведении которых находятся эти линии, разрешается вырубка отдельных деревьев в лесных массивах и в лесозащитных полосах, прилегающих к трассам этих линий, с последующим оформлением лесорубочных билетов (ордеров) в установленном порядке. 27. Предприятиям (организациям), в ведении которых находятся линии электропередачи, разрешается производить в охранных зонах этих линий земляные и иные работы, необходимые для ремонта линий электропередачи. Плановые работы по ремонту и реконструкции линий электропередачи, проходящих по сельскохозяйственным угодьям, производятся по согласованию с землепользователями и, как правило, в период, когда эти угодья не заняты сельскохозяйственными культурами или когда возможно обеспечение сохранности этих культур. Работы по предотвращению аварий или ликвидации их последствий на линии электропередачи могут производиться в любое время года без согласования с землепользователем, но с уведомлением его о проводимых работах. После выполнения указанных работ предприятия (организации), в ведении которых находятся линии электропередачи, должны привести земельные угодья в состояние, пригодное для их использования по целевому назначению, а также возместить землепользователям убытки, причиненные при производстве работ. Убытки землепользователей определяются и возмещаются в установленном порядке. 28. Плановые работы



ДОКУМЕНТ ПОДПИСАН
ЭЛЕКТРОННОЙ ПОДПИСЬЮ

Сертификат: 00BV056B7401CB38D2B3576ACDC8425108

Владелец: ФЕДЕРАЛЬНАЯ СЛУЖБА ГОСУДАРСТВЕННОЙ

РЕГИСТРАЦИИ, КАДАСТРА И КАРТОГРАФИИ

Действителен: с 27.06.2023 по 19.09.2024

полное наименование должности

инициалы, фамилия

Земельный участок

вид объекта недвижимости

Лист № 9 раздела 4.1

Всего листов раздела 4.1: 43

Всего разделов: 8

Всего листов выписки: 788

13.02.2024г. № КУВИ-001/2024-45895407

Кадастровый номер:

78:14:0007628:1154

по ремонту и реконструкции кабельных линий электропередачи, вызывающие нарушение дорожного покрытия, могут производиться только после предварительного согласования условий их проведения с подразделениями Государственной автомобильной инспекции и предприятиями, организациями и учреждениями, в ведении которых находятся автомобильные дороги, а в пределах городов и других населенных пунктов - также с исполнительными комитетами местных Советов народных депутатов. Условия проведения работ должны быть согласованы не позднее чем за 3 сут. до начала работ. В случаях, не терпящих отлагательства, разрешается производить работы по ремонту кабельных линий электропередачи, вызывающие нарушение дорожного покрытия, без предварительного согласования, но после уведомления подразделений Государственной автомобильной инспекции и предприятий, организаций и учреждений, в ведении которых находятся указанные дороги, а в пределах городов и других населенных пунктов - исполнительных комитетов местных Советов народных депутатов. Предприятия (организации), которые выполняют указанные работы, должны устраивать объезды и ограждения места производства работ и устанавливать соответствующие дорожные знаки, а после завершения работ производить планировку грунта и восстановление дорожного покрытия. С согласия предприятий, организаций и учреждений, в ведении которых находятся автомобильные дороги, выполнение работ по устранению повреждений, причиненных дорогам, может производиться этими предприятиями, организациями и учреждениями за счет средств предприятий (организаций), в ведении которых находятся кабельные линии электропередачи. 29. Предприятия, организации и учреждения, производящие земляные работы, при обнаружении кабеля, не указанного в технической документации на производство работ, обязаны немедленно прекратить эти работы, принять меры к обеспечению сохранности кабеля и сообщить об этом ближайшему предприятию (организации), в ведении которого находятся электрические сети, другому энергетическому предприятию или исполнительному комитету местного Совета народных депутатов. В случае подъема кабеля из воды якорем, рыболовной снастью или другим способом капитаны судов (руководители работ) обязаны немедленно сообщить об этом ближайшему предприятию (организации), в ведении которого находятся электрические сети, другому энергетическому предприятию или исполнительному комитету местного Совета народных депутатов. Капитаны судов передают это сообщение непосредственно либо через ближайший морской или речной порт. 30. При повреждении электрических сетей, вызванных стихийными бедствиями, а также в целях предотвращения их повреждений исполнительным комитетам местных Советов народных депутатов предоставляется право привлекать в необходимых случаях предприятия, организации, учреждения, а также граждан к работам по предотвращению и ликвидации повреждений электрических сетей. Оплата выполненных при этом работ и возмещение стоимости израсходованных материальных ресурсов производятся предприятиями (организациями), в ведении которых находятся электрические сети. 31. Предприятия, организации, учреждения и граждане в охранных зонах электрических сетей и вблизи них обязаны выполнять требования работников предприятий (организаций), в ведении которых находятся электрические сети, направленные на обеспечение сохранности электрических сетей и предотвращение несчастных случаев. Предприятия (организации), в ведении



ДОКУМЕНТ ПОДПИСАН
ЭЛЕКТРОННОЙ ПОДПИСЬЮ

Сертификат: 00BV056B7401CB38D2B3576ACDC8425108

Владелец: ФЕДЕРАЛЬНАЯ СЛУЖБА ГОСУДАРСТВЕННОЙ

РЕГИСТРАЦИИ, КАДАСТРА И КАРТОГРАФИИ

Действителен: с 27.06.2023 по 19.09.2024

полное наименование должности

инициалы, фамилия

Земельный участок

вид объекта недвижимости

Лист № 10 раздела 4.1

Всего листов раздела 4.1: 43

Всего разделов: 8

Всего листов выписки: 788

13.02.2024г. № КУВИ-001/2024-45895407

Кадастровый номер:

78:14:0007628:1154

		которых находятся электрические сети, имеют право приостановить работы, выполняемые другими предприятиями, организациями, учреждениями или гражданами в охранных зонах этих сетей с нарушением требований настоящих Правил. 32. Исполнительные комитеты местных Советов народных депутатов, а также органы внутренних дел обязаны оказывать содействие предприятиям (организациям), в ведении которых находятся электрические сети, в предотвращении аварий и ликвидации их последствий в электрических сетях, а также в обеспечении выполнения всеми предприятиями, организациями, учреждениями или гражданами требований настоящих Правил. 33. Должностные лица и граждане, виновные в нарушении требований настоящих Правил, привлекаются к ответственности в установленном порядке. Протоколы о нарушениях Правил составляются уполномоченными должностными лицами предприятий (организаций), в ведении которых находятся электрические сети. Перечни должностных лиц, уполномоченных составлять протоколы о нарушениях настоящих Правил, утверждаются соответствующими министерствами и ведомствами.; Реестровый номер границы: 78:14-6.84; Вид объекта реестра границ: Зона с особыми условиями использования территории; Вид зоны по документу: Охранная зона объекта электросетевого хозяйства – ТП №4325; Тип зоны: Охранная зона инженерных коммуникаций
78:14:0007628:1154/55	12	данные отсутствуют
78:14:0007628:1154/56	641	вид ограничения (обременения): ограничения прав на земельный участок, предусмотренные статьей 56 Земельного кодекса Российской Федерации; Срок действия: не установлен; Содержание ограничения (обременения): Охранная зона водопроводных сетей
78:14:0007628:1154/57	1489	вид ограничения (обременения): ограничения прав на земельный участок, предусмотренные статьей 56 Земельного кодекса Российской Федерации; Срок действия: не установлен; Содержание ограничения (обременения): Охранная зона водопроводных сетей
78:14:0007628:1154/58	67	вид ограничения (обременения): ограничения прав на земельный участок, предусмотренные статьей 56 Земельного кодекса Российской Федерации; Срок действия: не установлен; Содержание ограничения (обременения): Охранная зона подземных кабельных линий электропередачи
78:14:0007628:1154/59	5912	вид ограничения (обременения): ограничения прав на земельный участок, предусмотренные статьей 56 Земельного кодекса Российской Федерации; Срок действия: не установлен; Содержание ограничения (обременения): Охранная зона подземных кабельных линий электропередачи
78:14:0007628:1154/60	985	вид ограничения (обременения): ограничения прав на земельный участок, предусмотренные статьей 56 Земельного кодекса Российской Федерации; Срок действия: не установлен; Содержание ограничения (обременения): Охранная зона подземных кабельных линий электропередачи
78:14:0007628:1154/61	1	вид ограничения (обременения): ограничения прав на земельный участок, предусмотренные статьей 56 Земельного кодекса Российской Федерации; Срок действия: не установлен; Содержание ограничения (обременения): Охранная зона подземных кабельных линий электропередачи



ДОКУМЕНТ ПОДПИСАН
ЭЛЕКТРОННОЙ ПОДПИСЬЮ

Сертификат: 00BV056B7401CB38D2B3576ACDC8425108

Владелец: ФЕДЕРАЛЬНАЯ СЛУЖБА ГОСУДАРСТВЕННОЙ

РЕГИСТРАЦИИ, КАДАСТРА И КАРТОГРАФИИ

Действителен: с 27.06.2023 по 19.09.2024

полное наименование должности

инициалы, фамилия

Земельный участок		
вид объекта недвижимости		
Лист № 11 раздела 4.1	Всего листов раздела 4.1: 43	Всего разделов: 8
13.02.2024г. № КУВИ-001/2024-45895407		
Кадастровый номер:	78:14:0007628:1154	
78:14:0007628:1154/62	202	вид ограничения (обременения): ограничения прав на земельный участок, предусмотренные статьей 56 Земельного кодекса Российской Федерации; Срок действия: не установлен; Содержание ограничения (обременения): Охранная зона тепловых сетей
78:14:0007628:1154/63	1126	вид ограничения (обременения): ограничения прав на земельный участок, предусмотренные статьей 56 Земельного кодекса Российской Федерации; Срок действия: не установлен; Содержание ограничения (обременения): Право прохода
78:14:0007628:1154/64	5894	вид ограничения (обременения): ограничения прав на земельный участок, предусмотренные статьей 56 Земельного кодекса Российской Федерации; Срок действия: не установлен; Содержание ограничения (обременения): Техническая и охранная зона метрополитена
78:14:0007628:1154/65	951	данные отсутствуют
78:14:0007628:1154/66	3228	данные отсутствуют
78:14:0007628:1154/67	12	данные отсутствуют
78:14:0007628:1154/68	12	данные отсутствуют
78:14:0007628:1154/69	12	данные отсутствуют
78:14:0007628:1154/70	12	данные отсутствуют
78:14:0007628:1154/71	1795	вид ограничения (обременения): ограничения прав на земельный участок, предусмотренные статьей 56 Земельного кодекса Российской Федерации; Срок действия: не установлен; Содержание ограничения (обременения): Охранная зона канализационных тоннельных коллекторов
78:14:0007628:1154/72	5074	вид ограничения (обременения): ограничения прав на земельный участок, предусмотренные статьей 56 Земельного кодекса Российской Федерации; Срок действия: не установлен; Содержание ограничения (обременения): Охранная зона канализационных тоннельных коллекторов
78:14:0007628:1154/73	1126	данные отсутствуют
78:14:0007628:1154/74	2416	вид ограничения (обременения): ограничения прав на земельный участок, предусмотренные статьей 56 Земельного кодекса Российской Федерации; Срок действия: не установлен; реквизиты документа-основания: приказ «О типовых правилах охраны коммунальных тепловых сетей» от 17.08.1992 № 197 выдан: Минстрой Российской Федерации; Содержание ограничения (обременения): Ограничения предусмотрены п. 5, 6. Типовых правил охраны коммунальных тепловых сетей, утверждено Приказом Министерства Архитектуры, строительства и жилищно-коммунального хозяйства Российской Федерации от 17.08.1992 № 197, а именно: п. 5. В пределах охранных зон тепловых сетей не допускается производить действия, которые могут повлечь нарушения в нормальной работе тепловых сетей, их повреждение, несчастные случаи или препятствующие ремонту: размещать автозаправочные станции, хранилища горюче-смазочных материалов, складировать агрессивные химические материалы; загромождать подходы и подъезды к объектам и сооружениям тепловых сетей, складировать тяжелые и громоздкие материалы, возводить временные строения и заборы; устраивать спортивные и игровые площадки, неорганизованные рынки, остановочные пункты общественного транспорта, стоянки всех видов машин и механизмов, гаражи, огороды и т.п.;



ДОКУМЕНТ ПОДПИСАН
ЭЛЕКТРОННОЙ ПОДПИСЬЮ

Сертификат: 00BV056B7401CB38D2B3576ACDC8425108

Владелец: ФЕДЕРАЛЬНАЯ СЛУЖБА ГОСУДАРСТВЕННОЙ

РЕГИСТРАЦИИ, КАДАСТРА И КАРТОГРАФИИ

Действителен: с 27.06.2023 по 19.09.2024

полное наименование должности

инициалы, фамилия

Земельный участок			
вид объекта недвижимости			
Лист № 12 раздела 4.1	Всего листов раздела 4.1: 43	Всего разделов: 8	Всего листов выписки: 788

13.02.2024г. № КУВИ-001/2024-45895407

Кадастровый номер: 78:14:0007628:1154

		<p>устраивать всякого рода свалки, разжигать костры, сжигать бытовой мусор или промышленные отходы; производить работы ударными механизмами, производить сброс и слив едких и коррозионно-активных веществ и горюче-смазочных материалов; проникать в помещения павильонов, центральных и индивидуальных тепловых пунктов посторонним лицам; открывать, снимать, засыпать люки камер тепловых сетей; сбрасывать в камеры мусор, отходы, снег и т.д.; снимать покровный металлический слой тепловой изоляции; разрушать тепловую изоляцию; ходить по трубопроводам надземной прокладки (переход через трубы разрешается только по специальным переходным мостикам); занимать подвалы зданий, особенно имеющих опасность затопления, в которых проложены тепловые сети или оборудованы тепловые вводы под мастерские, склады, для иных целей; тепловые вводы в здания должны быть загерметизированы. п.6. В пределах территории охранных зон тепловых сетей без письменного согласия предприятий и организаций, в ведении которых находятся эти сети, запрещается: производить строительство, капитальный ремонт, реконструкцию или снос любых зданий и сооружений; производить земляные работы, планировку грунта, посадку деревьев и кустарников, устраивать монументальные клумбы; производить погрузочно-разгрузочные работы, а также работы, связанные с разбиванием грунта и дорожных покрытий; сооружать проезды и переходы через трубопроводы тепловых сетей.; Реестровый номер границы: 78:14-6.751; Вид объекта реестра границ: Зона с особыми условиями использования территории; Вид зоны по документу: Охранная зона тепловых сетей - Тепловая сеть с кадастровым номером 78:14:0000000:37167; Тип зоны: Охранная зона инженерных коммуникаций</p>
78:14:0007628:1154/75	339	<p>вид ограничения (обременения): ограничения прав на земельный участок, предусмотренные статьей 56 Земельного кодекса Российской Федерации; Срок действия: не установлен; реквизиты документа-основания: приказ «О типовых правилах охраны коммунальных тепловых сетей» от 17.08.1992 № 197 выдан: Минстрой Российской Федерации; Содержание ограничения (обременения): Ограничения предусмотрены п. 5, 6. Типовых правил охраны коммунальных тепловых сетей, утверждено Приказом Министерства Архитектуры, строительства и жилищно-коммунального хозяйства Российской Федерации от 17.08.1992 № 197, а именно: п. 5. В пределах охранных зон тепловых сетей не допускается производить действия, которые могут повлечь нарушения в нормальной работе тепловых сетей, их повреждение, несчастные случаи или препятствующие ремонту: размещать автозаправочные станции, хранилища горюче-смазочных материалов, складировать агрессивные химические материалы; загромождать подходы и подъезды к объектам и сооружениям тепловых сетей, складировать тяжелые и громоздкие материалы, возводить временные строения и заборы; устраивать спортивные и игровые площадки, неорганизованные рынки, остановочные пункты общественного транспорта, стоянки всех видов машин и механизмов, гаражи, огороды и т.п.; устраивать всякого рода свалки, разжигать костры, сжигать бытовой мусор или промышленные отходы; производить работы ударными механизмами, производить сброс и слив едких и коррозионно-активных веществ и горюче-смазочных материалов; проникать в помещения павильонов, центральных и индивидуальных тепловых пунктов посторонним лицам; открывать, снимать, засыпать люки камер тепловых сетей; сбрасывать в камеры мусор, отходы, снег и т.д.; снимать покровный металлический</p>



ДОКУМЕНТ ПОДПИСАН
ЭЛЕКТРОННОЙ ПОДПИСЬЮ

Сертификат: 00BV056B7401CB38D2B3576ACDC8425108

Владелец: ФЕДЕРАЛЬНАЯ СЛУЖБА ГОСУДАРСТВЕННОЙ

РЕГИСТРАЦИИ, КАДАСТРА И КАРТОГРАФИИ

Действителен: с 27.06.2023 по 19.09.2024

полное наименование должности

инициалы, фамилия

Земельный участок			
вид объекта недвижимости			
Лист № 13 раздела 4.1	Всего листов раздела 4.1: 43	Всего разделов: 8	Всего листов выписки: 788

13.02.2024г. № КУВИ-001/2024-45895407

Кадастровый номер: 78:14:0007628:1154

		<p>слой тепловой изоляции; разрушать тепловую изоляцию; ходить по трубопроводам надземной прокладки (переход через трубы разрешается только по специальным переходным мостикам); занимать подвалы зданий, особенно имеющих опасность затопления, в которых проложены тепловые сети или оборудованы тепловые вводы под мастерские, склады, для иных целей; тепловые вводы в здания должны быть загерметизированы. п.6. В пределах территории охранных зон тепловых сетей без письменного согласия предприятий и организаций, в ведении которых находятся эти сети, запрещается: производить строительство, капитальный ремонт, реконструкцию или снос любых зданий и сооружений; производить земляные работы, планировку грунта, посадку деревьев и кустарников, устраивать монументальные клумбы; производить погрузочно-разгрузочные работы, а также работы, связанные с разбиванием грунта и дорожных покрытий; сооружать проезды и переходы через трубопроводы тепловых сетей.; Реестровый номер границы: 78:14-6.759; Вид объекта реестра границ: Зона с особыми условиями использования территории; Вид зоны по документу: Охранная зона тепловых сетей - Тепловая сеть с кадастровым номером 78:14:0000000:37166 ; Тип зоны: Охранная зона инженерных коммуникаций</p>
78:14:0007628:1154/76	501	<p>вид ограничения (обременения): ограничения прав на земельный участок, предусмотренные статьей 56 Земельного кодекса Российской Федерации; Срок действия: не установлен; реквизиты документа-основания: решение о согласовании границ охранной зоны объекта электросетевого хозяйства от 26.12.2022 № 07-5590/РС-650 выдан: Северо-Западное Управление Федеральной службы по экологическому, технологическому и атомному надзору (Ростехнадзор); Содержание ограничения (обременения): Ограничения предусмотрены п. 8-11, раздела III Правил установления охранных зон объектов электросетевого хозяйства и особых условий использования земельных участков, расположенных в границах таких зон, утв. Постановлением Правительства РФ от 24.02.2009 № 160 «О порядке установления охранных зон объектов электросетевого хозяйства и особых условий использования земельных участков, расположенных в границах таких зон» (ред. от 21.12.2018). 8. В охранных зонах запрещается осуществлять любые действия, которые могут нарушить безопасную работу объектов электросетевого хозяйства, в том числе привести к их повреждению или уничтожению, и (или) повлечь причинение вреда жизни, здоровью граждан и имуществу физических или юридических лиц, а также повлечь нанесение экологического ущерба и возникновение пожаров, в том числе: а) набрасывать на провода и опоры воздушных линий электропередачи посторонние предметы, а также подниматься на опоры воздушных линий электропередачи; б) размещать любые объекты и предметы (материалы) в пределах созданных в соответствии с требованиями нормативно-технических документов проходов и подъездов для доступа к объектам электросетевого хозяйства, а также проводить любые работы и возводить сооружения, которые могут препятствовать доступу к объектам электросетевого хозяйства, без создания необходимых для такого доступа проходов и подъездов; в) находиться в пределах огороженной территории и помещениях распределительных устройств и подстанций, открывать двери и люки распределительных устройств и подстанций, производить переключения и подключения в электрических сетях (указанное требование не распространяется на работников, занятых выполнением разрешенных в</p>



ДОКУМЕНТ ПОДПИСАН
ЭЛЕКТРОННОЙ ПОДПИСЬЮ

Сертификат: 00ВВ056В7401СВ38Д2В3576АСДС8425108

Владелец: ФЕДЕРАЛЬНАЯ СЛУЖБА ГОСУДАРСТВЕННОЙ
РЕГИСТРАЦИИ, КАДАСТРА И КАРТОГРАФИИ
Действителен: с 27.06.2023 по 19.09.2024

полное наименование должности

инициалы, фамилия

Земельный участок

вид объекта недвижимости

Лист № 14 раздела 4.1

Всего листов раздела 4.1: 43

Всего разделов: 8

Всего листов выписки: 788

13.02.2024г. № КУВИ-001/2024-45895407

Кадастровый номер:

78:14:0007628:1154

установленном порядке работ), разводить огонь в пределах охранных зонах вводных и распределительных устройств и подстанций, воздушных линий электропередачи, а также в охранных зонах кабельных линий электропередачи; г) размещать свалки; д) производить работы ударными механизмами, сбрасывать тяжести массой свыше 5 тонн, производить сброс и слив едких и коррозионных веществ и горюче-смазочных материалов (в охранных зонах подземных кабельных линий электропередачи). 9. В охранных зонах, установленных для объектов электросетевого хозяйства напряжением свыше 1000 вольт, помимо действий, предусмотренных пунктом 8 настоящих Правил, запрещается: а) складировать или размещать хранилища любых, в том числе горюче-смазочных, материалов; б) размещать детские и спортивные площадки, стадионы, рынки, торговые точки, полевые станы, загоны для скота, гаражи и стоянки всех видов машин и механизмов, проводить любые мероприятия, связанные с большим скоплением людей, не занятых выполнением разрешенных в установленном порядке работ (в охранных зонах воздушных линий электропередачи); в) использовать (запускать) любые летательные аппараты, в том числе воздушных змеев, спортивные модели летательных аппаратов (в охранных зонах воздушных линий электропередачи); г) бросать якоря с судов и осуществлять их проход с отданными якорями, цепями, лотами, волокушами и тралами (в охранных зонах подводных кабельных линий электропередачи); д) осуществлять проход судов с поднятыми стрелами кранов и других механизмов (в охранных зонах воздушных линий электропередачи). 10. В пределах охранных зон без письменного решения о согласовании сетевых организаций юридическим и физическим лицам запрещаются: а) строительство, капитальный ремонт, реконструкция или снос зданий и сооружений; б) горные, взрывные, мелиоративные работы, в том числе связанные с временным затоплением земель; в) посадка и вырубка деревьев и кустарников; г) дноуглубительные, землечерпальные и погрузочно-разгрузочные работы, добыча рыбы, других водных животных и растений придонными орудиями лова, устройство водопоев, колка и заготовка льда (в охранных зонах подводных кабельных линий электропередачи); д) проход судов, у которых расстояние по вертикали от верхнего крайнего габарита с грузом или без груза до нижней точки провеса проводов переходов воздушных линий электропередачи через водоемы менее минимально допустимого расстояния, в том числе с учетом максимального уровня подъема воды при паводке; е) проезд машин и механизмов, имеющих общую высоту с грузом или без груза от поверхности дороги более 4,5 метра (в охранных зонах воздушных линий электропередачи); ж) земляные работы на глубине более 0,3 метра (на вспахиваемых землях на глубине более 0,45 метра), а также планировка грунта (в охранных зонах подземных кабельных линий электропередачи); з) полив сельскохозяйственных культур в случае, если высота струи воды может составить свыше 3 метров (в охранных зонах воздушных линий электропередачи); и) полевые сельскохозяйственные работы с применением сельскохозяйственных машин и оборудования высотой более 4 метров (в охранных зонах воздушных линий электропередачи) или полевые сельскохозяйственные работы, связанные с вспашкой земли (в охранных зонах кабельных линий электропередачи). 11. В охранных зонах, установленных для объектов электросетевого хозяйства напряжением до 1000 вольт, помимо действий, предусмотренных пунктом 8 настоящих Правил, без письменного решения о



ДОКУМЕНТ ПОДПИСАН
ЭЛЕКТРОННОЙ ПОДПИСЬЮ

Сертификат: 00BV056B7401CB38D2B3576ACDC8425108

Владелец: ФЕДЕРАЛЬНАЯ СЛУЖБА ГОСУДАРСТВЕННОЙ

РЕГИСТРАЦИИ, КАДАСТРА И КАРТОГРАФИИ

Действителен: с 27.06.2023 по 19.09.2024

полное наименование должности

инициалы, фамилия

Земельный участок			
вид объекта недвижимости			
Лист № 15 раздела 4.1	Всего листов раздела 4.1: 43	Всего разделов: 8	Всего листов выписки: 788

13.02.2024г. № КУВИ-001/2024-45895407

Кадастровый номер: 78:14:0007628:1154

		согласовании сетевых организаций запрещается: а) размещать детские и спортивные площадки, стадионы, рынки, торговые точки, полевые станы, загоны для скота, гаражи и стоянки всех видов машин и механизмов, садовые, огородные земельные участки и иные объекты недвижимости, расположенные в границах территории ведения гражданами садоводства или огородничества для собственных нужд, объекты жилищного строительства, в том числе индивидуального (в охранных зонах воздушных линий электропередачи); б) складировать или размещать хранилища любых, в том числе горюче-смазочных, материалов; в) устраивать причалы для стоянки судов, барж и плавучих кранов, бросать якоря с судов и осуществлять их проход с отданными якорями, цепями, лотами, волокушами и тралами (в охранных зонах подводных кабельных линий электропередачи).; Реестровый номер границы: 78:14-6.832; Вид объекта реестра границ: Зона с особыми условиями использования территории; Вид зоны по документу: Охранная зона объекта электросетевого хозяйства - БКТП 4312; Тип зоны: Охранная зона инженерных коммуникаций
78:14:0007628:1154/77	138	вид ограничения (обременения): ограничения прав на земельный участок, предусмотренные статьей 56 Земельного кодекса Российской Федерации; Срок действия: не установлен; реквизиты документа-основания: постановление Правительства РФ «О порядке установления охранных зон объектов электросетевого хозяйства и особых условий использования земельных участков, расположенных в границах таких зон» от 24.02.2009 № 160 выдан: Правительство Российской Федерации ; Содержание ограничения (обременения): "Согласно Постановлению Правительства Российской Федерации № 160 от 24.02.2009 в охранных зонах запрещается осуществлять любые действия, которые могут нарушить безопасную работу объектов электросетевого хозяйства, в том числе привести к их повреждению или уничтожению, и (или) повлечь причинение вреда жизни, здоровью граждан и имуществу физических или юридических лиц, а также повлечь нанесение экологического ущерба и возникновение пожаров, в том числе: а) набрасывать на провода и опоры воздушных линий электропередачи посторонние предметы, а также подниматься на опоры воздушных линий электропередачи; б) размещать любые объекты и предметы (материалы) в пределах созданных в соответствии с требованиями нормативно-технических документов проходов и подъездов для доступа к объектам электросетевого хозяйства, а также проводить любые работы и возводить сооружения, которые могут препятствовать доступу к объектам электросетевого хозяйства, без создания необходимых для такого доступа проходов и подъездов; в) находиться в пределах огороженной территории и помещениях распределительных устройств и подстанций, открывать двери и люки распределительных устройств и подстанций, производить переключения и подключения в электрических сетях (указанное требование не распространяется на работников, занятых выполнением разрешенных в установленном порядке работ), разводить огонь в пределах охранных зон вводных и распределительных устройств, подстанций, воздушных линий электропередачи, а также в охранных зонах кабельных линий электропередачи; г) размещать свалки; д) производить работы ударными механизмами, сбрасывать тяжести массой свыше 5 тонн, производить сброс и слив едких и коррозионных веществ и горюче-смазочных материалов (в охранных зонах подземных кабельных линий



ДОКУМЕНТ ПОДПИСАН
ЭЛЕКТРОННОЙ ПОДПИСЬЮ

Сертификат: 00BV056B7401CB38D2B3576ACDC8425108

Владелец: ФЕДЕРАЛЬНАЯ СЛУЖБА ГОСУДАРСТВЕННОЙ

РЕГИСТРАЦИИ, КАДАСТРА И КАРТОГРАФИИ

Действителен: с 27.06.2023 по 19.09.2024

полное наименование должности

инициалы, фамилия

Земельный участок			
вид объекта недвижимости			
Лист № 16 раздела 4.1	Всего листов раздела 4.1: 43	Всего разделов: 8	Всего листов выписки: 788

13.02.2024г. № КУВИ-001/2024-45895407

Кадастровый номер: 78:14:0007628:1154

		<p>электропередачи). Охранные зоны устанавливаются: б) вдоль подземных кабельных линий электропередачи - в виде части поверхности участка земли, расположенного под ней участка недр (на глубину, соответствующую глубине прокладки кабельных линий электропередачи), ограниченной параллельными вертикальными плоскостями, отстоящими по обе стороны линии электропередачи от крайних кабелей на расстоянии 1 метра (при прохождении кабельных линий напряжением до 1 киловольта в городах под тротуарами - на 0,6 метра в сторону зданий и сооружений и на 1 метр в сторону проезжей части улицы); в) вдоль подводных кабельных линий электропередачи - в виде водного пространства от водной поверхности до дна, ограниченного вертикальными плоскостями, отстоящими по обе стороны линии от крайних кабелей на расстоянии 100 метров;"; Реестровый номер границы: 78:14-6.995; Вид объекта реестра границ: Зона с особыми условиями использования территории; Вид зоны по документу: Охранная зона объекта электросетевого хозяйства - 4325-4366/; Тип зоны: Охранная зона инженерных коммуникаций</p>
78:14:0007628:1154/78	83	<p>вид ограничения (обременения): ограничения прав на земельный участок, предусмотренные статьей 56 Земельного кодекса Российской Федерации; Срок действия: не установлен; реквизиты документа-основания: постановление Правительства РФ «О порядке установления охранных зон объектов электросетевого хозяйства и особых условий использования земельных участков, расположенных в границах таких зон» от 24.02.2009 № 160 выдан: Правительство Российской Федерации ; Содержание ограничения (обременения): "Согласно Постановлению Правительства Российской Федерации № 160 от 24.02.2009 в охранных зонах запрещается осуществлять любые действия, которые могут нарушить безопасную работу объектов электросетевого хозяйства, в том числе привести к их повреждению или уничтожению, и (или) повлечь причинение вреда жизни, здоровью граждан и имуществу физических или юридических лиц, а также повлечь нанесение экологического ущерба и возникновение пожаров, в том числе: а) набрасывать на провода и опоры воздушных линий электропередачи посторонние предметы, а также подниматься на опоры воздушных линий электропередачи; б) размещать любые объекты и предметы (материалы) в пределах созданных в соответствии с требованиями нормативно-технических документов проходов и подъездов для доступа к объектам электросетевого хозяйства, а также проводить любые работы и возводить сооружения, которые могут препятствовать доступу к объектам электросетевого хозяйства, без создания необходимых для такого доступа проходов и подъездов; в) находиться в пределах огороженной территории и помещениях распределительных устройств и подстанций, открывать двери и люки распределительных устройств и подстанций, производить переключения и подключения в электрических сетях (указанное требование не распространяется на работников, занятых выполнением разрешенных в установленном порядке работ), разводить огонь в пределах охранных зон вводных и распределительных устройств, подстанций, воздушных линий электропередачи, а также в охранных зонах кабельных линий электропередачи; г) размещать свалки; д) производить работы ударными механизмами, сбрасывать тяжести массой свыше 5 тонн, производить сброс и слив едких и коррозионных веществ и горюче-смазочных материалов (в охранных зонах подземных кабельных линий</p>



ДОКУМЕНТ ПОДПИСАН
ЭЛЕКТРОННОЙ ПОДПИСЬЮ

Сертификат: 00ВВ056В7401СВ38D2В3576ACDC8425108

Владелец: ФЕДЕРАЛЬНАЯ СЛУЖБА ГОСУДАРСТВЕННОЙ

РЕГИСТРАЦИИ, КАДАСТРА И КАРТОГРАФИИ

Действителен: с 27.06.2023 по 19.09.2024

полное наименование должности

инициалы, фамилия

Земельный участок			
вид объекта недвижимости			
Лист № 17 раздела 4.1	Всего листов раздела 4.1: 43	Всего разделов: 8	Всего листов выписки: 788

13.02.2024г. № КУВИ-001/2024-45895407

Кадастровый номер: 78:14:0007628:1154

		<p>электропередачи). Охранные зоны устанавливаются: б) вдоль подземных кабельных линий электропередачи - в виде части поверхности участка земли, расположенного под ней участка недр (на глубину, соответствующую глубине прокладки кабельных линий электропередачи), ограниченной параллельными вертикальными плоскостями, отстоящими по обе стороны линии электропередачи от крайних кабелей на расстоянии 1 метра (при прохождении кабельных линий напряжением до 1 киловольта в городах под тротуарами - на 0,6 метра в сторону зданий и сооружений и на 1 метр в сторону проезжей части улицы); в) вдоль подводных кабельных линий электропередачи - в виде водного пространства от водной поверхности до дна, ограниченного вертикальными плоскостями, отстоящими по обе стороны линии от крайних кабелей на расстоянии 100 метров;"; Реестровый номер границы: 78:14-6.997; Вид объекта реестра границ: Зона с особыми условиями использования территории; Вид зоны по документу: Охранная зона объекта электросетевого хозяйства - 4325-4381/; Тип зоны: Охранная зона инженерных коммуникаций</p>
78:14:0007628:1154/79	1091	<p>вид ограничения (обременения): ограничения прав на земельный участок, предусмотренные статьей 56 Земельного кодекса Российской Федерации; Срок действия: не установлен; реквизиты документа-основания: постановление Правительства РФ «О порядке установления охранных зон объектов электросетевого хозяйства и особых условий использования земельных участков, расположенных в границах таких зон» от 24.02.2009 № 160 выдан: Правительство Российской Федерации; Содержание ограничения (обременения): Согласно Постановлению Правительства Российской Федерации № 160 от 24.02.2009 в охранных зонах запрещается осуществлять любые действия, которые могут нарушить безопасную работу объектов электросетевого хозяйства, в том числе привести к их повреждению или уничтожению, и (или) повлечь причинение вреда жизни, здоровью граждан и имуществу физических или юридических лиц, а также повлечь нанесение экологического ущерба и возникновение пожаров, в том числе: а) набрасывать на провода и опоры воздушных линий электропередачи посторонние предметы, а также подниматься на опоры воздушных линий электропередачи; б) размещать любые объекты и предметы (материалы) в пределах созданных в соответствии с требованиями нормативно-технических документов проходов и подъездов для доступа к объектам электросетевого хозяйства, а также проводить любые работы и возводить сооружения, которые могут препятствовать доступу к объектам электросетевого хозяйства, без создания необходимых для такого доступа проходов и подъездов; в) находиться в пределах огороженной территории и помещениях распределительных устройств и подстанций, открывать двери и люки распределительных устройств и подстанций, производить переключения и подключения в электрических сетях (указанное требование не распространяется на работников, занятых выполнением разрешенных в установленном порядке работ), разводить огонь в пределах охранных зон вводных и распределительных устройств, подстанций, воздушных линий электропередачи, а также в охранных зонах кабельных линий электропередачи; г) размещать свалки; д) производить работы ударными механизмами, сбрасывать тяжести массой свыше 5 тонн, производить сброс и слив едких и коррозионных веществ и горюче-смазочных материалов (в охранных зонах подземных кабельных линий</p>



ДОКУМЕНТ ПОДПИСАН
ЭЛЕКТРОННОЙ ПОДПИСЬЮ

Сертификат: 00BV056B7401CB38D2B3576ACDC8425108

Владелец: ФЕДЕРАЛЬНАЯ СЛУЖБА ГОСУДАРСТВЕННОЙ

РЕГИСТРАЦИИ, КАДАСТРА И КАРТОГРАФИИ

Действителен: с 27.06.2023 по 19.09.2024

полное наименование должности

инициалы, фамилия

Земельный участок			
вид объекта недвижимости			
Лист № 18 раздела 4.1	Всего листов раздела 4.1: 43	Всего разделов: 8	Всего листов выписки: 788

13.02.2024г. № КУВИ-001/2024-45895407

Кадастровый номер: 78:14:0007628:1154

		<p>электропередачи). Охранные зоны устанавливаются: б) вдоль подземных кабельных линий электропередачи - в виде части поверхности участка земли, расположенного под ней участка недр (на глубину, соответствующую глубине прокладки кабельных линий электропередачи), ограниченной параллельными вертикальными плоскостями, отстоящими по обе стороны линии электропередачи от крайних кабелей на расстоянии 1 метра (при прохождении кабельных линий напряжением до 1 киловольта в городах под тротуарами - на 0,6 метра в сторону зданий и сооружений и на 1 метр в сторону проезжей части улицы); в) вдоль подводных кабельных линий электропередачи - в виде водного пространства от водной поверхности до дна, ограниченного вертикальными плоскостями, отстоящими по обе стороны линии от крайних кабелей на расстоянии 100 метров.; Реестровый номер границы: 78:14-6.1281; Вид объекта реестра границ: Зона с особыми условиями использования территории; Вид зоны по документу: Охранная зона объекта электросетевого хозяйства - 4221-4312/был 4312-4321,4221-4366/; Тип зоны: Охранная зона инженерных коммуникаций</p>
78:14:0007628:1154/80	587	<p>вид ограничения (обременения): ограничения прав на земельный участок, предусмотренные статьей 56 Земельного кодекса Российской Федерации; Срок действия: не установлен; реквизиты документа-основания: постановление Правительства РФ «О порядке установления охранных зон объектов электросетевого хозяйства и особых условий использования земельных участков, расположенных в границах таких зон» от 24.02.2009 № 160 выдан: Правительство Российской Федерации ; Содержание ограничения (обременения): Согласно Постановлению Правительства Российской Федерации № 160 от 24.02.2009 в охранных зонах запрещается осуществлять любые действия, которые могут нарушить безопасную работу объектов электросетевого хозяйства, в том числе привести к их повреждению или уничтожению, и (или) повлечь причинение вреда жизни, здоровью граждан и имуществу физических или юридических лиц, а также повлечь нанесение экологического ущерба и возникновение пожаров, в том числе: а) набрасывать на провода и опоры воздушных линий электропередачи посторонние предметы, а также подниматься на опоры воздушных линий электропередачи; б) размещать любые объекты и предметы (материалы) в пределах созданных в соответствии с требованиями нормативно-технических документов проходов и подъездов для доступа к объектам электросетевого хозяйства, а также проводить любые работы и возводить сооружения, которые могут препятствовать доступу к объектам электросетевого хозяйства, без создания необходимых для такого доступа проходов и подъездов; в) находиться в пределах огороженной территории и помещениях распределительных устройств и подстанций, открывать двери и люки распределительных устройств и подстанций, производить переключения и подключения в электрических сетях (указанное требование не распространяется на работников, занятых выполнением разрешенных в установленном порядке работ), разводить огонь в пределах охранных зон вводных и распределительных устройств, подстанций, воздушных линий электропередачи, а также в охранных зонах кабельных линий электропередачи; г) размещать свалки; д) производить работы ударными механизмами, сбрасывать тяжести массой свыше 5 тонн, производить сброс и слив едких и коррозионных веществ и горюче-смазочных материалов (в охранных зонах подземных кабельных линий</p>



ДОКУМЕНТ ПОДПИСАН
ЭЛЕКТРОННОЙ ПОДПИСЬЮ

Сертификат: 00BV056B7401CB38D2B3576ACDC8425108

Владелец: ФЕДЕРАЛЬНАЯ СЛУЖБА ГОСУДАРСТВЕННОЙ

РЕГИСТРАЦИИ, КАДАСТРА И КАРТОГРАФИИ

Действителен: с 27.06.2023 по 19.09.2024

полное наименование должности

инициалы, фамилия

Земельный участок			
вид объекта недвижимости			
Лист № 19 раздела 4.1	Всего листов раздела 4.1: 43	Всего разделов: 8	Всего листов выписки: 788

13.02.2024г. № КУВИ-001/2024-45895407

Кадастровый номер:

78:14:0007628:1154

		<p>электропередачи). Охранные зоны устанавливаются: б) вдоль подземных кабельных линий электропередачи - в виде части поверхности участка земли, расположенного под ней участка недр (на глубину, соответствующую глубине прокладки кабельных линий электропередачи), ограниченной параллельными вертикальными плоскостями, отстоящими по обе стороны линии электропередачи от крайних кабелей на расстоянии 1 метра (при прохождении кабельных линий напряжением до 1 киловольта в городах под тротуарами - на 0,6 метра в сторону зданий и сооружений и на 1 метр в сторону проезжей части улицы); в) вдоль подводных кабельных линий электропередачи - в виде водного пространства от водной поверхности до дна, ограниченного вертикальными плоскостями, отстоящими по обе стороны линии от крайних кабелей на расстоянии 100 метров;; Реестровый номер границы: 78:14-6.1392; Вид объекта реестра границ: Зона с особыми условиями использования территории; Вид зоны по документу: Охранная зона объекта электросетевого хозяйства - 4007-4380/; Тип зоны: Охранная зона инженерных коммуникаций</p>
78:14:0007628:1154/81	280	<p>вид ограничения (обременения): ограничения прав на земельный участок, предусмотренные статьей 56 Земельного кодекса Российской Федерации; Срок действия: не установлен; реквизиты документа-основания: постановление Правительства РФ «О порядке установления охранных зон объектов электросетевого хозяйства и особых условий использования земельных участков, расположенных в границах таких зон» от 24.02.2009 № 160 выдан: Правительство Российской Федерации ; Содержание ограничения (обременения): Согласно Постановлению Правительства Российской Федерации № 160 от 24.02.2009 в охранных зонах запрещается осуществлять любые действия, которые могут нарушить безопасную работу объектов электросетевого хозяйства, в том числе привести к их повреждению или уничтожению, и (или) повлечь причинение вреда жизни, здоровью граждан и имуществу физических или юридических лиц, а также повлечь нанесение экологического ущерба и возникновение пожаров, в том числе: а) набрасывать на провода и опоры воздушных линий электропередачи посторонние предметы, а также подниматься на опоры воздушных линий электропередачи; б) размещать любые объекты и предметы (материалы) в пределах созданных в соответствии с требованиями нормативно-технических документов проходов и подъездов для доступа к объектам электросетевого хозяйства, а также проводить любые работы и возводить сооружения, которые могут препятствовать доступу к объектам электросетевого хозяйства, без создания необходимых для такого доступа проходов и подъездов; в) находиться в пределах огороженной территории и помещениях распределительных устройств и подстанций, открывать двери и люки распределительных устройств и подстанций, производить переключения и подключения в электрических сетях (указанное требование не распространяется на работников, занятых выполнением разрешенных в установленном порядке работ), разводить огонь в пределах охранных зон вводных и распределительных устройств, подстанций, воздушных линий электропередачи, а также в охранных зонах кабельных линий электропередачи; г) размещать свалки; д) производить работы ударными механизмами, сбрасывать тяжести массой свыше 5 тонн, производить сброс и слив едких и коррозионных веществ и горюче-смазочных материалов (в охранных зонах подземных кабельных линий</p>



ДОКУМЕНТ ПОДПИСАН
ЭЛЕКТРОННОЙ ПОДПИСЬЮ

Сертификат: 00BV056B7401CB38D2B3576ACDC8425108

Владелец: ФЕДЕРАЛЬНАЯ СЛУЖБА ГОСУДАРСТВЕННОЙ

РЕГИСТРАЦИИ, КАДАСТРА И КАРТОГРАФИИ

Действителен: с 27.06.2023 по 19.09.2024

полное наименование должности

инициалы, фамилия

Земельный участок			
вид объекта недвижимости			
Лист № 20 раздела 4.1	Всего листов раздела 4.1: 43	Всего разделов: 8	Всего листов выписки: 788

13.02.2024г. № КУВИ-001/2024-45895407

Кадастровый номер: 78:14:0007628:1154

		<p>электропередачи). Охранные зоны устанавливаются: б) вдоль подземных кабельных линий электропередачи - в виде части поверхности участка земли, расположенного под ней участка недр (на глубину, соответствующую глубине прокладки кабельных линий электропередачи), ограниченной параллельными вертикальными плоскостями, отстоящими по обе стороны линии электропередачи от крайних кабелей на расстоянии 1 метра (при прохождении кабельных линий напряжением до 1 киловольта в городах под тротуарами - на 0,6 метра в сторону зданий и сооружений и на 1 метр в сторону проезжей части улицы); в) вдоль подводных кабельных линий электропередачи - в виде водного пространства от водной поверхности до дна, ограниченного вертикальными плоскостями, отстоящими по обе стороны линии от крайних кабелей на расстоянии 100 метров;; Реестровый номер границы: 78:14-6.1391; Вид объекта реестра границ: Зона с особыми условиями использования территории; Вид зоны по документу: Охранная зона объекта электросетевого хозяйства - 4007-4264/; Тип зоны: Охранная зона инженерных коммуникаций</p>
78:14:0007628:1154/82	124	<p>вид ограничения (обременения): ограничения прав на земельный участок, предусмотренные статьей 56 Земельного кодекса Российской Федерации; Срок действия: не установлен; реквизиты документа-основания: постановление Правительства РФ «О порядке установления охранных зон объектов электросетевого хозяйства и особых условий использования земельных участков, расположенных в границах таких зон» от 24.02.2009 № 160 выдан: Правительство Российской Федерации ; Содержание ограничения (обременения): Согласно Постановлению Правительства Российской Федерации № 160 от 24.02.2009 в охранных зонах запрещается осуществлять любые действия, которые могут нарушить безопасную работу объектов электросетевого хозяйства, в том числе привести к их повреждению или уничтожению, и (или) повлечь причинение вреда жизни, здоровью граждан и имуществу физических или юридических лиц, а также повлечь нанесение экологического ущерба и возникновение пожаров, в том числе: а) набрасывать на провода и опоры воздушных линий электропередачи посторонние предметы, а также подниматься на опоры воздушных линий электропередачи; б) размещать любые объекты и предметы (материалы) в пределах созданных в соответствии с требованиями нормативно-технических документов проходов и подъездов для доступа к объектам электросетевого хозяйства, а также проводить любые работы и возводить сооружения, которые могут препятствовать доступу к объектам электросетевого хозяйства, без создания необходимых для такого доступа проходов и подъездов; в) находиться в пределах огороженной территории и помещениях распределительных устройств и подстанций, открывать двери и люки распределительных устройств и подстанций, производить переключения и подключения в электрических сетях (указанное требование не распространяется на работников, занятых выполнением разрешенных в установленном порядке работ), разводить огонь в пределах охранных зон вводных и распределительных устройств, подстанций, воздушных линий электропередачи, а также в охранных зонах кабельных линий электропередачи; г) размещать свалки; д) производить работы ударными механизмами, сбрасывать тяжести массой свыше 5 тонн, производить сброс и слив едких и коррозионных веществ и горюче-смазочных материалов (в охранных зонах подземных кабельных линий</p>



ДОКУМЕНТ ПОДПИСАН
ЭЛЕКТРОННОЙ ПОДПИСЬЮ

Сертификат: 00BV056B7401CB38D2B3576ACDC8425108

Владелец: ФЕДЕРАЛЬНАЯ СЛУЖБА ГОСУДАРСТВЕННОЙ

РЕГИСТРАЦИИ, КАДАСТРА И КАРТОГРАФИИ

Действителен: с 27.06.2023 по 19.09.2024

полное наименование должности

инициалы, фамилия

Земельный участок			
вид объекта недвижимости			
Лист № 21 раздела 4.1	Всего листов раздела 4.1: 43	Всего разделов: 8	Всего листов выписки: 788

13.02.2024г. № КУВИ-001/2024-45895407

Кадастровый номер:

78:14:0007628:1154

		<p>электропередачи). Охранные зоны устанавливаются: б) вдоль подземных кабельных линий электропередачи - в виде части поверхности участка земли, расположенного под ней участка недр (на глубину, соответствующую глубине прокладки кабельных линий электропередачи), ограниченной параллельными вертикальными плоскостями, отстоящими по обе стороны линии электропередачи от крайних кабелей на расстоянии 1 метра (при прохождении кабельных линий напряжением до 1 киловольта в городах под тротуарами - на 0,6 метра в сторону зданий и сооружений и на 1 метр в сторону проезжей части улицы); в) вдоль подводных кабельных линий электропередачи - в виде водного пространства от водной поверхности до дна, ограниченного вертикальными плоскостями, отстоящими по обе стороны линии от крайних кабелей на расстоянии 100 метров;; Реестровый номер границы: 78:14-6.1393; Вид объекта реестра границ: Зона с особыми условиями использования территории; Вид зоны по документу: Охранная зона объекта электросетевого хозяйства - 4007-4389/; Тип зоны: Охранная зона инженерных коммуникаций</p>
78:14:0007628:1154/83	417	<p>вид ограничения (обременения): ограничения прав на земельный участок, предусмотренные статьей 56 Земельного кодекса Российской Федерации; Срок действия: не установлен; реквизиты документа-основания: постановление Правительства РФ «О порядке установления охранных зон объектов электросетевого хозяйства и особых условий использования земельных участков, расположенных в границах таких зон» от 24.02.2009 № 160 выдан: Правительство Российской Федерации; Содержание ограничения (обременения): Согласно Постановлению Правительства Российской Федерации № 160 от 24.02.2009 в охранных зонах запрещается осуществлять любые действия, которые могут нарушить безопасную работу объектов электросетевого хозяйства, в том числе привести к их повреждению или уничтожению, и (или) повлечь причинение вреда жизни, здоровью граждан и имуществу физических или юридических лиц, а также повлечь нанесение экологического ущерба и возникновение пожаров, в том числе: а) набрасывать на провода и опоры воздушных линий электропередачи посторонние предметы, а также подниматься на опоры воздушных линий электропередачи; б) размещать любые объекты и предметы (материалы) в пределах созданных в соответствии с требованиями нормативно-технических документов проходов и подъездов для доступа к объектам электросетевого хозяйства, а также проводить любые работы и возводить сооружения, которые могут препятствовать доступу к объектам электросетевого хозяйства, без создания необходимых для такого доступа проходов и подъездов; в) находиться в пределах огороженной территории и помещениях распределительных устройств и подстанций, открывать двери и люки распределительных устройств и подстанций, производить переключения и подключения в электрических сетях (указанное требование не распространяется на работников, занятых выполнением разрешенных в установленном порядке работ), разводить огонь в пределах охранных зон вводных и распределительных устройств, подстанций, воздушных линий электропередачи, а также в охранных зонах кабельных линий электропередачи; г) размещать свалки; д) производить работы ударными механизмами, сбрасывать тяжести массой свыше 5 тонн, производить сброс и слив едких и коррозионных веществ и горюче-смазочных материалов (в охранных зонах подземных кабельных линий</p>



ДОКУМЕНТ ПОДПИСАН
ЭЛЕКТРОННОЙ ПОДПИСЬЮ

Сертификат: 00BV056B7401CB38D2B3576ACDC8425108

Владелец: ФЕДЕРАЛЬНАЯ СЛУЖБА ГОСУДАРСТВЕННОЙ

РЕГИСТРАЦИИ, КАДАСТРА И КАРТОГРАФИИ

Действителен: с 27.06.2023 по 19.09.2024

полное наименование должности

инициалы, фамилия

Земельный участок			
вид объекта недвижимости			
Лист № 22 раздела 4.1	Всего листов раздела 4.1: 43	Всего разделов: 8	Всего листов выписки: 788

13.02.2024г. № КУВИ-001/2024-45895407

Кадастровый номер:

78:14:0007628:1154

		<p>электропередачи). Охранные зоны устанавливаются: б) вдоль подземных кабельных линий электропередачи - в виде части поверхности участка земли, расположенного под ней участка недр (на глубину, соответствующую глубине прокладки кабельных линий электропередачи), ограниченной параллельными вертикальными плоскостями, отстоящими по обе стороны линии электропередачи от крайних кабелей на расстоянии 1 метра (при прохождении кабельных линий напряжением до 1 киловольта в городах под тротуарами - на 0,6 метра в сторону зданий и сооружений и на 1 метр в сторону проезжей части улицы); в) вдоль подводных кабельных линий электропередачи - в виде водного пространства от водной поверхности до дна, ограниченного вертикальными плоскостями, отстоящими по обе стороны линии от крайних кабелей на расстоянии 100 метров.; Реестровый номер границы: 78:14-6.1279; Вид объекта реестра границ: Зона с особыми условиями использования территории; Вид зоны по документу: Охранная зона объекта электросетевого хозяйства - 4221-4325/; Тип зоны: Охранная зона инженерных коммуникаций</p>
78:14:0007628:1154/84	1611	<p>вид ограничения (обременения): ограничения прав на земельный участок, предусмотренные статьей 56 Земельного кодекса Российской Федерации; Срок действия: не установлен; реквизиты документа-основания: постановление Правительства РФ «О порядке установления охранных зон объектов электросетевого хозяйства и особых условий использования земельных участков, расположенных в границах таких зон» от 24.02.2009 № 160 выдан: Правительство Российской Федерации; Содержание ограничения (обременения): Согласно Постановлению Правительства Российской Федерации № 160 от 24.02.2009 в охранных зонах запрещается осуществлять любые действия, которые могут нарушить безопасную работу объектов электросетевого хозяйства, в том числе привести к их повреждению или уничтожению, и (или) повлечь причинение вреда жизни, здоровью граждан и имуществу физических или юридических лиц, а также повлечь нанесение экологического ущерба и возникновение пожаров, в том числе: а) набрасывать на провода и опоры воздушных линий электропередачи посторонние предметы, а также подниматься на опоры воздушных линий электропередачи; б) размещать любые объекты и предметы (материалы) в пределах созданных в соответствии с требованиями нормативно-технических документов проходов и подъездов для доступа к объектам электросетевого хозяйства, а также проводить любые работы и возводить сооружения, которые могут препятствовать доступу к объектам электросетевого хозяйства, без создания необходимых для такого доступа проходов и подъездов; в) находиться в пределах огороженной территории и помещениях распределительных устройств и подстанций, открывать двери и люки распределительных устройств и подстанций, производить переключения и подключения в электрических сетях (указанное требование не распространяется на работников, занятых выполнением разрешенных в установленном порядке работ), разводить огонь в пределах охранных зон вводных и распределительных устройств, подстанций, воздушных линий электропередачи, а также в охранных зонах кабельных линий электропередачи; г) размещать свалки; д) производить работы ударными механизмами, сбрасывать тяжести массой свыше 5 тонн, производить сброс и слив едких и коррозионных веществ и горюче-смазочных материалов (в охранных зонах подземных кабельных линий</p>



ДОКУМЕНТ ПОДПИСАН
ЭЛЕКТРОННОЙ ПОДПИСЬЮ

Сертификат: 00BV056B7401CB38D2B3576ACDC8425108

Владелец: ФЕДЕРАЛЬНАЯ СЛУЖБА ГОСУДАРСТВЕННОЙ

РЕГИСТРАЦИИ, КАДАСТРА И КАРТОГРАФИИ

Действителен: с 27.06.2023 по 19.09.2024

полное наименование должности

инициалы, фамилия

Земельный участок			
вид объекта недвижимости			
Лист № 23 раздела 4.1	Всего листов раздела 4.1: 43	Всего разделов: 8	Всего листов выписки: 788

13.02.2024г. № КУВИ-001/2024-45895407

Кадастровый номер: 78:14:0007628:1154

		<p>электропередачи). Охранные зоны устанавливаются: б) вдоль подземных кабельных линий электропередачи - в виде части поверхности участка земли, расположенного под ней участка недр (на глубину, соответствующую глубине прокладки кабельных линий электропередачи), ограниченной параллельными вертикальными плоскостями, отстоящими по обе стороны линии электропередачи от крайних кабелей на расстоянии 1 метра (при прохождении кабельных линий напряжением до 1 киловольта в городах под тротуарами - на 0,6 метра в сторону зданий и сооружений и на 1 метр в сторону проезжей части улицы); в) вдоль подводных кабельных линий электропередачи - в виде водного пространства от водной поверхности до дна, ограниченного вертикальными плоскостями, отстоящими по обе стороны линии от крайних кабелей на расстоянии 100 метров.; Реестровый номер границы: 78:14-6.1470; Вид объекта реестра границ: Зона с особыми условиями использования территории; Вид зоны по документу: Охранная зона объекта электросетевого хозяйства - 4264-4325/; Тип зоны: Охранная зона инженерных коммуникаций</p>
78:14:0007628:1154/85	838	<p>вид ограничения (обременения): ограничения прав на земельный участок, предусмотренные статьей 56 Земельного кодекса Российской Федерации; Срок действия: не установлен; реквизиты документа-основания: постановление Правительства РФ «О порядке установления охранных зон объектов электросетевого хозяйства и особых условий использования земельных участков, расположенных в границах таких зон» от 24.02.2009 № 160 выдан: Правительство Российской Федерации; Содержание ограничения (обременения): Согласно Постановлению Правительства Российской Федерации № 160 от 24.02.2009 в охранных зонах запрещается осуществлять любые действия, которые могут нарушить безопасную работу объектов электросетевого хозяйства, в том числе привести к их повреждению или уничтожению, и (или) повлечь причинение вреда жизни, здоровью граждан и имуществу физических или юридических лиц, а также повлечь нанесение экологического ущерба и возникновение пожаров, в том числе: а) набрасывать на провода и опоры воздушных линий электропередачи посторонние предметы, а также подниматься на опоры воздушных линий электропередачи; б) размещать любые объекты и предметы (материалы) в пределах созданных в соответствии с требованиями нормативно-технических документов проходов и подъездов для доступа к объектам электросетевого хозяйства, а также проводить любые работы и возводить сооружения, которые могут препятствовать доступу к объектам электросетевого хозяйства, без создания необходимых для такого доступа проходов и подъездов; в) находиться в пределах огороженной территории и помещениях распределительных устройств и подстанций, открывать двери и люки распределительных устройств и подстанций, производить переключения и подключения в электрических сетях (указанное требование не распространяется на работников, занятых выполнением разрешенных в установленном порядке работ), разводить огонь в пределах охранных зон вводных и распределительных устройств, подстанций, воздушных линий электропередачи, а также в охранных зонах кабельных линий электропередачи; г) размещать свалки; д) производить работы ударными механизмами, сбрасывать тяжести массой свыше 5 тонн, производить сброс и слив едких и коррозионных веществ и горюче-смазочных материалов (в охранных зонах подземных кабельных линий</p>



ДОКУМЕНТ ПОДПИСАН
ЭЛЕКТРОННОЙ ПОДПИСЬЮ

Сертификат: 00BV056B7401CB38D2B3576ACDC8425108

Владелец: ФЕДЕРАЛЬНАЯ СЛУЖБА ГОСУДАРСТВЕННОЙ

РЕГИСТРАЦИИ, КАДАСТРА И КАРТОГРАФИИ

Действителен: с 27.06.2023 по 19.09.2024

полное наименование должности

инициалы, фамилия

Земельный участок			
вид объекта недвижимости			
Лист № 24 раздела 4.1	Всего листов раздела 4.1: 43	Всего разделов: 8	Всего листов выписки: 788

13.02.2024г. № КУВИ-001/2024-45895407

Кадастровый номер:

78:14:0007628:1154

		<p>электропередачи). Охранные зоны устанавливаются: б) вдоль подземных кабельных линий электропередачи - в виде части поверхности участка земли, расположенного под ней участка недр (на глубину, соответствующую глубине прокладки кабельных линий электропередачи), ограниченной параллельными вертикальными плоскостями, отстоящими по обе стороны линии электропередачи от крайних кабелей на расстоянии 1 метра (при прохождении кабельных линий напряжением до 1 киловольта в городах под тротуарами - на 0,6 метра в сторону зданий и сооружений и на 1 метр в сторону проезжей части улицы); в) вдоль подводных кабельных линий электропередачи - в виде водного пространства от водной поверхности до дна, ограниченного вертикальными плоскостями, отстоящими по обе стороны линии от крайних кабелей на расстоянии 100 метров;; Реестровый номер границы: 78:14-6.1404; Вид объекта реестра границ: Зона с особыми условиями использования территории; Вид зоны по документу: Охранная зона объекта электросетевого хозяйства - Ф.20-65/; Тип зоны: Охранная зона инженерных коммуникаций</p>
78:14:0007628:1154/86	278	<p>вид ограничения (обременения): ограничения прав на земельный участок, предусмотренные статьей 56 Земельного кодекса Российской Федерации; Срок действия: не установлен; реквизиты документа-основания: постановление Правительства РФ «О порядке установления охранных зон объектов электросетевого хозяйства и особых условий использования земельных участков, расположенных в границах таких зон» от 24.02.2009 № 160 выдан: Правительство Российской Федерации ; Содержание ограничения (обременения): Согласно Постановлению Правительства Российской Федерации № 160 от 24.02.2009 в охранных зонах запрещается осуществлять любые действия, которые могут нарушить безопасную работу объектов электросетевого хозяйства, в том числе привести к их повреждению или уничтожению, и (или) повлечь причинение вреда жизни, здоровью граждан и имуществу физических или юридических лиц, а также повлечь нанесение экологического ущерба и возникновение пожаров, в том числе: а) набрасывать на провода и опоры воздушных линий электропередачи посторонние предметы, а также подниматься на опоры воздушных линий электропередачи; б) размещать любые объекты и предметы (материалы) в пределах созданных в соответствии с требованиями нормативно-технических документов проходов и подъездов для доступа к объектам электросетевого хозяйства, а также проводить любые работы и возводить сооружения, которые могут препятствовать доступу к объектам электросетевого хозяйства, без создания необходимых для такого доступа проходов и подъездов; в) находиться в пределах огороженной территории и помещениях распределительных устройств и подстанций, открывать двери и люки распределительных устройств и подстанций, производить переключения и подключения в электрических сетях (указанное требование не распространяется на работников, занятых выполнением разрешенных в установленном порядке работ), разводить огонь в пределах охранных зон вводных и распределительных устройств, подстанций, воздушных линий электропередачи, а также в охранных зонах кабельных линий электропередачи; г) размещать свалки; д) производить работы ударными механизмами, сбрасывать тяжести массой свыше 5 тонн, производить сброс и слив едких и коррозионных веществ и горюче-смазочных материалов (в охранных зонах подземных кабельных линий электропередачи). Охранные зоны устанавливаются: б) вдоль подземных кабельных линий электропередачи - в виде части</p>



ДОКУМЕНТ ПОДПИСАН
ЭЛЕКТРОННОЙ ПОДПИСЬЮ

Сертификат: 00BV056B7401CB38D2B3576ACDC8425108

Владелец: ФЕДЕРАЛЬНАЯ СЛУЖБА ГОСУДАРСТВЕННОЙ

РЕГИСТРАЦИИ, КАДАСТРА И КАРТОГРАФИИ

Действителен: с 27.06.2023 по 19.09.2024

полное наименование должности

инициалы, фамилия

Земельный участок			
вид объекта недвижимости			
Лист № 25 раздела 4.1	Всего листов раздела 4.1: 43	Всего разделов: 8	Всего листов выписки: 788

13.02.2024г. № КУВИ-001/2024-45895407

Кадастровый номер:

78:14:0007628:1154

		поверхности участка земли, расположенного под ней участка недр (на глубину, соответствующую глубине прокладки кабельных линий электропередачи), ограниченной параллельными вертикальными плоскостями, отстоящими по обе стороны линии электропередачи от крайних кабелей на расстоянии 1 метра (при прохождении кабельных линий напряжением до 1 киловольта в городах под тротуарами - на 0,6 метра в сторону зданий и сооружений и на 1 метр в сторону проезжей части улицы); в) вдоль подводных кабельных линий электропередачи - в виде водного пространства от водной поверхности до дна, ограниченного вертикальными плоскостями, отстоящими по обе стороны линии от крайних кабелей на расстоянии 100 метров;; Реестровый номер границы: 78:14-6.1394; Вид объекта реестра границ: Зона с особыми условиями использования территории; Вид зоны по документу: Охранная зона объекта электросетевого хозяйства - 4007-4525/; Тип зоны: Охранная зона инженерных коммуникаций
78:14:0007628:1154/87	41	вид ограничения (обременения): ограничения прав на земельный участок, предусмотренные статьей 56 Земельного кодекса Российской Федерации; Срок действия: не установлен; реквизиты документа-основания: постановление Правительства РФ «О порядке установления охранных зон объектов электросетевого хозяйства и особых условий использования земельных участков, расположенных в границах таких зон» от 24.02.2009 № 160 выдан: Правительство Российской Федерации; Содержание ограничения (обременения): Согласно Постановлению Правительства Российской Федерации № 160 от 24.02.2009 в охранных зонах запрещается осуществлять любые действия, которые могут нарушить безопасную работу объектов электросетевого хозяйства, в том числе привести к их повреждению или уничтожению, и (или) повлечь причинение вреда жизни, здоровью граждан и имуществу физических или юридических лиц, а также повлечь нанесение экологического ущерба и возникновение пожаров, в том числе: а) набрасывать на провода и опоры воздушных линий электропередачи посторонние предметы, а также подниматься на опоры воздушных линий электропередачи; б) размещать любые объекты и предметы (материалы) в пределах созданных в соответствии с требованиями нормативно-технических документов проходов и подъездов для доступа к объектам электросетевого хозяйства, а также проводить любые работы и возводить сооружения, которые могут препятствовать доступу к объектам электросетевого хозяйства, без создания необходимых для такого доступа проходов и подъездов; в) находиться в пределах огороженной территории и помещениях распределительных устройств и подстанций, открывать двери и люки распределительных устройств и подстанций, производить переключения и подключения в электрических сетях (указанное требование не распространяется на работников, занятых выполнением разрешенных в установленном порядке работ), разводить огонь в пределах охранных зон вводных и распределительных устройств, подстанций, воздушных линий электропередачи, а также в охранных зонах кабельных линий электропередачи; г) размещать свалки; д) производить работы ударными механизмами, сбрасывать тяжести массой свыше 5 тонн, производить сброс и слив едких и коррозионных веществ и горюче-смазочных материалов (в охранных зонах подземных кабельных линий электропередачи). Охранные зоны устанавливаются: б) вдоль подземных кабельных линий электропередачи - в виде части



ДОКУМЕНТ ПОДПИСАН
ЭЛЕКТРОННОЙ ПОДПИСЬЮ

Сертификат: 00BV056B7401CB38D2B3576ACDC8425108

Владелец: ФЕДЕРАЛЬНАЯ СЛУЖБА ГОСУДАРСТВЕННОЙ

РЕГИСТРАЦИИ, КАДАСТРА И КАРТОГРАФИИ

Действителен: с 27.06.2023 по 19.09.2024

полное наименование должности

инициалы, фамилия

Земельный участок			
вид объекта недвижимости			
Лист № 26 раздела 4.1	Всего листов раздела 4.1: 43	Всего разделов: 8	Всего листов выписки: 788

13.02.2024г. № КУВИ-001/2024-45895407

Кадастровый номер:

78:14:0007628:1154

		поверхности участка земли, расположенного под ней участка недр (на глубину, соответствующую глубине прокладки кабельных линий электропередачи), ограниченной параллельными вертикальными плоскостями, отстоящими по обе стороны линии электропередачи от крайних кабелей на расстоянии 1 метра (при прохождении кабельных линий напряжением до 1 киловольта в городах под тротуарами - на 0,6 метра в сторону зданий и сооружений и на 1 метр в сторону проезжей части улицы); в) вдоль подводных кабельных линий электропередачи - в виде водного пространства от водной поверхности до дна, ограниченного вертикальными плоскостями, отстоящими по обе стороны линии от крайних кабелей на расстоянии 100 метров.; Реестровый номер границы: 78:14-6.1494; Вид объекта реестра границ: Зона с особыми условиями использования территории; Вид зоны по документу: Охранная зона объекта электросетевого хозяйства - Ф.20-72/; Тип зоны: Охранная зона инженерных коммуникаций
78:14:0007628:1154/88	319	вид ограничения (обременения): ограничения прав на земельный участок, предусмотренные статьей 56 Земельного кодекса Российской Федерации; Срок действия: не установлен; реквизиты документа-основания: постановление Правительства РФ «О порядке установления охранных зон объектов электросетевого хозяйства и особых условий использования земельных участков, расположенных в границах таких зон» от 24.02.2009 № 160 выдан: Правительство Российской Федерации; Содержание ограничения (обременения): Согласно Постановлению Правительства Российской Федерации № 160 от 24.02.2009 в охранных зонах запрещается осуществлять любые действия, которые могут нарушить безопасную работу объектов электросетевого хозяйства, в том числе привести к их повреждению или уничтожению, и (или) повлечь причинение вреда жизни, здоровью граждан и имуществу физических или юридических лиц, а также повлечь нанесение экологического ущерба и возникновение пожаров, в том числе: а) набрасывать на провода и опоры воздушных линий электропередачи посторонние предметы, а также подниматься на опоры воздушных линий электропередачи; б) размещать любые объекты и предметы (материалы) в пределах созданных в соответствии с требованиями нормативно-технических документов проходов и подъездов для доступа к объектам электросетевого хозяйства, а также проводить любые работы и возводить сооружения, которые могут препятствовать доступу к объектам электросетевого хозяйства, без создания необходимых для такого доступа проходов и подъездов; в) находиться в пределах огороженной территории и помещениях распределительных устройств и подстанций, открывать двери и люки распределительных устройств и подстанций, производить переключения и подключения в электрических сетях (указанное требование не распространяется на работников, занятых выполнением разрешенных в установленном порядке работ), разводить огонь в пределах охранных зон вводных и распределительных устройств, подстанций, воздушных линий электропередачи, а также в охранных зонах кабельных линий электропередачи; г) размещать свалки; д) производить работы ударными механизмами, сбрасывать тяжести массой свыше 5 тонн, производить сброс и слив едких и коррозионных веществ и горюче-смазочных материалов (в охранных зонах подземных кабельных линий электропередачи). Охранные зоны устанавливаются: б) вдоль подземных кабельных линий электропередачи - в виде части поверхности участка земли, расположенного под ней участка недр (на глубину, соответствующую глубине прокладки



ДОКУМЕНТ ПОДПИСАН
ЭЛЕКТРОННОЙ ПОДПИСЬЮ

Сертификат: 00BV056B7401CB38D2B3576ACDC8425108

Владелец: ФЕДЕРАЛЬНАЯ СЛУЖБА ГОСУДАРСТВЕННОЙ

РЕГИСТРАЦИИ, КАДАСТРА И КАРТОГРАФИИ

Действителен: с 27.06.2023 по 19.09.2024

полное наименование должности

инициалы, фамилия

Земельный участок			
вид объекта недвижимости			
Лист № 27 раздела 4.1	Всего листов раздела 4.1: 43	Всего разделов: 8	Всего листов выписки: 788

13.02.2024г. № КУВИ-001/2024-45895407

Кадастровый номер: 78:14:0007628:1154

		кабельных линий электропередачи), ограниченной параллельными вертикальными плоскостями, отстоящими по обе стороны линии электропередачи от крайних кабелей на расстоянии 1 метра (при прохождении кабельных линий напряжением до 1 киловольта в городах под тротуарами - на 0,6 метра в сторону зданий и сооружений и на 1 метр в сторону проезжей части улицы); в) вдоль подводных кабельных линий электропередачи - в виде водного пространства от водной поверхности до дна, ограниченного вертикальными плоскостями, отстоящими по обе стороны линии от крайних кабелей на расстоянии 100 метров;; Реестровый номер границы: 78:14-6.1379; Вид объекта реестра границ: Зона с особыми условиями использования территории; Вид зоны по документу: Охранная зона объекта электросетевого хозяйства - Ф.20-62/; Тип зоны: Охранная зона инженерных коммуникаций
78:14:0007628:1154/89	821	вид ограничения (обременения): ограничения прав на земельный участок, предусмотренные статьей 56 Земельного кодекса Российской Федерации; Срок действия: не установлен; реквизиты документа-основания: постановление Правительства РФ «О порядке установления охранных зон объектов электросетевого хозяйства и особых условий использования земельных участков, расположенных в границах таких зон» от 24.02.2009 № 160 выдан: Правительство Российской Федерации; Содержание ограничения (обременения): Согласно Постановлению Правительства Российской Федерации № 160 от 24.02.2009 в охранных зонах запрещается осуществлять любые действия, которые могут нарушить безопасную работу объектов электросетевого хозяйства, в том числе привести к их повреждению или уничтожению, и (или) повлечь причинение вреда жизни, здоровью граждан и имуществу физических или юридических лиц, а также повлечь нанесение экологического ущерба и возникновение пожаров, в том числе: а) набрасывать на провода и опоры воздушных линий электропередачи посторонние предметы, а также подниматься на опоры воздушных линий электропередачи; б) размещать любые объекты и предметы (материалы) в пределах созданных в соответствии с требованиями нормативно-технических документов проходов и подъездов для доступа к объектам электросетевого хозяйства, а также проводить любые работы и возводить сооружения, которые могут препятствовать доступу к объектам электросетевого хозяйства, без создания необходимых для такого доступа проходов и подъездов; в) находиться в пределах огороженной территории и помещениях распределительных устройств и подстанций, открывать двери и люки распределительных устройств и подстанций, производить переключения и подключения в электрических сетях (указанное требование не распространяется на работников, занятых выполнением разрешенных в установленном порядке работ), разводить огонь в пределах охранных зон вводных и распределительных устройств, подстанций, воздушных линий электропередачи, а также в охранных зонах кабельных линий электропередачи; г) размещать свалки; д) производить работы ударными механизмами, сбрасывать тяжести массой свыше 5 тонн, производить сброс и слив едких и коррозионных веществ и горюче-смазочных материалов (в охранных зонах подземных кабельных линий электропередачи). Охранные зоны устанавливаются: б) вдоль подземных кабельных линий электропередачи - в виде части поверхности участка земли, расположенного под ней участка недр (на глубину, соответствующую глубине прокладки кабельных линий электропередачи), ограниченной параллельными вертикальными плоскостями, отстоящими по обе стороны



ДОКУМЕНТ ПОДПИСАН
ЭЛЕКТРОННОЙ ПОДПИСЬЮ

Сертификат: 00BV056B7401CB38D2B3576ACDC8425108

Владелец: ФЕДЕРАЛЬНАЯ СЛУЖБА ГОСУДАРСТВЕННОЙ
РЕГИСТРАЦИИ, КАДАСТРА И КАРТОГРАФИИ
Действителен: с 27.06.2023 по 19.09.2024

полное наименование должности

инициалы, фамилия

Земельный участок

вид объекта недвижимости

Лист № 28 раздела 4.1

Всего листов раздела 4.1: 43

Всего разделов: 8

Всего листов выписки: 788

13.02.2024г. № КУВИ-001/2024-45895407

Кадастровый номер:

78:14:0007628:1154

линии электропередачи от крайних кабелей на расстоянии 1 метра (при прохождении кабельных линий напряжением до 1 киловольта в городах под тротуарами - на 0,6 метра в сторону зданий и сооружений и на 1 метр в сторону проезжей части улицы); в) вдоль подводных кабельных линий электропередачи - в виде водного пространства от водной поверхности до дна, ограниченного вертикальными плоскостями, отстоящими по обе стороны линии от крайних кабелей на расстоянии 100 метров;; Реестровый номер границы: 78:14-6.1380; Вид объекта реестра границ: Зона с особыми условиями использования территории; Вид зоны по документу: Охранная зона объекта электросетевого хозяйства - Ф.20-38/; Тип зоны: Охранная зона инженерных коммуникаций

78:14:0007628:1154/90

695

вид ограничения (обременения): ограничения прав на земельный участок, предусмотренные статьей 56 Земельного кодекса Российской Федерации; Срок действия: не установлен; реквизиты документа-основания: постановление Правительства РФ «О порядке установления охранных зон объектов электросетевого хозяйства и особых условий использования земельных участков, расположенных в границах таких зон» от 24.02.2009 № 160 выдан: Правительство Российской Федерации; Содержание ограничения (обременения): "Согласно Постановлению Правительства Российской Федерации № 160 от 24.02.2009 в охранных зонах запрещается осуществлять любые действия, которые могут нарушить безопасную работу объектов электросетевого хозяйства, в том числе привести к их повреждению или уничтожению, и (или) повлечь причинение вреда жизни, здоровью граждан и имуществу физических или юридических лиц, а также повлечь нанесение экологического ущерба и возникновение пожаров, в том числе: а) набрасывать на провода и опоры воздушных линий электропередачи посторонние предметы, а также подниматься на опоры воздушных линий электропередачи; б) размещать любые объекты и предметы (материалы) в пределах созданных в соответствии с требованиями нормативно-технических документов проходов и подъездов для доступа к объектам электросетевого хозяйства, а также проводить любые работы и возводить сооружения, которые могут препятствовать доступу к объектам электросетевого хозяйства, без создания необходимых для такого доступа проходов и подъездов; в) находиться в пределах огороженной территории и помещениях распределительных устройств и подстанций, открывать двери и люки распределительных устройств и подстанций, производить переключения и подключения в электрических сетях (указанное требование не распространяется на работников, занятых выполнением разрешенных в установленном порядке работ), разводить огонь в пределах охранных зон вводных и распределительных устройств, подстанций, воздушных линий электропередачи, а также в охранных зонах кабельных линий электропередачи; г) размещать свалки; д) производить работы ударными механизмами, сбрасывать тяжести массой свыше 5 тонн, производить сброс и слив едких и коррозионных веществ и горюче-смазочных материалов (в охранных зонах подземных кабельных линий электропередачи). Охранные зоны устанавливаются: б) вдоль подземных кабельных линий электропередачи - в виде части поверхности участка земли, расположенного под ней участка недр (на глубину, соответствующую глубине прокладки кабельных линий электропередачи), ограниченной параллельными вертикальными плоскостями, отстоящими по обе стороны линии электропередачи от крайних кабелей на расстоянии 1 метра (при прохождении кабельных линий напряжением до 1



ДОКУМЕНТ ПОДПИСАН
ЭЛЕКТРОННОЙ ПОДПИСЬЮ

Сертификат: 00BV056B7401CB38D2B3576ACDC8425108

Владелец: ФЕДЕРАЛЬНАЯ СЛУЖБА ГОСУДАРСТВЕННОЙ

РЕГИСТРАЦИИ, КАДАСТРА И КАРТОГРАФИИ

Действителен: с 27.06.2023 по 19.09.2024

полное наименование должности

инициалы, фамилия

Земельный участок			
вид объекта недвижимости			
Лист № 29 раздела 4.1	Всего листов раздела 4.1: 43	Всего разделов: 8	Всего листов выписки: 788

13.02.2024г. № КУВИ-001/2024-45895407

Кадастровый номер: 78:14:0007628:1154

		киловольта в городах под тротуарами - на 0,6 метра в сторону зданий и сооружений и на 1 метр в сторону проезжей части улицы); в) вдоль подводных кабельных линий электропередачи - в виде водного пространства от водной поверхности до дна, ограниченного вертикальными плоскостями, отстоящими по обе стороны линии от крайних кабелей на расстоянии 100 метров;"; Реестровый номер границы: 78:14-6.1756; Вид объекта реестра границ: Зона с особыми условиями использования территории; Вид зоны по документу: Охранная зона объекта электросетевого хозяйства - 4317-4383/был 4317-4325/; Тип зоны: Охранная зона инженерных коммуникаций
78:14:0007628:1154/91	908	вид ограничения (обременения): ограничения прав на земельный участок, предусмотренные статьей 56 Земельного кодекса Российской Федерации; Срок действия: не установлен; реквизиты документа-основания: постановление Правительства РФ «О порядке установления охранных зон объектов электросетевого хозяйства и особых условий использования земельных участков, расположенных в границах таких зон» от 24.02.2009 № 160 выдан: Правительство Российской Федерации; Содержание ограничения (обременения): "Согласно Постановлению Правительства Российской Федерации № 160 от 24.02.2009 в охранных зонах запрещается осуществлять любые действия, которые могут нарушить безопасную работу объектов электросетевого хозяйства, в том числе привести к их повреждению или уничтожению, и (или) повлечь причинение вреда жизни, здоровью граждан и имуществу физических или юридических лиц, а также повлечь нанесение экологического ущерба и возникновение пожаров, в том числе: а) набрасывать на провода и опоры воздушных линий электропередачи посторонние предметы, а также подниматься на опоры воздушных линий электропередачи; б) размещать любые объекты и предметы (материалы) в пределах созданных в соответствии с требованиями нормативно-технических документов проходов и подъездов для доступа к объектам электросетевого хозяйства, а также проводить любые работы и возводить сооружения, которые могут препятствовать доступу к объектам электросетевого хозяйства, без создания необходимых для такого доступа проходов и подъездов; в) находиться в пределах огороженной территории и помещениях распределительных устройств и подстанций, открывать двери и люки распределительных устройств и подстанций, производить переключения и подключения в электрических сетях (указанное требование не распространяется на работников, занятых выполнением разрешенных в установленном порядке работ), разводить огонь в пределах охранных зон вводных и распределительных устройств, подстанций, воздушных линий электропередачи, а также в охранных зонах кабельных линий электропередачи; г) размещать свалки; д) производить работы ударными механизмами, сбрасывать тяжести массой свыше 5 тонн, производить сброс и слив едких и коррозионных веществ и горюче-смазочных материалов (в охранных зонах подземных кабельных линий электропередачи). Охранные зоны устанавливаются: б) вдоль подземных кабельных линий электропередачи - в виде части поверхности участка земли, расположенного под ней участка недр (на глубину, соответствующую глубине прокладки кабельных линий электропередачи), ограниченной параллельными вертикальными плоскостями, отстоящими по обе стороны линии электропередачи от крайних кабелей на расстоянии 1 метра (при прохождении кабельных линий напряжением до 1



ДОКУМЕНТ ПОДПИСАН
ЭЛЕКТРОННОЙ ПОДПИСЬЮ

Сертификат: 00BV056B7401CB38D2B3576ACDC8425108

Владелец: ФЕДЕРАЛЬНАЯ СЛУЖБА ГОСУДАРСТВЕННОЙ

РЕГИСТРАЦИИ, КАДАСТРА И КАРТОГРАФИИ

Действителен: с 27.06.2023 по 19.09.2024

полное наименование должности

инициалы, фамилия

Земельный участок			
вид объекта недвижимости			
Лист № 30 раздела 4.1	Всего листов раздела 4.1: 43	Всего разделов: 8	Всего листов выписки: 788

13.02.2024г. № КУВИ-001/2024-45895407

Кадастровый номер: 78:14:0007628:1154

		киловольта в городах под тротуарами - на 0,6 метра в сторону зданий и сооружений и на 1 метр в сторону проезжей части улицы); в) вдоль подводных кабельных линий электропередачи - в виде водного пространства от водной поверхности до дна, ограниченного вертикальными плоскостями, отстоящими по обе стороны линии от крайних кабелей на расстоянии 100 метров;"; Реестровый номер границы: 78:14-6.1775; Вид объекта реестра границ: Зона с особыми условиями использования территории; Вид зоны по документу: Охранная зона объекта электросетевого хозяйства - 4325-4383/был 4317-4325/; Тип зоны: Охранная зона инженерных коммуникаций
78:14:0007628:1154/92	84	вид ограничения (обременения): ограничения прав на земельный участок, предусмотренные статьей 56 Земельного кодекса Российской Федерации; Срок действия: не установлен; реквизиты документа-основания: постановление Правительства РФ «О порядке установления охранных зон объектов электросетевого хозяйства и особых условий использования земельных участков, расположенных в границах таких зон» от 24.02.2009 № 160 выдан: Правительство Российской Федерации; Содержание ограничения (обременения): Согласно Постановлению Правительства Российской Федерации № 160 от 24.02.2009 в охранных зонах запрещается осуществлять любые действия, которые могут нарушить безопасную работу объектов электросетевого хозяйства, в том числе привести к их повреждению или уничтожению, и (или) повлечь причинение вреда жизни, здоровью граждан и имуществу физических или юридических лиц, а также повлечь нанесение экологического ущерба и возникновение пожаров, в том числе: а) набрасывать на провода и опоры воздушных линий электропередачи посторонние предметы, а также подниматься на опоры воздушных линий электропередачи; б) размещать любые объекты и предметы (материалы) в пределах созданных в соответствии с требованиями нормативно-технических документов проходов и подъездов для доступа к объектам электросетевого хозяйства, а также проводить любые работы и возводить сооружения, которые могут препятствовать доступу к объектам электросетевого хозяйства, без создания необходимых для такого доступа проходов и подъездов; в) находиться в пределах огороженной территории и помещениях распределительных устройств и подстанций, открывать двери и люки распределительных устройств и подстанций, производить переключения и подключения в электрических сетях (указанное требование не распространяется на работников, занятых выполнением разрешенных в установленном порядке работ), разводить огонь в пределах охранных зон вводных и распределительных устройств, подстанций, воздушных линий электропередачи, а также в охранных зонах кабельных линий электропередачи; г) размещать свалки; д) производить работы ударными механизмами, сбрасывать тяжести массой свыше 5 тонн, производить сброс и слив едких и коррозионных веществ и горюче-смазочных материалов (в охранных зонах подземных кабельных линий электропередачи). Охранные зоны устанавливаются: б) вдоль подземных кабельных линий электропередачи - в виде части поверхности участка земли, расположенного под ней участка недр (на глубину, соответствующую глубине прокладки кабельных линий электропередачи), ограниченной параллельными вертикальными плоскостями, отстоящими по обе стороны линии электропередачи от крайних кабелей на расстоянии 1 метра (при прохождении кабельных линий напряжением до 1



ДОКУМЕНТ ПОДПИСАН
ЭЛЕКТРОННОЙ ПОДПИСЬЮ

Сертификат: 00BV056B7401CB38D2B3576ACDC8425108

Владелец: ФЕДЕРАЛЬНАЯ СЛУЖБА ГОСУДАРСТВЕННОЙ

РЕГИСТРАЦИИ, КАДАСТРА И КАРТОГРАФИИ

Действителен: с 27.06.2023 по 19.09.2024

полное наименование должности

инициалы, фамилия

Земельный участок			
вид объекта недвижимости			
Лист № 31 раздела 4.1	Всего листов раздела 4.1: 43	Всего разделов: 8	Всего листов выписки: 788

13.02.2024г. № КУВИ-001/2024-45895407

Кадастровый номер: 78:14:0007628:1154

		киловольта в городах под тротуарами - на 0,6 метра в сторону зданий и сооружений и на 1 метр в сторону проезжей части улицы); в) вдоль подводных кабельных линий электропередачи - в виде водного пространства от водной поверхности до дна, ограниченного вертикальными плоскостями, отстоящими по обе стороны линии от крайних кабелей на расстоянии 100 метров;; Реестровый номер границы: 78:14-6.1857; Вид объекта реестра границ: Зона с особыми условиями использования территории; Вид зоны по документу: Охранная зона объекта электросетевого хозяйства - 4325-4336/был 4325-4338/; Тип зоны: Охранная зона инженерных коммуникаций
78:14:0007628:1154/93	68	вид ограничения (обременения): ограничения прав на земельный участок, предусмотренные статьей 56 Земельного кодекса Российской Федерации; Срок действия: не установлен; реквизиты документа-основания: постановление Правительства РФ «О порядке установления охранных зон объектов электросетевого хозяйства и особых условий использования земельных участков, расположенных в границах таких зон» от 24.02.2009 № 160 выдан: Правительство Российской Федерации ; Содержание ограничения (обременения): Согласно Постановлению Правительства Российской Федерации № 160 от 24.02.2009 в охранных зонах запрещается осуществлять любые действия, которые могут нарушить безопасную работу объектов электросетевого хозяйства, в том числе привести к их повреждению или уничтожению, и (или) повлечь причинение вреда жизни, здоровью граждан и имуществу физических или юридических лиц, а также повлечь нанесение экологического ущерба и возникновение пожаров, в том числе: а) набрасывать на провода и опоры воздушных линий электропередачи посторонние предметы, а также подниматься на опоры воздушных линий электропередачи; б) размещать любые объекты и предметы (материалы) в пределах созданных в соответствии с требованиями нормативно-технических документов проходов и подъездов для доступа к объектам электросетевого хозяйства, а также проводить любые работы и возводить сооружения, которые могут препятствовать доступу к объектам электросетевого хозяйства, без создания необходимых для такого доступа проходов и подъездов; в) находиться в пределах огороженной территории и помещениях распределительных устройств и подстанций, открывать двери и люки распределительных устройств и подстанций, производить переключения и подключения в электрических сетях (указанное требование не распространяется на работников, занятых выполнением разрешенных в установленном порядке работ), разводить огонь в пределах охранных зон вводных и распределительных устройств, подстанций, воздушных линий электропередачи, а также в охранных зонах кабельных линий электропередачи; г) размещать свалки; д) производить работы ударными механизмами, сбрасывать тяжести массой свыше 5 тонн, производить сброс и слив едких и коррозионных веществ и горюче-смазочных материалов (в охранных зонах подземных кабельных линий электропередачи). Охранные зоны устанавливаются: б) вдоль подземных кабельных линий электропередачи - в виде части поверхности участка земли, расположенного под ней участка недр (на глубину, соответствующую глубине прокладки кабельных линий электропередачи), ограниченной параллельными вертикальными плоскостями, отстоящими по обе стороны линии электропередачи от крайних кабелей на расстоянии 1 метра (при прохождении кабельных линий напряжением до 1



ДОКУМЕНТ ПОДПИСАН
ЭЛЕКТРОННОЙ ПОДПИСЬЮ

Сертификат: 00BV056B7401CB38D2B3576ACDC8425108

Владелец: ФЕДЕРАЛЬНАЯ СЛУЖБА ГОСУДАРСТВЕННОЙ

РЕГИСТРАЦИИ, КАДАСТРА И КАРТОГРАФИИ

Действителен: с 27.06.2023 по 19.09.2024

полное наименование должности

инициалы, фамилия

Земельный участок			
вид объекта недвижимости			
Лист № 32 раздела 4.1	Всего листов раздела 4.1: 43	Всего разделов: 8	Всего листов выписки: 788

13.02.2024г. № КУВИ-001/2024-45895407

Кадастровый номер: 78:14:0007628:1154

		киловольта в городах под тротуарами - на 0,6 метра в сторону зданий и сооружений и на 1 метр в сторону проезжей части улицы); в) вдоль подводных кабельных линий электропередачи - в виде водного пространства от водной поверхности до дна, ограниченного вертикальными плоскостями, отстоящими по обе стороны линии от крайних кабелей на расстоянии 100 метров.; Реестровый номер границы: 78:14-6.1946; Вид объекта реестра границ: Зона с особыми условиями использования территории; Вид зоны по документу: Охранная зона объекта электросетевого хозяйства - КЛ 10 кВ 4325-4857; Тип зоны: Охранная зона инженерных коммуникаций
78:14:0007628:1154/94	56	вид ограничения (обременения): ограничения прав на земельный участок, предусмотренные статьей 56 Земельного кодекса Российской Федерации; Срок действия: не установлен; реквизиты документа-основания: постановление Правительства РФ «О порядке установления охранных зон объектов электросетевого хозяйства и особых условий использования земельных участков, расположенных в границах таких зон» от 24.02.2009 № 160 выдан: Правительство Российской Федерации; Содержание ограничения (обременения): Согласно Постановлению Правительства Российской Федерации № 160 от 24.02.2009 в охранных зонах запрещается осуществлять любые действия, которые могут нарушить безопасную работу объектов электросетевого хозяйства, в том числе привести к их повреждению или уничтожению, и (или) повлечь причинение вреда жизни, здоровью граждан и имуществу физических или юридических лиц, а также повлечь нанесение экологического ущерба и возникновение пожаров, в том числе: а) набрасывать на провода и опоры воздушных линий электропередачи посторонние предметы, а также подниматься на опоры воздушных линий электропередачи; б) размещать любые объекты и предметы (материалы) в пределах созданных в соответствии с требованиями нормативно-технических документов проходов и подъездов для доступа к объектам электросетевого хозяйства, а также проводить любые работы и возводить сооружения, которые могут препятствовать доступу к объектам электросетевого хозяйства, без создания необходимых для такого доступа проходов и подъездов; в) находиться в пределах огороженной территории и помещениях распределительных устройств и подстанций, открывать двери и люки распределительных устройств и подстанций, производить переключения и подключения в электрических сетях (указанное требование не распространяется на работников, занятых выполнением разрешенных в установленном порядке работ), разводить огонь в пределах охранных зон вводных и распределительных устройств, подстанций, воздушных линий электропередачи, а также в охранных зонах кабельных линий электропередачи; г) размещать свалки; д) производить работы ударными механизмами, сбрасывать тяжести массой свыше 5 тонн, производить сброс и слив едких и коррозионных веществ и горюче-смазочных материалов (в охранных зонах подземных кабельных линий электропередачи). Охранные зоны устанавливаются: б) вдоль подземных кабельных линий электропередачи - в виде части поверхности участка земли, расположенного под ней участка недр (на глубину, соответствующую глубине прокладки кабельных линий электропередачи), ограниченной параллельными вертикальными плоскостями, отстоящими по обе стороны линии электропередачи от крайних кабелей на расстоянии 1 метра (при прохождении кабельных линий напряжением до 1



ДОКУМЕНТ ПОДПИСАН
ЭЛЕКТРОННОЙ ПОДПИСЬЮ

Сертификат: 00BV056B7401CB38D2B3576ACDC8425108

Владелец: ФЕДЕРАЛЬНАЯ СЛУЖБА ГОСУДАРСТВЕННОЙ
РЕГИСТРАЦИИ, КАДАСТРА И КАРТОГРАФИИ
Действителен: с 27.06.2023 по 19.09.2024

полное наименование должности

инициалы, фамилия

Земельный участок			
вид объекта недвижимости			
Лист № 33 раздела 4.1	Всего листов раздела 4.1: 43	Всего разделов: 8	Всего листов выписки: 788

13.02.2024г. № КУВИ-001/2024-45895407

Кадастровый номер: 78:14:0007628:1154

		киловольт в городах под тротуарами - на 0,6 метра в сторону зданий и сооружений и на 1 метр в сторону проезжей части улицы); в) вдоль подводных кабельных линий электропередачи - в виде водного пространства от водной поверхности до дна, ограниченного вертикальными плоскостями, отстоящими по обе стороны линии от крайних кабелей на расстоянии 100 метров;; Реестровый номер границы: 78:14-6.1952; Вид объекта реестра границ: Зона с особыми условиями использования территории; Вид зоны по документу: Охранная зона объекта электросетевого хозяйства - 4366-4448/; Тип зоны: Охранная зона инженерных коммуникаций
78:14:0007628:1154/95	428	вид ограничения (обременения): ограничения прав на земельный участок, предусмотренные статьей 56 Земельного кодекса Российской Федерации; Срок действия: не установлен; реквизиты документа-основания: постановление Правительства РФ «О порядке установления охранных зон объектов электросетевого хозяйства и особых условий использования земельных участков, расположенных в границах таких зон» от 24.02.2009 № 160 выдан: Правительство Российской Федерации; Содержание ограничения (обременения): Согласно Постановлению Правительства Российской Федерации № 160 от 24.02.2009 в охранных зонах запрещается осуществлять любые действия, которые могут нарушить безопасную работу объектов электросетевого хозяйства, в том числе привести к их повреждению или уничтожению, и (или) повлечь причинение вреда жизни, здоровью граждан и имуществу физических или юридических лиц, а также повлечь нанесение экологического ущерба и возникновение пожаров, в том числе: а) набрасывать на провода и опоры воздушных линий электропередачи посторонние предметы, а также подниматься на опоры воздушных линий электропередачи; б) размещать любые объекты и предметы (материалы) в пределах созданных в соответствии с требованиями нормативно-технических документов проходов и подъездов для доступа к объектам электросетевого хозяйства, а также проводить любые работы и возводить сооружения, которые могут препятствовать доступу к объектам электросетевого хозяйства, без создания необходимых для такого доступа проходов и подъездов; в) находиться в пределах огороженной территории и помещениях распределительных устройств и подстанций, открывать двери и люки распределительных устройств и подстанций, производить переключения и подключения в электрических сетях (указанное требование не распространяется на работников, занятых выполнением разрешенных в установленном порядке работ), разводить огонь в пределах охранных зон вводных и распределительных устройств, подстанций, воздушных линий электропередачи, а также в охранных зонах кабельных линий электропередачи; г) размещать свалки; д) производить работы ударными механизмами, сбрасывать тяжести массой свыше 5 тонн, производить сброс и слив едких и коррозионных веществ и горюче-смазочных материалов (в охранных зонах подземных кабельных линий электропередачи). Охранные зоны устанавливаются: б) вдоль подземных кабельных линий электропередачи - в виде части поверхности участка земли, расположенного под ней участка недр (на глубину, соответствующую глубине прокладки кабельных линий электропередачи), ограниченной параллельными вертикальными плоскостями, отстоящими по обе стороны линии электропередачи от крайних кабелей на расстоянии 1 метра (при прохождении кабельных линий напряжением до 1



ДОКУМЕНТ ПОДПИСАН
ЭЛЕКТРОННОЙ ПОДПИСЬЮ

Сертификат: 00BV056B7401CB38D2B3576ACDC8425108

Владелец: ФЕДЕРАЛЬНАЯ СЛУЖБА ГОСУДАРСТВЕННОЙ

РЕГИСТРАЦИИ, КАДАСТРА И КАРТОГРАФИИ

Действителен: с 27.06.2023 по 19.09.2024

полное наименование должности

инициалы, фамилия

Земельный участок			
вид объекта недвижимости			
Лист № 34 раздела 4.1	Всего листов раздела 4.1: 43	Всего разделов: 8	Всего листов выписки: 788

13.02.2024г. № КУВИ-001/2024-45895407

Кадастровый номер: 78:14:0007628:1154

		киловольта в городах под тротуарами - на 0,6 метра в сторону зданий и сооружений и на 1 метр в сторону проезжей части улицы); в) вдоль подводных кабельных линий электропередачи - в виде водного пространства от водной поверхности до дна, ограниченного вертикальными плоскостями, отстоящими по обе стороны линии от крайних кабелей на расстоянии 100 метров;; Реестровый номер границы: 78:14-6.1953; Вид объекта реестра границ: Зона с особыми условиями использования территории; Вид зоны по документу: Охранная зона объекта электросетевого хозяйства - 4368-4392/; Тип зоны: Охранная зона инженерных коммуникаций
78:14:0007628:1154/96	2420	вид ограничения (обременения): ограничения прав на земельный участок, предусмотренные статьей 56 Земельного кодекса Российской Федерации; Срок действия: не установлен; реквизиты документа-основания: постановление Правительства РФ «О порядке установления охранных зон объектов электросетевого хозяйства и особых условий использования земельных участков, расположенных в границах таких зон» от 24.02.2009 № 160 выдан: Правительство Российской Федерации; Содержание ограничения (обременения): Согласно Постановлению Правительства Российской Федерации № 160 от 24.02.2009 в охранных зонах запрещается осуществлять любые действия, которые могут нарушить безопасную работу объектов электросетевого хозяйства, в том числе привести к их повреждению или уничтожению, и (или) повлечь причинение вреда жизни, здоровью граждан и имуществу физических или юридических лиц, а также повлечь нанесение экологического ущерба и возникновение пожаров, в том числе: а) набрасывать на провода и опоры воздушных линий электропередачи посторонние предметы, а также подниматься на опоры воздушных линий электропередачи; б) размещать любые объекты и предметы (материалы) в пределах созданных в соответствии с требованиями нормативно-технических документов проходов и подъездов для доступа к объектам электросетевого хозяйства, а также проводить любые работы и возводить сооружения, которые могут препятствовать доступу к объектам электросетевого хозяйства, без создания необходимых для такого доступа проходов и подъездов; в) находиться в пределах огороженной территории и помещениях распределительных устройств и подстанций, открывать двери и люки распределительных устройств и подстанций, производить переключения и подключения в электрических сетях (указанное требование не распространяется на работников, занятых выполнением разрешенных в установленном порядке работ), разводить огонь в пределах охранных зон вводных и распределительных устройств, подстанций, воздушных линий электропередачи, а также в охранных зонах кабельных линий электропередачи; г) размещать свалки; д) производить работы ударными механизмами, сбрасывать тяжести массой свыше 5 тонн, производить сброс и слив едких и коррозионных веществ и горюче-смазочных материалов (в охранных зонах подземных кабельных линий электропередачи). Охранные зоны устанавливаются: б) вдоль подземных кабельных линий электропередачи - в виде части поверхности участка земли, расположенного под ней участка недр (на глубину, соответствующую глубине прокладки кабельных линий электропередачи), ограниченной параллельными вертикальными плоскостями, отстоящими по обе стороны линии электропередачи от крайних кабелей на расстоянии 1 метра (при прохождении кабельных линий напряжением до 1



ДОКУМЕНТ ПОДПИСАН
ЭЛЕКТРОННОЙ ПОДПИСЬЮ

Сертификат: 00BV056B7401CB38D2B3576ACDC8425108

Владелец: ФЕДЕРАЛЬНАЯ СЛУЖБА ГОСУДАРСТВЕННОЙ

РЕГИСТРАЦИИ, КАДАСТРА И КАРТОГРАФИИ

Действителен: с 27.06.2023 по 19.09.2024

полное наименование должности

инициалы, фамилия

Земельный участок

вид объекта недвижимости

Лист № 35 раздела 4.1

Всего листов раздела 4.1: 43

Всего разделов: 8

Всего листов выписки: 788

13.02.2024г. № КУВИ-001/2024-45895407

Кадастровый номер:

78:14:0007628:1154

киловольт в городах под тротуарами - на 0,6 метра в сторону зданий и сооружений и на 1 метр в сторону проезжей части улицы); в) вдоль подводных кабельных линий электропередачи - в виде водного пространства от водной поверхности до дна, ограниченного вертикальными плоскостями, отстоящими по обе стороны линии от крайних кабелей на расстоянии 100 метров;; Реестровый номер границы: 78:14-6.1377; Вид объекта реестра границ: Зона с особыми условиями использования территории; Вид зоны по документу: Охранная зона объекта электросетевого хозяйства - Ф.20-146/; Тип зоны: Охранная зона инженерных коммуникаций

78:14:0007628:1154/97

41

вид ограничения (обременения): ограничения прав на земельный участок, предусмотренные статьей 56 Земельного кодекса Российской Федерации; Срок действия: не установлен; реквизиты документа-основания: постановление Правительства РФ «О порядке установления охранных зон объектов электросетевого хозяйства и особых условий использования земельных участков, расположенных в границах таких зон» от 24.02.2009 № 160 выдан: Правительство Российской Федерации; Содержание ограничения (обременения): Согласно Постановлению Правительства Российской Федерации № 160 от 24.02.2009 в охранных зонах запрещается осуществлять любые действия, которые могут нарушить безопасную работу объектов электросетевого хозяйства, в том числе привести к их повреждению или уничтожению, и (или) повлечь причинение вреда жизни, здоровью граждан и имуществу физических или юридических лиц, а также повлечь нанесение экологического ущерба и возникновение пожаров, в том числе: а) набрасывать на провода и опоры воздушных линий электропередачи посторонние предметы, а также подниматься на опоры воздушных линий электропередачи; б) размещать любые объекты и предметы (материалы) в пределах созданных в соответствии с требованиями нормативно-технических документов проходов и подъездов для доступа к объектам электросетевого хозяйства, а также проводить любые работы и возводить сооружения, которые могут препятствовать доступу к объектам электросетевого хозяйства, без создания необходимых для такого доступа проходов и подъездов; в) находиться в пределах огороженной территории и помещениях распределительных устройств и подстанций, открывать двери и люки распределительных устройств и подстанций, производить переключения и подключения в электрических сетях (указанное требование не распространяется на работников, занятых выполнением разрешенных в установленном порядке работ), разводить огонь в пределах охранных зон вводных и распределительных устройств, подстанций, воздушных линий электропередачи, а также в охранных зонах кабельных линий электропередачи; г) размещать свалки; д) производить работы ударными механизмами, сбрасывать тяжести массой свыше 5 тонн, производить сброс и слив едких и коррозионных веществ и горюче-смазочных материалов (в охранных зонах подземных кабельных линий электропередачи). Охранные зоны устанавливаются: б) вдоль подземных кабельных линий электропередачи - в виде части поверхности участка земли, расположенного под ней участка недр (на глубину, соответствующую глубине прокладки кабельных линий электропередачи), ограниченной параллельными вертикальными плоскостями, отстоящими по обе стороны линии электропередачи от крайних кабелей на расстоянии 1 метра (при прохождении кабельных линий напряжением до 1 киловольт в городах под тротуарами - на 0,6 метра в сторону зданий и сооружений и на 1 метр в сторону проезжей части



ДОКУМЕНТ ПОДПИСАН
ЭЛЕКТРОННОЙ ПОДПИСЬЮ

Сертификат: 00ВВ056В7401СВ38Д2В3576АСДС8425108

Владелец: ФЕДЕРАЛЬНАЯ СЛУЖБА ГОСУДАРСТВЕННОЙ

РЕГИСТРАЦИИ, КАДАСТРА И КАРТОГРАФИИ

Действителен: с 27.06.2023 по 19.09.2024

полное наименование должности

инициалы, фамилия

Земельный участок			
вид объекта недвижимости			
Лист № 36 раздела 4.1	Всего листов раздела 4.1: 43	Всего разделов: 8	Всего листов выписки: 788

13.02.2024г. № КУВИ-001/2024-45895407

Кадастровый номер: 78:14:0007628:1154

		улицы); в) вдоль подводных кабельных линий электропередачи - в виде водного пространства от водной поверхности до дна, ограниченного вертикальными плоскостями, отстоящими по обе стороны линии от крайних кабелей на расстоянии 100 метров.; Реестровый номер границы: 78:14-6.1489; Вид объекта реестра границ: Зона с особыми условиями использования территории; Вид зоны по документу: Охранная зона объекта электросетевого хозяйства - Ф.20-45/; Тип зоны: Охранная зона инженерных коммуникаций
78:14:0007628:1154/98	1580	вид ограничения (обременения): ограничения прав на земельный участок, предусмотренные статьей 56 Земельного кодекса Российской Федерации; Срок действия: не установлен; реквизиты документа-основания: постановление Правительства РФ «О порядке установления охранных зон объектов электросетевого хозяйства и особых условий использования земельных участков, расположенных в границах таких зон» от 24.02.2009 № 160 выдан: Правительство Российской Федерации; Содержание ограничения (обременения): Согласно Постановлению Правительства Российской Федерации № 160 от 24.02.2009 в охранных зонах запрещается осуществлять любые действия, которые могут нарушить безопасную работу объектов электросетевого хозяйства, в том числе привести к их повреждению или уничтожению, и (или) повлечь причинение вреда жизни, здоровью граждан и имуществу физических или юридических лиц, а также повлечь нанесение экологического ущерба и возникновение пожаров, в том числе: а) набрасывать на провода и опоры воздушных линий электропередачи посторонние предметы, а также подниматься на опоры воздушных линий электропередачи; б) размещать любые объекты и предметы (материалы) в пределах созданных в соответствии с требованиями нормативно-технических документов проходов и подъездов для доступа к объектам электросетевого хозяйства, а также проводить любые работы и возводить сооружения, которые могут препятствовать доступу к объектам электросетевого хозяйства, без создания необходимых для такого доступа проходов и подъездов; в) находиться в пределах огороженной территории и помещениях распределительных устройств и подстанций, открывать двери и люки распределительных устройств и подстанций, производить переключения и подключения в электрических сетях (указанное требование не распространяется на работников, занятых выполнением разрешенных в установленном порядке работ), разводить огонь в пределах охранных зон вводных и распределительных устройств, подстанций, воздушных линий электропередачи, а также в охранных зонах кабельных линий электропередачи; г) размещать свалки; д) производить работы ударными механизмами, сбрасывать тяжести массой свыше 5 тонн, производить сброс и слив едких и коррозионных веществ и горюче-смазочных материалов (в охранных зонах подземных кабельных линий электропередачи). Охранные зоны устанавливаются: б) вдоль подземных кабельных линий электропередачи - в виде части поверхности участка земли, расположенного под ней участка недр (на глубину, соответствующую глубине прокладки кабельных линий электропередачи), ограниченной параллельными вертикальными плоскостями, отстоящими по обе стороны линии электропередачи от крайних кабелей на расстоянии 1 метра (при прохождении кабельных линий напряжением до 1 киловольта в городах под тротуарами - на 0,6 метра в сторону зданий и сооружений и на 1 метр в сторону проезжей части улицы); в) вдоль подводных кабельных линий электропередачи - в виде водного пространства от водной поверхности до дна,



ДОКУМЕНТ ПОДПИСАН
ЭЛЕКТРОННОЙ ПОДПИСЬЮ

Сертификат: 00BV056B7401CB38D2B3576ACDC8425108

Владелец: ФЕДЕРАЛЬНАЯ СЛУЖБА ГОСУДАРСТВЕННОЙ

РЕГИСТРАЦИИ, КАДАСТРА И КАРТОГРАФИИ

Действителен: с 27.06.2023 по 19.09.2024

полное наименование должности

инициалы, фамилия

Земельный участок			
вид объекта недвижимости			
Лист № 37 раздела 4.1	Всего листов раздела 4.1: 43	Всего разделов: 8	Всего листов выписки: 788

13.02.2024г. № КУВИ-001/2024-45895407

Кадастровый номер: 78:14:0007628:1154

		ограниченного вертикальными плоскостями, отстоящими по обе стороны линии от крайних кабелей на расстоянии 100 метров;; Реестровый номер границы: 78:14-6.2151; Вид объекта реестра границ: Зона с особыми условиями использования территории; Вид зоны по документу: Охранная зона объекта электросетевого хозяйства - 4296-4325/; Тип зоны: Охранная зона инженерных коммуникаций
78:14:0007628:1154/99	1322	вид ограничения (обременения): ограничения прав на земельный участок, предусмотренные статьей 56 Земельного кодекса Российской Федерации; Срок действия: не установлен; реквизиты документа-основания: постановление Правительства РФ «О порядке установления охранных зон объектов электросетевого хозяйства и особых условий использования земельных участков, расположенных в границах таких зон» от 24.02.2009 № 160 выдан: Правительство Российской Федерации; Содержание ограничения (обременения): Согласно Постановлению Правительства Российской Федерации № 160 от 24.02.2009 в охранных зонах запрещается осуществлять любые действия, которые могут нарушить безопасную работу объектов электросетевого хозяйства, в том числе привести к их повреждению или уничтожению, и (или) повлечь причинение вреда жизни, здоровью граждан и имуществу физических или юридических лиц, а также повлечь нанесение экологического ущерба и возникновение пожаров, в том числе: а) набрасывать на провода и опоры воздушных линий электропередачи посторонние предметы, а также подниматься на опоры воздушных линий электропередачи; б) размещать любые объекты и предметы (материалы) в пределах созданных в соответствии с требованиями нормативно-технических документов проходов и подъездов для доступа к объектам электросетевого хозяйства, а также проводить любые работы и возводить сооружения, которые могут препятствовать доступу к объектам электросетевого хозяйства, без создания необходимых для такого доступа проходов и подъездов; в) находиться в пределах огороженной территории и помещениях распределительных устройств и подстанций, открывать двери и люки распределительных устройств и подстанций, производить переключения и подключения в электрических сетях (указанное требование не распространяется на работников, занятых выполнением разрешенных в установленном порядке работ), разводить огонь в пределах охранных зон вводных и распределительных устройств, подстанций, воздушных линий электропередачи, а также в охранных зонах кабельных линий электропередачи; г) размещать свалки; д) производить работы ударными механизмами, сбрасывать тяжести массой свыше 5 тонн, производить сброс и слив едких и коррозионных веществ и горюче-смазочных материалов (в охранных зонах подземных кабельных линий электропередачи). Охранные зоны устанавливаются: б) вдоль подземных кабельных линий электропередачи - в виде части поверхности участка земли, расположенного под ней участка недр (на глубину, соответствующую глубине прокладки кабельных линий электропередачи), ограниченной параллельными вертикальными плоскостями, отстоящими по обе стороны линии электропередачи от крайних кабелей на расстоянии 1 метра (при прохождении кабельных линий напряжением до 1 киловольта в городах под тротуарами - на 0,6 метра в сторону зданий и сооружений и на 1 метр в сторону проезжей части улицы); в) вдоль подводных кабельных линий электропередачи - в виде водного пространства от водной поверхности до дна,



ДОКУМЕНТ ПОДПИСАН
ЭЛЕКТРОННОЙ ПОДПИСЬЮ

Сертификат: 00BV056B7401CB38D2B3576ACDC8425108

Владелец: ФЕДЕРАЛЬНАЯ СЛУЖБА ГОСУДАРСТВЕННОЙ

РЕГИСТРАЦИИ, КАДАСТРА И КАРТОГРАФИИ

Действителен: с 27.06.2023 по 19.09.2024

полное наименование должности

инициалы, фамилия

Земельный участок			
вид объекта недвижимости			
Лист № 38 раздела 4.1	Всего листов раздела 4.1: 43	Всего разделов: 8	Всего листов выписки: 788

13.02.2024г. № КУВИ-001/2024-45895407

Кадастровый номер: 78:14:0007628:1154

		ограниченного вертикальными плоскостями, отстоящими по обе стороны линии от крайних кабелей на расстоянии 100 метров;; Реестровый номер границы: 78:14-6.2167; Вид объекта реестра границ: Зона с особыми условиями использования территории; Вид зоны по документу: Охранная зона объекта электросетевого хозяйства - 4326-4366/; Тип зоны: Охранная зона инженерных коммуникаций
78:14:0007628:1154/100	988	вид ограничения (обременения): ограничения прав на земельный участок, предусмотренные статьей 56 Земельного кодекса Российской Федерации; Срок действия: не установлен; реквизиты документа-основания: решение о согласовании границ охранной зоны объекта электросетевого хозяйства от 07.11.2023 № 19-4468/РС выдан: Федеральная служба по экологическому, технологическому и атомному надзору (Ростехнадзор) Северо-Западное управление; Содержание ограничения (обременения): Ограничения предусмотрены п.8-11, раздела III Правил установления охранных зон объектов электросетевого хозяйства и особых условий использования земельных участков, расположенных в границах таких зон, утв. Постановлением Правительства РФ от 24.02.2009 № 160 «О порядке установления охранных зон объектов электросетевого хозяйства и особых условий использования земельных участков, расположенных в границах таких зон» (ред. от 21.12.2018). 8. В охранных зонах запрещается осуществлять любые действия, которые могут нарушить безопасную работу объектов электросетевого хозяйства, в том числе привести к их повреждению или уничтожению, и (или) повлечь причинение вреда жизни, здоровью граждан и имуществу физических или юридических лиц, а также повлечь нанесение экологического ущерба и возникновение пожаров, в т.ч.: а) набрасывать на провода и опоры воздушных линий электропередачи посторонние предметы, а также подниматься на опоры воздушных линий электропередачи; б) размещать любые объекты и предметы (материалы) в пределах созданных в соответствии с требованиями нормативно-технических документов проходов и подъездов для доступа к объектам электросетевого хозяйства, а также проводить любые работы и возводить сооружения, которые могут препятствовать доступу к объектам электросетевого хозяйства, без создания необходимых для такого доступа проходов и подъездов; в) находиться в пределах огороженной территории и помещениях распределительных устройств и подстанций, открывать двери и люки распределительных устройств и подстанций, производить переключения и подключения в электрических сетях (указанное требование не распространяется на работников, занятых выполнением разрешенных в установленном порядке работ), разводить огонь в пределах охранных зон вводных и распределительных устройств и подстанций, воздушных линий электропередачи, а также в охранных зонах кабельных линий электропередачи; г) размещать свалки; д) производить работы ударными механизмами, сбрасывать тяжести массой свыше 5 тонн, производить сброс и слив едких и коррозионных веществ и горюче-смазочных материалов (в охранных зонах подземных кабельных линий электропередачи). 9. В охранных зонах, установленных для объектов электросетевого хозяйства напряжением свыше 1000 вольт запрещается: а) складировать или размещать хранилища любых, в том числе горюче-смазочных, материалов; б) размещать детские и спортивные площадки, стадионы, рынки, торговые точки, полевые станы, загоны для скота, гаражи и стоянки всех видов машин и механизмов,



ДОКУМЕНТ ПОДПИСАН
ЭЛЕКТРОННОЙ ПОДПИСЬЮ

Сертификат: 00ВВ056В7401СВ38Д2В3576АСDC8425108

Владелец: ФЕДЕРАЛЬНАЯ СЛУЖБА ГОСУДАРСТВЕННОЙ

РЕГИСТРАЦИИ, КАДАСТРА И КАРТОГРАФИИ

Действителен: с 27.06.2023 по 19.09.2024

полное наименование должности

инициалы, фамилия

Земельный участок

вид объекта недвижимости

Лист № 39 раздела 4.1

Всего листов раздела 4.1: 43

Всего разделов: 8

Всего листов выписки: 788

13.02.2024г. № КУВИ-001/2024-45895407

Кадастровый номер:

78:14:0007628:1154

проводить любые мероприятия, связанные с большим скоплением людей, не занятых выполнением разрешенных в установленном порядке работ (в охранных зонах воздушных линий электропередачи); г) бросать якоря с судов и осуществлять их проход с отданными якорями, цепями, лотами, волокушами и тралами (в охранных зонах подводных кабельных линий электропередачи); д) осуществлять проход судов с поднятыми стрелами кранов и других механизмов (в охранных зонах воздушных линий электропередачи). 10. В пределах охранных зон без письменного решения о согласовании сетевых организаций юридическим и физическим лицам запрещаются: а) строительство, капитальный ремонт, реконструкция или снос зданий и сооружений; б) горные, взрывные, мелиоративные работы, в том числе связанные с временным затоплением земель; в) посадка и вырубка деревьев и кустарников; г) дноуглубительные, землечерпальные и погрузочно-разгрузочные работы, добыча рыбы, других водных животных и растений придонными орудиями лова, устройство водоемов, колка и заготовка льда (в охранных зонах подводных кабельных линий электропередачи); д) проход судов, у которых расстояние по вертикали от верхнего крайнего габарита с грузом или без груза до нижней точки провеса проводов переходов воздушных линий электропередачи через водоемы менее минимально допустимого расстояния, в том числе с учетом максимального уровня подъема воды при паводке; е) проезд машин и механизмов, имеющих общую высоту с грузом или без груза от поверхности дороги более 4,5 метра (в охранных зонах воздушных линий электропередачи); ж) земляные работы на глубине более 0,3 метра (на вспахиваемых землях на глубине более 0,45 метра), а также планировка грунта (в охранных зонах подземных кабельных линий электропередачи); з) полив сельскохозяйственных культур в случае, если высота струи воды может составить свыше 3 метров (в охранных зонах воздушных линий электропередачи); и) полевые сельскохозяйственные работы с применением сельскохозяйственных машин и оборудования высотой более 4 метров (в охранных зонах воздушных линий электропередачи) или полевые сельскохозяйственные работы, связанные с вспашкой земли (в охранных зонах кабельных линий электропередачи). 11. В охранных зонах, установленных для объектов электросетевого хозяйства напряжением до 1000 вольт, без письменного решения о согласовании сетевых организаций запрещается: а) размещать детские и спортивные площадки, стадионы, рынки, торговые точки, полевые станы, загоны для скота, гаражи и стоянки всех видов машин и механизмов, садовые, огородные земельные участки и иные объекты недвижимости, расположенные в границах территории ведения гражданами садоводства или огородничества для собственных нужд, объекты жилищного строительства, в том числе индивидуального (в охранных зонах воздушных линий электропередачи); б) складировать или размещать хранилища любых, в том числе горюче-смазочных, материалов; в) устраивать причалы для стоянки судов, барж и плавучих кранов, бросать якоря с судов и осуществлять их проход с отданными якорями, цепями, лотами, волокушами и тралами (в охранных зонах подводных кабельных линий электропередачи).; Реестровый номер границы: 78:14-6.2222; Вид объекта реестра границ: Зона с особыми условиями использования территории; Вид зоны по документу: Охранная зона объекта электросетевого хозяйства - КЛ 10 кВ 4312-4366; Тип зоны: Охранная зона инженерных коммуникаций



ДОКУМЕНТ ПОДПИСАН
ЭЛЕКТРОННОЙ ПОДПИСЬЮ

Сертификат: 00BV056B7401CB38D2B3576ACDC8425108

Владелец: ФЕДЕРАЛЬНАЯ СЛУЖБА ГОСУДАРСТВЕННОЙ

РЕГИСТРАЦИИ, КАДАСТРА И КАРТОГРАФИИ

Действителен: с 27.06.2023 по 19.09.2024

полное наименование должности

инициалы, фамилия

Земельный участок

вид объекта недвижимости

Лист № 40 раздела 4.1

Всего листов раздела 4.1: 43

Всего разделов: 8

Всего листов выписки: 788

13.02.2024г. № КУВИ-001/2024-45895407

Кадастровый номер:

78:14:0007628:1154

78:14:0007628:1154/101

592

вид ограничения (обременения): ограничения прав на земельный участок, предусмотренные статьей 56 Земельного кодекса Российской Федерации; Срок действия: не установлен; реквизиты документа-основания: решение о согласовании границ охранной зоны объекта электросетевого хозяйства от 07.11.2023 № 19-4466/РС выдан: Федеральная служба по экологическому, технологическому и атомному надзору (Ростехнадзор) Северо-Западное управление; Содержание ограничения (обременения): Ограничения предусмотрены п.8-11, раздела III Правил установления охранных зон объектов электросетевого хозяйства и особых условий использования земельных участков, расположенных в границах таких зон, утв. Постановлением Правительства РФ от 24.02.2009 № 160 «О порядке установления охранных зон объектов электросетевого хозяйства и особых условий использования земельных участков, расположенных в границах таких зон» (ред. от 21.12.2018). 8. В охранных зонах запрещается осуществлять любые действия, которые могут нарушить безопасную работу объектов электросетевого хозяйства, в том числе привести к их повреждению или уничтожению, и (или) повлечь причинение вреда жизни, здоровью граждан и имуществу физических или юридических лиц, а также повлечь нанесение экологического ущерба и возникновение пожаров, в т.ч.: а) набрасывать на провода и опоры воздушных линий электропередачи посторонние предметы, а также подниматься на опоры воздушных линий электропередачи; б) размещать любые объекты и предметы (материалы) в пределах созданных в соответствии с требованиями нормативно-технических документов проходов и подъездов для доступа к объектам электросетевого хозяйства, а также проводить любые работы и возводить сооружения, которые могут препятствовать доступу к объектам электросетевого хозяйства, без создания необходимых для такого доступа проходов и подъездов; в) находиться в пределах огороженной территории и помещениях распределительных устройств и подстанций, открывать двери и люки распределительных устройств и подстанций, производить переключения и подключения в электрических сетях (указанное требование не распространяется на работников, занятых выполнением разрешенных в установленном порядке работ), разводить огонь в пределах охранных зон вводных и распределительных устройств и подстанций, воздушных линий электропередачи, а также в охранных зонах кабельных линий электропередачи; г) размещать свалки; д) производить работы ударными механизмами, сбрасывать тяжести массой свыше 5 тонн, производить сброс и слив едких и коррозионных веществ и горюче-смазочных материалов (в охранных зонах подземных кабельных линий электропередачи). 9. В охранных зонах, установленных для объектов электросетевого хозяйства напряжением свыше 1000 вольт запрещается: а) складировать или размещать хранилища любых, в том числе горюче-смазочных, материалов; б) размещать детские и спортивные площадки, стадионы, рынки, торговые точки, полевые станы, загоны для скота, гаражи и стоянки всех видов машин и механизмов, проводить любые мероприятия, связанные с большим скоплением людей, не занятых выполнением разрешенных в установленном порядке работ (в охранных зонах воздушных линий электропередачи); г) бросать якоря с судов и осуществлять их проход с отданными якорями, цепями, лотами, волокушами и тралами (в охранных зонах подводных кабельных линий электропередачи); д) осуществлять проход судов с поднятыми стрелами кранов и других механизмов (в охранных зонах воздушных линий



ДОКУМЕНТ ПОДПИСАН
ЭЛЕКТРОННОЙ ПОДПИСЬЮ

Сертификат: 00BV056B7401CB38D2B3576ACDC8425108

Владелец: ФЕДЕРАЛЬНАЯ СЛУЖБА ГОСУДАРСТВЕННОЙ

РЕГИСТРАЦИИ, КАДАСТРА И КАРТОГРАФИИ

Действителен: с 27.06.2023 по 19.09.2024

полное наименование должности

инициалы, фамилия

Земельный участок			
вид объекта недвижимости			
Лист № 41 раздела 4.1	Всего листов раздела 4.1: 43	Всего разделов: 8	Всего листов выписки: 788

13.02.2024г. № КУВИ-001/2024-45895407

Кадастровый номер:

78:14:0007628:1154

		<p>электропередачи). 10. В пределах охранных зон без письменного решения о согласовании сетевых организаций юридическим и физическим лицам запрещаются: а) строительство, капитальный ремонт, реконструкция или снос зданий и сооружений; б) горные, взрывные, мелиоративные работы, в том числе связанные с временным затоплением земель; в) посадка и вырубка деревьев и кустарников; г) дноуглубительные, землечерпальные и погрузочно-разгрузочные работы, добыча рыбы, других водных животных и растений придонными орудиями лова, устройство водоемов, колка и заготовка льда (в охранных зонах подводных кабельных линий электропередачи); д) проход судов, у которых расстояние по вертикали от верхнего крайнего габарита с грузом или без груза до нижней точки провеса проводов переходов воздушных линий электропередачи через водоемы менее минимально допустимого расстояния, в том числе с учетом максимального уровня подъема воды при паводке; е) проезд машин и механизмов, имеющих общую высоту с грузом или без груза от поверхности дороги более 4,5 метра (в охранных зонах воздушных линий электропередачи); ж) земляные работы на глубине более 0,3 метра (на вспахиваемых землях на глубине более 0,45 метра), а также планировка грунта (в охранных зонах подземных кабельных линий электропередачи); з) полив сельскохозяйственных культур в случае, если высота струи воды может составить свыше 3 метров (в охранных зонах воздушных линий электропередачи); и) полевые сельскохозяйственные работы с применением сельскохозяйственных машин и оборудования высотой более 4 метров (в охранных зонах воздушных линий электропередачи) или полевые сельскохозяйственные работы, связанные с вспашкой земли (в охранных зонах кабельных линий электропередачи). 11. В охранных зонах, установленных для объектов электросетевого хозяйства напряжением до 1000 вольт, без письменного решения о согласовании сетевых организаций запрещается: а) размещать детские и спортивные площадки, стадионы, рынки, торговые точки, полевые станы, загоны для скота, гаражи и стоянки всех видов машин и механизмов, садовые, огородные земельные участки и иные объекты недвижимости, расположенные в границах территории ведения гражданами садоводства или огородничества для собственных нужд, объекты жилищного строительства, в том числе индивидуального (в охранных зонах воздушных линий электропередачи); б) складировать или размещать хранилища любых, в том числе горюче-смазочных, материалов; в) устраивать причалы для стоянки судов, барж и плавучих кранов, бросать якоря с судов и осуществлять их проход с отданными якорями, цепями, лотами, волокушами и тралями (в охранных зонах подводных кабельных линий электропередачи).; Реестровый номер границы: 78:14-6.2225; Вид объекта реестра границ: Зона с особыми условиями использования территории; Вид зоны по документу: Охранная зона объекта электросетевого хозяйства - КЛ 10 кВ 4312-4600 "Б"; Тип зоны: Охранная зона инженерных коммуникаций</p>
78:14:0007628:1154/102	592	<p>вид ограничения (обременения): ограничения прав на земельный участок, предусмотренные статьей 56 Земельного кодекса Российской Федерации; Срок действия: не установлен; реквизиты документа-основания: решение о согласовании границ охранной зоны объекта электросетевого хозяйства от 07.11.2023 № 19-4465/РС выдан: Федеральная служба по экологическому, технологическому и атомному надзору (Ростехнадзор) Северо-Западное управление; Содержание ограничения</p>



ДОКУМЕНТ ПОДПИСАН
ЭЛЕКТРОННОЙ ПОДПИСЬЮ

Сертификат: 00BV056B7401CB38D2B3576ACDC8425108

Владелец: ФЕДЕРАЛЬНАЯ СЛУЖБА ГОСУДАРСТВЕННОЙ

РЕГИСТРАЦИИ, КАДАСТРА И КАРТОГРАФИИ

Действителен: с 27.06.2023 по 19.09.2024

полное наименование должности

инициалы, фамилия

Земельный участок

вид объекта недвижимости

Лист № 42 раздела 4.1

Всего листов раздела 4.1: 43

Всего разделов: 8

Всего листов выписки: 788

13.02.2024г. № КУВИ-001/2024-45895407

Кадастровый номер:

78:14:0007628:1154

(обременения): Ограничения предусмотрены п.8-11, раздела III Правил установления охранных зон объектов электросетевого хозяйства и особых условий использования земельных участков, расположенных в границах таких зон, утв. Постановлением Правительства РФ от 24.02.2009 № 160 «О порядке установления охранных зон объектов электросетевого хозяйства и особых условий использования земельных участков, расположенных в границах таких зон» (ред. от 21.12.2018). 8. В охранных зонах запрещается осуществлять любые действия, которые могут нарушить безопасную работу объектов электросетевого хозяйства, в том числе привести к их повреждению или уничтожению, и (или) повлечь причинение вреда жизни, здоровью граждан и имуществу физических или юридических лиц, а также повлечь нанесение экологического ущерба и возникновение пожаров, в т.ч.: а) набрасывать на провода и опоры воздушных линий электропередачи посторонние предметы, а также подниматься на опоры воздушных линий электропередачи; б) размещать любые объекты и предметы (материалы) в пределах созданных в соответствии с требованиями нормативно-технических документов проходов и подъездов для доступа к объектам электросетевого хозяйства, а также проводить любые работы и возводить сооружения, которые могут препятствовать доступу к объектам электросетевого хозяйства, без создания необходимых для такого доступа проходов и подъездов; в) находиться в пределах огороженной территории и помещениях распределительных устройств и подстанций, открывать двери и люки распределительных устройств и подстанций, производить переключения и подключения в электрических сетях (указанное требование не распространяется на работников, занятых выполнением разрешенных в установленном порядке работ), разводить огонь в пределах охранных зон вводных и распределительных устройств и подстанций, воздушных линий электропередачи, а также в охранных зонах кабельных линий электропередачи; г) размещать свалки; д) производить работы ударными механизмами, сбрасывать тяжести массой свыше 5 тонн, производить сброс и слив едких и коррозионных веществ и горюче-смазочных материалов (в охранных зонах подземных кабельных линий электропередачи). 9. В охранных зонах, установленных для объектов электросетевого хозяйства напряжением свыше 1000 вольт запрещается: а) складировать или размещать хранилища любых, в том числе горюче-смазочных, материалов; б) размещать детские и спортивные площадки, стадионы, рынки, торговые точки, полевые станы, загоны для скота, гаражи и стоянки всех видов машин и механизмов, проводить любые мероприятия, связанные с большим скоплением людей, не занятых выполнением разрешенных в установленном порядке работ (в охранных зонах воздушных линий электропередачи); г) бросать якоря с судов и осуществлять их проход с отданными якорями, цепями, лотами, волокушами и тралами (в охранных зонах подводных кабельных линий электропередачи); д) осуществлять проход судов с поднятыми стрелами кранов и других механизмов (в охранных зонах воздушных линий электропередачи). 10. В пределах охранных зон без письменного решения о согласовании сетевых организаций юридическим и физическим лицам запрещаются: а) строительство, капитальный ремонт, реконструкция или снос зданий и сооружений; б) горные, взрывные, мелиоративные работы, в том числе связанные с временным затоплением земель; в) посадка и вырубка деревьев и кустарников; г) дноуглубительные, землечерпальные и погрузочно-разгрузочные работы, добыча рыбы, других



ДОКУМЕНТ ПОДПИСАН
ЭЛЕКТРОННОЙ ПОДПИСЬЮ

Сертификат: 00BV056B7401CB38D2B3576ACDC8425108

Владелец: ФЕДЕРАЛЬНАЯ СЛУЖБА ГОСУДАРСТВЕННОЙ

РЕГИСТРАЦИИ, КАДАСТРА И КАРТОГРАФИИ

Действителен: с 27.06.2023 по 19.09.2024

полное наименование должности

инициалы, фамилия

Земельный участок

вид объекта недвижимости

Лист № 43 раздела 4.1

Всего листов раздела 4.1: 43

Всего разделов: 8

Всего листов выписки: 788

13.02.2024г. № КУВИ-001/2024-45895407

Кадастровый номер:

78:14:0007628:1154

водных животных и растений придонными орудиями лова, устройство водоемов, колка и заготовка льда (в охранных зонах подводных кабельных линий электропередачи); д) проход судов, у которых расстояние по вертикали от верхнего крайнего габарита с грузом или без груза до нижней точки провеса проводов переходов воздушных линий электропередачи через водоемы менее минимально допустимого расстояния, в том числе с учетом максимального уровня подъема воды при паводке; е) проезд машин и механизмов, имеющих общую высоту с грузом или без груза от поверхности дороги более 4,5 метра (в охранных зонах воздушных линий электропередачи); ж) земляные работы на глубине более 0,3 метра (на вспахиваемых землях на глубине более 0,45 метра), а также планировка грунта (в охранных зонах подземных кабельных линий электропередачи); з) полив сельскохозяйственных культур в случае, если высота струи воды может составить свыше 3 метров (в охранных зонах воздушных линий электропередачи); и) полевые сельскохозяйственные работы с применением сельскохозяйственных машин и оборудования высотой более 4 метров (в охранных зонах воздушных линий электропередачи) или полевые сельскохозяйственные работы, связанные с вспашкой земли (в охранных зонах кабельных линий электропередачи). 11. В охранных зонах, установленных для объектов электросетевого хозяйства напряжением до 1000 вольт, без письменного решения о согласовании сетевых организаций запрещается: а) размещать детские и спортивные площадки, стадионы, рынки, торговые точки, полевые станы, загоны для скота, гаражи и стоянки всех видов машин и механизмов, садовые, огородные земельные участки и иные объекты недвижимости, расположенные в границах территории ведения гражданами садоводства или огородничества для собственных нужд, объекты жилищного строительства, в том числе индивидуального (в охранных зонах воздушных линий электропередачи); б) складировать или размещать хранилища любых, в том числе горюче-смазочных, материалов; в) устраивать причалы для стоянки судов, барж и плавучих кранов, бросать якоря с судов и осуществлять их проход с отданными якорями, цепями, лотами, волокушами и тралами (в охранных зонах подводных кабельных линий электропередачи).; Реестровый номер границы: 78:14-6.2227; Вид объекта реестра границ: Зона с особыми условиями использования территории; Вид зоны по документу: Охранная зона объекта электросетевого хозяйства - КЛ 10 кВ 4312-4600 "А"; Тип зоны: Охранная зона инженерных коммуникаций



ДОКУМЕНТ ПОДПИСАН
ЭЛЕКТРОННОЙ ПОДПИСЬЮ

Сертификат: 00ВВ056В7401СВ38D2В3576АСDС8425108

Владелец: ФЕДЕРАЛЬНАЯ СЛУЖБА ГОСУДАРСТВЕННОЙ

РЕГИСТРАЦИИ, КАДАСТРА И КАРТОГРАФИИ

Действителен: с 27.06.2023 по 19.09.2024

полное наименование должности

инициалы, фамилия

Выписка из Единого государственного реестра недвижимости об объекте недвижимости

Сведения о частях земельного участка

Земельный участок			
вид объекта недвижимости			

Лист № 1 раздела 4.2	Всего листов раздела 4.2: 472	Всего разделов: 8	Всего листов выписки: 788
----------------------	-------------------------------	-------------------	---------------------------

13.02.2024г. № КУВИ-001/2024-45895407

Кадастровый номер: 78:14:0007628:1154

Сведения о характерных точках границы части (частей) земельного участка			
Учетный номер части: 78:14:0007628:1154/3			
Система координат СК-1964			

Номер точки	Координаты, м		Описание закрепления на местности	Средняя квадратичная погрешность определения координат характерных точек границ земельного участка, м
	X	Y		
1	2	3	4	5
1	86464.26	114863.42	-	0.1
2	86464.23	114863.22	-	0.1
3	86453.92	114864.67	-	0.1
4	86454.01	114865.34	-	0.1
5	86442.15	114868.43	-	0.1
6	86433.07	114871.23	-	0.1
7	86427.96	114872.71	-	0.1
8	86421.52	114875.17	-	0.1
9	86418.61	114876.03	-	0.1
10	86415.75	114876.65	-	0.1
11	86411.53	114877.1	-	0.1
12	86411	114877.09	-	0.1
13	86407.32	114876.99	-	0.1
14	86402.53	114876.28	-	0.1
15	86400.35	114875.68	-	0.1
16	86395.66	114873.72	-	0.1
17	86392.77	114872.03	-	0.1
18	86389.18	114869.35	-	0.1
19	86386.97	114867.28	-	0.1
20	86384.26	114864.15	-	0.1
21	86382.4	114861.49	-	0.1



ДОКУМЕНТ ПОДПИСАН
ЭЛЕКТРОННОЙ ПОДПИСЬЮ

Сертификат: 00BV056B7401CB38D2B3576ACDC8425108

Владелец: ФЕДЕРАЛЬНАЯ СЛУЖБА ГОСУДАРСТВЕННОЙ

РЕГИСТРАЦИИ, КАДАСТРА И КАРТОГРАФИИ

Действителен: с 27.06.2023 по 19.09.2024

полное наименование должности

инициалы, фамилия

Земельный участок

вид объекта недвижимости

Лист № 2 раздела 4.2

Всего листов раздела 4.2: 472

Всего разделов: 8

Всего листов выписки: 788

13.02.2024г. № КУВИ-001/2024-45895407

Кадастровый номер:

78:14:0007628:1154

1	2	3	4	5
22	86381.47	114860.03	-	0.1
23	86380.44	114857.99	-	0.1
24	86379.14	114855	-	0.1
25	86378.32	114852.72	-	0.1
26	86377.41	114849.65	-	0.1
27	86375.63	114843.65	-	0.1
28	86375	114840.75	-	0.1
29	86373.89	114832.88	-	0.1
30	86373.8	114832.2	-	0.1
31	86372.19	114817.02	-	0.1
32	86372.08	114815.11	-	0.1
33	86371.98	114804.58	-	0.1
34	86371.53	114796.95	-	0.1
35	86369.41	114785.94	-	0.1
36	86369.01	114783.84	-	0.1
37	86368.65	114780.53	-	0.1
38	86368.61	114778.61	-	0.1
39	86368.6	114778.13	-	0.1
40	86368.99	114774.21	-	0.1
41	86369.65	114770.91	-	0.1
42	86370.81	114767.11	-	0.1
43	86373.4	114760.92	-	0.1
44	86374.32	114759.02	-	0.1
45	86378.82	114750.82	-	0.1
46	86379.03	114750.44	-	0.1
47	86382.66	114745.86	-	0.1
48	86388.06	114740.79	-	0.1
49	86390.55	114738.8	-	0.1
50	86401.14	114731.64	-	0.1



ДОКУМЕНТ ПОДПИСАН
ЭЛЕКТРОННОЙ ПОДПИСЬЮ

Сертификат: 00BV056B7401CB38D2B3576ACDC8425108

Владелец: ФЕДЕРАЛЬНАЯ СЛУЖБА ГОСУДАРСТВЕННОЙ

РЕГИСТРАЦИИ, КАДАСТРА И КАРТОГРАФИИ

Действителен: с 27.06.2023 по 19.09.2024

полное наименование должности

инициалы, фамилия

Земельный участок

вид объекта недвижимости

Лист № 3 раздела 4.2

Всего листов раздела 4.2: 472

Всего разделов: 8

Всего листов выписки: 788

13.02.2024г. № КУВИ-001/2024-45895407

Кадастровый номер:

78:14:0007628:1154

1	2	3	4	5
51	86401.66	114731.3	-	0.1
52	86403.38	114730.22	-	0.1
53	86406.18	114730.16	-	0.1
54	86406.16	114728.64	-	0.1
55	86410.74	114726.81	-	0.1
56	86411.56	114726.61	-	0.1
57	86424.69	114726.5	-	0.1
58	86425.72	114725.87	-	0.1
59	86426.01	114725.92	-	0.1
60	86429.88	114727.03	-	0.1
61	86431.55	114727.69	-	0.1
62	86434.14	114728.95	-	0.1
63	86436.37	114730.45	-	0.1
64	86438.01	114731.71	-	0.1
65	86440.94	114734.49	-	0.1
66	86442.42	114736.22	-	0.1
67	86443.04	114736.97	-	0.1
68	86443.4	114737.44	-	0.1
69	86444	114736.96	-	0.1
70	86446.91	114735	-	0.1
71	86448.08	114734.27	-	0.1
72	86451.77	114732.61	-	0.1
73	86453.7	114731.97	-	0.1
74	86456.76	114731.21	-	0.1
75	86459.34	114730.79	-	0.1
76	86461.01	114730.58	-	0.1
77	86472.27	114729.68	-	0.1
78	86472.69	114729.65	-	0.1
79	86485.87	114728.88	-	0.1



ДОКУМЕНТ ПОДПИСАН
ЭЛЕКТРОННОЙ ПОДПИСЬЮ

Сертификат: 00ВВ056В7401СВ38D2В3576АСDС8425108

Владелец: ФЕДЕРАЛЬНАЯ СЛУЖБА ГОСУДАРСТВЕННОЙ

РЕГИСТРАЦИИ, КАДАСТРА И КАРТОГРАФИИ

Действителен: с 27.06.2023 по 19.09.2024

полное наименование должности

инициалы, фамилия

Земельный участок

вид объекта недвижимости

Лист № 4 раздела 4.2

Всего листов раздела 4.2: 472

Всего разделов: 8

Всего листов выписки: 788

13.02.2024г. № КУВИ-001/2024-45895407

Кадастровый номер:

78:14:0007628:1154

1	2	3	4	5
80	86487.04	114728.85	-	0.1
81	86488.32	114729.06	-	0.1
82	86487.82	114728.2	-	0.1
83	86486.83	114726.2	-	0.1
84	86485.61	114723.38	-	0.1
85	86484.41	114719.64	-	0.1
86	86483.13	114713.67	-	0.1
87	86482.69	114709.48	-	0.1
88	86483.54	114704.02	-	0.1
89	86483.77	114702.99	-	0.1
90	86486.77	114689.7	-	0.1
91	86486.99	114683.01	-	0.1
92	86485.66	114677.99	-	0.1
93	86485.43	114676.65	-	0.1
94	86483.97	114672.77	-	0.1
95	86482.96	114670.68	-	0.1
96	86482.62	114670.3	-	0.1
97	86480.08	114666.83	-	0.1
98	86478.25	114662.58	-	0.1
99	86477.27	114659.34	-	0.1
100	86476.77	114657.26	-	0.1
101	86476.3	114654.73	-	0.1
102	86475.96	114651.06	-	0.1
103	86475.96	114650.52	-	0.1
104	86476.03	114648.16	-	0.1
105	86476.63	114643.8	-	0.1
106	86477.31	114641.12	-	0.1
107	86479.11	114636.52	-	0.1
108	86481.02	114632.98	-	0.1



ДОКУМЕНТ ПОДПИСАН
ЭЛЕКТРОННОЙ ПОДПИСЬЮ

Сертификат: 00ВВ056В7401СВ38D2В3576АСDС8425108

Владелец: ФЕДЕРАЛЬНАЯ СЛУЖБА ГОСУДАРСТВЕННОЙ

РЕГИСТРАЦИИ, КАДАСТРА И КАРТОГРАФИИ

Действителен: с 27.06.2023 по 19.09.2024

полное наименование должности

инициалы, фамилия

Земельный участок

вид объекта недвижимости

Лист № 5 раздела 4.2

Всего листов раздела 4.2: 472

Всего разделов: 8

Всего листов выписки: 788

13.02.2024г. № КУВИ-001/2024-45895407

Кадастровый номер:

78:14:0007628:1154

1	2	3	4	5
109	86481.29	114632.5	-	0.1
110	86481.92	114631.48	-	0.1
111	86485.49	114626.08	-	0.1
112	86486.94	114623.49	-	0.1
113	86462.65	114623.57	-	0.1
114	86462.49	114623.57	-	0.1
115	86440.4	114623.46	-	0.1
116	86407.24	114623.2	-	0.1
117	86382.03	114622.89	-	0.1
118	86372.28	114620.21	-	0.1
119	86364.96	114612.89	-	0.1
120	86362.28	114603.28	-	0.1
121	86361.85	114581.18	-	0.1
122	86361.85	114580.79	-	0.1
123	86362.81	114577.22	-	0.1
124	86361.78	114573.5	-	0.1
125	86361.45	114549.58	-	0.1
126	86361.45	114549.3	-	0.1
127	86364.13	114539.3	-	0.1
128	86369.89	114532.98	-	0.1
129	86370.61	114532.47	-	0.1
130	86372.17	114531.47	-	0.1
131	86377.38	114529.56	-	0.1
132	86377.12	114527.67	-	0.1
133	86376.05	114513.6	-	0.1
134	86375.99	114512.08	-	0.1
135	86376.03	114510.88	-	0.1
136	86376.29	114506.48	-	0.1
137	86376.4	114505.23	-	0.1



ДОКУМЕНТ ПОДПИСАН
ЭЛЕКТРОННОЙ ПОДПИСЬЮ

Сертификат: 00ВВ056В7401СВ38D2В3576АСDС8425108

Владелец: ФЕДЕРАЛЬНАЯ СЛУЖБА ГОСУДАРСТВЕННОЙ

РЕГИСТРАЦИИ, КАДАСТРА И КАРТОГРАФИИ

Действителен: с 27.06.2023 по 19.09.2024

полное наименование должности

инициалы, фамилия

Земельный участок

вид объекта недвижимости

Лист № 6 раздела 4.2

Всего листов раздела 4.2: 472

Всего разделов: 8

Всего листов выписки: 788

13.02.2024г. № КУВИ-001/2024-45895407

Кадастровый номер:

78:14:0007628:1154

1	2	3	4	5
138	86377.14	114499.25	-	0.1
139	86377.83	114495.98	-	0.1
140	86379.17	114491.49	-	0.1
141	86380.2	114488.76	-	0.1
142	86381.72	114485.52	-	0.1
143	86382.52	114483.97	-	0.1
144	86383.24	114482.82	-	0.1
145	86385.46	114479.51	-	0.1
146	86387.28	114477.19	-	0.1
147	86390	114474.21	-	0.1
148	86391.87	114472.41	-	0.1
149	86394.15	114470.48	-	0.1
150	86395.9	114469.15	-	0.1
151	86399.21	114466.93	-	0.1
152	86400.37	114466.2	-	0.1
153	86401.95	114465.38	-	0.1
154	86405.17	114463.89	-	0.1
155	86407.36	114463.02	-	0.1
156	86409.78	114462.23	-	0.1
157	86411.86	114461.67	-	0.1
158	86415.4	114460.92	-	0.1
159	86417.48	114460.59	-	0.1
160	86426.54	114459.64	-	0.1
161	86428.82	114459.26	-	0.1
162	86431.28	114458.64	-	0.1
163	86433.79	114457.84	-	0.1
164	86437.6	114456.32	-	0.1
165	86441.9	114454.3	-	0.1
166	86443.25	114453.61	-	0.1



ДОКУМЕНТ ПОДПИСАН
ЭЛЕКТРОННОЙ ПОДПИСЬЮ

Сертификат: 00BV056B7401CB38D2B3576ACDC8425108

Владелец: ФЕДЕРАЛЬНАЯ СЛУЖБА ГОСУДАРСТВЕННОЙ

РЕГИСТРАЦИИ, КАДАСТРА И КАРТОГРАФИИ

Действителен: с 27.06.2023 по 19.09.2024

полное наименование должности

инициалы, фамилия

Земельный участок

вид объекта недвижимости

Лист № 7 раздела 4.2

Всего листов раздела 4.2: 472

Всего разделов: 8

Всего листов выписки: 788

13.02.2024г. № КУВИ-001/2024-45895407

Кадастровый номер:

78:14:0007628:1154

1	2	3	4	5
167	86446.23	114450.93	-	0.1
168	86447.12	114449.79	-	0.1
169	86447.46	114448.97	-	0.1
170	86448.35	114442.76	-	0.1
171	86448.67	114441.05	-	0.1
172	86450.3	114434.05	-	0.1
173	86450.43	114433.53	-	0.1
174	86455.43	114414.43	-	0.1
175	86456.88	114410.56	-	0.1
176	86457.87	114408.59	-	0.1
177	86458.44	114407.52	-	0.1
178	86460.14	114405.03	-	0.1
179	86461.87	114402.87	-	0.1
180	86467.49	114398.04	-	0.1
181	86467.69	114397.93	-	0.1
182	86469.54	114396.88	-	0.1
183	86474.29	114394.97	-	0.1
184	86476.79	114394.31	-	0.1
185	86478.63	114393.92	-	0.1
186	86481.5	114393.45	-	0.1
187	86484.72	114393.19	-	0.1
188	86485.72	114393.22	-	0.1
189	86487.65	114393.31	-	0.1
190	86495.45	114395.33	-	0.1
191	86496.48	114395.83	-	0.1
192	86497.68	114396.47	-	0.1
193	86503.05	114401	-	0.1
194	86504.36	114402.57	-	0.1
195	86505.62	114404.38	-	0.1



ДОКУМЕНТ ПОДПИСАН
ЭЛЕКТРОННОЙ ПОДПИСЬЮ

Сертификат: 00ВВ056В7401СВ38D2В3576АСDC8425108

Владелец: ФЕДЕРАЛЬНАЯ СЛУЖБА ГОСУДАРСТВЕННОЙ

РЕГИСТРАЦИИ, КАДАСТРА И КАРТОГРАФИИ

Действителен: с 27.06.2023 по 19.09.2024

полное наименование должности

инициалы, фамилия

Земельный участок

вид объекта недвижимости

Лист № 8 раздела 4.2

Всего листов раздела 4.2: 472

Всего разделов: 8

Всего листов выписки: 788

13.02.2024г. № КУВИ-001/2024-45895407

Кадастровый номер:

78:14:0007628:1154

1	2	3	4	5
196	86508.43	114401.2	-	0.1
197	86514.5	114393.19	-	0.1
198	86524.12	114378.96	-	0.1
199	86530.13	114369.79	-	0.1
200	86531.93	114366.36	-	0.1
201	86534.34	114360.5	-	0.1
202	86536.46	114354.14	-	0.1
203	86536.87	114353.01	-	0.1
204	86539.41	114346.69	-	0.1
205	86540.4	114344.59	-	0.1
206	86542.9	114339.99	-	0.1
207	86543.15	114339.54	-	0.1
208	86543.74	114338.58	-	0.1
209	86546.26	114334.73	-	0.1
210	86556	114319.83	-	0.1
211	86562.74	114313.45	-	0.1
212	86572.74	114310.77	-	0.1
213	86576.71	114311.17	-	0.1
214	86579.38	114311.71	-	0.1
215	86579.66	114311.7	-	0.1
216	86583.94	114306.71	-	0.1
217	86589.12	114302.41	-	0.1
218	86596.87	114300.33	-	0.1
219	86597.87	114296.59	-	0.1
220	86599.89	114294.12	-	0.1
221	86598.53	114290.15	-	0.1
222	86599.98	114290.1	-	0.1
223	86599.12	114268.89	-	0.1
224	86600.43	114265.98	-	0.1



ДОКУМЕНТ ПОДПИСАН
ЭЛЕКТРОННОЙ ПОДПИСЬЮ

Сертификат: 00ВВ056В7401СВ38D2В3576АСDC8425108

Владелец: ФЕДЕРАЛЬНАЯ СЛУЖБА ГОСУДАРСТВЕННОЙ

РЕГИСТРАЦИИ, КАДАСТРА И КАРТОГРАФИИ

Действителен: с 27.06.2023 по 19.09.2024

полное наименование должности

инициалы, фамилия

Земельный участок

вид объекта недвижимости

Лист № 9 раздела 4.2

Всего листов раздела 4.2: 472

Всего разделов: 8

Всего листов выписки: 788

13.02.2024г. № КУВИ-001/2024-45895407

Кадастровый номер:

78:14:0007628:1154

1	2	3	4	5
225	86600.54	114265.76	-	0.1
226	86598.9	114263.42	-	0.1
227	86598.85	114262.09	-	0.1
228	86598.12	114262.11	-	0.1
229	86597.62	114261.19	-	0.1
230	86595.88	114256.75	-	0.1
231	86595.47	114255.19	-	0.1
232	86594.83	114250.75	-	0.1
233	86594.74	114247.72	-	0.1
234	86594.73	114247.35	-	0.1
235	86594.68	114243.26	-	0.1
236	86594.48	114239.62	-	0.1
237	86594.21	114236.73	-	0.1
238	86593.67	114233.66	-	0.1
239	86591.75	114226.67	-	0.1
240	86591.48	114225.53	-	0.1
241	86590.44	114220.63	-	0.1
242	86590	114216.48	-	0.1
243	86590.22	114215.67	-	0.1
244	86587.81	114207.28	-	0.1
245	86587.04	114202.31	-	0.1
246	86586.95	114199.04	-	0.1
247	86586.94	114198.49	-	0.1
248	86589.62	114188.49	-	0.1
249	86590.54	114187.05	-	0.1
250	86591.14	114186.19	-	0.1
251	86592.32	114184.73	-	0.1
252	86590.66	114182.88	-	0.1
253	86590.15	114181.93	-	0.1



ДОКУМЕНТ ПОДПИСАН
ЭЛЕКТРОННОЙ ПОДПИСЬЮ

Сертификат: 00ВВ056В7401СВ38D2В3576АСDС8425108

Владелец: ФЕДЕРАЛЬНАЯ СЛУЖБА ГОСУДАРСТВЕННОЙ

РЕГИСТРАЦИИ, КАДАСТРА И КАРТОГРАФИИ

Действителен: с 27.06.2023 по 19.09.2024

полное наименование должности

инициалы, фамилия

Земельный участок

вид объекта недвижимости

Лист № 10 раздела 4.2

Всего листов раздела 4.2: 472

Всего разделов: 8

Всего листов выписки: 788

13.02.2024г. № КУВИ-001/2024-45895407

Кадастровый номер:

78:14:0007628:1154

1	2	3	4	5
254	86589.9	114181.45	-	0.1
255	86587.79	114173.79	-	0.1
256	86586.26	114151.75	-	0.1
257	86586.24	114151.41	-	0.1
258	86585.14	114130.38	-	0.1
259	86585.11	114129.33	-	0.1
260	86586.45	114122.12	-	0.1
261	86586.68	114121.54	-	0.1
262	86588.01	114118.75	-	0.1
263	86589.54	114116.49	-	0.1
264	86590.03	114115.85	-	0.1
265	86594.19	114111.85	-	0.1
266	86594.74	114111.45	-	0.1
267	86596.38	114110.4	-	0.1
268	86605.54	114107.74	-	0.1
269	86636.79	114106.43	-	0.1
270	86637.51	114106.41	-	0.1
271	86653.81	114106.31	-	0.1
272	86653.93	114106.31	-	0.1
273	86660.13	114107.76	-	0.1
274	86668.78	114105.29	-	0.1
275	86699.02	114104.3	-	0.1
276	86699.31	114104.29	-	0.1
277	86717.08	114103.97	-	0.1
278	86717.44	114103.97	-	0.1
279	86722.25	114104.56	-	0.1
280	86723	114104.74	-	0.1
281	86728.19	114106.83	-	0.1
282	86729.45	114107.63	-	0.1



ДОКУМЕНТ ПОДПИСАН
ЭЛЕКТРОННОЙ ПОДПИСЬЮ

Сертификат: 00ВВ056В7401СВ38D2В3576АСDС8425108

Владелец: ФЕДЕРАЛЬНАЯ СЛУЖБА ГОСУДАРСТВЕННОЙ

РЕГИСТРАЦИИ, КАДАСТРА И КАРТОГРАФИИ

Действителен: с 27.06.2023 по 19.09.2024

полное наименование должности

инициалы, фамилия

Земельный участок

вид объекта недвижимости

Лист № 11 раздела 4.2

Всего листов раздела 4.2: 472

Всего разделов: 8

Всего листов выписки: 788

13.02.2024г. № КУВИ-001/2024-45895407

Кадастровый номер:

78:14:0007628:1154

1	2	3	4	5
283	86729.99	114107.99	-	0.1
284	86734.94	114112.82	-	0.1
285	86735.26	114113.26	-	0.1
286	86736.36	114114.96	-	0.1
287	86737.67	114117.7	-	0.1
288	86737.83	114118.09	-	0.1
289	86739.18	114124.85	-	0.1
290	86739.88	114152.55	-	0.1
291	86740.24	114168.25	-	0.1
292	86740.24	114168.7	-	0.1
293	86738.4	114177.09	-	0.1
294	86738.05	114177.83	-	0.1
295	86737.22	114179.45	-	0.1
296	86732.98	114184.58	-	0.1
297	86732.4	114185.08	-	0.1
298	86729.32	114187.27	-	0.1
299	86725.01	114189.12	-	0.1
300	86724.53	114189.27	-	0.1
301	86725.77	114191.11	-	0.1
302	86726.48	114192.26	-	0.1
303	86727.06	114193.33	-	0.1
304	86727.85	114194.91	-	0.1
305	86729.82	114201.6	-	0.1
306	86730.14	114204.44	-	0.1
307	86730.27	114206.68	-	0.1
308	86730.04	114209.64	-	0.1
309	86731.01	114209.01	-	0.1
310	86736.04	114206.96	-	0.1
311	86736.78	114206.77	-	0.1



ДОКУМЕНТ ПОДПИСАН
ЭЛЕКТРОННОЙ ПОДПИСЬЮ

Сертификат: 00BV056B7401CB38D2B3576ACDC8425108

Владелец: ФЕДЕРАЛЬНАЯ СЛУЖБА ГОСУДАРСТВЕННОЙ

РЕГИСТРАЦИИ, КАДАСТРА И КАРТОГРАФИИ

Действителен: с 27.06.2023 по 19.09.2024

полное наименование должности

инициалы, фамилия

Земельный участок

вид объекта недвижимости

Лист № 12 раздела 4.2

Всего листов раздела 4.2: 472

Всего разделов: 8

Всего листов выписки: 788

13.02.2024г. № КУВИ-001/2024-45895407

Кадастровый номер:

78:14:0007628:1154

1	2	3	4	5
312	86740.1	114206.21	-	0.1
313	86741.96	114206.05	-	0.1
314	86743.61	114205.99	-	0.1
315	86745.15	114206.05	-	0.1
316	86746.87	114206.18	-	0.1
317	86749.22	114206.36	-	0.1
318	86757.53	114206.45	-	0.1
319	86760.89	114206.77	-	0.1
320	86763.8	114207.3	-	0.1
321	86768.39	114208.72	-	0.1
322	86770.21	114209.54	-	0.1
323	86772.05	114210.48	-	0.1
324	86773.13	114211.15	-	0.1
325	86774.56	114212.1	-	0.1
326	86776.5	114213.57	-	0.1
327	86777.64	114214.55	-	0.1
328	86778.69	114215.52	-	0.1
329	86779.67	114216.48	-	0.1
330	86780.85	114217.76	-	0.1
331	86782.68	114219.92	-	0.1
332	86783.55	114221.03	-	0.1
333	86785.44	114223.61	-	0.1
334	86786.63	114225.43	-	0.1
335	86787	114226.1	-	0.1
336	86788.23	114228.43	-	0.1
337	86789.27	114230.75	-	0.1
338	86790.44	114233.88	-	0.1
339	86791.07	114235.88	-	0.1
340	86791.67	114238.19	-	0.1



ДОКУМЕНТ ПОДПИСАН
ЭЛЕКТРОННОЙ ПОДПИСЬЮ

Сертификат: 00ВВ056В7401СВ38D2В3576АСDС8425108

Владелец: ФЕДЕРАЛЬНАЯ СЛУЖБА ГОСУДАРСТВЕННОЙ

РЕГИСТРАЦИИ, КАДАСТРА И КАРТОГРАФИИ

Действителен: с 27.06.2023 по 19.09.2024

полное наименование должности

инициалы, фамилия

Земельный участок

вид объекта недвижимости

Лист № 13 раздела 4.2

Всего листов раздела 4.2: 472

Всего разделов: 8

Всего листов выписки: 788

13.02.2024г. № КУВИ-001/2024-45895407

Кадастровый номер:

78:14:0007628:1154

1	2	3	4	5
341	86792.07	114240.12	-	0.1
342	86792.48	114242.75	-	0.1
343	86792.69	114244.73	-	0.1
344	86792.78	114246.38	-	0.1
345	86792.81	114247.48	-	0.1
346	86792.2	114249.74	-	0.1
347	86795.09	114282.78	-	0.1
348	86795.7	114283.39	-	0.1
349	86798.38	114293.39	-	0.1
350	86798.26	114295.58	-	0.1
351	86797.54	114302.13	-	0.1
352	86797.5	114302.47	-	0.1
353	86796.5	114310.3	-	0.1
354	86796.36	114311.23	-	0.1
355	86793.63	114326.76	-	0.1
356	86793.44	114327.7	-	0.1
357	86790.66	114340.03	-	0.1
358	86790.46	114340.85	-	0.1
359	86789.56	114344.18	-	0.1
360	86790.55	114345.26	-	0.1
361	86792.95	114348.5	-	0.1
362	86793.74	114349.83	-	0.1
363	86793.89	114350.07	-	0.1
364	86795.67	114354.15	-	0.1
365	86796.15	114355.71	-	0.1
366	86797.05	114361.63	-	0.1
367	86797.04	114362.17	-	0.1
368	86797	114363.61	-	0.1
369	86795.68	114370.25	-	0.1



ДОКУМЕНТ ПОДПИСАН
ЭЛЕКТРОННОЙ ПОДПИСЬЮ

Сертификат: 00BV056B7401CB38D2B3576ACDC8425108

Владелец: ФЕДЕРАЛЬНАЯ СЛУЖБА ГОСУДАРСТВЕННОЙ

РЕГИСТРАЦИИ, КАДАСТРА И КАРТОГРАФИИ

Действителен: с 27.06.2023 по 19.09.2024

полное наименование должности

инициалы, фамилия

Земельный участок

вид объекта недвижимости

Лист № 14 раздела 4.2

Всего листов раздела 4.2: 472

Всего разделов: 8

Всего листов выписки: 788

13.02.2024г. № КУВИ-001/2024-45895407

Кадастровый номер:

78:14:0007628:1154

1	2	3	4	5
370	86795.24	114371.39	-	0.1
371	86793.89	114374.22	-	0.1
372	86792.99	114375.48	-	0.1
373	86793.61	114376.09	-	0.1
374	86795.04	114377.61	-	0.1
375	86796.56	114379.43	-	0.1
376	86797.33	114380.47	-	0.1
377	86798.56	114382.35	-	0.1
378	86798.8	114382.77	-	0.1
379	86799.88	114384.75	-	0.1
380	86801.52	114388.72	-	0.1
381	86802.52	114392.14	-	0.1
382	86803.09	114394.72	-	0.1
383	86803.43	114396.94	-	0.1
384	86803.66	114399.59	-	0.1
385	86803.69	114401.13	-	0.1
386	86803.69	114401.51	-	0.1
387	86803.5	114404.23	-	0.1
388	86803.19	114406.55	-	0.1
389	86802.32	114410.23	-	0.1
390	86801.2	114413.56	-	0.1
391	86800.31	114415.76	-	0.1
392	86797.99	114420.62	-	0.1
393	86794.95	114427.31	-	0.1
394	86794.3	114428.61	-	0.1
395	86791.99	114432.84	-	0.1
396	86791.76	114433.26	-	0.1
397	86790.64	114434.97	-	0.1
398	86789.18	114437	-	0.1



ДОКУМЕНТ ПОДПИСАН
ЭЛЕКТРОННОЙ ПОДПИСЬЮ

Сертификат: 00ВВ056В7401СВ38D2В3576АСDС8425108

Владелец: ФЕДЕРАЛЬНАЯ СЛУЖБА ГОСУДАРСТВЕННОЙ

РЕГИСТРАЦИИ, КАДАСТРА И КАРТОГРАФИИ

Действителен: с 27.06.2023 по 19.09.2024

полное наименование должности

инициалы, фамилия

Земельный участок

вид объекта недвижимости

Лист № 15 раздела 4.2

Всего листов раздела 4.2: 472

Всего разделов: 8

Всего листов выписки: 788

13.02.2024г. № КУВИ-001/2024-45895407

Кадастровый номер:

78:14:0007628:1154

1	2	3	4	5
399	86787.47	114439.05	-	0.1
400	86784.03	114442.68	-	0.1
401	86782.65	114443.99	-	0.1
402	86779.35	114446.86	-	0.1
403	86779.09	114447.09	-	0.1
404	86776.65	114449.14	-	0.1
405	86774.81	114450.51	-	0.1
406	86772.82	114451.82	-	0.1
407	86771.8	114452.45	-	0.1
408	86769.54	114453.58	-	0.1
409	86768.45	114454.03	-	0.1
410	86765.62	114454.98	-	0.1
411	86763.92	114455.41	-	0.1
412	86763.61	114445.86	-	0.1
413	86762.15	114445.85	-	0.1
414	86751.85	114446.28	-	0.1
415	86751.79	114445.39	-	0.1
416	86750.53	114445.42	-	0.1
417	86750.59	114446.34	-	0.1
418	86734.88	114447	-	0.1
419	86734.94	114447.63	-	0.1
420	86732.47	114446.56	-	0.1
421	86730.89	114445.54	-	0.1
422	86730.12	114445	-	0.1
423	86724.38	114438.69	-	0.1
424	86723.73	114437.39	-	0.1
425	86723	114436.58	-	0.1
426	86720.98	114434.1	-	0.1
427	86720.3	114433.2	-	0.1



ДОКУМЕНТ ПОДПИСАН
ЭЛЕКТРОННОЙ ПОДПИСЬЮ

Сертификат: 00BV056B7401CB38D2B3576ACDC8425108

Владелец: ФЕДЕРАЛЬНАЯ СЛУЖБА ГОСУДАРСТВЕННОЙ

РЕГИСТРАЦИИ, КАДАСТРА И КАРТОГРАФИИ

Действителен: с 27.06.2023 по 19.09.2024

полное наименование должности

инициалы, фамилия

Земельный участок

вид объекта недвижимости

Лист № 16 раздела 4.2

Всего листов раздела 4.2: 472

Всего разделов: 8

Всего листов выписки: 788

13.02.2024г. № КУВИ-001/2024-45895407

Кадастровый номер:

78:14:0007628:1154

1	2	3	4	5
428	86718.6	114430.85	-	0.1
429	86718.13	114430.32	-	0.1
430	86717.43	114429.7	-	0.1
431	86717.22	114429.54	-	0.1
432	86713.41	114427.01	-	0.1
433	86712.21	114426.16	-	0.1
434	86710.29	114424.67	-	0.1
435	86707.6	114422.16	-	0.1
436	86706.02	114420.39	-	0.1
437	86704.45	114418.39	-	0.1
438	86704.34	114418.22	-	0.1
439	86703.88	114417.92	-	0.1
440	86699.66	114415.15	-	0.1
441	86699.3	114414.9	-	0.1
442	86696.55	114413.01	-	0.1
443	86695.2	114411.99	-	0.1
444	86692.94	114410.13	-	0.1
445	86691.51	114408.83	-	0.1
446	86689.58	114406.9	-	0.1
447	86688.5	114405.74	-	0.1
448	86687.24	114404.26	-	0.1
449	86685.53	114401.93	-	0.1
450	86684.45	114400.22	-	0.1
451	86684.06	114399.57	-	0.1
452	86682.54	114396.28	-	0.1
453	86682.03	114394.84	-	0.1
454	86681	114390.4	-	0.1
455	86680.8	114388.65	-	0.1
456	86680.67	114386.38	-	0.1



ДОКУМЕНТ ПОДПИСАН
ЭЛЕКТРОННОЙ ПОДПИСЬЮ

Сертификат: 00ВВ056В7401СВ38D2В3576АСDС8425108

Владелец: ФЕДЕРАЛЬНАЯ СЛУЖБА ГОСУДАРСТВЕННОЙ

РЕГИСТРАЦИИ, КАДАСТРА И КАРТОГРАФИИ

Действителен: с 27.06.2023 по 19.09.2024

полное наименование должности

инициалы, фамилия

Земельный участок

вид объекта недвижимости

Лист № 17 раздела 4.2

Всего листов раздела 4.2: 472

Всего разделов: 8

Всего листов выписки: 788

13.02.2024г. № КУВИ-001/2024-45895407

Кадастровый номер:

78:14:0007628:1154

1	2	3	4	5
457	86680.93	114383.53	-	0.1
458	86679.85	114382.94	-	0.1
459	86679.48	114382.73	-	0.1
460	86678.05	114381.82	-	0.1
461	86675.46	114380.02	-	0.1
462	86674.49	114379.3	-	0.1
463	86670.34	114376.02	-	0.1
464	86668.11	114374.57	-	0.1
465	86664.67	114372.66	-	0.1
466	86659.5	114369.82	-	0.1
467	86659.13	114369.61	-	0.1
468	86658.42	114369.18	-	0.1
469	86653.75	114366.22	-	0.1
470	86652.75	114365.54	-	0.1
471	86646.08	114360.72	-	0.1
472	86648.56	114363.38	-	0.1
473	86651	114365.15	-	0.1
474	86653.69	114367.49	-	0.1
475	86657.6	114371.56	-	0.1
476	86660.5	114375.42	-	0.1
477	86661.72	114377.92	-	0.1
478	86664.74	114385.39	-	0.1
479	86665.33	114387.06	-	0.1
480	86667.34	114393.65	-	0.1
481	86667.61	114394.63	-	0.1
482	86669.26	114401.21	-	0.1
483	86672.65	114414.57	-	0.1
484	86672.77	114415.08	-	0.1
485	86674.96	114424.79	-	0.1



ДОКУМЕНТ ПОДПИСАН
ЭЛЕКТРОННОЙ ПОДПИСЬЮ

Сертификат: 00ВВ056В7401СВ38D2В3576АСDC8425108

Владелец: ФЕДЕРАЛЬНАЯ СЛУЖБА ГОСУДАРСТВЕННОЙ

РЕГИСТРАЦИИ, КАДАСТРА И КАРТОГРАФИИ

Действителен: с 27.06.2023 по 19.09.2024

полное наименование должности

инициалы, фамилия

Земельный участок

вид объекта недвижимости

Лист № 18 раздела 4.2

Всего листов раздела 4.2: 472

Всего разделов: 8

Всего листов выписки: 788

13.02.2024г. № КУВИ-001/2024-45895407

Кадастровый номер:

78:14:0007628:1154

1	2	3	4	5
486	86675.1	114425.48	-	0.1
487	86676.77	114434.34	-	0.1
488	86676.92	114435.2	-	0.1
489	86678.03	114442.95	-	0.1
490	86678.2	114444.59	-	0.1
491	86678.5	114449.58	-	0.1
492	86678.54	114450.79	-	0.1
493	86678.54	114451.03	-	0.1
494	86678.48	114456.24	-	0.1
495	86678.46	114456.92	-	0.1
496	86678.16	114463.32	-	0.1
497	86678.08	114467.23	-	0.1
498	86678.37	114481.36	-	0.1
499	86678.76	114500.24	-	0.1
500	86679.82	114533.46	-	0.1
501	86679.83	114534.1	-	0.1
502	86679.82	114534.84	-	0.1
503	86679.52	114543.01	-	0.1
504	86679.48	114543.68	-	0.1
505	86678.99	114550.61	-	0.1
506	86678.88	114551.73	-	0.1
507	86676.72	114568.67	-	0.1
508	86675.26	114581.46	-	0.1
509	86675.15	114582.3	-	0.1
510	86674.08	114589.12	-	0.1
511	86671.64	114596.02	-	0.1
512	86671.52	114596.23	-	0.1
513	86669.87	114599	-	0.1
514	86668.87	114600.52	-	0.1



ДОКУМЕНТ ПОДПИСАН
ЭЛЕКТРОННОЙ ПОДПИСЬЮ

Сертификат: 00ВВ056В7401СВ38D2В3576АСDC8425108

Владелец: ФЕДЕРАЛЬНАЯ СЛУЖБА ГОСУДАРСТВЕННОЙ

РЕГИСТРАЦИИ, КАДАСТРА И КАРТОГРАФИИ

Действителен: с 27.06.2023 по 19.09.2024

полное наименование должности

инициалы, фамилия

Земельный участок

вид объекта недвижимости

Лист № 19 раздела 4.2

Всего листов раздела 4.2: 472

Всего разделов: 8

Всего листов выписки: 788

13.02.2024г. № КУВИ-001/2024-45895407

Кадастровый номер:

78:14:0007628:1154

1	2	3	4	5
515	86670.55	114601.27	-	0.1
516	86674.46	114604.22	-	0.1
517	86676.61	114606.3	-	0.1
518	86680.02	114610.67	-	0.1
519	86680.18	114610.96	-	0.1
520	86684.08	114617.98	-	0.1
521	86685.53	114621.23	-	0.1
522	86687.74	114627.71	-	0.1
523	86688.4	114630.12	-	0.1
524	86691.49	114645.05	-	0.1
525	86691.83	114647.46	-	0.1
526	86692.54	114656.1	-	0.1
527	86692.6	114656.97	-	0.1
528	86693.2	114672.55	-	0.1
529	86693.21	114673.32	-	0.1
530	86693.2	114674.04	-	0.1
531	86692.55	114692.18	-	0.1
532	86692.38	114719.61	-	0.1
533	86692.25	114721.35	-	0.1
534	86694.12	114720.85	-	0.1
535	86694.87	114720.86	-	0.1
536	86731.95	114722.25	-	0.1
537	86766.31	114723.53	-	0.1
538	86816.77	114725.5	-	0.1
539	86825.99	114728.16	-	0.1
540	86833.31	114735.48	-	0.1
541	86835.99	114745.48	-	0.1
542	86835.99	114745.82	-	0.1
543	86835.87	114752.8	-	0.1



ДОКУМЕНТ ПОДПИСАН
ЭЛЕКТРОННОЙ ПОДПИСЬЮ

Сертификат: 00ВВ056В7401СВ38D2В3576АСDC8425108

Владелец: ФЕДЕРАЛЬНАЯ СЛУЖБА ГОСУДАРСТВЕННОЙ

РЕГИСТРАЦИИ, КАДАСТРА И КАРТОГРАФИИ

Действителен: с 27.06.2023 по 19.09.2024

полное наименование должности

инициалы, фамилия

Земельный участок

вид объекта недвижимости

Лист № 20 раздела 4.2

Всего листов раздела 4.2: 472

Всего разделов: 8

Всего листов выписки: 788

13.02.2024г. № КУВИ-001/2024-45895407

Кадастровый номер:

78:14:0007628:1154

1	2	3	4	5
544	86833.19	114762.46	-	0.1
545	86825.87	114769.78	-	0.1
546	86815.87	114772.46	-	0.1
547	86815.07	114772.44	-	0.1
548	86752.24	114769.91	-	0.1
549	86697.92	114767.72	-	0.1
550	86697.58	114778.36	-	0.1
551	86694.91	114787.72	-	0.1
552	86687.59	114795.04	-	0.1
553	86686.06	114795.84	-	0.1
554	86682.97	114797.28	-	0.1
555	86681.61	114797.86	-	0.1
556	86676.55	114799.78	-	0.1
557	86675.22	114800.24	-	0.1
558	86670.85	114801.55	-	0.1
559	86669.88	114801.82	-	0.1
560	86666.56	114802.64	-	0.1
561	86666.13	114802.75	-	0.1
562	86662.07	114803.66	-	0.1
563	86660.88	114803.88	-	0.1
564	86654.13	114804.97	-	0.1
565	86652.33	114805.18	-	0.1
566	86641.39	114805.94	-	0.1
567	86641.26	114805.95	-	0.1
568	86632.25	114806.52	-	0.1
569	86631.33	114806.56	-	0.1
570	86617	114806.8	-	0.1
571	86602.84	114807.57	-	0.1
572	86602.4	114807.59	-	0.1



ДОКУМЕНТ ПОДПИСАН
ЭЛЕКТРОННОЙ ПОДПИСЬЮ

Сертификат: 00ВВ056В7401СВ38D2В3576АСDС8425108

Владелец: ФЕДЕРАЛЬНАЯ СЛУЖБА ГОСУДАРСТВЕННОЙ

РЕГИСТРАЦИИ, КАДАСТРА И КАРТОГРАФИИ

Действителен: с 27.06.2023 по 19.09.2024

полное наименование должности

инициалы, фамилия

Земельный участок

вид объекта недвижимости

Лист № 21 раздела 4.2

Всего листов раздела 4.2: 472

Всего разделов: 8

Всего листов выписки: 788

13.02.2024г. № КУВИ-001/2024-45895407

Кадастровый номер:

78:14:0007628:1154

1	2	3	4	5
573	86591.86	114807.93	-	0.1
574	86591.21	114807.94	-	0.1
575	86580.67	114807.9	-	0.1
576	86566.13	114808.15	-	0.1
577	86556.22	114808.45	-	0.1
578	86555.6	114808.46	-	0.1
579	86555.22	114808.46	-	0.1
580	86548.11	114808.32	-	0.1
581	86544.15	114807.85	-	0.1
582	86538.29	114806.55	-	0.1
583	86537.92	114806.64	-	0.1
584	86532.9	114808.02	-	0.1
585	86520.37	114812.28	-	0.1
586	86520.32	114812.92	-	0.1
587	86520.2	114813.77	-	0.1
588	86519.67	114816.33	-	0.1
589	86519.07	114818.5	-	0.1
590	86517.67	114822.12	-	0.1
591	86516.42	114824.6	-	0.1
592	86515.87	114825.62	-	0.1
593	86515.52	114826.21	-	0.1
594	86513.15	114830	-	0.1
595	86511.5	114832.98	-	0.1
596	86508.43	114838.71	-	0.1
597	86508.12	114839.27	-	0.1
598	86507.2	114840.72	-	0.1
599	86505.71	114842.86	-	0.1
600	86504.69	114844.19	-	0.1
601	86503.29	114845.87	-	0.1



ДОКУМЕНТ ПОДПИСАН
ЭЛЕКТРОННОЙ ПОДПИСЬЮ

Сертификат: 00BV056B7401CB38D2B3576ACDC8425108

Владелец: ФЕДЕРАЛЬНАЯ СЛУЖБА ГОСУДАРСТВЕННОЙ

РЕГИСТРАЦИИ, КАДАСТРА И КАРТОГРАФИИ

Действителен: с 27.06.2023 по 19.09.2024

полное наименование должности

инициалы, фамилия

Земельный участок

вид объекта недвижимости

Лист № 22 раздела 4.2

Всего листов раздела 4.2: 472

Всего разделов: 8

Всего листов выписки: 788

13.02.2024г. № КУВИ-001/2024-45895407

Кадастровый номер:

78:14:0007628:1154

1	2	3	4	5
602	86501.21	114848.03	-	0.1
603	86498.96	114850.03	-	0.1
604	86496.36	114851.99	-	0.1
605	86492.4	114854.5	-	0.1
606	86491.7	114854.92	-	0.1
607	86490.44	114855.59	-	0.1
608	86487.32	114857.1	-	0.1
609	86485.98	114857.7	-	0.1
610	86483.03	114858.87	-	0.1
611	86480.97	114859.56	-	0.1
612	86474.29	114861.41	-	0.1
613	86473.04	114861.72	-	0.1
614	86467.72	114862.83	-	0.1
615	86466.9	114862.98	-	0.1
1	86464.26	114863.42	-	0.1
1	86590.2	114592.59	-	0.1
2	86595.99	114592.52	-	0.1
3	86596.08	114594.23	-	0.1
4	86597.53	114594.18	-	0.1
5	86597.05	114592.5	-	0.1
6	86602.03	114592.45	-	0.1
7	86601.63	114568.49	-	0.1
8	86597.61	114568.57	-	0.1
9	86598.4	114564.58	-	0.1
10	86597.07	114563.75	-	0.1
11	86595.46	114562.52	-	0.1
12	86595.63	114565.81	-	0.1
13	86595.66	114566.88	-	0.1
14	86595.2	114568.61	-	0.1



ДОКУМЕНТ ПОДПИСАН
ЭЛЕКТРОННОЙ ПОДПИСЬЮ

Сертификат: 00ВВ056В7401СВ38D2В3576АСDС8425108

Владелец: ФЕДЕРАЛЬНАЯ СЛУЖБА ГОСУДАРСТВЕННОЙ

РЕГИСТРАЦИИ, КАДАСТРА И КАРТОГРАФИИ

Действителен: с 27.06.2023 по 19.09.2024

полное наименование должности

инициалы, фамилия

Земельный участок

вид объекта недвижимости

Лист № 23 раздела 4.2

Всего листов раздела 4.2: 472

Всего разделов: 8

Всего листов выписки: 788

13.02.2024г. № КУВИ-001/2024-45895407

Кадастровый номер:

78:14:0007628:1154

1	2	3	4	5
15	86589.92	114568.7	-	0.1
1	86590.2	114592.59	-	0.1
1	86718.72	114124.52	-	0.1
2	86717.44	114123.97	-	0.1
3	86669.43	114125.28	-	0.1
4	86668.47	114125.74	-	0.1
5	86668.07	114127	-	0.1
6	86668.55	114138.99	-	0.1
7	86668.4	114141	-	0.1
8	86667.39	114142.48	-	0.1
9	86665.63	114143.32	-	0.1
10	86659.71	114143.43	-	0.1
11	86658.12	114143.29	-	0.1
12	86656.8	114142.32	-	0.1
13	86656.13	114140.16	-	0.1
14	86654.98	114127.47	-	0.1
15	86654.62	114126.57	-	0.1
16	86653.58	114126.18	-	0.1
17	86606.38	114127.72	-	0.1
18	86605.46	114128.15	-	0.1
19	86605.11	114129.33	-	0.1
20	86607.74	114172.4	-	0.1
21	86608.19	114173.27	-	0.1
22	86609.28	114173.38	-	0.1
23	86656.13	114171.78	-	0.1
24	86657.35	114171.54	-	0.1
25	86657.88	114170.28	-	0.1
26	86657.34	114158.43	-	0.1
27	86657.61	114156.75	-	0.1



ДОКУМЕНТ ПОДПИСАН
ЭЛЕКТРОННОЙ ПОДПИСЬЮ

Сертификат: 00ВВ056В7401СВ38D2В3576АСDС8425108

Владелец: ФЕДЕРАЛЬНАЯ СЛУЖБА ГОСУДАРСТВЕННОЙ

РЕГИСТРАЦИИ, КАДАСТРА И КАРТОГРАФИИ

Действителен: с 27.06.2023 по 19.09.2024

полное наименование должности

инициалы, фамилия

Земельный участок

вид объекта недвижимости

Лист № 24 раздела 4.2

Всего листов раздела 4.2: 472

Всего разделов: 8

Всего листов выписки: 788

13.02.2024г. № КУВИ-001/2024-45895407

Кадастровый номер:

78:14:0007628:1154

1	2	3	4	5
28	86658.58	114155.51	-	0.1
29	86660.25	114155.02	-	0.1
30	86665.52	114154.72	-	0.1
31	86667.11	114154.93	-	0.1
32	86668.39	114155.88	-	0.1
33	86669.05	114157.82	-	0.1
34	86670.32	114170.59	-	0.1
35	86670.75	114171.25	-	0.1
36	86671.59	114171.42	-	0.1
37	86718.74	114170.12	-	0.1
38	86719.74	114169.74	-	0.1
39	86720.24	114168.7	-	0.1
40	86719.19	114125.35	-	0.1
1	86718.72	114124.52	-	0.1
1	86710.11	114208.12	-	0.1
2	86709.86	114203.71	-	0.1
3	86708.11	114200.45	-	0.1
4	86704.26	114196.88	-	0.1
5	86692.49	114194.31	-	0.1
6	86688.39	114191.82	-	0.1
7	86684.46	114187.28	-	0.1
8	86681.84	114185.28	-	0.1
9	86679.85	114185.01	-	0.1
10	86619.88	114186.46	-	0.1
11	86615.57	114189.45	-	0.1
12	86616.94	114190.91	-	0.1
13	86611.44	114196.67	-	0.1
14	86609.25	114194.97	-	0.1
15	86606.52	114198.28	-	0.1



ДОКУМЕНТ ПОДПИСАН
ЭЛЕКТРОННОЙ ПОДПИСЬЮ

Сертификат: 00ВВ056В7401СВ38D2В3576АСDС8425108

Владелец: ФЕДЕРАЛЬНАЯ СЛУЖБА ГОСУДАРСТВЕННОЙ

РЕГИСТРАЦИИ, КАДАСТРА И КАРТОГРАФИИ

Действителен: с 27.06.2023 по 19.09.2024

полное наименование должности

инициалы, фамилия

Земельный участок

вид объекта недвижимости

Лист № 25 раздела 4.2

Всего листов раздела 4.2: 472

Всего разделов: 8

Всего листов выписки: 788

13.02.2024г. № КУВИ-001/2024-45895407

Кадастровый номер:

78:14:0007628:1154

1	2	3	4	5
16	86606.69	114201.87	-	0.1
17	86611.11	114215.96	-	0.1
18	86610.06	114216.49	-	0.1
19	86610.48	114220.39	-	0.1
20	86613.39	114230.43	-	0.1
21	86614.5	114237.6	-	0.1
22	86614.56	114248.54	-	0.1
23	86615.61	114252.9	-	0.1
24	86618.18	114256.37	-	0.1
25	86624.82	114258.94	-	0.1
26	86628.64	114263.2	-	0.1
27	86628.62	114265.44	-	0.1
28	86627.26	114267.57	-	0.1
29	86623.04	114269.76	-	0.1
30	86619.91	114272.41	-	0.1
31	86617.42	114276.55	-	0.1
32	86616.98	114280.24	-	0.1
33	86621.77	114300.38	-	0.1
34	86615.19	114306.59	-	0.1
35	86617.66	114311.72	-	0.1
36	86621.52	114311.8	-	0.1
37	86628.64	114317.85	-	0.1
38	86632.74	114326.21	-	0.1
39	86656.01	114342.9	-	0.1
40	86682.18	114361.14	-	0.1
41	86692.92	114367.66	-	0.1
42	86696.35	114368.92	-	0.1
43	86699.24	114368.32	-	0.1
44	86704.47	114364.15	-	0.1



ДОКУМЕНТ ПОДПИСАН
ЭЛЕКТРОННОЙ ПОДПИСЬЮ

Сертификат: 00BV056B7401CB38D2B3576ACDC8425108

Владелец: ФЕДЕРАЛЬНАЯ СЛУЖБА ГОСУДАРСТВЕННОЙ

РЕГИСТРАЦИИ, КАДАСТРА И КАРТОГРАФИИ

Действителен: с 27.06.2023 по 19.09.2024

полное наименование должности

инициалы, фамилия

Земельный участок

вид объекта недвижимости

Лист № 26 раздела 4.2

Всего листов раздела 4.2: 472

Всего разделов: 8

Всего листов выписки: 788

13.02.2024г. № КУВИ-001/2024-45895407

Кадастровый номер:

78:14:0007628:1154

1	2	3	4	5
45	86705.6	114363.64	-	0.1
46	86706.85	114363.92	-	0.1
47	86710.78	114367.33	-	0.1
48	86714.88	114369.68	-	0.1
49	86717.55	114371.28	-	0.1
50	86718.34	114372.58	-	0.1
51	86717.99	114373.2	-	0.1
52	86716.48	114373.45	-	0.1
53	86708.58	114372.96	-	0.1
54	86704.42	114375.53	-	0.1
55	86701.88	114378.89	-	0.1
56	86700.67	114383.74	-	0.1
57	86700.96	114388.54	-	0.1
58	86704.53	114394.21	-	0.1
59	86709.36	114398.2	-	0.1
60	86720.22	114405.08	-	0.1
61	86725.73	114410.81	-	0.1
62	86733.32	114417.49	-	0.1
63	86741.72	114428.42	-	0.1
64	86745.26	114430.87	-	0.1
65	86753.77	114435.5	-	0.1
66	86756.9	114436.12	-	0.1
67	86760.71	114435.59	-	0.1
68	86763.79	114433.82	-	0.1
69	86768.71	114429.56	-	0.1
70	86772.61	114425.41	-	0.1
71	86777.15	114418.07	-	0.1
72	86783.07	114404.06	-	0.1
73	86783.35	114399.34	-	0.1



ДОКУМЕНТ ПОДПИСАН
ЭЛЕКТРОННОЙ ПОДПИСЬЮ

Сертификат: 00BV056B7401CB38D2B3576ACDC8425108

Владелец: ФЕДЕРАЛЬНАЯ СЛУЖБА ГОСУДАРСТВЕННОЙ

РЕГИСТРАЦИИ, КАДАСТРА И КАРТОГРАФИИ

Действителен: с 27.06.2023 по 19.09.2024

полное наименование должности

инициалы, фамилия

Земельный участок

вид объекта недвижимости

Лист № 27 раздела 4.2

Всего листов раздела 4.2: 472

Всего разделов: 8

Всего листов выписки: 788

13.02.2024г. № КУВИ-001/2024-45895407

Кадастровый номер:

78:14:0007628:1154

1	2	3	4	5
74	86781.13	114392.24	-	0.1
75	86777.29	114388.19	-	0.1
76	86770.89	114382.65	-	0.1
77	86766.65	114379.53	-	0.1
78	86758.27	114375.77	-	0.1
79	86752.19	114373.32	-	0.1
80	86740.4	114369.84	-	0.1
81	86737.29	114368.3	-	0.1
82	86738.18	114366.03	-	0.1
83	86740.79	114365.41	-	0.1
84	86746.94	114366.08	-	0.1
85	86753.76	114368.95	-	0.1
86	86760.36	114370.42	-	0.1
87	86765.78	114370.25	-	0.1
88	86770.59	114368.64	-	0.1
89	86774.93	114366.08	-	0.1
90	86776.44	114363.43	-	0.1
91	86776.57	114360.07	-	0.1
92	86774.46	114357.31	-	0.1
93	86770.84	114355.12	-	0.1
94	86767.9	114352.63	-	0.1
95	86766.7	114349.85	-	0.1
96	86768.74	114344.38	-	0.1
97	86771.18	114336.12	-	0.1
98	86774.32	114319.17	-	0.1
99	86777.68	114301.41	-	0.1
100	86778.07	114293.65	-	0.1
101	86775.82	114293.84	-	0.1
102	86771.94	114247.59	-	0.1



ДОКУМЕНТ ПОДПИСАН
ЭЛЕКТРОННОЙ ПОДПИСЬЮ

Сертификат: 00ВВ056В7401СВ38D2В3576АСDC8425108

Владелец: ФЕДЕРАЛЬНАЯ СЛУЖБА ГОСУДАРСТВЕННОЙ

РЕГИСТРАЦИИ, КАДАСТРА И КАРТОГРАФИИ

Действителен: с 27.06.2023 по 19.09.2024

полное наименование должности

инициалы, фамилия

Земельный участок

вид объекта недвижимости

Лист № 28 раздела 4.2

Всего листов раздела 4.2: 472

Всего разделов: 8

Всего листов выписки: 788

13.02.2024г. № КУВИ-001/2024-45895407

Кадастровый номер:

78:14:0007628:1154

1	2	3	4	5
103	86772.73	114247.56	-	0.1
104	86771.99	114242.71	-	0.1
105	86770.38	114237.42	-	0.1
106	86766.84	114231.92	-	0.1
107	86763.48	114228.75	-	0.1
108	86760.53	114227.18	-	0.1
109	86757.31	114226.45	-	0.1
110	86751.94	114226.51	-	0.1
111	86745.37	114226.24	-	0.1
112	86741.16	114226.21	-	0.1
113	86733.26	114232	-	0.1
114	86730.6	114235.12	-	0.1
115	86728.04	114238.73	-	0.1
116	86726.18	114243.37	-	0.1
117	86718.76	114266.95	-	0.1
118	86716.93	114270.31	-	0.1
119	86714.04	114272.46	-	0.1
120	86710.35	114273.26	-	0.1
121	86706.25	114272.83	-	0.1
122	86703.27	114271.02	-	0.1
123	86700.95	114268.11	-	0.1
124	86700.13	114263.99	-	0.1
125	86700.41	114259.87	-	0.1
1	86710.11	114208.12	-	0.1
1	86816.57	114752.46	-	0.1
2	86816.61	114745.49	-	0.1
3	86693.38	114740.67	-	0.1
4	86693.32	114747.63	-	0.1
1	86816.57	114752.46	-	0.1



ДОКУМЕНТ ПОДПИСАН
ЭЛЕКТРОННОЙ ПОДПИСЬЮ

Сертификат: 00BV056B7401CB38D2B3576ACDC8425108

Владелец: ФЕДЕРАЛЬНАЯ СЛУЖБА ГОСУДАРСТВЕННОЙ

РЕГИСТРАЦИИ, КАДАСТРА И КАРТОГРАФИИ

Действителен: с 27.06.2023 по 19.09.2024

полное наименование должности

инициалы, фамилия

Земельный участок

вид объекта недвижимости

Лист № 29 раздела 4.2

Всего листов раздела 4.2: 472

Всего разделов: 8

Всего листов выписки: 788

13.02.2024г. № КУВИ-001/2024-45895407

Кадастровый номер:

78:14:0007628:1154

1	2	3	4	5
1	86675.46	114747.02	-	0.1
2	86672.8	114744.61	-	0.1
3	86655.24	114751.66	-	0.1
4	86644.89	114755.85	-	0.1
5	86639.37	114758.06	-	0.1
6	86637.9	114758.46	-	0.1
7	86628.27	114759.82	-	0.1
8	86625.8	114760.17	-	0.1
9	86623.6	114759.12	-	0.1
10	86622.53	114756.72	-	0.1
11	86622.78	114751.24	-	0.1
12	86623.01	114747.84	-	0.1
13	86624.08	114745.05	-	0.1
14	86625.32	114744.09	-	0.1
15	86628.08	114742.91	-	0.1
16	86628.59	114743.16	-	0.1
17	86636.77	114740.9	-	0.1
18	86642.4	114739.25	-	0.1
19	86644.54	114738.43	-	0.1
20	86646.97	114738.57	-	0.1
21	86649.41	114738.74	-	0.1
22	86652.2	114738.56	-	0.1
23	86657.29	114737.82	-	0.1
24	86659.95	114737.05	-	0.1
25	86663.71	114735.44	-	0.1
26	86665.59	114734.41	-	0.1
27	86667.92	114732.68	-	0.1
28	86669.09	114731.46	-	0.1
29	86670.52	114729.07	-	0.1



ДОКУМЕНТ ПОДПИСАН
ЭЛЕКТРОННОЙ ПОДПИСЬЮ

Сертификат: 00BV056B7401CB38D2B3576ACDC8425108

Владелец: ФЕДЕРАЛЬНАЯ СЛУЖБА ГОСУДАРСТВЕННОЙ

РЕГИСТРАЦИИ, КАДАСТРА И КАРТОГРАФИИ

Действителен: с 27.06.2023 по 19.09.2024

полное наименование должности

инициалы, фамилия

Земельный участок

вид объекта недвижимости

Лист № 30 раздела 4.2

Всего листов раздела 4.2: 472

Всего разделов: 8

Всего листов выписки: 788

13.02.2024г. № КУВИ-001/2024-45895407

Кадастровый номер:

78:14:0007628:1154

1	2	3	4	5
30	86671.31	114726.98	-	0.1
31	86672.38	114719.49	-	0.1
32	86672.55	114691.76	-	0.1
33	86673.21	114673.32	-	0.1
34	86672.61	114657.74	-	0.1
35	86671.9	114649.1	-	0.1
36	86668.81	114634.17	-	0.1
37	86666.6	114627.69	-	0.1
38	86662.7	114620.67	-	0.1
39	86660.55	114618.59	-	0.1
40	86654.84	114616.75	-	0.1
41	86648.34	114616.58	-	0.1
42	86643.03	114615.85	-	0.1
43	86640.28	114615.58	-	0.1
44	86640.18	114616.19	-	0.1
45	86638.18	114615.5	-	0.1
46	86636.79	114613.72	-	0.1
47	86633.43	114607.85	-	0.1
48	86630.17	114601.98	-	0.1
49	86628.97	114597.37	-	0.1
50	86628.25	114594.15	-	0.1
51	86628.51	114591.95	-	0.1
52	86630.22	114590.14	-	0.1
53	86632.06	114589.32	-	0.1
54	86635.79	114588.78	-	0.1
55	86638.58	114589.63	-	0.1
56	86640.83	114592.05	-	0.1
57	86641.37	114593.75	-	0.1
58	86643.74	114594.25	-	0.1



ДОКУМЕНТ ПОДПИСАН
ЭЛЕКТРОННОЙ ПОДПИСЬЮ

Сертификат: 00ВВ056В7401СВ38D2В3576АСDС8425108

Владелец: ФЕДЕРАЛЬНАЯ СЛУЖБА ГОСУДАРСТВЕННОЙ

РЕГИСТРАЦИИ, КАДАСТРА И КАРТОГРАФИИ

Действителен: с 27.06.2023 по 19.09.2024

полное наименование должности

инициалы, фамилия

Земельный участок

вид объекта недвижимости

Лист № 31 раздела 4.2

Всего листов раздела 4.2: 472

Всего разделов: 8

Всего листов выписки: 788

13.02.2024г. № КУВИ-001/2024-45895407

Кадастровый номер:

78:14:0007628:1154

1	2	3	4	5
59	86645.51	114594.28	-	0.1
60	86648.23	114593.37	-	0.1
61	86650.34	114591.68	-	0.1
62	86651.46	114590.46	-	0.1
63	86652.68	114588.79	-	0.1
64	86654.32	114586.02	-	0.1
65	86655.39	114579.2	-	0.1
66	86656.86	114566.27	-	0.1
67	86659.04	114549.2	-	0.1
68	86659.53	114542.27	-	0.1
69	86659.83	114534.1	-	0.1
70	86658.77	114500.77	-	0.1
71	86658.37	114481.77	-	0.1
72	86658.08	114467.23	-	0.1
73	86658.17	114462.66	-	0.1
74	86658.48	114456	-	0.1
75	86658.54	114450.79	-	0.1
76	86658.24	114445.8	-	0.1
77	86657.12	114438.05	-	0.1
78	86655.45	114429.19	-	0.1
79	86653.26	114419.48	-	0.1
80	86649.87	114406.1	-	0.1
81	86648.21	114399.49	-	0.1
82	86646.2	114392.89	-	0.1
83	86643.18	114385.42	-	0.1
84	86639.27	114381.35	-	0.1
85	86635.25	114378.44	-	0.1
86	86630.37	114373.2	-	0.1
87	86626.06	114367.44	-	0.1



ДОКУМЕНТ ПОДПИСАН
ЭЛЕКТРОННОЙ ПОДПИСЬЮ

Сертификат: 00BV056B7401CB38D2B3576ACDC8425108

Владелец: ФЕДЕРАЛЬНАЯ СЛУЖБА ГОСУДАРСТВЕННОЙ

РЕГИСТРАЦИИ, КАДАСТРА И КАРТОГРАФИИ

Действителен: с 27.06.2023 по 19.09.2024

полное наименование должности

инициалы, фамилия

Земельный участок

вид объекта недвижимости

Лист № 32 раздела 4.2

Всего листов раздела 4.2: 472

Всего разделов: 8

Всего листов выписки: 788

13.02.2024г. № КУВИ-001/2024-45895407

Кадастровый номер:

78:14:0007628:1154

1	2	3	4	5
88	86618.54	114361.65	-	0.1
89	86617.48	114360.47	-	0.1
90	86614.59	114356.64	-	0.1
91	86613.66	114357.11	-	0.1
92	86609.32	114341.99	-	0.1
93	86605.52	114328.14	-	0.1
94	86605.82	114325.16	-	0.1
95	86599.12	114319.73	-	0.1
96	86593.45	114326.34	-	0.1
97	86591.34	114328.55	-	0.1
98	86588.9	114330.65	-	0.1
99	86585.83	114331.45	-	0.1
100	86582.87	114331.58	-	0.1
101	86578.18	114331.78	-	0.1
102	86576.79	114331.59	-	0.1
103	86572.74	114330.77	-	0.1
104	86563	114345.68	-	0.1
105	86560.47	114349.54	-	0.1
106	86557.97	114354.14	-	0.1
107	86555.43	114360.46	-	0.1
108	86553.1	114367.47	-	0.1
109	86550.07	114374.83	-	0.1
110	86547.38	114379.95	-	0.1
111	86540.77	114390.04	-	0.1
112	86530.77	114404.84	-	0.1
113	86523.91	114413.89	-	0.1
114	86519.83	114418.5	-	0.1
115	86510.86	114427.51	-	0.1
116	86506.45	114431.63	-	0.1



ДОКУМЕНТ ПОДПИСАН
ЭЛЕКТРОННОЙ ПОДПИСЬЮ

Сертификат: 00ВВ056В7401СВ38D2В3576АСDС8425108

Владелец: ФЕДЕРАЛЬНАЯ СЛУЖБА ГОСУДАРСТВЕННОЙ

РЕГИСТРАЦИИ, КАДАСТРА И КАРТОГРАФИИ

Действителен: с 27.06.2023 по 19.09.2024

полное наименование должности

инициалы, фамилия

Земельный участок

вид объекта недвижимости

Лист № 33 раздела 4.2

Всего листов раздела 4.2: 472

Всего разделов: 8

Всего листов выписки: 788

13.02.2024г. № КУВИ-001/2024-45895407

Кадастровый номер:

78:14:0007628:1154

1	2	3	4	5
117	86503.91	114433.75	-	0.1
118	86501.34	114435.68	-	0.1
119	86499.4	114437.45	-	0.1
120	86498.49	114438.72	-	0.1
121	86497.59	114440.57	-	0.1
122	86497.11	114442.72	-	0.1
123	86496.72	114447.73	-	0.1
124	86496.58	114452.55	-	0.1
125	86496.06	114456.77	-	0.1
126	86495.25	114461.51	-	0.1
127	86494.64	114466.38	-	0.1
128	86494.56	114472.74	-	0.1
129	86493.92	114474.46	-	0.1
130	86493.07	114475.47	-	0.1
131	86491.85	114476.48	-	0.1
132	86488.29	114475.99	-	0.1
133	86485.93	114473.33	-	0.1
134	86485.56	114472.41	-	0.1
135	86485.75	114471.33	-	0.1
136	86486.48	114470.43	-	0.1
137	86485.62	114468.67	-	0.1
138	86484.54	114467.85	-	0.1
139	86483.28	114459.07	-	0.1
140	86484.83	114445.96	-	0.1
141	86489.08	114428.28	-	0.1
142	86489.83	114417.51	-	0.1
143	86488.99	114415.36	-	0.1
144	86487.68	114413.79	-	0.1
145	86486.66	114413.29	-	0.1



ДОКУМЕНТ ПОДПИСАН
ЭЛЕКТРОННОЙ ПОДПИСЬЮ

Сертификат: 00ВВ056В7401СВ38D2В3576АСDС8425108

Владелец: ФЕДЕРАЛЬНАЯ СЛУЖБА ГОСУДАРСТВЕННОЙ

РЕГИСТРАЦИИ, КАДАСТРА И КАРТОГРАФИИ

Действителен: с 27.06.2023 по 19.09.2024

полное наименование должности

инициалы, фамилия

Земельный участок

вид объекта недвижимости

Лист № 34 раздела 4.2

Всего листов раздела 4.2: 472

Всего разделов: 8

Всего листов выписки: 788

13.02.2024г. № КУВИ-001/2024-45895407

Кадастровый номер:

78:14:0007628:1154

1	2	3	4	5
146	86484.72	114413.19	-	0.1
147	86481.85	114413.66	-	0.1
148	86479.35	114414.32	-	0.1
149	86477.49	114415.36	-	0.1
150	86475.76	114417.52	-	0.1
151	86474.78	114419.49	-	0.1
152	86469.78	114438.59	-	0.1
153	86468.15	114445.59	-	0.1
154	86466.9	114454.32	-	0.1
155	86464.54	114459.98	-	0.1
156	86460.91	114464.62	-	0.1
157	86454.69	114470.23	-	0.1
158	86450.69	114472.27	-	0.1
159	86445.56	114474.68	-	0.1
160	86440.54	114476.68	-	0.1
161	86436.78	114477.88	-	0.1
162	86432.93	114478.85	-	0.1
163	86429.22	114479.47	-	0.1
164	86419.56	114480.48	-	0.1
165	86416.02	114481.23	-	0.1
166	86413.6	114482.03	-	0.1
167	86410.37	114483.52	-	0.1
168	86407.06	114485.75	-	0.1
169	86404.78	114487.68	-	0.1
170	86402.06	114490.66	-	0.1
171	86399.84	114493.97	-	0.1
172	86398.33	114497.21	-	0.1
173	86396.99	114501.7	-	0.1
174	86396.25	114507.68	-	0.1



ДОКУМЕНТ ПОДПИСАН
ЭЛЕКТРОННОЙ ПОДПИСЬЮ

Сертификат: 00BV056B7401CB38D2B3576ACDC8425108

Владелец: ФЕДЕРАЛЬНАЯ СЛУЖБА ГОСУДАРСТВЕННОЙ

РЕГИСТРАЦИИ, КАДАСТРА И КАРТОГРАФИИ

Действителен: с 27.06.2023 по 19.09.2024

полное наименование должности

инициалы, фамилия

Земельный участок

вид объекта недвижимости

Лист № 35 раздела 4.2

Всего листов раздела 4.2: 472

Всего разделов: 8

Всего листов выписки: 788

13.02.2024г. № КУВИ-001/2024-45895407

Кадастровый номер:

78:14:0007628:1154

1	2	3	4	5
175	86395.99	114512.08	-	0.1
176	86397.06	114526.15	-	0.1
177	86399.57	114538.69	-	0.1
178	86399.12	114540.76	-	0.1
179	86398.34	114542.45	-	0.1
180	86397.5	114543.78	-	0.1
181	86396.44	114545.01	-	0.1
182	86391.13	114547.15	-	0.1
183	86382.17	114548.79	-	0.1
184	86381.45	114549.3	-	0.1
185	86381.78	114573.22	-	0.1
186	86381.85	114580.79	-	0.1
187	86382.28	114602.89	-	0.1
188	86407.49	114603.2	-	0.1
189	86440.56	114603.46	-	0.1
190	86462.59	114603.57	-	0.1
191	86507.24	114603.43	-	0.1
192	86543.05	114603.36	-	0.1
193	86554	114603.16	-	0.1
194	86574.24	114603.06	-	0.1
195	86577.47	114603	-	0.1
196	86575.66	114566.88	-	0.1
197	86574.85	114551.74	-	0.1
198	86575.07	114551.69	-	0.1
199	86574.73	114550.55	-	0.1
200	86574.17	114549.39	-	0.1
201	86572.87	114548.24	-	0.1
202	86571	114547.43	-	0.1
203	86568.61	114546.62	-	0.1



ДОКУМЕНТ ПОДПИСАН
ЭЛЕКТРОННОЙ ПОДПИСЬЮ

Сертификат: 00BV056B7401CB38D2B3576ACDC8425108

Владелец: ФЕДЕРАЛЬНАЯ СЛУЖБА ГОСУДАРСТВЕННОЙ

РЕГИСТРАЦИИ, КАДАСТРА И КАРТОГРАФИИ

Действителен: с 27.06.2023 по 19.09.2024

полное наименование должности

инициалы, фамилия

Земельный участок

вид объекта недвижимости

Лист № 36 раздела 4.2

Всего листов раздела 4.2: 472

Всего разделов: 8

Всего листов выписки: 788

13.02.2024г. № КУВИ-001/2024-45895407

Кадастровый номер:

78:14:0007628:1154

1	2	3	4	5
204	86565.78	114545.85	-	0.1
205	86563.41	114545.21	-	0.1
206	86561.13	114544.19	-	0.1
207	86559.12	114542.57	-	0.1
208	86558.32	114541.27	-	0.1
209	86557.9	114539.95	-	0.1
210	86557.8	114538.18	-	0.1
211	86557.99	114535.18	-	0.1
212	86557.97	114532.89	-	0.1
213	86557.62	114531.03	-	0.1
214	86556.65	114528.36	-	0.1
215	86556.2	114526.24	-	0.1
216	86556.35	114524.19	-	0.1
217	86557.28	114522.57	-	0.1
218	86557.96	114521.95	-	0.1
219	86559.33	114521.23	-	0.1
220	86562.05	114520.52	-	0.1
221	86567.26	114519.45	-	0.1
222	86569.44	114518.04	-	0.1
223	86571.16	114516.63	-	0.1
224	86573.15	114514.04	-	0.1
225	86574.4	114510.92	-	0.1
226	86574.85	114508.26	-	0.1
227	86574.79	114504.96	-	0.1
228	86574.41	114502.1	-	0.1
229	86573.5	114498.6	-	0.1
230	86571.25	114492.82	-	0.1
231	86570.72	114490.95	-	0.1
232	86570.46	114488.54	-	0.1



ДОКУМЕНТ ПОДПИСАН
ЭЛЕКТРОННОЙ ПОДПИСЬЮ

Сертификат: 00ВВ056В7401СВ38D2В3576АСDС8425108

Владелец: ФЕДЕРАЛЬНАЯ СЛУЖБА ГОСУДАРСТВЕННОЙ

РЕГИСТРАЦИИ, КАДАСТРА И КАРТОГРАФИИ

Действителен: с 27.06.2023 по 19.09.2024

полное наименование должности

инициалы, фамилия

Земельный участок

вид объекта недвижимости

Лист № 37 раздела 4.2

Всего листов раздела 4.2: 472

Всего разделов: 8

Всего листов выписки: 788

13.02.2024г. № КУВИ-001/2024-45895407

Кадастровый номер:

78:14:0007628:1154

1	2	3	4	5
233	86570.62	114485.47	-	0.1
234	86571.58	114482.2	-	0.1
235	86575.05	114475.08	-	0.1
236	86575.91	114472.52	-	0.1
237	86576.44	114469.06	-	0.1
238	86576.05	114463.27	-	0.1
239	86576.49	114441.32	-	0.1
240	86576.78	114429.73	-	0.1
241	86576.93	114418.22	-	0.1
242	86575.24	114382.62	-	0.1
243	86574.09	114374.92	-	0.1
244	86572.26	114368.61	-	0.1
245	86571.21	114364.54	-	0.1
246	86571.33	114359.98	-	0.1
247	86572.1	114356.29	-	0.1
248	86572.84	114354.07	-	0.1
249	86572.56	114353.95	-	0.1
250	86576.63	114345.91	-	0.1
251	86578.21	114343.33	-	0.1
252	86580.2	114341.08	-	0.1
253	86582.93	114340.95	-	0.1
254	86586.64	114340.77	-	0.1
255	86593.89	114354.03	-	0.1
256	86594.02	114355.09	-	0.1
257	86593.23	114355.5	-	0.1
258	86592.89	114357.88	-	0.1
259	86592.5	114378.29	-	0.1
260	86591.9	114393.2	-	0.1
261	86591.49	114410.82	-	0.1



ДОКУМЕНТ ПОДПИСАН
ЭЛЕКТРОННОЙ ПОДПИСЬЮ

Сертификат: 00ВВ056В7401СВ38D2В3576АСDС8425108

Владелец: ФЕДЕРАЛЬНАЯ СЛУЖБА ГОСУДАРСТВЕННОЙ

РЕГИСТРАЦИИ, КАДАСТРА И КАРТОГРАФИИ

Действителен: с 27.06.2023 по 19.09.2024

полное наименование должности

инициалы, фамилия

Земельный участок

вид объекта недвижимости

Лист № 38 раздела 4.2

Всего листов раздела 4.2: 472

Всего разделов: 8

Всего листов выписки: 788

13.02.2024г. № КУВИ-001/2024-45895407

Кадастровый номер:

78:14:0007628:1154

1	2	3	4	5
262	86590.91	114422.07	-	0.1
263	86590.49	114444.7	-	0.1
264	86591.35	114459.67	-	0.1
265	86591.38	114479.97	-	0.1
266	86591.78	114488.27	-	0.1
267	86592.56	114492.97	-	0.1
268	86596.66	114507.52	-	0.1
269	86597.21	114510.75	-	0.1
270	86597.78	114516.48	-	0.1
271	86598.35	114524.14	-	0.1
272	86598.5	114530.89	-	0.1
273	86598.99	114533.65	-	0.1
274	86599.48	114535.4	-	0.1
275	86600.65	114537.99	-	0.1
276	86602.13	114540.53	-	0.1
277	86603.81	114542.86	-	0.1
278	86605.69	114544.97	-	0.1
279	86607.73	114546.82	-	0.1
280	86610.01	114548.26	-	0.1
281	86612.23	114549.19	-	0.1
282	86615.73	114550.16	-	0.1
283	86616.69	114550.64	-	0.1
284	86617.77	114551.59	-	0.1
285	86618.59	114552.8	-	0.1
286	86619.2	114554.63	-	0.1
287	86619.43	114556.99	-	0.1
288	86619.3	114559.66	-	0.1
289	86618.44	114566.37	-	0.1
290	86617.38	114571.63	-	0.1



ДОКУМЕНТ ПОДПИСАН
ЭЛЕКТРОННОЙ ПОДПИСЬЮ

Сертификат: 00ВВ056В7401СВ38D2В3576АСDС8425108

Владелец: ФЕДЕРАЛЬНАЯ СЛУЖБА ГОСУДАРСТВЕННОЙ

РЕГИСТРАЦИИ, КАДАСТРА И КАРТОГРАФИИ

Действителен: с 27.06.2023 по 19.09.2024

полное наименование должности

инициалы, фамилия

Земельный участок

вид объекта недвижимости

Лист № 39 раздела 4.2

Всего листов раздела 4.2: 472

Всего разделов: 8

Всего листов выписки: 788

13.02.2024г. № КУВИ-001/2024-45895407

Кадастровый номер:

78:14:0007628:1154

1	2	3	4	5
291	86615.06	114584.55	-	0.1
292	86617.62	114589.36	-	0.1
293	86619.77	114593.1	-	0.1
294	86621.03	114595.94	-	0.1
295	86621.75	114598.9	-	0.1
296	86622.96	114604.71	-	0.1
297	86622.96	114606.57	-	0.1
298	86622.6	114608.38	-	0.1
299	86622.08	114609.52	-	0.1
300	86621.28	114610.65	-	0.1
301	86620.09	114611.71	-	0.1
302	86618.46	114612.52	-	0.1
303	86615.35	114613.18	-	0.1
304	86611.08	114613.51	-	0.1
305	86602.04	114614.04	-	0.1
306	86594.58	114614.29	-	0.1
307	86594.55	114613.93	-	0.1
308	86592.09	114614.94	-	0.1
309	86584.56	114621.2	-	0.1
310	86582	114622.99	-	0.1
311	86576.33	114624.82	-	0.1
312	86572.98	114625.23	-	0.1
313	86557.39	114625.2	-	0.1
314	86542.28	114625.57	-	0.1
315	86515.77	114624.63	-	0.1
316	86512.86	114625.74	-	0.1
317	86509.69	114627.36	-	0.1
318	86508.43	114628.18	-	0.1
319	86506.76	114629.63	-	0.1



ДОКУМЕНТ ПОДПИСАН
ЭЛЕКТРОННОЙ ПОДПИСЬЮ

Сертификат: 00ВВ056В7401СВ38D2В3576АСDС8425108

Владелец: ФЕДЕРАЛЬНАЯ СЛУЖБА ГОСУДАРСТВЕННОЙ

РЕГИСТРАЦИИ, КАДАСТРА И КАРТОГРАФИИ

Действителен: с 27.06.2023 по 19.09.2024

полное наименование должности

инициалы, фамилия

Земельный участок

вид объекта недвижимости

Лист № 40 раздела 4.2

Всего листов раздела 4.2: 472

Всего разделов: 8

Всего листов выписки: 788

13.02.2024г. № КУВИ-001/2024-45895407

Кадастровый номер:

78:14:0007628:1154

1	2	3	4	5
320	86505.74	114630.86	-	0.1
321	86502.57	114636.5	-	0.1
322	86498.61	114642.5	-	0.1
323	86496.7	114646.03	-	0.1
324	86496.02	114648.71	-	0.1
325	86495.96	114651.06	-	0.1
326	86496.43	114653.59	-	0.1
327	86497.4	114656.83	-	0.1
328	86498.63	114658.18	-	0.1
329	86500.29	114660.59	-	0.1
330	86502.36	114664.86	-	0.1
331	86504.9	114671.58	-	0.1
332	86504.99	114672.87	-	0.1
333	86507.07	114680.72	-	0.1
334	86506.7	114692.24	-	0.1
335	86503.05	114708.42	-	0.1
336	86502.69	114709.48	-	0.1
337	86503.97	114715.45	-	0.1
338	86505.19	114718.27	-	0.1
339	86506.65	114720.83	-	0.1
340	86509.39	114724.02	-	0.1
341	86511.69	114725.64	-	0.1
342	86514.11	114726.79	-	0.1
343	86518.04	114727.81	-	0.1
344	86519.96	114728.18	-	0.1
345	86523.53	114728.5	-	0.1
346	86526.65	114728.4	-	0.1
347	86530.63	114727.74	-	0.1
348	86536.2	114726.33	-	0.1



ДОКУМЕНТ ПОДПИСАН
ЭЛЕКТРОННОЙ ПОДПИСЬЮ

Сертификат: 00ВВ056В7401СВ38D2В3576АСDС8425108

Владелец: ФЕДЕРАЛЬНАЯ СЛУЖБА ГОСУДАРСТВЕННОЙ

РЕГИСТРАЦИИ, КАДАСТРА И КАРТОГРАФИИ

Действителен: с 27.06.2023 по 19.09.2024

полное наименование должности

инициалы, фамилия

Земельный участок

вид объекта недвижимости

Лист № 41 раздела 4.2

Всего листов раздела 4.2: 472

Всего разделов: 8

Всего листов выписки: 788

13.02.2024г. № КУВИ-001/2024-45895407

Кадастровый номер:

78:14:0007628:1154

1	2	3	4	5
349	86547.73	114723.8	-	0.1
350	86550.77	114722.97	-	0.1
351	86554.26	114722.35	-	0.1
352	86557.02	114722.48	-	0.1
353	86560.96	114723.25	-	0.1
354	86565.02	114724.23	-	0.1
355	86567.21	114725.17	-	0.1
356	86568.96	114726.22	-	0.1
357	86570.68	114727.57	-	0.1
358	86574.42	114731.38	-	0.1
359	86576.9	114734.4	-	0.1
360	86579.8	114737.26	-	0.1
361	86581.93	114738.71	-	0.1
362	86584.09	114739.85	-	0.1
363	86587.82	114741.32	-	0.1
364	86596.3	114744.1	-	0.1
365	86600.38	114745.06	-	0.1
366	86604.37	114745.51	-	0.1
367	86609.58	114745.56	-	0.1
368	86609.62	114745.12	-	0.1
369	86612.53	114745.15	-	0.1
370	86613.87	114745.46	-	0.1
371	86615.2	114746.28	-	0.1
372	86615.92	114747.36	-	0.1
373	86616.42	114748.88	-	0.1
374	86615.57	114753.49	-	0.1
375	86613.7	114756.43	-	0.1
376	86609.97	114758.63	-	0.1
377	86603.96	114758.74	-	0.1



ДОКУМЕНТ ПОДПИСАН
ЭЛЕКТРОННОЙ ПОДПИСЬЮ

Сертификат: 00BV056B7401CB38D2B3576ACDC8425108

Владелец: ФЕДЕРАЛЬНАЯ СЛУЖБА ГОСУДАРСТВЕННОЙ

РЕГИСТРАЦИИ, КАДАСТРА И КАРТОГРАФИИ

Действителен: с 27.06.2023 по 19.09.2024

полное наименование должности

инициалы, фамилия

Земельный участок

вид объекта недвижимости

Лист № 42 раздела 4.2

Всего листов раздела 4.2: 472

Всего разделов: 8

Всего листов выписки: 788

13.02.2024г. № КУВИ-001/2024-45895407

Кадастровый номер:

78:14:0007628:1154

1	2	3	4	5
378	86603.94	114758.2	-	0.1
379	86599.71	114758.34	-	0.1
380	86596.47	114757.94	-	0.1
381	86592.79	114756.98	-	0.1
382	86587.89	114755.36	-	0.1
383	86584.76	114754.02	-	0.1
384	86579.93	114751.39	-	0.1
385	86576.17	114749.23	-	0.1
386	86573.41	114747.98	-	0.1
387	86571.32	114747.31	-	0.1
388	86568.14	114746.72	-	0.1
389	86566.14	114746.59	-	0.1
390	86563.62	114746.76	-	0.1
391	86561.31	114747.4	-	0.1
392	86558.79	114748.92	-	0.1
393	86556.73	114750.56	-	0.1
394	86546.47	114758.74	-	0.1
395	86540.99	114772.72	-	0.1
396	86540.19	114773.94	-	0.1
397	86537.5	114776.89	-	0.1
398	86533.91	114779.03	-	0.1
399	86527.48	114781.15	-	0.1
400	86513.29	114785.72	-	0.1
401	86508.49	114786.41	-	0.1
402	86504.53	114785.7	-	0.1
403	86502.26	114783.48	-	0.1
404	86501.57	114780.74	-	0.1
405	86502.65	114774.19	-	0.1
406	86503.09	114765.61	-	0.1



ДОКУМЕНТ ПОДПИСАН
ЭЛЕКТРОННОЙ ПОДПИСЬЮ

Сертификат: 00ВВ056В7401СВ38D2В3576АСDС8425108

Владелец: ФЕДЕРАЛЬНАЯ СЛУЖБА ГОСУДАРСТВЕННОЙ

РЕГИСТРАЦИИ, КАДАСТРА И КАРТОГРАФИИ

Действителен: с 27.06.2023 по 19.09.2024

полное наименование должности

инициалы, фамилия

Земельный участок

вид объекта недвижимости

Лист № 43 раздела 4.2

Всего листов раздела 4.2: 472

Всего разделов: 8

Всего листов выписки: 788

13.02.2024г. № КУВИ-001/2024-45895407

Кадастровый номер:

78:14:0007628:1154

1	2	3	4	5
407	86502.06	114761.87	-	0.1
408	86498.75	114755.2	-	0.1
409	86495.66	114751.93	-	0.1
410	86492.09	114750.41	-	0.1
411	86486.72	114748.71	-	0.1
412	86459.87	114750.5	-	0.1
413	86455.91	114752.75	-	0.1
414	86449.78	114758.03	-	0.1
415	86445.61	114760.6	-	0.1
416	86442.2	114761.39	-	0.1
417	86438.65	114760.95	-	0.1
418	86436.04	114759.39	-	0.1
419	86432.34	114755.78	-	0.1
420	86425.47	114746.96	-	0.1
421	86422.4	114745.37	-	0.1
422	86419.95	114745.15	-	0.1
423	86415.46	114746.24	-	0.1
424	86403.77	114753.35	-	0.1
425	86396.35	114760.44	-	0.1
426	86388.55	114774.33	-	0.1
427	86388.33	114782.36	-	0.1
428	86391.2	114796.81	-	0.1
429	86392.06	114826.22	-	0.1
430	86396.08	114843.91	-	0.1
431	86398.79	114850.03	-	0.1
432	86402.86	114854.76	-	0.1
433	86407.23	114857.37	-	0.1
434	86413.28	114857.26	-	0.1
435	86421.6	114853.73	-	0.1



ДОКУМЕНТ ПОДПИСАН
ЭЛЕКТРОННОЙ ПОДПИСЬЮ

Сертификат: 00BV056B7401CB38D2B3576ACDC8425108

Владелец: ФЕДЕРАЛЬНАЯ СЛУЖБА ГОСУДАРСТВЕННОЙ

РЕГИСТРАЦИИ, КАДАСТРА И КАРТОГРАФИИ

Действителен: с 27.06.2023 по 19.09.2024

полное наименование должности

инициалы, фамилия

Земельный участок

вид объекта недвижимости

Лист № 44 раздела 4.2

Всего листов раздела 4.2: 472

Всего разделов: 8

Всего листов выписки: 788

13.02.2024г. № КУВИ-001/2024-45895407

Кадастровый номер:

78:14:0007628:1154

1	2	3	4	5
436	86452.17	114845.15	-	0.1
437	86470.44	114842.13	-	0.1
438	86481.7	114837.6	-	0.1
439	86488.47	114833.09	-	0.1
440	86493.66	114825.98	-	0.1
441	86498.55	114815.62	-	0.1
442	86500.18	114810.08	-	0.1
443	86501.27	114803.54	-	0.1
444	86502.59	114799.94	-	0.1
445	86505.16	114797.08	-	0.1
446	86509.67	114794.79	-	0.1
447	86529.94	114788.09	-	0.1
448	86536.82	114786.3	-	0.1
449	86537.62	114786.2	-	0.1
450	86541.23	114786.71	-	0.1
451	86548.49	114788.32	-	0.1
452	86555.6	114788.46	-	0.1
453	86565.65	114788.15	-	0.1
454	86580.54	114787.9	-	0.1
455	86591.21	114787.94	-	0.1
456	86601.75	114787.6	-	0.1
457	86616.29	114786.81	-	0.1
458	86630.99	114786.56	-	0.1
459	86640	114785.99	-	0.1
460	86650.94	114785.23	-	0.1
461	86657.69	114784.14	-	0.1
462	86661.75	114783.23	-	0.1
463	86665.08	114782.41	-	0.1
464	86669.44	114781.09	-	0.1



ДОКУМЕНТ ПОДПИСАН
ЭЛЕКТРОННОЙ ПОДПИСЬЮ

Сертификат: 00ВВ056В7401СВ38Д2В3576АСДС8425108

Владелец: ФЕДЕРАЛЬНАЯ СЛУЖБА ГОСУДАРСТВЕННОЙ

РЕГИСТРАЦИИ, КАДАСТРА И КАРТОГРАФИИ

Действителен: с 27.06.2023 по 19.09.2024

полное наименование должности

инициалы, фамилия

Земельный участок

вид объекта недвижимости

Лист № 45 раздела 4.2

Всего листов раздела 4.2: 472

Всего разделов: 8

Всего листов выписки: 788

13.02.2024г. № КУВИ-001/2024-45895407

Кадастровый номер:

78:14:0007628:1154

1	2	3	4	5
465	86674.5	114779.17	-	0.1
466	86677.59	114777.72	-	0.1
467	86678.01	114764.54	-	0.1
468	86678.51	114750.12	-	0.1
1	86675.46	114747.02	-	0.1
1	86522.57	114761.72	-	0.1
2	86524	114761.26	-	0.1
3	86527.85	114751.44	-	0.1
4	86529.15	114748.74	-	0.1
5	86529.65	114748.16	-	0.1
6	86527.3	114748.39	-	0.1
7	86524.18	114748.49	-	0.1
8	86523.53	114748.5	-	0.1
9	86521.72	114748.42	-	0.1
10	86518.14	114748.09	-	0.1
11	86517.26	114747.97	-	0.1
12	86519.62	114752.3	-	0.1
13	86521.34	114756.56	-	0.1
14	86522.37	114760.3	-	0.1
1	86522.57	114761.72	-	0.1



ДОКУМЕНТ ПОДПИСАН
ЭЛЕКТРОННОЙ ПОДПИСЬЮ

Сертификат: 00ВВ056В7401СВ38D2В3576АСDС8425108

Владелец: ФЕДЕРАЛЬНАЯ СЛУЖБА ГОСУДАРСТВЕННОЙ

РЕГИСТРАЦИИ, КАДАСТРА И КАРТОГРАФИИ

Действителен: с 27.06.2023 по 19.09.2024

полное наименование должности

инициалы, фамилия

Земельный участок

вид объекта недвижимости

Лист № 46 раздела 4.2

Всего листов раздела 4.2: 472

Всего разделов: 8

Всего листов выписки: 788

13.02.2024г. № КУВИ-001/2024-45895407

Кадастровый номер:

78:14:0007628:1154

Сведения о характерных точках границы части (частей) земельного участка

Учетный номер части: 78:14:0007628:1154/4

Система координат СК-1964

Номер точки	Координаты, м		Описание закрепления на местности	Средняя квадратичная погрешность определения координат характерных точек границ земельного участка, м
	X	Y		
1	2	3	4	5
1	87002.89	114785.77	-	0.1
2	87000.41	114785.61	-	0.1
3	86996.98	114785.19	-	0.1
4	86993.91	114784.56	-	0.1
5	86990.15	114783.47	-	0.1
6	86987.78	114782.62	-	0.1
7	86984.92	114781.39	-	0.1
8	86983.34	114780.63	-	0.1
9	86980.26	114778.97	-	0.1
10	86979.75	114778.68	-	0.1
11	86979.07	114778.27	-	0.1
12	86975.24	114775.85	-	0.1
13	86974.17	114775.13	-	0.1
14	86966.69	114769.7	-	0.1
15	86965.79	114769.01	-	0.1
16	86964.43	114767.89	-	0.1
17	86962.45	114767.95	-	0.1
18	86961.84	114767.96	-	0.1
19	86956.73	114766.59	-	0.1
20	86950.11	114768.52	-	0.1
21	86914	114770.12	-	0.1
22	86871.08	114771.77	-	0.1
23	86870.31	114771.78	-	0.1
24	86860.31	114769.1	-	0.1



ДОКУМЕНТ ПОДПИСАН
ЭЛЕКТРОННОЙ ПОДПИСЬЮ

Сертификат: 00ВВ056В7401СВ38D2В3576АСDC8425108

Владелец: ФЕДЕРАЛЬНАЯ СЛУЖБА ГОСУДАРСТВЕННОЙ

РЕГИСТРАЦИИ, КАДАСТРА И КАРТОГРАФИИ

Действителен: с 27.06.2023 по 19.09.2024

полное наименование должности

инициалы, фамилия

Земельный участок

вид объекта недвижимости

Лист № 47 раздела 4.2

Всего листов раздела 4.2: 472

Всего разделов: 8

Всего листов выписки: 788

13.02.2024г. № КУВИ-001/2024-45895407

Кадастровый номер:

78:14:0007628:1154

1	2	3	4	5
25	86852.99	114761.78	-	0.1
26	86850.32	114752.32	-	0.1
27	86850.14	114745.61	-	0.1
28	86850.13	114745.07	-	0.1
29	86852.81	114735.07	-	0.1
30	86860.13	114727.75	-	0.1
31	86867.42	114725.26	-	0.1
32	86868.37	114725.13	-	0.1
33	86870.24	114724.96	-	0.1
34	86910.2	114723.28	-	0.1
35	86948.32	114721.69	-	0.1
36	86949.15	114721.67	-	0.1
37	86954.75	114723.17	-	0.1
38	86961.31	114721.28	-	0.1
39	86966.29	114721.1	-	0.1
40	86968.33	114720.98	-	0.1
41	86968.35	114720.33	-	0.1
42	86968.44	114717.88	-	0.1
43	86968.38	114717.06	-	0.1
44	86968.24	114716.92	-	0.1
45	86967.12	114716.05	-	0.1
46	86963.22	114713.31	-	0.1
47	86957.74	114709.58	-	0.1
48	86955.44	114707.76	-	0.1
49	86953.62	114706.09	-	0.1
50	86951.6	114703.93	-	0.1
51	86949.93	114701.86	-	0.1
52	86948.16	114699.29	-	0.1
53	86948	114699.01	-	0.1



ДОКУМЕНТ ПОДПИСАН
ЭЛЕКТРОННОЙ ПОДПИСЬЮ

Сертификат: 00BV056B7401CB38D2B3576ACDC8425108

Владелец: ФЕДЕРАЛЬНАЯ СЛУЖБА ГОСУДАРСТВЕННОЙ

РЕГИСТРАЦИИ, КАДАСТРА И КАРТОГРАФИИ

Действителен: с 27.06.2023 по 19.09.2024

полное наименование должности

инициалы, фамилия

Земельный участок

вид объекта недвижимости

Лист № 48 раздела 4.2

Всего листов раздела 4.2: 472

Всего разделов: 8

Всего листов выписки: 788

13.02.2024г. № КУВИ-001/2024-45895407

Кадастровый номер:

78:14:0007628:1154

1	2	3	4	5
54	86946.16	114695.7	-	0.1
55	86945.02	114693.27	-	0.1
56	86943.7	114689.9	-	0.1
57	86943.46	114689.26	-	0.1
58	86941.38	114683.36	-	0.1
59	86940.87	114681.67	-	0.1
60	86939.93	114678.02	-	0.1
61	86939.62	114676.61	-	0.1
62	86939	114673.15	-	0.1
63	86938.79	114671.7	-	0.1
64	86938.44	114668.34	-	0.1
65	86938.33	114666.44	-	0.1
66	86938.3	114663.7	-	0.1
67	86938.3	114663.51	-	0.1
68	86938.37	114661.87	-	0.1
69	86938.64	114658.62	-	0.1
70	86938.81	114657.16	-	0.1
71	86939.41	114653.32	-	0.1
72	86939.54	114652.58	-	0.1
73	86940.91	114645.61	-	0.1
74	86942.47	114636.75	-	0.1
75	86943.25	114631.31	-	0.1
76	86943.48	114626.87	-	0.1
77	86943.48	114625.27	-	0.1
78	86942.08	114622.18	-	0.1
79	86937.18	114611.53	-	0.1
80	86932.12	114600.45	-	0.1
81	86932.05	114600.3	-	0.1
82	86923.12	114580.31	-	0.1



ДОКУМЕНТ ПОДПИСАН
ЭЛЕКТРОННОЙ ПОДПИСЬЮ

Сертификат: 00BV056B7401CB38D2B3576ACDC8425108

Владелец: ФЕДЕРАЛЬНАЯ СЛУЖБА ГОСУДАРСТВЕННОЙ

РЕГИСТРАЦИИ, КАДАСТРА И КАРТОГРАФИИ

Действителен: с 27.06.2023 по 19.09.2024

полное наименование должности

инициалы, фамилия

Земельный участок

вид объекта недвижимости

Лист № 49 раздела 4.2

Всего листов раздела 4.2: 472

Всего разделов: 8

Всего листов выписки: 788

13.02.2024г. № КУВИ-001/2024-45895407

Кадастровый номер:

78:14:0007628:1154

1	2	3	4	5
83	86920.76	114575.37	-	0.1
84	86920.17	114573.99	-	0.1
85	86918.18	114568.89	-	0.1
86	86917.41	114566.45	-	0.1
87	86915.69	114559.51	-	0.1
88	86915.63	114559.29	-	0.1
89	86913.58	114550.6	-	0.1
90	86913.33	114549.34	-	0.1
91	86912.52	114544.55	-	0.1
92	86912.35	114543.28	-	0.1
93	86911.89	114538.84	-	0.1
94	86911.79	114537.28	-	0.1
95	86911.44	114523.29	-	0.1
96	86911.43	114523.07	-	0.1
97	86911.26	114510.76	-	0.1
98	86911.26	114510.48	-	0.1
99	86911.26	114510.28	-	0.1
100	86911.35	114501.37	-	0.1
101	86911.47	114499.43	-	0.1
102	86912.32	114491.54	-	0.1
103	86912.44	114490.6	-	0.1
104	86913.68	114482.67	-	0.1
105	86914.17	114479	-	0.1
106	86914.36	114477.81	-	0.1
107	86915.02	114474.47	-	0.1
108	86915.1	114473.68	-	0.1
109	86914.86	114466.64	-	0.1
110	86914.86	114466.46	-	0.1
111	86914.65	114457.91	-	0.1



ДОКУМЕНТ ПОДПИСАН
ЭЛЕКТРОННОЙ ПОДПИСЬЮ

Сертификат: 00BV056B7401CB38D2B3576ACDC8425108

Владелец: ФЕДЕРАЛЬНАЯ СЛУЖБА ГОСУДАРСТВЕННОЙ

РЕГИСТРАЦИИ, КАДАСТРА И КАРТОГРАФИИ

Действителен: с 27.06.2023 по 19.09.2024

полное наименование должности

инициалы, фамилия

Земельный участок

вид объекта недвижимости

Лист № 50 раздела 4.2

Всего листов раздела 4.2: 472

Всего разделов: 8

Всего листов выписки: 788

13.02.2024г. № КУВИ-001/2024-45895407

Кадастровый номер:

78:14:0007628:1154

1	2	3	4	5
112	86913.95	114447.6	-	0.1
113	86912.5	114434.56	-	0.1
114	86912.01	114430.08	-	0.1
115	86911.92	114429	-	0.1
116	86911.67	114424.61	-	0.1
117	86911.65	114424.2	-	0.1
118	86911.61	114422.94	-	0.1
119	86911.03	114421.27	-	0.1
120	86910.38	114419.55	-	0.1
121	86909.94	114418.62	-	0.1
122	86909.33	114418	-	0.1
123	86908.1	114416.97	-	0.1
124	86904	114413.68	-	0.1
125	86898.63	114409.63	-	0.1
126	86897.36	114408.59	-	0.1
127	86896.06	114407.43	-	0.1
128	86892.23	114402.79	-	0.1
129	86891.59	114401.74	-	0.1
130	86891.43	114401.46	-	0.1
131	86889.23	114395.81	-	0.1
132	86888.95	114394.56	-	0.1
133	86888.47	114390.56	-	0.1
134	86888.44	114388.66	-	0.1
135	86888.44	114388.3	-	0.1
136	86888.77	114384.68	-	0.1
137	86889.17	114382.49	-	0.1
138	86889.26	114382.03	-	0.1
139	86890.95	114373.92	-	0.1
140	86891.86	114368.06	-	0.1



ДОКУМЕНТ ПОДПИСАН
ЭЛЕКТРОННОЙ ПОДПИСЬЮ

Сертификат: 00BV056B7401CB38D2B3576ACDC8425108

Владелец: ФЕДЕРАЛЬНАЯ СЛУЖБА ГОСУДАРСТВЕННОЙ

РЕГИСТРАЦИИ, КАДАСТРА И КАРТОГРАФИИ

Действителен: с 27.06.2023 по 19.09.2024

полное наименование должности

инициалы, фамилия

Земельный участок

вид объекта недвижимости

Лист № 51 раздела 4.2

Всего листов раздела 4.2: 472

Всего разделов: 8

Всего листов выписки: 788

13.02.2024г. № КУВИ-001/2024-45895407

Кадастровый номер:

78:14:0007628:1154

1	2	3	4	5
141	86892.98	114356.9	-	0.1
142	86893.28	114354.92	-	0.1
143	86894.41	114349.31	-	0.1
144	86894.66	114348.26	-	0.1
145	86896.38	114341.62	-	0.1
146	86899.08	114330.77	-	0.1
147	86900.81	114323.84	-	0.1
148	86902.04	114317.7	-	0.1
149	86903.2	114311.08	-	0.1
150	86904.68	114301.85	-	0.1
151	86905.18	114297.31	-	0.1
152	86905.36	114296.11	-	0.1
153	86905.97	114292.54	-	0.1
154	86906.47	114290.39	-	0.1
155	86907.47	114286.95	-	0.1
156	86908.04	114285.25	-	0.1
157	86909.94	114280.4	-	0.1
158	86910.16	114279.84	-	0.1
159	86912.42	114274.52	-	0.1
160	86913.42	114272.5	-	0.1
161	86914.62	114270.38	-	0.1
162	86914.71	114270.22	-	0.1
163	86917.63	114266.34	-	0.1
164	86917.77	114266.2	-	0.1
165	86916.91	114265.96	-	0.1
166	86911.68	114264.33	-	0.1
167	86909.94	114263.7	-	0.1
168	86900.06	114259.59	-	0.1
169	86898.58	114259.09	-	0.1



ДОКУМЕНТ ПОДПИСАН
ЭЛЕКТРОННОЙ ПОДПИСЬЮ

Сертификат: 00BV056B7401CB38D2B3576ACDC8425108

Владелец: ФЕДЕРАЛЬНАЯ СЛУЖБА ГОСУДАРСТВЕННОЙ

РЕГИСТРАЦИИ, КАДАСТРА И КАРТОГРАФИИ

Действителен: с 27.06.2023 по 19.09.2024

полное наименование должности

инициалы, фамилия

Земельный участок

вид объекта недвижимости

Лист № 52 раздела 4.2

Всего листов раздела 4.2: 472

Всего разделов: 8

Всего листов выписки: 788

13.02.2024г. № КУВИ-001/2024-45895407

Кадастровый номер:

78:14:0007628:1154

1	2	3	4	5
170	86894.04	114258.71	-	0.1
171	86892.94	114258.59	-	0.1
172	86889.74	114258.14	-	0.1
173	86885.91	114257.22	-	0.1
174	86883.44	114256.36	-	0.1
175	86880.16	114254.87	-	0.1
176	86877.53	114253.38	-	0.1
177	86877.39	114253.3	-	0.1
178	86873.84	114250.69	-	0.1
179	86871.29	114248.34	-	0.1
180	86868.72	114245.46	-	0.1
181	86866.53	114242.49	-	0.1
182	86865.34	114240.65	-	0.1
183	86864.53	114239.11	-	0.1
184	86862.76	114235.31	-	0.1
185	86861.74	114232.64	-	0.1
186	86859.86	114226.44	-	0.1
187	86857.69	114219.55	-	0.1
188	86857.35	114218.36	-	0.1
189	86855.86	114212.35	-	0.1
190	86855.44	114210.11	-	0.1
191	86854.88	114205.8	-	0.1
192	86854.8	114205.13	-	0.1
193	86853.84	114195.14	-	0.1
194	86853.75	114193.28	-	0.1
195	86853.73	114185.61	-	0.1
196	86853.91	114182.9	-	0.1
197	86854.27	114180.2	-	0.1
198	86854.92	114177.15	-	0.1



ДОКУМЕНТ ПОДПИСАН
ЭЛЕКТРОННОЙ ПОДПИСЬЮ

Сертификат: 00BV056B7401CB38D2B3576ACDC8425108

Владелец: ФЕДЕРАЛЬНАЯ СЛУЖБА ГОСУДАРСТВЕННОЙ

РЕГИСТРАЦИИ, КАДАСТРА И КАРТОГРАФИИ

Действителен: с 27.06.2023 по 19.09.2024

полное наименование должности

инициалы, фамилия

Земельный участок

вид объекта недвижимости

Лист № 53 раздела 4.2

Всего листов раздела 4.2: 472

Всего разделов: 8

Всего листов выписки: 788

13.02.2024г. № КУВИ-001/2024-45895407

Кадастровый номер:

78:14:0007628:1154

1	2	3	4	5
199	86855.69	114174.57	-	0.1
200	86857.38	114170.56	-	0.1
201	86858.99	114167.67	-	0.1
202	86859.15	114167.39	-	0.1
203	86861.46	114164.18	-	0.1
204	86864.92	114160.24	-	0.1
205	86865.99	114159.12	-	0.1
206	86870.79	114154.45	-	0.1
207	86871.94	114153.41	-	0.1
208	86876.65	114149.49	-	0.1
209	86877.53	114148.8	-	0.1
210	86886.57	114142.09	-	0.1
211	86886.74	114141.96	-	0.1
212	86897.59	114134.09	-	0.1
213	86908.43	114125.56	-	0.1
214	86914.11	114121.07	-	0.1
215	86915.19	114120.27	-	0.1
216	86918.89	114117.73	-	0.1
217	86920.22	114116.89	-	0.1
218	86921.18	114116.37	-	0.1
219	86925	114114.43	-	0.1
220	86927.76	114113.28	-	0.1
221	86931.63	114112	-	0.1
222	86935.29	114111.16	-	0.1
223	86938.82	114110.7	-	0.1
224	86941.43	114110.53	-	0.1
225	86942.29	114110.55	-	0.1
226	86946.06	114110.71	-	0.1
227	86949.01	114111.06	-	0.1



ДОКУМЕНТ ПОДПИСАН
ЭЛЕКТРОННОЙ ПОДПИСЬЮ

Сертификат: 00BV056B7401CB38D2B3576ACDC8425108

Владелец: ФЕДЕРАЛЬНАЯ СЛУЖБА ГОСУДАРСТВЕННОЙ

РЕГИСТРАЦИИ, КАДАСТРА И КАРТОГРАФИИ

Действителен: с 27.06.2023 по 19.09.2024

полное наименование должности

инициалы, фамилия

Земельный участок

вид объекта недвижимости

Лист № 54 раздела 4.2

Всего листов раздела 4.2: 472

Всего разделов: 8

Всего листов выписки: 788

13.02.2024г. № КУВИ-001/2024-45895407

Кадастровый номер:

78:14:0007628:1154

1	2	3	4	5
228	86952.65	114111.77	-	0.1
229	86954.44	114112.2	-	0.1
230	86958.9	114113.5	-	0.1
231	86960.47	114114.03	-	0.1
232	86963.42	114115.16	-	0.1
233	86965.62	114116.17	-	0.1
234	86968.26	114117.56	-	0.1
235	86968.88	114117.91	-	0.1
236	86970.29	114118.8	-	0.1
237	86973.32	114120.91	-	0.1
238	86974.81	114122.05	-	0.1
239	86978.5	114125.17	-	0.1
240	86984.99	114130.65	-	0.1
241	86985.64	114131.22	-	0.1
242	86990.8	114135.98	-	0.1
243	86991.78	114136.94	-	0.1
244	86995.67	114141.07	-	0.1
245	86996.46	114141.95	-	0.1
246	86999.61	114145.7	-	0.1
247	87000.24	114146.49	-	0.1
248	87012.29	114162.41	-	0.1
249	87012.59	114162.82	-	0.1
250	87016.27	114167.95	-	0.1
251	87017.34	114169.61	-	0.1
252	87017.57	114170.02	-	0.1
253	87020.04	114174.54	-	0.1
254	87021.34	114177.45	-	0.1
255	87022.83	114181.64	-	0.1
256	87023.7	114184.99	-	0.1



ДОКУМЕНТ ПОДПИСАН
ЭЛЕКТРОННОЙ ПОДПИСЬЮ

Сертификат: 00ВВ056В7401СВ38D2В3576АСDС8425108

Владелец: ФЕДЕРАЛЬНАЯ СЛУЖБА ГОСУДАРСТВЕННОЙ

РЕГИСТРАЦИИ, КАДАСТРА И КАРТОГРАФИИ

Действителен: с 27.06.2023 по 19.09.2024

полное наименование должности

инициалы, фамилия

Земельный участок

вид объекта недвижимости

Лист № 55 раздела 4.2

Всего листов раздела 4.2: 472

Всего разделов: 8

Всего листов выписки: 788

13.02.2024г. № КУВИ-001/2024-45895407

Кадастровый номер:

78:14:0007628:1154

1	2	3	4	5
257	87024.69	114190.85	-	0.1
258	87024.92	114192.79	-	0.1
259	87025.25	114197.59	-	0.1
260	87025.3	114198.53	-	0.1
261	87025.39	114202.97	-	0.1
262	87025.4	114203.41	-	0.1
263	87025.3	114205.38	-	0.1
264	87024.97	114208.71	-	0.1
265	87024.45	114211.68	-	0.1
266	87023.67	114214.75	-	0.1
267	87022.56	114217.94	-	0.1
268	87020.42	114222.76	-	0.1
269	87019.47	114224.63	-	0.1
270	87018.79	114225.72	-	0.1
271	87016.33	114229.4	-	0.1
272	87015.34	114230.77	-	0.1
273	87012.02	114234.94	-	0.1
274	87011.09	114236.02	-	0.1
275	87006.14	114241.39	-	0.1
276	87000.95	114247.3	-	0.1
277	86999.03	114249.22	-	0.1
278	86995.47	114252.3	-	0.1
279	86993.08	114254.08	-	0.1
280	86988.96	114256.7	-	0.1
281	86988.24	114257.13	-	0.1
282	86987.05	114257.76	-	0.1
283	86981.83	114260.33	-	0.1
284	86981.17	114260.64	-	0.1
285	86972.91	114264.32	-	0.1



ДОКУМЕНТ ПОДПИСАН
ЭЛЕКТРОННОЙ ПОДПИСЬЮ

Сертификат: 00BV056B7401CB38D2B3576ACDC8425108

Владелец: ФЕДЕРАЛЬНАЯ СЛУЖБА ГОСУДАРСТВЕННОЙ

РЕГИСТРАЦИИ, КАДАСТРА И КАРТОГРАФИИ

Действителен: с 27.06.2023 по 19.09.2024

полное наименование должности

инициалы, фамилия

Земельный участок

вид объекта недвижимости

Лист № 56 раздела 4.2

Всего листов раздела 4.2: 472

Всего разделов: 8

Всего листов выписки: 788

13.02.2024г. № КУВИ-001/2024-45895407

Кадастровый номер:

78:14:0007628:1154

1	2	3	4	5
286	86970.45	114265.23	-	0.1
287	86967.31	114266.16	-	0.1
288	86965.56	114266.59	-	0.1
289	86960.56	114267.59	-	0.1
290	86958.57	114267.85	-	0.1
291	86958.82	114268.16	-	0.1
292	86959.18	114268.8	-	0.1
293	86959.83	114270.03	-	0.1
294	86962.05	114277.43	-	0.1
295	86962.22	114279.08	-	0.1
296	86962.31	114281.04	-	0.1
297	86962.09	114283.99	-	0.1
298	86961.8	114285.95	-	0.1
299	86960.58	114290.44	-	0.1
300	86958.88	114294.68	-	0.1
301	86958.78	114294.95	-	0.1
302	86956.19	114301.14	-	0.1
303	86954.91	114304.44	-	0.1
304	86955.01	114306.59	-	0.1
305	86955.17	114307.75	-	0.1
306	86955.75	114308.77	-	0.1
307	86956.12	114309.43	-	0.1
308	86958.79	114314.53	-	0.1
309	86959.07	114315.08	-	0.1
310	86964.89	114327.09	-	0.1
311	86974.18	114346.28	-	0.1
312	86976.19	114350.21	-	0.1
313	86976.65	114350.92	-	0.1
314	86980.81	114356.51	-	0.1



ДОКУМЕНТ ПОДПИСАН
ЭЛЕКТРОННОЙ ПОДПИСЬЮ

Сертификат: 00BV056B7401CB38D2B3576ACDC8425108

Владелец: ФЕДЕРАЛЬНАЯ СЛУЖБА ГОСУДАРСТВЕННОЙ

РЕГИСТРАЦИИ, КАДАСТРА И КАРТОГРАФИИ

Действителен: с 27.06.2023 по 19.09.2024

полное наименование должности

инициалы, фамилия

Земельный участок

вид объекта недвижимости

Лист № 57 раздела 4.2

Всего листов раздела 4.2: 472

Всего разделов: 8

Всего листов выписки: 788

13.02.2024г. № КУВИ-001/2024-45895407

Кадастровый номер:

78:14:0007628:1154

1	2	3	4	5
315	86984.28	114360.16	-	0.1
316	86987.05	114363.86	-	0.1
317	86988.95	114367.12	-	0.1
318	86990.46	114370.38	-	0.1
319	86991.53	114373.37	-	0.1
320	86992.28	114376.04	-	0.1
321	86993.18	114380.37	-	0.1
322	86993.32	114381.13	-	0.1
323	86994.45	114387.83	-	0.1
324	86994.75	114388.02	-	0.1
325	86999.2	114390.77	-	0.1
326	86999.76	114391.13	-	0.1
327	87009.63	114397.68	-	0.1
328	87022	114405.94	-	0.1
329	87022.42	114406.23	-	0.1
330	87028.94	114410.83	-	0.1
331	87030.93	114412.43	-	0.1
332	87032.53	114413.9	-	0.1
333	87033.89	114415.27	-	0.1
334	87035.17	114416.69	-	0.1
335	87036.91	114418.94	-	0.1
336	87038.39	114421.15	-	0.1
337	87039.09	114422.27	-	0.1
338	87039.82	114423.65	-	0.1
339	87040.65	114425.39	-	0.1
340	87042.04	114429.32	-	0.1
341	87043.07	114433.59	-	0.1
342	87043.28	114434.54	-	0.1
343	87044.74	114442.21	-	0.1



ДОКУМЕНТ ПОДПИСАН
ЭЛЕКТРОННОЙ ПОДПИСЬЮ

Сертификат: 00BV056B7401CB38D2B3576ACDC8425108

Владелец: ФЕДЕРАЛЬНАЯ СЛУЖБА ГОСУДАРСТВЕННОЙ

РЕГИСТРАЦИИ, КАДАСТРА И КАРТОГРАФИИ

Действителен: с 27.06.2023 по 19.09.2024

полное наименование должности

инициалы, фамилия

Земельный участок

вид объекта недвижимости

Лист № 58 раздела 4.2

Всего листов раздела 4.2: 472

Всего разделов: 8

Всего листов выписки: 788

13.02.2024г. № КУВИ-001/2024-45895407

Кадастровый номер:

78:14:0007628:1154

1	2	3	4	5
344	87044.86	114442.92	-	0.1
345	87046.14	114451.28	-	0.1
346	87046.22	114451.9	-	0.1
347	87047.1	114459.15	-	0.1
348	87047.17	114459.72	-	0.1
349	87047.78	114466.33	-	0.1
350	87047.86	114468.17	-	0.1
351	87047.86	114468.5	-	0.1
352	87047.8	114472.11	-	0.1
353	87047.6	114474.16	-	0.1
354	87048.24	114474.98	-	0.1
355	87050.76	114482.49	-	0.1
356	87051.27	114486.56	-	0.1
357	87051.41	114488.29	-	0.1
358	87055.67	114599.76	-	0.1
359	87056.46	114620.36	-	0.1
360	87056.47	114621.12	-	0.1
361	87056.42	114622.57	-	0.1
362	87055.92	114629.47	-	0.1
363	87055.31	114633.1	-	0.1
364	87054.47	114636.3	-	0.1
365	87052.45	114641.22	-	0.1
366	87050.75	114643.37	-	0.1
367	87052.79	114650.99	-	0.1
368	87052.33	114655.25	-	0.1
369	87051.02	114661.26	-	0.1
370	87050.64	114662.74	-	0.1
371	87049.23	114667.44	-	0.1
372	87047.94	114672.55	-	0.1



ДОКУМЕНТ ПОДПИСАН
ЭЛЕКТРОННОЙ ПОДПИСЬЮ

Сертификат: 00BV056B7401CB38D2B3576ACDC8425108

Владелец: ФЕДЕРАЛЬНАЯ СЛУЖБА ГОСУДАРСТВЕННОЙ

РЕГИСТРАЦИИ, КАДАСТРА И КАРТОГРАФИИ

Действителен: с 27.06.2023 по 19.09.2024

полное наименование должности

инициалы, фамилия

Земельный участок

вид объекта недвижимости

Лист № 59 раздела 4.2

Всего листов раздела 4.2: 472

Всего разделов: 8

Всего листов выписки: 788

13.02.2024г. № КУВИ-001/2024-45895407

Кадастровый номер:

78:14:0007628:1154

1	2	3	4	5
373	87047.33	114674.51	-	0.1
374	87045.91	114678.4	-	0.1
375	87045.3	114679.88	-	0.1
376	87043.77	114683.21	-	0.1
377	87043.28	114684.2	-	0.1
378	87040.93	114688.64	-	0.1
379	87040.57	114689.29	-	0.1
380	87040.39	114689.61	-	0.1
381	87038.4	114692.92	-	0.1
382	87037.79	114693.86	-	0.1
383	87034.52	114698.66	-	0.1
384	87034.11	114699.24	-	0.1
385	87031.1	114703.34	-	0.1
386	87030.52	114704.09	-	0.1
387	87028.86	114706.14	-	0.1
388	87028.12	114707.01	-	0.1
389	87025.61	114709.76	-	0.1
390	87024.81	114710.59	-	0.1
391	87023.32	114712.06	-	0.1
392	87022.25	114713.03	-	0.1
393	87019.93	114714.99	-	0.1
394	87021.76	114718.72	-	0.1
395	87022.39	114720.13	-	0.1
396	87023.22	114722.22	-	0.1
397	87024.05	114723.16	-	0.1
398	87024.45	114723.61	-	0.1
399	87027.58	114727.35	-	0.1
400	87029.17	114729.54	-	0.1
401	87030.61	114731.82	-	0.1



ДОКУМЕНТ ПОДПИСАН
ЭЛЕКТРОННОЙ ПОДПИСЬЮ

Сертификат: 00ВВ056В7401СВ38D2В3576АСDС8425108

Владелец: ФЕДЕРАЛЬНАЯ СЛУЖБА ГОСУДАРСТВЕННОЙ

РЕГИСТРАЦИИ, КАДАСТРА И КАРТОГРАФИИ

Действителен: с 27.06.2023 по 19.09.2024

полное наименование должности

инициалы, фамилия

Земельный участок

вид объекта недвижимости

Лист № 60 раздела 4.2

Всего листов раздела 4.2: 472

Всего разделов: 8

Всего листов выписки: 788

13.02.2024г. № КУВИ-001/2024-45895407

Кадастровый номер:

78:14:0007628:1154

1	2	3	4	5
402	87031	114732.47	-	0.1
403	87032.12	114734.75	-	0.1
404	87033.02	114736.89	-	0.1
405	87033.98	114739.79	-	0.1
406	87034.57	114742.17	-	0.1
407	87035.16	114746.71	-	0.1
408	87035.2	114749.53	-	0.1
409	87035.2	114749.81	-	0.1
410	87034.63	114754.54	-	0.1
411	87033.96	114757.31	-	0.1
412	87033.09	114760.02	-	0.1
413	87032.08	114762.53	-	0.1
414	87032.02	114762.69	-	0.1
415	87029.24	114769.46	-	0.1
416	87028.06	114771.86	-	0.1
417	87023.17	114777.53	-	0.1
418	87020.43	114779.7	-	0.1
419	87018.01	114781.35	-	0.1
420	87017.21	114781.78	-	0.1
421	87014.6	114783.14	-	0.1
422	87008.45	114785.15	-	0.1
423	87005.94	114785.53	-	0.1
1	87002.89	114785.77	-	0.1
1	86949.15	114741.67	-	0.1
2	86911.04	114743.26	-	0.1
3	86871.08	114744.94	-	0.1
4	86870.13	114745.07	-	0.1
5	86870.31	114751.78	-	0.1
6	86913.23	114750.13	-	0.1



ДОКУМЕНТ ПОДПИСАН
ЭЛЕКТРОННОЙ ПОДПИСЬЮ

Сертификат: 00ВВ056В7401СВ38D2В3576АСDC8425108

Владелец: ФЕДЕРАЛЬНАЯ СЛУЖБА ГОСУДАРСТВЕННОЙ

РЕГИСТРАЦИИ, КАДАСТРА И КАРТОГРАФИИ

Действителен: с 27.06.2023 по 19.09.2024

полное наименование должности

инициалы, фамилия

Земельный участок

вид объекта недвижимости

Лист № 61 раздела 4.2

Всего листов раздела 4.2: 472

Всего разделов: 8

Всего листов выписки: 788

13.02.2024г. № КУВИ-001/2024-45895407

Кадастровый номер:

78:14:0007628:1154

1	2	3	4	5
7	86949.23	114748.54	-	0.1
1	86949.15	114741.67	-	0.1
1	86978.73	114152.27	-	0.1
2	86969.61	114143.89	-	0.1
3	86958.88	114135.23	-	0.1
4	86952.46	114132.44	-	0.1
5	86946.86	114130.95	-	0.1
6	86940.23	114130.48	-	0.1
7	86934.04	114132.27	-	0.1
8	86927.68	114135.68	-	0.1
9	86882.33	114170.35	-	0.1
10	86874.14	114178.9	-	0.1
11	86873.38	114187.01	-	0.1
12	86873.85	114195.04	-	0.1
13	86875.29	114207.93	-	0.1
14	86878.42	114222.36	-	0.1
15	86882.26	114232.17	-	0.1
16	86890.64	114238.27	-	0.1
17	86901.69	114239.29	-	0.1
18	86914.35	114244.95	-	0.1
19	86927.35	114247.64	-	0.1
20	86952.04	114248.81	-	0.1
21	86966.93	114245.84	-	0.1
22	86980.59	114238.39	-	0.1
23	86986.08	114234.16	-	0.1
24	87001.91	114214.77	-	0.1
25	87005.47	114206.11	-	0.1
26	87005.89	114198.56	-	0.1
27	87003.44	114186.33	-	0.1



ДОКУМЕНТ ПОДПИСАН
ЭЛЕКТРОННОЙ ПОДПИСЬЮ

Сертификат: 00ВВ056В7401СВ38D2В3576АСDС8425108

Владелец: ФЕДЕРАЛЬНАЯ СЛУЖБА ГОСУДАРСТВЕННОЙ

РЕГИСТРАЦИИ, КАДАСТРА И КАРТОГРАФИИ

Действителен: с 27.06.2023 по 19.09.2024

полное наименование должности

инициалы, фамилия

Земельный участок

вид объекта недвижимости

Лист № 62 раздела 4.2

Всего листов раздела 4.2: 472

Всего разделов: 8

Всего листов выписки: 788

13.02.2024г. № КУВИ-001/2024-45895407

Кадастровый номер:

78:14:0007628:1154

1	2	3	4	5
28	86999.21	114178.48	-	0.1
29	86987.87	114162.61	-	0.1
1	86978.73	114152.27	-	0.1
1	86941.07	114323.81	-	0.1
2	86938.4	114318.71	-	0.1
3	86936.63	114315.62	-	0.1
4	86935.69	114312.86	-	0.1
5	86935.08	114308.44	-	0.1
6	86934.82	114303.14	-	0.1
7	86935.36	114299.52	-	0.1
8	86937.64	114293.66	-	0.1
9	86940.32	114287.24	-	0.1
10	86942.02	114283	-	0.1
11	86942.31	114281.04	-	0.1
12	86942.15	114279.39	-	0.1
13	86941.5	114278.16	-	0.1
14	86940.75	114277.5	-	0.1
15	86939.51	114276.91	-	0.1
16	86937.97	114276.71	-	0.1
17	86936.04	114277	-	0.1
18	86933.85	114278.33	-	0.1
19	86932.03	114280.22	-	0.1
20	86930.83	114282.34	-	0.1
21	86928.57	114287.66	-	0.1
22	86926.68	114292.51	-	0.1
23	86925.68	114295.96	-	0.1
24	86925.06	114299.53	-	0.1
25	86924.5	114304.55	-	0.1
26	86922.92	114314.39	-	0.1



ДОКУМЕНТ ПОДПИСАН
ЭЛЕКТРОННОЙ ПОДПИСЬЮ

Сертификат: 00BV056B7401CB38D2B3576ACDC8425108

Владелец: ФЕДЕРАЛЬНАЯ СЛУЖБА ГОСУДАРСТВЕННОЙ

РЕГИСТРАЦИИ, КАДАСТРА И КАРТОГРАФИИ

Действителен: с 27.06.2023 по 19.09.2024

полное наименование должности

инициалы, фамилия

Земельный участок

вид объекта недвижимости

Лист № 63 раздела 4.2

Всего листов раздела 4.2: 472

Всего разделов: 8

Всего листов выписки: 788

13.02.2024г. № КУВИ-001/2024-45895407

Кадастровый номер:

78:14:0007628:1154

1	2	3	4	5
27	86921.7	114321.38	-	0.1
28	86920.33	114328.22	-	0.1
29	86915.76	114346.55	-	0.1
30	86914.02	114353.28	-	0.1
31	86912.88	114358.89	-	0.1
32	86911.71	114370.59	-	0.1
33	86910.63	114377.5	-	0.1
34	86908.84	114386.11	-	0.1
35	86908.44	114388.3	-	0.1
36	86908.47	114390.21	-	0.1
37	86908.75	114391.46	-	0.1
38	86909.38	114392.51	-	0.1
39	86910.68	114393.67	-	0.1
40	86916.27	114397.89	-	0.1
41	86920.79	114401.51	-	0.1
42	86922.92	114403.3	-	0.1
43	86925.36	114405.78	-	0.1
44	86927.17	114408.29	-	0.1
45	86928.79	114411.7	-	0.1
46	86929.83	114414.44	-	0.1
47	86931.49	114419.23	-	0.1
48	86931.64	114423.5	-	0.1
49	86931.88	114427.88	-	0.1
50	86932.38	114432.36	-	0.1
51	86933.87	114445.82	-	0.1
52	86934.63	114456.99	-	0.1
53	86934.85	114465.97	-	0.1
54	86935.13	114474.37	-	0.1
55	86934.82	114477.41	-	0.1



ДОКУМЕНТ ПОДПИСАН
ЭЛЕКТРОННОЙ ПОДПИСЬЮ

Сертификат: 00BV056B7401CB38D2B3576ACDC8425108

Владелец: ФЕДЕРАЛЬНАЯ СЛУЖБА ГОСУДАРСТВЕННОЙ

РЕГИСТРАЦИИ, КАДАСТРА И КАРТОГРАФИИ

Действителен: с 27.06.2023 по 19.09.2024

полное наименование должности

инициалы, фамилия

Земельный участок

вид объекта недвижимости

Лист № 64 раздела 4.2

Всего листов раздела 4.2: 472

Всего разделов: 8

Всего листов выписки: 788

13.02.2024г. № КУВИ-001/2024-45895407

Кадастровый номер:

78:14:0007628:1154

1	2	3	4	5
56	86933.99	114481.65	-	0.1
57	86933.47	114485.54	-	0.1
58	86932.2	114493.68	-	0.1
59	86931.35	114501.57	-	0.1
60	86931.26	114510.48	-	0.1
61	86931.43	114522.79	-	0.1
62	86931.78	114536.78	-	0.1
63	86932.24	114541.22	-	0.1
64	86933.05	114546.01	-	0.1
65	86935.1	114554.7	-	0.1
66	86936.82	114561.64	-	0.1
67	86938.8	114566.74	-	0.1
68	86941.28	114571.92	-	0.1
69	86950.31	114592.14	-	0.1
70	86955.37	114603.22	-	0.1
71	86960.28	114613.88	-	0.1
72	86962.83	114619.52	-	0.1
73	86963.47	114622.17	-	0.1
74	86963.48	114627.38	-	0.1
75	86963.17	114633.26	-	0.1
76	86962.22	114639.9	-	0.1
77	86960.57	114649.26	-	0.1
78	86959.17	114656.42	-	0.1
79	86958.57	114660.26	-	0.1
80	86958.3	114663.51	-	0.1
81	86958.33	114666.24	-	0.1
82	86958.68	114669.6	-	0.1
83	86959.31	114673.06	-	0.1
84	86960.24	114676.71	-	0.1



ДОКУМЕНТ ПОДПИСАН
ЭЛЕКТРОННОЙ ПОДПИСЬЮ

Сертификат: 00BV056B7401CB38D2B3576ACDC8425108

Владелец: ФЕДЕРАЛЬНАЯ СЛУЖБА ГОСУДАРСТВЕННОЙ

РЕГИСТРАЦИИ, КАДАСТРА И КАРТОГРАФИИ

Действителен: с 27.06.2023 по 19.09.2024

полное наименование должности

инициалы, фамилия

Земельный участок

вид объекта недвижимости

Лист № 65 раздела 4.2

Всего листов раздела 4.2: 472

Всего разделов: 8

Всего листов выписки: 788

13.02.2024г. № КУВИ-001/2024-45895407

Кадастровый номер:

78:14:0007628:1154

1	2	3	4	5
85	86962.32	114682.61	-	0.1
86	86963.64	114685.98	-	0.1
87	86965.48	114689.29	-	0.1
88	86967.16	114691.36	-	0.1
89	86968.98	114693.04	-	0.1
90	86974.6	114696.86	-	0.1
91	86979.03	114699.98	-	0.1
92	86981.21	114701.68	-	0.1
93	86983.44	114703.75	-	0.1
94	86985.07	114705.63	-	0.1
95	86986.51	114707.97	-	0.1
96	86987.47	114710.34	-	0.1
97	86988.22	114714.17	-	0.1
98	86988.46	114717.49	-	0.1
99	86988.13	114727.04	-	0.1
100	86988.3	114729.51	-	0.1
101	86988.14	114732.01	-	0.1
102	86987.03	114734.79	-	0.1
103	86985.81	114736.27	-	0.1
104	86983.94	114737.64	-	0.1
105	86981.57	114738.78	-	0.1
106	86978.76	114739.88	-	0.1
107	86975.87	114740.56	-	0.1
108	86972.84	114740.75	-	0.1
109	86967.24	114741.08	-	0.1
110	86962.04	114741.27	-	0.1
111	86961.84	114747.96	-	0.1
112	86972.65	114747.63	-	0.1
113	86972.87	114748.63	-	0.1



ДОКУМЕНТ ПОДПИСАН
ЭЛЕКТРОННОЙ ПОДПИСЬЮ

Сертификат: 00ВВ056В7401СВ38D2В3576АСDС8425108

Владелец: ФЕДЕРАЛЬНАЯ СЛУЖБА ГОСУДАРСТВЕННОЙ

РЕГИСТРАЦИИ, КАДАСТРА И КАРТОГРАФИИ

Действителен: с 27.06.2023 по 19.09.2024

полное наименование должности

инициалы, фамилия

Земельный участок

вид объекта недвижимости

Лист № 66 раздела 4.2

Всего листов раздела 4.2: 472

Всего разделов: 8

Всего листов выписки: 788

13.02.2024г. № КУВИ-001/2024-45895407

Кадастровый номер:

78:14:0007628:1154

1	2	3	4	5
114	86974.47	114750.27	-	0.1
115	86978.44	114753.51	-	0.1
116	86985.92	114758.94	-	0.1
117	86989.75	114761.36	-	0.1
118	86992.83	114763.02	-	0.1
119	86995.69	114764.25	-	0.1
120	86999.46	114765.34	-	0.1
121	87002.89	114765.77	-	0.1
122	87005.4	114765.38	-	0.1
123	87008.01	114764.03	-	0.1
124	87010.74	114761.86	-	0.1
125	87013.62	114756.61	-	0.1
126	87015.03	114752.6	-	0.1
127	87015.2	114749.81	-	0.1
128	87015.16	114746.99	-	0.1
129	87014.57	114744.61	-	0.1
130	87013.68	114742.47	-	0.1
131	87012.24	114740.19	-	0.1
132	87009.11	114736.45	-	0.1
133	87007.37	114734.5	-	0.1
134	87005.56	114731.93	-	0.1
135	87003.81	114727.54	-	0.1
136	86998.8	114717.34	-	0.1
137	86996.69	114709.68	-	0.1
138	86997.89	114707.02	-	0.1
139	86999.49	114705.48	-	0.1
140	87001.36	114704.2	-	0.1
141	87006.12	114700.48	-	0.1
142	87009.32	114697.77	-	0.1



ДОКУМЕНТ ПОДПИСАН
ЭЛЕКТРОННОЙ ПОДПИСЬЮ

Сертификат: 00BV056B7401CB38D2B3576ACDC8425108

Владелец: ФЕДЕРАЛЬНАЯ СЛУЖБА ГОСУДАРСТВЕННОЙ

РЕГИСТРАЦИИ, КАДАСТРА И КАРТОГРАФИИ

Действителен: с 27.06.2023 по 19.09.2024

полное наименование должности

инициалы, фамилия

Земельный участок

вид объекта недвижимости

Лист № 67 раздела 4.2

Всего листов раздела 4.2: 472

Всего разделов: 8

Всего листов выписки: 788

13.02.2024г. № КУВИ-001/2024-45895407

Кадастровый номер:

78:14:0007628:1154

1	2	3	4	5
143	87010.81	114696.31	-	0.1
144	87013.32	114693.55	-	0.1
145	87014.98	114691.5	-	0.1
146	87017.99	114687.4	-	0.1
147	87021.26	114682.6	-	0.1
148	87023.25	114679.29	-	0.1
149	87025.6	114674.85	-	0.1
150	87027.13	114671.53	-	0.1
151	87028.55	114667.64	-	0.1
152	87029.95	114662.11	-	0.1
153	87031.48	114657	-	0.1
154	87032.79	114650.99	-	0.1
155	87033.28	114646.22	-	0.1
156	87032.66	114642.03	-	0.1
157	87030.69	114641.87	-	0.1
158	87027.93	114650.56	-	0.1
159	87026.43	114655.2	-	0.1
160	87023.8	114662.87	-	0.1
161	87021.77	114667.88	-	0.1
162	87016.28	114677.82	-	0.1
163	87011.23	114685.87	-	0.1
164	87008.56	114689.3	-	0.1
165	87005.57	114692.82	-	0.1
166	87003.32	114695.09	-	0.1
167	87000.57	114697.51	-	0.1
168	86998.31	114699.07	-	0.1
169	86996.34	114700.05	-	0.1
170	86994.55	114700.68	-	0.1
171	86992.86	114700.71	-	0.1



ДОКУМЕНТ ПОДПИСАН
ЭЛЕКТРОННОЙ ПОДПИСЬЮ

Сертификат: 00BV056B7401CB38D2B3576ACDC8425108

Владелец: ФЕДЕРАЛЬНАЯ СЛУЖБА ГОСУДАРСТВЕННОЙ

РЕГИСТРАЦИИ, КАДАСТРА И КАРТОГРАФИИ

Действителен: с 27.06.2023 по 19.09.2024

полное наименование должности

инициалы, фамилия

Земельный участок

вид объекта недвижимости

Лист № 68 раздела 4.2

Всего листов раздела 4.2: 472

Всего разделов: 8

Всего листов выписки: 788

13.02.2024г. № КУВИ-001/2024-45895407

Кадастровый номер:

78:14:0007628:1154

1	2	3	4	5
172	86991.35	114700.27	-	0.1
173	86983.98	114695.5	-	0.1
174	86980.67	114693.41	-	0.1
175	86977.78	114691.19	-	0.1
176	86975.04	114688.18	-	0.1
177	86972.45	114684.55	-	0.1
178	86970.94	114682.21	-	0.1
179	86969.83	114680.03	-	0.1
180	86968.6	114675.96	-	0.1
181	86967.88	114672.48	-	0.1
182	86967.41	114668.59	-	0.1
183	86967.31	114664.81	-	0.1
184	86967.6	114659.16	-	0.1
185	86968.31	114650.75	-	0.1
186	86969.42	114642.29	-	0.1
187	86970.7	114636.25	-	0.1
188	86972.42	114628.04	-	0.1
189	86973.55	114622.77	-	0.1
190	86973.88	114619.46	-	0.1
191	86973.62	114617.29	-	0.1
192	86973.04	114615.6	-	0.1
193	86971.64	114613.24	-	0.1
194	86967.39	114607.43	-	0.1
195	86964.29	114603.17	-	0.1
196	86963.23	114601.36	-	0.1
197	86961.9	114598.53	-	0.1
198	86957.82	114588.03	-	0.1
199	86951.67	114571.47	-	0.1
200	86949.35	114565.11	-	0.1



ДОКУМЕНТ ПОДПИСАН
ЭЛЕКТРОННОЙ ПОДПИСЬЮ

Сертификат: 00BV056B7401CB38D2B3576ACDC8425108

Владелец: ФЕДЕРАЛЬНАЯ СЛУЖБА ГОСУДАРСТВЕННОЙ

РЕГИСТРАЦИИ, КАДАСТРА И КАРТОГРАФИИ

Действителен: с 27.06.2023 по 19.09.2024

полное наименование должности

инициалы, фамилия

Земельный участок

вид объекта недвижимости

Лист № 69 раздела 4.2

Всего листов раздела 4.2: 472

Всего разделов: 8

Всего листов выписки: 788

13.02.2024г. № КУВИ-001/2024-45895407

Кадастровый номер:

78:14:0007628:1154

1	2	3	4	5
201	86944.78	114553.74	-	0.1
202	86943.41	114548.91	-	0.1
203	86942.38	114543.22	-	0.1
204	86941.94	114539.49	-	0.1
205	86941.77	114535.21	-	0.1
206	86941.98	114529.02	-	0.1
207	86942.1	114519.43	-	0.1
208	86942.19	114510.29	-	0.1
209	86941.95	114504.09	-	0.1
210	86942.35	114500.91	-	0.1
211	86943.05	114498.35	-	0.1
212	86946.32	114489.37	-	0.1
213	86947.76	114485.64	-	0.1
214	86948.71	114482.09	-	0.1
215	86949.18	114478.03	-	0.1
216	86949.95	114474.46	-	0.1
217	86952.14	114469.98	-	0.1
218	86954.17	114464.58	-	0.1
219	86954.8	114462.05	-	0.1
220	86954.97	114459.63	-	0.1
221	86955.45	114450.42	-	0.1
222	86956.04	114444.41	-	0.1
223	86956.84	114441.1	-	0.1
224	86957.82	114438.87	-	0.1
225	86959.05	114436.81	-	0.1
226	86965	114428.61	-	0.1
227	86969.71	114421.35	-	0.1
228	86972.92	114416.27	-	0.1
229	86974.92	114413.25	-	0.1



ДОКУМЕНТ ПОДПИСАН
ЭЛЕКТРОННОЙ ПОДПИСЬЮ

Сертификат: 00ВВ056В7401СВ38D2В3576АСDC8425108

Владелец: ФЕДЕРАЛЬНАЯ СЛУЖБА ГОСУДАРСТВЕННОЙ

РЕГИСТРАЦИИ, КАДАСТРА И КАРТОГРАФИИ

Действителен: с 27.06.2023 по 19.09.2024

полное наименование должности

инициалы, фамилия

Земельный участок

вид объекта недвижимости

Лист № 70 раздела 4.2

Всего листов раздела 4.2: 472

Всего разделов: 8

Всего листов выписки: 788

13.02.2024г. № КУВИ-001/2024-45895407

Кадастровый номер:

78:14:0007628:1154

1	2	3	4	5
230	86975.77	114412.5	-	0.1
231	86977.36	114411.72	-	0.1
232	86978.59	114411.58	-	0.1
233	86980.05	114411.86	-	0.1
234	86981.75	114412.68	-	0.1
235	86983.71	114414.21	-	0.1
236	86990.99	114420.22	-	0.1
237	86994.59	114423.38	-	0.1
238	86997.69	114425.18	-	0.1
239	87006.09	114429.4	-	0.1
240	87012.08	114433.27	-	0.1
241	87013.91	114434.66	-	0.1
242	87015.22	114436.18	-	0.1
243	87016.09	114438.19	-	0.1
244	87017.15	114442.44	-	0.1
245	87019.94	114453.22	-	0.1
246	87020.99	114459.61	-	0.1
247	87022.09	114465.09	-	0.1
248	87022.52	114467.98	-	0.1
249	87023.35	114470.68	-	0.1
250	87024.46	114472.53	-	0.1
251	87025.48	114473.44	-	0.1
252	87027.53	114473.31	-	0.1
253	87027.8	114471.78	-	0.1
254	87027.86	114468.17	-	0.1
255	87027.25	114461.56	-	0.1
256	87026.37	114454.31	-	0.1
257	87025.09	114445.95	-	0.1
258	87023.63	114438.28	-	0.1



ДОКУМЕНТ ПОДПИСАН
ЭЛЕКТРОННОЙ ПОДПИСЬЮ

Сертификат: 00BV056B7401CB38D2B3576ACDC8425108

Владелец: ФЕДЕРАЛЬНАЯ СЛУЖБА ГОСУДАРСТВЕННОЙ

РЕГИСТРАЦИИ, КАДАСТРА И КАРТОГРАФИИ

Действителен: с 27.06.2023 по 19.09.2024

полное наименование должности

инициалы, фамилия

Земельный участок

вид объекта недвижимости

Лист № 71 раздела 4.2

Всего листов раздела 4.2: 472

Всего разделов: 8

Всего листов выписки: 788

13.02.2024г. № КУВИ-001/2024-45895407

Кадастровый номер:

78:14:0007628:1154

1	2	3	4	5
259	87022.6	114434.01	-	0.1
260	87021.77	114432.27	-	0.1
261	87020.29	114430.06	-	0.1
262	87019.02	114428.64	-	0.1
263	87017.41	114427.17	-	0.1
264	87010.89	114422.57	-	0.1
265	86998.52	114414.31	-	0.1
266	86988.7	114407.79	-	0.1
267	86984.08	114404.94	-	0.1
268	86978.94	114401.63	-	0.1
269	86977.02	114400.17	-	0.1
270	86976.09	114398.07	-	0.1
271	86975.31	114394.63	-	0.1
272	86973.6	114384.44	-	0.1
273	86972.7	114380.11	-	0.1
274	86971.63	114377.12	-	0.1
275	86969.77	114373.93	-	0.1
276	86965.48	114369.41	-	0.1
277	86960.19	114362.3	-	0.1
278	86958.84	114360.19	-	0.1
279	86956.28	114355.2	-	0.1
280	86946.89	114335.81	-	0.1
1	86941.07	114323.81	-	0.1
1	86990.05	114641.42	-	0.1
2	86988.09	114641.46	-	0.1
3	86979.95	114641.62	-	0.1
4	86979.95	114640.93	-	0.1
5	86976.96	114640.9	-	0.1
6	86977.19	114650.89	-	0.1



ДОКУМЕНТ ПОДПИСАН
ЭЛЕКТРОННОЙ ПОДПИСЬЮ

Сертификат: 00BV056B7401CB38D2B3576ACDC8425108

Владелец: ФЕДЕРАЛЬНАЯ СЛУЖБА ГОСУДАРСТВЕННОЙ

РЕГИСТРАЦИИ, КАДАСТРА И КАРТОГРАФИИ

Действителен: с 27.06.2023 по 19.09.2024

полное наименование должности

инициалы, фамилия

Земельный участок

вид объекта недвижимости

Лист № 72 раздела 4.2

Всего листов раздела 4.2: 472

Всего разделов: 8

Всего листов выписки: 788

13.02.2024г. № КУВИ-001/2024-45895407

Кадастровый номер:

78:14:0007628:1154

1	2	3	4	5
7	86976.48	114650.91	-	0.1
8	86976.67	114659.79	-	0.1
9	86987.64	114659.58	-	0.1
10	86987.56	114660.52	-	0.1
11	86987.32	114665.05	-	0.1
12	86987.38	114667.11	-	0.1
13	86987.63	114669.25	-	0.1
14	86988	114671.03	-	0.1
15	86988.43	114672.43	-	0.1
16	86988.99	114673.29	-	0.1
17	86990.63	114675.6	-	0.1
18	86991.38	114676.41	-	0.1
19	86992.12	114676.99	-	0.1
20	86992.55	114677.26	-	0.1
21	86993.04	114676.68	-	0.1
22	86994.83	114674.38	-	0.1
23	86999.04	114667.66	-	0.1
24	87003.67	114659.28	-	0.1
25	87006.17	114659.23	-	0.1
26	87006.19	114659.66	-	0.1
27	87007.8	114659.61	-	0.1
28	87007.78	114659.2	-	0.1
29	87015.71	114659.05	-	0.1
30	87015.67	114657.35	-	0.1
31	87017.19	114657.32	-	0.1
32	87017.11	114655.79	-	0.1
33	87015.63	114655.84	-	0.1
34	87015.27	114640.15	-	0.1
35	87012.39	114640.34	-	0.1



ДОКУМЕНТ ПОДПИСАН
ЭЛЕКТРОННОЙ ПОДПИСЬЮ

Сертификат: 00BV056B7401CB38D2B3576ACDC8425108

Владелец: ФЕДЕРАЛЬНАЯ СЛУЖБА ГОСУДАРСТВЕННОЙ

РЕГИСТРАЦИИ, КАДАСТРА И КАРТОГРАФИИ

Действителен: с 27.06.2023 по 19.09.2024

полное наименование должности

инициалы, фамилия

Земельный участок

вид объекта недвижимости

Лист № 73 раздела 4.2

Всего листов раздела 4.2: 472

Всего разделов: 8

Всего листов выписки: 788

13.02.2024г. № КУВИ-001/2024-45895407

Кадастровый номер:

78:14:0007628:1154

1	2	3	4	5
36	87012.41	114640.94	-	0.1
37	87010.42	114640.98	-	0.1
38	87010.61	114640.56	-	0.1
39	87012.49	114638.68	-	0.1
40	87010.91	114634.45	-	0.1
41	87010.09	114630.19	-	0.1
42	87009.76	114627.56	-	0.1
43	87008.02	114597.21	-	0.1
44	87008.01	114596.92	-	0.1
45	87005.89	114547.5	-	0.1
46	87004.81	114521.35	-	0.1
47	87003.56	114488.11	-	0.1
48	87003.55	114487.36	-	0.1
49	87003.62	114485.74	-	0.1
50	87003.86	114482.79	-	0.1
51	87005.15	114478.65	-	0.1
52	87004.23	114476.56	-	0.1
53	87003.4	114473.86	-	0.1
54	87002.74	114470.91	-	0.1
55	87002.38	114468.53	-	0.1
56	87001.57	114464.47	-	0.1
57	87000.66	114459.25	-	0.1
58	87006.26	114459.08	-	0.1
59	87006.28	114458.75	-	0.1
60	87008.77	114458.66	-	0.1
61	87008.37	114450.07	-	0.1
62	87002.83	114450.38	-	0.1
63	87000.75	114446.4	-	0.1
64	86998.29	114443.83	-	0.1



ДОКУМЕНТ ПОДПИСАН
ЭЛЕКТРОННОЙ ПОДПИСЬЮ

Сертификат: 00BV056B7401CB38D2B3576ACDC8425108

Владелец: ФЕДЕРАЛЬНАЯ СЛУЖБА ГОСУДАРСТВЕННОЙ

РЕГИСТРАЦИИ, КАДАСТРА И КАРТОГРАФИИ

Действителен: с 27.06.2023 по 19.09.2024

полное наименование должности

инициалы, фамилия

Земельный участок

вид объекта недвижимости

Лист № 74 раздела 4.2

Всего листов раздела 4.2: 472

Всего разделов: 8

Всего листов выписки: 788

13.02.2024г. № КУВИ-001/2024-45895407

Кадастровый номер:

78:14:0007628:1154

1	2	3	4	5
65	86996.65	114442.66	-	0.1
66	86992.96	114441	-	0.1
67	86988.61	114440.45	-	0.1
68	86985.34	114441.15	-	0.1
69	86984.55	114440.68	-	0.1
70	86982.14	114438.94	-	0.1
71	86981.78	114439.5	-	0.1
72	86981.19	114440.36	-	0.1
73	86975.81	114447.77	-	0.1
74	86975.68	114449.17	-	0.1
75	86974.74	114451.67	-	0.1
76	86969.09	114451.92	-	0.1
77	86969.31	114460.25	-	0.1
78	86971.91	114460.19	-	0.1
79	86971.96	114461.1	-	0.1
80	86974.92	114460.99	-	0.1
81	86974.75	114463.45	-	0.1
82	86974.39	114465.72	-	0.1
83	86973.58	114469.41	-	0.1
84	86972.89	114471.62	-	0.1
85	86970.86	114477.02	-	0.1
86	86970.11	114478.76	-	0.1
87	86968.99	114481.04	-	0.1
88	86968.94	114481.3	-	0.1
89	86968.58	114484.41	-	0.1
90	86968.03	114487.27	-	0.1
91	86967.08	114490.82	-	0.1
92	86966.42	114492.83	-	0.1
93	86965.05	114496.39	-	0.1



ДОКУМЕНТ ПОДПИСАН
ЭЛЕКТРОННОЙ ПОДПИСЬЮ

Сертификат: 00ВВ056В7401СВ38D2В3576АСDC8425108

Владелец: ФЕДЕРАЛЬНАЯ СЛУЖБА ГОСУДАРСТВЕННОЙ

РЕГИСТРАЦИИ, КАДАСТРА И КАРТОГРАФИИ

Действителен: с 27.06.2023 по 19.09.2024

полное наименование должности

инициалы, фамилия

Земельный участок

вид объекта недвижимости

Лист № 75 раздела 4.2

Всего листов раздела 4.2: 472

Всего разделов: 8

Всего листов выписки: 788

13.02.2024г. № КУВИ-001/2024-45895407

Кадастровый номер:

78:14:0007628:1154

1	2	3	4	5
94	86962.13	114504.42	-	0.1
95	86962.01	114504.83	-	0.1
96	86962	114504.96	-	0.1
97	86962.18	114509.51	-	0.1
98	86962.19	114510.29	-	0.1
99	86962.19	114510.49	-	0.1
100	86962.1	114519.68	-	0.1
101	86961.98	114529.27	-	0.1
102	86961.97	114529.7	-	0.1
103	86961.78	114535.15	-	0.1
104	86961.89	114537.92	-	0.1
105	86962.17	114540.26	-	0.1
106	86962.92	114544.39	-	0.1
107	86963.74	114547.27	-	0.1
108	86967.91	114557.65	-	0.1
109	86968.14	114558.26	-	0.1
110	86970.44	114564.56	-	0.1
111	86976.52	114580.93	-	0.1
112	86980.29	114590.64	-	0.1
113	86980.95	114592.04	-	0.1
114	86981.05	114592.21	-	0.1
115	86983.55	114595.64	-	0.1
116	86987.78	114601.43	-	0.1
117	86988.84	114603.04	-	0.1
118	86990.24	114605.4	-	0.1
119	86990.36	114605.6	-	0.1
120	86991.95	114609.1	-	0.1
121	86992.53	114610.79	-	0.1
122	86993.48	114614.92	-	0.1



ДОКУМЕНТ ПОДПИСАН
ЭЛЕКТРОННОЙ ПОДПИСЬЮ

Сертификат: 00ВВ056В7401СВ38D2В3576АСDС8425108

Владелец: ФЕДЕРАЛЬНАЯ СЛУЖБА ГОСУДАРСТВЕННОЙ

РЕГИСТРАЦИИ, КАДАСТРА И КАРТОГРАФИИ

Действителен: с 27.06.2023 по 19.09.2024

полное наименование должности

инициалы, фамилия

Земельный участок

вид объекта недвижимости

Лист № 76 раздела 4.2

Всего листов раздела 4.2: 472

Всего разделов: 8

Всего листов выписки: 788

13.02.2024г. № КУВИ-001/2024-45895407

Кадастровый номер:

78:14:0007628:1154

1	2	3	4	5
123	86993.74	114617.09	-	0.1
124	86993.88	114619.46	-	0.1
125	86993.78	114621.43	-	0.1
126	86993.45	114624.74	-	0.1
127	86993.11	114626.96	-	0.1
128	86991.99	114632.19	-	0.1
129	86990.27	114640.4	-	0.1
1	86990.05	114641.42	-	0.1
1	87030.92	114484.98	-	0.1
2	87029.51	114483.62	-	0.1
3	87025.57	114483.3	-	0.1
4	87023.79	114484.41	-	0.1
5	87023.55	114487.36	-	0.1
6	87024.8	114520.6	-	0.1
7	87025.87	114546.68	-	0.1
8	87027.99	114596.06	-	0.1
9	87029.73	114626.41	-	0.1
10	87030.55	114630.67	-	0.1
11	87031.66	114631.73	-	0.1
12	87034.18	114632.11	-	0.1
13	87035.13	114631.22	-	0.1
14	87035.97	114628.02	-	0.1
15	87036.47	114621.12	-	0.1
16	87035.69	114600.53	-	0.1
17	87031.43	114489.05	-	0.1
1	87030.92	114484.98	-	0.1



ДОКУМЕНТ ПОДПИСАН
ЭЛЕКТРОННОЙ ПОДПИСЬЮ

Сертификат: 00ВВ056В7401СВ38D2В3576АСDС8425108

Владелец: ФЕДЕРАЛЬНАЯ СЛУЖБА ГОСУДАРСТВЕННОЙ

РЕГИСТРАЦИИ, КАДАСТРА И КАРТОГРАФИИ

Действителен: с 27.06.2023 по 19.09.2024

полное наименование должности

инициалы, фамилия

Земельный участок

вид объекта недвижимости

Лист № 77 раздела 4.2

Всего листов раздела 4.2: 472

Всего разделов: 8

Всего листов выписки: 788

13.02.2024г. № КУВИ-001/2024-45895407

Кадастровый номер:

78:14:0007628:1154

Сведения о характерных точках границы части (частей) земельного участка

Учетный номер части: 78:14:0007628:1154/13

Система координат СК-1964

Номер точки	Координаты, м		Описание закрепления на местности	Средняя квадратичная погрешность определения координат характерных точек границ земельного участка, м
	X	Y		
1	2	3	4	5
1	87125.09	114198.97	-	0.1
2	87125.42	114208.97	-	0.1
3	87119.54	114209.21	-	0.1
4	87119.15	114217.31	-	0.1
5	87119.13	114217.52	-	0.1
6	87119.11	114217.73	-	0.1
7	87119.07	114217.92	-	0.1
8	87119.04	114218.13	-	0.1
9	87118.98	114218.36	-	0.1
10	87118.93	114218.53	-	0.1
11	87118.85	114218.77	-	0.1
12	87118.8	114218.92	-	0.1
13	87118.7	114219.13	-	0.1
14	87118.63	114219.3	-	0.1
15	87118.51	114219.51	-	0.1
16	87118.43	114219.66	-	0.1
17	87118.29	114219.87	-	0.1
18	87118.2	114220.01	-	0.1
19	87118.03	114220.22	-	0.1
20	87117.94	114220.33	-	0.1
21	87117.79	114220.5	-	0.1
22	87117.66	114220.63	-	0.1
23	87117.51	114220.77	-	0.1
24	87117.35	114220.91	-	0.1



ДОКУМЕНТ ПОДПИСАН
ЭЛЕКТРОННОЙ ПОДПИСЬЮ

Сертификат: 00BV056V7401CB38D2B3576ACDC8425108

Владелец: ФЕДЕРАЛЬНАЯ СЛУЖБА ГОСУДАРСТВЕННОЙ

РЕГИСТРАЦИИ, КАДАСТРА И КАРТОГРАФИИ

Действителен: с 27.06.2023 по 19.09.2024

полное наименование должности

инициалы, фамилия

Земельный участок

вид объекта недвижимости

Лист № 78 раздела 4.2

Всего листов раздела 4.2: 472

Всего разделов: 8

Всего листов выписки: 788

13.02.2024г. № КУВИ-001/2024-45895407

Кадастровый номер:

78:14:0007628:1154

1	2	3	4	5
25	87117.15	114221.07	-	0.1
26	87117.03	114221.16	-	0.1
27	87116.82	114221.29	-	0.1
28	87116.68	114221.38	-	0.1
29	87116.49	114221.49	-	0.1
30	87116.31	114221.58	-	0.1
31	87116.11	114221.67	-	0.1
32	87115.93	114221.74	-	0.1
33	87115.75	114221.8	-	0.1
34	87115.54	114221.87	-	0.1
35	87115.37	114221.92	-	0.1
36	87115.14	114221.97	-	0.1
37	87114.94	114222	-	0.1
38	87114.73	114222.04	-	0.1
39	87114.48	114222.06	-	0.1
40	87114.32	114222.07	-	0.1
41	87101.67	114222.36	-	0.1
42	87101.55	114222.36	-	0.1
43	87101.4	114222.36	-	0.1
44	87101.25	114222.35	-	0.1
45	87100.97	114222.32	-	0.1
46	87100.84	114222.31	-	0.1
47	87100.58	114222.26	-	0.1
48	87100.44	114222.24	-	0.1
49	87100.32	114222.21	-	0.1
50	87100.17	114222.16	-	0.1
51	87100.04	114222.13	-	0.1
52	87099.93	114222.09	-	0.1
53	87099.78	114222.03	-	0.1



ДОКУМЕНТ ПОДПИСАН
ЭЛЕКТРОННОЙ ПОДПИСЬЮ

Сертификат: 00ВВ056В7401СВ38D2В3576АСDС8425108

Владелец: ФЕДЕРАЛЬНАЯ СЛУЖБА ГОСУДАРСТВЕННОЙ

РЕГИСТРАЦИИ, КАДАСТРА И КАРТОГРАФИИ

Действителен: с 27.06.2023 по 19.09.2024

полное наименование должности

инициалы, фамилия

Земельный участок

вид объекта недвижимости

Лист № 79 раздела 4.2

Всего листов раздела 4.2: 472

Всего разделов: 8

Всего листов выписки: 788

13.02.2024г. № КУВИ-001/2024-45895407

Кадастровый номер:

78:14:0007628:1154

1	2	3	4	5
54	87099.65	114221.99	-	0.1
55	87099.54	114221.94	-	0.1
56	87099.42	114221.88	-	0.1
57	87099.27	114221.81	-	0.1
58	87099.05	114221.69	-	0.1
59	87098.92	114221.61	-	0.1
60	87098.81	114221.55	-	0.1
61	87098.7	114221.46	-	0.1
62	87098.57	114221.38	-	0.1
63	87098.48	114221.3	-	0.1
64	87098.25	114221.12	-	0.1
65	87098.16	114221.04	-	0.1
66	87098.06	114220.94	-	0.1
67	87097.95	114220.83	-	0.1
68	87097.87	114220.74	-	0.1
69	87097.78	114220.64	-	0.1
70	87097.68	114220.52	-	0.1
71	87097.6	114220.43	-	0.1
72	87097.53	114220.33	-	0.1
73	87097.43	114220.19	-	0.1
74	87097.36	114220.09	-	0.1
75	87097.3	114219.98	-	0.1
76	87097.21	114219.84	-	0.1
77	87097.15	114219.74	-	0.1
78	87097.09	114219.6	-	0.1
79	87097.02	114219.48	-	0.1
80	87096.97	114219.37	-	0.1
81	87096.91	114219.21	-	0.1
82	87096.86	114219.09	-	0.1



ДОКУМЕНТ ПОДПИСАН
ЭЛЕКТРОННОЙ ПОДПИСЬЮ

Сертификат: 00ВВ056В7401СВ38D2В3576АСDС8425108

Владелец: ФЕДЕРАЛЬНАЯ СЛУЖБА ГОСУДАРСТВЕННОЙ

РЕГИСТРАЦИИ, КАДАСТРА И КАРТОГРАФИИ

Действителен: с 27.06.2023 по 19.09.2024

полное наименование должности

инициалы, фамилия

Земельный участок

вид объекта недвижимости

Лист № 80 раздела 4.2

Всего листов раздела 4.2: 472

Всего разделов: 8

Всего листов выписки: 788

13.02.2024г. № КУВИ-001/2024-45895407

Кадастровый номер:

78:14:0007628:1154

1	2	3	4	5
83	87096.82	114218.98	-	0.1
84	87096.78	114218.83	-	0.1
85	87096.74	114218.7	-	0.1
86	87096.7	114218.58	-	0.1
87	87096.67	114218.43	-	0.1
88	87096.64	114218.3	-	0.1
89	87096.62	114218.18	-	0.1
90	87096.6	114218.04	-	0.1
91	87096.58	114217.89	-	0.1
92	87096.57	114217.77	-	0.1
93	87096.43	114216.05	-	0.1
94	87096.41	114215.64	-	0.1
95	87096.43	114215.23	-	0.1
96	87096.48	114214.82	-	0.1
97	87096.57	114214.41	-	0.1
98	87096.68	114214.02	-	0.1
99	87096.83	114213.63	-	0.1
100	87097.02	114213.26	-	0.1
101	87097.23	114212.9	-	0.1
102	87097.47	114212.57	-	0.1
103	87097.74	114212.25	-	0.1
104	87098.03	114211.96	-	0.1
105	87098.34	114211.69	-	0.1
106	87098.76	114211.4	-	0.1
107	87098.82	114216.57	-	0.1
108	87109.01	114216.59	-	0.1
109	87109	114212.19	-	0.1
110	87109.38	114212.18	-	0.1
111	87109.77	114204.2	-	0.1



ДОКУМЕНТ ПОДПИСАН
ЭЛЕКТРОННОЙ ПОДПИСЬЮ

Сертификат: 00ВВ056В7401СВ38D2В3576АСDC8425108

Владелец: ФЕДЕРАЛЬНАЯ СЛУЖБА ГОСУДАРСТВЕННОЙ

РЕГИСТРАЦИИ, КАДАСТРА И КАРТОГРАФИИ

Действителен: с 27.06.2023 по 19.09.2024

полное наименование должности

инициалы, фамилия

Земельный участок

вид объекта недвижимости

Лист № 81 раздела 4.2

Всего листов раздела 4.2: 472

Всего разделов: 8

Всего листов выписки: 788

13.02.2024г. № КУВИ-001/2024-45895407

Кадастровый номер:

78:14:0007628:1154

1	2	3	4	5
112	87109.79	114203.97	-	0.1
113	87109.81	114203.78	-	0.1
114	87109.85	114203.53	-	0.1
115	87109.88	114203.37	-	0.1
116	87109.93	114203.17	-	0.1
117	87109.98	114202.97	-	0.1
118	87110.03	114202.81	-	0.1
119	87110.11	114202.58	-	0.1
120	87110.18	114202.41	-	0.1
121	87110.28	114202.2	-	0.1
122	87110.37	114202.04	-	0.1
123	87110.48	114201.84	-	0.1
124	87110.56	114201.71	-	0.1
125	87110.7	114201.49	-	0.1
126	87110.79	114201.38	-	0.1
127	87110.96	114201.17	-	0.1
128	87111.08	114201.03	-	0.1
129	87111.24	114200.86	-	0.1
130	87111.42	114200.69	-	0.1
131	87111.54	114200.58	-	0.1
132	87111.73	114200.44	-	0.1
133	87111.87	114200.33	-	0.1
134	87112.06	114200.2	-	0.1
135	87112.21	114200.1	-	0.1
136	87112.44	114199.98	-	0.1
137	87112.58	114199.91	-	0.1
138	87112.79	114199.81	-	0.1
139	87112.95	114199.74	-	0.1
140	87113.16	114199.67	-	0.1



ДОКУМЕНТ ПОДПИСАН
ЭЛЕКТРОННОЙ ПОДПИСЬЮ

Сертификат: 00ВВ056В7401СВ38Д2В3576АСДС8425108

Владелец: ФЕДЕРАЛЬНАЯ СЛУЖБА ГОСУДАРСТВЕННОЙ

РЕГИСТРАЦИИ, КАДАСТРА И КАРТОГРАФИИ

Действителен: с 27.06.2023 по 19.09.2024

полное наименование должности

инициалы, фамилия

Земельный участок

вид объекта недвижимости

Лист № 82 раздела 4.2

Всего листов раздела 4.2: 472

Всего разделов: 8

Всего листов выписки: 788

13.02.2024г. № КУВИ-001/2024-45895407

Кадастровый номер:

78:14:0007628:1154

1	2	3	4	5
141	87113.35	114199.61	-	0.1
142	87113.6	114199.54	-	0.1
143	87113.75	114199.51	-	0.1
144	87113.97	114199.47	-	0.1
145	87114.15	114199.44	-	0.1
146	87114.35	114199.42	-	0.1
147	87114.57	114199.4	-	0.1
1	87125.09	114198.97	-	0.1



ДОКУМЕНТ ПОДПИСАН
ЭЛЕКТРОННОЙ ПОДПИСЬЮ

Сертификат: 00ВВ056В7401СВ38D2В3576АСDС8425108

Владелец: ФЕДЕРАЛЬНАЯ СЛУЖБА ГОСУДАРСТВЕННОЙ

РЕГИСТРАЦИИ, КАДАСТРА И КАРТОГРАФИИ

Действителен: с 27.06.2023 по 19.09.2024

полное наименование должности

инициалы, фамилия

Земельный участок

вид объекта недвижимости

Лист № 83 раздела 4.2

Всего листов раздела 4.2: 472

Всего разделов: 8

Всего листов выписки: 788

13.02.2024г. № КУВИ-001/2024-45895407

Кадастровый номер:

78:14:0007628:1154

Сведения о характерных точках границы части (частей) земельного участка

Учетный номер части: 78:14:0007628:1154/14

Система координат СК-1964

Номер точки	Координаты, м		Описание закрепления на местности	Средняя квадратичная погрешность определения координат характерных точек границ земельного участка, м
	X	Y		
1	2	3	4	5
1	87140.99	114672.68	-	0.1
2	87141.32	114682.68	-	0.1
3	87113.68	114683.15	-	0.1
4	87113.52	114678.7	-	0.1
5	87113.31	114673.15	-	0.1
1	87140.99	114672.68	-	0.1



ДОКУМЕНТ ПОДПИСАН
ЭЛЕКТРОННОЙ ПОДПИСЬЮ

Сертификат: 00ВВ056В7401СВ38D2В3576АСDС8425108

Владелец: ФЕДЕРАЛЬНАЯ СЛУЖБА ГОСУДАРСТВЕННОЙ
РЕГИСТРАЦИИ, КАДАСТРА И КАРТОГРАФИИ
Действителен: с 27.06.2023 по 19.09.2024

полное наименование должности

инициалы, фамилия

Земельный участок

вид объекта недвижимости

Лист № 84 раздела 4.2

Всего листов раздела 4.2: 472

Всего разделов: 8

Всего листов выписки: 788

13.02.2024г. № КУВИ-001/2024-45895407

Кадастровый номер:

78:14:0007628:1154

Сведения о характерных точках границы части (частей) земельного участка

Учетный номер части: 78:14:0007628:1154/15

Система координат СК-1964

Номер точки	Координаты, м		Описание закрепления на местности	Средняя квадратичная погрешность определения координат характерных точек границ земельного участка, м
	X	Y		
1	2	3	4	5
1	86361.81	114697.23	-	0.1
2	86361.89	114699.48	-	0.1
3	86362.04	114707.23	-	0.1
4	86335.24	114707.38	-	0.1
5	86334.97	114699.98	-	0.1
6	86334.92	114697.38	-	0.1
1	86361.81	114697.23	-	0.1



ДОКУМЕНТ ПОДПИСАН
ЭЛЕКТРОННОЙ ПОДПИСЬЮ

Сертификат: 00ВВ056В7401СВ38D2В3576АСDС8425108

Владелец: ФЕДЕРАЛЬНАЯ СЛУЖБА ГОСУДАРСТВЕННОЙ
РЕГИСТРАЦИИ, КАДАСТРА И КАРТОГРАФИИ
Действителен: с 27.06.2023 по 19.09.2024

полное наименование должности

инициалы, фамилия

Земельный участок

вид объекта недвижимости

Лист № 85 раздела 4.2

Всего листов раздела 4.2: 472

Всего разделов: 8

Всего листов выписки: 788

13.02.2024г. № КУВИ-001/2024-45895407

Кадастровый номер:

78:14:0007628:1154

Сведения о характерных точках границы части (частей) земельного участка

Учетный номер части: 78:14:0007628:1154/16

Система координат СК-1964

Номер точки	Координаты, м		Описание закрепления на местности	Средняя квадратичная погрешность определения координат характерных точек границ земельного участка, м
	X	Y		
1	2	3	4	5
1	86461.9	114924.21	-	0.1
2	86451.85	114924.59	-	0.1
3	86452.27	114918.26	-	0.1
4	86451.96	114917.95	-	0.1
5	86451.59	114917.75	-	0.1
6	86451.25	114917.53	-	0.1
7	86450.92	114917.27	-	0.1
8	86450.62	114916.99	-	0.1
9	86450.34	114916.69	-	0.1
10	86450.09	114916.36	-	0.1
11	86449.86	114916.01	-	0.1
12	86449.66	114915.65	-	0.1
13	86449.5	114915.27	-	0.1
14	86449.37	114914.88	-	0.1
15	86449.27	114914.48	-	0.1
16	86449.2	114914.07	-	0.1
17	86449.16	114913.66	-	0.1
18	86449.16	114913.47	-	0.1
19	86449.15	114909.97	-	0.1
20	86449.09	114882.64	-	0.1
21	86448.8	114882.23	-	0.1
22	86448.67	114882.17	-	0.1
23	86448.54	114882.11	-	0.1
24	86448.43	114882.06	-	0.1



ДОКУМЕНТ ПОДПИСАН
ЭЛЕКТРОННОЙ ПОДПИСЬЮ

Сертификат: 00BV056B7401CB38D2B3576ACDC8425108

Владелец: ФЕДЕРАЛЬНАЯ СЛУЖБА ГОСУДАРСТВЕННОЙ

РЕГИСТРАЦИИ, КАДАСТРА И КАРТОГРАФИИ

Действителен: с 27.06.2023 по 19.09.2024

полное наименование должности

инициалы, фамилия

Земельный участок

вид объекта недвижимости

Лист № 86 раздела 4.2

Всего листов раздела 4.2: 472

Всего разделов: 8

Всего листов выписки: 788

13.02.2024г. № КУВИ-001/2024-45895407

Кадастровый номер:

78:14:0007628:1154

1	2	3	4	5
25	86448.29	114881.99	-	0.1
26	86448.19	114881.93	-	0.1
27	86448.06	114881.86	-	0.1
28	86447.94	114881.78	-	0.1
29	86447.83	114881.7	-	0.1
30	86447.72	114881.63	-	0.1
31	86447.6	114881.54	-	0.1
32	86447.51	114881.46	-	0.1
33	86447.39	114881.38	-	0.1
34	86447.28	114881.28	-	0.1
35	86447.2	114881.19	-	0.1
36	86447.09	114881.09	-	0.1
37	86446.99	114880.99	-	0.1
38	86446.91	114880.89	-	0.1
39	86446.81	114880.79	-	0.1
40	86446.72	114880.67	-	0.1
41	86446.65	114880.57	-	0.1
42	86446.56	114880.46	-	0.1
43	86446.48	114880.34	-	0.1
44	86446.42	114880.24	-	0.1
45	86446.34	114880.11	-	0.1
46	86446.27	114879.98	-	0.1
47	86446.21	114879.87	-	0.1
48	86446.14	114879.75	-	0.1
49	86446.08	114879.61	-	0.1
50	86446.03	114879.49	-	0.1
51	86445.98	114879.37	-	0.1
52	86445.93	114879.23	-	0.1
53	86445.89	114879.1	-	0.1



ДОКУМЕНТ ПОДПИСАН
ЭЛЕКТРОННОЙ ПОДПИСЬЮ

Сертификат: 00ВВ056В7401СВ38D2В3576АСDС8425108

Владелец: ФЕДЕРАЛЬНАЯ СЛУЖБА ГОСУДАРСТВЕННОЙ

РЕГИСТРАЦИИ, КАДАСТРА И КАРТОГРАФИИ

Действителен: с 27.06.2023 по 19.09.2024

полное наименование должности

инициалы, фамилия

Земельный участок

вид объекта недвижимости

Лист № 87 раздела 4.2

Всего листов раздела 4.2: 472

Всего разделов: 8

Всего листов выписки: 788

13.02.2024г. № КУВИ-001/2024-45895407

Кадастровый номер:

78:14:0007628:1154

1	2	3	4	5
54	86445.85	114878.98	-	0.1
55	86445.81	114878.83	-	0.1
56	86445.78	114878.71	-	0.1
57	86445.75	114878.58	-	0.1
58	86445.72	114878.43	-	0.1
59	86442.84	114861.74	-	0.1
60	86442.79	114861.32	-	0.1
61	86442.78	114861.03	-	0.1
62	86442.77	114860.91	-	0.1
63	86442.78	114860.5	-	0.1
64	86442.83	114860.09	-	0.1
65	86442.92	114859.68	-	0.1
66	86443	114859.39	-	0.1
67	86443.18	114858.9	-	0.1
68	86443.29	114858.68	-	0.1
69	86443.36	114858.53	-	0.1
70	86443.57	114858.17	-	0.1
71	86443.69	114857.99	-	0.1
72	86443.8	114857.84	-	0.1
73	86444.07	114857.52	-	0.1
74	86444.36	114857.23	-	0.1
75	86444.67	114856.96	-	0.1
76	86444.8	114856.86	-	0.1
77	86445.01	114856.71	-	0.1
78	86445.36	114856.5	-	0.1
79	86445.71	114856.33	-	0.1
80	86445.97	114856.22	-	0.1
81	86446.12	114856.16	-	0.1
82	86446.51	114856.04	-	0.1



ДОКУМЕНТ ПОДПИСАН
ЭЛЕКТРОННОЙ ПОДПИСЬЮ

Сертификат: 00BV056B7401CB38D2B3576ACDC8425108

Владелец: ФЕДЕРАЛЬНАЯ СЛУЖБА ГОСУДАРСТВЕННОЙ

РЕГИСТРАЦИИ, КАДАСТРА И КАРТОГРАФИИ

Действителен: с 27.06.2023 по 19.09.2024

полное наименование должности

инициалы, фамилия

Земельный участок

вид объекта недвижимости

Лист № 88 раздела 4.2

Всего листов раздела 4.2: 472

Всего разделов: 8

Всего листов выписки: 788

13.02.2024г. № КУВИ-001/2024-45895407

Кадастровый номер:

78:14:0007628:1154

1	2	3	4	5
83	86446.91	114855.96	-	0.1
84	86456.77	114854.24	-	0.1
85	86456.98	114854.22	-	0.1
86	86457.18	114854.19	-	0.1
87	86457.38	114854.18	-	0.1
88	86457.59	114854.17	-	0.1
89	86457.75	114854.18	-	0.1
90	86458	114854.18	-	0.1
91	86458.14	114854.2	-	0.1
92	86458.41	114854.23	-	0.1
93	86458.82	114854.32	-	0.1
94	86459.21	114854.43	-	0.1
95	86459.61	114854.58	-	0.1
96	86459.93	114854.74	-	0.1
97	86460.18	114854.88	-	0.1
98	86460.33	114854.97	-	0.1
99	86460.45	114855.05	-	0.1
100	86460.67	114855.2	-	0.1
101	86460.77	114855.29	-	0.1
102	86460.98	114855.47	-	0.1
103	86461.28	114855.76	-	0.1
104	86461.36	114855.86	-	0.1
105	86461.55	114856.07	-	0.1
106	86461.67	114856.24	-	0.1
107	86461.79	114856.41	-	0.1
108	86461.87	114856.54	-	0.1
109	86462	114856.76	-	0.1
110	86462.19	114857.13	-	0.1
111	86462.29	114857.38	-	0.1



ДОКУМЕНТ ПОДПИСАН
ЭЛЕКТРОННОЙ ПОДПИСЬЮ

Сертификат: 00ВВ056В7401СВ38D2В3576АСDС8425108

Владелец: ФЕДЕРАЛЬНАЯ СЛУЖБА ГОСУДАРСТВЕННОЙ

РЕГИСТРАЦИИ, КАДАСТРА И КАРТОГРАФИИ

Действителен: с 27.06.2023 по 19.09.2024

полное наименование должности

инициалы, фамилия

Земельный участок

вид объекта недвижимости

Лист № 89 раздела 4.2

Всего листов раздела 4.2: 472

Всего разделов: 8

Всего листов выписки: 788

13.02.2024г. № КУВИ-001/2024-45895407

Кадастровый номер:

78:14:0007628:1154

1	2	3	4	5
112	86462.34	114857.52	-	0.1
113	86462.42	114857.78	-	0.1
114	86462.46	114857.91	-	0.1
115	86462.51	114858.13	-	0.1
116	86462.55	114858.33	-	0.1
117	86463.41	114863.34	-	0.1
118	86453.92	114864.67	-	0.1
119	86454.26	114867.21	-	0.1
120	86453.68	114865.71	-	0.1
121	86454.84	114872.52	-	0.1
122	86454.96	114872.54	-	0.1
123	86455.24	114874.66	-	0.1
124	86457.97	114874.32	-	0.1
125	86458.17	114874.58	-	0.1
126	86458.39	114874.93	-	0.1
127	86458.59	114875.29	-	0.1
128	86458.75	114875.67	-	0.1
129	86458.88	114876.06	-	0.1
130	86458.98	114876.47	-	0.1
131	86459.05	114876.87	-	0.1
132	86459.08	114877.29	-	0.1
133	86459.08	114877.45	-	0.1
134	86459.14	114904.73	-	0.1
135	86533.45	114901.29	-	0.1
136	86530.55	114834.23	-	0.1
137	86530.55	114833.82	-	0.1
138	86530.58	114833.4	-	0.1
139	86530.65	114833	-	0.1
140	86530.75	114832.6	-	0.1



ДОКУМЕНТ ПОДПИСАН
ЭЛЕКТРОННОЙ ПОДПИСЬЮ

Сертификат: 00ВВ056В7401СВ38D2В3576АСDС8425108

Владелец: ФЕДЕРАЛЬНАЯ СЛУЖБА ГОСУДАРСТВЕННОЙ

РЕГИСТРАЦИИ, КАДАСТРА И КАРТОГРАФИИ

Действителен: с 27.06.2023 по 19.09.2024

полное наименование должности

инициалы, фамилия

Земельный участок

вид объекта недвижимости

Лист № 90 раздела 4.2

Всего листов раздела 4.2: 472

Всего разделов: 8

Всего листов выписки: 788

13.02.2024г. № КУВИ-001/2024-45895407

Кадастровый номер:

78:14:0007628:1154

1	2	3	4	5
141	86530.88	114832.2	-	0.1
142	86531.05	114831.83	-	0.1
143	86531.24	114831.46	-	0.1
144	86531.47	114831.11	-	0.1
145	86531.72	114830.79	-	0.1
146	86532	114830.48	-	0.1
147	86532.3	114830.2	-	0.1
148	86532.63	114829.95	-	0.1
149	86532.97	114829.72	-	0.1
150	86533.34	114829.52	-	0.1
151	86533.72	114829.36	-	0.1
152	86534.11	114829.22	-	0.1
153	86534.51	114829.12	-	0.1
154	86534.91	114829.05	-	0.1
155	86535.33	114829.02	-	0.1
156	86535.74	114829.02	-	0.1
157	86536.15	114829.05	-	0.1
158	86536.56	114829.12	-	0.1
159	86536.96	114829.22	-	0.1
160	86537.35	114829.35	-	0.1
161	86537.73	114829.52	-	0.1
162	86538.09	114829.71	-	0.1
163	86538.44	114829.94	-	0.1
164	86538.77	114830.19	-	0.1
165	86539.07	114830.47	-	0.1
166	86539.35	114830.77	-	0.1
167	86539.61	114831.1	-	0.1
168	86539.83	114831.44	-	0.1
169	86540.03	114831.81	-	0.1



ДОКУМЕНТ ПОДПИСАН
ЭЛЕКТРОННОЙ ПОДПИСЬЮ

Сертификат: 00ВВ056В7401СВ38D2В3576АСDС8425108

Владелец: ФЕДЕРАЛЬНАЯ СЛУЖБА ГОСУДАРСТВЕННОЙ

РЕГИСТРАЦИИ, КАДАСТРА И КАРТОГРАФИИ

Действителен: с 27.06.2023 по 19.09.2024

полное наименование должности

инициалы, фамилия

Земельный участок

вид объекта недвижимости

Лист № 91 раздела 4.2

Всего листов раздела 4.2: 472

Всего разделов: 8

Всего листов выписки: 788

13.02.2024г. № КУВИ-001/2024-45895407

Кадастровый номер:

78:14:0007628:1154

1	2	3	4	5
170	86540.2	114832.19	-	0.1
171	86540.33	114832.58	-	0.1
172	86540.43	114832.98	-	0.1
173	86540.5	114833.38	-	0.1
174	86540.54	114833.8	-	0.1
175	86543.44	114900.82	-	0.1
176	86622.76	114897.15	-	0.1
177	86622.76	114884.62	-	0.1
178	86630.18	114884.31	-	0.1
179	86629.99	114880.23	-	0.1
180	86630.5	114880.51	-	0.1
181	86630.83	114880.75	-	0.1
182	86631.15	114881.02	-	0.1
183	86631.44	114881.31	-	0.1
184	86631.71	114881.62	-	0.1
185	86631.95	114881.96	-	0.1
186	86632.16	114882.32	-	0.1
187	86632.34	114882.69	-	0.1
188	86632.49	114883.07	-	0.1
189	86632.61	114883.47	-	0.1
190	86632.69	114883.87	-	0.1
191	86632.74	114884.28	-	0.1
192	86632.76	114884.7	-	0.1
193	86632.76	114901.93	-	0.1
194	86632.76	114902.11	-	0.1
195	86632.75	114902.23	-	0.1
196	86632.73	114902.42	-	0.1
197	86632.71	114902.64	-	0.1
198	86632.68	114902.83	-	0.1



ДОКУМЕНТ ПОДПИСАН
ЭЛЕКТРОННОЙ ПОДПИСЬЮ

Сертификат: 00BV056B7401CB38D2B3576ACDC8425108

Владелец: ФЕДЕРАЛЬНАЯ СЛУЖБА ГОСУДАРСТВЕННОЙ

РЕГИСТРАЦИИ, КАДАСТРА И КАРТОГРАФИИ

Действителен: с 27.06.2023 по 19.09.2024

полное наименование должности

инициалы, фамилия

Земельный участок

вид объекта недвижимости

Лист № 92 раздела 4.2

Всего листов раздела 4.2: 472

Всего разделов: 8

Всего листов выписки: 788

13.02.2024г. № КУВИ-001/2024-45895407

Кадастровый номер:

78:14:0007628:1154

1	2	3	4	5
199	86632.63	114903.05	-	0.1
200	86632.58	114903.24	-	0.1
201	86632.52	114903.44	-	0.1
202	86632.46	114903.63	-	0.1
203	86632.38	114903.84	-	0.1
204	86632.3	114904.01	-	0.1
205	86632.2	114904.21	-	0.1
206	86632.11	114904.38	-	0.1
207	86632.01	114904.55	-	0.1
208	86631.95	114904.66	-	0.1
209	86631.84	114904.81	-	0.1
210	86631.71	114905	-	0.1
211	86631.59	114905.14	-	0.1
212	86631.44	114905.31	-	0.1
213	86631.31	114905.44	-	0.1
214	86631.15	114905.6	-	0.1
215	86631.01	114905.72	-	0.1
216	86630.83	114905.87	-	0.1
217	86630.69	114905.98	-	0.1
218	86630.5	114906.11	-	0.1
219	86630.34	114906.21	-	0.1
220	86630.23	114906.27	-	0.1
221	86630.06	114906.36	-	0.1
222	86629.87	114906.45	-	0.1
223	86629.68	114906.54	-	0.1
224	86629.49	114906.61	-	0.1
225	86629.38	114906.65	-	0.1
226	86629.21	114906.71	-	0.1
227	86628.99	114906.77	-	0.1



ДОКУМЕНТ ПОДПИСАН
ЭЛЕКТРОННОЙ ПОДПИСЬЮ

Сертификат: 00ВВ056В7401СВ38D2В3576АСDС8425108

Владелец: ФЕДЕРАЛЬНАЯ СЛУЖБА ГОСУДАРСТВЕННОЙ

РЕГИСТРАЦИИ, КАДАСТРА И КАРТОГРАФИИ

Действителен: с 27.06.2023 по 19.09.2024

полное наименование должности

инициалы, фамилия

Земельный участок

вид объекта недвижимости

Лист № 93 раздела 4.2

Всего листов раздела 4.2: 472

Всего разделов: 8

Всего листов выписки: 788

13.02.2024г. № КУВИ-001/2024-45895407

Кадастровый номер:

78:14:0007628:1154

1	2	3	4	5
228	86628.81	114906.81	-	0.1
229	86628.58	114906.86	-	0.1
230	86628.4	114906.88	-	0.1
231	86628.28	114906.9	-	0.1
232	86627.99	114906.92	-	0.1
233	86540.08	114910.99	-	0.1
234	86538.89	114911.05	-	0.1
235	86462.54	114914.58	-	0.1
1	86461.9	114924.21	-	0.1



ДОКУМЕНТ ПОДПИСАН
ЭЛЕКТРОННОЙ ПОДПИСЬЮ

Сертификат: 00ВВ056В7401СВ38D2В3576АСDC8425108

Владелец: ФЕДЕРАЛЬНАЯ СЛУЖБА ГОСУДАРСТВЕННОЙ

РЕГИСТРАЦИИ, КАДАСТРА И КАРТОГРАФИИ

Действителен: с 27.06.2023 по 19.09.2024

полное наименование должности

инициалы, фамилия

Земельный участок

вид объекта недвижимости

Лист № 94 раздела 4.2

Всего листов раздела 4.2: 472

Всего разделов: 8

Всего листов выписки: 788

13.02.2024г. № КУВИ-001/2024-45895407

Кадастровый номер:

78:14:0007628:1154

Сведения о характерных точках границы части (частей) земельного участка

Учетный номер части: 78:14:0007628:1154/17

Система координат СК-1964

Номер точки	Координаты, м		Описание закрепления на местности	Средняя квадратичная погрешность определения координат характерных точек границ земельного участка, м
	X	Y		
1	2	3	4	5
1	86810.41	114910.91	-	0.1
2	86800.42	114911.29	-	0.1
3	86800.03	114901.24	-	0.1
4	86800.03	114900.83	-	0.1
5	86800.07	114900.42	-	0.1
6	86800.14	114900.01	-	0.1
7	86800.24	114899.61	-	0.1
8	86800.38	114899.22	-	0.1
9	86800.54	114898.84	-	0.1
10	86800.74	114898.48	-	0.1
11	86800.97	114898.13	-	0.1
12	86801.22	114897.81	-	0.1
13	86801.51	114897.51	-	0.1
14	86801.81	114897.23	-	0.1
15	86802.14	114896.97	-	0.1
16	86802.48	114896.75	-	0.1
17	86802.85	114896.55	-	0.1
18	86803.23	114896.39	-	0.1
19	86803.62	114896.26	-	0.1
20	86804.02	114896.16	-	0.1
21	86804.43	114896.09	-	0.1
22	86804.84	114896.06	-	0.1
23	86805.25	114896.06	-	0.1
24	86805.66	114896.09	-	0.1



ДОКУМЕНТ ПОДПИСАН
ЭЛЕКТРОННОЙ ПОДПИСЬЮ

Сертификат: 00BV056B7401CB38D2B3576ACDC8425108

Владелец: ФЕДЕРАЛЬНАЯ СЛУЖБА ГОСУДАРСТВЕННОЙ

РЕГИСТРАЦИИ, КАДАСТРА И КАРТОГРАФИИ

Действителен: с 27.06.2023 по 19.09.2024

полное наименование должности

инициалы, фамилия

Земельный участок

вид объекта недвижимости

Лист № 95 раздела 4.2

Всего листов раздела 4.2: 472

Всего разделов: 8

Всего листов выписки: 788

13.02.2024г. № КУВИ-001/2024-45895407

Кадастровый номер:

78:14:0007628:1154

1	2	3	4	5
25	86806.07	114896.16	-	0.1
26	86806.47	114896.27	-	0.1
27	86806.86	114896.4	-	0.1
28	86807.24	114896.57	-	0.1
29	86807.6	114896.77	-	0.1
30	86807.95	114896.99	-	0.1
31	86808.27	114897.25	-	0.1
32	86808.58	114897.53	-	0.1
33	86808.86	114897.83	-	0.1
34	86809.11	114898.16	-	0.1
35	86809.33	114898.51	-	0.1
36	86809.53	114898.87	-	0.1
37	86809.69	114899.25	-	0.1
38	86809.83	114899.64	-	0.1
39	86809.93	114900.04	-	0.1
40	86809.99	114900.45	-	0.1
41	86810.03	114900.86	-	0.1
1	86810.41	114910.91	-	0.1



ДОКУМЕНТ ПОДПИСАН
ЭЛЕКТРОННОЙ ПОДПИСЬЮ

Сертификат: 00ВВ056В7401СВ38D2В3576АСDС8425108

Владелец: ФЕДЕРАЛЬНАЯ СЛУЖБА ГОСУДАРСТВЕННОЙ

РЕГИСТРАЦИИ, КАДАСТРА И КАРТОГРАФИИ

Действителен: с 27.06.2023 по 19.09.2024

полное наименование должности

инициалы, фамилия

Земельный участок

вид объекта недвижимости

Лист № 96 раздела 4.2

Всего листов раздела 4.2: 472

Всего разделов: 8

Всего листов выписки: 788

13.02.2024г. № КУВИ-001/2024-45895407

Кадастровый номер:

78:14:0007628:1154

Сведения о характерных точках границы части (частей) земельного участка

Учетный номер части: 78:14:0007628:1154/18

Система координат СК-1964

Номер точки	Координаты, м		Описание закрепления на местности	Средняя квадратичная погрешность определения координат характерных точек границ земельного участка, м
	X	Y		
1	2	3	4	5
1	87068.25	114035.56	-	0.1
2	87079.09	114035.24	-	0.1
3	87075.82	114037.64	-	0.1
4	87075.48	114037.87	-	0.1
5	87075.12	114038.08	-	0.1
6	87074.74	114038.25	-	0.1
7	87074.35	114038.39	-	0.1
8	87073.95	114038.49	-	0.1
9	87073.55	114038.57	-	0.1
10	87073.14	114038.61	-	0.1
11	87072.72	114038.61	-	0.1
12	87072.31	114038.59	-	0.1
13	87071.9	114038.52	-	0.1
14	87071.5	114038.43	-	0.1
15	87071.11	114038.3	-	0.1
16	87070.73	114038.14	-	0.1
17	87070.36	114037.95	-	0.1
18	87070.01	114037.73	-	0.1
19	87069.68	114037.48	-	0.1
20	87069.37	114037.2	-	0.1
21	87069.09	114036.9	-	0.1
22	87068.83	114036.58	-	0.1
23	87068.6	114036.24	-	0.1
24	87068.4	114035.88	-	0.1



ДОКУМЕНТ ПОДПИСАН
ЭЛЕКТРОННОЙ ПОДПИСЬЮ

Сертификат: 00ВВ056В7401СВ38D2В3576АСDC8425108

Владелец: ФЕДЕРАЛЬНАЯ СЛУЖБА ГОСУДАРСТВЕННОЙ

РЕГИСТРАЦИИ, КАДАСТРА И КАРТОГРАФИИ

Действителен: с 27.06.2023 по 19.09.2024

полное наименование должности

инициалы, фамилия

Земельный участок

вид объекта недвижимости

Лист № 97 раздела 4.2

Всего листов раздела 4.2: 472

Всего разделов: 8

Всего листов выписки: 788

13.02.2024г. № КУВИ-001/2024-45895407

Кадастровый номер:

78:14:0007628:1154

1	2	3	4	5
1	87068.25	114035.56	-	0.1



ДОКУМЕНТ ПОДПИСАН
ЭЛЕКТРОННОЙ ПОДПИСЬЮ

Сертификат: 00ВВ056В7401СВ38D2В3576АСDС8425108

Владелец: ФЕДЕРАЛЬНАЯ СЛУЖБА ГОСУДАРСТВЕННОЙ

РЕГИСТРАЦИИ, КАДАСТРА И КАРТОГРАФИИ

Действителен: с 27.06.2023 по 19.09.2024

полное наименование должности

инициалы, фамилия

Земельный участок

вид объекта недвижимости

Лист № 98 раздела 4.2

Всего листов раздела 4.2: 472

Всего разделов: 8

Всего листов выписки: 788

13.02.2024г. № КУВИ-001/2024-45895407

Кадастровый номер:

78:14:0007628:1154

Сведения о характерных точках границы части (частей) земельного участка

Учетный номер части: 78:14:0007628:1154/19

Система координат СК-1964

Номер точки	Координаты, м		Описание закрепления на местности	Средняя квадратичная погрешность определения координат характерных точек границ земельного участка, м
	X	Y		
1	2	3	4	5
1	86757.36	114046.09	-	0.1
2	86767.36	114045.75	-	0.1
3	86768.06	114054.13	-	0.1
4	86768.08	114054.54	-	0.1
5	86768.06	114054.95	-	0.1
6	86768.01	114055.36	-	0.1
7	86767.93	114055.77	-	0.1
8	86767.81	114056.16	-	0.1
9	86767.66	114056.55	-	0.1
10	86767.48	114056.92	-	0.1
11	86767.27	114057.28	-	0.1
12	86767.03	114057.61	-	0.1
13	86766.76	114057.93	-	0.1
14	86766.47	114058.22	-	0.1
15	86766.15	114058.49	-	0.1
16	86765.82	114058.73	-	0.1
17	86765.46	114058.94	-	0.1
18	86765.09	114059.12	-	0.1
19	86764.71	114059.27	-	0.1
20	86764.31	114059.39	-	0.1
21	86763.91	114059.47	-	0.1
22	86763.5	114059.53	-	0.1
23	86763.08	114059.54	-	0.1
24	86762.67	114059.53	-	0.1



ДОКУМЕНТ ПОДПИСАН
ЭЛЕКТРОННОЙ ПОДПИСЬЮ

Сертификат: 00BV056B7401CB38D2B3576ACDC8425108

Владелец: ФЕДЕРАЛЬНАЯ СЛУЖБА ГОСУДАРСТВЕННОЙ

РЕГИСТРАЦИИ, КАДАСТРА И КАРТОГРАФИИ

Действителен: с 27.06.2023 по 19.09.2024

полное наименование должности

инициалы, фамилия

Земельный участок

вид объекта недвижимости

Лист № 99 раздела 4.2

Всего листов раздела 4.2: 472

Всего разделов: 8

Всего листов выписки: 788

13.02.2024г. № КУВИ-001/2024-45895407

Кадастровый номер:

78:14:0007628:1154

1	2	3	4	5
25	86762.26	114059.48	-	0.1
26	86761.86	114059.39	-	0.1
27	86761.46	114059.27	-	0.1
28	86761.07	114059.12	-	0.1
29	86760.7	114058.94	-	0.1
30	86760.35	114058.73	-	0.1
31	86760.01	114058.49	-	0.1
32	86759.7	114058.22	-	0.1
33	86759.4	114057.93	-	0.1
34	86759.14	114057.62	-	0.1
35	86758.9	114057.28	-	0.1
36	86758.68	114056.93	-	0.1
37	86758.5	114056.56	-	0.1
38	86758.35	114056.17	-	0.1
39	86758.23	114055.77	-	0.1
40	86758.15	114055.37	-	0.1
41	86758.1	114054.96	-	0.1
1	86757.36	114046.09	-	0.1



ДОКУМЕНТ ПОДПИСАН
ЭЛЕКТРОННОЙ ПОДПИСЬЮ

Сертификат: 00ВВ056В7401СВ38D2В3576АСDС8425108

Владелец: ФЕДЕРАЛЬНАЯ СЛУЖБА ГОСУДАРСТВЕННОЙ

РЕГИСТРАЦИИ, КАДАСТРА И КАРТОГРАФИИ

Действителен: с 27.06.2023 по 19.09.2024

полное наименование должности

инициалы, фамилия

Земельный участок

вид объекта недвижимости

Лист № 100 раздела 4.2

Всего листов раздела 4.2: 472

Всего разделов: 8

Всего листов выписки: 788

13.02.2024г. № КУВИ-001/2024-45895407

Кадастровый номер:

78:14:0007628:1154

Сведения о характерных точках границы части (частей) земельного участка

Учетный номер части: 78:14:0007628:1154/20

Система координат СК-1964

Номер точки	Координаты, м		Описание закрепления на местности	Средняя квадратичная погрешность определения координат характерных точек границ земельного участка, м
	X	Y		
1	2	3	4	5
1	86480.71	114055.36	-	0.1
2	86484.72	114055.42	-	0.1
3	86484.86	114060.19	-	0.1
4	86490.31	114060.09	-	0.1
5	86499.95	114059.92	-	0.1
6	86500.27	114059.91	-	0.1
7	86500.7	114059.89	-	0.1
8	86519.47	114059.34	-	0.1
9	86526.85	114059.12	-	0.1
10	86527.33	114059.11	-	0.1
11	86527.69	114059.1	-	0.1
12	86529.36	114059.05	-	0.1
13	86529.69	114059.04	-	0.1
14	86531.02	114059	-	0.1
15	86536.28	114058.85	-	0.1
16	86536.24	114054.08	-	0.1
17	86540.24	114053.84	-	0.1
18	86540.29	114060.78	-	0.1
19	86540.29	114060.94	-	0.1
20	86540.27	114061.1	-	0.1
21	86540.24	114061.25	-	0.1
22	86540.19	114061.41	-	0.1
23	86540.14	114061.56	-	0.1
24	86540.07	114061.71	-	0.1



ДОКУМЕНТ ПОДПИСАН
ЭЛЕКТРОННОЙ ПОДПИСЬЮ

Сертификат: 00BV056B7401CB38D2B3576ACDC8425108

Владелец: ФЕДЕРАЛЬНАЯ СЛУЖБА ГОСУДАРСТВЕННОЙ

РЕГИСТРАЦИИ, КАДАСТРА И КАРТОГРАФИИ

Действителен: с 27.06.2023 по 19.09.2024

полное наименование должности

инициалы, фамилия

Земельный участок

вид объекта недвижимости

Лист № 101 раздела 4.2

Всего листов раздела 4.2: 472

Всего разделов: 8

Всего листов выписки: 788

13.02.2024г. № КУВИ-001/2024-45895407

Кадастровый номер:

78:14:0007628:1154

1	2	3	4	5
25	86539.99	114061.85	-	0.1
26	86539.9	114061.98	-	0.1
27	86539.8	114062.11	-	0.1
28	86539.69	114062.22	-	0.1
29	86539.57	114062.33	-	0.1
30	86539.44	114062.43	-	0.1
31	86539.3	114062.51	-	0.1
32	86539.16	114062.59	-	0.1
33	86539.01	114062.66	-	0.1
34	86538.86	114062.71	-	0.1
35	86538.71	114062.75	-	0.1
36	86538.55	114062.77	-	0.1
37	86538.39	114062.79	-	0.1
38	86536.99	114062.83	-	0.1
39	86531.14	114063	-	0.1
40	86529.81	114063.04	-	0.1
41	86529.48	114063.05	-	0.1
42	86527.81	114063.1	-	0.1
43	86527.43	114063.11	-	0.1
44	86526.96	114063.12	-	0.1
45	86519.59	114063.34	-	0.1
46	86500.86	114063.89	-	0.1
47	86500.43	114063.91	-	0.1
48	86500.06	114063.92	-	0.1
49	86490.38	114064.09	-	0.1
50	86482.96	114064.22	-	0.1
51	86482.79	114064.22	-	0.1
52	86482.63	114064.2	-	0.1
53	86482.48	114064.17	-	0.1



ДОКУМЕНТ ПОДПИСАН
ЭЛЕКТРОННОЙ ПОДПИСЬЮ

Сертификат: 00ВВ056В7401СВ38D2В3576АСDС8425108

Владелец: ФЕДЕРАЛЬНАЯ СЛУЖБА ГОСУДАРСТВЕННОЙ

РЕГИСТРАЦИИ, КАДАСТРА И КАРТОГРАФИИ

Действителен: с 27.06.2023 по 19.09.2024

полное наименование должности

инициалы, фамилия

Земельный участок

вид объекта недвижимости

Лист № 102 раздела 4.2

Всего листов раздела 4.2: 472

Всего разделов: 8

Всего листов выписки: 788

13.02.2024г. № КУВИ-001/2024-45895407

Кадастровый номер:

78:14:0007628:1154

1	2	3	4	5
54	86482.32	114064.13	-	0.1
55	86482.17	114064.07	-	0.1
56	86482.02	114064.01	-	0.1
57	86481.88	114063.93	-	0.1
58	86481.75	114063.84	-	0.1
59	86481.62	114063.74	-	0.1
60	86481.5	114063.63	-	0.1
61	86481.39	114063.51	-	0.1
62	86481.29	114063.39	-	0.1
63	86481.21	114063.25	-	0.1
64	86481.13	114063.11	-	0.1
65	86481.06	114062.96	-	0.1
66	86481.01	114062.81	-	0.1
67	86480.97	114062.65	-	0.1
68	86480.94	114062.5	-	0.1
69	86480.92	114062.34	-	0.1
1	86480.71	114055.36	-	0.1



ДОКУМЕНТ ПОДПИСАН
ЭЛЕКТРОННОЙ ПОДПИСЬЮ

Сертификат: 00ВВ056В7401СВ38D2В3576АСDС8425108

Владелец: ФЕДЕРАЛЬНАЯ СЛУЖБА ГОСУДАРСТВЕННОЙ

РЕГИСТРАЦИИ, КАДАСТРА И КАРТОГРАФИИ

Действителен: с 27.06.2023 по 19.09.2024

полное наименование должности

инициалы, фамилия

Земельный участок

вид объекта недвижимости

Лист № 103 раздела 4.2

Всего листов раздела 4.2: 472

Всего разделов: 8

Всего листов выписки: 788

13.02.2024г. № КУВИ-001/2024-45895407

Кадастровый номер:

78:14:0007628:1154

Сведения о характерных точках границы части (частей) земельного участка

Учетный номер части: 78:14:0007628:1154/21

Система координат СК-1964

Номер точки	Координаты, м		Описание закрепления на местности	Средняя квадратичная погрешность определения координат характерных точек границ земельного участка, м
	X	Y		
1	2	3	4	5
1	87141.67	114898.58	-	0.1
2	87141.65	114898.2	-	0.1
3	87141.27	114898.59	-	0.1
4	87123.61	114899.24	-	0.1
5	87128.09	114897.9	-	0.1
6	87141.16	114884.26	-	0.1
7	87139.36	114835.49	-	0.1
8	87138.06	114796.17	-	0.1
9	87136.76	114754.46	-	0.1
10	87135.67	114725.94	-	0.1
11	87121.56	114727.26	-	0.1
12	87121.15	114727.28	-	0.1
13	87120.73	114727.27	-	0.1
14	87120.32	114727.22	-	0.1
15	87119.92	114727.14	-	0.1
16	87119.52	114727.03	-	0.1
17	87119.13	114726.88	-	0.1
18	87118.76	114726.71	-	0.1
19	87118.4	114726.5	-	0.1
20	87118.07	114726.26	-	0.1
21	87117.75	114726	-	0.1
22	87117.45	114725.71	-	0.1
23	87117.18	114725.4	-	0.1
24	87116.94	114725.06	-	0.1



ДОКУМЕНТ ПОДПИСАН
ЭЛЕКТРОННОЙ ПОДПИСЬЮ

Сертификат: 00ВВ056В7401СВ38D2В3576АСDC8425108

Владелец: ФЕДЕРАЛЬНАЯ СЛУЖБА ГОСУДАРСТВЕННОЙ

РЕГИСТРАЦИИ, КАДАСТРА И КАРТОГРАФИИ

Действителен: с 27.06.2023 по 19.09.2024

полное наименование должности

инициалы, фамилия

Земельный участок

вид объекта недвижимости

Лист № 104 раздела 4.2

Всего листов раздела 4.2: 472

Всего разделов: 8

Всего листов выписки: 788

13.02.2024г. № КУВИ-001/2024-45895407

Кадастровый номер:

78:14:0007628:1154

1	2	3	4	5
25	87116.72	114724.71	-	0.1
26	87116.54	114724.34	-	0.1
27	87116.38	114723.96	-	0.1
28	87116.26	114723.56	-	0.1
29	87116.17	114723.16	-	0.1
30	87116.12	114722.75	-	0.1
31	87116.09	114722.34	-	0.1
32	87116.11	114721.92	-	0.1
33	87116.15	114721.51	-	0.1
34	87116.23	114721.11	-	0.1
35	87116.35	114720.71	-	0.1
36	87116.49	114720.32	-	0.1
37	87116.67	114719.95	-	0.1
38	87116.88	114719.59	-	0.1
39	87117.11	114719.25	-	0.1
40	87117.38	114718.94	-	0.1
41	87117.67	114718.64	-	0.1
42	87117.98	114718.37	-	0.1
43	87118.31	114718.13	-	0.1
44	87118.67	114717.91	-	0.1
45	87119.04	114717.73	-	0.1
46	87119.42	114717.57	-	0.1
47	87119.81	114717.45	-	0.1
48	87120.22	114717.36	-	0.1
49	87120.63	114717.3	-	0.1
50	87135.32	114715.93	-	0.1
51	87134.06	114675.72	-	0.1
52	87133.6	114652.81	-	0.1
53	87132.95	114634.53	-	0.1



ДОКУМЕНТ ПОДПИСАН
ЭЛЕКТРОННОЙ ПОДПИСЬЮ

Сертификат: 00ВВ056В7401СВ38D2В3576АСDС8425108

Владелец: ФЕДЕРАЛЬНАЯ СЛУЖБА ГОСУДАРСТВЕННОЙ

РЕГИСТРАЦИИ, КАДАСТРА И КАРТОГРАФИИ

Действителен: с 27.06.2023 по 19.09.2024

полное наименование должности

инициалы, фамилия

Земельный участок

вид объекта недвижимости

Лист № 105 раздела 4.2

Всего листов раздела 4.2: 472

Всего разделов: 8

Всего листов выписки: 788

13.02.2024г. № КУВИ-001/2024-45895407

Кадастровый номер:

78:14:0007628:1154

1	2	3	4	5
54	87131.53	114595.77	-	0.1
55	87130.42	114560.19	-	0.1
56	87125.79	114561.11	-	0.1
57	87125.38	114561.17	-	0.1
58	87124.97	114561.2	-	0.1
59	87124.56	114561.2	-	0.1
60	87124.15	114561.16	-	0.1
61	87123.74	114561.09	-	0.1
62	87123.34	114560.98	-	0.1
63	87122.95	114560.84	-	0.1
64	87122.57	114560.67	-	0.1
65	87122.21	114560.47	-	0.1
66	87121.87	114560.24	-	0.1
67	87121.55	114559.98	-	0.1
68	87121.25	114559.7	-	0.1
69	87120.97	114559.39	-	0.1
70	87120.72	114559.06	-	0.1
71	87120.5	114558.71	-	0.1
72	87120.31	114558.35	-	0.1
73	87120.14	114557.97	-	0.1
74	87120.01	114557.58	-	0.1
75	87119.92	114557.17	-	0.1
76	87119.85	114556.77	-	0.1
77	87119.82	114556.35	-	0.1
78	87119.83	114555.94	-	0.1
79	87119.87	114555.53	-	0.1
80	87119.94	114555.12	-	0.1
81	87120.05	114554.72	-	0.1
82	87120.19	114554.33	-	0.1



ДОКУМЕНТ ПОДПИСАН
ЭЛЕКТРОННОЙ ПОДПИСЬЮ

Сертификат: 00ВВ056В7401СВ38D2В3576АСDС8425108

Владелец: ФЕДЕРАЛЬНАЯ СЛУЖБА ГОСУДАРСТВЕННОЙ

РЕГИСТРАЦИИ, КАДАСТРА И КАРТОГРАФИИ

Действителен: с 27.06.2023 по 19.09.2024

полное наименование должности

инициалы, фамилия

Земельный участок

вид объекта недвижимости

Лист № 106 раздела 4.2

Всего листов раздела 4.2: 472

Всего разделов: 8

Всего листов выписки: 788

13.02.2024г. № КУВИ-001/2024-45895407

Кадастровый номер:

78:14:0007628:1154

1	2	3	4	5
83	87120.36	114553.96	-	0.1
84	87120.56	114553.6	-	0.1
85	87120.79	114553.25	-	0.1
86	87121.04	114552.93	-	0.1
87	87121.33	114552.63	-	0.1
88	87121.64	114552.35	-	0.1
89	87121.96	114552.1	-	0.1
90	87122.31	114551.88	-	0.1
91	87122.68	114551.69	-	0.1
92	87123.06	114551.53	-	0.1
93	87123.45	114551.4	-	0.1
94	87123.85	114551.3	-	0.1
95	87130.1	114550.06	-	0.1
96	87128.95	114515.68	-	0.1
97	87127.56	114475.8	-	0.1
98	87126.15	114432.17	-	0.1
99	87124.76	114391.95	-	0.1
100	87123.56	114353.33	-	0.1
101	87122.37	114312.87	-	0.1
102	87121.13	114271.25	-	0.1
103	87120.19	114232.64	-	0.1
104	87118.72	114198.16	-	0.1
105	87118.27	114198.18	-	0.1
106	87117.02	114210.91	-	0.1
107	87116.96	114211.32	-	0.1
108	87116.87	114211.72	-	0.1
109	87116.75	114212.12	-	0.1
110	87116.59	114212.5	-	0.1
111	87116.41	114212.87	-	0.1



ДОКУМЕНТ ПОДПИСАН
ЭЛЕКТРОННОЙ ПОДПИСЬЮ

Сертификат: 00ВВ056В7401СВ38D2В3576АСDС8425108

Владелец: ФЕДЕРАЛЬНАЯ СЛУЖБА ГОСУДАРСТВЕННОЙ

РЕГИСТРАЦИИ, КАДАСТРА И КАРТОГРАФИИ

Действителен: с 27.06.2023 по 19.09.2024

полное наименование должности

инициалы, фамилия

Земельный участок

вид объекта недвижимости

Лист № 107 раздела 4.2

Всего листов раздела 4.2: 472

Всего разделов: 8

Всего листов выписки: 788

13.02.2024г. № КУВИ-001/2024-45895407

Кадастровый номер:

78:14:0007628:1154

1	2	3	4	5
112	87116.19	114213.22	-	0.1
113	87115.94	114213.55	-	0.1
114	87115.67	114213.87	-	0.1
115	87115.37	114214.15	-	0.1
116	87115.06	114214.42	-	0.1
117	87114.72	114214.65	-	0.1
118	87114.36	114214.86	-	0.1
119	87113.98	114215.03	-	0.1
120	87113.6	114215.18	-	0.1
121	87113.2	114215.29	-	0.1
122	87112.79	114215.37	-	0.1
123	87112.38	114215.41	-	0.1
124	87111.97	114215.42	-	0.1
125	87111.56	114215.4	-	0.1
126	87111.15	114215.34	-	0.1
127	87110.74	114215.25	-	0.1
128	87110.35	114215.13	-	0.1
129	87109.97	114214.97	-	0.1
130	87109.6	114214.78	-	0.1
131	87109.25	114214.57	-	0.1
132	87109.01	114214.39	-	0.1
133	87108.97	114206.06	-	0.1
134	87107.45	114206.04	-	0.1
135	87108.74	114192.87	-	0.1
136	87108.76	114192.75	-	0.1
137	87108.78	114192.62	-	0.1
138	87108.8	114192.47	-	0.1
139	87108.83	114192.34	-	0.1
140	87108.89	114192.06	-	0.1



ДОКУМЕНТ ПОДПИСАН
ЭЛЕКТРОННОЙ ПОДПИСЬЮ

Сертификат: 00BV056B7401CB38D2B3576ACDC8425108

Владелец: ФЕДЕРАЛЬНАЯ СЛУЖБА ГОСУДАРСТВЕННОЙ

РЕГИСТРАЦИИ, КАДАСТРА И КАРТОГРАФИИ

Действителен: с 27.06.2023 по 19.09.2024

полное наименование должности

инициалы, фамилия

Земельный участок

вид объекта недвижимости

Лист № 108 раздела 4.2

Всего листов раздела 4.2: 472

Всего разделов: 8

Всего листов выписки: 788

13.02.2024г. № КУВИ-001/2024-45895407

Кадастровый номер:

78:14:0007628:1154

1	2	3	4	5
141	87108.93	114191.94	-	0.1
142	87108.97	114191.82	-	0.1
143	87109.02	114191.67	-	0.1
144	87109.06	114191.55	-	0.1
145	87109.11	114191.43	-	0.1
146	87109.17	114191.29	-	0.1
147	87109.23	114191.17	-	0.1
148	87109.29	114191.06	-	0.1
149	87109.36	114190.92	-	0.1
150	87109.42	114190.81	-	0.1
151	87109.49	114190.7	-	0.1
152	87109.58	114190.57	-	0.1
153	87109.65	114190.46	-	0.1
154	87109.74	114190.34	-	0.1
155	87109.82	114190.23	-	0.1
156	87109.9	114190.14	-	0.1
157	87109.99	114190.04	-	0.1
158	87110.09	114189.92	-	0.1
159	87110.18	114189.83	-	0.1
160	87110.29	114189.74	-	0.1
161	87110.39	114189.63	-	0.1
162	87110.49	114189.55	-	0.1
163	87110.6	114189.46	-	0.1
164	87110.71	114189.37	-	0.1
165	87110.81	114189.3	-	0.1
166	87110.93	114189.22	-	0.1
167	87111.05	114189.14	-	0.1
168	87111.16	114189.07	-	0.1
169	87111.29	114189	-	0.1



ДОКУМЕНТ ПОДПИСАН
ЭЛЕКТРОННОЙ ПОДПИСЬЮ

Сертификат: 00ВВ056В7401СВ38D2В3576АСDС8425108

Владелец: ФЕДЕРАЛЬНАЯ СЛУЖБА ГОСУДАРСТВЕННОЙ

РЕГИСТРАЦИИ, КАДАСТРА И КАРТОГРАФИИ

Действителен: с 27.06.2023 по 19.09.2024

полное наименование должности

инициалы, фамилия

Земельный участок

вид объекта недвижимости

Лист № 109 раздела 4.2

Всего листов раздела 4.2: 472

Всего разделов: 8

Всего листов выписки: 788

13.02.2024г. № КУВИ-001/2024-45895407

Кадастровый номер:

78:14:0007628:1154

1	2	3	4	5
170	87111.41	114188.93	-	0.1
171	87111.52	114188.87	-	0.1
172	87111.65	114188.82	-	0.1
173	87111.78	114188.75	-	0.1
174	87111.9	114188.71	-	0.1
175	87112.03	114188.66	-	0.1
176	87112.17	114188.61	-	0.1
177	87112.29	114188.57	-	0.1
178	87112.45	114188.53	-	0.1
179	87112.57	114188.5	-	0.1
180	87112.69	114188.47	-	0.1
181	87112.83	114188.45	-	0.1
182	87112.97	114188.42	-	0.1
183	87113.1	114188.4	-	0.1
184	87113.23	114188.39	-	0.1
185	87113.38	114188.37	-	0.1
186	87113.51	114188.37	-	0.1
187	87118.35	114188.16	-	0.1
188	87117.16	114152.26	-	0.1
189	87115.7	114113.17	-	0.1
190	87114.36	114073.29	-	0.1
191	87112.75	114046.89	-	0.1
192	87109.66	114037.23	-	0.1
193	87073.26	114038.38	-	0.1
194	87033.75	114039.8	-	0.1
195	86994.12	114041.2	-	0.1
196	86952.67	114042.38	-	0.1
197	86916.23	114043.72	-	0.1
198	86871.67	114045.2	-	0.1



ДОКУМЕНТ ПОДПИСАН
ЭЛЕКТРОННОЙ ПОДПИСЬЮ

Сертификат: 00ВВ056В7401СВ38D2В3576АСDС8425108

Владелец: ФЕДЕРАЛЬНАЯ СЛУЖБА ГОСУДАРСТВЕННОЙ

РЕГИСТРАЦИИ, КАДАСТРА И КАРТОГРАФИИ

Действителен: с 27.06.2023 по 19.09.2024

полное наименование должности

инициалы, фамилия

Земельный участок

вид объекта недвижимости

Лист № 110 раздела 4.2

Всего листов раздела 4.2: 472

Всего разделов: 8

Всего листов выписки: 788

13.02.2024г. № КУВИ-001/2024-45895407

Кадастровый номер:

78:14:0007628:1154

1	2	3	4	5
199	86834.13	114046.61	-	0.1
200	86834.16	114046.85	-	0.1
201	86834.18	114047.26	-	0.1
202	86834.17	114047.68	-	0.1
203	86834.13	114048.09	-	0.1
204	86834.05	114048.49	-	0.1
205	86833.94	114048.89	-	0.1
206	86833.8	114049.28	-	0.1
207	86833.62	114049.65	-	0.1
208	86833.42	114050.01	-	0.1
209	86833.18	114050.35	-	0.1
210	86832.92	114050.67	-	0.1
211	86832.63	114050.97	-	0.1
212	86832.32	114051.24	-	0.1
213	86831.99	114051.49	-	0.1
214	86831.64	114051.7	-	0.1
215	86831.27	114051.89	-	0.1
216	86830.89	114052.05	-	0.1
217	86830.49	114052.17	-	0.1
218	86830.09	114052.27	-	0.1
219	86829.68	114052.32	-	0.1
220	86829.27	114052.35	-	0.1
221	86828.86	114052.34	-	0.1
222	86828.45	114052.29	-	0.1
223	86828.04	114052.22	-	0.1
224	86827.64	114052.1	-	0.1
225	86827.25	114051.96	-	0.1
226	86826.88	114051.79	-	0.1
227	86826.52	114051.58	-	0.1



ДОКУМЕНТ ПОДПИСАН
ЭЛЕКТРОННОЙ ПОДПИСЬЮ

Сертификат: 00ВВ056В7401СВ38D2В3576АСDС8425108

Владелец: ФЕДЕРАЛЬНАЯ СЛУЖБА ГОСУДАРСТВЕННОЙ

РЕГИСТРАЦИИ, КАДАСТРА И КАРТОГРАФИИ

Действителен: с 27.06.2023 по 19.09.2024

полное наименование должности

инициалы, фамилия

Земельный участок

вид объекта недвижимости

Лист № 111 раздела 4.2

Всего листов раздела 4.2: 472

Всего разделов: 8

Всего листов выписки: 788

13.02.2024г. № КУВИ-001/2024-45895407

Кадастровый номер:

78:14:0007628:1154

1	2	3	4	5
228	86826.18	114051.35	-	0.1
229	86825.86	114051.09	-	0.1
230	86825.56	114050.8	-	0.1
231	86825.29	114050.49	-	0.1
232	86825.05	114050.16	-	0.1
233	86824.83	114049.8	-	0.1
234	86824.64	114049.44	-	0.1
235	86824.48	114049.05	-	0.1
236	86824.36	114048.66	-	0.1
237	86824.27	114048.26	-	0.1
238	86824.21	114047.85	-	0.1
239	86824.12	114046.96	-	0.1
240	86793.96	114047.89	-	0.1
241	86794	114054.5	-	0.1
242	86794	114054.64	-	0.1
243	86794	114054.78	-	0.1
244	86793.75	114059.78	-	0.1
245	86793.71	114060.19	-	0.1
246	86793.64	114060.6	-	0.1
247	86793.54	114061	-	0.1
248	86793.4	114061.39	-	0.1
249	86793.23	114061.77	-	0.1
250	86793.03	114062.13	-	0.1
251	86792.8	114062.47	-	0.1
252	86792.55	114062.8	-	0.1
253	86792.26	114063.1	-	0.1
254	86791.96	114063.38	-	0.1
255	86791.63	114063.63	-	0.1
256	86791.28	114063.85	-	0.1



ДОКУМЕНТ ПОДПИСАН
ЭЛЕКТРОННОЙ ПОДПИСЬЮ

Сертификат: 00ВВ056В7401СВ38D2В3576АСDС8425108

Владелец: ФЕДЕРАЛЬНАЯ СЛУЖБА ГОСУДАРСТВЕННОЙ

РЕГИСТРАЦИИ, КАДАСТРА И КАРТОГРАФИИ

Действителен: с 27.06.2023 по 19.09.2024

полное наименование должности

инициалы, фамилия

Земельный участок

вид объекта недвижимости

Лист № 112 раздела 4.2

Всего листов раздела 4.2: 472

Всего разделов: 8

Всего листов выписки: 788

13.02.2024г. № КУВИ-001/2024-45895407

Кадастровый номер:

78:14:0007628:1154

1	2	3	4	5
257	86790.92	114064.05	-	0.1
258	86790.54	114064.21	-	0.1
259	86790.14	114064.34	-	0.1
260	86789.74	114064.44	-	0.1
261	86789.34	114064.5	-	0.1
262	86788.92	114064.53	-	0.1
263	86788.51	114064.53	-	0.1
264	86788.1	114064.49	-	0.1
265	86787.69	114064.42	-	0.1
266	86787.29	114064.32	-	0.1
267	86786.9	114064.18	-	0.1
268	86786.52	114064.01	-	0.1
269	86786.16	114063.81	-	0.1
270	86785.82	114063.58	-	0.1
271	86785.49	114063.33	-	0.1
272	86785.19	114063.04	-	0.1
273	86784.92	114062.74	-	0.1
274	86784.66	114062.41	-	0.1
275	86784.44	114062.06	-	0.1
276	86784.25	114061.7	-	0.1
277	86784.08	114061.32	-	0.1
278	86783.95	114060.92	-	0.1
279	86783.85	114060.52	-	0.1
280	86783.79	114060.12	-	0.1
281	86783.76	114059.7	-	0.1
282	86783.76	114059.29	-	0.1
283	86784	114054.42	-	0.1
284	86783.97	114048.28	-	0.1
285	86748.42	114049.91	-	0.1



ДОКУМЕНТ ПОДПИСАН
ЭЛЕКТРОННОЙ ПОДПИСЬЮ

Сертификат: 00ВВ056В7401СВ38D2В3576АСDC8425108

Владелец: ФЕДЕРАЛЬНАЯ СЛУЖБА ГОСУДАРСТВЕННОЙ

РЕГИСТРАЦИИ, КАДАСТРА И КАРТОГРАФИИ

Действителен: с 27.06.2023 по 19.09.2024

полное наименование должности

инициалы, фамилия

Земельный участок

вид объекта недвижимости

Лист № 113 раздела 4.2

Всего листов раздела 4.2: 472

Всего разделов: 8

Всего листов выписки: 788

13.02.2024г. № КУВИ-001/2024-45895407

Кадастровый номер:

78:14:0007628:1154

1	2	3	4	5
286	86748.3	114049.91	-	0.1
287	86701.09	114050.96	-	0.1
288	86658.7	114052.44	-	0.1
289	86616	114053.93	-	0.1
290	86580.43	114055.12	-	0.1
291	86580.66	114067.04	-	0.1
292	86580.65	114067.46	-	0.1
293	86580.61	114067.87	-	0.1
294	86580.53	114068.27	-	0.1
295	86580.42	114068.67	-	0.1
296	86580.28	114069.06	-	0.1
297	86580.1	114069.43	-	0.1
298	86579.9	114069.79	-	0.1
299	86579.66	114070.13	-	0.1
300	86579.4	114070.46	-	0.1
301	86579.12	114070.75	-	0.1
302	86578.81	114071.03	-	0.1
303	86578.48	114071.27	-	0.1
304	86578.12	114071.49	-	0.1
305	86577.76	114071.68	-	0.1
306	86577.38	114071.84	-	0.1
307	86576.98	114071.96	-	0.1
308	86576.58	114072.06	-	0.1
309	86576.17	114072.11	-	0.1
310	86575.76	114072.14	-	0.1
311	86575.34	114072.13	-	0.1
312	86574.93	114072.09	-	0.1
313	86574.53	114072.01	-	0.1
314	86574.13	114071.9	-	0.1



ДОКУМЕНТ ПОДПИСАН
ЭЛЕКТРОННОЙ ПОДПИСЬЮ

Сертификат: 00ВВ056В7401СВ38D2В3576АСDC8425108

Владелец: ФЕДЕРАЛЬНАЯ СЛУЖБА ГОСУДАРСТВЕННОЙ

РЕГИСТРАЦИИ, КАДАСТРА И КАРТОГРАФИИ

Действителен: с 27.06.2023 по 19.09.2024

полное наименование должности

инициалы, фамилия

Земельный участок

вид объекта недвижимости

Лист № 114 раздела 4.2

Всего листов раздела 4.2: 472

Всего разделов: 8

Всего листов выписки: 788

13.02.2024г. № КУВИ-001/2024-45895407

Кадастровый номер:

78:14:0007628:1154

1	2	3	4	5
315	86573.74	114071.76	-	0.1
316	86573.37	114071.58	-	0.1
317	86573.01	114071.38	-	0.1
318	86572.67	114071.14	-	0.1
319	86572.35	114070.88	-	0.1
320	86572.05	114070.6	-	0.1
321	86571.77	114070.29	-	0.1
322	86571.53	114069.96	-	0.1
323	86571.31	114069.6	-	0.1
324	86571.12	114069.24	-	0.1
325	86570.96	114068.86	-	0.1
326	86570.84	114068.46	-	0.1
327	86570.75	114068.06	-	0.1
328	86570.69	114067.65	-	0.1
329	86570.66	114067.24	-	0.1
330	86570.43	114055.45	-	0.1
331	86551.45	114056.07	-	0.1
332	86539.81	114056.68	-	0.1
333	86541.78	114057.9	-	0.1
334	86541.88	114057.96	-	0.1
335	86541.99	114058.04	-	0.1
336	86542.12	114058.13	-	0.1
337	86542.22	114058.2	-	0.1
338	86542.32	114058.29	-	0.1
339	86542.44	114058.39	-	0.1
340	86542.54	114058.47	-	0.1
341	86545.8	114061.47	-	0.1
342	86546.09	114061.76	-	0.1
343	86546.36	114062.08	-	0.1



ДОКУМЕНТ ПОДПИСАН
ЭЛЕКТРОННОЙ ПОДПИСЬЮ

Сертификат: 00ВВ056В7401СВ38D2В3576АСDС8425108

Владелец: ФЕДЕРАЛЬНАЯ СЛУЖБА ГОСУДАРСТВЕННОЙ

РЕГИСТРАЦИИ, КАДАСТРА И КАРТОГРАФИИ

Действителен: с 27.06.2023 по 19.09.2024

полное наименование должности

инициалы, фамилия

Земельный участок

вид объекта недвижимости

Лист № 115 раздела 4.2

Всего листов раздела 4.2: 472

Всего разделов: 8

Всего листов выписки: 788

13.02.2024г. № КУВИ-001/2024-45895407

Кадастровый номер:

78:14:0007628:1154

1	2	3	4	5
344	86546.6	114062.42	-	0.1
345	86546.81	114062.77	-	0.1
346	86546.99	114063.14	-	0.1
347	86547.14	114063.53	-	0.1
348	86547.26	114063.92	-	0.1
349	86547.34	114064.33	-	0.1
350	86547.39	114064.74	-	0.1
351	86547.41	114065.15	-	0.1
352	86547.39	114065.56	-	0.1
353	86547.34	114065.97	-	0.1
354	86547.26	114066.38	-	0.1
355	86547.14	114066.77	-	0.1
356	86546.99	114067.16	-	0.1
357	86546.81	114067.53	-	0.1
358	86546.6	114067.88	-	0.1
359	86546.36	114068.22	-	0.1
360	86546.09	114068.54	-	0.1
361	86545.8	114068.83	-	0.1
362	86545.48	114069.1	-	0.1
363	86545.15	114069.34	-	0.1
364	86544.79	114069.55	-	0.1
365	86544.42	114069.73	-	0.1
366	86544.03	114069.88	-	0.1
367	86543.64	114070	-	0.1
368	86543.23	114070.08	-	0.1
369	86542.82	114070.13	-	0.1
370	86542.41	114070.15	-	0.1
371	86542	114070.13	-	0.1
372	86541.59	114070.08	-	0.1



ДОКУМЕНТ ПОДПИСАН
ЭЛЕКТРОННОЙ ПОДПИСЬЮ

Сертификат: 00ВВ056В7401СВ38D2В3576АСDC8425108

Владелец: ФЕДЕРАЛЬНАЯ СЛУЖБА ГОСУДАРСТВЕННОЙ

РЕГИСТРАЦИИ, КАДАСТРА И КАРТОГРАФИИ

Действителен: с 27.06.2023 по 19.09.2024

полное наименование должности

инициалы, фамилия

Земельный участок

вид объекта недвижимости

Лист № 116 раздела 4.2

Всего листов раздела 4.2: 472

Всего разделов: 8

Всего листов выписки: 788

13.02.2024г. № КУВИ-001/2024-45895407

Кадастровый номер:

78:14:0007628:1154

1	2	3	4	5
373	86541.18	114070	-	0.1
374	86540.79	114069.88	-	0.1
375	86540.4	114069.73	-	0.1
376	86540.03	114069.55	-	0.1
377	86539.68	114069.34	-	0.1
378	86539.34	114069.1	-	0.1
379	86539.02	114068.83	-	0.1
380	86536.12	114066.15	-	0.1
381	86534.35	114065.07	-	0.1
382	86533.44	114066.55	-	0.1
383	86533.05	114074.4	-	0.1
384	86533.03	114074.61	-	0.1
385	86533.01	114074.81	-	0.1
386	86532.98	114075.02	-	0.1
387	86532.94	114075.22	-	0.1
388	86532.89	114075.42	-	0.1
389	86532.83	114075.62	-	0.1
390	86532.77	114075.82	-	0.1
391	86532.69	114076.01	-	0.1
392	86532.61	114076.2	-	0.1
393	86532.52	114076.39	-	0.1
394	86532.43	114076.57	-	0.1
395	86532.32	114076.75	-	0.1
396	86532.21	114076.92	-	0.1
397	86532.14	114077.02	-	0.1
398	86532.04	114077.16	-	0.1
399	86531.97	114077.26	-	0.1
400	86531.84	114077.42	-	0.1
401	86531.7	114077.57	-	0.1



ДОКУМЕНТ ПОДПИСАН
ЭЛЕКТРОННОЙ ПОДПИСЬЮ

Сертификат: 00ВВ056В7401СВ38D2В3576АСDС8425108

Владелец: ФЕДЕРАЛЬНАЯ СЛУЖБА ГОСУДАРСТВЕННОЙ

РЕГИСТРАЦИИ, КАДАСТРА И КАРТОГРАФИИ

Действителен: с 27.06.2023 по 19.09.2024

полное наименование должности

инициалы, фамилия

Земельный участок

вид объекта недвижимости

Лист № 117 раздела 4.2

Всего листов раздела 4.2: 472

Всего разделов: 8

Всего листов выписки: 788

13.02.2024г. № КУВИ-001/2024-45895407

Кадастровый номер:

78:14:0007628:1154

1	2	3	4	5
402	86531.56	114077.72	-	0.1
403	86531.4	114077.86	-	0.1
404	86531.25	114077.99	-	0.1
405	86531.09	114078.12	-	0.1
406	86530.92	114078.25	-	0.1
407	86530.82	114078.31	-	0.1
408	86530.67	114078.41	-	0.1
409	86530.57	114078.47	-	0.1
410	86530.39	114078.57	-	0.1
411	86530.21	114078.66	-	0.1
412	86530.02	114078.75	-	0.1
413	86529.83	114078.82	-	0.1
414	86529.72	114078.86	-	0.1
415	86529.54	114078.92	-	0.1
416	86529.32	114078.98	-	0.1
417	86529.15	114079.02	-	0.1
418	86529.03	114079.05	-	0.1
419	86528.83	114079.09	-	0.1
420	86528.63	114079.12	-	0.1
421	86528.42	114079.14	-	0.1
422	86528.3	114079.14	-	0.1
423	86528.12	114079.15	-	0.1
424	86528	114079.15	-	0.1
425	86527.8	114079.14	-	0.1
426	86527.59	114079.13	-	0.1
427	86517.73	114078.22	-	0.1
428	86517.32	114078.16	-	0.1
429	86516.92	114078.08	-	0.1
430	86516.52	114077.95	-	0.1



ДОКУМЕНТ ПОДПИСАН
ЭЛЕКТРОННОЙ ПОДПИСЬЮ

Сертификат: 00ВВ056В7401СВ38D2В3576АСDC8425108

Владелец: ФЕДЕРАЛЬНАЯ СЛУЖБА ГОСУДАРСТВЕННОЙ

РЕГИСТРАЦИИ, КАДАСТРА И КАРТОГРАФИИ

Действителен: с 27.06.2023 по 19.09.2024

полное наименование должности

инициалы, фамилия

Земельный участок

вид объекта недвижимости

Лист № 118 раздела 4.2

Всего листов раздела 4.2: 472

Всего разделов: 8

Всего листов выписки: 788

13.02.2024г. № КУВИ-001/2024-45895407

Кадастровый номер:

78:14:0007628:1154

1	2	3	4	5
431	86516.14	114077.8	-	0.1
432	86515.77	114077.62	-	0.1
433	86515.42	114077.4	-	0.1
434	86515.08	114077.16	-	0.1
435	86514.77	114076.89	-	0.1
436	86514.48	114076.59	-	0.1
437	86514.22	114076.27	-	0.1
438	86513.98	114075.94	-	0.1
439	86513.77	114075.58	-	0.1
440	86513.59	114075.21	-	0.1
441	86513.45	114074.82	-	0.1
442	86513.33	114074.42	-	0.1
443	86513.25	114074.02	-	0.1
444	86513.2	114073.61	-	0.1
445	86513.19	114073.19	-	0.1
446	86513.21	114072.78	-	0.1
447	86513.27	114072.37	-	0.1
448	86513.36	114071.97	-	0.1
449	86513.48	114071.57	-	0.1
450	86513.63	114071.19	-	0.1
451	86513.82	114070.82	-	0.1
452	86514.03	114070.47	-	0.1
453	86514.27	114070.13	-	0.1
454	86514.54	114069.82	-	0.1
455	86514.84	114069.53	-	0.1
456	86515.16	114069.27	-	0.1
457	86515.5	114069.03	-	0.1
458	86515.85	114068.82	-	0.1
459	86516.23	114068.64	-	0.1



ДОКУМЕНТ ПОДПИСАН
ЭЛЕКТРОННОЙ ПОДПИСЬЮ

Сертификат: 00ВВ056В7401СВ38D2В3576АСDС8425108

Владелец: ФЕДЕРАЛЬНАЯ СЛУЖБА ГОСУДАРСТВЕННОЙ

РЕГИСТРАЦИИ, КАДАСТРА И КАРТОГРАФИИ

Действителен: с 27.06.2023 по 19.09.2024

полное наименование должности

инициалы, фамилия

Земельный участок

вид объекта недвижимости

Лист № 119 раздела 4.2

Всего листов раздела 4.2: 472

Всего разделов: 8

Всего листов выписки: 788

13.02.2024г. № КУВИ-001/2024-45895407

Кадастровый номер:

78:14:0007628:1154

1	2	3	4	5
460	86516.61	114068.5	-	0.1
461	86517.01	114068.38	-	0.1
462	86517.41	114068.3	-	0.1
463	86517.83	114068.25	-	0.1
464	86518.24	114068.24	-	0.1
465	86518.65	114068.26	-	0.1
466	86523.32	114068.69	-	0.1
467	86523.52	114064.77	-	0.1
468	86523.53	114064.64	-	0.1
469	86523.55	114064.36	-	0.1
470	86523.58	114064.19	-	0.1
471	86523.63	114063.95	-	0.1
472	86523.69	114063.72	-	0.1
473	86499.23	114065.14	-	0.1
474	86499.27	114065.35	-	0.1
475	86499.3	114065.5	-	0.1
476	86499.34	114065.77	-	0.1
477	86499.35	114065.91	-	0.1
478	86499.36	114066.17	-	0.1
479	86499.37	114066.32	-	0.1
480	86499.29	114074.37	-	0.1
481	86499.27	114074.78	-	0.1
482	86499.21	114075.19	-	0.1
483	86499.12	114075.6	-	0.1
484	86499	114075.99	-	0.1
485	86498.85	114076.38	-	0.1
486	86498.66	114076.74	-	0.1
487	86498.45	114077.1	-	0.1
488	86498.2	114077.43	-	0.1



ДОКУМЕНТ ПОДПИСАН
ЭЛЕКТРОННОЙ ПОДПИСЬЮ

Сертификат: 00ВВ056В7401СВ38D2В3576АСDС8425108

Владелец: ФЕДЕРАЛЬНАЯ СЛУЖБА ГОСУДАРСТВЕННОЙ

РЕГИСТРАЦИИ, КАДАСТРА И КАРТОГРАФИИ

Действителен: с 27.06.2023 по 19.09.2024

полное наименование должности

инициалы, фамилия

Земельный участок

вид объекта недвижимости

Лист № 120 раздела 4.2

Всего листов раздела 4.2: 472

Всего разделов: 8

Всего листов выписки: 788

13.02.2024г. № КУВИ-001/2024-45895407

Кадастровый номер:

78:14:0007628:1154

1	2	3	4	5
489	86497.93	114077.74	-	0.1
490	86497.64	114078.03	-	0.1
491	86497.32	114078.3	-	0.1
492	86496.98	114078.53	-	0.1
493	86496.63	114078.74	-	0.1
494	86496.25	114078.92	-	0.1
495	86495.87	114079.07	-	0.1
496	86495.47	114079.18	-	0.1
497	86495.06	114079.26	-	0.1
498	86494.65	114079.31	-	0.1
499	86494.24	114079.32	-	0.1
500	86493.83	114079.3	-	0.1
501	86493.42	114079.24	-	0.1
502	86493.01	114079.15	-	0.1
503	86492.62	114079.03	-	0.1
504	86492.24	114078.88	-	0.1
505	86491.87	114078.69	-	0.1
506	86491.51	114078.48	-	0.1
507	86491.18	114078.23	-	0.1
508	86490.87	114077.96	-	0.1
509	86490.58	114077.67	-	0.1
510	86490.31	114077.35	-	0.1
511	86490.08	114077.01	-	0.1
512	86489.87	114076.66	-	0.1
513	86489.69	114076.28	-	0.1
514	86489.55	114075.9	-	0.1
515	86489.43	114075.5	-	0.1
516	86489.35	114075.09	-	0.1
517	86489.3	114074.68	-	0.1



ДОКУМЕНТ ПОДПИСАН
ЭЛЕКТРОННОЙ ПОДПИСЬЮ

Сертификат: 00ВВ056В7401СВ38D2В3576АСDС8425108

Владелец: ФЕДЕРАЛЬНАЯ СЛУЖБА ГОСУДАРСТВЕННОЙ

РЕГИСТРАЦИИ, КАДАСТРА И КАРТОГРАФИИ

Действителен: с 27.06.2023 по 19.09.2024

полное наименование должности

инициалы, фамилия

Земельный участок

вид объекта недвижимости

Лист № 121 раздела 4.2

Всего листов раздела 4.2: 472

Всего разделов: 8

Всего листов выписки: 788

13.02.2024г. № КУВИ-001/2024-45895407

Кадастровый номер:

78:14:0007628:1154

1	2	3	4	5
518	86489.29	114074.27	-	0.1
519	86489.35	114068.51	-	0.1
520	86484.93	114064.45	-	0.1
521	86484.84	114064.37	-	0.1
522	86484.72	114064.25	-	0.1
523	86484.63	114064.16	-	0.1
524	86484.55	114064.07	-	0.1
525	86484.45	114063.94	-	0.1
526	86484.37	114063.84	-	0.1
527	86484.29	114063.75	-	0.1
528	86484.2	114063.62	-	0.1
529	86484.13	114063.51	-	0.1
530	86484.06	114063.41	-	0.1
531	86483.97	114063.25	-	0.1
532	86483.91	114063.15	-	0.1
533	86483.85	114063.02	-	0.1
534	86483.73	114062.78	-	0.1
535	86483.68	114062.67	-	0.1
536	86483.64	114062.56	-	0.1
537	86483.58	114062.4	-	0.1
538	86483.54	114062.28	-	0.1
539	86483.5	114062.11	-	0.1
540	86483.46	114062	-	0.1
541	86483.43	114061.88	-	0.1
542	86483.4	114061.71	-	0.1
543	86483.37	114061.55	-	0.1
544	86482.96	114058.74	-	0.1
545	86459.07	114059.15	-	0.1
546	86415.53	114060.64	-	0.1



ДОКУМЕНТ ПОДПИСАН
ЭЛЕКТРОННОЙ ПОДПИСЬЮ

Сертификат: 00ВВ056В7401СВ38D2В3576АСDС8425108

Владелец: ФЕДЕРАЛЬНАЯ СЛУЖБА ГОСУДАРСТВЕННОЙ

РЕГИСТРАЦИИ, КАДАСТРА И КАРТОГРАФИИ

Действителен: с 27.06.2023 по 19.09.2024

полное наименование должности

инициалы, фамилия

Земельный участок

вид объекта недвижимости

Лист № 122 раздела 4.2

Всего листов раздела 4.2: 472

Всего разделов: 8

Всего листов выписки: 788

13.02.2024г. № КУВИ-001/2024-45895407

Кадастровый номер:

78:14:0007628:1154

1	2	3	4	5
547	86383.76	114061.28	-	0.1
548	86383.71	114058.2	-	0.1
549	86398.98	114057.63	-	0.1
550	86405.45	114057.36	-	0.1
551	86472.8	114055.23	-	0.1
552	86496.4	114055.6	-	0.1
553	86506.08	114055.29	-	0.1
554	86517.06	114054.96	-	0.1
555	86526.69	114054.65	-	0.1
556	86569.47	114052.09	-	0.1
557	86581.87	114051.66	-	0.1
558	86595.37	114051.25	-	0.1
559	86626.7	114050.27	-	0.1
560	86634.3	114050.03	-	0.1
561	86668.96	114048.88	-	0.1
562	86679.88	114048.52	-	0.1
563	86714.34	114047.67	-	0.1
564	86721.85	114047.21	-	0.1
565	86756.72	114046.11	-	0.1
566	86802.03	114044.55	-	0.1
567	86837.1	114043.11	-	0.1
568	86871.18	114042.05	-	0.1
569	86882.42	114041.72	-	0.1
570	86917.21	114040.52	-	0.1
571	86923.98	114040.41	-	0.1
572	86958.78	114039.25	-	0.1
573	86970.11	114038.83	-	0.1
574	87004.92	114037.68	-	0.1
575	87011.9	114037.4	-	0.1



ДОКУМЕНТ ПОДПИСАН
ЭЛЕКТРОННОЙ ПОДПИСЬЮ

Сертификат: 00ВВ056В7401СВ38D2В3576АСDС8425108

Владелец: ФЕДЕРАЛЬНАЯ СЛУЖБА ГОСУДАРСТВЕННОЙ

РЕГИСТРАЦИИ, КАДАСТРА И КАРТОГРАФИИ

Действителен: с 27.06.2023 по 19.09.2024

полное наименование должности

инициалы, фамилия

Земельный участок

вид объекта недвижимости

Лист № 123 раздела 4.2

Всего листов раздела 4.2: 472

Всего разделов: 8

Всего листов выписки: 788

13.02.2024г. № КУВИ-001/2024-45895407

Кадастровый номер:

78:14:0007628:1154

1	2	3	4	5
576	87046.55	114036.33	-	0.1
577	87058	114035.86	-	0.1
578	87092.93	114034.82	-	0.1
579	87098.89	114034.59	-	0.1
580	87108.85	114034.24	-	0.1
581	87109.47	114034.2	-	0.1
582	87110.08	114034.19	-	0.1
583	87110.7	114034.23	-	0.1
584	87111.31	114034.3	-	0.1
585	87111.92	114034.41	-	0.1
586	87112.52	114034.55	-	0.1
587	87113.11	114034.74	-	0.1
588	87113.69	114034.95	-	0.1
589	87114.25	114035.21	-	0.1
590	87114.8	114035.5	-	0.1
591	87115.33	114035.82	-	0.1
592	87116.17	114036.43	-	0.1
593	87116.78	114036.97	-	0.1
594	87117.21	114037.41	-	0.1
595	87117.62	114037.87	-	0.1
596	87118	114038.36	-	0.1
597	87118.34	114038.87	-	0.1
598	87118.65	114039.41	-	0.1
599	87118.93	114039.96	-	0.1
600	87119.18	114040.52	-	0.1
601	87119.39	114041.1	-	0.1
602	87119.56	114041.7	-	0.1
603	87119.7	114042.3	-	0.1
604	87119.8	114042.91	-	0.1



ДОКУМЕНТ ПОДПИСАН
ЭЛЕКТРОННОЙ ПОДПИСЬЮ

Сертификат: 00ВВ056В7401СВ38D2В3576АСDС8425108

Владелец: ФЕДЕРАЛЬНАЯ СЛУЖБА ГОСУДАРСТВЕННОЙ

РЕГИСТРАЦИИ, КАДАСТРА И КАРТОГРАФИИ

Действителен: с 27.06.2023 по 19.09.2024

полное наименование должности

инициалы, фамилия

Земельный участок

вид объекта недвижимости

Лист № 124 раздела 4.2

Всего листов раздела 4.2: 472

Всего разделов: 8

Всего листов выписки: 788

13.02.2024г. № КУВИ-001/2024-45895407

Кадастровый номер:

78:14:0007628:1154

1	2	3	4	5
605	87119.87	114043.52	-	0.1
606	87119.89	114044.14	-	0.1
607	87120.05	114049.46	-	0.1
608	87126.81	114249.93	-	0.1
609	87126.97	114251.72	-	0.1
610	87127.4	114263.78	-	0.1
611	87127.5	114265.65	-	0.1
612	87134.12	114471.77	-	0.1
613	87134.29	114475.97	-	0.1
614	87139.6	114631.83	-	0.1
615	87139.75	114635.77	-	0.1
616	87141.51	114687.99	-	0.1
617	87141.7	114694.01	-	0.1
618	87148.34	114893.71	-	0.1
619	87148.06	114894.63	-	0.1
620	87147.65	114895.49	-	0.1
621	87147.1	114896.29	-	0.1
622	87146.44	114896.99	-	0.1
623	87145.68	114897.57	-	0.1
624	87144.84	114898.03	-	0.1
625	87143.93	114898.36	-	0.1
626	87142.99	114898.54	-	0.1
627	87142.03	114898.57	-	0.1
1	87141.67	114898.58	-	0.1



ДОКУМЕНТ ПОДПИСАН
ЭЛЕКТРОННОЙ ПОДПИСЬЮ

Сертификат: 00ВВ056В7401СВ38D2В3576АСDC8425108

Владелец: ФЕДЕРАЛЬНАЯ СЛУЖБА ГОСУДАРСТВЕННОЙ

РЕГИСТРАЦИИ, КАДАСТРА И КАРТОГРАФИИ

Действителен: с 27.06.2023 по 19.09.2024

полное наименование должности

инициалы, фамилия

Земельный участок

вид объекта недвижимости

Лист № 125 раздела 4.2

Всего листов раздела 4.2: 472

Всего разделов: 8

Всего листов выписки: 788

13.02.2024г. № КУВИ-001/2024-45895407

Кадастровый номер:

78:14:0007628:1154

Сведения о характерных точках границы части (частей) земельного участка

Учетный номер части: 78:14:0007628:1154/22

Система координат СК-1964

Номер точки	Координаты, м		Описание закрепления на местности	Средняя квадратичная погрешность определения координат характерных точек границ земельного участка, м
	X	Y		
1	2	3	4	5
1	86455.1	114873.64	-	0.1
2	86455.24	114874.66	-	0.1
3	86460.93	114873.95	-	0.1
4	86461.22	114874.19	-	0.1
5	86461.51	114874.48	-	0.1
6	86461.77	114874.8	-	0.1
7	86462.01	114875.14	-	0.1
8	86462.22	114875.5	-	0.1
9	86462.4	114875.87	-	0.1
10	86462.55	114876.25	-	0.1
11	86462.66	114876.65	-	0.1
12	86462.75	114877.05	-	0.1
13	86462.8	114877.47	-	0.1
14	86462.81	114877.88	-	0.1
15	86462.79	114878.29	-	0.1
16	86458.71	114924.33	-	0.1
17	86448.64	114924.71	-	0.1
18	86452.83	114877.41	-	0.1
19	86452.88	114877	-	0.1
20	86452.97	114876.59	-	0.1
21	86453.09	114876.2	-	0.1
22	86453.24	114875.81	-	0.1
23	86453.43	114875.44	-	0.1
24	86453.64	114875.09	-	0.1



ДОКУМЕНТ ПОДПИСАН
ЭЛЕКТРОННОЙ ПОДПИСЬЮ

Сертификат: 00BV056B7401CB38D2B3576ACDC8425108

Владелец: ФЕДЕРАЛЬНАЯ СЛУЖБА ГОСУДАРСТВЕННОЙ

РЕГИСТРАЦИИ, КАДАСТРА И КАРТОГРАФИИ

Действителен: с 27.06.2023 по 19.09.2024

полное наименование должности

инициалы, фамилия

Земельный участок

вид объекта недвижимости

Лист № 126 раздела 4.2

Всего листов раздела 4.2: 472

Всего разделов: 8

Всего листов выписки: 788

13.02.2024г. № КУВИ-001/2024-45895407

Кадастровый номер:

78:14:0007628:1154

1	2	3	4	5
25	86453.88	114874.76	-	0.1
26	86454.15	114874.44	-	0.1
27	86454.45	114874.15	-	0.1
28	86454.76	114873.89	-	0.1
1	86455.1	114873.64	-	0.1



ДОКУМЕНТ ПОДПИСАН
ЭЛЕКТРОННОЙ ПОДПИСЬЮ

Сертификат: 00ВВ056В7401СВ38D2В3576АСDС8425108

Владелец: ФЕДЕРАЛЬНАЯ СЛУЖБА ГОСУДАРСТВЕННОЙ

РЕГИСТРАЦИИ, КАДАСТРА И КАРТОГРАФИИ

Действителен: с 27.06.2023 по 19.09.2024

полное наименование должности

инициалы, фамилия

Земельный участок

вид объекта недвижимости

Лист № 127 раздела 4.2

Всего листов раздела 4.2: 472

Всего разделов: 8

Всего листов выписки: 788

13.02.2024г. № КУВИ-001/2024-45895407

Кадастровый номер:

78:14:0007628:1154

Сведения о характерных точках границы части (частей) земельного участка

Учетный номер части: 78:14:0007628:1154/23

Система координат СК-1964

Номер точки	Координаты, м		Описание закрепления на местности	Средняя квадратичная погрешность определения координат характерных точек границ земельного участка, м
	X	Y		
1	2	3	4	5
1	86330.83	114575.31	-	0.1
2	86337.3	114590.97	-	0.1
3	86337.38	114591.19	-	0.1
4	86337.47	114591.4	-	0.1
5	86337.66	114591.95	-	0.1
6	86337.87	114592.52	-	0.1
7	86337.93	114592.76	-	0.1
8	86338	114592.97	-	0.1
9	86338.14	114593.53	-	0.1
10	86338.3	114594.12	-	0.1
11	86338.35	114594.34	-	0.1
12	86338.4	114594.57	-	0.1
13	86338.5	114595.18	-	0.1
14	86338.61	114595.74	-	0.1
15	86338.63	114595.96	-	0.1
16	86338.67	114596.2	-	0.1
17	86338.72	114596.81	-	0.1
18	86338.78	114597.39	-	0.1
19	86338.78	114597.62	-	0.1
20	86338.8	114597.85	-	0.1
21	86341.19	114660.57	-	0.1
22	86344.16	114726.04	-	0.1
23	86344.16	114726.2	-	0.1
24	86344.17	114726.37	-	0.1



ДОКУМЕНТ ПОДПИСАН
ЭЛЕКТРОННОЙ ПОДПИСЬЮ

Сертификат: 00ВВ056В7401СВ38D2В3576АСDC8425108

Владелец: ФЕДЕРАЛЬНАЯ СЛУЖБА ГОСУДАРСТВЕННОЙ

РЕГИСТРАЦИИ, КАДАСТРА И КАРТОГРАФИИ

Действителен: с 27.06.2023 по 19.09.2024

полное наименование должности

инициалы, фамилия

Земельный участок

вид объекта недвижимости

Лист № 128 раздела 4.2

Всего листов раздела 4.2: 472

Всего разделов: 8

Всего листов выписки: 788

13.02.2024г. № КУВИ-001/2024-45895407

Кадастровый номер:

78:14:0007628:1154

1	2	3	4	5
25	86345.91	114787.31	-	0.1
26	86349.48	114864.74	-	0.1
27	86352.21	114925.93	-	0.1
28	86392.69	114923.96	-	0.1
29	86392.94	114923.96	-	0.1
30	86393.21	114923.94	-	0.1
31	86452.2	114922.62	-	0.1
32	86512.42	114919.83	-	0.1
33	86572.77	114917.55	-	0.1
34	86572.94	114917.54	-	0.1
35	86632.85	114915.76	-	0.1
36	86699.88	114913.01	-	0.1
37	86760.81	114910.82	-	0.1
38	86820.26	114908.83	-	0.1
39	86879.91	114906.35	-	0.1
40	86880.05	114906.35	-	0.1
41	86880.18	114906.34	-	0.1
42	86940.4	114904.67	-	0.1
43	87000.28	114902.31	-	0.1
44	87000.6	114902.31	-	0.1
45	87000.92	114902.29	-	0.1
46	87050.2	114901.95	-	0.1
47	86868.78	114908.63	-	0.1
48	86828.84	114910.21	-	0.1
49	86382.17	114927.25	-	0.1
50	86363.76	114928.03	-	0.1
51	86342.41	114928.81	-	0.1
52	86342.57	114918.51	-	0.1
53	86342.45	114915.28	-	0.1



ДОКУМЕНТ ПОДПИСАН
ЭЛЕКТРОННОЙ ПОДПИСЬЮ

Сертификат: 00ВВ056В7401СВ38D2В3576АСDС8425108

Владелец: ФЕДЕРАЛЬНАЯ СЛУЖБА ГОСУДАРСТВЕННОЙ

РЕГИСТРАЦИИ, КАДАСТРА И КАРТОГРАФИИ

Действителен: с 27.06.2023 по 19.09.2024

полное наименование должности

инициалы, фамилия

Земельный участок

вид объекта недвижимости

Лист № 129 раздела 4.2

Всего листов раздела 4.2: 472

Всего разделов: 8

Всего листов выписки: 788

13.02.2024г. № КУВИ-001/2024-45895407

Кадастровый номер:

78:14:0007628:1154

1	2	3	4	5
54	86341.77	114897.43	-	0.1
55	86341.63	114893.4	-	0.1
56	86337.79	114781.8	-	0.1
57	86337.84	114780.62	-	0.1
58	86334.97	114699.98	-	0.1
59	86334.89	114695.94	-	0.1
60	86332.38	114620.66	-	0.1
61	86332.25	114616.7	-	0.1
1	86330.83	114575.31	-	0.1



ДОКУМЕНТ ПОДПИСАН
ЭЛЕКТРОННОЙ ПОДПИСЬЮ

Сертификат: 00ВВ056В7401СВ38D2В3576АСDC8425108

Владелец: ФЕДЕРАЛЬНАЯ СЛУЖБА ГОСУДАРСТВЕННОЙ

РЕГИСТРАЦИИ, КАДАСТРА И КАРТОГРАФИИ

Действителен: с 27.06.2023 по 19.09.2024

полное наименование должности

инициалы, фамилия

Земельный участок

вид объекта недвижимости

Лист № 130 раздела 4.2

Всего листов раздела 4.2: 472

Всего разделов: 8

Всего листов выписки: 788

13.02.2024г. № КУВИ-001/2024-45895407

Кадастровый номер:

78:14:0007628:1154

Сведения о характерных точках границы части (частей) земельного участка

Учетный номер части: 78:14:0007628:1154/25

Система координат СК-1964

Номер точки	Координаты, м		Описание закрепления на местности	Средняя квадратичная погрешность определения координат характерных точек границ земельного участка, м
	X	Y		
1	2	3	4	5
1	86981.59	114038.46	-	0.1
2	87003.44	114037.73	-	0.1
3	87003.22	114038.6	-	0.1
4	87002.94	114039.38	-	0.1
5	87002.6	114040.13	-	0.1
6	87002.2	114040.85	-	0.1
7	87001.74	114041.54	-	0.1
8	87001.23	114042.19	-	0.1
9	87000.66	114042.79	-	0.1
10	87000.05	114043.35	-	0.1
11	86999.39	114043.85	-	0.1
12	86998.7	114044.29	-	0.1
13	86997.97	114044.68	-	0.1
14	86997.21	114045.01	-	0.1
15	86996.42	114045.27	-	0.1
16	86995.62	114045.46	-	0.1
17	86994.8	114045.59	-	0.1
18	86993.98	114045.65	-	0.1
19	86993.15	114045.64	-	0.1
20	86992.33	114045.57	-	0.1
21	86991.52	114045.43	-	0.1
22	86990.72	114045.21	-	0.1
23	86989.94	114044.94	-	0.1
24	86989.18	114044.6	-	0.1



ДОКУМЕНТ ПОДПИСАН
ЭЛЕКТРОННОЙ ПОДПИСЬЮ

Сертификат: 00BV056B7401CB38D2B3576ACDC8425108

Владелец: ФЕДЕРАЛЬНАЯ СЛУЖБА ГОСУДАРСТВЕННОЙ

РЕГИСТРАЦИИ, КАДАСТРА И КАРТОГРАФИИ

Действителен: с 27.06.2023 по 19.09.2024

полное наименование должности

инициалы, фамилия

Земельный участок

вид объекта недвижимости

Лист № 131 раздела 4.2

Всего листов раздела 4.2: 472

Всего разделов: 8

Всего листов выписки: 788

13.02.2024г. № КУВИ-001/2024-45895407

Кадастровый номер:

78:14:0007628:1154

1	2	3	4	5
25	86988.46	114044.2	-	0.1
26	86987.77	114043.74	-	0.1
27	86987.12	114043.23	-	0.1
1	86981.59	114038.46	-	0.1



ДОКУМЕНТ ПОДПИСАН
ЭЛЕКТРОННОЙ ПОДПИСЬЮ

Сертификат: 00ВВ056В7401СВ38D2В3576АСDС8425108

Владелец: ФЕДЕРАЛЬНАЯ СЛУЖБА ГОСУДАРСТВЕННОЙ

РЕГИСТРАЦИИ, КАДАСТРА И КАРТОГРАФИИ

Действителен: с 27.06.2023 по 19.09.2024

полное наименование должности

инициалы, фамилия

Земельный участок

вид объекта недвижимости

Лист № 132 раздела 4.2

Всего листов раздела 4.2: 472

Всего разделов: 8

Всего листов выписки: 788

13.02.2024г. № КУВИ-001/2024-45895407

Кадастровый номер:

78:14:0007628:1154

Сведения о характерных точках границы части (частей) земельного участка

Учетный номер части: 78:14:0007628:1154/26

Система координат СК-1964

Номер точки	Координаты, м		Описание закрепления на местности	Средняя квадратичная погрешность определения координат характерных точек границ земельного участка, м
	X	Y		
1	2	3	4	5
1	86472.25	114055.25	-	0.1
2	86476.47	114061.83	-	0.1
3	86476.72	114062.24	-	0.1
4	86476.94	114062.66	-	0.1
5	86477.15	114063.08	-	0.1
6	86481.06	114071.67	-	0.1
7	86481.37	114072.44	-	0.1
8	86481.62	114073.23	-	0.1
9	86481.8	114074.03	-	0.1
10	86481.91	114074.85	-	0.1
11	86481.96	114075.68	-	0.1
12	86481.93	114076.5	-	0.1
13	86481.84	114077.33	-	0.1
14	86481.69	114078.14	-	0.1
15	86481.46	114078.93	-	0.1
16	86481.17	114079.71	-	0.1
17	86480.82	114080.45	-	0.1
18	86480.4	114081.17	-	0.1
19	86479.93	114081.85	-	0.1
20	86479.41	114082.49	-	0.1
21	86478.83	114083.08	-	0.1
22	86478.21	114083.62	-	0.1
23	86477.54	114084.11	-	0.1
24	86476.84	114084.54	-	0.1



ДОКУМЕНТ ПОДПИСАН
ЭЛЕКТРОННОЙ ПОДПИСЬЮ

Сертификат: 00ВВ056В7401СВ38D2В3576АСDC8425108

Владелец: ФЕДЕРАЛЬНАЯ СЛУЖБА ГОСУДАРСТВЕННОЙ

РЕГИСТРАЦИИ, КАДАСТРА И КАРТОГРАФИИ

Действителен: с 27.06.2023 по 19.09.2024

полное наименование должности

инициалы, фамилия

Земельный участок

вид объекта недвижимости

Лист № 133 раздела 4.2

Всего листов раздела 4.2: 472

Всего разделов: 8

Всего листов выписки: 788

13.02.2024г. № КУВИ-001/2024-45895407

Кадастровый номер:

78:14:0007628:1154

1	2	3	4	5
25	86476.1	114084.92	-	0.1
26	86475.34	114085.23	-	0.1
27	86474.55	114085.48	-	0.1
28	86473.74	114085.66	-	0.1
29	86472.92	114085.77	-	0.1
30	86472.1	114085.82	-	0.1
31	86471.27	114085.79	-	0.1
32	86470.45	114085.7	-	0.1
33	86469.64	114085.54	-	0.1
34	86468.84	114085.32	-	0.1
35	86468.07	114085.03	-	0.1
36	86467.32	114084.68	-	0.1
37	86466.6	114084.26	-	0.1
38	86465.93	114083.79	-	0.1
39	86465.29	114083.27	-	0.1
40	86464.7	114082.69	-	0.1
41	86464.15	114082.07	-	0.1
42	86463.66	114081.4	-	0.1
43	86463.23	114080.7	-	0.1
44	86462.86	114079.96	-	0.1
45	86459.24	114072.01	-	0.1
46	86451.56	114060.01	-	0.1
47	86451.14	114059.29	-	0.1
48	86450.78	114058.55	-	0.1
49	86450.49	114057.77	-	0.1
50	86450.26	114056.98	-	0.1
51	86450.1	114056.17	-	0.1
52	86450.08	114055.95	-	0.1
1	86472.25	114055.25	-	0.1



ДОКУМЕНТ ПОДПИСАН
ЭЛЕКТРОННОЙ ПОДПИСЬЮ

Сертификат: 00ВВ056В7401СВ38D2В3576АСDС8425108

Владелец: ФЕДЕРАЛЬНАЯ СЛУЖБА ГОСУДАРСТВЕННОЙ

РЕГИСТРАЦИИ, КАДАСТРА И КАРТОГРАФИИ

Действителен: с 27.06.2023 по 19.09.2024

полное наименование должности

инициалы, фамилия

Земельный участок

вид объекта недвижимости

Лист № 134 раздела 4.2

Всего листов раздела 4.2: 472

Всего разделов: 8

Всего листов выписки: 788

13.02.2024г. № КУВИ-001/2024-45895407

Кадастровый номер:

78:14:0007628:1154

Сведения о характерных точках границы части (частей) земельного участка

Учетный номер части: 78:14:0007628:1154/27

Система координат СК-1964

Номер точки	Координаты, м		Описание закрепления на местности	Средняя квадратичная погрешность определения координат характерных точек границ земельного участка, м
	X	Y		
1	2	3	4	5
1	86814.14	114044.06	-	0.1
2	86813.81	114044.69	-	0.1
3	86813.37	114045.39	-	0.1
4	86812.88	114046.06	-	0.1
5	86812.33	114046.67	-	0.1
6	86811.73	114047.25	-	0.1
7	86811.09	114047.77	-	0.1
8	86810.41	114048.23	-	0.1
9	86809.69	114048.64	-	0.1
10	86808.94	114048.99	-	0.1
11	86808.16	114049.27	-	0.1
12	86807.08	114049.54	-	0.1
13	86807.7	114049.8	-	0.1
14	86808.43	114050.17	-	0.1
15	86809.13	114050.61	-	0.1
16	86809.8	114051.1	-	0.1
17	86810.42	114051.65	-	0.1
18	86810.99	114052.25	-	0.1
19	86811.51	114052.89	-	0.1
20	86811.98	114053.57	-	0.1
21	86812.39	114054.29	-	0.1
22	86812.74	114055.03	-	0.1
23	86813.03	114055.81	-	0.1
24	86813.25	114056.61	-	0.1



ДОКУМЕНТ ПОДПИСАН
ЭЛЕКТРОННОЙ ПОДПИСЬЮ

Сертификат: 00BV056B7401CB38D2B3576ACDC8425108

Владелец: ФЕДЕРАЛЬНАЯ СЛУЖБА ГОСУДАРСТВЕННОЙ

РЕГИСТРАЦИИ, КАДАСТРА И КАРТОГРАФИИ

Действителен: с 27.06.2023 по 19.09.2024

полное наименование должности

инициалы, фамилия

Земельный участок

вид объекта недвижимости

Лист № 135 раздела 4.2

Всего листов раздела 4.2: 472

Всего разделов: 8

Всего листов выписки: 788

13.02.2024г. № КУВИ-001/2024-45895407

Кадастровый номер:

78:14:0007628:1154

1	2	3	4	5
25	86813.4	114057.42	-	0.1
26	86813.49	114058.24	-	0.1
27	86813.51	114059.07	-	0.1
28	86813.46	114059.89	-	0.1
29	86813.34	114060.71	-	0.1
30	86813.15	114061.52	-	0.1
31	86812.9	114062.3	-	0.1
32	86812.59	114063.07	-	0.1
33	86812.21	114063.8	-	0.1
34	86811.77	114064.5	-	0.1
35	86811.28	114065.17	-	0.1
36	86810.74	114065.79	-	0.1
37	86810.14	114066.36	-	0.1
38	86809.5	114066.88	-	0.1
39	86808.82	114067.35	-	0.1
40	86808.1	114067.76	-	0.1
41	86807.35	114068.11	-	0.1
42	86806.57	114068.4	-	0.1
43	86805.78	114068.62	-	0.1
44	86804.97	114068.77	-	0.1
45	86804.14	114068.86	-	0.1
46	86790.29	114069.74	-	0.1
47	86789.47	114069.76	-	0.1
48	86788.64	114069.71	-	0.1
49	86787.83	114069.59	-	0.1
50	86787.02	114069.41	-	0.1
51	86786.23	114069.16	-	0.1
52	86785.47	114068.84	-	0.1
53	86784.73	114068.47	-	0.1



ДОКУМЕНТ ПОДПИСАН
ЭЛЕКТРОННОЙ ПОДПИСЬЮ

Сертификат: 00ВВ056В7401СВ38D2В3576АСDС8425108

Владелец: ФЕДЕРАЛЬНАЯ СЛУЖБА ГОСУДАРСТВЕННОЙ

РЕГИСТРАЦИИ, КАДАСТРА И КАРТОГРАФИИ

Действителен: с 27.06.2023 по 19.09.2024

полное наименование должности

инициалы, фамилия

Земельный участок

вид объекта недвижимости

Лист № 136 раздела 4.2

Всего листов раздела 4.2: 472

Всего разделов: 8

Всего листов выписки: 788

13.02.2024г. № КУВИ-001/2024-45895407

Кадастровый номер:

78:14:0007628:1154

1	2	3	4	5
54	86784.03	114068.03	-	0.1
55	86783.37	114067.54	-	0.1
56	86782.75	114066.99	-	0.1
57	86782.17	114066.39	-	0.1
58	86781.65	114065.75	-	0.1
59	86781.18	114065.07	-	0.1
60	86780.77	114064.35	-	0.1
61	86780.43	114063.61	-	0.1
62	86780.14	114062.83	-	0.1
63	86779.92	114062.03	-	0.1
64	86779.8	114061.38	-	0.1
65	86779.54	114060.64	-	0.1
66	86779.33	114059.83	-	0.1
67	86779.19	114059.02	-	0.1
68	86779.12	114058.2	-	0.1
69	86779.12	114057.37	-	0.1
70	86779.18	114056.55	-	0.1
71	86779.32	114055.73	-	0.1
72	86779.58	114054.73	-	0.1
73	86780.01	114053.37	-	0.1
74	86779.41	114045.33	-	0.1
75	86802.03	114044.55	-	0.1
1	86814.14	114044.06	-	0.1



ДОКУМЕНТ ПОДПИСАН
ЭЛЕКТРОННОЙ ПОДПИСЬЮ

Сертификат: 00ВВ056В7401СВ38D2В3576АСDС8425108

Владелец: ФЕДЕРАЛЬНАЯ СЛУЖБА ГОСУДАРСТВЕННОЙ

РЕГИСТРАЦИИ, КАДАСТРА И КАРТОГРАФИИ

Действителен: с 27.06.2023 по 19.09.2024

полное наименование должности

инициалы, фамилия

Земельный участок

вид объекта недвижимости

Лист № 137 раздела 4.2

Всего листов раздела 4.2: 472

Всего разделов: 8

Всего листов выписки: 788

13.02.2024г. № КУВИ-001/2024-45895407

Кадастровый номер:

78:14:0007628:1154

Сведения о характерных точках границы части (частей) земельного участка

Учетный номер части: 78:14:0007628:1154/28

Система координат СК-1964

Номер точки	Координаты, м		Описание закрепления на местности	Средняя квадратичная погрешность определения координат характерных точек границ земельного участка, м
	X	Y		
1	2	3	4	5
1	86818.13	114043.89	-	0.1
2	86837.1	114043.11	-	0.1
3	86838.46	114043.07	-	0.1
4	86838.38	114043.52	-	0.1
5	86838.17	114044.32	-	0.1
6	86837.9	114045.1	-	0.1
7	86837.56	114045.85	-	0.1
8	86837.16	114046.58	-	0.1
9	86836.71	114047.27	-	0.1
10	86836.19	114047.92	-	0.1
11	86835.63	114048.52	-	0.1
12	86835.02	114049.08	-	0.1
13	86834.36	114049.58	-	0.1
14	86833.67	114050.03	-	0.1
15	86832.94	114050.42	-	0.1
16	86832.18	114050.74	-	0.1
17	86831.4	114051.01	-	0.1
18	86830.59	114051.2	-	0.1
19	86829.78	114051.34	-	0.1
20	86828.95	114051.4	-	0.1
21	86828.13	114051.39	-	0.1
22	86827.3	114051.32	-	0.1
23	86826.49	114051.18	-	0.1
24	86825.69	114050.97	-	0.1



ДОКУМЕНТ ПОДПИСАН
ЭЛЕКТРОННОЙ ПОДПИСЬЮ

Сертификат: 00BV056B7401CB38D2B3576ACDC8425108

Владелец: ФЕДЕРАЛЬНАЯ СЛУЖБА ГОСУДАРСТВЕННОЙ

РЕГИСТРАЦИИ, КАДАСТРА И КАРТОГРАФИИ

Действителен: с 27.06.2023 по 19.09.2024

полное наименование должности

инициалы, фамилия

Земельный участок

вид объекта недвижимости

Лист № 138 раздела 4.2

Всего листов раздела 4.2: 472

Всего разделов: 8

Всего листов выписки: 788

13.02.2024г. № КУВИ-001/2024-45895407

Кадастровый номер:

78:14:0007628:1154

1	2	3	4	5
25	86824.91	114050.7	-	0.1
26	86824.15	114050.36	-	0.1
27	86823.43	114049.96	-	0.1
28	86822.74	114049.5	-	0.1
29	86822.09	114048.99	-	0.1
30	86821.49	114048.43	-	0.1
31	86820.93	114047.82	-	0.1
32	86820.43	114047.16	-	0.1
1	86818.13	114043.89	-	0.1



ДОКУМЕНТ ПОДПИСАН
ЭЛЕКТРОННОЙ ПОДПИСЬЮ

Сертификат: 00ВВ056В7401СВ38D2В3576АСDС8425108

Владелец: ФЕДЕРАЛЬНАЯ СЛУЖБА ГОСУДАРСТВЕННОЙ

РЕГИСТРАЦИИ, КАДАСТРА И КАРТОГРАФИИ

Действителен: с 27.06.2023 по 19.09.2024

полное наименование должности

инициалы, фамилия

Земельный участок

вид объекта недвижимости

Лист № 139 раздела 4.2

Всего листов раздела 4.2: 472

Всего разделов: 8

Всего листов выписки: 788

13.02.2024г. № КУВИ-001/2024-45895407

Кадастровый номер:

78:14:0007628:1154

Сведения о характерных точках границы части (частей) земельного участка

Учетный номер части: 78:14:0007628:1154/30

Система координат СК-1964

Номер точки	Координаты, м		Описание закрепления на местности	Средняя квадратичная погрешность определения координат характерных точек границ земельного участка, м
	X	Y		
1	2	3	4	5
1	86599.54	114051.12	-	0.1
2	86626.7	114050.27	-	0.1
3	86634.3	114050.03	-	0.1
4	86668.96	114048.88	-	0.1
5	86679.88	114048.52	-	0.1
6	86714.34	114047.67	-	0.1
7	86721.85	114047.21	-	0.1
8	86756.72	114046.11	-	0.1
9	86802.03	114044.55	-	0.1
10	86818.23	114043.89	-	0.1
11	86780.24	114046.58	-	0.1
12	86777.21	114046.71	-	0.1
13	86752.23	114047.66	-	0.1
14	86720.22	114048.88	-	0.1
15	86708.03	114049.45	-	0.1
16	86705.06	114049.61	-	0.1
17	86700.95	114049.74	-	0.1
18	86699.96	114049.83	-	0.1
1	86599.54	114051.12	-	0.1



ДОКУМЕНТ ПОДПИСАН
ЭЛЕКТРОННОЙ ПОДПИСЬЮ

Сертификат: 00ВВ056В7401СВ38D2В3576АСDС8425108

Владелец: ФЕДЕРАЛЬНАЯ СЛУЖБА ГОСУДАРСТВЕННОЙ

РЕГИСТРАЦИИ, КАДАСТРА И КАРТОГРАФИИ

Действителен: с 27.06.2023 по 19.09.2024

полное наименование должности

инициалы, фамилия

Земельный участок

вид объекта недвижимости

Лист № 140 раздела 4.2

Всего листов раздела 4.2: 472

Всего разделов: 8

Всего листов выписки: 788

13.02.2024г. № КУВИ-001/2024-45895407

Кадастровый номер:

78:14:0007628:1154

Сведения о характерных точках границы части (частей) земельного участка

Учетный номер части: 78:14:0007628:1154/32

Система координат СК-1964

Номер точки	Координаты, м		Описание закрепления на местности	Средняя квадратичная погрешность определения координат характерных точек границ земельного участка, м
	X	Y		
1	2	3	4	5
1	86384.01	114076.23	-	0.1
2	86383.99	114075.78	-	0.1
3	86383.97	114073.96	-	0.1
4	86386.5	114073.02	-	0.1
5	86386.47	114072.12	-	0.1
6	86386.24	114067.81	-	0.1
7	86385.84	114060.29	-	0.1
8	86385.73	114058.13	-	0.1
9	86387.87	114058.05	-	0.1
10	86387.98	114060.17	-	0.1
11	86388.38	114067.7	-	0.1
12	86388.61	114072.02	-	0.1
13	86388.67	114073.76	-	0.1
14	86388.67	114073.93	-	0.1
15	86388.63	114074.09	-	0.1
16	86388.57	114074.25	-	0.1
17	86388.48	114074.39	-	0.1
18	86388.37	114074.51	-	0.1
19	86388.24	114074.62	-	0.1
20	86388.02	114074.74	-	0.1
1	86384.01	114076.23	-	0.1



ДОКУМЕНТ ПОДПИСАН
ЭЛЕКТРОННОЙ ПОДПИСЬЮ

Сертификат: 00BV056B7401CB38D2B3576ACDC8425108

Владелец: ФЕДЕРАЛЬНАЯ СЛУЖБА ГОСУДАРСТВЕННОЙ

РЕГИСТРАЦИИ, КАДАСТРА И КАРТОГРАФИИ

Действителен: с 27.06.2023 по 19.09.2024

полное наименование должности

инициалы, фамилия

Земельный участок

вид объекта недвижимости

Лист № 141 раздела 4.2

Всего листов раздела 4.2: 472

Всего разделов: 8

Всего листов выписки: 788

13.02.2024г. № КУВИ-001/2024-45895407

Кадастровый номер:

78:14:0007628:1154

Сведения о характерных точках границы части (частей) земельного участка

Учетный номер части: 78:14:0007628:1154/34

Система координат СК-1964

Номер точки	Координаты, м		Описание закрепления на местности	Средняя квадратичная погрешность определения координат характерных точек границ земельного участка, м
	X	Y		
1	2	3	4	5
1	86324.11	114349.33	-	0.1
2	86323.84	114352.45	-	0.1
3	86323.82	114352.57	-	0.1
4	86323.5	114354.13	-	0.1
5	86323.37	114350.24	-	0.1
1	86324.11	114349.33	-	0.1



ДОКУМЕНТ ПОДПИСАН
ЭЛЕКТРОННОЙ ПОДПИСЬЮ

Сертификат: 00ВВ056В7401СВ38D2В3576АСDС8425108

Владелец: ФЕДЕРАЛЬНАЯ СЛУЖБА ГОСУДАРСТВЕННОЙ
РЕГИСТРАЦИИ, КАДАСТРА И КАРТОГРАФИИ
Действителен: с 27.06.2023 по 19.09.2024

полное наименование должности

инициалы, фамилия

Земельный участок

вид объекта недвижимости

Лист № 142 раздела 4.2

Всего листов раздела 4.2: 472

Всего разделов: 8

Всего листов выписки: 788

13.02.2024г. № КУВИ-001/2024-45895407

Кадастровый номер:

78:14:0007628:1154

Сведения о характерных точках границы части (частей) земельного участка

Учетный номер части: 78:14:0007628:1154/35

Система координат СК-1964

Номер точки	Координаты, м		Описание закрепления на местности	Средняя квадратичная погрешность определения координат характерных точек границ земельного участка, м
	X	Y		
1	2	3	4	5
1	87066.66	114792.51	-	0.1
2	87068.92	114792.54	-	0.1
3	87068.04	114795.1	-	0.1
4	87068.96	114798.3	-	0.1
5	87069	114798.49	-	0.1
6	87069.82	114808.13	-	0.1
7	87069.82	114808.28	-	0.1
8	87069.26	114816.21	-	0.1
9	87069.23	114816.39	-	0.1
10	87066.91	114825.41	-	0.1
11	87066.87	114825.54	-	0.1
12	87066.76	114825.74	-	0.1
13	87064.69	114828.82	-	0.1
14	87063.8	114833.6	-	0.1
15	87063.77	114833.73	-	0.1
16	87063.7	114833.89	-	0.1
17	87063.6	114834.04	-	0.1
18	87063.48	114834.17	-	0.1
19	87063.34	114834.29	-	0.1
20	87063.18	114834.37	-	0.1
21	87062.97	114834.44	-	0.1
22	87057.19	114835.56	-	0.1
23	87057.01	114835.58	-	0.1
24	87051.37	114835.65	-	0.1



ДОКУМЕНТ ПОДПИСАН
ЭЛЕКТРОННОЙ ПОДПИСЬЮ

Сертификат: 00BV056B7401CB38D2B3576ACDC8425108

Владелец: ФЕДЕРАЛЬНАЯ СЛУЖБА ГОСУДАРСТВЕННОЙ

РЕГИСТРАЦИИ, КАДАСТРА И КАРТОГРАФИИ

Действителен: с 27.06.2023 по 19.09.2024

полное наименование должности

инициалы, фамилия

Земельный участок

вид объекта недвижимости

Лист № 143 раздела 4.2

Всего листов раздела 4.2: 472

Всего разделов: 8

Всего листов выписки: 788

13.02.2024г. № КУВИ-001/2024-45895407

Кадастровый номер:

78:14:0007628:1154

1	2	3	4	5
25	87042.39	114835.74	-	0.1
26	87034.35	114836.26	-	0.1
27	87027.58	114836.34	-	0.1
28	87026.35	114836.35	-	0.1
29	87007.36	114837.24	-	0.1
30	86995.64	114837.79	-	0.1
31	86995.44	114837.78	-	0.1
32	86992.63	114837.36	-	0.1
33	86990.68	114837.42	-	0.1
34	86982.89	114837.68	-	0.1
35	86981.49	114837.7	-	0.1
36	86965.19	114837.92	-	0.1
37	86960.49	114838.17	-	0.1
38	86951.58	114838.64	-	0.1
39	86938.44	114839.33	-	0.1
40	86922.31	114840.18	-	0.1
41	86913.89	114840.51	-	0.1
42	86907.79	114840.75	-	0.1
43	86899.02	114841.1	-	0.1
44	86893.48	114841.31	-	0.1
45	86886.42	114841.56	-	0.1
46	86885.72	114841.59	-	0.1
47	86874.01	114841.99	-	0.1
48	86854.75	114842.82	-	0.1
49	86854.48	114842.82	-	0.1
50	86837.02	114842.82	-	0.1
51	86814.82	114843.65	-	0.1
52	86796.6	114844.33	-	0.1
53	86779.6	114844.96	-	0.1



ДОКУМЕНТ ПОДПИСАН
ЭЛЕКТРОННОЙ ПОДПИСЬЮ

Сертификат: 00ВВ056В7401СВ38D2В3576АСDC8425108

Владелец: ФЕДЕРАЛЬНАЯ СЛУЖБА ГОСУДАРСТВЕННОЙ

РЕГИСТРАЦИИ, КАДАСТРА И КАРТОГРАФИИ

Действителен: с 27.06.2023 по 19.09.2024

полное наименование должности

инициалы, фамилия

Земельный участок

вид объекта недвижимости

Лист № 144 раздела 4.2

Всего листов раздела 4.2: 472

Всего разделов: 8

Всего листов выписки: 788

13.02.2024г. № КУВИ-001/2024-45895407

Кадастровый номер:

78:14:0007628:1154

1	2	3	4	5
54	86770.48	114845.26	-	0.1
55	86754.87	114845.78	-	0.1
56	86752.81	114846.33	-	0.1
57	86752.69	114846.35	-	0.1
58	86752.54	114846.37	-	0.1
59	86727.49	114848.18	-	0.1
60	86700.58	114849.61	-	0.1
61	86700.6	114850.33	-	0.1
62	86701.53	114882.86	-	0.1
63	86701.51	114887.15	-	0.1
64	86701.45	114888.13	-	0.1
65	86701.45	114892.72	-	0.1
66	86701.44	114893.2	-	0.1
67	86701.43	114893.38	-	0.1
68	86701.4	114893.52	-	0.1
69	86701.37	114893.65	-	0.1
70	86701.32	114893.78	-	0.1
71	86701.26	114893.9	-	0.1
72	86701.19	114894.02	-	0.1
73	86701.11	114894.13	-	0.1
74	86701.02	114894.23	-	0.1
75	86700.92	114894.32	-	0.1
76	86700.82	114894.41	-	0.1
77	86700.71	114894.49	-	0.1
78	86700.59	114894.55	-	0.1
79	86700.46	114894.61	-	0.1
80	86700.33	114894.65	-	0.1
81	86700.2	114894.69	-	0.1
82	86699.98	114894.72	-	0.1



ДОКУМЕНТ ПОДПИСАН
ЭЛЕКТРОННОЙ ПОДПИСЬЮ

Сертификат: 00BV056B7401CB38D2B3576ACDC8425108

Владелец: ФЕДЕРАЛЬНАЯ СЛУЖБА ГОСУДАРСТВЕННОЙ

РЕГИСТРАЦИИ, КАДАСТРА И КАРТОГРАФИИ

Действителен: с 27.06.2023 по 19.09.2024

полное наименование должности

инициалы, фамилия

Земельный участок

вид объекта недвижимости

Лист № 145 раздела 4.2

Всего листов раздела 4.2: 472

Всего разделов: 8

Всего листов выписки: 788

13.02.2024г. № КУВИ-001/2024-45895407

Кадастровый номер:

78:14:0007628:1154

1	2	3	4	5
83	86696.88	114894.89	-	0.1
84	86675.33	114895.4	-	0.1
85	86664.53	114895.59	-	0.1
86	86664.62	114899.15	-	0.1
87	86664.63	114899.62	-	0.1
88	86664.63	114899.76	-	0.1
89	86664.59	114899.95	-	0.1
90	86664.52	114900.13	-	0.1
91	86664.42	114900.29	-	0.1
92	86664.29	114900.44	-	0.1
93	86664.14	114900.56	-	0.1
94	86663.97	114900.65	-	0.1
95	86663.79	114900.71	-	0.1
96	86663.6	114900.74	-	0.1
97	86659.98	114900.8	-	0.1
98	86634.71	114901.22	-	0.1
99	86625.46	114901.61	-	0.1
100	86601.54	114902.66	-	0.1
101	86589.99	114903.09	-	0.1
102	86552.06	114904.58	-	0.1
103	86518.91	114906	-	0.1
104	86496.5	114907.61	-	0.1
105	86483.03	114907.72	-	0.1
106	86460.16	114909.06	-	0.1
107	86456.89	114908.96	-	0.1
108	86452.6	114909.23	-	0.1
109	86452.36	114909.24	-	0.1
110	86448.69	114909.33	-	0.1
111	86415.79	114910.51	-	0.1



ДОКУМЕНТ ПОДПИСАН
ЭЛЕКТРОННОЙ ПОДПИСЬЮ

Сертификат: 00BV056V7401CB38D2B3576ACDC8425108

Владелец: ФЕДЕРАЛЬНАЯ СЛУЖБА ГОСУДАРСТВЕННОЙ

РЕГИСТРАЦИИ, КАДАСТРА И КАРТОГРАФИИ

Действителен: с 27.06.2023 по 19.09.2024

полное наименование должности

инициалы, фамилия

Земельный участок

вид объекта недвижимости

Лист № 146 раздела 4.2

Всего листов раздела 4.2: 472

Всего разделов: 8

Всего листов выписки: 788

13.02.2024г. № КУВИ-001/2024-45895407

Кадастровый номер:

78:14:0007628:1154

1	2	3	4	5
112	86396.48	114911.76	-	0.1
113	86396.38	114913.85	-	0.1
114	86396.39	114914.1	-	0.1
115	86396.61	114919.85	-	0.1
116	86396.59	114920.2	-	0.1
117	86396.56	114920.6	-	0.1
118	86396.32	114923.97	-	0.1
119	86396.35	114924.82	-	0.1
120	86396.42	114926.7	-	0.1
121	86394.28	114926.78	-	0.1
122	86394.26	114926.56	-	0.1
123	86394.21	114924.9	-	0.1
124	86394.19	114923.87	-	0.1
125	86394.43	114920.45	-	0.1
126	86394.45	114920.07	-	0.1
127	86394.47	114919.78	-	0.1
128	86394.25	114914.17	-	0.1
129	86394.24	114913.79	-	0.1
130	86394.37	114911.13	-	0.1
131	86394.39	114910.95	-	0.1
132	86394.41	114910.82	-	0.1
133	86394.45	114910.7	-	0.1
134	86394.5	114910.57	-	0.1
135	86394.56	114910.46	-	0.1
136	86394.63	114910.34	-	0.1
137	86394.71	114910.24	-	0.1
138	86394.79	114910.14	-	0.1
139	86394.89	114910.04	-	0.1
140	86394.99	114909.96	-	0.1



ДОКУМЕНТ ПОДПИСАН
ЭЛЕКТРОННОЙ ПОДПИСЬЮ

Сертификат: 00BV056B7401CB38D2B3576ACDC8425108

Владелец: ФЕДЕРАЛЬНАЯ СЛУЖБА ГОСУДАРСТВЕННОЙ

РЕГИСТРАЦИИ, КАДАСТРА И КАРТОГРАФИИ

Действителен: с 27.06.2023 по 19.09.2024

полное наименование должности

инициалы, фамилия

Земельный участок

вид объекта недвижимости

Лист № 147 раздела 4.2

Всего листов раздела 4.2: 472

Всего разделов: 8

Всего листов выписки: 788

13.02.2024г. № КУВИ-001/2024-45895407

Кадастровый номер:

78:14:0007628:1154

1	2	3	4	5
141	86395.1	114909.89	-	0.1
142	86395.22	114909.82	-	0.1
143	86395.34	114909.77	-	0.1
144	86395.46	114909.72	-	0.1
145	86395.59	114909.69	-	0.1
146	86395.81	114909.66	-	0.1
147	86415.69	114908.37	-	0.1
148	86448.63	114907.19	-	0.1
149	86452.28	114907.1	-	0.1
150	86452.47	114907.09	-	0.1
151	86456.35	114906.85	-	0.1
152	86456.9	114906.81	-	0.1
153	86460.08	114906.92	-	0.1
154	86482.98	114905.58	-	0.1
155	86496.38	114905.47	-	0.1
156	86518.81	114903.87	-	0.1
157	86551.97	114902.44	-	0.1
158	86589.9	114900.95	-	0.1
159	86601.45	114900.52	-	0.1
160	86625.37	114899.47	-	0.1
161	86634.66	114899.08	-	0.1
162	86659.95	114898.66	-	0.1
163	86662.46	114898.62	-	0.1
164	86662.32	114893.02	-	0.1
165	86662.02	114892.42	-	0.1
166	86661.97	114892.31	-	0.1
167	86661.91	114892.15	-	0.1
168	86661.87	114891.99	-	0.1
169	86661.84	114891.82	-	0.1



ДОКУМЕНТ ПОДПИСАН
ЭЛЕКТРОННОЙ ПОДПИСЬЮ

Сертификат: 00ВВ056В7401СВ38D2В3576АСDC8425108

Владелец: ФЕДЕРАЛЬНАЯ СЛУЖБА ГОСУДАРСТВЕННОЙ

РЕГИСТРАЦИИ, КАДАСТРА И КАРТОГРАФИИ

Действителен: с 27.06.2023 по 19.09.2024

полное наименование должности

инициалы, фамилия

Земельный участок

вид объекта недвижимости

Лист № 148 раздела 4.2

Всего листов раздела 4.2: 472

Всего разделов: 8

Всего листов выписки: 788

13.02.2024г. № КУВИ-001/2024-45895407

Кадастровый номер:

78:14:0007628:1154

1	2	3	4	5
170	86661.82	114891.65	-	0.1
171	86661.82	114891.49	-	0.1
172	86661.81	114891.19	-	0.1
173	86661.78	114889.67	-	0.1
174	86661.76	114888.99	-	0.1
175	86661.77	114888.81	-	0.1
176	86661.81	114888.64	-	0.1
177	86661.88	114888.48	-	0.1
178	86661.98	114888.34	-	0.1
179	86662.1	114888.21	-	0.1
180	86662.24	114888.11	-	0.1
181	86662.4	114888.03	-	0.1
182	86662.56	114887.98	-	0.1
183	86662.74	114887.97	-	0.1
184	86662.88	114887.96	-	0.1
185	86663.05	114887.97	-	0.1
186	86663.22	114888.02	-	0.1
187	86663.34	114888.07	-	0.1
188	86663.46	114888.01	-	0.1
189	86663.63	114887.96	-	0.1
190	86663.8	114887.94	-	0.1
191	86663.94	114887.94	-	0.1
192	86664.11	114887.95	-	0.1
193	86664.28	114887.99	-	0.1
194	86664.44	114888.06	-	0.1
195	86664.59	114888.16	-	0.1
196	86664.71	114888.28	-	0.1
197	86664.82	114888.42	-	0.1
198	86664.89	114888.58	-	0.1



ДОКУМЕНТ ПОДПИСАН
ЭЛЕКТРОННОЙ ПОДПИСЬЮ

Сертификат: 00BV056B7401CB38D2B3576ACDC8425108

Владелец: ФЕДЕРАЛЬНАЯ СЛУЖБА ГОСУДАРСТВЕННОЙ

РЕГИСТРАЦИИ, КАДАСТРА И КАРТОГРАФИИ

Действителен: с 27.06.2023 по 19.09.2024

полное наименование должности

инициалы, фамилия

Земельный участок

вид объекта недвижимости

Лист № 149 раздела 4.2

Всего листов раздела 4.2: 472

Всего разделов: 8

Всего листов выписки: 788

13.02.2024г. № КУВИ-001/2024-45895407

Кадастровый номер:

78:14:0007628:1154

1	2	3	4	5
199	86664.94	114888.74	-	0.1
200	86664.96	114888.92	-	0.1
201	86664.98	114889.6	-	0.1
202	86665.06	114891.29	-	0.1
203	86665.15	114893.44	-	0.1
204	86675.29	114893.26	-	0.1
205	86696.81	114892.75	-	0.1
206	86699.31	114892.61	-	0.1
207	86699.31	114888.09	-	0.1
208	86699.37	114887.06	-	0.1
209	86699.39	114882.87	-	0.1
210	86698.46	114850.39	-	0.1
211	86698.42	114849.04	-	0.1
212	86698.43	114848.87	-	0.1
213	86698.45	114848.74	-	0.1
214	86698.47	114848.62	-	0.1
215	86698.51	114848.49	-	0.1
216	86698.56	114848.38	-	0.1
217	86698.62	114848.26	-	0.1
218	86698.69	114848.15	-	0.1
219	86698.77	114848.05	-	0.1
220	86698.85	114847.95	-	0.1
221	86698.95	114847.87	-	0.1
222	86699.05	114847.79	-	0.1
223	86699.15	114847.72	-	0.1
224	86699.27	114847.66	-	0.1
225	86699.38	114847.6	-	0.1
226	86699.51	114847.56	-	0.1
227	86699.63	114847.53	-	0.1



ДОКУМЕНТ ПОДПИСАН
ЭЛЕКТРОННОЙ ПОДПИСЬЮ

Сертификат: 00ВВ056В7401СВ38D2В3576АСDС8425108

Владелец: ФЕДЕРАЛЬНАЯ СЛУЖБА ГОСУДАРСТВЕННОЙ

РЕГИСТРАЦИИ, КАДАСТРА И КАРТОГРАФИИ

Действителен: с 27.06.2023 по 19.09.2024

полное наименование должности

инициалы, фамилия

Земельный участок

вид объекта недвижимости

Лист № 150 раздела 4.2

Всего листов раздела 4.2: 472

Всего разделов: 8

Всего листов выписки: 788

13.02.2024г. № КУВИ-001/2024-45895407

Кадастровый номер:

78:14:0007628:1154

1	2	3	4	5
228	86699.76	114847.51	-	0.1
229	86727.37	114846.04	-	0.1
230	86752.32	114844.24	-	0.1
231	86754.4	114843.69	-	0.1
232	86754.54	114843.66	-	0.1
233	86754.66	114843.65	-	0.1
234	86770.41	114843.12	-	0.1
235	86779.53	114842.82	-	0.1
236	86796.52	114842.19	-	0.1
237	86814.74	114841.51	-	0.1
238	86836.96	114840.68	-	0.1
239	86854.48	114840.68	-	0.1
240	86854.73	114840.68	-	0.1
241	86873.92	114839.85	-	0.1
242	86885.64	114839.45	-	0.1
243	86886.35	114839.42	-	0.1
244	86893.4	114839.18	-	0.1
245	86898.94	114838.96	-	0.1
246	86907.7	114838.61	-	0.1
247	86913.8	114838.37	-	0.1
248	86922.22	114838.04	-	0.1
249	86938.32	114837.19	-	0.1
250	86951.47	114836.5	-	0.1
251	86960.37	114836.03	-	0.1
252	86965.09	114835.78	-	0.1
253	86981.46	114835.56	-	0.1
254	86982.85	114835.54	-	0.1
255	86990.61	114835.28	-	0.1
256	86992.66	114835.21	-	0.1



ДОКУМЕНТ ПОДПИСАН
ЭЛЕКТРОННОЙ ПОДПИСЬЮ

Сертификат: 00ВВ056В7401СВ38D2В3576АСDC8425108

Владелец: ФЕДЕРАЛЬНАЯ СЛУЖБА ГОСУДАРСТВЕННОЙ

РЕГИСТРАЦИИ, КАДАСТРА И КАРТОГРАФИИ

Действителен: с 27.06.2023 по 19.09.2024

полное наименование должности

инициалы, фамилия

Земельный участок

вид объекта недвижимости

Лист № 151 раздела 4.2

Всего листов раздела 4.2: 472

Всего разделов: 8

Всего листов выписки: 788

13.02.2024г. № КУВИ-001/2024-45895407

Кадастровый номер:

78:14:0007628:1154

1	2	3	4	5
257	86992.85	114835.22	-	0.1
258	86995.65	114835.65	-	0.1
259	87007.26	114835.11	-	0.1
260	87026.27	114834.22	-	0.1
261	87027.56	114834.2	-	0.1
262	87034.29	114834.12	-	0.1
263	87042.28	114833.6	-	0.1
264	87051.35	114833.51	-	0.1
265	87056.88	114833.44	-	0.1
266	87061.83	114832.48	-	0.1
267	87062.63	114828.19	-	0.1
268	87062.67	114828.03	-	0.1
269	87062.78	114827.82	-	0.1
270	87064.89	114824.7	-	0.1
271	87067.13	114815.96	-	0.1
272	87067.68	114808.22	-	0.1
273	87066.87	114798.78	-	0.1
274	87065.9	114795.39	-	0.1
275	87065.87	114795.24	-	0.1
276	87065.86	114795.07	-	0.1
277	87065.87	114794.89	-	0.1
278	87065.91	114794.73	-	0.1
1	87066.66	114792.51	-	0.1



ДОКУМЕНТ ПОДПИСАН
ЭЛЕКТРОННОЙ ПОДПИСЬЮ

Сертификат: 00ВВ056В7401СВ38D2В3576АСDC8425108

Владелец: ФЕДЕРАЛЬНАЯ СЛУЖБА ГОСУДАРСТВЕННОЙ

РЕГИСТРАЦИИ, КАДАСТРА И КАРТОГРАФИИ

Действителен: с 27.06.2023 по 19.09.2024

полное наименование должности

инициалы, фамилия

Земельный участок

вид объекта недвижимости

Лист № 152 раздела 4.2

Всего листов раздела 4.2: 472

Всего разделов: 8

Всего листов выписки: 788

13.02.2024г. № КУВИ-001/2024-45895407

Кадастровый номер:

78:14:0007628:1154

Сведения о характерных точках границы части (частей) земельного участка

Учетный номер части: 78:14:0007628:1154/36

Система координат СК-1964

Номер точки	Координаты, м		Описание закрепления на местности	Средняя квадратичная погрешность определения координат характерных точек границ земельного участка, м
	X	Y		
1	2	3	4	5
1	86346.34	114928.66	-	0.1
2	86344.2	114928.74	-	0.1
3	86344.04	114923.35	-	0.1
4	86343.08	114923.45	-	0.1
5	86342.5	114923.47	-	0.1
6	86342.53	114921.33	-	0.1
7	86342.9	114921.32	-	0.1
8	86344.78	114921.13	-	0.1
9	86344.93	114921.13	-	0.1
10	86345.05	114921.14	-	0.1
11	86345.24	114921.17	-	0.1
12	86345.35	114921.21	-	0.1
13	86345.46	114921.26	-	0.1
14	86345.63	114921.36	-	0.1
15	86345.73	114921.44	-	0.1
16	86345.86	114921.58	-	0.1
17	86345.94	114921.69	-	0.1
18	86346.03	114921.85	-	0.1
19	86346.08	114921.97	-	0.1
20	86346.13	114922.16	-	0.1
21	86346.14	114922.33	-	0.1
1	86346.34	114928.66	-	0.1



ДОКУМЕНТ ПОДПИСАН
ЭЛЕКТРОННОЙ ПОДПИСЬЮ

Сертификат: 00ВВ056В7401СВ38D2В3576АСDC8425108

Владелец: ФЕДЕРАЛЬНАЯ СЛУЖБА ГОСУДАРСТВЕННОЙ

РЕГИСТРАЦИИ, КАДАСТРА И КАРТОГРАФИИ

Действителен: с 27.06.2023 по 19.09.2024

полное наименование должности

инициалы, фамилия

Земельный участок

вид объекта недвижимости

Лист № 153 раздела 4.2

Всего листов раздела 4.2: 472

Всего разделов: 8

Всего листов выписки: 788

13.02.2024г. № КУВИ-001/2024-45895407

Кадастровый номер:

78:14:0007628:1154

Сведения о характерных точках границы части (частей) земельного участка

Учетный номер части: 78:14:0007628:1154/39

Система координат СК-1964

Номер точки	Координаты, м		Описание закрепления на местности	Средняя квадратичная погрешность определения координат характерных точек границ земельного участка, м
	X	Y		
1	2	3	4	5
1	86335.44	114335.3	-	0.1
2	86335.83	114334.81	-	0.1
3	86338.14	114331.86	-	0.1
4	86338.67	114331.22	-	0.1
5	86343.58	114331.09	-	0.1
6	86465.1	114301.92	-	0.1
7	86465.32	114301.9	-	0.1
8	86571.99	114294.88	-	0.1
9	86583.99	114285.03	-	0.1
10	86584.12	114284.93	-	0.1
11	86584.26	114284.84	-	0.1
12	86584.41	114284.77	-	0.1
13	86584.56	114284.7	-	0.1
14	86584.72	114284.65	-	0.1
15	86584.88	114284.61	-	0.1
16	86585.04	114284.59	-	0.1
17	86585.19	114284.58	-	0.1
18	86585.36	114289.08	-	0.1
19	86574.03	114298.38	-	0.1
20	86573.9	114298.48	-	0.1
21	86573.76	114298.57	-	0.1
22	86573.61	114298.65	-	0.1
23	86573.46	114298.71	-	0.1
24	86573.3	114298.76	-	0.1



ДОКУМЕНТ ПОДПИСАН
ЭЛЕКТРОННОЙ ПОДПИСЬЮ

Сертификат: 00BV056B7401CB38D2B3576ACDC8425108

Владелец: ФЕДЕРАЛЬНАЯ СЛУЖБА ГОСУДАРСТВЕННОЙ

РЕГИСТРАЦИИ, КАДАСТРА И КАРТОГРАФИИ

Действителен: с 27.06.2023 по 19.09.2024

полное наименование должности

инициалы, фамилия

Земельный участок

вид объекта недвижимости

Лист № 154 раздела 4.2

Всего листов раздела 4.2: 472

Всего разделов: 8

Всего листов выписки: 788

13.02.2024г. № КУВИ-001/2024-45895407

Кадастровый номер:

78:14:0007628:1154

1	2	3	4	5
25	86573.14	114298.8	-	0.1
26	86572.89	114298.83	-	0.1
27	86465.75	114305.88	-	0.1
28	86344.31	114335.03	-	0.1
29	86344.17	114335.06	-	0.1
30	86344.03	114335.08	-	0.1
31	86343.89	114335.09	-	0.1
1	86335.44	114335.3	-	0.1



ДОКУМЕНТ ПОДПИСАН
ЭЛЕКТРОННОЙ ПОДПИСЬЮ

Сертификат: 00ВВ056В7401СВ38D2В3576АСDС8425108

Владелец: ФЕДЕРАЛЬНАЯ СЛУЖБА ГОСУДАРСТВЕННОЙ

РЕГИСТРАЦИИ, КАДАСТРА И КАРТОГРАФИИ

Действителен: с 27.06.2023 по 19.09.2024

полное наименование должности

инициалы, фамилия

Земельный участок

вид объекта недвижимости

Лист № 155 раздела 4.2

Всего листов раздела 4.2: 472

Всего разделов: 8

Всего листов выписки: 788

13.02.2024г. № КУВИ-001/2024-45895407

Кадастровый номер:

78:14:0007628:1154

Сведения о характерных точках границы части (частей) земельного участка

Учетный номер части: 78:14:0007628:1154/40

Система координат СК-1964

Номер точки	Координаты, м		Описание закрепления на местности	Средняя квадратичная погрешность определения координат характерных точек границ земельного участка, м
	X	Y		
1	2	3	4	5
1	86362.27	114718.66	-	0.1
2	86362.36	114722.66	-	0.1
3	86360.83	114722.77	-	0.1
4	86362.22	114784.36	-	0.1
5	86365.35	114882.77	-	0.1
6	86366.14	114913.37	-	0.1
7	86366.14	114913.54	-	0.1
8	86366.12	114913.7	-	0.1
9	86366.09	114913.86	-	0.1
10	86366.05	114914.02	-	0.1
11	86365.99	114914.18	-	0.1
12	86365.87	114914.42	-	0.1
13	86358.95	114926.44	-	0.1
14	86441.87	114923.34	-	0.1
15	86532.01	114920.14	-	0.1
16	86621.37	114916.39	-	0.1
17	86735.96	114912.13	-	0.1
18	86735.94	114910.45	-	0.1
19	86735.95	114910.28	-	0.1
20	86735.97	114910.12	-	0.1
21	86736	114909.96	-	0.1
22	86736.05	114909.8	-	0.1
23	86736.11	114909.64	-	0.1
24	86736.18	114909.5	-	0.1



ДОКУМЕНТ ПОДПИСАН
ЭЛЕКТРОННОЙ ПОДПИСЬЮ

Сертификат: 00BV056B7401CB38D2B3576ACDC8425108

Владелец: ФЕДЕРАЛЬНАЯ СЛУЖБА ГОСУДАРСТВЕННОЙ

РЕГИСТРАЦИИ, КАДАСТРА И КАРТОГРАФИИ

Действителен: с 27.06.2023 по 19.09.2024

полное наименование должности

инициалы, фамилия

Земельный участок

вид объекта недвижимости

Лист № 156 раздела 4.2

Всего листов раздела 4.2: 472

Всего разделов: 8

Всего листов выписки: 788

13.02.2024г. № КУВИ-001/2024-45895407

Кадастровый номер:

78:14:0007628:1154

1	2	3	4	5
25	86736.26	114909.35	-	0.1
26	86736.35	114909.22	-	0.1
27	86736.46	114909.09	-	0.1
28	86736.58	114908.97	-	0.1
29	86736.7	114908.86	-	0.1
30	86736.83	114908.77	-	0.1
31	86736.98	114908.68	-	0.1
32	86737.12	114908.61	-	0.1
33	86737.28	114908.55	-	0.1
34	86737.44	114908.5	-	0.1
35	86737.6	114908.46	-	0.1
36	86737.76	114908.44	-	0.1
37	86737.93	114908.43	-	0.1
38	86738.09	114908.44	-	0.1
39	86738.25	114908.45	-	0.1
40	86738.42	114908.49	-	0.1
41	86738.58	114908.53	-	0.1
42	86738.73	114908.59	-	0.1
43	86738.88	114908.66	-	0.1
44	86739.02	114908.75	-	0.1
45	86739.16	114908.84	-	0.1
46	86739.28	114908.95	-	0.1
47	86739.4	114909.06	-	0.1
48	86739.51	114909.19	-	0.1
49	86739.61	114909.32	-	0.1
50	86739.69	114909.46	-	0.1
51	86739.77	114909.61	-	0.1
52	86739.83	114909.76	-	0.1
53	86739.88	114909.92	-	0.1



ДОКУМЕНТ ПОДПИСАН
ЭЛЕКТРОННОЙ ПОДПИСЬЮ

Сертификат: 00ВВ056В7401СВ38D2В3576АСDС8425108

Владелец: ФЕДЕРАЛЬНАЯ СЛУЖБА ГОСУДАРСТВЕННОЙ

РЕГИСТРАЦИИ, КАДАСТРА И КАРТОГРАФИИ

Действителен: с 27.06.2023 по 19.09.2024

полное наименование должности

инициалы, фамилия

Земельный участок

вид объекта недвижимости

Лист № 157 раздела 4.2

Всего листов раздела 4.2: 472

Всего разделов: 8

Всего листов выписки: 788

13.02.2024г. № КУВИ-001/2024-45895407

Кадастровый номер:

78:14:0007628:1154

1	2	3	4	5
54	86739.91	114910.08	-	0.1
55	86739.94	114910.25	-	0.1
56	86739.94	114910.41	-	0.1
57	86739.96	114911.98	-	0.1
58	86827.24	114908.65	-	0.1
59	86827.36	114908.54	-	0.1
60	86827.49	114908.44	-	0.1
61	86827.63	114908.35	-	0.1
62	86827.78	114908.28	-	0.1
63	86827.93	114908.22	-	0.1
64	86828.09	114908.17	-	0.1
65	86828.25	114908.13	-	0.1
66	86828.42	114908.1	-	0.1
67	86828.58	114908.09	-	0.1
68	86858.17	114907.52	-	0.1
69	86868.82	114906.51	-	0.1
70	86868.98	114906.5	-	0.1
71	86869.15	114906.51	-	0.1
72	86869.31	114906.53	-	0.1
73	86869.48	114906.56	-	0.1
74	86869.63	114906.61	-	0.1
75	86869.79	114906.66	-	0.1
76	86869.94	114906.73	-	0.1
77	86870.08	114906.82	-	0.1
78	86870.22	114906.91	-	0.1
79	86870.34	114907.02	-	0.1
80	86923.84	114905.33	-	0.1
81	86976.21	114903.58	-	0.1
82	87053.06	114901.11	-	0.1



ДОКУМЕНТ ПОДПИСАН
ЭЛЕКТРОННОЙ ПОДПИСЬЮ

Сертификат: 00BV056B7401CB38D2B3576ACDC8425108

Владелец: ФЕДЕРАЛЬНАЯ СЛУЖБА ГОСУДАРСТВЕННОЙ

РЕГИСТРАЦИИ, КАДАСТРА И КАРТОГРАФИИ

Действителен: с 27.06.2023 по 19.09.2024

полное наименование должности

инициалы, фамилия

Земельный участок

вид объекта недвижимости

Лист № 158 раздела 4.2

Всего листов раздела 4.2: 472

Всего разделов: 8

Всего листов выписки: 788

13.02.2024г. № КУВИ-001/2024-45895407

Кадастровый номер:

78:14:0007628:1154

1	2	3	4	5
83	87135.61	114898.39	-	0.1
84	87147.07	114896.32	-	0.1
85	87146.44	114896.99	-	0.1
86	87145.68	114897.57	-	0.1
87	87144.84	114898.03	-	0.1
88	87143.93	114898.36	-	0.1
89	87142.99	114898.54	-	0.1
90	87142.03	114898.57	-	0.1
91	86868.78	114908.63	-	0.1
92	86828.84	114910.21	-	0.1
93	86382.17	114927.25	-	0.1
94	86363.76	114928.03	-	0.1
95	86342.41	114928.81	-	0.1
96	86342.44	114927.07	-	0.1
97	86354.24	114926.62	-	0.1
98	86362.12	114912.91	-	0.1
99	86361.35	114882.89	-	0.1
100	86358.22	114784.46	-	0.1
101	86356.79	114720.94	-	0.1
102	86356.79	114720.78	-	0.1
103	86356.81	114720.61	-	0.1
104	86356.84	114720.45	-	0.1
105	86356.88	114720.29	-	0.1
106	86356.94	114720.13	-	0.1
107	86357.01	114719.98	-	0.1
108	86357.09	114719.84	-	0.1
109	86357.18	114719.7	-	0.1
110	86357.28	114719.58	-	0.1
111	86357.4	114719.46	-	0.1



ДОКУМЕНТ ПОДПИСАН
ЭЛЕКТРОННОЙ ПОДПИСЬЮ

Сертификат: 00ВВ056В7401СВ38D2В3576АСDС8425108

Владелец: ФЕДЕРАЛЬНАЯ СЛУЖБА ГОСУДАРСТВЕННОЙ

РЕГИСТРАЦИИ, КАДАСТРА И КАРТОГРАФИИ

Действителен: с 27.06.2023 по 19.09.2024

полное наименование должности

инициалы, фамилия

Земельный участок

вид объекта недвижимости

Лист № 159 раздела 4.2

Всего листов раздела 4.2: 472

Всего разделов: 8

Всего листов выписки: 788

13.02.2024г. № КУВИ-001/2024-45895407

Кадастровый номер:

78:14:0007628:1154

1	2	3	4	5
112	86357.52	114719.35	-	0.1
113	86357.66	114719.25	-	0.1
114	86357.8	114719.16	-	0.1
115	86357.94	114719.08	-	0.1
116	86358.09	114719.02	-	0.1
117	86358.25	114718.97	-	0.1
118	86358.41	114718.93	-	0.1
119	86358.58	114718.91	-	0.1
1	86362.27	114718.66	-	0.1



ДОКУМЕНТ ПОДПИСАН
ЭЛЕКТРОННОЙ ПОДПИСЬЮ

Сертификат: 00ВВ056В7401СВ38D2В3576АСDС8425108

Владелец: ФЕДЕРАЛЬНАЯ СЛУЖБА ГОСУДАРСТВЕННОЙ

РЕГИСТРАЦИИ, КАДАСТРА И КАРТОГРАФИИ

Действителен: с 27.06.2023 по 19.09.2024

полное наименование должности

инициалы, фамилия

Земельный участок

вид объекта недвижимости

Лист № 160 раздела 4.2

Всего листов раздела 4.2: 472

Всего разделов: 8

Всего листов выписки: 788

13.02.2024г. № КУВИ-001/2024-45895407

Кадастровый номер:

78:14:0007628:1154

Сведения о характерных точках границы части (частей) земельного участка

Учетный номер части: 78:14:0007628:1154/41

Система координат СК-1964

Номер точки	Координаты, м		Описание закрепления на местности	Средняя квадратичная погрешность определения координат характерных точек границ земельного участка, м
	X	Y		
1	2	3	4	5
1	87147.8	114895.17	-	0.1
2	87143.79	114774.76	-	0.1
3	87142.26	114728.58	-	0.1
4	87110.45	114729.69	-	0.1
5	87108.39	114729.86	-	0.1
6	87108.13	114729.87	-	0.1
7	87108.11	114729.45	-	0.1
8	87108.25	114729.44	-	0.1
9	87108.22	114728.76	-	0.1
10	87108.09	114728.77	-	0.1
11	87108.01	114725.88	-	0.1
12	87110.26	114725.7	-	0.1
13	87142.13	114724.59	-	0.1
14	87139.77	114653.81	-	0.1
15	87137.3	114571.85	-	0.1
16	87133.49	114481.27	-	0.1
17	87129.47	114361.05	-	0.1
18	87125.4	114242.14	-	0.1
19	87121.29	114124.61	-	0.1
20	87118.31	114041.34	-	0.1
21	87105.65	114034.36	-	0.1
22	87108.85	114034.24	-	0.1
23	87109.47	114034.2	-	0.1
24	87110.08	114034.19	-	0.1



ДОКУМЕНТ ПОДПИСАН
ЭЛЕКТРОННОЙ ПОДПИСЬЮ

Сертификат: 00BV056B7401CB38D2B3576ACDC8425108

Владелец: ФЕДЕРАЛЬНАЯ СЛУЖБА ГОСУДАРСТВЕННОЙ

РЕГИСТРАЦИИ, КАДАСТРА И КАРТОГРАФИИ

Действителен: с 27.06.2023 по 19.09.2024

полное наименование должности

инициалы, фамилия

Земельный участок

вид объекта недвижимости

Лист № 161 раздела 4.2

Всего листов раздела 4.2: 472

Всего разделов: 8

Всего листов выписки: 788

13.02.2024г. № КУВИ-001/2024-45895407

Кадастровый номер:

78:14:0007628:1154

1	2	3	4	5
25	87110.7	114034.23	-	0.1
26	87111.31	114034.3	-	0.1
27	87111.92	114034.41	-	0.1
28	87112.52	114034.55	-	0.1
29	87113.11	114034.74	-	0.1
30	87113.69	114034.95	-	0.1
31	87114.25	114035.21	-	0.1
32	87114.8	114035.5	-	0.1
33	87115.33	114035.82	-	0.1
34	87116.17	114036.43	-	0.1
35	87116.78	114036.97	-	0.1
36	87117.21	114037.41	-	0.1
37	87117.62	114037.87	-	0.1
38	87118	114038.36	-	0.1
39	87118.34	114038.87	-	0.1
40	87118.65	114039.41	-	0.1
41	87118.93	114039.96	-	0.1
42	87119.18	114040.52	-	0.1
43	87119.39	114041.1	-	0.1
44	87119.56	114041.7	-	0.1
45	87119.7	114042.3	-	0.1
46	87119.8	114042.91	-	0.1
47	87119.87	114043.52	-	0.1
48	87119.89	114044.14	-	0.1
49	87120.05	114049.46	-	0.1
50	87126.81	114249.93	-	0.1
51	87126.97	114251.72	-	0.1
52	87127.4	114263.78	-	0.1
53	87127.5	114265.65	-	0.1



ДОКУМЕНТ ПОДПИСАН
ЭЛЕКТРОННОЙ ПОДПИСЬЮ

Сертификат: 00ВВ056В7401СВ38D2В3576АСDС8425108

Владелец: ФЕДЕРАЛЬНАЯ СЛУЖБА ГОСУДАРСТВЕННОЙ

РЕГИСТРАЦИИ, КАДАСТРА И КАРТОГРАФИИ

Действителен: с 27.06.2023 по 19.09.2024

полное наименование должности

инициалы, фамилия

Земельный участок

вид объекта недвижимости

Лист № 162 раздела 4.2

Всего листов раздела 4.2: 472

Всего разделов: 8

Всего листов выписки: 788

13.02.2024г. № КУВИ-001/2024-45895407

Кадастровый номер:

78:14:0007628:1154

1	2	3	4	5
54	87134.12	114471.77	-	0.1
55	87134.29	114475.97	-	0.1
56	87139.6	114631.83	-	0.1
57	87139.75	114635.77	-	0.1
58	87141.51	114687.99	-	0.1
59	87141.7	114694.01	-	0.1
60	87148.34	114893.71	-	0.1
61	87148.06	114894.63	-	0.1
1	87147.8	114895.17	-	0.1



ДОКУМЕНТ ПОДПИСАН
ЭЛЕКТРОННОЙ ПОДПИСЬЮ

Сертификат: 00ВВ056В7401СВ38D2В3576АСDС8425108

Владелец: ФЕДЕРАЛЬНАЯ СЛУЖБА ГОСУДАРСТВЕННОЙ

РЕГИСТРАЦИИ, КАДАСТРА И КАРТОГРАФИИ

Действителен: с 27.06.2023 по 19.09.2024

полное наименование должности

инициалы, фамилия

Земельный участок

вид объекта недвижимости

Лист № 163 раздела 4.2

Всего листов раздела 4.2: 472

Всего разделов: 8

Всего листов выписки: 788

13.02.2024г. № КУВИ-001/2024-45895407

Кадастровый номер:

78:14:0007628:1154

Сведения о характерных точках границы части (частей) земельного участка

Учетный номер части: 78:14:0007628:1154/42

Система координат СК-1964

Номер точки	Координаты, м		Описание закрепления на местности	Средняя квадратичная погрешность определения координат характерных точек границ земельного участка, м
	X	Y		
1	2	3	4	5
1	86519.98	114091.15	-	0.1
2	86519.74	114091.7	-	0.1
3	86519.52	114092.26	-	0.1
4	86519.41	114092.54	-	0.1
5	86519.33	114092.63	-	0.1
6	86519.2	114092.74	-	0.1
7	86519.07	114092.83	-	0.1
8	86518.93	114092.92	-	0.1
9	86518.78	114092.99	-	0.1
10	86518.62	114093.05	-	0.1
11	86518.46	114093.09	-	0.1
12	86518.3	114093.13	-	0.1
13	86518.14	114093.15	-	0.1
14	86517.97	114093.15	-	0.1
15	86517.81	114093.15	-	0.1
16	86517.64	114093.13	-	0.1
17	86517.48	114093.09	-	0.1
18	86517.32	114093.04	-	0.1
19	86517.17	114092.98	-	0.1
20	86517.02	114092.91	-	0.1
21	86516.88	114092.82	-	0.1
22	86516.75	114092.73	-	0.1
23	86516.62	114092.62	-	0.1
24	86516.5	114092.5	-	0.1



ДОКУМЕНТ ПОДПИСАН
ЭЛЕКТРОННОЙ ПОДПИСЬЮ

Сертификат: 00BV056B7401CB38D2B3576ACDC8425108

Владелец: ФЕДЕРАЛЬНАЯ СЛУЖБА ГОСУДАРСТВЕННОЙ

РЕГИСТРАЦИИ, КАДАСТРА И КАРТОГРАФИИ

Действителен: с 27.06.2023 по 19.09.2024

полное наименование должности

инициалы, фамилия

Земельный участок

вид объекта недвижимости

Лист № 164 раздела 4.2

Всего листов раздела 4.2: 472

Всего разделов: 8

Всего листов выписки: 788

13.02.2024г. № КУВИ-001/2024-45895407

Кадастровый номер:

78:14:0007628:1154

1	2	3	4	5
25	86516.4	114092.38	-	0.1
26	86516.3	114092.24	-	0.1
27	86514.64	114089.68	-	0.1
28	86514.48	114089.39	-	0.1
29	86507.82	114074.17	-	0.1
30	86428.28	114076.53	-	0.1
31	86409.79	114076.6	-	0.1
32	86415.31	114128.09	-	0.1
33	86419.64	114162.02	-	0.1
34	86451.25	114159.39	-	0.1
35	86451.71	114159.8	-	0.1
36	86452.23	114160.14	-	0.1
37	86452.78	114160.41	-	0.1
38	86453.37	114160.6	-	0.1
39	86453.98	114160.72	-	0.1
40	86454.59	114160.76	-	0.1
41	86455.21	114160.72	-	0.1
42	86455.81	114160.6	-	0.1
43	86456.4	114160.39	-	0.1
44	86456.95	114160.12	-	0.1
45	86457.5	114159.84	-	0.1
46	86457.82	114159.63	-	0.1
47	86458.18	114160.69	-	0.1
48	86458.22	114160.8	-	0.1
49	86458.25	114160.92	-	0.1
50	86458.27	114161.04	-	0.1
51	86458.29	114161.17	-	0.1
52	86458.29	114161.29	-	0.1
53	86458.29	114161.41	-	0.1



ДОКУМЕНТ ПОДПИСАН
ЭЛЕКТРОННОЙ ПОДПИСЬЮ

Сертификат: 00ВВ056В7401СВ38D2В3576АСDС8425108

Владелец: ФЕДЕРАЛЬНАЯ СЛУЖБА ГОСУДАРСТВЕННОЙ

РЕГИСТРАЦИИ, КАДАСТРА И КАРТОГРАФИИ

Действителен: с 27.06.2023 по 19.09.2024

полное наименование должности

инициалы, фамилия

Земельный участок

вид объекта недвижимости

Лист № 165 раздела 4.2

Всего листов раздела 4.2: 472

Всего разделов: 8

Всего листов выписки: 788

13.02.2024г. № КУВИ-001/2024-45895407

Кадастровый номер:

78:14:0007628:1154

1	2	3	4	5
54	86458.29	114161.54	-	0.1
55	86458.27	114161.67	-	0.1
56	86458.24	114161.83	-	0.1
57	86458.2	114161.94	-	0.1
58	86458.17	114162.06	-	0.1
59	86458.12	114162.17	-	0.1
60	86458.06	114162.29	-	0.1
61	86458	114162.39	-	0.1
62	86457.94	114162.49	-	0.1
63	86457.86	114162.6	-	0.1
64	86457.77	114162.7	-	0.1
65	86457.66	114162.81	-	0.1
66	86457.57	114162.89	-	0.1
67	86457.44	114162.99	-	0.1
68	86457.26	114163.1	-	0.1
69	86457.15	114163.16	-	0.1
70	86457.04	114163.2	-	0.1
71	86456.92	114163.25	-	0.1
72	86456.8	114163.29	-	0.1
73	86456.68	114163.31	-	0.1
74	86456.56	114163.33	-	0.1
75	86456.44	114163.34	-	0.1
76	86456.31	114163.35	-	0.1
77	86453.26	114163.36	-	0.1
78	86417.95	114166.17	-	0.1
79	86392.51	114166.75	-	0.1
80	86395.11	114249.83	-	0.1
81	86395.11	114250	-	0.1
82	86395.09	114250.16	-	0.1



ДОКУМЕНТ ПОДПИСАН
ЭЛЕКТРОННОЙ ПОДПИСЬЮ

Сертификат: 00ВВ056В7401СВ38D2В3576АСDС8425108

Владелец: ФЕДЕРАЛЬНАЯ СЛУЖБА ГОСУДАРСТВЕННОЙ

РЕГИСТРАЦИИ, КАДАСТРА И КАРТОГРАФИИ

Действителен: с 27.06.2023 по 19.09.2024

полное наименование должности

инициалы, фамилия

Земельный участок

вид объекта недвижимости

Лист № 166 раздела 4.2

Всего листов раздела 4.2: 472

Всего разделов: 8

Всего листов выписки: 788

13.02.2024г. № КУВИ-001/2024-45895407

Кадастровый номер:

78:14:0007628:1154

1	2	3	4	5
83	86395.07	114250.32	-	0.1
84	86395.02	114250.48	-	0.1
85	86394.97	114250.64	-	0.1
86	86394.9	114250.79	-	0.1
87	86394.82	114250.94	-	0.1
88	86394.73	114251.07	-	0.1
89	86394.63	114251.2	-	0.1
90	86394.51	114251.32	-	0.1
91	86394.39	114251.43	-	0.1
92	86394.26	114251.53	-	0.1
93	86394.12	114251.62	-	0.1
94	86393.97	114251.7	-	0.1
95	86393.82	114251.76	-	0.1
96	86393.66	114251.82	-	0.1
97	86393.5	114251.86	-	0.1
98	86393.34	114251.88	-	0.1
99	86393.17	114251.89	-	0.1
100	86393.04	114251.89	-	0.1
101	86389.74	114251.77	-	0.1
102	86389.6	114247.76	-	0.1
103	86391.05	114247.81	-	0.1
104	86388.52	114166.88	-	0.1
105	86386.89	114166.96	-	0.1
106	86386.84	114165.5	-	0.1
107	86386.77	114163.27	-	0.1
108	86386.77	114162.96	-	0.1
109	86390.41	114162.8	-	0.1
110	86415.64	114162.23	-	0.1
111	86411.33	114128.53	-	0.1



ДОКУМЕНТ ПОДПИСАН
ЭЛЕКТРОННОЙ ПОДПИСЬЮ

Сертификат: 00ВВ056В7401СВ38D2В3576АСDС8425108

Владелец: ФЕДЕРАЛЬНАЯ СЛУЖБА ГОСУДАРСТВЕННОЙ

РЕГИСТРАЦИИ, КАДАСТРА И КАРТОГРАФИИ

Действителен: с 27.06.2023 по 19.09.2024

полное наименование должности

инициалы, фамилия

Земельный участок

вид объекта недвижимости

Лист № 167 раздела 4.2

Всего листов раздела 4.2: 472

Всего разделов: 8

Всего листов выписки: 788

13.02.2024г. № КУВИ-001/2024-45895407

Кадастровый номер:

78:14:0007628:1154

1	2	3	4	5
112	86405.58	114074.83	-	0.1
113	86405.57	114074.57	-	0.1
114	86405.89	114057.75	-	0.1
115	86383.73	114058.83	-	0.1
116	86383.71	114058.2	-	0.1
117	86398.98	114057.63	-	0.1
118	86405.45	114057.36	-	0.1
119	86430.12	114056.58	-	0.1
120	86430.25	114072.46	-	0.1
121	86509.02	114070.14	-	0.1
122	86560.59	114067.03	-	0.1
123	86562.27	114052.53	-	0.1
124	86566.33	114052.28	-	0.1
125	86564.37	114069.15	-	0.1
126	86564.34	114069.32	-	0.1
127	86564.3	114069.48	-	0.1
128	86564.25	114069.63	-	0.1
129	86564.19	114069.79	-	0.1
130	86564.11	114069.93	-	0.1
131	86564.02	114070.07	-	0.1
132	86563.92	114070.2	-	0.1
133	86563.81	114070.32	-	0.1
134	86563.69	114070.44	-	0.1
135	86563.56	114070.54	-	0.1
136	86563.42	114070.63	-	0.1
137	86563.28	114070.71	-	0.1
138	86563.13	114070.78	-	0.1
139	86562.97	114070.83	-	0.1
140	86562.81	114070.88	-	0.1



ДОКУМЕНТ ПОДПИСАН
ЭЛЕКТРОННОЙ ПОДПИСЬЮ

Сертификат: 00ВВ056В7401СВ38D2В3576АСDС8425108

Владелец: ФЕДЕРАЛЬНАЯ СЛУЖБА ГОСУДАРСТВЕННОЙ

РЕГИСТРАЦИИ, КАДАСТРА И КАРТОГРАФИИ

Действителен: с 27.06.2023 по 19.09.2024

полное наименование должности

инициалы, фамилия

Земельный участок

вид объекта недвижимости

Лист № 168 раздела 4.2

Всего листов раздела 4.2: 472

Всего разделов: 8

Всего листов выписки: 788

13.02.2024г. № КУВИ-001/2024-45895407

Кадастровый номер:

78:14:0007628:1154

1	2	3	4	5
141	86562.65	114070.91	-	0.1
142	86562.5	114070.92	-	0.1
143	86512.09	114073.96	-	0.1
144	86518.08	114087.64	-	0.1
145	86519.66	114090.06	-	0.1
146	86519.74	114090.21	-	0.1
147	86519.81	114090.36	-	0.1
148	86519.87	114090.51	-	0.1
149	86519.92	114090.67	-	0.1
150	86519.95	114090.83	-	0.1
151	86519.97	114090.99	-	0.1
1	86519.98	114091.15	-	0.1
1	86409.61	114072.6	-	0.1
2	86426.25	114072.53	-	0.1
3	86426.12	114057.18	-	0.1
4	86425.91	114057.2	-	0.1
5	86414.06	114057.52	-	0.1
6	86419.9	114063.42	-	0.1
7	86420.01	114063.54	-	0.1
8	86420.11	114063.67	-	0.1
9	86420.2	114063.81	-	0.1
10	86420.28	114063.96	-	0.1
11	86420.35	114064.11	-	0.1
12	86420.4	114064.27	-	0.1
13	86420.44	114064.43	-	0.1
14	86420.46	114064.59	-	0.1
15	86420.48	114064.75	-	0.1
16	86420.48	114064.92	-	0.1
17	86420.46	114065.08	-	0.1



ДОКУМЕНТ ПОДПИСАН
ЭЛЕКТРОННОЙ ПОДПИСЬЮ

Сертификат: 00ВВ056В7401СВ38D2В3576АСDC8425108

Владелец: ФЕДЕРАЛЬНАЯ СЛУЖБА ГОСУДАРСТВЕННОЙ

РЕГИСТРАЦИИ, КАДАСТРА И КАРТОГРАФИИ

Действителен: с 27.06.2023 по 19.09.2024

полное наименование должности

инициалы, фамилия

Земельный участок

вид объекта недвижимости

Лист № 169 раздела 4.2

Всего листов раздела 4.2: 472

Всего разделов: 8

Всего листов выписки: 788

13.02.2024г. № КУВИ-001/2024-45895407

Кадастровый номер:

78:14:0007628:1154

1	2	3	4	5
18	86420.43	114065.25	-	0.1
19	86420.39	114065.41	-	0.1
20	86420.34	114065.56	-	0.1
21	86420.27	114065.71	-	0.1
22	86420.19	114065.86	-	0.1
23	86420.1	114066	-	0.1
24	86420	114066.13	-	0.1
25	86419.89	114066.25	-	0.1
26	86419.76	114066.36	-	0.1
27	86419.63	114066.46	-	0.1
28	86419.49	114066.55	-	0.1
29	86419.35	114066.63	-	0.1
30	86419.2	114066.69	-	0.1
31	86419.04	114066.75	-	0.1
32	86418.88	114066.79	-	0.1
33	86418.72	114066.81	-	0.1
34	86418.55	114066.83	-	0.1
35	86418.39	114066.82	-	0.1
36	86418.22	114066.81	-	0.1
37	86418.06	114066.78	-	0.1
38	86417.9	114066.74	-	0.1
39	86417.74	114066.69	-	0.1
40	86417.59	114066.62	-	0.1
41	86417.45	114066.54	-	0.1
42	86417.31	114066.45	-	0.1
43	86417.18	114066.35	-	0.1
44	86417.06	114066.23	-	0.1
45	86409.87	114058.97	-	0.1
1	86409.61	114072.6	-	0.1



ДОКУМЕНТ ПОДПИСАН
ЭЛЕКТРОННОЙ ПОДПИСЬЮ

Сертификат: 00ВВ056В7401СВ38D2В3576АСDС8425108

Владелец: ФЕДЕРАЛЬНАЯ СЛУЖБА ГОСУДАРСТВЕННОЙ

РЕГИСТРАЦИИ, КАДАСТРА И КАРТОГРАФИИ

Действителен: с 27.06.2023 по 19.09.2024

полное наименование должности

инициалы, фамилия

Земельный участок

вид объекта недвижимости

Лист № 170 раздела 4.2

Всего листов раздела 4.2: 472

Всего разделов: 8

Всего листов выписки: 788

13.02.2024г. № КУВИ-001/2024-45895407

Кадастровый номер:

78:14:0007628:1154

Сведения о характерных точках границы части (частей) земельного участка

Учетный номер части: 78:14:0007628:1154/43

Система координат СК-1964

Номер точки	Координаты, м		Описание закрепления на местности	Средняя квадратичная погрешность определения координат характерных точек границ земельного участка, м
	X	Y		
1	2	3	4	5
1	86355.13	114928.34	-	0.1
2	86344.22	114928.74	-	0.1
3	86343.97	114922.93	-	0.1
4	86343.97	114922.61	-	0.1
5	86343.99	114922.3	-	0.1
6	86344.02	114921.99	-	0.1
7	86344.32	114919.96	-	0.1
8	86342.71	114883.59	-	0.1
9	86341.12	114845.4	-	0.1
10	86340.15	114807.21	-	0.1
11	86339.21	114769.21	-	0.1
12	86338.09	114746.39	-	0.1
13	86336.63	114746.4	-	0.1
14	86336.22	114734.99	-	0.1
15	86344.22	114734.97	-	0.1
16	86344.63	114734.99	-	0.1
17	86345.04	114735.04	-	0.1
18	86345.45	114735.12	-	0.1
19	86345.85	114735.24	-	0.1
20	86346.23	114735.39	-	0.1
21	86346.6	114735.57	-	0.1
22	86346.96	114735.78	-	0.1
23	86347.29	114736.02	-	0.1
24	86347.61	114736.29	-	0.1



ДОКУМЕНТ ПОДПИСАН
ЭЛЕКТРОННОЙ ПОДПИСЬЮ

Сертификат: 00BV056B7401CB38D2B3576ACDC8425108

Владелец: ФЕДЕРАЛЬНАЯ СЛУЖБА ГОСУДАРСТВЕННОЙ

РЕГИСТРАЦИИ, КАДАСТРА И КАРТОГРАФИИ

Действителен: с 27.06.2023 по 19.09.2024

полное наименование должности

инициалы, фамилия

Земельный участок

вид объекта недвижимости

Лист № 171 раздела 4.2

Всего листов раздела 4.2: 472

Всего разделов: 8

Всего листов выписки: 788

13.02.2024г. № КУВИ-001/2024-45895407

Кадастровый номер:

78:14:0007628:1154

1	2	3	4	5
25	86347.9	114736.58	-	0.1
26	86348.17	114736.89	-	0.1
27	86348.41	114737.23	-	0.1
28	86348.62	114737.58	-	0.1
29	86348.81	114737.95	-	0.1
30	86348.96	114738.34	-	0.1
31	86349.08	114738.73	-	0.1
32	86349.16	114739.14	-	0.1
33	86349.21	114739.55	-	0.1
34	86349.23	114739.74	-	0.1
35	86350.69	114771.34	-	0.1
36	86351.92	114809.51	-	0.1
37	86353.01	114847.04	-	0.1
38	86354.3	114883.9	-	0.1
39	86355.46	114920.06	-	0.1
40	86355.46	114920.35	-	0.1
41	86355.44	114920.64	-	0.1
42	86355.41	114920.93	-	0.1
43	86355.09	114923.13	-	0.1
44	86355.03	114925.98	-	0.1
1	86355.13	114928.34	-	0.1



ДОКУМЕНТ ПОДПИСАН
ЭЛЕКТРОННОЙ ПОДПИСЬЮ

Сертификат: 00ВВ056В7401СВ38D2В3576АСDС8425108

Владелец: ФЕДЕРАЛЬНАЯ СЛУЖБА ГОСУДАРСТВЕННОЙ

РЕГИСТРАЦИИ, КАДАСТРА И КАРТОГРАФИИ

Действителен: с 27.06.2023 по 19.09.2024

полное наименование должности

инициалы, фамилия

Земельный участок

вид объекта недвижимости

Лист № 172 раздела 4.2

Всего листов раздела 4.2: 472

Всего разделов: 8

Всего листов выписки: 788

13.02.2024г. № КУВИ-001/2024-45895407

Кадастровый номер:

78:14:0007628:1154

Сведения о характерных точках границы части (частей) земельного участка

Учетный номер части: 78:14:0007628:1154/45

Система координат СК-1964

Номер точки	Координаты, м		Описание закрепления на местности	Средняя квадратичная погрешность определения координат характерных точек границ земельного участка, м
	X	Y		
1	2	3	4	5
1	86342.54	114921.04	-	0.1
2	86342.81	114928.79	-	0.1
3	86342.41	114928.81	-	0.1
1	86342.54	114921.04	-	0.1



ДОКУМЕНТ ПОДПИСАН
ЭЛЕКТРОННОЙ ПОДПИСЬЮ

Сертификат: 00ВВ056В7401СВ38Д2В3576АСДС8425108

Владелец: ФЕДЕРАЛЬНАЯ СЛУЖБА ГОСУДАРСТВЕННОЙ

РЕГИСТРАЦИИ, КАДАСТРА И КАРТОГРАФИИ

Действителен: с 27.06.2023 по 19.09.2024

полное наименование должности

инициалы, фамилия

Земельный участок

вид объекта недвижимости

Лист № 173 раздела 4.2

Всего листов раздела 4.2: 472

Всего разделов: 8

Всего листов выписки: 788

13.02.2024г. № КУВИ-001/2024-45895407

Кадастровый номер:

78:14:0007628:1154

Сведения о характерных точках границы части (частей) земельного участка

Учетный номер части: 78:14:0007628:1154/47

Система координат СК-1964

Номер точки	Координаты, м		Описание закрепления на местности	Средняя квадратичная погрешность определения координат характерных точек границ земельного участка, м
	X	Y		
1	2	3	4	5
1	86434.28	114123.3	-	0.1
2	86434.05	114145.31	-	0.1
3	86413.42	114145.32	-	0.1
4	86413.4	114122.94	-	0.1
1	86434.28	114123.3	-	0.1
1	86427.21	114130.18	-	0.1
2	86420.41	114130.06	-	0.1
3	86420.42	114138.32	-	0.1
4	86427.12	114138.31	-	0.1
1	86427.21	114130.18	-	0.1



ДОКУМЕНТ ПОДПИСАН
ЭЛЕКТРОННОЙ ПОДПИСЬЮ

Сертификат: 00ВВ056В7401СВ38D2В3576АСDС8425108

Владелец: ФЕДЕРАЛЬНАЯ СЛУЖБА ГОСУДАРСТВЕННОЙ
РЕГИСТРАЦИИ, КАДАСТРА И КАРТОГРАФИИ
Действителен: с 27.06.2023 по 19.09.2024

полное наименование должности

инициалы, фамилия

Земельный участок

вид объекта недвижимости

Лист № 174 раздела 4.2

Всего листов раздела 4.2: 472

Всего разделов: 8

Всего листов выписки: 788

13.02.2024г. № КУВИ-001/2024-45895407

Кадастровый номер:

78:14:0007628:1154

Сведения о характерных точках границы части (частей) земельного участка

Учетный номер части: 78:14:0007628:1154/48

Система координат СК-1964

Номер точки	Координаты, м		Описание закрепления на местности	Средняя квадратичная погрешность определения координат характерных точек границ земельного участка, м
	X	Y		
1	2	3	4	5
1	86521.58	114088.58	-	0.1
2	86521.22	114089.06	-	0.1
3	86520.88	114089.56	-	0.1
4	86520.56	114090.08	-	0.1
5	86520.26	114090.6	-	0.1
6	86519.99	114091.14	-	0.1
7	86519.74	114091.7	-	0.1
8	86519.52	114092.26	-	0.1
9	86519.32	114092.83	-	0.1
10	86519.15	114093.41	-	0.1
11	86519	114093.99	-	0.1
12	86518.88	114094.59	-	0.1
13	86518.78	114095.18	-	0.1
14	86518.71	114095.78	-	0.1
15	86518.67	114096.39	-	0.1
16	86518.66	114096.99	-	0.1
17	86518.67	114097.6	-	0.1
18	86518.7	114098.2	-	0.1
19	86518.77	114098.8	-	0.1
20	86518.86	114099.4	-	0.1
21	86518.97	114099.99	-	0.1
22	86519.12	114100.58	-	0.1
23	86519.29	114101.16	-	0.1
24	86519.48	114101.73	-	0.1



ДОКУМЕНТ ПОДПИСАН
ЭЛЕКТРОННОЙ ПОДПИСЬЮ

Сертификат: 00BV056B7401CB38D2B3576ACDC8425108

Владелец: ФЕДЕРАЛЬНАЯ СЛУЖБА ГОСУДАРСТВЕННОЙ

РЕГИСТРАЦИИ, КАДАСТРА И КАРТОГРАФИИ

Действителен: с 27.06.2023 по 19.09.2024

полное наименование должности

инициалы, фамилия

Земельный участок

вид объекта недвижимости

Лист № 175 раздела 4.2

Всего листов раздела 4.2: 472

Всего разделов: 8

Всего листов выписки: 788

13.02.2024г. № КУВИ-001/2024-45895407

Кадастровый номер:

78:14:0007628:1154

1	2	3	4	5
25	86519.9	114102.76	-	0.1
26	86520.21	114103.39	-	0.1
27	86520.5	114103.92	-	0.1
28	86520.81	114104.44	-	0.1
29	86521.15	114104.94	-	0.1
30	86521.51	114105.43	-	0.1
31	86521.89	114105.9	-	0.1
32	86522.29	114106.35	-	0.1
33	86522.71	114106.79	-	0.1
34	86523.15	114107.2	-	0.1
35	86523.6	114107.6	-	0.1
36	86524.07	114107.98	-	0.1
37	86524.56	114108.33	-	0.1
38	86525.07	114108.67	-	0.1
39	86525.59	114108.98	-	0.1
40	86526.12	114109.26	-	0.1
41	86526.66	114109.53	-	0.1
42	86527.22	114109.77	-	0.1
43	86527.78	114109.98	-	0.1
44	86528.36	114110.17	-	0.1
45	86528.7	114110.27	-	0.1
46	86528.82	114110.54	-	0.1
47	86528.83	114110.78	-	0.1
48	86528.75	114110.98	-	0.1
49	86528.76	114111.79	-	0.1
50	86528.97	114111.98	-	0.1
51	86528.98	114112.24	-	0.1
52	86528.78	114112.42	-	0.1
53	86528.49	114112.36	-	0.1



ДОКУМЕНТ ПОДПИСАН
ЭЛЕКТРОННОЙ ПОДПИСЬЮ

Сертификат: 00BV056B7401CB38D2B3576ACDC8425108

Владелец: ФЕДЕРАЛЬНАЯ СЛУЖБА ГОСУДАРСТВЕННОЙ

РЕГИСТРАЦИИ, КАДАСТРА И КАРТОГРАФИИ

Действителен: с 27.06.2023 по 19.09.2024

полное наименование должности

инициалы, фамилия

Земельный участок

вид объекта недвижимости

Лист № 176 раздела 4.2

Всего листов раздела 4.2: 472

Всего разделов: 8

Всего листов выписки: 788

13.02.2024г. № КУВИ-001/2024-45895407

Кадастровый номер:

78:14:0007628:1154

1	2	3	4	5
54	86528.31	114112.16	-	0.1
55	86526.06	114111.54	-	0.1
56	86525.83	114111.65	-	0.1
57	86525.55	114111.54	-	0.1
58	86525.38	114111.28	-	0.1
59	86523.32	114110.14	-	0.1
60	86523.05	114110.18	-	0.1
61	86522.78	114110	-	0.1
62	86522.73	114109.69	-	0.1
63	86520.9	114108.03	-	0.1
64	86520.62	114108.02	-	0.1
65	86520.4	114107.81	-	0.1
66	86520.4	114107.49	-	0.1
67	86518.93	114105.43	-	0.1
68	86518.65	114105.32	-	0.1
69	86518.51	114105.04	-	0.1
70	86518.58	114104.73	-	0.1
71	86517.56	114102.33	-	0.1
72	86517.3	114102.17	-	0.1
73	86517.21	114101.87	-	0.1
74	86517.33	114101.56	-	0.1
75	86516.85	114098.94	-	0.1
76	86516.64	114098.74	-	0.1
77	86516.62	114098.41	-	0.1
78	86516.82	114098.15	-	0.1
79	86516.9	114095.44	-	0.1
80	86516.74	114095.19	-	0.1
81	86516.77	114094.87	-	0.1
82	86517	114094.65	-	0.1



ДОКУМЕНТ ПОДПИСАН
ЭЛЕКТРОННОЙ ПОДПИСЬЮ

Сертификат: 00BV056V7401CB38D2B3576ACDC8425108

Владелец: ФЕДЕРАЛЬНАЯ СЛУЖБА ГОСУДАРСТВЕННОЙ

РЕГИСТРАЦИИ, КАДАСТРА И КАРТОГРАФИИ

Действителен: с 27.06.2023 по 19.09.2024

полное наименование должности

инициалы, фамилия

Земельный участок

вид объекта недвижимости

Лист № 177 раздела 4.2

Всего листов раздела 4.2: 472

Всего разделов: 8

Всего листов выписки: 788

13.02.2024г. № КУВИ-001/2024-45895407

Кадастровый номер:

78:14:0007628:1154

1	2	3	4	5
83	86517.67	114091.98	-	0.1
84	86517.56	114091.7	-	0.1
85	86517.67	114091.38	-	0.1
86	86517.91	114091.17	-	0.1
87	86519.15	114088.75	-	0.1
88	86519.11	114088.47	-	0.1
89	86519.29	114088.17	-	0.1
90	86519.56	114088.1	-	0.1
91	86520.28	114087.33	-	0.1
1	86521.58	114088.58	-	0.1



ДОКУМЕНТ ПОДПИСАН
ЭЛЕКТРОННОЙ ПОДПИСЬЮ

Сертификат: 00ВВ056В7401СВ38D2В3576АСDС8425108

Владелец: ФЕДЕРАЛЬНАЯ СЛУЖБА ГОСУДАРСТВЕННОЙ
РЕГИСТРАЦИИ, КАДАСТРА И КАРТОГРАФИИ
Действителен: с 27.06.2023 по 19.09.2024

полное наименование должности

инициалы, фамилия

Земельный участок

вид объекта недвижимости

Лист № 178 раздела 4.2

Всего листов раздела 4.2: 472

Всего разделов: 8

Всего листов выписки: 788

13.02.2024г. № КУВИ-001/2024-45895407

Кадастровый номер:

78:14:0007628:1154

Сведения о характерных точках границы части (частей) земельного участка

Учетный номер части: 78:14:0007628:1154/49

Система координат СК-1964

Номер точки	Координаты, м		Описание закрепления на местности	Средняя квадратичная погрешность определения координат характерных точек границ земельного участка, м
	X	Y		
1	2	3	4	5
1	86505.71	114099.39	-	0.1
2	86506.06	114099.66	-	0.1
3	86506.23	114100.03	-	0.1
4	86506.24	114100.43	-	0.1
5	86506.11	114100.8	-	0.1
6	86505.81	114101.08	-	0.1
7	86503.67	114101.16	-	0.1
8	86503.35	114100.88	-	0.1
9	86503.2	114100.52	-	0.1
10	86503.19	114100.13	-	0.1
11	86503.33	114099.75	-	0.1
12	86503.67	114099.46	-	0.1
1	86505.71	114099.39	-	0.1



ДОКУМЕНТ ПОДПИСАН
ЭЛЕКТРОННОЙ ПОДПИСЬЮ

Сертификат: 00ВВ056В7401СВ38D2В3576АСDС8425108

Владелец: ФЕДЕРАЛЬНАЯ СЛУЖБА ГОСУДАРСТВЕННОЙ

РЕГИСТРАЦИИ, КАДАСТРА И КАРТОГРАФИИ

Действителен: с 27.06.2023 по 19.09.2024

полное наименование должности

инициалы, фамилия

Земельный участок

вид объекта недвижимости

Лист № 179 раздела 4.2

Всего листов раздела 4.2: 472

Всего разделов: 8

Всего листов выписки: 788

13.02.2024г. № КУВИ-001/2024-45895407

Кадастровый номер:

78:14:0007628:1154

Сведения о характерных точках границы части (частей) земельного участка

Учетный номер части: 78:14:0007628:1154/50

Система координат СК-1964

Номер точки	Координаты, м		Описание закрепления на местности	Средняя квадратичная погрешность определения координат характерных точек границ земельного участка, м
	X	Y		
1	2	3	4	5
1	86696.46	114882.85	-	0.1
2	86675.02	114884.12	-	0.1
3	86675.2	114890.42	-	0.1
4	86553.32	114895.33	-	0.1
5	86496.21	114897.72	-	0.1
6	86493.11	114855.19	-	0.1
7	86492.88	114852.91	-	0.1
8	86492.15	114842.84	-	0.1
9	86499.76	114838.57	-	0.1
10	86527.08	114819.82	-	0.1
11	86529.71	114818.59	-	0.1
12	86533.61	114791.09	-	0.1
13	86532.68	114787.78	-	0.1
14	86538.69	114786.8	-	0.1
15	86541.85	114787.42	-	0.1
16	86546.92	114788.31	-	0.1
17	86612.45	114789.85	-	0.1
18	86629.27	114787.92	-	0.1
19	86671.41	114782.44	-	0.1
20	86677.91	114780.68	-	0.1
21	86681.46	114791.06	-	0.1
22	86681.92	114792.41	-	0.1
23	86688	114809.59	-	0.1
24	86689.98	114815.31	-	0.1



ДОКУМЕНТ ПОДПИСАН
ЭЛЕКТРОННОЙ ПОДПИСЬЮ

Сертификат: 00ВВ056В7401СВ38D2В3576АСDС8425108

Владелец: ФЕДЕРАЛЬНАЯ СЛУЖБА ГОСУДАРСТВЕННОЙ

РЕГИСТРАЦИИ, КАДАСТРА И КАРТОГРАФИИ

Действителен: с 27.06.2023 по 19.09.2024

полное наименование должности

инициалы, фамилия

Земельный участок

вид объекта недвижимости

Лист № 180 раздела 4.2

Всего листов раздела 4.2: 472

Всего разделов: 8

Всего листов выписки: 788

13.02.2024г. № КУВИ-001/2024-45895407

Кадастровый номер:

78:14:0007628:1154

1	2	3	4	5
25	86694.13	114827.53	-	0.1
26	86693.31	114827.07	-	0.1
27	86625.57	114828.72	-	0.1
28	86621.42	114829.15	-	0.1
29	86560.12	114831.57	-	0.1
30	86561.03	114888.01	-	0.1
31	86619.45	114885.27	-	0.1
32	86695.87	114880.91	-	0.1
1	86696.46	114882.85	-	0.1



ДОКУМЕНТ ПОДПИСАН
ЭЛЕКТРОННОЙ ПОДПИСЬЮ

Сертификат: 00ВВ056В7401СВ38D2В3576АСDС8425108

Владелец: ФЕДЕРАЛЬНАЯ СЛУЖБА ГОСУДАРСТВЕННОЙ
РЕГИСТРАЦИИ, КАДАСТРА И КАРТОГРАФИИ
Действителен: с 27.06.2023 по 19.09.2024

полное наименование должности

инициалы, фамилия

Земельный участок

вид объекта недвижимости

Лист № 181 раздела 4.2

Всего листов раздела 4.2: 472

Всего разделов: 8

Всего листов выписки: 788

13.02.2024г. № КУВИ-001/2024-45895407

Кадастровый номер:

78:14:0007628:1154

Сведения о характерных точках границы части (частей) земельного участка

Учетный номер части: 78:14:0007628:1154/51

Система координат СК-1964

Номер точки	Координаты, м		Описание закрепления на местности	Средняя квадратичная погрешность определения координат характерных точек границ земельного участка, м
	X	Y		
1	2	3	4	5
1	86561.03	114888.01	-	0.1
2	86560.12	114831.57	-	0.1
3	86621.42	114829.15	-	0.1
4	86625.57	114828.72	-	0.1
5	86693.31	114827.07	-	0.1
6	86694.13	114827.53	-	0.1
7	86694.63	114842.81	-	0.1
8	86699.98	114842.66	-	0.1
9	86719.75	114862.97	-	0.1
10	86719.62	114860.5	-	0.1
11	86720.14	114858.01	-	0.1
12	86723.19	114850.94	-	0.1
13	86724.6	114848.95	-	0.1
14	86727.06	114848.11	-	0.1
15	86729.59	114848.41	-	0.1
16	86731.97	114849.38	-	0.1
17	86733.83	114851.25	-	0.1
18	86736.35	114854.4	-	0.1
19	86738.02	114856.8	-	0.1
20	86739.33	114859.89	-	0.1
21	86739.82	114862.39	-	0.1
22	86739.67	114864.98	-	0.1
23	86739.1	114866.87	-	0.1
24	86736.97	114872.02	-	0.1



ДОКУМЕНТ ПОДПИСАН
ЭЛЕКТРОННОЙ ПОДПИСЬЮ

Сертификат: 00BV056B7401CB38D2B3576ACDC8425108

Владелец: ФЕДЕРАЛЬНАЯ СЛУЖБА ГОСУДАРСТВЕННОЙ

РЕГИСТРАЦИИ, КАДАСТРА И КАРТОГРАФИИ

Действителен: с 27.06.2023 по 19.09.2024

полное наименование должности

инициалы, фамилия

Земельный участок

вид объекта недвижимости

Лист № 182 раздела 4.2

Всего листов раздела 4.2: 472

Всего разделов: 8

Всего листов выписки: 788

13.02.2024г. № КУВИ-001/2024-45895407

Кадастровый номер:

78:14:0007628:1154

1	2	3	4	5
25	86735.93	114874.32	-	0.1
26	86734.25	114876.22	-	0.1
27	86731.73	114876.58	-	0.1
28	86729.2	114876.5	-	0.1
29	86727.2	114874.95	-	0.1
30	86725.38	114873.2	-	0.1
31	86723.72	114871.28	-	0.1
32	86722.27	114869.22	-	0.1
33	86721.05	114867	-	0.1
34	86719.95	114864.72	-	0.1
35	86701.99	114846.67	-	0.1
36	86694.25	114847	-	0.1
37	86694.48	114849.67	-	0.1
38	86695.2	114855.01	-	0.1
39	86696.06	114874.55	-	0.1
40	86695.87	114880.91	-	0.1
41	86619.45	114885.27	-	0.1
1	86561.03	114888.01	-	0.1
1	86621.1	114884.89	-	0.1
2	86630.42	114884.43	-	0.1
3	86630.08	114878.01	-	0.1
4	86620.83	114878.52	-	0.1
1	86621.1	114884.89	-	0.1



ДОКУМЕНТ ПОДПИСАН
ЭЛЕКТРОННОЙ ПОДПИСЬЮ

Сертификат: 00ВВ056В7401СВ38D2В3576АСDС8425108

Владелец: ФЕДЕРАЛЬНАЯ СЛУЖБА ГОСУДАРСТВЕННОЙ

РЕГИСТРАЦИИ, КАДАСТРА И КАРТОГРАФИИ

Действителен: с 27.06.2023 по 19.09.2024

полное наименование должности

инициалы, фамилия

Земельный участок

вид объекта недвижимости

Лист № 183 раздела 4.2

Всего листов раздела 4.2: 472

Всего разделов: 8

Всего листов выписки: 788

13.02.2024г. № КУВИ-001/2024-45895407

Кадастровый номер:

78:14:0007628:1154

Сведения о характерных точках границы части (частей) земельного участка

Учетный номер части: 78:14:0007628:1154/52

Система координат СК-1964

Номер точки	Координаты, м		Описание закрепления на местности	Средняя квадратичная погрешность определения координат характерных точек границ земельного участка, м
	X	Y		
1	2	3	4	5
1	86342.41	114928.81	-	0.1
2	86342.57	114918.51	-	0.1
3	86342.45	114915.28	-	0.1
4	86341.77	114897.43	-	0.1
5	86341.63	114893.4	-	0.1
6	86337.79	114781.8	-	0.1
7	86337.84	114780.62	-	0.1
8	86334.97	114699.98	-	0.1
9	86334.89	114695.94	-	0.1
10	86332.38	114620.66	-	0.1
11	86332.25	114616.7	-	0.1
12	86326.37	114445.75	-	0.1
13	86326.29	114441.76	-	0.1
14	86323.37	114350.24	-	0.1
15	86335.83	114334.81	-	0.1
16	86338.14	114331.86	-	0.1
17	86342.52	114326.5	-	0.1
18	86344.86	114323.58	-	0.1
19	86390.28	114268.49	-	0.1
20	86388.86	114225.22	-	0.1
21	86388.74	114221.45	-	0.1
22	86388.29	114207.83	-	0.1
23	86388.07	114200.94	-	0.1
24	86387.92	114196.38	-	0.1



ДОКУМЕНТ ПОДПИСАН
ЭЛЕКТРОННОЙ ПОДПИСЬЮ

Сертификат: 00BV056B7401CB38D2B3576ACDC8425108

Владелец: ФЕДЕРАЛЬНАЯ СЛУЖБА ГОСУДАРСТВЕННОЙ

РЕГИСТРАЦИИ, КАДАСТРА И КАРТОГРАФИИ

Действителен: с 27.06.2023 по 19.09.2024

полное наименование должности

инициалы, фамилия

Земельный участок

вид объекта недвижимости

Лист № 184 раздела 4.2

Всего листов раздела 4.2: 472

Всего разделов: 8

Всего листов выписки: 788

13.02.2024г. № КУВИ-001/2024-45895407

Кадастровый номер:

78:14:0007628:1154

1	2	3	4	5
25	86387.68	114189.08	-	0.1
26	86387.63	114187.66	-	0.1
27	86387.42	114183.69	-	0.1
28	86387.39	114182.71	-	0.1
29	86387.16	114175.48	-	0.1
30	86387.07	114172.74	-	0.1
31	86386.84	114165.5	-	0.1
32	86386.77	114163.27	-	0.1
33	86386.54	114156.03	-	0.1
34	86386.47	114153.91	-	0.1
35	86386.24	114146.68	-	0.1
36	86386.19	114145.02	-	0.1
37	86385.95	114137.51	-	0.1
38	86385.48	114122.78	-	0.1
39	86385.25	114115.32	-	0.1
40	86385.2	114113.78	-	0.1
41	86384.97	114106.55	-	0.1
42	86384.86	114103.23	-	0.1
43	86384.66	114096.82	-	0.1
44	86384.54	114093.23	-	0.1
45	86384.34	114086.82	-	0.1
46	86384.26	114084.17	-	0.1
47	86384.03	114076.94	-	0.1
48	86383.99	114075.78	-	0.1
49	86383.71	114058.2	-	0.1
50	86398.98	114057.63	-	0.1
51	86405.45	114057.36	-	0.1
52	86472.8	114055.23	-	0.1
53	86496.4	114055.6	-	0.1



ДОКУМЕНТ ПОДПИСАН
ЭЛЕКТРОННОЙ ПОДПИСЬЮ

Сертификат: 00ВВ056В7401СВ38D2В3576АСDС8425108

Владелец: ФЕДЕРАЛЬНАЯ СЛУЖБА ГОСУДАРСТВЕННОЙ

РЕГИСТРАЦИИ, КАДАСТРА И КАРТОГРАФИИ

Действителен: с 27.06.2023 по 19.09.2024

полное наименование должности

инициалы, фамилия

Земельный участок

вид объекта недвижимости

Лист № 185 раздела 4.2

Всего листов раздела 4.2: 472

Всего разделов: 8

Всего листов выписки: 788

13.02.2024г. № КУВИ-001/2024-45895407

Кадастровый номер:

78:14:0007628:1154

1	2	3	4	5
54	86506.08	114055.29	-	0.1
55	86517.06	114054.96	-	0.1
56	86526.69	114054.65	-	0.1
57	86569.47	114052.09	-	0.1
58	86581.87	114051.66	-	0.1
59	86595.37	114051.25	-	0.1
60	86626.7	114050.27	-	0.1
61	86634.3	114050.03	-	0.1
62	86668.96	114048.88	-	0.1
63	86679.88	114048.52	-	0.1
64	86714.34	114047.67	-	0.1
65	86721.85	114047.21	-	0.1
66	86756.72	114046.11	-	0.1
67	86802.03	114044.55	-	0.1
68	86837.1	114043.11	-	0.1
69	86871.18	114042.05	-	0.1
70	86882.42	114041.72	-	0.1
71	86917.21	114040.52	-	0.1
72	86923.98	114040.41	-	0.1
73	86958.78	114039.25	-	0.1
74	86970.11	114038.83	-	0.1
75	87004.92	114037.68	-	0.1
76	87011.9	114037.4	-	0.1
77	87046.55	114036.33	-	0.1
78	87058	114035.86	-	0.1
79	87092.93	114034.82	-	0.1
80	87098.89	114034.59	-	0.1
81	87108.85	114034.24	-	0.1
82	87108.99	114034.23	-	0.1



ДОКУМЕНТ ПОДПИСАН
ЭЛЕКТРОННОЙ ПОДПИСЬЮ

Сертификат: 00BV056B7401CB38D2B3576ACDC8425108

Владелец: ФЕДЕРАЛЬНАЯ СЛУЖБА ГОСУДАРСТВЕННОЙ

РЕГИСТРАЦИИ, КАДАСТРА И КАРТОГРАФИИ

Действителен: с 27.06.2023 по 19.09.2024

полное наименование должности

инициалы, фамилия

Земельный участок

вид объекта недвижимости

Лист № 186 раздела 4.2

Всего листов раздела 4.2: 472

Всего разделов: 8

Всего листов выписки: 788

13.02.2024г. № КУВИ-001/2024-45895407

Кадастровый номер:

78:14:0007628:1154

1	2	3	4	5
83	87109.13	114034.22	-	0.1
84	87109.27	114034.21	-	0.1
85	87109.41	114034.2	-	0.1
86	87109.55	114034.19	-	0.1
87	87109.69	114034.19	-	0.1
88	87109.83	114034.19	-	0.1
89	87109.97	114034.19	-	0.1
90	87110.11	114034.19	-	0.1
91	87110.25	114034.2	-	0.1
92	87110.39	114034.2	-	0.1
93	87110.53	114034.21	-	0.1
94	87110.67	114034.22	-	0.1
95	87110.81	114034.24	-	0.1
96	87110.95	114034.25	-	0.1
97	87111.09	114034.27	-	0.1
98	87111.23	114034.29	-	0.1
99	87111.37	114034.31	-	0.1
100	87111.5	114034.33	-	0.1
101	87111.64	114034.35	-	0.1
102	87111.78	114034.38	-	0.1
103	87111.92	114034.41	-	0.1
104	87112.05	114034.44	-	0.1
105	87112.19	114034.47	-	0.1
106	87112.33	114034.5	-	0.1
107	87112.46	114034.54	-	0.1
108	87112.6	114034.57	-	0.1
109	87112.73	114034.61	-	0.1
110	87112.87	114034.65	-	0.1
111	87113	114034.7	-	0.1



ДОКУМЕНТ ПОДПИСАН
ЭЛЕКТРОННОЙ ПОДПИСЬЮ

Сертификат: 00BV056B7401CB38D2B3576ACDC8425108

Владелец: ФЕДЕРАЛЬНАЯ СЛУЖБА ГОСУДАРСТВЕННОЙ

РЕГИСТРАЦИИ, КАДАСТРА И КАРТОГРАФИИ

Действителен: с 27.06.2023 по 19.09.2024

полное наименование должности

инициалы, фамилия

Земельный участок

вид объекта недвижимости

Лист № 187 раздела 4.2

Всего листов раздела 4.2: 472

Всего разделов: 8

Всего листов выписки: 788

13.02.2024г. № КУВИ-001/2024-45895407

Кадастровый номер:

78:14:0007628:1154

1	2	3	4	5
112	87113.13	114034.74	-	0.1
113	87113.26	114034.79	-	0.1
114	87113.4	114034.84	-	0.1
115	87113.53	114034.89	-	0.1
116	87113.66	114034.94	-	0.1
117	87113.79	114034.99	-	0.1
118	87113.91	114035.05	-	0.1
119	87114.04	114035.11	-	0.1
120	87114.17	114035.17	-	0.1
121	87114.3	114035.23	-	0.1
122	87114.42	114035.29	-	0.1
123	87114.55	114035.36	-	0.1
124	87114.67	114035.42	-	0.1
125	87114.79	114035.49	-	0.1
126	87114.91	114035.56	-	0.1
127	87115.03	114035.63	-	0.1
128	87115.15	114035.71	-	0.1
129	87115.27	114035.78	-	0.1
130	87115.39	114035.86	-	0.1
131	87115.51	114035.94	-	0.1
132	87115.62	114036.02	-	0.1
133	87115.73	114036.1	-	0.1
134	87115.85	114036.18	-	0.1
135	87115.96	114036.26	-	0.1
136	87116.17	114036.43	-	0.1
137	87116.29	114036.53	-	0.1
138	87116.39	114036.62	-	0.1
139	87116.5	114036.71	-	0.1
140	87116.6	114036.8	-	0.1



ДОКУМЕНТ ПОДПИСАН
ЭЛЕКТРОННОЙ ПОДПИСЬЮ

Сертификат: 00ВВ056В7401СВ38D2В3576АСDC8425108

Владелец: ФЕДЕРАЛЬНАЯ СЛУЖБА ГОСУДАРСТВЕННОЙ

РЕГИСТРАЦИИ, КАДАСТРА И КАРТОГРАФИИ

Действителен: с 27.06.2023 по 19.09.2024

полное наименование должности

инициалы, фамилия

Земельный участок

вид объекта недвижимости

Лист № 188 раздела 4.2

Всего листов раздела 4.2: 472

Всего разделов: 8

Всего листов выписки: 788

13.02.2024г. № КУВИ-001/2024-45895407

Кадастровый номер:

78:14:0007628:1154

1	2	3	4	5
141	87116.71	114036.9	-	0.1
142	87116.81	114036.99	-	0.1
143	87116.91	114037.09	-	0.1
144	87117.01	114037.19	-	0.1
145	87117.11	114037.29	-	0.1
146	87117.2	114037.39	-	0.1
147	87117.3	114037.5	-	0.1
148	87117.39	114037.6	-	0.1
149	87117.48	114037.71	-	0.1
150	87117.57	114037.82	-	0.1
151	87117.66	114037.92	-	0.1
152	87117.75	114038.03	-	0.1
153	87117.83	114038.14	-	0.1
154	87117.92	114038.26	-	0.1
155	87118	114038.37	-	0.1
156	87118.08	114038.48	-	0.1
157	87118.16	114038.6	-	0.1
158	87118.24	114038.72	-	0.1
159	87118.32	114038.83	-	0.1
160	87118.39	114038.95	-	0.1
161	87118.46	114039.07	-	0.1
162	87118.53	114039.19	-	0.1
163	87118.6	114039.31	-	0.1
164	87118.67	114039.44	-	0.1
165	87118.74	114039.56	-	0.1
166	87118.8	114039.69	-	0.1
167	87118.86	114039.81	-	0.1
168	87118.93	114039.94	-	0.1
169	87118.98	114040.06	-	0.1



ДОКУМЕНТ ПОДПИСАН
ЭЛЕКТРОННОЙ ПОДПИСЬЮ

Сертификат: 00BV056B7401CB38D2B3576ACDC8425108

Владелец: ФЕДЕРАЛЬНАЯ СЛУЖБА ГОСУДАРСТВЕННОЙ

РЕГИСТРАЦИИ, КАДАСТРА И КАРТОГРАФИИ

Действителен: с 27.06.2023 по 19.09.2024

полное наименование должности

инициалы, фамилия

Земельный участок

вид объекта недвижимости

Лист № 189 раздела 4.2

Всего листов раздела 4.2: 472

Всего разделов: 8

Всего листов выписки: 788

13.02.2024г. № КУВИ-001/2024-45895407

Кадастровый номер:

78:14:0007628:1154

1	2	3	4	5
170	87119.04	114040.19	-	0.1
171	87119.1	114040.32	-	0.1
172	87119.15	114040.45	-	0.1
173	87119.2	114040.58	-	0.1
174	87119.25	114040.71	-	0.1
175	87119.3	114040.84	-	0.1
176	87119.35	114040.98	-	0.1
177	87119.39	114041.11	-	0.1
178	87119.43	114041.24	-	0.1
179	87119.48	114041.38	-	0.1
180	87119.51	114041.51	-	0.1
181	87119.55	114041.65	-	0.1
182	87119.59	114041.78	-	0.1
183	87119.62	114041.92	-	0.1
184	87119.65	114042.05	-	0.1
185	87119.68	114042.19	-	0.1
186	87119.71	114042.33	-	0.1
187	87119.73	114042.47	-	0.1
188	87119.76	114042.61	-	0.1
189	87119.78	114042.74	-	0.1
190	87119.8	114042.88	-	0.1
191	87119.82	114043.02	-	0.1
192	87119.83	114043.16	-	0.1
193	87119.85	114043.3	-	0.1
194	87119.86	114043.44	-	0.1
195	87119.87	114043.58	-	0.1
196	87119.88	114043.72	-	0.1
197	87119.88	114043.86	-	0.1
198	87119.89	114044	-	0.1



ДОКУМЕНТ ПОДПИСАН
ЭЛЕКТРОННОЙ ПОДПИСЬЮ

Сертификат: 00ВВ056В7401СВ38D2В3576АСDC8425108

Владелец: ФЕДЕРАЛЬНАЯ СЛУЖБА ГОСУДАРСТВЕННОЙ

РЕГИСТРАЦИИ, КАДАСТРА И КАРТОГРАФИИ

Действителен: с 27.06.2023 по 19.09.2024

полное наименование должности

инициалы, фамилия

Земельный участок

вид объекта недвижимости

Лист № 190 раздела 4.2

Всего листов раздела 4.2: 472

Всего разделов: 8

Всего листов выписки: 788

13.02.2024г. № КУВИ-001/2024-45895407

Кадастровый номер:

78:14:0007628:1154

1	2	3	4	5
199	87119.89	114044.14	-	0.1
200	87120.05	114049.46	-	0.1
201	87126.81	114249.93	-	0.1
202	87126.97	114251.72	-	0.1
203	87127.4	114263.78	-	0.1
204	87127.5	114265.65	-	0.1
205	87134.12	114471.77	-	0.1
206	87134.29	114475.97	-	0.1
207	87139.6	114631.83	-	0.1
208	87139.75	114635.77	-	0.1
209	87141.51	114687.99	-	0.1
210	87141.7	114694.01	-	0.1
211	87148.34	114893.71	-	0.1
212	87148.31	114893.85	-	0.1
213	87148.27	114893.99	-	0.1
214	87148.24	114894.12	-	0.1
215	87148.2	114894.26	-	0.1
216	87148.15	114894.39	-	0.1
217	87148.1	114894.53	-	0.1
218	87148.05	114894.66	-	0.1
219	87148	114894.79	-	0.1
220	87147.95	114894.92	-	0.1
221	87147.89	114895.05	-	0.1
222	87147.82	114895.18	-	0.1
223	87147.76	114895.31	-	0.1
224	87147.69	114895.43	-	0.1
225	87147.62	114895.55	-	0.1
226	87147.55	114895.68	-	0.1
227	87147.47	114895.8	-	0.1



ДОКУМЕНТ ПОДПИСАН
ЭЛЕКТРОННОЙ ПОДПИСЬЮ

Сертификат: 00ВВ056В7401СВ38D2В3576АСDC8425108

Владелец: ФЕДЕРАЛЬНАЯ СЛУЖБА ГОСУДАРСТВЕННОЙ

РЕГИСТРАЦИИ, КАДАСТРА И КАРТОГРАФИИ

Действителен: с 27.06.2023 по 19.09.2024

полное наименование должности

инициалы, фамилия

Земельный участок

вид объекта недвижимости

Лист № 191 раздела 4.2

Всего листов раздела 4.2: 472

Всего разделов: 8

Всего листов выписки: 788

13.02.2024г. № КУВИ-001/2024-45895407

Кадастровый номер:

78:14:0007628:1154

1	2	3	4	5
228	87147.39	114895.91	-	0.1
229	87147.31	114896.03	-	0.1
230	87147.22	114896.14	-	0.1
231	87147.14	114896.26	-	0.1
232	87147.05	114896.37	-	0.1
233	87146.96	114896.47	-	0.1
234	87146.86	114896.58	-	0.1
235	87146.76	114896.68	-	0.1
236	87146.66	114896.78	-	0.1
237	87146.56	114896.88	-	0.1
238	87146.46	114896.98	-	0.1
239	87146.35	114897.07	-	0.1
240	87146.24	114897.17	-	0.1
241	87146.05	114897.32	-	0.1
242	87145.91	114897.43	-	0.1
243	87145.79	114897.51	-	0.1
244	87145.67	114897.59	-	0.1
245	87145.55	114897.66	-	0.1
246	87145.43	114897.73	-	0.1
247	87145.31	114897.81	-	0.1
248	87145.18	114897.87	-	0.1
249	87145.06	114897.94	-	0.1
250	87144.93	114898	-	0.1
251	87144.8	114898.06	-	0.1
252	87144.67	114898.11	-	0.1
253	87144.54	114898.17	-	0.1
254	87144.4	114898.22	-	0.1
255	87144.27	114898.26	-	0.1
256	87144.13	114898.3	-	0.1



ДОКУМЕНТ ПОДПИСАН
ЭЛЕКТРОННОЙ ПОДПИСЬЮ

Сертификат: 00ВВ056В7401СВ38D2В3576АСDC8425108

Владелец: ФЕДЕРАЛЬНАЯ СЛУЖБА ГОСУДАРСТВЕННОЙ

РЕГИСТРАЦИИ, КАДАСТРА И КАРТОГРАФИИ

Действителен: с 27.06.2023 по 19.09.2024

полное наименование должности

инициалы, фамилия

Земельный участок

вид объекта недвижимости

Лист № 192 раздела 4.2

Всего листов раздела 4.2: 472

Всего разделов: 8

Всего листов выписки: 788

13.02.2024г. № КУВИ-001/2024-45895407

Кадастровый номер:

78:14:0007628:1154

1	2	3	4	5
257	87144	114898.35	-	0.1
258	87143.86	114898.38	-	0.1
259	87143.72	114898.42	-	0.1
260	87143.58	114898.45	-	0.1
261	87143.44	114898.47	-	0.1
262	87143.3	114898.5	-	0.1
263	87143.16	114898.52	-	0.1
264	87143.02	114898.54	-	0.1
265	87142.88	114898.55	-	0.1
266	87142.74	114898.56	-	0.1
267	87142.6	114898.57	-	0.1
268	87142.46	114898.58	-	0.1
269	87142.31	114898.58	-	0.1
270	87142.17	114898.58	-	0.1
271	87142.03	114898.57	-	0.1
272	86868.78	114908.63	-	0.1
273	86828.84	114910.21	-	0.1
274	86382.17	114927.25	-	0.1
275	86363.76	114928.03	-	0.1
1	86342.41	114928.81	-	0.1
1	86362.65	114731.18	-	0.1
2	86369.67	114731.03	-	0.1
3	86398.17	114730.32	-	0.1
4	86406.18	114730.16	-	0.1
5	86406.14	114726.65	-	0.1
6	86424.69	114726.5	-	0.1
7	86429.79	114723.37	-	0.1
8	86450.8	114700.48	-	0.1
9	86451.83	114695.04	-	0.1



ДОКУМЕНТ ПОДПИСАН
ЭЛЕКТРОННОЙ ПОДПИСЬЮ

Сертификат: 00ВВ056В7401СВ38D2В3576АСDC8425108

Владелец: ФЕДЕРАЛЬНАЯ СЛУЖБА ГОСУДАРСТВЕННОЙ

РЕГИСТРАЦИИ, КАДАСТРА И КАРТОГРАФИИ

Действителен: с 27.06.2023 по 19.09.2024

полное наименование должности

инициалы, фамилия

Земельный участок

вид объекта недвижимости

Лист № 193 раздела 4.2

Всего листов раздела 4.2: 472

Всего разделов: 8

Всего листов выписки: 788

13.02.2024г. № КУВИ-001/2024-45895407

Кадастровый номер:

78:14:0007628:1154

1	2	3	4	5
10	86415.5	114668.47	-	0.1
11	86411.9	114668.32	-	0.1
12	86407.72	114668.22	-	0.1
13	86405.53	114668.45	-	0.1
14	86405.06	114660.53	-	0.1
15	86397.49	114660.78	-	0.1
16	86367.41	114662.07	-	0.1
17	86360.38	114662.28	-	0.1
18	86360.69	114670.37	-	0.1
19	86361.74	114695.12	-	0.1
20	86361.89	114699.48	-	0.1
21	86362.37	114723.09	-	0.1
1	86362.65	114731.18	-	0.1
1	86589.92	114568.7	-	0.1
2	86590.2	114592.59	-	0.1
3	86602.03	114592.45	-	0.1
4	86601.63	114568.49	-	0.1
1	86589.92	114568.7	-	0.1
1	86457.52	114264.72	-	0.1
2	86481.4	114264.23	-	0.1
3	86481.11	114261.48	-	0.1
4	86481.05	114257.36	-	0.1
5	86480.97	114252.86	-	0.1
6	86480.83	114248.62	-	0.1
7	86480.66	114245.61	-	0.1
8	86457.41	114246.37	-	0.1
1	86457.52	114264.72	-	0.1
1	86452.73	114151.68	-	0.1
2	86452.6	114151.74	-	0.1



ДОКУМЕНТ ПОДПИСАН
ЭЛЕКТРОННОЙ ПОДПИСЬЮ

Сертификат: 00BV056B7401CB38D2B3576ACDC8425108

Владелец: ФЕДЕРАЛЬНАЯ СЛУЖБА ГОСУДАРСТВЕННОЙ

РЕГИСТРАЦИИ, КАДАСТРА И КАРТОГРАФИИ

Действителен: с 27.06.2023 по 19.09.2024

полное наименование должности

инициалы, фамилия

Земельный участок

вид объекта недвижимости

Лист № 194 раздела 4.2

Всего листов раздела 4.2: 472

Всего разделов: 8

Всего листов выписки: 788

13.02.2024г. № КУВИ-001/2024-45895407

Кадастровый номер:

78:14:0007628:1154

1	2	3	4	5
3	86452.47	114151.8	-	0.1
4	86452.35	114151.86	-	0.1
5	86452.23	114151.93	-	0.1
6	86452.11	114152	-	0.1
7	86451.99	114152.08	-	0.1
8	86451.87	114152.15	-	0.1
9	86451.76	114152.24	-	0.1
10	86451.65	114152.32	-	0.1
11	86451.54	114152.41	-	0.1
12	86451.43	114152.5	-	0.1
13	86451.33	114152.6	-	0.1
14	86451.23	114152.7	-	0.1
15	86451.13	114152.8	-	0.1
16	86451.03	114152.9	-	0.1
17	86450.94	114153.01	-	0.1
18	86450.85	114153.12	-	0.1
19	86450.77	114153.23	-	0.1
20	86450.69	114153.34	-	0.1
21	86450.61	114153.46	-	0.1
22	86450.53	114153.58	-	0.1
23	86450.46	114153.7	-	0.1
24	86450.4	114153.82	-	0.1
25	86450.33	114153.95	-	0.1
26	86450.27	114154.07	-	0.1
27	86450.22	114154.2	-	0.1
28	86450.16	114154.33	-	0.1
29	86450.11	114154.46	-	0.1
30	86450.07	114154.6	-	0.1
31	86450.03	114154.73	-	0.1



ДОКУМЕНТ ПОДПИСАН
ЭЛЕКТРОННОЙ ПОДПИСЬЮ

Сертификат: 00ВВ056В7401СВ38D2В3576АСDС8425108

Владелец: ФЕДЕРАЛЬНАЯ СЛУЖБА ГОСУДАРСТВЕННОЙ

РЕГИСТРАЦИИ, КАДАСТРА И КАРТОГРАФИИ

Действителен: с 27.06.2023 по 19.09.2024

полное наименование должности

инициалы, фамилия

Земельный участок

вид объекта недвижимости

Лист № 195 раздела 4.2

Всего листов раздела 4.2: 472

Всего разделов: 8

Всего листов выписки: 788

13.02.2024г. № КУВИ-001/2024-45895407

Кадастровый номер:

78:14:0007628:1154

1	2	3	4	5
32	86449.99	114154.87	-	0.1
33	86449.96	114155	-	0.1
34	86449.93	114155.14	-	0.1
35	86449.91	114155.28	-	0.1
36	86449.89	114155.42	-	0.1
37	86449.87	114155.56	-	0.1
38	86449.86	114155.7	-	0.1
39	86449.85	114155.84	-	0.1
40	86449.85	114155.98	-	0.1
41	86449.85	114156.12	-	0.1
42	86449.85	114156.26	-	0.1
43	86449.86	114156.4	-	0.1
44	86449.87	114156.54	-	0.1
45	86449.89	114156.68	-	0.1
46	86449.91	114156.82	-	0.1
47	86449.94	114156.96	-	0.1
48	86449.97	114157.09	-	0.1
49	86450	114157.23	-	0.1
50	86450.04	114157.36	-	0.1
51	86450.08	114157.5	-	0.1
52	86450.13	114157.63	-	0.1
53	86450.17	114157.76	-	0.1
54	86450.28	114158.01	-	0.1
55	86450.35	114158.15	-	0.1
56	86450.41	114158.27	-	0.1
57	86450.48	114158.39	-	0.1
58	86450.55	114158.52	-	0.1
59	86450.63	114158.63	-	0.1
60	86450.71	114158.75	-	0.1



ДОКУМЕНТ ПОДПИСАН
ЭЛЕКТРОННОЙ ПОДПИСЬЮ

Сертификат: 00ВВ056В7401СВ38D2В3576АСDС8425108

Владелец: ФЕДЕРАЛЬНАЯ СЛУЖБА ГОСУДАРСТВЕННОЙ

РЕГИСТРАЦИИ, КАДАСТРА И КАРТОГРАФИИ

Действителен: с 27.06.2023 по 19.09.2024

полное наименование должности

инициалы, фамилия

Земельный участок

вид объекта недвижимости

Лист № 196 раздела 4.2

Всего листов раздела 4.2: 472

Всего разделов: 8

Всего листов выписки: 788

13.02.2024г. № КУВИ-001/2024-45895407

Кадастровый номер:

78:14:0007628:1154

1	2	3	4	5
61	86450.79	114158.86	-	0.1
62	86450.87	114158.97	-	0.1
63	86450.96	114159.08	-	0.1
64	86451.05	114159.19	-	0.1
65	86451.15	114159.29	-	0.1
66	86451.25	114159.39	-	0.1
67	86451.35	114159.49	-	0.1
68	86451.45	114159.58	-	0.1
69	86451.56	114159.68	-	0.1
70	86451.67	114159.76	-	0.1
71	86451.78	114159.85	-	0.1
72	86451.9	114159.93	-	0.1
73	86452.01	114160.01	-	0.1
74	86452.13	114160.08	-	0.1
75	86452.25	114160.15	-	0.1
76	86452.38	114160.22	-	0.1
77	86452.5	114160.28	-	0.1
78	86452.63	114160.34	-	0.1
79	86452.76	114160.4	-	0.1
80	86452.89	114160.45	-	0.1
81	86453.02	114160.5	-	0.1
82	86453.15	114160.54	-	0.1
83	86453.29	114160.58	-	0.1
84	86453.42	114160.62	-	0.1
85	86453.56	114160.65	-	0.1
86	86453.7	114160.68	-	0.1
87	86453.84	114160.7	-	0.1
88	86453.98	114160.72	-	0.1
89	86454.12	114160.74	-	0.1



ДОКУМЕНТ ПОДПИСАН
ЭЛЕКТРОННОЙ ПОДПИСЬЮ

Сертификат: 00ВВ056В7401СВ38D2В3576АСDС8425108

Владелец: ФЕДЕРАЛЬНАЯ СЛУЖБА ГОСУДАРСТВЕННОЙ

РЕГИСТРАЦИИ, КАДАСТРА И КАРТОГРАФИИ

Действителен: с 27.06.2023 по 19.09.2024

полное наименование должности

инициалы, фамилия

Земельный участок

вид объекта недвижимости

Лист № 197 раздела 4.2

Всего листов раздела 4.2: 472

Всего разделов: 8

Всего листов выписки: 788

13.02.2024г. № КУВИ-001/2024-45895407

Кадастровый номер:

78:14:0007628:1154

1	2	3	4	5
90	86454.26	114160.75	-	0.1
91	86454.4	114160.76	-	0.1
92	86454.54	114160.76	-	0.1
93	86454.68	114160.76	-	0.1
94	86454.82	114160.75	-	0.1
95	86454.96	114160.74	-	0.1
96	86455.1	114160.73	-	0.1
97	86455.24	114160.71	-	0.1
98	86455.37	114160.69	-	0.1
99	86455.51	114160.67	-	0.1
100	86455.65	114160.64	-	0.1
101	86455.79	114160.6	-	0.1
102	86455.92	114160.56	-	0.1
103	86456.06	114160.52	-	0.1
104	86456.19	114160.48	-	0.1
105	86456.32	114160.43	-	0.1
106	86456.45	114160.37	-	0.1
107	86456.58	114160.32	-	0.1
108	86456.7	114160.25	-	0.1
109	86456.83	114160.19	-	0.1
110	86456.95	114160.12	-	0.1
111	86457.08	114160.06	-	0.1
112	86457.2	114160	-	0.1
113	86457.33	114159.94	-	0.1
114	86457.45	114159.87	-	0.1
115	86457.57	114159.8	-	0.1
116	86457.69	114159.72	-	0.1
117	86457.8	114159.64	-	0.1
118	86457.92	114159.56	-	0.1



ДОКУМЕНТ ПОДПИСАН
ЭЛЕКТРОННОЙ ПОДПИСЬЮ

Сертификат: 00ВВ056В7401СВ38D2В3576АСDС8425108

Владелец: ФЕДЕРАЛЬНАЯ СЛУЖБА ГОСУДАРСТВЕННОЙ

РЕГИСТРАЦИИ, КАДАСТРА И КАРТОГРАФИИ

Действителен: с 27.06.2023 по 19.09.2024

полное наименование должности

инициалы, фамилия

Земельный участок

вид объекта недвижимости

Лист № 198 раздела 4.2

Всего листов раздела 4.2: 472

Всего разделов: 8

Всего листов выписки: 788

13.02.2024г. № КУВИ-001/2024-45895407

Кадастровый номер:

78:14:0007628:1154

1	2	3	4	5
119	86458.03	114159.48	-	0.1
120	86458.14	114159.39	-	0.1
121	86458.24	114159.3	-	0.1
122	86458.35	114159.2	-	0.1
123	86458.45	114159.1	-	0.1
124	86458.54	114159	-	0.1
125	86458.64	114158.9	-	0.1
126	86458.73	114158.79	-	0.1
127	86458.82	114158.68	-	0.1
128	86458.9	114158.57	-	0.1
129	86458.98	114158.46	-	0.1
130	86459.06	114158.34	-	0.1
131	86459.13	114158.22	-	0.1
132	86459.2	114158.1	-	0.1
133	86459.27	114157.98	-	0.1
134	86459.33	114157.85	-	0.1
135	86459.39	114157.73	-	0.1
136	86459.45	114157.6	-	0.1
137	86459.5	114157.47	-	0.1
138	86459.55	114157.34	-	0.1
139	86459.59	114157.2	-	0.1
140	86459.63	114157.07	-	0.1
141	86459.67	114156.93	-	0.1
142	86459.7	114156.8	-	0.1
143	86459.73	114156.66	-	0.1
144	86459.75	114156.52	-	0.1
145	86459.77	114156.38	-	0.1
146	86459.79	114156.24	-	0.1
147	86459.8	114156.1	-	0.1



ДОКУМЕНТ ПОДПИСАН
ЭЛЕКТРОННОЙ ПОДПИСЬЮ

Сертификат: 00ВВ056В7401СВ38D2В3576АСDC8425108

Владелец: ФЕДЕРАЛЬНАЯ СЛУЖБА ГОСУДАРСТВЕННОЙ

РЕГИСТРАЦИИ, КАДАСТРА И КАРТОГРАФИИ

Действителен: с 27.06.2023 по 19.09.2024

полное наименование должности

инициалы, фамилия

Земельный участок

вид объекта недвижимости

Лист № 199 раздела 4.2

Всего листов раздела 4.2: 472

Всего разделов: 8

Всего листов выписки: 788

13.02.2024г. № КУВИ-001/2024-45895407

Кадастровый номер:

78:14:0007628:1154

1	2	3	4	5
148	86459.81	114155.97	-	0.1
149	86459.81	114155.83	-	0.1
150	86459.81	114155.69	-	0.1
151	86459.81	114155.55	-	0.1
152	86459.8	114155.41	-	0.1
153	86459.78	114155.21	-	0.1
154	86459.75	114154.99	-	0.1
155	86459.72	114154.85	-	0.1
156	86459.69	114154.71	-	0.1
157	86459.66	114154.58	-	0.1
158	86459.62	114154.44	-	0.1
159	86459.58	114154.31	-	0.1
160	86459.54	114154.18	-	0.1
161	86459.49	114154.05	-	0.1
162	86459.43	114153.92	-	0.1
163	86459.38	114153.79	-	0.1
164	86459.32	114153.66	-	0.1
165	86459.25	114153.54	-	0.1
166	86459.18	114153.42	-	0.1
167	86459.11	114153.3	-	0.1
168	86459.04	114153.18	-	0.1
169	86458.96	114153.06	-	0.1
170	86458.87	114152.95	-	0.1
171	86458.79	114152.84	-	0.1
172	86458.7	114152.73	-	0.1
173	86458.61	114152.62	-	0.1
174	86458.51	114152.52	-	0.1
175	86458.42	114152.42	-	0.1
176	86458.32	114152.32	-	0.1



ДОКУМЕНТ ПОДПИСАН
ЭЛЕКТРОННОЙ ПОДПИСЬЮ

Сертификат: 00ВВ056В7401СВ38D2В3576АСDC8425108

Владелец: ФЕДЕРАЛЬНАЯ СЛУЖБА ГОСУДАРСТВЕННОЙ

РЕГИСТРАЦИИ, КАДАСТРА И КАРТОГРАФИИ

Действителен: с 27.06.2023 по 19.09.2024

полное наименование должности

инициалы, фамилия

Земельный участок

вид объекта недвижимости

Лист № 200 раздела 4.2

Всего листов раздела 4.2: 472

Всего разделов: 8

Всего листов выписки: 788

13.02.2024г. № КУВИ-001/2024-45895407

Кадастровый номер:

78:14:0007628:1154

1	2	3	4	5
177	86458.21	114152.23	-	0.1
178	86458.1	114152.14	-	0.1
179	86458	114152.05	-	0.1
180	86457.88	114151.97	-	0.1
181	86457.77	114151.88	-	0.1
182	86457.65	114151.81	-	0.1
183	86457.53	114151.73	-	0.1
184	86457.41	114151.66	-	0.1
185	86457.29	114151.59	-	0.1
186	86457.17	114151.53	-	0.1
187	86457.04	114151.47	-	0.1
188	86456.91	114151.42	-	0.1
189	86456.78	114151.36	-	0.1
190	86456.65	114151.32	-	0.1
191	86456.52	114151.27	-	0.1
192	86456.38	114151.23	-	0.1
193	86456.25	114151.19	-	0.1
194	86456.11	114151.16	-	0.1
195	86455.97	114151.13	-	0.1
196	86455.84	114151.11	-	0.1
197	86455.7	114151.09	-	0.1
198	86455.56	114151.07	-	0.1
199	86455.42	114151.06	-	0.1
200	86455.28	114151.05	-	0.1
201	86455.14	114151.05	-	0.1
202	86455	114151.05	-	0.1
203	86454.86	114151.06	-	0.1
204	86454.72	114151.06	-	0.1
205	86454.58	114151.08	-	0.1



ДОКУМЕНТ ПОДПИСАН
ЭЛЕКТРОННОЙ ПОДПИСЬЮ

Сертификат: 00ВВ056В7401СВ38D2В3576АСDС8425108

Владелец: ФЕДЕРАЛЬНАЯ СЛУЖБА ГОСУДАРСТВЕННОЙ

РЕГИСТРАЦИИ, КАДАСТРА И КАРТОГРАФИИ

Действителен: с 27.06.2023 по 19.09.2024

полное наименование должности

инициалы, фамилия

Земельный участок

вид объекта недвижимости

Лист № 201 раздела 4.2

Всего листов раздела 4.2: 472

Всего разделов: 8

Всего листов выписки: 788

13.02.2024г. № КУВИ-001/2024-45895407

Кадастровый номер:

78:14:0007628:1154

1	2	3	4	5
206	86454.44	114151.09	-	0.1
207	86454.3	114151.12	-	0.1
208	86454.17	114151.14	-	0.1
209	86454.03	114151.17	-	0.1
210	86453.89	114151.2	-	0.1
211	86453.76	114151.24	-	0.1
212	86453.62	114151.28	-	0.1
213	86453.49	114151.33	-	0.1
214	86453.36	114151.38	-	0.1
215	86453.23	114151.43	-	0.1
216	86453.1	114151.49	-	0.1
217	86452.98	114151.55	-	0.1
218	86452.85	114151.61	-	0.1
1	86452.73	114151.68	-	0.1
1	86557	114102.03	-	0.1
2	86556.35	114086.11	-	0.1
3	86548.72	114086.29	-	0.1
4	86545.83	114085.57	-	0.1
5	86543.05	114084.49	-	0.1
6	86542.94	114084.4	-	0.1
7	86542.83	114084.32	-	0.1
8	86542.72	114084.23	-	0.1
9	86542.6	114084.15	-	0.1
10	86542.49	114084.07	-	0.1
11	86542.38	114083.98	-	0.1
12	86542.26	114083.9	-	0.1
13	86542.14	114083.82	-	0.1
14	86542.03	114083.74	-	0.1
15	86541.91	114083.66	-	0.1



ДОКУМЕНТ ПОДПИСАН
ЭЛЕКТРОННОЙ ПОДПИСЬЮ

Сертификат: 00ВВ056В7401СВ38D2В3576АСDС8425108

Владелец: ФЕДЕРАЛЬНАЯ СЛУЖБА ГОСУДАРСТВЕННОЙ

РЕГИСТРАЦИИ, КАДАСТРА И КАРТОГРАФИИ

Действителен: с 27.06.2023 по 19.09.2024

полное наименование должности

инициалы, фамилия

Земельный участок

вид объекта недвижимости

Лист № 202 раздела 4.2

Всего листов раздела 4.2: 472

Всего разделов: 8

Всего листов выписки: 788

13.02.2024г. № КУВИ-001/2024-45895407

Кадастровый номер:

78:14:0007628:1154

1	2	3	4	5
16	86541.79	114083.59	-	0.1
17	86541.68	114083.51	-	0.1
18	86541.56	114083.43	-	0.1
19	86541.44	114083.36	-	0.1
20	86541.32	114083.29	-	0.1
21	86541.2	114083.21	-	0.1
22	86541.08	114083.14	-	0.1
23	86540.95	114083.07	-	0.1
24	86540.83	114083	-	0.1
25	86540.71	114082.94	-	0.1
26	86540.58	114082.87	-	0.1
27	86540.46	114082.8	-	0.1
28	86540.34	114082.74	-	0.1
29	86540.21	114082.67	-	0.1
30	86540.08	114082.61	-	0.1
31	86539.96	114082.55	-	0.1
32	86539.83	114082.49	-	0.1
33	86539.7	114082.43	-	0.1
34	86539.58	114082.37	-	0.1
35	86539.45	114082.31	-	0.1
36	86539.32	114082.25	-	0.1
37	86539.19	114082.2	-	0.1
38	86539.06	114082.14	-	0.1
39	86538.93	114082.09	-	0.1
40	86538.8	114082.04	-	0.1
41	86538.67	114081.99	-	0.1
42	86538.54	114081.94	-	0.1
43	86538.4	114081.89	-	0.1
44	86538.27	114081.84	-	0.1



ДОКУМЕНТ ПОДПИСАН
ЭЛЕКТРОННОЙ ПОДПИСЬЮ

Сертификат: 00ВВ056В7401СВ38D2В3576АСDС8425108

Владелец: ФЕДЕРАЛЬНАЯ СЛУЖБА ГОСУДАРСТВЕННОЙ

РЕГИСТРАЦИИ, КАДАСТРА И КАРТОГРАФИИ

Действителен: с 27.06.2023 по 19.09.2024

полное наименование должности

инициалы, фамилия

Земельный участок

вид объекта недвижимости

Лист № 203 раздела 4.2

Всего листов раздела 4.2: 472

Всего разделов: 8

Всего листов выписки: 788

13.02.2024г. № КУВИ-001/2024-45895407

Кадастровый номер:

78:14:0007628:1154

1	2	3	4	5
45	86538.14	114081.79	-	0.1
46	86538.01	114081.75	-	0.1
47	86537.87	114081.7	-	0.1
48	86537.74	114081.66	-	0.1
49	86537.61	114081.62	-	0.1
50	86537.47	114081.58	-	0.1
51	86537.34	114081.54	-	0.1
52	86537.2	114081.5	-	0.1
53	86537.07	114081.46	-	0.1
54	86536.93	114081.42	-	0.1
55	86536.79	114081.39	-	0.1
56	86536.66	114081.35	-	0.1
57	86536.52	114081.32	-	0.1
58	86536.38	114081.29	-	0.1
59	86536.25	114081.26	-	0.1
60	86536.11	114081.23	-	0.1
61	86535.97	114081.2	-	0.1
62	86535.83	114081.17	-	0.1
63	86535.69	114081.14	-	0.1
64	86535.56	114081.12	-	0.1
65	86535.42	114081.09	-	0.1
66	86535.28	114081.07	-	0.1
67	86535.14	114081.05	-	0.1
68	86535	114081.03	-	0.1
69	86534.86	114081.01	-	0.1
70	86534.72	114080.99	-	0.1
71	86534.58	114080.97	-	0.1
72	86534.44	114080.96	-	0.1
73	86534.3	114080.94	-	0.1



ДОКУМЕНТ ПОДПИСАН
ЭЛЕКТРОННОЙ ПОДПИСЬЮ

Сертификат: 00BV056B7401CB38D2B3576ACDC8425108

Владелец: ФЕДЕРАЛЬНАЯ СЛУЖБА ГОСУДАРСТВЕННОЙ

РЕГИСТРАЦИИ, КАДАСТРА И КАРТОГРАФИИ

Действителен: с 27.06.2023 по 19.09.2024

полное наименование должности

инициалы, фамилия

Земельный участок

вид объекта недвижимости

Лист № 204 раздела 4.2

Всего листов раздела 4.2: 472

Всего разделов: 8

Всего листов выписки: 788

13.02.2024г. № КУВИ-001/2024-45895407

Кадастровый номер:

78:14:0007628:1154

1	2	3	4	5
74	86534.16	114080.93	-	0.1
75	86534.02	114080.92	-	0.1
76	86533.88	114080.91	-	0.1
77	86533.74	114080.9	-	0.1
78	86533.6	114080.89	-	0.1
79	86533.46	114080.88	-	0.1
80	86533.32	114080.87	-	0.1
81	86533.18	114080.87	-	0.1
82	86533.04	114080.86	-	0.1
83	86532.9	114080.86	-	0.1
84	86532.76	114080.86	-	0.1
85	86532.62	114080.86	-	0.1
86	86532.48	114080.86	-	0.1
87	86532.34	114080.86	-	0.1
88	86532.19	114080.86	-	0.1
89	86532.05	114080.87	-	0.1
90	86531.91	114080.87	-	0.1
91	86531.77	114080.88	-	0.1
92	86531.63	114080.89	-	0.1
93	86531.49	114080.9	-	0.1
94	86531.35	114080.91	-	0.1
95	86531.21	114080.92	-	0.1
96	86531.07	114080.93	-	0.1
97	86530.93	114080.94	-	0.1
98	86530.79	114080.96	-	0.1
99	86530.65	114080.97	-	0.1
100	86530.51	114080.99	-	0.1
101	86530.37	114081.01	-	0.1
102	86530.23	114081.03	-	0.1



ДОКУМЕНТ ПОДПИСАН
ЭЛЕКТРОННОЙ ПОДПИСЬЮ

Сертификат: 00ВВ056В7401СВ38D2В3576АСDС8425108

Владелец: ФЕДЕРАЛЬНАЯ СЛУЖБА ГОСУДАРСТВЕННОЙ

РЕГИСТРАЦИИ, КАДАСТРА И КАРТОГРАФИИ

Действителен: с 27.06.2023 по 19.09.2024

полное наименование должности

инициалы, фамилия

Земельный участок

вид объекта недвижимости

Лист № 205 раздела 4.2

Всего листов раздела 4.2: 472

Всего разделов: 8

Всего листов выписки: 788

13.02.2024г. № КУВИ-001/2024-45895407

Кадастровый номер:

78:14:0007628:1154

1	2	3	4	5
103	86530.09	114081.05	-	0.1
104	86529.95	114081.07	-	0.1
105	86529.82	114081.09	-	0.1
106	86529.68	114081.12	-	0.1
107	86529.54	114081.14	-	0.1
108	86529.4	114081.17	-	0.1
109	86529.26	114081.2	-	0.1
110	86529.12	114081.22	-	0.1
111	86528.99	114081.25	-	0.1
112	86528.85	114081.29	-	0.1
113	86528.71	114081.32	-	0.1
114	86528.58	114081.35	-	0.1
115	86528.44	114081.38	-	0.1
116	86528.3	114081.42	-	0.1
117	86528.17	114081.46	-	0.1
118	86528.03	114081.49	-	0.1
119	86527.9	114081.53	-	0.1
120	86527.76	114081.57	-	0.1
121	86527.63	114081.61	-	0.1
122	86527.49	114081.66	-	0.1
123	86527.36	114081.7	-	0.1
124	86527.23	114081.74	-	0.1
125	86527.09	114081.79	-	0.1
126	86526.96	114081.84	-	0.1
127	86526.83	114081.89	-	0.1
128	86526.7	114081.93	-	0.1
129	86526.56	114081.98	-	0.1
130	86526.43	114082.04	-	0.1
131	86526.3	114082.09	-	0.1



ДОКУМЕНТ ПОДПИСАН
ЭЛЕКТРОННОЙ ПОДПИСЬЮ

Сертификат: 00ВВ056В7401СВ38D2В3576АСDС8425108

Владелец: ФЕДЕРАЛЬНАЯ СЛУЖБА ГОСУДАРСТВЕННОЙ

РЕГИСТРАЦИИ, КАДАСТРА И КАРТОГРАФИИ

Действителен: с 27.06.2023 по 19.09.2024

полное наименование должности

инициалы, фамилия

Земельный участок

вид объекта недвижимости

Лист № 206 раздела 4.2

Всего листов раздела 4.2: 472

Всего разделов: 8

Всего листов выписки: 788

13.02.2024г. № КУВИ-001/2024-45895407

Кадастровый номер:

78:14:0007628:1154

1	2	3	4	5
132	86526.17	114082.14	-	0.1
133	86526.04	114082.2	-	0.1
134	86525.91	114082.25	-	0.1
135	86525.78	114082.31	-	0.1
136	86525.66	114082.36	-	0.1
137	86525.53	114082.42	-	0.1
138	86525.4	114082.48	-	0.1
139	86525.27	114082.54	-	0.1
140	86525.15	114082.61	-	0.1
141	86525.02	114082.67	-	0.1
142	86524.9	114082.73	-	0.1
143	86524.75	114082.81	-	0.1
144	86524.52	114082.93	-	0.1
145	86524.4	114083	-	0.1
146	86524.28	114083.07	-	0.1
147	86524.16	114083.14	-	0.1
148	86524.04	114083.21	-	0.1
149	86523.91	114083.28	-	0.1
150	86523.79	114083.36	-	0.1
151	86523.68	114083.43	-	0.1
152	86523.56	114083.51	-	0.1
153	86523.44	114083.58	-	0.1
154	86523.32	114083.66	-	0.1
155	86523.2	114083.74	-	0.1
156	86523.09	114083.82	-	0.1
157	86522.97	114083.9	-	0.1
158	86522.86	114083.98	-	0.1
159	86522.74	114084.06	-	0.1
160	86522.63	114084.14	-	0.1



ДОКУМЕНТ ПОДПИСАН
ЭЛЕКТРОННОЙ ПОДПИСЬЮ

Сертификат: 00BV056B7401CB38D2B3576ACDC8425108

Владелец: ФЕДЕРАЛЬНАЯ СЛУЖБА ГОСУДАРСТВЕННОЙ

РЕГИСТРАЦИИ, КАДАСТРА И КАРТОГРАФИИ

Действителен: с 27.06.2023 по 19.09.2024

полное наименование должности

инициалы, фамилия

Земельный участок

вид объекта недвижимости

Лист № 207 раздела 4.2

Всего листов раздела 4.2: 472

Всего разделов: 8

Всего листов выписки: 788

13.02.2024г. № КУВИ-001/2024-45895407

Кадастровый номер:

78:14:0007628:1154

1	2	3	4	5
161	86522.52	114084.23	-	0.1
162	86522.4	114084.31	-	0.1
163	86522.29	114084.4	-	0.1
164	86522.18	114084.48	-	0.1
165	86522.07	114084.57	-	0.1
166	86521.96	114084.66	-	0.1
167	86521.85	114084.75	-	0.1
168	86521.75	114084.84	-	0.1
169	86521.64	114084.93	-	0.1
170	86521.53	114085.02	-	0.1
171	86521.43	114085.12	-	0.1
172	86521.32	114085.21	-	0.1
173	86521.22	114085.31	-	0.1
174	86521.12	114085.4	-	0.1
175	86521.01	114085.5	-	0.1
176	86520.91	114085.6	-	0.1
177	86520.81	114085.69	-	0.1
178	86520.71	114085.79	-	0.1
179	86520.61	114085.89	-	0.1
180	86520.51	114085.99	-	0.1
181	86520.42	114086.1	-	0.1
182	86520.32	114086.2	-	0.1
183	86520.22	114086.3	-	0.1
184	86520.13	114086.41	-	0.1
185	86520.04	114086.51	-	0.1
186	86519.94	114086.62	-	0.1
187	86519.85	114086.72	-	0.1
188	86519.76	114086.83	-	0.1
189	86521.58	114088.58	-	0.1



ДОКУМЕНТ ПОДПИСАН
ЭЛЕКТРОННОЙ ПОДПИСЬЮ

Сертификат: 00ВВ056В7401СВ38D2В3576АСDС8425108

Владелец: ФЕДЕРАЛЬНАЯ СЛУЖБА ГОСУДАРСТВЕННОЙ

РЕГИСТРАЦИИ, КАДАСТРА И КАРТОГРАФИИ

Действителен: с 27.06.2023 по 19.09.2024

полное наименование должности

инициалы, фамилия

Земельный участок

вид объекта недвижимости

Лист № 208 раздела 4.2

Всего листов раздела 4.2: 472

Всего разделов: 8

Всего листов выписки: 788

13.02.2024г. № КУВИ-001/2024-45895407

Кадастровый номер:

78:14:0007628:1154

1	2	3	4	5
190	86521.49	114088.69	-	0.1
191	86521.41	114088.8	-	0.1
192	86521.32	114088.92	-	0.1
193	86521.24	114089.03	-	0.1
194	86521.16	114089.14	-	0.1
195	86521.08	114089.26	-	0.1
196	86521	114089.38	-	0.1
197	86520.92	114089.49	-	0.1
198	86520.85	114089.61	-	0.1
199	86520.77	114089.73	-	0.1
200	86520.7	114089.85	-	0.1
201	86520.62	114089.97	-	0.1
202	86520.55	114090.09	-	0.1
203	86520.48	114090.21	-	0.1
204	86520.41	114090.33	-	0.1
205	86520.34	114090.46	-	0.1
206	86520.28	114090.58	-	0.1
207	86520.21	114090.71	-	0.1
208	86520.15	114090.83	-	0.1
209	86520.08	114090.96	-	0.1
210	86520.02	114091.08	-	0.1
211	86519.96	114091.21	-	0.1
212	86519.9	114091.34	-	0.1
213	86519.84	114091.47	-	0.1
214	86519.79	114091.59	-	0.1
215	86519.73	114091.72	-	0.1
216	86519.68	114091.85	-	0.1
217	86519.62	114091.98	-	0.1
218	86519.57	114092.11	-	0.1



ДОКУМЕНТ ПОДПИСАН
ЭЛЕКТРОННОЙ ПОДПИСЬЮ

Сертификат: 00ВВ056В7401СВ38D2В3576АСDС8425108

Владелец: ФЕДЕРАЛЬНАЯ СЛУЖБА ГОСУДАРСТВЕННОЙ

РЕГИСТРАЦИИ, КАДАСТРА И КАРТОГРАФИИ

Действителен: с 27.06.2023 по 19.09.2024

полное наименование должности

инициалы, фамилия

Земельный участок

вид объекта недвижимости

Лист № 209 раздела 4.2

Всего листов раздела 4.2: 472

Всего разделов: 8

Всего листов выписки: 788

13.02.2024г. № КУВИ-001/2024-45895407

Кадастровый номер:

78:14:0007628:1154

1	2	3	4	5
219	86519.52	114092.25	-	0.1
220	86519.48	114092.38	-	0.1
221	86519.43	114092.51	-	0.1
222	86519.38	114092.64	-	0.1
223	86519.34	114092.78	-	0.1
224	86519.29	114092.91	-	0.1
225	86519.25	114093.05	-	0.1
226	86519.21	114093.18	-	0.1
227	86519.17	114093.32	-	0.1
228	86519.14	114093.45	-	0.1
229	86519.1	114093.59	-	0.1
230	86519.07	114093.72	-	0.1
231	86519.03	114093.86	-	0.1
232	86519	114094	-	0.1
233	86518.97	114094.13	-	0.1
234	86518.94	114094.27	-	0.1
235	86518.91	114094.41	-	0.1
236	86518.89	114094.55	-	0.1
237	86518.86	114094.69	-	0.1
238	86518.84	114094.83	-	0.1
239	86518.82	114094.96	-	0.1
240	86518.79	114095.1	-	0.1
241	86518.78	114095.24	-	0.1
242	86518.76	114095.38	-	0.1
243	86518.74	114095.52	-	0.1
244	86518.73	114095.66	-	0.1
245	86518.71	114095.8	-	0.1
246	86518.7	114095.94	-	0.1
247	86518.69	114096.08	-	0.1



ДОКУМЕНТ ПОДПИСАН
ЭЛЕКТРОННОЙ ПОДПИСЬЮ

Сертификат: 00ВВ056В7401СВ38D2В3576АСDС8425108

Владелец: ФЕДЕРАЛЬНАЯ СЛУЖБА ГОСУДАРСТВЕННОЙ

РЕГИСТРАЦИИ, КАДАСТРА И КАРТОГРАФИИ

Действителен: с 27.06.2023 по 19.09.2024

полное наименование должности

инициалы, фамилия

Земельный участок

вид объекта недвижимости

Лист № 210 раздела 4.2

Всего листов раздела 4.2: 472

Всего разделов: 8

Всего листов выписки: 788

13.02.2024г. № КУВИ-001/2024-45895407

Кадастровый номер:

78:14:0007628:1154

1	2	3	4	5
248	86518.68	114096.22	-	0.1
249	86518.67	114096.36	-	0.1
250	86518.67	114096.5	-	0.1
251	86518.66	114096.64	-	0.1
252	86518.66	114096.79	-	0.1
253	86518.66	114096.93	-	0.1
254	86518.66	114097.07	-	0.1
255	86518.66	114097.21	-	0.1
256	86518.66	114097.35	-	0.1
257	86518.66	114097.49	-	0.1
258	86518.67	114097.63	-	0.1
259	86518.67	114097.77	-	0.1
260	86518.68	114097.91	-	0.1
261	86518.69	114098.05	-	0.1
262	86518.7	114098.19	-	0.1
263	86518.72	114098.33	-	0.1
264	86518.73	114098.47	-	0.1
265	86518.75	114098.61	-	0.1
266	86518.76	114098.75	-	0.1
267	86518.78	114098.89	-	0.1
268	86518.8	114099.03	-	0.1
269	86518.82	114099.17	-	0.1
270	86518.84	114099.31	-	0.1
271	86518.87	114099.45	-	0.1
272	86518.89	114099.58	-	0.1
273	86518.92	114099.72	-	0.1
274	86518.95	114099.86	-	0.1
275	86518.98	114100	-	0.1
276	86519.01	114100.13	-	0.1



ДОКУМЕНТ ПОДПИСАН
ЭЛЕКТРОННОЙ ПОДПИСЬЮ

Сертификат: 00ВВ056В7401СВ38D2В3576АСDC8425108

Владелец: ФЕДЕРАЛЬНАЯ СЛУЖБА ГОСУДАРСТВЕННОЙ

РЕГИСТРАЦИИ, КАДАСТРА И КАРТОГРАФИИ

Действителен: с 27.06.2023 по 19.09.2024

полное наименование должности

инициалы, фамилия

Земельный участок

вид объекта недвижимости

Лист № 211 раздела 4.2

Всего листов раздела 4.2: 472

Всего разделов: 8

Всего листов выписки: 788

13.02.2024г. № КУВИ-001/2024-45895407

Кадастровый номер:

78:14:0007628:1154

1	2	3	4	5
277	86519.04	114100.27	-	0.1
278	86519.07	114100.41	-	0.1
279	86519.11	114100.54	-	0.1
280	86519.14	114100.68	-	0.1
281	86519.18	114100.82	-	0.1
282	86519.22	114100.95	-	0.1
283	86519.26	114101.09	-	0.1
284	86519.3	114101.22	-	0.1
285	86519.35	114101.35	-	0.1
286	86519.39	114101.49	-	0.1
287	86519.44	114101.62	-	0.1
288	86519.49	114101.75	-	0.1
289	86519.54	114101.88	-	0.1
290	86519.59	114102.02	-	0.1
291	86519.64	114102.15	-	0.1
292	86519.69	114102.28	-	0.1
293	86519.74	114102.41	-	0.1
294	86519.8	114102.54	-	0.1
295	86519.9	114102.76	-	0.1
296	86519.97	114102.92	-	0.1
297	86520.04	114103.05	-	0.1
298	86520.1	114103.17	-	0.1
299	86520.16	114103.3	-	0.1
300	86520.23	114103.42	-	0.1
301	86520.29	114103.55	-	0.1
302	86520.36	114103.67	-	0.1
303	86520.43	114103.79	-	0.1
304	86520.5	114103.92	-	0.1
305	86520.57	114104.04	-	0.1



ДОКУМЕНТ ПОДПИСАН
ЭЛЕКТРОННОЙ ПОДПИСЬЮ

Сертификат: 00ВВ056В7401СВ38D2В3576АСDС8425108

Владелец: ФЕДЕРАЛЬНАЯ СЛУЖБА ГОСУДАРСТВЕННОЙ

РЕГИСТРАЦИИ, КАДАСТРА И КАРТОГРАФИИ

Действителен: с 27.06.2023 по 19.09.2024

полное наименование должности

инициалы, фамилия

Земельный участок

вид объекта недвижимости

Лист № 212 раздела 4.2

Всего листов раздела 4.2: 472

Всего разделов: 8

Всего листов выписки: 788

13.02.2024г. № КУВИ-001/2024-45895407

Кадастровый номер:

78:14:0007628:1154

1	2	3	4	5
306	86520.64	114104.16	-	0.1
307	86520.71	114104.28	-	0.1
308	86520.79	114104.4	-	0.1
309	86520.86	114104.52	-	0.1
310	86520.94	114104.63	-	0.1
311	86521.02	114104.75	-	0.1
312	86521.1	114104.87	-	0.1
313	86521.18	114104.98	-	0.1
314	86521.26	114105.1	-	0.1
315	86521.34	114105.21	-	0.1
316	86521.43	114105.32	-	0.1
317	86521.51	114105.43	-	0.1
318	86521.6	114105.55	-	0.1
319	86521.69	114105.66	-	0.1
320	86521.78	114105.76	-	0.1
321	86521.87	114105.87	-	0.1
322	86521.96	114105.98	-	0.1
323	86522.05	114106.09	-	0.1
324	86522.14	114106.19	-	0.1
325	86522.24	114106.3	-	0.1
326	86522.33	114106.4	-	0.1
327	86522.43	114106.5	-	0.1
328	86522.53	114106.6	-	0.1
329	86522.62	114106.7	-	0.1
330	86522.72	114106.8	-	0.1
331	86522.82	114106.9	-	0.1
332	86522.93	114107	-	0.1
333	86523.03	114107.1	-	0.1
334	86523.13	114107.19	-	0.1



ДОКУМЕНТ ПОДПИСАН
ЭЛЕКТРОННОЙ ПОДПИСЬЮ

Сертификат: 00ВВ056В7401СВ38D2В3576АСDС8425108

Владелец: ФЕДЕРАЛЬНАЯ СЛУЖБА ГОСУДАРСТВЕННОЙ

РЕГИСТРАЦИИ, КАДАСТРА И КАРТОГРАФИИ

Действителен: с 27.06.2023 по 19.09.2024

полное наименование должности

инициалы, фамилия

Земельный участок

вид объекта недвижимости

Лист № 213 раздела 4.2

Всего листов раздела 4.2: 472

Всего разделов: 8

Всего листов выписки: 788

13.02.2024г. № КУВИ-001/2024-45895407

Кадастровый номер:

78:14:0007628:1154

1	2	3	4	5
335	86523.24	114107.29	-	0.1
336	86523.34	114107.38	-	0.1
337	86523.45	114107.47	-	0.1
338	86523.56	114107.56	-	0.1
339	86523.66	114107.65	-	0.1
340	86523.77	114107.74	-	0.1
341	86523.88	114107.83	-	0.1
342	86523.99	114107.92	-	0.1
343	86524.11	114108	-	0.1
344	86524.22	114108.09	-	0.1
345	86524.33	114108.17	-	0.1
346	86524.45	114108.25	-	0.1
347	86524.56	114108.33	-	0.1
348	86524.68	114108.41	-	0.1
349	86524.79	114108.49	-	0.1
350	86524.91	114108.57	-	0.1
351	86525.03	114108.64	-	0.1
352	86525.15	114108.72	-	0.1
353	86525.27	114108.79	-	0.1
354	86525.39	114108.86	-	0.1
355	86525.51	114108.93	-	0.1
356	86525.63	114109	-	0.1
357	86525.76	114109.07	-	0.1
358	86525.88	114109.14	-	0.1
359	86526	114109.21	-	0.1
360	86526.13	114109.27	-	0.1
361	86526.25	114109.33	-	0.1
362	86526.38	114109.4	-	0.1
363	86526.51	114109.46	-	0.1



ДОКУМЕНТ ПОДПИСАН
ЭЛЕКТРОННОЙ ПОДПИСЬЮ

Сертификат: 00ВВ056В7401СВ38D2В3576АСDС8425108

Владелец: ФЕДЕРАЛЬНАЯ СЛУЖБА ГОСУДАРСТВЕННОЙ

РЕГИСТРАЦИИ, КАДАСТРА И КАРТОГРАФИИ

Действителен: с 27.06.2023 по 19.09.2024

полное наименование должности

инициалы, фамилия

Земельный участок

вид объекта недвижимости

Лист № 214 раздела 4.2

Всего листов раздела 4.2: 472

Всего разделов: 8

Всего листов выписки: 788

13.02.2024г. № КУВИ-001/2024-45895407

Кадастровый номер:

78:14:0007628:1154

1	2	3	4	5
364	86526.63	114109.52	-	0.1
365	86526.76	114109.57	-	0.1
366	86526.89	114109.63	-	0.1
367	86527.02	114109.69	-	0.1
368	86527.15	114109.74	-	0.1
369	86527.28	114109.79	-	0.1
370	86527.41	114109.85	-	0.1
371	86527.54	114109.9	-	0.1
372	86527.68	114109.95	-	0.1
373	86527.81	114109.99	-	0.1
374	86527.94	114110.04	-	0.1
375	86528.07	114110.08	-	0.1
376	86528.21	114110.13	-	0.1
377	86528.34	114110.17	-	0.1
378	86528.48	114110.21	-	0.1
379	86528.61	114110.25	-	0.1
380	86528.75	114110.29	-	0.1
381	86528.88	114110.32	-	0.1
382	86529.02	114110.36	-	0.1
383	86529.16	114110.39	-	0.1
384	86529.29	114110.43	-	0.1
385	86529.43	114110.46	-	0.1
386	86529.57	114110.49	-	0.1
387	86529.7	114110.51	-	0.1
388	86529.84	114110.54	-	0.1
389	86529.98	114110.57	-	0.1
390	86530.12	114110.59	-	0.1
391	86529.69	114116.7	-	0.1
392	86529.82	114116.75	-	0.1



ДОКУМЕНТ ПОДПИСАН
ЭЛЕКТРОННОЙ ПОДПИСЬЮ

Сертификат: 00ВВ056В7401СВ38D2В3576АСDС8425108

Владелец: ФЕДЕРАЛЬНАЯ СЛУЖБА ГОСУДАРСТВЕННОЙ

РЕГИСТРАЦИИ, КАДАСТРА И КАРТОГРАФИИ

Действителен: с 27.06.2023 по 19.09.2024

полное наименование должности

инициалы, фамилия

Земельный участок

вид объекта недвижимости

Лист № 215 раздела 4.2

Всего листов раздела 4.2: 472

Всего разделов: 8

Всего листов выписки: 788

13.02.2024г. № КУВИ-001/2024-45895407

Кадастровый номер:

78:14:0007628:1154

1	2	3	4	5
393	86529.95	114116.8	-	0.1
394	86530.08	114116.85	-	0.1
395	86530.31	114116.95	-	0.1
396	86530.47	114117.02	-	0.1
397	86530.6	114117.09	-	0.1
398	86530.72	114117.15	-	0.1
399	86530.85	114117.22	-	0.1
400	86530.97	114117.28	-	0.1
401	86531.1	114117.35	-	0.1
402	86531.22	114117.42	-	0.1
403	86531.34	114117.5	-	0.1
404	86531.46	114117.57	-	0.1
405	86531.58	114117.65	-	0.1
406	86531.69	114117.73	-	0.1
407	86531.81	114117.81	-	0.1
408	86531.92	114117.9	-	0.1
409	86532.03	114117.98	-	0.1
410	86532.15	114118.07	-	0.1
411	86532.26	114118.16	-	0.1
412	86532.36	114118.25	-	0.1
413	86532.47	114118.34	-	0.1
414	86532.58	114118.43	-	0.1
415	86532.68	114118.53	-	0.1
416	86532.78	114118.63	-	0.1
417	86532.88	114118.73	-	0.1
418	86532.98	114118.83	-	0.1
419	86533.08	114118.93	-	0.1
420	86533.17	114119.03	-	0.1
421	86533.27	114119.14	-	0.1



ДОКУМЕНТ ПОДПИСАН
ЭЛЕКТРОННОЙ ПОДПИСЬЮ

Сертификат: 00ВВ056В7401СВ38D2В3576АСDС8425108

Владелец: ФЕДЕРАЛЬНАЯ СЛУЖБА ГОСУДАРСТВЕННОЙ

РЕГИСТРАЦИИ, КАДАСТРА И КАРТОГРАФИИ

Действителен: с 27.06.2023 по 19.09.2024

полное наименование должности

инициалы, фамилия

Земельный участок

вид объекта недвижимости

Лист № 216 раздела 4.2

Всего листов раздела 4.2: 472

Всего разделов: 8

Всего листов выписки: 788

13.02.2024г. № КУВИ-001/2024-45895407

Кадастровый номер:

78:14:0007628:1154

1	2	3	4	5
422	86533.36	114119.25	-	0.1
423	86533.45	114119.35	-	0.1
424	86533.54	114119.46	-	0.1
425	86533.62	114119.58	-	0.1
426	86533.71	114119.69	-	0.1
427	86533.79	114119.8	-	0.1
428	86533.87	114119.92	-	0.1
429	86533.95	114120.03	-	0.1
430	86534.03	114120.15	-	0.1
431	86534.11	114120.27	-	0.1
432	86534.18	114120.39	-	0.1
433	86534.25	114120.51	-	0.1
434	86534.32	114120.64	-	0.1
435	86534.39	114120.76	-	0.1
436	86534.45	114120.89	-	0.1
437	86534.52	114121.01	-	0.1
438	86534.58	114121.14	-	0.1
439	86534.64	114121.27	-	0.1
440	86534.69	114121.4	-	0.1
441	86534.75	114121.53	-	0.1
442	86534.8	114121.66	-	0.1
443	86534.85	114121.79	-	0.1
444	86534.9	114121.92	-	0.1
445	86534.95	114122.06	-	0.1
446	86534.99	114122.19	-	0.1
447	86535.13	114122.16	-	0.1
448	86535.27	114122.13	-	0.1
449	86535.4	114122.11	-	0.1
450	86535.54	114122.08	-	0.1



ДОКУМЕНТ ПОДПИСАН
ЭЛЕКТРОННОЙ ПОДПИСЬЮ

Сертификат: 00ВВ056В7401СВ38D2В3576АСDС8425108

Владелец: ФЕДЕРАЛЬНАЯ СЛУЖБА ГОСУДАРСТВЕННОЙ

РЕГИСТРАЦИИ, КАДАСТРА И КАРТОГРАФИИ

Действителен: с 27.06.2023 по 19.09.2024

полное наименование должности

инициалы, фамилия

Земельный участок

вид объекта недвижимости

Лист № 217 раздела 4.2

Всего листов раздела 4.2: 472

Всего разделов: 8

Всего листов выписки: 788

13.02.2024г. № КУВИ-001/2024-45895407

Кадастровый номер:

78:14:0007628:1154

1	2	3	4	5
451	86535.68	114122.05	-	0.1
452	86535.82	114122.02	-	0.1
453	86535.95	114121.98	-	0.1
454	86536.09	114121.95	-	0.1
455	86536.23	114121.92	-	0.1
456	86536.36	114121.89	-	0.1
457	86536.5	114121.85	-	0.1
458	86536.63	114121.82	-	0.1
459	86536.77	114121.78	-	0.1
460	86536.91	114121.75	-	0.1
461	86537.04	114121.71	-	0.1
462	86537.18	114121.67	-	0.1
463	86537.31	114121.64	-	0.1
464	86537.45	114121.6	-	0.1
465	86537.58	114121.56	-	0.1
466	86537.72	114121.52	-	0.1
467	86537.85	114121.48	-	0.1
468	86537.99	114121.44	-	0.1
469	86538.12	114121.4	-	0.1
470	86538.26	114121.35	-	0.1
471	86538.39	114121.31	-	0.1
472	86538.52	114121.27	-	0.1
473	86538.66	114121.22	-	0.1
474	86538.79	114121.18	-	0.1
475	86538.92	114121.13	-	0.1
476	86539.06	114121.09	-	0.1
477	86539.19	114121.04	-	0.1
478	86539.32	114120.99	-	0.1
479	86539.45	114120.95	-	0.1



ДОКУМЕНТ ПОДПИСАН
ЭЛЕКТРОННОЙ ПОДПИСЬЮ

Сертификат: 00ВВ056В7401СВ38D2В3576АСDС8425108

Владелец: ФЕДЕРАЛЬНАЯ СЛУЖБА ГОСУДАРСТВЕННОЙ

РЕГИСТРАЦИИ, КАДАСТРА И КАРТОГРАФИИ

Действителен: с 27.06.2023 по 19.09.2024

полное наименование должности

инициалы, фамилия

Земельный участок

вид объекта недвижимости

Лист № 218 раздела 4.2

Всего листов раздела 4.2: 472

Всего разделов: 8

Всего листов выписки: 788

13.02.2024г. № КУВИ-001/2024-45895407

Кадастровый номер:

78:14:0007628:1154

1	2	3	4	5
480	86539.59	114120.9	-	0.1
481	86539.72	114120.85	-	0.1
482	86539.85	114120.8	-	0.1
483	86539.98	114120.75	-	0.1
484	86540.11	114120.7	-	0.1
485	86540.24	114120.65	-	0.1
486	86540.37	114120.6	-	0.1
487	86540.5	114120.54	-	0.1
488	86540.63	114120.49	-	0.1
489	86540.76	114120.44	-	0.1
490	86540.89	114120.38	-	0.1
491	86541.02	114120.33	-	0.1
492	86541.15	114120.27	-	0.1
493	86541.28	114120.21	-	0.1
494	86541.41	114120.16	-	0.1
495	86541.54	114120.1	-	0.1
496	86541.66	114120.04	-	0.1
497	86541.79	114119.98	-	0.1
498	86541.92	114119.92	-	0.1
499	86542.05	114119.86	-	0.1
500	86542.17	114119.8	-	0.1
501	86542.3	114119.74	-	0.1
502	86542.43	114119.68	-	0.1
503	86542.55	114119.62	-	0.1
504	86542.68	114119.56	-	0.1
505	86542.8	114119.49	-	0.1
506	86542.93	114119.43	-	0.1
507	86543.05	114119.36	-	0.1
508	86543.18	114119.3	-	0.1



ДОКУМЕНТ ПОДПИСАН
ЭЛЕКТРОННОЙ ПОДПИСЬЮ

Сертификат: 00ВВ056В7401СВ38D2В3576АСDC8425108

Владелец: ФЕДЕРАЛЬНАЯ СЛУЖБА ГОСУДАРСТВЕННОЙ

РЕГИСТРАЦИИ, КАДАСТРА И КАРТОГРАФИИ

Действителен: с 27.06.2023 по 19.09.2024

полное наименование должности

инициалы, фамилия

Земельный участок

вид объекта недвижимости

Лист № 219 раздела 4.2

Всего листов раздела 4.2: 472

Всего разделов: 8

Всего листов выписки: 788

13.02.2024г. № КУВИ-001/2024-45895407

Кадастровый номер:

78:14:0007628:1154

1	2	3	4	5
509	86543.3	114119.23	-	0.1
510	86543.43	114119.17	-	0.1
511	86543.55	114119.1	-	0.1
512	86543.67	114119.03	-	0.1
513	86543.8	114118.96	-	0.1
514	86543.92	114118.89	-	0.1
515	86544.04	114118.83	-	0.1
516	86544.16	114118.76	-	0.1
517	86544.28	114118.69	-	0.1
518	86544.41	114118.61	-	0.1
519	86544.53	114118.54	-	0.1
520	86544.65	114118.47	-	0.1
521	86544.77	114118.4	-	0.1
522	86544.89	114118.33	-	0.1
523	86545.01	114118.25	-	0.1
524	86545.13	114118.18	-	0.1
525	86545.25	114118.1	-	0.1
526	86545.36	114118.03	-	0.1
527	86545.48	114117.95	-	0.1
528	86545.6	114117.87	-	0.1
529	86545.72	114117.8	-	0.1
530	86545.84	114117.72	-	0.1
531	86545.95	114117.64	-	0.1
532	86546.07	114117.56	-	0.1
533	86546.18	114117.48	-	0.1
534	86546.3	114117.4	-	0.1
535	86546.42	114117.32	-	0.1
536	86546.53	114117.24	-	0.1
537	86546.73	114117.1	-	0.1



ДОКУМЕНТ ПОДПИСАН
ЭЛЕКТРОННОЙ ПОДПИСЬЮ

Сертификат: 00ВВ056В7401СВ38D2В3576АСDС8425108

Владелец: ФЕДЕРАЛЬНАЯ СЛУЖБА ГОСУДАРСТВЕННОЙ

РЕГИСТРАЦИИ, КАДАСТРА И КАРТОГРАФИИ

Действителен: с 27.06.2023 по 19.09.2024

полное наименование должности

инициалы, фамилия

Земельный участок

вид объекта недвижимости

Лист № 220 раздела 4.2

Всего листов раздела 4.2: 472

Всего разделов: 8

Всего листов выписки: 788

13.02.2024г. № КУВИ-001/2024-45895407

Кадастровый номер:

78:14:0007628:1154

1	2	3	4	5
538	86546.87	114117	-	0.1
539	86546.99	114116.91	-	0.1
540	86547.1	114116.83	-	0.1
541	86547.21	114116.75	-	0.1
542	86547.32	114116.66	-	0.1
543	86547.44	114116.58	-	0.1
544	86547.55	114116.49	-	0.1
545	86547.66	114116.4	-	0.1
546	86547.77	114116.32	-	0.1
547	86547.88	114116.23	-	0.1
548	86547.99	114116.14	-	0.1
549	86548.1	114116.05	-	0.1
550	86548.21	114115.97	-	0.1
551	86548.32	114115.88	-	0.1
552	86548.42	114115.79	-	0.1
553	86548.53	114115.7	-	0.1
554	86548.64	114115.61	-	0.1
555	86548.75	114115.51	-	0.1
556	86548.85	114115.42	-	0.1
557	86548.96	114115.33	-	0.1
558	86549.06	114115.24	-	0.1
559	86549.17	114115.14	-	0.1
560	86549.27	114115.05	-	0.1
561	86549.38	114114.96	-	0.1
562	86549.48	114114.86	-	0.1
563	86549.59	114114.77	-	0.1
564	86549.69	114114.67	-	0.1
565	86549.79	114114.57	-	0.1
566	86549.89	114114.48	-	0.1



ДОКУМЕНТ ПОДПИСАН
ЭЛЕКТРОННОЙ ПОДПИСЬЮ

Сертификат: 00ВВ056В7401СВ38D2В3576АСDС8425108

Владелец: ФЕДЕРАЛЬНАЯ СЛУЖБА ГОСУДАРСТВЕННОЙ

РЕГИСТРАЦИИ, КАДАСТРА И КАРТОГРАФИИ

Действителен: с 27.06.2023 по 19.09.2024

полное наименование должности

инициалы, фамилия

Земельный участок

вид объекта недвижимости

Лист № 221 раздела 4.2

Всего листов раздела 4.2: 472

Всего разделов: 8

Всего листов выписки: 788

13.02.2024г. № КУВИ-001/2024-45895407

Кадастровый номер:

78:14:0007628:1154

1	2	3	4	5
567	86549.99	114114.38	-	0.1
568	86550.1	114114.28	-	0.1
569	86550.2	114114.18	-	0.1
570	86550.3	114114.09	-	0.1
571	86550.4	114113.99	-	0.1
572	86550.5	114113.89	-	0.1
573	86550.59	114113.79	-	0.1
574	86550.69	114113.69	-	0.1
575	86550.79	114113.59	-	0.1
576	86550.89	114113.49	-	0.1
577	86550.98	114113.38	-	0.1
578	86551.08	114113.28	-	0.1
579	86551.18	114113.18	-	0.1
580	86551.27	114113.08	-	0.1
581	86551.37	114112.97	-	0.1
582	86551.46	114112.87	-	0.1
583	86551.56	114112.76	-	0.1
584	86551.65	114112.66	-	0.1
585	86551.74	114112.55	-	0.1
586	86551.84	114112.45	-	0.1
587	86551.93	114112.34	-	0.1
588	86552.02	114112.23	-	0.1
589	86552.11	114112.13	-	0.1
590	86552.2	114112.02	-	0.1
591	86552.29	114111.91	-	0.1
592	86552.38	114111.8	-	0.1
593	86552.47	114111.69	-	0.1
594	86552.56	114111.59	-	0.1
595	86552.65	114111.48	-	0.1



ДОКУМЕНТ ПОДПИСАН
ЭЛЕКТРОННОЙ ПОДПИСЬЮ

Сертификат: 00ВВ056В7401СВ38D2В3576АСDС8425108

Владелец: ФЕДЕРАЛЬНАЯ СЛУЖБА ГОСУДАРСТВЕННОЙ

РЕГИСТРАЦИИ, КАДАСТРА И КАРТОГРАФИИ

Действителен: с 27.06.2023 по 19.09.2024

полное наименование должности

инициалы, фамилия

Земельный участок

вид объекта недвижимости

Лист № 222 раздела 4.2

Всего листов раздела 4.2: 472

Всего разделов: 8

Всего листов выписки: 788

13.02.2024г. № КУВИ-001/2024-45895407

Кадастровый номер:

78:14:0007628:1154

1	2	3	4	5
596	86552.73	114111.37	-	0.1
597	86552.82	114111.26	-	0.1
598	86552.91	114111.15	-	0.1
599	86552.99	114111.03	-	0.1
600	86553.08	114110.92	-	0.1
601	86553.16	114110.81	-	0.1
602	86553.25	114110.7	-	0.1
603	86553.33	114110.59	-	0.1
604	86553.41	114110.47	-	0.1
605	86553.5	114110.36	-	0.1
606	86553.58	114110.24	-	0.1
607	86553.66	114110.13	-	0.1
608	86553.74	114110.02	-	0.1
609	86553.82	114109.9	-	0.1
610	86553.9	114109.78	-	0.1
611	86553.98	114109.67	-	0.1
612	86554.06	114109.55	-	0.1
613	86554.14	114109.44	-	0.1
614	86554.22	114109.32	-	0.1
615	86554.3	114109.2	-	0.1
616	86554.37	114109.08	-	0.1
617	86554.45	114108.97	-	0.1
618	86554.52	114108.85	-	0.1
619	86554.6	114108.73	-	0.1
620	86554.67	114108.61	-	0.1
621	86554.75	114108.49	-	0.1
622	86554.82	114108.37	-	0.1
623	86554.9	114108.25	-	0.1
624	86554.97	114108.13	-	0.1



ДОКУМЕНТ ПОДПИСАН
ЭЛЕКТРОННОЙ ПОДПИСЬЮ

Сертификат: 00ВВ056В7401СВ38D2В3576АСDC8425108

Владелец: ФЕДЕРАЛЬНАЯ СЛУЖБА ГОСУДАРСТВЕННОЙ

РЕГИСТРАЦИИ, КАДАСТРА И КАРТОГРАФИИ

Действителен: с 27.06.2023 по 19.09.2024

полное наименование должности

инициалы, фамилия

Земельный участок

вид объекта недвижимости

Лист № 223 раздела 4.2

Всего листов раздела 4.2: 472

Всего разделов: 8

Всего листов выписки: 788

13.02.2024г. № КУВИ-001/2024-45895407

Кадастровый номер:

78:14:0007628:1154

1	2	3	4	5
625	86555.04	114108.01	-	0.1
626	86555.11	114107.89	-	0.1
627	86555.18	114107.77	-	0.1
628	86555.25	114107.64	-	0.1
629	86555.32	114107.52	-	0.1
630	86555.39	114107.4	-	0.1
631	86562.29	114107	-	0.1
632	86562	114101.82	-	0.1
1	86557	114102.03	-	0.1
1	86500.05	114309.97	-	0.1
2	86499.91	114309.94	-	0.1
3	86499.77	114309.92	-	0.1
4	86499.63	114309.89	-	0.1
5	86499.49	114309.87	-	0.1
6	86499.35	114309.85	-	0.1
7	86499.2	114309.83	-	0.1
8	86499.06	114309.82	-	0.1
9	86498.92	114309.8	-	0.1
10	86498.78	114309.79	-	0.1
11	86498.64	114309.77	-	0.1
12	86498.49	114309.76	-	0.1
13	86498.35	114309.75	-	0.1
14	86498.21	114309.75	-	0.1
15	86498.06	114309.74	-	0.1
16	86497.92	114309.73	-	0.1
17	86497.78	114309.73	-	0.1
18	86497.64	114309.73	-	0.1
19	86497.49	114309.73	-	0.1
20	86497.21	114309.73	-	0.1



ДОКУМЕНТ ПОДПИСАН
ЭЛЕКТРОННОЙ ПОДПИСЬЮ

Сертификат: 00BV056B7401CB38D2B3576ACDC8425108

Владелец: ФЕДЕРАЛЬНАЯ СЛУЖБА ГОСУДАРСТВЕННОЙ

РЕГИСТРАЦИИ, КАДАСТРА И КАРТОГРАФИИ

Действителен: с 27.06.2023 по 19.09.2024

полное наименование должности

инициалы, фамилия

Земельный участок

вид объекта недвижимости

Лист № 224 раздела 4.2

Всего листов раздела 4.2: 472

Всего разделов: 8

Всего листов выписки: 788

13.02.2024г. № КУВИ-001/2024-45895407

Кадастровый номер:

78:14:0007628:1154

1	2	3	4	5
21	86497.06	114309.74	-	0.1
22	86496.92	114309.75	-	0.1
23	86496.78	114309.75	-	0.1
24	86496.64	114309.76	-	0.1
25	86496.49	114309.77	-	0.1
26	86496.35	114309.79	-	0.1
27	86496.21	114309.8	-	0.1
28	86496.07	114309.82	-	0.1
29	86495.93	114309.83	-	0.1
30	86495.78	114309.85	-	0.1
31	86495.64	114309.87	-	0.1
32	86495.5	114309.9	-	0.1
33	86495.36	114309.92	-	0.1
34	86495.22	114309.94	-	0.1
35	86495.08	114309.97	-	0.1
36	86494.94	114310	-	0.1
37	86494.8	114310.03	-	0.1
38	86494.67	114310.07	-	0.1
39	86494.53	114310.11	-	0.1
40	86494.4	114310.15	-	0.1
41	86494.26	114310.19	-	0.1
42	86494.13	114310.23	-	0.1
43	86494	114310.27	-	0.1
44	86493.86	114310.31	-	0.1
45	86493.73	114310.36	-	0.1
46	86493.6	114310.41	-	0.1
47	86493.47	114310.45	-	0.1
48	86493.33	114310.5	-	0.1
49	86493.2	114310.55	-	0.1



ДОКУМЕНТ ПОДПИСАН
ЭЛЕКТРОННОЙ ПОДПИСЬЮ

Сертификат: 00BV056B7401CB38D2B3576ACDC8425108

Владелец: ФЕДЕРАЛЬНАЯ СЛУЖБА ГОСУДАРСТВЕННОЙ

РЕГИСТРАЦИИ, КАДАСТРА И КАРТОГРАФИИ

Действителен: с 27.06.2023 по 19.09.2024

полное наименование должности

инициалы, фамилия

Земельный участок

вид объекта недвижимости

Лист № 225 раздела 4.2

Всего листов раздела 4.2: 472

Всего разделов: 8

Всего листов выписки: 788

13.02.2024г. № КУВИ-001/2024-45895407

Кадастровый номер:

78:14:0007628:1154

1	2	3	4	5
50	86493.07	114310.61	-	0.1
51	86492.94	114310.66	-	0.1
52	86492.81	114310.71	-	0.1
53	86492.69	114310.77	-	0.1
54	86492.56	114310.83	-	0.1
55	86492.43	114310.89	-	0.1
56	86492.3	114310.95	-	0.1
57	86492.18	114311.01	-	0.1
58	86492.05	114311.07	-	0.1
59	86491.93	114311.13	-	0.1
60	86491.8	114311.2	-	0.1
61	86491.68	114311.26	-	0.1
62	86491.55	114311.33	-	0.1
63	86491.43	114311.4	-	0.1
64	86491.31	114311.47	-	0.1
65	86491.19	114311.54	-	0.1
66	86491.07	114311.61	-	0.1
67	86490.95	114311.68	-	0.1
68	86490.83	114311.76	-	0.1
69	86490.71	114311.83	-	0.1
70	86490.59	114311.91	-	0.1
71	86490.48	114311.99	-	0.1
72	86490.36	114312.07	-	0.1
73	86490.25	114312.15	-	0.1
74	86490.13	114312.23	-	0.1
75	86490.02	114312.31	-	0.1
76	86489.91	114312.4	-	0.1
77	86489.8	114312.48	-	0.1
78	86489.68	114312.57	-	0.1



ДОКУМЕНТ ПОДПИСАН
ЭЛЕКТРОННОЙ ПОДПИСЬЮ

Сертификат: 00ВВ056В7401СВ38D2В3576АСDС8425108

Владелец: ФЕДЕРАЛЬНАЯ СЛУЖБА ГОСУДАРСТВЕННОЙ

РЕГИСТРАЦИИ, КАДАСТРА И КАРТОГРАФИИ

Действителен: с 27.06.2023 по 19.09.2024

полное наименование должности

инициалы, фамилия

Земельный участок

вид объекта недвижимости

Лист № 226 раздела 4.2

Всего листов раздела 4.2: 472

Всего разделов: 8

Всего листов выписки: 788

13.02.2024г. № КУВИ-001/2024-45895407

Кадастровый номер:

78:14:0007628:1154

1	2	3	4	5
79	86489.57	114312.65	-	0.1
80	86489.47	114312.74	-	0.1
81	86489.36	114312.83	-	0.1
82	86489.25	114312.92	-	0.1
83	86489.14	114313.01	-	0.1
84	86489.04	114313.11	-	0.1
85	86488.93	114313.2	-	0.1
86	86488.83	114313.29	-	0.1
87	86488.73	114313.39	-	0.1
88	86488.63	114313.49	-	0.1
89	86488.52	114313.58	-	0.1
90	86488.42	114313.68	-	0.1
91	86488.33	114313.78	-	0.1
92	86488.23	114313.88	-	0.1
93	86488.13	114313.98	-	0.1
94	86488.04	114314.09	-	0.1
95	86487.94	114314.19	-	0.1
96	86487.85	114314.3	-	0.1
97	86487.75	114314.4	-	0.1
98	86487.66	114314.51	-	0.1
99	86487.57	114314.61	-	0.1
100	86487.48	114314.72	-	0.1
101	86487.39	114314.83	-	0.1
102	86487.31	114314.94	-	0.1
103	86487.22	114315.05	-	0.1
104	86487.14	114315.16	-	0.1
105	86487.05	114315.28	-	0.1
106	86486.97	114315.39	-	0.1
107	86486.89	114315.5	-	0.1



ДОКУМЕНТ ПОДПИСАН
ЭЛЕКТРОННОЙ ПОДПИСЬЮ

Сертификат: 00BV056B7401CB38D2B3576ACDC8425108

Владелец: ФЕДЕРАЛЬНАЯ СЛУЖБА ГОСУДАРСТВЕННОЙ

РЕГИСТРАЦИИ, КАДАСТРА И КАРТОГРАФИИ

Действителен: с 27.06.2023 по 19.09.2024

полное наименование должности

инициалы, фамилия

Земельный участок

вид объекта недвижимости

Лист № 227 раздела 4.2

Всего листов раздела 4.2: 472

Всего разделов: 8

Всего листов выписки: 788

13.02.2024г. № КУВИ-001/2024-45895407

Кадастровый номер:

78:14:0007628:1154

1	2	3	4	5
108	86486.81	114315.62	-	0.1
109	86486.73	114315.73	-	0.1
110	86486.65	114315.85	-	0.1
111	86486.57	114315.97	-	0.1
112	86486.5	114316.09	-	0.1
113	86486.42	114316.2	-	0.1
114	86486.35	114316.32	-	0.1
115	86486.28	114316.44	-	0.1
116	86486.21	114316.57	-	0.1
117	86486.14	114316.69	-	0.1
118	86486.07	114316.81	-	0.1
119	86486	114316.93	-	0.1
120	86485.93	114317.06	-	0.1
121	86485.87	114317.18	-	0.1
122	86485.81	114317.31	-	0.1
123	86485.74	114317.43	-	0.1
124	86485.68	114317.56	-	0.1
125	86485.62	114317.68	-	0.1
126	86485.56	114317.81	-	0.1
127	86485.51	114317.94	-	0.1
128	86485.45	114318.07	-	0.1
129	86485.4	114318.2	-	0.1
130	86485.34	114318.33	-	0.1
131	86485.29	114318.46	-	0.1
132	86485.24	114318.59	-	0.1
133	86485.19	114318.72	-	0.1
134	86485.14	114318.85	-	0.1
135	86485.09	114318.98	-	0.1
136	86485.05	114319.12	-	0.1



ДОКУМЕНТ ПОДПИСАН
ЭЛЕКТРОННОЙ ПОДПИСЬЮ

Сертификат: 00ВВ056В7401СВ38D2В3576АСDС8425108

Владелец: ФЕДЕРАЛЬНАЯ СЛУЖБА ГОСУДАРСТВЕННОЙ

РЕГИСТРАЦИИ, КАДАСТРА И КАРТОГРАФИИ

Действителен: с 27.06.2023 по 19.09.2024

полное наименование должности

инициалы, фамилия

Земельный участок

вид объекта недвижимости

Лист № 228 раздела 4.2

Всего листов раздела 4.2: 472

Всего разделов: 8

Всего листов выписки: 788

13.02.2024г. № КУВИ-001/2024-45895407

Кадастровый номер:

78:14:0007628:1154

1	2	3	4	5
137	86485	114319.25	-	0.1
138	86484.96	114319.38	-	0.1
139	86484.92	114319.52	-	0.1
140	86484.88	114319.65	-	0.1
141	86484.84	114319.79	-	0.1
142	86484.8	114319.92	-	0.1
143	86484.77	114320.06	-	0.1
144	86484.73	114320.19	-	0.1
145	86484.7	114320.33	-	0.1
146	86484.67	114320.47	-	0.1
147	86484.64	114320.6	-	0.1
148	86484.61	114320.74	-	0.1
149	86484.58	114320.88	-	0.1
150	86484.55	114321.02	-	0.1
151	86484.53	114321.15	-	0.1
152	86484.5	114321.29	-	0.1
153	86484.48	114321.43	-	0.1
154	86484.46	114321.57	-	0.1
155	86484.44	114321.71	-	0.1
156	86484.42	114321.85	-	0.1
157	86484.41	114321.99	-	0.1
158	86484.39	114322.13	-	0.1
159	86484.38	114322.27	-	0.1
160	86484.36	114322.41	-	0.1
161	86484.35	114322.54	-	0.1
162	86484.34	114322.68	-	0.1
163	86484.33	114322.82	-	0.1
164	86484.33	114322.96	-	0.1
165	86484.32	114323.11	-	0.1



ДОКУМЕНТ ПОДПИСАН
ЭЛЕКТРОННОЙ ПОДПИСЬЮ

Сертификат: 00ВВ056В7401СВ38D2В3576АСDС8425108

Владелец: ФЕДЕРАЛЬНАЯ СЛУЖБА ГОСУДАРСТВЕННОЙ

РЕГИСТРАЦИИ, КАДАСТРА И КАРТОГРАФИИ

Действителен: с 27.06.2023 по 19.09.2024

полное наименование должности

инициалы, фамилия

Земельный участок

вид объекта недвижимости

Лист № 229 раздела 4.2

Всего листов раздела 4.2: 472

Всего разделов: 8

Всего листов выписки: 788

13.02.2024г. № КУВИ-001/2024-45895407

Кадастровый номер:

78:14:0007628:1154

1	2	3	4	5
166	86484.32	114323.25	-	0.1
167	86484.31	114323.39	-	0.1
168	86484.31	114323.53	-	0.1
169	86484.31	114323.67	-	0.1
170	86484.31	114323.81	-	0.1
171	86484.32	114323.95	-	0.1
172	86484.32	114324.09	-	0.1
173	86484.33	114324.23	-	0.1
174	86484.33	114324.37	-	0.1
175	86484.34	114324.51	-	0.1
176	86484.35	114324.65	-	0.1
177	86484.36	114324.79	-	0.1
178	86484.37	114324.93	-	0.1
179	86484.39	114325.07	-	0.1
180	86484.4	114325.21	-	0.1
181	86484.42	114325.35	-	0.1
182	86484.44	114325.48	-	0.1
183	86484.46	114325.62	-	0.1
184	86484.48	114325.76	-	0.1
185	86484.5	114325.9	-	0.1
186	86484.53	114326.04	-	0.1
187	86484.55	114326.18	-	0.1
188	86484.58	114326.31	-	0.1
189	86484.6	114326.45	-	0.1
190	86484.63	114326.59	-	0.1
191	86484.66	114326.73	-	0.1
192	86484.7	114326.86	-	0.1
193	86484.74	114327.04	-	0.1
194	86484.8	114327.27	-	0.1



ДОКУМЕНТ ПОДПИСАН
ЭЛЕКТРОННОЙ ПОДПИСЬЮ

Сертификат: 00ВВ056В7401СВ38D2В3576АСDC8425108

Владелец: ФЕДЕРАЛЬНАЯ СЛУЖБА ГОСУДАРСТВЕННОЙ

РЕГИСТРАЦИИ, КАДАСТРА И КАРТОГРАФИИ

Действителен: с 27.06.2023 по 19.09.2024

полное наименование должности

инициалы, фамилия

Земельный участок

вид объекта недвижимости

Лист № 230 раздела 4.2

Всего листов раздела 4.2: 472

Всего разделов: 8

Всего листов выписки: 788

13.02.2024г. № КУВИ-001/2024-45895407

Кадастровый номер:

78:14:0007628:1154

1	2	3	4	5
195	86484.84	114327.41	-	0.1
196	86484.88	114327.54	-	0.1
197	86484.92	114327.68	-	0.1
198	86484.96	114327.81	-	0.1
199	86485	114327.94	-	0.1
200	86485.05	114328.08	-	0.1
201	86485.09	114328.21	-	0.1
202	86485.14	114328.34	-	0.1
203	86485.19	114328.47	-	0.1
204	86485.23	114328.6	-	0.1
205	86485.29	114328.74	-	0.1
206	86485.34	114328.87	-	0.1
207	86485.39	114329	-	0.1
208	86485.45	114329.12	-	0.1
209	86485.5	114329.25	-	0.1
210	86485.56	114329.38	-	0.1
211	86485.62	114329.51	-	0.1
212	86485.68	114329.64	-	0.1
213	86485.74	114329.76	-	0.1
214	86485.8	114329.89	-	0.1
215	86485.86	114330.01	-	0.1
216	86485.93	114330.14	-	0.1
217	86485.99	114330.26	-	0.1
218	86486.06	114330.38	-	0.1
219	86486.13	114330.51	-	0.1
220	86486.2	114330.63	-	0.1
221	86486.27	114330.75	-	0.1
222	86486.34	114330.87	-	0.1
223	86486.42	114330.99	-	0.1



ДОКУМЕНТ ПОДПИСАН
ЭЛЕКТРОННОЙ ПОДПИСЬЮ

Сертификат: 00ВВ056В7401СВ38D2В3576АСDC8425108

Владелец: ФЕДЕРАЛЬНАЯ СЛУЖБА ГОСУДАРСТВЕННОЙ

РЕГИСТРАЦИИ, КАДАСТРА И КАРТОГРАФИИ

Действителен: с 27.06.2023 по 19.09.2024

полное наименование должности

инициалы, фамилия

Земельный участок

вид объекта недвижимости

Лист № 231 раздела 4.2

Всего листов раздела 4.2: 472

Всего разделов: 8

Всего листов выписки: 788

13.02.2024г. № КУВИ-001/2024-45895407

Кадастровый номер:

78:14:0007628:1154

1	2	3	4	5
224	86486.49	114331.11	-	0.1
225	86486.57	114331.23	-	0.1
226	86486.64	114331.34	-	0.1
227	86486.72	114331.46	-	0.1
228	86486.8	114331.58	-	0.1
229	86486.88	114331.69	-	0.1
230	86486.96	114331.81	-	0.1
231	86487.05	114331.92	-	0.1
232	86487.13	114332.03	-	0.1
233	86487.21	114332.14	-	0.1
234	86487.3	114332.25	-	0.1
235	86487.39	114332.36	-	0.1
236	86487.48	114332.47	-	0.1
237	86487.56	114332.58	-	0.1
238	86487.66	114332.69	-	0.1
239	86487.75	114332.79	-	0.1
240	86487.84	114332.9	-	0.1
241	86487.93	114333	-	0.1
242	86488.03	114333.11	-	0.1
243	86488.12	114333.21	-	0.1
244	86488.22	114333.31	-	0.1
245	86488.32	114333.41	-	0.1
246	86488.42	114333.51	-	0.1
247	86488.52	114333.61	-	0.1
248	86488.62	114333.71	-	0.1
249	86488.72	114333.81	-	0.1
250	86488.82	114333.9	-	0.1
251	86488.92	114334	-	0.1
252	86489.03	114334.09	-	0.1



ДОКУМЕНТ ПОДПИСАН
ЭЛЕКТРОННОЙ ПОДПИСЬЮ

Сертификат: 00BV056B7401CB38D2B3576ACDC8425108

Владелец: ФЕДЕРАЛЬНАЯ СЛУЖБА ГОСУДАРСТВЕННОЙ

РЕГИСТРАЦИИ, КАДАСТРА И КАРТОГРАФИИ

Действителен: с 27.06.2023 по 19.09.2024

полное наименование должности

инициалы, фамилия

Земельный участок

вид объекта недвижимости

Лист № 232 раздела 4.2

Всего листов раздела 4.2: 472

Всего разделов: 8

Всего листов выписки: 788

13.02.2024г. № КУВИ-001/2024-45895407

Кадастровый номер:

78:14:0007628:1154

1	2	3	4	5
253	86489.13	114334.18	-	0.1
254	86489.24	114334.27	-	0.1
255	86489.35	114334.36	-	0.1
256	86489.46	114334.45	-	0.1
257	86489.56	114334.54	-	0.1
258	86489.67	114334.63	-	0.1
259	86489.79	114334.72	-	0.1
260	86489.9	114334.8	-	0.1
261	86490.01	114334.88	-	0.1
262	86490.12	114334.97	-	0.1
263	86490.24	114335.05	-	0.1
264	86490.35	114335.13	-	0.1
265	86490.47	114335.21	-	0.1
266	86490.58	114335.29	-	0.1
267	86490.7	114335.36	-	0.1
268	86490.82	114335.44	-	0.1
269	86490.94	114335.51	-	0.1
270	86491.06	114335.59	-	0.1
271	86491.18	114335.66	-	0.1
272	86491.3	114335.73	-	0.1
273	86491.42	114335.8	-	0.1
274	86491.54	114335.87	-	0.1
275	86491.67	114335.94	-	0.1
276	86491.79	114336	-	0.1
277	86491.92	114336.07	-	0.1
278	86492.04	114336.13	-	0.1
279	86492.17	114336.19	-	0.1
280	86492.29	114336.25	-	0.1
281	86492.42	114336.31	-	0.1



ДОКУМЕНТ ПОДПИСАН
ЭЛЕКТРОННОЙ ПОДПИСЬЮ

Сертификат: 00ВВ056В7401СВ38D2В3576АСDC8425108

Владелец: ФЕДЕРАЛЬНАЯ СЛУЖБА ГОСУДАРСТВЕННОЙ

РЕГИСТРАЦИИ, КАДАСТРА И КАРТОГРАФИИ

Действителен: с 27.06.2023 по 19.09.2024

полное наименование должности

инициалы, фамилия

Земельный участок

вид объекта недвижимости

Лист № 233 раздела 4.2

Всего листов раздела 4.2: 472

Всего разделов: 8

Всего листов выписки: 788

13.02.2024г. № КУВИ-001/2024-45895407

Кадастровый номер:

78:14:0007628:1154

1	2	3	4	5
282	86492.55	114336.37	-	0.1
283	86492.67	114336.43	-	0.1
284	86492.8	114336.49	-	0.1
285	86492.93	114336.54	-	0.1
286	86493.06	114336.59	-	0.1
287	86493.19	114336.65	-	0.1
288	86493.32	114336.7	-	0.1
289	86493.45	114336.75	-	0.1
290	86493.59	114336.79	-	0.1
291	86493.72	114336.84	-	0.1
292	86493.85	114336.89	-	0.1
293	86493.98	114336.93	-	0.1
294	86494.12	114336.97	-	0.1
295	86494.25	114337.01	-	0.1
296	86494.39	114337.05	-	0.1
297	86494.52	114337.09	-	0.1
298	86494.66	114337.13	-	0.1
299	86494.79	114337.17	-	0.1
300	86494.93	114337.2	-	0.1
301	86495.06	114337.23	-	0.1
302	86495.2	114337.27	-	0.1
303	86495.34	114337.3	-	0.1
304	86495.48	114337.33	-	0.1
305	86495.61	114337.35	-	0.1
306	86495.75	114337.38	-	0.1
307	86495.89	114337.41	-	0.1
308	86496.03	114337.43	-	0.1
309	86496.17	114337.45	-	0.1
310	86496.3	114337.47	-	0.1



ДОКУМЕНТ ПОДПИСАН
ЭЛЕКТРОННОЙ ПОДПИСЬЮ

Сертификат: 00ВВ056В7401СВ38D2В3576АСDС8425108

Владелец: ФЕДЕРАЛЬНАЯ СЛУЖБА ГОСУДАРСТВЕННОЙ

РЕГИСТРАЦИИ, КАДАСТРА И КАРТОГРАФИИ

Действителен: с 27.06.2023 по 19.09.2024

полное наименование должности

инициалы, фамилия

Земельный участок

вид объекта недвижимости

Лист № 234 раздела 4.2

Всего листов раздела 4.2: 472

Всего разделов: 8

Всего листов выписки: 788

13.02.2024г. № КУВИ-001/2024-45895407

Кадастровый номер:

78:14:0007628:1154

1	2	3	4	5
311	86496.44	114337.49	-	0.1
312	86496.58	114337.51	-	0.1
313	86496.72	114337.53	-	0.1
314	86496.86	114337.54	-	0.1
315	86497	114337.56	-	0.1
316	86497.14	114337.57	-	0.1
317	86497.28	114337.58	-	0.1
318	86497.42	114337.59	-	0.1
319	86497.56	114337.59	-	0.1
320	86497.7	114337.6	-	0.1
321	86497.84	114337.6	-	0.1
322	86497.98	114337.6	-	0.1
323	86498.12	114337.6	-	0.1
324	86498.26	114337.6	-	0.1
325	86498.4	114337.6	-	0.1
326	86498.54	114337.59	-	0.1
327	86498.68	114337.59	-	0.1
328	86498.82	114337.58	-	0.1
329	86498.96	114337.57	-	0.1
330	86499.1	114337.56	-	0.1
331	86499.24	114337.55	-	0.1
332	86499.38	114337.54	-	0.1
333	86499.52	114337.53	-	0.1
334	86499.66	114337.51	-	0.1
335	86499.8	114337.5	-	0.1
336	86499.94	114337.48	-	0.1
337	86500.07	114337.46	-	0.1
338	86500.21	114337.44	-	0.1
339	86500.35	114337.42	-	0.1



ДОКУМЕНТ ПОДПИСАН
ЭЛЕКТРОННОЙ ПОДПИСЬЮ

Сертификат: 00ВВ056В7401СВ38D2В3576АСDС8425108

Владелец: ФЕДЕРАЛЬНАЯ СЛУЖБА ГОСУДАРСТВЕННОЙ

РЕГИСТРАЦИИ, КАДАСТРА И КАРТОГРАФИИ

Действителен: с 27.06.2023 по 19.09.2024

полное наименование должности

инициалы, фамилия

Земельный участок

вид объекта недвижимости

Лист № 235 раздела 4.2

Всего листов раздела 4.2: 472

Всего разделов: 8

Всего листов выписки: 788

13.02.2024г. № КУВИ-001/2024-45895407

Кадастровый номер:

78:14:0007628:1154

1	2	3	4	5
340	86500.49	114337.39	-	0.1
341	86500.63	114337.37	-	0.1
342	86500.77	114337.34	-	0.1
343	86500.9	114337.31	-	0.1
344	86501.04	114337.28	-	0.1
345	86501.18	114337.25	-	0.1
346	86501.31	114337.22	-	0.1
347	86501.45	114337.19	-	0.1
348	86501.58	114337.15	-	0.1
349	86501.72	114337.12	-	0.1
350	86501.86	114337.08	-	0.1
351	86501.99	114337.04	-	0.1
352	86502.12	114337	-	0.1
353	86502.26	114336.96	-	0.1
354	86502.39	114336.92	-	0.1
355	86502.52	114336.87	-	0.1
356	86502.66	114336.83	-	0.1
357	86502.79	114336.78	-	0.1
358	86502.92	114336.73	-	0.1
359	86503.05	114336.68	-	0.1
360	86503.18	114336.63	-	0.1
361	86503.31	114336.58	-	0.1
362	86503.44	114336.53	-	0.1
363	86503.57	114336.47	-	0.1
364	86503.7	114336.42	-	0.1
365	86503.83	114336.36	-	0.1
366	86503.95	114336.3	-	0.1
367	86504.08	114336.24	-	0.1
368	86504.21	114336.18	-	0.1



ДОКУМЕНТ ПОДПИСАН
ЭЛЕКТРОННОЙ ПОДПИСЬЮ

Сертификат: 00ВВ056В7401СВ38D2В3576АСDС8425108

Владелец: ФЕДЕРАЛЬНАЯ СЛУЖБА ГОСУДАРСТВЕННОЙ

РЕГИСТРАЦИИ, КАДАСТРА И КАРТОГРАФИИ

Действителен: с 27.06.2023 по 19.09.2024

полное наименование должности

инициалы, фамилия

Земельный участок

вид объекта недвижимости

Лист № 236 раздела 4.2

Всего листов раздела 4.2: 472

Всего разделов: 8

Всего листов выписки: 788

13.02.2024г. № КУВИ-001/2024-45895407

Кадастровый номер:

78:14:0007628:1154

1	2	3	4	5
369	86504.33	114336.12	-	0.1
370	86504.46	114336.05	-	0.1
371	86504.58	114335.99	-	0.1
372	86504.7	114335.92	-	0.1
373	86504.83	114335.85	-	0.1
374	86504.95	114335.79	-	0.1
375	86505.07	114335.72	-	0.1
376	86505.19	114335.64	-	0.1
377	86505.31	114335.57	-	0.1
378	86505.43	114335.5	-	0.1
379	86505.55	114335.42	-	0.1
380	86505.67	114335.35	-	0.1
381	86505.78	114335.27	-	0.1
382	86505.9	114335.19	-	0.1
383	86506.02	114335.11	-	0.1
384	86506.13	114335.03	-	0.1
385	86506.24	114334.95	-	0.1
386	86506.36	114334.87	-	0.1
387	86506.47	114334.78	-	0.1
388	86506.58	114334.7	-	0.1
389	86506.69	114334.61	-	0.1
390	86506.8	114334.52	-	0.1
391	86506.91	114334.44	-	0.1
392	86507.02	114334.35	-	0.1
393	86507.12	114334.26	-	0.1
394	86507.23	114334.16	-	0.1
395	86507.33	114334.07	-	0.1
396	86507.44	114333.98	-	0.1
397	86507.54	114333.88	-	0.1



ДОКУМЕНТ ПОДПИСАН
ЭЛЕКТРОННОЙ ПОДПИСЬЮ

Сертификат: 00ВВ056В7401СВ38D2В3576АСDС8425108

Владелец: ФЕДЕРАЛЬНАЯ СЛУЖБА ГОСУДАРСТВЕННОЙ

РЕГИСТРАЦИИ, КАДАСТРА И КАРТОГРАФИИ

Действителен: с 27.06.2023 по 19.09.2024

полное наименование должности

инициалы, фамилия

Земельный участок

вид объекта недвижимости

Лист № 237 раздела 4.2

Всего листов раздела 4.2: 472

Всего разделов: 8

Всего листов выписки: 788

13.02.2024г. № КУВИ-001/2024-45895407

Кадастровый номер:

78:14:0007628:1154

1	2	3	4	5
398	86507.64	114333.79	-	0.1
399	86507.74	114333.69	-	0.1
400	86507.85	114333.59	-	0.1
401	86507.94	114333.49	-	0.1
402	86508.04	114333.39	-	0.1
403	86508.14	114333.29	-	0.1
404	86508.24	114333.19	-	0.1
405	86508.33	114333.09	-	0.1
406	86508.42	114332.98	-	0.1
407	86508.52	114332.88	-	0.1
408	86508.61	114332.77	-	0.1
409	86508.7	114332.67	-	0.1
410	86508.79	114332.56	-	0.1
411	86508.88	114332.45	-	0.1
412	86508.97	114332.34	-	0.1
413	86509.05	114332.23	-	0.1
414	86509.14	114332.12	-	0.1
415	86509.22	114332.01	-	0.1
416	86509.31	114331.89	-	0.1
417	86509.39	114331.78	-	0.1
418	86509.47	114331.67	-	0.1
419	86509.55	114331.55	-	0.1
420	86509.63	114331.43	-	0.1
421	86509.7	114331.32	-	0.1
422	86509.78	114331.2	-	0.1
423	86509.85	114331.08	-	0.1
424	86509.93	114330.96	-	0.1
425	86510	114330.84	-	0.1
426	86510.07	114330.72	-	0.1



ДОКУМЕНТ ПОДПИСАН
ЭЛЕКТРОННОЙ ПОДПИСЬЮ

Сертификат: 00ВВ056В7401СВ38D2В3576АСDC8425108

Владелец: ФЕДЕРАЛЬНАЯ СЛУЖБА ГОСУДАРСТВЕННОЙ

РЕГИСТРАЦИИ, КАДАСТРА И КАРТОГРАФИИ

Действителен: с 27.06.2023 по 19.09.2024

полное наименование должности

инициалы, фамилия

Земельный участок

вид объекта недвижимости

Лист № 238 раздела 4.2

Всего листов раздела 4.2: 472

Всего разделов: 8

Всего листов выписки: 788

13.02.2024г. № КУВИ-001/2024-45895407

Кадастровый номер:

78:14:0007628:1154

1	2	3	4	5
427	86510.14	114330.6	-	0.1
428	86510.21	114330.48	-	0.1
429	86510.28	114330.36	-	0.1
430	86510.35	114330.23	-	0.1
431	86510.41	114330.11	-	0.1
432	86510.47	114329.98	-	0.1
433	86510.54	114329.86	-	0.1
434	86510.6	114329.73	-	0.1
435	86510.66	114329.61	-	0.1
436	86510.72	114329.48	-	0.1
437	86510.77	114329.35	-	0.1
438	86510.83	114329.22	-	0.1
439	86510.89	114329.09	-	0.1
440	86510.94	114328.96	-	0.1
441	86510.99	114328.83	-	0.1
442	86511.04	114328.7	-	0.1
443	86511.09	114328.57	-	0.1
444	86511.14	114328.44	-	0.1
445	86511.19	114328.31	-	0.1
446	86511.23	114328.18	-	0.1
447	86511.28	114328.04	-	0.1
448	86511.32	114327.91	-	0.1
449	86511.36	114327.78	-	0.1
450	86511.4	114327.64	-	0.1
451	86511.44	114327.51	-	0.1
452	86511.48	114327.37	-	0.1
453	86511.52	114327.24	-	0.1
454	86511.55	114327.1	-	0.1
455	86511.58	114326.97	-	0.1



ДОКУМЕНТ ПОДПИСАН
ЭЛЕКТРОННОЙ ПОДПИСЬЮ

Сертификат: 00ВВ056В7401СВ38D2В3576АСDС8425108

Владелец: ФЕДЕРАЛЬНАЯ СЛУЖБА ГОСУДАРСТВЕННОЙ

РЕГИСТРАЦИИ, КАДАСТРА И КАРТОГРАФИИ

Действителен: с 27.06.2023 по 19.09.2024

полное наименование должности

инициалы, фамилия

Земельный участок

вид объекта недвижимости

Лист № 239 раздела 4.2

Всего листов раздела 4.2: 472

Всего разделов: 8

Всего листов выписки: 788

13.02.2024г. № КУВИ-001/2024-45895407

Кадастровый номер:

78:14:0007628:1154

1	2	3	4	5
456	86511.62	114326.83	-	0.1
457	86511.65	114326.69	-	0.1
458	86511.68	114326.56	-	0.1
459	86511.7	114326.42	-	0.1
460	86511.73	114326.28	-	0.1
461	86511.76	114326.14	-	0.1
462	86511.78	114326	-	0.1
463	86511.8	114325.87	-	0.1
464	86511.82	114325.73	-	0.1
465	86511.84	114325.59	-	0.1
466	86511.86	114325.45	-	0.1
467	86511.88	114325.31	-	0.1
468	86511.9	114325.1	-	0.1
469	86511.92	114324.89	-	0.1
470	86511.93	114324.75	-	0.1
471	86511.94	114324.61	-	0.1
472	86511.95	114324.47	-	0.1
473	86511.96	114324.33	-	0.1
474	86511.96	114324.19	-	0.1
475	86511.97	114324.05	-	0.1
476	86511.97	114323.91	-	0.1
477	86511.97	114323.77	-	0.1
478	86511.97	114323.63	-	0.1
479	86511.97	114323.49	-	0.1
480	86511.96	114323.35	-	0.1
481	86511.96	114323.21	-	0.1
482	86511.95	114323.07	-	0.1
483	86511.95	114322.93	-	0.1
484	86511.94	114322.79	-	0.1



ДОКУМЕНТ ПОДПИСАН
ЭЛЕКТРОННОЙ ПОДПИСЬЮ

Сертификат: 00ВВ056В7401СВ38D2В3576АСDС8425108

Владелец: ФЕДЕРАЛЬНАЯ СЛУЖБА ГОСУДАРСТВЕННОЙ

РЕГИСТРАЦИИ, КАДАСТРА И КАРТОГРАФИИ

Действителен: с 27.06.2023 по 19.09.2024

полное наименование должности

инициалы, фамилия

Земельный участок

вид объекта недвижимости

Лист № 240 раздела 4.2

Всего листов раздела 4.2: 472

Всего разделов: 8

Всего листов выписки: 788

13.02.2024г. № КУВИ-001/2024-45895407

Кадастровый номер:

78:14:0007628:1154

1	2	3	4	5
485	86511.93	114322.65	-	0.1
486	86511.92	114322.51	-	0.1
487	86511.9	114322.37	-	0.1
488	86511.89	114322.24	-	0.1
489	86511.87	114322.1	-	0.1
490	86511.86	114321.96	-	0.1
491	86511.84	114321.82	-	0.1
492	86511.82	114321.68	-	0.1
493	86511.8	114321.54	-	0.1
494	86511.78	114321.4	-	0.1
495	86511.75	114321.26	-	0.1
496	86511.73	114321.13	-	0.1
497	86511.7	114320.99	-	0.1
498	86511.67	114320.85	-	0.1
499	86511.64	114320.71	-	0.1
500	86511.61	114320.58	-	0.1
501	86511.58	114320.44	-	0.1
502	86511.54	114320.31	-	0.1
503	86511.51	114320.17	-	0.1
504	86511.47	114320.04	-	0.1
505	86511.43	114319.9	-	0.1
506	86511.4	114319.77	-	0.1
507	86511.35	114319.63	-	0.1
508	86511.31	114319.5	-	0.1
509	86511.27	114319.36	-	0.1
510	86511.23	114319.23	-	0.1
511	86511.18	114319.1	-	0.1
512	86511.13	114318.97	-	0.1
513	86511.08	114318.84	-	0.1



ДОКУМЕНТ ПОДПИСАН
ЭЛЕКТРОННОЙ ПОДПИСЬЮ

Сертификат: 00ВВ056В7401СВ38D2В3576АСDС8425108

Владелец: ФЕДЕРАЛЬНАЯ СЛУЖБА ГОСУДАРСТВЕННОЙ

РЕГИСТРАЦИИ, КАДАСТРА И КАРТОГРАФИИ

Действителен: с 27.06.2023 по 19.09.2024

полное наименование должности

инициалы, фамилия

Земельный участок

вид объекта недвижимости

Лист № 241 раздела 4.2

Всего листов раздела 4.2: 472

Всего разделов: 8

Всего листов выписки: 788

13.02.2024г. № КУВИ-001/2024-45895407

Кадастровый номер:

78:14:0007628:1154

1	2	3	4	5
514	86511.03	114318.71	-	0.1
515	86510.98	114318.57	-	0.1
516	86510.93	114318.44	-	0.1
517	86510.88	114318.32	-	0.1
518	86510.82	114318.19	-	0.1
519	86510.76	114318.06	-	0.1
520	86510.71	114317.93	-	0.1
521	86510.65	114317.8	-	0.1
522	86510.59	114317.68	-	0.1
523	86510.53	114317.55	-	0.1
524	86510.46	114317.43	-	0.1
525	86510.4	114317.3	-	0.1
526	86510.33	114317.18	-	0.1
527	86510.27	114317.05	-	0.1
528	86510.2	114316.93	-	0.1
529	86510.13	114316.81	-	0.1
530	86510.06	114316.69	-	0.1
531	86509.99	114316.57	-	0.1
532	86509.92	114316.45	-	0.1
533	86509.84	114316.33	-	0.1
534	86509.77	114316.21	-	0.1
535	86509.69	114316.09	-	0.1
536	86509.61	114315.98	-	0.1
537	86509.53	114315.86	-	0.1
538	86509.45	114315.75	-	0.1
539	86509.37	114315.63	-	0.1
540	86509.29	114315.52	-	0.1
541	86509.21	114315.41	-	0.1
542	86509.12	114315.29	-	0.1



ДОКУМЕНТ ПОДПИСАН
ЭЛЕКТРОННОЙ ПОДПИСЬЮ

Сертификат: 00ВВ056В7401СВ38D2В3576АСDС8425108

Владелец: ФЕДЕРАЛЬНАЯ СЛУЖБА ГОСУДАРСТВЕННОЙ

РЕГИСТРАЦИИ, КАДАСТРА И КАРТОГРАФИИ

Действителен: с 27.06.2023 по 19.09.2024

полное наименование должности

инициалы, фамилия

Земельный участок

вид объекта недвижимости

Лист № 242 раздела 4.2

Всего листов раздела 4.2: 472

Всего разделов: 8

Всего листов выписки: 788

13.02.2024г. № КУВИ-001/2024-45895407

Кадастровый номер:

78:14:0007628:1154

1	2	3	4	5
543	86509.04	114315.18	-	0.1
544	86508.95	114315.07	-	0.1
545	86508.86	114314.96	-	0.1
546	86508.77	114314.85	-	0.1
547	86508.68	114314.75	-	0.1
548	86508.59	114314.64	-	0.1
549	86508.5	114314.54	-	0.1
550	86508.41	114314.43	-	0.1
551	86508.31	114314.33	-	0.1
552	86508.22	114314.22	-	0.1
553	86508.12	114314.12	-	0.1
554	86508.02	114314.02	-	0.1
555	86507.93	114313.92	-	0.1
556	86507.83	114313.82	-	0.1
557	86507.73	114313.73	-	0.1
558	86507.63	114313.63	-	0.1
559	86507.52	114313.53	-	0.1
560	86507.42	114313.44	-	0.1
561	86507.32	114313.34	-	0.1
562	86507.21	114313.25	-	0.1
563	86507.1	114313.16	-	0.1
564	86507	114313.07	-	0.1
565	86506.89	114312.98	-	0.1
566	86506.78	114312.89	-	0.1
567	86506.67	114312.8	-	0.1
568	86506.56	114312.72	-	0.1
569	86506.45	114312.63	-	0.1
570	86506.34	114312.55	-	0.1
571	86506.22	114312.47	-	0.1



ДОКУМЕНТ ПОДПИСАН
ЭЛЕКТРОННОЙ ПОДПИСЬЮ

Сертификат: 00ВВ056В7401СВ38D2В3576АСDC8425108

Владелец: ФЕДЕРАЛЬНАЯ СЛУЖБА ГОСУДАРСТВЕННОЙ

РЕГИСТРАЦИИ, КАДАСТРА И КАРТОГРАФИИ

Действителен: с 27.06.2023 по 19.09.2024

полное наименование должности

инициалы, фамилия

Земельный участок

вид объекта недвижимости

Лист № 243 раздела 4.2

Всего листов раздела 4.2: 472

Всего разделов: 8

Всего листов выписки: 788

13.02.2024г. № КУВИ-001/2024-45895407

Кадастровый номер:

78:14:0007628:1154

1	2	3	4	5
572	86506.11	114312.39	-	0.1
573	86506	114312.3	-	0.1
574	86505.88	114312.23	-	0.1
575	86505.76	114312.15	-	0.1
576	86505.65	114312.07	-	0.1
577	86505.53	114311.99	-	0.1
578	86505.41	114311.92	-	0.1
579	86505.29	114311.85	-	0.1
580	86505.17	114311.77	-	0.1
581	86505.05	114311.7	-	0.1
582	86504.93	114311.63	-	0.1
583	86504.81	114311.57	-	0.1
584	86504.68	114311.5	-	0.1
585	86504.56	114311.43	-	0.1
586	86504.43	114311.37	-	0.1
587	86504.31	114311.3	-	0.1
588	86504.18	114311.24	-	0.1
589	86504.06	114311.18	-	0.1
590	86503.93	114311.12	-	0.1
591	86503.8	114311.06	-	0.1
592	86503.68	114311.01	-	0.1
593	86503.55	114310.95	-	0.1
594	86503.42	114310.9	-	0.1
595	86503.29	114310.84	-	0.1
596	86503.16	114310.79	-	0.1
597	86503.03	114310.74	-	0.1
598	86502.9	114310.69	-	0.1
599	86502.77	114310.64	-	0.1
600	86502.63	114310.6	-	0.1



ДОКУМЕНТ ПОДПИСАН
ЭЛЕКТРОННОЙ ПОДПИСЬЮ

Сертификат: 00ВВ056В7401СВ38D2В3576АСDС8425108

Владелец: ФЕДЕРАЛЬНАЯ СЛУЖБА ГОСУДАРСТВЕННОЙ

РЕГИСТРАЦИИ, КАДАСТРА И КАРТОГРАФИИ

Действителен: с 27.06.2023 по 19.09.2024

полное наименование должности

инициалы, фамилия

Земельный участок

вид объекта недвижимости

Лист № 244 раздела 4.2

Всего листов раздела 4.2: 472

Всего разделов: 8

Всего листов выписки: 788

13.02.2024г. № КУВИ-001/2024-45895407

Кадастровый номер:

78:14:0007628:1154

1	2	3	4	5
601	86502.5	114310.55	-	0.1
602	86502.37	114310.51	-	0.1
603	86502.23	114310.46	-	0.1
604	86502.1	114310.42	-	0.1
605	86501.97	114310.38	-	0.1
606	86501.83	114310.35	-	0.1
607	86501.7	114310.31	-	0.1
608	86501.56	114310.27	-	0.1
609	86501.42	114310.24	-	0.1
610	86501.29	114310.21	-	0.1
611	86501.15	114310.17	-	0.1
612	86501.02	114310.14	-	0.1
613	86500.88	114310.11	-	0.1
614	86500.74	114310.09	-	0.1
615	86500.6	114310.06	-	0.1
616	86500.47	114310.04	-	0.1
617	86500.33	114310.01	-	0.1
618	86500.19	114309.99	-	0.1
1	86500.05	114309.97	-	0.1
1	86598.85	114262.09	-	0.1
2	86584.23	114262.48	-	0.1
3	86584.76	114272.04	-	0.1
4	86584.62	114272.02	-	0.1
5	86584.48	114272.01	-	0.1
6	86584.34	114272	-	0.1
7	86584.19	114271.99	-	0.1
8	86584.05	114271.99	-	0.1
9	86583.91	114271.99	-	0.1
10	86583.77	114272	-	0.1



ДОКУМЕНТ ПОДПИСАН
ЭЛЕКТРОННОЙ ПОДПИСЬЮ

Сертификат: 00BV056B7401CB38D2B3576ACDC8425108

Владелец: ФЕДЕРАЛЬНАЯ СЛУЖБА ГОСУДАРСТВЕННОЙ

РЕГИСТРАЦИИ, КАДАСТРА И КАРТОГРАФИИ

Действителен: с 27.06.2023 по 19.09.2024

полное наименование должности

инициалы, фамилия

Земельный участок

вид объекта недвижимости

Лист № 245 раздела 4.2

Всего листов раздела 4.2: 472

Всего разделов: 8

Всего листов выписки: 788

13.02.2024г. № КУВИ-001/2024-45895407

Кадастровый номер:

78:14:0007628:1154

1	2	3	4	5
11	86583.63	114272.01	-	0.1
12	86583.49	114272.02	-	0.1
13	86583.34	114272.04	-	0.1
14	86583.2	114272.06	-	0.1
15	86583.06	114272.09	-	0.1
16	86582.93	114272.12	-	0.1
17	86582.79	114272.16	-	0.1
18	86582.65	114272.19	-	0.1
19	86582.52	114272.24	-	0.1
20	86582.38	114272.28	-	0.1
21	86582.25	114272.33	-	0.1
22	86582.12	114272.39	-	0.1
23	86581.9	114272.49	-	0.1
24	86581.73	114272.58	-	0.1
25	86581.61	114272.64	-	0.1
26	86581.49	114272.72	-	0.1
27	86581.37	114272.79	-	0.1
28	86581.25	114272.87	-	0.1
29	86581.14	114272.96	-	0.1
30	86581.02	114273.04	-	0.1
31	86580.91	114273.13	-	0.1
32	86580.81	114273.23	-	0.1
33	86580.7	114273.32	-	0.1
34	86580.6	114273.42	-	0.1
35	86580.5	114273.52	-	0.1
36	86580.41	114273.63	-	0.1
37	86580.31	114273.74	-	0.1
38	86580.22	114273.85	-	0.1
39	86580.14	114273.96	-	0.1



ДОКУМЕНТ ПОДПИСАН
ЭЛЕКТРОННОЙ ПОДПИСЬЮ

Сертификат: 00BV056B7401CB38D2B3576ACDC8425108

Владелец: ФЕДЕРАЛЬНАЯ СЛУЖБА ГОСУДАРСТВЕННОЙ

РЕГИСТРАЦИИ, КАДАСТРА И КАРТОГРАФИИ

Действителен: с 27.06.2023 по 19.09.2024

полное наименование должности

инициалы, фамилия

Земельный участок

вид объекта недвижимости

Лист № 246 раздела 4.2

Всего листов раздела 4.2: 472

Всего разделов: 8

Всего листов выписки: 788

13.02.2024г. № КУВИ-001/2024-45895407

Кадастровый номер:

78:14:0007628:1154

1	2	3	4	5
40	86580.05	114274.07	-	0.1
41	86579.97	114274.19	-	0.1
42	86579.9	114274.31	-	0.1
43	86579.83	114274.43	-	0.1
44	86579.76	114274.56	-	0.1
45	86579.69	114274.68	-	0.1
46	86579.63	114274.81	-	0.1
47	86579.57	114274.94	-	0.1
48	86579.52	114275.07	-	0.1
49	86579.47	114275.21	-	0.1
50	86579.42	114275.34	-	0.1
51	86578.1	114275.49	-	0.1
52	86578.17	114278.52	-	0.1
53	86579.56	114278.29	-	0.1
54	86579.61	114278.42	-	0.1
55	86579.67	114278.55	-	0.1
56	86579.73	114278.68	-	0.1
57	86579.8	114278.8	-	0.1
58	86579.87	114278.93	-	0.1
59	86579.94	114279.05	-	0.1
60	86580.02	114279.17	-	0.1
61	86580.09	114279.29	-	0.1
62	86580.18	114279.4	-	0.1
63	86580.26	114279.51	-	0.1
64	86580.35	114279.62	-	0.1
65	86580.44	114279.73	-	0.1
66	86580.54	114279.84	-	0.1
67	86580.64	114279.94	-	0.1
68	86580.74	114280.04	-	0.1



ДОКУМЕНТ ПОДПИСАН
ЭЛЕКТРОННОЙ ПОДПИСЬЮ

Сертификат: 00BV056B7401CB38D2B3576ACDC8425108

Владелец: ФЕДЕРАЛЬНАЯ СЛУЖБА ГОСУДАРСТВЕННОЙ

РЕГИСТРАЦИИ, КАДАСТРА И КАРТОГРАФИИ

Действителен: с 27.06.2023 по 19.09.2024

полное наименование должности

инициалы, фамилия

Земельный участок

вид объекта недвижимости

Лист № 247 раздела 4.2

Всего листов раздела 4.2: 472

Всего разделов: 8

Всего листов выписки: 788

13.02.2024г. № КУВИ-001/2024-45895407

Кадастровый номер:

78:14:0007628:1154

1	2	3	4	5
69	86580.84	114280.13	-	0.1
70	86580.95	114280.23	-	0.1
71	86581.06	114280.32	-	0.1
72	86581.17	114280.4	-	0.1
73	86581.29	114280.49	-	0.1
74	86581.4	114280.57	-	0.1
75	86581.52	114280.65	-	0.1
76	86581.68	114280.74	-	0.1
77	86581.89	114280.85	-	0.1
78	86582.02	114280.92	-	0.1
79	86582.15	114280.98	-	0.1
80	86582.28	114281.03	-	0.1
81	86582.41	114281.08	-	0.1
82	86582.54	114281.13	-	0.1
83	86582.68	114281.17	-	0.1
84	86582.81	114281.21	-	0.1
85	86582.95	114281.25	-	0.1
86	86583.09	114281.28	-	0.1
87	86583.23	114281.31	-	0.1
88	86583.37	114281.33	-	0.1
89	86583.51	114281.35	-	0.1
90	86583.65	114281.37	-	0.1
91	86583.79	114281.38	-	0.1
92	86583.93	114281.39	-	0.1
93	86584.07	114281.39	-	0.1
94	86584.22	114281.39	-	0.1
95	86584.36	114281.38	-	0.1
96	86584.5	114281.38	-	0.1
97	86584.64	114281.36	-	0.1



ДОКУМЕНТ ПОДПИСАН
ЭЛЕКТРОННОЙ ПОДПИСЬЮ

Сертификат: 00BV056B7401CB38D2B3576ACDC8425108

Владелец: ФЕДЕРАЛЬНАЯ СЛУЖБА ГОСУДАРСТВЕННОЙ

РЕГИСТРАЦИИ, КАДАСТРА И КАРТОГРАФИИ

Действителен: с 27.06.2023 по 19.09.2024

полное наименование должности

инициалы, фамилия

Земельный участок

вид объекта недвижимости

Лист № 248 раздела 4.2

Всего листов раздела 4.2: 472

Всего разделов: 8

Всего листов выписки: 788

13.02.2024г. № КУВИ-001/2024-45895407

Кадастровый номер:

78:14:0007628:1154

1	2	3	4	5
98	86584.78	114281.35	-	0.1
99	86584.92	114281.33	-	0.1
100	86585.06	114281.3	-	0.1
101	86585.42	114290.68	-	0.1
102	86599.98	114290.1	-	0.1
1	86598.85	114262.09	-	0.1
1	86718.72	114124.52	-	0.1
2	86717.44	114123.97	-	0.1
3	86669.43	114125.28	-	0.1
4	86668.47	114125.74	-	0.1
5	86668.07	114127	-	0.1
6	86668.55	114138.99	-	0.1
7	86668.4	114141	-	0.1
8	86667.39	114142.48	-	0.1
9	86665.63	114143.32	-	0.1
10	86659.71	114143.43	-	0.1
11	86658.12	114143.29	-	0.1
12	86656.8	114142.32	-	0.1
13	86656.13	114140.16	-	0.1
14	86654.98	114127.47	-	0.1
15	86654.62	114126.57	-	0.1
16	86653.58	114126.18	-	0.1
17	86606.38	114127.72	-	0.1
18	86605.46	114128.15	-	0.1
19	86605.11	114129.33	-	0.1
20	86607.74	114172.4	-	0.1
21	86608.19	114173.27	-	0.1
22	86609.28	114173.38	-	0.1
23	86656.13	114171.78	-	0.1



ДОКУМЕНТ ПОДПИСАН
ЭЛЕКТРОННОЙ ПОДПИСЬЮ

Сертификат: 00BV056B7401CB38D2B3576ACDC8425108

Владелец: ФЕДЕРАЛЬНАЯ СЛУЖБА ГОСУДАРСТВЕННОЙ

РЕГИСТРАЦИИ, КАДАСТРА И КАРТОГРАФИИ

Действителен: с 27.06.2023 по 19.09.2024

полное наименование должности

инициалы, фамилия

Земельный участок

вид объекта недвижимости

Лист № 249 раздела 4.2

Всего листов раздела 4.2: 472

Всего разделов: 8

Всего листов выписки: 788

13.02.2024г. № КУВИ-001/2024-45895407

Кадастровый номер:

78:14:0007628:1154

1	2	3	4	5
24	86657.35	114171.54	-	0.1
25	86657.88	114170.28	-	0.1
26	86657.34	114158.43	-	0.1
27	86657.61	114156.75	-	0.1
28	86658.58	114155.51	-	0.1
29	86660.25	114155.02	-	0.1
30	86665.52	114154.72	-	0.1
31	86667.11	114154.93	-	0.1
32	86668.39	114155.88	-	0.1
33	86669.05	114157.82	-	0.1
34	86670.32	114170.59	-	0.1
35	86670.75	114171.25	-	0.1
36	86671.59	114171.42	-	0.1
37	86718.74	114170.12	-	0.1
38	86719.74	114169.74	-	0.1
39	86720.24	114168.7	-	0.1
40	86719.19	114125.35	-	0.1
1	86718.72	114124.52	-	0.1
1	86767.63	114147.47	-	0.1
2	86773.62	114148.77	-	0.1
3	86774.97	114142.94	-	0.1
4	86769.26	114141.75	-	0.1
1	86767.63	114147.47	-	0.1
1	86710.11	114208.12	-	0.1
2	86709.86	114203.71	-	0.1
3	86708.11	114200.45	-	0.1
4	86704.26	114196.88	-	0.1
5	86692.49	114194.31	-	0.1
6	86688.39	114191.82	-	0.1



ДОКУМЕНТ ПОДПИСАН
ЭЛЕКТРОННОЙ ПОДПИСЬЮ

Сертификат: 00BV056B7401CB38D2B3576ACDC8425108

Владелец: ФЕДЕРАЛЬНАЯ СЛУЖБА ГОСУДАРСТВЕННОЙ

РЕГИСТРАЦИИ, КАДАСТРА И КАРТОГРАФИИ

Действителен: с 27.06.2023 по 19.09.2024

полное наименование должности

инициалы, фамилия

Земельный участок

вид объекта недвижимости

Лист № 250 раздела 4.2

Всего листов раздела 4.2: 472

Всего разделов: 8

Всего листов выписки: 788

13.02.2024г. № КУВИ-001/2024-45895407

Кадастровый номер:

78:14:0007628:1154

1	2	3	4	5
7	86684.46	114187.28	-	0.1
8	86681.84	114185.28	-	0.1
9	86679.85	114185.01	-	0.1
10	86619.88	114186.46	-	0.1
11	86615.57	114189.45	-	0.1
12	86616.94	114190.91	-	0.1
13	86611.44	114196.67	-	0.1
14	86609.25	114194.97	-	0.1
15	86606.52	114198.28	-	0.1
16	86606.69	114201.87	-	0.1
17	86611.11	114215.96	-	0.1
18	86610.06	114216.49	-	0.1
19	86610.48	114220.39	-	0.1
20	86613.39	114230.43	-	0.1
21	86614.5	114237.6	-	0.1
22	86614.56	114248.54	-	0.1
23	86615.61	114252.9	-	0.1
24	86618.18	114256.37	-	0.1
25	86624.82	114258.94	-	0.1
26	86628.64	114263.2	-	0.1
27	86628.62	114265.44	-	0.1
28	86627.26	114267.57	-	0.1
29	86623.04	114269.76	-	0.1
30	86619.91	114272.41	-	0.1
31	86617.42	114276.55	-	0.1
32	86616.98	114280.24	-	0.1
33	86621.77	114300.38	-	0.1
34	86615.19	114306.59	-	0.1
35	86617.66	114311.72	-	0.1



ДОКУМЕНТ ПОДПИСАН
ЭЛЕКТРОННОЙ ПОДПИСЬЮ

Сертификат: 00BV056B7401CB38D2B3576ACDC8425108

Владелец: ФЕДЕРАЛЬНАЯ СЛУЖБА ГОСУДАРСТВЕННОЙ

РЕГИСТРАЦИИ, КАДАСТРА И КАРТОГРАФИИ

Действителен: с 27.06.2023 по 19.09.2024

полное наименование должности

инициалы, фамилия

Земельный участок

вид объекта недвижимости

Лист № 251 раздела 4.2

Всего листов раздела 4.2: 472

Всего разделов: 8

Всего листов выписки: 788

13.02.2024г. № КУВИ-001/2024-45895407

Кадастровый номер:

78:14:0007628:1154

1	2	3	4	5
36	86621.52	114311.8	-	0.1
37	86628.64	114317.85	-	0.1
38	86632.74	114326.21	-	0.1
39	86656.01	114342.9	-	0.1
40	86682.18	114361.14	-	0.1
41	86692.92	114367.66	-	0.1
42	86696.35	114368.92	-	0.1
43	86699.24	114368.32	-	0.1
44	86704.47	114364.15	-	0.1
45	86705.6	114363.64	-	0.1
46	86706.85	114363.92	-	0.1
47	86710.78	114367.33	-	0.1
48	86714.88	114369.68	-	0.1
49	86717.55	114371.28	-	0.1
50	86718.34	114372.58	-	0.1
51	86717.99	114373.2	-	0.1
52	86716.48	114373.45	-	0.1
53	86708.58	114372.96	-	0.1
54	86704.42	114375.53	-	0.1
55	86701.88	114378.89	-	0.1
56	86700.67	114383.74	-	0.1
57	86700.96	114388.54	-	0.1
58	86704.53	114394.21	-	0.1
59	86709.36	114398.2	-	0.1
60	86720.22	114405.08	-	0.1
61	86725.73	114410.81	-	0.1
62	86733.32	114417.49	-	0.1
63	86741.72	114428.42	-	0.1
64	86745.26	114430.87	-	0.1



ДОКУМЕНТ ПОДПИСАН
ЭЛЕКТРОННОЙ ПОДПИСЬЮ

Сертификат: 00BV056B7401CB38D2B3576ACDC8425108

Владелец: ФЕДЕРАЛЬНАЯ СЛУЖБА ГОСУДАРСТВЕННОЙ

РЕГИСТРАЦИИ, КАДАСТРА И КАРТОГРАФИИ

Действителен: с 27.06.2023 по 19.09.2024

полное наименование должности

инициалы, фамилия

Земельный участок

вид объекта недвижимости

Лист № 252 раздела 4.2

Всего листов раздела 4.2: 472

Всего разделов: 8

Всего листов выписки: 788

13.02.2024г. № КУВИ-001/2024-45895407

Кадастровый номер:

78:14:0007628:1154

1	2	3	4	5
65	86753.77	114435.5	-	0.1
66	86756.9	114436.12	-	0.1
67	86760.71	114435.59	-	0.1
68	86763.79	114433.82	-	0.1
69	86768.71	114429.56	-	0.1
70	86772.61	114425.41	-	0.1
71	86777.15	114418.07	-	0.1
72	86783.07	114404.06	-	0.1
73	86783.35	114399.34	-	0.1
74	86781.13	114392.24	-	0.1
75	86777.29	114388.19	-	0.1
76	86770.89	114382.65	-	0.1
77	86766.65	114379.53	-	0.1
78	86758.27	114375.77	-	0.1
79	86752.19	114373.32	-	0.1
80	86740.4	114369.84	-	0.1
81	86737.29	114368.3	-	0.1
82	86738.18	114366.03	-	0.1
83	86740.79	114365.41	-	0.1
84	86746.94	114366.08	-	0.1
85	86753.76	114368.95	-	0.1
86	86760.36	114370.42	-	0.1
87	86765.78	114370.25	-	0.1
88	86770.59	114368.64	-	0.1
89	86774.93	114366.08	-	0.1
90	86776.44	114363.43	-	0.1
91	86776.57	114360.07	-	0.1
92	86774.46	114357.31	-	0.1
93	86770.84	114355.12	-	0.1



ДОКУМЕНТ ПОДПИСАН
ЭЛЕКТРОННОЙ ПОДПИСЬЮ

Сертификат: 00BV056B7401CB38D2B3576ACDC8425108

Владелец: ФЕДЕРАЛЬНАЯ СЛУЖБА ГОСУДАРСТВЕННОЙ

РЕГИСТРАЦИИ, КАДАСТРА И КАРТОГРАФИИ

Действителен: с 27.06.2023 по 19.09.2024

полное наименование должности

инициалы, фамилия

Земельный участок

вид объекта недвижимости

Лист № 253 раздела 4.2

Всего листов раздела 4.2: 472

Всего разделов: 8

Всего листов выписки: 788

13.02.2024г. № КУВИ-001/2024-45895407

Кадастровый номер:

78:14:0007628:1154

1	2	3	4	5
94	86767.9	114352.63	-	0.1
95	86766.7	114349.85	-	0.1
96	86768.74	114344.38	-	0.1
97	86771.18	114336.12	-	0.1
98	86774.32	114319.17	-	0.1
99	86777.68	114301.41	-	0.1
100	86778.07	114293.65	-	0.1
101	86775.82	114293.84	-	0.1
102	86771.94	114247.59	-	0.1
103	86772.73	114247.56	-	0.1
104	86771.99	114242.71	-	0.1
105	86770.38	114237.42	-	0.1
106	86766.84	114231.92	-	0.1
107	86763.48	114228.75	-	0.1
108	86760.53	114227.18	-	0.1
109	86757.31	114226.45	-	0.1
110	86751.94	114226.51	-	0.1
111	86745.37	114226.24	-	0.1
112	86741.16	114226.21	-	0.1
113	86733.26	114232	-	0.1
114	86730.6	114235.12	-	0.1
115	86728.04	114238.73	-	0.1
116	86726.18	114243.37	-	0.1
117	86718.76	114266.95	-	0.1
118	86716.93	114270.31	-	0.1
119	86714.04	114272.46	-	0.1
120	86710.35	114273.26	-	0.1
121	86706.25	114272.83	-	0.1
122	86703.27	114271.02	-	0.1



ДОКУМЕНТ ПОДПИСАН
ЭЛЕКТРОННОЙ ПОДПИСЬЮ

Сертификат: 00BV056B7401CB38D2B3576ACDC8425108

Владелец: ФЕДЕРАЛЬНАЯ СЛУЖБА ГОСУДАРСТВЕННОЙ

РЕГИСТРАЦИИ, КАДАСТРА И КАРТОГРАФИИ

Действителен: с 27.06.2023 по 19.09.2024

полное наименование должности

инициалы, фамилия

Земельный участок

вид объекта недвижимости

Лист № 254 раздела 4.2

Всего листов раздела 4.2: 472

Всего разделов: 8

Всего листов выписки: 788

13.02.2024г. № КУВИ-001/2024-45895407

Кадастровый номер:

78:14:0007628:1154

1	2	3	4	5
123	86700.95	114268.11	-	0.1
124	86700.13	114263.99	-	0.1
125	86700.41	114259.87	-	0.1
1	86710.11	114208.12	-	0.1
1	86833.9	114125.4	-	0.1
2	86833.99	114125.29	-	0.1
3	86834.08	114125.18	-	0.1
4	86834.17	114125.07	-	0.1
5	86834.25	114124.96	-	0.1
6	86834.34	114124.85	-	0.1
7	86834.42	114124.74	-	0.1
8	86834.51	114124.63	-	0.1
9	86834.59	114124.52	-	0.1
10	86834.67	114124.4	-	0.1
11	86834.75	114124.29	-	0.1
12	86834.83	114124.17	-	0.1
13	86834.91	114124.06	-	0.1
14	86834.99	114123.94	-	0.1
15	86835.06	114123.82	-	0.1
16	86835.14	114123.7	-	0.1
17	86835.21	114123.58	-	0.1
18	86835.29	114123.46	-	0.1
19	86835.36	114123.34	-	0.1
20	86835.43	114123.22	-	0.1
21	86835.5	114123.1	-	0.1
22	86835.57	114122.98	-	0.1
23	86835.63	114122.86	-	0.1
24	86835.7	114122.73	-	0.1
25	86835.77	114122.61	-	0.1



ДОКУМЕНТ ПОДПИСАН
ЭЛЕКТРОННОЙ ПОДПИСЬЮ

Сертификат: 00BV056B7401CB38D2B3576ACDC8425108

Владелец: ФЕДЕРАЛЬНАЯ СЛУЖБА ГОСУДАРСТВЕННОЙ

РЕГИСТРАЦИИ, КАДАСТРА И КАРТОГРАФИИ

Действителен: с 27.06.2023 по 19.09.2024

полное наименование должности

инициалы, фамилия

Земельный участок

вид объекта недвижимости

Лист № 255 раздела 4.2

Всего листов раздела 4.2: 472

Всего разделов: 8

Всего листов выписки: 788

13.02.2024г. № КУВИ-001/2024-45895407

Кадастровый номер:

78:14:0007628:1154

1	2	3	4	5
26	86835.83	114122.48	-	0.1
27	86835.89	114122.36	-	0.1
28	86835.95	114122.23	-	0.1
29	86836.01	114122.11	-	0.1
30	86836.07	114121.98	-	0.1
31	86836.13	114121.85	-	0.1
32	86836.19	114121.72	-	0.1
33	86836.25	114121.59	-	0.1
34	86836.3	114121.47	-	0.1
35	86836.35	114121.34	-	0.1
36	86836.41	114121.21	-	0.1
37	86836.46	114121.08	-	0.1
38	86836.51	114120.94	-	0.1
39	86836.56	114120.81	-	0.1
40	86836.6	114120.68	-	0.1
41	86836.65	114120.55	-	0.1
42	86836.7	114120.42	-	0.1
43	86836.74	114120.28	-	0.1
44	86836.78	114120.15	-	0.1
45	86836.82	114120.02	-	0.1
46	86836.86	114119.88	-	0.1
47	86836.9	114119.75	-	0.1
48	86836.94	114119.61	-	0.1
49	86836.98	114119.48	-	0.1
50	86837.01	114119.34	-	0.1
51	86837.05	114119.2	-	0.1
52	86837.08	114119.07	-	0.1
53	86837.11	114118.93	-	0.1
54	86837.14	114118.79	-	0.1



ДОКУМЕНТ ПОДПИСАН
ЭЛЕКТРОННОЙ ПОДПИСЬЮ

Сертификат: 00ВВ056В7401СВ38D2В3576АСDС8425108

Владелец: ФЕДЕРАЛЬНАЯ СЛУЖБА ГОСУДАРСТВЕННОЙ

РЕГИСТРАЦИИ, КАДАСТРА И КАРТОГРАФИИ

Действителен: с 27.06.2023 по 19.09.2024

полное наименование должности

инициалы, фамилия

Земельный участок

вид объекта недвижимости

Лист № 256 раздела 4.2

Всего листов раздела 4.2: 472

Всего разделов: 8

Всего листов выписки: 788

13.02.2024г. № КУВИ-001/2024-45895407

Кадастровый номер:

78:14:0007628:1154

1	2	3	4	5
55	86837.17	114118.66	-	0.1
56	86837.2	114118.52	-	0.1
57	86837.23	114118.38	-	0.1
58	86837.25	114118.24	-	0.1
59	86837.27	114118.11	-	0.1
60	86837.3	114117.97	-	0.1
61	86837.32	114117.83	-	0.1
62	86837.34	114117.69	-	0.1
63	86837.36	114117.55	-	0.1
64	86837.38	114117.41	-	0.1
65	86837.39	114117.27	-	0.1
66	86837.41	114117.13	-	0.1
67	86837.42	114117	-	0.1
68	86837.43	114116.86	-	0.1
69	86837.45	114116.72	-	0.1
70	86837.46	114116.58	-	0.1
71	86837.46	114116.44	-	0.1
72	86837.47	114116.3	-	0.1
73	86837.48	114116.16	-	0.1
74	86837.48	114116.02	-	0.1
75	86837.49	114115.88	-	0.1
76	86837.49	114115.74	-	0.1
77	86837.49	114115.6	-	0.1
78	86837.49	114115.46	-	0.1
79	86837.49	114115.32	-	0.1
80	86837.49	114115.17	-	0.1
81	86837.48	114115.03	-	0.1
82	86837.48	114114.89	-	0.1
83	86837.47	114114.75	-	0.1



ДОКУМЕНТ ПОДПИСАН
ЭЛЕКТРОННОЙ ПОДПИСЬЮ

Сертификат: 00BV056B7401CB38D2B3576ACDC8425108

Владелец: ФЕДЕРАЛЬНАЯ СЛУЖБА ГОСУДАРСТВЕННОЙ

РЕГИСТРАЦИИ, КАДАСТРА И КАРТОГРАФИИ

Действителен: с 27.06.2023 по 19.09.2024

полное наименование должности

инициалы, фамилия

Земельный участок

вид объекта недвижимости

Лист № 257 раздела 4.2

Всего листов раздела 4.2: 472

Всего разделов: 8

Всего листов выписки: 788

13.02.2024г. № КУВИ-001/2024-45895407

Кадастровый номер:

78:14:0007628:1154

1	2	3	4	5
84	86837.46	114114.61	-	0.1
85	86837.45	114114.47	-	0.1
86	86837.44	114114.33	-	0.1
87	86837.43	114114.2	-	0.1
88	86837.42	114114.06	-	0.1
89	86837.4	114113.92	-	0.1
90	86837.39	114113.78	-	0.1
91	86837.37	114113.64	-	0.1
92	86837.35	114113.5	-	0.1
93	86837.33	114113.36	-	0.1
94	86837.31	114113.22	-	0.1
95	86837.29	114113.08	-	0.1
96	86837.27	114112.94	-	0.1
97	86837.24	114112.81	-	0.1
98	86837.22	114112.67	-	0.1
99	86837.19	114112.53	-	0.1
100	86837.16	114112.39	-	0.1
101	86837.13	114112.26	-	0.1
102	86837.1	114112.12	-	0.1
103	86837.07	114111.98	-	0.1
104	86837.04	114111.85	-	0.1
105	86837	114111.71	-	0.1
106	86836.97	114111.58	-	0.1
107	86836.93	114111.44	-	0.1
108	86836.89	114111.31	-	0.1
109	86836.85	114111.17	-	0.1
110	86836.81	114111.04	-	0.1
111	86836.77	114110.9	-	0.1
112	86836.73	114110.77	-	0.1



ДОКУМЕНТ ПОДПИСАН
ЭЛЕКТРОННОЙ ПОДПИСЬЮ

Сертификат: 00ВВ056В7401СВ38D2В3576АСDС8425108

Владелец: ФЕДЕРАЛЬНАЯ СЛУЖБА ГОСУДАРСТВЕННОЙ

РЕГИСТРАЦИИ, КАДАСТРА И КАРТОГРАФИИ

Действителен: с 27.06.2023 по 19.09.2024

полное наименование должности

инициалы, фамилия

Земельный участок

вид объекта недвижимости

Лист № 258 раздела 4.2

Всего листов раздела 4.2: 472

Всего разделов: 8

Всего листов выписки: 788

13.02.2024г. № КУВИ-001/2024-45895407

Кадастровый номер:

78:14:0007628:1154

1	2	3	4	5
113	86836.68	114110.64	-	0.1
114	86836.64	114110.5	-	0.1
115	86836.59	114110.37	-	0.1
116	86836.54	114110.24	-	0.1
117	86836.49	114110.11	-	0.1
118	86836.44	114109.98	-	0.1
119	86836.39	114109.85	-	0.1
120	86836.34	114109.72	-	0.1
121	86836.29	114109.59	-	0.1
122	86836.23	114109.46	-	0.1
123	86836.17	114109.33	-	0.1
124	86836.12	114109.2	-	0.1
125	86836.06	114109.08	-	0.1
126	86836	114108.95	-	0.1
127	86835.94	114108.82	-	0.1
128	86835.88	114108.7	-	0.1
129	86835.81	114108.57	-	0.1
130	86835.75	114108.45	-	0.1
131	86835.68	114108.32	-	0.1
132	86835.62	114108.2	-	0.1
133	86835.55	114108.08	-	0.1
134	86835.48	114107.95	-	0.1
135	86835.41	114107.83	-	0.1
136	86835.34	114107.71	-	0.1
137	86835.27	114107.59	-	0.1
138	86835.19	114107.47	-	0.1
139	86835.12	114107.35	-	0.1
140	86835.04	114107.24	-	0.1
141	86834.97	114107.12	-	0.1



ДОКУМЕНТ ПОДПИСАН
ЭЛЕКТРОННОЙ ПОДПИСЬЮ

Сертификат: 00ВВ056В7401СВ38D2В3576АСDС8425108

Владелец: ФЕДЕРАЛЬНАЯ СЛУЖБА ГОСУДАРСТВЕННОЙ

РЕГИСТРАЦИИ, КАДАСТРА И КАРТОГРАФИИ

Действителен: с 27.06.2023 по 19.09.2024

полное наименование должности

инициалы, фамилия

Земельный участок

вид объекта недвижимости

Лист № 259 раздела 4.2

Всего листов раздела 4.2: 472

Всего разделов: 8

Всего листов выписки: 788

13.02.2024г. № КУВИ-001/2024-45895407

Кадастровый номер:

78:14:0007628:1154

1	2	3	4	5
142	86834.89	114107	-	0.1
143	86834.81	114106.89	-	0.1
144	86834.73	114106.77	-	0.1
145	86834.65	114106.66	-	0.1
146	86834.57	114106.54	-	0.1
147	86834.49	114106.43	-	0.1
148	86834.4	114106.32	-	0.1
149	86834.32	114106.21	-	0.1
150	86834.23	114106.09	-	0.1
151	86834.14	114105.98	-	0.1
152	86834.06	114105.88	-	0.1
153	86833.97	114105.77	-	0.1
154	86833.88	114105.66	-	0.1
155	86833.79	114105.55	-	0.1
156	86833.69	114105.45	-	0.1
157	86833.6	114105.34	-	0.1
158	86833.51	114105.24	-	0.1
159	86833.41	114105.13	-	0.1
160	86833.32	114105.03	-	0.1
161	86833.22	114104.93	-	0.1
162	86833.12	114104.83	-	0.1
163	86833.02	114104.73	-	0.1
164	86832.92	114104.63	-	0.1
165	86832.82	114104.53	-	0.1
166	86832.72	114104.44	-	0.1
167	86832.6	114104.32	-	0.1
168	86832.41	114104.15	-	0.1
169	86832.31	114104.06	-	0.1
170	86832.2	114103.96	-	0.1



ДОКУМЕНТ ПОДПИСАН
ЭЛЕКТРОННОЙ ПОДПИСЬЮ

Сертификат: 00ВВ056В7401СВ38D2В3576АСDС8425108

Владелец: ФЕДЕРАЛЬНАЯ СЛУЖБА ГОСУДАРСТВЕННОЙ

РЕГИСТРАЦИИ, КАДАСТРА И КАРТОГРАФИИ

Действителен: с 27.06.2023 по 19.09.2024

полное наименование должности

инициалы, фамилия

Земельный участок

вид объекта недвижимости

Лист № 260 раздела 4.2

Всего листов раздела 4.2: 472

Всего разделов: 8

Всего листов выписки: 788

13.02.2024г. № КУВИ-001/2024-45895407

Кадастровый номер:

78:14:0007628:1154

1	2	3	4	5
171	86832.1	114103.87	-	0.1
172	86831.99	114103.78	-	0.1
173	86831.88	114103.69	-	0.1
174	86831.77	114103.61	-	0.1
175	86831.66	114103.52	-	0.1
176	86831.55	114103.43	-	0.1
177	86831.44	114103.35	-	0.1
178	86831.33	114103.26	-	0.1
179	86831.22	114103.18	-	0.1
180	86831.1	114103.1	-	0.1
181	86830.99	114103.01	-	0.1
182	86830.88	114102.93	-	0.1
183	86830.76	114102.86	-	0.1
184	86830.64	114102.78	-	0.1
185	86830.53	114102.7	-	0.1
186	86830.41	114102.62	-	0.1
187	86830.29	114102.55	-	0.1
188	86830.17	114102.48	-	0.1
189	86830.05	114102.4	-	0.1
190	86829.93	114102.33	-	0.1
191	86829.81	114102.26	-	0.1
192	86829.69	114102.19	-	0.1
193	86829.56	114102.12	-	0.1
194	86829.44	114102.06	-	0.1
195	86829.32	114101.99	-	0.1
196	86829.19	114101.93	-	0.1
197	86829.07	114101.86	-	0.1
198	86828.94	114101.8	-	0.1
199	86828.82	114101.74	-	0.1



ДОКУМЕНТ ПОДПИСАН
ЭЛЕКТРОННОЙ ПОДПИСЬЮ

Сертификат: 00ВВ056В7401СВ38D2В3576АСDС8425108

Владелец: ФЕДЕРАЛЬНАЯ СЛУЖБА ГОСУДАРСТВЕННОЙ

РЕГИСТРАЦИИ, КАДАСТРА И КАРТОГРАФИИ

Действителен: с 27.06.2023 по 19.09.2024

полное наименование должности

инициалы, фамилия

Земельный участок

вид объекта недвижимости

Лист № 261 раздела 4.2

Всего листов раздела 4.2: 472

Всего разделов: 8

Всего листов выписки: 788

13.02.2024г. № КУВИ-001/2024-45895407

Кадастровый номер:

78:14:0007628:1154

1	2	3	4	5
200	86828.69	114101.68	-	0.1
201	86828.56	114101.62	-	0.1
202	86828.44	114101.56	-	0.1
203	86828.31	114101.5	-	0.1
204	86828.18	114101.45	-	0.1
205	86828.05	114101.39	-	0.1
206	86827.92	114101.34	-	0.1
207	86827.79	114101.29	-	0.1
208	86827.66	114101.24	-	0.1
209	86827.53	114101.19	-	0.1
210	86827.4	114101.14	-	0.1
211	86827.26	114101.09	-	0.1
212	86827.13	114101.05	-	0.1
213	86827	114101	-	0.1
214	86826.87	114100.96	-	0.1
215	86826.73	114100.92	-	0.1
216	86826.6	114100.87	-	0.1
217	86826.46	114100.83	-	0.1
218	86826.33	114100.8	-	0.1
219	86826.19	114100.76	-	0.1
220	86826.06	114100.72	-	0.1
221	86825.92	114100.69	-	0.1
222	86825.79	114100.65	-	0.1
223	86825.65	114100.62	-	0.1
224	86825.51	114100.59	-	0.1
225	86825.38	114100.56	-	0.1
226	86825.24	114100.53	-	0.1
227	86825.1	114100.5	-	0.1
228	86824.96	114100.48	-	0.1



ДОКУМЕНТ ПОДПИСАН
ЭЛЕКТРОННОЙ ПОДПИСЬЮ

Сертификат: 00ВВ056В7401СВ38D2В3576АСDС8425108

Владелец: ФЕДЕРАЛЬНАЯ СЛУЖБА ГОСУДАРСТВЕННОЙ

РЕГИСТРАЦИИ, КАДАСТРА И КАРТОГРАФИИ

Действителен: с 27.06.2023 по 19.09.2024

полное наименование должности

инициалы, фамилия

Земельный участок

вид объекта недвижимости

Лист № 262 раздела 4.2

Всего листов раздела 4.2: 472

Всего разделов: 8

Всего листов выписки: 788

13.02.2024г. № КУВИ-001/2024-45895407

Кадастровый номер:

78:14:0007628:1154

1	2	3	4	5
229	86824.83	114100.45	-	0.1
230	86824.69	114100.43	-	0.1
231	86824.55	114100.41	-	0.1
232	86824.41	114100.38	-	0.1
233	86824.27	114100.36	-	0.1
234	86824.13	114100.35	-	0.1
235	86823.99	114100.33	-	0.1
236	86823.86	114100.31	-	0.1
237	86823.72	114100.3	-	0.1
238	86823.58	114100.28	-	0.1
239	86823.44	114100.27	-	0.1
240	86823.3	114100.26	-	0.1
241	86823.16	114100.25	-	0.1
242	86823.02	114100.24	-	0.1
243	86822.88	114100.24	-	0.1
244	86822.74	114100.23	-	0.1
245	86822.6	114100.23	-	0.1
246	86822.46	114100.22	-	0.1
247	86822.32	114100.22	-	0.1
248	86822.18	114100.22	-	0.1
249	86822.04	114100.22	-	0.1
250	86821.9	114100.22	-	0.1
251	86821.76	114100.22	-	0.1
252	86821.62	114100.23	-	0.1
253	86821.48	114100.23	-	0.1
254	86821.34	114100.24	-	0.1
255	86821.2	114100.25	-	0.1
256	86821.06	114100.26	-	0.1
257	86820.92	114100.27	-	0.1



ДОКУМЕНТ ПОДПИСАН
ЭЛЕКТРОННОЙ ПОДПИСЬЮ

Сертификат: 00ВВ056В7401СВ38D2В3576АСDС8425108

Владелец: ФЕДЕРАЛЬНАЯ СЛУЖБА ГОСУДАРСТВЕННОЙ

РЕГИСТРАЦИИ, КАДАСТРА И КАРТОГРАФИИ

Действителен: с 27.06.2023 по 19.09.2024

полное наименование должности

инициалы, фамилия

Земельный участок

вид объекта недвижимости

Лист № 263 раздела 4.2

Всего листов раздела 4.2: 472

Всего разделов: 8

Всего листов выписки: 788

13.02.2024г. № КУВИ-001/2024-45895407

Кадастровый номер:

78:14:0007628:1154

1	2	3	4	5
258	86820.78	114100.28	-	0.1
259	86820.64	114100.3	-	0.1
260	86820.5	114100.31	-	0.1
261	86820.36	114100.33	-	0.1
262	86820.22	114100.34	-	0.1
263	86820.08	114100.36	-	0.1
264	86819.94	114100.38	-	0.1
265	86819.8	114100.4	-	0.1
266	86819.66	114100.42	-	0.1
267	86819.53	114100.45	-	0.1
268	86819.39	114100.47	-	0.1
269	86819.25	114100.5	-	0.1
270	86819.11	114100.53	-	0.1
271	86818.98	114100.56	-	0.1
272	86818.84	114100.58	-	0.1
273	86818.7	114100.62	-	0.1
274	86818.57	114100.65	-	0.1
275	86818.43	114100.68	-	0.1
276	86818.29	114100.72	-	0.1
277	86818.16	114100.75	-	0.1
278	86818.02	114100.79	-	0.1
279	86817.89	114100.83	-	0.1
280	86817.75	114100.87	-	0.1
281	86817.62	114100.91	-	0.1
282	86817.49	114100.95	-	0.1
283	86817.35	114100.99	-	0.1
284	86817.22	114101.04	-	0.1
285	86817.09	114101.09	-	0.1
286	86816.96	114101.13	-	0.1



ДОКУМЕНТ ПОДПИСАН
ЭЛЕКТРОННОЙ ПОДПИСЬЮ

Сертификат: 00BV056B7401CB38D2B3576ACDC8425108

Владелец: ФЕДЕРАЛЬНАЯ СЛУЖБА ГОСУДАРСТВЕННОЙ

РЕГИСТРАЦИИ, КАДАСТРА И КАРТОГРАФИИ

Действителен: с 27.06.2023 по 19.09.2024

полное наименование должности

инициалы, фамилия

Земельный участок

вид объекта недвижимости

Лист № 264 раздела 4.2

Всего листов раздела 4.2: 472

Всего разделов: 8

Всего листов выписки: 788

13.02.2024г. № КУВИ-001/2024-45895407

Кадастровый номер:

78:14:0007628:1154

1	2	3	4	5
287	86816.82	114101.18	-	0.1
288	86816.69	114101.23	-	0.1
289	86816.56	114101.28	-	0.1
290	86816.43	114101.33	-	0.1
291	86816.3	114101.39	-	0.1
292	86816.17	114101.44	-	0.1
293	86816.04	114101.5	-	0.1
294	86815.92	114101.55	-	0.1
295	86815.79	114101.61	-	0.1
296	86815.66	114101.67	-	0.1
297	86815.53	114101.73	-	0.1
298	86815.41	114101.79	-	0.1
299	86815.28	114101.85	-	0.1
300	86815.16	114101.92	-	0.1
301	86815.03	114101.98	-	0.1
302	86814.91	114102.05	-	0.1
303	86814.79	114102.11	-	0.1
304	86814.66	114102.18	-	0.1
305	86814.54	114102.25	-	0.1
306	86814.42	114102.32	-	0.1
307	86814.3	114102.39	-	0.1
308	86814.18	114102.47	-	0.1
309	86814.06	114102.54	-	0.1
310	86813.94	114102.61	-	0.1
311	86813.82	114102.69	-	0.1
312	86813.71	114102.77	-	0.1
313	86813.59	114102.84	-	0.1
314	86813.47	114102.92	-	0.1
315	86813.36	114103	-	0.1



ДОКУМЕНТ ПОДПИСАН
ЭЛЕКТРОННОЙ ПОДПИСЬЮ

Сертификат: 00ВВ056В7401СВ38D2В3576АСDС8425108

Владелец: ФЕДЕРАЛЬНАЯ СЛУЖБА ГОСУДАРСТВЕННОЙ

РЕГИСТРАЦИИ, КАДАСТРА И КАРТОГРАФИИ

Действителен: с 27.06.2023 по 19.09.2024

полное наименование должности

инициалы, фамилия

Земельный участок

вид объекта недвижимости

Лист № 265 раздела 4.2

Всего листов раздела 4.2: 472

Всего разделов: 8

Всего листов выписки: 788

13.02.2024г. № КУВИ-001/2024-45895407

Кадастровый номер:

78:14:0007628:1154

1	2	3	4	5
316	86813.24	114103.08	-	0.1
317	86813.13	114103.17	-	0.1
318	86813.02	114103.25	-	0.1
319	86812.91	114103.33	-	0.1
320	86812.79	114103.42	-	0.1
321	86812.68	114103.51	-	0.1
322	86812.57	114103.59	-	0.1
323	86812.47	114103.68	-	0.1
324	86812.36	114103.77	-	0.1
325	86812.25	114103.86	-	0.1
326	86812.14	114103.95	-	0.1
327	86812.04	114104.05	-	0.1
328	86811.94	114104.14	-	0.1
329	86811.83	114104.24	-	0.1
330	86811.73	114104.33	-	0.1
331	86811.63	114104.43	-	0.1
332	86811.53	114104.53	-	0.1
333	86811.43	114104.63	-	0.1
334	86811.33	114104.73	-	0.1
335	86811.23	114104.83	-	0.1
336	86811.14	114104.93	-	0.1
337	86811.04	114105.03	-	0.1
338	86810.95	114105.13	-	0.1
339	86810.85	114105.24	-	0.1
340	86810.76	114105.34	-	0.1
341	86810.67	114105.45	-	0.1
342	86810.58	114105.56	-	0.1
343	86810.49	114105.66	-	0.1
344	86810.4	114105.77	-	0.1



ДОКУМЕНТ ПОДПИСАН
ЭЛЕКТРОННОЙ ПОДПИСЬЮ

Сертификат: 00ВВ056В7401СВ38D2В3576АСDС8425108

Владелец: ФЕДЕРАЛЬНАЯ СЛУЖБА ГОСУДАРСТВЕННОЙ

РЕГИСТРАЦИИ, КАДАСТРА И КАРТОГРАФИИ

Действителен: с 27.06.2023 по 19.09.2024

полное наименование должности

инициалы, фамилия

Земельный участок

вид объекта недвижимости

Лист № 266 раздела 4.2

Всего листов раздела 4.2: 472

Всего разделов: 8

Всего листов выписки: 788

13.02.2024г. № КУВИ-001/2024-45895407

Кадастровый номер:

78:14:0007628:1154

1	2	3	4	5
345	86810.31	114105.88	-	0.1
346	86810.22	114105.99	-	0.1
347	86810.14	114106.1	-	0.1
348	86810.05	114106.21	-	0.1
349	86809.97	114106.33	-	0.1
350	86809.88	114106.44	-	0.1
351	86809.8	114106.55	-	0.1
352	86809.72	114106.67	-	0.1
353	86809.64	114106.78	-	0.1
354	86809.56	114106.9	-	0.1
355	86809.48	114107.02	-	0.1
356	86809.41	114107.13	-	0.1
357	86809.33	114107.25	-	0.1
358	86809.26	114107.37	-	0.1
359	86809.18	114107.49	-	0.1
360	86809.11	114107.61	-	0.1
361	86809.04	114107.73	-	0.1
362	86808.97	114107.85	-	0.1
363	86808.9	114107.98	-	0.1
364	86808.83	114108.1	-	0.1
365	86808.77	114108.22	-	0.1
366	86808.7	114108.35	-	0.1
367	86808.64	114108.47	-	0.1
368	86808.57	114108.6	-	0.1
369	86808.51	114108.72	-	0.1
370	86808.45	114108.85	-	0.1
371	86808.39	114108.98	-	0.1
372	86808.33	114109.1	-	0.1
373	86808.28	114109.23	-	0.1



ДОКУМЕНТ ПОДПИСАН
ЭЛЕКТРОННОЙ ПОДПИСЬЮ

Сертификат: 00ВВ056В7401СВ38D2В3576АСDС8425108

Владелец: ФЕДЕРАЛЬНАЯ СЛУЖБА ГОСУДАРСТВЕННОЙ

РЕГИСТРАЦИИ, КАДАСТРА И КАРТОГРАФИИ

Действителен: с 27.06.2023 по 19.09.2024

полное наименование должности

инициалы, фамилия

Земельный участок

вид объекта недвижимости

Лист № 267 раздела 4.2

Всего листов раздела 4.2: 472

Всего разделов: 8

Всего листов выписки: 788

13.02.2024г. № КУВИ-001/2024-45895407

Кадастровый номер:

78:14:0007628:1154

1	2	3	4	5
374	86808.22	114109.36	-	0.1
375	86808.16	114109.49	-	0.1
376	86808.11	114109.62	-	0.1
377	86808.06	114109.75	-	0.1
378	86808.01	114109.88	-	0.1
379	86807.96	114110.01	-	0.1
380	86807.91	114110.14	-	0.1
381	86807.86	114110.27	-	0.1
382	86807.81	114110.41	-	0.1
383	86807.77	114110.54	-	0.1
384	86807.72	114110.67	-	0.1
385	86807.68	114110.8	-	0.1
386	86807.64	114110.94	-	0.1
387	86807.6	114111.07	-	0.1
388	86807.56	114111.21	-	0.1
389	86807.52	114111.34	-	0.1
390	86807.48	114111.48	-	0.1
391	86807.45	114111.61	-	0.1
392	86807.41	114111.75	-	0.1
393	86807.38	114111.89	-	0.1
394	86807.35	114112.02	-	0.1
395	86807.32	114112.16	-	0.1
396	86807.29	114112.3	-	0.1
397	86807.26	114112.43	-	0.1
398	86807.23	114112.57	-	0.1
399	86807.21	114112.71	-	0.1
400	86807.18	114112.85	-	0.1
401	86807.16	114112.99	-	0.1
402	86807.14	114113.13	-	0.1



ДОКУМЕНТ ПОДПИСАН
ЭЛЕКТРОННОЙ ПОДПИСЬЮ

Сертификат: 00ВВ056В7401СВ38D2В3576АСDС8425108

Владелец: ФЕДЕРАЛЬНАЯ СЛУЖБА ГОСУДАРСТВЕННОЙ

РЕГИСТРАЦИИ, КАДАСТРА И КАРТОГРАФИИ

Действителен: с 27.06.2023 по 19.09.2024

полное наименование должности

инициалы, фамилия

Земельный участок

вид объекта недвижимости

Лист № 268 раздела 4.2

Всего листов раздела 4.2: 472

Всего разделов: 8

Всего листов выписки: 788

13.02.2024г. № КУВИ-001/2024-45895407

Кадастровый номер:

78:14:0007628:1154

1	2	3	4	5
403	86807.12	114113.26	-	0.1
404	86807.1	114113.4	-	0.1
405	86807.08	114113.54	-	0.1
406	86807.06	114113.68	-	0.1
407	86807.05	114113.82	-	0.1
408	86807.03	114113.96	-	0.1
409	86807.02	114114.1	-	0.1
410	86807.01	114114.24	-	0.1
411	86807	114114.38	-	0.1
412	86806.99	114114.52	-	0.1
413	86806.98	114114.66	-	0.1
414	86806.97	114114.8	-	0.1
415	86806.97	114114.94	-	0.1
416	86806.97	114115.08	-	0.1
417	86806.96	114115.22	-	0.1
418	86806.96	114115.36	-	0.1
419	86806.96	114115.5	-	0.1
420	86806.96	114115.64	-	0.1
421	86806.97	114115.78	-	0.1
422	86806.97	114115.92	-	0.1
423	86806.97	114116.06	-	0.1
424	86806.98	114116.2	-	0.1
425	86806.99	114116.34	-	0.1
426	86807	114116.48	-	0.1
427	86807.01	114116.62	-	0.1
428	86807.02	114116.76	-	0.1
429	86807.03	114116.9	-	0.1
430	86807.05	114117.04	-	0.1
431	86807.06	114117.18	-	0.1



ДОКУМЕНТ ПОДПИСАН
ЭЛЕКТРОННОЙ ПОДПИСЬЮ

Сертификат: 00ВВ056В7401СВ38D2В3576АСDC8425108

Владелец: ФЕДЕРАЛЬНАЯ СЛУЖБА ГОСУДАРСТВЕННОЙ

РЕГИСТРАЦИИ, КАДАСТРА И КАРТОГРАФИИ

Действителен: с 27.06.2023 по 19.09.2024

полное наименование должности

инициалы, фамилия

Земельный участок

вид объекта недвижимости

Лист № 269 раздела 4.2

Всего листов раздела 4.2: 472

Всего разделов: 8

Всего листов выписки: 788

13.02.2024г. № КУВИ-001/2024-45895407

Кадастровый номер:

78:14:0007628:1154

1	2	3	4	5
432	86807.08	114117.32	-	0.1
433	86807.1	114117.46	-	0.1
434	86807.12	114117.6	-	0.1
435	86807.14	114117.74	-	0.1
436	86807.16	114117.88	-	0.1
437	86807.18	114118.02	-	0.1
438	86807.21	114118.15	-	0.1
439	86807.23	114118.29	-	0.1
440	86807.26	114118.43	-	0.1
441	86807.29	114118.57	-	0.1
442	86807.31	114118.7	-	0.1
443	86807.35	114118.84	-	0.1
444	86807.38	114118.98	-	0.1
445	86807.41	114119.11	-	0.1
446	86807.44	114119.25	-	0.1
447	86807.48	114119.39	-	0.1
448	86807.52	114119.52	-	0.1
449	86807.56	114119.66	-	0.1
450	86807.59	114119.79	-	0.1
451	86807.64	114119.93	-	0.1
452	86807.68	114120.06	-	0.1
453	86807.72	114120.19	-	0.1
454	86807.76	114120.33	-	0.1
455	86807.81	114120.46	-	0.1
456	86807.86	114120.59	-	0.1
457	86807.9	114120.72	-	0.1
458	86807.95	114120.85	-	0.1
459	86808	114120.99	-	0.1
460	86808.05	114121.12	-	0.1



ДОКУМЕНТ ПОДПИСАН
ЭЛЕКТРОННОЙ ПОДПИСЬЮ

Сертификат: 00ВВ056В7401СВ38D2В3576АСDC8425108

Владелец: ФЕДЕРАЛЬНАЯ СЛУЖБА ГОСУДАРСТВЕННОЙ

РЕГИСТРАЦИИ, КАДАСТРА И КАРТОГРАФИИ

Действителен: с 27.06.2023 по 19.09.2024

полное наименование должности

инициалы, фамилия

Земельный участок

вид объекта недвижимости

Лист № 270 раздела 4.2

Всего листов раздела 4.2: 472

Всего разделов: 8

Всего листов выписки: 788

13.02.2024г. № КУВИ-001/2024-45895407

Кадастровый номер:

78:14:0007628:1154

1	2	3	4	5
461	86808.11	114121.25	-	0.1
462	86808.16	114121.38	-	0.1
463	86808.22	114121.51	-	0.1
464	86808.27	114121.63	-	0.1
465	86808.33	114121.76	-	0.1
466	86808.39	114121.89	-	0.1
467	86808.45	114122.02	-	0.1
468	86808.51	114122.14	-	0.1
469	86808.57	114122.27	-	0.1
470	86808.63	114122.39	-	0.1
471	86808.7	114122.52	-	0.1
472	86808.76	114122.64	-	0.1
473	86808.83	114122.77	-	0.1
474	86808.9	114122.89	-	0.1
475	86808.97	114123.01	-	0.1
476	86809.04	114123.13	-	0.1
477	86809.11	114123.25	-	0.1
478	86809.18	114123.37	-	0.1
479	86809.25	114123.49	-	0.1
480	86809.33	114123.61	-	0.1
481	86809.4	114123.73	-	0.1
482	86809.48	114123.85	-	0.1
483	86809.56	114123.97	-	0.1
484	86809.64	114124.08	-	0.1
485	86809.72	114124.2	-	0.1
486	86809.8	114124.31	-	0.1
487	86809.88	114124.43	-	0.1
488	86809.96	114124.54	-	0.1
489	86810.05	114124.65	-	0.1



ДОКУМЕНТ ПОДПИСАН
ЭЛЕКТРОННОЙ ПОДПИСЬЮ

Сертификат: 00ВВ056В7401СВ38D2В3576АСDC8425108

Владелец: ФЕДЕРАЛЬНАЯ СЛУЖБА ГОСУДАРСТВЕННОЙ

РЕГИСТРАЦИИ, КАДАСТРА И КАРТОГРАФИИ

Действителен: с 27.06.2023 по 19.09.2024

полное наименование должности

инициалы, фамилия

Земельный участок

вид объекта недвижимости

Лист № 271 раздела 4.2

Всего листов раздела 4.2: 472

Всего разделов: 8

Всего листов выписки: 788

13.02.2024г. № КУВИ-001/2024-45895407

Кадастровый номер:

78:14:0007628:1154

1	2	3	4	5
490	86810.13	114124.76	-	0.1
491	86810.22	114124.87	-	0.1
492	86810.3	114124.98	-	0.1
493	86810.39	114125.09	-	0.1
494	86810.48	114125.2	-	0.1
495	86810.57	114125.31	-	0.1
496	86810.66	114125.42	-	0.1
497	86810.75	114125.52	-	0.1
498	86810.85	114125.63	-	0.1
499	86810.94	114125.73	-	0.1
500	86811.04	114125.84	-	0.1
501	86811.23	114126.04	-	0.1
502	86811.33	114126.14	-	0.1
503	86811.42	114126.24	-	0.1
504	86811.52	114126.34	-	0.1
505	86811.62	114126.44	-	0.1
506	86811.73	114126.53	-	0.1
507	86811.83	114126.63	-	0.1
508	86811.93	114126.73	-	0.1
509	86812.03	114126.82	-	0.1
510	86812.14	114126.91	-	0.1
511	86812.25	114127.01	-	0.1
512	86812.35	114127.1	-	0.1
513	86812.46	114127.19	-	0.1
514	86812.57	114127.28	-	0.1
515	86812.68	114127.37	-	0.1
516	86812.79	114127.45	-	0.1
517	86812.9	114127.54	-	0.1
518	86813.01	114127.63	-	0.1



ДОКУМЕНТ ПОДПИСАН
ЭЛЕКТРОННОЙ ПОДПИСЬЮ

Сертификат: 00ВВ056В7401СВ38D2В3576АСDC8425108

Владелец: ФЕДЕРАЛЬНАЯ СЛУЖБА ГОСУДАРСТВЕННОЙ

РЕГИСТРАЦИИ, КАДАСТРА И КАРТОГРАФИИ

Действителен: с 27.06.2023 по 19.09.2024

полное наименование должности

инициалы, фамилия

Земельный участок

вид объекта недвижимости

Лист № 272 раздела 4.2

Всего листов раздела 4.2: 472

Всего разделов: 8

Всего листов выписки: 788

13.02.2024г. № КУВИ-001/2024-45895407

Кадастровый номер:

78:14:0007628:1154

1	2	3	4	5
519	86813.12	114127.71	-	0.1
520	86813.23	114127.79	-	0.1
521	86813.35	114127.88	-	0.1
522	86813.46	114127.96	-	0.1
523	86813.58	114128.04	-	0.1
524	86813.69	114128.12	-	0.1
525	86813.81	114128.19	-	0.1
526	86813.93	114128.27	-	0.1
527	86814.04	114128.35	-	0.1
528	86814.16	114128.42	-	0.1
529	86814.28	114128.5	-	0.1
530	86814.4	114128.57	-	0.1
531	86814.52	114128.64	-	0.1
532	86814.64	114128.71	-	0.1
533	86814.77	114128.78	-	0.1
534	86814.89	114128.85	-	0.1
535	86815.01	114128.92	-	0.1
536	86815.14	114128.98	-	0.1
537	86815.26	114129.05	-	0.1
538	86815.38	114129.11	-	0.1
539	86815.51	114129.17	-	0.1
540	86815.64	114129.23	-	0.1
541	86815.76	114129.29	-	0.1
542	86815.89	114129.35	-	0.1
543	86816.02	114129.41	-	0.1
544	86816.15	114129.47	-	0.1
545	86816.28	114129.52	-	0.1
546	86816.4	114129.58	-	0.1
547	86816.53	114129.63	-	0.1



ДОКУМЕНТ ПОДПИСАН
ЭЛЕКТРОННОЙ ПОДПИСЬЮ

Сертификат: 00ВВ056В7401СВ38D2В3576АСDС8425108

Владелец: ФЕДЕРАЛЬНАЯ СЛУЖБА ГОСУДАРСТВЕННОЙ

РЕГИСТРАЦИИ, КАДАСТРА И КАРТОГРАФИИ

Действителен: с 27.06.2023 по 19.09.2024

полное наименование должности

инициалы, фамилия

Земельный участок

вид объекта недвижимости

Лист № 273 раздела 4.2

Всего листов раздела 4.2: 472

Всего разделов: 8

Всего листов выписки: 788

13.02.2024г. № КУВИ-001/2024-45895407

Кадастровый номер:

78:14:0007628:1154

1	2	3	4	5
548	86816.67	114129.68	-	0.1
549	86816.8	114129.73	-	0.1
550	86816.93	114129.78	-	0.1
551	86817.06	114129.83	-	0.1
552	86817.19	114129.88	-	0.1
553	86817.32	114129.93	-	0.1
554	86817.46	114129.97	-	0.1
555	86817.59	114130.01	-	0.1
556	86817.72	114130.06	-	0.1
557	86817.86	114130.1	-	0.1
558	86817.99	114130.14	-	0.1
559	86818.13	114130.18	-	0.1
560	86818.26	114130.21	-	0.1
561	86818.4	114130.25	-	0.1
562	86818.53	114130.28	-	0.1
563	86818.67	114130.32	-	0.1
564	86818.81	114130.35	-	0.1
565	86818.94	114130.38	-	0.1
566	86819.08	114130.41	-	0.1
567	86819.22	114130.44	-	0.1
568	86819.36	114130.47	-	0.1
569	86819.49	114130.49	-	0.1
570	86819.63	114130.52	-	0.1
571	86819.77	114130.54	-	0.1
572	86819.91	114130.56	-	0.1
573	86820.05	114130.58	-	0.1
574	86820.19	114130.6	-	0.1
575	86820.33	114130.62	-	0.1
576	86820.46	114130.64	-	0.1



ДОКУМЕНТ ПОДПИСАН
ЭЛЕКТРОННОЙ ПОДПИСЬЮ

Сертификат: 00ВВ056В7401СВ38D2В3576АСDС8425108

Владелец: ФЕДЕРАЛЬНАЯ СЛУЖБА ГОСУДАРСТВЕННОЙ

РЕГИСТРАЦИИ, КАДАСТРА И КАРТОГРАФИИ

Действителен: с 27.06.2023 по 19.09.2024

полное наименование должности

инициалы, фамилия

Земельный участок

вид объекта недвижимости

Лист № 274 раздела 4.2

Всего листов раздела 4.2: 472

Всего разделов: 8

Всего листов выписки: 788

13.02.2024г. № КУВИ-001/2024-45895407

Кадастровый номер:

78:14:0007628:1154

1	2	3	4	5
577	86820.6	114130.66	-	0.1
578	86820.74	114130.67	-	0.1
579	86820.88	114130.68	-	0.1
580	86821.02	114130.7	-	0.1
581	86821.16	114130.71	-	0.1
582	86821.3	114130.72	-	0.1
583	86821.44	114130.72	-	0.1
584	86821.58	114130.73	-	0.1
585	86821.72	114130.74	-	0.1
586	86821.86	114130.74	-	0.1
587	86822	114130.74	-	0.1
588	86822.14	114130.75	-	0.1
589	86822.28	114130.75	-	0.1
590	86822.43	114130.75	-	0.1
591	86822.57	114130.74	-	0.1
592	86822.71	114130.74	-	0.1
593	86822.85	114130.74	-	0.1
594	86822.99	114130.73	-	0.1
595	86823.13	114130.72	-	0.1
596	86823.27	114130.72	-	0.1
597	86823.41	114130.71	-	0.1
598	86823.55	114130.69	-	0.1
599	86823.69	114130.68	-	0.1
600	86823.83	114130.67	-	0.1
601	86823.97	114130.65	-	0.1
602	86824.1	114130.64	-	0.1
603	86824.24	114130.62	-	0.1
604	86824.38	114130.6	-	0.1
605	86824.52	114130.58	-	0.1



ДОКУМЕНТ ПОДПИСАН
ЭЛЕКТРОННОЙ ПОДПИСЬЮ

Сертификат: 00ВВ056В7401СВ38D2В3576АСDС8425108

Владелец: ФЕДЕРАЛЬНАЯ СЛУЖБА ГОСУДАРСТВЕННОЙ

РЕГИСТРАЦИИ, КАДАСТРА И КАРТОГРАФИИ

Действителен: с 27.06.2023 по 19.09.2024

полное наименование должности

инициалы, фамилия

Земельный участок

вид объекта недвижимости

Лист № 275 раздела 4.2

Всего листов раздела 4.2: 472

Всего разделов: 8

Всего листов выписки: 788

13.02.2024г. № КУВИ-001/2024-45895407

Кадастровый номер:

78:14:0007628:1154

1	2	3	4	5
606	86824.66	114130.56	-	0.1
607	86824.8	114130.54	-	0.1
608	86824.94	114130.51	-	0.1
609	86825.08	114130.49	-	0.1
610	86825.21	114130.46	-	0.1
611	86825.35	114130.43	-	0.1
612	86825.49	114130.41	-	0.1
613	86825.63	114130.38	-	0.1
614	86825.76	114130.34	-	0.1
615	86825.9	114130.31	-	0.1
616	86826.03	114130.28	-	0.1
617	86826.17	114130.24	-	0.1
618	86826.31	114130.21	-	0.1
619	86826.44	114130.17	-	0.1
620	86826.58	114130.13	-	0.1
621	86826.71	114130.09	-	0.1
622	86826.85	114130.05	-	0.1
623	86826.98	114130.01	-	0.1
624	86827.11	114129.96	-	0.1
625	86827.25	114129.92	-	0.1
626	86827.38	114129.87	-	0.1
627	86827.51	114129.82	-	0.1
628	86827.64	114129.78	-	0.1
629	86827.77	114129.73	-	0.1
630	86827.9	114129.68	-	0.1
631	86828.03	114129.62	-	0.1
632	86828.16	114129.57	-	0.1
633	86828.29	114129.51	-	0.1
634	86828.42	114129.46	-	0.1



ДОКУМЕНТ ПОДПИСАН
ЭЛЕКТРОННОЙ ПОДПИСЬЮ

Сертификат: 00ВВ056В7401СВ38D2В3576АСDС8425108

Владелец: ФЕДЕРАЛЬНАЯ СЛУЖБА ГОСУДАРСТВЕННОЙ

РЕГИСТРАЦИИ, КАДАСТРА И КАРТОГРАФИИ

Действителен: с 27.06.2023 по 19.09.2024

полное наименование должности

инициалы, фамилия

Земельный участок

вид объекта недвижимости

Лист № 276 раздела 4.2

Всего листов раздела 4.2: 472

Всего разделов: 8

Всего листов выписки: 788

13.02.2024г. № КУВИ-001/2024-45895407

Кадастровый номер:

78:14:0007628:1154

1	2	3	4	5
635	86828.55	114129.4	-	0.1
636	86828.68	114129.34	-	0.1
637	86828.8	114129.28	-	0.1
638	86828.93	114129.22	-	0.1
639	86829.06	114129.16	-	0.1
640	86829.18	114129.1	-	0.1
641	86829.31	114129.04	-	0.1
642	86829.43	114128.97	-	0.1
643	86829.56	114128.9	-	0.1
644	86829.68	114128.84	-	0.1
645	86829.8	114128.77	-	0.1
646	86829.92	114128.7	-	0.1
647	86830.04	114128.63	-	0.1
648	86830.17	114128.56	-	0.1
649	86830.29	114128.48	-	0.1
650	86830.4	114128.41	-	0.1
651	86830.52	114128.34	-	0.1
652	86830.64	114128.26	-	0.1
653	86830.76	114128.18	-	0.1
654	86830.87	114128.1	-	0.1
655	86830.99	114128.02	-	0.1
656	86831.11	114127.94	-	0.1
657	86831.22	114127.86	-	0.1
658	86831.33	114127.78	-	0.1
659	86831.45	114127.7	-	0.1
660	86831.56	114127.61	-	0.1
661	86831.67	114127.53	-	0.1
662	86831.78	114127.44	-	0.1
663	86831.89	114127.35	-	0.1



ДОКУМЕНТ ПОДПИСАН
ЭЛЕКТРОННОЙ ПОДПИСЬЮ

Сертификат: 00ВВ056В7401СВ38D2В3576АСDС8425108

Владелец: ФЕДЕРАЛЬНАЯ СЛУЖБА ГОСУДАРСТВЕННОЙ

РЕГИСТРАЦИИ, КАДАСТРА И КАРТОГРАФИИ

Действителен: с 27.06.2023 по 19.09.2024

полное наименование должности

инициалы, фамилия

Земельный участок

вид объекта недвижимости

Лист № 277 раздела 4.2

Всего листов раздела 4.2: 472

Всего разделов: 8

Всего листов выписки: 788

13.02.2024г. № КУВИ-001/2024-45895407

Кадастровый номер:

78:14:0007628:1154

1	2	3	4	5
664	86832	114127.26	-	0.1
665	86832.11	114127.17	-	0.1
666	86832.21	114127.08	-	0.1
667	86832.32	114126.99	-	0.1
668	86832.42	114126.9	-	0.1
669	86832.53	114126.81	-	0.1
670	86832.63	114126.71	-	0.1
671	86832.74	114126.62	-	0.1
672	86832.84	114126.52	-	0.1
673	86832.94	114126.42	-	0.1
674	86833.04	114126.32	-	0.1
675	86833.14	114126.22	-	0.1
676	86833.24	114126.12	-	0.1
677	86833.33	114126.02	-	0.1
678	86833.43	114125.92	-	0.1
679	86833.53	114125.82	-	0.1
680	86833.62	114125.72	-	0.1
681	86833.72	114125.61	-	0.1
682	86833.81	114125.51	-	0.1
1	86833.9	114125.4	-	0.1
1	86763.61	114445.86	-	0.1
2	86762.15	114445.85	-	0.1
3	86751.85	114446.28	-	0.1
4	86751.79	114445.39	-	0.1
5	86750.53	114445.42	-	0.1
6	86750.59	114446.34	-	0.1
7	86734.88	114447	-	0.1
8	86735.01	114448.58	-	0.1
9	86734.34	114448.61	-	0.1



ДОКУМЕНТ ПОДПИСАН
ЭЛЕКТРОННОЙ ПОДПИСЬЮ

Сертификат: 00ВВ056В7401СВ38D2В3576АСDС8425108

Владелец: ФЕДЕРАЛЬНАЯ СЛУЖБА ГОСУДАРСТВЕННОЙ

РЕГИСТРАЦИИ, КАДАСТРА И КАРТОГРАФИИ

Действителен: с 27.06.2023 по 19.09.2024

полное наименование должности

инициалы, фамилия

Земельный участок

вид объекта недвижимости

Лист № 278 раздела 4.2

Всего листов раздела 4.2: 472

Всего разделов: 8

Всего листов выписки: 788

13.02.2024г. № КУВИ-001/2024-45895407

Кадастровый номер:

78:14:0007628:1154

1	2	3	4	5
10	86734.49	114452.14	-	0.1
11	86735.19	114452.1	-	0.1
12	86735.54	114458.84	-	0.1
13	86736.95	114458.84	-	0.1
14	86736.95	114458.99	-	0.1
15	86737.64	114458.97	-	0.1
16	86737.74	114461.22	-	0.1
17	86764.08	114460.2	-	0.1
1	86763.61	114445.86	-	0.1
1	86978.73	114152.27	-	0.1
2	86969.61	114143.89	-	0.1
3	86958.88	114135.23	-	0.1
4	86952.46	114132.44	-	0.1
5	86946.86	114130.95	-	0.1
6	86940.23	114130.48	-	0.1
7	86934.04	114132.27	-	0.1
8	86927.68	114135.68	-	0.1
9	86882.33	114170.35	-	0.1
10	86874.14	114178.9	-	0.1
11	86873.38	114187.01	-	0.1
12	86873.85	114195.04	-	0.1
13	86875.29	114207.93	-	0.1
14	86878.42	114222.36	-	0.1
15	86882.26	114232.17	-	0.1
16	86890.64	114238.27	-	0.1
17	86901.69	114239.29	-	0.1
18	86914.35	114244.95	-	0.1
19	86927.35	114247.64	-	0.1
20	86952.04	114248.81	-	0.1



ДОКУМЕНТ ПОДПИСАН
ЭЛЕКТРОННОЙ ПОДПИСЬЮ

Сертификат: 00ВВ056В7401СВ38D2В3576АСDС8425108

Владелец: ФЕДЕРАЛЬНАЯ СЛУЖБА ГОСУДАРСТВЕННОЙ

РЕГИСТРАЦИИ, КАДАСТРА И КАРТОГРАФИИ

Действителен: с 27.06.2023 по 19.09.2024

полное наименование должности

инициалы, фамилия

Земельный участок

вид объекта недвижимости

Лист № 279 раздела 4.2

Всего листов раздела 4.2: 472

Всего разделов: 8

Всего листов выписки: 788

13.02.2024г. № КУВИ-001/2024-45895407

Кадастровый номер:

78:14:0007628:1154

1	2	3	4	5
21	86966.93	114245.84	-	0.1
22	86980.59	114238.39	-	0.1
23	86986.08	114234.16	-	0.1
24	87001.91	114214.77	-	0.1
25	87005.47	114206.11	-	0.1
26	87005.89	114198.56	-	0.1
27	87003.44	114186.33	-	0.1
28	86999.21	114178.48	-	0.1
29	86987.87	114162.61	-	0.1
1	86978.73	114152.27	-	0.1
1	87098.82	114216.57	-	0.1
2	87109.01	114216.59	-	0.1
3	87108.97	114206.06	-	0.1
4	87098.71	114205.95	-	0.1
1	87098.82	114216.57	-	0.1
1	87111.31	114251.88	-	0.1
2	87097.13	114252.15	-	0.1
3	87097.08	114252.89	-	0.1
4	87097.16	114266.68	-	0.1
5	87097.25	114267.22	-	0.1
6	87111.6	114266.47	-	0.1
1	87111.31	114251.88	-	0.1
1	86941.07	114323.81	-	0.1
2	86938.4	114318.71	-	0.1
3	86936.63	114315.62	-	0.1
4	86935.69	114312.86	-	0.1
5	86935.08	114308.44	-	0.1
6	86934.82	114303.14	-	0.1
7	86935.36	114299.52	-	0.1



ДОКУМЕНТ ПОДПИСАН
ЭЛЕКТРОННОЙ ПОДПИСЬЮ

Сертификат: 00ВВ056В7401СВ38D2В3576АСDC8425108

Владелец: ФЕДЕРАЛЬНАЯ СЛУЖБА ГОСУДАРСТВЕННОЙ

РЕГИСТРАЦИИ, КАДАСТРА И КАРТОГРАФИИ

Действителен: с 27.06.2023 по 19.09.2024

полное наименование должности

инициалы, фамилия

Земельный участок

вид объекта недвижимости

Лист № 280 раздела 4.2

Всего листов раздела 4.2: 472

Всего разделов: 8

Всего листов выписки: 788

13.02.2024г. № КУВИ-001/2024-45895407

Кадастровый номер:

78:14:0007628:1154

1	2	3	4	5
8	86937.64	114293.66	-	0.1
9	86940.32	114287.24	-	0.1
10	86942.02	114283	-	0.1
11	86942.31	114281.04	-	0.1
12	86942.15	114279.39	-	0.1
13	86941.5	114278.16	-	0.1
14	86940.75	114277.5	-	0.1
15	86939.51	114276.91	-	0.1
16	86937.97	114276.71	-	0.1
17	86936.04	114277	-	0.1
18	86933.85	114278.33	-	0.1
19	86932.03	114280.22	-	0.1
20	86930.83	114282.34	-	0.1
21	86928.57	114287.66	-	0.1
22	86926.68	114292.51	-	0.1
23	86925.68	114295.96	-	0.1
24	86925.06	114299.53	-	0.1
25	86924.5	114304.55	-	0.1
26	86922.92	114314.39	-	0.1
27	86921.7	114321.38	-	0.1
28	86920.33	114328.22	-	0.1
29	86915.76	114346.55	-	0.1
30	86914.02	114353.28	-	0.1
31	86912.88	114358.89	-	0.1
32	86911.71	114370.59	-	0.1
33	86910.63	114377.5	-	0.1
34	86908.84	114386.11	-	0.1
35	86908.44	114388.3	-	0.1
36	86908.47	114390.21	-	0.1



ДОКУМЕНТ ПОДПИСАН
ЭЛЕКТРОННОЙ ПОДПИСЬЮ

Сертификат: 00BV056B7401CB38D2B3576ACDC8425108

Владелец: ФЕДЕРАЛЬНАЯ СЛУЖБА ГОСУДАРСТВЕННОЙ

РЕГИСТРАЦИИ, КАДАСТРА И КАРТОГРАФИИ

Действителен: с 27.06.2023 по 19.09.2024

полное наименование должности

инициалы, фамилия

Земельный участок

вид объекта недвижимости

Лист № 281 раздела 4.2

Всего листов раздела 4.2: 472

Всего разделов: 8

Всего листов выписки: 788

13.02.2024г. № КУВИ-001/2024-45895407

Кадастровый номер:

78:14:0007628:1154

1	2	3	4	5
37	86908.75	114391.46	-	0.1
38	86909.38	114392.51	-	0.1
39	86910.68	114393.67	-	0.1
40	86916.27	114397.89	-	0.1
41	86920.79	114401.51	-	0.1
42	86922.92	114403.3	-	0.1
43	86925.36	114405.78	-	0.1
44	86927.17	114408.29	-	0.1
45	86928.79	114411.7	-	0.1
46	86929.83	114414.44	-	0.1
47	86931.49	114419.23	-	0.1
48	86931.64	114423.5	-	0.1
49	86931.88	114427.88	-	0.1
50	86932.38	114432.36	-	0.1
51	86933.87	114445.82	-	0.1
52	86934.63	114456.99	-	0.1
53	86934.85	114465.97	-	0.1
54	86935.13	114474.37	-	0.1
55	86934.82	114477.41	-	0.1
56	86933.99	114481.65	-	0.1
57	86933.47	114485.54	-	0.1
58	86932.2	114493.68	-	0.1
59	86931.35	114501.57	-	0.1
60	86931.26	114510.48	-	0.1
61	86931.43	114522.79	-	0.1
62	86931.78	114536.78	-	0.1
63	86932.24	114541.22	-	0.1
64	86933.05	114546.01	-	0.1
65	86935.1	114554.7	-	0.1



ДОКУМЕНТ ПОДПИСАН
ЭЛЕКТРОННОЙ ПОДПИСЬЮ

Сертификат: 00BV056B7401CB38D2B3576ACDC8425108

Владелец: ФЕДЕРАЛЬНАЯ СЛУЖБА ГОСУДАРСТВЕННОЙ

РЕГИСТРАЦИИ, КАДАСТРА И КАРТОГРАФИИ

Действителен: с 27.06.2023 по 19.09.2024

полное наименование должности

инициалы, фамилия

Земельный участок

вид объекта недвижимости

Лист № 282 раздела 4.2

Всего листов раздела 4.2: 472

Всего разделов: 8

Всего листов выписки: 788

13.02.2024г. № КУВИ-001/2024-45895407

Кадастровый номер:

78:14:0007628:1154

1	2	3	4	5
66	86936.82	114561.64	-	0.1
67	86938.8	114566.74	-	0.1
68	86941.28	114571.92	-	0.1
69	86950.31	114592.14	-	0.1
70	86955.37	114603.22	-	0.1
71	86960.28	114613.88	-	0.1
72	86962.83	114619.52	-	0.1
73	86963.47	114622.17	-	0.1
74	86963.48	114627.38	-	0.1
75	86963.17	114633.26	-	0.1
76	86962.22	114639.9	-	0.1
77	86960.57	114649.26	-	0.1
78	86959.17	114656.42	-	0.1
79	86958.57	114660.26	-	0.1
80	86958.3	114663.51	-	0.1
81	86958.33	114666.24	-	0.1
82	86958.68	114669.6	-	0.1
83	86959.31	114673.06	-	0.1
84	86960.24	114676.71	-	0.1
85	86962.32	114682.61	-	0.1
86	86963.64	114685.98	-	0.1
87	86965.48	114689.29	-	0.1
88	86967.16	114691.36	-	0.1
89	86968.98	114693.04	-	0.1
90	86974.6	114696.86	-	0.1
91	86979.03	114699.98	-	0.1
92	86981.21	114701.68	-	0.1
93	86983.44	114703.75	-	0.1
94	86985.07	114705.63	-	0.1



ДОКУМЕНТ ПОДПИСАН
ЭЛЕКТРОННОЙ ПОДПИСЬЮ

Сертификат: 00BV056B7401CB38D2B3576ACDC8425108

Владелец: ФЕДЕРАЛЬНАЯ СЛУЖБА ГОСУДАРСТВЕННОЙ

РЕГИСТРАЦИИ, КАДАСТРА И КАРТОГРАФИИ

Действителен: с 27.06.2023 по 19.09.2024

полное наименование должности

инициалы, фамилия

Земельный участок

вид объекта недвижимости

Лист № 283 раздела 4.2

Всего листов раздела 4.2: 472

Всего разделов: 8

Всего листов выписки: 788

13.02.2024г. № КУВИ-001/2024-45895407

Кадастровый номер:

78:14:0007628:1154

1	2	3	4	5
95	86986.51	114707.97	-	0.1
96	86987.47	114710.34	-	0.1
97	86988.22	114714.17	-	0.1
98	86988.46	114717.49	-	0.1
99	86988.13	114727.04	-	0.1
100	86988.3	114729.51	-	0.1
101	86988.14	114732.01	-	0.1
102	86987.03	114734.79	-	0.1
103	86985.81	114736.27	-	0.1
104	86983.94	114737.64	-	0.1
105	86981.57	114738.78	-	0.1
106	86978.76	114739.88	-	0.1
107	86975.87	114740.56	-	0.1
108	86972.84	114740.75	-	0.1
109	86967.24	114741.08	-	0.1
110	86962.04	114741.27	-	0.1
111	86961.84	114747.96	-	0.1
112	86972.65	114747.63	-	0.1
113	86972.87	114748.63	-	0.1
114	86974.47	114750.27	-	0.1
115	86978.44	114753.51	-	0.1
116	86985.92	114758.94	-	0.1
117	86989.75	114761.36	-	0.1
118	86992.83	114763.02	-	0.1
119	86995.69	114764.25	-	0.1
120	86999.46	114765.34	-	0.1
121	87002.89	114765.77	-	0.1
122	87005.4	114765.38	-	0.1
123	87008.01	114764.03	-	0.1



ДОКУМЕНТ ПОДПИСАН
ЭЛЕКТРОННОЙ ПОДПИСЬЮ

Сертификат: 00ВВ056В7401СВ38D2В3576АСDC8425108

Владелец: ФЕДЕРАЛЬНАЯ СЛУЖБА ГОСУДАРСТВЕННОЙ

РЕГИСТРАЦИИ, КАДАСТРА И КАРТОГРАФИИ

Действителен: с 27.06.2023 по 19.09.2024

полное наименование должности

инициалы, фамилия

Земельный участок

вид объекта недвижимости

Лист № 284 раздела 4.2

Всего листов раздела 4.2: 472

Всего разделов: 8

Всего листов выписки: 788

13.02.2024г. № КУВИ-001/2024-45895407

Кадастровый номер:

78:14:0007628:1154

1	2	3	4	5
124	87010.74	114761.86	-	0.1
125	87013.62	114756.61	-	0.1
126	87015.03	114752.6	-	0.1
127	87015.2	114749.81	-	0.1
128	87015.16	114746.99	-	0.1
129	87014.57	114744.61	-	0.1
130	87013.68	114742.47	-	0.1
131	87012.24	114740.19	-	0.1
132	87009.11	114736.45	-	0.1
133	87007.37	114734.5	-	0.1
134	87005.56	114731.93	-	0.1
135	87003.81	114727.54	-	0.1
136	86998.8	114717.34	-	0.1
137	86996.69	114709.68	-	0.1
138	86997.89	114707.02	-	0.1
139	86999.49	114705.48	-	0.1
140	87001.36	114704.2	-	0.1
141	87006.12	114700.48	-	0.1
142	87009.32	114697.77	-	0.1
143	87010.81	114696.31	-	0.1
144	87013.32	114693.55	-	0.1
145	87014.98	114691.5	-	0.1
146	87017.99	114687.4	-	0.1
147	87021.26	114682.6	-	0.1
148	87023.25	114679.29	-	0.1
149	87025.6	114674.85	-	0.1
150	87027.13	114671.53	-	0.1
151	87028.55	114667.64	-	0.1
152	87029.95	114662.11	-	0.1



ДОКУМЕНТ ПОДПИСАН
ЭЛЕКТРОННОЙ ПОДПИСЬЮ

Сертификат: 00BV056B7401CB38D2B3576ACDC8425108

Владелец: ФЕДЕРАЛЬНАЯ СЛУЖБА ГОСУДАРСТВЕННОЙ

РЕГИСТРАЦИИ, КАДАСТРА И КАРТОГРАФИИ

Действителен: с 27.06.2023 по 19.09.2024

полное наименование должности

инициалы, фамилия

Земельный участок

вид объекта недвижимости

Лист № 285 раздела 4.2

Всего листов раздела 4.2: 472

Всего разделов: 8

Всего листов выписки: 788

13.02.2024г. № КУВИ-001/2024-45895407

Кадастровый номер:

78:14:0007628:1154

1	2	3	4	5
153	87031.48	114657	-	0.1
154	87032.79	114650.99	-	0.1
155	87033.28	114646.22	-	0.1
156	87032.66	114642.03	-	0.1
157	87030.69	114641.87	-	0.1
158	87027.93	114650.56	-	0.1
159	87026.43	114655.2	-	0.1
160	87023.8	114662.87	-	0.1
161	87021.77	114667.88	-	0.1
162	87016.28	114677.82	-	0.1
163	87011.23	114685.87	-	0.1
164	87008.56	114689.3	-	0.1
165	87005.57	114692.82	-	0.1
166	87003.32	114695.09	-	0.1
167	87000.57	114697.51	-	0.1
168	86998.31	114699.07	-	0.1
169	86996.34	114700.05	-	0.1
170	86994.55	114700.68	-	0.1
171	86992.86	114700.71	-	0.1
172	86991.35	114700.27	-	0.1
173	86983.98	114695.5	-	0.1
174	86980.67	114693.41	-	0.1
175	86977.78	114691.19	-	0.1
176	86975.04	114688.18	-	0.1
177	86972.45	114684.55	-	0.1
178	86970.94	114682.21	-	0.1
179	86969.83	114680.03	-	0.1
180	86968.6	114675.96	-	0.1
181	86967.88	114672.48	-	0.1



ДОКУМЕНТ ПОДПИСАН
ЭЛЕКТРОННОЙ ПОДПИСЬЮ

Сертификат: 00BV056B7401CB38D2B3576ACDC8425108

Владелец: ФЕДЕРАЛЬНАЯ СЛУЖБА ГОСУДАРСТВЕННОЙ

РЕГИСТРАЦИИ, КАДАСТРА И КАРТОГРАФИИ

Действителен: с 27.06.2023 по 19.09.2024

полное наименование должности

инициалы, фамилия

Земельный участок

вид объекта недвижимости

Лист № 286 раздела 4.2

Всего листов раздела 4.2: 472

Всего разделов: 8

Всего листов выписки: 788

13.02.2024г. № КУВИ-001/2024-45895407

Кадастровый номер:

78:14:0007628:1154

1	2	3	4	5
182	86967.41	114668.59	-	0.1
183	86967.31	114664.81	-	0.1
184	86967.6	114659.16	-	0.1
185	86968.31	114650.75	-	0.1
186	86969.42	114642.29	-	0.1
187	86970.7	114636.25	-	0.1
188	86972.42	114628.04	-	0.1
189	86973.55	114622.77	-	0.1
190	86973.88	114619.46	-	0.1
191	86973.62	114617.29	-	0.1
192	86973.04	114615.6	-	0.1
193	86971.64	114613.24	-	0.1
194	86967.39	114607.43	-	0.1
195	86964.29	114603.17	-	0.1
196	86963.23	114601.36	-	0.1
197	86961.9	114598.53	-	0.1
198	86957.82	114588.03	-	0.1
199	86951.67	114571.47	-	0.1
200	86949.35	114565.11	-	0.1
201	86944.78	114553.74	-	0.1
202	86943.41	114548.91	-	0.1
203	86942.38	114543.22	-	0.1
204	86941.94	114539.49	-	0.1
205	86941.77	114535.21	-	0.1
206	86941.98	114529.02	-	0.1
207	86942.1	114519.43	-	0.1
208	86942.19	114510.29	-	0.1
209	86941.95	114504.09	-	0.1
210	86942.35	114500.91	-	0.1



ДОКУМЕНТ ПОДПИСАН
ЭЛЕКТРОННОЙ ПОДПИСЬЮ

Сертификат: 00ВВ056В7401СВ38D2В3576АСDС8425108

Владелец: ФЕДЕРАЛЬНАЯ СЛУЖБА ГОСУДАРСТВЕННОЙ

РЕГИСТРАЦИИ, КАДАСТРА И КАРТОГРАФИИ

Действителен: с 27.06.2023 по 19.09.2024

полное наименование должности

инициалы, фамилия

Земельный участок

вид объекта недвижимости

Лист № 287 раздела 4.2

Всего листов раздела 4.2: 472

Всего разделов: 8

Всего листов выписки: 788

13.02.2024г. № КУВИ-001/2024-45895407

Кадастровый номер:

78:14:0007628:1154

1	2	3	4	5
211	86943.05	114498.35	-	0.1
212	86946.32	114489.37	-	0.1
213	86947.76	114485.64	-	0.1
214	86948.71	114482.09	-	0.1
215	86949.18	114478.03	-	0.1
216	86949.95	114474.46	-	0.1
217	86952.14	114469.98	-	0.1
218	86954.17	114464.58	-	0.1
219	86954.8	114462.05	-	0.1
220	86954.97	114459.63	-	0.1
221	86955.45	114450.42	-	0.1
222	86956.04	114444.41	-	0.1
223	86956.84	114441.1	-	0.1
224	86957.82	114438.87	-	0.1
225	86959.05	114436.81	-	0.1
226	86965	114428.61	-	0.1
227	86969.71	114421.35	-	0.1
228	86972.92	114416.27	-	0.1
229	86974.92	114413.25	-	0.1
230	86975.77	114412.5	-	0.1
231	86977.36	114411.72	-	0.1
232	86978.59	114411.58	-	0.1
233	86980.05	114411.86	-	0.1
234	86981.75	114412.68	-	0.1
235	86983.71	114414.21	-	0.1
236	86990.99	114420.22	-	0.1
237	86994.59	114423.38	-	0.1
238	86997.69	114425.18	-	0.1
239	87006.09	114429.4	-	0.1



ДОКУМЕНТ ПОДПИСАН
ЭЛЕКТРОННОЙ ПОДПИСЬЮ

Сертификат: 00ВВ056В7401СВ38D2В3576АСDC8425108

Владелец: ФЕДЕРАЛЬНАЯ СЛУЖБА ГОСУДАРСТВЕННОЙ

РЕГИСТРАЦИИ, КАДАСТРА И КАРТОГРАФИИ

Действителен: с 27.06.2023 по 19.09.2024

полное наименование должности

инициалы, фамилия

Земельный участок

вид объекта недвижимости

Лист № 288 раздела 4.2

Всего листов раздела 4.2: 472

Всего разделов: 8

Всего листов выписки: 788

13.02.2024г. № КУВИ-001/2024-45895407

Кадастровый номер:

78:14:0007628:1154

1	2	3	4	5
240	87012.08	114433.27	-	0.1
241	87013.91	114434.66	-	0.1
242	87015.22	114436.18	-	0.1
243	87016.09	114438.19	-	0.1
244	87017.15	114442.44	-	0.1
245	87019.94	114453.22	-	0.1
246	87020.99	114459.61	-	0.1
247	87022.09	114465.09	-	0.1
248	87022.52	114467.98	-	0.1
249	87023.35	114470.68	-	0.1
250	87024.46	114472.53	-	0.1
251	87025.48	114473.44	-	0.1
252	87027.53	114473.31	-	0.1
253	87027.8	114471.78	-	0.1
254	87027.86	114468.17	-	0.1
255	87027.25	114461.56	-	0.1
256	87026.37	114454.31	-	0.1
257	87025.09	114445.95	-	0.1
258	87023.63	114438.28	-	0.1
259	87022.6	114434.01	-	0.1
260	87021.77	114432.27	-	0.1
261	87020.29	114430.06	-	0.1
262	87019.02	114428.64	-	0.1
263	87017.41	114427.17	-	0.1
264	87010.89	114422.57	-	0.1
265	86998.52	114414.31	-	0.1
266	86988.7	114407.79	-	0.1
267	86984.08	114404.94	-	0.1
268	86978.94	114401.63	-	0.1



ДОКУМЕНТ ПОДПИСАН
ЭЛЕКТРОННОЙ ПОДПИСЬЮ

Сертификат: 00BV056B7401CB38D2B3576ACDC8425108

Владелец: ФЕДЕРАЛЬНАЯ СЛУЖБА ГОСУДАРСТВЕННОЙ

РЕГИСТРАЦИИ, КАДАСТРА И КАРТОГРАФИИ

Действителен: с 27.06.2023 по 19.09.2024

полное наименование должности

инициалы, фамилия

Земельный участок

вид объекта недвижимости

Лист № 289 раздела 4.2

Всего листов раздела 4.2: 472

Всего разделов: 8

Всего листов выписки: 788

13.02.2024г. № КУВИ-001/2024-45895407

Кадастровый номер:

78:14:0007628:1154

1	2	3	4	5
269	86977.02	114400.17	-	0.1
270	86976.09	114398.07	-	0.1
271	86975.31	114394.63	-	0.1
272	86973.6	114384.44	-	0.1
273	86972.7	114380.11	-	0.1
274	86971.63	114377.12	-	0.1
275	86969.77	114373.93	-	0.1
276	86965.48	114369.41	-	0.1
277	86960.19	114362.3	-	0.1
278	86958.84	114360.19	-	0.1
279	86956.28	114355.2	-	0.1
280	86946.89	114335.81	-	0.1
1	86941.07	114323.81	-	0.1
1	87008.37	114450.07	-	0.1
2	87002.83	114450.38	-	0.1
3	87000.75	114446.4	-	0.1
4	86998.29	114443.83	-	0.1
5	86996.65	114442.66	-	0.1
6	86992.96	114441	-	0.1
7	86988.61	114440.45	-	0.1
8	86983.33	114441.57	-	0.1
9	86979.86	114443.41	-	0.1
10	86978.36	114444.84	-	0.1
11	86976.02	114448.24	-	0.1
12	86974.74	114451.67	-	0.1
13	86969.09	114451.92	-	0.1
14	86969.31	114460.25	-	0.1
15	86971.91	114460.19	-	0.1
16	86971.96	114461.1	-	0.1



ДОКУМЕНТ ПОДПИСАН
ЭЛЕКТРОННОЙ ПОДПИСЬЮ

Сертификат: 00ВВ056В7401СВ38D2В3576АСDС8425108

Владелец: ФЕДЕРАЛЬНАЯ СЛУЖБА ГОСУДАРСТВЕННОЙ
РЕГИСТРАЦИИ, КАДАСТРА И КАРТОГРАФИИ
Действителен: с 27.06.2023 по 19.09.2024

полное наименование должности

инициалы, фамилия

Земельный участок

вид объекта недвижимости

Лист № 290 раздела 4.2

Всего листов раздела 4.2: 472

Всего разделов: 8

Всего листов выписки: 788

13.02.2024г. № КУВИ-001/2024-45895407

Кадастровый номер:

78:14:0007628:1154

1	2	3	4	5
17	86979.57	114460.82	-	0.1
18	86979.65	114462.76	-	0.1
19	87000.03	114461.91	-	0.1
20	87000	114459.28	-	0.1
21	87006.26	114459.08	-	0.1
22	87006.28	114458.75	-	0.1
23	87008.77	114458.66	-	0.1
1	87008.37	114450.07	-	0.1
1	87030.92	114484.98	-	0.1
2	87029.51	114483.62	-	0.1
3	87025.57	114483.3	-	0.1
4	87023.79	114484.41	-	0.1
5	87023.55	114487.36	-	0.1
6	87024.8	114520.6	-	0.1
7	87025.87	114546.68	-	0.1
8	87027.99	114596.06	-	0.1
9	87029.73	114626.41	-	0.1
10	87030.55	114630.67	-	0.1
11	87031.66	114631.73	-	0.1
12	87034.18	114632.11	-	0.1
13	87035.13	114631.22	-	0.1
14	87035.97	114628.02	-	0.1
15	87036.47	114621.12	-	0.1
16	87035.69	114600.53	-	0.1
17	87031.43	114489.05	-	0.1
1	87030.92	114484.98	-	0.1
1	87105.26	114657.97	-	0.1
2	87102.52	114658.08	-	0.1
3	87102.51	114657.93	-	0.1



ДОКУМЕНТ ПОДПИСАН
ЭЛЕКТРОННОЙ ПОДПИСЬЮ

Сертификат: 00BV056B7401CB38D2B3576ACDC8425108

Владелец: ФЕДЕРАЛЬНАЯ СЛУЖБА ГОСУДАРСТВЕННОЙ

РЕГИСТРАЦИИ, КАДАСТРА И КАРТОГРАФИИ

Действителен: с 27.06.2023 по 19.09.2024

полное наименование должности

инициалы, фамилия

Земельный участок

вид объекта недвижимости

Лист № 291 раздела 4.2

Всего листов раздела 4.2: 472

Всего разделов: 8

Всего листов выписки: 788

13.02.2024г. № КУВИ-001/2024-45895407

Кадастровый номер:

78:14:0007628:1154

1	2	3	4	5
4	87095.26	114658.2	-	0.1
5	87095.26	114658.36	-	0.1
6	87092.3	114658.48	-	0.1
7	87087.24	114658.76	-	0.1
8	87072.31	114659.34	-	0.1
9	87066.13	114659.51	-	0.1
10	87064.66	114659.55	-	0.1
11	87052.13	114659.99	-	0.1
12	87051.5	114660	-	0.1
13	87053.9	114729.48	-	0.1
14	87045.13	114729.88	-	0.1
15	87046.79	114776.84	-	0.1
16	87047.49	114793.13	-	0.1
17	87066.39	114792.51	-	0.1
18	87070.36	114792.56	-	0.1
19	87117.85	114790.55	-	0.1
20	87118.13	114785.6	-	0.1
21	87117.82	114776.95	-	0.1
22	87118.54	114776.91	-	0.1
23	87118.49	114775.4	-	0.1
24	87117.76	114775.44	-	0.1
25	87117.45	114766.51	-	0.1
26	87116.9	114766.54	-	0.1
27	87116.65	114763.83	-	0.1
28	87116.56	114761.71	-	0.1
29	87115.72	114740.63	-	0.1
30	87115.37	114738.6	-	0.1
31	87115.3	114733.91	-	0.1
32	87115.12	114730.54	-	0.1



ДОКУМЕНТ ПОДПИСАН
ЭЛЕКТРОННОЙ ПОДПИСЬЮ

Сертификат: 00BV056B7401CB38D2B3576ACDC8425108

Владелец: ФЕДЕРАЛЬНАЯ СЛУЖБА ГОСУДАРСТВЕННОЙ

РЕГИСТРАЦИИ, КАДАСТРА И КАРТОГРАФИИ

Действителен: с 27.06.2023 по 19.09.2024

полное наименование должности

инициалы, фамилия

Земельный участок

вид объекта недвижимости

Лист № 292 раздела 4.2

Всего листов раздела 4.2: 472

Всего разделов: 8

Всего листов выписки: 788

13.02.2024г. № КУВИ-001/2024-45895407

Кадастровый номер:

78:14:0007628:1154

1	2	3	4	5
33	87108.14	114730.53	-	0.1
34	87108.11	114729.45	-	0.1
35	87108.25	114729.44	-	0.1
36	87108.22	114728.76	-	0.1
37	87108.09	114728.77	-	0.1
38	87107.81	114719.56	-	0.1
39	87111.05	114719.36	-	0.1
40	87111.09	114717.99	-	0.1
41	87114.72	114717.76	-	0.1
42	87114.71	114717.27	-	0.1
43	87114.84	114717.26	-	0.1
44	87114.58	114709.3	-	0.1
45	87113.52	114678.7	-	0.1
46	87113.21	114670.73	-	0.1
47	87113.07	114670.73	-	0.1
48	87113.05	114670.22	-	0.1
49	87105.76	114670.41	-	0.1
50	87105.33	114659.64	-	0.1
51	87105.48	114659.64	-	0.1
52	87105.47	114659.01	-	0.1
53	87105.3	114659.01	-	0.1
1	87105.26	114657.97	-	0.1
1	87015.27	114640.15	-	0.1
2	87012.39	114640.34	-	0.1
3	87012.41	114640.94	-	0.1
4	86988.09	114641.46	-	0.1
5	86979.95	114641.62	-	0.1
6	86979.95	114640.93	-	0.1
7	86976.96	114640.9	-	0.1



ДОКУМЕНТ ПОДПИСАН
ЭЛЕКТРОННОЙ ПОДПИСЬЮ

Сертификат: 00BV056B7401CB38D2B3576ACDC8425108

Владелец: ФЕДЕРАЛЬНАЯ СЛУЖБА ГОСУДАРСТВЕННОЙ

РЕГИСТРАЦИИ, КАДАСТРА И КАРТОГРАФИИ

Действителен: с 27.06.2023 по 19.09.2024

полное наименование должности

инициалы, фамилия

Земельный участок

вид объекта недвижимости

Лист № 293 раздела 4.2

Всего листов раздела 4.2: 472

Всего разделов: 8

Всего листов выписки: 788

13.02.2024г. № КУВИ-001/2024-45895407

Кадастровый номер:

78:14:0007628:1154

1	2	3	4	5
8	86977.19	114650.89	-	0.1
9	86976.48	114650.91	-	0.1
10	86976.67	114659.79	-	0.1
11	87006.17	114659.23	-	0.1
12	87006.19	114659.66	-	0.1
13	87007.8	114659.61	-	0.1
14	87007.78	114659.2	-	0.1
15	87015.71	114659.05	-	0.1
16	87015.67	114657.35	-	0.1
17	87017.19	114657.32	-	0.1
18	87017.11	114655.79	-	0.1
19	87015.63	114655.84	-	0.1
1	87015.27	114640.15	-	0.1
1	87118.64	114802.94	-	0.1
2	87108.93	114803.32	-	0.1
3	87109.57	114823.17	-	0.1
4	87119.21	114822.78	-	0.1
1	87118.64	114802.94	-	0.1
1	86949.15	114741.67	-	0.1
2	86911.04	114743.26	-	0.1
3	86871.08	114744.94	-	0.1
4	86870.13	114745.07	-	0.1
5	86870.31	114751.78	-	0.1
6	86913.23	114750.13	-	0.1
7	86949.23	114748.54	-	0.1
1	86949.15	114741.67	-	0.1
1	86816.57	114752.46	-	0.1
2	86816.61	114745.49	-	0.1
3	86693.38	114740.67	-	0.1



ДОКУМЕНТ ПОДПИСАН
ЭЛЕКТРОННОЙ ПОДПИСЬЮ

Сертификат: 00BV056B7401CB38D2B3576ACDC8425108

Владелец: ФЕДЕРАЛЬНАЯ СЛУЖБА ГОСУДАРСТВЕННОЙ

РЕГИСТРАЦИИ, КАДАСТРА И КАРТОГРАФИИ

Действителен: с 27.06.2023 по 19.09.2024

полное наименование должности

инициалы, фамилия

Земельный участок

вид объекта недвижимости

Лист № 294 раздела 4.2

Всего листов раздела 4.2: 472

Всего разделов: 8

Всего листов выписки: 788

13.02.2024г. № КУВИ-001/2024-45895407

Кадастровый номер:

78:14:0007628:1154

1	2	3	4	5
4	86693.32	114747.63	-	0.1
1	86816.57	114752.46	-	0.1
1	87033.81	114815.56	-	0.1
2	87044.27	114816.17	-	0.1
3	87044.82	114806.13	-	0.1
4	87034.49	114805.66	-	0.1
1	87033.81	114815.56	-	0.1
1	86675.46	114747.02	-	0.1
2	86672.8	114744.61	-	0.1
3	86655.24	114751.66	-	0.1
4	86644.89	114755.85	-	0.1
5	86639.37	114758.06	-	0.1
6	86637.9	114758.46	-	0.1
7	86628.27	114759.82	-	0.1
8	86625.8	114760.17	-	0.1
9	86623.6	114759.12	-	0.1
10	86622.53	114756.72	-	0.1
11	86622.78	114751.24	-	0.1
12	86623.01	114747.84	-	0.1
13	86624.08	114745.05	-	0.1
14	86625.32	114744.09	-	0.1
15	86628.08	114742.91	-	0.1
16	86628.59	114743.16	-	0.1
17	86636.77	114740.9	-	0.1
18	86642.4	114739.25	-	0.1
19	86644.54	114738.43	-	0.1
20	86646.97	114738.57	-	0.1
21	86649.41	114738.74	-	0.1
22	86652.2	114738.56	-	0.1



ДОКУМЕНТ ПОДПИСАН
ЭЛЕКТРОННОЙ ПОДПИСЬЮ

Сертификат: 00ВВ056В7401СВ38D2В3576АСDС8425108

Владелец: ФЕДЕРАЛЬНАЯ СЛУЖБА ГОСУДАРСТВЕННОЙ

РЕГИСТРАЦИИ, КАДАСТРА И КАРТОГРАФИИ

Действителен: с 27.06.2023 по 19.09.2024

полное наименование должности

инициалы, фамилия

Земельный участок

вид объекта недвижимости

Лист № 295 раздела 4.2

Всего листов раздела 4.2: 472

Всего разделов: 8

Всего листов выписки: 788

13.02.2024г. № КУВИ-001/2024-45895407

Кадастровый номер:

78:14:0007628:1154

1	2	3	4	5
23	86657.29	114737.82	-	0.1
24	86659.95	114737.05	-	0.1
25	86663.71	114735.44	-	0.1
26	86665.59	114734.41	-	0.1
27	86667.92	114732.68	-	0.1
28	86669.09	114731.46	-	0.1
29	86670.52	114729.07	-	0.1
30	86671.31	114726.98	-	0.1
31	86672.38	114719.49	-	0.1
32	86672.55	114691.76	-	0.1
33	86673.21	114673.32	-	0.1
34	86672.61	114657.74	-	0.1
35	86671.9	114649.1	-	0.1
36	86668.81	114634.17	-	0.1
37	86666.6	114627.69	-	0.1
38	86662.7	114620.67	-	0.1
39	86660.55	114618.59	-	0.1
40	86654.84	114616.75	-	0.1
41	86648.34	114616.58	-	0.1
42	86643.03	114615.85	-	0.1
43	86640.28	114615.58	-	0.1
44	86640.18	114616.19	-	0.1
45	86638.18	114615.5	-	0.1
46	86636.79	114613.72	-	0.1
47	86633.43	114607.85	-	0.1
48	86630.17	114601.98	-	0.1
49	86628.97	114597.37	-	0.1
50	86628.25	114594.15	-	0.1
51	86628.51	114591.95	-	0.1



ДОКУМЕНТ ПОДПИСАН
ЭЛЕКТРОННОЙ ПОДПИСЬЮ

Сертификат: 00ВВ056В7401СВ38D2В3576АСDС8425108

Владелец: ФЕДЕРАЛЬНАЯ СЛУЖБА ГОСУДАРСТВЕННОЙ

РЕГИСТРАЦИИ, КАДАСТРА И КАРТОГРАФИИ

Действителен: с 27.06.2023 по 19.09.2024

полное наименование должности

инициалы, фамилия

Земельный участок

вид объекта недвижимости

Лист № 296 раздела 4.2

Всего листов раздела 4.2: 472

Всего разделов: 8

Всего листов выписки: 788

13.02.2024г. № КУВИ-001/2024-45895407

Кадастровый номер:

78:14:0007628:1154

1	2	3	4	5
52	86630.22	114590.14	-	0.1
53	86632.06	114589.32	-	0.1
54	86635.79	114588.78	-	0.1
55	86638.58	114589.63	-	0.1
56	86640.83	114592.05	-	0.1
57	86641.37	114593.75	-	0.1
58	86643.74	114594.25	-	0.1
59	86645.51	114594.28	-	0.1
60	86648.23	114593.37	-	0.1
61	86650.34	114591.68	-	0.1
62	86651.46	114590.46	-	0.1
63	86652.68	114588.79	-	0.1
64	86654.32	114586.02	-	0.1
65	86655.39	114579.2	-	0.1
66	86656.86	114566.27	-	0.1
67	86659.04	114549.2	-	0.1
68	86659.53	114542.27	-	0.1
69	86659.83	114534.1	-	0.1
70	86658.77	114500.77	-	0.1
71	86658.37	114481.77	-	0.1
72	86658.08	114467.23	-	0.1
73	86658.17	114462.66	-	0.1
74	86658.48	114456	-	0.1
75	86658.54	114450.79	-	0.1
76	86658.24	114445.8	-	0.1
77	86657.12	114438.05	-	0.1
78	86655.45	114429.19	-	0.1
79	86653.26	114419.48	-	0.1
80	86649.87	114406.1	-	0.1



ДОКУМЕНТ ПОДПИСАН
ЭЛЕКТРОННОЙ ПОДПИСЬЮ

Сертификат: 00ВВ056В7401СВ38D2В3576АСDС8425108

Владелец: ФЕДЕРАЛЬНАЯ СЛУЖБА ГОСУДАРСТВЕННОЙ

РЕГИСТРАЦИИ, КАДАСТРА И КАРТОГРАФИИ

Действителен: с 27.06.2023 по 19.09.2024

полное наименование должности

инициалы, фамилия

Земельный участок

вид объекта недвижимости

Лист № 297 раздела 4.2

Всего листов раздела 4.2: 472

Всего разделов: 8

Всего листов выписки: 788

13.02.2024г. № КУВИ-001/2024-45895407

Кадастровый номер:

78:14:0007628:1154

1	2	3	4	5
81	86648.21	114399.49	-	0.1
82	86646.2	114392.89	-	0.1
83	86643.18	114385.42	-	0.1
84	86639.27	114381.35	-	0.1
85	86635.25	114378.44	-	0.1
86	86630.37	114373.2	-	0.1
87	86626.06	114367.44	-	0.1
88	86618.54	114361.65	-	0.1
89	86617.48	114360.47	-	0.1
90	86614.59	114356.64	-	0.1
91	86613.66	114357.11	-	0.1
92	86609.32	114341.99	-	0.1
93	86605.52	114328.14	-	0.1
94	86605.82	114325.16	-	0.1
95	86599.12	114319.73	-	0.1
96	86593.45	114326.34	-	0.1
97	86591.34	114328.55	-	0.1
98	86588.9	114330.65	-	0.1
99	86585.83	114331.45	-	0.1
100	86582.87	114331.58	-	0.1
101	86578.18	114331.78	-	0.1
102	86576.79	114331.59	-	0.1
103	86572.74	114330.77	-	0.1
104	86563	114345.68	-	0.1
105	86560.47	114349.54	-	0.1
106	86557.97	114354.14	-	0.1
107	86555.43	114360.46	-	0.1
108	86553.1	114367.47	-	0.1
109	86550.07	114374.83	-	0.1



ДОКУМЕНТ ПОДПИСАН
ЭЛЕКТРОННОЙ ПОДПИСЬЮ

Сертификат: 00ВВ056В7401СВ38D2В3576АСDС8425108

Владелец: ФЕДЕРАЛЬНАЯ СЛУЖБА ГОСУДАРСТВЕННОЙ

РЕГИСТРАЦИИ, КАДАСТРА И КАРТОГРАФИИ

Действителен: с 27.06.2023 по 19.09.2024

полное наименование должности

инициалы, фамилия

Земельный участок

вид объекта недвижимости

Лист № 298 раздела 4.2

Всего листов раздела 4.2: 472

Всего разделов: 8

Всего листов выписки: 788

13.02.2024г. № КУВИ-001/2024-45895407

Кадастровый номер:

78:14:0007628:1154

1	2	3	4	5
110	86547.38	114379.95	-	0.1
111	86540.77	114390.04	-	0.1
112	86530.77	114404.84	-	0.1
113	86523.91	114413.89	-	0.1
114	86519.83	114418.5	-	0.1
115	86510.86	114427.51	-	0.1
116	86506.45	114431.63	-	0.1
117	86503.91	114433.75	-	0.1
118	86501.34	114435.68	-	0.1
119	86499.4	114437.45	-	0.1
120	86498.49	114438.72	-	0.1
121	86497.59	114440.57	-	0.1
122	86497.11	114442.72	-	0.1
123	86496.72	114447.73	-	0.1
124	86496.58	114452.55	-	0.1
125	86496.06	114456.77	-	0.1
126	86495.25	114461.51	-	0.1
127	86494.64	114466.38	-	0.1
128	86494.56	114472.74	-	0.1
129	86493.92	114474.46	-	0.1
130	86493.07	114475.47	-	0.1
131	86491.85	114476.48	-	0.1
132	86488.29	114475.99	-	0.1
133	86485.93	114473.33	-	0.1
134	86485.56	114472.41	-	0.1
135	86485.75	114471.33	-	0.1
136	86486.48	114470.43	-	0.1
137	86485.62	114468.67	-	0.1
138	86484.54	114467.85	-	0.1



ДОКУМЕНТ ПОДПИСАН
ЭЛЕКТРОННОЙ ПОДПИСЬЮ

Сертификат: 00ВВ056В7401СВ38D2В3576АСDС8425108

Владелец: ФЕДЕРАЛЬНАЯ СЛУЖБА ГОСУДАРСТВЕННОЙ

РЕГИСТРАЦИИ, КАДАСТРА И КАРТОГРАФИИ

Действителен: с 27.06.2023 по 19.09.2024

полное наименование должности

инициалы, фамилия

Земельный участок

вид объекта недвижимости

Лист № 299 раздела 4.2

Всего листов раздела 4.2: 472

Всего разделов: 8

Всего листов выписки: 788

13.02.2024г. № КУВИ-001/2024-45895407

Кадастровый номер:

78:14:0007628:1154

1	2	3	4	5
139	86483.28	114459.07	-	0.1
140	86484.83	114445.96	-	0.1
141	86489.08	114428.28	-	0.1
142	86489.83	114417.51	-	0.1
143	86488.99	114415.36	-	0.1
144	86487.68	114413.79	-	0.1
145	86486.66	114413.29	-	0.1
146	86484.72	114413.19	-	0.1
147	86481.85	114413.66	-	0.1
148	86479.35	114414.32	-	0.1
149	86477.49	114415.36	-	0.1
150	86475.76	114417.52	-	0.1
151	86474.78	114419.49	-	0.1
152	86469.78	114438.59	-	0.1
153	86468.15	114445.59	-	0.1
154	86466.9	114454.32	-	0.1
155	86464.54	114459.98	-	0.1
156	86460.91	114464.62	-	0.1
157	86454.69	114470.23	-	0.1
158	86450.69	114472.27	-	0.1
159	86445.56	114474.68	-	0.1
160	86440.54	114476.68	-	0.1
161	86436.78	114477.88	-	0.1
162	86432.93	114478.85	-	0.1
163	86429.22	114479.47	-	0.1
164	86419.56	114480.48	-	0.1
165	86416.02	114481.23	-	0.1
166	86413.6	114482.03	-	0.1
167	86410.37	114483.52	-	0.1



ДОКУМЕНТ ПОДПИСАН
ЭЛЕКТРОННОЙ ПОДПИСЬЮ

Сертификат: 00BV056V7401CB38D2B3576ACDC8425108

Владелец: ФЕДЕРАЛЬНАЯ СЛУЖБА ГОСУДАРСТВЕННОЙ

РЕГИСТРАЦИИ, КАДАСТРА И КАРТОГРАФИИ

Действителен: с 27.06.2023 по 19.09.2024

полное наименование должности

инициалы, фамилия

Земельный участок

вид объекта недвижимости

Лист № 300 раздела 4.2

Всего листов раздела 4.2: 472

Всего разделов: 8

Всего листов выписки: 788

13.02.2024г. № КУВИ-001/2024-45895407

Кадастровый номер:

78:14:0007628:1154

1	2	3	4	5
168	86407.06	114485.75	-	0.1
169	86404.78	114487.68	-	0.1
170	86402.06	114490.66	-	0.1
171	86399.84	114493.97	-	0.1
172	86398.33	114497.21	-	0.1
173	86396.99	114501.7	-	0.1
174	86396.25	114507.68	-	0.1
175	86395.99	114512.08	-	0.1
176	86397.06	114526.15	-	0.1
177	86399.57	114538.69	-	0.1
178	86399.12	114540.76	-	0.1
179	86398.34	114542.45	-	0.1
180	86397.5	114543.78	-	0.1
181	86396.44	114545.01	-	0.1
182	86391.13	114547.15	-	0.1
183	86382.17	114548.79	-	0.1
184	86381.45	114549.3	-	0.1
185	86381.78	114573.22	-	0.1
186	86381.85	114580.79	-	0.1
187	86382.28	114602.89	-	0.1
188	86407.49	114603.2	-	0.1
189	86440.56	114603.46	-	0.1
190	86462.59	114603.57	-	0.1
191	86507.24	114603.43	-	0.1
192	86543.05	114603.36	-	0.1
193	86554	114603.16	-	0.1
194	86574.24	114603.06	-	0.1
195	86577.47	114603	-	0.1
196	86575.66	114566.88	-	0.1



ДОКУМЕНТ ПОДПИСАН
ЭЛЕКТРОННОЙ ПОДПИСЬЮ

Сертификат: 00ВВ056В7401СВ38D2В3576АСDС8425108

Владелец: ФЕДЕРАЛЬНАЯ СЛУЖБА ГОСУДАРСТВЕННОЙ

РЕГИСТРАЦИИ, КАДАСТРА И КАРТОГРАФИИ

Действителен: с 27.06.2023 по 19.09.2024

полное наименование должности

инициалы, фамилия

Земельный участок

вид объекта недвижимости

Лист № 301 раздела 4.2

Всего листов раздела 4.2: 472

Всего разделов: 8

Всего листов выписки: 788

13.02.2024г. № КУВИ-001/2024-45895407

Кадастровый номер:

78:14:0007628:1154

1	2	3	4	5
197	86574.85	114551.74	-	0.1
198	86575.07	114551.69	-	0.1
199	86574.73	114550.55	-	0.1
200	86574.17	114549.39	-	0.1
201	86572.87	114548.24	-	0.1
202	86571	114547.43	-	0.1
203	86568.61	114546.62	-	0.1
204	86565.78	114545.85	-	0.1
205	86563.41	114545.21	-	0.1
206	86561.13	114544.19	-	0.1
207	86559.12	114542.57	-	0.1
208	86558.32	114541.27	-	0.1
209	86557.9	114539.95	-	0.1
210	86557.8	114538.18	-	0.1
211	86557.99	114535.18	-	0.1
212	86557.97	114532.89	-	0.1
213	86557.62	114531.03	-	0.1
214	86556.65	114528.36	-	0.1
215	86556.2	114526.24	-	0.1
216	86556.35	114524.19	-	0.1
217	86557.28	114522.57	-	0.1
218	86557.96	114521.95	-	0.1
219	86559.33	114521.23	-	0.1
220	86562.05	114520.52	-	0.1
221	86567.26	114519.45	-	0.1
222	86569.44	114518.04	-	0.1
223	86571.16	114516.63	-	0.1
224	86573.15	114514.04	-	0.1
225	86574.4	114510.92	-	0.1



ДОКУМЕНТ ПОДПИСАН
ЭЛЕКТРОННОЙ ПОДПИСЬЮ

Сертификат: 00ВВ056В7401СВ38D2В3576АСDС8425108

Владелец: ФЕДЕРАЛЬНАЯ СЛУЖБА ГОСУДАРСТВЕННОЙ

РЕГИСТРАЦИИ, КАДАСТРА И КАРТОГРАФИИ

Действителен: с 27.06.2023 по 19.09.2024

полное наименование должности

инициалы, фамилия

Земельный участок

вид объекта недвижимости

Лист № 302 раздела 4.2

Всего листов раздела 4.2: 472

Всего разделов: 8

Всего листов выписки: 788

13.02.2024г. № КУВИ-001/2024-45895407

Кадастровый номер:

78:14:0007628:1154

1	2	3	4	5
226	86574.85	114508.26	-	0.1
227	86574.79	114504.96	-	0.1
228	86574.41	114502.1	-	0.1
229	86573.5	114498.6	-	0.1
230	86571.25	114492.82	-	0.1
231	86570.72	114490.95	-	0.1
232	86570.46	114488.54	-	0.1
233	86570.62	114485.47	-	0.1
234	86571.58	114482.2	-	0.1
235	86575.05	114475.08	-	0.1
236	86575.91	114472.52	-	0.1
237	86576.44	114469.06	-	0.1
238	86576.05	114463.27	-	0.1
239	86576.49	114441.32	-	0.1
240	86576.78	114429.73	-	0.1
241	86576.93	114418.22	-	0.1
242	86575.24	114382.62	-	0.1
243	86574.09	114374.92	-	0.1
244	86572.26	114368.61	-	0.1
245	86571.21	114364.54	-	0.1
246	86571.33	114359.98	-	0.1
247	86572.1	114356.29	-	0.1
248	86572.84	114354.07	-	0.1
249	86572.56	114353.95	-	0.1
250	86576.63	114345.91	-	0.1
251	86578.21	114343.33	-	0.1
252	86580.2	114341.08	-	0.1
253	86582.93	114340.95	-	0.1
254	86586.64	114340.77	-	0.1



ДОКУМЕНТ ПОДПИСАН
ЭЛЕКТРОННОЙ ПОДПИСЬЮ

Сертификат: 00ВВ056В7401СВ38D2В3576АСDС8425108

Владелец: ФЕДЕРАЛЬНАЯ СЛУЖБА ГОСУДАРСТВЕННОЙ

РЕГИСТРАЦИИ, КАДАСТРА И КАРТОГРАФИИ

Действителен: с 27.06.2023 по 19.09.2024

полное наименование должности

инициалы, фамилия

Земельный участок

вид объекта недвижимости

Лист № 303 раздела 4.2

Всего листов раздела 4.2: 472

Всего разделов: 8

Всего листов выписки: 788

13.02.2024г. № КУВИ-001/2024-45895407

Кадастровый номер:

78:14:0007628:1154

1	2	3	4	5
255	86593.89	114354.03	-	0.1
256	86594.02	114355.09	-	0.1
257	86593.23	114355.5	-	0.1
258	86592.89	114357.88	-	0.1
259	86592.5	114378.29	-	0.1
260	86591.9	114393.2	-	0.1
261	86591.49	114410.82	-	0.1
262	86590.91	114422.07	-	0.1
263	86590.49	114444.7	-	0.1
264	86591.35	114459.67	-	0.1
265	86591.38	114479.97	-	0.1
266	86591.78	114488.27	-	0.1
267	86592.56	114492.97	-	0.1
268	86596.66	114507.52	-	0.1
269	86597.21	114510.75	-	0.1
270	86597.78	114516.48	-	0.1
271	86598.35	114524.14	-	0.1
272	86598.5	114530.89	-	0.1
273	86598.99	114533.65	-	0.1
274	86599.48	114535.4	-	0.1
275	86600.65	114537.99	-	0.1
276	86602.13	114540.53	-	0.1
277	86603.81	114542.86	-	0.1
278	86605.69	114544.97	-	0.1
279	86607.73	114546.82	-	0.1
280	86610.01	114548.26	-	0.1
281	86612.23	114549.19	-	0.1
282	86615.73	114550.16	-	0.1
283	86616.69	114550.64	-	0.1



ДОКУМЕНТ ПОДПИСАН
ЭЛЕКТРОННОЙ ПОДПИСЬЮ

Сертификат: 00ВВ056В7401СВ38D2В3576АСDС8425108

Владелец: ФЕДЕРАЛЬНАЯ СЛУЖБА ГОСУДАРСТВЕННОЙ

РЕГИСТРАЦИИ, КАДАСТРА И КАРТОГРАФИИ

Действителен: с 27.06.2023 по 19.09.2024

полное наименование должности

инициалы, фамилия

Земельный участок

вид объекта недвижимости

Лист № 304 раздела 4.2

Всего листов раздела 4.2: 472

Всего разделов: 8

Всего листов выписки: 788

13.02.2024г. № КУВИ-001/2024-45895407

Кадастровый номер:

78:14:0007628:1154

1	2	3	4	5
284	86617.77	114551.59	-	0.1
285	86618.59	114552.8	-	0.1
286	86619.2	114554.63	-	0.1
287	86619.43	114556.99	-	0.1
288	86619.3	114559.66	-	0.1
289	86618.44	114566.37	-	0.1
290	86617.38	114571.63	-	0.1
291	86615.06	114584.55	-	0.1
292	86617.62	114589.36	-	0.1
293	86619.77	114593.1	-	0.1
294	86621.03	114595.94	-	0.1
295	86621.75	114598.9	-	0.1
296	86622.96	114604.71	-	0.1
297	86622.96	114606.57	-	0.1
298	86622.6	114608.38	-	0.1
299	86622.08	114609.52	-	0.1
300	86621.28	114610.65	-	0.1
301	86620.09	114611.71	-	0.1
302	86618.46	114612.52	-	0.1
303	86615.35	114613.18	-	0.1
304	86611.08	114613.51	-	0.1
305	86602.04	114614.04	-	0.1
306	86594.58	114614.29	-	0.1
307	86594.55	114613.93	-	0.1
308	86592.09	114614.94	-	0.1
309	86584.56	114621.2	-	0.1
310	86582	114622.99	-	0.1
311	86576.33	114624.82	-	0.1
312	86572.98	114625.23	-	0.1



ДОКУМЕНТ ПОДПИСАН
ЭЛЕКТРОННОЙ ПОДПИСЬЮ

Сертификат: 00ВВ056В7401СВ38D2В3576АСDС8425108

Владелец: ФЕДЕРАЛЬНАЯ СЛУЖБА ГОСУДАРСТВЕННОЙ

РЕГИСТРАЦИИ, КАДАСТРА И КАРТОГРАФИИ

Действителен: с 27.06.2023 по 19.09.2024

полное наименование должности

инициалы, фамилия

Земельный участок

вид объекта недвижимости

Лист № 305 раздела 4.2

Всего листов раздела 4.2: 472

Всего разделов: 8

Всего листов выписки: 788

13.02.2024г. № КУВИ-001/2024-45895407

Кадастровый номер:

78:14:0007628:1154

1	2	3	4	5
313	86557.39	114625.2	-	0.1
314	86542.28	114625.57	-	0.1
315	86515.77	114624.63	-	0.1
316	86512.86	114625.74	-	0.1
317	86509.69	114627.36	-	0.1
318	86508.43	114628.18	-	0.1
319	86506.76	114629.63	-	0.1
320	86505.74	114630.86	-	0.1
321	86502.57	114636.5	-	0.1
322	86498.61	114642.5	-	0.1
323	86496.7	114646.03	-	0.1
324	86496.02	114648.71	-	0.1
325	86495.96	114651.06	-	0.1
326	86496.43	114653.59	-	0.1
327	86497.4	114656.83	-	0.1
328	86498.63	114658.18	-	0.1
329	86500.29	114660.59	-	0.1
330	86502.36	114664.86	-	0.1
331	86504.9	114671.58	-	0.1
332	86504.99	114672.87	-	0.1
333	86507.07	114680.72	-	0.1
334	86506.7	114692.24	-	0.1
335	86503.05	114708.42	-	0.1
336	86502.69	114709.48	-	0.1
337	86503.97	114715.45	-	0.1
338	86505.19	114718.27	-	0.1
339	86506.65	114720.83	-	0.1
340	86509.39	114724.02	-	0.1
341	86511.69	114725.64	-	0.1



ДОКУМЕНТ ПОДПИСАН
ЭЛЕКТРОННОЙ ПОДПИСЬЮ

Сертификат: 00ВВ056В7401СВ38D2В3576АСDС8425108

Владелец: ФЕДЕРАЛЬНАЯ СЛУЖБА ГОСУДАРСТВЕННОЙ

РЕГИСТРАЦИИ, КАДАСТРА И КАРТОГРАФИИ

Действителен: с 27.06.2023 по 19.09.2024

полное наименование должности

инициалы, фамилия

Земельный участок

вид объекта недвижимости

Лист № 306 раздела 4.2

Всего листов раздела 4.2: 472

Всего разделов: 8

Всего листов выписки: 788

13.02.2024г. № КУВИ-001/2024-45895407

Кадастровый номер:

78:14:0007628:1154

1	2	3	4	5
342	86514.11	114726.79	-	0.1
343	86518.04	114727.81	-	0.1
344	86519.96	114728.18	-	0.1
345	86523.53	114728.5	-	0.1
346	86526.65	114728.4	-	0.1
347	86530.63	114727.74	-	0.1
348	86536.2	114726.33	-	0.1
349	86547.73	114723.8	-	0.1
350	86550.77	114722.97	-	0.1
351	86554.26	114722.35	-	0.1
352	86557.02	114722.48	-	0.1
353	86560.96	114723.25	-	0.1
354	86565.02	114724.23	-	0.1
355	86567.21	114725.17	-	0.1
356	86568.96	114726.22	-	0.1
357	86570.68	114727.57	-	0.1
358	86574.42	114731.38	-	0.1
359	86576.9	114734.4	-	0.1
360	86579.8	114737.26	-	0.1
361	86581.93	114738.71	-	0.1
362	86584.09	114739.85	-	0.1
363	86587.82	114741.32	-	0.1
364	86596.3	114744.1	-	0.1
365	86600.38	114745.06	-	0.1
366	86604.37	114745.51	-	0.1
367	86609.58	114745.56	-	0.1
368	86609.62	114745.12	-	0.1
369	86612.53	114745.15	-	0.1
370	86613.87	114745.46	-	0.1



ДОКУМЕНТ ПОДПИСАН
ЭЛЕКТРОННОЙ ПОДПИСЬЮ

Сертификат: 00ВВ056В7401СВ38D2В3576АСDС8425108

Владелец: ФЕДЕРАЛЬНАЯ СЛУЖБА ГОСУДАРСТВЕННОЙ

РЕГИСТРАЦИИ, КАДАСТРА И КАРТОГРАФИИ

Действителен: с 27.06.2023 по 19.09.2024

полное наименование должности

инициалы, фамилия

Земельный участок

вид объекта недвижимости

Лист № 307 раздела 4.2

Всего листов раздела 4.2: 472

Всего разделов: 8

Всего листов выписки: 788

13.02.2024г. № КУВИ-001/2024-45895407

Кадастровый номер:

78:14:0007628:1154

1	2	3	4	5
371	86615.2	114746.28	-	0.1
372	86615.92	114747.36	-	0.1
373	86616.42	114748.88	-	0.1
374	86615.57	114753.49	-	0.1
375	86613.7	114756.43	-	0.1
376	86609.97	114758.63	-	0.1
377	86603.96	114758.74	-	0.1
378	86603.94	114758.2	-	0.1
379	86599.71	114758.34	-	0.1
380	86596.47	114757.94	-	0.1
381	86592.79	114756.98	-	0.1
382	86587.89	114755.36	-	0.1
383	86584.76	114754.02	-	0.1
384	86579.93	114751.39	-	0.1
385	86576.17	114749.23	-	0.1
386	86573.41	114747.98	-	0.1
387	86571.32	114747.31	-	0.1
388	86568.14	114746.72	-	0.1
389	86566.14	114746.59	-	0.1
390	86563.62	114746.76	-	0.1
391	86561.31	114747.4	-	0.1
392	86558.79	114748.92	-	0.1
393	86556.73	114750.56	-	0.1
394	86546.47	114758.74	-	0.1
395	86540.99	114772.72	-	0.1
396	86540.19	114773.94	-	0.1
397	86537.5	114776.89	-	0.1
398	86533.91	114779.03	-	0.1
399	86527.48	114781.15	-	0.1



ДОКУМЕНТ ПОДПИСАН
ЭЛЕКТРОННОЙ ПОДПИСЬЮ

Сертификат: 00ВВ056В7401СВ38D2В3576АСDС8425108

Владелец: ФЕДЕРАЛЬНАЯ СЛУЖБА ГОСУДАРСТВЕННОЙ

РЕГИСТРАЦИИ, КАДАСТРА И КАРТОГРАФИИ

Действителен: с 27.06.2023 по 19.09.2024

полное наименование должности

инициалы, фамилия

Земельный участок

вид объекта недвижимости

Лист № 308 раздела 4.2

Всего листов раздела 4.2: 472

Всего разделов: 8

Всего листов выписки: 788

13.02.2024г. № КУВИ-001/2024-45895407

Кадастровый номер:

78:14:0007628:1154

1	2	3	4	5
400	86513.29	114785.72	-	0.1
401	86508.49	114786.41	-	0.1
402	86504.53	114785.7	-	0.1
403	86502.26	114783.48	-	0.1
404	86501.57	114780.74	-	0.1
405	86502.65	114774.19	-	0.1
406	86503.09	114765.61	-	0.1
407	86502.06	114761.87	-	0.1
408	86498.75	114755.2	-	0.1
409	86495.66	114751.93	-	0.1
410	86492.09	114750.41	-	0.1
411	86486.72	114748.71	-	0.1
412	86459.87	114750.5	-	0.1
413	86455.91	114752.75	-	0.1
414	86449.78	114758.03	-	0.1
415	86445.61	114760.6	-	0.1
416	86442.2	114761.39	-	0.1
417	86438.65	114760.95	-	0.1
418	86436.04	114759.39	-	0.1
419	86432.34	114755.78	-	0.1
420	86425.47	114746.96	-	0.1
421	86422.4	114745.37	-	0.1
422	86419.95	114745.15	-	0.1
423	86415.46	114746.24	-	0.1
424	86403.77	114753.35	-	0.1
425	86396.35	114760.44	-	0.1
426	86388.55	114774.33	-	0.1
427	86388.33	114782.36	-	0.1
428	86391.2	114796.81	-	0.1



ДОКУМЕНТ ПОДПИСАН
ЭЛЕКТРОННОЙ ПОДПИСЬЮ

Сертификат: 00BV056B7401CB38D2B3576ACDC8425108

Владелец: ФЕДЕРАЛЬНАЯ СЛУЖБА ГОСУДАРСТВЕННОЙ

РЕГИСТРАЦИИ, КАДАСТРА И КАРТОГРАФИИ

Действителен: с 27.06.2023 по 19.09.2024

полное наименование должности

инициалы, фамилия

Земельный участок

вид объекта недвижимости

Лист № 309 раздела 4.2

Всего листов раздела 4.2: 472

Всего разделов: 8

Всего листов выписки: 788

13.02.2024г. № КУВИ-001/2024-45895407

Кадастровый номер:

78:14:0007628:1154

1	2	3	4	5
429	86392.06	114826.22	-	0.1
430	86396.08	114843.91	-	0.1
431	86398.79	114850.03	-	0.1
432	86402.86	114854.76	-	0.1
433	86407.23	114857.37	-	0.1
434	86413.28	114857.26	-	0.1
435	86421.6	114853.73	-	0.1
436	86452.17	114845.15	-	0.1
437	86470.44	114842.13	-	0.1
438	86481.7	114837.6	-	0.1
439	86488.47	114833.09	-	0.1
440	86493.66	114825.98	-	0.1
441	86498.55	114815.62	-	0.1
442	86500.18	114810.08	-	0.1
443	86501.27	114803.54	-	0.1
444	86502.59	114799.94	-	0.1
445	86505.16	114797.08	-	0.1
446	86509.67	114794.79	-	0.1
447	86529.94	114788.09	-	0.1
448	86536.82	114786.3	-	0.1
449	86537.62	114786.2	-	0.1
450	86541.23	114786.71	-	0.1
451	86548.49	114788.32	-	0.1
452	86555.6	114788.46	-	0.1
453	86565.65	114788.15	-	0.1
454	86580.54	114787.9	-	0.1
455	86591.21	114787.94	-	0.1
456	86601.75	114787.6	-	0.1
457	86616.29	114786.81	-	0.1



ДОКУМЕНТ ПОДПИСАН
ЭЛЕКТРОННОЙ ПОДПИСЬЮ

Сертификат: 00ВВ056В7401СВ38D2В3576АСDС8425108

Владелец: ФЕДЕРАЛЬНАЯ СЛУЖБА ГОСУДАРСТВЕННОЙ

РЕГИСТРАЦИИ, КАДАСТРА И КАРТОГРАФИИ

Действителен: с 27.06.2023 по 19.09.2024

полное наименование должности

инициалы, фамилия

Земельный участок

вид объекта недвижимости

Лист № 310 раздела 4.2

Всего листов раздела 4.2: 472

Всего разделов: 8

Всего листов выписки: 788

13.02.2024г. № КУВИ-001/2024-45895407

Кадастровый номер:

78:14:0007628:1154

1	2	3	4	5
458	86630.99	114786.56	-	0.1
459	86640	114785.99	-	0.1
460	86650.94	114785.23	-	0.1
461	86657.69	114784.14	-	0.1
462	86661.75	114783.23	-	0.1
463	86665.08	114782.41	-	0.1
464	86669.44	114781.09	-	0.1
465	86674.5	114779.17	-	0.1
466	86677.59	114777.72	-	0.1
467	86678.01	114764.54	-	0.1
468	86678.51	114750.12	-	0.1
1	86675.46	114747.02	-	0.1
1	86630.18	114884.31	-	0.1
2	86629.91	114878.25	-	0.1
3	86620.84	114878.65	-	0.1
4	86621.12	114884.7	-	0.1
1	86630.18	114884.31	-	0.1
1	86455.24	114874.66	-	0.1
2	86465.54	114873.37	-	0.1
3	86464.23	114863.22	-	0.1
4	86453.92	114864.67	-	0.1
1	86455.24	114874.66	-	0.1



ДОКУМЕНТ ПОДПИСАН
ЭЛЕКТРОННОЙ ПОДПИСЬЮ

Сертификат: 00ВВ056В7401СВ38D2В3576АСDС8425108

Владелец: ФЕДЕРАЛЬНАЯ СЛУЖБА ГОСУДАРСТВЕННОЙ

РЕГИСТРАЦИИ, КАДАСТРА И КАРТОГРАФИИ

Действителен: с 27.06.2023 по 19.09.2024

полное наименование должности

инициалы, фамилия

Земельный участок

вид объекта недвижимости

Лист № 311 раздела 4.2

Всего листов раздела 4.2: 472

Всего разделов: 8

Всего листов выписки: 788

13.02.2024г. № КУВИ-001/2024-45895407

Кадастровый номер:

78:14:0007628:1154

Сведения о характерных точках границы части (частей) земельного участка

Учетный номер части: 78:14:0007628:1154/53

Система координат

Номер точки	Координаты, м		Описание закрепления на местности	Средняя квадратичная погрешность определения координат характерных точек границ земельного участка, м
	X	Y		
1	2	3	4	5
1	87109.47	114034.2	-	-
2	87110.08	114034.19	-	-
3	87110.7	114034.23	-	-
4	87111.31	114034.3	-	-
5	87111.92	114034.41	-	-
6	87112.31	114034.5	-	-
7	87119.9	114044.46	-	-
8	87119.99	114047.42	-	-
9	87118.8	114046.42	-	-
10	87109.68	114034.49	-	-
11	87109.35	114034.21	-	-
1	87109.47	114034.2	-	-



ДОКУМЕНТ ПОДПИСАН
ЭЛЕКТРОННОЙ ПОДПИСЬЮ

Сертификат: 00ВВ056В7401СВ38D2В3576АСDС8425108

Владелец: ФЕДЕРАЛЬНАЯ СЛУЖБА ГОСУДАРСТВЕННОЙ
РЕГИСТРАЦИИ, КАДАСТРА И КАРТОГРАФИИ
Действителен: с 27.06.2023 по 19.09.2024

полное наименование должности

инициалы, фамилия

Земельный участок

вид объекта недвижимости

Лист № 312 раздела 4.2

Всего листов раздела 4.2: 472

Всего разделов: 8

Всего листов выписки: 788

13.02.2024г. № КУВИ-001/2024-45895407

Кадастровый номер:

78:14:0007628:1154

Сведения о характерных точках границы части (частей) земельного участка

Учетный номер части: 78:14:0007628:1154/54

Система координат

Номер точки	Координаты, м		Описание закрепления на местности	Средняя квадратичная погрешность определения координат характерных точек границ земельного участка, м
	X	Y		
1	2	3	4	5
1	87123.49	114797.75	-	-
2	87124.35	114827.58	-	-
3	87104.74	114828.37	-	-
4	87103.77	114798.52	-	-
1	87123.49	114797.75	-	-
1	87118.64	114802.94	-	-
2	87108.93	114803.32	-	-
3	87109.57	114823.17	-	-
4	87119.21	114822.78	-	-
1	87118.64	114802.94	-	-



ДОКУМЕНТ ПОДПИСАН
ЭЛЕКТРОННОЙ ПОДПИСЬЮ

Сертификат: 00ВВ056В7401СВ38D2В3576АСDС8425108

Владелец: ФЕДЕРАЛЬНАЯ СЛУЖБА ГОСУДАРСТВЕННОЙ
РЕГИСТРАЦИИ, КАДАСТРА И КАРТОГРАФИИ
Действителен: с 27.06.2023 по 19.09.2024

полное наименование должности

инициалы, фамилия

Земельный участок

вид объекта недвижимости

Лист № 313 раздела 4.2

Всего листов раздела 4.2: 472

Всего разделов: 8

Всего листов выписки: 788

13.02.2024г. № КУВИ-001/2024-45895407

Кадастровый номер:

78:14:0007628:1154

Сведения о характерных точках границы части (частей) земельного участка

Учетный номер части: 78:14:0007628:1154/55

Система координат СК-1964

Номер точки	Координаты, м		Описание закрепления на местности	Средняя квадратичная погрешность определения координат характерных точек границ земельного участка, м
	X	Y		
1	2	3	4	5
1	86399.15	114099.36	-	0.1
2	86399.17	114103.51	-	0.1
3	86396.22	114103.52	-	0.1
4	86396.21	114099.36	-	0.1
1	86399.15	114099.36	-	0.1



ДОКУМЕНТ ПОДПИСАН
ЭЛЕКТРОННОЙ ПОДПИСЬЮ

Сертификат: 00ВВ056В7401СВ38D2В3576АСDC8425108

Владелец: ФЕДЕРАЛЬНАЯ СЛУЖБА ГОСУДАРСТВЕННОЙ
РЕГИСТРАЦИИ, КАДАСТРА И КАРТОГРАФИИ
Действителен: с 27.06.2023 по 19.09.2024

полное наименование должности

инициалы, фамилия

Земельный участок

вид объекта недвижимости

Лист № 314 раздела 4.2

Всего листов раздела 4.2: 472

Всего разделов: 8

Всего листов выписки: 788

13.02.2024г. № КУВИ-001/2024-45895407

Кадастровый номер:

78:14:0007628:1154

Сведения о характерных точках границы части (частей) земельного участка

Учетный номер части: 78:14:0007628:1154/56

Система координат СК-1964

Номер точки	Координаты, м		Описание закрепления на местности	Средняя квадратичная погрешность определения координат характерных точек границ земельного участка, м
	X	Y		
1	2	3	4	5
1	86814.91	114044.03	-	0.1
2	86812.12	114083.53	-	0.1
3	86801.42	114093.79	-	0.1
4	86800.69	114094.49	-	0.1
5	86800.4	114094.77	-	0.1
6	86800.18	114094.99	-	0.1
7	86799.98	114095.23	-	0.1
8	86799.8	114095.47	-	0.1
9	86799.63	114095.73	-	0.1
10	86799.47	114096	-	0.1
11	86799.33	114096.27	-	0.1
12	86799.21	114096.56	-	0.1
13	86799.11	114096.85	-	0.1
14	86799.02	114097.14	-	0.1
15	86798.96	114097.44	-	0.1
16	86798.91	114097.75	-	0.1
17	86798.88	114098.05	-	0.1
18	86798.87	114098.36	-	0.1
19	86798.88	114098.67	-	0.1
20	86798.91	114098.98	-	0.1
21	86798.95	114099.28	-	0.1
22	86799.02	114099.58	-	0.1
23	86799.1	114099.88	-	0.1
24	86799.2	114100.17	-	0.1



ДОКУМЕНТ ПОДПИСАН
ЭЛЕКТРОННОЙ ПОДПИСЬЮ

Сертификат: 00BV056B7401CB38D2B3576ACDC8425108

Владелец: ФЕДЕРАЛЬНАЯ СЛУЖБА ГОСУДАРСТВЕННОЙ

РЕГИСТРАЦИИ, КАДАСТРА И КАРТОГРАФИИ

Действителен: с 27.06.2023 по 19.09.2024

полное наименование должности

инициалы, фамилия

Земельный участок

вид объекта недвижимости

Лист № 315 раздела 4.2

Всего листов раздела 4.2: 472

Всего разделов: 8

Всего листов выписки: 788

13.02.2024г. № КУВИ-001/2024-45895407

Кадастровый номер:

78:14:0007628:1154

1	2	3	4	5
25	86799.32	114100.45	-	0.1
26	86799.46	114100.73	-	0.1
27	86799.61	114100.99	-	0.1
28	86799.78	114101.25	-	0.1
29	86799.97	114101.5	-	0.1
30	86800.17	114101.73	-	0.1
31	86800.38	114101.95	-	0.1
32	86800.61	114102.16	-	0.1
33	86800.85	114102.35	-	0.1
34	86801.1	114102.53	-	0.1
35	86801.36	114102.7	-	0.1
36	86801.63	114102.84	-	0.1
37	86801.91	114102.97	-	0.1
38	86802.2	114103.08	-	0.1
39	86802.49	114103.18	-	0.1
40	86802.79	114103.25	-	0.1
41	86803.09	114103.31	-	0.1
42	86803.4	114103.35	-	0.1
43	86803.71	114103.37	-	0.1
44	86804.01	114103.37	-	0.1
45	86804.32	114103.35	-	0.1
46	86804.63	114103.31	-	0.1
47	86804.93	114103.26	-	0.1
48	86805.23	114103.18	-	0.1
49	86805.52	114103.09	-	0.1
50	86805.81	114102.98	-	0.1
51	86806.09	114102.85	-	0.1
52	86806.36	114102.71	-	0.1
53	86806.62	114102.54	-	0.1



ДОКУМЕНТ ПОДПИСАН
ЭЛЕКТРОННОЙ ПОДПИСЬЮ

Сертификат: 00BV056B7401CB38D2B3576ACDC8425108

Владелец: ФЕДЕРАЛЬНАЯ СЛУЖБА ГОСУДАРСТВЕННОЙ

РЕГИСТРАЦИИ, КАДАСТРА И КАРТОГРАФИИ

Действителен: с 27.06.2023 по 19.09.2024

полное наименование должности

инициалы, фамилия

Земельный участок

вид объекта недвижимости

Лист № 316 раздела 4.2

Всего листов раздела 4.2: 472

Всего разделов: 8

Всего листов выписки: 788

13.02.2024г. № КУВИ-001/2024-45895407

Кадастровый номер:

78:14:0007628:1154

1	2	3	4	5
54	86806.88	114102.37	-	0.1
55	86807.12	114102.17	-	0.1
56	86807.34	114101.97	-	0.1
57	86807.62	114101.7	-	0.1
58	86808.34	114101.01	-	0.1
59	86820.42	114089.42	-	0.1
60	86820.71	114089.12	-	0.1
61	86820.88	114088.92	-	0.1
62	86821.03	114088.72	-	0.1
63	86821.26	114088.37	-	0.1
64	86821.36	114088.2	-	0.1
65	86821.5	114087.93	-	0.1
66	86821.62	114087.63	-	0.1
67	86821.73	114087.34	-	0.1
68	86821.81	114087.05	-	0.1
69	86821.84	114086.91	-	0.1
70	86821.88	114086.76	-	0.1
71	86821.93	114086.44	-	0.1
72	86821.94	114086.3	-	0.1
73	86821.96	114086.15	-	0.1
74	86824.97	114043.61	-	0.1
1	86814.91	114044.03	-	0.1



ДОКУМЕНТ ПОДПИСАН
ЭЛЕКТРОННОЙ ПОДПИСЬЮ

Сертификат: 00ВВ056В7401СВ38D2В3576АСDС8425108

Владелец: ФЕДЕРАЛЬНАЯ СЛУЖБА ГОСУДАРСТВЕННОЙ

РЕГИСТРАЦИИ, КАДАСТРА И КАРТОГРАФИИ

Действителен: с 27.06.2023 по 19.09.2024

полное наименование должности

инициалы, фамилия

Земельный участок

вид объекта недвижимости

Лист № 317 раздела 4.2

Всего листов раздела 4.2: 472

Всего разделов: 8

Всего листов выписки: 788

13.02.2024г. № КУВИ-001/2024-45895407

Кадастровый номер:

78:14:0007628:1154

Сведения о характерных точках границы части (частей) земельного участка

Учетный номер части: 78:14:0007628:1154/57

Система координат СК-1964

Номер точки	Координаты, м		Описание закрепления на местности	Средняя квадратичная погрешность определения координат характерных точек границ земельного участка, м
	X	Y		
1	2	3	4	5
1	86520.49	114090.19	-	0.1
2	86520.26	114090.6	-	0.1
3	86519.99	114091.14	-	0.1
4	86519.74	114091.7	-	0.1
5	86519.52	114092.26	-	0.1
6	86519.32	114092.83	-	0.1
7	86519.15	114093.41	-	0.1
8	86519	114093.99	-	0.1
9	86518.88	114094.59	-	0.1
10	86518.78	114095.18	-	0.1
11	86518.71	114095.78	-	0.1
12	86518.67	114096.39	-	0.1
13	86518.66	114096.99	-	0.1
14	86518.67	114097.6	-	0.1
15	86518.7	114098.2	-	0.1
16	86518.77	114098.8	-	0.1
17	86518.86	114099.4	-	0.1
18	86518.97	114099.99	-	0.1
19	86519.12	114100.58	-	0.1
20	86519.29	114101.16	-	0.1
21	86519.48	114101.73	-	0.1
22	86519.9	114102.76	-	0.1
23	86520.21	114103.39	-	0.1
24	86520.5	114103.92	-	0.1



ДОКУМЕНТ ПОДПИСАН
ЭЛЕКТРОННОЙ ПОДПИСЬЮ

Сертификат: 00BV056B7401CB38D2B3576ACDC8425108

Владелец: ФЕДЕРАЛЬНАЯ СЛУЖБА ГОСУДАРСТВЕННОЙ

РЕГИСТРАЦИИ, КАДАСТРА И КАРТОГРАФИИ

Действителен: с 27.06.2023 по 19.09.2024

полное наименование должности

инициалы, фамилия

Земельный участок

вид объекта недвижимости

Лист № 318 раздела 4.2

Всего листов раздела 4.2: 472

Всего разделов: 8

Всего листов выписки: 788

13.02.2024г. № КУВИ-001/2024-45895407

Кадастровый номер:

78:14:0007628:1154

1	2	3	4	5
25	86520.81	114104.44	-	0.1
26	86521.15	114104.94	-	0.1
27	86521.51	114105.43	-	0.1
28	86521.89	114105.9	-	0.1
29	86522.29	114106.35	-	0.1
30	86522.71	114106.79	-	0.1
31	86523.15	114107.2	-	0.1
32	86523.6	114107.6	-	0.1
33	86524.07	114107.98	-	0.1
34	86524.56	114108.33	-	0.1
35	86525.07	114108.67	-	0.1
36	86525.59	114108.98	-	0.1
37	86526.12	114109.26	-	0.1
38	86526.66	114109.53	-	0.1
39	86527.22	114109.77	-	0.1
40	86527.78	114109.98	-	0.1
41	86528.36	114110.17	-	0.1
42	86528.94	114110.34	-	0.1
43	86529.53	114110.48	-	0.1
44	86530.12	114110.59	-	0.1
45	86529.69	114116.7	-	0.1
46	86530.31	114116.95	-	0.1
47	86531.33	114117.49	-	0.1
48	86531.72	114117.81	-	0.1
49	86531.47	114117.92	-	0.1
50	86531.34	114117.97	-	0.1
51	86531.19	114118.03	-	0.1
52	86531.07	114118.06	-	0.1
53	86530.95	114118.1	-	0.1



ДОКУМЕНТ ПОДПИСАН
ЭЛЕКТРОННОЙ ПОДПИСЬЮ

Сертификат: 00ВВ056В7401СВ38D2В3576АСDС8425108

Владелец: ФЕДЕРАЛЬНАЯ СЛУЖБА ГОСУДАРСТВЕННОЙ

РЕГИСТРАЦИИ, КАДАСТРА И КАРТОГРАФИИ

Действителен: с 27.06.2023 по 19.09.2024

полное наименование должности

инициалы, фамилия

Земельный участок

вид объекта недвижимости

Лист № 319 раздела 4.2

Всего листов раздела 4.2: 472

Всего разделов: 8

Всего листов выписки: 788

13.02.2024г. № КУВИ-001/2024-45895407

Кадастровый номер:

78:14:0007628:1154

1	2	3	4	5
54	86530.79	114118.14	-	0.1
55	86530.66	114118.17	-	0.1
56	86530.39	114118.23	-	0.1
57	86530.26	114118.25	-	0.1
58	86530.14	114118.26	-	0.1
59	86529.98	114118.28	-	0.1
60	86529.85	114118.29	-	0.1
61	86529.73	114118.29	-	0.1
62	86529.57	114118.3	-	0.1
63	86527.2	114118.3	-	0.1
64	86527.07	114118.29	-	0.1
65	86526.95	114118.29	-	0.1
66	86526.78	114118.28	-	0.1
67	86526.66	114118.26	-	0.1
68	86526.53	114118.25	-	0.1
69	86526.37	114118.23	-	0.1
70	86526.24	114118.2	-	0.1
71	86526.05	114118.16	-	0.1
72	86525.84	114118.11	-	0.1
73	86525.57	114118.03	-	0.1
74	86525.46	114117.98	-	0.1
75	86525.34	114117.94	-	0.1
76	86525.19	114117.88	-	0.1
77	86525.07	114117.82	-	0.1
78	86524.96	114117.77	-	0.1
79	86524.82	114117.69	-	0.1
80	86524.71	114117.63	-	0.1
81	86524.6	114117.57	-	0.1
82	86524.46	114117.48	-	0.1



ДОКУМЕНТ ПОДПИСАН
ЭЛЕКТРОННОЙ ПОДПИСЬЮ

Сертификат: 00ВВ056В7401СВ38D2В3576АСDС8425108

Владелец: ФЕДЕРАЛЬНАЯ СЛУЖБА ГОСУДАРСТВЕННОЙ

РЕГИСТРАЦИИ, КАДАСТРА И КАРТОГРАФИИ

Действителен: с 27.06.2023 по 19.09.2024

полное наименование должности

инициалы, фамилия

Земельный участок

вид объекта недвижимости

Лист № 320 раздела 4.2

Всего листов раздела 4.2: 472

Всего разделов: 8

Всего листов выписки: 788

13.02.2024г. № КУВИ-001/2024-45895407

Кадастровый номер:

78:14:0007628:1154

1	2	3	4	5
83	86524.36	114117.41	-	0.1
84	86524.25	114117.34	-	0.1
85	86512.9	114109.08	-	0.1
86	86512.72	114108.94	-	0.1
87	86512.58	114108.82	-	0.1
88	86512.39	114108.65	-	0.1
89	86512.28	114108.54	-	0.1
90	86512.15	114108.39	-	0.1
91	86512	114108.23	-	0.1
92	86511.91	114108.11	-	0.1
93	86511.76	114107.9	-	0.1
94	86511.68	114107.79	-	0.1
95	86511.54	114107.55	-	0.1
96	86511.47	114107.43	-	0.1
97	86511.34	114107.19	-	0.1
98	86511.28	114107.04	-	0.1
99	86511.18	114106.8	-	0.1
100	86511.14	114106.66	-	0.1
101	86511.06	114106.41	-	0.1
102	86511.01	114106.2	-	0.1
103	86510.96	114106.01	-	0.1
104	86510.93	114105.81	-	0.1
105	86510.9	114105.6	-	0.1
106	86510.89	114105.41	-	0.1
107	86510.87	114105.19	-	0.1
108	86509.99	114070.71	-	0.1
109	86510	114070.29	-	0.1
110	86510.01	114070.17	-	0.1
111	86510.04	114069.89	-	0.1



ДОКУМЕНТ ПОДПИСАН
ЭЛЕКТРОННОЙ ПОДПИСЬЮ

Сертификат: 00BV056B7401CB38D2B3576ACDC8425108

Владелец: ФЕДЕРАЛЬНАЯ СЛУЖБА ГОСУДАРСТВЕННОЙ

РЕГИСТРАЦИИ, КАДАСТРА И КАРТОГРАФИИ

Действителен: с 27.06.2023 по 19.09.2024

полное наименование должности

инициалы, фамилия

Земельный участок

вид объекта недвижимости

Лист № 321 раздела 4.2

Всего листов раздела 4.2: 472

Всего разделов: 8

Всего листов выписки: 788

13.02.2024г. № КУВИ-001/2024-45895407

Кадастровый номер:

78:14:0007628:1154

1	2	3	4	5
112	86510.08	114069.66	-	0.1
113	86489.9	114070.36	-	0.1
114	86490.52	114082.83	-	0.1
115	86490.53	114083.13	-	0.1
116	86490.52	114083.44	-	0.1
117	86490.48	114083.75	-	0.1
118	86490.43	114084.05	-	0.1
119	86490.36	114084.35	-	0.1
120	86490.28	114084.65	-	0.1
121	86490.17	114084.94	-	0.1
122	86490.05	114085.22	-	0.1
123	86489.91	114085.49	-	0.1
124	86489.75	114085.76	-	0.1
125	86489.58	114086.01	-	0.1
126	86489.39	114086.26	-	0.1
127	86489.19	114086.49	-	0.1
128	86488.97	114086.71	-	0.1
129	86488.74	114086.91	-	0.1
130	86488.5	114087.1	-	0.1
131	86488.24	114087.28	-	0.1
132	86487.98	114087.44	-	0.1
133	86487.71	114087.58	-	0.1
134	86487.43	114087.71	-	0.1
135	86487.14	114087.81	-	0.1
136	86486.84	114087.9	-	0.1
137	86486.54	114087.98	-	0.1
138	86486.24	114088.03	-	0.1
139	86485.94	114088.06	-	0.1
140	86485.63	114088.08	-	0.1



ДОКУМЕНТ ПОДПИСАН
ЭЛЕКТРОННОЙ ПОДПИСЬЮ

Сертификат: 00ВВ056В7401СВ38D2В3576АСDС8425108

Владелец: ФЕДЕРАЛЬНАЯ СЛУЖБА ГОСУДАРСТВЕННОЙ

РЕГИСТРАЦИИ, КАДАСТРА И КАРТОГРАФИИ

Действителен: с 27.06.2023 по 19.09.2024

полное наименование должности

инициалы, фамилия

Земельный участок

вид объекта недвижимости

Лист № 322 раздела 4.2

Всего листов раздела 4.2: 472

Всего разделов: 8

Всего листов выписки: 788

13.02.2024г. № КУВИ-001/2024-45895407

Кадастровый номер:

78:14:0007628:1154

1	2	3	4	5
141	86485.32	114088.08	-	0.1
142	86485.01	114088.05	-	0.1
143	86484.71	114088.01	-	0.1
144	86484.41	114087.95	-	0.1
145	86484.11	114087.87	-	0.1
146	86483.82	114087.78	-	0.1
147	86483.53	114087.66	-	0.1
148	86483.25	114087.53	-	0.1
149	86482.98	114087.38	-	0.1
150	86482.72	114087.22	-	0.1
151	86482.47	114087.04	-	0.1
152	86482.23	114086.84	-	0.1
153	86482.01	114086.63	-	0.1
154	86481.8	114086.41	-	0.1
155	86481.6	114086.17	-	0.1
156	86481.42	114085.92	-	0.1
157	86481.25	114085.67	-	0.1
158	86481.1	114085.4	-	0.1
159	86480.96	114085.12	-	0.1
160	86480.85	114084.83	-	0.1
161	86480.75	114084.54	-	0.1
162	86480.67	114084.25	-	0.1
163	86480.6	114083.94	-	0.1
164	86480.56	114083.64	-	0.1
165	86480.53	114083.33	-	0.1
166	86479.89	114070.53	-	0.1
167	86479.68	114070.49	-	0.1
168	86479.55	114070.45	-	0.1
169	86479.28	114070.37	-	0.1



ДОКУМЕНТ ПОДПИСАН
ЭЛЕКТРОННОЙ ПОДПИСЬЮ

Сертификат: 00BV056B7401CB38D2B3576ACDC8425108

Владелец: ФЕДЕРАЛЬНАЯ СЛУЖБА ГОСУДАРСТВЕННОЙ

РЕГИСТРАЦИИ, КАДАСТРА И КАРТОГРАФИИ

Действителен: с 27.06.2023 по 19.09.2024

полное наименование должности

инициалы, фамилия

Земельный участок

вид объекта недвижимости

Лист № 323 раздела 4.2

Всего листов раздела 4.2: 472

Всего разделов: 8

Всего листов выписки: 788

13.02.2024г. № КУВИ-001/2024-45895407

Кадастровый номер:

78:14:0007628:1154

1	2	3	4	5
170	86479.14	114070.32	-	0.1
171	86478.9	114070.22	-	0.1
172	86478.75	114070.15	-	0.1
173	86478.53	114070.04	-	0.1
174	86478.38	114069.96	-	0.1
175	86478.17	114069.83	-	0.1
176	86478.04	114069.74	-	0.1
177	86477.83	114069.6	-	0.1
178	86477.72	114069.5	-	0.1
179	86477.51	114069.33	-	0.1
180	86477.41	114069.23	-	0.1
181	86477.22	114069.04	-	0.1
182	86477.13	114068.93	-	0.1
183	86476.95	114068.73	-	0.1
184	86476.86	114068.59	-	0.1
185	86476.71	114068.39	-	0.1
186	86476.63	114068.26	-	0.1
187	86476.5	114068.04	-	0.1
188	86476.42	114067.89	-	0.1
189	86476.31	114067.67	-	0.1
190	86476.25	114067.51	-	0.1
191	86476.16	114067.28	-	0.1
192	86476.11	114067.12	-	0.1
193	86476.04	114066.89	-	0.1
194	86476	114066.72	-	0.1
195	86475.95	114066.48	-	0.1
196	86475.93	114066.34	-	0.1
197	86475.9	114066.07	-	0.1
198	86475.89	114065.95	-	0.1



ДОКУМЕНТ ПОДПИСАН
ЭЛЕКТРОННОЙ ПОДПИСЬЮ

Сертификат: 00BV056B7401CB38D2B3576ACDC8425108

Владелец: ФЕДЕРАЛЬНАЯ СЛУЖБА ГОСУДАРСТВЕННОЙ

РЕГИСТРАЦИИ, КАДАСТРА И КАРТОГРАФИИ

Действителен: с 27.06.2023 по 19.09.2024

полное наименование должности

инициалы, фамилия

Земельный участок

вид объекта недвижимости

Лист № 324 раздела 4.2

Всего листов раздела 4.2: 472

Всего разделов: 8

Всего листов выписки: 788

13.02.2024г. № КУВИ-001/2024-45895407

Кадастровый номер:

78:14:0007628:1154

1	2	3	4	5
199	86475.88	114065.66	-	0.1
200	86475.82	114055.28	-	0.1
201	86485.82	114055.44	-	0.1
202	86485.85	114060.5	-	0.1
203	86522.64	114059.22	-	0.1
204	86536.76	114058.8	-	0.1
205	86536.7	114054.06	-	0.1
206	86546.7	114053.46	-	0.1
207	86546.82	114063.58	-	0.1
208	86546.82	114063.76	-	0.1
209	86546.81	114064	-	0.1
210	86546.79	114064.18	-	0.1
211	86546.77	114064.41	-	0.1
212	86546.74	114064.55	-	0.1
213	86546.69	114064.81	-	0.1
214	86546.65	114064.92	-	0.1
215	86546.57	114065.21	-	0.1
216	86546.52	114065.34	-	0.1
217	86546.43	114065.6	-	0.1
218	86546.37	114065.73	-	0.1
219	86546.25	114065.97	-	0.1
220	86546.19	114066.08	-	0.1
221	86546.04	114066.33	-	0.1
222	86545.95	114066.46	-	0.1
223	86545.81	114066.67	-	0.1
224	86545.71	114066.79	-	0.1
225	86545.55	114066.99	-	0.1
226	86545.43	114067.11	-	0.1
227	86545.26	114067.28	-	0.1



ДОКУМЕНТ ПОДПИСАН
ЭЛЕКТРОННОЙ ПОДПИСЬЮ

Сертификат: 00ВВ056В7401СВ38D2В3576АСDC8425108

Владелец: ФЕДЕРАЛЬНАЯ СЛУЖБА ГОСУДАРСТВЕННОЙ

РЕГИСТРАЦИИ, КАДАСТРА И КАРТОГРАФИИ

Действителен: с 27.06.2023 по 19.09.2024

полное наименование должности

инициалы, фамилия

Земельный участок

вид объекта недвижимости

Лист № 325 раздела 4.2

Всего листов раздела 4.2: 472

Всего разделов: 8

Всего листов выписки: 788

13.02.2024г. № КУВИ-001/2024-45895407

Кадастровый номер:

78:14:0007628:1154

1	2	3	4	5
228	86545.14	114067.39	-	0.1
229	86544.95	114067.55	-	0.1
230	86544.82	114067.65	-	0.1
231	86544.61	114067.8	-	0.1
232	86544.46	114067.89	-	0.1
233	86544.26	114068.01	-	0.1
234	86544.11	114068.09	-	0.1
235	86543.89	114068.2	-	0.1
236	86543.74	114068.26	-	0.1
237	86543.51	114068.36	-	0.1
238	86543.34	114068.41	-	0.1
239	86543.11	114068.48	-	0.1
240	86542.95	114068.52	-	0.1
241	86542.71	114068.57	-	0.1
242	86542.54	114068.59	-	0.1
243	86542.3	114068.62	-	0.1
244	86542.14	114068.63	-	0.1
245	86541.97	114068.65	-	0.1
246	86527.96	114069.07	-	0.1
247	86528	114070.32	-	0.1
248	86527.99	114070.65	-	0.1
249	86527.98	114070.81	-	0.1
250	86527.93	114071.18	-	0.1
251	86527.87	114071.49	-	0.1
252	86527.77	114071.87	-	0.1
253	86527.63	114072.26	-	0.1
254	86527.55	114072.42	-	0.1
255	86527.46	114072.64	-	0.1
256	86527.25	114073	-	0.1



ДОКУМЕНТ ПОДПИСАН
ЭЛЕКТРОННОЙ ПОДПИСЬЮ

Сертификат: 00ВВ056В7401СВ38D2В3576АСDС8425108

Владелец: ФЕДЕРАЛЬНАЯ СЛУЖБА ГОСУДАРСТВЕННОЙ

РЕГИСТРАЦИИ, КАДАСТРА И КАРТОГРАФИИ

Действителен: с 27.06.2023 по 19.09.2024

полное наименование должности

инициалы, фамилия

Земельный участок

вид объекта недвижимости

Лист № 326 раздела 4.2

Всего листов раздела 4.2: 472

Всего разделов: 8

Всего листов выписки: 788

13.02.2024г. № КУВИ-001/2024-45895407

Кадастровый номер:

78:14:0007628:1154

1	2	3	4	5
257	86527.11	114073.22	-	0.1
258	86527.02	114073.34	-	0.1
259	86526.76	114073.66	-	0.1
260	86526.63	114073.8	-	0.1
261	86526.44	114074	-	0.1
262	86526.17	114074.24	-	0.1
263	86526.05	114074.33	-	0.1
264	86525.84	114074.48	-	0.1
265	86525.49	114074.71	-	0.1
266	86525.25	114074.83	-	0.1
267	86525.13	114074.9	-	0.1
268	86524.99	114074.95	-	0.1
269	86524.63	114075.09	-	0.1
270	86524.35	114075.18	-	0.1
271	86524.2	114075.22	-	0.1
272	86523.95	114075.28	-	0.1
273	86523.8	114075.3	-	0.1
274	86523.54	114075.34	-	0.1
275	86523.13	114075.37	-	0.1
276	86520.12	114075.45	-	0.1
277	86520.39	114086.13	-	0.1
278	86520.16	114086.38	-	0.1
279	86519.76	114086.83	-	0.1
280	86520.42	114087.47	-	0.1
1	86520.49	114090.19	-	0.1



ДОКУМЕНТ ПОДПИСАН
ЭЛЕКТРОННОЙ ПОДПИСЬЮ

Сертификат: 00ВВ056В7401СВ38D2В3576АСDС8425108

Владелец: ФЕДЕРАЛЬНАЯ СЛУЖБА ГОСУДАРСТВЕННОЙ

РЕГИСТРАЦИИ, КАДАСТРА И КАРТОГРАФИИ

Действителен: с 27.06.2023 по 19.09.2024

полное наименование должности

инициалы, фамилия

Земельный участок

вид объекта недвижимости

Лист № 327 раздела 4.2

Всего листов раздела 4.2: 472

Всего разделов: 8

Всего листов выписки: 788

13.02.2024г. № КУВИ-001/2024-45895407

Кадастровый номер:

78:14:0007628:1154

Сведения о характерных точках границы части (частей) земельного участка

Учетный номер части: 78:14:0007628:1154/58

Система координат СК-1964

Номер точки	Координаты, м		Описание закрепления на местности	Средняя квадратичная погрешность определения координат характерных точек границ земельного участка, м
	X	Y		
1	2	3	4	5
1	87093.12	114791.6	-	0.1
2	87092.72	114792.49	-	0.1
3	87092.73	114795.64	-	0.1
4	87092.91	114797.52	-	0.1
5	87108.82	114797.73	-	0.1
6	87109	114797.75	-	0.1
7	87115.45	114799.06	-	0.1
8	87115.61	114799.1	-	0.1
9	87115.76	114799.18	-	0.1
10	87115.9	114799.28	-	0.1
11	87116.02	114799.4	-	0.1
12	87116.11	114799.53	-	0.1
13	87116.18	114799.68	-	0.1
14	87116.23	114799.85	-	0.1
15	87116.85	114803.01	-	0.1
16	87114.83	114803.09	-	0.1
17	87114.4	114800.89	-	0.1
18	87108.7	114799.73	-	0.1
19	87091.99	114799.51	-	0.1
20	87091.81	114799.49	-	0.1
21	87091.65	114799.44	-	0.1
22	87091.49	114799.37	-	0.1
23	87091.35	114799.27	-	0.1
24	87091.23	114799.15	-	0.1



ДОКУМЕНТ ПОДПИСАН
ЭЛЕКТРОННОЙ ПОДПИСЬЮ

Сертификат: 00BV056B7401CB38D2B3576ACDC8425108

Владелец: ФЕДЕРАЛЬНАЯ СЛУЖБА ГОСУДАРСТВЕННОЙ

РЕГИСТРАЦИИ, КАДАСТРА И КАРТОГРАФИИ

Действителен: с 27.06.2023 по 19.09.2024

полное наименование должности

инициалы, фамилия

Земельный участок

вид объекта недвижимости

Лист № 328 раздела 4.2

Всего листов раздела 4.2: 472

Всего разделов: 8

Всего листов выписки: 788

13.02.2024г. № КУВИ-001/2024-45895407

Кадастровый номер:

78:14:0007628:1154

1	2	3	4	5
25	87091.13	114799.01	-	0.1
26	87091.06	114798.85	-	0.1
27	87091	114798.6	-	0.1
28	87090.74	114795.7	-	0.1
29	87090.71	114792.29	-	0.1
30	87090.73	114792.12	-	0.1
31	87090.8	114791.87	-	0.1
32	87090.88	114791.7	-	0.1
1	87093.12	114791.6	-	0.1



ДОКУМЕНТ ПОДПИСАН
ЭЛЕКТРОННОЙ ПОДПИСЬЮ

Сертификат: 00ВВ056В7401СВ38D2В3576АСDС8425108

Владелец: ФЕДЕРАЛЬНАЯ СЛУЖБА ГОСУДАРСТВЕННОЙ

РЕГИСТРАЦИИ, КАДАСТРА И КАРТОГРАФИИ

Действителен: с 27.06.2023 по 19.09.2024

полное наименование должности

инициалы, фамилия

Земельный участок

вид объекта недвижимости

Лист № 329 раздела 4.2

Всего листов раздела 4.2: 472

Всего разделов: 8

Всего листов выписки: 788

13.02.2024г. № КУВИ-001/2024-45895407

Кадастровый номер:

78:14:0007628:1154

Сведения о характерных точках границы части (частей) земельного участка

Учетный номер части: 78:14:0007628:1154/59

Система координат СК-1964

Номер точки	Координаты, м		Описание закрепления на местности	Средняя квадратичная погрешность определения координат характерных точек границ земельного участка, м
	X	Y		
1	2	3	4	5
1	87113.66	114034.95	-	0.1
2	87114.23	114035.21	-	0.1
3	87114.78	114035.5	-	0.1
4	87115.31	114035.82	-	0.1
5	87116.17	114036.43	-	0.1
6	87116.32	114036.55	-	0.1
7	87116.47	114041.56	-	0.1
8	87119.5	114041.44	-	0.1
9	87119.67	114042.1	-	0.1
10	87119.78	114042.74	-	0.1
11	87119.86	114043.46	-	0.1
12	87119.89	114044.14	-	0.1
13	87119.9	114044.61	-	0.1
14	87119.57	114044.63	-	0.1
15	87116.59	114045.45	-	0.1
16	87117.8	114085.43	-	0.1
17	87118.21	114099.95	-	0.1
18	87118.19	114100.56	-	0.1
19	87118.59	114111.42	-	0.1
20	87119.02	114124.85	-	0.1
21	87119.1	114130.05	-	0.1
22	87120.72	114167.91	-	0.1
23	87121.05	114178.41	-	0.1
24	87122.23	114215.31	-	0.1



ДОКУМЕНТ ПОДПИСАН
ЭЛЕКТРОННОЙ ПОДПИСЬЮ

Сертификат: 00BV056B7401CB38D2B3576ACDC8425108

Владелец: ФЕДЕРАЛЬНАЯ СЛУЖБА ГОСУДАРСТВЕННОЙ

РЕГИСТРАЦИИ, КАДАСТРА И КАРТОГРАФИИ

Действителен: с 27.06.2023 по 19.09.2024

полное наименование должности

инициалы, фамилия

Земельный участок

вид объекта недвижимости

Лист № 330 раздела 4.2

Всего листов раздела 4.2: 472

Всего разделов: 8

Всего листов выписки: 788

13.02.2024г. № КУВИ-001/2024-45895407

Кадастровый номер:

78:14:0007628:1154

1	2	3	4	5
25	87122.48	114223.12	-	0.1
26	87122.7	114229.81	-	0.1
27	87123.36	114249.38	-	0.1
28	87124.24	114274.19	-	0.1
29	87126.73	114354.03	-	0.1
30	87128.11	114377.98	-	0.1
31	87130.1	114377.88	-	0.1
32	87131.1	114377.82	-	0.1
33	87131.17	114379.96	-	0.1
34	87130.21	114380.01	-	0.1
35	87127.7	114380.15	-	0.1
36	87127.83	114380.81	-	0.1
37	87132.16	114510.54	-	0.1
38	87131.76	114517.3	-	0.1
39	87134.34	114574.65	-	0.1
40	87135.6	114622.31	-	0.1
41	87135.65	114624.31	-	0.1
42	87138.21	114624.23	-	0.1
43	87139.34	114624.19	-	0.1
44	87139.41	114626.19	-	0.1
45	87138.28	114626.22	-	0.1
46	87135.71	114626.31	-	0.1
47	87135.74	114627.6	-	0.1
48	87136.46	114654.84	-	0.1
49	87140.4	114655.1	-	0.1
50	87140.47	114657.11	-	0.1
51	87136.52	114656.85	-	0.1
52	87137.39	114689.65	-	0.1
53	87137.52	114694.71	-	0.1



ДОКУМЕНТ ПОДПИСАН
ЭЛЕКТРОННОЙ ПОДПИСЬЮ

Сертификат: 00BV056B7401CB38D2B3576ACDC8425108

Владелец: ФЕДЕРАЛЬНАЯ СЛУЖБА ГОСУДАРСТВЕННОЙ

РЕГИСТРАЦИИ, КАДАСТРА И КАРТОГРАФИИ

Действителен: с 27.06.2023 по 19.09.2024

полное наименование должности

инициалы, фамилия

Земельный участок

вид объекта недвижимости

Лист № 331 раздела 4.2

Всего листов раздела 4.2: 472

Всего разделов: 8

Всего листов выписки: 788

13.02.2024г. № КУВИ-001/2024-45895407

Кадастровый номер:

78:14:0007628:1154

1	2	3	4	5
54	87139.58	114725.76	-	0.1
55	87139.69	114729.5	-	0.1
56	87142.87	114729.33	-	0.1
57	87142.94	114731.33	-	0.1
58	87139.75	114731.5	-	0.1
59	87140.14	114745.15	-	0.1
60	87140.24	114748.44	-	0.1
61	87141.39	114788.51	-	0.1
62	87144.78	114786.59	-	0.1
63	87144.91	114790.61	-	0.1
64	87142.9	114790.69	-	0.1
65	87142.41	114790.71	-	0.1
66	87141.76	114790.74	-	0.1
67	87141.46	114790.75	-	0.1
68	87141.67	114798.05	-	0.1
69	87145.18	114798.51	-	0.1
70	87145.24	114800.54	-	0.1
71	87141.73	114800.08	-	0.1
72	87141.87	114805.88	-	0.1
73	87141.78	114806.17	-	0.1
74	87141.68	114806.34	-	0.1
75	87141.55	114806.5	-	0.1
76	87141.36	114806.65	-	0.1
77	87142.35	114824.72	-	0.1
78	87142.5	114826.45	-	0.1
79	87144.69	114898.1	-	0.1
80	87143.6	114898.44	-	0.1
81	87142.43	114898.58	-	0.1
82	87140.22	114826.58	-	0.1



ДОКУМЕНТ ПОДПИСАН
ЭЛЕКТРОННОЙ ПОДПИСЬЮ

Сертификат: 00BV056B7401CB38D2B3576ACDC8425108

Владелец: ФЕДЕРАЛЬНАЯ СЛУЖБА ГОСУДАРСТВЕННОЙ

РЕГИСТРАЦИИ, КАДАСТРА И КАРТОГРАФИИ

Действителен: с 27.06.2023 по 19.09.2024

полное наименование должности

инициалы, фамилия

Земельный участок

вид объекта недвижимости

Лист № 332 раздела 4.2

Всего листов раздела 4.2: 472

Всего разделов: 8

Всего листов выписки: 788

13.02.2024г. № КУВИ-001/2024-45895407

Кадастровый номер:

78:14:0007628:1154

1	2	3	4	5
83	87139.53	114821.89	-	0.1
84	87139.46	114821.75	-	0.1
85	87139.3	114821.7	-	0.1
86	87124.41	114821.89	-	0.1
87	87124.07	114821.9	-	0.1
88	87123.86	114821.9	-	0.1
89	87123.48	114821.86	-	0.1
90	87123.59	114825.01	-	0.1
91	87124.4	114825.01	-	0.1
92	87124.62	114825.03	-	0.1
93	87124.79	114825.09	-	0.1
94	87124.95	114825.17	-	0.1
95	87125.1	114825.27	-	0.1
96	87125.22	114825.4	-	0.1
97	87125.32	114825.55	-	0.1
98	87125.39	114825.72	-	0.1
99	87125.45	114826.02	-	0.1
100	87125.56	114829.23	-	0.1
101	87125.61	114833.43	-	0.1
102	87126.29	114847.76	-	0.1
103	87127.68	114887.24	-	0.1
104	87127.68	114887.37	-	0.1
105	87126.96	114894.97	-	0.1
106	87127.03	114898.31	-	0.1
107	87127.05	114899.12	-	0.1
108	87125.05	114899.2	-	0.1
109	87125.03	114898.35	-	0.1
110	87125	114897.16	-	0.1
111	87124.87	114897.19	-	0.1



ДОКУМЕНТ ПОДПИСАН
ЭЛЕКТРОННОЙ ПОДПИСЬЮ

Сертификат: 00ВВ056В7401СВ38D2В3576АСDС8425108

Владелец: ФЕДЕРАЛЬНАЯ СЛУЖБА ГОСУДАРСТВЕННОЙ

РЕГИСТРАЦИИ, КАДАСТРА И КАРТОГРАФИИ

Действителен: с 27.06.2023 по 19.09.2024

полное наименование должности

инициалы, фамилия

Земельный участок

вид объекта недвижимости

Лист № 333 раздела 4.2

Всего листов раздела 4.2: 472

Всего разделов: 8

Всего листов выписки: 788

13.02.2024г. № КУВИ-001/2024-45895407

Кадастровый номер:

78:14:0007628:1154

1	2	3	4	5
112	87124.7	114897.2	-	0.1
113	87123.06	114897.27	-	0.1
114	87101.01	114898.25	-	0.1
115	87088.91	114898.78	-	0.1
116	87081.36	114899.06	-	0.1
117	87076.36	114899.24	-	0.1
118	87057.15	114899.95	-	0.1
119	87057.07	114901.7	-	0.1
120	87055.07	114901.77	-	0.1
121	87055.15	114899.86	-	0.1
122	86994.67	114901.3	-	0.1
123	86986.18	114901.73	-	0.1
124	86955.47	114902.9	-	0.1
125	86935.97	114903.59	-	0.1
126	86933.98	114903.64	-	0.1
127	86928.03	114903.91	-	0.1
128	86907.76	114904.86	-	0.1
129	86906.24	114904.9	-	0.1
130	86904.05	114904.96	-	0.1
131	86874.22	114905.79	-	0.1
132	86872.87	114906.24	-	0.1
133	86872.74	114906.28	-	0.1
134	86872.61	114906.29	-	0.1
135	86864.02	114906.75	-	0.1
136	86856.22	114907.06	-	0.1
137	86853.22	114907.18	-	0.1
138	86852.82	114907.19	-	0.1
139	86851.24	114907.23	-	0.1
140	86846.89	114907.32	-	0.1



ДОКУМЕНТ ПОДПИСАН
ЭЛЕКТРОННОЙ ПОДПИСЬЮ

Сертификат: 00BV056B7401CB38D2B3576ACDC8425108

Владелец: ФЕДЕРАЛЬНАЯ СЛУЖБА ГОСУДАРСТВЕННОЙ

РЕГИСТРАЦИИ, КАДАСТРА И КАРТОГРАФИИ

Действителен: с 27.06.2023 по 19.09.2024

полное наименование должности

инициалы, фамилия

Земельный участок

вид объекта недвижимости

Лист № 334 раздела 4.2

Всего листов раздела 4.2: 472

Всего разделов: 8

Всего листов выписки: 788

13.02.2024г. № КУВИ-001/2024-45895407

Кадастровый номер:

78:14:0007628:1154

1	2	3	4	5
141	86844.91	114907.36	-	0.1
142	86843.24	114907.4	-	0.1
143	86842.33	114907.42	-	0.1
144	86796.78	114909.75	-	0.1
145	86796.85	114911.43	-	0.1
146	86794.57	114911.52	-	0.1
147	86794.5	114909.8	-	0.1
148	86794.46	114908.73	-	0.1
149	86794.46	114908.58	-	0.1
150	86794.5	114908.37	-	0.1
151	86794.57	114908.19	-	0.1
152	86794.67	114908.02	-	0.1
153	86794.79	114907.86	-	0.1
154	86794.95	114907.74	-	0.1
155	86795.12	114907.64	-	0.1
156	86795.31	114907.57	-	0.1
157	86795.55	114907.53	-	0.1
158	86842.26	114905.14	-	0.1
159	86843.19	114905.12	-	0.1
160	86844.86	114905.08	-	0.1
161	86846.84	114905.04	-	0.1
162	86851.19	114904.95	-	0.1
163	86852.77	114904.91	-	0.1
164	86853.16	114904.9	-	0.1
165	86856.13	114904.78	-	0.1
166	86863.92	114904.47	-	0.1
167	86872.28	114904.04	-	0.1
168	86873.97	114903.52	-	0.1
169	86903.98	114902.68	-	0.1



ДОКУМЕНТ ПОДПИСАН
ЭЛЕКТРОННОЙ ПОДПИСЬЮ

Сертификат: 00ВВ056В7401СВ38D2В3576АСDС8425108

Владелец: ФЕДЕРАЛЬНАЯ СЛУЖБА ГОСУДАРСТВЕННОЙ

РЕГИСТРАЦИИ, КАДАСТРА И КАРТОГРАФИИ

Действителен: с 27.06.2023 по 19.09.2024

полное наименование должности

инициалы, фамилия

Земельный участок

вид объекта недвижимости

Лист № 335 раздела 4.2

Всего листов раздела 4.2: 472

Всего разделов: 8

Всего листов выписки: 788

13.02.2024г. № КУВИ-001/2024-45895407

Кадастровый номер:

78:14:0007628:1154

1	2	3	4	5
170	86906.17	114902.62	-	0.1
171	86907.69	114902.58	-	0.1
172	86927.93	114901.64	-	0.1
173	86933.91	114901.36	-	0.1
174	86935.91	114901.31	-	0.1
175	86955.39	114900.62	-	0.1
176	86986.08	114899.45	-	0.1
177	86994.59	114899.02	-	0.1
178	87057.33	114897.52	-	0.1
179	87076.27	114896.82	-	0.1
180	87081.27	114896.64	-	0.1
181	87088.82	114896.36	-	0.1
182	87100.9	114895.83	-	0.1
183	87122.96	114894.85	-	0.1
184	87123.67	114894.82	-	0.1
185	87123.43	114890.12	-	0.1
186	87123.14	114884.16	-	0.1
187	87123.04	114882	-	0.1
188	87121.39	114831.26	-	0.1
189	87121.24	114827.06	-	0.1
190	87115.64	114827.27	-	0.1
191	87115.49	114827.27	-	0.1
192	87115.28	114827.23	-	0.1
193	87115.08	114827.16	-	0.1
194	87114.89	114827.06	-	0.1
195	87114.73	114826.93	-	0.1
196	87114.59	114826.77	-	0.1
197	87114.47	114826.58	-	0.1
198	87114.4	114826.39	-	0.1



ДОКУМЕНТ ПОДПИСАН
ЭЛЕКТРОННОЙ ПОДПИСЬЮ

Сертификат: 00ВВ056В7401СВ38D2В3576АСDС8425108

Владелец: ФЕДЕРАЛЬНАЯ СЛУЖБА ГОСУДАРСТВЕННОЙ

РЕГИСТРАЦИИ, КАДАСТРА И КАРТОГРАФИИ

Действителен: с 27.06.2023 по 19.09.2024

полное наименование должности

инициалы, фамилия

Земельный участок

вид объекта недвижимости

Лист № 336 раздела 4.2

Всего листов раздела 4.2: 472

Всего разделов: 8

Всего листов выписки: 788

13.02.2024г. № КУВИ-001/2024-45895407

Кадастровый номер:

78:14:0007628:1154

1	2	3	4	5
199	87114.35	114826.18	-	0.1
200	87114.34	114825.96	-	0.1
201	87114.39	114825.69	-	0.1
202	87115.15	114822.94	-	0.1
203	87117.26	114822.86	-	0.1
204	87116.59	114825.24	-	0.1
205	87121.17	114825.06	-	0.1
206	87121.06	114821.95	-	0.1
207	87120.8	114821.96	-	0.1
208	87120.32	114821.98	-	0.1
209	87119.18	114821.83	-	0.1
210	87119.11	114819.13	-	0.1
211	87120.21	114819.28	-	0.1
212	87120.74	114819.26	-	0.1
213	87121.91	114819.24	-	0.1
214	87122.11	114819.26	-	0.1
215	87122.33	114819.24	-	0.1
216	87122.56	114819.25	-	0.1
217	87122.74	114819.29	-	0.1
218	87123.74	114819.59	-	0.1
219	87124.01	114819.62	-	0.1
220	87124.32	114819.61	-	0.1
221	87137.84	114818.56	-	0.1
222	87137.99	114818.52	-	0.1
223	87138.12	114818.43	-	0.1
224	87138.21	114818.2	-	0.1
225	87138.79	114812.26	-	0.1
226	87138.65	114806.59	-	0.1
227	87126.7	114807.33	-	0.1



ДОКУМЕНТ ПОДПИСАН
ЭЛЕКТРОННОЙ ПОДПИСЬЮ

Сертификат: 00ВВ056В7401СВ38D2В3576АСDС8425108

Владелец: ФЕДЕРАЛЬНАЯ СЛУЖБА ГОСУДАРСТВЕННОЙ

РЕГИСТРАЦИИ, КАДАСТРА И КАРТОГРАФИИ

Действителен: с 27.06.2023 по 19.09.2024

полное наименование должности

инициалы, фамилия

Земельный участок

вид объекта недвижимости

Лист № 337 раздела 4.2

Всего листов раздела 4.2: 472

Всего разделов: 8

Всего листов выписки: 788

13.02.2024г. № КУВИ-001/2024-45895407

Кадастровый номер:

78:14:0007628:1154

1	2	3	4	5
228	87126.54	114807.32	-	0.1
229	87126.38	114807.3	-	0.1
230	87126.16	114807.21	-	0.1
231	87125.99	114807.12	-	0.1
232	87125.83	114807.11	-	0.1
233	87125.68	114807.08	-	0.1
234	87125.53	114807.03	-	0.1
235	87125.32	114806.93	-	0.1
236	87124.53	114806.83	-	0.1
237	87123.48	114806.68	-	0.1
238	87122.34	114806.61	-	0.1
239	87122.09	114806.56	-	0.1
240	87121.61	114806.41	-	0.1
241	87120.74	114806.44	-	0.1
242	87118.74	114806.46	-	0.1
243	87118.64	114803.05	-	0.1
244	87119.03	114803.02	-	0.1
245	87117.84	114777.58	-	0.1
246	87117.82	114776.95	-	0.1
247	87118.54	114776.91	-	0.1
248	87118.49	114775.4	-	0.1
249	87117.76	114775.44	-	0.1
250	87117.45	114766.51	-	0.1
251	87117.29	114766.52	-	0.1
252	87117.09	114762.36	-	0.1
253	87116.13	114750.92	-	0.1
254	87115.72	114740.63	-	0.1
255	87115.37	114738.6	-	0.1
256	87115.3	114733.91	-	0.1



ДОКУМЕНТ ПОДПИСАН
ЭЛЕКТРОННОЙ ПОДПИСЬЮ

Сертификат: 00ВВ056В7401СВ38D2В3576АСDС8425108

Владелец: ФЕДЕРАЛЬНАЯ СЛУЖБА ГОСУДАРСТВЕННОЙ

РЕГИСТРАЦИИ, КАДАСТРА И КАРТОГРАФИИ

Действителен: с 27.06.2023 по 19.09.2024

полное наименование должности

инициалы, фамилия

Земельный участок

вид объекта недвижимости

Лист № 338 раздела 4.2

Всего листов раздела 4.2: 472

Всего разделов: 8

Всего листов выписки: 788

13.02.2024г. № КУВИ-001/2024-45895407

Кадастровый номер:

78:14:0007628:1154

1	2	3	4	5
257	87115.12	114730.54	-	0.1
258	87135	114729.62	-	0.1
259	87133.87	114699.72	-	0.1
260	87133.52	114688.01	-	0.1
261	87133.5	114687.02	-	0.1
262	87132.6	114656.59	-	0.1
263	87130.89	114656.48	-	0.1
264	87118.64	114656.69	-	0.1
265	87112.23	114656.96	-	0.1
266	87112.06	114656.95	-	0.1
267	87111.89	114656.92	-	0.1
268	87110.43	114656.46	-	0.1
269	87105.71	114656.46	-	0.1
270	87101.9	114656.46	-	0.1
271	87091.53	114656.86	-	0.1
272	87091.55	114658.07	-	0.1
273	87091.56	114658.52	-	0.1
274	87089.56	114658.61	-	0.1
275	87089.55	114658.11	-	0.1
276	87089.52	114656.41	-	0.1
277	87089.52	114656.24	-	0.1
278	87089.54	114656.11	-	0.1
279	87089.57	114655.99	-	0.1
280	87089.61	114655.86	-	0.1
281	87089.66	114655.74	-	0.1
282	87089.72	114655.63	-	0.1
283	87089.79	114655.52	-	0.1
284	87089.87	114655.42	-	0.1
285	87089.96	114655.32	-	0.1



ДОКУМЕНТ ПОДПИСАН
ЭЛЕКТРОННОЙ ПОДПИСЬЮ

Сертификат: 00ВВ056В7401СВ38D2В3576АСDС8425108

Владелец: ФЕДЕРАЛЬНАЯ СЛУЖБА ГОСУДАРСТВЕННОЙ

РЕГИСТРАЦИИ, КАДАСТРА И КАРТОГРАФИИ

Действителен: с 27.06.2023 по 19.09.2024

полное наименование должности

инициалы, фамилия

Земельный участок

вид объекта недвижимости

Лист № 339 раздела 4.2

Всего листов раздела 4.2: 472

Всего разделов: 8

Всего листов выписки: 788

13.02.2024г. № КУВИ-001/2024-45895407

Кадастровый номер:

78:14:0007628:1154

1	2	3	4	5
286	87090.05	114655.23	-	0.1
287	87090.15	114655.16	-	0.1
288	87090.26	114655.09	-	0.1
289	87090.38	114655.03	-	0.1
290	87090.5	114654.98	-	0.1
291	87090.62	114654.94	-	0.1
292	87090.75	114654.91	-	0.1
293	87090.96	114654.88	-	0.1
294	87101.88	114654.46	-	0.1
295	87105.71	114654.46	-	0.1
296	87110.59	114654.46	-	0.1
297	87110.76	114654.48	-	0.1
298	87110.93	114654.52	-	0.1
299	87112.32	114654.96	-	0.1
300	87118.59	114654.69	-	0.1
301	87130.99	114654.48	-	0.1
302	87132.54	114654.58	-	0.1
303	87132.25	114646.17	-	0.1
304	87132.24	114645.71	-	0.1
305	87130.13	114626.17	-	0.1
306	87130.13	114625.67	-	0.1
307	87130.18	114611.29	-	0.1
308	87130.26	114579.78	-	0.1
309	87129.96	114577.55	-	0.1
310	87129.95	114577.43	-	0.1
311	87129.94	114576.25	-	0.1
312	87130.13	114569.07	-	0.1
313	87127.14	114492.36	-	0.1
314	87126.88	114485.09	-	0.1



ДОКУМЕНТ ПОДПИСАН
ЭЛЕКТРОННОЙ ПОДПИСЬЮ

Сертификат: 00ВВ056В7401СВ38D2В3576АСDС8425108

Владелец: ФЕДЕРАЛЬНАЯ СЛУЖБА ГОСУДАРСТВЕННОЙ

РЕГИСТРАЦИИ, КАДАСТРА И КАРТОГРАФИИ

Действителен: с 27.06.2023 по 19.09.2024

полное наименование должности

инициалы, фамилия

Земельный участок

вид объекта недвижимости

Лист № 340 раздела 4.2

Всего листов раздела 4.2: 472

Всего разделов: 8

Всего листов выписки: 788

13.02.2024г. № КУВИ-001/2024-45895407

Кадастровый номер:

78:14:0007628:1154

1	2	3	4	5
315	87126.69	114481.78	-	0.1
316	87126.55	114477.08	-	0.1
317	87126.54	114476.48	-	0.1
318	87126.41	114472.39	-	0.1
319	87126.38	114471.3	-	0.1
320	87124.13	114395.43	-	0.1
321	87123.85	114387.41	-	0.1
322	87123.67	114354.13	-	0.1
323	87120.13	114287.16	-	0.1
324	87119.5	114268.84	-	0.1
325	87119.08	114257.57	-	0.1
326	87119.09	114257.41	-	0.1
327	87120.1	114249.34	-	0.1
328	87120.11	114243.47	-	0.1
329	87120.11	114243.28	-	0.1
330	87120.04	114239.26	-	0.1
331	87116.39	114243.98	-	0.1
332	87116.94	114252.53	-	0.1
333	87117.25	114265.88	-	0.1
334	87117.32	114270.74	-	0.1
335	87120.23	114354.25	-	0.1
336	87121.23	114381.07	-	0.1
337	87123.75	114453.81	-	0.1
338	87124.83	114485.73	-	0.1
339	87129.26	114622.78	-	0.1
340	87129.7	114627.71	-	0.1
341	87129.7	114627.88	-	0.1
342	87129.66	114628.06	-	0.1
343	87129.6	114628.22	-	0.1



ДОКУМЕНТ ПОДПИСАН
ЭЛЕКТРОННОЙ ПОДПИСЬЮ

Сертификат: 00ВВ056В7401СВ38D2В3576АСDС8425108

Владелец: ФЕДЕРАЛЬНАЯ СЛУЖБА ГОСУДАРСТВЕННОЙ

РЕГИСТРАЦИИ, КАДАСТРА И КАРТОГРАФИИ

Действителен: с 27.06.2023 по 19.09.2024

полное наименование должности

инициалы, фамилия

Земельный участок

вид объекта недвижимости

Лист № 341 раздела 4.2

Всего листов раздела 4.2: 472

Всего разделов: 8

Всего листов выписки: 788

13.02.2024г. № КУВИ-001/2024-45895407

Кадастровый номер:

78:14:0007628:1154

1	2	3	4	5
344	87129.51	114628.37	-	0.1
345	87129.4	114628.51	-	0.1
346	87129.26	114628.62	-	0.1
347	87124.06	114632.17	-	0.1
348	87123.91	114632.26	-	0.1
349	87123.74	114632.32	-	0.1
350	87123.57	114632.35	-	0.1
351	87091.13	114634.74	-	0.1
352	87087.64	114635.07	-	0.1
353	87077.25	114652.96	-	0.1
354	87077.38	114659.14	-	0.1
355	87075.38	114659.22	-	0.1
356	87075.24	114652.72	-	0.1
357	87075.25	114652.56	-	0.1
358	87075.29	114652.41	-	0.1
359	87075.38	114652.19	-	0.1
360	87086.17	114633.62	-	0.1
361	87086.27	114633.48	-	0.1
362	87086.39	114633.36	-	0.1
363	87086.54	114633.26	-	0.1
364	87086.69	114633.19	-	0.1
365	87086.94	114633.13	-	0.1
366	87090.98	114632.75	-	0.1
367	87123.15	114630.37	-	0.1
368	87127.65	114627.3	-	0.1
369	87127.27	114622.88	-	0.1
370	87122.83	114485.8	-	0.1
371	87121.75	114453.99	-	0.1
372	87119.23	114381.28	-	0.1



ДОКУМЕНТ ПОДПИСАН
ЭЛЕКТРОННОЙ ПОДПИСЬЮ

Сертификат: 00ВВ056В7401СВ38D2В3576АСDС8425108

Владелец: ФЕДЕРАЛЬНАЯ СЛУЖБА ГОСУДАРСТВЕННОЙ

РЕГИСТРАЦИИ, КАДАСТРА И КАРТОГРАФИИ

Действителен: с 27.06.2023 по 19.09.2024

полное наименование должности

инициалы, фамилия

Земельный участок

вид объекта недвижимости

Лист № 342 раздела 4.2

Всего листов раздела 4.2: 472

Всего разделов: 8

Всего листов выписки: 788

13.02.2024г. № КУВИ-001/2024-45895407

Кадастровый номер:

78:14:0007628:1154

1	2	3	4	5
373	87118.23	114354.33	-	0.1
374	87115.32	114270.78	-	0.1
375	87115.25	114265.91	-	0.1
376	87114.94	114252.6	-	0.1
377	87114.37	114243.73	-	0.1
378	87114.37	114243.57	-	0.1
379	87114.4	114243.41	-	0.1
380	87114.49	114243.18	-	0.1
381	87114.58	114243.05	-	0.1
382	87119.99	114235.94	-	0.1
383	87119.34	114226.73	-	0.1
384	87119.18	114222	-	0.1
385	87119.09	114217.27	-	0.1
386	87119.1	114217.1	-	0.1
387	87119.38	114215.28	-	0.1
388	87118.63	114206.97	-	0.1
389	87118.62	114206.84	-	0.1
390	87116.24	114169.86	-	0.1
391	87115.87	114158.63	-	0.1
392	87115.13	114134.96	-	0.1
393	87113.94	114096.62	-	0.1
394	87113.27	114086.7	-	0.1
395	87113.26	114086.54	-	0.1
396	87113.26	114086.4	-	0.1
397	87113.29	114086.27	-	0.1
398	87113.97	114083.5	-	0.1
399	87112.12	114053.74	-	0.1
400	87112.12	114053.54	-	0.1
401	87112.34	114043.04	-	0.1



ДОКУМЕНТ ПОДПИСАН
ЭЛЕКТРОННОЙ ПОДПИСЬЮ

Сертификат: 00ВВ056В7401СВ38D2В3576АСDС8425108

Владелец: ФЕДЕРАЛЬНАЯ СЛУЖБА ГОСУДАРСТВЕННОЙ

РЕГИСТРАЦИИ, КАДАСТРА И КАРТОГРАФИИ

Действителен: с 27.06.2023 по 19.09.2024

полное наименование должности

инициалы, фамилия

Земельный участок

вид объекта недвижимости

Лист № 343 раздела 4.2

Всего листов раздела 4.2: 472

Всего разделов: 8

Всего листов выписки: 788

13.02.2024г. № КУВИ-001/2024-45895407

Кадастровый номер:

78:14:0007628:1154

1	2	3	4	5
402	87112.36	114042.91	-	0.1
403	87112.43	114042.65	-	0.1
404	87112.48	114042.53	-	0.1
405	87112.54	114042.41	-	0.1
406	87112.61	114042.3	-	0.1
407	87112.69	114042.2	-	0.1
408	87112.78	114042.1	-	0.1
409	87112.88	114042.01	-	0.1
410	87112.99	114041.93	-	0.1
411	87113.11	114041.85	-	0.1
412	87113.08	114034.73	-	0.1
1	87113.66	114034.95	-	0.1
1	87126.77	114804.76	-	0.1
2	87126.56	114804.68	-	0.1
3	87126.26	114804.55	-	0.1
4	87126.12	114804.49	-	0.1
5	87125.98	114804.45	-	0.1
6	87125.83	114804.42	-	0.1
7	87123.77	114804.14	-	0.1
8	87122.65	114804.06	-	0.1
9	87122.55	114800.8	-	0.1
10	87132.54	114800.4	-	0.1
11	87133.74	114800.35	-	0.1
12	87134.09	114800.34	-	0.1
13	87137.06	114800.27	-	0.1
14	87138.15	114800.22	-	0.1
15	87138.07	114804.06	-	0.1
1	87126.77	114804.76	-	0.1
1	87132.54	114624.42	-	0.1



ДОКУМЕНТ ПОДПИСАН
ЭЛЕКТРОННОЙ ПОДПИСЬЮ

Сертификат: 00ВВ056В7401СВ38D2В3576АСDС8425108

Владелец: ФЕДЕРАЛЬНАЯ СЛУЖБА ГОСУДАРСТВЕННОЙ

РЕГИСТРАЦИИ, КАДАСТРА И КАРТОГРАФИИ

Действителен: с 27.06.2023 по 19.09.2024

полное наименование должности

инициалы, фамилия

Земельный участок

вид объекта недвижимости

Лист № 344 раздела 4.2

Всего листов раздела 4.2: 472

Всего разделов: 8

Всего листов выписки: 788

13.02.2024г. № КУВИ-001/2024-45895407

Кадастровый номер:

78:14:0007628:1154

1	2	3	4	5
2	87132.46	114611.29	-	0.1
3	87132.51	114591.8	-	0.1
4	87133.32	114622.37	-	0.1
5	87133.38	114624.39	-	0.1
1	87132.54	114624.42	-	0.1
1	87138.16	114792.63	-	0.1
2	87138.28	114794.26	-	0.1
3	87138.22	114797.3	-	0.1
4	87138.2	114798.21	-	0.1
5	87137	114798.27	-	0.1
6	87134.03	114798.34	-	0.1
7	87133.66	114798.36	-	0.1
8	87132.46	114798.4	-	0.1
9	87122.49	114798.8	-	0.1
10	87135.08	114794.35	-	0.1
11	87135.24	114794.28	-	0.1
1	87138.16	114792.63	-	0.1
1	87133.7	114636.74	-	0.1
2	87132.59	114626.42	-	0.1
3	87133.43	114626.39	-	0.1
4	87133.46	114627.66	-	0.1
1	87133.7	114636.74	-	0.1
1	87137.39	114748.36	-	0.1
2	87137.69	114745.02	-	0.1
3	87137.83	114749.69	-	0.1
1	87137.39	114748.36	-	0.1
1	87116.25	114732.37	-	0.1
2	87135.07	114731.62	-	0.1
3	87135.48	114742.43	-	0.1



ДОКУМЕНТ ПОДПИСАН
ЭЛЕКТРОННОЙ ПОДПИСЬЮ

Сертификат: 00BV056B7401CB38D2B3576ACDC8425108

Владелец: ФЕДЕРАЛЬНАЯ СЛУЖБА ГОСУДАРСТВЕННОЙ

РЕГИСТРАЦИИ, КАДАСТРА И КАРТОГРАФИИ

Действителен: с 27.06.2023 по 19.09.2024

полное наименование должности

инициалы, фамилия

Земельный участок

вид объекта недвижимости

Лист № 345 раздела 4.2

Всего листов раздела 4.2: 472

Всего разделов: 8

Всего листов выписки: 788

13.02.2024г. № КУВИ-001/2024-45895407

Кадастровый номер:

78:14:0007628:1154

1	2	3	4	5
4	87135.27	114744.96	-	0.1
5	87134.98	114748.5	-	0.1
6	87134.97	114748.66	-	0.1
7	87135	114748.81	-	0.1
8	87135.79	114751.23	-	0.1
9	87137.85	114788.3	-	0.1
10	87137.98	114790.12	-	0.1
11	87138	114790.42	-	0.1
12	87134.34	114792.49	-	0.1
13	87121.96	114796.86	-	0.1
14	87121.04	114797.24	-	0.1
15	87120.89	114797.31	-	0.1
16	87120.76	114797.41	-	0.1
17	87119.08	114762.25	-	0.1
18	87116.85	114735.47	-	0.1
19	87116.7	114733.69	-	0.1
20	87116.64	114733.06	-	0.1
21	87116.61	114732.89	-	0.1
22	87116.55	114732.73	-	0.1
23	87116.46	114732.58	-	0.1
1	87116.25	114732.37	-	0.1



ДОКУМЕНТ ПОДПИСАН
ЭЛЕКТРОННОЙ ПОДПИСЬЮ

Сертификат: 00ВВ056В7401СВ38D2В3576АСDС8425108

Владелец: ФЕДЕРАЛЬНАЯ СЛУЖБА ГОСУДАРСТВЕННОЙ

РЕГИСТРАЦИИ, КАДАСТРА И КАРТОГРАФИИ

Действителен: с 27.06.2023 по 19.09.2024

полное наименование должности

инициалы, фамилия

Земельный участок

вид объекта недвижимости

Лист № 346 раздела 4.2

Всего листов раздела 4.2: 472

Всего разделов: 8

Всего листов выписки: 788

13.02.2024г. № КУВИ-001/2024-45895407

Кадастровый номер:

78:14:0007628:1154

Сведения о характерных точках границы части (частей) земельного участка

Учетный номер части: 78:14:0007628:1154/60

Система координат СК-1964

Номер точки	Координаты, м		Описание закрепления на местности	Средняя квадратичная погрешность определения координат характерных точек границ земельного участка, м
	X	Y		
1	2	3	4	5
1	86459.78	114156.36	-	0.1
2	86459.78	114155.21	-	0.1
3	86459.65	114154.52	-	0.1
4	86459.44	114153.94	-	0.1
5	86459.17	114153.39	-	0.1
6	86458.82	114152.88	-	0.1
7	86458.42	114152.42	-	0.1
8	86457.95	114152.02	-	0.1
9	86457.44	114151.68	-	0.1
10	86457.25	114151.57	-	0.1
11	86456.69	114150.2	-	0.1
12	86456.64	114150.07	-	0.1
13	86456.61	114149.9	-	0.1
14	86456.61	114149.77	-	0.1
15	86456.78	114145.12	-	0.1
16	86456.98	114139.45	-	0.1
17	86457.28	114130.01	-	0.1
18	86457.3	114126.86	-	0.1
19	86456.79	114124.15	-	0.1
20	86452.44	114130.64	-	0.1
21	86447.55	114138.9	-	0.1
22	86440.01	114151.48	-	0.1
23	86439.93	114151.59	-	0.1
24	86439.81	114151.72	-	0.1



ДОКУМЕНТ ПОДПИСАН
ЭЛЕКТРОННОЙ ПОДПИСЬЮ

Сертификат: 00ВВ056В7401СВ38D2В3576АСDС8425108

Владелец: ФЕДЕРАЛЬНАЯ СЛУЖБА ГОСУДАРСТВЕННОЙ

РЕГИСТРАЦИИ, КАДАСТРА И КАРТОГРАФИИ

Действителен: с 27.06.2023 по 19.09.2024

полное наименование должности

инициалы, фамилия

Земельный участок

вид объекта недвижимости

Лист № 347 раздела 4.2

Всего листов раздела 4.2: 472

Всего разделов: 8

Всего листов выписки: 788

13.02.2024г. № КУВИ-001/2024-45895407

Кадастровый номер:

78:14:0007628:1154

1	2	3	4	5
25	86439.67	114151.82	-	0.1
26	86439.51	114151.91	-	0.1
27	86439.34	114151.96	-	0.1
28	86439.16	114151.98	-	0.1
29	86439.03	114151.98	-	0.1
30	86433.44	114151.58	-	0.1
31	86427.05	114150.84	-	0.1
32	86426.99	114150.96	-	0.1
33	86426.93	114151.07	-	0.1
34	86426.86	114151.17	-	0.1
35	86426.73	114151.34	-	0.1
36	86424.75	114153.39	-	0.1
37	86416.88	114162.5	-	0.1
38	86408.59	114172.84	-	0.1
39	86408.41	114173.02	-	0.1
40	86408.26	114173.11	-	0.1
41	86408.09	114173.17	-	0.1
42	86407.92	114173.21	-	0.1
43	86407.75	114173.21	-	0.1
44	86400	114172.71	-	0.1
45	86388.38	114173.09	-	0.1
46	86387.09	114173.11	-	0.1
47	86387.07	114172.74	-	0.1
48	86387.02	114171.11	-	0.1
49	86388.35	114171.09	-	0.1
50	86400.08	114170.71	-	0.1
51	86407.36	114171.18	-	0.1
52	86415.35	114161.2	-	0.1
53	86423.29	114152.02	-	0.1



ДОКУМЕНТ ПОДПИСАН
ЭЛЕКТРОННОЙ ПОДПИСЬЮ

Сертификат: 00ВВ056В7401СВ38D2В3576АСDС8425108

Владелец: ФЕДЕРАЛЬНАЯ СЛУЖБА ГОСУДАРСТВЕННОЙ

РЕГИСТРАЦИИ, КАДАСТРА И КАРТОГРАФИИ

Действителен: с 27.06.2023 по 19.09.2024

полное наименование должности

инициалы, фамилия

Земельный участок

вид объекта недвижимости

Лист № 348 раздела 4.2

Всего листов раздела 4.2: 472

Всего разделов: 8

Всего листов выписки: 788

13.02.2024г. № КУВИ-001/2024-45895407

Кадастровый номер:

78:14:0007628:1154

1	2	3	4	5
54	86425.1	114150.12	-	0.1
55	86425.02	114150.01	-	0.1
56	86424.96	114149.9	-	0.1
57	86424.91	114149.78	-	0.1
58	86424.86	114149.66	-	0.1
59	86424.83	114149.54	-	0.1
60	86424.8	114149.32	-	0.1
61	86424.3	114142.33	-	0.1
62	86424.34	114139.47	-	0.1
63	86424.36	114139.25	-	0.1
64	86424.5	114138.69	-	0.1
65	86424.5	114138.31	-	0.1
66	86424.51	114138.14	-	0.1
67	86424.56	114137.97	-	0.1
68	86424.63	114137.81	-	0.1
69	86424.73	114137.67	-	0.1
70	86424.85	114137.55	-	0.1
71	86425	114137.45	-	0.1
72	86425.16	114137.37	-	0.1
73	86425.32	114137.33	-	0.1
74	86425.5	114137.31	-	0.1
75	86425.64	114137.31	-	0.1
76	86425.78	114137.31	-	0.1
77	86425.95	114137.33	-	0.1
78	86426.12	114137.37	-	0.1
79	86426.28	114137.45	-	0.1
80	86426.42	114137.55	-	0.1
81	86426.54	114137.67	-	0.1
82	86426.64	114137.81	-	0.1



ДОКУМЕНТ ПОДПИСАН
ЭЛЕКТРОННОЙ ПОДПИСЬЮ

Сертификат: 00BV056B7401CB38D2B3576ACDC8425108

Владелец: ФЕДЕРАЛЬНАЯ СЛУЖБА ГОСУДАРСТВЕННОЙ

РЕГИСТРАЦИИ, КАДАСТРА И КАРТОГРАФИИ

Действителен: с 27.06.2023 по 19.09.2024

полное наименование должности

инициалы, фамилия

Земельный участок

вид объекта недвижимости

Лист № 349 раздела 4.2

Всего листов раздела 4.2: 472

Всего разделов: 8

Всего листов выписки: 788

13.02.2024г. № КУВИ-001/2024-45895407

Кадастровый номер:

78:14:0007628:1154

1	2	3	4	5
83	86426.72	114137.97	-	0.1
84	86426.76	114138.14	-	0.1
85	86426.78	114138.31	-	0.1
86	86426.78	114138.84	-	0.1
87	86426.76	114139.51	-	0.1
88	86426.72	114142.28	-	0.1
89	86427.17	114148.53	-	0.1
90	86433.68	114149.32	-	0.1
91	86438.44	114149.66	-	0.1
92	86445.6	114137.73	-	0.1
93	86450.53	114129.4	-	0.1
94	86456.18	114120.96	-	0.1
95	86455	114114.76	-	0.1
96	86454.99	114114.63	-	0.1
97	86454.99	114114.49	-	0.1
98	86455.7	114105.75	-	0.1
99	86455.32	114104.31	-	0.1
100	86454.89	114103.03	-	0.1
101	86450.34	114090.33	-	0.1
102	86450.29	114090.16	-	0.1
103	86450.28	114089.98	-	0.1
104	86450.43	114073.99	-	0.1
105	86450.48	114072.5	-	0.1
106	86450.5	114072.32	-	0.1
107	86450.55	114072.16	-	0.1
108	86450.67	114071.93	-	0.1
109	86452.1	114070.01	-	0.1
110	86452.21	114069.89	-	0.1
111	86452.34	114069.78	-	0.1



ДОКУМЕНТ ПОДПИСАН
ЭЛЕКТРОННОЙ ПОДПИСЬЮ

Сертификат: 00BV056B7401CB38D2B3576ACDC8425108

Владелец: ФЕДЕРАЛЬНАЯ СЛУЖБА ГОСУДАРСТВЕННОЙ

РЕГИСТРАЦИИ, КАДАСТРА И КАРТОГРАФИИ

Действителен: с 27.06.2023 по 19.09.2024

полное наименование должности

инициалы, фамилия

Земельный участок

вид объекта недвижимости

Лист № 350 раздела 4.2

Всего листов раздела 4.2: 472

Всего разделов: 8

Всего листов выписки: 788

13.02.2024г. № КУВИ-001/2024-45895407

Кадастровый номер:

78:14:0007628:1154

1	2	3	4	5
112	86452.48	114069.7	-	0.1
113	86452.72	114069.62	-	0.1
114	86453.58	114069.47	-	0.1
115	86453.77	114067.43	-	0.1
116	86454.37	114062.48	-	0.1
117	86454.42	114062.26	-	0.1
118	86454.52	114062.07	-	0.1
119	86454.72	114061.81	-	0.1
120	86454.88	114061.67	-	0.1
121	86455.07	114061.56	-	0.1
122	86455.28	114061.48	-	0.1
123	86455.43	114061.45	-	0.1
124	86463.64	114060.32	-	0.1
125	86466.53	114059.94	-	0.1
126	86466.04	114055.45	-	0.1
127	86470.72	114055.3	-	0.1
128	86470.8	114056.28	-	0.1
129	86470.87	114056.9	-	0.1
130	86470.88	114057.07	-	0.1
131	86470.27	114068.91	-	0.1
132	86470.79	114069.93	-	0.1
133	86479.42	114069.2	-	0.1
134	86480.01	114069.17	-	0.1
135	86557.67	114065.46	-	0.1
136	86557.01	114053.42	-	0.1
137	86556.78	114052.85	-	0.1
138	86559.14	114052.71	-	0.1
139	86559.15	114053.31	-	0.1
140	86559.87	114066.59	-	0.1



ДОКУМЕНТ ПОДПИСАН
ЭЛЕКТРОННОЙ ПОДПИСЬЮ

Сертификат: 00BV056B7401CB38D2B3576ACDC8425108

Владелец: ФЕДЕРАЛЬНАЯ СЛУЖБА ГОСУДАРСТВЕННОЙ

РЕГИСТРАЦИИ, КАДАСТРА И КАРТОГРАФИИ

Действителен: с 27.06.2023 по 19.09.2024

полное наименование должности

инициалы, фамилия

Земельный участок

вид объекта недвижимости

Лист № 351 раздела 4.2

Всего листов раздела 4.2: 472

Всего разделов: 8

Всего листов выписки: 788

13.02.2024г. № КУВИ-001/2024-45895407

Кадастровый номер:

78:14:0007628:1154

1	2	3	4	5
141	86559.84	114066.77	-	0.1
142	86559.78	114066.94	-	0.1
143	86559.68	114067.1	-	0.1
144	86559.57	114067.25	-	0.1
145	86559.42	114067.37	-	0.1
146	86559.26	114067.46	-	0.1
147	86559.09	114067.52	-	0.1
148	86558.86	114067.55	-	0.1
149	86558.24	114067.58	-	0.1
150	86480.64	114071.29	-	0.1
151	86480	114072.93	-	0.1
152	86479.88	114073.29	-	0.1
153	86479.17	114076.39	-	0.1
154	86477.81	114091.01	-	0.1
155	86477.08	114094.73	-	0.1
156	86477.04	114094.9	-	0.1
157	86476.99	114095.03	-	0.1
158	86476.94	114095.14	-	0.1
159	86476.82	114095.33	-	0.1
160	86467.54	114108.11	-	0.1
161	86459.43	114120.21	-	0.1
162	86459.72	114126.76	-	0.1
163	86459.7	114130.06	-	0.1
164	86459.4	114139.54	-	0.1
165	86459.19	114145.2	-	0.1
166	86459.04	114149.56	-	0.1
167	86460.49	114153.11	-	0.1
168	86460.83	114153.94	-	0.1
169	86460.89	114154.11	-	0.1



ДОКУМЕНТ ПОДПИСАН
ЭЛЕКТРОННОЙ ПОДПИСЬЮ

Сертификат: 00BV056B7401CB38D2B3576ACDC8425108

Владелец: ФЕДЕРАЛЬНАЯ СЛУЖБА ГОСУДАРСТВЕННОЙ

РЕГИСТРАЦИИ, КАДАСТРА И КАРТОГРАФИИ

Действителен: с 27.06.2023 по 19.09.2024

полное наименование должности

инициалы, фамилия

Земельный участок

вид объекта недвижимости

Лист № 352 раздела 4.2

Всего листов раздела 4.2: 472

Всего разделов: 8

Всего листов выписки: 788

13.02.2024г. № КУВИ-001/2024-45895407

Кадастровый номер:

78:14:0007628:1154

1	2	3	4	5
170	86460.92	114154.24	-	0.1
171	86460.94	114154.37	-	0.1
172	86460.95	114154.51	-	0.1
173	86460.93	114154.73	-	0.1
174	86460.81	114155.59	-	0.1
175	86460.76	114155.76	-	0.1
176	86460.69	114155.92	-	0.1
177	86460.58	114156.07	-	0.1
178	86460.31	114156.3	-	0.1
179	86460.15	114156.38	-	0.1
1	86459.78	114156.36	-	0.1
1	86453.76	114093.54	-	0.1
2	86452.98	114089.44	-	0.1
3	86452.97	114089.24	-	0.1
4	86453.17	114075.06	-	0.1
5	86453.2	114073.36	-	0.1
6	86453.33	114071.94	-	0.1
7	86452.61	114072.92	-	0.1
8	86452.57	114074.05	-	0.1
9	86452.42	114089.8	-	0.1
1	86453.76	114093.54	-	0.1
1	86455.75	114069.24	-	0.1
2	86464.25	114068.44	-	0.1
3	86467.41	114068.01	-	0.1
4	86467.38	114067.62	-	0.1
5	86466.77	114062.07	-	0.1
6	86463.92	114062.44	-	0.1
7	86456.4	114063.48	-	0.1
8	86455.9	114067.67	-	0.1



ДОКУМЕНТ ПОДПИСАН
ЭЛЕКТРОННОЙ ПОДПИСЬЮ

Сертификат: 00BV056B7401CB38D2B3576ACDC8425108

Владелец: ФЕДЕРАЛЬНАЯ СЛУЖБА ГОСУДАРСТВЕННОЙ

РЕГИСТРАЦИИ, КАДАСТРА И КАРТОГРАФИИ

Действителен: с 27.06.2023 по 19.09.2024

полное наименование должности

инициалы, фамилия

Земельный участок

вид объекта недвижимости

Лист № 353 раздела 4.2

Всего листов раздела 4.2: 472

Всего разделов: 8

Всего листов выписки: 788

13.02.2024г. № КУВИ-001/2024-45895407

Кадастровый номер:

78:14:0007628:1154

1	2	3	4	5
1	86455.75	114069.24	-	0.1
1	86459.26	114116.37	-	0.1
2	86465.68	114106.79	-	0.1
3	86474.88	114094.13	-	0.1
4	86475.56	114090.64	-	0.1
5	86476.91	114076.11	-	0.1
6	86477.13	114073.77	-	0.1
7	86477.24	114072.59	-	0.1
8	86476.91	114072.59	-	0.1
9	86470.25	114072.44	-	0.1
10	86470.07	114072.41	-	0.1
11	86469.89	114072.35	-	0.1
12	86469.72	114072.26	-	0.1
13	86469.5	114072.05	-	0.1
14	86469.22	114072.07	-	0.1
15	86469.05	114072.08	-	0.1
16	86468.92	114072.07	-	0.1
17	86468.79	114072.05	-	0.1
18	86468.66	114072.01	-	0.1
19	86468.53	114071.97	-	0.1
20	86468.41	114071.91	-	0.1
21	86468.3	114071.85	-	0.1
22	86468.19	114071.77	-	0.1
23	86468.09	114071.69	-	0.1
24	86467.99	114071.6	-	0.1
25	86467.91	114071.5	-	0.1
26	86467.83	114071.39	-	0.1
27	86467.77	114071.28	-	0.1
28	86467.71	114071.16	-	0.1



ДОКУМЕНТ ПОДПИСАН
ЭЛЕКТРОННОЙ ПОДПИСЬЮ

Сертификат: 00BV056B7401CB38D2B3576ACDC8425108

Владелец: ФЕДЕРАЛЬНАЯ СЛУЖБА ГОСУДАРСТВЕННОЙ

РЕГИСТРАЦИИ, КАДАСТРА И КАРТОГРАФИИ

Действителен: с 27.06.2023 по 19.09.2024

полное наименование должности

инициалы, фамилия

Земельный участок

вид объекта недвижимости

Лист № 354 раздела 4.2

Всего листов раздела 4.2: 472

Всего разделов: 8

Всего листов выписки: 788

13.02.2024г. № КУВИ-001/2024-45895407

Кадастровый номер:

78:14:0007628:1154

1	2	3	4	5
29	86467.67	114071.03	-	0.1
30	86467.63	114070.9	-	0.1
31	86467.6	114070.69	-	0.1
32	86467.56	114070.15	-	0.1
33	86464.48	114070.57	-	0.1
34	86455.54	114071.41	-	0.1
35	86455.33	114073.52	-	0.1
36	86455.31	114075.09	-	0.1
37	86455.11	114089.15	-	0.1
38	86457.94	114104.14	-	0.1
39	86457.95	114104.41	-	0.1
40	86457.86	114105.56	-	0.1
41	86458.93	114109.61	-	0.1
42	86458.96	114109.82	-	0.1
1	86459.26	114116.37	-	0.1



ДОКУМЕНТ ПОДПИСАН
ЭЛЕКТРОННОЙ ПОДПИСЬЮ

Сертификат: 00ВВ056В7401СВ38D2В3576АСDС8425108

Владелец: ФЕДЕРАЛЬНАЯ СЛУЖБА ГОСУДАРСТВЕННОЙ

РЕГИСТРАЦИИ, КАДАСТРА И КАРТОГРАФИИ

Действителен: с 27.06.2023 по 19.09.2024

полное наименование должности

инициалы, фамилия

Земельный участок

вид объекта недвижимости

Лист № 355 раздела 4.2

Всего листов раздела 4.2: 472

Всего разделов: 8

Всего листов выписки: 788

13.02.2024г. № КУВИ-001/2024-45895407

Кадастровый номер:

78:14:0007628:1154

Сведения о характерных точках границы части (частей) земельного участка

Учетный номер части: 78:14:0007628:1154/61

Система координат СК-1964

Номер точки	Координаты, м		Описание закрепления на местности	Средняя квадратичная погрешность определения координат характерных точек границ земельного участка, м
	X	Y		
1	2	3	4	5
1	86390.27	114267.9	-	0.1
2	86389.95	114258.33	-	0.1
3	86390.24	114262.53	-	0.1
4	86390.36	114266.93	-	0.1
1	86390.27	114267.9	-	0.1



ДОКУМЕНТ ПОДПИСАН
ЭЛЕКТРОННОЙ ПОДПИСЬЮ

Сертификат: 00ВВ056В7401СВ38D2В3576АСDC8425108

Владелец: ФЕДЕРАЛЬНАЯ СЛУЖБА ГОСУДАРСТВЕННОЙ
РЕГИСТРАЦИИ, КАДАСТРА И КАРТОГРАФИИ
Действителен: с 27.06.2023 по 19.09.2024

полное наименование должности

инициалы, фамилия

Земельный участок

вид объекта недвижимости

Лист № 356 раздела 4.2

Всего листов раздела 4.2: 472

Всего разделов: 8

Всего листов выписки: 788

13.02.2024г. № КУВИ-001/2024-45895407

Кадастровый номер:

78:14:0007628:1154

Сведения о характерных точках границы части (частей) земельного участка

Учетный номер части: 78:14:0007628:1154/62

Система координат СК-1964

Номер точки	Координаты, м		Описание закрепления на местности	Средняя квадратичная погрешность определения координат характерных точек границ земельного участка, м
	X	Y		
1	2	3	4	5
1	86383.99	114058.19	-	0.1
2	86384.28	114060.7	-	0.1
3	86384.31	114061.01	-	0.1
4	86384.46	114063.75	-	0.1
5	86385.35	114079.86	-	0.1
6	86387.94	114160.31	-	0.1
7	86390.41	114260.08	-	0.1
8	86390.29	114261.59	-	0.1
9	86390.08	114262.29	-	0.1
10	86388.86	114225.22	-	0.1
11	86388.74	114221.45	-	0.1
12	86388.29	114207.83	-	0.1
13	86388.07	114200.94	-	0.1
14	86387.92	114196.38	-	0.1
15	86387.68	114189.08	-	0.1
16	86387.63	114187.66	-	0.1
17	86387.42	114183.69	-	0.1
18	86387.39	114182.71	-	0.1
19	86387.16	114175.48	-	0.1
20	86387.07	114172.74	-	0.1
21	86386.84	114165.5	-	0.1
22	86386.77	114163.27	-	0.1
23	86386.54	114156.03	-	0.1
24	86386.47	114153.91	-	0.1



ДОКУМЕНТ ПОДПИСАН
ЭЛЕКТРОННОЙ ПОДПИСЬЮ

Сертификат: 00BV056B7401CB38D2B3576ACDC8425108

Владелец: ФЕДЕРАЛЬНАЯ СЛУЖБА ГОСУДАРСТВЕННОЙ

РЕГИСТРАЦИИ, КАДАСТРА И КАРТОГРАФИИ

Действителен: с 27.06.2023 по 19.09.2024

полное наименование должности

инициалы, фамилия

Земельный участок

вид объекта недвижимости

Лист № 357 раздела 4.2

Всего листов раздела 4.2: 472

Всего разделов: 8

Всего листов выписки: 788

13.02.2024г. № КУВИ-001/2024-45895407

Кадастровый номер:

78:14:0007628:1154

1	2	3	4	5
25	86386.24	114146.68	-	0.1
26	86386.19	114145.02	-	0.1
27	86385.95	114137.51	-	0.1
28	86385.48	114122.78	-	0.1
29	86385.25	114115.32	-	0.1
30	86385.2	114113.78	-	0.1
31	86384.97	114106.55	-	0.1
32	86384.86	114103.23	-	0.1
33	86384.66	114096.82	-	0.1
34	86384.54	114093.23	-	0.1
35	86384.34	114086.82	-	0.1
36	86384.26	114084.17	-	0.1
37	86384.03	114076.94	-	0.1
38	86383.99	114075.78	-	0.1
39	86383.71	114058.2	-	0.1
1	86383.99	114058.19	-	0.1



ДОКУМЕНТ ПОДПИСАН
ЭЛЕКТРОННОЙ ПОДПИСЬЮ

Сертификат: 00ВВ056В7401СВ38D2В3576АСDС8425108

Владелец: ФЕДЕРАЛЬНАЯ СЛУЖБА ГОСУДАРСТВЕННОЙ

РЕГИСТРАЦИИ, КАДАСТРА И КАРТОГРАФИИ

Действителен: с 27.06.2023 по 19.09.2024

полное наименование должности

инициалы, фамилия

Земельный участок

вид объекта недвижимости

Лист № 358 раздела 4.2

Всего листов раздела 4.2: 472

Всего разделов: 8

Всего листов выписки: 788

13.02.2024г. № КУВИ-001/2024-45895407

Кадастровый номер:

78:14:0007628:1154

Сведения о характерных точках границы части (частей) земельного участка

Учетный номер части: 78:14:0007628:1154/63

Система координат СК-1964

Номер точки	Координаты, м		Описание закрепления на местности	Средняя квадратичная погрешность определения координат характерных точек границ земельного участка, м
	X	Y		
1	2	3	4	5
1	87087.24	114658.76	-	0.1
2	87087.34	114651.81	-	0.1
3	87118.5	114650.94	-	0.1
4	87119.63	114683.82	-	0.1
5	87121.1	114686.31	-	0.1
6	87125.21	114687.92	-	0.1
7	87141.51	114687.99	-	0.1
8	87141.7	114694.01	-	0.1
9	87137.79	114694.38	-	0.1
10	87137.78	114695.5	-	0.1
11	87133.05	114697.29	-	0.1
12	87124.89	114698.12	-	0.1
13	87122.32	114700.99	-	0.1
14	87121.37	114704.36	-	0.1
15	87121.32	114710.94	-	0.1
16	87122.31	114740.54	-	0.1
17	87115.72	114740.63	-	0.1
18	87115.37	114738.6	-	0.1
19	87115.3	114733.91	-	0.1
20	87115.12	114730.54	-	0.1
21	87108.14	114730.53	-	0.1
22	87108.11	114729.45	-	0.1
23	87108.25	114729.44	-	0.1
24	87108.22	114728.76	-	0.1



ДОКУМЕНТ ПОДПИСАН
ЭЛЕКТРОННОЙ ПОДПИСЬЮ

Сертификат: 00BV056B7401CB38D2B3576ACDC8425108

Владелец: ФЕДЕРАЛЬНАЯ СЛУЖБА ГОСУДАРСТВЕННОЙ

РЕГИСТРАЦИИ, КАДАСТРА И КАРТОГРАФИИ

Действителен: с 27.06.2023 по 19.09.2024

полное наименование должности

инициалы, фамилия

Земельный участок

вид объекта недвижимости

Лист № 359 раздела 4.2

Всего листов раздела 4.2: 472

Всего разделов: 8

Всего листов выписки: 788

13.02.2024г. № КУВИ-001/2024-45895407

Кадастровый номер:

78:14:0007628:1154

1	2	3	4	5
25	87108.09	114728.77	-	0.1
26	87107.81	114719.56	-	0.1
27	87111.05	114719.36	-	0.1
28	87111.09	114717.99	-	0.1
29	87114.72	114717.76	-	0.1
30	87114.71	114717.27	-	0.1
31	87114.84	114717.26	-	0.1
32	87114.58	114709.3	-	0.1
33	87113.52	114678.7	-	0.1
34	87113.21	114670.73	-	0.1
35	87113.07	114670.73	-	0.1
36	87113.05	114670.22	-	0.1
37	87105.76	114670.41	-	0.1
38	87105.33	114659.64	-	0.1
39	87105.48	114659.64	-	0.1
40	87105.47	114659.01	-	0.1
41	87105.3	114659.01	-	0.1
42	87105.26	114657.97	-	0.1
43	87102.52	114658.08	-	0.1
44	87102.51	114657.93	-	0.1
45	87095.26	114658.2	-	0.1
46	87095.26	114658.36	-	0.1
47	87092.3	114658.48	-	0.1
1	87087.24	114658.76	-	0.1



ДОКУМЕНТ ПОДПИСАН
ЭЛЕКТРОННОЙ ПОДПИСЬЮ

Сертификат: 00ВВ056В7401СВ38D2В3576АСDС8425108

Владелец: ФЕДЕРАЛЬНАЯ СЛУЖБА ГОСУДАРСТВЕННОЙ

РЕГИСТРАЦИИ, КАДАСТРА И КАРТОГРАФИИ

Действителен: с 27.06.2023 по 19.09.2024

полное наименование должности

инициалы, фамилия

Земельный участок

вид объекта недвижимости

Лист № 360 раздела 4.2

Всего листов раздела 4.2: 472

Всего разделов: 8

Всего листов выписки: 788

13.02.2024г. № КУВИ-001/2024-45895407

Кадастровый номер:

78:14:0007628:1154

Сведения о характерных точках границы части (частей) земельного участка

Учетный номер части: 78:14:0007628:1154/64

Система координат СК-1964

Номер точки	Координаты, м		Описание закрепления на местности	Средняя квадратичная погрешность определения координат характерных точек границ земельного участка, м
	X	Y		
1	2	3	4	5
1	86534.99	114122.19	-	0.1
2	86524.1	114120.7	-	0.1
3	86507	114121.1	-	0.1
4	86506.5	114111.4	-	0.1
5	86467.01	114113.5	-	0.1
6	86455.93	114127.61	-	0.1
7	86456.54	114127.64	-	0.1
8	86457.04	114127.68	-	0.1
9	86457.53	114127.73	-	0.1
10	86458.03	114127.78	-	0.1
11	86458.52	114127.84	-	0.1
12	86459.01	114127.91	-	0.1
13	86459.5	114128	-	0.1
14	86459.99	114128.08	-	0.1
15	86460.48	114128.18	-	0.1
16	86460.97	114128.29	-	0.1
17	86461.45	114128.4	-	0.1
18	86461.93	114128.52	-	0.1
19	86462.41	114128.66	-	0.1
20	86462.89	114128.8	-	0.1
21	86463.37	114128.94	-	0.1
22	86463.84	114129.1	-	0.1
23	86464.31	114129.26	-	0.1
24	86464.77	114129.44	-	0.1



ДОКУМЕНТ ПОДПИСАН
ЭЛЕКТРОННОЙ ПОДПИСЬЮ

Сертификат: 00BV056B7401CB38D2B3576ACDC8425108

Владелец: ФЕДЕРАЛЬНАЯ СЛУЖБА ГОСУДАРСТВЕННОЙ

РЕГИСТРАЦИИ, КАДАСТРА И КАРТОГРАФИИ

Действителен: с 27.06.2023 по 19.09.2024

полное наименование должности

инициалы, фамилия

Земельный участок

вид объекта недвижимости

Лист № 361 раздела 4.2

Всего листов раздела 4.2: 472

Всего разделов: 8

Всего листов выписки: 788

13.02.2024г. № КУВИ-001/2024-45895407

Кадастровый номер:

78:14:0007628:1154

1	2	3	4	5
25	86465.24	114129.62	-	0.1
26	86465.7	114129.81	-	0.1
27	86466.15	114130	-	0.1
28	86466.61	114130.21	-	0.1
29	86467.06	114130.42	-	0.1
30	86467.5	114130.64	-	0.1
31	86467.95	114130.87	-	0.1
32	86468.38	114131.1	-	0.1
33	86468.82	114131.35	-	0.1
34	86469.25	114131.6	-	0.1
35	86469.67	114131.86	-	0.1
36	86470.09	114132.12	-	0.1
37	86470.51	114132.39	-	0.1
38	86470.92	114132.68	-	0.1
39	86471.33	114132.96	-	0.1
40	86471.73	114133.26	-	0.1
41	86472.12	114133.56	-	0.1
42	86472.51	114133.87	-	0.1
43	86472.9	114134.18	-	0.1
44	86473.28	114134.5	-	0.1
45	86473.65	114134.83	-	0.1
46	86474.02	114135.17	-	0.1
47	86474.38	114135.51	-	0.1
48	86474.74	114135.85	-	0.1
49	86475.09	114136.21	-	0.1
50	86475.43	114136.57	-	0.1
51	86475.77	114136.93	-	0.1
52	86476.1	114137.3	-	0.1
53	86476.42	114137.68	-	0.1



ДОКУМЕНТ ПОДПИСАН
ЭЛЕКТРОННОЙ ПОДПИСЬЮ

Сертификат: 00BV056B7401CB38D2B3576ACDC8425108

Владелец: ФЕДЕРАЛЬНАЯ СЛУЖБА ГОСУДАРСТВЕННОЙ

РЕГИСТРАЦИИ, КАДАСТРА И КАРТОГРАФИИ

Действителен: с 27.06.2023 по 19.09.2024

полное наименование должности

инициалы, фамилия

Земельный участок

вид объекта недвижимости

Лист № 362 раздела 4.2

Всего листов раздела 4.2: 472

Всего разделов: 8

Всего листов выписки: 788

13.02.2024г. № КУВИ-001/2024-45895407

Кадастровый номер:

78:14:0007628:1154

1	2	3	4	5
54	86476.74	114138.06	-	0.1
55	86477.05	114138.45	-	0.1
56	86477.36	114138.85	-	0.1
57	86477.65	114139.24	-	0.1
58	86477.94	114139.65	-	0.1
59	86478.23	114140.06	-	0.1
60	86478.5	114140.47	-	0.1
61	86478.77	114140.89	-	0.1
62	86479.03	114141.31	-	0.1
63	86479.29	114141.74	-	0.1
64	86479.53	114142.17	-	0.1
65	86479.77	114142.61	-	0.1
66	86480	114143.05	-	0.1
67	86480.23	114143.49	-	0.1
68	86480.44	114143.94	-	0.1
69	86480.64	114144.37	-	0.1
70	86480.75	114144.62	-	0.1
71	86480.94	114145.08	-	0.1
72	86481.13	114145.54	-	0.1
73	86481.31	114146	-	0.1
74	86481.48	114146.47	-	0.1
75	86481.64	114146.94	-	0.1
76	86481.79	114147.42	-	0.1
77	86481.94	114147.89	-	0.1
78	86482.08	114148.37	-	0.1
79	86482.21	114148.85	-	0.1
80	86482.33	114149.33	-	0.1
81	86482.44	114149.82	-	0.1
82	86482.54	114150.3	-	0.1



ДОКУМЕНТ ПОДПИСАН
ЭЛЕКТРОННОЙ ПОДПИСЬЮ

Сертификат: 00ВВ056В7401СВ38D2В3576АСDС8425108

Владелец: ФЕДЕРАЛЬНАЯ СЛУЖБА ГОСУДАРСТВЕННОЙ

РЕГИСТРАЦИИ, КАДАСТРА И КАРТОГРАФИИ

Действителен: с 27.06.2023 по 19.09.2024

полное наименование должности

инициалы, фамилия

Земельный участок

вид объекта недвижимости

Лист № 363 раздела 4.2

Всего листов раздела 4.2: 472

Всего разделов: 8

Всего листов выписки: 788

13.02.2024г. № КУВИ-001/2024-45895407

Кадастровый номер:

78:14:0007628:1154

1	2	3	4	5
83	86482.64	114150.79	-	0.1
84	86482.72	114151.28	-	0.1
85	86482.8	114151.77	-	0.1
86	86482.87	114152.27	-	0.1
87	86482.93	114152.76	-	0.1
88	86482.98	114153.25	-	0.1
89	86483.02	114153.75	-	0.1
90	86483.06	114154.25	-	0.1
91	86483.08	114154.74	-	0.1
92	86483.1	114155.24	-	0.1
93	86483.11	114155.74	-	0.1
94	86483.11	114156.23	-	0.1
95	86483.1	114156.73	-	0.1
96	86483.08	114157.23	-	0.1
97	86483.06	114157.73	-	0.1
98	86483.02	114158.22	-	0.1
99	86482.98	114158.72	-	0.1
100	86482.93	114159.21	-	0.1
101	86482.87	114159.71	-	0.1
102	86482.8	114160.2	-	0.1
103	86482.72	114160.69	-	0.1
104	86482.63	114161.18	-	0.1
105	86482.54	114161.67	-	0.1
106	86482.43	114162.15	-	0.1
107	86482.32	114162.64	-	0.1
108	86482.2	114163.12	-	0.1
109	86482.07	114163.6	-	0.1
110	86481.94	114164.08	-	0.1
111	86481.79	114164.56	-	0.1



ДОКУМЕНТ ПОДПИСАН
ЭЛЕКТРОННОЙ ПОДПИСЬЮ

Сертификат: 00BV056B7401CB38D2B3576ACDC8425108

Владелец: ФЕДЕРАЛЬНАЯ СЛУЖБА ГОСУДАРСТВЕННОЙ

РЕГИСТРАЦИИ, КАДАСТРА И КАРТОГРАФИИ

Действителен: с 27.06.2023 по 19.09.2024

полное наименование должности

инициалы, фамилия

Земельный участок

вид объекта недвижимости

Лист № 364 раздела 4.2

Всего листов раздела 4.2: 472

Всего разделов: 8

Всего листов выписки: 788

13.02.2024г. № КУВИ-001/2024-45895407

Кадастровый номер:

78:14:0007628:1154

1	2	3	4	5
112	86481.64	114165.03	-	0.1
113	86481.48	114165.5	-	0.1
114	86481.3	114165.97	-	0.1
115	86481.13	114166.43	-	0.1
116	86480.94	114166.89	-	0.1
117	86480.75	114167.35	-	0.1
118	86480.54	114167.8	-	0.1
119	86480.33	114168.25	-	0.1
120	86480.11	114168.7	-	0.1
121	86479.89	114169.15	-	0.1
122	86479.66	114169.58	-	0.1
123	86479.41	114170.02	-	0.1
124	86479.17	114170.45	-	0.1
125	86478.91	114170.88	-	0.1
126	86478.65	114171.3	-	0.1
127	86478.37	114171.72	-	0.1
128	86478.1	114172.13	-	0.1
129	86477.81	114172.53	-	0.1
130	86477.52	114172.94	-	0.1
131	86477.22	114173.33	-	0.1
132	86476.91	114173.73	-	0.1
133	86476.6	114174.11	-	0.1
134	86476.28	114174.49	-	0.1
135	86475.95	114174.87	-	0.1
136	86475.62	114175.24	-	0.1
137	86475.28	114175.6	-	0.1
138	86474.94	114175.96	-	0.1
139	86474.58	114176.31	-	0.1
140	86474.23	114176.66	-	0.1



ДОКУМЕНТ ПОДПИСАН
ЭЛЕКТРОННОЙ ПОДПИСЬЮ

Сертификат: 00BV056B7401CB38D2B3576ACDC8425108

Владелец: ФЕДЕРАЛЬНАЯ СЛУЖБА ГОСУДАРСТВЕННОЙ

РЕГИСТРАЦИИ, КАДАСТРА И КАРТОГРАФИИ

Действителен: с 27.06.2023 по 19.09.2024

полное наименование должности

инициалы, фамилия

Земельный участок

вид объекта недвижимости

Лист № 365 раздела 4.2

Всего листов раздела 4.2: 472

Всего разделов: 8

Всего листов выписки: 788

13.02.2024г. № КУВИ-001/2024-45895407

Кадастровый номер:

78:14:0007628:1154

1	2	3	4	5
141	86473.86	114177	-	0.1
142	86473.49	114177.33	-	0.1
143	86473.12	114177.66	-	0.1
144	86472.74	114177.98	-	0.1
145	86472.35	114178.29	-	0.1
146	86471.96	114178.59	-	0.1
147	86471.56	114178.89	-	0.1
148	86471.16	114179.19	-	0.1
149	86470.75	114179.47	-	0.1
150	86470.34	114179.75	-	0.1
151	86469.92	114180.02	-	0.1
152	86469.5	114180.28	-	0.1
153	86469.07	114180.54	-	0.1
154	86468.64	114180.79	-	0.1
155	86468.21	114181.03	-	0.1
156	86467.77	114181.26	-	0.1
157	86467.32	114181.49	-	0.1
158	86466.88	114181.71	-	0.1
159	86466.42	114181.92	-	0.1
160	86465.97	114182.12	-	0.1
161	86465.51	114182.31	-	0.1
162	86465.05	114182.5	-	0.1
163	86464.59	114182.68	-	0.1
164	86464.12	114182.85	-	0.1
165	86463.65	114183.01	-	0.1
166	86463.18	114183.16	-	0.1
167	86462.7	114183.31	-	0.1
168	86462.22	114183.45	-	0.1
169	86461.74	114183.57	-	0.1



ДОКУМЕНТ ПОДПИСАН
ЭЛЕКТРОННОЙ ПОДПИСЬЮ

Сертификат: 00ВВ056В7401СВ38D2В3576АСDС8425108

Владелец: ФЕДЕРАЛЬНАЯ СЛУЖБА ГОСУДАРСТВЕННОЙ

РЕГИСТРАЦИИ, КАДАСТРА И КАРТОГРАФИИ

Действителен: с 27.06.2023 по 19.09.2024

полное наименование должности

инициалы, фамилия

Земельный участок

вид объекта недвижимости

Лист № 366 раздела 4.2

Всего листов раздела 4.2: 472

Всего разделов: 8

Всего листов выписки: 788

13.02.2024г. № КУВИ-001/2024-45895407

Кадастровый номер:

78:14:0007628:1154

1	2	3	4	5
170	86461.26	114183.69	-	0.1
171	86460.77	114183.81	-	0.1
172	86460.29	114183.91	-	0.1
173	86459.8	114184	-	0.1
174	86459.31	114184.09	-	0.1
175	86458.82	114184.17	-	0.1
176	86458.33	114184.24	-	0.1
177	86457.83	114184.3	-	0.1
178	86457.34	114184.35	-	0.1
179	86456.84	114184.39	-	0.1
180	86456.35	114184.43	-	0.1
181	86455.85	114184.45	-	0.1
182	86455.35	114184.47	-	0.1
183	86454.85	114184.48	-	0.1
184	86454.58	114184.48	-	0.1
185	86454.14	114184.48	-	0.1
186	86453.64	114184.46	-	0.1
187	86453.15	114184.44	-	0.1
188	86452.65	114184.41	-	0.1
189	86452.15	114184.37	-	0.1
190	86451.66	114184.33	-	0.1
191	86451.17	114184.27	-	0.1
192	86450.67	114184.21	-	0.1
193	86450.18	114184.13	-	0.1
194	86449.69	114184.05	-	0.1
195	86449.2	114183.96	-	0.1
196	86448.71	114183.86	-	0.1
197	86448.23	114183.76	-	0.1
198	86447.74	114183.64	-	0.1



ДОКУМЕНТ ПОДПИСАН
ЭЛЕКТРОННОЙ ПОДПИСЬЮ

Сертификат: 00BV056B7401CB38D2B3576ACDC8425108

Владелец: ФЕДЕРАЛЬНАЯ СЛУЖБА ГОСУДАРСТВЕННОЙ

РЕГИСТРАЦИИ, КАДАСТРА И КАРТОГРАФИИ

Действителен: с 27.06.2023 по 19.09.2024

полное наименование должности

инициалы, фамилия

Земельный участок

вид объекта недвижимости

Лист № 367 раздела 4.2

Всего листов раздела 4.2: 472

Всего разделов: 8

Всего листов выписки: 788

13.02.2024г. № КУВИ-001/2024-45895407

Кадастровый номер:

78:14:0007628:1154

1	2	3	4	5
199	86447.26	114183.52	-	0.1
200	86446.78	114183.38	-	0.1
201	86446.3	114183.24	-	0.1
202	86445.83	114183.09	-	0.1
203	86445.36	114182.94	-	0.1
204	86444.89	114182.77	-	0.1
205	86444.42	114182.6	-	0.1
206	86443.96	114182.41	-	0.1
207	86443.5	114182.22	-	0.1
208	86443.04	114182.03	-	0.1
209	86442.59	114181.82	-	0.1
210	86442.14	114181.61	-	0.1
211	86441.7	114181.39	-	0.1
212	86441.26	114181.16	-	0.1
213	86440.82	114180.92	-	0.1
214	86440.38	114180.68	-	0.1
215	86439.96	114180.42	-	0.1
216	86439.53	114180.16	-	0.1
217	86439.11	114179.9	-	0.1
218	86438.7	114179.62	-	0.1
219	86438.29	114179.34	-	0.1
220	86437.88	114179.05	-	0.1
221	86437.48	114178.76	-	0.1
222	86437.09	114178.45	-	0.1
223	86436.7	114178.15	-	0.1
224	86436.31	114177.83	-	0.1
225	86435.93	114177.51	-	0.1
226	86435.56	114177.18	-	0.1
227	86435.19	114176.84	-	0.1



ДОКУМЕНТ ПОДПИСАН
ЭЛЕКТРОННОЙ ПОДПИСЬЮ

Сертификат: 00ВВ056В7401СВ38D2В3576АСDС8425108

Владелец: ФЕДЕРАЛЬНАЯ СЛУЖБА ГОСУДАРСТВЕННОЙ

РЕГИСТРАЦИИ, КАДАСТРА И КАРТОГРАФИИ

Действителен: с 27.06.2023 по 19.09.2024

полное наименование должности

инициалы, фамилия

Земельный участок

вид объекта недвижимости

Лист № 368 раздела 4.2

Всего листов раздела 4.2: 472

Всего разделов: 8

Всего листов выписки: 788

13.02.2024г. № КУВИ-001/2024-45895407

Кадастровый номер:

78:14:0007628:1154

1	2	3	4	5
228	86434.83	114176.5	-	0.1
229	86434.48	114176.15	-	0.1
230	86434.13	114175.8	-	0.1
231	86433.79	114175.44	-	0.1
232	86433.45	114175.07	-	0.1
233	86433.12	114174.7	-	0.1
234	86432.8	114174.32	-	0.1
235	86432.48	114173.94	-	0.1
236	86432.17	114173.55	-	0.1
237	86431.87	114173.15	-	0.1
238	86431.57	114172.75	-	0.1
239	86431.28	114172.35	-	0.1
240	86431	114171.94	-	0.1
241	86430.72	114171.52	-	0.1
242	86430.46	114171.11	-	0.1
243	86430.2	114170.68	-	0.1
244	86429.94	114170.25	-	0.1
245	86429.7	114169.82	-	0.1
246	86429.46	114169.38	-	0.1
247	86429.23	114168.94	-	0.1
248	86429.01	114168.5	-	0.1
249	86428.79	114168.05	-	0.1
250	86428.61	114167.65	-	0.1
251	86428.43	114167.24	-	0.1
252	86428.24	114166.78	-	0.1
253	86428.06	114166.32	-	0.1
254	86427.88	114165.85	-	0.1
255	86427.72	114165.38	-	0.1
256	86427.56	114164.91	-	0.1



ДОКУМЕНТ ПОДПИСАН
ЭЛЕКТРОННОЙ ПОДПИСЬЮ

Сертификат: 00ВВ056В7401СВ38D2В3576АСDС8425108

Владелец: ФЕДЕРАЛЬНАЯ СЛУЖБА ГОСУДАРСТВЕННОЙ

РЕГИСТРАЦИИ, КАДАСТРА И КАРТОГРАФИИ

Действителен: с 27.06.2023 по 19.09.2024

полное наименование должности

инициалы, фамилия

Земельный участок

вид объекта недвижимости

Лист № 369 раздела 4.2

Всего листов раздела 4.2: 472

Всего разделов: 8

Всего листов выписки: 788

13.02.2024г. № КУВИ-001/2024-45895407

Кадастровый номер:

78:14:0007628:1154

1	2	3	4	5
257	86427.41	114164.44	-	0.1
258	86427.27	114163.96	-	0.1
259	86427.14	114163.52	-	0.1
260	86424.27	114166.81	-	0.1
261	86417.88	114175.36	-	0.1
262	86412.24	114184.47	-	0.1
263	86406.17	114196.73	-	0.1
264	86392.76	114209.68	-	0.1
265	86388.48	114213.48	-	0.1
266	86388.31	114208.42	-	0.1
267	86402.9	114194.33	-	0.1
268	86408.74	114182.52	-	0.1
269	86414.57	114173.11	-	0.1
270	86421.16	114164.29	-	0.1
271	86426.26	114158.45	-	0.1
272	86426.23	114158.09	-	0.1
273	86426.2	114157.6	-	0.1
274	86426.17	114157.1	-	0.1
275	86426.16	114156.6	-	0.1
276	86426.16	114156.11	-	0.1
277	86426.16	114155.61	-	0.1
278	86426.17	114155.11	-	0.1
279	86426.19	114154.61	-	0.1
280	86426.22	114154.12	-	0.1
281	86426.26	114153.62	-	0.1
282	86426.31	114153.13	-	0.1
283	86426.37	114152.63	-	0.1
284	86426.43	114152.14	-	0.1
285	86426.5	114151.65	-	0.1



ДОКУМЕНТ ПОДПИСАН
ЭЛЕКТРОННОЙ ПОДПИСЬЮ

Сертификат: 00ВВ056В7401СВ38D2В3576АСDС8425108

Владелец: ФЕДЕРАЛЬНАЯ СЛУЖБА ГОСУДАРСТВЕННОЙ

РЕГИСТРАЦИИ, КАДАСТРА И КАРТОГРАФИИ

Действителен: с 27.06.2023 по 19.09.2024

полное наименование должности

инициалы, фамилия

Земельный участок

вид объекта недвижимости

Лист № 370 раздела 4.2

Всего листов раздела 4.2: 472

Всего разделов: 8

Всего листов выписки: 788

13.02.2024г. № КУВИ-001/2024-45895407

Кадастровый номер:

78:14:0007628:1154

1	2	3	4	5
286	86426.58	114151.16	-	0.1
287	86426.67	114150.67	-	0.1
288	86426.77	114150.18	-	0.1
289	86426.88	114149.69	-	0.1
290	86427	114149.21	-	0.1
291	86427.12	114148.73	-	0.1
292	86427.25	114148.25	-	0.1
293	86427.39	114147.77	-	0.1
294	86427.54	114147.3	-	0.1
295	86427.7	114146.83	-	0.1
296	86427.87	114146.36	-	0.1
297	86428.04	114145.89	-	0.1
298	86428.22	114145.43	-	0.1
299	86428.41	114144.97	-	0.1
300	86428.61	114144.51	-	0.1
301	86428.82	114144.06	-	0.1
302	86429.03	114143.61	-	0.1
303	86429.25	114143.16	-	0.1
304	86429.48	114142.72	-	0.1
305	86429.72	114142.29	-	0.1
306	86429.96	114141.85	-	0.1
307	86430.21	114141.42	-	0.1
308	86430.47	114141	-	0.1
309	86430.74	114140.58	-	0.1
310	86431.01	114140.16	-	0.1
311	86431.3	114139.75	-	0.1
312	86431.58	114139.35	-	0.1
313	86431.88	114138.95	-	0.1
314	86432.18	114138.55	-	0.1



ДОКУМЕНТ ПОДПИСАН
ЭЛЕКТРОННОЙ ПОДПИСЬЮ

Сертификат: 00ВВ056В7401СВ38D2В3576АСDС8425108

Владелец: ФЕДЕРАЛЬНАЯ СЛУЖБА ГОСУДАРСТВЕННОЙ

РЕГИСТРАЦИИ, КАДАСТРА И КАРТОГРАФИИ

Действителен: с 27.06.2023 по 19.09.2024

полное наименование должности

инициалы, фамилия

Земельный участок

вид объекта недвижимости

Лист № 371 раздела 4.2

Всего листов раздела 4.2: 472

Всего разделов: 8

Всего листов выписки: 788

13.02.2024г. № КУВИ-001/2024-45895407

Кадастровый номер:

78:14:0007628:1154

1	2	3	4	5
315	86432.49	114138.16	-	0.1
316	86432.81	114137.78	-	0.1
317	86433.13	114137.4	-	0.1
318	86433.46	114137.03	-	0.1
319	86433.79	114136.66	-	0.1
320	86434.14	114136.3	-	0.1
321	86434.49	114135.95	-	0.1
322	86434.84	114135.6	-	0.1
323	86435.2	114135.25	-	0.1
324	86435.57	114134.92	-	0.1
325	86435.94	114134.59	-	0.1
326	86436.32	114134.26	-	0.1
327	86436.7	114133.95	-	0.1
328	86437.09	114133.64	-	0.1
329	86437.48	114133.33	-	0.1
330	86437.88	114133.04	-	0.1
331	86438.29	114132.75	-	0.1
332	86438.7	114132.47	-	0.1
333	86439.11	114132.19	-	0.1
334	86439.53	114131.92	-	0.1
335	86439.96	114131.66	-	0.1
336	86440.38	114131.41	-	0.1
337	86440.82	114131.17	-	0.1
338	86441.25	114130.93	-	0.1
339	86441.69	114130.7	-	0.1
340	86442.14	114130.48	-	0.1
341	86442.59	114130.26	-	0.1
342	86443.04	114130.05	-	0.1
343	86443.5	114129.86	-	0.1



ДОКУМЕНТ ПОДПИСАН
ЭЛЕКТРОННОЙ ПОДПИСЬЮ

Сертификат: 00BV056V7401CB38D2B3576ACDC8425108

Владелец: ФЕДЕРАЛЬНАЯ СЛУЖБА ГОСУДАРСТВЕННОЙ

РЕГИСТРАЦИИ, КАДАСТРА И КАРТОГРАФИИ

Действителен: с 27.06.2023 по 19.09.2024

полное наименование должности

инициалы, фамилия

Земельный участок

вид объекта недвижимости

Лист № 372 раздела 4.2

Всего листов раздела 4.2: 472

Всего разделов: 8

Всего листов выписки: 788

13.02.2024г. № КУВИ-001/2024-45895407

Кадастровый номер:

78:14:0007628:1154

1	2	3	4	5
344	86443.96	114129.66	-	0.1
345	86444.42	114129.48	-	0.1
346	86444.88	114129.31	-	0.1
347	86445.35	114129.14	-	0.1
348	86445.82	114128.98	-	0.1
349	86446.3	114128.83	-	0.1
350	86446.78	114128.69	-	0.1
351	86447.25	114128.56	-	0.1
352	86447.74	114128.43	-	0.1
353	86448.22	114128.32	-	0.1
354	86448.71	114128.21	-	0.1
355	86449.19	114128.11	-	0.1
356	86449.68	114128.02	-	0.1
357	86450.17	114127.93	-	0.1
358	86450.64	114127.86	-	0.1
359	86461.7	114113.78	-	0.1
360	86412.5	114116.4	-	0.1
361	86400	114120.3	-	0.1
362	86393.7	114126.7	-	0.1
363	86393.5	114137.7	-	0.1
364	86385.96	114137.84	-	0.1
365	86385.95	114137.51	-	0.1
366	86385.48	114122.78	-	0.1
367	86385.41	114120.39	-	0.1
368	86395.4	114111.5	-	0.1
369	86409.7	114107.2	-	0.1
370	86469.8	114103.47	-	0.1
371	86476.6	114094.81	-	0.1
372	86504.69	114071.69	-	0.1



ДОКУМЕНТ ПОДПИСАН
ЭЛЕКТРОННОЙ ПОДПИСЬЮ

Сертификат: 00ВВ056В7401СВ38D2В3576АСDС8425108

Владелец: ФЕДЕРАЛЬНАЯ СЛУЖБА ГОСУДАРСТВЕННОЙ

РЕГИСТРАЦИИ, КАДАСТРА И КАРТОГРАФИИ

Действителен: с 27.06.2023 по 19.09.2024

полное наименование должности

инициалы, фамилия

Земельный участок

вид объекта недвижимости

Лист № 373 раздела 4.2

Всего листов раздела 4.2: 472

Всего разделов: 8

Всего листов выписки: 788

13.02.2024г. № КУВИ-001/2024-45895407

Кадастровый номер:

78:14:0007628:1154

1	2	3	4	5
373	86524.13	114064.69	-	0.1
374	86524.24	114063.85	-	0.1
375	86524.74	114062.64	-	0.1
376	86525.54	114061.61	-	0.1
377	86526.57	114060.81	-	0.1
378	86527.78	114060.31	-	0.1
379	86529.07	114060.14	-	0.1
380	86530.37	114060.31	-	0.1
381	86531.57	114060.81	-	0.1
382	86532.63	114061.63	-	0.1
383	86539.43	114059.19	-	0.1
384	86562.19	114065.64	-	0.1
385	86562.29	114101.81	-	0.1
386	86562	114101.82	-	0.1
387	86557	114102.03	-	0.1
388	86556.35	114086.11	-	0.1
389	86548.72	114086.29	-	0.1
390	86545.83	114085.57	-	0.1
391	86543.05	114084.49	-	0.1
392	86542.57	114084.12	-	0.1
393	86542.08	114083.78	-	0.1
394	86541.58	114083.45	-	0.1
395	86541.06	114083.14	-	0.1
396	86540.54	114082.84	-	0.1
397	86540	114082.57	-	0.1
398	86539.45	114082.31	-	0.1
399	86538.9	114082.08	-	0.1
400	86538.34	114081.86	-	0.1
401	86537.77	114081.67	-	0.1



ДОКУМЕНТ ПОДПИСАН
ЭЛЕКТРОННОЙ ПОДПИСЬЮ

Сертификат: 00ВВ056В7401СВ38D2В3576АСDС8425108

Владелец: ФЕДЕРАЛЬНАЯ СЛУЖБА ГОСУДАРСТВЕННОЙ

РЕГИСТРАЦИИ, КАДАСТРА И КАРТОГРАФИИ

Действителен: с 27.06.2023 по 19.09.2024

полное наименование должности

инициалы, фамилия

Земельный участок

вид объекта недвижимости

Лист № 374 раздела 4.2

Всего листов раздела 4.2: 472

Всего разделов: 8

Всего листов выписки: 788

13.02.2024г. № КУВИ-001/2024-45895407

Кадастровый номер:

78:14:0007628:1154

1	2	3	4	5
402	86537.19	114081.49	-	0.1
403	86536.61	114081.34	-	0.1
404	86536.02	114081.21	-	0.1
405	86535.43	114081.1	-	0.1
406	86534.84	114081.01	-	0.1
407	86534.24	114080.94	-	0.1
408	86533.64	114080.89	-	0.1
409	86533.04	114080.86	-	0.1
410	86532.43	114080.86	-	0.1
411	86531.83	114080.88	-	0.1
412	86531.23	114080.92	-	0.1
413	86530.63	114080.98	-	0.1
414	86530.04	114081.06	-	0.1
415	86529.44	114081.16	-	0.1
416	86528.85	114081.28	-	0.1
417	86528.27	114081.43	-	0.1
418	86527.69	114081.6	-	0.1
419	86527.12	114081.78	-	0.1
420	86526.55	114081.99	-	0.1
421	86525.99	114082.22	-	0.1
422	86525.45	114082.46	-	0.1
423	86524.75	114082.81	-	0.1
424	86523.86	114083.32	-	0.1
425	86523.35	114083.64	-	0.1
426	86522.85	114083.98	-	0.1
427	86522.37	114084.34	-	0.1
428	86521.9	114084.72	-	0.1
429	86521.44	114085.11	-	0.1
430	86521	114085.51	-	0.1



ДОКУМЕНТ ПОДПИСАН
ЭЛЕКТРОННОЙ ПОДПИСЬЮ

Сертификат: 00ВВ056В7401СВ38D2В3576АСDC8425108

Владелец: ФЕДЕРАЛЬНАЯ СЛУЖБА ГОСУДАРСТВЕННОЙ

РЕГИСТРАЦИИ, КАДАСТРА И КАРТОГРАФИИ

Действителен: с 27.06.2023 по 19.09.2024

полное наименование должности

инициалы, фамилия

Земельный участок

вид объекта недвижимости

Лист № 375 раздела 4.2

Всего листов раздела 4.2: 472

Всего разделов: 8

Всего листов выписки: 788

13.02.2024г. № КУВИ-001/2024-45895407

Кадастровый номер:

78:14:0007628:1154

1	2	3	4	5
431	86520.57	114085.94	-	0.1
432	86520.16	114086.38	-	0.1
433	86519.76	114086.83	-	0.1
434	86521.58	114088.58	-	0.1
435	86521.22	114089.06	-	0.1
436	86520.88	114089.56	-	0.1
437	86520.56	114090.08	-	0.1
438	86520.26	114090.6	-	0.1
439	86519.99	114091.14	-	0.1
440	86519.74	114091.7	-	0.1
441	86519.52	114092.26	-	0.1
442	86519.32	114092.83	-	0.1
443	86519.15	114093.41	-	0.1
444	86519	114093.99	-	0.1
445	86518.88	114094.59	-	0.1
446	86518.78	114095.18	-	0.1
447	86518.71	114095.78	-	0.1
448	86518.67	114096.39	-	0.1
449	86518.66	114096.99	-	0.1
450	86518.67	114097.6	-	0.1
451	86518.7	114098.2	-	0.1
452	86518.77	114098.8	-	0.1
453	86518.86	114099.4	-	0.1
454	86518.97	114099.99	-	0.1
455	86519.12	114100.58	-	0.1
456	86519.29	114101.16	-	0.1
457	86519.48	114101.73	-	0.1
458	86519.9	114102.76	-	0.1
459	86520.21	114103.39	-	0.1



ДОКУМЕНТ ПОДПИСАН
ЭЛЕКТРОННОЙ ПОДПИСЬЮ

Сертификат: 00ВВ056В7401СВ38D2В3576АСDС8425108

Владелец: ФЕДЕРАЛЬНАЯ СЛУЖБА ГОСУДАРСТВЕННОЙ

РЕГИСТРАЦИИ, КАДАСТРА И КАРТОГРАФИИ

Действителен: с 27.06.2023 по 19.09.2024

полное наименование должности

инициалы, фамилия

Земельный участок

вид объекта недвижимости

Лист № 376 раздела 4.2

Всего листов раздела 4.2: 472

Всего разделов: 8

Всего листов выписки: 788

13.02.2024г. № КУВИ-001/2024-45895407

Кадастровый номер:

78:14:0007628:1154

1	2	3	4	5
460	86520.5	114103.92	-	0.1
461	86520.81	114104.44	-	0.1
462	86521.15	114104.94	-	0.1
463	86521.51	114105.43	-	0.1
464	86521.89	114105.9	-	0.1
465	86522.29	114106.35	-	0.1
466	86522.71	114106.79	-	0.1
467	86523.15	114107.2	-	0.1
468	86523.6	114107.6	-	0.1
469	86524.07	114107.98	-	0.1
470	86524.56	114108.33	-	0.1
471	86525.07	114108.67	-	0.1
472	86525.59	114108.98	-	0.1
473	86526.12	114109.26	-	0.1
474	86526.66	114109.53	-	0.1
475	86527.22	114109.77	-	0.1
476	86527.78	114109.98	-	0.1
477	86528.36	114110.17	-	0.1
478	86528.94	114110.34	-	0.1
479	86529.53	114110.48	-	0.1
480	86530.12	114110.59	-	0.1
481	86529.69	114116.7	-	0.1
482	86530.31	114116.95	-	0.1
483	86531.33	114117.49	-	0.1
484	86531.83	114117.83	-	0.1
485	86532.31	114118.21	-	0.1
486	86532.77	114118.61	-	0.1
487	86533.19	114119.05	-	0.1
488	86533.58	114119.52	-	0.1



ДОКУМЕНТ ПОДПИСАН
ЭЛЕКТРОННОЙ ПОДПИСЬЮ

Сертификат: 00BV056B7401CB38D2B3576ACDC8425108

Владелец: ФЕДЕРАЛЬНАЯ СЛУЖБА ГОСУДАРСТВЕННОЙ

РЕГИСТРАЦИИ, КАДАСТРА И КАРТОГРАФИИ

Действителен: с 27.06.2023 по 19.09.2024

полное наименование должности

инициалы, фамилия

Земельный участок

вид объекта недвижимости

Лист № 377 раздела 4.2

Всего листов раздела 4.2: 472

Всего разделов: 8

Всего листов выписки: 788

13.02.2024г. № КУВИ-001/2024-45895407

Кадастровый номер:

78:14:0007628:1154

1	2	3	4	5
489	86533.93	114120.01	-	0.1
490	86534.26	114120.52	-	0.1
491	86534.54	114121.06	-	0.1
492	86534.78	114121.62	-	0.1
1	86534.99	114122.19	-	0.1
1	86450.8	114153.18	-	0.1
2	86450.46	114153.7	-	0.1
3	86450.19	114154.25	-	0.1
4	86450	114154.84	-	0.1
5	86449.88	114155.45	-	0.1
6	86449.85	114156.06	-	0.1
7	86449.89	114156.68	-	0.1
8	86450.01	114157.28	-	0.1
9	86450.28	114158.01	-	0.1
10	86450.84	114158.93	-	0.1
11	86451.25	114159.39	-	0.1
12	86451.71	114159.8	-	0.1
13	86452.23	114160.14	-	0.1
14	86452.78	114160.41	-	0.1
15	86453.37	114160.6	-	0.1
16	86453.98	114160.72	-	0.1
17	86454.59	114160.76	-	0.1
18	86455.21	114160.72	-	0.1
19	86455.81	114160.6	-	0.1
20	86456.4	114160.39	-	0.1
21	86456.95	114160.12	-	0.1
22	86457.5	114159.84	-	0.1
23	86458.01	114159.49	-	0.1
24	86458.47	114159.08	-	0.1



ДОКУМЕНТ ПОДПИСАН
ЭЛЕКТРОННОЙ ПОДПИСЬЮ

Сертификат: 00ВВ056В7401СВ38D2В3576АСDС8425108

Владелец: ФЕДЕРАЛЬНАЯ СЛУЖБА ГОСУДАРСТВЕННОЙ

РЕГИСТРАЦИИ, КАДАСТРА И КАРТОГРАФИИ

Действителен: с 27.06.2023 по 19.09.2024

полное наименование должности

инициалы, фамилия

Земельный участок

вид объекта недвижимости

Лист № 378 раздела 4.2

Всего листов раздела 4.2: 472

Всего разделов: 8

Всего листов выписки: 788

13.02.2024г. № КУВИ-001/2024-45895407

Кадастровый номер:

78:14:0007628:1154

1	2	3	4	5
25	86458.87	114158.62	-	0.1
26	86459.2	114158.1	-	0.1
27	86459.47	114157.55	-	0.1
28	86459.66	114156.96	-	0.1
29	86459.78	114156.36	-	0.1
30	86459.78	114155.21	-	0.1
31	86459.65	114154.52	-	0.1
32	86459.44	114153.94	-	0.1
33	86459.17	114153.39	-	0.1
34	86458.82	114152.88	-	0.1
35	86458.42	114152.42	-	0.1
36	86457.95	114152.02	-	0.1
37	86457.44	114151.68	-	0.1
38	86456.89	114151.41	-	0.1
39	86456.3	114151.21	-	0.1
40	86455.7	114151.09	-	0.1
41	86455.08	114151.05	-	0.1
42	86454.47	114151.09	-	0.1
43	86453.87	114151.21	-	0.1
44	86453.28	114151.41	-	0.1
45	86452.73	114151.68	-	0.1
46	86452.18	114151.96	-	0.1
47	86451.67	114152.3	-	0.1
48	86451.21	114152.72	-	0.1
1	86450.8	114153.18	-	0.1
1	86475.15	114103.14	-	0.1
2	86506.4	114101.2	-	0.1
3	86506.58	114095.85	-	0.1
4	86505.87	114081.38	-	0.1



ДОКУМЕНТ ПОДПИСАН
ЭЛЕКТРОННОЙ ПОДПИСЬЮ

Сертификат: 00ВВ056В7401СВ38D2В3576АСDС8425108

Владелец: ФЕДЕРАЛЬНАЯ СЛУЖБА ГОСУДАРСТВЕННОЙ

РЕГИСТРАЦИИ, КАДАСТРА И КАРТОГРАФИИ

Действителен: с 27.06.2023 по 19.09.2024

полное наименование должности

инициалы, фамилия

Земельный участок

вид объекта недвижимости

Лист № 379 раздела 4.2

Всего листов раздела 4.2: 472

Всего разделов: 8

Всего листов выписки: 788

13.02.2024г. № КУВИ-001/2024-45895407

Кадастровый номер:

78:14:0007628:1154

1	2	3	4	5
5	86506.04	114080.08	-	0.1
6	86506.54	114078.88	-	0.1
7	86507.33	114077.84	-	0.1
8	86508.37	114077.05	-	0.1
9	86514.04	114074.84	-	0.1
10	86513.76	114073.28	-	0.1
11	86513.82	114072.8	-	0.1
12	86506.27	114075.57	-	0.1
13	86479.48	114097.62	-	0.1
1	86475.15	114103.14	-	0.1
1	86558.18	114068.66	-	0.1
2	86539.57	114063.39	-	0.1
3	86533.98	114065.43	-	0.1
4	86534.01	114065.93	-	0.1
5	86538.04	114066.44	-	0.1
6	86541.21	114067.04	-	0.1
7	86547.37	114069.53	-	0.1
8	86542.91	114078.44	-	0.1
9	86545.46	114080.09	-	0.1
10	86549.28	114081.28	-	0.1
11	86556.35	114081.11	-	0.1
12	86557.64	114081.28	-	0.1
13	86558.36	114081.58	-	0.1
1	86558.18	114068.66	-	0.1



ДОКУМЕНТ ПОДПИСАН
ЭЛЕКТРОННОЙ ПОДПИСЬЮ

Сертификат: 00ВВ056В7401СВ38D2В3576АСDС8425108

Владелец: ФЕДЕРАЛЬНАЯ СЛУЖБА ГОСУДАРСТВЕННОЙ

РЕГИСТРАЦИИ, КАДАСТРА И КАРТОГРАФИИ

Действителен: с 27.06.2023 по 19.09.2024

полное наименование должности

инициалы, фамилия

Земельный участок

вид объекта недвижимости

Лист № 380 раздела 4.2

Всего листов раздела 4.2: 472

Всего разделов: 8

Всего листов выписки: 788

13.02.2024г. № КУВИ-001/2024-45895407

Кадастровый номер:

78:14:0007628:1154

Сведения о характерных точках границы части (частей) земельного участка

Учетный номер части: 78:14:0007628:1154/65

Система координат СК-1964

Номер точки	Координаты, м		Описание закрепления на местности	Средняя квадратичная погрешность определения координат характерных точек границ земельного участка, м
	X	Y		
1	2	3	4	5
1	87026.71	114828.96	-	0.1
2	86994.34	114829.75	-	0.1
3	86992.77	114802.05	-	0.1
4	87028.37	114800.63	-	0.1
5	87027.45	114815.17	-	0.1
1	87026.71	114828.96	-	0.1



ДОКУМЕНТ ПОДПИСАН
ЭЛЕКТРОННОЙ ПОДПИСЬЮ

Сертификат: 00ВВ056В7401СВ38D2В3576АСDС8425108

Владелец: ФЕДЕРАЛЬНАЯ СЛУЖБА ГОСУДАРСТВЕННОЙ
РЕГИСТРАЦИИ, КАДАСТРА И КАРТОГРАФИИ
Действителен: с 27.06.2023 по 19.09.2024

полное наименование должности

инициалы, фамилия

Земельный участок

вид объекта недвижимости

Лист № 381 раздела 4.2

Всего листов раздела 4.2: 472

Всего разделов: 8

Всего листов выписки: 788

13.02.2024г. № КУВИ-001/2024-45895407

Кадастровый номер:

78:14:0007628:1154

Сведения о характерных точках границы части (частей) земельного участка

Учетный номер части: 78:14:0007628:1154/66

Система координат СК-1964

Номер точки	Координаты, м		Описание закрепления на местности	Средняя квадратичная погрешность определения координат характерных точек границ земельного участка, м
	X	Y		
1	2	3	4	5
1	87094.79	114872.18	-	0.1
2	87053.69	114873.78	-	0.1
3	87050.53	114874	-	0.1
4	87032.88	114875.01	-	0.1
5	86964.47	114877.69	-	0.1
6	86963.42	114853.04	-	0.1
7	87042.08	114849.44	-	0.1
8	87090.29	114847.63	-	0.1
9	87092.95	114849.4	-	0.1
1	87094.79	114872.18	-	0.1



ДОКУМЕНТ ПОДПИСАН
ЭЛЕКТРОННОЙ ПОДПИСЬЮ

Сертификат: 00ВВ056В7401СВ38D2В3576АСDC8425108

Владелец: ФЕДЕРАЛЬНАЯ СЛУЖБА ГОСУДАРСТВЕННОЙ

РЕГИСТРАЦИИ, КАДАСТРА И КАРТОГРАФИИ

Действителен: с 27.06.2023 по 19.09.2024

полное наименование должности

инициалы, фамилия

Земельный участок

вид объекта недвижимости

Лист № 382 раздела 4.2

Всего листов раздела 4.2: 472

Всего разделов: 8

Всего листов выписки: 788

13.02.2024г. № КУВИ-001/2024-45895407

Кадастровый номер:

78:14:0007628:1154

Сведения о характерных точках границы части (частей) земельного участка

Учетный номер части: 78:14:0007628:1154/67

Система координат СК-1964

Номер точки	Координаты, м		Описание закрепления на местности	Средняя квадратичная погрешность определения координат характерных точек границ земельного участка, м
	X	Y		
1	2	3	4	5
1	86398.73	114077.14	-	0.1
2	86398.75	114081.29	-	0.1
3	86395.8	114081.3	-	0.1
4	86395.8	114077.14	-	0.1
1	86398.73	114077.14	-	0.1



ДОКУМЕНТ ПОДПИСАН
ЭЛЕКТРОННОЙ ПОДПИСЬЮ

Сертификат: 00ВВ056В7401СВ38D2В3576АСDC8425108

Владелец: ФЕДЕРАЛЬНАЯ СЛУЖБА ГОСУДАРСТВЕННОЙ
РЕГИСТРАЦИИ, КАДАСТРА И КАРТОГРАФИИ
Действителен: с 27.06.2023 по 19.09.2024

полное наименование должности

инициалы, фамилия

Земельный участок

вид объекта недвижимости

Лист № 383 раздела 4.2

Всего листов раздела 4.2: 472

Всего разделов: 8

Всего листов выписки: 788

13.02.2024г. № КУВИ-001/2024-45895407

Кадастровый номер:

78:14:0007628:1154

Сведения о характерных точках границы части (частей) земельного участка

Учетный номер части: 78:14:0007628:1154/68

Система координат СК-1964

Номер точки	Координаты, м		Описание закрепления на местности	Средняя квадратичная погрешность определения координат характерных точек границ земельного участка, м
	X	Y		
1	2	3	4	5
1	86398.82	114082.75	-	0.1
2	86398.83	114086.9	-	0.1
3	86395.89	114086.91	-	0.1
4	86395.88	114082.75	-	0.1
1	86398.82	114082.75	-	0.1



ДОКУМЕНТ ПОДПИСАН
ЭЛЕКТРОННОЙ ПОДПИСЬЮ

Сертификат: 00ВВ056В7401СВ38D2В3576АСDС8425108

Владелец: ФЕДЕРАЛЬНАЯ СЛУЖБА ГОСУДАРСТВЕННОЙ
РЕГИСТРАЦИИ, КАДАСТРА И КАРТОГРАФИИ
Действителен: с 27.06.2023 по 19.09.2024

полное наименование должности

инициалы, фамилия

Земельный участок

вид объекта недвижимости

Лист № 384 раздела 4.2

Всего листов раздела 4.2: 472

Всего разделов: 8

Всего листов выписки: 788

13.02.2024г. № КУВИ-001/2024-45895407

Кадастровый номер:

78:14:0007628:1154

Сведения о характерных точках границы части (частей) земельного участка

Учетный номер части: 78:14:0007628:1154/69

Система координат СК-1964

Номер точки	Координаты, м		Описание закрепления на местности	Средняя квадратичная погрешность определения координат характерных точек границ земельного участка, м
	X	Y		
1	2	3	4	5
1	86398.89	114088.41	-	0.1
2	86398.9	114092.56	-	0.1
3	86395.95	114092.57	-	0.1
4	86395.95	114088.41	-	0.1
1	86398.89	114088.41	-	0.1



ДОКУМЕНТ ПОДПИСАН
ЭЛЕКТРОННОЙ ПОДПИСЬЮ

Сертификат: 00ВВ056В7401СВ38D2В3576АСDС8425108

Владелец: ФЕДЕРАЛЬНАЯ СЛУЖБА ГОСУДАРСТВЕННОЙ
РЕГИСТРАЦИИ, КАДАСТРА И КАРТОГРАФИИ
Действителен: с 27.06.2023 по 19.09.2024

полное наименование должности

инициалы, фамилия

Земельный участок

вид объекта недвижимости

Лист № 385 раздела 4.2

Всего листов раздела 4.2: 472

Всего разделов: 8

Всего листов выписки: 788

13.02.2024г. № КУВИ-001/2024-45895407

Кадастровый номер:

78:14:0007628:1154

Сведения о характерных точках границы части (частей) земельного участка

Учетный номер части: 78:14:0007628:1154/70

Система координат СК-1964

Номер точки	Координаты, м		Описание закрепления на местности	Средняя квадратичная погрешность определения координат характерных точек границ земельного участка, м
	X	Y		
1	2	3	4	5
1	86399.02	114094	-	0.1
2	86399.04	114098.15	-	0.1
3	86396.09	114098.16	-	0.1
4	86396.08	114094	-	0.1
1	86399.02	114094	-	0.1



ДОКУМЕНТ ПОДПИСАН
ЭЛЕКТРОННОЙ ПОДПИСЬЮ

Сертификат: 00BV056B7401CB38D2B3576ACDC8425108

Владелец: ФЕДЕРАЛЬНАЯ СЛУЖБА ГОСУДАРСТВЕННОЙ
РЕГИСТРАЦИИ, КАДАСТРА И КАРТОГРАФИИ
Действителен: с 27.06.2023 по 19.09.2024

полное наименование должности

инициалы, фамилия

Земельный участок

вид объекта недвижимости

Лист № 386 раздела 4.2

Всего листов раздела 4.2: 472

Всего разделов: 8

Всего листов выписки: 788

13.02.2024г. № КУВИ-001/2024-45895407

Кадастровый номер:

78:14:0007628:1154

Сведения о характерных точках границы части (частей) земельного участка

Учетный номер части: 78:14:0007628:1154/71

Система координат СК-1964

Номер точки	Координаты, м		Описание закрепления на местности	Средняя квадратичная погрешность определения координат характерных точек границ земельного участка, м
	X	Y		
1	2	3	4	5
1	86400.88	114057.55	-	0.1
2	86401.83	114096.94	-	0.1
3	86401.83	114097.68	-	0.1
4	86401.83	114098.16	-	0.1
5	86401.8	114098.64	-	0.1
6	86401.74	114099.44	-	0.1
7	86388.88	114225.91	-	0.1
8	86388.74	114221.45	-	0.1
9	86388.29	114207.83	-	0.1
10	86388.07	114200.94	-	0.1
11	86387.92	114196.38	-	0.1
12	86387.68	114189.08	-	0.1
13	86387.63	114187.66	-	0.1
14	86387.42	114183.69	-	0.1
15	86387.39	114182.71	-	0.1
16	86387.16	114175.48	-	0.1
17	86387.07	114172.74	-	0.1
18	86386.84	114165.5	-	0.1
19	86386.77	114163.27	-	0.1
20	86386.54	114156.03	-	0.1
21	86386.47	114153.91	-	0.1
22	86386.24	114146.68	-	0.1
23	86386.19	114145.02	-	0.1
24	86385.95	114137.51	-	0.1



ДОКУМЕНТ ПОДПИСАН
ЭЛЕКТРОННОЙ ПОДПИСЬЮ

Сертификат: 00BV056B7401CB38D2B3576ACDC8425108

Владелец: ФЕДЕРАЛЬНАЯ СЛУЖБА ГОСУДАРСТВЕННОЙ

РЕГИСТРАЦИИ, КАДАСТРА И КАРТОГРАФИИ

Действителен: с 27.06.2023 по 19.09.2024

полное наименование должности

инициалы, фамилия

Земельный участок

вид объекта недвижимости

Лист № 387 раздела 4.2

Всего листов раздела 4.2: 472

Всего разделов: 8

Всего листов выписки: 788

13.02.2024г. № КУВИ-001/2024-45895407

Кадастровый номер:

78:14:0007628:1154

1	2	3	4	5
25	86385.48	114122.78	-	0.1
26	86385.25	114115.32	-	0.1
27	86385.2	114113.78	-	0.1
28	86384.97	114106.55	-	0.1
29	86384.86	114103.23	-	0.1
30	86384.66	114096.82	-	0.1
31	86384.54	114093.23	-	0.1
32	86384.34	114086.82	-	0.1
33	86384.26	114084.17	-	0.1
34	86384.03	114076.94	-	0.1
35	86383.99	114075.78	-	0.1
36	86383.71	114058.2	-	0.1
37	86398.98	114057.63	-	0.1
1	86400.88	114057.55	-	0.1



ДОКУМЕНТ ПОДПИСАН
ЭЛЕКТРОННОЙ ПОДПИСЬЮ

Сертификат: 00ВВ056В7401СВ38D2В3576АСDС8425108

Владелец: ФЕДЕРАЛЬНАЯ СЛУЖБА ГОСУДАРСТВЕННОЙ
РЕГИСТРАЦИИ, КАДАСТРА И КАРТОГРАФИИ
Действителен: с 27.06.2023 по 19.09.2024

полное наименование должности

инициалы, фамилия

Земельный участок

вид объекта недвижимости

Лист № 388 раздела 4.2

Всего листов раздела 4.2: 472

Всего разделов: 8

Всего листов выписки: 788

13.02.2024г. № КУВИ-001/2024-45895407

Кадастровый номер:

78:14:0007628:1154

Сведения о характерных точках границы части (частей) земельного участка

Учетный номер части: 78:14:0007628:1154/72

Система координат СК-1964

Номер точки	Координаты, м		Описание закрепления на местности	Средняя квадратичная погрешность определения координат характерных точек границ земельного участка, м
	X	Y		
1	2	3	4	5
1	86383.47	114276.75	-	0.1
2	86328.66	114512.33	-	0.1
3	86326.37	114445.75	-	0.1
4	86326.29	114441.76	-	0.1
5	86323.6	114357.54	-	0.1
6	86326.08	114346.88	-	0.1
7	86335.83	114334.81	-	0.1
8	86338.14	114331.86	-	0.1
9	86342.52	114326.5	-	0.1
10	86344.86	114323.58	-	0.1
1	86383.47	114276.75	-	0.1



ДОКУМЕНТ ПОДПИСАН
ЭЛЕКТРОННОЙ ПОДПИСЬЮ

Сертификат: 00ВВ056В7401СВ38D2В3576АСDC8425108

Владелец: ФЕДЕРАЛЬНАЯ СЛУЖБА ГОСУДАРСТВЕННОЙ

РЕГИСТРАЦИИ, КАДАСТРА И КАРТОГРАФИИ

Действителен: с 27.06.2023 по 19.09.2024

полное наименование должности

инициалы, фамилия

Земельный участок

вид объекта недвижимости

Лист № 389 раздела 4.2

Всего листов раздела 4.2: 472

Всего разделов: 8

Всего листов выписки: 788

13.02.2024г. № КУВИ-001/2024-45895407

Кадастровый номер:

78:14:0007628:1154

Сведения о характерных точках границы части (частей) земельного участка

Учетный номер части: 78:14:0007628:1154/73

Система координат СК-1964

Номер точки	Координаты, м		Описание закрепления на местности	Средняя квадратичная погрешность определения координат характерных точек границ земельного участка, м
	X	Y		
1	2	3	4	5
1	87087.24	114658.76	-	0.1
2	87087.34	114651.81	-	0.1
3	87118.5	114650.94	-	0.1
4	87119.63	114683.82	-	0.1
5	87121.1	114686.31	-	0.1
6	87125.21	114687.92	-	0.1
7	87141.51	114687.99	-	0.1
8	87141.7	114694.01	-	0.1
9	87137.79	114694.38	-	0.1
10	87137.78	114695.5	-	0.1
11	87133.05	114697.29	-	0.1
12	87124.89	114698.12	-	0.1
13	87122.32	114700.99	-	0.1
14	87121.37	114704.36	-	0.1
15	87121.32	114710.94	-	0.1
16	87122.31	114740.54	-	0.1
17	87115.72	114740.63	-	0.1
18	87115.37	114738.6	-	0.1
19	87115.3	114733.91	-	0.1
20	87115.12	114730.54	-	0.1
21	87108.14	114730.53	-	0.1
22	87108.11	114729.45	-	0.1
23	87108.25	114729.44	-	0.1
24	87108.22	114728.76	-	0.1



ДОКУМЕНТ ПОДПИСАН
ЭЛЕКТРОННОЙ ПОДПИСЬЮ

Сертификат: 00BV056B7401CB38D2B3576ACDC8425108

Владелец: ФЕДЕРАЛЬНАЯ СЛУЖБА ГОСУДАРСТВЕННОЙ

РЕГИСТРАЦИИ, КАДАСТРА И КАРТОГРАФИИ

Действителен: с 27.06.2023 по 19.09.2024

полное наименование должности

инициалы, фамилия

Земельный участок

вид объекта недвижимости

Лист № 390 раздела 4.2

Всего листов раздела 4.2: 472

Всего разделов: 8

Всего листов выписки: 788

13.02.2024г. № КУВИ-001/2024-45895407

Кадастровый номер:

78:14:0007628:1154

1	2	3	4	5
25	87108.09	114728.77	-	0.1
26	87107.81	114719.56	-	0.1
27	87111.05	114719.36	-	0.1
28	87111.09	114717.99	-	0.1
29	87114.72	114717.76	-	0.1
30	87114.71	114717.27	-	0.1
31	87114.84	114717.26	-	0.1
32	87114.58	114709.3	-	0.1
33	87113.52	114678.7	-	0.1
34	87113.21	114670.73	-	0.1
35	87113.07	114670.73	-	0.1
36	87113.05	114670.22	-	0.1
37	87105.76	114670.41	-	0.1
38	87105.33	114659.64	-	0.1
39	87105.48	114659.64	-	0.1
40	87105.47	114659.01	-	0.1
41	87105.3	114659.01	-	0.1
42	87105.26	114657.97	-	0.1
43	87102.52	114658.08	-	0.1
44	87102.51	114657.93	-	0.1
45	87095.26	114658.2	-	0.1
46	87095.26	114658.36	-	0.1
47	87092.3	114658.48	-	0.1
1	87087.24	114658.76	-	0.1



ДОКУМЕНТ ПОДПИСАН
ЭЛЕКТРОННОЙ ПОДПИСЬЮ

Сертификат: 00ВВ056В7401СВ38D2В3576АСDС8425108

Владелец: ФЕДЕРАЛЬНАЯ СЛУЖБА ГОСУДАРСТВЕННОЙ

РЕГИСТРАЦИИ, КАДАСТРА И КАРТОГРАФИИ

Действителен: с 27.06.2023 по 19.09.2024

полное наименование должности

инициалы, фамилия

Земельный участок

вид объекта недвижимости

Лист № 391 раздела 4.2

Всего листов раздела 4.2: 472

Всего разделов: 8

Всего листов выписки: 788

13.02.2024г. № КУВИ-001/2024-45895407

Кадастровый номер:

78:14:0007628:1154

Сведения о характерных точках границы части (частей) земельного участка

Учетный номер части: 78:14:0007628:1154/74

Система координат

Номер точки	Координаты, м		Описание закрепления на местности	Средняя квадратичная погрешность определения координат характерных точек границ земельного участка, м
	X	Y		
1	2	3	4	5
1	86336.6	114745.9	-	-
2	86336.23	114735.51	-	-
3	86344.22	114735.46	-	-
4	86345.89	114735.78	-	-
5	86347.33	114736.7	-	-
6	86348.32	114738.09	-	-
7	86348.73	114739.75	-	-
8	86350.2	114771.36	-	-
9	86352.51	114847.06	-	-
10	86355	114921.32	-	-
11	86354.62	114923.35	-	-
12	86354.82	114928.36	-	-
13	86344.7	114928.73	-	-
14	86344.47	114922.89	-	-
15	86344.78	114920.96	-	-
16	86341.62	114845.38	-	-
17	86339.71	114769.19	-	-
18	86338.57	114745.89	-	-
19	86336.6	114745.9	-	-
1	86336.23	114735.37	-	-
2	86335.91	114726.37	-	-
3	86341.79	114726.31	-	-
4	86341.75	114715.29	-	-
5	86342	114713.78	-	-



ДОКУМЕНТ ПОДПИСАН
ЭЛЕКТРОННОЙ ПОДПИСЬЮ

Сертификат: 00ВВ056В7401СВ38D2В3576АСDC8425108

Владелец: ФЕДЕРАЛЬНАЯ СЛУЖБА ГОСУДАРСТВЕННОЙ

РЕГИСТРАЦИИ, КАДАСТРА И КАРТОГРАФИИ

Действителен: с 27.06.2023 по 19.09.2024

полное наименование должности

инициалы, фамилия

Земельный участок

вид объекта недвижимости

Лист № 392 раздела 4.2

Всего листов раздела 4.2: 472

Всего разделов: 8

Всего листов выписки: 788

13.02.2024г. № КУВИ-001/2024-45895407

Кадастровый номер:

78:14:0007628:1154

1	2	3	4	5
6	86342.74	114712.45	-	-
7	86343.89	114711.44	-	-
8	86345.09	114710.92	-	-
9	86346.17	114710.77	-	-
10	86362.11	114710.48	-	-
11	86362.3	114719.48	-	-
12	86350.77	114719.69	-	-
13	86350.81	114730.75	-	-
14	86350.55	114732.26	-	-
15	86349.81	114733.6	-	-
16	86348.65	114734.61	-	-
17	86347.65	114735.07	-	-
18	86346.35	114735.27	-	-
19	86336.23	114735.37	-	-



ДОКУМЕНТ ПОДПИСАН
ЭЛЕКТРОННОЙ ПОДПИСЬЮ

Сертификат: 00ВВ056В7401СВ38D2В3576АСDС8425108

Владелец: ФЕДЕРАЛЬНАЯ СЛУЖБА ГОСУДАРСТВЕННОЙ

РЕГИСТРАЦИИ, КАДАСТРА И КАРТОГРАФИИ

Действителен: с 27.06.2023 по 19.09.2024

полное наименование должности

инициалы, фамилия

Земельный участок

вид объекта недвижимости

Лист № 393 раздела 4.2

Всего листов раздела 4.2: 472

Всего разделов: 8

Всего листов выписки: 788

13.02.2024г. № КУВИ-001/2024-45895407

Кадастровый номер:

78:14:0007628:1154

Сведения о характерных точках границы части (частей) земельного участка

Учетный номер части: 78:14:0007628:1154/75

Система координат

Номер точки	Координаты, м		Описание закрепления на местности	Средняя квадратичная погрешность определения координат характерных точек границ земельного участка, м
	X	Y		
1	2	3	4	5
1	87121.82	114730.25	-	-
2	87123.5	114730.42	-	-
3	87124.99	114731.2	-	-
4	87126.09	114732.47	-	-
5	87126.65	114734.06	-	-
6	87127.86	114742.15	-	-
7	87143.28	114741.52	-	-
8	87143.58	114750.51	-	-
9	87124.19	114751.31	-	-
10	87122.57	114751.07	-	-
11	87121.14	114750.28	-	-
12	87120.09	114749.02	-	-
13	87119.56	114747.48	-	-
14	87118.38	114739.57	-	-
15	87115.58	114739.81	-	-
16	87115.37	114738.6	-	-
17	87115.3	114733.91	-	-
18	87115.13	114730.81	-	-
19	87121.82	114730.25	-	-



ДОКУМЕНТ ПОДПИСАН
ЭЛЕКТРОННОЙ ПОДПИСЬЮ

Сертификат: 00ВВ056В7401СВ38D2В3576АСDC8425108

Владелец: ФЕДЕРАЛЬНАЯ СЛУЖБА ГОСУДАРСТВЕННОЙ

РЕГИСТРАЦИИ, КАДАСТРА И КАРТОГРАФИИ

Действителен: с 27.06.2023 по 19.09.2024

полное наименование должности

инициалы, фамилия

Земельный участок

вид объекта недвижимости

Лист № 394 раздела 4.2

Всего листов раздела 4.2: 472

Всего разделов: 8

Всего листов выписки: 788

13.02.2024г. № КУВИ-001/2024-45895407

Кадастровый номер:

78:14:0007628:1154

Сведения о характерных точках границы части (частей) земельного участка

Учетный номер части: 78:14:0007628:1154/76

Система координат

Номер точки	Координаты, м		Описание закрепления на местности	Средняя квадратичная погрешность определения координат характерных точек границ земельного участка, м
	X	Y		
1	2	3	4	5
1	86675.6	114883.97	-	-
2	86675.73	114888.51	-	-
3	86675.62	114890.26	-	-
4	86675.22	114891.97	-	-
5	86674.52	114893.57	-	-
6	86673.55	114895.03	-	-
7	86672.34	114896.3	-	-
8	86670.93	114897.34	-	-
9	86669.36	114898.12	-	-
10	86667.68	114898.61	-	-
11	86665.94	114898.8	-	-
12	86661.07	114898.9	-	-
13	86659.34	114898.78	-	-
14	86657.65	114898.37	-	-
15	86656.06	114897.67	-	-
16	86654.62	114896.71	-	-
17	86653.36	114895.52	-	-
18	86652.33	114894.12	-	-
19	86651.56	114892.57	-	-
20	86651.06	114890.91	-	-
21	86650.86	114889.19	-	-
22	86650.73	114884.66	-	-
23	86650.84	114882.91	-	-
24	86651.24	114881.21	-	-



ДОКУМЕНТ ПОДПИСАН
ЭЛЕКТРОННОЙ ПОДПИСЬЮ

Сертификат: 00ВВ056В7401СВ38D2В3576АСDС8425108

Владелец: ФЕДЕРАЛЬНАЯ СЛУЖБА ГОСУДАРСТВЕННОЙ

РЕГИСТРАЦИИ, КАДАСТРА И КАРТОГРАФИИ

Действителен: с 27.06.2023 по 19.09.2024

полное наименование должности

инициалы, фамилия

Земельный участок

вид объекта недвижимости

Лист № 395 раздела 4.2

Всего листов раздела 4.2: 472

Всего разделов: 8

Всего листов выписки: 788

13.02.2024г. № КУВИ-001/2024-45895407

Кадастровый номер:

78:14:0007628:1154

1	2	3	4	5
25	86651.94	114879.6	-	-
26	86652.91	114878.14	-	-
27	86654.11	114876.87	-	-
28	86655.52	114875.84	-	-
29	86657.09	114875.06	-	-
30	86658.76	114874.56	-	-
31	86660.5	114874.37	-	-
32	86665.37	114874.26	-	-
33	86667.11	114874.37	-	-
34	86668.79	114874.78	-	-
35	86670.39	114875.48	-	-
36	86671.83	114876.44	-	-
37	86673.09	114877.64	-	-
38	86674.12	114879.03	-	-
39	86674.9	114880.58	-	-
40	86675.4	114882.25	-	-
41	86675.6	114883.97	-	-
1	86665.6	114884.26	-	-
2	86660.73	114884.37	-	-
3	86660.86	114888.9	-	-
4	86665.73	114888.8	-	-
5	86665.6	114884.26	-	-



ДОКУМЕНТ ПОДПИСАН
ЭЛЕКТРОННОЙ ПОДПИСЬЮ

Сертификат: 00ВВ056В7401СВ38D2В3576АСDС8425108

Владелец: ФЕДЕРАЛЬНАЯ СЛУЖБА ГОСУДАРСТВЕННОЙ

РЕГИСТРАЦИИ, КАДАСТРА И КАРТОГРАФИИ

Действителен: с 27.06.2023 по 19.09.2024

полное наименование должности

инициалы, фамилия

Земельный участок

вид объекта недвижимости

Лист № 396 раздела 4.2

Всего листов раздела 4.2: 472

Всего разделов: 8

Всего листов выписки: 788

13.02.2024г. № КУВИ-001/2024-45895407

Кадастровый номер:

78:14:0007628:1154

Сведения о характерных точках границы части (частей) земельного участка

Учетный номер части: 78:14:0007628:1154/77

Система координат

Номер точки	Координаты, м		Описание закрепления на местности	Средняя квадратичная погрешность определения координат характерных точек границ земельного участка, м
	X	Y		
1	2	3	4	5
1	87117.92	114779.8	-	-
2	87117.82	114776.95	-	-
3	87118.54	114776.91	-	-
4	87118.49	114775.4	-	-
5	87117.76	114775.44	-	-
6	87117.45	114766.51	-	-
7	87117.29	114766.52	-	-
8	87117.09	114762.36	-	-
9	87116.13	114750.85	-	-
10	87115.72	114740.63	-	-
11	87115.37	114738.6	-	-
12	87115.3	114733.91	-	-
13	87115.21	114732.16	-	-
14	87116.03	114732.16	-	-
15	87116.6	114732.68	-	-
16	87116.7	114733.68	-	-
17	87119.08	114762.21	-	-
18	87121.06	114803.73	-	-
19	87120.95	114804.27	-	-
20	87120.5	114804.77	-	-
21	87119.99	114804.95	-	-
22	87118.73	114805.05	-	-
23	87118.72	114805.74	-	-
24	87118.64	114803.05	-	-



ДОКУМЕНТ ПОДПИСАН
ЭЛЕКТРОННОЙ ПОДПИСЬЮ

Сертификат: 00ВВ056В7401СВ38D2В3576АСDC8425108

Владелец: ФЕДЕРАЛЬНАЯ СЛУЖБА ГОСУДАРСТВЕННОЙ

РЕГИСТРАЦИИ, КАДАСТРА И КАРТОГРАФИИ

Действителен: с 27.06.2023 по 19.09.2024

полное наименование должности

инициалы, фамилия

Земельный участок

вид объекта недвижимости

Лист № 397 раздела 4.2

Всего листов раздела 4.2: 472

Всего разделов: 8

Всего листов выписки: 788

13.02.2024г. № КУВИ-001/2024-45895407

Кадастровый номер:

78:14:0007628:1154

1	2	3	4	5
25	87119.03	114803.02	-	-
26	87117.92	114779.8	-	-
1	87118.75	114806.76	-	-
2	87118.72	114805.88	-	-
3	87118.76	114806.75	-	-
4	87118.75	114806.76	-	-



ДОКУМЕНТ ПОДПИСАН
ЭЛЕКТРОННОЙ ПОДПИСЬЮ

Сертификат: 00ВВ056В7401СВ38D2В3576АСDC8425108

Владелец: ФЕДЕРАЛЬНАЯ СЛУЖБА ГОСУДАРСТВЕННОЙ

РЕГИСТРАЦИИ, КАДАСТРА И КАРТОГРАФИИ

Действителен: с 27.06.2023 по 19.09.2024

полное наименование должности

инициалы, фамилия

Земельный участок

вид объекта недвижимости

Лист № 398 раздела 4.2

Всего листов раздела 4.2: 472

Всего разделов: 8

Всего листов выписки: 788

13.02.2024г. № КУВИ-001/2024-45895407

Кадастровый номер:

78:14:0007628:1154

Сведения о характерных точках границы части (частей) земельного участка

Учетный номер части: 78:14:0007628:1154/78

Система координат

Номер точки	Координаты, м		Описание закрепления на местности	Средняя квадратичная погрешность определения координат характерных точек границ земельного участка, м
	X	Y		
1	2	3	4	5
1	87144.84	114788.47	-	-
2	87144.91	114790.47	-	-
3	87140.31	114790.65	-	-
4	87140.56	114794.2	-	-
5	87140.32	114805.36	-	-
6	87140.22	114805.75	-	-
7	87139.85	114806.13	-	-
8	87139.47	114806.25	-	-
9	87126.7	114807.05	-	-
10	87125.78	114807.15	-	-
11	87125.32	114806.93	-	-
12	87124.53	114806.83	-	-
13	87123.47	114806.68	-	-
14	87122.08	114806.58	-	-
15	87121.6	114806.41	-	-
16	87120.75	114806.44	-	-
17	87118.74	114806.46	-	-
18	87118.68	114804.47	-	-
19	87120.7	114804.44	-	-
20	87121.91	114804.39	-	-
21	87122.49	114804.6	-	-
22	87123.68	114804.69	-	-
23	87124.8	114804.84	-	-
24	87125.89	114804.99	-	-



ДОКУМЕНТ ПОДПИСАН
ЭЛЕКТРОННОЙ ПОДПИСЬЮ

Сертификат: 00ВВ056В7401СВ38D2В3576АСDС8425108

Владелец: ФЕДЕРАЛЬНАЯ СЛУЖБА ГОСУДАРСТВЕННОЙ

РЕГИСТРАЦИИ, КАДАСТРА И КАРТОГРАФИИ

Действителен: с 27.06.2023 по 19.09.2024

полное наименование должности

инициалы, фамилия

Земельный участок

вид объекта недвижимости

Лист № 399 раздела 4.2

Всего листов раздела 4.2: 472

Всего разделов: 8

Всего листов выписки: 788

13.02.2024г. № КУВИ-001/2024-45895407

Кадастровый номер:

78:14:0007628:1154

1	2	3	4	5
25	87126.12	114805.1	-	-
26	87126.53	114805.05	-	-
27	87138.35	114804.32	-	-
28	87138.56	114794.25	-	-
29	87138.24	114789.74	-	-
30	87138.32	114789.29	-	-
31	87138.72	114788.84	-	-
32	87139.16	114788.7	-	-
33	87139.3	114788.69	-	-
34	87144.84	114788.47	-	-



ДОКУМЕНТ ПОДПИСАН
ЭЛЕКТРОННОЙ ПОДПИСЬЮ

Сертификат: 00ВВ056В7401СВ38D2В3576АСDС8425108

Владелец: ФЕДЕРАЛЬНАЯ СЛУЖБА ГОСУДАРСТВЕННОЙ
РЕГИСТРАЦИИ, КАДАСТРА И КАРТОГРАФИИ
Действителен: с 27.06.2023 по 19.09.2024

полное наименование должности

инициалы, фамилия

Земельный участок

вид объекта недвижимости

Лист № 400 раздела 4.2

Всего листов раздела 4.2: 472

Всего разделов: 8

Всего листов выписки: 788

13.02.2024г. № КУВИ-001/2024-45895407

Кадастровый номер:

78:14:0007628:1154

Сведения о характерных точках границы части (частей) земельного участка

Учетный номер части: 78:14:0007628:1154/79

Система координат

Номер точки	Координаты, м		Описание закрепления на местности	Средняя квадратичная погрешность определения координат характерных точек границ земельного участка, м
	X	Y		
1	2	3	4	5
1	87066.58	114792.51	-	-
2	87068.67	114792.54	-	-
3	87067.89	114795.08	-	-
4	87068.85	114798.42	-	-
5	87069.68	114808.21	-	-
6	87069.11	114816.28	-	-
7	87066.77	114825.38	-	-
8	87066.7	114825.58	-	-
9	87064.55	114828.76	-	-
10	87063.66	114833.58	-	-
11	87063.54	114833.87	-	-
12	87063.24	114834.18	-	-
13	87062.94	114834.3	-	-
14	87057.09	114835.44	-	-
15	87051.37	114835.51	-	-
16	87042.38	114835.6	-	-
17	87034.37	114836.12	-	-
18	87026.34	114836.21	-	-
19	86995.55	114837.66	-	-
20	86992.64	114837.21	-	-
21	86982.9	114837.54	-	-
22	86965.18	114837.78	-	-
23	86922.32	114840.04	-	-
24	86913.88	114840.37	-	-



ДОКУМЕНТ ПОДПИСАН
ЭЛЕКТРОННОЙ ПОДПИСЬЮ

Сертификат: 00ВВ056В7401СВ38D2В3576АСDC8425108

Владелец: ФЕДЕРАЛЬНАЯ СЛУЖБА ГОСУДАРСТВЕННОЙ

РЕГИСТРАЦИИ, КАДАСТРА И КАРТОГРАФИИ

Действителен: с 27.06.2023 по 19.09.2024

полное наименование должности

инициалы, фамилия

Земельный участок

вид объекта недвижимости

Лист № 401 раздела 4.2

Всего листов раздела 4.2: 472

Всего разделов: 8

Всего листов выписки: 788

13.02.2024г. № КУВИ-001/2024-45895407

Кадастровый номер:

78:14:0007628:1154

1	2	3	4	5
25	86893.48	114841.17	-	-
26	86886.42	114841.42	-	-
27	86874.01	114841.85	-	-
28	86854.77	114842.68	-	-
29	86854.48	114842.68	-	-
30	86837.02	114842.68	-	-
31	86796.59	114844.18	-	-
32	86779.6	114844.82	-	-
33	86754.85	114845.64	-	-
34	86752.77	114846.19	-	-
35	86752.6	114846.22	-	-
36	86727.49	114848.04	-	-
37	86700.43	114849.48	-	-
38	86700.46	114850.33	-	-
39	86701.39	114882.84	-	-
40	86701.37	114887.12	-	-
41	86701.31	114888.12	-	-
42	86701.31	114892.71	-	-
43	86701.3	114893.33	-	-
44	86701.14	114893.89	-	-
45	86700.65	114894.4	-	-
46	86700.09	114894.57	-	-
47	86696.89	114894.75	-	-
48	86675.33	114895.26	-	-
49	86664.12	114895.45	-	-
50	86663.72	114895.36	-	-
51	86663.33	114894.99	-	-
52	86663.2	114894.61	-	-
53	86663.17	114894	-	-



ДОКУМЕНТ ПОДПИСАН
ЭЛЕКТРОННОЙ ПОДПИСЬЮ

Сертификат: 00ВВ056В7401СВ38D2В3576АСDС8425108

Владелец: ФЕДЕРАЛЬНАЯ СЛУЖБА ГОСУДАРСТВЕННОЙ

РЕГИСТРАЦИИ, КАДАСТРА И КАРТОГРАФИИ

Действителен: с 27.06.2023 по 19.09.2024

полное наименование должности

инициалы, фамилия

Земельный участок

вид объекта недвижимости

Лист № 402 раздела 4.2

Всего листов раздела 4.2: 472

Всего разделов: 8

Всего листов выписки: 788

13.02.2024г. № КУВИ-001/2024-45895407

Кадастровый номер:

78:14:0007628:1154

1	2	3	4	5
54	86663.07	114891.48	-	-
55	86662.98	114889.67	-	-
56	86662.95	114888.55	-	-
57	86663.53	114887.95	-	-
58	86664.35	114887.93	-	-
59	86664.95	114888.5	-	-
60	86664.98	114889.6	-	-
61	86665.06	114891.29	-	-
62	86665.15	114893.43	-	-
63	86675.29	114893.26	-	-
64	86696.81	114892.75	-	-
65	86699.31	114892.61	-	-
66	86699.31	114888.07	-	-
67	86699.37	114887.06	-	-
68	86699.39	114882.87	-	-
69	86698.46	114850.39	-	-
70	86698.42	114848.91	-	-
71	86698.57	114848.28	-	-
72	86699.1	114847.71	-	-
73	86699.71	114847.51	-	-
74	86727.36	114846.04	-	-
75	86752.32	114844.24	-	-
76	86754.42	114843.69	-	-
77	86754.62	114843.65	-	-
78	86779.53	114842.82	-	-
79	86814.74	114841.51	-	-
80	86836.96	114840.68	-	-
81	86854.73	114840.68	-	-
82	86873.93	114839.85	-	-



ДОКУМЕНТ ПОДПИСАН
ЭЛЕКТРОННОЙ ПОДПИСЬЮ

Сертификат: 00ВВ056В7401СВ38D2В3576АСDС8425108

Владелец: ФЕДЕРАЛЬНАЯ СЛУЖБА ГОСУДАРСТВЕННОЙ

РЕГИСТРАЦИИ, КАДАСТРА И КАРТОГРАФИИ

Действителен: с 27.06.2023 по 19.09.2024

полное наименование должности

инициалы, фамилия

Земельный участок

вид объекта недвижимости

Лист № 403 раздела 4.2

Всего листов раздела 4.2: 472

Всего разделов: 8

Всего листов выписки: 788

13.02.2024г. № КУВИ-001/2024-45895407

Кадастровый номер:

78:14:0007628:1154

1	2	3	4	5
83	86893.4	114839.18	-	-
84	86922.22	114838.04	-	-
85	86960.37	114836.03	-	-
86	86965.11	114835.78	-	-
87	86982.85	114835.54	-	-
88	86990.61	114835.28	-	-
89	86992.75	114835.21	-	-
90	86995.65	114835.65	-	-
91	87026.28	114834.21	-	-
92	87034.29	114834.12	-	-
93	87042.31	114833.6	-	-
94	87051.35	114833.51	-	-
95	87056.88	114833.44	-	-
96	87061.83	114832.48	-	-
97	87062.66	114827.99	-	-
98	87064.89	114824.7	-	-
99	87067.13	114815.96	-	-
100	87067.68	114808.22	-	-
101	87066.87	114798.78	-	-
102	87065.91	114795.44	-	-
103	87065.83	114795	-	-
104	87065.9	114794.76	-	-
105	87066.58	114792.51	-	-
1	87140.4	114655.11	-	-
2	87140.47	114657.12	-	-
3	87130.89	114656.48	-	-
4	87118.64	114656.69	-	-
5	87112.05	114656.97	-	-
6	87110.43	114656.46	-	-



ДОКУМЕНТ ПОДПИСАН
ЭЛЕКТРОННОЙ ПОДПИСЬЮ

Сертификат: 00ВВ056В7401СВ38Д2В3576АСDC8425108

Владелец: ФЕДЕРАЛЬНАЯ СЛУЖБА ГОСУДАРСТВЕННОЙ

РЕГИСТРАЦИИ, КАДАСТРА И КАРТОГРАФИИ

Действителен: с 27.06.2023 по 19.09.2024

полное наименование должности

инициалы, фамилия

Земельный участок

вид объекта недвижимости

Лист № 404 раздела 4.2

Всего листов раздела 4.2: 472

Всего разделов: 8

Всего листов выписки: 788

13.02.2024г. № КУВИ-001/2024-45895407

Кадастровый номер:

78:14:0007628:1154

1	2	3	4	5
7	87101.9	114656.46	-	-
8	87091.53	114656.86	-	-
9	87091.56	114658.52	-	-
10	87089.56	114658.63	-	-
11	87089.51	114656.28	-	-
12	87089.67	114655.65	-	-
13	87090.21	114655.08	-	-
14	87090.83	114654.89	-	-
15	87101.86	114654.46	-	-
16	87110.73	114654.46	-	-
17	87112.32	114654.96	-	-
18	87118.58	114654.69	-	-
19	87130.94	114654.48	-	-
20	87140.4	114655.11	-	-



ДОКУМЕНТ ПОДПИСАН
ЭЛЕКТРОННОЙ ПОДПИСЬЮ

Сертификат: 00ВВ056В7401СВ38D2В3576АСDС8425108

Владелец: ФЕДЕРАЛЬНАЯ СЛУЖБА ГОСУДАРСТВЕННОЙ

РЕГИСТРАЦИИ, КАДАСТРА И КАРТОГРАФИИ

Действителен: с 27.06.2023 по 19.09.2024

полное наименование должности

инициалы, фамилия

Земельный участок

вид объекта недвижимости

Лист № 405 раздела 4.2

Всего листов раздела 4.2: 472

Всего разделов: 8

Всего листов выписки: 788

13.02.2024г. № КУВИ-001/2024-45895407

Кадастровый номер:

78:14:0007628:1154

Сведения о характерных точках границы части (частей) земельного участка

Учетный номер части: 78:14:0007628:1154/80

Система координат

Номер точки	Координаты, м		Описание закрепления на местности	Средняя квадратичная погрешность определения координат характерных точек границ земельного участка, м
	X	Y		
1	2	3	4	5
1	86557.14	114052.83	-	-
2	86559.14	114052.71	-	-
3	86559.15	114053.31	-	-
4	86559.88	114066.58	-	-
5	86559.79	114067	-	-
6	86559.41	114067.42	-	-
7	86558.99	114067.55	-	-
8	86558.24	114067.58	-	-
9	86480.64	114071.28	-	-
10	86480	114072.93	-	-
11	86479.88	114073.29	-	-
12	86479.17	114076.39	-	-
13	86477.82	114090.96	-	-
14	86477.07	114094.77	-	-
15	86477.03	114094.94	-	-
16	86476.94	114095.14	-	-
17	86476.84	114095.3	-	-
18	86467.54	114108.11	-	-
19	86452.44	114130.63	-	-
20	86447.56	114138.9	-	-
21	86439.96	114151.55	-	-
22	86439.76	114151.78	-	-
23	86439.42	114151.96	-	-
24	86439.12	114151.99	-	-



ДОКУМЕНТ ПОДПИСАН
ЭЛЕКТРОННОЙ ПОДПИСЬЮ

Сертификат: 00ВВ056В7401СВ38D2В3576АСDC8425108

Владелец: ФЕДЕРАЛЬНАЯ СЛУЖБА ГОСУДАРСТВЕННОЙ

РЕГИСТРАЦИИ, КАДАСТРА И КАРТОГРАФИИ

Действителен: с 27.06.2023 по 19.09.2024

полное наименование должности

инициалы, фамилия

Земельный участок

вид объекта недвижимости

Лист № 406 раздела 4.2

Всего листов раздела 4.2: 472

Всего разделов: 8

Всего листов выписки: 788

13.02.2024г. № КУВИ-001/2024-45895407

Кадастровый номер:

78:14:0007628:1154

1	2	3	4	5
25	86433.47	114151.59	-	-
26	86426	114150.69	-	-
27	86425.46	114150.49	-	-
28	86424.98	114149.99	-	-
29	86424.81	114149.44	-	-
30	86424.3	114142.37	-	-
31	86424.34	114139.36	-	-
32	86424.5	114138.69	-	-
33	86424.5	114137.9	-	-
34	86425.08	114137.31	-	-
35	86425.91	114137.31	-	-
36	86426.5	114137.9	-	-
37	86426.5	114138.93	-	-
38	86426.34	114139.61	-	-
39	86426.3	114142.31	-	-
40	86426.76	114148.77	-	-
41	86433.66	114149.6	-	-
42	86438.59	114149.95	-	-
43	86445.84	114137.87	-	-
44	86450.75	114129.57	-	-
45	86465.9	114106.96	-	-
46	86475.14	114094.24	-	-
47	86475.83	114090.68	-	-
48	86477.19	114076.07	-	-
49	86477.95	114072.75	-	-
50	86478.12	114072.26	-	-
51	86479.03	114069.91	-	-
52	86479.2	114069.64	-	-
53	86479.54	114069.4	-	-



ДОКУМЕНТ ПОДПИСАН
ЭЛЕКТРОННОЙ ПОДПИСЬЮ

Сертификат: 00ВВ056В7401СВ38D2В3576АСDC8425108

Владелец: ФЕДЕРАЛЬНАЯ СЛУЖБА ГОСУДАРСТВЕННОЙ

РЕГИСТРАЦИИ, КАДАСТРА И КАРТОГРАФИИ

Действителен: с 27.06.2023 по 19.09.2024

полное наименование должности

инициалы, фамилия

Земельный участок

вид объекта недвижимости

Лист № 407 раздела 4.2

Всего листов раздела 4.2: 472

Всего разделов: 8

Всего листов выписки: 788

13.02.2024г. № КУВИ-001/2024-45895407

Кадастровый номер:

78:14:0007628:1154

1	2	3	4	5
54	86479.86	114069.32	-	-
55	86557.82	114065.59	-	-
56	86557.15	114053.38	-	-
57	86557.14	114052.83	-	-
1	86605.74	114050.93	-	-
2	86626.7	114050.27	-	-
3	86634.3	114050.03	-	-
4	86668.96	114048.88	-	-
5	86679.88	114048.52	-	-
6	86714.34	114047.67	-	-
7	86721.85	114047.21	-	-
8	86756.72	114046.11	-	-
9	86769.74	114045.66	-	-
10	86752.25	114047.52	-	-
11	86720.21	114048.74	-	-
12	86708.02	114049.31	-	-
13	86705.05	114049.47	-	-
14	86700.95	114049.6	-	-
15	86699.93	114049.65	-	-
16	86605.74	114050.93	-	-



ДОКУМЕНТ ПОДПИСАН
ЭЛЕКТРОННОЙ ПОДПИСЬЮ

Сертификат: 00ВВ056В7401СВ38D2В3576АСDС8425108

Владелец: ФЕДЕРАЛЬНАЯ СЛУЖБА ГОСУДАРСТВЕННОЙ

РЕГИСТРАЦИИ, КАДАСТРА И КАРТОГРАФИИ

Действителен: с 27.06.2023 по 19.09.2024

полное наименование должности

инициалы, фамилия

Земельный участок

вид объекта недвижимости

Лист № 408 раздела 4.2

Всего листов раздела 4.2: 472

Всего разделов: 8

Всего листов выписки: 788

13.02.2024г. № КУВИ-001/2024-45895407

Кадастровый номер:

78:14:0007628:1154

Сведения о характерных точках границы части (частей) земельного участка

Учетный номер части: 78:14:0007628:1154/81

Система координат

Номер точки	Координаты, м		Описание закрепления на местности	Средняя квадратичная погрешность определения координат характерных точек границ земельного участка, м
	X	Y		
1	2	3	4	5
1	86468.72	114055.36	-	-
2	86470.72	114055.3	-	-
3	86470.8	114056.28	-	-
4	86470.88	114056.98	-	-
5	86470.26	114068.91	-	-
6	86470.99	114070.32	-	-
7	86476.96	114070.45	-	-
8	86478.59	114070.49	-	-
9	86479.02	114070.62	-	-
10	86479.41	114071.06	-	-
11	86479.49	114071.49	-	-
12	86477.68	114090.94	-	-
13	86476.94	114094.71	-	-
14	86476.89	114094.89	-	-
15	86476.81	114095.09	-	-
16	86476.71	114095.24	-	-
17	86467.42	114108.03	-	-
18	86452.32	114130.56	-	-
19	86447.44	114138.82	-	-
20	86439.88	114151.41	-	-
21	86439.69	114151.63	-	-
22	86439.34	114151.81	-	-
23	86439.05	114151.84	-	-
24	86433.48	114151.45	-	-



ДОКУМЕНТ ПОДПИСАН
ЭЛЕКТРОННОЙ ПОДПИСЬЮ

Сертификат: 00ВВ056В7401СВ38D2В3576АСDC8425108

Владелец: ФЕДЕРАЛЬНАЯ СЛУЖБА ГОСУДАРСТВЕННОЙ

РЕГИСТРАЦИИ, КАДАСТРА И КАРТОГРАФИИ

Действителен: с 27.06.2023 по 19.09.2024

полное наименование должности

инициалы, фамилия

Земельный участок

вид объекта недвижимости

Лист № 409 раздела 4.2

Всего листов раздела 4.2: 472

Всего разделов: 8

Всего листов выписки: 788

13.02.2024г. № КУВИ-001/2024-45895407

Кадастровый номер:

78:14:0007628:1154

1	2	3	4	5
25	86426.13	114150.57	-	-
26	86425.59	114150.37	-	-
27	86425.11	114149.86	-	-
28	86424.94	114149.31	-	-
29	86424.44	114142.36	-	-
30	86424.48	114139.36	-	-
31	86424.64	114138.69	-	-
32	86424.64	114137.9	-	-
33	86425.22	114137.31	-	-
34	86426.05	114137.31	-	-
35	86426.64	114137.9	-	-
36	86426.64	114138.93	-	-
37	86426.47	114139.61	-	-
38	86426.44	114142.3	-	-
39	86426.89	114148.64	-	-
40	86433.67	114149.46	-	-
41	86438.51	114149.8	-	-
42	86445.72	114137.8	-	-
43	86450.63	114129.49	-	-
44	86465.78	114106.88	-	-
45	86475.01	114094.19	-	-
46	86475.7	114090.66	-	-
47	86477.39	114072.46	-	-
48	86476.91	114072.45	-	-
49	86470.3	114072.3	-	-
50	86470.01	114072.25	-	-
51	86469.69	114072.05	-	-
52	86469.51	114071.82	-	-
53	86468.24	114069.35	-	-



ДОКУМЕНТ ПОДПИСАН
ЭЛЕКТРОННОЙ ПОДПИСЬЮ

Сертификат: 00ВВ056В7401СВ38Д2В3576АСDC8425108

Владелец: ФЕДЕРАЛЬНАЯ СЛУЖБА ГОСУДАРСТВЕННОЙ

РЕГИСТРАЦИИ, КАДАСТРА И КАРТОГРАФИИ

Действителен: с 27.06.2023 по 19.09.2024

полное наименование должности

инициалы, фамилия

Земельный участок

вид объекта недвижимости

Лист № 410 раздела 4.2

Всего листов раздела 4.2: 472

Всего разделов: 8

Всего листов выписки: 788

13.02.2024г. № КУВИ-001/2024-45895407

Кадастровый номер:

78:14:0007628:1154

1	2	3	4	5
54	86468.88	114057.04	-	-
55	86468.81	114056.48	-	-
56	86468.72	114055.36	-	-



ДОКУМЕНТ ПОДПИСАН
ЭЛЕКТРОННОЙ ПОДПИСЬЮ

Сертификат: 00ВВ056В7401СВ38D2В3576АСDС8425108

Владелец: ФЕДЕРАЛЬНАЯ СЛУЖБА ГОСУДАРСТВЕННОЙ

РЕГИСТРАЦИИ, КАДАСТРА И КАРТОГРАФИИ

Действителен: с 27.06.2023 по 19.09.2024

полное наименование должности

инициалы, фамилия

Земельный участок

вид объекта недвижимости

Лист № 411 раздела 4.2

Всего листов раздела 4.2: 472

Всего разделов: 8

Всего листов выписки: 788

13.02.2024г. № КУВИ-001/2024-45895407

Кадастровый номер:

78:14:0007628:1154

Сведения о характерных точках границы части (частей) земельного участка

Учетный номер части: 78:14:0007628:1154/82

Система координат

Номер точки	Координаты, м		Описание закрепления на местности	Средняя квадратичная погрешность определения координат характерных точек границ земельного участка, м
	X	Y		
1	2	3	4	5
1	86387.08	114173.11	-	-
2	86387.07	114172.74	-	-
3	86387.02	114171.11	-	-
4	86388.35	114171.09	-	-
5	86400.03	114170.71	-	-
6	86407.36	114171.18	-	-
7	86415.34	114161.22	-	-
8	86423.27	114152.04	-	-
9	86425.14	114150.11	-	-
10	86424.58	114142.35	-	-
11	86424.62	114139.46	-	-
12	86424.64	114138.8	-	-
13	86424.64	114137.9	-	-
14	86425.22	114137.31	-	-
15	86426.05	114137.31	-	-
16	86426.64	114137.9	-	-
17	86426.64	114138.83	-	-
18	86426.62	114139.51	-	-
19	86426.58	114142.29	-	-
20	86427.15	114150.26	-	-
21	86427.13	114150.61	-	-
22	86426.98	114151	-	-
23	86426.78	114151.28	-	-
24	86424.75	114153.39	-	-



ДОКУМЕНТ ПОДПИСАН
ЭЛЕКТРОННОЙ ПОДПИСЬЮ

Сертификат: 00ВВ056В7401СВ38D2В3576АСDС8425108

Владелец: ФЕДЕРАЛЬНАЯ СЛУЖБА ГОСУДАРСТВЕННОЙ

РЕГИСТРАЦИИ, КАДАСТРА И КАРТОГРАФИИ

Действителен: с 27.06.2023 по 19.09.2024

полное наименование должности

инициалы, фамилия

Земельный участок

вид объекта недвижимости

Лист № 412 раздела 4.2

Всего листов раздела 4.2: 472

Всего разделов: 8

Всего листов выписки: 788

13.02.2024г. № КУВИ-001/2024-45895407

Кадастровый номер:

78:14:0007628:1154

1	2	3	4	5
25	86416.88	114162.5	-	-
26	86408.27	114173.24	-	-
27	86400	114172.71	-	-
28	86388.39	114173.09	-	-
29	86387.08	114173.11	-	-



ДОКУМЕНТ ПОДПИСАН
ЭЛЕКТРОННОЙ ПОДПИСЬЮ

Сертификат: 00ВВ056В7401СВ38D2В3576АСDС8425108

Владелец: ФЕДЕРАЛЬНАЯ СЛУЖБА ГОСУДАРСТВЕННОЙ

РЕГИСТРАЦИИ, КАДАСТРА И КАРТОГРАФИИ

Действителен: с 27.06.2023 по 19.09.2024

полное наименование должности

инициалы, фамилия

Земельный участок

вид объекта недвижимости

Лист № 413 раздела 4.2

Всего листов раздела 4.2: 472

Всего разделов: 8

Всего листов выписки: 788

13.02.2024г. № КУВИ-001/2024-45895407

Кадастровый номер:

78:14:0007628:1154

Сведения о характерных точках границы части (частей) земельного участка

Учетный номер части: 78:14:0007628:1154/83

Система координат

Номер точки	Координаты, м		Описание закрепления на местности	Средняя квадратичная погрешность определения координат характерных точек границ земельного участка, м
	X	Y		
1	2	3	4	5
1	87139.34	114624.19	-	-
2	87139.41	114626.18	-	-
3	87132.3	114626.43	-	-
4	87134.37	114645.56	-	-
5	87134.39	114646.09	-	-
6	87134.7	114655.05	-	-
7	87136	114699.65	-	-
8	87137.62	114742.48	-	-
9	87137.13	114748.44	-	-
10	87137.91	114750.83	-	-
11	87139.99	114788.17	-	-
12	87140.42	114794.16	-	-
13	87140.19	114805.23	-	-
14	87140.08	114805.62	-	-
15	87139.71	114806	-	-
16	87139.33	114806.12	-	-
17	87126.47	114806.92	-	-
18	87125.75	114806.67	-	-
19	87125.45	114806.53	-	-
20	87123.52	114806.26	-	-
21	87122.22	114806.18	-	-
22	87121.67	114805.98	-	-
23	87120.74	114806.02	-	-
24	87118.73	114806.05	-	-



ДОКУМЕНТ ПОДПИСАН
ЭЛЕКТРОННОЙ ПОДПИСЬЮ

Сертификат: 00ВВ056В7401СВ38D2В3576АСDC8425108

Владелец: ФЕДЕРАЛЬНАЯ СЛУЖБА ГОСУДАРСТВЕННОЙ

РЕГИСТРАЦИИ, КАДАСТРА И КАРТОГРАФИИ

Действителен: с 27.06.2023 по 19.09.2024

полное наименование должности

инициалы, фамилия

Земельный участок

вид объекта недвижимости

Лист № 414 раздела 4.2

Всего листов раздела 4.2: 472

Всего разделов: 8

Всего листов выписки: 788

13.02.2024г. № КУВИ-001/2024-45895407

Кадастровый номер:

78:14:0007628:1154

1	2	3	4	5
25	87118.67	114804.04	-	-
26	87120.69	114804.02	-	-
27	87121.97	114803.97	-	-
28	87122.63	114804.2	-	-
29	87123.72	114804.27	-	-
30	87125.84	114804.56	-	-
31	87125.95	114804.58	-	-
32	87126.08	114804.62	-	-
33	87126.18	114804.66	-	-
34	87126.5	114804.81	-	-
35	87126.75	114804.9	-	-
36	87138.21	114804.19	-	-
37	87138.42	114794.25	-	-
38	87138.12	114790.1	-	-
39	87137.99	114788.3	-	-
40	87135.93	114751.21	-	-
41	87135.1	114748.68	-	-
42	87135.62	114742.43	-	-
43	87134.01	114699.72	-	-
44	87132.7	114655.11	-	-
45	87132.38	114645.7	-	-
46	87130.27	114626.21	-	-
47	87130.26	114625.39	-	-
48	87130.37	114624.99	-	-
49	87130.75	114624.59	-	-
50	87131.15	114624.47	-	-
51	87131.28	114624.47	-	-
52	87139.34	114624.19	-	-



ДОКУМЕНТ ПОДПИСАН
ЭЛЕКТРОННОЙ ПОДПИСЬЮ

Сертификат: 00ВВ056В7401СВ38D2В3576АСDС8425108

Владелец: ФЕДЕРАЛЬНАЯ СЛУЖБА ГОСУДАРСТВЕННОЙ

РЕГИСТРАЦИИ, КАДАСТРА И КАРТОГРАФИИ

Действителен: с 27.06.2023 по 19.09.2024

полное наименование должности

инициалы, фамилия

Земельный участок

вид объекта недвижимости

Лист № 415 раздела 4.2

Всего листов раздела 4.2: 472

Всего разделов: 8

Всего листов выписки: 788

13.02.2024г. № КУВИ-001/2024-45895407

Кадастровый номер:

78:14:0007628:1154

Сведения о характерных точках границы части (частей) земельного участка

Учетный номер части: 78:14:0007628:1154/84

Система координат

Номер точки	Координаты, м		Описание закрепления на местности	Средняя квадратичная погрешность определения координат характерных точек границ земельного участка, м
	X	Y		
1	2	3	4	5
1	87113.22	114034.78	-	-
2	87113.69	114034.95	-	-
3	87114.25	114035.21	-	-
4	87114.8	114035.5	-	-
5	87115.22	114035.75	-	-
6	87115.29	114050.57	-	-
7	87114.39	114053.32	-	-
8	87114.4	114053.66	-	-
9	87116.26	114083.71	-	-
10	87115.55	114086.63	-	-
11	87116.21	114096.51	-	-
12	87118.15	114158.56	-	-
13	87118.52	114169.76	-	-
14	87120.9	114206.69	-	-
15	87120.9	114206.81	-	-
16	87121.66	114215.15	-	-
17	87122.2	114217.22	-	-
18	87122.3	114222.02	-	-
19	87121.62	114226.72	-	-
20	87122.26	114235.8	-	-
21	87122.27	114235.93	-	-
22	87122.39	114243.24	-	-
23	87122.39	114243.44	-	-
24	87122.38	114249.49	-	-



ДОКУМЕНТ ПОДПИСАН
ЭЛЕКТРОННОЙ ПОДПИСЬЮ

Сертификат: 00ВВ056В7401СВ38D2В3576АСDС8425108

Владелец: ФЕДЕРАЛЬНАЯ СЛУЖБА ГОСУДАРСТВЕННОЙ

РЕГИСТРАЦИИ, КАДАСТРА И КАРТОГРАФИИ

Действителен: с 27.06.2023 по 19.09.2024

полное наименование должности

инициалы, фамилия

Земельный участок

вид объекта недвижимости

Лист № 416 раздела 4.2

Всего листов раздела 4.2: 472

Всего разделов: 8

Всего листов выписки: 788

13.02.2024г. № КУВИ-001/2024-45895407

Кадастровый номер:

78:14:0007628:1154

1	2	3	4	5
25	87121.37	114257.59	-	-
26	87121.78	114268.75	-	-
27	87122.41	114287.07	-	-
28	87125.95	114354.07	-	-
29	87126.13	114387.38	-	-
30	87126.41	114395.36	-	-
31	87128.66	114471.23	-	-
32	87128.97	114481.7	-	-
33	87129.16	114484.98	-	-
34	87129.41	114492.28	-	-
35	87132.41	114569.05	-	-
36	87132.22	114576.28	-	-
37	87132.23	114577.33	-	-
38	87132.54	114579.63	-	-
39	87132.46	114611.29	-	-
40	87132.55	114626.08	-	-
41	87134.65	114645.54	-	-
42	87134.67	114646.08	-	-
43	87134.98	114655.04	-	-
44	87136.28	114699.64	-	-
45	87137.9	114742.5	-	-
46	87137.68	114745.16	-	-
47	87137.39	114748.36	-	-
48	87138.19	114750.78	-	-
49	87140.26	114788.08	-	-
50	87140.67	114789.84	-	-
51	87140.98	114794.19	-	-
52	87140.75	114804.95	-	-
53	87140.93	114812.15	-	-



ДОКУМЕНТ ПОДПИСАН
ЭЛЕКТРОННОЙ ПОДПИСЬЮ

Сертификат: 00ВВ056В7401СВ38Д2В3576АСДС8425108

Владелец: ФЕДЕРАЛЬНАЯ СЛУЖБА ГОСУДАРСТВЕННОЙ

РЕГИСТРАЦИИ, КАДАСТРА И КАРТОГРАФИИ

Действителен: с 27.06.2023 по 19.09.2024

полное наименование должности

инициалы, фамилия

Земельный участок

вид объекта недвижимости

Лист № 417 раздела 4.2

Всего листов раздела 4.2: 472

Всего разделов: 8

Всего листов выписки: 788

13.02.2024г. № КУВИ-001/2024-45895407

Кадастровый номер:

78:14:0007628:1154

1	2	3	4	5
54	87140.94	114812.31	-	-
55	87140.33	114818.54	-	-
56	87139.99	114819.54	-	-
57	87139.15	114820.36	-	-
58	87138.15	114820.68	-	-
59	87124.44	114821.75	-	-
60	87124.03	114821.76	-	-
61	87123.75	114821.76	-	-
62	87123.45	114821.72	-	-
63	87123.18	114821.65	-	-
64	87121.79	114821.24	-	-
65	87120.78	114821.26	-	-
66	87120.26	114821.28	-	-
67	87119.3	114821.12	-	-
68	87119.16	114821.13	-	-
69	87119.11	114819.13	-	-
70	87119.2	114819.12	-	-
71	87119.46	114819.12	-	-
72	87120.38	114819.27	-	-
73	87120.72	114819.26	-	-
74	87121.93	114819.24	-	-
75	87122.12	114819.26	-	-
76	87123.69	114819.72	-	-
77	87123.81	114819.75	-	-
78	87124.02	114819.76	-	-
79	87124.32	114819.75	-	-
80	87137.76	114818.71	-	-
81	87138.09	114818.6	-	-
82	87138.25	114818.44	-	-



ДОКУМЕНТ ПОДПИСАН
ЭЛЕКТРОННОЙ ПОДПИСЬЮ

Сертификат: 00ВВ056В7401СВ38D2В3576АСDС8425108

Владелец: ФЕДЕРАЛЬНАЯ СЛУЖБА ГОСУДАРСТВЕННОЙ

РЕГИСТРАЦИИ, КАДАСТРА И КАРТОГРАФИИ

Действителен: с 27.06.2023 по 19.09.2024

полное наименование должности

инициалы, фамилия

Земельный участок

вид объекта недвижимости

Лист № 418 раздела 4.2

Всего листов раздела 4.2: 472

Всего разделов: 8

Всего листов выписки: 788

13.02.2024г. № КУВИ-001/2024-45895407

Кадастровый номер:

78:14:0007628:1154

1	2	3	4	5
83	87138.36	114818.11	-	-
84	87138.93	114812.26	-	-
85	87138.76	114805.04	-	-
86	87138.98	114794.24	-	-
87	87138.69	114790.14	-	-
88	87138.27	114788.36	-	-
89	87136.21	114751.16	-	-
90	87135.36	114748.59	-	-
91	87135.69	114744.99	-	-
92	87135.9	114742.46	-	-
93	87134.29	114699.71	-	-
94	87132.98	114655.11	-	-
95	87132.66	114645.68	-	-
96	87130.55	114626.19	-	-
97	87130.46	114611.29	-	-
98	87130.54	114579.76	-	-
99	87130.23	114577.47	-	-
100	87130.22	114576.27	-	-
101	87130.41	114569.06	-	-
102	87127.41	114492.35	-	-
103	87127.16	114485.08	-	-
104	87126.97	114481.78	-	-
105	87124.41	114395.42	-	-
106	87124.13	114387.42	-	-
107	87123.95	114354.13	-	-
108	87120.41	114287.16	-	-
109	87119.78	114268.83	-	-
110	87119.36	114257.5	-	-
111	87120.38	114249.36	-	-



ДОКУМЕНТ ПОДПИСАН
ЭЛЕКТРОННОЙ ПОДПИСЬЮ

Сертификат: 00ВВ056В7401СВ38D2В3576АСDC8425108

Владелец: ФЕДЕРАЛЬНАЯ СЛУЖБА ГОСУДАРСТВЕННОЙ

РЕГИСТРАЦИИ, КАДАСТРА И КАРТОГРАФИИ

Действителен: с 27.06.2023 по 19.09.2024

полное наименование должности

инициалы, фамилия

Земельный участок

вид объекта недвижимости

Лист № 419 раздела 4.2

Всего листов раздела 4.2: 472

Всего разделов: 8

Всего листов выписки: 788

13.02.2024г. № КУВИ-001/2024-45895407

Кадастровый номер:

78:14:0007628:1154

1	2	3	4	5
112	87120.39	114243.47	-	-
113	87120.39	114243.28	-	-
114	87120.27	114235.93	-	-
115	87119.61	114226.65	-	-
116	87120.29	114221.89	-	-
117	87120.2	114217.49	-	-
118	87119.68	114215.49	-	-
119	87118.91	114206.96	-	-
120	87118.9	114206.82	-	-
121	87116.52	114169.86	-	-
122	87116.15	114158.62	-	-
123	87115.41	114134.96	-	-
124	87114.22	114096.61	-	-
125	87113.55	114086.71	-	-
126	87113.54	114086.43	-	-
127	87114.25	114083.53	-	-
128	87112.4	114053.74	-	-
129	87112.39	114053.19	-	-
130	87112.39	114053.02	-	-
131	87113.29	114050.26	-	-
132	87113.22	114034.78	-	-



ДОКУМЕНТ ПОДПИСАН
ЭЛЕКТРОННОЙ ПОДПИСЬЮ

Сертификат: 00ВВ056В7401СВ38D2В3576АСDC8425108

Владелец: ФЕДЕРАЛЬНАЯ СЛУЖБА ГОСУДАРСТВЕННОЙ

РЕГИСТРАЦИИ, КАДАСТРА И КАРТОГРАФИИ

Действителен: с 27.06.2023 по 19.09.2024

полное наименование должности

инициалы, фамилия

Земельный участок

вид объекта недвижимости

Лист № 420 раздела 4.2

Всего листов раздела 4.2: 472

Всего разделов: 8

Всего листов выписки: 788

13.02.2024г. № КУВИ-001/2024-45895407

Кадастровый номер:

78:14:0007628:1154

Сведения о характерных точках границы части (частей) земельного участка

Учетный номер части: 78:14:0007628:1154/85

Система координат

Номер точки	Координаты, м		Описание закрепления на местности	Средняя квадратичная погрешность определения координат характерных точек границ земельного участка, м
	X	Y		
1	2	3	4	5
1	86346.19	114928.67	-	-
2	86344.19	114928.74	-	-
3	86344.04	114923.35	-	-
4	86343.05	114923.45	-	-
5	86342.49	114923.47	-	-
6	86342.52	114921.47	-	-
7	86342.91	114921.46	-	-
8	86344.83	114921.27	-	-
9	86345.35	114921.36	-	-
10	86345.86	114921.8	-	-
11	86346.02	114922.31	-	-
12	86346.19	114928.67	-	-
1	86796.71	114911.44	-	-
2	86794.71	114911.51	-	-
3	86794.6	114908.86	-	-
4	86794.6	114908.73	-	-
5	86794.7	114908.26	-	-
6	86795.11	114907.81	-	-
7	86795.56	114907.67	-	-
8	86842.25	114905.28	-	-
9	86853.16	114905.04	-	-
10	86863.92	114904.61	-	-
11	86872.32	114904.17	-	-
12	86873.84	114903.66	-	-



ДОКУМЕНТ ПОДПИСАН
ЭЛЕКТРОННОЙ ПОДПИСЬЮ

Сертификат: 00ВВ056В7401СВ38D2В3576АСDC8425108

Владелец: ФЕДЕРАЛЬНАЯ СЛУЖБА ГОСУДАРСТВЕННОЙ

РЕГИСТРАЦИИ, КАДАСТРА И КАРТОГРАФИИ

Действителен: с 27.06.2023 по 19.09.2024

полное наименование должности

инициалы, фамилия

Земельный участок

вид объекта недвижимости

Лист № 421 раздела 4.2

Всего листов раздела 4.2: 472

Всего разделов: 8

Всего листов выписки: 788

13.02.2024г. № КУВИ-001/2024-45895407

Кадастровый номер:

78:14:0007628:1154

1	2	3	4	5
13	86873.99	114903.66	-	-
14	86907.69	114902.72	-	-
15	86933.89	114901.5	-	-
16	86935.91	114901.45	-	-
17	86955.39	114900.76	-	-
18	86986.09	114899.59	-	-
19	86994.58	114899.16	-	-
20	87057.34	114897.66	-	-
21	87088.83	114896.5	-	-
22	87122.96	114894.99	-	-
23	87123.82	114894.96	-	-
24	87123.57	114890.11	-	-
25	87123.28	114884.16	-	-
26	87123.18	114882	-	-
27	87121.53	114831.26	-	-
28	87121.2	114821.95	-	-
29	87120.8	114821.96	-	-
30	87120.21	114821.98	-	-
31	87119.26	114821.82	-	-
32	87119.18	114821.83	-	-
33	87119.13	114819.83	-	-
34	87119.23	114819.82	-	-
35	87119.41	114819.82	-	-
36	87120.34	114819.97	-	-
37	87120.74	114819.96	-	-
38	87122.23	114819.93	-	-
39	87122.64	114820.04	-	-
40	87123.04	114820.42	-	-
41	87123.16	114820.82	-	-



ДОКУМЕНТ ПОДПИСАН
ЭЛЕКТРОННОЙ ПОДПИСЬЮ

Сертификат: 00ВВ056В7401СВ38D2В3576АСDС8425108

Владелец: ФЕДЕРАЛЬНАЯ СЛУЖБА ГОСУДАРСТВЕННОЙ

РЕГИСТРАЦИИ, КАДАСТРА И КАРТОГРАФИИ

Действителен: с 27.06.2023 по 19.09.2024

полное наименование должности

инициалы, фамилия

Земельный участок

вид объекта недвижимости

Лист № 422 раздела 4.2

Всего листов раздела 4.2: 472

Всего разделов: 8

Всего листов выписки: 788

13.02.2024г. № КУВИ-001/2024-45895407

Кадастровый номер:

78:14:0007628:1154

1	2	3	4	5
42	87123.53	114831.19	-	-
43	87125.18	114881.92	-	-
44	87125.28	114884.06	-	-
45	87125.57	114890.01	-	-
46	87125.85	114895.49	-	-
47	87125.71	114896.14	-	-
48	87125.17	114896.73	-	-
49	87124.54	114896.93	-	-
50	87123.04	114896.99	-	-
51	87100.96	114897.97	-	-
52	87088.91	114898.5	-	-
53	87057.41	114899.66	-	-
54	86994.66	114901.15	-	-
55	86986.18	114901.59	-	-
56	86955.46	114902.76	-	-
57	86935.97	114903.45	-	-
58	86933.98	114903.5	-	-
59	86907.77	114904.72	-	-
60	86906.23	114904.76	-	-
61	86874.19	114905.65	-	-
62	86872.7	114906.15	-	-
63	86864.02	114906.61	-	-
64	86853.22	114907.04	-	-
65	86842.32	114907.28	-	-
66	86796.63	114909.62	-	-
67	86796.71	114911.44	-	-



ДОКУМЕНТ ПОДПИСАН
ЭЛЕКТРОННОЙ ПОДПИСЬЮ

Сертификат: 00ВВ056В7401СВ38D2В3576АСDС8425108

Владелец: ФЕДЕРАЛЬНАЯ СЛУЖБА ГОСУДАРСТВЕННОЙ

РЕГИСТРАЦИИ, КАДАСТРА И КАРТОГРАФИИ

Действителен: с 27.06.2023 по 19.09.2024

полное наименование должности

инициалы, фамилия

Земельный участок

вид объекта недвижимости

Лист № 423 раздела 4.2

Всего листов раздела 4.2: 472

Всего разделов: 8

Всего листов выписки: 788

13.02.2024г. № КУВИ-001/2024-45895407

Кадастровый номер:

78:14:0007628:1154

Сведения о характерных точках границы части (частей) земельного участка

Учетный номер части: 78:14:0007628:1154/86

Система координат

Номер точки	Координаты, м		Описание закрепления на местности	Средняя квадратичная погрешность определения координат характерных точек границ земельного участка, м
	X	Y		
1	2	3	4	5
1	86468.58	114055.36	-	-
2	86470.58	114055.3	-	-
3	86470.66	114056.29	-	-
4	86470.74	114056.97	-	-
5	86470.12	114068.94	-	-
6	86470.9	114070.46	-	-
7	86476.95	114070.59	-	-
8	86478.44	114070.62	-	-
9	86478.86	114070.75	-	-
10	86479.25	114071.19	-	-
11	86479.33	114071.63	-	-
12	86479.32	114071.77	-	-
13	86477.54	114090.92	-	-
14	86476.81	114094.65	-	-
15	86476.76	114094.83	-	-
16	86476.68	114095.03	-	-
17	86476.58	114095.18	-	-
18	86467.31	114107.95	-	-
19	86452.2	114130.49	-	-
20	86447.32	114138.75	-	-
21	86439.81	114151.26	-	-
22	86439.61	114151.49	-	-
23	86439.26	114151.66	-	-
24	86438.97	114151.7	-	-



ДОКУМЕНТ ПОДПИСАН
ЭЛЕКТРОННОЙ ПОДПИСЬЮ

Сертификат: 00ВВ056В7401СВ38D2В3576АСDС8425108

Владелец: ФЕДЕРАЛЬНАЯ СЛУЖБА ГОСУДАРСТВЕННОЙ

РЕГИСТРАЦИИ, КАДАСТРА И КАРТОГРАФИИ

Действителен: с 27.06.2023 по 19.09.2024

полное наименование должности

инициалы, фамилия

Земельный участок

вид объекта недвижимости

Лист № 424 раздела 4.2

Всего листов раздела 4.2: 472

Всего разделов: 8

Всего листов выписки: 788

13.02.2024г. № КУВИ-001/2024-45895407

Кадастровый номер:

78:14:0007628:1154

1	2	3	4	5
25	86433.49	114151.31	-	-
26	86426.41	114150.46	-	-
27	86425.86	114150.26	-	-
28	86425.38	114149.76	-	-
29	86425.21	114149.2	-	-
30	86424.72	114142.34	-	-
31	86424.76	114139.47	-	-
32	86424.78	114138.8	-	-
33	86424.78	114137.9	-	-
34	86425.36	114137.31	-	-
35	86426.19	114137.31	-	-
36	86426.78	114137.9	-	-
37	86426.78	114138.83	-	-
38	86426.76	114139.51	-	-
39	86426.72	114142.28	-	-
40	86427.17	114148.53	-	-
41	86433.68	114149.32	-	-
42	86438.44	114149.66	-	-
43	86445.6	114137.73	-	-
44	86450.51	114129.42	-	-
45	86465.67	114106.8	-	-
46	86474.88	114094.13	-	-
47	86475.56	114090.64	-	-
48	86477.24	114072.59	-	-
49	86476.91	114072.59	-	-
50	86470.21	114072.44	-	-
51	86469.93	114072.39	-	-
52	86469.6	114072.18	-	-
53	86469.43	114071.95	-	-



ДОКУМЕНТ ПОДПИСАН
ЭЛЕКТРОННОЙ ПОДПИСЬЮ

Сертификат: 00ВВ056В7401СВ38Д2В3576АСДС8425108

Владелец: ФЕДЕРАЛЬНАЯ СЛУЖБА ГОСУДАРСТВЕННОЙ

РЕГИСТРАЦИИ, КАДАСТРА И КАРТОГРАФИИ

Действителен: с 27.06.2023 по 19.09.2024

полное наименование должности

инициалы, фамилия

Земельный участок

вид объекта недвижимости

Лист № 425 раздела 4.2

Всего листов раздела 4.2: 472

Всего разделов: 8

Всего листов выписки: 788

13.02.2024г. № КУВИ-001/2024-45895407

Кадастровый номер:

78:14:0007628:1154

1	2	3	4	5
54	86468.1	114069.38	-	-
55	86468.74	114057.04	-	-
56	86468.67	114056.49	-	-
57	86468.58	114055.36	-	-



ДОКУМЕНТ ПОДПИСАН
ЭЛЕКТРОННОЙ ПОДПИСЬЮ

Сертификат: 00ВВ056В7401СВ38D2В3576АСDС8425108

Владелец: ФЕДЕРАЛЬНАЯ СЛУЖБА ГОСУДАРСТВЕННОЙ

РЕГИСТРАЦИИ, КАДАСТРА И КАРТОГРАФИИ

Действителен: с 27.06.2023 по 19.09.2024

полное наименование должности

инициалы, фамилия

Земельный участок

вид объекта недвижимости

Лист № 426 раздела 4.2

Всего листов раздела 4.2: 472

Всего разделов: 8

Всего листов выписки: 788

13.02.2024г. № КУВИ-001/2024-45895407

Кадастровый номер:

78:14:0007628:1154

Сведения о характерных точках границы части (частей) земельного участка

Учетный номер части: 78:14:0007628:1154/87

Система координат

Номер точки	Координаты, м		Описание закрепления на местности	Средняя квадратичная погрешность определения координат характерных точек границ земельного участка, м
	X	Y		
1	2	3	4	5
1	86388.54	114073.99	-	-
2	86388.18	114074.53	-	-
3	86384	114076.08	-	-
4	86383.99	114075.78	-	-
5	86383.96	114073.96	-	-
6	86386.5	114073.02	-	-
7	86386.47	114072.12	-	-
8	86385.74	114058.12	-	-
9	86387.73	114058.05	-	-
10	86388.46	114072.03	-	-
11	86388.54	114073.99	-	-
1	86390.06	114261.73	-	-
2	86390.1	114262.52	-	-
3	86390.17	114265.13	-	-
4	86390.06	114261.73	-	-
1	86330.58	114341.39	-	-
2	86330.4	114341.58	-	-
3	86330.23	114341.74	-	-
4	86331.06	114340.72	-	-
5	86330.9	114340.97	-	-
6	86330.75	114341.18	-	-
7	86330.58	114341.39	-	-
1	86323.83	114352.51	-	-
2	86323.49	114354.14	-	-



ДОКУМЕНТ ПОДПИСАН
ЭЛЕКТРОННОЙ ПОДПИСЬЮ

Сертификат: 00ВВ056В7401СВ38Д2В3576АСDC8425108

Владелец: ФЕДЕРАЛЬНАЯ СЛУЖБА ГОСУДАРСТВЕННОЙ

РЕГИСТРАЦИИ, КАДАСТРА И КАРТОГРАФИИ

Действителен: с 27.06.2023 по 19.09.2024

полное наименование должности

инициалы, фамилия

Земельный участок

вид объекта недвижимости

Лист № 427 раздела 4.2

Всего листов раздела 4.2: 472

Всего разделов: 8

Всего листов выписки: 788

13.02.2024г. № КУВИ-001/2024-45895407

Кадастровый номер:

78:14:0007628:1154

1	2	3	4	5
3	86323.37	114350.24	-	-
4	86324.11	114349.32	-	-
5	86323.83	114352.51	-	-



ДОКУМЕНТ ПОДПИСАН
ЭЛЕКТРОННОЙ ПОДПИСЬЮ

Сертификат: 00ВВ056В7401СВ38D2В3576АСDС8425108

Владелец: ФЕДЕРАЛЬНАЯ СЛУЖБА ГОСУДАРСТВЕННОЙ

РЕГИСТРАЦИИ, КАДАСТРА И КАРТОГРАФИИ

Действителен: с 27.06.2023 по 19.09.2024

полное наименование должности

инициалы, фамилия

Земельный участок

вид объекта недвижимости

Лист № 428 раздела 4.2

Всего листов раздела 4.2: 472

Всего разделов: 8

Всего листов выписки: 788

13.02.2024г. № КУВИ-001/2024-45895407

Кадастровый номер:

78:14:0007628:1154

Сведения о характерных точках границы части (частей) земельного участка

Учетный номер части: 78:14:0007628:1154/88

Система координат

Номер точки	Координаты, м		Описание закрепления на местности	Средняя квадратичная погрешность определения координат характерных точек границ земельного участка, м
	X	Y		
1	2	3	4	5
1	86346.34	114928.67	-	-
2	86344.34	114928.74	-	-
3	86344.17	114923.2	-	-
4	86343.04	114923.31	-	-
5	86342.5	114923.33	-	-
6	86342.53	114921.33	-	-
7	86342.9	114921.32	-	-
8	86344.91	114921.12	-	-
9	86345.45	114921.21	-	-
10	86345.97	114921.67	-	-
11	86346.14	114922.19	-	-
12	86346.34	114928.67	-	-
1	87057.07	114901.7	-	-
2	87055.06	114901.77	-	-
3	87055.17	114899.28	-	-
4	87055.35	114898.68	-	-
5	87055.89	114898.15	-	-
6	87056.49	114897.97	-	-
7	87076.29	114897.24	-	-
8	87088.84	114896.78	-	-
9	87122.97	114895.27	-	-
10	87124.11	114895.23	-	-
11	87123.85	114890.1	-	-
12	87123.56	114884.14	-	-



ДОКУМЕНТ ПОДПИСАН
ЭЛЕКТРОННОЙ ПОДПИСЬЮ

Сертификат: 00ВВ056В7401СВ38Д2В3576АСДС8425108

Владелец: ФЕДЕРАЛЬНАЯ СЛУЖБА ГОСУДАРСТВЕННОЙ

РЕГИСТРАЦИИ, КАДАСТРА И КАРТОГРАФИИ

Действителен: с 27.06.2023 по 19.09.2024

полное наименование должности

инициалы, фамилия

Земельный участок

вид объекта недвижимости

Лист № 429 раздела 4.2

Всего листов раздела 4.2: 472

Всего разделов: 8

Всего листов выписки: 788

13.02.2024г. № КУВИ-001/2024-45895407

Кадастровый номер:

78:14:0007628:1154

1	2	3	4	5
13	87123.46	114881.99	-	-
14	87121.81	114831.25	-	-
15	87121.47	114821.67	-	-
16	87120.79	114821.68	-	-
17	87120.23	114821.7	-	-
18	87119.27	114821.54	-	-
19	87119.17	114821.55	-	-
20	87119.12	114819.55	-	-
21	87119.22	114819.54	-	-
22	87119.43	114819.54	-	-
23	87120.35	114819.69	-	-
24	87120.74	114819.68	-	-
25	87122.5	114819.65	-	-
26	87122.91	114819.75	-	-
27	87123.31	114820.13	-	-
28	87123.43	114820.54	-	-
29	87123.81	114831.18	-	-
30	87125.46	114881.91	-	-
31	87125.56	114884.05	-	-
32	87125.85	114890	-	-
33	87126.14	114895.76	-	-
34	87126	114896.41	-	-
35	87125.46	114897	-	-
36	87124.83	114897.2	-	-
37	87123.06	114897.27	-	-
38	87100.97	114898.25	-	-
39	87088.92	114898.78	-	-
40	87057.15	114899.95	-	-
41	87057.07	114901.7	-	-



ДОКУМЕНТ ПОДПИСАН
ЭЛЕКТРОННОЙ ПОДПИСЬЮ

Сертификат: 00ВВ056В7401СВ38D2В3576АСDС8425108

Владелец: ФЕДЕРАЛЬНАЯ СЛУЖБА ГОСУДАРСТВЕННОЙ

РЕГИСТРАЦИИ, КАДАСТРА И КАРТОГРАФИИ

Действителен: с 27.06.2023 по 19.09.2024

полное наименование должности

инициалы, фамилия

Земельный участок

вид объекта недвижимости

Лист № 430 раздела 4.2

Всего листов раздела 4.2: 472

Всего разделов: 8

Всего листов выписки: 788

13.02.2024г. № КУВИ-001/2024-45895407

Кадастровый номер:

78:14:0007628:1154

Сведения о характерных точках границы части (частей) земельного участка

Учетный номер части: 78:14:0007628:1154/89

Система координат

Номер точки	Координаты, м		Описание закрепления на местности	Средняя квадратичная погрешность определения координат характерных точек границ земельного участка, м
	X	Y		
1	2	3	4	5
1	86796.85	114911.43	-	-
2	86794.85	114911.51	-	-
3	86794.74	114908.86	-	-
4	86794.84	114908.4	-	-
5	86795.26	114907.95	-	-
6	86795.71	114907.8	-	-
7	86842.26	114905.42	-	-
8	86853.17	114905.18	-	-
9	86863.93	114904.75	-	-
10	86872.37	114904.3	-	-
11	86873.87	114903.8	-	-
12	86874.01	114903.8	-	-
13	86907.7	114902.86	-	-
14	86933.91	114901.64	-	-
15	86935.91	114901.59	-	-
16	86955.4	114900.9	-	-
17	86986.09	114899.73	-	-
18	86994.59	114899.3	-	-
19	87057.34	114897.8	-	-
20	87088.83	114896.64	-	-
21	87122.96	114895.13	-	-
22	87123.97	114895.09	-	-
23	87123.71	114890.11	-	-
24	87123.42	114884.15	-	-



ДОКУМЕНТ ПОДПИСАН
ЭЛЕКТРОННОЙ ПОДПИСЬЮ

Сертификат: 00ВВ056В7401СВ38D2В3576АСDC8425108

Владелец: ФЕДЕРАЛЬНАЯ СЛУЖБА ГОСУДАРСТВЕННОЙ

РЕГИСТРАЦИИ, КАДАСТРА И КАРТОГРАФИИ

Действителен: с 27.06.2023 по 19.09.2024

полное наименование должности

инициалы, фамилия

Земельный участок

вид объекта недвижимости

Лист № 431 раздела 4.2

Всего листов раздела 4.2: 472

Всего разделов: 8

Всего листов выписки: 788

13.02.2024г. № КУВИ-001/2024-45895407

Кадастровый номер:

78:14:0007628:1154

1	2	3	4	5
25	87123.32	114882	-	-
26	87121.67	114831.26	-	-
27	87121.34	114821.81	-	-
28	87120.8	114821.82	-	-
29	87120.22	114821.84	-	-
30	87119.27	114821.68	-	-
31	87119.18	114821.69	-	-
32	87119.12	114819.69	-	-
33	87119.22	114819.68	-	-
34	87119.42	114819.68	-	-
35	87120.35	114819.83	-	-
36	87120.74	114819.82	-	-
37	87122.37	114819.79	-	-
38	87122.77	114819.89	-	-
39	87123.18	114820.28	-	-
40	87123.3	114820.68	-	-
41	87123.67	114831.19	-	-
42	87125.32	114881.92	-	-
43	87125.42	114884.05	-	-
44	87125.71	114890.01	-	-
45	87126	114895.63	-	-
46	87125.86	114896.27	-	-
47	87125.32	114896.86	-	-
48	87124.68	114897.06	-	-
49	87123.05	114897.13	-	-
50	87100.97	114898.11	-	-
51	87088.91	114898.64	-	-
52	87057.41	114899.8	-	-
53	86994.66	114901.29	-	-



ДОКУМЕНТ ПОДПИСАН
ЭЛЕКТРОННОЙ ПОДПИСЬЮ

Сертификат: 00ВВ056В7401СВ38D2В3576АСDС8425108

Владелец: ФЕДЕРАЛЬНАЯ СЛУЖБА ГОСУДАРСТВЕННОЙ

РЕГИСТРАЦИИ, КАДАСТРА И КАРТОГРАФИИ

Действителен: с 27.06.2023 по 19.09.2024

полное наименование должности

инициалы, фамилия

Земельный участок

вид объекта недвижимости

Лист № 432 раздела 4.2

Всего листов раздела 4.2: 472

Всего разделов: 8

Всего листов выписки: 788

13.02.2024г. № КУВИ-001/2024-45895407

Кадастровый номер:

78:14:0007628:1154

1	2	3	4	5
54	86986.18	114901.73	-	-
55	86955.47	114902.9	-	-
56	86935.97	114903.59	-	-
57	86933.98	114903.64	-	-
58	86907.77	114904.86	-	-
59	86906.24	114904.9	-	-
60	86874.22	114905.79	-	-
61	86872.74	114906.28	-	-
62	86864.02	114906.75	-	-
63	86856.22	114907.06	-	-
64	86853.23	114907.18	-	-
65	86852.82	114907.19	-	-
66	86842.33	114907.42	-	-
67	86796.78	114909.75	-	-
68	86796.85	114911.43	-	-



ДОКУМЕНТ ПОДПИСАН
ЭЛЕКТРОННОЙ ПОДПИСЬЮ

Сертификат: 00ВВ056В7401СВ38D2В3576АСDС8425108

Владелец: ФЕДЕРАЛЬНАЯ СЛУЖБА ГОСУДАРСТВЕННОЙ

РЕГИСТРАЦИИ, КАДАСТРА И КАРТОГРАФИИ

Действителен: с 27.06.2023 по 19.09.2024

полное наименование должности

инициалы, фамилия

Земельный участок

вид объекта недвижимости

Лист № 433 раздела 4.2

Всего листов раздела 4.2: 472

Всего разделов: 8

Всего листов выписки: 788

13.02.2024г. № КУВИ-001/2024-45895407

Кадастровый номер:

78:14:0007628:1154

Сведения о характерных точках границы части (частей) земельного участка

Учетный номер части: 78:14:0007628:1154/90

Система координат

Номер точки	Координаты, м		Описание закрепления на местности	Средняя квадратичная погрешность определения координат характерных точек границ земельного участка, м
	X	Y		
1	2	3	4	5
1	87114.28	114035.22	-	-
2	87114.8	114035.5	-	-
3	87115.33	114035.82	-	-
4	87116.17	114036.43	-	-
5	87116.32	114036.56	-	-
6	87117.8	114085.43	-	-
7	87118.21	114099.92	-	-
8	87118.19	114100.56	-	-
9	87118.59	114111.42	-	-
10	87119.02	114124.84	-	-
11	87119.1	114130.05	-	-
12	87120.72	114167.9	-	-
13	87122.48	114223.12	-	-
14	87123.36	114249.38	-	-
15	87124.24	114274.19	-	-
16	87126.73	114354.03	-	-
17	87128.11	114377.98	-	-
18	87131.1	114377.82	-	-
19	87131.17	114379.83	-	-
20	87127.33	114380.03	-	-
21	87127.2	114380.03	-	-
22	87126.76	114379.94	-	-
23	87126.33	114379.56	-	-
24	87126.18	114379.14	-	-



ДОКУМЕНТ ПОДПИСАН
ЭЛЕКТРОННОЙ ПОДПИСЬЮ

Сертификат: 00ВВ056В7401СВ38D2В3576АСDС8425108

Владелец: ФЕДЕРАЛЬНАЯ СЛУЖБА ГОСУДАРСТВЕННОЙ

РЕГИСТРАЦИИ, КАДАСТРА И КАРТОГРАФИИ

Действителен: с 27.06.2023 по 19.09.2024

полное наименование должности

инициалы, фамилия

Земельный участок

вид объекта недвижимости

Лист № 434 раздела 4.2

Всего листов раздела 4.2: 472

Всего разделов: 8

Всего листов выписки: 788

13.02.2024г. № КУВИ-001/2024-45895407

Кадастровый номер:

78:14:0007628:1154

1	2	3	4	5
25	87126.16	114378.89	-	-
26	87124.73	114354.12	-	-
27	87122.24	114274.25	-	-
28	87121.36	114249.45	-	-
29	87120.48	114223.19	-	-
30	87118.72	114167.97	-	-
31	87117.1	114130.11	-	-
32	87117.02	114124.89	-	-
33	87116.59	114111.49	-	-
34	87116.19	114100.57	-	-
35	87116.21	114099.93	-	-
36	87115.8	114085.49	-	-
37	87114.28	114035.22	-	-



ДОКУМЕНТ ПОДПИСАН
ЭЛЕКТРОННОЙ ПОДПИСЬЮ

Сертификат: 00ВВ056В7401СВ38D2В3576АСDС8425108

Владелец: ФЕДЕРАЛЬНАЯ СЛУЖБА ГОСУДАРСТВЕННОЙ

РЕГИСТРАЦИИ, КАДАСТРА И КАРТОГРАФИИ

Действителен: с 27.06.2023 по 19.09.2024

полное наименование должности

инициалы, фамилия

Земельный участок

вид объекта недвижимости

Лист № 435 раздела 4.2

Всего листов раздела 4.2: 472

Всего разделов: 8

Всего листов выписки: 788

13.02.2024г. № КУВИ-001/2024-45895407

Кадастровый номер:

78:14:0007628:1154

Сведения о характерных точках границы части (частей) земельного участка

Учетный номер части: 78:14:0007628:1154/91

Система координат

Номер точки	Координаты, м		Описание закрепления на местности	Средняя квадратичная погрешность определения координат характерных точек границ земельного участка, м
	X	Y		
1	2	3	4	5
1	87131.11	114377.96	-	-
2	87131.17	114379.97	-	-
3	87127.69	114380.15	-	-
4	87127.82	114380.72	-	-
5	87132.17	114510.49	-	-
6	87131.76	114517.29	-	-
7	87134.34	114574.64	-	-
8	87137.52	114694.71	-	-
9	87139.58	114725.74	-	-
10	87141.89	114805.78	-	-
11	87141.76	114806.29	-	-
12	87141.27	114806.75	-	-
13	87140.75	114806.85	-	-
14	87139.94	114806.77	-	-
15	87139.08	114806.62	-	-
16	87138.9	114806.57	-	-
17	87126.41	114807.34	-	-
18	87125.56	114806.89	-	-
19	87125.37	114806.8	-	-
20	87123.49	114806.54	-	-
21	87122.22	114806.46	-	-
22	87121.63	114806.27	-	-
23	87120.75	114806.3	-	-
24	87118.74	114806.32	-	-



ДОКУМЕНТ ПОДПИСАН
ЭЛЕКТРОННОЙ ПОДПИСЬЮ

Сертификат: 00ВВ056В7401СВ38Д2В3576АСDC8425108

Владелец: ФЕДЕРАЛЬНАЯ СЛУЖБА ГОСУДАРСТВЕННОЙ

РЕГИСТРАЦИИ, КАДАСТРА И КАРТОГРАФИИ

Действителен: с 27.06.2023 по 19.09.2024

полное наименование должности

инициалы, фамилия

Земельный участок

вид объекта недвижимости

Лист № 436 раздела 4.2

Всего листов раздела 4.2: 472

Всего разделов: 8

Всего листов выписки: 788

13.02.2024г. № КУВИ-001/2024-45895407

Кадастровый номер:

78:14:0007628:1154

1	2	3	4	5
25	87118.68	114804.32	-	-
26	87120.7	114804.3	-	-
27	87121.92	114804.25	-	-
28	87122.6	114804.48	-	-
29	87123.69	114804.55	-	-
30	87125.8	114804.84	-	-
31	87125.98	114804.89	-	-
32	87126.46	114805.1	-	-
33	87126.86	114805.31	-	-
34	87139.1	114804.55	-	-
35	87139.5	114804.66	-	-
36	87139.86	114804.72	-	-
37	87137.58	114725.84	-	-
38	87135.52	114694.81	-	-
39	87132.34	114574.72	-	-
40	87129.75	114517.28	-	-
41	87130.16	114510.46	-	-
42	87125.83	114380.97	-	-
43	87125.73	114380.51	-	-
44	87125.55	114379.32	-	-
45	87125.61	114378.85	-	-
46	87126.01	114378.36	-	-
47	87126.46	114378.21	-	-
48	87126.6	114378.2	-	-
49	87131.11	114377.96	-	-



ДОКУМЕНТ ПОДПИСАН
ЭЛЕКТРОННОЙ ПОДПИСЬЮ

Сертификат: 00ВВ056В7401СВ38D2В3576АСDС8425108

Владелец: ФЕДЕРАЛЬНАЯ СЛУЖБА ГОСУДАРСТВЕННОЙ

РЕГИСТРАЦИИ, КАДАСТРА И КАРТОГРАФИИ

Действителен: с 27.06.2023 по 19.09.2024

полное наименование должности

инициалы, фамилия

Земельный участок

вид объекта недвижимости

Лист № 437 раздела 4.2

Всего листов раздела 4.2: 472

Всего разделов: 8

Всего листов выписки: 788

13.02.2024г. № КУВИ-001/2024-45895407

Кадастровый номер:

78:14:0007628:1154

Сведения о характерных точках границы части (частей) земельного участка

Учетный номер части: 78:14:0007628:1154/92

Система координат

Номер точки	Координаты, м		Описание закрепления на местности	Средняя квадратичная погрешность определения координат характерных точек границ земельного участка, м
	X	Y		
1	2	3	4	5
1	87144.85	114788.61	-	-
2	87144.91	114790.61	-	-
3	87140.46	114790.79	-	-
4	87140.7	114794.2	-	-
5	87140.46	114805.49	-	-
6	87140.35	114805.88	-	-
7	87139.99	114806.26	-	-
8	87139.6	114806.39	-	-
9	87126.39	114807.21	-	-
10	87125.61	114806.76	-	-
11	87125.41	114806.66	-	-
12	87123.5	114806.4	-	-
13	87122.22	114806.32	-	-
14	87121.66	114806.12	-	-
15	87120.75	114806.16	-	-
16	87118.73	114806.18	-	-
17	87118.68	114804.18	-	-
18	87120.7	114804.16	-	-
19	87121.96	114804.11	-	-
20	87122.62	114804.34	-	-
21	87123.7	114804.41	-	-
22	87125.82	114804.7	-	-
23	87126.03	114804.75	-	-
24	87126.53	114804.98	-	-



ДОКУМЕНТ ПОДПИСАН
ЭЛЕКТРОННОЙ ПОДПИСЬЮ

Сертификат: 00ВВ056В7401СВ38D2В3576АСDС8425108

Владелец: ФЕДЕРАЛЬНАЯ СЛУЖБА ГОСУДАРСТВЕННОЙ

РЕГИСТРАЦИИ, КАДАСТРА И КАРТОГРАФИИ

Действителен: с 27.06.2023 по 19.09.2024

полное наименование должности

инициалы, фамилия

Земельный участок

вид объекта недвижимости

Лист № 438 раздела 4.2

Всего листов раздела 4.2: 472

Всего разделов: 8

Всего листов выписки: 788

13.02.2024г. № КУВИ-001/2024-45895407

Кадастровый номер:

78:14:0007628:1154

1	2	3	4	5
25	87126.86	114805.17	-	-
26	87138.48	114804.45	-	-
27	87138.7	114794.25	-	-
28	87138.39	114789.95	-	-
29	87138.49	114789.46	-	-
30	87138.92	114788.98	-	-
31	87139.39	114788.83	-	-
32	87139.53	114788.82	-	-
33	87144.85	114788.61	-	-



ДОКУМЕНТ ПОДПИСАН
ЭЛЕКТРОННОЙ ПОДПИСЬЮ

Сертификат: 00ВВ056В7401СВ38D2В3576АСDС8425108

Владелец: ФЕДЕРАЛЬНАЯ СЛУЖБА ГОСУДАРСТВЕННОЙ

РЕГИСТРАЦИИ, КАДАСТРА И КАРТОГРАФИИ

Действителен: с 27.06.2023 по 19.09.2024

полное наименование должности

инициалы, фамилия

Земельный участок

вид объекта недвижимости

Лист № 439 раздела 4.2

Всего листов раздела 4.2: 472

Всего разделов: 8

Всего листов выписки: 788

13.02.2024г. № КУВИ-001/2024-45895407

Кадастровый номер:

78:14:0007628:1154

Сведения о характерных точках границы части (частей) земельного участка

Учетный номер части: 78:14:0007628:1154/93

Система координат

Номер точки	Координаты, м		Описание закрепления на местности	Средняя квадратичная погрешность определения координат характерных точек границ земельного участка, м
	X	Y		
1	2	3	4	5
1	87144.78	114786.59	-	-
2	87144.85	114788.85	-	-
3	87135.17	114794.32	-	-
4	87122.65	114798.74	-	-
5	87122.07	114798.98	-	-
6	87121.88	114799.25	-	-
7	87121.76	114800.77	-	-
8	87121.87	114802.76	-	-
9	87121.8	114803.99	-	-
10	87121.38	114804.88	-	-
11	87120.64	114805.56	-	-
12	87119.76	114805.76	-	-
13	87118.9	114805.83	-	-
14	87118.72	114805.88	-	-
15	87118.67	114803.84	-	-
16	87119.46	114803.77	-	-
17	87119.69	114803.72	-	-
18	87119.82	114803.49	-	-
19	87119.86	114802.76	-	-
20	87119.75	114800.74	-	-
21	87119.93	114798.57	-	-
22	87120.75	114797.35	-	-
23	87121.94	114796.87	-	-
24	87134.34	114792.49	-	-



ДОКУМЕНТ ПОДПИСАН
ЭЛЕКТРОННОЙ ПОДПИСЬЮ

Сертификат: 00ВВ056В7401СВ38D2В3576АСDС8425108

Владелец: ФЕДЕРАЛЬНАЯ СЛУЖБА ГОСУДАРСТВЕННОЙ

РЕГИСТРАЦИИ, КАДАСТРА И КАРТОГРАФИИ

Действителен: с 27.06.2023 по 19.09.2024

полное наименование должности

инициалы, фамилия

Земельный участок

вид объекта недвижимости

Лист № 440 раздела 4.2

Всего листов раздела 4.2: 472

Всего разделов: 8

Всего листов выписки: 788

13.02.2024г. № КУВИ-001/2024-45895407

Кадастровый номер:

78:14:0007628:1154

1	2	3	4	5
25	87144.78	114786.59	-	-



ДОКУМЕНТ ПОДПИСАН
ЭЛЕКТРОННОЙ ПОДПИСЬЮ

Сертификат: 00ВВ056В7401СВ38D2В3576АСDС8425108

Владелец: ФЕДЕРАЛЬНАЯ СЛУЖБА ГОСУДАРСТВЕННОЙ

РЕГИСТРАЦИИ, КАДАСТРА И КАРТОГРАФИИ

Действителен: с 27.06.2023 по 19.09.2024

полное наименование должности

инициалы, фамилия

Земельный участок

вид объекта недвижимости

Лист № 441 раздела 4.2

Всего листов раздела 4.2: 472

Всего разделов: 8

Всего листов выписки: 788

13.02.2024г. № КУВИ-001/2024-45895407

Кадастровый номер:

78:14:0007628:1154

Сведения о характерных точках границы части (частей) земельного участка

Учетный номер части: 78:14:0007628:1154/94

Система координат

Номер точки	Координаты, м		Описание закрепления на местности	Средняя квадратичная погрешность определения координат характерных точек границ земельного участка, м
	X	Y		
1	2	3	4	5
1	87112.93	114730.5	-	-
2	87142.87	114729.3	-	-
3	87142.94	114731.31	-	-
4	87115.22	114732.41	-	-
5	87115.12	114730.54	-	-
6	87108.14	114730.53	-	-
7	87108.13	114730.34	-	-
8	87112.93	114730.5	-	-



ДОКУМЕНТ ПОДПИСАН
ЭЛЕКТРОННОЙ ПОДПИСЬЮ

Сертификат: 00ВВ056В7401СВ38D2В3576АСDС8425108

Владелец: ФЕДЕРАЛЬНАЯ СЛУЖБА ГОСУДАРСТВЕННОЙ
РЕГИСТРАЦИИ, КАДАСТРА И КАРТОГРАФИИ
Действителен: с 27.06.2023 по 19.09.2024

полное наименование должности

инициалы, фамилия

Земельный участок

вид объекта недвижимости

Лист № 442 раздела 4.2

Всего листов раздела 4.2: 472

Всего разделов: 8

Всего листов выписки: 788

13.02.2024г. № КУВИ-001/2024-45895407

Кадастровый номер:

78:14:0007628:1154

Сведения о характерных точках границы части (частей) земельного участка

Учетный номер части: 78:14:0007628:1154/95

Система координат

Номер точки	Координаты, м		Описание закрепления на местности	Средняя квадратичная погрешность определения координат характерных точек границ земельного участка, м
	X	Y		
1	2	3	4	5
1	86466.04	114055.44	-	-
2	86468.04	114055.38	-	-
3	86469.37	114067.44	-	-
4	86469.56	114070.04	-	-
5	86479.4	114069.2	-	-
6	86480.01	114069.17	-	-
7	86557.67	114065.46	-	-
8	86557.01	114053.44	-	-
9	86556.78	114052.85	-	-
10	86558.88	114052.72	-	-
11	86558.94	114052.89	-	-
12	86558.98	114053.09	-	-
13	86559	114053.27	-	-
14	86559.73	114066.44	-	-
15	86559.64	114066.87	-	-
16	86559.26	114067.29	-	-
17	86558.85	114067.41	-	-
18	86558.24	114067.44	-	-
19	86480.09	114071.17	-	-
20	86479.52	114071.19	-	-
21	86469.09	114072.08	-	-
22	86468.44	114071.97	-	-
23	86467.83	114071.45	-	-
24	86467.61	114070.82	-	-



ДОКУМЕНТ ПОДПИСАН
ЭЛЕКТРОННОЙ ПОДПИСЬЮ

Сертификат: 00ВВ056В7401СВ38D2В3576АСDС8425108

Владелец: ФЕДЕРАЛЬНАЯ СЛУЖБА ГОСУДАРСТВЕННОЙ

РЕГИСТРАЦИИ, КАДАСТРА И КАРТОГРАФИИ

Действителен: с 27.06.2023 по 19.09.2024

полное наименование должности

инициалы, фамилия

Земельный участок

вид объекта недвижимости

Лист № 443 раздела 4.2

Всего листов раздела 4.2: 472

Всего разделов: 8

Всего листов выписки: 788

13.02.2024г. № КУВИ-001/2024-45895407

Кадастровый номер:

78:14:0007628:1154

1	2	3	4	5
25	86467.38	114067.62	-	-
26	86466.04	114055.44	-	-
1	86599.83	114051.11	-	-
2	86626.7	114050.27	-	-
3	86634.3	114050.03	-	-
4	86668.96	114048.88	-	-
5	86679.88	114048.52	-	-
6	86714.34	114047.67	-	-
7	86721.85	114047.21	-	-
8	86756.72	114046.11	-	-
9	86771.7	114045.59	-	-
10	86752.26	114047.66	-	-
11	86720.22	114048.88	-	-
12	86708.03	114049.45	-	-
13	86705.05	114049.61	-	-
14	86700.95	114049.74	-	-
15	86699.94	114049.79	-	-
16	86600.24	114051.14	-	-
17	86599.83	114051.11	-	-
1	87121.94	114105.48	-	-
2	87122.01	114107.44	-	-
3	87121.99	114107.4	-	-
4	87121.96	114107.12	-	-
5	87121.94	114106.43	-	-
6	87121.94	114105.48	-	-



ДОКУМЕНТ ПОДПИСАН
ЭЛЕКТРОННОЙ ПОДПИСЬЮ

Сертификат: 00ВВ056В7401СВ38D2В3576АСDС8425108

Владелец: ФЕДЕРАЛЬНАЯ СЛУЖБА ГОСУДАРСТВЕННОЙ

РЕГИСТРАЦИИ, КАДАСТРА И КАРТОГРАФИИ

Действителен: с 27.06.2023 по 19.09.2024

полное наименование должности

инициалы, фамилия

Земельный участок

вид объекта недвижимости

Лист № 444 раздела 4.2

Всего листов раздела 4.2: 472

Всего разделов: 8

Всего листов выписки: 788

13.02.2024г. № КУВИ-001/2024-45895407

Кадастровый номер:

78:14:0007628:1154

Сведения о характерных точках границы части (частей) земельного участка

Учетный номер части: 78:14:0007628:1154/96

Система координат

Номер точки	Координаты, м		Описание закрепления на местности	Средняя квадратичная погрешность определения координат характерных точек границ земельного участка, м
	X	Y		
1	2	3	4	5
1	87113.08	114034.73	-	-
2	87113.11	114034.74	-	-
3	87113.69	114034.95	-	-
4	87114.25	114035.21	-	-
5	87114.8	114035.5	-	-
6	87115.08	114035.67	-	-
7	87115.15	114050.55	-	-
8	87114.25	114053.29	-	-
9	87114.26	114053.67	-	-
10	87116.12	114083.7	-	-
11	87115.4	114086.62	-	-
12	87116.07	114096.52	-	-
13	87118.01	114158.56	-	-
14	87118.38	114169.77	-	-
15	87120.76	114206.7	-	-
16	87120.77	114206.82	-	-
17	87121.54	114215.35	-	-
18	87121.23	114217.34	-	-
19	87121.32	114221.96	-	-
20	87121.47	114226.63	-	-
21	87122.12	114235.81	-	-
22	87122.13	114235.93	-	-
23	87122.25	114243.24	-	-
24	87122.25	114243.44	-	-



ДОКУМЕНТ ПОДПИСАН
ЭЛЕКТРОННОЙ ПОДПИСЬЮ

Сертификат: 00ВВ056В7401СВ38D2В3576АСDС8425108

Владелец: ФЕДЕРАЛЬНАЯ СЛУЖБА ГОСУДАРСТВЕННОЙ

РЕГИСТРАЦИИ, КАДАСТРА И КАРТОГРАФИИ

Действителен: с 27.06.2023 по 19.09.2024

полное наименование должности

инициалы, фамилия

Земельный участок

вид объекта недвижимости

Лист № 445 раздела 4.2

Всего листов раздела 4.2: 472

Всего разделов: 8

Всего листов выписки: 788

13.02.2024г. № КУВИ-001/2024-45895407

Кадастровый номер:

78:14:0007628:1154

1	2	3	4	5
25	87122.24	114249.48	-	-
26	87121.23	114257.58	-	-
27	87121.64	114268.76	-	-
28	87122.27	114287.08	-	-
29	87125.81	114354.07	-	-
30	87125.99	114387.38	-	-
31	87126.27	114395.36	-	-
32	87128.83	114481.7	-	-
33	87129.02	114484.99	-	-
34	87129.27	114492.29	-	-
35	87132.27	114569.04	-	-
36	87132.08	114576.28	-	-
37	87132.09	114577.34	-	-
38	87132.39	114579.57	-	-
39	87132.4	114579.7	-	-
40	87132.32	114611.29	-	-
41	87132.41	114626.09	-	-
42	87134.51	114645.55	-	-
43	87134.53	114646.08	-	-
44	87134.84	114655.05	-	-
45	87135.77	114686.96	-	-
46	87136.14	114699.65	-	-
47	87137.76	114742.49	-	-
48	87137.54	114745.15	-	-
49	87137.26	114748.4	-	-
50	87138.05	114750.81	-	-
51	87140.12	114788.09	-	-
52	87140.53	114789.85	-	-
53	87140.84	114794.19	-	-



ДОКУМЕНТ ПОДПИСАН
ЭЛЕКТРОННОЙ ПОДПИСЬЮ

Сертификат: 00ВВ056В7401СВ38D2В3576АСDC8425108

Владелец: ФЕДЕРАЛЬНАЯ СЛУЖБА ГОСУДАРСТВЕННОЙ

РЕГИСТРАЦИИ, КАДАСТРА И КАРТОГРАФИИ

Действителен: с 27.06.2023 по 19.09.2024

полное наименование должности

инициалы, фамилия

Земельный участок

вид объекта недвижимости

Лист № 446 раздела 4.2

Всего листов раздела 4.2: 472

Всего разделов: 8

Всего листов выписки: 788

13.02.2024г. № КУВИ-001/2024-45895407

Кадастровый номер:

78:14:0007628:1154

1	2	3	4	5
54	87140.61	114804.95	-	-
55	87140.79	114812.15	-	-
56	87140.8	114812.29	-	-
57	87140.19	114818.53	-	-
58	87139.87	114819.46	-	-
59	87139.08	114820.24	-	-
60	87138.14	114820.54	-	-
61	87124.43	114821.61	-	-
62	87124.03	114821.62	-	-
63	87123.76	114821.62	-	-
64	87123.47	114821.58	-	-
65	87123.22	114821.52	-	-
66	87123.05	114821.47	-	-
67	87123.39	114831.2	-	-
68	87125.04	114881.93	-	-
69	87125.14	114884.07	-	-
70	87125.43	114890.02	-	-
71	87125.7	114895.36	-	-
72	87125.56	114896.01	-	-
73	87125.02	114896.6	-	-
74	87124.39	114896.8	-	-
75	87123.04	114896.85	-	-
76	87100.96	114897.83	-	-
77	87088.9	114898.36	-	-
78	87057.4	114899.52	-	-
79	86994.65	114901.02	-	-
80	86986.17	114901.45	-	-
81	86955.46	114902.62	-	-
82	86935.97	114903.31	-	-



ДОКУМЕНТ ПОДПИСАН
ЭЛЕКТРОННОЙ ПОДПИСЬЮ

Сертификат: 00ВВ056В7401СВ38D2В3576АСDС8425108

Владелец: ФЕДЕРАЛЬНАЯ СЛУЖБА ГОСУДАРСТВЕННОЙ

РЕГИСТРАЦИИ, КАДАСТРА И КАРТОГРАФИИ

Действителен: с 27.06.2023 по 19.09.2024

полное наименование должности

инициалы, фамилия

Земельный участок

вид объекта недвижимости

Лист № 447 раздела 4.2

Всего листов раздела 4.2: 472

Всего разделов: 8

Всего листов выписки: 788

13.02.2024г. № КУВИ-001/2024-45895407

Кадастровый номер:

78:14:0007628:1154

1	2	3	4	5
83	86933.97	114903.36	-	-
84	86907.76	114904.58	-	-
85	86906.23	114904.62	-	-
86	86874.17	114905.51	-	-
87	86872.65	114906.02	-	-
88	86864.01	114906.47	-	-
89	86853.23	114906.9	-	-
90	86842.32	114907.14	-	-
91	86796.49	114909.48	-	-
92	86796.57	114911.44	-	-
93	86794.58	114911.52	-	-
94	86794.46	114908.73	-	-
95	86794.45	114908.6	-	-
96	86794.55	114908.13	-	-
97	86794.96	114907.68	-	-
98	86795.42	114907.54	-	-
99	86842.24	114905.14	-	-
100	86853.16	114904.9	-	-
101	86863.92	114904.47	-	-
102	86872.28	114904.03	-	-
103	86873.82	114903.52	-	-
104	86873.97	114903.52	-	-
105	86907.69	114902.58	-	-
106	86933.9	114901.36	-	-
107	86935.91	114901.31	-	-
108	86955.39	114900.62	-	-
109	86986.08	114899.45	-	-
110	86994.58	114899.02	-	-
111	87057.33	114897.52	-	-



ДОКУМЕНТ ПОДПИСАН
ЭЛЕКТРОННОЙ ПОДПИСЬЮ

Сертификат: 00ВВ056В7401СВ38Д2В3576АСДС8425108

Владелец: ФЕДЕРАЛЬНАЯ СЛУЖБА ГОСУДАРСТВЕННОЙ

РЕГИСТРАЦИИ, КАДАСТРА И КАРТОГРАФИИ

Действителен: с 27.06.2023 по 19.09.2024

полное наименование должности

инициалы, фамилия

Земельный участок

вид объекта недвижимости

Лист № 448 раздела 4.2

Всего листов раздела 4.2: 472

Всего разделов: 8

Всего листов выписки: 788

13.02.2024г. № КУВИ-001/2024-45895407

Кадастровый номер:

78:14:0007628:1154

1	2	3	4	5
112	87088.82	114896.36	-	-
113	87122.95	114894.85	-	-
114	87123.67	114894.82	-	-
115	87123.43	114890.12	-	-
116	87123.14	114884.16	-	-
117	87123.04	114882.01	-	-
118	87121.39	114831.26	-	-
119	87121.01	114820.47	-	-
120	87121.2	114819.79	-	-
121	87121.89	114819.26	-	-
122	87122.59	114819.24	-	-
123	87123.73	114819.59	-	-
124	87124.01	114819.62	-	-
125	87124.32	114819.61	-	-
126	87137.75	114818.57	-	-
127	87138.02	114818.48	-	-
128	87138.13	114818.37	-	-
129	87138.22	114818.1	-	-
130	87138.79	114812.26	-	-
131	87138.61	114804.96	-	-
132	87138.84	114794.24	-	-
133	87138.55	114790.15	-	-
134	87138.14	114788.37	-	-
135	87136.07	114751.18	-	-
136	87135.23	114748.64	-	-
137	87135.55	114744.98	-	-
138	87135.76	114742.44	-	-
139	87134.15	114699.71	-	-
140	87133.8	114688	-	-



ДОКУМЕНТ ПОДПИСАН
ЭЛЕКТРОННОЙ ПОДПИСЬЮ

Сертификат: 00ВВ056В7401СВ38Д2В3576АСДС8425108

Владелец: ФЕДЕРАЛЬНАЯ СЛУЖБА ГОСУДАРСТВЕННОЙ

РЕГИСТРАЦИИ, КАДАСТРА И КАРТОГРАФИИ

Действителен: с 27.06.2023 по 19.09.2024

полное наименование должности

инициалы, фамилия

Земельный участок

вид объекта недвижимости

Лист № 449 раздела 4.2

Всего листов раздела 4.2: 472

Всего разделов: 8

Всего листов выписки: 788

13.02.2024г. № КУВИ-001/2024-45895407

Кадастровый номер:

78:14:0007628:1154

1	2	3	4	5
141	87132.84	114655.11	-	-
142	87132.52	114645.69	-	-
143	87130.41	114626.2	-	-
144	87130.32	114611.29	-	-
145	87130.4	114579.77	-	-
146	87130.09	114577.48	-	-
147	87130.08	114576.26	-	-
148	87130.27	114569.06	-	-
149	87127.27	114492.36	-	-
150	87127.02	114485.08	-	-
151	87126.83	114481.79	-	-
152	87124.27	114395.43	-	-
153	87123.99	114387.42	-	-
154	87123.81	114354.13	-	-
155	87120.27	114287.16	-	-
156	87119.64	114268.83	-	-
157	87119.22	114257.5	-	-
158	87120.24	114249.35	-	-
159	87120.25	114243.47	-	-
160	87120.25	114243.28	-	-
161	87120.13	114236.03	-	-
162	87119.48	114226.74	-	-
163	87119.32	114222.01	-	-
164	87119.23	114217.21	-	-
165	87119.52	114215.28	-	-
166	87118.77	114206.97	-	-
167	87118.76	114206.83	-	-
168	87116.38	114169.87	-	-
169	87116.01	114158.62	-	-



ДОКУМЕНТ ПОДПИСАН
ЭЛЕКТРОННОЙ ПОДПИСЬЮ

Сертификат: 00ВВ056В7401СВ38D2В3576АСDC8425108

Владелец: ФЕДЕРАЛЬНАЯ СЛУЖБА ГОСУДАРСТВЕННОЙ

РЕГИСТРАЦИИ, КАДАСТРА И КАРТОГРАФИИ

Действителен: с 27.06.2023 по 19.09.2024

полное наименование должности

инициалы, фамилия

Земельный участок

вид объекта недвижимости

Лист № 450 раздела 4.2

Всего листов раздела 4.2: 472

Всего разделов: 8

Всего листов выписки: 788

13.02.2024г. № КУВИ-001/2024-45895407

Кадастровый номер:

78:14:0007628:1154

1	2	3	4	5
170	87115.27	114134.96	-	-
171	87114.08	114096.61	-	-
172	87113.41	114086.71	-	-
173	87113.4	114086.42	-	-
174	87114.11	114083.51	-	-
175	87112.26	114053.75	-	-
176	87112.26	114053.58	-	-
177	87112.25	114053	-	-
178	87113.15	114050.24	-	-
179	87113.08	114034.73	-	-



ДОКУМЕНТ ПОДПИСАН
ЭЛЕКТРОННОЙ ПОДПИСЬЮ

Сертификат: 00ВВ056В7401СВ38D2В3576АСDС8425108

Владелец: ФЕДЕРАЛЬНАЯ СЛУЖБА ГОСУДАРСТВЕННОЙ

РЕГИСТРАЦИИ, КАДАСТРА И КАРТОГРАФИИ

Действителен: с 27.06.2023 по 19.09.2024

полное наименование должности

инициалы, фамилия

Земельный участок

вид объекта недвижимости

Лист № 451 раздела 4.2

Всего листов раздела 4.2: 472

Всего разделов: 8

Всего листов выписки: 788

13.02.2024г. № КУВИ-001/2024-45895407

Кадастровый номер:

78:14:0007628:1154

Сведения о характерных точках границы части (частей) земельного участка

Учетный номер части: 78:14:0007628:1154/97

Система координат

Номер точки	Координаты, м		Описание закрепления на местности	Средняя квадратичная погрешность определения координат характерных точек границ земельного участка, м
	X	Y		
1	2	3	4	5
1	86323.48	114353.53	-	-
2	86323.37	114350.24	-	-
3	86323.95	114349.52	-	-
4	86323.69	114352.48	-	-
5	86323.48	114353.53	-	-
1	86331.35	114340.35	-	-
2	86332.21	114339.29	-	-
3	86332.06	114339.53	-	-
4	86331.91	114339.75	-	-
5	86331.73	114339.97	-	-
6	86331.55	114340.16	-	-
7	86331.35	114340.35	-	-
1	86384.01	114076.22	-	-
2	86383.99	114075.78	-	-
3	86383.96	114074.11	-	-
4	86386.65	114073.11	-	-
5	86386.61	114072.12	-	-
6	86385.88	114058.12	-	-
7	86387.87	114058.04	-	-
8	86388.6	114072.02	-	-
9	86388.69	114074.08	-	-
10	86388.33	114074.62	-	-
11	86384.01	114076.22	-	-
1	86390.26	114267.83	-	-



ДОКУМЕНТ ПОДПИСАН
ЭЛЕКТРОННОЙ ПОДПИСЬЮ

Сертификат: 00ВВ056В7401СВ38Д2В3576АСДС8425108

Владелец: ФЕДЕРАЛЬНАЯ СЛУЖБА ГОСУДАРСТВЕННОЙ

РЕГИСТРАЦИИ, КАДАСТРА И КАРТОГРАФИИ

Действителен: с 27.06.2023 по 19.09.2024

полное наименование должности

инициалы, фамилия

Земельный участок

вид объекта недвижимости

Лист № 452 раздела 4.2

Всего листов раздела 4.2: 472

Всего разделов: 8

Всего листов выписки: 788

13.02.2024г. № КУВИ-001/2024-45895407

Кадастровый номер:

78:14:0007628:1154

1	2	3	4	5
2	86389.95	114258.33	-	-
3	86390.16	114260.99	-	-
4	86390.24	114262.52	-	-
5	86390.36	114267	-	-
6	86390.26	114267.83	-	-



ДОКУМЕНТ ПОДПИСАН
ЭЛЕКТРОННОЙ ПОДПИСЬЮ

Сертификат: 00ВВ056В7401СВ38D2В3576АСDС8425108

Владелец: ФЕДЕРАЛЬНАЯ СЛУЖБА ГОСУДАРСТВЕННОЙ

РЕГИСТРАЦИИ, КАДАСТРА И КАРТОГРАФИИ

Действителен: с 27.06.2023 по 19.09.2024

полное наименование должности

инициалы, фамилия

Земельный участок

вид объекта недвижимости

Лист № 453 раздела 4.2

Всего листов раздела 4.2: 472

Всего разделов: 8

Всего листов выписки: 788

13.02.2024г. № КУВИ-001/2024-45895407

Кадастровый номер:

78:14:0007628:1154

Сведения о характерных точках границы части (частей) земельного участка

Учетный номер части: 78:14:0007628:1154/98

Система координат

Номер точки	Координаты, м		Описание закрепления на местности	Средняя квадратичная погрешность определения координат характерных точек границ земельного участка, м
	X	Y		
1	2	3	4	5
1	87119.49	114041.44	-	-
2	87119.56	114041.7	-	-
3	87119.7	114042.3	-	-
4	87119.8	114042.91	-	-
5	87119.86	114043.43	-	-
6	87114.33	114043.65	-	-
7	87114.12	114053.56	-	-
8	87114.12	114053.67	-	-
9	87115.98	114083.68	-	-
10	87115.26	114086.61	-	-
11	87115.93	114096.52	-	-
12	87117.87	114158.56	-	-
13	87118.24	114169.78	-	-
14	87120.62	114206.71	-	-
15	87120.63	114206.84	-	-
16	87121.4	114215.34	-	-
17	87121.09	114217.32	-	-
18	87121.18	114221.96	-	-
19	87121.33	114226.64	-	-
20	87121.98	114235.82	-	-
21	87122.11	114243.24	-	-
22	87122.11	114243.44	-	-
23	87122.1	114249.47	-	-
24	87121.09	114257.58	-	-



ДОКУМЕНТ ПОДПИСАН
ЭЛЕКТРОННОЙ ПОДПИСЬЮ

Сертификат: 00ВВ056В7401СВ38D2В3576АСDС8425108

Владелец: ФЕДЕРАЛЬНАЯ СЛУЖБА ГОСУДАРСТВЕННОЙ

РЕГИСТРАЦИИ, КАДАСТРА И КАРТОГРАФИИ

Действителен: с 27.06.2023 по 19.09.2024

полное наименование должности

инициалы, фамилия

Земельный участок

вид объекта недвижимости

Лист № 454 раздела 4.2

Всего листов раздела 4.2: 472

Всего разделов: 8

Всего листов выписки: 788

13.02.2024г. № КУВИ-001/2024-45895407

Кадастровый номер:

78:14:0007628:1154

1	2	3	4	5
25	87121.5	114268.77	-	-
26	87122.13	114287.08	-	-
27	87125.67	114354.07	-	-
28	87125.85	114387.38	-	-
29	87126.13	114395.37	-	-
30	87128.69	114481.71	-	-
31	87128.88	114485	-	-
32	87129.13	114492.29	-	-
33	87132.13	114569.05	-	-
34	87131.94	114576.28	-	-
35	87131.95	114577.35	-	-
36	87132.26	114579.65	-	-
37	87132.18	114611.29	-	-
38	87132.13	114625.68	-	-
39	87132.13	114626.1	-	-
40	87134.23	114645.57	-	-
41	87134.25	114646.09	-	-
42	87134.56	114655.06	-	-
43	87135.86	114699.65	-	-
44	87137.48	114742.48	-	-
45	87136.98	114748.46	-	-
46	87137.73	114750.74	-	-
47	87137.78	114750.99	-	-
48	87139.85	114788.18	-	-
49	87140.28	114794.16	-	-
50	87140.05	114805.1	-	-
51	87139.94	114805.49	-	-
52	87139.58	114805.87	-	-
53	87139.19	114805.99	-	-



ДОКУМЕНТ ПОДПИСАН
ЭЛЕКТРОННОЙ ПОДПИСЬЮ

Сертификат: 00ВВ056В7401СВ38Д2В3576АСДС8425108

Владелец: ФЕДЕРАЛЬНАЯ СЛУЖБА ГОСУДАРСТВЕННОЙ

РЕГИСТРАЦИИ, КАДАСТРА И КАРТОГРАФИИ

Действителен: с 27.06.2023 по 19.09.2024

полное наименование должности

инициалы, фамилия

Земельный участок

вид объекта недвижимости

Лист № 455 раздела 4.2

Всего листов раздела 4.2: 472

Всего разделов: 8

Всего листов выписки: 788

13.02.2024г. № КУВИ-001/2024-45895407

Кадастровый номер:

78:14:0007628:1154

1	2	3	4	5
54	87126.49	114806.78	-	-
55	87125.8	114806.54	-	-
56	87125.49	114806.39	-	-
57	87123.53	114806.12	-	-
58	87122.23	114806.04	-	-
59	87121.68	114805.84	-	-
60	87120.74	114805.88	-	-
61	87118.73	114805.91	-	-
62	87118.67	114803.9	-	-
63	87120.69	114803.88	-	-
64	87122	114803.83	-	-
65	87122.64	114804.06	-	-
66	87123.73	114804.13	-	-
67	87125.86	114804.42	-	-
68	87125.98	114804.45	-	-
69	87126.12	114804.49	-	-
70	87126.24	114804.54	-	-
71	87126.56	114804.68	-	-
72	87126.77	114804.76	-	-
73	87138.07	114804.06	-	-
74	87138.28	114794.26	-	-
75	87137.98	114790.11	-	-
76	87137.85	114788.31	-	-
77	87135.79	114751.23	-	-
78	87134.96	114748.7	-	-
79	87135.48	114742.43	-	-
80	87133.87	114699.72	-	-
81	87133.52	114688.01	-	-
82	87132.56	114655.12	-	-



ДОКУМЕНТ ПОДПИСАН
ЭЛЕКТРОННОЙ ПОДПИСЬЮ

Сертификат: 00ВВ056В7401СВ38D2В3576АСDС8425108

Владелец: ФЕДЕРАЛЬНАЯ СЛУЖБА ГОСУДАРСТВЕННОЙ

РЕГИСТРАЦИИ, КАДАСТРА И КАРТОГРАФИИ

Действителен: с 27.06.2023 по 19.09.2024

полное наименование должности

инициалы, фамилия

Земельный участок

вид объекта недвижимости

Лист № 456 раздела 4.2

Всего листов раздела 4.2: 472

Всего разделов: 8

Всего листов выписки: 788

13.02.2024г. № КУВИ-001/2024-45895407

Кадастровый номер:

78:14:0007628:1154

1	2	3	4	5
83	87132.24	114645.71	-	-
84	87130.13	114626.22	-	-
85	87130.13	114625.68	-	-
86	87130.18	114611.28	-	-
87	87130.26	114579.78	-	-
88	87129.95	114577.49	-	-
89	87129.94	114576.26	-	-
90	87130.13	114569.06	-	-
91	87127.13	114492.37	-	-
92	87126.88	114485.09	-	-
93	87126.69	114481.8	-	-
94	87124.13	114395.43	-	-
95	87123.85	114387.42	-	-
96	87123.67	114354.13	-	-
97	87120.13	114287.17	-	-
98	87119.5	114268.84	-	-
99	87119.08	114257.49	-	-
100	87120.1	114249.34	-	-
101	87120.11	114243.47	-	-
102	87120.11	114243.29	-	-
103	87119.99	114236.03	-	-
104	87119.34	114226.75	-	-
105	87119.18	114222.01	-	-
106	87119.09	114217.19	-	-
107	87119.38	114215.28	-	-
108	87118.63	114206.99	-	-
109	87118.62	114206.83	-	-
110	87116.24	114169.88	-	-
111	87115.87	114158.63	-	-



ДОКУМЕНТ ПОДПИСАН
ЭЛЕКТРОННОЙ ПОДПИСЬЮ

Сертификат: 00ВВ056В7401СВ38Д2В3576АСДС8425108

Владелец: ФЕДЕРАЛЬНАЯ СЛУЖБА ГОСУДАРСТВЕННОЙ

РЕГИСТРАЦИИ, КАДАСТРА И КАРТОГРАФИИ

Действителен: с 27.06.2023 по 19.09.2024

полное наименование должности

инициалы, фамилия

Земельный участок

вид объекта недвижимости

Лист № 457 раздела 4.2

Всего листов раздела 4.2: 472

Всего разделов: 8

Всего листов выписки: 788

13.02.2024г. № КУВИ-001/2024-45895407

Кадастровый номер:

78:14:0007628:1154

1	2	3	4	5
112	87115.13	114134.96	-	-
113	87113.94	114096.62	-	-
114	87113.27	114086.72	-	-
115	87113.25	114086.4	-	-
116	87113.97	114083.5	-	-
117	87112.12	114053.76	-	-
118	87112.12	114053.56	-	-
119	87112.34	114043.01	-	-
120	87112.51	114042.4	-	-
121	87113.05	114041.85	-	-
122	87113.65	114041.67	-	-
123	87119.49	114041.44	-	-



ДОКУМЕНТ ПОДПИСАН
ЭЛЕКТРОННОЙ ПОДПИСЬЮ

Сертификат: 00ВВ056В7401СВ38D2В3576АСDС8425108

Владелец: ФЕДЕРАЛЬНАЯ СЛУЖБА ГОСУДАРСТВЕННОЙ

РЕГИСТРАЦИИ, КАДАСТРА И КАРТОГРАФИИ

Действителен: с 27.06.2023 по 19.09.2024

полное наименование должности

инициалы, фамилия

Земельный участок

вид объекта недвижимости

Лист № 458 раздела 4.2

Всего листов раздела 4.2: 472

Всего разделов: 8

Всего листов выписки: 788

13.02.2024г. № КУВИ-001/2024-45895407

Кадастровый номер:

78:14:0007628:1154

Сведения о характерных точках границы части (частей) земельного участка

Учетный номер части: 78:14:0007628:1154/99

Система координат

Номер точки	Координаты, м		Описание закрепления на местности	Средняя квадратичная погрешность определения координат характерных точек границ земельного участка, м
	X	Y		
1	2	3	4	5
1	87119.75	114042.61	-	-
2	87119.8	114042.91	-	-
3	87119.87	114043.52	-	-
4	87119.89	114044.14	-	-
5	87119.9	114044.61	-	-
6	87119.57	114044.63	-	-
7	87116.38	114045.51	-	-
8	87116.43	114047.06	-	-
9	87116.28	114053.84	-	-
10	87117.58	114085.43	-	-
11	87118.05	114099.89	-	-
12	87118.05	114100.55	-	-
13	87118.45	114111.42	-	-
14	87118.88	114124.84	-	-
15	87118.96	114130.05	-	-
16	87120.58	114167.9	-	-
17	87120.92	114178.71	-	-
18	87120.91	114179	-	-
19	87120.86	114179.31	-	-
20	87120.78	114179.58	-	-
21	87120.58	114180.11	-	-
22	87120.54	114180.26	-	-
23	87121.04	114206.81	-	-
24	87121.82	114215.36	-	-



ДОКУМЕНТ ПОДПИСАН
ЭЛЕКТРОННОЙ ПОДПИСЬЮ

Сертификат: 00ВВ056В7401СВ38D2В3576АСDС8425108

Владелец: ФЕДЕРАЛЬНАЯ СЛУЖБА ГОСУДАРСТВЕННОЙ

РЕГИСТРАЦИИ, КАДАСТРА И КАРТОГРАФИИ

Действителен: с 27.06.2023 по 19.09.2024

полное наименование должности

инициалы, фамилия

Земельный участок

вид объекта недвижимости

Лист № 459 раздела 4.2

Всего листов раздела 4.2: 472

Всего разделов: 8

Всего листов выписки: 788

13.02.2024г. № КУВИ-001/2024-45895407

Кадастровый номер:

78:14:0007628:1154

1	2	3	4	5
25	87121.51	114217.39	-	-
26	87121.6	114221.94	-	-
27	87121.75	114226.62	-	-
28	87122.41	114235.84	-	-
29	87122.4	114236.04	-	-
30	87122.32	114236.28	-	-
31	87122.22	114236.45	-	-
32	87116.39	114243.98	-	-
33	87116.94	114252.51	-	-
34	87117.24	114265.87	-	-
35	87117.32	114270.74	-	-
36	87120.23	114354.25	-	-
37	87121.23	114381.06	-	-
38	87123.75	114453.81	-	-
39	87123.75	114454.29	-	-
40	87124.83	114485.73	-	-
41	87129.26	114622.78	-	-
42	87129.72	114627.98	-	-
43	87129.49	114628.47	-	-
44	87123.84	114632.32	-	-
45	87091.13	114634.74	-	-
46	87087.64	114635.07	-	-
47	87077.25	114652.96	-	-
48	87077.38	114659.14	-	-
49	87075.39	114659.22	-	-
50	87075.24	114652.44	-	-
51	87086.43	114633.18	-	-
52	87090.97	114632.75	-	-
53	87123.15	114630.37	-	-



ДОКУМЕНТ ПОДПИСАН
ЭЛЕКТРОННОЙ ПОДПИСЬЮ

Сертификат: 00ВВ056В7401СВ38D2В3576АСDС8425108

Владелец: ФЕДЕРАЛЬНАЯ СЛУЖБА ГОСУДАРСТВЕННОЙ

РЕГИСТРАЦИИ, КАДАСТРА И КАРТОГРАФИИ

Действителен: с 27.06.2023 по 19.09.2024

полное наименование должности

инициалы, фамилия

Земельный участок

вид объекта недвижимости

Лист № 460 раздела 4.2

Всего листов раздела 4.2: 472

Всего разделов: 8

Всего листов выписки: 788

13.02.2024г. № КУВИ-001/2024-45895407

Кадастровый номер:

78:14:0007628:1154

1	2	3	4	5
54	87127.65	114627.3	-	-
55	87127.27	114622.9	-	-
56	87122.83	114485.8	-	-
57	87119.23	114381.14	-	-
58	87118.23	114354.33	-	-
59	87115.32	114270.79	-	-
60	87115.25	114265.91	-	-
61	87114.94	114252.6	-	-
62	87114.34	114243.35	-	-
63	87120.38	114235.56	-	-
64	87119.76	114226.72	-	-
65	87119.6	114222	-	-
66	87119.5	114217.25	-	-
67	87119.81	114215.29	-	-
68	87119.05	114206.92	-	-
69	87118.53	114180.33	-	-
70	87118.55	114180.04	-	-
71	87118.6	114179.74	-	-
72	87118.68	114179.47	-	-
73	87118.88	114178.94	-	-
74	87118.92	114178.8	-	-
75	87118.58	114167.98	-	-
76	87116.96	114130.11	-	-
77	87116.88	114124.89	-	-
78	87116.45	114111.49	-	-
79	87116.05	114100.59	-	-
80	87116.05	114099.93	-	-
81	87115.58	114085.51	-	-
82	87114.28	114053.86	-	-



ДОКУМЕНТ ПОДПИСАН
ЭЛЕКТРОННОЙ ПОДПИСЬЮ

Сертификат: 00ВВ056В7401СВ38Д2В3576АСДС8425108

Владелец: ФЕДЕРАЛЬНАЯ СЛУЖБА ГОСУДАРСТВЕННОЙ

РЕГИСТРАЦИИ, КАДАСТРА И КАРТОГРАФИИ

Действителен: с 27.06.2023 по 19.09.2024

полное наименование должности

инициалы, фамилия

Земельный участок

вид объекта недвижимости

Лист № 461 раздела 4.2

Всего листов раздела 4.2: 472

Всего разделов: 8

Всего листов выписки: 788

13.02.2024г. № КУВИ-001/2024-45895407

Кадастровый номер:

78:14:0007628:1154

1	2	3	4	5
83	87114.43	114047.07	-	-
84	87114.34	114044.45	-	-
85	87114.75	114043.89	-	-
86	87119.24	114042.64	-	-
87	87119.75	114042.61	-	-



ДОКУМЕНТ ПОДПИСАН
ЭЛЕКТРОННОЙ ПОДПИСЬЮ

Сертификат: 00ВВ056В7401СВ38D2В3576АСDС8425108

Владелец: ФЕДЕРАЛЬНАЯ СЛУЖБА ГОСУДАРСТВЕННОЙ

РЕГИСТРАЦИИ, КАДАСТРА И КАРТОГРАФИИ

Действителен: с 27.06.2023 по 19.09.2024

полное наименование должности

инициалы, фамилия

Земельный участок

вид объекта недвижимости

Лист № 462 раздела 4.2

Всего листов раздела 4.2: 472

Всего разделов: 8

Всего листов выписки: 788

13.02.2024г. № КУВИ-001/2024-45895407

Кадастровый номер:

78:14:0007628:1154

Сведения о характерных точках границы части (частей) земельного участка

Учетный номер части: 78:14:0007628:1154/100

Система координат

Номер точки	Координаты, м		Описание закрепления на местности	Средняя квадратичная погрешность определения координат характерных точек границ земельного участка, м
	X	Y		
1	2	3	4	5
1	87068.81	114792.54	-	-
2	87068.04	114795.09	-	-
3	87068.99	114798.39	-	-
4	87069.82	114808.21	-	-
5	87069.25	114816.3	-	-
6	87066.9	114825.44	-	-
7	87066.83	114825.64	-	-
8	87064.69	114828.82	-	-
9	87063.78	114833.7	-	-
10	87063.66	114833.99	-	-
11	87063.36	114834.29	-	-
12	87063.06	114834.42	-	-
13	87057.1	114835.58	-	-
14	87051.37	114835.65	-	-
15	87042.39	114835.74	-	-
16	87034.37	114836.26	-	-
17	87026.35	114836.35	-	-
18	86995.54	114837.8	-	-
19	86992.63	114837.36	-	-
20	86982.9	114837.68	-	-
21	86965.18	114837.92	-	-
22	86922.32	114840.18	-	-
23	86893.48	114841.31	-	-
24	86886.42	114841.56	-	-



ДОКУМЕНТ ПОДПИСАН
ЭЛЕКТРОННОЙ ПОДПИСЬЮ

Сертификат: 00ВВ056В7401СВ38D2В3576АСDС8425108

Владелец: ФЕДЕРАЛЬНАЯ СЛУЖБА ГОСУДАРСТВЕННОЙ

РЕГИСТРАЦИИ, КАДАСТРА И КАРТОГРАФИИ

Действителен: с 27.06.2023 по 19.09.2024

полное наименование должности

инициалы, фамилия

Земельный участок

вид объекта недвижимости

Лист № 463 раздела 4.2

Всего листов раздела 4.2: 472

Всего разделов: 8

Всего листов выписки: 788

13.02.2024г. № КУВИ-001/2024-45895407

Кадастровый номер:

78:14:0007628:1154

1	2	3	4	5
25	86874.01	114841.99	-	-
26	86854.78	114842.82	-	-
27	86837.02	114842.82	-	-
28	86779.61	114844.96	-	-
29	86754.87	114845.78	-	-
30	86752.8	114846.33	-	-
31	86752.66	114846.36	-	-
32	86752.55	114846.37	-	-
33	86727.5	114848.18	-	-
34	86700.58	114849.61	-	-
35	86700.6	114850.33	-	-
36	86701.53	114882.84	-	-
37	86701.51	114887.13	-	-
38	86701.45	114888.13	-	-
39	86701.45	114892.71	-	-
40	86701.44	114893.33	-	-
41	86701.26	114893.95	-	-
42	86700.72	114894.52	-	-
43	86700.1	114894.71	-	-
44	86696.9	114894.89	-	-
45	86675.33	114895.4	-	-
46	86664.1	114895.59	-	-
47	86663.65	114895.48	-	-
48	86663.21	114895.08	-	-
49	86663.07	114894.64	-	-
50	86663.03	114894.01	-	-
51	86662.93	114891.48	-	-
52	86662.91	114891.12	-	-
53	86662.39	114890.71	-	-



ДОКУМЕНТ ПОДПИСАН
ЭЛЕКТРОННОЙ ПОДПИСЬЮ

Сертификат: 00ВВ056В7401СВ38D2В3576АСDС8425108

Владелец: ФЕДЕРАЛЬНАЯ СЛУЖБА ГОСУДАРСТВЕННОЙ

РЕГИСТРАЦИИ, КАДАСТРА И КАРТОГРАФИИ

Действителен: с 27.06.2023 по 19.09.2024

полное наименование должности

инициалы, фамилия

Земельный участок

вид объекта недвижимости

Лист № 464 раздела 4.2

Всего листов раздела 4.2: 472

Всего разделов: 8

Всего листов выписки: 788

13.02.2024г. № КУВИ-001/2024-45895407

Кадастровый номер:

78:14:0007628:1154

1	2	3	4	5
54	86662.16	114890.46	-	-
55	86661.97	114890.09	-	-
56	86661.92	114889.76	-	-
57	86661.89	114888.57	-	-
58	86662.46	114887.97	-	-
59	86663.29	114887.95	-	-
60	86663.89	114888.53	-	-
61	86663.91	114889.36	-	-
62	86664.31	114889.67	-	-
63	86664.6	114889.98	-	-
64	86664.83	114890.42	-	-
65	86664.9	114890.83	-	-
66	86665.01	114893.58	-	-
67	86675.29	114893.4	-	-
68	86696.82	114892.89	-	-
69	86699.45	114892.74	-	-
70	86699.45	114888.07	-	-
71	86699.51	114887.07	-	-
72	86699.53	114882.87	-	-
73	86698.6	114850.38	-	-
74	86698.56	114849.04	-	-
75	86698.71	114848.41	-	-
76	86699.24	114847.84	-	-
77	86699.86	114847.65	-	-
78	86727.37	114846.18	-	-
79	86752.34	114844.38	-	-
80	86754.44	114843.83	-	-
81	86754.64	114843.79	-	-
82	86779.54	114842.96	-	-



ДОКУМЕНТ ПОДПИСАН
ЭЛЕКТРОННОЙ ПОДПИСЬЮ

Сертификат: 00ВВ056В7401СВ38D2В3576АСDС8425108

Владелец: ФЕДЕРАЛЬНАЯ СЛУЖБА ГОСУДАРСТВЕННОЙ

РЕГИСТРАЦИИ, КАДАСТРА И КАРТОГРАФИИ

Действителен: с 27.06.2023 по 19.09.2024

полное наименование должности

инициалы, фамилия

Земельный участок

вид объекта недвижимости

Лист № 465 раздела 4.2

Всего листов раздела 4.2: 472

Всего разделов: 8

Всего листов выписки: 788

13.02.2024г. № КУВИ-001/2024-45895407

Кадастровый номер:

78:14:0007628:1154

1	2	3	4	5
83	86836.98	114840.82	-	-
84	86854.73	114840.82	-	-
85	86873.93	114839.99	-	-
86	86893.41	114839.32	-	-
87	86922.23	114838.18	-	-
88	86965.12	114835.92	-	-
89	86982.85	114835.68	-	-
90	86992.75	114835.35	-	-
91	86995.64	114835.79	-	-
92	87026.29	114834.35	-	-
93	87034.3	114834.26	-	-
94	87042.32	114833.74	-	-
95	87051.35	114833.65	-	-
96	87056.9	114833.58	-	-
97	87061.95	114832.6	-	-
98	87062.8	114828.04	-	-
99	87065.01	114824.76	-	-
100	87067.27	114815.98	-	-
101	87067.82	114808.22	-	-
102	87067.01	114798.76	-	-
103	87066.05	114795.4	-	-
104	87065.97	114795.01	-	-
105	87066.73	114792.51	-	-
106	87068.81	114792.54	-	-



ДОКУМЕНТ ПОДПИСАН
ЭЛЕКТРОННОЙ ПОДПИСЬЮ

Сертификат: 00ВВ056В7401СВ38D2В3576АСDC8425108

Владелец: ФЕДЕРАЛЬНАЯ СЛУЖБА ГОСУДАРСТВЕННОЙ

РЕГИСТРАЦИИ, КАДАСТРА И КАРТОГРАФИИ

Действителен: с 27.06.2023 по 19.09.2024

полное наименование должности

инициалы, фамилия

Земельный участок

вид объекта недвижимости

Лист № 466 раздела 4.2

Всего листов раздела 4.2: 472

Всего разделов: 8

Всего листов выписки: 788

13.02.2024г. № КУВИ-001/2024-45895407

Кадастровый номер:

78:14:0007628:1154

Сведения о характерных точках границы части (частей) земельного участка

Учетный номер части: 78:14:0007628:1154/101

Система координат

Номер точки	Координаты, м		Описание закрепления на местности	Средняя квадратичная погрешность определения координат характерных точек границ земельного участка, м
	X	Y		
1	2	3	4	5
1	86394.32	114923.93	-	-
2	86394.57	114920.46	-	-
3	86394.59	114920.08	-	-
4	86394.61	114919.78	-	-
5	86394.39	114914.17	-	-
6	86394.38	114913.83	-	-
7	86394.51	114911.01	-	-
8	86394.67	114910.47	-	-
9	86395.16	114909.98	-	-
10	86395.7	114909.81	-	-
11	86415.69	114908.51	-	-
12	86448.63	114907.33	-	-
13	86452.29	114907.24	-	-
14	86456.36	114906.99	-	-
15	86456.85	114906.95	-	-
16	86460.08	114907.06	-	-
17	86482.96	114905.72	-	-
18	86496.38	114905.61	-	-
19	86518.8	114904.01	-	-
20	86551.97	114902.58	-	-
21	86589.91	114901.09	-	-
22	86601.46	114900.66	-	-
23	86625.37	114899.61	-	-
24	86634.65	114899.22	-	-



ДОКУМЕНТ ПОДПИСАН
ЭЛЕКТРОННОЙ ПОДПИСЬЮ

Сертификат: 00ВВ056В7401СВ38Д2В3576АСДС8425108

Владелец: ФЕДЕРАЛЬНАЯ СЛУЖБА ГОСУДАРСТВЕННОЙ

РЕГИСТРАЦИИ, КАДАСТРА И КАРТОГРАФИИ

Действителен: с 27.06.2023 по 19.09.2024

полное наименование должности

инициалы, фамилия

Земельный участок

вид объекта недвижимости

Лист № 467 раздела 4.2

Всего листов раздела 4.2: 472

Всего разделов: 8

Всего листов выписки: 788

13.02.2024г. № КУВИ-001/2024-45895407

Кадастровый номер:

78:14:0007628:1154

1	2	3	4	5
25	86659.95	114898.8	-	-
26	86662.61	114898.76	-	-
27	86662.46	114892.98	-	-
28	86662.13	114892.33	-	-
29	86662.05	114892.12	-	-
30	86661.98	114891.86	-	-
31	86661.96	114891.64	-	-
32	86661.95	114891.48	-	-
33	86661.95	114891.11	-	-
34	86662.01	114890.62	-	-
35	86662.25	114890.09	-	-
36	86662.57	114889.71	-	-
37	86662.83	114889.49	-	-
38	86662.82	114888.96	-	-
39	86662.81	114888.55	-	-
40	86663.39	114887.95	-	-
41	86664.21	114887.93	-	-
42	86664.81	114888.51	-	-
43	86664.82	114888.92	-	-
44	86664.84	114889.62	-	-
45	86664.79	114890.1	-	-
46	86664.59	114890.55	-	-
47	86664.32	114890.86	-	-
48	86663.98	114891.14	-	-
49	86663.95	114891.44	-	-
50	86664.3	114892.18	-	-
51	86664.38	114892.37	-	-
52	86664.44	114892.61	-	-
53	86664.46	114892.81	-	-



ДОКУМЕНТ ПОДПИСАН
ЭЛЕКТРОННОЙ ПОДПИСЬЮ

Сертификат: 00ВВ056В7401СВ38D2В3576АСDС8425108

Владелец: ФЕДЕРАЛЬНАЯ СЛУЖБА ГОСУДАРСТВЕННОЙ

РЕГИСТРАЦИИ, КАДАСТРА И КАРТОГРАФИИ

Действителен: с 27.06.2023 по 19.09.2024

полное наименование должности

инициалы, фамилия

Земельный участок

вид объекта недвижимости

Лист № 468 раздела 4.2

Всего листов раздела 4.2: 472

Всего разделов: 8

Всего листов выписки: 788

13.02.2024г. № КУВИ-001/2024-45895407

Кадастровый номер:

78:14:0007628:1154

1	2	3	4	5
54	86664.63	114899.62	-	-
55	86664.63	114899.75	-	-
56	86664.53	114900.19	-	-
57	86664.12	114900.62	-	-
58	86663.68	114900.74	-	-
59	86663.55	114900.74	-	-
60	86634.71	114901.22	-	-
61	86625.46	114901.61	-	-
62	86601.54	114902.66	-	-
63	86589.98	114903.09	-	-
64	86552.06	114904.58	-	-
65	86518.91	114906	-	-
66	86496.46	114907.61	-	-
67	86483.03	114907.72	-	-
68	86460.11	114909.07	-	-
69	86456.89	114908.95	-	-
70	86456.5	114908.99	-	-
71	86452.4	114909.24	-	-
72	86448.69	114909.33	-	-
73	86415.79	114910.51	-	-
74	86396.48	114911.76	-	-
75	86396.38	114913.85	-	-
76	86396.39	114914.1	-	-
77	86396.61	114919.8	-	-
78	86396.59	114920.19	-	-
79	86396.56	114920.6	-	-
80	86396.32	114923.97	-	-
81	86396.41	114926.71	-	-
82	86394.42	114926.78	-	-



ДОКУМЕНТ ПОДПИСАН
ЭЛЕКТРОННОЙ ПОДПИСЬЮ

Сертификат: 00ВВ056В7401СВ38D2В3576АСDС8425108

Владелец: ФЕДЕРАЛЬНАЯ СЛУЖБА ГОСУДАРСТВЕННОЙ

РЕГИСТРАЦИИ, КАДАСТРА И КАРТОГРАФИИ

Действителен: с 27.06.2023 по 19.09.2024

полное наименование должности

инициалы, фамилия

Земельный участок				
вид объекта недвижимости				
Лист № 469 раздела 4.2	Всего листов раздела 4.2: 472		Всего разделов: 8	
13.02.2024г. № КУВИ-001/2024-45895407				
Кадастровый номер:			78:14:0007628:1154	
1	2	3	4	5
83	86394.32	114923.93	-	-



ДОКУМЕНТ ПОДПИСАН
ЭЛЕКТРОННОЙ ПОДПИСЬЮ

Сертификат: 00ВВ056В7401СВ38D2В3576АСDС8425108

Владелец: ФЕДЕРАЛЬНАЯ СЛУЖБА ГОСУДАРСТВЕННОЙ

РЕГИСТРАЦИИ, КАДАСТРА И КАРТОГРАФИИ

Действителен: с 27.06.2023 по 19.09.2024

полное наименование должности

инициалы, фамилия

Земельный участок

вид объекта недвижимости

Лист № 470 раздела 4.2

Всего листов раздела 4.2: 472

Всего разделов: 8

Всего листов выписки: 788

13.02.2024г. № КУВИ-001/2024-45895407

Кадастровый номер:

78:14:0007628:1154

Сведения о характерных точках границы части (частей) земельного участка

Учетный номер части: 78:14:0007628:1154/102

Система координат

Номер точки	Координаты, м		Описание закрепления на местности	Средняя квадратичная погрешность определения координат характерных точек границ земельного участка, м
	X	Y		
1	2	3	4	5
1	86396.27	114926.71	-	-
2	86394.28	114926.79	-	-
3	86394.18	114923.93	-	-
4	86394.43	114920.45	-	-
5	86394.45	114920.07	-	-
6	86394.47	114919.78	-	-
7	86394.25	114914.18	-	-
8	86394.24	114913.83	-	-
9	86394.37	114911.01	-	-
10	86394.55	114910.4	-	-
11	86395.08	114909.86	-	-
12	86395.69	114909.67	-	-
13	86415.68	114908.37	-	-
14	86448.62	114907.19	-	-
15	86452.28	114907.1	-	-
16	86456.35	114906.85	-	-
17	86456.85	114906.81	-	-
18	86460.08	114906.92	-	-
19	86482.96	114905.58	-	-
20	86496.38	114905.47	-	-
21	86518.79	114903.87	-	-
22	86551.97	114902.44	-	-
23	86589.9	114900.95	-	-
24	86601.45	114900.52	-	-



ДОКУМЕНТ ПОДПИСАН
ЭЛЕКТРОННОЙ ПОДПИСЬЮ

Сертификат: 00ВВ056В7401СВ38Д2В3576АСДС8425108

Владелец: ФЕДЕРАЛЬНАЯ СЛУЖБА ГОСУДАРСТВЕННОЙ

РЕГИСТРАЦИИ, КАДАСТРА И КАРТОГРАФИИ

Действителен: с 27.06.2023 по 19.09.2024

полное наименование должности

инициалы, фамилия

Земельный участок

вид объекта недвижимости

Лист № 471 раздела 4.2

Всего листов раздела 4.2: 472

Всего разделов: 8

Всего листов выписки: 788

13.02.2024г. № КУВИ-001/2024-45895407

Кадастровый номер:

78:14:0007628:1154

1	2	3	4	5
25	86625.37	114899.47	-	-
26	86634.64	114899.08	-	-
27	86659.94	114898.66	-	-
28	86662.46	114898.62	-	-
29	86662.32	114893.01	-	-
30	86662.01	114892.39	-	-
31	86661.91	114892.16	-	-
32	86661.84	114891.89	-	-
33	86661.82	114891.64	-	-
34	86661.81	114891.49	-	-
35	86661.81	114891.19	-	-
36	86661.76	114888.99	-	-
37	86661.75	114888.57	-	-
38	86662.32	114887.97	-	-
39	86663.15	114887.96	-	-
40	86663.75	114888.53	-	-
41	86663.76	114888.94	-	-
42	86663.81	114891.44	-	-
43	86663.83	114891.55	-	-
44	86664.17	114892.24	-	-
45	86664.25	114892.42	-	-
46	86664.3	114892.63	-	-
47	86664.32	114892.82	-	-
48	86664.49	114899.48	-	-
49	86664.49	114899.61	-	-
50	86664.38	114900.05	-	-
51	86663.97	114900.48	-	-
52	86663.54	114900.6	-	-
53	86663.41	114900.61	-	-



ДОКУМЕНТ ПОДПИСАН
ЭЛЕКТРОННОЙ ПОДПИСЬЮ

Сертификат: 00ВВ056В7401СВ38D2В3576АСDC8425108

Владелец: ФЕДЕРАЛЬНАЯ СЛУЖБА ГОСУДАРСТВЕННОЙ

РЕГИСТРАЦИИ, КАДАСТРА И КАРТОГРАФИИ

Действителен: с 27.06.2023 по 19.09.2024

полное наименование должности

инициалы, фамилия

Земельный участок

вид объекта недвижимости

Лист № 472 раздела 4.2

Всего листов раздела 4.2: 472

Всего разделов: 8

Всего листов выписки: 788

13.02.2024г. № КУВИ-001/2024-45895407

Кадастровый номер:

78:14:0007628:1154

1	2	3	4	5
54	86634.7	114901.08	-	-
55	86625.45	114901.47	-	-
56	86601.53	114902.52	-	-
57	86589.98	114902.95	-	-
58	86552.05	114904.44	-	-
59	86518.91	114905.86	-	-
60	86496.46	114907.47	-	-
61	86483.02	114907.58	-	-
62	86460.11	114908.93	-	-
63	86456.89	114908.81	-	-
64	86456.49	114908.85	-	-
65	86452.39	114909.1	-	-
66	86448.68	114909.19	-	-
67	86415.78	114910.37	-	-
68	86396.35	114911.63	-	-
69	86396.24	114913.85	-	-
70	86396.25	114914.11	-	-
71	86396.47	114919.8	-	-
72	86396.45	114920.19	-	-
73	86396.42	114920.59	-	-
74	86396.18	114923.96	-	-
75	86396.27	114926.71	-	-



ДОКУМЕНТ ПОДПИСАН
ЭЛЕКТРОННОЙ ПОДПИСЬЮ

Сертификат: 00ВВ056В7401СВ38D2В3576АСDС8425108

Владелец: ФЕДЕРАЛЬНАЯ СЛУЖБА ГОСУДАРСТВЕННОЙ

РЕГИСТРАЦИИ, КАДАСТРА И КАРТОГРАФИИ

Действителен: с 27.06.2023 по 19.09.2024

полное наименование должности

инициалы, фамилия

Приложение № 8 к Акту по результатам государственной историко-культурной экспертизы проектной документации на проведение работ по сохранению объекта культурного наследия федерального значения «Парк» по адресу: г. Санкт-Петербург, Московский просп., 188, Бассейная ул., Кузнецовская ул., Юрия Гагарина просп., объекта культурного наследия федерального значения «Мосты (одиннадцать)» по адресу: г. Санкт-Петербург, Московский просп., 188, Бассейная ул., Кузнецовская ул., Юрия Гагарина просп., входящих в состав объекта культурного наследия федерального значения «Парк Победы Московский» по адресу: Санкт-Петербург, Московский просп., д. 188, д. 188а, Бассейная ул., Кузнецовская ул., д. 25, Юрия Гагарина просп.: «Проектная документация на проведение работ по сохранению объекта культурного наследия федерального значения «Парк» по адресу: г. Санкт-Петербург, Московский просп., 188, Бассейная ул., Кузнецовская ул., Юрия Гагарина просп., объекта культурного наследия федерального значения «Мосты (одиннадцать)» по адресу: г. Санкт-Петербург, Московский просп., 188, Бассейная ул., Кузнецовская ул., Юрия Гагарина просп., входящих в состав объекта культурного наследия федерального значения «Парк Победы Московский» по адресу: Санкт-Петербург, Московский просп., д. 188, д. 188а, Бассейная ул., Кузнецовская ул., д. 25, Юрия Гагарина просп. (приспособление для современного использования в части проведения работ по подключению Парка к сети Wi-Fi, устройства системы видеонаблюдения, оповещения и информирования населения)», шифр: ПД-232-07/2023, разработанной ООО «Г.О.С.» в 2024 году

Копии заданий КГИОП на проведение работ по сохранению объекта культурного наследия от 21.07.2023 № 01-21-2297/23-0-1, от 07.02.2024 № 01-21-3781/23-0-1

СОГЛАСОВАНО:
 Заместитель директора по
 организационно-административным
 вопросам и работе с персоналом
 М.П. [подпись]



УТВЕРЖДАЮ:
 Начальник Управления
 историко-культурных ландшафтов
 и гидротехнических сооружений
 (должность)
 Комитета по государственному
 контролю, использованию и охране
 памятников истории и культуры
 (наименование органа охраны)
 Е.О. Приходько
 (подпись)
 21 июля 2023 г.



ЗАДАНИЕ

на проведение работ по сохранению объекта
 культурного наследия, включенного в единый государственный
 реестр объектов культурного наследия
 (памятников истории и культуры) народов Российской Федерации,
 или выявленного объекта культурного наследия

01-21-2294/23-0-1

приспособление для современного использования в части подключения парка к сети
 Wi-Fi, устройства системы видеонаблюдения, оповещения и информирования
 населения

1. Наименование и категория историко-культурного значения объекта культурного наследия, включенного в единый государственный реестр объектов культурного наследия (памятников истории и культуры) народов Российской Федерации (далее - реестр), или наименование выявленного объекта культурного наследия:

Объект культурного наследия федерального значения «Парк» (в составе «Парк Победы Московский») (Основание: постановление Правительства РФ от 10.07.2001 № 527)

2. Адрес места нахождения объекта культурного наследия, включенного в реестр, или выявленного объекта культурного наследия по данным органов технической инвентаризации:

Санкт-Петербург							
(субъект Российской Федерации)							
Санкт-Петербург							
(населенный пункт)							
ул./пр.	Московский пр., 188, Бассейная ул., Кузнецовская ул., Юрия Гагарина пр.	д.	-	лит.	-	корп.	-

3. Сведения о собственнике либо ином законном владельце объекта культурного наследия, включенного в реестр, или выявленного объекта культурного наследия:
 Собственник (законный владелец):

Санкт-Петербург,
 Санкт-Петербургское государственное казенное учреждение «Городской мониторинговый

центр» (на основании государственного контракта Санкт-Петербурга от 03.07.2023 № 78/23), подведомственная организация Комитета по информатизации и связи.
(указать полное наименование, организационно-правовую форму юридического лица в соответствии с учредительными документами; фамилию, имя, отчество (при наличии) - для физического лица)

Адрес места нахождения:

Санкт-Петербург

(субъект Российской Федерации)

Санкт-Петербург

(населенный пункт)

ул./пр.	ул. Киевская				д.	28	лит.	А		офис/кв.		-	
ИНН	7	8	0	1	3	7	9	7	2	1	-	-	-
ОГРН/ОГРНИП	1	0	5	7	8	1	0	2	6	4	5	7	7
Ответственный представитель:	-												
(фамилия, имя, отчество (при наличии))													
Контактный телефон:	-												
Адрес электронной почты:	-												

4. Сведения об охранном обязательстве собственника или иного законного владельца объекта культурного наследия:

Дата	30.04.2020
Номер	07-19-174/20
Орган охраны объектов культурного наследия, выдавший документ	Комитет по государственному контролю, использованию и охране памятников истории и культуры

5. Реквизиты документов об утверждении границы территории объекта культурного наследия, включенного в реестр, или выявленного объекта культурного наследия:

План границ объекта культурного наследия утвержден распоряжением КГИОП от 27.06.2017 № 308-р.

6. Реквизиты документов об утверждении предмета охраны объекта культурного наследия, включенного в реестр, или выявленного объекта культурного наследия, описание предмета охраны:

Предмет охраны объекта культурного наследия «Парк» утвержден распоряжением КГИОП от 13.11.2013 № 10-574.
--

7. Реквизиты документов о согласовании органом охраны объектов культурного наследия ранее выполненной проектной документации на проведение работ по сохранению объекта культурного наследия, возможность ее использования при проведении работ по сохранению объекта культурного наследия:

В секторе хранения документированной информации отдела обработки и хранения документированной информации Управления организационного обеспечения и контроля КГИОП.

8. Состав и содержание проектной документации на проведение работ по сохранению объекта культурного наследия: объем разрабатываемой документации должен обеспечить необходимый уровень исследований и проектных решений, гарантирующих сохранность объекта культурного наследия, сохранение его предметов охраны и отвечать требованиям государственной охраны объектов культурного наследия (памятников истории и культуры).

Возможность проведения работ по реставрации и приспособлению объекта культурного наследия для современного использования определяется актом по результатам государственной историко-культурной экспертизы проектной документации.

Согласно подпункту «в» пункта 32 Положения о составе разделов проектной документации и требованиях к их содержанию, утвержденного постановлением Правительства Российской Федерации от 16.02.2008 № 87 раздел 12 проектной документации должен содержать иную документацию, в случаях, предусмотренных федеральными законами.

Согласно пункту 15.1 статьи 48 Градостроительного кодекса Российской Федерации особенности подготовки, согласования и утверждения проектной документации, необходимой для проведения работ по сохранению объекта культурного наследия, устанавливаются законодательством Российской Федерации об охране объектов культурного наследия.

На основании вышеуказанных положений законодательства раздел 12 проектной документации должен включать документацию по сохранению объектов культурного наследия, разработанную в соответствии с ГОСТ Р 55528-2013 «Состав и содержание научно-проектной документации по сохранению объектов культурного наследия. Памятники истории и культуры. Общие требования».

В случаях, установленных статьей 36 Федерального закона от 25.06.2002 № 73-ФЗ «Об объектах культурного наследия (памятниках истории и культуры) народов Российской Федерации», разрабатываются обязательные разделы об обеспечении сохранности объектов культурного наследия в проектах проведения таких работ или проектов обеспечения сохранности объектов культурного наследия либо план проведения спасательных археологических полевых работ, включающие оценку воздействия проводимых работ на указанные объекты культурного наследия и подлежащие государственной историко-культурной экспертизе.

При производстве работ обеспечить сохранность объекта культурного наследия и его предмета охраны, ценных зеленых насаждений и их корневых систем. Не осуществлять складирование строительных материалов на газонах, складирование строительных материалов допускается на существующих площадках и дорожках с твердым покрытием.

Раздел 1. Предварительные работы:

Включает исходно-разрешительную документацию и результаты предварительного исследования памятника.

В составе раздела необходимо представить акт определения влияния предполагаемых к проведению видов работ на конструктивные и другие характеристики надежности и безопасности Объекта (в соответствии с письмом Министерства культуры Российской Федерации от 24.03.2015 № 90-01-39-ГП) и заключение о возможности приспособления объекта культурного наследия для современного использования (в случае проведения указанных работ).

При необходимости на основании отчета о техническом состоянии (акта технического состояния) объекта культурного наследия или предварительного инженерного заключения в составе предварительных работ разрабатывается документация, предусмотренная для проведения первоочередных противоаварийных или иных консервационных мероприятий.

Раздел 2. Комплексные научные исследования:

1. Этап до начала производства работ	2. Этап в процессе производства работ
<p>Для обеспечения сохранности объектов культурного наследия до начала работ по сохранению необходимо организовать мониторинг их технического состояния. В соответствии с ГОСТ Р 55567-2013, ГОСТ Р 56905-2016, ГОСТ Р 55945-2014 и ГОСТ 31937-2011 провести мероприятия по оценке технического состояния Объекта (его частей и элементов), определить пригодность к дальнейшей эксплуатации, необходимость ремонта или реставрации Объекта. Исследования Объекта проводятся в соответствии с программой исследований. Получение разрешения на проведение научно-исследовательских и изыскательских работ требуется при выполнении натурных исследований в виде шурфов, зондажей и иных аналогичных исследований.</p>	<p>В процессе производства работ, выполнять дополнительные обследования после вскрытий конструкций, недоступных в период выполнения основного обследования.</p>
Раздел 3. Проект реставрации и приспособления:	
1. Эскизный проект (архитектурные и конструктивные решения проекта)	2. Проект
<p>При необходимости получения методических заключений совещательных и иных консультативных органов разрабатывается эскизный проект, содержащий принципиальные решения по сохранению Объекта, согласно ГОСТ Р 55528-2013.</p>	<p>Проект приспособления для современного использования в части подключения парка к сети Wi-Fi, устройства системы видеонаблюдения, оповещения и информирования населения разрабатывается на основе научно-исследовательской и изыскательской документации, которая должна содержать текстовые и графические материалы, а также определять архитектурные, конструктивные, инженерно-технические и инженерно-технологические решения для обеспечения выполнения работ по сохранению объектов культурного наследия.</p>
Раздел 4. Рабочая проектная документация:	
1. Этап до начала производства работ	2. Этап в процессе производства работ
<p>Рабочая документация разрабатывается на основании ранее согласованной проектной документации в необходимом объеме в соответствии с ГОСТ 21.501 «Межгосударственный стандарт. Система проектной документации для строительства. Правила выполнения рабочей документации архитектурных и конструктивных решений».</p>	<p>В процессе выполнения производственных работ на Объекте подрядчик, выполняющий производственные работы по сохранению Объекта, на основе рабочей документации составляет исполнительную документацию в соответствии с действующим законодательством. Исполнительная документация является составной частью отчетной документации.</p>
Раздел 5. Отчетная документация:	
<p>Представляется по окончании работ в соответствии с порядком утверждения отчетной документации о выполнении работ по сохранению объекта культурного наследия (приказ Министерства культуры Российской Федерации от 25.06.2015 № 1840 «Об утверждении состава и Порядка утверждения отчетной документации о выполнении работ по сохранению объекта культурного наследия, включенного в единый государственный реестр объектов</p>	

культурного наследия (памятников истории и культуры) народов Российской Федерации, или выявленного объекта культурного наследия, Порядка приемки работ по сохранению объекта культурного наследия и подготовки акта приемки выполненных работ по сохранению объекта культурного наследия, включенного в единый государственный реестр объектов культурного наследия (памятников истории и культуры) народов Российской Федерации, или выявленного объекта культурного наследия и его формы»).

9. Порядок и условия согласования проектной документации на проведение работ по сохранению объекта культурного наследия:

Порядок проведения работ по сохранению объекта культурного наследия установлен статьей 45 Федерального закона от 25.06.2002 № 73-ФЗ «Об объектах культурного наследия (памятниках истории и культуры) народов Российской Федерации».

Работы по реставрации, приспособлению объекта культурного наследия для современного использования проводятся на основании задания, согласованной проектной документации и разрешения КГИОП.

Работы по ремонту, консервации объекта культурного наследия проводятся на основании задания, разрешения КГИОП (при получении последнего представляется документация, установленная пунктами 5.3, 5.4 Порядка выдачи разрешения на проведение работ по сохранению объекта культурного наследия, включенного в единый государственный реестр объектов культурного наследия (памятников истории и культуры) народов Российской Федерации, или выявленного объекта культурного наследия, утвержденного приказом Минкультуры России от 21.10.2015 № 2625).

В случае, если при проведении работ по сохранению объекта культурного наследия затрагиваются конструктивные и другие характеристики надежности и безопасности объекта, указанные работы проводятся также при наличии положительного заключения государственной экспертизы проектной документации, предоставляемого в соответствии с требованиями Градостроительного кодекса Российской Федерации, для получения в КГИОП разрешения на строительство (части 5.1, 7 статьи 51 Градостроительного кодекса Российской Федерации).

Порядок согласования проектной документации на проведение работ по сохранению установлен приказом Минкультуры России от 05.06.2015 № 1749 «Об утверждении порядка подготовки и согласования проектной документации на проведение работ по сохранению объекта культурного наследия, включенного в единый государственный реестр объектов культурного наследия (памятников истории и культуры) народов Российской Федерации, или выявленного объекта культурного наследия».

Административный регламент предоставления государственной услуги по согласованию проектной документации на проведение работ по сохранению объекта культурного наследия (памятника истории и культуры) народов Российской Федерации федерального значения (за исключением отдельных объектов культурного наследия, перечень которых устанавливается Правительством Российской Федерации) органами государственной власти субъектов Российской Федерации, осуществляющими полномочия в области сохранения, использования, популяризации и государственной охраны объектов культурного наследия, утвержден приказом Минкультуры России от 22.11.2013 № 1942.

Проектная документация рассматривается при наличии положительного заключения государственной историко-культурной экспертизы (не требуется в случае проведения ремонта и консервации объекта культурного наследия).

10. Требования по научному руководству, авторскому и техническому надзору:

Работы по сохранению ОКН проводятся при условии осуществления технического, авторского надзора и государственного надзора в области охраны ОКН за их проведением. Авторский надзор и научное руководство за проведением работ по сохранению ОКН проводятся специалистами, аттестованными федеральным органом охраны объектов культурного наследия в порядке, установленном в соответствии с пунктом 29 статьи 9 Федерального закона от 25.06.2002 № 73-ФЗ «Об объектах культурного наследия (памятниках истории и культуры) народов Российской Федерации», а также в соответствии с ГОСТ Р 56200-2014 «Научное руководство и авторский надзор при проведении работ по сохранению объектов культурного наследия. Основные положения» и ГОСТ Р 56254-2014 «Технический надзор на объектах культурного наследия. Основные положения».

Научный руководитель проводит научно-методическую оценку принимаемых в процессе работ по сохранению объекта культурного наследия решений и оценку степени

их влияния на сохранность подлинных элементов объекта культурного наследия (включая оценку состояния объекта и его облика).

Научный руководитель принимает решение о направлении предложений о необходимости принципиальных изменений проектных решений на рассмотрение КГИОП и заказчика.

Лица, осуществляющие авторский надзор, обязаны своевременно решать вопросы, связанные с необходимостью внесения изменений в проектные решения с дальнейшим оформлением исполнительной документации, корректировкой проектных решений в соответствии с требованиями ГОСТ Р 21.101-2020 «Национальный стандарт Российской Федерации. Система проектной документации для строительства. Основные требования к проектной и рабочей документации» и контролем их исполнения.

При принятии решения о необходимости принципиальных изменений проектной документации, последняя подлежит, в том числе, оценке в рамках государственной историко-культурной экспертизе и представлению для рассмотрения в КГИОП в установленном порядке.

11. Дополнительные требования и условия:

К проведению работ по сохранению объекта культурного наследия (включая проектные работы) допускаются юридические лица и индивидуальные предприниматели, имеющие лицензию на осуществление деятельности по сохранению объектов культурного наследия (памятников истории и культуры) народов Российской Федерации в соответствии с законодательством Российской Федерации о лицензировании отдельных видов деятельности, в соответствии с постановлением Правительства РФ от 28.01.2022 N 67 «О лицензировании деятельности по сохранению объектов культурного наследия (памятников истории и культуры) народов Российской Федерации и признании утратившими силу некоторых актов Правительства Российской Федерации».

После заключения государственного контракта (договора) - уведомить КГИОП об организации, являющейся разработчиком проектной документации, имеющей лицензию на осуществление деятельности по сохранению объектов культурного наследия (при наличии необходимости).

Работы по консервации и реставрации объектов культурного наследия проводятся физическими лицами, аттестованными федеральным органом охраны объектов культурного наследия в установленном им порядке.

В проведении отдельных видов работ по сохранению объекта культурного наследия могут участвовать добровольцы (волонтеры) в соответствии с постановлением Правительства Российской Федерации от 25.12.2019 № 1828 «Об особенностях участия добровольцев (волонтеров) в работах по сохранению объектов культурного наследия, включенных в единый государственный реестр объектов культурного наследия (памятников истории и культуры) народов Российской Федерации, или выявленных объектов культурного наследия».

Настоящее задание подлежит согласованию собственником или иным законным владельцем объекта культурного наследия (понятие законного владельца объекта культурного наследия установлено пунктом 11 статьи 47.6 Федерального закона № 73-ФЗ).

Один оригинальный экземпляр согласованного задания подлежит предоставлению в КГИОП при направлении заявления о согласовании проектной документации на проведение работ по сохранению объекта культурного наследия (при реставрации; приспособлении для современного использования); при направлении заявления о выдаче разрешения на проведение работ по сохранению объекта культурного наследия (при ремонте, консервации); отдельным письмом до подачи вышеуказанных заявлений для учета КГИОП в работе (письмом в свободной форме).

В случае отсутствия вышеуказанного согласования настоящее задание не подлежит реализации.

Документация разрабатывается в том числе в соответствии со следующими нормативными документами:

- ГОСТ Р 55528-2013. Национальный стандарт Российской Федерации. «Состав и содержание научно-проектной документации по сохранению объектов культурного наследия. Памятники истории и культуры. Общие требования»;

- ГОСТ Р 55935-2013. Национальный стандарт Российской Федерации. «Состав и порядок разработки научно-проектной документации на выполнение работ по сохранению объектов культурного наследия - произведений ландшафтной архитектуры и садово-паркового искусства»;

- ГОСТ Р 57368-2016. Национальный стандарт Российской Федерации. «Сохранение произведений ландшафтной архитектуры и садово-паркового искусства».

В соответствии с п. 1, 2 ст. 27 Федерального закона № 73-ФЗ на объектах культурного наследия, включенных в реестр, должны быть установлены надписи и обозначения, содержащие информацию об объекте культурного наследия (далее - информационные надписи и обозначения); порядок установки информационных надписей и обозначений на объекты культурного наследия, содержание этих информационных надписей и обозначений, а также требования к составу проектов установки и содержания информационных надписей и обозначений, на основании которых осуществляется такая установка, определяются Правительством Российской Федерации.

Установка информационных надписей на объектах культурного наследия регламентируется постановлением Правительства Российской Федерации от 10.09.2019 № 1178 «Об утверждении правил установки информационных надписей и обозначений на объекты культурного наследия (памятники истории и культуры) народов Российской Федерации, содержания этих информационных надписей и обозначений, а также требований к составу проектов установки и содержания информационных надписей и обозначений, на основании которых осуществляется такая установка».

Задание подготовлено:

**Временно исполняющий
обязанности начальника отдела
историко-культурных
ландшафтов Управления
историко-культурных
ландшафтов и гидротехнических
сооружений КГИОП**

(должность, наименование организации)




(Подпись)

**Голубцова Анна
Владимировна**

(Ф.И.О. полностью)

СОГЛАСОВАНО:
Заместитель директора по административным вопросам системы А-ПД
Безопасности юрис

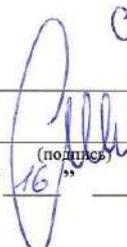 (должность)


 (подпись)
 "16" _____ г.

 М.П.

УТВЕРЖДАЮ:
 Начальник Управления историко-культурных ландшафтов и гидротехнических сооружений

 (должность)
 Комитета по государственному контролю, использованию и охране памятников истории и культуры

 (наименование органа охраны)
 Е.О. Приходько

 (подпись) (Ф.И.О.)
 " " 07 ФЕВ 2024 20 _____ г.
 М.П.

ЗАДАНИЕ

на проведение работ по сохранению объекта культурного наследия, включенного в единый государственный реестр объектов культурного наследия (памятников истории и культуры) народов Российской Федерации, или выявленного объекта культурного наследия

21-21-3781/23-01

07 ФЕВ 2024

Приспособление объекта культурного наследия в части прокладки кабельных трасс

1. Наименование и категория историко-культурного значения объекта культурного наследия, включенного в единый государственный реестр объектов культурного наследия (памятников истории и культуры) народов Российской Федерации (далее - реестр), или наименование выявленного объекта культурного наследия:

Объект культурного наследия федерального значения «Мосты (одиннадцать)» (в составе «Парк Победы Московский») (Основание: постановление Правительства РФ от 10.07.2001 № 527)

2. Адрес места нахождения объекта культурного наследия, включенного в реестр, или выявленного объекта культурного наследия по данным органов технической инвентаризации:

Санкт-Петербург							
(субъект Российской Федерации)							
(населенный пункт)							
ул./пр.	Московский пр.	д.	188	лит.		корп.	

3. Сведения о собственнике либо ином законном владельце объекта культурного наследия, включенного в реестр, или выявленного объекта культурного наследия: Собственник (законный владелец):

Собственность Санкт-Петербурга

(указать полное наименование, организационно-правовую форму юридического лица в соответствии с учредительными документами; фамилию, имя, отчество (при наличии) - для физического лица)

Адрес места нахождения:

-

(субъект Российской Федерации)

-

(населенный пункт)

ул./пр.	-	д.	-	лит.	-	офис/кв.	-
---------	---	----	---	------	---	----------	---

ИНН																				
-----	--	--	--	--	--	--	--	--	--	--	--	--	--	--	--	--	--	--	--	--

ОГРН/ОГРНИП																				
-------------	--	--	--	--	--	--	--	--	--	--	--	--	--	--	--	--	--	--	--	--

Ответственный представитель:	
------------------------------	--

(фамилия, имя, отчество (при наличии))

Контактный телефон:	-
---------------------	---

Адрес электронной почты:	-
--------------------------	---

4. Сведения об охранном обязательстве собственника или иного законного владельца объекта культурного наследия:

Дата	09.08.2019
Номер	07-19-299
Орган охраны объектов культурного наследия, выдавший документ	Комитет по государственному контролю, использованию и охране памятников истории и культуры

5. Реквизиты документов об утверждении границы территории объекта культурного наследия, включенного в реестр, или выявленного объекта культурного наследия:

План границ территории объекта культурного наследия «Парк Победы Московский» утвержден КГИОП 27.06.2017

6. Реквизиты документов об утверждении предмета охраны объекта культурного наследия, включенного в реестр, или выявленного объекта культурного наследия, описание предмета охраны:

Предмет охраны объекта культурного наследия «Мосты (одиннадцать)» утвержден распоряжением КГИОП от 13.11.2013 №10-574

7. Реквизиты документов о согласовании органом охраны объектов культурного наследия ранее выполненной проектной документации на проведение работ по сохранению объекта культурного наследия, возможность ее использования при проведении работ по сохранению объекта культурного наследия:

В секторе хранения документированной информации отдела обработки и хранения документированной информации Управления организационного обеспечения и контроля КГИОП

8. Состав и содержание проектной документации на проведение работ по сохранению объекта культурного наследия: объем разрабатываемой документации должен обеспечить необходимый уровень исследований и проектных решений, гарантирующих сохранность объекта культурного наследия, сохранение его предметов охраны и отвечать требованиям государственной охраны объектов культурного наследия (памятников истории и культуры).

Возможность проведения работ по реставрации и приспособлению объекта культурного наследия для современного использования определяется актом по результатам государственной историко-культурной экспертизы проектной документации.

Согласно подпункту «в» пункта 32 Положения о составе разделов проектной документации и требованиях к их содержанию, утвержденного постановлением Правительства Российской Федерации от 16.02.2008 № 87 раздел 12 проектной документации должен содержать иную документацию, в случаях, предусмотренных федеральными законами.

Согласно пункту 15.1 статьи 48 Градостроительного кодекса Российской Федерации особенности подготовки, согласования и утверждения проектной документации, необходимой для проведения работ по сохранению объекта культурного наследия, устанавливаются законодательством Российской Федерации об охране объектов культурного наследия.

На основании вышеуказанных положений законодательства раздел 12 проектной документации должен включать документацию по сохранению объектов культурного наследия, разработанную в соответствии с ГОСТ Р 55528-2013 «Состав и содержание научно-проектной документации по сохранению объектов культурного наследия. Памятники истории и культуры. Общие требования».

В случаях, установленных статьей 36 Федерального закона от 25.06.2002 № 73-ФЗ «Об объектах культурного наследия (памятниках истории и культуры) народов Российской Федерации», разрабатываются обязательные разделы об обеспечении сохранности объектов культурного наследия в проектах проведения таких работ или проектов обеспечения сохранности объектов культурного наследия либо план проведения спасательных археологических полевых работ, включающие оценку воздействия проводимых работ на указанные объекты культурного наследия и подлежащие государственной историко-культурной экспертизе.

Раздел 1. Предварительные работы:	
<p>Включает исходно-разрешительную документацию и результаты предварительного исследования памятника.</p> <p>В составе раздела необходимо представить акт определения влияния предполагаемых к проведению видов работ на конструктивные и другие характеристики надежности и безопасности Объекта (в соответствии с письмом Министерства культуры Российской Федерации от 24.03.2015 № 90-01-39-ГП) и заключение о возможности приспособления объекта культурного наследия для современного использования (в случае проведения указанных работ).</p> <p>При необходимости на основании отчета о техническом состоянии (акта технического состояния) объекта культурного наследия или предварительного инженерного заключения в составе предварительных работ разрабатывается документация, предусмотренная для проведения первоочередных противоаварийных или иных консервационных мероприятий.</p>	
Раздел 2. Комплексные научные исследования:	
1. Этап до начала производства работ	2. Этап в процессе производства работ
<p>Для обеспечения сохранности объектов культурного наследия до начала работ по сохранению необходимо организовать мониторинг их технического состояния.</p> <p>В соответствии с ГОСТ Р 55567-2013, ГОСТ Р 56905-2016, ГОСТ Р 55945-2014 и ГОСТ 31937-2011 провести мероприятия по оценке технического состояния Объекта (его частей и элементов), определить пригодность к дальнейшей эксплуатации, необходимость ремонта или реставрации Объекта.</p> <p>Исследования Объекта проводятся в соответствии с программой исследований. Получение разрешения на проведение научно-исследовательских и изыскательских работ требуется при</p>	<p>В процессе производства работ, выполнять дополнительные обследования после вскрытий конструкций, недоступных в период выполнения основного обследования.</p>

выполнении натурных исследований в виде шурфов, зондажей и иных аналогичных исследований.	
Раздел 3. Проект реставрации и приспособления:	
1. Эскизный проект (архитектурные и конструктивные решения проекта)	2. Проект
При необходимости получения методических заключений совещательных и иных консультативных органов разрабатывается эскизный проект, содержащий принципиальные решения по сохранению Объекта, согласно ГОСТ Р 55528-2013.	Проект приспособления объекта культурного наследия в части прокладки кабельных трасс в существующих кабель-каналах разрабатывается на основе научно-исследовательской и изыскательской документации, которая должна содержать текстовые и графические материалы, а также определять архитектурные, конструктивные, инженерно-технические и инженерно-технологические решения для обеспечения выполнения работ по сохранению объектов культурного наследия.
Раздел 4. Рабочая проектная документация:	
1. Этап до начала производства работ	2. Этап в процессе производства работ
Рабочая документация разрабатывается на основании ранее согласованной проектной документации в необходимом объеме в соответствии с ГОСТ 21.501 «Межгосударственный стандарт. Система проектной документации для строительства. Правила выполнения рабочей документации архитектурных и конструктивных решений».	В процессе выполнения производственных работ на Объекте подрядчик, выполняющий производственные работы по сохранению Объекта, на основе рабочей документации составляет исполнительную документацию в соответствии с действующим законодательством. Исполнительная документация является составной частью отчетной документации.
Раздел 5. Отчетная документация:	
Представляется по окончании работ в соответствии с порядком утверждения отчетной документации о выполнении работ по сохранению объекта культурного наследия (приказ Министерства культуры Российской Федерации от 25.06.2015 № 1840 «Об утверждении состава и Порядка утверждения отчетной документации о выполнении работ по сохранению объекта культурного наследия, включенного в единый государственный реестр объектов культурного наследия (памятников истории и культуры) народов Российской Федерации, или выявленного объекта культурного наследия, Порядка приемки работ по сохранению объекта культурного наследия и подготовки акта приемки выполненных работ по сохранению объекта культурного наследия, включенного в единый государственный реестр объектов культурного наследия (памятников истории и культуры) народов Российской Федерации, или выявленного объекта культурного наследия и его формы»).	
9. Порядок и условия согласования проектной документации на проведение работ по сохранению объекта культурного наследия:	
<p>Порядок проведения работ по сохранению объекта культурного наследия установлен статьей 45 Федерального закона от 25.06.2002 № 73-ФЗ «Об объектах культурного наследия (памятниках истории и культуры) народов Российской Федерации».</p> <p>Работы по реставрации, приспособлению объекта культурного наследия для современного использования проводятся на основании задания, согласованной проектной документации и разрешения КГИОП.</p> <p>Работы по ремонту, консервации объекта культурного наследия проводятся на основании задания, разрешения КГИОП (при получении последнего представляется документация, установленная пунктами 5.3, 5.4 Порядка выдачи разрешения на проведение работ</p>	

по сохранению объекта культурного наследия, включенного в единый государственный реестр объектов культурного наследия (памятников истории и культуры) народов Российской Федерации, или выявленного объекта культурного наследия, утвержденного приказом Минкультуры России от 21.10.2015 № 2625).

В случае, если при проведении работ по сохранению объекта культурного наследия затрагиваются конструктивные и другие характеристики надежности и безопасности объекта, указанные работы проводятся также при наличии положительного заключения государственной экспертизы проектной документации, предоставляемого в соответствии с требованиями Градостроительного кодекса Российской Федерации, для получения в КГИОП разрешения на строительство (части 5.1, 7 статьи 51 Градостроительного кодекса Российской Федерации).

Порядок согласования проектной документации на проведение работ по сохранению установлен приказом Минкультуры России от 05.06.2015 № 1749 «Об утверждении порядка подготовки и согласования проектной документации на проведение работ по сохранению объекта культурного наследия, включенного в единый государственный реестр объектов культурного наследия (памятников истории и культуры) народов Российской Федерации, или выявленного объекта культурного наследия».

Административный регламент предоставления государственной услуги по согласованию проектной документации на проведение работ по сохранению объекта культурного наследия (памятника истории и культуры) народов Российской Федерации федерального значения (за исключением отдельных объектов культурного наследия, перечень которых устанавливается Правительством Российской Федерации) органами государственной власти субъектов Российской Федерации, осуществляющими полномочия в области сохранения, использования, популяризации и государственной охраны объектов культурного наследия, утвержден приказом Минкультуры России от 22.11.2013 № 1942.

Проектная документация рассматривается при наличии положительного заключения государственной историко-культурной экспертизы (не требуется в случае проведения ремонта и консервации объекта культурного наследия).

10. Требования по научному руководству, авторскому и техническому надзору:

Работы по сохранению ОКН проводятся при условии осуществления технического, авторского надзора и государственного надзора в области охраны ОКН за их проведением. Авторский надзор и научное руководство за проведением работ по сохранению ОКН проводятся специалистами, аттестованными федеральным органом охраны объектов культурного наследия в порядке, установленном в соответствии с пунктом 29 статьи 9 Федерального закона от 25.06.2002 № 73-ФЗ «Об объектах культурного наследия (памятниках истории и культуры) народов Российской Федерации», а также в соответствии с ГОСТ Р 56200-2014 «Научное руководство и авторский надзор при проведении работ по сохранению объектов культурного наследия. Основные положения» и ГОСТ Р 56254-2014 «Технический надзор на объектах культурного наследия. Основные положения».

Научный руководитель проводит научно-методическую оценку принимаемых в процессе работ по сохранению объекта культурного наследия решений и оценку степени их влияния на сохранность подлинных элементов объекта культурного наследия (включая оценку состояния объекта и его облика).

Научный руководитель принимает решение о направлении предложений о необходимости принципиальных изменений проектных решений на рассмотрение КГИОП и заказчика.

Лица, осуществляющие авторский надзор, обязаны своевременно решать вопросы, связанные с необходимостью внесения изменений в проектные решения с дальнейшим оформлением исполнительной документации, корректировкой проектных решений в соответствии с требованиями ГОСТ Р 21.101-2020 «Национальный стандарт Российской Федерации. Система проектной документации для строительства. Основные требования к проектной и рабочей документации» и контролем их исполнения.

При принятии решения о необходимости принципиальных изменений проектной документации, последняя подлежит, в том числе, оценке в рамках государственной историко-культурной экспертизе и представлению для рассмотрения в КГИОП в установленном порядке.

11. Дополнительные требования и условия:

К проведению работ по сохранению объекта культурного наследия (включая проектные работы) допускаются юридические лица и индивидуальные предприниматели, имеющие лицензию на осуществление деятельности по сохранению объектов культурного наследия

(памятников истории и культуры) народов Российской Федерации в соответствии с законодательством Российской Федерации о лицензировании отдельных видов деятельности, в соответствии с постановлением Правительства РФ от 28.01.2022 № 67 «О лицензировании деятельности по сохранению объектов культурного наследия (памятников истории и культуры) народов Российской Федерации и признании утратившими силу некоторых актов Правительства Российской Федерации».

После заключения государственного контракта (договора) - уведомить КГИОП об организации, являющейся разработчиком проектной документации, имеющей лицензию на осуществление деятельности по сохранению объектов культурного наследия (при наличии необходимости).

Работы по консервации и реставрации объектов культурного наследия проводятся физическими лицами, аттестованными федеральным органом охраны объектов культурного наследия в установленном им порядке.

В проведении отдельных видов работ по сохранению объекта культурного наследия могут участвовать добровольцы (волонтеры) в соответствии с постановлением Правительства Российской Федерации от 25.12.2019 № 1828 «Об особенностях участия добровольцев (волонтеров) в работах по сохранению объектов культурного наследия, включенных в единый государственный реестр объектов культурного наследия (памятников истории и культуры) народов Российской Федерации, или выявленных объектов культурного наследия».

Настоящее задание подлежит согласованию собственником или иным законным владельцем объекта культурного наследия (понятие законного владельца объекта культурного наследия установлено пунктом 11 статьи 47.6 Федерального закона № 73-ФЗ).

Один оригинальный экземпляр согласованного задания подлежит предоставлению в КГИОП при направлении заявления о согласовании проектной документации на проведение работ по сохранению объекта культурного наследия (при реставрации; приспособлении для современного использования); при направлении заявления о выдаче разрешения на проведение работ по сохранению объекта культурного наследия (при ремонте, консервации); отдельным письмом до подачи вышеуказанных заявлений для учета КГИОП в работе (письмом в свободной форме).

В случае отсутствия вышеуказанного согласования настоящее задание не подлежит реализации.

Задание подготовлено:

**Специалист 1-й категории
отдела гидротехнических
сооружений Управления
историко-культурных
ландшафтов и гидротехнических
сооружений КГИОП**



**Степанов Иван
Вадимович**

(должность, наименование организации)

(Подпись)

(Ф.И.О. полностью)

Приложение № 9 к Акту по результатам государственной историко-культурной экспертизы проектной документации на проведение работ по сохранению объекта культурного наследия федерального значения «Парк» по адресу: г. Санкт-Петербург, Московский просп., 188, Бассейная ул., Кузнецовская ул., Юрия Гагарина просп., объекта культурного наследия федерального значения «Мосты (одиннадцать)» по адресу: г. Санкт-Петербург, Московский просп., 188, Бассейная ул., Кузнецовская ул., Юрия Гагарина просп., входящих в состав объекта культурного наследия федерального значения «Парк Победы Московский» по адресу: Санкт-Петербург, Московский просп., д. 188, д. 188а, Бассейная ул., Кузнецовская ул., д. 25, Юрия Гагарина просп.: «Проектная документация на проведение работ по сохранению объекта культурного наследия федерального значения «Парк» по адресу: г. Санкт-Петербург, Московский просп., 188, Бассейная ул., Кузнецовская ул., Юрия Гагарина просп., объекта культурного наследия федерального значения «Мосты (одиннадцать)» по адресу: г. Санкт-Петербург, Московский просп., 188, Бассейная ул., Кузнецовская ул., Юрия Гагарина просп., входящих в состав объекта культурного наследия федерального значения «Парк Победы Московский» по адресу: Санкт-Петербург, Московский просп., д. 188, д. 188а, Бассейная ул., Кузнецовская ул., д. 25, Юрия Гагарина просп. (приспособление для современного использования в части проведения работ по подключению Парка к сети Wi-Fi, устройства системы видеонаблюдения, оповещения и информирования населения)», шифр: ПД-232-07/2023, разработанной ООО «Г.О.С.» в 2024 году

Материалы фотофиксации от 18 марта 2024 года

Состав фотофиксации

Фото 1. Юго-западная часть объекта культурного наследия федерального значения «Парк». Вид от станции метро «Парк Победы».

Фото 2. Юго-западная часть объекта культурного наследия федерального значения «Парк». Вид на станцию метро «Парк Победы».

Фото 3. Юго-западная часть объекта культурного наследия федерального значения «Парк». Вид на юг.

Фото 4. Юго-западная часть объекта культурного наследия федерального значения «Парк», вид на восток в сторону объекта культурного наследия федерального значения «Павильон шахматно-шашечный (кинотеатр «Глобус»)».

Фото 5. Западная часть объекта культурного наследия федерального значения «Парк». Аллея в сторону объекта культурного наследия федерального значения «Фонтан «Слава».

Фото 6. Западная часть объекта культурного наследия федерального значения «Парк». Вид на объект культурного наследия федерального значения «Пруд «Очки» с юго-запада.

Фото 7. Западная часть объекта культурного наследия федерального значения «Парк». Вид на объект культурного наследия федерального значения «Постаменты для скульптур львов на Квадратных прудах (два)».

Фото 8. Западная часть объекта культурного наследия федерального значения «Парк». Аллея в сторону объекта культурного наследия федерального значения «Фонтан «Слава».

Фото 9. Западная часть объекта культурного наследия федерального значения «Парк». Аллея в сторону объекта культурного наследия федерального значения «Фонтан «Слава».

Фото 10. Западная часть объекта культурного наследия федерального значения «Парк». Детская площадка к юго-востоку от объекта культурного наследия федерального значения «Фонтан «Слава».

Фото 11. Западная часть объекта культурного наследия федерального значения «Парк». Вид на объект культурного наследия федерального значения «Фонтан «Слава».

Фото 12. Западная часть объекта культурного наследия федерального значения «Парк». Вид на объект культурного наследия федерального значения «Пропилеи».

Фото 13. Западная часть объекта культурного наследия федерального значения «Парк». Вид на «Аллею Героев» с запада.

Фото 14. Западная часть объекта культурного наследия федерального значения «Парк». Вид на «Аллею Героев» с запада.

Фото 15. Западная часть объекта культурного наследия федерального значения «Парк». Вид на северную живую изгородь «Аллеи Героев».

Фото 16. Западная часть объекта культурного наследия федерального значения «Парк». Вид на южную живую изгородь «Аллеи Героев».

Фото 17. Западная часть объекта культурного наследия федерального значения «Парк». Вид на площадку к востоку от «Аллеи Героев».

Фото 18. Западная часть объекта культурного наследия федерального значения «Парк». Вид на площадку к востоку от «Аллеи Героев».

Фото 19. Западная часть объекта культурного наследия федерального значения «Парк». Вид на полосу газона с цветниками к востоку «Аллеи Героев» с запада.

Фото 20. Западная часть объекта культурного наследия федерального значения «Парк». Вид на полосу газона с цветниками к востоку «Аллеи Героев» с востока.

Фото 21. Центральная часть объекта культурного наследия федерального значения «Парк». Вид площадку к востоку от полосы газона с цветниками.

Фото 22. Центральная часть объекта культурного наследия федерального значения «Парк». Вид памятник Г.К. Жукову с запада.

Фото 23. Центральная часть объекта культурного наследия федерального значения «Парк». Вид на площадку вокруг памятника Г.К. Жукову.

Фото 24. Центральная часть объекта культурного наследия федерального значения «Парк». Вид на площадку вокруг памятника Г.К. Жукову.

Фото 25. Центральная часть объекта культурного наследия федерального значения «Парк». Вид на дорогу, ведущую к объекту культурного наследия федерального значения «Летний театр».

Фото 26. Центральная часть объекта культурного наследия федерального значения «Парк». Вид на памятник Г.К. Жукову с запада.

Фото 27. Центральная часть объекта культурного наследия федерального значения «Парк». Вид на площадку к востоку от моста южного канала.

Фото 28. Северная часть объекта культурного наследия федерального значения «Парк». Вид на мост через южный канал.

Фото 29. Северная часть объекта культурного наследия федерального значения «Парк». Вид на мост через южный канал.

Фото 30. Северная часть объекта культурного наследия федерального значения «Парк». Вид на объект культурного наследия федерального значения «Летний театр».

Фото 31. Северная часть объекта культурного наследия федерального значения «Парк». Вид на асфальтированную площадку к востоку от объекта культурного наследия федерального значения «Летний театр».

Фото 32. Северная часть объекта культурного наследия федерального значения «Парк». Вид на асфальтированную площадку к востоку от объекта культурного наследия федерального значения «Летний театр».

Фото 33. Северная часть объекта культурного наследия федерального значения «Парк». Вид на объект культурного наследия федерального значения «Летний театр».

Фото 34. Северная часть объекта культурного наследия федерального значения «Парк». Вид на западный мост через северный канал.

Фото 35. Северная часть объекта культурного наследия федерального значения «Парк». Вид на западный мост через северный канал.

Фото 36. Северная часть объекта культурного наследия федерального значения «Парк». Вид на дорогу, ведущую к объекту культурного наследия федерального значения «Летний театр».

Фото 37. Северная часть объекта культурного наследия федерального значения «Парк». Вид на дорогу в сторону Кузнецовской ул.

Фото 38. Северная часть объекта культурного наследия федерального значения «Парк». Вид на пешеходную дорожку в сторону объекта культурного наследия федерального значения «Павильон «Терраса» (Молочный буфет)».

Фото 39. Северная часть объекта культурного наследия федерального значения «Парк». Вид на пешеходную дорожку в сторону объекта культурного наследия федерального значения «Павильон «Терраса» (Молочный буфет)».

Фото 40. Северная часть объекта культурного наследия федерального значения «Парк». Вид на пешеходную дорожку в сторону объекта культурного наследия федерального значения «Павильон «Терраса» (Молочный буфет)».

Фото 41. Северо-западная часть объекта культурного наследия федерального значения «Парк». Вид на спортивную площадку.

Фото 42. Северо-западная часть объекта культурного наследия федерального значения «Парк». Вид на пешеходную дорожку в сторону объекта культурного наследия федерального значения «Павильон «Терраса» (Молочный буфет)».

Фото 43. Северо-западная часть объекта культурного наследия федерального значения «Парк». Вид на спортивную площадку.

Фото 44. Северо-западная часть объекта культурного наследия федерального значения «Парк». Вид на пешеходную дорожку в сторону объекта культурного наследия федерального значения «Павильон «Терраса» (Молочный буфет)».

Фото 45. Северо-западная часть объекта культурного наследия федерального значения «Парк». Вид на пешеходную дорожку в сторону объекта культурного наследия федерального значения «Павильон «Терраса» (Молочный буфет)».

Фото 46. Северо-западная часть объекта культурного наследия федерального значения «Парк». Вид на пешеходную дорожку в сторону объекта культурного наследия федерального значения «Павильон «Терраса» (Молочный буфет)».

Фото 47. Северная часть объекта культурного наследия федерального значения «Парк». Вид на аллею, ведущую к детской площадке с объектом культурного наследия федерального значения «Скульптура «Прием в пионеры»».

Фото 48. Северная часть объекта культурного наследия федерального значения «Парк». Вид на детскую площадку с объектом культурного наследия федерального значения «Скульптура «Прием в пионеры»».

Фото 49. Северная часть объекта культурного наследия федерального значения «Парк». Вид на детскую площадку с объектом культурного наследия федерального значения «Скульптура «Прием в пионеры»».

Фото 50. Северная часть объекта культурного наследия федерального значения «Парк». Вид на детскую площадку с объектом культурного наследия федерального значения «Скульптура «Прием в пионеры».

Фото 51. Северо-восточная часть объекта культурного наследия федерального значения «Парк». Вид на объект культурного наследия федерального значения «Подстанция трансформаторная».

Фото 52. Северо-восточная часть объекта культурного наследия федерального значения «Парк». Вид на дорожку с северной стороны объекта культурного наследия федерального значения «Подстанция трансформаторная».

Фото 53. Северо-восточная часть объекта культурного наследия федерального значения «Парк». Вид на объект культурного наследия федерального значения «Подстанция трансформаторная».

Фото 54. Северо-восточная часть объекта культурного наследия федерального значения «Парк». Вид на дорожки к северо-востоку от объекта культурного наследия федерального значения «Подстанция трансформаторная».

Фото 55. Северо-восточная часть объекта культурного наследия федерального значения «Парк». Вид на аллею вдоль восточной границы парка.

Фото 56. Северо-восточная часть объекта культурного наследия федерального значения «Парк». Вид на аллею вдоль восточной границы парка.

Фото 57. Северо-восточная часть объекта культурного наследия федерального значения «Парк». Вид на аллею вдоль восточной границы парка.

Фото 58. Северо-восточная часть объекта культурного наследия федерального значения «Парк». Вид на аллею вдоль восточной границы парка.

Фото 59. Восточная часть объекта культурного наследия федерального значения «Парк», вид на дорогу в сторону Аллеи Героев Социалистического Труда.

Фото 60. Восточная часть объекта культурного наследия федерального значения «Парк», вид на площадку к востоку от Аллеи Героев Социалистического Труда.

Фото 61. Восточная часть объекта культурного наследия федерального значения «Парк», вид на площадку к востоку от Аллеи Героев Социалистического Труда.

Фото 62. Восточная часть объекта культурного наследия федерального значения «Парк», вид на дорогу ведущую в сторону парка аттракционов.

Фото 63. Восточная часть объекта культурного наследия федерального значения «Парк», вид на дорогу ведущую в сторону парка аттракционов.

Фото 64. Восточная часть объекта культурного наследия федерального значения «Парк», вид на дорогу ведущую в сторону парка аттракционов.

Фото 65. Восточная часть объекта культурного наследия федерального значения «Парк», вид на дорогу ведущую в сторону парка аттракционов.

Фото 66. Восточная часть объекта культурного наследия федерального значения «Парк», вид на дорогу в сторону Аллеи Героев Социалистического Труда.

Фото 67. Восточная часть объекта культурного наследия федерального значения «Парк», вид на Аллею Героев Социалистического Труда.

Фото 68. Восточная часть объекта культурного наследия федерального значения «Парк», вид на Аллею Героев Социалистического Труда.

Фото 69. Восточная часть объекта культурного наследия федерального значения «Парк», вид в сторону памятника Г.К. Жукова.

Фото 70. Центральная часть объекта культурного наследия федерального значения «Парк». Вид на площадку вокруг памятника Г.К. Жукову.

Фото 71. Центральная часть объекта культурного наследия федерального значения «Парк». Вид на дорогу к югу от памятника Г.К. Жукову.

Фото 72. Центральная часть объекта культурного наследия федерального значения «Парк». Вид на здание к югу от памятника Г.К. Жукову.

Фото 73. Центральная часть объекта культурного наследия федерального значения «Парк», вид на дорогу в сторону объекта культурного наследия федерального значения «Павильон шахматно-шашечный (кинотеатр «Глобус»»).

Фото 74. Центральная часть объекта культурного наследия федерального значения «Парк», вид на дорогу в сторону объекта культурного наследия федерального значения «Павильон шахматно-шашечный (кинотеатр «Глобус»»).

Фото 75. Центральная часть объекта культурного наследия федерального значения «Парк», вид на дорогу в сторону объекта культурного наследия федерального значения «Павильон шахматно-шашечный (кинотеатр «Глобус»»).

Фото 76. Юго-западная часть объекта культурного наследия федерального значения «Парк». Вид на мост между Фонтанным и Корабельным прудами.

Фото 77. Юго-западная часть объекта культурного наследия федерального значения «Парк», вид на дорогу к северо-западу от объекта культурного наследия федерального значения «Павильон шахматно-шашечный (кинотеатр «Глобус»)).

Фото 78. Юго-западная часть объекта культурного наследия федерального значения «Парк». Вид на мост между Фонтанным и Корабельным прудами.

Фото 79. Юго-западная часть объекта культурного наследия федерального значения «Парк», вид на объект культурного наследия федерального значения «Павильон шахматно-шашечный (кинотеатр «Глобус»)).

Фото 80. Юго-западная часть объекта культурного наследия федерального значения «Парк», вид на объект культурного наследия федерального значения «Павильон шахматно-шашечный (кинотеатр «Глобус»)).

Фото 81. Юго-западная часть объекта культурного наследия федерального значения «Парк», вид на объект культурного наследия федерального значения «Павильон шахматно-шашечный (кинотеатр «Глобус»)).

Фото 82. Юго-западная часть объекта культурного наследия федерального значения «Парк» вид на дорогу к западу от объекта культурного наследия федерального значения «Павильон шахматно-шашечный (кинотеатр «Глобус»)).

Схема фотофиксации



Условные обозначения:

1 < – номер фотографии и направление фотофиксации.

Фотофиксация от 18.03.2024 г.



Фото 1. Юго-западная часть объекта культурного наследия федерального значения «Парк». Вид от станции метро «Парк Победы».



Фото 2. Юго-западная часть объекта культурного наследия федерального значения «Парк». Вид на станцию метро «Парк Победы».



Фото 3. Юго-западная часть объекта культурного наследия федерального значения «Парк». Вид на юг.

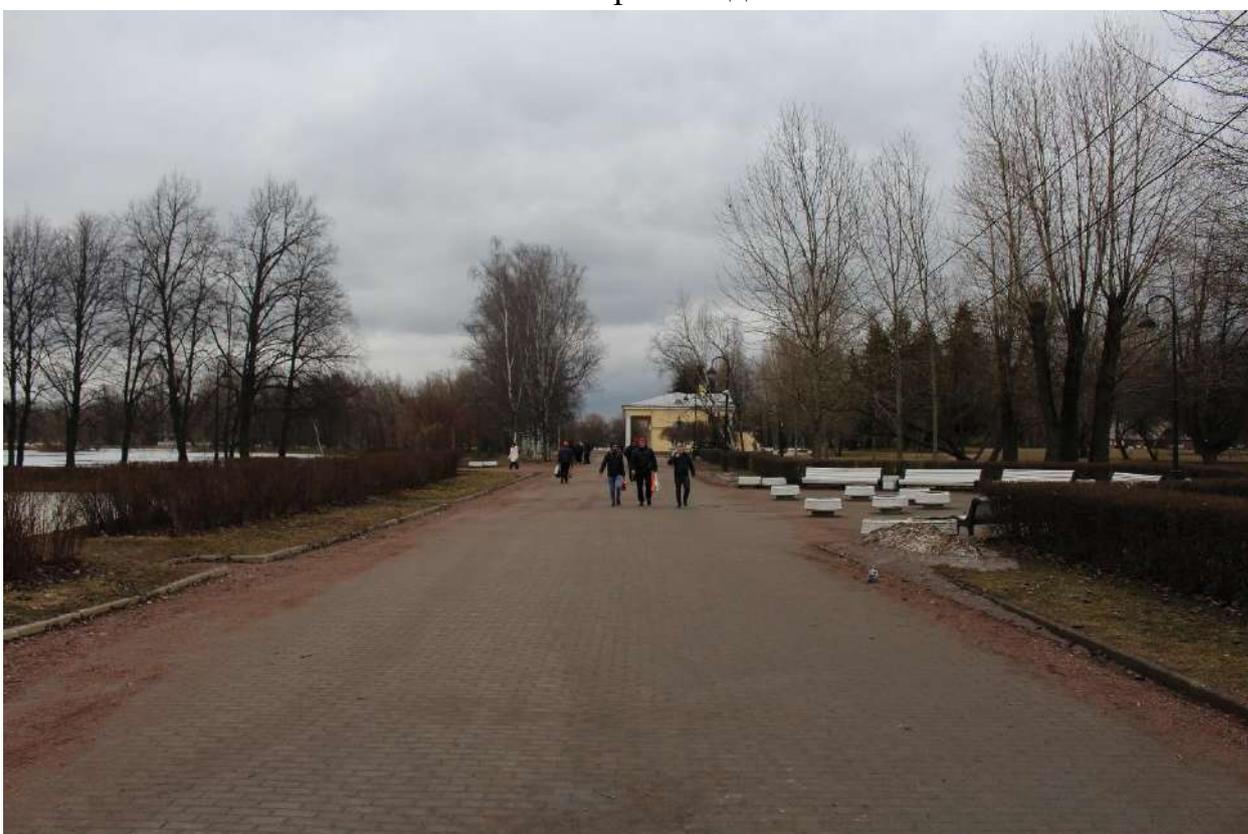


Фото 4. Юго-западная часть объекта культурного наследия федерального значения «Парк», вид на восток в сторону объекта культурного наследия федерального значения «Павильон шахматно-шашечный (кинотеатр «Глобус»)».



Фото 5. Западная часть объекта культурного наследия федерального значения «Парк». Аллея в сторону объекта культурного наследия федерального значения «Фонтан «Слава».



Фото 6. Западная часть объекта культурного наследия федерального значения «Парк». Вид на объект культурного наследия федерального значения «Пруд «Очки» с юго-запада.



Фото 7. Западная часть объекта культурного наследия федерального значения «Парк». Вид на объект культурного наследия федерального значения «Постаменты для скульптур львов на Квадратных прудах (два)».



Фото 8. Западная часть объекта культурного наследия федерального значения «Парк». Аллея в сторону объекта культурного наследия федерального значения «Фонтан «Слава».



Фото 9. Западная часть объекта культурного наследия федерального значения «Парк». Аллея в сторону объекта культурного наследия федерального значения «Фонтан «Слава».

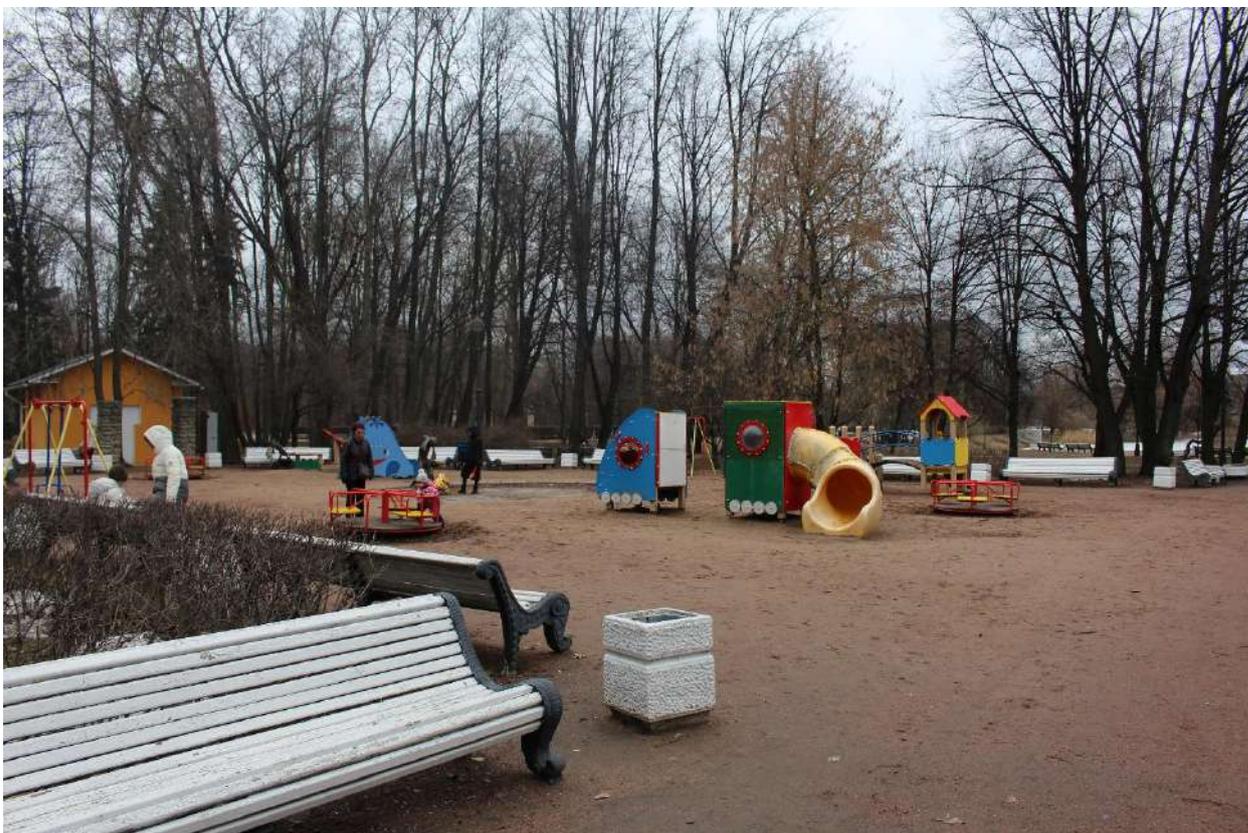


Фото 10. Западная часть объекта культурного наследия федерального значения «Парк». Детская площадка к юго-востоку от объекта культурного наследия федерального значения «Фонтан «Слава».



Фото 11. Западная часть объекта культурного наследия федерального значения «Парк». Вид на объект культурного наследия федерального значения «Фонтан «Слава».



Фото 12. Западная часть объекта культурного наследия федерального значения «Парк». Вид на объект культурного наследия федерального значения «Пропилеи».



Фото 13. Западная часть объекта культурного наследия федерального значения «Парк». Вид на «Аллею Героев» с запада.



Фото 14. Западная часть объекта культурного наследия федерального значения «Парк». Вид на «Аллею Героев» с запада.



Фото 15. Западная часть объекта культурного наследия федерального значения «Парк». Вид на северную живую изгородь «Аллеи Героев».



Фото 16. Западная часть объекта культурного наследия федерального значения «Парк». Вид на южную живую изгородь «Аллеи Героев».



Фото 17. Западная часть объекта культурного наследия федерального значения «Парк». Вид на площадку к востоку от «Аллеи Героев».



Фото 18. Западная часть объекта культурного наследия федерального значения «Парк». Вид на площадку к востоку от «Аллеи Героев».



Фото 19. Западная часть объекта культурного наследия федерального значения «Парк». Вид на полосу газона с цветниками к востоку «Аллеи Героев» с запада.



Фото 20. Западная часть объекта культурного наследия федерального значения «Парк». Вид на полосу газона с цветниками к востоку «Аллеи Героев» с востока.



Фото 21. Центральная часть объекта культурного наследия федерального значения «Парк». Вид площадку к востоку от полосы газона с цветниками.



Фото 22. Центральная часть объекта культурного наследия федерального значения «Парк». Вид памятник Г.К. Жукову с запада.



Фото 23. Центральная часть объекта культурного наследия федерального значения «Парк». Вид на площадку вокруг памятника Г.К. Жукову.



Фото 24. Центральная часть объекта культурного наследия федерального значения «Парк». Вид на площадку вокруг памятника Г.К. Жукову.



Фото 25. Центральная часть объекта культурного наследия федерального значения «Парк». Вид на дорогу, ведущую к объекту культурного наследия федерального значения «Летний театр».



Фото 26. Центральная часть объекта культурного наследия федерального значения «Парк». Вид на памятник Г.К. Жукову с запада.



Фото 27. Центральная часть объекта культурного наследия федерального значения «Парк». Вид на площадку к востоку от моста южного канала.



Фото 28. Северная часть объекта культурного наследия федерального значения «Парк». Вид на мост через южный канал.



Фото 29. Северная часть объекта культурного наследия федерального значения «Парк». Вид на мост через южный канал.



Фото 30. Северная часть объекта культурного наследия федерального значения «Парк». Вид на объект культурного наследия федерального значения «Летний театр».



Фото 31. Северная часть объекта культурного наследия федерального значения «Парк». Вид на асфальтированную площадку к востоку от объекта культурного наследия федерального значения «Летний театр».



Фото 32. Северная часть объекта культурного наследия федерального значения «Парк». Вид на асфальтированную площадку к востоку от объекта культурного наследия федерального значения «Летний театр».



Фото 33. Северная часть объекта культурного наследия федерального значения «Парк». Вид на объект культурного наследия федерального значения «Летний театр».



Фото 34. Северная часть объекта культурного наследия федерального значения «Парк». Вид на западный мост через северный канал.



Фото 35. Северная часть объекта культурного наследия федерального значения «Парк». Вид на западный мост через северный канал.



Фото 36. Северная часть объекта культурного наследия федерального значения «Парк». Вид на дорогу, ведущую к объекту культурного наследия федерального значения «Летний театр».



Фото 37. Северная часть объекта культурного наследия федерального значения «Парк». Вид на дорогу в сторону Кузнецовской ул.



Фото 38. Северная часть объекта культурного наследия федерального значения «Парк». Вид на пешеходную дорожку в сторону объекта культурного наследия федерального значения «Павильон «Терраса» (Молочный буфет)».



Фото 39. Северная часть объекта культурного наследия федерального значения «Парк». Вид на пешеходную дорожку в сторону объекта культурного наследия федерального значения «Павильон «Терраса» (Молочный буфет)».



Фото 40. Северная часть объекта культурного наследия федерального значения «Парк». Вид на пешеходную дорожку в сторону объекта культурного наследия федерального значения «Павильон «Терраса» (Молочный буфет)».



Фото 41. Северо-западная часть объекта культурного наследия федерального значения «Парк». Вид на спортивную площадку.



Фото 42. Северо-западная часть объекта культурного наследия федерального значения «Парк». Вид на пешеходную дорожку в сторону объекта культурного наследия федерального значения «Павильон «Терраса» (Молочный буфет)».



Фото 43. Северо-западная часть объекта культурного наследия федерального значения «Парк». Вид на спортивную площадку.



Фото 44. Северо-западная часть объекта культурного наследия федерального значения «Парк». Вид на пешеходную дорожку в сторону объекта культурного наследия федерального значения «Павильон «Терраса» (Молочный буфет)».



Фото 45. Северо-западная часть объекта культурного наследия федерального значения «Парк». Вид на пешеходную дорожку в сторону объекта культурного наследия федерального значения «Павильон «Терраса» (Молочный буфет)».



Фото 46. Северо-западная часть объекта культурного наследия федерального значения «Парк». Вид на пешеходную дорожку в сторону объекта культурного наследия федерального значения «Павильон «Терраса» (Молочный буфет)».



Фото 47. Северная часть объекта культурного наследия федерального значения «Парк». Вид на аллею, ведущую к детской площадке с объектом культурного наследия федерального значения «Скульптура «Прием в пионеры».



Фото 48. Северная часть объекта культурного наследия федерального значения «Парк». Вид на детскую площадку с объектом культурного наследия федерального значения «Скульптура «Прием в пионеры».



Фото 49. Северная часть объекта культурного наследия федерального значения «Парк». Вид на детскую площадку с объектом культурного наследия федерального значения «Скульптура «Прием в пионеры».



Фото 50. Северная часть объекта культурного наследия федерального значения «Парк». Вид на детскую площадку с объектом культурного наследия федерального значения «Скульптура «Прием в пионеры».



Фото 51. Северо-восточная часть объекта культурного наследия федерального значения «Парк». Вид на объект культурного наследия федерального значения «Подстанция трансформаторная».



Фото 52. Северо-восточная часть объекта культурного наследия федерального значения «Парк». Вид на дорожку с северной стороны объекта культурного наследия федерального значения «Подстанция трансформаторная».



Фото 53. Северо-восточная часть объекта культурного наследия федерального значения «Парк». Вид на объект культурного наследия федерального значения «Подстанция трансформаторная».



Фото 54. Северо-восточная часть объекта культурного наследия федерального значения «Парк». Вид на дорожки к северо-востоку от объекта культурного наследия федерального значения «Подстанция трансформаторная».



Фото 55. Северо-восточная часть объекта культурного наследия федерального значения «Парк». Вид на аллею вдоль восточной границы парка.



Фото 56. Северо-восточная часть объекта культурного наследия федерального значения «Парк». Вид на аллею вдоль восточной границы парка.



Фото 57. Северо-восточная часть объекта культурного наследия федерального значения «Парк». Вид на аллею вдоль восточной границы парка.



Фото 58. Северо-восточная часть объекта культурного наследия федерального значения «Парк». Вид на аллею вдоль восточной границы парка.



Фото 59. Восточная часть объекта культурного наследия федерального значения «Парк», вид на дорогу в сторону Аллеи Героев Социалистического Труда.

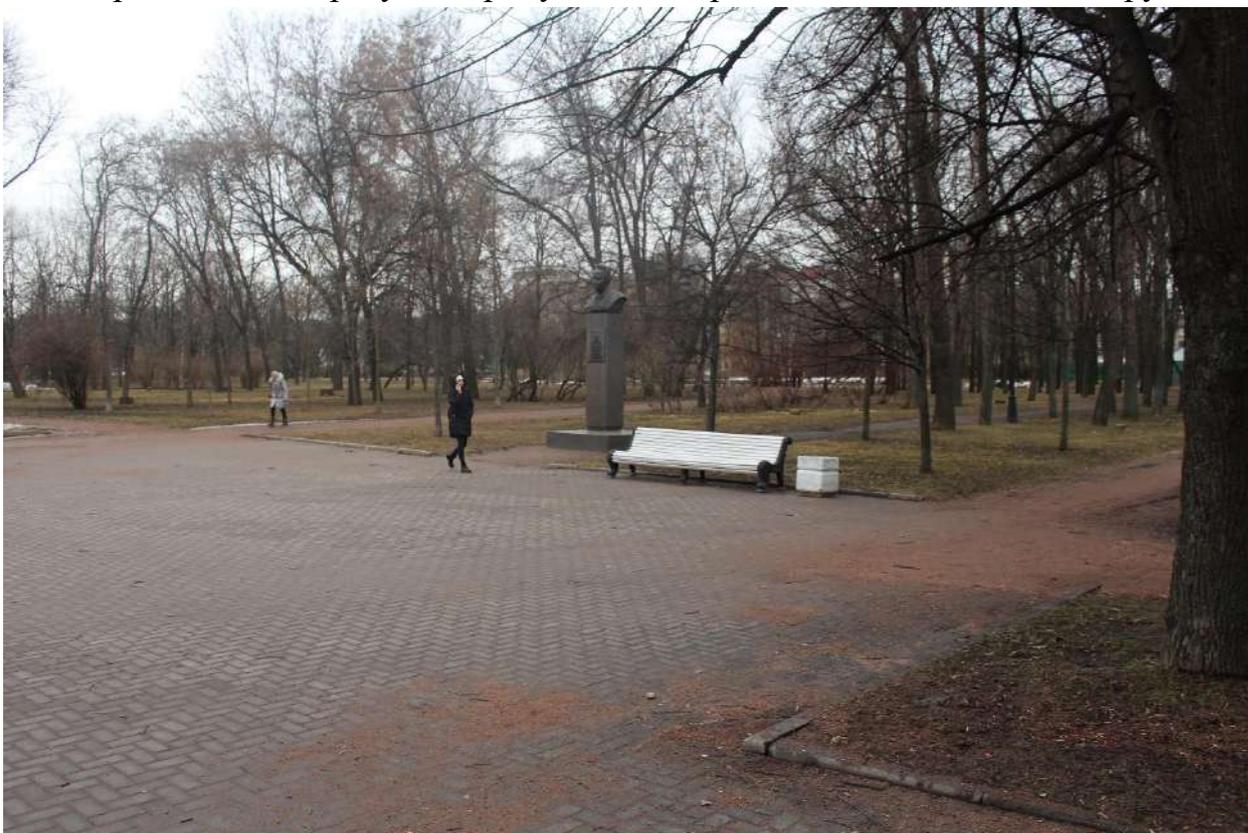


Фото 60. Восточная часть объекта культурного наследия федерального значения «Парк», вид на площадку к востоку от Аллеи Героев Социалистического Труда.



Фото 61. Восточная часть объекта культурного наследия федерального значения «Парк», вид на площадку к востоку от Аллеи Героев Социалистического Труда.



Фото 62. Восточная часть объекта культурного наследия федерального значения «Парк», вид на дорогу ведущую в сторону парка аттракционов.



Фото 63. Восточная часть объекта культурного наследия федерального значения «Парк», вид на дорогу ведущую в сторону парка аттракционов.

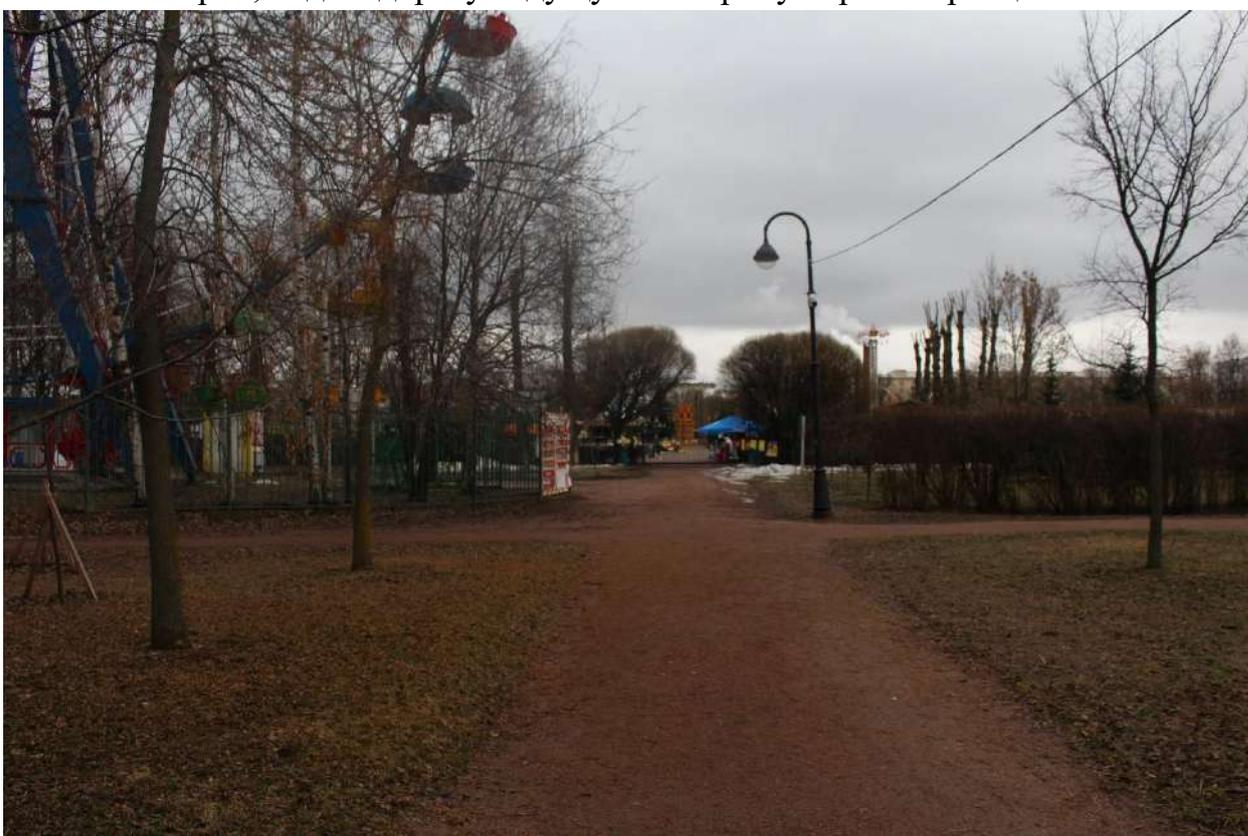


Фото 64. Восточная часть объекта культурного наследия федерального значения «Парк», вид на дорогу ведущую в сторону парка аттракционов.



Фото 65. Восточная часть объекта культурного наследия федерального значения «Парк», вид на дорогу ведущую в сторону парка аттракционов.



Фото 66. Восточная часть объекта культурного наследия федерального значения «Парк», вид на дорогу в сторону Аллеи Героев Социалистического Труда.



Фото 67. Восточная часть объекта культурного наследия федерального значения «Парк», вид на Аллею Героев Социалистического Труда.



Фото 68. Восточная часть объекта культурного наследия федерального значения «Парк», вид на Аллею Героев Социалистического Труда.



Фото 69. Восточная часть объекта культурного наследия федерального значения «Парк», вид в сторону памятника Г.К. Жукова.



Фото 70. Центральная часть объекта культурного наследия федерального значения «Парк». Вид на площадку вокруг памятника Г.К. Жукову.



Фото 71. Центральная часть объекта культурного наследия федерального значения «Парк». Вид на дорогу к югу от памятника Г.К. Жукову.



Фото 72. Центральная часть объекта культурного наследия федерального значения «Парк». Вид на здание к югу от памятника Г.К. Жукову.



Фото 73. Центральная часть объекта культурного наследия федерального значения «Парк», вид на дорогу в сторону объекта культурного наследия федерального значения «Павильон шахматно-шашечный (кинотеатр «Глобус»)).

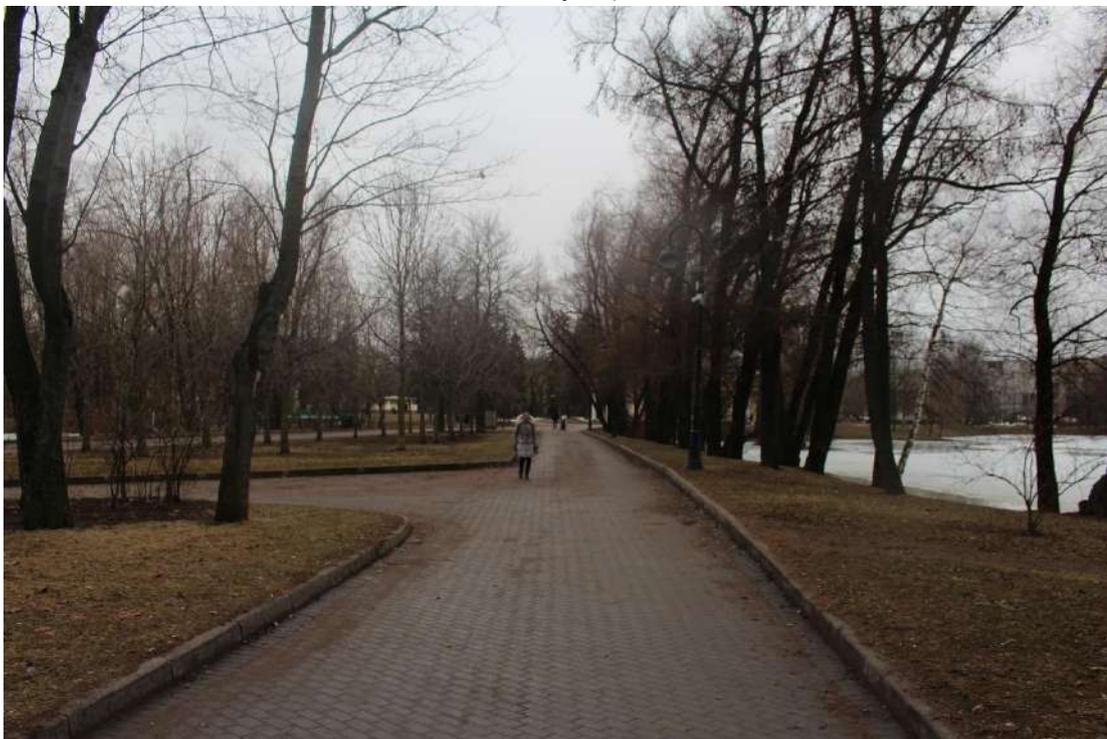


Фото 74. Центральная часть объекта культурного наследия федерального значения «Парк», вид на дорогу в сторону объекта культурного наследия федерального значения «Павильон шахматно-шашечный (кинотеатр «Глобус»)).



Фото 75. Центральная часть объекта культурного наследия федерального значения «Парк», вид на дорогу в сторону объекта культурного наследия федерального значения «Павильон шахматно-шашечный (кинотеатр «Глобус»)».



Фото 76. Юго-западная часть объекта культурного наследия федерального значения «Парк». Вид на мост между Фонтанным и Корабельным прудами.

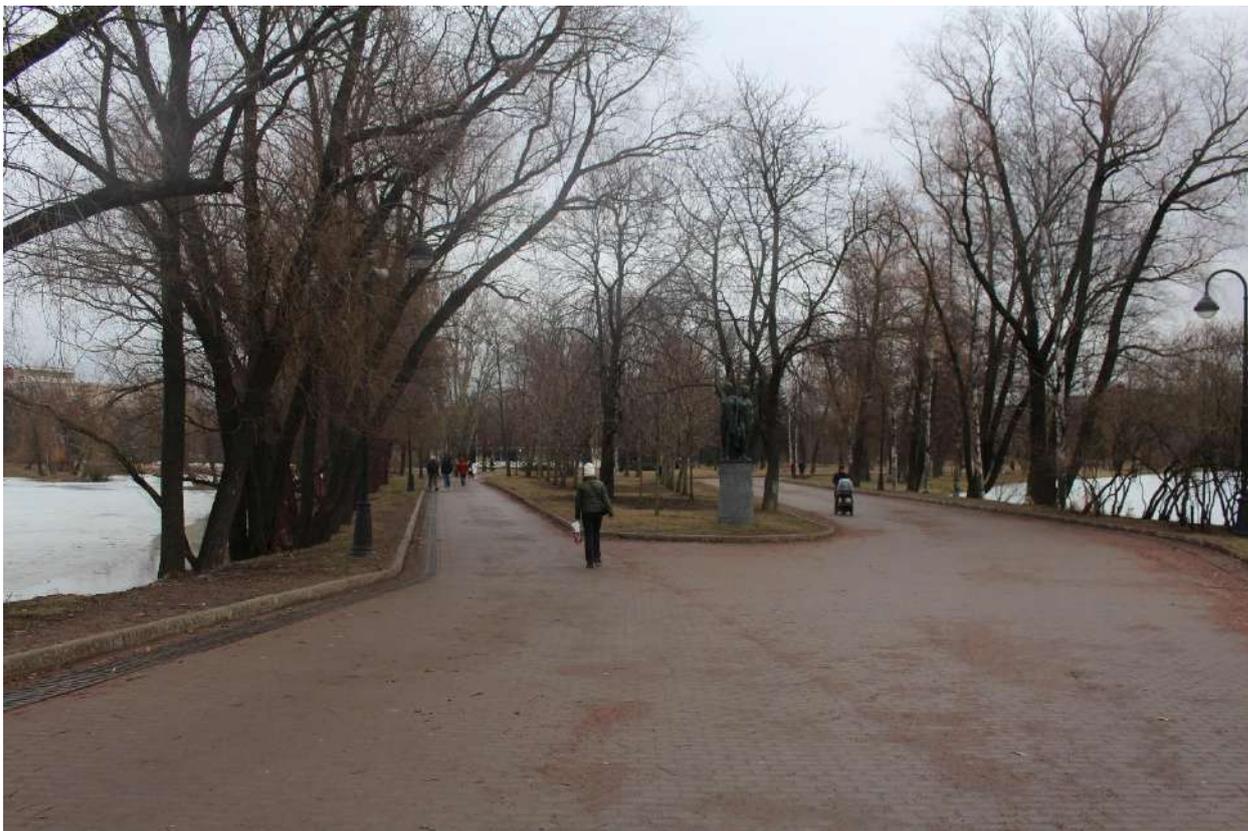


Фото 77. Юго-западная часть объекта культурного наследия федерального значения «Парк», вид на дорогу к северо-западу от объекта культурного наследия федерального значения «Павильон шахматно-шашечный (кинотеатр «Глобус»)».



Фото 78. Юго-западная часть объекта культурного наследия федерального значения «Парк». Вид на мост между Фонтанным и Корабельным прудами.



Фото 79. Юго-западная часть объекта культурного наследия федерального значения «Парк», вид на объект культурного наследия федерального значения «Павильон шахматно-шашечный (кинотеатр «Глобус»)».



Фото 80. Юго-западная часть объекта культурного наследия федерального значения «Парк», вид на объект культурного наследия федерального значения «Павильон шахматно-шашечный (кинотеатр «Глобус»)».



Фото 81. Юго-западная часть объекта культурного наследия федерального значения «Парк», вид на объект культурного наследия федерального значения «Павильон шахматно-шашечный (кинотеатр «Глобус»)).



Фото 82. Юго-западная часть объекта культурного наследия федерального значения «Парк» вид на дорогу к западу от объекта культурного наследия федерального значения «Павильон шахматно-шашечный (кинотеатр «Глобус»)).

Приложение № 10 к Акту по результатам государственной историко-культурной экспертизы проектной документации на проведение работ по сохранению объекта культурного наследия федерального значения «Парк» по адресу: г. Санкт-Петербург, Московский просп., 188, Бассейная ул., Кузнецовская ул., Юрия Гагарина просп., объекта культурного наследия федерального значения «Мосты (одиннадцать)» по адресу: г. Санкт-Петербург, Московский просп., 188, Бассейная ул., Кузнецовская ул., Юрия Гагарина просп., входящих в состав объекта культурного наследия федерального значения «Парк Победы Московский» по адресу: Санкт-Петербург, Московский просп., д. 188, д. 188а, Бассейная ул., Кузнецовская ул., д. 25, Юрия Гагарина просп.: «Проектная документация на проведение работ по сохранению объекта культурного наследия федерального значения «Парк» по адресу: г. Санкт-Петербург, Московский просп., 188, Бассейная ул., Кузнецовская ул., Юрия Гагарина просп., объекта культурного наследия федерального значения «Мосты (одиннадцать)» по адресу: г. Санкт-Петербург, Московский просп., 188, Бассейная ул., Кузнецовская ул., Юрия Гагарина просп., входящих в состав объекта культурного наследия федерального значения «Парк Победы Московский» по адресу: Санкт-Петербург, Московский просп., д. 188, д. 188а, Бассейная ул., Кузнецовская ул., д. 25, Юрия Гагарина просп. (приспособление для современного использования в части проведения работ по подключению Парка к сети Wi-Fi, устройства системы видеонаблюдения, оповещения и информирования населения)», шифр: ПД-232-07/2023, разработанной ООО «Г.О.С.» в 2024 году

Копии договоров с экспертами

ТРУДОВОЙ ДОГОВОР
с дистанционным работником
№ 8-ДИКЭ

г. Санкт-Петербург

«20» ноября 2018 г.

Общество с ограниченной ответственностью «Союз экспертов Северо-Запада» (ООО «Союз экспертов Северо-Запада») в лице генерального директора Филиповича Максима Ивановича, действующего на основании Устава, с одной стороны и гражданка РФ Бревдо Наталья Ивановна, именуемая в дальнейшем «Работник», с другой стороны, заключили настоящий договор о нижеследующем.

1. ОБЩИЕ ПОЛОЖЕНИЯ

- 1.1. Дистанционной работой является выполнение определенной трудовым договором трудовой функции вне места нахождения работодателя, его филиала, представительства, иного обособленного структурного подразделения (включая расположенные в другой местности), вне стационарного рабочего места, территории или объекта, прямо или косвенно находящихся под контролем работодателя (Организации), при условии использования для выполнения данной трудовой функции и для осуществления взаимодействия между работодателем и работником по вопросам, связанным с ее выполнением, информационно-телекоммуникационных сетей общего пользования, в том числе сети "Интернет".
- 1.2. В случае, если предусмотрено взаимодействие Работника (или лица, поступающего на дистанционную работу) и работодателя путем обмена электронными документами, используются усиленные квалифицированные электронные подписи дистанционного работника или лица, поступающего на дистанционную работу, и работодателя в порядке, установленном федеральными законами и иными нормативными правовыми актами Российской Федерации. Каждая из сторон указанного обмена обязана направлять в форме электронного документа подтверждение получения электронного документа от другой стороны в срок, определенный трудовым договором о дистанционной работе.
- 1.3. В случаях, если Работник должен быть ознакомлен в письменной форме, в том числе под роспись, с принимаемыми локальными нормативными актами, непосредственно связанными с его трудовой деятельностью, приказами (распоряжениями) работодателя, уведомлениями, требованиями и иными документами, дистанционный работник может быть ознакомлен с ними путем обмена электронными документами между работодателем и дистанционным работником.

2. ПРЕДМЕТ ТРУДОВОГО ДОГОВОРА

- 2.1. Работник принимается в Организацию на должность Эксперта по проведению государственной историко-культурной экспертизы, с окладом _____ (_____ тысяч) рублей в месяц (включая НДФЛ по ставке 13%).
- 2.2. Работа, выполняемая Работником по настоящему Договору, является дистанционной работой.
- 2.3. Зарплата выплачивается Работнику каждые полмесяца в следующие сроки: 15-го и 30-го числа каждого месяца.
- 2.4. Заработная плата, социальные компенсации, премии и другие подобные выплаты по письменному заявлению Работника могут выплачиваться ему путем перечисления на специальный карточный счет физических лиц, указанный в реквизитах работника.
- 2.5. Место работы – по месту регистрации Работника.
- 2.6. Работа в Организации является для Работника по совместительству.
- 2.7. Договор является бессрочным.
- 2.8. Работник обязан приступить к работе с «20» ноября 2018 г.

3. ОБЯЗАННОСТИ СТОРОН

- 3.1. Работник подчиняется непосредственно руководителю организации.
- 3.2. Работник обязан:
 - 3.2.1. Выполнять должностные обязанности.
 - 3.2.2. Знать и соблюдать должностную инструкцию.
 - 3.2.3. Соблюдать установленные в Организации Правила внутреннего трудового распорядка, производственную и финансовую дисциплину, добросовестно относиться к исполнению своих должностных обязанностей. Правила внутреннего трудового

Организация: _____

1

Работник: _____

распорядка распространяются на Работника в той части, которая не противоречит сути заключенного с ним настоящего трудового договора.

- 3.2.4. Выполнять должностные обязанности по должности, указанной в п.2.1.
- 3.2.5. Беречь имущество Организации.
- 3.2.6. Соблюдать режим коммерческой тайны и не разглашать информацию, являющуюся коммерческой тайной, в соответствии с перечнем сведений, составляющих коммерческую тайну организации.
- 3.2.7. Соблюдать требования по охране труда и технике безопасности.
- 3.3. Организация обязуется:
 - 3.3.1. Предоставить Работнику работу в соответствии с условиями настоящего трудового договора. Организация вправе требовать от Работника выполнения обязанностей (работ), не обусловленных настоящим трудовым договором, только в случаях, предусмотренных законодательством о труде РФ.
 - 3.3.2. Выплачивать заработную плату, премии, вознаграждения в порядке и на условиях установленных трудовым договором, внутренними нормативными актами Организации.
 - 3.3.3. Осуществлять социальное страхование Работника, обязательное медицинское страхование, пенсионное страхование.
 - 3.3.4. В случае производственной необходимости, в целях повышения квалификации Работника, оплачивать его обучение.
 - 3.3.5. Ознакомить Работника с требованиями охраны труда и Правилами внутреннего трудового распорядка.

4. РЕЖИМ РАБОЧЕГО ВРЕМЕНИ

- 4.1. Работнику устанавливается пятидневная рабочая неделя продолжительностью 10 (десять) часов. Выходными днями являются суббота, воскресенье. Режим рабочего времени и времени отдыха Работника устанавливается Работником по своему усмотрению с учетом необходимости взаимодействия между работодателем (Организацией) и Работником по вопросам, связанным с выполнением работы (быть доступным для обращений со стороны Организации с использованием предусмотренных средств связи) в период с 9:00 до 18:00 в рабочие дни.
- 4.2. Труд Работника по должности, указанной в п. 2.1 договора, осуществляется в нормальных условиях дистанционно.
- 4.3. Работнику ежегодно предоставляется отпуск продолжительностью 28 календарных дней. Отпуск предоставляется в соответствии с утвержденными внутренними актами Организации.

5. ИСПОЛЬЗОВАНИЕ ОБОРУДОВАНИЯ И ИНЫХ СРЕДСТВ

- 5.1. Работник использует при исполнении им своих обязанностей по трудовому договору о дистанционной работе собственное оборудование, программно-технические средства, средства защиты информации и иные средства.

6. ВОЗМЕЩЕНИЕ РАСХОДОВ РАБОТНИКУ

- 6.1. Работодатель не возмещает Работнику расходы, связанные с выполнением дистанционной работы.

7. ОТВЕТСТВЕННОСТЬ СТОРОН

- 7.1. В случае неисполнения или ненадлежащего исполнения Работником своих обязанностей, указанных в настоящем договоре, нарушения трудового законодательства РФ, Правил внутреннего трудового распорядка Организации Работник несет дисциплинарную, материальную и иную ответственность согласно действующему законодательству РФ.
- 7.2. Организация несет материальную и иную ответственность в случаях, предусмотренных законодательством РФ.

8. УСЛОВИЯ СОЦИАЛЬНОГО СТРАХОВАНИЯ, ГАРАНТИИ

- 8.1. Организация гарантирует обеспечение страхования Работника в системе обязательного социального страхования, обязательного медицинского страхования, пенсионного страхования.
- 8.2. На период действия настоящего трудового договора на Работника распространяются все гарантии и компенсации, предусмотренные действующим трудовым законодательством РФ.

- 8.3. Для предоставления обязательного страхового обеспечения по обязательному социальному страхованию на случай временной нетрудоспособности и в связи с материнством Работник направляет Работодателю (в Организацию) оригиналы документов, предусмотренных федеральными законами и иными нормативными правовыми актами Российской Федерации, по почте заказным письмом с уведомлением.
- 8.4. При подаче Работником заявления о выдаче заверенных надлежащим образом копий документов, связанных с работой, работодатель (Организация) не позднее трех рабочих дней со дня подачи указанного заявления обязан направить дистанционному работнику эти копии по почте заказным письмом с уведомлением или, если это указано в заявлении, в форме электронного документа.

9. ОСОБЫЕ УСЛОВИЯ

- 9.1. Условия настоящего трудового договора имеют обязательную юридическую силу для сторон. Все изменения и дополнения к настоящему трудовому договору оформляются двусторонним письменным соглашением.
- 9.2. Трудовой договор о дистанционной работе и соглашения об изменении определенных сторонами условий трудового договора о дистанционной работе могут заключаться путем обмена электронными документами.
- 9.3. Споры между сторонами, возникающие при исполнении трудового договора, рассматриваются в порядке, установленном действующим законодательством РФ.
- 9.4. Во всем остальном, что не предусмотрено настоящим трудовым договором, стороны руководствуются законодательством РФ, регулирующим трудовые отношения.

АДРЕСА И РЕКВИЗИТЫ СТОРОН

Организация:

ООО «Союз Экспертов Северо-Запада»

ОГРН 1147847420511 ИНН 781090757 КПП 781001001

Место нахождения: 196084, г. Санкт-Петербург, ул. Новорощинская, д. 4, лит. А пом1Н части 535, 543

Телефон +79312070490

Работник:

Бревдо Наталья Ивановна

ПОДПИСИ СТОРОН

Организация:

Генеральный директор



(Филипович М. И.)

М.П.

Работник:

(Бревдо Н.И.)

(Подпись)

С правилами внутреннего трудового распорядка и техники безопасности, положением о ЗПД, положением о заработной плате и премировании ознакомлена:

Подпись Работника Бревдо Н.И. Бревдо Н.И. Дата 20.11.18

Экземпляр трудового договора на руки получила:

Подпись Работника Бревдо Н.И. Бревдо Н.И. Дата 20.11.18

Организация: _____

Работник: _____

ТРУДОВОЙ ДОГОВОР
с дистанционным работником
№ 3-ДИКЭ

г. Санкт-Петербург

«01» февраля 2018 г.

Общество с ограниченной ответственностью «Союз экспертов Северо-Запада» (ООО «Союз экспертов Северо-Запада») в лице генерального директора Филиповича Максима Ивановича, действующего на основании Устава, с одной стороны и **гражданка РФ Овсянникова Анна Александровна**, именуемая в дальнейшем «Работник», с другой стороны, заключили настоящий договор о нижеследующем.

1. ОБЩИЕ ПОЛОЖЕНИЯ

- 1.1. Дистанционной работой является выполнение определенной трудовым договором трудовой функции вне места нахождения работодателя, его филиала, представительства, иного обособленного структурного подразделения (включая расположенные в другой местности), вне стационарного рабочего места, территории или объекта, прямо или косвенно находящихся под контролем работодателя (Организации), при условии использования для выполнения данной трудовой функции и для осуществления взаимодействия между работодателем и работником по вопросам, связанным с ее выполнением, информационно-телекоммуникационных сетей общего пользования, в том числе сети "Интернет".
- 1.2. В случае, если предусмотрено взаимодействие Работника (или лица, поступающего на дистанционную работу) и работодателя путем обмена электронными документами, используются усиленные квалифицированные электронные подписи дистанционного работника или лица, поступающего на дистанционную работу, и работодателя в порядке, установленном федеральными законами и иными нормативными правовыми актами Российской Федерации. Каждая из сторон указанного обмена обязана направлять в форме электронного документа подтверждение получения электронного документа от другой стороны в срок, определенный трудовым договором о дистанционной работе.
- 1.3. В случаях, если Работник должен быть ознакомлен в письменной форме, в том числе под роспись, с принимаемыми локальными нормативными актами, непосредственно связанными с его трудовой деятельностью, приказами (распоряжениями) работодателя, уведомлениями, требованиями и иными документами, дистанционный работник может быть ознакомлен с ними путем обмена электронными документами между работодателем и дистанционным работником.

2. ПРЕДМЕТ ТРУДОВОГО ДОГОВОРА

- 2.1. Работник принимается в Организацию на должность Эксперта по проведению государственной историко-культурной экспертизы, с окладом 5 300 000 (пять миллионов триста тысяч) рублей в месяц (включая НДФЛ по ставке 13%).
- 2.2. Работа, выполняемая Работником по настоящему Договору, является дистанционной работой.
- 2.3. Зарплата выплачивается Работнику каждые полмесяца в следующие сроки: 15-го и 30-го числа каждого месяца.
- 2.4. Заработная плата, социальные компенсации, премии и другие подобные выплаты по письменному заявлению Работника могут выплачиваться ему путем перечисления на специальный карточный счет физических лиц, указанный в реквизитах работника.
- 2.5. Место работы – по месту регистрации Работника.
- 2.6. Работа в Организации является для Работника по совместительству.
- 2.7. Договор является бессрочным.
- 2.8. Работник обязан приступить к работе с «01» февраля 2018 г.

3. ОБЯЗАННОСТИ СТОРОН

- 3.1. Работник подчиняется непосредственно руководителю организации.
- 3.2. Работник обязан:
 - 3.2.1. Выполнять должностные обязанности.
 - 3.2.2. Знать и соблюдать должностную инструкцию.
 - 3.2.3. Соблюдать установленные в Организации Правила внутреннего трудового распорядка, производственную и финансовую дисциплину, добросовестно относиться

Организация: _____

1

Работник: _____

к исполнению своих должностных обязанностей. Правила внутреннего трудового распорядка распространяются на Работника в той части, которая не противоречит сути заключенного с ним настоящего трудового договора.

- 3.2.4. Выполнять должностные обязанности по должности, указанной в п.2.1.
 - 3.2.5. Беречь имущество Организации.
 - 3.2.6. Соблюдать режим коммерческой тайны и не разглашать информацию, являющуюся коммерческой тайной, в соответствии с перечнем сведений, составляющих коммерческую тайну организации.
 - 3.2.7. Соблюдать требования по охране труда и технике безопасности.
- 3.3. Организация обязуется:
- 3.3.1. Предоставить Работнику работу в соответствии с условиями настоящего трудового договора. Организация вправе требовать от Работника выполнения обязанностей (работ), не обусловленных настоящим трудовым договором, только в случаях, предусмотренных законодательством о труде РФ.
 - 3.3.2. Выплачивать заработную плату, премии, вознаграждения в порядке и на условиях установленных трудовым договором, внутренними нормативными актами Организации.
 - 3.3.3. Осуществлять социальное страхование Работника, обязательное медицинское страхование, пенсионное страхование.
 - 3.3.4. В случае производственной необходимости, в целях повышения квалификации Работника, оплачивать его обучение.
 - 3.3.5. Ознакомить Работника с требованиями охраны труда и Правилами внутреннего трудового распорядка.

4. РЕЖИМ РАБОЧЕГО ВРЕМЕНИ

- 4.1. Работнику устанавливается пятидневная рабочая неделя продолжительностью 10 (десять) часов. Выходными днями являются суббота, воскресенье. Режим рабочего времени и времени отдыха Работника устанавливается Работником по своему усмотрению с учетом необходимости взаимодействия между работодателем (Организацией) и Работником по вопросам, связанным с выполнением работы (быть доступным для обращений со стороны Организации с использованием предусмотренных средств связи) в период с 9:00 до 18:00 в рабочие дни.
- 4.2. Труд Работника по должности, указанной в п. 2.1 договора, осуществляется в нормальных условиях дистанционно.
- 4.3. Работнику ежегодно предоставляется отпуск продолжительностью 28 календарных дней. Отпуск предоставляется в соответствии с утвержденными внутренними актами Организации.

5. ИСПОЛЬЗОВАНИЕ ОБОРУДОВАНИЯ И ИНЫХ СРЕДСТВ

- 5.1. Работник использует при исполнении им своих обязанностей по трудовому договору о дистанционной работе собственное оборудование, программно-технические средства, средства защиты информации и иные средства.

6. ВОЗМЕЩЕНИЕ РАСХОДОВ РАБОТНИКУ

- 6.1. Работодатель не возмещает Работнику расходы, связанные с выполнением дистанционной работы.

7. ОТВЕТСТВЕННОСТЬ СТОРОН

- 7.1. В случае неисполнения или ненадлежащего исполнения Работником своих обязанностей, указанных в настоящем договоре, нарушения трудового законодательства РФ, Правил внутреннего трудового распорядка Организации Работник несет дисциплинарную, материальную и иную ответственность согласно действующему законодательству РФ.
- 7.2. Организация несет материальную и иную ответственность в случаях, предусмотренных законодательством РФ.

8. УСЛОВИЯ СОЦИАЛЬНОГО СТРАХОВАНИЯ, ГАРАНТИИ

- 8.1. Организация гарантирует обеспечение страхования Работника в системе обязательного социального страхования, обязательного медицинского страхования, пенсионного страхования.

Организация: _____



2

Работник: _____



- 8.2. На период действия настоящего трудового договора на Работника распространяются все гарантии и компенсации, предусмотренные действующим трудовым законодательством РФ.
- 8.3. Для предоставления обязательного страхового обеспечения по обязательному социальному страхованию на случай временной нетрудоспособности и в связи с материнством Работник направляет Работодателю (в Организацию) оригиналы документов, предусмотренных федеральными законами и иными нормативными правовыми актами Российской Федерации, по почте заказным письмом с уведомлением.
- 8.4. При подаче Работником заявления о выдаче заверенных надлежащим образом копий документов, связанных с работой, работодатель (Организация) не позднее трех рабочих дней со дня подачи указанного заявления обязан направить дистанционному работнику эти копии по почте заказным письмом с уведомлением или, если это указано в заявлении, в форме электронного документа.

9. ОСОБЫЕ УСЛОВИЯ

- 9.1. Условия настоящего трудового договора имеют обязательную юридическую силу для сторон. Все изменения и дополнения к настоящему трудовому договору оформляются двусторонним письменным соглашением.
- 9.2. Трудовой договор о дистанционной работе и соглашения об изменении определенных сторонами условий трудового договора о дистанционной работе могут заключаться путем обмена электронными документами.
- 9.3. Споры между сторонами, возникающие при исполнении трудового договора, рассматриваются в порядке, установленном действующим законодательством РФ.
- 9.4. Во всем остальном, что не предусмотрено настоящим трудовым договором, стороны руководствуются законодательством РФ, регулирующим трудовые отношения.

АДРЕСА И РЕКВИЗИТЫ СТОРОН

Организация:

ООО «Союз Экспертов Северо-Запада»

ОГРН 1147847420511 ИНН 781090757 КПП 781001001

Место нахождения: 196084, г. Санкт-Петербург, ул. Новорощинская, д. 4, лит. А пом.ИЧ части 535, 543


Телефон +79312070490

Работник:

Овсянникова Анна Александровна

ПОДПИСИ СТОРОН

Организация:
Генеральный директор

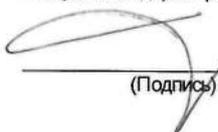
(Подпись)



Работник:


(Подпись) (Овсянникова А.А.)

С правилами внутреннего трудового распорядка и техники безопасности, положением о ЗПД, положением о заработной плате и премировании ознакомлена:

Подпись Работника  Овсянникова А. А.


Дата 01.02.18

Экземпляр трудового договора на руки получила:

Подпись Работника  Овсянникова А. А.

Дата 01.02.18

Организация:

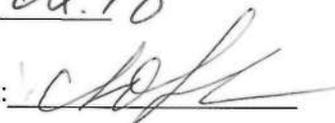Работник: 

ТРУДОВОЙ ДОГОВОР
с дистанционным работником
№ 11Д/ИКЭ

г. Санкт-Петербург

«26» декабря 2022 г.

Общество с ограниченной ответственностью «Союз Экспертов Северо-Запада» (ООО «Союз экспертов Северо-Запада») в лице генерального директора Фефеловой Марины Петровны, действующей на основании Устава, с одной стороны и **гражданин РФ Филипович Максим Иванович**, именуемый в дальнейшем «Работник», с другой стороны, заключили настоящий договор о нижеследующем.

1. ОБЩИЕ ПОЛОЖЕНИЯ

- 1.1. Дистанционной работой является выполнение определенной трудовым договором трудовой функции вне места нахождения работодателя, его филиала, представительства, иного обособленного структурного подразделения (включая расположенные в другой местности), вне стационарного рабочего места, территории или объекта, прямо или косвенно находящихся под контролем работодателя (Организации), при условии использования для выполнения данной трудовой функции и для осуществления взаимодействия между работодателем и работником по вопросам, связанным с ее выполнением, информационно-телекоммуникационных сетей общего пользования, в том числе сети "Интернет".
- 1.2. В случае, если предусмотрено взаимодействие Работника (или лица, поступающего на дистанционную работу) и работодателя путем обмена электронными документами, используются усиленные квалифицированные электронные подписи дистанционного работника или лица, поступающего на дистанционную работу, и работодателя в порядке, установленном федеральными законами и иными нормативными правовыми актами Российской Федерации. Каждая из сторон указанного обмена обязана направлять в форме электронного документа подтверждение получения электронного документа от другой стороны в срок, определенный трудовым договором о дистанционной работе.
- 1.3. В случаях, если Работник должен быть ознакомлен в письменной форме, в том числе под роспись, с принимаемыми локальными нормативными актами, непосредственно связанными с его трудовой деятельностью, приказами (распоряжениями) работодателя, уведомлениями, требованиями и иными документами, дистанционный работник может быть ознакомлен с ними путем обмена электронными документами между работодателем и дистанционным работником.

2. ПРЕДМЕТ ТРУДОВОГО ДОГОВОРА

- 2.1. Работник принимается в Организацию на должность Эксперта по проведению государственной историко-культурной экспертизы на 1/2 ставки с окладом _____ рублей в месяц (включая НДФЛ по ставке 13%).
- 2.2. Работа, выполняемая Работником по настоящему Договору, является дистанционной работой.
- 2.3. Зарплата выплачивается Работнику каждые полмесяца в следующие сроки: до 15-го и до 30-го числа каждого месяца.
- 2.4. Заработная плата, социальные компенсации, премии и другие подобные выплаты по письменному заявлению Работника могут выплачиваться ему путем перечисления на специальный карточный счет физических лиц, указанный в реквизитах работника.
- 2.5. Место работы – по месту регистрации Работника.
- 2.6. Работа в Организации является для Работника по совместительству.
- 2.7. Договор является бессрочным.
- 2.8. Работник обязан приступить к работе с «26» декабря 2022 г.

3. ОБЯЗАННОСТИ СТОРОН

- 3.1. Работник подчиняется непосредственно руководителю организации.
- 3.2. Работник обязан:
- 3.2.1. Выполнять должностные обязанности.
- 3.2.2. Знать и соблюдать должностную инструкцию.
- 3.2.3. Соблюдать установленные в Организации Правила внутреннего трудового распорядка, производственную и финансовую дисциплину, добросовестно относиться к исполнению своих должностных обязанностей. Правила внутреннего трудового

Организация: _____

1

Работник: _____

распорядка распространяются на Работника в той части, которая не противоречит сути заключенного с ним настоящего трудового договора.

- 3.2.4. Выполнять должностные обязанности по должности, указанной в п.2.1.
- 3.2.5. Беречь имущество Организации.
- 3.2.6. Соблюдать режим коммерческой тайны и не разглашать информацию, являющуюся коммерческой тайной, в соответствии с перечнем сведений, составляющих коммерческую тайну организации.
- 3.2.7. Соблюдать требования по охране труда и технике безопасности.
- 3.3. Организация обязуется:
 - 3.3.1. Предоставить Работнику работу в соответствии с условиями настоящего трудового договора. Организация вправе требовать от Работника выполнения обязанностей (работ), не обусловленных настоящим трудовым договором, только в случаях, предусмотренных законодательством о труде РФ.
 - 3.3.2. Выплачивать заработную плату, премии, вознаграждения в порядке и на условиях установленных трудовым договором, внутренними нормативными актами Организации.
 - 3.3.3. Осуществлять социальное страхование Работника, обязательное медицинское страхование, пенсионное страхование.
 - 3.3.4. В случае производственной необходимости, в целях повышения квалификации Работника, оплачивать его обучение.
 - 3.3.5. Ознакомить Работника с требованиями охраны труда и Правилами внутреннего трудового распорядка.

4. РЕЖИМ РАБОЧЕГО ВРЕМЕНИ

- 4.1. Работнику устанавливается пятидневная рабочая неделя продолжительностью 10 (десять) часов. Выходными днями являются суббота, воскресенье. Режим рабочего времени и времени отдыха Работника устанавливается Работником по своему усмотрению с учетом необходимости взаимодействия между работодателем (Организацией) и Работником по вопросам, связанным с выполнением работы (быть доступным для обращений со стороны Организации с использованием предусмотренных средств связи) в период с 9:00 до 18:00 в рабочие дни.
- 4.2. Труд Работника по должности, указанной в п. 2.1 договора, осуществляется в нормальных условиях дистанционно.
- 4.3. Работнику ежегодно предоставляется отпуск продолжительностью 28 календарных дней. Отпуск предоставляется в соответствии с утвержденными внутренними актами Организации.

5. ИСПОЛЬЗОВАНИЕ ОБОРУДОВАНИЯ И ИНЫХ СРЕДСТВ

- 5.1. Работник использует при выполнении им своих обязанностей по трудовому договору о дистанционной работе собственное оборудование, программно-технические средства, средства защиты информации и иные средства.

6. ВОЗМЕЩЕНИЕ РАСХОДОВ РАБОТНИКУ

- 6.1. Работодатель не возмещает Работнику расходы, связанные с выполнением дистанционной работы.

7. ОТВЕТСТВЕННОСТЬ СТОРОН

- 7.1. В случае неисполнения или ненадлежащего исполнения Работником своих обязанностей, указанных в настоящем договоре, нарушения трудового законодательства РФ, Правил внутреннего трудового распорядка Организации Работник несет дисциплинарную, материальную и иную ответственность согласно действующему законодательству РФ.
- 7.2. Организация несет материальную и иную ответственность в случаях, предусмотренных законодательством РФ.

8. УСЛОВИЯ СОЦИАЛЬНОГО СТРАХОВАНИЯ, ГАРАНТИИ

- 8.1. Организация гарантирует обеспечение страхования Работника в системе обязательного социального страхования, обязательного медицинского страхования, пенсионного страхования.
- 8.2. На период действия настоящего трудового договора на Работника распространяются все гарантии и компенсации, предусмотренные действующим трудовым законодательством РФ.

Организация: _____

Работник: _____

- 8.3. Для предоставления обязательного страхового обеспечения по обязательному социальному страхованию на случай временной нетрудоспособности и в связи с материнством Работник направляет Работодателю (в Организацию) оригиналы документов, предусмотренных федеральными законами и иными нормативными правовыми актами Российской Федерации, по почте заказным письмом с уведомлением.
- 8.4. При подаче Работником заявления о выдаче заверенных надлежащим образом копий документов, связанных с работой, работодатель (Организация) не позднее трех рабочих дней со дня подачи указанного заявления обязан направить дистанционному работнику эти копии по почте заказным письмом с уведомлением или, если это указано в заявлении, в форме электронного документа.

9. ОСОБЫЕ УСЛОВИЯ

- 9.1. Условия настоящего трудового договора имеют обязательную юридическую силу для сторон. Все изменения и дополнения к настоящему трудовому договору оформляются двусторонним письменным соглашением.
- 9.2. Трудовой договор о дистанционной работе и соглашения об изменении определенных сторонами условий трудового договора о дистанционной работе могут заключаться путем обмена электронными документами.
- 9.3. Споры между сторонами, возникающие при исполнении трудового договора, рассматриваются в порядке, установленном действующим законодательством РФ.
- 9.4. Во всем остальном, что не предусмотрено настоящим трудовым договором, стороны руководствуются законодательством РФ, регулирующим трудовые отношения.

АДРЕСА И РЕКВИЗИТЫ СТОРОН

Организация:

ООО «Союз Экспертов Северо-Запада»

ОГРН 1147847420511 ИНН 7810900757 КПП 781001001

Место нахождения: 190020, г. Санкт-Петербург, наб. Обводного канала, д. 199-201, литер В, помещение 11-Н, этаж 1

Работник:

Филипович Максим Иванович

ПОДПИСИ СТОРОН


Организация:

Генеральный директор


(Подпись)



Работник:

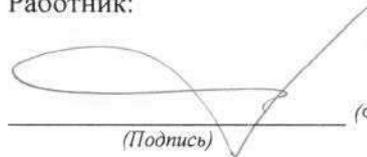
(Подпись) (Филипович М. И.)


С правилами внутреннего трудового распорядка и техники безопасности, положением о ЗПД, положением о заработной плате и премировании ознакомлен:

Подпись Работника _____ Филипович М. И. Дата 26.12.22

Экземпляр трудового договора на руки получил:

Подпись Работника _____ Филипович М. И. Дата 26.12.22

Организация: 

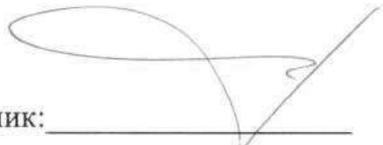Работник: 

ОБЩЕСТВО С ОГРАНИЧЕННОЙ ОТВЕТСТВЕННОСТЬЮ «Союз Экспертов Северо-Запада»
ОГРН: 1147847420511, ИНН: 7810900757
190020, Г. САНКТ-ПЕТЕРБУРГ, ВН.ТЕР.Г. МУНИЦИПАЛЬНЫЙ ОКРУГ ЕКАТЕРИНГОФСКИЙ,
ОБВОДНОГО КАНАЛА НАБ., Д. 199-201, ЛИТЕРА В, ПОМЕЩ. 11-Н, ЭТАЖ 1,
(далее – Общество)

г. Санкт-Петербург

20 декабря 2022 г.

РЕШЕНИЕ № 9/2022
единственного участника Общества

Единственный участник:


ФИЛИПОВИЧ МАКСИМ ИВАНОВИЧ, 23 сентября 1980 года рождения, место рождения: гор. Ленинград, гражданство: Россия, пол: мужской, паспорт [REDACTED] выданный 36 отделом милиции Выборгского района Санкт-Петербурга 06 января 2004 года, код подразделения 782-036, зарегистрированный по адресу: Санкт-Петербург, [REDACTED]
Номинальная стоимость доли: 10 000,00 (десять тысяч) рублей 00 копеек
Размер доли в уставном капитале: 100%

Решил:

1. Прекратить полномочия действующего генерального директора Общества Филиповича Максима Ивановича с 26 декабря 2022 года.
2. Назначить на должность генерального директора Общества Фефелову Марину Петровну, РФ 26 апреля 1978 года рождения, паспорт [REDACTED] выдан ТП № 6 Отдела УФМС России по Санкт-Петербургу и Ленинградской обл. в Василеостровском р-не гор. Санкт-Петербурга, код подразделения 780-006, зарегистрирована по адресу: гор. Санкт-Петербург, р-н Василеостровский, [REDACTED], с 26 декабря 2022 года.
3. Зарегистрировать изменения в установленном законом порядке. Обязанность по государственной регистрации возложить на единоличный исполнительный орган Общества.

Единственный участник Общества

Филипович Максим Иванович

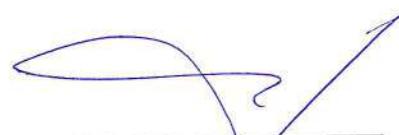
(подпись)

78 А В 2993653

**СВИДЕТЕЛЬСТВО
ОБ УДОСТОВЕРЕНИИ РЕШЕНИЯ ЕДИНСТВЕННОГО УЧАСТНИКА
ЮРИДИЧЕСКОГО ЛИЦА**

**Российская Федерация
Санкт-Петербург**

Двадцатого декабря две тысячи двадцать второго года

Я, Липатова Юлия Владимировна, нотариус нотариального округа Санкт-Петербург, удостоверяю, что двадцатого декабря две тысячи двадцать второго года, единственным участником **Общества с ограниченной ответственностью "Союз Экспертов Северо-Запада"**, основной государственный регистрационный номер (ОГРН): 1147847420511, адрес юридического лица: 190020, Санкт-Петербург, вн. тер.г. муниципальный округ Екатерингофский, Набережная Обводного канала, дом 199-201, литер В, помещ. 11-Н, этаж 1,

гр. **ФИЛИПОВИЧЕМ МАКСИМ ИВАНОВИЧЕМ**, 23 сентября 1980 года рождения, место рождения: гор. Ленинград, гражданство: Россия, пол: мужской, паспорт [REDACTED], выданный 36 отделом милиции Выборгского района Санкт-Петербурга 06 января 2004 года, код подразделения 782-036, зарегистрированным по адресу: Санкт-Петербург, [REDACTED],

приняты следующие решения:

1. Прекратить полномочия действующего генерального директора Общества Филиповича Максима Ивановича с 26 декабря 2022 года.
2. Назначить на должность генерального директора Общества Фефелову Марину Петровну, РФ 26 апреля 1978 года рождения, [REDACTED] выдан ТП № 6 Отдела УФМС России по Санкт-Петербургу и Ленинградской обл. в Василеостровском р-не гор. Санкт-Петербурга, код подразделения 780-006, зарегистрирована по адресу: гор. Санкт-Петербург, р-н Василеостровский, [REDACTED], с 26 декабря 2022 года.
3. Зарегистрировать изменения в установленном законом порядке. Обязанность по государственной регистрации возложить на единоличный исполнительный орган Общества.

Наличие единственного участника нотариус установила по сведениям Единого государственного реестра юридических лиц.

Настоящее свидетельство подтверждает принятие указанного решения. Правоспособность Общества с ограниченной ответственностью "Союз Экспертов Северо-Запада" проверена. Личность лица, принявшего решение, его полномочия и право на принятие решения установлены.

Зарегистрировано в реестре: № 78/341-н/78-2022-3-1018.

Уплачено за совершение нотариального действия: 4100 руб. 00 коп.

Ю.В.Липатова




30.553.594

Приложение № 11 к Акту по результатам государственной историко-культурной экспертизы проектной документации на проведение работ по сохранению объекта культурного наследия федерального значения «Парк» по адресу: г. Санкт-Петербург, Московский просп., 188, Бассейная ул., Кузнецовская ул., Юрия Гагарина просп., объекта культурного наследия федерального значения «Мосты (одиннадцать)» по адресу: г. Санкт-Петербург, Московский просп., 188, Бассейная ул., Кузнецовская ул., Юрия Гагарина просп., входящих в состав объекта культурного наследия федерального значения «Парк Победы Московский» по адресу: Санкт-Петербург, Московский просп., д. 188, д. 188а, Бассейная ул., Кузнецовская ул., д. 25, Юрия Гагарина просп.: «Проектная документация на проведение работ по сохранению объекта культурного наследия федерального значения «Парк» по адресу: г. Санкт-Петербург, Московский просп., 188, Бассейная ул., Кузнецовская ул., Юрия Гагарина просп., объекта культурного наследия федерального значения «Мосты (одиннадцать)» по адресу: г. Санкт-Петербург, Московский просп., 188, Бассейная ул., Кузнецовская ул., Юрия Гагарина просп., входящих в состав объекта культурного наследия федерального значения «Парк Победы Московский» по адресу: Санкт-Петербург, Московский просп., д. 188, д. 188а, Бассейная ул., Кузнецовская ул., д. 25, Юрия Гагарина просп. (приспособление для современного использования в части проведения работ по подключению Парка к сети Wi-Fi, устройства системы видеонаблюдения, оповещения и информирования населения)», шифр: ПД-232-07/2023, разработанной ООО «Г.О.С.» в 2024 году

Копия договора на проведение государственной историко-культурной экспертизы

ДОГОВОР №Э-53-23/24
на проведение историко-культурной экспертизы

г. Санкт-Петербург

«18» марта 2024 года

ИП Калинин Константин Владиславович (по доверенности), именуемый в дальнейшем «Заказчик», с одной стороны, и

Общество с ограниченной ответственностью «Союз Экспертов Северо-Запада» (ООО «СЭС») в лице генерального директора Фефеловой Марины Петровны, действующего на основании Устава, именуемое в дальнейшем «Исполнитель», с другой стороны, заключили настоящий гражданско-правовой Договор (далее Договор) о нижеследующем:

1. ПРЕДМЕТ ДОГОВОРА

1.1. Исполнитель принимает на себя обязательства *по проведению государственной историко-культурной экспертизы проектной документации на проведение работ по сохранению объекта культурного наследия федерального значения объекта культурного наследия федерального значения «Парк Победы Московский», по адресу: Санкт-Петербург, Московский просп., д. 188, д. 188а, Бассейная ул., Кузнецовская ул., д. 25, Юрия Гагарина просп. с целью определения соответствия требованиям законодательства Российской Федерации в области государственной охраны объектов культурного наследия* (далее по тексту – «Объект»), а Заказчик обязуется принять результат выполненных работ и оплатить его.

1.2. Результатом выполненных работ по настоящему договору, в соответствии с требованиями Положения о государственной историко-культурной экспертизе, утвержденного постановлением Правительства РФ от 15 июля 2009 г. № 569 (в редакции постановления Правительства Российской Федерации от 27.04.2017г. № 501), является Заключение экспертизы, проведенной экспертной комиссией, подписанное председателем, ответственным секретарем и остальными членами экспертной комиссии усиленной квалифицированной электронной подписью подлежащее передаче Заказчику со всеми прилагаемыми документами и материалами (далее – Документация) на электронном носителе в формате переносимого документа (PDF).

1.3. Исполнитель выполняет работы по Договору на основании утвержденного Заказчиком технического задания на проведение историко-культурной экспертизы (Приложение № 1 к Договору).

1.4. Заказчик обязуется принять результат выполненных Исполнителем Работ, указанных в п. 1.1. Договора (далее по тексту – «результат Работ» или «Документация») в порядке, предусмотренном разделом 4 настоящего Договора.

1.5. Порядок проведения историко-культурной экспертизы, технические, экономические и другие требования к Документации определяются действующими нормативными актами Российской Федерации и города Санкт-Петербурга, техническим заданием на проведение историко-культурной экспертизы (Приложение № 1 к Договору), которое является неотъемлемой частью настоящего Договора.

1.6. Права на результаты работ, изложенные в отчетных материалах по настоящему Договору и переданные по окончании работ, принадлежат Заказчику с момента приемки выполненных работ и их оплаты.

1.7. Выполнение работ по проведению государственной историко-культурной экспертизы осуществляет Исполнитель, представители которого аттестованы в порядке, установленном Министерством культуры Российской Федерации.

1.8. Результаты выполненной Исполнителем историко-культурной экспертизы подлежат согласованию с государственным органом охраны объектов культурного наследия.

1.9. Исполнитель гарантирует осуществление деятельности по проведению историко-культурной экспертизы и выполнению работ по сохранению объекта культурного наследия в соответствии с положениями Федерального закона от 25 июня 2002 г. N 73-ФЗ «Об объектах культурного наследия (памятниках истории и культуры) народов Российской Федерации», и Постановления Правительства РФ от 15.07.2009 г. № 569 «Об утверждении Положения о

государственной историко-культурной экспертизе» (далее - Положение о государственной историко-культурной экспертизе»).

2. СРОКИ ВЫПОЛНЕНИЯ РАБОТ

2.1. Работы по настоящему Договору должны быть выполнены Исполнителем в следующие сроки:

2.1.1. Начало выполнения Работ по Договору: **18.03.2024 г.**

2.1.2. Окончание выполнения Работ по Договору: **не позднее 31.12.2024 г.**

2.2. Сроки выполнения работ по настоящему Договору не включают в себя время, необходимое для согласования экспертной документации в государственном органе охраны объектов культурного наследия. Срок согласования документации в государственном органе охраны объектов культурного наследия устанавливается регламентирующими деятельность государственного органы охраны объектов культурного наследия нормами.

2.3. В случае нарушения Заказчиком сроков предоставления Исполнителю исходных данных, в соответствии с п.5.1.1 Договора и п. 6 Технического задания (Приложение № 1 к Договору), необходимых для выполнения Работ по Договору, либо сроков перечисления авансового платежа сроки выполнения Работ по настоящему Договору продлеваются на период задержки предоставления соответствующих документов и/или перечисления денежных средств.

2.4. В случае, если в рамках проведения экспертизы возникнет необходимость внесения изменений в проектную документацию, обосновывающую принятие органами государственной власти субъектов РФ решения о возможности проведения работ по сохранению Объекта, сроки выполнения работ автоматически увеличиваются на срок внесения изменений. При этом срок внесения изменений силами Заказчика в документацию не должен превышать 1 (один) календарный год с момента заключения настоящего договора. В случае превышения вышеуказанного срока, условия настоящего договора подлежат пересмотру в части увеличения цены договора, в порядке предусмотренном разделом 3 настоящего договора.

Если в процессе осуществления проверки и анализа полноты проведенных научно-исследовательских работ по Объекту потребуется произвести дополнительные исследования, сроки выполнения Работ по настоящему Договору продлеваются и оформляются Дополнительным соглашением, которое оформляется в письменном виде и с момента подписания его уполномоченными лицами Сторон становится неотъемлемой частью настоящего Договора.

3. ЦЕНА ДОГОВОРА И ПОРЯДОК РАСЧЕТОВ

3.1. Цена настоящего Договора определена в соответствии с Протоколом согласования цены (Приложение № 2 к Договору).

3.3. При изменении в установленном порядке технического задания на проведение историко-культурной экспертизы (Приложение № 1 к настоящему Договору), и других положений настоящего Договора, вызывающих увеличение или уменьшение объема Работ, цена Работ по соглашению Сторон соответственно пересматривается, и оформляется дополнительным соглашением к настоящему Договору, являющимся неотъемлемой его частью.

4. ПОРЯДОК СДАЧИ И ПРИЕМКИ РАБОТ

4.1. При проведении экспертизы Исполнитель рассматривает представленные документы, проводит историко-архитектурные, историко-градостроительные, архивные и иные необходимые исследования, результаты которых излагает в экспертном заключении.

4.2. По окончании работ Исполнитель представляет Заказчику экспертное заключение, оформленное в виде акта, соответствующее требованиям, установленным действующим законодательством и настоящим Договором.

4.3. Приемка Работ по Договору осуществляется в порядке, предусмотренном настоящим разделом Договора, сопровождается передача оформленного в установленном порядке экспертного заключения по результатам исследования Объекта сопроводительными документами Исполнителя.

4.4. По окончании выполнения Работ Исполнитель, в соответствии с требованиями Положения о государственной историко-культурной экспертизе, утвержденного постановлением Правительства РФ от 15 июля 2009 г. № 569 (в редакции постановления Правительства Российской Федерации от 27.04.2017 г. № 501) передает Заказчику 1 (Один) экземпляр заключения экспертизы со всеми прилагаемыми документами и материалами на электронном носителе в формате переносимого документа (PDF), а также представляет Заказчику для подписания акт сдачи-приемки выполненных Работ.

4.5. Подписание актов сдачи-приемки Работ, выполненных в соответствии с настоящим Договором, производится в следующем порядке:

4.5.1. Заказчик в течение 5 (пяти) календарных дней со дня получения Документации и Акта сдачи-приемки выполненных работ обязан передать Исполнителю подписанный Акт сдачи-приемки выполненных работ или мотивированный отказ от его подписания.

4.5.2. Отказ от приемки Заказчиком Работ считается мотивированным в случае несоответствия выполненных Работ условиям настоящего Договора. В случае мотивированного отказа Заказчика от приемки Работ Стороны составляют двусторонний акт с перечнем необходимых доработок и сроков их выполнения, в соответствии с которым Исполнитель дорабатывает Документацию за свой счет и передает ее Заказчику согласно настоящему разделу Договора.

4.5.3. В случае если в течение 5 (пяти) календарных дней со дня получения Документации и Акта сдачи-приемки выполненных работ, Заказчиком не будет подписан и передан Исполнителю Акт приема-передачи соответствующего этапа работ или мотивированный отказ от его подписания, то работы по соответствующему этапу считаются принятыми Заказчиком без замечаний и подлежат оплате в порядке, предусмотренном разделом 3 настоящего Договора.

4.5.4. В случае поступления замечаний от согласующих и контролирующих органов (государственный орган охраны объектов культурного наследия) после подписания акта сдачи-приемки выполненных Работ, Исполнитель обязан устранить данные замечания за свой счет в случае наличия вины Исполнителя. При этом не допускается изменение состава проектной документации переданной Заказчиком для проведения экспертизы в соответствии с Приложением №1 при заключении настоящего договора. При изменении состава проектной документации, цена Работ по соглашению Сторон соответственно пересматривается, и оформляется дополнительным соглашением к настоящему Договору, являющимся неотъемлемой его частью.

5. ОБЯЗАННОСТИ СТОРОН

5.1. Заказчик обязуется:

5.1.1. До начала производства Работ в течении 5 (пяти) рабочих дней с момента подписания Договора перечислить авансовый платеж (п. 3.2.1. Договора) и передать исходные данные, необходимые для выполнения Работ по Договору (п. 6 Технического задания). Передача указанных в настоящем пункте исходных данных производится в течении 5 (пяти) рабочих дней с момента подписания Договора и оформляется Сторонами соответствующим актом.

5.1.2. По письменному запросу Исполнителя незамедлительно (но не позднее 3 (трех) календарных дней с момента получения запроса) представлять Исполнителю находящиеся в распоряжении Заказчика на момент направления запроса оригиналы документов и/или их копии, необходимые для выполнения Работ по настоящему Договору.

5.1.3. Принять выполненные Работы в порядке и сроки, установленные настоящим Договором, а в случае выявления недостатков, направить Исполнителю в течение 5 (пяти) календарных дней мотивированный отказ от их приемки.

5.1.4. Производить оплату стоимости выполненных Работ в размере, порядке и сроки, предусмотренные настоящим Договором.

5.1.5. Выполнить в полном объеме иные обязательства, предусмотренные настоящим Договором.

5.1.6. В разумный срок обеспечить подачу разработанной и переданной Исполнителем документации для согласования в орган охраны объектов культурного наследия.

5.2. Исполнитель обязуется:

5.2.1. Соблюдать принципы проведения экспертизы, установленные статьей 29 Федерального закона «Об объектах культурного наследия (памятниках истории и культуры) народов Российской Федерации».

5.2.2. Обеспечивать объективность, всесторонность и полноту проводимых исследований, а также достоверность и обоснованность своих выводов.

5.2.3. Самостоятельно оценивать результаты исследований, ответственно и точно формулировать выводы в пределах своей компетенции.

5.2.4. Обеспечивать конфиденциальность полученной при проведении экспертизы информации.

5.2.5. Разработать Документацию на условиях, в порядке и сроки, предусмотренные настоящим Договором.

5.2.6. Немедленно предупреждать в письменном виде Заказчика при обнаружении независимых от Исполнителя обстоятельств, которые могут негативно повлиять на результаты выполняемых Работ и сроки их завершения.

5.2.7. Не передавать разработанную Документацию третьим лицам без согласия Заказчика.

6. ОТВЕТСТВЕННОСТЬ СТОРОН

6.1. За неисполнение или ненадлежащее исполнение обязательств по настоящему Договору Стороны несут ответственность в соответствии с действующим законодательством Российской Федерации при наличии вины.

6.2. В случае нарушения Исполнителем срока выполнения работ (при наличии вины Исполнителя), Заказчик вправе потребовать от Исполнителя уплаты неустойки в размере 0,1% от стоимости невыполненных в срок работ по Договору, за каждый день просрочки, но не более 10% от стоимости невыполненных работ.

6.3. В случае нарушения Заказчиком срока оплаты выполненных Исполнителем работ, Заказчик уплачивает последнему неустойку в размере 0,1% от неоплаченной суммы за каждый день просрочки, но не более 10% от стоимости работ.

6.4. В случае не урегулирования сторонами возникающих из данного договора споров, они рассматриваются в арбитражном суде Санкт-Петербурга и Ленинградской области в установленном законодательством порядке.

7. ФОРС-МАЖОР

7.1. Стороны освобождаются от ответственности за неисполнение или ненадлежащее исполнение обязанностей по настоящему Договору, если оно явилось следствием форс-мажора. Под форс-мажором понимаются следующие обстоятельства:

7.1.1. Обстоятельства непреодолимой силы, т.е. такие чрезвычайные обстоятельства, которые Стороны, исходя из своих разумно понимаемых возможностей, не могли предотвратить, в том числе природные явления – стихийные бедствия (наводнения, землетрясения, ураганы, снежные заносы и другие чрезвычайные погодные условия т.п.) и общественные явления (эпидемии; военные действия (независимо от факта объявления войны), восстания, революции, мятежи, военное правление или узурпация власти, бунты, волнения, беспорядки, занятие арендованного имущества третьими лицами, воздействие ядерной радиации, забастовки, террористические акты и т.д.).

7.1.2. Действия органов государственной (федеральной и субъектов Российской Федерации) и муниципальной власти в пределах их компетенции (а также государственных предприятий и/или учреждений), в том числе издание такими органами актов (индивидуальных и нормативных), прямо или косвенно запрещающих или ограничивающих исполнение обязанностей по Договору.

7.2. Сторона, для которой возникла невозможность исполнения или надлежащего исполнения обязанностей по настоящему Договору вследствие форс-мажора, должна в течение 3 (трех) дней известить об этом другую Сторону в письменной форме, с представлением надлежащих доказательств наличия обстоятельств форс-мажора. Не уведомление или ненадлежащее уведомление о наступлении таких обстоятельств лишает эту Сторону права ссылаться на них. Надлежащим доказательством наличия обстоятельств форс-мажора является справка, выданная Торгово-Промышленной Палатой Российской Федерации или другим компетентным органом.

7.3. На срок действия форс-мажора исполнение Сторонами обязанностей по настоящему Договору приостанавливается. После прекращения таких обстоятельств действие Договора возобновляется. При этом Стороны согласовывают в письменной форме новые сроки исполнения обязанностей по Договору и условия их исполнения.

7.4. В случае, если действие форс-мажора продлится более 3 (трех) месяцев, каждая из Сторон вправе отказаться от исполнения Договора в одностороннем порядке путем направления другой Стороне письменного уведомления, которое вступает в силу в момент получения.

8. РАЗРЕШЕНИЕ СПОРОВ

8.1. Договор (включая все приложения к нему), его форма, заключение, действие, исполнение, изменение и расторжение, права и обязанности сторон по Договору, а также вопросы действительности Договора регулируются и толкуются в соответствии с нормами права Российской Федерации.

8.2. Стороны устанавливают между собой досудебный претензионный порядок урегулирования споров: любой спор, разногласие, требование или претензия, возникшие на основании или в связи с настоящим Договором (включая все приложения к нему), его заключением, действием, исполнением, изменением, нарушением, расторжением, прекращением по иным основаниям, действительностью или толкованием (далее «Споры»), могут быть переданы на разрешение суда только после направления другой Стороне письменной претензии и получения ответа на нее или неполучения ответа в течение 10 (десяти) дней после направления претензии.

8.3. Споры, не урегулированные в претензионном порядке, подлежат передаче на рассмотрение в Арбитражный суд города Санкт-Петербурга и Ленинградской области.

9. ДЕЙСТВИЕ ДОГОВОРА. ПРЕКРАЩЕНИЕ ДОГОВОРНЫХ ОТНОШЕНИЙ

9.1. Настоящий Договор вступает в силу с даты его подписания Сторонами и действует до момента выполнения всех обязательств Сторон по настоящему Договору.

9.2. Исполнитель вправе отказаться от исполнения Договора в одностороннем внесудебном порядке путем направления Заказчику письменного уведомления (при этом Исполнитель вправе потребовать оплаты выполненных по настоящему Договору Работ в соответствии с разделами 4 и 5 настоящего Договора и возмещения убытков):

9.2.1. Исполнитель вправе составить акт на прекращение Работ по Договору с указанием стоимости выполненных работ на момент составления акта при отсрочке или прекращении Работ по инициативе Заказчика на срок более чем 60 (шестьдесят) календарных дней.

9.2.2. Исполнитель вправе составить акт на прекращение Работ по Договору с указанием стоимости выполненных на момент составления акта в случае не соблюдения сроков оплаты выполненных Исполнителем Работ в порядке, предусмотрено настоящим Договором, более чем на 45 (сорок пять) календарных дней.

9.3. Стороны могут досрочно отказаться от исполнения Договора, полностью или частично, на основании письменного соглашения Сторон.

10. КОНФИДЕНЦИАЛЬНОСТЬ

10.1. Стороны берут на себя обязательство не разглашать (т.е. не сообщать одному или нескольким третьим лицам, независимо от их числа), включая публикацию в средствах массовой информации, не передавать третьим лицам и не использовать иным образом в целях, прямо не связанных с исполнением обязанностей по настоящему Договору, без предварительного письменного согласия другой Стороны, информацию, признаваемую Сторонами конфиденциальной.

10.2. Конфиденциальной признается информация (далее «Конфиденциальная информация»):

10.2.1. касающаяся условий данного Договора и/или являющаяся содержанием данного Договора, включая условия о цене и сроке действия;

10.2.2. о будущих планах сотрудничества Сторон;

10.2.3. содержащаяся в переписке Сторон по поводу данного Договора и будущих планов сотрудничества Сторон;

10.2.4. являющаяся коммерческой тайной каждой из Сторон;

10.2.5. обозначенная как «конфиденциальная», «частная» или иным подобным образом;

10.2.6. не обозначенная вышеуказанным образом, или информация, сообщенная другой Стороне устно, при передаче которой было оговорено, что она является конфиденциальной, при условии, что письменный перечень такой информации будет предоставлен другой Стороне в течение 30 (тридцати) дней с момента раскрытия ей такой информации.

10.3. Каждая из Сторон примет все необходимые меры для того, чтобы предотвратить полное или частичное разглашение Конфиденциальной информации или ознакомление с ней третьих лиц без письменного согласия другой Стороны. Каждая из Сторон будет соблюдать столь же высокую степень секретности во избежание разглашения или использования Конфиденциальной информации, какую эта Сторона соблюдала бы в разумной степени в отношении своей собственной Конфиденциальной, в частности являющейся коммерческой тайной информации такой же степени важности.

11. ЗАКЛЮЧИТЕЛЬНЫЕ ПОЛОЖЕНИЯ

11.1. Данный Договор, включая все приложения к нему, вместе со всеми документами, которые должны передаваться Сторонами по условиям настоящего Договора, составляет всеобъемлющее соглашение Сторон в отношении его предмета и заменяет собой все предыдущие устные и письменные предложения, заявления и иные сообщения, а также переговоры Сторон, относящиеся к предмету Договора.

11.2. Любые изменения и дополнения к настоящему Договору (включая все приложения к нему) действительны лишь при условии, что они совершены в письменной форме и подписаны надлежащим образом уполномоченными на то представителями Сторон.

11.3. Обмен информацией в рамках настоящего Договора должен осуществляться в письменной форме и/или посредством электронной почты, если иное прямо не предусмотрено данным Договором.

Стороны обязуются уведомлять друг друга обо всех существенных обстоятельствах, имеющих отношение к реализации настоящего Договора, посредством факсимильного сообщения и/или электронной почты в течение 3 (трех) часов с момента получения соответствующей информации, независимо от необходимости направить письменное уведомление, как указано ниже.

Вся корреспонденция в рамках настоящего Договора считается совершенной в надлежащей форме, если она направлена способом, позволяющим установить факт доставки (в т.ч. заказным письмом с уведомлением о вручении, курьерской службой или лично) по адресам, указанным ниже.

11.4. Настоящий Договор составлен в 2 (двух) одинаковых экземплярах, имеющих равную юридическую силу, по одному для каждой из Сторон.

12. ПРИЛОЖЕНИЯ

12.1. Все перечисленные ниже приложения являются неотъемлемой частью настоящего Договора:

Приложение № 1 – Техническое задание на проведение историко-культурной экспертизы.
 Приложение № 2 – Протокол согласования цены.

13. АДРЕСА, БАНКОВСКИЕ РЕКВИЗИТЫ И ПОДПИСИ СТОРОН

Заказчик

ИП Калинин К.В.

ОГРНИП 318784700305209

ИНН 781622885368

Адрес (место нахождения) / адрес для уведомлений: 192288, г. Санкт-Петербург, Бухарестская ул. д.120 к.1, кв.197

Банковские реквизиты:

р/с: 40802810355000024840

к/с: 30101810500000000653

БИК 044030653

Банк: Северо-Западный банк ПАО Сбербанк

Телефон +7 921 744 66 03

Исполнитель

ООО «Союз Экспертов Северо-Запада»
(ООО «СЭС»)

ИНН 7810900757 КПП 781001001

Адрес: 190020, вн. тер.г. Муниципальный округ Екатерингофский, наб. Обводного канала, д.199-201, литера В, помещ. 11-Н, этаж 1

ОГРН 1147847420511 дата регистрации 02.12.2014

ОКВЭД 73.20

ОКПО 76208335

р/с 40702810690080000443

в ПАО «БАНК «САНКТ-ПЕТЕРБУРГ»

к/с 30101810900000000790 БИК 044030790

ОКТМО 40377000000 ОКАТО 40284565000

ОКОГУ 4210014 ОКФС 16 ОКОПФ 12165

e-mail: expertiza-szd@mail.ru

тел. (812) 318-12-20




Генеральный директор



М.П. Фефелова

Приложение № 1
к Договору № Э-53-23/24
от 18 марта 2024 г.
«УТВЕРЖДАЮ»
ИП Калинин К.В.
/К.В. Калинин /
«___» _____ 2024 г.

ТЕХНИЧЕСКОЕ ЗАДАНИЕ

1. **Объект и местонахождение:** объект культурного наследия федерального значения «Парк Победы Московский», по адресу: Санкт-Петербург, Московский просп., д. 188, д. 188а, Бассейная ул., Кузнецовская ул., д. 25, Юрия Гагарина просп.
2. **Заказчик:** ИП Калинин К.В.
3. **Цель проведения государственной историко-культурной экспертизы**
Определение соответствия проектной документации по проведению работ по сохранению объекта культурного наследия законодательства Российской Федерации в области государственной охраны объектов культурного наследия.
4. **Объект историко-культурной экспертизы:**
Проектная документация: «Проектная документация на проведение работ по сохранению объекта культурного наследия федерального значения «Парк» по адресу: г. Санкт-Петербург, Московский просп., 188, Бассейная ул., Кузнецовская ул., Юрия Гагарина просп., объекта культурного наследия федерального значения «Мосты (одиннадцать)» по адресу: г. Санкт-Петербург, Московский просп., 188, Бассейная ул., Кузнецовская ул., Юрия Гагарина просп., входящих в состав объекта культурного наследия федерального значения «Парк Победы Московский» по адресу: Санкт-Петербург, Московский просп., д. 188, д. 188а, Бассейная ул., Кузнецовская ул., д. 25, Юрия Гагарина просп. (приспособление для современного использования в части проведения работ по подключению Парка к сети Wi-Fi, устройства системы видеонаблюдения, оповещения и информирования населения)», шифр: ПД-232-07/2023, разработанная ООО «Г.О.С.» в 2024 году..
5. **Перечень вопросов, по которым необходимо получение заключения государственной историко-культурной экспертизы:**
 - Выполнить проверку и анализ полноты проведенных научно-исследовательских работ по объекту, по результатам которого, в случае отсутствия замечаний, уточнить: время возникновения или даты создания объекта, даты основных изменений (перестроек) объекта, местонахождение объекта;
 - Выполнить анализ и определить обоснованность принятых проектных решений по сохранению объекта культурного наследия, соответствие материалам, полученным в ходе научно-исследовательских работ;
 - Определить соответствие принятых проектных решений предмету охраны объекта культурного наследия, утвержденному Распоряжением государственного органа охраны объектов культурного наследия.
 - По результатам проведения государственной историко-культурной экспертизы сделать вывод о возможности (положительное заключение) или невозможности (отрицательное заключение) проведения работ по сохранению объекта культурного наследия в соответствии с разработанной проектной документацией.
6. **Перечень документации, представляемой заказчиком для проведения государственной историко-культурной экспертизы:**
 - Копия охранного обязательства собственника объекта культурного наследия или пользователя указанным объектом (охранно-арендного договора, охранного договора); уведомление о

- наличии/ отсутствии элементов интерьеров, представляющих историко-культурную ценность;
- Копия решения органа государственной власти о включении объекта культурного наследия в реестр;
 - Копия распоряжения органа охраны об утверждении перечня предметов охраны объекта культурного наследия;
 - Копия решения органа государственной власти об утверждении границ территории объекта культурного наследия и правового режима земельных участков в указанных границах;
 - Копия документа, удостоверяющего право на объект культурного наследия и (или) земельные участки в границах его территории;
 - Выписка из Единого Государственного реестра недвижимости, содержащая сведения о зарегистрированных правах на объект культурного наследия и (или) земельные участки в границах его территории;
 - Копия технического паспорта на здание с поэтажными планами (ПИБ);
 - Задание на проведение работ, выданное государственным органом охраны объектов культурного наследия;
 - Копия паспорта объекта культурного наследия;
 - Проектная документация: «Проектная документация на проведение работ по сохранению объекта культурного наследия федерального значения «Парк» по адресу: г. Санкт-Петербург, Московский просп., 188, Бассейная ул., Кузнецовская ул., Юрия Гагарина просп., объекта культурного наследия федерального значения «Мосты (одиннадцать)» по адресу: г. Санкт-Петербург, Московский просп., 188, Бассейная ул., Кузнецовская ул., Юрия Гагарина просп., входящих в состав объекта культурного наследия федерального значения «Парк Победы Московский» по адресу: Санкт-Петербург, Московский просп., д. 188, д. 188а, Бассейная ул., Кузнецовская ул., д. 25, Юрия Гагарина просп. (приспособление для современного использования в части проведения работ по подключению Парка к сети Wi-Fi, устройства системы видеонаблюдения, оповещения и информирования населения)», шифр: ПД-232-07/2023, разработанная ООО «Г.О.С.» в 2024 году.

7. Прочие условия:

7.1. Историко-культурную экспертизу провести в соответствии с требованиями, установленным постановлением Правительства РФ 15.07.2009 № 569 «Об утверждении положения о порядке организации проведения государственной историко-культурной экспертизы» силами экспертной комиссии, состоящей из трех независимых экспертов по проведению историко-культурной экспертизы, аттестованных в соответствии с приказами Министерства культуры России.

7.2. Заключение экспертизы, проведенной экспертной комиссией, в соответствии с требованиями Положения о государственной историко-культурной экспертизе, утвержденного постановлением Правительства РФ от 15 июля 2009 г. № 569 (в редакции постановления Правительства Российской Федерации от 27.04.2017г. № 501), подлежит подписанию председателем, ответственным секретарем и остальными членами экспертной комиссии усиленной квалифицированной электронной подписью с последующей передачей Заказчику со всеми прилагаемыми документами и материалами на электронном носителе в формате переносимого документа (PDF) на электронном носителе (DVD диск).

8. Место выполнения работ:

По месту нахождения объекта культурного наследия и по адресу Исполнителя.

Генеральный директор
ООО «СЭС»



М.П. Фелелова



ДОВЕРЕННОСТЬ

гор. Санкт-Петербург

05 марта 2024 г.

Общество с ограниченной ответственностью «Городской оператор связи» (ООО Г.О.С.) (далее – «Общество»), ИНН: 7810740655 КПП: 781001001 ОГРН 1187847291433, адрес: 196240, г. Санкт-Петербург, 5-й Предпортовый проезд, дом 26, литера Е, офис 5.28-1, в лице Генерального директора Афанасьева Андрея Анатольевича, действующего на основании Устава, настоящей доверенностью уполномочивает:

Индивидуального предпринимателя Калинина Константин Владиславович, ИНН 781622885368, ОГРНИП 318784700305209, **Адрес** (место нахождения): 192288, г. Санкт-Петербург, Бухарестская ул. д.120 к.1, кв.197,

от имени и в интересах Общества:

подписать от имени Общества договор на проведение историко-культурной экспертизы с Обществом с ограниченной ответственностью «Союз Экспертов Северо-Запада» с целью проведения им государственной историко-культурной экспертизы проектной документации на проведение работ по сохранению объекта культурного наследия федерального значения «Парк» по адресу: г. Санкт-Петербург, Московский просп., 188, Бассейная ул., Кузнецовская ул., Юрия Гагарина просп., объекта культурного наследия федерального значения «Мосты (одиннадцать)» по адресу: г. Санкт-Петербург, Московский просп., 188, Бассейная ул., Кузнецовская ул., Юрия Гагарина просп., входящих в состав объекта культурного наследия федерального значения «Парк Победы Московский» по адресу: Санкт-Петербург, Московский просп., д. 188, д. 188а, Бассейная ул., Кузнецовская ул., д. 25, Юрия Гагарина просп., с целью определения соответствия требованиям государственной охраны объектов культурного наследия со всеми приложениями, согласованиями и дополнительными соглашениями в срок до 25.03.2024 года;

по окончании работ, предусмотренных договором, получить от имени Общества экспертное заключение, соответствующее требованиям, установленным действующим законодательством и договором на проведение историко-культурной экспертизы, заключенным с Обществом с ограниченной ответственностью «Союз Экспертов Северо-Запада» и подписать акт сдачи-приемки работ по договору.

Для осуществления указанных полномочий **Индивидуальному предпринимателю Калинину Константину Владиславовичу** предоставляется право вести переговоры, давать необходимые разъяснения, направлять/подписывать уведомления, расписываться и совершать все действия, связанные с осуществлением перечисленных выше полномочий.

Подпись Индивидуального предпринимателя **Калинина Константина Владиславовича** _____ удостоверяю.

Полномочия по настоящей доверенности не могут быть переданы в порядке передоверия третьим лицам.

Настоящая доверенность выдана сроком **по 31.12.2024 г. включительно**.

Генеральный директор



А.А. Афанасьев



Приложение № 12 к Акту по результатам государственной историко-культурной экспертизы проектной документации на проведение работ по сохранению объекта культурного наследия федерального значения «Парк» по адресу: г. Санкт-Петербург, Московский просп., 188, Бассейная ул., Кузнецовская ул., Юрия Гагарина просп., объекта культурного наследия федерального значения «Мосты (одиннадцать)» по адресу: г. Санкт-Петербург, Московский просп., 188, Бассейная ул., Кузнецовская ул., Юрия Гагарина просп., входящих в состав объекта культурного наследия федерального значения «Парк Победы Московский» по адресу: Санкт-Петербург, Московский просп., д. 188, д. 188а, Бассейная ул., Кузнецовская ул., д. 25, Юрия Гагарина просп.: «Проектная документация на проведение работ по сохранению объекта культурного наследия федерального значения «Парк» по адресу: г. Санкт-Петербург, Московский просп., 188, Бассейная ул., Кузнецовская ул., Юрия Гагарина просп., объекта культурного наследия федерального значения «Мосты (одиннадцать)» по адресу: г. Санкт-Петербург, Московский просп., 188, Бассейная ул., Кузнецовская ул., Юрия Гагарина просп., входящих в состав объекта культурного наследия федерального значения «Парк Победы Московский» по адресу: Санкт-Петербург, Московский просп., д. 188, д. 188а, Бассейная ул., Кузнецовская ул., д. 25, Юрия Гагарина просп. (приспособление для современного использования в части проведения работ по подключению Парка к сети Wi-Fi, устройства системы видеонаблюдения, оповещения и информирования населения)», шифр: ПД-232-07/2023, разработанной ООО «Г.О.С.» в 2024 году

Копии протоколов заседаний экспертной комиссии

ПРОТОКОЛ № 1

организационного заседания экспертной комиссии по проведению государственной историко-культурной экспертизы

проектной документации на проведение работ по сохранению объекта культурного наследия федерального значения «Парк» по адресу: г. Санкт-Петербург, Московский просп., 188, Бассейная ул., Кузнецовская ул., Юрия Гагарина просп., объекта культурного наследия федерального значения «Мосты (одиннадцать)» по адресу: г. Санкт-Петербург, Московский просп., 188, Бассейная ул., Кузнецовская ул., Юрия Гагарина просп., входящих в состав объекта культурного наследия федерального значения «Парк Победы Московский» по адресу: Санкт-Петербург, Московский просп., д. 188, д. 188а, Бассейная ул., Кузнецовская ул., д. 25, Юрия Гагарина просп.: «Проектная документация на проведение работ по сохранению объекта культурного наследия федерального значения «Парк» по адресу: г. Санкт-Петербург, Московский просп., 188, Бассейная ул., Кузнецовская ул., Юрия Гагарина просп., объекта культурного наследия федерального значения «Мосты (одиннадцать)» по адресу: г. Санкт-Петербург, Московский просп., 188, Бассейная ул., Кузнецовская ул., Юрия Гагарина просп., входящих в состав объекта культурного наследия федерального значения «Парк Победы Московский» по адресу: Санкт-Петербург, Московский просп., д. 188, д. 188а, Бассейная ул., Кузнецовская ул., д. 25, Юрия Гагарина просп. (приспособление для современного использования в части проведения работ по подключению Парка к сети Wi-Fi, устройства системы видеонаблюдения, оповещения и информирования населения)», шифр: ПД-232-07/2023, разработанной ООО «Г.О.С.» в 2024 году

г. Санкт-Петербург

«18» марта 2024 года

ПРИСУТСТВОВАЛИ:

- Овсянникова А.А.** - эксперт по проведению государственной историко-культурной экспертизы (приказ об аттестации Минкультуры 14.08.2023 № 2423).
- Филипович М.И.** - эксперт по проведению государственной историко-культурной экспертизы (приказ об аттестации Минкультуры России от 27.10.2022 № 2081, от 13.01.2023 № 65).
- Бревдо Н.И.** - эксперт по проведению государственной историко-культурной экспертизы (приказ об аттестации Минкультуры России от 16.12.2021 № 2139).

ПОВЕСТКА ДНЯ:

1. Утверждение состава членов экспертной комиссии.
2. Выбор председателя и ответственного секретаря экспертной комиссии.
3. Определение порядка работы и принятия решений экспертной комиссии.
4. Определение основных направлений работы экспертов.
5. Об утверждении календарного плана работы экспертной комиссии.
6. Об определении документов, запрашиваемых у заказчика для проведения
7. Об определении иных положений и условий, необходимых для работы экспертной комиссии и проведения экспертизы (в случае необходимости).

1. Об утверждении состава членов экспертной комиссии.**СЛУШАЛИ:**

Овсянникова А.А., Филипович М.И., Бревдо Н.И. поставили вопрос об утверждении состава членов экспертной комиссии.

РЕШИЛИ:

Утвердить состав членов экспертной комиссии:

- Овсянникова Анна Александровна;
- Филипович Максим Иванович;
- Бревдо Наталья Ивановна.

ГОЛОСОВАЛИ:

Решение принято единогласно.

2. О выборе председателя и ответственного секретаря экспертной комиссии:**СЛУШАЛИ:**

Овсянникова А.А., Филипович М.И., Бревдо Н.И. поставили вопрос о выборе председателя и ответственного секретаря экспертной комиссии на голосование.

РЕШИЛИ:

- избрать председателем экспертной комиссии Овсянникову Анну Александровну;
- избрать ответственным секретарем экспертной комиссии Филиповича Максима Ивановича.

ГОЛОСОВАЛИ:

Решение принято единогласно.

3. Об определении порядка работы и принятия решений экспертной комиссии:**СЛУШАЛИ:**

Филипович М.И. уведомил о необходимости определения порядка работы и принятия решений экспертной комиссии.

РЕШИЛИ:

Определить следующий порядок работы и принятия решений экспертной комиссии:

1) В своей работе экспертная комиссия руководствуется ст. 28-31 Федерального закона от 25.06.2002 № 73-ФЗ «Об объектах культурного наследия (памятниках истории и культуры) народов Российской Федерации» (далее – Федеральный закон № 73-ФЗ), Положением о государственной историко-культурной экспертизе, утвержденным постановлением Правительства Российской Федерации от 15.07.2009 № 569; другими федеральными законами, а также настоящим порядком.

2) Работу экспертной комиссии организует председатель и ответственный секретарь.

3) Работа экспертной комиссии осуществляется в форме заседаний. Место, дата и время заседания назначается председателем или ответственным секретарем экспертной комиссии по согласованию с остальными членами. Заседание экспертной комиссии ведет и ее решения объявляет председатель экспертной комиссии. При отсутствии на заседании председателя экспертной комиссии его обязанности осуществляет ответственный секретарь экспертной комиссии. В случае невозможности председателя экспертной комиссии исполнять свои обязанности или его отказа от участия в проведении экспертизы в связи с выявлением обстоятельств, предусмотренных п. 8 Положения о государственной историко-культурной экспертизе, члены экспертной комиссии проводят организационное заседание и избирают из своего состава нового председателя экспертной комиссии. В период до выборов нового председателя экспертной комиссии его обязанности исполняет ответственный секретарь экспертной комиссии.

4) Решение экспертной комиссии принимается большинством голосов при условии присутствия на заседании всех членов экспертной комиссии. При равенстве голосов «за» и «против» решающим является голос председателя экспертной комиссии.

5) Экспертная комиссия ведет следующие протоколы:

- протокол организационного заседания;
- протоколы рабочих встреч и заседаний;

Протоколы заседаний подписываются всеми членами экспертной комиссии.

ГОЛОСОВАЛИ:

Решение принято единогласно.

4. Об определении основных направлений работы экспертов.

СЛУШАЛИ:

Овсянникова А.А., Филипович М.И., Бревдо Н.И. поставили вопрос об определении направлений работы экспертной комиссии при проведении

государственной историко-культурной экспертизы проектной документации в рамках заключенного договора.

РЕШИЛИ:

Определить следующие направления работы экспертов:

- 1) Филипович М.И. проводит анализ представленной проектной документации на предмет ее соответствия требованиям государственной охраны объектов культурного наследия; проводит анализ Актов влияния на конструктивные и другие характеристики надежности и безопасности объектов культурного наследия (памятников истории и культуры) народов Российской Федерации.
- 2) Овсянникова А.А. определяет состояние элементов предмета охраны объекта культурного наследия и предложенные проектные решения по его сохранению;
- 3) Бревдо Н.И. оценивает полноту и комплектность представленной на экспертизу проектной документации;
- 4) Осмотр объекта проводить коллегиально, ответственный за фотофиксацию – Филипович М.И.

ГОЛОСОВАЛИ:

Решение принято единогласно.

5. Об утверждении календарного плана работы экспертной комиссии.

СЛУШАЛИ:

Овсянникову А.А., Филиповича М.И., Бревдо Н.И. об утверждении календарного плана работы экспертной комиссии в рамках заключенного договора на проведение государственной историко-культурной экспертизы.

РЕШИЛИ:

Утвердить следующий календарный план работы экспертной комиссии:

Срок проведения экспертизы – с 18.03.2024 по 25.03.2024.

	Дата	Наименование мероприятия, повестка дня заседания
1.	18.03.2024	Организационное заседание экспертной комиссии
2.	18.03.2024	Натурное обследование здания, фотофиксация современного состояния
3.	18.03.2024- 22.03.2024	Ознакомление с проектной документацией, обработка материала, подготовка исторической справки, обработка материалов фотофиксации, иконографических материалов, графических материалов, подготовка приложений к Акту по результатам государственной историко-культурной экспертизы; анализ Акта влияния на конструктивные и другие характеристики надежности и безопасности объекта культурного наследия (памятника истории и культуры) народов Российской Федерации
4.	22.03.2024-	Оформление Акта по результатам государственной

	25.03.2024	историко-культурной экспертизы
5.	25.03.2024	Заседание экспертной комиссии. Подписание Акта по результатам государственной историко-культурной экспертизы. Передача заказчику Акта по результатам государственной историко-культурной экспертизы подписанного электронными подписями

ГОЛОСОВАЛИ:

Решение принято единогласно.

6. Об определении перечня документов, запрашиваемых у заказчика для проведения экспертизы.**СЛУШАЛИ:**

Филипович М.И. уведомил членов экспертной комиссии о том, что от заявителя (заказчика) получен комплект материалов в составе:

- проектная документация на проведение работ по сохранению объекта культурного наследия федерального значения «Парк» по адресу: г. Санкт-Петербург, Московский просп., 188, Бассейная ул., Кузнецовская ул., Юрия Гагарина просп., объекта культурного наследия федерального значения «Мосты (одиннадцать)» по адресу: г. Санкт-Петербург, Московский просп., 188, Бассейная ул., Кузнецовская ул., Юрия Гагарина просп., входящих в состав объекта культурного наследия федерального значения «Парк Победы Московский» по адресу: Санкт-Петербург, Московский просп., д. 188, д. 188а, Бассейная ул., Кузнецовская ул., д. 25, Юрия Гагарина просп.: «Проектная документация на проведение работ по сохранению объекта культурного наследия федерального значения «Парк» по адресу: г. Санкт-Петербург, Московский просп., 188, Бассейная ул., Кузнецовская ул., Юрия Гагарина просп., объекта культурного наследия федерального значения «Мосты (одиннадцать)» по адресу: г. Санкт-Петербург, Московский просп., 188, Бассейная ул., Кузнецовская ул., Юрия Гагарина просп., входящих в состав объекта культурного наследия федерального значения «Парк Победы Московский» по адресу: Санкт-Петербург, Московский просп., д. 188, д. 188а, Бассейная ул., Кузнецовская ул., д. 25, Юрия Гагарина просп. (приспособление для современного использования в части проведения работ по подключению Парка к сети Wi-Fi, устройства системы видеонаблюдения, оповещения и информирования населения)», шифр: ПД-232-07/2023, разработанная ООО «Г.О.С.» в 2024 году, в составе:

№ тома	Обозначение	Наименование
Раздел 1. Предварительные работы		
1	ПД-232-07/2023– ПР.ФФ	Исходная и разрешительная документация. Фотофиксация до начала работ
Раздел 2. Комплексные научные исследования		

2.1	ПД-232-07/2023–ИАИ	Историко-архивные и библиографические исследования
2.2	ПД-232-07/2023–ИГДИ	Инженерно-геодезические изыскания
2.3	ПД-232-07/2023–ТО.ОЧ	Техническое обследование. Обмерные чертежи
Раздел 3. Проект приспособления		
3.1	ПД-232-07/2023–ПЗ	Пояснительная записка
3.2	ПД-232-07/2023–ПЗУ	План земельного участка
3.3	ПД-232-07/2023–ПОР	Проект организации работ

- извлечение из постановления Правительства Российской Федерации от 10.07.2001 № 527 «О перечне объектов исторического и культурного наследия федерального (общероссийского) значения, находящихся в г. Санкт-Петербурге»;

- копия распоряжения КГИОП от 27.06.2017 № 308-р «Об утверждении границ и режима использования территории объекта культурного наследия федерального значения «Парк Победы Московский»;

- копия распоряжения КГИОП от 13.11.2013 № 10-574 «Об определении предмета охраны объекта культурного наследия федерального значения «Парк Победы Московский»;

- копия распоряжения КГИОП от 26.11.2019 № 703-р «О внесении изменений в распоряжение КГИОП от 13.11.2013 № 10-574»;

- копия распоряжения КГИОП от 19.02.2020 № 52-р «О внесении изменений в распоряжение КГИОП от 13.11.2013 № 10-574»;

- копия паспорта объекта культурного наследия федерального значения «Парк» от 11.03.2020 г.;

- копия паспорта объекта культурного наследия федерального значения «Мосты (одиннадцать)» от 15.01.2019 г.;

- копия паспорта объекта культурного наследия федерального значения «Парк Победы Московский» от 04.02.2022 г.;

- выписка из Единого государственного реестра недвижимости от 13.02.2024 № КУВИ-001/2024-45895407;

- копии заданий КГИОП на проведение работ по сохранению объекта культурного наследия от 21.07.2023 № 01-21-2297/23-0-1, от 07.02.2024 № 01-21-3781/23-0-1;

- доверенность ООО «Г.О.С» от 05.03.2024 б/н.

РЕШИЛИ:

В случае возникновения вопросов, запрашивать у заказчика дополнительные материалы в рабочем порядке.

ГОЛОСОВАЛИ:

Решение принято единогласно.

7. Об определении иных положений и условий, необходимых для работы экспертной комиссии и проведения экспертизы (в случае необходимости).

СЛУШАЛИ:

Овсянникова А.А., Филипович М.И., Бревдо Н.И. сообщили об отсутствии иных положений и условий, необходимых для работы экспертной комиссии.

РЕШИЛИ:

При необходимости определить иные положения и условия для работы экспертной комиссии и проведения экспертизы.

ГОЛОСОВАЛИ:

Решение принято единогласно.

Председатель экспертной комиссии



А.А. Овсянникова

Ответственный секретарь
экспертной комиссии



М.И. Филипович

Член экспертной комиссии



Н.И. Бревдо

ПРОТОКОЛ № 2

г. Санкт-Петербург

«25» марта 2024 года

ПРИСУТСТВОВАЛИ:**ПРЕДСЕДАТЕЛЬ ЭКСПЕРТНОЙ КОМИССИИ**

Овсянникова А.А. - эксперт по проведению государственной историко-культурной экспертизы (приказ об аттестации Минкультуры России от 14.08.2023 № 2423).

ОТВЕТСТВЕННЫЙ СЕКРЕТАРЬ ЭКСПЕРТНОЙ КОМИССИИ

Филипович М.И. - эксперт по проведению государственной историко-культурной экспертизы (приказ об аттестации Минкультуры России от 27.10.2022 № 2081, от 13.01.2023 № 65).

ЧЛЕН ЭКСПЕРТНОЙ КОМИССИИ

Бревдо Н.И. - эксперт по проведению государственной историко-культурной экспертизы (приказ об аттестации Минкультуры России 16.12.2021 № 2139).

ПОВЕСТКА ДНЯ:

1. Рассмотрение вывода государственной историко-культурной экспертизы проектной документации на проведение работ по сохранению объекта культурного наследия федерального значения «Парк» по адресу: г. Санкт-Петербург, Московский просп., 188, Бассейная ул., Кузнецовская ул., Юрия Гагарина просп., объекта культурного наследия федерального значения «Мосты (одиннадцать)» по адресу: г. Санкт-Петербург, Московский просп., 188, Бассейная ул., Кузнецовская ул., Юрия Гагарина просп., входящих в состав объекта культурного наследия федерального значения «Парк Победы Московский» по адресу: Санкт-Петербург, Московский просп., д. 188, д. 188а, Бассейная ул., Кузнецовская ул., д. 25, Юрия Гагарина просп.: «Проектная документация на проведение работ по сохранению объекта культурного наследия федерального значения «Парк» по адресу: г. Санкт-Петербург, Московский просп., 188, Бассейная ул., Кузнецовская ул., Юрия Гагарина просп., объекта культурного наследия федерального значения «Мосты (одиннадцать)» по адресу: г. Санкт-Петербург, Московский просп., 188, Бассейная ул., Кузнецовская ул., Юрия Гагарина просп., входящих в состав объекта культурного наследия федерального значения «Парк Победы Московский» по адресу: Санкт-Петербург, Московский просп., д. 188, д. 188а, Бассейная ул., Кузнецовская ул., д. 25, Юрия Гагарина просп. (приспособление для современного использования в части проведения работ по подключению Парка к сети Wi-Fi, устройства системы видеонаблюдения, оповещения и информирования населения)», шифр: ПД-232-07/2023, разработанной ООО «Г.О.С.» в 2024 году.

2. Согласование вывода и подписание Акта экспертизы электронной цифровой подписью. Принятие решения о передаче Акта государственной историко-культурной экспертизы заказчику.

1. О рассмотрении вывода государственной историко-культурной экспертизы проектной документации на проведение работ по сохранению объекта культурного наследия федерального значения «Парк» по адресу: г. Санкт-Петербург, Московский просп., 188, Бассейная ул., Кузнецовская ул., Юрия Гагарина просп., объекта культурного наследия федерального значения «Мосты (одиннадцать)» по адресу: г. Санкт-Петербург, Московский просп., 188, Бассейная ул., Кузнецовская ул., Юрия Гагарина просп., входящих в состав объекта культурного наследия федерального значения «Парк Победы Московский» по адресу: Санкт-Петербург, Московский просп., д. 188, д. 188а, Бассейная ул., Кузнецовская ул., д. 25, Юрия Гагарина просп.: «Проектная документация на проведение работ по сохранению объекта культурного наследия федерального значения «Парк» по адресу: г. Санкт-Петербург, Московский просп., 188, Бассейная ул., Кузнецовская ул., Юрия Гагарина просп., объекта культурного наследия федерального значения «Мосты (одиннадцать)» по адресу: г. Санкт-Петербург, Московский просп., 188, Бассейная ул., Кузнецовская ул., Юрия Гагарина просп., входящих в состав объекта культурного наследия федерального значения «Парк Победы Московский» по адресу: Санкт-Петербург, Московский просп., д. 188, д. 188а, Бассейная ул., Кузнецовская ул., д. 25, Юрия Гагарина просп. (приспособление для современного использования в части проведения работ по подключению Парка к сети Wi-Fi, устройства системы видеонаблюдения, оповещения и информирования населения)», шифр: ПД-232-07/2023, разработанной ООО «Г.О.С.» в 2024 году.

СЛУШАЛИ:

Филипович М.И. доложил о рассмотрении предоставленной проектной документации на проведение работ по сохранению объекта культурного наследия федерального значения «Парк» по адресу: г. Санкт-Петербург, Московский просп., 188, Бассейная ул., Кузнецовская ул., Юрия Гагарина просп., объекта культурного наследия федерального значения «Мосты (одиннадцать)» по адресу: г. Санкт-Петербург, Московский просп., 188, Бассейная ул., Кузнецовская ул., Юрия Гагарина просп., входящих в состав объекта культурного наследия федерального значения «Парк Победы Московский» по адресу: Санкт-Петербург, Московский просп., д. 188, д. 188а, Бассейная ул., Кузнецовская ул., д. 25, Юрия Гагарина просп.: «Проектная документация на проведение работ по сохранению объекта культурного наследия федерального значения «Парк» по адресу: г. Санкт-Петербург, Московский просп., 188, Бассейная ул., Кузнецовская ул., Юрия Гагарина просп., объекта культурного наследия федерального значения «Мосты

(одиннадцать)» по адресу: г. Санкт-Петербург, Московский просп., 188, Бассейная ул., Кузнецовская ул., Юрия Гагарина просп., входящих в состав объекта культурного наследия федерального значения «Парк Победы Московский» по адресу: Санкт-Петербург, Московский просп., д. 188, д. 188а, Бассейная ул., Кузнецовская ул., д. 25, Юрия Гагарина просп. (приспособление для современного использования в части проведения работ по подключению Парка к сети Wi-Fi, устройства системы видеонаблюдения, оповещения и информирования населения)), шифр: ПД-232-07/2023, разработанной ООО «Г.О.С.» в 2024 году, в составе:

№ тома	Обозначение	Наименование
Раздел 1. Предварительные работы		
1	ПД-232-07/2023– ПР.ФФ	Исходная и разрешительная документация. Фотофиксация до начала работ
Раздел 2. Комплексные научные исследования		
2.1	ПД-232-07/2023–ИАИ	Историко-архивные и библиографические исследования
2.2	ПД-232-07/2023– ИГДИ	Инженерно-геодезические изыскания
2.3	ПД-232-07/2023– ТО.ОЧ	Техническое обследование. Обмерные чертежи
Раздел 3. Проект приспособления		
3.1	ПД-232-07/2023–ПЗ	Пояснительная записка
3.2	ПД-232-07/2023–ПЗУ	План земельного участка
3.3	ПД-232-07/2023–ПОР	Проект организации работ

РЕШИЛИ:

Согласиться с тем, что предоставленная проектная документация на проведение работ по сохранению объекта культурного наследия федерального значения «Парк» по адресу: г. Санкт-Петербург, Московский просп., 188, Бассейная ул., Кузнецовская ул., Юрия Гагарина просп., объекта культурного наследия федерального значения «Мосты (одиннадцать)» по адресу: г. Санкт-Петербург, Московский просп., 188, Бассейная ул., Кузнецовская ул., Юрия Гагарина просп., входящих в состав объекта культурного наследия федерального значения «Парк Победы Московский» по адресу: Санкт-Петербург, Московский просп., д. 188, д. 188а, Бассейная ул., Кузнецовская ул., д. 25, Юрия Гагарина просп.: «Проектная документация на проведение работ по сохранению объекта культурного наследия федерального значения «Парк» по адресу: г. Санкт-Петербург, Московский просп., 188, Бассейная ул., Кузнецовская ул., Юрия Гагарина просп., объекта культурного наследия федерального значения «Мосты (одиннадцать)» по адресу: г. Санкт-Петербург, Московский просп., 188, Бассейная ул., Кузнецовская ул., Юрия Гагарина просп., входящих в состав объекта культурного наследия федерального значения «Парк Победы Московский» по адресу: Санкт-Петербург, Московский просп., д. 188, д. 188а, Бассейная ул., Кузнецовская ул., д. 25, Юрия Гагарина просп.

(приспособление для современного использования в части проведения работ по подключению Парка к сети Wi-Fi, устройства системы видеонаблюдения, оповещения и информирования населения)», шифр: ПД-232-07/2023, разработанная ООО «Г.О.С.» в 2024 году, соответствует требованиям законодательства Российской Федерации в области государственной охраны объектов культурного наследия, представить оформленный текст Акта экспертизы в электронном виде с формулировкой вывода.

ГОЛОСОВАЛИ:

Решение принято единогласно.

2. Согласование вывода и подписание Акта экспертизы электронной цифровой подписью. Принятие решения о передаче Акта государственной историко-культурной экспертизы заказчику.

СЛУШАЛИ:

Бревдо Н.И. представила Акт государственной историко-культурной экспертизы (заключение экспертизы).

Овсянникова А.А., Филипович М.И., Бревдо Н.И. произвели подписание заключения в порядке, установленном Положением о государственной историко-культурной экспертизе, утвержденным постановлением Правительства Российской Федерации № 569 от 15.07.2009.

РЕШИЛИ:

Согласовать вывод и подписать Акт экспертизы в порядке, установленном Положением о государственной историко-культурной экспертизе, утвержденным постановлением Правительства Российской Федерации от 15.07.2009 № 569.

Передать заказчику Акт экспертизы, подписанный электронными подписями, со всеми прилагаемыми документами и материалами на электронном носителе в формате документа (PDF).

ГОЛОСОВАЛИ:

Решение о подписании заключения экспертизы и передаче акта государственной историко-культурной экспертизы заказчику принято единогласно.

Председатель экспертной комиссии



А.А. Овсянникова

Ответственный секретарь
экспертной комиссии



М.И. Филипович

Член экспертной комиссии

Н.И. Бревдо

Содержание

№ п/п	Наименование	№ стр.
1.	Акт по результатам государственной историко-культурной экспертизы	1
2.	Приложение № 1. Иконографические материалы	31
3.	Приложение № 2. Извлечение из постановления Правительства Российской Федерации от 10.07.2001 № 527 «О перечне объектов исторического и культурного наследия федерального (общероссийского) значения, находящихся в г. Санкт-Петербурге»	67
4.	Приложение № 3. Копия распоряжения КГИОП от 27.06.2017 № 308-р «Об утверждении границ и режима использования территории объекта культурного наследия федерального значения «Парк Победы Московский»	74
5.	Приложение № 4. Копия распоряжения КГИОП от 13.11.2013 № 10-574 «Об определении предмета охраны объекта культурного наследия федерального значения «Парк Победы Московский»; копия распоряжения КГИОП от 26.11.2019 № 703-р «О внесении изменений в распоряжение КГИОП от 13.11.2013 № 10-574»; копия распоряжения КГИОП от 19.02.2020 № 52-р «О внесении изменений в распоряжение КГИОП от 13.11.2013 № 10-574»	82
6.	Приложение № 5. Копия распоряжения КГИОП от 30.04.2020 № 07-19-174/20 «Об утверждении охранного обязательства собственника или иного законного владельца объекта культурного наследия федерального значения «Парк», включенного в единый государственный реестр объектов культурного наследия (памятников истории и культуры) народов Российской Федерации»; копия распоряжения КГИОП от 09.08.2019 № 07-19-299/19 «Об утверждении охранного обязательства собственника или иного законного владельца объекта культурного наследия федерального значения «Мосты (одиннадцать)», включенного в единый государственный реестр объектов культурного наследия (памятников истории и культуры) народов Российской Федерации»	130
7.	Приложение № 6. Копия паспорта объекта культурного наследия федерального значения «Парк» от 11.03.2020 г.; копия паспорта объекта культурного наследия федерального значения «Мосты (одиннадцать)» от 15.01.2019 г.; копия паспорта объекта культурного наследия федерального значения «Парк Победы Московский» от 04.02.2022 г.	278
8.	Приложение № 7. Выписка из Единого государственного реестра недвижимости от 13.02.2024 № КУВИ-001/2024-45895407	296

9.	Приложение № 8. Копии заданий КГИОП на проведение работ по сохранению объекта культурного наследия от 21.07.2023 № 01-21-2297/23-0-1, от 07.02.2024 № 01-21-3781/23-0-1	1085
10.	Приложение № 9. Материалы фотофиксации от 18 марта 2024 года	1099
11.	Приложение № 10. Копии договоров с экспертами	1149
12.	Приложение № 11. Копия договора на проведение государственной историко-культурной экспертизы	1161
13.	Приложение № 12. Копии протоколов заседаний экспертной комиссии	1172
14.	Содержание	1184