

### Общество с ограниченной ответственностью «Союз Экспертов Северо - Запада»

Юридический адрес: 190020, г. Санкт-Петербург, вн. тер. г. муниципальный округ Екатерингофский, наб. Обводного канала, д. 199-201, литера В, помещ. 11-н, этаж 1 ИНН 7810900757, КПП 783801001, р/с 40702810690080000443 в ПАО «БАНК «САНКТ-ПЕТЕРБУРГ» к/с 301018109000000000790, БИК 044030790, ОКВЭД 73.20, ОКПО 76208335, ОКТМО 40377000000, ОКАТО 40284565000, ОКОГУ 4210014, ОКФС 16, ОКОПФ 12165, ОГРН 1147847420511 дата регистрации 02.12.2014 Телефон: +7(812)318 12 20 email: expertiza-szd@mail.ru

УТВЕРЖДАЮ Генеральный директор ООО «Союз Экспертов Северо-Запада» М.П. Фефелова

«14» августа 2025 года

#### Акт

по результатам государственной историко-культурной экспертизы выявленного объекта культурного наследия «Дом-мастерская М.К. Аникушина» по адресу: Санкт-Петербург, Вяземский переулок, дом 8, литера А в целях обоснования включения в единый государственный реестр объектов культурного наследия (памятников истории и культуры) народов Российской Федерации

г. Санкт-Петербург

«14» августа 2025 года

#### 1. Дата начала и дата окончания проведения экспертизы:

Настоящая государственная историко-культурная экспертиза проведена в период с 14 апреля 2025 года по 14 августа 2025 года.

#### 2. Место проведения экспертизы:

г. Санкт-Петербург.

#### 3. Заказчик экспертизы:

Санкт-Петербургское государственное казенное учреждение «Дирекция заказчика по ремонтно-реставрационным работам на памятниках истории и культуры», ИНН 7825459800.

#### 4. Следующие сведения об эксперте (экспертах):

#### 4.1. Исполнитель:

Настоящая государственная историко-культурная экспертиза проведена обществом с ограниченной ответственностью «Союз Экспертов Северо-Запада» (ООО «СЭС»), ИНН 7810900757, адрес: 190020, г. Санкт-Петербург, вн. тер. г., Обводного канала наб., д. 199-201, литера В, помещ. 11-н, этаж 1 на основании государственного контракта от 14.04.2025 № 6-25 (приложение № 5).

ООО «СЭС» отвечает требованиям к эксперту – юридическому лицу,

согласно пункту «б» пункта 3 Положения о государственной историкокультурной экспертизе, утвержденного постановлением Правительства Российской Федерации от 25.04.2024 № 530 «Об утверждении Положения о государственной историко-культурной экспертизе». Копии договоров с экспертами представлены в приложении № 4 к настоящему Акту.

#### 4.2. Сведения об эксперте, проводящем настоящую экспертизу:

ФИО	Овсянникова Анна Александровна	
Образование	Высшее – СПбГАИЖСА им. И.Е. Репина	
Специальность	Архитектор	
Ученая степень (звание)	_	
(при наличии)		
Стаж работы	50 лет	
Место работы и	ООО «Союз Экспертов Северо-Запада»; должность –	
должность	эксперт по проведению государственной историко-	
	культурной экспертизы	
Реквизиты решения	Приказ об аттестации Минкультуры России	
уполномоченного	от 14.08.2023 № 2423.	
органа по аттестации	Профиль экспертной деятельности (объекты	
экспертов на	экспертизы) в соответствии с приказом Минкультуры	
проведение экспертизы	России от 14.08.2023 № 2423:	
с указанием объектов	- выявленные объекты культурного наследия в целях	
экспертизы	обоснования целесообразности включения данных	
	объектов в реестр;	
	- документы, обосновывающие включение объектов	
	культурного наследия в реестр;	
	- документы, обосновывающие изменение категории	
	историко-культурного значения объекта культурного	
	наследия;	
	- документы, обосновывающие исключение объектов	
	культурного наследия из реестра;	
	- проектная документация на проведение работ по	
	сохранению объектов культурного наследия;	
	- проекты зон охраны объекта культурного наследия;	
	- документация, обосновывающая границы защитной	
	зоны объекта культурного наследия.	

5. Информация о том, что в соответствии с законодательством Российской Федерации эксперт (эксперты) несет ответственность за достоверность сведений, изложенных в заключении:

Настоящая государственная историко-культурная экспертиза проведена в соответствии со статьями 28-32 Федерального закона от 25.06.2002 № 73-ФЗ «Об объектах культурного наследия (памятниках истории и культуры) народов Российской Федерации» и требованиями постановления Правительства Российской Федерации от 25.04.2024 № 530 «Об утверждении Положения о государственной историко-культурной экспертизе».

Настоящим подтверждаю, что в соответствии с законодательством Российской Федерации, я несу ответственность за достоверность сведений, изложенных в заключение экспертизы.

Государственный эксперт		Овсянникова А.А
	(подписано усиленной электронной подписью)	

#### 6. Цели и объекты экспертизы:

### 6.1. Цели проведения государственной историко-культурной экспертизы:

Обоснование включения выявленного объекта культурного наследия «Дом-мастерская М.К. Аникушина» по адресу: Санкт-Петербург, Вяземский переулок, дом 8, литера А, в единый государственный реестр объектов культурного наследия (памятников истории и культуры) народов Российской Федерации.

Определение категории историко-культурного значения объектов культурного наследия.

#### 6.2. Объекты государственной историко-культурной экспертизы:

Выявленный объект культурного наследия «Дом-мастерская М.К. Аникушина» по адресу: Санкт-Петербург, Вяземский переулок, дом 8, литера А, в целях обоснования включения данного объекта в единый государственный реестр объектов культурного наследия (памятников истории и культуры) народов Российской Федерации.

Документы, обосновывающие включение выявленного объекта культурного наследия в единый государственный реестр объектов культурного наследия (памятников истории и культуры) народов Российской Федерации.

### 7. Перечень документов, представленных заказчиком или полученных экспертом самостоятельно:

#### 7.1. Перечень документов, представленных заказчиком:

- Распоряжение Комитета по государственному контролю, использованию и охране памятников истории и культуры Правительства Санкт-Петербурга (далее — КГИОП) от 22.12.2023 №1078-рп «О включении в перечень выявленных объектов культурного наследия объекта, обладающего признаками

объекта культурного наследия, «Дом-мастерская М.К. Аникушина», об утверждении границ территории объекта культурного наследия» (приложение № 1).

#### 7.2. Перечень документов, полученных экспертом самостоятельно:

В соответствии с государственным контрактом от 14.04.2025 № 6-25 сбор иных документов (сведений), указанных в пункте 15 Положения о государственной историко-культурной экспертизе, утвержденного постановлением Правительства Российской Федерации от 25.04.2024 № 530, осуществляется экспертом самостоятельно, перечень документов перечислен в пункте 11.1. Перечень документов и материалов, полученных и собранных при проведении экспертизы.

### 8. Сведения об обстоятельствах, повлиявших на процесс проведения и результаты экспертизы:

Сведения об обстоятельствах, повлиявших на процесс проведения и результаты экспертизы, отсутствуют.

### 9. Сведения о проведенных исследованиях с указанием примененных методов, объема и характера выполненных работ и их результатов:

Настоящая экспертиза проведена в соответствии с Федеральным законом от 25.06.2002 № 73-ФЗ «Об объектах культурного наследия (памятниках истории и культуры) народов Российской Федерации», постановлением Правительства Российской Федерации от 25.04.2024 № 530 «Об утверждении Положения о государственной историко-культурной экспертизе», Законом Санкт-Петербурга от 12.07.2007 № 333-64 «Об охране объектов культурного наследия в Санкт-Петербурге».

В рамках настоящей экспертизы экспертами были проведены следующие исследования:

- историко-архивные и библиографические исследования в полном объеме, необходимом для принятия аттестованным экспертом соответствующих решений, с целью выявления материалов, содержащих сведения по истории застройки участка, включая перестройки, утраты, реконструкции, проведение ремонтно-реставрационных работ. В рамках архивно-библиографических исследований были изучены фонды Центрального государственного архива кинофотофонодокументов Санкт-Петербурга (ЦГАКФФД  $C\Pi \delta$ ), хранения документированной информации Управления организационного обеспечения контроля Комитета государственному И ПО контролю, использованию и охране памятников истории и культуры (далее – архив  $K\Gamma UO\Pi$ ), а также текстовые, иллюстративные и картографические материалы, находящиеся открытом доступе. В ходе проведения архивнобиблиографического исследования были выявлены материалы, относящиеся к объекту экспертизы, в том числе иконографические материалы. По результатам архивно-библиографических исследований были составлены исторические сведения (время возникновения, даты основных изменений объекта), (п. 10.4 Акта) и отдельные альбомы исторической справки, иконографии и историкокультурный и историко-архитектурный опорные планы (приложение № 2);

- визуальное обследование объекта экспертизы с проведением натурной фотофиксации современного состояния объекта (фотофиксация выполнена 27.05.2025 г. аттестованным экспертом Овсянниковой А.А., приложение № 3).

При проведении государственной историко-культурной экспертизы эксперт соблюдал принципы проведения экспертизы, установленные статьей 29 Федерального закона от 25.06.2002 № 73-ФЗ «Об объектах культурного наследия (памятниках истории и культуры) народов Российской Федерации», обеспечивал объективность, всесторонность и полноту проводимых исследований, а также достоверность и обоснованность своих выводов; самостоятельно оценивал результаты исследований, ответственно и точно формулировал выводы в пределах своей компетенции.

Исследования проводились на основе принципов научной обоснованности, объективности и законности, презумпции сохранности объекта культурного наследия, соблюдения требований безопасности в отношении объекта культурного наследия, достоверности и полноты информации.

Указанные исследования проведены с применением методов архитектурного и семантического анализа, сопоставления натурных исследований и материалов историко-архивных исследований, в объеме, достаточном для обоснования вывода экспертизы. Результаты исследований, проведенных в рамках экспертизы, были оформлены в виде настоящего Акта.

### 10. Факты и сведения, выявленные и установленные в результате проведенных исследований:

- 10.1. Перечень вопросов, по которым необходимо получение заключения государственной историко-культурной экспертизы:
  - сведения о наименовании объекта;
- сведения о времени возникновения или дате создания объекта, датах основных изменений (перестроек) данного объекта и (или) датах связанных с ним исторических событий;
- сведения о местонахождении объекта (адрес объекта или, при его отсутствии, описание местоположения объекта);
  - сведения о категории историко-культурного значения объекта;
  - сведения о виде объекта;
- описание особенностей объекта, являющихся основаниями для включения его в Реестр и подлежащих обязательному сохранению предмет

охраны объекта культурного наследия;

- сведения о границах территории объекта культурного наследия, включая графическое описание местоположения этих границ, перечень координат характерных точек этих границ в системе координат, установленной для ведения государственного кадастра объектов недвижимости;
- фотографическое (иное графическое) изображение объекта (с прилагаемой схемой фотофиксации).

#### 10.2. Учетные сведения:

Выявленный объект культурного наследия «Дом-мастерская М.К. Аникушина», расположенный по адресу: Санкт-Петербург, Вяземский переулок, дом 8, литера А, включен в перечень выявленных объектов культурного наследия, расположенных на территории Санкт-Петербурга (п. 1535), на основании распоряжения КГИОП от 22.12.2023 №1078-рп «О включении в перечень выявленных объектов культурного наследия объекта, обладающего признаками объекта культурного наследия, «Дом-мастерская М.К. Аникушина», об утверждении границ территории объекта культурного наследия» (приложение № 1).

План границ территории выявленного объекта культурного наследия «Дом-мастерская М.К. Аникушина» утвержден распоряжением КГИОП распоряжения КГИОП от 22.12.2023 №1078-рп (приложение № 1).

Предмет охраны выявленного объекта культурного наследия «Доммастерская М.К. Аникушина» не утвержден.

Технический паспорт на здание по адресу: Санкт-Петербург, Вяземский переулок, дом 8, литера A составлен по состоянию на 1974 год (приложение № 1).

Согласно сведениям из Единого государственного реестра недвижимости выявленный объект культурного наследия «Дом-мастерская М.К. Аникушина» поставлен на кадастровый учет как скульптурная мастерская с кадастровым номером 78:07:0003207:3143, местоположение: Санкт-Петербург, Вяземский переулок, дом 8, литера А. Здание расположено на земельном участке с кадастровым номером 78:07:0003207:16.

#### 10.3. Собственник или пользователь объекта:

В соответствии с Выпиской из ЕГРН об основных характеристиках и зарегистрированных правах на объект недвижимости от 08.05.2025г. № КУВИ-001/2025-102070295 здание находится в собственности Санкт-Петербурга, оперативное управление осуществляет Санкт-Петербургское государственное бюджетное учреждение культуры «Государственный музей городской скульптуры».

В соответствии с Выпиской из ЕГРН об основных характеристиках и

зарегистрированных правах на объект недвижимости от 08.05.2025г. № КУВИ-001/2025-102072043 земельный участок находится в собственности Санкт-Петербурга, и постоянном (бессрочном) пользовании Санкт-Петербургского государственного бюджетного учреждения культуры «Государственный музей городской скульптуры».

Выписки из Единого государственного реестра недвижимости представлены в приложении № 2 к настоящему Акту.

### 10.4. Краткие исторические сведения (время возникновения, даты основных изменений объекта):

Рассматриваемое здание расположено по адресу: Санкт-Петербург, Вяземский переулок, дом 8 в квартале, ограниченном Вяземским переулком, Песочной набережной, улица Грота, улица Профессора Попова в Петроградском районе Санкт-Петербурга на Аптекарском острове, и является скульптурной мастерской, принадлежавшей М.К. Аникушину.

Вяземский переулок — переулок в Петроградском районе Санкт-Петербурга. Проходит от улицы Профессора Попова до Песочной набережной.

Впервые он появляется на карте города в 1836 году как Лавалева улица — по названию «дома Лаваля», стоявшего на углу нынешней улицы Профессора Попова. С 1849 года носил название Задний переулок, а с 1868 года — Глухой переулок (один из многих в Петербурге с таким названием), поскольку упирался тупиком в ограду имения Вяземских. С 5 марта 1871 года получил название Вяземский переулок (по фамилии владельцев имения). С 15 декабря 1952 года по 4 января 1954 года носил название Белгородская улица, однако название не прижилось. 1

Основную часть застройки переулка составляют жилые дома, здесь же располагается 32-я районная поликлиника (дом 3), а также общежитие СПбГУ ИТМО (дом 5—7). На углу переулка и Песочной набережной находится Вяземский сад — остатки парка усадьбы князей Вяземских.

Вяземский сад — зона отдыха на Аптекарском острове, на левом берегу Малой Невки у пересечения Песочной набережной и Вяземского переулка.<sup>2</sup>

Разбит в первой половине XIX века вокруг усадьбы князей Вяземских<sup>3</sup>. Площадь сада составляет 3,87 га. Планировка сада представляет собой систему округлых и прямых дорожек среди лиственных деревьев, ныне в основном тополей. Кроме деревьев, в парке высажены разнообразные кустарники, в том

<sup>&</sup>lt;sup>1</sup> Горбачевич К. С., Хабло Е. П. Почему так названы?: О происхождении названий улиц, площадей, островов, рек и мостов Санкт-Петербурга. — 4-е изд., перераб. — СПб.: Норинт, 1996. — С. 55

<sup>&</sup>lt;sup>2</sup> Ерофеев А.Д., Владимирович А.Г. Скверы, сады и парки Петербурга. Зелёное убранство Северной столицы / Оформление: худ. Е. Ю. Шурлапова; автор идеи Д. Шипетин, руководитель проекта Э. Сироткин; ответственный за выпуск Л. И. Янцева, редактор М. Е. Устинов, корректор О. Ю. Ващенок, вёрстка Е. В. Новгородских, Т. А. Шамаева. — М., СПб.: Центрполиграф, Русская тройка-СПб, 2015. — С. 104

<sup>&</sup>lt;sup>3</sup> Городские имена сегодня и вчера: Петербургская топонимика / сост. С. В. Алексеева, А. Г. Владимирович, А. Д. Ерофеев и др. — 2-е изд., перераб. и доп. — СПб.: Лик, 1997

числе редких видов. Парк носит пейзажный характер.4

Строительство мастерской в Вяземском саду связано с личностью скульптора Михаила Константиновича Аникушина.

Михаил Константинович Аникушин (19 сентября [2 октября] 1917, Москва — 18 мая 1997, Санкт-Петербург) — советский и российский скульптор-монументалист, последователь соцреализма, один из основных ленинградских ваятелей послевоенной эпохи, педагог и общественный деятель; создатель ряда памятников поэту Александру Пушкину (в том числе монумента на площади Искусств в Петербурге), также работал как мастер скульптурной ленинианы, создавал портретные бюсты и надгробия. Основные работы: «Воин-победитель» (дипломная работа, 1947), Памятник-бюст Максиму Горькому (Казань, 1950), Памятник А. С. Пушкину (сидящая фигура на станции метро «Пушкинская» в Ленинграде, 1955), Памятник А. С. Пушкину на площади Искусств в Ленинграде (бронза, гранит, 1949—1957; арх. В. А. Петров; открыт в 1957 г.), Портрет В. М. Бехтерева (1960), Памятник актрисе Е. П. Корчагиной-Александровской (1958);Некрополь мастеров Государственного музея городской скульптуры, Портрет артиста Ю. М. Юрьева, бронза, гранит, 1961; Некрополь мастеров искусств Государственного музея городской скульптуры, Портрет космонавта Г. С. Титова (1961), Памятник В. И. Ленину на Московской площади в Ленинграде (1970, арх. В. А. Каменский), Памятник В. И. Ленину в Турку, Финляндия (1977), Портрет генерального авиаконструктора А. С. Яковлева (1975), Монумент «Героическим защитникам Ленинграда» на площади Победы (открыт в 1975, архитекторы В. А. Каменский и С. Б. Сперанский), «Золотой мальчик» (1975, скульптура, которая не вошла в мемориальный комплекс «Монумент героическим защитникам Ленинграда» по воле партийного начальства), Портрет композитора Г. В. Свиридова (1980), Портрет артиста Н. К. Черкасова (1975, Некрополь мастеров искусств Государственного городской скульптуры), Памятник на могиле музея композитора Р. М. Глиэра на Новодевичьем кладбище в Москве, Памятник А. С. Пушкину (станция метро «Черная речка» (Санкт-Петербург, 1982), Композиция «Мир» в парке Мира Нагасаки, Памятник балерине Г. С. Улановой в Московском парке Победы (Санкт-Петербург, открыт 30 мая 1984 года), Памятник В. И. Ленину на центральной площади Находки (12 июля 1984 года), Памятник Вере Мухиной в Пречистенском переулке в Москве (1989 год), Памятники А. С. Пушкину (1993 год) и М. И. Кутузову (1995 год) в Калининграде, Памятник Морякам и создателям флота России в Санкт-Петербурге (открыт 2 ноября 1996 года).

Действительный член Академии художеств СССР — Российской академии художеств (с 1962; член-корреспондент с 1958). Народный художник

<sup>&</sup>lt;sup>4</sup> Грибанов В. И., Лурье Л. Я. Аптекарский остров. — Лениздат, 1988

СССР (1963), Герой Социалистического Труда (1977). Лауреат Ленинской премии (1958) и Государственной премии РСФСР имени Ильи Репина (1986). Почётный гражданин Санкт-Петербурга (1997).<sup>5</sup>

Еще в 1953 году Аникушин просил председателя Ленсовета о благоустроенной мастерской, в которой можно было бы выполнять крупные работы. «Мастерской нет, а скульпторы портят зрение, здоровье в сырых, темных, необорудованных самыми элементарными удобствами помещениях, где они выполняют высоко-ответственные, государственной важности работы»<sup>6</sup>.

Работой государственной важности, упомянутой в письме, был памятник Александру Пушкину. Аникушин выиграл конкурс на него в 1947 году, будучи выпускником Академии художеств (из его 30 лет четыре прошли на фронте), а среди соперников были Вера Мухина и Николай Томский. Несмотря на эту удачу, работа над памятником затянулась на долгие годы не только из-за творческих метаний скульптора, но еще из-за отсутствия условий. 7

В Ленинграде тогда не было ни одной мастерской, оборудованной для работы над крупными скульптурами: ту, где когда-то Александр Опекушин выполнил памятник Пушкину для Москвы, а в 1930-х работал Матвей Манизер, перестроили под литейный цех завода «Монументскульптура», а скульптурная мастерская Академии художеств использовалась для учебных занятий. После официального оформления заказа на памятник Пушкину в 1950 году, Аникушину выделили место в садовом павильоне Юсуповского дворца (улица Декабристов, 21), и именно на непригодность этой мастерской он жаловался в своем письме в Ленсовет.<sup>8</sup>

Когда пришло время лепить фигуру Пушкина в реальном размере, 5-метровой высоты, Аникушину нашли достаточно большое помещение на проспекте Маклина (Английский проспект), но потом ему пришлось вернуться на улицу Декабристов. Ни Ленинская премия, полученная за Пушкина в 1958 году, ни членство в Академии художеств, ни звание Народного художника СССР не помогли решить вопрос с мастерской. 9

Все изменилось, когда в 1968 году Аникушин и архитектор Валентин Каменский победили в конкурсе на проект памятника Ленину в Ленинграде, который должен был появиться в городе к 100-летию вождя пролетариата. <sup>10</sup> Для работы над восьмиметровой фигурой Аникушину председатель Ленгорисполкома А. А. Сизов предложил Аникушину здание старой оранжереи

<sup>&</sup>lt;sup>5</sup> Замошкин А. И. Михаил Константинович Аникушин / А. И. Замошкин. — Л. : Художник РСФСР, 1979

<sup>&</sup>lt;sup>6</sup> Заявление Аникушина Михаила Константиновича Председателю Ленинградского Совета депутатов трудящихся Ладанову П.Ф. об организации скульптурной мастерской: от 30 сентября 1953 года. Ленинград, 1953. 2 листа. Президентская библиотека им. Б. Ельцина.

<sup>&</sup>lt;sup>7</sup> Броновицкая А., Малинин Н. Ленинград: архитектура советского модернизма. 1955-1991. М., 2021

<sup>&</sup>lt;sup>8</sup> Броновицкая А., Малинин Н. Ленинград: архитектура советского модернизма. 1955-1991. М., 2021

<sup>&</sup>lt;sup>9</sup> Броновицкая А., Малинин Н. Ленинград: архитектура советского модернизма. 1955-1991. М., 2021

<sup>&</sup>lt;sup>10</sup> Леонова Н. Г. Дом в Вяземском переулке: Мастерская скульптора М. К. Аникушина. СПб., 1999

в Вяземском саду<sup>11</sup>. Место скульптору понравилось — в соседнем доме была его квартира, но работать в оранжерее он не захотел. Тогда Ленинградскому отделению Союза художников, председателем правления которого был Аникушин, выделили средства на строительство образцовой мастерской «для работы над большеформатными моделями памятников». <sup>12</sup>

В 1968-1969 годах между Вяземским переулком и улицей Грота по проекту архитектора Филиппа Ароновича Гепнера построено здание для мастерской народного художника СССР М. К. Аникушина. Главной задачей при проектировании здания было создание мастерской для крупноформатных моделей памятников, а именно для работы над памятником В. И. Ленину на Московском проспекте. Здание является примером «рациональной архитектуры». 13

«Это производственная архитектура, - объяснял Гепнер. - Помещение, решенное в рациональных формах. Проект индивидуален, аналогов нет, так как все диктовалось конкретными целями и задачами. Каждый шаг обсуждался с Михаилом Константиновичем, учитывались его взгляды и профессиональные пожелания». 14

Архитектор Филипп Гепнер, скромный сотрудник мастерской Ленпроекта, руководимой Александром Васильевым, ни до, ни после не создал подобного ничего дому-мастерской, зато он много сотрудничал скульпторами, выполняя постаменты ДЛЯ памятников, в том с Аникушиным, с которым вместе участвовал на конкурсе на монумент Защитникам Ленинграда в 1967 году. Скорее он лишь оформлял идеи скульптора о том, как совместить производственную функцию мастерской с созданием комфортных условий для творческой работы. Аникушин же, который неоднократно бывал в Финляндии, явно был под впечатлением от мастерской Алвара Аалто в Хельсинки. 15

Архитектор так рассказывал об этой совместной работе: «Михаил Константинович, с которым мы вместе учились, были дружны и не раз работали вместе, попросил меня посмотреть с ним оранжерею. Мы увидели очень ветхое одноэтажное здание. Приспособить его было нельзя - требовалось не только наращивать высоту, но и утеплять помещение, что по сути вело к полной его перестройке. Лучше, да и дешевле, было все разобрать и построить новое здание. Ленгорисполком вынес решение - о строительстве в городе мастерской Аникушина для создания им монументальных работ. Проектирование велось мастерской Ленпроекта, где я работал, и в основном разработкой проекта, наблюдением и контролем за ходом работ занимался я с помощниками-

\_

<sup>11</sup> Леонова Н.Г. Аникушинский дом в Вяземском переулке. СПб, 2002

<sup>&</sup>lt;sup>12</sup> Броновицкая А., Малинин Н. Ленинград: архитектура советского модернизма. 1955-1991. М., 2021

<sup>13</sup> Леонова Н. Г. Дом в Вяземском переулке: Мастерская скульптора М. К. Аникушина. СПб., 199

<sup>14</sup> Леонова Н.Г. Аникушинский дом в Вяземском переулке. СПб, 2002

<sup>&</sup>lt;sup>15</sup> Броновицкая А., Малинин Н. Ленинград: архитектура советского модернизма. 1955-1991. М., 2021

инженерами. Михаил Константинович просил: «Филипп, давай вместе подумаем, чтобы все было удобно». Его мастерская в Доме художника была явно мала; рядом, в соседнем с ним помещении работала его жена, скульптор Мария Тимофеевна Литовченко. Стали думать, чтобы сделать и ее мастерскую. Я приступил к эскизам, макетам; активное участие в проектировании, планировочных и даже объемных решениях принимал Аникушин». 16

Мастерская представляет собой комфортабельный дом с центральным залом мастерской площадью 200 квадратных метров и высотой 17 метров, малыми мастерскими, гостиными, подсобными помещениями, холлом. Новая верхним боковым мастерская светом похожа огромный производственный цех, оборудованный массивным станком, двигающимся и по рельсам, с вышкой, позволяющей подняться восьмиметровую высоту. Ее огромное окно обращено на север, чтобы впускать внутрь рассеянный свет. Мастерская оборудована всем необходимым для работы над крупными скульптурами: металлическим станком — основанием для модели, который может перемещаться по уложенным в полу рельсам и вращаться. Сверху закреплен мощный крюк для подъема тяжелых скульптур. Антресоль со стороны окна и подвижная подъемная платформа позволяли работать над скульптурой на нужной высоте. В глубине помещения устроена яма для хранения мокрой глины, основного материала для лепки. 17 Уникальное оборудование сохранилось до настоящего времени. 18

Здесь кроме памятника Ленину скульптор создал девять многофигурных композиций для Монумента героическим защитникам Ленинграда на площади Победы, памятник А. П. Чехову в Москве и многие другие работы. 19

По сторонам большой мастерской, в задней части здания расположены две малые, предназначенные для камерных произведений, тоже с обращенными на север стеклянными стенами, но значительно ниже из-за скошенной крыши. В одной из малых мастерских, больше похожей на кабинет-библиотеку, Михаил Аникушин работал над эскизами и небольшими скульптурами. В невысоких книжных шкафах здесь стоят книги по русскому и мировому искусству, истории и философии, тома любимых писателей, воспоминания о Великой Отечественной войне, материалы о русском флоте. 21

Вторую заняла его жена, скульптор Мария Тимофеевна Литовченко.

Мария Тимофеевна Литовченко (27 ноября 1917, Юзовка, УНР — 3 апреля 2003, Санкт-Петербург) — советский и российский скульптор-

 $<sup>^{16}</sup>$  Леонова Н.Г. Аникушинский дом в Вяземском переулке. СПб, 2002

<sup>&</sup>lt;sup>17</sup> Броновицкая А., Малинин Н. Ленинград: архитектура советского модернизма. 1955-1991. М., 2021

<sup>&</sup>lt;sup>18</sup> Леонова Н. Г. Дом в Вяземском переулке: Мастерская скульптора М. К. Аникушина. СПб., 1999

<sup>&</sup>lt;sup>19</sup> Грибанов В. И., Лурье Л. Я. Аптекарский остров. — Лениздат, 1988. С 153-154

<sup>&</sup>lt;sup>20</sup> Леонова Н. Г. Дом в Вяземском переулке: Мастерская скульптора М. К. Аникушина. СПб., 1999

<sup>21</sup> Леонова Н.Г. Аникушинский дом в Вяземском переулке. СПб, 2002

монументалист. Член-корреспондент РАХ (1996). Народный художник РФ (1997). Член СХ СССР (1970), СХ РСФСР (1969) и ЛСХ (1946).

Среди известных произведений М. Т. Литовченко: памятники — пионеру радиотехники А. С. Попову (Крестовский остров, 1954, вариант — 1973, «Литераторские мостки» Волковского кладбища), поэту В. В. Маяковскому (1967, в наземном вестибюле станции «Маяковская»), архитектору В. П. Стасову (1969), мемориальный комплекс «Малая Хатынь» (1971, мемориальный комплекс в Волосовском районе на территории уничтоженной фашистами деревни Большое Заречье. Посвящён жертвам Великой Отечественной войны[3]), архитектору Б. Ф. Растрелли (1991, в городе Пушкине), поэту Г. Р. Державину (1994), актрисе М. Г. Савиной (1995), «к 300-летию Российского флота» (1996, установлен на Петровской набережной у здания Нахимовского училища), государственному деятелю А. Д. Меншикову (2002, перед Меншиковским дворцом) все в городе Санкт-Петербурге; портреты мастеров искусств — «А. Я. Шелест» (1961), «Н. К. Черкасов» (1965), «Г. А. Товстоногов» (1983), «Ши Лунь» (1991), «Н. К. Симонов» (1994); композиция «Хлеб» (1985). 22

Эскизы, модели и варианты этих и ряда других работ стоят в ее мастерской. Преобладают в ней камерные, в основном портретные произведения, где выделяются портреты хирургов И. С. Колесникова и И. И. Еланского, деятелей искусств Н. К. Черкасова, Г. А. Товстоногова, Ю. В. Толубеева, Б. А. Фрейндлиха, В. А. Чернушенко.<sup>23</sup>

Перед малыми мастерскими находились ниши для завоза материалов, впоследствии застекленные. Южная оконечность здания жилая: на первом этаже между малыми мастерскими находится большая гостиная с камином, а на втором — уютная двухкомнатная квартира с кухней и ванной. Вдоль кухни и жилых комнат проходит балкон, обращенный в сад.<sup>24</sup>

Важнейшим для скульптора героем оставался любимый с юности Пушкин: памятников поэту работы Аникушина насчитывается пятнадцать. Постоянно общаясь с пушкинистами, он обитал в своем воображении в «золотом веке» русской культуры и обставил свой кабинет и гостиную в мастерской в духе пушкинской эпохи. 25

Выходящий окнами в сад уютный холл, где старинная мебель соседствует с современной, отличает естественность и простота. Здесь властвует тот же заявленный Аникушиным принцип: «чтобы все было удобно». Простор комнаты, два раздвижных круглых стола с тесно расставленными вокруг них стульями, диваны помогают принять многих гостей. Если места не хватает,

 $<sup>^{22}</sup>$  Скульптура и скульпторы Санкт-Петербурга. 1703—2007 / О. А. Кривдина, Б. Б. Тычинин. — Санкт-Петербург: Logos, 2007 г.

<sup>&</sup>lt;sup>23</sup> Леонова Н.Г. Аникушинский дом в Вяземском переулке. СПб, 2002

<sup>&</sup>lt;sup>24</sup> Броновицкая А., Малинин Н. Ленинград: архитектура советского модернизма. 1955-1991. М., 2021

<sup>25</sup> Броновицкая А., Малинин Н. Ленинград: архитектура советского модернизма. 1955-1991. М., 2021

гости непринужденно устраиваются на ступенях лестницы, ведущей на второй этаж. Напротив окна стоит пианино, на котором играют и гости, и хозяева дома. На этой же стороне расположен камин. Как и во всех комнатах, в холле много книг.<sup>26</sup>

В этом доме большие плоскости стен. Обходя его, получаешь постоянно меняющиеся впечатления. Двухэтажный увитый плющом фасад из красного кирпича - нижняя часть здания. От нее по косой линии поднимаются вверх светлые боковые стены, на них расположена диагональ скатной крыши. Задняя, одноэтажная, но при этом высокая часть дома представляет по форме трапецию, почти всю площадь которой занимает громадное окно с переплетом - характерная принадлежность творческой мастерской. В сочетании свойств мастерской и паркового дома - своеобразие стройного, по-рабочему строгого здания. Эту строгость смягчает окруживший его сад, где растут цветы и раскидистые деревья, огороженные живой изгородью кизильника.<sup>27</sup>

Обустройство участка вокруг мастерской также входило в проектную документацию и включало в себя проект озеленения. Предполагалось высадить на участке различные растения: сирень обыкновенная, барбарис тунберга, примула весенняя, нарцисс поэтический, крокус весенний, пион многолетний, самшит вечнозеленый, тюльпан, ирис сибирский, мак восточный, кизильник блестящий, клен остролистный, липа мелколистная, клен швеллера, ива серебристая плакучая<sup>28</sup>.

Строительство подразумевало максимальное сохранение Вяземского сада. Художники и рабочие постарались сберечь в нем каждое дерево. <sup>29</sup> Аникушин предполагал сделать в саду экспозицию современной скульптуры, но идея осталась неосуществленной. <sup>30</sup>

В здании мастерской бывали люди, с которыми связаны высшие достижения и победы России в XX веке - герои Великой Отечественной войны и покорители Космоса, прославленные ученые и конструкторы, руководители производств, рабочие, литераторы, мастера искусства. Постоянно и как свои появлялись в доме художники; как частые гости - общественные и культурные деятели России и зарубежных стран. Здесь бывали "отцы города" и министры. Сюда приезжали музейщики, журналисты, школьники и студенты. Дом Аникушина являлся одним ИЗ центров активной художественной общественной жизни города. Ближайшими друзьями Аникушина были живописец Е. Е. Моисеенко и композитор Г. В. Свиридов. Из многих художников, приходивших в этот дом, стоит отметить Л. М. Холину, А. М.

\_

<sup>&</sup>lt;sup>26</sup> Леонова Н.Г. Аникушинский дом в Вяземском переулке. СПб, 2002

<sup>27</sup> Леонова Н.Г. Аникушинский дом в Вяземском переулке. СПб, 2002

<sup>&</sup>lt;sup>28</sup> Посадочная ведомость растений. Государственный музей городской скульптуры, Мастерская М.К. Аникушина

<sup>&</sup>lt;sup>29</sup> Леонова Н.Г. Аникушинский дом в Вяземском переулке. СПб, 2002

<sup>&</sup>lt;sup>30</sup> Леонова Н. Г. Дом в Вяземском переулке: Мастерская скульптора М. К. Аникушина. СПб., 1999

Игнатьева, А. А. Мыльникова и В. А. Ветрогонского, архитекторов В. А. Петрова, Ф. А. Гепнера, В. А. Каменского, С. В. Сперанского и Т. П. Садовского. Руководство города и Министерство культуры привозило к скульптору интересных людей, приезжавших в страну с разных концов планеты. Из них больше других запомнились художники: Фриц Кремер, Ренато Гуттузо, Фужерон, Грундиг, Лоренс Бредшоу.<sup>31</sup>

Скульптурная мастерская М. К. Аникушина была пожизненно предоставлена в распоряжение скульптора. После смерти Аникушина в 1997 г. вдова скульптора Мария Тимофеевна Литовченко в письме губернатору попросила передать мастерскую семье Аникушиных. Было принято решение оставить мастерскую в собственности города и разрешить скульптору М. Т. Литовченко пользоваться ею.

В последние годы Мария Тимофеевна, выражая желание сохранить память о Михаиле Константиновиче, хотела организовать в мастерской мемориальный музей.

В марте 2004 года губернатор Валентина Матвиенко подписала распоряжение о создании в его мастерской музея<sup>32</sup>.

Распоряжением КУГИ в 2005 г. здание мастерской стало филиалом Государственного музея городской скульптуры. Согласно действующему законодательству, музею передано только недвижимое имущество - здание мастерской. Движимое имущество, включая находящиеся в мастерской произведения скульптуры - собственность наследников М. К. Аникушина. 33

В 2007-2008 годах был составлен проект капитального ремонта мастерской с приспособлением под мемориальный музей. Целью ремонта было максимальное сохранение аутентичных деталей, поэтому приспособление ограничилось организацией входной зоны, вырезы в продольных стенах превращены в витрины.

Капитальный ремонт здания состоялся в 2010 году.<sup>34</sup>

В настоящее время мастерская является музеем.

В большой мастерской на полках, тумбах, станках представлены скульптурные группы, фигуры, портретные бюсты. В обширной галерее портретов есть лица П. И. Чайковского, И. Е. Репина, И. И. Левитана, Г. С. Улановой, В. М. Бехтерева, А. А. Прокофьева. Каждый образ решен в нескольких вариантах. Над портретами возвышаются модели надгробий - Н. К. Черкасова, А. Ф. Иоффе, П. А. Куприянова, Р. М. Глиэра. 35

https://www.citywalls.ru/house11415.html?ysclid=me1e4o3ly1144653710

-

<sup>&</sup>lt;sup>31</sup> Леонова Н.Г. Аникушинский дом в Вяземском переулке. СПб, 2002

<sup>&</sup>lt;sup>32</sup> Наследие Михаила Аникушина разрушается в холодной мастерской https://www.spb.kp.ru/daily/23503/117452/

<sup>33</sup> Дом-мастерская скульптора М. К. Аникушина

<sup>&</sup>lt;sup>34</sup> Мастерскую Аникушина закрыли на ремонт https://kanoner.com/2010/02/24/14366/

<sup>35</sup> Леонова Н.Г. Аникушинский дом в Вяземском переулке. СПб, 2002

Малая мастерская также полна работ. На стене висит календарь за 1997 год – год смерти скульптора. На письменном столе, за которым в заветном кресле, покрытом клетчатым пледом, Аникушин любил обдумывать замыслы своих произведений, делать записи, рисовать, стоит модель монумента Петру I для Калининграда - одна из поздних, незавершенных работ. Мастерская дает представление о внутреннем мире и кругозоре скульптора, его интересах и устремлениях. Как эталоны искусства находятся здесь прекрасные копии античных и ренессансных скульптур, репродукции древнерусских икон, картин Леонардо да Винчи и Рафаэля. На двери мастерской висит красочная афиша выставки живописца Г. А. Савинова. С детских лет наряду со скульптурой Аникушин любил живопись. Об увлечении ею напоминают его юношеские талантливые холсты и работы, подаренные живописцами. 36

В конце сентября 2013 года рядом со зданием мастерской был открыт памятник скульптору М. К. Аникушину. Авторы памятника: скульптор Николай Краюхин и архитектор Вячеслав Бухаев. Памятник выполнен из бронзы, установлен на гранитный постамент. Высота фигуры 200 см.

Автор - молодой скульптор Николай Краюхин, для которого эта работа стала дипломным проектом. Очень удачный памятник: Аникушин как бы присел на тумбу, пристально глядя на будущую работу.

С 2023 года здание является выявленным объектом культурного наследия.

В настоящее время в здании располагается филиал Государственного музея городской скульптуры Санкт-Петербурга Мастерская М.К. Аникушина. В мастерской сохраняется ряд авторских эскизов и моделей известных произведений М. К. Аникушина, станковая скульптура, мемориальные вещи. 37

Подробнее исторические сведения представлены в приложении № 2 к настоящему Акту.

#### 10.5. Описание объекта культурного современное наследия, состояние:

Выявленный объект культурного наследия «Дом-мастерская Аникушина» расположен в квартале, ограниченном Вяземским переулком, Песочной набережной, улица Грота, улица Профессора Попова в Петроградском районе Санкт-Петербурга. Здание одно-двухэтажное, расположенное внутри квартала.

Согласно документам технического учета фундамент здания бутовый ленточный, наружные и внутренние капитальные стены выполнены из кирпича, облицованы силикатным кирпичом, перегородки во внутренних помещениях – гипсолитовые. Междуэтажные перекрытия железобетонные.

Крыша здания односкатная над основным объемом и вальмовая над

<sup>&</sup>lt;sup>36</sup> Леонова Н.Г. Аникушинский дом в Вяземском переулке. СПб, 2002

<sup>&</sup>lt;sup>37</sup> Леонова Н. Г. Дом в Вяземском переулке: Мастерская скульптора М. К. Аникушина. СПб., 1999

складскими помещениями, железная. На крыше расположены дымовые и вентиляционные трубы и слуховое окно.

Архитектурно-художественное решение фасадов выполнено в стиле модернизм.

Фасады облицованы красным и белым кирпичом. Оконные проемы прямоугольные. На северный фасад выходит окно главной мастерской и окна малых мастерских, занимающих большую часть плоскости стены. Оконные заполнения коричневого цвета с многочастной расстекловкой.

На западном и восточном фасаде расположены ворота с двустворчатыми деревянными воротными заполнениями, с остекленной верхней частью.

На южном фасаде в уровне второго этажа расположен прямоугольный балкон с кирпичным ограждением и металлическим поручнем.

Внутренние помещения имеют функциональную внутреннюю отделку, стены оштукатурены и окрашены. Помещения второго этажа имеют современную отделку.

В малых мастерских сохранилась элементы исторической отделки: деревянное напольное покрытие и потолочные светильники, установленные по 4 в ряд. Также в малых мастерских расположены металлические лестницы на антресоли.

В большой мастерской отделка потолка выполнена панелями со встроенными светильниками. По сторонам мастерской сохранились деревянные двустворчатые ворота, ведущие в смежные помещения. По периметру мастерской расположена металлическая антресоль, с ведущими на нее металлическими лестницами. В мастерской также расположена передвижная платформа для крупногабаритных скульптур.

В гостиной сохранился паркет с рисунком «елочка», три люстры на четыре свечи со стеклянным основанием и средистенный камин, выполненный из красного кирпича с прямоугольным топочным отверстием. Лестница, ведущая из гостиной на второй этаж, деревянная, одномаршевая с деревянным ограждением.

Результаты проведенного осмотра подтверждены материалами фотофиксации от 27.05.2025 г. (приложение № 3).

## 10.6. Сведения о времени возникновения или дате создания объекта, датах основных изменений (перестроек) данного объекта и (или) датах связанных с ним исторических событий:

1969 год – строительство здания скульптурной мастерской.

1997 год — смерть М.К. Аникушина. Мастерская остается в пользовании его жены М.Т. Литовченко.

2004 год — подписание распоряжения о создании в мастерской М.К. Аникушина мемориального музея.

2005 год – здание мастерской стало филиалом Государственного музея городской скульптуры

2007-2008 год – создание проекта капитального ремонта здания.

2010 год – проведение капитального ремонта здания с приспособлением под музей.

2013 год – установка перед зданием памятника М.К. Аникушину.

- 11. Перечень документов и материалов, полученных и собранных при проведении экспертизы, а также использованной для нее специальной, технической и справочной литературы:
- 11.1. Перечень документов и материалов, полученных и собранных при проведении экспертизы:
  - 1. Историческая справка (приложение № 2).
  - 2. Иконографические материалы (приложение № 2), в том числе:

Проект капитального ремонта мемориальной мастерской М.К. Аникушина. 2007 г. Государственный музей городской скульптуры, Мастерская М.К. Аникушина

Фотографии:

ЦГАКФФД СПб. Фотодокументы. Опись 1БР-46. Ед.хр.57364-57365

ЦГАКФФД СПб. Фотодокументы. Оп.1АР-87. Ед.хр.128905

ЦГАКФФД СПб. Фотодокументы. Оп.1АР-138. Ед.хр.184005

ЦГАКФФД СПб. Фотодокументы. Оп.1АР-83. Ед.хр.123827-123828

ЦГАКФФД СПб. Фотодокументы. Оп.1БР-26. Ед.хр.35936

ЦГАКФФД СПб. Фотодокументы. Опись 1БР-54. Ед.хр.66765-66775

ЦГАКФФД СПб. Фотодокументы. Опись 1АР-87. Ед.хр.128896

ЦГАКФФД СПб. Фотодокументы. Оп.1АР-87. Ед.хр.128903

ЦГАКФФД СПб. Фотодокументы. Оп.1AP-87. Ед.хр.128902 ЦГАКФФД СПб. Фотодокументы. Оп.1БР-48. Ед.хр.60416

ЦГАКФФД СПб. Фотодокументы. Оп.1АР-129. Ед.хр.175257

ЦГАКФФД СПб. Фотодокументы. Оп.1AP-161. Ед.хр.235870-235871, 235877-235883

ЦГАКФФД СПб. Фотодокументы. Опись 1АР-161. Ед.хр.235920-235921

ЦГАКФФД СПб. Фотодокументы. Оп.1АР-130. Ед.хр.175855

ЦГАКФФД СПб. Фотодокументы. Оп.1АР-161. Ед.хр.235873

ЦГАКФФД СПб. Фотодокументы. Опись 1АР-167. Ед.хр.247396-247408

ЦГАКФФД СПб. Фотодокументы. Опись 1АЦ-1. Ед.хр.1478-1484

ЦГАКФФД СПб. Фотодокументы. Оп.1АЦ-1. Ед.хр.1503.

- 3. Ситуационный, историко-культурный и историко-архитектурный опорные планы (приложение № 2).
- 4. Копия технического паспорта на здание по адресу: Санкт-Петербург, Вяземский переулок, дом 8, литера А, литера А по состоянию на 1974 год

(приложение № 2).

- 5. Копии поэтажных планов на здание по адресу: Санкт-Петербург, Вяземский переулок, дом 8, литера A, литера A (приложение № 2).
- 6. Выписки из Единого государственного реестра недвижимости от 08.05.2025г. № КУВИ-001/2025-102070295 и от 08.05.2025г. № КУВИ-001/2025-102072043 (приложение № 2).
  - 7. Письмо ООО «СЭС» от 14.04.2025 № 125 (приложение № 2).
  - 8. Рекомендуемый предмет охраны (приложение № 2).
- 9. Проект плана границ территории и режима использования территории (приложение № 2).
  - 10. Материалы фотофиксации от 27.05.2025 г. (приложение № 3).

### 11.2. Использованная для экспертизы специальная, техническая, справочная и иная литература:

- 1. Федеральный закон от 25.06.2002 № 73-ФЗ «Об объектах культурного наследия (памятниках истории и культуры) народов Российской Федерации».
- 2. Постановление Правительства Российской Федерации от 25.04.2024 № 530 «Об утверждении Положения о государственной историко-культурной экспертизе».
- 3. Закон Санкт-Петербурга от 12.07.2007 № 333-64 «Об охране объектов культурного наследия в Санкт-Петербурге».
- 4. Закон Санкт-Петербурга от 19.01.2009 № 820-7 «О границах объединенных зон охраны объектов культурного наследия, расположенных на территории Санкт-Петербурга, режимах использования земель и требованиях к градостроительным регламентам в границах указанных зон».
- 5. Приказ Министерства культуры Российской Федерации от 03.10.2011 № 954 «Об утверждении Положения о едином государственном реестре объектов культурного наследия (памятников истории и культуры) народов Российской Федерации».
- 6. Приказ Министерства культуры Российской Федерации от 04.06.2015 № 1745 «Об утверждении требований к составлению проектов границ территорий объектов культурного наследия».
- 7. Приказ Министерства культуры Российской Федерации от 13.01.2016 № 28 «Об утверждении порядка определения предмета охраны объекта культурного наследия, включенного в Единый государственный реестр объектов культурного наследия (памятников истории и культуры) народов Российской Федерации в соответствии со статьей 64 Федерального закона от 25 июня 2002 г. № 73-ФЗ «Об объектах культурного наследия (памятниках истории и культуры) народов Российской Федерации».
- 8. Распоряжение КГИОП от 27.07.2015 № 10-321 «Об утверждении Методических рекомендаций по оформлению заключений по результатам государственных историко-культурных экспертиз, необходимых для обоснования

- принятия решений КГИОП».
- 9. Броновицкая А., Малинин Н. Ленинград: архитектура советского модернизма. 1955-1991. М., 2021
- 10. Выставка произведений членов Академии художеств СССР. К 25летию преобразования Всероссийской Академии художеств в Академию художеств СССР. Живопись. Скульптура, Графика: Каталог / Сост. Н. И. Горянина, В. А. Елкова, В. Ф. Каманина и др. — М.: Искусство, 1973
- 11. Ганичев Л. С. На Аптекарском острове: история Ленинградского ордена Ленина завода и объединения "Красногвардеец" 2-е изд., доп. и перераб. Ленинград: "Медицина" Ленинградское отделение, 1967
- 12. Глезеров С.Е. Исторические районы Петербурга от а до я Глагол, 2006
- 13. Горбачевич К. С., Хабло Е. П. Почему так названы?: О происхождении названий улиц, площадей, островов, рек и мостов Санкт-Петербурга. 4-е изд., перераб. СПб.: Норинт, 1996
- 14. Городские имена сегодня и вчера: Петербургская топонимика / сост. С. В. Алексеева, А. Г. Владимирович, А. Д. Ерофеев и др. 2-е изд., перераб. и доп. СПб.: Лик, 1997
  - 15. Грибанов В. И., Лурье Л. Я. Аптекарский остров. Лениздат, 1988
- 16. Замошкин А. И. Михаил Константинович Аникушин / А. И. Замошкин. Л. : Художник РСФСР, 1979
- 17. Ерофеев А.Д., Владимирович А.Г. Скверы, сады и парки Петербурга. Зелёное убранство Северной столицы / Оформление: худ. Е. Ю. Шурлапова; автор идеи Д. Шипетин, руководитель проекта Э. Сироткин; ответственный за выпуск Л. И. Янцева, редактор М. Е. Устинов, корректор О. Ю. Ващенок, вёрстка Е. В. Новгородских, Т. А. Шамаева. М., СПб.: Центрполиграф, Русская тройка-СПб, 2015
  - 18. Леонова Н.Г. Аникушинский дом в Вяземском переулке. СПб, 2002
- 19. Леонова Н. Г. Дом в Вяземском переулке:Мастерская скульптора М. К. Аникушина. СПб., 1999
- 20. О времени, о творчестве, о своём поколении рассказывают скульпторы ровесники Октября // Юный художник: журнал. М.: Молодая гвардия, 1987. № 10
- 21. Привалов В. Улицы Петроградской стороны. Дома и люди. М.: Центрполиграф, 2013
- 22. Скульптура и скульпторы Санкт-Петербурга. 1703—2007 / О. А. Кривдина, Б. Б. Тычинин. Санкт-Петербург : Logos, 2007 г.
- 23. Топонимическая энциклопедия Санкт-Петербурга. СПб.: Информационно-издательское агентство ЛИК, 2002
- 24. Дом-мастерская скульптора М. К. Аникушина https://www.citywalls.ru/house11415.html?ysclid=me1e4o3ly1144653710

- 25. Мастерскую Аникушина закрыли на ремонт https://kanoner.com/2010/02/24/14366
- 26. Наследие Михаила Аникушина разрушается в холодной мастерской https://www.spb.kp.ru/daily/23503/117452/
  - 27. Старые фотографии https://pastvu.com
  - 28. Это место http://www.etomesto.ru/.

Полный перечень архивных документов и материалов, библиографических и литературных источников, материалов электронных ресурсов, выявленных и использованных в процессе проведения исследования, перечислен в приложении № 2 к настоящему Акту экспертизы.

#### 12. Обоснования вывода экспертизы:

12.1. Обоснование наличия (отсутствия) историко-архитектурной, художественной, научной и мемориальной ценности объекта; обоснование категории и вида объекта культурного наследия в соответствии со ст. 3, 4 Федерального закона от 25.06.2002 № 73-ФЗ:

Статьей 3 Федерального закона от 25.06.2002 № 73-ФЗ «Об объектах культурного наследия (памятниках истории и культуры) народов Российской Федерации» установлено, что «к объектам культурного наследия (памятникам истории и культуры) народов Российской Федерации относятся объекты недвижимого имущества (включая объекты археологического наследия) и иные объекты с исторически связанными с ними территориями, произведениями живописи, скульптуры, декоративно-прикладного искусства, объектами науки и техники и иными предметами материальной культуры, возникшие в результате исторических событий, представляющие собой ценность с точки зрения истории, археологии, архитектуры, градостроительства, искусства, науки и техники, эстетики, этнологии или антропологии, социальной культуры и являющиеся свидетельством эпох и цивилизаций, подлинными источниками информации о зарождении и развитии культуры».

Статьей 4 Федерального закона от 25.06.2002 № 73-ФЗ «Об объектах культурного наследия (памятниках истории и культуры) народов Российской Федерации» установлены три категории историко-культурного значения объектов объекты культурного федерального, культурного наследия: наследия регионального и местного (муниципального) значения. К первой категории относятся объекты, обладающие историко-архитектурной, художественной, научной и мемориальной ценностью, имеющие особое значение для истории и культуры Российской Федерации, а также объекты археологического наследия. Ко второй – объекты, имеющие особое значение для истории и культуры субъекта Российской Федерации. К третьей, соответственно, – для истории и культуры муниципального образования.

Историко-архитектурная, художественная, научная, мемориальная

#### ценность

Выявленный объект культурного наследия «Дом-мастерская М.К. Аникушина» по адресу: Санкт-Петербург, Вяземский переулок, дом 8, литера А построен в 1968-1969 годах по проекту архитектора Филиппа Ароновича Гепнера для скульптора Михаила Константиновича Аникушина.

Михаил Константинович Аникушин (19 сентября [2 октября] 1917, Москва — 18 мая 1997, Санкт-Петербург) — советский и российский скульптормонументалист, последователь соцреализма, один из основных ленинградских ваятелей послевоенной эпохи, педагог и общественный деятель; создатель ряда памятников поэту Александру Пушкину (в том числе — монумента на площади Искусств в Петербурге), работал как мастер скульптурной ленинианы, создавал портретные бюсты и надгробия. Основные работы: «Воин-победитель» (дипломная работа, 1947), Памятник-бюст Максиму Горькому (Казань, 1950), Памятник А. С. Пушкину (сидящая фигура на станции метро «Пушкинская» в Ленинграде, 1955), Памятник А. С. Пушкину на площади Искусств в Ленинграде (бронза, гранит, 1949—1957; арх. В. А. Петров; открыт в 1957 г.), Портрет В. М. Бехтерева (1960), Памятник актрисе Е. П. Корчагиной-Александровской (1958); Некрополь мастеров искусств Государственного музея городской скульптуры, Портрет артиста Ю. М. Юрьева, бронза, гранит, 1961; Некрополь мастеров искусств Государственного музея городской скульптуры, Портрет космонавта Г. С. Титова (1961), Памятник В. И. Ленину на Московской площади в Ленинграде (1970, арх. В. А. Каменский), Памятник В. И. Ленину в Турку, Финляндия (1977), Портрет генерального авиаконструктора А. С. Яковлева (1975), Монумент «Героическим защитникам Ленинграда» на площади Победы (открыт в 1975, архитекторы В. А. Каменский и С. Б. Сперанский), «Золотой мальчик» (1975, скульптура, которая не вошла в мемориальный комплекс «Монумент героическим защитникам Ленинграда» по воле партийного начальства), Портрет композитора Г. В. Свиридова (1980), Портрет артиста Н. К. Черкасова (1975, Некрополь мастеров искусств Государственного музея городской скульптуры), Памятник на могиле композитора Р. М. Глиэра на Новодевичьем кладбище в Москве, Памятник А. С. Пушкину (станция метро «Черная речка» (Санкт-Петербург, 1982), Композиция «Мир» в парке Мира Нагасаки, Памятник балерине Г. С. Улановой в Московском парке Победы (Санкт-Петербург, открыт 30 мая 1984 года), Памятник В. И. Ленину на центральной площади Находки (12 июля 1984 года), Памятник Вере Мухиной в Пречистенском переулке в Москве (1989 год), Памятники А. С. Пушкину (1993 год) и М. И. Кутузову (1995 год) в Калининграде, Памятник Морякам и создателям флота России в Санкт-Петербурге (открыт 2 ноября 1996 года).

Действительный член Академии художеств СССР — Российской академии художеств (с 1962; член-корреспондент с 1958). Народный художник СССР (1963),

Герой Социалистического Труда (1977). Лауреат Ленинской премии (1958) и Государственной премии РСФСР имени Ильи Репина (1986). Почётный гражданин Санкт-Петербурга (1997).

На момент строительства в Ленинграде не было ни одной мастерской скульптора, оборудованной для работы над крупными скульптурами. Главной задачей при проектировании здания было создание мастерской для крупноформатных моделей памятников, а именно для работы над памятником В.И. Ленину на Московском проспекте. Здание является примером «рациональной архитектуры».

Михаил Константинович Аникушин также принимал непосредственное участие в проектировании здания мастерской.

В этом здании он жил и работал вместе со своей женой Марией Тимофеевной Литовченко.

Мария Тимофеевна Литовченко (27 ноября 1917, Юзовка, УНР — 3 апреля 2003, Санкт-Петербург) — советский и российский скульптормонументалист. Член-корреспондент РАХ (1996). Народный художник РФ (1997). Член СХ СССР (1970), СХ РСФСР (1969) и ЛСХ (1946).

Здание представляет собой уникальный пример индивидуальной мастерской художника, построенной в Ленинграде. Оно сохранило свое архитектурно-художественное решение, напрямую обоснованное его функциональным назначением. В здании сохранилось специальное оборудование, обеспечивающее возможность работы с крупногабаритными скульптурами.

В здании мастерской бывали люди, с которыми связаны высшие достижения и победы России в XX веке - герои Великой Отечественной войны и покорители Космоса, прославленные ученые и конструкторы, руководители производств, рабочие, литераторы, мастера искусства. Постоянно и как свои появлялись в доме художники; как частые гости - общественные и культурные деятели России и зарубежных стран. Здесь бывали "отцы города" и министры. Сюда приезжали музейщики, журналисты, школьники и студенты. Дом Аникушина являлся одним из центров активной художественной и общественной жизни города. Ближайшими друзьями Аникушина были живописец Е. Е. Моисеенко и композитор Г. В. Свиридов. Из многих художников, приходивших в этот дом, стоит отметить Л.М. Холину, А. М. Игнатьева, А. А. Мыльникова и В. А. Ветрогонского, архитекторов В. А. Петрова, Ф. А. Гепнера, В. А. Каменского, С. В. Сперанского и Т. П. Садовского. Руководство города и Министерство культуры привозило к скульптору интересных людей, приезжавших в страну с разных концов планеты. Из них больше других запомнились художники: Фриц Кремер, Ренато Гуттузо, Фужерон, Грундиг, Лоренс Бредшоу.

На основании анализа историко-архитектурной, художественной, научной и мемориальной ценности можно сделать вывод о том, что выявленный объект культурного наследия «Дом-мастерская М.К. Аникушина»

### по адресу: Санкт-Петербург, Вяземский переулок, дом 8, литера А, имеет особое значение для истории и культуры Санкт-Петербурга.

На основании статьи 4 Федерального закона от 25.06.2002 № 73-ФЗ «Об объектах культурного наследия (памятниках истории и культуры) народов Российской Федерации» выявленный объект культурного наследия «Доммастерская М.К. Аникушина» следует отнести к категории объектов культурного наследия регионального значения, на основании статьи 3 указанного Федерального закона объект должен быть включен по виду «памятник».

### 12.2. Обоснование рекомендуемого предмета охраны и границ территории объекта культурного наследия:

### 12.2.1. Обоснование рекомендуемого предмета охраны объекта культурного наследия:

Предмет охраны объектов культурного наследия определяется, сообразуясь с разработанным в «Конвенции об охране Всемирного культурного и природного наследия» ЮНЕСКО 1972 года «тестом на подлинность», состоящем из четырех основных параметров: «подлинность материала, первоначальный замысел, мастерство исполнения, подлинность окружения». Соблюдение этих параметров установлено статьей 3 Федерального закона от 25.06.2002 № 73-ФЗ, согласно которой объекты культурного наследия (памятники истории и культуры) народов Российской Федерации должны быть «подлинными источниками информации о зарождении и развитии культуры».

Предмет охраны выявленного объекта культурного наследия «Доммастерская М.К. Аникушина» не утвержден.

На основании критериев, установленных статьей 3 Федерального закона от 25.06.2002 № 73-ФЗ «Об объектах культурного наследия (памятниках истории и культуры) народов Российской Федерации», предлагается включить в предмет охраны объекта культурного наследия регионального значения «Дом-мастерская М.К. Аникушина» объемно-пространственное решение, конструктивную систему, объемно-планировочное решение, архитектурно-художественное решение фасадов и декоративно-художественную отделку интерьеров.

Рекомендуемый предмет охраны объекта культурного наследия, представлен в приложении № 2 к настоящему Акту.

### 12.2.2. Обоснование рекомендуемых границ территории объекта культурного наследия:

В соответствии со ст. 3.1. Федерального закона от 25.06.2002 № 73-ФЗ территорией объекта культурного наследия является территория, непосредственно занятая данным объектом культурного наследия и (или) связанная с ним исторически и функционально, являющаяся его неотъемлемой частью.

Историко-культурный план, разработанный на основании историко-

культурных исследований, альбом материалов исторической иконографии содержатся в приложении № 2 к настоящему Акту.

План границ территории выявленного объекта культурного наследия «Доммастерская М.К. Аникушина» утвержден распоряжением КГИОП от 22.12.2023 г. №1078-рп (приложение № 1).

Проектом границ территории предлагается сохранить существующие границы объекта культурного наследия.

Требования к осуществлению деятельности (режим использования территории) в границах территории объекта культурного наследия предлагается установить в соответствии со ст. 5.1. Федерального закона от 25.06.2002 № 73-ФЗ «Об объектах культурного наследия (памятниках истории и культуры) народов Российской Федерации».

Проект плана границ территории объекта культурного наследия, включающий текстовое и графическое описание, перечень координат, представлен в приложении № 2 к настоящему Акту.

# 13. Вывод экспертизы в соответствии с требованиями, предусмотренными пунктом 22 Положения о государственной историко-культурной экспертизе, утвержденным постановлением Правительства Российской Федерации от 25.04.2024 № 530:

Включение в единый государственный реестр объектов культурного наследия (памятников истории и культуры) народов Российской Федерации выявленного объекта культурного наследия «Дом-мастерская М.К. Аникушина» по адресу: Санкт-Петербург, Вяземский переулок, дом 8, литера А, является обоснованным (положительное заключение), так как данный объект обладает историко-культурной ценностью и особенностями (предметом охраны), являющимися основанием для включения его в реестр, и соответствует критериям объекта культурного наследия, установленным Федеральным законом от 25.06.2002 № 73-ФЗ «Об объектах культурного наследия (памятниках истории и культуры) народов Российской Федерации».

Выявленный объект культурного наследия «Дом-мастерская М.К. Аникушина» по адресу: Санкт-Петербург, Вяземский переулок, дом 8, литера А подлежит включению в единый государственный реестр объектов культурного наследия (памятников истории и культуры) народов Российской Федерации в установленном порядке со следующими сведениями, представленными в соответствии с п. 2 ст. 18 Федерального закона от 25.06.2002 № 73-ФЗ «Об объектах культурного наследия (памятниках истории и культуры) народов Российской Федерации»:

- 1) наименование объекта: «Дом-мастерская М.К. Аникушина»;
- 2) время возникновения: 1968-1969 гг., архитектор Ф.А. Гепнер;
- 3) местонахождение объекта: Санкт-Петербург, Вяземский переулок, дом 8,

литера А;

- 4) категория историко-культурного значения объекта: объект культурного наследия регионального значения в соответствии со статьей 4 Федерального закона от 25.06.2002 № 73-ФЗ;
  - 5) вид объекта культурного наследия: памятник;
- 6) описание особенностей объекта, являющихся основаниями для включения его в реестр и подлежащих обязательному сохранению (предмет охраны): см. приложение № 2;
- 7) проект границ территории объекта культурного наследия, включая текстовое описание и графическое изображение местоположения границ, а также перечень координат характерных (поворотных) точек в местной системе координат: см. приложение  $\mathbb{N}_2$ ;
  - 8) фотографическое изображение объекта: см. приложение № 3.
- 14. Перечень приложений к заключению экспертизы, обосновывающих вывод эксперта или экспертной комиссии и подлежащих размещению на официальном сайте органа охраны объектов культурного наследия в информационно-телекоммуникационной сети «Интернет» в соответствии с пунктом 30 Положения о государственной историко-культурной экспертизе, утвержденным постановлением Правительства Российской Федерации от 25.04.2024 № 530.
- 14.1. Перечень документов, представленных заказчиком или полученных экспертом самостоятельно (приложение № 1).
- 14.1.1. Приказ КГИОП от 22.12.2023 №1078-рп «О включении в перечень выявленных объектов культурного наследия объекта, обладающего признаками объекта культурного наследия, «Дом-мастерская М.К. Аникушина», об утверждении границ территории объекта культурного наследия».
- 14.2. Перечень документов и материалов, полученных и собранных при проведении экспертизы, а также использованной для нее специальной, технической и справочной литературы (приложение № 2).
  - 14.2.1. Историческая справка.
  - 14.2.2. Иконографические материалы.
- 14.2.3. Ситуационный план, историко-культурный, историко-архитектурный опорные планы.
- 14.2.4. Копия технического паспорта, поэтажных планов на здание по адресу: Санкт-Петербург, Вяземский переулок, дом 8, литера А, литера А
- 14.2.5. Выписки из Единого государственного реестра недвижимости от 08.05.2025г. № КУВИ-001/2025-102070295 и от 08.05.2025г. № КУВИ-001/2025-102072043.
  - 14.2.6. Письмо ООО «СЭС» от 14.04.2025 № 125.

- 14.2.7. Рекомендуемый предмет охраны.
- 14.2.8. Проект плана границ территории и режима использования территории.
- Фотографические изображения объекта, полученные либо в ходе проведения экспертизы или содержащиеся выполненные документации, обосновывающей включение объекта культурного наследия в государственный объектов реестр культурного наследия Российской (памятников истории и культуры) народов Федерации (приложение № 3).
- 14.4. Копии договоров с экспертами, состоящими в трудовых отношениях с юридическим лицом (приложение № 4).
- 14.4.1. Копии договоров с экспертами, состоящими в трудовых отношениях с юридическим лицом.
- 14.4.2. Извлечение из приказа Минкультуры России об аттестации государственного эксперта.
- 14.5. Копия государственного контракта и технического задания заказчика (приложение № 5).
  - 15. Дата оформления заключения экспертизы: Подпись эксперта (подписано усиленной электронной подписью):

Государственный эксперт		
Овсянникова А.А.		14.08.2025 г.
	(подписано усиленной электронной подписью)	

Приложение № 1 к Акту по результатам государственной историко-культурной экспертизы выявленного объекта культурного наследия «Дом-мастерская М.К. Аникушина» по адресу: Санкт-Петербург, Вяземский переулок, дом 8, литера А в целях включения обоснования В елиный объектов государственный реестр культурного наследия (памятников истории и культуры) народов Российской Федерации

Перечень документов, представленных заказчиком или полученных экспертом самостоятельно

1.1. Приказ КГИОП от 22.12.2023 №1078-рп «О включении в перечень выявленных объектов культурного наследия объекта, обладающего признаками объекта культурного наследия, «Дом-мастерская М.К. Аникушина», об утверждении границ территории объекта культурного наследия».



#### ПРАВИТЕЛЬСТВО САНКТ-ПЕТЕРБУРГА КОМИТЕТ ПО ГОСУДАРСТВЕННОМУ КОНТРОЛЮ, ИСПОЛЬЗОВАНИЮ И ОХРАНЕ ПАМЯТНИКОВ ИСТОРИИ И КУЛЬТУРЫ

#### **РАСПОРЯЖЕНИЕ**

окуд

22 12 2023

№ 1048-рп

О включении в перечень выявленных объектов культурного наследия объекта, обладающего признаками объекта культурного наследия, «Дом-мастерская М.К. Аникушина», об утверждении границ территории объекта культурного наследия

В 16.1 соответствии статьи Федерального пунктом закона от 25.06.2002 № 73-ФЗ «Об объектах культурного наследия (памятниках истории культуры) народов Российской Федерации» (далее - Федеральный статьями 6 и 12.1 Закона Санкт-Петербурга от 12.07.2007 № 333-64 «Об охране объектов культурного наследия в Санкт-Петербурге», пунктом 3.12 Положения о Комитете по государственному контролю, использованию и охране памятников истории и культуры, утвержденного постановлением Правительства Санкт-Петербурга от 28.04.2004 № 651, в связи с поступлением в КГИОП заявления от 25.10.2023 рег. № 01-44-57/23-0-0 о включении в единый государственный реестр объектов культурного наследия (памятников истории и культуры) народов Российской Федерации объекта, обладающего признаками объекта культурного наследия, расположенного по адресу: Санкт-Петербург, Вяземский переулок, дом 8, литера А, и на основании заключения о наличии (отсутствии) историко-культурной ценности объекта, обладающего признаками объекта культурного наследия:

1. Включить в перечень выявленных объектов культурного наследия объект, обладающий признаками объекта культурного наследия, «Дом-мастерская М.К. Аникушина», расположенный по адресу: Санкт-Петербург, Вяземский переулок, дом 8, литера А.

- 2. Утвердить границы территории выявленного объекта культурного наследия «Дом-мастерская М.К. Аникушина», расположенного по адресу: Санкт-Петербург, Вяземский переулок, дом 8, литера А, согласно приложению к распоряжению.
- Исключить объект, указанный в пункте 1 распоряжения, из списка объектов, обладающих признаками объектов культурного наследия.
- Начальнику отдела государственного реестра объектов культурного наследия обеспечить:
- 4.1. Направление собственнику и (или) иному законному владельцу объекта, указанного в пункте 1 распоряжения, уведомления о необходимости выполнения требований к содержанию и использованию выявленного объекта культурного наследия, определенных пунктами 1 3 статьи 47.3 Федерального закона, с приложением копии распоряжения в срок не более трех рабочих дней.
- 4.2. Направление в Управление Федеральной службы государственной регистрации, кадастра и картографии по Санкт-Петербургу копии распоряжения в срок не более пяти рабочих дней.
- 4.3. Размещение распоряжения в электронной форме в локальной компьютерной сети КГИОП и его официальное опубликование.
- 4.4. Внесение соответствующих изменений в «Геоинформационную базу данных по объектам культурного наследия, границам в режимах зон охраны на территории Санкт-Петербурга».
- Контроль за выполнением настоящего распоряжения возложить на начальника
   Управления государственного реестра объектов культурного наследия.


Председатель КГИОП

С.В. Макаров

### от 22.12.2023 № 1048-рп

Границы территории выявленного объекта культурного наследия «Дом-мастерская М.К. Аникушина» (далее – объект культурного наследия), расположенного по адресу: Санкт-Петербург, Вяземский переулок, дом 8, литера А


1. Схема границ территории объекта культурного наследия:

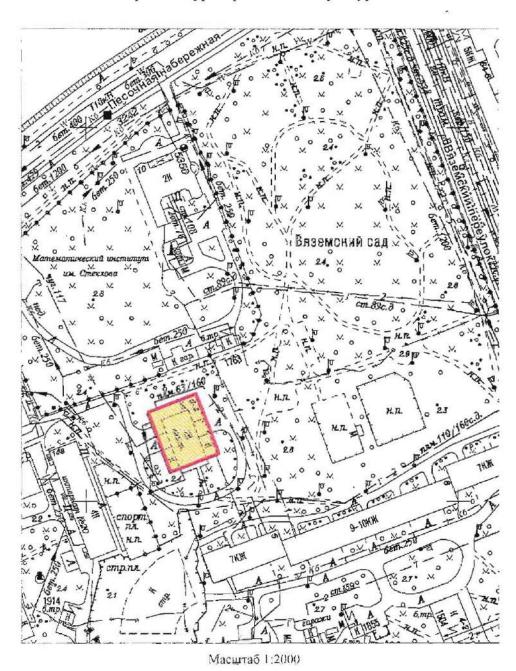

Условные обозначения:

Граница территории выявленного объекта культурного наследия
 Выявленный объект культурного наследия

### 2. Перечень координат характерных точек границ территории выявленного объекта культурного наследия:

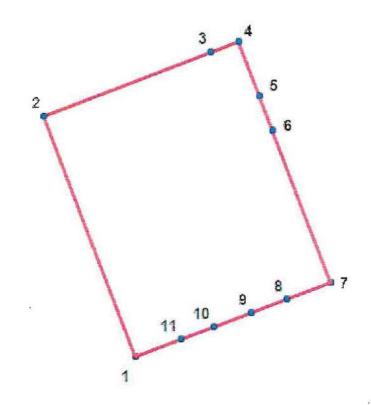

УСЛОВНЫЕ ОБОЗНАЧЕНИЯ:

Граница территории выявленного объекта культурного наследия

Номер характерной точки	Координаты характерных точек в системе координат, установленной для ведения государственного кадастра объектов недвижимости (м)		
	X	Y	
1.	98414,82	112644,78	
2.	98446,55	112632,67	
3.	98455,16	112654,81	
4.	98456,51	112658,52	
5.	98449,34	112661,25	
6.	98444.75	112663,00	
7.	98424,69	112670,64	
8.	98422,49	112664,86	
9.	98420,68	112660,09	
10.	98418,79	112655,13	
11.	98417.15	112650,83	
1.	98414,82	112644,78	

Приложение № 2 к Акту по результатам государственной историко-культурной выявленного экспертизы объекта культурного наследия «Дом-мастерская М.К. Аникушина» по адресу: Санкт-Петербург, Вяземский переулок, дом 8, литера А в целях обоснования включения елиный В объектов государственный реестр культурного наследия (памятников истории и культуры) народов Российской Федерации

Перечень документов и материалов, полученных и собранных при проведении экспертизы, а также использованной для нее специальной, технической и справочной литературы

- 2.1. Историческая справка.
- 2.2. Иконографические материалы.
- 2.3. Ситуационный план, историко-культурный, историко-архитектурный опорные планы.
- 2.4. Копия технического паспорта, поэтажных планов на здание по адресу: Санкт-Петербург, Вяземский переулок, дом 8, литера A, литера A
- 2.5. Выписки из Единого государственного реестра недвижимости от 08.05.2025г. № КУВИ-001/2025-102070295 и от 08.05.2025г. № КУВИ-001/2025-102072043.
  - 2.6. Письмо ООО «СЭС» от 14.04.2025 № 125.
  - 2.7. Рекомендуемый предмет охраны.
  - 2.8. Проект плана границ территории и режима использования территории.

История здания, расположенного по адресу: Санкт-Петербург, Вяземский переулок, дом 8, включая сведения об изменениях и перестройках, наиболее полно прослеживается в материалах, хранящихся в филиале Государственного музея городской скульптуры Мастерская М.К. Аникушина. Ряд сведений об истории и исследуемого здания и участка отражен в картографических и фотоматериалах, имеющихся в открытом доступе.

В рамках исследования были изучены фонды: Центрального государственного архива кинофотофонодокументов Санкт-Петербурга (ЦГАКФФД СПб), а также текстовые, иллюстративные и картографические материалы, находящиеся в открытом доступе.

Результаты выполненного историко-архивного и библиографического исследования представлены в настоящей исторической справке, исторической иконографии и историко-культурном и историко-архитектурном опорных планах (Приложение N 2).

Рассматриваемое здание расположено по адресу: Санкт-Петербург, Вяземский переулок, дом 8 в квартале, ограниченном Вяземским переулком, Песочной набережной, улица Грота, улица Профессора Попова в Петроградском районе Санкт-Петербурга на Аптекарском острове, и является скульптурной мастерской, принадлежавшей М.К. Аникушину.

Аптекарский остров — один из островов, расположенных в северной части дельты реки Невы, входящих в состав занимающего ряд островов Петроградского района города Санкт-Петербурга. Отделяется от Петроградского острова рекой Карповкой, от Каменного и Крестовского островов — Малой Невкой, от Выборгской стороны — Большой Невкой.

Финское название Корписаари (фин. Korpisaari — остров глухого леса) — остров с дремучим лесом или Корпписаари (фин. Korppisaari) — Вороний остров. Остров имеет и русские названия — Дикий или Еловый остров. Современное название Аптекарский остров известно с 1726 года, дано по находившемуся на острове Аптекарскому огороду<sup>2</sup>.

Указом Петра I от 1714 года остров был отдан под нужды Медицинской канцелярии и Главной аптеки. Для выращивания лекарственных растений в юго-восточной части острова разбили аптекарский огород, давший название острову и превратившийся со временем в Ботанический сад. Здесь же была построена «инструментальная изба» — первая в России мастерская медицинских инструментов, положившая начало существующему поныне заводу «Красногвардеец»<sup>3</sup>. Пётр I разрешил селиться на острове только служителям и работным людям Медицинской канцелярии.

До конца XVIII в. застраивалась и обживалась только юго-восточная часть острова, остальное пространство по-прежнему занимал еловый лес. в 1767 г территория острова была отведена «под выгон для скота жителей нынешней Петроградской стороны».

В конце XVIII в. приближенные императора Павла I получили право строить на Аптекарском острове загородные усадьбы и дачи. В царствование Павла I и Александра I остров становится модной дачной местностью, здесь строятся аристократические усадьбы и разбиваются парки.<sup>4</sup>

В начале XX века на острове начинается активное строительство многоквартирных зданий, создаваемых по проектам лучших архитекторов

<sup>&</sup>lt;sup>1</sup> Грибанов В. И., Лурье Л. Я. Аптекарский остров. — Лениздат, 1988

 $<sup>^2</sup>$  Топонимическая энциклопедия Санкт-Петербурга. — СПб.: Информационно-издательское агентство ЛИК, 2002. — С. 47

<sup>&</sup>lt;sup>3</sup> Ганичев Л. С. На Аптекарском острове: история Ленинградского ордена Ленина завода и объединения "Красногвардеец" - 2-е изд., доп. и перераб. - Ленинград: "Медицина" Ленинградское отделение 1967

<sup>&</sup>lt;sup>4</sup> Глезеров С.Е. Исторические районы Петербурга от а до я - Глагол, 2006

России: В. А. Щуко, Ф. И. Лидваля, М. С. Лялевича.  $^5$ 

На острове находится значительное количество научных (преимущественно медицинских) и учебных заведений.<sup>6</sup>

Аптекарский остров любили и художники, многие из них селились на нем.  $^7$  Строительство дома для художников (архитектор. А. М. Лапиров), начавшееся в 1960 году на углу Песочной набережной и улицы Грота было продолжением этой традиции.  $^8$ 

Вяземский переулок — переулок в Петроградском районе Санкт-Петербурга. Проходит от улицы Профессора Попова до Песочной набережной.

Впервые он появляется на карте города в 1836 году как Лавалева улица — по названию «дома Лаваля», стоявшего на углу нынешней улицы Профессора Попова. С 1849 года носил название Задний переулок, а с 1868 года — Глухой переулок (один из многих в Петербурге с таким названием), поскольку упирался тупиком в ограду имения Вяземских. С 5 марта 1871 года получил название Вяземский переулок (по фамилии владельцев имения). С 15 декабря 1952 года по 4 января 1954 года носил название Белгородская улица, однако название не прижилось. 9

Основную часть застройки переулка составляют жилые дома, здесь же располагается 32-я районная поликлиника (дом 3), а также общежитие СПбГУ ИТМО (дом 5—7). На углу переулка и Песочной набережной находится Вяземский сад — остатки парка усадьбы князей Вяземских.

Вяземский сад — зона отдыха на Аптекарском острове, на левом берегу Малой Невки у пересечения Песочной набережной и Вяземского переулка. <sup>10</sup>

Разбит в первой половине XIX века вокруг усадьбы князей Вяземских<sup>11</sup>. Площадь сада составляет 3,87 га. Планировка сада представляет собой систему округлых и прямых дорожек среди лиственных деревьев, ныне в основном тополей. Кроме деревьев, в парке высажены разнообразные кустарники, в том числе редких видов. Парк носит пейзажный характер.<sup>12</sup>

.

<sup>5</sup> Привалов В. Улицы Петроградской стороны. Дома и люди. М.: Центрполиграф, 2013

<sup>&</sup>lt;sup>6</sup> Грибанов В. И., Лурье Л. Я. Аптекарский остров. — Лениздат, 1988

<sup>7</sup> Привалов В. Улицы Петроградской стороны. Дома и люди. М.: Центрполиграф, 2013

<sup>&</sup>lt;sup>8</sup> Грибанов В. И., Лурье Л. Я. Аптекарский остров. — Лениздат, 1988. С 153

<sup>&</sup>lt;sup>9</sup> Горбачевич К. С., Хабло Е. П. Почему так названы?: О происхождении названий улиц, площадей, островов, рек и мостов Санкт-Петербурга. — 4-е изд., перераб. — СПб.: Норинт, 1996. — С. 55

<sup>10</sup> Ерофеев А.Д., Владимирович А.Г. Скверы, сады и парки Петербурга. Зелёное убранство Северной столицы / Оформление: худ. Е. Ю. Шурлапова; автор идеи Д. Шипетин, руководитель проекта Э. Сироткин; ответственный за выпуск Л. И. Янцева, редактор М. Е. Устинов, корректор О. Ю. Ващенок, вёрстка Е. В. Новгородских, Т. А. Шамаева. — М., СПб.: Центрполиграф, Русская тройка-СПб, 2015. — С. 104

<sup>&</sup>lt;sup>11</sup> Городские имена сегодня и вчера: Петербургская топонимика / сост. С. В. Алексеева, А. Г. Владимирович, А. Д. Ерофеев и др. — 2-е изд., перераб. и доп. — СПб.: Лик, 1997

<sup>&</sup>lt;sup>12</sup> Грибанов В. И., Лурье Л. Я. Аптекарский остров. — Лениздат, 1988

Строительство мастерской в Вяземском саду связано с личностью скульптора Михаила Константиновича Аникушина.

Михаил Константинович Аникушин (19 сентября [2 октября] 1917, Москва — 18 мая 1997, Санкт-Петербург) — советский и российский скульптор-монументалист, последователь соцреализма, один из основных ленинградских ваятелей послевоенной эпохи, педагог и общественный деятель; создатель ряда памятников поэту Александру Пушкину (в том числе — монумента на площади Искусств в Петербурге), также работал как мастер скульптурной ленинианы, создавал портретные бюсты и надгробия. Действительный член Академии художеств СССР — Российской академии художеств (с 1962; член-корреспондент с 1958). Народный художник СССР (1963), Герой Социалистического Труда (1977). Лауреат Ленинской премии (1958) и Государственной премии РСФСР имени Ильи Репина (1986). Почётный гражданин Санкт-Петербурга (1997). 13

В 1935—1936 годах учился в подготовительных классах при Ленинградском институте живописи, скульптуры и архитектуры у В. С. Богатырёва, в 1936—1937— в Ленинградской средней художественной школе у Г. А. Шульца, в 1937—1941 и 1945—1947— у В. А. Синайского и А. Т. Матвеева в Ленинградском институте живописи, скульптуры и архитектуры. 14

В 1948—1951 и с 1958 года до самой смерти преподавал в Институте живописи, скульптуры и архитектуры им. И. Е. Репина, возглавлял персональную творческую мастерскую. 15

Еще в 1953 году Аникушин просил председателя Ленсовета о благоустроенной мастерской, в которой можно было бы выполнять крупные работы. «Мастерской нет, а скульпторы портят зрение, здоровье в сырых, темных, необорудованных самыми элементарными удобствами помещениях, где они выполняют высоко-ответственные, государственной важности работы»<sup>16</sup>.

Работой государственной важности, упомянутой в письме, был памятник Александру Пушкину. Аникушин выиграл конкурс на него в 1947 году, будучи выпускником Академии художеств (из его 30 лет четыре

 $^{14}$  О времени, о творчестве, о своём поколении рассказывают скульпторы — ровесники Октября // Юный художник : журнал. — М.: Молодая гвардия, 1987. — № 10. — С. 2—6

 $<sup>^{13}</sup>$  Замошкин А. И. Михаил Константинович Аникушин / А. И. Замошкин. — Л. : Художник РСФСР, 1979

<sup>&</sup>lt;sup>15</sup> Выставка произведений членов Академии художеств СССР. К 25-летию преобразования Всероссийской Академии художеств в Академию художеств СССР. Живопись. Скульптура, Графика : Каталог / Сост. Н. И. Горянина, В. А. Елкова, В. Ф. Каманина и др. — М. : Искусство, 1973. — С. 21

<sup>&</sup>lt;sup>16</sup> Заявление Аникушина Михаила Константиновича Председателю Ленинградского Совета депутатов трудящихся Ладанову П.Ф. об организации скульптурной мастерской: от 30 сентября 1953 года. Ленинград, 1953. 2 листа. Президентская библиотека им. Б. Ельцина.

прошли на фронте), а среди соперников были Вера Мухина и Николай Томский. Несмотря на эту удачу, работа над памятником затянулась на долгие годы не только из-за творческих метаний скульптора, но еще из-за отсутствия условий. <sup>17</sup>

В Ленинграде тогда не было ни одной мастерской, оборудованной для работы над крупными скульптурами: ту, где когда-то Александр Опекушин выполнил памятник Пушкину для Москвы, а в 1930-х работал Матвей Манизер, перестроили под литейный цех завода «Монументскульптура», а скульптурная мастерская Академии художеств использовалась для учебных занятий. После официального оформления заказа на памятник Пушкину в 1950 году, Аникушину выделили место в садовом павильоне Юсуповского дворца (улица Декабристов, 21), и именно на непригодность этой мастерской он жаловался в своем письме в Ленсовет. 18

Когда пришло время лепить фигуру Пушкина в реальном размере, 5-метровой высоты, Аникушину нашли достаточно большое помещение на проспекте Маклина (Английский проспект), но потом ему пришлось вернуться на улицу Декабристов. Ни Ленинская премия, полученная за Пушкина в 1958 году, ни членство в Академии художеств, ни звание Народного художника СССР не помогли решить вопрос с мастерской. 19

Все изменилось, когда в 1968 году Аникушин и архитектор Валентин Каменский победили в конкурсе на проект памятника Ленину в Ленинграде, который должен был появиться в городе к 100-летию вождя пролетариата. <sup>20</sup> Для работы над восьмиметровой фигурой Аникушину председатель Ленгорисполкома А. А. Сизов предложил Аникушину здание старой оранжереи в Вяземском саду<sup>21</sup>. Место скульптору понравилось — в соседнем доме была его квартира, но работать в оранжерее он не захотел. Тогда Ленинградскому отделению Союза художников, председателем правления которого был Аникушин, выделили средства на строительство образцовой мастерской «для работы над большеформатными моделями памятников». <sup>22</sup>

В 1968-1969 годах между Вяземским переулком и улицей Грота по проекту архитектора Филиппа Ароновича Гепнера построено здание для

<sup>&</sup>lt;sup>17</sup> Броновицкая А., Малинин Н. Ленинград: архитектура советского модернизма. 1955-1991. М.,

<sup>2021 &</sup>lt;sup>18</sup> Броновицкая А., Малинин Н. Ленинград: архитектура советского модернизма. 1955-1991. М.,

 $<sup>^{19}</sup>$  Броновицкая А., Малинин Н. Ленинград: архитектура советского модернизма. 1955-1991. М.,  $^{2021}$ 

 $<sup>^{20}</sup>$  Леонова Н. Г. Дом в Вяземском переулке: Мастерская скульптора М. К. Аникушина. СПб., 1999  $^{21}$  Леонова Н.Г. Аникушинский дом в Вяземском переулке. СПб, 2002

 $<sup>^{22}</sup>$  Броновицкая А., Малинин Н. Ленинград: архитектура советского модернизма. 1955-1991. М., 2021

мастерской народного художника СССР М. К. Аникушина. Главной задачей при проектировании здания было создание мастерской для крупноформатных моделей памятников, а именно для работы над памятником В. И. Ленину на Московском проспекте. Здание является примером «рациональной архитектуры».<sup>23</sup>

«Это производственная архитектура, - объяснял Гепнер. - Помешение, решенное в рациональных формах. Проект индивидуален, аналогов нет, так как все диктовалось конкретными целями и задачами. Каждый шаг обсужлался с Михаилом Константиновичем, учитывались его взгляды и профессиональные пожелания».<sup>24</sup>

Архитектор Филипп Гепнер, скромный сотрудник мастерской Ленпроекта, руководимой Александром Васильевым, ни до, ни после не создал ничего подобного дому-мастерской, зато он много сотрудничал со скульпторами, постаменты выполняя ДЛЯ памятников, с Аникушиным, с которым вместе участвовал на конкурсе на монумент Защитникам Ленинграда в 1967 году. Скорее он лишь оформлял идеи скульптора о том, как совместить производственную функцию мастерской с созданием комфортных условий для творческой работы. Аникушин же, который неоднократно бывал в Финляндии, явно был под впечатлением от мастерской Алвара Аалто в Хельсинки. 25

Архитектор так рассказывал об этой совместной работе: «Михаил Константинович, с которым мы вместе учились, были дружны и не раз работали вместе, попросил меня посмотреть с ним оранжерею. Мы увидели очень ветхое одноэтажное здание. Приспособить его было нельзя требовалось не только нарашивать высоту, но и утеплять помешение, что по сути вело к полной его перестройке. Лучше, да и дешевле, было все разобрать и построить новое здание. Ленгорисполком вынес решение - о строительстве в городе мастерской Аникушина для создания им монументальных работ. Проектирование велось мастерской Ленпроекта, где я работал, и в основном разработкой проекта, наблюдением и контролем за ходом работ занимался я с помошниками-инженерами. Михаил Константинович просил: «Филипп, давай вместе подумаем, чтобы все было удобно». Его мастерская в Ломе художника была явно мала; рядом, в соседнем с ним помещении работала его жена, скульптор Мария Тимофеевна Литовченко. Стали думать, чтобы сделать и ее мастерскую. Я приступил к эскизам, макетам; активное участие в

2021

<sup>23</sup> Леонова Н. Г. Дом в Вяземском переулке: Мастерская скульптора М. К. Аникушина. СПб., 199

<sup>&</sup>lt;sup>24</sup> Леонова Н.Г. Аникушинский дом в Вяземском переулке. СПб, 2002

<sup>&</sup>lt;sup>25</sup> Броновицкая А., Малинин Н. Ленинград: архитектура советского модернизма. 1955-1991. М.,

проектировании, планировочных и даже объемных решениях принимал Aникушин».  $^{26}$ 

Мастерская представляет собой комфортабельный дом с центральным залом мастерской площадью 200 квадратных метров и высотой 17 метров, малыми мастерскими, гостиными, подсобными помещениями, холлом. Новая верхним и боковым светом похожа производственный цех, оборудованный массивным станком, двигающимся вокруг оси и по рельсам, с вышкой, позволяющей подняться восьмиметровую высоту. Ее огромное окно обращено на север, чтобы впускать внутрь рассеянный свет. Мастерская оборудована всем необходимым для работы над крупными скульптурами: металлическим станком основанием для модели, который может перемещаться по уложенным в полу рельсам и вращаться. Сверху закреплен мощный крюк для подъема тяжелых скульптур. Антресоль со стороны окна и подвижная подъемная платформа позволяли работать над скульптурой на нужной высоте. В глубине помещения устроена яма для хранения мокрой глины, основного материала для лепки.<sup>27</sup> Уникальное оборудование сохранилось до настоящего времени. 28

Здесь кроме памятника Ленину скульптор создал девять многофигурных композиций для Монумента героическим защитникам Ленинграда на площади Победы, памятник А. П. Чехову в Москве и многие другие работы.<sup>29</sup>

По сторонам большой мастерской, в задней части здания расположены две малые, предназначенные для камерных произведений, тоже с обращенными на север стеклянными стенами, но значительно ниже из-за скошенной крыши. В одной из малых мастерских, больше похожей на кабинет-библиотеку, Михаил Аникушин работал над эскизами и небольшими скульптурами. В невысоких книжных шкафах здесь стоят книги по русскому и мировому искусству, истории и философии, тома любимых писателей, воспоминания о Великой Отечественной войне, материалы о русском флоте. 31

Вторую заняла его жена, скульптор Мария Тимофеевна Литовченко.

Мария Тимофеевна Литовченко (27 ноября 1917, Юзовка, УНР — 3 апреля 2003, Санкт-Петербург) — советский и российский скульптор-

-

2021

<sup>&</sup>lt;sup>26</sup> Леонова Н.Г. Аникушинский дом в Вяземском переулке. СПб, 2002

 $<sup>^{27}</sup>$  Броновицкая А., Малинин Н. Ленинград: архитектура советского модернизма. 1955-1991. М.,

 $<sup>^{28}</sup>$  Леонова Н. Г. Дом в Вяземском переулке:Мастерская скульптора М. К. Аникушина. СПб., 1999  $^{29}$  Грибанов В. И., Лурье Л. Я. Аптекарский остров. — Лениздат, 1988. С 153-154

<sup>&</sup>lt;sup>30</sup> Леонова Н. Г. Дом в Вяземском переулке: Мастерская скульптора М. К. Аникушина. СПб., 1999

<sup>31</sup> Леонова Н.Г. Аникушинский дом в Вяземском переулке. СПб, 2002

монументалист. Член-корреспондент РАХ (1996). Народный художник РФ (1997). Член СХ СССР (1970), СХ РСФСР (1969) и ЛСХ (1946).

В 1946 году за дипломную работу «Балтиец», М. Т. Литовченко была принята в члены, с 1950 года избрана — членом Правления Ленинградского союза художников. С 1950 года М. Т. Литовченко была назначена членом художественных советов Ленинградского музея городской скульптуры и завода бронзового и чугунного литья имени М. Г. Манизера.

Среди известных произведений М. Т. Литовченко: памятники — пионеру радиотехники А. С. Попову (Крестовский остров, 1954, вариант — 1973, «Литераторские мостки» Волковского кладбища), поэту В. В. Маяковскому (1967, в наземном вестибюле станции «Маяковская»), архитектору В. П. Стасову (1969), мемориальный комплекс «Малая Хатынь» (1971, мемориальный комплекс в Волосовском районе на территории уничтоженной фашистами деревни Большое Заречье. Посвящён жертвам Великой Отечественной войны[3]), архитектору Б. Ф. Растрелли (1991, в городе Пушкине), поэту Г. Р. Державину (1994), актрисе М. Г. Савиной (1995), «к 300-летию Российского флота» (1996, установлен на Петровской набережной у здания Нахимовского училища), государственному деятелю А. Д. Меншикову (2002, перед Меншиковским дворцом) все в городе Санкт-Петербурге; портреты мастеров искусств — «А. Я. Шелест» (1961), «Н. К. Черкасов» (1965), «Г. А. Товстоногов» (1983), «Ши Лунь» (1991), «Н. К. Симонов» (1994); композиция «Хлеб» (1985). 32

Эскизы, модели и варианты этих и ряда других работ стоят в ее мастерской. Преобладают в ней камерные, в основном портретные произведения, где выделяются портреты хирургов И. С. Колесникова и И. И. Еланского, деятелей искусств Н. К. Черкасова, Г. А. Товстоногова, Ю. В. Толубеева, Б. А. Фрейндлиха, В. А. Чернушенко.<sup>33</sup>

Перед малыми мастерскими находились ниши для завоза материалов, впоследствии застекленные. Южная оконечность здания жилая: на первом этаже между малыми мастерскими находится большая гостиная с камином, а на втором — уютная двухкомнатная квартира с кухней и ванной. Вдоль кухни и жилых комнат проходит балкон, обращенный в сад. 34

Важнейшим для скульптора героем оставался любимый с юности Пушкин: памятников поэту работы Аникушина насчитывается пятнадцать. Постоянно общаясь с пушкинистами, он обитал в своем воображении

 $<sup>^{32}</sup>$  Скульптура и скульпторы Санкт-Петербурга. 1703—2007 / О. А. Кривдина, Б. Б. Тычинин. — Санкт-Петербург : Logos, 2007 г.

<sup>33</sup> Леонова Н.Г. Аникушинский дом в Вяземском переулке. СПб, 2002

<sup>&</sup>lt;sup>34</sup> Броновицкая А., Малинин Н. Ленинград: архитектура советского модернизма. 1955-1991. М., 2021

в «золотом веке» русской культуры и обставил свой кабинет и гостиную в мастерской в духе пушкинской эпохи. $^{35}$ 

Выходящий окнами в сад уютный холл, где старинная мебель соседствует с современной, отличает естественность и простота. Здесь властвует тот же заявленный Аникушиным принцип: «чтобы все было удобно». Простор комнаты, два раздвижных круглых стола с тесно расставленными вокруг них стульями, диваны помогают принять многих гостей. Если места не хватает, гости непринужденно устраиваются на ступенях лестницы, ведушей на второй этаж. Напротив окна стоит пианино, на котором играют и гости, и хозяева дома. На этой же стороне расположен камин. Как и во всех комнатах, в холле много книг. 36

В этом доме большие плоскости стен. Обходя его, получаешь постоянно меняющиеся впечатления. Двухэтажный увитый плюшом фасад из красного кирпича - нижняя часть здания. От нее по косой линии поднимаются вверх светлые боковые стены; диагональ скатной крыши, чередование труб сообщают им чувство энергии и динамизма. Задняя, одноэтажная, но при этом высокая часть дома представляет по форме трапецию, почти всю плошадь которой занимает громадное окно с переплетом - характерная принадлежность творческой мастерской. В сочетании свойств мастерской и паркового дома - своеобразие стройного, по-рабочему строгого здания. Эту строгость смягчает окруживший его сад, где растут цветы и раскидистые деревья, огороженные живой изгородью кизильника. 37

Обустройство участка вокруг мастерской также входило в проектную документацию и включало в себя проект озеленения. Предполагалось высадить на участке различные растения: сирень обыкновенная, барбарис тунберга, примула весенняя, нарцисс поэтический, крокус весенний, пион многолетний, самшит вечнозеленый, тюльпан, ирис сибирский, мак восточный, кизильник блестящий, клен остролистный, липа мелколистная, клен швеллера, ива серебристая плакучая<sup>38</sup>.

Строительство подразумевало максимальное сохранение Вяземского сада. Художники и рабочие постарались сберечь в нем каждое дерево. <sup>39</sup> Аникушин предполагал сделать в саду экспозицию современной скульптуры, но идея осталась неосуществленной. <sup>40</sup>

 $<sup>^{35}</sup>$  Броновицкая А., Малинин Н. Ленинград: архитектура советского модернизма. 1955-1991. М., 2021

<sup>&</sup>lt;sup>36</sup> Леонова Н.Г. Аникушинский дом в Вяземском переулке. СПб, 2002

<sup>&</sup>lt;sup>37</sup> Леонова Н.Г. Аникушинский дом в Вяземском переулке. СПб, 2002

 $<sup>^{38}</sup>$  Посадочная ведомость растений. Государственный музей городской скульптуры, Мастерская М.К. Аникушина

<sup>&</sup>lt;sup>39</sup> Леонова Н.Г. Аникушинский дом в Вяземском переулке. СПб, 2002

<sup>&</sup>lt;sup>40</sup> Леонова Н. Г. Дом в Вяземском переулке:Мастерская скульптора М. К. Аникушина. СПб., 1999

В здании мастерской бывали люди, с которыми связаны высшие достижения и победы России в XX веке - герои Великой Отечественной войны и покорители Космоса, прославленные ученые и конструкторы, руководители производств, рабочие, литераторы, мастера искусства. Постоянно и как свои появлялись в доме художники; как частые гости - обшественные и культурные деятели России и зарубежных стран. Здесь бывали "отцы города" и министры. Сюда приезжали музейшики, журналисты, школьники и студенты. Дом Аникушина являлся одним из центров активной художественной и обшественной жизни города. Ближайшими друзьями Аникушина были живописец Е. Е. Моисеенко и композитор Г. В. Свиридов. Из многих художников, приходивших в этот дом, стоит отметить Л. М. Холмину, А. М. Игнатьева, А. А. Мыльникова и В. А. Ветрогонского, архитекторов В. А. Петрова, Ф. А. Гепнера, В. А. Каменского, С. В. Сперанского и Т. П. Садовского. Руководство города и Министерство культуры привозило к скульптору интересных людей, приезжавших в страну с разных концов планеты. Из них больше других запомнились художники: Фриц Кремер, Ренато Гуттузо, Фужерон, Грундиг, Лоренс Бредшоу. <sup>41</sup>

Скульптурная мастерская М. К. Аникушина была пожизненно предоставлена в распоряжение скульптора. После смерти Аникушина в 1997 г. вдова скульптора Мария Тимофеевна Литовченко в письме губернатору попросила передать мастерскую семье Аникушиных. Было принято решение оставить мастерскую в собственности города и разрешить скульптору М. Т. Литовченко пользоваться ею.

В последние годы М. Т., выражая желание сохранить память о Михаиле Константиновиче, хотела организовать в мастерской мемориальный музей.

В марте 2004 года губернатор Валентина Матвиенко подписала распоряжение о создании в его мастерской музея<sup>42</sup>.

Распоряжением КУГИ в 2005 г. здание мастерской стало филиалом Государственного музея городской скульптуры. Согласно действующему законодательству, музею передано только недвижимое имущество - здание мастерской. Движимое имущество, включая находящиеся в мастерской произведения скульптуры - собственность наследников М. К. Аникушина. 43

В 2007-2008 годах был составлен проект капитального ремонта мастерской с приспособлением под мемориальный музей. Целью ремонта было аутентичных максимальное сохранение деталей, поэтому

Наследие Михаила Аникушина разрушается https://www.spb.kp.ru/daily/23503/117452/

Дом-мастерская

К. скульптора Аникушина https://www.citywalls.ru/house11415.html?ysclid=me1e4o3ly1144653710

холодной

мастерской

<sup>&</sup>lt;sup>41</sup> Леонова Н.Г. Аникушинский дом в Вяземском переулке. СПб, 2002

приспособление ограничилось организацией входной зоны, вырезы в продольных стенах превращены в витрины.

Капитальный ремонт здания состоялся в 2010 году. 44

Теперь, когда мастерская является музеем, где не говорят громко, где вся обстановка настраивает на возвышенный и торжественный лад.

В большой мастерской всюду - на полках, тумбах, станках, где только можно поставить - скульптурные группы, фигуры, портретные бюсты. Много знакомых произведений. В обширной и редкой по значимости галерее портретов властно притягивают вдохновенные лица П. И. Чайковского, И. Е. Репина, И. И. Левитана, Г. С. Улановой, В. М. Бехтерева, А. А. Прокофьева. Их встречаешь не раз, так как каждый образ решен в нескольких вариантах. Над портретами возвышаются модели надгробий - Н. К. Черкасова, А. Ф. Иоффе, П. А. Куприянова, Р. М. Глиэра. 45

Малая мастерская также полна работ. На стене висит календарь за 1997 год — год смерти скульптора. На письменном столе, за которым в заветном кресле, покрытом клетчатым пледом, Аникушин любил обдумывать замыслы своих произведений, делать записи, рисовать, стоит модель монумента Петру I для Калининграда - одна из поздних, незавершенных работ. Мастерская дает представление о внутреннем мире и кругозоре скульптора, его интересах и устремлениях. Как эталоны искусства находятся здесь прекрасные копии античных и ренессансных скульптур, репродукции древнерусских икон, картин Леонардо да Винчи и Рафаэля. На двери мастерской висит красочная афиша выставки живописца Г. А. Савинова. С детских лет наряду со скульптурой Аникушин любил живопись. Об увлечении ею напоминают его юношеские талантливые холсты и работы, подаренные живописцами. 46

В конце сентября 2013 года рядом со зданием мастерской был открыт памятник скульптору М. К. Аникушину. Авторы памятника: скульптор Николай Краюхин и архитектор Вячеслав Бухаев. Памятник выполнен из бронзы, установлен на гранитный постамент. Высота фигуры 200 см.

Автор - молодой скульптор Николай Краюхин, для которого эта работа стала дипломным проектом. Очень удачный памятник: Аникушин как бы присел на тумбу, пристально глядя на будущую работу.

С 2023 года здание является выявленным объектом культурного наследия.

В настоящее время в здании располагается филиал Государственного музея городской скульптуры Санкт-Петербурга Мастерская М.К. Аникушина.

<sup>&</sup>lt;sup>44</sup> Мастерскую Аникушина закрыли на ремонт https://kanoner.com/2010/02/24/14366/

<sup>45</sup> Леонова Н.Г. Аникушинский дом в Вяземском переулке. СПб, 2002

<sup>&</sup>lt;sup>46</sup> Леонова Н.Г. Аникушинский дом в Вяземском переулке. СПб, 2002

В мастерской сохраняется ряд авторских эскизов и моделей известных произведений М. К. Аникушина, станковая скульптура, мемориальные вещи. 47

 $^{47}$  Леонова Н. Г. Дом в Вяземском переулке: Мастерская скульптора М. К. Аникушина. СПб., 1999

#### Источники:

#### Архивные документы:

- 1. Заявление Аникушина Михаила Константиновича Председателю Ленинградского Совета депутатов трудящихся Ладанову П.Ф. об организации скульптурной мастерской: от 30 сентября 1953 года. Ленинград, 1953. 2 листа. Президентская библиотека им. Б. Ельцина
- 2. Посадочная ведомость растений. Государственный музей городской скульптуры, Мастерская М.К. Аникушина
- 3. Проект капитального ремонта мемориальной мастерской М.К. Аникушина. 2007 г. Государственный музей городской скульптуры, Мастерская М.К. Аникушина

#### Фотографии:

- 4. ЦГАКФФД СПб. Фотодокументы. Опись 1БР-46. Ед.хр.57364-57365
  - 5. ЦГАКФФД СПб. Фотодокументы. Оп.1АР-87. Ед.хр.128905
  - 6. ЦГАКФФД СПб. Фотодокументы. Оп.1АР-138. Ед.хр.184005
- 7. ЦГАКФФД СПб. Фотодокументы. Оп.1AP-83. Ед.хр.123827-123828
  - 8. ЦГАКФФД СПб. Фотодокументы. Оп.1БР-26. Ед.хр.35936
- 9. ЦГАКФФД СПб. Фотодокументы. Опись 1БР-54. Ед.хр.66765-66775
  - 10. ЦГАКФФД СПб. Фотодокументы. Опись 1АР-87. Ед.хр. 128896
  - 11. ЦГАКФФД СПб. Фотодокументы. Оп.1АР-87. Ед.хр.128903
  - 12. ЦГАКФФД СПб. Фотодокументы. Оп.1АР-87. Ед.хр.128902
  - 13. ЦГАКФФД СПб. Фотодокументы. Оп. 1БР-48. Ед.хр. 60416
  - 14. ЦГАКФФД СПб. Фотодокументы. Оп.1АР-129. Ед.хр.175257
- 15. ЦГАКФФД СПб. Фотодокументы. Оп.1AP-161. Ед.хр.235870-235871, 235877-235883
- 16. ЦГАКФФД СПб. Фотодокументы. Опись 1AP-161. Ед.хр.235920-235921
  - 17. ЦГАКФФД СПб. Фотодокументы. Оп.1АР-130. Ед.хр.175855
  - 18. ЦГАКФФД СПб. Фотодокументы. Оп.1АР-161. Ед.хр.235873
- 19. ЦГАКФФД СПб. Фотодокументы. Опись 1AP-167. Ед.хр.247396-247408
  - 20. ЦГАКФФД СПб. Фотодокументы. Опись 1АЦ-1. Ед.хр.1478-1484
  - 21. ЦГАКФФД СПб. Фотодокументы. Оп.1АЦ-1. Ед.хр.1503

### Библиографические источники:

- 1. Броновицкая А., Малинин Н. Ленинград: архитектура советского модернизма. 1955-1991. М., 2021
- 2. Выставка произведений членов Академии художеств СССР. К 25летию преобразования Всероссийской Академии художеств в Академию художеств СССР. Живопись. Скульптура, Графика: Каталог / Сост. Н. И. Горянина, В. А. Елкова, В. Ф. Каманина и др. — М.: Искусство, 1973
- 3. Ганичев Л. С. На Аптекарском острове: история Ленинградского ордена Ленина завода и объединения "Красногвардеец" 2-е изд., доп. и перераб. Ленинград: "Медицина" Ленинградское отделение, 1967
- 4. Глезеров С.Е. Исторические районы Петербурга от а до я Глагол, 2006
- 5. Горбачевич К. С., Хабло Е. П. Почему так названы?: О происхождении названий улиц, площадей, островов, рек и мостов Санкт-Петербурга. 4-е изд., перераб. СПб.: Норинт, 1996
- 6. Городские имена сегодня и вчера: Петербургская топонимика / сост. С. В. Алексеева, А. Г. Владимирович, А. Д. Ерофеев и др. 2-е изд., перераб. и доп. СПб.: Лик, 1997
- 7. Грибанов В. И., Лурье Л. Я. Аптекарский остров. Лениздат, 1988
- 8. Замошкин А. И. Михаил Константинович Аникушин / А. И. Замошкин. Л. : Художник РСФСР, 1979
- 9. Ерофеев А.Д., Владимирович А.Г. Скверы, сады и парки Петербурга. Зелёное убранство Северной столицы / Оформление: худ. Е. Ю. Шурлапова; автор идеи Д. Шипетин, руководитель проекта Э. Сироткин; ответственный за выпуск Л. И. Янцева, редактор М. Е. Устинов, корректор О. Ю. Ващенок, вёрстка Е. В. Новгородских, Т. А. Шамаева. М., СПб.: Центрполиграф, Русская тройка-СПб, 2015
- 10. Леонова Н.Г. Аникушинский дом в Вяземском переулке. СПб, 2002
- 11. Леонова Н. Г. Дом в Вяземском переулке:Мастерская скульптора М. К. Аникушина. СПб., 1999
- 12. О времени, о творчестве, о своём поколении рассказывают скульпторы ровесники Октября // Юный художник: журнал. М.: Молодая гвардия, 1987. № 10
- 13. Привалов В. Улицы Петроградской стороны. Дома и люди. М.: Центрполиграф, 2013
- 14. Скульптура и скульпторы Санкт-Петербурга. 1703—2007 / О. А. Кривдина, Б. Б. Тычинин. Санкт-Петербург : Logos, 2007 г.

15. Топонимическая энциклопедия Санкт-Петербурга. — СПб.: Информационно-издательское агентство ЛИК, 2002

## Электронные ресурсы:

- 1. Дом-мастерская скульптора М. К. Аникушина https://www.citywalls.ru/house11415.html?ysclid=me1e4o3ly1144653710
- 2. Мастерскую Аникушина закрыли на ремонт https://kanoner.com/2010/02/24/14366
- 3. Наследие Михаила Аникушина разрушается в холодной мастерской https://www.spb.kp.ru/daily/23503/117452/
  - 4. Старые фотографии https://pastvu.com
  - 5. Это место http://www.etomesto.ru/

# Историческая иконография Аннотированный список иллюстраций

- 1. План Санкт-Петербурга 1776 года [Электронный ресурс] URL: http://www.etomesto.ru/map-peterburg spb-1776/
- 2. План города Санкт-Петербурга 1820 года [Электронный ресурс] URL: http://www.etomesto.ru/map-peterburg plan-1820/
- 3. Подробный план Санкт-Петербурга 1828 года генерал майора Шуберта [Электронный ресурс] URL: http://www.etomesto.ru/map-peterburg 1828/
- 4. План Петербургской части 1861 года [Электронный ресурс] URL: http://www.etomesto.ru/map-peterburg\_spb-1861/
- 5. Новый план Ст.-Петербурга и окрестностей 1875 года [Электронный ресурс] URL: http://www.etomesto.ru/map-peterburg 1875-plan/
- 6. Справочный план С.Петербурга 1884 года Мусницкого [Электронный ресурс] URL: http://www.etomesto.ru/map-peterburg 1884/
- 7. План города С. Петербурга издания Щепанского. 1894 г. [Электронный ресурс] URL: http://www.etomesto.ru/map-peterburg\_1894-schepanskiy/
- 8. План из путеводителя Суворина 1910 года: Весь Петербург [Электронный ресурс] URL: http://www.etomesto.ru/map-peterburg\_suvorin\_1910/
- 9. План Петрограда на 1916 год от издательства Маяк [Электронный ресурс] URL: http://www.etomesto.ru/map-peterburg 1916/
- 10. Карта пром. предприятий и складов Петрограда 1921 года [Электронный ресурс] URL: http://www.etomesto.ru/map-peterburg prom-petrograd-1921/
- 11. План Ленинграда 1935 года [Электронный ресурс] URL: http://www.etomesto.ru/map-peterburg\_leningrad-1935/
- 12. Подробная карта РККА Ленинграда 1941 г. [Электронный ресурс] URL: http://www.etomesto.ru/map-peterburg\_1941-rkka-250m/
- 13. Немецкая аэрофотосъемка Ленинграда 1939 1942 [Электронный ресурс] URL: http://www.etomesto.ru/map-peterburg aero-photo/
- 14. Генплан Ленинграда 1955 года [Электронный ресурс] URL: http://www.etomesto.ru/map-peterburg leningrad-1955/
- 15. Спутниковая карта Санкт-Петербурга (Ленинграда) 1966 года [Электронный ресурс] URL: http://www.etomesto.ru/map-peterburg\_sputnik-1966/
- 16. Спутниковая карта Санкт-Петербурга (Ленинграда) 1975 года [Электронный ресурс] URL: http://www.etomesto.ru/map-peterburg\_sputnik-1975/

- 17. Спутниковая карта Санкт-Петербурга (Ленинграда) 1980 года [Электронный ресурс] URL: http://www.etomesto.ru/map-peterburg\_sputnik-1980/
- 18. Спутниковая карта Санкт-Петербурга (Ленинграда) 1984 года [Электронный ресурс] URL: http://www.etomesto.ru/map-peterburg\_sputnik-1984/
- 19. Генплан участка. Броновицкая Анна, Малинин Николай. Ленинград: архитектура советского модернизма. 1955-1991. М., 2021
- 20. План первого этажа. Броновицкая Анна, Малинин Николай. Ленинград: архитектура советского модернизма. 1955-1991. М., 2021
- 21. Продольный разрез. Броновицкая Анна, Малинин Николай. Ленинград: архитектура советского модернизма. 1955-1991. М., 2021
- 22. План второго этажа. Проект строительства скульптурной мастерской. Ленпроект. 1969 г. Государственный музей городской скульптуры, Мастерская М.К. Аникушина
- 23. План чердака. Проект строительства скульптурной мастерской. Ленпроект. 1969 г. Государственный музей городской скульптуры, Мастерская М.К. Аникушина
- 24. Прогон, узлы, детали. Проект строительства скульптурной мастерской. Ленпроект. 1969 г. Государственный музей городской скульптуры, Мастерская М.К. Аникушина
- 25. Металлическая колонна. Проект строительства скульптурной мастерской. Ленпроект. 1969 г. Государственный музей городской скульптуры, Мастерская М.К. Аникушина
- 26. План перекрытия. Проект строительства скульптурной мастерской. Ленпроект. 1969 г. Государственный музей городской скульптуры, Мастерская М.К. Аникушина
- 27. План перекрытия. Проект строительства скульптурной мастерской. Ленпроект. 1969 г. Государственный музей городской скульптуры, Мастерская М.К. Аникушина
- 28. Фасад. Проект капитального ремонта мемориальной мастерской М.К. Аникушина. 2007 г. Государственный музей городской скульптуры, Мастерская М.К. Аникушина
- 29. Фасад. Проект капитального ремонта мемориальной мастерской М.К. Аникушина. 2007 г. Государственный музей городской скульптуры, Мастерская М.К. Аникушина
- 30. Фасад. Проект капитального ремонта мемориальной мастерской М.К. Аникушина. 2007 г. Государственный музей городской скульптуры, Мастерская М.К. Аникушина

- 31. Фасад. Проект капитального ремонта мемориальной мастерской М.К. Аникушина. 2007 г. Государственный музей городской скульптуры, Мастерская М.К. Аникушина
- 32. План первого этажа. Проект капитального ремонта мемориальной мастерской М.К. Аникушина. 2007 г. Государственный музей городской скульптуры, Мастерская М.К. Аникушина
- 33. План второго этажа. Проект капитального ремонта мемориальной мастерской М.К. Аникушина. 2007 г. Государственный музей городской скульптуры, Мастерская М.К. Аникушина
- 34. В мастерской М.К. Аникушина. 1969 1970 гг. [Электронный ресурс] URL: https://pastvu.com/p/1438070
- 35. В мастерской М.К. Аникушина. 1969 1970 гг. [Электронный ресурс] URL: https://pastvu.com/p/1438073
- 36. В мастерской М.К. Аникушина. 1969 1970 гг. [Электронный ресурс] URL: https://pastvu.com/p/1438071
- 37. В мастерской М.К. Аникушина. 1969 1970 гг. [Электронный ресурс] URL: https://pastvu.com/p/135523
- 38. Гостиная. 1970-е гг. Броновицкая А., Малинин Н. Ленинград: архитектура советского модернизма. 1955-1991. М., 2021
- 39. Итальянский живописец и график, известный общественный деятель Ренато Гуттузо (в центре) в мастерской скульптора М.К.Аникушина. Начало 1970-х гг. ЦГАКФФД СПб. Фотодокументы. Опись 1БР-46. Ед.хр.57364
- 40. Итальянский живописец и график, известный общественный деятель Ренато Гуттузо (второй слева) в мастерской скульптора М.К.Аникушина (первый слева). Начало 1970-х гг. ЦГАКФФД СПб. Фотодокументы. Опись 1БР-46. Ед.хр.57365
- 41. Один из проектных эскизов скульптуры В.И. Ленина для Саяно-Шушенской ГЭС в мастерской скульптора М.К. Аникушина. 1970-е гг. ЦГАКФФД СПб. Фотодокументы. Оп.1AP-87. Ед.хр.128905
- 42. Скульптор М.К.Аникушин у скульптуры русского писателя А.П.Чехова в своей мастерской. 1971 г. ЦГАКФФД СПб. Фотодокументы. Оп.1АР-138. Ед.хр.184005
- 43. Скульптор М.К. Аникушин в рабочей мастерской. 1974 г. ЦГАКФФД СПб. Фотодокументы. Оп.1AP-83. Ед.хр.123827
- 44. Скульптор М.К. Аникушин в своей мастерской. 1974 г. ЦГАКФФД СПб. Фотодокументы. Оп.1AP-83. Ед.хр.123828
- 45. Скульптор М.К.Аникушин за работой в своей мастерской. 1974 г. ЦГАКФФД СПб. Фотодокументы. Оп.1БР-26. Ед.хр.35936


- 46. Внук скульптора М.К. Аникушина Адриан в его мастерской. 1970-1980 гг. ЦГАКФФД СПб. Фотодокументы. Опись 1БР-54. Ед.хр.66765
- 47. М.К. Аникушин в своей мастерской. 1970-1980 гг. ЦГАКФФД СПб. Фотодокументы. Опись 1БР-54. Ед.хр.66766
- 48. М.К. Аникушин в своей мастерской. 1970-1980 гг. ЦГАКФФД СПб. Фотодокументы. Опись 1БР-54. Ед.хр.66767
- 49. М.К. Аникушин в мастерской с внуком Адрианом. 1970-1980 гг. ЦГАКФФД СПб. Фотодокументы. Опись 1БР-54. Ед.хр.66768
- 50. М.К. Аникушин в мастерской с внуком Адрианом. 1970-1980 гг. ЦГАКФФД СПб. Фотодокументы. Опись 1БР-54. Ед.хр.66769
- 51. М.К. Аникушин в своей мастерской. 1970-1980 гг. ЦГАКФФД СПб. Фотодокументы. Опись 1БР-54. Ед.хр.66770
- 52. М.К. Аникушин в своей мастерской. 1970-1980 гг. ЦГАКФФД СПб. Фотодокументы. Опись 1БР-54. Ед.хр.66771
- 53. М.К. Аникушин в своей мастерской. 1970-1980 гг. ЦГАКФФД СПб. Фотодокументы. Опись 1БР-54. Ед.хр.66772
- 54. М.К. Аникушин в своей мастерской. 1970-1980 гг. ЦГАКФФД СПб. Фотодокументы. Опись 1БР-54. Ед.хр.66773
- 55. М.К. Аникушин за работой в своей мастерской. 1970-1980 гг. ЦГАКФФД СПб. Фотодокументы. Опись 1БР-54. Ед.хр.66774
- 56. М.К. Аникушин за работой в своей мастерской. 1970-1980 гг. ЦГАКФФД СПб. Фотодокументы. Опись 1БР-54. Ед.хр.66775
- 57. Герой Советского Союза, летчик В.А.Медноногов, скульптор М.К.Аникушин и Генеральный консул Народной Республики Болгария в Ленинграде Вангел Петрович Трынков(слева направо) в мастерской скульптора. 1978 г. ЦГАКФФД СПб. Фотодокументы. Опись 1АР-87. Ед.хр.128896
- 58. Скульптор М.К. Аникушин у скульптуры А.П. Чехова в своей мастерской. 1978 г. ЦГАКФФД СПб. Фотодокументы. Оп.1АР-87. Ед.хр.128903
- 59. Скульптор М.К. Аникушин у бюста Г.С. Улановой в своей мастерской. Начало 1980-х гг. ЦГАКФФД СПб. Фотодокументы. Оп.1AP-87. Ед.хр.128902
- 60. Народный художник СССР М.К. Аникушин в мастерской. 1983 1984 гг. [Электронный ресурс] URL: https://pastvu.com/p/1438042
- 61. Скульптор Михаил Аникушин в мастерской. 1987 г. [Электронный ресурс] URL: https://pastvu.com/p/159032
- 62. Скульптор М.К. Аникушин в своей мастерской. 1987 г. ЦГАКФФД СПб. Фотодокументы. Оп.1БР-48. Ед.хр.60416

- 63. Скульптор М.К.Аникушин за работой в мастерской. 1987 г. ЦГАКФФД СПб. Фотодокументы. Оп.1AP-129. Ед.хр.175257
- 64. Народный художник СССР, Герой Социалистического Труда скульптор М.К. Аникушин в своей мастерской. 1990 г. ЦГАКФФД СПб. Фотодокументы. Оп.1AP-161. Ед.хр.235870
- 65. Народный художник СССР, Герой Социалистического Труда скульптор М.К. Аникушин (крайний слева) с коллегами в своей мастерской. 1990 г. ЦГАКФФД СПб. Фотодокументы. Оп.1AP-161. Ед.хр.235871
- 66. Народный художник СССР, Герой Социалистического Труда скульптор М.К. Аникушин (справа) [с коллегой] в своей мастерской. 1993 г. ЦГАКФФД СПб. Фотодокументы. Оп.1AP-161. Ед.хр.235877
- 67. Народный художник СССР, Герой Социалистического Труда скульптор М.К. Аникушин (слева) [с коллегой] в своей мастерской. 1993 г. ЦГАКФФД СПб. Фотодокументы. Оп.1АР-161. Ед.хр.235878
- 68. Народный художник СССР, Герой Социалистического Труда скульптор М.К. Аникушин (слева) [с коллегой] в своей мастерской. 1993 г. ЦГАКФФД СПб. Фотодокументы. Оп.1АР-161. Ед.хр.235879
- 69. Народный художник СССР, Герой Социалистического Труда скульптор М.К. Аникушин в своей мастерской. 1993 г. ЦГАКФФД СПб. Фотодокументы. Оп.1AP-161. Ед.хр.235880
- 70. Народный художник СССР, Герой Социалистического Труда скульптор М.К. Аникушин у макета памятника в своей мастерской. 1993 г. ЦГАКФФД СПб. Фотодокументы. Оп.1АР-161. Ед.хр.235881
- 71. Народный художник СССР, Герой Социалистического Труда скульптор М.К. Аникушин у макета памятника «Слава Российскому флоту» («Морякам и создателям флота России») в своей мастерской. 1993 г. ЦГАКФФД СПб. Фотодокументы. Оп.1AP-161. Ед.хр.235882
- 72. Народный художник СССР, Герой Социалистического Труда скульптор М.К. Аникушин у макета памятника «Слава Российскому флоту» («Морякам и создателям флота России») в своей мастерской. 1993 г. ЦГАКФФД СПб. Фотодокументы. Оп.1AP-161. Ед.хр.235883
- 73. Общий вид памятника в мастерской (скульптор М.К. Аникушин). 1993 г. ЦГАКФФД СПб. Фотодокументы. Опись 1АР-161. Ед.хр.235920
- 74. Вид памятника в мастерской (скульптор М.К. Аникушин). 1993 г. ЦГАКФФД СПб. Фотодокументы. Опись 1AP-161. Ед.хр.235921
- 75. Скульптор М.К. Аникушин в своей мастерской у макета памятника, посвященного 300-летию Российского флота. 1994 г. ЦГАКФФД СПб. Фотодокументы. Оп.1АР-130. Ед.хр.175855


- 76. Народный художник СССР, Герой Социалистического Труда скульптор М.К. Аникушин у макета памятника «Слава Российскому флоту» («Морякам и создателям флота России») в своей мастерской. 1995 г. ЦГАКФФД СПб. Фотодокументы. Оп.1AP-161. Ед.хр.235873
- 77. Скульптор, народный художник СССР М.К.Аникушин (справа) в своей мастерской [с коллегой] возле макета памятника П.И.Чайковскому. 1997 г. ЦГАКФФД СПб. Фотодокументы. Опись 1АР-167. Ед.хр.247396
- 78. Скульптор, народный художник СССР М.К.Аникушин (справа) в своей мастерской [с коллегой] возле макета памятника П.И.Чайковскому. 1997 г. ЦГАКФФД СПб. Фотодокументы. Опись 1АР-167. Ед.хр.247397
- 79. Скульптор, народный художник СССР М.К.Аникушин в своей мастерской возле макета памятника П.И.Чайковскому. 1997. ЦГАКФФД СПб. Фотодокументы. Опись 1AP-167. Ед.хр.247398
- 80. Скульптор, народный художник СССР М.К.Аникушин (слева) с [коллегами] в своей мастерской. 1997 г. ЦГАКФФД СПб. Фотодокументы. Оп.1AP-167. Ед.хр.247399
- 81. Скульптор, народный художник СССР М.К.Аникушин в своей мастерской. 1997 г. ЦГАКФФД СПб. Фотодокументы. Опись 1AP-167. Ед.хр.247400
- 82. Модель памятника А.П.Чехову (скульптор М.К.Аникушин) в мастерской скульптора. 1997 г. ЦГАКФФД СПб. Фотодокументы. Опись 1АР-167. Ед.хр.247401
- 83. Модель памятника А.П.Чехову (скульптор М.К.Аникушин) в мастерской скульптора. 1997 г. ЦГАКФФД СПб. Фотодокументы. Опись 1АР-167. Ед.хр.247402
- 84. Модель памятника А.П.Чехову (скульптор М.К.Аникушин) в мастерской скульптора. 1997 г. ЦГАКФФД СПб. Фотодокументы. Опись 1АР-167. Ед.хр.247403
- 85. Модель памятника А.П.Чехову (скульптор М.К.Аникушин) в мастерской скульптора. 1997 г. ЦГАКФФД СПб. Фотодокументы. Опись 1АР-167. Ед.хр.247404
- 86. Вид здания мастерской скульптора, народного художника СССР М.К.Аникушина (Вяземский пер., д.8А). 1997 г. ЦГАКФФД СПб. Фотодокументы. Опись 1АР-167. Ед.хр.247405
- 87. Вид здания мастерской скульптора, народного художника СССР М.К.Аникушина (Вяземский пер., д.8А). 1997 г. ЦГАКФФД СПб. Фотодокументы. Опись 1АР-167. Ед.хр.247406

- 88. Вид здания мастерской скульптора, народного художника СССР М.К.Аникушина (Вяземский пер., д.8А). 1997 г. ЦГАКФФД СПб. Фотодокументы. Опись 1АР-167. Ед.хр.247407
- 89. Вид здания мастерской скульптора, народного художника СССР М.К.Аникушина (Вяземский пер., д.8А). 1997 г. ЦГАКФФД СПб. Фотодокументы. Опись 1АР-167. Ед.хр.247408
- 90. М.К. Аникушин за отдыхом в своей мастерской. 1997 г. ЦГАКФФД СПб. Фотодокументы. Опись 1АЦ-1. Ед.хр.1478
- 91. М.К. Аникушин в мастерской за отдыхом. 1997 г. ЦГАКФФД СПб. Фотодокументы. Опись 1АЦ-1. Ед.хр.1479
- 92. М.К. Аникушин в мастерской за отдыхом. 1997 г. ЦГАКФФД СПб. Фотодокументы. Опись 1АЦ-1. Ед.хр.1480
- 93. М.К. Аникушин в мастерской. Портрет. 1997 г. ЦГАКФФД СПб. Фотодокументы. Опись 1АЦ-1. Ед.хр.1481
- 94. М.К. Аникушин в мастерской за отдыхом. 1997 г. ЦГАКФФД СПб. Фотодокументы. Опись 1АЦ-1. Ед.хр.1482
- 95. М.К. Аникушин с женой Марией Тимофеевной Литовченко (скульптор) за отдыхом в мастерской. 1997 г. ЦГАКФФД СПб. Фотодокументы. Опись 1АЦ-1. Ед.хр.1483
- 96. М.К. Аникушин с женой Марией Тимофеевной Литовченко (скульптор) в мастерской за отдыхом. 1997 г. ЦГАКФФД СПб. Фотодокументы. Опись 1АЦ-1. Ед.хр.1484
- 97. Скульптор Мария Тимофеевна Литовченко за отдыхом в мастерской своего мужа скульптора М.К. Аникушина. 1997 г. ЦГАКФФД СПб. Фотодокументы. Оп.1АЦ-1. Ед.хр.1503
- 98. Фотографии фасадов. Проект капитального ремонта мемориальной мастерской М.К. Аникушина. 2008 г. Государственный музей городской скульптуры, Мастерская М.К. Аникушина
- 99. Фотографии фасадов. Проект капитального ремонта мемориальной мастерской М.К. Аникушина. 2008 г. Государственный музей городской скульптуры, Мастерская М.К. Аникушина
- 100. Отчет по результатам технического обследования. Проект капитального ремонта мемориальной мастерской M.K. Аникушина. 2008 Γ. Государственный музей городской скульптуры, Мастерская М.К. Аникушина 101. Отчет по результатам технического обследования. Проект капитального 2008 мемориальной мастерской M.K. Аникушина. ремонта Государственный музей городской скульптуры, Мастерская М.К. Аникушина


- 102. Отчет по результатам технического обследования. Проект капитального ремонта мемориальной мастерской М.К. Аникушина. 2008 г. Государственный музей городской скульптуры, Мастерская М.К. Аникушина 103. Конструкция подвесного потолка. Отчет по результатам технического обследования. Проект капитального ремонта мемориальной мастерской М.К. Аникушина. 2008 г. Государственный музей городской скульптуры, Мастерская М.К. Аникушина
- 104. Отчет по результатам технического обследования. Проект капитального мемориальной мастерской М.К. Аникушина. 2008 ремонта Государственный музей городской скульптуры, Мастерская М.К. Аникушина 105. Отчет по результатам технического обследования. Проект капитального ремонта мемориальной мастерской M.K. Аникушина. 2008 Государственный музей городской скульптуры, Мастерская М.К. Аникушина

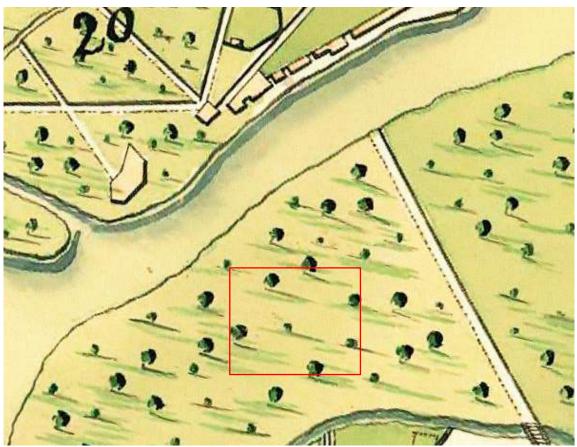


1. План Санкт-Петербурга 1776 года [Электронный ресурс] URL: http://www.etomesto.ru/map-peterburg\_spb-1776/

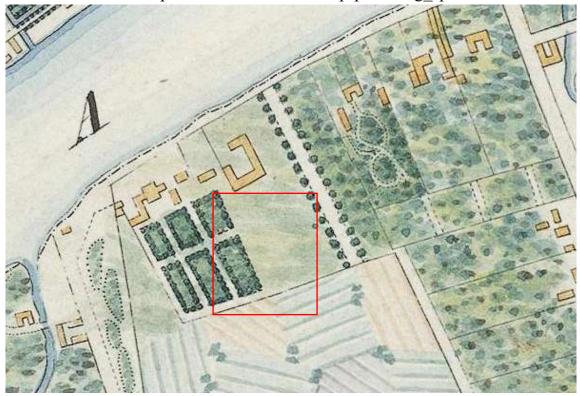

2. План города Санкт-Петербурга 1820 года [Электронный ресурс] URL: http://www.etomesto.ru/map-peterburg\_plan-1820/

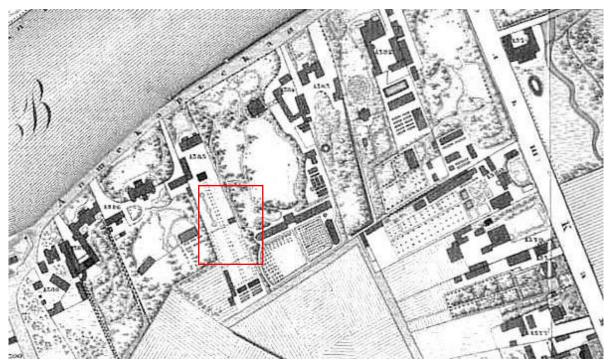


3. Подробный план Санкт-Петербурга 1828 года генерал майора Шуберта [Электронный ресурс] URL: http://www.etomesto.ru/map-peterburg\_1828/

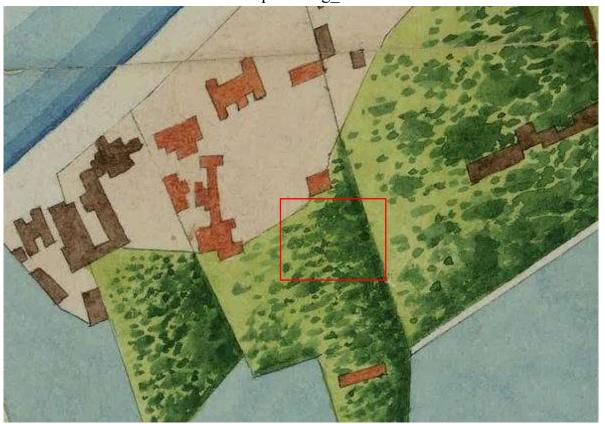


4. План Петербургской части 1861 года [Электронный ресурс] URL: http://www.etomesto.ru/map-peterburg\_spb-1861/




5. Новый план Ст.-Петербурга и окрестностей 1875 года [Электронный ресурс] URL: http://www.etomesto.ru/map-peterburg\_1875-plan/

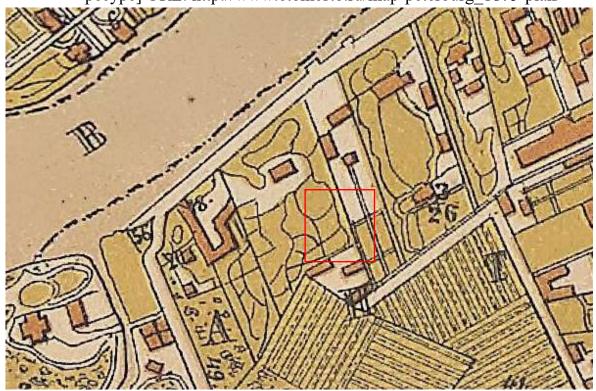


6. Справочный план С.Петербурга 1884 года Мусницкого [Электронный ресурс] URL: http://www.etomesto.ru/map-peterburg\_1884/

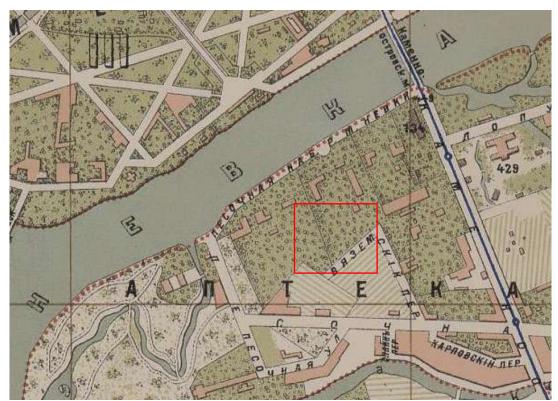


7. План города С. Петербурга издания Щепанского. 1894 г. [Электронный ресурс] URL: http://www.etomesto.ru/mappeterburg\_1894-schepanskiy/

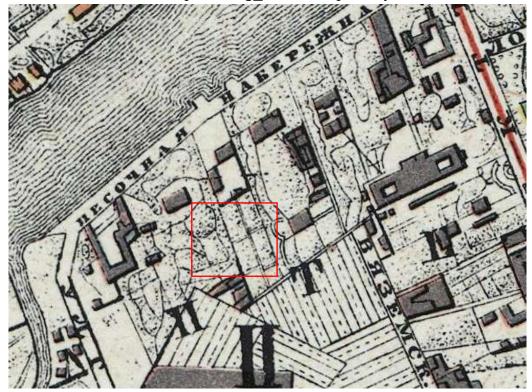


8. План из путеводителя Суворина 1910 года: Весь Петербург [Электронный ресурс] URL: http://www.etomesto.ru/map-peterburg\_suvorin\_1910/

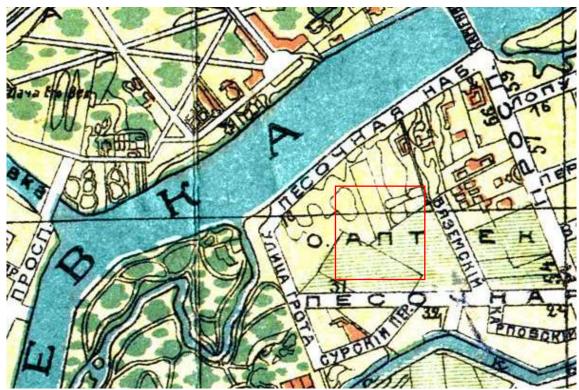

9. План Петрограда на 1916 год от издательства Маяк [Электронный pecypc] URL: http://www.etomesto.ru/map-peterburg\_1916/

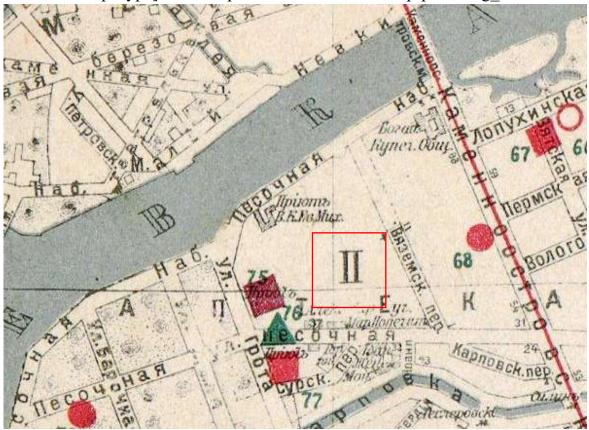

10. Карта пром. предприятий и складов Петрограда 1921 года [Электронный ресурс] URL: http://www.etomesto.ru/mappeterburg\_prom-petrograd-1921/

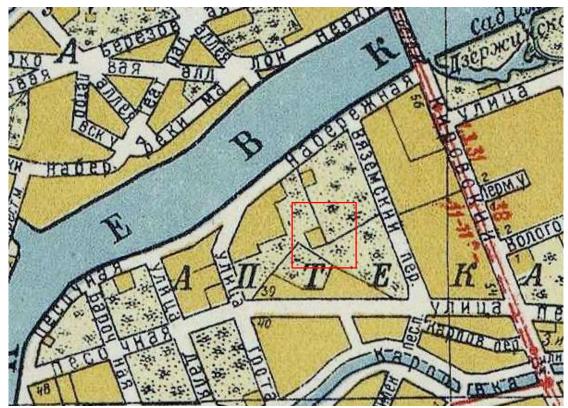


11.План Ленинграда 1935 года [Электронный ресурс] URL: http://www.etomesto.ru/map-peterburg\_leningrad-1935/



12.Подробная карта РККА Ленинграда 1941 г. [Электронный ресурс] URL: http://www.etomesto.ru/map-peterburg\_1941-rkka-250m/




13. Немецкая аэрофотосъемка Ленинграда 1939 — 1942 [Электронный ресурс] URL: http://www.etomesto.ru/map-peterburg\_aero-photo/

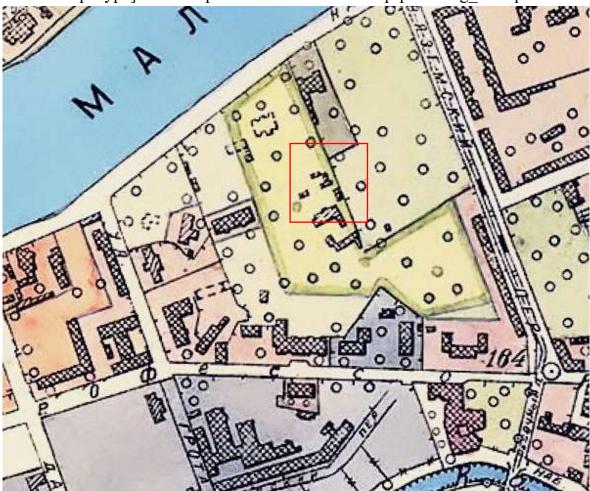


14. Генплан Ленинграда 1955 года [Электронный ресурс] URL: http://www.etomesto.ru/map-peterburg\_leningrad-1955/



15. Спутниковая карта Санкт-Петербурга (Ленинграда) 1966 года [Электронный ресурс] URL: http://www.etomesto.ru/mappeterburg\_sputnik-1966/

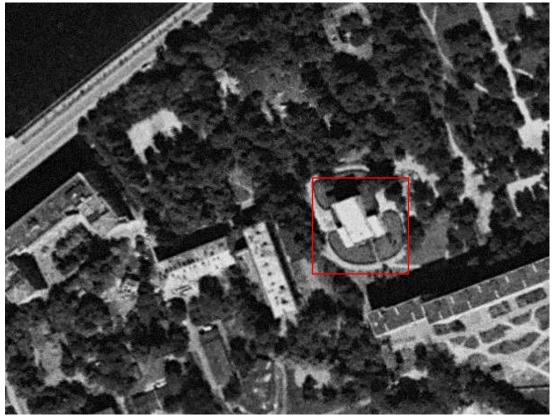


16. Спутниковая карта Санкт-Петербурга (Ленинграда) 1975 года [Электронный ресурс] URL: http://www.etomesto.ru/mappeterburg\_sputnik-1975/

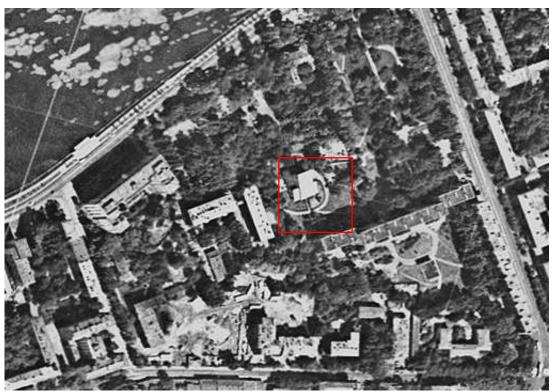


17. Спутниковая карта Санкт-Петербурга (Ленинграда) 1980 года [Электронный ресурс] URL: http://www.etomesto.ru/mappeterburg\_sputnik-1980/




18. Спутниковая карта Санкт-Петербурга (Ленинграда) 1984 года [Электронный ресурс] URL: http://www.etomesto.ru/map-peterburg\_sputnik-1984/

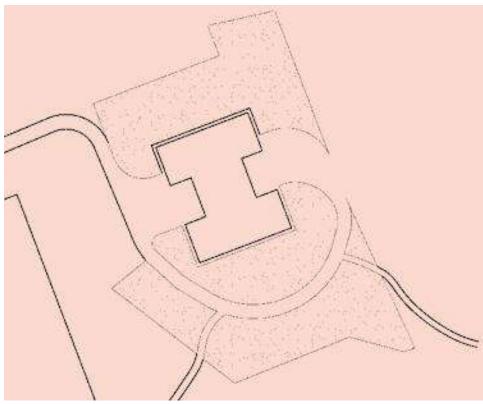


19. Генплан участка. Броновицкая Анна, Малинин Николай. Ленинград: архитектура советского модернизма. 1955-1991. М., 2021

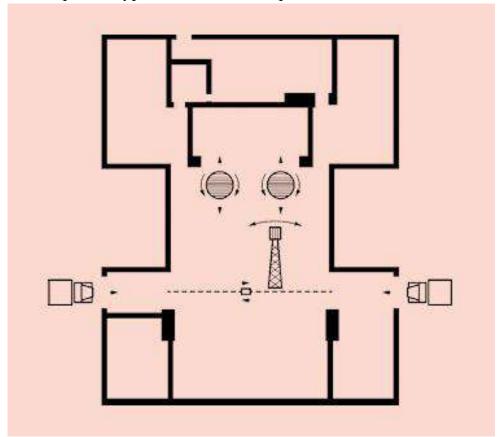


20. План первого этажа. Броновицкая Анна, Малинин Николай. Ленинград: архитектура советского модернизма. 1955-1991. М., 2021

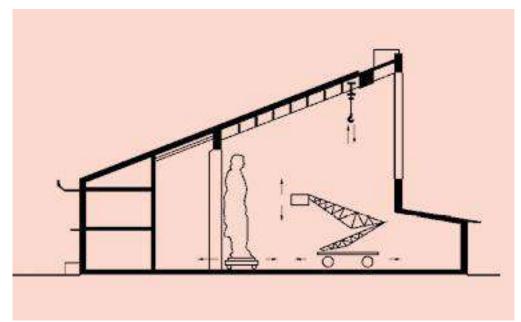


21. Продольный разрез. Броновицкая Анна, Малинин Николай. Ленинград: архитектура советского модернизма. 1955-1991. М., 2021

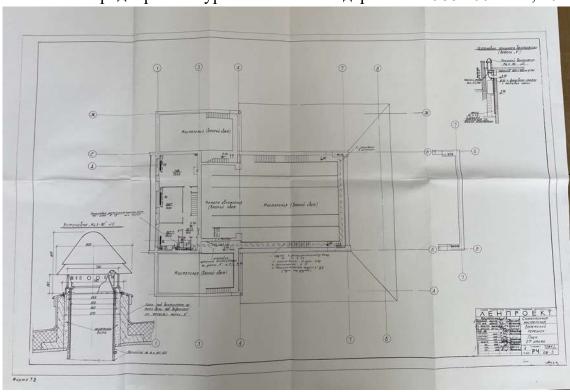


22. План второго этажа. Проект строительства скульптурной мастерской. Ленпроект. 1969 г. Государственный музей городской скульптуры, Мастерская М.К. Аникушина

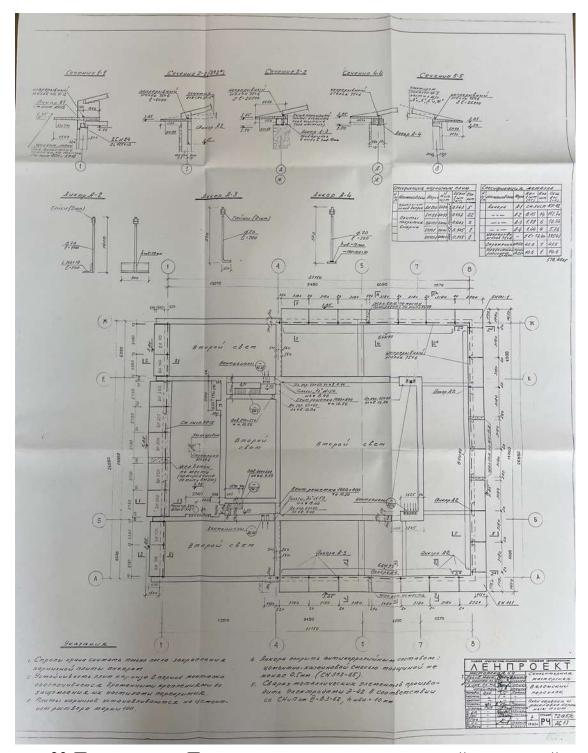


23. План чердака. Проект строительства скульптурной мастерской. Ленпроект. 1969 г. Государственный музей городской скульптуры, Мастерская М.К. Аникушина

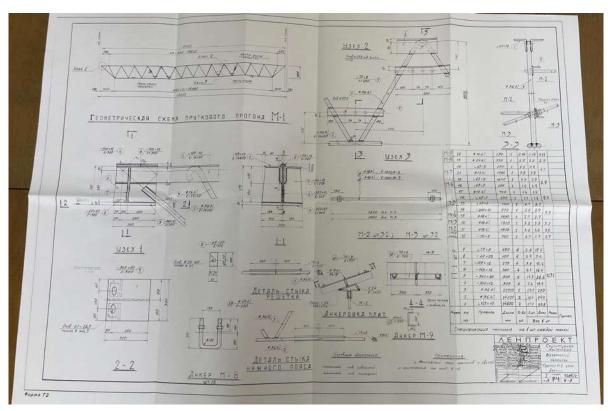


24. Прогон, узлы, детали. Проект строительства скульптурной мастерской. Ленпроект. 1969 г. Государственный музей городской скульптуры, Мастерская М.К. Аникушина

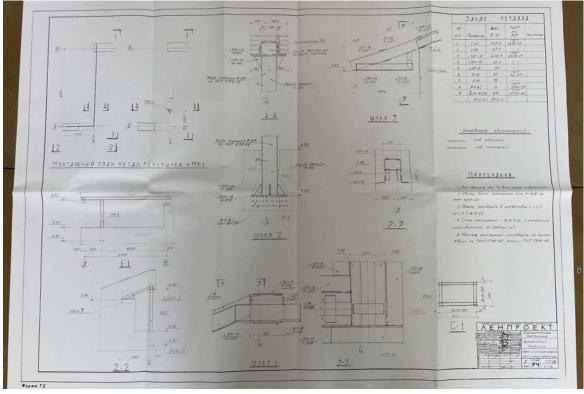


25. Металлическая колонна. Проект строительства скульптурной мастерской. Ленпроект. 1969 г. Государственный музей городской скульптуры, Мастерская М.К. Аникушина

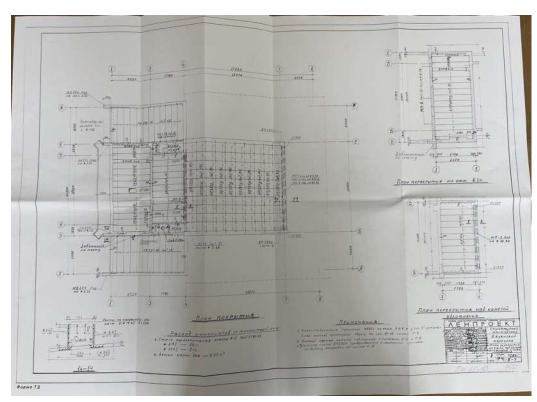

26. План перекрытия. Проект строительства скульптурной мастерской. Ленпроект. 1969 г. Государственный музей городской скульптуры, Мастерская М.К. Аникушина

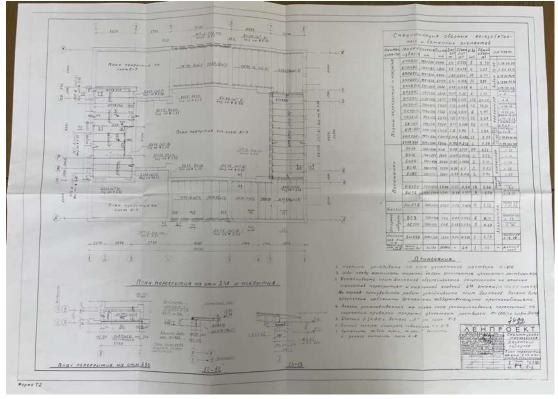

27. План перекрытия. Проект строительства скульптурной мастерской. Ленпроект. 1969 г. Государственный музей городской скульптуры, Мастерская М.К. Аникушина

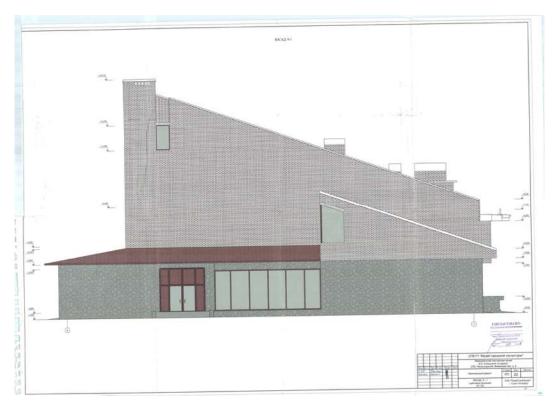


28. Фасад. Проект капитального ремонта мемориальной мастерской М.К. Аникушина. 2007 г. Государственный музей городской скульптуры, Мастерская М.К. Аникушина




29. Фасад. Проект капитального ремонта мемориальной мастерской М.К. Аникушина. 2007 г. Государственный музей городской скульптуры, Мастерская М.К. Аникушина




30. Фасад. Проект капитального ремонта мемориальной мастерской М.К. Аникушина. 2007 г. Государственный музей городской скульптуры, Мастерская М.К. Аникушина

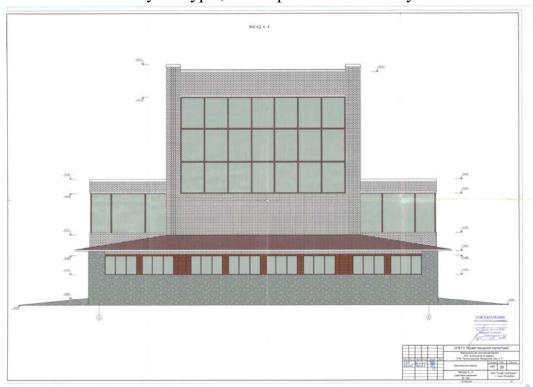

31. Фасад. Проект капитального ремонта мемориальной мастерской М.К. Аникушина. 2007 г. Государственный музей городской скульптуры, Мастерская М.К. Аникушина

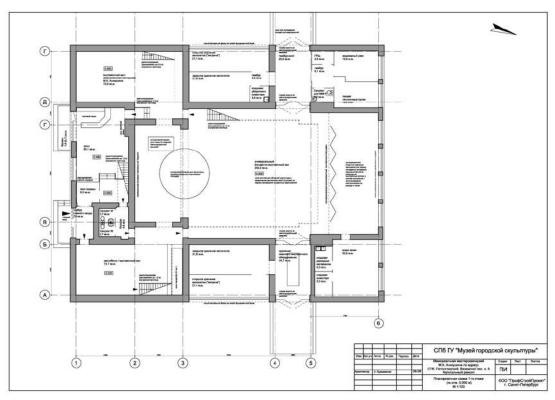


32. План первого этажа. Проект капитального ремонта мемориальной мастерской М.К. Аникушина. 2007 г. Государственный музей городской скульптуры, Мастерская М.К. Аникушина

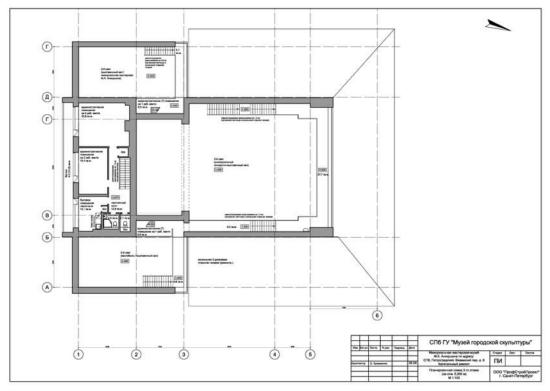

33. План второго этажа. Проект капитального ремонта мемориальной мастерской М.К. Аникушина. 2007 г. Государственный музей городской скульптуры, Мастерская М.К. Аникушина



 $34. \, \mathrm{B} \ \mathrm{мастерской} \ \mathrm{M.K.} \ \mathrm{A}$ никушина.  $1969-1970 \ \mathrm{rr.} \ [$ Электронный ресурс] URL: https://pastvu.com/p/1438070

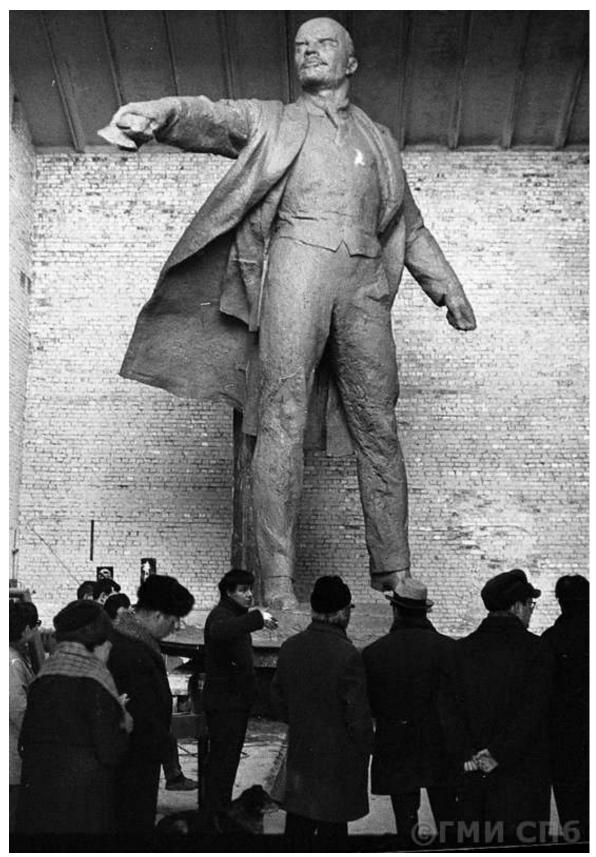


35. B мастерской М.К. Аникушина.  $1969-1970\ {
m гr.}\ [$ Электронный pecypc] URL: https://pastvu.com/p/1438073



 $36. \, \mathrm{B} \ \mathrm{MacTepckoй} \ \mathrm{M.K.} \ \mathrm{Ahukyшuha.} \ 1969 - 1970 \ \mathrm{rr.} \ [$ Электронный ресурс] URL: https://pastvu.com/p/1438071



 $37. \, \mathrm{B} \ \mathrm{MacTepckoй} \ \mathrm{M.K.} \ \mathrm{Ahukyшuha.} \ 1969 - 1970 \ \mathrm{rr.} \ [$ Электронный ресурс] URL: https://pastvu.com/p/135523

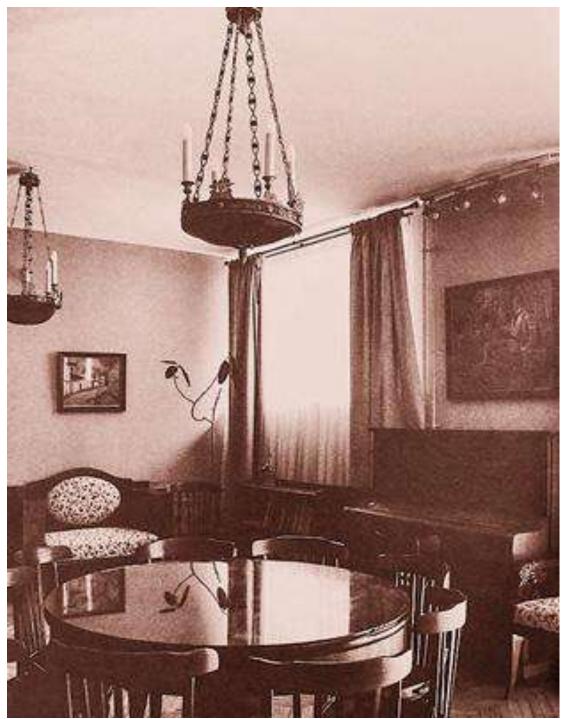


38. Гостиная. 1970-е гг. Броновицкая А., Малинин Н. Ленинград: архитектура советского модернизма. 1955-1991. М., 2021




39. Итальянский живописец и график, известный общественный деятель Ренато Гуттузо (в центре) в мастерской скульптора М.К.Аникушина. Начало 1970-х гг. ЦГАКФФД СПб. Фотодокументы. Опись 1БР-46. Ед.хр.57364




40. Итальянский живописец и график, известный общественный деятель Ренато Гуттузо (второй слева) в мастерской скульптора М.К.Аникушина (первый слева). Начало 1970-х гг. ЦГАКФФД СПб. Фотодокументы. Опись 1БР-46. Ед.хр.57365

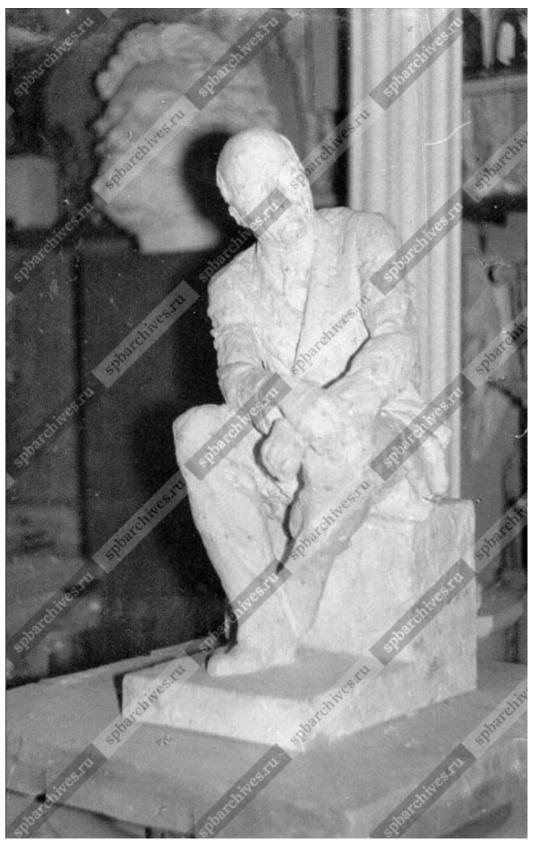


41. Один из проектных эскизов скульптуры В.И. Ленина для Саяно-Шушенской ГЭС в мастерской скульптора М.К. Аникушина. 1970-е гг. ЦГАКФФД СПб. Фотодокументы. Оп.1AP-87. Ед.хр.128905

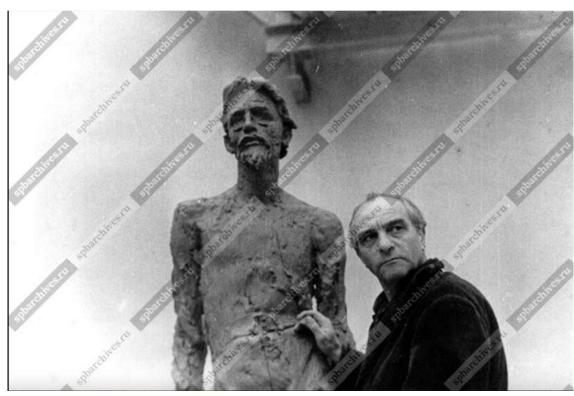


42. Скульптор М.К.Аникушин у скульптуры русского писателя А.П.Чехова в своей мастерской. 1971 г. ЦГАКФФД СПб. Фотодокументы. Оп.1АР-138. Ед.хр.184005

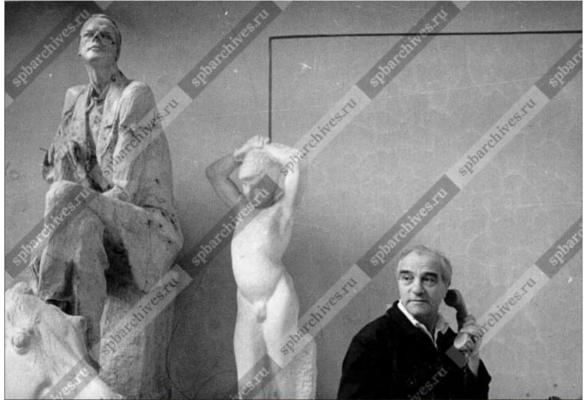

43. Скульптор М.К. Аникушин в рабочей мастерской. 1974 г. ЦГАКФФД СПб. Фотодокументы. Оп.1AP-83. Ед.хр.123827

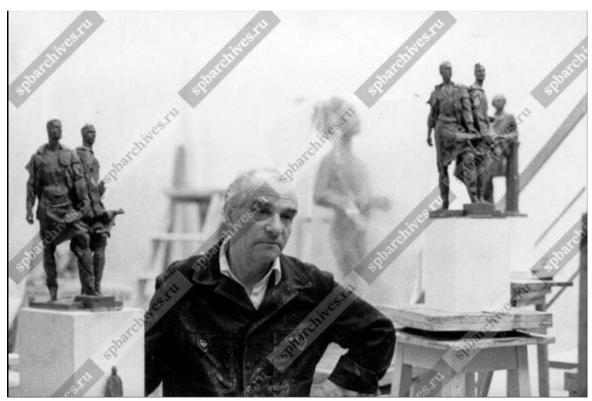


44. Скульптор М.К. Аникушин в своей мастерской. 1974 г. ЦГАКФФД СПб. Фотодокументы. Оп.1AP-83. Ед.хр.123828

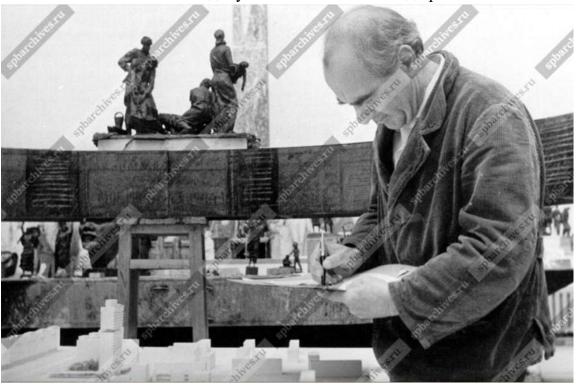


45. Скульптор М.К.Аникушин за работой в своей мастерской. 1974 г. ЦГАКФФД СПб. Фотодокументы. Оп.1БР-26. Ед.хр.35936



46. Внук скульптора М.К. Аникушина Адриан в его мастерской. 1970-1980 гг. ЦГАКФФД СПб. Фотодокументы. Опись 1БР-54. Ед.хр.66765

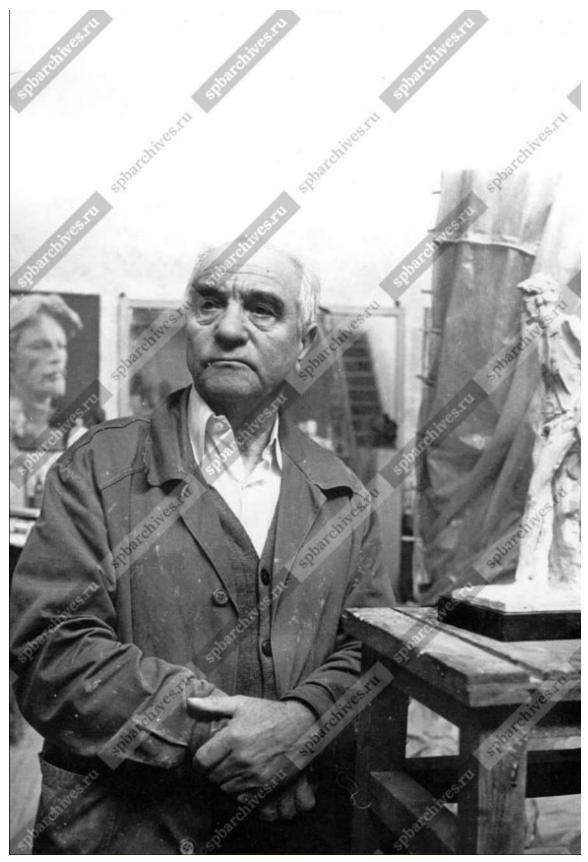


47.М.К. Аникушин в своей мастерской. 1970-1980 гг. ЦГАКФФД СПб. Фотодокументы. Опись 1БР-54. Ед.хр.66766

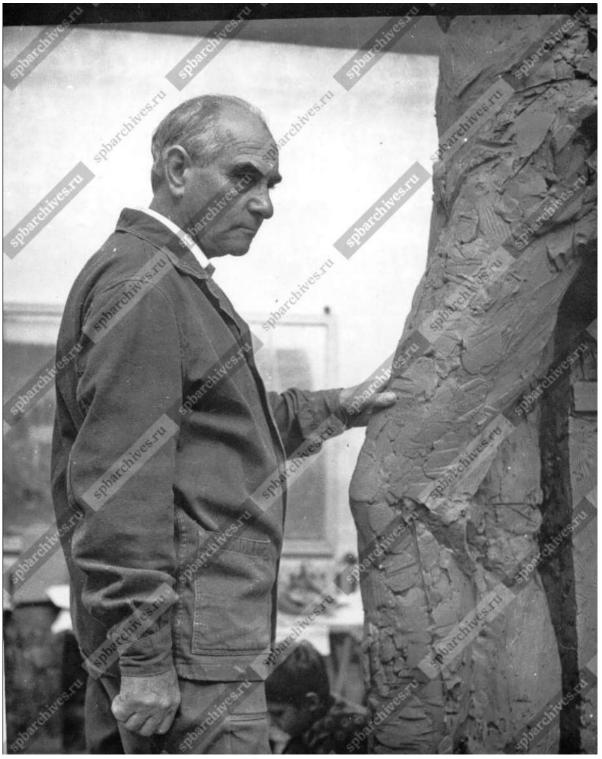


48.М.К. Аникушин в своей мастерской. 1970-1980 гг. ЦГАКФФД СПб. Фотодокументы. Опись 1БР-54. Ед.хр.66767




49.М.К. Аникушин в мастерской с внуком Адрианом. 1970-1980 гг. ЦГАКФФД СПб. Фотодокументы. Опись 1БР-54. Ед.хр.66768

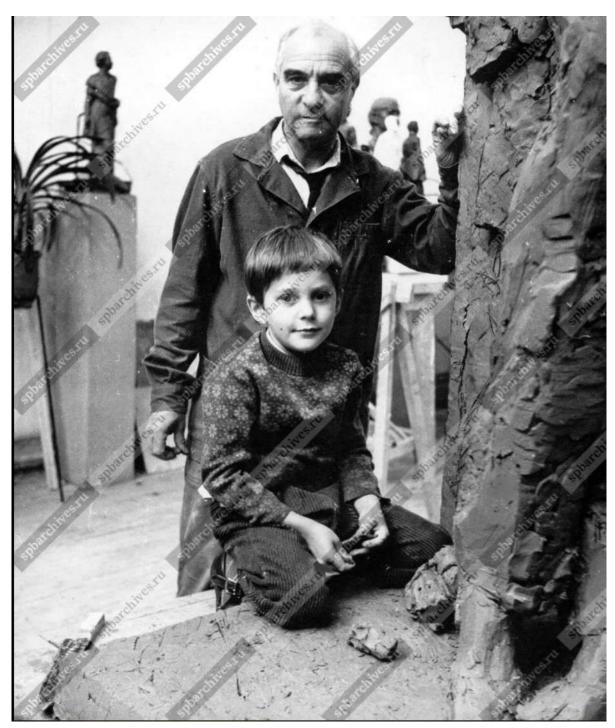


50.М.К. Аникушин в мастерской с внуком Адрианом. 1970-1980 гг. ЦГАКФФД СПб. Фотодокументы. Опись 1БР-54. Ед.хр.66769

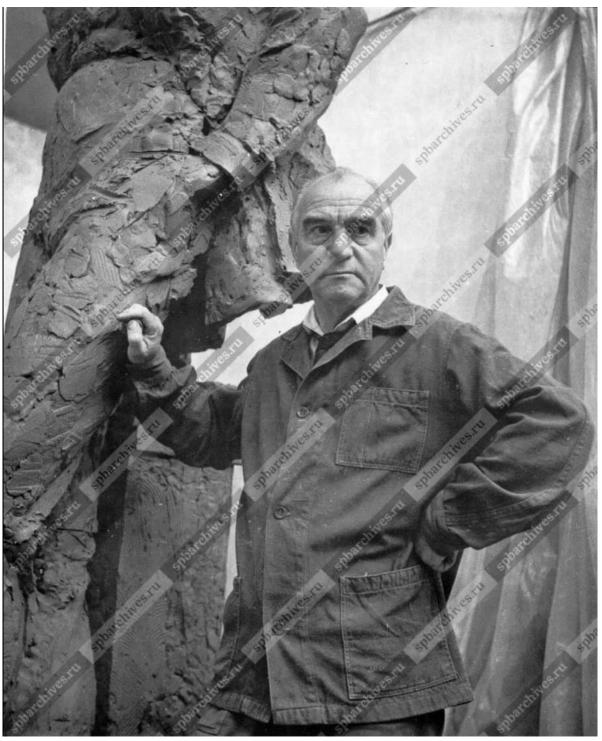


51.М.К. Аникушин в своей мастерской. 1970-1980 гг. ЦГАКФФД СПб. Фотодокументы. Опись 1БР-54. Ед.хр.66770

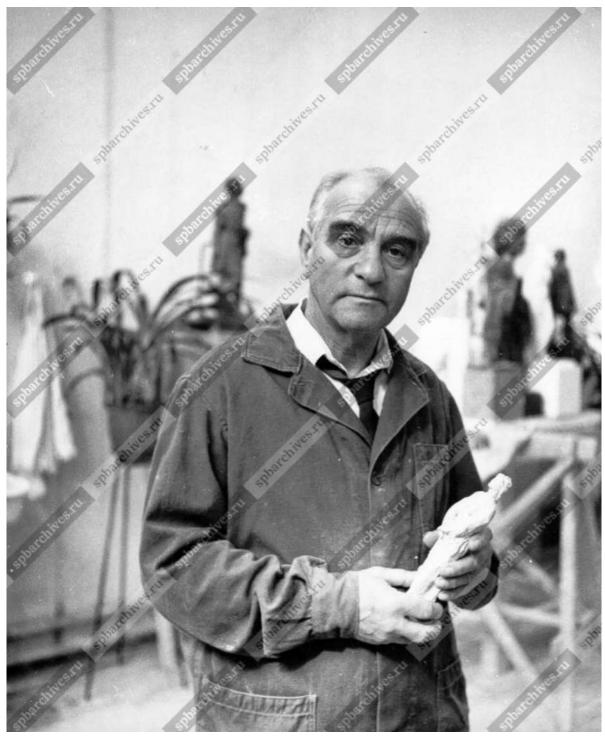


52.М.К. Аникушин в своей мастерской. 1970-1980 гг. ЦГАКФФД СПб. Фотодокументы. Опись 1БР-54. Ед.хр.66771

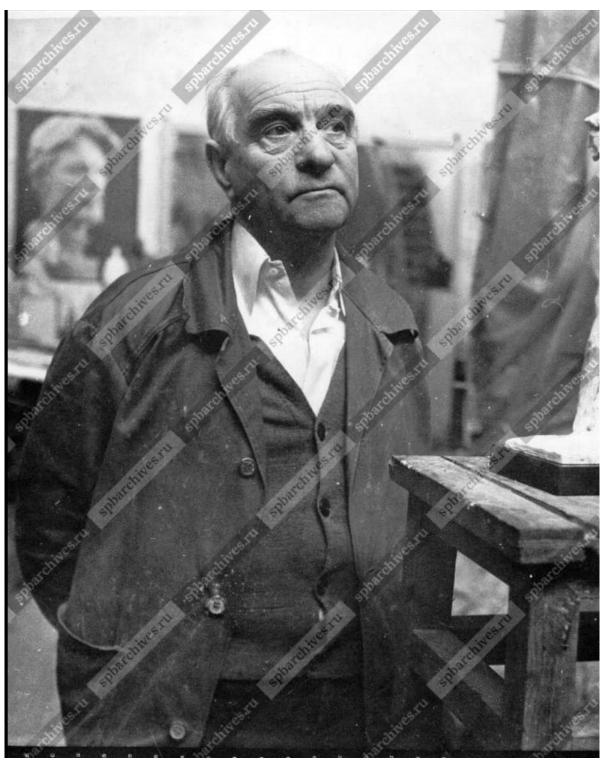


53.М.К. Аникушин в своей мастерской. 1970-1980 гг. ЦГАКФФД СПб. Фотодокументы. Опись 1БР-54. Ед.хр.66772

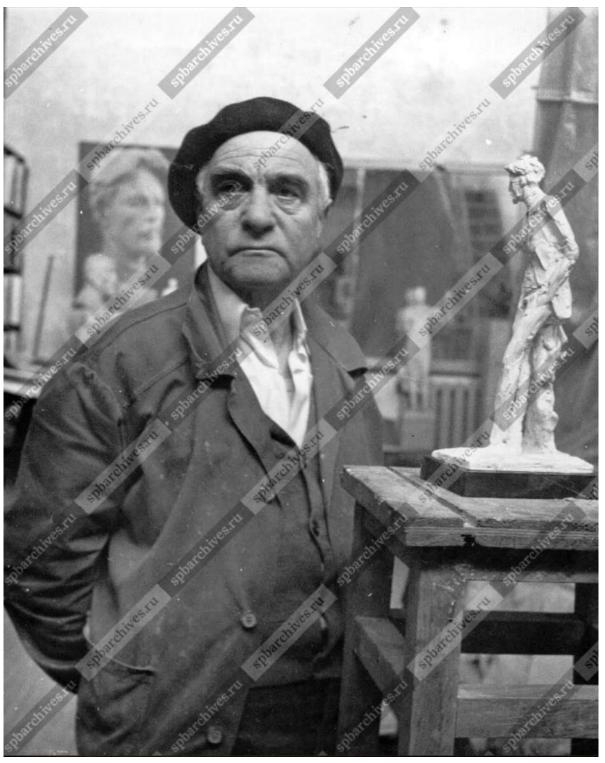

54.М.К. Аникушин в своей мастерской. 1970-1980 гг. ЦГАКФФД СПб. Фотодокументы. Опись 1БР-54. Ед.хр.66773

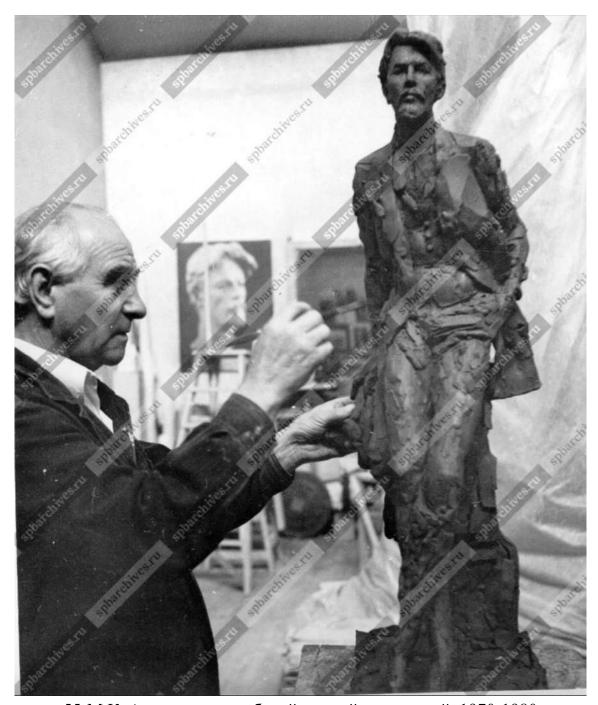


55.М.К. Аникушин за работой в своей мастерской. 1970-1980 гг. ЦГАК $\Phi\Phi$ Д СПб. Фотодокументы. Опись 1БР-54. Ед.хр.66774

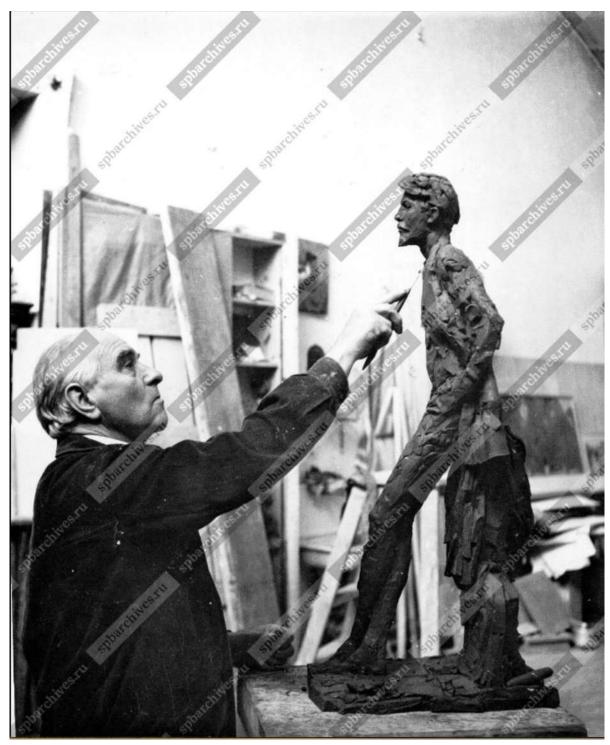


56. M. K. Аникушин за работой в своей мастерской. 1970-1980 гг. ЦГАКФФД СПб. Фотодокументы. Опись 1БР-54. Ед.хр.66775




57. Герой Советского Союза, летчик В.А.Медноногов, скульптор М.К.Аникушин и Генеральный консул Народной Республики Болгария в Ленинграде Вангел Петрович Трынков(слева направо) в мастерской скульптора. 1978 г. ЦГАКФФД СПб. Фотодокументы. Опись 1АР-87. Ед.хр.128896

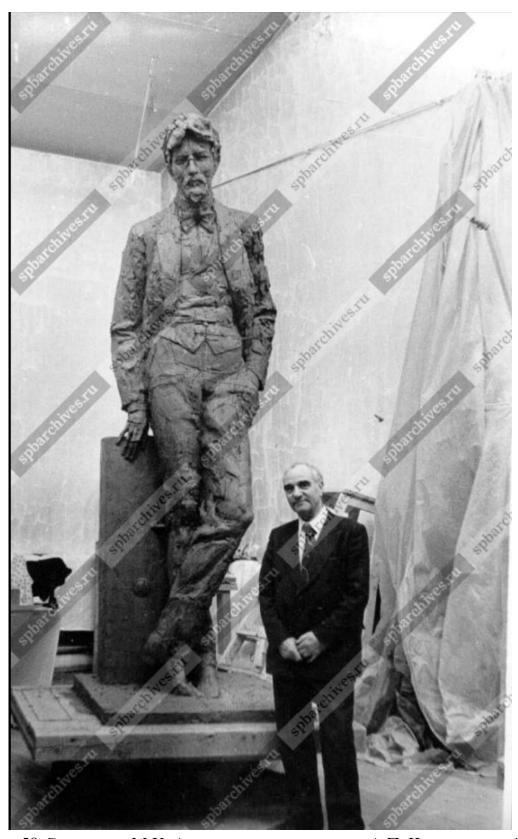

58. Скульптор М.К. Аникушин у скульптуры А.П. Чехова в своей мастерской. 1978 г. ЦГАКФФД СПб. Фотодокументы. Оп.1AP-87. Ед.хр.128903

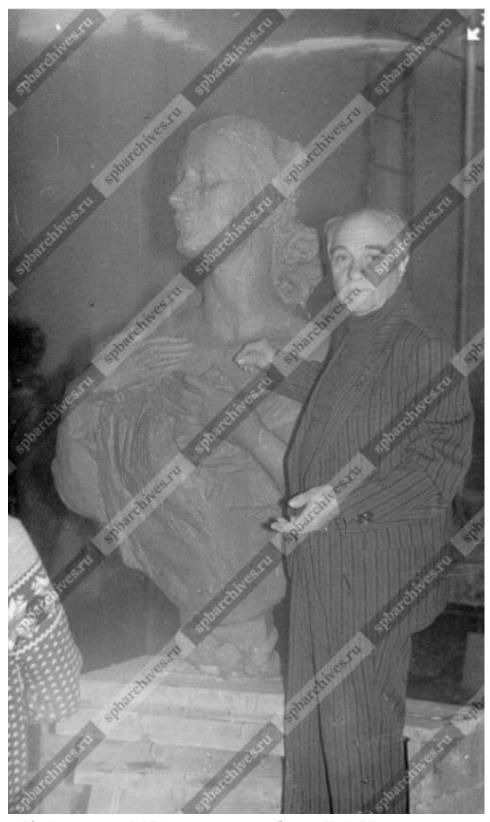


59. Скульптор М.К. Аникушин у бюста Г.С. Улановой в своей мастерской. Начало 1980-х гг. ЦГАКФФД СПб. Фотодокументы. Оп.1AP-87. Ед.хр.128902

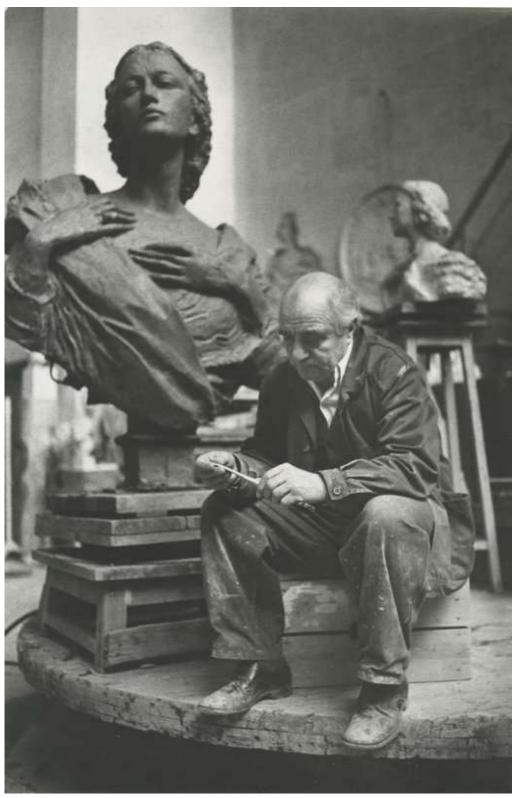


60. Народный художник СССР М.К. Аникушин в мастерской. 1983 — 1984 гг. [Электронный ресурс] URL: https://pastvu.com/p/1438042




61. Скульптор Михаил Аникушин в мастерской. 1987 г. [Электронный ресурс] URL: https://pastvu.com/p/159032

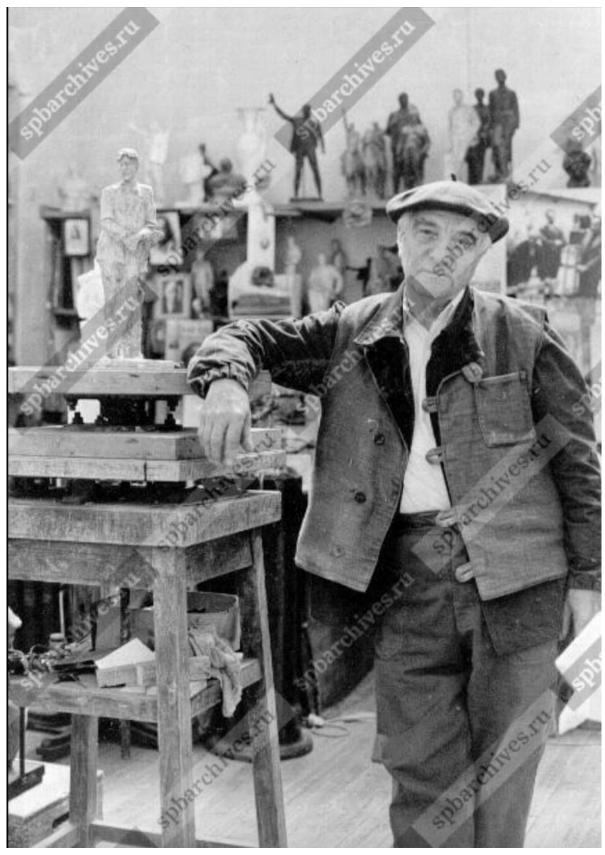

62. Скульптор М.К. Аникушин в своей мастерской. 1987 г. ЦГАК<br/>ФФД СПб. Фотодокументы. Оп.1БР-48. Ед.хр.60416

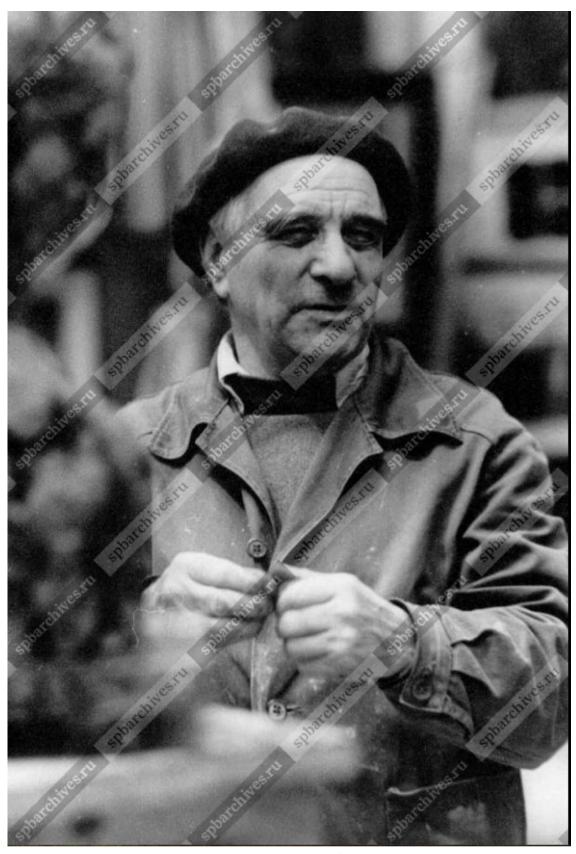

63. Скульптор М.К.Аникушин за работой в мастерской. 1987 г. ЦГАК ФФД СПб. Фотодокументы. Оп.1AP-129. Ед.хр.175257

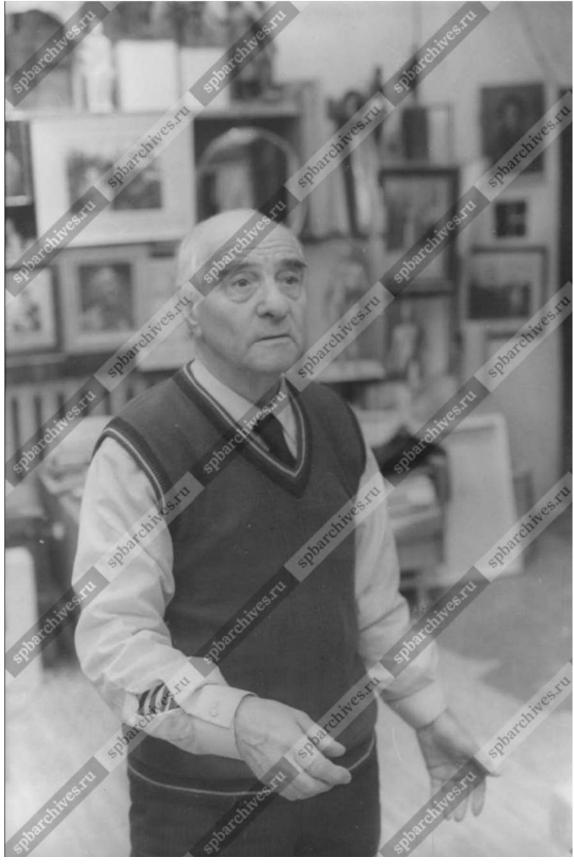

64. Народный художник СССР, Герой Социалистического Труда скульптор М.К. Аникушин в своей мастерской. 1990 г. ЦГАКФФД СПб. Фотодокументы. Оп.1AP-161. Ед.хр.235870



65. Народный художник СССР, Герой Социалистического Труда скульптор М.К. Аникушин (крайний слева) с коллегами в своей мастерской. 1990 г. ЦГАКФФД СПб. Фотодокументы. Оп.1AP-161. Ед.хр.235871



66. Народный художник СССР, Герой Социалистического Труда скульптор М.К. Аникушин (справа) [с коллегой] в своей мастерской. 1993 г. ЦГАКФФД СПб. Фотодокументы. Оп.1AP-161. Ед.хр.235877



67. Народный художник СССР, Герой Социалистического Труда скульптор М.К. Аникушин (слева) [с коллегой] в своей мастерской. 1993 г. ЦГАКФФД СПб. Фотодокументы. Оп.1AP-161. Ед.хр.235878



68. Народный художник СССР, Герой Социалистического Труда скульптор М.К. Аникушин (слева) [с коллегой] в своей мастерской. 1993 г. ЦГАКФФД СПб. Фотодокументы. Оп.1AP-161. Ед.хр.235879



69. Народный художник СССР, Герой Социалистического Труда скульптор М.К. Аникушин в своей мастерской. 1993 г. ЦГАКФФД СПб. Фотодокументы. Оп.1AP-161. Ед.хр.235880



70. Народный художник СССР, Герой Социалистического Труда скульптор М.К. Аникушин у макета памятника в своей мастерской. 1993 г. ЦГАКФФД СПб. Фотодокументы. Оп.1AP-161. Ед.хр.235881




71. Народный художник СССР, Герой Социалистического Труда скульптор М.К. Аникушин у макета памятника «Слава Российскому флоту» («Морякам и создателям флота России») в своей мастерской. 1993 г. ЦГАКФФД СПб. Фотодокументы. Оп.1AP-161. Ед.хр.235882



72. Народный художник СССР, Герой Социалистического Труда скульптор М.К. Аникушин у макета памятника «Слава Российскому флоту» («Морякам и создателям флота России») в своей мастерской. 1993 г. ЦГАКФФД СПб. Фотодокументы. Оп.1AP-161. Ед.хр.235883




73. Общий вид памятника в мастерской (скульптор М.К. Аникушин). 1993 г. ЦГАКФФД СПб. Фотодокументы. Опись 1AP-161. Ед.хр.235920

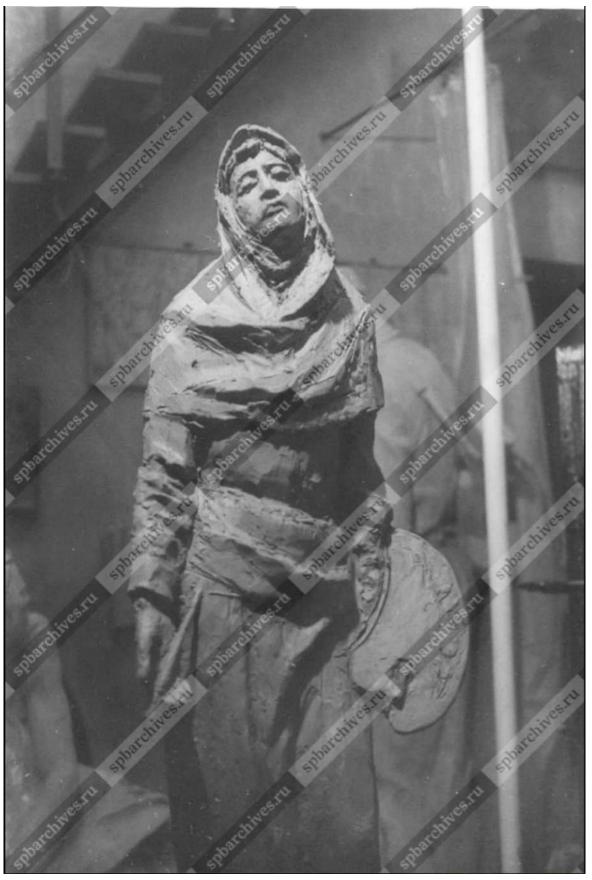


74. Вид памятника в мастерской (скульптор М.К. Аникушин). 1993 г. ЦГАКФФД СПб. Фотодокументы. Опись 1AP-161. Ед.хр.235921




75. Скульптор М.К. Аникушин в своей мастерской у макета памятника, посвященного 300-летию Российского флота. 1994 г. ЦГАКФФД СПб. Фотодокументы. Оп.1AP-130. Ед.хр.175855

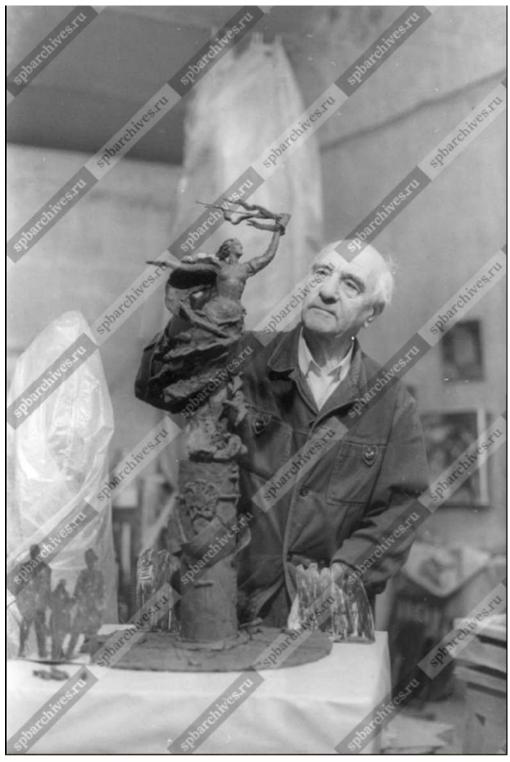

76. Народный художник СССР, Герой Социалистического Труда скульптор М.К. Аникушин у макета памятника «Слава Российскому флоту» («Морякам и создателям флота России») в своей мастерской. 1995 г. ЦГАКФФД СПб. Фотодокументы. Оп.1AP-161. Ед.хр.235873

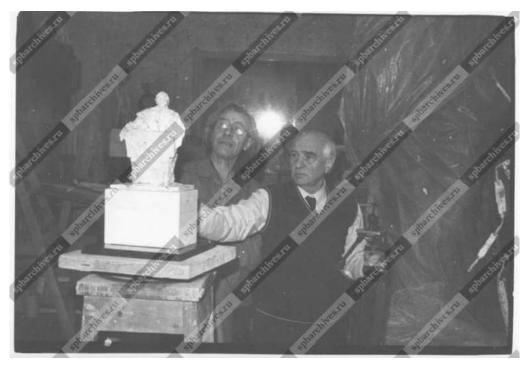

77. Скульптор, народный художник СССР М.К.Аникушин (справа) в своей мастерской [с коллегой] возле макета памятника П.И.Чайковскому. 1997 г. ЦГАКФФД СПб. Фотодокументы. Опись 1AP-167. Ед.хр.247396

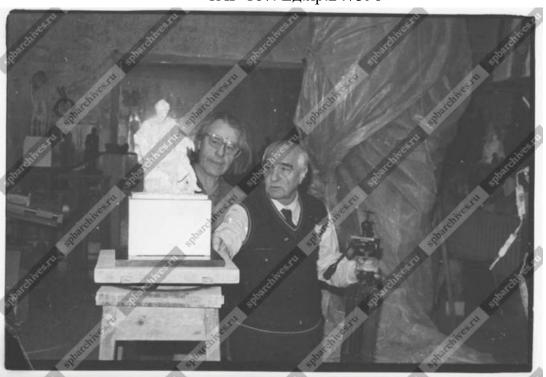

78. Скульптор, народный художник СССР М.К.Аникушин (справа) в своей мастерской [с коллегой] возле макета памятника П.И.Чайковскому. 1997 г. ЦГАКФФД СПб. Фотодокументы. Опись 1AP-167. Ед.хр.247397




79. Скульптор, народный художник СССР М.К.Аникушин в своей мастерской возле макета памятника П.И.Чайковскому. 1997. ЦГАКФФД СПб. Фотодокументы. Опись 1AP-167. Ед.хр.247398




80. Скульптор, народный художник СССР М.К.Аникушин (слева) с [коллегами] в своей мастерской. 1997 г. ЦГАКФФД СПб. Фотодокументы. Оп.1AP-167. Ед.хр.247399




81. Скульптор, народный художник СССР М.К.Аникушин в своей мастерской. 1997 г. ЦГАКФФД СПб. Фотодокументы. Опись 1АР-167. Ед.хр.247400

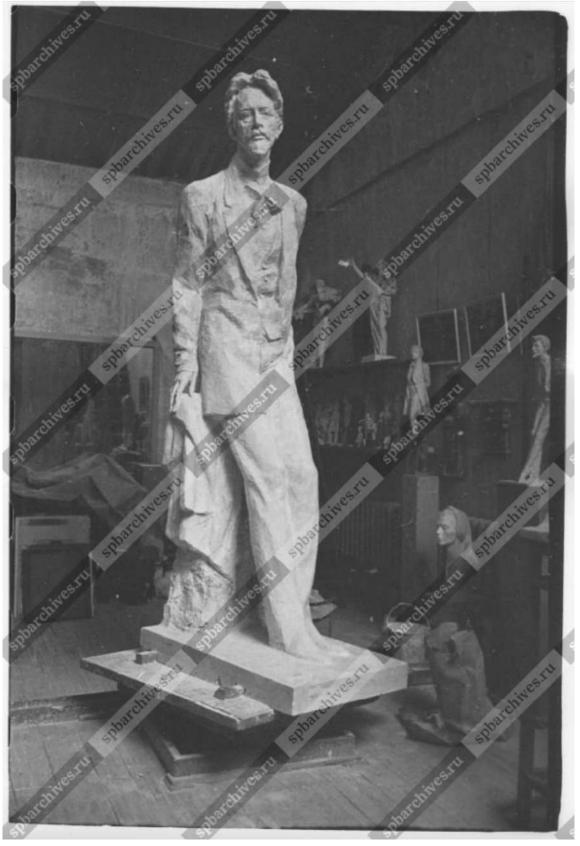

82. Модель памятника А.П.Чехову (скульптор М.К.Аникушин) в мастерской скульптора. 1997 г. ЦГАКФФД СПб. Фотодокументы. Опись 1АР-167. Ед.хр.247401

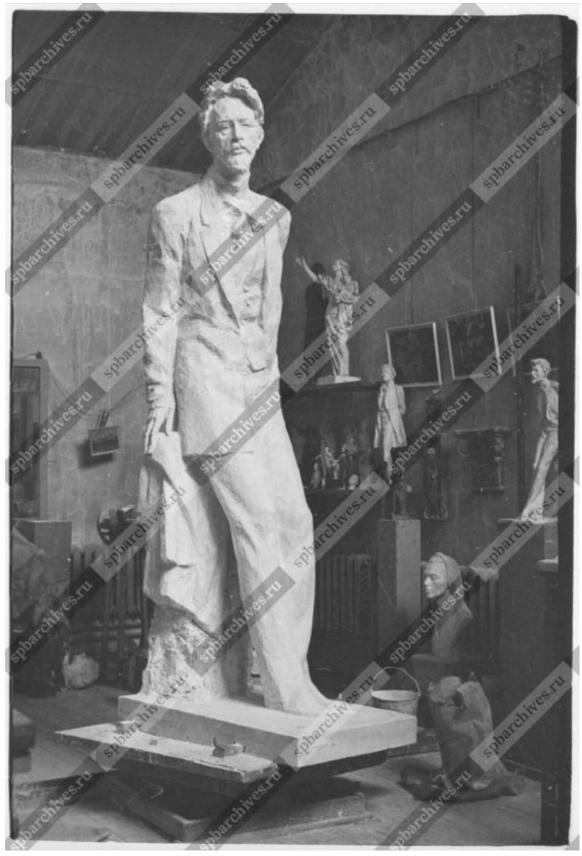

83. Модель памятника А.П.Чехову (скульптор М.К.Аникушин) в мастерской скульптора. 1997 г. ЦГАКФФД СПб. Фотодокументы. Опись 1АР-167. Ед.хр.247402

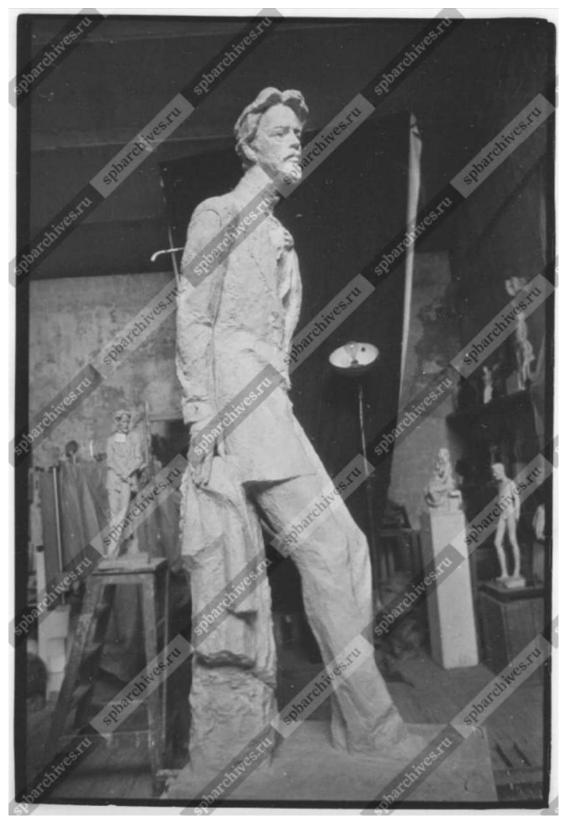

84. Модель памятника А.П.Чехову (скульптор М.К.Аникушин) в мастерской скульптора. 1997 г. ЦГАКФФД СПб. Фотодокументы. Опись 1AP-167. Ед.хр.247403



85. Модель памятника А.П.Чехову (скульптор М.К.Аникушин) в мастерской скульптора. 1997 г. ЦГАКФФД СПб. Фотодокументы. Опись 1AP-167. Ед.хр.247404



86. Вид здания мастерской скульптора, народного художника СССР М.К.Аникушина (Вяземский пер., д.8А). 1997 г. ЦГАКФФД СПб. Фотодокументы. Опись 1AP-167. Ед.хр.247405




87. Вид здания мастерской скульптора, народного художника СССР М.К.Аникушина (Вяземский пер., д.8А). 1997 г. ЦГАКФФД СПб. Фотодокументы. Опись 1AP-167. Ед.хр.247406




88. Вид здания мастерской скульптора, народного художника СССР М.К.Аникушина (Вяземский пер., д.8А). 1997 г. ЦГАКФФД СПб. Фотодокументы. Опись 1AP-167. Ед.хр.247407



89. Вид здания мастерской скульптора, народного художника СССР М.К.Аникушина (Вяземский пер., д.8А). 1997 г. ЦГАКФФД СПб. Фотодокументы. Опись 1AP-167. Ед.хр.247408

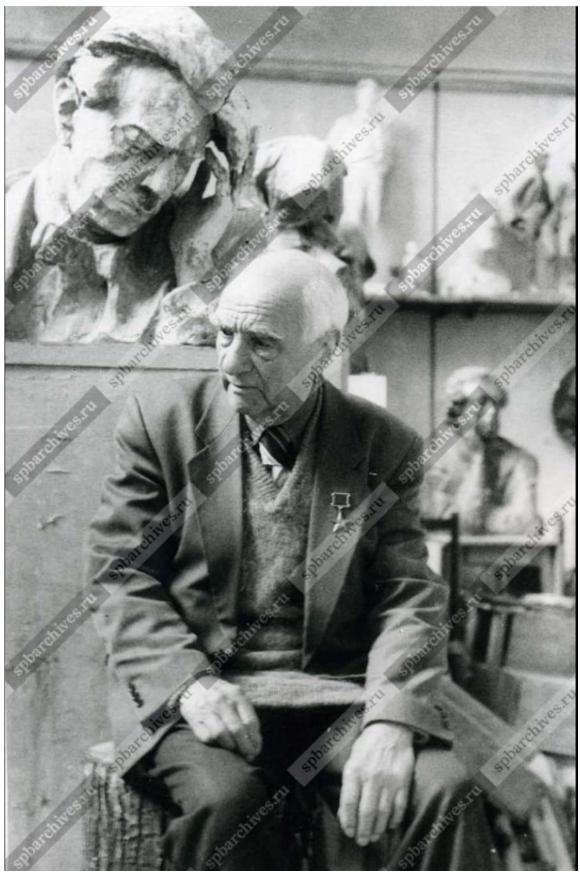

90.М.К. Аникушин за отдыхом в своей мастерской. 1997 г. ЦГАКФФД СПб. Фотодокументы. Опись 1АЦ-1. Ед.хр.1478

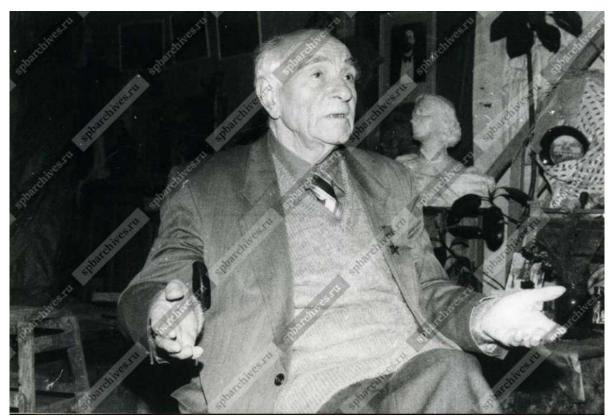

91.М.К. Аникушин в мастерской за отдыхом. 1997 г. ЦГАКФФД СПб. Фотодокументы. Опись 1АЦ-1. Ед.хр.1479



92. М.К. Аникушин в мастерской за отдыхом. 1997 г. ЦГАКФФД СПб. Фотодокументы. Опись 1АЦ-1. Ед.хр.1480



93. М.К. Аникушин в мастерской. Портрет. 1997 г. ЦГАКФФД СПб. Фотодокументы. Опись 1АЦ-1. Ед.хр.1481



94. М.К. Аникушин в мастерской за отдыхом. 1997 г. ЦГАКФФД СПб. Фотодокументы. Опись 1АЦ-1. Ед.хр.1482



95.М.К. Аникушин с женой Марией Тимофеевной Литовченко (скульптор) за отдыхом в мастерской. 1997 г. ЦГАКФФД СПб. Фотодокументы. Опись 1АЦ-1. Ед.хр.1483




96.М.К. Аникушин с женой Марией Тимофеевной Литовченко (скульптор) в мастерской за отдыхом. 1997 г. ЦГАКФФД СПб. Фотодокументы. Опись 1АЦ-1. Ед.хр.1484




97. Скульптор Мария Тимофеевна Литовченко за отдыхом в мастерской своего мужа скульптора М.К. Аникушина. 1997 г. ЦГАКФФД СПб. Фотодокументы. Оп.1АЦ-1. Ед.хр.1503



98. Фотографии фасадов. Проект капитального ремонта мемориальной мастерской М.К. Аникушина. 2008 г. Государственный музей городской скульптуры, Мастерская М.К. Аникушина

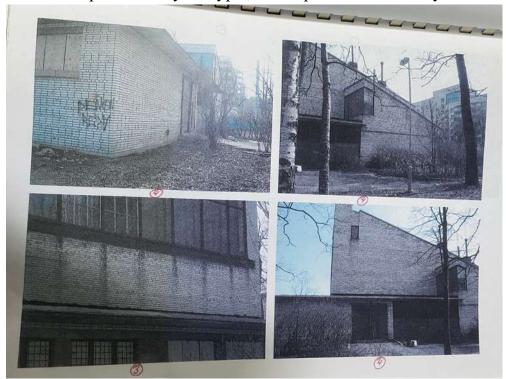

99. Фотографии фасадов. Проект капитального ремонта мемориальной мастерской М.К. Аникушина. 2008 г. Государственный музей городской скульптуры, Мастерская М.К. Аникушина

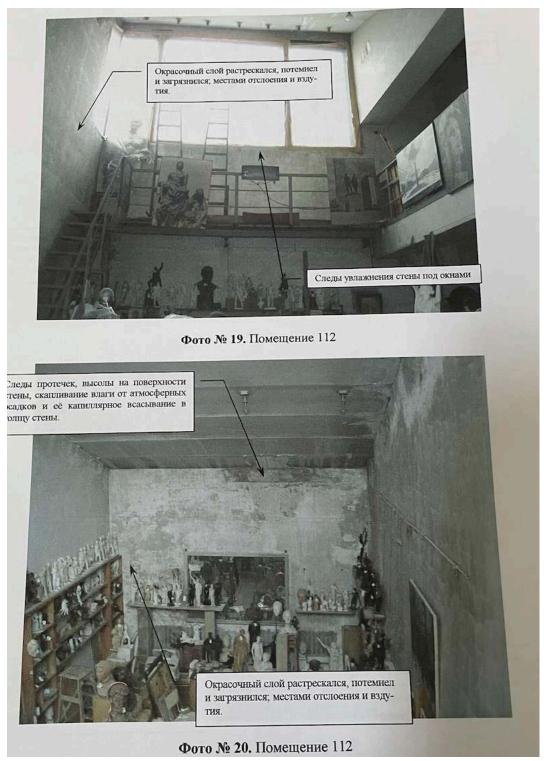


100. Отчет по результатам технического обследования. Проект капитального ремонта мемориальной мастерской М.К. Аникушина.
 2008 г. Государственный музей городской скульптуры, Мастерская М.К. Аникушина



Отчет по результатам технического обследования. Проект капитального ремонта мемориальной мастерской М.К. Аникушина.
 2008 г. Государственный музей городской скульптуры, Мастерская М.К. Аникушина




102. Отчет по результатам технического обследования. Проект капитального ремонта мемориальной мастерской М.К. Аникушина. 2008 г. Государственный музей городской скульптуры, Мастерская М.К. Аникушина

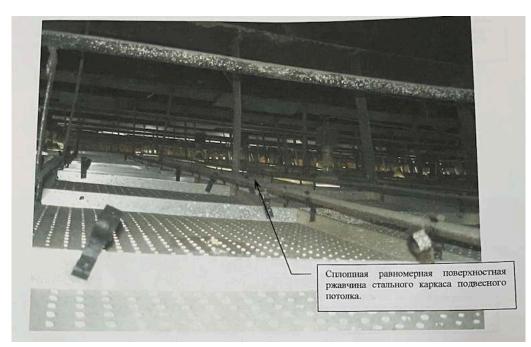

103. Конструкция подвесного потолка. Отчет по результатам технического обследования. Проект капитального ремонта мемориальной мастерской М.К. Аникушина. 2008 г. Государственный музей городской скульптуры, Мастерская М.К. Аникушина




104. Отчет по результатам технического обследования. Проект капитального ремонта мемориальной мастерской М.К. Аникушина.
 2008 г. Государственный музей городской скульптуры, Мастерская М.К. Аникушина

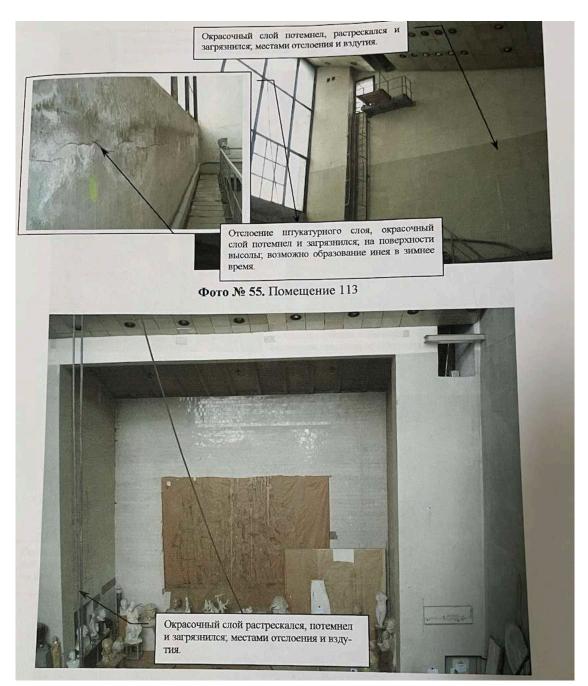

105. Отчет по результатам технического обследования. Проект капитального ремонта мемориальной мастерской М.К. Аникушина. 2008 г. Государственный музей городской скульптуры, Мастерская М.К. Аникушина


#### Ситуационный план

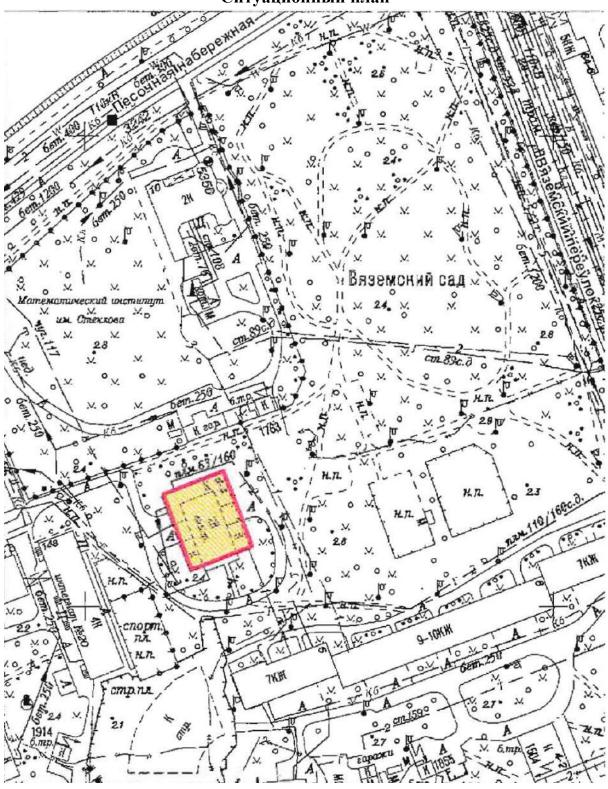

#### Условные обозначения:

граница территории выявленного объекта культурного наследия выявленный объект культурного наследия «Дом-мастерская М.К. Аникушина»

### Историко-культурный опорный план

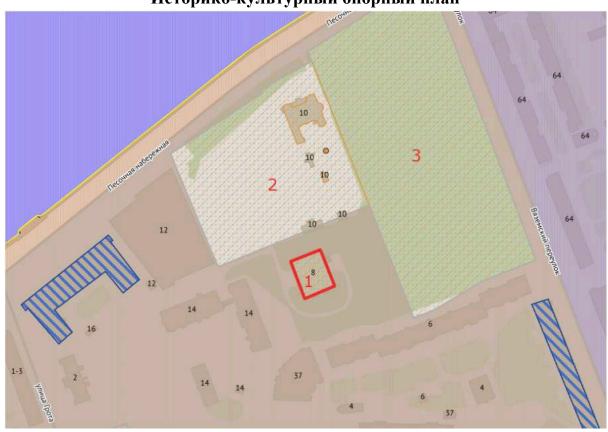

#### Условные обозначения:


	граница выявленного объекта культурного наследия «Дом-
	мастерская М.К. Аникушина»
	объект культурного наследия
	территория объекта культурного наследия
	единая зона регулирования застройки и хозяйственной деятельности 2 O3P3-2(07)01
	единая зона регулирования застройки и хозяйственной деятельности
	O3P3-1(07)01
	Объекты ценной застройки в соответствии с Приложением № 2 к
	Закону Санкт-Петербурга от 24.12.2008 № 820-7 (Карта 4):
	Выявленные объекты культурного наследия:
1	«Дом-мастерская М.К. Аникушина»
	Объекты культурного наследия регионального значения:
2	«Особняк Новинских (комплекс с территорией в границах ограды)»
3	«Вяземский сад»
	Объекты ценной застройки:
	ценные рядовые объекты

Ценные элементы планировочной и ландшафтно-композиционной
структуры с Приложением № 2 к Закону
Санкт-Петербурга от 24.12.2008 № 820-7 (Карта 1):
дороги, улицы
зеленые насаждения
,



#### Условные обозначения:

	исторические капитальные стены
7	дверные проемы, устроенные в процессе приспособления здания под музей в ходе капитального ремонта 2007-2010 годов
endemond bears and argue radios.  If graduite  If graduite	витражные фасады, устроенные в процессе приспособления здания под музей в ходе капитального ремонта 2007-2010 годов

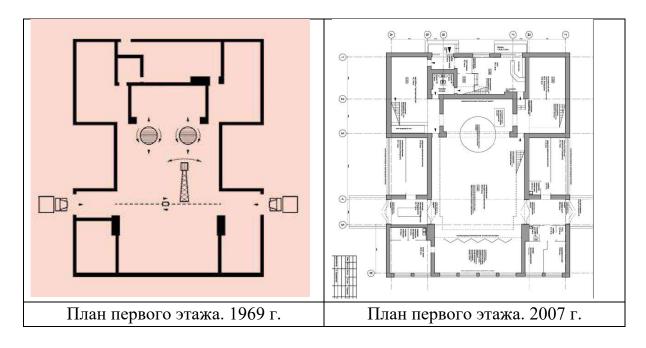

КОПИЯ

РСФСР Министерство жилищно коммунального хозяйства

THE THE MANNERS HAVE THE PARTY OF THE PARTY

Проектно Инвентаризационное Бюро Зедановского Исполкома

	Тогашен	10 0	
М пом. (части)	all	12 19	-
Основание: 17	PER. U	(HB.	1
« F » 6	25	20	Var.
Исполнитель:	(nortanich	ONO BOX	mes.)
	- Al-	1	nearly forward

Museir ropodemoci chyneniyper

# ТЕХНИЧЕСКИЙ ПАСПОРТ

на здание Схидиьи підриой спасть ерской

район	neg	3 holockies	
		Remissag	
	(nep.)	Blacencken rep.	20 m 8
		21179-20	7

План земельного участка

Дa

заг

381

\_

-

ì

304.0

## I, Регистрация права собственности

Полное наименование учреждения, предприятия или организации	Документы, устапавливающие право собственности с указанием кем, когда и за каким номером выданы	Долевое уча- стие при об- щей собствен- ности	Подпись лица, свидетельствующего правильность записи
TPHING			
THE RESERVE THE PROPERTY OF TH	550	предприятия или организации за каким номером выданы	

## II. Экспликация земельного участка— кв-м

	Площадь участ	ка	Не застроенная площадь							
по документам	фактически	застроенная	зам эщенная	озелененная	Ungler					
	4645	943	937	2593	172					
						-				
							¥.			

## III. Благоустройство здания—кв-м

1				C	топ	лен	пе	Энпе	-	Ванны		Газоснаб	Энение		Лифті	ы	4.		0
Вэцопровод	Канализация	от ТЭЦ	от групповой (квартальной) котельной	от собственной котельной	or Al'B	печнэе	  Централизованное  горячее водоснабжение	с централизованным горячим водоснабжением	с газовыми колонками	с дрэвяными к элонками	централизованное	жидким газом	Электроснабжение	нассажирские	грузовые	Hupan week.	ereech. Les.	Couloup, They	
53	N	323			628	-				888		628		658					
10/1/2	110	753/			773					433		3#		1876			to Bath	Philips	55/1
3/3/1		11/2/2			11/2/2					Ath		7 =		17/2				-	

	* * *	IV. Общие сведения			
	-	goral marience		2	
	Использование чо чес	<u> </u>			
	Количество мест (мощность)				
	a)			*	-
	б)		•	*	
	. в)		****		
1	Γ)				
	V. Исчисление (	площадей и объемов здания и (подвалов, пристроек и т. п.)	его часте	Ň	
тера	Наименавание здания	Формулы для подсчета плэщэлей	Площадь	Высота	Объс
Литера	и его частей	по наружному обмеру	(KB. M)	(M)	(куб. )
- F   F	2	3	4	5	6
R	1 ocude 127 20 exp	12,56 x 6, 20 + 12,56 x 6, 20 +	253,66	The state of the s	N9º
	To the second se	+ VS, 30x 6, 40			
7	ouch rout a 2 hourse	15.83 *6,20 +12.83 *6,20	ED, 28	3,30	NGG
Æ	Desc sacre 2x du 4	W 20x24 64	422,89	8,42	523
	e Spren eperoen	10,30.	100/00	16.35	_ <u> </u>
	T		835,64		753
			-		
1-	11	0 C m . C . D	526		
6	Haber Chercy	8,65,65,20	53,60		
13	Makee Cheege	6,3x 28,8	53,60		
en.		been sees	943,0		5
				1	
		2 5	,		
		*			
	-				

Питера Ж Группа капит Наименование к энструктивных элементов  2 фундаменты а) стены и их на- ружная отделка б) перегородки чердачное над подвальное Крыша	Onicanne конструктивных лементов (материал, конструкция, отделка и прочее)  3  Systeebles essections  Septimbles essections  Neprimeres	Helly ellen  Вид внутренне  Техипческое состояние  (эсадки, треншны,  тниль и т. и.)  4  ellelelelel  грандрами  в грандрами  в грандрами  ещеровече	L	Іисло елки_	этаж	ей 1.1 Э <b>сект (</b>	م ه	Текущ. Илиос В 10	1133
Группа капит  Наименование к энструктивных элементав  2  фундаменты  а) стены и их на- ружная отделка  б) перегородки  чердачное междуэтажное над подвальное Крыша	Onicanne конструктивных лементов (материал, конструкция, отделка и прочее)  3  Systeebles essections  Septimbles essections  Neprimeres	Вид внутрение Техипческое состояние (эсадки, тренины, гниль и т. и.)  4 сессейнее городова сецейнее сецейнее сецейнее сецейнее сецейнее сецейнее сецейнее	В 2 Удельный вес из таблице из таблице	П лирляки к удельнзму весу в %	У кельный вес но тегужтивного элемента с поправками	Изн.ус в %%	11роц. псиоса к строенно гр. 7 х гр. 8	Текущ. И шос вызмоге	виј
влементов  2  фундаменты  а) стены и их наружная отделка  б) перегородки  иердачире  иердачире  над подвальное  Крыша	ACMONTOR (MATERIAL, KOHETPYKIUM,  OTHERKA II INDONCE)  3  AUGUSTORIA CURLENTOUR  DESTROBER CURLENTOUR  MUPULINES CURLENTORIA  LEST COLLINIOLES	() CATKII, TPEHIIHM,  THURK II T. II.)  4  ellellitele  proposed  ellel, religion  ellelitele  ellelite  e	В В С В Дельный	24.00	J.		9	н пюс В пюс	ВШ
влементов  2  фундаменты  а) стены и их на- ружная отделка  б) перегородки  чердачи же  между этажн же  над подвальное  Крыша	ACMONTOR (MATERIAL, KOHETPYKIUM,  OTHERKA II INDONCE)  3  AUGUSTORIA CURLENTOUR  DESTROBER CURLENTOUR  MUPULINES CURLENTORIA  LEST COLLINIOLES	() CATKII, TPEHIIHM,  THURK II T. II.)  4  ellellitele  proposed  ellel, religion  ellelitele  ellelite  e	5 10 19	24.00	J.		9	элемента	
элементэв  2  Фундаменты  а) стены и их на- ружная отделка  б) перегородки  чердачное  междуэтажное  над подвальное  Крыша	orgenta a aposco)  3  Stropper crescusors  brownoping crescusors  tropurers ca  tropurers ca  tropurers ca	elleenee  proporte  orgenous  cafeface	5 10 19	24.00	J.		9		
фундаменты  а) стены и их на- ружная отделка  б) перегородки  чердачное  междуэтажное  над подвальное  Крыша	gracher arrentors,  supurtebul  brancolum arrentor  vupureren  leprocentiasober	elleenill refligense beforeil livel allytest eigeleely	5 10 19	24.00	J.		9		
фундаменты  а) стены и их на- ружная отделка  б) перегородки  чердачное  междуэтажное  над подвальное  Крыша	inpuntebre brangobre trainer rupunceu	proposit broposit and allytes englikeley	8 10 19	6 L.J.	g	15 15		10	
а) стены и их на- ружная отделка  б) перегородки  чердачи же между этажи же над подвальное Крыша	inpuntebre brangobre trainer rupunceu	proposit broposit and allytes englikeley	19	Ly.	f 10	15 120	مرتزر		
а) стены и их на- ружная отделка  б) перегородки  чердачи же между этажи же над подвальное Крыша	inpuntebre brangobre trainer rupunceu	organie angeracies	19	it.	10	1.20	150	Ų A	
в перегородки  б) перегородки  чердачное  междуэтажное  над подвальное  Крыша	budyobra trauner. Nupurrecy legycoregurobere	engleacity	19	1	70		7 2/1		
в) перегородки  б) перегородки  чердачное  междуэтажное  над подвальное	budyobra trauner. Nupurrecy legycoregurobere	engleacity	19	15			1,00		-
б) перегородки  иердачное  междуэтажное  над подвальное  Крыша	Mupuereca legy consistance best	tillestill.	28		00	200	-	<i>#</i>	
чердачн эе  междуэтажн эе  над подвальное  Крыша		uvva v.	28	70.	19	200			
чердачн эе  междуэтажн эе  над подвальное  Крыша			000		28	15	4.2	)	
между этажн эе над подвальное Крыша									
между этажн эс над подвальное Крыша	. 2								
над подвальное									
над подвальное	sel Texacellell		13	45	10	190	-		
над подвальное			, -		19	7.5			
Крыша			10		10	15	1,50		
Крыша							<u> </u>		_
	Heesesters	Hellelenever	09		6	25			
		photosimi	0	25	9.	940	1,50	2	
Полье	enicheles goeren	tell exercity					-		
•	y reaphosis.	underfocto.	11	25	B	250	P		
		3	5		5	25	194		
	footble a ocuseapl	aller Kill SAM	W.	-	-	000	17000		
д оконные	8 00 000000	Cellogra &	0	20	A	01			1
и оконные — — — — — — — — — — — — — — — — — — —		coup. KROGOK -	19,0		Jan San San San San San San San San San S	18	2 200		
дверные		25 1000 1000	19		19	21	3,80		_
Внутренняя	Oxparia	Monte Seller, 20	8	20-	0	63	100	40	
	of an entre of a few	OND PAROLE	H	-	M	-	2,7	2	-
отделка	um, magnes, win	ang. wither		. W.	8	,			
_ отопление 6	in across in pegolic	oceandellunce	į .	-11/					-
	referration for person	uponcellen		1000					
б канализация (б б горячее возикаба ей	or roja Recention	he undeller		+90	24	b	2		
Ванны	e resol wowself.		D	ent.	16	45	Ť .:	Ì	
-	ripage upologue		9		21				ĺ
радил	a e		13		13.40	P20	2.76	<b>5</b> .	
Е тейефон	<u> </u>		-						
E Juderia	>			-900	7				
a mercelleg			-	-7,0	7				
mra			-						
Сан		-	- 3						
	Receivery les.	Entelleur	0	0-	10	24	3		-
прэчие работы	Yeleveye	<u> </u>	1	Tarter	199	1. 10	9,9	Þ	ŧ
	And the second s	Итого процент износа (г	100	100	450	100,7	8000	2 ×	

V		Описание кон	структивных элементов	основных пристр	oek	N O N	редел	пение	HX	N3HO	Cg
	Γ	од постройки	, Число эта	жей	Л	итера					1
-	Γ	руппа капитальн	ОСТИ	Вид внутре		1	-				-
Ne Ne 11. 11.		Напменование сонструктивных элементов	Описание конструктивных элементов (материал, конструкция, отделка)	Техническое состояние (осадки, трещины, гниль и т. п.)			Удельный вес конструктивного элемента		Проц износа к строению гр. 7 х гр. 8		в пропомосту и
1		2	3	<u> </u>	5	6	7	8	9	10	11
1	Фу	ундаменты							*		
2	a) py	стены и их на- жная отделкя			-						
	б)	перегор удки			-						-
	ытпа	эснгардач			-			_			
3	перекрытия	над подвальное			-						
4	   Ki	эыша -			-						
5	По	элы - -			-						
-	оемы	ок энные -			-				<u> </u>		
6	Gir	дверные -									
7		нутренияя гделка									
8	Санитарно и электротехнич, устройства	отопление  водопрэвод  капализация горачее вогосняйжен. ванны . электр этевещен. ради ) телеф ти вентиля ция лифты									
9	П	рочие работы		Итого	100	N.	<u> </u>	$\frac{1}{\times}$		×	1
		% износа,	приведенный к 100 по форт	процент изирса	(rp. 9)	x100-	=				

Описание конструктивных элементов основных пристроек и определение износа Год: постройки\_\_\_\_\_ Число этажей... Группа капитальности... Вид внутренней отделки. • нзы Текущ, измен. Удельный вес конструктивного элемента Наименование Описание конструктивных Техническое состояние Удельный в по таблице впр 30 Поправин удельному весу в % Износ в проц. кэнстру ктивных элементов (материал, (осадки, трещины, Износ элемента элементов конструкция, отделка) гниль и т. п. 3 2 6 11 11 4 фундаменты а) стены и их наружная отделка б) перегородки чердачизе перекрытия междуэтажное над подвальное Крыша Полы оконные дверные Внутренняя отделка отопление водопровод канализация горячее водоснабжен. ванны злектротехнич. электроосвещен. радио телефон вентиляция Ξ лифты Санитарно Прочие работы процент износа (гр. 9)х100

увельный вес (гр. 7)

% износя потвелсиный к 100 по формуле

## IX. Техническое описание пристроек и других частей здания

								-					The same
Наимен эвание к эпструктивных элемент эв	литера	Удельный віс по таблице	поправки	Удельный вес с поправками	,	Удельный вес по таблице	поправки	Удельный вес с поправками	Литера		удельный вес по таблице	поправки	На кон
ндаменты								•					1
ены и перегородки						_ _							рунда
рекрытия		1.0			11	_l							тень
ыша .						<u> </u> -							lepe
лы													Кры
эсмы						_1			2				Пол
делочные работы					24				•				Про
эктроосвещение													OT
очне работы													311
<b>(</b>				$\lceil \rceil$									
итого:		100	У.	-	- San Anna Carlo Anna Anna Anna Anna Anna Anna Anna Ann	100	×				100	X	1
Наимен жанце конструктивных элемент ж	литера	Удельный вес по табляце	поправки	·Удельный вес с поправками	Литера	Удельный вес по таблице	поправки	Удельный вес с поправками	Литера		Удельный вес по таблице	поправки	Удельный вес с поправками
ндаменты									¥):				
зны и перегородки										(8)			
рекрытия													
ыша									1.	•			- I
лы					*					(%)			
оемы	-								6	<del></del>			
целочные работы													
ектроосвещение													— J
очне работы									, 141		-		
		1							1.0		T.		
	4			1 1		4		1 1					

# Х. Исчисление восстановительной и действительной стоимости здзния и его частей

нка	II PI	эль	Th AA UC		. Hou	гравки соэффи	пискан	мост ) на:	Ш		ть гля яками	гво уб. м) -кв. м	жи- стон- руб.	æ .	ель-	
М сборн	№ табли	Измерите	Стопмост пзмерите по табли	удсль-	грушпу капп- тальн-	клима- тическ, район	apara and				Стопмос измерите с попраг	Количест (объем-к плопидъ	Восстани тельная мость в	% износ	Действит ная стоп и рублях	
3	4	5	6	7	8	9	10	11	12	13	1-1	15	16	17	18	1
28	13	cur	104	0,96							19,58	1593	4864	ds	1115	The second
28	85	ello	A 9	1750	9		1.12				2260	4593	14100	21.	135	+
28	143	est 3	1990	1,008			1,12			_	2244	4593	140613	19	1381	19
													la la			
		2 2	N N N N N N N N N N N N N N N N N N N	Ne 1 Ne 1 Cro	Ме таблицы Ме таблицы Измеритель по таблице удель- ный вес	№ сборн           № таблип           Измерите           по таблип           удель-           ный вес           грушиу           каши-           тальн-	Ме сборн  Ме таблип  Измерите  по таблии  удель- ный вес группу капи- тальн- клима-	Ме сборн Ме таблии Ме таблии Измерите Стоимэет измерите ию таблии удельный вес прушиу капи тальн клима тальн тален пален пален мания пален пале	Ме таблип  Ме таблип  Измерите  по таблип  удель- ный вес  группу  капи- тальн- тальн- клима- тическ, район  район  рамера	Ме сборника Ме таблицы Измеритель измерителя по таблице удсль- ный вес грушцу капи- тальн- капиа- тальн- капиа- тическ. район по п	Ме таблип Ме таблип Измерите По таблин удель- ный вес грушиу капи- тальн- клима- тическ. район по пабли	Ме таблип Намерите Стоимост измерите измерите по таблии удель- ный вес грушиу капи- тальн- клима- тическ, район по поправ	В В соронния в с тамы в в в в в в в в в в в в в в в в в в в	Восстановит         Количество         Восстановит         Востановит         Восстановит         Восстановит         Восстановит         Восстановит         Восстановит         Восстановит	Востанови         <	№ таблицы  Мамеритель  Памерителя  По таблице  Удельный вес  грушну  каши- тальн  клима- пическ  район  район  Количество  (объсм-куб.)  пиощадь-кв.  Восстанови- тельная стои мость в руб.  действитель- ная стоимост  в рублях

Наименование конструктивных			Удельный вес по- таблице	поправки	Удельный вес с				Удельный вес по таблице	попвавки	Удельный вес с поправками			удельный вес	поправки
элементов	лктера Н:	=	Удельны вес по- таблице	поп	Уде.	Литер	ъа Н	==	Удельны вес по таблице	поп	Уде. вес	Лите	pa H=	Удель	поп
фундаменты								- >							
Стены и перегородки	+:		_												_
Перекрытия			_		_										
Крыша			_		_										
Полы															
Проемы								Vansas							
Отделочные работы						,	000-000-000-000								
Электроосвещение.								ā.,,,,,,,,,,,,,,,,,,,,,,,,,,,,,,,,,,,,							
Прочне работы															
итого:	m	and the second	100	17					100	×				100	×
Формулы для подсчета площади, объема	4 10 10 10 10 10 10 10 10 10 10 10 10 10			<u> </u>	L	l			<u> </u>						
Наименование		DESCRIPTION OF STREET	Įij.	=	iii INIII		AND STREET		ii.	=	nii IMII	********		Bec	=
конструктивных -			Удельный вес по таблице	поправки	Удельный вес с поправками				Удельный вес по таблице	поправки	Удельный вес с топравками	· · ·		Удельный вес по таблице	поправки
элементов .	литера Н=	2	Уде вес табл	поп	Уде вес	Литер	a H=	= .	Уде вес табл	поп	Уделя вес с попра	Литеј	na H=	Уделі по та	поп
Фундаменты												-			
Стены и перегородки															
Перекрытия .															
Крыша		~						7	-						
Полы					-								*		
Троемы															
Отделочные работы					1									1	_
			-		<u> </u>							-		$\vdash$	
Электроосвещение							V 5							-	_
Прочие работы ИТОГО:			100	×			-	***************************************	100	Х				100	×
Рормулы для подсчета глощади, объема						,					8			-	
- Steady, Co Besid	All	Mai	JUOTO	מאח	etour	HOCTH	еп	uwoh	DLIA	ידית	ายถ		1		
	All	110	17167161	IING	GIONN		-			-		# Q	-	i	
	шка	Itbi	eль Tb	эля		(koəl)də (delər)		ы) на: оимости		ть	Количество	(объем -куб. м площадь-кв. м)	Восстанови- тельная стои- мость в руб.	а	Действитель-
Наименование постра	сборника	таблицы	Измеритель Стоимость	табли	удель- ный вес клима-	CK.	İ			Стоимость	II HEC	цадь	Восстанови- тельная стол мость в руб	износа	CTBH
Наименование постра	2	2	Z CTO	измерителя по таблице	удель- ный во	тическ.	-			CTO	Kon Kon	1061	Вос телі мост	%	Дей
1 2	3	4	5	6	7	-8	9	10	11	12		13	14	15	
		1	1	- 1		-	1					1	1		
	_ '_		l_								_ _	ا			

## XIII. Ограждения и сооружения (замощения) на участке

14.78.0			Разм	теры		ra				кий	- 01ff-	1	b- CTb
Литера	Напменование огражде- ний и сооружений	Маториал, конструкция	длина (м)	шприна высота (м)	Площадь (кв. м)	№ сборника	№ таблицы	Измеритель	Стоимость измерителя по таблице	Поправка на климатический район	Восстанови- тельная стои- мость в руб.	% износа	Действитель- ная стоимость в рублях
												*	
_													

## XIV. Общая стоимость (В руб.)

В ценах	Основные	строения	Служебныс	з пострэйки .	Соору	жения	Всего		
какого года	восстан эвит.	действительная	восстан эвит.	действительная	восстановит.	действительная	в эсстан эви- тельная	действит.	
1971	6450	645,0				-	645,0	645,0	
19692	140615	138198.					170615	1.38198	
<u> </u>					4				
	,							(4	

" " generope 1974 г. Исполнитель ОСС"
" generope 1974 г. Проверил Ди
" 197 г. Начальник бюро У

## XV. Отметка о последующих обследованиях

Дата обследования	"03" 04 1978r.	197	r. ""197 r.
Обследовал	Turener & P.		
Проверил	Hoe Mpreseree	0	
Начальник бюрэ	Провессы	C	

#### К сведению владельца здания

1. О всех случаях переустройства здания или возведения дополнительных построек владельцы обязаны сообщить в местное бюро технической инвентаризации для отражения этих обстоятельств в соответствующей документации.

В целях учета происшедших изменений здания обследуются каждые три года (инструкция Министерства коммунального хозяйства РСФСР от 31 октября 1951 года)

2. Стоимость первичных учетно-оценочных работ и регистрации происшедших в зданиях и земельных участках изменений оплачивается владельцами по таксам, утвержденным Министерством жилищно-коммунального хозяйства РСФСР.


Задолженность, не погашенная в установленный срок взыскивается в бесспорном порядке (Постановление Совета Министров РСФСР от 12 ноября 1962 г. № 1497).

# КОПИЯ ВЕРНА

Всего пронумеровано и прошнуровано / листа(ов) 2025г. Начальник ПИБ Центральное лепартамента каластровой деятельности

КОПИЯ

# NACH II amarca

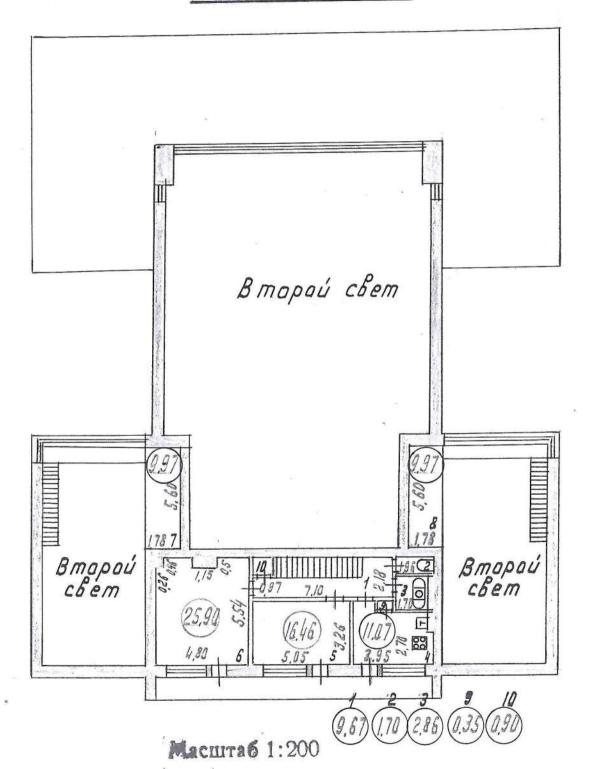

По состоянно на 194 г.


КОПИЯ ВЕРНА

На втания пистровой деятельности

в.в. митиксва

1 6 ИЮ 12075

13 14 15 16 17 (1,21) (3,39) (2,15) (3,92) (11,22) [7,10H I amaxca

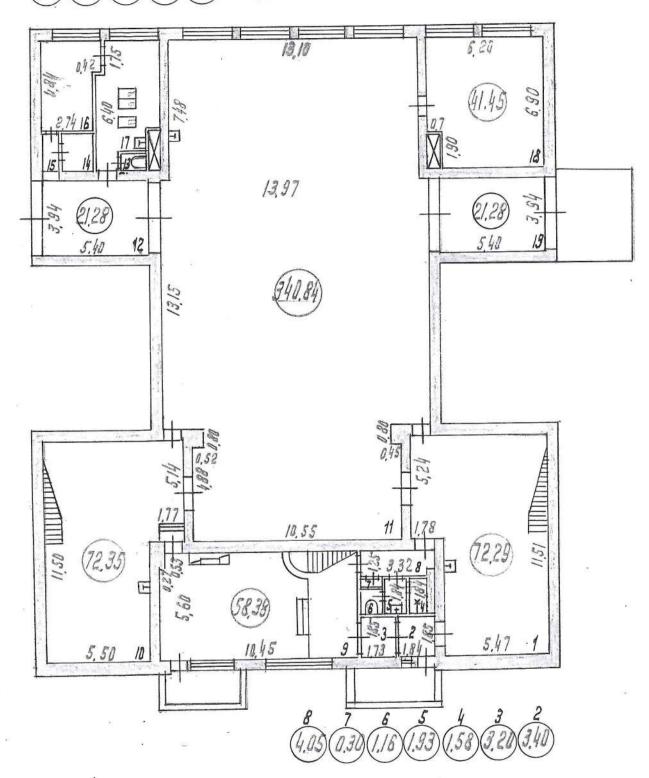



#### Филиал публично-правовой компании "Роскадастр" по Санкт-Петербургу

полное наименование органа регистрации прав

Выписка из Единого государственного реестра недвижимости об основных характеристиках и зарегистрированных правах на объект недвижимости

#### Сведения об основных характеристиках объекта недвижимости

На основании запроса от 07.05.2025, поступившего на рассмотрение 07.05.2025, сообщаем, что согласно записям Единого государственного реестра недвижимости:

Раздел 1 Лист 1

Здание										
	эдан вид объекта не									
	вид оовекта не	движимости								
Лист № 1 раздела 1 Всего лис	тов раздела 1: 1	в раздела 1: 1 Всего разделов: 4 Все								
08.05.2025г. № КУВИ-001/2025-102070295										
Кадастровый номер:	78:07:0003207:3143	78:07:0003207:3143								
Номер кадастрового квартала:	78:07:0003207	78:07:0003207								
Дата присвоения кадастрового номера:	14.09.2012	14.09.2012								
Ранее присвоенный государственный учетный номер:	Инвентарный номер б	Инвентарный номер б/н; Кадастровый номер 78:7:3207:0:21; Кадастровый номер 78:7:3207:16:21								
Местоположение:		г.Санкт-Петербург, Вяземский переулок, дом 8, литера А								
Площадь, м2:	875.8									
Назначение:	Нежилое									
Наименование:	Скульптурная мастерс	Скульптурная мастерская								
Количество этажей, в том числе подземных этажей:	1, в том числе подземных 0									
Год ввода в эксплуатацию по завершении строительства:	данные отсутствуют									
Год завершения строительства:		1968								
Кадастровая стоимость, руб:		14718750.15								
Кадастровые номера иных объектов недвижимости, в пределкоторых расположен объект недвижимости:	78:07:0003207:16	78:07:0003207:16								
Кадастровые номера помещений, машино-мест, расположенн в здании или сооружении:	ых 78:07:0003207:3169	78:07:0003207:3169								
Виды разрешенного использования:	данные отсутствуют	данные отсутствуют								
Статус записи об объекте недвижимости:	Сведения об объекте н	Сведения об объекте недвижимости имеют статус "актуальные, ранее учтенные"								
Особые отметки:	данные отсутствуют	данные отсутствуют								
Получатель выписки:	Васильева Елизавета Н	Орьевна								

	ДОКУМЕНТ ПОДПИСАН ЭЛЕКТРОННОЙ ПОДПИСЬЮ —	
	Сертификат: 009F0BDC181A023B64597F1E2579BEFB50	
полное наименование должности	Владелец: ФЕДЕРАЛЬНАЯ СЛУЖБА ГОСУДАРСТВЕННОЙ	инициалы, фамилия
	РЕГИСТРАЦИИ, КАДАСТРА И КАРТОГРАФИИ Действителен: с 02.08.2024 по 26.10.2025	

# Выписка из Единого государственного реестра недвижимости об основных характеристиках и зарегистрированных правах на объект недвижимости Сведения о зарегистрированных правах

				Здан	ие		
				вид объекта не	движимости		
	Лист № 1 раздела 2	Всего листов	раздел	a 2: 2	Всего разделов: 4	4	Всего листов выписки: 5
08.05.2	2025г. № КУВИ-001/2025-10207029	95					
Кадас	гровый номер:		78:07:0	0003207:3143			
1	Правообладатель (правообладател	и):	1.1		ргское государственное бюда ыптуры", ИНН: 7825440534	жетное учрех	ждение культуры "Государственный музей
	Сведения о возможности предоста персональных данных физическог	о лица:	1.1.1	данные отсутст	твуют		
2	Вид, номер, дата и время государс права:	твенной регистрации	2.1	Оперативное ут 78-78-01/0532/2 26.09.2006 00:0	2006-088		
4	Сведения об осуществлении госуд регистрации сделки, права, ограни необходимого в силу закона согласоргана:	чения права без	4.1	данные отсутст	вуют		
5	Ограничение прав и обременение			егистрировано			
1	Правообладатель (правообладател	и):	1.2	Санкт-Петербу	рг		
	Сведения о возможности предоста персональных данных физическог		1.2.1	данные отсутст	вуют		
2	Вид, номер, дата и время государс права:	твенной регистрации	2.2	Собственность 223811.1 19.05.1999 00:0			
4	Сведения об осуществлении госуд регистрации сделки, права, ограни необходимого в силу закона согласоргана:	ичения права без сия третьего лица,	4.2	данные отсутст	вуют		
5	Ограничение прав и обременение	объекта недвижимости:	не зар	егистрировано			

	ДОКУМЕНТ ПОДПИСАН ЭЛЕКТРОННОЙ ПОДПИСЬЮ	
	Сертификат: 009F0BDC181A023B64597F1E2579BEFB50	
полное наименование должности	Владелец: ФЕДЕРАЛЬНАЯ СЛУЖБА ГОСУДАРСТВЕННОЙ	инициалы, фамилия
	РЕГИСТРАЦИИ, КАДАСТРА И КАРТОГРАФИИ Действителен: с 02.08.2024 по 26.10.2025	

					Лист 3 157		
			Здані	ие			
	вид объекта недвижимости						
	Лист № 2 раздела 2	Всего листов	раздела 2: 2	Всего разделов: 4	Всего листов выписки: 5		
08.05.	2025г. № КУВИ-001/2025-10207029	95					
Кадас	тровый номер:		78:07:0003207:3143				
6	Заявленные в судебном порядке пр	рава требования:	данные отсутствуют				
7	Сведения о возражении в отношен зарегистрированного права:	иии	данные отсутствуют				
8	В Сведения о возможности предоставления третьим лицам персональных данных физического лица		данные отсутствуют				
9	9 Сведения о наличии решения об изъятии объекта недвижимости для государственных и муниципальных нужд:		данные отсутствуют				
10			данные отсутствуют				
11	Правопритязания и сведения о нал не рассмотренных заявлений о про государственной регистрации прав прекращения права), ограничения объекта недвижимости, сделки в о недвижимости:	оведении ва (перехода, права или обременения					

	документ подписан электронной подписью	
	Сертификат: 009F0BDC181A023B64597F1E2579BEFB50	
полное наименование должности	Владелец: ФЕДЕРАЛЬНАЯ СЛУЖБА ГОСУДАРСТВЕННОЙ	инициалы, фамилия
	РЕГИСТРАЦИИ, КАДАСТРА И КАРТОГРАФИИ Лействителен: с 02.08.2024 по 26.10.2025	

Выписка из Единого государственного реестра недвижимости об основных характеристиках и зарегистрированных правах на объект недвижимости Описание местоположения объекта недвижимости

Здание								
		вид объекта не	едвижимости — — — — — — — — — — — — — — — — — — —					
Лист № 1 раздела 4	Всего .	пистов раздела 4: 1	Всего разделов: 4		Всего листов выписки: 5			
	08.05.2025г. № КУВИ-001/2025-102070295							
Кадастровый номер:		78:07:0003207:3143						
Схема расположения объекта недвиж	имости (части объект	а недвижимости) на земельн	ом участке(ах)					
78:07:00000000:3133 78:07:00003207:16/3								
Масштаб 1:500 Условные обозначения:								
		ДОКУМЕНТ	ПОДПИСАН					
			й подписью					
полное наименован	ие попусности	Сертификат: 009F0BDC181A023B645 Владелец: ФЕДЕРАЛЬНАЯ СЛУЖБА			инициалы, фамилия			
полное наименован	ло должности	РЕГИСТРАЦИИ, КАДАСТРА И КАР Действителен: с 02.08.2024 по 26.10.2	ТОГРАФИИ		ппициалы, фамилия			

Выписка из Единого государственного реестра недвижимости об основных характеристиках и зарегистрированных правах на объект недвижимости План расположения помещения, машино-места на этаже (плане этажа)

	Здан	пино-места на этаже (плане этажа)	
	здан вид объекта не		
Лист № 1 раздела 5	Всего листов раздела 5: 1	Всего разделов: 4	Всего листов выписки: 5
.05.2025г. № КУВИ-001/2025-102070295	•		
дастровый номер: 78:07:0003207:3143	Номер этажа (этажей)	: 1	
1 2			
1.550			
reflective.			
The state of the s			
асштаб 1			
	документ	ПОЛПИСАН	
	ЭЛЕКТРОННОЇ		
полное наименование должн	Сертификат: 009F0BDC181A023B6459	7F1E2579BEFB50	инициалы, фамилия
полное наименование должн	РЕГИСТРАЦИИ, КАДАСТРА И КАРТ Действителен: с 02.08.2024 по 26.10.20	ГОГРАФИИ	ипициалы, фамилих

## <u>Филиал публично-правовой компании "Роскадастр" по Санкт-Петербургу</u> полное наименование органа регистрации прав

Выписка из Единого государственного реестра недвижимости об основных характеристиках и зарегистрированных правах на объект недвижимости

#### Сведения об основных характеристиках объекта недвижимости

На основании запроса от 07.05.2025, поступившего на рассмотрение 07.05.2025, сообщаем, что согласно записям Единого государственного реестра недвижимости:

Разлеп 1 Лист 1

				Раздел 1 Лист 1			
Земельный участок							
	вид объекта недвижимости						
Лист № 1 раздела 1	Всего листов	раздела 1: 1	Всего разделов: 3	Всего листов выписки: 5			
08.05.2025г. № КУВИ-001/2025-102072043							
Кадастровый номер:		78:07:0003207:16					
	· · · · · · · · · · · · · · · · · · ·						
Номер кадастрового квартала:		78:07:0003207					
Дата присвоения кадастрового номера:		23.04.2008					
Ранее присвоенный государственный учетны	ій номер:	Кадастровый номер 78:7:3207:16					
Местоположение:		г.Санкт-Петербург, Вяземский переулок, дом 8, литера А					
Площадь, м2:		1024 +/- 11					
Кадастровая стоимость, руб:		8516963.12					
Кадастровые номера расположенных в пределах земельного участка объектов недвижимости:		78:07:0000000:3133, 78:07:0003207:3143					
Категория земель:		Земли населенных пунктов					
Виды разрешенного использования:		для размещения объектов культуры и искусства					
Статус записи об объекте недвижимости:		Сведения об объекте недвижимости имеют статус "актуальные"					
Особые отметки:		данные отсутствуют					
Получатель выписки:		Васильева Елизавет	а Юрьевна				

	документ подписан электронной подписью	
	Сертификат: 009F0BDC181A023B64597F1E2579BEFB50	
полное наименование должности	Владелец: ФЕДЕРАЛЬНАЯ СЛУЖБА ГОСУДАРСТВЕННОЙ	инициалы, фамилия
	РЕГИСТРАЦИИ, КАДАСТРА И КАРТОГРАФИИ Действителен: с 02.08.2024 по 26.10.2025	

инициалы, фамилия

# Выписка из Единого государственного реестра недвижимости об основных характеристиках и зарегистрированных правах на объект недвижимости Сведения о зарегистрированных правах

	Земельный участок								
	вид объекта недвижимости								
	Ли	ист № 1 раздела 2	Всего листов	раздел	раздела 2: 3 Всего разделов: 3 Всего листов выписки: 5			Всего листов выписки: 5	
08.05.	8.05.2025г. № КУВИ-001/2025-102072043								
Кадас	тровый	номер:		78:07:	0003207:16				
1	Право	обладатель (правообладател	и):	1.1		огское государственно птуры", ИНН: 78254		еждение культуры "Государственный музей	
	Сведен	ния о возможности предоста нальных данных физическог	авления третьим лицам то лица:	1.1.1	данные отсутст	вуют			
2	Вид, н права:	помер, дата и время государс	твенной регистрации	2.1	Постоянное (бе 78-78-31/037/20 22.10.2009 00:00		ие		
4	4 Сведения об осуществлении государственной регистрации сделки, права, ограничения права без необходимого в силу закона согласия третьего лица, органа:			4.1	данные отсутствуют				
5		ичение прав и обременение			егистрировано				
1	+ -	обладатель (правообладател	_/	1.2	1 71				
	персон	ния о возможности предоста нальных данных физическог	о лица:	1.2.1	данные отсутст	вуют			
2	Вид, н права:	помер, дата и время государс	твенной регистрации	2.2	Собственность 78-78-31/037/2009-182 22.10.2009 00:00:00				
4 Сведения об осуществлении государственной регистрации сделки, права, ограничения права без необходимого в силу закона согласия третьего лица, органа:		4.2	данные отсутст	вуют					
5	_	ичение прав и обременение	объекта недвижимости:						
	5.1	вид:		Прочие ограничения прав и обременения объекта недвижимости					
		дата государственной регис			2009 00:00:00				
номер государственной регистрации: 78-78-31/037/2009-182									
срок, на который установлены ограничение прав и данные отсутствуют обременение объекта недвижимости:									
					ДОКУМЕНТ І	подписью —	<b></b>		

Владелец: ФЕДЕРАЛЬНАЯ СЛУЖБА ГОСУДАРСТВЕННОЙ РЕГИСТРАЦИИ, КАДАСТРА И КАРТОГРАФИИ Действителен: с 02.08.2024 по 26.10.2025

полное наименование должности

	Лист 3 162					
			Земельны	й участок		
			вид объекта н	едвижимости		
	Лист № 2 раздела 2	Всего листов	раздела 2: 3	Всего разделов: 3	3	Всего листов выписки: 5
08.05.	2025г. № КУВИ-001/2025-102072043					
Кадас	тровый номер:		78:07:0003207:16			
	лицо, в пользу которого установл прав и обременение объекта недн	вижимости:	публичный			
	сведения о возможности предост лицам персональных данных физ		данные отсутствуют			
	основание государственной регис	страции:	Кадастровый паспорт 23.04.2008	земельного участка (выписк	а из государс	ственного кадастра недвижимости), выдан
	сведения об осуществлении госу, регистрации сделки, права, огранеобходимого в силу закона соглациа, органа:	ничения права без	данные отсутствуют			
	сведения об управляющем залого управления залогом, если такой д для управления ипотекой:		данные отсутствуют			
	сведения о депозитарии, который хранение обездвиженной докуме закладной или электронной закла	нтарной				
	ведения о внесении изменений и регистрационную запись об ипот					
6 7	Заявленные в судебном порядке права т	ребования:	данные отсутствуют			
7	Сведения о возражении в отношении зарегистрированного права:		данные отсутствуют			
8	Сведения о возможности предоставлени персональных данных физического лица		данные отсутствуют			
9	Сведения о наличии решения об изъяти недвижимости для государственных и м нужд:	и объекта	данные отсутствуют			
10 Сведения о невозможности государственной регистрации без личного участия правообладателя или его законного представителя:			данные отсутствуют			
11	Правопритязания и сведения о наличии не рассмотренных заявлений о проведен государственной регистрации права (перпрекращения права), ограничения права объекта недвижимости, сделки в отношнедвижимости:	нии рехода, гили обременения				
				Г ПОДПИСАН Й ПОДПИСЬЮ		
			<b>I</b> Сертификат: 009F0BDC181A023B645	97F1E2579BEFB50		
	полное наименование должно	P	Зладелец: ФЕДЕРАЛЬНАЯ СЛУЖБА РЕГИСТРАЦИИ, КАДАСТРА И КАР Цействителен: с 02.08.2024 по 26.10.2	ТОГРАФИИ		инициалы, фамилия

Земельный участок					
	вид объе	кта недвижимости			
Лист № 3 раздела 2	Всего листов раздела 2: 3	Всего разделов: 3	Всего листов выписки: 5		
08.05.2025г. № КУВИ-001/2025-10207204					
Кадастровый номер:	78:07:0003207:16	6			
12 Сведения о невозможности госуда перехода, прекращения, ограничен участок из земель сельскохозяйств		уют			

Выписка из Единого государственного реестра недвижимости об основных характеристиках и зарегистрированных правах на объект недвижимости Описание местоположения земельного участка

	Описание местоположен	ия земельного участка	
	Земельный		
	вид объекта не	движимости	
Лист № 1 раздела 3	Всего листов раздела 3: 1	Всего разделов: 3	Всего листов выписки: 5
3.05.2025г. № КУВИ-001/2025-10207204			
адастровый номер:	78:07:0003207:16		
Ілан (чертеж, схема) земельного участка			
78:07:0	условные обозначения;		
асштао 1:500	art A Patra		
	ДОКУМЕНТ ЭЛЕКТРОННОЇ		
	ЭЛЕКТРОННОГ Сертификат: 009F0BDC181A023B6459		
полное наименование до		ГОСУДАРСТВЕННОЙ	инициалы, фамилия
	Действителен: с 02.08.2024 по 26.10.20		



Общество с ограниченной ответственностью «Союз Экспертов Северо - Запада»

Юридический адрес: 190020, г. Санкт-Петербург, вн. тер. г. муниципальный округ Екатерингофский, наб. Обводного канала, д. 199-201, литера В, помещ. 11-н, этаж 1 ИНН 7810900757, КПП 783801001, р/с 40702810690080000443 в ПАО «БАНК «САНКТ-ПЕТЕРБУРГ» к/с 301018109000000000790, БИК 044030790, ОКВЭД 73.20, ОКПО 76208335, ОКТМО 40377000000, ОКАТО 40284565000, ОКОГУ 4210014, ОКФС 16, ОКОПФ 12165, ОГРН 1147847420511 дата регистрации 02.12.2014 Телефон: +7(812)318 12 20 правіть муниціга «габ@mail ги

email: expertiza-szd@mail.ru

14.04.2025 № 125 ОТ

Общество с ограниченной ответственностью «Союз экспертов Северо-Запада» (далее – OOO «СЭС») в соответствии с государственным контрактом №6-2025 от 14.04.2025, заключенным с подведомственным учреждением КГИОП – СПб ГКУ «Дирекция заказчика по ремонтно-реставрационным работам на памятниках истории и культуры», выполняет работы по проведению государственных историко-культурных экспертиз выявленных объектов культурного наследия, расположенных в городе Санкт-Петербурге, с целью обоснования целесообразности их включения в единый государственный реестр объектов культурного наследия (памятников истории и культуры) народов Российской Федерации.

Просим предоставить доступ во внутренние помещения (в том числе подвальные и чердачные) объекта культурного наследия «Дом-мастерская М.К. Аникушина», расположенного по адресу: Санкт-Петербург, Вяземский переулок, дом 8, литера А, в целях проведения осмотра и фотофиксации конструктивной системы, объемно-планировочного решения, архитектурнохудожественных решений интерьеров, необходимых в рамках проведения государственной историко-культурной экспертизы.

При наличии технической документации на объект культурного наследия (технический паспорт на здание, кадастровый паспорт, план первичного учета объекта недвижимости), проектной документации (о ремонтах, перестройках здания), неопубликованных архивных фотографий или иных документов, свидетельствующих о перестройках или историко-культурной ценности объекта культурного наследия, просим предоставить копии документов или возможность самостоятельного ознакомления и копирования материалов при проведении осмотра.

Контактный телефон для согласования возможной даты и времени фотофиксации: +79812108229 (+79217700181 whats'app, telegram), email: expertiza-szd@mail.ru. Просим сообщить о принятом Вами решении.

С уважением, Генеральный директор ООО «СЭС»




М.П. Фефелова

# Рекомендуемый предмет охраны объекта культурного наследия регионального значения «Дом-мастерская М.К. Аникушина», по адресу:

Санкт-Петербург, Вяземский переулок, дом 8, литера А.

№	Видовая		
$\Pi$	принадлежность	Предмет охраны	Фотофиксация
	-	предмет охраны	Фотофиксация
П	предмета охраны	2	4
1	2	3	4
1	Объемно-	историческое (здесь и далее под	W 200 1763
	пространственное	термином «исторический»	3 65 /160 PM
	решение:	следует понимать состояние на	
		1969 год) местоположение,	A STATE OF
		габариты и конфигурация одно-	×9 1 × 20 ×
		двухэтажного здания,	an . 2 · 2 · · · · · · · · · · · · · · · ·
		прямоугольного в плане;	The state of the s
			& Wichount with 394-th
		конфигурация и габариты	
		односкатной и вальмовой	
		крыши, включая высотные	
		отметки карнизов;	
2	Конструктивная	наружные и внутренние	
	система здания:	капитальные стены -	
		местоположение, материал	
		(кирпич);	
		местоположение перекрытий;	
		металлические одномаршевые	
		лестницы и антресоли в	
		мастерских;	
		,	-12.334 92.54

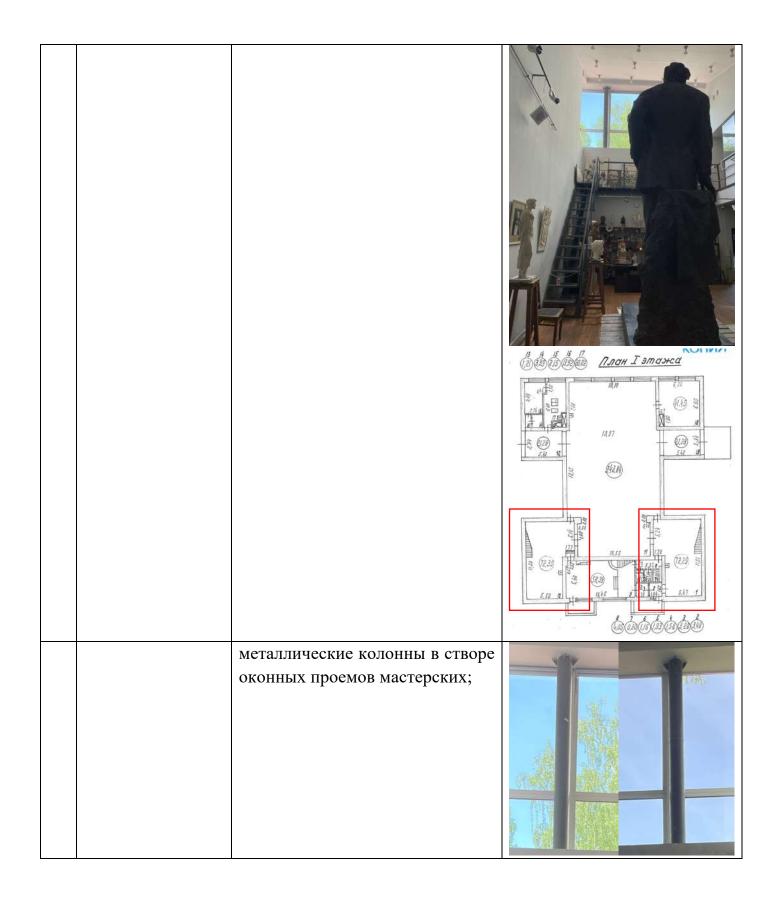


металлические лестницы антресоль в большой мастерской; гостиной лестница В габариты, местоположение, конфигурация, ТИП (одномаршевая), материал (дерево); деревянное ограждение лестницы;

			Anan I smarca  Anan I
3	Объемно- планировочное решение:	историческое объемно- планировочное решение помещений, указанных в п. 2 и 5.	
4	Архитектурно- художественное решение фасадов:	архитектурно-художественное решение фасадов в стиле модернизм;	
		материал и характер отделки фасада – красный и белый кирпич;	
		исторические оконные и дверные проемы (в т.ч. балконных дверей и витражное остекление мастерских) - местоположение, конфигурация (прямоугольные), габариты;	

	исторический рисунок и цвет заполнений оконных проемов;	
	воротные заполнения на восточном и западном фасадах — материал (дерево), конструкция (двустворчатые с калитками, застекленные в верхней части)	
	балкон на южном фасаде — местоположение, габариты, конфигурация; кирпичное ограждение балкона с металлическим поручнем;	

5 Декоративноотделка интерьера малой (восточной) мастерской: художественная напольное покрытие (фрагмент отделка под лестницей и антресолью) интерьеров: деревянная доска; отделка интерьера малой (западной) мастерской: напольное покрытие деревянная доска;

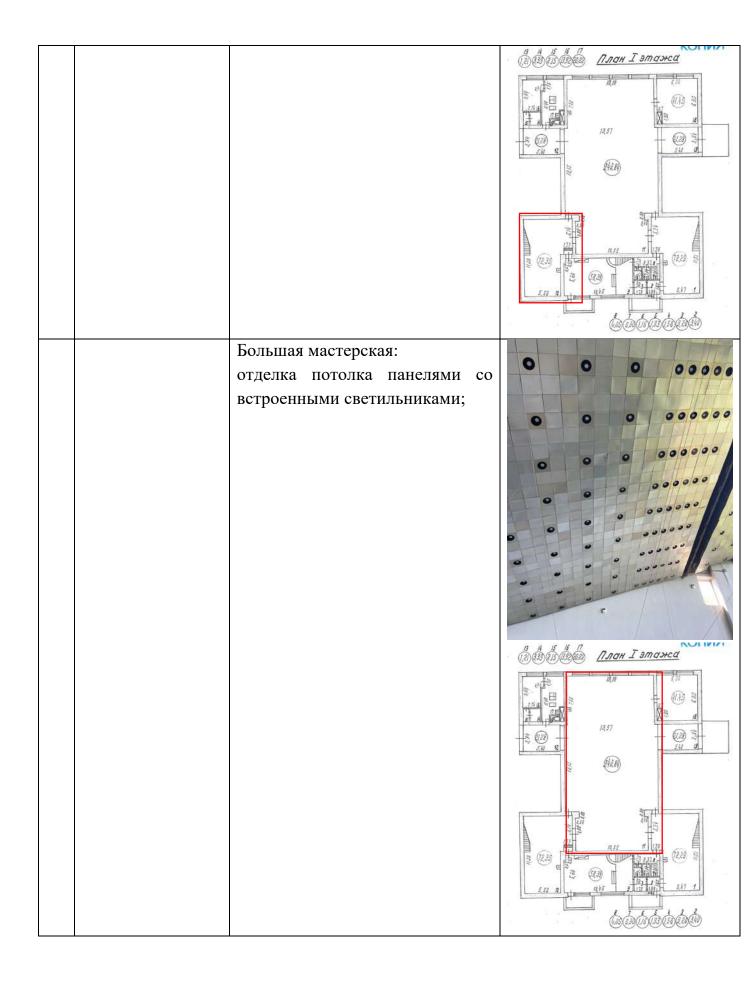

ворота, ведущие в боковые помещения — деревянные, двустворчатые, с калиткой;	
передвижная платформа для крупногабаритных скульптур;	

Гостиная (холл):

напольное покрытие – деревянный паркет с рисунком «елочка»;




Anon I smared

Anon I


люстры (три) — на четыре свечи, материал (металл, стекло), круглое в плане основание крепится на 4 цепи, на основании установлены подсвечники и декоративные фигуры в виде путти, играющих на музыкальных инструментах;



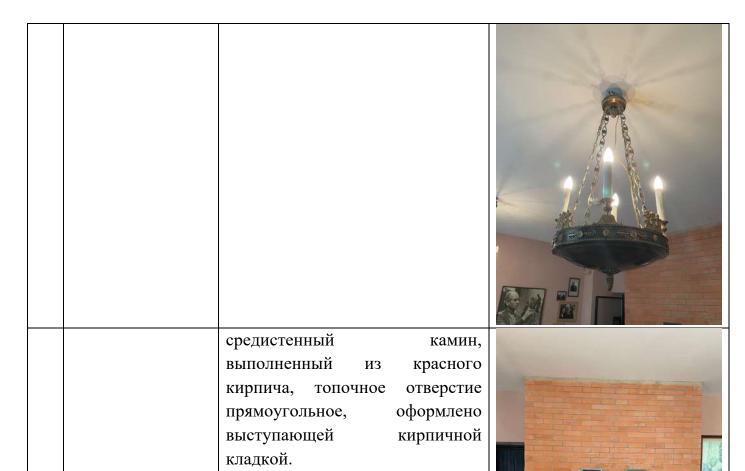

Проект плана границ территории объекта культурного наследия регионального значения «Дом-мастерская М.К. Аникушина», расположенного по адресу: Санкт-Петербург, Вяземский переулок, дом 8, литера А.

1. Схема границ территории объекта культурного наследия

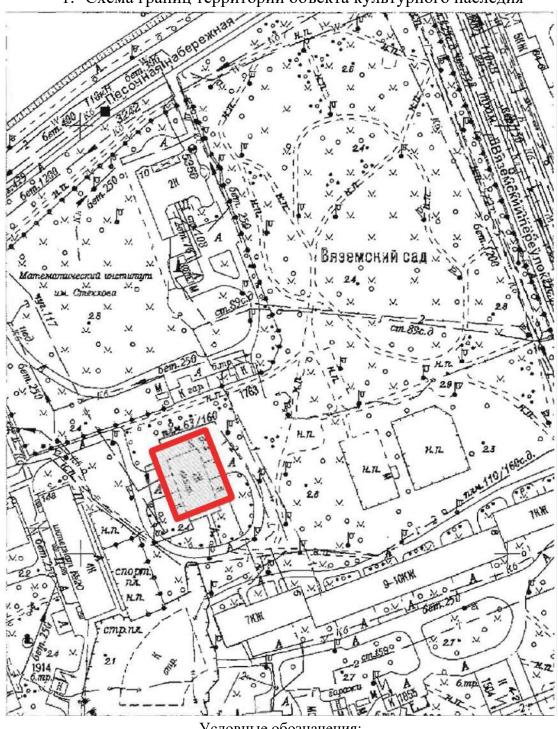

Условные обозначения:




Граница территории объекта культурного наследия объект культурного наследия

#### 2. Описание границ территории объекта культурного наследия

Границы территории объекта культурного наследия проходят от точки 1 до точки 2 на северо-восток, от точки 2 до точки 3 на юго-восток, от точки 3 до точки 6 через точки 4-5 на юго-запад, от точки 6 до исходной точки 1 на северо-запад.

# 3. План поворотных (характерных) точек границ территории объекта культурного наследия:

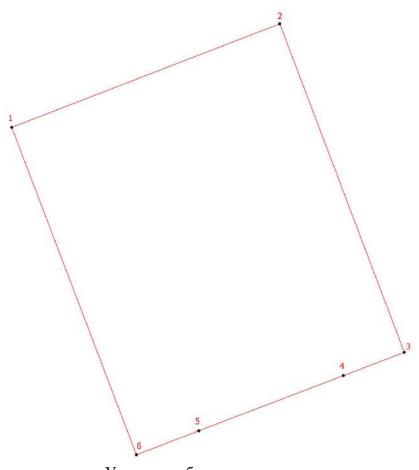

Условные обозначения:

Граница территории объекта культурного наследия

Номер характерной точки

# 4. Координаты поворотных (характерных) точек границ территории объекта культурного наследия

Номер характерной точки	Координаты характерных точек в системе координат, установленной для ведения государственного кадастра объектов недвижимости (м)	
1.	X 98446,55	Y 112632,67
2.	98456,58	112658,69

3.	98424,75	112670,78
4.	98422,49	112664,86
5.	98417,15	112650,83
6.	98414,82	112644,78
1.	98446,55	112632,67

# 5. Режим использования территории объекта культурного наследия регионального значения «Дом-мастерская М.К. Аникушина», расположенного по адресу: Санкт-Петербург, Вяземский переулок, дом 8, литера А

- 1. Ha территории объекта культурного наследия запрещаются: строительство объектов капитального строительства и увеличение объемнопространственных характеристик существующих на территории объекта культурного значения объектов капитального строительства; проведение земляных, строительных, мелиоративных и иных работ, за исключением работ по сохранению (воссозданию) объекта культурного наследия или его отдельных элементов, сохранению историко-градостроительной или природной среды объекта культурного наследия, работ по капитальному ремонту общего имущества в многоквартирных домах, являющихся объектами культурного наследия, работ по капитальному ремонту общего имущества в многоквартирных домах, расположенных на территориях объектов культурного наследия и не являющихся объектами культурного наследия.
- 2. На территории объекта культурного наследия разрешается ведение хозяйственной деятельности, не противоречащей требованиям обеспечения сохранности объекта культурного наследия и позволяющей обеспечить функционирование объекта культурного наследия в современных условиях.
- 3. Требования к осуществлению деятельности в границах территории объекта культурного наследия и требования к содержанию и использованию территории объекта культурного наследия устанавливаются законодательством Российской Федерации и Санкт Петербурга об объектах культурного наследия.


Приложение № 3 к Акту по результатам государственной историко-культурной экспертизы выявленного объекта культурного наследия «Дом-мастерская М.К. Аникушина» по адресу: Санкт-Петербург, Вяземский переулок, дом 8, литера А в целях включения обоснования В елиный реестр государственный объектов культурного наследия (памятников истории и культуры) народов Российской Федерации

Фотографические изображения объекта, полученные либо выполненные в ходе проведения экспертизы или содержащиеся в документации, обосновывающей включение объекта культурного наследия в единый государственный реестр объектов культурного наследия (памятников истории и культуры) народов Российской Федерации


## Фотофиксация современного состояния выявленного объекта культурного наследия «Дом-мастерская М.К. Аникушина», по адресу: Санкт-Петербург, Вяземский переудок, дом 8, литера А (дата фотофиксации: 27.05.2025)

- 1. Южный фасад
- 2. Южный фасад
- 3. Восточный фасад
- 4. Восточный фасад
- 5. Северо-восточный угол здания
- 6. Северо-восточный угол здания
- 7. Северо-западный угол здания
- 8. Западный фасад
- 9. Юго-западный угол здания
- 10. Фрагмент интерьера
- 11. Фрагмент интерьера
- 12. Фрагмент интерьера
- 13. Фрагмент интерьера
- 14. Фрагмент интерьера
- 15. Фрагмент интерьера
- 16. Фрагмент интерьера
- 17. Фрагмент интерьера
- 18. Фрагмент интерьера
- 19. Фрагмент интерьера
- 20. Фрагмент интерьера
- 21. Фрагмент интерьера
- 22. Фрагмент интерьера
- 23. Фрагмент интерьера
- 24. Фрагмент интерьера
- 25. Фрагмент интерьера
- 26. Фрагмент интерьера
- 27. Фрагмент интерьера
- 28. Фрагмент интерьера
- 29. Фрагмент интерьера
- 30. Фрагмент интерьера
- 31. Фрагмент интерьера
- 32. Фрагмент интерьера
- 33. Фрагмент интерьера
- 34. Фрагмент крыши


- 35. Фрагмент крыши
- 36. Фрагмент интерьера
- 37. Фрагмент интерьера
- 38. Вид балкона
- 39. Вид балкона
- 40. Фрагмент интерьера
- 41. Фрагмент интерьера
- 42. Фрагмент интерьера
- 43. Фрагмент интерьера
- 44. Фрагмент интерьера

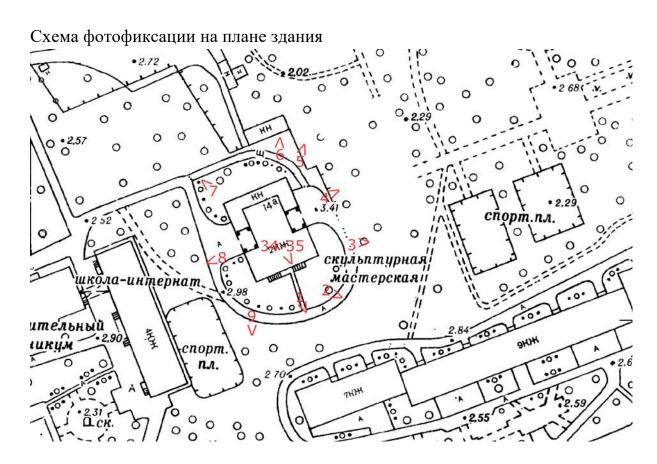

## Схема фотофиксации на плане первого этажа

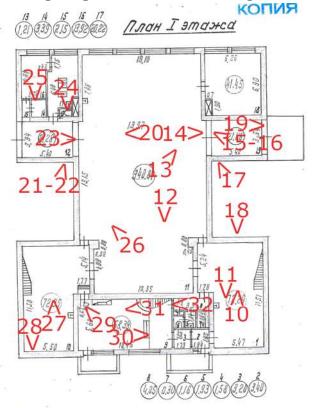

## Схема фотофиксации на плане второго этажа

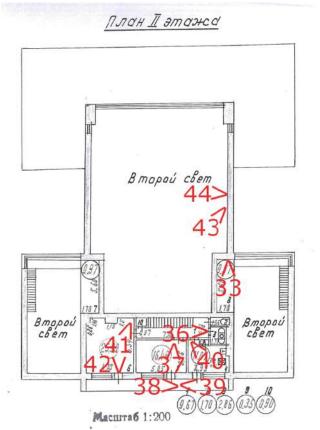



1. Южный фасад



2. Южный фасад



3. Восточный фасад



4. Восточный фасад



5. Северо-восточный угол здания



6. Северо-восточный угол здания




7. Северо-западный угол здания




8. Западный фасад




9. Юго-западный угол здания

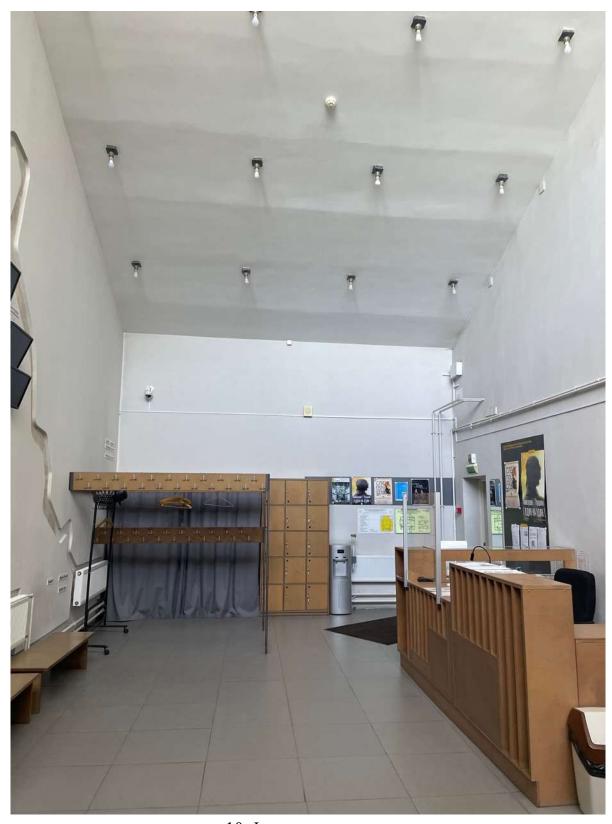


10. Фрагмент интерьера

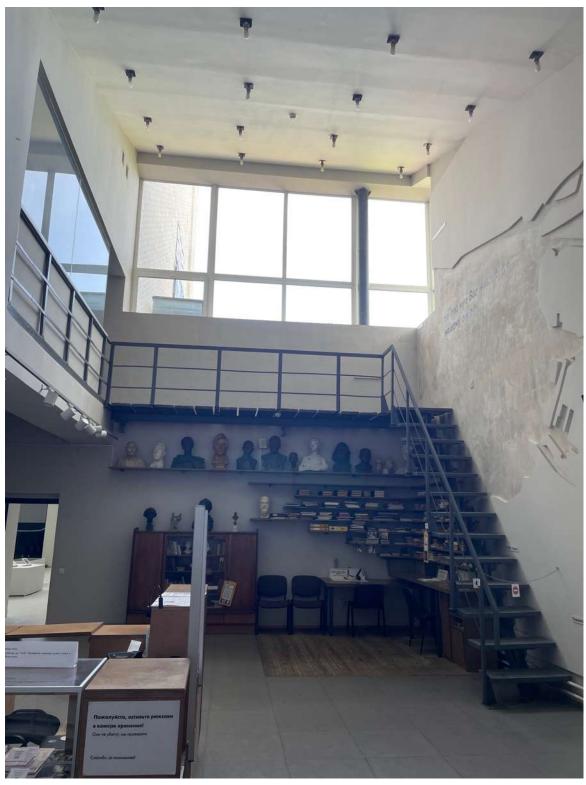


11. Фрагмент интерьера

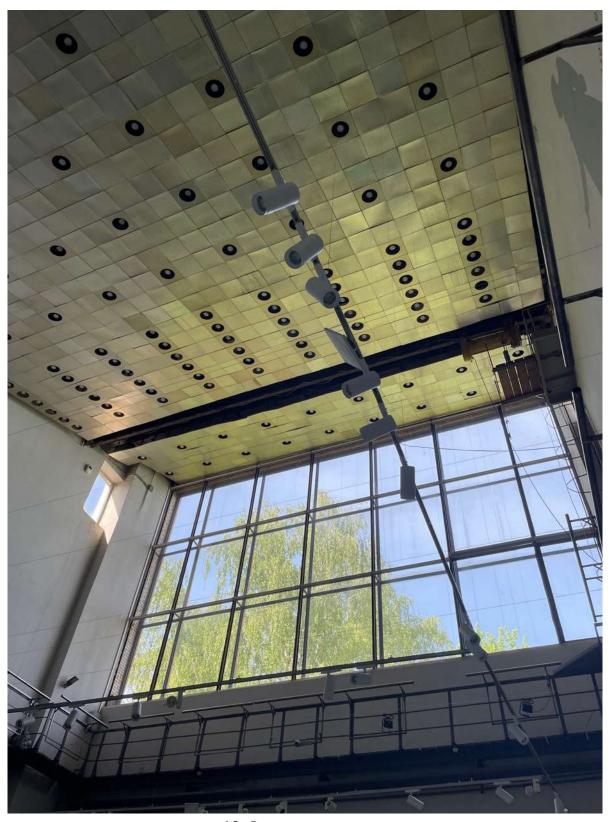

12. Фрагмент интерьера

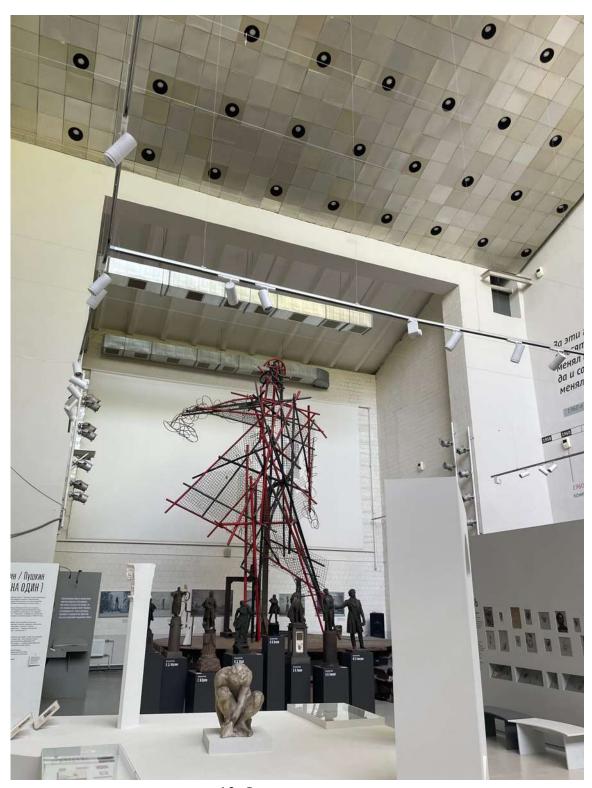

13. Фрагмент интерьера

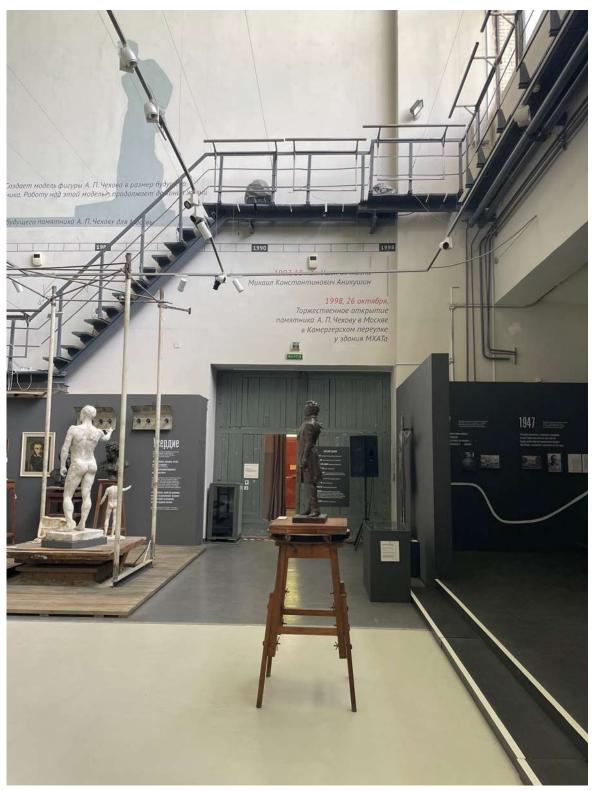

14. Фрагмент интерьера




15. Фрагмент интерьера




16. Фрагмент интерьера



17. Фрагмент интерьера

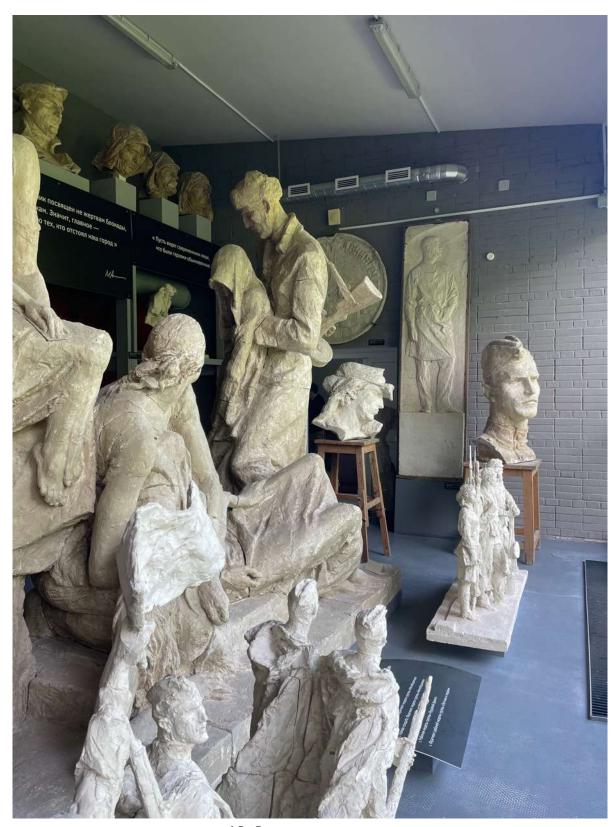


18. Фрагмент интерьера

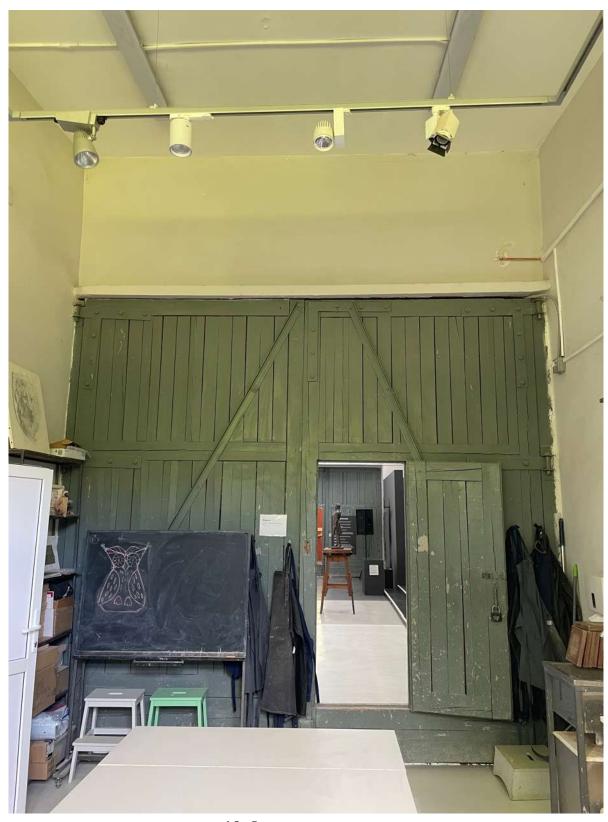

19. Фрагмент интерьера




20. Фрагмент интерьера

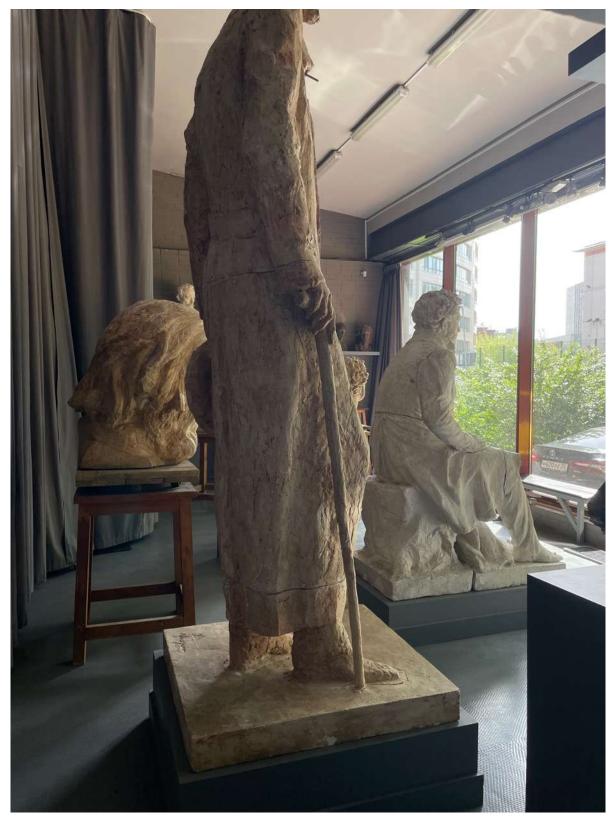

21. Фрагмент интерьера




22. Фрагмент интерьера

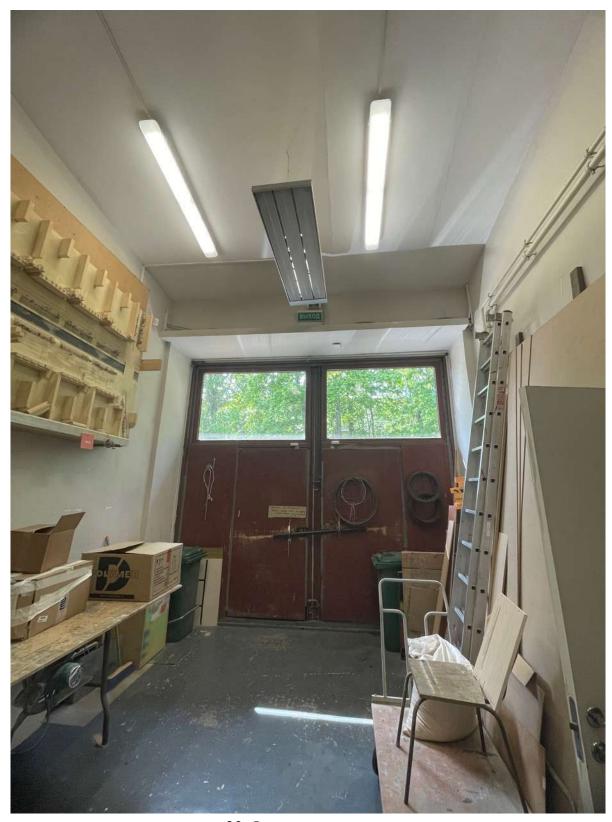

23. Фрагмент интерьера




24. Фрагмент интерьера

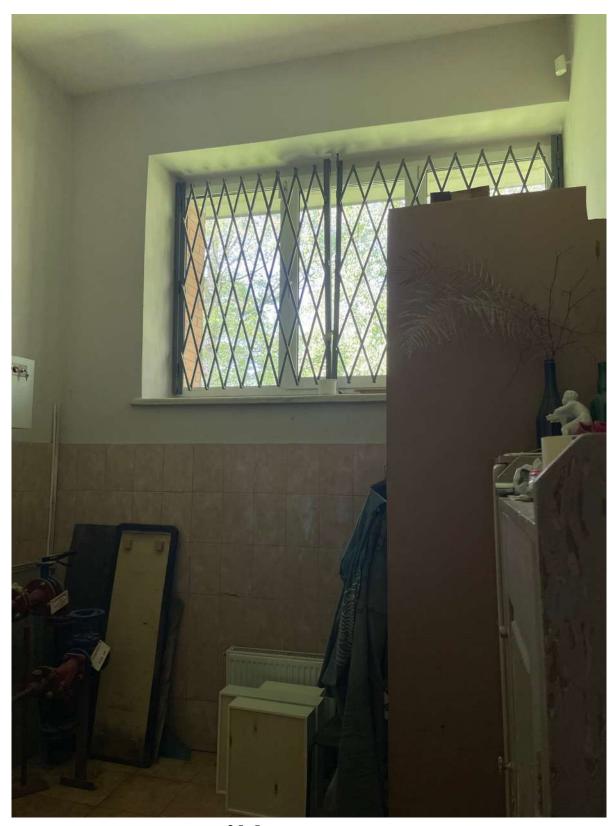


25. Фрагмент интерьера




26. Фрагмент интерьера

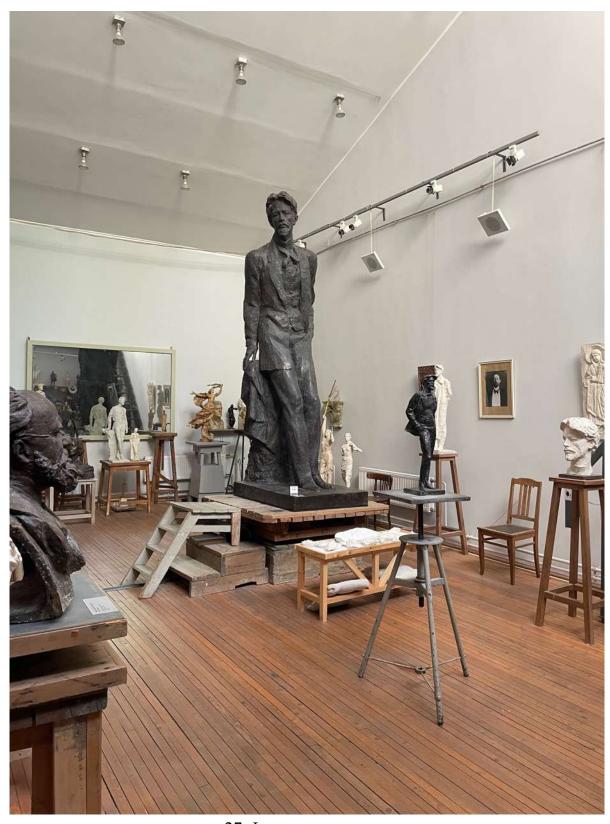


27. Фрагмент интерьера

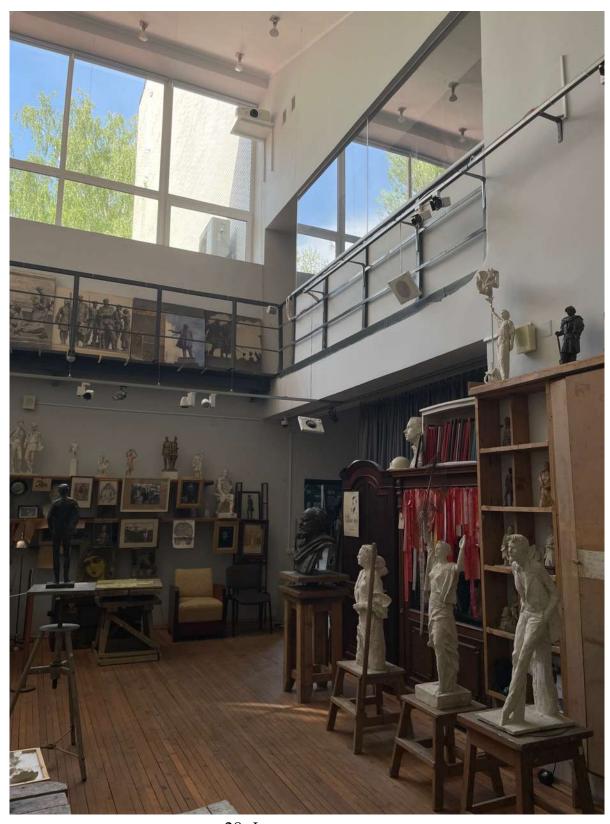


28. Фрагмент интерьера

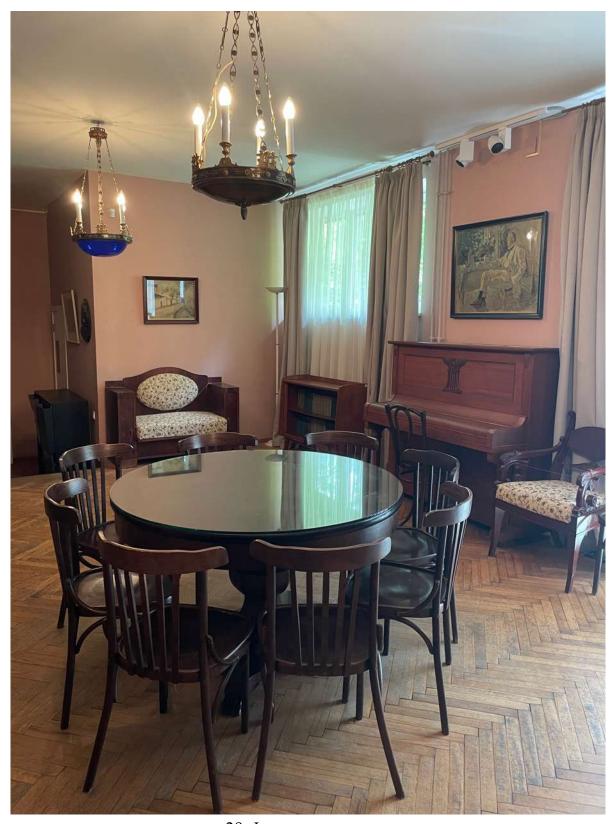

29. Фрагмент интерьера

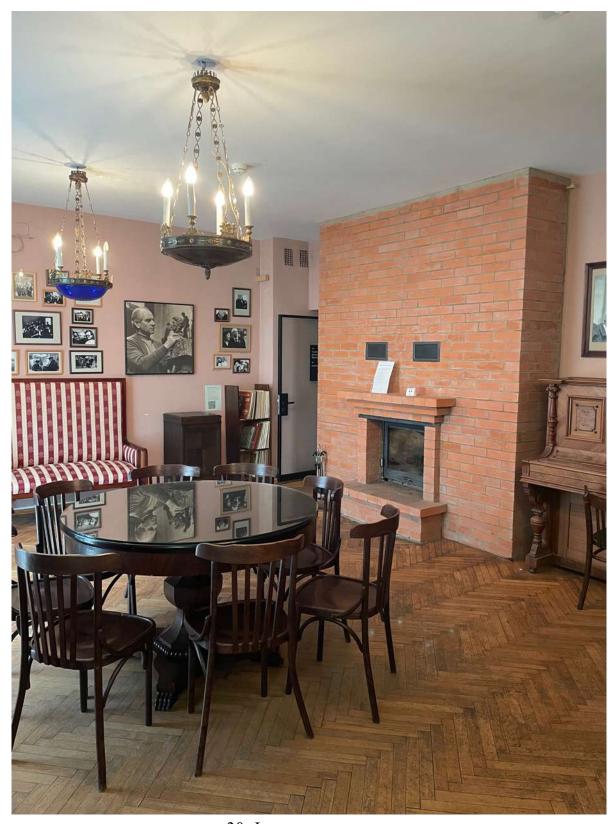


30. Фрагмент интерьера

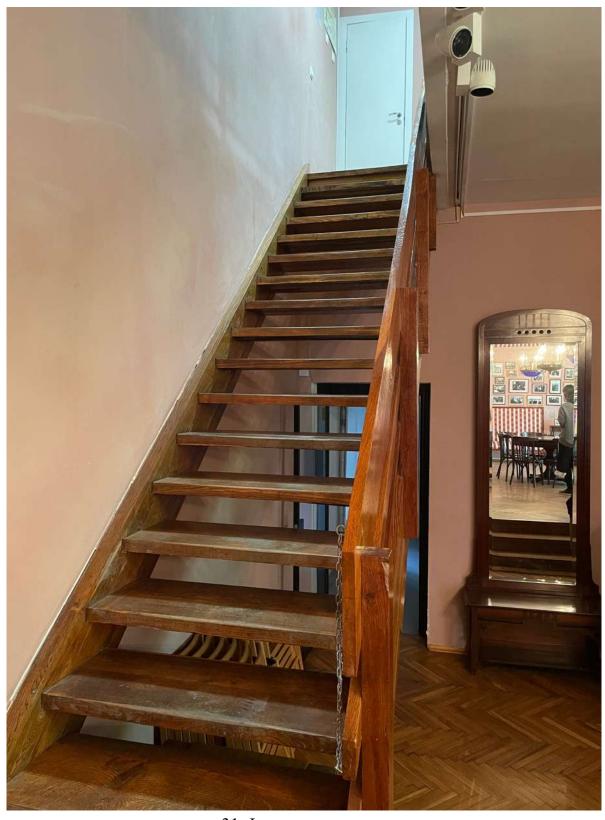

31. Фрагмент интерьера




32. Фрагмент интерьера

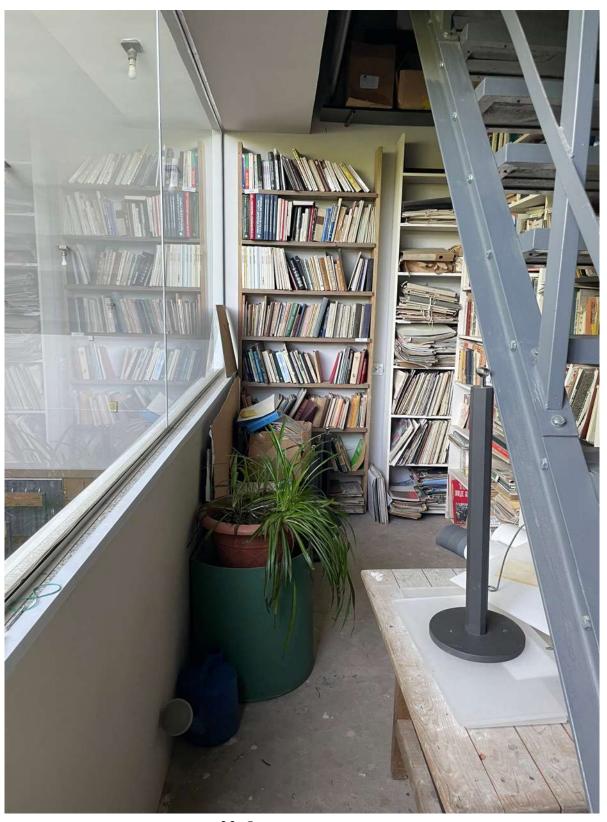


33. Фрагмент интерьера




34. Фрагмент крыши

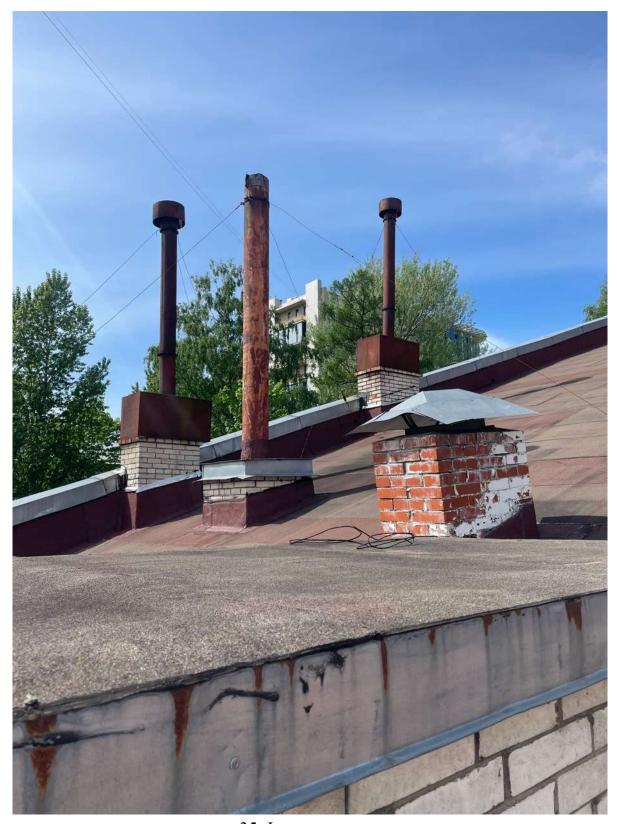

35. Фрагмент крыши

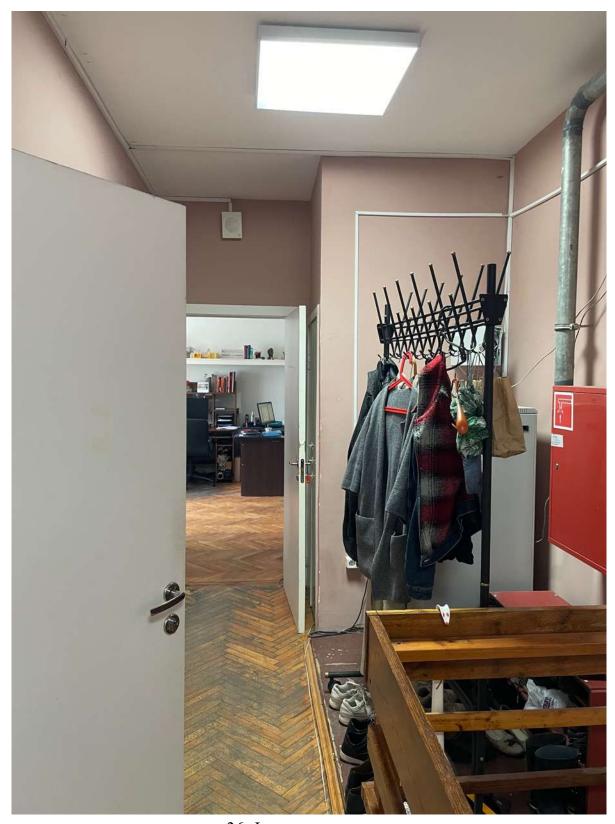

36. Фрагмент интерьера

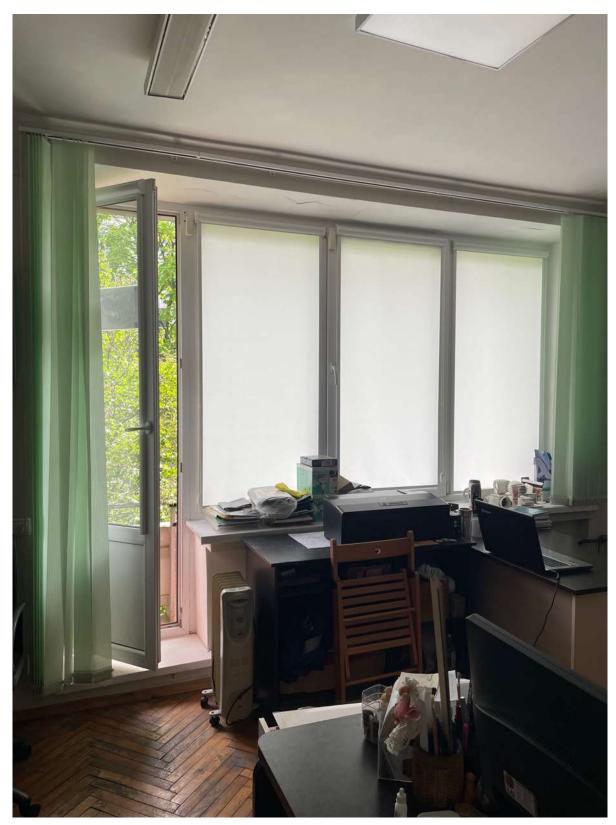

37. Фрагмент интерьера



38.Вид балкона




39. Вид балкона




40. Фрагмент интерьера




41. Фрагмент интерьера

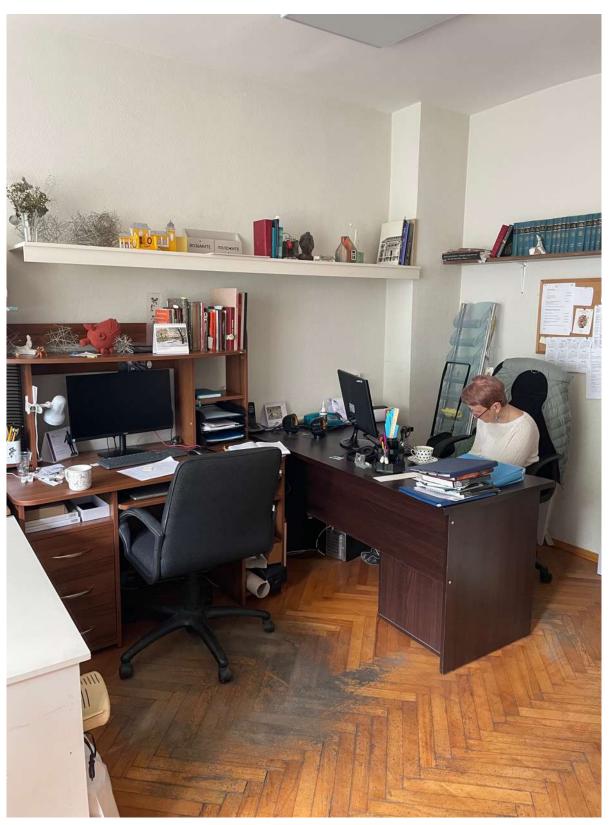

42. Фрагмент интерьера

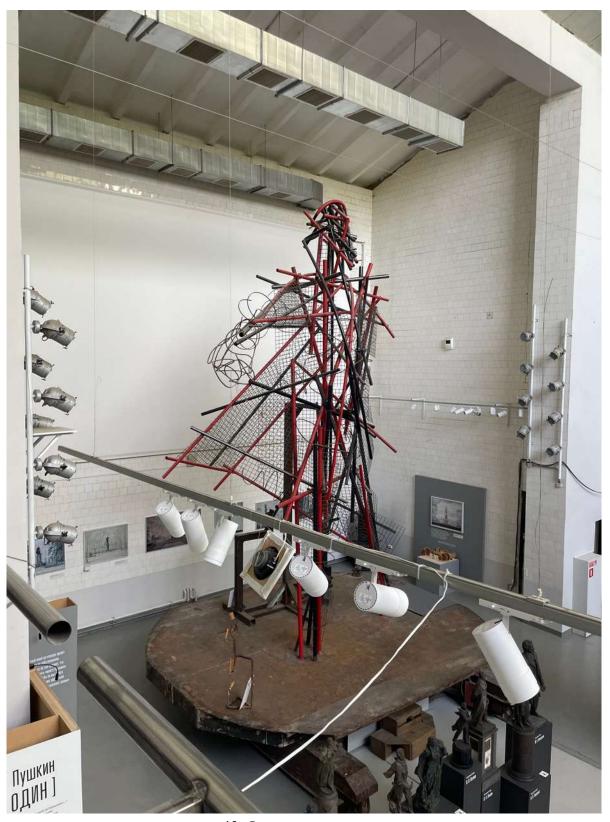

43. Фрагмент интерьера

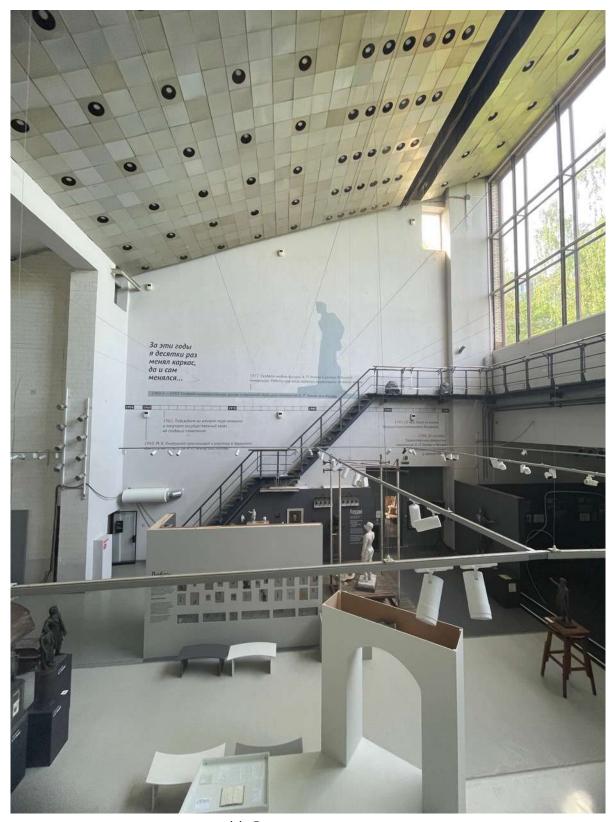

44. Фрагмент интерьера

Приложение № 4 к Акту по результатам государственной историко-культурной выявленного экспертизы объекта культурного наследия «Дом-мастерская М.К. Аникушина» по адресу: Санкт-Петербург, Вяземский переулок, дом 8, литера А в целях включения обоснования В единый государственный объектов реестр культурного наследия (памятников истории и культуры) народов Российской Федерации

Копии договоров с экспертами, состоящими в трудовых отношениях с юридическим лицом

- 4.1. Копии договоров с экспертами, состоящими в трудовых отношениях с юридическим лицом.
- 4.2. Извлечение из приказа Минкультуры России об аттестации государственного эксперта.

# ТРУДОВОЙ ДОГОВОР с дистанционным работником № 3-Д/ИКЭ

г. Санкт-Петербург

«01» февраля 2018 г.

Общество с ограниченной ответственностью «Союз экспертов Северо-Запада» (ООО «Союз экспертов Северо-Запада») в лице генерального директора Филиповича Максима Ивановича, действующего на основании Устава, с одной стороны и гражданка РФ Овсянникова Анна Александровна, именуемая в дальнейшем «Работник», с другой

стороны, заключили настоящий договор о нижеследующем.

#### 1. ОБШИЕ ПОЛОЖЕНИЯ

- Дистанционной работой является выполнение определенной трудовым договором трудовой 1.1. функции вне места нахождения работодателя, его филиала, представительства, иного обособленного структурного подразделения (включая расположенные в другой местности), вне стационарного рабочего места, территории или объекта, прямо или косвенно находящихся под контролем работодателя (Организации), при условии использования для выполнения данной трудовой функции и для осуществления взаимодействия между работодателем и работником по вопросам, связанным C ee выполнением, информационнотелекоммуникационных сетей общего пользования, в том числе сети "Интернет".
- 1.2. В случае, если предусмотрено взаимодействие Работника (или лица, поступающего на дистанционную работу) и работодателя путем обмена электронными документами, используются усиленные квалифицированные электронные подписи дистанционного работника или лица, поступающего на дистанционную работу, и работодателя в порядке, установленном федеральными законами и иными нормативными правовыми актами Российской Федерации. Каждая из сторон указанного обмена обязана направлять в форме электронного документа подтверждение получения электронного документа от другой стороны в срок, определенный трудовым договором о дистанционной работе.
- 1.3. В случаях, если Работник должен быть ознакомлен в письменной форме, в том числе под роспись, с принимаемыми локальными нормативными актами, непосредственно связанными с его трудовой деятельностью, приказами (распоряжениями) работодателя, уведомлениями, требованиями и иными документами, дистанционный работник может быть ознакомлен с ними путем обмена электронными документами между работодателем и дистанционным работником.

# 2. ПРЕДМЕТ ТРУДОВОГО ДОГОВОРА

- 2.1. Работник принимается в Организацию на должность Эксперта по проведению государственной историко-культурной экспертизы, с окладом рублей в месяц (включая НДФЛ по ставке 13%).
- 2.2. Работа, выполняемая Работником по настоящему Договору, является дистанционной работой.
- Зарплата выплачивается Работнику каждые полмесяца в следующие сроки: 15-го и 30-го числа каждого месяца.
- 2.4. Заработная плата, социальные компенсации, премии и другие подобные выплаты по письменному заявлению Работника могут выплачиваться ему путем перечисления на специальный карточный счет физических лиц, указанный в реквизитах работника.
- 2.5. Место работы по месту регистрации Работника.
- 2.6. Работа в Организации является для Работника по совместительству.
- 2.7. Договор является бессрочным.
- 2.8. Работник обязан приступить к работе с «01» февраля 2018 г.

#### 3. ОБЯЗАННОСТИ СТОРОН

- 3.1. Работник подчиняется непосредственно руководителю организации.
- 3.2. Работник обязан:
  - 3.2.1. Выполнять должностные обязанности.
  - 3.2.2. Знать и соблюдать должностную инструкцию.
  - 3.2.3. Соблюдать установленные в Организации Правила внутреннего трудового распорядка, производственную и финансовую дисциплину, добросовестно относиться

Организация:

Работник:

- к исполнению своих должностных обязанностей. Правила внутреннего трудового распорядка распространяются на Работника в той части, которая не противоречит сути заключенного с ним настоящего трудового договора.
- 3.2.4. Выполнять должностные обязанности по должности, указанной в п.2.1.
- 3.2.5. Беречь имущество Организации.
- 3.2.6. Соблюдать режим коммерческой тайны и не разглашать информацию, являющуюся коммерческой тайной, в соответствии с перечнем сведений, составляющих коммерческую тайну организации.
- 3.2.7. Соблюдать требования по охране труда и технике безопасности.
- 3.3. Организация обязуется:
  - 3.3.1. Предоставить Работнику работу в соответствии с условиями настоящего трудового договора. Организация вправе требовать от Работника выполнения обязанностей (работ), не обусловленных настоящим трудовым договором, только в случаях, предусмотренных законодательством о труде РФ.
  - 3.3.2. Выплачивать заработную плату, премии, вознаграждения в порядке и на условиях установленных трудовым договором, внутренними нормативными актами Организации.
  - 3.3.3. Осуществлять социальное страхование Работника, обязательное медицинское страхование, пенсионное страхование.
  - 3.3.4. В случае производственной необходимости, в целях повышения квалификации Работника, оплачивать его обучение.
  - 3.3.5. Ознакомить Работника с требованиями охраны труда и Правилами внутреннего трудового распорядка.

#### 4. РЕЖИМ РАБОЧЕГО ВРЕМЕНИ

- 4.1. Работнику устанавливается пятидневная рабочая неделя продолжительностью 10 (десять) часов. Выходными днями являются суббота, воскресенье. Режим рабочего времени и времени отдыха Работника устанавливается Работником по своему усмотрению с учетом необходимости взаимодействия между работодателем (Организацией) и Работником по вопросам, связанным с выполнением работы (быть доступным для обращений со стороны Организации с использованием предусмотренных средств связи) в период с 9:00 до 18:00 в рабочие дни.
- 4.2. Труд Работника по должности, указанной в п. 2.1 договора, осуществляется в нормальных условиях дистанционно.
- 4.3. Работнику ежегодно предоставляется отпуск продолжительностью 28 календарных дней. Отпуск предоставляется в соответствии с утвержденными внутренними актами Организации.

### 5. ИСПОЛЬЗОВАНИЕ ОБОРУДОВАНИЯ И ИНЫХ СРЕДСТВ

5.1. Работник использует при исполнении им своих обязанностей по трудовому договору о дистанционной работе собственное оборудование, программно-технические средства, средства защиты информации и иные средства.

### 6. ВОЗМЕЩЕНИЕ РАСХОДОВ РАБОТНИКУ

6.1. Работодатель не возмещает Работнику расходы, связанные с выполнением дистанционной работы.

#### 7. ОТВЕТСТВЕННОСТЬ СТОРОН

- 7.1. В случае неисполнения или ненадлежащего исполнения Работником своих обязанностей, указанных в настоящем договоре, нарушения трудового законодательства РФ, Правил внутреннего трудового распорядка Организации Работник несет дисциплинарную, материальную и иную ответственность согласно действующему законодательству РФ.
- 7.2. Организация несет материальную и иную ответственность в случаях, предусмотренных законодательством РФ.

# 8. УСЛОВИЯ СОЦИАЛЬНОГО СТРАХОВАНИЯ, ГАРАНТИИ

8.1. Организация гарантирует обеспечение страхования Работника в системе обязательного социального страхования, обязательного медицинского страхования, пенсионного страхования.

Организация:\_\_\_\_\_

Работник:

- 8.2. На период действия настоящего трудового договора на Работника распространяются все гарантии и компенсации, предусмотренные действующим трудовым законодательством РФ.
- 8.3. Для предоставления обязательного страхового обеспечения по обязательному социальному страхованию на случай временной нетрудоспособности и в связи с материнством Работник направляет Работодателю (в Организацию) оригиналы документов, предусмотренных федеральными законами и иными нормативными правовыми актами Российской Федерации, по почте заказным письмом с уведомлением.
- 8.4. При подаче Работником заявления о выдаче заверенных надлежащим образом копий документов, связанных с работой, работодатель (Организация) не позднее трех рабочих дней со дня подачи указанного заявления обязан направить дистанционному работнику эти копии по почте заказным письмом с уведомлением или, если это указано в заявлении, в форме электронного документа.

### 9. ОСОБЫЕ УСЛОВИЯ

- 9.1. Условия настоящего трудового договора имеют обязательную юридическую силу для сторон. Все изменения и дополнения к настоящему трудовому договору оформляются двусторонним письменным соглашением.
- 9.2. Трудовой договор о дистанционной работе и соглашения об изменении определенных сторонами условий трудового договора о дистанционной работе могут заключаться путем обмена электронными документами.
- 9.3. Споры между сторонами, возникающие при исполнении трудового договора, рассматриваются в порядке, установленном действующим законодательством РФ.
- 9.4. Во всем остальном, что не предусмотрено настоящим трудовым договором, стороны руководствуются законодательством РФ, регулирующим трудовые отношения.

## АДРЕСА И РЕКВИЗИТЫ СТОРОН

#### Организация:

ООО «Союз Экспертов Северо-Запада»

ОГРН 1147847420511 ИНН 781090757 КПП 781001001

Место нахождения: 196084, г. Санкт-Петербург, ул. Новорощинская, д. 4, лит. А пом1Н части 535, 543

Телефон +79312070490

#### Работник:

Овсянникова Анна Александровна

подписи сторон
Организация: Работник:
Генеральный директ р
CO103   S  PO X
(Connected CEBE PO - 3ALIAMA VIII)
(Подпилов)
(Подпись)
С правилами внутреннего трудового распорядка и техники безопасности, положением о ЗПД,
с правилами внутреннего грудового распорядка и техники оезопасности, положением о 311Д,
положением о заработной плате и премировании ознакомлена:
010018
Подпись Работника Овсянникова А. А. Дата <i>О. Од.</i> / 8
Экземпляр трудового договора на руки получила:
0000
Подпись Работника Овеянникова А. А. Дата 01.02.18
E AIIAIA / 2
3
Организация: Работник:
Taoothik.
A PORTO

# ТРУДОВОЙ ДОГОВОР с дистанционным работником № 11Д/ИКЭ

г. Санкт-Петербург

«26» декабря 2022 г.

Общество с ограниченной ответственностью «Союз Экспертов Северо-Запада» (ООО «Союз экспертов Северо-Запада») в лице генерального директора Фефеловой Марины Петровны, действующей на основании Устава, с одной стороны и

граждании РФ Филипович Максим Иванович, именуемый в дальнейшем «Работник», с другой стороны, заключили настоящий договор о нижеследующем.

#### общие положения

- 1.1. Дистанционной работой является выполнение определенной трудовым договором трудовой функции вне места нахождения работодателя, его филивла, представительства, иного обособленного структурного подразделения (включая расположенные в другой местности), вне стационарного рабочего места, территории или объекта, прямо или косвенно находящихся под контролем работодателя (Организации), при условии использования для выполнения данной трудовой функции и для осуществления взаимодействия между работодателем и работником по вопросам, связанным с ее выполнением, информационнотелекоммуникационных сетей общего пользования, в том числе сети "Интернет".
- 1.2. В случае, если предусмотрено взаимодействие Работника (или лица, поступающего на дистанционную работу) и работодателя путем обмена электронными документами, используются усиленные квалифицированные электронные подписи дистанционного работника или лица, поступающего на дистанционную работу, и работодателя в порядке, установленном федеральными законами и иными нормативными правовыми актами Российской Федерации. Каждая из сторон указанного обмена обязана направлять в форме электронного документа подтверждение получения электронного документа от другой стороны в срок, определенный трудовым договором о дистанционной работе.
- 1.3. В случаях, если Работник должен быть ознакомлен в письменной форме, в том числе под роспись, с принимаемыми локальными нормативными актами, непосредственно связанными с его трудовой деятельностью, приказами (распоряжениями) работодателя, уведомлениями, требованиями и иными документами, дистанционный работник может быть ознакомлен с ними путем обмена электронными документами между работодателем и дистанционным работником.

# 2. ПРЕДМЕТ ТРУДОВОГО ДОГОВОРА

- Работник принимается в Организацию на должность Эксперта по проведению государственной историко-культурной экспертизы на 1/2 ставки с окладом рублей в месяц (включая НДФЛ по ставке 13%).
- 2.2. Работа, выполняемая Работником по настоящему Договору, является дистанционной работой.
- Зарплата выплачивается Работнику каждые полмесяца в следующие сроки: до 15-го и до 30-го числа каждого месяца.
- 2.4. Заработная плата, социальные компенсации, премии и другие подобные выплаты по письменному заявлению Работника могут выплачиваться ему путем перечисления на специальный карточный счет физических лиц, указанный в реквизитах работника.
- 2.5. Место работы по месту регистрации Работника.
- Работа в Организации является для Работника по совместительству.
- 2.7. Договор является бессрочным.
- 2.8. Работник обязан приступить к работе с «26» декабря 2022 г.

# 3. ОБЯЗАННОСТИ СТОРОН

- 3.1. Работник подчиняется непосредственно руководителю организации.
- 3.2. Работник обязан:
  - 3.2.1. Выполнять должностные обязанности.
  - 3.2.2. Знать и соблюдать должностную инструкцию.
  - Соблюдать установленные в Организации Правила внутреннего трудового распорядка, производственную и финансовую дисциплину, добросовестно относиться к исполнению своих должностных обязанностей. Правила внутреннего трудового



- распорядка распространяются на Работника в той части, которая не противоречит сути заключенного с ним настоящего трудового договора.
- 3.2.4. Выполнять должностные обязанности по должности, указанной в п.2.1.
- 3.2.5. Беречь имущество Организации.
- 3.2.6. Соблюдать режим коммерческой тайны и не разглашать информацию, являющуюся коммерческой тайной, в соответствии с перечнем сведений, составляющих коммерческую тайну организации.
- 3.2.7. Соблюдать требования по охране труда и технике безопасности.
- 3.3. Организация обязуется:
  - 3.3.1. Предоставить Работнику работу в соответствии с условиями настоящего трудового договора. Организация вправе требовать от Работника выполнения обязанностей (работ), не обусловленных настоящим трудовым договором, только в случаях, предусмотренных законодательством о труде РФ.
  - 3.3.2. Выплачивать заработную плату, премии, вознаграждения в порядке и на условиях установленных трудовым договором, внутренними нормативными актами Организации.
  - 3.3.3. Осуществлять социальное страхование Работника, обязательное медицинское страхование, пенсионное страхование.
  - 3.3.4. В случае производственной необходимости, в целях повышения квалификации Работника, оплачивать его обучение.
  - 3.3.5. Ознакомить Работника с требованиями охраны труда и Правилами внутреннего трудового распорядка.

#### 4. РЕЖИМ РАБОЧЕГО ВРЕМЕНИ

- 4.1. Работнику устанавливается пятидневная рабочая неделя продолжительностью 10 (десять) часов. Выходными днями являются суббота, воскресенье. Режим рабочего времени и времени отдыха Работника устанавливается Работником по своему усмотрению с учетом необходимости взаимодействия между работодателем (Организацией) и Работником по вопросам, связанным с выполнением работы (быть доступным для обращений со стороны Организации с использованием предусмотренных средств связи) в период с 9:00 до 18:00 в рабочие дни.
- 4.2. Труд Работника по должности, указанной в п. 2.1 договора, осуществляется в нормальных условиях дистанционно.
- 4.3. Работнику ежегодно предоставляется отпуск продолжительностью 28 календарных дней. Отпуск предоставляется в соответствии с утвержденными внутренними актами Организации.

# 5. ИСПОЛЬЗОВАНИЕ ОБОРУДОВАНИЯ И ИНЫХ СРЕДСТВ

5.1. Работник использует при исполнении им своих обязанностей по трудовому договору о дистанционной работе собственное оборудование, программно-технические средства, средства защиты информации и иные средства.

## 6. ВОЗМЕЩЕНИЕ РАСХОДОВ РАБОТНИКУ

6.1. Работодатель не возмещает Работнику расходы, связанные с выполнением дистанционной работы.

# 7. ОТВЕТСТВЕННОСТЬ СТОРОН

- 7.1. В случае неисполнения или ненадлежащего исполнения Работником своих обязанностей, указанных в настоящем договоре, нарушения трудового законодательства РФ, Правил внутреннего трудового распорядка Организации Работник несет дисциплинарную, материальную и иную ответственность согласно действующему законодательству РФ.
- 7.2. Организация несет материальную и иную ответственность в случаях, предусмотренных законодательством РФ.

# 8. УСЛОВИЯ СОЦИАЛЬНОГО СТРАХОВАНИЯ, ГАРАНТИИ

- 8.1. Организация гарантирует обеспечение страхования Работника в системе обязательного социального страхования, обязательного медицинского страхования, пенсионного страхования.
- 8.2. На период действия настоящего трудового договора на Работника распространяются все гарантии и компенсации, предусмотренные действующим трудовым законодательством РФ.

	p/	2
Организация:	1	



- 8.3. Для предоставления обязательного страхового обеспечения по обязательному социальному страхованию на случай временной нетрудоспособности и в связи с материнством Работник направляет Работодателю (в Организацию) оригиналы документов, предусмотренных федеральными законами и иными нормативными правовыми актами Российской Федерации, по почте заказным письмом с уведомлением.
- 8.4. При подаче Работником заявления о выдаче заверенных надлежащим образом копий документов, связанных с работой, работодатель (Организация) не позднее трех рабочих дней со дня подачи указанного заявления обязан направить дистанционному работнику эти копии по почте заказным письмом с уведомлением или, если это указано в заявлении, в форме электронного документа.

# 9. ОСОБЫЕ УСЛОВИЯ

- 9.1. Условия настоящего трудового договора имеют обязательную юридическую силу для сторон. Все изменения и дополнения к настоящему трудовому договору оформляются двусторонним письменным соглашением.
- 9.2. Трудовой договор о дистанционной работе и соглашения об изменении определенных сторонами условий трудового договора о дистанционной работе могут заключаться путем обмена электронными документами.
- 9.3. Споры между сторонами, возникающие при исполнении трудового договора, рассматриваются в порядке, установленном действующим законодательством РФ.
- 9.4. Во всем остальном, что не предусмотрено настоящим трудовым договором, стороны руководствуются законодательством РФ, регулирующим трудовые отношения.

# АДРЕСА И РЕКВИЗИТЫ СТОРОН

Организация:

ООО «Союз Экспертов Северо-Запада»

ОГРН 1147847420511 ИНН 7810900757 КПП 781001001

Место нахождения: 190020, г. Санкт-Петербург, наб. Обводного канала,

д. 199-201, литер В, помещение 11-Н, этаж 1

Работник:

Организация:

Филипович Максим Иванович

	I	10ДПИСИ СТОРО	H	
Организация:	THEHHOUTEN	Работник:	1	7
Генеральный директор		1		
Jan	(Фефелова М.П.)	CIII (Proping Cine)		(Филипович М. И.)
(Подпись)	экспертов севмогапада	EBERRO O	Подпись)	
С правилами внутре	еннего грудового расп	орядка и техники без	вопасности, поло	жением о ЗПД,
положением о зараб	отной изате и премир	овании ознакомлен:		
Подпись Работника		Филипович М. И Дата	6.12.22	
Экземпляр трудовог	го договора на руки по	мучил:		
Подпись Работника _		Филипович М. И Дата 🛛	6.12.22	5 0

3

# ТРУДОВОЙ ДОГОВОР с дистанционным работником № 15Д/ИКЭ

г. Санкт-Петербург

«01» ноября 2024 г.

Общество с ограниченной ответственностью «Союз Экспертов Северо-Запада» (ООО «СЭС») в лице генерального директора Фефеловой Марины Петровны, действующей на основании Устава, с одной стороны и

гражданин РФ Штиглиц Маргарита Сергеевна, именуемая в дальнейшем «Работник», с другой стороны, заключили настоящий договор о нижеследующем.

## 1. ОБЩИЕ ПОЛОЖЕНИЯ

- Дистанционной работой является выполнение определенной трудовым договором трудовой 1.1. функции вне места нахождения работодателя, его филиала, представительства, иного обособленного структурного подразделения (включая расположенные в другой местности), вне стационарного рабочего места, территории или объекта, прямо или косвенно находящихся под контролем работодателя (Организации), при условии использования для выполнения данной трудовой функции и для осуществления взаимодействия между работодателем и информационновыполнением, связанным C ee работником ПО вопросам, телекоммуникационных сетей общего пользования, в том числе сети "Интернет".
- 1.2. В случае, если предусмотрено взаимодействие Работника (или лица, поступающего на дистанционную работу) и работодателя путем обмена электронными документами, используются усиленные квалифицированные электронные подписи дистанционного работника или лица, поступающего на дистанционную работу, и работодателя в порядке, установленном федеральными законами и иными нормативными правовыми актами Российской Федерации. Каждая из сторон указанного обмена обязана направлять в форме электронного документа подтверждение получения электронного документа от другой стороны в срок, определенный трудовым договором о дистанционной работе.
- 1.3. В случаях, если Работник должен быть ознакомлен в письменной форме, в том числе под роспись, с принимаемыми локальными нормативными актами, непосредственно связанными с его трудовой деятельностью, приказами (распоряжениями) работодателя, уведомлениями, требованиями и иными документами, дистанционный работник может быть ознакомлен с ними путем обмена электронными документами между работодателем и дистанционным работником.

# 2. ПРЕДМЕТ ТРУДОВОГО ДОГОВОРА

- 2.1. Работник принимается в Организацию на должность Эксперта по проведению государственной историко-культурной экспертизы
- 2.2. Работа, выполняемая Работником по настоящему Договору, является дистанционной работой.
- 2.3. Зарплата выплачивается Работнику каждые полмесяца в следующие сроки: до 15-го и до 30-го числа каждого месяца.
- 2.4. Заработная плата, социальные компенсации, премии и другие подобные выплаты по письменному заявлению Работника могут выплачиваться ему путем перечисления на специальный карточный счет физических лиц, указанный в реквизитах работника.
- 2.5. Место работы по месту регистрации Работника.
- 2.6. Работа в Организации является для Работника по совместительству.
- 2.7. Договор является бессрочным.
- 2.8. Работник обязан приступить к работе с «01» ноября 2024

# 3. ОБЯЗАННОСТИ СТОРОН

- 3.1. Работник подчиняется непосредственно руководителю организации.
- 3.2. Работник обязан:
  - 3.2.1. Выполнять должностные обязанности.
  - 3.2.2. Знать и соблюдать должностную инструкцию.
  - 3.2.3. Соблюдать установленные в Организации Правила внутреннего трудового распорядка, производственную и финансовую дисциплину, добросовестно относиться к исполнению своих должностных обязанностей. Правила внутреннего трудового

		ī	
Организация:	flor	,	Работник:

распорядка распространяются на Работника в той части, которая не противоречит сути заключенного с ним настоящего трудового договора.

3.2.4. Выполнять должностные обязанности по должности, указанной в п.2.1.

3.2.5. Беречь имущество Организации.

- 3.2.6. Соблюдать режим коммерческой тайны и не разглашать информацию, являющуюся коммерческой тайной, в соответствии с перечнем сведений, составляющих коммерческую тайну организации.
- 3.2.7. Соблюдать требования по охране труда и технике безопасности.

3.3. Организация обязуется:

3.3.1. Предоставить Работнику работу в соответствии с условиями настоящего трудового договора. Организация вправе требовать от Работника выполнения обязанностей (работ), не обусловленных настоящим трудовым договором, только в случаях, предусмотренных законодательством о труде РФ.

3.3.2. Выплачивать заработную плату, премии, вознаграждения в порядке и на условиях установленных трудовым договором, внутренними нормативными актами Организации.

3.3.3. Осуществлять социальное страхование Работника, обязательное медицинское страхование, пенсионное страхование.

3.3.4. В случае производственной необходимости, в целях повышения квалификации Работника, оплачивать его обучение.

3.3.5. Ознакомить Работника с требованиями охраны труда и Правилами внутреннего трудового распорядка.

4. РЕЖИМ РАБОЧЕГО ВРЕМЕНИ

4.1. Работнику устанавливается пятидневная рабочая неделя продолжительностью 20 (двадцать) часов. Выходными днями являются суббота, воскресенье. Режим рабочего времени и времени отдыха Работника устанавливается Работником по своему усмотрению с учетом необходимости взаимодействия между работодателем (Организацией) и Работником по вопросам, связанным с выполнением работы (быть доступным для обращений со стороны Организации с использованием предусмотренных средств связи) в период с 9:00 до 18:00 в рабочие дни.

4.2. Труд Работника по должности, указанной в п. 2.1 договора, осуществляется в нормальных условиях дистанционно.

4.3. Работнику ежегодно предоставляется отпуск продолжительностью 28 календарных дней. Отпуск предоставляется в соответствии с утвержденными внутренними актами Организации.

# 5. ИСПОЛЬЗОВАНИЕ ОБОРУДОВАНИЯ И ИНЫХ СРЕДСТВ

5.1. Работник использует при исполнении им своих обязанностей по трудовому договору о дистанционной работе собственное оборудование, программно-технические средства, средства защиты информации и иные средства.

6. ВОЗМЕЩЕНИЕ РАСХОДОВ РАБОТНИКУ

6.1. Работодатель не возмещает Работнику расходы, связанные с выполнением дистанционной работы.

7. ОТВЕТСТВЕННОСТЬ СТОРОН

- 7.1. В случае неисполнения или ненадлежащего исполнения Работником своих обязанностей, указанных в настоящем договоре, нарушения трудового законодательства РФ, Правил внутреннего трудового распорядка Организации Работник несет дисциплинарную, материальную и иную ответственность согласно действующему законодательству РФ.
- 7.2. Организация несет материальную и иную ответственность в случаях, предусмотренных законодательством РФ.

# 8. УСЛОВИЯ СОЦИАЛЬНОГО СТРАХОВАНИЯ, ГАРАНТИИ

8.1. Организация гарантирует обеспечение страхования Работника в системе обязательного социального страхования, обязательного медицинского страхования, пенсионного страхования.

8.2. На период действия настоящего трудового договора на Работника распространяются все гарантии и компенсации, предусмотренные действующим трудовым законодательством РФ.

Организация:\_\_\_\_\_

Работник:

- 8.3. Для предоставления обязательного страхового обеспечения по обязательному социальному страхованию на случай временной нетрудоспособности и в связи с материнством Работник направляет Работодателю (в Организацию) оригиналы документов, предусмотренных федеральными законами и иными нормативными правовыми актами Российской Федерации, по почте заказным письмом с уведомлением.
- 8.4. При подаче Работником заявления о выдаче заверенных надлежащим образом копий документов, связанных с работой, работодатель (Организация) не позднее трех рабочих дней со дня подачи указанного заявления обязан направить дистанционному работнику эти копии по почте заказным письмом с уведомлением или, если это указано в заявлении, в форме электронного документа.

# 9. ОСОБЫЕ УСЛОВИЯ

- 9.1. Условия настоящего трудового договора имеют обязательную юридическую силу для сторон. Все изменения и дополнения к настоящему трудовому договору оформляются двусторонним письменным соглашением.
- 9.2. Трудовой договор о дистанционной работе и соглашения об изменении определенных сторонами условий трудового договора о дистанционной работе могут заключаться путем обмена электронными документами.
- 9.3. Споры между сторонами, возникающие при исполнении трудового договора, рассматриваются в порядке, установленном действующим законодательством  $P\Phi$ .
- 9.4. Во всем остальном, что не предусмотрено настоящим трудовым договором, стороны руководствуются законодательством РФ, регулирующим трудовые отношения.

# АЛРЕСА И РЕКВИЗИТЫ СТОРОН

n	рганизац	י סגד
U	и апизац	rin.

Организация:

Общество с ограниченной ответственностью «Союз Экспертов Северо-Запада»

ОГРН 1147847420511 ИНН 7810900757 КПП 781001001

Место нахождения: 190020, г. Санкт-Петербург, наб. Обводного канала,

д. 199-201, литер В, помещение 11-Н, этаж 1.

<u>Работник:</u> Штиглиц Маргарита Сергеевна ИНН  паспорт
Зарегистрирована по адресу:
подписи сторон
Организация:       Работник:         Генеральный директор       (Фефелова М.П.)         (Побпись)       (Подпись)    (Штиглиц М.С.)
С правилами внутреннего трудового распорядка и техники безопасности, положением о ЗПД,
положением о заработной плате и премировании ознакомлен:
Подпись Работника Штиглиц М.С. Дата
Экземпляр трудового договора на руки получил:
Подпись Работника Штиглиц М.С. Дата

3

Работник: V Месец

# ОБЩЕСТВО С ОГРАНИЧЕННОЙ ОТВЕТСТВЕННОСТЬЮ «Союз Экспертов Северо-Запада» ОГРН: 1147847420511, ИНН: 7810900757

190020, Г. САНКТ-ПЕТЕРБУРГ, ВН.ТЕР.Г. МУНИЦИПАЛЬНЫЙ ОКРУГ ЕКАТЕРИНГОФСКИЙ, ОБВОДНОГО КАНАЛА НАБ., Д. 199-201, ЛИТЕРА В, ПОМЕЩ. 11-Н, ЭТАЖ 1, (далее – Общество)

г. Санкт-Петербург

20 декабря 2022 г.

# РЕШЕНИЕ № 9/2022

# единственного участника Общества

Единственный	участник
--------------	----------

Единственный участник:
ФИЛИПОВИЧ МАКСИМ ИВАНОВИЧ, 23 сентября 1980 года рождения, место рождения: гор. Ленинград, гражданство: Россия, пол: мужской, паспорт выданный 36 отделом милиции Выборгского района Санкт-Петербурга 06 января 2004 года, код подразделения 782-036, зарегистрированный по адресу: Санкт-Петербург, Номинальная стоимость доли: 10 000,00 (десять тысяч) рублей 00 копеек Размер доли в уставном капитале: 100%
<ol> <li>Прекратить полномочия действующего генерального директора Общества Филиповича Максима Ивановича с 26 декабря 2022 года.</li> <li>Назначить на должность генерального директора Общества Фефелову Марину Петровну, РФ 26 апреля 1978 года рождения, паспорт выдан ТП № 6 Отдела УФМС России по Санкт-Петербургу и Ленинградской обл. в Василеостровском р-не гор. Санкт-Петербурга, код подразделения 780-006, зарегистрирована по адресу: гор. Санкт-Петербург, р-н Василеостровский, , с 26 декабря 2022 года.</li> <li>Зарегистрировать изменения в установленном законом порядке. Обязанность по государственной регистрации возложить на единоличный исполнительный орган Общества.</li> </ol>
Единственный участник Общества

Филипович Максим Иванович

(подписк)



# 78 A B 2993653

СВИДЕТЕЛЬСТВО

ОБ УДОСТОВЕРЕНИИ РЕШЕНИЯ ЕДИНСТВЕННОГО УЧАСТНИКА ЮРИДИЧЕСКОГО ЛИЦА

# Российская Федерация Санкт-Петербург Двадцатого декабря две тысячи двадцать второго года

Я, Липатова Юлия Владимировна, нотариус нотариального округа Санкт-Петербург, удостоверяю, что двадцатого декабря две тысячи двадцать второго года, единственным участником Общества с ограниченной ответственностью "Союз Экспертов Северо-Запада", основной государственный регистрационный номер (ОГРН): 1147847420511, адрес юридического лица: 190020, Санкт-Петербург, вн. тер.г. муниципальный округ Екатерингофский, Набережная Обводного канала, дом 199-201, литер В, помещ. 11-Н, этаж 1, гр. филиповичем максим ивановичем, 23 сентября 1980 года

рождения, место рождения: гор. Ленинград, гражданство: Россия, пол: мужской, , выданный 36 отделом милиции Выборгского района января 2004 года, код подразделения 782-036, января 2004 подразделения Санкт-Петербурга 06 года, код зарегистрированным по адресу: Санкт-Петербург,

# приняты следующие решения:

1. Прекратить полномочия действующего генерального директора Общества

Филиповича Максима Ивановича с 26 декабря 2022 года.

2. Назначить на должность генерального директора Общества Фефелову Марину Петровну, РФ 26 апреля 1978 года рождения, тп № 6 Отдела УФМС России по Санкт-Петербургу и Ленинградской обл. в Василеостровском р-не гор. Санкт-Петербурга, код подразделения 780-006, зарегистрирована по адресу: гор. Санкт-Петербург, р-н Василеостровский, , с 26 декабря 2022 года.

Зарегистрировать изменения в установленном законом Обязанность по государственной регистрации возложить на единоличный

исполнительный орган Общества.

Наличие единственного участника нотариус установила по сведениям Единого государственного реестра юридических лиц.

Настоящее свидетельство подтверждает принятие указанного решения. Правоспособность Общества с ограниченной ответственностью "Союз Экспертов Северо-Запада" проверена.

Личность лица, принявшего решение, его полномочия и право на принятие

решения установлены.

Зарегистрировано в реестре: № 78/341-н/78-2022-3-1018.

Уплачено за совершение нотариального действия: 4100 руб. 00 коп.

Ю.В.Липатова







30.553.594



# МИНИСТЕРСТВО КУЛЬТУРЫ РОССИЙСКОЙ ФЕДЕРАЦИИ

# **ПРИКАЗ**

o 14 abry cra 2023 2

Москва

№ 2423

# Об аттестации экспертов по проведению государственной историко-культурной экспертизы

В соответствии с Федеральным законом от 25 июня 2002 г. № 73-ФЗ «Об объектах культурного наследия (памятниках истории и культуры) народов Российской Федерации», пунктом 9 Положения о государственной историко-культурной экспертизе, утвержденного постановлением Правительства Российской Федерации от 15 июля 2009 г. № 569. Положением порядке аттестации экспертов по проведению государственной историко-культурной экспертизы, утвержденным приказом Минкультуры России от 26 августа 2010 г. № 563 (в редакции приказа Минкультуры России от 30 декабря 2021 г. № 2317), руководствуясь Положением об аттестационной комиссии Минкультуры России, утвержденным приказом Минкультуры России от 29 декабря 2011 г. № 1276, протоколом заседания аттестационной комиссии Министерства культуры Российской Федерации ПО аттестации экспертов проведению государственной историко-культурной экспертизы от 9 августа 2023 г., приказываю:

1. Аттестовать экспертов по проведению государственной историко-культурной экспертизы согласно приложению к настоящему приказу.

- 2. Департаменту государственной охраны культурного наследия (Р.А.Рыбало) обеспечить размещение информации об аттестованных экспертах на официальном сайте Минкультуры России в сети Интернет.
  - 3. Контроль за исполнением настоящего приказа оставляю за собой.

Первый заместитель Министра



С.Г. Обрывалин

Приложение к приказу Министерства культуры Российской Федерации от « 14 » авщета 2023 г. № 2423

# Аттестованные эксперты по проведению государственной историко-культурной экспертизы

№	Фамилия, имя,	Решение о присвоении статуса		
п/п	отчество	аттестованного эксперта:		
	соискателя	•		
1.	Вырыпаева	- выявленные объекты культурного наследия в		
	Виктория	целях обоснования целесообразности включения		
	Викторовна	данных объектов в реестр;		
		- документы, обосновывающие включение		
		объектов культурного наследия в реестр;		
		- документы, обосновывающие изменение		
		категории историко-культурного значения объекта		
		культурного наследия.		
2.	Корнилов	- выявленные объекты культурного наследия в		
	Виктор	целях обоснования целесообразности включения		
	Яковлевич	данных объектов в реестр;		
		- документы, обосновывающие включение		
		объектов культурного наследия в реестр;		
		- проектная документация на проведение работ		
		по сохранению объектов культурного наследия;		
		- документация или разделы документации,		
		обосновывающие меры по обеспечению сохранности		
		объекта культурного наследия, включенного в реестр,		
		выявленного объекта культурного наследия либо		
		объекта, обладающего признаками объекта		
		культурного наследия, при проведении земляных,		
		мелиоративных, хозяйственных работ, указанных в		
		статье 30 Федерального закона от 25.06.2002 № 73-ФЗ		
		«Об объектах культурного наследия (памятниках		
		истории и культуры) народов Российской Федерации»		
		(далее – Федеральный закон № 73-ФЗ) работ по		
		использованию лесов и иных работ в границах		
		территории объекта культурного наследия либо на		
		земельном участке, непосредственно связанном с		

		земельным участком в границах территории объекта
		культурного наследия.
3.	Лазарева Лариса Валерьяновна	- выявленные объекты культурного наследия в целях обоснования целесообразности включения данных объектов в реестр; - документы, обосновывающие включение
		объектов культурного наследия в реестр; - документы, обосновывающие изменение категории историко-культурного значения объекта
		культурного наследия;
		- документация или разделы документации, обосновывающие меры по обеспечению сохранности объекта культурного наследия, включенного в реестр, выявленного объекта культурного наследия либо объекта, обладающего признаками объекта
		культурного наследия, при проведении земляных, мелиоративных, хозяйственных работ, указанных в статье 30 Федерального закона № 73-ФЗ работ по использованию лесов и иных работ в границах территории объекта культурного наследия либо на земельном участке, непосредственно связанном с
		земельным участком в границах территории объекта культурного наследия.
4.	Овсянникова Анна Александровна	- выявленные объекты культурного наследия в целях обоснования целесообразности включения данных объектов в реестр; - документы, обосновывающие включение объектов культурного наследия в реестр;
		- документы, обосновывающие изменение категории историко-культурного значения объекта культурного наследия; - документы, обосновывающие исключение
		объектов культурного наследия из реестра; - проектная документация на проведение работ по сохранению объектов культурного наследия; - проекты зон охраны объекта культурного
		наследия; - документация, обосновывающая границы защитной зоны объекта культурного наследия.

# 5. Рязанцев Михаил Сергеевич

- выявленные объекты культурного наследия в целях обоснования целесообразности включения данных объектов в реестр;
- документы, обосновывающие включение объектов культурного наследия в реестр;
- документы, обосновывающие изменение категории историко-культурного значения объекта культурного наследия;
- документация, за исключением научных отчетов о выполненных археологических полевых работах, содержащая результаты исследований, в соответствии с которыми определяется наличие или отсутствие объектов, обладающих признаками объекта культурного наследия, на земельных участках, подлежащих воздействию земляных, строительных, мелиоративных, хозяйственных работ, указанных в статье 30 Федерального закона № 73-ФЗ;
- документация или разделы документации, обосновывающие меры по обеспечению сохранности объекта культурного наследия, включенного в реестр. выявленного объекта культурного наследия либо объекта, обладающего признаками объекта культурного наследия, при проведении земляных, мелиоративных, хозяйственных работ, указанных в статье 30 Федерального закона № 73-ФЗ работ по использованию лесов и иных работ в границах территории объекта культурного наследия либо на земельном участке, непосредственно связанном с земельным участком в границах территории объекта культурного наследия;
- проектная документация на проведение работ по сохранению объектов культурного наследия;
- проекты зон охраны объекта культурного наследия;
- документация, обосновывающая границы защитной зоны объекта культурного наследия.

Приложение № 5 к Акту по результатам государственной историко-культурной выявленного экспертизы объекта культурного наследия «Дом-мастерская М.К. Аникушина» по адресу: Санкт-Петербург, Вяземский переулок, дом 8, литера А в целях включения обоснования В единый государственный объектов реестр культурного наследия (памятников истории и культуры) народов Российской Федерации

Копия государственного контракта и технического задания заказчика

Санкт-Петербург

14 апреля 2025 г.

Санкт-Петербургское государственное казенное учреждение «Дирекция заказчика по ремонтно-реставрационным работам на памятниках истории и культуры» (далее – заказчик, государственный заказчик), в лице временно исполняющего обязанности директора Тарасенко Александра Михайловича, действующего на основании приказа КГИОП № 68-лс от 07.04.2025, с одной стороны, и Общество с ограниченной ответственностью «Союз Экспертов Северо-Запада» (ООО «СЭС») (далее – подрядчик), в лице генерального директора Фефеловой Марины Петровны, действующего на основании Устава, с другой стороны (далее – стороны), заключили государственный контракт Санкт-Петербурга (далее – контракт) о нижеследующем:

# 1. Предмет контракта.

- 1.1. Подрядчик по заданию заказчика обязуется выполнить работы на организацию проведения государственных историко-культурных экспертиз выявленных объектов культурного наследия в 2025 году (Лот №1, Лот №2, Лот №3, Лот №4, Лот №5) (далее ИКЭ) в соответствии с Техническим заданием (Приложение №1 к контракту) и условиями контракта (далее работы).
- 1.2. Заказчик обязан обеспечить оплату работ, выполненных в соответствии с условиями контракта и Технического задания, в установленный контрактом срок.
- 1.3. Контракт заключен в соответствии с условиями исполнения контракта, предложенными подрядчиком в своей заявке на участие в открытом конкурсе в электронной форме на право заключения контракта, по результатам которого на основании решения Комиссии по осуществлению закупок СПб ГКУ «Дирекция заказчика» (Протокол ИЭОК1 от 01.04.2025 для закупки № 0372200231725000019).
- 1.4. Государственная историко-культурная экспертиза (далее историко-культурная экспертиза) проводится с целью обоснования включения объектов культурного наследия в единый государственный реестр объектов культурного наследия (памятников истории и культуры) народов Российской Федерации (далее Реестр).
  - 1.5. Идентификационный код закупки 25278254598007840010010010017490244.
    - 2. Порядок и сроки выполнения работ.
  - 2.1. Срок начала выполнения работ с даты заключения контракта Сторонами.
- 2.2. Срок сдачи ИКЭ заказчику (дата промежуточной приемки) до 16 сентября 2025 года.

Срок окончания выполнения работ первого этапа контракта — до 02 октября 2025 года. Результатом работ первого этапа является рассмотрение ИКЭ Комитетом и получение заключений Комитета о соответствии ИКЭ действующему законодательству в сфере государственной охраны культурного наследия (далее — заключение Комитета).

Срок окончания выполнения работ второго этапа контракта — 01 ноября 2026 года. Результатом работ второго этапа является распоряжение Комитета о включении (отказе во включении) выявленного объекта культурного наследия в Реестр (далее - распоряжение Комитета)

Конкретные сроки выполнения работ первого этапа контракта определяются графиком выполнения работ. График выполнения работ становится неотъемлемой частью контракта.

2.3. Если контракт по независящим от сторон обстоятельствам, влекущим невозможность его исполнения, либо по вине подрядчика не исполнен в установленный в контракте срок, допускается однократное изменение срока исполнения контракта на срок, не превышающий срока исполнения контракта, предусмотренного при его заключении. В случае неисполнения контракта в срок по вине подрядчика предусмотренное настоящим пунктом изменение срока осуществляется при условии отсутствия неисполненных подрядчиком требований об уплате неустоек (штрафов,

- пеней), предъявленных заказчиком в соответствии с законом № 44-ФЗ, предоставления подрядчиком в соответствии с законом № 44-ФЗ обеспечения исполнения контракта.
- 2.4. Место выполнения работ территория города Санкт-Петербурга, место нахождения выявленных объектов культурного наследия, и место нахождения подрядчика.
  - 3. Цена контракта, порядок и сроки оплаты работ.
- 3.1. Цена контракта (Общая стоимость выполняемых работ) составляет 14 519 866 рублей 00 копеек (Четырнадцать миллионов пятьсот девятнадцать тысяч восемьсот шестьдесят шесть рублей 00 копеек), НДС не облагается в связи с применением Исполнителем упрощенной системы налогообложения на основании п. 2 ст. 346.11 глава 26.2 НК РФ, согласно расчету цены контракта (Приложение № 2 к контракту).
- 3.2. Цена контракта определяется на основании начальной (максимальной) цены контракта, с учетом коэффициента конкурсного снижения (K=0,777999994) (Приложение № 2 к контракту).
- 3.3. Оплата выполненных работ осуществляется государственным заказчиком в соответствии с утвержденными бюджетными ассигнованиями в пределах доведенных лимитов бюджетных обязательств на соответствующий год финансирования (Приложение №3 к контракту).
  - 3.4. Авансирование не предусмотрено.
- 3.5. Цена до окончания действия настоящего контракта остается твердой, определяется на весь срок исполнения контракта. Изменение цены контракта возможно в случаях и в порядке, предусмотренных законодательством РФ, в том числе согласно ст. 95 Закона № 44-ФЗ:
- при снижении цены контракта без изменения предусмотренных контрактом объема работы, качества выполняемой работы и иных условий контракта;

Цена настоящего контракта включает в себя установленные действующим законодательством выплаты, учитывает все расходы подрядчика, в том числе сопутствующие, связанные с надлежащим исполнением обязательств по настоящему контракту, накладные расходы, необходимые для выполнения подрядчиком всех обязательств по настоящему контракту, а также все налоги, сборы и иные обязательные платежи, установленные законодательством Российской Федерации.

Превышение Подрядчиком объемов и стоимости Работ, произошедшее по вине Подрядчика, государственным заказчиком не оплачивается

- 3.6. Расчеты заказчика с подрядчиком производятся в порядке, установленном для финансирования расходов бюджета Санкт-Петербурга при казначейской системе исполнения бюджета, в безналичной форме посредством платежных поручений. Оплата работ по контракту осуществляется за счет средств бюджета Санкт-Петербурга. Источник финансирования Бюджет Санкт-Петербурга. Принятие государственным заказчиком денежных обязательств в соответствии с условиями настоящего контракта и обеспечение их оплаты за счет средств бюджета Санкт-Петербурга осуществляется в пределах, утвержденных заказчику лимитов бюджетных обязательств в соответствии с ведомственной, функциональной и экономической структурами расходов бюджета Санкт-Петербурга, установленными законом о бюджете Санкт-Петербурга на соответствующий финансовый год.
- 3.7. Стороны вправе изменить объем работ, цену и сроки по контракту в случае, предусмотренном п. 6 ст. 161 Бюджетного кодекса РФ, при уменьшении ранее доведенных до заказчика как получателя бюджетных средств лимитов бюджетных обязательств в соответствующем периоде финансирования. Работы, выполненные подрядчиком с отклонением от условий контракта, проектной документации, требований исходных данных, а также нормативноправовых актов, оформляются актом между Подрядчиком и Государственным заказчиком и не подлежат оплате до устранения Подрядчиком выявленных недостатков, дефектов.
- 3.8. Сумма, подлежащая уплате заказчиком подрядчику (юридическому лицу или физическому лицу, в том числе зарегистрированному в качестве индивидуального

предпринимателя), уменьшается на размер налогов, сборов и иных обязательных платежей в бюджеты бюджетной системы Российской Федерации, связанных с оплатой контракта, если в соответствии с законодательством Российской Федерации о налогах и сборах такие налоги, сборы и иные обязательные платежи подлежат уплате в бюджеты бюджетной системы Российской Федерации заказчиком.

- 3.9. Если контракт независящим сторон обстоятельствам, ПО OT невозможность его исполнения, в том числе необходимость внесения изменений в проектную документацию, либо по вине подрядчика не исполнен в установленный в контракте срок, допускается однократное изменение срока исполнения контракта на срок, не превышающий срока исполнения контракта, предусмотренного при его заключении. При этом в случае, если обеспечение исполнения контракта осуществлено путем внесения денежных средств, по соглашению сторон определяется новый срок возврата заказчиком подрядчику денежных средств, внесенных в качестве обеспечения исполнения контракта. В случае неисполнения контракта в срок по вине подрядчика предусмотренное настоящим пунктом изменение срока осуществляется при условии отсутствия неисполненных подрядчиком требований об уплате неустоек (штрафов, пеней), предъявленных заказчиком в соответствии с Законом № 44-ФЗ, предоставления подрядчиком в соответствии с Законом № 44-ФЗ обеспечения исполнения контракта.
- 3.10. Оплата выполненных работ (отдельного этапа работ) производится заказчиком в течение 7 рабочих дней с момента осуществления заказчиком приемки и подписания документа о приемке. Оплата работ осуществляется с учетом положений раздела 5 контракта.
- 3.11. Источник финансирования Бюджет Санкт-Петербурга на 2025 год, в соответствии с Законом Санкт-Петербурга от 02.12.2024 № 730-165 «О бюджете Санкт-Петербурга на 2025 год и на плановый период 2026 и 2027 годов». Целевая статья 0850070030.

# 4. Права и обязанности сторон.

- 4.1. Заказчик имеет право:
- 4.1.1. Требовать от подрядчика исполнения обязательств по контракту в соответствии с его условиями.
- 4.1.2. Контролировать действия подрядчика на всех этапах исполнения контракта, не вмешиваясь в оперативно-хозяйственную деятельность подрядчика.
- 4.1.3. Требовать от подрядчика устранения замечаний, обнаруженных заказчиком и в ходе согласования ИКЭ в Комитете.
- 4.1.4. Отказать подрядчику в принятии и оплате работ, не соответствующих требованиям контракта.
  - 4.2. Заказчик обязуется:
- 4.2.1. Принять по описи ИКЭ, выполненные подрядчиком, для проведения промежуточной приемки.
- 4.2.2. Провести промежуточную приемку и передать ИКЭ в Комитет или направить подрядчику отказ от промежуточной приемки ИКЭ, указав недостатки в сопроводительном письме.
- 4.2.3. В случае направления отказа от промежуточной приемки ИКЭ, повторно произвести промежуточную приемку ИКЭ, исправленных подрядчиком.
  - 4.2.4. Направить ИКЭ в Комитет для рассмотрения.
- 4.2.5. Получить от Комитета заключения Комитета, либо отказ Комитета в выдаче заключения Комитета и уведомить об этом подрядчика.
  - 4.2.6. Получить от Комитета распоряжение Комитета и уведомить об этом подрядчика.
- 4.2.7. Произвести окончательную приемку выполненных работ с подписанием документа о приемке.
- 4.2.8. Обеспечить оплату выполненных работ, в случае надлежащего исполнения подрядчиком обязательств по контракту, в порядке и на условиях, предусмотренных контрактом.

- 4.3. Подрядчик имеет право:
- 4.3.1. Требовать от заказчика исполнения обязательств по контракту, в том числе в случае надлежащего исполнения своих обязательств по контракту: подписания документов об исполнении обязательств и обеспечения оплаты по условиям контракта.
- 4.3.2. Получать от заказчика информацию о ходе рассмотрений ИКЭ в Комитете и рабочей группой Совета по сохранению культурного наследия при Правительстве Санкт-Петербурга (далее Рабочая группа).
  - 4.4. Подрядчик обязуется:
  - 4.4.1. Получить необходимую исходную документацию.
- 4.4.2. Выполнить работы собственными силами в соответствии с предметом контракта, исходными данными, Техническим заданием.
- 4.4.3. В течение 5 (пяти) дней с даты заключения контракта согласовать с заказчиком график выполнения работ.
  - 4.4.4. Передать по описи ИКЭ заказчику в срок, установленный контрактом.
- 4.4.5. В срок, указанный заказчиком, устранять недостатки ИКЭ, в том числе указанные в сопроводительном письме, направленном заказчиком в случае его отказа от промежуточной приемки, недостатки, выявленные в ходе рассмотрения ИКЭ в Комитете, а также недостатки, выявленные Рабочей группой.
- 4.4.6. Предоставлять по запросу заказчика в сроки, указанные в таком запросе, информацию о ходе исполнения обязательств по контракту, в том числе своевременно сообщать о сложностях, возникающих при исполнении контракта.
- 4.4.7. Не раскрывать третьим лицам без письменного согласия заказчика количество, объем, характер выполнения работ и условия их оплаты.
- 4.4.8. Соблюдать конфиденциальность в отношении всей информации, ставшей ему известной в связи с исполнением обязательств по контракту.
- 4.4.9. Незамедлительно уведомлять заказчика обо всех созданных в процессе исполнения контракта объектах интеллектуальной деятельности.
- 4.4.10. Согласовать с заказчиком необходимость использования охраняемых результатов интеллектуальной деятельности, принадлежащих третьим лицам, и приобретение прав на их использование.
- 4.4.11. Вместе с результатом работ подрядчик отчуждает заказчику все исключительные права на результат работы в полном объеме. Под исключительными правами стороны понимают права на результат интеллектуальной деятельности, указанные в ст. 1229 Гражданского кодекса Российской Федерации.
  - 5. Порядок и сроки осуществления заказчиком промежуточной и окончательной приемки выполненной работы в части соответствия количества, комплектности, объема требованиям, установленным контрактом, порядок и сроки оформления такой приемки.
- 5.1. В срок, указанный в контракте, подрядчик передает заказчику ИКЭ, выполненные в соответствии с требованиями контракта и нормативных документов.
- 5.2. Заказчик проводит промежуточную приемку переданных подрядчиком ИКЭ (первого этапа работ) в течение пяти дней с даты передачи и направляет его в Комитет для рассмотрения.
- 5.3. Заказчик возвращает подрядчику ИКЭ с отказом от приемки в виде сопроводительного письма с указанием на недостатки, обнаруженные при проведении промежуточной приемки, в соответствии с условиями контракта. Подрядчик повторно направляет исправленное ИКЭ заказчику.
- 5.4. Заказчик уведомляет подрядчика о получении заключений Комитета в течение 5 дней с момента их получения.

- 5.5. Заказчик уведомляет подрядчика об издании распоряжения Комитетом в течение 5 дней с момента их изданий.
- 5.6. При наличии замечаний Рабочей группы Заказчик возвращает подрядчику ИКЭ в виде сопроводительного письма с указанием на недостатки, обнаруженные при рассмотрении ИКЭ Рабочей группой, в соответствии с условиями контракта. Подрядчик повторно направляет исправленные ИКЭ заказчику для промежуточной приемки в соответствии с пунктом 5.2. контракта.
- 5.7. Подрядчик в срок не позднее 10 дней после получения заключений Комитета (первый этап работ), а также в срок не позднее 10 дней после получения распоряжения Комитета (второй этап работ), формирует и направляет заказчику в день приемки выполненных работ с использованием единой информационной системы в сфере закупок, подписывает усиленной электронной подписью лица, имеющего право действовать от имени Подрядчика, и размещает в единой информационной системе документ о приемке, который должен содержать информацию, указанную в подпунктах «а» «ж» пункта 1 части 13 статьи 94 Закона.

К документу о приемке первого этапа работ прилагается: заключения Комитета.

К документу о приемке второго этапа работ прилагается: распоряжение Комитета.

При этом в случае, если информация, содержащаяся в прилагаемых документах, не соответствует информации, содержащейся в документе о приемке, приоритет имеет информация, предусмотренная пунктом 1 части 13 статьи 94 Закона №44-ФЗ, содержащаяся в документе о приемке.

Датой поступления Заказчику документа о приемке, подписанного подрядчиком, считается дата размещения в соответствии с пунктом 3 части 13 статьи 94 Закона № 44-ФЗ такого документа в единой информационной системе.

Датой приемки выполненных работ считается дата размещения в единой информационной системе документа о приемке, подписанного Заказчиком.

- 5.8. Приемка выполненных работ осуществляется Заказчиком не позднее 20 (двадцати) рабочих дней, следующих за днем поступления заказчику с использованием ЕИС документа о приемке. При поступлении документа о приемке заказчик осуществляет одно из следующих действий:
- а) подписывает усиленной электронной подписью лица, имеющего право действовать от имени Заказчика, и размещает в единой информационной системе документ о приемке;
- б) формирует с использованием единой информационной системы, подписывает усиленной электронной подписью лица, имеющего право действовать от имени Заказчика, и размещает в единой информационной системе мотивированный отказ от подписания документа о приемке с указанием причин такого отказа.

Для проверки предоставленных Подрядчиком выполненных работ, предусмотренных Контрактом, в части их соответствия условиям Контракта Заказчик проводит экспертизу результатов, которая может проводиться Заказчиком своими силами или к ее проведению могут привлекаться эксперты, экспертные организации на основании контрактов, заключенных в соответствии с Законом № 44-ФЗ.

В случае получения в соответствии с пунктом 6 части 13 статьи 94 Закона № 44-ФЗ мотивированного отказа от подписания документа о приемке Подрядчик вправе устранить причины, указанные в таком мотивированном отказе, и направить Заказчику документ о приемке в порядке, предусмотренном настоящим разделом и частью 13 статьи 94 Закона № 44-ФЗ.

Внесение исправлений в документ о приемке, оформленный в соответствии с настоящим разделом Контракта, осуществляется путем формирования, подписания усиленными электронными подписями лиц, имеющих право действовать от имени подрядчика, заказчика, и размещения в единой информационной системе в сфере закупок исправленного документа о приемке.

5.9. Заказчик, принявший часть работ или результат работ без проверки, не лишается права ссылаться на недостатки, которые могли быть установлены при обычном способе его приемки (явные недостатки).

Исключительные права на Документацию передаются Подрядчиком Заказчику по акту о передаче исключительных прав на результат интеллектуальной деятельности. В случае отказа Подрядчика от подписания указанного акта исключительное право на Документацию переходит к Заказчику в момент оплаты Подрядчику результата работ.

5.10. Подрядчик в соответствии с условиями Контракта обязан своевременно предоставлять достоверную информацию о ходе исполнения своих обязательств, в том числе о сложностях, возникающих при исполнении Контракта, а также к установленному Контрактом сроку обязан предоставить Заказчику результаты выполнения работы, предусмотренные Контрактом, результаты отдельного этапа выполнения работ, при этом Заказчик обязан обеспечить приемку выполненной работы.

## 6. Ответственность сторон.

- 6.1. Стороны несут ответственность за нарушение обязательств по контракту в соответствии с действующим законодательством РФ, Постановлением Правительства № 1042 (далее Правила) и настоящим контрактом.
- 6.2. В случае просрочки исполнения заказчиком обязательств, предусмотренных контрактом, а также в иных случаях неисполнения или ненадлежащего исполнения заказчиком обязательств, предусмотренных контрактом, подрядчик вправе потребовать уплаты неустоек (штрафов, пеней). Пеня начисляется за каждый день просрочки исполнения обязательства, предусмотренного контрактом, начиная со дня, следующего после дня истечения установленного контрактом срока исполнения обязательства. Пеня устанавливается в размере одной трехсотой действующей на дату уплаты пеней ключевой ставки Центрального банка Российской Федерации от не уплаченной в срок суммы.

За каждый факт неисполнения заказчиком обязательств, предусмотренных контрактом, за исключением просрочки исполнения обязательств, предусмотренных контрактом, размер штрафа устанавливается в следующем порядке: 5000 рублей, если цена контракта составляет от 3 млн. рублей до 50 млн. рублей (включительно); 10000 рублей, если цена контракта составляет от 50 млн. рублей до 100 млн. рублей (включительно); 100000 рублей, если цена контракта превышает 100 млн. рублей.

- 6.3. В случае просрочки исполнения подрядчиком обязательств (в том числе гарантийного обязательства), предусмотренных контрактом, а также в иных случаях неисполнения или ненадлежащего исполнения подрядчиком, обязательств, предусмотренных контрактом, заказчик направляет подрядчику требование об уплате неустоек (штрафов, пеней).
- 6.4. Пеня начисляется за каждый день просрочки исполнения исполнителем обязательства, предусмотренного контрактом, начиная со дня, следующего после дня истечения установленного контрактом срока исполнения обязательства, и устанавливается контрактом в размере одной трехсотой действующей на дату уплаты пени ключевой ставки Центрального банка Российской Федерации от цены контракт, уменьшенной на сумму, пропорциональную объему обязательств, предусмотренных контрактом и фактически исполненных исполнителем, за исключением случаев, если законодательством Российской Федерации установлен иной порядок начисления пени.
  - 6.5. Ответственность подрядчика в виде пени наступает, в том числе, в следующих случаях:
  - 6.5.1. В случае, если результат работ не сдан в срок, установленный контрактом;
- 6.5.2. В случае если недостатки выполненных работ или результата работ не устранены в установленные сроки.
- 6.6. За каждый факт неисполнения или ненадлежащего исполнения поставщиком (подрядчиком, исполнителем) обязательств, предусмотренных контрактом, за исключением просрочки исполнения обязательств (в том числе гарантийного обязательства), предусмотренных контрактом, размер штрафа устанавливается в следующем порядке (за исключением случаев, предусмотренных пунктами 4 8 Правил): 5 процентов цены контракта (этапа) в случае, если цена контракта (этапа) составляет от 3 млн. рублей до 50 млн. рублей (включительно); 1 процент цены контракта (этапа) в случае, если цена контракта (этапа) составляет от 50 млн. рублей до 100 млн.

рублей (включительно); 0,5 процента цены контракта (этапа) в случае, если цена контракта (этапа) составляет от 100 млн. рублей до 500 млн. рублей (включительно).

- 6.7. За каждый факт неисполнения или ненадлежащего исполнения подрядчиком обязательства, предусмотренного контрактом, которое не имеет стоимостного выражения, размер штрафа определяется в следующем порядке: 1000 рублей, если цена контракта не превышает 3 млн. рублей; 5000 рублей, если цена контракта составляет от 3 млн. рублей до 50 млн. рублей (включительно); 10000 рублей, если цена контракта составляет от 50 млн. рублей до 100 млн. рублей (включительно); 100000 рублей, если цена контракта превышает 100 млн. рублей.
- 6.8. Ответственность подрядчика, предусмотренная пунктом 6.6. настоящего контракта наступает, в том числе, в следующих случаях:
  - 6.8.1. Некачественного выполнения работ;
  - 6.8.2. Отказа подрядчика устранить выявленные недостатки работ.
  - 6.8.3. Нарушение пункта 4.4.2 контракта.
- 6.9. Сторона освобождается от уплаты неустойки (штрафа, пени), если докажет, что неисполнение или ненадлежащее исполнение обязательства, предусмотренного контрактом, произошло вследствие непреодолимой силы или по вине другой стороны.
- 6.10. Заказчик вправе произвести оплату по контракту за вычетом соответствующего размера неустойки, подлежащей оплате подрядчиком. Оплата выполненных работ осуществляется на основании акта о приемке, в котором указывается сумма, подлежащая оплате, размер неустойки, подлежащая оплате итоговая сумма. Сумма неустойки, уплаченной подрядчиком, либо удержанной заказчиком, перечисляется заказчиком в бюджет Санкт-Петербурга. Ответственность заказчика за исполнение обязательств по контракту по перечислению неустойки (штрафа, пени) в доход бюджета Санкт-Петербурга предусмотрена законодательством РФ (статья 313 Гражданского кодекса РФ).
- 6.11. Общая сумма начисленной неустойки (штрафов, пени) за неисполнение или ненадлежащее исполнение подрядчиком обязательств, предусмотренных контрактом, не может превышать цену контракта.
- 6.12. Общая сумма начисленной неустойки (штрафов, пени) за ненадлежащее исполнение заказчиком обязательств, предусмотренных контрактом, не может превышать цену контракта.
- 6.13. Подрядчик несет ответственность за ненадлежащее составление ИКЭ, включая недостатки, обнаруженные впоследствии.
- 6.14. Подрядчик несет ответственность за нарушение начального, промежуточного и конечного сроков выполнения работ.
  - 7. Срок действия контракта, порядок изменения и расторжения контракта.
- 7.1. Контракт вступает в силу со дня его заключения сторонами и действует до 31 декабря 2026 года.
- 7.2. Изменение контракта по соглашению сторон возможно в порядке, предусмотренном законодательством Российской Федерации.
- 7.3. Расторжение контракта допускается по соглашению сторон, решению суда или в связи с односторонним отказом стороны контракта от исполнения контракта в соответствии с частями 9-25 статьи 95 федерального закона № 44-ФЗ от 05.04.2013 «О контрактной системе в сфере закупок товаров, работ, услуг для обеспечения государственных и муниципальных нужд» и гражданским законодательством Российской Федерации.
- 7.4. Расторжение контракта по соглашению сторон производится Сторонами путем подписания соответствующего соглашения о расторжении.
- 7.5. Оплата подрядчиком неустойки, пени, штрафа не освобождает его от исполнения обязательств по контракту в полном объёме.
- 7.6. Контракт может быть признан судом недействительным, в том числе по требованию контрольного органа в сфере закупок, если будет установлена личная заинтересованность руководителя Заказчика, члена комиссии по осуществлению закупок, руководителя контрактной

службы Заказчика, контрактного управляющего в заключении и исполнении Контракта. Такая заинтересованность заключается в возможности получения указанными должностными лицами заказчика доходов в виде денег, ценностей, иного имущества, в том числе имущественных прав, или услуг имущественного характера, а также иной выгоды для себя или третьих лиц.

Заказчик обязан принять решение об одностороннем отказе от исполнения контракта, если в ходе исполнения контракта установлено, что:

- а) поставщик (подрядчик, исполнитель) и (или) поставляемый товар перестали соответствовать установленным извещением об осуществлении закупки и (или) документацией о закупке (если настоящим Федеральным законом предусмотрена документация о закупке) требованиям к участникам закупки (за исключением требования, предусмотренного частью 1.1 (при наличии такого требования) статьи 31 Федерального закона № 44-ФЗ) и (или) поставляемому товару;
- б) при определении поставщика (подрядчика, исполнителя) поставщик (подрядчик, исполнитель) представил недостоверную информацию о своем соответствии и (или) соответствии поставляемого товара требованиям, указанным в подпункте «а» настоящего пункта, что позволило ему стать победителем определения поставщика (подрядчика, исполнителя);
- в) если вследствие реорганизации юридического лица, являющегося подрядчиком (исполнителем), его права и обязанности по такому контракту перешли к вновь возникшему юридическому лицу, зарегистрированному на территории иностранного государства, в отношении которого в соответствии с подпунктами «а» и «б» пункта 1 части 2 статьи 14 настоящего Федерального закона установлены запрет закупок работ, услуг, соответственно выполняемых, оказываемых иностранными лицами, либо ограничение закупок работ, услуг, соответственно выполняемых, оказываемых иностранными лицами, и подрядчик (исполнитель) являлся российским лицом, либо в соответствии с подпунктом «в» пункта 1 части 2 статьи 14 настоящего Федерального закона установлено преимущество в отношении работ, услуг, соответственно выполняемых, оказываемых российскими лицами, и подрядчик (исполнитель) являлся российским лицом.
- 7.7.Заказчик вправе принять решение об одностороннем отказе от исполнения Контракта в том числе и по следующим основаниям:

подрядчик не приступает своевременно к исполнению Контракта или выполняет работу настолько медленно, что завершение работы к установленному в Контракте сроку становится явно невозможным.

нарушение срока выполнения отдельного этапа выполнения работы Подрядчиком, которое составляет более семь дней с момента истечения срока выполнения отдельного этапа выполнения работы.

во время выполнения работы стало очевидным, что она не будет выполнена надлежащим образом, и Подрядчик не устранил недостатки в назначенный срок после получения требования об их устранении от Заказчика;

отступления в работе от условий Контракта или иные недостатки результата работы в установленный Заказчиком разумный срок не были устранены либо являются существенными и неустранимыми;

в случае неоднократного (более 2-х раз) нарушения сроков выполнения работ, согласованных в графике выполнения работ.

по иным основаниям, предусмотренным Гражданским кодексом Российской Федерации для одностороннего отказа от исполнения отдельных видов обязательств.

### 8. Обстоятельства непреодолимой силы.

8.1. Стороны освобождаются от ответственности за частичное или полное неисполнение обязательств по контракту, если это неисполнение явилось следствием обстоятельств непреодолимой силы.

- 8.2. К обстоятельствам непреодолимой силы относятся события, на которые стороны не могут оказать влияние и за возникновение которых они не несут ответственности, в частности наводнение, землетрясение, ураган, военные действия, а также отраслевые забастовки, акты и распоряжения органов государственной власти и управления и т.п.
- 8.3. Сторона, которая не может выполнять обязанности по контракту вследствие обстоятельств непреодолимой силы, должна письменно уведомить другую сторону и представить документы, подтверждающие наступление указанных обстоятельств.
- 8.4. При наступлении обстоятельств непреодолимой силы и продолжительности действия таких обстоятельств более 60 дней подряд стороны имеют право либо расторгнуть контракт, либо отсрочить выполнение контракта соответствующим письменным соглашением.

# 9. Обеспечение исполнения обязательств по контракту.

- 9.1. Подрядчик представляет обеспечение исполнения обязательств по контракту в виде независимой гарантии, выданной банком и соответствующей требованиям статьи 45 Закона № 44-ФЗ или внесения денежных средств на указанный Заказчиком счет, на котором в соответствии с законодательством Российской Федерации учитываются операции со средствами, поступающими Заказчику.
- 9.2. Размер обеспечения исполнения контракта составляет 2 799 460 рублей 05 копеек (Два миллиона семьсот девять тысяч четыреста шесть десят рублей 05 копеек).
- 9.3. Если начальная (максимальная) цена контракта составляет более чем пятнадцать миллионов рублей и участником закупки, с которым заключается контракт, предложена цена контракта, которая на двадцать пять и более процентов ниже начальной (максимальной) цены контракта, контракт заключается только после предоставления таким участником обеспечения исполнения контракта в размере, превышающем в полтора раза размер обеспечения исполнения контракта, указанный в извещении о проведении открытого конкурса в электронной форме.
- 9.4. Если начальная (максимальная) цена контракта составляет пятнадцать миллионов рублей и менее и участником закупки, с которым заключается контракт, предложена цена контракта, которая на двадцать пять и более процентов ниже начальной (максимальной) цены контракта, контракт заключается только после предоставления таким участником обеспечения исполнения контракта в размере, указанном в пункте 9.6. контракта или информации, подтверждающей добросовестность такого участника в соответствии с частью 3 статьи 37 Федерального закона от 05.04.2013 г. №44-ФЗ, с одновременным предоставлением таким участником обеспечения исполнения контракта, указанном в извещении о проведении открытого конкурса в электронной форме.
- 9.5. Обеспечение служит гарантией исполнения любых денежных обязательств подрядчика перед заказчиком, возникших в результате ненадлежащего исполнения (неисполнения) подрядчиком обязательств по контракту.
- 9.6. Способ обеспечения исполнения контракта определяется Подрядчиком При независимой самостоятельно. ЭТОМ срок действия гарантии должен превышать предусмотренный Контрактом срок исполнения обязательств, которые должны быть обеспечены такой независимой гарантией, не менее чем на один месяц, в том числе, в случае его изменения в соответствии со статьей 95 Закона № 44-ФЗ.
- 9.7. При условии надлежащего исполнения контракта подрядчиком, заказчик обязан вернуть внесенные в качестве обеспечения денежные средства подрядчику не позднее 30 (тридцати) дней с даты исполнения подрядчиком обязательств, предусмотренных контрактом. При ненадлежащем исполнении или неисполнении контракта подрядчиком и наличии у заказчика денежных требований к подрядчику, заказчик вправе обратить взыскание на внесенные в качестве обеспечения денежные средства без обращения в суд: денежные средства (полностью или частично) остаются у заказчика (для удержания в доход бюджета Санкт-Петербурга).
- 9.8. В ходе исполнения контракта подрядчик вправе изменить способ обеспечения исполнения контракта и (или) предоставить Заказчику взамен ранее предоставленного

обеспечения исполнения контракта новое обеспечение исполнения контракта, уменьшенное на размер выполненных обязательств, предусмотренных контрактом, взамен ранее предоставленного обеспечения исполнения контракта в следующих порядке и случаях: если контрактом предусмотрены отдельные этапы его исполнения и установлено требование обеспечения исполнения контракта, в ходе исполнения данного контракта размер этого обеспечения уменьшается посредством направления заказчиком информации об исполнении подрядчиком обязательств по выполнению работ или об исполнении им отдельного этапа исполнения контракта и стоимости исполненных обязательств для включения в соответствующий реестр контрактов, предусмотренный статьей 103 Федерального закона № 44-ФЗ. Уменьшение размера обеспечения исполнения контракта производится пропорционально стоимости исполненных обязательств, приемка и оплата которых осуществлены в порядке и сроки, которые предусмотрены контрактом. В случае, если обеспечение исполнения контракта осуществляется путем предоставления независимой гарантии, требование заказчика об уплате денежных сумм по этой гарантии может быть предъявлено в размере не более размера обеспечения исполнения контракта, рассчитанного заказчиком на основании информации об исполнении контракта, размещенной в соответствующем реестре контрактов;

если обеспечение исполнения контракта осуществляется путем внесения денежных средств на счет, указанный заказчиком, по заявлению подрядчика ему возвращаются Заказчиком в установленный в соответствии с частью 27 статьи 34 Федерального закона № 44-ФЗ контрактом срок денежные средства в сумме, на которую уменьшен размер обеспечения исполнения контракта, рассчитанный заказчиком на основании информации об исполнении контракта, размещенной в соответствующем реестре контрактов.

Уменьшение размера обеспечения исполнения контракта осуществляется при условии отсутствия неисполненных подрядчиком требований об уплате неустоек (штрафов, пеней), предъявленных Заказчиком в соответствии с Федеральным законом № 44-ФЗ, а также приемки заказчиком работ, результатов отдельного этапа исполнения контракта в объеме выплаченного аванса (если контрактом предусмотрена выплата аванса).

- 9.9. Уменьшение размера обеспечения исполнения контракта осуществляется при условии отсутствия неисполненных подрядчиком требований об уплате неустоек (штрафов, пеней), предъявленных заказчиком в соответствии с Законом № 44-ФЗ, а также приемки Заказчиком выполненной работы, результатов отдельного этапа исполнения контракта в объеме выплаченного аванса (если контрактом предусмотрена выплата аванса).
- В случае отзыва в соответствии с законодательством Российской Федерации у банка, предоставившего независимую гарантию в качестве обеспечения исполнения контракта, лицензии на осуществление банковских операций, подрядчик обязуется предоставить новое обеспечение исполнения контракта не позднее одного месяца со дня надлежащего уведомления заказчиком подрядчика о необходимости предоставить соответствующее обеспечение. При этом Стороны соглашаются с тем, что надлежащим уведомлением заказчиком подрядчика считается направление заказчиком уведомления о необходимости предоставления нового обеспечения исполнения контракта по почте заказным письмом с уведомлением о вручении по адресу подрядчика, указанному в контракте, а также телеграммой, либо посредством факсимильной связи, либо по адресу электронной почты, либо с использованием иных средств связи и доставки, обеспечивающих фиксирование такого уведомления и получение заказчиком подтверждения о его вручении подрядчику. Размер такого обеспечения может быть уменьшен в порядке и случаях, которые предусмотрены частями 7, 7.1, 7.2 и 7.3 статьи 96 Закона № 44-ФЗ. За каждый день просрочки исполнения подрядчиком обязательства, предусмотренного настоящим пунктом, начисляется пеня в размере одной трехсотой действующей на дату уплаты пени ключевой ставки Центрального банка Российской Федерации от цены контракта, уменьшенной на сумму, пропорциональную объему обязательств, предусмотренных контрактом фактически исполненных подрядчиком, за исключением случаев, если законодательством Российской Федерации установлен иной порядок начисления пени.

9.11. В случае предоставления нового обеспечения исполнения контракта в соответствии с частью 30 статьи 34, пунктом 9 части 1 статьи 95, частью 7 статьи 96 Закона № 44-ФЗ возврат независимой гарантии заказчиком гаранту, предоставившему указанную независимую гарантию, не осуществляется, взыскание по ней не производится.

# 10. Прочие условия.

- 10.1. Все вопросы, неурегулированные контрактом, регулируются действующим законодательством РФ. При исполнении контракта учитываются требования Федерального закона от 25.06.2002 № 73-ФЗ «Об объектах культурного наследия (памятниках истории и культуры) народов Российской Федерации».
- 10.2. Все споры, связанные с контрактом и неурегулированные в досудебном порядке, подлежат разрешению в Арбитражном Суде города Санкт-Петербурга и Ленинградской области.
- 10.3. Все споры и разногласия, возникающие между Сторонами из настоящего контракта или в связи с ним, разрешаются путем переговоров, а в случае недостижения согласия в претензионном порядке.
- 10.4. Заинтересованная Сторона обязана направить другой Стороне претензию. Претензия и ответ на претензию направляется с использованием единой информационной системы путем направления электронных уведомлений. Такие уведомления формируются с использованием единой информационной системы, подписываются усиленной электронной подписью лица, имеющего право действовать от имени заказчика, Подрядчика, и размещаются в единой информационной системе без размещения на официальном сайте.
- 10.5. Срок рассмотрения и ответа на претензию 7 (семь) календарных дней с даты надлежащего уведомления другой Стороны.
- 10.6. Об изменении своих местонахождения и реквизитов стороны обязаны уведомить друг друга в пятидневный срок с момента такого изменения. Сторона, не уведомившая другую в указанный срок, лишается права ссылаться на использование другой стороной, указанной в контракте, информации для совершения юридически значимых действий по контракту, как на неисполнение или ненадлежащее исполнение обязательств по контракту.
  - 10.7. Контракт заключен в электронном виде.
- 10.8. Особенности порядка предоставления обеспечения заявок на участие в закупках товаров, работ, услуг для обеспечения государственных или муниципальных нужд участниками таких закупок, являющимися иностранными лицами.

Для участников закупки, являющихся юридическими лицами, зарегистрированными на территории государства - члена ЕАЭС, за исключением РФ, или физическими лицами, являющимися гражданами государства - члена ЕАЭС, за исключением РФ:

- а) Участники закупки, являющиеся юридическими лицами, зарегистрированными на территории государства члена ЕАЭС, за исключением РФ, или физическими лицами, являющимися гражданами государства члена ЕАЭС, за исключением РФ, вправе предоставить обеспечение заявок в виде денежных средств с учетом особенностей, установленных Постановлением Правительства РФ от 10.04.2023 г. № 579 «Об особенностях порядка предоставления обеспечения заявок на участие в закупках товаров, работ, услуг для обеспечения государственных или муниципальных нужд участниками таких закупок, являющимися иностранными лицами».
- б) Реквизиты счета для перечисления денежных средств: Получатель: УФК по г. Санкт-Петербургу (СПб ГКУ "Дирекция заказчика",  $\pi$ 0 0100001), ИНН 7825459800 / КПП 784001001, р/сч 0322264340000007200 в Северо-Западном ГУ Банка России//УФК по г. Санкт-Петербургу, г. Санкт-Петербург, БИК 014030106,  $\pi$ 0 ч. 40102810945370000005, ОКТМО 40909000.

# 11. Антикоррупционная оговорка.

- 11.1 При исполнении своих обязательств по контракту стороны обязуются не совершать, а также обязуются обеспечивать, чтобы их аффилированные лица, сотрудники и посредники не совершали прямо или косвенно следующих действий:
- платить или предлагать уплатить денежные средства или предоставить иные ценности, безвозмездно выполнить работы (оказать услуги) публично-правовым образованиям, лицам публично-правовых образований, близким родственникам должностным должностных лиц, либо лицам иным образом, связанным с государством, в целях неправомерного получения преимуществ для сторон по контракту, их аффилированных лиц, работников или посредников, действующих по контракту;
- платить или предлагать уплатить денежные средства или предоставить иные ценности, безвозмездно выполнить работы (оказать услуги) сотрудникам другой стороны по контракту, ее аффилированным лицам, с целью обеспечить совершение ими каких-либо действий в пользу стимулирующей стороны (предоставить неоправданные преимущества, предоставить какие-либо гарантии и т.д.);
- не совершать иных действий, нарушающих антикоррупционное законодательство Российской Федерации

#### 12. Список терминов и сокращений.

**Комитет** – Комитет по государственному контролю, охране и использования памятников истории и культуры Санкт-Петербурга (исполнительный орган государственной власти Санкт-Петербурга, уполномоченный в области сохранения, использования, популяризации и государственной охраны объектов культурного наследия);

Задание Комитета – Задание на проведение историко-культурной экспертизы;

**Промежуточная приемка** - комплекс мероприятий, осуществляемый Заказчиком по приемке ИКЭ, выполненного подрядчиком в соответствии с условиями контракта, и проверке соответствия ИКЭ по составу и объему работ, установленными сметой-калькуляцией и Техническим заданием, для передачи Заключения на рассмотрение в Комитет;

**Рассмотрение в Комитете** — государственная услуга, оказываемая Комитетом на основании Положения о порядке организации проведения историко-культурной экспертизы, утвержденного Распоряжением Комитета № 10-21 от 08 октября 2010 года;

День/дни – календарные день/дни;

**Закон № 44-Ф3** – федеральный закон от 05.04.2013 года № 44-Ф3 «О контрактной системе в сфере закупок товаров, работ, услуг для обеспечения государственных и муниципальных нужд»;

Постановление Правительства № 1042 - Постановление Правительства РФ № 1042 от 30.08.2017 года «Об утверждении Правил определения размера штрафа, начисляемого в случае ненадлежащего исполнения заказчиком, неисполнения или ненадлежащего исполнения поставщиком (подрядчиком, исполнителем) обязательств, предусмотренных контрактом (за исключением просрочки исполнения обязательств заказчиком, поставщиком (подрядчиком, исполнителем), о внесении изменений в постановление Правительства Российской Федерации от 15 мая 2017 г. № 570 и признании утратившим силу постановления Правительства Российской Федерации от 25 ноября 2013 г. № 1063»;

**Рабочая группа** - рабочая группой Совета по сохранению культурного наследия при Правительстве Санкт-Петербурга согласно требованиям пункта 6 статьи 7 Закона Санкт-Петербурга от 12.07.2007 № 333-64 «Об охране объектов культурного наследия в Санкт-Петербурге».

#### 13. Местонахождение и банковские реквизиты сторон.

Заказчик: СПб ГКУ «Дирекция заказчика по ремонтно-реставрационным работам на памятниках истории и культуры» (СПб ГКУ «Дирекция заказчика»)

191023, Санкт-Петербург, ул. Зодчего Росси, д.1-3,

тел. (812) 576-14-12, e-mail: gudz @kgiop.gov.spb.ru

ИНН 7825459800, КПП 784001001

Комитет финансов Санкт-Петербурга (СПб ГКУ «Дирекция заказчика»)

л/сч. 0100001

в Северо-Западном ГУ Банка России//УФК по г. Санкт-Петербургу,

г. Санкт-Петербург

р/сч. 03221643400000007200

БИК 014030106 К/сч. 40102810945370000005

ОГРН 1027809198812

ОКТМО 40909000, ОКАТО 40298000000, ОКПО 56295579, ОКВЭД 71.20.9

Подрядчик: Общество с ограниченной ответственностью «Союз Экспертов Северо-Запада» (OOO «CЭC»)

Место нахождения: 190020, Г. Санкт-Петербург, ВН.ТЕР.Г. МУНИЦИПАЛЬНЫЙ ОКРУГ ЕКАТЕРИНГОФСКИЙ, НАБ ОБВОДНОГО КАНАЛА, Д. 199-201, ЛИТЕРА В, ПОМЕЩ. 11-Н, ЭТАЖ 1

Почтовый адрес: 190020, Г. Санкт-Петербург, ВН.ТЕР.Г. МУНИЦИПАЛЬНЫЙ ОКРУГ ЕКАТЕРИНГОФСКИЙ, НАБ ОБВОДНОГО КАНАЛА, Д. 199-201, ЛИТЕРА В, ПОМЕЩ. 11-Н, ЭТАЖ 1

тел. (812) 318-12-20, 7 (921)551-82-02 info@expert-szd.ru

р/с 40702810690080000443 в ПАО «БАНК «САНКТ-ПЕТЕРБУРГ»

к/с 30101810900000000790 БИК 044030790

дата постановки на учет в налоговом органе:16.02.2022

ИНН 7810900757, КПП 783801001

ОГРН 1147847420511, ОКОПФ/ОКФС 12300/16, ОКСМ 643

ОКПО 76208335, ОКТМО 40306000000.

К настоящему контракту прилагаются и составляют его неотъемлемую часть:

- 1. Технические задания (Приложение № 1 к контракту);
- 2. Расчет цены контракта (Приложение № 2 к контракту);
- 3. График финансирования работ по годам (Приложение № 3 к контракту);
- 4. График отдельных этапов исполнения контракта (в соответствии с пунктом 8.4 части 1 статьи 3 Закона № 44-ФЗ) (Приложение № 4 к контракту);
- 5. Единицы измерения объема работ по государственному контракту (Приложение № 5 к контракту).

Заказчик: Документ подписан электронной подписью

А.М. Тарасенко

Подрядчик:

Документ подписан электронной подписью

М.П. Фефелова

Приложение № 1 к контракту от \_\_14.04.2025 \_\_ № 6-25

#### Технические задания

#### ТЕХНИЧЕСКОЕ ЗАДАНИЕ

на организацию проведения государственных историко-культурных экспертиз выявленных объектов культурного наследия в 2025 году

# I. Цель проведения государственных историко-культурных экспертиз:

Государственные историко-культурные экспертизы проводится в соответствии со статьей 28 Федерального Закона от 25.06.2002 № 73-ФЗ «Об объектах культурного наследия (памятниках истории и культуры) народов Российской Федерации» с целью обоснования включения объектов культурного наследия в единый государственный реестр объектов культурного наследия (памятников истории и культуры) народов Российской Федерации (далее – Реестр).

#### **II.** Сроки выполнения работ.

Работы по проведению государственных историко-культурных экспертиз проводятся в следующем порядке:

# 1. Первый этап:

- Непосредственно выполнение подрядчиком работ по проведению государственных историко-культурных экспертиз в полном объеме для сдачи в КГИОП в срок до 02.10.2025 года.

Оплата первого этапа в **размере 70%** от цены контракта производится после рассмотрения поступивших в КГИОП до **02.10.2025** года государственных историко-культурных экспертиз и получения заключения о их соответствии действующему законодательству в сфере государственной охраны культурного наследия.

#### 2. Второй этап:

- Организация КГИОП, после рассмотрения представленных государственных историкокультурных экспертиз, рабочей группой Совета по сохранению культурного наследия при Правительстве Санкт-Петербурга (далее − Рабочая группа) согласно требованиям пункта 6 статьи 7 Закона Санкт-Петербурга от 12.07.2007 № 333-64 «Об охране объектов культурного наследия в Санкт-Петербурге» в установленный срок, до **01.08.2026** года.
- Подрядчик обязан учесть мнение Рабочей группы (при наличии) в части корректировки предмета охраны и границ территории объектов экспертиз, недостаточной изученности строительной истории объектов экспертиз, иных мнений по результатам рассмотрения представленных государственных историко-культурных экспертиз Рабочей группой, устранить замечания, направленные Заказчиком в срок 7 рабочих дней.
- При отсутствии мнений по результатам рассмотрения представленных государственных историко-культурных экспертиз Рабочей группой, КГИОП подготавливает и издает распоряжения о включении (отказе во включении) выявленного объекта культурного наследия в Реестр в установленный срок, но не позднее 01.11.2026 года и уведомляет об этом Заказчика. Оплата второго этапа в размере 30% от цены контракта производится после издания КГИОП распоряжения о включении (отказе во включении) выявленного объекта культурного наследия в Реестр.

# III. Требования к качеству выполняемых работ.

- 1. Государственная историко-культурная экспертиза (далее Экспертиза) проводится в соответствии с Федеральным законом от 25.06.2002 № 73-ФЗ «Об объектах культурного наследия (памятниках истории и культуры) народов Российской Федерации» (в редакции от 03.07.2016) (далее Федеральный закон) и в части не противоречащей указанному закону, Положением о государственной историко-культурной экспертизе, утвержденным постановлением Правительства Российской Федерации от 25.04.2024 № 530 (далее Положение № 530), которым установлен порядок проведения государственной историко-культурной экспертизы, требования к определению физических и юридических лиц, которые могут привлекаться в качестве экспертов, перечень представляемых экспертам документов, порядок их рассмотрения, порядок проведения иных исследований в рамках экспертизы, порядок определения размера оплаты экспертизы, касающейся объектов культурного наследия федерального значения, а также порядок назначения повторной экспертизы.
- 2. Федеральным законом установлены цели (статья 28) и объекты экспертизы (статья 30). Содержание и формулировка целей и объектов, указанных в акте экспертизы, должны соответствовать, указанным в Федеральном законе.
- 3. Проведение Экспертизы осуществляется с соблюдением принципов, установленных статьей 29 Федерального закона.
- **3.1.** При проведении Экспертизы эксперт обязан соблюдать требования, установленные п. 18 Положения № 530.
- 4. Требования к исполнителям Экспертизы:

подготовки

программ

- 4.1. Требования к физическим лицам, привлекаемым в качестве экспертов:
- физические лица, обладающие научными и практическими знаниями, необходимыми для проведения Экспертизы, удовлетворяющие следующим требованиям: высшее и (или) послевузовское профессиональное образование по направлению (специальности), соответствующему профилю экспертной деятельности, в исключительных случаях допускается среднее профессиональное или дополнительное образование по профилю экспертной деятельности (если эксперт привлекается для проведения экспертизы объектов, указанных в подпункте «ж» пункта 8 Положения № 530, необходимо высшее образование претендента (бакалавриат, специалитет, магистратура, подготовка кадров высшей квалификации, осуществляемая по результатам освоения
- предшествующий стаж практической работы по профилю экспертной деятельности не менее 10 лет;

кадров

аспирантуре)

научно-педагогических

по специальностям «история», «музейное дело и охрана памятников «и» «археология»);

- знание международных актов и действующего законодательства Российской Федерации в области сохранения, использования, популяризации и государственной охраны объектов культурного наследия (памятников истории и культуры) народов Российской Федерации;
- умение проводить необходимые исследования, оформлять по их результатам соответствующие документы и заключения Экспертизы;
- 4.2. Требования к юридическим лицам, привлекаемым в качестве экспертов (по разъяснению Министерства культуры Российской Федерации, письмо от 25 октября 2012 г. № 2146-12-05, в Положении № 530 о порядке аттестации экспертов по проведению государственной историко-культурной экспертизы, утвержденном приказом Минкультуры России от 26.08.2010 № 563, процедура проведения аттестации юридических лиц и присвоения им статуса экспертной организации не установлена):

- юридические лица, в трудовых отношениях с которыми состоят не менее 3 физических лиц, имеющих аттестацию эксперта по проведению государственной историко-культурной экспертизы, полученную и подтвержденную в порядке, установленном Положением о порядке аттестации экспертов по проведению государственной историко-культурной экспертизы, утвержденным приказом Министерства культуры РФ от 26.08. 2010 № 563. Акт по результатам государственной историко-культурной экспертизы в качестве неотъемлемого приложения должен содержать копии трудовых договоров, подтверждающих наличие трудовых отношений данного юридического с указанными физическими лицами.
- **4.3.** Аттестация эксперта, привлекаемого к проведению Экспертизы, должна соответствовать объекту (объектам) государственной историко-культурной экспертизы.
- **4.4.** Копия приказа Министерства культуры РФ об аттестации эксперта по проведению государственной историко-культурной экспертизы должна содержаться в соответствующем приложении к акту по результатам государственной историко-культурной экспертизы.
- **5.** Экспертиза проводится в зависимости от ее целей на основании документов и сведений, предусмотренных пунктом 16 Положения, которые должны быть представлены в приложениях к акту.
- **5.1** При проведении Экспертизы проводятся историко-архитектурные, историко-градостроительные, архивные и иные необходимые исследования, результаты которых излагаются в заключении Экспертизы.
- **5.2.** Перечень документации (приложений), подлежащей включению в состав акта по результатам государственной историко-культурной экспертизы каждого объекта (выявленного объекта) культурного наследия:
- **5.2.1** Историческая справка, составленная на основании материалов из архивных и библиографических источников в объеме, достаточном для принятия решения в отношении объекта Экспертизы.
- **5.2.2.** Иконография (фотокопии исторических и современных планов, чертежей, фотографий, иных изображений объекта государственной историко-культурной экспертизы).
- **5.2.3.** Копия решения органа государственной власти о включении объекта культурного наследия в единый государственный реестр объектов культурного наследия (памятников истории и культуры) народов Российской Федерации (далее Реестр), выписка из приказа о включении в список выявленных объектов культурного наследия.
- **5.2.4.** Копия решения органа государственной власти об утверждении границ территории объекта культурного наследия и правового режима земельных участков в указанных границах.
- 5.2.5. Копия распоряжения об определении предмета охраны (при наличии).
- Копия учетной карты (учетной карточки) объекта культурного наследия (при наличии).
- **5.2.7.** Историко-культурный опорный план; историко-архитектурный опорный план; ситуационный план.
- **5.2.7.1.** Историко-культурный опорный план является документом, в котором отображаются все градостроительные элементы и сооружения, представляющие собой историко-культурную ценность, как сохранившиеся, так и утраченные, характеризующие этапы развития города, а также обозначаются границы территорий объектов культурного наследия, границы зон их охраны, земельные участки, на которых расположены объекты, представляющие собой историко-культурную ценность.
- **5.2.7.2.** Историко-архитектурный опорный план является документом, в котором отображаются все этапы строительства исследуемого здания и планировочные изменения

территории. Элементы растительной планировки и перестроек каждого этапа представлены на плане своим цветом, что позволяет ориентироваться в происходивших изменениях.

- **5.2.7.3.** Ситуационный план является документом, в котором отображаются все объекты, которые находятся на исследуемой территории в настоящий момент. Ситуационный план представляет собой картографическое изображение местности, содержащее наименования улиц, этажность и т.д.
- **5.2.8.** Копия охранного обязательства.
- **5.2.9.** Выписка из Единого государственного реестра прав на недвижимое имущество и сделок с ним, содержащая сведения о зарегистрированных правах на объект культурного наследия и (или) земельные участки в границах его территории.
- **5.2.10.** Сведения об объекте культурного наследия и о земельных участках в границах его территории, внесенные в государственный кадастр недвижимости (копии соответствующих кадастровых выписок, паспортов, планов территории и справок).
- **5.2.11.** Копия технического паспорта на объект культурного наследия и (или) его поэтажного плана с указанием размеров и приведением экспликации помещений, выдаваемых организациями, осуществляющими государственный технический учет и (или) техническую инвентаризацию объектов капитального строительства.
- **5.3.** Сведения, содержащиеся в подпунктах 5.2.3. 5.2.6 и пункте 5.2.8 предоставляются заказчиком проведения работ. Иные сведения и документы, в том числе, сведения и документы, указанные в пункте 16 Положения № 530, собираются экспертом самостоятельно.
- **5.4.** Заключение Экспертизы оформляется в электронном виде. Содержание, форма и разделы данного заключения должны соответствовать требованиям пунктов 20, 22, 27 Положения № 530.
- 5.5. Каждая страница заключения Экспертизы нумеруется.
- **5.6.** Эксперт, индивидуально проводивший экспертизу, а также эксперты, индивидуально проводившие Экспертизу одного объекта экспертизы, подписывают заключение Экспертизы усиленной квалифицированной электронной подписью.
- В случае если в качестве эксперта привлечено юридическое лицо, заключение Экспертизы подписывается усиленной квалифицированной электронной подписью каждого работника, проводившего исследование, и усиленной квалифицированной электронной подписью этого юридического лица.
- Эксперт (эксперты) обязан обеспечивать конфиденциальность ключа усиленной квалифицированной электронной подписи, в частности не допускать использование принадлежащего ему ключа усиленной квалифицированной электронной подписи без его согласия.
- **6.** Заключение представляется на рассмотрение в КГИОП со всеми прилагаемыми документами и материалами на электронном носителе в формате переносимого документа (тип файла \*PDF.)
- 7. Особые требования.
- **7.1.** При проведении Экспертизы с целью обоснования включения объекта культурного наследия в Реестр требуется обязательное установление следующей информации:
- 7.1.1. сведения о наименовании объекта;
- **7.1.2.** сведения о времени возникновения или дате создания объекта, датах основных изменений (перестроек) данного объекта и (или) датах связанных с ним исторических событий;
- **7.1.3.** сведения о местонахождении объекта (адрес объекта или, при его отсутствии, описание местоположения объекта);

- 7.1.4. сведения о категории историко-культурного значения объекта;
- 7.1.5. сведения о виде объекта;
- **7.1.6.** описание особенностей объекта, являющихся основаниями для включения его в Реестр и подлежащих обязательному сохранению предмет охраны объекта культурного наследия;
- 7.1.7. сведения о границах территории выявленного объекта культурного наследия, включая текстовое и графическое описания местоположения этих границ, перечень координат карактерных точек этих границ в системе координат, установленной для ведения государственного кадастра объектов недвижимости (выполненных кадастровым инженером с действующим квалификационным аттестатом кадастрового инженера с приложением копии соответствующего документа);
- **7.1.8.** фотографические (иные графические) изображения объекта на момент заключения договора на проведение Экспертизы (с прилагаемой схемой фотофиксации):

для памятника - снимки общего вида, фасадов, предмета охраны данного объекта;

для ансамбля - снимки общего вида, передающие планировочную структуру элементов и композиционные особенности ансамбля, снимки общего вида и фасадов памятников, входящих в состав ансамбля, снимки предмета охраны данного ансамбля;

для достопримечательного места - совокупность снимков и (или) иных графических изображений, передающих планировочную структуру элементов и композиционные особенности достопримечательного места.

- 7.1.8.1 Требования к материалам фотофиксации:
- **7.1.8.1.1.** Изображение (цветная фотография) объекта государственной историко-культурной экспертизы изготавливается качеством не менее 2000 точек по двум координатам. Снимки предоставляются на электронном носителе.
- 7.1.8.1.2. На электронном носителе изображение объекта государственной историкокультурной экспертизы представляется в формате TIFF, JPEG или RAW. Файлы изображений, полученных при съемке объекта государственной историко-культурной экспертизы, должны сохраняться в двух видах: необработанный файл в формате съемки и обработанный файл, пригодный к использованию. Имя файла изображения объекта государственной историкокультурной экспертизы необработанного и обработанного должны совпадать.
- **7.1.8.1.3.** Под каждым снимком дается аннотация: наименование памятника или ансамбля, его элемента, детали или фрагмента, автор и дата съемки.
- **7.2.** Сведения, указанные в пунктах 7.1.1 7.1.7, должны содержаться в соответствующем подразделе акта Экспертизы, из названия которого явно следует, что данные сведения необходимы для принятия решения о включении выявленного объекта культурного наследия в Реестр.
- **7.3.** В заключении Экспертизы, проводимой с целью, указанной в пункте 7.1, указывается однозначный вывод Экспертизы об обоснованности (положительное заключение) или о необоснованности (отрицательное заключение) включения объекта культурного наследия в Реестр.
- 8. Срок выполнения Экспертизы не позднее 02 10. 2025 года.

# IV. Дополнительно предъявляемые требования.

1. После издания распоряжения КГИОП о включении выявленного объекта культурного наследия в Реестр, включающего в себя в качестве приложения план границ территории объекта, подрядчик обязан предоставить в КГИОП проект границ территории такого объекта на электронном носителе в формате \*XML, оформленном в соответствии

с требованиями «Правил предоставления документов, направляемых или предоставляемых в соответствии с частями 1, 3-13, 15 статьи 32 Федерального закона «О государственной регистрации недвижимости» в федеральный орган исполнительной власти (его территориальные органы), уполномоченный Правительством Российской Федерации на осуществление государственного кадастрового учета, государственной регистрации прав, ведение Единого государственного реестра недвижимости и предоставление сведений, содержащихся в Едином государственном реестре недвижимости», утвержденных постановлением Правительства Российской Федерации от 31.12.2015 № 1532.

Приложение 1: Перечень выявленных объектов культурного наследия для проведения государственных историко-культурных экспертиз в 2025 году.

2: Техническое задание от 11.02.2025.

~/

А.М. Тарасенко

Составил:	G	3-	_ С.Г. Караванова			
Проверил		W	Н.Г Евлашкина			
Заказч	іик:			Подрядч	ик:	

М.П. Фефелова

# Приложение 1 к Техническому заданию

Перечень выявленных объектов культурного наследия для проведения

	гос	ударство	енных историко-куль	турных экспертиз в 202	25 году
№ п/п	Район	Категория охраны (статус)	окн	Адрес в соответствии с решением о постановке на государственную охрану	Адрес в соответствии с объектно-адресной системой Санкт-Петербурга
1	2	3	4	5	6
		93	ЛОТ 1	1.	Si .
1	Кронштадтский	В	Дом С. Карали	Санкт-Петербург, город Кронштадт, Карла Маркса улица, дом 4; Кронштадтская улица, дом 11	Санкт-Петербург, город Кронштадт, улица Карла Маркса, дом 4/11, литера А
2	Кронштадтский	В	Жилой дом	Санкт-Петербург, город Кронштадт, Ленинградская улица, дом 8, литера А	Санкт-Петербург, город Кронштадт, Ленинградская улица, дом 8, литера А
3	Кронштадтский	В	Дом Долодонова	Санкт-Петербург, город Кронштадт, Ленинградская улица, дом 12, литера А	Санкт-Петербург, город Кронштадт, Ленинградская улица, дом 12, литера А
4	Кронштадтский	В	Дом С. Карали	Санкт-Петербург, город Кронштадт, Ленинградская улица, дом 14, литера А	Санкт-Петербург, город Кронштадт, Ленинградская улица, дом 14, литера А
5	Кронштадтский	В	Жилой дом	Санкт-Петербург, город Кронштадт, улица Гусева, дом 4, литера А	Санкт-Петербург, город Кронштадт, улица Гусева, дом 4, литера А
6	Кронштадтский	В	Жилой дом	Санкт-Петербург, город Кронштадт, Гражданская улица, дом 9, литера А	Санкт-Петербург, город Кронштадт, Гражданская улица, дом 9, литера А
7	Кронштадтский	В	Жилой дом	Санкт-Петербург, город Кронштадт, Гражданская улица, дом 11, литера А	Санкт-Петербург, город Кронштадт, Гражданская улица, дом 11, литера А
			лот 2		
1	Курортный	В	Дача	Санкт-Петербург, поселок Ушково, Приморское шоссе, дом 619/2, литера А	Санкт-Петербург, поселок Ушково, Приморское шоссе, дом 619/2, литера А

1	2	3	4	5	6
2	Пушкинский	В	Жилой дом Ремесленного женского приюта	Санкт-Петербург, г. Пушкин, Набережная ул., д. 3, лит. А;	Санкт-Петербург, г. Пушкин, Набережная ул., д. 3, лит. А;
3	Пушкинский	В	Начальное училище и приют Общества пособия бедным детям римско-католического прихода	Санкт-Петербург, город Пушкин, Новая улица, дом 28, литера А	Санкт-Петербург, город Пушкин, Новая улица, дом 28, литера А
4	Пушкинский	В	Историческая трасса Павловского шоссе с аллеями и гидротехническими сооружениями	Санкт-Петербург, Пушкин, Павловское шоссе от Парковой улицы до линии Октябрьской железной дороги	Санкт-Петербург, Пушкин, Павловское шоссе от Парковой улицы до линии Октябрьской железной дороги
5	Центральный	В	Дом П.А. Сальникова	Санкт-Петербург, Лиговский пр., 135	Санкт-Петербург, Лиговский проспект, дом 135, литера А
6	Калининский	В	Дом В. Н. Зеленина	Санкт-Петербург, Лесной пр., 3	Санкт-Петербург, Лесной пр., 3, лит. А
7	Калининский	В	Дом В. Н. Крестина	Санкт-Петербург, Лесной пр., 13; Бобруйская ул., 6 – 8	Санкт-Петербург, Лесной проспект, дом 13/8, литера А
8	Калининский	В	Пожарная часть	Санкт-Петербург, Лесной пр., 17	Санкт-Петербург, Лесной проспект, дом 17, литера А
9	Калининский	В	Здание школы	Санкт-Петербург, Металлистов пр., 119	Санкт-Петербург, проспект Металлистов, дом 119, литера А
			ЛОТ 3		
1	Калининский	В	Торговая баня П.И. Кудрявцева (Высшие Стебутовские курсы Общества содействия женскому сельскохозяйственном у образованию)	Санкт-Петербург, Бобруйская ул., 4	Санкт-Петербург, Бобруйская улица, дом 4, литера А
2	Калининский	В	Жилые дома для служащих Финляндской железной дороги (3 здания)	Санкт-Петербург, Боткинская ул., 1	Санкт-Петербург, Боткинская улица, дом 1, литера А

1	2	3	4	5	6
3	Калининский	В	Гидротехнический институт им. Б. Е. Веденеева (лицевой корпус с примыкающими дворовыми флигелями)	Санкт-Петербург, Гжатская ул., 21	Санкт-Петербург, Гжатская улица, дом 21, литера А
4	Калининский	В	Общественное здание	Санкт-Петербург, Комсомола ул., 41	Санкт-Петербург, улица Комсомола, дом 41, литера А
5	Калининский	В	Инструментальные мастерские механического и машиностроительного завода «Феникс»	Санкт-Петербург, Кондратьевский пр., 3, корп. 3	Санкт-Петербург, Кондратьевский проспект, дом 3, корпус 4, литера 3
6	Калининский	В	Здание ремесленного училища Русского технического общества при Петроградском Металлическом заводе	Санкт-Петербург, Кондратьевский пр., 13	Санкт-Петербург, Кондратьевский проспект, дом 13, литера А
7	Калининский	В	Богадельня для престарелых членов Общества вспоможения приказчикам и сидельцам	Санкт-Петербург, Кондратьевский пр., 87	Санкт-Петербург, Кондратьевский проспект, дом 87, литера А
8	Калининский	В	Комплекс построек железнодорожной станции «Кушелевка» (4 здания)	Санкт-Петербург, Кушелевка ст.	Санкт-Петербург, Политехническая улица, дом 1, литера О, В, Б, Политехническая улица, дом 1, корпус 3, литера Б
9	Калининский	В	Жилой дом и «Образцовый молочный комплекс» Ю.Ю.Бенуа	Санкт-Петербург, Нейшлотский пер., 23 – 25	Санкт-Петербург, Нейшлотский переулок, дом 23-25, литера В; дом 23, литера А
			ЛОТ 4		
1	Выборгский	В	Особняк Н.Н. Кайгородова	Санкт-Петербург, проспект Тореза, д. 29, лит. А	Санкт-Петербург, проспект Тореза, д. 29, лит. А
2	Курортный	В	Железнодорожный вокзал платформы Горская	Санкт-Петербург, пос. Лисий Нос, участок ж.д. «Авиационная ул. – Горский ручей, лит. Б»	Санкт-Петербург, пос. Лисий Нос, участок ж.д. «Авиационная ул. — Горский ручей, лит. Б»

	1			Санкт-Петербург,	Corres Haron Symp
3	Петроградский	В	Дом дешевых квартир Императорского человеколюбивого общества	Санкі-Петероург, Большая Зеленина ул., 13; Чкаловский пр., 13; Колпинский пер., 2	Санкт-Петербург, Большая Зеленина ул., д. 13, лит. А
4	Петроградский	В	Дом Н.П. Котроховой	Санкт-Петербург, Большая Зеленина ул., 9	Санкт-Петербург, Большая Зеленина ул., д.9, лит. А
5	Петроградский	В	Дом-мастерская М.К. Аникушина	Санкт-Петербург, Вяземский пер. д. 8, лит. А	Санкт-Петербург, Вяземский пер. д. 8, лит. А
6	Петроградский	В	Приморский рынок	Санкт-Петербург, Малый проспект П.С., д. 54-56, лит. А	Санкт-Петербург, Малый проспект П.С., д. 54-56, лит. А
7	Центральный	В	Дом Общества распространения религиозно- нравственного просвещения	Санкт-Петербург, Стремянная ул., 20	Санкт-Петербург, Стремянная ул., д. 20, лит. А
8	Центральный	В	Дом и гимназия при Коммерческом училище	Санкт-Петербург, Ломоносова ул., 11	Санкт-Петербург, ул. Ломоносова, д. 11-13, лит. А
9	Центральный	В	Дом С.Ф. Англареса	Санкт-Петербург, Саперный пер., 13	Санкт-Петербург, Саперный переулок, д.13, лит. А
10	Адмиралтейский	В	Две казармы для служащих Варшавского вокзала	Санкт-Петербург, Малая Митрофаньевская ул., два дома без номера	Санкт-Петербург, Малая Митрофаньевская ул., два дома без номера
			лот 5		
1	Московский	В	Памятник сотрудникам Ленмясокомбината им. С.М. Кирова, погибшим в годы ВОВ (1941-1945) «Боец»	Санкт-Петербург, часть улицы Ленсовета между Московским шоссе и улицей Федора Котанова (у дома по адресу: Московское шоссе, дом 13, литера ЖБ)	Санкт-Петербург, часть улицы Ленсовета между Московским шоссе и улицей Федора Котанова (у дома по адресу: Московское шоссе, дом 13, литера ЖБ)
2	Калининский	В	Дворец спортивных игр «Зенит»	Санкт-Петербург, Бутлерова ул., 9, лит. А	Санкт-Петербург, улица Бутлерова, дом 9, литера А
3	Курортный	В	Бюст художника И.Е. Репина	Санкт-Петербург, пос. Репино, Репинский сквер (угол ул. Репина и Приморского шоссе)	Санкт-Петербург, пос. Репино, Репинский сквер (угол ул. Репина и Приморского шоссе)

-	1	T			1
4	Курортный	В	Дача Н.	Санкт-Петербург,	Санкт-Петербург,
	ž.		Демидовцева М.	г. Зеленогорск,	город Зеленогорск,
			Хек	Курортная ул.,	Курортная улица, дом
-				31ж, лит. А	31ж, литера А
5	Курортный	В	Дача	Санкт-Петербург,	Санкт-Петербург,
			Слободзинского-	г.Зеленогорск,	город Зеленогорск,
			Масленникова	Курортная улица,	Курортная улица, дом
	**			дом 35, литера А	35, литера А
6	Курортный	В	Дача Е.Н.	Санкт-Петербург,	Санкт-Петербург,
			Макаровой	пос. Комарово,	поселок Комарово,
				Лейтенантов ул.,	улица Лейтенантов,
7	7			23/1, лит. А	дом 23/1, литера А
1	Василеостровс	В	«Дома Макаровых	5-я линия В.О.,	Санкт-Петербург,
	кий		(С.Н. Бернштейна)»	62; Малый пр.	Малый проспект В.О.,
				В.О., 10 (дом по	дом 10/62, литера А
				5-й линии)	
		- 1			
8	Петроградский	В		Санкт-Петербург,	Санкт-Петербург,
	тегроградский		Дом	Каменноостровск	Каменноостровский
			Д.В.Быховского	ий пр., 9; Малая	пр., д.9/2, литера А
			A.D.DBIAUBCKUI U	Посадская ул., 2	пр., д.9/2, литера А
9	Василеостровс	В	Дом В.А.и	Санкт-Петербург,	Санкт-Петербург,
	кий		П.А.Фроловых	Большой пр. В.О.,	Большой пр. В.О.,
			ZXII XI Z PONOBBIA	64; 22-я линия	д.64, литера А
				B.O., 5	д.о і, литера гі
10	Московский	В	Доты рубежа	Санкт-Петербург,	Санкт-Петербург,
			«Ижора»	Ленинский пр., у	Ленинский пр., у дома
				дома 138 (Дот	138 (Дот №103), пр.
				№103), пр. Юрия	Юрия Гагарина, дом
				Гагарина, дом 27,	27, сооружение 2,
					one are the married of the same and the same are the same and the same are same
				шоссе, дом 2,	1 (1
				литера А (ДОТ	
1 1				№58)	
				сооружение 2, литера А (Дот №76), Пулковское шоссе, дом 2, сооружение 1, литера А (Дот №59), Пулковское шоссе, дом 2, сооружение 2,	литера А (Дот №76), Пулковское шоссе, дом 2, сооружение 1, литера А (Дот №59), Пулковское шоссе, дом 2, сооружение 2, литера А (ДОТ №58)

Kafalanste A Kylangeb MARA

Приложение 2 к Техническому заданию

«УТВЕРЖДАЮ»

Начальник Управления

государственного реестра объектов культурного наследия

П.О. Яковлев

1 Spechana 2025 roa

Техническое задание на организацию проведения государственных историко-культурных экспертиз выявленных объектов культурного наследия в 2025 году

# I. Цель проведения государственных историко-культурных экспертиз:

Государственные историко-культурные экспертизы проводится в соответствии со статьей 28 Федерального Закона от 25.06.2002 № 73-ФЗ «Об объектах культурного наследия (памятниках истории и культуры) народов Российской Федерации» с целью обоснования включения объектов культурного наследия в единый государственный реестр объектов культурного наследия (памятников истории и культуры) народов Российской Федерации (далее – Реестр).

# **П.** Сроки выполнения работ.

Работы по проведению государственных историко-культурных экспертиз проводятся в следующем порядке:

#### 1. Первый этап:

- непосредственно выполнение исполнителем работ по проведению государственных историко-культурных экспертиз в полном объеме в срок до 02.10.2025 года.

Оплата первого этапа в размере 70% от цены контракта производится после рассмотрения поступивших в КГИОП до 02.10.2025 года государственных историко-культурных экспертиз и заключения о их соответствии действующему законодательству в сфере государственной охраны культурного наследия.

#### 2. Второй этап:

- Организация КГИОП рассмотрения представленных государственных историко-культурных экспертиз рабочей группой Совета по сохранению культурного наследия при Правительстве Санкт-Петербурга (далее Рабочая группа) согласно требованиям пункта 6 статьи 7 Закона Санкт-Петербурга от 12.07.2007 № 333-64 «Об охране объектов культурного наследия в Санкт-Петербурге» в установленный срок, но не позднее 01.08.2026 года.
- Учесть мнение Рабочей группы (при наличии) в части корректировки предмета охраны и границ территории объектов экспертиз, недостаточной изученности строительной истории объектов экспертиз, иных мнений по результатам рассмотрения представленных государственных историко-культурных экспертиз Рабочей группой.
- При отсутствии мнений по результатам рассмотрения представленных государственных историко-культурных экспертиз Рабочей группой подготовка и издание распоряжения КГИОП о включении (отказе во включении) выявленного объекта культурного наследия в Реестр в установленный срок, но не позднее 01.11.2026 года.

Оплата второго этапа в **размере 30%** от цены контракта производится после издания КГИОП распоряжения о включении (отказе во включении) выявленного объекта культурного наследия в Реестр.

#### III. Требования к качеству выполняемых работ.

1. Государственная историко-культурная экспертиза (далее — Экспертиза) проводится в соответствии с Федеральным законом от 25.06.2002 № 73-ФЗ «Об объектах культурного наследия (памятниках истории и культуры) народов Российской Федерации» (в редакции от 03.07.2016) (далее — Федеральный закон) и в части не противоречащей указанному закону, Положением о государственной историко-культурной экспертизе, утвержденным постановлением Правительства Российской Федерации от 25.04.2024 № 530 (далее — Положение № 530), которым установлен порядок проведения государственной историко-культурной экспертизы, требования к определению физических и юридических лиц, которые могут привлекаться в качестве экспертов, перечень представляемых экспертам документов, порядок их рассмотрения, порядок проведения иных исследований в рамках экспертизы,

порядок определения размера оплаты экспертизы, касающейся объектов культурного наследия федерального значения, а также порядок назначения повторной экспертизы.

- **2.** Федеральным законом установлены цели (статья 28) и объекты экспертизы (статья 30). Содержание и формулировка целей и объектов, указанных в акте экспертизы, должны соответствовать, указанным в Федеральном законе.
- **3.** Проведение Экспертизы осуществляется с соблюдением принципов, установленных статьей 29 Федерального закона.
- **3.1.** При проведении Экспертизы эксперт обязан соблюдать требования, установленные п. 18 Положения № 530.
- 4. Требования к исполнителям Экспертизы:
- 4.1. Требования к физическим лицам, привлекаемым в качестве экспертов:
- физические лица, обладающие научными и практическими знаниями, необходимыми для проведения Экспертизы, удовлетворяющие следующим требованиям:
- высшее и (или) послевузовское профессиональное образование по направлению (специальности), соответствующему профилю экспертной деятельности, в исключительных случаях допускается среднее профессиональное или дополнительное образование по профилю экспертной деятельности (если эксперт привлекается для проведения экспертизы объектов, указанных в подпункте «ж» пункта 8 Положения № 530, необходимо высшее образование претендента (бакалавриат, специалитет, магистратура, подготовка кадров высшей квалификации, осуществляемая по результатам освоения научно-педагогических программ подготовки кадров по специальностям «история», «музейное дело и охрана памятников «и» «археология»);
- предшествующий стаж практической работы по профилю экспертной деятельности не менее
   10 лет;
- знание международных актов и действующего законодательства Российской Федерации в области сохранения, использования, популяризации и государственной охраны объектов культурного наследия (памятников истории и культуры) народов Российской Федерации;
- умение проводить необходимые исследования, оформлять по их результатам соответствующие документы и заключения Экспертизы;
- 4.2. Требования к юридическим лицам, привлекаемым в качестве экспертов (по разъяснению Министерства культуры Российской Федерации, письмо от 25 октября 2012 г. № 2146-12-05, в Положении № 530 о порядке аттестации экспертов по проведению государственной историко-культурной экспертизы, утвержденном приказом Минкультуры России от 26.08.2010 № 563, процедура проведения аттестации юридических лиц и присвоения им статуса экспертной организации не установлена):
- юридические лица, в трудовых отношениях с которыми состоят не менее 3 физических лиц, имеющих аттестацию эксперта по проведению государственной историко-культурной экспертизы, полученную и подтвержденную в порядке, установленном Положением о порядке аттестации экспертов по проведению государственной историко-культурной экспертизы, утвержденным приказом Министерства культуры РФ от 26.08. 2010 № 563. Акт по результатам государственной историко-культурной в качестве неотъемлемого приложения должен содержать копии трудовых договоров, подтверждающих наличие отношений трудовых данного юридического лица с указанными физическими лицами.
- **4.3.** Аттестация эксперта, привлекаемого к проведению Экспертизы, должна соответствовать объекту (объектам) государственной историко-культурной экспертизы.
- **4.4.** Копия приказа Министерства культуры РФ об аттестации эксперта по проведению государственной историко-культурной экспертизы должна содержаться

- в соответствующем приложении к акту по результатам государственной историко-культурной экспертизы.
- **5.** Экспертиза проводится в зависимости от ее целей на основании документов и сведений, предусмотренных пунктом 16 Положения, которые должны быть представлены в приложениях к акту.
- **5.1** При проведении Экспертизы проводятся историко-архитектурные, историко-градостроительные, архивные и иные необходимые исследования, результаты которых излагаются в заключении Экспертизы.
- **5.2.** Перечень документации (приложений), подлежащей включению в состав акта по результатам государственной историко-культурной экспертизы каждого объекта (выявленного объекта) культурного наследия:
- **5.2.1** Историческая справка, составленная на основании материалов из архивных и библиографических источников в объеме, достаточном для принятия решения в отношении объекта Экспертизы.
- **5.2.2.** Иконография (фотокопии исторических и современных планов, чертежей, фотографий, иных изображений объекта государственной историко-культурной экспертизы).
- **5.2.3.** Копия решения органа государственной власти о включении объекта культурного наследия в единый государственный реестр объектов культурного наследия (памятников истории и культуры) народов Российской Федерации (далее Реестр), выписка из приказа о включении в список выявленных объектов культурного наследия.
- **5.2.4.** Копия решения органа государственной власти об утверждении границ территории объекта культурного наследия и правового режима земельных участков в указанных границах.
- 5.2.5. Копия распоряжения об определении предмета охраны (при наличии).
- 5.2.6. Копия учетной карты (учетной карточки) объекта культурного наследия (при наличии).
- **5.2.7.** Историко-культурный опорный план; историко-архитектурный опорный план; ситуационный план.
- **5.2.7.1.** Историко-культурный опорный план является документом, в котором отображаются все градостроительные элементы и сооружения, представляющие собой историко-культурную ценность, как сохранившиеся, так и утраченные, характеризующие этапы развития города, а также обозначаются границы территорий объектов культурного наследия, границы зон их охраны, земельные участки, на которых расположены объекты, представляющие собой историко-культурную ценность.
- **5.2.7.2.** Историко-архитектурный опорный план является документом, в котором отображаются все этапы строительства исследуемого здания и планировочные изменения территории. Элементы растительной планировки и перестроек каждого этапа представлены на плане своим цветом, что позволяет ориентироваться в происходивших изменениях.
- **5.2.7.3.** Ситуационный план является документом, в котором отображаются все объекты, которые находятся на исследуемой территории в настоящий момент. Ситуационный план представляет собой картографическое изображение местности, содержащее наименования улиц, этажность и т.д.
- 5.2.8. Копия охранного обязательства.
- **5.2.9.** Выписка из Единого государственного реестра прав на недвижимое имущество и сделок с ним, содержащая сведения о зарегистрированных правах на объект культурного наследия и (или) земельные участки в границах его территории.
- **5.2.10.** Сведения об объекте культурного наследия и о земельных участках в границах его территории, внесенные в государственный кадастр недвижимости (копии соответствующих кадастровых выписок, паспортов, планов территории и справок).

- **5.2.11.** Копия технического паспорта на объект культурного наследия и (или) его поэтажного плана с указанием размеров и приведением экспликации помещений, выдаваемых организациями, осуществляющими государственный технический учет и (или) техническую инвентаризацию объектов капитального строительства.
- **5.3.** Сведения, содержащиеся в подпунктах 5.2.3. 5.2.6 и пункте 5.2.8 предоставляются заказчиком проведения работ. Иные сведения и документы, в том числе, сведения и документы, указанные в пункте 16 Положения № 530, собираются экспертом самостоятельно.
- **5.4.** Заключение Экспертизы оформляется в электронном виде. Содержание, форма и разделы данного заключения должны соответствовать требованиям пунктов 20, 22, 27 Положения № 530.
- 5.5. Каждая страница заключения Экспертизы нумеруется.
- **5.6.** Эксперт, индивидуально проводивший экспертизу, а также эксперты, индивидуально проводившие Экспертизу одного объекта экспертизы, подписывают заключение Экспертизы усиленной квалифицированной электронной подписью.

В случае если в качестве эксперта привлечено юридическое лицо, заключение Экспертизы подписывается усиленной квалифицированной электронной подписью каждого работника, проводившего исследование, и усиленной квалифицированной электронной подписью этого юридического лица.

Эксперт (эксперты) обязан обеспечивать конфиденциальность ключа усиленной квалифицированной электронной подписи, в частности не допускать использование принадлежащего ему ключа усиленной квалифицированной электронной подписи без его согласия.

- **6.** Заключение представляется на рассмотрение в КГИОП со всеми прилагаемыми документами и материалами на электронном носителе в формате переносимого документа (тип файла \*PDF.)
- 7. Особые требования.
- **7.1.** При проведении Экспертизы с целью обоснования включения объекта культурного наследия в Реестр требуется обязательное установление следующей информации:
- 7.1.1. сведения о наименовании объекта;
- **7.1.2**. сведения о времени возникновения или дате создания объекта, датах основных изменений (перестроек) данного объекта и (или) датах связанных с ним исторических событий;
- **7.1.3.** сведения о местонахождении объекта (адрес объекта или, при его отсутствии, описание местоположения объекта);
- 7.1.4. сведения о категории историко-культурного значения объекта;
- 7.1.5. сведения о виде объекта;
- **7.1.6**. описание особенностей объекта, являющихся основаниями для включения его в Реестр и подлежащих обязательному сохранению предмет охраны объекта культурного наследия;
- 7.1.7. сведения о границах территории выявленного объекта культурного наследия, включая текстовое и графическое описания местоположения этих границ, перечень координат характерных точек этих границ в системе координат, установленной для ведения государственного кадастра объектов недвижимости (выполненных кадастровым инженером с действующим квалификационным аттестатом кадастрового инженера с приложением копии соответствующего документа);
- **7.1.8.** фотографические (иные графические) изображения объекта на момент заключения договора на проведение Экспертизы (с прилагаемой схемой фотофиксации): для памятника снимки общего вида, фасадов, предмета охраны данного объекта;

для ансамбля - снимки общего вида, передающие планировочную структуру элементов и композиционные особенности ансамбля, снимки общего вида и фасадов памятников, входящих в состав ансамбля, снимки предмета охраны данного ансамбля;

для достопримечательного места - совокупность снимков и (или) иных графических изображений, передающих планировочную структуру элементов и композиционные особенности достопримечательного места.

- 7.1.8.1 Требования к материалам фотофиксации:
- **7.1.8.1.1**. Изображение (цветная фотография) объекта государственной историко-культурной экспертизы изготавливается качеством не менее 2000 точек по двум координатам. Снимки предоставляются на электронном носителе.
- 7.1.8.1.2. На электронном носителе изображение объекта государственной историкокультурной экспертизы представляется в формате TIFF, JPEG или RAW. Файлы изображений, полученных при съемке объекта государственной историко-культурной экспертизы, должны сохраняться в двух видах: необработанный файл в формате съемки и обработанный файл, пригодный к использованию. Имя файла изображения объекта государственной историкокультурной экспертизы необработанного и обработанного должны совпадать.
- **7.1.8.1.3.** Под каждым снимком дается аннотация: наименование памятника или ансамбля, его элемента, детали или фрагмента, автор и дата съемки.
- **7.2.** Сведения, указанные в пунктах 7.1.1 7.1.7, должны содержаться в соответствующем подразделе акта Экспертизы, из названия которого явно следует, что данные сведения необходимы для принятия решения о включении выявленного объекта культурного наследия в Реестр.
- **7.3.** В заключении Экспертизы, проводимой с целью, указанной в пункте 7.1, указывается однозначный вывод Экспертизы об обоснованности (положительное заключение) или о необоснованности (отрицательное заключение) включения объекта культурного наследия в Реестр.
- 8. Срок выполнения Экспертизы не позднее 02 октября 2025 года.

# IV. Дополнительно предъявляемые требования.

1. После издания распоряжения КГИОП о включении выявленного объекта культурного наследия в Реестр, включающего в себя в качестве приложения план границ территории объекта, исполнитель обязан предоставить в КГИОП проект границ территории такого объекта на электронном носителе в формате \*XML, оформленном в соответствии с требованиями «Правил предоставления документов, направляемых или предоставляемых в соответствии с частями 1, 3-13, 15 статьи 32 Федерального закона «О государственной регистрации недвижимости» в федеральный орган исполнительной власти (его территориальные органы), уполномоченный Правительством Российской Федерации на осуществление государственного кадастрового учета, государственной регистрации прав, ведение Единого государственного реестра недвижимости и предоставление сведений, содержащихся в Едином государственном реестре недвижимости», утвержденных постановлением Правительства Российской Федерации от 31.12.2015 № 1532.

V. Перечень выявленных объектов культурного наследия для проведения государственных историко-культурных экспертиз в 2025 году

№ n/π 1	<b>Район</b> 2	С Категория охраны (статус)	ОКН 4 ЛОТ 1	Адрес в соответствии с решением о постановке на государственную охрану 5	Адрес в соответствии с объектно-адресной системой Санкт-Петербурга
1	Кронштадтский	В	Дом С. Карали	Санкт-Петербург, город Кронштадт, Карла Маркса улица, дом 4; Кронштадтская улица, дом 11	Санкт-Петербург, город Кронштадт, улица Карла Маркса, дом 4/11, литера А
2	Кронштадтский	В	Жилой дом	Санкт-Петербург, город Кронштадт, Ленинградская улица, дом 8, литера А	Санкт-Петербург, город Кронштадт, Ленинградская улица, дом 8, литера А
3	Кронштадтский	В	Дом Долодонова	Санкт-Петербург, город Кронштадт, Ленинградская улица, дом 12, литера А	Санкт-Петербург, город Кронштадт, Ленинградская улица, дом 12, литера А
4	Кронштадтский	В	Дом С. Карали	Санкт-Петербург, город Кронштадт, Ленинградская улица, дом 14, литера А	Санкт-Петербург, город Кронштадт, Ленинградская улица, дом 14, литера А
5	Кронштадтский	В	Жилой дом	Санкт-Петербург, город Кронштадт, улица Гусева, дом 4, литера А	Санкт-Петербург, город Кронштадт, улица Гусева, дом 4, литера А
6	Кронштадтский	В	Жилой дом	Санкт-Петербург, город Кронштадт, Гражданская улица, дом 9, литера А	Санкт-Петербург, город Кронштадт, Гражданская улица, дом 9, литера А
7	Кронштадтский	В	Жилой дом	Санкт-Петербург, город Кронштадт, Гражданская улица, дом 11, литера А	Санкт-Петербург, город Кронштадт, Гражданская улица, дом 11, литера А
			ЛОТ 2		, , , , , , , , , , , , , , , , , , , ,
1	Курортный	В	Дача	Санкт-Петербург, поселок Ушково, Приморское шоссе, дом 619/2, литера А	Санкт-Петербург, поселок Ушково, Приморское шоссе, дом 619/2, литера А
2	Пушкинский	В	Жилой дом Ремесленного женского приюта	Санкт-Петербург, г. Пушкин, Набережная ул., д. 3, лит. А;	Санкт-Петербург, г. Пушкин, Набережная ул., д. 3, лит. А;

1	2	3	4	5	6
3	Пушкинский	В	Начальное училище и приют Общества пособия бедным детям римско-католического прихода	Санкт-Петербург, город Пушкин, Новая улица, дом 28, литера А	Санкт-Петербург, город Пушкин, Новая улица, дом 28, литера А
4	Пушкинский	В	Историческая трасса Павловского шоссе с аллеями и гидротехническими сооружениями	Санкт-Петербург, Пушкин, Павловское шоссе от Парковой улицы до линии Октябрьской железной дороги	Санкт-Петербург, Пушкин, Павловское шоссе от Парковой улицы до линии Октябрьской железной дороги
5	Центральный	В	Дом П.А. Сальникова	Санкт-Петербург, Лиговский пр., 135	Санкт-Петербург, Лиговский проспект, дом 135, литера А
6	Калининский	В	Дом В. Н. Зеленина	Санкт-Петербург, Лесной пр., 3	Санкт-Петербург, Лесной пр., 3, лит. А
7	Калининский	В	Дом В. Н. Крестина	Санкт-Петербург, Лесной пр., 13; Бобруйская ул., 6 – 8	Санкт-Петербург, Лесной проспект, дом 13/8, литера А
8	Калининский	В	Пожарная часть	Санкт-Петербург, Лесной пр., 17	Санкт-Петербург, Лесной проспект, дом 17, литера А
9	Калининский	В	Здание школы	Санкт-Петербург, Металлистов пр., 119	Санкт-Петербург, проспект Металлистов, дом 119, литера А
			лот з		
1	Калининский	В	Торговая баня П.И. Кудрявцева (Высшие Стебутовские курсы Общества содействия женскому сельскохозяйственном у образованию)	Санкт-Петербург, Бобруйская ул., 4	Санкт-Петербург, Бобруйская улица, дом 4, литера А
2	Калининский	В	Жилые дома для служащих Финляндской железной дороги (3 здания)	Санкт-Петербург, Боткинская ул., 1	Санкт-Петербург, Боткинская улица, дом 1, литера А
3	Калининский	В	Гидротехнический институт им. Б. Е. Веденеева (лицевой корпус с примыкающими дворовыми флигелями)	Санкт-Петербург, Гжатская ул., 21	Санкт-Петербург, Гжатская улица, дом 21, литера А
4	Калининский	В	Общественное здание	Санкт-Петербург, Комсомола ул., 41	Санкт-Петербург, улица Комсомола, дом 41, литера А

1	2	3	4	5	6
5	Калининский	В	Инструментальные мастерские механического и машиностроительного завода «Феникс»	Санкт-Петербург, Кондратьевский пр., 3, корп. 3	Санкт-Петербург, Кондратьевский проспект, дом 3, корпус 4, литера 3
6	Калининский	В	Здание ремесленного училища Русского технического общества при Петроградском Металлическом заводе	Санкт-Петербург, Кондратьевский пр., 13	Санкт-Петербург, Кондратьевский проспект, дом 13, литера А
7	Калининский	В	Богадельня для престарелых членов Общества вспоможения приказчикам и сидельцам	Санкт-Петербург, Кондратьевский пр., 87	Санкт-Петербург, Кондратьевский проспект, дом 87, литера А
8	Калининский	В	Комплекс построек железнодорожной станции «Кушелевка» (4 здания)	Санкт-Петербург, Кушелевка ст.	Санкт-Петербург, Политехническая улица, дом 1, литера О, В, Б, Политехническая улица, дом 1, корпус 3, литера Б
9	Калининский	В	Жилой дом и «Образцовый молочный комплекс» Ю.Ю.Бенуа	Санкт-Петербург, Нейшлотский пер., 23 – 25	Санкт-Петербург, Нейшлотский переулок, дом 23-25, литера В; дом 23, литера А
			ЛОТ 4		2
1	Выборгский	В	Особняк Н.Н. Кайгородова	Санкт-Петербург, проспект Тореза, д. 29, лит. А	Санкт-Петербург, проспект Тореза, д. 29, лит. А
2	Курортный	В	Железнодорожный вокзал платформы Горская	Санкт-Петербург, пос. Лисий Нос, участок ж.д. «Авиационная ул. – Горский ручей, лит. Б»	Санкт-Петербург, пос. Лисий Нос, участок ж.д. «Авиационная ул. — Горский ручей, лит. Б»
3	Петроградский	В	Дом дешевых квартир Императорского человеколюбивого общества	Санкт-Петербург, Большая Зеленина ул., 13; Чкаловский пр., 13; Колпинский пер., 2	Санкт-Петербург, Большая Зеленина ул., д. 13, лит. А
4	Петроградский	В	Дом Н.П. Котроховой	Санкт-Петербург, Большая Зеленина ул., 9	Санкт-Петербург, Большая Зеленина ул., д.9, лит. А

	п [		Дом-мастерская	Санкт-Петербург,	Санкт-Петербург,
5	Петроградский	В	М.К. Аникушина	Вяземский пер. д. 8, лит. А	Вяземский пер. д. 8, лит. А
6	Петроградский	В	Приморский рынок	Санкт-Петербург, Малый проспект П.С., д. 54-56, лит. А	Санкт-Петербург, Малый проспект П.С., д. 54-56, лит. А
7	Центральный	В	Дом Общества распространения религиозно- нравственного просвещения	Санкт-Петербург, Стремянная ул., 20	Санкт-Петербург, Стремянная ул., д. 20, лит. А
8	Центральный	В	Дом и гимназия при Коммерческом училище	Санкт-Петербург, Ломоносова ул., 11	Санкт-Петербург, ул. Ломоносова, д. 11-13, лит. А
9	Центральный	В	Дом С.Ф. Англареса	Санкт-Петербург, Саперный пер., 13	Санкт-Петербург, Саперный переулок, д.13, лит. А
10	Адмиралтейский	В	Две казармы для служащих Варшавского вокзала	Санкт-Петербург, Малая Митрофаньевская ул., два дома без номера	Санкт-Петербург, Малая Митрофаньевская ул., два дома без номера
			ЛОТ 5		
1	Московский	В	Памятник сотрудникам Ленмясокомбината им. С.М. Кирова, погибшим в годы ВОВ (1941-1945) «Боец»	Санкт-Петербург, часть улицы Ленсовета между Московским шоссе и улицей Федора Котанова (у дома по адресу: Московское шоссе, дом 13, литера ЖБ)	Санкт-Петербург, часть улицы Ленсовета между Московским шоссе и улицей Федора Котанова (у дома по адресу: Московское шоссе, дом 13, литера ЖБ)
2	Калининский	В	Дворец спортивных игр «Зенит»	Санкт-Петербург, Бутлерова ул., 9, лит. А	Санкт-Петербург, улица Бутлерова, дом 9, литера А
3	Курортный	В	Бюст художника И.Е. Репина	Санкт-Петербург, пос. Репино, Репинский сквер (угол ул. Репина и Приморского шоссе)	Санкт-Петербург, пос. Репино, Репинский сквер (угол ул. Репина и Приморского шоссе)
4	Курортный	В	Дача Н. Демидовцева М. Хек	Санкт-Петербург, г. Зеленогорск, Курортная ул., 31ж, лит. А	Санкт-Петербург, город Зеленогорск, Курортная улица, дом 31ж, литера А
5	Курортный	В	Дача Слободзинского- Масленникова	Санкт-Петербург, г.Зеленогорск, Курортная улица, дом 35, литера А	Санкт-Петербург, город Зеленогорск, Курортная улица, дом 35, литера А
6	Курортный	В	Дача Е.Н. Макаровой	Санкт-Петербург, пос. Комарово, Лейтенантов ул., 23/1, лит. А	Санкт-Петербург, поселок Комарово, улица Лейтенантов, дом 23/1, литера А

7	Василеостровс кий	В	«Дома Макаровых (С.Н. Бернштейна)»	5-я линия В.О., 62; Малый пр. В.О., 10 (дом по 5-й линии)	Санкт-Петербург, Малый проспект В.О., дом 10/62, литера А
8	Петроградский	В	Дом Д.В.Быховского	Санкт-Петербург, Каменноостровск ий пр., 9; Малая Посадская ул., 2	Санкт-Петербург, Каменноостровский пр., д.9/2, литера А
9	Василеостровс кий	В	Дом В.А.и П.А.Фроловых	Санкт-Петербург, Большой пр. В.О., 64; 22-я линия В.О., 5	Санкт-Петербург, Большой пр. В.О., д.64, литера А
10	Московский	В	Доты рубежа «Ижора»	Санкт-Петербург, Ленинский пр., у дома 138 (Дот №103), пр. Юрия Гагарина, дом 27, сооружение 2, литера А (Дот №76), Пулковское шоссе, дом 2, сооружение 1, литера А (Дот №59), Пулковское шоссе, дом 2, сооружение 2, сооружение 2, литера А (ДОТ №58)	Санкт-Петербург, Ленинский пр., у дома 138 (Дот №103), пр. Юрия Гагарина, дом 27, сооружение 2, литера А (Дот №76), Пулковское шоссе, дом 2, сооружение 1, литера А (Дот №59), Пулковское шоссе, дом 2, сооружение 2, литера А (ДОТ №58)

Начальник отдела государственного реестра объектов культурного наследия

Д.С. Брыков

КШ-B-0885

УТВЕРЖДАЮ:

Заместитель председателя Комитета по государственному контролю, использованию и охране памятников


травления с протвенного

Б. М. Кириков

2003

План границ территории выявленного объекта культурного наследия "Дома С. Карали"

г. Санкт-Петербург, г. Кронштадт, Карла Маркса ул., 4; Кронштадтская ул., 11

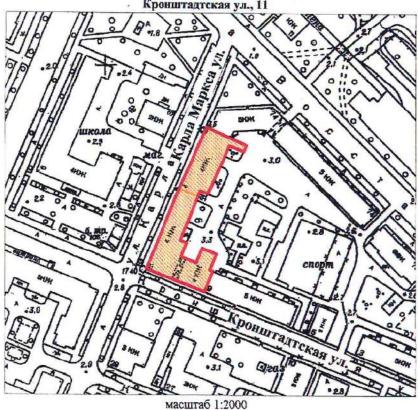

#### УСЛОВНЫЕ ОБОЗНАЧЕНИЯ

Граница территории выявленного объекта культурного наследия

Выявленный объект культурного наследия

#### СОСТАВ КОМПЛЕКСА

- 1. Дом по улице Карла Маркса
- 2. Угловой дом

	О САНКТ-ПЕ СГИОП 1037843025527	ТЕРБУРГА
Копт	ия верна	a
Исполнитель		
		19

KIII-B-0895

# УТВЕРЖДАЮ:

Заместитель председателя Комитета по государственному контролю, использованию и охране памятников


Санистрони и культуры - начальник в у чировыения государственного

та цамятников

Б. М. Кириков

UHOHA 2003

План границ территории выявленного объекта культурного наследия "Жилой дом"

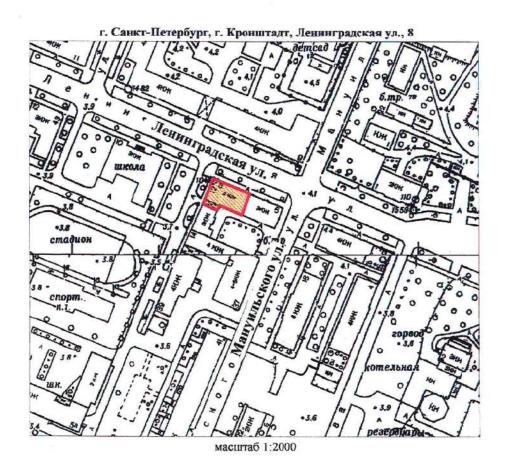

#### УСЛОВНЫЕ ОБОЗНАЧЕНИЯ

Граница территории выявленного объекта культурного наследия

Выявленный объект культурного наследия



КШ-В-0896

# УТВЕРЖДАЮ:

Заместитель председателя Комитета государственному контролю, негода ванию и охране памятников история ультуры - начальник управдения государственного чета (амятников


Б. М. Кириков

Наследия

" " цеодея 2603

План границ территории выявленного объекта культурного наследия "Дом Долодонова"

г. Санкт-Петербург, г. Кронштадт, Ленинградская ул., 12;

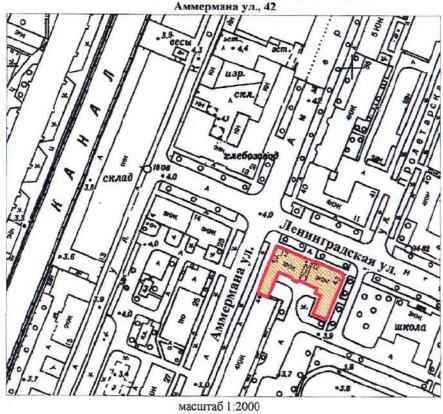

# УСЛОВНЫЕ ОБОЗНАЧЕНИЯ

Граница территории выявленного объекта культурного наследия

Выявленный объект культурного наследия

ПРАВИТЕЛЬСТВО САНКТ-ПЕТЕРБУРГА КГИОП
ОГРН 1037843025527

Копия верна

Исполнитель\_\_\_\_\_\_/\_\_\_\_/


КШ-В-0897

#### УТВЕРЖДАЮ:

Заместитель председателя Комитета по государственному контролю, исмоль ованию и охране памятников стогому в существенного устатимятимов

Б. М. Кириков

# План границ территории выявленного объекта культурного наследия "Дом С. Карали"

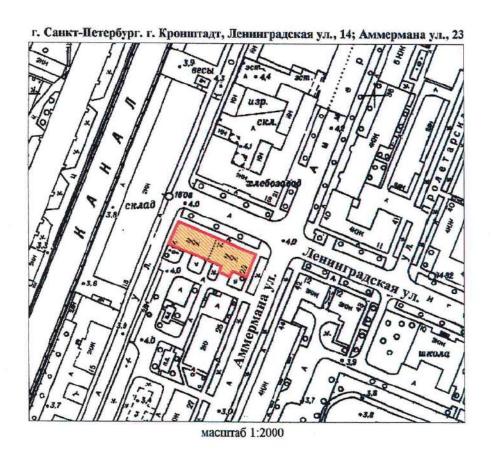

# УСЛОВНЫЕ ОБОЗНАЧЕНИЯ

Граница территории выявленного объекта культурного наследия

Выявленный объект культурного наследия

	О САНКТ-ПЕТЕ СГИОП 1037843025527	РБУРГА
Копп	ия верна	
Исполнитель		1

KIII-B-0879

# УТВЕРЖДАЮ:

Заместитель председателя Комитета по государственному контролю, использованию и охране памятников истории и культуры - начальник управления государственного учета памятников

Б. М. Кириков

20 DEBPARS 2004

План границ территории выявленного объекта культурного наследия "Жилой дом"

# УСЛОВНЫЕ ОБОЗНАЧЕНИЯ

масштаб 1:2000

Граница территории выявленного объекта культурного наследия

Выявленный объект культурного наследия

	О САНКТ-ПЕ ГГИОП 1037843025527	ТЕРБУРГА
Копт	ія верна	1
Исполнитель		
		16

КШ-В-0874

#### УТВЕРЖДАЮ:

Заместитель председателя Комитета по государственному контролю, использованию и охране памятников

Санди реци и культуры - начальник
му управления государственного

Б. М. Кириков

План границ территории выявленного объекта культурного наследия "Жилой дом"

UKONA 2003

г. Санкт-Петербург, г. Кронштадт, Гражданская ул., 9

проведения в пробредения в проведения в проведения в предедения в предедения в проведения в предедения в предедения в предедения в предедения в п

# масштаб 1:2000

# УСЛОВНЫЕ ОБОЗНАЧЕНИЯ

Граница территории выявленного объекта культурного наследия

Выявленный объект культурного наследия

КШ-В-0875

# УТВЕРЖДАЮ:

План границ территории выявленного объекта культурного наследия "Жилой дом"

г. Санкт-Петербург, г. Кроншталт, Гражданская ул., 11

провед положения в пол

#### УСЛОВНЫЕ ОБОЗНАЧЕНИЯ

Граница территории выявленного объекта культурного наследия

Выявленный объект культурного наследия

О САНКТ-ПЕТЕРБУРГА КГИОП 1037843025527
ия верна

CT-B-0998



# План границ территории выявленного объекта культурного наследия "Дача"



# УСЛОВНЫЕ ОБОЗНАЧЕНИЯ

333

граница территории выявленного объекта культурного наследия выявленный объект культурного наследия

	O САНКТ-ПЕТЕРБУРГА КГИОП 1037843025527
Коп	ия верна
Иеполинтель_	1

ПШ-В-1535

#### УТВЕРЖДАЮ:

Заместитель председателя Комитета по государственному контролю, использованию и охране памятников

натории и культуры - начальник управления государственного

\_\_Б.М. Кириков

2003

План границ территории вновь выявленного объекта "Жилой дом Ремесленного женского приюта (?)"

# УСЛОВНЫЕ ОБОЗНАЧЕНИЯ

1111

граница территории вновь выявленного объекта вновь выявленный объект

правительство санкт-петербурга КГИОП огрн 1037843025527 Копия верна ПШ-В-1537


#### УТВЕРЖДАЮ:

Заместитель председателя Комитета по государственному контролю, использованию и охране памятников истории и культуры - начальник управления государственного



План границ территории вновь выявленного объекта "Начальное училище и приют

Общества пособия бедным детям римско-католического прихода"

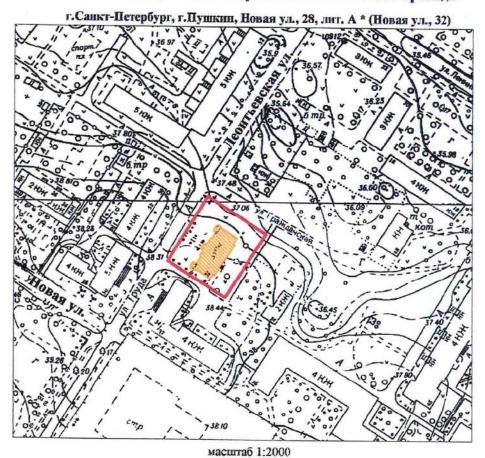

# УСЛОВНЫЕ ОБОЗНАЧЕНИЯ

граница территории вновь выявленного объекта вновь выявленный объект

\*Данные по адресу приведены в состветствии с данными КЗРиЗ на 15.01.1999 г.

ПРАВИТЕЛЬСТВО САНКТ-ПЕТЕРБУРГА КГИОП ОГРН 1037843025527

Копия верна

Исполнитель

ПШ-В-1548

План границ территории вновь выявленного объекта "Историческая трасса Павловского шоссе

УТВЕРЖДАЮ:

с аллеями и гидротехническими сооружениями" 5 - centrepe 20057. г. Санкт-Петербург, г. Пушкня, Павловское шоссе от Парковой уляцы до линии Октябри УСЛОВНЫЕ ОБОЗНАЧЕНИЯ граница территории вновь выявленного объекта вновь выявленный объект парки, салы, скверы, алллен, бульвары, палисаллики СОСТАВ ОБЪЕКТА 1. Трасса Павловского шоссе
2. Аллен
3. Гидротехнические сооружения
4. Гидротехнические сооружения

### УТВЕРЖДАЮ:


Заместитель председателя Комитета по государственному контролю, использованию и охране памятников истории и культуры - начальник управления государственного учета памятников

Б.М. Кириков

M.II.

. 10 - angrene 2002

## План границ территории выявленного объекта культурного наследия "Дом П. А. Сальникова"

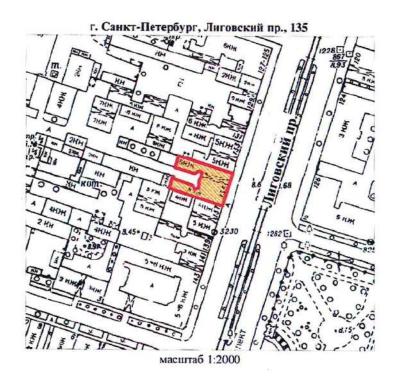

### УСЛОВНЫЕ ОБОЗНАЧЕНИЯ

1111

граница территории выявленного объекта культурного наследия выявленный объект культурного наследия

ПРАВИТЕЛИ	СТВО САНКТ-ПЕТЕРБУРГА
	кгиоп
	OFPH 1037843025527

Копия верна


**Ісполинтель** 

### План границ территории выявленного объекта культурного наследия "Дом В. Н. Зеленина"

### УТВЕРЖДАЮ:

Заместитель председателя Комитета по государственному контролю, использованию и охране памятников истории и культуры - начальник управления государственного учета памятников у кому сельного учета памятников у кому сельного



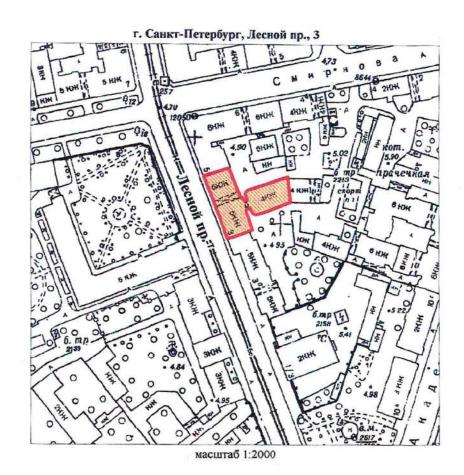

### УСЛОВНЫЕ ОБОЗНАЧЕНИЯ

Граница территории выявленного объекта культурного наследия


	Ю САНКТ-ПЕТ КГИОП 1037843025627	ГЕРБУРГА
Коп	ия верна	
Исполнитель		1

## План границ территории выявленного объекта культурного наследия "Дом В. Н. Крестина"

### УТВЕРЖДАЮ:

Заместитель председателя Комитета по государственному контролю, использованию и охране памятников истории и культуры - начальник управления тосударственного учета памятников у комуста



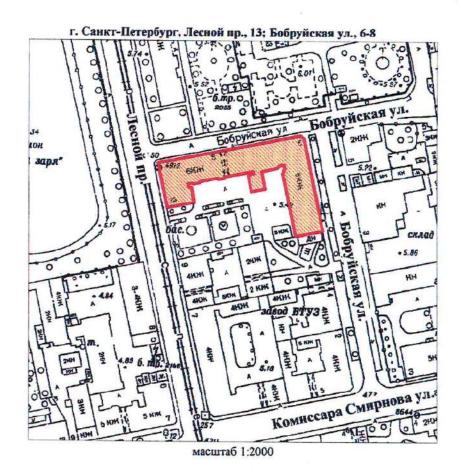

### УСЛОВНЫЕ ОБОЗНАЧЕНИЯ

Граница территории выявленного объекта культурного наследия


	О САНКТ-ПЕТ ГГИОП 1037843025527	ГЕРБУРГА
Копп	ия верна	
Исполнитель	1	j

### План границ территории выявленного объекта культурного наследия "Пожарная часть"

### УТВЕРЖДАЮ:

Заместитель председателя Комитета по государственному контролю, использованию и охране памятников истории и культуры - начальник управления государственного



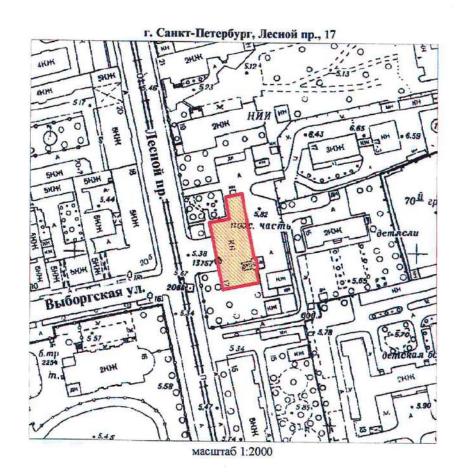

### УСЛОВНЫЕ ОБОЗНАЧЕНИЯ

Граница территории выявленного объекта культурного наследия

	О САНКТ-ПЕ СГИОП 1037843025527	ТЕРБУРГА
Копп	ия вери:	a
Исполнитель	1	1

צכ


КЛ-В-0744

УТВЕРЖДАЮ:

Заместитель председателя Комитета по государственному контролю, использованию и охране памятников истории и культуры - начальник управления государственного



### План границ территории выявленного объекта культурного наследия "Здание школы"

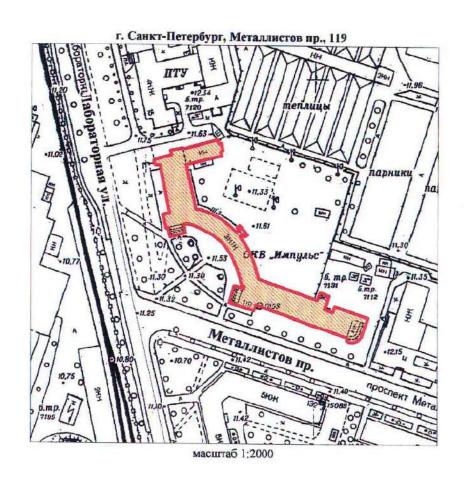


### УСЛОВНЫЕ ОБОЗНАЧЕНИЯ

Граница территории выявленного объекта культурного наследия

Выявленный объект культурного наследия

План границ территории выявленного объекта культурного наследия "Торговая баня П. И. Кудрявцева (Высшие Стебутовские курсы Общества содействия женскому сельскохозяйственному образованию)"

#### УТВЕРЖДАЮ:

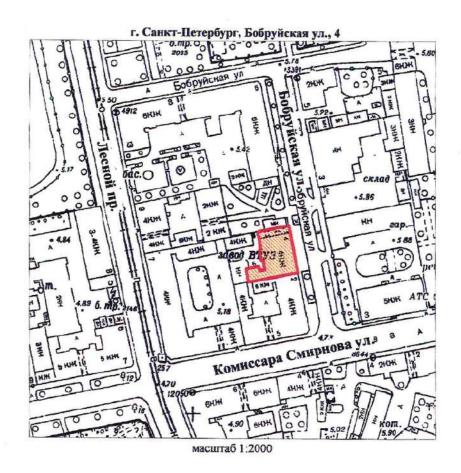

### УСЛОВНЫЕ ОБОЗНАЧЕНИЯ

Граница территории выявленного объекта культурного наследия

	О САНКТ-ПЕ ГГИОП 1037843025527	ТЕРБУРГА
Копп	ия верна	
Исполнитель		
		12


41

### УТВЕРЖДАЮ:

Заместитель председателя Комитета по государственному контролю, использованию и охране памятников истории и культуры - начальник управления государственного учета памятников у подседенного учета памятников у подседенного

Б. М. Кириков

# План границ территории выявленного объекта культурного наследия "Жилые дома для служащих Финляндской железной дороги"

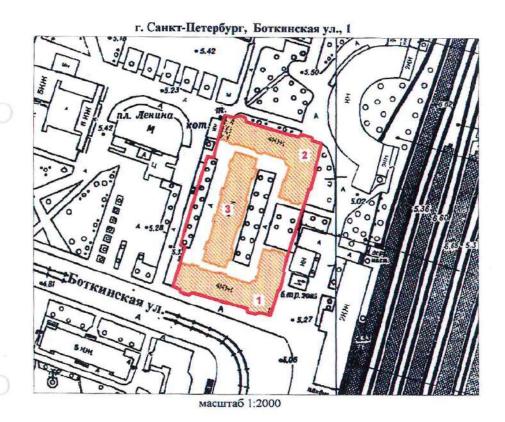

### УСЛОВНЫЕ ОБОЗНАЧЕНИЯ

Граница территории выявленного объекта культурного наследия

Выявленный объект культурного наследия

#### СОСТАВ КОМПЛЕКСА

- 1. Угловой корпус
- 2. Угловой корпус
- 3. Центральный корпус


	ТЕРБУРГА
я верна	ı
	САНКТ-ПЕ ГИОП 1937843025527 Я Верна

### УТВЕРЖДАЮ:

Заместитель председателя Комитета по государственному контролю, использованию и охране памятников истории и культуры - начальник управления росударственного учета дамятников

М.П. 30 каковая 2003

План границ территории "\_\_\_\_\_ выявленного объекта культурного наследия "Гидротехнический институт им. Б. Е. Веденеева (лицевой корпус с примыкающими дворовыми флигелями)"

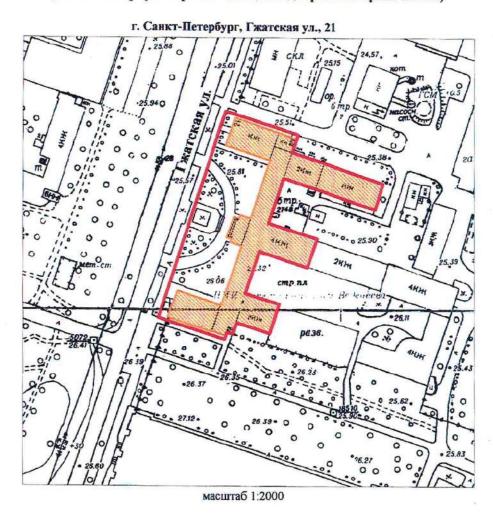

### УСЛОВНЫЕ ОБОЗНАЧЕНИЯ

Граница территории выявленного объекта культурного наследия


	О САНКТ-ПЕ СГИОП 1037843025527	ТЕРБУРГА
Коп	ия верна	ì
Исполнитель		
		19

### УТВЕРЖДАЮ:

Заместитель председателя Комитета по государственному контролю, использованию и охране памятников истории и культуры - начальник управления государственного учета памятников, выпальность выпальност

М.П. 30 в мене 2003

## План границ территории выявленного объекта культурного наследия "Общественное здание"

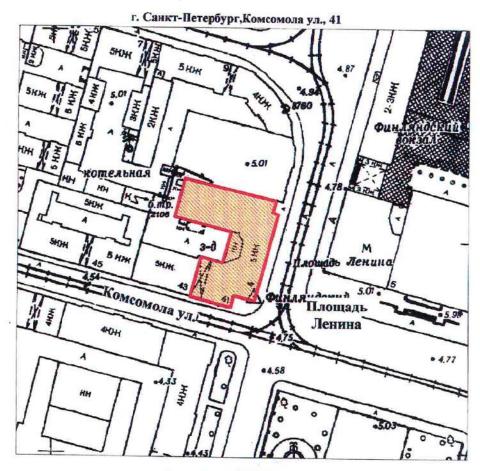

масштаб 1:2000

### УСЛОВНЫЕ ОБОЗНАЧЕНИЯ

Граница территории выявленного объекта культурного наследия


	О САНКТ-ПЕТЕ ГГИОП 1037843025527	ЕРБУРГА
Коп	ія верна	
Иеполинтель	1	_!/
		15

### УТВЕРЖДАЮ:

Заместитель председателя Комитета по государственному контролю, использованию и охране памятников истории и культуры - начальник управления государственного учета различной

5. М. Кириков М.П. — В Вигран 2004,

План границ территории выявленного объекта культурного наследия "Инструментальные мастерские механического и машиностроительного завода "Феникс""

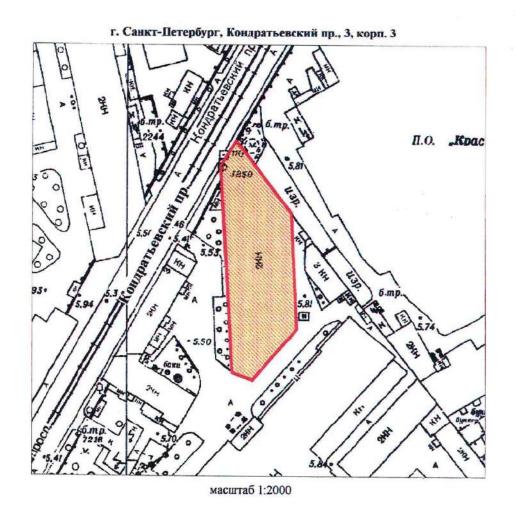

### УСЛОВНЫЕ ОБОЗНАЧЕНИЯ

Граница территории выявленного объекта культурного наследия


I I	О САНКТ-ПЕТЕРБ ГГИОП 1037843025527	УРГА
Копп	я верна	
Исполнитель		J,
	/	6

### УТВЕРЖДАЮ:

Заместитель председателя Комитета по государственному контролю, использованию и охране памятников истории и культуры - начальник управления государственного учета памятников

М.П. « сиеморыя 2003

План границ территории выявленного объекта культурного наследия "Здание ремесленного училища Русского технического общества при Петроградском Металлическом заводе"

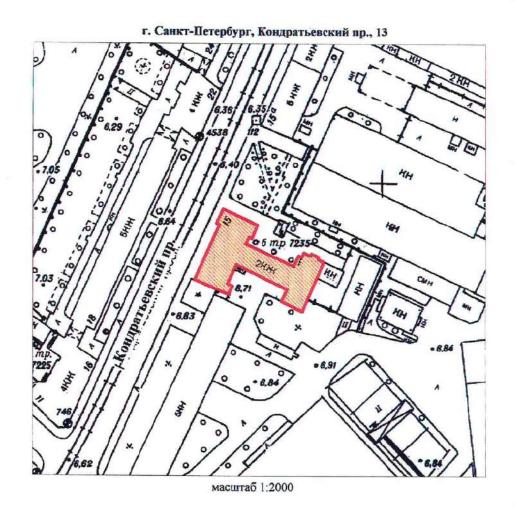

### УСЛОВНЫЕ ОБОЗНАЧЕНИЯ

Граница территории выявленного объекта культурного наследия

B	О САНКТ-ПЕТЕРБУРГА СГИОП 1037843025527
Копт	ия верна
Исполнитель	
	14

+0

КЛ-В-0738


УТВЕРЖДАЮ:

Заместитель председателя Комитета по государственному контролю, использованию и охране памятников истории и культуры» - начальник управления государственного учета памятников

Б. М. Кириков

. 30 " wored 2003

# План границ территории выявленного объекта культурного наследия "Богадельня для престарелых членов Общества вспоможения приказчикам и сидельцам""

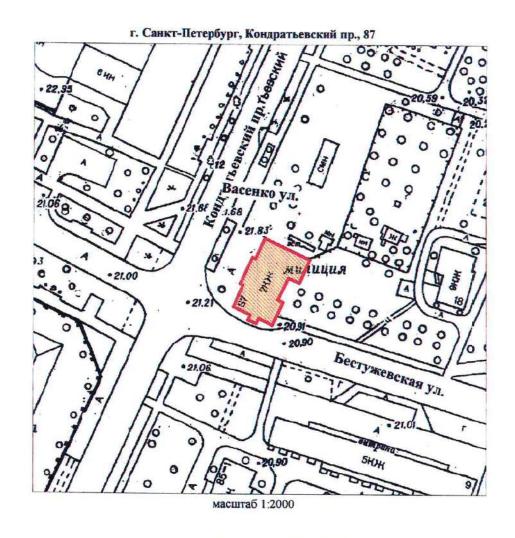

### УСЛОВНЫЕ ОБОЗНАЧЕНИЯ

Граница территории выявленного объекта культурного наследия


	О САНКТ-ПЕ СГИОП 1037643025527	стербурга
Коп	ия верна	a
Исполнитель		
		18

### УТВЕРЖДАЮ:

Заместитель председателя Комитета по государственному контролю, использованию и охране памятников истории и культуры - начальник управления косударственного учета памятийков

М.П. 30 " *циони* 3002

### План границ территории выявленного объекта культурного наследия "Комплекс построек железнодорожной станции "Кушелевка""

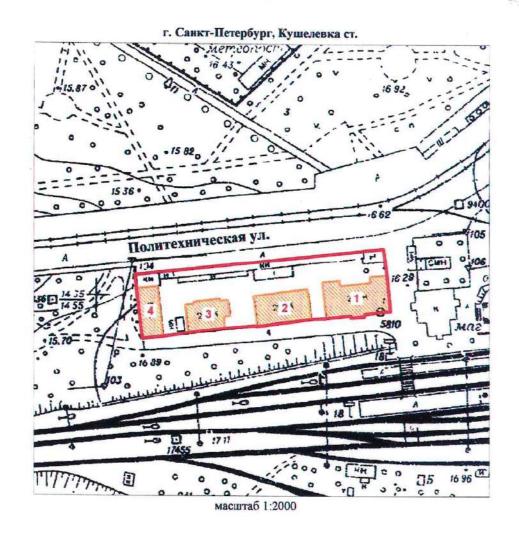

### УСЛОВНЫЕ ОБОЗНАЧЕНИЯ

Граница территории выявленного объекта культурного наследия

Выявленный объект культурного наследия

### СОСТАВ КОМПЛЕКСА

- 1. Жилое здание
- 2. Жилое здание
- 3. Жилое здание
- 4. Хозяйственная постройка

О САНКТ-ПЕТЕРБУРГ КГИОП 1037843025527	A
ия верна	
1/4	
	СГИОП 1037843025527


+0

КЛ-В-0745

План границ территории выявленного объекта культурного наследия "Жилой дом и "Образцовый молочный комплекс" Ю. Ю. Бенуа"

### УТВЕРЖДАЮ:

Заместитель председателя Комитета по государственному контролю, использованию и охране памятников истории и культуры - начальник управления устанамичников учета намятников истории и культуры - начальник управления устанамичников в М. Кириков

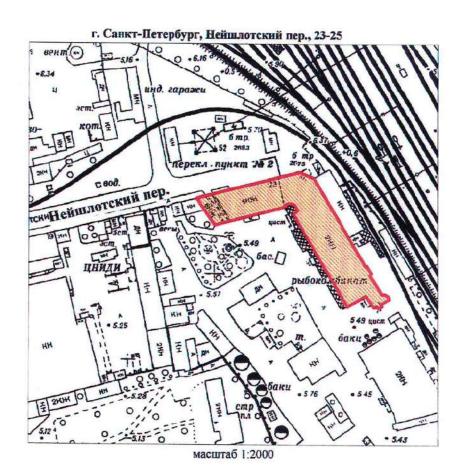

### УСЛОВНЫЕ ОБОЗНАЧЕНИЯ

Граница территории выявленного объекта культурного наследия

Выявленный объект культурного наследия

ПРАВИТЕЛЬСТВО САНКТ-ПЕТЕРБУРГА
КГИОП
ОГРН 1037843925527


Копия верна
Исполнитель\_\_\_\_\_\_/\_\_\_\_/

ЭЭЭ

### от 22.12.2023 № 1049-рп

Границы территории выявленного объекта культурного наследия «Особняк Н.Н. Кайгородова» (далее – объект культурного наследия), расположенного по адресу: Санкт-Петербург, проспект Тореза, дом 29, литера А

1. Схема границ территории объекта культурного наследия:

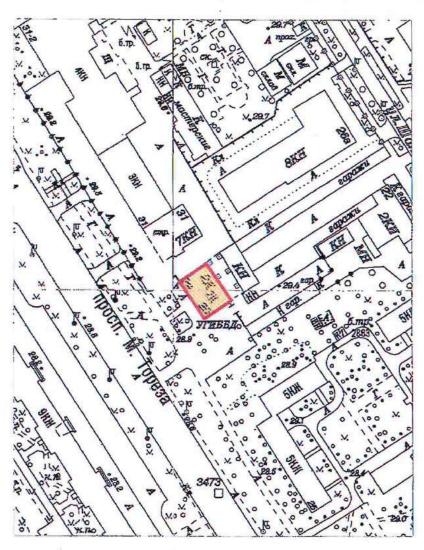

Масштаб 1:2000


Условные обозначения:

——Граница территории выявленного объекта культурного наследия
Выявленный объект культурного наследия

### от 22.12.2023 № 1077-рп

Границы территории выявленного объекта культурного наследия «Железнодорожный вокзал платформы Горская», расположенный по адресу: (далее — объект культурного наследия), расположенного по адресу: Санкт-Петербург, Санкт-Петербург, пос. Лисий Нос, участок ж.д. «Авиационная ул. - Горский ручей», литера Б

1. Схема границ территории объекта культурного наследия:

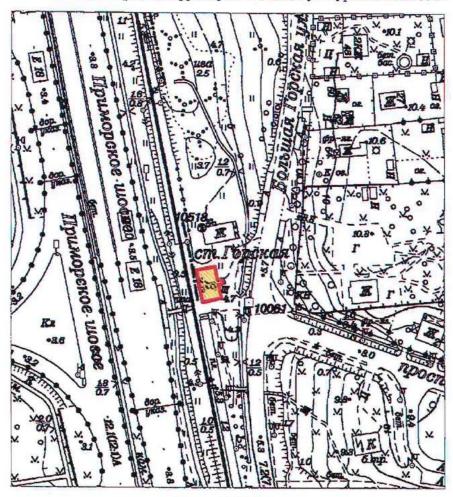

Масштаб 1:2000

### Условные обозначения:

——Граница территории выявленного объекта культурного наследия
Выявленный объект культурного наследия

ПГ-В-1221


### УТВЕРЖДАЮ:

Заместитель председателя Комитета по государственному контролю, использованию и охране памятников истории и культуры - начальник управления тосударственного

учета памя гников
Б. М. Кириков
М.П.
В и и 2 2002

# План границ территории выявленного объекта культурного наследия "Дом дешевых квартир Императорского человеколюбивого общества"

г. Санкт-Петербург, Зеленина Большая ул., 13; Чкаловский пр., 13;

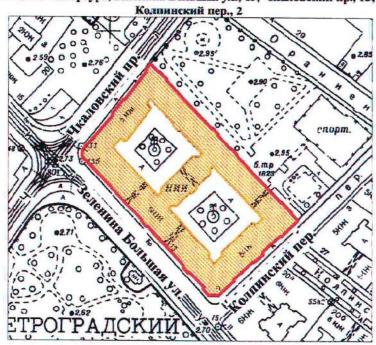

### масштаб 1:2000

### УСЛОВНЫЕ ОБОЗНАЧЕНИЯ

граница территории выявленного объекта культурного наследия выявленный объект культурного наследия

	О САНКТ-ПЕТ КГИОП 1037843025527	ЕРБУРГА
Коп	ия верна	
Исполнитель		

ПГ - В - 1220

### УТВЕРЖДАЮ:

Заместитель председателя Комитета по государственному контролю, использованию и охране памятников истории и культуры - начальник управления государственного учета памятников

Trues 5 M. Kupin

МП

18 403 2002

План границ территории выявленного объекта культурного наследия "Дом Н. П. Котроховой"

### УСЛОВНЫЕ ОБОЗНАЧЕНИЯ


граница территории выявленного объекта культурного наследия выявленный объект культурного наследия

25527
ерна

### от 22.12.2023 № 1048-рп

Границы территории выявленного объекта культурного наследия «Дом-мастерская М.К. Аникушина» (далее – объект культурного наследия), расположенного по адресу: Санкт-Петербург, Вяземский переулок, дом 8, литера А

1. Схема границ территории объекта культурного наследия:

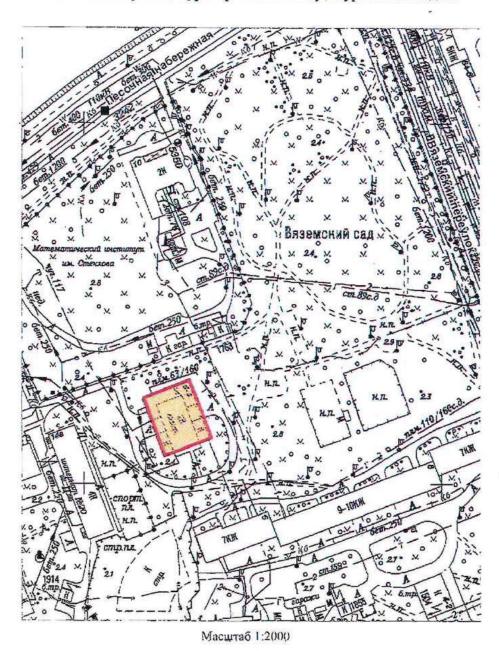


Условные обозначения:

— Граница территории выявленного объекта культурного наследия
Выявленный объект культурного наследия

### от 22.12.2023 № 1080-рп

Границы территории выявленного объекта культурного наследия «Приморский рынок» (далее – объект культурного наследия), расположенного по адресу: Санкт-Петербург, Малый проспект П.С., дом 54-56, литера А

1. Схема границ территории объекта культурного наследия:

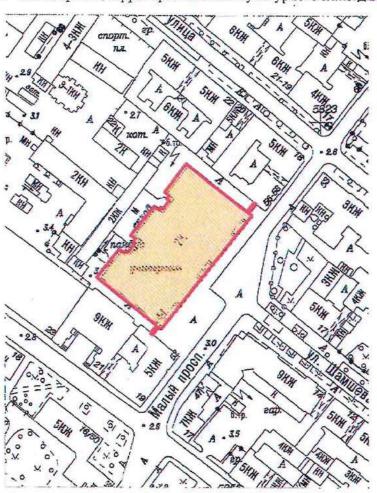

Масштаб 1:2000

### Условные обозначения:

— Граница территории выявленного объекта культурного наследия
Выявленный объект культурного наследия


#### УТВЕРЖДАЮ:

Заместитель председателя Комитета по государственному контролю, использованию и охране памятников истории и культуры - начальник управления государственного учета памятников

Б.М. Кириков

.<u>5 - игоня 2002</u>

### План границ территории выявленного объекта культурного наследия "Дом Общества распространения религиозно-нравственного просвещения"

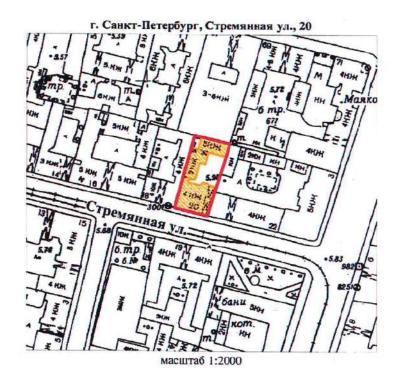

### УСЛОВНЫЕ ОБОЗНАЧЕНИЯ



граница территории выявленного объекта культурного наследия выявленный объект культурного наследия

	O CAHKT-ПЕ ТИОП 037843025527	ТЕРБУРГА
Копи	я верна	ì
Исполнитель		
		18


#### УТВЕРЖДАЮ:

Заместитель председателя Комитета по государственному контролю, использованию и охране памятников истории и культуры - начальник управления государственного учета памятников

Б.М. Кириков

. 24 . anguns 2002

## План границ территории выявленного объекта культурного наследия "Дом и гимназия при Коммерческом училище"

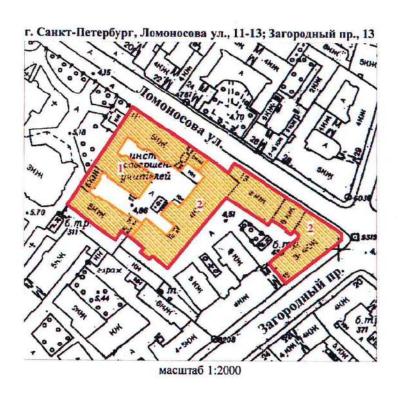

#### УСЛОВНЫЕ ОБОЗНАЧЕНИЯ

\*

граница территории выявленного объекта культурного наследия выявленный объект культурного наследия

### СОСТАВ КОМПЛЕКСА

- 1. Доходный дом
- 2. Здание Мариинской женской гимназии


	О САНКТ-ПЕТЕ СГИОП 1037843025527	РБУРГА
Копп	ия верна	
Исполнитель		
		19

#### УТВЕРЖДАЮ:

Заместитель председателя Комитета по государственному контролю, использованию и охране памятников истории и культуры - начальник управления государственного учета памятников

Б.М. Кириков М.П. "\_22 "\_ онсал 2002

### План границ территории выявленного объекта культурного наследия "Дом С. Ф. Англареса"

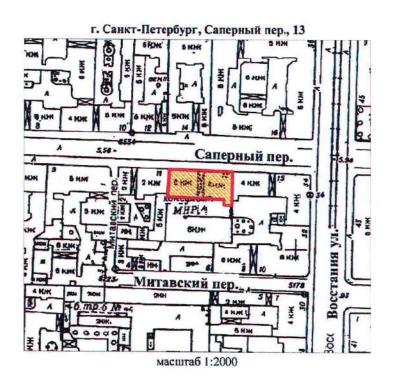

### УСЛОВНЫЕ ОБОЗНАЧЕНИЯ




граница территории выявленного объекта культурного наследия выявленный объект культурного наследия

	Ю САНКТ-ПЕ КГИОП 1037843025527	СТЕРБУРГА
Коп	ия верна	a
Исполнитель		
		20

от 08.05.2024 № 594-рп

Границы территории выявленного объекта культурного наследия «Памятник сотрудникам Ленмясокомбината им. С.М. Кирова, погибшим в годы Великой Отечественной войны (1941-1945 гг.) «Боец» (далее — объект культурного наследия), расположенного по адресу: Санкт-Петербург, часть улицы Ленсовета между Московским шоссе и улицей Федора Котанова (у дома по адресу: Московское шоссе, дом 13, литера ЖБ)

1. Схема границ территории объекта культурного наследия:

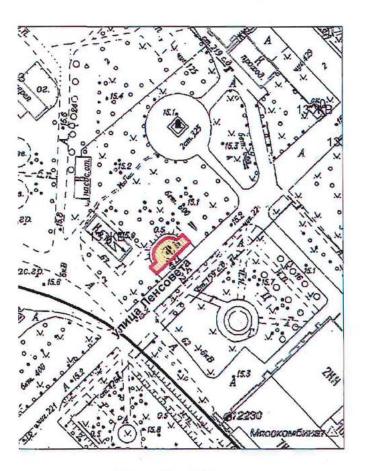

Масштаб 1:2000


Условные обозначения:

— Граница территории выявленного объекта культурного наследия

от 08.05.2024 № 593-рп

Границы территории выявленного объекта культурного наследия «Дворец спортивных игр «Зенит» (далее – объект культурного наследия), расположенного по адресу: Санкт-Петербург, улица Бутлерова, дом 9, литера А

1. Схема границ территории объекта культурного наследия:

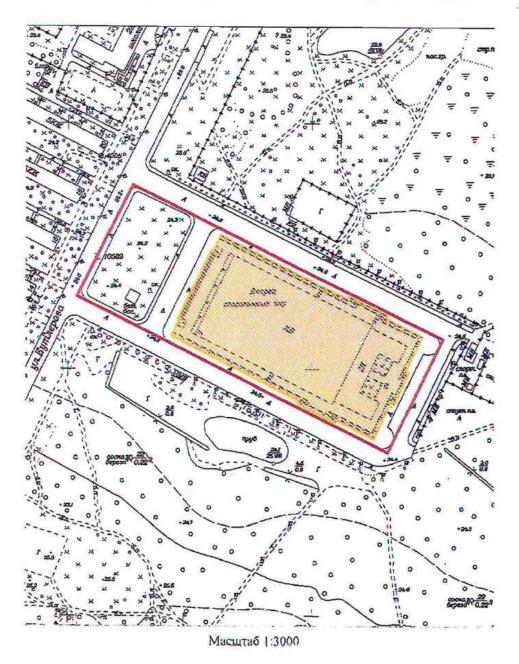


Условные обозначения:

— Граница территории выявленного объекта культурного наследия

OT 17.05, 2024 No 637-pn

Границы территории выявленного объекта культурного наследия «Бюст художника И.Е. Репина» (далее — объект культурного наследия), расположенного по адресу: Санкт-Петербург, пос. Репино, Репинский сквер (угол ул. Репина и Приморского шоссе)

### 1. Схема границ территории объекта культурного наследия:

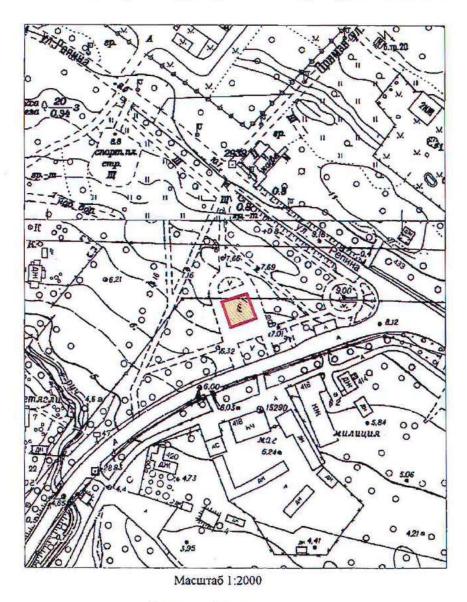


Условные обозначения:

Граница территории выявленного объекта культурного наследия

от 17.05.2074 № 640-рл

Границы территории выявленного объекта культурного наследия «Дача Н. Демидовцева (М. Хек)», (далее – объект культурного наследия), расположенного по адресу: Санкт-Петербург, город Зеленогорск, Курортная улица, дом 31ж, литера А

Схема границ территории объекта культурного наследия:

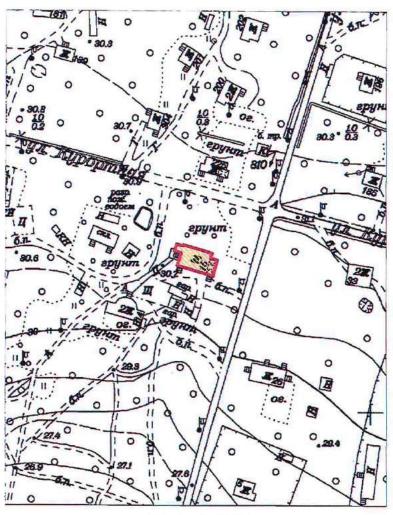

Масштаб 1:2000


Условные обозначения:

——Граница территории выявленного объекта культурного наследия
Выявленный объект культурного наследия

от 17.05.2024 № 638-рп

Границы территории выявленного объекта культурного наследия «Дача Н.Н. Слободзинского (Масленникова)», (далее – объект культурного наследия), расположенного по адресу: Санкт-Петербург, город Зеленогорск, Курортная улица, дом 35, литера А

Схема границ территории объекта культурного наследия:

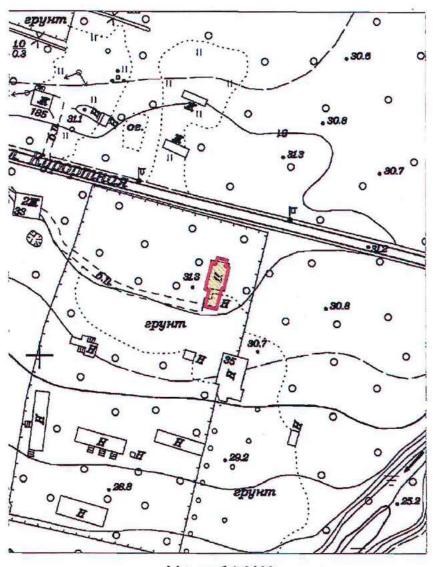

Масштаб 1:2000


Условные обозначения:

Граница территории выявленного объекта культурного наследия

### Приложение к распоряжению КГИОП от <u>17.05.2029</u> № 639-рл

Границы территории выявленного объекта культурного наследия «Дача Е.Н. Макаровой», (далее – объект культурного наследия), расположенного по адресу: Санкт-Петербург, Комарово, улица Лейтенантов, дом 23/1, литера А

Схема границ территории объекта культурного наследия:

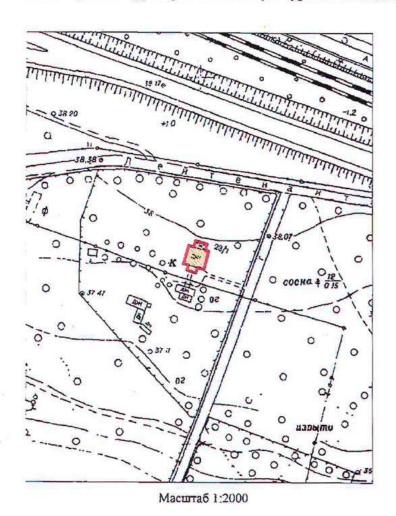

Условные обозначения:

— Граница территории выявленного объекта культурного наследия
Выявленный объект культурного наследия


BO-B-0499

### УТВЕРЖДАЮ:

Заместитель председателя Комитета по государственному контролю, использованию и охране памятников истории и культуры - начальник управления государственного учета памятников

М.П. — 23 " апремя 1003

План границ территории выявленного объекта культурного наследия "Дома Макаровых (С. Н. Бернштейна)"

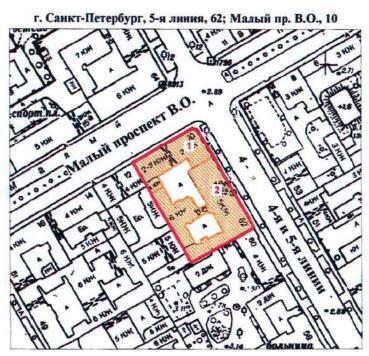

масштаб 1:2000

### УСЛОВНЫЕ ОБОЗНАЧЕНИЯ



граница территории выявленного объекта культурного наследия выявленный объект культурного наследия

### Экспликация

- 1. Дом И. Макарова
- 2. Дом А. И. Макарова (С. Н. Бернштейна)

	О САНКТ-ПЕ СГИОП 1037843025527	ТЕРБУРГА
Коп	ия верна	ı
Исполнитель		
		B

UJ


ПГ-В-1231

УТВЕРЖДАЮ:

Заместитель председателя Комитета по государственному контролю, использованию и охране памятников историц и культуры начальник убравления государственного учета памятников

### План границ территории выявленного объекта культурного наследия "Дом Д. В. Быховского"

г. Санкт-Петербург, Каменноостровский пр., 9; Посадская Малая ул., 2

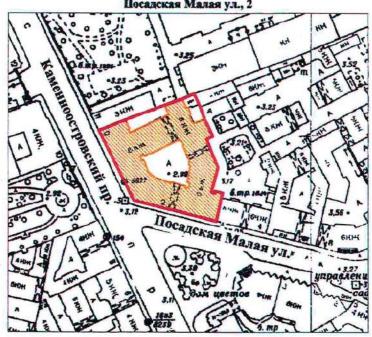

масштаб 1:2000

### УСЛОВНЫЕ ОБОЗНАЧЕНИЯ



граница территории выявленного объекта культурного наследия выявленный объект культурного наследия

	САНКТ-ПЕ ГИОП 037843025527	ЕТЕРБУРГА
Копи	я верна	a
Исполнитель		
		14

BO-B-0413

### УТВЕРЖДАЮ:

Заместитель председателя Комитета по государственному контролю, использованию и охране памятников истории и культуры — начальник управления государственного учета памятников

Б. М. Кириков

План границ территории выявленного объекта культурного наследия "Дома В. А. и П. А. Фроловых"

г. Санкт-Петербург, Большой пр. В.О., 64; 22-я линия, 5

### УСЛОВНЫЕ ОБОЗНАЧЕНИЯ



граница территории выявленного объекта культурного наследия выявленный объект культурного наследия

### СОСТАВ КОМПЛЕКСА

- 1. Дом с мозаичной мастрской В.А. Фролова
- 2. Доходный дом

	D САНКТ-ПЕТ ГГИОП 1037843025527	ГЕРБУРГА
Коп	ія верна	
Исполнитель		
		20

Приложение к распоряжению КГИОІ от 27-11. 2019 № 707-1

# Границы защитной зоны объекта культурного наследия регионального значения «ДОТ» (далее – объект культурного наследия) на расстоянии, отличном от расстояний, предусмотренных пунктами 3 и 4 статьи 34.1 Федерального закона № 73-ФЗ

1. Графическое описание границ защитной зоны объекта культурного наследия:



### Условные обозначения:

- Граница защитной зоны объекта культурного наследия
- 4 Номер характерной точки

Приложение № 2 к контракту от \_14.04.2025 № 6-25

### Расчет цены контракта

Выполнение работ по организации проведения государственных историко-культурных экспертиз выявленных объектов культурного наследия в 2025 году (Лот №1, Лот №2, Лот №3, Лот №4, Лот №5)

### Основания для расчета:

- 1. Приказ Минстроя России № 841/пр от 23.12.2019г.
- 2. Технические задания: от 02.11.2021г., от 14.12.2021г., от 02.11.2021г.
- 3. СЦНПР-91, РНиП 4.05.01-93
- 4. Сметы (сводки смет): рег.№  $\underline{01\text{-}35\text{-}22/25}$ , согласован КГИОП  $\underline{18.02.2025}$ г., рег.№ $\underline{01\text{-}35\text{-}23/2}$ 5, согласован КГИОП  $\underline{18.02.2025}$ г., рег.№ $\underline{01\text{-}35\text{-}21/25}$ , согласован КГИОП  $\underline{18.02.2025}$ г., рег.№ $\underline{01\text{-}35\text{-}20/25}$ , согласован КГИОП  $\underline{18.02.2025}$ г., рег.№ $\underline{01\text{-}35\text{-}19/25}$ , согласован письмом КГИОП от  $\underline{18.02.2025}$ г.

(тыс. руб.)

		Стоимость работ в ценах		Стоимость работ в ценах на дату	Индекс	Начальная (максимальная) цена контракта
<b>№</b> п/п	Наименование работ и затрат	на дату утверждения сметной документации "месяц/квартал" май 2022г	Индекс фактической инфляции	формирования начальной (максимальной) цены контракта "месяц/квартал" январь 2024г.	прогнозный инфляции на период выполнения работ	с учетом индекса прогнозной инфляции на период выполнения работ
1	2	3	4	5	6	7
	Проведение					
	государственных					
	историко-культурных	2266.770	1.000	2 2 6 6 7 7 2	1.000	2.266.770
1	экспертиз выявленных	2 366 559	1,000	2 366 559	1,000	2 366 559
	объектов культурного наследия Санкт-					
	наследия Санкт-Петербурга (Лот №1)					
	в т.ч. НДС	394 426		394 426		394 426
2	Проведение государственных историко-культурных экспертиз выявленных объектов культурного наследия Санкт-Петербурга (Лот №2)	3 996 454	1,000	3 996 454	1,000	3 996 454
	в т.ч. НДС	666 075		666 075		666 075

	Проведение государственных					
3	историко-культурных экспертиз выявленных объектов культурного наследия Санкт-Петербурга (Лот №3)	4 167 217	1,000	4 167 217	1,000	4 167 217
	в т.ч. НДС	694 536		694 536		694 536
4	Проведение государственных историко-культурных экспертиз выявленных объектов культурного наследия Санкт-Петербурга (Лот №4)	3 970 290	1,000	3 970 290	1,000	3 970 290
	в т.ч. НДС	661 715		661 715		661 715
5	Проведение государственных историко-культурных экспертиз выявленных объектов культурного наследия Санкт-Петербурга (Лот №5)	4 162 547	1,000	4 162 547	1,000	4 162 547
	в т.ч. НДС	693 758		693 758		693 758
	Итого с НДС	18 663 067		18 663 067		18 663 067
	в т.ч. НДС	3 110 510		3 110 510		3 110 510
	1этап					13 064 147
	2этап					5 598 920
	Стоимость работ с ко	эффициентом ко	нкурсного с	ижения К=0,777	999994	14 519 866

Заказчик:	Подрядчик:
А.М. Тарасенко	М.П. Фефелова

Приложение № 3 к контракту от <u>14.04.2025</u> № 6-25

### График финансирования работ по годам

№	H	Стоимость	Распределение і	по годам, руб.
п/п	Наименование и виды работ	работ, руб.	2025 год	2026 год
1	Выполнение работ по организации проведения государственных историко-культурных экспертиз выявленных объектов культурного наследия в 2025 году (Лот №1, Лот №2, Лот №3, Лот №4, Лот №5)	14 519 866,00	10 163 906,00	4 355 960,00
1.1	1 этап	10 163 906,00	10 163 906,00	
1.2	2 этап	4 355 960,00		4 355 960,00

Заказчик:	Подрядчик:
А.М. Тарасенко	М.П. Фефелова

Приложение № 4 к контракту от 14.04.2025 № 6-25

### График отдельных этапов исполнения контракта (в соответствии с пунктом 8.4 части 1 статьи 3 Закона № 44-ФЗ)

№ апа	Наименование отдельного этапа	Срок выполнения этапа	Стоимость этапа, руб.
1	Проведение государственных историко-культурных экспертиз	с даты заключения контракта - до 31.12.2025	10 163 906,00
2	Проведение государственных историко-культурных экспертиз	с 01.01.2025 - до 31.12.2026	4 355 960,00


Заказчик:	Подрядчик:
А М Тарасенко	М П Фефелова

Приложение № 5 к контракту от 14.04.2025 № 6-25

### Единицы измерения объема работ по государственному контракту

Предмет контракта	Единица измерения	Количество	Цена
			государственного
			контракта (руб.)
Выполнение работ по			
организации проведения			
государственных историко-	Условная единица	1	14 519 866
культурных экспертиз			рублей 00 копеек
выявленных объектов			
культурного наследия в 2025			
году (Лот №1, Лот №2, Лот			
№3, Лот №4, Лот №5)			

Заказчик:	Подрядчик:
А.М. Тарасенко	М.П. Фефелова

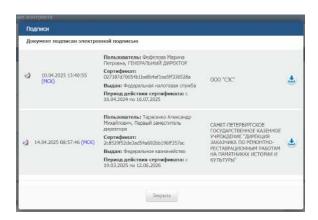

### Дополнительное соглашение № 1 к государственному контракту от 14.04.2025 № 6-25

Санкт-Петербург 02 июля 2025 г.

Санкт-Петербургское государственное казенное учреждение «Дирекция заказчика по ремонтнореставрационным работам на памятниках истории и культуры» (далее — заказчик, государственный заказчик) в лице временно исполняющего обязанности директора Тарасенко Александра Михайловича, действующего на основании приказа КГИОП № 141-лс от 24.06.2025, с одной стороны, и Общество с ограниченной ответственностью «Союз Экспертов Северо-Запада» (ООО «СЭС») (далее — подрядчик) в лице генерального директора Фефеловой Марины Петровны, действующего на основании Устава, с другой стороны (далее — стороны), в соответствии с пунктом 1.3 части 1 статьи 95 Федерального закона от 05.04.2013 № 44-ФЗ «О контрактной системе в сфере закупок товаров, работ, услуг для обеспечения государственных и муниципальных нужд» и пунктом 7.2 государственного контракта от 14.04.2025 № 6-25 (далее — контракт) заключили настоящее дополнительное соглашение к контракту о нижеследующем:

- 1. На основании письма Комитета по государственному контролю, использованию и охране памятников истории и культуры от 17.06.2025 № 01-42-3509/25-0-0 стороны пришли к соглашению:
- 1.1. Исключить из приложения 1 к Техническому заданию (Приложение №1 к контракту) следующий объект культурного наследия (пункт 6 Лота №5):
- Выявленный объект культурного наследия «Дача Е.Н. Макаровой» (Санкт-Петербург, пос. Комарово, Лейтенантов ул.,23/1, лит. А).
- 2. В связи с изменением предусмотренных объемов работ по Контракту, Стороны пришли к соглашению об уменьшении цены Контракта на сумму 243 323 рубля 00 копеек (Двести сорок три тысячи триста двадцать три рубля 00 копеек), НДС не облагается в связи с применением подрядчиком упрощенной системы налогообложения на основании п. 2 ст. 346.11 глава 26.2 НК РФ. Общая стоимость выполняемых работ по Контракту составляет 14 276 543 рубля 00 копеек (Четырнадцать миллионов двести семьдесят шесть тысяч пятьсот сорок три рубля 00 копеек), в т.ч. в 2025г. 9 993 580 рублей 00 копеек, в 2026г. 4 282 963 рубля 00 копеек, НДС не облагается в связи с применением подрядчиком упрощенной системы налогообложения на основании п. 2 ст. 346.11 глава 26.2 НК РФ.
- 3. Изложить Приложение № 3 к Контракту в редакции Приложения № 2 к настоящему дополнительному соглашению.
- 4. Изложить Приложение № 4 к Контракту в редакции Приложения № 3 к настоящему дополнительному соглашению.
- 5. Изложить Приложение № 5 к Контракту в редакции Приложения № 4 к настоящему дополнительному соглашению.
- 6. Изложить пункт 3.1. электронного контракта в следующей редакции:

#### 3.1. Объект закупки

№п/ п	Наименование объекта закупки, товарный знак, знаки обслуживания, фирменные наименования, патенты, полезные модели, промышленные образцы	Тип объекта закупки	Позиции по КТРУ, ОКПД2	Количество (объем) и единица измерения товара, работы, услуги	Цена за единицу (в валюте контракта)	Став ка НДС	Страна происхожден ия товара	Сумма (в валюте контракта)
1	2	3	4	5	6	7	8	9

1	Выполнение работ по организации проведения государственных историко-культурных экспертиз выявленных объектов культурного наследия в 2025 году (Лот №1, Лот №2, Лот	Услуги по проведению государственной историко-культурной экспертизы, связанной с сохранением и воссозданием объектов культурного	1 Условная единица (усл. ед)	14 276 543.00	Без НДС	14 276 <b>32</b> ( 543.00
	№3, Лот №4, Лот №5).	наследия (74.90.20.150)				

Характеристики объекта закупки

Функциональные, технические и качественные характеристики, эксплуатационные характеристики объекта закупки: Работы выполняются в соответствии с Техническим заданием СПб ГКУ «Дирекция заказчика по ремонтно-реставрационным работам на памятниках истории и культуры» на организацию проведения государственных историко-культурных экспертиз выявленных объектов культурного наследия в 2025 году, сметами-калькуляциями по Лотам №1, №2, №3, №4, №5 и Приложением № 1 к

Извещению (Описание объекта закупки).;

Итого:

14 276 543.00

### 7. Изложить пункт 4.2. электронного контракта в следующей редакции:

### 4.2. Этапы исполнения контракта

Дата начала исполнения этапа	Дата окончания исполнения этапа	Срок исполнения этапа с даты начала исполнения контракта	Цена этапа	Размер аванса по этапу
с даты заключения контракта	31.12.2025		9 993 580.00	0.00
01.01.2026	31.12.2026		4 282 963.00	0.00

### 8. Изложить пункт 5.2. электронного контракта в следующей редакции:

### 5.2. Цена контракта

Способ указания цены контракта	Цена контракта
Цена контракта	14276543.00
В том числе НДС	0.00
В том числе сумма казначейского обеспечения обязательств	
Формула цены контракта	
Валюта контракта	РОССИЙСКИЙ РУБЛЬ
Цена за право заключения контракта	

9. Изложить пункт 5.4. электронного контракта в следующей редакции:

### 5.4. График платежей

Финансирование за счет бюджетных средств

Код бюджетной классификации	Код объекта капитального строительства/недвижимого	Сумма контракта (в валюте контракта)		Аванс	
Российской Федерации	имущества	на 2025 год	на 2026 год		
1	2	3	4	5	
81408010850070030244		9 993 580.00	4 282 963.00	Нет	
	Итого	9 993 580.00	4 282 963.00		

- 10. Настоящее дополнительное соглашение к Контракту является неотъемлемой частью Контракта и вступает в силу с даты его подписания обеими Сторонами.
- 11. Приложения:
- 11.1. Сводный расчет (приложение №1);
- 11.2. График финансирования работ по годам (Приложение № 2);
- 11.3. График отдельных этапов исполнения контракта (Приложение № 3);
- 11.4. Единицы измерения объема работ по государственному контракту (Приложение N24).

Заказчик:	Подрядчик:
А.М. Тарасенко	М.П. Фефелова

Приложение №1 к дополнительному соглашению № 1 от 02.07.2025 (государственный контракт от 14.04.2025 № 6-25)

### Сводный расчет

№	Наименование	Сумма в 2025 году с учетом коэффициента конкурсного снижения K=0,777999994, руб.	Сумма в 2026 году с учетом коэффициента конкурсного снижения K=0,777999994, руб.
1	Цена контракта (Общая стоимость выполняемых работ) по государственному контракту от 14.04.2025 № 6-25	14 519 10 163 906,00	866,00 4 355 960,00
2	Исключение выявленного объекта культурного наследия «Дача Е.Н. Макаровой» (Санкт-Петербург, пос. Комарово, Лейтенантов ул.,23/1, лит.А) по письму КГИОП от от 17.06.2025 № 01-42-3509/25-0-0	-243 3 -170 326,00	-72 997,00
3	Итого стоимость работ по государственному контракту от 14.04.2025 № 6-25	9 993 580,00	<b>543,00</b> 4 282 963,00

Заказчик:	Подрядчик:
А.М. Тарасенко	М.П. Фефелова

Приложение №2 к дополнительному соглашению № 1 от 02.07.2025 (государственный контракт от 14.04.2025 № 6-25)

### График финансирования работ по годам

№	Have and have a new and for	Стоимость Распределение	по годам, руб.	
п/п	наименование и виды работ работ раб	работ, руб.	2025 год	2026 год
1	Выполнение работ по организации проведения государственных историкокультурных экспертиз выявленных объектов культурного наследия в 2025 году (Лот №1, Лот №2, Лот №3, Лот №4, Лот №5)	14 276 543,00	9 993 580,00	4 282 963,00
1.1	1 этап	9 993 580,00	9 993 580,00	
1.2	2 этап	4 282 963,00		4 282 963,00

Заказчик:	Подрядчик:
А.М. Тарасенко	М.П. Фефелова

Приложение №3 к дополнительному соглашению № 1 от 02.07.2025 (государственный контракт от 14.04.2025 № 6-25)

### График отдельных этапов исполнения контракта (в соответствии с пунктом 8.4 части 1 статьи 3 Закона № 44-ФЗ)

№ этапа	Наименование отдельного этапа	Срок выполнения этапа	Стоимость этапа, руб.
1	Проведение государственных историко-культурных экспертиз	с даты заключения контракта - до 31.12.2025	9 993 580,00
2	Проведение государственных историко-культурных экспертиз	с 01.01.2025 - до 31.12.2026	4 282 963,00

Заказчик:	Подрядчик:
А.М. Тарасенко	М.П. Фефелова

Приложение №4 к дополнительному соглашению № 1 от 02.07.2025 (государственный контракт от 14.04.2025 № 6-25)

### Единицы измерения объема работ по государственному контракту

Предмет контракта	Единица	Количество	Цена
	измерения		государственного
			контракта (руб.)
Выполнение работ по			
организации проведения			
государственных			
историко-культурных	Условная единица	0,98324206297	14 276 543 рубля
экспертиз выявленных			00 копеек
объектов культурного			
наследия в 2025 году (Лот			
№1, Лот №2, Лот №3, Лот			
№4, Лот №5)			

Заказчик:	Подрядчик:
А.М. Тарасенко	М.П. Фефелова
Подписи Документ подписан электронной подписаю	
Пользователь: Фефенова Марина Петроны, ГЕНЕРАЛЬНЫЙ ДИРЕКТОР Сертификат:	

Период действия сертификата: с 16.04.2024 по 16.07.2025

Выдан: Федеральное казначейство Период действия сертификата: с 19.03.2025 по 12.06.2026

Ø 02.07.2025 09:41:11 (MCK)