

Общество с ограниченной ответственностью «Союз Экспертов Северо - Запада»

Юридический адрес: 190020, г. Санкт-Петербург, вн. тер. г. муниципальный округ Екатерингофский, наб. Обводного канала, д. 199-201, литера В, помещ. 11-н, этаж 1 ИНН 7810900757, КПП 783801001, р/с 40702810690080000443 в ПАО «БАНК «САНКТ-ПЕТЕРБУРГ» к/с 30101810900000000790, БИК 044030790, ОКВЭД 73.20, ОКПО 76208335, ОКТМО 40377000000, ОКАТО 40284565000, ОКОГУ 4210014, ОКФС 16, ОКОПФ 12165, ОГРН 1147847420511 дата регистрации 02.12.2014 Телефон: +7(812)318 12 20 email: expertiza-szd@mail.ru

Генеральный директор ООО «Союз Экспертов Северо-Запада» М.П. Фефелова

«26» августа 2025 года

АКТ

по результатам государственной историко-культурной экспертизы выявленного объекта культурного наследия «Здание школы», расположенного по адресу: Санкт-Петербург, Металлистов пр., 119, в целях обоснования включения в Единый государственный реестр объектов культурного наследия (памятников истории и культуры) народов Российской Федерации

г. Санкт-Петербург

«26» августа 2025 года

Настоящая государственная историко-культурная экспертиза проведена обществом с ограниченной ответственностью «Союз Экспертов Северо-Запада» (ООО «СЭС»), ИНН 7810900757. Адрес: 190020, г. Санкт-Петербург, вн. тер. г., Обводного канала наб., д. 199-201, литера В, помещ. 11-н, этаж 1 на основании государственного контракта № 6-25 от 14.04.2025 г. (приложение № 3).

1. Дата начала и дата окончания проведения экспертизы:

Настоящая государственная историко-культурная экспертиза проведена в период с 14 апреля 2025 года по 26 авугста 2025 года.

2. Место проведения экспертизы:

г. Санкт-Петербург.

3. Заказчик экспертизы:

Санкт-Петербургское государственное казенное учреждение «Дирекция заказчика по ремонтно-реставрационным работам на памятниках истории и

культуры», ИНН 7825459800.

4. Следующие сведения об эксперте (экспертах):

4.1. Исполнитель:

Настоящая государственная историко-культурная экспертиза проведена обществом с ограниченной ответственностью «Союз Экспертов Северо-Запада» (ООО «СЭС»), ИНН 7810900757. Адрес: 190020, Санкт-Петербург, вн. тер. г., Обводного канала наб., д. 199-201, литера В, помещ. 11-н, этаж 1 (копии договоров с экспертами, состоящими в трудовых отношениях с юридическим лицом представлены в приложении №3) на основании государственного контракта № 6-25 от 14.04.2025 г.

4.2. Сведения об эксперте:

ФИО	Поддубная Нина Георгиевна					
Образование	Высшее - архитектурный факультет Ленинградского					
	инженерно-строительного института (СПбГАСУ)					
Специальность	архитектор					
Ученая степень (звание)	-					
(при наличии)						
Стаж работы	38 лет					
Место работы и	ООО «Союз Экспертов Северо-Запада»; должность –					
должность	эксперт по проведению государственной историко-					
	культурной экспертизы					
Реквизиты решения	Приказ об аттестации Минкультуры России					
уполномоченного органа	а от 27.12.2023 № 3534.					
по аттестации экспертов	Профиль экспертной деятельности (объекты					
на проведение	экспертизы) в соответствии с приказом					
экспертизы с указанием						
объектов экспертизы)	- выявленные объекты культурного наследия в					
	целях обоснования целесообразности включения					
	данных объектов в реестр;					
	- документы, обосновывающие включение объектов					
	культурного наследия в реестр;					
	- проекты зон охраны объекта культурного					
	наследия;					
	- проектная документация на проведение работ по сохранению объекта культурного наследия;					
	- документация или разделы документации,					
	обосновывающие меры по обеспечению					
	сохранности объекта культурного наследия,					

включенного реестр, выявленного объекта культурного наследия либо объекта, обладающего признаками объекта культурного наследия, при проведении земляных, мелиоративных, хозяйственных работ, 30 указанных Федерального закона 73-Ф3 работ ПО использованию лесов и иных работ в границах территории объекта культурного наследия либо на земельном участке, непосредственно связанном с земельным участком В границах территории объекта культурного наследия.

5. Информация о том, что в соответствии с законодательством Российской Федерации эксперт (эксперты) несет ответственность за достоверность сведений, изложенных в заключении:

Настоящая государственная историко-культурная экспертиза проведена в соответствии со статьями 28-32 Федерального закона от 25.06.2002 № 73-ФЗ «Об объектах культурного наследия (памятниках истории и культуры) народов Российской Федерации», Положением о государственной историко-культурной Постановлением Правительства Российской экспертизе, утвержденным 25.04.2024 $N_{\underline{0}}$ 530 Федерации «Об утверждении Положения государственной историко-культурной экспертизе».

Настоящим подтверждаю, что в соответствии с законодательством Российской Федерации, я несу ответственность за достоверность сведений, изложенных в заключение экспертизы.

Эксперт $\frac{}{(nodnucaho \ v c uленho \ddot{u} \ электронho \ddot{u} \ nodnucaho)}$ Поддубная Н.Г.

6. Цели и объекты экспертизы:

6.1. Цели проведения государственной историко-культурной экспертизы:

Обоснование включения выявленного объекта культурного наследия «Здание школы», расположенного по адресу: Санкт-Петербург, Металлистов пр., 119, в Единый государственный реестр объектов культурного наследия (памятников истории и культуры) народов Российской Федерации.

Определение категории историко-культурного значения объектов культурного наследия.

6.2. Объекты государственной историко-культурной экспертизы:

Выявленный объект культурного наследия «Здание школы»,

расположенного по адресу: Санкт-Петербург, Металлистов пр., 119, в целях обоснования включения данного объекта в единый государственный реестр объектов культурного наследия (памятников истории и культуры) народов Российской Федерации.

Документы, обосновывающие включение выявленного объекта культурного наследия в Единый государственный реестр объектов культурного наследия (памятников истории и культуры) народов Российской Федерации.

7. Перечень документов, представленных заказчиком или полученных экспертом самостоятельно:

7.1. Перечень документов, представленных заказчиком:

- копия приказа Комитета по государственному контролю, использованию и охране памятников истории и культуры (далее КГИОП) Правительства Санкт-Петербурга от 20.02.2001 г. № 15 «Об утверждении Списка вновь выявленных объектов, представляющих историческую, научную, художественную или иную культурную ценность» (приложение № 1);
- копия распоряжения КГИОП от 27.02.2013 № 10-62 «Об определении предмета охраны выявленного объекта культурного наследия «Здание школы» (приложение № 1);
- копия плана границ территории выявленного объекта культурного наследия «Здание школы», утвержденного КГИОП 30.07.2003 (приложение $Nolimits_2$ 1);

7.2. Перечень документов, полученных экспертом самостоятельно:

В соответствии с государственным контрактом, сбор иных документов (сведений), указанных в пункте 15 Положения о государственной историко-культурной экспертизе, утвержденного постановлением Правительства Российской Федерации от 25.04.2024 № 530, осуществляется экспертом самостоятельно, перечень документов перечислен в пункте 11.1. Перечень документов и материалов, полученных и собранных при проведении экспертизы.

8. Сведения об обстоятельствах, повлиявших на процесс проведения и результаты экспертизы:

При проведении визуального осмотра и фотофиксации выявленного объекта культурного наследия «Здание школы» был частично ограничен доступ в помещения выявленного объекта культурного наследия, в которых проводится процесс обучения, и в рабочие кабинеты. В настоящее время фасады объекта закрыты строительной сеткой в связи с проведением работ по ремонту и реставрации на основании разрешения и задания КГИОП в соответствии с ранее согласованной проектной документацией, выполненной ООО «Градпроект».

Вышеуказанные обстоятельства не повлияли на процесс проведения и результаты настоящей государственной историко-культурной экспертизы.

9. Сведения о проведенных исследованиях с указанием примененных методов, объема и характера выполненных работ и их результатов:

Настоящая экспертиза проведена в соответствии с федеральным законом от 25.06.2002 № 73-ФЗ «Об объектах культурного наследия (памятниках истории и культуры) народов Российской Федерации», постановлением Правительства Российской Федерации от 25.04.2024 № 530 «Об утверждении Положения и государственной историко-культурной экспертизе» (действует с 01.09.2024), законом Санкт-Петербурга от 12.07.2007 № 333-64 «Об охране объектов культурного наследия в Санкт-Петербурге».

В рамках настоящей экспертизы экспертами были проведены следующие исследования:

-историко-архивные и библиографические исследования в полном объеме, необходимом для принятия аттестованным экспертом соответствующих решений, с целью выявления материалов, содержащих сведения по истории застройки участка, включая перестройки, утраты, реконструкции, проведение ремонтно-реставрационных работ. В рамках архивно-библиографических исследований были изучены архивные дела секторе хранения документированной информации Управления организационного обеспечения и КГИОП), КГИОП Санкт-Петербургском контроля (далее архив «Центральный государственном казенном учреждении государственный исторический архив Санкт-Петербурга» (ЦГИА СПб), Санкт-Петербургском государственном казенном учреждении «Центральный государственный архив кинофотофонодокументов Санкт-Петербурга» (ЦГАКФФД СПб), а также текстовые, иллюстративные и картографические материалы, находящиеся в доступе. В ходе проведения архивно-библиографического открытом исследования были выявлены материалы, относящиеся к объекту экспертизы, в TOM числе иконографические материалы. По результатам архивнобиблиографических исследований были составлены исторические сведения (время возникновения, даты основных изменений объекта), (п. 10.4 Акта) и альбомы исторической справки, иконографии культурный и историко-архитектурный опорные планы (приложение № 2).

- визуальное обследование объекта экспертизы с проведением натурной фотофиксации современного состояния объекта (фотофиксация выполнена 19 мая 2025 г. аттестованным экспертом Поддубной Н.Г.) (приложение № 4).

При проведении государственной историко-культурной экспертизы эксперт соблюдал принципы проведения экспертизы, установленные статьей 29 федерального закона «Об объектах культурного наследия (памятниках истории и культуры) народов Российской Федерации», обеспечивал объективность, всесторонность и полноту проводимых исследований, а также достоверность и

обоснованность своих выводов; самостоятельно оценивал результаты исследований, ответственно и точно формулировал выводы в пределах своей компетенции.

Исследования проводились на основе принципов научной обоснованности, объективности и законности, презумпции сохранности объекта культурного наследия, соблюдения требований безопасности в отношении объекта культурного наследия, достоверности и полноты информации.

Указанные исследования проведены с применением методов архитектурного и семантического анализа, сопоставления натурных исследований и материалов историко-архивных исследований, в объеме, достаточном для обоснования вывода экспертизы. Результаты исследований, проведенных в рамках экспертизы, были оформлены в виде настоящего акта.

10. Факты и сведения, выявленные и установленные в результате проведенных исследований:

10.1. Перечень вопросов, по которым необходимо получение заключения государственной историко-культурной экспертизы:

- сведения о наименовании объекта;
- сведения о времени возникновения или дате создания объекта, датах основных изменений (перестроек) данного объекта и (или) датах связанных с ним исторических событий;
- сведения о местонахождении объекта (адрес объекта или, при его отсутствии, описание местоположения объекта);
 - сведения о категории историко-культурного значения объекта;
 - сведения о виде объекта;
- описание особенностей объекта, являющихся основаниями для включения его в Реестр и подлежащих обязательному сохранению предмет охраны объекта культурного наследия;
- сведения о границах территории объекта, включая графическое описание местоположения этих границ, перечень координат характерных точек этих границ в системе координат, установленной для ведения государственного кадастра объектов недвижимости;
- фотографическое (иное графическое) изображение объекта на момент заключения договора на проведение экспертизы (с прилагаемой схемой фотофиксации).

10.2. Учетные сведения:

Объект настоящей государственной историко-культурной экспертизы «Здание Санкт-Петербург, школы», расположенный ПО адресу: Металлистов пр., 119, включен В Список вновь выявленных объектов культурного представляющих историческую, наследия, научную,

художественную или иную культурную ценность, на основании приказа Комитета по государственному контролю, использованию и охране памятников истории и культуры (далее − КГИОП) от 20.02.2001 № 15 (приложение № 1). Согласно учетным сведениям:

744. Здание школы, дата: 1925-1934 гг., автор: гражд. инж. В.И. Печнев.

Предмет охраны выявленного объекта культурного наследия «Здание школы» утвержден распоряжением КГИОП от 27.02.2013 № 10-62 «Об определении предмета охраны выявленного объекта культурного наследия «Здание школы» (приложение № 1).

План границ территории выявленного объекта культурного наследия «Здание школы» утвержден КГИОП 30.07.2003 (приложение № 1).

Документация технического учета представлена паспортом на здание от 01.11.2017 инв. № 04/01-1302, планами ПИБ от 2013 г., архивными планами ПИБ от 1945 года (приложение № 2).

Согласно выписке из Единого государственного реестра недвижимости об основных характеристиках и зарегистрированных правах на объекты недвижимости (далее - ЕГРН) от 08.05.2025 № КУВИ-001/2025-101962735 здание с кадастровым номером 78:10:0005171:1017 является нежилым зданием. Зданию присвоен адрес: г. Санкт-Петербург, проспект Металлистов, дом 119, литера А. Согласно выписке из ЕГРН от 26.06.2025 г. № КУВИ-001/2025-129599922 об основных характеристиках и зарегистрированных правах на объекты недвижимости участку с кадастровым номером 78:10:0005171:17 присвоен адрес: г. Санкт-Петербург, проспект Металлистов, дом 119, литера А (Приложение № 2).

10.3. Собственник или пользователь объекта:

Выявленный объект культурного наследия является нежилым зданием. В соответствии с Выпиской из ЕГРН об основных характеристиках и зарегистрированных правах на объект недвижимости от 08.05.2025 г. № КУВИ-001/2025-101962735 (здание с кадастровым номером 78:10:0005171:1017) собственником объекта является Санкт-Петербург, здание находится в оперативном управлении СПбГКУ ДПО «Учебно-методический центр по гражданской обороне, чрезвычайным ситуациям и пожарной безопасности» (Приложение № 2).

В соответствии с Выпиской из ЕГРН об основных характеристиках и зарегистрированных правах на объект недвижимости от 26.06.2025 г. № КУВИ-001/2025-129599922 (земельный участок с кадастровым номером 78:10:0005171:17) собственником является Санкт-Петербург, участок находится в бессрочном пользовании СПбГКУ ДПО «Учебно-методический центр по гражданской обороне, чрезвычайным ситуациям и пожарной безопасности» (Приложение № 2).

10.4. Краткие исторические сведения (время возникновения, даты основных изменений объекта):

Объект исследования расположен в Финляндском муниципальном округе Калининского района Санкт-Петербурга. Калининский район был образован в в 1936 году, на территории Выборгской стороны. Первоначально он назывался Красногвардейским. В августе 1946 года получил название Калининского в честь М. И. Калинина. Существующие границы района сформированы в 1973 году, когда из вновь застроенной восточной его части был выделен новый Красногвардейский район. Район занимает правобережный участок приневской низины. Калининский район расположен восточнее Выборгского района, в основном, на месте бывших Лесного и Полюстровского участков. Он включил в себя местности с историческими названиями: Сосновка, Гражданка, Большая и Малая Кушелевка, Полюстрово. Застройка территории, на которой находится современный Калининский район, началась с первых лет существования Петербурга¹.

Участок, на котором расположен объект исследования, находится внутри трапециевидного квартала, ограниченного с севера проспектом Маршала Блюхера, с запада — Лабораторной улицей, с юга — проспектом Металлистов, с востока — Кондратьевским проспектом.

Проспект Маршала Блюхера до 1980 года именовался Анниковым проспектом. Бывшее название проспекта установилось в конце XIX века от фамилии владельца земельного участка. Долгое время этот проспект (он отходил от Пискаревского проспекта на восток) походил на небольшой проезд. В 1965 году и в последующие годы проспект был продлен в обе стороны, от Полюстровского проспекта до продолжения улицы Коммуны. Новое имя Маршала Советского Союза присвоено В честь Константиновича Блюхера (1890-1938). В.К. Блюхер – герой гражданской годах – главком народно-революционной армии войны. 1921-1922 Дальневосточной республики, в 1929-1938 годах – командующий войсками Особой Дальневосточной армии. Пал жертвой сталинских репрессий и был реабилитирован посмертно 2 .

Артиллерийскими, или военными, лабораториями в старину называли мастерские, где производились работы по начинению взрывчатыми веществами артиллерийских снарядов и бомб, а также ракет, предназначенных для фейерверков. Вначале артиллерийская лаборатория помещалась у Литейнопушечного двора на левом берегу Невы. В целях пожарной безопасности в 1787

URL: https://www.gov.spb.ru/gov/terr/reg kalinin/information/history/#:~:text=Калининский%20район%2С%20к оторый%20мы%20знаем,были%20частично%20изменены%20в%201988.

_

¹ Официальный сайт Администрации Санкт-Петербурга [Электронный ресурс]

² Горбачевич К.С., Хабло Е.П. Почему так названы? – СПб: Норинт, 2002 – с. 148

году ее перевели на окраину Санкт-Петербурга — на Выборгскую сторону, недалеко от наплавного Воскресенского моста. Названия Лабораторного проспекта и Лабораторной улицы своим возникновением обязаны находившейся там в XIX веке артиллерийской лаборатории. Лабораторный проспект проходит от улицы Жукова до проспекта Мечникова, Лабораторная улица — от площади Калинина до проспекта Маршала Блюхера³.

Кондратьевский проспект протянулся от Арсенальной улицы до Богословского кладбища. С середины XIX века он назывался Безбородкинским проспектом по названию усадьбы, принадлежавшей графу Безбородко. В декабре 1918 года проспект был переименован в Кондратьевский – в память об организаторе Социалистического союза рабочей молодежи на Выборгской стороне, комиссаре полка Александре Александровиче Кондратьеве (1900-1918), погибшем во время гражданской войны⁴.

Проспект Металлистов расположен между Якорной и Лабораторной улицами. В 1962 году проспектом Металлистов были названы вновь проложенная магистраль и присоединенные к ней несколько старых улиц (Анисимовский переулок, Любашинский проспект и Покровская улица). Название дано в честь рабочих Металлического завода⁵.

Согласно исторической карте Санкт-Петербургской губернии второй половины XVIII века (прил. № 2, илл. 1) территория в границах объекта исследования обозначена незастроенной. На топографической карте окружности Санкт-Петербурга 1817 года (прил. № 2, илл. 3) участок исследуемого объекта обозначен в границах незастроенной территории, но к тому времени уже появилось направление дороги в сторону «Горожанки», на северную часть города.

Согласно карте окрестностей Санкт-Петербурга 1831 года генерал-майора Шуберта (прил. № 2, илл. 6) на участке объекта исследования по-прежнему территория объекта исследования была незастроенной.

Согласно генеральному плану из атласа Зуева 1858 года были проложены направления современных Лабораторной улицы, Кондратьевского проспекта, направление нынешнего проспекта Металлистов на данный период еще не было сформировано (прил. № 2, илл. 8).

На военно-топографической карте 1892 года в границах территории объекта исследования обозначены отдельно стоящие прямоугольные в плане постройки, а также обозначено направление проспекта Металлистов (прил. № 2, илл. 8).

Октябрьская социалистическая революция положила начало очередной волне школьного строительства. 9 ноября 1917 года была создана

³ Горбачевич К.С., Хабло Е.П. Почему так названы? – СПб: Норинт, 2002 – с. 131

⁴ Горбачевич К.С., Хабло Е.П. Почему так названы? СПб: «Норинт», 2002 – с. 113

⁵⁵ Горбачевич К.С., Хабло Е.П. Почему так названы? СПб: «Норинт», 2002 – с. 155

Государственная комиссия по просвещению, которую возглавил народный комиссар А.В. Луначарский. 12 ноября 1917 года А.В. Луначарский изложил основные положения новой общеобразовательной системы: передача дела образования в руки государства, равенство всех граждан в получении образования, всеобщее бесплатное обязательное обучение, отделение школы от церкви, национализация всего школьного фонда⁶.

Только с середины 20-х годов появилась возможность нового строительства и начал складываться тип советского школьного здания. Проблема создания новой школы требовала отказа от прошлого опыта, пересмотра учебных программ и педагогических установок, структуры школьной системы⁷. Всего с 1927 по 1934 годы в Ленинграде было построено 14 новых школ, обучением было охвачено 99,6% детей школьного возраста. К 1931 году Ленинград стал городом сплошной грамотности⁸.

Проектирование и строительство школ на рубеже 30-х годов в Ленинграде носило характер широко поставленного эксперимента, так как постоянные изменения учебных планов и поиски в области методологии преподавания не давали возможности установить четкие требования к проектированию. С середины 20-х годов комиссия пришла к выводу, что метод индивидуального проектирования не может удовлетворить потребности в школах по их количеству, что необходим масштаб массового строительства. Началась разработка школьных зданий, архитектурно-планировочные параметры которых предполагали бы возможность их многократного использования в различных градостроительных ситуациях⁹.

К разработке проектов школ было привлечено более 40 ленинградских архитекторов, которые разработали 36 проектов школьных зданий, реализованных в течение одного лета 1935 года¹⁰.

Проектированием занимался Трест «Ленпроект». Проектировщики должны были обеспечить четкую планировку школ и такое внешнее архитектурное решение школьных зданий, которое «дооформило бы старые части города и явилось исходным для оформления новых кварталов».

_

⁶ Смирнов В.В. Петербургские школы и школьные здания. История школьного строительства в Санкт-Петербурге – Петрограде – Ленинграде. СПб: Издательство «Русско-Балтийский информационный центр «БЛИЦ»», 2003 г. – с. 105

⁷ Смирнов В.В. Петербургские школы и школьные здания. История школьного строительства в Санкт-Петербурге – Петрограде – Ленинграде. СПб: Издательство «Русско-Балтийский информационный центр «БЛИЦ»», 2003 г. – с. 105

⁸ Смирнов В.В. Петербургские школы и школьные здания. История школьного строительства в Санкт-Петербурге – Петрограде – Ленинграде. СПб: Издательство «Русско-Балтийский информационный центр «БЛИЦ»», 2003 г. – с. 107

⁹ Смирнов В.В. Петербургские школы и школьные здания. История школьного строительства в Санкт-Петербурге – Петрограде – Ленинграде. СПб: Издательство «Русско-Балтийский информационный центр «БЛИЦ»», 2003 г. – с. 107-108

 $^{^{10}}$ Смирнов В.В. Петербургские школы и школьные здания. История школьного строительства в Санкт-Петербурге — Петрограде — Ленинграде. СПб: Издательство «Русско-Балтийский информационный центр «БЛИЦ»», $2003 \, \text{г.} - \text{c.} \, 109$

На карте Ленинграда 1935 года обозначен объект исследования, построенный на пересечении Лабораторной улицы и Покровской улицы (ныне проспект Металлистов) в конфигурации, соответствующей проектным решениям (прил. № 2, илл. 13).

На свободном участке в Полюстрово была возведена «большая школа» на 1600 человек (по проекту гражданского инженера В.И. Печнева, 1934-1935 гг.), которая соединила между собой направления улиц. В проекте ордер имеет очертания и пропорции, более характерные для конструктивно-тектонического типа ордерной системы, но при возведении школы ордерные формы получили классические очертания¹¹.

Гражданский инженер Печенев Василий Иванович (1894–07.1942) родился 25.04.1894 г. в Киеве. В 1924 году окончил Академию художеств. Занимался проектированием жилых и промышленных зданий в Ленинграде¹².

План здания школы (очень отдаленно) напоминает "серп и молот". Первоначально в здании размещалась средняя школа № 1 Красногвардейского района, которая впоследствии стала школой № 132, затем — № 139 Калининского района. Один из корпусов школы выходит на Лабораторную улицу, получившую свое название еще в XIX в. от расположенной там артиллерийской лаборатории. Школа носила название по району — «Школа в Полюстрово». Здесь учились дети рабочих Металлического завода¹³.

Декор фасадов здания классический: арочные окна, пилястры, колонны, рустовка, между тем как планировочное решение его вполне конструктивистское. Здание состоит из трех корпусов, центральный из которых плавно изогнут, лестничные объемы помещены в полукруглые ризалиты, имеется небольшой и также полукруглый эркер, в котором, вероятно, располагалась библиотека. Компромиссный проект школы, пытавшийся примирить два стиля — уходящий в прошлое конструктивизм и набирающий популярность сталинский ампир, или советский монументальный классицизм, вызвал различные реакции, в том числе данное решение подверглось суровой критике¹⁴.

Газеты в 1935г. писали: «Формализм с сильной примесью трюкачества нашел всестороннее отражение в школе в Полюстрове (автор – гражданский инженер В.И. Печенев), где добрая треть здания висит на дорогой и вызванной отнюдь не здравым смыслом колоннаде» 15.

В годы блокады здесь размещался 257-й отдельный батальон МПВО, а

 $^{^{11}}$ Журнал «Известия ВГПУ». Блинова Е.К. «Ордерные композиции в архитектуре школьных зданий Ленинграда 1930-х годов», 2010 г. – с. 53

¹² Артхив [Электронный ресурс] URL:

https://arthive.com/ru/artists/54535~Vasilij Ivanovich PechenevVasilevskij

¹³ Журнал "Архитектура Ленинграда" №1, 1936г., с. 37

 $^{^{14}}$ Первушина Е.В. «Ленинградская утопия. Авангард в архитектуре Северной столицы» М.: Издательство Центрполиграф, 2012 г. - с. 172-173

¹⁵ Журнал "Архитектура Ленинграда" №1, 1936 г., с. 37

после ВОВ находилось Ленинградское артиллерийское подготовительное училище, о чем напоминают мемориальные доски, украшающие здание, и артиллерийская пушка во дворе.

Согласно данным технической документации капитальный ремонт здания не проводился. В материалах аэрофотосъемок 1940-1980-х годов (прил. № 2, илл. 14-16) его конфигурация и объемы соответствуют проектным решениям 1935 года и современному объемно-планировочному облику, однако, к северной части здания пристроен небольшой одноэтажный объем с винтовой лестницей (см. Приложение 2.7: планы ПИБ от 2013 г., архивные планы ПИБ от 1945 года).

В 2001 году дом был включён приказом КГИОП в «Перечень вновь выявленных объектов, представляющих историческую, научную, художественную или иную культурную ценность».

В настоящее время здесь находится Северо-Западный региональный центр МЧС РФ — единый центр управления ликвидацией чрезвычайных ситуаций в регионах Северо-Западного федерального округа. Северо-Западный региональный центр по делам гражданской обороны, чрезвычайным ситуациям и ликвидации последствий стихийных бедствий является органом управления Министерства РФ. Северо-Западный региональный центр был сформирован 1 июня 1992г. на базе Управления гражданской обороны Ленинградского военного округа 16.

10.5. Описание объекта культурного наследия, современное состояние:

Рассматриваемое здание расположено в юго-западной части квартала, ограниченного проспектом Маршала Блюхера, Лабораторной улицей, проспектом Металлистов и Кондратьевским проспектом.

Объект «Здание школы» расположен на угловом участке на пересечении Лабораторной улицы и проспекта Металлистов.

Объемно-пространственная композиция представляет собой 3-этажное здание с подвалом, состоящее из единого разновысотного объема сложной в плане конфигурации. Крыша скатная сложной конфигурации с металлическим окрытием.

Прямоугольный и г-образный в плане объемы соединены вогнутой дугообразной частью здания.

Дугообразный вогнутый фасад здания, фланкированный ризалитами с главными входами, и расположенное перед ним открытое пространство (полисадник), композиционно акцентируют парадную входную зону в здание, формируют градостроительное решение пересечения Лабораторной улицы и проспекта Металлистов.

 $^{^{16}}$ Первушина Е.В. «Ленинградская утопия. Авангард в архитектуре Северной столицы» М.: Издательство Центрполиграф, 2012 г. - с. 172-173

Согласно техническому паспорту (см. приложение № 2) фундамент здания ленточный бутовый, наружные капитальные стены — кирпичные, перекрытия чердачные деревянные по металлическим балкам, междуэтажные — из сборных железобетонных плит. Водосточная система организована. Отделка лицевого фасада: основная фасадная плоскость - гладкая штукатурка с окрашиванием в светло-бежевый цвет, архитектурно-художественные элементы окрашены в цвет фасада. Дворовые фасады оштукатурены и окрашены аналогично лицевым.

Лицевой фасад вогнутой части (на пересечении Лабораторной улицы и пр. Металлистов)

Фасад вогнутой части в 19 световых осей, на стыках с прямыми частями фасадов, фланкирован прямоугольными в плане ризалитами в 3 световые оси каждый, с прямоугольными рустованными пилонами высотой в 3 этажа, над которыми выступает венчающий карниз. Повышенное парапетное ограждение над карнизом декорировано тремя нишами. В ризалитах в уровне 1-го этажа, между пилонами над проемами выступает карниз с гранитными модульонами (дентикулами). По их центральной оси расположены парадные входные проемы и гранитные крыльца высотой в три ступени с глухими парапетными ограждениями.

Фасад между ризалитами в уровне 1-го этажа декорирован расположенными в межоконных простенках полуколоннами дорического ордера, между 1-м и 2-м этажами протянут профилированный карниз большого выноса с гранитными модульонами (дентикулами), между 2-м и 3-м этажами подоконными и надоконными тяги. Его завершение выполнено в виде профилированного венчающего карниза большого выноса.

Оконные проемы – прямоугольные; их заполнения - металлопластиковые прямоугольные рамы белого цвета, с многочастной расстекловкой; заполнения доступны для осмотра со стороны внутренних помещений.

Лицевой фасад по проспекту Металлистов

Фасад асимметричной композиции в 26 световых осей, в 1-3-й световых осях расположен выступающий из плоскости фасада прямоугольный ризалит, оформляющий стык с вогнутой частью здания. Под заходящим с северной стороны ризалита верхним карнизом часть его плоскости на всю высоту декорирована четырехгранным рустом. На уровне 1-го этажа, над тремя выступает карниз с гранитными модульонами (дентикулами). Завершение ризалита - повышенное парапетное ограждение.

Фасад между ризалитом в 4-26-й световых осях в уровне 1-го этажа декорирован полуколоннами дорического ордера, расположенными в простенках, над 1-м этажом протянут карниз большого выступа с гранитными медальонами (дентикулами), между 2-м и 3-м этажами - подоконные и надоконные тяги. Его завершение выполнено в виде венчающего

профилированного карниза большого выноса. В 22-26-й световых осях в уровне 3-го этажа между полуциркульными окнами расположены профилированные пилястры прямоугольного сечения, поддерживающие повышенный парапет с прямоугольными нишами и карнизами.

В восточной части фасада, между торцевой стеной и стеной лестничного объема (1ЛК), расположен скругленный двухэтажный объем в 6 световых осей, со стилизованными колоннами дорического ордера, завершающими ряд дорических полуколонн, расположенных на лицевых фасадах в межоконных простенках первого этажа, объединенных межэтажным профилированным карнизом большого выноса с гранитными модульонами.

Роль отмостки выполняет мощение тротуара — асфальт. Цоколи гранитные, в части фасада отсутствуют. Фасады гладко оштукатурены и окрашены в светло-бежевый цвет.

Оконные проемы – прямоугольные; их заполнения - металлопластиковые прямоугольные рамы белого цвета, с многочастной расстекловкой; заполнения доступны для осмотра со стороны внутренних помещений.

Лицевой фасад по Лабораторной улице

Фасад шириной в 14 световых осей асимметричной композиции. В 1-й световой оси расположен выступающий лестничный объем (5ЛК), полуциркульный в плане, с вертикальным ленточным окном. В 12-14-й световых осях расположен выступающий из плоскости фасада прямоугольный ризалит, оформляющий стык с вогнутой частью здания. Под заходящим с южной стороны ризалита венчающим карнизом часть его плоскости на всю высоту декорирована четырехгранным рустом. На уровне 1-го этажа, над тремя проемами выступает карниз с гранитными модульонами (дентикулами). Завершение ризалита - повышенное парапетное ограждение.

Фасад между лестничным объемом и ризалитом во 2-11-й световых осях в уровне 1-го этажа декорирован полуколоннами дорического ордера, расположенными в простенках, над 1-м этажом протянут выступающий карниз с дентикулами, между 2-м и 3-м этажами - подоконные и надоконные тяги. Его завершение выполнено в виде выносного профилированного карниза.

Роль отмостки выполняет мощение тротуара – асфальт.

Цоколи, отделка фасада и декоративные элементы недоступны для осмотра, так как фасад закрыт строительной сеткой.

Оконные проемы – прямоугольные; их заполнения - металлопластиковые прямоугольные рамы белого цвета, с многочастной расстекловкой; заполнения доступны для осмотра со стороны внутренних помещений

Северный фасад по внутриквартальному проезду.

Фасад шириной в 9 световых осей асимметричной композиции, по внутриквартальному проезду, проходящему с северо-западной стороны участка, состоит из торца части здания, выходящей на Лабораторную ул. и боковой

внутриквартальной части в 1 - 6-й осях. 7-9-я световые оси расположены на фасаде торца части здания по Лабораторной улице. По фасаду лестничного скругленного объема 5ЛК, между 1 и 2 этажами, проходит лицевой межэтажный профилированный карниз большого выноса с гранитными модульонами. В 9-й световой расположены оконные проемы. На уровне выступающей части торца В межоконный простенок декорирован прямоугольным граненым рустом и фрагментом лицевого межэтажного карниза с двумя гранитными модульонами.

По фасаду проходят профилированные венчающий и межэтажный карнизы, подоконные и надоконные тяги.

Дворовый фасад

Фасад асимметричной композиции, состоит из центральной выступающей дуги, прямой и г- образной частей.

Все части дворового фасада объединяют профилированные венчающий и межэтажный карнизы, подоконные и надоконные тяги.

В центре фасада выступающей дуги расположен входной тамбур с крыльцом на два схода. Межоконные простенки на уровне 1-го этажа декорированы дорическими полуколоннами, поддерживающими профилированный межэтажный карниз.

На южной части дворового фасада лоджия со стилизованной колонной дорического ордера в уровне 1-го этажа примыкает к выступающему скругленному лестничному объему (2ЛК), в уровне 3-го этажа, между лестничными объемами (1 и 2ЛК), межоконные простенки полуциркульных окон декорированы профилированными пилястрами прямоугольного сечения, поддерживающими повышенный парапет с прямоугольными нишами и карнизами.

Роль отмостки выполняет мощение тротуара — асфальт. Цоколи недоступны для осмотра. Фасады гладко оштукатурены и окрашены в светло-бежевый цвет.

Оконные проемы – прямоугольные; их заполнения - металлопластиковые прямоугольные рамы белого цвета, с многочастной расстекловкой; заполнения доступны для осмотра со стороны внутренних помещений. Оконные проемы лестниц 3 и 4ЛК- ленточные, вертикальные.

Внутренние помещения

Лестница 1-ЛК двухмаршевая, прямоугольная в плане, ступени облицованы современной керамической плиткой; ограждения металлические современные из вертикальных стоек с горизонтальными прутьями. Покрытие пола — керамическая плитка, потолки и стены гладко оштукатурены и окрашены, лепные элементы отсутствуют.

Лестница 2-ЛК двухмаршевая, прямоугольная в плане, ступени облицованы современной керамической плиткой; ограждения металлические

кованые с вертикальными стойками и поясом из геометрического орнамента в верхней части, завершенные деревянным поручнем. Покрытие пола – керамическая плитка, потолки и стены гладко оштукатурены и окрашены, лепные элементы отсутствуют.

Лестница 3-ЛК трехмаршевая, прямоугольная в плане, ступени облицованы современной керамической плиткой; ограждения металлические кованые с вертикальными стойками и поясом из геометрического орнамента в верхней части, завершенные деревянным поручнем. Покрытие пола – керамическая плитка, потолки и стены гладко оштукатурены и окрашены, косоуры оштукатурены и декорированы профилировкой.

Лестница 4-ЛК трехмаршевая, прямоугольная в плане, ступени облицованы современной керамической плиткой; ограждения металлические современные из вертикальных стоек со стеклянным заполнением секций. Покрытие пола – керамическая плитка, потолки и стены гладко оштукатурены и окрашены, косоуры и часть стен декорированы профилировкой и филенками.

Лестница 5-ЛК двухмаршевая, прямоугольная в плане, ступени облицованы современной керамической плиткой; ограждения металлические кованые с вертикальными стойками и поясом из геометрического орнамента в верхней части, завершенные деревянным поручнем. Покрытие пола – керамическая плитка, потолки и стены гладко оштукатурены и окрашены, косоуры оштукатурены и декорированы профилировкой.

Лестница 6-ЛК двухмаршевая, прямоугольная в плане, ступени облицованы современной керамической плиткой; ограждения металлические современные из вертикальных стоек с горизонтальными прутьями. Покрытие пола — керамическая плитка, потолки и стены гладко оштукатурены и окрашены, лепные элементы отсутствуют.

Внутренние помещения имеют единообразную современную отделку: полы из керамической плитки, линолеума, ламината; стены гладко оштукатурены и окрашены, потолки гладко оштукатурены и окрашены, в части помещений скрыты подвесными конструкциями.

Количество и конфигурация проемов 1-го этажа дворовых фасадов, этажность боковой внутриквартальной части здания незначительно изменялись на протяжении периода эксплуатации объекта.

Негативное влияние на благоприятное восприятие исторического здания, требующее проведения мероприятий по нейтрализации, оказывают: - плотная рядовая посадка высокоствольных, в т.ч. вечнозеленых деревьев перед «Зданием школы», со стороны пр. Металлистов и Лабораторной ул.; - силуэт высотных зданий жилых комплексов, расположенных на внутриквартальной территории, что.

Во время проведения обследования в рамках настоящего исследования фасады здания закрыты строительной сеткой в связи с выполнением работ по

ремонту фасадов здания на основании разрешения и задания КГИОП в соответствии с ранее согласованной документацией, что ограничивает доступ к объекту.

10.6. Сведения о времени возникновения или дате создания объекта, датах основных изменений (перестроек) данного объекта и (или) датах связанных с ним исторических событий:

До 1925 г. – незастроенный участок входит в состав исторического района Полюстрово.

1925-1934 гг. – строительство здания школы по проекту гражданского инженера Печенева Василия Ивановича.

Вторая половина XX – пристройка одноэтажного объема к северной части здания (см. Приложение 2.7: планы ПИБ от 2013 г., архивные планы ПИБ от 1945 года).

2016-2025 гг. – ремонт фасадов здания на основании разрешения и задания КГИОП в соответствии с ранее согласованной документацией.

11. Перечень документов и материалов, собранных и полученных при проведении экспертизы, а также использованной для нее специальной, технической и справочной литературы:

11.1. Перечень документов и материалов, собранных и полученных при проведении экспертизы:

- 1) Материалы фотофиксации от 19.05.2025 (приложение № 4).
- 2) Правоустанавливающие документы: копии выписок из Единого государственного реестра недвижимости об основных характеристиках и зарегистрированных правах на объект недвижимости от 08.05.2025 № КУВИ-001/2025-101962735, от 26.06.2025 № КУВИ-001/2025-1295999922 (приложение № 2).
- 3) Ситуационный, историко-культурный опорный и архитектурный планы (приложение № 2).

Документы, полученные на основании письма ООО «СЭС» № 110 от 14.04.2025 (приложение № 2):

4) Документы технического учета: паспорт на здание от 01.11.2017 инв. № 04/01-1302, планы ПИБ от 2013 г., архивные планы ПИБ от 1945 года (приложение № 2).

11.2. Использованная для экспертизы специальная, техническая, справочная и иная литература:

1. Федеральный закон от 25.06.2002 № 73-ФЗ «Об объектах культурного наследия (памятниках истории и культуры) народов Российской Федерации» (далее - Федеральный закон от 25.06.2002 № 73-ФЗ).

- 2. Постановление Правительства Российской Федерации от 25.04.2024 № 530 «Об утверждении Положения о государственной историко-культурной экспертизе».
- 3. Закон Санкт-Петербурга от 12.07.2007 № 333-64 «Об охране объектов культурного наследия в Санкт-Петербурге».
- 4. Закон Санкт-Петербурга от 19.01.2009 № 820-7 «О границах объединенных зон охраны объектов культурного наследия, расположенных на территории Санкт-Петербурга, режимах использования земель и требованиях к градостроительным регламентам в границах указанных зон».
- 5. Приказ Министерства культуры Российской Федерации от 03.10.2011 № 954 «Об утверждении Положения о едином государственном реестре объектов культурного наследия (памятников истории и культуры) народов Российской Федерации».
- 6. Приказ Министерства культуры Российской Федерации от 04.06.2015 № 1745 «Об утверждении требований к составлению проектов границ территорий объектов культурного наследия».
- 7. Приказ Министерства культуры Российской Федерации от 13.01.2016 № 28 «Об утверждении порядка определения предмета охраны объекта культурного наследия, включенного в Единый государственный реестр объектов культурного наследия (памятников истории и культуры) народов Российской Федерации в соответствии со статьей 64 Федерального закона от 25 июня 2002 г. № 73-ФЗ «Об объектах культурного наследия (памятниках истории и культуры) народов Российской Федерации».
- 8. Распоряжение КГИОП от 27.07.2015 № 10-321 «Об утверждении Методических рекомендаций по оформлению заключений по результатам государственных историко-культурных экспертиз, необходимых для обоснования принятия решений КГИОП».
- 9. Городские имена сегодня и вчера: Петербургская топонимика / сост. С. В. Алексеева, А. Г. Владимирович, А. Д. Ерофеев и др. 2-е изд., перераб. и доп. СПб.: Лик, 1997;
- 10. Гинзбург А.М., Кириков Б.М. Архитекторы-строители С.-Петербурга сер. XIX нач. XX вв., СПб: Пилигримм, 1996;
- 11. Глезеров С.Е. Исторические районы Петербурга от А до Я. СПб: Центрполиграф, 2013;
 - 12. Горбачевич К.С., Хабло Е.П. Почему так названы? СПб, 1985;
- 13. Горбачевич К.С., Хабло Е.П. Почему так названы? СПб: Норинт, 2002;
 - 14. Журнал "Архитектура Ленинграда" №1, 1936 г.;
- 15. Журнал «Известия ВГПУ». Блинова Е.К. «Ордерные композиции в архитектуре школьных зданий Ленинграда 1930-х годов», 2010 г.;
 - 16. Кириков Б.М., Штиглиц М.С. «Архитектура Ленинградского

авангарда» Путеводитель – СПб, 2008;

- 17. Первушина Е.В. «Ленинградская утопия. Авангард в архитектуре Северной столицы» М.: Издательство Центрполиграф, 2012 г.;
- 18. Смирнов В.В. Петербургские школы и школьные здания. История школьного строительства в Санкт-Петербурге Петрограде Ленинграде. СПб: Издательство «Русско-Балтийский информационный центр «БЛИЦ»», 2003 г.;
 - 19. Электронный портал «Мой Санкт-Петербург» gorod.gov.spb.ru
 - 20. Электронный портал Citywalls.ru;
 - 21. Электронный портал Etomesto.ru;
 - 22. Электронный портал Pastvu.com.

12. Обоснования вывода экспертизы:

12.1. Обоснование наличия (отсутствия) историко-архитектурной, художественной, научной и мемориальной ценности объекта; обоснование категории и вида объекта культурного наследия в соответствии со ст. 3, 4 Федерального закона от 25.06.2002 № 73-Ф3:

Статьей 3 Федерального закона от 25.06.2002 № 73-ФЗ установлено, что «к объектам культурного наследия (памятникам истории и культуры) народов Российской Федерации относятся объекты недвижимого имущества (включая объекты археологического наследия) и иные объекты с исторически связанными с ними территориями, произведениями живописи, скульптуры, декоративноприкладного искусства, объектами науки и техники и иными предметами материальной культуры, возникшие в результате исторических событий, представляющие собой ценность с точки зрения истории, археологии, искусства, науки и техники, эстетики, архитектуры, градостроительства, этнологии или антропологии, социальной культуры являющиеся И свидетельством эпох и цивилизаций, подлинными источниками информации о зарождении и развитии культуры».

Статьей 4 Федерального закона от 25.06.2002 № 73-ФЗ установлены три категории историко-культурного значения объектов культурного наследия: объекты культурного наследия федерального, регионального и местного (муниципального) значения. К первой категории относятся объекты, обладающие историко-архитектурной, художественной, мемориальной ценностью, имеющие особое значение для истории и культуры Российской Федерации, а также объекты археологического наследия. Ко второй – объекты, имеющие особое значение для истории и культуры субъекта Российской Федерации. К третьей, соответственно, – для истории и культуры муниципального образования.

Проектированием занимался Трест «Ленпроект». Проектировщики должны были обеспечить четкую планировку школ и такое внешнее архитектурное решение школьных зданий, которое «дооформило бы старые

части города и явилось исходным для оформления новых кварталов».

Объект «Здание школы» занимает угловой участок на пересечении проспекта Металлистов и Лабораторной улицы, является архитектурной градостроительной доминантой и является исторической основой для формирования одного из городских пространств, подлежащих дальнейшему развитию.

«Здание школы» построено по уникальному проекту гражданского инженера Печенева Василия Ивановича, что является ценным для периода типового школьного строительства 1920-1930-х годов.

План здания школы (очень отдаленно) напоминает "серп и молот". Школа носила название по району — «Школа в Полюстрово». Здесь учились дети рабочих Металлического завода.

Окружающая исследуемый объект застройка квартала, представляет собой 4-7 этажные общественные и 5-16 этажные жилые здания строительство которых началось в 60-е годы XX в. и продолжается в настоящее время. Хаотичная промышленная застройка западной стороны Лабораторной улицы требует проведения кардинальных мероприятий по ее регенерации и реновации. Историческое «Здание школы» выделяется и является ценным элементом, необходимым для создания благоприятной социо-культурной городской среды, повышая ее привлекательность.

Декор части фасадов здания классический: арочные окна, пилястры, колонны, рустовка, между тем как планировочное решение его вполне конструктивистское. Здание состоит из трех частей (корпусов), включая плавно изогнутый центральный, соединенных прямоугольными ризалитами. Часть лестничных объемов помещены в полукруглые ризалиты. Восточный угол здания оформлен скругленным двухэтажным объемом с галереей со стилизованными колоннами, композиционно завершающими ряд дорических полуколонн, расположенных на лицевых фасадах в межоконных простенках первого этажа, объединенных межэтажным профилированным карнизом большого выноса с гранитными модульонами.

Здание является уникальным примером, сочетавшим в себе два стиля — уходящий в прошлое конструктивизм и набирающий популярность сталинский ампир - советский монументальный классицизм. Использование элементов классического ордера характерно не только для конструктивисткой стилистики переходного периода, но и для таких стилей как эклектика, модерн, и пр., а также широко применяется в современной архитектурной практике. Удачное, профессиональное решение сочетания стилей придает объекту дополнительную выразительность и подчеркивает его уникальность

Объемно-пространственное и объемно-планировочные решения соответствуют проектным рисункам и историческим фотографиям, здание не было перестроено и не имеет каких-либо утрат.

Безусловно, объект, сохранивший в себе первоначальный замысел гражданского инженера Печенева Василия Ивановича, имеющий высокую степень сохранности, обладает историко-культурной, архитектурной, градостроительной, художественной, в том числе и научно-реставрационной ценностью. Сохранилась архивная иконография, включая проектные рисунки и фотографические материалы.

Вышеизложенные факты позволяют сделать вывод о том, что выявленный объект культурного наследия «Здание школы», расположенный по адресу: Санкт-Петербург, Металлистов пр., 119, имеет особое значение для истории и культуры Санкт-Петербурга.

На основании статьи 4 Федерального закона от 25.06.2002 № 73-ФЗ объект следует отнести к категории объектов культурного наследия регионального значения. На основании статьи 3 Федерального закона от 25.06.2002 № 73-ФЗ объект должен быть включен в реестр по виду «памятник».

На основании проведенных архивно-библиографических исследований и технической документации (приложение № 2) предлагается уточнить адрес выявленного объекта культурного наследия «Здание школы», расположенного по адресу: Санкт-Петербург, Металлистов пр., 119, следующим образом:

«Здание школы», местонахождение (адрес): Санкт-Петербург, проспект Металлистов, дом 119, литера А, вид объекта культурного наследия: памятник.

12.2. Обоснование рекомендуемого предмета охраны и границ территории объекта культурного наследия «Здание школы»:

12.2.1. Обоснование рекомендуемого предмета охраны объекта культурного наследия:

Предмет охраны объектов культурного наследия определяется, сообразуясь с разработанным в «Конвенции об охране Всемирного культурного и природного наследия» ЮНЕСКО 1972 года «тестом на подлинность», состоящем из четырех основных параметров: «подлинность материала, первоначальный замысел, мастерство исполнения, подлинность окружения». Соблюдение этих параметров установлено статьей 3 Федерального закона от 25.06.2002 № 73-ФЗ, согласно которой объекты культурного наследия (памятники истории и культуры) народов Российской Федерации должны быть «подлинными источниками информации о зарождении и развитии культуры».

Предмет охраны выявленного объекта культурного наследия «Здание школы» утвержден распоряжением КГИОП от 27.02.2013 № 10-62.

На основании критериев, установленных статьей 3 Федерального закона от 25.06.2002 № 73-ФЗ «Об объектах культурного наследия (памятниках истории и культуры) народов Российской Федерации», к предмету охраны объекта культурного наследия «Здание школы» предлагается отнести: «объемно-

пространственное решение», «конструктивная система здания», «объемнопланировочное решение», «архитектурно-художественное решение фасадов», «декоративно-художественная отделка интерьеров».

Из раздела предмета охраны «Конструктивная система здания» извлечена лестница (в помещении 20-Н), так как при проведении исследований обнаружено, что данная лестница расположена в неисторической части здания, пристроенной во второй половине XX века (см. приложение № 2.7: планы ПИБ от 2013 г., архивные планы ПИБ от 1945 года).

Рекомендуемый предмет охраны объекта культурного наследия представлен в приложении № 2 к настоящему Акту.

12.2.2. Обоснование рекомендуемых границ территории объекта культурного наследия:

В соответствии со ст. 3.1. Федерального закона от 25.06.2002 № 73-ФЗ территорией объекта культурного наследия является территория, непосредственно занятая данным объектом культурного наследия и (или) связанная с ним исторически и функционально, являющаяся его неотъемлемой частью.

Границы территории выявленного объекта культурного наследия «Здание школы» утверждены КГИОП от 30.07.2003 (приложение № 1).

Историко-культурный и историко-архитектурный опорные планы, разработанные на основании историко-культурных исследований, представлены в приложении № 2 к настоящему Акту. На планах отображена историческая конфигурация участка и основные этапы формирования объекта. Альбом материалов исторической иконографии содержится в приложении № 2.

Проведенные историко-культурные исследования и визуальный осмотр показали, что утвержденная граница выявленного объекта культурного наследия принята с учетом существующей конфигурации здания. Границы территории объекта рекомендуется оставить прежними, согласно утвержденному распоряжению КГИОП.

Проект плана границ территории объекта культурного наследия, включающий текстовое и графическое описание, перечень координат, представлен в приложении № 2 к настоящему Акту.

Требования к осуществлению деятельности в границах территории объекта культурного наследия предлагается установить в соответствии со ст. 5.1. Федерального закона от 25.06.2002 № 73-Ф3.

13. Вывод экспертизы:

Включение в единый государственный реестр объектов культурного наследия (памятников истории и культуры) народов Российской Федерации выявленного объекта культурного наследия «Здание школы», расположенного

по адресу: Санкт-Петербург, проспект Металлистов, дом 119, литера А, является обоснованным (положительное заключение), так как данный объект обладает историко-культурной ценностью и особенностями (предметом охраны), являющимися основанием для включения его в реестр, и соответствует критериям объекта культурного наследия, установленным Федеральным законом от 25.06.2002 №73-ФЗ «Об объектах культурного наследия (памятниках истории и культуры) народов Российской Федерации».

Выявленный объект культурного «Здание наследия школы», расположенный по адресу: Санкт-Петербург, проспект Металлистов, дом 119, литера А, подлежит включению в единый государственный реестр объектов культурного наследия (памятников истории и культуры) народов Российской Федерации установленном порядке co следующими 2 ст. представленными в соответствии с п. 18 Федерального закона от 25.06.2002 №73-ФЗ «Об объектах культурного наследия (памятниках истории и культуры) народов Российской Федерации»:

- 1) Наименование объекта: «Здание школы».
- 2) Время возникновения: 1925-1934 гг., автор: гражд. инж. В.И. Печнев.
- 3) Местонахождение: Санкт-Петербург, проспект Металлистов, дом 119, литера А.
- 4) Категория историко-культурного значения объекта: объект культурного наследия регионального значения в соответствии со статьей 4 Федерального закона.
- 5) Вид объекта культурного наследия: памятник в соответствии со статьей 3 Федерального закона от 25.06.2002 № 73-Ф3.
- 6) Описание особенностей объекта, являющихся основаниями для включения его в реестр и подлежащих обязательному сохранению (предмет охраны): см. приложение № 2.
- 7) Проект границ территории ОКН, включая текстовое описание и графическое изображение местоположения границ, а также перечень координат характерных (поворотных) точек в местной системе координат: см. приложение № 2.
 - 8) Фотографические изображения объекта: приложение № 4.
- 14. Перечень приложений к заключению экспертизы, обосновывающих вывод эксперта или экспертной комиссии и подлежащих размещению на официальном сайте органа охраны объектов культурного наследия в информационно-телекоммуникационной сети «Интернет» в соответствии с пунктом 30 Положения о государственной историко-культурной экспертизе, утвержденного постановлением Правительства Российской Федерации от 25.04.2024 № 530:
 - 14.1. Перечень документов, представленных заказчиком или

полученных экспертом самостоятельно (приложение № 1).

- 1.1. Извлечение из приказа КГИОП от 20.02.2001 г. № 15 «Об утверждении Списка вновь выявленных объектов, представляющих историческую, научную, художественную или иную культурную ценность».
- 1.2. Копия плана границ территории выявленного объекта культурного наследия, утвержденного КГИОП 30.07.2003.
- 1.3. Копия распоряжения КГИОП от 27.02.2013 № 10-62 «Об определении предмета охраны выявленного объекта культурного наследия «Здание школы».

14.2. Перечень документов и материалов, полученных и собранных при проведении экспертизы, а также использованной для нее специальной, технической и справочной литературы (приложение № 2).

- 2.1. Историческая справка.
- 2.2. Иконографические материалы.
- 2.3. Ситуационный план, историко-культурный, историко-архитектурный опорные планы.
 - 2.4. Рекомендуемый предмет охраны.
 - 2.5. Рекомендуемые границы территории.
 - 2.6. Письмо ООО «Союз Экспертов Северо-Запада» от 14.04.2025 № 110.
- 2.7. Документация технического учета: паспорт на здание от 01.11.2017 инв. № 04/01-1302, планы ПИБ от 2013 г., архивные планы ПИБ от 1945 года.
- 2.8. Правоустанавливающие документы: копии выписок из Единого государственного реестра недвижимости об основных характеристиках и зарегистрированных правах на объект недвижимости от 08.05.2025 № КУВИ-001/2025-101962735, от 26.06.2025 г. № КУВИ-001/2025-129599922.

14.3. Копии договоров на проведение государственной историкокультурной экспертизы (приложение № 3).

- 3.1. Копия государственного контракта.
- 3.2. Копии договоров с экспертами, состоящими в трудовых отношениях с юридическим лицом.
- 14.4. Фотографические изображения объекта, полученные либо выполненные в ходе проведения экспертизы или содержащиеся в документации, обосновывающей включение объекта культурного наследия в единый государственный реестр объектов культурного наследия (памятников истории и культуры) народов Российской Федерации (приложение № 4).

Приложение № 1 к Акту по результатам государственной историко-культурной экспертизы выявленного объекта культурного наследия «Здание школы», расположенного по адресу: Санкт-Петербург, Металлистов пр., 119, в целях обоснования включения в Единый государственный реестр объектов культурного наследия (памятников истории и культуры) народов Российской Федерации

Перечень документов, представленных заказчиком или полученных экспертом самостоятельно

- 1.1. Извлечение из приказа КГИОП от 20.02.2001 г. № 15 «Об утверждении Списка вновь выявленных объектов, представляющих историческую, научную, художественную или иную культурную ценность».
- 1.2. Копия плана границ территории выявленного объекта культурного наследия, утвержденного КГИОП 30.07.2003.
- 1.3. Копия распоряжения КГИОП от 27.02.2013 № 10-62 «Об определении предмета охраны выявленного объекта культурного наследия «Здание школы».

АДМИНИСТРАЦИЯ САНКТ-ПЕТЕРБУРГА

КОМИТЕТ ПО ГОСУДАРСТВЕННОМУ КОНТРОЛЮ, ИСПОЛЬЗОВАНИЮ И ОХРАНЕ ПАМЯТНИКОВ ИСТОРИИ И КУЛЬТУРЫ

ПРИКАЗ от 20 февраля 2001 г. N 15

ОБ УТВЕРЖДЕНИИ СПИСКА ВНОВЬ ВЫЯВЛЕННЫХ ОБЪЕКТОВ, ПРЕДСТАВЛЯЮЩИХ ИСТОРИЧЕСКУЮ, НАУЧНУЮ, ХУДОЖЕСТВЕННУЮ ИЛИ ИНУЮ КУЛЬТУРНУЮ ЦЕННОСТЬ

(в ред. Приказов Комитета по государственному контролю, использованию и охране памятников истории и культуры Санкт-Петербурга от 10.05.2001 N 48 (ред. 19.05.2014), от 12.10.2001 N 107, от 31.07.2002 N 8-92, от 15.11.2002 N 8-131, от 18.12.2002 N 8-143, от 03.03.2003 N 8-18, от 24.04.2003 N 8-37, от 18.06.2003 N 8-76, от 29.08.2003 N 8-114, от 17.11.2003 N 8-144, от 06.08.2004 N 8-102, от 15.02.2005 N 8-11, от 30.08.2005 N 8-80, от 09.12.2005 N 8-142, от 29.12.2005 N 8-154/1, от 30.01.2006 N 8-5, ot 21.03.2006 N 8-26, ot 11.05.2006 N 8-43, ot 02.06.2006 N 8-61. от 14.06.2006 N 8-62, от 29.06.2006 N 8-69, от 03.07.2006 N 8-76, от 03.07.2006 N 8-77, от 15.09.2006 N 8-112, от 01.12.2006 N 8-157, от 26.01.2007 N 8-18, от 02.02.2007 N 8-24, от 22.06.2007 N 8-103, от 21.09.2007 N 8-166, от 06.12.2007 N 8-251, от 10.12.2007 N 8-260, ot 13.12.2007 N 8-264, ot 26.12.2007 N 8-291, ot 14.03.2008 N 8-42, от 30.05.2008 N 8-133, от 02.10.2008 N 8-244, от 29.10.2008 N 8-287, от 16.02.2009 N 8-11, Распоряжений Комитета по государственному контролю, использованию и охране памятников истории и культуры Санкт-Петербурга от 15.09.2009 N 10-26, от 25.09.2009 N 10-27, от 09.10.2009 N 10-29, Приказов Комитета по государственному контролю, использованию и охране памятников истории и культуры Санкт-Петербурга от 23.10.2009 N 8-239, от 30.10.2009 N 8-246, от 06.11.2009 N 8-261, от 17.11.2009 N 8-277, Распоряжения Комитета по государственному контролю, использованию и охране памятников истории и культуры Санкт-Петербурга от 02.12.2009 N 10-35, Приказа Комитета по государственному контролю, использованию и охране памятников истории и культуры Санкт-Петербурга от 30.12.2009 N 8-353, Распоряжений Комитета по государственному контролю, использованию и охране памятников истории и культуры Санкт-Петербурга от 02.02.2010 N 10-4, от 24.02.2010 N 10-7, Приказов Комитета по государственному контролю, использованию и охране памятников истории и культуры Санкт-Петербурга от 02.03.2010 N 8-22, от 03.03.2010 N 8-25, от 15.03.2010 N 8-30, от 09.06.2010 N 8-95, от 17.06.2010 N 8-103, от 21.07.2010 N 8-124, от 06.08.2010 N 8-133, от 12.08.2010 N 8-135, от 02.09.2010 N 8-146, от 21.09.2010 N 8-151, Распоряжения Комитета по государственному контролю, использованию и охране памятников истории и культуры Санкт-Петербурга

```
от 28.09.2010 N 10-18, Приказа Комитета по государственному
  контролю, использованию и охране памятников истории и культуры
   Санкт-Петербурга от 26.10.2010 N 8-191, Распоряжения Комитета
 по государственному контролю, использованию и охране памятников
     истории и культуры Санкт-Петербурга от 01.12.2010 N 10-24,
  Приказа Комитета по государственному контролю, использованию
      и охране памятников истории и культуры Санкт-Петербурга
  от 13.12.2010 N 8-230, Распоряжения Комитета по государственному
  контролю, использованию и охране памятников истории и культуры
      Санкт-Петербурга от 03.02.2011 N 10-6, Приказов Комитета
 по государственному контролю, использованию и охране памятников
      истории и культуры Санкт-Петербурга от 10.02.2011 N 8-23.
   от 20.04.2011 N 8-92, от 25.04.2011 N 8-99, от 26.04.2011 N 8-100,
  от 28.04.2011 N 8-105, от 17.06.2011 N 8-144, от 03.08.2011 N 8-178,
  от 18.10.2011 N 8-237, Распоряжений Комитета по государственному
  контролю, использованию и охране памятников истории и культуры
   Санкт-Петербурга от 19.10.2011 N 10-676, от 19.10.2011 N 10-677,
  Приказа Комитета по государственному контролю, использованию
      и охране памятников истории и культуры Санкт-Петербурга
  от 16.11.2011 N 8-255, Распоряжений Комитета по государственному
  контролю, использованию и охране памятников истории и культуры
    Санкт-Петербурга от 28.12.2011 N 10-985, от 10.01.2012 N 10-4,
  от 07.06.2012 N 10-102, от 26.06.2012 N 10-105, Приказов Комитета
 по государственному контролю, использованию и охране памятников
     истории и культуры Санкт-Петербурга от 18.09.2012 N 8-441,
  от 24.10.2012 N 8-507, Распоряжений Комитета по государственному
  контролю, использованию и охране памятников истории и культуры
              Санкт-Петербурга от 19.11.2012 N 10-131,
      от 10.01.2013 N 10-1 (ред. 20.10.2014), от 24.01.2013 N 10-16,
  от 24.01.2013 N 10-21, от 29.01.2013 N 10-31, от 13.02.2013 N 10-53,
    от 22.02.2013 N 10-57, от 26.02.2013 N 10-61, Приказа Комитета
 по государственному контролю, использованию и охране памятников
     истории и культуры Санкт-Петербурга от 06.03.2013 N 8-135,
Распоряжений Комитета по государственному контролю, использованию
       и охране памятников истории и культуры Правительства
   Санкт-Петербурга от 26.03.2013 N 10-120, от 26.03.2013 N 10-121,
ot 11.04.2013 N 10-182, ot 29.04.2013 N 10-228, ot 22.05.2013 N 10-240,
ot 21.06.2013 N 10-299, ot 19.07.2013 N 10-347, ot 30.07.2013 N 10-357,
от 03.09.2013 N 10-426, от 04.09.2013 N 10-437, от 20.09.2013 N 10-478,
от 04.10.2013 N 10-491, от 25.10.2013 N 10-524, от 30.10.2013 N 10-540,
ot 19.11.2013 N 10-580, ot 19.11.2013 N 10-581, ot 26.11.2013 N 10-603,
  от 15.01.2014 N 10-15, от 23.01.2014 N 10-26, от 23.01.2014 N 10-29,
  от 30.01.2014 N 10-42, от 31.01.2014 N 10-43, от 31.01.2014 N 10-44,
  от 10.02.2014 N 10-61, от 24.02.2014 N 10-78, от 27.02.2014 N 10-89,
 от 04.03.2014 N 10-97, от 11.03.2014 N 10-102, от 13.03.2014 N 10-108,
от 19.03.2014 N 10-125, от 19.03.2014 N 10-126, от 21.03.2014 N 10-134,
от 01.04.2014 N 10-141, от 01.04.2014 N 10-142, от 01.04.2014 N 10-143,
ot 07.04.2014 N 10-144, ot 11.04.2014 N 10-160, ot 11.04.2014 N 10-161,
   от 11.04.2014 N 10-162, от 28.04.2014 N 10-190, Приказа Комитета
 по государственному контролю, использованию и охране памятников
         истории и культуры Правительства Санкт-Петербурга
  от 14.05.2014 N 8-232, Распоряжений Комитета по государственному
```

```
контролю, использованию и охране памятников истории и культуры
       Правительства Санкт-Петербурга от 14.05.2014 N 10-225,
 от 02.06.2014 N 10-280, от 02.06.2014 N 10-287, от 09.06.2014 N 10-290,
 OT 26.06.2014 N 10-344, OT 26.06.2014 N 10-346, OT 27.06.2014 N 10-353,
 ot 01.07.2014 N 10-356, ot 07.07.2014 N 10-369, ot 08.07.2014 N 10-372,
 ot 10.07.2014 N 10-374, ot 10.07.2014 N 10-375, ot 10.07.2014 N 10-376,
 ot 10.07.2014 N 10-377, ot 10.07.2014 N 10-378, ot 14.07.2014 N 10-394,
 OT 16.07.2014 N 10-400, OT 17.07.2014 N 10-403, OT 24.07.2014 N 10-415,
 от 25.07.2014 N 10-416, от 25.07.2014 N 10-417, от 25.07.2014 N 10-418,
 ot 25.07.2014 N 10-419, ot 25.07.2014 N 10-420, ot 25.07.2014 N 10-421,
 от 25.07.2014 N 10-422, от 05.08.2014 N 10-450, от 07.08.2014 N 10-461,
 OT 11.08.2014 N 10-468, OT 13.08.2014 N 10-478, OT 14.08.2014 N 10-485,
 ot 14.08.2014 N 10-487, ot 14.08.2014 N 10-488, ot 18.08.2014 N 10-496,
 ot 18.08.2014 N 10-504, ot 18.08.2014 N 10-505, ot 03.09.2014 N 10-545,
 от 03.09.2014 N 10-547, от 23.09.2014 N 10-604, от 03.10.2014 N 10-634,
 ot 16.10.2014 N 10-647, ot 05.11.2014 N 10-723, ot 26.11.2014 N 10-751,
 ot 10.12.2014 N 10-807, ot 19.12.2014 N 10-820, ot 19.12.2014 N 10-821,
  от 22.12.2014 N 10-835, от 20.01.2015 N 10-22, от 23.01.2015 N 10-41,
  от 30.01.2015 N 10-46, от 27.02.2015 N 10-84, от 03.03.2015 N 10-97,
 ot 13.03.2015 N 10-109, ot 13.03.2015 N 10-110, ot 19.03.2015 N 10-114,
                        от 25.03.2015 N 10-130,
  с изм., внесенными Распоряжениями Комитета по государственному
  контролю, использованию и охране памятников истории и культуры
Правительства Санкт-Петербурга от 29.09.2009 N 10-28 (ред. 26.11.2014),
  от 17.11.2009 N 10-34, от 11.05.2010 N 10-15, от 20.09.2010 N 10-17,
 ot 17.06.2011 N 10-316, ot 21.06.2012 N 10-104, ot 11.07.2012 N 10-110,
    от 17.01.2013 N 10-2, от 17.01.2013 N 10-3, от 17.01.2013 N 10-4,
  от 24.01.2013 N 10-20, от 24.01.2013 N 10-22, от 04.09.2013 N 10-436)
```

В целях обеспечения сохранности расположенных на территории Санкт-Петербурга объектов, представляющих историческую, научную, художественную или иную культурную ценность, и на основании пунктов 12, 13, 14 Инструкции о порядке учета, обеспечения сохранности, содержания, использования и реставрации недвижимых памятников истории и культуры, утвержденной приказом Минкультуры СССР от 13.05.1986 N 203, приказываю:

- 1. Утвердить прилагаемый Список вновь выявленных объектов, представляющих историческую, научную, художественную или иную культурную ценность, одобренный постановлением Правительства Санкт-Петербурга от 12.02.2001 N 7 "О перечне объектов, представляющих историческую, научную, художественную или иную культурную ценность".
- 2. Ввести в действие Список вновь выявленных объектов, представляющих историческую, научную, художественную или иную культурную ценность, с даты подписания настоящего приказа.
- 3. Работникам КГИОП в своей деятельности руководствоваться Списком вновь выявленных объектов, представляющих историческую, научную, художественную или иную культурную ценность, с даты введения его в действие.
- 4. Первому заместителю председателя КГИОП начальнику Управления по охране и использованию памятников Таратыновой О.В. организовать работу:
- 4.1. По расторжению охранных обязательств, заключенных с собственниками и пользователями объектов, не указанных в утвержденном Списке вновь выявленных объектов, представляющих историческую, научную, художественную или иную

культурную ценность.

- 4.2. По заключению охранных обязательств с пользователями и собственниками объектов, указанных в утвержденном Списке вновь выявленных объектов, представляющих историческую, научную, художественную или иную культурную ценность.
- 5. Заместителю председателя КГИОП начальнику Управления государственного учета памятников Кирикову Б.М.:
- 5.1. Организовать направление заверенных копий Списка вновь выявленных объектов, представляющих историческую, научную, художественную или иную культурную ценность, в КУГИ, КГА, КЗРиЗ, ГУЮ "Городское бюро регистрации прав на недвижимость", территориальные управления административных районов Санкт-Петербурга, Нотариальную палату Санкт-Петербурга.
- 5.2. Организовать опубликование настоящего приказа и утвержденного Списка вновь выявленных объектов, представляющих историческую, научную, художественную или иную культурную ценность, в информационно-правовой системе "Кодекс".
- 6. Заместителю председателя КГИОП начальнику Управления инвестиционных программ, лицензирования, экспертизы и приватизации памятников Комлеву А.В. организовать передачу в отделы и сектора Управления по охране и использованию памятников утвержденного Списка вновь выявленных объектов, представляющих историческую, научную, художественную или иную культурную ценность, в электронной форме.
- 7. Контроль за выполнением настоящего приказа возложить на заместителя председателя $K\Gamma UO\Pi$ начальника Управления государственного учета памятников Кирикова Б.М.

Председатель Комитета по государственному контролю, использованию и охране памятников истории и культуры Н.И.Явейн

УТВЕРЖДЕН приказом КГИОП от 20.02.2001 N 15

Распоряжением Комитета по государственному контролю, использованию и охране памятников истории и культуры Санкт-Петербурга от 04.09.2013 N 10-436 из Списка исключен объект: "Здание Физико-химического института Высших женских (Бестужевских) курсов", расположенный по адресу: Санкт-Петербург, Василеостровский район, Средний пр. В.О., д. 41, литера А.

Распоряжением Комитета по государственному контролю, использованию и охране памятников истории и культуры Санкт-Петербурга от 20.09.2010 N 10-17 из Списка исключены объекты, отнесенные к числу объектов культурного наследия регионального значения на основании распоряжений КГИОП от 07.10.2008 N 10-10, от 07.10.2008 N 10-11, от 23.04.2009 N 10-11, от 20.05.2009 N 10-14, от 01.06.2009 N 10-15, от 22.06.2009 N 10-21, от 21.07.2009 N 10-22, от 14.10.2009 N 10-31, от 20.10.2009 N 10-33, от 02.12.2009 N 10-36, а также объекты, в отношении которых изданы распоряжения КГИОП от 29.12.2008 N

10-15, от $16.01.2009 \,\mathrm{N}$ 10-2, от $19.02.2009 \,\mathrm{N}$ 10-5, от $02.04.2009 \,\mathrm{N}$ 10-8, от $23.04.2009 \,\mathrm{N}$ 10-10, от $06.05.2009 \,\mathrm{N}$ 10-12, от $09.06.2009 \,\mathrm{N}$ 10-16, от $22.06.2009 \,\mathrm{N}$ 10-20, от $30.07.2009 \,\mathrm{N}$ 10-24 об отказе во включении в единый государственный реестр объектов культурного наследия (памятников истории и культуры) народов Российской Федерации.

Во изменение Списка издано распоряжение Комитета по государственному контролю, использованию и охране памятников истории и культуры Санкт-Петербурга от 29.09.2009 N 10-28 (ред. 26.11.2014).

СПИСОК

ВНОВЬ ВЫЯВЛЕННЫХ ОБЪЕКТОВ, ПРЕДСТАВЛЯЮЩИХ ИСТОРИЧЕСКУЮ, НАУЧНУЮ, ХУДОЖЕСТВЕННУЮ ИЛИ ИНУЮ КУЛЬТУРНУЮ ЦЕННОСТЬ

```
(в ред. Приказов КГИОП от 10.05.2001 N 48 (ред. 19.05.2014),
   ot 12.10.2001 N 107, ot 31.07.2002 N 8-92, ot 15.11.2002 N 8-131,
   OT 18.12.2002 N 8-143, OT 03.03.2003 N 8-18, OT 24.04.2003 N 8-37,
  ot 18.06.2003 N 8-76, ot 29.08.2003 N 8-114, ot 17.11.2003 N 8-144,
  от 06.08.2004 N 8-102, от 15.02.2005 N 8-11, от 30.08.2005 N 8-80,
  от 09.12.2005 N 8-142, от 29.12.2005 N 8-154/1, от 30.01.2006 N 8-5,
   от 21.03.2006 N 8-26, от 11.05.2006 N 8-43, от 02.06.2006 N 8-61,
   ot 14.06.2006 N 8-62, ot 29.06.2006 N 8-69, ot 03.07.2006 N 8-76,
  от 03.07.2006 N 8-77, от 15.09.2006 N 8-112, от 01.12.2006 N 8-157,
  от 26.01.2007 N 8-18, от 02.02.2007 N 8-24, от 22.06.2007 N 8-103,
 от 21.09.2007 N 8-166, от 06.12.2007 N 8-251, от 10.12.2007 N 8-260,
  от 13.12.2007 N 8-264, от 26.12.2007 N 8-291, от 14.03.2008 N 8-42,
 от 30.05.2008 N 8-133, от 02.10.2008 N 8-244, от 29.10.2008 N 8-287,
 от 16.02.2009 N 8-11, Распоряжений КГИОП от 15.09.2009 N 10-26,
   от 25.09.2009 N 10-27, от 09.10.2009 N 10-29, Приказов КГИОП
 от 23.10.2009 N 8-239, от 30.10.2009 N 8-246, от 06.11.2009 N 8-261,
 от 17.11.2009 N 8-277, Распоряжения КГИОП от 02.12.2009 N 10-35,
   Приказа КГИОП от 30.12.2009 N 8-353, Распоряжений КГИОП
    от 02.02.2010 N 10-4, от 24.02.2010 N 10-7, Приказов КГИОП
   от 02.03.2010 N 8-22, от 03.03.2010 N 8-25, от 15.03.2010 N 8-30,
  от 09.06.2010 N 8-95, от 17.06.2010 N 8-103, от 21.07.2010 N 8-124,
 от 06.08.2010 N 8-133, от 12.08.2010 N 8-135, от 02.09.2010 N 8-146,
 от 21.09.2010 N 8-151, Распоряжения КГИОП от 28.09.2010 N 10-18,
    Приказа КГИОП от 26.10.2010 N 8-191, Распоряжения КГИОП
    от 01.12.2010 N 10-24, Приказа КГИОП от 13.12.2010 N 8-230,
    Распоряжения КГИОП от 03.02.2011 N 10-6, Приказов КГИОП
   от 10.02.2011 N 8-23, от 20.04.2011 N 8-92, от 25.04.2011 N 8-99,
 от 26.04.2011 N 8-100, от 28.04.2011 N 8-105, от 17.06.2011 N 8-144,
 от 03.08.2011 N 8-178, от 18.10.2011 N 8-237, Распоряжений КГИОП
   от 19.10.2011 N 10-676, от 19.10.2011 N 10-677, Приказа КГИОП
от 16.11.2011 N 8-255, Распоряжений КГИОП от 28.12.2011 N 10-985,
 ot 10.01.2012 N 10-4, ot 07.06.2012 N 10-102, ot 26.06.2012 N 10-105,
   Приказов КГИОП от 18.09.2012 \text{ N } 8-441, от 24.10.2012 \text{ N } 8-507,
            Распоряжений КГИОП от 19.11.2012 N 10-131,
     от 10.01.2013 N 10-1 (ред. 20.10.2014), от 24.01.2013 N 10-16,
 от 24.01.2013 N 10-21, от 29.01.2013 N 10-31, от 13.02.2013 N 10-53,
    от 22.02.2013 N 10-57, от 26.02.2013 N 10-61, Приказа КГИОП
от 06.03.2013 N 8-135, Распоряжений КГИОП от 26.03.2013 N 10-120,
ot 26.03.2013 N 10-121, ot 11.04.2013 N 10-182, ot 29.04.2013 N 10-228,
```

```
OT 22.05.2013 N 10-240, OT 21.06.2013 N 10-299, OT 19.07.2013 N 10-347,
от 30.07.2013 N 10-357, от 03.09.2013 N 10-426, от 04.09.2013 N 10-437,
от 20.09.2013 N 10-478, от 04.10.2013 N 10-491, от 25.10.2013 N 10-524,
от 30.10.2013 N 10-540, от 19.11.2013 N 10-580, от 19.11.2013 N 10-581,
 от 26.11.2013 N 10-603, от 15.01.2014 N 10-15, от 23.01.2014 N 10-26,
 от 23.01.2014 N 10-29, от 30.01.2014 N 10-42, от 31.01.2014 N 10-43,
 от 31.01.2014 N 10-44, от 10.02.2014 N 10-61, от 24.02.2014 N 10-78,
 от 27.02.2014 N 10-89, от 04.03.2014 N 10-97, от 11.03.2014 N 10-102,
ot 13.03.2014 N 10-108, ot 19.03.2014 N 10-125, ot 19.03.2014 N 10-126,
ot 21.03.2014 N 10-134, ot 01.04.2014 N 10-141, ot 01.04.2014 N 10-142,
от 01.04.2014 N 10-143, от 07.04.2014 N 10-144, от 11.04.2014 N 10-160,
OT 11.04.2014 N 10-161, OT 11.04.2014 N 10-162, OT 28.04.2014 N 10-190,
   Приказа КГИОП от 14.05.2014 N 8-232, Распоряжений Комитета
по государственному контролю, использованию и охране памятников
        истории и культуры Правительства Санкт-Петербурга
OT 14.05.2014 N 10-225, OT 02.06.2014 N 10-280, OT 02.06.2014 N 10-287,
от 09.06.2014 N 10-290, от 26.06.2014 N 10-344, от 26.06.2014 N 10-346,
от 27.06.2014 N 10-353, от 01.07.2014 N 10-356, от 07.07.2014 N 10-369,
от 08.07.2014 N 10-372, от 10.07.2014 N 10-374, от 10.07.2014 N 10-375,
OT 10.07.2014 N 10-376, OT 10.07.2014 N 10-377, OT 10.07.2014 N 10-378,
OT 14.07.2014 N 10-394, OT 16.07.2014 N 10-400, OT 17.07.2014 N 10-403,
ot 24.07.2014 N 10-415, ot 25.07.2014 N 10-416, ot 25.07.2014 N 10-417,
OT 25.07.2014 N 10-418, OT 25.07.2014 N 10-419, OT 25.07.2014 N 10-420,
OT 25.07.2014 N 10-421, OT 25.07.2014 N 10-422, OT 05.08.2014 N 10-450,
от 07.08.2014 N 10-461, от 11.08.2014 N 10-468, от 13.08.2014 N 10-478,
ot 14.08.2014 N 10-485, ot 14.08.2014 N 10-487, ot 14.08.2014 N 10-488,
OT 18.08.2014 N 10-496, OT 18.08.2014 N 10-504, OT 18.08.2014 N 10-505,
от 03.09.2014 N 10-545, от 03.09.2014 N 10-547, от 23.09.2014 N 10-604,
от 03.10.2014 N 10-634, от 16.10.2014 N 10-647, от 05.11.2014 N 10-723,
ot 26.11.2014 N 10-751, ot 10.12.2014 N 10-807, ot 19.12.2014 N 10-820,
от 19.12.2014 N 10-821, от 22.12.2014 N 10-835, от 20.01.2015 N 10-22,
 от 23.01.2015 N 10-41, от 30.01.2015 N 10-46, от 27.02.2015 N 10-84,
от 03.03.2015 N 10-97, от 13.03.2015 N 10-109, от 13.03.2015 N 10-110,
           от 19.03.2015 N 10-114, от 25.03.2015 N 10-130,
             с изм., внесенными Распоряжениями КГИОП
    от 29.09.2009 N 10-28 (ред. 26.11.2014), от 17.11.2009 N 10-34,
 ot 11.05.2010 N 10-15, ot 20.09.2010 N 10-17, ot 17.06.2011 N 10-316,
 OT 21.06.2012 N 10-104, OT 11.07.2012 N 10-110, OT 17.01.2013 N 10-2,
   от 17.01.2013 N 10-3, от 17.01.2013 N 10-4, от 24.01.2013 N 10-20,
            от 24.01.2013 N 10-22, от 04.09.2013 N 10-436)
```

Санкт-Петербург

Градостроительство и архитектура

КОМИТЕТ ПО ГОСУДАРСТВЕННОМУ КОНТРОЛЮ, ИСПОЛЬЗОВАНИЮ И ОХРАНЕ ПАМЯТНИКОВ ИСТОРИИ И КУЛЬТУРЫ

АДМИРАЛТЕЙСКИЙ АДМИНИСТРАТИВНЫЙ РАЙОН

739	Комплекс построек железнодорожной станции "Кушелевка" (4 здания)	1900-е годы	автор не установлен	Кушелевка ст.	среднее	_''_
740	Комплекс зданий Выборгской автоматической телефонной станции	1933-1935	автор не установлен	Лесной пр., 1/3, 1/3а	среднее	_''_
740.1	Телефонная станция с флигелем		автор не установлен	Лесной пр., 1/3	среднее	_"_
740.2	Жилой дом		автор не установлен	Лесной пр., 1/3-а	среднее	-"-
740.3	Каменная ограда с воротами		автор не установлен	там же	среднее	_"_
741	Дом В.Н.Зеленина	1899, 1904	воен. инж. В.Н.Зеленин	Лесной пр., 3	среднее	-"-
742	Дом В.Н.Крестина	1903; 1915, перестройка и расширение	арх. Н.И.Иванов гражд. инж. Н.И.Постников	Лесной пр., 13; Бобруйская ул., 6-8	среднее	_''_
743	Пожарная часть	1930	архитекторы Г.А.Симонов И.Г.Капцюг	Лесной пр., 17	хорошее	-"-
744	Здание школы	1925-1934	гражд. инж. В.И.Печнев	Металлистов пр., 119	хорошее	_"_
745	Жилой дом и "Образцовый молочный комплекс" Ю.Ю.Бенуа	1914-1915	арх. Ю.Ю.Бенуа	Нейшлотский пер., 23- 25	среднее	-"-
746	Исключен Приказ Комитета и Петербурга от 06.08.2004 N 8-102		онтролю, использовани	тю и охране памятников	истории и	культуры Правительства С

M.H.S

35

Кириков


Заместитель председателя Комитета по государственному контролю, использованию и охране памятников истории и культуры - начальник управления государственного учета памятников

План границ территории выявленного объекта культурного наследия "Здание школы"

г. Санкт-Петербург, Металлистов пр., 119

теплицы

КБ "Импульс"

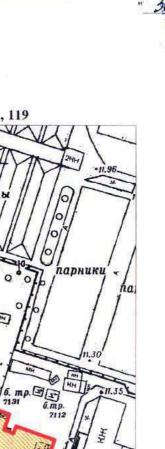



УСЛОВНЫЕ ОБОЗНАЧЕНИЯ

Граница территории выявленного объекта культурного наследия

Выявленный объект культурного наследия

	О САНКТ-ПЕ КГИОП 1037843025527	ТЕРБУРГА
Коп	ия верна	ı
Исполнитель	1	1



ПРАВИТЕЛЬСТВО САНКТ-ПЕТЕРБУРГА

КОМИТЕТ ПО ГОСУДАРСТВЕННОМУ КОНТРОЛЮ, ИСПОЛЬЗОВАНИЮ И ОХРАНЕ ПАМЯТНИКОВ ИСТОРИИ И КУЛЬТУРЫ РАСПОРЯЖЕНИЕ

окуд

27.02.2013

№ 10-62

Об определении предмета охраны выявленного объекта культурного наследия «Здание школы»

- 1. Определить предмет охраны выявленного объекта культурного наследия «Здание школы», расположенного по адресу: Санкт-Петербург, Калининский район, пр. Металлистов, д. 119, литера А (Металлистов пр., 119), согласно приложению к настоящему распоряжению.
- Заместителю начальника отдела учета объектов культурного наследия КГИОП обеспечить размещение настоящего распоряжения в электронной форме в локальной компьютерной сети КГИОП.
- 3. Контроль за выполнением распоряжения возложить на заместителя председателя КГИОП −
 начальника управления государственного учета объектов культурного наследия.

Председатель КГИОП



А.И. Макаров

Приложение к распоряжению КГИОП от 27.02.2013 № 10-62

Предмет охраны выявленного объекта культурного наследия «Здание школы», расположенного по адресу:

Санкт-Петербург, Калининский район, пр. Металлистов, д. 119, литера А (Металлистов пр., 119)

№ пп	Видовая принадлежность предмета охраны	Предмет охраны	Фотофиксация
1	2	3	4
1	Объемно-пространственное и планировочное решение территории:	местоположение здания на углу пр. Металлистов и Лабораторной улицы.	ларынкя по
2	Объемно-пространственное решение:	здание трехэтажное, ассиметричное в плане с вогнутой средней частью (планировка типа «серп и молот»), с повышенными объемами ризалитов по углам вогнутой части, со скругленным двухэтажным объемом с галереей в торцевой части юго-восточного корпуса, лестничным ризалитом полуциркульным в плане на уровне 2-3-го этажей со стороны дворового фасада, лестничным ризалитом полуциркульным в плане лицевого фасада северо-западного корпуса, одноэтажным объемом с антресолью в торцевой дворовой части северо-западного корпуса;	

1	2	3	4
		плоские крыши над корпусами (габариты, конфигурация и высотные отметки крыш);	
3	Конструктивная система здания:	фундаменты; историческое местоположение перекрытий; наружные и внутренние кирпичные капитальные стены; несущие пилоны круглые и квадратные в сечении в помещениях ЗЛК (II, III), 4ЛК (II, III), 2-H (1, 3, 4), 18-H (28, 40);	
		лестницы (2ЛК, 3 ЛК, 5 ЛК, 6ЛК) — двухмаршевые на косоурах с металлическим ограждением геометрического рисунка (местоположение, габариты, материал ступеней (бетон);	

1	2	3	4
		лестницы (1 ЛК, 4 ЛК) — двухмаршевые на косоурах (местоположение, габариты);	
		лестница (помещение 20-H) - металлическая винтовая с центральным опорным столбом с металлическим ограждением геометрического рисунка (местоположение, габариты);	
		лестницы в коридорах и вестибюлях (помещения 1 ЛК (II), 3 ЛК (II), 4 ЛК (II), помещения 3-H (1), 9-H (2, 25) - одномаршевые, средистенные (местоположение, габариты, материал ступеней (бетон);	
4	Объемно- планировочное решение:	Объемно-планировочное решение в габаритах капитальных стен;	

2 3 1 5 Архитектурноматериал и характер отделки фасадной художественное поверхности - гладкая штукатурка с решение фасадов: рустом «алмазная грань» в отделке пилонов; оконные и дверные проемы - габариты, конфигурация (прямоугольные, а также полуциркульные окна восточном объеме, повышенном вертикальное ленточное окно в скругленной части фасада северо-западного лицевого корпуса), местоположение; исторические деревянные оконные заполнения (частично заменены на металлопластик); два ризалита прямоугольных в плане в средней скругленной части лицевого фасада рустованными пилонами, парадными входами и гранитными * крыльцами на один сход с парапетами, ведущие парадным входам (*B настоящий момент облицованы керамической плиткой);

1	2	3	4
		стилизованные полуколонны дорического ордера на уровне первого этажа по лицевым фасадам и выгнутому дворовому фасаду;	
		стилизованные колонны дорического ордера в пониженной скругленной двухэтажной восточной части;	
		лоджия со стилизованной колонной дорического ордера по дворовому фасаду юго-восточного корпуса; пилястры с профилями между полуциркульными окнами;	
		входной тамбур с крыльцом на два схода по дворовому фасаду вогнутой части;	
		профилированный карниз большого выноса в межэтажном пространстве первого и второго этажа (с гранитными модульонами по лицевым фасадам);	

1	2	3	4
		профилированный венчающий карниз большого выноса;	
6	Декоративно- художественная отделка интерьеров:	наливные полы с мраморной крошкой с черно-красным бордюром (вестибюль первого этажа (3 ЛК), профили, оформляющие косоуры лестниц.	

Приложение № 2 к Акту по результатам государственной историко-культурной экспертизы выявленного объекта культурного наследия «Здание школы», расположенного по адресу: Санкт-Петербург, Металлистов пр., 119, в целях обоснования включения в Единый государственный реестр объектов культурного наследия (памятников истории и культуры) народов Российской Федерации

Перечень документов и материалов, полученных и собранных при проведении экспертизы, а также использованной для нее специальной, технической и справочной литературы

- 2.1. Историческая справка.
- 2.2. Иконографические материалы.
- 2.3. Ситуационный план, историко-культурный, историко-архитектурный опорные планы.
 - 2.4. Рекомендуемый предмет охраны.
 - 2.5. Рекомендуемые границы территории.
 - 2.6. Письмо ООО «Союз Экспертов Северо-Запада» от 14.04.2025 № 110.
- 2.7. Документация технического учета: паспорт на здание от 01.11.2017 инв. № 04/01-1302, планы ПИБ от 2013 г., архивные планы ПИБ от 1945 года.
- 2.8. Правоустанавливающие документы: копии выписок из Единого государственного реестра недвижимости об основных характеристиках и зарегистрированных правах на объект недвижимости от 08.05.2025 № КУВИ-001/2025-101962735, от 26.06.2025 г. № КУВИ-001/2025-129599922.

История «Здания школы», расположенного по адресу: Санкт-Петербург, проспект Металлистов, дом 119, включая сведения об изменениях и перестройках, наиболее полно прослеживается в материалах Центрального государственного архива Санкт-Петербурга, включающего в себя чертежи. Ряд истории исследуемого здания И участка отражены картографических и фотоматериалах, имеющихся в открытом доступе. На основе фотоматериалов Центрального государственного кинофотофонодокументов Санкт-Петербурга (ЦГАКФФД СПб) и электронных ресурсов общего доступа был установлен облик здания с 1935 по 2010 гг.

В исследования были изучены фонды: Центрального рамках Центрального государственного архива Санкт-Петербурга (ЦГА $C\Pi \delta$), исторического архива Санкт-Петербурга (ЦГИА СПб), государственного Центрального государственного архива научно-технической документации Санкт-Петербурга (ЦГАНТД СПб), Центрального государственного архива кинофотофонодокументов Санкт-Петербурга (ЦГАКФФД $C\Pi \delta$), сектора хранения документированной информации Управления организационного обеспечения и контроля КГИОП (архив КГИОП), а также текстовые, иллюстративные и картографические материалы, находящиеся в открытом доступе.

При анализе изменений и перестроек зданий, произошедших во второй половине XX — начале XXI веков, были использованы документы технического учета ГУП «ГУИОН» ПИБ Калининского района.

Результаты выполненного историко-архивного и библиографического исследования представлены в настоящей исторической справке (Приложение № 2), исторической иконографии (Приложение № 2) и в ситуационном, историко-культурном опорном плане (Приложение № 2).

Объект исследования расположен в Финляндском муниципальном округе Калининского района Санкт-Петербурга. Калининский район был образован в в 1936 году, на территории Выборгской стороны. Первоначально он назывался Красногвардейским. В августе 1946 года получил название Калининского в честь М. И. Калинина. Существующие границы района сформированы в 1973 году, когда из вновь застроенной восточной его части был выделен новый Красногвардейский район. Район занимает правобережный участок приневской низины. Калининский район расположен Выборгского района, в основном, на месте бывших Лесного и Полюстровского участков. Он включил в себя местности с историческими названиями: Сосновка, Гражданка, Большая и Малая Кушелевка, Полюстрово. Застройка территории, на которой находится современный Калининский район, началась с первых лет существования Петербурга¹.

В петровское время местность Полюстрово именовалась «казачьим огородом», а в 1770 году бывший огород был куплен писателем и композитором Тепловым Н.Г. и был преобразован в усадьбу, большая часть территорий была занята садом. Рядом с усадьбой позднее возникла деревня, в которой жили как крепостные, так и рабочие, участвовавшие в строительстве Петербурга. После смерти Теплова усадьба перешла к семейству Кушелевых-Безбородко, при которых курорт процветал и разрастался, но 1870 году пожар уничтожил большинство построек и курорт оказался в запустении. После этого участки земли постепенно стали распродавать и строить на этих отдаленных от города территориях заводы: пивоваренный завод, бумагопрядильная мануфактура, канатная фабрика, завод минеральной воды и другие².

Участок, на котором расположен объект исследования, находится внутри трапециевидного квартала, ограниченного с севера улицей Маршала Блюхера, с запада — Лабораторной улицей, с юга — проспектом Металлистов, с востока — Кондратьевским проспектом.

Проспект Маршала Блюхера до 1980 года именовался Анниковым проспектом. Бывшее название проспекта установилось в конце XIX века от фамилии владельца земельного участка. Долгое время этот проспект (он отходил от Пискаревского проспекта на восток) походил на небольшой проезд. В 1965 году и в последующие годы проспект был продлен в обе стороны. Он идет от Полюстровского проспекта до продолжения улицы Коммуны. Новое имя проспекту присвоено в честь Маршала Советского Союза Василия Константиновича Блюхера (1890-1938). В.К. Блюхер – герой гражданской войны,

 2 Глейзеров С.Е., Исторические районы Петербурга от А до Я, СПб: Центрполиграф, 2023 - c. 350-

355

 $^{^1}$ Официальный сайт Администрации Санкт-Петербурга [Электронный ресурс] URL: https://www.gov.spb.ru/gov/terr/reg_kalinin/information/history/#:~:text=Kалининский%20район%2C%20көтөрый%20мы%20знаем,были%20частично%20изменены%20в%201988.

в 1921-1922 годах — главком народно-революционной армии Дальневосточной республики, в 1929-1938 годах — командующий войсками Особой Дальневосточной армии. Пал жертвой сталинских репрессий и был реабилитирован посмертно³.

Артиллерийскими, или военными, лабораториями в старину называли мастерские, где производились работы по начинению взрывчатыми веществами артиллерийских снарядов и бомб, а также ракет, предназначенных для фейерверков. Вначале артиллерийская лаборатория помещалась у Литейнопушечного двора на левом берегу Невы. В целях пожарной безопасности в 1787 году ее перевели на окраину Санкт-Петербурга – на Выборгскую сторону, недалеко от наплавного Воскресенского моста. Но и здесь лаборатория доставляла неудобства: в 1834 году от удара молнии загорелся сарай, в котором хранилось около шести тысяч ракет. Артиллерийскую лабораторию перенесли в часть Полюстрова, к Богословскому кладбищу. отдаленную Лабораторного проспекта и Лабораторной улицы своим возникновением обязаны находившейся там в XIX веке артиллерийской лаборатории. Лабораторный проспект проходит от улицы Жукова до проспекта Мечникова, Лабораторная улица – от площади Калинина до проспекта Маршала Блюхера⁴.

Кондратьевский проспект протянулся от Арсенальной улицы до Богословского кладбища. С середины XIX века он назывался Безбородкинским проспектом по усадьбе, принадлежавшей графу Безбородко. В декабре 1918 года проспект был переименован в Кондратьевский — в память об организаторе Социалистического союза рабочей молодежи на Выборгской стороне, комиссаре полка Александре Александровиче Кондратьеве (1900-1918), погибшем во время гражданской войны⁵.

Проспект Металлистов расположен между Якорной и Лабораторной улицами. В 1962 году проспектом Металлистов были названы вновь проложенная магистраль и присоединенные к ней несколько старых улиц (Анисимовский переулок, Любашинский проспект и Покровская улица). Название дано в честь рабочих Металлического завода⁶.

Согласно исторической карте Санкт-Петербургской губернии второй половины XVIII века (прил. № 2, илл. 1) в границах объекта исследования территория обозначена незастроенной. На топографической карте окружности Санкт-Петербурга 1817 года (прил. № 2, илл. 3) участок исследуемого объекта обозначен в границах незастроенной территории, но к тому времени уже появилось направление дороги в сторону «Горожанки», на северную часть города.

-

 $^{^{3}}$ Горбачевич К.С., Хабло Е.П. Почему так названы? – СПб: Норинт, 2002 – с. 148

 $^{^4}$ Горбачевич К.С., Хабло Е.П. Почему так названы? – СПб: Норинт, 2002 - c. 131

 $^{^5}$ Горбачевич К.С., Хабло Е.П. Почему так названы? СПб: «Норинт», $2002-c.\ 113$

⁶⁶ Горбачевич К.С., Хабло Е.П. Почему так названы? СПб: «Норинт», 2002 – с. 155

Согласно карте окрестностей Санкт-Петербурга 1831 года генерал-майора Шуберта (прил. № 2, илл. 6) на участке объекта исследования по-прежнему территория объекта исследования была незастроенной.

Согласно генеральному плану из атласа Зуева 1858 года были проложены направления современных Лабораторной улицы, Кондратьевского проспекта, направление нынешнего проспекта Металлистов на данный период еще не было сформировано (прил. № 2, илл. 8).

На военно-топографической карте 1892 года в границах территории объекта исследования обозначены отдельно стоящие прямоугольные в плане постройки, а также обозначено направление проспекта Металлистов (прил. № 2, илл. 8).

Октябрьская социалистическая революция положила начало очередной волны школьного строительства. 9 ноября 1917 года была создана Государственная комиссия по просвещению, которую возглавил народный комиссар А.В. Луначарский. 12 ноября 1917 года А.В. Луначарский изложил основные положения новой общеобразовательной системы: передача дела образования в руки государства, равенство всех граждан в получении образования, всеобщее бесплатное обязательное обучение, отделение школы от церкви, национализация всего школьного фонда⁷.

Только с середины 20-х годов появилась возможность нового строительства и начал складываться тип советского школьного здания. Проблема создания новой школы требовала отказа от прошлого опыта, пересмотра учебных программ и педагогических установок, структуры школьной системы⁸. Всего с 1927 по 1934 годы в Ленинграде было построено 14 новых школ, обучением было охвачено 99,6% детей школьного возраста. К 1931 году Ленинград стал городом сплошной грамотности⁹.

Проектирование и строительство школ на рубеже 30-х годов в Ленинграде носило характер широко поставленного эксперимента, так как постоянные изменения учебных планов и поиски в области методологии преподавания не давали возможности установить четкие требования к проектированию. С середины 20-х годов комиссия пришла к выводу, что метод индивидуального проектирования не может удовлетворить потребности в школах по их количеству, что необходим масштаб массового строительства. Началась разработка школьных зданий, архитектурно-планировочные параметры которых

⁷ Смирнов В.В. Петербургские школы и школьные здания. История школьного строительства в Санкт-Петербурге – Петрограде – Ленинграде. СПб: Издательство «Русско-Балтийский информационный центр «БЛИЦ»», 2003 г. – с. 105

⁸ Смирнов В.В. Петербургские школы и школьные здания. История школьного строительства в Санкт-Петербурге – Петрограде – Ленинграде. СПб: Издательство «Русско-Балтийский информационный центр «БЛИЦ»», 2003 г. – с. 105

 $^{^9}$ Смирнов В.В. Петербургские школы и школьные здания. История школьного строительства в Санкт-Петербурге — Петрограде — Ленинграде. СПб: Издательство «Русско-Балтийский информационный центр «БЛИЦ»», $2003 \, \text{г.} - \text{c.} \, 107$

предполагали бы возможность их многократного использования в различных градостроительных ситуациях 10 .

К разработке проектов школ было привлечено более 40 ленинградских архитекторов, которые разработали 36 проектов школьных зданий, реализованных в течение одного лета 1935 года¹¹.

На карте Ленинграда 1935 года обозначен объект исследования, построенный на пересечении Лабораторной улицы и Покровской улицы (ныне проспект Металлистов) в конфигурации, соответствующей проектным решениям (прил. № 2, илл. 13).

На свободном участке в Полюстрово была возведена «большая школа» на 1600 человек (по проекту архитектора В.И. Печнева, 1934-1935 гг.), которая соединила между собой направления улиц. Это школьное здание имеет одну из самых многоколонных композиций. В проекте ордер имеет очертания и пропорции, более характерные для конструктивно-тектонического типа ордерной системы, но при возведении школы ордерные формы получили классические очертания 12.

Архитектор Печенев Василий Иванович (1894–07.1942). Родился 25.04.1894 г. в Киеве. В 1924 году окончил Академию художеств. Занимался проектированием жилых и промышленных зданий в Ленинграде¹³.

Проектированием занимался Трест «Ленпроект». Проектировщик должен был обеспечить четкую планировку школ и такое внешнее архитектурное решение школьных зданий, которое «дооформило бы старые части города и явилось исходным для оформления новых кварталов». План здания школы (очень отдаленно) напоминает "серп и молот". Первоначально в здании размещалась средняя школа № 1 Красногвардейского района, которая впоследствии стала школой № 132, затем — № 139 Калининского района. Один из корпусов школы выходит на Лабораторную улицу, получившую свое название еще в XIX в. от расположенной там артиллерийской лаборатории. Школа носила название по району — «Школа в Полюстрово». Здесь учились дети рабочих Металлического завода¹⁴.

Декор фасадов здания классический: арочные окна, пилястры, колонны, рустовка, между тем как планировочное решение его вполне конструктивистское.

 $^{^{10}}$ Смирнов В.В. Петербургские школы и школьные здания. История школьного строительства в Санкт-Петербурге — Петрограде — Ленинграде. СПб: Издательство «Русско-Балтийский информационный центр «БЛИЦ»», $2003 \, \text{г.} - \text{c.} \, 107\text{-}108$

¹¹ Смирнов В.В. Петербургские школы и школьные здания. История школьного строительства в Санкт-Петербурге – Петрограде – Ленинграде. СПб: Издательство «Русско-Балтийский информационный центр «БЛИЦ»», 2003 г. – с. 109

 $^{^{12}}$ Журнал «Известия ВГПУ». Блинова Е.К. «Ордерные композиции в архитектуре школьных зданий Ленинграда 1930-х годов», $2010 \, \text{г.}-\text{c.} 53$

¹³ Артхив [Электронный ресурс] URL: https://arthive.com/ru/artists/54535~Vasilij Ivanovich PechenevVasilevskij

¹⁴ Журнал "Архитектура Ленинграда" №1, 1936г., с. 37

Здание состоит из трех корпусов, центральный из которых плавно изогнут, лестничные объемы помещены в полукруглые ризалиты, имеется небольшой и также полукруглый эркер, в котором, вероятно, располагалась библиотека. Компромиссный проект школы, пытавшийся примирить два стиля — уходящий в прошлое конструктивизм и набирающий популярность сталинский ампир, или советский монументальный классицизм, вызвал различные реакции, в том числе данное решение подверглось суровой критике¹⁵.

Газеты в 1935г. писали: «Формализм с сильной примесью трюкачества нашел всестороннее отражение в школе в Полюстрове (автор – архитектор В.И. Печенев), где добрая треть здания висит на дорогой и вызванной отнюдь не здравым смыслом колоннаде» ¹⁶.

В годы блокады здесь размещался 257-й отдельный батальон МПВО, а после ВОВ находилось Ленинградское артиллерийское подготовительное училище, о чем напоминают мемориальные доски, украшающие здание, и артиллерийская пушка во дворе.

Согласно данным технической документации капитальный ремонт здания не проводился. В материалах аэрофотосъемок 1940-1980-х годов (прил. № 2, илл. 14-16) его конфигурация и объемы соответствуют проектным решениям 1935 года и современному объемно-планировочному облику.

В 2001 году дом был включён приказом КГИОП в «Перечень вновь выявленных объектов, представляющих историческую, научную, художественную или иную культурную ценность».

В настоящее время здесь находится Северо-Западный региональный центр МЧС РФ — единый центр управления ликвидацией чрезвычайных ситуаций в регионах Северо-Западного федерального округа. Северо-Западный региональный центр по делам гражданской обороны, чрезвычайным ситуациям и ликвидации последствий стихийных бедствий является органом управления Министерства РФ. Северо-Западный региональный центр был сформирован 1 июня 1992г. на базе Управления гражданской обороны Ленинградского военного округа¹⁷.

¹⁷ Первушина Е.В. «Ленинградская утопия. Авангард в архитектуре Северной столицы» М.: Издательство Центрполиграф, 2012 г. - с. 172-173

 $^{^{15}}$ Первушина Е.В. «Ленинградская утопия. Авангард в архитектуре Северной столицы» М.: Издательство Центрполиграф, 2012 г. - с. 172-173

¹⁶ Журнал "Архитектура Ленинграда" №1, 1936 г., с. 37

Источники

Архивные документы

Центральный государственный исторический архив Санкт-Петербурга (ЦГИА СПб)

1. ЦГИА СПб. Фонд 513. Опись 168. Дело 319. Атлас г. Санкт-Петербурга 1798 года;

Библиография и электронные источники

- 2. Городские имена сегодня и вчера: Петербургская топонимика / сост. С. В. Алексеева, А. Г. Владимирович, А. Д. Ерофеев и др. 2-е изд., перераб. и доп. СПб.: Лик, 1997;
- 3. Гинзбург А.М., Кириков Б.М. Архитекторы-строители С.-Петербурга сер. XIX – нач. XX вв., СПб: Пилигримм, 1996;
- 4. Глезеров С.Е. Исторические районы Петербурга от А до Я. СПб: Центрполиграф, 2013;
 - 5. Горбачевич К.С., Хабло Е.П. Почему так названы? СПб, 1985;
- 6. Горбачевич К.С., Хабло Е.П. Почему так названы? СПб: Норинт, 2002;
 - 7. Журнал "Архитектура Ленинграда" №1, 1936 г.;
- 8. Журнал «Известия ВГПУ». Блинова Е.К. «Ордерные композиции в архитектуре школьных зданий Ленинграда 1930-х годов», 2010 г.;
- 9. Кириков Б.М., Штиглиц М.С. «Архитектура Ленинградского авангарда» Путеводитель СПб, 2008;
- 10. Первушина Е.В. «Ленинградская утопия. Авангард в архитектуре Северной столицы» М.: Издательство Центрполиграф, 2012 г.;
- 11. Смирнов В.В. Петербургские школы и школьные здания. История школьного строительства в Санкт-Петербурге Петрограде Ленинграде. СПб: Издательство «Русско-Балтийский информационный центр «БЛИЦ»», 2003 г.;
 - 12. Электронный портал «Мой Санкт-Петербург» gorod.gov.spb.ru
 - 13. Электронный портал Citywalls.ru;
 - 14. Электронный портал Etomesto.ru;
 - 15. Электронный портал Pastvu.com.

Аннотированный список иллюстраций

- 1. Карта Санкт-Петербургской губернии второй половины XVIII века [Электронный ресурс] URL: http://www.etomesto.ru/map-peterburg_spb-gub-18v/
- 2. Геометрический генеральный план Санкт-Петербургского уезда, 1786 г. [Электронный ресурс] URL: http://www.etomesto.ru/map-peterburg_genplan-spb-uezda/
- 3. Топографическая карта окружности Санкт-Петербурга 1817 года [Электронный ресурс] URL: http://www.etomesto.ru/map-peterburg_1817/
- 4. План наводнения в Петербурге 7 ноября 1824 года. [Электронный ресурс] URL: http://www.etomesto.ru/map-peterburg_1824nav/
- 5. План города С. Петербрга 1828 года [Электронный ресурс] URL: http://www.etomesto.ru/map-peterburg 1828-city/
- 6. Топографическая карта окрестностей Санкт-Петербурга Шуберта, 1831 год [Электронный ресурс] URL: http://www.etomesto.ru/mappeterburg schubert-guberniya/
- 7. Атлас тринадцати частей Санкт-Петербурга Н. Цылова 1849 г., Москва, Центрполиграф, 2003
- 8. Генеральный план столичного города С. Петербурга из атласа Зуева, 1858 г. [Электронный ресурс] URL: http://www.etomesto.ru/map-peterburg_1858-zuev/
- 9. Санкт-Петербург в атласе Леттса, 1883 г. [Электронный ресурс] URL: http://www.etomesto.ru/map-peterburg_1883/
- 10. Центр Санкт-Петербургской губернии. Военно-топографическая карта, верстовка, 1892 г. [Электронный ресурс] URL: http://www.etomesto.ru/mappeterburg_1892gub_1/
- 11. С.Петербург и окрестности из атласа Маркса, 1910 год [Электронный ресурс] URL: http://www.etomesto.ru/map-peterburg_1910marx/
- 12. План Петрограда на 1915 год от издательства Маяк [Электронный ресурс] URL: http://www.etomesto.ru/map-peterburg 1915-mayak/
- 13. Исторический план Петербурга Ленинграда, 1935 г. [Электронный ресурс] URL: http://www.etomesto.ru/map-peterburg_leningrad-100m/
- 14. Немецкая аэрофотосъемка Ленинграда времён ВОВ, 1939-1942 гг. [Электронный ресурс] URL: http://www.etomesto.ru/map-peterburg_aero-photo/
- 15. Спутниковая карта Санкт-Петербурга (Ленинграда) 1966 года [Электронный ресурс] URL: http://www.etomesto.ru/map-peterburg_sputnik-1966/
- 16. Спутниковая карта Санкт-Петербурга (Ленинграда) 1984 года [Электронный ресурс] URL: http://www.etomesto.ru/map-peterburg_sputnik-1984/
- 17. Эскиз. Выкопировка из книги «Школьное строительство Ленинграда в 1935: [Фотографии проектов и строек]» -[Ленинград] : Ленингр. совет р.к. и к.д., [1935] (1 тип. изд-ва Леноблисполкома и Совета)
- 18. Здание школы на Покровской улице 1935 г. Выкопировка из книги «Школьное строительство Ленинграда в 1935: [Фотографии проектов и строек]»


- -[Ленинград]: Ленингр. совет р.к. и к.д., [1935] (1 тип. изд-ва Леноблисполкома и Совета).
- 19. Угол проспекта Металлистов от Лабораторной улицы, строительство гостиницы "Полюстрово", 1975 г. [Электронный ресурс] URL: https://pastvu.com/p/1063073
- 20. У входа в школу № 139, 1975-1976 гг. [Электронный ресурс] URL: https://pastvu.com/p/1633851
- 21. У школы № 139, 1975-1976 гг. [Электронный ресурс] URL: https://pastvu.com/p/1634223
- 22. Угол Лабораторной улицы и проспекта Металлистов, 1976-1979 гг. [Электронный ресурс] URL: https://pastvu.com/p/360368
- 23. Северо-Западный региональный центр МЧС России. 2007 г. [Электронный ресурс] URL: https://www.citywalls.ru/
- 24. Северо-Западный региональный центр МЧС России. 2009 г. [Электронный ресурс] URL: https://www.citywalls.ru/
- 25. Северо-Западный региональный центр МЧС России. 2010 г. [Электронный ресурс] URL: https://www.citywalls.ru/
- 26. Северо-Западный региональный центр МЧС России. 2010 г. [Электронный ресурс] URL: https://www.citywalls.ru/
- 27. Северо-Западный региональный центр МЧС России. 2010 г. [Электронный ресурс] URL: https://www.citywalls.ru/
- 28. Северо-Западный региональный центр МЧС России. 2010 г. [Электронный ресурс] URL: https://www.citywalls.ru/
- 29. Северо-Западный региональный центр МЧС России. 2010 г. [Электронный ресурс] URL: https://www.citywalls.ru/
- 30. Северо-Западный региональный центр МЧС России. Мемориальные доски на стене здания в память о ветеранах 257-го отдельного батальона МПВО [Электронный ресурс] URL: https://www.citywalls.ru/
- 31. Северо-Западный региональный центр МЧС России. 2022 г. (архивные фотоматериалы предоставлены проектировщиком ООО «Градпроект»)
- 32. Северо-Западный региональный центр МЧС России. 2022 г. (архивные фотоматериалы предоставлены проектировщиком ООО «Градпроект»)
- 33. Северо-Западный региональный центр МЧС России. 2022 г. (архивные фотоматериалы предоставлены проектировщиком ООО «Градпроект»)
- 34. Северо-Западный региональный центр МЧС России. 2022 г. (архивные фотоматериалы предоставлены проектировщиком ООО «Градпроект»)
- 35. Северо-Западный региональный центр МЧС России. 2022 г. (архивные фотоматериалы предоставлены проектировщиком ООО «Градпроект»)




1. Карта Санкт-Петербургской губернии второй половины XVIII века [Электронный ресурс] URL: http://www.etomesto.ru/map-peterburg_spb-gub-18v/



2. Геометрический генеральный план Санкт-Петербургского уезда, 1786 г. [Электронный ресурс] URL: http://www.etomesto.ru/map-peterburg_genplan-spb-uezda/

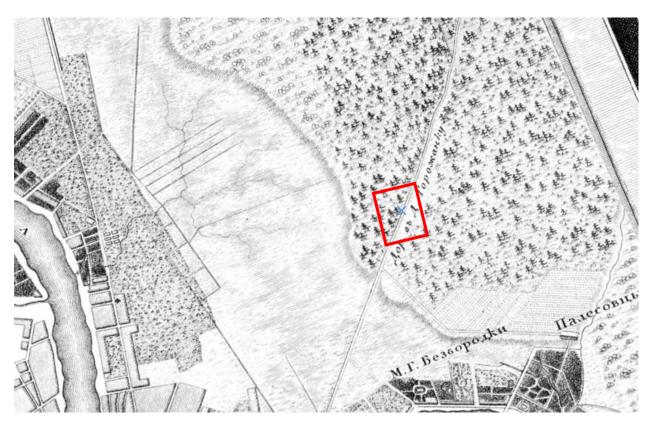


3. Топографическая карта окружности Санкт-Петербурга 1817 года [Электронный ресурс] URL: http://www.etomesto.ru/map-peterburg_1817/

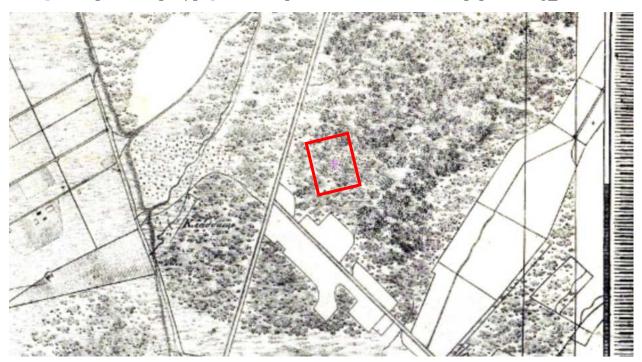


4. План наводнения в Петербурге 7 ноября 1824 года. [Электронный ресурс] URL: http://www.etomesto.ru/map-peterburg_1824nav/




5. План города С. Петербрга 1828 года [Электронный ресурс] URL: http://www.etomesto.ru/map-peterburg_1828-city/

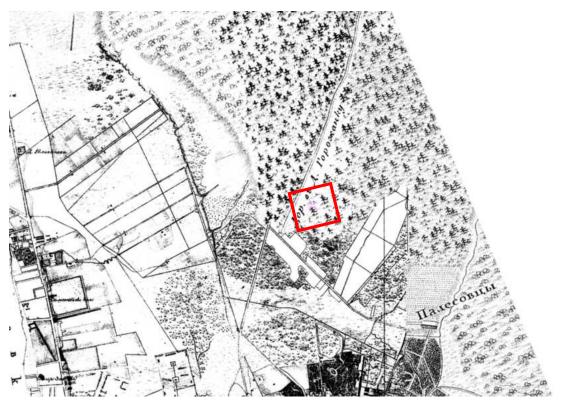


6. Топографическая карта окрестностей Санкт-Петербурга Шуберта, 1831 год [Электронный ресурс] URL: http://www.etomesto.ru/map-peterburg_schubert-guberniya/

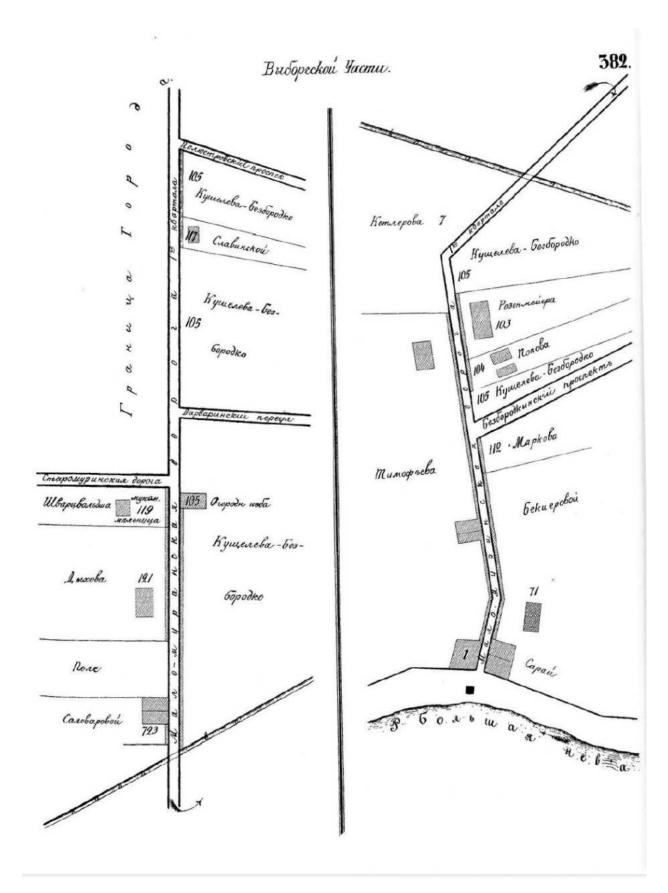


7. Атлас тринадцати частей Санкт-Петербурга Н. Цылова 1849 г., – Москва, Центрполиграф, 2003

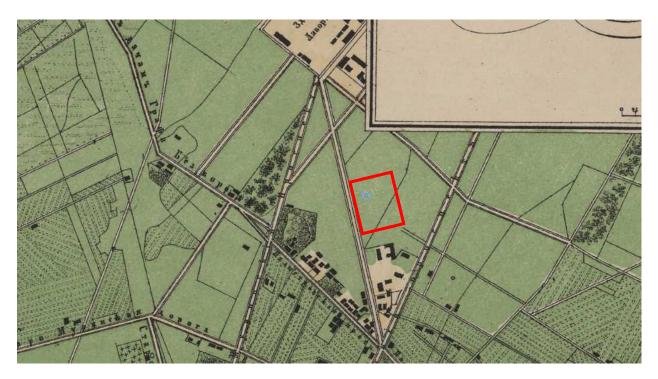


8. Генеральный план столичного города С. Петербурга из атласа Зуева, 1858 г. [Электронный ресурс] URL: http://www.etomesto.ru/map-peterburg_1858-zuev/

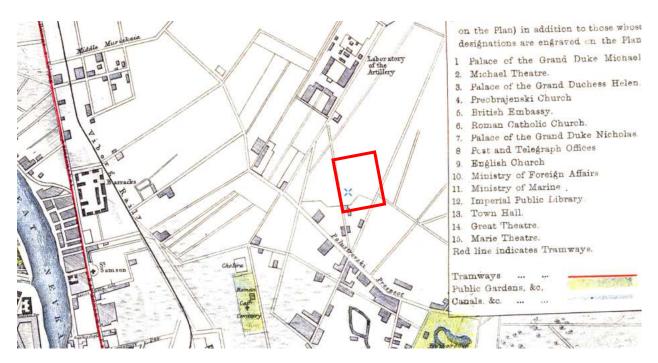


9. Санкт-Петербург в атласе Леттса, 1883 г. [Электронный ресурс] URL: http://www.etomesto.ru/map-peterburg_1883/

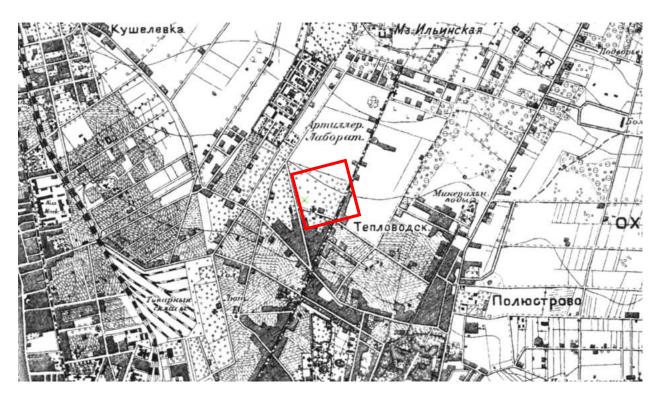


10. Центр Санкт-Петербургской губернии. Военно-топографическая карта, верстовка, 1892 г. [Электронный ресурс] URL: http://www.etomesto.ru/map-peterburg_1892gub_1/

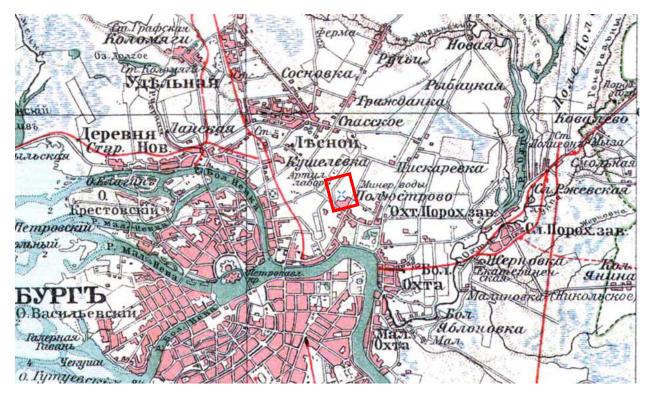

11. С.Петербург и окрестности из атласа Маркса, 1910 год [Электронный ресурс] URL: http://www.etomesto.ru/map-peterburg_1910marx/

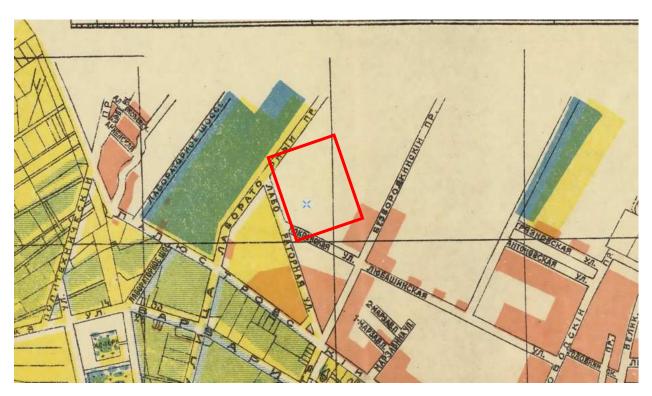


12. План Петрограда на 1915 год от издательства Маяк [Электронный ресурс] URL: http://www.etomesto.ru/map-peterburg_1915-mayak/

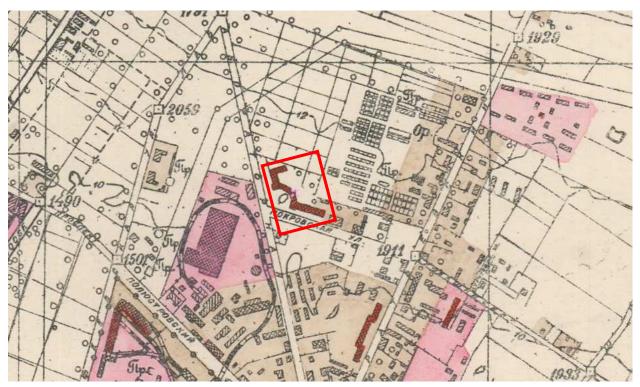

13. Исторический план Петербурга – Ленинграда, 1935 г. [Электронный ресурс] URL: http://www.etomesto.ru/map-peterburg_leningrad-100m/



14. Немецкая аэрофотосъемка Ленинграда времён ВОВ, 1939-1942 гг. [Электронный ресурс] URL: http://www.etomesto.ru/map-peterburg_aero-photo/

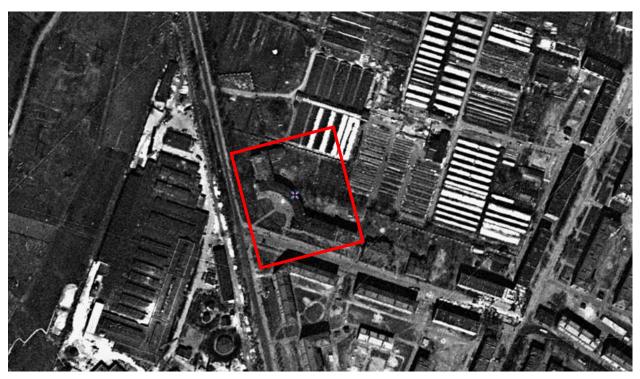


15. Спутниковая карта Санкт-Петербурга (Ленинграда) 1966 года [Электронный ресурс] URL: http://www.etomesto.ru/map-peterburg_sputnik-1966/



16. Спутниковая карта Санкт-Петербурга (Ленинграда) 1984 года [Электронный ресурс] URL: http://www.etomesto.ru/map-peterburg sputnik-1984/



17. Эскиз. Выкопировка из книги «Школьное строительство Ленинграда в 1935: [Фотографии проектов и строек]» -[Ленинград] : Ленингр. совет р.к. и к.д., [1935] (1 тип. изд-ва Леноблисполкома и Совета)

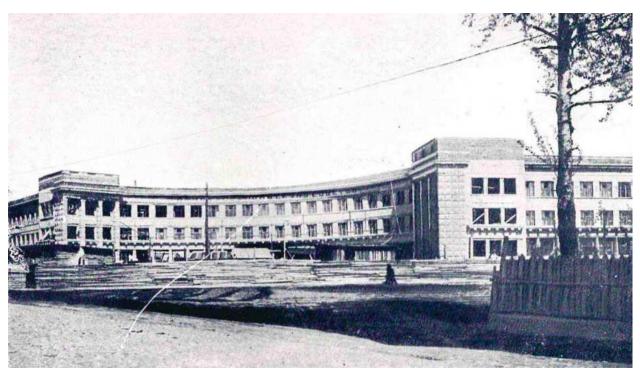

18. Здание школы на Покровской улице 1935 г. Выкопировка из книги «Школьное строительство Ленинграда в 1935: [Фотографии проектов и строек]» -[Ленинград] : Ленингр. совет р.к. и к.д., [1935] (1 тип. изд-ва Леноблисполкома и Совета).



19. Угол проспекта Металлистов от Лабораторной улицы, строительство гостиницы "Полюстрово", 1975 г. [Электронный ресурс] URL: https://pastvu.com/p/1063073



20. У входа в школу № 139, 1975-1976 гг. [Электронный ресурс] URL: https://pastvu.com/p/1633851



21. У школы № 139, 1975-1976 гг. [Электронный ресурс] URL: https://pastvu.com/p/1634223



22. Угол Лабораторной улицы и проспекта Металлистов, 1976-1979 гг. [Электронный ресурс] URL: https://pastvu.com/p/360368



23. Северо-Западный региональный центр МЧС России. 2007 г. [Электронный ресурс] URL: https://www.citywalls.ru/



24. Северо-Западный региональный центр МЧС России. 2009 г. [Электронный ресурс] URL: https://www.citywalls.ru/



25. Северо-Западный региональный центр МЧС России. 2010 г. [Электронный ресурс] URL: https://www.citywalls.ru/



26. Северо-Западный региональный центр МЧС России. 2010 г. [Электронный ресурс] URL: https://www.citywalls.ru/



27. Северо-Западный региональный центр МЧС России. 2010 г. [Электронный ресурс] URL: https://www.citywalls.ru/



28. Северо-Западный региональный центр МЧС России. 2010 г. [Электронный ресурс] URL: https://www.citywalls.ru/



29. Северо-Западный региональный центр МЧС России. 2010 г. [Электронный ресурс] URL: https://www.citywalls.ru/



30. Северо-Западный региональный центр МЧС России. Мемориальные доски на стене здания в память о ветеранах 257-го отдельного батальона МПВО [Электронный ресурс] URL: https://www.citywalls.ru/



31. Северо-Западный региональный центр МЧС России. 2022 г. (архивные фотоматериалы предоставлены проектировщиком ООО «Градпроект»)




32. Северо-Западный региональный центр МЧС России. 2022 г. (архивные фотоматериалы предоставлены проектировщиком ООО «Градпроект»)



33. Северо-Западный региональный центр МЧС России. 2022 г. (архивные фотоматериалы предоставлены проектировщиком ООО «Градпроект»)




34. Северо-Западный региональный центр МЧС России. 2022 г. (архивные фотоматериалы предоставлены проектировщиком ООО «Градпроект»)

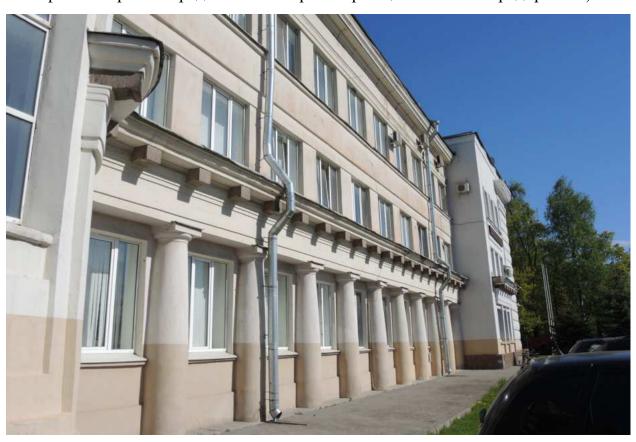

35. Северо-Западный региональный центр МЧС России. 2022 г. (архивные фотоматериалы предоставлены проектировщиком ООО «Градпроект»)

Ситуационный план

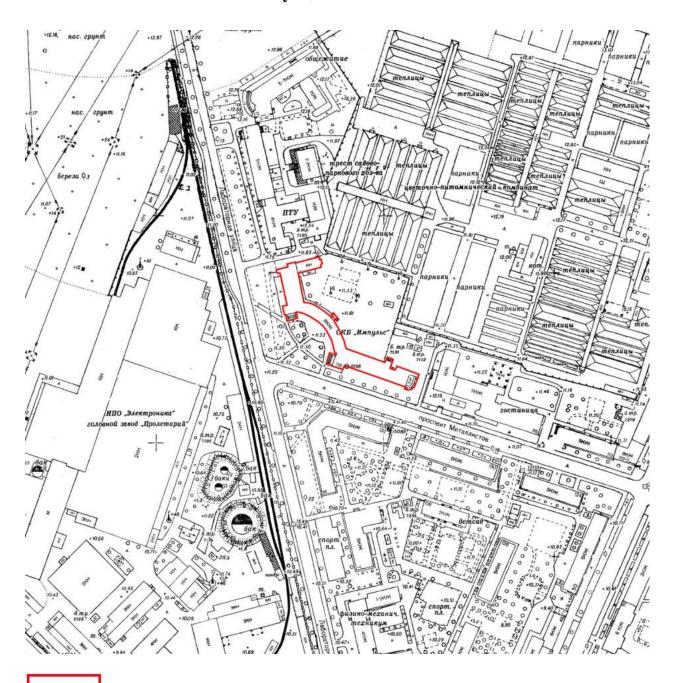



- территория выявленного ОКН «Здание школы»

Историко-культурный опорный план



Историко-архитектурный опорный план

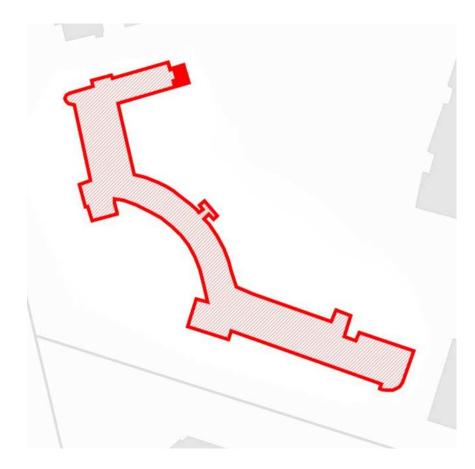


 


граница выявленного ОКН «Здание школы»


конфигурация ОКН на 1935 год

конфигурация и местоположение пристроенного объема второй половины XX в.

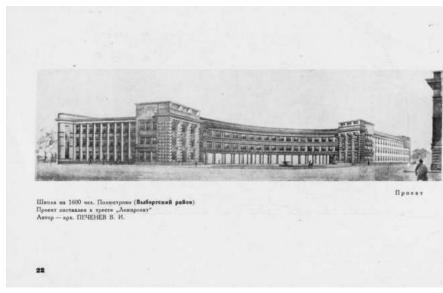


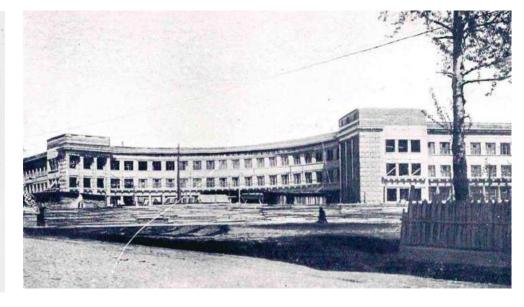

Эскиз. Выкопировка из книги «Школьное строительство Ленинграда в 1935»

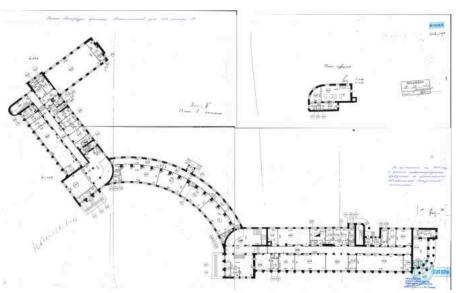

Здание школы на Покровской улице 1935 г. Выкопировка из книги

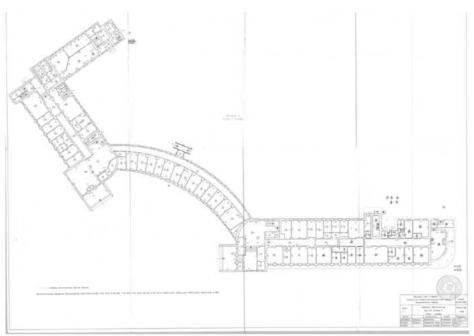


План 1-го этажа 1946 года.

План 1-го этажа 2013 года

Рекомендуемый предмет охраны объекта культурного наследия регионального значения «Здание школы», расположенного по адресу: г. Санкт-Петербург, проспект Металлистов, дом 119, литера А

№ пп	Видовая принадлежность предметов охраны	Элементы предметов охраны	Фотофиксация
1	2 Объемно-пространственное решение:	местоположение здания на углу пр. Металлистов и Лабораторной улицы исторические габариты и конфигурация трехэтажного ассиметричного в плане здания с вогнутой средней частью («планировка типа «серп и молот»), с повышенными объемами ризалитов по углам вогнутой части, со скругленным двухэтажным объемом с галереей в торцевой части юго-восточного корпуса, лестничным ризалитом полуциркульным в плане на уровне 2-3-го этажей со стороны дворового фасада, лестничным ризалитом полуциркульным в плане лицевого фасада северозападного корпуса, одноэтажным объемом с антресолью в торцевой дворовой части северо-западного корпуса (здесь и далее по тексту под термином «исторический» следует понимать период 1935 года);	мента 1-2000 Условные обозначения граница территории объекта культурного выследия регионального значения объект культурного маследия регионального значения
		четырехскатные крыши над повышенными объемами, двускатные и плоские крыши над корпусами (габариты, конфигурация и высотные отметки крыш);	

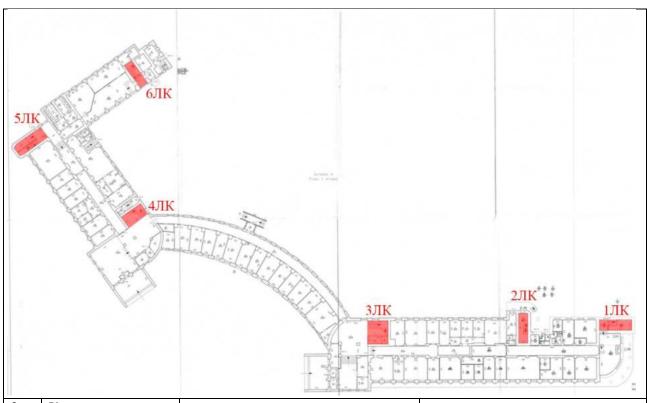

2 Конструктивная система:

историческое местоположение перекрытий;

наружные и внутренние капитальные стены – их местоположение, материал (кирпич);

прямоугольные в плане крыльца на один сход с парапетами — местоположение (в части боковых ризалитов лицевого фасада), конфигурация, материал (гранитные);







квадратные в сечении в помещениях ЗЛК (II, III), 4ЛК (II,












несущие пилоны круглые и III), 2-H (1, 3, 4), 18-H (28, 40);

исторические лестницы:

лестница 1 ЛК – межэтажная двухмаршевая лестница, ее историческое местоположение, конфигурация, габариты;

лестница 2 ЛК лестница 2 ЛК – межэтажная двухмаршевая лестница с историческим металлическим ограждением (рисунок геометрический, материал металл), ее историческое местоположение, конфигурация, габариты; лестница 3-ЛК лестница 3 ЛК – межэтажная трехмаршевая лестница историческим металлическим ограждением (рисунок геометрический, материал металл), ее историческое местоположение, конфигурация, габариты; лестница 4-ЛК лестница 4 ЛК – межэтажная трехмаршевая, ее историческое местоположение, конфигурация, габариты;

лестница 5 ЛК — межэтажная двухмаршевая лестница историческим металлическим ограждением (рисунок - геометрический, материал металл), ее историческое местоположение, конфигурация, габариты;

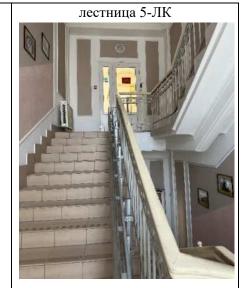



лестница 6 ЛК – межэтажная трехмаршевая лестница, ее историческое местоположение, конфигурация, габариты;







лестницы в помещении 3-H(1)






лестница в помещении 11-H(1)

3	Объемно- планировочное решение:	историческое объемно- планировочное решение помещений с архитектурно- художественной отделкой, указанных в п.5	
4	Архитектурно- художественное решение фасадов:	материал и характер отделки фасадной поверхности: гладкая штукатурка, рустованная штукатурка в отделке пилонов с рустом «алмазная грань»;	
		оконные и дверные проемы — габариты, конфигурация (прямоугольные, а также полуциркульные окна в восточном повышенном объеме, вертикальное ленточное окно в скругленной части лицевого фасада северозападного корпуса), местоположение;	
		цоколи гранитные в отделке парапетов ризалитов лестниц по лицевому фасаду;	

оконные заполнения: исторический рисунок расстекловки (шестичастный), цвет (белый);

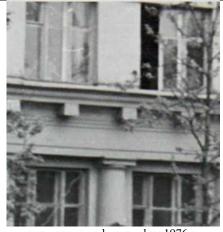

историческая фотография 1976 г.

два ризалита прямоугольных в плане в средней скругленной части лицевого фасада с рустованными пилонами, парадными входами и гранитными крыльцами на один сход с парапетами, ведущие к парадным входам;





стилизованные полуколонны дорического ордера на уровне первого этажа по лицевым фасадам и выгнутому дворовому фасаду;



стилизованные колонны дорического ордера в пониженной скругленной скругленной части;



лоджия со стилизованной колонной дорического ордера по дворовому фасаду юго-восточного корпуса;



пилястры с профилями между полуциркульными окнами;



входной тамбур с крыльцом на два схода по дворовому фасаду вогнутой части;



		профилированный карниз большого выноса в межэтажном пространстве первого и второго этажа (с гранитными модульонами по лицевым фасадам);	
		профилированный венчающий карниз большого выноса: материал (лещадная плита), окрытие из металлических листов;	
5	Декоративно- художественная	профили, оформляющие косоуры лестниц 3-ЛК, 4-ЛК, 5-ЛК;	
	отделка интерьеров:		

профили, оформляющие верхние балки перекрытия, лестницы 5-ЛК;



кессонированный потолок прямоугольной формы вестибюля лестницы 4-ЛК;




кессонированный потолок круглой формы вестибюля лестницы 3-ЛК;



Проект плана границ территории объекта культурного наследия регионального значения «Здание школы», расположенного по адресу:

г. Санкт-Петербург, проспект Металлистов, дом 119, литера А

1. Схема границ территории объекта культурного наследия

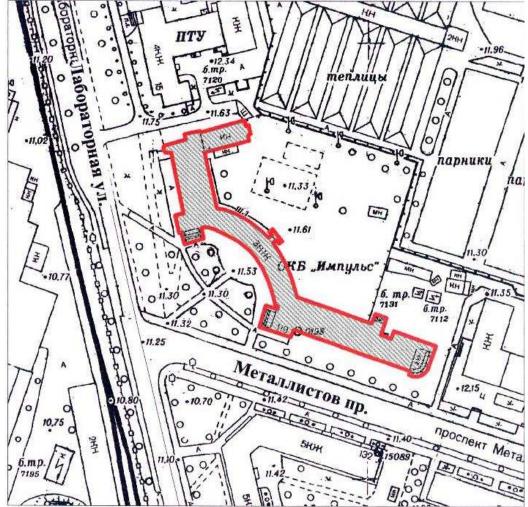

масштаб 1:2000

Условные обозначения




граница территории объекта культурного наследия регионального значения объект культурного наследия регионального значения

2. Описание границ территории объекта культурного наследия

Границы территории объекта культурного наследия проходит от точки 1 до точки 13 по границе фундамента здания на восток, от точки 13 до точки 18 по границе фундамента на юг, от точки 18 до точки 23 по границе фундамента на запад, от точки 23 до точки 55 по границе фундамента на юго-восток, от точки 55 до исходной точки 1 по границе фундамента здания.

3. План поворотных (характерных) точек границ территории объекта культурного наследия:

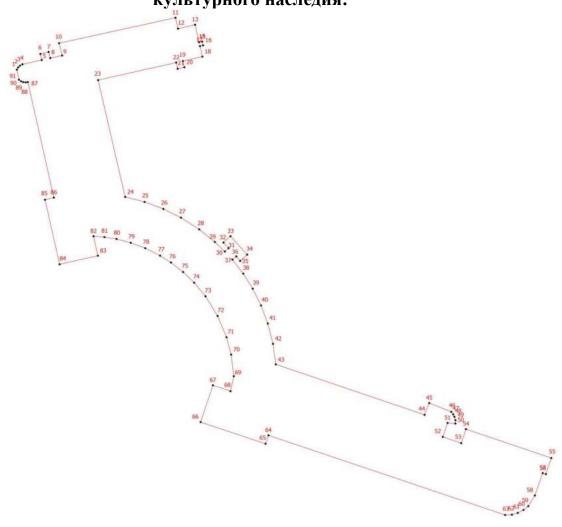

Условные обозначения:

Граница территории объекта культурного наследия

Номер характерной точки

4. Координаты поворотных (характерных) точек границ территории объекта культурного наследия

Номор	Координаты характерных т	
Номер характерной	установленной для ведения	государственного кадастра
точки -	объектов недв	ижимости (м)
10481	X	Y
1.	98752,27	117504,94
2.	98752,80	117505,23
3.	98753,23	117505,65
4.	98753,55	117506,25
5.	98754,57	117510,82
6.	98756,00	117510,50
7.	98756,47	117512,45
8.	98755,02	117512,84
9.	98755,64	117515,65
10.	98758,55	117514,93
11.	98764,57	117542,48
12.	98761,98	117543,07
13.	98762,91	117547,11
14.	98758,77	117548,06
15.	98758,93	117548,78
16.	98758,03	117549,00
17.	98757,86	117548,27
18.	98755,36	117548,84
19.	98754,32	117544,23
20.	98752,85	117544,57
21.	98752,49	117542,99
22.	98753,97	117542,65
23.	98749,81	117524,17
24.	98722,19	117530,56
25.	98721,00	117535,16
26.	98719,34	117539,61
27.	98717,28	117543,76
28.	98714,51	117548,09
29.	98711,54	117551,79
30.	98709,27	117554,15
31.	98710,07	117555,03
32.	98711,39	117553,83
33.	98712,89	117555,49
34.	98708,52	117559,43
35.	98707,04	117557,79
36.	98708,12	117556,86
37.	98707,36	117555,95
38.	98704,03	117558,52
39.	98700,47	117560,75
40.	98696,51	117562,71
41.	98692,23	117564,32
42.	98687,43	117565,54
43.	98682,58	117566,21
44.	98670,64	117601,41
45.	98673,43	117602,52
46.	98671,36	117607,73

47.	98670,76	117608,18				
48.	98670,19	117608,47				
49.	98669,38	117608,71				
50.	98668,57	117608,70				
51.	98668,73	117606,85				
52.	98665,42	117605,73				
53.	98663,94	117610,08				
54.	98667,26	117611,20				
55.	98660,41	117631,40				
56.	98656,61	117630,11				
57.	98656,86	117629,37				
58.	98651,56	117627,51				
59.	98649,04	117625,96				
60.	98648,13	117624,81				
61.	98647,44	117623,46				
62.	98647,02	117622,07				
63.	98646,95	117620,48				
64.	98665,79	117564,47				
65.	98663,79	117563,79				
66.	98668,91	117548,42				
67.	98677,63	117551,33				
68.	98676,24	117555,49				
69.	98679,76	117556,27				
70.	98684,88	117555,64				
71.	98688,99	117554,55				
72.	98694,03	117552,44				
73.	98698,68	117549,57				
74.	98701,90	117546,90				
75.	98704,42	117544,28				
76.	98706,67	117541,40				
77.	98708,29	117538,83				
78.	98710,06	117535,31				
79.	98711,33	117531,89				
80.	98712,24	117528,52				
81.	98712,68	117525,66				
82.	98712,89	117523,07				
83.	98708,28	117524,10				
84.	98706,25	117515,05				
85.	98721,51	117511,60				
86.	98722,02	117513,68				
87.	98722,02	117513,68				
88.	98749,35	117507,54				
89.	98749,27	117507,02				
90.	98749,34	117506,46				
91.	98749,53	117505,94				
1.	98752,27	117504,94				

5. Режим использования территории объекта культурного наследия регионального значения «Здание школы», расположенного по адресу:

г. Санкт-Петербург, проспект Металлистов, дом 119, литера А

- объекта культурного территории наследия строительство объектов капитального строительства и увеличение объемнопространственных характеристик существующих на территории объекта культурного значения объектов капитального строительства; проведение земляных, строительных, мелиоративных и иных работ, за исключением работ по сохранению (воссозданию) объекта культурного наследия или его отдельных элементов, сохранению историко-градостроительной или природной среды объекта культурного наследия работ по капитальному ремонту общего имущества в многоквартирных домах, являющихся объектами культурного работ ПО капитальному ремонту общего имущества наследия, многоквартирных домах, расположенных на территориях объектов культурного наследия и не являющихся объектами культурного наследия.
- 2. На территории объекта культурного значения разрешается ведение хозяйственной деятельности, не противоречащей требованиям обеспечения сохранности объекта культурного наследия и позволяющей обеспечить функционирование объекта культурного наследия в современных условиях.
- 3. Требования к осуществлению деятельности в границах территории объекта культурного наследия и требования к содержанию и использованию территории объекта культурного наследия устанавливаются законодательством Российской Федерации и Санкт-Петербурга об объектах культурного наследия.



Общество с ограниченной ответственностью «Союз Экспертов Северо - Запада»

Юридический адрес: 190020, г. Санкт-Петербург, вн. тер. г. муниципальный округ Екатерингофский, наб. Обводного канала, д. 199-201, литера В, помещ. 11-н, этаж 1 ИНН 7810900757, КПП 783801001, р/с 40702810690080000443 в ПАО «БАНК «САНКТ-ПЕТЕРБУРГ» к/с 30101810900000000790, БИК 044030790, ОКВЭД 73.20, ОКПО 76208335, ОКТМО 40377000000, ОКАТО 40284565000, ОКОГУ 4210014, ОКФС 16, ОКОПФ 12165, ОГРН 1147847420511 дата регистрации 02.12.2014 Телефон: +7(812)318 12 20 email: expertiza-szd@mail ru

email: expertiza-szd@mail.ru

14.04.2025 110

Директору подразделения СПБГКУ ДПО «Учебнометодический центр по гражданской обороне и чрезвычайным ситуациям»

Якушкину Г.В.

dir spb umc@gochs.gov.spb.ru

Уважаемый Григорий Владимирович!

Общество с ограниченной ответственностью «Союз Экспертов Северо-Запада» (далее – OOO «СЭС») в соответствии с государственным контрактом от 14.04.2025 № 6-25 (реестровый номер контракта в ЕИС 0372200231725000019), заключенным с Санкт-Петербургским государственным казенным учреждением «Дирекция заказчика по ремонтно-реставрационным работам на памятниках истории и культуры» (подведомственное учреждение КГИОП), выполняет работы по проведению государственных историкообъектов культурных экспертиз выявленных культурного расположенных на территории Санкт-Петербурга (лот № 1, лот № 2, лот № 3, лот № 4, лот № 5), с целью обоснования целесообразности их включения в единый государственный реестр объектов культурного наследия (памятников истории и культуры) народов Российской Федерации с последующим согласованием их в Комитете по государственному контролю, использованию и охране памятников истории и культуры.

В рамках проведения государственной историко-культурной экспертизы выявленного объектов культурного наследия:

- «Здание школы», расположенного по адресу: Санкт-Петербург, Проспект Металлистов, д. 119, лит. А;

находящегося под управлением СПБГКУ ДПО «Учебно-методический центр по гражданской обороне и чрезвычайным ситуациям», объекту предоставить доступ зданию культурного наследия государственному эксперту Поддубной Н.Г. и сопровождающему его лицу – отдела историко-культурных экспертиз Правоторовой Ю.П., в том числе во все внутренние помещения в целях проведения осмотра и фотофиксации конструктивной системы, объемнопланировочного решения, архитектурно-художественных решений интерьеров.

Указанные мероприятия необходимы в рамках проведения государственной историко-культурной экспертизы и исполнения обязательств по государственному контракту.

Для проведения экспертизы в соответствии с пунктом 15 Положения о государственной историко-культурной экспертизе, утвержденным постановлением Правительства Российской Федерации от 25.04.2025 № 530, требуются копии технического паспорта на объект культурного наследия и (или) его поэтажного плана с указанием размеров и приведением экспликации помещений, выдаваемых организациями, осуществляющими государственный технический учет и (или) техническую инвентаризацию объектов капитального строительства. В связи с чем просим предоставить (на электронную почту) копии технических паспортов на здания, поэтажные планы и ведомость помещений и их площадей на здание.

При наличии проектной документации (о ремонтах, перестройках здания), неопубликованных архивных фотографий или иных документов, свидетельствующих о перестройках или историко-культурной ценности объекта культурного наследия, просим предоставить копии документов (по электронной почте) или возможность самостоятельного ознакомления и копирования материалов при проведении осмотра.

Контактный телефон для согласования возможной даты и времени фотофиксации: +79217503731 (в т.ч. whats'app, telegram), e-mail: expertiza-szd@mail.ru. Просим сообщить о принятом решении.

С уважением, Генеральный директор ООО «СЭС»



САНКТ-ПЕТЕРБУРГСКОЕ ГОСУДАРСТВЕННОЕ УНИТАРНОЕ ПРЕДПРИЯТИЕ «ГОРОДСКОЕ УПРАВЛЕНИЕ ИНВЕНТАРИЗАЦИИ И ОЦЕНКИ НЕДВИЖИМОСТИ»

Филиал ГУП «ГУИОН» - ПИБ Северо-Восточное



ТЕХНИЧЕСКИЙ ПАСПОРТ

на здание

Школа

район

Калининский

город

Санкт-Петербург


улица (пер.)

проспект Металлистов, дом 119, литера А

Квартал № *5171* Инвентарный № *04/01-1302*

107-1360

01112017

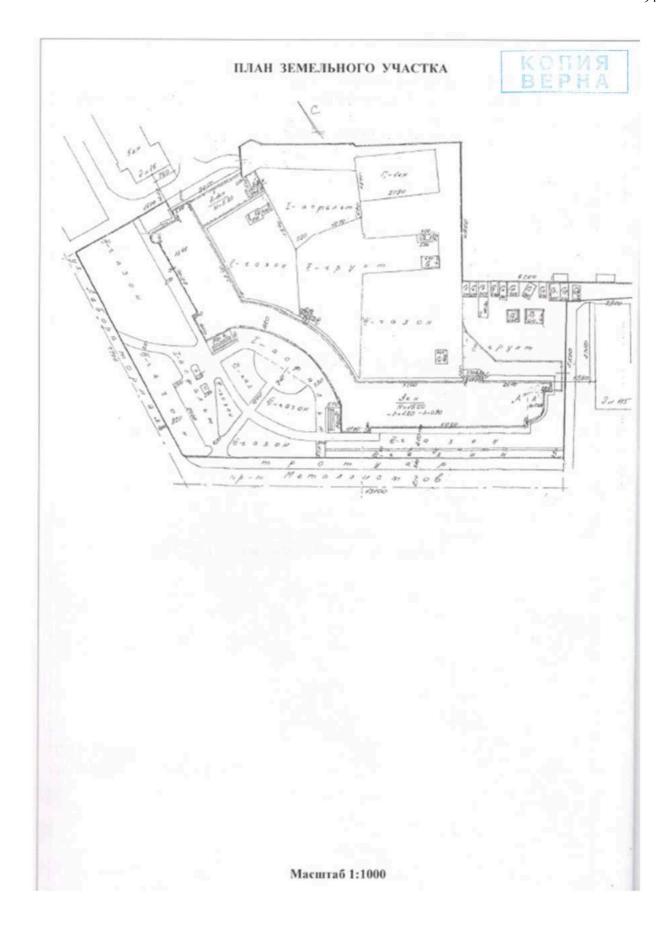

I. Регист	рация	права	собст	венност	СИ
-----------	-------	-------	-------	---------	----

20		27	17.0	C
1			M	21
E2	12	10	L	
E3	Lan.	477	1.4	1

реестровый №	Фонд	BEPHA

Дата записи	Полное наименование учреждения, предприятия или организации	Документы, устанавливающие право собственности с указанием кем, когда и за каким номером выданы	Долевое участие при общей соб- ственности	Подпись лица свидетель- ствующего правильность записи
		Перепланировка самовольная/утвержд. М пом. (части): 11-11, 18-11, 23-11, 25-11, 1916 Основание: отеутствует Границы объекта изменены / не изменены	£1K, 51K	
		« <u>24 » 0 7 2007</u> г. Исполнитель:		

II. Экспликация земельного участка (в кв.м)

	Ілошаль участк	a		Не застроенная площадь					
по документам	фактически	застроенная	замощенная	озелененная	площадки оборудованные	грунт			
		2791*							
		* в т.ч.кр. 134.7 кв.м.							

III. Благоустройство здания (в кв.м)

		Отопление				336.8	Ванны		Газоснаб- жение			Лифты - шт.					
Волопровол	Канализация	JICT 70	от групповой котельной	от собственной котельной	or AIB	000000	Централизованное горячее водоснабаение	с пентрализ, горячим волосиабжением	с газовыми колонками	с провяными колонками	пентрализованное	MULKIM FEDOM	Электроснабжение	пасськирские	трузовые	Общая плешаль,кв.м	
7829.9	7829.9	7829.9			3.		7829.9	•	,	,	,	ê	7829.9			7829.9	



IV. Общие сведения

Назначение _	Нежилое
Использовани	сУчрежденческое
Количество м	ест (мощность)
a)	Общая площадь 7829.9 кв.м
6)	
B)	The same of the sa
Γ)	

V. Исчисление площадей и объемов здания и его частей (подвалов, пристроек и т.п.)

Подлите ра	Наименование здания и его частей	Формулы для подсчета площадей по наружному обмеру	Площадь (кв.м)	Высота (м)	Объем (куб.м)
1	2	3	- 4	5	6
A	1-3 этажи		2402.8	11.80	28353
	подвал		1942.9	2.30	4469
al	тамбур		5.8	3.80	22
1	мансарда		94.3	3.90	368
A1			-55.4	3.91	-217
A2	спортивный зал		209.5	11.80	2472
A3			34.1	6.10	208
	Итого по строению:				35675
	Titoro no especimio.				33013

VI. Описание конструктивных элементов здания и определение износа

Подлитера:

A, A1

Год постройки:

1935

Число этажей: 4 (1-2-3-4 в

том числе мансарда), подвал

Группа капитальности: 1

Вид внутренней отделки:

повышенный

Ng m'n	кон	Наименование иструктивных элементов	Описание конструктивных элементов (материал, конструкция, отделка, и прочее)	Техническое состояние (осадка, трещины, гипль и т.п.)	Удельные веса конструктивных элементов	Поправка к удельи. весу в процентах	Удельи, вес констр. элем, с поправкой	Rusc s %	Произведен, 9, илисса на уд. все конструкт 24-гов
-		2	3	4	- 5	- 6	7	8	9
1		паменты	бутовый ленточный	Треплины в швах между блоками, высолы и сырые пятиа	5		5	35	1.75
2		ены и их наружная отделка	киртичные оштукатуренные штукатурка цементным раствором	Выпучивание и отпадение штукатурки местами	18	+0.4	18.4	35	6.44
	6. He	регородки	деревянные оштукатуренные; гипсокартовные по метадлическому каркасу без утеплителя	Ощутимая зыбкость, отклюнение от вертикали	6		6	35	2.10
3	NA	черлачное	леревянные оштукатуренные; по металлическим болкам	Ощутимая вибрация; диагональные трещины на потолке				35	
٦	Перекрытыя	междутаною: налиодвальное	сборные железобетонные плиты	Волосные трепины в продетах илит	12		12		4.20
				F 1 - 1 - 1 - 1					1
	Крыш	sa .	из оцинкованного железа по леревянной обрещетке; леревянная стропильная	Неплотности фальцев, пробонны и нарушение примыканий местами	4		4	35	1.40
	Позы		допатые, окращены, нементные, подготовка бетонная; мозанчные; паркетные	Отставание отдельных кленок от основания; сколы, истертость	13	+2	15	30	4.50
	Проемы	Оконные	двойные створные; из металлогластика	Волосные поверхностные трешины	12		12	10	1.20
	Ē	Дверные	филенчатые, окращены; питовые, окращены		. 1				
	Внутр	енияя отделка	оклейка простыми обоями; окраска масляная; штукатурка	Трешины, загрязнение и обрывы в углах и местах установки электрических приборов	10		10	25	2.50
		Отопление	or TOU	Капельные течи в местах	12.9		14.4	30	4.32
ч		Водопровод	от городской центральной сети	нарезкнарматуры и в			1.11.4	50	4.32
ш		Канализация	оброс в городскую сеть	соединениях радиаторных					
1		Горячее водоснабжение Ваниы	пентрализованное -	секций, следы прежинх ремонтов армятуры и		+1.2			
	2	Электроосвещение		трубопровода					
	HCT.	Радио	скрытая проводка	Потеря эластичности и					
	= 8	Телефон	открытая проводка	повреждение изолиции					
	технические и ические устройства	Вентенция	открытая проводка	проводов местами; провода густо закращены при			-)		
	200	Лифт	естественная	малярных работах					- 1
	5 8	Сигиализация	Dyaranasa	The parties					
	世書	Электроплиты	пожарная						
	080 100	Телевидение	от коллективных антени						
	E &	Газоснабжение	e and a second second			+0.3			
	Санитарно	Мусоропровод			-		. 1	- 1	
	0 8	Смотровая яма			-			- 1	- 1
- 1	Прочис	работы	крыльца; отмостка; лестицы	Режие положи и положи	7.1				
		A.H.J.	сборные железобетонные	Редкие волосные трещины на ступсиях, отдельные повреждения поручия	7.1		7.1	20	1.42

процент износа Процент износа, приведенный к 100 по формуле: (гр.9)х100 29.83x 100 = 29.0% удельный вес (гр.7) 103.9



VII. Описание конструктивных элементов здания и определение износа

Подлитера: A2, A3 Год постройки: 1935 Число этажей: 3(2-3) Группа капитальности: I Вид внутренией отделки: повышенный

Ne n/n	конс	Наименование труктивных элементов	Описание конструктивных элементов (материал, конструкция, отделка, и прочее)	Техническое состояние (осадка, трещины, гииль и т.п.)	Улельные веса конструктивных элементов	Поправка к удельи. весу в процентах	Удельи, вес констр. элем, с поправкой	Husoc a %	Произведен, %
1		2	3	4	5	- 6	7	8	9
1	Фунла	имситы -	бутобетонный ленточный	Трещины в швах между блоками, высолы и сырые пятна на стенах	7		7	35	2.45
2	a. Crei	ны и их наружная отделка	кирпичные оптукатуренные	Беспорядочные мелкие трещины на поверхности, а также глубокие трещины в местах сопряжений со смежовыми конструкциями	20	+0.4	20.4	30	6.12
	б. Пер	егородия	гипсокартонные по металлическому каркаеу без утеплителя	Волосные трешины	3		3	5	0.15
3		чердачное							
	Терекрытия	междуэтажное	сборные железобетонные плиты	Волосные трешины в пролетах илит	12		12	35	4.20
	Dep	надподвальное							
4	Крыш	3	деревянная стропильная; оцинкованное желего по деревянной обрешетке	Волосные трешины	6		6	5	0.30
5	Полы		липолеумиме; из керамической плитки; бетонные	Волосные трешины	8	+1.5	9.5	5	0.48
6	Проемы	Оконные	из метадюкдаетика	Волосные трешины	14		14	10	1.40
	Про	Дверные	филенчатые, окращены; щитовые, окращены						
7	Внутр	енняя отделка	окраска масляная; штукатурка	Волосные трешины	12		12	5	0.60
8		Отопление	от ТЭЦ	Незначительные	9.9		6.7	5	0.34
		Водопровод		повреждения		-0.5			
		Канализации	-			-1.5			
		Горячее водоснабжение	-						
		Ванны	-						
	- 2	Электроосвещение	открытая проводка						
	- olic	Радио	-			-0.2			
	H at	Телефон	открытая проводка						
	8 %	Вентилиция	естественная			-1.0		liv?	
	2 E	Лифт							
	NIX NCC	Сигнализация	пожарная						1
	F 8	Электроплиты							
	16.01	Телевидение			1				
	Санитарно-технические и каектротехнические устройства	Газоснабжение							
	210 220	Мусоропровод							
	OR	Смотровая яма	. 15 /		- 1			4.	
9	Прочи	е работы	отмостка; лестинцы сборные железобетонные	Волосные трешины	8.1		8.1	5	0.41
				Итого	100.0		98.7		16.4

Процент износа, приведенный к 100 по формуле: $\frac{(\text{гр.9})\text{x}100}{\text{удельный вес (гр.7)}} = \frac{16.45\text{x}\ 100}{98.7} = 17.09$



VIII. Описание конструктивных элементов здания и определение износа

Подлитера: Группа капитальности: Год постройки: Вид внутренней отделки: Число этажей:

Ne n/m	конс	Наименование пруктивных элементов	Описание конструктивных элементов (материал, конструкция, отделка, и прочее)	Техническое состояние (осадка, трещины, гииль и т.п.)	Удельные веса конструктивамх хлементов	Поправка к удельи, весу в процентах	Уделья, вес констр элем, с поправкой	Histor a %	Произведен. % износа на уд. вес конструкт. 33-тов
1		2	3	4	5	6	7	8	9
1	Фунав	менты							
2	а. Сте	вы и их наружная отделка							
	6. Hep	егородки							
3		чердачное							
	Перекрытия	междуэтажное							
	Hepe	надподвальное							
1	Крыш	1							
ķ.	Позы								
6	N N	Оконные							
	Просии	Двериые							
7	Внутр	синия отделка							
8		Отопление							
		Водопровод							
		Канализация							
		Горячее водоснабжение							
		Ванны							
	- 2	Электроосвещение							
	90	Радио							
	5 6	Телефон							
	8 %	Вентивция							
	9 8	/liedyr							
	8 8	Сигнализация							
	анитарно-технические и лектротехнические устройства	Электроплиты							
	080 16X	Телевидение							
	100	Газоснабжение							
	B S	Мусоропровод							
	0.8	Смотровая има							
9	Прочи	е работы							
_				Hroro	100		100		

	процент износа			
Процент износа, приведенный к 100 по	формуле: (гр.9)х100	100	x 100	 %
	удельный вес (гр.7)		100	



VIII. Описание конструктивных элементов здания и определение износа

Подлитера: Год постройки: Число этажей: Группа капитальности: Вид внутренней отделки:

Ne n/n	конст	Наименование руктивных элементов	Описание конструктивных элементов (материал, конструкция, отделка, и прочее)	Техническое состояние (осадка, трещины, гинль и т.п.)	Удельные веса конструктивных элементов	Поправка к улетыя, весу в процентах	Удельи, вес констр. здем, с поправкой	Hance a %	Произведен. % износа на уд. все
1		2	3	4	5	- 6	7	8	9
1	Фунла	менты							
2	а. Стен	ы и их наружная отделка							
		городия							
3	5	чердачное							
	Перекрытия	междуутакное							
	Пере	надподвальнос							
4	Крыша								
5	Полы								
6	707	Оконные							
	Проемы	Дверные							
7	Buyrpe	зиняя отделка							
8		Отопление							
		Водопровод							
		Канализация							
		Горячее водоснабжение							
		Ванны							
	2	Электроосвещение							
	36	Радио							
	2 K	Телефон							
	3,70	Вентиляция							
	2 2	Лифт							
	E 39	Сигнализация							
	F 8	Электроплиты							
	9 5	Телевидение							
	E &	Газоснабжение							
	Санитарно-технические и электротехнические устройства	Мусоропровод							
	0.8	Смотровая яма							
9	Прочи	е работы							
				Итого	100		100		

Процент износа, приведенный к 100 по формуле:	процент износа (гр.9)х100	x 100		%
suprement interest of the second seco	удельный вес (гр.7)	100	-	



ІХ. Техническое описание пристроек и других частей здания

Наименование конструктивных элементов	Литера	Удельный вес по таблице	Поправки	Удельный вес с поправками	Литера	Удельный вес по таблице	Поправки	Удельный вес с поправками	Литера	Удельный вес по таблице	Поправки	Удельный вес с
Фундаменты												
Стены и перегородки												
Перекрытия												
Крыша												
Полы												
Проемы												
Отделочные работы												
Электроосвещение												
Прочие работы												
						-						
итого:		100	X		-	100	X			100	x	

Наименование конструктивных элементов	Литера	Удельный вес по таблице	Поправки	Удельный вес с поправками	Литера	Удельный вес по таблице	Поправки	Удельный вес с поправками	Литера	Удельный вес по таблице	Поправия	Удельный все с поправками
Фундаменты												
Стены и перегородки												
Перекрытия												
Крыша												
Повы												
Проемы												
Отделочные работы												
Электроосвещение												
Прочие работы												
						-				-		
итого:		100	x			100	X			100	x	

Х. Исчисление восстановительной и действительной стоимости здания и его частей

Подантера							Hot	ракк	нкс	TORM	ости	в коэ	фф.				É		4
	Наименов. здания и его частей	№ сборника	Ne radomusi	Измеритель	Стоимость по табл.	Узельный вее строения	На высоту помещения	На срединою плошаль	На превышение объемя	На откл. от группы кап.	На необорудов, подвал	Ha yransocu.	На мансарлу	Удельный все после поправок	Стоимость ед. измер. с поправками	Объем или плошаль	Восстановительная стоим	% images	Дейстинтельная стоимос
1	2	3	4	5	- 6	7	8	9	10	11	12	13	14	15	16	17	.18	19	20
A.AI	Основное строение	7	9 x	43/5. M	19.80	1.04			0.97					1.01	20	32995	659900	29	468529
A2, A3	Основное строение	7	64 a	юб. м	15.00	0.99								0.99	14.85	2680	39798	17	33032
	сть в ценах 2017 года						- 20			_							103520319		74205950



XI. Техническое описание служебных построек

Наименование конструктивных элементов	Литера	Удельный вес по таблице	Поправки	Удельний вес с поправками	Литера	Улельный вес по таблице	Поправки	Удельный вес с поправками	Литера	Удельный вес по таблице	Поправон	Удельный вес с поправками
Фундаменты												
Стены и перегородки												
Перекрытия												
Крыша												
Полы												
Проемы												
Отделочные работы												
Электроосвещение												
Прочне работы												
HIOLO:		100	X			100	X			100	×	
Формулы для подсчета площади, объема												

Наименование конструктивных элементов	Литера	Удельный вес но таблике	Поправки	Удельный вес с поправками	Литера	Удельный вес по таблице	Поправин	Удельный вес с поправками	Литера	Удельный вес по таблице	Поправки	Удельный вес с
Фундаменты												
Стены и перегородки												
Верекрытия												
Крыша												
Полы					71							
Проемы												
Отделочные работы												
Электрооевещение												
Прочие работы												
NLOLO:		100	X			100	X			100	X	
Формулы для подсчета площади, объема												

XII. Исчисление стоимости служебных построек

	Наименов. здания и его частей	Ле оборника:			Na.		Поправки к стоимости в коэфф.					o da	5	5	11		
Литера по павну			Ne rafemma	Измеритель	Стоимость по таба	Удельный вес строения	На группу капитальи.	Климатический район	На необоруд, подвал			Удельный вес после поправок	Стоимость ед. изме поправкаме	Объем или площа	Востановительн стоимость	% ronoca	Действительева
1	2	3	4	5	6	7	8	9	10	11	12	13	14	15	16	17	18
														Beero	0		0



ХІП. Ограждения и сооружения (замощения) на участке

	Наименование ограждений и сооружений	Материал, конструкция	Размеры						613	ě.		
зилера			Amma (M)	ширина высота (м)	Плошаль, кв. м	N: сборника	H 25	Никритель	Стоимоть измерит	Восстановительн стоимость, руб	Процент износа	Дейстингельная стоимость, руб


XIV. Общая стоимость (в руб.)


В ценах	Основные	е строения	Служебн	ые постр.	Соору	кинэж	Beero		
какого года	восстанов. стоимость	действит. стоимость	восстанов. стоямость	действит, стоимость	восстанов.	действит. стоимость	восстанов, стоимость	действит, стоимость	
1969	699698	501561					699698	501561	
2017	103520319	74205950	23	4.64			103520319	74205950	
		1000							


«24» июля 2017 г.	Исполния Зайцева	(Зайцева Е.А.)
«24» июля 2017 г.	Проверил	(Алехно Е.Б.)
«24» висля 2017 г.	Начальник филовал ГУП «ГУИОН» ПИБ Северо-Востичене	(Н.М.Соловьева)


ху. ОТМЕТКИ О ПОСЛЕДУЮЩИХ ОБСЛЕДОВАНИЯХ.


Дата обследования	
Обследовал	
Проверия	
Начальник	

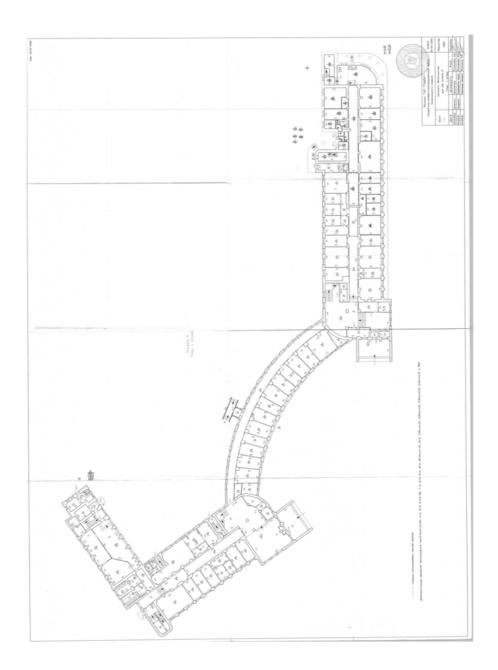

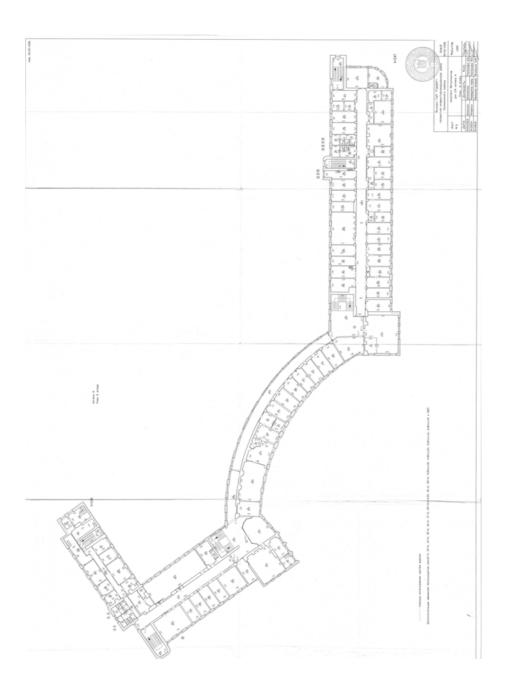

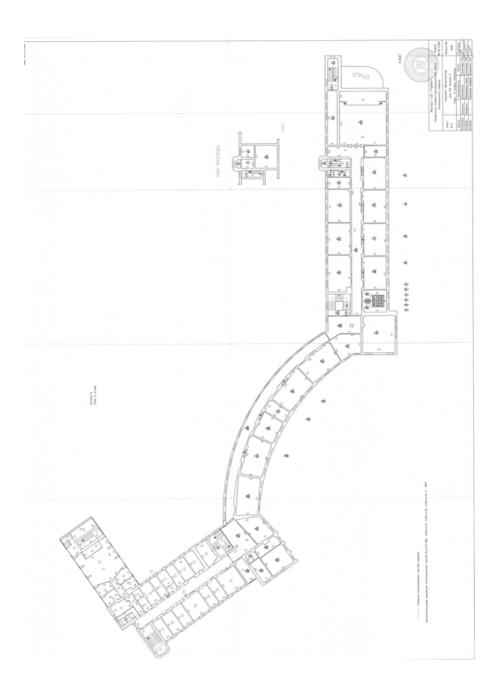

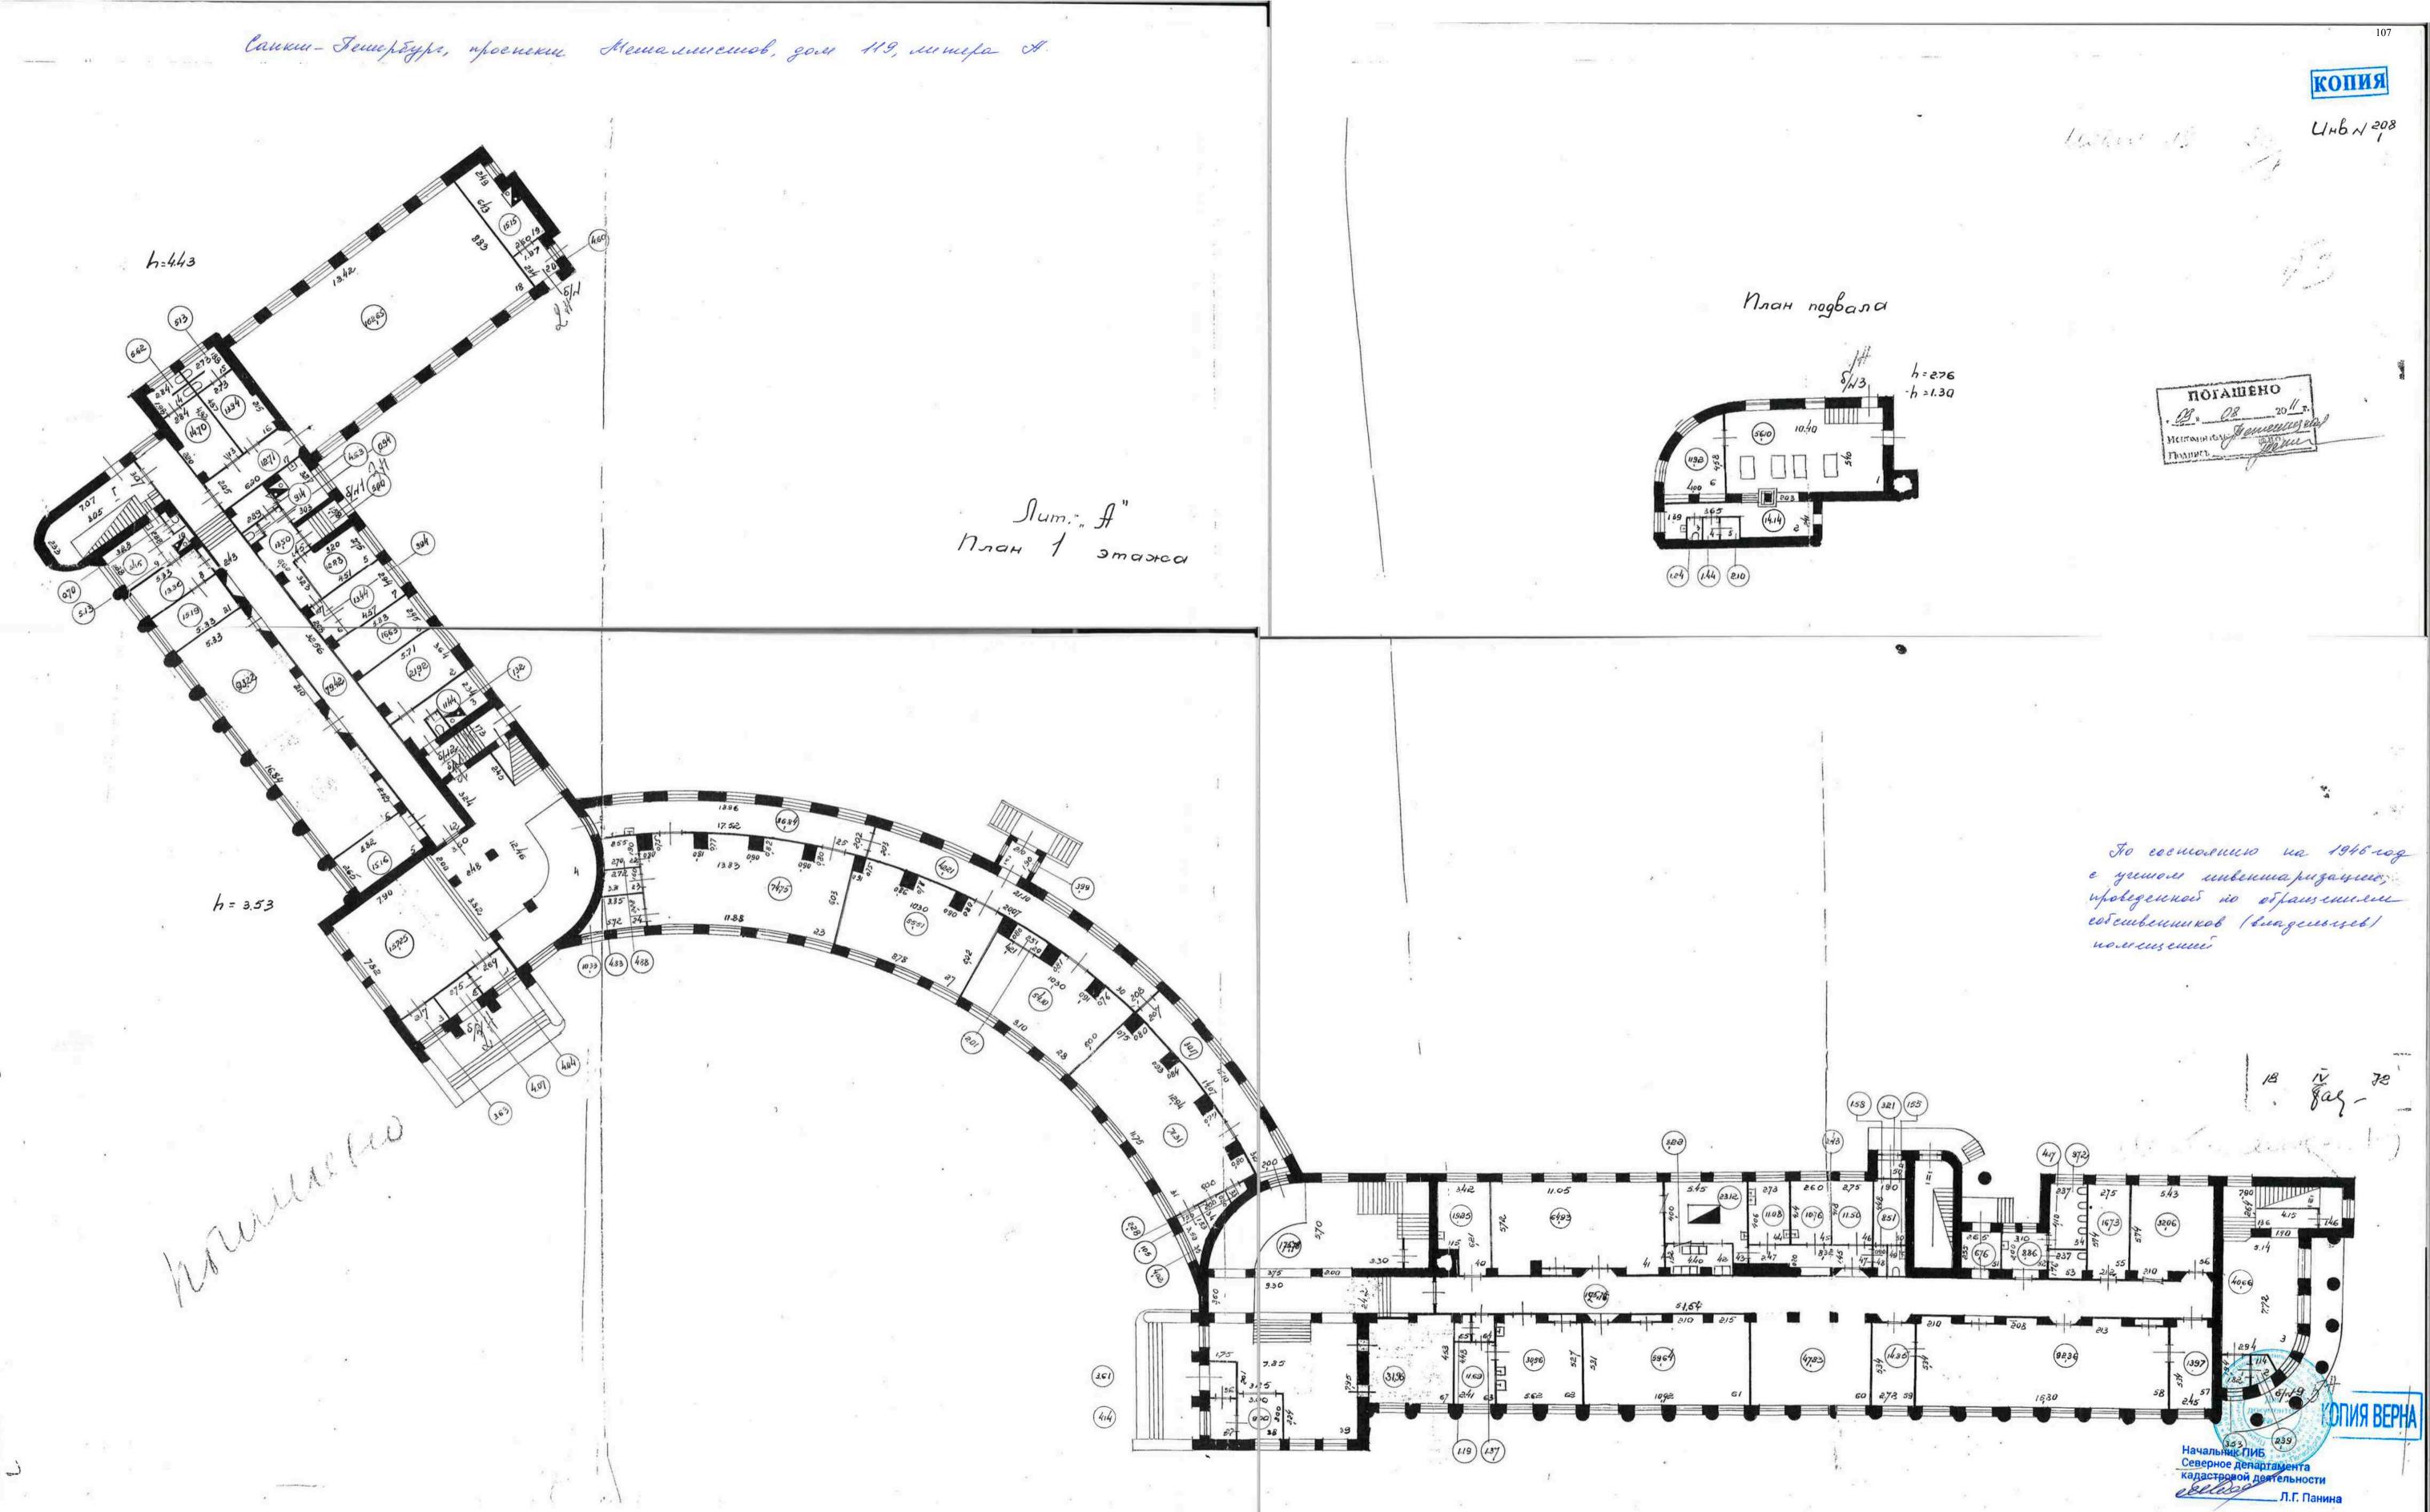

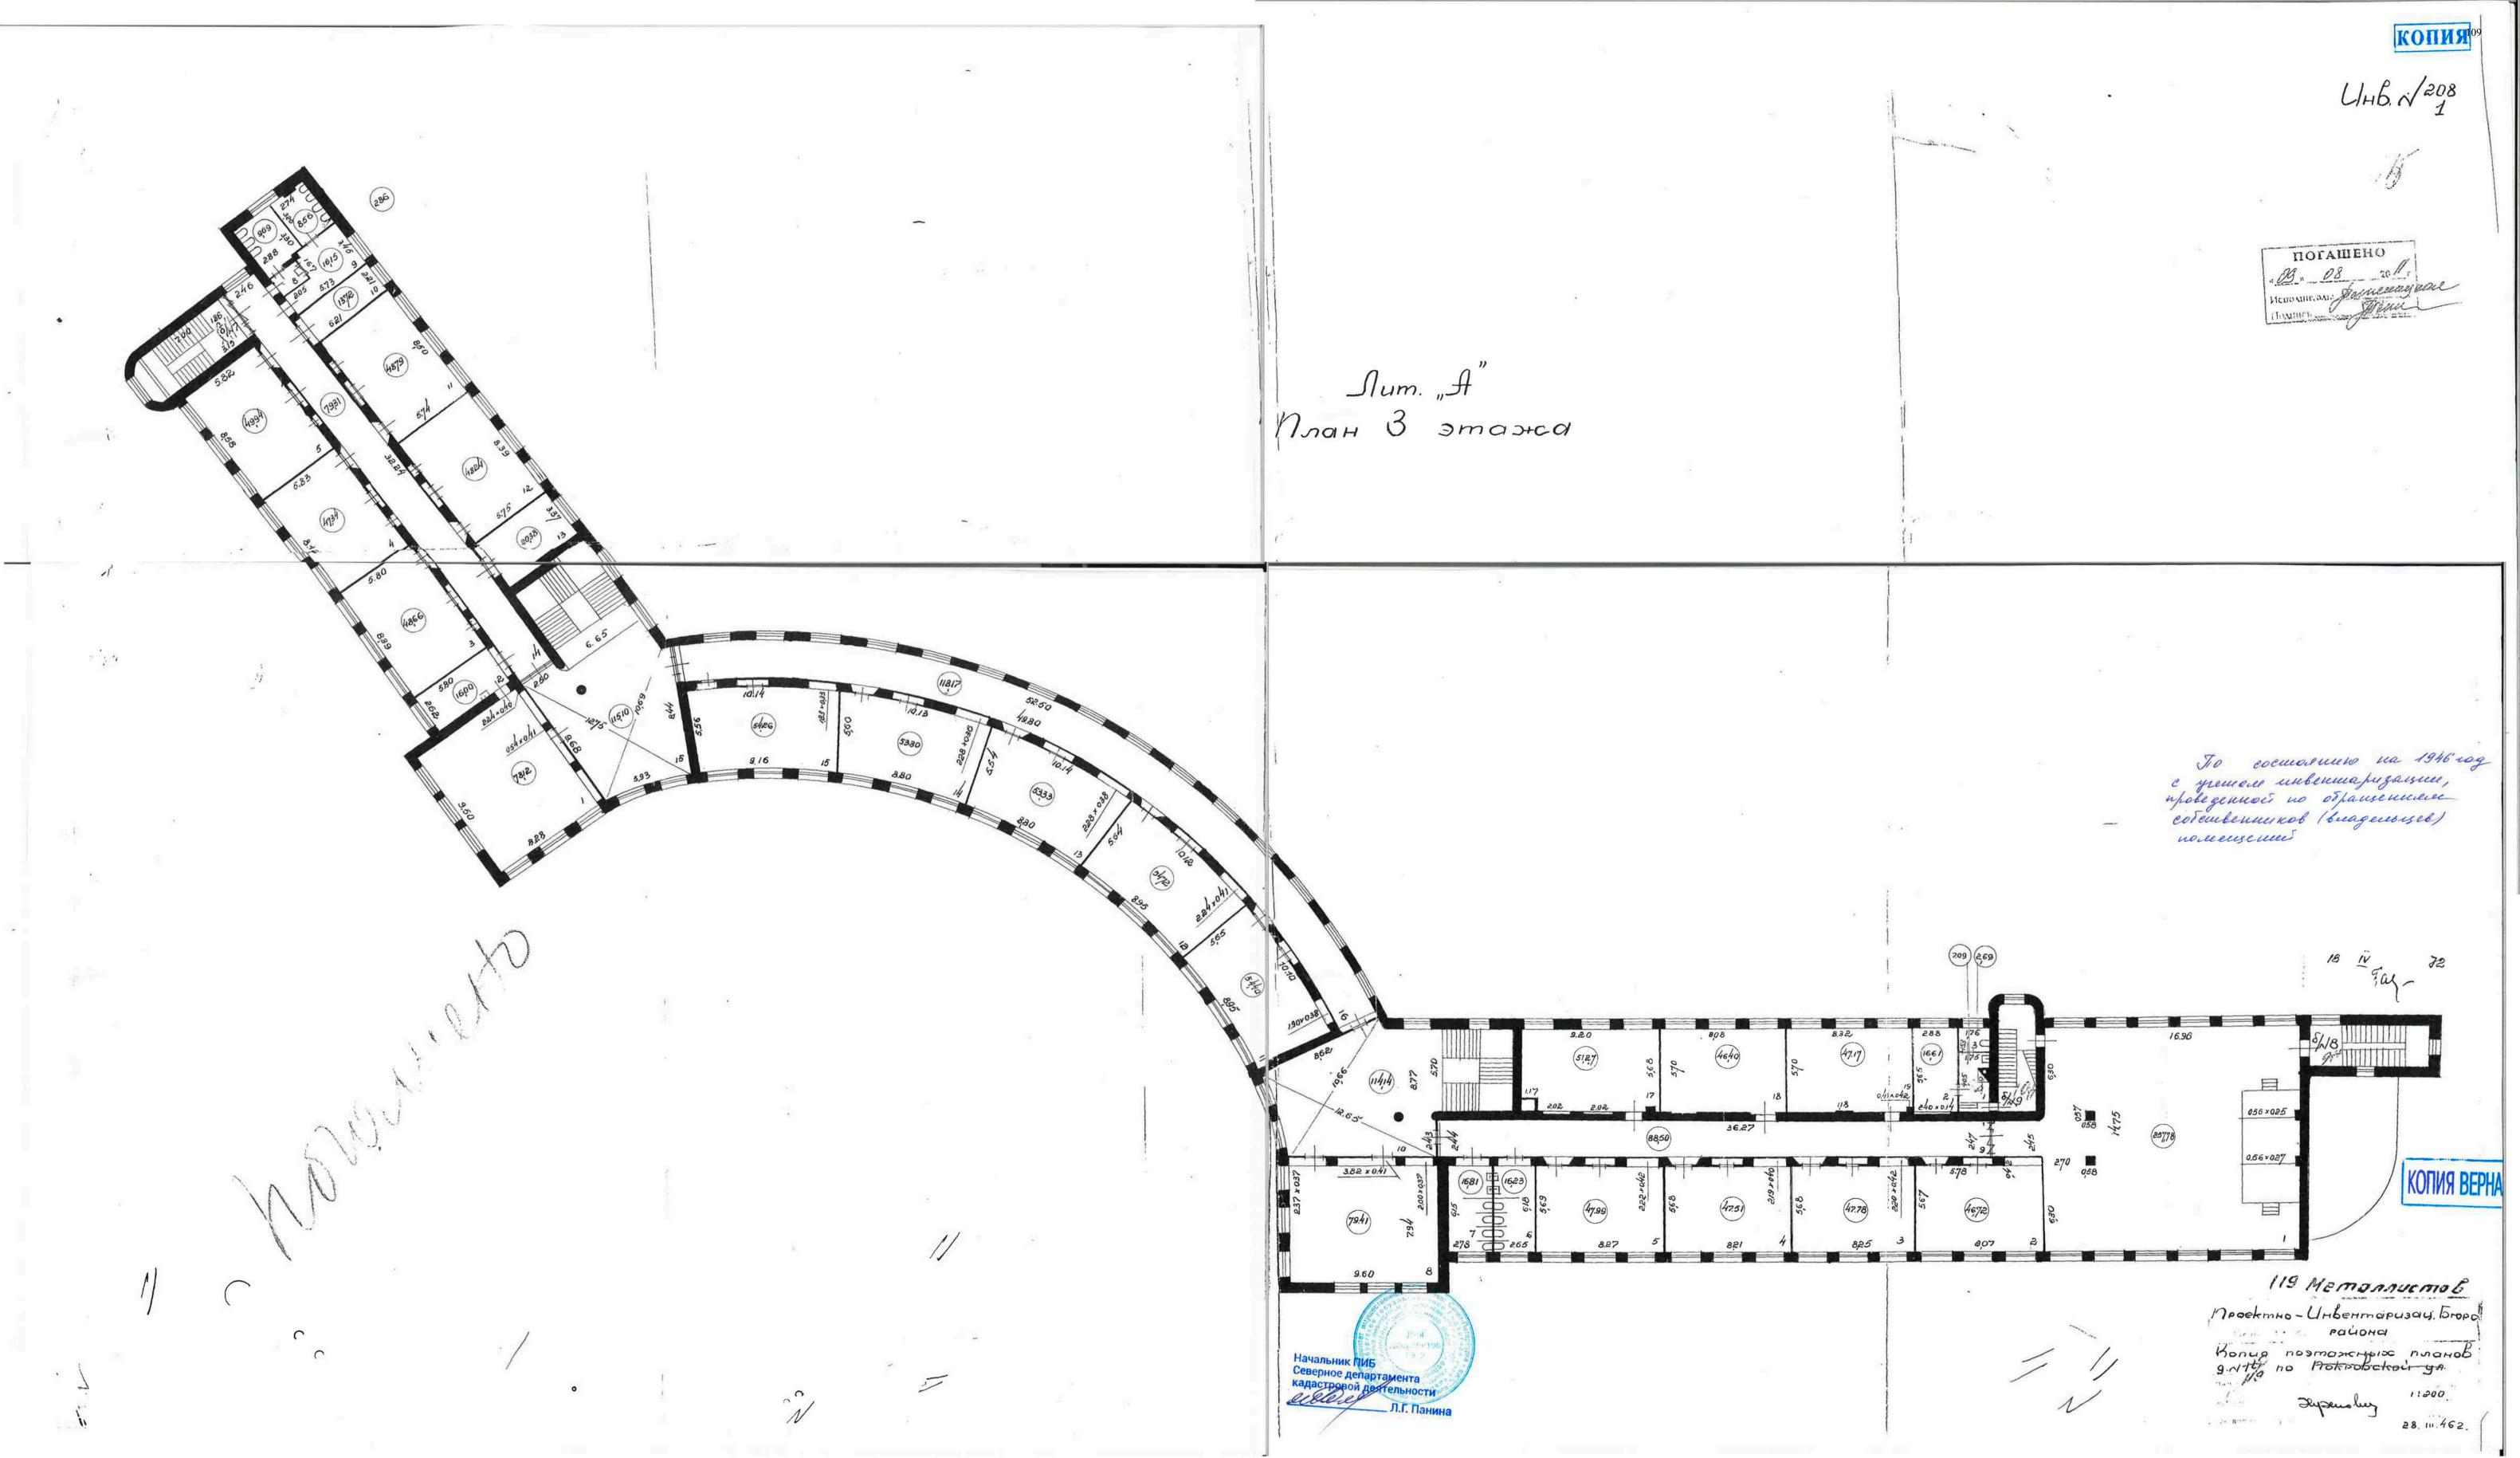

Филиал публично-правовой компании "Роскадастр" по Санкт-Петербургу

полное наименование органа регистрации прав

Выписка из Единого государственного реестра недвижимости об объекте недвижимости

Сведения о характеристиках объекта недвижимости

На основании запроса от 26.06.2025, поступившего на рассмотрение 26.06.2025, сообщаем, что согласно записям Единого государственного реестра недвижимости:

	Земельный	á vuactok	Раздел 1 Лис		
	вид объекта не	J			
Лист № 1 раздела 1 Всего листо	в раздела 1: 5	Всего разделов: 8	Всего листов выписки: 78		
26.06.2025г. № КУВИ-001/2025-129599922	-				
Кадастровый номер:	78:10:0005171:17				
Номер кадастрового квартала:	78:10:0005171				
Дата присвоения кадастрового номера:	08.10.2008				
Ранее присвоенный государственный учетный номер:	Кадастровый номер 78	8:10:5171:17			
Местоположение:		оспект Металлистов, дом 119, литера А	A		
Площадь:	12978 +/- 40				
Кадастровая стоимость, руб.:	31512387.94				
Кадастровые номера расположенных в пределах земельного участка объектов недвижимости:	78:10:0000000:3103, 78:10:0000000:3112, 78:10:0005171:1017				
Кадастровые номера объектов недвижимости, из которых образован объект недвижимости:	данные отсутствуют				
Кадастровые номера образованных объектов недвижимости:	данные отсутствуют				
Категория земель:	Земли населенных пунктов				
Виды разрешенного использования:	Среднее и высшее про	офессиональное образование			
Сведения о кадастровом инженере:	данные отсутствуют				
Сведения о лесах, водных объектах и об иных природных объектах, расположенных в пределах земельного участка:	данные отсутствуют				
Сведения о том, что земельный участок полностью расположен в границах зоны с особыми условиями использования территории, территории объекта культурного наследия, публичного сервитута:	данные отсутствуют				
Сведения о том, что земельный участок расположен в границах особой экономической зоны, территории опережающего развития, зоны территориального развития в Российской Федерации, игорной зоны:	данные отсутствуют				

	ДОКУМЕНТ ПОДПИСАН ЭЛЕКТРОННОЙ ПОДПИСЬЮ	
	Сертификат: 009F0BDC181A023B64597F1E2579BEFB50	
полное наименование должности	Владелец: ФЕДЕРАЛЬНАЯ СЛУЖБА ГОСУДАРСТВЕННОЙ	инициалы, фамилия
	РЕГИСТРАЦИИ, КАДАСТРА И КАРТОГРАФИИ Действителен: с 02.08.2024 по 26.10.2025	

	n v		Лист 2 111
	Земельный у вид объекта неді		
Лист № 2 раздела 1 Всего листов	раздела 1: 5	Всего разделов: 8	Всего листов выписки: 78
6.06.2025г. № КУВИ-001/2025-129599922			
адастровый номер:	78:10:0005171:17		
Ведения о том, что земельный участок расположен в границах собо охраняемой природной территории, Байкальской риродной территории и ее экологических зон, лесопарковом еленом поясе, охотничьего угодья, лесничества:	данные отсутствуют		
ведения о расположении земельного участка и (или) асположенного на нем объекта недвижимости в границах ерритории, в отношении которой принято решение о езервировании земель для государственных или униципальных нужд:	данные отсутствуют		
ведения о результатах проведения государственного емельного надзора:	данные отсутствуют		
ведения о расположении земельного участка в границах ерритории, в отношении которой утвержден проект межевания ерритории:	данные отсутствуют		
словный номер земельного участка:	данные отсутствуют		
ведения о принятии акта и (или) заключении договора, редусматривающих предоставление в соответствии с емельным законодательством исполнительным органом осударственным органом власти или органом местного амоуправления, находящегося в государственной или униципальной собственности земельного участка для гроительства наемного дома социального использования или аемного дома коммерческого использования:	данные отсутствуют		
ведения о том, что земельный участок или земельные участки бразованы на основании решения об изъятии земельного настка и (или) расположенного на нем объекта недвижимости посударственных или муниципальных нужд:	данные отсутствуют		
ведения о том, что земельный участок образован из земель или емельного участка, государственная собственность на которые е разграничена:			
ведения о наличии земельного спора о местоположении раниц земельных участков:	данные отсутствуют		
татус записи об объекте недвижимости:		движимости имеют статус "актуа.	
собые отметки:		еестре прав, ограничений прав и	и, обременениях данного объекта, не обременений недвижимого имущества: вид
полное наименование должности	Сертификат: 009F0BDC181A023B64597F Владелец: ФЕДЕРАЛЬНАЯ СЛУЖБА ГО РЕГИСТРАЦИИ, КАДАСТРА И КАРТОІ Действителен: с 02.08.2024 по 26.10.2025	СУДАРСТВЕННОЙ	инициалы, фамилия

Земельный участок						
	вид объекта н	едвижимости				
			_			
Лист № 3 раздела 1	Всего листов раздела 1: 5	Всего разделов: 8	Всего листов выписки: 78			
26.06.2025г. № КУВИ-001/2025-12959992	22					
Кадастровый номер:	78:10:0005171:17					

ограничения (обременения): ограничения прав на земельный участок, предусмотренные статьей 56 Земельного кодекса Российской Федерации; срок действия не установлен. вид документа-основания: постановление Правительства РФ «О порядке установления охранных зон объектов электросетевого хозяйства и особых условий использования земельных участков, расположенных в границах таких зон» от 24.02.2009 № 160 выдан: Правительство Российской Федерации. вид ограничения (обременения): ограничения прав на земельный участок, предусмотренные статьей 56 Земельного кодекса Российской Федерации; срок действия: с 14.06.2023; реквизиты документа-основания: постановление Правительства РФ «О



Земельный участок							
	вид объекта недвижимости						
Пист № 4 разлела 1	Всего пистов разлела 1.5	Всего разленов: 8	Всего пистов выписки: 78				

Кадастровый номер: 78:10:0005171:17

порядке установления охранных зон объектов электросетевого хозяйства и особых условий использования земельных участков, расположенных в границах таких зон» от 24.02.2009 № 160 выдан: Правительство Российской Федерации . вид ограничения (обременения): ограничения прав на земельный участок, предусмотренные статьей 56 Земельного кодекса Российской Федерации; срок действия: с 15.06.2023; реквизиты документа-основания: постановление Правительства РФ «О порядке установления охранных зон объектов электросетевого хозяйства и особых условий использования земельных участков, расположенных в границах таких зон» от 24.02.2009 № 160 выдан: Правительство Российской Федерации . вид ограничения (обременения): ограничения прав на земельный участок, предусмотренные статьей 56 Земельного кодекса Российской Федерации; срок действия: с 16.06.2023; реквизиты документа-основания: постановление Правительства РФ «О порядке установления охранных зон объектов электросетевого хозяйства и особых условий использования земельных участков, расположенных в границах таких зон» от 24.02.2009 № 160 выдан: Правительство Российской Федерации . вид ограничения (обременения): ограничения прав на земельный участок, предусмотренные статьей 56 Земельного кодекса Российской Федерации; срок действия: с 19.06.2023; реквизиты документа-основания: постановление Правительства РФ «О порядке установления охранных зон объектов электросетевого хозяйства и особых условий использования земельных участков, расположенных в границах таких зон» от 24.02.2009 № 160 выдан: Правительство Российской Федерации . вид ограничения (обременения): ограничения прав на земельный участок, предусмотренные статьей 56 Земельного кодекса Российской Федерации; срок действия: с 23.06.2023; реквизиты документа-основания: постановление Правительства РФ «О порядке установления охранных зон объектов электросетевого хозяйства и особых условий использования земельных участков, расположенных в границах таких зон» от 24.02.2009 № 160 выдан: Правительство Российской Федерации. вид ограничения (обременения): ограничения прав на земельный участок, предусмотренные статьей 56 Земельного кодекса Российской Федерации; срок действия: с 10.07.2023; реквизиты документа-основания: решение о согласовании границ охранной зоны объекта электросетевого хозяйства от 19.05.2022 № 19-2191/РС выдан: Северо-Западное Управление Федеральной службы по экологическому, технологическому и атомному надзору (Ростехнадзор), вид ограничения (обременения): ограничения прав на земельный участок, предусмотренные статьей 56 Земельного кодекса Российской Федерации; срок действия: с 19.07.2023; реквизиты документа-основания: решение о согласовании границ охранной зоны объекта электросетевого хозяйства от 19.05.2023 № 19-2153/РС выдан: Ростехнадзор Северо-Западное Управление.

	ДОКУМЕНТ ПОДПИСАН ЭЛЕКТРОННОЙ ПОДПИСЬЮ	
	Сертификат: 009F0BDC181A023B64597F1E2579BEFB50	
полное наименование должности	Владелец: ФЕДЕРАЛЬНАЯ СЛУЖБА ГОСУДАРСТВЕННОЙ	инициалы, фамилия
	РЕГИСТРАЦИИ, КАДАСТРА И КАРТОГРАФИИ	
	Действителен: с 02.08.2024 по 26.10.2025	J

Лист 5 114

Земельный участок						
	вид объекта недвижимости					
Лист № 5 раздела 1 Всего листов раздела 1: 5 Всего разделов: 8 Всего листов выписки: 78						
26.06.2025г. № КУВИ-001/2025-129599922	2					
Кадастровый номер: 78:10:0005171:17						
Получатель выписки:	Красильников Петр Е	Вгеньевич				

Сведения о зарегистрированных правах

					Земельный участок		
		·			вид объекта недвижимости	-	
	Ли	ист № 1 раздела 2	Всего листов	раздела	а 2: 10 Всего разде	елов: 8	Всего листов выписки: 78
26.06.	2025г. Ј	№ КУВИ-001/2025-1295999	922				
Кадас	тровый	і́ номер:		78:10:	0005171:17		
Правообладатель (правообладатели):			ели):	1.1	Санкт-Петербургское государственное казенное образовательное учреждение дополнительного профессионального образования (повышения квалификации) специалистов "Учебно-методический центр по гражданской обороне, чрезвычайным ситуациям и пожарной безопасности", ИНН: 7804037941		
		ения о возможности предос нальных данных физическо		1.1.1	данные отсутствуют		
2	Вид, н	номер, дата и время государ:	оственной регистрации	2.1	Постоянное (бессрочное) пользовани 78-78-01/0046/2009-178 05.05.2009 00:00:00	e	
3 Сведения об осуществлении государственной регистрации сделки, права без необходимого в силу закона согласия третьего лица, органа: 3.1 данные отсутствуют							
4	Огран	ичение прав и обременени	е объекта недвижимости:	не зар	егистрировано		
1		ообладатель (правообладате		1.2	Санкт-Петербург		
		ения о возможности предос нальных данных физическо		1.2.1	данные отсутствуют		
Вид, номер, дата и время государственной регистрации права:			2.2	Собственность 78-78-01/0046/2009-176 05.05.2009 00:00:00			
3	регист	ения об осуществлении госу трации сделки, права без но а согласия третьего лица, ор	еобходимого в силу	3.2	данные отсутствуют		
4	_	ичение прав и обременени	е объекта недвижимости:				
	4.1	вид:			не ограничения прав и обременения об	ъекта недвижимос	ти
		дата государственной реги	•		2009 00:00:00		
		номер государственной ре		78-78-01/0101/2009-666			
срок, на который установлены ограничение прав и обременение объекта недвижимости:				данны	е отсутствуют		
		лицо, в пользу которого у прав и обременение объек		публи	чный		
				Š	ДОКУМЕНТ ПОДПИСАН —— ЭЛЕКТРОННОЙ ПОДПИСЬЮ ——	1	
		полное наименование д			:: 009F0BDC181A023B64597F1E2579BEFB50 редеральная служба государственной		инициалы, фамилия
]		ЦИИ, КАДАСТРА И КАРТОГРАФИИ en: с 02.08.2024 по 26.10.2025	J .	

	Земельный участок							
				вид объекта не	едвижимости			
	Ли	ист № 2 раздела 2	Всего листов ј	раздела 2: 10	Всего разделов: 8	Всего листов выписки: 78		
26.06.	2025г. Ј	№ КУВИ-001/2025-1295999	22					
Кадас	гровый	і номер:		78:10:0005171:17				
	сведения о возможности предоставления третьим лицам персональных данных физического лица			данные отсутствуют				
		основание государственно	й регистрации:	Кадастровый паспорт	земельного участка №2779 от 08.10.200	08, выдан 08.10.2008		
		сведения об осуществлени регистрации сделки, права необходимого в силу закон лица, органа:	, ограничения права без	данные отсутствуют				
		сведения об управляющем управления залогом, если для управления ипотекой:		данные отсутствуют				
	сведения о депозитарии, который осуществляет хранение обездвиженной документарной закладной или электронной закладной:							
		ведения о внесении измен регистрационную запись о						
	4.2	вид:		1 1	прав и обременения объекта недвижимо	ОСТИ		
		дата государственной реги		05.05.2009 00:00:00				
		номер государственной ре		78-78-01/0101/2009-66	52			
		срок, на который установл обременение объекта недв		данные отсутствуют				
		лицо, в пользу которого ус прав и обременение объек	тановлены ограничение та недвижимости:	публичный				
	лицам персональных данных физического лица		данные отсутствуют					
			Кадастровый паспорт	земельного участка №2779 от 08.10.200	08, выдан 08.10.2008			
		сведения об осуществлени регистрации сделки, права необходимого в силу закон лица, органа:	, ограничения права без	данные отсутствуют				
		сведения об управляющем управления залогом, если для управления ипотекой:		данные отсутствуют				

	ДОКУМЕНТ ПОДПИСАН ЭЛЕКТРОННОЙ ПОДПИСЬЮ —	
	Сертификат: 009F0BDC181A023B64597F1E2579BEFB50	
полное наименование должности	Владелец: ФЕДЕРАЛЬНАЯ СЛУЖБА ГОСУДАРСТВЕННОЙ	инициалы, фамилия
	РЕГИСТРАЦИИ, КАДАСТРА И КАРТОГРАФИИ Лействителен: с 02.08.2024 по 26.10.2025	

			Земельный	і́ участок	Лист 8 <u>1</u>
			вид объекта не		
Ли	ист № 3 раздела 2	Всего листов ј	раздела 2: 10	Всего разделов: 8	Всего листов выписки: 78
	№ КУВИ-001/2025-129599922		,		-
	й номер:		78:10:0005171:17		
1					
	сведения о депозитарии, который хранение обездвиженной докумен закладной или электронной закла,	нтарной			
ведения о внесении изменений или дополнени регистрационную запись об ипотеке:					
4.3 вид:			· · · · · · · · · · · · · · · · · · ·	трав и обременения объекта недвиж	кимости
дата государственной регистрации:		05.05.2009 00:00:00			
	номер государственной регистрации:		78-78-01/0101/2009-65	58	
	срок, на который установлены огр обременение объекта недвижимос	сти:	данные отсутствуют		
	лицо, в пользу которого установлены ограничение прав и обременение объекта недвижимости:		публичный		
	сведения о возможности предоста лицам персональных данных физи	ического лица			
	основание государственной регис		Кадастровый паспорт земельного участка №2779 от 08.10.2008, выдан 08.10.2008		
	сведения об осуществлении госуд регистрации сделки, права, ограни необходимого в силу закона согла лица, органа:	ичения права без	данные отсутствуют		
	сведения об управляющем залогог управления залогом, если такой до для управления ипотекой:	оговор заключен	данные отсутствуют		
	сведения о депозитарии, который хранение обездвиженной докумен закладной или электронной закла,	тарной дной:			
	ведения о внесении изменений ил				
4.4	регистрационную запись об ипоте	еке:	п		
4.4	вид:		· · · · · · · · · · · · · · · · · · ·	прав и обременения объекта недвиж	кимости
	дата государственной регистрации		05.05.2009 00:00:00		
	номер государственной регистрац		78-78-01/0101/2009-650		
	срок, на который установлены ограничение прав и обременение объекта недвижимости:				
	лицо, в пользу которого установле прав и обременение объекта недви		пуоличный		
			документ Электронно	ПОДПИСАН Й ПОДПИСЬЮ ————————————————————————————————————	
		(Сертификат: 009F0BDC181A023B645	· ·	
	полное наименование должнос	F	Зладелец: ФЕДЕРАЛЬНАЯ СЛУЖБА РЕГИСТРАЦИИ, КАДАСТРА И КАР Цействителен: с 02.08.2024 по 26.10.2	ГОГРАФИИ	инициалы, фамилия

Дист № 4 раздела 2 Всего листов раздела 2; 10 Всего разделов: 8 Всего листов выписки: 78		Земельный участок вид объекта недвижимости						
26.06.2025г. № КУВИ-001/2025-129599922 Т8:10.0005171:17 Т8:10.000517:17 Т8:10.00			ЦВИЖИМОСТИ					
Такастровый номер: Такастровый наспорт земельного участка №2779 от 08.10.2008, выдан 08.10.2008 Такастровый узакадной из управления залогом, если такой договор заключен для управления инстехой: Такастровый узакадной из электронной закадной: Такастровый узакадной из электронной закадной: Такастровый узакадной из электронной закадной: Такастровый узакадной: Такастровый узакадной: Такастровый узакадной: Такастровый узакадной: Такастровый узакадной: Такастровый узакадной: Такастровый узакаленной регистрации: Такастровый узакаленных физического лица обременение объекта недвижимости: Такастровый узакаленных физического лица основание государственной регистрации: Такастровый изакастровый изакастровый изакастровый изакастровый узакастровый изакастровый изакастров	Лі	ист № 4 раздела 2	Всего листов ј	раздела 2: 10	Всего разделов: 8	Всего листов выписки: 78		
сведения о возможности предоставления третым линам персональных данных физического лица основание государственной регистрации: Кадастровый паспорт земельного участка №2779 от 08.10.2008, выдан 08.10.2008 данные отсутствуют негобходимого в силу закона осласия третьего лица, органа: сведения об управляющем залогом но договоре управления илогокой: сведения об денозитарии, который осуществляет хранение обездвиженной документарной: васласия или лекторнойго заколаной: ведения о внесении изменений или дополнений в регистрационную запись об инотехе: 4.5 вид: Прочие ограничения прав и обременения объекта недвижимости дата государственной регистрации: 78-78-01/0101/2009-646 срок, на который установлены ограничение прав и обременение объекта недвижимости: лицо, в пользу которото установлены ограничение прав и обременение объекта недвижимости: данные отсутствуют данные отсутствуют данные отсутствуют обременение объекта недвижимости: данные отсутствуют данные отсутствуют данные отсутствуют данные объекта недвижимости: данные отсутствуют данные отсутствуют данные отсутствуют данные объекта недвижимости: данные отсутствуют данны			22					
основание государственной регистрации: сведения об осуществлении государственной регистрации сделки, права, ограничения права без необходимого в силу закона согласия третьего лица, органа: спедения об управляющем залогом и одоговоре управления залогом, если такой договор заключен для управления или договор заключен для управления пля докторный осуществляет хранение обездвиженной документарной закладной: ведения о внесении изменений или дополнений в регистрационную запись об ипотеке: 4.5 вид: Прочие ограничения прав и обременения объекта недвижимости дата государственной регистрации: плицо, в полку которого установлены ограничение прав и обременение объекта недвижимости: плицо, в полку которого установлены ограничение прав и обременение объекта недвижимости: сведения о обуменение объекта недвижимости: сведения о обоумествленой регистрации: сведения о обоумествленой регистрации: сведения о обоумествленой регистрации: сведения о обоумествление объекта недвижимости: сведения о обоумествленой регистрации: сведения о обоумествление предоставления третьым лицам персональных данных физического лица основание государственной регистрации государственной регистрации государственной регистрации: сведения об оуществлении государственной регистрации: сведения об управляющем залогом седи такой договор заключен управления залогом седи такой договор заключен управления залогом седи такой договор заключен управления залогом седи такой договор заключен отсутствуют данные отсутствуют	Кадастровый	і номер:		78:10:0005171:17				
сведения об осуществлении государственной регистрации сделки, права, ограничения права без необходимого в силу закона согласия третьего лица, органа: сведения об управляющем залогом и о договоре управления яплотемой: сведения об управляющем залогом и о договоре управления яплотемой: сведения об пепозатарии, который осуществляет хранение обездвиженной документарной закладной: ведения о внесении изменений лиц дополнений в регистрационную запись об ипотеке: 4.5 вид: Дата государственной регистрации: дата государственной регистрации: сремение объекта недвижимости датносударственной регистрации: доровнение объекта недвижимости данные отсутствуют				данные отсутствуют				
регистрации сделки, права, ограничения права без необходимого в силу закона согласия третьего лица, органа: сведения об управляющем залогом и о договоре управления инотекой: сведения од епозитарии, который осуществляет хранение обездвиженной документариой закладной или электронной закладной: ведения о внесении язменений или дополнений в регистрационную запись об инотеке: 4.5 вид: Прочие ограничения прав и обременения объекта недвижимости дата государственной регистрации: срем, на который установлены ограничение прав и обременение объекта недвижимости: лицо, в пользу которого установлены ограничение прав и обременение объекта недвижимости: сведения об окраменности: сведения об окраменности предоставления третьим лицам персональных данных физического лица основание государственной регистрации: сведения об осуществлении государственной регистрации: сведения об осуществления государственной регистрации: сведения об осуществления об осуществленной регистрации: сведения об осуществленной регистрации: сведения об управляющем залогом и о договор управления залогом, сли такой договор заключения начаем объекта начаем объекта недвижающем залогом и од оговор заключения начаем объекта недвижающем залого		основание государственно	й регистрации:	Кадастровый паспорт з	вемельного участка №2779 от 08.10.200	98, выдан 08.10.2008		
управления залогом, если такой договор заключен для управления ипотекой: сведения о депозитарии, который осуществляет хранение обездвиженной документарной закладной или электронной закладной: ведения о внесении изменений или дополнений в регистрационную запись об ипотеке: Прочие ограничения прав и обременения объекта недвижимости дата государственной регистрации: номер государственной регистрации: горов, на который установлены ограничение прав и обременение объекта недвижимости: пицо, в пользу которого установлены ограничение прав и обременение объекта недвижимости: сведения о возможности предоставления третьим лицам персональных данных физического лица основание государственной регистрации: сведения об осуществлении государственной регистрации: сведения об осуществлении государственной регистрации сделки, права, ограничения права без необходимого в силу закона согласия третього лица, органа: сведения об управляющем залогом и о договоре управления залогом, если такой договор заключен управления залогом, если такой договор заключен		регистрации сделки, права необходимого в силу закон	, ограничения права без	данные отсутствуют				
хранение обездвиженной документарной закладной или электронной закладной или дополнений в ведения о внесении изменений или дополнений в регистрационную запись об ипотеке: 4.5 вид: Прочие ограничения прав и обременения объекта недвижимости дата государственной регистрации: 05.05.2009 00:00:00 номер государственной регистрации: 78-78-01/0101/2009-646 срок, на который установлены ограничение прав и обременение объекта недвижимости: данные отсутствуют обременение объекта недвижимости: лицо, в пользу которого установлены ограничение прав и обременение объекта недвижимости: публичный прав и обременение объекта недвижимости: сведения о возможности предоставления третьим лицам персональных данных физического лица основание государственной регистрации: Кадастровый паспорт земельного участка №2779 от 08.10.2008, выдан 08.10.2008 данные отсутствуют регистрации сделки, права, ограничения права без необходимого в силу закона согласия третьего лица, органа: сведения об управляющем залогом и о договоре управления залогом, если такой договор заключен		сведения об управляющем залогом и о договоре управления залогом, если такой договор заключен						
4.5 вид: Прочие ограничения прав и обременения объекта недвижимости дата государственной регистрации: 05.05.2009 00:00:00 номер государственной регистрации: 78-78-01/0101/2009-646 срок, на который установлены ограничение прав и обременение объекта недвижимости: лицо, в пользу которого установлены ограничение прав и обременение объекта недвижимости: сведения о возможности предоставления третьим лицам персональных данных физического лица основание государственной регистрации: Кадастровый паспорт земельного участка №2779 от 08.10.2008, выдан 08.10.2008 данные отсутствуют регистрации сделки, права, ограничения права без необходимого в силу закона согласия третьего лица, органа: сведения об управляющем залогом и о договоре управления залогом, если такой договор заключен данные отсутствуют		хранение обездвиженной документарной						
дата государственной регистрации: 05.05.2009 00:00:00 номер государственной регистрации: 78-78-01/0101/2009-646 срок, на который установлены ограничение прав и обременение объекта недвижимости: лицо, в пользу которого установлены ограничение прав и обременение объекта недвижимости: сведения о возможности предоставления третьим лицам персональных данных физического лица основание государственной регистрации: Кадастровый паспорт земельного участка №2779 от 08.10.2008, выдан 08.10.2008 сведения об осуществлении государственной регистрации сделки, права, ограничения права без необходимого в силу закона согласия третьего лица, органа: сведения об управляющем залогом и о договоре управления залогом, если такой договор заключен данные отсутствуют								
номер государственной регистрации: 78-78-01/0101/2009-646 срок, на который установлены ограничение прав и обременение объекта недвижимости: лицо, в пользу которого установлены ограничение прав и обременение объекта недвижимости: сведения о возможности предоставления третьим лицам персональных данных физического лица основание государственной регистрации: сведения об осуществлении государственной регистрации сделки, права, ограничения права без необходимого в силу закона согласия третьего лица, органа: сведения об управляющем залогом и о договоре управления залогом, если такой договор заключен	4.5				рав и обременения объекта недвижимо	сти		
срок, на который установлены ограничение прав и обременение объекта недвижимости: лицо, в пользу которого установлены ограничение прав и обременение объекта недвижимости: сведения о возможности предоставления третьим лицам персональных данных физического лица основание государственной регистрации: сведения об осуществлении государственной регистрации сделки, права, ограничения права без необходимого в силу закона согласия третьего лица, органа: сведения об управляющем залогом и о договоре управления залогом, если такой договор заключен								
обременение объекта недвижимости: лицо, в пользу которого установлены ограничение прав и обременение объекта недвижимости: сведения о возможности предоставления третьим лицам персональных данных физического лица основание государственной регистрации: сведения об осуществлении государственной регистрации сделки, права, ограничения права без необходимого в силу закона согласия третьего лица, органа: сведения об управляющем залогом и о договоре управления залогом, если такой договор заключен публичный публичный кадастровый паспорт земельного участка №2779 от 08.10.2008, выдан 08.10.2008 данные отсутствуют данные отсутствуют				78-78-01/0101/2009-646				
прав и обременение объекта недвижимости: сведения о возможности предоставления третьим лицам персональных данных физического лица основание государственной регистрации: сведения об осуществлении государственной регистрации сделки, права, ограничения права без необходимого в силу закона согласия третьего лица, органа: сведения об управляющем залогом и о договоре управления залогом, если такой договор заключен данные отсутствуют Кадастровый паспорт земельного участка №2779 от 08.10.2008, выдан 08.10.2008 данные отсутствуют данные отсутствуют				данные отсутствуют				
лицам персональных данных физического лица основание государственной регистрации: сведения об осуществлении государственной регистрации сделки, права, ограничения права без необходимого в силу закона согласия третьего лица, органа: сведения об управляющем залогом и о договоре управления залогом, если такой договор заключен Кадастровый паспорт земельного участка №2779 от 08.10.2008, выдан 08.10.2008 данные отсутствуют данные отсутствуют				публичный				
сведения об осуществлении государственной регистрации сделки, права, ограничения права без необходимого в силу закона согласия третьего лица, органа: сведения об управляющем залогом и о договоре управления залогом, если такой договор заключен				данные отсутствуют				
регистрации сделки, права, ограничения права без необходимого в силу закона согласия третьего лица, органа: сведения об управляющем залогом и о договоре управления залогом, если такой договор заключен		основание государственно	й регистрации:	Кадастровый паспорт земельного участка №2779 от 08.10.2008, выдан 08.10.2008				
управления залогом, если такой договор заключен		регистрации сделки, права необходимого в силу закон	, ограничения права без	данные отсутствуют				
1. t. 1. 1		сведения об управляющем залогом и о договоре		данные отсутствуют				

	ДОКУМЕНТ ПОДПИСАН ЭЛЕКТРОННОЙ ПОДПИСЬЮ	
	Сертификат: 009F0BDC181A023B64597F1E2579BEFB50	
полное наименование должности	Владелец: ФЕДЕРАЛЬНАЯ СЛУЖБА ГОСУДАРСТВЕННОЙ	инициалы, фамилия
	РЕГИСТРАЦИИ, КАДАСТРА И КАРТОГРАФИИ Действителен: с 02.08.2024 по 26.10.2025	

			Земельны	и́ участок	Лист 10 11
			вид объекта н	 	
Лі	ист № 5 раздела 2	Всего листов	раздела 2: 10	Всего разделов: 8	Всего листов выписки: 78
	№ КУВИ-001/2025-129599922				
астровый			78:10:0005171:17		
1	-		1		
	сведения о депозитарии, кот хранение обездвиженной до закладной или электронной	окументарной закладной:			
	ведения о внесении изменен регистрационную запись об				
4.6	вид:		<u> </u>	трав и обременения объекта неді	вижимости
	дата государственной регис-		05.05.2009 00:00:00		
	номер государственной реги		78-78-01/0101/2009-63	38	
	срок, на который установленобременение объекта недви	жимости:			
	лицо, в пользу которого уста прав и обременение объекта	недвижимости:	публичный		
	сведения о возможности предоставления третьим лицам персональных данных физического лица		данные отсутствуют		
	основание государственной		Кадастровый паспорт	земельного участка №2779 от 08	8.10.2008, выдан 08.10.2008
	сведения об осуществлении регистрации сделки, права, необходимого в силу закона лица, органа:	ограничения права без	данные отсутствуют		
	сведения об управляющем з управления залогом, если та для управления ипотекой:	акой договор заключен	данные отсутствуют		
	сведения о депозитарии, кот хранение обездвиженной до закладной или электронной	окументарной закладной:			
	ведения о внесении изменен				
4.7	регистрационную запись об	ипотеке:	Проши опрозительно	Than it of however of a come	DANNING OTH
4. /	вид: дата государственной регис	ENOTHITI.	Прочие ограничения прав и обременения объекта недвижимости 05.05.2009 00:00:00		
	номер государственной регис	•	78-78-01/0101/2009-634		
	срок, на который установлены ограничение прав и обременение объекта недвижимости:				
	лицо, в пользу которого устаправ и обременение объекта	ановлены ограничение	публичный		
ı	-			подписан	
			———— ЭЛЕКТРОННО Сертификат: 009F0BDC181A023B645		
	полное наименование до.	лжности	сертификат: 009F0BDC181A023B643 Владелец: ФЕДЕРАЛЬНАЯ СЛУЖБА РЕГИСТРАЦИИ, КАДАСТРА И КАР	ГОСУДАРСТВЕННОЙ	инициалы, фамилия

				Земельный	і участок	Лист II 120		
				вид объекта не	едвижимости			
	Лν	ист № 6 раздела 2	Всего листов р	раздела 2: 10	Всего разделов: 8	Всего листов выписки: 78		
26.06.2	2025г. Ј	№ КУВИ-001/2025-1295999	22					
Кадаст	гровый	і номер:		78:10:0005171:17				
		сведения о возможности п лицам персональных данн		данные отсутствуют				
		основание государственно	й регистрации:	Кадастровый паспорт	земельного участка №2779 от 08.10.20	08, выдан 08.10.2008		
		сведения об осуществлени регистрации сделки, права необходимого в силу законлица, органа:	а, ограничения права без	данные отсутствуют				
				данные отсутствуют				
	сведения о депозитарии, который осуществляет хранение обездвиженной документарной закладной или электронной закладной:							
		ведения о внесении измен регистрационную запись о						
	4.8	вид:		1 1	трав и обременения объекта недвижим	ости		
		дата государственной реги	*	05.05.2009 00:00:00				
		номер государственной ре		78-78-01/0101/2009-633				
		срок, на который установл обременение объекта недв	ижимости:	данные отсутствуют				
		лицо, в пользу которого установлены ограничение прав и обременение объекта недвижимости:		публичный				
		сведения о возможности предоставления третьим лицам персональных данных физического лица		данные отсутствуют				
		основание государственно	й регистрации:	Кадастровый паспорт	земельного участка №2779 от 08.10.20	08, выдан 08.10.2008		
		сведения об осуществлении государственной регистрации сделки, права, ограничения права без необходимого в силу закона согласия третьего лица, органа:		данные отсутствуют				
		сведения об управляющем залогом и о договоре управления залогом, если такой договор заключен для управления ипотекой:		данные отсутствуют				

	ДОКУМЕНТ ПОДПИСАН ЭЛЕКТРОННОЙ ПОДПИСЬЮ	
	Сертификат: 009F0BDC181A023B64597F1E2579BEFB50	
полное наименование должности	Владелец: ФЕДЕРАЛЬНАЯ СЛУЖБА ГОСУДАРСТВЕННОЙ	инициалы, фамилия
	РЕГИСТРАЦИИ, КАДАСТРА И КАРТОГРАФИИ Действителен: с 02.08.2024 по 26.10.2025	

			2	·		Лист 12 12
			Земельный вид объекта не	<u> </u>		
	N. 7. 2. I	D			<u> </u>	D 70
	ист № 7 раздела 2	Всего листов	раздела 2: 10	Всего разделов: 8	<u> </u>	Всего листов выписки: 78
	№ КУВИ-001/2025-129599922	2	I			
цастровый	і́ номер:		78:10:0005171:17			
	сведения о депозитарии, кот хранение обездвиженной до закладной или электронной ведения о внесении изменен регистрационную запись об	кументарной закладной: ий или дополнений в				
4.9	вид:	moreke.	Прочие ограничения	прав и обременения объекта	нелвижимости	
1	дата государственной регист	грании.	05.05.2009 00:00:00	прив и обреженения обвекти	подвижности	
	номер государственной реги		78-78-01/0101/2009-63	32		
	срок, на который установлег обременение объекта недви:	ны ограничение прав и жимости:	данные отсутствуют			
	лицо, в пользу которого установлены ограничение прав и обременение объекта недвижимости:					
	сведения о возможности предоставления третьим лицам персональных данных физического лица		данные отсутствуют			
	основание государственной	<u> </u>	*	земельного участка №2779 с	от 08.10.2008, вы	ыдан 08.10.2008
	сведения об осуществлении регистрации сделки, права, необходимого в силу закона лица, органа:	ограничения права без	данные отсутствуют			
	сведения об управляющем з управления залогом, если та для управления ипотекой:		данные отсутствуют			
	сведения о депозитарии, который осуществляет хранение обездвиженной документарной закладной или электронной закладной:					
	ведения о внесении изменерегистрационную запись об					
4.10	вид:		Прочие ограничения прав и обременения объекта недвижимости			
	дата государственной регист	•	05.05.2009 00:00:00			
	номер государственной реги	*	78-78-01/0101/2009-626			
	срок, на который установлены ограничение прав и обременение объекта недвижимости:					
	лицо, в пользу которого уста прав и обременение объекта		публичный			
			ДОКУМЕНТ ЭЛЕКТРОННО Сертификат: 009F0BDC181A023B645	* *		
	полное наименование до.	пжности	сергификат: 009F0BDC 181A023B043 Владелец: ФЕДЕРАЛЬНАЯ СЛУЖБА РЕГИСТРАЦИИ, КАДАСТРА И КАР Цействителен: с 02.08.2024 по 26.10.2	ГОСУДАРСТВЕННОЙ ТОГРАФИИ		инициалы, фамилия

	Лист № 8 раздела 2								
	Пист № 8 разлела 2	вид объекта недвижимости							
26 06 2025	лист ме в раздела 2	Всего листов ј	раздела 2: 10	Всего разделов: 8	Всего листов выписки: 78				
20.00.2020	г. № КУВИ-001/2025-12959992	22							
Кадастров	ый номер:		78:10:0005171:17						
	сведения о возможности пр лицам персональных данни		данные отсутствуют						
	основание государственної	<u> </u>	Кадастровый паспорт	земельного участка №2779 от 08.10.200	8, выдан 08.10.2008				
	сведения об осуществлени регистрации сделки, права необходимого в силу закон лица, органа:	, ограничения права без	данные отсутствуют						
	сведения об управляющем управления залогом, если т для управления ипотекой:	сакой договор заключен	данные отсутствуют						
	сведения о депозитарии, который осуществляет хранение обездвиженной документарной закладной или электронной закладной:								
	ведения о внесении измене регистрационную запись о								
4.11	- ' '			рав и обременения объекта недвижимо	сти				
	дата государственной реги		05.05.2009 00:00:00						
	номер государственной рег		78-78-01/0101/2009-623						
	срок, на который установле обременение объекта недви	ены ограничение прав и ижимости:	данные отсутствуют						
	лицо, в пользу которого установлены ограничение прав и обременение объекта недвижимости: сведения о возможности предоставления третьим лицам персональных данных физического лица		публичный						
			данные отсутствуют						
	основание государственної	_	Кадастровый паспорт	земельного участка №2779 от 08.10.200	8, выдан 08.10.2008				
	сведения об осуществлени регистрации сделки, права необходимого в силу закон лица, органа:	и государственной , ограничения права без	данные отсутствуют						
	сведения об управляющем залогом и о договоре управления залогом, если такой договор заключен для управления ипотекой:		данные отсутствуют						

	ДОКУМЕНТ ПОДПИСАН ЭЛЕКТРОННОЙ ПОДПИСЬЮ	
	Сертификат: 009F0BDC181A023B64597F1E2579BEFB50	
полное наименование должности	Владелец: ФЕДЕРАЛЬНАЯ СЛУЖБА ГОСУДАРСТВЕННОЙ	инициалы, фамилия
	РЕГИСТРАЦИИ, КАДАСТРА И КАРТОГРАФИИ Действителен: с 02.08.2024 по 26.10.2025	

							Лист 14 123	
				Земельный	участок			
				вид объекта не	движимости			
	Ли	ист № 9 раздела 2	Всего листов	раздела 2: 10	Всего разде	елов: 8	Всего листов выписки: 78	
26.06.3	2025г. Ј	№ КУВИ-001/2025-1295999	22					
		і номер:	_	78:10:0005171:17				
		сведения о депозитарии, к хранение обездвиженной д закладной или электронно	документарной					
		ведения о внесении измене регистрационную запись о						
	4.12	вид:		<u> </u>	рав и обременения об	ьекта недвижимо	сти	
		дата государственной реги		05.05.2009 00:00:00				
		номер государственной ре		78-78-01/0101/2009-61	4			
		срок, на который установл обременение объекта недв	вижимости:	данные отсутствуют				
		лицо, в пользу которого ус прав и обременение объек	тановлены ограничение та недвижимости:	публичный				
		сведения о возможности п лицам персональных данн		данные отсутствуют				
		основание государственно	й регистрации:	Кадастровый паспорт земельного участка №2779 от 08.10.2008, выдан 08.10.2008				
	сведения об осуществлении государственной регистрации сделки, права, ограничения права без необходимого в силу закона согласия третьего лица, органа:			данные отсутствуют				
		сведения об управляющем управления залогом, если для управления ипотекой:	такой договор заключен	данные отсутствуют				
		сведения о депозитарии, к хранение обездвиженной д закладной или электронно	документарной					
		ведения о внесении измене регистрационную запись о						
5	-	оры участия в долевом стро		не зарегистрировано				
6	Заявленные в судебном порядке права требования:		данные отсутствуют					
7	Сведения о возможности предоставления третьим лицам персональных данных физического лица		данные отсутствуют					
8		ния о возражении в отноше истрированного права:	нии	данные отсутствуют				
				ДОКУМЕНТ ЭЛЕКТРОННОІ Сертификат: 009F0BDC181A023B6459	й подписью —			
		полное наименование д	1	Владелец: ФЕДЕРАЛЬНАЯ СЛУЖБА РЕГИСТРАЦИИ, КАДАСТРА И КАРТ Лействителен: с 02 08 2024 по 26 10 20	ОГРАФИИ		инициалы, фамилия	

Действителен: с 02.08.2024 по 26.10.2025

Лист 15 124

					ЛИСТ 15 124			
	Земельный участок							
	вид объекта недвижимости							
	Лист № 10 раздела 2	Всего листов	раздела 2: 10	Всего разделов: 8	Всего листов выписки: 78			
26.06.	2025г. № КУВИ-001/2025-12959992	2						
	тровый номер:		78:10:0005171:17					
9	Сведения о наличии решения об и недвижимости для государственны нужд:		данные отсутствуют					
10	Сведения о невозможности госуда без личного участия правообладат представителя:		данные отсутствуют					
11	Правопритязания и сведения о наличии поступивших, но не рассмотренных заявлений о проведении государственной регистрации права (перехода, прекращения права), ограничения права или обременения объекта недвижимости, сделки в отношении объекта недвижимости:							
11	Сведения о невозможности госуда перехода, прекращения, ограничен участок из земель сельскохозяйств	ия права на земельный						

	ДОКУМЕНТ ПОДПИСАН ЭЛЕКТРОННОЙ ПОДПИСЬЮ	
	Сертификат: 009F0BDC181A023B64597F1E2579BEFB50	
полное наименование должности	Владелец: ФЕДЕРАЛЬНАЯ СЛУЖБА ГОСУДАРСТВЕННОЙ	инициалы, фамилия
	РЕГИСТРАЦИИ, КАДАСТРА И КАРТОГРАФИИ Лействителен: с 02 08 2024 по 26 10 2025	

Выписка из Единого государственного реестра недвижимости об объекте недвижимости Описание местоположения земельного участка

		Описание местоположе	ния земельного участка	
			й участок	
		вид объекта н	едвижимости	
Лист № 1 раздела 3	Всего	листов раздела 3: 1	Всего разделов: 8	Всего листов выписки: 78
6.06.2025г. № КУВИ-001/2025-1295	99922			
адастровый номер:		78:10:0005171:17		
План (чертеж, схема) земельного уча	стка			
асштаб 1:2000	Условные обоз	78:10:000000000	78:10:000000:31	20:00000000:3103 20:00000000:3103
14CH14U 1.2UUU	реловные 0003	ACACACA		L
			Т ПОДПИСАН ОЙ ПОДПИСЬЮ ————————————————————————————————————	
		Сертификат: 009F0BDC181A023B64		
полное наименовани	е должности	Владелец: ФЕДЕРАЛЬНАЯ СЛУЖБ РЕГИСТРАЦИИ, КАДАСТРА И КА		инициалы, фамилия

Описание местоположения земельного участка

Земельный участок							
вид объекта недвижимости							
Лист № 1 раздела 3.1	Лист № 1 раздела 3.1 Всего листов раздела 3.1: 2 Всего разделов: 8 Всего листов выписки: 78						

26.06.2025г. № КУВИ-001/2025-129599922

	Описание местоположения границ земельного участка							
No	Номер	точки	Дирекционный	Горизонтальное	Описание закрепления на	Кадастровые номера	Сведения об адресах правообладателей смежных	
п/п	начальн	конечн	угол	проложение, м	местности	смежных участков	земельных участков	
	ая	ая						
1	2	3	4	5	6	7	8	
1	1.1.1	1.1.2	346°53.8`	80.5	данные отсутствуют	данные отсутствуют	данные отсутствуют	
2	1.1.2	1.1.3	79°15.7`	49	данные отсутствуют	данные отсутствуют	данные отсутствуют	
3	1.1.3	1.1.4	86°5.3`	1.17	данные отсутствуют	данные отсутствуют	данные отсутствуют	
4	1.1.4	1.1.5	92°54.7`	1.18	данные отсутствуют	данные отсутствуют	данные отсутствуют	
5	1.1.5	1.1.6	99°13.4`	1.19	данные отсутствуют	данные отсутствуют	данные отсутствуют	
6	1.1.6	1.1.7	106°16.8`	1.18	данные отсутствуют	данные отсутствуют	данные отсутствуют	
7	1.1.7	1.1.8	112°26.0`	1.18	данные отсутствуют	данные отсутствуют	данные отсутствуют	
8	1.1.8	1.1.9	119°23.0`	1.18	данные отсутствуют	данные отсутствуют	данные отсутствуют	
9	1.1.9	1.1.10	125°42.4`	1.18	данные отсутствуют	данные отсутствуют	данные отсутствуют	
10	1.1.10	1.1.11	31°11.3`	4.83	данные отсутствуют	данные отсутствуют	данные отсутствуют	
11	1.1.11	1.1.12	36°21.9`	2.5	данные отсутствуют	78:10:0005171:12	адрес отсутствует	
12	1.1.12	1.1.13	52°7.5`	0.34	данные отсутствуют	78:10:0005171:12	адрес отсутствует	
13	1.1.13	1.1.14	109°12.3`	78.8	данные отсутствуют	78:10:0005171:1599	Санкт-Петербург, Ленинский пр-т, д.76, корп.1, кв.298; адрес отсутствует	
14	1.1.14	1.1.15	196°3.2`	40.72	данные отсутствуют	78:10:0005171:1599	Санкт-Петербург, Ленинский пр-т, д.76, корп.1, кв.298; адрес отсутствует	
15	1.1.15	1.1.16	106°54.5`	35.96	данные отсутствуют	78:10:0005171:1599	Санкт-Петербург, Ленинский пр-т, д.76, корп.1, кв.298; адрес отсутствует	
16	1.1.16	1.1.17	109°0.4`	0.95	данные отсутствуют	78:10:0005171:1599	Санкт-Петербург, Ленинский пр-т, д.76, корп.1, кв.298; адрес отсутствует	
17	1.1.17	1.1.18	197°7.0`	22.26	данные отсутствуют	данные отсутствуют	данные отсутствуют	
18	1.1.18	1.1.19	198°12.2`	19.5	данные отсутствуют	данные отсутствуют	данные отсутствуют	
19	1.1.19	1.1.20	197°8.2`	15.92	данные отсутствуют	данные отсутствуют	данные отсутствуют	

	ДОКУМЕНТ ПОДПИСАН ЭЛЕКТРОННОЙ ПОДПИСЬЮ	
	Сертификат: 009F0BDC181A023B64597F1E2579BEFB50	
полное наименование должности	Владелец: ФЕДЕРАЛЬНАЯ СЛУЖБА ГОСУДАРСТВЕННОЙ	инициалы, фамилия
	РЕГИСТРАЦИИ, КАДАСТРА И КАРТОГРАФИИ Действителен: с 02.08.2024 по 26.10.2025	

	Земельный участок							
	вид объекта недвижимости							
	Лис	т № 2 ра	здела 3.1	Всего ли	стов раздела 3.1: 2	Всего разделов: 8	Всего листов выписки: 78	
26.06	.2025г. №	⊻КУВИ-	001/2025-12959	9922				
Кадас	стровый і	номер:			78:10:0005171:17			
1	2	3	4	5	6	7	8	
20	1.1.20	1.1.1	287°39.6`	129.08	данные отсутствуют	данные отсутствуют	данные отсутствуют	
21	1.2.21	1.2.22	284°3.5`	6.13	данные отсутствуют	данные отсутствуют	данные отсутствуют	
22	1.2.22	1.2.23	194°7.6`	4.63	данные отсутствуют	данные отсутствуют	данные отсутствуют	
23	1.2.23	1.2.24	105°7.9`	6.09	данные отсутствуют	данные отсутствуют	данные отсутствуют	
24	1.2.24	1.2.21	14°39.1`	4.74	данные отсутствуют	данные отсутствуют	данные отсутствуют	
25	1.3.25	1.3.26	194°20.8`	4.04	данные отсутствуют	данные отсутствуют	данные отсутствуют	
26	1.3.26	1.3.27	103°7.1`	4.85	данные отсутствуют	данные отсутствуют	данные отсутствуют	
27	1.3.27	1.3.28	13°46.0`	4.12	данные отсутствуют	данные отсутствуют	данные отсутствуют	
28	1.3.28	1.3.25	282°7.7`	4.81	данные отсутствуют	данные отсутствуют	данные отсутствуют	



Описание местоположения земельного участка

Земельный участок						
вид объекта недвижимости						
Лист № 1 раздела 3.2	Всего листов раздела 3.2: 2	Всего разделов: 8	Всего листов выписки: 78			
26.06.2025г. № КУВИ-001/2025-12959992	26.06.2025г. № КУВИ-001/2025-129599922					
Кадастровый номер:	78:10:0005171:17					

Сведения о характерных точках границы земельного участка									
	Система координат СК-1964								
Номер	Координаты, м		Описание закрепления на местности	Средняя квадратичная погрешность определения					
точки	X	Y		координат характерных точек границ земельного участка, м					
1	2	3	4	5					
1	98685.9	117634.91	-	-					
2	98687.39	117628.96	-	-					
3	98682.9	117627.83	-	-					
4	98681.31	117633.71	-	-					
1	98685.9	117634.91	-	-					
1	98688.66	117622.45	-	-					
2	98684.75	117621.45	-	-					
3	98683.65	117626.17	-	-					
4	98687.65	117627.15	-	-					
1	98688.66	117622.45	-	-					
1	98680.15	117506.47	-	-					
2	98758.55	117488.22	-	-					
3	98767.68	117536.36	-	-					
4	98767.76	117537.53	-	-					
5	98767.7	117538.71	-	-					
6	98767.51	117539.88	-	-					
7	98767.18	117541.01	-	-					
8	98766.73	117542.1	-	-					
9	98766.15	117543.13	-	-					
10	98765.46	117544.09	-						
11	98769.59	117546.59	-	-					
12	98771.6	117548.07	-	-					

	ДОКУМЕНТ ПОДПИСАН ЭЛЕКТРОННОЙ ПОДПИСЬЮ	
	Сертификат: 009F0BDC181A023B64597F1E2579BEFB50	
полное наименование должности	Владелец: ФЕДЕРАЛЬНАЯ СЛУЖБА ГОСУДАРСТВЕННОЙ	инициалы, фамилия
	РЕГИСТРАЦИИ, КАДАСТРА И КАРТОГРАФИИ Лействителен: с 02 08 2024 по 26 10 2025	


	Земельный участок							
	вид объекта недвижимости							
J	Лист № 2 раздела 3.2 Всего листов раздела 3.2: 2 Всего разделов: 8 Всего листов выписки: 78							
26.06.20251	г. № КУВИ-001/20)25-129599922						
Кадастровн	ый номер:		78:10:0005171:17					
1	2	3	4		5			
13	98771.81	117548.34	-		-			
14	98745.89	117622.75	-		-			
15	98706.76	117611.49	-		-			
16	98696.3	117645.9	-		-			
17	98695.99	117646.8	-		-			
18	98674.72	117640.25	-		-			
19	98656.2	117634.16	-		-			
20	98640.99	117629.47	-		-			
1	98680.15	117506.47	-		-			

	ДОКУМЕНТ ПОДПИСАН ЭЛЕКТРОННОЙ ПОДПИСЬЮ	
	Сертификат: 009F0BDC181A023B64597F1E2579BEFB50	
полное наименование должности	Владелец: ФЕДЕРАЛЬНАЯ СЛУЖБА ГОСУДАРСТВЕННОЙ	инициалы, фамилия
	РЕГИСТРАЦИИ, КАДАСТРА И КАРТОГРАФИИ	
· · · · · · · · · · · · · · · · · · ·	Действителен: с 02.08.2024 по 26.10.2025	

Сведения о частях земельного участка

Сведения о частях земельного участка							
	Земельный						
вид объекта недвижимости							
Лист № 1 раздела 4	Всего листов раздела 4: 20	Всего разделов: 8	Всего листов выписки: 78				
26.06.2025г. № КУВИ-001/2025-1295999	22						
Кадастровый номер:	78:10:0005171:17						
План (чертеж, схема) части земельного у	участка У	четный номер части: 78:10:0005171:17	/27				
78:10:0005171:17/39							
Масштаб 1:300	Условные обозначения:						
	ДОКУМЕНТ —— ЭЛЕКТРОННОЇ —— Сертификат: 009F0BDC181A023B6459	Й ПОДПИСЬЮ					
полное наименование	ОЛЖНОСТИ Владелец: ФЕДЕРАЛЬНАЯ СЛУЖБА РЕГИСТРАЦИИ, КАДАСТРА И КАРТ Действителен: с 02.08.2024 по 26.10.20	ОГРАФИИ	инициалы, фамилия				

			3Her 22 131			
	Земельный участок					
	вид объекта недвижимости					
Лист № 2 раздела 4	Всего листов раздела 4: 20	Всего разделов: 8	Всего листов выписки: 78			

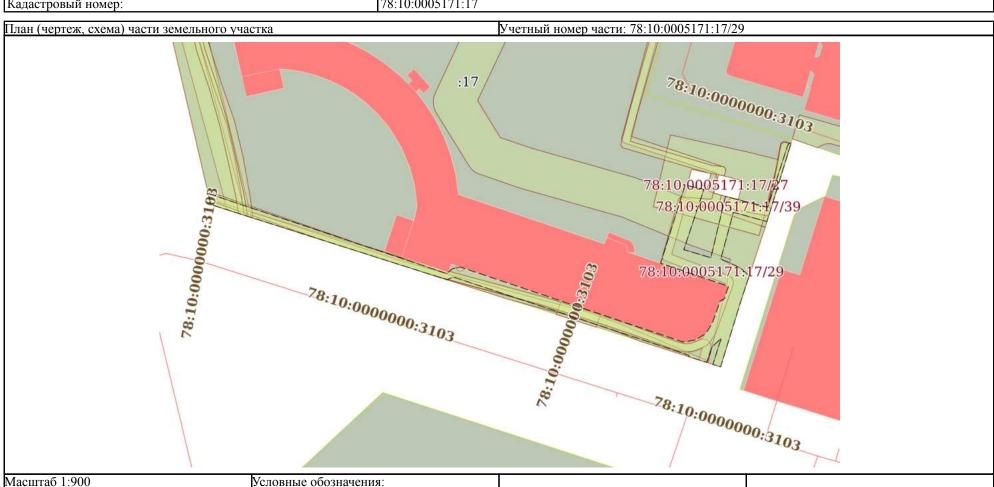




Земельный участок
вид объекта недвижимости


Лист № 3 раздела 4 Всего листов раздела 4: 20 Всего разделов: 8 Всего листов выписки: 78

26.06.2025г. № КУВИ-001/2025-129599922

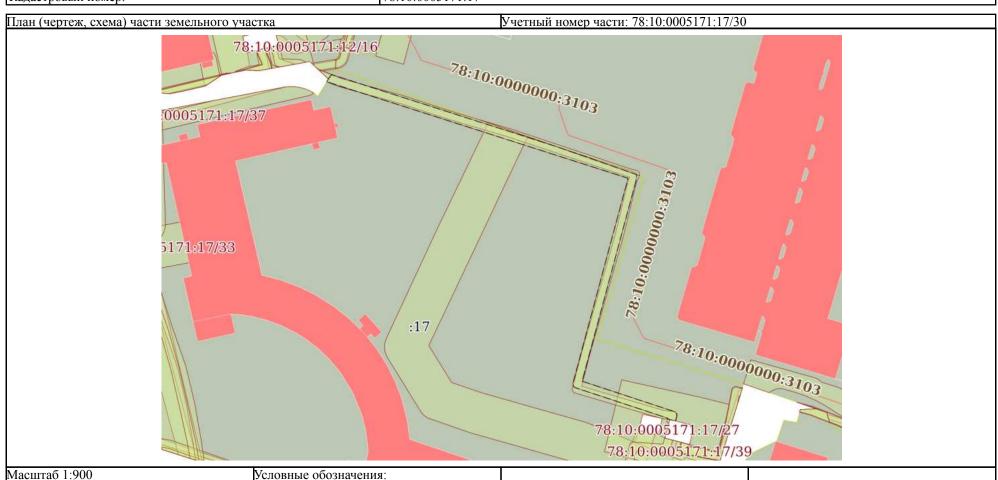




Земельный участок							
вид объекта недвижимости							
Лист № 4 раздела 4	Лист № 4 раздела 4 Всего листов раздела 4: 20 Всего разделов: 8 Всего листов выписки: 78						
26.06.2025г. № КУВИ-001/2025-129599922							
	-0.10.000-1-1.1-						

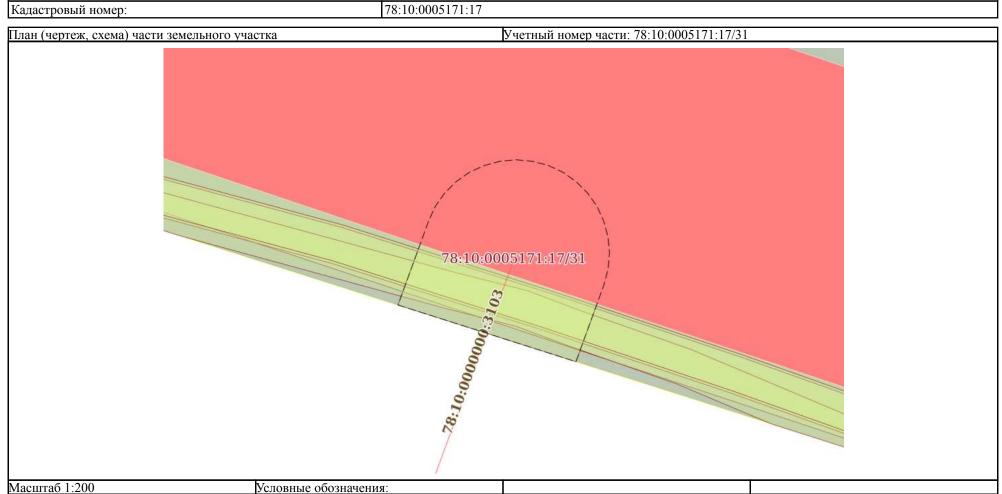



Лист № 5 раздела 4 Всего листов раздела 4: 20 Всего разделов: 8 Всего листов выписки: 78

26.06.2025г. № КУВИ-001/2025-129599922

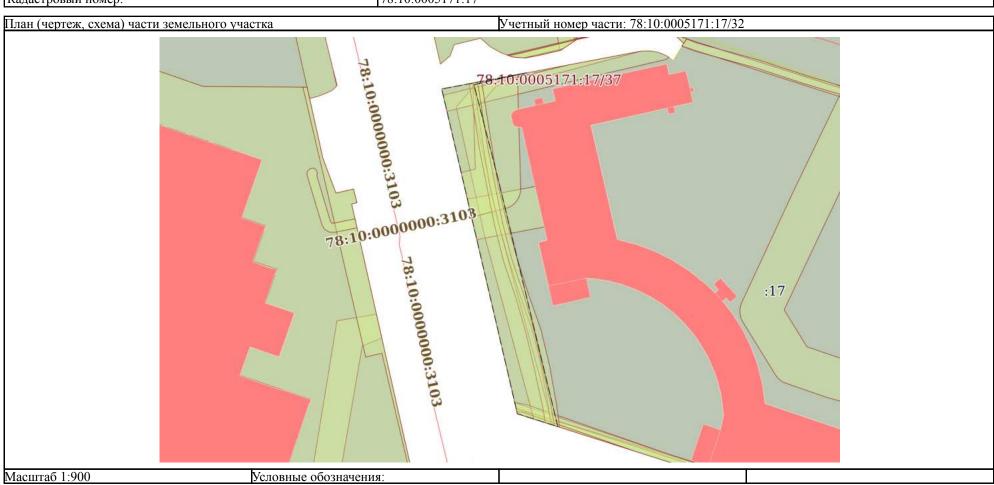




			155			
Земельный участок						
вид объекта недвижимости						

Лист № 6 раздела 4 Всего листов раздела 4: 20 Всего разделов: 8 Всего листов выписки: 78


26.06.2025г. № КУВИ-001/2025-129599922

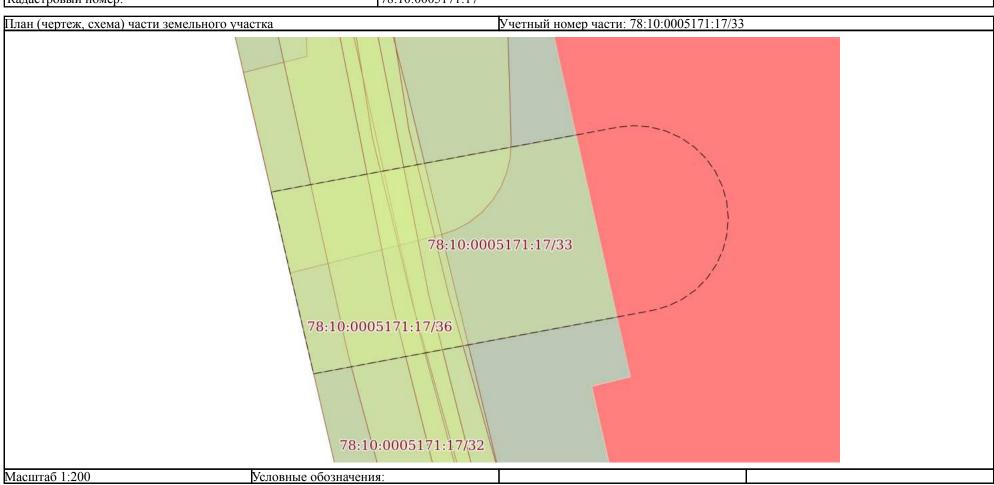



Лист № 7 раздела 4 Всего листов раздела 4: 20 Всего разделов: 8 Всего листов выписки: 78


26.06.2025г. № КУВИ-001/2025-129599922

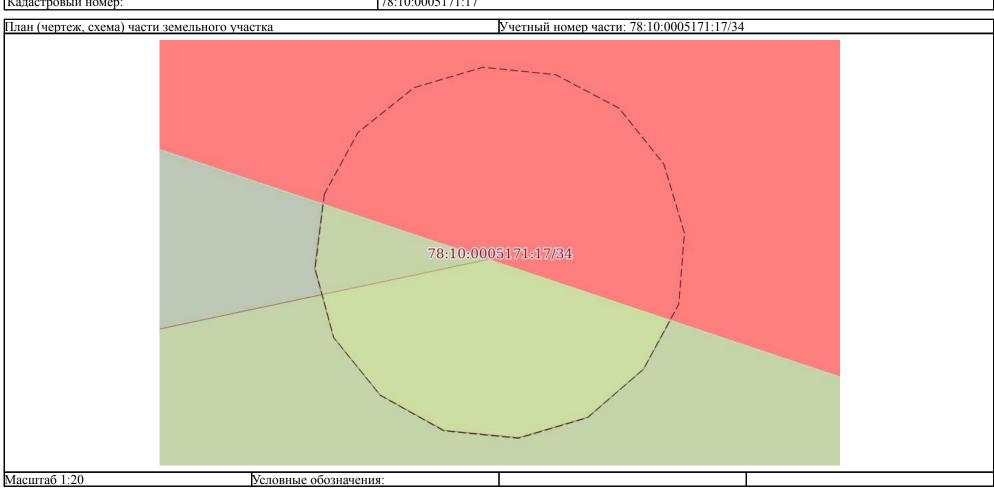



Лист № 8 раздела 4 Всего листов раздела 4: 20 Всего разделов: 8 Всего листов выписки: 78


26.06.2025г. № КУВИ-001/2025-129599922

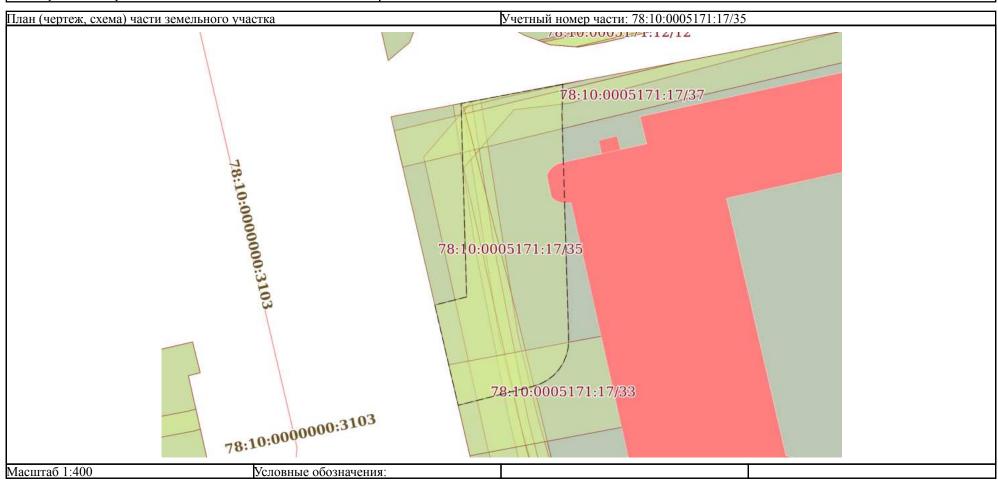



Лист № 9 раздела 4 Всего листов раздела 4: 20 Всего разделов: 8 Всего листов выписки: 78

26.06.2025г. № КУВИ-001/2025-129599922

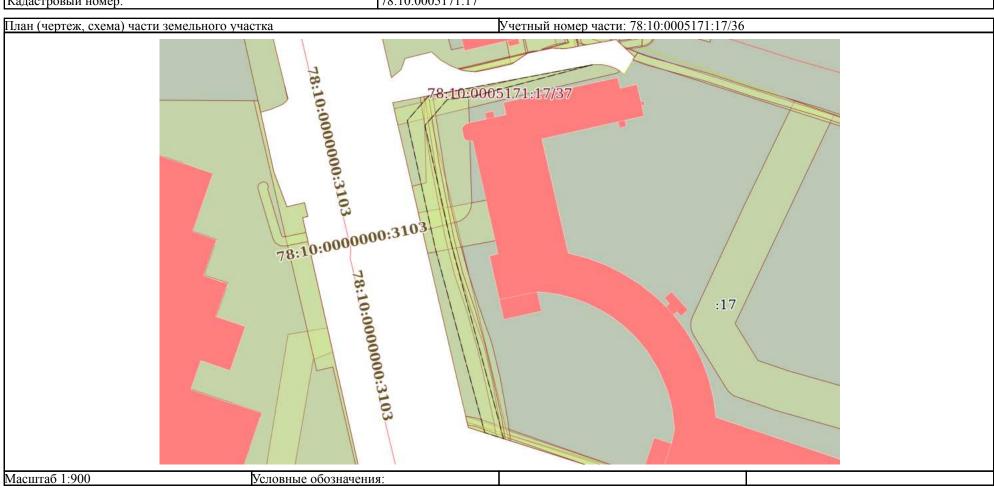




			Лист 30 139
		ный участок	
	вид объект	а недвижимости	
Лист № 10 раздела 4	Всего листов раздела 4: 20	Всего разделов: 8	Всего листов выписки: 78
26.06.2025г. № КУВИ-001/2025-1295999			
Кадастровый номер:	78:10:0005171:17		
План (чертеж, схема) части земельного у	участка	Учетный номер части: 78:10:0005171:1	7/37
	78:10:00051 78:10:0005	78:10:00051-71:12 71:12/17	005171:12/16
Масштаб 1:400	Условные обозначения:		L




			3mer 31 140
Земельный участок			
вид объекта недвижимости			
Лист № 11 раздела 4	Всего листов раздела 4: 20	Всего разделов: 8	Всего листов выписки: 78

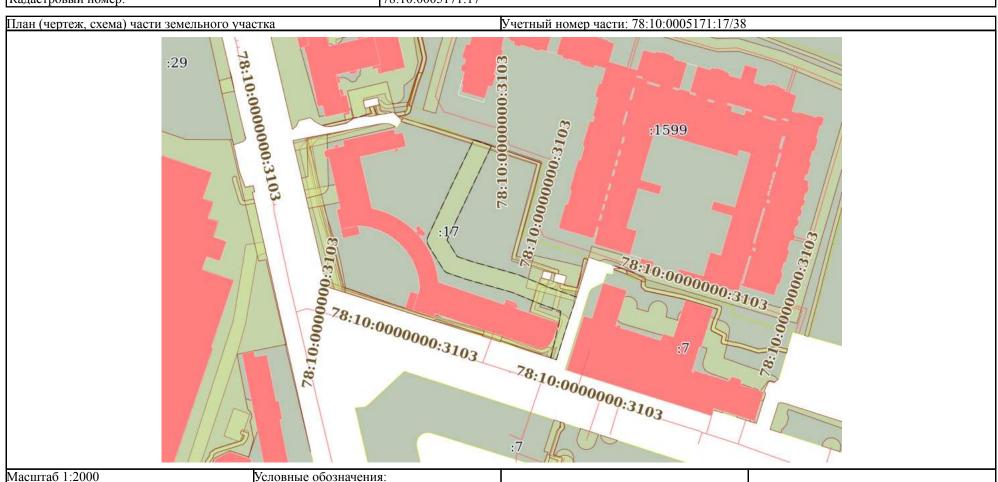



			141
Земельный участок			
вид объекта недвижимости			
Лист № 12 раздела 4	Всего листов раздела 4: 20	Всего разделов: 8	Всего листов выписки: 78

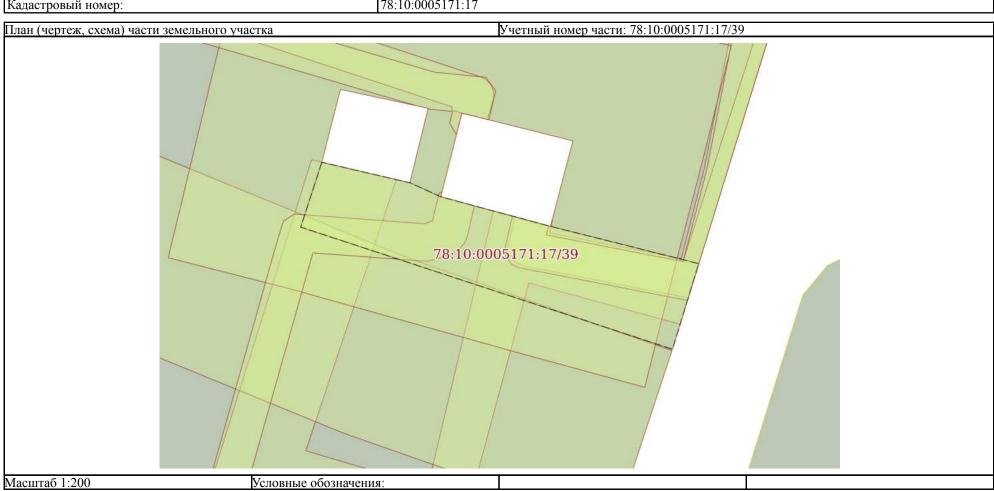




	лист 33 <u>142</u>		
Земельный участок			
вид объекта недвижимости			


Лист № 13 раздела 4 Всего листов раздела 4: 20 Всего разделов: 8 Всего листов выписки: 78

26.06.2025г. № КУВИ-001/2025-129599922

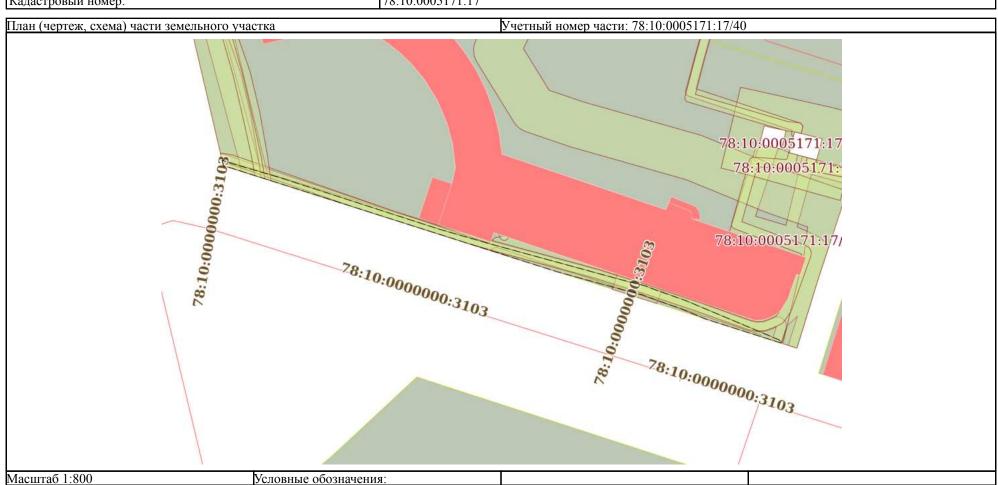



				JINC1 34 143
	Земельный участок			
	вид объекта недвижимости			
ĺ	Лист № 14 раздела 4	Всего листов раздела 4: 20	Всего разделов: 8	Всего листов выписки: 78

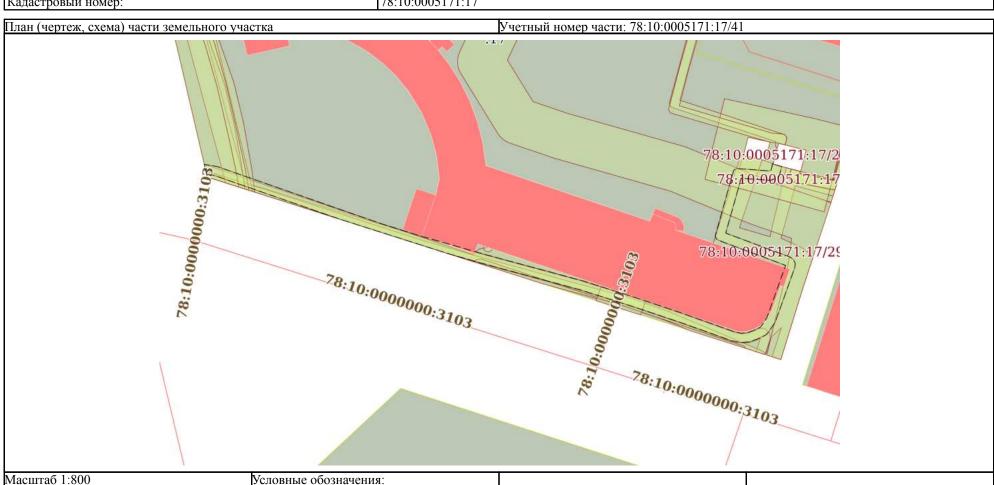




		71He1 33 144	
	Земельный участок		
вид объекта недвижимости			
·			

Лист № 15 раздела 4 Всего листов раздела 4: 20 Всего разделов: 8 Всего листов выписки: 78


26.06.2025г. № КУВИ-001/2025-129599922

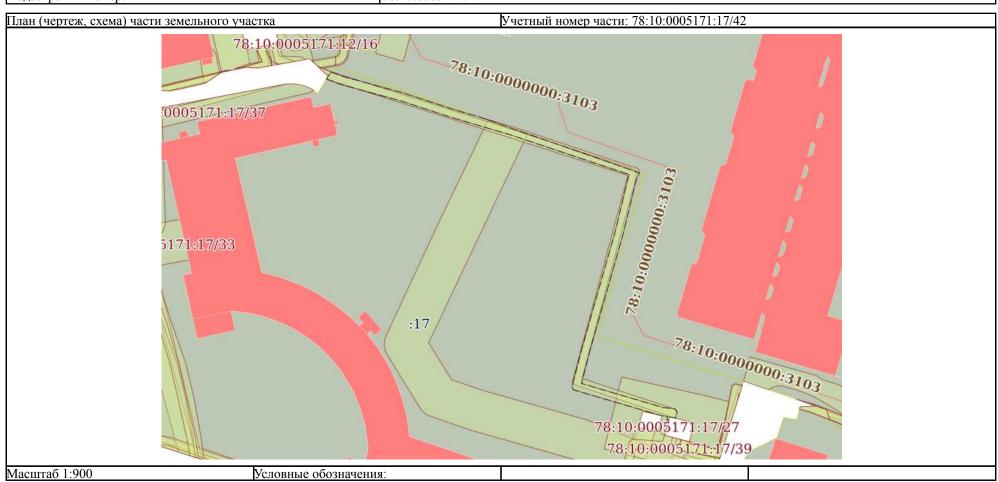

	документ подписан электронной подписью	
	Сертификат: 009F0BDC181A023B64597F1E2579BEFB50	
полное наименование должности	Владелец: ФЕДЕРАЛЬНАЯ СЛУЖБА ГОСУДАРСТВЕННОЙ	инициалы, фамилия
	РЕГИСТРАЦИИ, КАДАСТРА И КАРТОГРАФИИ Действителен: с 02.08.2024 по 26.10.2025	

Лист № 16 раздела 4 Всего листов раздела 4: 20 Всего разделов: 8 Всего листов выписки: 78


26.06.2025г. № КУВИ-001/2025-129599922

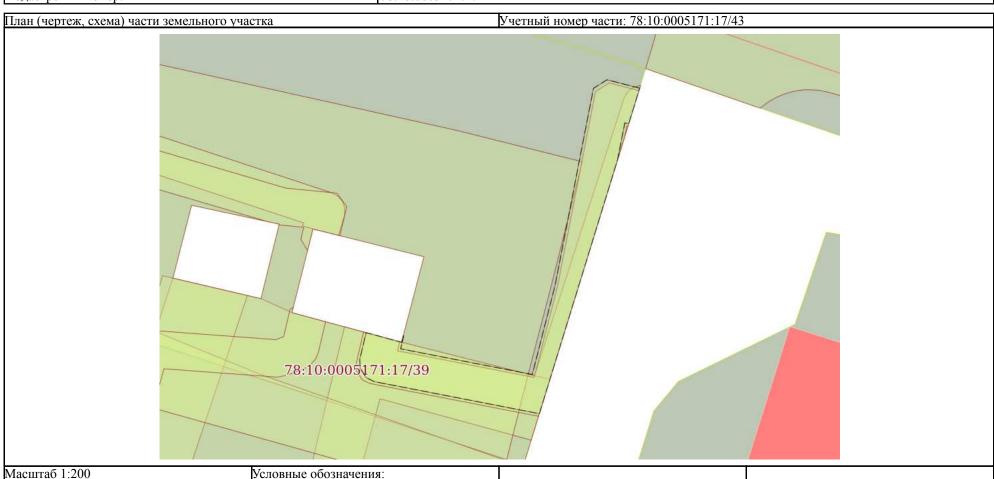



Лист № 17 раздела 4 Всего листов раздела 4: 20 Всего разделов: 8 Всего листов выписки: 78


26.06.2025г. № КУВИ-001/2025-129599922

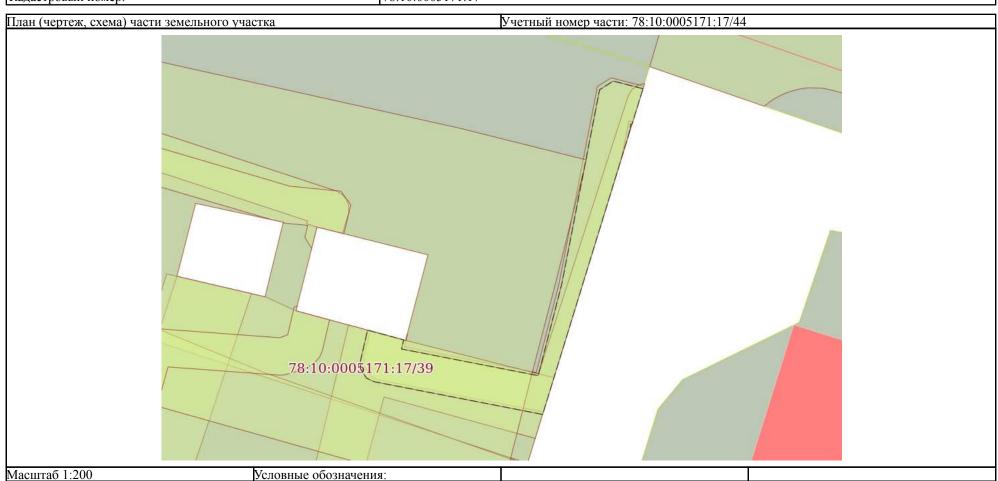

	ДОКУМЕНТ ПОДПИСАН ЭЛЕКТРОННОЙ ПОДПИСЬЮ	
	Сертификат: 009F0BDC181A023B64597F1E2579BEFB50	
полное наименование должности	Владелец: ФЕДЕРАЛЬНАЯ СЛУЖБА ГОСУДАРСТВЕННОЙ	инициалы, фамилия
	РЕГИСТРАЦИИ, КАДАСТРА И КАРТОГРАФИИ Действителен: с 02.08.2024 по 26.10.2025	

Лист № 18 раздела 4 Всего листов раздела 4: 20 Всего разделов: 8 Всего листов выписки: 78


26.06.2025г. № КУВИ-001/2025-129599922

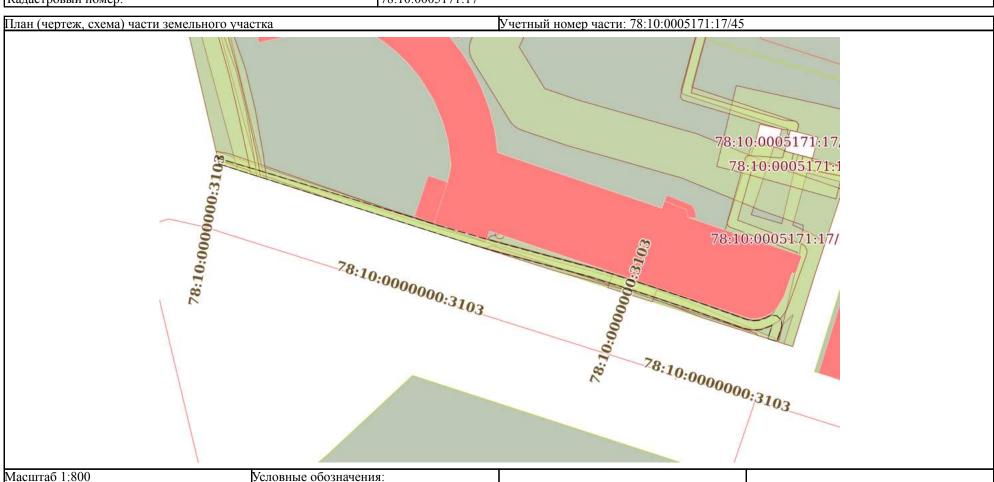



Лист № 19 раздела 4 Всего листов раздела 4: 20 Всего разделов: 8 Всего листов выписки: 78


26.06.2025г. № КУВИ-001/2025-129599922

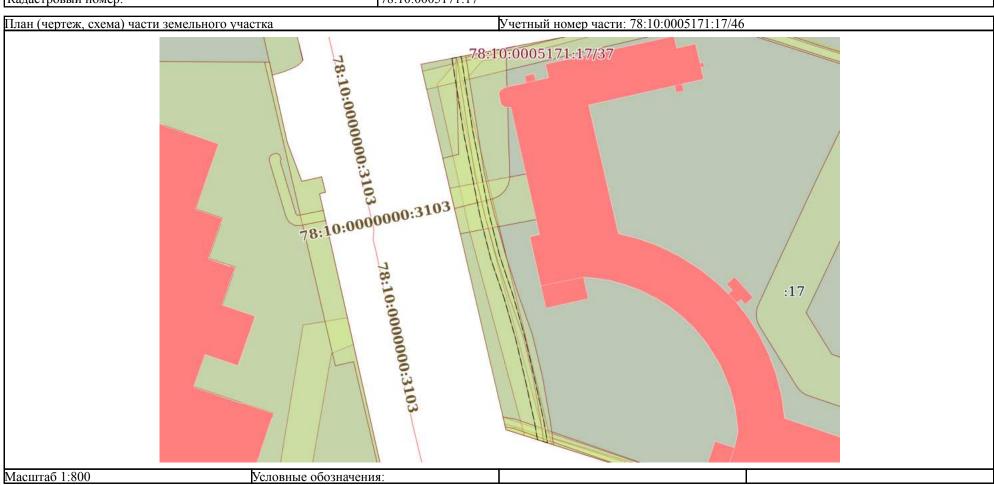



Лист № 20 раздела 4 Всего листов раздела 4: 20 Всего разделов: 8 Всего листов выписки: 78

26.06.2025г. № КУВИ-001/2025-129599922

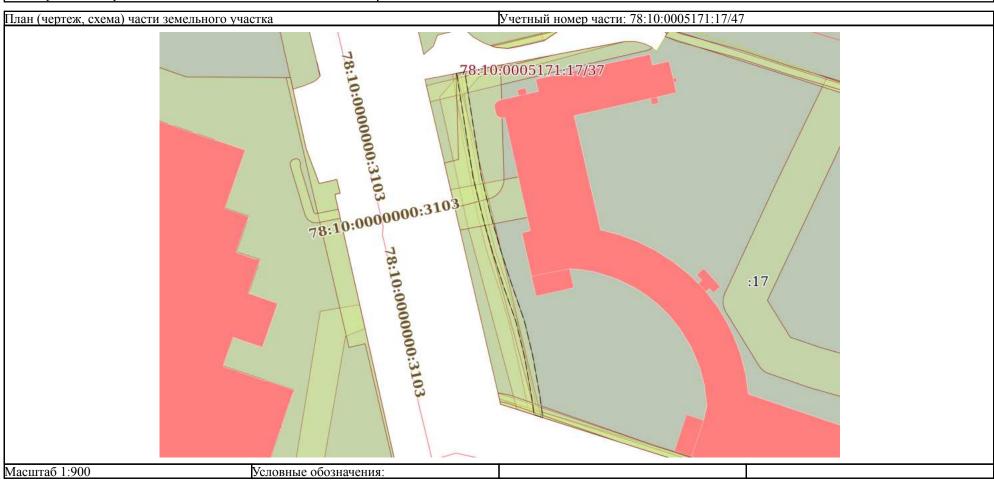



Выписка из Единого государственного реестра недвижимости об объекте недвижимости

Сведения о частях земельного участка

Земельный участок					
	вид объекта недвижимости				
Лист № 1 раздела 4.1 Всего листов раздела 4.1: 11 Всего разделов: 8 Всего листов выписки: 78					
26.06.2025г. № КУВИ-001/2025-129599922					
Кадастровый номер: 78:10:0005171:17					

Учетный номер части	Площадь, м2	Содержание ограничения в использовании или ограничения права на объект недвижимости или обременения объекта недвижимости
1	2	3
78:10:0005171:17/27	440	вид ограничения (обременения): ограничения прав на земельный участок, предусмотренные статьей 56 Земельного кодекса Российской Федерации; Срок действия: не установлен; Содержание ограничения (обременения): Охранная зона подстанций и других электротехнических сооружений
78:10:0005171:17/29	636	вид ограничения (обременения): ограничения прав на земельный участок, предусмотренные статьей 56 Земельного кодекса Российской Федерации; Срок действия: не установлен; Содержание ограничения (обременения): Охранная зона кабельных линий электропередачи
78:10:0005171:17/30	304	вид ограничения (обременения): ограничения прав на земельный участок, предусмотренные статьей 56 Земельного кодекса Российской Федерации; Срок действия: не установлен; Содержание ограничения (обременения): Охранная зона кабельных линий электропередачи
78:10:0005171:17/31	85	вид ограничения (обременения): ограничения прав на земельный участок, предусмотренные статьей 56 Земельного кодекса Российской Федерации; Срок действия: не установлен; Содержание ограничения (обременения): Охранная зона водопроводных сетей
78:10:0005171:17/32	700	вид ограничения (обременения): ограничения прав на земельный участок, предусмотренные статьей 56 Земельного кодекса Российской Федерации; Срок действия: не установлен; Содержание ограничения (обременения): Охранная зона канализационных сетей
78:10:0005171:17/33	226	вид ограничения (обременения): ограничения прав на земельный участок, предусмотренные статьей 56 Земельного кодекса Российской Федерации; Срок действия: не установлен; Содержание ограничения (обременения): Охранная зона водопроводных сетей
78:10:0005171:17/34	3	вид ограничения (обременения): ограничения прав на земельный участок, предусмотренные статьей 56 Земельного кодекса Российской Федерации; Срок действия: не установлен; Содержание ограничения (обременения): Охранная зона геодезического пункта
78:10:0005171:17/35	366	вид ограничения (обременения): ограничения прав на земельный участок, предусмотренные статьей 56 Земельного кодекса Российской Федерации; Срок действия: не установлен; Содержание ограничения (обременения): Охранная зона тепловых сетей
78:10:0005171:17/36	390	вид ограничения (обременения): ограничения прав на земельный участок, предусмотренные статьей 56 Земельного кодекса Российской Федерации; Срок действия: не установлен; Содержание ограничения (обременения): Охранная зона

	ДОКУМЕНТ ПОДПИСАН ЭЛЕКТРОННОЙ ПОДПИСЬЮ	
	Сертификат: 009F0BDC181A023B64597F1E2579BEFB50	
полное наименование должности	Владелец: ФЕДЕРАЛЬНАЯ СЛУЖБА ГОСУДАРСТВЕННОЙ	инициалы, фамилия
	РЕГИСТРАЦИИ, КАДАСТРА И КАРТОГРАФИИ Действителен: с 02.08.2024 по 26.10.2025	

				Лист 42 151
		Земельный у	часток	
		вид объекта неді	вижимости	
Лист № 2 ра	здела 4.1	Всего листов раздела 4.1: 11	Всего разделов: 8	Всего листов выписки: 78
26.06.2025г. № КУВИ-	001/2025-1295	599922		
Кадастровый номер:		78:10:0005171:17		
		газораспределительной сети		
78:10:0005171:17/37	204	вид ограничения (обременения): ограничения пр	ав на земельный участок, предусмотр	енные статьей 56 Земельного кодекса
		Российской Федерации; Срок действия: не устано	овлен; Содержание ограничения (обро	еменения): Охранная зона линий и
		COOMPROHILI CREEK		

		газораспределительной сети
78:10:0005171:17/37	204	вид ограничения (обременения): ограничения прав на земельный участок, предусмотренные статьей 56 Земельного кодекса Российской Федерации; Срок действия: не установлен; Содержание ограничения (обременения): Охранная зона линий и сооружений связи
78:10:0005171:17/38	1532	вид ограничения (обременения): ограничения прав на земельный участок, предусмотренные статьей 56 Земельного кодекса Российской Федерации; Срок действия: не установлен; Содержание ограничения (обременения): Охранная зона канализационных сетей
78:10:0005171:17/39	88	вид ограничения (обременения): ограничения прав на земельный участок, предусмотренные статьей 56 Земельного кодекса Российской Федерации; Срок действия: не установлен; Содержание ограничения (обременения): Право прохода и проезда
78:10:0005171:17/40	181	вид ограничения (обременения): ограничения прав на земельный участок, предусмотренные статьей 56 Земельного кодекса Российской Федерации; Срок действия: не установлен; реквизиты документа-основания: постановление Правительства РФ «О порядке установления охранных зон объектов электросетевого хозяйства и особых условий использования земельных участков, расположенных в границах таких зон» от 24.02.2009 № 160 выдан: Правительство Российской Федерации; Содержание ограничения (обременения): Согласно Постановлению Правительства Российской Федерации № 160 от 24.02.2009 в охранных зонах запрещается осуществлять любые действия, которые могут нарушить безопасную работу объектов электросетевого хозяйства, в том числе привести к их повреждению или уничтожению, и (или) повлечь причинение вреда жизни, здоровью граждан и имуществу физических или юридических лиц, а также повлечь нанесение экологического ущерба и возникновение пожаров, в том числе: а) набрасывать на провода и опоры воздушных линий электропередачи посторонние предметы, а также подниматься на опоры воздушных линий электропередачи посторонние предметы, а также подниматься на опоры воздушных линий электропередачи посторонние (материалы) в пределах созданных в соответствии с требованиями нормативно-технических документов проходов и подъездов для доступа к объектам электросетевого хозяйства, без создания необходимых для такого доступа проходов и подъездов; в) находиться в пределах огороженной территории и помещениях распределительных устройств и подстанций, открывать двери и люки распределительных устройств и подстанций, производить переключения и подключения в электрических сетях (указанное требование не распространнется на работников, занятых выполнением разрешенных в установленном порядке работ), разводить огонь в пределах охранных зон вводных и распределительных устройств, подстанций, воздушных линий электропередачи; г) размещать свалки; д) производить работы ударными механизмами, сбрасывать тяжести массой свыше 5 тонн, производить сброс и слив едких и коррознон

	ДОКУМЕНТ ПОДПИСАН ЭЛЕКТРОННОЙ ПОДПИСЬЮ	
	Сертификат: 009F0BDC181A023B64597F1E2579BEFB50	
полное наименование должности	Владелец: ФЕДЕРАЛЬНАЯ СЛУЖБА ГОСУДАРСТВЕННОЙ	инициалы, фамилия
	РЕГИСТРАЦИИ, КАДАСТРА И КАРТОГРАФИИ Лействителен: с 02 08 2024 по 26 10 2025	

				Лист 43 152
		Земельный у вид объекта недв		
Лист № 3 раз	здела 4.1	Всего листов раздела 4.1: 11	Всего разделов: 8	Всего листов выписки: 78
26.06.2025г. № КУВИ-	001/2025-1295			
Кадастровый номер:		78:10:0005171:17		
		поверхности участка земли, расположенного под кабельных линий электропередачи), ограниченно линии электропередачи от крайних кабелей на ракиловольта в городах под тротуарами - на 0,6 мет улицы); в) вдоль подводных кабельных линий эле ограниченного вертикальными плоскостями, отст Реестровый номер границы: 78:00-6.556; Вид объ Вид зоны по документу: Охранная зона объекта э инженерных коммуникаций	й параллельными вертикальными плостоянии 1 метра (при прохождении ра в сторону зданий и сооружений и ктропередачи - в виде водного простоящими по обе стороны линии от кректа реестра границ: Зона с особымлектросетевого хозяйства - Ф.16-10/	поскостями, отстоящими по обе стороны кабельных линий напряжением до 1 на 1 метр в сторону проезжей части гранства от водной поверхности до дна, райних кабелей на расстоянии 100 метров;; и условиями использования территории; 7277/; Тип зоны: Охранная зона
78:10:0005171:17/41	359	вид ограничения (обременения): ограничения пра Российской Федерации; Срок действия: не устано порядке установления охранных зон объектов эле участков, расположенных в границах таких зон» о Содержание ограничения (обременения): Согласн охранных зонах запрещается осуществлять любы электросетевого хозяйства, в том числе привести жизни, здоровью граждан и имуществу физическ возникновение пожаров, в том числе: а) набрасыв предметы, а также подниматься на опоры воздуш (материалы) в пределах созданных в соответствия для доступа к объектам электросетевого хозяйств препятствовать доступу к объектам электросетевого тодьездов; в) находиться в пределах огороженной открывать двери и люки распределительных устр электрических сетях (указанное требование не ра установленном порядке работ), разводить огонь в подстанций, воздушных линий электропередачи, свалки; д) производить работы ударными механиз едких и коррозионных веществ и горюче-смазочн электропередачи). Охранные зоны устанавливают	овлен; реквизиты документа-основан жтросетевого хозяйства и особых ус от 24.02.2009 № 160 выдан: Правите по Постановлению Правительства Ро е действия, которые могут нарушити к их повреждению или уничтожении их или юридических лиц, а также по вать на провода и опоры воздушных ных линий электропередачи; б) разм и с требованиями нормативно-техни а, а также проводить любые работы ого хозяйства, без создания необходи территории и помещениях распред ойств и подстанций, производить пе спространяется на работников, заня пределах охранных зона вводных и ра также в охранных зонах кабельных змами, сбрасывать тяжести массой с ых материалов (в охранных зонах по	ния: постановление Правительства РФ «О пловий использования земельных пльство Российской Федерации; российской Федерации № 160 от 24.02.2009 в безопасную работу объектов во, и (или) повлечь причинение вреда овлечь нанесение экологического ущерба и линий электропередачи посторонние нещать любые объекты и предметы ческих документов проходов и подъездов и возводить сооружения, которые могут имых для такого доступа проходов и елительных устройств и подстанций, ереключения и подключения в тых выполнением разрешенных в распределительных устройств, к линий электропередачи; г) размещать выше 5 тонн, производить сброс и слив одземных кабельных линий



				Лист 44 153
		Земельный у		
		вид объекта недв	ижимости	
Лист № 4 раз	здела 4.1	Всего листов раздела 4.1: 11	Всего разделов: 8	Всего листов выписки: 78
26.06.2025г. № КУВИ-(001/2025-1295	599922		
Кадастровый номер:		78:10:0005171:17		
		поверхности участка земли, расположенного под кабельных линий электропередачи), ограниченной линии электропередачи от крайних кабелей на рас киловольта в городах под тротуарами - на 0,6 мет улицы); в) вдоль подводных кабельных линий эле ограниченного вертикальными плоскостями, отст Реестровый номер границы: 78:10-6.798; Вид объ Вид зоны по документу: Охранная зона объекта элинженерных коммуникаций	й параллельными вертикальными пло сстоянии 1 метра (при прохождении к ра в сторону зданий и сооружений и н ектропередачи - в виде водного простр соящими по обе стороны линии от кра екта реестра границ: Зона с особыми	оскостями, отстоящими по обе стороны кабельных линий напряжением до 1 на 1 метр в сторону проезжей части ранства от водной поверхности до дна, айних кабелей на расстоянии 100 метров.; условиями использования территории;
78:10:0005171:17/42	291	вид ограничения (обременения): ограничения пра Российской Федерации; Срок действия: не устано порядке установления охранных зон объектов эле участков, расположенных в границах таких зон» с Содержание ограничения (обременения): Согласн охранных зонах запрещается осуществлять любы электросетевого хозяйства, в том числе привести жизни, здоровью граждан и имуществу физически возникновение пожаров, в том числе: а) набрасыв предметы, а также подниматься на опоры воздуши (материалы) в пределах созданных в соответствии для доступа к объектам электросетевого хозяйств препятствовать доступу к объектам электросетевого подъездов; в) находиться в пределах огороженной открывать двери и люки распределительных устр электрических сетях (указанное требование не раустановленном порядке работ), разводить огонь в подстанций, воздушных линий электропередачи, свалки; д) производить работы ударными механиз едких и коррозионных веществ и горюче-смазочн электропередачи). Охранные зоны устанавливают	овлен; реквизиты документа-основани ектросетевого хозяйства и особых усл от 24.02.2009 № 160 выдан: Правител но Постановлению Правительства Рос е действия, которые могут нарушить к их повреждению или уничтожению их или юридических лиц, а также пов вать на провода и опоры воздушных л ных линий электропередачи; б) разме и с требованиями нормативно-технич на, а также проводить любые работы и ого хозяйства, без создания необходим территории и помещениях распреде. нойств и подстанций, производить пер спространяется на работников, заняти в пределах охранных зон вводных и ра а также в охранных зонах кабельных змами, сбрасывать тяжести массой св ных материалов (в охранных зонах под	ия: постановление Правительства РФ «О повий использования земельных пьство Российской Федерации; ссийской Федерации № 160 от 24.02.2009 в безопасную работу объектов о, и (или) повлечь причинение вреда влечь нанесение экологического ущерба и иний электропередачи посторонние ещать любые объекты и предметы еских документов проходов и подъездов и возводить сооружения, которые могут мых для такого доступа проходов и пительных устройств и подстанций, реключения и подключения в ых выполнением разрешенных в аспределительных устройств, линий электропередачи; г) размещать ыше 5 тонн, производить сброс и слив дземных кабельных линий

	ДОКУМЕНТ ПОДПИСАН ЭЛЕКТРОННОЙ ПОДПИСЬЮ		
	Сертификат: 009F0BDC181A023B64597F1E2579BEFB50		
полное наименование должности	Владелец: ФЕДЕРАЛЬНАЯ СЛУЖБА ГОСУДАРСТВЕННОЙ		инициалы, фамилия
	РЕГИСТРАЦИИ, КАДАСТРА И КАРТОГРАФИИ Лействителен: с 02.08.2024 по 26.10.2025	J	

		Земельный уча	асток	Лист 45 154			
		вид объекта недви					
Лист № 5 раз	Лист № 5 раздела 4.1 Всего листов раздела 4.1: 11 Всего разделов: 8 Всего листов выписки: 78						
26.06.2025г. № КУВИ-0	001/2025-1295	599922					
Кадастровый номер:	адастровый номер: 78:10:0005171:17						
		поверхности участка земли, расположенного под н кабельных линий электропередачи), ограниченной линии электропередачи от крайних кабелей на расс киловольта в городах под тротуарами - на 0,6 метрулицы); в) вдоль подводных кабельных линий элек ограниченного вертикальными плоскостями, отсто Реестровый номер границы: 78:10-6.799; Вид объе Вид зоны по документу: Охранная зона объекта элениженерных коммуникаций	параллельными вертикальными пло стоянии 1 метра (при прохождении ка а в сторону зданий и сооружений и н тропередачи - в виде водного простр ищими по обе стороны линии от кра кта реестра границ: Зона с особыми	скостями, отстоящими по обе стороны абельных линий напряжением до 1 а 1 метр в сторону проезжей части анства от водной поверхности до дна, йних кабелей на расстоянии 100 метров.; условиями использования территории;			
78:10:0005171:17/43	47	вид ограничения (обременения): ограничения прав Российской Федерации; Срок действия: не установ порядке установления охранных зон объектов элек участков, расположенных в границах таких зон» от Содержание ограничения (обременения): Согласно охранных зонах запрещается осуществлять любые электросетевого хозяйства, в том числе привести к жизни, здоровью граждан и имуществу физически возникновение пожаров, в том числе: а) набрасыва предметы, а также подниматься на опоры воздушн (материалы) в пределах созданных в соответствии для доступа к объектам электросетевого хозяйства препятствовать доступу к объектам электросетевог подъездов; в) находиться в пределах огороженной открывать двери и люки распределительных устро электрических сетях (указанное требование не рас установленном порядке работ), разводить огонь в подстанций, воздушных линий электропередачи, а свалки; д) производить работы ударными механизм едких и коррозионных веществ и горюче-смазочнь электропередачи). Охранные зоны устанавливаются	влен; реквизиты документа-основани тросетевого хозяйства и особых усло с 24.02.2009 № 160 выдан: Правитель о Постановлению Правительства Рос действия, которые могут нарушить их повреждению или уничтожению, х или юридических лиц, а также пов ть на провода и опоры воздушных ли ых линий электропередачи; б) размен с требованиями нормативно-техниче, а также проводить любые работы и то хозяйства, без создания необходим территории и помещениях распредел йств и подстанций, производить пере пространяется на работников, занять пределах охранных зонах кабельных и мами, сбрасывать тяжести массой свы их материалов (в охранных зонах под	я: постановление Правительства РФ «О овий использования земельных оство Российской Федерации; сийской Федерации № 160 от 24.02.2009 в обезопасную работу объектов и (или) повлечь причинение вреда лечь нанесение экологического ущерба и иний электропередачи посторонние щать любые объекты и предметы оских документов проходов и подъездов возводить сооружения, которые могут ных для такого доступа проходов и пительных устройств и подстанций, еключения и подключения в их выполнением разрешенных в спределительных устройств, пиний электропередачи; г) размещать ыше 5 тонн, производить сброс и слив земных кабельных линий			

	ДОКУМЕНТ ПОДПИСАН ЭЛЕКТРОННОЙ ПОДПИСЬЮ -		
	Сертификат: 009F0BDC181A023B64597F1E2579BEFB50		
полное наименование должности	Владелец: ФЕДЕРАЛЬНАЯ СЛУЖБА ГОСУДАРСТВЕННОЙ	инициалы, фамилия	
	РЕГИСТРАЦИИ, КАДАСТРА И КАРТОГРАФИИ Лействителен: с 02 08 2024 по 26 10 2025		

		Земельный уч	асток	Лист 46 155
		вид объекта недви		
Лист № 6 раз	дела 4.1	Всего листов раздела 4.1: 11	Всего разделов: 8	Всего листов выписки: 78
26.06.2025г. № КУВИ-(001/2025-129:	599922		
Кадастровый номер:		78:10:0005171:17		
		поверхности участка земли, расположенного под на кабельных линий электропередачи), ограниченной линии электропередачи от крайних кабелей на раскиловольта в городах под тротуарами - на 0,6 метр улицы); в) вдоль подводных кабельных линий элек ограниченного вертикальными плоскостями, отсто Реестровый номер границы: 78:10-6.816; Вид объе Вид зоны по документу: Охранная зона объекта элинженерных коммуникаций	параллельными вертикальными плос стоянии 1 метра (при прохождении каб а в сторону зданий и сооружений и на стропередачи - в виде водного простра оящими по обе стороны линии от край екта реестра границ: Зона с особыми у	костями, отстоящими по обе стороны бельных линий напряжением до 1 1 метр в сторону проезжей части инства от водной поверхности до дна, них кабелей на расстоянии 100 метров.; словиями использования территории;
78:10:0005171:17/44	45	вид ограничения (обременения): ограничения прав Российской Федерации; Срок действия: не установ порядке установления охранных зон объектов элек участков, расположенных в границах таких зон» о Содержание ограничения (обременения): Согласно охранных зонах запрещается осуществлять любые электросетевого хозяйства, в том числе привести в жизни, здоровью граждан и имуществу физически возникновение пожаров, в том числе: а) набрасыва предметы, а также подниматься на опоры воздушн (материалы) в пределах созданных в соответствии для доступа к объектам электросетевого хозяйства препятствовать доступу к объектам электросетево подъездов; в) находиться в пределах огороженной открывать двери и люки распределительных устро электрических сетях (указанное требование не рас установленном порядке работ), разводить огонь в подстанций, воздушных линий электропередачи, а свалки; д) производить работы ударными механизгедких и коррозионных веществ и горюче-смазочны электропередачи). Охранные зоны устанавливаются	влен; реквизиты документа-основания ктросетевого хозяйства и особых услог т 24.02.2009 № 160 выдан: Правительс о Постановлению Правительства Росси е действия, которые могут нарушить бы к их повреждению или уничтожению, и их или юридических лиц, а также повлить на провода и опоры воздушных лиц их линий электропередачи; б) размещ с требованиями нормативно-техничест, а также проводить любые работы и в го хозяйства, без создания необходимы территории и помещениях распредели ойств и подстанций, производить переи спространяется на работников, занятых пределах охранных зонах кабельных лимами, сбрасывать тяжести массой свы ых материалов (в охранных зонах подз	тельства РФ «О вий использования земельных ство Российской Федерации; ийской Федерации № 160 от 24.02.2009 в езопасную работу объектов и (или) повлечь причинение вреда ечь нанесение экологического ущерба и ний электропередачи посторонние дать любые объекты и предметы ских документов проходов и подъездов возводить сооружения, которые могут ых для такого доступа проходов и ительных устройств и подстанций, ключения и подключения в х выполнением разрешенных в пределительных устройств, иний электропередачи; г) размещать ше 5 тонн, производить сброс и слив земных кабельных линий



				Лист 47 156		
		Земельный уч	насток			
		вид объекта недв	ижимости			
Лист № 7 раздела 4.1 Всего листов раздела 4.1: 11 Всего разделов: 8 Всего листов выписки: 78						
26.06.2025г. № КУВИ-(001/2025-129	599922				
Кадастровый номер:		78:10:0005171:17				
		поверхности участка земли, расположенного под кабельных линий электропередачи), ограниченной линии электропередачи от крайних кабелей на раскиловольта в городах под тротуарами - на 0,6 метрулицы); в) вдоль подводных кабельных линий эле ограниченного вертикальными плоскостями, отстрестровый номер границы: 78:10-6.827; Вид обы Вид зоны по документу: Охранная зона объекта элиженерных коммуникаций	й параллельными вертикальными плос сстоянии 1 метра (при прохождении ка ра в сторону зданий и сооружений и на ктропередачи - в виде водного простра оящими по обе стороны линии от край екта реестра границ: Зона с особыми у	костями, отстоящими по обе стороны бельных линий напряжением до 1 1 метр в сторону проезжей части инства от водной поверхности до дна, них кабелей на расстоянии 100 метров.; словиями использования территории;		
78:10:0005171:17/45	231	вид ограничения (обременения): ограничения пра Российской Федерации; Срок действия: не устано порядке установления охранных зон объектов эле участков, расположенных в границах таких зон» с Содержание ограничения (обременения): Согласн охранных зонах запрещается осуществлять любые электросетевого хозяйства, в том числе привести жизни, здоровью граждан и имуществу физически возникновение пожаров, в том числе: а) набрасыв предметы, а также подниматься на опоры воздуши (материалы) в пределах созданных в соответствии для доступа к объектам электросетевого хозяйства препятствовать доступу к объектам электросетевого подъездов; в) находиться в пределах огороженной открывать двери и люки распределительных устра электрических сетях (указанное требование не расустановленном порядке работ), разводить огонь в подстанций, воздушных линий электропередачи, а свалки; д) производить работы ударными механиз едких и коррозионных веществ и горюче-смазочн электропередачи). Охранные зоны устанавливают	влен; реквизиты документа-основания ктросетевого хозяйства и особых услого 24.02.2009 № 160 выдан: Правительсто Постановлению Правительства Россе е действия, которые могут нарушить бых их повреждению или уничтожению, их или юридических лиц, а также повлать на провода и опоры воздушных линых линий электропередачи; б) размен с требованиями нормативно-техничеста, а также проводить любые работы и вого хозяйства, без создания необходими территории и помещениях распределюйств и подстанций, производить пере спространяется на работников, заняты пределах охранных зона вводных и растанже в охранных зонах кабельных лемами, сбрасывать тяжести массой свы ых материалов (в охранных зонах подзых материалов (в охранных зонах подзык материалов (в охранных зонах подзык материалов (в охранных зонах подзык на постанующей в пределах охранных зонах подзык материалов (в охранных зонах подзык материалов (в охранных зонах подзык на постанующей в пределах охранных зонах подзык материалов (в охранных зонах подзык материалов (в охранных зонах подзык на пределам преде	тельства РФ «О вий использования земельных ство Российской Федерации; ийской Федерации № 160 от 24.02.2009 в езопасную работу объектов и (или) повлечь причинение вреда ечь нанесение экологического ущерба и ний электропередачи посторонние дать любые объекты и предметы ских документов проходов и подъездов возводить сооружения, которые могутых для такого доступа проходов и ительных устройств и подстанций, ключения и подключения в х выполнением разрешенных в пределительных устройств, иний электропередачи; г) размещать ше 5 тонн, производить сброс и слив земных кабельных линий		



		Земельный уч	асток	Лист 48 157			
		вид объекта недви					
Лист № 8 раз	дела 4.1	Всего листов раздела 4.1: 11	Всего разделов: 8	Всего листов выписки: 78			
26.06.2025г. № КУВИ-0	001/2025-1295	599922					
Кадастровый номер:							
		поверхности участка земли, расположенного под на кабельных линий электропередачи), ограниченной линии электропередачи от крайних кабелей на рас киловольта в городах под тротуарами - на 0,6 метр улицы); в) вдоль подводных кабельных линий элек ограниченного вертикальными плоскостями, отсто Реестровый номер границы: 78:10-6.992; Вид объе Вид зоны по документу: Охранная зона объекта элинженерных коммуникаций	параллельными вертикальными плос стоянии 1 метра (при прохождении ка на в сторону зданий и сооружений и на стропередачи - в виде водного простра оящими по обе стороны линии от край екта реестра границ: Зона с особыми у	скостями, отстоящими по обе стороны бельных линий напряжением до 1 а 1 метр в сторону проезжей части анства от водной поверхности до дна, іних кабелей на расстоянии 100 метров;; условиями использования территории;			
78:10:0005171:17/46	169	вид ограничения (обременения): ограничения прав Российской Федерации; Срок действия: не установ охранной зоны объекта электросетевого хозяйства Федеральной службы по экологическому, технолог (обременения): Ограничения предусмотрены п. 8-электросетевого хозяйства и особых условий испо Постановлением Правительства РФ от 24.02.2009 хозяйства и особых условий использования земеля 8. В охранных зонах запрещается осуществлять ли электросетевого хозяйства, в том числе привести в жизни, здоровью граждан и имуществу физически возникновение пожаров, в том числе: а) набрасыва предметы, а также подниматься на опоры воздушн (материалы) в пределах созданных в соответствии для доступа к объектам электросетевого хозяйства препятствовать доступу к объектам электросетево подъездов; в) находиться в пределах огороженной открывать двери и люки распределительных устро электрических сетях (указанное требование не расустановленном порядке работ), разводить огонь в подстанций, воздушных линий электропередачи, а	влен; реквизиты документа-основания от 19.05.2022 № 19-2191/РС выдан: Стическому и атомному надзору (Ростея 11, раздела III Правил установления от льзования земельных участков, расположенных в грань обые действия, которые могут наруших их повреждению или уничтожению, их или юридических лиц, а также повлать на провода и опоры воздушных лицых линий электропередачи; б) размещ с требованиями нормативно-техничем, а также проводить любые работы и на го хозяйства, без создания необходими территории и помещениях распредельноств и подстанций, производить пере пространяется на работников, заняты пределах охранных зонах вводных и р	п: решение о согласовании границ Северо-Западное Управление кнадзор); Содержание ограничения хранных зон объектов ложенных в границах таких зон, утв. нных зон объектов электросетевого ицах таких зон» (ред. от 21.12.2018). ить безопасную работу объектов и (или) повлечь причинение вреда вечь нанесение экологического ущерба и ний электропередачи посторонние цать любые объекты и предметы ских документов проходов и подъездов возводить сооружения, которые могутых для такого доступа проходов и ительных устройств и подстанций, ключения и подключения в х выполнением разрешенных в распределительных устройств и			

	ДОКУМЕНТ ПОДПИСАН ЭЛЕКТРОННОЙ ПОДПИСЬЮ		
	Сертификат: 009F0BDC181A023B64597F1E2579BEFB50		
полное наименование должности	Владелец: ФЕДЕРАЛЬНАЯ СЛУЖБА ГОСУДАРСТВЕННОЙ		инициалы, фамилия
	РЕГИСТРАЦИИ, КАДАСТРА И КАРТОГРАФИИ Лействителен: с 02.08.2024 по 26.10.2025	J	

Земельный участок				
	вид объекта нед	вижимости		
Лист № 9 раздела 4.1 Всего листов раздела 4.1: 11 Всего разделов: 8 Всего листов выписки: 78				
26.06.2025г. № КУВИ-001/2025-129599922				
Саластровый номер: 78·10·0005171·17				

свалки; д) производить работы ударными механизмами, сбрасывать тяжести массой свыше 5 тонн, производить сброс и слив едких и коррозионных веществ и горюче-смазочных материалов (в охранных зонах подземных кабельных линий электропередачи). 9. В охранных зонах, установленных для объектов электросетевого хозяйства напряжением свыше 1000 вольт, помимо действий, предусмотренных пунктом 8 настоящих Правил, запрещается: а) складировать или размещать хранилища любых, в том числе горюче-смазочных, материалов; б) размещать детские и спортивные площадки, стадионы, рынки, торговые точки, полевые станы, загоны для скота, гаражи и стоянки всех видов машин и механизмов, проводить любые мероприятия, связанные с большим скоплением людей, не занятых выполнением разрешенных в установленном порядке работ (в охранных зонах воздушных линий электропередачи); в) использовать (запускать) любые летательные аппараты, в том числе воздушных змеев, спортивные модели летательных аппаратов (в охранных зонах воздушных линий электропередачи); г) бросать якоря с судов и осуществлять их проход с отданными якорями, цепями, лотами, волокушами и тралами (в охранных зонах подводных кабельных линий электропередачи); д) осуществлять проход судов с поднятыми стрелами кранов и других механизмов (в охранных зонах воздушных линий электропередачи). 10. В пределах охранных зон без письменного решения о согласовании сетевых организаций юридическим и физическим лицам запрещаются: а) строительство, капитальный ремонт, реконструкция или снос зданий и сооружений; б) горные, взрывные, мелиоративные работы, в том числе связанные с временным затоплением земель; в) посадка и вырубка деревьев и кустарников; г) дноуглубительные, землечерпальные и погрузочно-разгрузочные работы, добыча рыбы, других водных животных и растений придонными орудиями лова, устройство водопоев, колка и заготовка льда (в охранных зонах подводных кабельных линий электропередачи); д) проход судов, у которых расстояние по вертикали от верхнего крайнего габарита с грузом или без груза до нижней точки провеса проводов переходов воздушных линий электропередачи через водоемы менее минимально допустимого расстояния, в том числе с учетом максимального уровня подъема воды при паводке; е) проезд машин и механизмов, имеющих общую высоту с грузом или без груза от поверхности дороги более 4,5 метра (в охранных зонах воздушных линий электропередачи); ж) земляные работы на глубине более 0,3 метра (на вспахиваемых землях на глубине более 0,45 метра), а также планировка грунта (в охранных зонах подземных кабельных линий электропередачи); з) полив сельскохозяйственных культур в случае, если высота струи воды может составить свыше 3 метров (в охранных зонах воздушных линий электропередачи); и) полевые сельскохозяйственные работы с применением сельскохозяйственных машин и оборудования высотой более 4 метров (в охранных зонах воздушных линий электропередачи) или полевые сельскохозяйственные работы, связанные с вспашкой земли (в охранных зонах кабельных линий электропередачи). 11. В охранных зонах, установленных для объектов электросетевого хозяйства напряжением до 1000 вольт, помимо действий, предусмотренных пунктом 8 настоящих Правил, без письменного решения о согласовании сетевых организаций запрещается: а) размещать детские и спортивные площадки, стадионы, рынки, торговые точки, полевые станы, загоны для скота, гаражи и стоянки всех видов машин и механизмов, садовые, огородные земельные



					Лист 50 159
			Земельный у	часток	
			вид объекта нед	вижимости	
Лист № 10 ра	аздела 4.1		Всего листов раздела 4.1: 11	Всего разделов: 8	Всего листов выписки: 78
26.06.2025г. № КУВИ-(001/2025-1295	99922			
Кадастровый номер:			78:10:0005171:17		
		огоро возду матер прохо элект испол БКТТ	ки и иные объекты недвижимости, распологодничества для собственных нужд, объекты пиных линий электропередачи); б) складировиалов; в) устраивать причалы для стоянки об с отданными якорями, цепями, лотами, во ропередачи).; Реестровый номер границы: 7 нь зования территории; Вид зоны по докумен 17417-БКТП7266; Тип зоны: Охранная зона	жилищного строительства, в том числовать или размещать хранилища любых судов, барж и плавучих кранов, бросат олокушами и тралами (в охранных зона 8:10-6.1149; Вид объекта реестра граниту: Охранная зона объекта электросет инженерных коммуникаций	е индивидуального (в охранных зонах к, в том числе горюче-смазочных, ь якоря с судов и осуществлять их ах подводных кабельных линий иц: Зона с особыми условиями ревого хозяйства - КЛ 10кВ
78:10:0005171:17/47	170	Росси охран Упран 24.02 элект жизни предм (мате для д препя подъе элект устан подст свалк едких элект повер	граничения (обременения): ограничения прийской Федерации; Срок действия: не устаниюй зоны объекта электросетевого хозяйствание; Содержание ограничения (обремене 2009 в охранных зонах запрещается осущего росетевого хозяйства, в том числе привести и, здоровью граждан и имуществу физически кновение пожаров, в том числе: а) набрасы исты, а также подниматься на опоры воздущиматы) в пределах созданных в соответстви оступа к объектам электросетевого хозяйсти иствовать доступу к объектам электросетев ездов; в) находиться в пределах огороженно ивать двери и люки распределительных устрических сетях (указанное требование не расовленном порядке работ), разводить огонь и санций, воздушных линий электропередачи, и; д) производить работы ударными механи и коррозионных веществ и горюче-смазочи ропередачи). Охранные зоны устанавливаю охности участка земли, расположенного подьных линий электропередачи), ограниченного ных линий электропередачи), ограниченного на праветельных линий электропередачи).	овлен; реквизиты документа-основани за от 19.05.2023 № 19-2153/РС выдан: сния): Согласно Постановлению Прави ствлять любые действия, которые могу к их повреждению или уничтожению; ких или юридических лиц, а также пов вать на провода и опоры воздушных ли ис требованиями нормативно-техниче за, а также проводить любые работы и ого хозяйства, без создания необходим й территории и помещениях распредел осноств и подстанций, производить пер- аспространяется на работников, занять з пределах охранных зон вводных и ра а также в охранных зонах кабельных и змами, сбрасывать тяжести массой сви ных материалов (в охранных зонах под тся: б) вдоль подземных кабельных ли ней участка недр (на глубину, соответ	я: решение о согласовании границ Ростехнадзор Северо-Западное ительства Российской Федерации № 160 от ут нарушить безопасную работу объектов , и (или) повлечь причинение вреда лечь нанесение экологического ущерба и иний электропередачи посторонние щать любые объекты и предметы еских документов проходов и подъездов возводить сооружения, которые могут иых для такого доступа проходов и пительных устройств и подстанций, еключения и подключения в ых выполнением разрешенных в спределительных устройств, линий электропередачи; г) размещать ыше 5 тонн, производить сброс и слив цземных кабельных линий иний электропередачи - в виде части уствующую глубине прокладки



	Земельный участок					
	вид объекта недв	вижимости				
Лист № 11 раздела 4.1 Всего листов раздела 4.1: 11 Всего разделов: 8 Всего листов выписки: 78						
26.06.2025г. № КУВИ-001/2025-1293	599922					
Кадастровый номер:	78:10:0005171:17					
	линии электропередачи от крайних кабелей на ра киловольта в городах под тротуарами - на 0,6 мет улицы); в) вдоль подводных кабельных линий эле ограниченного вертикальными плоскостями, отст Реестровый номер границы: 78:10-6.1162; Вид об Вид зоны по документу: Охранная зона объекта э Охранная зона инженерных коммуникаций	гра в сторону зданий и сооружений и н ектропередачи - в виде водного простр гоящими по обе стороны линии от кра бъекта реестра границ: Зона с особыми	а 1 метр в сторону проезжей части анства от водной поверхности до дна, йних кабелей на расстоянии 100 метров;; условиями использования территории;			



Выписка из Единого государственного реестра недвижимости об объекте недвижимости

Сведения о частях земельного участка

Земельный участок					
вид объекта недвижимости					
Лист № 1 раздела 4.2 Всего листов раздела 4.2: 27 Всего разделов: 8 Всего листов выписки: 78					
26.06.2025г. № КУВИ-001/2025-129599922					
Кадастровый номер: 78:10:0005171:17					

				границы части (частей) земельного участка
				части: 78:10:0005171:17/27
			Система	координат СК-1964
Номер точки		наты, м	Описание закрепления на	Средняя квадратичная погрешность определения
	X	Y	местности	координат характерных точек границ земельного участка, м
1	2	3	4	5
1	98685.9	117634.91	<u>-</u>	<u>-</u>
2	98687.39	117628.96	-	<u>-</u>
3	98682.9	117627.83	-	-
4	98681.31	117633.71	-	-
1	98685.9	117634.91	-	-
1	98688.66	117622.45	-	-
2	98684.75	117621.45	-	-
3	98683.65	117626.17	-	-
4	98687.65	117627.15	-	<u>-</u>
1	98688.66	117622.45	-	-
1	98696.95	117617.39	-	-
2	98695.44	117624.18	-	-
3	98692.69	117636.61	-	-
4	98690.99	117643.4	-	-
5	98684.2	117641.7	-	-
6	98679.48	117640.47	-	-
7	98672.68	117638.76	-	-
8	98674.54	117631.94	-	-
9	98677.97	117619.72	-	-
10	98679.63	117613.22	-	<u>-</u>
1	98696.95	117617.39	-	-

	ДОКУМЕНТ ПОДПИСАН ЭЛЕКТРОННОЙ ПОДПИСЬЮ —		
	Сертификат: 009F0BDC181A023B64597F1E2579BEFB50		
полное наименование должности	Владелец: ФЕДЕРАЛЬНАЯ СЛУЖБА ГОСУДАРСТВЕННОЙ	инициалы, фамилия	
	РЕГИСТРАЦИИ, КАДАСТРА И КАРТОГРАФИИ Действителен: с 02.08.2024 по 26.10.2025		

Земельный участок вид объекта недвижимости Лист № 2 раздела 4.2 Всего листов раздела 4.2: 27 Всего разделов: 8 Всего листов выписки: 78

26.06.2025г. № КУВИ-001/2025-129599922

78:10:0005171:17 Кадастровый номер:

Сведения о характерных точках границы части (частей) земельного участка

Система координат	CK-1964
-------------------	---------

Номер точки	чки Координаты, м		Описание закрепления на	ема координат СК-1964 Средняя квадратичная погрешность определения
· · · · · ·	X	Y	местности	координат характерных точек границ земельного участка, м
1	2	3	4	5
1	98684.88	117620.9	-	-
2	98684.75	117621.45	-	-
3	98683.82	117625.44	-	-
4	98678.89	117623.8	-	-
5	98669.27	117620.59	-	-
6	98667.33	117627.13	-	-
7	98676.92	117629.41	-	-
8	98682.14	117630.65	-	-
9	98681.31	117633.71	-	-
10	98679.51	117640.84	-	-
11	98694.4	117645.64	-	-
12	98694.74	117645.83	-	-
13	98694.98	117646.14	-	-
14	98695.1	117646.53	-	-
15	98676.06	117640.66	-	-
16	98678.28	117632.55	-	-
17	98667.01	117629.51	-	-
18	98665.31	117633.31	-	-
19	98664.83	117634.18	-	-
20	98664.24	117634.99	-	-
21	98663.54	117635.7	-	-
22	98662.75	117636.31	-	-
23	98656.2	117634.16	-	-
24	98640.99	117629.47	-	-

	ДОКУМЕНТ ПОДПИСАН ЭЛЕКТРОННОЙ ПОДПИСЬЮ		
	Сертификат: 009F0BDC181A023B64597F1E2579BEFB50		
полное наименование должности	Владелец: ФЕДЕРАЛЬНАЯ СЛУЖБА ГОСУДАРСТВЕННОЙ		инициалы, фамилия
	РЕГИСТРАЦИИ, КАДАСТРА И КАРТОГРАФИИ Действителен: с 02.08.2024 по 26.10.2025	J	

Земельный участок
вид объекта недвижимости

Ли	іст № 3 раздела	1 4.2	Всего листов раздела 4.2:	27	Всего разделов: 8	Всего листов выписки: 78
5.06.2025г. № КУВИ-001/2025-129599922						
Кадастровый номер: 78:10:0005171:17						
		· · · · · · · · · · · · · · · · · · ·	<u> </u>			
1	2	3	4		5	
25	98641.58	117627.61	-		-	
26	98647.87	117629.61	-		-	
27	98645.76	117627.37	-		-	
28	98642.04	117626.18	-		<u>-</u>	
29	98643.39	117621.94	-		-	
30	98643.83	117621.71	-		-	
31	98662.58	117565.24	-		-	
32	98662.52	117564.63	-		<u>-</u>	
33	98662.31	117564.07	-		<u>-</u>	
34	98661.97	117563.58	-		-	
35	98680.15	117506.47	-		<u>-</u>	
36	98682.83	117505.85	-		<u>-</u>	
37	98663.5	117563.41	-		<u>-</u>	
38	98664.65	117564.72	-		<u>-</u>	
39	98665.07	117566.69	-		-	
40	98646.98	117620.41	-		-	
41	98647.45	117623.42	-		-	
42	98649.07	117625.95	-		-	
43	98651.59	117627.5	-		-	
44	98656.92	117629.36	-		-	
45	98657.38	117630.34	-		-	
46	98660.44	117631.39	-		-	
47	98665.99	117615.01	-		-	
48	98679.04	117619.08	-		-	
1	98684.88	117620.9	-		-	

	документ подписан электронной подписью	<u> </u>
	Сертификат: 009F0BDC181A023B64597F1E2579BEFB50	
полное наименование должности	Владелец: ФЕДЕРАЛЬНАЯ СЛУЖБА ГОСУДАРСТВЕННОЙ	инициалы, фамилия
	РЕГИСТРАЦИИ, КАДАСТРА И КАРТОГРАФИИ Лействителен: с 02 08 2024 по 26 10 2025	

			Лист 55 164				
	Земельный участок						
	вид объекта неди	вижимости					
Лист № 4 раздела 4.2 Всего листов раздела 4.2: 27 Всего разделов: 8 Всего листов выписки: 78							
26.06.2025г. № КУВИ-001/2025-1295999	22						
Кадастровый номер:	78:10:0005171:17						

кадастровыи	Кадастровыи номер: /8:10:00051/1:1/							
	Сведения о характерных точках границы части (частей) земельного участка							
	Учетный номер части: 78:10:0005171:17/30							
			Си	стема координат СК-1964				
Номер точки		наты, м	Описание закрепления на	Средняя квадратичная погрешность определения				
	X	Y	местности	координат характерных точек границ земельного участка, м				
1	2	3	4	5				
1	98770.64	117547.36	-	-				
2	98753.36	117601.31	<u>-</u>	-				
3	98746.5	117621.01	-	<u>-</u>				
4	98744.86	117620.78	-	-				
5	98696.63	117607.81	-	-				
6	98689.33	117629.96	-	-				
7	98689.15	117630.29	-	-				
8	98688.87	117630.54	-	-				
9	98688.5	117630.67	-	-				
10	98688.13	117630.65	-	-				
11	98687.05	117630.33	-	-				
12	98687.39	117628.96	-	-				
13	98687.56	117628.4	-	-				
14	98687.72	117628.45	-	-				
15	98695.03	117606.29	-	-				
16	98695.22	117605.96	-	-				
17	98695.51	117605.72	-	-				
18	98695.87	117605.59	-	-				
19	98696.25	117605.59	-	-				
20	98696.61	117605.73	-	-				
21	98745.26	117618.81		<u>-</u>				
22	98745.63	117618.87		<u>-</u>				
23	98768.91	117546.18		-				
24	98769.59	117546.59	-	-				

	документ подписан электронной подписью	
	Сертификат: 009F0BDC181A023B64597F1E2579BEFB50	
полное наименование должности	Владелец: ФЕДЕРАЛЬНАЯ СЛУЖБА ГОСУДАРСТВЕННОЙ	инициалы, фамилия
	РЕГИСТРАЦИИ, КАДАСТРА И КАРТОГРАФИИ Лействителен: с 02 08 2024 по 26 10 2025	

Лист 56 165

	Земельный участок						
	вид объекта недвижимости						
Лис	Лист № 5 раздела 4.2 Всего листов раздела 4.2: 27 Всего разделов: 8 Всего листов выписки: 78						
26.06.2025г. Л	26.06.2025г. № КУВИ-001/2025-129599922						
Кадастровый	Кадастровый номер: 78:10:0005171:17						
1	2	3	4		5		
1	98770.64	117547.36					



 Земельный участок

 вид объекта недвижимости

 Лист № 6 раздела 4.2
 Всего листов раздела 4.2: 27
 Всего разделов: 8
 Всего листов выписки: 78

 26.06,2025г. № КУВИ-001/2025-129599922

Кадастровый номер: 78:10:0005171:17

19

20

21

98655.53

98654.69

98650.57

98653.61

117601.1

117600.88

117599.38

117589.84

Сведения о характерных точках границы части (частей) земельного участка Учетный номер части: 78:10:0005171:17/31 Система координат СК-1964 Описание закрепления на Номер точки Координаты, м Средняя квадратичная погрешность определения координат характерных точек границ земельного участка, м местности X 2 3 5 4 117589.84 98653.61 117591.48 2 98658.11 _ _ 3 98658.9 117591.84 117592.34 4 98659.61 98660.23 117592.96 5 117593.67 6 98660.73 117594.46 7 98661.09 _ 117595.31 8 98661.32 117596.17 9 98661.4 98661.32 117597.04 10 11 98661.1 117597.89 98660.73 117598.68 12 117599.39 13 98660.23 _ -14 98659.61 117600.01 15 98658.9 117600.51 _ _ 117600.87 16 98658.11 117601.1 17 98657.26 18 117601.18 98656.4

	документ подписан электронной подписью	
	Сертификат: 009F0BDC181A023B64597F1E2579BEFB50	
полное наименование должности	Владелец: ФЕДЕРАЛЬНАЯ СЛУЖБА ГОСУДАРСТВЕННОЙ	инициалы, фамилия
	РЕГИСТРАЦИИ, КАДАСТРА И КАРТОГРАФИИ Действителен: с 02.08.2024 по 26.10.2025	

						Лист 58 167		
	Земельный участок							
			ВІ	ид объекта недв	ижимости			
Лис	т № 7 раздела	14.2	Всего листов раздела 4.	2: 27	Всего разделов: 8	Всего листов выписки: 78		
26.06.2025г. Л	© КУВИ-001/2	2025-12959992	2					
Кадастровый	номер:		78:10:000	5171:17				
			Сведения о характерных т	очках границы	части (частей) земельного участка			
					3:10:0005171:17/32			
			Cı	истема координ	ат СК-1964			
Номер точки	Номер точки Координаты, м		Описание закрепления на	Средняя квадратичная погрешность определения				
	X	Y	местности координат характерных точек границ земельного участка, м		раниц земельного участка, м			
1	2	3	4 5					
1	98762.43	117508.66	-		-			
2	98760.55	117500	-		-			
3	98759.55	117496.01	-		-			
4	98737.19	117501.73	-		-			
5	98737.17	117501.74	-		-			
6	98737.15	117501.74	-		-			
7	98737.13	117501.75	-		-			
8	98677.05	117516.22	-		-			
9	98680.15	117506.47	-		-			
10	98758.55	117488.22	-		-			
1	98762.43	117508.66	-		-			



 Земельный участок

 Вид объекта недвижимости

 Лист № 8 раздела 4.2
 Всего листов раздела 4.2: 27
 Всего разделов: 8
 Всего листов выписки: 78

26.06.2025г. № КУВИ-001/2025-129599922

Кадастровый номер: 78:10:0005171:17

Сведения о характерных точках границы части (частей) земельного участка

Система в	координат	CK-1964
-----------	-----------	---------

Номер точки	и Координаты, м		Описание закрепления на	координат СК-1964 Средняя квадратичная погрешность определения
1	X	Y	местности	координат характерных точек границ земельного участка, м
1	2	3	4	5
1	98731.94	117494.41	-	-
2	98735.42	117513	-	-
3	98735.5	117513.86	-	-
4	98735.43	117514.73	-	-
5	98735.21	117515.57	-	-
6	98734.85	117516.37	-	-
7	98734.36	117517.09	-	-
8	98733.75	117517.71	-	-
9	98733.04	117518.22	-	-
10	98732.26	117518.59	-	<u>-</u>
11	98731.42	117518.83	-	<u>-</u>
12	98730.55	117518.91	-	<u>-</u>
13	98729.68	117518.84	-	<u>-</u>
14	98728.84	117518.63	-	<u> </u>
15	98728.05	117518.27	-	<u> </u>
16	98727.33	117517.78	-	<u> </u>
17	98726.7	117517.17	-	<u>-</u>
18	98726.2	117516.46	-	<u>-</u>
19	98725.82	117515.67	-	<u> </u>
20	98725.59	117514.84	-	<u>-</u>
21	98722.19	117496.68	-	<u> </u>
1	98731.94	117494.41	-	-

	ДОКУМЕНТ ПОДПИСАН ЭЛЕКТРОННОЙ ПОДПИСЬЮ —	
	Сертификат: 009F0BDC181A023B64597F1E2579BEFB50	
полное наименование должности	Владелец: ФЕДЕРАЛЬНАЯ СЛУЖБА ГОСУДАРСТВЕННОЙ	инициалы, фамилия
	РЕГИСТРАЦИИ, КАДАСТРА И КАРТОГРАФИИ Лейстрителен: с 02 08 2024 по 26 10 2025	

Земельный участок							
	вид объекта недв	ижимости					
Лист № 9 раздела 4.2 Всего листов раздела 4.2: 27 Всего разделов: 8 Всего листов выписки: 78							
26.06.2025г. № КУВИ-001/2025-12959992	26.06.2025г. № КУВИ-001/2025-129599922						
Кадастровый номер: 78:10:0005171:17							
Characher a vanagranus w raugay rhayees vaarre (vaarres) aasta waar vaar vaar							

	Сведения о характерных точках границы части (частеи) земельного участка						
	Учетный номер части: 78:10:0005171:17/34						
			Cı	истема координат СК-1964			
Номер точки	Номер точки Координаты, м Описание закрепления на Средняя квадратичная погрешность определения						
	X	Y	местности	координат характерных точек границ земельного участка, м			
1	2	3	4	5			
1	98665.41	117565.76	-	-			
2	98665.74	117565.94	-	-			
3	98665.98	117566.24	-	-			
4	98666.09	117566.61	-	-			
5	98666.05	117567	-	-			
6	98665.87	117567.34	-	-			
7	98665.57	117567.58	-	-			
8	98665.2	117567.69	-	-			
9	98664.82	117567.66	-	-			
10	98664.47	117567.47	-	-			
11	98664.21	117567.17	-	-			
12	98664.1	117566.8	-	-			
13	98664.14	117566.4	-	-			
14	98664.33	117566.06	-	-			
15	98664.64	117565.81	-	-			
16	98665.01	117565.71	-	-			
1	98665.41	117565.76	-	-			

	документ подписан	
	Сертификат: 009F0BDC181A023B64597F1E2579BEFB50	
полное наименование должности	Владелец: ФЕДЕРАЛЬНАЯ СЛУЖБА ГОСУДАРСТВЕННОЙ	инициалы, фамилия
	РЕГИСТРАЦИИ, КАДАСТРА И КАРТОГРАФИИ	

Земельный участок							
	вид объекта недвижимости						
Лист № 10 раздела 4.2 Всего листов раздела 4.2: 27 Всего разделов: 8 Всего листов выписки: 78							
26.06.2025г. № КУВИ-001/2025-129599922							
Кадастровый номер: 78:10:0005171:17							

	Сведения о характерных точках границы части (частей) земельного участка							
	Учетный номер части: 78:10:0005171:17/35							
			Сист	ема координат СК-1964				
Номер точки	Коорди	інаты, м	Описание закрепления на	Средняя квадратичная погрешность определения				
	X	Y	местности	координат характерных точек границ земельного участка, м				
1	2	3	4	5				
1	98762.04	117506.64	-	-				
2	98758.8	117506.55	-	-				
3	98734.64	117507.27	-	-				
4	98733.79	117507.22	-	-				
5	98732.97	117507.03	-	-				
6	98732.19	117506.71	-	-				
7	98731.48	117506.26	-	-				
8	98730.85	117505.7	-	-				
9	98730.32	117505.03	-	-				
10	98729.92	117504.29	-	-				
11	98729.65	117503.5	-	-				
12	98727.6	117495.42	-	-				
13	98738.35	117492.92	-	-				
14	98739.22	117496.33	-	-				
15	98759.06	117495.76	-	-				
16	98759.98	117495.74	-	<u>-</u>				
1	98762.04	117506.64	-	-				

	документ подписан электронной подписью	
	Сертификат: 009F0BDC181A023B64597F1E2579BEFB50	
полное наименование должности	Владелец: ФЕДЕРАЛЬНАЯ СЛУЖБА ГОСУДАРСТВЕННОЙ	инициалы, фамилия
	РЕГИСТРАЦИИ, КАДАСТРА И КАРТОГРАФИИ Действителен: с 02.08.2024 по 26.10.2025	

						Лист 62 171		
	Земельный участок							
			В	ид объекта нед	вижимости			
Лис	т № 11 раздел	a 4.2	Всего листов раздела 4	1.2: 27	Всего разделов: 8	Всего листов выписки: 78		
26.06.2025г. Л	© КУВИ-001/2	2025-12959992	2					
Кадастровый	номер:		78:10:000	05171:17				
			Учетный	номер части: 7	и части (частей) земельного участка 8:10:0005171:17/36			
				истема координ				
Номер точки	Коорди	наты, м	Описание закрепления на		Средняя квадратичная погре			
	X	Y	местности		координат характерных точек гра	ниц земельного участка, м		
1	2	3	4		5			
1	98767.68	117536.36	•		-			
2	98760.02	117507.52	-		-			
3	98759.3	117501.39	-		-			
4	98753.06	117496	-		-			
5	98724.17	117502.41	-					
6	98677.44	117514.97	-	-				
7	98678.88	117510.44	-		-			
8	98723.22	117498.53	-		-			
9	98754.22	117491.73	-		-			

10

98760.19

98767.68

117496.88

117536.36



Земельный участок							
	вид объекта недвижимости						
Лист № 12 раздела 4.2 Всего листов раздела 4.2: 27 Всего разделов: 8 Всего листов выписки: 78							
26.06.2025г. № КУВИ-001/2025-129599922	26.06.2025г. № КУВИ-001/2025-129599922						
Кадастровый номер: 78:10:0005171:17							

	Сведения о характерных точках границы части (частей) земельного участка						
	Учетный номер части: 78:10:0005171:17/37						
			Си	стема координат СК-1964			
Номер точки	Коорди Х	наты, м Ү	Описание закрепления на местности	Средняя квадратичная погрешность определения координат характерных точек границ земельного участка, м			
1	2	3	4	5			
1	98767.68	117536.36	-	-			
2	98767.75	117537.51	-	-			
3	98767.7	117538.67	-	-			
4	98767.52	117539.82	-	-			
5	98767.21	117540.93	-	-			
6	98766.77	117542.01	-	-			
7	98766.22	117543.03	-	-			
8	98765.92	117542.73	-	-			
9	98765.71	117542.37	-	-			
10	98765.59	117541.97	-	-			
11	98760.61	117520.44	-	-			
12	98753.15	117489.47	-	-			
13	98757.04	117488.57	-	-			
14	98764.4	117519.07	-	-			
1	98767.68	117536.36	-	-			

	документ подписан	
	Сертификат: 009F0BDC181A023B64597F1E2579BEFB50	
полное наименование должности	Владелец: ФЕДЕРАЛЬНАЯ СЛУЖБА ГОСУДАРСТВЕННОЙ	инициалы, фамилия
	РЕГИСТРАЦИИ, КАДАСТРА И КАРТОГРАФИИ	

						Лист 64 173
				Земельный у	часток	
			ВІ	ид объекта нед	вижимости	
Лис	т № 13 раздел	a 4.2	Всего листов раздела 4	.2: 27	Всего разделов: 8	Всего листов выписки: 78
26.06.2025г. Л	<u> У КУВИ-001/2</u>	2025-12959992	2			
Кадастровый			78:10:000	05171:17		
			Сранания о узрактарин и	FOHEAN EDAHMIN	части (частей) земельного участка	
					8:10:0005171:17/38	
				истема координ		
Номер точки	Коорди	інаты, м	Описание закрепления на	тетема координ	Средняя квадратичная погре	иниость определения
Помер то ки	Х	Y	местности		координат характерных точек гра	
1	2	3	4		5	•
1	98755.66	117594.69	-		-	
2	98705.24	117570.82	-		-	
3	98696.31	117576.33	-		-	
4	98693.75	117583.84	-		-	
5	5 98686.63 117608.94					
6	98679.59	117626.12				
7	98674.64	117640.22	-		-	
8	98656.2	117634.16	-		-	·
9	98640.99	117629.47	-		- -	

1	2	3	4	5
1	98755.66	117594.69	-	<u>-</u>
2	98705.24	117570.82	-	<u>-</u>
3	98696.31	117576.33	-	<u>-</u>
4	98693.75	117583.84	-	-
5	98686.63	117608.94	-	-
6	98679.59	117626.12	-	•
7	98674.64	117640.22	-	•
8	98656.2	117634.16	-	-
9	98640.99	117629.47	-	-
10	98641.94	117626.47	-	-
11	98661	117630.98	-	-
12	98666.99	117631.81	-	-
13	98670.24	117622.56	-	-
14	98677.16	117605.67	-	-
15	98684.2	117580.86	-	-
16	98687.42	117571.41	-	-
17	98687.76	117570.61	-	-
18	98688.24	117569.9	-	-
19	98688.83	117569.27	-	-
20	98689.53	117568.76	-	-
21	98702.28	117560.9	-	-
22	98703.01	117560.52	-	-
23	98703.79	117560.27	-	<u>-</u>
24	98704.6	117560.15	-	-

	ДОКУМЕНТ ПОДПИСАН ЭЛЕКТРОННОЙ ПОДПИСЬЮ	
	Сертификат: 009F0BDC181A023B64597F1E2579BEFB50	
полное наименование должности	Владелец: ФЕДЕРАЛЬНАЯ СЛУЖБА ГОСУДАРСТВЕННОЙ	инициалы, фамилия
	РЕГИСТРАЦИИ, КАДАСТРА И КАРТОГРАФИИ Лействителен: с 02.08.2024 по 26.10.2025	

	Земельный участок							
	вид объекта недвижимости							
Лист № 14 раздела 4.2 Всего лист			Всего листов раздела 4	.2: 27	Всего разделов: 8	Всего листов выписки: 78		
26.06.2025г. Ј	№ КУВИ-001/2	2025-129599922	2					
Кадастровый	номер:		78:10:000)5171:17				
1	2	3	4	5				
25	98705.43	117560.17	-		-			
26	98706.23	117560.33	-		-			
27	98707.01 117560.62							
28	98733.73	117573.03	-	-				
29	98758.98	117585.18	- -		-			
1	98755.66	117594.69	- -		-			

	ДОКУМЕНТ ПОДПИСАН ЭЛЕКТРОННОЙ ПОДПИСЬЮ	
	Сертификат: 009F0BDC181A023B64597F1E2579BEFB50	
полное наименование должности	Владелец: ФЕДЕРАЛЬНАЯ СЛУЖБА ГОСУДАРСТВЕННОЙ	инициалы, фамилия
	РЕГИСТРАЦИИ, КАДАСТРА И КАРТОГРАФИИ	
	Действителен: с 02.08.2024 по 26.10.2025	

	JIME 00 1/5						
	Земельный участок						
			BI	ид объекта недв	ижимости		
Лис	т № 15 раздел	a 4.2	Всего листов раздела 4	.2: 27	Всего разделов: 8	Всего листов выписки: 78	
26.06.2025г. N	҈ КУВИ-001/2	2025-129599922	2				
Кадастровый	номер:		78:10:000)5171:17			
			Сведения о характерных т	гочках границы	части (частей) земельного участка		
			Учетный	номер части: 78	3:10:0005171:17/39		
			Cı	истема координа	ат СК-1964		
Номер точки	Коорди	ординаты, м Описание закрепления на		Средняя квадратичная погрешность определения			
	X	Y	местности		координат характерных точек границ земельного участка, м		
1	2	3	4		5		
1	98684.75	117621.45	-		-		
2	98683.65	117626.17	-		-		
3	98682.9	117627.83	-	-			
4	4 98681.31 117633.71 -		-	-			
5	98679.31	117641.66	-		-		
6	98674.72	117640.25	-		-		
7	98681.27	117620.32					
1	98684.75	117621.45	-		· · · · · · · · · · · · · · · · · · ·		



Лист № 16 раздела 4.2 Всего листов раздела 4.2: 27 Всего разделов: 8 Всего листов выписки: 78

26.06.2025г. № КУВИ-001/2025-129599922

21

Кадастровый номер: 78:10:0005171:17

117506.21

98681.28

Сведения о характерных точках границы части (частей) земельного участка

Система координат						
Номер точки	мер точки Координаты, м X Y		Описание закрепления на местности	Средняя квадратичная погрешность определения координат характерных точек границ земельного участка, м		
1	2	3	4	5		
1	98681.28	117506.21	-	-		
2	98680.62	117508.23	-	-		
3	98680.31	117509.28	-	-		
4	98677.55	117518.63	-	-		
5	98666.59	117552.48	-	-		
6	98663.36	117563.65	-	-		
7	98655.35	117592.92	-	-		
8	98654.36	117596.84	-	-		
9	98653.33	117599.55	-	-		
10	98651.23	117605.53	-	-		
11	98642.78	117625.59	-	-		
12	98642.25	117626.12	-	-		
13	98642.05	117626.14	-	-		
14	98647.22	117609.89	-	-		
15	98649.39	117604.75	-	-		
16	98651.46	117598.87	-	-		
17	98652.47	117596.16	-	-		
18	98653.42	117592.42	-	-		
19	98657.33	117578.14	-	-		
20	98680.15	117506.47	-	-		

	документ подписан электронной подписью	
	Сертификат: 009F0BDC181A023B64597F1E2579BEFB50	
полное наименование должности	Владелец: ФЕДЕРАЛЬНАЯ СЛУЖБА ГОСУДАРСТВЕННОЙ	инициалы, фамилия
	РЕГИСТРАЦИИ, КАДАСТРА И КАРТОГРАФИИ Лействителен: с 02 08 2024 по 26 10 2025	

Лист № 17 раздела 4.2 Всего листов раздела 4.2: 27 Всего разделов: 8 Всего листов выписки: 78

26.06.2025г. № КУВИ-001/2025-129599922

Кадастровый номер: 78:10:0005171:17

Сведения о характерных точках границы части (частей) земельного участка

	Система координат						
Номер точки	Коорди Х	наты, м Ү	Описание закрепления на местности	Средняя квадратичная погрешность определения координат характерных точек границ земельного участка, м			
1	2	3	4	5			
1	98680.75	117506.33	<u>-</u>	<u> </u>			
2	98682.86	117505.84	_	<u>-</u>			
3	98682.38	117508.6	_	<u>-</u>			
4	98670.22	117543.48	-	<u>-</u>			
5	98669.48	117545.89	-	<u>-</u>			
6	98667.35	117552.74	-	-			
7	98663.59	117565.8	-	-			
8	98657.9	117586.9	-	-			
9	98654.27	117598.34	-	-			
10	98650.93	117608.32	-	-			
11	98646.93	117619.57	-	-			
12	98646.64	117620.95	-	-			
13	98646.73	117622.28	-	-			
14	98647.21	117623.61	-	-			
15	98647.62	117624.4	-	-			
16	98647.85	117624.98	-	-			
17	98647.95	117625.11	-	-			
18	98648.1	117625.22	-	-			
19	98649.73	117626.35	-	-			
20	98649.84	117626.42	-	-			
21	98650.04	117626.51	-	-			
22	98661.18	117630.5	-	-			
23	98666.29	117616.82	-	<u>-</u>			
24	98666.63	117616	-	-			

	ДОКУМЕНТ ПОДПИСАН ЭЛЕКТРОННОЙ ПОДПИСЬЮ —	
	Сертификат: 009F0BDC181A023B64597F1E2579BEFB50	
полное наименование должности	Владелец: ФЕДЕРАЛЬНАЯ СЛУЖБА ГОСУДАРСТВЕННОЙ	инициалы, фамилия
	РЕГИСТРАЦИИ, КАДАСТРА И КАРТОГРАФИИ Действителен: с 02.08.2024 по 26.10.2025	

Земельный участок
вид объекта недвижимости

Лис	т № 18 раздел	a 4.2	Всего листов раздела 4.	2: 27	Всего разделов: 8	Всего листов выписки: 78
26.06.2025г. Л	26.06.2025г. № КУВИ-001/2025-129599922					
Кадастровый			78:10:0003	5171:17		
1	2	2	4			
25	2	3	4		5	
26	98666.86 98667.33	117615.68 117615.45	<u>-</u>		-	
27	98667.33	117615.45			-	
28					-	
28	98680.49	117619.05	-		-	
	98681.58	117619.39	<u>-</u>		-	
30	98681.97	117619.97	<u>-</u>		-	
31	98681.45	117626.97	<u>-</u>		-	
32	98681.61	117627.39	-		-	
33	98683.07	117627.73	-		-	
34	98683.17	117627.9	-		-	
35	98682.9	117627.83	-		-	
36	98682.41	117629.63	-		-	
37	98680.78	117629.25	-			
38	98680.42	117629.1	-		<u>-</u>	
39	98680.06	117628.78	-			
40	98679.87	117628.44	-			
41	98679.55	117627.58	-		-	
42	98679.49	117627.37	-		-	
43	98679.45	117627.12	-		-	
44	98679.45	117626.9	-		-	
45	98679.89	117620.97	-		-	
46	98668.11	117617.65	-		_	
47	98662.95	117631.48	-		_	
48	98662.47	117632.15	-		_	
49	98661.6	117632.55	-		-	
50	98660.78	117632.48	-		-	
51	98649.33	117628.38	-		-	
52	98649.09	117628.28	_		-	
53	98648.85	117628.16	_		-	
			<u>'</u>			

	ДОКУМЕНТ ПОДПИСАН ЭЛЕКТРОННОЙ ПОДПИСЬЮ	
	Сертификат: 009F0BDC181A023B64597F1E2579BEFB50	
полное наименование должности	Владелец: ФЕДЕРАЛЬНАЯ СЛУЖБА ГОСУДАРСТВЕННОЙ	инициалы, фамилия
	РЕГИСТРАЦИИ, КАДАСТРА И КАРТОГРАФИИ Действителен: с 02.08.2024 по 26.10.2025	

Земельный участок								
вид объекта недвижимости								
Лист № 19 раздела 4.2			Всего листов раздела	4.2: 27	Всего разделов: 8	Всего листов выписки: 78		
26.06.2025г	26.06.2025г. № КУВИ-001/2025-129599922							
Кадастровый	Кадастровый номер: 78:10:0005171:17							
1	1 2 3 4 5							
54	98648.62	117628.01	-		<u> </u>			
55	98646.91	117626.84	-		-			
56	98646.65	117626.64	-		-			
57	98646.41	117626.41	-		-			
58	98646.18	117626.1	-		-			
59	98646.03	117625.8	-		-			
60	98645.8	117625.24	-		-			
61	98645.37	117624.41	-		-			
62	98644.76	117622.7	-		-			
63	98644.63	117620.81	-		-			
64	98645.02	117618.96	<u>-</u>		-			
65	98649.04	117607.66	<u>-</u>		-			
66	98652.37	117597.72	<u>-</u>		-			
67	98655.99	117586.31	<u> </u>		<u> </u>			
68	98661.67	117565.26	<u>-</u>		<u> </u>			
69	98663.86	117557.64	-		-			

-

117534.8

117508.1

117506.33

_

98671.13

98680.44

98680.75

70

71

72

	документ подписан электронной подписью	
	Сертификат: 009F0BDC181A023B64597F1E2579BEFB50	
полное наименование должности	Владелец: ФЕДЕРАЛЬНАЯ СЛУЖБА ГОСУДАРСТВЕННОЙ	инициалы, фамилия
	РЕГИСТРАЦИИ, КАДАСТРА И КАРТОГРАФИИ Лействителен: с 02.08.2024 по 26.10.2025	

_						
	Земельный участок					
	вид объекта недвижимости					
_						

Лист № 20 раздела 4.2 Всего листов раздела 4.2: 27 Всего разделов: 8 Всего листов выписки: 78

26.06.2025г. № КУВИ-001/2025-129599922

Кадастровый номер: 78:10:0005171:17

117628.96

117628.67

117628.31

117628.46

98687.39

98686.24

98686.83

98687.48

21

22

23

24

Сведения о характерных точках границы части (частей) земельного участка

Система координат						
чки Координаты, м		Описание закрепления на	Средняя квадратичная погрешность определения			
X	Y	местности	координат характерных точек границ земельного участка, м			
2	3	4	5			
98768.9	117546.17	-	-			
98769.59	117546.59	-	-			
98770.59	117547.33	-	-			
98769.6	117549.88	-	-			
98766.19	117562.24	-	-			
98765.61	117564.45	-	-			
98761.73	117576.29	-	-			
98761.02	117578.6	-	-			
98759.71	117583.08	-	-			
98746.27	117621.65	-	-			
98746.15	117621.64	1	-			
98744.6	117620.93	-	-			
98731.48	117617.74	1	-			
98702.84	117609.6	1	-			
98695.55	117607.74	ı	-			
98695.41	117607.7	-	-			
98689.58	117627.5	-	-			
98689.31	117630.24	-	-			
98688.58	117630.77	-	-			
98687.03	117630.4	-	-			
	X 2 98768.9 98769.59 98770.59 98769.6 98766.19 98765.61 98761.73 98761.02 98759.71 98746.27 98746.15 98731.48 98702.84 98695.55 98689.31 98688.58	X Y 2 3 98768.9 117546.17 98769.59 117546.59 98770.59 117547.33 98769.6 117549.88 98766.19 117562.24 98765.61 117564.45 98761.73 117576.29 98761.02 117578.6 98759.71 117583.08 98746.27 117621.65 98746.15 117621.64 98744.6 117620.93 98731.48 117617.74 98695.55 117607.74 98695.41 117607.7 98689.31 117630.24 98688.58 117630.77	X Y местности 2 3 4 98768.9 117546.17 - 98769.59 117546.59 - 98770.59 117547.33 - 98769.6 117549.88 - 98766.19 117562.24 - 98765.61 117564.45 - 98761.73 117576.29 - 98761.02 117578.6 - 98759.71 117583.08 - 98746.27 117621.65 - 98746.15 117621.64 - 98731.48 117620.93 - 98702.84 117609.6 - 98695.55 117607.74 - 98689.58 117627.5 - 98689.31 117630.24 - 98688.58 117630.77 -			

	ДОКУМЕНТ ПОДПИСАН ЭЛЕКТРОННОЙ ПОДПИСЬЮ	<u> </u>
	Сертификат: 009F0BDC181A023B64597F1E2579BEFB50	
полное наименование должности	Владелец: ФЕДЕРАЛЬНАЯ СЛУЖБА ГОСУДАРСТВЕННОЙ	инициалы, фамилия
	РЕГИСТРАЦИИ, КАДАСТРА И КАРТОГРАФИИ Действителен: с 02.08.2024 по 26.10.2025	

	Земельный участок					
	вид объекта недвижимости					
Лис	т № 21 раздел	a 4.2	Всего листов раздела 4	.2: 27	Всего разделов: 8	Всего листов выписки: 78
26.06.2025г. Л	№ КУВИ-001/2	025-129599922	2			
Кадастровый			78:10:000	5171:17		
1	2	3	4		5	
25	98687.61	117627.14	- -		-	
26	98687.65	117627.15	-		_	
27	98687.78	117626.54	-		-	
28	98693.77	117606.2	-		-	
29	98693.89	117605.81	=		=	
30	98694.6	117605.41	=		-	
31	98696.05	117605.8	=		=	
32	98703.35	117607.67	-		-	
33	98731.99	117615.81	-		-	
34	98745.26	117619.03	=		=	
35	98745.85	117619.3	=		=	
36	98745.97	117618.84	=		=	
37	98750.05	117606.55	-		-	
38	98755.51	117590.3	=		=	
39	98759.11	117578.02	-		-	
40	98759.83	117575.68	-		-	
41	98763.69	117563.89	-		-	
42	98764.26	117561.72	-		-	
43	98767.7	117549.25	-		-	

	документ подписан электронной подписью	
	Сертификат: 009F0BDC181A023B64597F1E2579BEFB50	
полное наименование должности	Владелец: ФЕДЕРАЛЬНАЯ СЛУЖБА ГОСУДАРСТВЕННОЙ	инициалы, фамилия
	РЕГИСТРАЦИИ, КАДАСТРА И КАРТОГРАФИИ Действителен: с 02.08.2024 по 26.10.2025	

44

98768.9

117546.17

Земельный участок вид объекта недвижимости

Лист № 22 раздела 4.2 Всего листов раздела 4.2: 27 Всего разделов: 8 Всего листов выписки: 78

26.06.2025г. № КУВИ-001/2025-129599922

Кадастровый номер: 78:10:0005171:17

Сведения о характерных точках границы части	(частей) земельного участка	
---	-----------------------------	--

Система координат				
Номер точки	Коорди Х	наты, м Ү	Описание закрепления на местности	Средняя квадратичная погрешность определения координат характерных точек границ земельного участка, м
1	2	3	4	5
1	98694.94	117646.48	-	
2	98693.03	117645.89	<u> </u>	
3	98693.08	117645.68		
4	98691.09	117645.29	-	_
5	98677.48	117641.1	-	_
6	98679.2	117632.25	-	-
7	98679.41	117631.82	-	-
8	98679.92	117631.49	-	-
9	98680.4	117631.47	-	-
10	98681.83	117631.81	-	-
11	98681.31	117633.71	-	-
12	98681.67	117633.8	-	-
13	98681.64	117633.82	-	-
14	98680.96	117633.66	-	-
15	98679.58	117640.72	-	-
16	98684.35	117641.94	-	-
17	98694.93	117644	<u>-</u>	-
18	98695.39	117644.73	-	-
19	98694.94	117646.48	-	-

	документ подписан электронной подписью	
	Сертификат: 009F0BDC181A023B64597F1E2579BEFB50	
полное наименование должности	Владелец: ФЕДЕРАЛЬНАЯ СЛУЖБА ГОСУДАРСТВЕННОЙ	инициалы, фамилия
	РЕГИСТРАЦИИ, КАДАСТРА И КАРТОГРАФИИ Действителен: с 02.08.2024 по 26.10.2025	

 Земельный участок

 вид объекта недвижимости

 Лист № 23 раздела 4.2
 Всего листов раздела 4.2: 27
 Всего разделов: 8
 Всего листов выписки: 78

26.06.2025г. № КУВИ-001/2025-129599922

Кадастровый номер: 78:10:0005171:17

	Сведения о характерных точках границы части (частей) земельного участка				
	Учетный номер части: 78:10:0005171:17/44				
				Система координат	
Номер точки	Коорди	наты, м	Описание закрепления на	Средняя квадратичная погрешность определения	
	X	Y	местности	координат характерных точек границ земельного участка, м	
1	2	3	4	5	
1	98694.81	117646.44	-	-	
2	98692.9	117645.85	-	-	
3	98692.91	117645.79	-	-	
4	98692.37	117645.68	<u>-</u>	-	
5	98677.34	117641.06	-	-	
6	98679.1	117632.01	<u>-</u>	-	
7	98679.29	117631.61	<u>-</u>	-	
8	98679.78	117631.3	<u>-</u>	-	
9	98680.21	117631.29	<u>-</u>	-	
10	98681.73	117631.64	-	-	
11	98681.86	117631.67	-	-	
12	98681.34	117633.61	<u>-</u>	-	
13	98681.27	117633.59	-	-	
14	98680.85	117633.49	-	-	
15	98679.42	117640.82	-	-	
16	98684.32	117642.08	-	-	
17	98694.75	117644.11	-	-	
18	98695.22	117644.84	<u>-</u>	-	
19	98694.81	117646.44	-	-	

	ДОКУМЕНТ ПОДПИСАН ЭЛЕКТРОННОЙ ПОДПИСЬЮ	
	Сертификат: 009F0BDC181A023B64597F1E2579BEFB50	
полное наименование должности	Владелец: ФЕДЕРАЛЬНАЯ СЛУЖБА ГОСУДАРСТВЕННОЙ	инициалы, фамилия
	РЕГИСТРАЦИИ, КАДАСТРА И КАРТОГРАФИИ	
	Действителен: с 02.08.2024 по 26.10.2025)

	311101 /3 104
Земельный участок	
вид объекта недвижимости	

Лист № 24 раздела 4.2 Всего листов раздела 4.2: 27 Всего разделов: 8 Всего листов выписки: 78

26.06.2025г. № КУВИ-001/2025-129599922

78:10:0005171:17 Кадастровый номер:

Сведения о характерных точках границы части (ч	частей) земельного участка
--	----------------------------

Система	координат

	Система координат					
Номер точки	Коорди Х	наты, м Ү	Описание закрепления на местности	Средняя квадратичная погрешность определения координат характерных точек границ земельного участка, м		
1	2	3	4	5		
1	98680.15	117506.47	-	- -		
2	98681.44	117506.17	-	-		
3	98680.75	117508.29	-	-		
4	98677.68	117518.67	-	-		
5	98669.34	117545.84	-	-		
6	98667.21	117552.7	-	-		
7	98663.46	117565.76	-	-		
8	98657.77	117586.83	-	-		
9	98654.66	117596.67	-	-		
10	98654.14	117598.3	-	-		
11	98650.8	117608.27	-	-		
12	98646.79	117619.52	-	-		
13	98646.5	117620.94	-	-		
14	98646.6	117622.31	-	<u>-</u>		
15	98647.08	117623.67	-	<u>-</u>		
16	98647.5	117624.46	-	-		
17	98647.63	117624.79	-	<u>-</u>		
18	98647.63	117626.02	-	<u>-</u>		
19	98646.65	117627.07	-	<u>-</u>		
20	98645.42	117627.16	-	<u>-</u>		
21	98642.07	117626.08	-	-		
22	98642.68	117624.17	-	-		
23	98645.58	117625.1	-	-		
24	98645.25	117624.48	-	-		

	ДОКУМЕНТ ПОДПИСАН ЭЛЕКТРОННОЙ ПОДПИСЬЮ —	
	Сертификат: 009F0BDC181A023B64597F1E2579BEFB50	
полное наименование должности	Владелец: ФЕДЕРАЛЬНАЯ СЛУЖБА ГОСУДАРСТВЕННОЙ	инициалы, фамилия
	РЕГИСТРАЦИИ, КАДАСТРА И КАРТОГРАФИИ Действителен: с 02.08.2024 по 26.10.2025	

	Земельный участок								
	вид объекта недвижимости								
Лис	т № 25 раздел	a 4.2	Всего листов раздела 4	.2: 27	Всего разделов: 8	Всего листов выписки: 78			
26.06.2025г. Л	№ КУВИ-001/2	2025-12959992	2						
Кадастровый	номер:		78:10:000)5171:17					
1	2	3	4		5				
25	98644.62	117622.73	-		-				
26	98644.49	117620.8	-		-				
27	98644.86	117618.98	-		-				
28	98644.95	117618.73	-		-				
29	98648.91	117607.62	-		-				
30	98652.24	117597.68	-		-				
31	98655.85	117586.27	-		-				
32	98661.53	117565.23	-						
33	98662.35	117562.36	-		- -				
34	98680.15	117506.47	-						



Земельный участок вид объекта недвижимости

Лист № 26 раздела 4.2 Всего листов раздела 4.2: 27 Всего разделов: 8 Всего листов выписки: 78

26.06.2025г. № КУВИ-001/2025-129599922

Кадастровый номер: 78:10:0005171:17

Сведения о характерных точках границы части (частей) земельного участка

Система координат							
Номер точки	Координаты, м Описание закрепления на			Средняя квадратичная погрешность определения			
	X	Y	местности	координат характерных точек границ земельного участка, м			
1	2	3	4	5			
1	98759.82	117494.89	-	-			
2	98760.19	117496.87	-	-			
3	98744.3	117499.33	-	-			
4	98735.38	117501.1	-	-			
5	98726.33	117502.87	-	-			
6	98717.48	117505.1	-	-			
7	98708.85	117508.01	-	-			
8	98699.96	117510.54	-	-			
9	98691	117512.62	-	-			
10	98682.06	117514.57	-	-			
11	98677.31	117515.38	-	-			
12	98678	117513.24	-	-			
13	98681.68	117512.61	-	-			
14	98690.56	117510.67	-	-			
15	98699.46	117508.6	-	-			
16	98708.26	117506.1	-	-			
17	98716.91	117503.18	-	-			
18	98725.89	117500.92	-	-			
19	98735	117499.14	-	-			
20	98743.95	117497.36	-	-			
21	98759.82	117494.89	-	-			

	документ подписан электронной подписью	
	Сертификат: 009F0BDC181A023B64597F1E2579BEFB50	
полное наименование должности	Владелец: ФЕДЕРАЛЬНАЯ СЛУЖБА ГОСУДАРСТВЕННОЙ	инициалы, фамилия
	РЕГИСТРАЦИИ, КАДАСТРА И КАРТОГРАФИИ Лействителен: с 02 08 2024 по 26 10 2025	

Земельный участок вид объекта недвижимости

Лист № 27 раздела 4.2 Всего листов раздела 4.2: 27 Всего разделов: 8 Всего листов выписки: 78

26.06.2025г. № КУВИ-001/2025-129599922

Кадастровый номер: 78:10:0005171:17

117495.87

98760

21

Сведения о характерных точках границы части (частей) земельного участка

	Система координат							
Номер точки					Описание закрепления на местности	Средняя квадратичная погрешность определения координат характерных точек границ земельного участка, м		
1	2	3	4	some parties and the second se				
1			4	3				
1	98760	117495.87	-	-				
2	98760.37	117497.83	-	-				
3	98744.23	117500.37	-	-				
4	98735.27	117501.79	-	-				
5	98726.4	117503.93	-	-				
6	98717.62	117506.39	-	-				
7	98709.52	117508.98	-	-				
8	98700.39	117512.17	-	-				
9	98691.79	117514.23	-	-				
10	98682.16	117515.95	-	-				
11	98676.91	117516.65	-	-				
12	98677.58	117514.54	-	-				
13	98681.85	117513.97	-	-				
14	98691.39	117512.27	-	-				
15	98699.83	117510.25	-	-				
16	98708.88	117507.08	-	-				
17	98717.04	117504.47	-	-				
18	98725.9	117502	-	-				
19	98734.88	117499.83	-	-				
20	98743.91	117498.39	-	-				

	ДОКУМЕНТ ПОДПИСАН ЭЛЕКТРОННОЙ ПОДПИСЬЮ —	
	Сертификат: 009F0BDC181A023B64597F1E2579BEFB50	
полное наименование должности	Владелец: ФЕДЕРАЛЬНАЯ СЛУЖБА ГОСУДАРСТВЕННОЙ	инициалы, фамилия
	РЕГИСТРАЦИИ, КАДАСТРА И КАРТОГРАФИИ Лейстрителен: с 02 08 2024 по 26 10 2025	

инициалы, фамилия

Филиал публично-правовой компании "Роскадастр" по Санкт-Петербургу

полное наименование органа регистрации прав

Выписка из Единого государственного реестра недвижимости об основных характеристиках и зарегистрированных правах на объект недвижимости

Сведения об основных характеристиках объекта недвижимости

На основании запроса от 07.05.2025, поступившего на рассмотрение 07.05.2025, сообщаем, что согласно записям Единого государственного реестра недвижимости:

	Здаг					
	вид объекта н	едвижимости				
Лист № 1 раздела 1 Всего листо	ов раздела 1: 1	Всего разделов: 4	Всего листов выписки: 50			
08.05.2025г. № КУВИ-001/2025-101962735						
Кадастровый номер:	78:10:0005171:1017					
Номер кадастрового квартала:	78:10:0005171					
Дата присвоения кадастрового номера:	29.08.2012					
Ранее присвоенный государственный учетный номер:	Инвентарный номер (б/н; Кадастровый номер 78:10:5171	:17:31			
Адрес:		оспект Металлистов, дом 119, лит	epa A			
Площадь, м2:	9099.2					
Назначение:	Нежилое					
Наименование:	Школа	Школа				
Количество этажей, в том числе подземных этажей:	2-3-4-5, в том числе п	2-3-4-5, в том числе подземных 1				
Год ввода в эксплуатацию по завершении строительства:	1935					
Год завершения строительства:	данные отсутствуют					
Кадастровая стоимость, руб:	158153849.43					
Кадастровые номера иных объектов недвижимости, в пределах которых расположен объект недвижимости:	78:10:0005171:17					
Кадастровые номера помещений, машино-мест, расположенны в здании или сооружении:	x 78:10:0005171:1333, 78:10:0005171:1334, 78:10:0005171:1335, 78:10:0005171:1336, 78:10:0005171:1337, 78:10:0005171:1338, 78:10:0005171:1339, 78:10:0005171:1340, 78:10:0005171:1341, 78:10:0005171:1342, 78:10:0005171:1343, 78:10:0005171:1344, 78:10:0005171:1345, 78:10:0005171:1346, 78:10:0005171:1347, 78:10:0005171:1348, 78:10:0005171:1349, 78:10:0005171:1350, 78:10:0005171:1351, 78:10:0005171:1352, 78:10:0005171:1353, 78:10:0005171:1354, 78:10:0005171:1356, 78:10:0005171:1357, 78:10:0005171:1358, 78:10:0005171:1359, 78:10:0005171:1361					
Виды разрешенного использования:	данные отсутствуют					
Статус записи об объекте недвижимости:	Сведения об объекте	Сведения об объекте недвижимости имеют статус "актуальные, ранее учтенные"				
Особые отметки:	данные отсутствуют					
Получатель выписки:	Правоторова Юлия П	авловна				

ЭЛЕКТРОННОЙ ПОДПИСЬЮ

Сертификат: 009F0BDC181A023B64597F1E2579BEFB50

РЕГИСТРАЦИИ, КАДАСТРА И КАРТОГРАФИИ Действителен: с 02.08.2024 по 26.10.2025

Владелец: ФЕДЕРАЛЬНАЯ СЛУЖБА ГОСУДАРСТВЕННОЙ

полное наименование должности

Выписка из Единого государственного реестра недвижимости об основных характеристиках и зарегистрированных правах на объект недвижимости Сведения о зарегистрированных правах

	Здание								
					вид объекта не	едвижимости			
	Ли	іст № 1 раздела 2	Всего листов	раздела	раздела 2: 4 Всего разделов: 4 Всего листов выпис			Всего листов выписки: 50	
08.05.	3.05.2025г. № КУВИ-001/2025-101962735								
Кадас	тровый	номер:		78:10:0	0005171:1017				
				-					
1	Право	обладатель (правообладател	іи):	1.1	Санкт-Петербу	ΤΡΓ			
	Сведе	ния о возможности предоста нальных данных физическог	авления третьим лицам	1.1.1	данные отсутст	•			
2	Вид, н права:	омер, дата и время государс	ственной регистрации	2.1	Собственность 78-78-37/127/2027.12.2011 00:0	011-129			
4	регист	ния об осуществлении госуд грации сделки, права, ограни одимого в силу закона согла а:	ичения права без	4.1	данные отсутс	гвуют			
5		ичение прав и обременение	объекта недвижимости:						
	5.1	5.1 вид:			Прочие ограничения прав и обременения объекта недвижимости				
		дата государственной реги		27.12.2011 00:00:00					
		номер государственной регистрации:		78-78-37/127/2011-129					
		срок, на который установлены ограничение прав и обременение объекта недвижимости:		данные отсутствуют					
		лицо, в пользу которого установлены ограничение прав и обременение объекта недвижимости:		публичный					
		сведения о возможности предоставления третьим лицам персональных данных физического лица		данные отсутствуют					
		основание государственной регистрации: сведения об осуществлении государственной регистрации сделки, права, ограничения права без необходимого в силу закона согласия третьего лица, органа:		Приказ Комитета по государственному контролю, использованию и охране памятников истории и культури Санкт-Петербурга "Об утверждении Списка вновь выявленных объектов, представляющих историческую, научную, художественную или иную культурную ценность", № 15, выдан 20.02.2001					
				данны	е отсутствуют				

	ДОКУМЕНТ ПОДПИСАН ЭЛЕКТРОННОЙ ПОДПИСЬЮ —	
	Сертификат: 009F0BDC181A023B64597F1E2579BEFB50	
полное наименование должности	Владелец: ФЕДЕРАЛЬНАЯ СЛУЖБА ГОСУДАРСТВЕННОЙ	инициалы, фамилия
	РЕГИСТРАЦИИ, КАДАСТРА И КАРТОГРАФИИ Действителен: с 02.08.2024 по 26.10.2025	

								Лист 3 190
					Здани	e		
					вид объекта нед	вижимости		
	Ли	ст № 2 раздела 2	Всего листов	раздел	a 2: 4	Всего раздел	юв: 4	Всего листов выписки: 50
08.05.	2025г. Л	№ КУВИ-001/2025-1019627	735					
Кадас	тровый	номер:		78:10:	:0005171:1017			
		сведения об управляющем управления залогом, если для управления ипотекой:	такой договор заключен	данны	не отсутствуют			
		сведения о депозитарии, к хранение обездвиженной д закладной или электронно	документарной ой закладной:					
		ведения о внесении измен-						
1 Правообладатель (правообладатели):			ли):	1.2	1.2 Санкт-Петербургское государственное казенное образовательное учреждение дополнительного профессионального образования (повышения квалификации) специалистов "Учебно-методический центр по гражданской обороне, чрезвычайным ситуациям и пожарной безопасности", ИНН: 7804037941			
	Сведен персон	ния о возможности предост нальных данных физическо	гавления третьим лицам эго лица:	1.2.1	1.2.1 данные отсутствуют			
2	Вид, н права:	омер, дата и время государ	ственной регистрации	2.2 Оперативное управление 78-78-37/024/2011-184 27.12.2011 00:00:00				
4 Сведения об осуществлении государственной регистрации сделки, права, ограничения права без необходимого в силу закона согласия третьего лица, органа:			ичения права без	4.2	данные отсутств	уют		
5	Ограні	ичение прав и обременение	е объекта недвижимости:		•			
	5.1	вид:		Прочие ограничения прав и обременения объекта недвижимости				
		дата государственной реги	истрации:		2011 00:00:00			
		номер государственной ре-	гистрации:	78-78-37/127/2011-129				
		срок, на который установл обременение объекта недв		данные отсутствуют				
	лицо, в пользу которого установлены ограничение прав и обременение объекта недвижимости:		публичный					
сведения о возможности предоставления третьим лицам персональных данных физического лица основание государственной регистрации:			данные отсутствуют					
				Приказ Комитета по государственному контролю, использованию и охране памятников истории и культуры Санкт-Петербурга "Об утверждении Списка вновь выявленных объектов, представляющих историческую, научную, художественную или иную культурную ценность", № 15, выдан 20.02.2001				
				X	ДОКУМЕНТ П			
			(Сертификат	r: 009F0BDC181A023B64597F			
		полное наименование д	F	РЕГИСТРА	ÞЕДЕРАЛЬНАЯ СЛУЖБА ГО ЦИИ, КАДАСТРА И КАРТО eн: с 02.08.2024 по 26.10.2025	ГРАФИИ	1	инициалы, фамилия

инициалы, фамилия

				Здан	ние	ЛИСТ 4 191	
		<u> </u>		вид объекта не	едвижимости		
	Ли	ист № 3 раздела 2	Всего листов	раздела 2: 4	Всего разделов: 4	Всего листов выписки: 50	
08.05	.2025г. Ј	№ КУВИ-001/2025-1019627.	35				
Кадас	тровый	номер:		78:10:0005171:1017			
		сведения об осуществлени регистрации сделки, права необходимого в силу законлица, органа:	, ограничения права без	данные отсутствуют			
		сведения об управляющем управления залогом, если для управления ипотекой:	такой договор заключен	данные отсутствуют			
		сведения о депозитарии, к хранение обездвиженной д закладной или электронно	цокументарной й закладной:				
		ведения о внесении измено регистрационную запись о	об ипотеке:				
5		ичение прав и обременение	объекта недвижимости:				
	5.1	вид:		Аренда			
		дата государственной регистрации:		04.10.2022 13:24:10			
		номер государственной регистрации:		78:10:0005171:1017-7			
		срок, на который установл обременение объекта недв	ижимости:	Срок действия с 04.10			
		лицо, в пользу которого ус прав и обременение объек	тановлены ограничение та недвижимости:	Общество с ограниче	нной ответственностью "Триумф", ИН	H: 7804595664	
		сведения о возможности п лицам персональных данн	редоставления третьим ых физического лица	данные отсутствуют			
		основание государственно		Договор аренды, № 1-	-07-5/22, выдан 08.09.2022		
		сведения об осуществлени регистрации сделки, права необходимого в силу закон лица, органа:	, ограничения права без	данные отсутствуют			
		сведения об управляющем управления залогом, если для управления ипотекой:	такой договор заключен	данные отсутствуют			
		сведения о депозитарии, ко хранение обездвиженной д закладной или электронно	цокументарной				

ЭЛЕКТРОННОЙ ПОДПИСЬЮ

Сертификат: 009F0BDC181A023B64597F1E2579BEFB50

Владелец: ФЕДЕРАЛЬНАЯ СЛУЖБА ГОСУДАРСТВЕННОЙ РЕГИСТРАЦИИ, КАДАСТРА И КАРТОГРАФИИ Действителен: с 02.08.2024 по 26.10.2025

полное наименование должности

			Здание	<u> </u>	Лист 3 192
			вид объекта неде		
L	-				
	Лист № 4 раздела 2	Всего листов	раздела 2: 4	Всего разделов: 4	Всего листов выписки: 50
08.05	.2025г. № КУВИ-001/2025-10196273	35			
Кадас	стровый номер:		78:10:0005171:1017		
	ведения о внесении измене регистрационную запись о				
6	Заявленные в судебном порядке п	рава требования:	данные отсутствуют		
7	Сведения о возражении в отношен зарегистрированного права:	нии	данные отсутствуют		
8	Сведения о возможности предоста персональных данных физическог		данные отсутствуют		
9	Сведения о наличии решения об и недвижимости для государственни нужд:		данные отсутствуют		
10	Сведения о невозможности госуда без личного участия правообладат представителя:		данные отсутствуют		
11	Правопритязания и сведения о нал не рассмотренных заявлений о прогосударственной регистрации прапрекращения права), ограничения объекта недвижимости, сделки в онедвижимости:	оведении ва (перехода, права или обременения			

	ДОКУМЕНТ ПОДПИСАН ЭЛЕКТРОННОЙ ПОДПИСЬЮ —	
	Сертификат: 009F0BDC181A023B64597F1E2579BEFB50	
полное наименование должности	Владелец: ФЕДЕРАЛЬНАЯ СЛУЖБА ГОСУДАРСТВЕННОЙ	инициалы, фамилия
	РЕГИСТРАЦИИ, КАДАСТРА И КАРТОГРАФИИ Лейстрителец: с 02 08 2024 по 26 10 2025	

Выписка из Единого государственного реестра недвижимости об основных характеристиках и зарегистрированных правах на объект недвижимости
Описание местоположения объекта недвижимости

	Описание местоположен	ния ооъекта недвижимости	
		ание	
	вид объекта	недвижимости	
Лист № 1 раздела 4	Всего листов раздела 4: 1	Всего разделов: 4	Всего листов выписки: 50
08.05.2025г. № КУВИ-001/2025-10196273			
Кадастровый номер:	78:10:0005171:1017		
Схема расположения объекта недвижимо	сти (части объекта недвижимости) на земел	ьном участке(ах)	
:29	/Fi	:17	399
масштао 1:2000	условные ооозначения:	<u> </u>	
		НТ ПОДПИСАН НОЙ ПОДПИСЬЮ 64597F1E2579BEFB50	
полное наименование до	• • •	КБА ГОСУДАРСТВЕННОЙ САРТОГРАФИИ	инициалы, фамилия

Выписка из Единого государственного реестра недвижимости об основных характеристиках и зарегистрированных правах на объект недвижимости План расположения помещения, машино-места на этаже (плане этажа)

	План расположения помещения, машино-	места на этаже (плане этажа)	
	Здание		
вид объекта недвижимости			
Лист № 1 раздела 5	Всего листов раздела 5: 44	Всего разделов: 4	Всего листов выписки: 50
.05.2025г. № КУВИ-001/2025-101962735			
дастровый номер: 78:10:0005171:1017	Номер этажа (этажей): под	зал	
FI 17			
220			
[+]			
11			
Hil.			
// /			
The .			
V/2:"/			
18 m			
754			
асштаб 1			
	документ подп	ИСАН	
	ЭЛЕКТРОННОЙ ПОДІ	тисью —	
пошное наиманавание получиост	Сертификат: 009F0BDC181A023B64597F1E257		инициалы, фамилия
полное наименование должност	И Владелец: ФЕДЕРАЛЬНАЯ СЛУЖБА ГОСУД. РЕГИСТРАЦИИ, КАДАСТРА И КАРТОГРАФ		инициалы, фамилия
	Действителен: с 02.08.2024 по 26.10.2025		

Лист 8 Здание вид объекта недвижимости Лист № 2 раздела 5 Всего листов раздела 5: 44 Всего разделов: 4 Всего листов выписки: 50 08.05.2025г. № КУВИ-001/2025-101962735 Кадастровый номер: 78:10:0005171:1017 Номер этажа (этажей): 1

ДОКУМЕНТ ПОДПИСАН

ЭЛЕКТРОННОЙ ПОДПИСЬЮ

Сертификат: 009F0BDC181A023B64597F1E2579BEFB50

ПОЛНОЕ НАИМЕНОВАНИЕ ДОЛЖНОСТИ

Владелец: ФЕДЕРАЛЬНАЯ СЛУЖБА ГОСУДАРСТВЕННОЙ

РЕГИСТРАЦИИ, КАДАСТРА И КАРТОГРАФИИ

ИНИЦИАЛЫ, ФАМИЛИЯ

Действителен: с 02.08.2024 по 26.10.2025

Лист 9 Здание вид объекта недвижимости Лист № 3 раздела 5 Всего листов раздела 5: 44 Всего разделов: 4 Всего листов выписки: 50 08.05.2025г. № КУВИ-001/2025-101962735 Кадастровый номер: 78:10:0005171:1017 Номер этажа (этажей): 1



			Лист 10 197
	Здан вид объекта не		
Лист № 4 раздела 5	Всего листов раздела 5: 44	Всего разделов: 4	Всего листов выписки: 50
08.05.2025г. № КУВИ-001/2025-1019627		•	•
Кадастровый номер: 78:10:0005171:101	Номер этажа (этажей)	: 2	



Лист 11 198 Здание вид объекта недвижимости Лист № 5 раздела 5 Всего листов раздела 5: 44 Всего разделов: 4 Всего листов выписки: 50 08.05.2025г. № КУВИ-001/2025-101962735 Кадастровый номер: 78:10:0005171:1017 Номер этажа (этажей): 2

	ДОКУМЕНТ ПОДПИСАН ЭЛЕКТРОННОЙ ПОДПИСЬЮ	
	Сертификат: 009F0BDC181A023B64597F1E2579BEFB50	
полное наименование должности	Владелец: ФЕДЕРАЛЬНАЯ СЛУЖБА ГОСУДАРСТВЕННОЙ	инициалы, фамилия
	РЕГИСТРАЦИИ, КАДАСТРА И КАРТОГРАФИИ Лействителен: с 02 08 2024 по 26 10 2025	

			Лист 12 199	
Здание				
	вид объекта не			
Лист № 6 раздела 5	Всего листов раздела 5: 44	Всего разделов: 4	Всего листов выписки: 50	
08.05.2025г. № КУВИ-001/2025-1019627	35			
Кадастровый номер: 78:10:0005171:1017	Номер этажа (этажей)	: 2		



Лист 13 200 Здание вид объекта недвижимости Лист № 7 раздела 5 Всего листов раздела 5: 44 Всего разделов: 4 Всего листов выписки: 50 08.05.2025г. № КУВИ-001/2025-101962735 Кадастровый номер: 78:10:0005171:1017 Номер этажа (этажей): 2



	Здан	ие	Лист 14 2
	вид объекта не		
Лист № 8 раздела 5	Всего листов раздела 5: 44	Всего разделов: 4	Всего листов выписки: 50
05.2025г. № КУВИ-001/2025-1019627			
астровый номер: 78:10:0005171:101	7 Номер этажа (этажей)	: 2	
	TOWN I		
	0 0 0 0 0 0 0 0 0 0 0 0 0 0 0 0 0 0 0		
	- 1 - 7 - 1 - 1 - 1 - 1 - 1 - 1 - 1 - 1		
//	(in the second		
1,83	7.		
/ 69 :			
H-7			
A STATE OF THE PARTY OF THE PAR			

	документ подписан электронной подписью	
	Сертификат: 009F0BDC181A023B64597F1E2579BEFB50	
полное наименование должности	Владелец: ФЕДЕРАЛЬНАЯ СЛУЖБА ГОСУДАРСТВЕННОЙ	инициалы, фамилия
	РЕГИСТРАЦИИ, КАДАСТРА И КАРТОГРАФИИ	
	Действителен: с 02.08.2024 по 26.10.2025	

Лист 15 202 Здание вид объекта недвижимости Лист № 9 раздела 5 Всего листов раздела 5: 44 Всего разделов: 4 Всего листов выписки: 50 08.05.2025г. № КУВИ-001/2025-101962735 Кадастровый номер: 78:10:0005171:1017 Номер этажа (этажей): 2


	ДОКУМЕНТ ПОДПИСАН ЭЛЕКТРОННОЙ ПОДПИСЬЮ	
	Сертификат: 009F0BDC181A023B64597F1E2579BEFB50	
полное наименование должности	Владелец: ФЕДЕРАЛЬНАЯ СЛУЖБА ГОСУДАРСТВЕННОЙ	инициалы, фамилия
	РЕГИСТРАЦИИ, КАДАСТРА И КАРТОГРАФИИ	
	Действителен: с 02.08.2024 по 26.10.2025)

 Здание

 вид объекта недвижимости

 Лист № 10 раздела 5
 Всего листов раздела 5: 44
 Всего разделов: 4
 Всего листов выписки: 50

 08.05.2025г. № КУВИ-001/2025-101962735

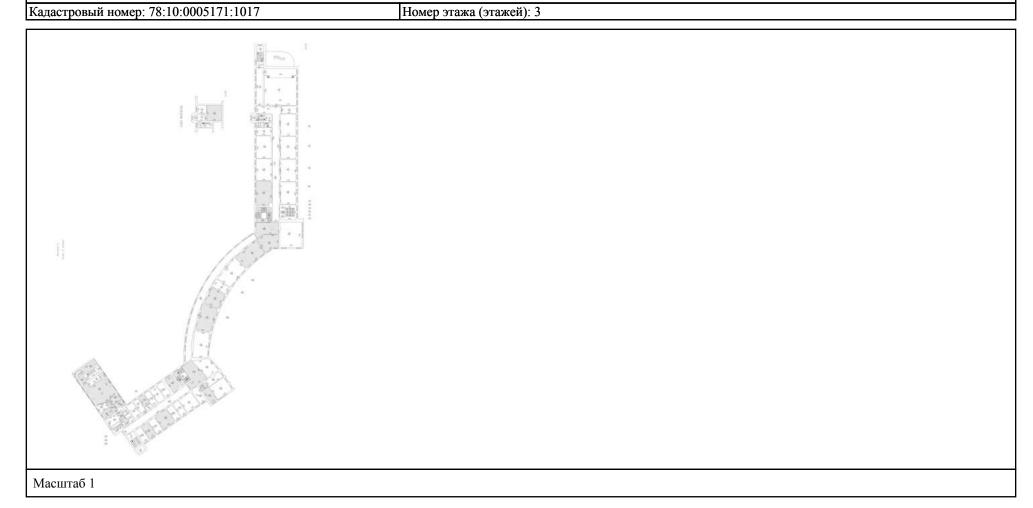




	Juci 17 204			
Здание				
вид объекта недвижимости				
Лист № 11 раздела 5	Всего листов раздела 5: 44	Всего разделов: 4	Всего листов выписки: 50	

08.05.2025г. № КУВИ-001/2025-101962735

Кадастровый номер: 78:10:0005171:1017 Номер этажа (этажей): 3

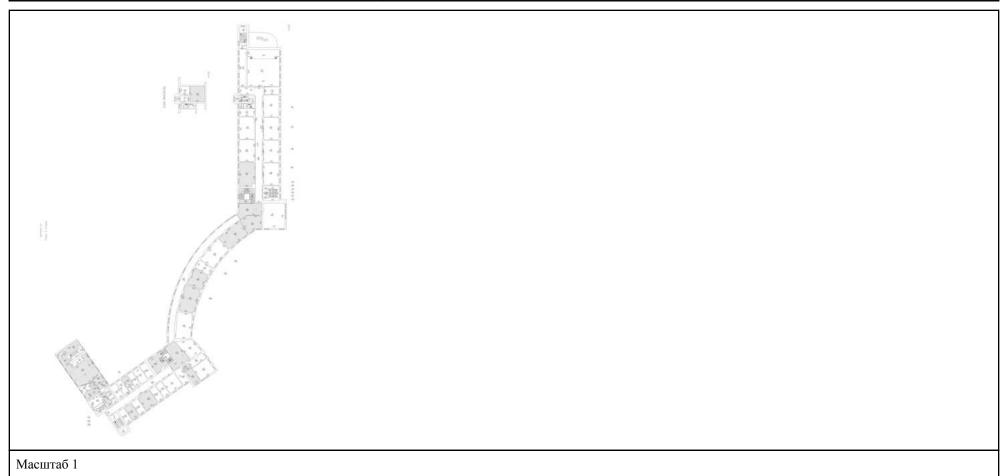

	ДОКУМЕНТ ПОДПИСАН ЭЛЕКТРОННОЙ ПОДПИСЬЮ	
	Сертификат: 009F0BDC181A023B64597F1E2579BEFB50	
полное наименование должности	Владелец: ФЕДЕРАЛЬНАЯ СЛУЖБА ГОСУДАРСТВЕННОЙ	инициалы, фамилия
	РЕГИСТРАЦИИ, КАДАСТРА И КАРТОГРАФИИ Лействителен: с 02 08 2024 по 26 10 2025	

	Здані		Лист 18 2
	вид объекта нед	цвижимости	
Лист № 12 раздела 5	Всего листов раздела 5: 44	Всего разделов: 4	Всего листов выписки: 50
.05.2025г. № КУВИ-001/2025-101962735	5		
дастровый номер: 78:10:0005171:1017	Номер этажа (этажей):	1	
	11		
+ 1 - 1 - 1 - 1 - 1 - 1 - 1 - 1 - 1 - 1			
F - F	1 · · · · · · · · · · · · · · · · · · ·		
1 (EEF)	(EED.)		
9 + 100 1 100 2 101	1		
2.0	· · · · · · · · · · · · · · · · · · ·		
12.1			
A S			



Лист 19 206 Здание вид объекта недвижимости Лист № 13 раздела 5 Всего листов раздела 5: 44 Всего разделов: 4 Всего листов выписки: 50 08.05.2025г. № КУВИ-001/2025-101962735 Кадастровый номер: 78:10:0005171:1017 Номер этажа (этажей): 2

	ДОКУМЕНТ ПОДПИСАН ЭЛЕКТРОННОЙ ПОДПИСЬЮ	
	Сертификат: 009F0BDC181A023B64597F1E2579BEFB50	
полное наименование должности	Владелец: ФЕДЕРАЛЬНАЯ СЛУЖБА ГОСУДАРСТВЕННОЙ	инициалы, фамилия
	РЕГИСТРАЦИИ, КАДАСТРА И КАРТОГРАФИИ	•
	Действителен: с 02.08.2024 по 26.10.2025)


3дание

— Вид объекта недвижимости

— Лист № 14 раздела 5 — Всего листов раздела 5: 44 — Всего разделов: 4 — Всего листов выписки: 50

08.05.2025г. № КУВИ-001/2025-101962735

Кадастровый номер: 78:10:0005171:1017 Номер этажа (этажей): 3

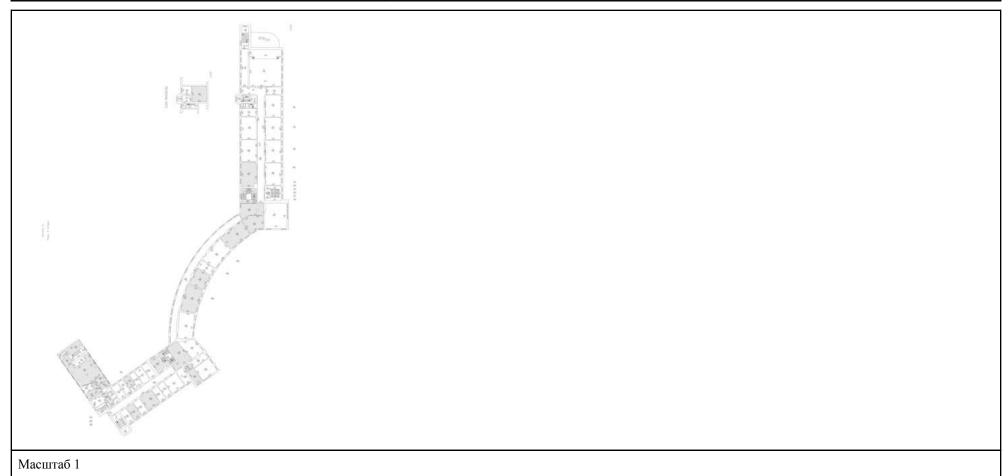

	ДОКУМЕНТ ПОДПИСАН ЭЛЕКТРОННОЙ ПОДПИСЬЮ	
	Сертификат: 009F0BDC181A023B64597F1E2579BEFB50	
полное наименование должности	Владелец: ФЕДЕРАЛЬНАЯ СЛУЖБА ГОСУДАРСТВЕННОЙ	инициалы, фамилия
	РЕГИСТРАЦИИ, КАДАСТРА И КАРТОГРАФИИ Лействителен: с 02 08 2024 по 26 10 2025	

			Лист 21 208
	Здани		
	вид объекта нед	вижимости	
Лист № 15 раздела 5	Всего листов раздела 5: 44	Всего разделов: 4	Всего листов выписки: 50
08.05.2025г. № КУВИ-001/2025-101962735			
Кадастровый номер: 78:10:0005171:1017	Номер этажа (этажей):	подвал	
Florida			
(h)			
- Fill			
11.7			
1/1/			
(//			
11-2			
A			
Ni "			
Масштаб 1			



			Лист 22 209
	Здані		
	вид объекта нед		
Лист № 16 раздела 5	Всего листов раздела 5: 44	Всего разделов: 4	Всего листов выписки: 50
08.05.2025г. № КУВИ-001/2025-10196273 Кадастровый номер: 78:10:0005171:1017	35		
Кадастровый номер: 78:10:0005171:1017	Номер этажа (этажей):	1	



Лист 23 210 Здание вид объекта недвижимости Лист № 17 раздела 5 Всего листов раздела 5: 44 Всего разделов: 4 Всего листов выписки: 50 08.05.2025г. № КУВИ-001/2025-101962735 Кадастровый номер: 78:10:0005171:1017 Номер этажа (этажей): 2

	документ подписан электронной подписью	
	Сертификат: 009F0BDC181A023B64597F1E2579BEFB50	
полное наименование должности	Владелец: ФЕДЕРАЛЬНАЯ СЛУЖБА ГОСУДАРСТВЕННОЙ	инициалы, фамилия
	РЕГИСТРАЦИИ, КАДАСТРА И КАРТОГРАФИИ Лействителен: с 02.08.2024 по 26.10.2025	

Здание вид объекта недвижимости			
Лист № 18 раздела 5	Всего листов раздела 5: 44	Всего разделов: 4	Всего листов выписки: 50
.2025г. № КУВИ-001/2025-1019627		• **	
стровый номер: 78:10:0005171:1017	Номер этажа (этажей):	2	
	1		
	1		
	1 d d d d d d d d d d d d d d d d d d d		
	2 2 2 2 2 2 2 2 2 2 2 2 2 2 2 2 2 2 2 2		
/£			



	Здан		Лист 25 2
	вид объекта не	движимости	
Лист № 19 раздела 5	Всего листов раздела 5: 44	Всего разделов: 4	Всего листов выписки: 50
.05.2025г. № КУВИ-001/2025-101962	2735		
дастровый номер: 78:10:0005171:10	17 Номер этажа (этажей):	2	
	The Control of the Co		
	# · F F √		
	1 212 1252 1 2 2		
	1 10 2		
	M 4 4		
/			
1			
/AS	P. Carlotte and the control of the c		
160			
HA			
1-1-1			

	ДОКУМЕНТ ПОДПИСАН ЭЛЕКТРОННОЙ ПОДПИСЬЮ	
	Сертификат: 009F0BDC181A023B64597F1E2579BEFB50	
полное наименование должности	Владелец: ФЕДЕРАЛЬНАЯ СЛУЖБА ГОСУДАРСТВЕННОЙ	инициалы, фамилия
	РЕГИСТРАЦИИ, КАДАСТРА И КАРТОГРАФИИ Действителен: с 02.08.2024 по 26.10.2025	

			Лист 26 213
	Здани вид объекта нед		
Лист № 20 раздела 5	Всего листов раздела 5: 44	Всего разделов: 4	Всего листов выписки: 50
•			
08.05.2025г. № КУВИ-001/2025-101962735 Кадастровый номер: 78:10:0005171:1017	Номер этажа (этажей):	1	
	.11		
2 (ME)			
0 12 4 5 5 1 2 1 2 1 2 1 2 1 2 1 2 1 2 1 2 1 2	500 000 000		
\begin{align*} \beg	ye Chapter		
	-		
	∮ [2]		
1			
n.h.J			
7/3			



			Лист 27 214
	Здан		
	вид объекта не,	цвижимости	
Лист № 21 раздела 5	Всего листов раздела 5: 44	Всего разделов: 4	Всего листов выписки: 50
08.05.2025г. № КУВИ-001/2025-10196273	5		
08.05.2025г. № КУВИ-001/2025-10196273 Кадастровый номер: 78:10:0005171:1017	Номер этажа (этажей):	1	


	ДОКУМЕНТ ПОДПИСАН ЭЛЕКТРОННОЙ ПОДПИСЬЮ	
	Сертификат: 009F0BDC181A023B64597F1E2579BEFB50	1
полное наименование должности	Владелец: ФЕДЕРАЛЬНАЯ СЛУЖБА ГОСУДАРСТВЕННОЙ	инициалы, фамилия
	РЕГИСТРАЦИИ, КАДАСТРА И КАРТОГРАФИИ	
	Действителен: с 02.08.2024 по 26.10.2025	J

Лист 28 215 Здание вид объекта недвижимости Лист № 22 раздела 5 Всего листов раздела 5: 44 Всего разделов: 4 Всего листов выписки: 50 08.05.2025г. № КУВИ-001/2025-101962735 Кадастровый номер: 78:10:0005171:1017 Номер этажа (этажей): 2



08.05.2025г. № КУВИ-001/2025-101962735

Кадастровый номер: 78:10:0005171:1017 Номер этажа (этажей): 3

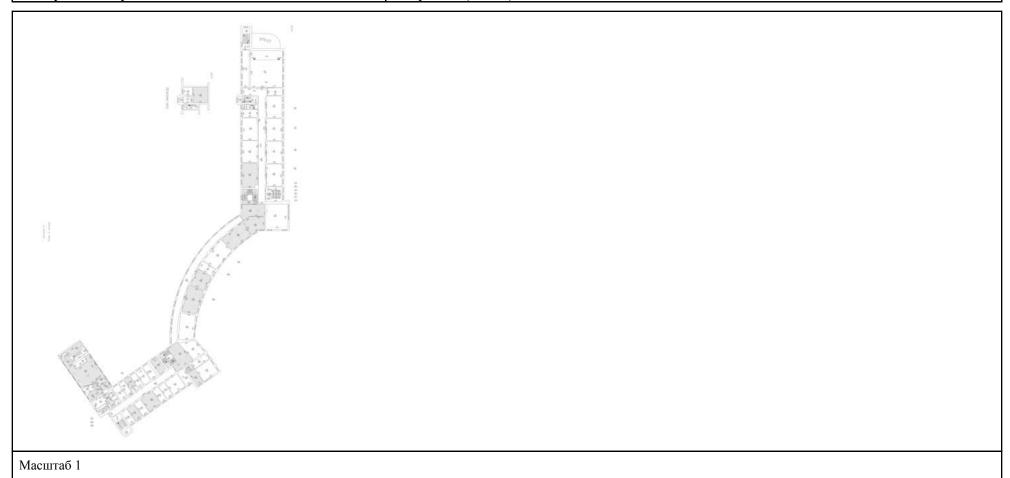

	документ подписан электронной подписью	
	Сертификат: 009F0BDC181A023B64597F1E2579BEFB50	
полное наименование должности	Владелец: ФЕДЕРАЛЬНАЯ СЛУЖБА ГОСУДАРСТВЕННОЙ	инициалы, фамилия
	РЕГИСТРАЦИИ, КАДАСТРА И КАРТОГРАФИИ Лейстрителец: с 02 08 2024 по 26 10 2025	

			Лист 30 217
	Здан		
	вид объекта не		
Лист № 24 раздела 5	Всего листов раздела 5: 44	Всего разделов: 4	Всего листов выписки: 50
08.05.2025г. № КУВИ-001/2025-101962735			
Кадастровый номер: 78:10:0005171:1017	Номер этажа (этажей)	: подвал	
Масштаб 1			



			Лист 31 218
	Здані вид объекта нед		
Лист № 25 раздела 5	Всего листов раздела 5: 44	Всего разделов: 4	Всего листов выписки: 50
	-	всего разделов. 4	Всего листов выписки. 30
08.05.2025г. № КУВИ-001/2025-10196273 Кадастровый номер: 78:10:0005171:1017	Номер этажа (этажей):	1	
Кадастровый номер. 76.10.0003171.1017	помер этажа (этажен).	1	



			Лист 32 219
	Здани		
	вид объекта нед	вижимости	
Лист № 26 раздела 5	Всего листов раздела 5: 44	Всего разделов: 4	Всего листов выписки: 50
08.05.2025г. № КУВИ-001/2025-101962735	;		
08.05.2025г. № КУВИ-001/2025-101962735 Кадастровый номер: 78:10:0005171:1017	Номер этажа (этажей):	1	

	ДОКУМЕНТ ПОДПИСАН ЭЛЕКТРОННОЙ ПОДПИСЬЮ	
	Сертификат: 009F0BDC181A023B64597F1E2579BEFB50	
полное наименование должности	Владелец: ФЕДЕРАЛЬНАЯ СЛУЖБА ГОСУДАРСТВЕННОЙ	инициалы, фамилия
	РЕГИСТРАЦИИ, КАДАСТРА И КАРТОГРАФИИ Лействителен: с 02 08 2024 по 26 10 2025	


Лист 33 220 Здание вид объекта недвижимости Лист № 27 раздела 5 Всего листов раздела 5: 44 Всего разделов: 4 Всего листов выписки: 50 08.05.2025г. № КУВИ-001/2025-101962735 Кадастровый номер: 78:10:0005171:1017 Номер этажа (этажей): 2



			JINC1 34 <u>721</u>
Здание			
вид объекта недвижимости			
Лист № 28 раздела 5	Всего листов раздела 5: 44	Всего разделов: 4	Всего листов выписки: 50

08.05.2025г. № КУВИ-001/2025-101962735 Кадастровый номер: 78:10:0005171:1017

Кадастровый номер: 78:10:0005171:1017 Номер этажа (этажей): 3

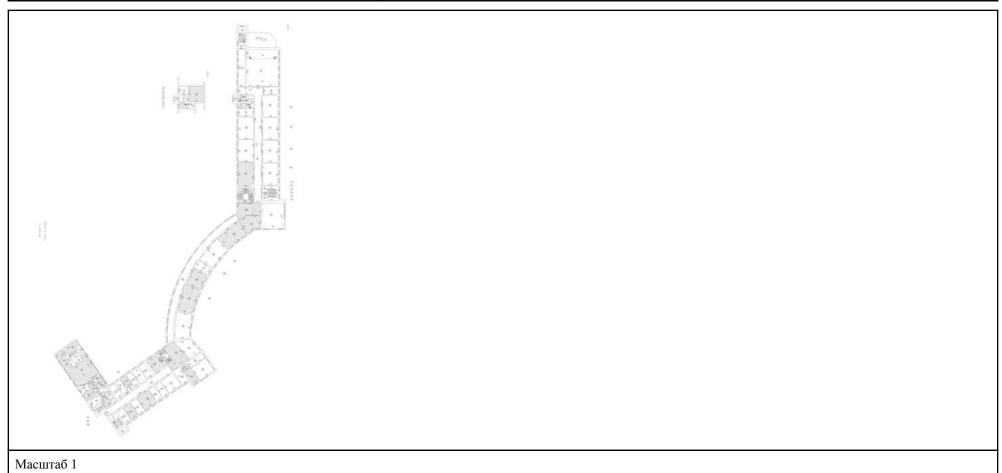

	ДОКУМЕНТ ПОДПИСАН ЭЛЕКТРОННОЙ ПОДПИСЬЮ		
	Сертификат: 009F0BDC181A023B64597F1E2579BEFB50		
полное наименование должности	Владелец: ФЕДЕРАЛЬНАЯ СЛУЖБА ГОСУДАРСТВЕННОЙ	инициалы, фамилия	
	РЕГИСТРАЦИИ, КАДАСТРА И КАРТОГРАФИИ Действителен: с 02.08.2024 по 26.10.2025		

			Лист 35 222
	Здани		
	вид объекта нед		
Лист № 29 раздела 5	Всего листов раздела 5: 44	Всего разделов: 4	Всего листов выписки: 50
08.05.2025г. № КУВИ-001/2025-1019627: Кадастровый номер: 78:10:0005171:1017	35		
Кадастровый номер: 78:10:0005171:1017	Номер этажа (этажей):	1	




			Лист 36 223
	Здани		
п м 20 г	вид объекта нед		T
Лист № 30 раздела 5	Всего листов раздела 5: 44	Всего разделов: 4	Всего листов выписки: 50
08.05.2025г. № КУВИ-001/2025-10196273:	5	1	
Кадастровый номер: 78:10:0005171:1017	Номер этажа (этажей):	1	



	Зданг		Лист 37 <u>2</u>
	вид объекта нед	І ВИЖИМОСТИ	
Лист № 31 раздела 5	Всего листов раздела 5: 44	Всего разделов: 4	Всего листов выписки: 50
05.2025г. № КУВИ-001/2025-101962	735		
дастровый номер: 78:10:0005171:101	7 Номер этажа (этажей):	2	
	THE STATE OF THE S		
	2 7 7		
	0 2 100 0 2 2 2 0 4 4 8		
	- 1 - 7 - 1 - 1 - 1 - 1 - 1 - 1 - 1 - 1		
	2		
//	The sales		
/£			
1 200 2			
\mathcal{H}			



			Лист 38 225
	Здан	иие	
	вид объекта не	едвижимости	
Лист № 32 раздела 5	Всего листов раздела 5: 44	Всего разделов: 4	Всего листов выписки: 50
08.05.2025г. № КУВИ-001/2025-101962735			
Кадастровый номер: 78:10:0005171:1017	Номер этажа (этажей)	: 3	

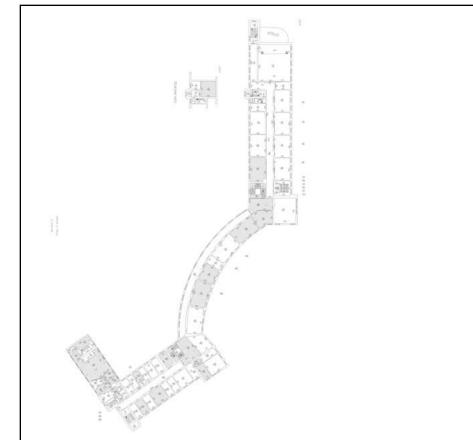

Масштаб	1	
Масштао	1	

	ДОКУМЕНТ ПОДПИСАН ЭЛЕКТРОННОЙ ПОДПИСЬЮ		
	Сертификат: 009F0BDC181A023B64597F1E2579BEFB50		
полное наименование должности	Владелец: ФЕДЕРАЛЬНАЯ СЛУЖБА ГОСУДАРСТВЕННОЙ	инициалы, фамилия	
	РЕГИСТРАЦИИ, КАДАСТРА И КАРТОГРАФИИ Действителен: с 02.08.2024 по 26.10.2025		

			Лист 39 226
	Здан вид объекта не		
Лист № 33 раздела 5	Всего листов раздела 5: 44	Всего разделов: 4	Всего листов выписки: 50
-	•	•	
08.05.2025г. № КУВИ-001/2025-101962735 Кадастровый номер: 78:10:0005171:1017	Номер этажа (этажей)	:1	



			Лист 40 227
	Здани вид объекта нед		
Лист № 34 раздела 5	Всего листов раздела 5: 44	Всего разделов: 4	Всего листов выписки: 50
08.05.2025г. № КУВИ-001/2025-101962735			
08.05.2025г. № КУВИ-001/2025-101962735 Кадастровый номер: 78:10:0005171:1017	Номер этажа (этажей):	1	




	Здани		
	вид объекта нед	вижимости	
Лист № 35 раздела 5	Всего листов раздела 5: 44	Всего разделов: 4	Всего листов выписки: 50
5.2025г. № КУВИ-001/2025-101962	735		
астровый номер: 78:10:0005171:101	7 Номер этажа (этажей):	2	
	The Control of the Co		
	nebel Sha		
	1000		
	10 7 10 10 10 10 10 10 10 10 10 10 10 10 10		
	1		
	- 1 - 1 - 1 - 1 - 1 - 1 - 1 - 1 - 1 - 1		
//	This was a second of the secon		
1,23			
13.			
Leg .			
Marine Contraction			



			JINC1 42 7/29	
Здание				
вид объекта недвижимости				
Лист № 36 раздела 5 Всего листов раздела 5: 44 Всего разделов: 4 Всего листов выписки: 50				
лист № 30 раздела 3	Всего листов раздела 5: 44	Всего разделов: 4	Всего листов выписки: 50	

08.05.2025г. № КУВИ-001/2025-101962735

Кадастровый номер: 78:10:0005171:1017 Номер этажа (этажей): 3

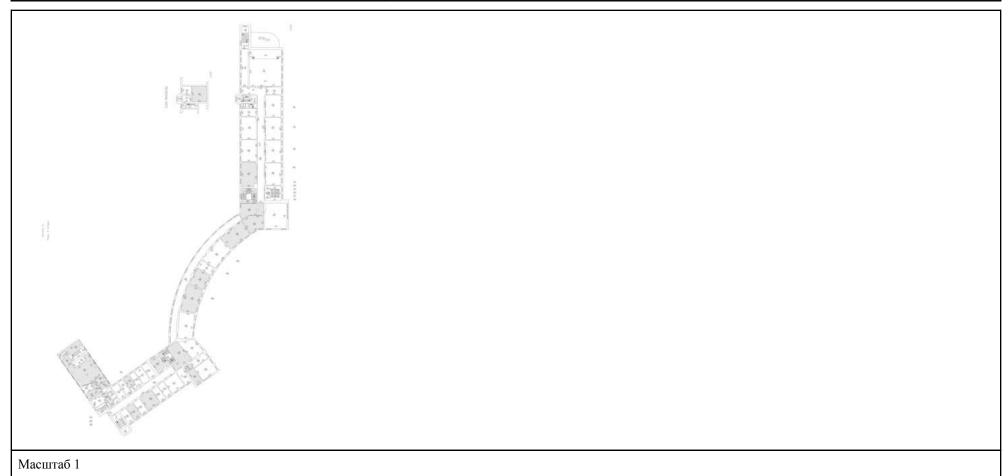

	документ подписан	
	Сертификат: 009F0BDC181A023B64597F1E2579BEFB50	
полное наименование должности	Владелец: ФЕДЕРАЛЬНАЯ СЛУЖБА ГОСУДАРСТВЕННОЙ	инициалы, фамилия
	РЕГИСТРАЦИИ, КАДАСТРА И КАРТОГРАФИИ Лействителем: с 02 08 2024 по 26 10 2025	

			Лист 43 230
	Здані вид объекта не,		
Лист № 37 раздела 5	Всего листов раздела 5: 44	Всего разделов: 4	Всего листов выписки: 50
08.05.2025г. № КУВИ-001/2025-101962735			
08.05.2025г. № КУВИ-001/2025-101962735 Кадастровый номер: 78:10:0005171:1017	Номер этажа (этажей):	подвал	



			Лист 44 231
	Здан		
	вид объекта не,	движимости	
Лист № 38 раздела 5	Всего листов раздела 5: 44	Всего разделов: 4	Всего листов выписки: 50
08.05.2025г. № КУВИ-001/2025-101962735			
08.05.2025г. № КУВИ-001/2025-101962735 Кадастровый номер: 78:10:0005171:1017	Номер этажа (этажей):	1	



			Лист 45 232
	Здани		
	вид объекта нед		
Лист № 39 раздела 5	Всего листов раздела 5: 44	Всего разделов: 4	Всего листов выписки: 50
08.05.2025г. № КУВИ-001/2025-1019627. Кадастровый номер: 78:10:0005171:1017	35		
Кадастровый номер: 78:10:0005171:1017	Номер этажа (этажей):	1	



			Лист 46 233
	Здани		
	вид объекта нед		
Лист № 40 раздела 5	Всего листов раздела 5: 44	Всего разделов: 4	Всего листов выписки: 50
08.05.2025г. № КУВИ-001/2025-101962735			
Кадастровый номер: 78:10:0005171:1017	Номер этажа (этажей): 2	2	



Здание			
вид объекта недвижимости			
Лист № 41 раздела 5 Всего листов раздела 5: 44 Всего разделов: 4 Всего листов выписки: 50			Всего листов выписки: 50
08.05.2025г. № КУВИ-001/2025-101962735			

Кадастровый номер: 78:10:0005171:1017 Номер этажа (этажей): 3 Масштаб 1



			Лист 48 235
	Здани вид объекта нед		
Лист № 42 раздела 5	Всего листов раздела 5: 44	Всего разделов: 4	Всего листов выписки: 50
08.05.2025г. № КУВИ-001/2025-101962735	-	-	
Кадастровый номер: 78:10:0005171:1017	Номер этажа (этажей):	1	



			Лист 49 236
	Здані		
	вид объекта нед		
Лист № 43 раздела 5	Всего листов раздела 5: 44	Всего разделов: 4	Всего листов выписки: 50
08.05.2025г. № КУВИ-001/2025-10196273	5		
08.05.2025г. № КУВИ-001/2025-10196273 Кадастровый номер: 78:10:0005171:1017	Номер этажа (этажей):	1	



			Лист 50 237
	Зданг		25,
вид объекта недвижимости			
Лист № 44 раздела 5	Всего листов раздела 5: 44	Всего разделов: 4	Всего листов выписки: 50
08.05.2025г. № КУВИ-001/2025-1019627	35		
08.05.2025г. № КУВИ-001/2025-1019627 Кадастровый номер: 78:10:0005171:1017	Номер этажа (этажей):	1	



Приложение № 3 к Акту по результатам государственной историко-культурной экспертизы выявленного объекта культурного наследия «Здание школы», расположенного по адресу: Санкт-Петербург, Металлистов пр., 119, в целях обоснования включения в Единый государственный реестр объектов культурного наследия (памятников истории и культуры) народов Российской Федерации

Копии договоров на проведение государственной историко-культурной экспертизы

- 3.1. Копия государственного контракта.
- 3.2. Копии договоров с экспертами, состоящими в трудовых отношениях с юридическим лицом.

Государственный контракт № 6-25

Санкт-Петербург

14 апреля 2025 г.

Санкт-Петербургское государственное казенное учреждение «Дирекция заказчика по ремонтно-реставрационным работам на памятниках истории и культуры» (далее – заказчик, государственный заказчик), в лице временно исполняющего обязанности директора Тарасенко Александра Михайловича, действующего на основании приказа КГИОП № 68-лс от 07.04.2025, с одной стороны, и Общество с ограниченной ответственностью «Союз Экспертов Северо-Запада» (ООО «СЭС») (далее – подрядчик), в лице генерального директора Фефеловой Марины Петровны, действующего на основании Устава, с другой стороны (далее – стороны), заключили государственный контракт Санкт-Петербурга (далее – контракт) о нижеследующем:

1. Предмет контракта.

- 1.1. Подрядчик по заданию заказчика обязуется выполнить работы на организацию проведения государственных историко-культурных экспертиз выявленных объектов культурного наследия в 2025 году (Лот №1, Лот №2, Лот №3, Лот №4, Лот №5) (далее ИКЭ) в соответствии с Техническим заданием (Приложение №1 к контракту) и условиями контракта (далее работы).
- 1.2. Заказчик обязан обеспечить оплату работ, выполненных в соответствии с условиями контракта и Технического задания, в установленный контрактом срок.
- 1.3. Контракт заключен в соответствии с условиями исполнения контракта, предложенными подрядчиком в своей заявке на участие в открытом конкурсе в электронной форме на право заключения контракта, по результатам которого на основании решения Комиссии по осуществлению закупок СПб ГКУ «Дирекция заказчика» (Протокол ИЭОК1 от 01.04.2025 для закупки № 0372200231725000019).
- 1.4. Государственная историко-культурная экспертиза (далее историко-культурная экспертиза) проводится с целью обоснования включения объектов культурного наследия в единый государственный реестр объектов культурного наследия (памятников истории и культуры) народов Российской Федерации (далее Реестр).
 - 1.5. Идентификационный код закупки 25278254598007840010010010017490244.
 - 2. Порядок и сроки выполнения работ.
 - 2.1. Срок начала выполнения работ с даты заключения контракта Сторонами.
- 2.2. Срок сдачи ИКЭ заказчику (дата промежуточной приемки) до 16 сентября 2025 года.

Срок окончания выполнения работ первого этапа контракта — до 02 октября 2025 года. Результатом работ первого этапа является рассмотрение ИКЭ Комитетом и получение заключений Комитета о соответствии ИКЭ действующему законодательству в сфере государственной охраны культурного наследия (далее — заключение Комитета).

Срок окончания выполнения работ второго этапа контракта — 01 ноября 2026 года. Результатом работ второго этапа является распоряжение Комитета о включении (отказе во включении) выявленного объекта культурного наследия в Реестр (далее - распоряжение Комитета)

Конкретные сроки выполнения работ первого этапа контракта определяются графиком выполнения работ. График выполнения работ становится неотъемлемой частью контракта.

2.3. Если контракт по независящим от сторон обстоятельствам, влекущим невозможность его исполнения, либо по вине подрядчика не исполнен в установленный в контракте срок, допускается однократное изменение срока исполнения контракта на срок, не превышающий срока исполнения контракта, предусмотренного при его заключении. В случае неисполнения контракта в срок по вине подрядчика предусмотренное настоящим пунктом изменение срока осуществляется при условии отсутствия неисполненных подрядчиком требований об уплате неустоек (штрафов,

- пеней), предъявленных заказчиком в соответствии с законом № 44-ФЗ, предоставления подрядчиком в соответствии с законом № 44-ФЗ обеспечения исполнения контракта.
- 2.4. Место выполнения работ территория города Санкт-Петербурга, место нахождения выявленных объектов культурного наследия, и место нахождения подрядчика.
 - 3. Цена контракта, порядок и сроки оплаты работ.
- 3.1. Цена контракта (Общая стоимость выполняемых работ) составляет 14 519 866 рублей 00 копеек (Четырнадцать миллионов пятьсот девятнадцать тысяч восемьсот шестьдесят шесть рублей 00 копеек), НДС не облагается в связи с применением Исполнителем упрощенной системы налогообложения на основании п. 2 ст. 346.11 глава 26.2 НК РФ, согласно расчету цены контракта (Приложение № 2 к контракту).
- 3.2. Цена контракта определяется на основании начальной (максимальной) цены контракта, с учетом коэффициента конкурсного снижения (K=0,777999994) (Приложение № 2 к контракту).
- 3.3. Оплата выполненных работ осуществляется государственным заказчиком в соответствии с утвержденными бюджетными ассигнованиями в пределах доведенных лимитов бюджетных обязательств на соответствующий год финансирования (Приложение №3 к контракту).
 - 3.4. Авансирование не предусмотрено.
- 3.5. Цена до окончания действия настоящего контракта остается твердой, определяется на весь срок исполнения контракта. Изменение цены контракта возможно в случаях и в порядке, предусмотренных законодательством РФ, в том числе согласно ст. 95 Закона № 44-ФЗ:
- при снижении цены контракта без изменения предусмотренных контрактом объема работы, качества выполняемой работы и иных условий контракта;

Цена настоящего контракта включает в себя установленные действующим законодательством выплаты, учитывает все расходы подрядчика, в том числе сопутствующие, связанные с надлежащим исполнением обязательств по настоящему контракту, накладные расходы, необходимые для выполнения подрядчиком всех обязательств по настоящему контракту, а также все налоги, сборы и иные обязательные платежи, установленные законодательством Российской Федерации.

Превышение Подрядчиком объемов и стоимости Работ, произошедшее по вине Подрядчика, государственным заказчиком не оплачивается

- 3.6. Расчеты заказчика с подрядчиком производятся в порядке, установленном для финансирования расходов бюджета Санкт-Петербурга при казначейской системе исполнения бюджета, в безналичной форме посредством платежных поручений. Оплата работ по контракту осуществляется за счет средств бюджета Санкт-Петербурга. Источник финансирования Бюджет Санкт-Петербурга. Принятие государственным заказчиком денежных обязательств в соответствии с условиями настоящего контракта и обеспечение их оплаты за счет средств бюджета Санкт-Петербурга осуществляется в пределах, утвержденных заказчику лимитов бюджетных обязательств в соответствии с ведомственной, функциональной и экономической структурами расходов бюджета Санкт-Петербурга, установленными законом о бюджете Санкт-Петербурга на соответствующий финансовый год.
- 3.7. Стороны вправе изменить объем работ, цену и сроки по контракту в случае, предусмотренном п. 6 ст. 161 Бюджетного кодекса РФ, при уменьшении ранее доведенных до заказчика как получателя бюджетных средств лимитов бюджетных обязательств в соответствующем периоде финансирования. Работы, выполненные подрядчиком с отклонением от условий контракта, проектной документации, требований исходных данных, а также нормативноправовых актов, оформляются актом между Подрядчиком и Государственным заказчиком и не подлежат оплате до устранения Подрядчиком выявленных недостатков, дефектов.
- 3.8. Сумма, подлежащая уплате заказчиком подрядчику (юридическому лицу или физическому лицу, в том числе зарегистрированному в качестве индивидуального

предпринимателя), уменьшается на размер налогов, сборов и иных обязательных платежей в бюджеты бюджетной системы Российской Федерации, связанных с оплатой контракта, если в соответствии с законодательством Российской Федерации о налогах и сборах такие налоги, сборы и иные обязательные платежи подлежат уплате в бюджеты бюджетной системы Российской Федерации заказчиком.

- 3.9. Если контракт независящим сторон обстоятельствам, ПО OT невозможность его исполнения, в том числе необходимость внесения изменений в проектную документацию, либо по вине подрядчика не исполнен в установленный в контракте срок, допускается однократное изменение срока исполнения контракта на срок, не превышающий срока исполнения контракта, предусмотренного при его заключении. При этом в случае, если обеспечение исполнения контракта осуществлено путем внесения денежных средств, по соглашению сторон определяется новый срок возврата заказчиком подрядчику денежных средств, внесенных в качестве обеспечения исполнения контракта. В случае неисполнения контракта в срок по вине подрядчика предусмотренное настоящим пунктом изменение срока осуществляется при условии отсутствия неисполненных подрядчиком требований об уплате неустоек (штрафов, пеней), предъявленных заказчиком в соответствии с Законом № 44-ФЗ, предоставления подрядчиком в соответствии с Законом № 44-ФЗ обеспечения исполнения контракта.
- 3.10. Оплата выполненных работ (отдельного этапа работ) производится заказчиком в течение 7 рабочих дней с момента осуществления заказчиком приемки и подписания документа о приемке. Оплата работ осуществляется с учетом положений раздела 5 контракта.
- 3.11. Источник финансирования Бюджет Санкт-Петербурга на 2025 год, в соответствии с Законом Санкт-Петербурга от 02.12.2024 № 730-165 «О бюджете Санкт-Петербурга на 2025 год и на плановый период 2026 и 2027 годов». Целевая статья 0850070030.

4. Права и обязанности сторон.

- 4.1. Заказчик имеет право:
- 4.1.1. Требовать от подрядчика исполнения обязательств по контракту в соответствии с его условиями.
- 4.1.2. Контролировать действия подрядчика на всех этапах исполнения контракта, не вмешиваясь в оперативно-хозяйственную деятельность подрядчика.
- 4.1.3. Требовать от подрядчика устранения замечаний, обнаруженных заказчиком и в ходе согласования ИКЭ в Комитете.
- 4.1.4. Отказать подрядчику в принятии и оплате работ, не соответствующих требованиям контракта.
 - 4.2. Заказчик обязуется:
- 4.2.1. Принять по описи ИКЭ, выполненные подрядчиком, для проведения промежуточной приемки.
- 4.2.2. Провести промежуточную приемку и передать ИКЭ в Комитет или направить подрядчику отказ от промежуточной приемки ИКЭ, указав недостатки в сопроводительном письме.
- 4.2.3. В случае направления отказа от промежуточной приемки ИКЭ, повторно произвести промежуточную приемку ИКЭ, исправленных подрядчиком.
 - 4.2.4. Направить ИКЭ в Комитет для рассмотрения.
- 4.2.5. Получить от Комитета заключения Комитета, либо отказ Комитета в выдаче заключения Комитета и уведомить об этом подрядчика.
 - 4.2.6. Получить от Комитета распоряжение Комитета и уведомить об этом подрядчика.
- 4.2.7. Произвести окончательную приемку выполненных работ с подписанием документа о приемке.
- 4.2.8. Обеспечить оплату выполненных работ, в случае надлежащего исполнения подрядчиком обязательств по контракту, в порядке и на условиях, предусмотренных контрактом.

- 4.3. Подрядчик имеет право:
- 4.3.1. Требовать от заказчика исполнения обязательств по контракту, в том числе в случае надлежащего исполнения своих обязательств по контракту: подписания документов об исполнении обязательств и обеспечения оплаты по условиям контракта.
- 4.3.2. Получать от заказчика информацию о ходе рассмотрений ИКЭ в Комитете и рабочей группой Совета по сохранению культурного наследия при Правительстве Санкт-Петербурга (далее Рабочая группа).
 - 4.4. Подрядчик обязуется:
 - 4.4.1. Получить необходимую исходную документацию.
- 4.4.2. Выполнить работы собственными силами в соответствии с предметом контракта, исходными данными, Техническим заданием.
- 4.4.3. В течение 5 (пяти) дней с даты заключения контракта согласовать с заказчиком график выполнения работ.
 - 4.4.4. Передать по описи ИКЭ заказчику в срок, установленный контрактом.
- 4.4.5. В срок, указанный заказчиком, устранять недостатки ИКЭ, в том числе указанные в сопроводительном письме, направленном заказчиком в случае его отказа от промежуточной приемки, недостатки, выявленные в ходе рассмотрения ИКЭ в Комитете, а также недостатки, выявленные Рабочей группой.
- 4.4.6. Предоставлять по запросу заказчика в сроки, указанные в таком запросе, информацию о ходе исполнения обязательств по контракту, в том числе своевременно сообщать о сложностях, возникающих при исполнении контракта.
- 4.4.7. Не раскрывать третьим лицам без письменного согласия заказчика количество, объем, характер выполнения работ и условия их оплаты.
- 4.4.8. Соблюдать конфиденциальность в отношении всей информации, ставшей ему известной в связи с исполнением обязательств по контракту.
- 4.4.9. Незамедлительно уведомлять заказчика обо всех созданных в процессе исполнения контракта объектах интеллектуальной деятельности.
- 4.4.10. Согласовать с заказчиком необходимость использования охраняемых результатов интеллектуальной деятельности, принадлежащих третьим лицам, и приобретение прав на их использование.
- 4.4.11. Вместе с результатом работ подрядчик отчуждает заказчику все исключительные права на результат работы в полном объеме. Под исключительными правами стороны понимают права на результат интеллектуальной деятельности, указанные в ст. 1229 Гражданского кодекса Российской Федерации.
 - 5. Порядок и сроки осуществления заказчиком промежуточной и окончательной приемки выполненной работы в части соответствия количества, комплектности, объема требованиям, установленным контрактом, порядок и сроки оформления такой приемки.
- 5.1. В срок, указанный в контракте, подрядчик передает заказчику ИКЭ, выполненные в соответствии с требованиями контракта и нормативных документов.
- 5.2. Заказчик проводит промежуточную приемку переданных подрядчиком ИКЭ (первого этапа работ) в течение пяти дней с даты передачи и направляет его в Комитет для рассмотрения.
- 5.3. Заказчик возвращает подрядчику ИКЭ с отказом от приемки в виде сопроводительного письма с указанием на недостатки, обнаруженные при проведении промежуточной приемки, в соответствии с условиями контракта. Подрядчик повторно направляет исправленное ИКЭ заказчику.
- 5.4. Заказчик уведомляет подрядчика о получении заключений Комитета в течение 5 дней с момента их получения.

- 5.5. Заказчик уведомляет подрядчика об издании распоряжения Комитетом в течение 5 дней с момента их изданий.
- 5.6. При наличии замечаний Рабочей группы Заказчик возвращает подрядчику ИКЭ в виде сопроводительного письма с указанием на недостатки, обнаруженные при рассмотрении ИКЭ Рабочей группой, в соответствии с условиями контракта. Подрядчик повторно направляет исправленные ИКЭ заказчику для промежуточной приемки в соответствии с пунктом 5.2. контракта.
- 5.7. Подрядчик в срок не позднее 10 дней после получения заключений Комитета (первый этап работ), а также в срок не позднее 10 дней после получения распоряжения Комитета (второй этап работ), формирует и направляет заказчику в день приемки выполненных работ с использованием единой информационной системы в сфере закупок, подписывает усиленной электронной подписью лица, имеющего право действовать от имени Подрядчика, и размещает в единой информационной системе документ о приемке, который должен содержать информацию, указанную в подпунктах «а» «ж» пункта 1 части 13 статьи 94 Закона.

К документу о приемке первого этапа работ прилагается: заключения Комитета.

К документу о приемке второго этапа работ прилагается: распоряжение Комитета.

При этом в случае, если информация, содержащаяся в прилагаемых документах, не соответствует информации, содержащейся в документе о приемке, приоритет имеет информация, предусмотренная пунктом 1 части 13 статьи 94 Закона №44-ФЗ, содержащаяся в документе о приемке.

Датой поступления Заказчику документа о приемке, подписанного подрядчиком, считается дата размещения в соответствии с пунктом 3 части 13 статьи 94 Закона № 44-ФЗ такого документа в единой информационной системе.

Датой приемки выполненных работ считается дата размещения в единой информационной системе документа о приемке, подписанного Заказчиком.

- 5.8. Приемка выполненных работ осуществляется Заказчиком не позднее 20 (двадцати) рабочих дней, следующих за днем поступления заказчику с использованием ЕИС документа о приемке. При поступлении документа о приемке заказчик осуществляет одно из следующих действий:
- а) подписывает усиленной электронной подписью лица, имеющего право действовать от имени Заказчика, и размещает в единой информационной системе документ о приемке;
- б) формирует с использованием единой информационной системы, подписывает усиленной электронной подписью лица, имеющего право действовать от имени Заказчика, и размещает в единой информационной системе мотивированный отказ от подписания документа о приемке с указанием причин такого отказа.

Для проверки предоставленных Подрядчиком выполненных работ, предусмотренных Контрактом, в части их соответствия условиям Контракта Заказчик проводит экспертизу результатов, которая может проводиться Заказчиком своими силами или к ее проведению могут привлекаться эксперты, экспертные организации на основании контрактов, заключенных в соответствии с Законом \mathbb{N} 44- Φ 3.

В случае получения в соответствии с пунктом 6 части 13 статьи 94 Закона № 44-ФЗ мотивированного отказа от подписания документа о приемке Подрядчик вправе устранить причины, указанные в таком мотивированном отказе, и направить Заказчику документ о приемке в порядке, предусмотренном настоящим разделом и частью 13 статьи 94 Закона № 44-ФЗ.

Внесение исправлений в документ о приемке, оформленный в соответствии с настоящим разделом Контракта, осуществляется путем формирования, подписания усиленными электронными подписями лиц, имеющих право действовать от имени подрядчика, заказчика, и размещения в единой информационной системе в сфере закупок исправленного документа о приемке.

5.9. Заказчик, принявший часть работ или результат работ без проверки, не лишается права ссылаться на недостатки, которые могли быть установлены при обычном способе его приемки (явные недостатки).

Исключительные права на Документацию передаются Подрядчиком Заказчику по акту о передаче исключительных прав на результат интеллектуальной деятельности. В случае отказа Подрядчика от подписания указанного акта исключительное право на Документацию переходит к Заказчику в момент оплаты Подрядчику результата работ.

5.10. Подрядчик в соответствии с условиями Контракта обязан своевременно предоставлять достоверную информацию о ходе исполнения своих обязательств, в том числе о сложностях, возникающих при исполнении Контракта, а также к установленному Контрактом сроку обязан предоставить Заказчику результаты выполнения работы, предусмотренные Контрактом, результаты отдельного этапа выполнения работ, при этом Заказчик обязан обеспечить приемку выполненной работы.

6. Ответственность сторон.

- 6.1. Стороны несут ответственность за нарушение обязательств по контракту в соответствии с действующим законодательством РФ, Постановлением Правительства № 1042 (далее Правила) и настоящим контрактом.
- 6.2. В случае просрочки исполнения заказчиком обязательств, предусмотренных контрактом, а также в иных случаях неисполнения или ненадлежащего исполнения заказчиком обязательств, предусмотренных контрактом, подрядчик вправе потребовать уплаты неустоек (штрафов, пеней). Пеня начисляется за каждый день просрочки исполнения обязательства, предусмотренного контрактом, начиная со дня, следующего после дня истечения установленного контрактом срока исполнения обязательства. Пеня устанавливается в размере одной трехсотой действующей на дату уплаты пеней ключевой ставки Центрального банка Российской Федерации от не уплаченной в срок суммы.

За каждый факт неисполнения заказчиком обязательств, предусмотренных контрактом, за исключением просрочки исполнения обязательств, предусмотренных контрактом, размер штрафа устанавливается в следующем порядке: 5000 рублей, если цена контракта составляет от 3 млн. рублей до 50 млн. рублей (включительно); 10000 рублей, если цена контракта составляет от 50 млн. рублей до 100 млн. рублей (включительно); 100000 рублей, если цена контракта превышает 100 млн. рублей.

- 6.3. В случае просрочки исполнения подрядчиком обязательств (в том числе гарантийного обязательства), предусмотренных контрактом, а также в иных случаях неисполнения или ненадлежащего исполнения подрядчиком, обязательств, предусмотренных контрактом, заказчик направляет подрядчику требование об уплате неустоек (штрафов, пеней).
- 6.4. Пеня начисляется за каждый день просрочки исполнения исполнителем обязательства, предусмотренного контрактом, начиная со дня, следующего после дня истечения установленного контрактом срока исполнения обязательства, и устанавливается контрактом в размере одной трехсотой действующей на дату уплаты пени ключевой ставки Центрального банка Российской Федерации от цены контракт, уменьшенной на сумму, пропорциональную объему обязательств, предусмотренных контрактом и фактически исполненных исполнителем, за исключением случаев, если законодательством Российской Федерации установлен иной порядок начисления пени.
 - 6.5. Ответственность подрядчика в виде пени наступает, в том числе, в следующих случаях:
 - 6.5.1. В случае, если результат работ не сдан в срок, установленный контрактом;
- 6.5.2. В случае если недостатки выполненных работ или результата работ не устранены в установленные сроки.
- 6.6. За каждый факт неисполнения или ненадлежащего исполнения поставщиком (подрядчиком, исполнителем) обязательств, предусмотренных контрактом, за исключением просрочки исполнения обязательств (в том числе гарантийного обязательства), предусмотренных контрактом, размер штрафа устанавливается в следующем порядке (за исключением случаев, предусмотренных пунктами 4 8 Правил): 5 процентов цены контракта (этапа) в случае, если цена контракта (этапа) составляет от 3 млн. рублей до 50 млн. рублей (включительно); 1 процент цены контракта (этапа) в случае, если цена контракта (этапа) составляет от 50 млн. рублей до 100 млн.

рублей (включительно); 0,5 процента цены контракта (этапа) в случае, если цена контракта (этапа) составляет от 100 млн. рублей до 500 млн. рублей (включительно).

- 6.7. За каждый факт неисполнения или ненадлежащего исполнения подрядчиком обязательства, предусмотренного контрактом, которое не имеет стоимостного выражения, размер штрафа определяется в следующем порядке: 1000 рублей, если цена контракта не превышает 3 млн. рублей; 5000 рублей, если цена контракта составляет от 3 млн. рублей до 50 млн. рублей (включительно); 10000 рублей, если цена контракта составляет от 50 млн. рублей до 100 млн. рублей (включительно); 100000 рублей, если цена контракта превышает 100 млн. рублей.
- 6.8. Ответственность подрядчика, предусмотренная пунктом 6.6. настоящего контракта наступает, в том числе, в следующих случаях:
 - 6.8.1. Некачественного выполнения работ;
 - 6.8.2. Отказа подрядчика устранить выявленные недостатки работ.
 - 6.8.3. Нарушение пункта 4.4.2 контракта.
- 6.9. Сторона освобождается от уплаты неустойки (штрафа, пени), если докажет, что неисполнение или ненадлежащее исполнение обязательства, предусмотренного контрактом, произошло вследствие непреодолимой силы или по вине другой стороны.
- 6.10. Заказчик вправе произвести оплату по контракту за вычетом соответствующего размера неустойки, подлежащей оплате подрядчиком. Оплата выполненных работ осуществляется на основании акта о приемке, в котором указывается сумма, подлежащая оплате, размер неустойки, подлежащая оплате итоговая сумма. Сумма неустойки, уплаченной подрядчиком, либо удержанной заказчиком, перечисляется заказчиком в бюджет Санкт-Петербурга. Ответственность заказчика за исполнение обязательств по контракту по перечислению неустойки (штрафа, пени) в доход бюджета Санкт-Петербурга предусмотрена законодательством РФ (статья 313 Гражданского кодекса РФ).
- 6.11. Общая сумма начисленной неустойки (штрафов, пени) за неисполнение или ненадлежащее исполнение подрядчиком обязательств, предусмотренных контрактом, не может превышать цену контракта.
- 6.12. Общая сумма начисленной неустойки (штрафов, пени) за ненадлежащее исполнение заказчиком обязательств, предусмотренных контрактом, не может превышать цену контракта.
- 6.13. Подрядчик несет ответственность за ненадлежащее составление ИКЭ, включая недостатки, обнаруженные впоследствии.
- 6.14. Подрядчик несет ответственность за нарушение начального, промежуточного и конечного сроков выполнения работ.
 - 7. Срок действия контракта, порядок изменения и расторжения контракта.
- 7.1. Контракт вступает в силу со дня его заключения сторонами и действует до 31 декабря 2026 года.
- 7.2. Изменение контракта по соглашению сторон возможно в порядке, предусмотренном законодательством Российской Федерации.
- 7.3. Расторжение контракта допускается по соглашению сторон, решению суда или в связи с односторонним отказом стороны контракта от исполнения контракта в соответствии с частями 9-25 статьи 95 федерального закона № 44-ФЗ от 05.04.2013 «О контрактной системе в сфере закупок товаров, работ, услуг для обеспечения государственных и муниципальных нужд» и гражданским законодательством Российской Федерации.
- 7.4. Расторжение контракта по соглашению сторон производится Сторонами путем подписания соответствующего соглашения о расторжении.
- 7.5. Оплата подрядчиком неустойки, пени, штрафа не освобождает его от исполнения обязательств по контракту в полном объёме.
- 7.6. Контракт может быть признан судом недействительным, в том числе по требованию контрольного органа в сфере закупок, если будет установлена личная заинтересованность руководителя Заказчика, члена комиссии по осуществлению закупок, руководителя контрактной

службы Заказчика, контрактного управляющего в заключении и исполнении Контракта. Такая заинтересованность заключается в возможности получения указанными должностными лицами заказчика доходов в виде денег, ценностей, иного имущества, в том числе имущественных прав, или услуг имущественного характера, а также иной выгоды для себя или третьих лиц.

Заказчик обязан принять решение об одностороннем отказе от исполнения контракта, если в ходе исполнения контракта установлено, что:

- а) поставщик (подрядчик, исполнитель) и (или) поставляемый товар перестали соответствовать установленным извещением об осуществлении закупки и (или) документацией о закупке (если настоящим Федеральным законом предусмотрена документация о закупке) требованиям к участникам закупки (за исключением требования, предусмотренного частью 1.1 (при наличии такого требования) статьи 31 Федерального закона № 44-ФЗ) и (или) поставляемому товару;
- б) при определении поставщика (подрядчика, исполнителя) поставщик (подрядчик, исполнитель) представил недостоверную информацию о своем соответствии и (или) соответствии поставляемого товара требованиям, указанным в подпункте «а» настоящего пункта, что позволило ему стать победителем определения поставщика (подрядчика, исполнителя);
- в) если вследствие реорганизации юридического лица, являющегося подрядчиком (исполнителем), его права и обязанности по такому контракту перешли к вновь возникшему юридическому лицу, зарегистрированному на территории иностранного государства, в отношении которого в соответствии с подпунктами «а» и «б» пункта 1 части 2 статьи 14 настоящего Федерального закона установлены запрет закупок работ, услуг, соответственно выполняемых, оказываемых иностранными лицами, либо ограничение закупок работ, услуг, соответственно выполняемых, оказываемых иностранными лицами, и подрядчик (исполнитель) являлся российским лицом, либо в соответствии с подпунктом «в» пункта 1 части 2 статьи 14 настоящего Федерального закона установлено преимущество в отношении работ, услуг, соответственно выполняемых, оказываемых российскими лицами, и подрядчик (исполнитель) являлся российским лицом.
- 7.7.Заказчик вправе принять решение об одностороннем отказе от исполнения Контракта в том числе и по следующим основаниям:

подрядчик не приступает своевременно к исполнению Контракта или выполняет работу настолько медленно, что завершение работы к установленному в Контракте сроку становится явно невозможным.

нарушение срока выполнения отдельного этапа выполнения работы Подрядчиком, которое составляет более семь дней с момента истечения срока выполнения отдельного этапа выполнения работы.

во время выполнения работы стало очевидным, что она не будет выполнена надлежащим образом, и Подрядчик не устранил недостатки в назначенный срок после получения требования об их устранении от Заказчика;

отступления в работе от условий Контракта или иные недостатки результата работы в установленный Заказчиком разумный срок не были устранены либо являются существенными и неустранимыми;

в случае неоднократного (более 2-х раз) нарушения сроков выполнения работ, согласованных в графике выполнения работ.

по иным основаниям, предусмотренным Гражданским кодексом Российской Федерации для одностороннего отказа от исполнения отдельных видов обязательств.

8. Обстоятельства непреодолимой силы.

8.1. Стороны освобождаются от ответственности за частичное или полное неисполнение обязательств по контракту, если это неисполнение явилось следствием обстоятельств непреодолимой силы.

- 8.2. К обстоятельствам непреодолимой силы относятся события, на которые стороны не могут оказать влияние и за возникновение которых они не несут ответственности, в частности наводнение, землетрясение, ураган, военные действия, а также отраслевые забастовки, акты и распоряжения органов государственной власти и управления и т.п.
- 8.3. Сторона, которая не может выполнять обязанности по контракту вследствие обстоятельств непреодолимой силы, должна письменно уведомить другую сторону и представить документы, подтверждающие наступление указанных обстоятельств.
- 8.4. При наступлении обстоятельств непреодолимой силы и продолжительности действия таких обстоятельств более 60 дней подряд стороны имеют право либо расторгнуть контракт, либо отсрочить выполнение контракта соответствующим письменным соглашением.

9. Обеспечение исполнения обязательств по контракту.

- 9.1. Подрядчик представляет обеспечение исполнения обязательств по контракту в виде независимой гарантии, выданной банком и соответствующей требованиям статьи 45 Закона № 44-ФЗ или внесения денежных средств на указанный Заказчиком счет, на котором в соответствии с законодательством Российской Федерации учитываются операции со средствами, поступающими Заказчику.
- 9.2. Размер обеспечения исполнения контракта составляет 2 799 460 рублей 05 копеек (Два миллиона семьсот девять тысяч четыреста шесть десят рублей 05 копеек).
- 9.3. Если начальная (максимальная) цена контракта составляет более чем пятнадцать миллионов рублей и участником закупки, с которым заключается контракт, предложена цена контракта, которая на двадцать пять и более процентов ниже начальной (максимальной) цены контракта, контракт заключается только после предоставления таким участником обеспечения исполнения контракта в размере, превышающем в полтора раза размер обеспечения исполнения контракта, указанный в извещении о проведении открытого конкурса в электронной форме.
- 9.4. Если начальная (максимальная) цена контракта составляет пятнадцать миллионов рублей и менее и участником закупки, с которым заключается контракт, предложена цена контракта, которая на двадцать пять и более процентов ниже начальной (максимальной) цены контракта, контракт заключается только после предоставления таким участником обеспечения исполнения контракта в размере, указанном в пункте 9.6. контракта или информации, подтверждающей добросовестность такого участника в соответствии с частью 3 статьи 37 Федерального закона от 05.04.2013 г. №44-ФЗ, с одновременным предоставлением таким участником обеспечения исполнения контракта в размере обеспечения исполнения контракта, указанном в извещении о проведении открытого конкурса в электронной форме.
- 9.5. Обеспечение служит гарантией исполнения любых денежных обязательств подрядчика перед заказчиком, возникших в результате ненадлежащего исполнения (неисполнения) подрядчиком обязательств по контракту.
- 9.6. Способ обеспечения исполнения контракта определяется Подрядчиком При независимой самостоятельно. ЭТОМ срок действия гарантии должен превышать предусмотренный Контрактом срок исполнения обязательств, которые должны быть обеспечены такой независимой гарантией, не менее чем на один месяц, в том числе, в случае его изменения в соответствии со статьей 95 Закона № 44-ФЗ.
- 9.7. При условии надлежащего исполнения контракта подрядчиком, заказчик обязан вернуть внесенные в качестве обеспечения денежные средства подрядчику не позднее 30 (тридцати) дней с даты исполнения подрядчиком обязательств, предусмотренных контрактом. При ненадлежащем исполнении или неисполнении контракта подрядчиком и наличии у заказчика денежных требований к подрядчику, заказчик вправе обратить взыскание на внесенные в качестве обеспечения денежные средства без обращения в суд: денежные средства (полностью или частично) остаются у заказчика (для удержания в доход бюджета Санкт-Петербурга).
- 9.8. В ходе исполнения контракта подрядчик вправе изменить способ обеспечения исполнения контракта и (или) предоставить Заказчику взамен ранее предоставленного

обеспечения исполнения контракта новое обеспечение исполнения контракта, уменьшенное на размер выполненных обязательств, предусмотренных контрактом, взамен ранее предоставленного обеспечения исполнения контракта в следующих порядке и случаях: если контрактом предусмотрены отдельные этапы его исполнения и установлено требование обеспечения исполнения контракта, в ходе исполнения данного контракта размер этого обеспечения уменьшается посредством направления заказчиком информации об исполнении подрядчиком обязательств по выполнению работ или об исполнении им отдельного этапа исполнения контракта и стоимости исполненных обязательств для включения в соответствующий реестр контрактов, предусмотренный статьей 103 Федерального закона № 44-ФЗ. Уменьшение размера обеспечения исполнения контракта производится пропорционально стоимости исполненных обязательств, приемка и оплата которых осуществлены в порядке и сроки, которые предусмотрены контрактом. В случае, если обеспечение исполнения контракта осуществляется путем предоставления независимой гарантии, требование заказчика об уплате денежных сумм по этой гарантии может быть предъявлено в размере не более размера обеспечения исполнения контракта, рассчитанного заказчиком на основании информации об исполнении контракта, размещенной в соответствующем реестре контрактов;

если обеспечение исполнения контракта осуществляется путем внесения денежных средств на счет, указанный заказчиком, по заявлению подрядчика ему возвращаются Заказчиком в установленный в соответствии с частью 27 статьи 34 Федерального закона № 44-ФЗ контрактом срок денежные средства в сумме, на которую уменьшен размер обеспечения исполнения контракта, рассчитанный заказчиком на основании информации об исполнении контракта, размещенной в соответствующем реестре контрактов.

Уменьшение размера обеспечения исполнения контракта осуществляется при условии отсутствия неисполненных подрядчиком требований об уплате неустоек (штрафов, пеней), предъявленных Заказчиком в соответствии с Федеральным законом № 44-ФЗ, а также приемки заказчиком работ, результатов отдельного этапа исполнения контракта в объеме выплаченного аванса (если контрактом предусмотрена выплата аванса).

- 9.9. Уменьшение размера обеспечения исполнения контракта осуществляется при условии отсутствия неисполненных подрядчиком требований об уплате неустоек (штрафов, пеней), предъявленных заказчиком в соответствии с Законом № 44-ФЗ, а также приемки Заказчиком выполненной работы, результатов отдельного этапа исполнения контракта в объеме выплаченного аванса (если контрактом предусмотрена выплата аванса).
- В случае отзыва в соответствии с законодательством Российской Федерации у банка, предоставившего независимую гарантию в качестве обеспечения исполнения контракта, лицензии на осуществление банковских операций, подрядчик обязуется предоставить новое обеспечение исполнения контракта не позднее одного месяца со дня надлежащего уведомления заказчиком подрядчика о необходимости предоставить соответствующее обеспечение. При этом Стороны соглашаются с тем, что надлежащим уведомлением заказчиком подрядчика считается направление заказчиком уведомления о необходимости предоставления нового обеспечения исполнения контракта по почте заказным письмом с уведомлением о вручении по адресу подрядчика, указанному в контракте, а также телеграммой, либо посредством факсимильной связи, либо по адресу электронной почты, либо с использованием иных средств связи и доставки, обеспечивающих фиксирование такого уведомления и получение заказчиком подтверждения о его вручении подрядчику. Размер такого обеспечения может быть уменьшен в порядке и случаях, которые предусмотрены частями 7, 7.1, 7.2 и 7.3 статьи 96 Закона № 44-ФЗ. За каждый день просрочки исполнения подрядчиком обязательства, предусмотренного настоящим пунктом, начисляется пеня в размере одной трехсотой действующей на дату уплаты пени ключевой ставки Центрального банка Российской Федерации от цены контракта, уменьшенной на сумму, пропорциональную объему обязательств, предусмотренных контрактом фактически исполненных подрядчиком, за исключением случаев, если законодательством Российской Федерации установлен иной порядок начисления пени.

9.11. В случае предоставления нового обеспечения исполнения контракта в соответствии с частью 30 статьи 34, пунктом 9 части 1 статьи 95, частью 7 статьи 96 Закона № 44-ФЗ возврат независимой гарантии заказчиком гаранту, предоставившему указанную независимую гарантию, не осуществляется, взыскание по ней не производится.

10. Прочие условия.

- 10.1. Все вопросы, неурегулированные контрактом, регулируются действующим законодательством РФ. При исполнении контракта учитываются требования Федерального закона от 25.06.2002 № 73-ФЗ «Об объектах культурного наследия (памятниках истории и культуры) народов Российской Федерации».
- 10.2. Все споры, связанные с контрактом и неурегулированные в досудебном порядке, подлежат разрешению в Арбитражном Суде города Санкт-Петербурга и Ленинградской области.
- 10.3. Все споры и разногласия, возникающие между Сторонами из настоящего контракта или в связи с ним, разрешаются путем переговоров, а в случае недостижения согласия в претензионном порядке.
- 10.4. Заинтересованная Сторона обязана направить другой Стороне претензию. Претензия и ответ на претензию направляется с использованием единой информационной системы путем направления электронных уведомлений. Такие уведомления формируются с использованием единой информационной системы, подписываются усиленной электронной подписью лица, имеющего право действовать от имени заказчика, Подрядчика, и размещаются в единой информационной системе без размещения на официальном сайте.
- 10.5. Срок рассмотрения и ответа на претензию 7 (семь) календарных дней с даты надлежащего уведомления другой Стороны.
- 10.6. Об изменении своих местонахождения и реквизитов стороны обязаны уведомить друг друга в пятидневный срок с момента такого изменения. Сторона, не уведомившая другую в указанный срок, лишается права ссылаться на использование другой стороной, указанной в контракте, информации для совершения юридически значимых действий по контракту, как на неисполнение или ненадлежащее исполнение обязательств по контракту.
 - 10.7. Контракт заключен в электронном виде.
- 10.8. Особенности порядка предоставления обеспечения заявок на участие в закупках товаров, работ, услуг для обеспечения государственных или муниципальных нужд участниками таких закупок, являющимися иностранными лицами.

Для участников закупки, являющихся юридическими лицами, зарегистрированными на территории государства - члена EAЭС, за исключением РФ, или физическими лицами, являющимися гражданами государства - члена EAЭС, за исключением РФ:

- а) Участники закупки, являющиеся юридическими лицами, зарегистрированными на территории государства члена ЕАЭС, за исключением РФ, или физическими лицами, являющимися гражданами государства члена ЕАЭС, за исключением РФ, вправе предоставить обеспечение заявок в виде денежных средств с учетом особенностей, установленных Постановлением Правительства РФ от 10.04.2023 г. № 579 «Об особенностях порядка предоставления обеспечения заявок на участие в закупках товаров, работ, услуг для обеспечения государственных или муниципальных нужд участниками таких закупок, являющимися иностранными лицами».
- б) Реквизиты счета для перечисления денежных средств: Получатель: УФК по г. Санкт-Петербургу (СПб ГКУ "Дирекция заказчика", π /с 0100001), ИНН 7825459800 / КПП 784001001, р/сч 0322264340000007200 в Северо-Западном ГУ Банка России//УФК по г. Санкт-Петербургу, г. Санкт-Петербург, БИК 014030106, к/сч. 40102810945370000005, ОКТМО 40909000.

11. Антикоррупционная оговорка.

- 11.1 При исполнении своих обязательств по контракту стороны обязуются не совершать, а также обязуются обеспечивать, чтобы их аффилированные лица, сотрудники и посредники не совершали прямо или косвенно следующих действий:
- платить или предлагать уплатить денежные средства или предоставить иные ценности, безвозмездно выполнить работы (оказать услуги) публично-правовым образованиям, лицам публично-правовых образований, близким родственникам должностным должностных лиц, либо лицам иным образом, связанным с государством, в целях неправомерного получения преимуществ для сторон по контракту, их аффилированных лиц, работников или посредников, действующих по контракту;
- платить или предлагать уплатить денежные средства или предоставить иные ценности, безвозмездно выполнить работы (оказать услуги) сотрудникам другой стороны по контракту, ее аффилированным лицам, с целью обеспечить совершение ими каких-либо действий в пользу стимулирующей стороны (предоставить неоправданные преимущества, предоставить какие-либо гарантии и т.д.);
- не совершать иных действий, нарушающих антикоррупционное законодательство Российской Федерации

12. Список терминов и сокращений.

Комитет – Комитет по государственному контролю, охране и использования памятников истории и культуры Санкт-Петербурга (исполнительный орган государственной власти Санкт-Петербурга, уполномоченный в области сохранения, использования, популяризации и государственной охраны объектов культурного наследия);

Задание Комитета – Задание на проведение историко-культурной экспертизы;

Промежуточная приемка - комплекс мероприятий, осуществляемый Заказчиком по приемке ИКЭ, выполненного подрядчиком в соответствии с условиями контракта, и проверке соответствия ИКЭ по составу и объему работ, установленными сметой-калькуляцией и Техническим заданием, для передачи Заключения на рассмотрение в Комитет;

Рассмотрение в Комитете — государственная услуга, оказываемая Комитетом на основании Положения о порядке организации проведения историко-культурной экспертизы, утвержденного Распоряжением Комитета № 10-21 от 08 октября 2010 года;

День/дни – календарные день/дни;

Закон № 44-Ф3 – федеральный закон от 05.04.2013 года № 44-Ф3 «О контрактной системе в сфере закупок товаров, работ, услуг для обеспечения государственных и муниципальных нужд»;

Постановление Правительства № 1042 - Постановление Правительства РФ № 1042 от 30.08.2017 года «Об утверждении Правил определения размера штрафа, начисляемого в случае ненадлежащего исполнения заказчиком, неисполнения или ненадлежащего исполнения поставщиком (подрядчиком, исполнителем) обязательств, предусмотренных контрактом (за исключением просрочки исполнения обязательств заказчиком, поставщиком (подрядчиком, исполнителем), о внесении изменений в постановление Правительства Российской Федерации от 15 мая 2017 г. № 570 и признании утратившим силу постановления Правительства Российской Федерации от 25 ноября 2013 г. № 1063»;

Рабочая группа - рабочая группой Совета по сохранению культурного наследия при Правительстве Санкт-Петербурга согласно требованиям пункта 6 статьи 7 Закона Санкт-Петербурга от 12.07.2007 № 333-64 «Об охране объектов культурного наследия в Санкт-Петербурге».

13. Местонахождение и банковские реквизиты сторон.

Заказчик: СПб ГКУ «Дирекция заказчика по ремонтно-реставрационным работам на памятниках истории и культуры» (СПб ГКУ «Дирекция заказчика»)

191023, Санкт-Петербург, ул. Зодчего Росси, д.1-3,

тел. (812) 576-14-12, e-mail: gudz @kgiop.gov.spb.ru

ИНН 7825459800, КПП 784001001

Комитет финансов Санкт-Петербурга (СПб ГКУ «Дирекция заказчика»)

л/сч. 0100001

в Северо-Западном ГУ Банка России//УФК по г. Санкт-Петербургу,

г. Санкт-Петербург

р/сч. 03221643400000007200

БИК 014030106 К/сч. 40102810945370000005

ОГРН 1027809198812

ОКТМО 40909000, ОКАТО 40298000000, ОКПО 56295579, ОКВЭД 71.20.9

Подрядчик: Общество с ограниченной ответственностью «Союз Экспертов Северо-Запада» (OOO «CЭC»)

Место нахождения: 190020, Г. Санкт-Петербург, ВН.ТЕР.Г. МУНИЦИПАЛЬНЫЙ ОКРУГ ЕКАТЕРИНГОФСКИЙ, НАБ ОБВОДНОГО КАНАЛА, Д. 199-201, ЛИТЕРА В, ПОМЕЩ. 11-Н,

Почтовый адрес: 190020, Г. Санкт-Петербург, ВН.ТЕР.Г. МУНИЦИПАЛЬНЫЙ ОКРУГ ЕКАТЕРИНГОФСКИЙ, НАБ ОБВОДНОГО КАНАЛА, Д. 199-201, ЛИТЕРА В, ПОМЕЩ. 11-Н, ЭТАЖ 1

тел. (812) 318-12-20, 7 (921)551-82-02 info@expert-szd.ru

р/с 40702810690080000443 в ПАО «БАНК «САНКТ-ПЕТЕРБУРГ»

к/с 30101810900000000790 БИК 044030790

дата постановки на учет в налоговом органе:16.02.2022

ИНН 7810900757, КПП 783801001

ОГРН 1147847420511, ОКОПФ/ОКФС 12300/16, ОКСМ 643

ОКПО 76208335, ОКТМО 40306000000.

К настоящему контракту прилагаются и составляют его неотъемлемую часть:

- 1. Технические задания (Приложение № 1 к контракту);
- 2. Расчет цены контракта (Приложение № 2 к контракту);
- 3. График финансирования работ по годам (Приложение № 3 к контракту);
- 4. График отдельных этапов исполнения контракта (в соответствии с пунктом 8.4 части 1 статьи 3 Закона № 44-ФЗ) (Приложение № 4 к контракту);
- 5. Единицы измерения объема работ по государственному контракту (Приложение № 5 к контракту).

Заказчик: Документ подписан электронной подписью

А.М. Тарасенко

Подрядчик:

Документ подписан электронной подписью

М.П. Фефелова

Приложение № 1 к контракту от <u>14.04.2025</u> № 6-25

Технические задания

ТЕХНИЧЕСКОЕ ЗАДАНИЕ

на организацию проведения государственных историко-культурных экспертиз выявленных объектов культурного наследия в 2025 году

I. Цель проведения государственных историко-культурных экспертиз:

Государственные историко-культурные экспертизы проводится в соответствии со статьей 28 Федерального Закона от 25.06.2002 № 73-ФЗ «Об объектах культурного наследия (памятниках истории и культуры) народов Российской Федерации» с целью обоснования включения объектов культурного наследия в единый государственный реестр объектов культурного наследия (памятников истории и культуры) народов Российской Федерации (далее – Реестр).

II. Сроки выполнения работ.

Работы по проведению государственных историко-культурных экспертиз проводятся в следующем порядке:

1. Первый этап:

- Непосредственно выполнение подрядчиком работ по проведению государственных историко-культурных экспертиз в полном объеме для сдачи в КГИОП в срок до 02.10.2025 года.

Оплата первого этапа в **размере 70%** от цены контракта производится после рассмотрения поступивших в КГИОП до **02.10.2025** года государственных историко-культурных экспертиз и получения заключения о их соответствии действующему законодательству в сфере государственной охраны культурного наследия.

2. Второй этап:

- Организация КГИОП, после рассмотрения представленных государственных историкокультурных экспертиз, рабочей группой Совета по сохранению культурного наследия при Правительстве Санкт-Петербурга (далее − Рабочая группа) согласно требованиям пункта 6 статьи 7 Закона Санкт-Петербурга от 12.07.2007 № 333-64 «Об охране объектов культурного наследия в Санкт-Петербурге» в установленный срок, до **01.08.2026** года.
- Подрядчик обязан учесть мнение Рабочей группы (при наличии) в части корректировки предмета охраны и границ территории объектов экспертиз, недостаточной изученности строительной истории объектов экспертиз, иных мнений по результатам рассмотрения представленных государственных историко-культурных экспертиз Рабочей группой, устранить замечания, направленные Заказчиком в срок 7 рабочих дней.
- При отсутствии мнений по результатам рассмотрения представленных государственных историко-культурных экспертиз Рабочей группой, КГИОП подготавливает и издает распоряжения о включении (отказе во включении) выявленного объекта культурного наследия в Реестр в установленный срок, но не позднее 01.11.2026 года и уведомляет об этом Заказчика. Оплата второго этапа в размере 30% от цены контракта производится после издания КГИОП распоряжения о включении (отказе во включении) выявленного объекта культурного наследия в Реестр.

III. Требования к качеству выполняемых работ.

- 1. Государственная историко-культурная экспертиза (далее Экспертиза) проводится в соответствии с Федеральным законом от 25.06.2002 № 73-ФЗ «Об объектах культурного наследия (памятниках истории и культуры) народов Российской Федерации» (в редакции от 03.07.2016) (далее Федеральный закон) и в части не противоречащей указанному закону, Положением о государственной историко-культурной экспертизе, утвержденным постановлением Правительства Российской Федерации от 25.04.2024 № 530 (далее Положение № 530), которым установлен порядок проведения государственной историко-культурной экспертизы, требования к определению физических и юридических лиц, которые могут привлекаться в качестве экспертов, перечень представляемых экспертам документов, порядок их рассмотрения, порядок проведения иных исследований в рамках экспертизы, порядок определения размера оплаты экспертизы, касающейся объектов культурного наследия федерального значения, а также порядок назначения повторной экспертизы.
- 2. Федеральным законом установлены цели (статья 28) и объекты экспертизы (статья 30). Содержание и формулировка целей и объектов, указанных в акте экспертизы, должны соответствовать, указанным в Федеральном законе.
- 3. Проведение Экспертизы осуществляется с соблюдением принципов, установленных статьей 29 Федерального закона.
- **3.1.** При проведении Экспертизы эксперт обязан соблюдать требования, установленные п. 18 Положения № 530.
- 4. Требования к исполнителям Экспертизы:

подготовки

программ

- 4.1. Требования к физическим лицам, привлекаемым в качестве экспертов:
- физические лица, обладающие научными и практическими знаниями, необходимыми для проведения Экспертизы, удовлетворяющие следующим требованиям: высшее и (или) послевузовское профессиональное образование по направлению (специальности), соответствующему профилю экспертной деятельности, в исключительных случаях допускается среднее профессиональное или дополнительное образование по профилю экспертной деятельности (если эксперт привлекается для проведения экспертизы объектов, указанных в подпункте «ж» пункта 8 Положения № 530, необходимо высшее образование претендента (бакалавриат, специалитет, магистратура, подготовка кадров высшей квалификации, осуществляемая по результатам освоения
- по специальностям «история», «музейное дело и охрана памятников «и» «археология»); предшествующий стаж практической работы по профилю экспертной деятельности не менее 10 лет;

кадров

аспирантуре)

научно-педагогических

- знание международных актов и действующего законодательства Российской Федерации в области сохранения, использования, популяризации и государственной охраны объектов культурного наследия (памятников истории и культуры) народов Российской Федерации;
- умение проводить необходимые исследования, оформлять по их результатам соответствующие документы и заключения Экспертизы;
- 4.2. Требования к юридическим лицам, привлекаемым в качестве экспертов (по разъяснению Министерства культуры Российской Федерации, письмо от 25 октября 2012 г. № 2146-12-05, в Положении № 530 о порядке аттестации экспертов по проведению государственной историко-культурной экспертизы, утвержденном приказом Минкультуры России от 26.08.2010 № 563, процедура проведения аттестации юридических лиц и присвоения им статуса экспертной организации не установлена):

- юридические лица, в трудовых отношениях с которыми состоят не менее 3 физических лиц, имеющих аттестацию эксперта по проведению государственной историко-культурной экспертизы, полученную и подтвержденную в порядке, установленном Положением о порядке аттестации экспертов по проведению государственной историко-культурной экспертизы, утвержденным приказом Министерства культуры РФ от 26.08. 2010 № 563. Акт по историко-культурной результатам государственной экспертизы в качестве неотъемлемого приложения должен содержать копии трудовых договоров, отношений данного подтверждающих наличие трудовых юридического с указанными физическими лицами.
- **4.3.** Аттестация эксперта, привлекаемого к проведению Экспертизы, должна соответствовать объекту (объектам) государственной историко-культурной экспертизы.
- **4.4.** Копия приказа Министерства культуры РФ об аттестации эксперта по проведению государственной историко-культурной экспертизы должна содержаться в соответствующем приложении к акту по результатам государственной историко-культурной экспертизы.
- **5.** Экспертиза проводится в зависимости от ее целей на основании документов и сведений, предусмотренных пунктом 16 Положения, которые должны быть представлены в приложениях к акту.
- **5.1** При проведении Экспертизы проводятся историко-архитектурные, историко-градостроительные, архивные и иные необходимые исследования, результаты которых излагаются в заключении Экспертизы.
- **5.2.** Перечень документации (приложений), подлежащей включению в состав акта по результатам государственной историко-культурной экспертизы каждого объекта (выявленного объекта) культурного наследия:
- **5.2.1** Историческая справка, составленная на основании материалов из архивных и библиографических источников в объеме, достаточном для принятия решения в отношении объекта Экспертизы.
- **5.2.2.** Иконография (фотокопии исторических и современных планов, чертежей, фотографий, иных изображений объекта государственной историко-культурной экспертизы).
- **5.2.3.** Копия решения органа государственной власти о включении объекта культурного наследия в единый государственный реестр объектов культурного наследия (памятников истории и культуры) народов Российской Федерации (далее Реестр), выписка из приказа о включении в список выявленных объектов культурного наследия.
- **5.2.4.** Копия решения органа государственной власти об утверждении границ территории объекта культурного наследия и правового режима земельных участков в указанных границах.
- 5.2.5. Копия распоряжения об определении предмета охраны (при наличии).
- 5.2.6. Копия учетной карты (учетной карточки) объекта культурного наследия (при наличии).
- **5.2.7.** Историко-культурный опорный план; историко-архитектурный опорный план; ситуационный план.
- **5.2.7.1.** Историко-культурный опорный план является документом, в котором отображаются все градостроительные элементы и сооружения, представляющие собой историко-культурную ценность, как сохранившиеся, так и утраченные, характеризующие этапы развития города, а также обозначаются границы территорий объектов культурного наследия, границы зон их охраны, земельные участки, на которых расположены объекты, представляющие собой историко-культурную ценность.
- **5.2.7.2.** Историко-архитектурный опорный план является документом, в котором отображаются все этапы строительства исследуемого здания и планировочные изменения

территории. Элементы растительной планировки и перестроек каждого этапа представлены на плане своим цветом, что позволяет ориентироваться в происходивших изменениях.

- **5.2.7.3.** Ситуационный план является документом, в котором отображаются все объекты, которые находятся на исследуемой территории в настоящий момент. Ситуационный план представляет собой картографическое изображение местности, содержащее наименования улиц, этажность и т.д.
- **5.2.8.** Копия охранного обязательства.
- **5.2.9.** Выписка из Единого государственного реестра прав на недвижимое имущество и сделок с ним, содержащая сведения о зарегистрированных правах на объект культурного наследия и (или) земельные участки в границах его территории.
- **5.2.10.** Сведения об объекте культурного наследия и о земельных участках в границах его территории, внесенные в государственный кадастр недвижимости (копии соответствующих кадастровых выписок, паспортов, планов территории и справок).
- **5.2.11.** Копия технического паспорта на объект культурного наследия и (или) его поэтажного плана с указанием размеров и приведением экспликации помещений, выдаваемых организациями, осуществляющими государственный технический учет и (или) техническую инвентаризацию объектов капитального строительства.
- **5.3.** Сведения, содержащиеся в подпунктах 5.2.3. 5.2.6 и пункте 5.2.8 предоставляются заказчиком проведения работ. Иные сведения и документы, в том числе, сведения и документы, указанные в пункте 16 Положения № 530, собираются экспертом самостоятельно.
- **5.4.** Заключение Экспертизы оформляется в электронном виде. Содержание, форма и разделы данного заключения должны соответствовать требованиям пунктов 20, 22, 27 Положения № 530.
- 5.5. Каждая страница заключения Экспертизы нумеруется.
- **5.6.** Эксперт, индивидуально проводивший экспертизу, а также эксперты, индивидуально проводившие Экспертизу одного объекта экспертизы, подписывают заключение Экспертизы усиленной квалифицированной электронной подписью.
- В случае если в качестве эксперта привлечено юридическое лицо, заключение Экспертизы подписывается усиленной квалифицированной электронной подписью каждого работника, проводившего исследование, и усиленной квалифицированной электронной подписью этого юридического лица.
- Эксперт (эксперты) обязан обеспечивать конфиденциальность ключа усиленной квалифицированной электронной подписи, в частности не допускать использование принадлежащего ему ключа усиленной квалифицированной электронной подписи без его согласия.
- **6.** Заключение представляется на рассмотрение в КГИОП со всеми прилагаемыми документами и материалами на электронном носителе в формате переносимого документа (тип файла *PDF.)
- 7. Особые требования.
- **7.1.** При проведении Экспертизы с целью обоснования включения объекта культурного наследия в Реестр требуется обязательное установление следующей информации:
- 7.1.1. сведения о наименовании объекта;
- **7.1.2.** сведения о времени возникновения или дате создания объекта, датах основных изменений (перестроек) данного объекта и (или) датах связанных с ним исторических событий;
- **7.1.3.** сведения о местонахождении объекта (адрес объекта или, при его отсутствии, описание местоположения объекта);

- 7.1.4. сведения о категории историко-культурного значения объекта;
- 7.1.5. сведения о виде объекта;
- **7.1.6**. описание особенностей объекта, являющихся основаниями для включения его в Реестр и подлежащих обязательному сохранению предмет охраны объекта культурного наследия;
- 7.1.7. сведения о границах территории выявленного объекта культурного наследия, включая текстовое и графическое описания местоположения этих границ, перечень координат карактерных точек этих границ в системе координат, установленной для ведения государственного кадастра объектов недвижимости (выполненных кадастровым инженером с действующим квалификационным аттестатом кадастрового инженера с приложением копии соответствующего документа);
- **7.1.8.** фотографические (иные графические) изображения объекта на момент заключения договора на проведение Экспертизы (с прилагаемой схемой фотофиксации):

для памятника - снимки общего вида, фасадов, предмета охраны данного объекта;

для ансамбля - снимки общего вида, передающие планировочную структуру элементов и композиционные особенности ансамбля, снимки общего вида и фасадов памятников, входящих в состав ансамбля, снимки предмета охраны данного ансамбля;

для достопримечательного места - совокупность снимков и (или) иных графических изображений, передающих планировочную структуру элементов и композиционные особенности достопримечательного места.

- 7.1.8.1 Требования к материалам фотофиксации:
- **7.1.8.1.1.** Изображение (цветная фотография) объекта государственной историко-культурной экспертизы изготавливается качеством не менее 2000 точек по двум координатам. Снимки предоставляются на электронном носителе.
- 7.1.8.1.2. На электронном носителе изображение объекта государственной историкокультурной экспертизы представляется в формате TIFF, JPEG или RAW. Файлы изображений, полученных при съемке объекта государственной историко-культурной экспертизы, должны сохраняться в двух видах: необработанный файл в формате съемки и обработанный файл, пригодный к использованию. Имя файла изображения объекта государственной историкокультурной экспертизы необработанного и обработанного должны совпадать.
- **7.1.8.1.3.** Под каждым снимком дается аннотация: наименование памятника или ансамбля, его элемента, детали или фрагмента, автор и дата съемки.
- **7.2.** Сведения, указанные в пунктах 7.1.1 7.1.7, должны содержаться в соответствующем подразделе акта Экспертизы, из названия которого явно следует, что данные сведения необходимы для принятия решения о включении выявленного объекта культурного наследия в Реестр.
- **7.3.** В заключении Экспертизы, проводимой с целью, указанной в пункте 7.1, указывается однозначный вывод Экспертизы об обоснованности (положительное заключение) или о необоснованности (отрицательное заключение) включения объекта культурного наследия в Ресстр.
- 8. Срок выполнения Экспертизы не позднее 02 10. 2025 года.

IV. Дополнительно предъявляемые требования.

1. После издания распоряжения КГИОП о включении выявленного объекта культурного наследия в Реестр, включающего в себя в качестве приложения план границ территории объекта, подрядчик обязан предоставить в КГИОП проект границ территории такого объекта на электронном носителе в формате *XML, оформленном в соответствии

с требованиями «Правил предоставления документов, направляемых или предоставляемых в соответствии с частями 1, 3-13, 15 статьи 32 Федерального закона «О государственной регистрации недвижимости» в федеральный орган исполнительной власти (его территориальные органы), уполномоченный Правительством Российской Федерации на осуществление государственного кадастрового учета, государственной регистрации прав, ведение Единого государственного реестра недвижимости и предоставление сведений, содержащихся в Едином государственном реестре недвижимости», утвержденных постановлением Правительства Российской Федерации от 31.12.2015 № 1532.

Приложение 1: Перечень выявленных объектов культурного наследия для проведения государственных историко-культурных экспертиз в 2025 году.

2: Техническое задание от 11.02.2025.

Составил:	(B)	_ С.Г. Караванова		i i	
Проверил	W	Н.Г Евлашкина			
Заказчик:			По	одрядчик:	

М.П. Фефелова

А.М. Тарасенко

Приложение 1 к Техническому заданию

Перечень выявленных объектов культурного наследия для проведения

	гос	ударстве	енных историко-куль:	гурных экспертиз в 202	25 году
№ п/п	Район	Категория охраны (статус)	окн	Адрес в соответствии с решением о постановке на государственную охрану	Адрес в соответствии с объектно-адресной системой Санкт-Петербурга
1	2	3	4	5	6
			ЛОТ 1		
1	Кронштадтский	В	Дом С. Карали	Санкт-Петербург, город Кронштадт, Карла Маркса улица, дом 4; Кронштадтская улица, дом 11	Санкт-Петербург, город Кронштадт, улица Карла Маркса, дом 4/11, литера А
2	Кронштадтский	В	Жилой дом	Санкт-Петербург, город Кронштадт, Ленинградская улица, дом 8, литера А	Санкт-Петербург, город Кронштадт, Ленинградская улица, дом 8, литера А
3	Кронштадтский	В	Дом Долодонова	Санкт-Петербург, город Кронштадт, Ленинградская улица, дом 12, литера А	Санкт-Петербург, город Кронштадт, Ленинградская улица, дом 12, литера А
4	Кронштадтский	В	Дом С. Карали	Санкт-Петербург, город Кронштадт, Ленинградская улица, дом 14, литера А	Санкт-Петербург, город Кронштадт, Ленинградская улица, дом 14, литера А
5	Кронштадтский	В	Жилой дом	Санкт-Петербург, город Кронштадт, улица Гусева, дом 4, литера А	Санкт-Петербург, город Кронштадт, улица Гусева, дом 4, литера А
6	Кронштадтский	В	Жилой дом	Санкт-Петербург, город Кронштадт, Гражданская улица, дом 9, литера А	Санкт-Петербург, город Кронштадт, Гражданская улица, дом 9, литера А
7	Кронштадтский	В	Жилой дом	Санкт-Петербург, город Кронштадт, Гражданская улица, дом 11, литера А	Санкт-Петербург, город Кронштадт, Гражданская улица, дом 11, литера А
			ЛОТ 2		
1	Курортный	В	Дача	Санкт-Петербург, поселок Ушково, Приморское шоссе, дом 619/2, литера А	Санкт-Петербург, поселок Ушково, Приморское шоссе, дом 619/2, литера А

1	2	3	4	5	6
2	Пушкинский	В	Жилой дом Ремесленного женского приюта	Санкт-Петербург, г. Пушкин, Набережная ул., д. 3, лит. А;	Санкт-Петербург, г. Пушкин, Набережная ул., д. 3, лит. А;
3	Пушкинский	В	Начальное училище и приют Общества пособия бедным детям римско-католического прихода	Санкт-Петербург, город Пушкин, Новая улица, дом 28, литера А	Санкт-Петербург, город Пушкин, Новая улица, дом 28, литера А
4	Пушкинский	В	Историческая трасса Павловского шоссе с аллеями и гидротехническими сооружениями	Санкт-Петербург, Пушкин, Павловское шоссе от Парковой улицы до линии Октябрьской железной дороги	Санкт-Петербург, Пушкин, Павловское шоссе от Парковой улицы до линии Октябрьской железной дороги
5	Центральный	В	Дом П.А. Сальникова	Санкт-Петербург, Лиговский пр., 135	Санкт-Петербург, Лиговский проспект, дом 135, литера А
6	Калининский	В	Дом В. Н. Зеленина	Санкт-Петербург, Лесной пр., 3	Санкт-Петербург, Лесной пр., 3, лит. А
7	Калининский	В	Дом В. Н. Крестина	Санкт-Петербург, Лесной пр., 13; Бобруйская ул., 6 – 8	Санкт-Петербург, Лесной проспект, дом 13/8, литера А
8	Калининский	В	Пожарная часть	Санкт-Петербург, Лесной пр., 17	Санкт-Петербург, Лесной проспект, дом 17, литера А
9	Калининский	В	Здание школы	Санкт-Петербург, Металлистов пр., 119	Санкт-Петербург, проспект Металлистов, дом 119, литера А
			ЛОТ 3		
1	Калининский	В	Торговая баня П.И. Кудрявцева (Высшие Стебутовские курсы Общества содействия женскому сельскохозяйственном у образованию)	Санкт-Петербург, Бобруйская ул., 4	Санкт-Петербург, Бобруйская улица, дом 4, литера А
2	Калининский	В	Жилые дома для служащих Финляндской железной дороги (3 здания)	Санкт-Петербург, Боткинская ул., 1	Санкт-Петербург, Боткинская улица, дом 1, литера А

1	2	3	4	5	6
3	Калининский	В	Гидротехнический институт им. Б. Е. Веденеева (лицевой корпус с примыкающими дворовыми флигелями)	Санкт-Петербург, Гжатская ул., 21	Санкт-Петербург, Гжатская улица, дом 21, литера А
4	Калининский	В	Общественное здание	Санкт-Петербург, Комсомола ул., 41	Санкт-Петербург, улица Комсомола, дом 41, литера А
5	Калининский	В	Инструментальные мастерские механического и машиностроительного завода «Феникс»	Санкт-Петербург, Кондратьевский пр., 3, корп. 3	Санкт-Петербург, Кондратьевский проспект, дом 3, корпус 4, литера 3
6	Калининский	В	Здание ремесленного училища Русского технического общества при Петроградском Металлическом заводе	Санкт-Петербург, Кондратьевский пр., 13	Санкт-Петербург, Кондратьевский проспект, дом 13, литера А
7	Калининский	В	Богадельня для престарелых членов Общества вспоможения приказчикам и сидельцам	Санкт-Петербург, Кондратьевский пр., 87	Санкт-Петербург, Кондратьевский проспект, дом 87, литера А
8	Калининский	В	Комплекс построек железнодорожной станции «Кушелевка» (4 здания)	Санкт-Петербург, Кушелевка ст.	Санкт-Петербург, Политехническая улица, дом 1, литера О, В, Б, Политехническая улица, дом 1, корпус 3, литера Б
9	Калининский	В	Жилой дом и «Образцовый молочный комплекс» Ю.Ю.Бенуа	Санкт-Петербург, Нейшлотский пер., 23 – 25	Санкт-Петербург, Нейшлотский переулок, дом 23-25, литера В; дом 23, литера А
			лот 4		
1	Выборгский	В	Особняк Н.Н. Кайгородова	Санкт-Петербург, проспект Тореза, д. 29, лит. А	Санкт-Петербург, проспект Тореза, д. 29, лит. А
2	Курортный	В	Железнодорожный вокзал платформы Горская	Санкт-Петербург, пос. Лисий Нос, участок ж.д. «Авиационная ул. – Горский ручей, лит. Б»	Санкт-Петербург, пос. Лисий Нос, участок ж.д. «Авиационная ул. — Горский ручей, лит. Б»

3	Петроградский	В	Дом дешевых квартир Императорского человеколюбивого общества	Санкт-Петербург, Большая Зеленина ул., 13; Чкаловский пр., 13; Колпинский пер., 2	Санкт-Петербург, Большая Зеленина ул., д. 13, лит. А
4	Петроградский	В	Дом Н.П. Котроховой	Санкт-Петербург, Большая Зеленина ул., 9	Санкт-Петербург, Большая Зеленина ул., д.9, лит. А
5	Петроградский	В	Дом-мастерская М.К. Аникушина	Санкт-Петербург, Вяземский пер. д. 8, лит. А	Санкт-Петербург, Вяземский пер. д. 8, лит. А
6	Петроградский	В	Приморский рынок	Санкт-Петербург, Малый проспект П.С., д. 54-56, лит. А	Санкт-Петербург, Малый проспект П.С., д. 54-56, лит. А
7	Центральный	В	Дом Общества распространения религиозно- нравственного просвещения	Санкт-Петербург, Стремянная ул., 20	Санкт-Петербург, Стремянная ул., д. 20, лит. А
8	Центральный	В	Дом и гимназия при Коммерческом училище	Санкт-Петербург, Ломоносова ул., 11	Санкт-Петербург, ул. Ломоносова, д. 11-13, лит. А
9	Центральный	В	Дом С.Ф. Англареса	Санкт-Петербург, Саперный пер., 13	Санкт-Петербург, Саперный переулок, д.13, лит. А
10	Адмиралтейский	В	Две казармы для служащих Варшавского вокзала	Санкт-Петербург, Малая Митрофаньевская ул., два дома без номера	Санкт-Петербург, Малая Митрофаньевская ул., два дома без номера
			ЛОТ 5		
1	Московский	В	Памятник сотрудникам Ленмясокомбината им. С.М. Кирова, погибшим в годы ВОВ (1941-1945) «Боец»	Санкт-Петербург, часть улицы Ленсовета между Московским шоссе и улицей Федора Котанова (у дома по адресу: Московское шоссе, дом 13, литера ЖБ)	Санкт-Петербург, часть улицы Ленсовета между Московским шоссе и улицей Федора Котанова (у дома по адресу: Московское шоссе, дом 13, литера ЖБ)
2	Калининский	В	Дворец спортивных игр «Зенит»	Санкт-Петербург, Бутлерова ул., 9, лит. А	Санкт-Петербург, улица Бутлерова, дом 9, литера А
3	Курортный	В	Бюст художника И.Е. Репина	Санкт-Петербург, пос. Репино, Репинский сквер (угол ул. Репина и Приморского шоссе)	Санкт-Петербург, пос. Репино, Репинский сквер (угол ул. Репина и Приморского шоссе)

	1	T	×		
4	Курортный	В	Дача Н. Демидовцева М. Хек	Санкт-Петербург, г. Зеленогорск, Курортная ул.,	Санкт-Петербург, город Зеленогорск, Курортная улица, дом
				31ж, лит. А	31ж, литера А
5	Курортный	В	Дача Слободзинского- Масленникова	Санкт-Петербург, г.Зеленогорск, Курортная улица, дом 35, литера А	Санкт-Петербург, город Зеленогорск, Курортная улица, дом 35, литера А
6	Курортный	В	Дача Е.Н. Макаровой	Санкт-Петербург, пос. Комарово, Лейтенантов ул., 23/1, лит. А	Санкт-Петербург, поселок Комарово, улица Лейтенантов, дом 23/1, литера А
7	Василеостровс кий	В	«Дома Макаровых (С.Н. Бернштейна)»	5-я линия В.О., 62; Малый пр. В.О., 10 (дом по 5-й линии)	Санкт-Петербург, Малый проспект В.О., дом 10/62, литера А
8	Петроградский	В	Дом Д.В.Быховского	Санкт-Петербург, Каменноостровск ий пр., 9; Малая Посадская ул., 2	Санкт-Петербург, Каменноостровский пр., д.9/2, литера А
9	Василеостровс кий	В	Дом В.А.и П.А.Фроловых	Санкт-Петербург, Большой пр. В.О., 64; 22-я линия В.О., 5	Санкт-Петербург, Большой пр. В.О., д.64, литера А
10	Московский	В	Доты рубежа «Ижора»	Санкт-Петербург, Ленинский пр., у дома 138 (Дот №103), пр. Юрия Гагарина, дом 27, сооружение 2, литера А (Дот №76), Пулковское шоссе, дом 2, сооружение 1, литера А (Дот №59), Пулковское шоссе, дом 2, сооружение 2, сооружение 2, литера А (ДОТ №58)	Санкт-Петербург, Ленинский пр., у дома 138 (Дот №103), пр. Юрия Гагарина, дом 27, сооружение 2, литера А (Дот №76), Пулковское шоссе, дом 2, сооружение 1, литера А (Дот №59), Пулковское шоссе, дом 2, сооружение 2, литера А (ДОТ №58)

Kafalanste A Kylangeb MARA)

Приложение 2 к Техническому заданию

«УТВЕРЖДАЮ»

Начальник Управления государственного реестра

объектов культурного наследия

П.О. Яковлев

Asserbance 2025 roa

Техническое задание на организацию проведения государственных историко-культурных экспертиз выявленных объектов культурного наследия в 2025 году

I. Цель проведения государственных историко-культурных экспертиз:

Государственные историко-культурные экспертизы проводится в соответствии со статьей 28 Федерального Закона от 25.06.2002 № 73-ФЗ «Об объектах культурного наследия (памятниках истории и культуры) народов Российской Федерации» с целью обоснования включения объектов культурного наследия в единый государственный реестр объектов культурного наследия (памятников истории и культуры) народов Российской Федерации (далее – Реестр).

П. Сроки выполнения работ.

Работы по проведению государственных историко-культурных экспертиз проводятся в следующем порядке:

1. Первый этап:

- непосредственно выполнение исполнителем работ по проведению государственных историко-культурных экспертиз в полном объеме в срок до 02.10.2025 года.

Оплата первого этапа в размере 70% от цены контракта производится после рассмотрения поступивших в КГИОП до 02.10.2025 года государственных историко-культурных экспертиз и заключения о их соответствии действующему законодательству в сфере государственной охраны культурного наследия.

2. Второй этап:

- Организация КГИОП рассмотрения представленных государственных историко-культурных экспертиз рабочей группой Совета по сохранению культурного наследия при Правительстве Санкт-Петербурга (далее Рабочая группа) согласно требованиям пункта 6 статьи 7 Закона Санкт-Петербурга от 12.07.2007 № 333-64 «Об охране объектов культурного наследия в Санкт-Петербурге» в установленный срок, но не позднее 01.08.2026 года.
- Учесть мнение Рабочей группы (при наличии) в части корректировки предмета охраны и границ территории объектов экспертиз, недостаточной изученности строительной истории объектов экспертиз, иных мнений по результатам рассмотрения представленных государственных историко-культурных экспертиз Рабочей группой.
- При отсутствии мнений по результатам рассмотрения представленных государственных историко-культурных экспертиз Рабочей группой подготовка и издание распоряжения КГИОП о включении (отказе во включении) выявленного объекта культурного наследия в Реестр в установленный срок, но не позднее 01.11.2026 года.

Оплата второго этапа в **размере 30%** от цены контракта производится после издания КГИОП распоряжения о включении (отказе во включении) выявленного объекта культурного наследия в Ресстр.

III. Требования к качеству выполняемых работ.

1. Государственная историко-культурная экспертиза (далее — Экспертиза) проводится в соответствии с Федеральным законом от 25.06.2002 № 73-ФЗ «Об объектах культурного наследия (памятниках истории и культуры) народов Российской Федерации» (в редакции от 03.07.2016) (далее — Федеральный закон) и в части не противоречащей указанному закону, Положением о государственной историко-культурной экспертизе, утвержденным постановлением Правительства Российской Федерации от 25.04.2024 № 530 (далее — Положение № 530), которым установлен порядок проведения государственной историко-культурной экспертизы, требования к определению физических и юридических лиц, которые могут привлекаться в качестве экспертов, перечень представляемых экспертам документов, порядок их рассмотрения, порядок проведения иных исследований в рамках экспертизы,

порядок определения размера оплаты экспертизы, касающейся объектов культурного наследия федерального значения, а также порядок назначения повторной экспертизы.

- **2.** Федеральным законом установлены цели (статья 28) и объекты экспертизы (статья 30). Содержание и формулировка целей и объектов, указанных в акте экспертизы, должны соответствовать, указанным в Федеральном законе.
- **3.** Проведение Экспертизы осуществляется с соблюдением принципов, установленных статьей 29 Федерального закона.
- **3.1.** При проведении Экспертизы эксперт обязан соблюдать требования, установленные п. 18 Положения № 530.
- 4. Требования к исполнителям Экспертизы:
- 4.1. Требования к физическим лицам, привлекаемым в качестве экспертов:
- физические лица, обладающие научными и практическими знаниями, необходимыми для проведения Экспертизы, удовлетворяющие следующим требованиям:
- высшее и (или) послевузовское профессиональное образование по направлению (специальности), соответствующему профилю экспертной деятельности, в исключительных случаях допускается среднее профессиональное или дополнительное образование по профилю экспертной деятельности (если эксперт привлекается для проведения экспертизы объектов, указанных в подпункте «ж» пункта 8 Положения № 530, необходимо высшее образование претендента (бакалавриат, специалитет, магистратура, подготовка кадров высшей квалификации, осуществляемая по результатам освоения научно-педагогических программ подготовки кадров по специальностям «история», «музейное дело и охрана памятников «и» «археология»);
- предшествующий стаж практической работы по профилю экспертной деятельности не менее 10 лет;
- знание международных актов и действующего законодательства Российской Федерации в области сохранения, использования, популяризации и государственной охраны объектов культурного наследия (памятников истории и культуры) народов Российской Федерации;
- умение проводить необходимые исследования, оформлять по их результатам соответствующие документы и заключения Экспертизы;
- 4.2. Требования к юридическим лицам, привлекаемым в качестве экспертов (по разъяснению Министерства культуры Российской Федерации, письмо от 25 октября 2012 г. № 2146-12-05, в Положении № 530 о порядке аттестации экспертов по проведению государственной историко-культурной экспертизы, утвержденном приказом Минкультуры России от 26.08.2010 № 563, процедура проведения аттестации юридических лиц и присвоения им статуса экспертной организации не установлена):
- юридические лица, в трудовых отношениях с которыми состоят не менее 3 физических лиц, имеющих аттестацию эксперта по проведению государственной историко-культурной экспертизы, полученную и подтвержденную в порядке, установленном Положением о порядке аттестации экспертов по проведению государственной историко-культурной экспертизы, утвержденным приказом Министерства культуры РФ от 26.08. 2010 № 563. Акт по результатам государственной историко-культурной в качестве неотъемлемого приложения должен содержать копии трудовых договоров, подтверждающих наличие отношений трудовых данного юридического лица с указанными физическими лицами.
- **4.3.** Аттестация эксперта, привлекаемого к проведению Экспертизы, должна соответствовать объекту (объектам) государственной историко-культурной экспертизы.
- **4.4.** Копия приказа Министерства культуры РФ об аттестации эксперта по проведению государственной историко-культурной экспертизы должна содержаться

- в соответствующем приложении к акту по результатам государственной историко-культурной экспертизы.
- **5.** Экспертиза проводится в зависимости от ее целей на основании документов и сведений, предусмотренных пунктом 16 Положения, которые должны быть представлены в приложениях к акту.
- **5.1** При проведении Экспертизы проводятся историко-архитектурные, историко-градостроительные, архивные и иные необходимые исследования, результаты которых излагаются в заключении Экспертизы.
- **5.2.** Перечень документации (приложений), подлежащей включению в состав акта по результатам государственной историко-культурной экспертизы каждого объекта (выявленного объекта) культурного наследия:
- **5.2.1** Историческая справка, составленная на основании материалов из архивных и библиографических источников в объеме, достаточном для принятия решения в отношении объекта Экспертизы.
- **5.2.2.** Иконография (фотокопии исторических и современных планов, чертежей, фотографий, иных изображений объекта государственной историко-культурной экспертизы).
- **5.2.3.** Копия решения органа государственной власти о включении объекта культурного наследия в единый государственный реестр объектов культурного наследия (памятников истории и культуры) народов Российской Федерации (далее Реестр), выписка из приказа о включении в список выявленных объектов культурного наследия.
- **5.2.4.** Копия решения органа государственной власти об утверждении границ территории объекта культурного наследия и правового режима земельных участков в указанных границах.
- 5.2.5. Копия распоряжения об определении предмета охраны (при наличии).
- 5.2.6. Копия учетной карты (учетной карточки) объекта культурного наследия (при наличии).
- **5.2.7.** Историко-культурный опорный план; историко-архитектурный опорный план; ситуационный план.
- **5.2.7.1.** Историко-культурный опорный план является документом, в котором отображаются все градостроительные элементы и сооружения, представляющие собой историко-культурную ценность, как сохранившиеся, так и утраченные, характеризующие этапы развития города, а также обозначаются границы территорий объектов культурного наследия, границы зон их охраны, земельные участки, на которых расположены объекты, представляющие собой историко-культурную ценность.
- **5.2.7.2.** Историко-архитектурный опорный план является документом, в котором отображаются все этапы строительства исследуемого здания и планировочные изменения территории. Элементы растительной планировки и перестроек каждого этапа представлены на плане своим цветом, что позволяет ориентироваться в происходивших изменениях.
- **5.2.7.3.** Ситуационный план является документом, в котором отображаются все объекты, которые находятся на исследуемой территории в настоящий момент. Ситуационный план представляет собой картографическое изображение местности, содержащее наименования улиц, этажность и т.д.
- 5.2.8. Копия охранного обязательства.
- **5.2.9.** Выписка из Единого государственного реестра прав на недвижимое имущество и сделок с ним, содержащая сведения о зарегистрированных правах на объект культурного наследия и (или) земельные участки в границах его территории.
- **5.2.10.** Сведения об объекте культурного наследия и о земельных участках в границах его территории, внесенные в государственный кадастр недвижимости (копии соответствующих кадастровых выписок, паспортов, планов территории и справок).

- **5.2.11.** Копия технического паспорта на объект культурного наследия и (или) его поэтажного плана с указанием размеров и приведением экспликации помещений, выдаваемых организациями, осуществляющими государственный технический учет и (или) техническую инвентаризацию объектов капитального строительства.
- **5.3.** Сведения, содержащиеся в подпунктах 5.2.3. 5.2.6 и пункте 5.2.8 предоставляются заказчиком проведения работ. Иные сведения и документы, в том числе, сведения и документы, указанные в пункте 16 Положения № 530, собираются экспертом самостоятельно.
- **5.4.** Заключение Экспертизы оформляется в электронном виде. Содержание, форма и разделы данного заключения должны соответствовать требованиям пунктов 20, 22, 27 Положения № 530.
- 5.5. Каждая страница заключения Экспертизы нумеруется.
- **5.6.** Эксперт, индивидуально проводивший экспертизу, а также эксперты, индивидуально проводившие Экспертизу одного объекта экспертизы, подписывают заключение Экспертизы усиленной квалифицированной электронной подписью.

В случае если в качестве эксперта привлечено юридическое лицо, заключение Экспертизы подписывается усиленной квалифицированной электронной подписью каждого работника, проводившего исследование, и усиленной квалифицированной электронной подписью этого юридического лица.

Эксперт (эксперты) обязан обеспечивать конфиденциальность ключа усиленной квалифицированной электронной подписи, в частности не допускать использование принадлежащего ему ключа усиленной квалифицированной электронной подписи без его согласия.

- **6.** Заключение представляется на рассмотрение в КГИОП со всеми прилагаемыми документами и материалами на электронном носителе в формате переносимого документа (тип файла *PDF.)
- 7. Особые требования.
- **7.1.** При проведении Экспертизы с целью обоснования включения объекта культурного наследия в Реестр требуется обязательное установление следующей информации:
- 7.1.1. сведения о наименовании объекта;
- **7.1.2**. сведения о времени возникновения или дате создания объекта, датах основных изменений (перестроек) данного объекта и (или) датах связанных с ним исторических событий;
- **7.1.3.** сведения о местонахождении объекта (адрес объекта или, при его отсутствии, описание местоположения объекта);
- 7.1.4. сведения о категории историко-культурного значения объекта;
- 7.1.5. сведения о виде объекта;
- **7.1.6**. описание особенностей объекта, являющихся основаниями для включения его в Реестр и подлежащих обязательному сохранению предмет охраны объекта культурного наследия;
- 7.1.7. сведения о границах территории выявленного объекта культурного наследия, включая текстовое и графическое описания местоположения этих границ, перечень координат характерных точек этих границ в системе координат, установленной для ведения государственного кадастра объектов недвижимости (выполненных кадастровым инженером с действующим квалификационным аттестатом кадастрового инженера с приложением копии соответствующего документа);
- **7.1.8.** фотографические (иные графические) изображения объекта на момент заключения договора на проведение Экспертизы (с прилагаемой схемой фотофиксации): для памятника снимки общего вида, фасадов, предмета охраны данного объекта;

для ансамбля - снимки общего вида, передающие планировочную структуру элементов и композиционные особенности ансамбля, снимки общего вида и фасадов памятников, входящих в состав ансамбля, снимки предмета охраны данного ансамбля;

для достопримечательного места - совокупность снимков и (или) иных графических изображений, передающих планировочную структуру элементов и композиционные особенности достопримечательного места.

- 7.1.8.1 Требования к материалам фотофиксации:
- **7.1.8.1.1.** Изображение (цветная фотография) объекта государственной историко-культурной экспертизы изготавливается качеством не менее 2000 точек по двум координатам. Снимки предоставляются на электронном носителе.
- 7.1.8.1.2. На электронном носителе изображение объекта государственной историкокультурной экспертизы представляется в формате TIFF, JPEG или RAW. Файлы изображений, полученных при съемке объекта государственной историко-культурной экспертизы, должны сохраняться в двух видах: необработанный файл в формате съемки и обработанный файл, пригодный к использованию. Имя файла изображения объекта государственной историкокультурной экспертизы необработанного и обработанного должны совпадать.
- **7.1.8.1.3.** Под каждым снимком дается аннотация: наименование памятника или ансамбля, его элемента, детали или фрагмента, автор и дата съемки.
- **7.2.** Сведения, указанные в пунктах 7.1.1 7.1.7, должны содержаться в соответствующем подразделе акта Экспертизы, из названия которого явно следует, что данные сведения необходимы для принятия решения о включении выявленного объекта культурного наследия в Реестр.
- **7.3.** В заключении Экспертизы, проводимой с целью, указанной в пункте 7.1, указывается однозначный вывод Экспертизы об обоснованности (положительное заключение) или о необоснованности (отрицательное заключение) включения объекта культурного наследия в Реестр.
- 8. Срок выполнения Экспертизы не позднее 02 октября 2025 года.

IV. Дополнительно предъявляемые требования.

1. После издания распоряжения КГИОП о включении выявленного объекта культурного наследия в Реестр, включающего в себя в качестве приложения план границ территории объекта, исполнитель обязан предоставить в КГИОП проект границ территории такого объекта на электронном носителе в формате *XML, оформленном в соответствии с требованиями «Правил предоставления документов, направляемых или предоставляемых в соответствии с частями 1, 3-13, 15 статьи 32 Федерального закона «О государственной регистрации недвижимости» в федеральный орган исполнительной власти (его территориальные органы), уполномоченный Правительством Российской Федерации на осуществление государственного кадастрового учета, государственной регистрации прав, ведение Единого государственного реестра недвижимости и предоставление сведений, содержащихся в Едином государственном реестре недвижимости», утвержденных постановлением Правительства Российской Федерации от 31.12.2015 № 1532.

V. Перечень выявленных объектов культурного наследия для проведения государственных историко-культурных экспертиз в 2025 году

	государственн	ых исто	рико-культурных экспе		
№ п/п	Район	Категория охраны (статус)	окн	Адрес в соответствии с решением о постановке на государственную охрану	Адрес в соответствии с объектно-адресной системой Санкт-Петербурга
1	2	3	4	5	6
			ЛОТ 1		
1	Кронштадтский	В	Дом С. Карали	Санкт-Петербург, город Кронштадт, Карла Маркса улица, дом 4; Кронштадтская улица, дом 11	Санкт-Петербург, город Кронштадт, улица Карла Маркса, дом 4/11, литера А
2	Кронштадтский	В	Жилой дом	Санкт-Петербург, город Кронштадт, Ленинградская улица, дом 8, литера А	Санкт-Петербург, город Кронштадт, Ленинградская улица, дом 8, литера А
3	Кронштадтский	В	Дом Долодонова	Санкт-Петербург, город Кронштадт, Ленинградская улица, дом 12, литера А	Санкт-Петербург, город Кронштадт, Ленинградская улица, дом 12, литера А
4	Кронштадтский	В	Дом С. Карали	Санкт-Петербург, город Кронштадт, Ленинградская улица, дом 14, литера А	Санкт-Петербург, город Кронштадт, Ленинградская улица, дом 14, литера А
5	Кронштадтский	В	Жилой дом	Санкт-Петербург, город Кронштадт, улица Гусева, дом 4, литера А	Санкт-Петербург, город Кронштадт, улица Гусева, дом 4, литера А
6	Кронштадтский	В	Жилой дом	Санкт-Петербург, город Кронштадт, Гражданская улица, дом 9, литера А	Санкт-Петербург, город Кронштадт, Гражданская улица, дом 9, литера А
7	Кронштадтский	В	Жилой дом	Санкт-Петербург, город Кронштадт, Гражданская улица, дом 11, литера А	Санкт-Петербург, город Кронштадт, Гражданская улица, дом 11, литера А
			лот 2		, miles
1	Курортный	В	Дача	Санкт-Петербург, поселок Ушково, Приморское шоссе, дом 619/2, литера А	Санкт-Петербург, поселок Ушково, Приморское шоссе, дом 619/2, литера А
2	Пушкинский	В	Жилой дом Ремесленного женского приюта	Санкт-Петербург, г. Пушкин, Набережная ул., д. 3, лит. А;	Санкт-Петербург, г. Пушкин, Набережная ул., д. 3, лит. А;

1	2	3	4	5	6
3	Пушкинский	В	Начальное училище и приют Общества пособия бедным детям римско-католического прихода	Санкт-Петербург, город Пушкин, Новая улица, дом 28, литера А	Санкт-Петербург, город Пушкин, Новая улица, дом 28, литера А
4	Пушкинский	В	Историческая трасса Павловского шоссе с аллеями и гидротехническими сооружениями	Санкт-Петербург, Пушкин, Павловское шоссе от Парковой улицы до линии Октябрьской железной дороги	Санкт-Петербург, Пушкин, Павловское шоссе от Парковой улицы до линии Октябрьской железной дороги
5	Центральный	В	Дом П.А. Сальникова	Санкт-Петербург, Лиговский пр., 135	Санкт-Петербург, Лиговский проспект, дом 135, литера А
6	Калининский	В	Дом В. Н. Зеленина	Санкт-Петербург, Лесной пр., 3	Санкт-Петербург, Лесной пр., 3, лит. А
7	Калининский	В	Дом В. Н. Крестина	Санкт-Петербург, Лесной пр., 13; Бобруйская ул., 6 – 8	Санкт-Петербург, Лесной проспект, дом 13/8, литера А
8	Калининский	В	Пожарная часть	Санкт-Петербург, Лесной пр., 17	Санкт-Петербург, Лесной проспект, дом 17, литера А
9	Калининский	В	Здание школы	Санкт-Петербург, Металлистов пр., 119	Санкт-Петербург, проспект Металлистов, дом 119, литера А
			лот з		
1	Калининский	В	Торговая баня П.И. Кудрявцева (Высшие Стебутовские курсы Общества содействия женскому сельскохозяйственном у образованию)	Санкт-Петербург, Бобруйская ул., 4	Санкт-Петербург, Бобруйская улица, дом 4, литера А
2	Калининский	В	Жилые дома для служащих Финляндской железной дороги (3 здания)	Санкт-Петербург, Боткинская ул., 1	Санкт-Петербург, Боткинская улица, дом 1, литера А
3	Калининский	В	Гидротехнический институт им. Б. Е. Веденеева (лицевой корпус с примыкающими дворовыми флигелями)	Санкт-Петербург, Гжатская ул., 21	Санкт-Петербург, Гжатская улица, дом 21, литера А
4	Калининский	В	Общественное здание	Санкт-Петербург, Комсомола ул., 41	Санкт-Петербург, улица Комсомола, дом 41, литера А

1	2	3	4	5	6
5	Калининский	В	Инструментальные мастерские механического и машиностроительного завода «Феникс»	Санкт-Петербург, Кондратьевский пр., 3, корп. 3	Санкт-Петербург, Кондратьевский проспект, дом 3, корпус 4, литера 3
6	Калининский	В	Здание ремесленного училища Русского технического общества при Петроградском Металлическом заводе	Санкт-Петербург, Кондратьевский пр., 13	Санкт-Петербург, Кондратьевский проспект, дом 13, литера А
7	Калининский	В	Богадельня для престарелых членов Общества вспоможения приказчикам и сидельцам	Санкт-Петербург, Кондратьевский пр., 87	Санкт-Петербург, Кондратьевский проспект, дом 87, литера А
8	Калининский	В	Комплекс построек железнодорожной станции «Кушелевка» (4 здания)	Санкт-Петербург, Кушелевка ст.	Санкт-Петербург, Политехническая улица, дом 1, литера О, В, Б, Политехническая улица, дом 1, корпус 3, литера Б
9	Калининский	В	Жилой дом и «Образцовый молочный комплекс» Ю. Ю. Бенуа	Санкт-Петербург, Нейшлотский пер., 23 – 25	Санкт-Петербург, Нейшлотский переулок, дом 23-25, литера В; дом 23, литера А
			ЛОТ 4		2
1	Выборгский	В	Особняк Н.Н. Кайгородова	Санкт-Петербург, проспект Тореза, д. 29, лит. А	Санкт-Петербург, проспект Тореза, д. 29, лит. А
2	Курортный	В	Железнодорожный вокзал платформы Горская	Санкт-Петербург, пос. Лисий Нос, участок ж.д. «Авиационная ул. – Горский ручей, лит. Б»	Санкт-Петербург, пос. Лисий Нос, участок ж.д. «Авиационная ул. – Горский ручей, лит. Б»
3	Петроградский	В	Дом дешевых квартир Императорского человеколюбивого общества	Санкт-Петербург, Большая Зеленина ул., 13; Чкаловский пр., 13; Колпинский пер., 2	Санкт-Петербург, Большая Зеленина ул., д. 13, лит. А
4	Петроградский	В	Дом Н.П. Котроховой	Санкт-Петербург, Большая Зеленина ул., 9	Санкт-Петербург, Большая Зеленина ул., д.9, лит. А

5	Петроградский	В	Дом-мастерская М.К. Аникушина	Санкт-Петербург, Вяземский пер. д. 8, лит. А	Санкт-Петербург, Вяземский пер. д. 8, лит. А
6	Петроградский	В	Приморский рынок	Санкт-Петербург, Малый проспект П.С., д. 54-56, лит. А	Санкт-Петербург, Малый проспект П.С., д. 54-56, лит. А
7	Центральный	В	Дом Общества распространения религиозно- нравственного просвещения	Санкт-Петербург, Стремянная ул., 20	Санкт-Петербург, Стремянная ул., д. 20, лит. А
8	Центральный	В	Дом и гимназия при Коммерческом училище	Санкт-Петербург, Ломоносова ул., 11	Санкт-Петербург, ул. Ломоносова, д. 11-13, лит. А
9	Центральный	В	Дом С.Ф. Англареса	Санкт-Петербург, Саперный пер., 13	Санкт-Петербург, Саперный переулок, д.13, лит. А
10	Адмиралтейский	В	Две казармы для служащих Варшавского вокзала	Санкт-Петербург, Малая Митрофаньевская ул., два дома без номера	Санкт-Петербург, Малая Митрофаньевская ул., два дома без номера
			ЛОТ 5	помера	
1	Московский	В	Памятник сотрудникам Ленмясокомбината им. С.М. Кирова, погибшим в годы ВОВ (1941-1945) «Боец»	Санкт-Петербург, часть улицы Ленсовета между Московским шоссе и улицей Федора Котанова (у дома по адресу: Московское шоссе, дом 13, литера ЖБ)	Санкт-Петербург, часть улицы Ленсовета между Московским шоссе и улицей Федора Котанова (у дома по адресу: Московское шоссе, дом 13, литера ЖБ)
2	Калининский	В	Дворец спортивных игр «Зенит»	Санкт-Петербург, Бутлерова ул., 9, лит. А	Санкт-Петербург, улица Бутлерова, дом 9, литера А
3	Курортный	В	Бюст художника И.Е. Репина	Санкт-Петербург, пос. Репино, Репинский сквер (угол ул. Репина и Приморского шоссе)	Санкт-Петербург, пос. Репино, Репинский сквер (угол ул. Репина и Приморского шоссе)
4	Курортный	В	Дача Н. Демидовцева М. Хек	Санкт-Петербург, г. Зеленогорск, Курортная ул., 31ж, лит. А	Санкт-Петербург, город Зеленогорск, Курортная улица, дом 31ж, литера А
5	Курортный	В	Дача Слободзинского- Масленникова	Санкт-Петербург, г.Зеленогорск, Курортная улица, дом 35, литера А	Санкт-Петербург, город Зеленогорск, Курортная улица, дом 35, литера А
6	Курортный	В	Дача Е.Н. Макаровой	Санкт-Петербург, пос. Комарово, Лейтенантов ул., 23/1, лит. А	Санкт-Петербург, поселок Комарово, улица Лейтенантов, дом 23/1, литера А

7	Василеостровс кий	В	«Дома Макаровых (С.Н. Бернштейна)»	5-я линия В.О., 62; Малый пр. В.О., 10 (дом по 5-й линии)	Санкт-Петербург, Малый проспект В.О., дом 10/62, литера А
8	Петроградский	В	Дом Д.В.Быховского	Санкт-Петербург, Каменноостровск ий пр., 9; Малая Посадская ул., 2	Санкт-Петербург, Каменноостровский пр., д.9/2, литера А
9	Василеостровс кий	В	Дом В.А.и П.А.Фроловых	Санкт-Петербург, Большой пр. В.О., 64; 22-я линия В.О., 5	Санкт-Петербург, Большой пр. В.О., д.64, литера А
10	Московский	В	Доты рубежа «Ижора»	Санкт-Петербург, Ленинский пр., у дома 138 (Дот №103), пр. Юрия Гагарина, дом 27, сооружение 2, литера А (Дот №76), Пулковское шоссе, дом 2, сооружение 1, литера А (Дот №59), Пулковское шоссе, дом 2, сооружение 2, литера А (ДОТ №58)	Санкт-Петербург, Ленинский пр., у дома 138 (Дот №103), пр. Юрия Гагарина, дом 27, сооружение 2, литера А (Дот №76), Пулковское шоссе, дом 2, сооружение 1, литера А (Дот №59), Пулковское шоссе, дом 2, сооружение 2, литера А (ДОТ №58)

Начальник отдела государственного реестра объектов культурного наследия

Д.С. Брыков

УТВЕРЖДАЮ:

Заместитель председателя Комитета по государственному контролю, использованию и охране памятников


тории и к. ътуры - начальник прависиня тест протвенного

Б. М. Кириков

2003

План границ территории выявленного объекта культурного наследия "Дома С. Карали"

г. Санкт-Петербург, г. Кронштадт, Карла Маркса ул., 4;

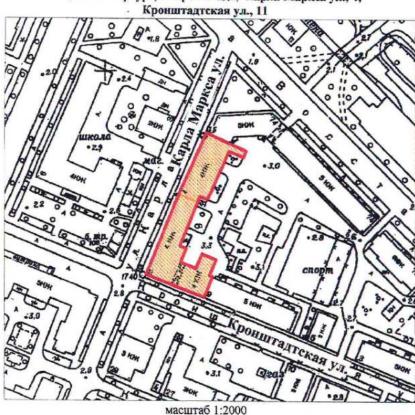

УСЛОВНЫЕ ОБОЗНАЧЕНИЯ

Граница территории выявленного объекта культурного наследия

Выявленный объект культурного наследия

СОСТАВ КОМПЛЕКСА

- 1. Дом по улице Карла Маркса
- 2. Угловой дом



УТВЕРЖДАЮ:


Заместитель председателя Комитета по государственному контролю, использованию и охране памятников

Савистрени и культуры - начальник ов четражаения государственного

ай цамятников

Б. М. Кириков

План границ территории выявленного объекта культурного наследия "Жилой дом"

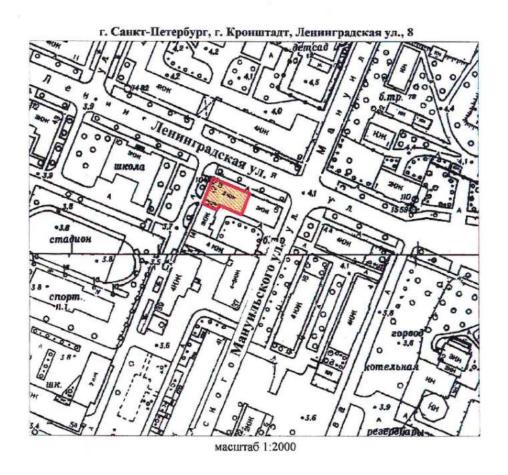

УСЛОВНЫЕ ОБОЗНАЧЕНИЯ

Граница территории выявленного объекта культурного наследия


	О САНКТ-ПЕ СГИОП 1037843025527	ТЕРБУРГА
Копп	ия верна	a
Исполнитель		
		13

УТВЕРЖДАЮ:

Заместитель председателя Комитета государственному контролю, вынию и охране памятников историны охране памятников историны охранета памятников государственного государственног

План границ территории выявленного объекта культурного наследия "Дом Долодонова"

г. Санкт-Петербург, г. Кронштадт, Ленинградская ул., 12;

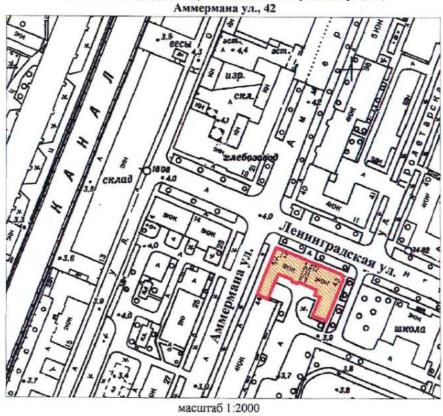

УСЛОВНЫЕ ОБОЗНАЧЕНИЯ

Граница территории выявленного объекта культурного наследия


	О САНКТ-ПЕ ГГИОП 1037843025527	ТЕРБУРГА
Копт	ия верна	a
Исполнитель		
		14

УТВЕРЖДАЮ:

Заместитель председателя Комитета по государственному контролю, темого ванию и охране памятников негодил культуры - начальник принадания охударственного узста памятников

Б. М. Кириков

План границ территории выявленного объекта культурного наследия "Дом С. Карали"

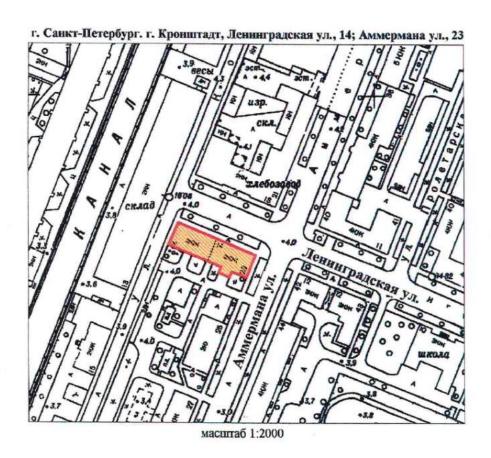

УСЛОВНЫЕ ОБОЗНАЧЕНИЯ

Граница территории выявленного объекта культурного наследия

	ВО САНКТ-ПЕТЕРБУРГА КГИОП 1 1037843025527
Коп	ия верна
Исполнитель	

KIII-B-0879

УТВЕРЖДАЮ:


Заместитель председателя Комитета по государственному контролю, использованию и охране памятников истории и культуры - начальник управления государственного учета памятников

Б. М. Кириков

20 DEBPARS 2004

План границ территории выявленного объекта культурного наследия "Жилой дом"

г. Санкт-Петербург. Кронштадт, Гусева ул., 4

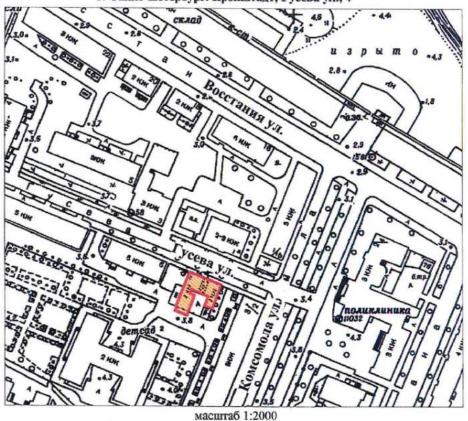

УСЛОВНЫЕ ОБОЗНАЧЕНИЯ

Граница территории выявленного объекта культурного наследия

	TUOII 037843025527	IEPBYPIA
Копт	гя верна	ı
Исполнитель		

УТВЕРЖДАЮ:

Заместитель председателя Комитета по государственному контролю, использованию и охране памятников

Свинстрени и культуры - начальник му пораваетия государственного

Б. М. Кириков

План границ территории выявленного объекта культурного наследия "Жилой дом"

" WORR 2003

г. Санкт-Петербург, г. Кронштадт, Гражданская ул., 9

вот.

УСЛОВНЫЕ ОБОЗНАЧЕНИЯ

масштаб 1:2000

Граница территории выявленного объекта культурного наследия

Выявленный объект культурного наследия

ПРАВИТЕЛЬСТВО САНКТ-ПЕТЕРБУРГА
КТИОП
ОГРН 1037843025527

Копия верна
Испелнитель______/____/

KIII-B-0875

УТВЕРЖДАЮ:

Заместитель председателя Комитета по государственному контролю, самисисны зованию и охране памятников истории культуры - начальник издаваеции государственного учета памитников

Б. М. Кириков

План границ территории выявленного объекта культурного наследия "Жилой дом"

УСЛОВНЫЕ ОБОЗНАЧЕНИЯ

Граница территории выявленного объекта культурного наследия

Выявленный объект культурного наследия

ПРАВИТЕЛЬСТВО САНКТ-ПЕТЕРБУРГА КГИОП
ОГРН 1037843025527

Копия верна
Исполнитель_____/___/

CT-B-0998





План границ территории выявленного объекта культурного наследия "Дача"



УСЛОВНЫЕ ОБОЗНАЧЕНИЯ

граница территории выявленного объекта культурного наследия выявленный объект культурного наследия

K	О САНКТ-ПЕТЕРБУРГА ТГИОП 037843025527
Копи	ія верна
Исполнитель	

ПШ-В-1535


УТВЕРЖДАЮ:

Заместитель председателя Комитета по государственному контролю, использованию и охране памятников

2003

использованию и охране памятников из трудя и культуры - начальник управления государственного имажента памятников Б.М. Кириков

План границ территории вновь выявленного объекта "Жилой дом Ремесленного женского приюта (?)"

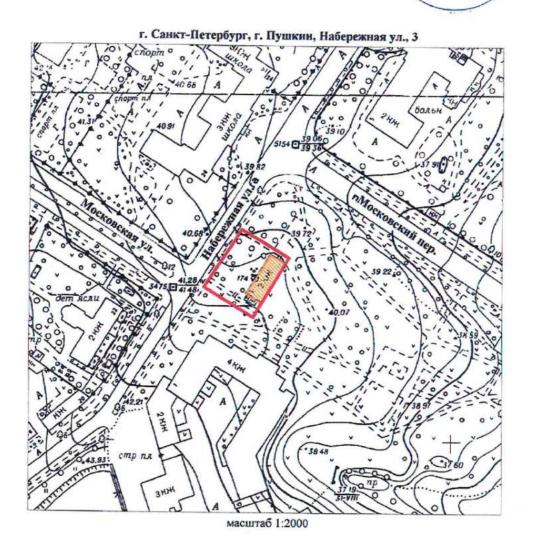

УСЛОВНЫЕ ОБОЗНАЧЕНИЯ

граница территории вновь выявленного объекта вновь выявленный объект

1	О САНКТ-ПЕТЕРБУРГА КГИОП 1037843025527
Копп	ия верна
Исполнитель	

ПШ-В-1537


УТВЕРЖДАЮ:

Заместитель председателя Комитета по государственному контролю, использованию и охране памятников истории и культуры - начальник управления государственного

управления государственного

План границ территории вновь выявленного объекта "Начальное училище и приют

Общества пособия бедным детям римско-католического прихода"

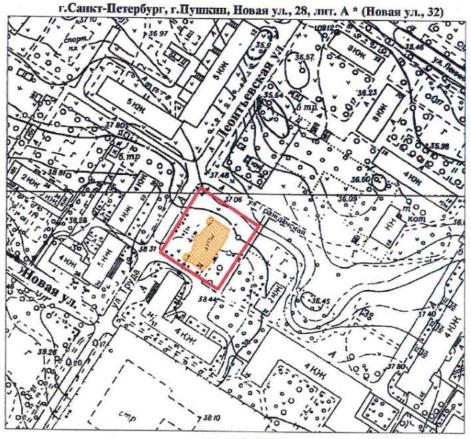

масштаб 1:2000

УСЛОВНЫЕ ОБОЗНАЧЕНИЯ

граница территории вновь выявленного объекта вновь выявленный объект

*Данные по адресу приведены в соответствии с данными КЗРиЗ на 15.01.1999 г.

ПРАВИТЕЛЬСТВО САНКТ-ПЕТЕРБУРГА КГИОП ОГРН 1037843025527

Копия верна

Исполнитель____/____

УТВЕРЖДАЮ: ПШ-В-1548 План границ территорин вновь выявленного объекта "Историческая трасса Павловского шоссе с аллеями и гидротехническими сооружениями" · 5 · сентлери 20057. УСЛОВНЫЕ ОБОЗНАЧЕНИЯ парки, салы, скверы, алилен, бульвары, палисалинки СОСТАВ ОБЪЕКТА

ЦТ-В-1803

УТВЕРЖДАЮ:


Заместитель председателя Комитета по государственному контролю, использованию и охране памятников истории и культуры - начальник управления государственного учета памятников

Б.М. Кириков

М.П.

. 10 - angrene 2002

План границ территории выявленного объекта культурного наследия "Дом П. А. Сальникова"

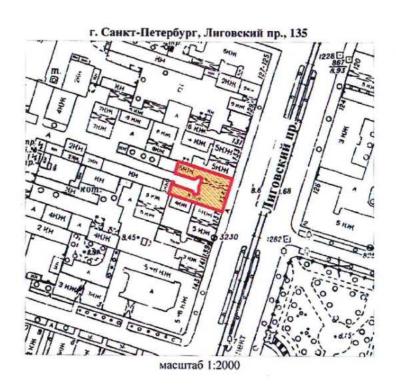

УСЛОВНЫЕ ОБОЗНАЧЕНИЯ

граница территории выявленного объекта культурного наследия выявленный объект культурного наследия

ПРАВИТЕЛЬСТВО САНКТ-ПЕТЕРБУРГ/ КГИОП	١
OFPH 1037843025527	
Копия верна	

сполнитель


КЛ-В-0741

План границ территории выявленного объекта культурного наследия "Дом В. Н. Зеленина"

УТВЕРЖДАЮ:

Заместитель председателя Комитета по государственному контролю, использованию и охране памятников истории и культуры - начальник управления государственного учета памятников



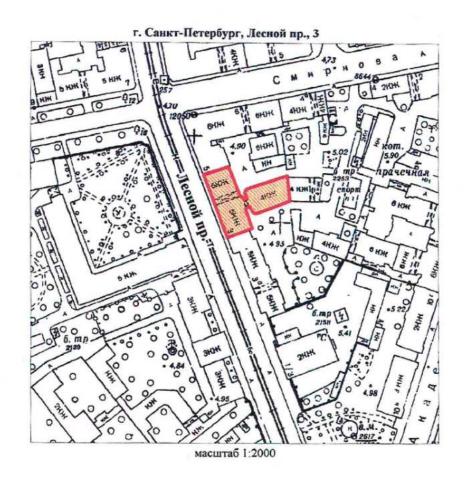

УСЛОВНЫЕ ОБОЗНАЧЕНИЯ

Граница территории выявленного объекта культурного наследия

Выявленный объект культурного наследия

ПРАВИТЕЛЬСТВО САНКТ-ПЕТЕРБУРГА КГИОП
ОГРН 1037843025527

Кония верна
Исполнитель_____/____/


КЛ-В-0742

План границ территории выявленного объекта культурного наследия "Дом В. Н. Крестина"

УТВЕРЖДАЮ:

Заместитель председателя Комитета по государственному контролю, использованию и охране памятников истории и культуры - начальник управления государственного учета памятников у контера



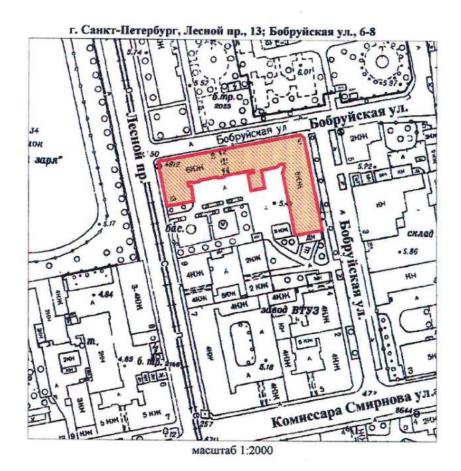

УСЛОВНЫЕ ОБОЗНАЧЕНИЯ

Граница территории выявленного объекта культурного наследия


Выявленный объект культурного наследия

План границ территории выявленного объекта культурного наследия "Пожарная часть"

УТВЕРЖДАЮ:

Заместитель председателя Комитета по государственному контролю, использованию и охране памятников истории и культуры - начальник управления государственного



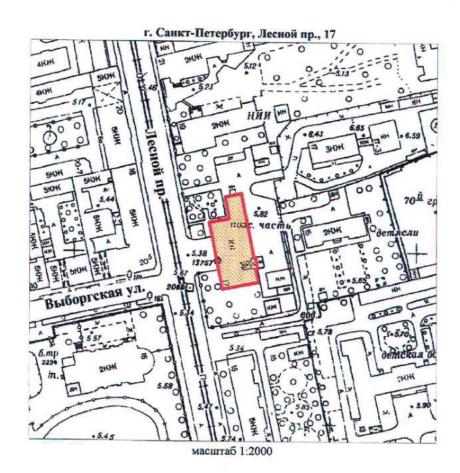

УСЛОВНЫЕ ОБОЗНАЧЕНИЯ

Граница территории выявленного объекта культурного наследия

Выявленный объект культурного наследия

3	О САНКТ-ПЕТЕРБУРГА КГИОП 1037843025527
Коп	ия верна
Исполнитель	1 1

39


КЛ-В-0744

УТВЕРЖДАЮ:

Заместитель председателя Комитета по государственному контролю, использованию и охране памятников истории и культуры - начальник управления государственного

учета памятников

План границ территории выявленного объекта культурного наследия "Здание школы"

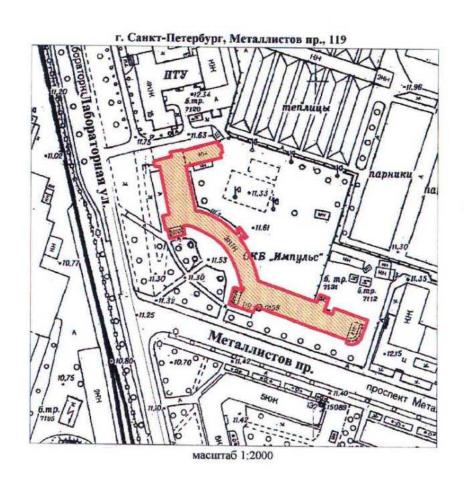

УСЛОВНЫЕ ОБОЗНАЧЕНИЯ


Граница территории выявленного объекта культурного наследия

Выявленный объект культурного наследия

План границ территории выявленного объекта культурного наследия "Торговая баня П. И. Кудрявцева (Высшие Стебутовские курсы Общества содействия женскому сельскохозяйственному образованию)"

УТВЕРЖДАЮ:

Заместитель председателя Комитета по государственному контролю, использованию и охране памятников истории и культуры - начальник управления государственного учета памятников в председателя комитета по государственному контролю, использованию в председателя комитета по государственному контролю, использованию в памятников использованию в

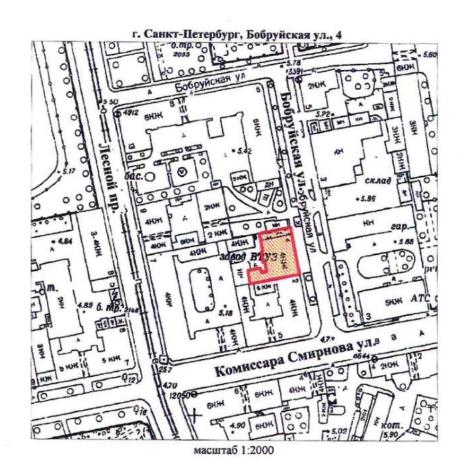

УСЛОВНЫЕ ОБОЗНАЧЕНИЯ

Граница территории выявленного объекта культурного наследия

Выявленный объект культурного наследия

	О САНКТ-ПЕ ТИОП 037843025527	ГЕРБУРГА
Копи	ія верна	
Исполнитель_		
		12


41

УТВЕРЖДАЮ:

Заместитель председателя Комитета по государственному контролю, использованию и охране памятников нстории и культуры - начальник управления государственного учета памятников

Б. М. Кириков

План границ территории выявленного объекта культурного наследия "Жилые дома для служащих Финляндской железной дороги"

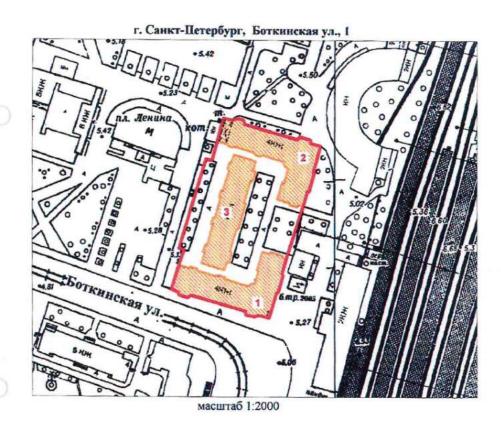

УСЛОВНЫЕ ОБОЗНАЧЕНИЯ

Граница территории выявленного объекта культурного наследия

Выявленный объект культурного наследия

СОСТАВ КОМПЛЕКСА


- 1. Угловой корпус
- 2. Угловой корпус
- 3. Центральный корпус

	О САНКТ-ПЕТІ ГГИОП 1037843025527	РБУРГА
Копп	ія верна	
Исполнитель		

УТВЕРЖДАЮ:

МП. 30. Сеновия 2003

План границ территории "_____ выявленного объекта культурного наследия "Гидротехнический институт им. Б. Е. Веденеева (лицевой корпус с примыкающими дворовыми флигелями)"

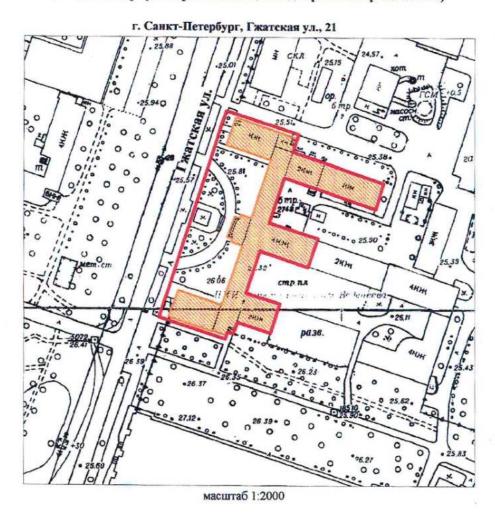

УСЛОВНЫЕ ОБОЗНАЧЕНИЯ

Граница территории выявленного объекта культурного наследия

Выявленный объект культурного наследия


	О САНКТ-ПЕ ГГИОП 1037843025527	ТЕРБУРГА
Копи	ия верна	1
Исполнитель		
		14

УТВЕРЖДАЮ:

Заместитель председателя Комитета по государственному контролю, использованию и охране памятников истории и культуры - начальник управления государственного учета памятников

М.П. 30 в шаше 2м3

План границ территории выявленного объекта культурного наследия "Общественное здание"

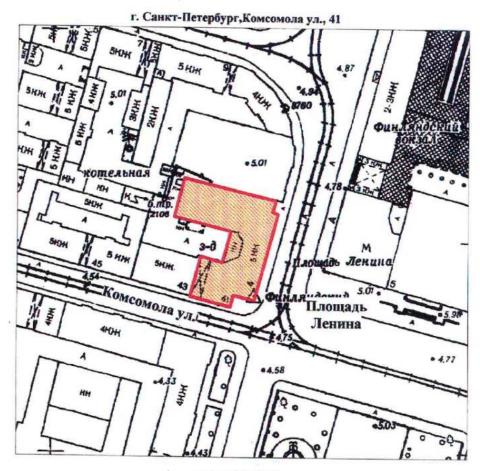

масштаб 1:2000

УСЛОВНЫЕ ОБОЗНАЧЕНИЯ

Граница территории выявленного объекта культурного наследия

Выявленный объект культурного наследия

ПРАВИТЕЛЬСТВО САНКТ-ПЕТЕРБУРГА КГИОП ОГРН 1027243025527

Копия верна
Исполнитель_____/___/

УТВЕРЖДАЮ:

Заместитель председателя Комитета по государственному контролю, использованию и охране памятников истории и культуры - начальник управления государственного

Б. М. Кириков

План границ территории выявленного объекта культурного наследия "Инструментальные мастерские механического и машиностроительного завода "Феникс""

г. Санкт-Петербург, Кондратьевский пр., 3, корп. 3

10. мр.

10.

УСЛОВНЫЕ ОБОЗНАЧЕНИЯ

Граница территории выявленного объекта культурного наследия

масштаб 1:2000

Выявленный объект культурного наследия

УТВЕРЖДАЮ:

Заместитель председателя Комитета по государственному контролю, использованию и охране памятников истории и культуры - начальник управления государственного учета памятников

М.П. систеры 2003

План границ территории выявленного объекта культурного наследия "Здание ремесленного училища Русского технического общества при Петроградском Металлическом заводе"

г. Санкт-Петербург, Кондратьевский пр., 13

8.36, 8.35, 8.3

УСЛОВНЫЕ ОБОЗНАЧЕНИЯ

Граница территории выявленного объекта культурного наследия

Выявленный объект культурного наследия

	О САНКТ-ПІ КГИОП 1037843025527	ЕТЕРБУРГА
Коп	ия верна	a
Исполнитель		
		17

40


КЛ-В-0738

УТВЕРЖДАЮ:

Заместитель председателя Комитета по государственному контролю, использованию и охране памятников истории и культуры - начальник управления государственного учета памятников

М. Кириков

План границ территории выявленного объекта культурного наследия "Богадельня для престарелых членов Общества вспоможения приказчикам и сидельцам""

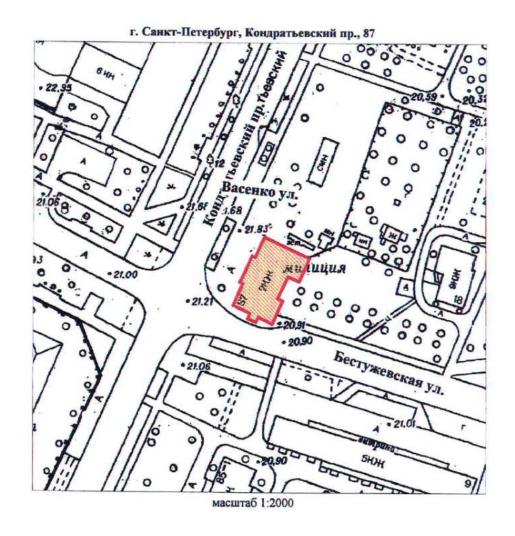

УСЛОВНЫЕ ОБОЗНАЧЕНИЯ

Граница территории выявленного объекта культурного наследия

Выявленный объект культурного наследия


ПРАВИТЕЛЬСТВО САНКТ-ПЕТЕРБУРГА КГИОП ОГРН 1037843025527 Копия верна

УТВЕРЖДАЮ:

Заместитель председателя Комитета по государственному контролю, использованию и охране памятников истории и культуры - начальник управления сосударственного учета памятников

М.П. 30 чиски 3003

План границ территории выявленного объекта культурного наследия "Комплекс построек железнодорожной станции "Кушелевка""

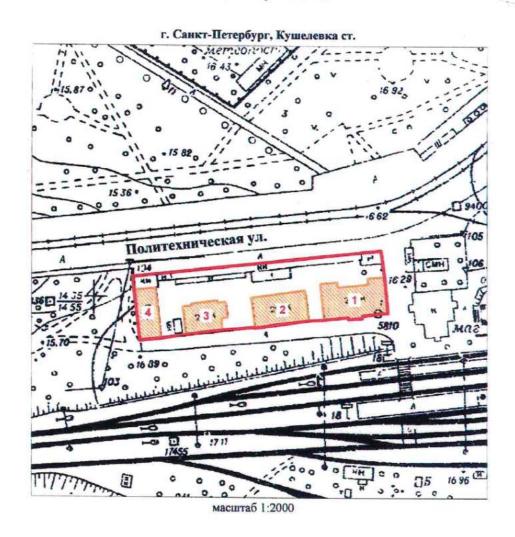

УСЛОВНЫЕ ОБОЗНАЧЕНИЯ

Граница территории выявленного объекта культурного наследия Выявленный объект культурного наследия

СОСТАВ КОМПЛЕКСА

- 1. Жилое здание
- 2. Жилое здание
- 3. Жилое здание
- 4. Хозяйственная постройка

	O CAHKT-ПЕ КГИОП 1037843025527	ТЕРБУРГА
Коп	ия верна	ı
Исполнитель		
remembers.		19

+0


КЛ-В-0745

План границ территории выявленного объекта культурного наследия "Жилой дом и "Образцовый молочный комплекс" Ю. Ю. Бенуа"

УТВЕРЖДАЮ:

Заместитель председателя Комитета по государственному контролю, использованию и охране памятников истории и культуры начальник управления государственного учета памятниковистори.



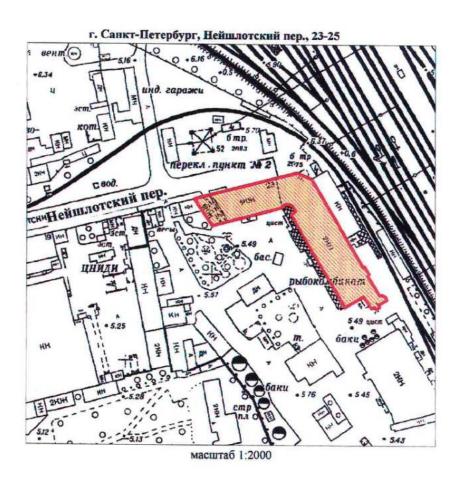

УСЛОВНЫЕ ОБОЗНАЧЕНИЯ


Граница территории выявленного объекта культурного наследия

Выявленный объект культурного наследия

от 22.12.2023 № 1049-рп

Границы территории выявленного объекта культурного наследия «Особняк Н.Н. Кайгородова» (далее – объект культурного наследия), расположенного по адресу: Санкт-Петербург, проспект Тореза, дом 29, литера А

1. Схема границ территории объекта культурного наследия:

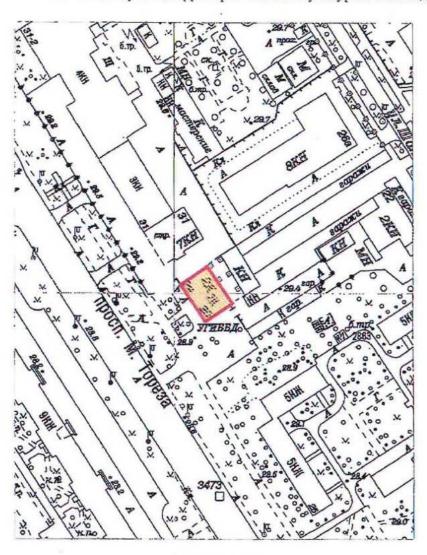

Масштаб 1:2000


Условные обозначения:

— Граница территории выявленного объекта культурного наследия
Выявленный объект культурного наследия

от 22.12.2023 № 1077-рп

Границы территории выявленного объекта культурного наследия «Железнодорожный вокзал платформы Горская», расположенный по адресу: (далее — объект культурного наследия), расположенного по адресу: Санкт-Петербург, Санкт-Петербург, пос. Лисий Нос, участок ж.д. «Авиационная ул. - Горский ручей», литера Б

1. Схема границ территории объекта культурного наследия:

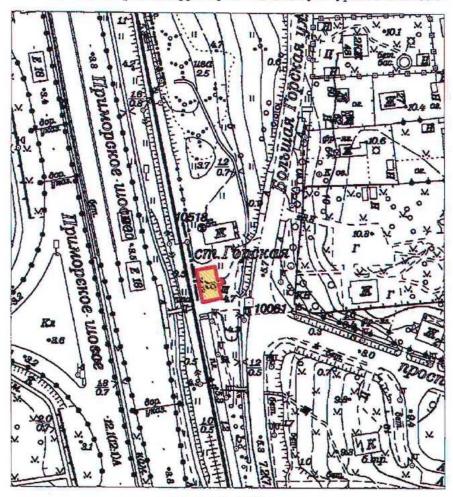

Масштаб 1:2000

Условные обозначения:

——Граница территории выявленного объекта культурного наследия
Выявленный объект культурного наследия

ПГ-В-1221


утверждаю:

Заместитель председателя Комитета по государственному контролю, использованию и охране памятников истории и культуры - начальник управления государственного

учета памятников
Б. М. Кириков
М.П.

План границ территории выявленного объекта культурного наследия "Дом дешевых квартир Императорского человеколюбивого общества"

г. Санкт-Петербург, Зеленина Большая ул., 13; Чкаловский пр., 13;

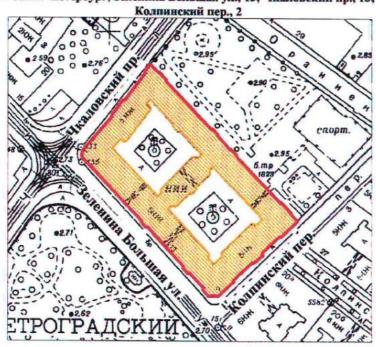

масштаб 1:2000

УСЛОВНЫЕ ОБОЗНАЧЕНИЯ

1111

граница территории выявленного объекта культурного наследия выявленный объект культурного наследия

	О САНКТ-ПЕ СГИОП 1037843025527	ТЕРБУРГА
Коп	ия верна	ı
Исполнитель_	1	1

ПГ - В - 1220

УТВЕРЖДАЮ:

Заместитель председателя Комитета по государственному контролю, использованию и охране памятников истории и культуры - начальник управления государственного

5 403 2002

учета памятников

В. М. Кириков

МΠ

План границ территории выявленного объекта культурного наследия "Дом Н. П. Котроховой"

УСЛОВНЫЕ ОБОЗНАЧЕНИЯ


300

граница территории выявленного объекта культурного наследия выявленный объект культурного наследия

от 22.12.2023 № 1048-рп

Границы территории выявленного объекта культурного наследия «Дом-мастерская М.К. Аникушина» (далее - объект культурного наследия), расположенного по адресу: Санкт-Петербург, Вяземский переулок, дом 8, литера А

1. Схема границ территории объекта культурного наследия:

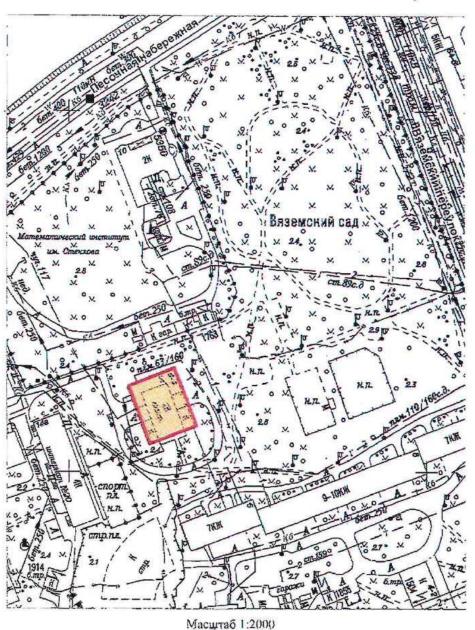


Условные обозначения: Граница территории выявленного объекта культурного наследия Выявленный объект культурного наследия

от 22.12.2023 № 1080-рп

Границы территории выявленного объекта культурного наследия «Приморский рынок» (далее – объект культурного наследия), расположенного по адресу: Санкт-Петербург, Малый проспект П.С., дом 54-56, литера А

1. Схема границ территории объекта культурного наследия:

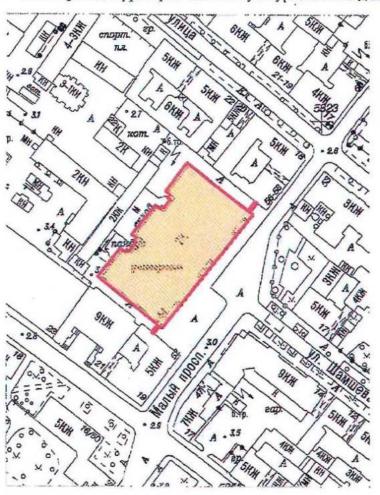

Масштаб 1:2000

Условные обозначения:

— Граница территории выявленного объекта культурного наследия Выявленный объект культурного наследия

ЦТ-В-2088


УТВЕРЖДАЮ:

Заместитель председателя Комитета по государственному контролю, использованию и охране памятников истории и культуры - начальник управления государственного учета памятников

Б.М. Кириков

· <u>5 · игонг</u> 2002

План границ территории выявленного объекта культурного наследия "Дом Общества распространения религиозно-нравственного просвещения"

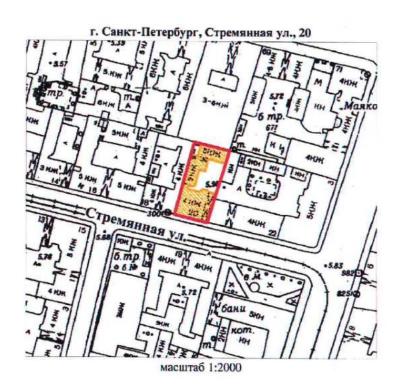

УСЛОВНЫЕ ОБОЗНАЧЕНИЯ

граница территории выявленного объекта культурного наследия выявленный объект культурного наследия

	О САНКТ-ПЕ ГГИОП 1037843025527	ТЕРБУРГА
Копт	ия верна	a
Исполнитель		
		18

ЦТ-В-1826


УТВЕРЖДАЮ:

Заместитель председателя Комитета по государственному контролю, использованию и охране памятников истории и культуры - начальник управления государственного учета памятников

Б.М. Кириков

. 24 . anpens 2002

План границ территории выявленного объекта культурного наследия "Дом и гимназия при Коммерческом училище"

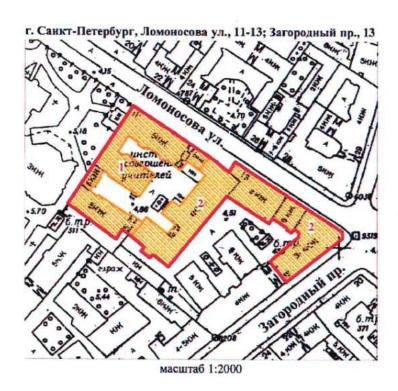

УСЛОВНЫЕ ОБОЗНАЧЕНИЯ

335

граница территории выявленного объекта культурного наследия выявленный объект культурного наследия

СОСТАВ КОМПЛЕКСА

- 1. Доходный дом
- 2. Здание Мариинской женской гимназии

	О САНКТ-ПЕ КГИОП 1037843025527	ТЕРБУРГА
Коп	ия верна	1
Исполнитель		1
		19


ЦТ-В-2032

УТВЕРЖДАЮ:

Заместитель председателя Комитета по государственному контролю, использованию и охране памятников истории и культуры - начальник управления государственного учета памятников

Б.М. Кириков М.П. "22 " онал 2002

План границ территории выявленного объекта культурного наследия "Дом С. Ф. Англареса"

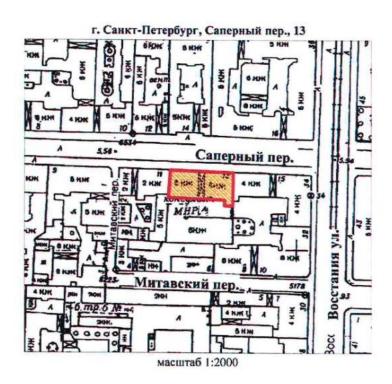

УСЛОВНЫЕ ОБОЗНАЧЕНИЯ




граница территории выявленного объекта культурного наследия выявленный объект культурного наследия

	ГЕРБУРГА
я верна	
	90
	ГИОП 037843025527

от 08.05.2024 № 594-рп

Границы территории выявленного объекта культурного наследия «Памятник сотрудникам Ленмясокомбината им. С.М. Кирова, погибшим в годы Великой Отечественной войны (1941-1945 гг.) «Боец» (далее — объект культурного наследия), расположенного по адресу: Санкт-Петербург, часть улицы Ленсовета между Московским шоссе и улицей Федора Котанова (у дома по адресу: Московское шоссе, дом 13, литера ЖБ)

1. Схема границ территории объекта культурного наследия:

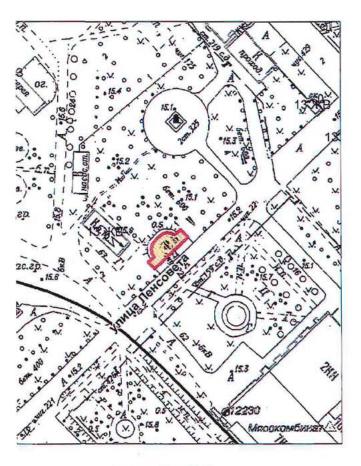

Масштаб 1:2000

Условные обозначения:


Траница территории выявленного объекта культурного наследия

Выявленный объскт культурного наследия

от 08.05.2024 № 593-рп

Границы территории выявленного объекта культурного наследия «Дворец спортивных игр «Зенит» (далее – объект культурного наследия), расположенного по адресу: Санкт-Петербург, улица Бутлерова, дом 9, литера А

1. Схема границ территории объекта культурного наследия:

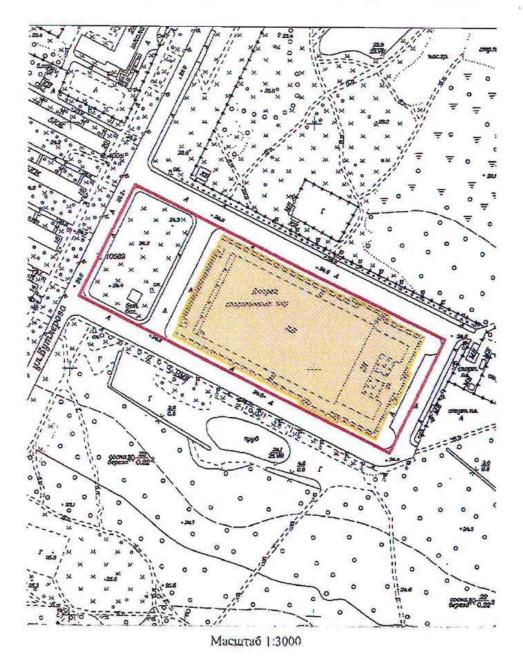

Условные обозначения:


Пряница территории выявленного объекта культурного наследия

Выявленный объект культурного наследия

or 17.05.2024 No 637-pn

Границы территории выявленного объекта культурного наследия «Бюст художника И.Е. Репина» (далее — объект культурного наследия), расположенного по адресу: Санкт-Петербург, пос. Репино, Репинский сквер (угол ул. Репина и Приморского шоссе)

1. Схема границ территории объекта культурного наследия:

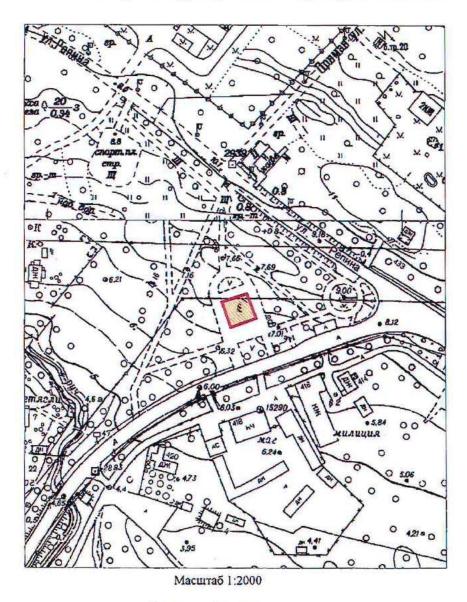

Условные обозначения:


Граница территории выявленного объекта культурного наследия

💹 Выявленный объект культурного наследия

от 17.05.2074 № 640-рл

Границы территории выявленного объекта культурного наследия «Дача Н. Демидовцева (М. Хек)», (далее – объект культурного наследия), расположенного по адресу: Санкт-Петербург, город Зеленогорск, Курортная улица, дом 31ж, литера А

Схема границ территории объекта культурного наследия:

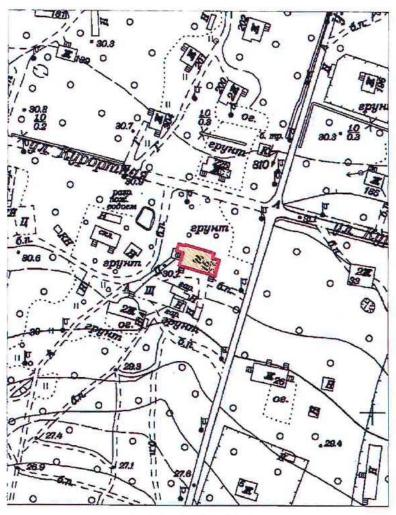

Масштаб 1:2000


Условные обозначения:

— Граница территории выявленного объекта культурного наследия
Выявленный объект культурного наследия

от 17.05.2024 № 638-рп

Границы территории выявленного объекта культурного наследия «Дача Н.Н. Слободзинского (Масленникова)», (далее – объект культурного наследия), расположенного по адресу: Санкт-Петербург, город Зеленогорск, Курортная улица, дом 35, литера А

Схема границ территории объекта культурного наследия:

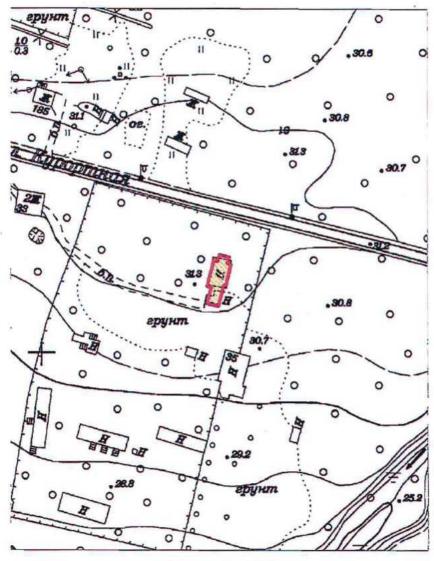

Масштаб 1:2000

Условные обозначения:


Граница территории выявленного объекта культурного наследия

Выявленный объект культурного наследия

Приложение к распоряжению КГИОП от <u>17.05.2029</u> № 639-рл

Границы территории выявленного объекта культурного наследия «Дача Е.Н. Макаровой», (далее – объект культурного наследия), расположенного по адресу: Санкт-Петербург, Комарово, улица Лейтенантов, дом 23/1, литера А

Схема границ территории объекта культурного наследия:

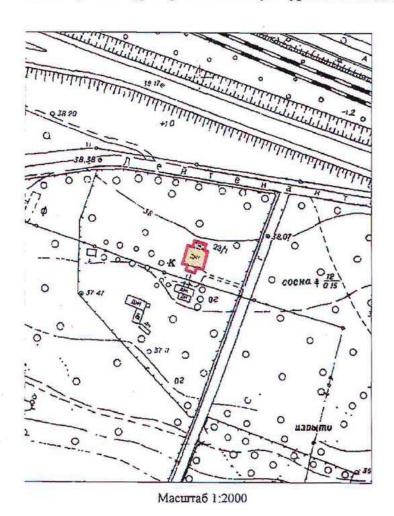

Условные обозначения:

— Граница территории выявленного объекта культурного наследия
Выявленный объект культурного наследия


BO-B-0499

УТВЕРЖДАЮ:

Заместитель председателя Комитета по государственному контролю, использованию и охране памятников истории и культуры - начальник управления государственного учета памитников

М.П. " 23 " апреиз 1003

План границ территории выявленного объекта культурного наследия "Дома Макаровых (С. Н. Бернштейна)"

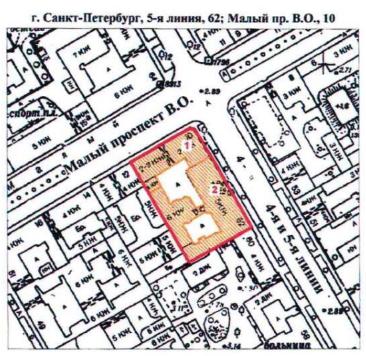

масштаб 1:2000

УСЛОВНЫЕ ОБОЗНАЧЕНИЯ



граница территории выявленного объекта культурного наследия выявленный объект культурного наследия

Экспликация

- 1. Дом И. Макарова
- 2. Дом А. И. Макарова (С. Н. Бернштейна)

	О САНКТ-ПЕТЕР ГГИОП 037843025527	БУРГА
Кош	я верна	
Исполнитель	1	1
		B

ПГ-В-1231


OD

УТВЕРЖДАЮ:

Заместитель председателя Комитета по государственному контролю, использованию и охране памятников истории и культуры начальник убравления государственного учета памятников

План границ территории выявленного объекта культурного наследия "Дом Д. В. Быховского"

г. Санкт-Петербург, Каменноостровский пр., 9;

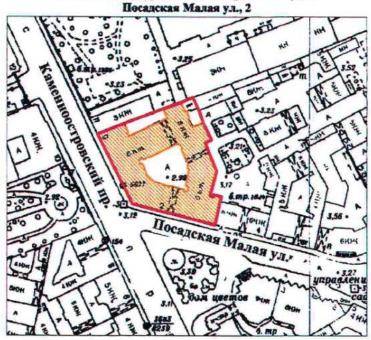

масштаб 1:2000

УСЛОВНЫЕ ОБОЗНАЧЕНИЯ



граница территории выявленного объекта культурного наследия выявленный объект культурного наследия

	О САНКТ-ПЕ СГИОП 1037843025527	ТЕРБУРГА
Коп	ия верна	ı
Исполнитель		
		19

BO-B-0413

УТВЕРЖДАЮ:

Заместитель председателя Комитета по государственному контролю, использованию и охране памятников истории и культуры начальник управления государственного учета памятников

Б. М. Кириков

План границ территории выявленного объекта культурного наследия "Дома В. А. и П. А. Фроловых"

г. Санкт-Петербург, Большой пр. В.О., 64; 22-я линия, 5

УСЛОВНЫЕ ОБОЗНАЧЕНИЯ



граница территории выявленного объекта культурного наследия выявленный объект культурного наследия

СОСТАВ КОМПЛЕКСА

- 1. Дом с мозаичной мастрской В.А. Фролова
- 2. Доходный дом



Приложение к распоряжению КГИОІ от 27-11. 2019 № 707-1

Границы защитной зоны объекта культурного наследия регионального значения «ДОТ» (далее – объект культурного наследия) на расстоянии, отличном от расстояний, предусмотренных пунктами 3 и 4 статьи 34.1 Федерального закона № 73-ФЗ

1. Графическое описание границ защитной зоны объекта культурного наследия:



Условные обозначения:

- Граница защитной зоны объекта культурного наследия
- 4 Номер характерной точки

Приложение № 2 к контракту от 14.04.2025 № 6-25

Расчет цены контракта

Выполнение работ по организации проведения государственных историко-культурных экспертиз выявленных объектов культурного наследия в 2025 году (Лот №1, Лот №2, Лот №3, Лот №4, Лот №5)

Основания для расчета:

- 1. Приказ Минстроя России № 841/пр от 23.12.2019г.
- 2. Технические задания: от 02.11.2021г., от 14.12.2021г., от 02.11.2021г.
- 3. СЦНПР-91, РНиП 4.05.01-93
- 4. Сметы (сводки смет): рег.№ $\underline{01\text{-}35\text{-}22/25}$, согласован КГИОП $\underline{18.02.2025}$ г., рег.№ $\underline{01\text{-}35\text{-}23/2}$ 5, согласован КГИОП $\underline{18.02.2025}$ г., рег.№ $\underline{01\text{-}35\text{-}21/25}$, согласован КГИОП $\underline{18.02.2025}$ г., рег.№ $\underline{01\text{-}35\text{-}20/25}$, согласован КГИОП $\underline{18.02.2025}$ г., рег.№ $\underline{01\text{-}35\text{-}19/25}$, согласован письмом КГИОП от $\underline{18.02.2025}$ г.

(тыс. руб.)

№ п/п	Наименование работ и затрат	Стоимость работ в ценах на дату утверждения сметной документации "месяц/квартал" май 2022г	Индекс фактической инфляции	Стоимость работ в ценах на дату формирования начальной (максимальной) цены контракта "месяц/квартал" январь 2024г.	Индекс прогнозный инфляции на период выполнения работ	Начальная (максимальная) цена контракта с учетом индекса прогнозной инфляции на период выполнения работ
1	2	3	4	5	6	7
1	Проведение государственных историко-культурных экспертиз выявленных объектов культурного наследия Санкт-Петербурга (Лот №1)	2 366 559	1,000	2 366 559	1,000	2 366 559
	в т.ч. НДС	394 426		394 426		394 426
2	Проведение государственных историко-культурных экспертиз выявленных объектов культурного наследия Санкт-Петербурга (Лот №2)	3 996 454	1,000	3 996 454	1,000	3 996 454
	в т.ч. НДС	666 075		666 075		666 075

	Проведение государственных					
3	историко-культурных экспертиз выявленных объектов культурного наследия Санкт-Петербурга (Лот №3)	4 167 217	1,000	4 167 217	1,000	4 167 217
	в т.ч. НДС	694 536		694 536		694 536
4	Проведение государственных историко-культурных экспертиз выявленных объектов культурного наследия Санкт-Петербурга (Лот №4)	3 970 290	1,000	3 970 290	1,000	3 970 290
	в т.ч. НДС	661 715		661 715		661 715
5	Проведение государственных историко-культурных экспертиз выявленных объектов культурного наследия Санкт-Петербурга (Лот №5)	4 162 547	1,000	4 162 547	1,000	4 162 547
	в т.ч. НДС	693 758		693 758		693 758
	Итого с НДС	18 663 067		18 663 067		18 663 067
	в т.ч. НДС	3 110 510		3 110 510		3 110 510
	1этап					13 064 147
	2этап					5 598 920
	Стоимость работ с ко	эффициентом ко	нкурсного с	нижения K=0,7779	999994	14 519 866

Заказчик:	Подрядчик:
А М Тарасенко	М П Фефелова

Приложение № 3 к контракту от <u>14.04.2025</u> № 6-25

График финансирования работ по годам

No	Harris 2000 1 20	Стоимость	Распределение і	по годам, руб.
п/п	Наименование и виды работ	работ, руб.	2025 год	2026 год
1	Выполнение работ по организации проведения государственных историкокультурных экспертиз выявленных объектов культурного наследия в 2025 году (Лот №1, Лот №2, Лот №3, Лот №4, Лот №5)	14 519 866,00	10 163 906,00	4 355 960,00
1.1	1 этап	10 163 906,00	10 163 906,00	
1.2	2 этап	4 355 960,00		4 355 960,00

Заказчик:	Подрядчик:
А.М. Тарасенко	М.П. Фефелова

Приложение № 4 к контракту от 14.04.2025 № 6-25

График отдельных этапов исполнения контракта (в соответствии с пунктом 8.4 части 1 статьи 3 Закона № 44-ФЗ)

№ этапа	Наименование отдельного этапа	Срок выполнения этапа	Стоимость этапа, руб.
1	Проведение государственных историко-культурных экспертиз	с даты заключения контракта - до 31.12.2025	10 163 906,00
2	Проведение государственных историко-культурных экспертиз	с 01.01.2025 - до 31.12.2026	4 355 960,00

Заказчик:	Подрядчик:
А.М. Тарасенко	М.П. Фефелова

Приложение № 5 к контракту от 14.04.2025 № 6-25

Единицы измерения объема работ по государственному контракту

Предмет контракта	Единица измерения	Количество	Цена
			государственного
			контракта (руб.)
Выполнение работ по			
организации проведения			
государственных историко-	Условная единица	1	14 519 866
культурных экспертиз			рублей 00 копеек
выявленных объектов			
культурного наследия в 2025			
году (Лот №1, Лот №2, Лот			
№3, Лот №4, Лот №5)			

Заказчик:	Подрядчик:
А.М. Тарасенко	М.П. Фефелова



Дополнительное соглашение № 1 к государственному контракту от 14.04.2025 № 6-25

Санкт-Петербург 02 июля 2025 г.

Санкт-Петербургское государственное казенное учреждение «Дирекция заказчика по ремонтнореставрационным работам на памятниках истории и культуры» (далее – заказчик, государственный заказчик) в лице временно исполняющего обязанности директора Тарасенко Александра Михайловича, действующего на основании приказа КГИОП № 141-лс от 24.06.2025, с одной стороны, и Общество с ограниченной ответственностью «Союз Экспертов Северо-Запада» (ООО «СЭС») (далее – подрядчик) в лице генерального директора Фефеловой Марины Петровны, действующего на основании Устава, с другой стороны (далее – стороны), в соответствии с пунктом 1.3 части 1 статьи 95 Федерального закона от 05.04.2013 № 44-ФЗ «О контрактной системе в сфере закупок товаров, работ, услуг для обеспечения государственных и муниципальных нужд» и пунктом 7.2 государственного контракта от 14.04.2025 № 6-25 (далее – контракт) заключили настоящее дополнительное соглашение к контракту о нижеследующем:

- 1. На основании письма Комитета по государственному контролю, использованию и охране памятников истории и культуры от 17.06.2025 № 01-42-3509/25-0-0 стороны пришли к соглашению:
- 1.1. Исключить из приложения 1 к Техническому заданию (Приложение №1 к контракту) следующий объект культурного наследия (пункт 6 Лота №5):
- Выявленный объект культурного наследия «Дача Е.Н. Макаровой» (Санкт-Петербург, пос. Комарово, Лейтенантов ул.,23/1, лит. А).
- 2. В связи с изменением предусмотренных объемов работ по Контракту, Стороны пришли к соглашению об уменьшении цены Контракта на сумму 243 323 рубля 00 копеек (Двести сорок три тысячи триста двадцать три рубля 00 копеек), НДС не облагается в связи с применением подрядчиком упрощенной системы налогообложения на основании п. 2 ст. 346.11 глава 26.2 НК РФ. Общая стоимость выполняемых работ по Контракту составляет 14 276 543 рубля 00 копеек (Четырнадцать миллионов двести семьдесят шесть тысяч пятьсот сорок три рубля 00 копеек), в т.ч. в 2025г. 9 993 580 рублей 00 копеек, в 2026г. 4 282 963 рубля 00 копеек, НДС не облагается в связи с применением подрядчиком упрощенной системы налогообложения на основании п. 2 ст. 346.11 глава 26.2 НК РФ.
- 3. Изложить Приложение № 3 к Контракту в редакции Приложения № 2 к настоящему дополнительному соглашению.
- 4. Изложить Приложение № 4 к Контракту в редакции Приложения № 3 к настоящему дополнительному соглашению.
- 5. Изложить Приложение № 5 к Контракту в редакции Приложения № 4 к настоящему дополнительному соглашению.
- 6. Изложить пункт 3.1. электронного контракта в следующей редакции:

3.1. Объект закупки

№п/ п	Наименование объекта закупки, товарный знак, знаки обслуживания, фирменные наименования, патенты, полезные модели, промышленные образцы	Тип объекта закупки	Позиции по КТРУ, ОКПД2	Количество (объем) и единица измерения товара, работы, услуги	Цена за единицу (в валюте контракта)	Став ка НДС	Страна происхожден ия товара	Сумма (в валюте контракта)
1	2	3	4	5	6	7	8	9

1	Выполнение работ по организации проведения государственных историко-культурных экспертиз выявленных объектов культурного наследия в 2025 году (Лот №1, Лот №2, Лот	Работа	Услуги по проведению государственной историко-культурной экспертизы, связанной с сохранением и воссозданием объектов культурного	1 Условная единица (усл. ед)	14 276 543.00	Без НДС	14 276 326 543.00
	№3, Лот №4, Лот №5).		наследия (74.90.20.150)				

Характеристики объекта закупки

Функциональные, технические и качественные характеристики, эксплуатационные характеристики объекта закупки: Работы выполняются в соответствии с Техническим заданием СПб ГКУ «Дирекция заказчика по ремонтно-реставрационным работам на памятниках истории и культуры» на организацию проведения государственных историко-культурных экспертиз выявленных объектов культурного наследия в 2025 году, сметами-калькуляциями по Лотам №1, №2, №3, №4, №5 и Приложением № 1 к

Извещению (Описание объекта закупки).;

Итого:

14 276 543.00

7. Изложить пункт 4.2. электронного контракта в следующей редакции:

4.2. Этапы исполнения контракта

Дата начала исполнения этапа	Дата окончания исполнения этапа	Срок исполнения этапа с даты начала исполнения контракта	Цена этапа	Размер аванса по этапу
с даты заключения контракта	31.12.2025		9 993 580.00	0.00
01.01.2026	31.12.2026		4 282 963.00	0.00

8. Изложить пункт 5.2. электронного контракта в следующей редакции:

5.2. Цена контракта

Способ указания цены контракта	Цена контракта
Цена контракта	14276543.00
В том числе НДС	0.00
В том числе сумма казначейского обеспечения обязательств	
Формула цены контракта	
Валюта контракта	РОССИЙСКИЙ РУБЛЬ
Цена за право заключения контракта	

9. Изложить пункт 5.4. электронного контракта в следующей редакции:

5.4. График платежей

Финансирование за счет бюджетных средств

Код бюджетной классификации Российской Федерации	Код объекта капитального строительства/недвижимого	Сумма контракта (в валюте контракта)		Аванс	
Россиискои Федерации	имущества	на 2025 год	на 2026 год		
1	2	3	4	5	
81408010850070030244		9 993 580.00	4 282 963.00	Нет	
	Итого	9 993 580.00	4 282 963.00		

- 10. Настоящее дополнительное соглашение к Контракту является неотъемлемой частью Контракта и вступает в силу с даты его подписания обеими Сторонами.
- 11. Приложения:
- 11.1. Сводный расчет (приложение №1);
- 11.2. График финансирования работ по годам (Приложение № 2);
- 11.3. График отдельных этапов исполнения контракта (Приложение № 3);
- 11.4. Единицы измерения объема работ по государственному контракту (Приложение N24).

Заказчик:	Подрядчик:
А.М. Тарасенко	М.П. Фефелова

Приложение №1 к дополнительному соглашению № 1 от 02.07.2025 (государственный контракт от 14.04.2025 № 6-25)

Сводный расчет

№	Наименование	Сумма в 2025 году с учетом коэффициента конкурсного снижения K=0,777999994, руб.	Сумма в 2026 году с учетом коэффициента конкурсного снижения K=0,777999994, руб.
1	Цена контракта (Общая стоимость выполняемых работ) по государственному контракту от 14.04.2025 № 6-25	14 519 10 163 906,00	866,00 4 355 960,00
2	Исключение выявленного объекта культурного наследия «Дача Е.Н. Макаровой» (Санкт-Петербург, пос. Комарово, Лейтенантов ул.,23/1, лит.А) по письму КГИОП от от 17.06.2025 № 01-42-3509/25-0-0	-243 3 -170 326,00	-72 997,00
3	Итого стоимость работ по государственному контракту от 14.04.2025 № 6-25	9 993 580,00	543,00 4 282 963,00

Заказчик:	Подрядчик:
А.М. Тарасенко	М.П. Фефелова

Приложение №2 к дополнительному соглашению № 1 от 02.07.2025 (государственный контракт от 14.04.2025 № 6-25)

График финансирования работ по годам

No	Have and have a house had a	Стоимость	Распределение по годам, руб.		
п/п	Наименование и виды работ	работ, руб.	2025 год	2026 год	
1	Выполнение работ по организации проведения государственных историкокультурных экспертиз выявленных объектов культурного наследия в 2025 году (Лот №1, Лот №2, Лот №3, Лот №4, Лот №5)	14 276 543,00	9 993 580,00	4 282 963,00	
1.1	1 этап	9 993 580,00	9 993 580,00		
1.2	2 этап	4 282 963,00		4 282 963,00	

Заказчик:	Подрядчик:
А.М. Тарасенко	

Приложение №3 к дополнительному соглашению № 1 от 02.07.2025 (государственный контракт от 14.04.2025 № 6-25)

График отдельных этапов исполнения контракта (в соответствии с пунктом 8.4 части 1 статьи 3 Закона № 44-ФЗ)

№ этапа	Наименование отдельного этапа	Срок выполнения этапа	Стоимость этапа, руб.
1	Проведение государственных историко-культурных экспертиз	с даты заключения контракта - до 31.12.2025	9 993 580,00
2	Проведение государственных историко-культурных экспертиз	с 01.01.2025 - до 31.12.2026	4 282 963,00

Заказчик:	Подрядчик:
А.М. Тарасенко	<u>————————————————————————————————————</u>

Приложение №4 к дополнительному соглашению № 1 от 02.07.2025 (государственный контракт от 14.04.2025 № 6-25)

Единицы измерения объема работ по государственному контракту

Предмет контракта	Единица	Количество	Цена
	измерения		государственного
			контракта (руб.)
Выполнение работ по			
организации проведения			
государственных			
историко-культурных	Условная единица	0,98324206297	14 276 543 рубля
экспертиз выявленных			00 копеек
объектов культурного			
наследия в 2025 году (Лот			
№1, Лот №2, Лот №3, Лот			
№4, Лот №5)			

Зак	сазчик:	Подрядчик:
	М. Тарасенко	М.П. Фефелова
Подгоюн Документ подписан элект	гронной подугнсью	
	Номынателы Фефения Марина Петровна, ГРИЕРАЛЬНЫЙ ДИРЕКТОР Сертификатт	

ТРУДОВОЙ ДОГОВОР с дистанционным работником № 14Д/ИКЭ

г. Санкт-Петербург

«01» ноября 2024 г.

Общество с ограниченной ответственностью «Союз Экспертов Северо-Запада» (ООО «СЭС») в лице генерального директора Фефеловой Марины Петровны, действующей на основании Устава, с одной стороны и

гражданин РФ Поддубная Нина Георгиевна, именуемая в дальнейшем «Работник», с другой стороны, заключили настоящий договор о нижеследующем.

1. ОБШИЕ ПОЛОЖЕНИЯ

- Дистанционной работой является выполнение определенной трудовым договором трудовой 1.1. функции вне места нахождения работодателя, его филиала, представительства, иного обособленного структурного подразделения (включая расположенные в другой местности), вне стационарного рабочего места, территории или объекта, прямо или косвенно находящихся под контролем работодателя (Организации), при условии использования для выполнения данной трудовой функции и для осуществления взаимодействия между работодателем и информационновыполнением, вопросам, связанным C ee работником по телекоммуникационных сетей общего пользования, в том числе сети "Интернет".
- 1.2. В случае, если предусмотрено взаимодействие Работника (или лица, поступающего на дистанционную работу) и работодателя путем обмена электронными документами, используются усиленные квалифицированные электронные подписи дистанционного работника или лица, поступающего на дистанционную работу, и работодателя в порядке, установленном федеральными законами и иными нормативными правовыми актами Российской Федерации. Каждая из сторон указанного обмена обязана направлять в форме электронного документа подтверждение получения электронного документа от другой стороны в срок, определенный трудовым договором о дистанционной работе.
- 1.3. В случаях, если Работник должен быть ознакомлен в письменной форме, в том числе под роспись, с принимаемыми локальными нормативными актами, непосредственно связанными с его трудовой деятельностью, приказами (распоряжениями) работодателя, уведомлениями, требованиями и иными документами, дистанционный работник может быть ознакомлен с ними путем обмена электронными документами между работодателем и дистанционным работником.

2. ПРЕДМЕТ ТРУДОВОГО ДОГОВОРА

- 2.1. Работник принимается в Организацию на должность Эксперта по проведению государственной историко-культурной экспертизы на 1/2 ставки (включая НДФЛ по ставке 13%).
- 2.2. Работа, выполняемая Работником по настоящему Договору, является дистанционной работой.
- 2.3. Зарплата выплачивается Работнику каждые полмесяца в следующие сроки: до 15-го и до 30-го числа каждого месяца.
- 2.4. Заработная плата, социальные компенсации, премии и другие подобные выплаты по письменному заявлению Работника могут выплачиваться ему путем перечисления на специальный карточный счет физических лиц, указанный в реквизитах работника.
- 2.5. Место работы по месту регистрации Работника.
- 2.6. Работа в Организации является для Работника по совместительству.
- 2.7. Договор является бессрочным.
- 2.8. Работник обязан приступить к работе с «01» ноября 2024

3. ОБЯЗАННОСТИ СТОРОН

- 3.1. Работник подчиняется непосредственно руководителю организации.
- 3.2. Работник обязан:
 - 3.2.1. Выполнять должностные обязанности.
 - 3.2.2. Знать и соблюдать должностную инструкцию.
 - 3.2.3. Соблюдать установленные в Организации Правила внутреннего трудового распорядка, производственную и финансовую дисциплину, добросовестно относиться к исполнению своих должностных обязанностей. Правила внутреннего трудового

Организация: Работник:

распорядка распространяются на Работника в той части, которая не противоречит сути заключенного с ним настоящего трудового договора.

3.2.4. Выполнять должностные обязанности по должности, указанной в п.2.1.

3.2.5. Беречь имущество Организации.

- 3.2.6. Соблюдать режим коммерческой тайны и не разглашать информацию, являющуюся коммерческой тайной, в соответствии с перечнем сведений, составляющих коммерческую тайну организации.
- 3.2.7. Соблюдать требования по охране труда и технике безопасности.

Организация обязуется: 3.3.

- 3.3.1. Предоставить Работнику работу в соответствии с условиями настоящего трудового договора. Организация вправе требовать от Работника выполнения обязанностей (работ), не обусловленных настоящим трудовым договором, только в случаях, предусмотренных законодательством о труде РФ.
- 3.3.2. Выплачивать заработную плату, премии, вознаграждения в порядке и на условиях установленных трудовым договором, внутренними нормативными Организации.

3.3.3. Осуществлять социальное страхование Работника, обязательное медицинское страхование, пенсионное страхование.

3.3.4. В случае производственной необходимости, в целях повышения квалификации Работника, оплачивать его обучение.

3.3.5. Ознакомить Работника с требованиями охраны труда и Правилами внутреннего трудового распорядка.

РЕЖИМ РАБОЧЕГО ВРЕМЕНИ

Работнику устанавливается пятидневная рабочая неделя продолжительностью 20 (двадцать) 4.1. часов. Выходными днями являются суббота, воскресенье. Режим рабочего времени и времени отдыха Работника устанавливается Работником по своему усмотрению с учетом необходимости взаимодействия между работодателем (Организацией) и Работником по вопросам, связанным с выполнением работы (быть доступным для обращений со стороны Организации с использованием предусмотренных средств связи) в период с 9:00 до 18:00 в рабочие дни.

Труд Работника по должности, указанной в п. 2.1 договора, осуществляется в нормальных 4.2. условиях дистанционно.

Работнику ежегодно предоставляется отпуск продолжительностью 28 календарных дней. 4.3. Отпуск предоставляется в соответствии с утвержденными внутренними актами Организации.

ИСПОЛЬЗОВАНИЕ ОБОРУДОВАНИЯ И ИНЫХ СРЕДСТВ 5.

Работник использует при исполнении им своих обязанностей по трудовому договору о 5.1. дистанционной работе собственное оборудование, программно-технические средства, средства защиты информации и иные средства.

6. ВОЗМЕЩЕНИЕ РАСХОДОВ РАБОТНИКУ

Работодатель не возмещает Работнику расходы, связанные с выполнением дистанционной 6.1. работы.

ОТВЕТСТВЕННОСТЬ СТОРОН 7.

- В случае неисполнения или ненадлежащего исполнения Работником своих обязанностей, 7.1. указанных в настоящем договоре, нарушения трудового законодательства РФ, Правил внутреннего трудового распорядка Организации Работник несет дисциплинарную, материальную и иную ответственность согласно действующему законодательству РФ.
- Организация несет материальную и иную ответственность в случаях, предусмотренных 7.2. законодательством РФ.

УСЛОВИЯ СОЦИАЛЬНОГО СТРАХОВАНИЯ, ГАРАНТИИ

Организация гарантирует обеспечение страхования Работника в системе обязательного 8.1. обязательного медицинского страхования, страхования, социального страхования.

На период действия настоящего трудового договора на Работника распространяются все 8.2. гарантии и компенсации, предусмотренные действующим трудовым законодательством РФ.

2 Работник: Организация:

- Для предоставления обязательного страхового обеспечения по обязательному социальному 8.3. страхованию на случай временной нетрудоспособности и в связи с материнством Работник направляет Работодателю (в Организацию) оригиналы документов, предусмотренных федеральными законами и иными нормативными правовыми актами Российской Федерации, по почте заказным письмом с уведомлением.
- При подаче Работником заявления о выдаче заверенных надлежащим образом копий 8.4. документов, связанных с работой, работодатель (Организация) не позднее трех рабочих дней со дня подачи указанного заявления обязан направить дистанционному работнику эти копии по почте заказным письмом с уведомлением или, если это указано в заявлении, в форме электронного документа.

особые условия 9.

- Условия настоящего трудового договора имеют обязательную юридическую силу для сторон. 9.1. Все изменения и дополнения к настоящему трудовому договору оформляются двусторонним письменным соглашением.
- Трудовой договор о дистанционной работе и соглашения об изменении определенных 9.2. сторонами условий трудового договора о дистанционной работе могут заключаться путем обмена электронными документами.
- трудового при исполнении возникающие сторонами, 9.3. между рассматриваются в порядке, установленном действующим законодательством РФ.
- Во всем остальном, что не предусмотрено настоящим трудовым договором, стороны 9.4. руководствуются законодательством РФ, регулирующим трудовые отношения.

АЛРЕСА И РЕКВИЗИТЫ СТОРОН

Организация:

Docoming:

Организация:

Общество с ограниченной ответственностью «Союз Экспертов Северо-Запада»

ОГРН 1147847420511 ИНН 7810900757 КПП 781001001

Место нахождения: 190020, г. Санкт-Петербург, наб. Обводного канала,

д. 199-201, литер В, помещение 11-Н, этаж 1.

Поддубная Нина Георгиевна ИНН СНИЛС
Паспорт гражданина РФ паспорт
Зарегистрирована по адресу:
подписи сторон
Организация: Работник:
Генеральный дирентор
(Подпись) (Подпись) (Подпись) (Подпись)
С правилами внутреннего трудового распорядка и техники безопасности, положением о ЗПД,
положением о заработной плате и премировании ознакомлен:
Подпись Работника Поддубная Н. Г. Дата
Экземпляр трудового договора на руки получил:
Подпись Работника Поддубная Н. Г. Дата

3 . Работник:

ТРУДОВОЙ ДОГОВОР с дистанционным работником № 11Д/ИКЭ

г. Санкт-Петербург

«26» декабря 2022 г.

Общество с ограниченной ответственностью «Союз Экспертов Северо-Запада» (ООО «Союз экспертов Северо-Запада») в лице генерального директора Фефеловой Марины Петровны, действующей на основании Устава, с одной стороны и

гражданин РФ Филипович Максим Иванович, именуемый в дальнейшем «Работник», с другой стороны, заключили настоящий договор о нижеследующем.

1. ОБШИЕ ПОЛОЖЕНИЯ

- 1.1. Дистанционной работой является выполнение определенной трудовым договором трудовой функции вне места нахождения работодателя, его филиала, представительства, иного обособленного структурного подразделения (включая расположенные в другой местности), вне стационарного рабочего места, территории или объекта, прямо или косвенно находящихся под контролем работодателя (Организации), при условии использования для выполнения данной трудовой функции и для осуществления взаимодействия между работодателем и работником по вопросам, связанным с ее выполнением, информационнотелекоммуникационных сетей общего пользования, в том числе сети "Интернет".
- 1.2. В случае, если предусмотрено взаимодействие Работника (или лица, поступающего на дистанционную работу) и работодателя путем обмена электронными документами, используются усиленные квалифицированные электронные подписи дистанционного работника или лица, поступающего на дистанционную работу, и работодателя в порядке, установленном федеральными законами и иными нормативными правовыми актами Российской Федерации. Каждая из сторон указанного обмена обязана направлять в форме электронного документа подтверждение получения электронного документа от другой стороны в срок, определенный трудовым договором о дистанционной работе.
- 1.3. В случаях, если Работник должен быть ознакомлен в письменной форме, в том числе под роспись, с принимаемыми локальными нормативными актами, непосредственно связанными с его трудовой деятельностью, приказами (распоряжениями) работодателя, уведомлениями, требованиями и иными документами, дистанционный работник может быть ознакомлен с ними путем обмена электронными документами между работодателем и дистанционным работником.

2. ПРЕДМЕТ ТРУДОВОГО ДОГОВОРА

- 2.1. Работник принимается в Организацию на должность Эксперта по проведению государственной историко-культурной экспертизы на 1/2 ставки с окладом ______ рублей в месяц (включая НДФЛ по ставке 13%).
- 2.2. Работа, выполняемая Работником по настоящему Договору, является дистанционной работой.
- Зарплата выплачивается Работнику каждые полмесяца в следующие сроки: до 15-го и до 30-го числа каждого месяца.
- 2.4. Заработная плата, социальные компенсации, премии и другие подобные выплаты по письменному заявлению Работника могут выплачиваться ему путем перечисления на специальный карточный счет физических лиц, указанный в реквизитах работника.
- 2.5. Место работы по месту регистрации Работника.
- 2.6. Работа в Организации является для Работника по совместительству.
- 2.7. Договор является бессрочным.
- 2.8. Работник обязан приступить к работе с «26» декабря 2022 г.

3. ОБЯЗАННОСТИ СТОРОН

- 3.1. Работник подчиняется непосредственно руководителю организации.
- 3.2. Работник обязан:
 - 3.2.1. Выполнять должностные обязанности.
 - 3.2.2. Знать и соблюдать должностную инструкцию.
 - 3.2.3. Соблюдать установленные в Организации Правила внутреннего трудового распорядка, производственную и финансовую дисциплину, добросовестно относиться к исполнению своих должностных обязанностей. Правила внутреннего трудового



- распорядка распространяются на Работника в той части, которая не противоречит сути заключенного с ним настоящего трудового договора.
- 3.2.4. Выполнять должностные обязанности по должности, указанной в п.2.1.
- 3.2.5. Беречь имущество Организации.
- 3.2.6. Соблюдать режим коммерческой тайны и не разглашать информацию, являющуюся коммерческой тайной, в соответствии с перечнем сведений, составляющих коммерческую тайну организации.
- 3.2.7. Соблюдать требования по охране труда и технике безопасности.
- 3.3. Организация обязуется:
 - 3.3.1. Предоставить Работнику работу в соответствии с условиями настоящего трудового договора. Организация вправе требовать от Работника выполнения обязанностей (работ), не обусловленных настоящим трудовым договором, только в случаях, предусмотренных законодательством о труде РФ.
 - Выплачивать заработную плату, премии, вознаграждения в порядке и на условиях установленных трудовым договором, внутренними нормативными актами Организации.
 - 3.3.3. Осуществлять социальное страхование Работника, обязательное медицинское страхование, пенсионное страхование.
 - 3.3.4. В случае производственной необходимости, в целях повышения квалификации Работника, оплачивать его обучение.
 - Ознакомить Работника с требованиями охраны труда и Правилами внутреннего трудового распорядка.

4. РЕЖИМ РАБОЧЕГО ВРЕМЕНИ

- 4.1. Работнику устанавливается пятидневная рабочая неделя продолжительностью 10 (десять) часов. Выходными днями являются суббота, воскресенье. Режим рабочего времени и времени отдыха Работника устанавливается Работником по своему усмотрению с учетом необходимости взаимодействия между работодателем (Организацией) и Работником по вопросам, связанным с выполнением работы (быть доступным для обращений со стороны Организации с использованием предусмотренных средств связи) в период с 9:00 до 18:00 в рабочие дни.
- Труд Работника по должности, указанной в п. 2.1 договора, осуществляется в нормальных условиях дистанционно.
- 4.3. Работнику ежегодно предоставляется отпуск продолжительностью 28 календарных дней. Отпуск предоставляется в соответствии с утвержденными внутренними актами Организации.

5. ИСПОЛЬЗОВАНИЕ ОБОРУДОВАНИЯ И ИНЫХ СРЕДСТВ

5.1. Работник использует при исполнении им своих обязанностей по трудовому договору о дистанционной работе собственное оборудование, программно-технические средства, средства защиты информации и иные средства.

6. ВОЗМЕЩЕНИЕ РАСХОДОВ РАБОТНИКУ

6.1. Работодатель не возмещает Работнику расходы, связанные с выполнением дистанционной работы.

7. ОТВЕТСТВЕННОСТЬ СТОРОН

- 7.1. В случае неисполнения или ненадлежащего исполнения Работником своих обязанностей, указанных в настоящем договоре, нарушения трудового законодательства РФ, Правил внутреннего трудового распорядка Организации Работник несет дисциплинарную, материальную и иную ответственность согласно действующему законодательству РФ.
- 7.2. Организация несет материальную и иную ответственность в случаях, предусмотренных законодательством РФ.

8. УСЛОВИЯ СОЦИАЛЬНОГО СТРАХОВАНИЯ, ГАРАНТИИ

- 8.1. Организация гарантирует обеспечение страхования Работника в системе обязательного социального страхования, обязательного медицинского страхования, пенсионного страхования.
- 8.2. На период действия настоящего трудового договора на Работника распространяются все гарантии и компенсации, предусмотренные действующим трудовым законодательством РФ.

	N/
Организация:	1.

Работник:____

- 8.3. Для предоставления обязательного страхового обеспечения по обязательному социальному страхованию на случай временной нетрудоспособности и в связи с материнством Работник направляет Работодателю (в Организацию) оригиналы документов, предусмотренных федеральными законами и иными нормативными правовыми актами Российской Федерации, по почте заказным письмом с уведомлением.
- 8.4. При подаче Работником заявления о выдаче заверенных надлежащим образом копий документов, связанных с работой, работодатель (Организация) не позднее трех рабочих дней со дня подачи указанного заявления обязан направить дистанционному работнику эти копии по почте заказным письмом с уведомлением или, если это указано в заявлении, в форме электронного документа.

9. ОСОБЫЕ УСЛОВИЯ

- 9.1. Условия настоящего трудового договора имеют обязательную юридическую силу для сторон. Все изменения и дополнения к настоящему трудовому договору оформляются двусторонним письменным соглашением.
- 9.2. Трудовой договор о дистанционной работе и соглашения об изменении определенных сторонами условий трудового договора о дистанционной работе могут заключаться путем обмена электронными документами.
- 9.3. Споры между сторонами, возникающие при исполнении трудового договора, рассматриваются в порядке, установленном действующим законодательством РФ.
- 9.4. Во всем остальном, что не предусмотрено настоящим трудовым договором, стороны руководствуются законодательством РФ, регулирующим трудовые отношения.

АДРЕСА И РЕКВИЗИТЫ СТОРОН

Организация:

ООО «Союз Экспертов Северо-Запада»

ОГРН 1147847420511 ИНН 7810900757 КПП 781001001

Место нахождения: 190020, г. Санкт-Петербург, наб. Обводного канала,

д. 199-201, литер В, помещение 11-Н, этаж 1

Работник:

Организация:

Филипович Максим Иванович

		подписи сторон	
Организация:	SECTHERROCTEM COS	Работник:	/
(Подпись)	фефетова М.П.) экспертов сев М.П.	Hall — — — — — — — — — — — — — — — — — —	(Филипович М. И.)
	него трудового расп	торядка и техники безопаснос	ги, положением о ЗПД,
положением о заработ	ной изате и премир	овании ознакомлен:	
Подпись Работника		Филипович М. И Дата 26. 12	22
Экземпляр трудового	договора на руки п	олучил:	
Подпись Работника		Филипович М. И. Дата ДВ. /Д	?.22

3

ТРУДОВОЙ ДОГОВОР с дистанционным работником № 15Д/ИКЭ

г. Санкт-Петербург

«01» ноября 2024 г.

Общество с ограниченной ответственностью «Союз Экспертов Северо-Запада» (ООО «СЭС») в лице генерального директора Фефеловой Марины Петровны, действующей на основании Устава, с одной стороны и

гражданин РФ Штиглиц Маргарита Сергеевна, именуемая в дальнейшем «Работник», с другой стороны, заключили настоящий договор о нижеследующем.

1. ОБЩИЕ ПОЛОЖЕНИЯ

- 1.1. Дистанционной работой является выполнение определенной трудовым договором трудовой функции вне места нахождения работодателя, его филиала, представительства, иного обособленного структурного подразделения (включая расположенные в другой местности), вне стационарного рабочего места, территории или объекта, прямо или косвенно находящихся под контролем работодателя (Организации), при условии использования для выполнения данной трудовой функции и для осуществления взаимодействия между работодателем и работником по вопросам, связанным с ее выполнением, информационнотелекоммуникационных сетей общего пользования, в том числе сети "Интернет".
- 1.2. В случае, если предусмотрено взаимодействие Работника (или лица, поступающего на дистанционную работу) и работодателя путем обмена электронными документами, используются усиленные квалифицированные электронные подписи дистанционного работника или лица, поступающего на дистанционную работу, и работодателя в порядке, установленном федеральными законами и иными нормативными правовыми актами Российской Федерации. Каждая из сторон указанного обмена обязана направлять в форме электронного документа подтверждение получения электронного документа от другой стороны в срок, определенный трудовым договором о дистанционной работе.
- 1.3. В случаях, если Работник должен быть ознакомлен в письменной форме, в том числе под роспись, с принимаемыми локальными нормативными актами, непосредственно связанными с его трудовой деятельностью, приказами (распоряжениями) работодателя, уведомлениями, требованиями и иными документами, дистанционный работник может быть ознакомлен с ними путем обмена электронными документами между работодателем и дистанционным работником.

2. ПРЕДМЕТ ТРУДОВОГО ДОГОВОРА

- 2.1. Работник принимается в Организацию на должность Эксперта по проведению государственной историко-культурной экспертизы
- 2.2. Работа, выполняемая Работником по настоящему Договору, является дистанционной работой.
- Зарплата выплачивается Работнику каждые полмесяца в следующие сроки: до 15-го и до 30-го числа каждого месяца.
- 2.4. Заработная плата, социальные компенсации, премии и другие подобные выплаты по письменному заявлению Работника могут выплачиваться ему путем перечисления на специальный карточный счет физических лиц, указанный в реквизитах работника.
- 2.5. Место работы по месту регистрации Работника.
- 2.6. Работа в Организации является для Работника по совместительству.
- 2.7. Договор является бессрочным.
- 2.8. Работник обязан приступить к работе с «01» ноября 2024

3. ОБЯЗАННОСТИ СТОРОН

- 3.1. Работник подчиняется непосредственно руководителю организации.
- 3.2. Работник обязан:
 - 3.2.1. Выполнять должностные обязанности.
 - 3.2.2. Знать и соблюдать должностную инструкцию.
 - 3.2.3. Соблюдать установленные в Организации Правила внутреннего трудового распорядка, производственную и финансовую дисциплину, добросовестно относиться к исполнению своих должностных обязанностей. Правила внутреннего трудового

	/_	ï	
Организация:	M	1	Работник:

распорядка распространяются на Работника в той части, которая не противоречит сути заключенного с ним настоящего трудового договора.

3.2.4. Выполнять должностные обязанности по должности, указанной в п.2.1.

3.2.5. Беречь имущество Организации.

- 3.2.6. Соблюдать режим коммерческой тайны и не разглашать информацию, являющуюся коммерческой тайной, в соответствии с перечнем сведений, составляющих коммерческую тайну организации.
- 3.2.7. Соблюдать требования по охране труда и технике безопасности.

3.3. Организация обязуется:

3.3.1. Предоставить Работнику работу в соответствии с условиями настоящего трудового договора. Организация вправе требовать от Работника выполнения обязанностей (работ), не обусловленных настоящим трудовым договором, только в случаях, предусмотренных законодательством о труде РФ.

3.3.2. Выплачивать заработную плату, премии, вознаграждения в порядке и на условиях установленных трудовым договором, внутренними нормативными актами Организации.

3.3.3. Осуществлять социальное страхование Работника, обязательное медицинское страхование, пенсионное страхование.

3.3.4. В случае производственной необходимости, в целях повышения квалификации Работника, оплачивать его обучение.

 Ознакомить Работника с требованиями охраны труда и Правилами внутреннего трудового распорядка.

4. РЕЖИМ РАБОЧЕГО ВРЕМЕНИ

4.1. Работнику устанавливается пятидневная рабочая неделя продолжительностью 20 (двадцать) часов. Выходными днями являются суббота, воскресенье. Режим рабочего времени и времени отдыха Работника устанавливается Работником по своему усмотрению с учетом необходимости взаимодействия между работодателем (Организацией) и Работником по вопросам, связанным с выполнением работы (быть доступным для обращений со стороны Организации с использованием предусмотренных средств связи) в период с 9:00 до 18:00 в рабочие дни.

4.2. Труд Работника по должности, указанной в п. 2.1 договора, осуществляется в нормальных условиях дистанционно.

4.3. Работнику ежегодно предоставляется отпуск продолжительностью 28 календарных дней. Отпуск предоставляется в соответствии с утвержденными внутренними актами Организации.

5. ИСПОЛЬЗОВАНИЕ ОБОРУДОВАНИЯ И ИНЫХ СРЕДСТВ

5.1. Работник использует при исполнении им своих обязанностей по трудовому договору о дистанционной работе собственное оборудование, программно-технические средства, средства защиты информации и иные средства.

6. ВОЗМЕЩЕНИЕ РАСХОДОВ РАБОТНИКУ

6.1. Работодатель не возмещает Работнику расходы, связанные с выполнением дистанционной работы.

7. ОТВЕТСТВЕННОСТЬ СТОРОН

7.1. В случае неисполнения или ненадлежащего исполнения Работником своих обязанностей, указанных в настоящем договоре, нарушения трудового законодательства РФ, Правил внутреннего трудового распорядка Организации Работник несет дисциплинарную, материальную и иную ответственность согласно действующему законодательству РФ.

7.2. Организация несет материальную и иную ответственность в случаях, предусмотренных законодательством РФ.

8. УСЛОВИЯ СОЦИАЛЬНОГО СТРАХОВАНИЯ, ГАРАНТИИ

8.1. Организация гарантирует обеспечение страхования Работника в системе обязательного социального страхования, обязательного медицинского страхования, пенсионного страхования.

8.2. На период действия настоящего трудового договора на Работника распространяются все гарантии и компенсации, предусмотренные действующим трудовым законодательством РФ.

	1/
Организация:	M

Работник:

- 340 Для предоставления обязательного страхового обеспечения по обязательному социальному 8.3. страхованию на случай временной нетрудоспособности и в связи с материнством Работник направляет Работодателю (в Организацию) оригиналы документов, предусмотренных федеральными законами и иными нормативными правовыми актами Российской Федерации, по почте заказным письмом с уведомлением.
- При подаче Работником заявления о выдаче заверенных надлежащим образом копий 8.4. документов, связанных с работой, работодатель (Организация) не позднее трех рабочих дней со дня подачи указанного заявления обязан направить дистанционному работнику эти копии по почте заказным письмом с уведомлением или, если это указано в заявлении, в форме электронного документа.

особые условия 9.

- Условия настоящего трудового договора имеют обязательную юридическую силу для сторон. 9.1. Все изменения и дополнения к настоящему трудовому договору оформляются двусторонним письменным соглашением.
- Трудовой договор о дистанционной работе и соглашения об изменении определенных 9.2. сторонами условий трудового договора о дистанционной работе могут заключаться путем обмена электронными документами.
- возникающие при исполнении трудового договора, между сторонами, 9.3. рассматриваются в порядке, установленном действующим законодательством РФ.
- Во всем остальном, что не предусмотрено настоящим трудовым договором, стороны 9.4. руководствуются законодательством РФ, регулирующим трудовые отношения.

АДРЕСА И РЕКВИЗИТЫ СТОРОН

Организация.	
Общество с ограниченной ответственностью «Союз Экспертов Северо-Запад	a>
ОГРН 1147847420511 ИНН 7810900757 КПП 781001001	
Место нахождения: 190020, г. Санкт-Петербург, наб. Обводного канала,	
д. 199-201, литер В, помещение 11-Н, этаж 1.	

Работник: Штиглиц Маргарит паспорт	а Сергеевна ИНН	СНИЛС	
Зарегистрирована по ад	(pecy:		
7/25	подг	писи сторон	
Организация: Генеральный директор		Работник:	
(Добиись)	(Фефелова М.П.)	Milies (Hoònuco)	(Штиглиц М.С.)
C anony rowy purchasus	М.П.	ка и техники безопасности, по	ложением о ЗПД,
положением о заработно	ри плате и премировани	и ознакомлен:	

Подпись Работника

Организация:

Экземпляр трудового договора на руки получил:

Штиглиц М.С. Дата_

ОБЩЕСТВО С ОГРАНИЧЕННОЙ ОТВЕТСТВЕННОСТЬЮ «Союз Экспертов Северо-Запада» ОГРН: 1147847420511, ИНН: 7810900757

190020, Г. САНКТ-ПЕТЕРБУРГ, ВН.ТЕР.Г. МУНИЦИПАЛЬНЫЙ ОКРУГ ЕКАТЕРИНГОФСКИЙ, ОБВОДНОГО КАНАЛА НАБ., Д. 199-201, ЛИТЕРА В, ПОМЕЩ. 11-Н, ЭТАЖ 1,

(далее – Общество)

г. Санкт-Петербург

20 декабря 2022 г.

РЕШЕНИЕ № 9/2022

единственного участника Общества

Единственный уча	стник:
------------------	--------

Единственный участник:
ФИЛИПОВИЧ МАКСИМ ИВАНОВИЧ, 23 сентября 1980 года рождения, место рождения: гор Пенинград, гражданство: Россия, пол: мужской, паспорт Выданный 36 отделом милицип Выборгского района Санкт-Петербурга 06 января 2004 года, код подразделения 782-036 зарегистрированный по адресу: Санкт-Петербург, Номинальная стоимость доли: 10 000,00 (десять тысяч) рублей 00 копеек Размер доли в уставном капитале: 100% Решил:
 Прекратить полномочия действующего генерального директора Общества Филиповича Максима Ивановича с 26 декабря 2022 года. Назначить на должность генерального директора Общества Фефелову Марину Петровну, РФ 26 апреля 1978 года рождения, паспорт выдан ТП № 6 Отдела УФМС России по Санкт-Петербургу и Ленинградской обл. в Василеостровском р-не гор. Санкт-Петербурга, код подразделения 780-006, зарегистрирована по адресу: гор. Санкт-Петербург, р-н Василеостровский, , с 26 декабря 2022 года. Зарегистрировать изменения в установленном законом порядке. Обязанность по государственной регистрации возложить на единоличный исполнительный орган Общества.
Единственный участник Общества
Филипович Максим Иванович

(подпись)



78 A B 2993653

СВИДЕТЕЛЬСТВО

ОБ УДОСТОВЕРЕНИИ РЕШЕНИЯ ЕДИНСТВЕННОГО УЧАСТНИКА ЮРИДИЧЕСКОГО ЛИЦА

Российская Федерация Санкт-Петербург Двадиатого декабря две тысячи двадиать второго года

Я, Липатова Юлия Владимировна, нотариус нотариального округа Санкт-Петербург, удостоверяю, что двадцатого декабря две тысячи двадцать второго года, единственным участником Общества с ограниченной ответственностью "Союз Экспертов Северо-Запада", основной государственный регистрационный номер (ОГРН): 1147847420511, адрес юридического лица: 190020, Санкт-Петербург, вн. тер.г. муниципальный округ Екатерингофский, Набережная Обводного канала, дом 199-201, литер В, помещ. 11-Н, этаж 1, гр. филиповичем максим ивановичем, 23 сентября 1980 года

рождения, место рождения: гор. Ленинград, гражданство: Россия, пол: мужской, , выданный 36 отделом милиции Выборгского района января 2004 года, код подразделения 782-036, января 2004 Санкт-Петербурга 06 года, зарегистрированным по адресу: Санкт-Петербург,

приняты следующие решения:

1. Прекратить полномочия действующего генерального директора Общества филиповича Максима Ивановича с 26 декабря 2022 года.

2. Назначить на должность генерального директора Общества Фефелову Марину Петровну, РФ 26 апреля 1978 года рождения, Петербургу и Ленинградской обл. в Василеостровском р-не гор. Санкт-Петербурга, код подразделения 780-006, зарегистрирована по адресу: гор. Санкт-Петербург, р-н Василеостровский, п, с 26 декабря 2022 года.

Зарегистрировать изменения в установленном законом Обязанность по государственной регистрации возложить на единоличный исполнительный орган Общества.


Наличие единственного участника нотариус установила по сведениям Единого государственного реестра юридических лиц.

Настоящее свидетельство подтверждает принятие указанного решения. Правоспособность Общества с ограниченной ответственностью "Союз Экспертов Северо-Запада" проверена.

Личность лица, принявшего решение, его полномочия и право на принятие решения установлены.

Зарегистрировано в реестре: № 78/341-н/78-2022-3-1018.

Уплачено за совершение нотариального действия: 4100 руб. 00 коп.

 



30.553.594

Приложение № 4 к Акту по результатам государственной историко-культурной экспертизы выявленного объекта культурного наследия «Здание школы», расположенного по адресу: Санкт-Петербург, Металлистов пр., 119, в целях обоснования включения в Единый государственный реестр объектов культурного наследия (памятников истории и культуры) народов Российской Федерации

Фотографические изображения объекта, полученные либо выполненные в ходе проведения экспертизы или содержащиеся в документации, обосновывающей включение объекта культурного наследия в единый государственный реестр объектов культурного наследия (памятников истории и культуры) народов Российской Федерации

Дата фотофиксации: 19.05.2025 Состав фотофиксации

Фасады:

- Фото 1. Фрагмент лицевого фасада по проспекту Металлистов, закрытого строительной сеткой и лесами.
- Фото 2. Общий вид лицевого фасада по проспекту Металлистов, закрытого строительной сеткой и лесами.
- Фото 3. Фрагмент лицевого фасада по проспекту Металлистов, закрытого строительной сеткой и лесами.
- Фото 4. Общий вид восточного торцевого фасада по проспекту Металлистов, закрытого строительной сеткой и лесами.
- Фото 5. Фрагмент южного дворового фасада, закрытого строительной сеткой и лесами.
- Фото 6. Фрагмент южного дворового фасада, закрытого строительной сеткой и лесами.
- Фото 7. Фрагмент южного дворового фасада, закрытого строительной сеткой и лесами.
- Фото 8. Фрагмент южного дворового фасада, закрытого строительной сеткой и лесами.
- Фото 9. Фрагмент южного дворового фасада, закрытого строительной сеткой и лесами.
- Фото 10. Общий вид лицевого фасада по Лабораторной улице, закрытого строительной сеткой и лесами.
- Фото 11. Общий вид лицевого фасада по Лабораторной улице, закрытого строительной сеткой и лесами.

Внутренние помещения

- Фото 12. Вид на интерьер помещения.
- Фото 13. Вид на интерьер помещения.
- Фото 14. Вид на оконное заполнение.
- Фото 15. Вид на интерьер помещения.
- Фото 16. Вид на интерьер помещения.
- Фото 17. Вид на интерьер помещения.
- Фото 18. Вид на интерьер помещения.
- Фото 19. Вид на интерьер помещения.
- Фото 20. Вид на интерьер помещения.
- Фото 21. Вид на интерьер помещения.
- Фото 22. Вид на интерьер помещения.
- Фото 23. Вид на интерьер помещения.
- Фото 24. Вид на интерьер лестницы 1-ЛК.

- Фото 25. Вид на интерьер лестницы 1-ЛК.
- Фото 26. Вид на интерьер лестницы 1-ЛК.
- Фото 27. Вид на интерьер лестницы 1-ЛК.
- Фото 28. Вид на интерьер помещения.
- Фото 29. Вид на интерьер помещения.
- Фото 30. Вид на ограждение лестницы 1-ЛК.
- Фото 31. Вид на интерьер помещения.
- Фото 32. Вид на интерьер лестницы 2-ЛК.
- Фото 33. Вид на интерьер лестницы 2-ЛК.
- Фото 34. Вид на лестницу, ведущую на чердак.
- Фото 35. Вид на чердачные помещения.
- Фото 36. Вид на чердачные помещения.
- Фото 37. Вид на чердачные помещения.
- Фото 38. Вид на чердачные помещения.
- Фото 39. Вид на чердачные помещения.
- Фото 40. Вид на интерьер помещения.
- Фото 41. Вид на интерьер лестницы 2-ЛК.
- Фото 42. Вид на своды площадок лестницы 2-ЛК.
- Фото 43. Вид на интерьер лестницы 2-ЛК.
- Фото 44. Вид на интерьер лестницы 2-ЛК.
- Фото 45. Вид на интерьер лестницы 2-ЛК.
- Фото 46. Вид на интерьер вестибюля лестницы 2-ЛК.
- Фото 47. Вид на интерьер вестибюля лестницы 2-ЛК.
- Фото 48. Вид на интерьер лестницы, ведущей в подвал.
- Фото 49. Вид на конструкцию лестницы, ведущей в подвал.
- Фото 50. Вид на подвальные помещения.
- Фото 51. Вид на подвальные помещения.
- Фото 52. Вид на подвальные помещения.
- Фото 53. Вид на интерьер лестницы 5-ЛК.
- Фото 54. Вид на интерьер лестницы 5-ЛК.
- Фото 55. Вид на интерьер лестницы 5-ЛК.
- Фото 56. Вид на подвальные помещения.
- Фото 57. Вид на подвальные помещения.
- Фото 58. Вид на подвальные помещения.
- Фото 59. Вид на подвальные помещения.
- Фото 60. Вид на подвальные помещения.
- Фото 61. Вид на подвальные помещения.
- Фото 62. Вид на подвальные помещения.
- Фото 63. Вид на подвальные помещения.
- Фото 64. Вид на интерьер холла лестницы 4-ЛК.

- Фото 65. Вид на интерьер холла лестницы 4-ЛК.
- Фото 66. Вид на интерьер лестницы 4-ЛК.
- Фото 67. Вид на интерьер лестницы 4-ЛК.
- Фото 68. Вид на интерьер лестницы 4-ЛК.
- Фото 69. Вид на интерьер лестницы 4-ЛК.
- Фото 70. Вид на интерьер лестницы 4-ЛК.
- Фото 71. Вид на интерьер лестницы 4-ЛК.
- Фото 72. Вид на интерьер лестницы 4-ЛК.
- Фото 73. Вид на интерьер помещения.
- Фото 74. Вид на интерьер помещения.
- Фото 75. Вид на интерьер лестницы 4-ЛК.
- Фото 76. Вид на интерьер помещения.
- Фото 77. Вид на интерьер помещения.
- Фото 78. Вид на интерьер лестницы 4-ЛК.
- Фото 79. Вид на интерьер лестницы 4-ЛК.
- Фото 80. Вид на интерьер помещения.
- Фото 81. Вид на интерьер помещения.
- Фото 82. Вид на интерьер помещения.
- Фото 83. Вид на интерьер лестницы 5-ЛК.
- Фото 84. Вид на интерьер лестницы 5-ЛК.
- Фото 85. Вид на интерьер лестницы 5-ЛК.
- Фото 86. Вид на интерьер помещения.
- Фото 87. Вид на интерьер помещения.
- Фото 88. Вид на интерьер лестницы 5-ЛК.
- Фото 89. Вид на интерьер лестницы 5-ЛК.
- Фото 90. Вид на интерьер лестницы 5-ЛК.
- Фото 91. Вид на интерьер лестницы 5-ЛК.
- Фото 92. Вид на интерьер лестницы 5-ЛК.
- Фото 93. Вид на интерьер помещения.
- Фото 94. Вид на интерьер помещения.
- Фото 95. Вид на интерьер помещения.
- Фото 96. Вид на интерьер помещения.
- Фото 97. Вид на интерьер помещения.
- Фото 98. Вид на интерьер помещения.
- Фото 99. Вид на интерьер помещения.
- Фото 100. Вид на интерьер холла лестницы 3-ЛК.
- Фото 101. Вид на интерьер холла лестницы 3-ЛК.
- Фото 102. Вид на интерьер холла лестницы 3-ЛК.
- Фото 103. Вид на интерьер лестницы 3-ЛК.
- Фото 104. Вид на интерьер лестницы 3-ЛК.

- Фото 105. Вид на интерьер лестницы 3-ЛК.
- Фото 106. Вид на интерьер лестницы 3-ЛК.
- Фото 107. Вид на интерьер холла лестницы 3-ЛК.
- Фото 108. Вид на интерьер лестницы 3-ЛК.
- Фото 109. Вид на интерьер лестницы 3-ЛК.
- Фото 110. Вид на интерьер лестницы 3-ЛК.
- Фото 111. Вид на интерьер помещения.
- Фото 112. Вид на интерьер помещения.
- Фото 113. Вид на интерьер помещения.
- Фото 114. Вид на интерьер помещения.
- Фото 115. Вид на интерьер помещения.
- Фото 116. Вид на интерьер лестницы 6-ЛК северо-западного объема.
- Фото 117. Вид на интерьер лестницы 6-ЛК северо-западного объема.
- Фото 118. Вид на интерьер лестницы 6-ЛК северо-западного объема.
- Фото 119. Вид на интерьер лестницы 6-ЛК северо-западного объема.
- Фото 120. Вид на интерьер лестницы 6-ЛК северо-западного объема.
- Фото 121. Вид на интерьер лестницы 6-ЛК северо-западного объема.
- Фото 122. Вид на интерьер лестницы 6-ЛК северо-западного объема.
- Фото 123. Вид на вход с торцевого фасада северо-западного объема.
- Фото 124. Интерьер и вид на винтовую лестницу помещения.
- Фото 125. Винтовая лестница помещения.
- Фото 126. Интерьер и вид на винтовую лестницу помещения.
- Фото 127. Интерьер помещения.
- Фото 128. Интерьер и вид на винтовую лестницу помещения.

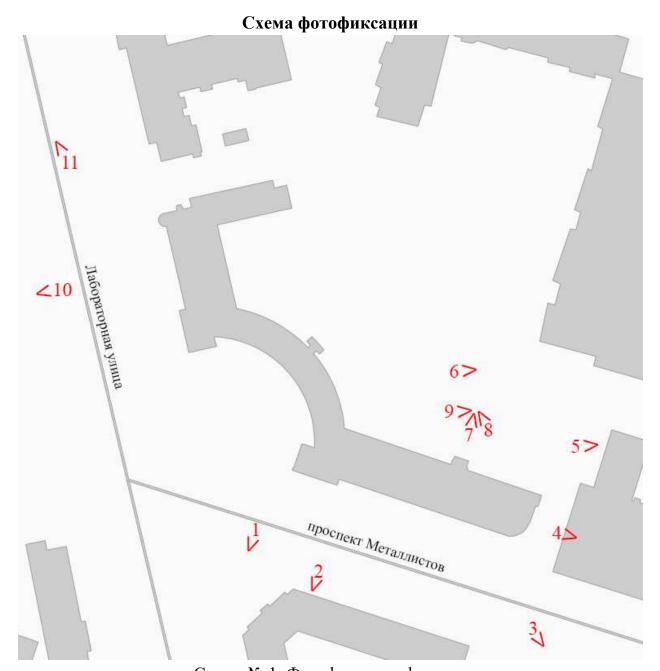


Схема № 1. Фотофиксация фасадов

Условные обозначения:

- 1 номер фотографии;
- < направление фотофиксации.

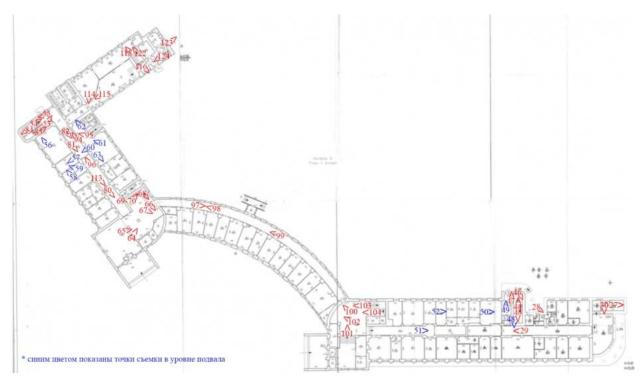


Схема № 2. Фотофиксация внутренних помещений в уровне 1-го этажа

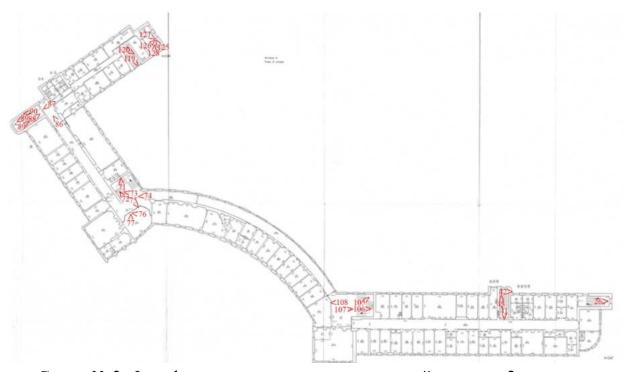


Схема № 3. Фотофиксация внутренних помещений в уровне 2-го этажа



Схема № 4. Фотофиксация внутренних помещений в уровне 3-го этажа

Фотофиксация



Фото 1. Фрагмент лицевого фасада по проспекту Металлистов, закрытого строительной сеткой и лесами.

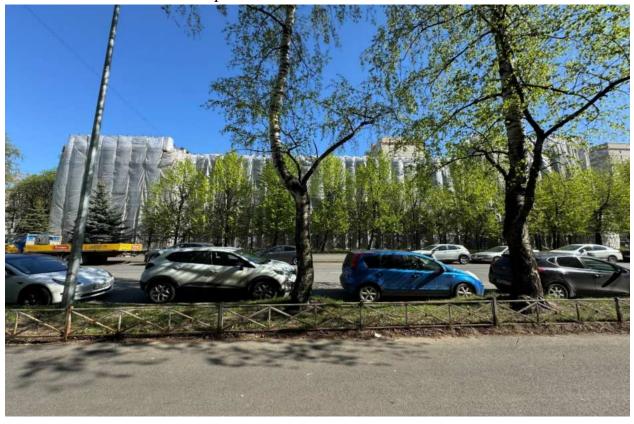


Фото 2. Общий вид лицевого фасада по проспекту Металлистов, закрытого строительной сеткой и лесами.



Фото 3. Фрагмент лицевого фасада по проспекту Металлистов, закрытого строительной сеткой и лесами.



Фото 4. Общий вид восточного торцевого фасада по проспекту Металлистов, закрытого строительной сеткой и лесами.



Фото 5. Фрагмент южного дворового фасада, закрытого строительной сеткой и лесами.



Фото 6. Фрагмент южного дворового фасада, закрытого строительной сеткой и лесами.



Фото 7. Фрагмент южного дворового фасада, закрытого строительной сеткой и лесами.



Фото 8. Фрагмент южного дворового фасада, закрытого строительной сеткой и лесами.



Фото 9. Фрагмент южного дворового фасада, закрытого строительной сеткой и лесами.



Фото 10. Общий вид лицевого фасада по Лабораторной улице, закрытого строительной сеткой и лесами.

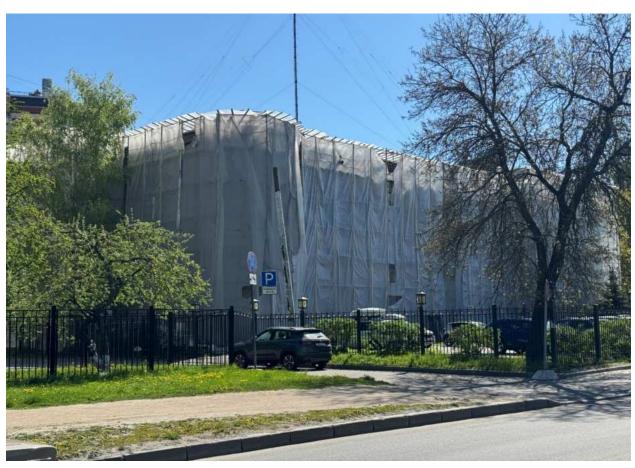


Фото 11. Общий вид лицевого фасада по Лабораторной улице, закрытого строительной сеткой и лесами.

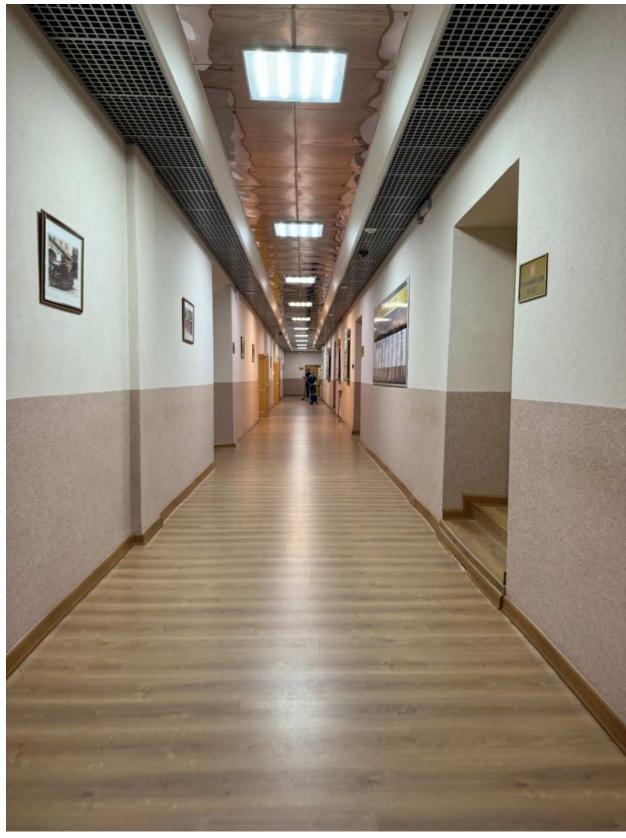


Фото 12. Вид на интерьер помещения.



Фото 13. Вид на интерьер помещения.



Фото 14. Вид на оконное заполнение.

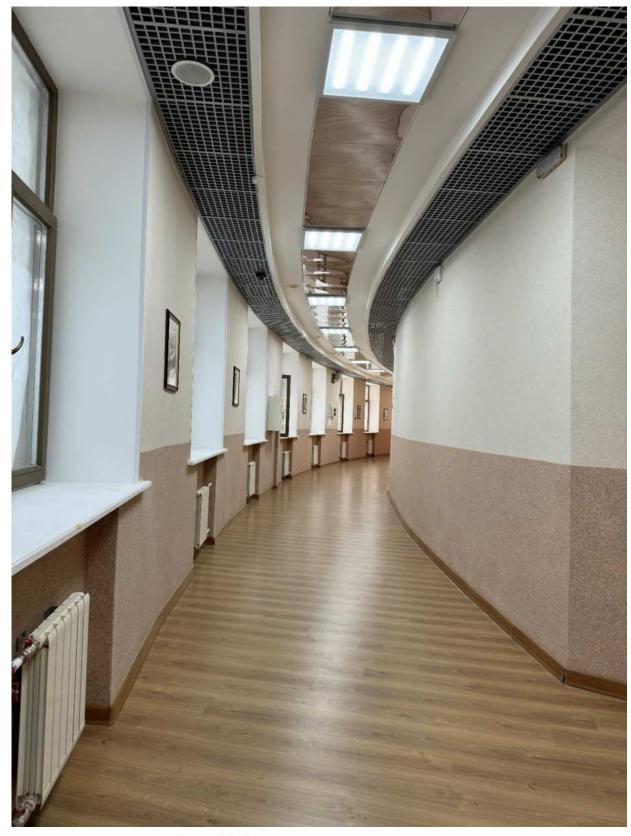


Фото 15. Вид на интерьер помещения.

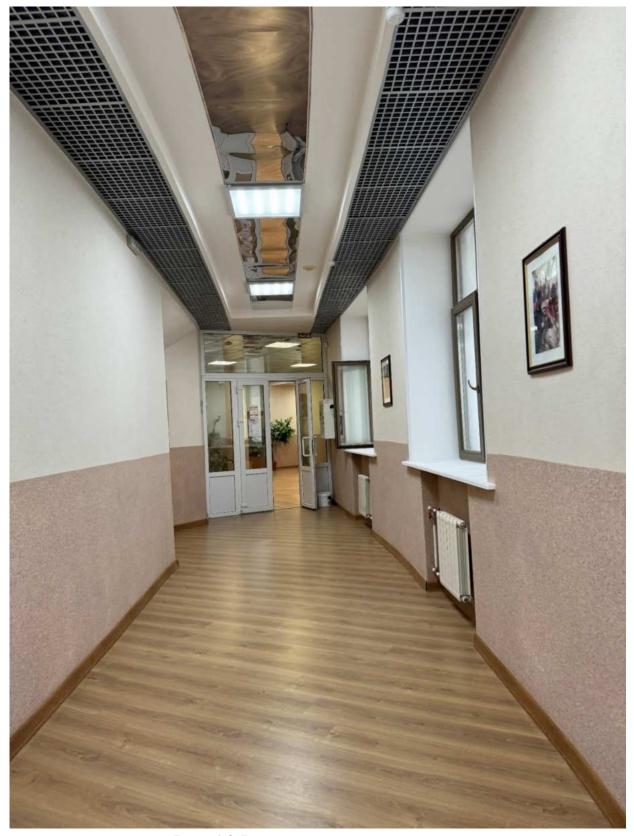


Фото 16. Вид на интерьер помещения.



Фото 17. Вид на интерьер помещения.

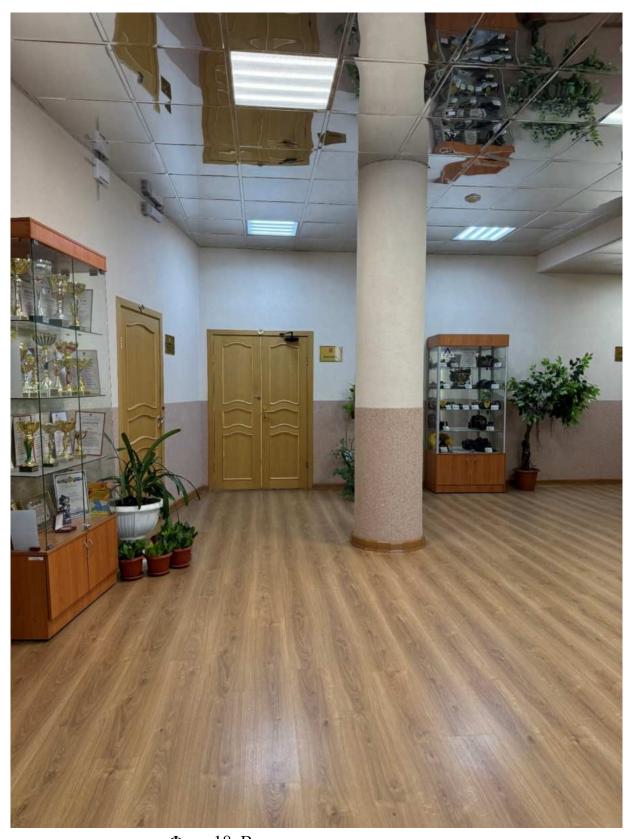


Фото 18. Вид на интерьер помещения.

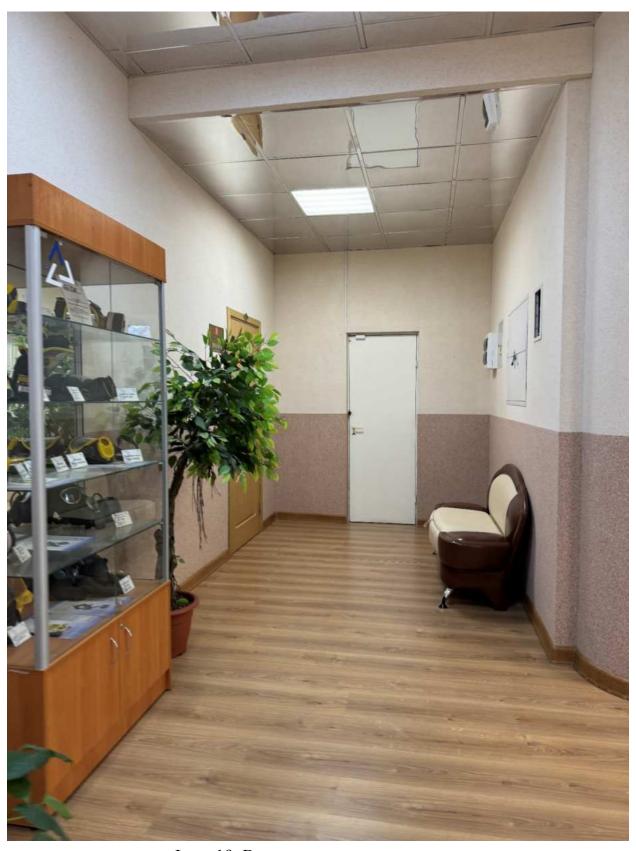


Фото 19. Вид на интерьер помещения.

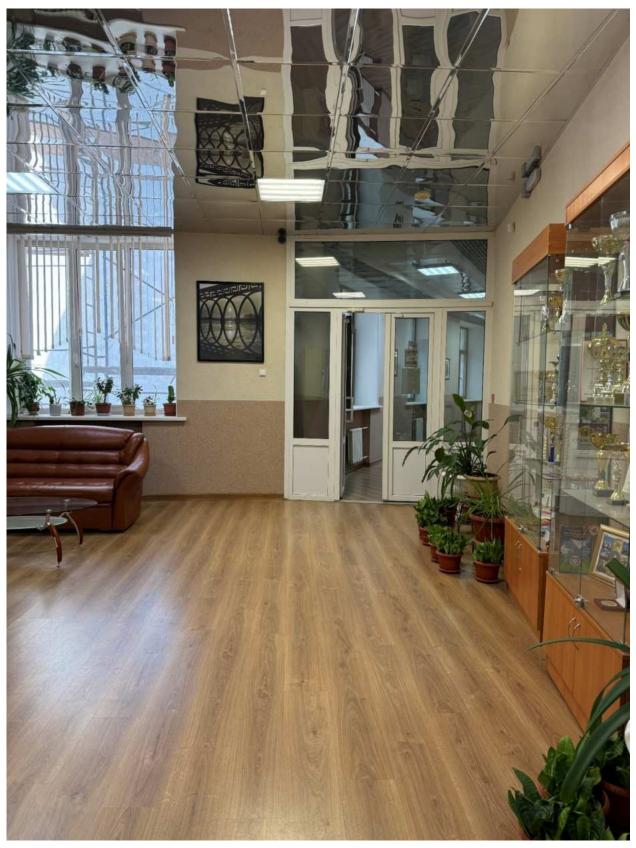


Фото 20. Вид на интерьер помещения.



Фото 21. Вид на интерьер помещения.

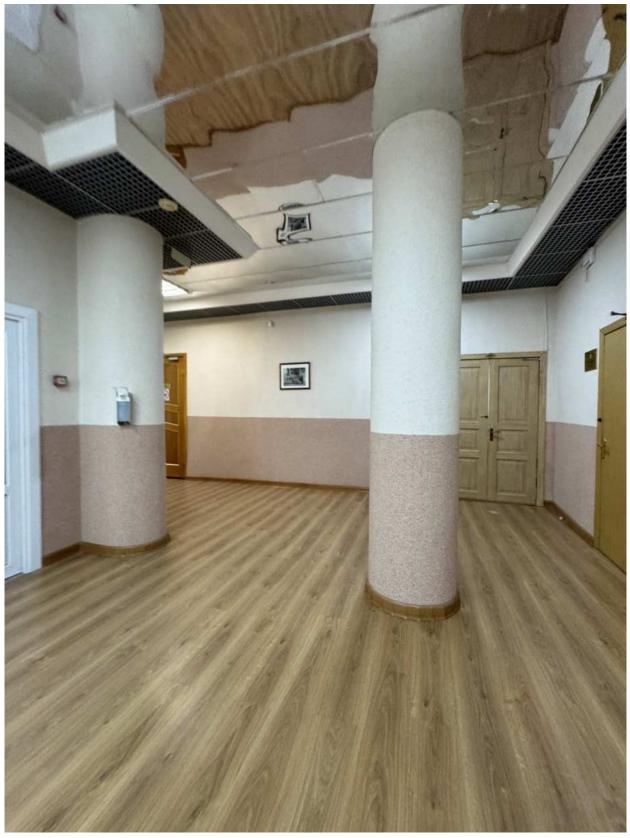


Фото 22. Вид на интерьер помещения.

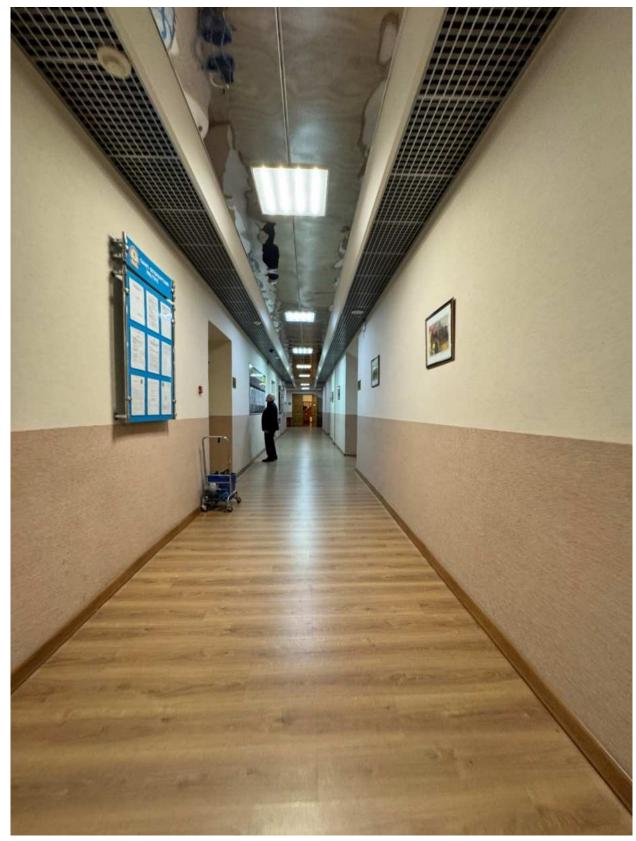


Фото 23. Вид на интерьер помещения.

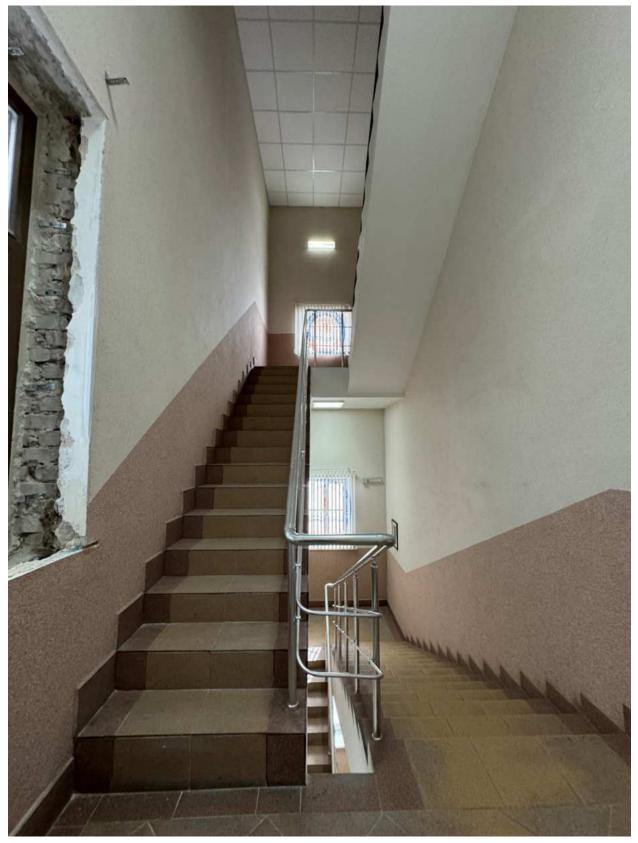


Фото 24. Вид на интерьер лестницы 1-ЛК.

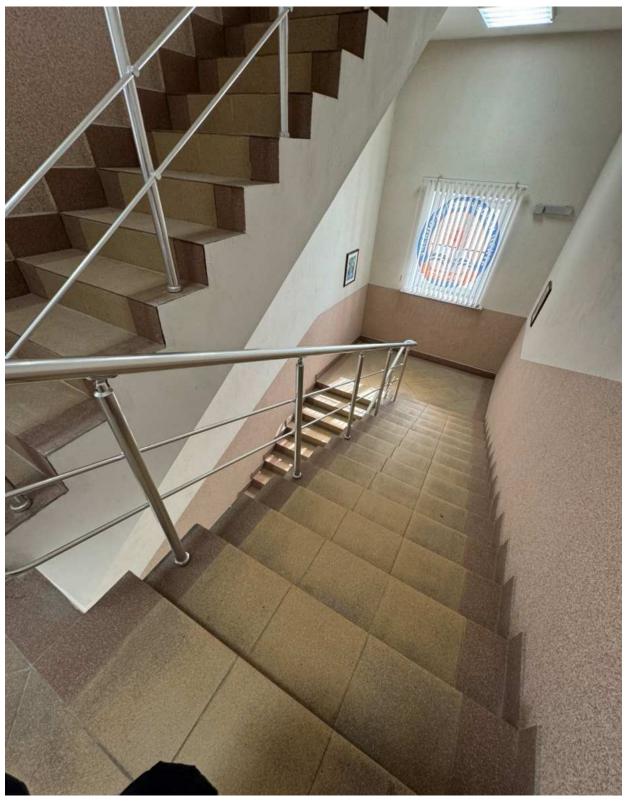


Фото 25. Вид на интерьер лестницы 1-ЛК.

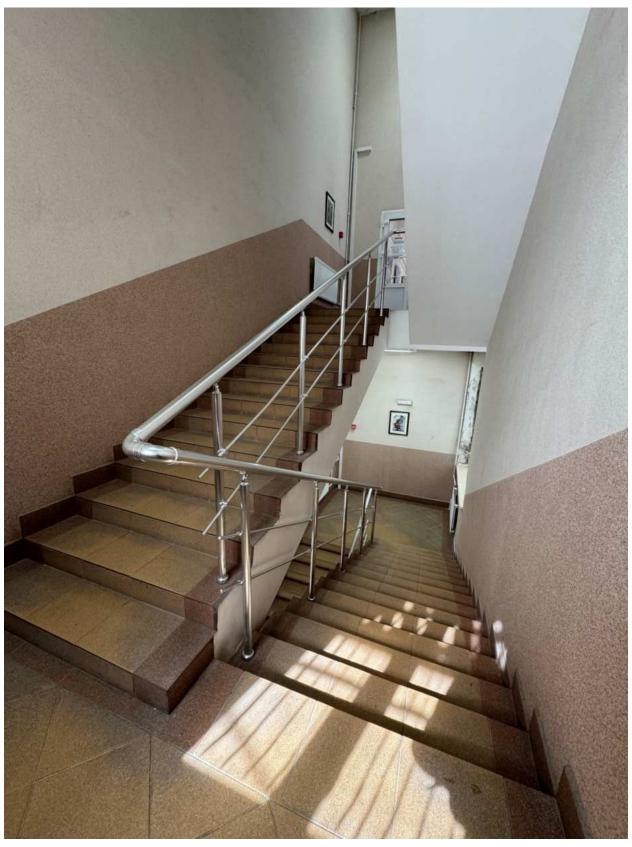


Фото 26. Вид на интерьер лестницы 1-ЛК.

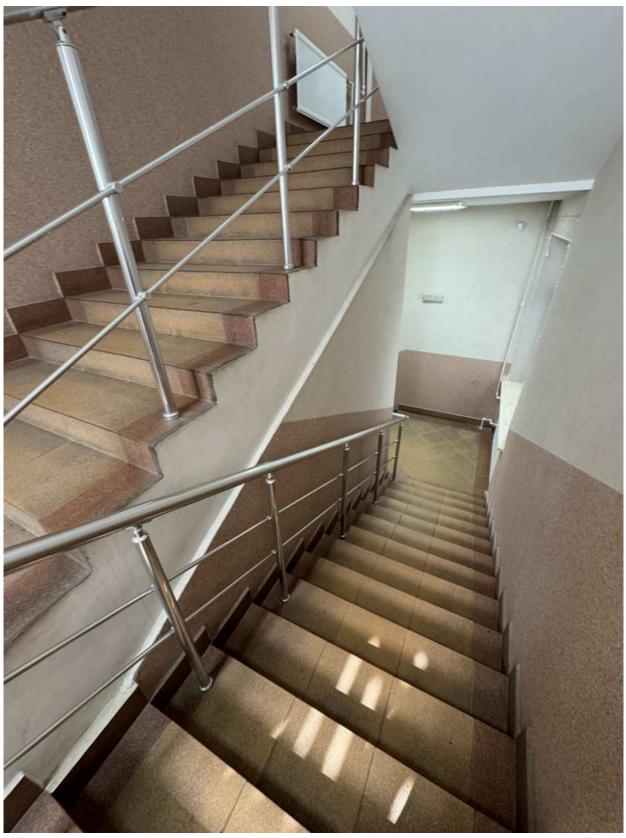


Фото 27. Вид на интерьер лестницы 1-ЛК.



Фото 28. Вид на интерьер помещения.

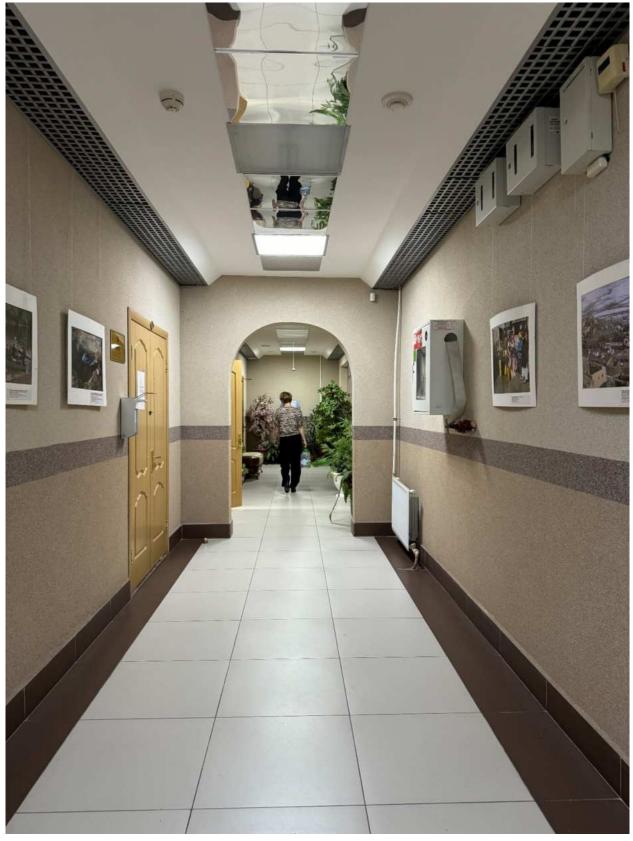


Фото 29. Вид на интерьер помещения.

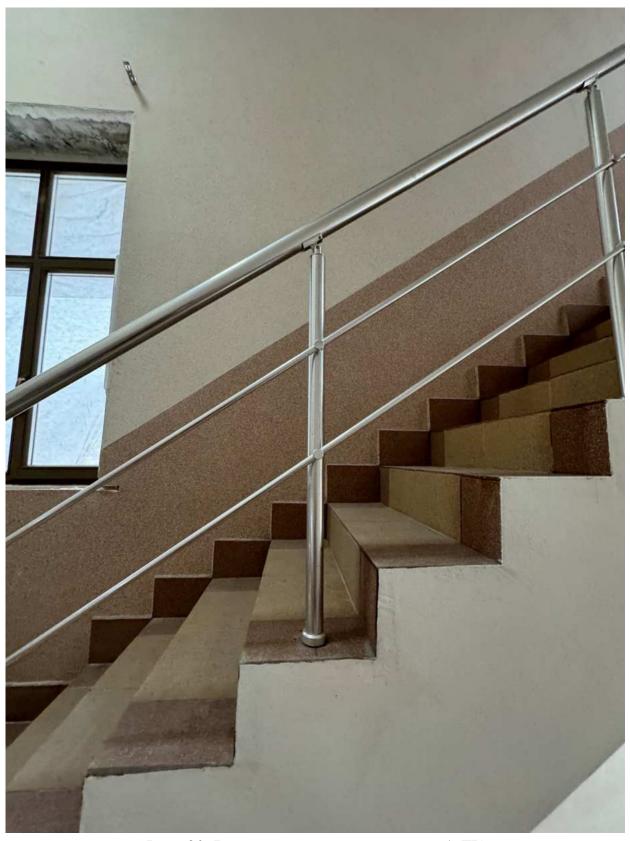


Фото 30. Вид на ограждение лестницы 1-ЛК.



Фото 31. Вид на интерьер помещения.

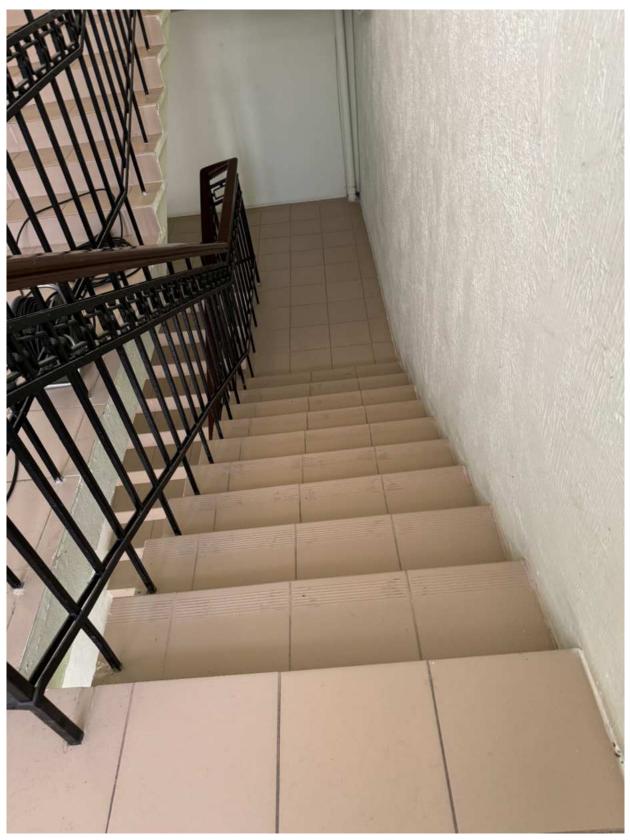


Фото 32. Вид на интерьер лестницы 2-ЛК.



Фото 33. Вид на интерьер лестницы 2-ЛК.



Фото 34. Вид на лестницу, ведущую на чердак.

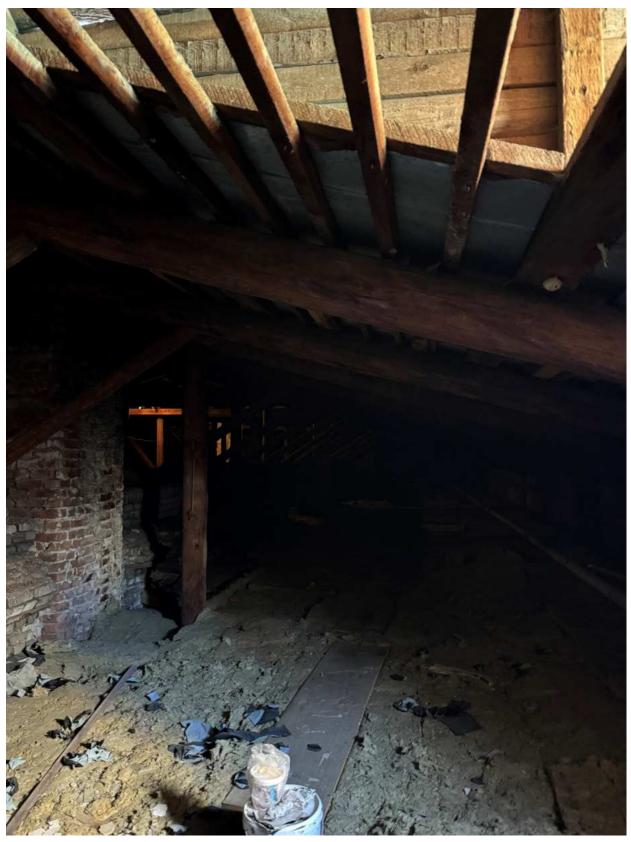


Фото 35. Вид на чердачные помещения.

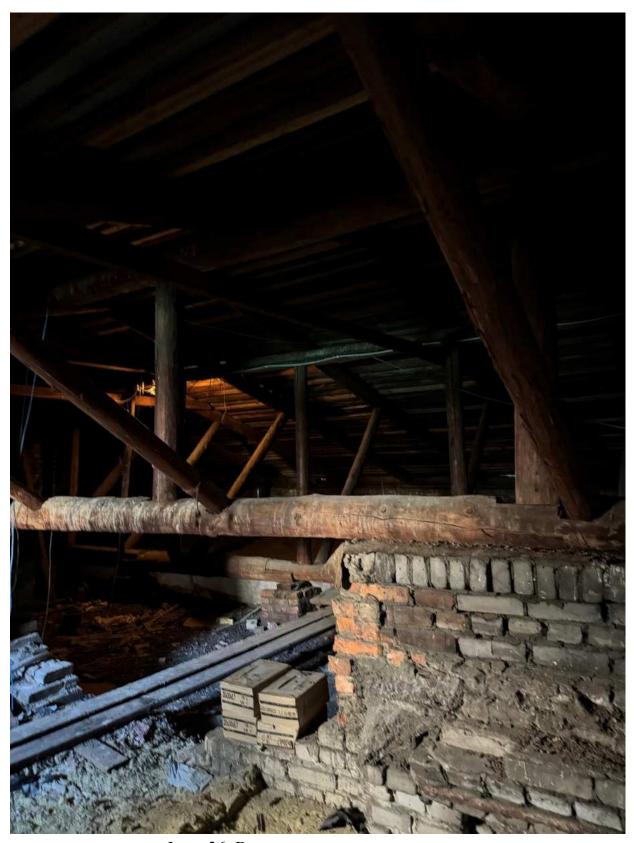


Фото 36. Вид на чердачные помещения.

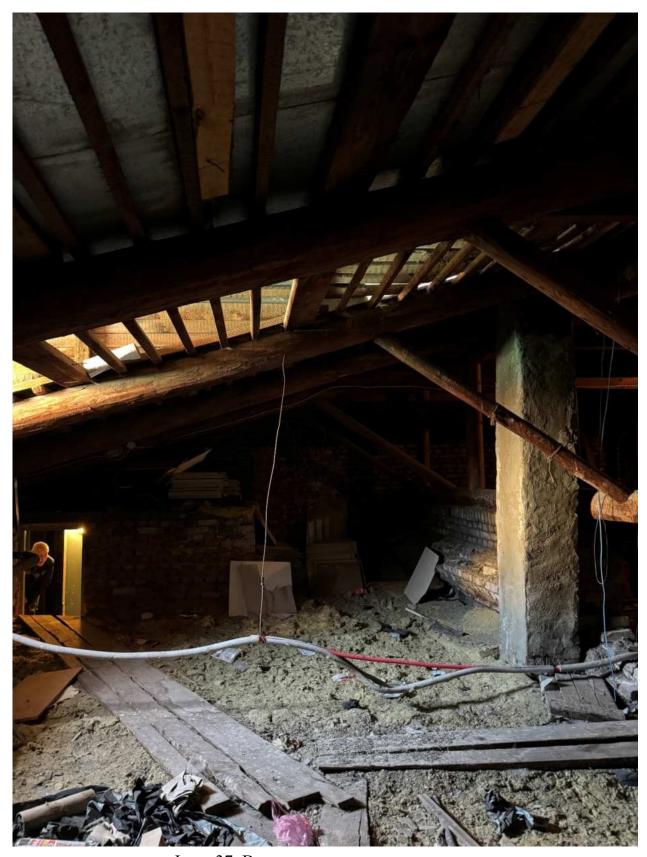


Фото 37. Вид на чердачные помещения.



Фото 38. Вид на чердачные помещения.

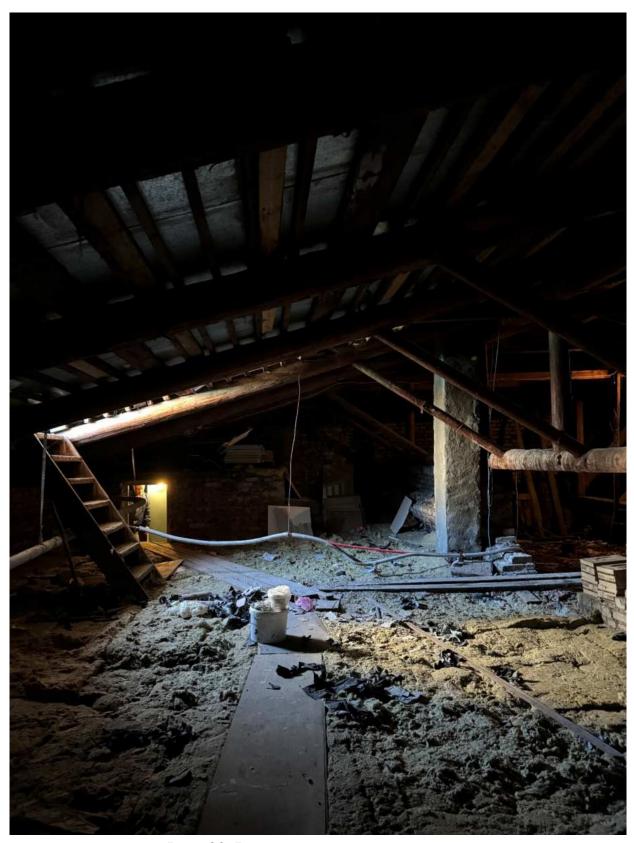


Фото 39. Вид на чердачные помещения.

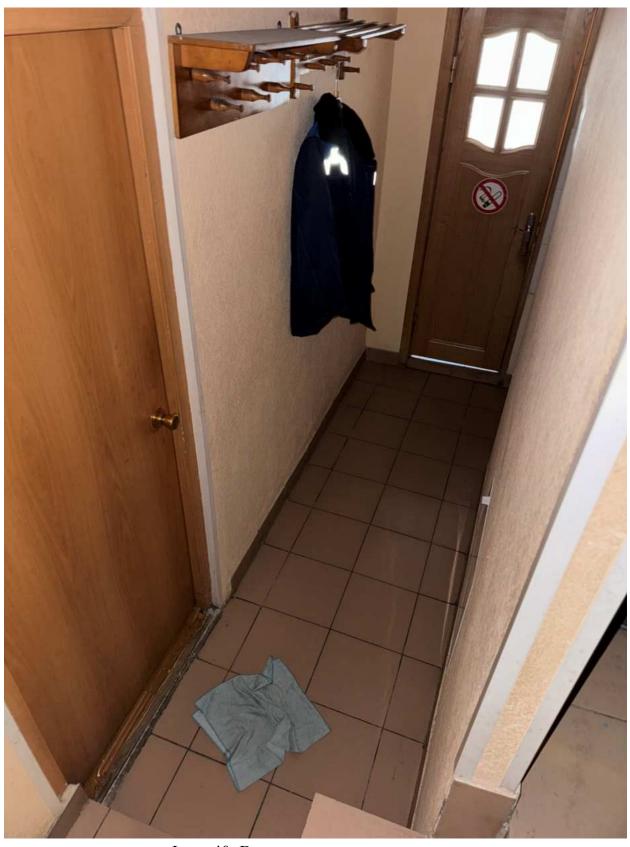


Фото 40. Вид на интерьер помещения.

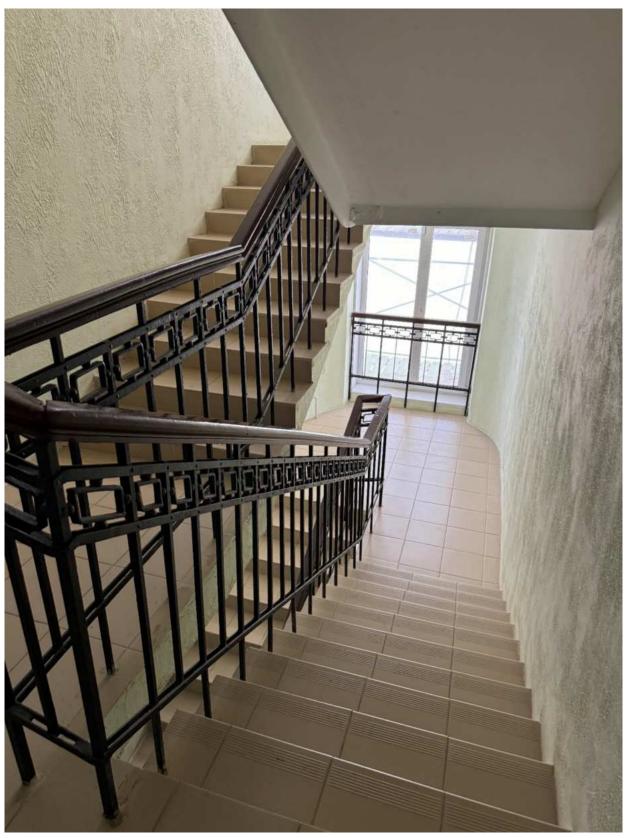


Фото 41. Вид на интерьер лестницы 2-ЛК.



Фото 42. Вид на своды площадок лестницы 2-ЛК.



Фото 43. Вид на интерьер лестницы 2-ЛК.

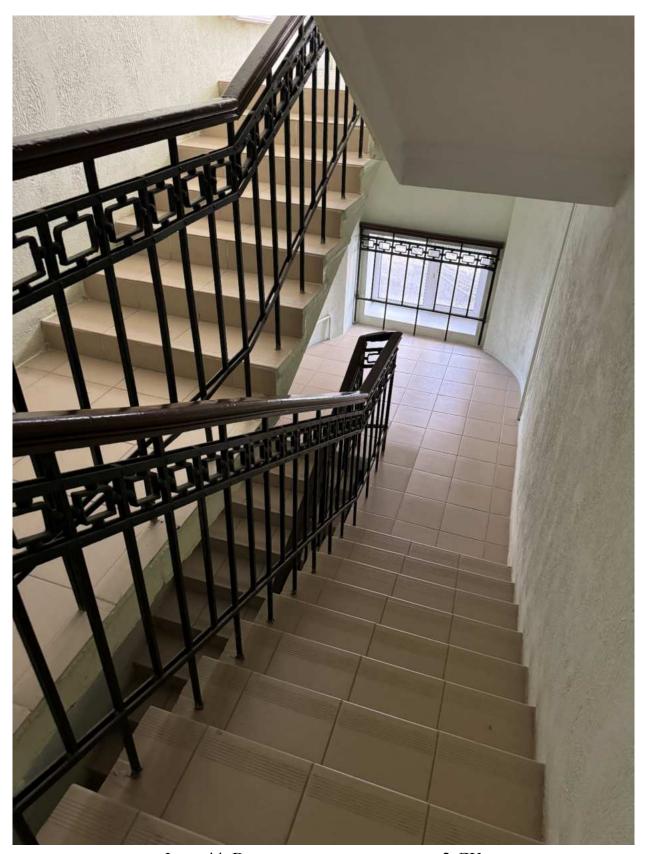


Фото 44. Вид на интерьер лестницы 2-ЛК.

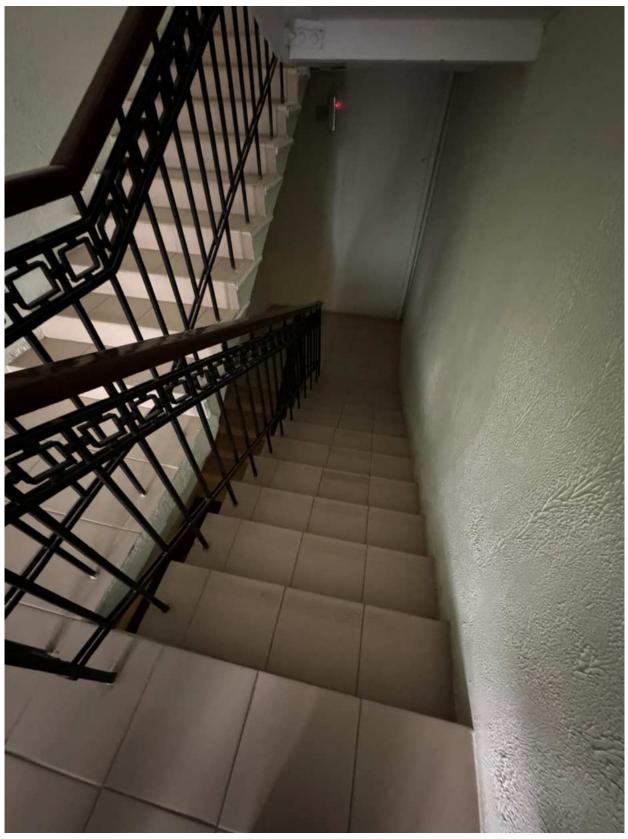


Фото 45. Вид на интерьер лестницы 2-ЛК.



Фото 46. Вид на интерьер вестибюля лестницы 2-ЛК.

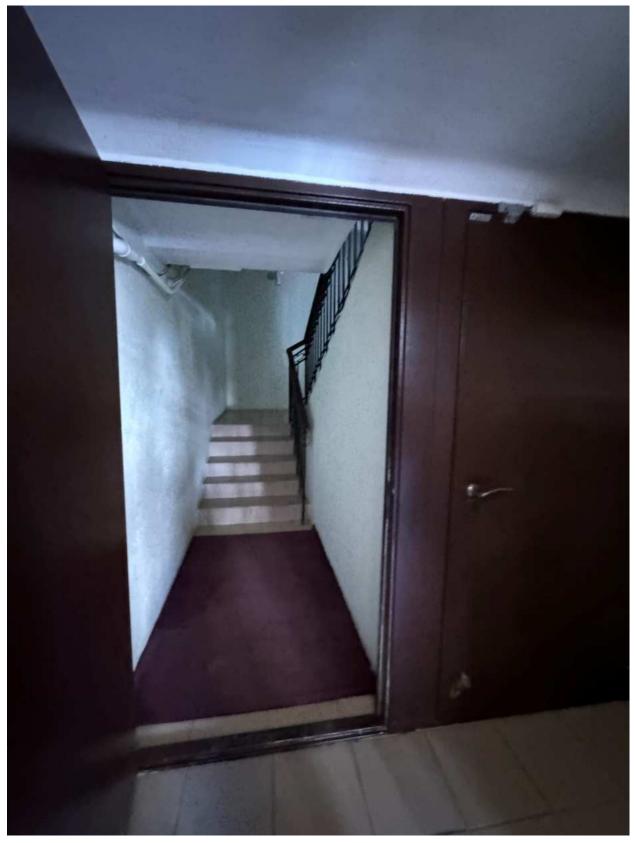


Фото 47. Вид на интерьер вестибюля лестницы 2-ЛК.



Фото 48. Вид на интерьер лестницы, ведущей в подвал.



Фото 49. Вид на конструкцию лестницы, ведущей в подвал.

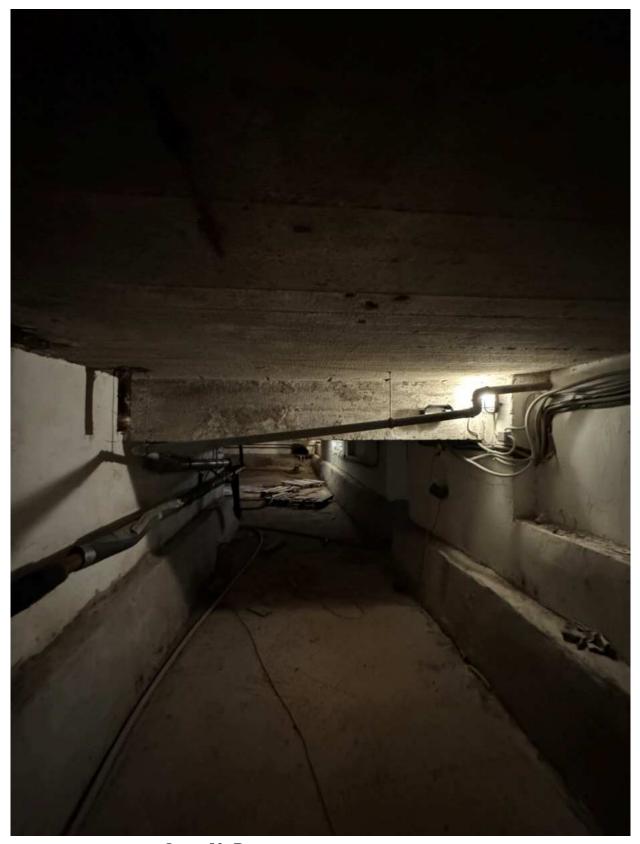


Фото 50. Вид на подвальные помещения.



Фото 51. Вид на подвальные помещения.



Фото 52. Вид на подвальные помещения.



Фото 53. Вид на интерьер лестницы 5-ЛК.

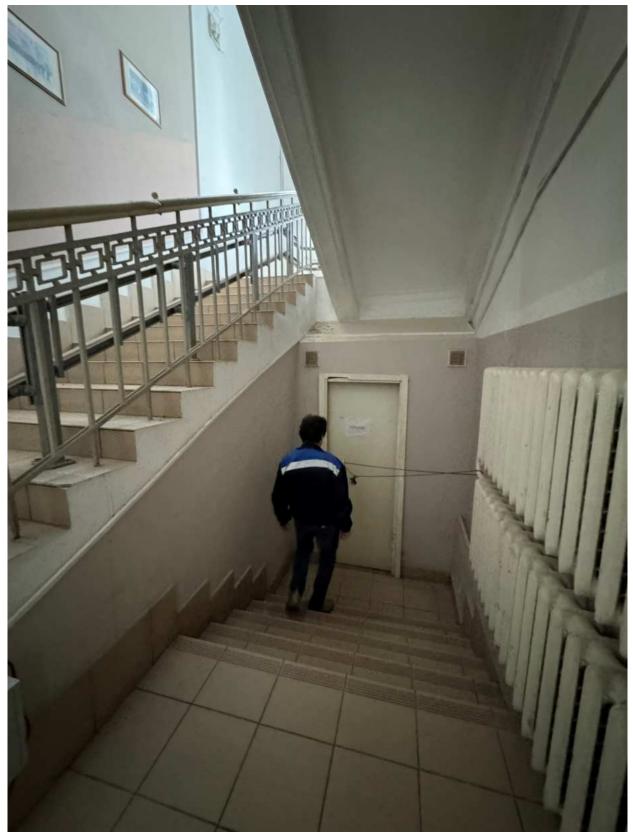


Фото 54. Вид на интерьер лестницы 5-ЛК.



Фото 55. Вид на интерьер лестницы 5-ЛК.



Фото 56. Вид на подвальные помещения.



Фото 57. Вид на подвальные помещения.



Фото 58. Вид на подвальные помещения.



Фото 59. Вид на подвальные помещения.

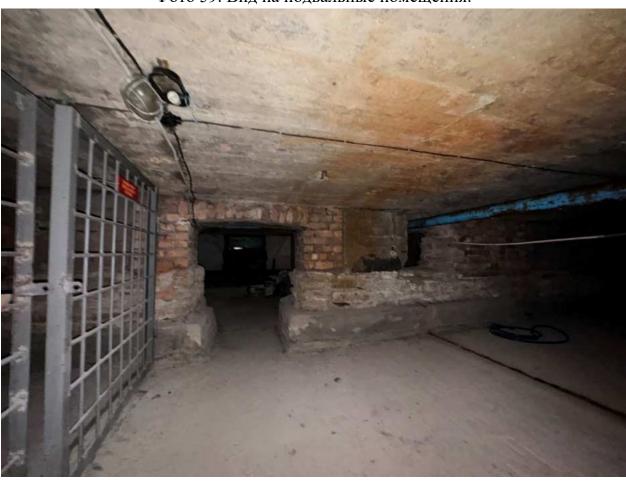


Фото 60. Вид на подвальные помещения.



Фото 61. Вид на подвальные помещения.



Фото 62. Вид на подвальные помещения.



Фото 63. Вид на подвальные помещения.

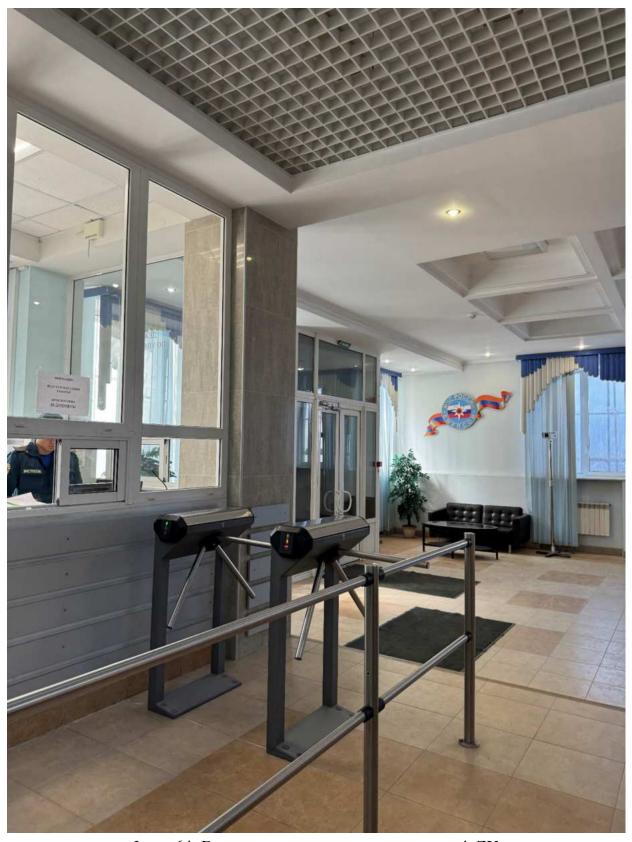


Фото 64. Вид на интерьер холла лестницы 4-ЛК.



Фото 65. Вид на интерьер холла лестницы 4-ЛК.

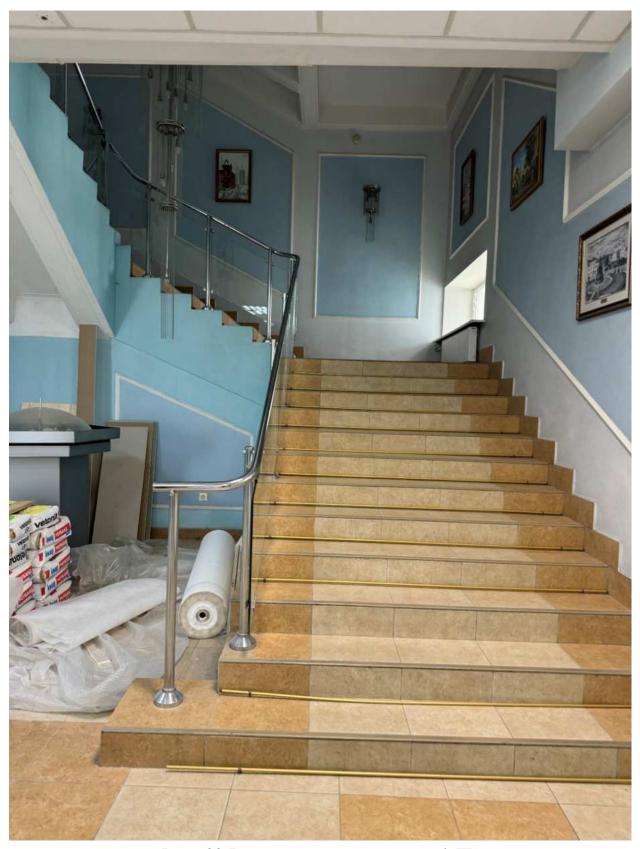


Фото 66. Вид на интерьер лестницы 4-ЛК.

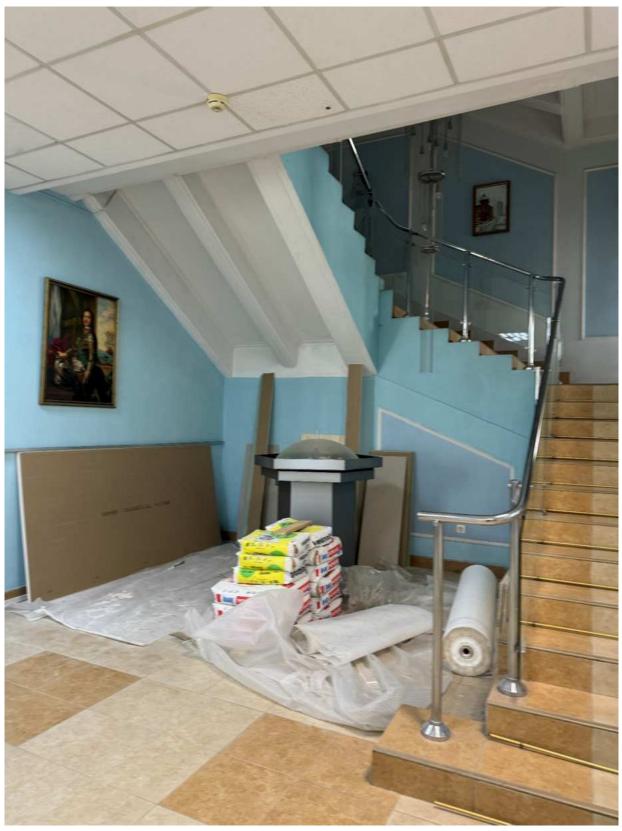


Фото 67. Вид на интерьер лестницы 4-ЛК.

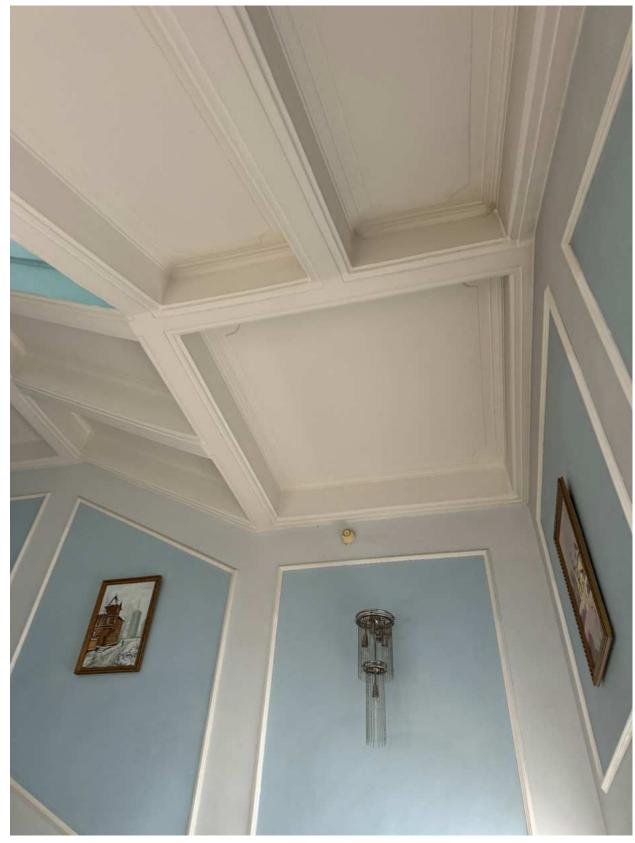


Фото 68. Вид на интерьер лестницы 4-ЛК.

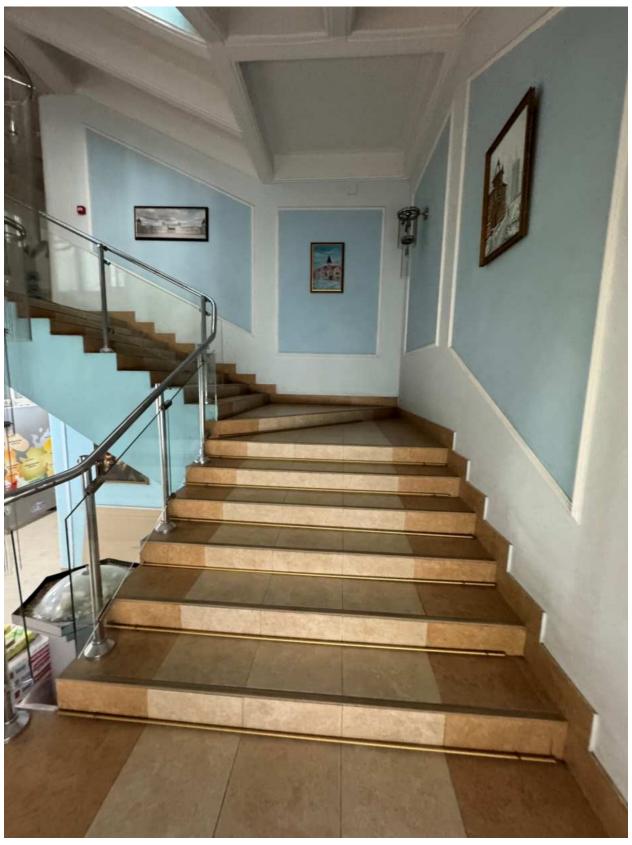


Фото 69. Вид на интерьер лестницы 4-ЛК.

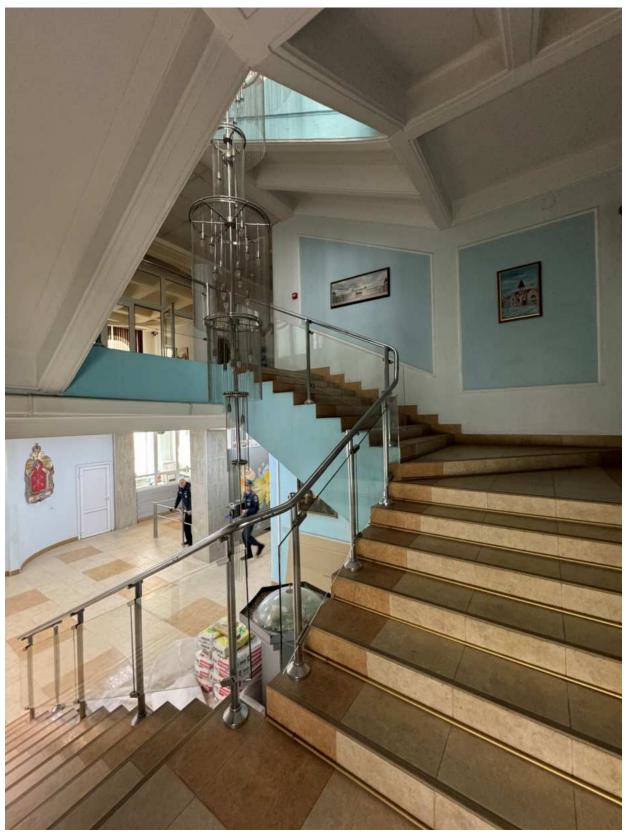


Фото 70. Вид на интерьер лестницы 4-ЛК.

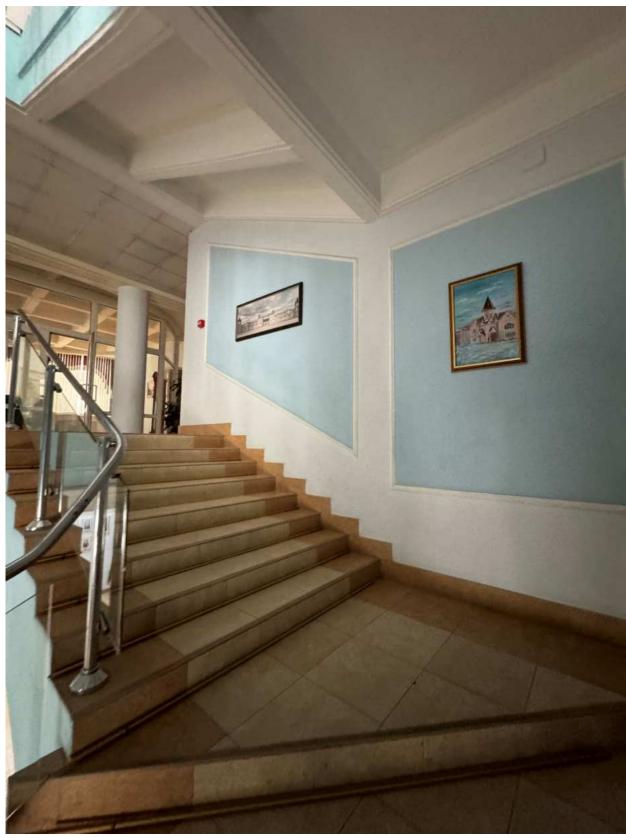


Фото 71. Вид на интерьер лестницы 4-ЛК.

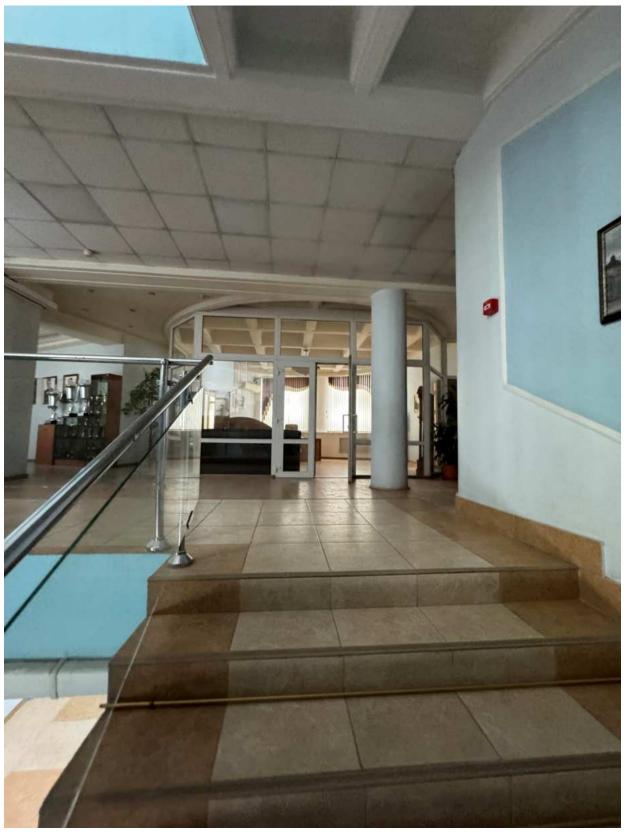


Фото 72. Вид на интерьер лестницы 4-ЛК.



Фото 73. Вид на интерьер помещения.



Фото 74. Вид на интерьер помещения.



Фото 75. Вид на интерьер лестницы 4-ЛК.

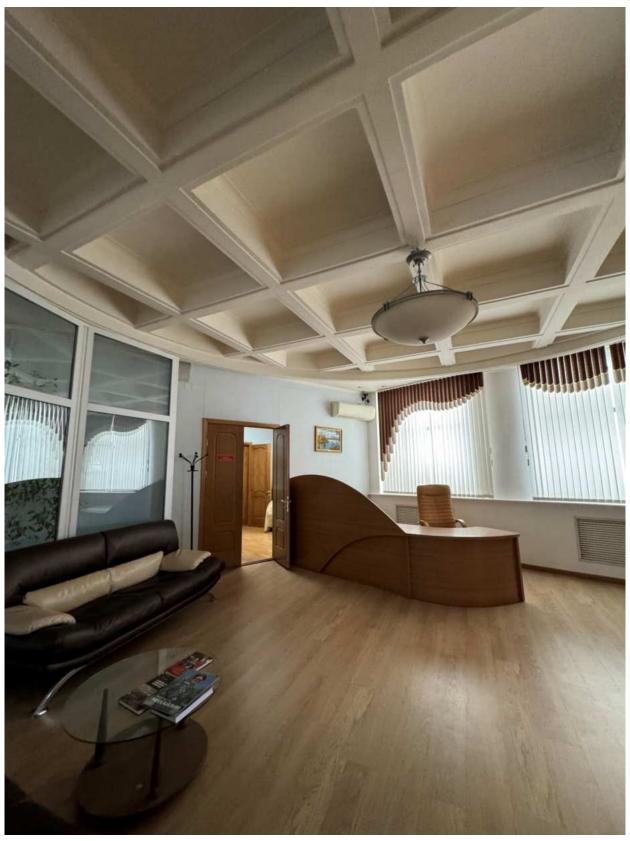


Фото 76. Вид на интерьер помещения.

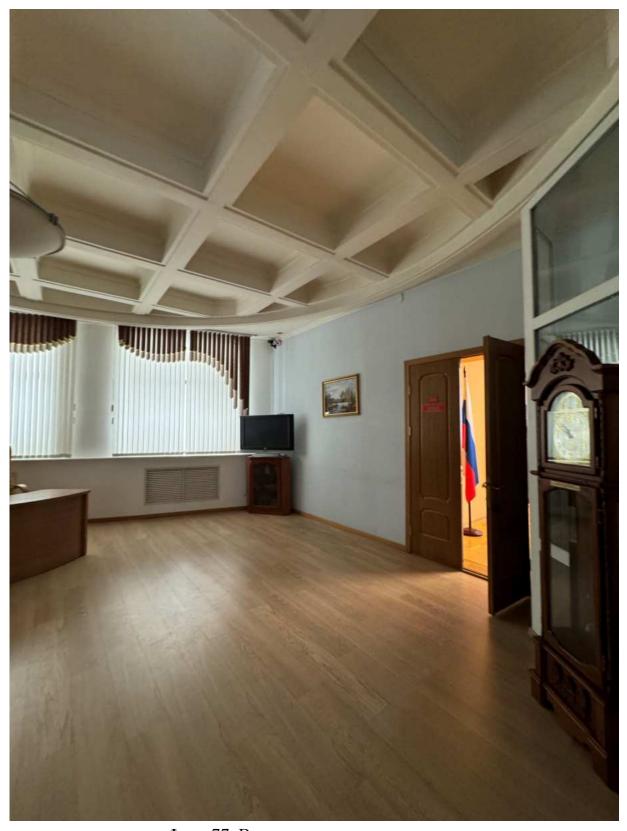


Фото 77. Вид на интерьер помещения.

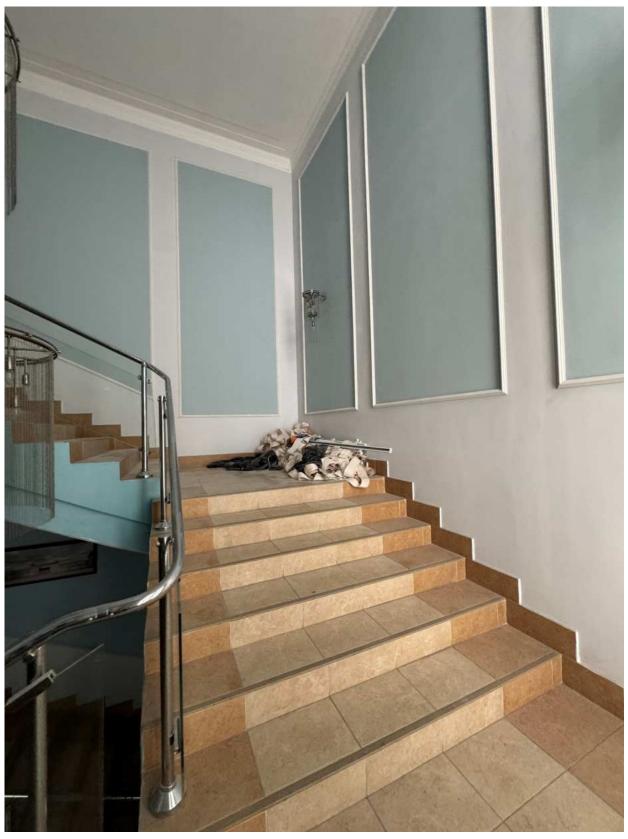


Фото 78. Вид на интерьер лестницы 4-ЛК.

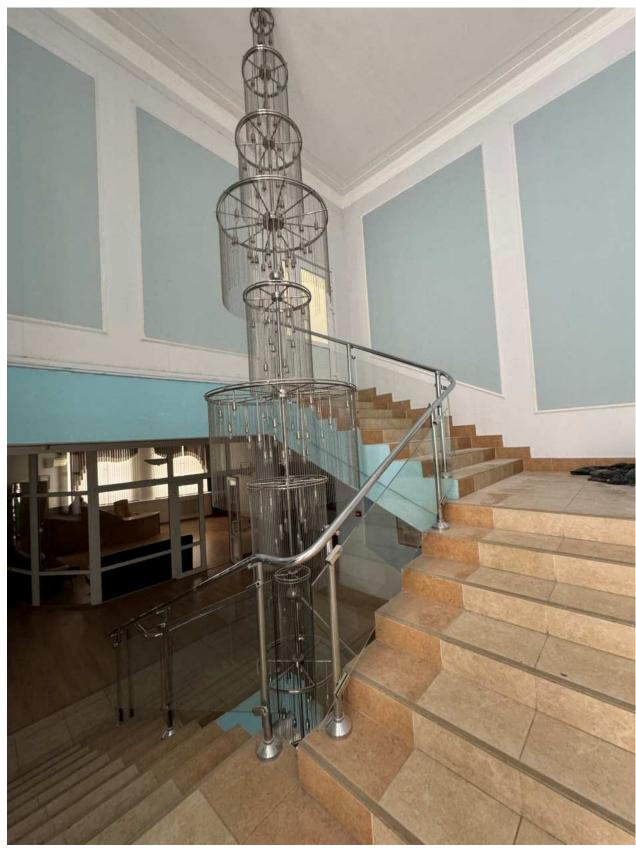


Фото 79. Вид на интерьер лестницы 4-ЛК.

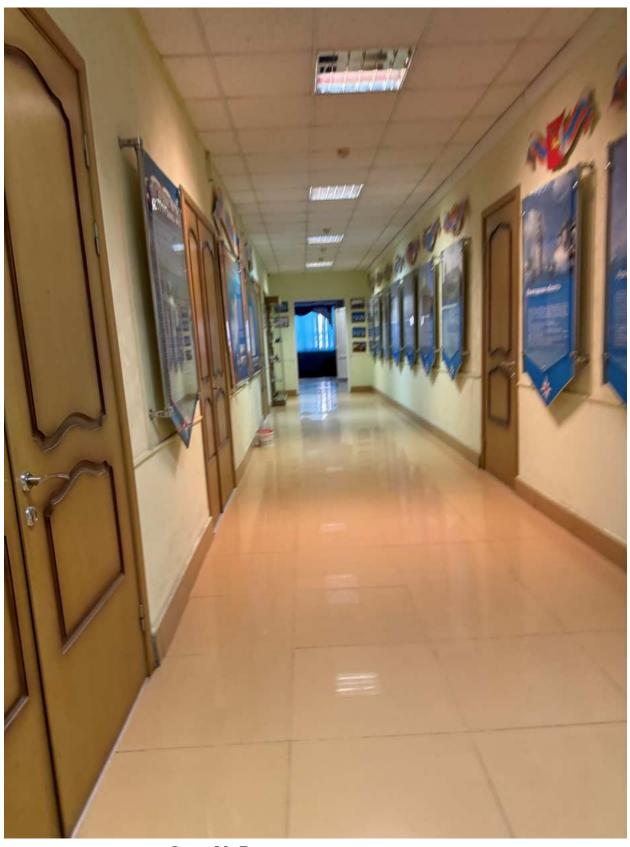


Фото 80. Вид на интерьер помещения.



Фото 81. Вид на интерьер помещения.



Фото 82. Вид на интерьер помещения.

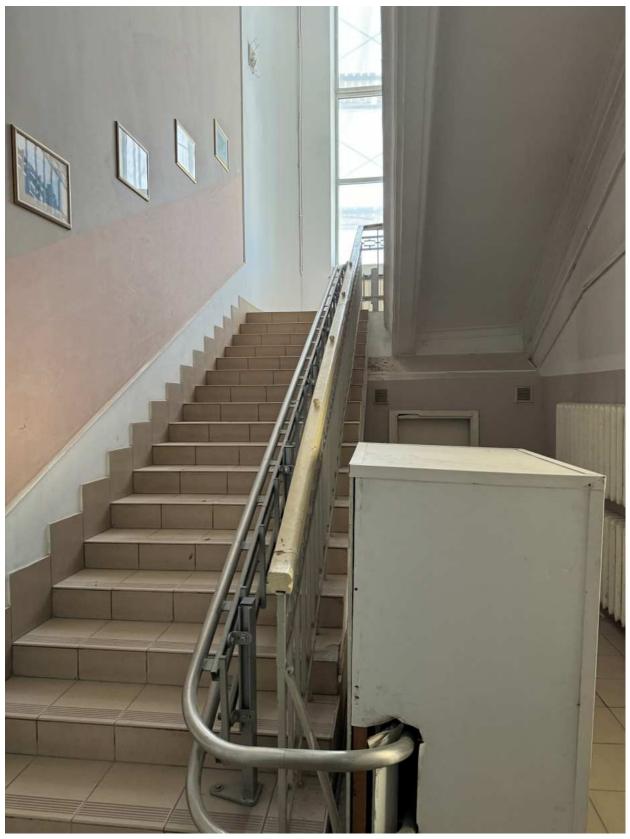


Фото 83. Вид на интерьер лестницы 5-ЛК.

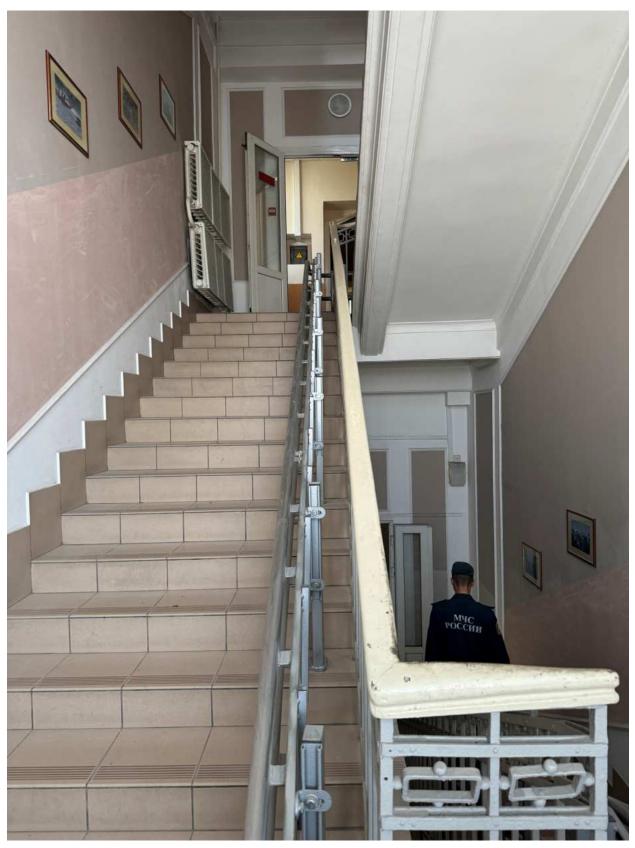


Фото 84. Вид на интерьер лестницы 5-ЛК.

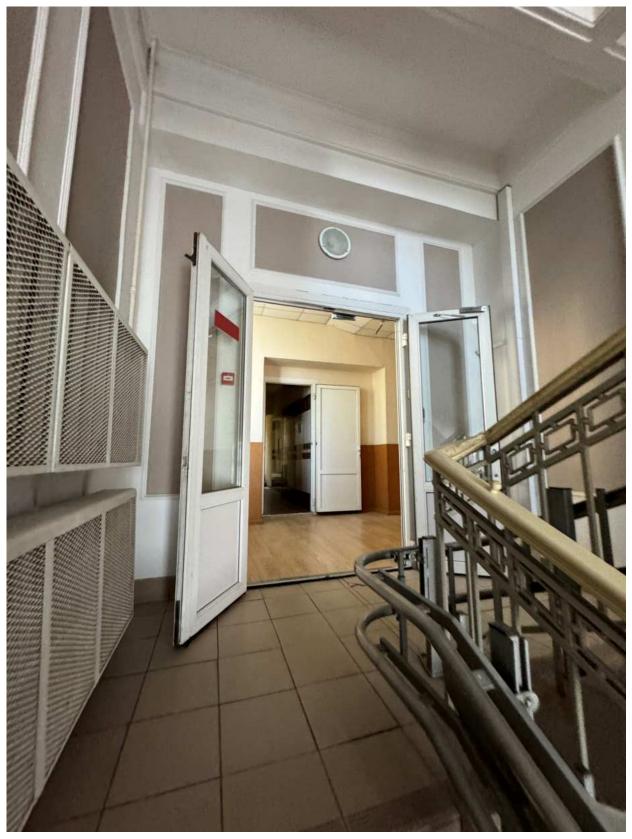


Фото 85. Вид на интерьер лестницы 5-ЛК.



Фото 86. Вид на интерьер помещения.



Фото 87. Вид на интерьер помещения.

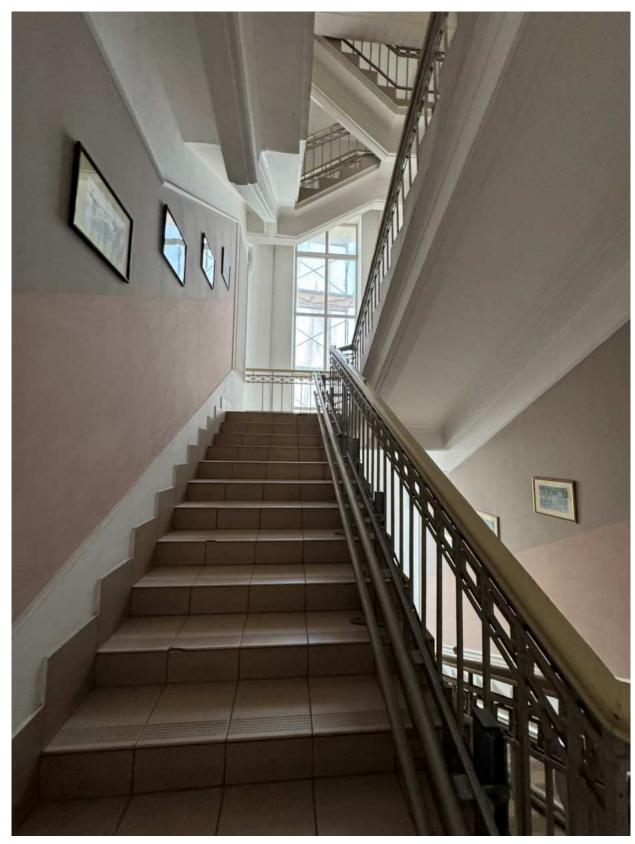


Фото 88. Вид на интерьер лестницы 5-ЛК.

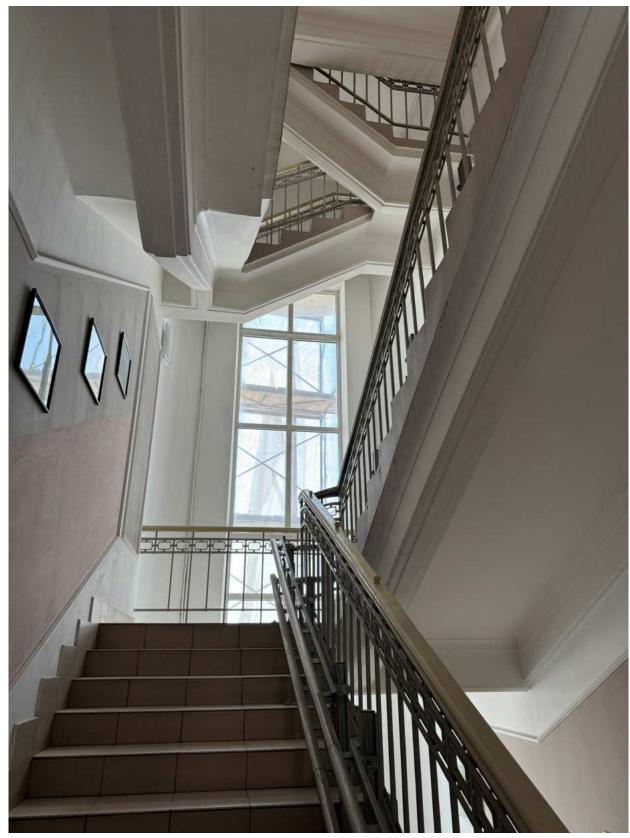


Фото 89. Вид на интерьер лестницы 5-ЛК.

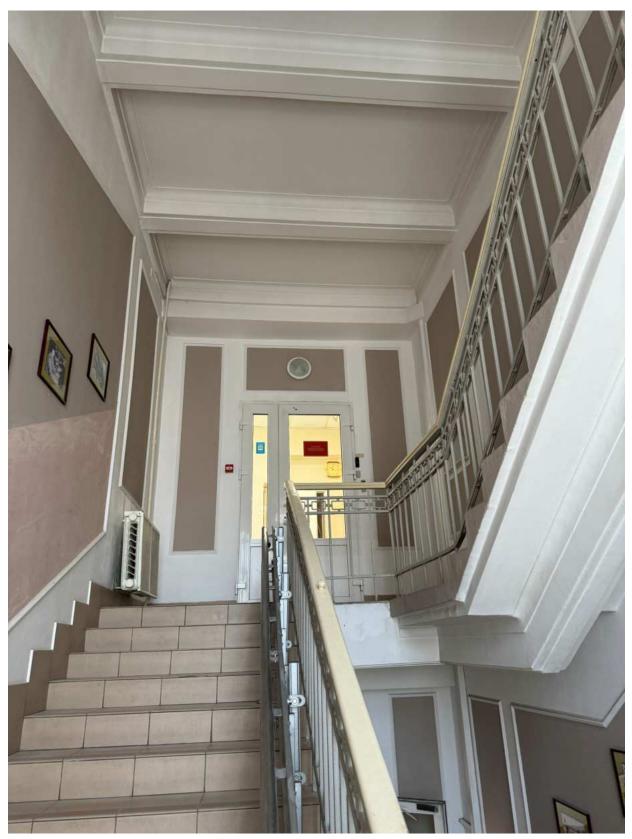


Фото 90. Вид на интерьер лестницы 5-ЛК.



Фото 91. Вид на интерьер лестницы 5-ЛК.



Фото 92. Вид на интерьер лестницы 5-ЛК.



Фото 93. Вид на интерьер помещения.



Фото 94. Вид на интерьер помещения.



Фото 95. Вид на интерьер помещения.

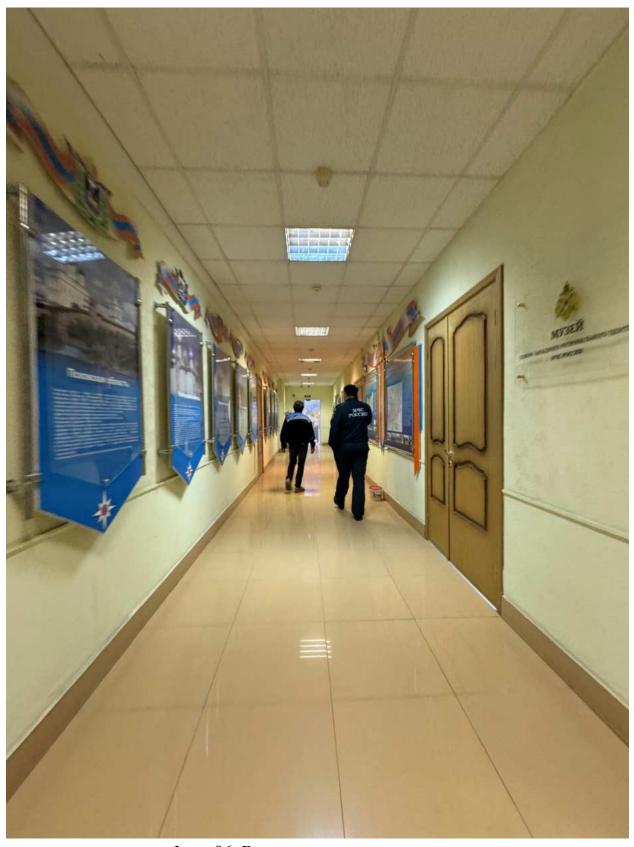


Фото 96. Вид на интерьер помещения.



Фото 97. Вид на интерьер помещения.

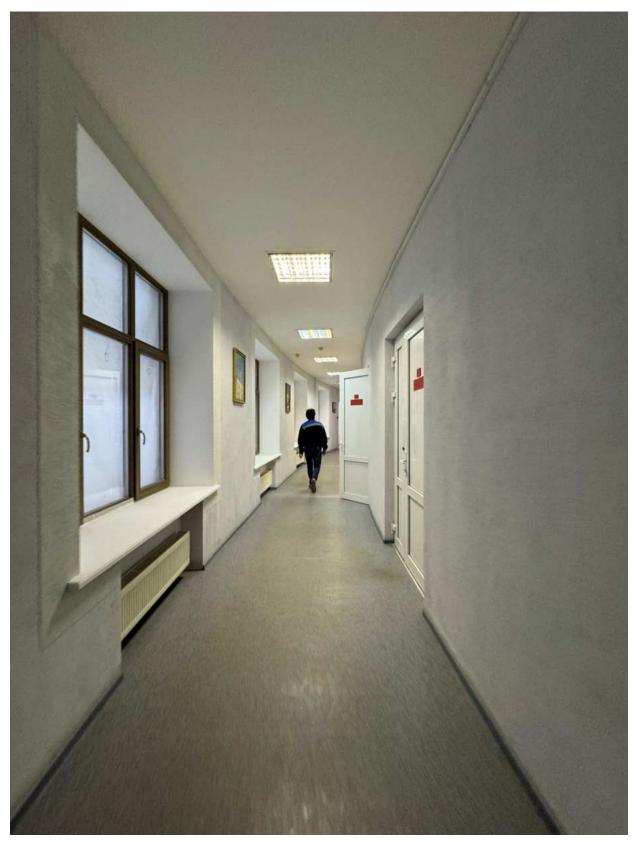


Фото 98. Вид на интерьер помещения.

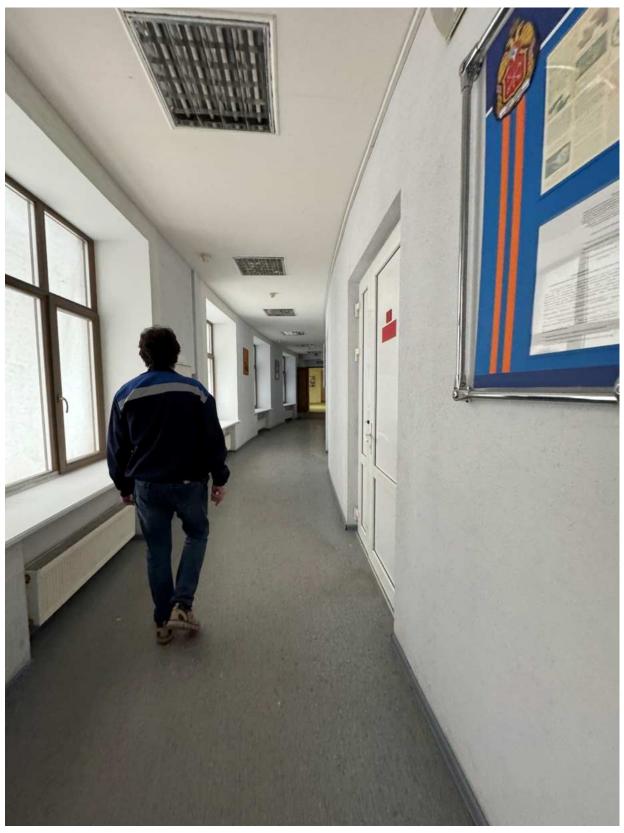


Фото 99. Вид на интерьер помещения.

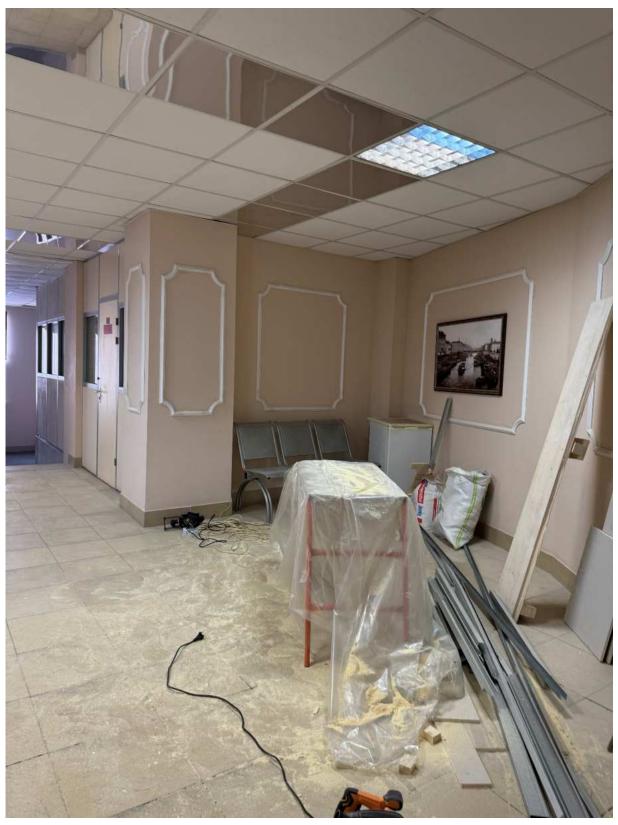


Фото 100. Вид на интерьер холла лестницы 3-ЛК.

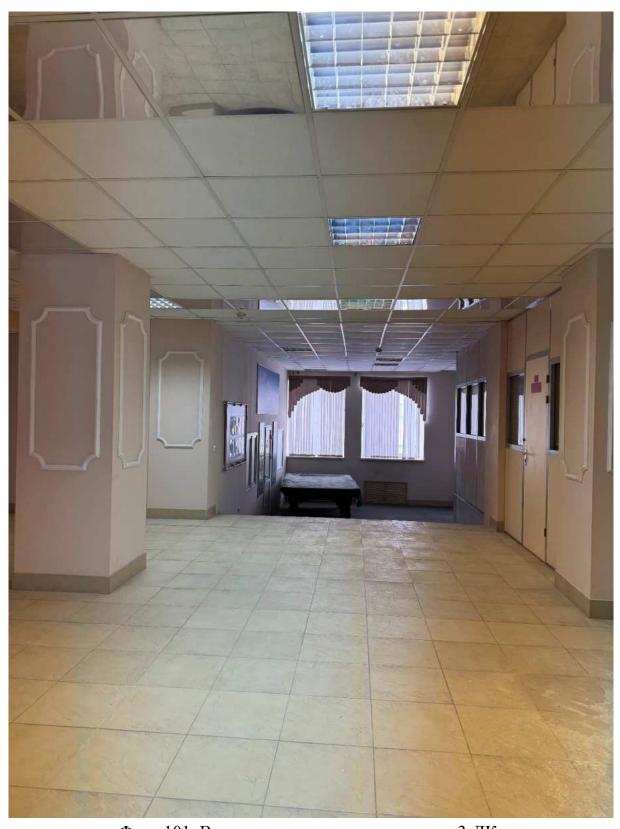


Фото 101. Вид на интерьер холла лестницы 3-ЛК.



Фото 102. Вид на интерьер холла лестницы 3-ЛК.

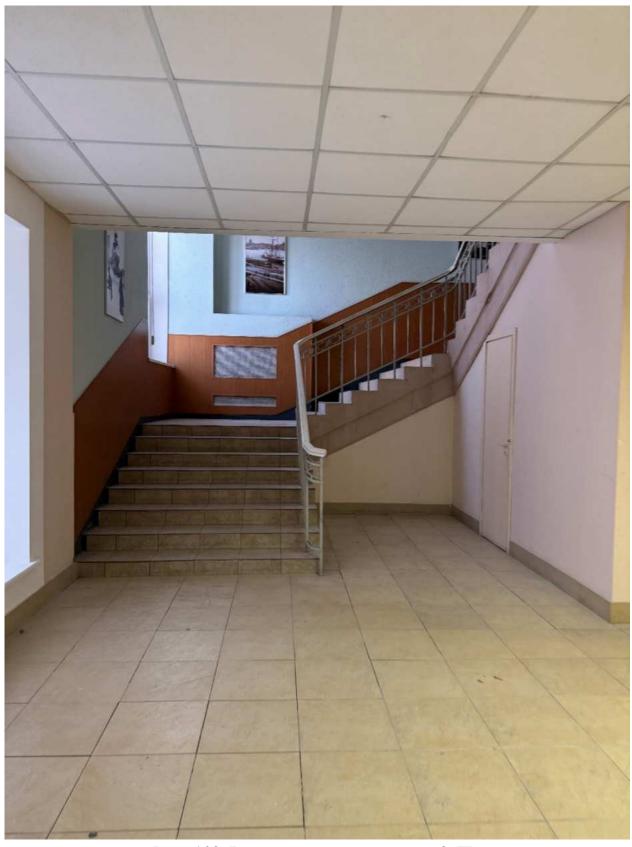


Фото 103. Вид на интерьер лестницы 3-ЛК.



Фото 104. Вид на интерьер лестницы 3-ЛК.

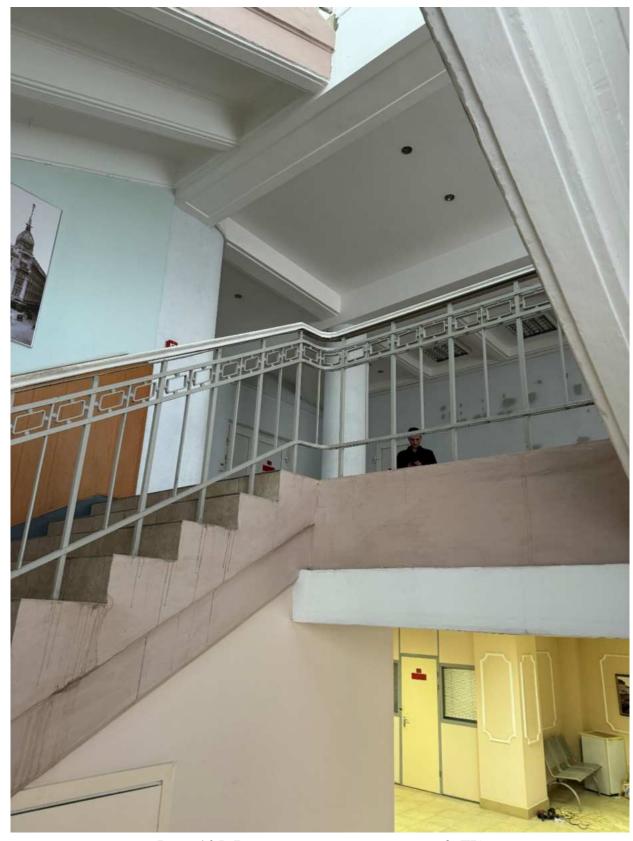


Фото 105. Вид на интерьер лестницы 3-ЛК.



Фото 106. Вид на интерьер лестницы 3-ЛК.



Фото 107. Вид на интерьер холла лестницы 3-ЛК.

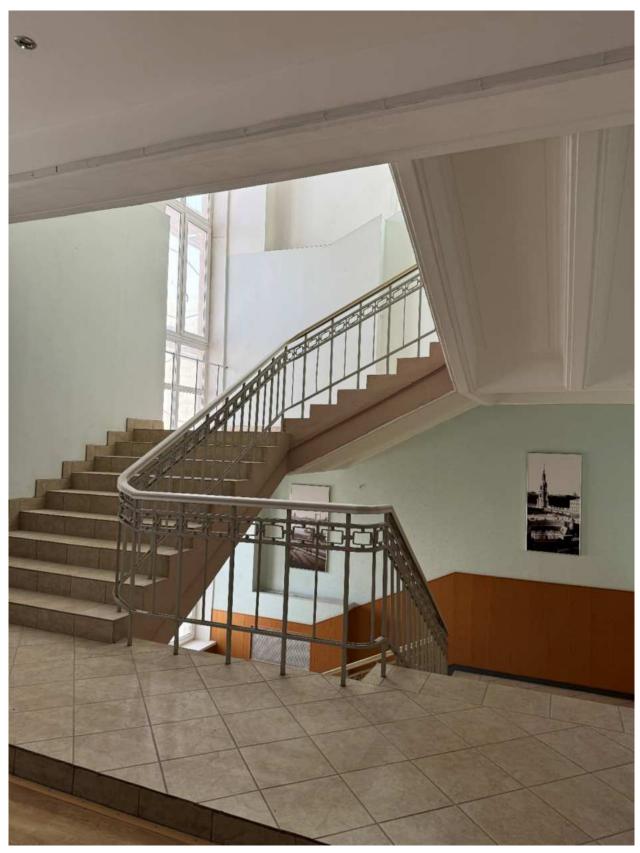


Фото 108. Вид на интерьер лестницы 3-ЛК.

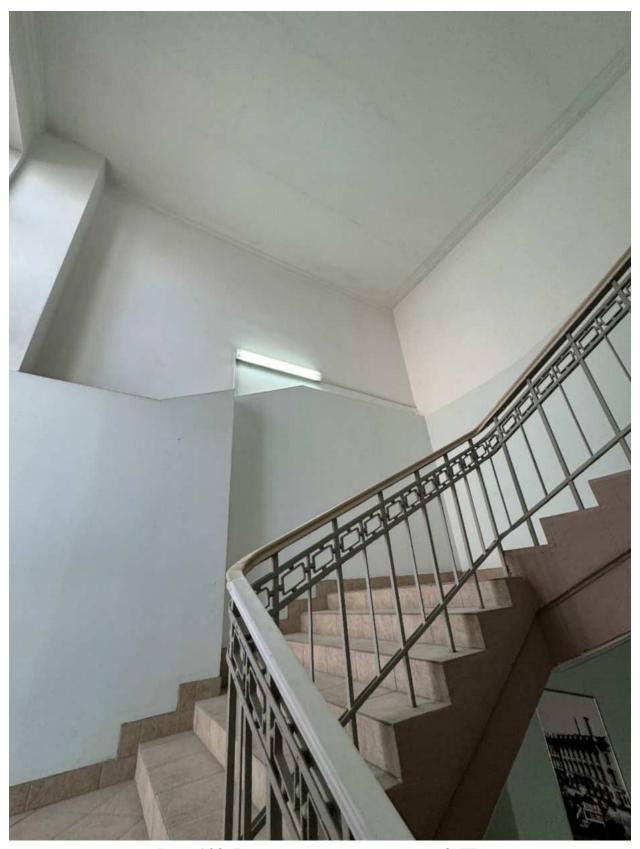


Фото 109. Вид на интерьер лестницы 3-ЛК.

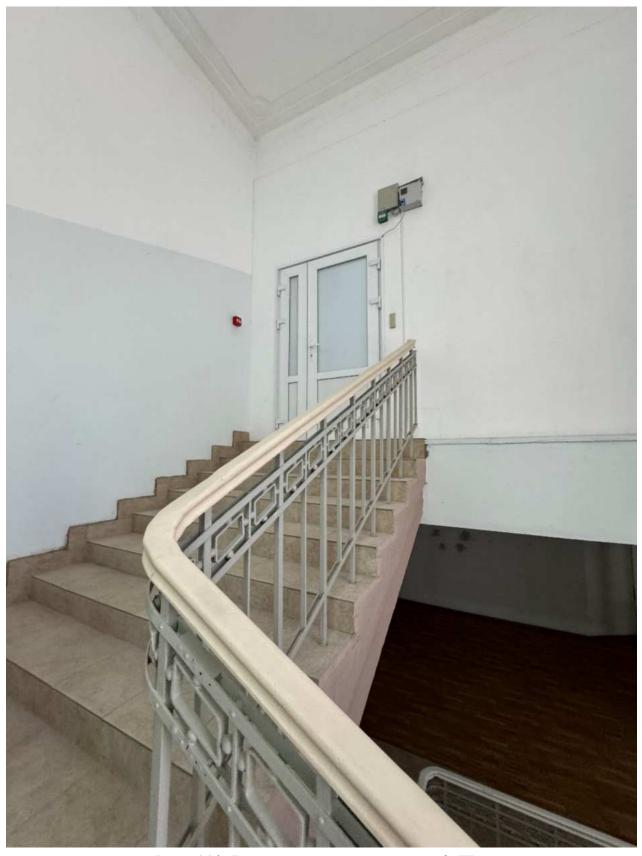


Фото 110. Вид на интерьер лестницы 3-ЛК.



Фото 111. Вид на интерьер помещения.

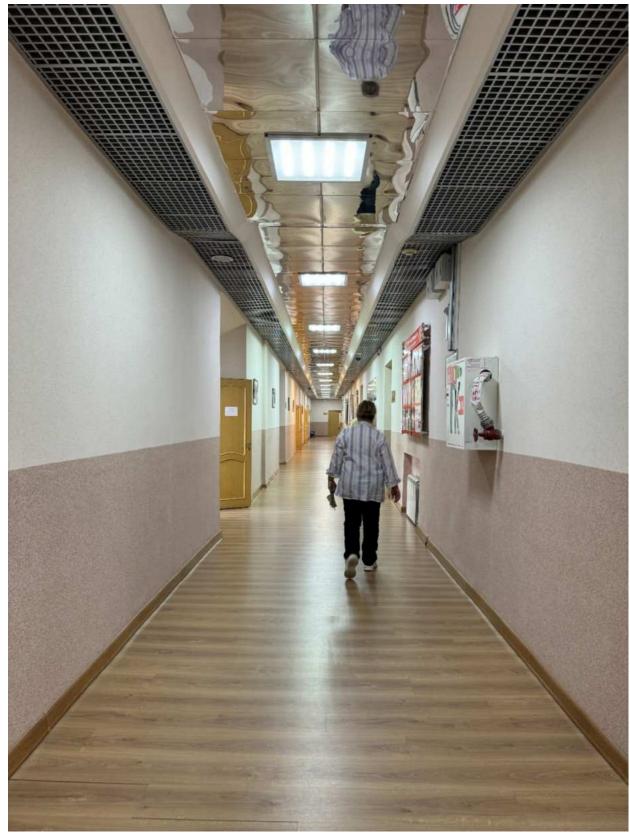


Фото 112. Вид на интерьер помещения.

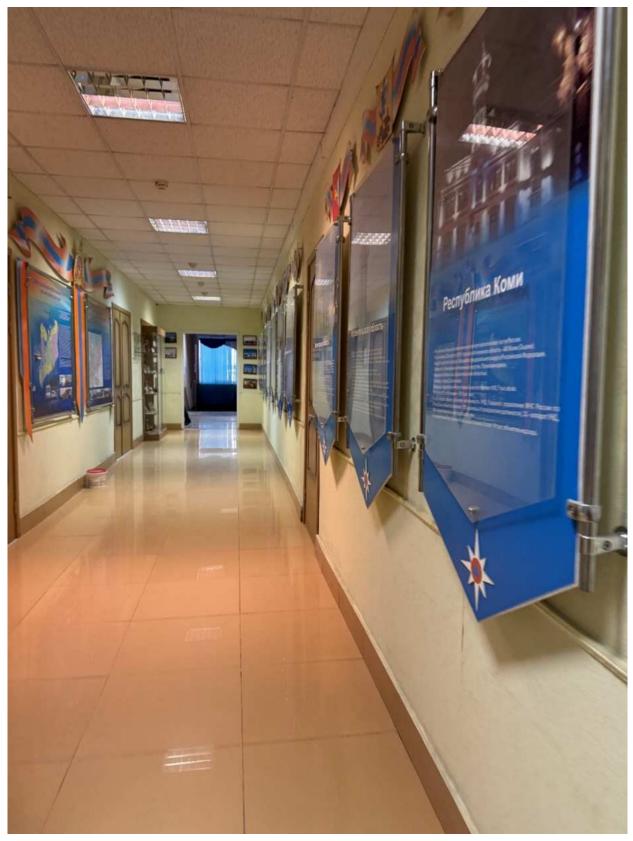


Фото 113. Вид на интерьер помещения.

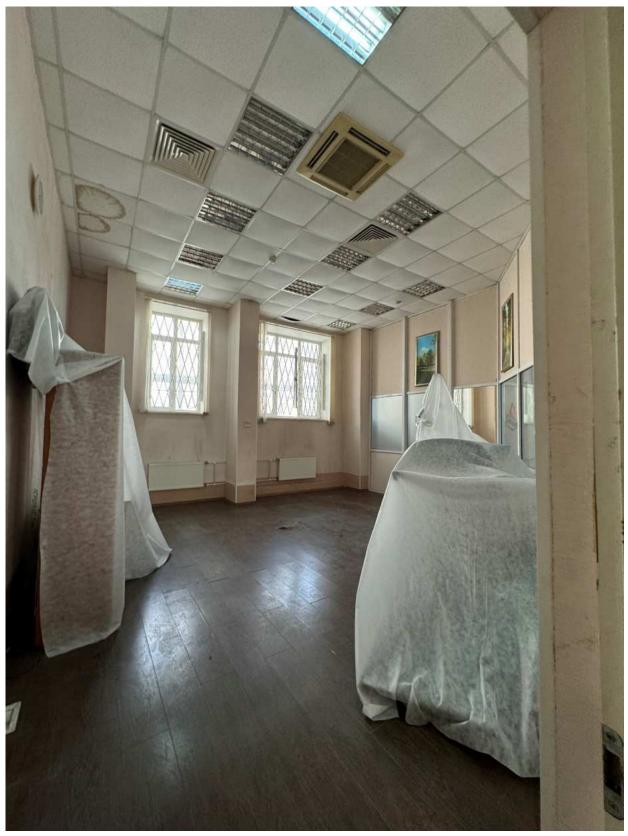


Фото 114. Вид на интерьер помещения.



Фото 115. Вид на интерьер помещения.

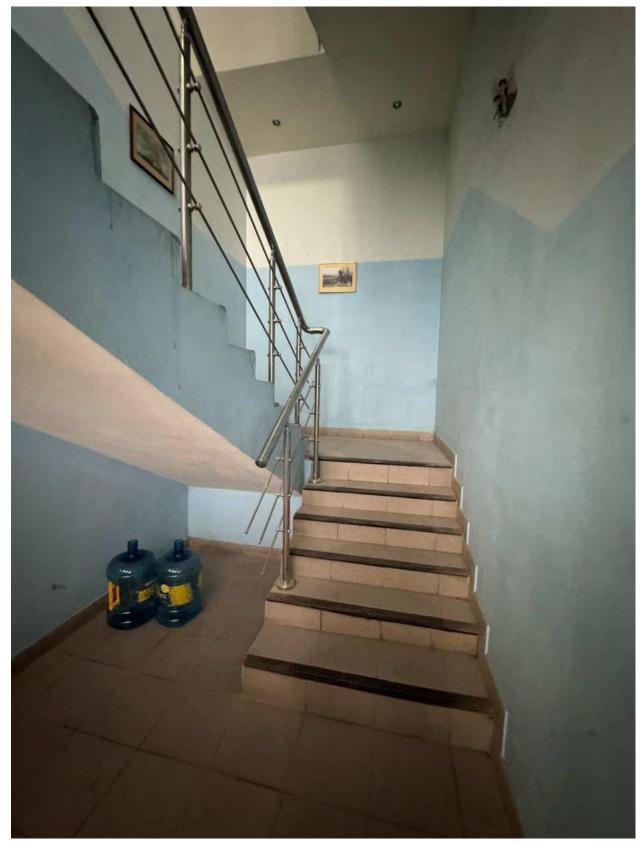


Фото 116. Вид на интерьер лестницы 6-ЛК северо-западного объема.

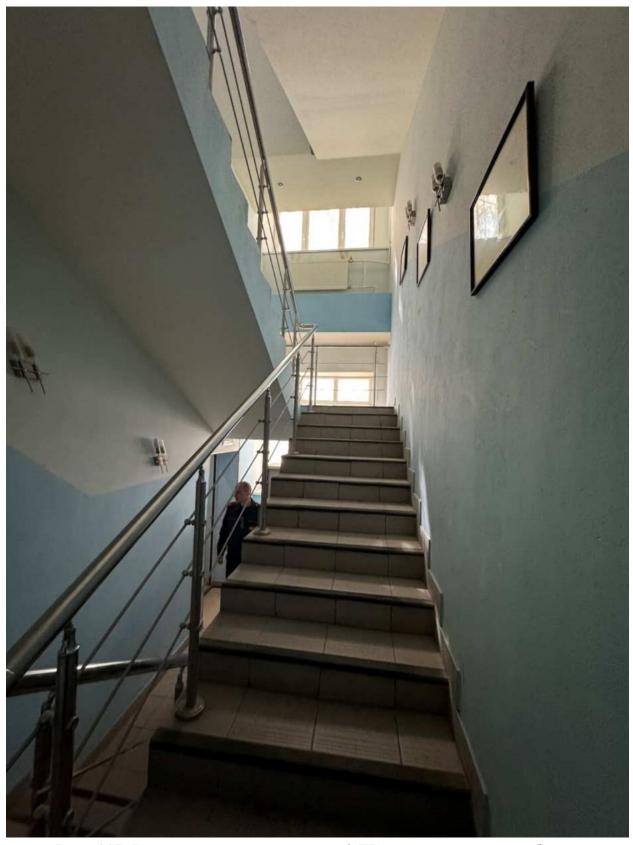


Фото 117. Вид на интерьер лестницы 6-ЛК северо-западного объема.

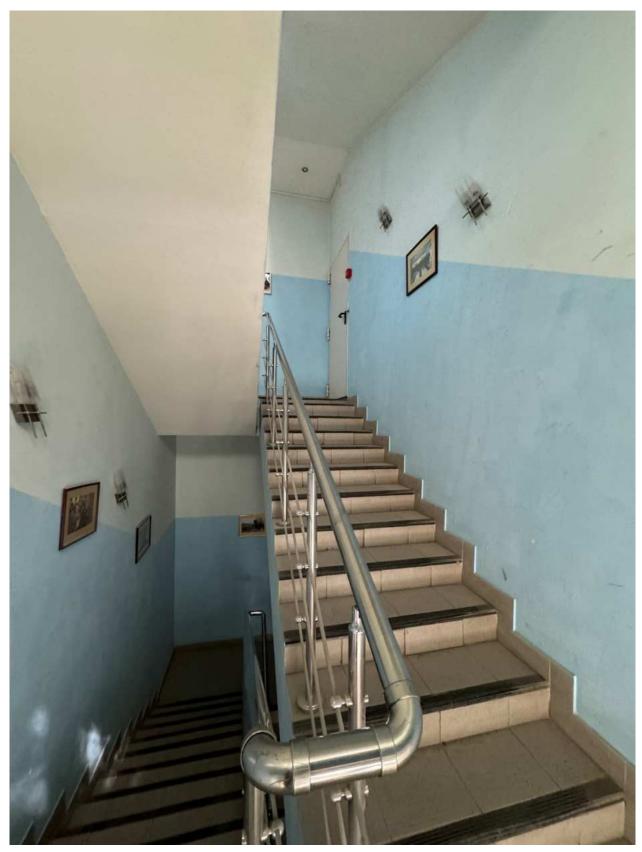


Фото 118. Вид на интерьер лестницы 6-ЛК северо-западного объема.

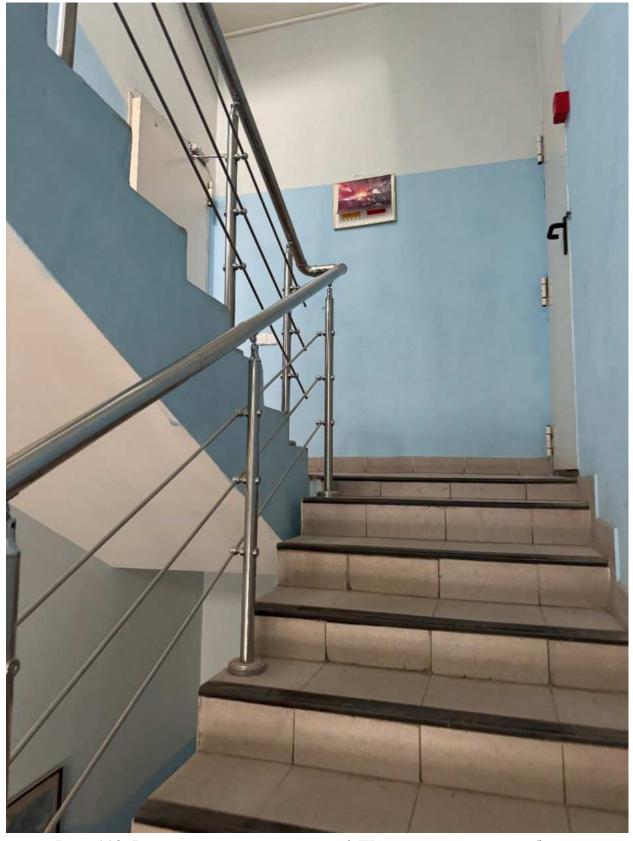


Фото 119. Вид на интерьер лестницы 6-ЛК северо-западного объема.

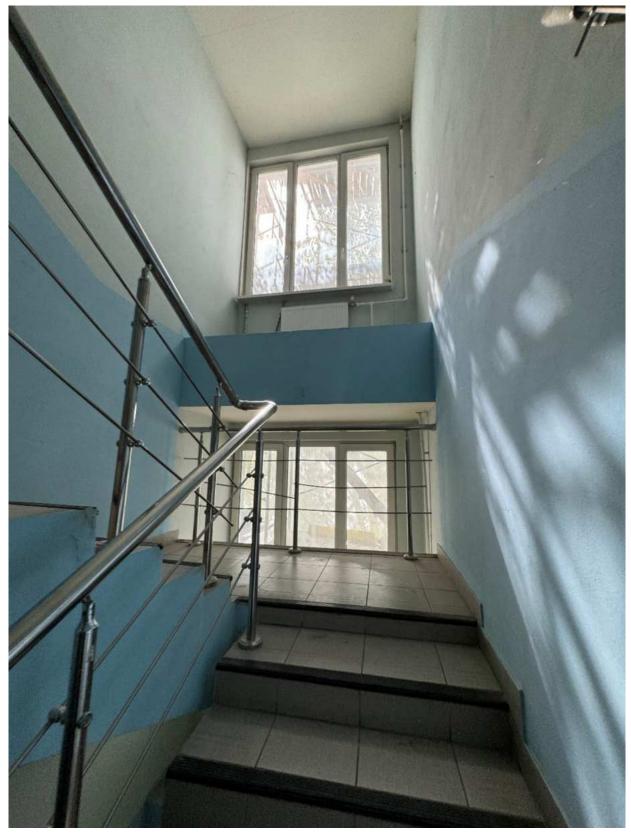


Фото 120. Вид на интерьер лестницы 6-ЛК северо-западного объема.



Фото 121. Вид на интерьер лестницы 6-ЛК северо-западного объема.

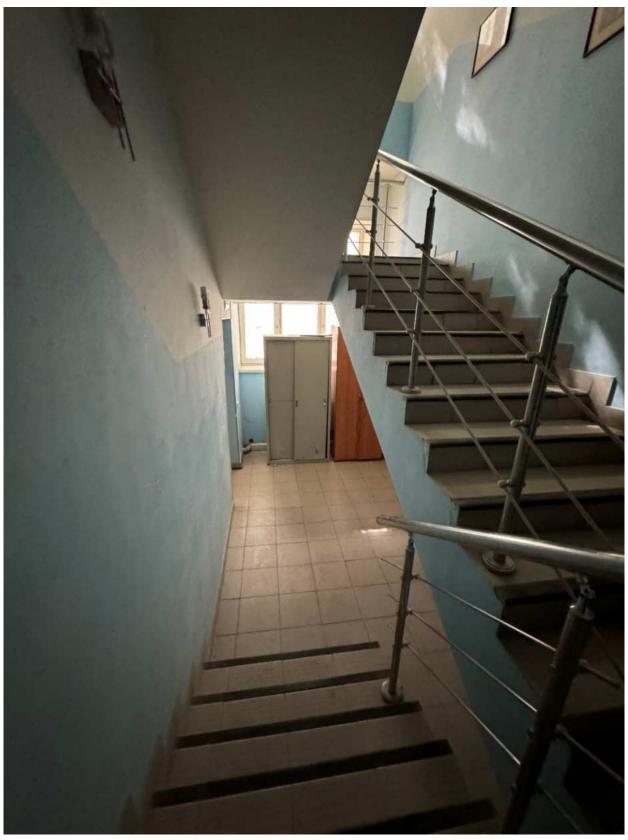


Фото 122. Вид на интерьер лестницы 6-ЛК северо-западного объема.

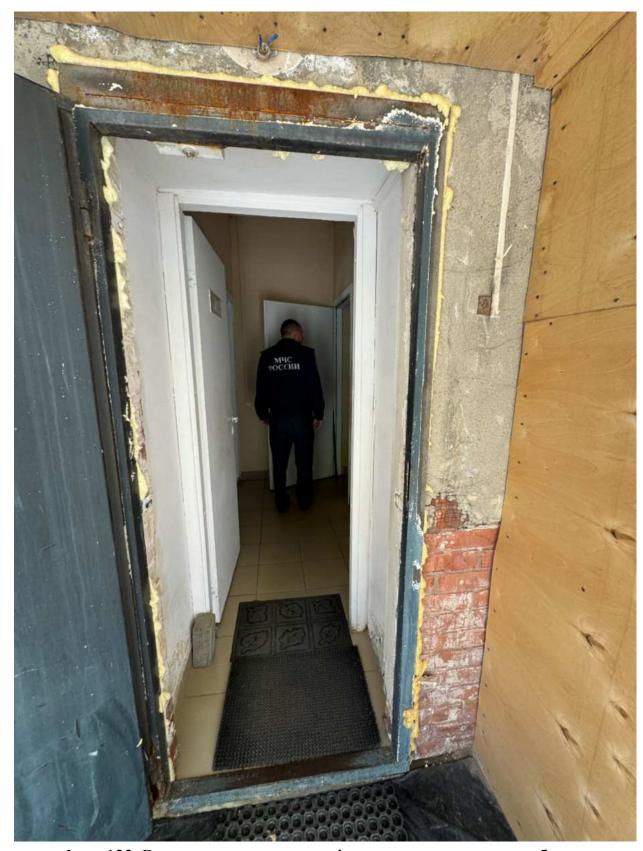


Фото 123. Вид на вход с торцевого фасада северо-западного объема.

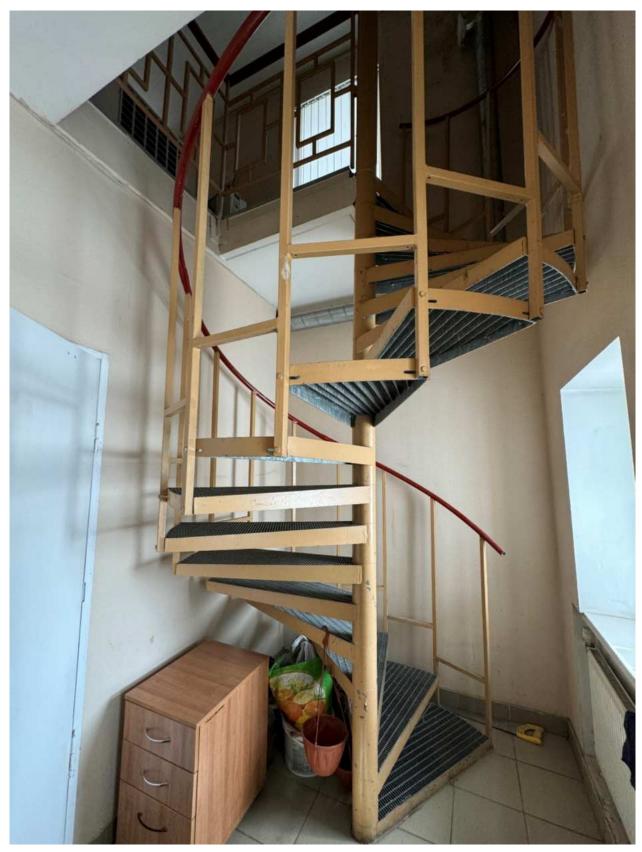


Фото 124. Интерьер и вид на винтовую лестницу помещения.

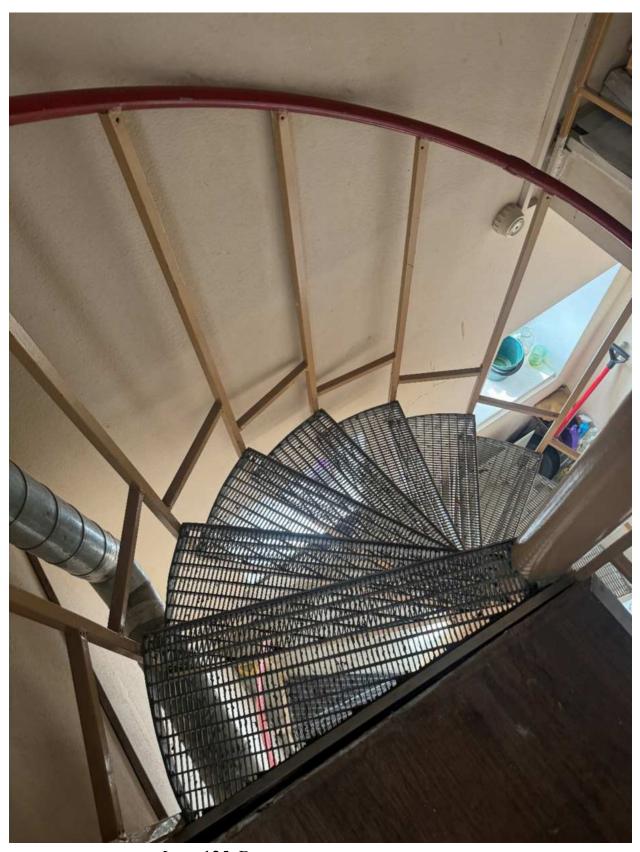


Фото 125. Винтовая лестница помещения.

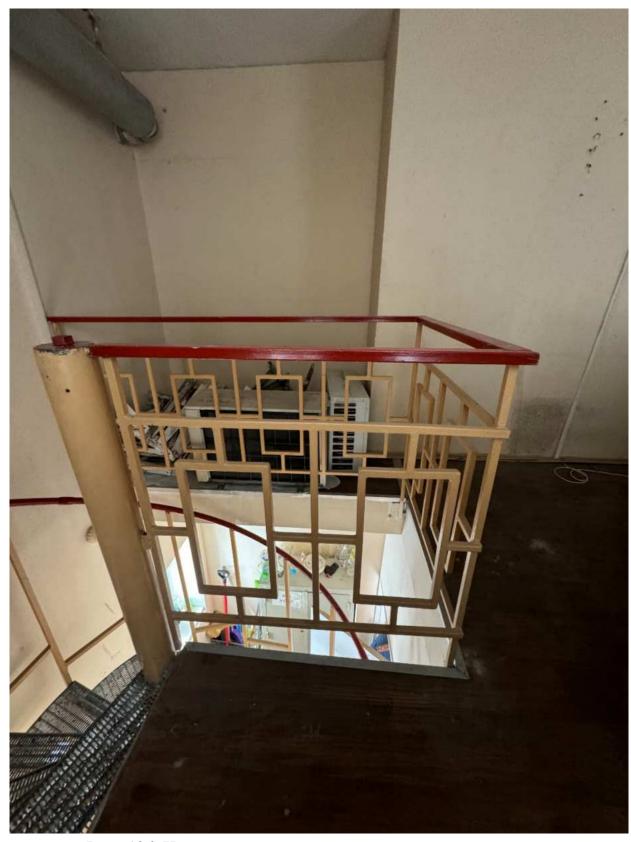


Фото 126. Интерьер и вид на винтовую лестницу помещения.



Фото 127. Интерьер помещения.



Фото 128. Интерьер и вид на винтовую лестницу помещения.

Содержание

№	Наименование	№
п/п	Паименование	стр.
1.	Акт по результатам государственной историко-	1
	культурной экспертизы	
2.	Приложение № 1. Перечень документов, представленных	26
	заказчиком или полученных экспертом самостоятельно	
3.	Приложение № 2. Перечень документов и материалов,	43
	полученных и собранных при проведении экспертизы, а также	
	использованной для нее специальной, технической и	
	справочной литературы	
4.	Приложение № 3. Копии договоров на проведение	238
	государственной историко-культурной экспертизы	
5.	Приложение № 4. Фотографические изображения объекта,	343
	полученные либо выполненные в ходе проведения экспертизы	
	или содержащиеся в документации, обосновывающей	
	включение объекта культурного наследия в единый	
	государственный реестр объектов культурного наследия	
	(памятников истории и культуры) народов Российской	
	Федерации	
6.	Содержание	471