

Общество с ограниченной ответственностью «Союз Экспертов Северо - Запада»

Юридический адрес: 190020, г. Санкт-Петербург, вн. тер. г. муниципальный округ Екатерингофский, наб. Обводного канала, д. 199-201, литера В, помещ. 11-н, этаж 1 ИНН 7810900757, КПП 783801001, р/с 40702810690080000443 в ПАО «БАНК «САНКТ-ПЕТЕРБУРГ» к/с 30101810900000000790, БИК 044030790, ОКВЭД 73.20, ОКПО 76208335, ОКТМО 40377000000, ОКАТО 40284565000, ОКОГУ 4210014, ОКФС 16, ОКОПФ 12105, ОГРН 1147847420511 дата регистрации 02.12.2014 Телефон: +7(812)318 12 20 email: expertiza-szd@mail.ru

Генеральный директор ООО «Союз Экспертов Северо-Запада» М.П. Фефелова

«07» октября 2025 года

АКТ

по результатам государственной историко-культурной экспертизы выявленного объекта культурного наследия «Жилой дом», расположенного по адресу: Санкт-Петербург, г. Кронштадт, Гражданская ул., 11, в целях обоснования включения в Единый государственный реестр объектов культурного наследия (памятников истории и культуры) народов Российской Федерации

г. Санкт-Петербург

«07» октября 2025 года

Настоящая государственная историко-культурная экспертиза проведена обществом с ограниченной ответственностью «Союз Экспертов Северо-Запада» (ООО «СЭС»), ИНН 7810900757. Адрес: 190020, г. Санкт-Петербург, вн. тер. г., Обводного канала наб., д. 199-201, литера В, помещ. 11-н, этаж 1 на основании государственного контракта № 6-25 от 04.04.2025 г. (приложение № 3).

1. Дата начала и дата окончания проведения экспертизы:

Настоящая государственная историко-культурная экспертиза проведена в период с 14 апреля 2025 года по 15 августа 2025 года, с 03 октября 2025 года по 07 октября 2025 года.

2. Место проведения экспертизы:

г. Санкт-Петербург.

3. Заказчик экспертизы:

Санкт-Петербургское государственное казенное учреждение «Дирекция заказчика по ремонтно-реставрационным работам на памятниках истории и культуры», ИНН 7825459800.

4. Сведения об эксперте:

ФИО	Штиглиц Маргарита Сергеевна						
Образование	Высшее – Ленинградский инженерно-строительный						
	институт						
Специальность	Архитектор						
Ученая степень (звание)	Доктор архитектуры						
(при наличии)							
Стаж работы	51 год						
Место работы и	ООО «Союз Экспертов Северо-Запада»						
должность							
Реквизиты решения	Приказ об аттестации Минкультуры России от						
уполномоченного органа	29.03.2023 № 776.						
по аттестации экспертов	Профиль экспертной деятельности (объекты						
на проведение	экспертизы) в соответствии с приказом Минкультуры						
экспертизы с указанием	России от 29.03.2023 № 776:						
объектов экспертизы)	- выявленные объекты культурного наследия в целях						
	обоснования целесообразности включения данных						
	объектов в реестр;						
	- документы, обосновывающие включение объектов						
	культурного наследия в реестр;						
	- документы, обосновывающие исключение объектов						
	культурного наследия из реестра;						
	- документы, обосновывающие изменение категории						
	историко-культурного значения объекта культурного						
	наследия;						
	- документы, обосновывающие отнесение объекта						
	культурного наследия к историко-культурным						
	заповедникам, особо ценным объектам культурного						
	наследия народов Российской Федерации либо						
	объектам всемирного культурного и природного						
	наследия;						
	- проектная документация на проведение работ по						
	сохранению объектов культурного наследия;						
	- проекты зон охраны объекта культурного наследия						

5. Информация о том, что в соответствии с законодательством Российской Федерации эксперт (эксперты) несет ответственность за достоверность сведений, изложенных в заключении:

Настоящая государственная историко-культурная экспертиза проведена

в соответствии со статьями 28-32 Федерального закона от 25.06.2002 № 73-ФЗ «Об объектах культурного наследия (памятниках истории и культуры) народов Российской Федерации» и требованиями постановления Правительства Российской Федерации от 25.04.2024 № 530 «Об утверждении Положения о государственной историко-культурной экспертизе».

Настоящим подтверждаю, что в соответствии с законодательством Российской Федерации, я несу ответственность за достоверность сведений, изложенных в заключение экспертизы.

Эксперт		Штиглиц М.С.
	(подписано усиленной электронной подписью)	

6. Цели и объекты экспертизы:

6.1. Цели проведения государственной историко-культурной экспертизы:

Обоснование включения выявленного объекта культурного наследия «Жилой дом», расположенного по адресу: Санкт-Петербург, г. Кронштадт, Гражданская ул., 11, в целях обоснования включения в Единый государственный реестр объектов культурного наследия (памятников истории и культуры) народов Российской Федерации.

Определение категории историко-культурного значения объектов культурного наследия.

6.2. Объекты государственной историко-культурной экспертизы:

Выявленный объект культурного наследия «Жилой дом», расположенного по адресу: Санкт-Петербург, г. Кронштадт, Гражданская ул., 11, в целях обоснования включения в Единый государственный реестр объектов культурного наследия (памятников истории и культуры) народов Российской Федерации.

Документы, обосновывающие включение выявленного объекта культурного наследия в Единый государственный реестр объектов культурного наследия (памятников истории и культуры) народов Российской Федерации.

7. Перечень документов, представленных заявителем:

7.1. Перечень документов, представленных заказчиком:

- копия приказа Комитета по государственному контролю, использованию и охране памятников истории и культуры (далее КГИОП) Правительства Санкт-Петербурга от 20.02.2001 г. № 15 «Об утверждении Списка вновь выявленных объектов, представляющих историческую, научную, художественную или иную культурную ценность» (приложение № 1);
 - копия распоряжения КГИОП от 01.11.2019 № 653-р «Об утверждении

предмета охраны объекта культурного наследия «Жилой дом» (приложение № 1);

- копия плана границ территории выявленного объекта культурного наследия «Жилой дом», утвержденный КГИОП 27.06.2003 (приложение № 1);
 - копия учетной карточки от 10.11.1999 (приложение № 1);
 - письмо КГИОП от 03.10.2025 № 01-24-2594/25-0-1 (приложение № 2).

7.2. Перечень документов, полученных экспертом самостоятельно:

В соответствии с государственным контрактом, сбор иных документов (сведений), указанных в пункте 15 Положения о государственной историко-культурной экспертизе, утвержденного постановлением Правительства Российской Федерации от 25.04.2024 № 530, осуществляется экспертом самостоятельно, перечень документов перечислен в пункте 11.1. Перечень документов и материалов, полученных и собранных при проведении экспертизы.

8. Сведения об обстоятельствах, повлиявших на процесс проведения и результаты экспертизы:

При проведении визуального осмотра и фотофиксации выявленного объекта культурного наследия «Жилой дом», был частично ограничен доступ в помещения объекта культурного наследия, находящиеся в собственности физических и юридических лиц.

Настоящая экспертиза возобновлена в период с 03 октября 2025 года по 07 октября 2025 года в связи с необходимостью доработки настоящего Акта в соответствии с письмом КГИОП от 03.10.2025 № 01-24-2594/25-0-1 (приложение № 2).

Иные сведения об обстоятельствах, повлиявших на процесс проведения и результаты экспертизы, отсутствуют.

9. Сведения о проведенных исследованиях с указанием примененных методов, объема и характера выполненных работ и их результатов:

Настоящая экспертиза проведена в соответствии с Федеральным законом от 25.06.2002 г. №73-ФЗ «Об объектах культурного наследия (памятниках истории и культуры) народов Российской Федерации», постановлением Правительства Российской Федерации от 25.04.2024 г. № 530 «Об утверждении Положения и государственной историко-культурной экспертизе», Законом Санкт-Петербурга от 12.07.2007 г. №333-64 «Об охране объектов культурного наследия в Санкт-Петербурге».

В рамках настоящей экспертизы экспертами были проведены следующие исследования:

-историко-архивные и библиографические исследования в полном объеме,

необходимом аттестованным ДЛЯ принятия экспертом соответствующих решений, с целью выявления материалов, содержащих сведения по истории застройки участка, включая перестройки, утраты, реконструкции, проведение ремонтно-реставрационных работ. В рамках архивно-библиографических были изучены архивные исследований дела секторе хранения документированной информации Управления организационного обеспечения и КГИОП), контроля КГИОП (далее архив Санкт-Петербургском государственном казенном учреждении «Центральный государственный исторический архив Санкт-Петербурга» (ЦГИА СПб), Санкт-Петербургском государственном казенном учреждении «Центральный государственный архив кинофотофонодокументов Санкт-Петербурга» (ЦГАКФФД СПб), Российском государственном архиве Военно-Морского Флота (РГА ВМФ), а также текстовые, иллюстративные и картографические материалы, находящиеся в доступе. ходе проведения архивно-библиографического открытом исследования были выявлены материалы, относящиеся к объекту экспертизы, в иконографические материалы. По результатам библиографических исследований были составлены исторические сведения (время возникновения, даты основных изменений объекта), (п. 10.4 Акта) и отдельные альбомы исторической справки, иконографии культурный и историко-архитектурный опорные планы (приложение № 2).

- визуальное обследование объекта экспертизы с проведением натурной фотофиксации современного состояния объекта (фотофиксация выполнена 14 мая 2025 г. аттестованным экспертом М.С. Штиглиц) (приложение № 4).

При проведении государственной историко-культурной экспертизы эксперт соблюдал принципы проведения экспертизы, установленные статьей 29 федерального закона «Об объектах культурного наследия (памятниках истории и культуры) народов Российской Федерации», обеспечивал объективность, всесторонность и полноту проводимых исследований, а также достоверность и обоснованность своих выводов; самостоятельно оценивал результаты исследований, ответственно и точно формулировал выводы в пределах своей компетенции.

Исследования проводились на основе принципов научной обоснованности, объективности и законности, презумпции сохранности объекта культурного наследия, соблюдения требований безопасности в отношении объекта культурного наследия, достоверности и полноты информации.

Указанные исследования проведены с применением методов архитектурного и семантического анализа, сопоставления натурных исследований и материалов историко-архивных исследований, в объеме, достаточном для обоснования вывода экспертизы. Результаты исследований, проведенных в рамках экспертизы, были оформлены в виде настоящего акта.

- 10. Факты и сведения, выявленные и установленные в результате проведенных исследований:
- 10.1. Перечень вопросов, по которым необходимо получение заключения государственной историко-культурной экспертизы:
 - сведения о наименовании объекта;
- сведения о времени возникновения или дате создания объекта, датах основных изменений (перестроек) данного объекта и (или) датах связанных с ним исторических событий;
- сведения о местонахождении объекта (адрес объекта или, при его отсутствии, описание местоположения объекта);
 - сведения о категории историко-культурного значения объекта;
 - сведения о виде объекта;
- описание особенностей объекта, являющихся основаниями для включения его в Реестр и подлежащих обязательному сохранению предмет охраны объекта культурного наследия;
- сведения о границах территории объекта культурного наследия, включая графическое описание местоположения этих границ, перечень координат характерных точек этих границ в системе координат, установленной для ведения государственного кадастра объектов недвижимости;
- фотографическое (иное графическое) изображение объекта на момент заключения договора на проведение экспертизы (с прилагаемой схемой фотофиксации).

10.2. Учетные сведения:

Объект настоящей государственной историко-культурной экспертизы «Жилой дом», расположенный по адресу: Санкт-Петербург, г. Кронштадт, Гражданская ул., 11, включен в Список вновь выявленных объектов культурного наследия, представляющих историческую, научную, художественную или иную культурную ценность, на основании приказа Комитета по государственному контролю, использованию и охране памятников истории и культуры (далее − КГИОП) от 20.02.2001 № 15. Согласно учетным сведениям, дата строительства: 2-я половина XIX века, автор не установлен (приложение № 1).

Предмет охраны выявленного объекта культурного наследия «Жилой дом» утвержден распоряжением КГИОП от 01.11.2019 № 653-р «Об утверждении предмета охраны выявленного объекта культурного наследия «Жилой дом» (приложение № 1).

План границ территории выявленного объекта культурного наследия «Жилой дом» утвержден КГИОП 27.06.2003 (приложение № 1).

На выявленный объект культурного наследия «Жилой дом» составлена учетная карточка от 10.11.1999 (приложение № 1).

Документация технического учета представлена поэтажными планами от 1930 г., поэтажными планами от 1949 г., учетная карточка от 1951 г., генпланом от 1963 г., поэтажные планы от 1972 г., поэтажные планы от 1989 г., описание земельного участка от 1980 г., поэтажными планами от 1989 г., техническим паспортом от 1993 г., генпланы от 1995 г., технический паспорт от 2012 г. (приложение № 2).

Согласно выписке из Единого государственного реестра недвижимости об основных характеристиках и зарегистрированных правах на объекты недвижимости (далее - ЕГРН) от 08.05.2025 № КУВИ-001/2025-102246301 здание с кадастровым номером 78:34:0010346:2005 является многоквартирным жилым домом. Зданию присвоен адрес: Санкт-Петербург, город Кронштадт, Гражданская улица, дом 11 (приложение № 2).

Согласно выписке из ЕГРН от 08.05.2025 № КУВИ-001/2025-102246492, земельному участку, расположенному по адресу: Санкт-Петербург, город Кронштадт, Гражданская улица, дом 11, литера А, присвоен кадастровый номер 78:34:0010346:2178 (приложение № 2).

10.3. Собственник или пользователь объекта:

В соответствии с выпиской из ЕГРН от 08.05.2025 № КУВИ-001/2025-102246492 сведения о зарегистрированных правах в отношении земельного участка, расположенного по адресу: Санкт-Петербург, город Кронштадт, Гражданская улица, дом 11, литера А, отсутствуют. Согласно выписке из ЕГРН от 08.05.2025 № КУВИ-001/2025-102246301 объект, расположенный по адресу: Санкт-Петербург, город Кронштадт, Гражданская улица, дом 11, является многоквартирным жилым домом, сведения о зарегистрированных правах отсутствуют (приложение № 2).

10.4. Краткие исторические сведения (время возникновения, даты основных изменений объекта):

Исследуемое здание расположено в городе Кронштадте на улице Гражданской.

Во время Северной войны получение выхода к морю являлось важной стратегической задачей. В начале XVIII века отвоеванный у шведов остров Котлин стал новой базой российского флота. Датой основания города Кронштадта принято считать 18 мая 1704 года. В этот день при Петре I был освящен первый морской форт Кроншлот¹.

Все строения на острове Котлин в первые годы его освоения: казармы, магазины, дома вельмож, моряков и других малочисленных жителей были деревянными или мазанковыми. Первым городским зданием, построенным

¹ Петров Г.Ф. Кронштадт. Очерк истории города. Л., 1985. С. 9.

около 1706 года, стал дом вице-адмирала К. Крюйса. Возведение домов на острове шло параллельно строительству гаваней, к 1710 году на острове насчитывалось около 80 домов, принадлежавших в основном военным. Для строительства домов был необходим кирпич, вследствие чего на Котлине были основаны кирпичные заводы.

В 1712 году Петр I издал указ о губернских домах, в том же году Сенат утвердил список лиц, намеченных к переселению, обязав переселенцев строить дома и жить до окончания войны. В том же году начинаются первые работы архитекторов над генеральным планом. По указу Петра I в 1714 году началась подготовка к возведению каменных домов на южном берегу острова. Все здания на острове Котлине изначально должны были представлять собой сложный комплекс: крепость, защищавшую порт, столицу и город. Все строения в городе должны были быть каменными, а также предполагалось строительство набережных. В 1717 году, в связи с нехваткой каменщиков, Петр I запретил каменное строительство во всей России за исключением Петербурга и Кроншлота. На строительство из всех российских губерний 3000 людей отправились на остров Котлин.

Несмотря на указ Петра строительство каменных зданий активно началось только в 1717-1718 годах, достаточно низкими темпами. Поначалу строительством руководили комиссары от губерний, подчинявшиеся сенатору Я.Ф. Долгорукову. В 1719 году это дело передали в ведомство сенатора М.М. Самарина, а строение домов от Петербургской губернии – А.Д. Меншикову.

Всего было построено 24 дома, которые впоследствии стали называть «губернскими». С ростом российского военного и торгового флота возникла необходимость строительства ремонтной базы для кораблей. Местом для строительства доков, эллингов и мастерских был выбран остров Котлин. В 1723 году город получил наименование по заложенной Петром I крепости – Кронштадт.

В середине XVIII века гражданское строительство в Кронштадте практически не велось. Интенсивное строительство в Кронштадте развернулось спустя 20 лет после пожара в Адмиралтействе 13 мая 1783 года. По распоряжению Екатерины II Адмиралтейство было переведено в Кронштадт, где было построено новое здание.

Еще в начале XIX столетия Кронштадт был похож на большую деревню: все обывательские строения были деревянными, застройка не была регулярной².

Первая четверть XIX века ознаменовалась активной заменой деревянных портовых строений каменными. В 1804 году первым среди них построили здание Голландской кухни. Началось строительство и жилых каменных домов. В 1807 году на Господской улице были построены два каменных дома.

 $^{^2}$ Воробьев Г.А. Медико-топографическое описание города Кронштадта (материалы по санитарной статистике). СПб., 1911. С. 7.

Каменные дома строили в соответствии с образцовыми проектами Комиссии о каменном строении. Строительство каменных домов в начале XIX века было исключением среди обилия деревянных домов в Кронштадте. Деревянные дома Кронштадта практически ничем не отличались от домов тогдашних российских городов: они стояли на каменных погребах, первый этаж иногда был каменным, в большинстве эти дома имели пять или семь осей. Характерной особенностью деревянных домов Кронштадта являлось то, что наличники окон, филенки, венчающие карниз и другие детали покрывали «глухой» резьбой, близкой к корабельной.

К началу 1820-х годов общее количество зданий на острове Котлин достигло тысячи, но каменных из них всего насчитывалось около 30 частных и 128 казенных.

В 1824 году произошло крупное наводнение, которое уничтожило Петровскую батарею до основания, дома были затоплены, крепостные сооружения были размыты, смыты брустверы с бастионов, реданов и флешей. После наводнения началось лихорадочное восстановление крепости, города и порта. Необходимость замены материалов, из которых строили кронштадтскую крепость (дерева и земли) на более прочные назрела давно, а наводнение ускорило этот процесс³.

Завершение строительства каменных фортификационных сооружений в Кронштадте завершилось в 1840 году. При Николае I началась активная застройка города, в том числе со строительством новых фортов. 6 июня 1826 года по результатам осмотра Императором было установлено, что большую часть города требовалось перестроить. Для осуществления столь масштабных работ в 1827 году был образован Кронштадтский строительный комитет во главе с главным командиром Кронштадтского порта — адмиралом Сарычевым Г.А. 4

В 1830 году все строительство Кронштадта подчинили учрежденному в 1827 году Строительному департаменту по морской части, преобразованному в дальнейшем в Строительный департамент при Морском министерстве. Все значимые проекты утверждало Морское министерство, внося свои коррективы.

Особую роль в этой работе сыграл старший архитектор Строительного департамента по морской части Анерт Э.Х. План 1829 года предполагал снос большого числа обывательских домов, так как они мешали строительству зданий Морского или Сухопутного ведомств. Их владельцам предлагали строить новые каменные дома или переехать в Ораниенбаум, получив компенсацию за свой дом.

В 1830 году император Николай I снова посетил Кронштадт и обратил внимание на то, что большая часть обывательских домов находится в ветхом

³ Розадеев Б.А., Сомина Р.А., Клещева Л.С. Кронштадт (Архитектурный очерк). Л., 1977. С. 56.

⁴ Крестьянинов В.Я. Кронштадт. Крепость, город, порт. СПб., 2014. С. 30.

безобразном виде 5 . Для ускорения процесса строительства Николай распорядился выделить 140 тысяч рублей из сумм, ассигнованных Департаменту военных поселений, для предоставления ссуд застройщикам.

генерал-адъютанту Клейнмихелю П.А. поручалось разработать положение об устройстве Кронштадта, на составление которого ушло почти два года.

Положение об устройстве Кронштадта было утверждено 4 февраля 1833 года, в соответствии с которым для руководства строительством в городе был создан Комитет об устройстве г. Кронштадта под председательством главного командира Кронштадтского порта и военного губернатора. В Комитет входили также все главные лица города: командиры всех крупнейших кронштадтских команд, учреждений, служб, кронштадтский полицмейстер, городской голова, два члена от купцов, городской архитектор.

Комитет подчинялся непосредственно начальнику Главного морского штаба, имея возможность руководить всеми строительными работами в Кронштадте, в том числе относящимися к Морскому и Сухопутному ведомствам, Комитет сосредоточился почти исключительно на строительстве частных домов, с этого времени без ведома Комитета строительство и реконструкция зданий стала невозможной.

В положении об устройстве Кронштадта впервые обозначили улицы, на которых не допускалась постройка новых деревянных домов: Соборная, Господская, Посадская, Андреевская, Луговая, Павловская, Кронштадтская, Богоявленская, Петербургская, Петровская и Ильмяниновая⁶. 2 декабря 1837 года запрет на строительство деревянных зданий был распространен еще на две улицы: Княжескую и Нарвскую.

В 1848-1849 годах в Кронштадте произошли сильные пожары, которые уничтожили значительную часть жилой застройки в северной части города. После этого Николай I распорядился дать северному району города «правильное расположение и красивый вид, а возведение деревянных зданий запретить». По примеру Царского Села были точно установлены размеры участков и регламентировано расположение строений. Ветхие дома, не уничтоженные пожаром, предполагалось сносить, для чего создали специальную комиссию для освидетельствования, назначавшую срок их сноса⁷.

Владельцы домов на погорелых местах, в основном, не имели средств на строительство каменных домов, поэтому им зачастую разрешали строить деревянные дома на каменных фундаментах, однако, места для строительства деревянных домов отводили только на окраинах, так как на главных улицах

⁶ Крестьянинов В.Я. Кронштадт. Крепость, город, порт. СПб., 2014. С. 30.

⁷ Розадеев Б.А., Сомина Р.А., Клещева Л.С. Кронштадт (Архитектурный очерк). Л., 1977. С. 96.

разрешалось строительство преимущественно каменных зданий.

Благодаря деятельности Комитета об устройстве г. Кронштадта в конце 1830-х годов началось активное строительство частных каменных домов, которые с изменениями сохранились до настоящего времени. Автором почти всех проектов застройки Кронштадта с 1830 года стал городской архитектор Трапезников Ф.И.

В то время было неудивительно, что все проекты вел один архитектор, однако, Трапезников Ф.И. не был дипломированным архитектором, а происходил из «военно-сиротских детей», не имевших возможности в то время получить образование. Начал свою деятельность Трапезников как «архитектурный ученик» в Кронштадте, а в 1824 году «за отличную и усердную службу» был определен в архитекторские помощники при Акутине А.Н. Спустя 6 лет Трапезников стал «городовым архитектором».

Это был ремесленник, получивший определенные архитектурные навыки в ходе практической деятельности. Почти в течение 30 лет он определял все частное строительство Кронштадта. Когда в 1848 году частное проектирование начал вести выпускник Академии художеств архитектор А. Гартунг, Трапезников стремился упросить проекты и привести их к образцовым и типовым. Это было обусловлено двумя причинами: заказчиков, являвшихся в основном купцами, интересовали не столько художественные и эстетические характеристики, сколько дешевизна и практичность; стремление объединить общими образцовыми проектами все постройки города.

Царь лично утверждал данные образцовые проекты, а выполненные по их подобиям проекты визировались Трапезниковым быстро и беспрепятственно. Поэтому оригинальных, особо выделяющихся построек жилых домов в Кронштадте не было, все постройки весьма типичны, а среда формировалась однородной⁸.

Экономический подъем страны после отмены крепостного права сказался на развитии Кронштадта. В 1860-1880 годы период интенсивного строительства, возводились в основном двухэтажные и трехэтажные дома, в архитектуре Кронштадтских было заметно влияние близкой столицы. Однако в отличие от Петербурга в Кронштадте сохранялся казенный дух военного порта и крепости в связи с чем в Кронштадте продолжали возводить здания по утвержденным типовым проектам.

Частное строительство в этот период субсидировалось «Комитетом об устройстве Кронштадта», но в связи с тем, что средств не хватало, в 1875 году было открыто Кронштадтское городское кредитное общество, предоставлявшее ссуды на строительство домов⁹.

 $^{^8}$ Розадеев Б.А., Сомина Р.А., Клещева Л.С. Кронштадт (Архитектурный очерк). Л., 1977. С. 71, 96-97.

⁹ Крестьянинов В.Я. Кронштадт. Крепость, город, порт. СПб., 2014. С. 57; Розадеев Б.А., Сомина Р.А., Клещева Л.С. Кронштадт (Архитектурный очерк). Л., 1977. С. 103.

По мере роста населения города развивалось строительство и уплотненность застройки. В 1873 году пожар истребил большую часть города и с этого времени была построена большая часть каменных строений в Кронштадте¹⁰.

Со второй половины 1880-х годов из-за вступления в строй Морского канала и переноса торгового порта в Петербург жилищное строительство сократилось¹¹.

В конце XIX века в Кронштадте остро стоял вопрос о количестве жилых помещений, в связи с тяжелым финансовым положением в городе практически не велось строительство новых зданий 12.

С XVIII века исследуемая улица называлась Купеческой, а после 1918 года стала носить существующее наименование – Гражданская.

В отношении точной даты строительства и автора проекта исследуемого здания сведения отсутствуют. Согласно документации технического учета, дом построен до 1917 года. В соответствии с поэтажными планами 1930 года здание было 3-этажным, прямоугольной конфигурации в плане, с лицевой стороны в 7 световых осей, дворовый фасад был усложнен прямоугольным в плане ризалитом, две лестницы располагались по бокам внутри здания, вдоль продольной дворовой стены.

В учетной карточке за 1951 год дано описание конструктивных элементов: фундаменты — бутовые, ленточные, стены — кирпичные, толщиной в 2,5 кирпича, крыша — железная, перекрытия — деревянные с дощатым заполнением, водопровод, канализация и электроосвещение организованы.

В соответствии с паспортом на многоквартирный дом от 2012 года в 1973 году была проведена реконструкция здания, включающая увеличение площади здания с пристройкой дополнительных объемов, демонтаж исторических лестниц и устройство двух новых лестниц, изменение пространственно-планировочной структуры, включая изменение местоположения несущих стен и увеличение их толщины до 3 кирпичей, деревянные перекрытия заменили на железобетонные плиты, полностью изменилась конфигурация крыши, изменилось пятно застройки.

На данный момент здание является многоквартирным жилым домом.

10.5. Описание объекта культурного наследия, современное состояние:

Объект культурного наследия расположен в квартале, ограниченном Гражданской, Посадской, Владимирской улицами и проспектом Ленина.

¹⁰ Воробьев Г.А. Медико-топографическое описание города Кронштадта (материалы по санитарной статистике). СПб., 1911. С. 7.

¹¹ Крестьянинов В.Я. Кронштадт. Крепость, город, порт. СПб., 2014. С. 57. Розадеев. С. 103.

¹² Воробьев Г.А. Медико-топографическое описание города Кронштадта (материалы по санитарной статистике). СПб., 1911. С. 53-54.

Здание в стиле неоклассицизм лицевым фасадом ориентировано по красной линии Гражданской улицы. Примыкает к дому № 11 по Гражданской улице.

Объемно-пространственная композиция представляет собой прямоугольный в плане, 3-этажный с цокольным этажом объем, усложнен тремя раскреповками, с юго-западной стороны расположен арочный проем с полуциркульным завершением. Крыша — двускатная.

В соответствии с документацией технического учета, фундамент – ленточный бутовый, отмостка – совмещена с асфальтовым покрытием, цоколь – известняковый, наружные капитальные стены – кирпичные, перекрытия - железобетонные, стропильная система деревянная, кровельное покрытие – оцинкованный металл. Водосточная система организована. Отделка фасадов: гладкая штукатурка с последующим окрашиванием краской бежевого цвета и выделением архитектурно-художественных элементов краской белого цвета.

Композиция лицевого фасада симметричная. По центру и краям расположены раскреповки – центральная шириной в три световые оси, крайние – в две. Горизонталь подчеркнута междуэтажными (между первым и вторым, вторым и третьим этажами) профилированными карнизами. Оконные проемы в уровне 1-го этажа – прямоугольной конфигурации с полуциркульным завершением, в уровне 2-3-го этажей - прямоугольной конфигурации. Оформление оконных проемов в уровне 1-го этажа архивольтом и прямоугольными нишами, профилированной тягой в простенках, в уровне 2-го этажа – наличниками в виде профилированных рам и регулами, в уровне 3-го этажа – наличниками в виде профилированных рам. Заполнения оконных проемов – современные, металлопластиковые, с Т-образным и двухчастным рисунком, коричневого цвета.

Со стороны торцевого фасада устроены фальш-окна с тем же архитектурно-художественным оформлением, что у лицевого фасада.

Дворовой фасад не имеет архитектурно-художественного оформления. Дверные и оконные проемы прямоугольной конфигурации. Заполнения дверных проемов — современные, деревянные, филенчатые; заполнения оконных проемов — современные, металлопластиковые, белого и коричневого цветов.

В доме расположены две черные лестницы, устроенные в 1973 году: материал — железобетон, тип — двухмаршевые, конструкция — на косоурах, ограждение — металлическое с деревянным поручнем.

В результате реконструкции 1973 года, включающей увеличение площади здания с пристройкой дополнительных объемов, демонтаж исторических лестниц и устройство двух новых лестниц, изменение пространственно-планировочной структуры, в том числе изменение местоположения несущих стен и увеличение их толщины до 3 кирпичей, замену деревянных перекрытий на железобетонные плиты, полное изменение конфигурация крыши, изменение

пятна застройки. Иконографические материалы, свидетельствующие о подлинном облике здания до проведения реконструкции не выявлены.

С учетом вышеуказанных работ в настоящее время к предмету охраны объекта, утвержденному распоряжением КГИОП от 01.11.2019 № 653-р, отнесены поздние элементы, созданные в результате работ по реконструкции 1973 года, в том числе объемно-пространственное решение, конструктивная система, измененное архитектурно-художественное решение фасадов. С учетом наличия сведений, позволяющих установить объем работ по изменению облика здания, данные элементы не являются историческими и не подлежат обязательному сохранению в соответствии с требованиями Федерального закона от 25.06.2002 № 73-Ф3.

10.6. Сведения о времени возникновения или дате создания объекта, датах основных изменений (перестроек) данного объекта и (или) датах связанных с ним исторических событий:

вторая пол. XIX в. – строительство здания, автор неизвестен.

1973 г. – реконструкция здания, включающая увеличение площади здания с пристройкой дополнительных объемов, демонтаж исторических лестниц и устройство двух новых лестниц, изменение пространственно-планировочной структуры, включая изменение местоположения несущих стен и увеличение их толщины до 3 кирпичей, деревянные перекрытия заменили на железобетонные плиты, полностью изменилась конфигурация крыши, изменилось пятно застройки.

- 11. Перечень документов и материалов, собранных и полученных при проведении экспертизы, а также использованной для нее специальной, технической и справочной литературы:
- 11.1. Перечень документов и материалов, собранных и полученных при проведении экспертизы:
 - 1) Материалы из архива КГИОП:
 - фотоматериалы за 1982, 1990 годы (приложение № 2, илл. 10-14).
 - 2) Материалы фотофиксации от 14.05.2025 (приложение № 4).
- 3) Правоустанавливающие документы: копии выписок из Единого государственного реестра недвижимости об основных характеристиках и зарегистрированных правах на объект недвижимости от 08.05.2025 № КУВИ-001/2025-102246492, 08.05.2025 № КУВИ-001/2025-102246301 (приложение № 2).
 - 4) Историческая справка (приложение № 2)
- 5) Ситуационный, историко-культурный опорный и архитектурный планы (приложение № 2).

Документы, полученные на основании письма ООО «СЭС» от

14.04.2025 № 104 (приложение № 2):

6) Документация технического учета представлена поэтажными планами от 1930 г., поэтажными планами от 1949 г., учетная карточка от 1951 г., генпланом от 1963 г., поэтажные планы от 1972 г., поэтажные планы от 1989 г., описание земельного участка от 1980 г., поэтажными планами от 1989 г., техническим паспортом от 1993 г., генпланы от 1995 г., технический паспорт от 2012 г. (приложение № 2).

11.2. Использованная для экспертизы специальная, техническая, справочная и иная литература:

- 1. Федеральный закон от 25.06.2002 № 73-Ф3 «Об объектах культурного наследия (памятниках истории и культуры) народов Российской Федерации» (далее Федеральный закон от 25.06.2002 № 73-Ф3).
- 2. Постановление Правительства Российской Федерации от 25.04.2024 г. № 530 «Об утверждении Положения о государственной историко-культурной экспертизе».
- 3. Постановление Правительства Российской Федерации от 15.07.2009 № 569 «Об утверждении Положения о государственной историко-культурной экспертизе».
- 4. Закон Санкт-Петербурга от 12.07.2007 № 333-64 «Об охране объектов культурного наследия в Санкт-Петербурге».
- 5. Закон Санкт-Петербурга от 19.01.2009 № 820-7 «О границах объединенных зон охраны объектов культурного наследия, расположенных на территории Санкт-Петербурга, режимах использования земель и требованиях к градостроительным регламентам в границах указанных зон».
- 6. Приказ Министерства культуры Российской Федерации от 03.10.2011 № 954 «Об утверждении Положения о едином государственном реестре объектов культурного наследия (памятников истории и культуры) народов Российской Федерации».
- 7. Приказ Министерства культуры Российской Федерации от 04.06.2015 № 1745 «Об утверждении требований к составлению проектов границ территорий объектов культурного наследия».
- 8. Приказ Министерства культуры Российской Федерации от 13.01.2016 № 28 «Об утверждении порядка определения предмета охраны объекта культурного наследия, включенного в Единый государственный реестр объектов культурного наследия (памятников истории и культуры) народов Российской Федерации в соответствии со статьей 64 Федерального закона от 25 июня 2002 г. № 73-ФЗ «Об объектах культурного наследия (памятниках истории и культуры) народов Российской Федерации».
- 9. Распоряжение КГИОП от 27.07.2015 № 10-321 «Об утверждении Методических рекомендаций по оформлению заключений по результатам

государственных историко-культурных экспертиз, необходимых для обоснования принятия решений КГИОП».

- 10. Архитекторы-строители Санкт-Петербурга середины XIX-начала XX века/ под ред. Б.М. Кирикова. Санкт-Петербург: «Пилигрим», 1996.
- 11. Воробьев, Г.А. Медико-топографическое описание города Кронштадта (материалы по санитарной статистике)/ Г.А. Воробьев. СПб.: тип. П.П. Сойкина, 1911.
- 12. Крестьянинов В.Я. Кронштадт. Крепость, город, порт/ В.Я. Крестьянинов. СПб.: ООО "Издательско-Торговый Дом "ОСТРОВ", 2014.
- 13. Петров Г.Ф. Кронштадт. Очерк истории города/ Г.Ф. Петров. Ленинград: Лениздат, 1985.
- 14. Розадеев Б.А. Кронштадт (Архитектурный очерк)/ Б.А. Розадеев, Р.А. Сомина, Л.С. Клещева. Ленинград: Стройиздат, 1977.

12. Обоснования вывода экспертизы:

12.1. Обоснование наличия (отсутствия) историко-архитектурной, художественной, научной и мемориальной ценности объекта; обоснование категории и вида объекта культурного наследия в соответствии со ст. 3, 4 Федерального закона от 25.06.2002 № 73-Ф3:

Статьей 3 Федерального закона от 25.06.2002 № 73-ФЗ установлено, что «к объектам культурного наследия (памятникам истории и культуры) народов Российской Федерации относятся объекты недвижимого имущества (включая объекты археологического наследия) и иные объекты с исторически связанными с ними территориями, произведениями живописи, скульптуры, декоративноприкладного искусства, объектами науки и техники и иными предметами материальной культуры, возникшие в результате исторических событий, представляющие собой ценность с точки зрения истории, архитектуры, градостроительства, искусства, науки и техники, эстетики, антропологии, социальной этнологии или культуры являющиеся свидетельством эпох и цивилизаций, подлинными источниками информации о зарождении и развитии культуры».

Статьей 4 Федерального закона от 25.06.2002 № 73-ФЗ установлены три категории историко-культурного значения объектов культурного наследия: объекты культурного наследия федерального, регионального и местного К (муниципального) значения. первой категории относятся объекты, обладающие историко-архитектурной, художественной, мемориальной ценностью, имеющие особое значение для истории и культуры Российской Федерации, а также объекты археологического наследия. Ко второй – объекты, имеющие особое значение для истории и культуры субъекта Российской Федерации. К третьей, соответственно, – для истории и культуры муниципального образования.

Дата строительства и автор проекта объекта культурного наследия «Жилой дом» неизвестны. По неподтвержденным сведениям, дом построен во второй половине XIX века.

В 1973 году была произведена масштабная реконструкция здания: увеличена площадь с изменением застройки пятна, включающая пристройки с юго-восточной северо-западной И сторон, изменена пространственнопланировочная структура, включающая местоположение несущих стен и увеличение их толщины, демонтированы исторические лестницы, а также ризалит, устроены новые лестницы из железобетона, деревянные перекрытия заменены на железобетонные, полностью изменилась конфигурация крыши, изменилась композиция фасадов. Архивные проектные чертежи и другая отражающая исторический вид иконография, здания не обнаружены. Существующие объемно-пространственная и архитектурно-художественное оформление были изменены и не отражают исторический вид здания. На данный момент восстановление подлинного облика объекта не представляется возможным.

Несмотря на то, что исследуемое здание формирует фронт застройки улицы Гражданской, оно не отражает историческую градостроительную ситуацию.

В соответствии с действующим законодательством (Закон Санкт-Петербурга № 820-7) и в силу действующих на рассматриваемой территории градостроительных регламентов (участок находится в границах объединенной охранной зоны ОЗ-2(50)01 — единой охранной зоне 2) объект подлежит сохранению, так как находится в границах исторического поселения «Исторический центр Санкт-Петербурга».

Вышеизложенные факты позволяют сделать вывод о том, что выявленный объект культурного наследия «Жилой дом», расположенный по адресу: Санкт-Петербург, г. Кронштадт, Гражданская ул., 11, не имеет особого значения для истории и культуры Санкт-Петербурга.

13. Вывод экспертизы:

Включение в единый государственный реестр объектов культурного наследия (памятников истории и культуры) народов Российской Федерации выявленного объекта культурного наследия выявленного объекта культурного наследия «Жилой дом», расположенного по адресу: Санкт-Петербург, г. Кронштадт, Гражданская ул., 11, является необоснованным (отрицательное заключение), так как данный объект не обладает историко-культурной ценностью и особенностями (предметом охраны), являющимися основанием для включения его в реестр, и соответствует критериям объекта культурного наследия, установленным Федеральным законом от 25.06.2002 №73-ФЗ «Об

объектах культурного наследия (памятниках истории и культуры) народов Российской Федерации».

- 14. Перечень приложений к заключению экспертизы.
- 14.1. Перечень документов, представленных заказчиком или полученных экспертом самостоятельно (приложение № 1).
- 1.1. Копия приказа Комитета по государственному контролю, использованию и охране памятников истории и культуры Правительства Санкт-Петербурга от 20.02.2001 г. № 15 «Об утверждении Списка вновь выявленных объектов, представляющих историческую, научную, художественную или иную культурную ценность».
- 1.2. Копия распоряжения КГИОП от 01.11.2019 № 653-р «Об утверждении предмета охраны объекта культурного наследия «Жилой дом».
- 1.3. Копия плана границ территории выявленного объекта культурного наследия «Жилой дом», утвержденный КГИОП 27.06.2003.
 - 1.4. Копия учетной карточки от 10.11.1999.
- 14.2. Перечень документов и материалов, полученных и собранных при проведении экспертизы, а также использованной для нее специальной, технической и справочной литературы (приложение № 2).
 - 2.1. Историческая справка.
 - 2.2. Иконографические материалы.
- 2.3. Ситуационный план, историко-культурный, историко-архитектурный опорные планы.
- 2.4. Выписки из ЕГРН от 08.05.2025 № КУВИ-001/2025-102246492, 08.05.2025 № КУВИ-001/2025-102246301.
 - 2.5. Письмо ООО «СЭС» от 14.04.2025 № 104.
- 2.6. Документация технического учета представлена поэтажными планами от 1930 г., поэтажными планами от 1949 г., учетная карточка от 1951 г., генпланом от 1963 г., поэтажные планы от 1972 г., поэтажные планы от 1989 г., описание земельного участка от 1980 г., поэтажными планами от 1989 г., техническим паспортом от 1993 г., генпланы от 1995 г.
 - 2.7. Письмо КГИОП от 03.10.2025 № 01-24-2594/25-0-1.
- 14.3. Перечень приложений к заключению экспертизы, обосновывающих вывод эксперта или экспертной комиссии и подлежащих размещению на официальном сайте органа охраны объектов культурного наследия в информационно-телекоммуникационной сети «Интернет» (приложение № 3).
- 3.1. Копии договоров с экспертами, состоящими в трудовых отношениях с юридическим лицом.

- 3.2. Копия государственного контракта от 14.04.2025 № 6-25.
- 14.4 Фотографические изображения объекта, полученные либо выполненные в ходе проведения экспертизы или содержащиеся в документации, обосновывающей включение объекта культурного наследия в единый государственный реестр объектов культурного наследия (памятников истории и культуры) народов Российской Федерации (приложение № 4).
 - 15. Дата оформления заключения экспертизы: Подпись эксперта (подписано усиленной электронной подписью):

Эксперт		
Штиглиц М.С.		07.10.2025
	(подписано усиленной электронной	
	подписью)	

Приложение № 1 к Акту по результатам государственной историко-культурной экспертизы выявленного объекта культурного наследия «Жилой дом», расположенного по адресу: Санкт-Петербург, г. Кронштадт, Гражданская ул., 11, в целях обоснования включения в Единый государственный реестр объектов культурного наследия (памятников истории и культуры) народов Российской Федерации

Перечень документов, представленных заказчиком или полученных экспертом самостоятельно

- 1.1. Копия приказа Комитета по государственному контролю, использованию и охране памятников истории и культуры Правительства Санкт-Петербурга от 20.02.2001 г. № 15 «Об утверждении Списка вновь выявленных объектов, представляющих историческую, научную, художественную или иную культурную ценность».
- 1.2. Копия распоряжения КГИОП от 01.11.2019 № 653-р «Об утверждении предмета охраны объекта культурного наследия «Жилой дом».
- 1.3. Копия плана границ территории выявленного объекта культурного наследия «Жилой дом», утвержденный КГИОП 27.06.2003.
- 1.4. Копия учетной карточки от 10.11.1999.

АДМИНИСТРАЦИЯ САНКТ-ПЕТЕРБУРГА

КОМИТЕТ ПО ГОСУДАРСТВЕННОМУ КОНТРОЛЮ, ИСПОЛЬЗОВАНИЮ И ОХРАНЕ ПАМЯТНИКОВ ИСТОРИИ И КУЛЬТУРЫ

ПРИКАЗ

от 20 февраля 2001 г. N 15

ОБ УТВЕРЖДЕНИИ СПИСКА ВНОВЬ ВЫЯВЛЕННЫХ ОБЪЕКТОВ, ПРЕДСТАВЛЯЮЩИХ ИСТОРИЧЕСКУЮ, НАУЧНУЮ, ХУДОЖЕСТВЕННУЮ ИЛИ ИНУЮ КУЛЬТУРНУЮ ЦЕННОСТЬ

В целях обеспечения сохранности расположенных на территории Санкт-Петербурга объектов, представляющих историческую, научную, художественную или иную культурную ценность, и на основании пунктов 12, 13, 14 Инструкции о порядке учета, обеспечения сохранности, содержания, использования и реставрации недвижимых памятников истории и культуры, утвержденной приказом Минкультуры СССР от 13.05.1986 N 203, приказываю:

- 1. Утвердить прилагаемый Список вновь выявленных объектов, представляющих историческую, научную, художественную или иную культурную ценность, одобренный постановлением Правительства Санкт-Петербурга от 12.02.2001 N 7 "О перечне объектов, представляющих историческую, научную, художественную или иную культурную ценность".
- 2. Ввести в действие Список вновь выявленных объектов, представляющих историческую, научную, художественную или иную культурную ценность, с даты подписания настоящего приказа.
- 3. Работникам КГИОП в своей деятельности руководствоваться Списком вновь выявленных объектов, представляющих историческую, научную, художественную или иную культурную ценность, с даты введения его в действие.
- 4. Первому заместителю председателя КГИОП начальнику Управления по охране и использованию памятников Таратыновой О.В. организовать работу:
- 4.1. По расторжению охранных обязательств, заключенных с собственниками и пользователями объектов, не указанных в утвержденном Списке вновь выявленных объектов, представляющих историческую, научную, художественную или иную культурную ценность.
- 4.2. По заключению охранных обязательств с пользователями и собственниками объектов, указанных в утвержденном Списке вновь выявленных объектов, представляющих историческую, научную, художественную или иную культурную ценность.
- 5. Заместителю председателя КГИОП начальнику Управления государственного учета памятников Кирикову Б.М.:
- 5.1. Организовать направление заверенных копий Списка вновь выявленных объектов, представляющих историческую, научную, художественную или иную культурную ценность, в КУГИ, КГА, КЗРиЗ, ГУЮ "Городское бюро регистрации прав на недвижимость", территориальные управления административных районов Санкт-Петербурга, Нотариальную

палату Санкт-Петербурга.

- 5.2. Организовать опубликование настоящего приказа и утвержденного Списка вновь выявленных объектов, представляющих историческую, научную, художественную или иную культурную ценность, в информационно-правовой системе "Кодекс".
- 6. Заместителю председателя КГИОП начальнику Управления инвестиционных программ, лицензирования, экспертизы и приватизации памятников Комлеву А.В. организовать передачу в отделы и сектора Управления по охране и использованию памятников утвержденного Списка вновь выявленных объектов, представляющих историческую, научную, художественную или иную культурную ценность, в электронной форме.
- 7. Контроль за выполнением настоящего приказа возложить на заместителя председателя КГИОП начальника Управления государственного учета памятников Кирикова Б.М.

Председатель Комитета по государственному контролю, использованию и охране памятников истории и культуры Н.И.Явейн

УТВЕРЖДЕН приказом КГИОП от 20.02.2001 N 15

СПИСОК

ВНОВЬ ВЫЯВЛЕННЫХ ОБЪЕКТОВ, ПРЕДСТАВЛЯЮЩИХ ИСТОРИЧЕСКУЮ, НАУЧНУЮ, ХУДОЖЕСТВЕННУЮ ИЛИ ИНУЮ КУЛЬТУРНУЮ ЦЕННОСТЬ

Санкт-Петербург
Гралостроительство и архитектура

КОМИТЕТ ПО ГОСУДАРСТВЕННОМУ КОНТРОЛЮ, ИСПОЛЬЗОВАНИЮ И ОХРАНЕ ПАМЯТНИКОВ ИСТОРИИ И КУЛЬТУРЫ КРОНШТАДТСКИЙ АДМИНИСТРАТИВНЫЙ РАЙОН

N п/п	Наименование объекта	Датировка	Авторы	Местонахождение	Техническое состояние	Заключение экспертизы
875	Жилой дом	2-я половина	Автор не	Гражданская ул., 11	среднее	_''_
		XIX века	установлен			

УТВЕРЖДАЮ:

Заместитель председателя Комитета по государственному контролю, потогоры и культуры - начальник управления государственного учета памятников

Б. М. Кириков

" UHOHSI 2003

План границ территории выявленного объекта культурного наследия "Жилой дом"

г. Санкт-Петербург, г. Кронштадт, Гражданская ул., 11

по образования в п

УСЛОВНЫЕ ОБОЗНАЧЕНИЯ

масштаб 1:2000

Граница территории выявленного объекта культурного наследия

Выявленный объект культурного наследия

ПРАВИТЕЛЬСТВО САНКТ-ПЕТЕРБУРГА КГИОП
ОГРН 1037843025527

Копия верна
Исполнитель_____/___/





ПРАВИТЕЛЬСТВО САНКТ-ПЕТЕРБУРГА

КОМИТЕТ ПО ГОСУДАРСТВЕННОМУ КОНТРОЛЮ, ИСПОЛЬЗОВАНИЮ И ОХРАНЕ ПАМЯТНИКОВ ИСТОРИИ И КУЛЬТУРЫ

РАСПОРЯЖЕНИЕ

окуд

01.11.2019

№ 653-p

Об утверждении предмета охраны выявленного объекта культурного наследия «Жилой дом»

- 1. Утвердить предмет охраны выявленного объекта культурного наследия «Жилой дом», расположенного по адресу: Санкт-Петербург, г. Кронштадт, Гражданская ул., д. 11 литера А (г. Кронштадт, ул. Гражданская, 11) согласно приложению к настоящему распоряжению.
- 2. Начальнику отдела государственного учета объектов культурного наследия КГИОП обеспечить размещение настоящего распоряжения в электронной форме в локальной компьютерной сети КГИОП.
- Контроль за выполнением распоряжения остается за заместителем председателя КГИОП – начальником Управления организационного обеспечения, популяризации и государственного учета объектов культурного наследия.

Заместитель председателя КГИОП — начальник Управления организационного обеспечения, популяризации и государственного учета объектов культурного наследия

Г.Р. Аганова

Приложение к распоряжению КГИОП от __01.11.2019 __№ 653-р_

Предмет охраны выявленного объекта культурного наследия «Жилой дом»,

Санкт-Петербург, г. Кронштадт, Гражданская улица, дом 11, литера А. (г. Кронштадт, Гражданская ул., 11)

№	Виды предметов	Элементы предметов охраны	Фотофиксация
пп 1	охраны 2	3	4
1	Объемно- пространственное решение:	исторические местоположение, габариты и конфигурация прямоугольного в плане, трехэтажного здания с воротным проемом по крайней восточной оси и с раскреповками по двум крайним и четырем центральным осям лицевого фасада; исторические габариты и конфигурация	
		(вальмовая) крыши; окрытие крыши - материал (металл); высота конька крыши.	
2	Конструктивная система здания:	наружные кирпичные капитальные стены; внутренние капитальные стены — местоположение, материал (кирпич); отметки межэтажных перекрытий; исторические лестницы — количество (две), местоположение, габариты, тип (двухмаршевая).	

3 Архитектурнохудожественное решение фасадов: историческое архитектурно-художественное решение в стиле эклектики;

материал и характер отделки фасадов – гладкая штукатурка;

материал отделки высокого цоколя – блоки из известняка;

дверные и оконные проемы первого этажа дворового (северного) фасада - ширина и отметка высоты;

исторические оконные и дверные проемы лицевого и торцевого и второго-третьего этажей дворового фасадов - местоположение, габариты, конфигурация (прямоугольная, полуциркульная — проемы первого этажа лицевого и торцевого фасадов);

оконные заполнения - исторические рисунок расстекловки и материал;

исторический материал дверных заполнений;

исторический декор лицевого и торцевого фасадов, включая штукатурные тяги, оштукатуренные ступенчатые карнизы, штукатурные оконные наличники с профилированными подоконными досками и подоконными панелями с прямоугольными филенками (в уровне первого этажа);

историческое местоположение и профиль венчающего карниза в завершении фасадов.











МИНИСТЕРСТВО КУЛЬТУРЫ СССР ПАМЯТНИКИ ИСТОРИИ И КУЛЬТУРЫ СССР (недвижимые)

											(инде	екс)
СОЮЗНАЯ РЕСПУБЛИКА Российская Феде							рация					
			(наимено	ован	ие республин	анског	о органа	охраны)			
Адрес Санкт-Петербург, Кро	нштадт, Гражд	данска	я ул., 11									
(A	ССР, край, облас	ть, райс	он, автоном	ная с	область; наці	юналы	ный окру	г; насел	енный і	пункт)		
	VЧБ	TH	ГАЯ	K	APT (nч	КА					
І. НАИМЕНОВАНИЕ ПАМЯТЬ			1 1 1 7 1	11	11 1 ·		11 / 1					
II. ТИПОЛОГИЧЕСКАЯ	памятник		па	мяті	ник	ī	амятни	к		памя	тник	
ПРИНАДЛЕЖНОСТЬ	археологи	-	истории			архитектуры			MOF	монумент.искусства		
						+						
III. ДАТИРОВКА ПАМЯТНИК	А 2 я половии	10 VIV										
III. AATUI OBKA HAMZITIUK IV. XAPAKTEP	по перво-		х в. Ультурно	١,	туристско-	пец	ебно-	жил	LIE	хозя	й_	не
СОВРЕМЕННОГО	начальному		просвети-		экскурси-		рови-	помещения		ствен		исполь
ИСПОЛЬЗОВАНИЯ	назначению		тельное				ьное					зуется
irenonbsobrumbi	+	+				1		+				
предлож. по использ.	•	<u> </u>										
V. ХАРАКТЕРИСТИКА		von	OHIEE	1	среднее		-	лохое	ĺ	an	арийі	106
V. ХАРАКТЕРИСТИКА ТЕХНИЧЕСКОГО СОСТОЯНИЯ		хорошее			•		Плохос			ав	арии	100
	.л 				+							
VI. КАТЕГОРИЯ ОХРАНЫ		союзная		p	республиканс		ская ме		местная		не состоит	
							вновь	ный	ный			
наличие утвержденной охранной зо					па		(
наличие утвержденной охранной эс	лы				да +			нет			_	
VII. НАЛИЧИЕ ДОКУМЕНТАЦИИ		паспорт фо		отог	тографии		обмеры			реставрационные материалы		
место хранения документов		органы охрань			реставрационные			нные м	мастерские		музе	й, ар-
Дата составления карточки	союзный	й республиканск		к. местный		республиканск.		анск.	местные		хив,	НИИ
10 ноября 1999 г			-				<u> </u>				,	
М.П.					•				•			

Леонтьев А.Г., рук.мастерской, Н.А.Подобед, арх.

(ф.и.о. должность или профессия, подпись)

Составитель

Инспектор по охране памятников ____

(ф. и.о., подпись)

Фото или схематический план

Краткое описание



История застройки участка:

Архитектурная ценность:

Градостроительная ценность:

Предметы охраны:

Приложение № 2 к Акту по результатам государственной историко-культурной экспертизы выявленного объекта культурного наследия «Жилой дом», расположенного по адресу: Санкт-Петербург, г. Кронштадт, Гражданская ул., 11, в целях обоснования включения в Единый государственный реестр объектов культурного наследия (памятников истории и культуры) народов Российской Федерации

Перечень документов и материалов, полученных и собранных при проведении экспертизы, а также использованной для нее специальной, технической и справочной литературы

- 2.1. Историческая справка.
- 2.2. Иконографические материалы.
- 2.3. Ситуационный план, историко-культурный, историко-архитектурный опорные планы.
- 2.4. Выписки из ЕГРН от 08.05.2025 № КУВИ-001/2025-102246492, 08.05.2025 № КУВИ-001/2025-102246301.
- 2.5. Письмо ООО «СЭС» от 14.04.2025 № 104.
- 2.6. Документация технического учета представлена поэтажными планами от 1930 г., поэтажными планами от 1949 г., учетная карточка от 1951 г., генпланом от 1963 г., поэтажные планы от 1972 г., поэтажные планы от 1989 г., описание земельного участка от 1980 г., поэтажными планами от 1989 г., техническим паспортом от 1993 г., генпланы от 1995 г.
- 2.7. Письмо КГИОП от 03.10.2025 № 01-24-2594/25-0-1.

История здания, ранее находившегося в границах исследуемого участка, расположенного по адресу: Санкт-Петербург, г. Кронштадт, ул. Гражданская, д. 11, наиболее полно представлена в материалах дел сектора хранения информации КГИОП, Санкт-Петербургского документированной учреждения «Центральный государственный государственного казенного исторический архив Санкт-Петербурга» (ЦГИА СПб), Санкт-Петербургского государственного казенного учреждения «Центральный государственный архив кинофотофонодокументов Санкт-Петербурга» (ЦГАКФФД СПб), Российского государственного архива Военно-Морского Флота (РГА ВМФ). Также ряд сведений об истории и исследуемого участка отражен в картографических и фотоматериалах, имеющихся в открытом доступе.

В рамках исследования были изучены фонды: Российского государственного архива Военно-Морского Флота (РГА ВМФ), а также текстовые, иллюстративные и картографические материалы, находящиеся в открытом доступе.

При анализе изменений и перестроек дома, произошедших во второй половине XX – начале XXI веков, были использованы документы технического учета ГУП «ГУИОН» ПИБ Кронштадтского района.

Результаты выполненного историко-архивного и библиографического исследования представлены в настоящей исторической справке (приложение № 1), исторической иконографии (приложение № 2) и в ситуационном, историко-культурном опорном плане (приложение № 3).

Исследуемое здание расположено в городе Кронштадте на улице Гражданской.

Во время Северной войны получение выхода к морю являлось важной стратегической задачей. В начале XVIII века отвоеванный у шведов остров Котлин стал новой базой российского флота. Датой основания города Кронштадта принято считать 18 мая 1704 года. В этот день при Петре I был освящен первый морской форт Кроншлот¹.

Все строения на острове Котлин в первые годы его освоения: казармы, магазины, дома вельмож, моряков и других малочисленных жителей были деревянными или мазанковыми. Первым городским зданием, построенным около 1706 года, стал дом вице-адмирала К. Крюйса. Возведение домов на острове шло параллельно строительству гаваней, к 1710 году на острове насчитывалось около 80 домов, принадлежавших в основном военным. Для строительства домов был необходим кирпич, вследствие чего на Котлине были основаны кирпичные заводы.

В 1712 году Петр I издал указ о губернских домах, в том же году Сенат утвердил список лиц, намеченных к переселению, обязав переселенцев строить дома и жить до окончания войны. В том же году начинаются первые работы архитекторов над генеральным планом. По указу Петра I в 1714 году началась подготовка к возведению каменных домов на южном берегу острова. Все здания на острове Котлине изначально должны были представлять собой сложный комплекс: крепость, защищавшую порт, столицу и город. Все строения в городе должны были быть каменными, а также предполагалось строительство набережных. В 1717 году, в связи с нехваткой каменщиков, Петр I запретил каменное строительство во всей России за исключением Петербурга и Кроншлота. На строительство из всех российских губерний 3000 людей отправились на остров Котлин.

Несмотря на указ Петра строительство каменных зданий активно началось только в 1717-1718 годах, достаточно низкими темпами. Поначалу строительством руководили комиссары от губерний, подчинявшиеся сенатору Я.Ф. Долгорукову. В 1719 году это дело передали в ведомство сенатора М.М. Самарина, а строение домов от Петербургской губернии – А.Д. Меншикову.

Всего было построено 24 дома, которые впоследствии стали называть «губернскими». С ростом российского военного и торгового флота возникла необходимость строительства ремонтной базы для кораблей. Местом для строительства доков, эллингов и мастерских был выбран остров Котлин. В 1723 году город получил наименование по заложенной Петром I крепости – Кронштадт.

В середине XVIII века гражданское строительство в Кронштадте

-

¹ Петров Г.Ф. Кронштадт. Очерк истории города. Л., 1985. С. 9.

практически не велось. Интенсивное строительство в Кронштадте развернулось спустя 20 лет после пожара в Адмиралтействе 13 мая 1783 года. По распоряжению Екатерины II Адмиралтейство было переведено в Кронштадт, где было построено новое здание.

Еще в начале XIX столетия Кронштадт был похож на большую деревню: все обывательские строения были деревянными, застройка не была регулярной².

Первая четверть XIX века ознаменовалась активной заменой деревянных портовых строений каменными. В 1804 году первым среди них построили здание Голландской кухни. Началось строительство и жилых каменных домов. В 1807 году на Господской улице были построены два каменных дома. Каменные дома строили в соответствии с образцовыми проектами Комиссии о каменном строении. Строительство каменных домов в начале XIX века было исключением среди обилия деревянных домов в Кронштадте. Деревянные дома Кронштадта практически ничем не отличались от домов тогдашних российских городов: они стояли на каменных погребах, первый этаж иногда был каменным, в большинстве эти дома имели пять или семь осей. Характерной особенностью деревянных домов Кронштадта являлось то, что наличники окон, филенки, венчающие карниз и другие детали покрывали «глухой» резьбой, близкой к корабельной.

К началу 1820-х годов общее количество зданий на острове Котлин достигло тысячи, но каменных из них всего насчитывалось около 30 частных и 128 казенных.

В 1824 году произошло крупное наводнение, которое уничтожило Петровскую батарею до основания, дома были затоплены, крепостные сооружения были размыты, смыты брустверы с бастионов, реданов и флешей. После наводнения началось лихорадочное восстановление крепости, города и порта. Необходимость замены материалов, из которых строили кронштадтскую крепость (дерева и земли) на более прочные назрела давно, а наводнение ускорило этот процесс³.

Завершение строительства каменных фортификационных сооружений в Кронштадте завершилось в 1840 году. При Николае I началась активная застройка города, в том числе со строительством новых фортов. 6 июня 1826 года по результатам осмотра Императором было установлено, что большую часть города требовалось перестроить. Для осуществления столь масштабных работ в 1827 году был образован Кронштадтский строительный комитет во главе с главным командиром Кронштадтского порта – адмиралом Сарычевым Г.А. 4

В 1830 году все строительство Кронштадта подчинили учрежденному в 1827 году Строительному департаменту по морской части, преобразованному в

² Воробьев Г.А. Медико-топографическое описание города Кронштадта (материалы по санитарной статистике). СПб., 1911. С. 7.

³ Розадеев Б.А., Сомина Р.А., Клещева Л.С. Кронштадт (Архитектурный очерк). Л., 1977. С. 56.

⁴ Крестьянинов В.Я. Кронштадт. Крепость, город, порт. СПб., 2014. С. 30.

дальнейшем в Строительный департамент при Морском министерстве. Все значимые проекты утверждало Морское министерство, внося свои коррективы.

Особую роль в этой работе сыграл старший архитектор Строительного департамента по морской части Анерт Э.Х. План 1829 года предполагал снос большого числа обывательских домов, так как они мешали строительству зданий Морского или Сухопутного ведомств. Их владельцам предлагали строить новые каменные дома или переехать в Ораниенбаум, получив компенсацию за свой дом.

В 1830 году император Николай I снова посетил Кронштадт и обратил внимание на то, что большая часть обывательских домов находится в ветхом состоянии и безобразном виде⁵. Для ускорения процесса каменного строительства Николай распорядился выделить 140 тысяч рублей из сумм, ассигнованных Департаменту военных поселений, для предоставления ссуд застройщикам.

Кроме того, генерал-адъютанту Клейнмихелю П.А. поручалось разработать положение об устройстве Кронштадта, на составление которого ушло почти два года.

Положение об устройстве Кронштадта было утверждено 4 февраля 1833 года, в соответствии с которым для руководства строительством в городе был создан Комитет об устройстве г. Кронштадта под председательством главного командира Кронштадтского порта и военного губернатора. В Комитет входили также все главные лица города: командиры всех крупнейших кронштадтских команд, учреждений, служб, кронштадтский полицмейстер, городской голова, два члена от купцов, городской архитектор.

Комитет подчинялся непосредственно начальнику Главного морского штаба, имея возможность руководить всеми строительными работами в Кронштадте, в том числе относящимися к Морскому и Сухопутному ведомствам, Комитет сосредоточился почти исключительно на строительстве частных домов, с этого времени без ведома Комитета строительство и реконструкция зданий стала невозможной.

В положении об устройстве Кронштадта впервые обозначили улицы, на которых не допускалась постройка новых деревянных домов: Соборная, Господская, Посадская, Андреевская, Луговая, Павловская, Кронштадтская, Богоявленская, Петербургская, Петровская и Ильмяниновая⁶. 2 декабря 1837 года запрет на строительство деревянных зданий был распространен еще на две улицы: Княжескую и Нарвскую.

В 1848-1849 годах в Кронштадте произошли сильные пожары, которые уничтожили значительную часть жилой застройки в северной части города. После этого Николай I распорядился дать северному району города «правильное

⁵ Там же.

⁶ Крестьянинов В.Я. Кронштадт. Крепость, город, порт. СПб., 2014. С. 30.

расположение и красивый вид, а возведение деревянных зданий запретить». По примеру Царского Села были точно установлены размеры участков и регламентировано расположение строений. Ветхие дома, не уничтоженные пожаром, предполагалось сносить, для чего создали специальную комиссию для освидетельствования, назначавшую срок их сноса⁷.

Владельцы домов на погорелых местах, в основном, не имели средств на строительство каменных домов, поэтому им зачастую разрешали строить деревянные дома на каменных фундаментах, однако, места для строительства деревянных домов отводили только на окраинах, так как на главных улицах разрешалось строительство преимущественно каменных зданий.

Благодаря деятельности Комитета об устройстве г. Кронштадта в конце 1830-х годов началось активное строительство частных каменных домов, которые с изменениями сохранились до настоящего времени. Автором почти всех проектов застройки Кронштадта с 1830 года стал городской архитектор Трапезников Ф.И.

В то время было неудивительно, что все проекты вел один архитектор, однако, Трапезников Ф.И. не был дипломированным архитектором, а происходил из «военно-сиротских детей», не имевших возможности в то время получить образование. Начал свою деятельность Трапезников как «архитектурный ученик» в Кронштадте, а в 1824 году «за отличную и усердную службу» был определен в архитекторские помощники при Акутине А.Н. Спустя 6 лет Трапезников стал «городовым архитектором».

Это был ремесленник, получивший определенные архитектурные навыки в ходе практической деятельности. Почти в течение 30 лет он определял все частное строительство Кронштадта. Когда в 1848 году частное проектирование начал вести выпускник Академии художеств архитектор А. Гартунг, Трапезников стремился упросить проекты и привести их к образцовым и типовым. Это было обусловлено двумя причинами: заказчиков, являвшихся в основном купцами, интересовали не столько художественные и эстетические характеристики, сколько дешевизна и практичность; стремление объединить общими образцовыми проектами все постройки города.

Царь лично утверждал данные образцовые проекты, а выполненные по их подобиям проекты визировались Трапезниковым быстро и беспрепятственно. Поэтому оригинальных, особо выделяющихся построек жилых домов в Кронштадте не было, все постройки весьма типичны, а среда формировалась однородной⁸.

Экономический подъем страны после отмены крепостного права сказался на развитии Кронштадта. В 1860-1880 годы период интенсивного строительства,

-

⁷ Розадеев Б.А., Сомина Р.А., Клещева Л.С. Кронштадт (Архитектурный очерк). Л., 1977. С. 96.

⁸ Розадеев Б.А., Сомина Р.А., Клещева Л.С. Кронштадт (Архитектурный очерк). Л., 1977. С. 71, 96-97.

возводились в основном двухэтажные и трехэтажные дома, в архитектуре Кронштадтских было заметно влияние близкой столицы. Однако в отличие от Петербурга в Кронштадте сохранялся казенный дух военного порта и крепости в связи с чем в Кронштадте продолжали возводить здания по утвержденным типовым проектам.

Частное строительство в этот период субсидировалось «Комитетом об устройстве Кронштадта», но в связи с тем, что средств не хватало, в 1875 году было открыто Кронштадтское городское кредитное общество, предоставлявшее ссуды на строительство домов⁹.

По мере роста населения города развивалось строительство и уплотненность застройки. В 1873 году пожар истребил большую часть города и с этого времени была построена большая часть каменных строений в Кронштадте¹⁰.

Со второй половины 1880-х годов из-за вступления в строй Морского канала и переноса торгового порта в Петербург жилищное строительство сократилось¹¹.

В конце XIX века в Кронштадте остро стоял вопрос о количестве жилых помещений, в связи с тяжелым финансовым положением в городе практически не велось строительство новых зданий¹².

С XVIII века исследуемая улица называлась Купеческой, а после 1918 года стала носить существующее наименование – Гражданская.

В отношении точной даты строительства и автора проекта исследуемого здания сведения не обнаружены, в том числе в Российском государственном архиве Военно-Морского Флота. Согласно документации технического учета, дом построен до 1917 года. В соответствии с поэтажными планами 1930 года здание было 3-этажным, прямоугольной конфигурации в плане, с лицевой стороны в 7 световых осей, дворовый фасад был усложнен прямоугольным в плане ризалитом, две лестницы располагались по бокам внутри здания, вдоль продольной дворовой стены.

В учетной карточке за 1951 год дано описание конструктивных элементов: фундаменты – бутовые, ленточные, стены – кирпичные, толщиной в 2,5 кирпича, крыша — железная, перекрытия — деревянные с дощатым заполнением, водопровод, канализация и электроосвещение организованы.

В соответствии с паспортом на многоквартирный дом от 2012 года в 1973 году была проведена реконструкция здания, включающая увеличение площади

⁹ Крестьянинов В.Я. Кронштадт. Крепость, город, порт. СПб., 2014. С. 57; Розадеев Б.А., Сомина Р.А., Клещева Л.С. Кронштадт (Архитектурный очерк). Л., 1977. С. 103.

¹⁰ Воробьев Г.А. Медико-топографическое описание города Кронштадта (материалы по санитарной статистике). СПб., 1911. С. 7.

¹¹ Крестьянинов В.Я. Кронштадт. Крепость, город, порт. СПб., 2014. С. 57. Розадеев. С. 103.

¹² Воробьев Г.А. Медико-топографическое описание города Кронштадта (материалы по санитарной статистике). СПб., 1911. С. 53-54.

здания с пристройкой дополнительных объемов, демонтаж исторических лестниц и устройство двух новых лестниц, изменение объемно-пространственной планировки, включая изменение местоположения несущих стен и увеличение их толщины до 3 кирпичей, деревянные перекрытия заменили на железобетонные плиты, изменилось пятно застройки.

На данный момент здание является многоквартирным жилым домом.

Источники

Архивные документы


- 1. Материалы из архива КГИОП:
- фотоматериалы за 1982, 1990 годы.

Библиография и электронные источники


- 2. Архитекторы-строители Санкт-Петербурга середины XIX-начала XX века/ под ред. Б.М. Кирикова. Санкт-Петербург: «Пилигрим», 1996.
- 3. Воробьев, Г.А. Медико-топографическое описание города Кронштадта (материалы по санитарной статистике)/ Г.А. Воробьев. СПб.: тип. П.П. Сойкина, 1911.
- 4. Крестьянинов В.Я. Кронштадт. Крепость, город, порт/ В.Я. Крестьянинов. СПб.: ООО "Издательско-Торговый Дом "ОСТРОВ", 2014.
- 5. Петров Г.Ф. Кронштадт. Очерк истории города/ Г.Ф. Петров. Ленинград: Лениздат, 1985.
- 6. Розадеев Б.А. Кронштадт (Архитектурный очерк)/ Б.А. Розадеев, Р.А. Сомина, Л.С. Клещева. Ленинград: Стройиздат, 1977.

Список материалов иконографии

- Илл. 1. Фрагмент генерального плана Кронштадта. Дата: 1789 г. Источник: etomesto.ru.
- Илл. 2. Фрагмент плана г. Кронштадта. Дата: 1855 г. Источник: etomesto.ru.
- Илл. 3. Фрагмент плана г. Кронштадта. Дата: 1880 г. Источник: etomesto.ru.
- Илл. 4. Фрагмент плана г. Кронштадта. Дата: 1913 г. Источник: etomesto.ru.
- Илл. 5. Фрагмент немецкой аэрофотосъемки Кронштадта. Дата: 1942 г. Источник: etomesto.ru.
- Илл. 6. Фрагмент спутниковой карты. Дата: 1972 г. Источник: etomesto.ru.
- Илл. 7. Фрагмент спутниковой карты Сестрорецка и Кронштадта. Дата: 1978 г. Источник: etomesto.ru.
- Илл. 8. Фрагмент спутниковой карты Санкт-Петербурга (Ленинграда). Дата: 1980 г. Источник: etomesto.ru.
- Илл. 9. Вид на дворовую часть домов №№ 9 и 11. Дата: 1979 г. Источник: pastvu.com.
- Илл. 10. Вид на дом № 11 по ул. Гражданская. Дата: 1982 г. Источник: архив КГИОП.
- Илл. 11. Вид на дома №№ 9 и 11 по ул. Гражданской. Дата: 1990 г. Источник: архив КГИОП.
- Илл. 12. Вид на дом № 11 по Гражданской ул. Дата: 1990 г. Источник: архив КГИОП.
- Илл. 13. Вид на дом № 11 по Гражданской ул. Дата: 1990 г. Источник: архив КГИОП.
- Илл. 14. Вид на дома № 11 по Гражданской ул. Дата: 1990 г. Источник: архив КГИОП.

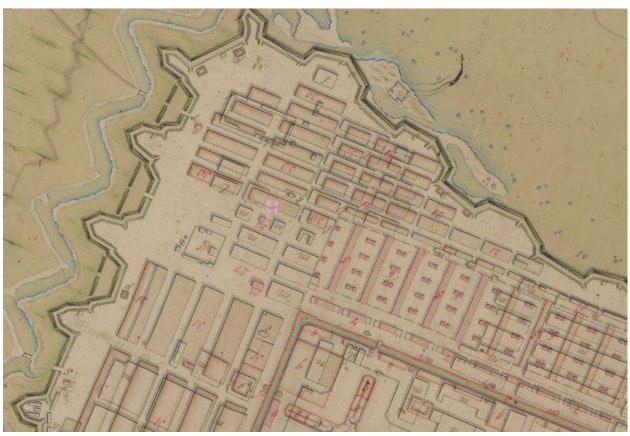


Илл. 1. Фрагмент генерального плана Кронштадта. Дата: 1789 г. Источник: etomesto.ru.

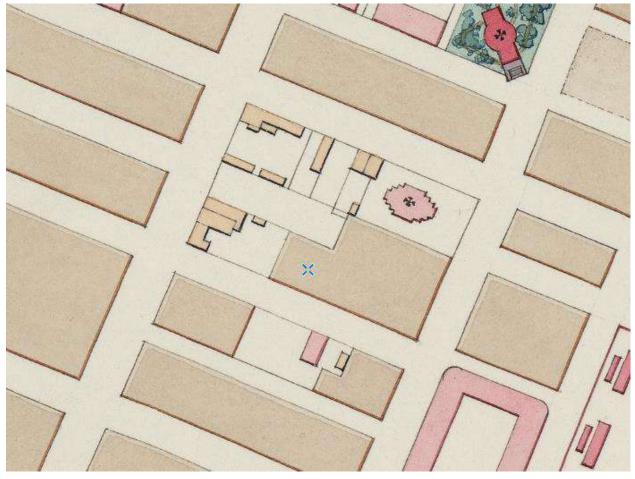

Илл. 2. Фрагмент плана г. Кронштадта. Дата: 1855 г. Источник: etomesto.ru.



Илл. 3. Фрагмент плана г. Кронштадта. Дата: 1880 г. Источник: etomesto.ru.

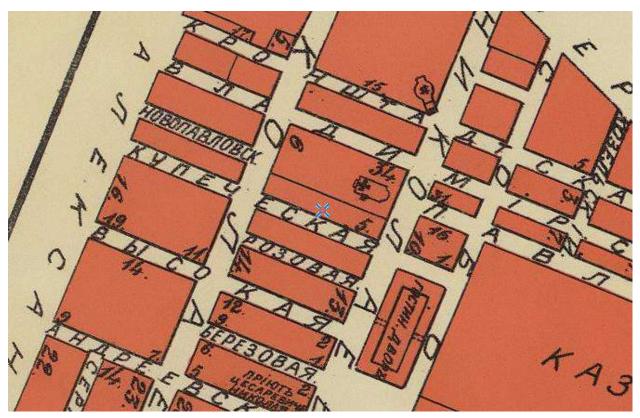

Илл. 4. Фрагмент плана г. Кронштадта. Дата:1913 г. Источник: etomesto.ru.



Илл. 5. Фрагмент немецкой аэрофотосъемки Кронштадта. Дата: 1942 г. Источник: etomesto.ru.



Илл. 6. Фрагмент спутниковой карты. Дата: 1972 г. Источник: etomesto.ru.



Илл. 7. Фрагмент спутниковой карты Сестрорецка и Кронштадта. Дата: 1978 г. Источник: etomesto.ru.



Илл. 8. Фрагмент спутниковой карты Санкт-Петербурга (Ленинграда). Дата: 1980 г. Источник: etomesto.ru.



Илл. 9. Вид на дворовую часть домов №№ 9 и 11. Дата: 1979 г. Источник: pastvu.com.



Илл. 10. Вид на дом № 11 по ул. Гражданская. Дата: 1982 г. Источник: архив КГИОП.



Илл. 11. Вид на дома №№ 9 и 11 по ул. Гражданской. Дата: 1990 г. Источник: архив КГИОП.



Илл. 12. Вид на дом № 11 по Гражданской ул. Дата: 1990 г. Источник: архив КГИОП.




Илл. 13. Вид на дом № 11 по Гражданской ул. Дата: 1990 г. Источник: архив КГИОП.



Илл. 14. Вид на дома № 11 по Гражданской ул. Дата: 1990 г. Источник: архив КГИОП.

Ситуационный план

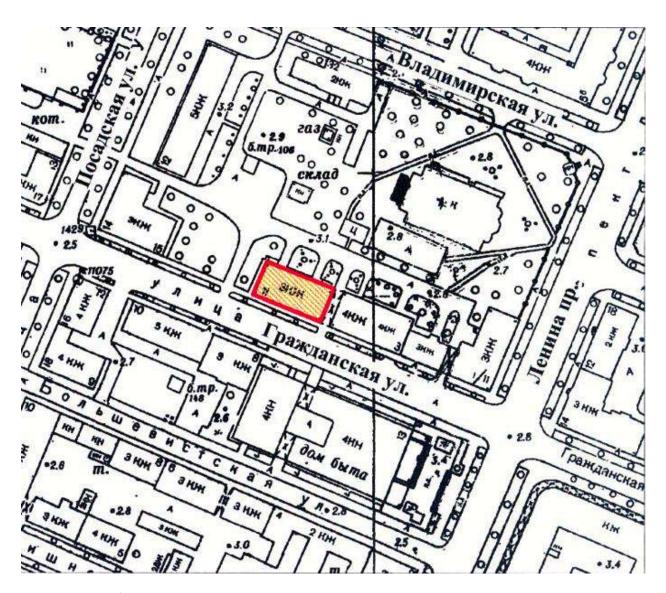

Условные обозначения:

- местоположение выявленного объекта культурного наследия «Жилой дом», расположенного по адресу: Санкт-Петербург, Гражданская ул., д. 11, литера А

Историко-культурный опорный план выявленного объекта культурного наследия «Жилой дом»



Условные бозначения:

границы территорий объектов культурного наследия

Объекты культурного наследия:

- 1 выявленный объект культурного наследия "Жилой дом"
- 2 выявленный объект культурного наследия "Жилой дом"
- 3 объект культурного наследия региональнго значения "Жилой дом"
- 4 объект культурного наследия регионаьлного значения "Жилой дом"
- 5 объект культурного наследия регионального значения "Жилой дом"
- 6 объект культурного наследия регионального значения "Комплекс построек Владимирского собора с часовней, домом церковнослужителей, службой, садом и оградой"
- 7 выявленный объект культурного наследия "Жилой дом"
- 8 выявленный объект культурного наследия "Жилой дом"

Ценные элементы исторической планировочной структуры в соответствии с приложением № 1 к Режимам использования земель и требованиям к градостроительным регламентам в границах объединенных зон охраны объектов культурного наследия, расположенных на территории Санкт-Петербурга:

Зоны охраны:


- единая охранная зона 2 O3-2(50)01
- дороги, улицы
- аллейные посадки
- объекты застройки
- главные площади

Ценная историческая застройка:

- здания и сооружения I периода постройки (до 1899 года)
- здания и сооружения II периода постройки (1900-1917 годы)

Нейтральная рядовая застройка:


Историко-архитектурный опорный план выявленного объекта культурного наследия "Жилой дом"

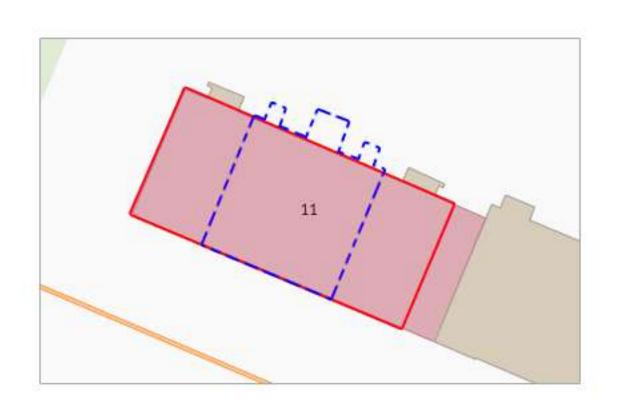


- границы территории выявленного объекта

 исторические границы объекта, построенного во втор. пол. XIX в.

> существующий объем, появившийся в результате реконструкции 1973 г.

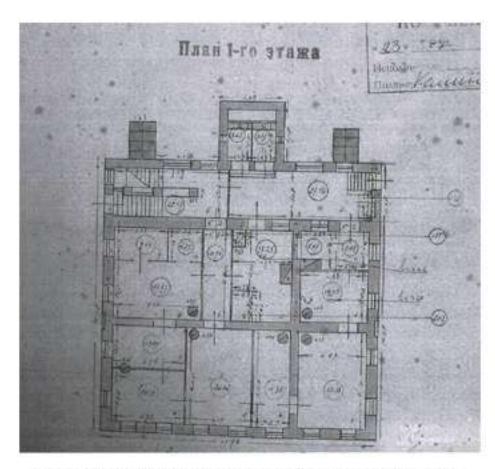

Поэтажный план 1-го этажа от 1930 года

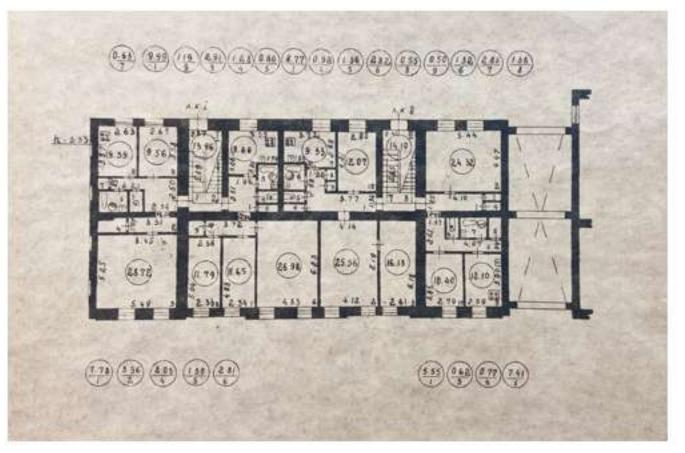

Поэтажный план 1-го этажа от 1973 года

Филиал публично-правовой компании "Роскадастр" по Санкт-Петербургу

полное наименование органа регистрации прав

Выписка из Единого государственного реестра недвижимости об основных характеристиках и зарегистрированных правах на объект недвижимости

Сведения об основных характеристиках объекта недвижимости

На основании запроса от 07.05.2025, поступившего на рассмотрение 07.05.2025, сообщаем, что согласно записям Единого государственного реестра недвижимости:

Раздел 1 Лист 1

				Раздел 1 Лист 1	
		Земелы	ный участок		
		вид объекта	а недвижимости		
Лист № 1 раздела 1	Всего листо	в раздела 1: 1	Всего разделов: 2	Всего листов выписки: 2	
08.05.2025г. № КУВИ-001/2025-102246492					
Кадастровый номер:		78:34:0010346:2178	3		
		<u> </u>			
Номер кадастрового квартала:		78:34:0010346			
Дата присвоения кадастрового номера: 20.07.2015			0.07.2015		
Ранее присвоенный государственный учетный номер:		данные отсутствую	T		
Местоположение:		Санкт-Петербург, г	ород Кронштадт, Гражданская улица, до	ом 11, литера А	
Площадь, м2:		1019 +/- 7			
Кадастровая стоимость, руб:		6967555.16			
Кадастровые номера расположенных в пределах земельного участка объектов недвижимости: 78:34:0000000:8154, 78:34:0000000:8794, 78:34:0010346:2005			05		
Категория земель: Земли населенных пунктов		пунктов			
Виды разрешенного использования:		Для размещения многоквартирного жилого дома (жилых домов)			
Статус записи об объекте недвижимости: Сведения об объекте недвижимости имеют статус "актуальные"		ьные"			
Особые отметки:		Сведения, необході	имые для заполнения раздела: 2 - Сведен	ния о зарегистрированных правах, отсутствуют.	
Получатель выписки:		Грибанова Ольга И	горевна		

	ДОКУМЕНТ ПОДПИСАН ЭЛЕКТРОННОЙ ПОДПИСЬЮ	
	Сертификат: 009F0BDC181A023B64597F1E2579BEFB50	
полное наименование должности	Владелец: ФЕДЕРАЛЬНАЯ СЛУЖБА ГОСУДАРСТВЕННОЙ	инициалы, фамилия
	РЕГИСТРАЦИИ, КАДАСТРА И КАРТОГРАФИИ Действителен: с 02.08.2024 по 26.10.2025	

Выписка из Единого государственного реестра недвижимости об основных характеристиках и зарегистрированных правах на объект недвижимости Описание местоположения земельного участка

	Описание местоположени	ия земельного участка	
	Земельный		
	вид объекта не,	движимости	
Лист № 1 раздела 3	Всего листов раздела 3: 1	Всего разделов: 2	Всего листов выписки: 2
3.05.2025г. № КУВИ-001/2025-1022464			
адастровый номер:	78:34:0010346:2178		
План (чертеж, схема) земельного участк	a		
	78:34:00000000000000000000000000000000000	74:31:0	
асштао 1.400	условные ооозначения:		
	документ: электронной		
	ЭЛЕКТРОННОР Сертификат: 009F0BDC181A023B6459'	• •	
полное наименование д	ОЛЖНОСТИ Владелец: ФЕДЕРАЛЬНАЯ СЛУЖБА І РЕГИСТРАЦИИ, КАДАСТРА И КАРТ Действителен: с 02.08.2024 по 26.10.20:	ОГРАФИИ	инициалы, фамилия

<u>Филиал публично-правовой компании "Роскадастр" по Санкт-Петербургу</u> полное наименование органа регистрации прав

Выписка из Единого государственного реестра недвижимости об основных характеристиках и зарегистрированных правах на объект недвижимости

Сведения об основных характеристиках объекта недвижимости

На основании запроса от 07.05.2025, поступившего на рассмотрение 07.05.2025, сообщаем, что согласно записям Единого государственного реестра недвижимости:

Разлел 1 Лист 1

	Здани	A	Раздел 1 Лист 1	
	вид объекта нед			
Лист № 1 раздела 1 Всего листо	в раздела 1: 1	Всего разделов: 3	Всего листов выписки: 23	
08.05.2025г. № КУВИ-001/2025-102246301				
Кадастровый номер:	78:34:0010346:2005			
Номер кадастрового квартала:	78:34:0010346			
Дата присвоения кадастрового номера:	29.08.2012			
Ранее присвоенный государственный учетный номер:	Кадастровый номер 78:	10346:0:8		
Местоположение:	Санкт-Петербург, город	Кронштадт, Гражданская улица, д	ом 11	
Площадь, м2:	964.6			
Назначение:	Многоквартирный дом			
Наименование:	данные отсутствуют			
Количество этажей, в том числе подземных этажей:	3, в том числе подземны	ых подвал		
Год ввода в эксплуатацию по завершении строительства:	1917			
Год завершения строительства:	данные отсутствуют			
Кадастровая стоимость, руб:	16769095.07			
Кадастровые номера иных объектов недвижимости, в пределах которых расположен объект недвижимости:	78:34:0010346:2178			
Кадастровые номера помещений, машино-мест, расположенных в здании или сооружении:	x 78:34:0010346:2042, 78:34:0010346:2043, 78:34:0010346:2044, 78:34:0010346:2045, 78:34:0010346:2046, 78:34:0010346:2047, 78:34:0010346:2048, 78:34:0010346:2049, 78:34:0010346:2050, 78:34:0010346:2051, 78:34:0010346:2052, 78:34:0010346:2053, 78:34:0010346:2054, 78:34:0010346:2055, 78:34:0010346:2072, 78:34:0010346:2073, 78:34:0010346:2074			
Виды разрешенного использования:	данные отсутствуют			
Статус записи об объекте недвижимости:	Сведения об объекте недвижимости имеют статус "актуальные, ранее учтенные"			
Особые отметки:	Сведения, необходимые	е для заполнения раздела: 2 - Сведе	ения о зарегистрированных правах, отсутствуют.	
Получатель выписки:	Грибанова Ольга Игоре	Грибанова Ольга Игоревна		

	ДОКУМЕНТ ПОДПИСАН ЭЛЕКТРОННОЙ ПОДПИСЬЮ	
	Сертификат: 009F0BDC181A023B64597F1E2579BEFB50	
полное наименование должности	Владелец: ФЕДЕРАЛЬНАЯ СЛУЖБА ГОСУДАРСТВЕННОЙ	инициалы, фамилия
	РЕГИСТРАЦИИ, КАДАСТРА И КАРТОГРАФИИ Действителен: с 02.08.2024 по 26.10.2025	

Выписка из Единого государственного реестра недвижимости об основных характеристиках и зарегистрированных правах на объект недвижимости Описание местоположения объекта недвижимости

	Здание		
	вид объекта недви	ижимости	
Лист № 1 раздела 4	Всего листов раздела 4: 1	Всего разделов: 3	Всего листов выписки: 23
08.05.2025г. № КУВИ-001/2025-102246301			
Кадастровый номер:	78:34:0010346:2005		
Схема расположения объекта недвижимости (ч	асти объекта недвижимости) на земельном у	участке(ах)	
⁷ 8:34:00 ⁷ 8:34:0	78:34:000000000:8794(311) 23:34:00000000:8794(312) 2000000:8794(312) 20000000:8794(524) 200000000:8154 2000000000:8154 2000000000000:8154 2000000000000000000000000000000000000		
	afficial file		
	документ под		
	ЭЛЕКТРОННОЙ ПО Сертификат: 009F0BDC181A023B64597F1E		
полное наименование должное		УДАРСТВЕННОЙ	инициалы, фамилия
	Действителен: с 02.08.2024 по 26.10.2025		

Лист 3

Выписка из Единого государственного реестра недвижимости об основных характеристиках и зарегистрированных правах на объект недвижимости План расположения помещения, машино-места на этаже (плане этажа)

	Здан				
вид объекта недвижимости					
Лист № 1 раздела 5	Всего листов раздела 5: 21	Всего разделов: 3	Всего листов выписки: 23		
08.05.2025г. № КУВИ-001/2025-102246301					
Кадастровый номер: 78:34:0010346:2005	Номер этажа (этажей):	1			
План 1 этока ———————————————————————————————————					
IVIACIII I AU I					
	ДОКУМЕНТ 1 ЭЛЕКТРОННОЙ Сертификат: 009F0BDC181A023B6459	подписью —			
полное наименование долж		ГОСУДАРСТВЕННОЙ ОГРАФИИ	инициалы, фамилия		


Здание

вид объекта недвижимости

Лист № 2 раздела 5	Всего листов раздела 5: 21	Всего разделов: 3	Всего листов выписки: 23

08.05.2025г. № КУВИ-001/2025-102246301

Кадастровый номер: 78:34:0010346:2005 Номер этажа (этажей): 1

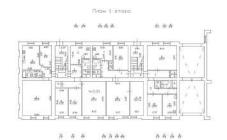



Здание

вид объекта недвижимости

Лист № 3 раздела 5	Всего листов раздела 5: 21	Всего разделов: 3	Всего листов выписки: 23

08.05.2025г. № КУВИ-001/2025-102246301

Кадастровый номер: 78:34:0010346:2005 Номер этажа (этажей): 2






Здание

вид объекта недвижимости

Лист № 4 раздела 5	Всего листов раздела 5: 21	Всего разделов: 3	Всего листов выписки: 23

08.05.2025г. № КУВИ-001/2025-102246301

Кадастровый номер: 78:34:0010346:2005 Номер этажа (этажей): 3

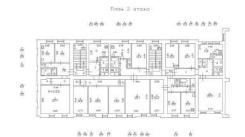



Здание

вид объекта недвижимости

Лист № 5 раздела 5	Всего листов раздела 5: 21	Всего разделов: 3	Всего листов выписки: 23

08.05.2025г. № КУВИ-001/2025-102246301

Кадастровый номер: 78:34:0010346:2005 Номер этажа (этажей): 1



Масштаб 1



полное наименование должности

Сертификат: 009F0BDC181A023B64597F1E2579BEFB50
Владелец: ФЕДЕРАЛЬНАЯ СЛУЖБА ГОСУДАРСТВЕННОЙ
РЕГИСТРАЦИИ, КАДАСТРА И КАРТОГРАФИИ

Действителен: с 02.08.2024 по 26.10.2025


инициалы, фамилия

вид объекта недвижимости

Лист № 6 раздела 5 Всего листов раздела 5: 21 Всего разделов: 3 Всего листов выписки: 23

08.05.2025г. № КУВИ-001/2025-102246301

Кадастровый номер: 78:34:0010346:2005 Номер этажа (этажей): 1

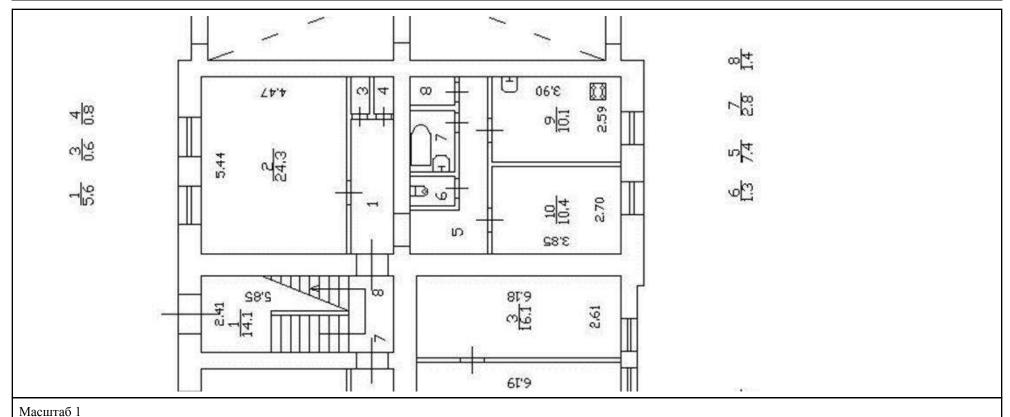




Здание

вид объекта недвижимости

THE TYPE A DESIGNATION OF THE DESIGNATION PROTECTION PR	Лист № 7 раздела 5	Всего листов раздела 5: 21	Всего разделов: 3	Всего листов выписки: 23
--	--------------------	----------------------------	-------------------	--------------------------

08.05.2025г. № КУВИ-001/2025-102246301

Кадастровый номер: 78:34:0010346:2005 Номер этажа (этажей): 2

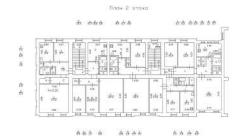



			Лист 10 63	
Здание вид объекта недвижимости				
П № 9 5				
	Лист № 8 раздела 5 Всего листов раздела 5: 21 Всего разделов: 3 Всего листов выписки: 23			
08.05.2025г. № КУВИ-001/2025-1022463				
Кадастровый номер: 78:34:0010346:200	Номер этажа (этах	кеи): 2		
Плон 2 этока				
के केल के केल के के	***** F			
A&& & &&& & &&	\$			




Здание вид объекта недвижимости

Лист № 9 раздела 5 Всего листов раздела 5: 21 Всего разделов: 3 Всего листов выписки: 23

08.05.2025г. № КУВИ-001/2025-102246301

Кадастровый номер: 78:34:0010346:2005 Номер этажа (этажей): 3

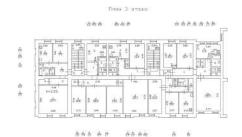



			Лист 12 <u>65</u>		
Здание вид объекта недвижимости					
Лист № 10 раздела 5	Всего листов раздела 5: 21	Всего разделов: 3	Всего листов выписки: 23		
08.05.2025г. № КУВИ-001/2025-102246301	08.05.2025г. № КУВИ-001/2025-102246301				
Кадастровый номер: 78:34:0010346:2005	Номер этажа (этажей	ă): 3			
Пион ∑ смете					
*** *** ******************************					
0 10 1 1 1 1 1 1 1 1 1 1 1 1 1 1 1 1 1					
2 abr 2 abr 3 da rice 2 da 2 4 5 5 7 7 10 10 10					
10100 0000 0					



Здание				
вид объекта недвижимости				
Лист № 11 раздела 5	Всего листов раздела 5: 21	Всего разделов: 3	Всего листов выписки: 23	
08.05.2025г. № КУВИ-001/2025-102246301				
Кадастровый номер: 78:34:0010346:2005 Номер этажа (этажей): 3				





			Лист 14 67	
Здание				
Two No. 12 magrage 5	вид объекта недвижимости			
Лист № 12 раздела 5	Всего листов раздела 5: 21	Всего разделов: 3	Всего листов выписки: 23	
08.05.2025г. № КУВИ-001/2025-102246301 Кадастровый номер: 78:34:0010346:2005	Номер этажа (этажей)	n· 2		
гадастровый помер. 76.54.0010540.2005	Помер этажа (этажен)	, <i>L</i>		
План 2 этака				
h tha sis kanabat				
10 10 10 10 10 10 10 10 10 10 10 10 10 1				
3 2 2 2 2 2 2 2 2 2 2 2 2 2 2 2 2 2 2 2				
Δ				
5 275 3127 3127 3127 3 20 3 3 20 3 3 20 5 3 3 20 5 3 3 20 5 3 3 20 5 3 3 20 5 5 3 3 20 5 5 5 5 5 5 5 5 5 5 5 5 5 5 5 5 5 5				
665 8 8566 6466				
165 11 2068 0300				



Лист 15 Здание вид объекта недвижимости Лист № 13 раздела 5 Всего листов раздела 5: 21 Всего разделов: 3 Всего листов выписки: 23 08.05.2025г. № КУВИ-001/2025-102246301 Кадастровый номер: 78:34:0010346:2005 Номер этажа (этажей): 3 5.06 3,62 5,44 h=2,86 5.53 3.61 9.5 7.8 N 5.26 O 10

0

6.40

5,24

2.02

3,99



PAL S



2.90

N

		ние педвижимости	
			<u> </u>
Лист № 14 раздела 5	Всего листов раздела 5: 21	Всего разделов: 3	Всего листов выписки: 23
5.2025г. № КУВИ-001/2025-102246301			
стровый номер: 78:34:0010346:2005	Номер этажа (этажей	r): 2	
План 2 этака			
南 经放弃 经存货 医电子 医电子 医电子 医电子 医电子 医电子 医电子性 医电子性 医电子性			
[1] [1] [1] [1] [1] [1] [1] [1] [1] [1]			
2 de 1 de			
25 1 1 1 1 1 1 1 1 1 1 1 1 1 1 1 1 1 1 1			
685 6 6566 6566			



вид объекта недвижимости

Лист № 15 разлела 5	Всего листов разлела 5: 21	Всего разделов: 3	Всего листов выписки: 23
311101 31= 13 pusqusiu 3	Всего листов раздела 3. 21	Весто разделов. 3	Beero smerob bbilinekii. 25

08.05.2025г. № КУВИ-001/2025-102246301

Кадастровый номер: 78:34:0010346:2005 Номер этажа (этажей): 1






вид объекта недвижимости

-			
Лист № 16 раздела 5	Всего листов раздела 5: 21	Всего разделов: 3	Всего листов выписки: 23
	-	-	-

08.05.2025г. № КУВИ-001/2025-102246301

Кадастровый номер: 78:34:0010346:2005 Номер этажа (этажей): 2

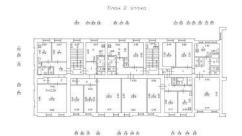



вид объекта недвижимости

Лист № 17 раздела 5 Всего листов раздела 5: 21 Всего разделов: 3 Всего листов выписки: 23

08.05.2025г. № КУВИ-001/2025-102246301

Кадастровый номер: 78:34:0010346:2005 Номер этажа (этажей): 3





20 - 7


Здание

вид объекта недвижимости

Лист № 18 раздела 5 Всего листов раздела 5: 21 Всего разделов: 3 Всего листов выписки: 23

08.05.2025г. № КУВИ-001/2025-102246301

Кадастровый номер: 78:34:0010346:2005 Номер этажа (этажей): 1

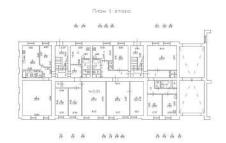

Масштаб 1



полное наименование должности

Сертификат: 009F0BDC181A023B64597F1E2579BEFB50
Владелец: ФЕДЕРАЛЬНАЯ СЛУЖБА ГОСУДАРСТВЕННОЙ
РЕГИСТРАЦИИ, КАДАСТРА И КАРТОГРАФИИ
Действителен: с 02.08.2024 по 26.10.2025

инициалы, фамилия


Здание

вид объекта недвижимости

Лист № 19 раздела 5	Всего листов раздела 5: 21	Всего разделов: 3	Всего листов выписки: 23

08.05.2025г. № КУВИ-001/2025-102246301

Кадастровый номер: 78:34:0010346:2005 Номер этажа (этажей): 2

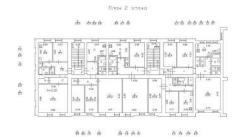

Масштаб 1




Здание

вид объекта недвижимости

Лист № 20 раздела 5	Всего листов раздела 5: 21	Всего разделов: 3	Всего листов выписки: 23

08.05.2025г. № КУВИ-001/2025-102246301

Кадастровый номер: 78:34:0010346:2005 Номер этажа (этажей): 3

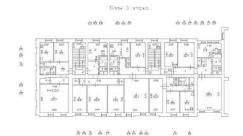

Масштаб 1




Здание

вид объекта недвижимости

Лист № 21 раздела 5 Всего листов раздела 5: 21 Всего разделов: 3 Всего листов выписки: 23

08.05.2025г. № КУВИ-001/2025-102246301

Кадастровый номер: 78:34:0010346:2005 Номер этажа (этажей): подвал

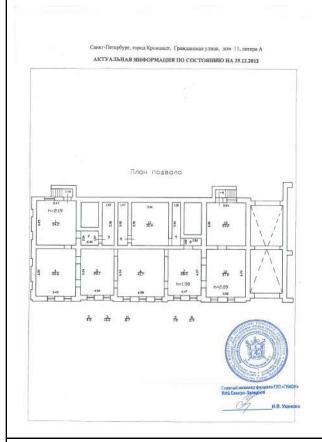

Масштаб 1





Общество с ограниченной ответственностью «Союз Экспертов Северо - Запада»

«Союз экспертов Северо - Запада»

Юридический адрес: 190020, г. Санкт-Петербург, вн. тер. г. муниципальный округ Екатерингофский , наб. Обводного канала, д. 199-201, литера В, помещ. 11-н, этаж 1 ИНН 7810900757, КПП 783801001, р/с 40702810690080000443 в ПАО «БАНК «САНКТ-ПЕТЕРБУРГ» к/с 30101810900000000790, БИК 044030790, ОКВЭД 73.20, ОКПО 76208335, ОКТМО 40377000000, ОКАТО 40284565000, ОКОГУ 4210014, ОКФС 16, ОКОПФ 12165, ОГРН 1147847420511 дата регистрации 02.12.2014

Телефон: +7(812)318 12 20 email: expertiza-szd@mail.ru

от <u>14.04.2025</u> № <u>104</u>

Генеральному директору ООО «Жилкомсервис Кронштадтского района»

Байдарову С.В.

gkskron@mail.ru

Уважаемый Сергей Валерьевич!

Общество с ограниченной ответственностью «Союз Экспертов Северо-Запада» (далее - OOO «СЭС») в соответствии с государственным контрактом от № 6-25 (реестровый номер контракта 0372200231725000019), заключенным с Санкт-Петербургским государственным казенным учреждением «Дирекция заказчика по ремонтно-реставрационным работам на памятниках истории и культуры» (подведомственное учреждение КГИОП), выполняет работы по проведению государственных историковыявленных объектов культурного экспертиз культурных расположенных на территории Санкт-Петербурга (лот № 1, лот № 2, лот № 3, лот № 4, лот № 5), с целью обоснования целесообразности их включения в единый государственный реестр объектов культурного наследия (памятников истории и культуры) народов Российской Федерации с последующим согласованием их в Комитете по государственному контролю, использованию и охране памятников истории и культуры.

В рамках проведения государственной историко-культурной экспертизы выявленных объектов культурного наследия:

- «Дом С. Карали», расположенного по адресу: Санкт-Петербург, город Кронштадт, улица Карла Маркса, дом 4/11, литера А;
- «Жилой дом», расположенного по адресу: Санкт-Петербург, город Кронштадт, Ленинградская улица, дом 8, литера А;
- «Дом Долодонова», расположенного по адресу: Санкт-Петербург, город Кронштадт, Ленинградская улица, дом 12, литера А;
- «Дом С. Карали», расположенного по адресу: Санкт-Петербург, город Кронштадт, Ленинградская улица, дом 14, литера А;
- «Жилой дом», расположенного по адресу: Санкт-Петербург, город Кронштадт, улица Гусева, дом 4, литера А;
- «Жилой дом», расположенного по адресу: Санкт-Петербург, город Кронштадт, Гражданская улица, дом 9, литера А;

- «Жилой дом», расположенного по адресу: Санкт-Петербург, город Кронштадт, Гражданская улица, дом 11, литера А,

находящихся под управлением ООО «Жилкомсервис Кронштадтского района», просим предоставить доступ к зданию – объекту культурного наследия государственному эксперту Штиглиц М.С. и сопровождающему его лицу – специалисту отдела историко-культурных экспертиз ООО «СЭС» Грибановой О.И., в том числе во внутренние помещения (подвалы, чердачные помещения, лестничные клетки) в целях проведения осмотра и фотофиксации конструктивной системы, объемно-планировочного решения, архитектурно-художественных решений интерьеров. Указанные мероприятия необходимы в рамках проведения государственной историко-культурной экспертизы и исполнения обязательств по государственному контракту.

Для проведения экспертизы в соответствии с пунктом 15 Положения о государственной историко-культурной экспертизе, утвержденным постановлением Правительства Российской Федерации от 25.04.2025 № 530, требуются копии технического паспорта на объект культурного наследия и (или) его поэтажного плана с указанием размеров и приведением экспликации помещений, выдаваемых организациями, осуществляющими государственный технический учет и (или) техническую инвентаризацию объектов капитального строительства. В связи с чем просим предоставить (на электронную почту) копии технических паспортов на здания, поэтажные планы и ведомость помещений и их площадей на здания по адресу:


- Санкт-Петербург, город Кронштадт, улица Карла Маркса, дом 4/11, литера А;
- Санкт-Петербург, город Кронштадт, Ленинградская улица, дом 8, литера А;
- Санкт-Петербург, город Кронштадт, Ленинградская улица, дом 12, литера А;
- Санкт-Петербург, город Кронштадт, Ленинградская улица, дом 14, литера А;
- Санкт-Петербург, город Кронштадт, улица Гусева, дом 4, литера А;
- Санкт-Петербург, город Кронштадт, Гражданская улица, дом 9, литера А;
- Санкт-Петербург, город Кронштадт, Гражданская улица, дом 11, литера А.

При наличии проектной документации (о ремонтах, перестройках здания), неопубликованных архивных фотографий или иных документов, свидетельствующих о перестройках или историко-культурной ценности объекта культурного наследия, просим предоставить копии документов (по электронной почте) или возможность самостоятельного ознакомления и копирования материалов при проведении осмотра.


Контактный телефон для согласования возможной даты и времени фотофиксации: +79802423921 (в т.ч. whats'app, telegram), e-mail: expertiza-szd@mail.ru. Просим сообщить о принятом решении.

С уважением, Генеральный директор ООО «СЭС»



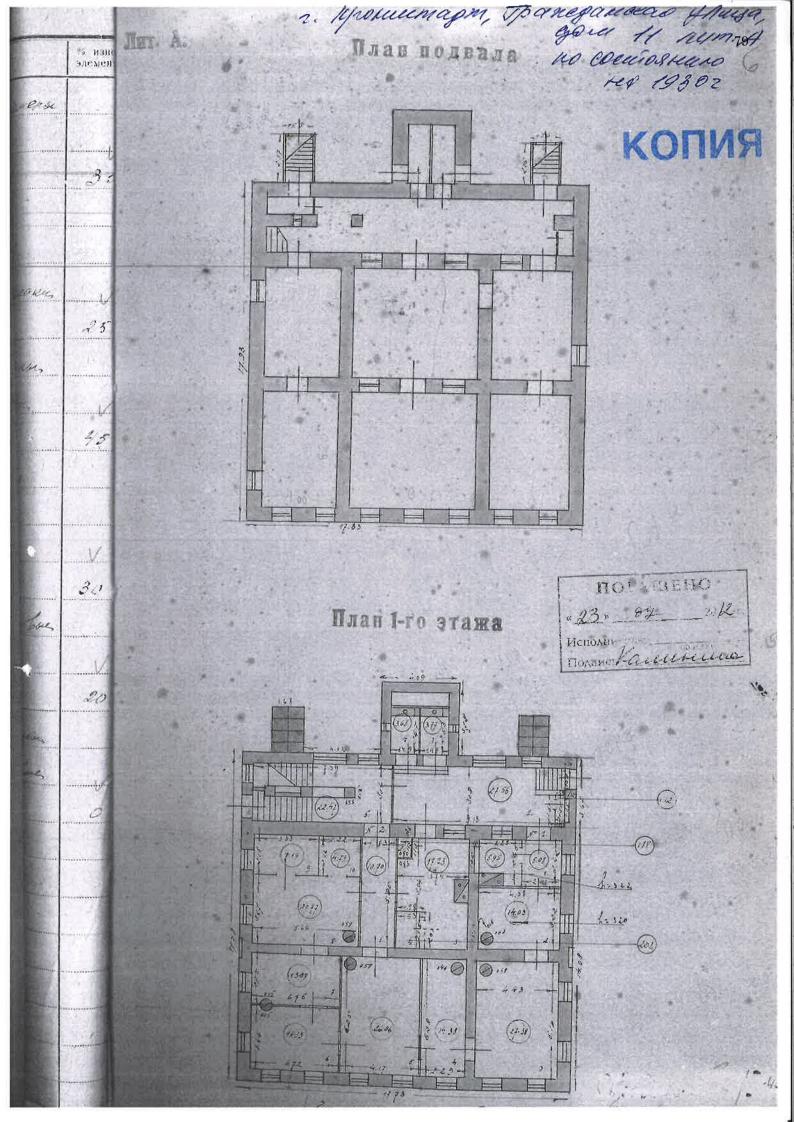




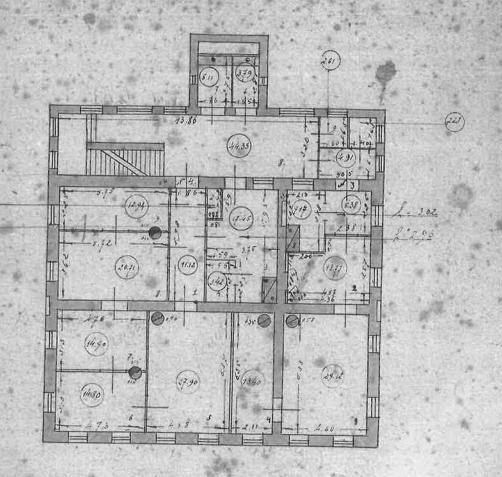




«25» by hold.

WICHOME Kallenelle

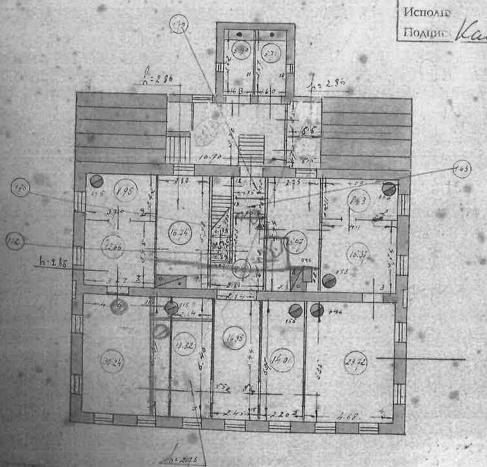


прошнуровано пронумеровано и прошнуровано прошнуровано прошнуровано прошнуровано прошнуровано и прошнуровано прошнуровано и п

КОПИЯ

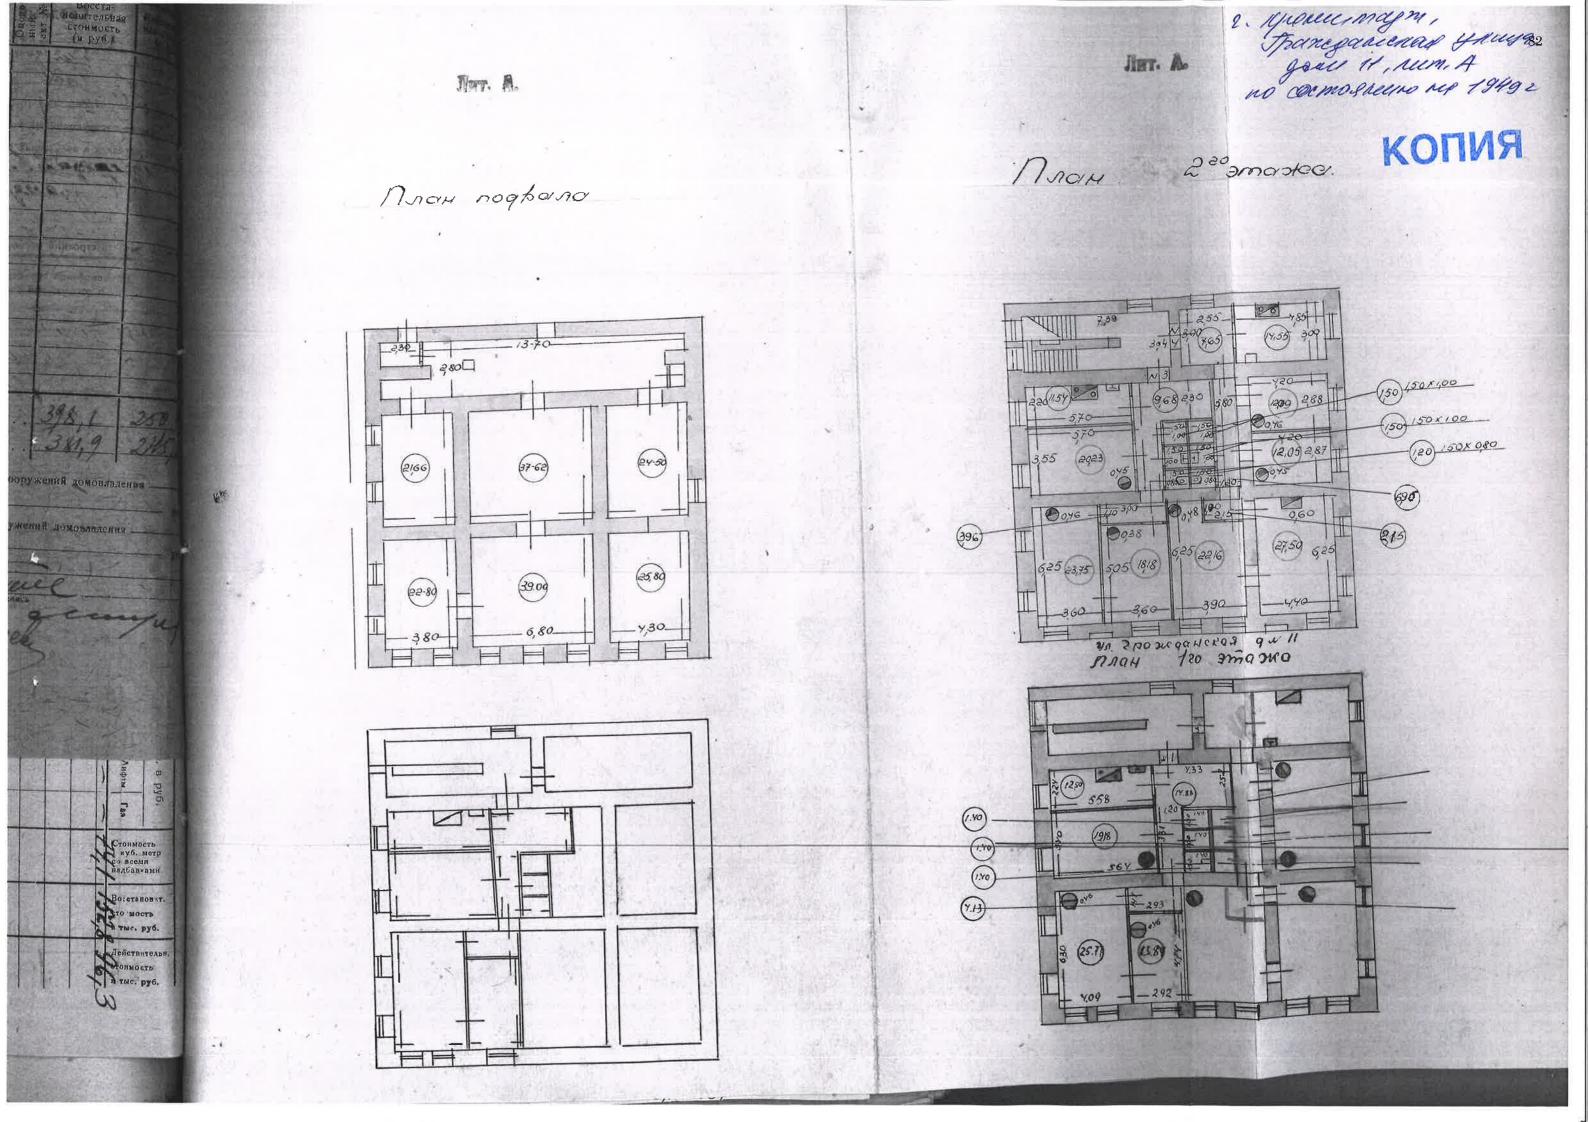

MACIN 3 20 amorotoc.

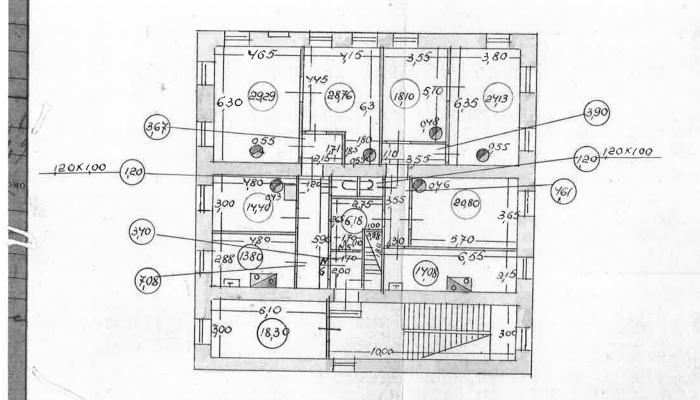

MOTAMENO
«23» 04 20 Dr.

MCHOAHUTEAL:

MOAHUTEAL:

MOAHUTEAL:

1819

Всего пронумеровано и Дпрошнуровано пистов докумен Начальник ПИБ Северное департамента кадастровой деятельности ГБУ «ГУИОН»



65

ЕТНАЯ НАРТОЧНА № ______ на здание № 7 ____ по генплану go 1917. Объем здания остройки 3298 (флот, флотилия) здан. Площадь застройки 249 (название базы, секторы, б/о гаринаона) Отношение периной владелец здания: метра здания к пло-0.34 62765 щади эастройки № 206 № Д Внутренн. Общеполезн. 546 ение здания по проекту: Адрес: Ча Траждонения Прямого 720 назнач. Lones количество комнат g 11 nwap, 9" или помещ. прямого 19. назначения С какого времени и на каком освование здания до приновании находится во владении или емки его МВМФ: Площадь в пользовании МВМФ 209 DIE MORE no go oboye Использо-HRIT BOURCEUM вание Стоимость в тыс. р) б. нимает здание на день - Cor 02, 80, 21 70 Строит. 409320 Suc " e may won Спецоборуд 78161 Необходимые зат-24341 раты на ремонт ю используется здание: Начальник жилотдела Шу м числе 19 Карточку составил: ... 19 TOM TO Проверил ПОДИЛЬНА 19 Карточка составлена: , 3 . Мацы 1951 г.

h: 7.70

h: 12,20

253

FORAMENO «25» 09 20 Kr.

Исполнитель:

Подпись ванивний

Onncai	ие констр	уктивных элементов	и определен.	Horbeogot a 1	L	-	Doze	ВИ. 3 <u>д</u>		HETHAS		
			Техническое состо		Удели вес к	н	леж.	ебный ра то же от		стройки		
	енование уктивных	Краткая техническая	и видов работ и	потребность в	стру	с. рем	онту	здания		de i ponicii		
элемент	в и работ	жарактеристика	ремон	нте	элеме тов		% % элем	в целом (г.5×г.б		здан.		
1202		8	4		1 5	E.V. STATE	6					
	2	TO THE STATE OF	B	a	7	3	8-	10:50		юй владел		
Рундаме	нты	Egtulent sent,	10 xoponen	D .	111-		5	2.00	-	62765		
Стены .		Bugun, 25 Ayr	B xapoules	0	1	mine to your	0	0.30	- 1	Sun 3		
Наружно	и отделка	winish organis		ous cogos	3	10000		CITATION				
		naugus	to buseue y	, ,	3	THE COLUMN	5	0.15		ение здан		
	чердачное.	gepel ofens	le yephalit				10	0.3	-	wast		
	междуэтажн	gapal c goe unou		e yspheeld	Y	1	0	0.8				
1000	го этажа	goy to some	не в поме	4	. 4	10	-	0.6				
	один	gay, my wignerlyp.	в жорона	in eoco su	4 4	1	2	0.2	4	мки его мки его		
	е проемы	обыли. двоби сыв.	6 48 ob reg	6 cocolue	7		0	0.7		CNKN CLO		
		OJura, gouseus,	в укрвиев	cocrosues	2		5	0.1		manne		
	2	Sura. Ranging	в жоло не	COLUMN TO SERVICE DE LA COLUMN TO SERVICE DESTRUCTURA DE LA COLUMN TO SERVICE	ALC: NO THE RESERVE	0 1	5	1.5				
	урка внутр	note sees som	HANALOS AND	en cosple	The second second second	1	5	0.3		имает зд		
EL DE JOH	ые работы .	much un vocayor.	в жороше	A PARTY AND DESCRIPTION OF THE RESERVE OF THE RESER	A 10 10 10 10 10 10 10 10 10 10 10 10 10	1	0	0.2		ета:		
	(ы		The state of the s							تراه ولابد		
ATTENDA	отопление .		***************************************							- V.		
Кухони	de Oyaru		mensesby es	11119 TI Zand	5	. 7	00	5.0				
Прочие	работы	02 mocres	I mey 40 J	July 3				13.31	7/4	то использ		
			Итого по основ	пому зданию .	, , , , , , , , , , , , , , , , , , , ,		allumina	10.0		stome &		
	,B'	иня: 3298. куб. "-Строит стоим 37/	<i>684</i> руб. Стои	ность ремоня	та (тр.	7ׄŧ			(4	* 1 × _		
	,B'	иня: 3298, куб. "-Строит стоим 37/ др. оборудование, с	<i>684</i> руб. Стои	ность ремоня	та (тр.	7ׄŧ			RAUD			
антехн	,В	"—Строит стоим <i>31!</i> др. оборудование, с	<i>684</i> руб. Стои	имость ремонч части здания	та (тр. и сне	7ׄŧ		оборуд	Saut Carlo			
антехн Панм сбору	"В ическое к енование дования и	—Строит стоим 3.1.1 др. оборудование, с Краткая техническая	<i>684</i> руб. Стои	ность ремонч насти здания костояние	н сне	7ׄе циаль топм. за	H0¢	Потреб	Saut Carlo			
антехн Нанм сбору	ическое и енование	"—Строит стоим <i>31!</i> др. оборудование, с	уб. Стои руб. Стои тдел. дополн. ч	ность ремонч насти здания костояние	н сне	7ׄе циаль	но с (Потреб	Saut Carlo			
антехн Панм сбору	"В ическое к енование дования и	—Строит стоим 3.1.1 др. оборудование, с Краткая техническая	уб. Стои руб. Стои тдел. дополн. ч	ность ремонч насти здания костояние	н сне	7ׄе циаль топм. за	H0¢	Потребі подлеж рем. о	Saut Carlo			
антехн Панм сбору	"В ическое н ненование дования и ей здания	"—Строит стоим 3.7. др. оборудование, с Краткая техническая характеристика	тдел. дополн. • Техническое со	насти здания котояние котояние	та (тр. и сне жич. С ли тем	7ׄе циаль тонм. за един.	H0¢	Погребі подлеж рем. от гр. 1	Saut Carlo			
антехн Панм сбору	"В ическое н ненование дования и ей здания	— Строит стоим 3.7. др. оборудование, с Краткая техническая характеристика	тдел. дополн. • Техническое со	насти здания котояние котояние	та (тр. и сне жич. С жич. С	7ׄе циаль тонм. за един.	ное стоич. 2 в руб.	Погребі подлеж рем. от гр. 1	Saut Carlo			
антехн Паны сбору часте	"В ическое н ненование дования и ей здания	"—Строит стоим 3.7. др. оборудование, с Краткая техническая характеристика	тдел. дополн. • Техническое со	насти здания остояние короличение, электр	та (тр. и сне жич. С жи бем 5	7ׄе циаль тонм. за един.	ное стоич. 2 в руб.	Погребі подлеж рем. от гр. 1	Saut Carlo			
ІІаны в бору часте	ическое и пенование дования и ей здания	ф. Строит стоим 37/ др. оборудование, с Краткая техническая характеристика з гопление, сантехнич	тдел. дополн. • Техническое со 4 есное оборудова удръетвор	насти здания остояние ание, электр	та (тр. и сне лич. тем 5 оосвец	7ׄе циаль тонм. за един.	ное (поличая в распия до	Погребі подлеж рем. от гр. 1	Saut Carlo			
Наны с бору часте	ическое и пенование дования и годания	ф. Оборудование, оборудование, оборудование, оборудование, оборудование, сантехническая характеристика з гопление, сантехнич	тдел. дополн. • Техническое со 4 есное оборудова удръетвор	насти здания остояние анне, электр состояния об ание, здентр	та (тр. и сне одина. С одина.	7ׄе циаль топм. за сдин. 6 цение 8./	ное стоич. 2 в руб.	Погребі подлеж рем. от гр. 1	Saut Carlo			
Наим сбору часте	ическое и пенования и здания година	ф. оборудование, с Краткая техническая характеристика з гопление, сантехнич	тдел. дополн. • Техническое со 4 есное оборудова уоркотвор уоркотвор	ание, электр <i>состояние состояние состояние заим состояние заим дене заим заим дене заим за</i>	та (тр. и сне одич.) С освещ	7ׄе циаль топм. за сдий. 6 цение 8.1 1.2 5.75	ное (поличая в распия до	Погребі подлеж рем. от гр. 1	Saut Carlo			
Нацы с бору часте Центра Печи . Кухоця Водопр	ическое и пенование дования и глания по здания глания гла	ф. оборудование, с Краткая техническая характеристика з гопление, сантехнич	тдел. дополн. • Техническое со 4 есное оборудова уоркотвор уоркотвор	ание, электр образова 32 остояние 32 остояние 32 остояние 32 остояние 32 остояние 32 остояние 32	та (гр. и сне один. Слич. один. оди	7ׄе циаль тонм. за един.	ное (поличая в распия до	Погребі подмеж рем. подмеж 96.96 от гр. 1	Saut Carlo			
Наим сбору часте Печи - Кухоще Водопр Канали	ическое и пенование дования и здания	ф. Оборудование, с Краткая техническая характеристика з гопление, сантехнич	тдел. дополн. • Техническое со 4 есное оборудова уоркотвор уоркотвор	ание, электр образова 32 остояние 32 остояние 32 остояние 32 остояние 32 остояние 32 остояние 32	та (тр. и сне одич.) С освещ	7ׄе циаль топм. за сдий. 6 цение 8.1 1.2 5.75	ное (поличая в распия до	Погребі подлеж рем. от гр. 1	Saut Carlo			
Наны с бору часте Печн . Кухоца Водопр Канали	ическое и пенование дования и глания по здания глания гла	ф. Оборудование, с Краткая техническая характеристика з гопление, сантехнич	тдел. дополн. • Техническое со 4 есное оборудова уоркотвор уоркотвор	ание, электр образова 32 остояние 32 остояние 32 остояние 32 остояние 32 остояние 32 остояние 32	та (гр. и сне один. Слич. один. оди	7ׄе циаль топм. за сдий. 6 цение 8.1 1.2 5.75	ное полька поль	Погребі подмеж рем. подмеж 96.96 от гр. 1	Saut Carlo			
Наим бору часте Печи. Кухона Водопр Канали Электр	ическое и пенования и здания город	ф. Оборудование, с Краткая техническая характеристика з гопление, сантехнич	тдел. дополн. • Техническое со 4 есное оборудова уоркотвор уоркотвор	ание, электр образова 32 остояние 32 остояние 32 остояние 32 остояние 32 остояние 32 остояние 32	та (гр. и сне один. Слич. один. оди	7ׄе циаль топм. за сдий. 6 цение 8.1 1.2 5.75	ное полька поль	Погребі подмеж рем. подмеж 96.96 от гр. 1	Saut Carlo			
Наны с бору часте Печн . Кухоца Водопр Канали	ическое и пенования и здания город	ф. Оборудование, с Краткая техническая характеристика з гопление, сантехнич	тдел. дополн. • Техническое со 4 есное оборудова уоркотвор уоркотвор	ание, электр образова 32 остояние 32 остояние 32 остояние 32 остояние 32 остояние 32 остояние 32	та (гр. и сне один. Слич. один. оди	7ׄе циаль топм. за сдий. 6 цение 8.1 1.2 5.75	ное полька поль	Погребі подмеж рем. подмеж 96.96 от гр. 1	Saut Carlo			
Пентра Печи . Кухона Водопр Канали Электр	ическое и пенования и здания город	ф. Оборудование, с Краткая техническая характеристика з гопление, сантехнич	тдел. дополн. • Техническое со 4 есное оборудова уоркотвор уоркотвор	ание, электр образа 32 оогова 32 оогова 32	та (гр. и сне одина. С одина.	7ׄе циаль топм. за сдий. 6 цение 8.1 1.2 5.75	ное полька поль	Погребі подмеж рем. подмеж 96.96 от гр. 1	Saut Carlo			
АНТЕХН Панм сбору часте Печи Кухоце Водопр Канали Электр	ическое и пенования и здания город	ф. Строит стоим 37/ др. оборудование, с Краткая техническая характеристика з гопление, сантехнич сир. 8 эксм доуга год оборудование, с сир. 8 эксм доуга год оборудование, с сир. 8 эксм доуга год оборудование, с	тдел. дополн. ч Техническое со ческое оборудова и угранова и угранова угранова	ание, электр образования обр	та (гр. и сне одина. С одина.	7ׄе циаль топм. за сдий. 6 цение 8.1 1.2 5.75	ное полька поль	Погребі подмеж рем. подмеж 96.96 от гр. 1	Saut Carlo			
АНТЕХН Панм сбору часте Печи Кухоце Водопр Канали Электр	ическое и пенования и здания город	ф. Строит стоим 37/ др. оборудование, с Краткая техническая характеристика з гопление, сантехнич сир. 8 эксм доуга год оборудование, с сир. 8 эксм доуга год оборудование, с сир. 8 эксм доуга год оборудование, с	тдел. дополн. ч Техническое со ческое оборудова и удоветвора и удоветвора	ание, электр образована обр	та (гр. и сне одина. С одина.	7ׄе циаль топм. за сдий. 6 цение 8.1 1.2 5.75	ное полька поль	Погребі подмеж рем. подмеж 96.96 от гр. 1	Saut Carlo			
АНТЕХН !!анм	ическое и пенование дования и здания	топление, сантехническая характеристика топление, сантехническая характеристика з топление, сантехническая характеристика топление, сантехническая характери	тдел. дополн. ч Техническое со ческое оборудова и удоветвора и удоветвора	ание, электр оборова остояние ост	та (гр. и сне одич. с с с с с с с с с с с с с с с с с с с	7ׄе циаль тонм. за един. 6 цение 8./ /.2 5.75 5.75	Hote (1996) 7 H AJ (1896) 1896 (1896) 178/6	оборудо Погребі подлеж рем. 96 % от гр. 8	Saut Carlo			
антехн Наим сбору часте Центра Печи . Кухоця Водопр Канали Электр Газ . Лифт .	ическое и пенования и здания город	др. оборудование, с Краткая техническая характеристика з топление, сантехнич сир. 8 эксэх эсэхээ эх ээр - сах эсэхээ ух эх ээр - сах ус	тдел. дополн. ч Техническое со ческое оборудова и удоветвора и удоветвора	ание, электр оборова остояние ост	та (гр. и сне одина. С одина.	7ׄе циаль топм. за сдий. 6 цение 8.1 1.2 5.75	ное образования и другия и др	оборудо Погребі подлеж рем. 96 % от гр. 8	Saut Carlo			
Антехн Панме бору часте Печи . Кухона Водопр Канали Электр Газ . Лифт .	ическое и пенование дования и здания 2 П. Ст. повод овод	др. оборудование, с Краткая техническая характеристика з топление, сантехнич сир. 8 эксэх эсэхээ эх ээр - сах эсэхээ ух эх ээр - сах ус	тдел. дополн. ч Техническое со ческое оборудова и удоветвора и удоветвора	ание, электр оборова остояние ост	та (гр. и сне одич. с с с с с с с с с с с с с с с с с с с	7ׄе циаль тонм. за един. 6 цение 8./ /.2 5.75 5.75	Hote (1996) 7 H AJ (1896) 1896 (1896) 178/6	оборудо Погребі подлеж рем. 96 % от гр. 8	Saut Carlo			
антехн Панме бору часте Печи . Кухона Водопр Канали Электр Газ . Лифт .	ическое и пенование дования и здания овод овод овосвещение ов	др. оборудование, с Краткая техническая характеристика з топление, сантехнич сир. 8 эксэх эсэхээ эх ээр - сах эсэхээ ух эх ээр - сах ус	тдел. дополн. ч Техническое со ческое оборудова и удоветвора и удоветвора	ание, электр «Сочение 32 «Сочен 32 «Соче	та (гр. и сне одич. С	7ׄе циаль топм. за сдий. 6 цение 8.1 1.2 5.75 2.9	Hote (1996) 7 H AJ (1896) 1896 (1896) 178/6	Оборудо Погребі подяеж рем. а 96 % от гр. т 8	Saut Carlo			

БЮРО ИПЕДИТАРИЗАЦИИ

MHB. AG KB. 14

Y4. 5

Coced Nº 9 no yA. Ленина


восед № 15 по ул. Гражданской

Орные

ость и по эонзводи

оначалы пись или осившег не измен

13

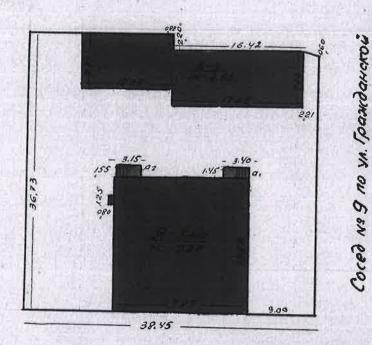



ул. Гражданская № 11






Проектно и	нвентор	изационно	E 61000
Nº 11 no	YA. TPOH	роений уг-к Конской	M 1:500
HOYONGHUK NC6	Secus-	- Bracola	
Техн. контр.	Ouls	Емелина	
Исполнитель	Trapsces	Ταρδαεδα	Contract the second second second

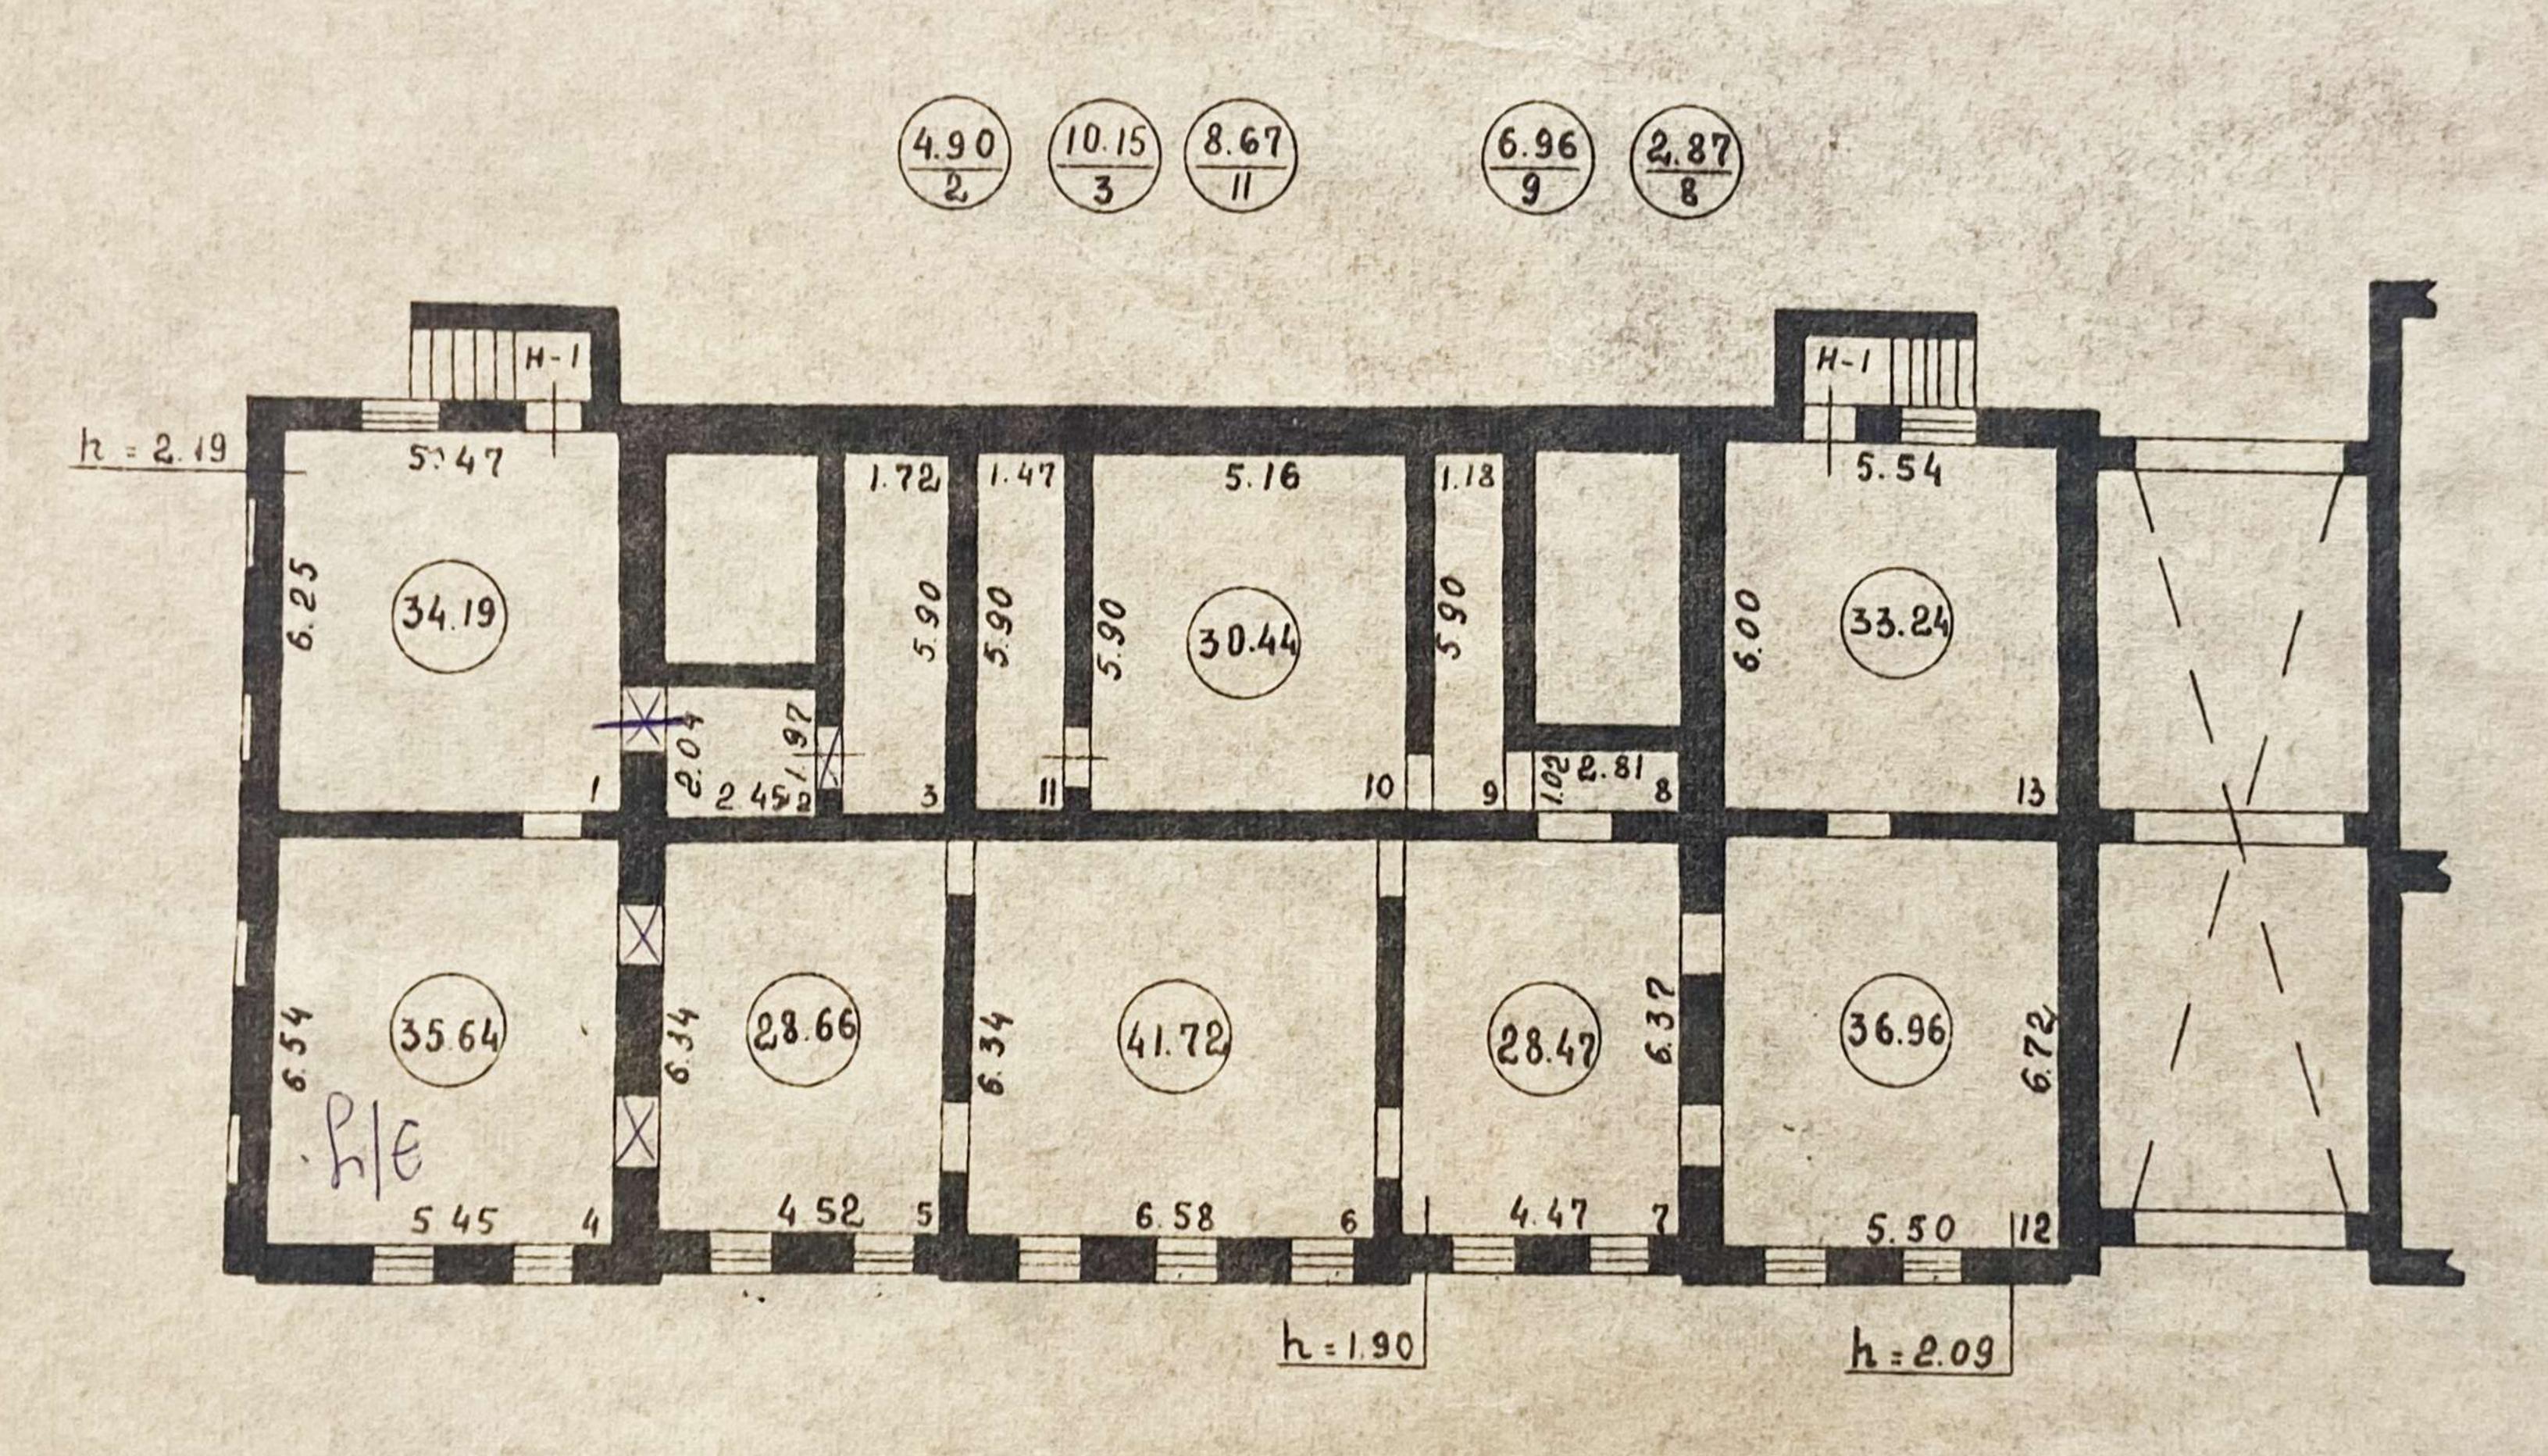


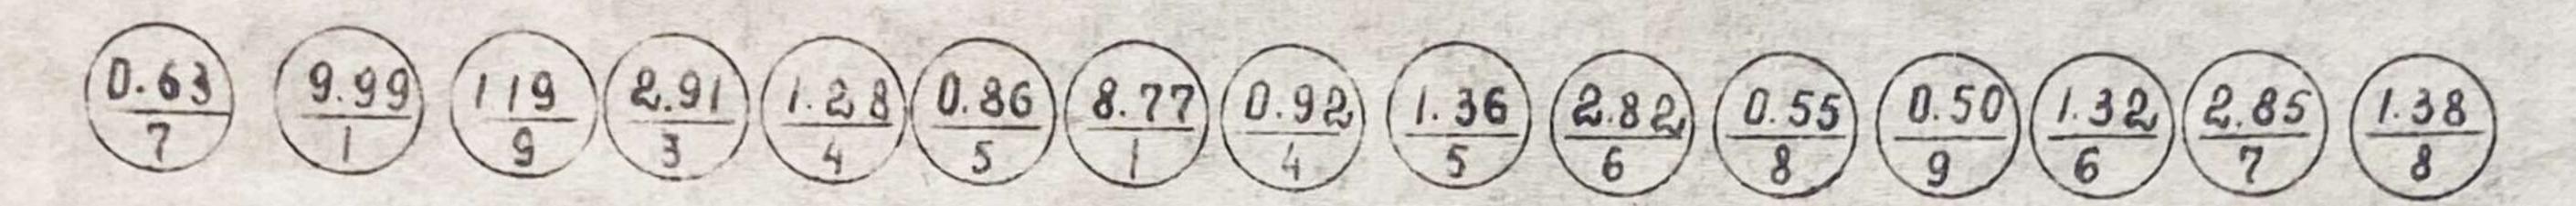


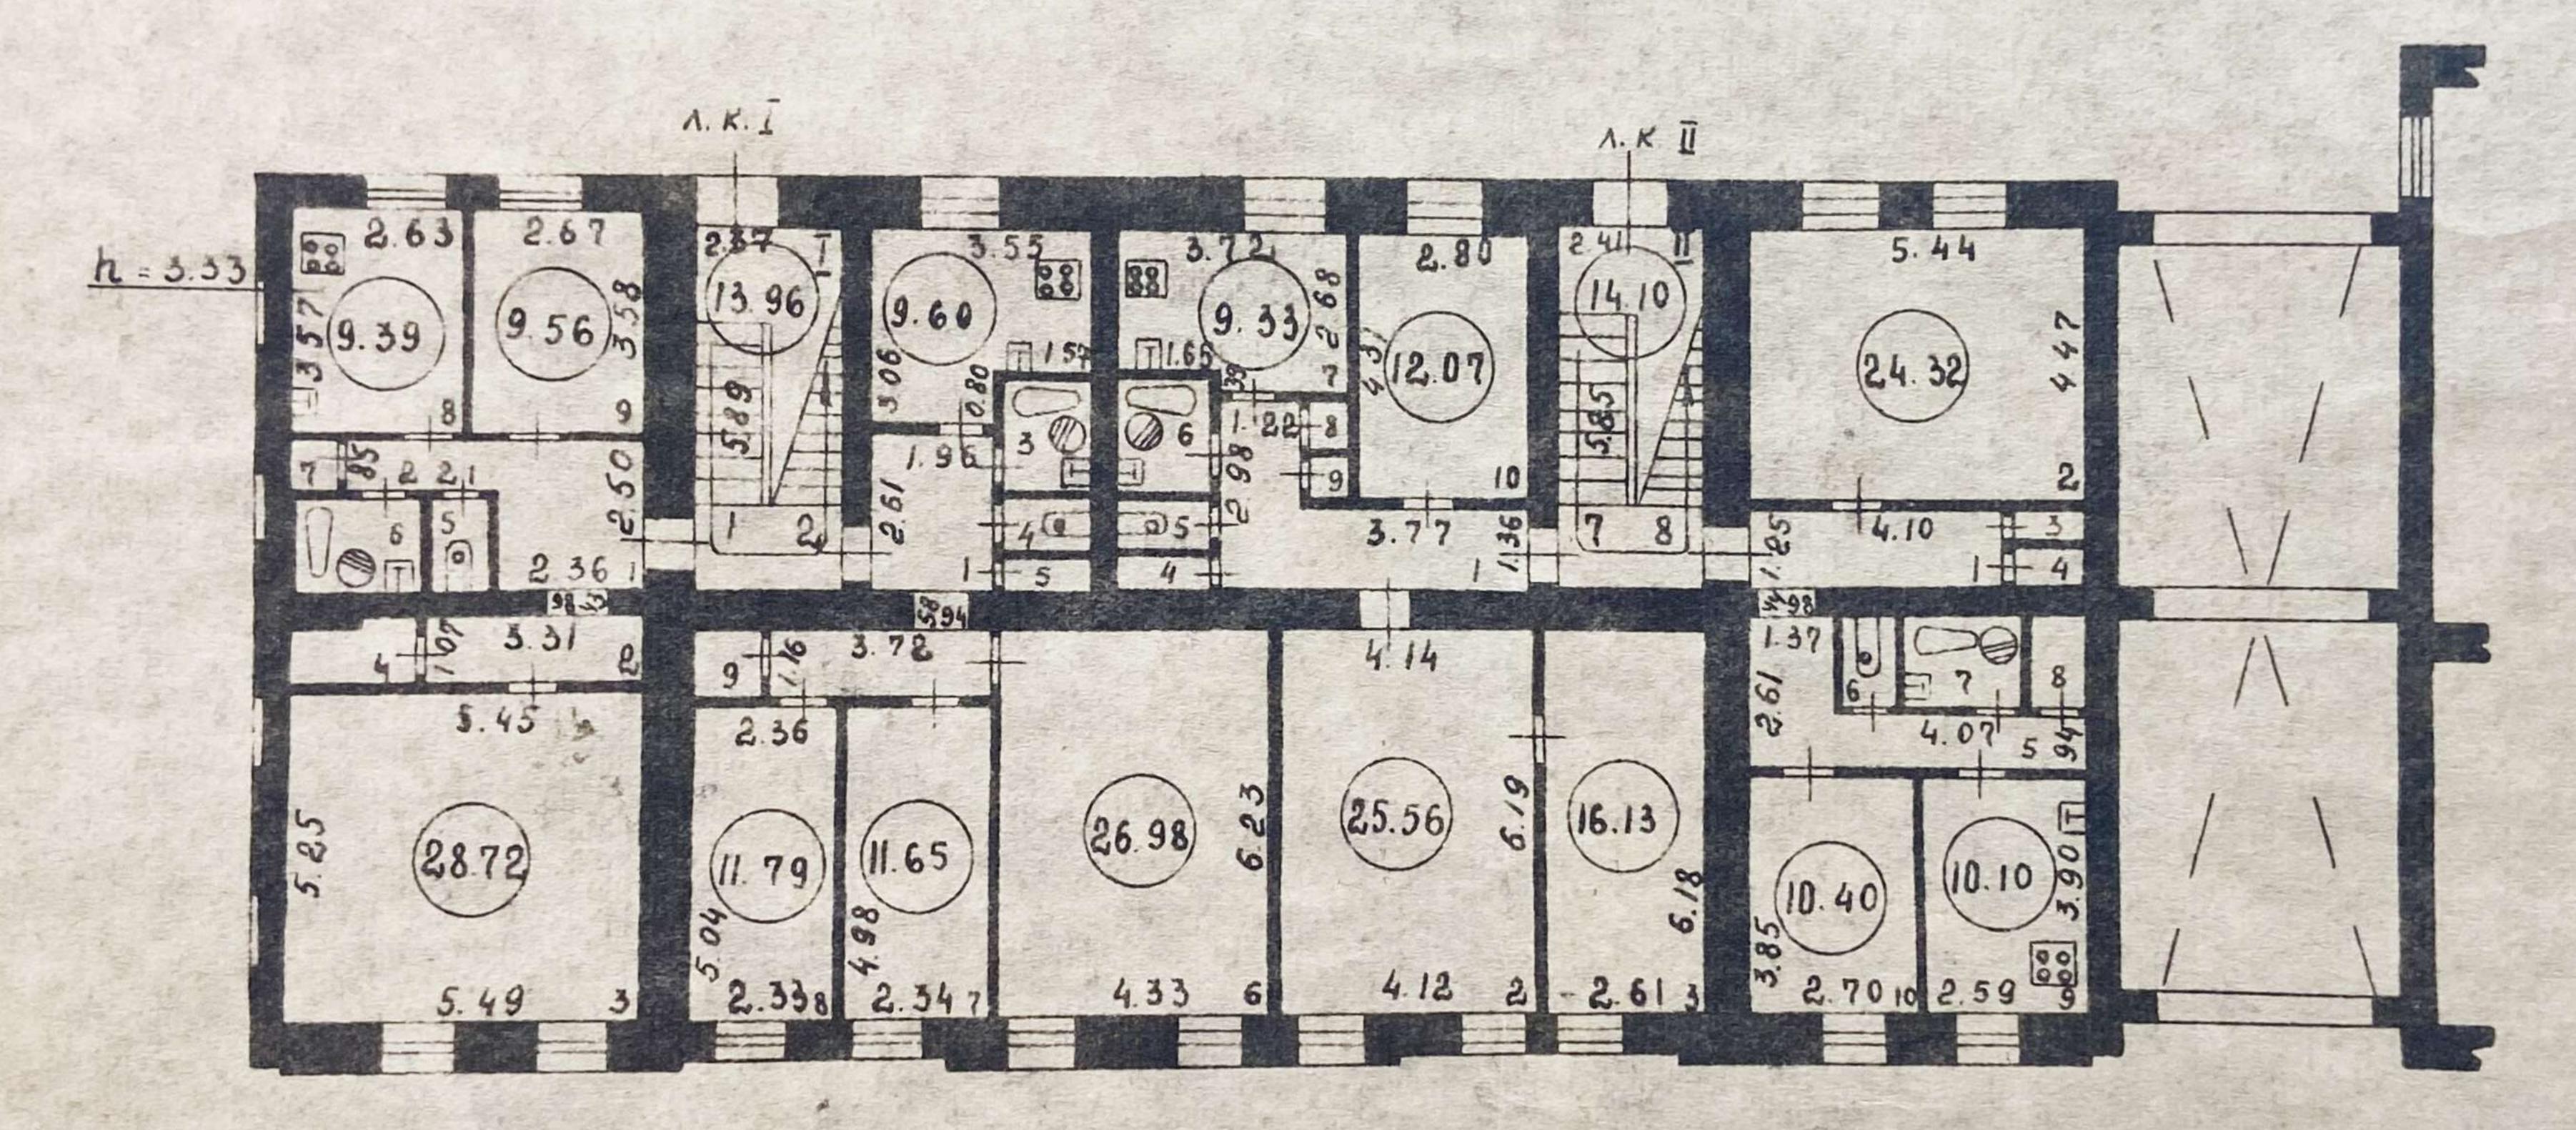

(7.78) (3.96) (2.03) (1.30) (2.81) (3.03) (3.03) (3.00) (


(5.55) (0.62) (0.77) (7.41) (5)

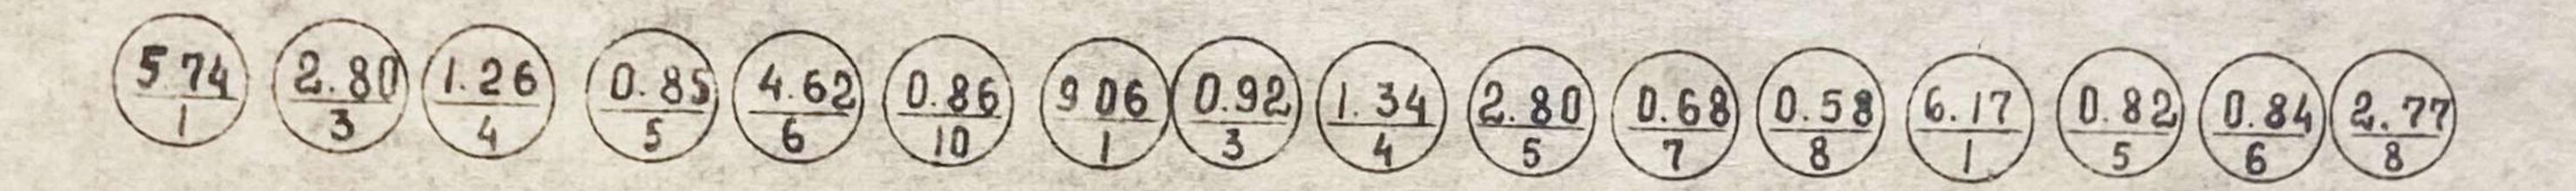


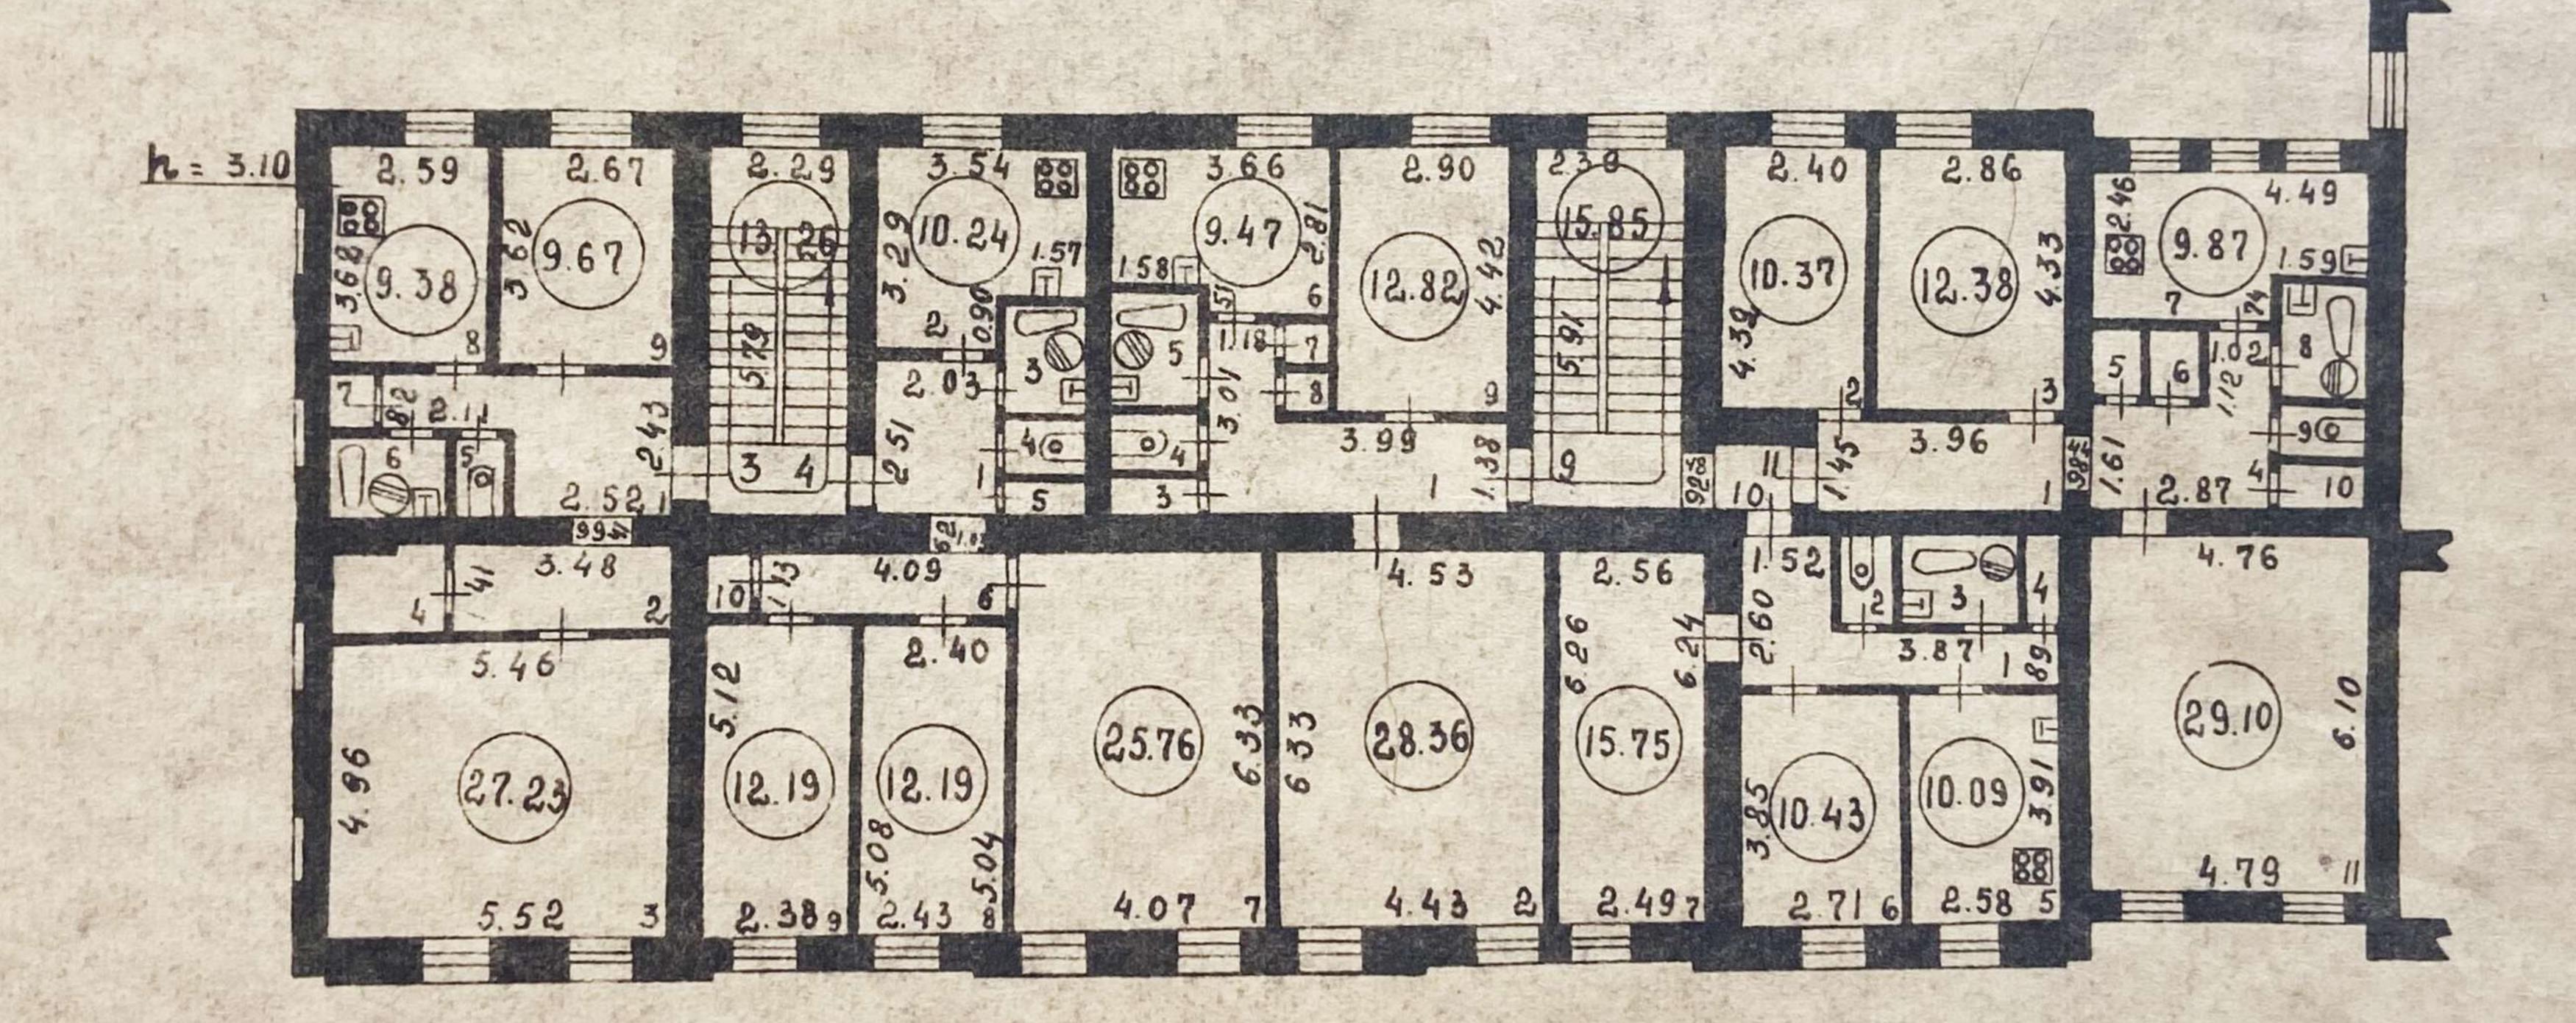

(7.85) (5.52) (1.33) (2.78) (0.62) (2.49)

7.39 (130 (2.91) (0.90) (1.21) (0.70) (5.76)

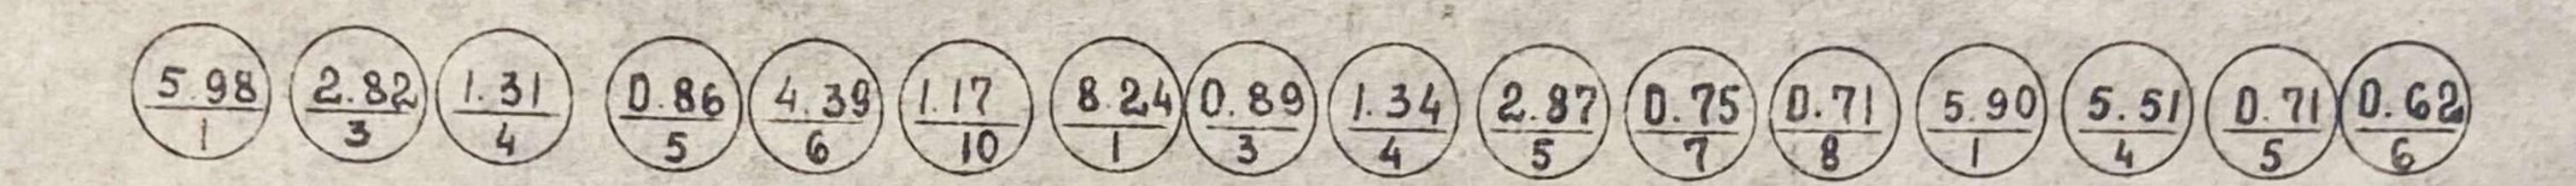

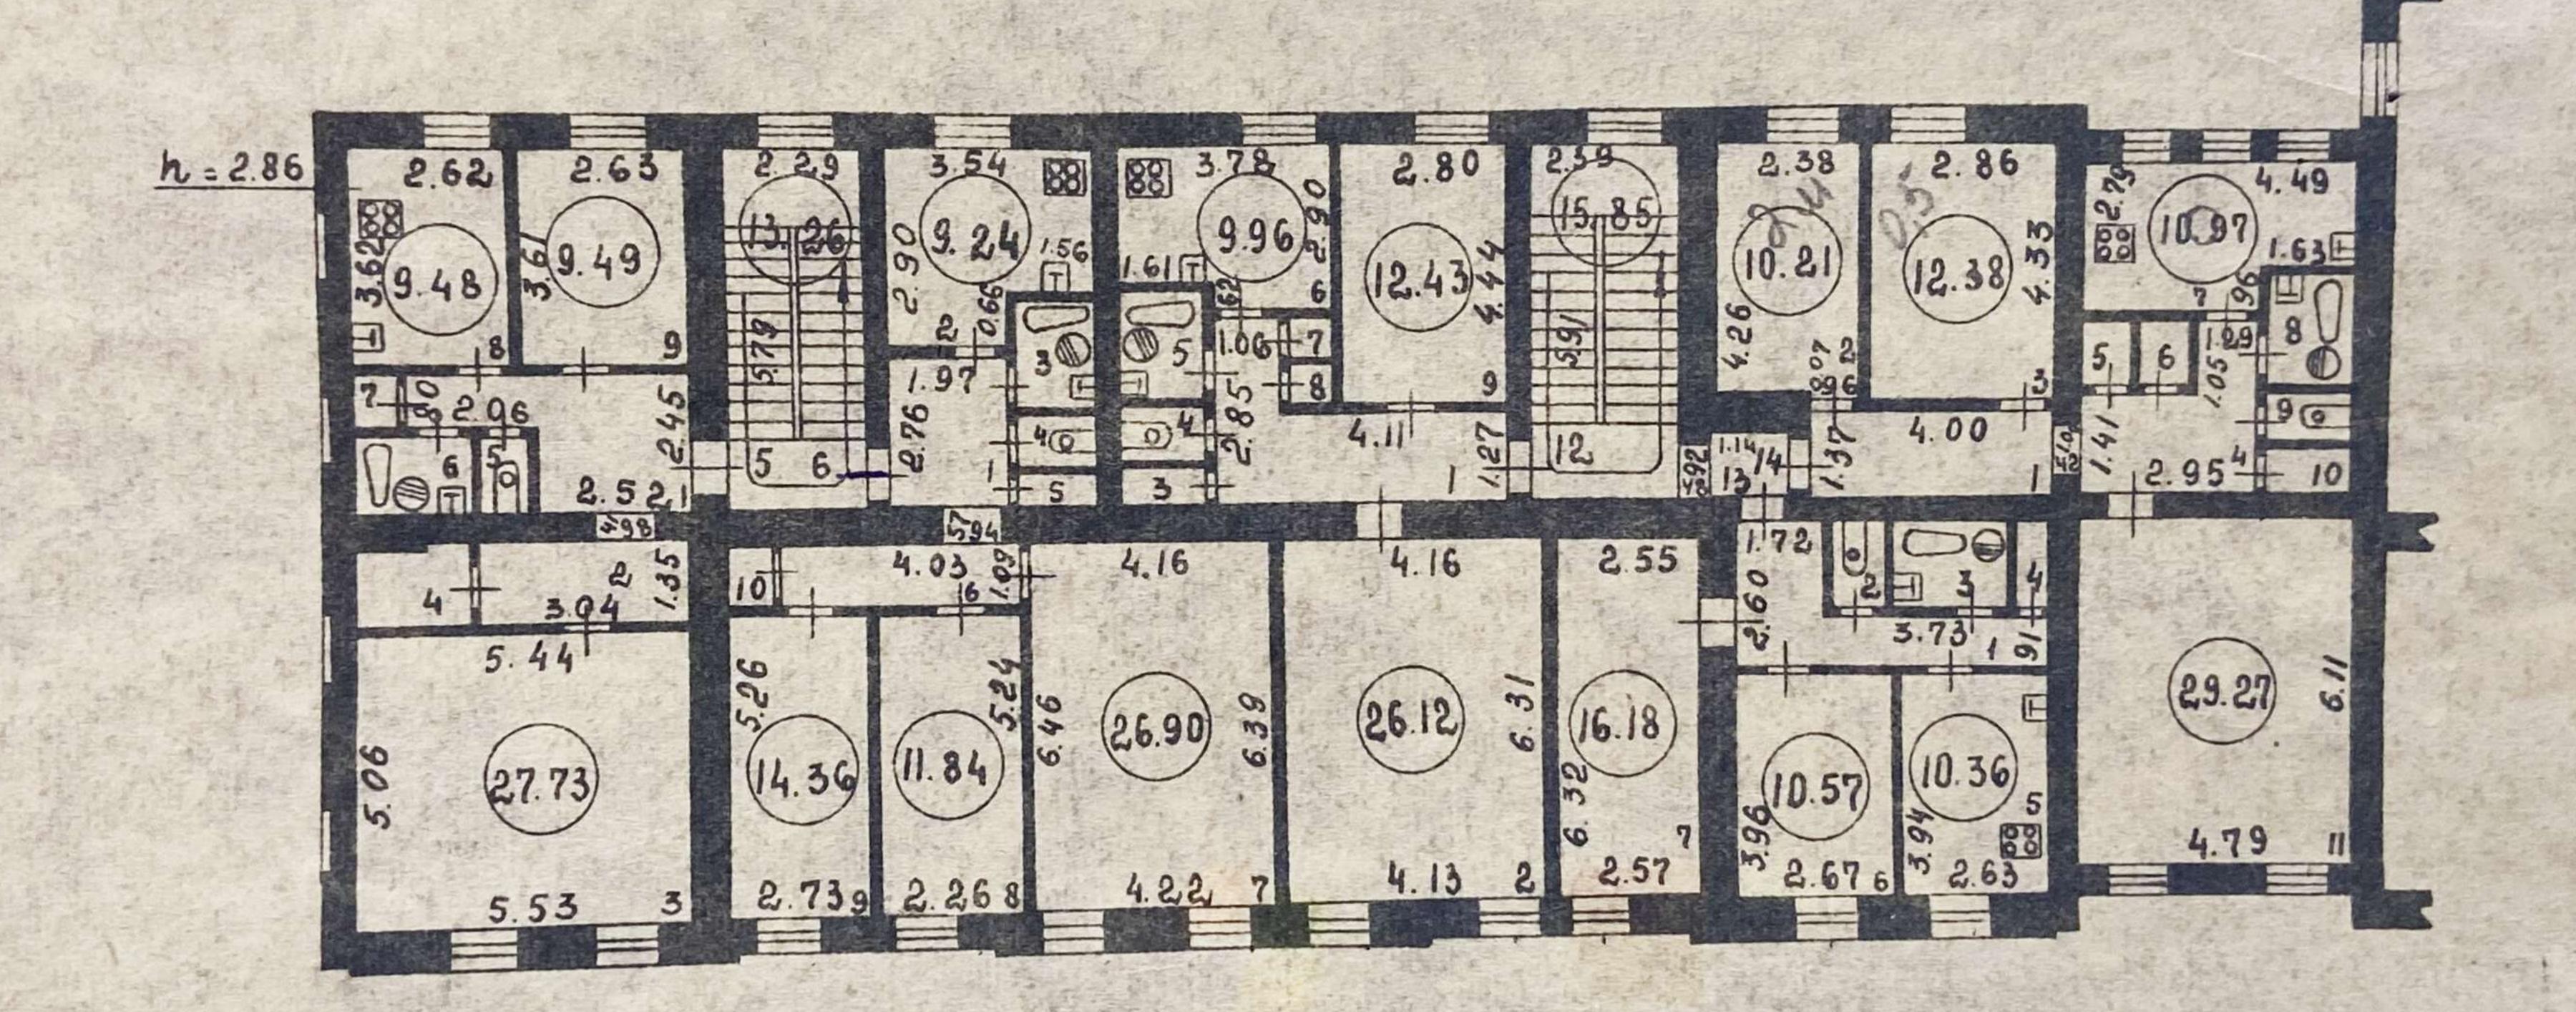

7.82 4.50 2.89 (1.30) (2.84) (0.54)

7.86 1.35 3.06 0.92 2.78 1.32 0.87

ПРОЕКТНО - ИНВЕНТАРИЗАЦИОННОЕ БЮРО

УЛИЦА ГРАЖДАНСКАЯ ДОМ ЛІІ ПЛАН М-Б

ПОДВАЛА, 1, 2, и 3 ЭТАЖА.

НАЧ-К ПИБ Систему Кинатова

ПЕХ-К КОНТ. Ушилину Кинатова

ИСПОЛНИТ. Скородушова Скородумова

ИСПОЛНИТ. Скородушова Скородумова

Укрония од Еского района.

КОПИЯ

tologen and 25.10,952 and


ОПИСАНИЕ

земельного участка по *граниданекой* ул. дом № 11

Съемка произведена Бавгуста 1980 г.


Л.Г. Панина

MAHL nodBAAA

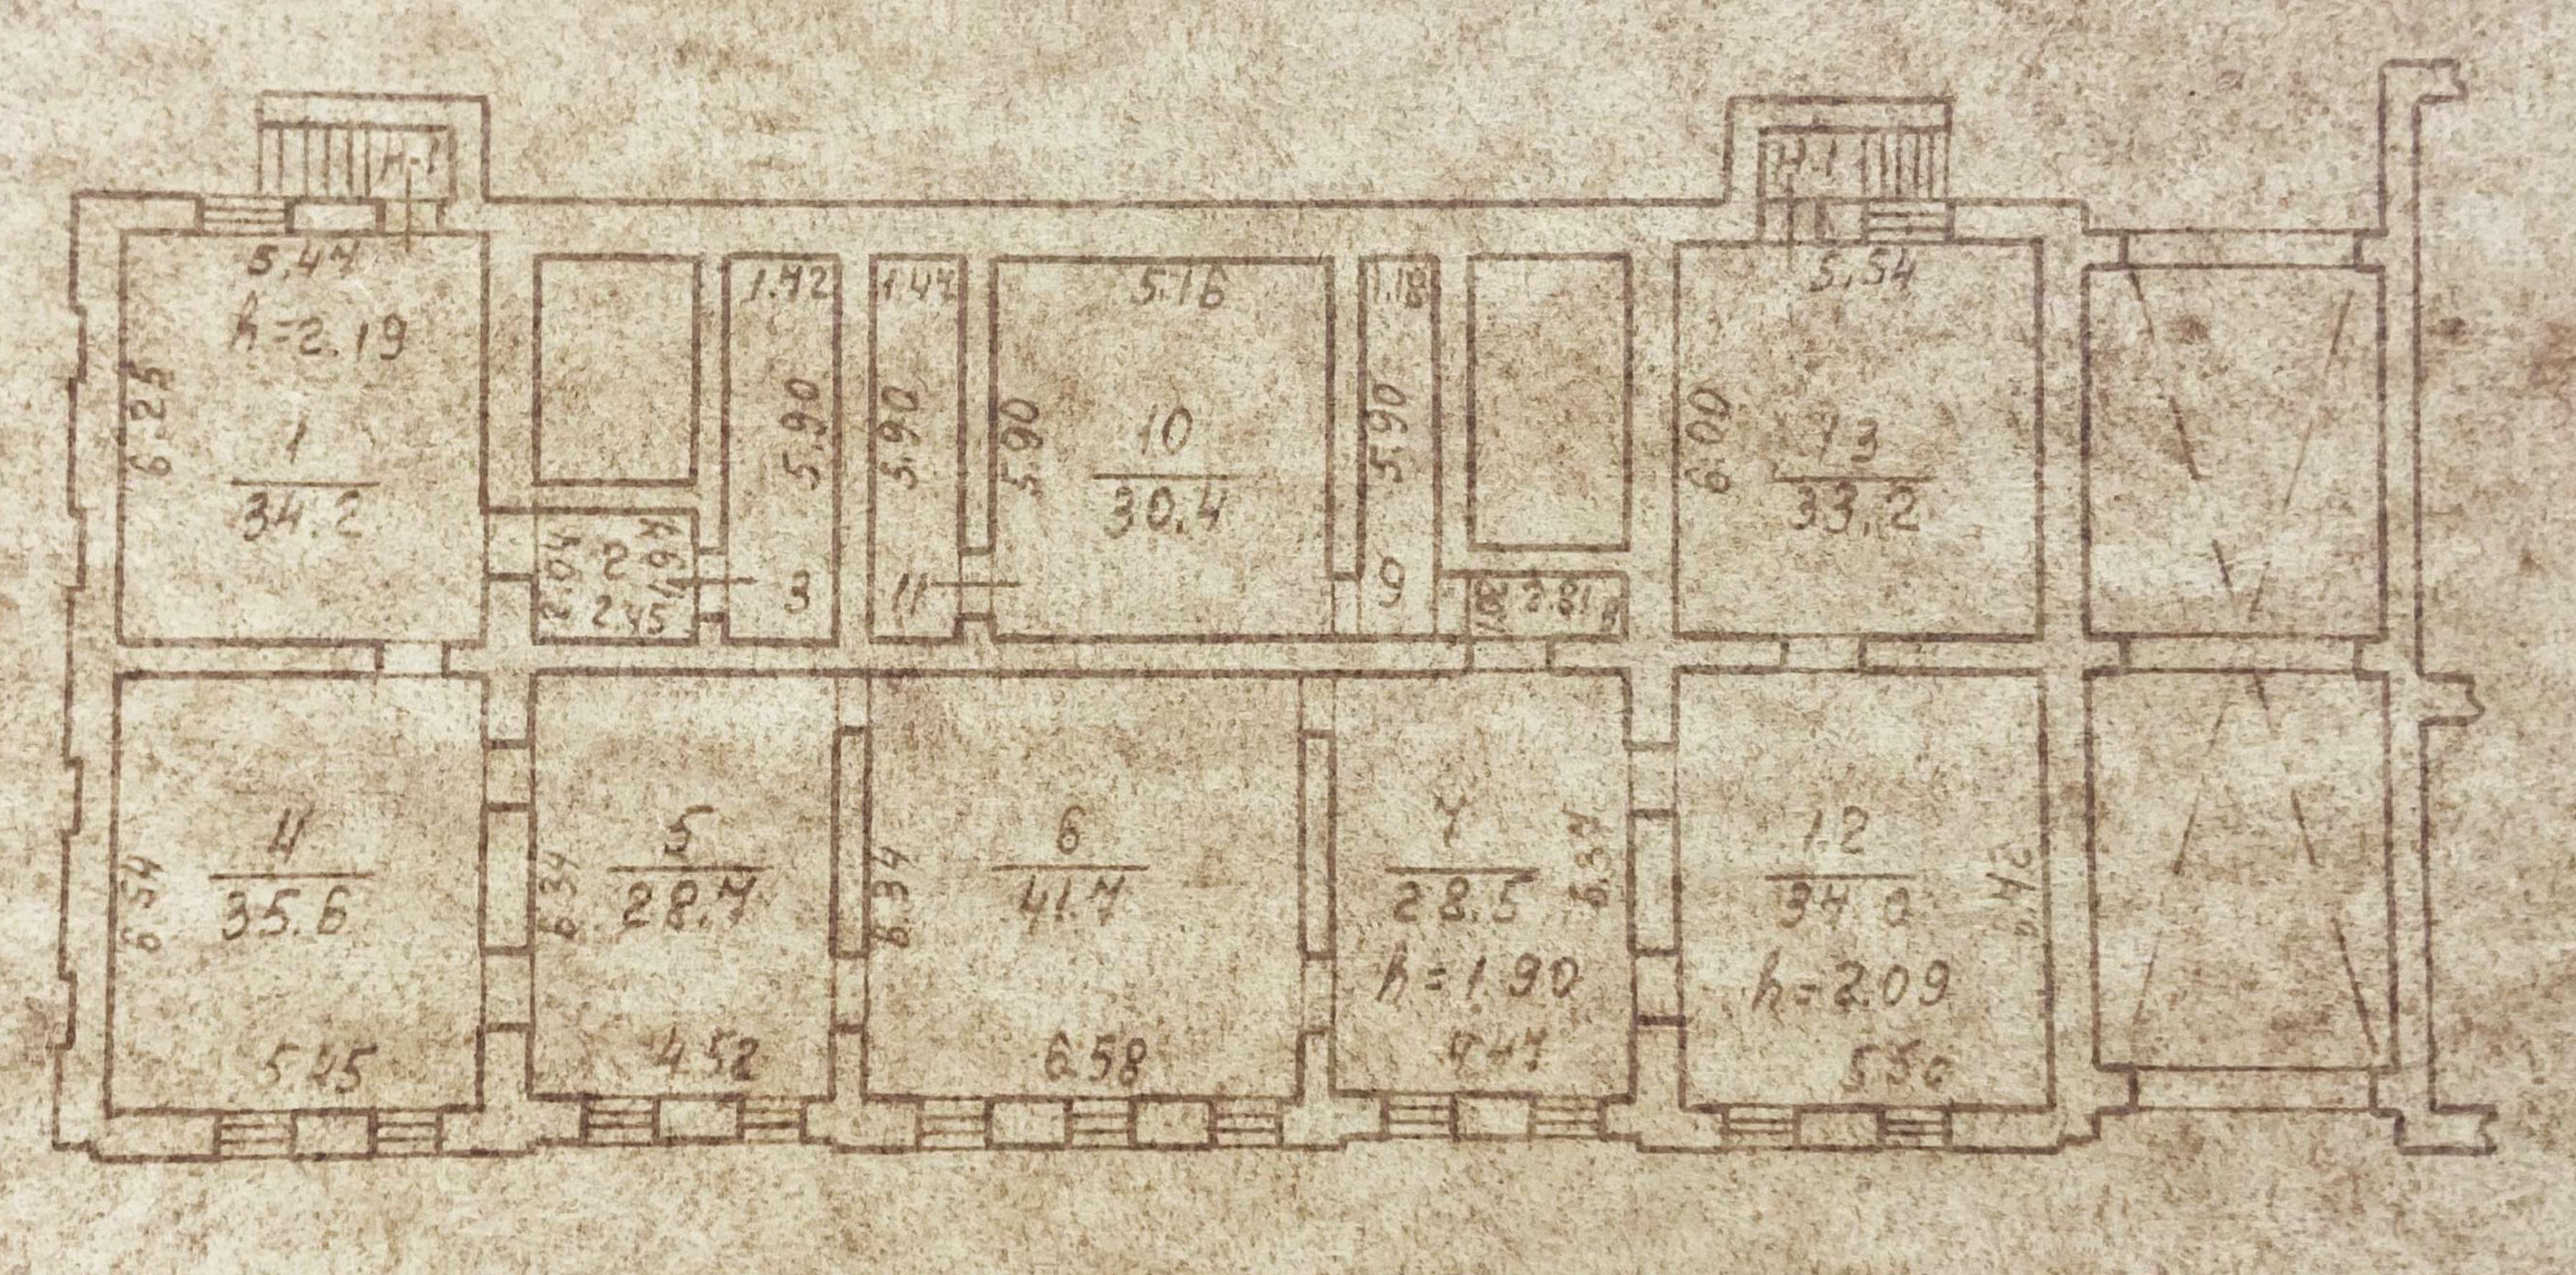



 $\frac{2}{29} + \frac{3}{10.2} + \frac{11}{8.4} + \frac{9}{70} + \frac{8}{2.9}$

MAH I amadica

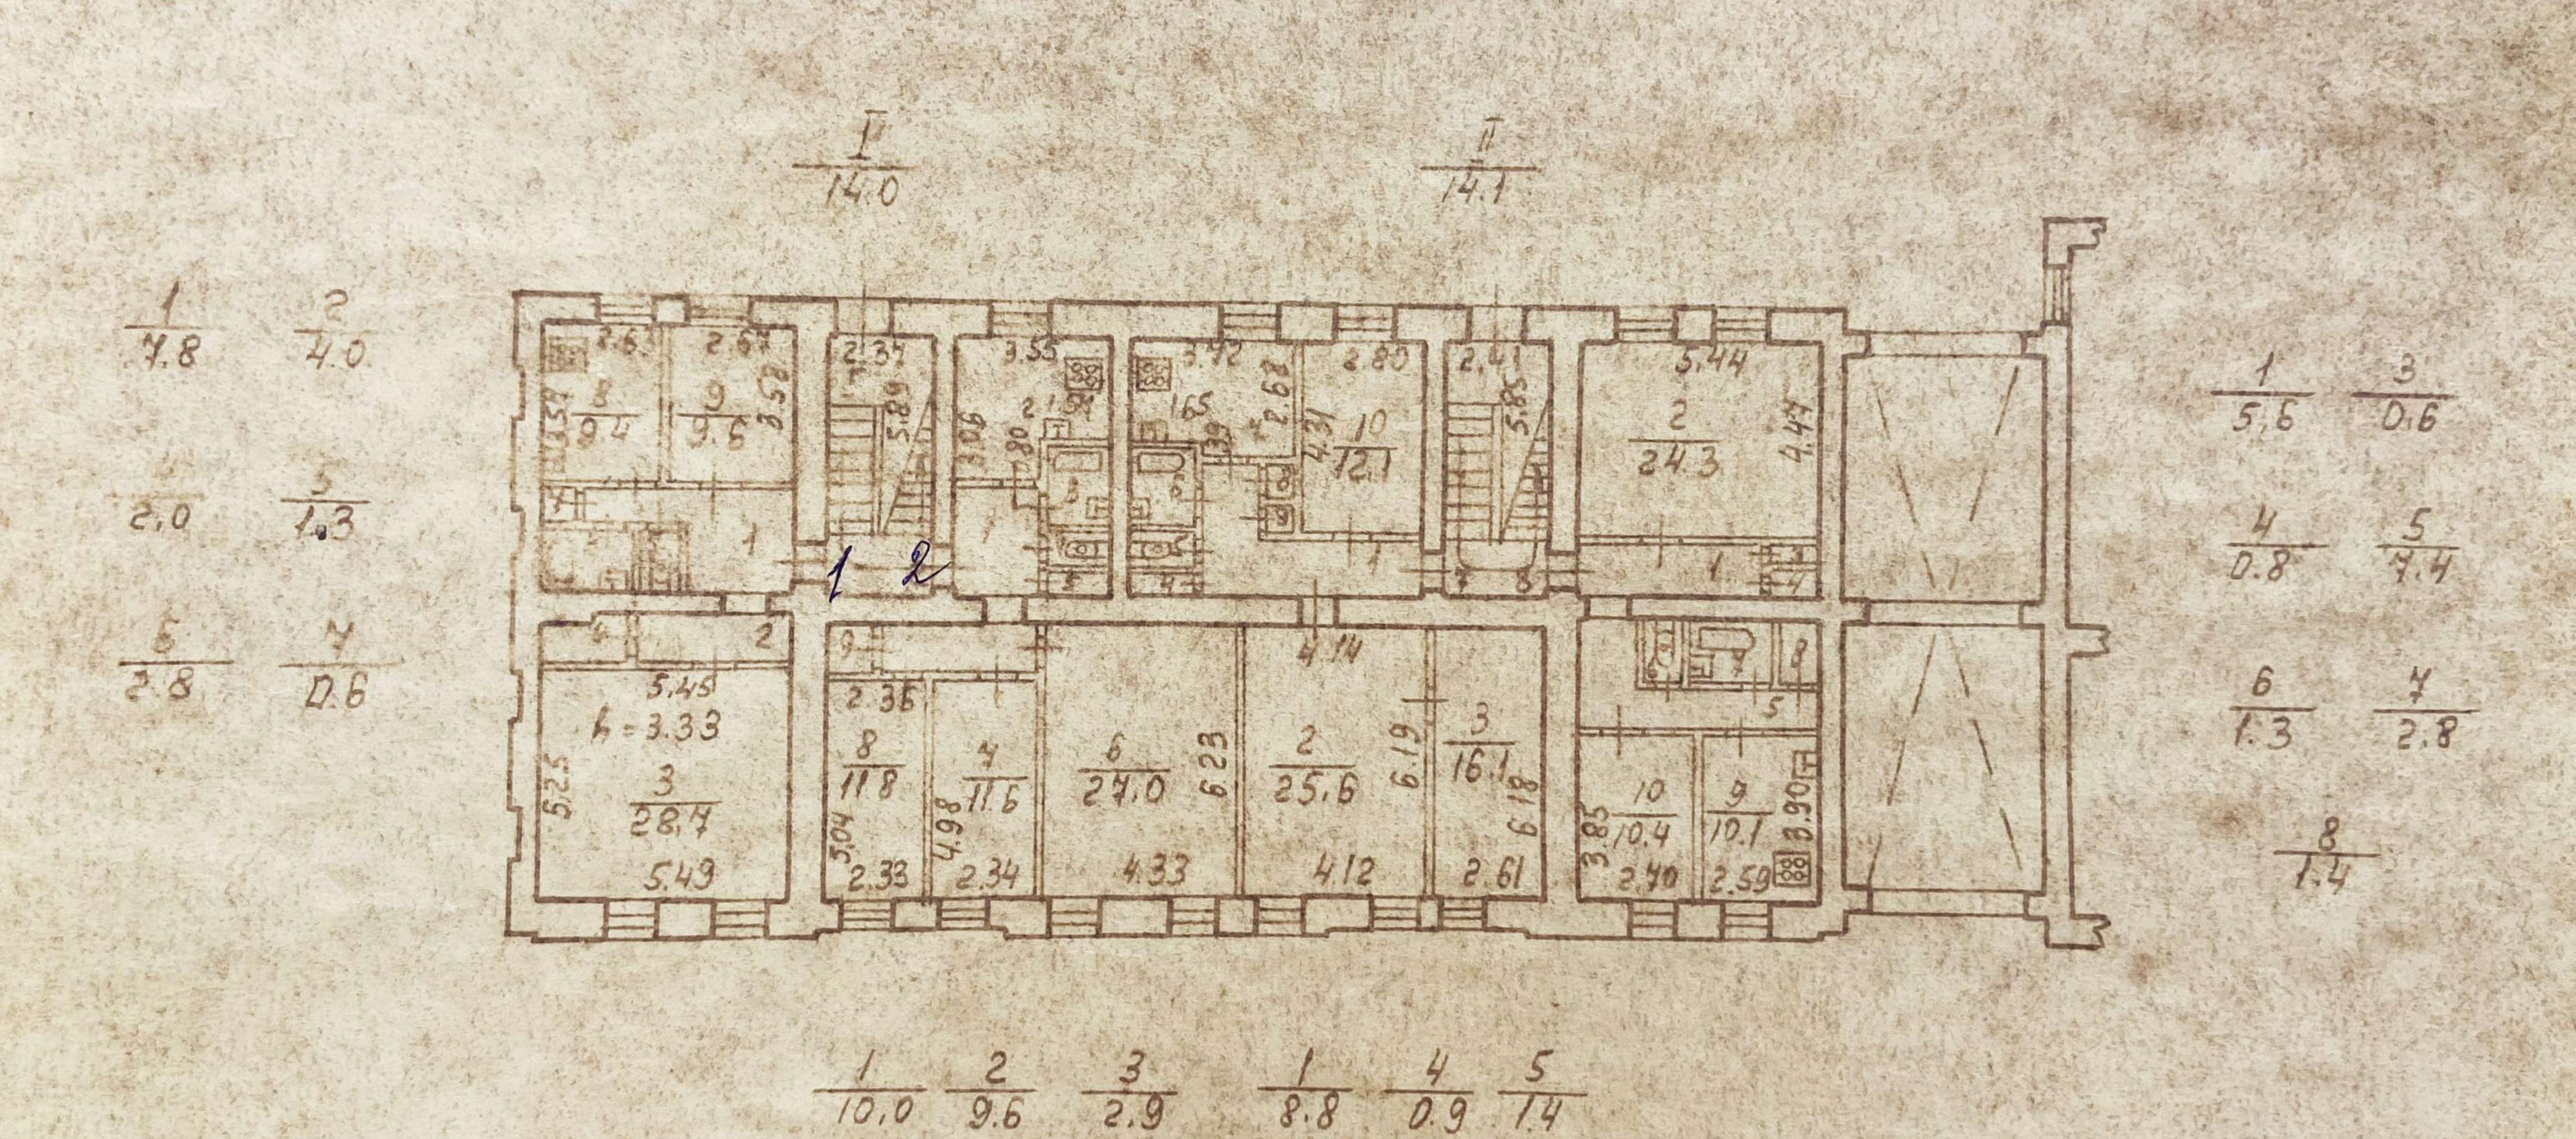

 $\frac{4}{13} \frac{5}{0.9} \frac{9}{12} \frac{8}{2.8} \frac{9}{0.5} \frac{4}{9.3}$

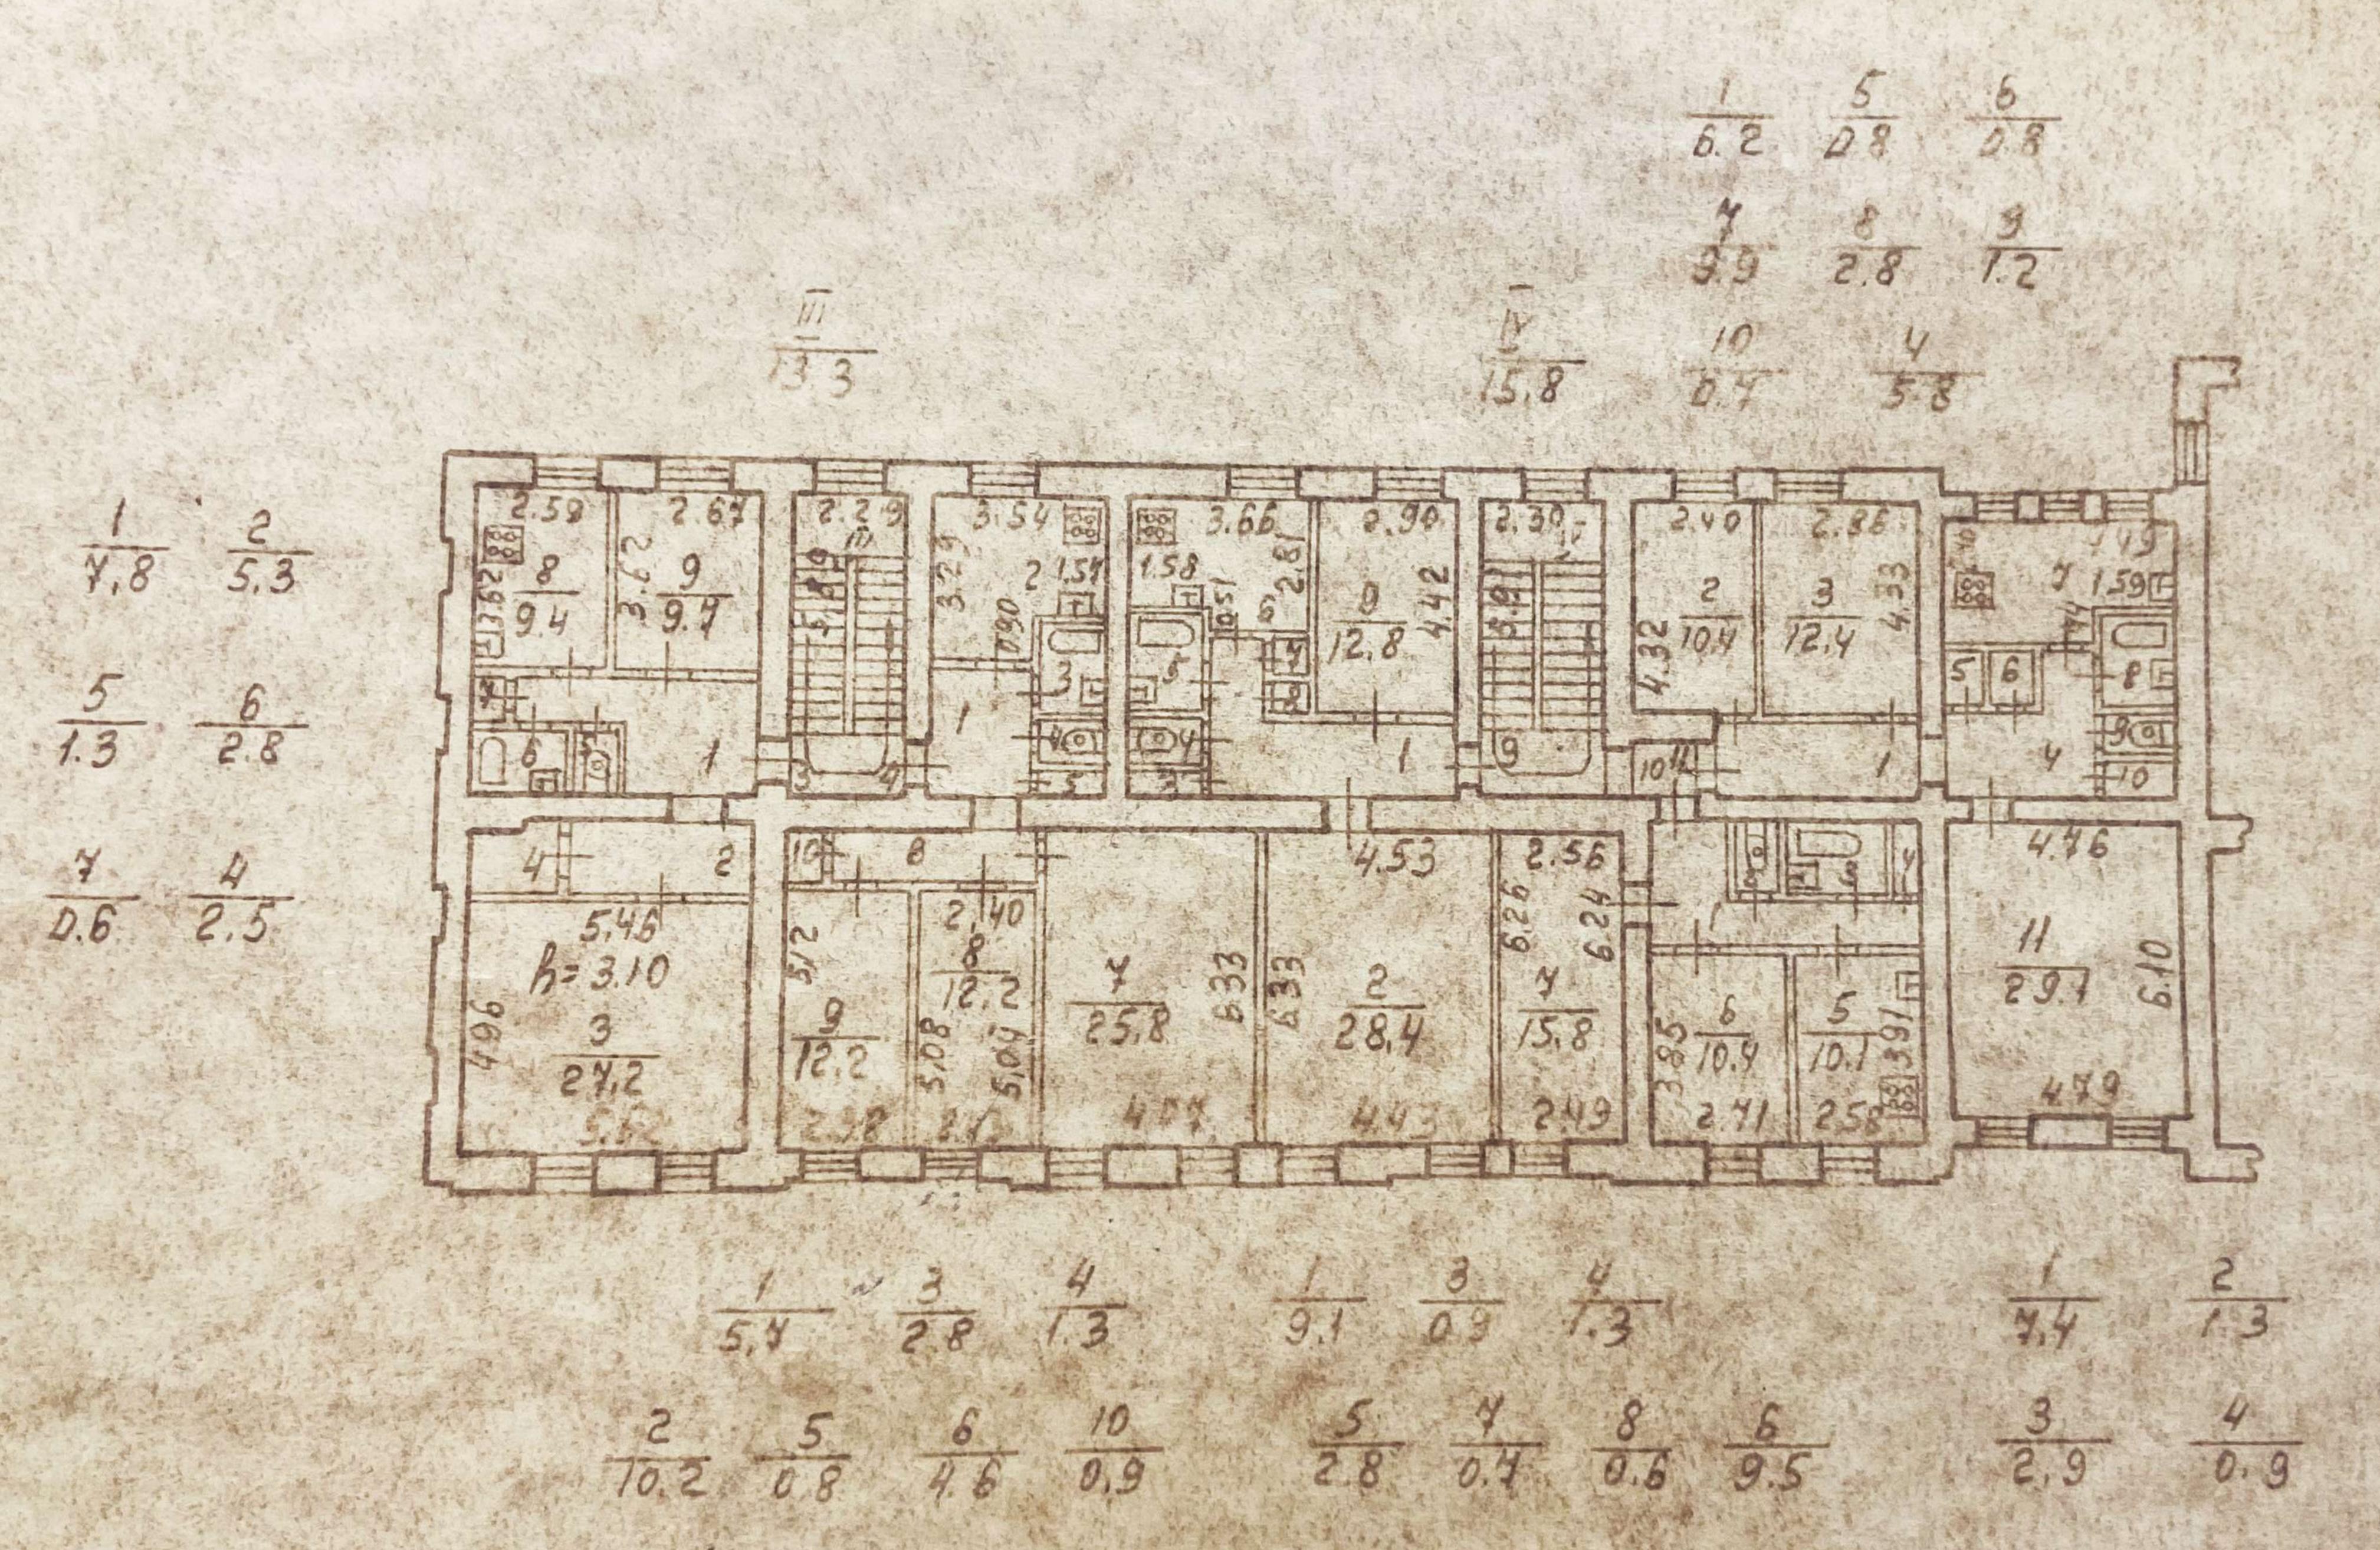

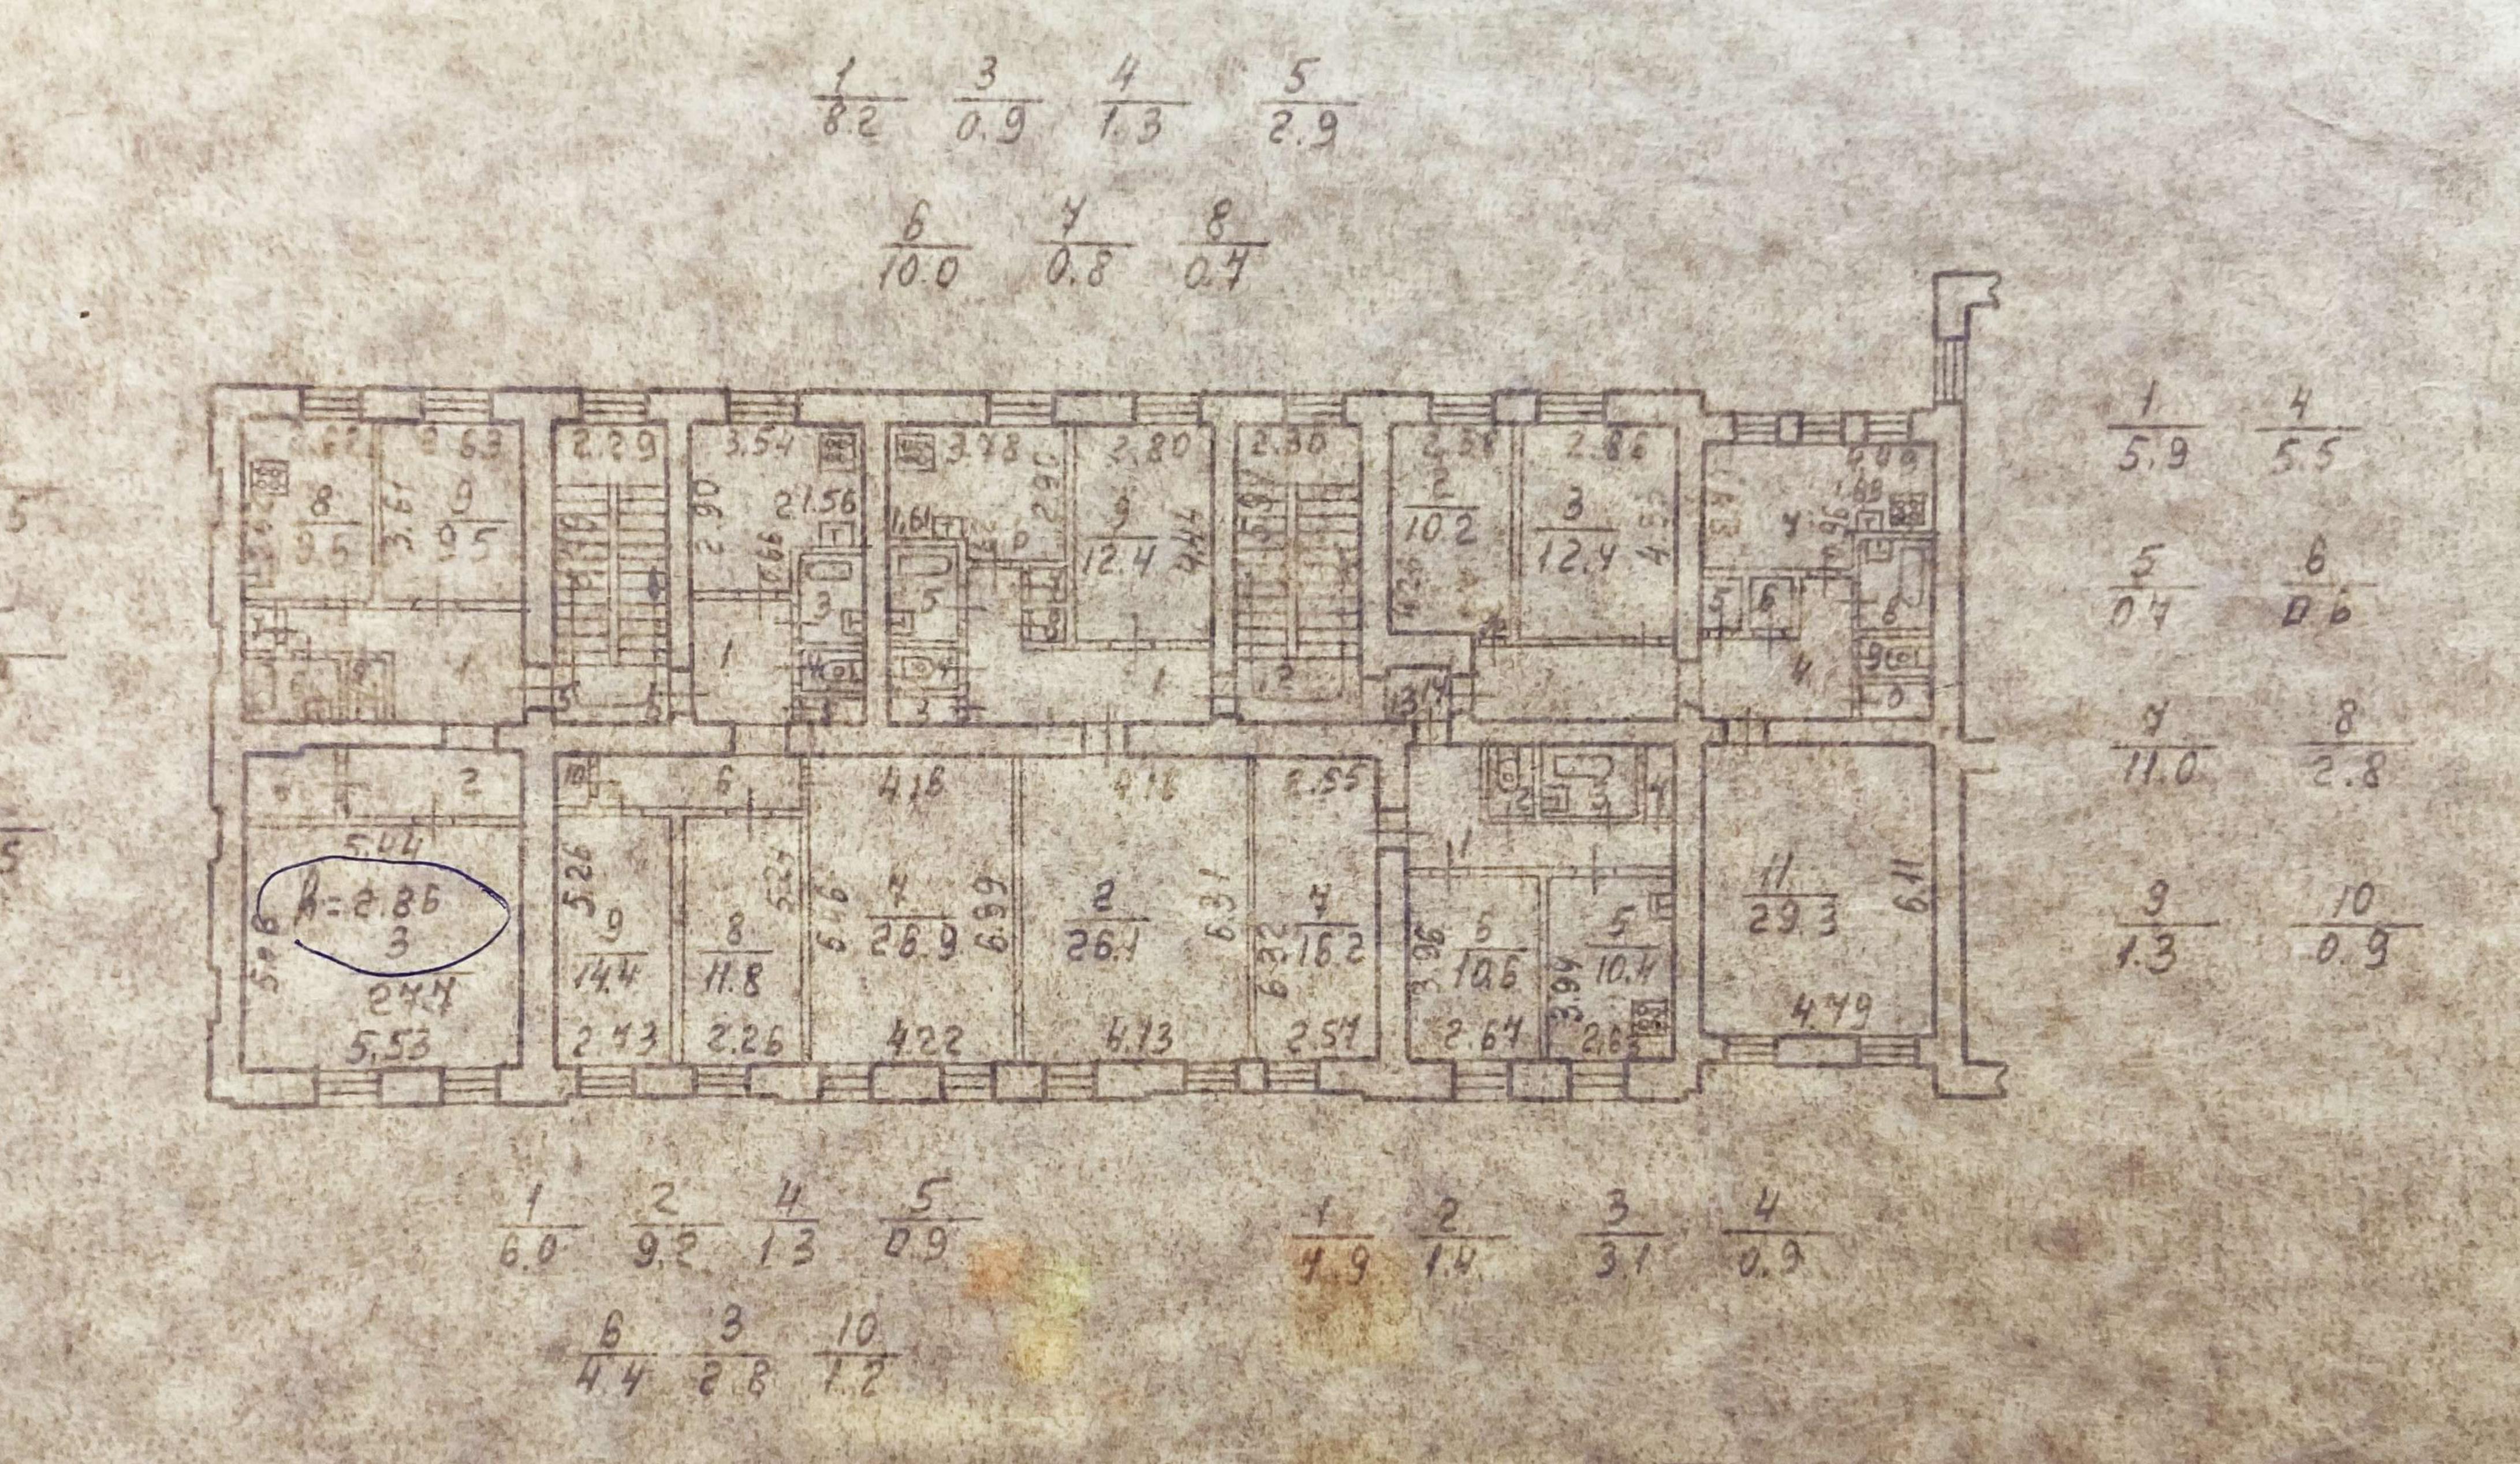

CONTRACTOR OF THE PARTY OF THE		
4216KX	MAPOHUMADMERCE SHOPO	WW 805/2
		4.5
No 1	un spannganceau g. M	1:200
0 700	Wandy Humell Payment	770000
	Destadue Berneba	
	HONDE LOUNCER	1000

UNION KP - 112

по адресу:

practice + = vc

ГУП «Городское управление инвентаризации и оценки недвижимости»

филиал ГУП "ГУИОН" проектно-инвентаризационное бюро Курортного и Кронштадтского районов

кварт.№ 10346

11

инв.№

, дом №

08/01KP-112

Объект исторического и культурного наследия

, корп.

ПАСПОРТ

на многоквартирный дом


Санкт-Петербург, город Кронштадт,

Гражданская улица

	Составл	ен по состоя	нию на	«07»	сентября	1993 г.	
	Сведения обращен	и о характери иям собствен	ников (вл	дельных помещени адельцев) помещен	ий.		проведенной
	Дата записи	№№ или литеры строений по плану		1. Владение стро- ре наименование владе и их долевое участие	льцев Осно	ке ование владения нование, дата и № документа)	Подпись вносившего текущие изменения
	1	2		3		4	5
_						ř	
			•	- X			
		A)					
						**	
							1. 7

— Дата записи

Санкт-Петербург, город Кронштадт

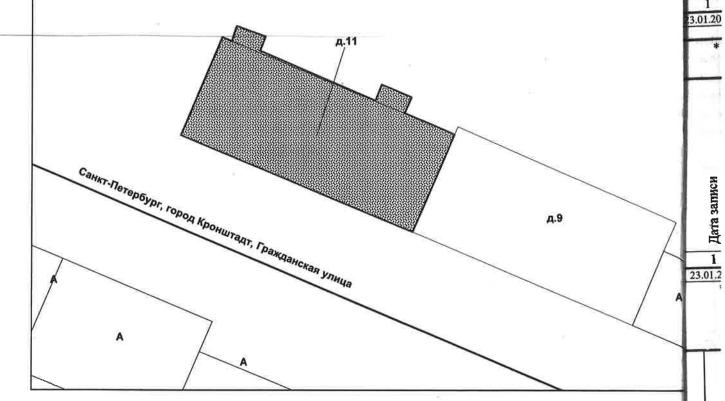

Экспличания стоений (сооружений)

№№ п.п.	Литера	Функциональное использование	Площадь застройки кв.м.	
1	2	3	4	È
1	A	Многоквартирный дом (в т.ч. крыльца)	494.3	то пла
				литера
				1

Свепения с	TEMETIL DOM	упастке по	локументам	Запритела:
Сведения с) 3CMCJIBHOM	VYACIKE HU	JUKYMCHIZM	эмивители:

Кадастровый номер:	%
кадастровым помер.	

Площадь по документам:

Документ:

III. Экспликация земельного участка (в кв. м)

1		I	Ілощадь	участка					Неза	строенна	я плоша	аль			
1	_			в том		асфальтовые покрытия			плоц	цадки ованные			под зел насажд	еными ениями	
A /	Дата записи	по землеотв. документам	по фактическому пользов.	застроенная	не застроенная	проезда	тротуара	прочие замощения	детские	спортивные	грунт	придомовой сквер	газон с деревьями	газон, цветники, клумбы	плодовый сад
1	1	2	3	4	5	6	7	8	9	10	11	12	13	14	15
-1	23.01.2012		494	494.3*	0			0							

^{*} в т.ч. крыльца 10.4 кв.м.

IV. Уборочная площадь (в кв.м.)

			Дворо	вая те	рритор	RIN	Si		У.	личны	й троту	ар		кроме того			
		в том числе									в том числе						
		асфаль покр		ния	плоц (обор	цадки удов.)									183		
Дата записи	Всего	проезда	тротуар	прочие замощения	детские	спортивные	грунт	зеленые насаждения	Всего	асфальт	зеленые насаждения	грунт		асфальт	прочие покрытия	крыша	
1	2	3	4	5	6	7	8	9	10	11	12	13	14	15	16	17	
23.01.2012	10.4*	10.4	10.4*													605	

^{*} в т.ч. крыльца 10,4 кв.м.

V. Оценка служебных строений, дворовых сооружений и замощений

ройки	плану			ина, высота				перегородки					работы	щение	191	№ сборника, № таблицы	ия, ее стоимость по	с оценив, объекта в	единицы измерения	восстановительная стоимость в рублях		ная стоимость в	в капит, ремонте в
	литера по п	назначения	этажность	длина, ширина,	площадь	объем	фундамент	стены и пер	перекрытия	кровля	полы	ироемы	отделочные	электроосвещение	прочие работы	№ сборника,	ед. измерения, таблице	удельный вес оценив.	стоимость ед	восстановите рублях	износ в %	действительная рублях	Потребность рублях
	1		3	4	5	6	7	8	9	10	11	12	13	14	15	16	17	18	19	20	21	22	23
			*																				
							5		.*							*							

(продолжение смотри на обороте)

										(прод	олжен	ие разд	(ела V)								101
1	2	3	4	5	6	7	8	9	10	11	12	13	14	15	16	17	18	1 9	20	21	22	з жи
										-												ı. (n
İ									8													po1
1																						ve ily Sauta
																						лад ери
																						од 1
						×															l	од
																						[исл
											3											Іис:
1																						/бо Сре
																						Обш
																						из н
									,													
I																						
																						Кро
																						L
t																					$-\parallel$	-
																						1
																						2
																						4
																						5
																						1
																						<u></u>
																						 6
					VI	. Обі	щая с	тоимс	сть (строе	ний	u cool	ужен	ий н	а уч	асті	се (в	руб	i.)			$\ \ $
				P	цен			сновн				Слуг	кебны	е стро /жени	ения	И			Вс	его		-
Įa'	та за	апис	И		ого			ановит		ействи		восста	новит.	де	йстви		M.	тано			йстви	
	1				2			3		<u>4</u>		стоим 5		CTC	6	ТЪ		оимо 7			8 8	П
27	.01.	2012	2		1969 2012			1253 47776		114952 370043								5125 4477			14952 70043	

	Текущие изменения внесены			
Работу выполнил	« 07 » сентября 1993 г. « » 20	Г. «) }	20
Инвентаризатор	Гоностарева Н.Л.			
Проверил бригадир	Белогурова Т.И.			

	жилой дом №					A		инвент.№		IKP-112
ул	, (пер.)		Граж	данская				шифр		
roj	род Санкт-П	етербург	pa	йон	-	Кронш	гадтекий	(фонд)	
D T	аделец]	і. ОБЩИВ	СВЕДІ	пин				
No.	рия, тип проекта									
	д постройки	до 1	917	Tiona	ofonymone	no P		1072		г
110	д построяки	дот	/1/		ооорудова дстроено	iho B		1973		
Fo	д последнего капи	гального т	ремонта							
	сло этажей 3									
100	оме того, имеется:	полвал								
	сло лестниц			их уборочі	ная плон	таль		86.3		KB.M.
	борочная площадь с							0.0		KB.M.
	едняя внутренняя і	_	_						7	куб.м.
06	щая площадь дома	obico la lio	₹964 6	. КВ.М., 1	COOME TOP	- ппона	ль балконс			KyO.M.
	THOS INTO THAT HOME	•	1264	# nonwa	й и террас				0.0	КВ,М
из	нее:		•	9644		•	-			— кр.м
	Жилые помеще	ния общая г	ілощадь	964.6	КВ.М.,	кроме то	го, площа	ць балконов,		
					лоджи	й и терра	ас с учетом	и коэф	0.0	кв.
	в том чис	сле жилой п	иощади	592.1	кв.м.					
	Средняя	площадь к	вартиры	42.3	кв.м.					
Kp	оме того, необорудова	інная плоц	іадь: под	вал <u>303.0</u> к	СВ.М, Ч	ердак	<u>Ј.О</u> КВ.М			
AT .		DA	CHIPEI	ЕЛЕНИЕ	ATOTE IT A	LTT TT TI	ARREA TERM	1		
		I A	CIII E	LESIETIVIE	WINIO	M IIII	ЈЩАДИ			
H	T				KILIU	III III		е изменения		
	Жилая площадь	Колич		Жилая	Колич		Текущи			Жила
	Жилая площадь находится	Колич	нество		Колич	ество жилых		е изменения Количе жилых	ество жилых	
	находится	Колич жилых квартир	ество жилых комнат	Жилая площадь	Колич жилых квартир	ество жилых комнат	Текущи Жилая площадь	е изменения Количе жилых квартир	ество жилых комиат	площа
1	находится	Колич жилых квартир 3	жилых комнат 4	Жилая площадь	Колич	ество жилых	Текущи Жилая	е изменения Количе жилых	ество жилых	Жила: площа;
	находится	Колич жилых квартир	ество жилых комнат	Жилая площадь	Колич жилых квартир	ество жилых комнат	Текущи Жилая площадь	е изменения Количе жилых квартир	ество жилых комиат	площа
1 2	находится 2 В квартирах В помещениях коридорной системы	Колич жилых квартир 3	жилых комнат 4	Жилая площадь	Колич жилых квартир	ество жилых комнат	Текущи Жилая площадь	е изменения Количе жилых квартир	ество жилых комиат	площа
1 2 3	находится 2 В квартирах В помещениях коридорной системы В общежитиях	Колич жилых квартир 3	жилых комнат 4	Жилая площадь	Колич жилых квартир	ество жилых комнат	Текущи Жилая площадь	е изменения Количе жилых квартир	ество жилых комиат	площа
1 2	находится 2 В квартирах В помещениях коридорной системы В общежитиях Служебная жилая	Колич жилых квартир 3	жилых комнат 4	Жилая площадь	Колич жилых квартир	ество жилых комнат	Текущи Жилая площадь	е изменения Количе жилых квартир	ество жилых комиат	площа
3 4	находится 2 В квартирах В помещениях коридорной системы В общежитиях Служебная жилая площадь Маневренная жилая илощадь а. в мансардах б. в подвалах в. в цокольных	Колич жилых квартыр 3 14	жилых комнат 4 34	Жилая площадь 5 592.1	Колич жилых квартир 6	ество жилых комнат 7	Текущи- Жилая площадь 8	е изменения Колич- жилых квартир 9	ество жилых комиат	площа
1 2 3 4 5	находится 2 В квартирах В помещениях коридорной системы В общежитиях Служебная жилая площадь Маневренная жилая площадь а. в мансардах б. в подвалах в. в цокольных этажах	Колич жилых квартыр 3 14	жилых комнат 4 34	Жилая площадь 5 592.1	Колич жилых квартир 6	ество жилых комнат 7	Текущи- Жилая площадь 8	е изменения Колич- жилых квартир 9	ество жилых комиат	площа
1 2 3 4 5	2 В квартирах В помещениях коридорной системы В общежитиях Служебная жилая площадь Маневренная жилая площадь а. в мансардах б. в подвалах в. в цокольных этажах г. в бараках	Колич жилых квартыр 3 14	жилых комнат 4 34	Жилая площадь 5 592.1	Колич жилых квартир 6	ество жилых комнат 7	Текущи Жилая площадь 8	е изменения Количения квартир 9	ество жилых комиат 10	площа,
1 2 3 4 5	находится 2 В квартирах В помещениях коридорной системы В общежитиях Служебная жилая площадь Маневренная жилая площадь а. в мансардах б. в подвалах в. в цокольных этажах	Колич жилых квартыр 3 14	жилых комнат 4 34	Жилая площадь 5 592.1	Колич жилых квартир 6	ество жилых комнат 7	Текущи Жилая площадь 8	е изменения Количения квартир 9	ество жилых комиат 10	площа
1 2 3 4 5	2 В квартирах В помещениях коридорной системы В общежитиях Служебная жилая площадь Маневренная жилая площадь а. в мансардах б. в подвалах в. в цокольных этажах г. в бараках Распределен	Колич жилых квартир 3 14 Из с	жилых комнат 4 34 общего	Жилая площадь 5 592.1 числа жил	Колич жилых квартир 6	ество жилых комнат 7	Текущи Жилая площадь 8 аходится	е изменения Количения квартир 9	ество жилых комиат 10	площа,
1 2 3 4 5	2 В квартирах В помещениях коридорной системы В общежитиях Служебная жилая площадь Маневренная жилая площадь а. в мансардах б. в подвалах в. в цокольных этажах г. в бараках Распределен	Колич жилых квартир 3 14 Из с	жилых комнат 4 34 34 общего ир по ч	Жилая площадь 5 592.1 числа жил числу комн Их жилая	Колич жилых квартир 6	пади н	Текущи Жилая площадь 8 аходится	е изменения Количения жилых квартир 9 придорной к изменения	ество жилых комиат 10	площа,
1 2 3 4 5	2 В квартирах В помещениях коридорной системы В общежитиях Служебная жилая площадь Маневренная жилая площадь а. в мансардах б. в подвалах в. в цокольных этажах г. в бараках Распределен	Колич жилых квартыр 3 14 Из с	жилых комнат 4 34 общего ир по ч	Жилая площадь 5 592.1 числа жиј числу комн Их жилая площадь	Колич жилых квартир 6	по п	Текущи Жилая площадь 8 аходится тий и ко Текущи	е изменения Количения жилых квартир 9 придорной к изменения	ество жилых комиат 10	площа,
1 2 3 4 5	2 В квартирах В помещениях коридорной системы В общежитиях Служебная жилая площадь Маневренная жилая площадь а. в мансардах б. в подвалах в. в цокольных этажах г. в бараках Распределен Квартиры	Колич жилых квартыр 3 14 Из с	жилых комнат 4 34 34 общего ир по ч	Жилая площадь 5 592.1 числа жил числу комн Их жилая	Колич жилых квартир 6	по п	Текущи Жилая площадь 8 аходится тий и ко Текущи Их жилая	е изменения Количения укилых квартир 9 ридорной и изменения Числе	ество жилых комиат 10	площа, 11 ы)
1 2 3 4 5	2 В квартирах В помещениях коридорной системы В общежитиях Служебная жилая площадь Маневренная жилая площадь а. в мансардах б. в подвалах в. в цокольных этажах г. в бараках Распределен Квартиры 2 Однокомнатные	Колич жилых квартир 3 14 Из с	жилых комнат 4 34 общего ир по чи	Жилая площадь 5 592.1 числа жил ислу комн Их жилая площадь 4	Колич жилых квартир 6	по п	Текущи жилая площадь 8 аходится тий и ко Текущи Их жилая площадь	е изменения Количения установания ридорной не изменения Числе	ество жилых комиат 10	площа, 11 Мх жила: площадь
1 2 3 4 5 6 MeN π.π. 1 1 2	разодится 2 В квартирах В помещениях коридорной системы В общежитиях Служебная жилая площадь Маневренная жилая площадь а. в мансардах б. в подвалах в. в цокольных этажах г. в бараках Распределен Квартиры 2 Однокомнатные Двухкомнатные	Колич жилых квартыр 3 14 Из с	жилых комнат 4 34 общего отпр 3 3	Жилая площадь 5 592.1 числа жил ислу комн Их жилая площадь 4 285.7	Колич жилых квартир 6	по п	Текущи жилая площадь 8 аходится и ко Текущи Их жилая площадь	е изменения Количения установания ридорной не изменения Числе	ество жилых комиат 10	площа, 11 Мх жила: площадь
1 2 3 4 5 6 MeN m.m. 1 1 2 3	распределен Квартиры а. в мансардах в. в цокольных этажах г. в бараках Распределен Квартиры 2 Однокомнатные Двухкомнатные Трехкомнатные	Колич жилых квартыр 3 14 Из с	жилых комнат 4 34 общего ир по чи	Жилая площадь 5 592.1 числа жил ислу комн Их жилая площадь 4	Колич жилых квартир 6	по п	Текущи жилая площадь 8 аходится и ко Текущи Их жилая площадь	е изменения Количения установания ридорной не изменения Числе	ество жилых комиат 10	площа, 11 Мх жила: площадь
1 2 3 4 5 6 NºN II.II 1 1 2 3 4	распределен Квартиры а. в мансардах в. в цокольных этажах г. в бараках Распределен Квартиры Сдвухкомнатные Двухкомнатные Трехкомнатные Четырехкомнатные Четырехкомнатные Четырехкомнатные	Колич жилых квартыр 3 14 Из с	жилых комнат 4 34 общего отпр 3 3	Жилая площадь 5 592.1 числа жил ислу комн Их жилая площадь 4 285.7	Колич жилых квартир 6	по п	Текущи жилая площадь 8 аходится и ко Текущи Их жилая площадь	е изменения Количения установания ридорной не изменения Числе	ество жилых комиат 10	площа, 11 Мх жила: площадь
1 2 3 4 5 6 MeN m.m. 1 1 2 3	распределен Квартиры а. в мансардах в. в цокольных этажах г. в бараках Распределен Квартиры 2 Однокомнатные Двухкомнатные Трехкомнатные	Колич жилых квартыр 3 14 Из с	жилых комнат 4 34 общего отпр 3 3	Жилая площадь 5 592.1 числа жил ислу комн Их жилая площадь 4 285.7	Колич жилых квартир 6	по п	Текущи жилая площадь 8 аходится и ко Текущи Их жилая площадь	е изменения Количения установания ридорной не изменения Числе	ество жилых комиат 10	площа, 11 ы) жилая

		кэн	килы	Е ПОМІ	ещен	ия					03	100 E
№№ п п.	Классификация помещений	Ном	ер	Обш площ кв.м	ая адь	Кром пло балн лод; тер уче ко:	не того, ощадь конов, ожий и орас с етом офф.	II.	Текущие и Общая лощадь кв.м.	зменения Кроме то площа, балконо лоджий террас учетом коэфф	1	
1	2	3		4			5		6	7		
1	Бытового обслуживания								·		- 4	67
2	Гараж											1
-3	Гостиница											
4	Культурно-просветительное		0								Дата записи	Donomono
5	Лечебно-санитарное										봈	Ш
6	Общественного питания										E	
7	Производственное										7	ALC
8	Прочее										1	
9	Складское										7	
10	Спортивно-оздоровительное										23.01.12	0 770
-11	Творческая мастерская										9.0	18
12	Театра и зрелищи, предпр.										14	
13	Торговое											10
14	Учебно-научное											1
15	Учрежденческое											50
16	Школьное										ļ.	
			Итого	,							\vdash	1
в том	числе площадь, используемая жили	щной кон	торой	для собст	гвенны	х нужд	B KB. M.					L
							Vac	140	Текущие	изменени		10
tancy							Кро тог плош	0,		Кром того,		
№Ме по порядку	Использование помещений			мера ещений	пло	іщая щадь в.м.	террас с		Общая площадь кв.м.	площа балкон лоджий террас		2 - L
					4	учетом коэфф. кв.м.	етом эфф. в.м.	учето коэфф кв.м	N	и		
1	2			3				7		те		
1	Учрежденческая										ro	
	а) жилищная контора											пан
	б) комнаты детские, дружинников	и										1

| Использование помещений | Номера помещений | Номера помещений | Номера помещений | Кв.м. | Общая площадь балконов, доджий и террас с учетом коэфф. кв.м. | Кв.м. | Тото площадь кв.м. | Общая площадь кв.м. | Тото площадь кв.м. | Тото площадь кв.м. | Тото площадь кв.м. | Общая площадь кв.м. | Тото площа площадь кв.м. | Тото площа площадь кв.м. | Тото площа площа п

1

	12/01	¥						II. B	ЛАГ	ΌУ	СТР	ойс	твс	ОБ	ЩЕ	й пл	ЮШ	АДИ	I (кв	. м.)						104	1
иенения Кроме то площа; балконо				Канализация	-			0	гоплен	ше			×.		Ва	нны		Горячее	водосна р жен ие	F230-	снабжение					Напряже-	ние элект- росети
лоджий террас									центра	ально	e					MM										BOJ	льт
учетом коэфф кв.м.	-3							010	TO .	котельной	от групповой или	квартальной котельной		набжением	нками	с электрическими водонагревателями	рячей воды		96		8			л/грузовые, шт			
	Дата записи	Водопровод	местная	централ.	печное	печное газовое	orAľB	от ТЭЦ минэнерго	на твердом тотинве	на газе	на твердом топливе	на газе	калориферное	с горячим водоснабжением	с газовыми колонками	с электрическим	без колонок и горячей воды	от колонок	централизованное	баплоны	кентрализованное	Электроплиты	Мусоропровод	Лифты пассажир/грузовые, шт	Радио	127	220
	1	2	3	4	5	6	7	8	9	10	11	12	13	14	15	16	17	18	19	20	21	22	23	24	25	26	27
	23.01.12	964.8		964.8		ı	*		.(0 ,≘		е	964.8	*	964.8		•0	1 E		964.8	((a .)	964.8			0/0	964.8		964.8
-		(C. C. C																									
зменени Кром																			Æ								
того, площа балкон лоджий																											
террас учето коэфф кв.м	w Ma						CHI OT)	ИСЛІ ЦЕЛІ	ЕНИ	IE П. IX Ч	ЛОЦ ACT	ЦАД ЪЙ	ЕЙ CTP	и оі ОЕН	БЪЕ! Ц R.И	МОЕ И ПЕ	ОС	НОВ	вны ЕК	хи							
7	ли	или тера			Наи	мен	эвані	1e			Форм	улы			нета і		іадей	по	r	Ілоп			SICOT:	1	Oб1		

7	" № или литера по плану	Наименование	Формулы для подсчета площадей по наружному обмеру	Площадь (кв.м.)	Высота (м)	Объем (куб.м.)
1	1	2	3	4	5	
	A	Основное строение	29.88*14.27-9.56*0.12+13.12*4.47	483.9	10.47	5066
	A	арка	13.12*4.47	58.6	-3.33	-195
	Α	подвал	29.88*14.27-(0.44+4.34+4.34+0.44)*0.12	425.2	2.46	1046
		Итого по строению:				5917

IV. Описание конструктивных элементов и определение износа многоквартирного дома

		# W				-	
Литера	A -	Группа капитальности	1	yi-x	сборник №	_28	
Вид внутре	енней отделки	простой		16e	таблица №	16 б	

_						1		
		Наименование конструктивных элементов	Описание конструктивных элементов (материал, конструкция, отделка и прочее)	Техническое состояние (осадки, трещины, гниль и т.п.)	Удельные веса конструкт. элементов	Поправка к удельн. весу в процентах	Удельн. вес констр. элем.	Износ,
+		2	3	4	5	6	7	8
	Фунда	аменты	буговый ленточный	Отдельные глубокие трещины сырые места в цоколе	5	-0.8	4.2	30
		ружные и внутренние альные стены	кирпичные толщ, в 3 кирпича	выветривании швов; выкрошивание отдельных кирпичей;следы сырости на поверхности	24	-3.6	20.4	30
Ī	б. Пер	регородки	кирпичные в 1/2 кирпича	Волосные трещины в местах сопряжений перегородок с потолками	8			20
	E	чердачное	сборные железобетонные плиты	Незначительные смещения плит (до 1,5 см) относительно друг друга по высоте	10		10	20
1	Перекрытия	междуэтажное	из сборных железобетонных плит					0
		надподвальное	из сборных железобетонных плит					0
	Крып	ıa	из оцинкованного железа по деревянной обрешетке	Неплотности фальцев, пробоины и нарушение примыканий местами	3		3	35
	Полы		дощатые, покрытые линолеумом; дощатые, окрашены; паркетные; из керамической плитки	Истертость линолеума в местах проходов и у дверей	12		12	35
	16	Оконные	двойные створные	Оконные переплеты рассожлись, покоробились и расшатаны	10		10	30
	Проемы	Дверные	филенчатые, окрашены	Дверные полотна осели или имеют неплотный притвор по периметру коробки				30
		Внутр, отделка а. б.	оклейка простыми обоями; штукатурка; окраска	Без видимых дефектов				0
		Наружн. отделка архитек. оформ. а. б. в.	штукатурка цементным раствором, окраска ПХВ	Без видимых дефектов	19	+2.5	21.5	0
		Центр. отопление	от групповой (квартальной) котельной на газе	Капельные течи в местах нарезки арматуры	10		12.7	35
		Печное отопление						20
	кие	Водопровод	от городской центральной сети	повреждения изоляции трубопровода местами				
	Санитарно-технические и электротехнические устройства	Электроосвещен.	скрытая проводка	Неисправность и ослабление закреплений отдельных приборов				20
	Į į	Радио	скрытая проводка					0
	EX.	Телефон	скрытая проводка			+1.6		0
	E .	Телевидение	от коллективных антенн			71,0	-	V
	Z Z	с газ. колонк.			_			
	CKB	с дров. колонк.	margaitt!(#		-			0
	146	с горяч. вод. Горячее водоси.	чугунные централизованное					0
	Œ I	Электроплиты	Hen them sonemen					_
	22	Daymarana	естественная					0
	윤	Газоснабжение	центральное			+1.1		0
	Санитарно- устройства	Мусоропровод	цоптрывное					
	E X	Лифты						
	ن ۶	Канализация	сброс в городскую сеть					0
1	Разнь	не работы	отмостка; лестинцы сборные железобетонные	Выбоины и околы местами в ступенях, поручни повреждены	7		7	30

Процент износа, приведенный к 100 по формуле <u>гр.9 х 100</u> = 24.0 % Лиссий Сил иль 2007-и

IV. Описание конструктивных элементов и определение износа многоквартирного дома Литера Группа капитальности Ι сборник № 28 Вид внутренней отделки простой таблица № 166 moon. по порядку Поправка к удельн. Удельн. вес констр Произвелен. проц. износа на уд. вес Удельные веса конструкт. Описание конструктивных весу в процентах элементов Произведен. Наименование Техническое состояние Износ. % элементов элем. конструктивных (осадки, трещины, гниль (материал, конструкция, элементов и т.п.) отделка и прочее) 56.16 1 9 7 8 1.2 Фундаменты бутовый ленточный Отдельные глубокие -0.8 30 4.2 1 26 трещины сырые места в цоколе 6. а. Наружные и внутренние 2 кирпичные толщ, в 3 кирлича выветривании швов; 24 -3.6 20.4 30 6.12 капитальные стены выкрошивание отдельных кирпичей;следы сырости на поверхности б. Перегородки кирпичные в 1/2 кирпича Волосные трещины в 20 местах сопряжений перегородок с потолками 3 чердачное сборные железобетонные плиты Незначительные смещения 10 10 20 2.00 плит (до 1,5 см) относительно друг друга по высоте междуэтажное из сборных железобетонных 0 плит надподвальное из сборных железобетонных 0 плит 4 Крыша из оцинкованного железа по Неплотности фальцев, 3 35 1.05 деревянной обрешетке пробонны и нарушение примыканий местами 5 Полы дощатые, покрытые Истертость линолеума в 12 12 35 4.20 линолеумом; дощатые, местах проходов и у дверей окращены; паркетные; из керамической плитки Оконные 6 двойные створные Оконные переплеты 10 10 30 3.00 рассохлись, покоробились и расшатаны Дверные филенчатые, окрашены Дверные полотна осели или 30 имеют неплотный притвор по периметру коробки Внутр, отделка оклейка простыми обоями; Без вядимых дефектов 0 штукатурка; окраска Наружн. отделка штукатурка цементным Без видимых дефектов 19 +2.5 21.5 0 архитек. оформ. раствором, окраска ПХВ б. 8 Центр. отопление от групповой (квартальной) Капельные течи в местах 10 12.7 35 4.45 котельной на газе нарезки арматуры Печное отопление Водопровод от городской центральной сети повреждения изоляции Санитарно-технические и электротехнические трубопровода местами Электроосвещен. скрытая проводка Неисправность и 20 ослабление закреплений отдельных приборов Радио скрытая проводка 0 Телефон скрытая проводка 0 Телевидение от коллективных антенн +1.6 0 с газ. колонк. с дров, колонк. с горяч. вод. чугунные 0 Горячее водоси. централизованное 0 Электроплиты Вентиляция естественная 0 Газоснабжение центральное +1.1 0 Мусоропровод Лифты Канализация сброс в городскую сеть 0 9 Разные работы отмостка; лестницы сборные Выбоины и околы местами 30 2.10 железобетонные в ступенях, поручни повреждены Итого 100.0 100.8 24.18

24.0 %

сборник №

Группа капитальности

Вид	д внут	ренней отделки			таб	5лица №			
№ № по порядку		Наименование конструктивных элементов	Описание конструктивных элементов (материал, конструкция, отделка и прочее)	Техническое состояние (осадки, трещины, гниль и т.п.)	Удельные веса конструкт. элементов	Поправка к удельн. вссу в процентах	Удельн. вес констр. элем.	Износ. %	Произвелен-ирой.
1		2	3	4	5	6	7	8	
1		таменты							
2	a. Ha	ружные и внутренние							
	капи	гальные стены							
3 -	0. He	регородки							
3	134	чердачное	ÿ.						
	Перекрытня	междуэтажное		7	n				
	ie ie	надлодвальное							
4	Крыц								H
5	Полы								
6	ЭМБІ	Оконные	*						4
	Проемы	Дверные							1
7		Внутр. отделка а. б.							1
		Наружн. отделка архитек. оформ, а. б. в.		×					-
8		Центр, отопление							а.
		Печное отопление							8
		Водопровод							1
		Электроосвещен.							3
		Радио							п
	2	Телефон							п
	ческие и кие устройства	Телевидение							п
	ческие и	с газ. колонк,							п
	불위	е с дров. колонк.							3
	물물	T V LODNA, BOX.							
	Санитарно-техни электротехничеся	Горячее водоси. Электроплиты Вентиляция Газоснабжение Мусоропровод Лифты Канализация							1
	불부	Электроплиты Вентипатия		5					
	유일	Геоографиение							1
		Myconomopon							8
	불당	Пифты							4
	ರ ಕೇ	Канализация							-
9		е работы							-
	r wolling	- Pago Ini							

Литера

Итого


					VI.	Технич	еское	описа	ние	хол	одн	ых г	ірис	тро	ек и	тамб	уров				108
				T (писан	е констру	/ктивны		нтов Прое		уделі	ные	веса			0.80					
Лятера по плану	Назначение	Этажность	Фундамент	Стены и перегородки	Transcolo radan i sama o	перекрытия Крыша	Полы			Дверные		Отделочные расоты	Внутренние санитарно и	siektpotean, yciponotisa	Прочие работы	№ сборника	№ таблицы	Удельный вес оценки объекта в %	Износ в %		Ţ
1	2	3	4	5	#	6 7	8	9	9	10		1	12	1	13	14	15	16	17	18	19
			.1																		
				V	П. Ис	числен	ие вос эснові									ой ста	имос	ги			
									По	праві	кикс	тоим	ости	в коз	фф.				£15		e
Литера по плану		енов. зд его часте		№ сборника	№ таблицы	Измеритель	Стоимость по табл.	Удельный вес строения	На высоту помещения	На среднюю площадь	На превышение объема	На откл. от группы кап.	На необорудов. подвал	На этажность	На мансарду	Удельный вес после поправок	Стоимость ед. измер, с поправками	Объем или плошадь	Восстановительная стоимость	% износа	Действительная стоимость
1		2		3	4	5	6	7	8	9	10	11	12	13	14	15	16	17	18	19	20
A	Осис	овное стро арка	эенне;	28	16 6	куб. м	27.30	1.01	0.99	0.97						0.97	26.48	4871	128984	24	98028
A		подвал		28	16 6	куб. м	27.30	1.01	0.99	0.97			0.80			0.78	21.29	1046 Boero:	22269 151253	24	16924 114952
						 ффициент вьства Сан		рбурга	от 27	.12.2	011 r	. № 1	762						11447776		8700432
	142	-101.	63				T .								- 1						
Работ	у вып	олнил.			T « 2	3 » ян	Теку варя			мен))>	нес	ені		20 г	. «	»		20	Γ.
Инвен	тариз	атор ригади		••••	Гон	остарев огурова	а Н.Л.														
прове	pho o	рицада	p		ьел	огурова	1.И.							_							
Паспо	рт вы	дан «			»						_ 20		Γ.								
Начал ПИБ І район	Курор	филиал Тного і	та ГУТ и Крог	П "Г" ншта	УИОН дтско	I" ro															
			à	_ (_		Токар	ь В.В.	-)											
М.П.				S .											9						
Пере	чень	ДОКУ	мен:	гов.	при	лагаем	иых к	: пас	пор	Ty I	Ha I	ино	гок	Ba:	рти	рныі	і дом	ı:			
1. Поэ	тажн	не план	ны		лі				стов	•				•	•	-					


Всего пронумеровано и прошнуровано (Д. Листов Начальник ПИБ Северное департамента кадастровой деятельности ГБУ «ГУИОН»

Панина Л.Г.



1)

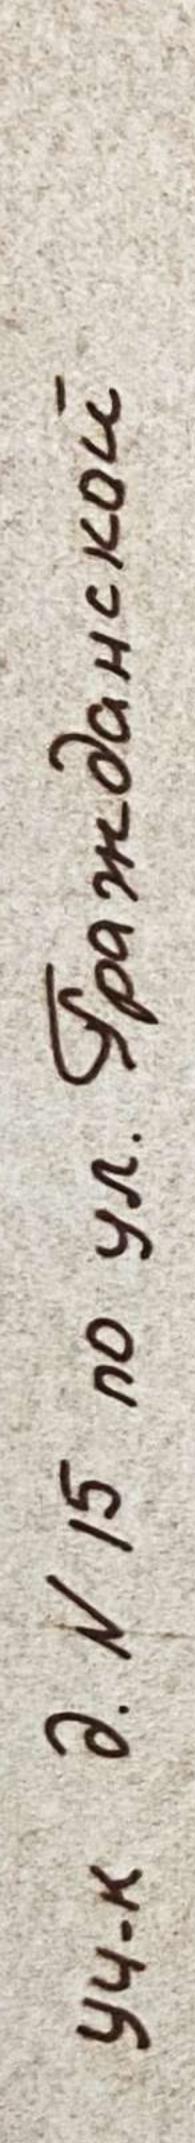

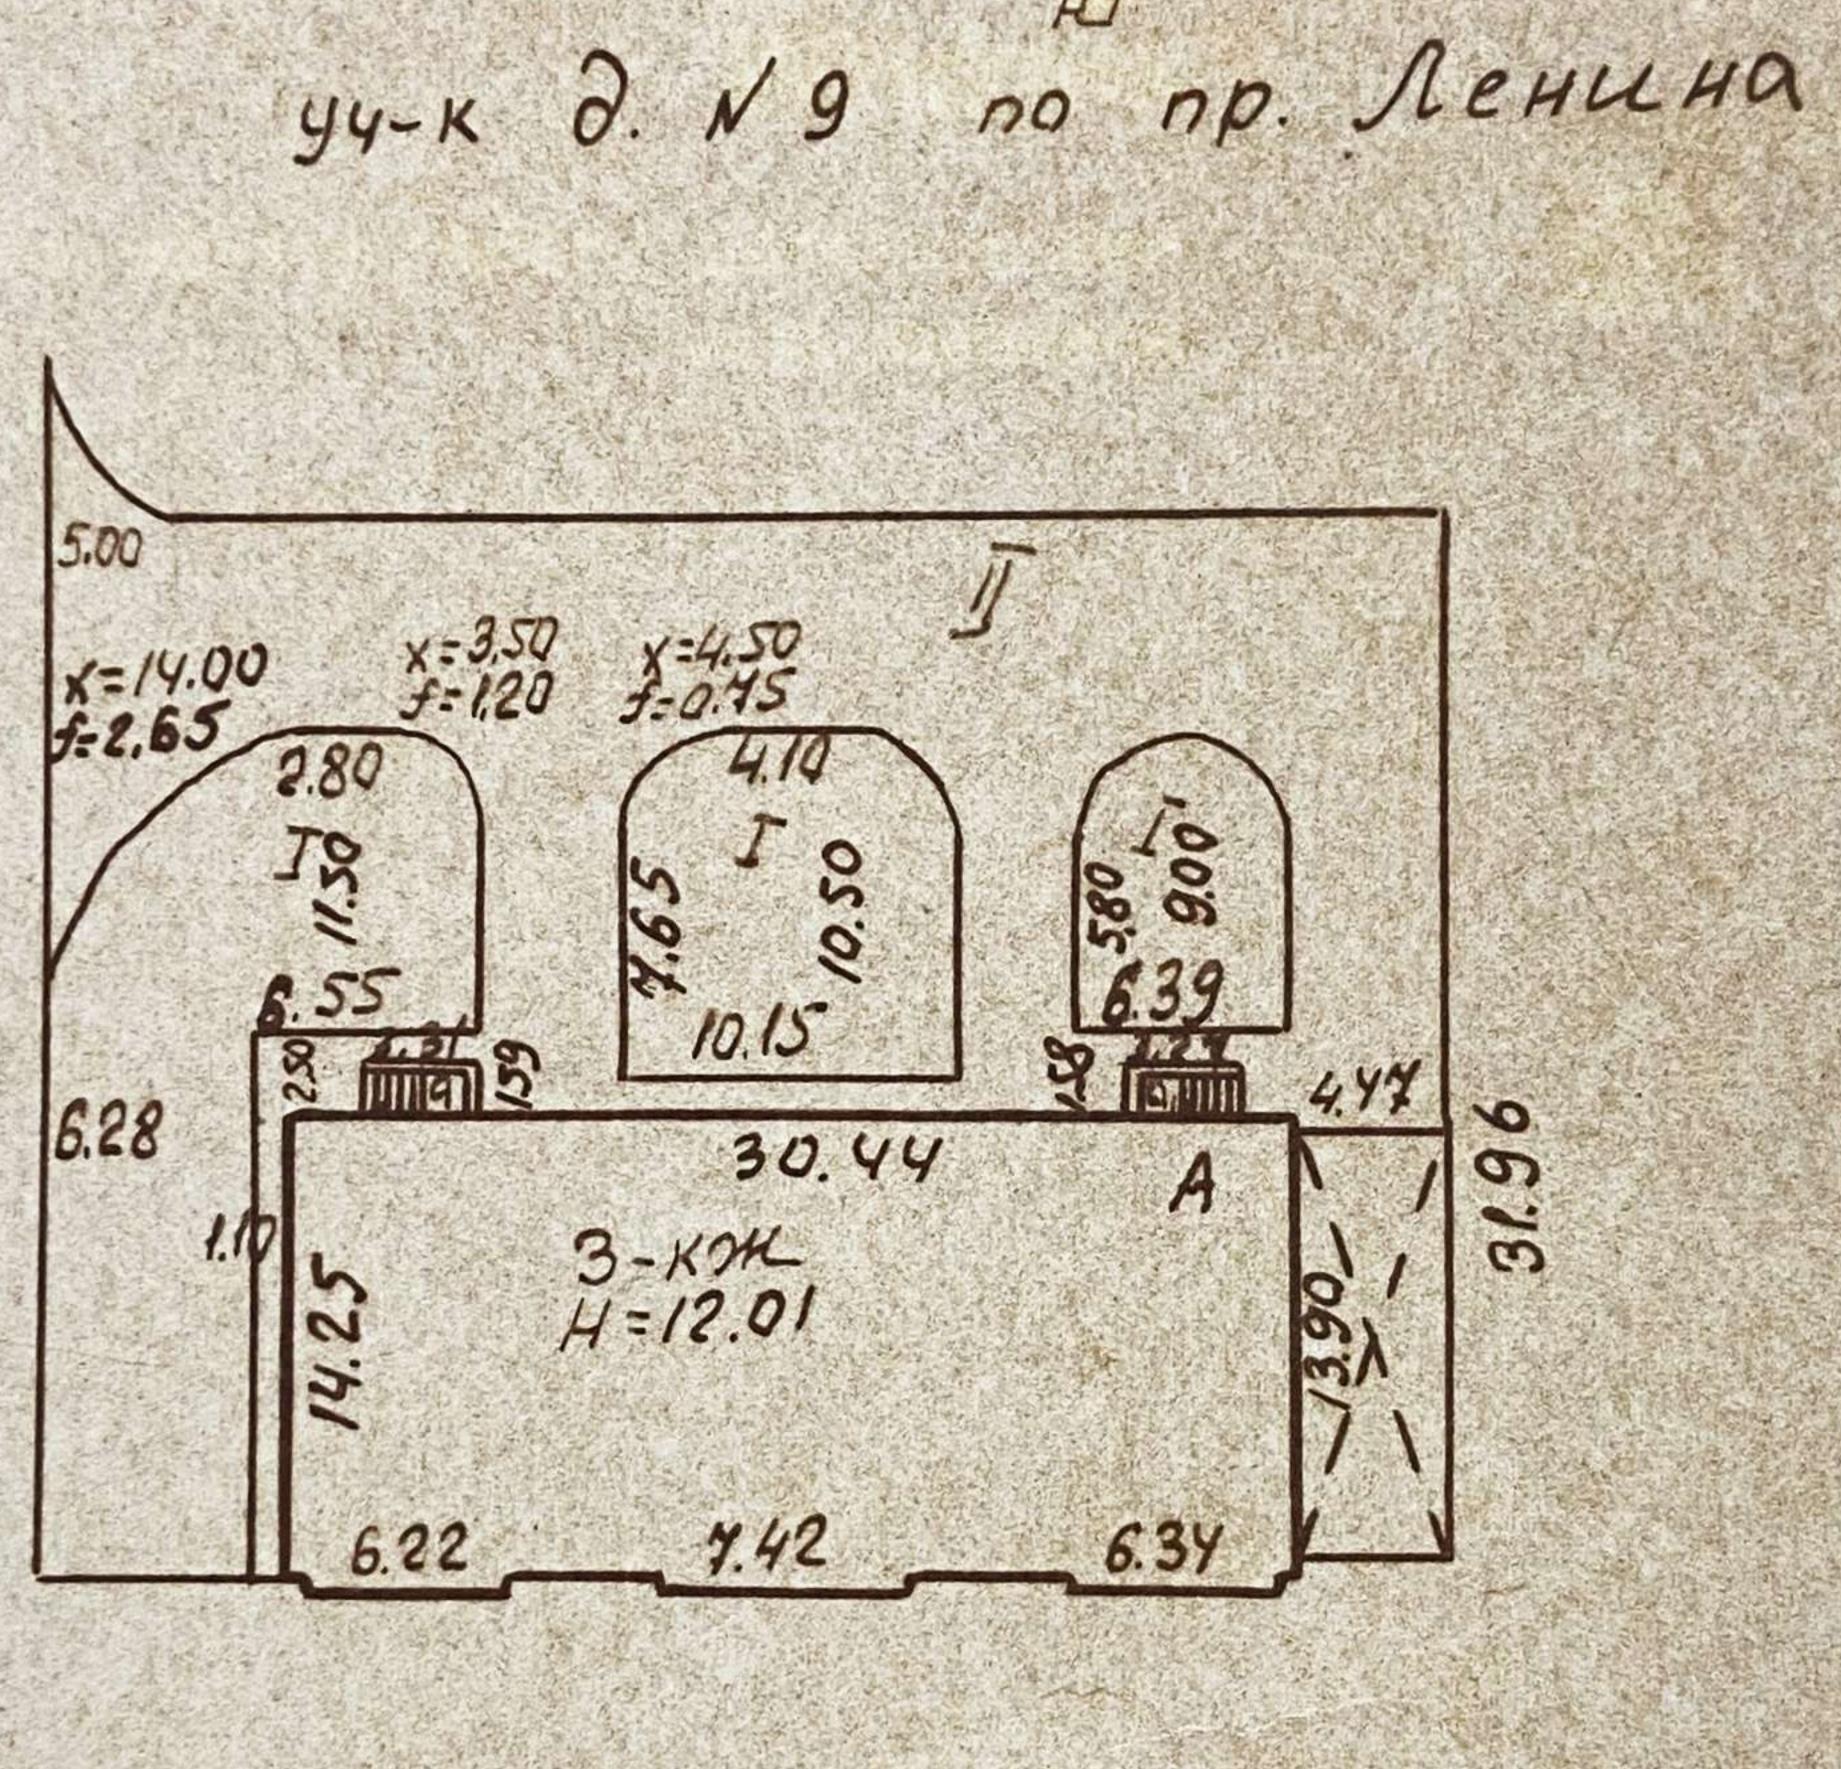

yr. Framedancka & 2.11

MXKKX	REPORTED - LLA	ibeumapu 3ay.	
luces Nº1	SEH. MARH 3 GY-KA MO 9 Spannoahek	erierbhoro ori d.11	11500
Dama	Ucnorhumerb	Parunue	1000049
25.10.952	Инженер	Слириова	any
	HQ4. 17415	Epemee 69	10/1



ПРАВИТЕЛЬСТВО САНКТ-ПЕТЕРБУРГА

КОМИТЕТ ПО ГОСУДАРСТВЕННОМУ КОНТРОЛЮ, ИСПОЛЬЗОВАНИЮ И ОХРАНЕ ПАМЯТНИКОВ ИСТОРИИ И КУЛЬТУРЫ (КГИОП)

ул. Зодчего Росси, д. 1-3, литера А, Санкт-Петербург, 191023 Тел. (812) 417-43-03, Факс (812) 710-42-45 E-mail: kgiop@gov.spb.ru https://www.gov.spb.ru, http://kgiop.ru

No

Ha № 3-277/25-0-11 or 15.09.2025 Per. № 01-24-2594/25-0-0 or 16.09.2025 Временно исполняющему обязанности директора ГКУ "Дирекция заказчика по ремонтно-реставрационным работам на памятниках истории и культуры"

Тарасенко А.М.

КГИОП СП6 № 01-24-2594/25-0-1 от 03.10.2025



Уважаемый Александр Михайлович!

Рассмотрев Акт (далее - Акт) по результатам государственной историко-культурной экспертизы (далее – ГИКЭ) выявленного объекта культурного наследия «Жилой дом» (далее – Объект), расположенного по адресу: Санкт-Петербург, г. Кронштадт, Гражданская ул. 11, литера А, проведенной ООО «Союз Экспертов Северо-Запада» с целью обоснования включения в единый государственный реестр объектов культурного наследия (памятников истории и культуры) народов Российской Федерации (далее - Реестр), сообщаем, что к ГИКЭ имеются следующее замечания:

- 1. В разделе 9 Акта ГИКЭ, при описании проведенных архивных исследований, отсутствует упоминание работы в фондах Российского Государственного архива Военно-Морского флота (РГА ВМФ) основного архивного хранилища Санкт-Петербурга, содержащего сведения по истории г. Кронштадта. Не использование материалов данного архива при проведении ГИКЭ в отношении Объекта, расположенного на территории г. Кронштадта противоречит положениям ст. 29 Федерального закона «Об объектах культурного наследия (памятниках истории и культуры) народов Российской Федерации» от 25.06.2002 № 73-ФЗ в части достоверности и полноты сведений, а также прямо противоречат утверждениям, приведенным на стр. 4 и 5 Акта о «проведенных историко-архивных и библиографических исследованиях в полном объеме» и обеспечении экспертом при проведении ГИКЭ «объективности, всесторонности и полноты проводимых исследований»;,
- 2. В связи с выводом о необоснованности включения Объекта в Реестр, необходимо в рамках проведенных исследований провести анализ предмета охраны Объекта, утвержденного распоряжением КГИОП от 01.11.2019 № 653-р.

Исходя из вышеизложенного, выводы ГИКЭ представляются недостаточно обоснованными и Акт требует доработки с учетом указанных замечаний.

Начальник Управления государственного реестра объектов культурного наследия

П.О. Яковлев

Исп. Евтеев К.С. 710-47-42

Приложение № 3 к Акту по результатам государственной историко-культурной экспертизы выявленного объекта культурного наследия «Жилой дом», расположенного по адресу: Санкт-Петербург, г. Кронштадт, Гражданская ул., 11, в целях обоснования включения в Единый государственный реестр объектов культурного наследия (памятников истории и культуры) народов Российской Федерации

Перечень приложений к заключению экспертизы, обосновывающих вывод эксперта или экспертной комиссии и подлежащих размещению на официальном сайте органа охраны объектов культурного наследия в информационно-телекоммуникационной сети «Интернет»

- 3.1. Копии договоров с экспертами, состоящими в трудовых отношениях с юридическим лицом.
- 3.2. Копия государственного контракта от 14.04.2025 № 6-25.

ТРУДОВОЙ ДОГОВОР с дистанционным работником № 3-Д/ИКЭ

г. Санкт-Петербург

«01» февраля 2018 г.

Общество с ограниченной ответственностью «Союз экспертов Северо-Запада» (ООО «Союз экспертов Северо-Запада») в лице генерального директора Филиповича Максима Ивановича, действующего на основании Устава, с одной стороны и гражданка РФ Овсянникова Анна Александровна, именуемая в дальнейшем «Работник», с другой стороны, заключили настоящий договор о нижеследующем.

1. ОБЩИЕ ПОЛОЖЕНИЯ

- Дистанционной работой является выполнение определенной трудовым договором трудовой 1.1. функции вне места нахождения работодателя, его филиала, представительства, иного обособленного структурного подразделения (включая расположенные в другой местности), вне стационарного рабочего места, территории или объекта, прямо или косвенно находящихся под контролем работодателя (Организации), при условии использования для выполнения данной трудовой функции и для осуществления взаимодействия между работодателем и работником по вопросам, связанным c ee выполнением, информационнотелекоммуникационных сетей общего пользования, в том числе сети "Интернет".
- 1.2. В случае, если предусмотрено взаимодействие Работника (или лица, поступающего на дистанционную работу) и работодателя путем обмена электронными документами, используются усиленные квалифицированные электронные подписи дистанционного работника или лица, поступающего на дистанционную работу, и работодателя в порядке, установленном федеральными законами и иными нормативными правовыми актами Российской Федерации. Каждая из сторон указанного обмена обязана направлять в форме электронного документа подтверждение получения электронного документа от другой стороны в срок, определенный трудовым договором о дистанционной работе.
- 1.3. В случаях, если Работник должен быть ознакомлен в письменной форме, в том числе под роспись, с принимаемыми локальными нормативными актами, непосредственно связанными с его трудовой деятельностью, приказами (распоряжениями) работодателя, уведомлениями, требованиями и иными документами, дистанционный работник может быть ознакомлен с ними путем обмена электронными документами между работодателем и дистанционным работником.

2. ПРЕДМЕТ ТРУДОВОГО ДОГОВОРА

- 2.1. Работник принимается в Организацию на должность Эксперта по проведению государственной историко-культурной экспертизы, с окладом рублей в месяц (включая НДФЛ по ставке 13%).
- 2.2. Работа, выполняемая Работником по настоящему Договору, является дистанционной работой.
- Зарплата выплачивается Работнику каждые полмесяца в следующие сроки: 15-го и 30-го числа каждого месяца.
- 2.4. Заработная плата, социальные компенсации, премии и другие подобные выплаты по письменному заявлению Работника могут выплачиваться ему путем перечисления на специальный карточный счет физических лиц, указанный в реквизитах работника.
- 2.5. Место работы по месту регистрации Работника.
- 2.6. Работа в Организации является для Работника по совместительству.
- 2.7. Договор является бессрочным.
- 2.8. Работник обязан приступить к работе с «01» февраля 2018 г.

3. ОБЯЗАННОСТИ СТОРОН

- 3.1. Работник подчиняется непосредственно руководителю организации.
- 3.2. Работник обязан:
 - 3.2.1. Выполнять должностные обязанности.
 - 3.2.2. Знать и соблюдать должностную инструкцию.
 - 3.2.3. Соблюдать установленные в Организации Правила внутреннего трудового распорядка, производственную и финансовую дисциплину, добросовестно относиться

Организация:_____

Работник:

- к исполнению своих должностных обязанностей. Правила внутреннего трудового распорядка распространяются на Работника в той части, которая не противоречит сути заключенного с ним настоящего трудового договора.
- 3.2.4. Выполнять должностные обязанности по должности, указанной в п.2.1.
- 3.2.5. Беречь имущество Организации.
- 3.2.6. Соблюдать режим коммерческой тайны и не разглашать информацию, являющуюся коммерческой тайной, в соответствии с перечнем сведений, составляющих коммерческую тайну организации.
- 3.2.7. Соблюдать требования по охране труда и технике безопасности.
- 3.3. Организация обязуется:
 - 3.3.1. Предоставить Работнику работу в соответствии с условиями настоящего трудового договора. Организация вправе требовать от Работника выполнения обязанностей (работ), не обусловленных настоящим трудовым договором, только в случаях, предусмотренных законодательством о труде РФ.
 - 3.3.2. Выплачивать заработную плату, премии, вознаграждения в порядке и на условиях установленных трудовым договором, внутренними нормативными актами Организации.
 - 3.3.3. Осуществлять социальное страхование Работника, обязательное медицинское страхование, пенсионное страхование.
 - 3.3.4. В случае производственной необходимости, в целях повышения квалификации Работника, оплачивать его обучение.
 - 3.3.5. Ознакомить Работника с требованиями охраны труда и Правилами внутреннего трудового распорядка.

4. РЕЖИМ РАБОЧЕГО ВРЕМЕНИ

- 4.1. Работнику устанавливается пятидневная рабочая неделя продолжительностью 10 (десять) часов. Выходными днями являются суббота, воскресенье. Режим рабочего времени и времени отдыха Работника устанавливается Работником по своему усмотрению с учетом необходимости взаимодействия между работодателем (Организацией) и Работником по вопросам, связанным с выполнением работы (быть доступным для обращений со стороны Организации с использованием предусмотренных средств связи) в период с 9:00 до 18:00 в рабочие дни.
- 4.2. Труд Работника по должности, указанной в п. 2.1 договора, осуществляется в нормальных условиях дистанционно.
- 4.3. Работнику ежегодно предоставляется отпуск продолжительностью 28 календарных дней. Отпуск предоставляется в соответствии с утвержденными внутренними актами Организации.

5. ИСПОЛЬЗОВАНИЕ ОБОРУДОВАНИЯ И ИНЫХ СРЕДСТВ

5.1. Работник использует при исполнении им своих обязанностей по трудовому договору о дистанционной работе собственное оборудование, программно-технические средства, средства защиты информации и иные средства.

6. ВОЗМЕЩЕНИЕ РАСХОДОВ РАБОТНИКУ

6.1. Работодатель не возмещает Работнику расходы, связанные с выполнением дистанционной работы.

7. ОТВЕТСТВЕННОСТЬ СТОРОН

- 7.1. В случае неисполнения или ненадлежащего исполнения Работником своих обязанностей, указанных в настоящем договоре, нарушения трудового законодательства РФ, Правил внутреннего трудового распорядка Организации Работник несет дисциплинарную, материальную и иную ответственность согласно действующему законодательству РФ.
- 7.2. Организация несет материальную и иную ответственность в случаях, предусмотренных законодательством РФ.

8. УСЛОВИЯ СОЦИАЛЬНОГО СТРАХОВАНИЯ, ГАРАНТИИ

8.1. Организация гарантирует обеспечение страхования Работника в системе обязательного социального страхования, обязательного медицинского страхования, пенсионного страхования.

2

Организация:

Работник:

- 8.2. На период действия настоящего трудового договора на Работника распространяются все гарантии и компенсации, предусмотренные действующим трудовым законодательством РФ.
- 8.3. Для предоставления обязательного страхового обеспечения по обязательному социальному страхованию на случай временной нетрудоспособности и в связи с материнством Работник направляет Работодателю (в Организацию) оригиналы документов, предусмотренных федеральными законами и иными нормативными правовыми актами Российской Федерации, по почте заказным письмом с уведомлением.
- 8.4. При подаче Работником заявления о выдаче заверенных надлежащим образом копий документов, связанных с работой, работодатель (Организация) не позднее трех рабочих дней со дня подачи указанного заявления обязан направить дистанционному работнику эти копии по почте заказным письмом с уведомлением или, если это указано в заявлении, в форме электронного документа.

9. ОСОБЫЕ УСЛОВИЯ

- 9.1. Условия настоящего трудового договора имеют обязательную юридическую силу для сторон. Все изменения и дополнения к настоящему трудовому договору оформляются двусторонним письменным соглашением.
- 9.2. Трудовой договор о дистанционной работе и соглашения об изменении определенных сторонами условий трудового договора о дистанционной работе могут заключаться путем обмена электронными документами.
- 9.3. Споры между сторонами, возникающие при исполнении трудового договора, рассматриваются в порядке, установленном действующим законодательством РФ.
- 9.4. Во всем остальном, что не предусмотрено настоящим трудовым договором, стороны руководствуются законодательством РФ, регулирующим трудовые отношения.

АДРЕСА И РЕКВИЗИТЫ СТОРОН

Организация:

ООО «Союз Экспертов Северо-Запада»

ОГРН 1147847420511 ИНН 781090757 КПП 781001001

Место нахождения: 196084, г. Санкт-Петербург, ул. Новорощинская, д. 4, лит. А пом1Н части 535, 543

Телефон +79312070490

Работник:

Овсянникова Анна Александровна

подписи сторон
Организация: Работник:
Генеральный директ р
(Подпись) (Подпись) (Овсянникова A.A.)
С правилами внутреннего трудового распорядка и техники безопасности, положением о ЗПД,
положением о заработной плате и премировании ознакомлена:
Подпись Работника Овсянникова А. А. Дата <u>С. О. О.</u>
Экземпляр трудового договора на руки получила:
Подпись Работника Овсянникова А. А. Дата 01. 02.18
Организация: Работник: Д

ТРУДОВОЙ ДОГОВОР с дистанционным работником № 11Д/ИКЭ

г. Санкт-Петербург

«26» декабря 2022 г.

Общество с ограниченной ответственностью «Союз Экспертов Северо-Запада» (ООО «Союз экспертов Северо-Запада») в лице генерального директора Фефеловой Марины Петровны, действующей на основании Устава, с одной стороны и

гражданин РФ Филипович Максим Иванович, именуемый в дальнейшем «Работник», с другой стороны, заключили настоящий договор о нижеследующем.

1. ОБШИЕ ПОЛОЖЕНИЯ

- 1.1. Дистанционной работой является выполнение определенной трудовым договором трудовой функции вне места нахождения работодателя, его филиала, представительства, иного обособленного структурного подразделения (включая расположенные в другой местности), вне стационарного рабочего места, территории или объекта, прямо или косвенно находящихся под контролем работодателя (Организации), при условии использования для выполнения данной трудовой функции и для осуществления взаимодействия между работодателем и работником по вопросам, связанным с ее выполнением, информационнотелекоммуникационных сетей общего пользования, в том числе сети "Интернет".
- 1.2. В случае, если предусмотрено взаимодействие Работника (или лица, поступающего на дистанционную работу) и работодателя путем обмена электронными документами, используются усиленные квалифицированные электронные подписи дистанционного работника или лица, поступающего на дистанционную работу, и работодателя в порядке, установленном федеральными законами и иными нормативными правовыми актами Российской Федерации. Каждая из сторон указанного обмена обязана направлять в форме электронного документа подтверждение получения электронного документа от другой стороны в срок, определенный трудовым договором о дистанционной работе.
- 1.3. В случаях, если Работник должен быть ознакомлен в письменной форме, в том числе под роспись, с принимаемыми локальными нормативными актами, непосредственно связанными с его трудовой деятельностью, приказами (распоряжениями) работодателя, уведомлениями, требованиями и иными документами, дистанционный работник может быть ознакомлен с ними путем обмена электронными документами между работодателем и дистанционным работником.

2. ПРЕДМЕТ ТРУДОВОГО ДОГОВОРА

- 2.1. Работник принимается в Организацию на должность Эксперта по проведению государственной историко-культурной экспертизы на 1/2 ставки с окладом _____ рублей в месяц (включая НДФЛ по ставке 13%).
- 2.2. Работа, выполняемая Работником по настоящему Договору, является дистанционной работой.
- 2.3. Зарплата выплачивается Работнику каждые полмесяца в следующие сроки: до 15-го и до 30-го числа каждого месяца.
- 2.4. Заработная плата, социальные компенсации, премии и другие подобные выплаты по письменному заявлению Работника могут выплачиваться ему путем перечисления на специальный карточный счет физических лиц, указанный в реквизитах работника.
- 2.5. Место работы по месту регистрации Работника.
- 2.6. Работа в Организации является для Работника по совместительству.
- 2.7. Договор является бессрочным.
- 2.8. Работник обязан приступить к работе с «26» декабря 2022 г.

3. ОБЯЗАННОСТИ СТОРОН

- 3.1. Работник подчиняется непосредственно руководителю организации.
- 3.2. Работник обязан:
 - 3.2.1. Выполнять должностные обязанности.
 - 3.2.2. Знать и соблюдать должностную инструкцию.
 - 3.2.3. Соблюдать установленные в Организации Правила внутреннего трудового распорядка, производственную и финансовую дисциплину, добросовестно относиться к исполнению своих должностных обязанностей. Правила внутреннего трудового



- распорядка распространяются на Работника в той части, которая не противоречит сути заключенного с ним настоящего трудового договора.
- 3.2.4. Выполнять должностные обязанности по должности, указанной в п.2.1.
- 3.2.5. Беречь имущество Организации.
- 3.2.6. Соблюдать режим коммерческой тайны и не разглашать информацию, являющуюся коммерческой тайной, в соответствии с перечнем сведений, составляющих коммерческую тайну организации.
- 3.2.7. Соблюдать требования по охране труда и технике безопасности.
- 3.3. Организация обязуется:
 - 3.3.1. Предоставить Работнику работу в соответствии с условиями настоящего трудового договора. Организация вправе требовать от Работника выполнения обязанностей (работ), не обусловленных настоящим трудовым договором, только в случаях, предусмотренных законодательством о труде РФ.
 - 3.3.2. Выплачивать заработную плату, премии, вознаграждения в порядке и на условиях установленных трудовым договором, внутренними нормативными актами Организации.
 - 3.3.3. Осуществлять социальное страхование Работника, обязательное медицинское страхование, пенсионное страхование.
 - 3.3.4. В случае производственной необходимости, в целях повышения квалификации Работника, оплачивать его обучение.
 - 3.3.5. Ознакомить Работника с требованиями охраны труда и Правилами внутреннего трудового распорядка.

4. РЕЖИМ РАБОЧЕГО ВРЕМЕНИ

- 4.1. Работнику устанавливается пятидневная рабочая неделя продолжительностью 10 (десять) часов. Выходными днями являются суббота, воскресенье. Режим рабочего времени и времени отдыха Работника устанавливается Работником по своему усмотрению с учетом необходимости взаимодействия между работодателем (Организацией) и Работником по вопросам, связанным с выполнением работы (быть доступным для обращений со стороны Организации с использованием предусмотренных средств связи) в период с 9:00 до 18:00 в рабочие дни.
- 4.2. Труд Работника по должности, указанной в п. 2.1 договора, осуществляется в нормальных условиях дистанционно.
- 4.3. Работнику ежегодно предоставляется отпуск продолжительностью 28 календарных дней. Отпуск предоставляется в соответствии с утвержденными внутренними актами Организации.

5. ИСПОЛЬЗОВАНИЕ ОБОРУДОВАНИЯ И ИНЫХ СРЕДСТВ

5.1. Работник использует при исполнении им своих обязанностей по трудовому договору о дистанционной работе собственное оборудование, программно-технические средства, средства защиты информации и иные средства.

6. ВОЗМЕЩЕНИЕ РАСХОДОВ РАБОТНИКУ

6.1. Работодатель не возмещает Работнику расходы, связанные с выполнением дистанционной работы.

7. ОТВЕТСТВЕННОСТЬ СТОРОН

- 7.1. В случае неисполнения или ненадлежащего исполнения Работником своих обязанностей, указанных в настоящем договоре, нарушения трудового законодательства РФ, Правил внутреннего трудового распорядка Организации Работник несет дисциплинарную, материальную и иную ответственность согласно действующему законодательству РФ.
- 7.2. Организация несет материальную и иную ответственность в случаях, предусмотренных законодательством РФ.

8. УСЛОВИЯ СОЦИАЛЬНОГО СТРАХОВАНИЯ, ГАРАНТИИ

- 8.1. Организация гарантирует обеспечение страхования Работника в системе обязательного социального страхования, обязательного медицинского страхования, пенсионного страхования.
- 8.2. На период действия настоящего трудового договора на Работника распространяются все гарантии и компенсации, предусмотренные действующим трудовым законодательством РФ.

Организация:			

Работник:____

- 8.3. Для предоставления обязательного страхового обеспечения по обязательному социальному страхованию на случай временной нетрудоспособности и в связи с материнством Работник направляет Работодателю (в Организацию) оригиналы документов, предусмотренных федеральными законами и иными нормативными правовыми актами Российской Федерации, по почте заказным письмом с уведомлением.
- 8.4. При подаче Работником заявления о выдаче заверенных надлежащим образом копий документов, связанных с работой, работодатель (Организация) не позднее трех рабочих дней со дня подачи указанного заявления обязан направить дистанционному работнику эти копии по почте заказным письмом с уведомлением или, если это указано в заявлении, в форме электронного документа.

9. ОСОБЫЕ УСЛОВИЯ

- 9.1. Условия настоящего трудового договора имеют обязательную юридическую силу для сторон. Все изменения и дополнения к настоящему трудовому договору оформляются двусторонним письменным соглашением.
- 9.2. Трудовой договор о дистанционной работе и соглашения об изменении определенных сторонами условий трудового договора о дистанционной работе могут заключаться путем обмена электронными документами.
- 9.3. Споры между сторонами, возникающие при исполнении трудового договора, рассматриваются в порядке, установленном действующим законодательством РФ.
- 9.4. Во всем остальном, что не предусмотрено настоящим трудовым договором, стороны руководствуются законодательством РФ, регулирующим трудовые отношения.

АДРЕСА И РЕКВИЗИТЫ СТОРОН

полиси сторон

3

Организация:

ООО «Союз Экспертов Северо-Запада»

ОГРН 1147847420511 ИНН 7810900757 КПП 781001001

Место нахождения: 190020, г. Санкт-Петербург, наб. Обводного канала,

д. 199-201, литер В, помещение 11-Н, этаж 1

Работник:

Организация:

Филипович Максим Иванович

	под	IIIICH CTOPOH	
Организация:	тивнностью	Работник:	/
Генеральный директор			
(Подпись)	(Фефелова М.П.) ЭКСПЕРТОВ СЕВМОТАПАЛА	(Подпись)	(Филипович М. И.)
	еннего трудового распоряд		и, положением о ЗПД,
положением о зараб	отной изате и премирован	ии ознакомлен:	
Подпись Работника	Филип	ович М. И Дата 26. 12.	22
Экземпляр трудовог	го договора на руки получи	ил:	
Подпись Работника _	Фили	пович М. И Дата Д. /Д.	22

ТРУДОВОЙ ДОГОВОР с дистанционным работником № 15Д/ИКЭ

г. Санкт-Петербург

«01» ноября 2024 г.

Общество с ограниченной ответственностью «Союз Экспертов Северо-Запада» (ООО «СЭС») в лице генерального директора Фефеловой Марины Петровны, действующей на основании Устава, с одной стороны и

гражданин РФ Штиглиц Маргарита Сергеевна, именуемая в дальнейшем «Работник», с другой стороны, заключили настоящий договор о нижеследующем.

1. ОБЩИЕ ПОЛОЖЕНИЯ

- Дистанционной работой является выполнение определенной трудовым договором трудовой 1.1. функции вне места нахождения работодателя, его филиала, представительства, иного обособленного структурного подразделения (включая расположенные в другой местности), вне стационарного рабочего места, территории или объекта, прямо или косвенно находящихся под контролем работодателя (Организации), при условии использования для выполнения данной трудовой функции и для осуществления взаимодействия между работодателем и информационновыполнением, связанным C ee работником ПО вопросам, телекоммуникационных сетей общего пользования, в том числе сети "Интернет".
- 1.2. В случае, если предусмотрено взаимодействие Работника (или лица, поступающего на дистанционную работу) и работодателя путем обмена электронными документами, используются усиленные квалифицированные электронные подписи дистанционного работника или лица, поступающего на дистанционную работу, и работодателя в порядке, установленном федеральными законами и иными нормативными правовыми актами Российской Федерации. Каждая из сторон указанного обмена обязана направлять в форме электронного документа подтверждение получения электронного документа от другой стороны в срок, определенный трудовым договором о дистанционной работе.
- 1.3. В случаях, если Работник должен быть ознакомлен в письменной форме, в том числе под роспись, с принимаемыми локальными нормативными актами, непосредственно связанными с его трудовой деятельностью, приказами (распоряжениями) работодателя, уведомлениями, требованиями и иными документами, дистанционный работник может быть ознакомлен с ними путем обмена электронными документами между работодателем и дистанционным работником.

2. ПРЕДМЕТ ТРУДОВОГО ДОГОВОРА

- 2.1. Работник принимается в Организацию на должность Эксперта по проведению государственной историко-культурной экспертизы
- 2.2. Работа, выполняемая Работником по настоящему Договору, является дистанционной работой.
- 2.3. Зарплата выплачивается Работнику каждые полмесяца в следующие сроки: до 15-го и до 30-го числа каждого месяца.
- 2.4. Заработная плата, социальные компенсации, премии и другие подобные выплаты по письменному заявлению Работника могут выплачиваться ему путем перечисления на специальный карточный счет физических лиц, указанный в реквизитах работника.
- 2.5. Место работы по месту регистрации Работника.
- 2.6. Работа в Организации является для Работника по совместительству.
- 2.7. Договор является бессрочным.
- 2.8. Работник обязан приступить к работе с «01» ноября 2024

3. ОБЯЗАННОСТИ СТОРОН

- 3.1. Работник подчиняется непосредственно руководителю организации.
- 3.2. Работник обязан:
 - 3.2.1. Выполнять должностные обязанности.
 - 3.2.2. Знать и соблюдать должностную инструкцию.
 - 3.2.3. Соблюдать установленные в Организации Правила внутреннего трудового распорядка, производственную и финансовую дисциплину, добросовестно относиться к исполнению своих должностных обязанностей. Правила внутреннего трудового

		1	
Организация:	Mar	1	Работник:

распорядка распространяются на Работника в той части, которая не противоречит сути заключенного с ним настоящего трудового договора.

Выполнять должностные обязанности по должности, указанной в п.2.1.

3.2.5. Беречь имущество Организации.

- Соблюдать режим коммерческой тайны и не разглашать информацию, являющуюся 3.2.6. коммерческой тайной, в соответствии с перечнем сведений, составляющих коммерческую тайну организации.
- Соблюдать требования по охране труда и технике безопасности.

Организация обязуется: 3.3.

3.3.1. Предоставить Работнику работу в соответствии с условиями настоящего трудового договора. Организация вправе требовать от Работника выполнения обязанностей (работ), не обусловленных настоящим трудовым договором, только в случаях, предусмотренных законодательством о труде РФ.

3.3.2. Выплачивать заработную плату, премии, вознаграждения в порядке и на условиях внутренними нормативными трудовым договором, установленных Организации.

3.3.3. Осуществлять социальное страхование Работника, обязательное медицинское страхование, пенсионное страхование.

3.3.4. В случае производственной необходимости, в целях повышения квалификации Работника, оплачивать его обучение.

3.3.5. Ознакомить Работника с требованиями охраны труда и Правилами внутреннего трудового распорядка.

РЕЖИМ РАБОЧЕГО ВРЕМЕНИ

Работнику устанавливается пятидневная рабочая неделя продолжительностью 20 (двадцать) 4.1. часов. Выходными днями являются суббота, воскресенье. Режим рабочего времени и времени отдыха Работника устанавливается Работником по своему усмотрению с учетом необходимости взаимодействия между работодателем (Организацией) и Работником по вопросам, связанным с выполнением работы (быть доступным для обращений со стороны Организации с использованием предусмотренных средств связи) в период с 9:00 до 18:00 в рабочие дни.

Труд Работника по должности, указанной в п. 2.1 договора, осуществляется в нормальных 4.2. условиях дистанционно.

Работнику ежегодно предоставляется отпуск продолжительностью 28 календарных дней. 4.3. Отпуск предоставляется в соответствии с утвержденными внутренними актами Организации.

ИСПОЛЬЗОВАНИЕ ОБОРУДОВАНИЯ И ИНЫХ СРЕДСТВ 5.

Работник использует при исполнении им своих обязанностей по трудовому договору о 5.1. дистанционной работе собственное оборудование, программно-технические средства, средства защиты информации и иные средства.

6. ВОЗМЕЩЕНИЕ РАСХОДОВ РАБОТНИКУ

Работодатель не возмещает Работнику расходы, связанные с выполнением дистанционной 6.1. работы.

> ОТВЕТСТВЕННОСТЬ СТОРОН 7.

- В случае неисполнения или ненадлежащего исполнения Работником своих обязанностей, 7.1. указанных в настоящем договоре, нарушения трудового законодательства РФ, Правил внутреннего трудового распорядка Организации Работник несет дисциплинарную, материальную и иную ответственность согласно действующему законодательству РФ.
- Организация несет материальную и иную ответственность в случаях, предусмотренных 7.2. законодательством РФ.

УСЛОВИЯ СОЦИАЛЬНОГО СТРАХОВАНИЯ, ГАРАНТИИ

Организация гарантирует обеспечение страхования Работника в системе обязательного 8.1. обязательного медицинского страхования, социального страхования, страхования.

На период действия настоящего трудового договора на Работника распространяются все 8.2. гарантии и компенсации, предусмотренные действующим трудовым законодательством РФ.

Организация:____

Работник: Мину

- 12 Для предоставления обязательного страхового обеспечения по обязательному социальному 8.3. страхованию на случай временной нетрудоспособности и в связи с материнством Работник направляет Работодателю (в Организацию) оригиналы документов, предусмотренных федеральными законами и иными нормативными правовыми актами Российской Федерации, по почте заказным письмом с уведомлением.
- При подаче Работником заявления о выдаче заверенных надлежащим образом копий 8.4. документов, связанных с работой, работодатель (Организация) не позднее трех рабочих дней со дня подачи указанного заявления обязан направить дистанционному работнику эти копии по почте заказным письмом с уведомлением или, если это указано в заявлении, в форме электронного документа.

ОСОБЫЕ УСЛОВИЯ 9.

- Условия настоящего трудового договора имеют обязательную юридическую силу для сторон. 9.1. Все изменения и дополнения к настоящему трудовому договору оформляются двусторонним письменным соглашением.
- Трудовой договор о дистанционной работе и соглашения об изменении определенных 9.2. сторонами условий трудового договора о дистанционной работе могут заключаться путем обмена электронными документами.
- возникающие при исполнении трудового договора, сторонами, 9.3. между рассматриваются в порядке, установленном действующим законодательством РФ.
- Во всем остальном, что не предусмотрено настоящим трудовым договором, стороны 9.4. руководствуются законодательством РФ, регулирующим трудовые отношения.

АДРЕСА И РЕКВИЗИТЫ СТОРОН

<u> Организация.</u> Общество с ограниченной ответственностью «Союз Экспертов С	еверо-Запада
ОГРН 1147847420511 ИНН 7810900757 КПП 781001001	*

Место нахождения: 190020, г. Санкт-Петербург, наб. Обводного канала, д. 199-201, литер В, помещение 11-Н, этаж 1.

Работник:
Штиглиц Маргарита Сергеевна ИНН
паспорт
Зарегистрирована по адресу:
The state of the s
подписи сторон
Организация: Работник:
Генеральный директор
(Фефелова М.П.) (Побпись) М.П. (Побпись) (Подпись)
С правилами внутреннего трудового распорядка и техники безопасности, положением о ЗПД,
положением о заработной плате и премировании ознакомлен:
Подпись Работника Штиглиц М.С. Дата
Экземпляр трудового договора на руки получил:
Подпись Работника Штиглиц М.С. Дата

3

Организация:

Работник: V

ОБЩЕСТВО С ОГРАНИЧЕННОЙ ОТВЕТСТВЕННОСТЬЮ «Союз Экспертов Северо-Запада» ОГРН: 1147847420511, ИНН: 7810900757

190020, Г. САНКТ-ПЕТЕРБУРГ, ВН.ТЕР.Г. МУНИЦИПАЛЬНЫЙ ОКРУГ ЕКАТЕРИНГОФСКИЙ, ОБВОДНОГО КАНАЛА НАБ., Д. 199-201, ЛИТЕРА В, ПОМЕЩ. 11-Н, ЭТАЖ 1, (далее – Общество)

г. Санкт-Петербург

20 декабря 2022 г.

РЕШЕНИЕ № 9/2022

единственного участника Общества

Филипович Максим Иванович

Единственный участник:
ФИЛИПОВИЧ МАКСИМ ИВАНОВИЧ, 23 сентября 1980 года рождения, место рождения: гор. Ленинград, гражданство: Россия, пол: мужской, паспорт выданный 36 отделом милиции Выборгского района Санкт-Петербурга 06 января 2004 года, код подразделения 782-036, зарегистрированный по адресу: Санкт-Петербург, Номинальная стоимость доли: 10 000,00 (десять тысяч) рублей 00 копеек Размер доли в уставном капитале: 100% Решил:
 Прекратить полномочия действующего генерального директора Общества Филиповича Максима Ивановича с 26 декабря 2022 года. Назначить на должность генерального директора Общества Фефелову Марину Петровну, РФ 26 апреля 1978 года рождения, паспорт выдан ТП № 6 Отдела УФМС России по Санкт-Петербургу и Ленинградской обл. в Василеостровском р-не гор. Санкт-Петербурга, код подразделения 780-006, зарегистрирована по адресу: гор. Санкт-Петербург, р-н Василеостровский, , с 26 декабря 2022 года. Зарегистрировать изменения в установленном законом порядке. Обязанность по государственной регистрации возложить на единоличный исполнительный орган Общества.
Единственный участник Общества



78 A B 2993653

СВИДЕТЕЛЬСТВО

ОБ УДОСТОВЕРЕНИИ РЕШЕНИЯ ЕДИНСТВЕННОГО УЧАСТНИКА ЮРИДИЧЕСКОГО ЛИЦА

Российская Федерация Санкт-Петербург Двадиатого декабря две тысячи двадцать второго года

Я, Липатова Юлия Владимировна, нотариус нотариального округа Санкт-Петербург, удостоверяю, что двадцатого декабря две тысячи двадцать второго года, единственным участником Общества с ограниченной ответственностью "Союз Экспертов Северо-Запада", основной государственный регистрационный номер (ОГРН): 1147847420511, адрес юридического лица: 190020, Санкт-Петербург, вн. тер.г. муниципальный округ Екатерингофский, Набережная Обводного канала, дом 199-201, литер В, помещ. 11-Н, этаж 1, гр. филиповичем максим ивановичем, 23 сентября 1980 года

рождения, место рождения: гор. Ленинград, гражданство: Россия, пол: мужской, , выданный 36 отделом милиции Выборгского района января 2004 года, код подразделения 782-036, января 2004 подразделения Санкт-Петербурга 06 года, код зарегистрированным по адресу: Санкт-Петербург,

приняты следующие решения:

1. Прекратить полномочия действующего генерального директора Общества

Филиповича Максима Ивановича с 26 декабря 2022 года.

2. Назначить на должность генерального директора Общества Фефелову Марину Петровну, РФ 26 апреля 1978 года рождения, тп № 6 Отдела УФМС России по Санкт-Петербургу и Ленинградской обл. в Василеостровском р-не гор. Санкт-Петербурга, код подразделения 780-006, зарегистрирована по адресу: гор. Санкт-Петербург, р-н Василеостровский, , с 26 декабря 2022 года.

Зарегистрировать изменения в установленном законом Обязанность по государственной регистрации возложить на единоличный

исполнительный орган Общества.

Наличие единственного участника нотариус установила по сведениям Единого государственного реестра юридических лиц.

Настоящее свидетельство подтверждает принятие указанного решения. Правоспособность Общества с ограниченной ответственностью "Союз Экспертов Северо-Запада" проверена.

Личность лица, принявшего решение, его полномочия и право на принятие

решения установлены.

Зарегистрировано в реестре: № 78/341-н/78-2022-3-1018.

Уплачено за совершение нотариального действия: 4100 руб. 00 коп.

Ю.В.Липатова







30.553.594

Государственный контракт № 6-25

Санкт-Петербург

14 апреля 2025 г.

Санкт-Петербургское государственное казенное учреждение «Дирекция заказчика по ремонтно-реставрационным работам на памятниках истории и культуры» (далее – заказчик, государственный заказчик), в лице временно исполняющего обязанности директора Тарасенко Александра Михайловича, действующего на основании приказа КГИОП № 68-лс от 07.04.2025, с одной стороны, и Общество с ограниченной ответственностью «Союз Экспертов Северо-Запада» (ООО «СЭС») (далее – подрядчик), в лице генерального директора Фефеловой Марины Петровны, действующего на основании Устава, с другой стороны (далее – стороны), заключили государственный контракт Санкт-Петербурга (далее – контракт) о нижеследующем:

1. Предмет контракта.

- 1.1. Подрядчик по заданию заказчика обязуется выполнить работы на организацию проведения государственных историко-культурных экспертиз выявленных объектов культурного наследия в 2025 году (Лот №1, Лот №2, Лот №3, Лот №4, Лот №5) (далее ИКЭ) в соответствии с Техническим заданием (Приложение №1 к контракту) и условиями контракта (далее работы).
- 1.2. Заказчик обязан обеспечить оплату работ, выполненных в соответствии с условиями контракта и Технического задания, в установленный контрактом срок.
- 1.3. Контракт заключен в соответствии с условиями исполнения контракта, предложенными подрядчиком в своей заявке на участие в открытом конкурсе в электронной форме на право заключения контракта, по результатам которого на основании решения Комиссии по осуществлению закупок СПб ГКУ «Дирекция заказчика» (Протокол ИЭОК1 от 01.04.2025 для закупки № 0372200231725000019).
- 1.4. Государственная историко-культурная экспертиза (далее историко-культурная экспертиза) проводится с целью обоснования включения объектов культурного наследия в единый государственный реестр объектов культурного наследия (памятников истории и культуры) народов Российской Федерации (далее Реестр).
 - 1.5. Идентификационный код закупки -252782545980078400100100100017490244.
 - 2. Порядок и сроки выполнения работ.
 - 2.1. Срок начала выполнения работ с даты заключения контракта Сторонами.
- 2.2. Срок сдачи ИКЭ заказчику (дата промежуточной приемки) до 16 сентября 2025 года.

Срок окончания выполнения работ первого этапа контракта — до 02 октября 2025 года. Результатом работ первого этапа является рассмотрение ИКЭ Комитетом и получение заключений Комитета о соответствии ИКЭ действующему законодательству в сфере государственной охраны культурного наследия (далее — заключение Комитета).

Срок окончания выполнения работ второго этапа контракта — 01 ноября 2026 года. Результатом работ второго этапа является распоряжение Комитета о включении (отказе во включении) выявленного объекта культурного наследия в Реестр (далее - распоряжение Комитета)

Конкретные сроки выполнения работ первого этапа контракта определяются графиком выполнения работ. График выполнения работ становится неотъемлемой частью контракта.

2.3. Если контракт по независящим от сторон обстоятельствам, влекущим невозможность его исполнения, либо по вине подрядчика не исполнен в установленный в контракте срок, допускается однократное изменение срока исполнения контракта на срок, не превышающий срока исполнения контракта, предусмотренного при его заключении. В случае неисполнения контракта в срок по вине подрядчика предусмотренное настоящим пунктом изменение срока осуществляется при условии отсутствия неисполненных подрядчиком требований об уплате неустоек (штрафов,

- пеней), предъявленных заказчиком в соответствии с законом № 44-ФЗ, предоставления подрядчиком в соответствии с законом № 44-ФЗ обеспечения исполнения контракта.
- 2.4. Место выполнения работ территория города Санкт-Петербурга, место нахождения выявленных объектов культурного наследия, и место нахождения подрядчика.
 - 3. Цена контракта, порядок и сроки оплаты работ.
- 3.1. Цена контракта (Общая стоимость выполняемых работ) составляет 14 519 866 рублей 00 копеек (Четырнадцать миллионов пятьсот девятнадцать тысяч восемьсот шестьдесят шесть рублей 00 копеек), НДС не облагается в связи с применением Исполнителем упрощенной системы налогообложения на основании п. 2 ст. 346.11 глава 26.2 НК РФ, согласно расчету цены контракта (Приложение № 2 к контракту).
- 3.2. Цена контракта определяется на основании начальной (максимальной) цены контракта, с учетом коэффициента конкурсного снижения (K=0,777999994) (Приложение № 2 к контракту).
- 3.3. Оплата выполненных работ осуществляется государственным заказчиком в соответствии с утвержденными бюджетными ассигнованиями в пределах доведенных лимитов бюджетных обязательств на соответствующий год финансирования (Приложение №3 к контракту).
 - 3.4. Авансирование не предусмотрено.
- 3.5. Цена до окончания действия настоящего контракта остается твердой, определяется на весь срок исполнения контракта. Изменение цены контракта возможно в случаях и в порядке, предусмотренных законодательством РФ, в том числе согласно ст. 95 Закона № 44-ФЗ:
- при снижении цены контракта без изменения предусмотренных контрактом объема работы, качества выполняемой работы и иных условий контракта;

Цена настоящего контракта включает в себя установленные действующим законодательством выплаты, учитывает все расходы подрядчика, в том числе сопутствующие, связанные с надлежащим исполнением обязательств по настоящему контракту, накладные расходы, необходимые для выполнения подрядчиком всех обязательств по настоящему контракту, а также все налоги, сборы и иные обязательные платежи, установленные законодательством Российской Федерации.

Превышение Подрядчиком объемов и стоимости Работ, произошедшее по вине Подрядчика, государственным заказчиком не оплачивается

- 3.6. Расчеты заказчика с подрядчиком производятся в порядке, установленном для финансирования расходов бюджета Санкт-Петербурга при казначейской системе исполнения бюджета, в безналичной форме посредством платежных поручений. Оплата работ по контракту осуществляется за счет средств бюджета Санкт-Петербурга. Источник финансирования Бюджет Санкт-Петербурга. Принятие государственным заказчиком денежных обязательств в соответствии с условиями настоящего контракта и обеспечение их оплаты за счет средств бюджета Санкт-Петербурга осуществляется в пределах, утвержденных заказчику лимитов бюджетных обязательств в соответствии с ведомственной, функциональной и экономической структурами расходов бюджета Санкт-Петербурга, установленными законом о бюджете Санкт-Петербурга на соответствующий финансовый год.
- 3.7. Стороны вправе изменить объем работ, цену и сроки по контракту в случае, предусмотренном п. 6 ст. 161 Бюджетного кодекса РФ, при уменьшении ранее доведенных до заказчика как получателя бюджетных средств лимитов бюджетных обязательств в соответствующем периоде финансирования. Работы, выполненные подрядчиком с отклонением от условий контракта, проектной документации, требований исходных данных, а также нормативноправовых актов, оформляются актом между Подрядчиком и Государственным заказчиком и не подлежат оплате до устранения Подрядчиком выявленных недостатков, дефектов.
- 3.8. Сумма, подлежащая уплате заказчиком подрядчику (юридическому лицу или физическому лицу, в том числе зарегистрированному в качестве индивидуального

предпринимателя), уменьшается на размер налогов, сборов и иных обязательных платежей в бюджеты бюджетной системы Российской Федерации, связанных с оплатой контракта, если в соответствии с законодательством Российской Федерации о налогах и сборах такие налоги, сборы и иные обязательные платежи подлежат уплате в бюджеты бюджетной системы Российской Федерации заказчиком.

- 3.9. Если контракт независящим сторон обстоятельствам, ПО OT невозможность его исполнения, в том числе необходимость внесения изменений в проектную документацию, либо по вине подрядчика не исполнен в установленный в контракте срок, допускается однократное изменение срока исполнения контракта на срок, не превышающий срока исполнения контракта, предусмотренного при его заключении. При этом в случае, если обеспечение исполнения контракта осуществлено путем внесения денежных средств, по соглашению сторон определяется новый срок возврата заказчиком подрядчику денежных средств, внесенных в качестве обеспечения исполнения контракта. В случае неисполнения контракта в срок по вине подрядчика предусмотренное настоящим пунктом изменение срока осуществляется при условии отсутствия неисполненных подрядчиком требований об уплате неустоек (штрафов, пеней), предъявленных заказчиком в соответствии с Законом № 44-ФЗ, предоставления подрядчиком в соответствии с Законом № 44-ФЗ обеспечения исполнения контракта.
- 3.10. Оплата выполненных работ (отдельного этапа работ) производится заказчиком в течение 7 рабочих дней с момента осуществления заказчиком приемки и подписания документа о приемке. Оплата работ осуществляется с учетом положений раздела 5 контракта.
- 3.11. Источник финансирования Бюджет Санкт-Петербурга на 2025 год, в соответствии с Законом Санкт-Петербурга от 02.12.2024 № 730-165 «О бюджете Санкт-Петербурга на 2025 год и на плановый период 2026 и 2027 годов». Целевая статья 0850070030.

4. Права и обязанности сторон.

- 4.1. Заказчик имеет право:
- 4.1.1. Требовать от подрядчика исполнения обязательств по контракту в соответствии с его условиями.
- 4.1.2. Контролировать действия подрядчика на всех этапах исполнения контракта, не вмешиваясь в оперативно-хозяйственную деятельность подрядчика.
- 4.1.3. Требовать от подрядчика устранения замечаний, обнаруженных заказчиком и в ходе согласования ИКЭ в Комитете.
- 4.1.4. Отказать подрядчику в принятии и оплате работ, не соответствующих требованиям контракта.
 - 4.2. Заказчик обязуется:
- 4.2.1. Принять по описи ИКЭ, выполненные подрядчиком, для проведения промежуточной приемки.
- 4.2.2. Провести промежуточную приемку и передать ИКЭ в Комитет или направить подрядчику отказ от промежуточной приемки ИКЭ, указав недостатки в сопроводительном письме.
- 4.2.3. В случае направления отказа от промежуточной приемки ИКЭ, повторно произвести промежуточную приемку ИКЭ, исправленных подрядчиком.
 - 4.2.4. Направить ИКЭ в Комитет для рассмотрения.
- 4.2.5. Получить от Комитета заключения Комитета, либо отказ Комитета в выдаче заключения Комитета и уведомить об этом подрядчика.
 - 4.2.6. Получить от Комитета распоряжение Комитета и уведомить об этом подрядчика.
- 4.2.7. Произвести окончательную приемку выполненных работ с подписанием документа о приемке.
- 4.2.8. Обеспечить оплату выполненных работ, в случае надлежащего исполнения подрядчиком обязательств по контракту, в порядке и на условиях, предусмотренных контрактом.

- 4.3. Подрядчик имеет право:
- 4.3.1. Требовать от заказчика исполнения обязательств по контракту, в том числе в случае надлежащего исполнения своих обязательств по контракту: подписания документов об исполнении обязательств и обеспечения оплаты по условиям контракта.
- 4.3.2. Получать от заказчика информацию о ходе рассмотрений ИКЭ в Комитете и рабочей группой Совета по сохранению культурного наследия при Правительстве Санкт-Петербурга (далее Рабочая группа).
 - 4.4. Подрядчик обязуется:
 - 4.4.1. Получить необходимую исходную документацию.
- 4.4.2. Выполнить работы собственными силами в соответствии с предметом контракта, исходными данными, Техническим заданием.
- 4.4.3. В течение 5 (пяти) дней с даты заключения контракта согласовать с заказчиком график выполнения работ.
 - 4.4.4. Передать по описи ИКЭ заказчику в срок, установленный контрактом.
- 4.4.5. В срок, указанный заказчиком, устранять недостатки ИКЭ, в том числе указанные в сопроводительном письме, направленном заказчиком в случае его отказа от промежуточной приемки, недостатки, выявленные в ходе рассмотрения ИКЭ в Комитете, а также недостатки, выявленные Рабочей группой.
- 4.4.6. Предоставлять по запросу заказчика в сроки, указанные в таком запросе, информацию о ходе исполнения обязательств по контракту, в том числе своевременно сообщать о сложностях, возникающих при исполнении контракта.
- 4.4.7. Не раскрывать третьим лицам без письменного согласия заказчика количество, объем, характер выполнения работ и условия их оплаты.
- 4.4.8. Соблюдать конфиденциальность в отношении всей информации, ставшей ему известной в связи с исполнением обязательств по контракту.
- 4.4.9. Незамедлительно уведомлять заказчика обо всех созданных в процессе исполнения контракта объектах интеллектуальной деятельности.
- 4.4.10. Согласовать с заказчиком необходимость использования охраняемых результатов интеллектуальной деятельности, принадлежащих третьим лицам, и приобретение прав на их использование.
- 4.4.11. Вместе с результатом работ подрядчик отчуждает заказчику все исключительные права на результат работы в полном объеме. Под исключительными правами стороны понимают права на результат интеллектуальной деятельности, указанные в ст. 1229 Гражданского кодекса Российской Федерации.
 - 5. Порядок и сроки осуществления заказчиком промежуточной и окончательной приемки выполненной работы в части соответствия количества, комплектности, объема требованиям, установленным контрактом, порядок и сроки оформления такой приемки.
- 5.1. В срок, указанный в контракте, подрядчик передает заказчику ИКЭ, выполненные в соответствии с требованиями контракта и нормативных документов.
- 5.2. Заказчик проводит промежуточную приемку переданных подрядчиком ИКЭ (первого этапа работ) в течение пяти дней с даты передачи и направляет его в Комитет для рассмотрения.
- 5.3. Заказчик возвращает подрядчику ИКЭ с отказом от приемки в виде сопроводительного письма с указанием на недостатки, обнаруженные при проведении промежуточной приемки, в соответствии с условиями контракта. Подрядчик повторно направляет исправленное ИКЭ заказчику.
- 5.4. Заказчик уведомляет подрядчика о получении заключений Комитета в течение 5 дней с момента их получения.

- 5.5. Заказчик уведомляет подрядчика об издании распоряжения Комитетом в течение 5 дней с момента их изданий.
- 5.6. При наличии замечаний Рабочей группы Заказчик возвращает подрядчику ИКЭ в виде сопроводительного письма с указанием на недостатки, обнаруженные при рассмотрении ИКЭ Рабочей группой, в соответствии с условиями контракта. Подрядчик повторно направляет исправленные ИКЭ заказчику для промежуточной приемки в соответствии с пунктом 5.2. контракта.
- 5.7. Подрядчик в срок не позднее 10 дней после получения заключений Комитета (первый этап работ), а также в срок не позднее 10 дней после получения распоряжения Комитета (второй этап работ), формирует и направляет заказчику в день приемки выполненных работ с использованием единой информационной системы в сфере закупок, подписывает усиленной электронной подписью лица, имеющего право действовать от имени Подрядчика, и размещает в единой информационной системе документ о приемке, который должен содержать информацию, указанную в подпунктах «а» «ж» пункта 1 части 13 статьи 94 Закона.

К документу о приемке первого этапа работ прилагается: заключения Комитета.

К документу о приемке второго этапа работ прилагается: распоряжение Комитета.

При этом в случае, если информация, содержащаяся в прилагаемых документах, не соответствует информации, содержащейся в документе о приемке, приоритет имеет информация, предусмотренная пунктом 1 части 13 статьи 94 Закона №44-ФЗ, содержащаяся в документе о приемке.

Датой поступления Заказчику документа о приемке, подписанного подрядчиком, считается дата размещения в соответствии с пунктом 3 части 13 статьи 94 Закона № 44-ФЗ такого документа в единой информационной системе.

Датой приемки выполненных работ считается дата размещения в единой информационной системе документа о приемке, подписанного Заказчиком.

- 5.8. Приемка выполненных работ осуществляется Заказчиком не позднее 20 (двадцати) рабочих дней, следующих за днем поступления заказчику с использованием ЕИС документа о приемке. При поступлении документа о приемке заказчик осуществляет одно из следующих действий:
- а) подписывает усиленной электронной подписью лица, имеющего право действовать от имени Заказчика, и размещает в единой информационной системе документ о приемке;
- б) формирует с использованием единой информационной системы, подписывает усиленной электронной подписью лица, имеющего право действовать от имени Заказчика, и размещает в единой информационной системе мотивированный отказ от подписания документа о приемке с указанием причин такого отказа.

Для проверки предоставленных Подрядчиком выполненных работ, предусмотренных Контрактом, в части их соответствия условиям Контракта Заказчик проводит экспертизу результатов, которая может проводиться Заказчиком своими силами или к ее проведению могут привлекаться эксперты, экспертные организации на основании контрактов, заключенных в соответствии с Законом № 44-ФЗ.

В случае получения в соответствии с пунктом 6 части 13 статьи 94 Закона № 44-ФЗ мотивированного отказа от подписания документа о приемке Подрядчик вправе устранить причины, указанные в таком мотивированном отказе, и направить Заказчику документ о приемке в порядке, предусмотренном настоящим разделом и частью 13 статьи 94 Закона № 44-ФЗ.

Внесение исправлений в документ о приемке, оформленный в соответствии с настоящим разделом Контракта, осуществляется путем формирования, подписания усиленными электронными подписями лиц, имеющих право действовать от имени подрядчика, заказчика, и размещения в единой информационной системе в сфере закупок исправленного документа о приемке.

5.9. Заказчик, принявший часть работ или результат работ без проверки, не лишается права ссылаться на недостатки, которые могли быть установлены при обычном способе его приемки (явные недостатки).

Исключительные права на Документацию передаются Подрядчиком Заказчику по акту о передаче исключительных прав на результат интеллектуальной деятельности. В случае отказа Подрядчика от подписания указанного акта исключительное право на Документацию переходит к Заказчику в момент оплаты Подрядчику результата работ.

5.10. Подрядчик в соответствии с условиями Контракта обязан своевременно предоставлять достоверную информацию о ходе исполнения своих обязательств, в том числе о сложностях, возникающих при исполнении Контракта, а также к установленному Контрактом сроку обязан предоставить Заказчику результаты выполнения работы, предусмотренные Контрактом, результаты отдельного этапа выполнения работ, при этом Заказчик обязан обеспечить приемку выполненной работы.

6. Ответственность сторон.

- 6.1. Стороны несут ответственность за нарушение обязательств по контракту в соответствии с действующим законодательством РФ, Постановлением Правительства № 1042 (далее Правила) и настоящим контрактом.
- 6.2. В случае просрочки исполнения заказчиком обязательств, предусмотренных контрактом, а также в иных случаях неисполнения или ненадлежащего исполнения заказчиком обязательств, предусмотренных контрактом, подрядчик вправе потребовать уплаты неустоек (штрафов, пеней). Пеня начисляется за каждый день просрочки исполнения обязательства, предусмотренного контрактом, начиная со дня, следующего после дня истечения установленного контрактом срока исполнения обязательства. Пеня устанавливается в размере одной трехсотой действующей на дату уплаты пеней ключевой ставки Центрального банка Российской Федерации от не уплаченной в срок суммы.

За каждый факт неисполнения заказчиком обязательств, предусмотренных контрактом, за исключением просрочки исполнения обязательств, предусмотренных контрактом, размер штрафа устанавливается в следующем порядке: 5000 рублей, если цена контракта составляет от 3 млн. рублей до 50 млн. рублей (включительно); 10000 рублей, если цена контракта составляет от 50 млн. рублей до 100 млн. рублей (включительно); 100000 рублей, если цена контракта превышает 100 млн. рублей.

- 6.3. В случае просрочки исполнения подрядчиком обязательств (в том числе гарантийного обязательства), предусмотренных контрактом, а также в иных случаях неисполнения или ненадлежащего исполнения подрядчиком, обязательств, предусмотренных контрактом, заказчик направляет подрядчику требование об уплате неустоек (штрафов, пеней).
- 6.4. Пеня начисляется за каждый день просрочки исполнения исполнителем обязательства, предусмотренного контрактом, начиная со дня, следующего после дня истечения установленного контрактом срока исполнения обязательства, и устанавливается контрактом в размере одной трехсотой действующей на дату уплаты пени ключевой ставки Центрального банка Российской Федерации от цены контракт, уменьшенной на сумму, пропорциональную объему обязательств, предусмотренных контрактом и фактически исполненных исполнителем, за исключением случаев, если законодательством Российской Федерации установлен иной порядок начисления пени.
 - 6.5. Ответственность подрядчика в виде пени наступает, в том числе, в следующих случаях:
 - 6.5.1. В случае, если результат работ не сдан в срок, установленный контрактом;
- 6.5.2. В случае если недостатки выполненных работ или результата работ не устранены в установленные сроки.
- 6.6. За каждый факт неисполнения или ненадлежащего исполнения поставщиком (подрядчиком, исполнителем) обязательств, предусмотренных контрактом, за исключением просрочки исполнения обязательств (в том числе гарантийного обязательства), предусмотренных контрактом, размер штрафа устанавливается в следующем порядке (за исключением случаев, предусмотренных пунктами 4 8 Правил): 5 процентов цены контракта (этапа) в случае, если цена контракта (этапа) составляет от 3 млн. рублей до 50 млн. рублей (включительно); 1 процент цены контракта (этапа) в случае, если цена контракта (этапа) составляет от 50 млн. рублей до 100 млн.

рублей (включительно); 0,5 процента цены контракта (этапа) в случае, если цена контракта (этапа) составляет от 100 млн. рублей до 500 млн. рублей (включительно).

- 6.7. За каждый факт неисполнения или ненадлежащего исполнения подрядчиком обязательства, предусмотренного контрактом, которое не имеет стоимостного выражения, размер штрафа определяется в следующем порядке: 1000 рублей, если цена контракта не превышает 3 млн. рублей; 5000 рублей, если цена контракта составляет от 3 млн. рублей до 50 млн. рублей (включительно); 10000 рублей, если цена контракта составляет от 50 млн. рублей до 100 млн. рублей (включительно); 100000 рублей, если цена контракта превышает 100 млн. рублей.
- 6.8. Ответственность подрядчика, предусмотренная пунктом 6.6. настоящего контракта наступает, в том числе, в следующих случаях:
 - 6.8.1. Некачественного выполнения работ;
 - 6.8.2. Отказа подрядчика устранить выявленные недостатки работ.
 - 6.8.3. Нарушение пункта 4.4.2 контракта.
- 6.9. Сторона освобождается от уплаты неустойки (штрафа, пени), если докажет, что неисполнение или ненадлежащее исполнение обязательства, предусмотренного контрактом, произошло вследствие непреодолимой силы или по вине другой стороны.
- 6.10. Заказчик вправе произвести оплату по контракту за вычетом соответствующего размера неустойки, подлежащей оплате подрядчиком. Оплата выполненных работ осуществляется на основании акта о приемке, в котором указывается сумма, подлежащая оплате, размер неустойки, подлежащая оплате итоговая сумма. Сумма неустойки, уплаченной подрядчиком, либо удержанной заказчиком, перечисляется заказчиком в бюджет Санкт-Петербурга. Ответственность заказчика за исполнение обязательств по контракту по перечислению неустойки (штрафа, пени) в доход бюджета Санкт-Петербурга предусмотрена законодательством РФ (статья 313 Гражданского кодекса РФ).
- 6.11. Общая сумма начисленной неустойки (штрафов, пени) за неисполнение или ненадлежащее исполнение подрядчиком обязательств, предусмотренных контрактом, не может превышать цену контракта.
- 6.12. Общая сумма начисленной неустойки (штрафов, пени) за ненадлежащее исполнение заказчиком обязательств, предусмотренных контрактом, не может превышать цену контракта.
- 6.13. Подрядчик несет ответственность за ненадлежащее составление ИКЭ, включая недостатки, обнаруженные впоследствии.
- 6.14. Подрядчик несет ответственность за нарушение начального, промежуточного и конечного сроков выполнения работ.
 - 7. Срок действия контракта, порядок изменения и расторжения контракта.
- 7.1. Контракт вступает в силу со дня его заключения сторонами и действует до 31 декабря 2026 года.
- 7.2. Изменение контракта по соглашению сторон возможно в порядке, предусмотренном законодательством Российской Федерации.
- 7.3. Расторжение контракта допускается по соглашению сторон, решению суда или в связи с односторонним отказом стороны контракта от исполнения контракта в соответствии с частями 9-25 статьи 95 федерального закона № 44-ФЗ от 05.04.2013 «О контрактной системе в сфере закупок товаров, работ, услуг для обеспечения государственных и муниципальных нужд» и гражданским законодательством Российской Федерации.
- 7.4. Расторжение контракта по соглашению сторон производится Сторонами путем подписания соответствующего соглашения о расторжении.
- 7.5. Оплата подрядчиком неустойки, пени, штрафа не освобождает его от исполнения обязательств по контракту в полном объёме.
- 7.6. Контракт может быть признан судом недействительным, в том числе по требованию контрольного органа в сфере закупок, если будет установлена личная заинтересованность руководителя Заказчика, члена комиссии по осуществлению закупок, руководителя контрактной

службы Заказчика, контрактного управляющего в заключении и исполнении Контракта. Такая заинтересованность заключается в возможности получения указанными должностными лицами заказчика доходов в виде денег, ценностей, иного имущества, в том числе имущественных прав, или услуг имущественного характера, а также иной выгоды для себя или третьих лиц.

Заказчик обязан принять решение об одностороннем отказе от исполнения контракта, если в ходе исполнения контракта установлено, что:

- а) поставщик (подрядчик, исполнитель) и (или) поставляемый товар перестали соответствовать установленным извещением об осуществлении закупки и (или) документацией о закупке (если настоящим Федеральным законом предусмотрена документация о закупке) требованиям к участникам закупки (за исключением требования, предусмотренного частью 1.1 (при наличии такого требования) статьи 31 Федерального закона № 44-ФЗ) и (или) поставляемому товару;
- б) при определении поставщика (подрядчика, исполнителя) поставщик (подрядчик, исполнитель) представил недостоверную информацию о своем соответствии и (или) соответствии поставляемого товара требованиям, указанным в подпункте «а» настоящего пункта, что позволило ему стать победителем определения поставщика (подрядчика, исполнителя);
- в) если вследствие реорганизации юридического лица, являющегося подрядчиком (исполнителем), его права и обязанности по такому контракту перешли к вновь возникшему юридическому лицу, зарегистрированному на территории иностранного государства, в отношении которого в соответствии с подпунктами «а» и «б» пункта 1 части 2 статьи 14 настоящего Федерального закона установлены запрет закупок работ, услуг, соответственно выполняемых, оказываемых иностранными лицами, либо ограничение закупок работ, услуг, соответственно выполняемых, оказываемых иностранными лицами, и подрядчик (исполнитель) являлся российским лицом, либо в соответствии с подпунктом «в» пункта 1 части 2 статьи 14 настоящего Федерального закона установлено преимущество в отношении работ, услуг, соответственно выполняемых, оказываемых российскими лицами, и подрядчик (исполнитель) являлся российским лицом.
- 7.7.Заказчик вправе принять решение об одностороннем отказе от исполнения Контракта в том числе и по следующим основаниям:

подрядчик не приступает своевременно к исполнению Контракта или выполняет работу настолько медленно, что завершение работы к установленному в Контракте сроку становится явно невозможным.

нарушение срока выполнения отдельного этапа выполнения работы Подрядчиком, которое составляет более семь дней с момента истечения срока выполнения отдельного этапа выполнения работы.

во время выполнения работы стало очевидным, что она не будет выполнена надлежащим образом, и Подрядчик не устранил недостатки в назначенный срок после получения требования об их устранении от Заказчика;

отступления в работе от условий Контракта или иные недостатки результата работы в установленный Заказчиком разумный срок не были устранены либо являются существенными и неустранимыми;

в случае неоднократного (более 2-х раз) нарушения сроков выполнения работ, согласованных в графике выполнения работ.

по иным основаниям, предусмотренным Гражданским кодексом Российской Федерации для одностороннего отказа от исполнения отдельных видов обязательств.

8. Обстоятельства непреодолимой силы.

8.1. Стороны освобождаются от ответственности за частичное или полное неисполнение обязательств по контракту, если это неисполнение явилось следствием обстоятельств непреодолимой силы.

- 8.2. К обстоятельствам непреодолимой силы относятся события, на которые стороны не могут оказать влияние и за возникновение которых они не несут ответственности, в частности наводнение, землетрясение, ураган, военные действия, а также отраслевые забастовки, акты и распоряжения органов государственной власти и управления и т.п.
- 8.3. Сторона, которая не может выполнять обязанности по контракту вследствие обстоятельств непреодолимой силы, должна письменно уведомить другую сторону и представить документы, подтверждающие наступление указанных обстоятельств.
- 8.4. При наступлении обстоятельств непреодолимой силы и продолжительности действия таких обстоятельств более 60 дней подряд стороны имеют право либо расторгнуть контракт, либо отсрочить выполнение контракта соответствующим письменным соглашением.

9. Обеспечение исполнения обязательств по контракту.

- 9.1. Подрядчик представляет обеспечение исполнения обязательств по контракту в виде независимой гарантии, выданной банком и соответствующей требованиям статьи 45 Закона № 44-ФЗ или внесения денежных средств на указанный Заказчиком счет, на котором в соответствии с законодательством Российской Федерации учитываются операции со средствами, поступающими Заказчику.
- 9.2. Размер обеспечения исполнения контракта составляет 2 799 460 рублей 05 копеек (Два миллиона семьсот девять тысяч четыреста шесть десят рублей 05 копеек).
- 9.3. Если начальная (максимальная) цена контракта составляет более чем пятнадцать миллионов рублей и участником закупки, с которым заключается контракт, предложена цена контракта, которая на двадцать пять и более процентов ниже начальной (максимальной) цены контракта, контракт заключается только после предоставления таким участником обеспечения исполнения контракта в размере, превышающем в полтора раза размер обеспечения исполнения контракта, указанный в извещении о проведении открытого конкурса в электронной форме.
- 9.4. Если начальная (максимальная) цена контракта составляет пятнадцать миллионов рублей и менее и участником закупки, с которым заключается контракт, предложена цена контракта, которая на двадцать пять и более процентов ниже начальной (максимальной) цены контракта, контракт заключается только после предоставления таким участником обеспечения исполнения контракта в размере, указанном в пункте 9.6. контракта или информации, подтверждающей добросовестность такого участника в соответствии с частью 3 статьи 37 Федерального закона от 05.04.2013 г. №44-ФЗ, с одновременным предоставлением таким участником обеспечения исполнения контракта, указанном в извещении о проведении открытого конкурса в электронной форме.
- 9.5. Обеспечение служит гарантией исполнения любых денежных обязательств подрядчика перед заказчиком, возникших в результате ненадлежащего исполнения (неисполнения) подрядчиком обязательств по контракту.
- 9.6. Способ обеспечения исполнения контракта определяется Подрядчиком При независимой гарантии самостоятельно. ЭТОМ срок действия должен превышать предусмотренный Контрактом срок исполнения обязательств, которые должны быть обеспечены такой независимой гарантией, не менее чем на один месяц, в том числе, в случае его изменения в соответствии со статьей 95 Закона № 44-ФЗ.
- 9.7. При условии надлежащего исполнения контракта подрядчиком, заказчик обязан вернуть внесенные в качестве обеспечения денежные средства подрядчику не позднее 30 (тридцати) дней с даты исполнения подрядчиком обязательств, предусмотренных контрактом. При ненадлежащем исполнении или неисполнении контракта подрядчиком и наличии у заказчика денежных требований к подрядчику, заказчик вправе обратить взыскание на внесенные в качестве обеспечения денежные средства без обращения в суд: денежные средства (полностью или частично) остаются у заказчика (для удержания в доход бюджета Санкт-Петербурга).
- 9.8. В ходе исполнения контракта подрядчик вправе изменить способ обеспечения исполнения контракта и (или) предоставить Заказчику взамен ранее предоставленного

обеспечения исполнения контракта новое обеспечение исполнения контракта, уменьшенное на размер выполненных обязательств, предусмотренных контрактом, взамен ранее предоставленного обеспечения исполнения контракта в следующих порядке и случаях: если контрактом предусмотрены отдельные этапы его исполнения и установлено требование обеспечения исполнения контракта, в ходе исполнения данного контракта размер этого обеспечения уменьшается посредством направления заказчиком информации об исполнении подрядчиком обязательств по выполнению работ или об исполнении им отдельного этапа исполнения контракта и стоимости исполненных обязательств для включения в соответствующий реестр контрактов, предусмотренный статьей 103 Федерального закона № 44-ФЗ. Уменьшение размера обеспечения исполнения контракта производится пропорционально стоимости исполненных обязательств, приемка и оплата которых осуществлены в порядке и сроки, которые предусмотрены контрактом. В случае, если обеспечение исполнения контракта осуществляется путем предоставления независимой гарантии, требование заказчика об уплате денежных сумм по этой гарантии может быть предъявлено в размере не более размера обеспечения исполнения контракта, рассчитанного заказчиком на основании информации об исполнении контракта, размещенной в соответствующем реестре контрактов;

если обеспечение исполнения контракта осуществляется путем внесения денежных средств на счет, указанный заказчиком, по заявлению подрядчика ему возвращаются Заказчиком в установленный в соответствии с частью 27 статьи 34 Федерального закона № 44-ФЗ контрактом срок денежные средства в сумме, на которую уменьшен размер обеспечения исполнения контракта, рассчитанный заказчиком на основании информации об исполнении контракта, размещенной в соответствующем реестре контрактов.

Уменьшение размера обеспечения исполнения контракта осуществляется при условии отсутствия неисполненных подрядчиком требований об уплате неустоек (штрафов, пеней), предъявленных Заказчиком в соответствии с Федеральным законом № 44-ФЗ, а также приемки заказчиком работ, результатов отдельного этапа исполнения контракта в объеме выплаченного аванса (если контрактом предусмотрена выплата аванса).

- 9.9. Уменьшение размера обеспечения исполнения контракта осуществляется при условии отсутствия неисполненных подрядчиком требований об уплате неустоек (штрафов, пеней), предъявленных заказчиком в соответствии с Законом № 44-ФЗ, а также приемки Заказчиком выполненной работы, результатов отдельного этапа исполнения контракта в объеме выплаченного аванса (если контрактом предусмотрена выплата аванса).
- В случае отзыва в соответствии с законодательством Российской Федерации у банка, предоставившего независимую гарантию в качестве обеспечения исполнения контракта, лицензии на осуществление банковских операций, подрядчик обязуется предоставить новое обеспечение исполнения контракта не позднее одного месяца со дня надлежащего уведомления заказчиком подрядчика о необходимости предоставить соответствующее обеспечение. При этом Стороны соглашаются с тем, что надлежащим уведомлением заказчиком подрядчика считается направление заказчиком уведомления о необходимости предоставления нового обеспечения исполнения контракта по почте заказным письмом с уведомлением о вручении по адресу подрядчика, указанному в контракте, а также телеграммой, либо посредством факсимильной связи, либо по адресу электронной почты, либо с использованием иных средств связи и доставки, обеспечивающих фиксирование такого уведомления и получение заказчиком подтверждения о его вручении подрядчику. Размер такого обеспечения может быть уменьшен в порядке и случаях, которые предусмотрены частями 7, 7.1, 7.2 и 7.3 статьи 96 Закона № 44-ФЗ. За каждый день просрочки исполнения подрядчиком обязательства, предусмотренного настоящим пунктом, начисляется пеня в размере одной трехсотой действующей на дату уплаты пени ключевой ставки Центрального банка Российской Федерации от цены контракта, уменьшенной на сумму, пропорциональную объему обязательств, предусмотренных контрактом фактически исполненных подрядчиком, за исключением случаев, если законодательством Российской Федерации установлен иной порядок начисления пени.

9.11. В случае предоставления нового обеспечения исполнения контракта в соответствии с частью 30 статьи 34, пунктом 9 части 1 статьи 95, частью 7 статьи 96 Закона № 44-ФЗ возврат независимой гарантии заказчиком гаранту, предоставившему указанную независимую гарантию, не осуществляется, взыскание по ней не производится.

10. Прочие условия.

- 10.1. Все вопросы, неурегулированные контрактом, регулируются действующим законодательством РФ. При исполнении контракта учитываются требования Федерального закона от 25.06.2002 № 73-ФЗ «Об объектах культурного наследия (памятниках истории и культуры) народов Российской Федерации».
- 10.2. Все споры, связанные с контрактом и неурегулированные в досудебном порядке, подлежат разрешению в Арбитражном Суде города Санкт-Петербурга и Ленинградской области.
- 10.3. Все споры и разногласия, возникающие между Сторонами из настоящего контракта или в связи с ним, разрешаются путем переговоров, а в случае недостижения согласия в претензионном порядке.
- 10.4. Заинтересованная Сторона обязана направить другой Стороне претензию. Претензия и ответ на претензию направляется с использованием единой информационной системы путем направления электронных уведомлений. Такие уведомления формируются с использованием единой информационной системы, подписываются усиленной электронной подписью лица, имеющего право действовать от имени заказчика, Подрядчика, и размещаются в единой информационной системе без размещения на официальном сайте.
- 10.5. Срок рассмотрения и ответа на претензию 7 (семь) календарных дней с даты надлежащего уведомления другой Стороны.
- 10.6. Об изменении своих местонахождения и реквизитов стороны обязаны уведомить друг друга в пятидневный срок с момента такого изменения. Сторона, не уведомившая другую в указанный срок, лишается права ссылаться на использование другой стороной, указанной в контракте, информации для совершения юридически значимых действий по контракту, как на неисполнение или ненадлежащее исполнение обязательств по контракту.
 - 10.7. Контракт заключен в электронном виде.
- 10.8. Особенности порядка предоставления обеспечения заявок на участие в закупках товаров, работ, услуг для обеспечения государственных или муниципальных нужд участниками таких закупок, являющимися иностранными лицами.

Для участников закупки, являющихся юридическими лицами, зарегистрированными на территории государства - члена EAЭС, за исключением РФ, или физическими лицами, являющимися гражданами государства - члена EAЭС, за исключением РФ:

- а) Участники закупки, являющиеся юридическими лицами, зарегистрированными на территории государства члена ЕАЭС, за исключением РФ, или физическими лицами, являющимися гражданами государства члена ЕАЭС, за исключением РФ, вправе предоставить обеспечение заявок в виде денежных средств с учетом особенностей, установленных Постановлением Правительства РФ от 10.04.2023 г. № 579 «Об особенностях порядка предоставления обеспечения заявок на участие в закупках товаров, работ, услуг для обеспечения государственных или муниципальных нужд участниками таких закупок, являющимися иностранными лицами».
- б) Реквизиты счета для перечисления денежных средств: Получатель: УФК по г. Санкт-Петербургу (СПб ГКУ "Дирекция заказчика", л/с 0100001), ИНН 7825459800 / КПП 784001001, р/сч 0322264340000007200 в Северо-Западном ГУ Банка России//УФК по г. Санкт-Петербургу, г. Санкт-Петербург, БИК 014030106, к/сч. 40102810945370000005, ОКТМО 40909000.

11. Антикоррупционная оговорка.

- 11.1 При исполнении своих обязательств по контракту стороны обязуются не совершать, а также обязуются обеспечивать, чтобы их аффилированные лица, сотрудники и посредники не совершали прямо или косвенно следующих действий:
- платить или предлагать уплатить денежные средства или предоставить иные ценности, безвозмездно выполнить работы (оказать услуги) публично-правовым образованиям, лицам публично-правовых образований, близким родственникам должностным должностных лиц, либо лицам иным образом, связанным с государством, в целях неправомерного получения преимуществ для сторон по контракту, их аффилированных лиц, работников или посредников, действующих по контракту;
- платить или предлагать уплатить денежные средства или предоставить иные ценности, безвозмездно выполнить работы (оказать услуги) сотрудникам другой стороны по контракту, ее аффилированным лицам, с целью обеспечить совершение ими каких-либо действий в пользу стимулирующей стороны (предоставить неоправданные преимущества, предоставить какие-либо гарантии и т.д.);
- не совершать иных действий, нарушающих антикоррупционное законодательство Российской Федерации

12. Список терминов и сокращений.

Комитет – Комитет по государственному контролю, охране и использования памятников истории и культуры Санкт-Петербурга (исполнительный орган государственной власти Санкт-Петербурга, уполномоченный в области сохранения, использования, популяризации и государственной охраны объектов культурного наследия);

Задание Комитета – Задание на проведение историко-культурной экспертизы;

Промежуточная приемка - комплекс мероприятий, осуществляемый Заказчиком по приемке ИКЭ, выполненного подрядчиком в соответствии с условиями контракта, и проверке соответствия ИКЭ по составу и объему работ, установленными сметой-калькуляцией и Техническим заданием, для передачи Заключения на рассмотрение в Комитет;

Рассмотрение в Комитете — государственная услуга, оказываемая Комитетом на основании Положения о порядке организации проведения историко-культурной экспертизы, утвержденного Распоряжением Комитета № 10-21 от 08 октября 2010 года;

День/дни – календарные день/дни;

Закон № 44-Ф3 – федеральный закон от 05.04.2013 года № 44-Ф3 «О контрактной системе в сфере закупок товаров, работ, услуг для обеспечения государственных и муниципальных нужд»;

Постановление Правительства № 1042 - Постановление Правительства РФ № 1042 от 30.08.2017 года «Об утверждении Правил определения размера штрафа, начисляемого в случае ненадлежащего исполнения заказчиком, неисполнения или ненадлежащего исполнения поставщиком (подрядчиком, исполнителем) обязательств, предусмотренных контрактом (за исключением просрочки исполнения обязательств заказчиком, поставщиком (подрядчиком, исполнителем), о внесении изменений в постановление Правительства Российской Федерации от 15 мая 2017 г. № 570 и признании утратившим силу постановления Правительства Российской Федерации от 25 ноября 2013 г. № 1063»;

Рабочая группа - рабочая группой Совета по сохранению культурного наследия при Правительстве Санкт-Петербурга согласно требованиям пункта 6 статьи 7 Закона Санкт-Петербурга от 12.07.2007 № 333-64 «Об охране объектов культурного наследия в Санкт-Петербурге».

13. Местонахождение и банковские реквизиты сторон.

Заказчик: СПб ГКУ «Дирекция заказчика по ремонтно-реставрационным работам

на памятниках истории и культуры» (СПб ГКУ «Дирекция заказчика») 191023, Санкт-Петербург, ул. Зодчего Росси, д.1-3,

тел. (812) 576-14-12, e-mail: gudz @kgiop.gov.spb.ru

ИНН 7825459800, КПП 784001001

Комитет финансов Санкт-Петербурга (СПб ГКУ «Дирекция заказчика»)

л/сч. 0100001

в Северо-Западном ГУ Банка России//УФК по г. Санкт-Петербургу,

г. Санкт-Петербург

р/сч. 03221643400000007200

БИК 014030106 К/сч. 40102810945370000005

ОГРН 1027809198812

ОКТМО 40909000, ОКАТО 40298000000, ОКПО 56295579, ОКВЭД 71.20.9

Подрядчик: Общество с ограниченной ответственностью «Союз Экспертов Северо-Запада» (OOO «CЭC»)

Место нахождения: 190020, Г. Санкт-Петербург, ВН.ТЕР.Г. МУНИЦИПАЛЬНЫЙ ОКРУГ ЕКАТЕРИНГОФСКИЙ, НАБ ОБВОДНОГО КАНАЛА, Д. 199-201, ЛИТЕРА В, ПОМЕЩ. 11-Н,

Почтовый адрес: 190020, Г. Санкт-Петербург, ВН.ТЕР.Г. МУНИЦИПАЛЬНЫЙ ОКРУГ ЕКАТЕРИНГОФСКИЙ, НАБ ОБВОДНОГО КАНАЛА, Д. 199-201, ЛИТЕРА В, ПОМЕЩ. 11-Н, ЭТАЖ 1

тел. (812) 318-12-20, 7 (921)551-82-02 info@expert-szd.ru

р/с 40702810690080000443 в ПАО «БАНК «САНКТ-ПЕТЕРБУРГ»

к/с 30101810900000000790 БИК 044030790

дата постановки на учет в налоговом органе:16.02.2022

ИНН 7810900757, КПП 783801001

ОГРН 1147847420511, ОКОПФ/ОКФС 12300/16, ОКСМ 643

ОКПО 76208335, ОКТМО 40306000000.

К настоящему контракту прилагаются и составляют его неотъемлемую часть:

- 1. Технические задания (Приложение № 1 к контракту);
- 2. Расчет цены контракта (Приложение № 2 к контракту);
- 3. График финансирования работ по годам (Приложение № 3 к контракту);
- 4. График отдельных этапов исполнения контракта (в соответствии с пунктом 8.4 части 1 статьи 3 Закона № 44-ФЗ) (Приложение № 4 к контракту);
- 5. Единицы измерения объема работ по государственному контракту (Приложение № 5 к контракту).

Заказчик:

Документ подписан электронной подписью

А.М. Тарасенко

Подрядчик:

Документ подписан электронной подписью

М.П. Фефелова

Приложение № 1 к контракту от <u>14.04.2025</u> № 6-25

Технические задания

ТЕХНИЧЕСКОЕ ЗАДАНИЕ

на организацию проведения государственных историко-культурных экспертиз выявленных объектов культурного наследия в 2025 году

I. Цель проведения государственных историко-культурных экспертиз:

Государственные историко-культурные экспертизы проводится в соответствии со статьей 28 Федерального Закона от 25.06.2002 № 73-ФЗ «Об объектах культурного наследия (памятниках истории и культуры) народов Российской Федерации» с целью обоснования включения объектов культурного наследия в единый государственный реестр объектов культурного наследия (памятников истории и культуры) народов Российской Федерации (далее – Реестр).

II. Сроки выполнения работ.

Работы по проведению государственных историко-культурных экспертиз проводятся в следующем порядке:

1. Первый этап:

- Непосредственно выполнение подрядчиком работ по проведению государственных историко-культурных экспертиз в полном объеме для сдачи в КГИОП в срок до 02.10.2025 года.

Оплата первого этапа в **размере 70%** от цены контракта производится после рассмотрения поступивших в КГИОП до **02.10.2025** года государственных историко-культурных экспертиз и получения заключения о их соответствии действующему законодательству в сфере государственной охраны культурного наследия.

2. Второй этап:

- Организация КГИОП, после рассмотрения представленных государственных историкокультурных экспертиз, рабочей группой Совета по сохранению культурного наследия при Правительстве Санкт-Петербурга (далее − Рабочая группа) согласно требованиям пункта 6 статьи 7 Закона Санкт-Петербурга от 12.07.2007 № 333-64 «Об охране объектов культурного наследия в Санкт-Петербурге» в установленный срок, до **01.08.2026** года.
- Подрядчик обязан учесть мнение Рабочей группы (при наличии) в части корректировки предмета охраны и границ территории объектов экспертиз, недостаточной изученности строительной истории объектов экспертиз, иных мнений по результатам рассмотрения представленных государственных историко-культурных экспертиз Рабочей группой, устранить замечания, направленные Заказчиком в срок 7 рабочих дней.
- При отсутствии мнений по результатам рассмотрения представленных государственных историко-культурных экспертиз Рабочей группой, КГИОП подготавливает и издает распоряжения о включении (отказе во включении) выявленного объекта культурного наследия в Реестр в установленный срок, но не позднее 01.11.2026 года и уведомляет об этом Заказчика. Оплата второго этапа в размере 30% от цены контракта производится после издания КГИОП распоряжения о включении (отказе во включении) выявленного объекта культурного наследия в Реестр.

III. Требования к качеству выполняемых работ.

- 1. Государственная историко-культурная экспертиза (далее Экспертиза) проводится в соответствии с Федеральным законом от 25.06.2002 № 73-ФЗ «Об объектах культурного наследия (памятниках истории и культуры) народов Российской Федерации» (в редакции от 03.07.2016) (далее Федеральный закон) и в части не противоречащей указанному закону, Положением о государственной историко-культурной экспертизе, утвержденным постановлением Правительства Российской Федерации от 25.04.2024 № 530 (далее Положение № 530), которым установлен порядок проведения государственной историко-культурной экспертизы, требования к определению физических и юридических лиц, которые могут привлекаться в качестве экспертов, перечень представляемых экспертам документов, порядок их рассмотрения, порядок проведения иных исследований в рамках экспертизы, порядок определения размера оплаты экспертизы, касающейся объектов культурного наследия федерального значения, а также порядок назначения повторной экспертизы.
- 2. Федеральным законом установлены цели (статья 28) и объекты экспертизы (статья 30). Содержание и формулировка целей и объектов, указанных в акте экспертизы, должны соответствовать, указанным в Федеральном законе.
- 3. Проведение Экспертизы осуществляется с соблюдением принципов, установленных статьей 29 Федерального закона.
- **3.1.** При проведении Экспертизы эксперт обязан соблюдать требования, установленные п. 18 Положения № 530.
- 4. Требования к исполнителям Экспертизы:
- 4.1. Требования к физическим лицам, привлекаемым в качестве экспертов:
- физические лица, обладающие научными и практическими знаниями, необходимыми для проведения Экспертизы, удовлетворяющие следующим требованиям: высшее и (или) послевузовское профессиональное образование по направлению (специальности), соответствующему профилю экспертной деятельности, в исключительных случаях допускается среднее профессиональное или дополнительное образование по профилю экспертной деятельности (если эксперт привлекается для проведения экспертизы объектов, указанных в подпункте «ж» пункта 8 Положения № 530, необходимо высшее образование претендента (бакалавриат, специалитет, магистратура,
- подготовка кадров высшей квалификации, осуществляемая по результатам освоения программ подготовки научно-педагогических кадров в аспирантуре) по специальностям «история», «музейное дело и охрана памятников «и» «археология»);
- предшествующий стаж практической работы по профилю экспертной деятельности не менее
 10 лет;
- знание международных актов и действующего законодательства Российской Федерации в области сохранения, использования, популяризации и государственной охраны объектов культурного наследия (памятников истории и культуры) народов Российской Федерации;
- умение проводить необходимые исследования, оформлять по их результатам соответствующие документы и заключения Экспертизы;
- 4.2. Требования к юридическим лицам, привлекаемым в качестве экспертов (по разъяснению Министерства культуры Российской Федерации, письмо от 25 октября 2012 г. № 2146-12-05, в Положении № 530 о порядке аттестации экспертов по проведению государственной историко-культурной экспертизы, утвержденном приказом Минкультуры России от 26.08.2010 № 563, процедура проведения аттестации юридических лиц и присвоения им статуса экспертной организации не установлена):

- юридические лица, в трудовых отношениях с которыми состоят не менее 3 физических лиц, имеющих аттестацию эксперта по проведению государственной историко-культурной экспертизы, полученную и подтвержденную в порядке, установленном Положением о порядке аттестации экспертов по проведению государственной историко-культурной экспертизы, утвержденным приказом Министерства культуры РФ от 26.08. 2010 № 563. Акт по историко-культурной результатам государственной экспертизы в качестве неотъемлемого приложения должен содержать копии трудовых договоров, отношений данного подтверждающих наличие трудовых юридического с указанными физическими лицами.
- **4.3.** Аттестация эксперта, привлекаемого к проведению Экспертизы, должна соответствовать объекту (объектам) государственной историко-культурной экспертизы.
- **4.4.** Копия приказа Министерства культуры РФ об аттестации эксперта по проведению государственной историко-культурной экспертизы должна содержаться в соответствующем приложении к акту по результатам государственной историко-культурной экспертизы.
- **5.** Экспертиза проводится в зависимости от ее целей на основании документов и сведений, предусмотренных пунктом 16 Положения, которые должны быть представлены в приложениях к акту.
- **5.1** При проведении Экспертизы проводятся историко-архитектурные, историко-градостроительные, архивные и иные необходимые исследования, результаты которых излагаются в заключении Экспертизы.
- **5.2.** Перечень документации (приложений), подлежащей включению в состав акта по результатам государственной историко-культурной экспертизы каждого объекта (выявленного объекта) культурного наследия:
- **5.2.1** Историческая справка, составленная на основании материалов из архивных и библиографических источников в объеме, достаточном для принятия решения в отношении объекта Экспертизы.
- **5.2.2.** Иконография (фотокопии исторических и современных планов, чертежей, фотографий, иных изображений объекта государственной историко-культурной экспертизы).
- **5.2.3.** Копия решения органа государственной власти о включении объекта культурного наследия в единый государственный реестр объектов культурного наследия (памятников истории и культуры) народов Российской Федерации (далее Реестр), выписка из приказа о включении в список выявленных объектов культурного наследия.
- **5.2.4.** Копия решения органа государственной власти об утверждении границ территории объекта культурного наследия и правового режима земельных участков в указанных границах.
- 5.2.5. Копия распоряжения об определении предмета охраны (при наличии).
- 5.2.6. Копия учетной карты (учетной карточки) объекта культурного наследия (при наличии).
- **5.2.7.** Историко-культурный опорный план; историко-архитектурный опорный план; ситуационный план.
- **5.2.7.1.** Историко-культурный опорный план является документом, в котором отображаются все градостроительные элементы и сооружения, представляющие собой историко-культурную ценность, как сохранившиеся, так и утраченные, характеризующие этапы развития города, а также обозначаются границы территорий объектов культурного наследия, границы зон их охраны, земельные участки, на которых расположены объекты, представляющие собой историко-культурную ценность.
- **5.2.7.2.** Историко-архитектурный опорный план является документом, в котором отображаются все этапы строительства исследуемого здания и планировочные изменения

территории. Элементы растительной планировки и перестроек каждого этапа представлены на плане своим цветом, что позволяет ориентироваться в происходивших изменениях.

- **5.2.7.3.** Ситуационный план является документом, в котором отображаются все объекты, которые находятся на исследуемой территории в настоящий момент. Ситуационный план представляет собой картографическое изображение местности, содержащее наименования улиц, этажность и т.д.
- **5.2.8.** Копия охранного обязательства.
- **5.2.9.** Выписка из Единого государственного реестра прав на недвижимое имущество и сделок с ним, содержащая сведения о зарегистрированных правах на объект культурного наследия и (или) земельные участки в границах его территории.
- **5.2.10.** Сведения об объекте культурного наследия и о земельных участках в границах его территории, внесенные в государственный кадастр недвижимости (копии соответствующих кадастровых выписок, паспортов, планов территории и справок).
- **5.2.11.** Копия технического паспорта на объект культурного наследия и (или) его поэтажного плана с указанием размеров и приведением экспликации помещений, выдаваемых организациями, осуществляющими государственный технический учет и (или) техническую инвентаризацию объектов капитального строительства.
- **5.3.** Сведения, содержащиеся в подпунктах 5.2.3. 5.2.6 и пункте 5.2.8 предоставляются заказчиком проведения работ. Иные сведения и документы, в том числе, сведения и документы, указанные в пункте 16 Положения № 530, собираются экспертом самостоятельно.
- **5.4.** Заключение Экспертизы оформляется в электронном виде. Содержание, форма и разделы данного заключения должны соответствовать требованиям пунктов 20, 22, 27 Положения № 530.
- 5.5. Каждая страница заключения Экспертизы нумеруется.
- **5.6.** Эксперт, индивидуально проводивший экспертизу, а также эксперты, индивидуально проводившие Экспертизу одного объекта экспертизы, подписывают заключение Экспертизы усиленной квалифицированной электронной подписью.
- В случае если в качестве эксперта привлечено юридическое лицо, заключение Экспертизы подписывается усиленной квалифицированной электронной подписью каждого работника, проводившего исследование, и усиленной квалифицированной электронной подписью этого юридического лица.
- Эксперт (эксперты) обязан обеспечивать конфиденциальность ключа усиленной квалифицированной электронной подписи, в частности не допускать использование принадлежащего ему ключа усиленной квалифицированной электронной подписи без его согласия.
- **6.** Заключение представляется на рассмотрение в КГИОП со всеми прилагаемыми документами и материалами на электронном носителе в формате переносимого документа (тип файла *PDF.)
- 7. Особые требования.
- **7.1.** При проведении Экспертизы с целью обоснования включения объекта культурного наследия в Реестр требуется обязательное установление следующей информации:
- 7.1.1. сведения о наименовании объекта;
- **7.1.2.** сведения о времени возникновения или дате создания объекта, датах основных изменений (перестроек) данного объекта и (или) датах связанных с ним исторических событий;
- **7.1.3.** сведения о местонахождении объекта (адрес объекта или, при его отсутствии, описание местоположения объекта);

- 7.1.4. сведения о категории историко-культурного значения объекта;
- 7.1.5. сведения о виде объекта;
- **7.1.6.** описание особенностей объекта, являющихся основаниями для включения его в Реестр и подлежащих обязательному сохранению предмет охраны объекта культурного наследия;
- 7.1.7. сведения о границах территории выявленного объекта культурного наследия, включая текстовое и графическое описания местоположения этих границ, перечень координат карактерных точек этих границ в системе координат, установленной для ведения государственного кадастра объектов недвижимости (выполненных кадастровым инженером с действующим квалификационным аттестатом кадастрового инженера с приложением копии соответствующего документа);
- **7.1.8.** фотографические (иные графические) изображения объекта на момент заключения договора на проведение Экспертизы (с прилагаемой схемой фотофиксации):

для памятника - снимки общего вида, фасадов, предмета охраны данного объекта;

для ансамбля - снимки общего вида, передающие планировочную структуру элементов и композиционные особенности ансамбля, снимки общего вида и фасадов памятников, входящих в состав ансамбля, снимки предмета охраны данного ансамбля;

для достопримечательного места - совокупность снимков и (или) иных графических изображений, передающих планировочную структуру элементов и композиционные особенности достопримечательного места.

- 7.1.8.1 Требования к материалам фотофиксации:
- **7.1.8.1.1.** Изображение (цветная фотография) объекта государственной историко-культурной экспертизы изготавливается качеством не менее 2000 точек по двум координатам. Снимки предоставляются на электронном носителе.
- 7.1.8.1.2. На электронном носителе изображение объекта государственной историкокультурной экспертизы представляется в формате TIFF, JPEG или RAW. Файлы изображений, полученных при съемке объекта государственной историко-культурной экспертизы, должны сохраняться в двух видах: необработанный файл в формате съемки и обработанный файл, пригодный к использованию. Имя файла изображения объекта государственной историкокультурной экспертизы необработанного и обработанного должны совпадать.
- **7.1.8.1.3.** Под каждым снимком дается аннотация: наименование памятника или ансамбля, его элемента, детали или фрагмента, автор и дата съемки.
- **7.2.** Сведения, указанные в пунктах 7.1.1 7.1.7, должны содержаться в соответствующем подразделе акта Экспертизы, из названия которого явно следует, что данные сведения необходимы для принятия решения о включении выявленного объекта культурного наследия в Реестр.
- **7.3.** В заключении Экспертизы, проводимой с целью, указанной в пункте 7.1, указывается однозначный вывод Экспертизы об обоснованности (положительное заключение) или о необоснованности (отрицательное заключение) включения объекта культурного наследия в Реестр.
- 8. Срок выполнения Экспертизы не позднее 02 10. 2025 года.

IV. Дополнительно предъявляемые требования.

1. После издания распоряжения КГИОП о включении выявленного объекта культурного наследия в Реестр, включающего в себя в качестве приложения план границ территории объекта, подрядчик обязан предоставить в КГИОП проект границ территории такого объекта на электронном носителе в формате *XML, оформленном в соответствии

с требованиями «Правил предоставления документов, направляемых или предоставляемых в соответствии с частями 1, 3-13, 15 статьи 32 Федерального закона «О государственной регистрации недвижимости» в федеральный орган исполнительной власти (его территориальные органы), уполномоченный Правительством Российской Федерации на осуществление государственного кадастрового учета, государственной регистрации прав, ведение Единого государственного реестра недвижимости и предоставление сведений, содержащихся в Едином государственном реестре недвижимости», утвержденных постановлением Правительства Российской Федерации от 31.12.2015 № 1532.

Приложение 1: Перечень выявленных объектов культурного наследия для проведения государственных историко-культурных экспертиз в 2025 году.

2: Техническое задание от 11.02.2025.

Составил:	Q5-	_ С.Г. Караванова			÷	
Проверил	We-	Н.Г Евлашкина				
Заказчик:			Γ	Іодрядчик	Σ:	

М.П. Фефелова

А.М. Тарасенко

Приложение 1 к Техническому заданию

Перечень выявленных объектов культурного наследия для проведения

	roc	ударство	енных историко-культ	урных экспертиз в 202	25 году
№ п/п	Район	Категория охраны (статус)	окн	Адрес в соответствии с решением о постановке на государственную охрану	Адрес в соответствии с объектно-адресной системой Санкт-Петербурга
1	2	3	4	5	6
			ЛОТ 1		No.
1	Кронштадтский	В	Дом С. Карали	Санкт-Петербург, город Кронштадт, Карла Маркса улица, дом 4; Кронштадтская улица, дом 11	Санкт-Петербург, город Кронштадт, улица Карла Маркса, дом 4/11, литера А
2	Кронштадтский	В	Жилой дом	Санкт-Петербург, город Кронштадт, Ленинградская улица, дом 8, литера А	Санкт-Петербург, город Кронштадт, Ленинградская улица, дом 8, литера А
3	Кронштадтский	В	Дом Долодонова	Санкт-Петербург, город Кронштадт, Ленинградская улица, дом 12, литера А	Санкт-Петербург, город Кронштадт, Ленинградская улица, дом 12, литера А
4	Кронштадтский	В	Дом С. Карали	Санкт-Петербург, город Кронштадт, Ленинградская улица, дом 14, литера А	Санкт-Петербург, город Кронштадт, Ленинградская улица, дом 14, литера А
5	Кронштадтский	В	Жилой дом	Санкт-Петербург, город Кронштадт, улица Гусева, дом 4, литера А	Санкт-Петербург, город Кронштадт, улица Гусева, дом 4, литера А
6	Кронштадтский	В	Жилой дом	Санкт-Петербург, город Кронштадт, Гражданская улица, дом 9, литера А	Санкт-Петербург, город Кронштадт, Гражданская улица, дом 9, литера А
7	Кронштадтский	В	Жилой дом	Санкт-Петербург, город Кронштадт, Гражданская улица, дом 11, литера А	Санкт-Петербург, город Кронштадт, Гражданская улица, дом 11, литера А
			ЛОТ 2		
1	Курортный	В	Дача	Санкт-Петербург, поселок Ушково, Приморское шоссе, дом 619/2, литера А	Санкт-Петербург, поселок Ушково, Приморское шоссе, дом 619/2, литера А

1	2	3	4	5	6
2	Пушкинский	В	Жилой дом Ремесленного женского приюта	Санкт-Петербург, г. Пушкин, Набережная ул., д. 3, лит. А;	Санкт-Петербург, г. Пушкин, Набережная ул., д. 3, лит. А;
3	Пушкинский	В	Начальное училище и приют Общества пособия бедным детям римско-католического прихода	Санкт-Петербург, город Пушкин, Новая улица, дом 28, литера А	Санкт-Петербург, город Пушкин, Новая улица, дом 28, литера А
4	Пушкинский	В	Историческая трасса Павловского шоссе с аллеями и гидротехническими сооружениями	Санкт-Петербург, Пушкин, Павловское шоссе от Парковой улицы до линии Октябрьской железной дороги	Санкт-Петербург, Пушкин, Павловское шоссе от Парковой улицы до линии Октябрьской железной дороги
5	Центральный	В	Дом П.А. Сальникова	Санкт-Петербург, Лиговский пр., 135	Санкт-Петербург, Лиговский проспект, дом 135, литера А
6	Калининский	В	Дом В. Н. Зеленина	Санкт-Петербург, Лесной пр., 3	Санкт-Петербург, Лесной пр., 3, лит. А
7	Калининский	В	Дом В. Н. Крестина	Санкт-Петербург, Лесной пр., 13; Бобруйская ул., 6— 8	Санкт-Петербург, Лесной проспект, дом 13/8, литера А
8	Калининский	В	Пожарная часть	Санкт-Петербург, Лесной пр., 17	Санкт-Петербург, Лесной проспект, дом 17, литера А
9	Калининский	В	Здание школы	Санкт-Петербург, Металлистов пр., 119	Санкт-Петербург, проспект Металлистов, дом 119, литера А
			ЛОТ 3		
1	Калининский	В	Торговая баня П.И. Кудрявцева (Высшие Стебутовские курсы Общества содействия женскому сельскохозяйственном у образованию)	Санкт-Петербург, Бобруйская ул., 4	Санкт-Петербург, Бобруйская улица, дом 4, литера А
2	Калининский	В	Жилые дома для служащих Финляндской железной дороги (3 здания)	Санкт-Петербург, Боткинская ул., 1	Санкт-Петербург, Боткинская улица, дом 1, литера А

1	2	3	4	5	6
3	Калининский	В	Гидротехнический институт им. Б. Е. Веденеева (лицевой корпус с примыкающими дворовыми флигелями)	Санкт-Петербург, Гжатская ул., 21	Санкт-Петербург, Гжатская улица, дом 21, литера А
4	Калининский	В	Общественное здание	Санкт-Петербург, Комсомола ул., 41	Санкт-Петербург, улица Комсомола, дом 41, литера А
5	Калининский	В	Инструментальные мастерские механического и машиностроительного завода «Феникс»	Санкт-Петербург, Кондратьевский пр., 3, корп. 3	Санкт-Петербург, Кондратьевский проспект, дом 3, корпус 4, литера 3
6	Калининский	В	Здание ремесленного училища Русского технического общества при Петроградском Металлическом заводе	Санкт-Петербург, Кондратьевский пр., 13	Санкт-Петербург, Кондратьевский проспект, дом 13, литера А
7	Калининский	В	Богадельня для престарелых членов Общества вспоможения приказчикам и сидельцам	Санкт-Петербург, Кондратьевский пр., 87	Санкт-Петербург, Кондратьевский проспект, дом 87, литера А
8	Калининский	В	Комплекс построек железнодорожной станции «Кушелевка» (4 здания)	Санкт-Петербург, Кушелевка ст.	Санкт-Петербург, Политехническая улица, дом 1, литера О, В, Б, Политехническая улица, дом 1, корпус 3, литера Б
9	Калининский	В	Жилой дом и «Образцовый молочный комплекс» Ю.Ю.Бенуа	Санкт-Петербург, Нейшлотский пер., 23 – 25	Санкт-Петербург, Нейшлотский переулок, дом 23-25, литера В; дом 23, литера А
			ЛОТ 4	***************************************	
1	Выборгский	В	Особняк Н.Н. Кайгородова	Санкт-Петербург, проспект Тореза, д. 29, лит. А	Санкт-Петербург, проспект Тореза, д. 29, лит. А
2	Курортный	В	Железнодорожный вокзал платформы Горская	Санкт-Петербург, пос. Лисий Нос, участок ж.д. «Авиационная ул. – Горский ручей, лит. Б»	Санкт-Петербург, пос. Лисий Нос, участок ж.д. «Авиационная ул. – Горский ручей, лит. Б»

3	Петроградский	В	Дом дешевых квартир Императорского человеколюбивого общества	Санкт-Петербург, Большая Зеленина ул., 13; Чкаловский пр., 13; Колпинский пер., 2	Санкт-Петербург, Большая Зеленина ул., д. 13, лит. А
4	Петроградский	В	Дом Н.П. Котроховой	Санкт-Петербург, Большая Зеленина ул., 9	Санкт-Петербург, Большая Зеленина ул., д.9, лит. А
5	Петроградский	В	Дом-мастерская М.К. Аникушина	Санкт-Петербург, Вяземский пер. д. 8, лит. А	Санкт-Петербург, Вяземский пер. д. 8, лит. А
6	Петроградский	В	Приморский рынок	Санкт-Петербург, Малый проспект П.С., д. 54-56, лит. А	Санкт-Петербург, Малый проспект П.С., д. 54-56, лит. А
7	Центральный	В	Дом Общества распространения религиозно- нравственного просвещения	Санкт-Петербург, Стремянная ул., 20	Санкт-Петербург, Стремянная ул., д. 20, лит. А
8	Центральный	В	Дом и гимназия при Коммерческом училище	Санкт-Петербург, Ломоносова ул., 11	Санкт-Петербург, ул. Ломоносова, д. 11-13, лит. А
9	Центральный	В	Дом С.Ф. Англареса	Санкт-Петербург, Саперный пер., 13	Санкт-Петербург, Саперный переулок, д.13, лит. А
10	Адмиралтейский	В	Две казармы для служащих Варшавского вокзала	Санкт-Петербург, Малая Митрофаньевская ул., два дома без номера	Санкт-Петербург, Малая Митрофаньевская ул., два дома без номера
			лот 5	•	
1	Московский	В	Памятник сотрудникам Ленмясокомбината им. С.М. Кирова, погибшим в годы ВОВ (1941-1945) «Боец»	Санкт-Петербург, часть улицы Ленсовета между Московским шоссе и улицей Федора Котанова (у дома по адресу: Московское шоссе, дом 13, литера ЖБ)	Санкт-Петербург, часть улицы Ленсовета между Московским шоссе и улицей Федора Котанова (у дома по адресу: Московское шоссе, дом 13, литера ЖБ)
2	Калининский	В	Дворец спортивных игр «Зенит»	Санкт-Петербург, Бутлерова ул., 9, лит. А	Санкт-Петербург, улица Бутлерова, дом 9, литера А
3	Курортный	В	Бюст художника И.Е. Репина	Санкт-Петербург, пос. Репино, Репинский сквер (угол ул. Репина и Приморского шоссе)	Санкт-Петербург, пос. Репино, Репинский сквер (угол ул. Репина и Приморского шоссе)

4	Курортный	В	Дача Н. Демидовцева М.	Санкт-Петербург, г. Зеленогорск,	Санкт-Петербург, город Зеленогорск,
			Хек	Курортная ул., 31ж, лит. А	Курортная улица, дом 31ж, литера А
5	Курортный	В	Дача Слободзинского- Масленникова	Санкт-Петербург, г.Зеленогорск, Курортная улица, дом 35, литера А	Санкт-Петербург, город Зеленогорск, Курортная улица, дом 35, литера А
6	Курортный	В	Дача Е.Н. Макаровой	Санкт-Петербург, пос. Комарово, Лейтенантов ул., 23/1, лит. А	Санкт-Петербург, поселок Комарово, улица Лейтенантов, дом 23/1, литера А
7	Василеостровс кий	В	«Дома Макаровых (С.Н. Бернштейна)»	5-я линия В.О., 62; Малый пр. В.О., 10 (дом по 5-й линии)	Санкт-Петербург, Малый проспект В.О., дом 10/62, литера А
8	Петроградский	В	Дом Д.В.Быховского	Санкт-Петербург, Каменноостровск ий пр., 9; Малая Посадская ул., 2	Санкт-Петербург, Каменноостровский пр., д.9/2, литера А
9	Василеостровс кий	В	Дом В.А.и П.А.Фроловых	Санкт-Петербург, Большой пр. В.О., 64; 22-я линия В.О., 5	Санкт-Петербург, Большой пр. В.О., д.64, литера А
10	Московский	В	Доты рубежа «Ижора»	Санкт-Петербург, Ленинский пр., у дома 138 (Дот №103), пр. Юрия Гагарина, дом 27, сооружение 2, литера А (Дот №76), Пулковское шоссе, дом 2, сооружение 1, литера А (Дот №59), Пулковское шоссе, дом 2, сооружение 2, сооружение 2, литера А (ДОТ №58)	Санкт-Петербург, Ленинский пр., у дома 138 (Дот №103), пр. Юрия Гагарина, дом 27, сооружение 2, литера А (Дот №76), Пулковское шоссе, дом 2, сооружение 1, литера А (Дот №59), Пулковское шоссе, дом 2, сооружение 2, литера А (ДОТ №58)

Kafalanste A Kylangeb MARA

Приложение 2 к Техническому заданию

«УТВЕРЖДАЮ»

Начальник Управления государственного реестра

объектов культурного наследия

П.О. Яковлев

/ spechana 2025 rog

Техническое задание на организацию проведения государственных историко-культурных экспертиз выявленных объектов культурного наследия в 2025 году

I. Цель проведения государственных историко-культурных экспертиз:

Государственные историко-культурные экспертизы проводится в соответствии со статьей 28 Федерального Закона от 25.06.2002 № 73-ФЗ «Об объектах культурного наследия (памятниках истории и культуры) народов Российской Федерации» с целью обоснования включения объектов культурного наследия в единый государственный реестр объектов культурного наследия (памятников истории и культуры) народов Российской Федерации (далее – Реестр).

II. Сроки выполнения работ.

Работы по проведению государственных историко-культурных экспертиз проводятся в следующем порядке:

1. Первый этап:

- непосредственно выполнение исполнителем работ по проведению государственных историко-культурных экспертиз в полном объеме в срок до 02.10.2025 года.

Оплата первого этапа в размере 70% от цены контракта производится после рассмотрения поступивших в КГИОП до 02.10.2025 года государственных историко-культурных экспертиз и заключения о их соответствии действующему законодательству в сфере государственной охраны культурного наследия.

2. Второй этап:

- Организация КГИОП рассмотрения представленных государственных историко-культурных экспертиз рабочей группой Совета по сохранению культурного наследия при Правительстве Санкт-Петербурга (далее Рабочая группа) согласно требованиям пункта 6 статьи 7 Закона Санкт-Петербурга от 12.07.2007 № 333-64 «Об охране объектов культурного наследия в Санкт-Петербурге» в установленный срок, но не позднее 01.08.2026 года.
- Учесть мнение Рабочей группы (при наличии) в части корректировки предмета охраны и границ территории объектов экспертиз, недостаточной изученности строительной истории объектов экспертиз, иных мнений по результатам рассмотрения представленных государственных историко-культурных экспертиз Рабочей группой.
- При отсутствии мнений по результатам рассмотрения представленных государственных историко-культурных экспертиз Рабочей группой подготовка и издание распоряжения КГИОП о включении (отказе во включении) выявленного объекта культурного наследия в Реестр в установленный срок, но не позднее 01.11.2026 года.

Оплата второго этапа в **размере 30%** от цены контракта производится после издания КГИОП распоряжения о включении (отказе во включении) выявленного объекта культурного наследия в Реестр.

III. Требования к качеству выполняемых работ.

1. Государственная историко-культурная экспертиза (далее — Экспертиза) проводится в соответствии с Федеральным законом от 25.06.2002 № 73-ФЗ «Об объектах культурного наследия (памятниках истории и культуры) народов Российской Федерации» (в редакции от 03.07.2016) (далее — Федеральный закон) и в части не противоречащей указанному закону, Положением о государственной историко-культурной экспертизе, утвержденным постановлением Правительства Российской Федерации от 25.04.2024 № 530 (далее — Положение № 530), которым установлен порядок проведения государственной историко-культурной экспертизы, требования к определению физических и юридических лиц, которые могут привлекаться в качестве экспертов, перечень представляемых экспертам документов, порядок их рассмотрения, порядок проведения иных исследований в рамках экспертизы,

порядок определения размера оплаты экспертизы, касающейся объектов культурного наследия федерального значения, а также порядок назначения повторной экспертизы.

- **2.** Федеральным законом установлены цели (статья 28) и объекты экспертизы (статья 30). Содержание и формулировка целей и объектов, указанных в акте экспертизы, должны соответствовать, указанным в Федеральном законе.
- **3.** Проведение Экспертизы осуществляется с соблюдением принципов, установленных статьей 29 Федерального закона.
- **3.1.** При проведении Экспертизы эксперт обязан соблюдать требования, установленные п. 18 Положения № 530.
- 4. Требования к исполнителям Экспертизы:
- 4.1. Требования к физическим лицам, привлекаемым в качестве экспертов:
- физические лица, обладающие научными и практическими знаниями, необходимыми для проведения Экспертизы, удовлетворяющие следующим требованиям:
- высшее и (или) послевузовское профессиональное образование по направлению (специальности), соответствующему профилю экспертной деятельности, в исключительных случаях допускается среднее профессиональное или дополнительное образование по профилю экспертной деятельности (если эксперт привлекается для проведения экспертизы объектов, указанных в подпункте «ж» пункта 8 Положения № 530, необходимо высшее образование претендента (бакалавриат, специалитет, магистратура, подготовка кадров высшей квалификации, осуществляемая по результатам освоения научно-педагогических программ подготовки кадров по специальностям «история», «музейное дело и охрана памятников «и» «археология»);
- предшествующий стаж практической работы по профилю экспертной деятельности не менее
 10 лет;
- знание международных актов и действующего законодательства Российской Федерации в области сохранения, использования, популяризации и государственной охраны объектов культурного наследия (памятников истории и культуры) народов Российской Федерации;
- умение проводить необходимые исследования, оформлять по их результатам соответствующие документы и заключения Экспертизы;
- **4.2.** Требования к юридическим лицам, привлекаемым в качестве экспертов (по разъяснению Министерства культуры Российской Федерации, письмо от 25 октября 2012 г. № 2146-12-05, в Положении № 530 о порядке аттестации экспертов по проведению государственной историко-культурной экспертизы, утвержденном приказом Минкультуры России от 26.08.2010 № 563, процедура проведения аттестации юридических лиц и присвоения им статуса экспертной организации не установлена):
- юридические лица, в трудовых отношениях с которыми состоят не менее 3 физических лиц, имеющих аттестацию эксперта по проведению государственной историко-культурной экспертизы, полученную и подтвержденную в порядке, установленном Положением о порядке аттестации экспертов по проведению государственной историко-культурной экспертизы, утвержденным приказом Министерства культуры РФ от 26.08. 2010 № 563. Акт по результатам государственной историко-культурной в качестве неотъемлемого приложения должен содержать копии трудовых договоров, подтверждающих наличие отношений трудовых данного юридического лица с указанными физическими лицами.
- **4.3.** Аттестация эксперта, привлекаемого к проведению Экспертизы, должна соответствовать объекту (объектам) государственной историко-культурной экспертизы.
- **4.4.** Копия приказа Министерства культуры РФ об аттестации эксперта по проведению государственной историко-культурной экспертизы должна содержаться

- в соответствующем приложении к акту по результатам государственной историко-культурной экспертизы.
- **5.** Экспертиза проводится в зависимости от ее целей на основании документов и сведений, предусмотренных пунктом 16 Положения, которые должны быть представлены в приложениях к акту.
- **5.1** При проведении Экспертизы проводятся историко-архитектурные, историко-градостроительные, архивные и иные необходимые исследования, результаты которых излагаются в заключении Экспертизы.
- **5.2.** Перечень документации (приложений), подлежащей включению в состав акта по результатам государственной историко-культурной экспертизы каждого объекта (выявленного объекта) культурного наследия:
- **5.2.1** Историческая справка, составленная на основании материалов из архивных и библиографических источников в объеме, достаточном для принятия решения в отношении объекта Экспертизы.
- **5.2.2.** Иконография (фотокопии исторических и современных планов, чертежей, фотографий, иных изображений объекта государственной историко-культурной экспертизы).
- **5.2.3.** Копия решения органа государственной власти о включении объекта культурного наследия в единый государственный реестр объектов культурного наследия (памятников истории и культуры) народов Российской Федерации (далее Реестр), выписка из приказа о включении в список выявленных объектов культурного наследия.
- **5.2.4.** Копия решения органа государственной власти об утверждении границ территории объекта культурного наследия и правового режима земельных участков в указанных границах.
- 5.2.5. Копия распоряжения об определении предмета охраны (при наличии).
- 5.2.6. Копия учетной карты (учетной карточки) объекта культурного наследия (при наличии).
- **5.2.7.** Историко-культурный опорный план; историко-архитектурный опорный план; ситуационный план.
- **5.2.7.1.** Историко-культурный опорный план является документом, в котором отображаются все градостроительные элементы и сооружения, представляющие собой историко-культурную ценность, как сохранившиеся, так и утраченные, характеризующие этапы развития города, а также обозначаются границы территорий объектов культурного наследия, границы зон их охраны, земельные участки, на которых расположены объекты, представляющие собой историко-культурную ценность.
- **5.2.7.2.** Историко-архитектурный опорный план является документом, в котором отображаются все этапы строительства исследуемого здания и планировочные изменения территории. Элементы растительной планировки и перестроек каждого этапа представлены на плане своим цветом, что позволяет ориентироваться в происходивших изменениях.
- **5.2.7.3.** Ситуационный план является документом, в котором отображаются все объекты, которые находятся на исследуемой территории в настоящий момент. Ситуационный план представляет собой картографическое изображение местности, содержащее наименования улиц, этажность и т.д.
- 5.2.8. Копия охранного обязательства.
- **5.2.9.** Выписка из Единого государственного реестра прав на недвижимое имущество и сделок с ним, содержащая сведения о зарегистрированных правах на объект культурного наследия и (или) земельные участки в границах его территории.
- **5.2.10.** Сведения об объекте культурного наследия и о земельных участках в границах его территории, внесенные в государственный кадастр недвижимости (копии соответствующих кадастровых выписок, паспортов, планов территории и справок).

- **5.2.11.** Копия технического паспорта на объект культурного наследия и (или) его поэтажного плана с указанием размеров и приведением экспликации помещений, выдаваемых организациями, осуществляющими государственный технический учет и (или) техническую инвентаризацию объектов капитального строительства.
- **5.3.** Сведения, содержащиеся в подпунктах 5.2.3. 5.2.6 и пункте 5.2.8 предоставляются заказчиком проведения работ. Иные сведения и документы, в том числе, сведения и документы, указанные в пункте 16 Положения № 530, собираются экспертом самостоятельно.
- **5.4.** Заключение Экспертизы оформляется в электронном виде. Содержание, форма и разделы данного заключения должны соответствовать требованиям пунктов 20, 22, 27 Положения № 530.
- 5.5. Каждая страница заключения Экспертизы нумеруется.
- **5.6.** Эксперт, индивидуально проводивший экспертизу, а также эксперты, индивидуально проводившие Экспертизу одного объекта экспертизы, подписывают заключение Экспертизы усиленной квалифицированной электронной подписью.

В случае если в качестве эксперта привлечено юридическое лицо, заключение Экспертизы подписывается усиленной квалифицированной электронной подписью каждого работника, проводившего исследование, и усиленной квалифицированной электронной подписью этого юридического лица.

Эксперт (эксперты) обязан обеспечивать конфиденциальность ключа усиленной квалифицированной электронной подписи, в частности не допускать использование принадлежащего ему ключа усиленной квалифицированной электронной подписи без его согласия.

- **6.** Заключение представляется на рассмотрение в КГИОП со всеми прилагаемыми документами и материалами на электронном носителе в формате переносимого документа (тип файла *PDF.)
- 7. Особые требования.
- **7.1.** При проведении Экспертизы с целью обоснования включения объекта культурного наследия в Реестр требуется обязательное установление следующей информации:
- 7.1.1. сведения о наименовании объекта;
- **7.1.2.** сведения о времени возникновения или дате создания объекта, датах основных изменений (перестроек) данного объекта и (или) датах связанных с ним исторических событий;
- **7.1.3.** сведения о местонахождении объекта (адрес объекта или, при его отсутствии, описание местоположения объекта);
- 7.1.4. сведения о категории историко-культурного значения объекта;
- 7.1.5. сведения о виде объекта;
- **7.1.6**. описание особенностей объекта, являющихся основаниями для включения его в Реестр и подлежащих обязательному сохранению предмет охраны объекта культурного наследия;
- 7.1.7. сведения о границах территории выявленного объекта культурного наследия, включая текстовое и графическое описания местоположения этих границ, перечень координат характерных точек этих границ в системе координат, установленной для ведения государственного кадастра объектов недвижимости (выполненных кадастровым инженером с действующим квалификационным аттестатом кадастрового инженера с приложением копии соответствующего документа);
- **7.1.8.** фотографические (иные графические) изображения объекта на момент заключения договора на проведение Экспертизы (с прилагаемой схемой фотофиксации): для памятника снимки общего вида, фасадов, предмета охраны данного объекта;

для ансамбля - снимки общего вида, передающие планировочную структуру элементов и композиционные особенности ансамбля, снимки общего вида и фасадов памятников, входящих в состав ансамбля, снимки предмета охраны данного ансамбля;

для достопримечательного места - совокупность снимков и (или) иных графических изображений, передающих планировочную структуру элементов и композиционные особенности достопримечательного места.

- 7.1.8.1 Требования к материалам фотофиксации:
- **7.1.8.1.1.** Изображение (цветная фотография) объекта государственной историко-культурной экспертизы изготавливается качеством не менее 2000 точек по двум координатам. Снимки предоставляются на электронном носителе.
- 7.1.8.1.2. На электронном носителе изображение объекта государственной историкокультурной экспертизы представляется в формате TIFF, JPEG или RAW. Файлы изображений, полученных при съемке объекта государственной историко-культурной экспертизы, должны сохраняться в двух видах: необработанный файл в формате съемки и обработанный файл, пригодный к использованию. Имя файла изображения объекта государственной историкокультурной экспертизы необработанного и обработанного должны совпадать.
- **7.1.8.1.3.** Под каждым снимком дается аннотация: наименование памятника или ансамбля, его элемента, детали или фрагмента, автор и дата съемки.
- **7.2.** Сведения, указанные в пунктах 7.1.1 7.1.7, должны содержаться в соответствующем подразделе акта Экспертизы, из названия которого явно следует, что данные сведения необходимы для принятия решения о включении выявленного объекта культурного наследия в Реестр.
- **7.3.** В заключении Экспертизы, проводимой с целью, указанной в пункте 7.1, указывается однозначный вывод Экспертизы об обоснованности (положительное заключение) или о необоснованности (отрицательное заключение) включения объекта культурного наследия в Реестр.
- 8. Срок выполнения Экспертизы не позднее 02 октября 2025 года.

IV. Дополнительно предъявляемые требования.

1. После издания распоряжения КГИОП о включении выявленного объекта культурного наследия в Реестр, включающего в себя в качестве приложения план границ территории объекта, исполнитель обязан предоставить в КГИОП проект границ территории такого объекта на электронном носителе в формате *XML, оформленном в соответствии с требованиями «Правил предоставления документов, направляемых или предоставляемых в соответствии с частями 1, 3-13, 15 статьи 32 Федерального закона «О государственной регистрации недвижимости» в федеральный орган исполнительной власти (его территориальные органы), уполномоченный Правительством Российской Федерации на осуществление государственного кадастрового учета, государственной регистрации прав, ведение Единого государственного реестра недвижимости и предоставление сведений, содержащихся в Едином государственном реестре недвижимости», утвержденных постановлением Правительства Российской Федерации от 31.12.2015 № 1532.

V. Перечень выявленных объектов культурного наследия для проведения государственных историко-культурных экспертиз в 2025 году

	государственн	ых исто	рико-культурных экспе	ртиз в 2025 году	
№ п/п	Район	Категория охраны (статус)	окн	Адрес в соответствии с решением о постановке на государственную охрану	Адрес в соответствии с объектно-адресной системой Санкт-Петербурга
1	2	3	4	5	6
			ЛОТ 1		
1	Кронштадтский	В	Дом С. Карали	Санкт-Петербург, город Кронштадт, Карла Маркса улица, дом 4; Кронштадтская улица, дом 11	Санкт-Петербург, город Кронштадт, улица Карла Маркса, дом 4/11, литера А
2	Кронштадтский	В	Жилой дом	Санкт-Петербург, город Кронштадт, Ленинградская улица, дом 8, литера А	Санкт-Петербург, город Кронштадт, Ленинградская улица, дом 8, литера А
3	Кронштадтский	В	Дом Долодонова	Санкт-Петербург, город Кронштадт, Ленинградская улица, дом 12, литера А	Санкт-Петербург, город Кронштадт, Ленинградская улица, дом 12, литера А
4	Кронштадтский	В	Дом С. Карали	Санкт-Петербург, город Кронштадт, Ленинградская улица, дом 14, литера А	Санкт-Петербург, город Кронштадт, Ленинградская улица, дом 14, литера А
5	Кронштадтский	В	Жилой дом	Санкт-Петербург, город Кронштадт, улица Гусева, дом 4, литера А	Санкт-Петербург, город Кронштадт, улица Гусева, дом 4, литера А
6	Кронштадтский	В	Жилой дом	Санкт-Петербург, город Кронштадт, Гражданская улица, дом 9, литера А	Санкт-Петербург, город Кронштадт, Гражданская улица, дом 9, литера А
7	Кронштадтский	В	Жилой дом	Санкт-Петербург, город Кронштадт, Гражданская улица, дом 11, литера А	Санкт-Петербург, город Кронштадт, Гражданская улица, дом 11, литера А
			ЛОТ 2		•
1	Курортный	В	Дача	Санкт-Петербург, поселок Ушково, Приморское шоссе, дом 619/2, литера А	Санкт-Петербург, поселок Ушково, Приморское шоссе, дом 619/2, литера А
2	Пушкинский	В	Жилой дом Ремесленного женского приюта	Санкт-Петербург, г. Пушкин, Набережная ул., д. 3, лит. А;	Санкт-Петербург, г. Пушкин, Набережная ул., д. 3, лит. А;

1	2	3	4	5	6
3	Пушкинский	В	Начальное училище и	Санкт-Петербург,	Санкт-Петербург,
			приют Общества	город Пушкин,	город Пушкин, Новая
			пособия бедным детям	Новая улица, дом	улица, дом 28, литера
			римско-католического	28, литера А	A
	8		прихода		×:
4	Пушкинский	В	Историческая трасса	Санкт-Петербург,	Санкт-Петербург,
			Павловского шоссе с	Пушкин,	Пушкин, Павловское
			аллеями и	Павловское шоссе	шоссе от Парковой
			гидротехническими	от Парковой улицы	улицы до линии
			сооружениями	до линии	Октябрьской железной
				Октябрьской	дороги
5	Havemanu verver	В	Пом П. А. Солуническо	железной дороги	Солуж Потопблит
3	Центральный	ь	Дом П.А. Сальникова	Санкт-Петербург, Лиговский пр., 135	Санкт-Петербург,
				лиговский пр., 133	Лиговский проспект, дом 135, литера А
6	Калининский	В	Дом В. Н. Зеленина	Санкт-Петербург,	Санкт-Петербург,
"	Калининский	ь	дом В. П. Эсленина	Лесной пр., 3	Лесной пр., 3, лит. А
				Jicchon np., 5	лесной пр., <i>э</i> , лит. А
7	Калининский	В	Дом В. Н. Крестина	Санкт-Петербург,	Санкт-Петербург,
	X (W)	_	Acm 2. III reporting	Лесной пр., 13;	Лесной проспект, дом
				Бобруйская ул., 6 –	13/8, литера А
				8	, , ,
8	Калининский	В	Пожарная часть	Санкт-Петербург,	Санкт-Петербург,
				Лесной пр., 17	Лесной проспект, дом
					17, литера А
9	Калининский	В	Здание школы	Санкт-Петербург,	Санкт-Петербург,
				Металлистов пр.,	проспект
				119	Металлистов, дом 119,
					литера А
			лот з		
1	Калининский	В	Торговая баня П.И.	Санкт-Петербург,	Санкт-Петербург,
			Кудрявцева (Высшие	Бобруйская ул., 4	Бобруйская улица, дом
			Стебутовские курсы		4, литера А
			Общества содействия		
			женскому		
			сельскохозяйственном		
			у образованию)		
2	Калининский	В	WHILL TO 10 177	Социт Потопбить	Санкт-Петербург,
	Калининский	В	Жилые дома для служащих	Санкт-Петербург, Боткинская ул., 1	Боткинская улица, дом
			Финляндской	Болкинская ул., 1	1, литера А
			железной дороги		1, литера А
			(3 здания)		
			(b saumn)		
3	Калининский	В	Гидротехнический	Санкт-Петербург,	Санкт-Петербург,
			институт им. Б. Е.	Гжатская ул., 21	Гжатская улица, дом
			Веденеева (лицевой		21, литера А
			корпус с		
			примыкающими		
			дворовыми		
			флигелями)		
4	Калининский	В	Общественное здание	Санкт-Петербург,	Санкт-Петербург,
				Комсомола ул., 41	улица Комсомола, дом
					41, литера А

1	2	3	4	5	6
5	Калининский	В	Инструментальные мастерские механического и машиностроительного завода «Феникс»	Санкт-Петербург, Кондратьевский пр., 3, корп. 3	Санкт-Петербург, Кондратьевский проспект, дом 3, корпус 4, литера 3
6	Калининский	В	Здание ремесленного училища Русского технического общества при Петроградском Металлическом заводе	Санкт-Петербург, Кондратьевский пр., 13	Санкт-Петербург, Кондратьевский проспект, дом 13, литера А
7	Калининский	В	Богадельня для престарелых членов Общества вспоможения приказчикам и сидельцам	Санкт-Петербург, Кондратьевский пр., 87	Санкт-Петербург, Кондратьевский проспект, дом 87, литера А
8	Калининский	В	Комплекс построек железнодорожной станции «Кушелевка» (4 здания)	Санкт-Петербург, Кушелевка ст.	Санкт-Петербург, Политехническая улица, дом 1, литера О, В, Б, Политехническая улица, дом 1, корпус 3, литера Б
9	Калининский	В	Жилой дом и «Образцовый молочный комплекс» Ю. Ю. Бенуа	Санкт-Петербург, Нейшлотский пер., 23 – 25	Санкт-Петербург, Нейшлотский переулок, дом 23-25, литера В; дом 23, литера А
			ЛОТ 4		2
1	Выборгский	В	Особняк Н.Н. Кайгородова	Санкт-Петербург, проспект Тореза, д. 29, лит. А	Санкт-Петербург, проспект Тореза, д. 29, лит. А
2	Курортный	В	Железнодорожный вокзал платформы Горская	Санкт-Петербург, пос. Лисий Нос, участок ж.д. «Авиационная ул. – Горский ручей, лит. Б»	Санкт-Петербург, пос. Лисий Нос, участок ж.д. «Авиационная ул. – Горский ручей, лит. Б»
3	Петроградский	В	Дом дешевых квартир Императорского человеколюбивого общества	Санкт-Петербург, Большая Зеленина ул., 13; Чкаловский пр., 13; Колпинский пер., 2	Санкт-Петербург, Большая Зеленина ул., д. 13, лит. А
4	Петроградский	В	Дом Н.П. Котроховой	Санкт-Петербург, Большая Зеленина ул., 9	Санкт-Петербург, Большая Зеленина ул., д.9, лит. А

5	Петроградский	В	Дом-мастерская М.К. Аникушина	Санкт-Петербург, Вяземский пер. д. 8, лит. А	Санкт-Петербург, Вяземский пер. д. 8, лит.
6	Петроградский	В	Приморский рынок	Санкт-Петербург, Малый проспект П.С., д. 54-56, лит. А	Санкт-Петербург, Малый проспект П.С., д. 54-56, лит. А
7	Центральный	В	Дом Общества распространения религиозно- нравственного просвещения	Санкт-Петербург, Стремянная ул., 20	Санкт-Петербург, Стремянная ул., д. 20, лит. А
8	Центральный	В	Дом и гимназия при Коммерческом училище	Санкт-Петербург, Ломоносова ул., 11	Санкт-Петербург, ул. Ломоносова, д. 11-13, лит. А
9	Центральный	В	Дом С.Ф. Англареса	Санкт-Петербург, Саперный пер., 13	Санкт-Петербург, Саперный переулок, д.13, лит. А
10	Адмиралтейский	В	Две казармы для служащих Варшавского вокзала	Санкт-Петербург, Малая Митрофаньевская ул., два дома без номера	Санкт-Петербург, Малая Митрофаньевская ул., два дома без номера
			лот 5	полора	
1	Московский	В	Памятник сотрудникам Ленмясокомбината им. С.М. Кирова, погибшим в годы ВОВ (1941-1945) «Боец»	Санкт-Петербург, часть улицы Ленсовета между Московским шоссе и улицей Федора Котанова (у дома по адресу: Московское шоссе, дом 13, литера ЖБ)	Санкт-Петербург, часть улицы Ленсовета между Московским шоссе и улицей Федора Котанова (у дома по адресу: Московское шоссе, дом 13, литера ЖБ)
2	Калининский	В	Дворец спортивных игр «Зенит»	Санкт-Петербург, Бутлерова ул., 9, лит. А	Санкт-Петербург, улица Бутлерова, дом 9, литера А
3	Курортный	В	Бюст художника И.Е. Репина	Санкт-Петербург, пос. Репино, Репинский сквер (угол ул. Репина и Приморского шоссе)	Санкт-Петербург, пос. Репино, Репинский сквер (угол ул. Репина и Приморского шоссе)
4	Курортный	В	Дача Н. Демидовцева М. Хек	Санкт-Петербург, г. Зеленогорск, Курортная ул., 31ж, лит. А	Санкт-Петербург, город Зеленогорск, Курортная улица, дом 31ж, литера А
5	Курортный	В	Дача Слободзинского- Масленникова	Санкт-Петербург, г.Зеленогорск, Курортная улица, дом 35, литера А	Санкт-Петербург, город Зеленогорск, Курортная улица, дом 35, литера А
6	Курортный	В	Дача Е.Н. Макаровой	Санкт-Петербург, пос. Комарово, Лейтенантов ул., 23/1, лит. А	Санкт-Петербург, поселок Комарово, улица Лейтенантов, дом 23/1, литера А

7	Василеостровс кий	В	«Дома Макаровых (С.Н. Бернштейна)»	5-я линия В.О., 62; Малый пр. В.О., 10 (дом по 5-й линии)	Санкт-Петербург, Малый проспект В.О., дом 10/62, литера А
8	Петроградский	В	Дом Д.В.Быховского	Санкт-Петербург, Каменноостровск ий пр., 9; Малая Посадская ул., 2	Санкт-Петербург, Каменноостровский пр., д.9/2, литера А
9	Василеостровс кий	В	Дом В.А.и П.А.Фроловых	Санкт-Петербург, Большой пр. В.О., 64; 22-я линия В.О., 5	Санкт-Петербург, Большой пр. В.О., д.64, литера А
10	Московский	В	Доты рубежа «Ижора»	Санкт-Петербург, Ленинский пр., у дома 138 (Дот №103), пр. Юрия Гагарина, дом 27, сооружение 2, литера А (Дот №76), Пулковское шоссе, дом 2, сооружение 1, литера А (Дот №59), Пулковское шоссе, дом 2, сооружение 2, литера А (ДОТ №58)	Санкт-Петербург, Ленинский пр., у дома 138 (Дот №103), пр. Юрия Гагарина, дом 27, сооружение 2, литера А (Дот №76), Пулковское шоссе, дом 2, сооружение 1, литера А (Дот №59), Пулковское шоссе, дом 2, сооружение 2, литера А (ДОТ №58)

Начальник отдела государственного реестра объектов культурного наследия



Д.С. Брыков

КШ-B-0885

УТВЕРЖДАЮ:

Заместитель председателя Комитета по государственному контролю, использованию и охране памятников


трантиния тосторственного

Б. М. Кириков

2003

План границ территории выявленного объекта культурного наследия "Дома С. Карали"

г. Санкт-Петербург, г. Кронштадт, Карла Маркса ул., 4; Кронштадтская ул., 11

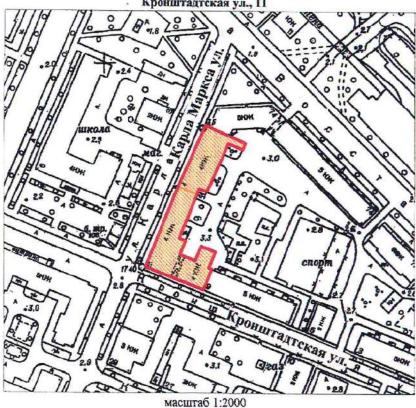

УСЛОВНЫЕ ОБОЗНАЧЕНИЯ

Граница территории выявленного объекта культурного наследия

Выявленный объект культурного наследия

СОСТАВ КОМПЛЕКСА

- 1. Дом по улице Карла Маркса
- 2. Угловой дом

	O CAHKT-ПЕ СГИОП 1037843025527	ТЕРБУРГА
Копт	ия верна	ı
Исполнитель		
		19

KIII-B-0895

УТВЕРЖДАЮ:

Заместитель председателя Комитета по государственному контролю, использованию и охране памятников


Свинстрони и культуры - начальник
в четовыения государственного

га цамятников Б. М. Кириков

UHOHA 2003

План границ территории выявленного объекта культурного наследия "Жилой дом"

г. Санкт-Петербург, г. Кронштадт, Ленинградская ул., 8

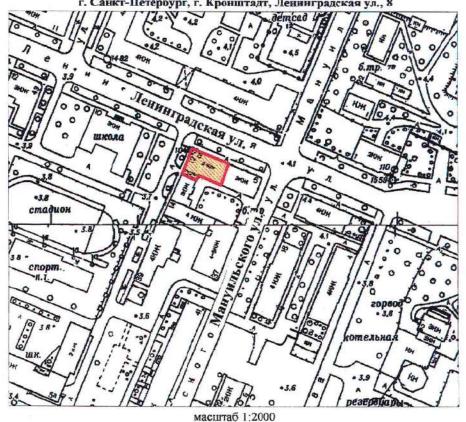

УСЛОВНЫЕ ОБОЗНАЧЕНИЯ

Граница территории выявленного объекта культурного наследия

	О САНКТ-ПЕ ГГИОП 037843025527	ЕТЕРБУРГА
Копи	ія верна	a
Исполнитель		
		13

КШ-В-0896

УТВЕРЖДАЮ:

Заместитель председателя Комитета по государственному контролю, использованию и охране памятников историна уступавления уступавления уступавления посударственного учета убмитников

Б. М. Кириков

""
" Цеста 2003

План границ территории выявленного объекта культурного наследия "Дом Долодонова"

г. Санкт-Петербург, г. Кронштадт, Ленинградская ул., 12;



УСЛОВНЫЕ ОБОЗНАЧЕНИЯ

Граница территории выявленного объекта культурного наследия

Выявленный объект культурного наследия

ПРАВИТЕЛЬСТВО САНКТ-ПЕТЕРБУРГА КТИОП
ОГРН 1037843025527

Копия верна

Исполнитель_____/___/


КШ-В-0897

УТВЕРЖДАЮ:

Заместитель председателя Комитета по государственному контролю, ченоть ованию и охране памятников истории в культуры - начальник упредседателя комитета по государственного учети памятников

Б. М. Кириков

План границ территории выявленного объекта культурного наследия "Дом С. Карали"

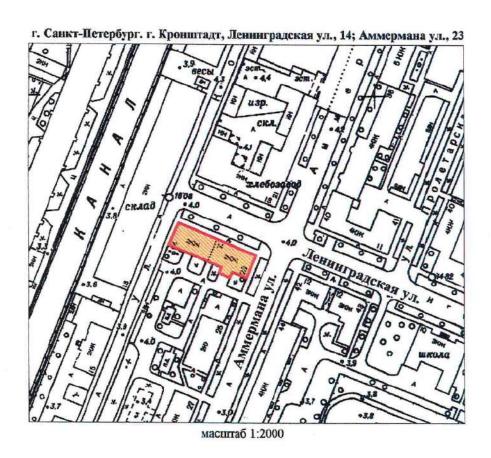

УСЛОВНЫЕ ОБОЗНАЧЕНИЯ

Граница территории выявленного объекта культурного наследия

	О САНКТ-ПЕТ ПИОП 1037843025527	ЕРБУРГА
Копп	ия верна	
Исполнитель		

KIII-B-0879

УТВЕРЖДАЮ:

Заместитель председателя Комитета по государственному контролю, использованию и охране памятников истории и культуры - начальник управления государственного учета памятников

Б. М. Кириков

План границ территории выявленного объекта культурного наследия "Жилой дом"

г. Санкт-Петербург. Кронштадт, Гусева ул., 4

Селай

Селай

1 и з р и т о

1 в за

1

УСЛОВНЫЕ ОБОЗНАЧЕНИЯ

Граница территории выявленного объекта культурного наследия

	О САНКТ-ПЕТ ГИОП 037843025527	ГЕРБУРГА
Копт	ія верна	
Исполнитель		/
		16

КШ-В-0874

УТВЕРЖДАЮ:


Заместитель председателя Комитета по государственному контролю, использованию и охране памятников Свижуреми и культуры - начальник

правления государственного

Б. М. Кириков

План границ территории выявленного объекта культурного наследия "Жилой дом"

UKHA 2003

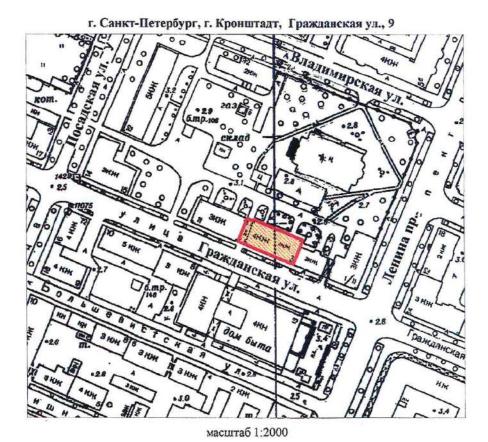

УСЛОВНЫЕ ОБОЗНАЧЕНИЯ

Граница территории выявленного объекта культурного наследия

Выявленный объект культурного наследия

ПРАВИТЕЛЬСТВО САНКТ-ПЕТЕРБУРГА
КГИОП
ОГРН 1037843025527

Копия верна
Исполнитель______/____/

КШ-В-0875

УТВЕРЖДАЮ:

Заместитель председателя Комитета по государственному контролю, сами и охране памятников поторым культуры - начальник правдения государственного учета памятников

Б. М. Кириков

План границ территории выявленного объекта культурного наследия "Жилой дом"

УСЛОВНЫЕ ОБОЗНАЧЕНИЯ

масштаб 1:2000

Граница территории выявленного объекта культурного наследия

Выявленный объект культурного наследия

ПРАВИТЕЛЬСТВО САНКТ-ПЕТЕРБУРГА
КГИОП
ОГРН 1037843025527

Копия верна
Исполнитель_____/___/

CT-B-0998

о проведении открытого конкурса в электронной форме УТВЕРЖДАЮ:



План границ территории выявленного объекта культурного наследия "Дача"



УСЛОВНЫЕ ОБОЗНАЧЕНИЯ

граница территории выявленного объекта культурного наследия выявленный объект культурного наследия

	О САНКТ-ПЕ: СГИОП 1037843025527	ТЕРБУРГА
Коп	ня верна	*
Исполнитель	1	I.

ПШ-В-1535

УТВЕРЖДАЮ:


Заместитель председателя Комитета по государственному контролю, использованию и охране памятников

натории и культуры - начальник управаение государственного

___Б.М. Кириков

2003

План границ территории вновь выявленного объекта "Жилой дом Ремесленного женского приюта (?)"

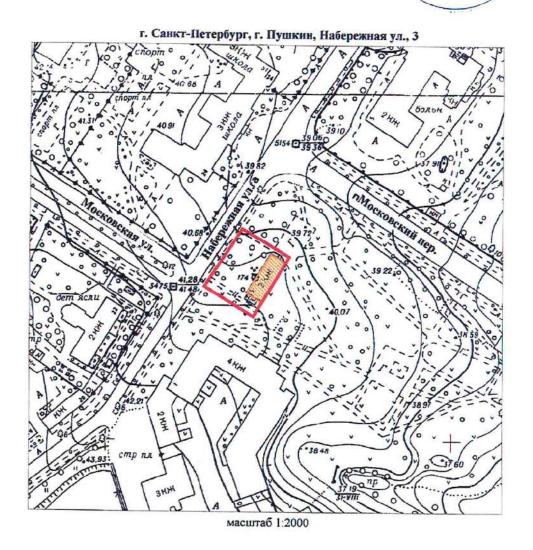

УСЛОВНЫЕ ОБОЗНАЧЕНИЯ

1111

граница территории вновь выявленного объекта вновь выявленный объект

1	О САНКТ-ПЕТЕРБУР КГИОП 1037843025527	ΓA
Кот	ия верна	
Исполнитель	1	

ПШ-В-1537


УТВЕРЖДАЮ:

Заместитель председателя Комитета по государственному контролю, использованию и охране памятников истории и культуры - начальник управления государственного

чета намятников Б. М. Кириков 2003

План границ территории вновь выявленного объекта "Начальное училище и приют

Общества пособия бедным детям римско-католического прихода"

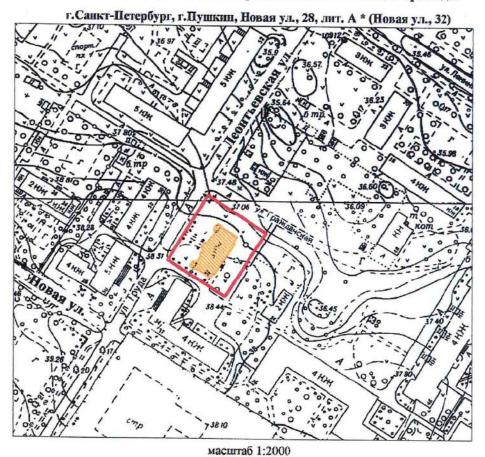

УСЛОВНЫЕ ОБОЗНАЧЕНИЯ

граница территории вновь выявленного объекта вновь выявленный объект

*Данные по адресу приведены в состветствии с данными КЗРиЗ на 15.01.1999 г.

ПРАВИТЕЛЬСТВО САНКТ-ПЕТЕРБУРГА КГИОП ОГРН 1037843025527


Копия верна

Исполнитель

ПШ-В-1548

План границ территории вновь выявленного объекта "Историческая трасса Павловского шоссе с аллеями и гидротехническими сооружениями" УТВЕРЖДАЮ:

- 5 - centrepue 20057.

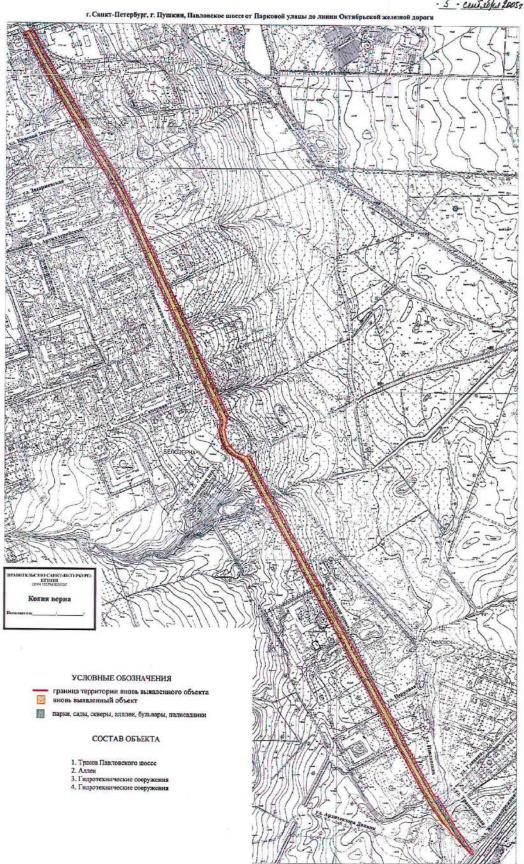

ЦТ-В-1803

УТВЕРЖДАЮ:


Заместитель председателя Комитета по государственному контролю, использованию и охране памятников истории и культуры - начальник управления государственного учета памятников

Б.М. Кириков

M.II.

. 10 - angrene 2002

План границ территории выявленного объекта культурного наследия "Дом П. А. Сальникова"

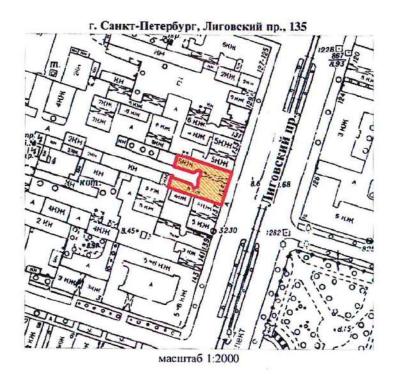

УСЛОВНЫЕ ОБОЗНАЧЕНИЯ

граница территории выявленного объекта культурного наследия выявленный объект культурного наследия

ПРАВИТЕЛЬСТВО САНКТ-ПЕТЕРБУРГА КГИОП ОГРН 1037843025527

Копия верна


(сполнитель_

План границ территории выявленного объекта культурного наследия "Дом В. Н. Зеленина"

УТВЕРЖДАЮ:

Заместитель председателя Комитета по государственному контролю, использованию и охране памятников истории и культуры - начальник управления государственного учета памятников у кому сель памятников у кому сель памятников



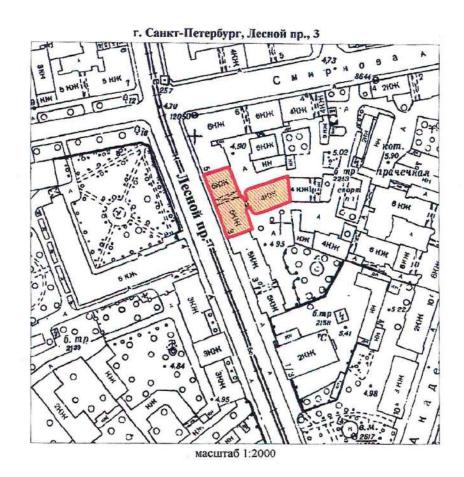

УСЛОВНЫЕ ОБОЗНАЧЕНИЯ

Граница территории выявленного объекта культурного наследия


	О САНКТ-ПЕ КГИОП 1037843025527	ГЕРБУРГА
Коп	ия верна	
Исполнитель	1	1

План границ территории выявленного объекта культурного наследия "Дом В. Н. Крестина"

УТВЕРЖДАЮ:

Заместитель председателя Комитета по государственному контролю, использованию и охране памятников истории и культуры - начальник управления государственного учета памятников у контера



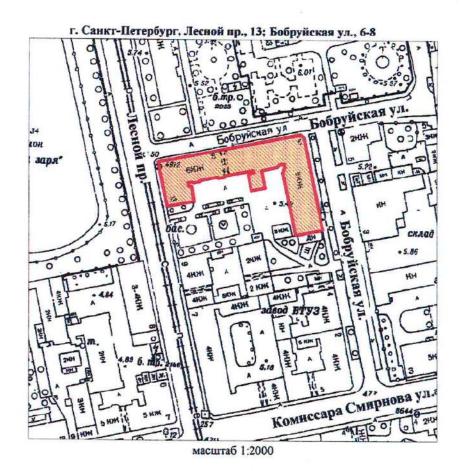

УСЛОВНЫЕ ОБОЗНАЧЕНИЯ

Граница территории выявленного объекта культурного наследия


	О САНКТ-ПЕТ ГГИОП 1037843025527	ГЕРБУРГА
Копп	ия верна	
Исполнитель	1	1

План границ территории выявленного объекта культурного наследия "Пожарная часть"

УТВЕРЖДАЮ:

Заместитель председателя Комитета по государственному контролю, использованию и охране памятников истории и культуры - начальник управления государственного



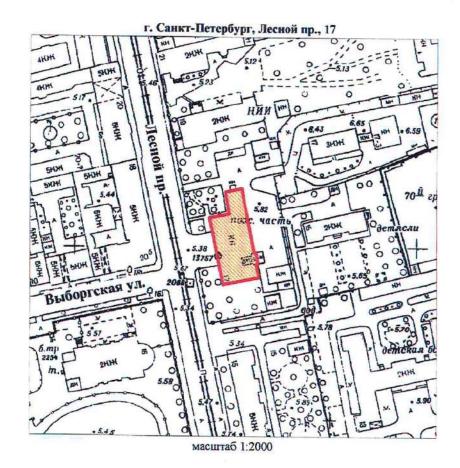

УСЛОВНЫЕ ОБОЗНАЧЕНИЯ

Граница территории выявленного объекта культурного наследия

	О САНКТ-ПЕТЕ СГИОП 1037843025527	РБУРГА
Копп	ия верна	
Исполнитель		

צכ


КЛ-В-0744

УТВЕРЖДАЮ:

Заместитель председателя Комитета по государственному контролю, использованию и охране памятников истории и культуры - начальник управления государственного



План границ территории выявленного объекта культурного наследия "Здание школы"

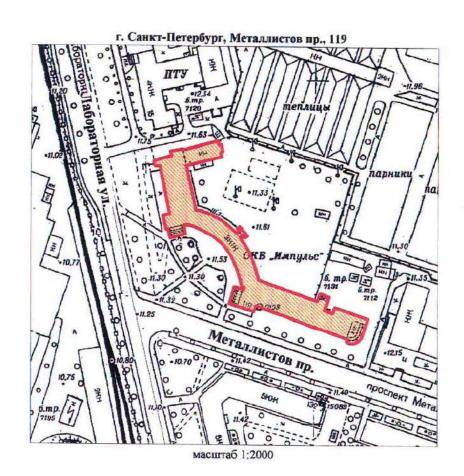

УСЛОВНЫЕ ОБОЗНАЧЕНИЯ


Граница территории выявленного объекта культурного наследия

Выявленный объект культурного наследия

План границ территории выявленного объекта культурного наследия "Торговая баня П. И. Кудрявцева (Высшие Стебутовские курсы Общества содействия женскому сельскохозяйственному образованию)"

УТВЕРЖДАЮ:

м.п. 30 ч. сио есо 2003

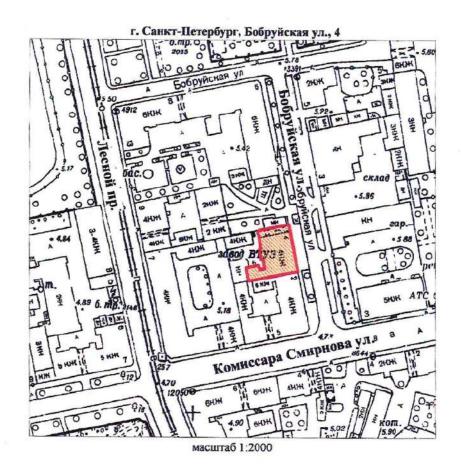

УСЛОВНЫЕ ОБОЗНАЧЕНИЯ

Граница территории выявленного объекта культурного наследия


	О САНКТ-ПЕ ГГИОП 1037843025527	ГЕРБУРГА
Копп	ия верна	i
Исполнитель		
		12

41

УТВЕРЖДАЮ:

Б. М. Кириков И.П.

План границ территории выявленного объекта культурного наследия "Жилые дома для служащих Финляндской железной дороги"

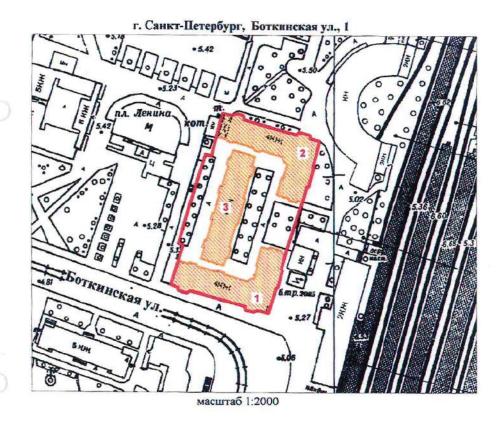

УСЛОВНЫЕ ОБОЗНАЧЕНИЯ

Граница территории выявленного объекта культурного наследия

Выявленный объект культурного наследия

COCTAB KOMILIEKCA

- 1. Угловой корпус
- 2. Угловой корпус
- 3. Центральный корпус


	САНКТ-ПЕТ ГИОП 037843025527	ГЕРБУРГА
Копи	я верна	
Исполнитель		
AND THE PERSON NAMED IN COLUMN TO PERSON NAM		13

УТВЕРЖДАЮ:


Заместитель председателя Комитета по государственному контролю, использованию и охране памятников истории и культуры - начальник управления росударственного учета дамятников

Б. М. Кириков М.П. 30 чиловия 2009

План границ территории "_____ выявленного объекта культурного наследия "Гидротехнический институт им. Б. Е. Веденеева (лицевой корпус с примыкающими дворовыми флигелями)"

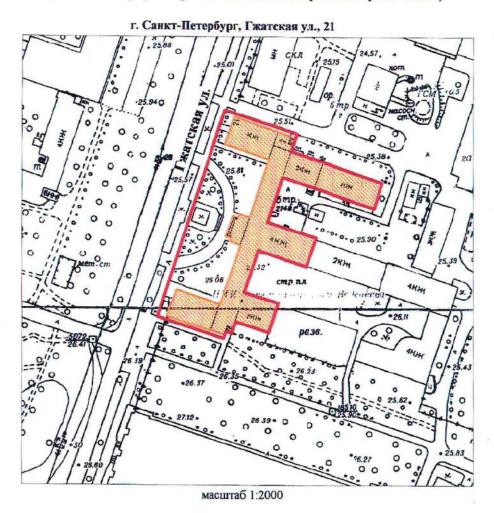

УСЛОВНЫЕ ОБОЗНАЧЕНИЯ

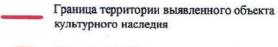


	О САНКТ-ПЕ ГИОП 1037843025527	ТЕРБУРГА
Копи	ія верна	ı
Исполнитель		
		14

УТВЕРЖДАЮ:

Заместитель председателя Комитета по государственному контролю, использованию и охране памятников истории и культуры - начальник управления государственного учета памятников, выпальность выпальност

М.П. 30 с. в. м. В. М. Кириков

План границ территории выявленного объекта культурного наследия "Общественное здание"

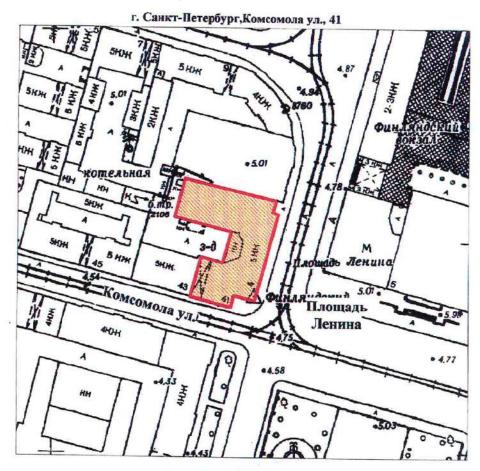

масштаб 1:2000

УСЛОВНЫЕ ОБОЗНАЧЕНИЯ

Граница территории выявленного объекта культурного наследия

Выявлен

ИОП 7843025527	
верна	
	1/
	7843025527 и верна

УТВЕРЖДАЮ:

Заместитель председателя Комитета по государственному контролю, использованию и охране памятников истории и культуры - начальник управления тосударственного учета различной

Б. М. Кириков

План границ территории выявленного объекта культурного наследия "Инструментальные мастерские механического и машиностроительного завода "Феникс""

г. Санкт-Петербург, Кондратьевский пр., 3, корп. 3

1.0. Крас

1.0. Крас

1.5.94

5.81

5.81

5.81

6.mp.

5.81

6.mp.

5.81

6.mp.

5.81

6.mp.

5.81

6.mp.

6.mp.

5.81

6.mp.

5.81

6.mp.

5.81

6.mp.

6.mp.

6.mp.

6.mp.

5.81

6.mp.

УСЛОВНЫЕ ОБОЗНАЧЕНИЯ

Граница территории выявленного объекта культурного наследия

Выявленный объект культурного наследия


КЛ-В-0735

УТВЕРЖДАЮ:

Заместитель председателя Комитета по государственному контролю, использованию и охране памятников истории и культуры - начальник управления государственного учета памятников

М.П. симетры дооз

План границ территории выявленного объекта культурного наследия "Здание ремесленного училища Русского технического общества при Петроградском Металлическом заводе"

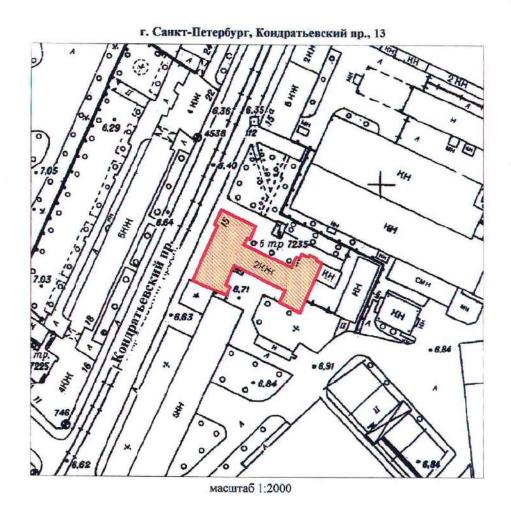

УСЛОВНЫЕ ОБОЗНАЧЕНИЯ

Граница территории выявленного объекта культурного наследия

Выявленный объект культурного наследия

	ВО САНКТ-ПЕТЕРБУРГА КГИОП н 1037843025527
Kon	гия верна
Исполнитель	
	14

+0

КЛ-В-0738

УТВЕРЖДАЮ:

Заместитель председателя Комитета по государственному контролю, использованию и охране памятников истории и культуры» - начальник управления государственного учета памятников

м.п.

План границ территории выявленного объекта культурного наследия "Богадельня для престарелых членов Общества вспоможения приказчикам и сидельцам""

г. Санкт-Петербург, Кондратьевский пр., 87

22,35

Васенко ул.

21,66

21,65

21,05

21,06

21,06

УСЛОВНЫЕ ОБОЗНАЧЕНИЯ

Граница территории выявленного объекта культурного наследия

Выя

Выявленный объект культурного наследия

	О САНКТ-ПЕ СГИОП 1037843025527	ТЕРБУРГА
Коп	ия верна	a
Исполнитель		
		18


КЛ-В-0739

УТВЕРЖДАЮ:

Заместитель председателя Комитета по государственному контролю, использованию и охране памятников истории и культуры - начальник управления косударственного учета памятийков


М.П. 30 " *шагия* 3003

План границ территории выявленного объекта культурного наследия "Комплекс построек железнодорожной станции "Кушелевка""

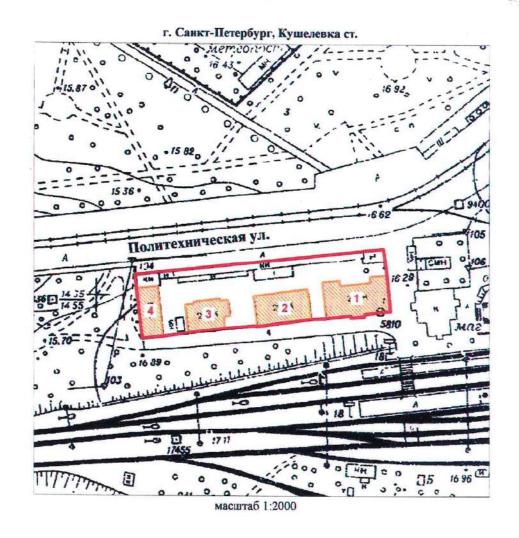

УСЛОВНЫЕ ОБОЗНАЧЕНИЯ

Граница территории выявленного объекта культурного наследия

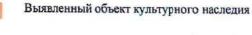

СОСТАВ КОМПЛЕКСА

- 1. Жилое здание
- 2. Жилое здание
- 3. Жилое здание
- 4. Хозяйственная постройка

1	О САНКТ-ПЕТЕРБУРГА КГИОН 1037843025527
Коп	ия верна
Исполнитель	19


+0

КЛ-В-0745

План границ территории выявленного объекта культурного наследия "Жилой дом и "Образцовый молочный комплекс" Ю. Ю. Бенуа"

УТВЕРЖДАЮ:

Заместитель председателя Комитета по государственному контролю, использованию и охране памятников истории и культуры — начальник управления государственного учета памятников

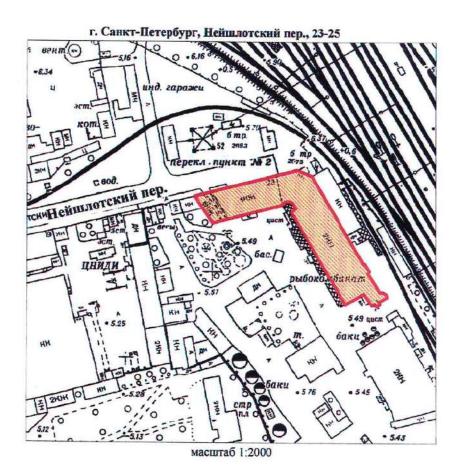

УСЛОВНЫЕ ОБОЗНАЧЕНИЯ

Граница территории выявленного объекта культурного наследия


Выявленный объект культурного наследия

	САНКТ-ПЕ ГИОП 037843025527	ТЕРБУРГА
Копи	я верна	1
Исполнитель		
		20

от 22.12.2023 № 1049-рп

Границы территории выявленного объекта культурного наследия «Особняк Н.Н. Кайгородова» (далее – объект культурного наследия), расположенного по адресу: Санкт-Петербург, проспект Тореза, дом 29, литера А

1. Схема границ территории объекта культурного наследия:

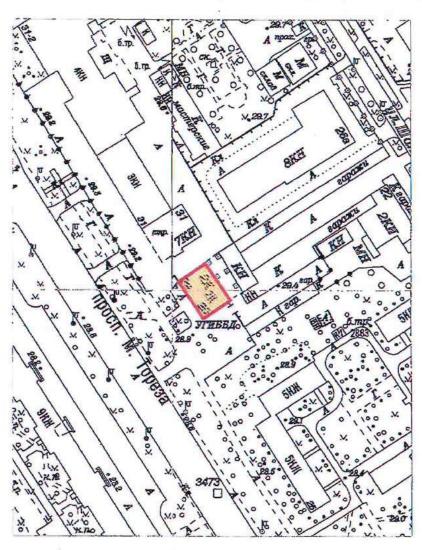

Масштаб 1:2000


Условные обозначения:

— Граница территории выявленного объекта культурного наследия
Выявленный объект культурного наследия

от 22.12.2023 № 1047-рп

Границы территории выявленного объекта культурного наследия «Железнодорожный вокзал платформы Горская», расположенный по адресу: (далее — объект культурного наследия), расположенного по адресу: Санкт-Петербург, Санкт-Петербург, пос. Лисий Нос, участок ж.д. «Авиационная ул. - Горский ручей», литера Б

1. Схема границ территории объекта культурного наследия:

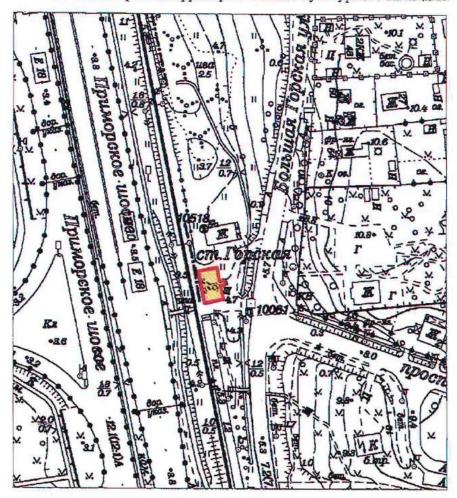

Масштаб 1:2000

Условные обозначения:

— Граница территории выявленного объекта культурного наследия Выявленный объект культурного наследия

ПГ-В-1221

УТВЕРЖДАЮ:

Заместитель председатели Комитета по государственному контролю, использованию и охране памятников истории и культуры - начальник управления тосударственного


Б. М. Кириков

М.П.

В и иля 2002

План границ территории выявленного объекта культурного наследия "Дом дешевых квартир Императорского человеколюбивого общества"

г. Санкт-Петербург, Зеленина Большая ул., 13; Чкаловский пр., 13;

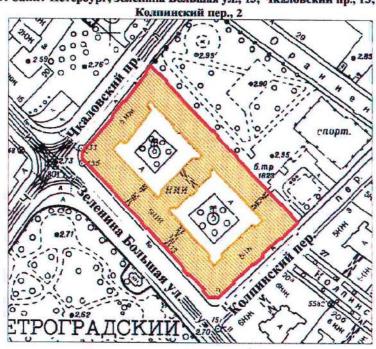

масштаб 1:2000

УСЛОВНЫЕ ОБОЗНАЧЕНИЯ

300

граница территории выявленного объекта культурного наследия выявленный объект культурного наследия

	О САНКТ-ПЕ КГИОП 1037843025527	ГЕРБУРГА
Коп	ия верна	
Исполнитель		
		_

ПГ - В - 1220

УТВЕРЖДАЮ:

Заместитель председателя Комитета по государственному контролю, использованию и охране памятников истории и культуры - начальник управления государственного

учета памятников

Б. М. Кириков

1103 2002

МП

План границ территории выявленного объекта культурного наследия "Дом Н. П. Котроховой"

УСЛОВНЫЕ ОБОЗНАЧЕНИЯ


граница территории выявленного объекта культурного наследия выявленный объект культурного наследия

	О САНКТ-ПЕ ГГИОП 037843025527	ТЕРБУРГА
Копи	ія верна	ı
Исполнитель		

от 22.12.2023 № 1048-рп

Границы территории выявленного объекта культурного наследия «Дом-мастерская М.К. Аникушина» (далее - объект культурного наследия), расположенного по адресу: Санкт-Петербург, Вяземский переулок, дом 8, литера А

1. Схема границ территории объекта культурного наследия:

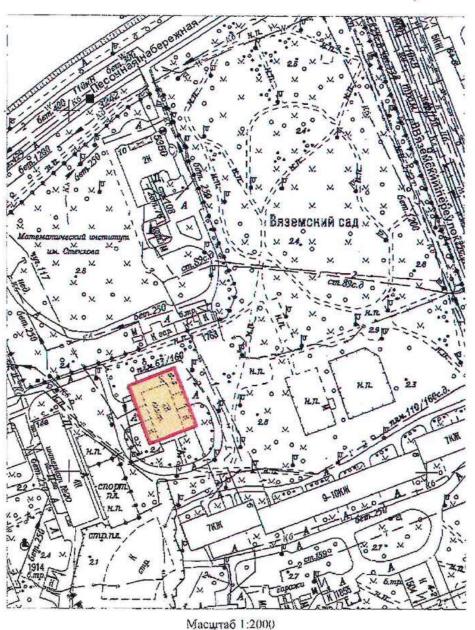


Условные обозначения: Граница территории выявленного объекта культурного наследия Выявленный объект культурного наследия

от 22.12.2023 № 1080-рп

Границы территории выявленного объекта культурного наследия «Приморский рынок» (далее – объект культурного наследия), расположенного по адресу: Санкт-Петербург, Малый проспект П.С., дом 54-56, литера А

1. Схема границ территории объекта культурного наследия:

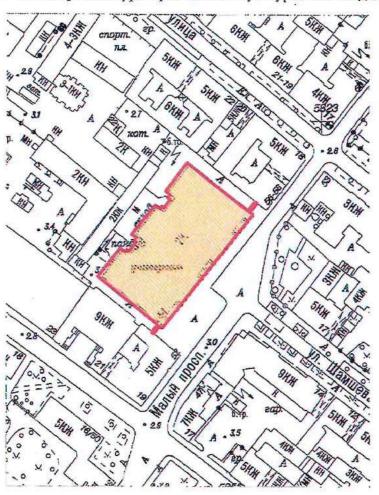

Масштаб 1:2000

Условные обозначения:

— Граница территории выявленного объекта культурного наследия Выявленный объект культурного наследия

ЦТ-В-2088

УТВЕРЖДАЮ:


Заместитель председателя Комитета по государственному контролю, использованию и охране памятников истории и культуры - начальник управления государственного учета памятников

Б.М. Кириков

м.П.

. 5 . work 2002

План границ территории выявленного объекта культурного наследия "Дом Общества распространения религиозно-нравственного просвещения"

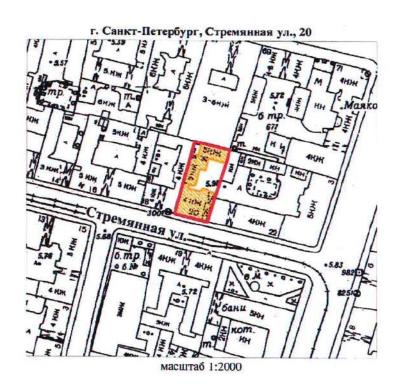

УСЛОВНЫЕ ОБОЗНАЧЕНИЯ

граница территории выявленного объекта культурного наследия выявленный объект культурного наследия

	О САНКТ-ПЕ СГИОП 1037843025527	ГЕРБУРГА
Копи	ія верна	ì
Иеполиитель		
		18

ЦТ-В-1826


УТВЕРЖДАЮ:

Заместитель председателя Комитета по государственному контролю, использованию и охране памятников истории и культуры - начальник управления государственного учета памятников

Б.М. Кириков

. 24 . angrens 2002

План границ территории выявленного объекта культурного наследия "Дом и гимназия при Коммерческом училище"

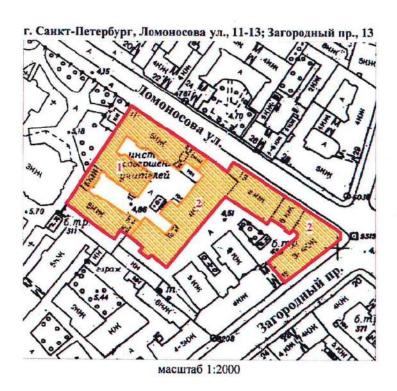

УСЛОВНЫЕ ОБОЗНАЧЕНИЯ

*

граница территории выявленного объекта культурного наследия выявленный объект культурного наследия

СОСТАВ КОМПЛЕКСА

- 1. Доходный дом
- 2. Здание Мариинской женской гимназии

	О САНКТ-ПЕ СГИОП 1037843025527	ГЕРБУРГА
Копп	ия верна	L
Исполнитель		19


ЦТ-В-2032

УТВЕРЖДАЮ:

Заместитель председателя Комитета по государственному контролю, использованию и охране памятников истории и культуры - начальник управления государственного учета памятников

Б.М. Кириков М.П. "<u>22</u>" онал 2002

План границ территории выявленного объекта культурного наследия "Дом С. Ф. Англареса"

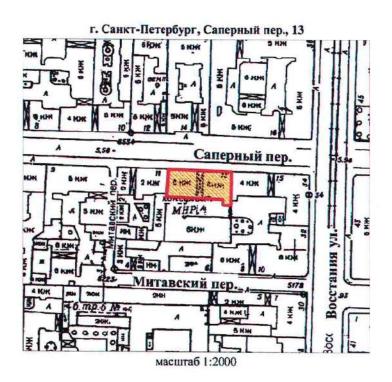

УСЛОВНЫЕ ОБОЗНАЧЕНИЯ




граница территории выявленного объекта культурного наследия выявленный объект культурного наследия

	О САНКТ-ПЕ КГИОП 1037843025527	ТЕРБУРГА
Коп	ия верна	ı
Иеполинтель		
		20

от 08.05.2024 № 594-рп

Границы территории выявленного объекта культурного наследия «Памятник сотрудникам Ленмясокомбината им. С.М. Кирова, погибшим в годы Великой Отечественной войны (1941-1945 гг.) «Боец» (далее — объект культурного наследия), расположенного по адресу: Санкт-Петербург, часть улицы Ленсовета между Московским шоссе и улицей Федора Котанова (у дома по адресу: Московское шоссе, дом 13, литера ЖБ)

1. Схема границ территории объекта культурного наследия:

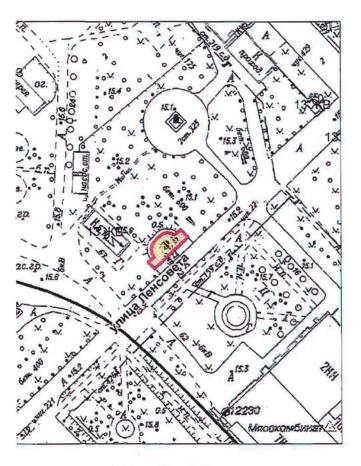

Масштаб 1:2000

Условные обозначения:


Траница территории выявленного объекта культурного наследия

Выявленный объскт культурного наследия

от 08.05.2024 № 593-рп

Границы территории выявленного объекта культурного наследия «Дворец спортивных игр «Зенит» (далее – объект культурного наследия), расположенного по адресу: Санкт-Петербург, улица Бутлерова, дом 9, литера А

1. Схема границ территории объекта культурного наследия:

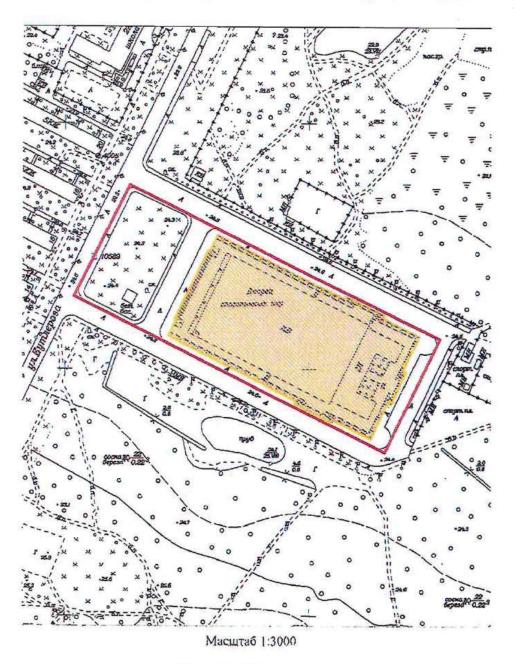


Условные обозначения:

Выявленный объект культурного наследия

or 17.05.2024 No 637-pn

Границы территории выявленного объекта культурного наследия «Бюст художника И.Е. Репина» (далее — объект культурного наследия), расположенного по адресу: Санкт-Петербург, пос. Репино, Репинский сквер (угол ул. Репина и Приморского шоссе)

1. Схема границ территории объекта культурного наследия:

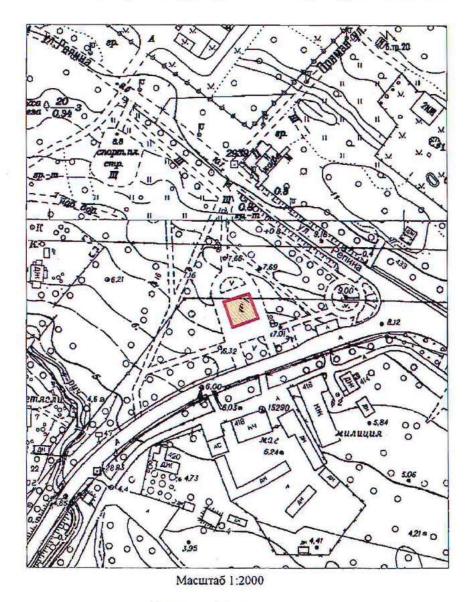

Условные обозначения:


Граница территории выявленного объекта культурного наследия

Выявленный объект культурного наследия

or 17.05.2024 № 640-pn

Границы территории выявленного объекта культурного наследия «Дача Н. Демидовцева (М. Хек)», (далее – объект культурного наследия), расположенного по адресу: Санкт-Петербург, город Зеленогорск, Курортная улица, дом 31ж, литера А

Схема границ территории объекта культурного наследия:

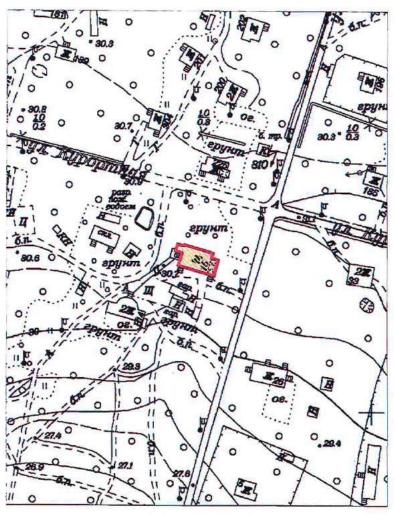

Масштаб 1:2000


Условные обозначения:

——Граница территории выявленного объекта культурного наследия
Выявленный объект культурного наследия

от 17.05.2024 № 638-рп

Границы территории выявленного объекта культурного наследия «Дача Н.Н. Слободзинского (Масленникова)», (далее – объект культурного наследия), расположенного по адресу: Санкт-Петербург, город Зеленогорск, Курортная улица, дом 35, литера А


Схема границ территории объекта культурного наследия:

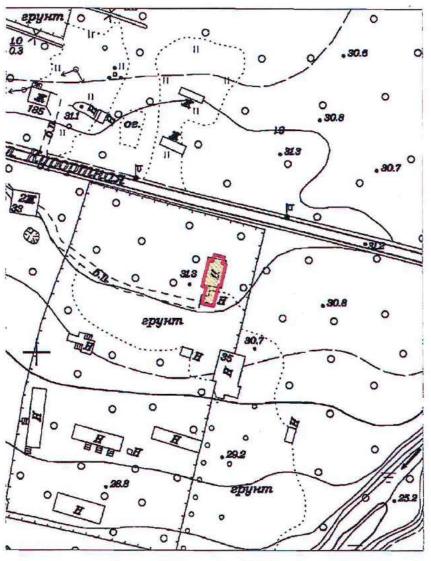

Масштаб 1:2000

Условные обозначения:


— Граница территории выявленного объекта культурного наследия

 

Приложение к распоряжению КГИОП от <u>17.05.2029</u> № 639-рл

Границы территории выявленного объекта культурного наследия «Дача Е.Н. Макаровой», (далее – объект культурного наследия), расположенного по адресу: Санкт-Петербург, Комарово, улица Лейтенантов, дом 23/1, литера А

Схема границ территории объекта культурного наследия:

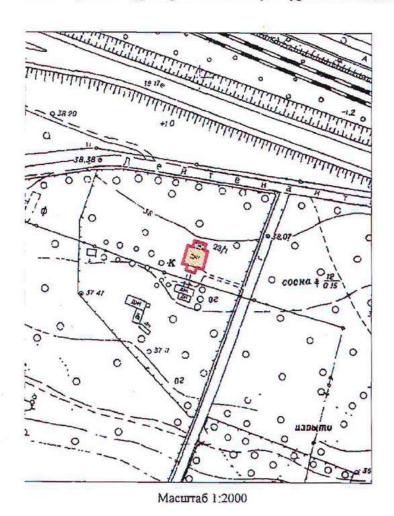

Условные обозначения:

— Граница территории выявленного объекта культурного наследия
Выявленный объект культурного наследия


BO-B-0499

УТВЕРЖДАЮ:

Заместитель председателя Комитета по государственному контролю, использованию и охране памятников истории и культуры - начальник управления государственного учета памятников

Тегер Б. М. Кириков М.П. " 23 " апреиз 2003

План границ территории выявленного объекта культурного наследия "Дома Макаровых (С. Н. Бернштейна)"

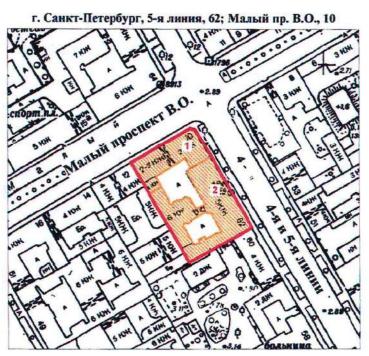

масштаб 1:2000

УСЛОВНЫЕ ОБОЗНАЧЕНИЯ



граница территории выявленного объекта культурного наследия выявленный объект культурного наследия

Экспликация

- 1. Дом И. Макарова
- 2. Дом А. И. Макарова (С. Н. Бернштейна)

	О САНКТ-ПЕТЕРИ ТИОП 1037843025527	БУРГА
Коп	ія верна	
Исполнитель		_/
		N

UJ


ПГ-В-1231

УТВЕРЖДАЮ:

Заместитель председателя Комитета по государственному контролю, использованию и охране памятников историц и культуры начальник убравления государственного учета памятников

План границ территории выявленного объекта культурного наследия "Дом Д. В. Быховского"

г. Санкт-Петербург, Каменноостровский пр., 9; Посадская Малая ул., 2

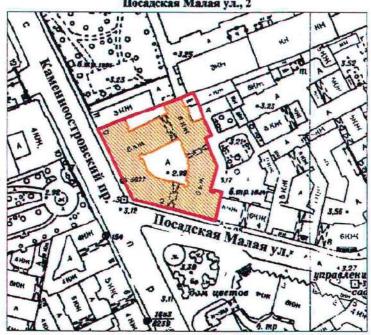

масштаб 1:2000

УСЛОВНЫЕ ОБОЗНАЧЕНИЯ



граница территории выявленного объекта культурного наследия выявленный объект культурного наследия

	САНКТ-ПЕ ГИОП 037843025527	ТЕРБУРГА
Копи	я верна	ı
Исполнитель		
		19

BO-B-0413


УТВЕРЖДАЮ:

Заместитель председателя Комитета по государственному контролю, использованию и охране памятников истории и культуры — начальник управления государственного учета намятников

Б. М. Кириков

План границ территории выявленного объекта культурного наследия "Дома В. А. и П. А. Фроловых"

г. Санкт-Петербург, Большой пр. В.О., 64; 22-я линия, 5

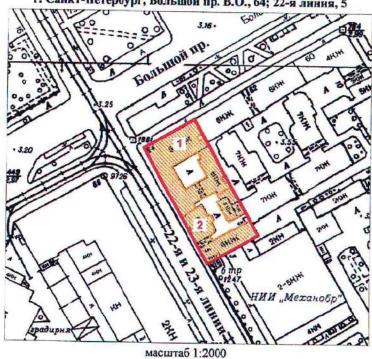

УСЛОВНЫЕ ОБОЗНАЧЕНИЯ



граница территории выявленного объекта культурного наследия выявленный объект культурного наследия

СОСТАВ КОМПЛЕКСА


- 1. Дом с мозаичной мастрской В.А. Фролова
- 2. Доходный дом

	О САНКТ-ПЕТ ГГИОП 1037843025527	ГЕРБУРГА
Коп	ія верна	
Исполнитель		
		20

Приложение к распоряжению КГИОІ от 27-11. 2019 № 407-1

Границы защитной зоны объекта культурного наследия регионального значения «ДОТ» (далее – объект культурного наследия) на расстоянии, отличном от расстояний, предусмотренных пунктами 3 и 4 статьи 34.1 Федерального закона № 73-ФЗ

1. Графическое описание границ защитной зоны объекта культурного наследия:

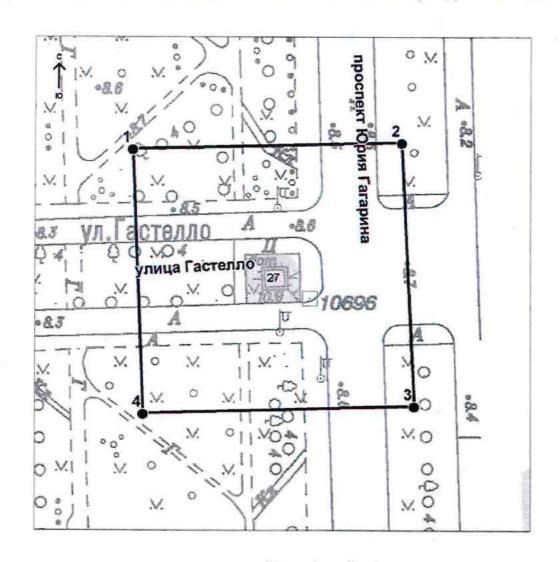

Условные обозначения:

- Граница защитной зоны объекта культурного наследия
- 4 Номер характерной точки

Приложение № 2 к контракту от 14.04.2025 № 6-25

Расчет цены контракта

Выполнение работ по организации проведения государственных историко-культурных экспертиз выявленных объектов культурного наследия в 2025 году (Лот №1, Лот №2, Лот №3, Лот №4, Лот №5)

Основания для расчета:

- 1. Приказ Минстроя России № 841/пр от 23.12.2019г.
- 2. Технические задания: от 02.11.2021г., от 14.12.2021г., от 02.11.2021г.
- 3. СЦНПР-91, РНиП 4.05.01-93
- 4. Сметы (сводки смет): рег.№ $\underline{01\text{-}35\text{-}22/25}$, согласован КГИОП $\underline{18.02.2025}$ г., рег.№ $\underline{01\text{-}35\text{-}23/2}$ 5, согласован КГИОП $\underline{18.02.2025}$ г., рег.№ $\underline{01\text{-}35\text{-}21/25}$, согласован КГИОП $\underline{18.02.2025}$ г., рег.№ $\underline{01\text{-}35\text{-}20/25}$, согласован КГИОП $\underline{18.02.2025}$ г., рег.№ $\underline{01\text{-}35\text{-}19/25}$, согласован письмом КГИОП от $\underline{18.02.2025}$ г.

(тыс. руб.)

№ п/п	Наименование работ и затрат	Стоимость работ в ценах на дату утверждения сметной документации "месяц/квартал" май 2022г	Индекс фактической инфляции	Стоимость работ в ценах на дату формирования начальной (максимальной) цены контракта "месяц/квартал" январь 2024г.	Индекс прогнозный инфляции на период выполнения работ	Начальная (максимальная) цена контракта с учетом индекса прогнозной инфляции на период выполнения работ
1	2	3	4	5	6	7
1	Проведение государственных историко-культурных экспертиз выявленных объектов культурного наследия Санкт-Петербурга (Лот №1)	2 366 559	1,000	2 366 559	1,000	2 366 559
	в т.ч. НДС	394 426		394 426		394 426
2	Проведение государственных историко-культурных экспертиз выявленных объектов культурного наследия Санкт-Петербурга (Лот №2)	3 996 454	1,000	3 996 454	1,000	3 996 454
	в т.ч. НДС	666 075		666 075		666 075

	2этап Стоимость работ с коэффициентом конкурсного снижения K=0,777999994							
	1этап					13 064 147 5 598 920		
	в т.ч. НДС	3 110 510		3 110 510		3 110 510		
	Итого с НДС	18 663 067		18 663 067		18 663 067		
	в т.ч. НДС	693 758		693 758		693 758		
5	Проведение государственных историко-культурных экспертиз выявленных объектов культурного наследия Санкт-Петербурга (Лот №5)	4 162 547	1,000	4 162 547	1,000	4 162 547		
	в т.ч. НДС	661 715		661 715		661 715		
4	Проведение государственных историко-культурных экспертиз выявленных объектов культурного наследия Санкт-Петербурга (Лот №4)	3 970 290	1,000	3 970 290	1,000	3 970 290		
	в т.ч. НДС	694 536		694 536		694 536		
3	Проведение государственных историко-культурных экспертиз выявленных объектов культурного наследия Санкт-Петербурга (Лот №3)	4 167 217	1,000	4 167 217	1,000	4 167 217		

Заказчик:	Подрядчик:
А.М. Тарасенко	М.П. Фефелова

Приложение № 3 к контракту от _14.04.2025 № 6-25

График финансирования работ по годам

№	Hammanananan un nun nagar	Стоимость	Распределение по годам, руб.			
п/п	Наименование и виды работ	работ, руб.	2025 год	2026 год		
1	Выполнение работ по организации проведения государственных историко-культурных экспертиз выявленных объектов культурного наследия в 2025 году (Лот №1, Лот №2, Лот №3, Лот №4, Лот №5)	14 519 866,00	10 163 906,00	4 355 960,00		
1.1	1 этап	10 163 906,00	10 163 906,00			
1.2	2 этап	4 355 960,00		4 355 960,00		

Заказчик:	Подрядчик:
А.М. Тарасенко	М.П. Фефелова

Приложение № 4 к контракту от 14.04.2025 № 6-25

График отдельных этапов исполнения контракта (в соответствии с пунктом 8.4 части 1 статьи 3 Закона № 44-ФЗ)

№ этапа	Наименование отдельного этапа	Срок выполнения этапа	Стоимость этапа, руб.
1	Проведение государственных историко-культурных экспертиз	с даты заключения контракта - до 31.12.2025	10 163 906,00
2	Проведение государственных историко-культурных экспертиз	с 01.01.2025 - до 31.12.2026	4 355 960,00

Заказчик:	Подрядчик:
А.М. Тарасенко	М.П. Фефелова

Приложение № 5 к контракту от 14.04.2025 № 6-25

Единицы измерения объема работ по государственному контракту

Предмет контракта	Единица измерения	Количество	Цена
			государственного
			контракта (руб.)
Выполнение работ по			
организации проведения			
государственных историко-	Условная единица	1	14 519 866
культурных экспертиз			рублей 00 копеек
выявленных объектов			
культурного наследия в 2025			
году (Лот №1, Лот №2, Лот			
№3, Лот №4, Лот №5)			

Заказчик:	Подрядчик:
А.М. Тарасенко	М.П. Фефелова



Дополнительное соглашение № 1 к государственному контракту от 14.04.2025 № 6-25

Санкт-Петербург 02 июля 2025 г.

Санкт-Петербургское государственное казенное учреждение «Дирекция заказчика по ремонтнореставрационным работам на памятниках истории и культуры» (далее — заказчик, государственный заказчик) в лице временно исполняющего обязанности директора Тарасенко Александра Михайловича, действующего на основании приказа КГИОП № 141-лс от 24.06.2025, с одной стороны, и Общество с ограниченной ответственностью «Союз Экспертов Северо-Запада» (ООО «СЭС») (далее — подрядчик) в лице генерального директора Фефеловой Марины Петровны, действующего на основании Устава, с другой стороны (далее — стороны), в соответствии с пунктом 1.3 части 1 статьи 95 Федерального закона от 05.04.2013 № 44-ФЗ «О контрактной системе в сфере закупок товаров, работ, услуг для обеспечения государственных и муниципальных нужд» и пунктом 7.2 государственного контракта от 14.04.2025 № 6-25 (далее — контракт) заключили настоящее дополнительное соглашение к контракту о нижеследующем:

- 1. На основании письма Комитета по государственному контролю, использованию и охране памятников истории и культуры от 17.06.2025 № 01-42-3509/25-0-0 стороны пришли к соглашению:
- 1.1. Исключить из приложения 1 к Техническому заданию (Приложение №1 к контракту) следующий объект культурного наследия (пункт 6 Лота №5):
- Выявленный объект культурного наследия «Дача Е.Н. Макаровой» (Санкт-Петербург, пос. Комарово, Лейтенантов ул.,23/1, лит. А).
- 2. В связи с изменением предусмотренных объемов работ по Контракту, Стороны пришли к соглашению об уменьшении цены Контракта на сумму 243 323 рубля 00 копеек (Двести сорок три тысячи триста двадцать три рубля 00 копеек), НДС не облагается в связи с применением подрядчиком упрощенной системы налогообложения на основании п. 2 ст. 346.11 глава 26.2 НК РФ. Общая стоимость выполняемых работ по Контракту составляет 14 276 543 рубля 00 копеек (Четырнадцать миллионов двести семьдесят шесть тысяч пятьсот сорок три рубля 00 копеек), в т.ч. в 2025г. 9 993 580 рублей 00 копеек, в 2026г. 4 282 963 рубля 00 копеек, НДС не облагается в связи с применением подрядчиком упрощенной системы налогообложения на основании п. 2 ст. 346.11 глава 26.2 НК РФ.
- 3. Изложить Приложение № 3 к Контракту в редакции Приложения № 2 к настоящему дополнительному соглашению.
- 4. Изложить Приложение № 4 к Контракту в редакции Приложения № 3 к настоящему дополнительному соглашению.
- 5. Изложить Приложение № 5 к Контракту в редакции Приложения № 4 к настоящему дополнительному соглашению.
- 6. Изложить пункт 3.1. электронного контракта в следующей редакции:

3.1. Объект закупки

№п/ п	Наименование объекта закупки, товарный знак, знаки обслуживания, фирменные наименования, патенты, полезные модели, промышленные образцы	Тип объекта закупки	Позиции по КТРУ, ОКПД2	Количество (объем) и единица измерения товара, работы, услуги	Цена за единицу (в валюте контракта)	Став ка НДС	Страна происхожден ия товара	Сумма (в валюте контракта)
1	2	3	4	5	6	7	8	9

1	Выполнение работ	Работа	Услуги по	1 Условная	14 276	Без	14 276 21
	по организации	1 40014	проведению	единица (усл. ед)	543.00	НДС	543.00
	проведения		государственной	единица (уем. ед)		1140	
	государственных		историко-				
	историко-		культурной				
	культурных		экспертизы,				
	экспертиз		связанной с				
	выявленных		сохранением и				
	объектов		воссозданием				
	культурного		объектов				
	наследия в 2025		культурного				
	году						
	(Лот №1, Лот №2,						
	Лот						
	№3, Лот №4, Лот						
	<i>№</i> 5).						
			наследия				
			(74.90.20.150)				

Характеристики объекта закупки

Функциональные, технические и качественные характеристики, эксплуатационные характеристики объекта закупки: Работы выполняются в соответствии с Техническим заданием СПб ГКУ «Дирекция заказчика по ремонтно-реставрационным работам на памятниках истории и культуры» на организацию проведения государственных историко-культурных экспертиз выявленных объектов культурного наследия в 2025 году, сметами-калькуляциями по Лотам №1, №2, №3, №4, №5 и Приложением № 1 к

Извещению (Описание объекта закупки).;

Итого: 14 276 543.00

7. Изложить пункт 4.2. электронного контракта в следующей редакции:

4.2. Этапы исполнения контракта

Дата начала исполнения этапа	Дата окончания исполнения этапа	Срок исполнения этапа с даты начала исполнения контракта	Цена этапа	Размер аванса по этапу
с даты заключения контракта	31.12.2025		9 993 580.00	0.00
01.01.2026	31.12.2026		4 282 963.00	0.00

8. Изложить пункт 5.2. электронного контракта в следующей редакции:

5.2. Цена контракта

Способ указания цены контракта	Цена контракта
Цена контракта	14276543.00
В том числе НДС	0.00
В том числе сумма казначейского обеспечения обязательств	
Формула цены контракта	
Валюта контракта	РОССИЙСКИЙ РУБЛЬ
Цена за право заключения контракта	

9. Изложить пункт 5.4. электронного контракта в следующей редакции:

5.4. График платежей

Финансирование за счет бюджетных средств

Код бюджетной классификации Российской Федерации	Код объекта капитального строительства/недвижимого	Сумма контракта (в валюте контракта)		Аванс
госсииской Федерации	имущества	на 2025 год	на 2026 год	
1	2	3	4	5
81408010850070030244		9 993 580.00	4 282 963.00	Нет
	Итого	9 993 580.00	4 282 963.00	

- 10. Настоящее дополнительное соглашение к Контракту является неотъемлемой частью Контракта и вступает в силу с даты его подписания обеими Сторонами.
- 11. Приложения:
- 11.1. Сводный расчет (приложение №1);
- 11.2. График финансирования работ по годам (Приложение № 2);
- 11.3. График отдельных этапов исполнения контракта (Приложение № 3);
- 11.4. Единицы измерения объема работ по государственному контракту (Приложение N24).

Заказчик:	Подрядчик:
A.M. T	МП ф.1
А.М. Тарасенко	М.П. Фефелова

Приложение №1 к дополнительному соглашению № 1 от 02.07.2025 (государственный контракт от 14.04.2025 № 6-25)

Сводный расчет

№	Наименование	Сумма в 2025 году с учетом коэффициента конкурсного снижения К= 0,777999994 , руб.	Сумма в 2026 году с учетом коэффициента конкурсного снижения К=0,777999994, руб.
1	Цена контракта (Общая стоимость выполняемых работ) по государственному	14 519	866,00
	контракту от 14.04.2025 № 6-25	10 163 906,00	4 355 960,00
	Исключение выявленного объекта	-243 323,00	
2	культурного наследия «Дача Е.Н. Макаровой» (Санкт-Петербург, пос. Комарово, Лейтенантов ул.,23/1, лит.А) по письму КГИОП от от 17.06.2025 № 01-42-3509/25-0-0	-170 326,00	-72 997,00
3 Итого стоимость работ по государственному контракту от 14.04.2025 № 6-25	Итого стоимость работ по государственному	14 276 543,00	
	9 993 580,00	4 282 963,00	

Заказчик:	Подрядчик:
А.М. Тарасенко	<u> </u>

Приложение №2 к дополнительному соглашению № 1 от 02.07.2025 (государственный контракт от 14.04.2025 № 6-25)

График финансирования работ по годам

№	Наимонорание и ризи работ	Стоимость	Распределение 1	по годам, руб.
п/п	Наименование и виды работ	работ, руб.	2025 год	2026 год
1	Выполнение работ по организации проведения государственных историкокультурных экспертиз выявленных объектов культурного наследия в 2025 году (Лот №1, Лот №2, Лот №3, Лот №4, Лот №5)	14 276 543,00	9 993 580,00	4 282 963,00
1.1	1 этап	9 993 580,00	9 993 580,00	
1.2	2 этап	4 282 963,00		4 282 963,00

Заказчик:	Подрядчик:
А.М. Тарасенко	М.П. Фефелова

Приложение №3 к дополнительному соглашению № 1 от 02.07.2025 (государственный контракт от 14.04.2025 № 6-25)

График отдельных этапов исполнения контракта (в соответствии с пунктом 8.4 части 1 статьи 3 Закона № 44-ФЗ)

№ этапа	Наименование отдельного этапа	Срок выполнения этапа	Стоимость этапа, руб.
1	Проведение государственных историко-культурных экспертиз	с даты заключения контракта - до 31.12.2025	9 993 580,00
2	Проведение государственных историко-культурных экспертиз	с 01.01.2025 - до 31.12.2026	4 282 963,00

Заказчик:	Подрядчик:
А.М. Тарасенко	М.П. Фефелова

Приложение №4 к дополнительному соглашению № 1 от 02.07.2025 (государственный контракт от 14.04.2025 № 6-25)

Единицы измерения объема работ по государственному контракту

Предмет контракта	Единица	Количество	Цена
	измерения		государственного
			контракта (руб.)
Выполнение работ по			
организации проведения			
государственных			
историко-культурных	Условная единица	0,98324206297	14 276 543 рубля
экспертиз выявленных			00 копеек
объектов культурного			
наследия в 2025 году (Лот			
№1, Лот №2, Лот №3, Лот			
№4, Лот №5)			

Заказчик:	Подрядчик:
А.М. Тарасенко	М.П. Фефелова
Подписи Документ подписан электронной подписью	
Пользователь: Фефенсов Марича Петронь, ГЕНЕРАЛЬНЫЙ ДИРЕКТОР Сертификат:	

Период действия сертификата: с 16.04.2024 по 16.07.2025

Выдан: Федеральное казначейство Период действия сертификата: с 19.03.2025 по 12.06.2026

Ø 02.07.2025 09:41:11 (MCK)

Приложение № 4 к Акту по результатам государственной историко-культурной экспертизы выявленного объекта культурного наследия «Жилой дом», расположенного по адресу: Санкт-Петербург, г. Кронштадт, Гражданская ул., 11, в целях обоснования включения в Единый государственный реестр объектов культурного наследия (памятников истории и культуры) народов Российской Федерации

Фотографические изображения объекта от 14.05.2025, полученные либо выполненные в ходе проведения экспертизы или содержащиеся в документации, обосновывающей включение объекта культурного наследия в единый государственный реестр объектов культурного наследия (памятников истории и культуры) народов Российской Федерации

Список фотоматериалов

- Фото 1. Перспективный вид Гражданской улицы.
- Фото 2. Вид на дом № 11 по Гражданской улице.
- Фото 3. Видна дом № 11 по Гражданской улице.
- Фото 4. Вид на дворовой фасад дома № 11 по Гражданской улице.
- Фото 5. Вид на торцевой фасад дома № 11 по Гражданской улице.
- Фото 6. Вид на дворовой фасад дома № 11 по Гражданской улице.
- Фото 7. Вид на дворовой фасад дома № 11 по Гражданской улице.
- Фото 8. Вид на лестницу № 1. Фото 9. Вид на лестницу № 1.
- Фото 10. Вид на лестницу № 1.
- Фото 11. Вид на лестницу № 1.
- Фото 12. Вид на лестницу № 1.
- Фото 13. Вид на лестницу № 1.
- Фото 14. Вид на лестницу № 2.
- Фото 15. Вид на лестницу № 2.
- Фото 16. Вид на лестницу № 2.
- Фото 17. Вид на лестницу № 2.
- Фото 18. Вид на лестницу № 2.
- Фото 19. Вид на лестницу № 2.
- Фото 20. Чердачное пространство.

Схема фотофиксации фасадов

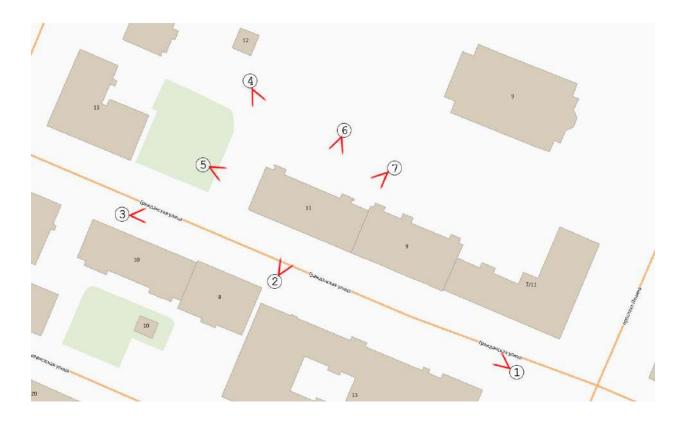




Фото 1. Перспективный вид Гражданской улицы.



Фото 2. Вид на дом № 11 по Гражданской улице.



Фото 3. Видна дом № 11 по Гражданской улице.



Фото 4. Вид на дворовой фасад дома № 11 по Гражданской улице.



Фото 5. Вид на торцевой фасад дома № 11 по Гражданской улице.




Фото 6. Вид на дворовой фасад дома № 11 по Гражданской улице.




Фото 7. Вид на дворовой фасад дома № 11 по Гражданской улице.

Схема фотофиксации интерьеров


1 этаж

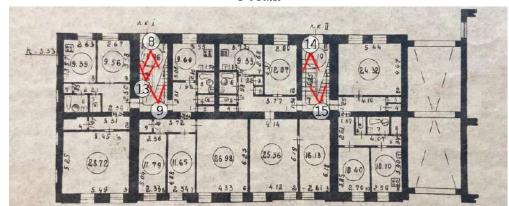


2 этаж

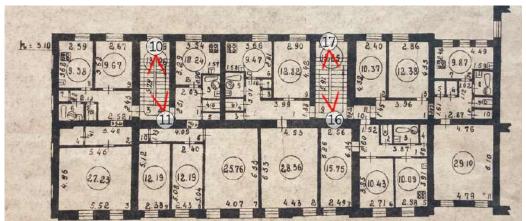

3 этаж

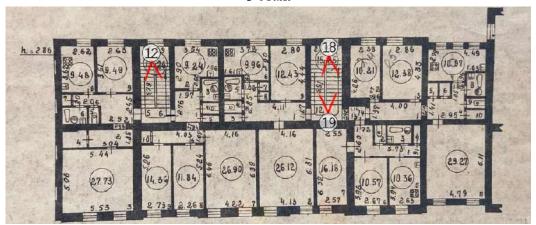

Чердак

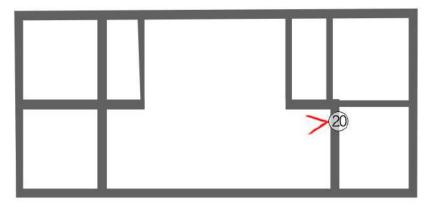

Лестница 1

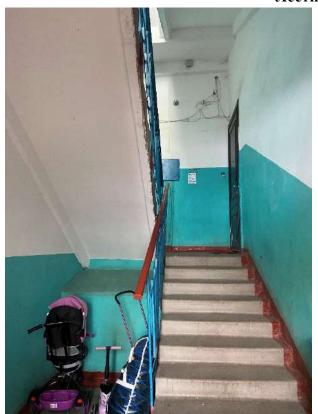


Фото 8. Вид на лестницу № 1.

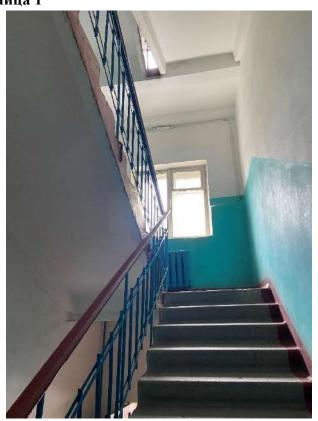


Фото 9. Вид на лестницу № 1.



Фото 10. Вид на лестницу № 1.



Фото 11. Вид на лестницу № 1.



Фото 12. Вид на лестницу № 1.



Фото 13. Вид на лестницу № 1.

Лестница 2



Фото 14. Вид на лестницу № 2.

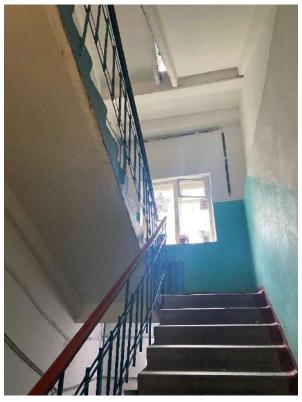


Фото 15. Вид на лестницу № 2.

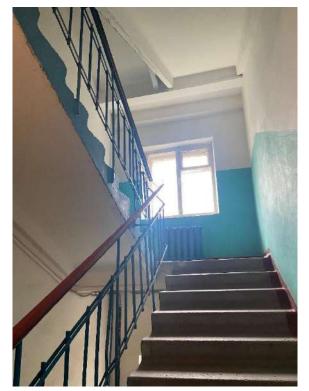


Фото 16. Вид на лестницу № 2.



Фото 17. Вид на лестницу № 2.



Фото 18. Вид на лестницу № 2.

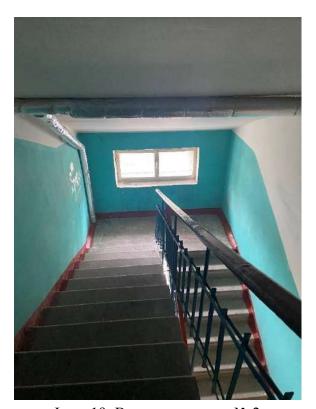


Фото 19. Вид на лестницу № 2.

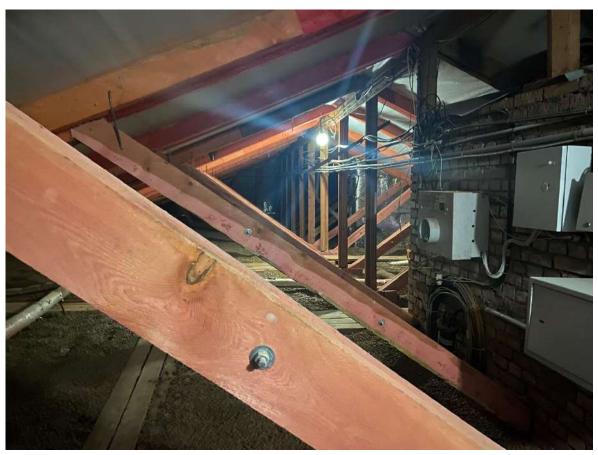


Фото 20. Чердачное пространство.

Содержание

№	Наименование	№
п/п	Пануспование	стр.
1.	Акт по результатам государственной историко-	1
	культурной экспертизы	1
2.	Приложение № 1. Перечень документов, представленных заказчиком или полученных экспертом самостоятельно	20
3.	Приложение № 2. Перечень документов и материалов, полученных и собранных при проведении экспертизы, а также использованной для нее специальной, технической и	31
	справочной литературы	
4.	Приложение № 3. Перечень приложений к заключению экспертизы, обосновывающих вывод эксперта или экспертной комиссии и подлежащих размещению на официальном сайте органа охраны объектов культурного наследия в информационно-телекоммуникационной сети «Интернет»	112
5.	Приложение № 4. Фотографические изображения объекта, полученные либо выполненные в ходе проведения экспертизы или содержащиеся в документации, обосновывающей включение объекта культурного наследия в единый государственный реестр объектов культурного наследия (памятников истории и культуры) народов Российской Федерации	217
6.	Содержание	229