АКТ

по результатам государственной историко-культурной экспертизы проектной документации на проведение работ по сохранению объекта культурного наследия федерального значения «Скамья каменная» по адресу: Санкт-Петербург, пос. Парголово, Шуваловский парк, южнее Большого дворца, входящего в состав объекта культурного наследия федерального значения «Усадьба Шуваловых (Воронцовой-Дашковой Е.А.) “Парголово”»: «Научно-проектная документация на проведение ремонтных и реставрационных работ объекта культурного наследия федерального значения «Скамья каменная» (в составе «Усадьба Шуваловых (Воронцовой-Дашковой Е.А.) «Парголово»), по адресу: г. Санкт-Петербург, Шуваловский парк, южнее Большого дворца», шифр 9/2024, разработанная ООО «А-проект» в 2024 году.

Настоящая государственная историко-культурная экспертиза проведена в составе экспертной комиссии: Хорликов А.П., Терская И.В., Курленьиз Г.А *(Приложение №10)* на основании договоров с государственными экспертами: от 17.12.2024 №9-2024/Э1, №9-2024 /Э2, №9-2024/Э3 *(Приложение №9).*

1. **Дата начала и дата окончания проведения экспертизы:**

Настоящая государственная историко-культурная экспертиза проведена в период с 17 декабря 2024 года по 23 декабря 2024 года.

2. **Место проведения экспертизы:**

г. Санкт- Петербург

3. **Заказчик государственной историко-культурной экспертизы:**

ООО «А-проект», 195112, г. Санкт-Петербург, Малоохтинский пр., дом 68, лит.А, ИНН 7842344365, ОГРН 5067847455869.

4. **Сведения об экспертах:**

- Председатель экспертной комиссии:

ХОРЛИКОВ АЛЕКСЕЙ ПЕТРОВИЧ, образование высшее (Санкт-Петербургский Государственный Академический институт живописи, скульптуры и архитектуры им И.Е. Репина), искусствовед, со стажем работы 35 лет, место работы: Эксперт ООО «АКБ» «ВАЙСС»; должность – эксперт. Аттестован в качестве государственного эксперта по проведению государственной историко-культурной экспертизы на основании приказа МК РФ: № 264 от 13.02.2024. Объекты экспертизы: выявленные объекты культурного наследия в целях обоснования целесообразности включения данных объектов в реестр; документы, обосновывающие включение объектов культурного наследия в реестр; документы, обосновывающие исключение объектов культурного наследия из реестра; документы, обосновывающие изменение категории историко-культурного значения объекта культурного наследия; документация или разделы документации, обосновывающие меры по обеспечению сохранности объекта культурного наследия, включенного в реестр, выявленного объекта культурного наследия либо объекта, обладающего признаками объекта культурного наследия, при проведении земляных, мелиоративных, хозяйственных работ, указанных в статье 30 Федерального закона № 73-ФЗ работ по использованию лесов и иных работ в границах территории объекта культурного наследия либо на земельном участке, непосредственно связанном с земельным участком в границах территории объекта культурного наследия; проектная документация на проведение работ по сохранению

объектов культурного наследия.

- Ответственный секретарь экспертной комиссии:

ТЕРСКАЯ ИРИНА ВЛАДИМИРОВНА, образование высшее (Ленинградский государственный университет им. А.А. Жданова, исторический факультет, 1984 г.), историк, стаж работы 39 лет, пенсионер. Аттестована в качестве государственного эксперта по проведению государственной историко-культурной экспертизы на основании приказа МК РФ от 24.01.2024 № 105. Объекты экспертизы: выявленные объекты культурного наследия в целях обоснования целесообразности включения данных объектов в реестр; документы, обосновывающие включение объектов культурного наследия в реестр; документы, обосновывающие исключение объектов культурного наследия из реестра; документы, обосновывающие изменение категории историко-культурного значения объекта культурного наследия; проектная документация на проведение работ по сохранению объектов культурного наследия; документация или разделы документации, обосновывающие меры по обеспечению сохранности объекта культурного наследия, включенного в реестр, выявленного объекта культурного наследия либо объекта, обладающего признаками объекта культурного наследия, при проведении земляных, мелиоративных, хозяйственных работ, указанных в статье 30 Федерального закона № 73-ФЗ работ по использованию лесов и иных работ в границах территории объекта культурного наследия либо на земельном участке, непосредственно связанном с земельным участком в границах территории объекта культурного наследия

- Член экспертной комиссии:

КУРЛЕНЬИЗ ГАЛИНА АЛЕКСАНДРОВНА, образование высшее (Санкт-Петербургский государственный архитектурно-строительный университет, диплом ВСГ № 1265104, выдан 25.06.2008 г.), архитектор-реставратор, стаж работы 16 лет, место работы: генеральный директор ООО «НИиПИ Спецреставрация». Аттестована в качестве государственного эксперта по проведению государственной историко-культурной экспертизы: проектная документация на проведение работ по сохранению объектов культурного наследия; документация или разделы документации, обосновывающие меры по обеспечению сохранности объекта культурного наследия, включенного в реестр, выявленного объекта культурного наследия либо объекта, обладающего признаками объекта культурного наследия, при проведении земляных, мелиоративных, хозяйственных работ, указанных в статье 30 Федерального закона № 73-ФЗ работ по использованию лесов и иных работ в границах территории объекта культурного наследия либо на земельном участке, непосредственно связанном с земельным участком в границах территории объекта культурного наследия; проектная документация на проведение работ по сохранению объектов культурного наследия (приказ МКРФ № 2519 от 30.08.2023).

5. Информация о том, что в соответствии с законодательством Российской Федерации эксперт (эксперты) несет ответственность за достоверность сведений, изложенных в заключении:

Настоящая государственная историко-культурная экспертиза проведена в соответствии со статьями 28, 29, 30, 31, 32 Федерального закона от 25.06.2002 №73-ФЗ «Об объектах культурного наследия (памятниках истории и культуры) народов Российской Федерации» (в действующей редакции) и Положением о государственной историко-культурной экспертизе, утвержденным Постановлением Правительства Российской Федерации от 25.04.2024 № 530.

Настоящим подтверждаем, что предупреждены об ответственности за достоверность

сведений, изложенных в заключении, в соответствии с законодательством Российской Федерации.

6. Цели и объекты экспертизы:

6.1. Цели проведения государственной историко-культурной экспертизы:

Определение соответствия проектной документации на проведение работ по сохранению объекта культурного наследия федерального значения «Скамья каменная» по адресу: Санкт-Петербург, пос. Парголово, Шуваловский парк, южнее Большого дворца, входящего в состав объекта культурного наследия федерального значения «Усадьба Шуваловых (Воронцовой-Дашковой Е.А.) “Парголово”»: «Научно-проектная документация на проведение ремонтных и реставрационных работ объекта культурного наследия федерального значения «Скамья каменная» (в составе «Усадьба Шуваловых (Воронцовой-Дашковой Е.А.) «Парголово»), по адресу: г. Санкт-Петербург, Шуваловский парк, южнее Большого дворца», шифр 9/2024, разработанной ООО «А-проект» в 2024 году, требованиям законодательства Российской Федерации в области государственной охраны объектов культурного наследия.

6.2 Объекты государственной историко-культурной экспертизы:

Проектная документация на проведение работ по сохранению объекта культурного наследия федерального значения «Скамья каменная» по адресу: Санкт-Петербург, пос. Парголово, Шуваловский парк, южнее Большого дворца, входящего в состав объекта культурного наследия федерального значения «Усадьба Шуваловых (Воронцовой-Дашковой Е.А.) “Парголово”»: «Научно-проектная документация на проведение ремонтных и реставрационных работ объекта культурного наследия федерального значения «Скамья каменная» (в составе «Усадьба Шуваловых (Воронцовой-Дашковой Е.А.) «Парголово»), по адресу: г. Санкт-Петербург, Шуваловский парк, южнее Большого дворца», шифр 9/2024, разработанная ООО «А-проект» в 2024 году.

7. Перечень документов, представленных заказчиком или полученных экспертом самостоятельно:

- копия Постановления Правительства Российской Федерации от 10.07.2001 № 527 «О перечне объектов исторического и культурного наследия федерального (общероссийского) значения, находящихся в г. Санкт-Петербурге» *(Приложение № 1);*
- копия Распоряжения КГИОП от 31.03.2023 № 214-рп «Об утверждении границ и режима использования территории объекта культурного наследия федерального значения «Усадьба Шуваловых (Воронцовой-Дашковой Е.А.) «Парголово» *(Приложение № 2);*
- копия Распоряжения КГИОП от 29.12.2021 № 472-рп «Об утверждении предмета охраны объекта культурного наследия федерального значения «Усадьба Шуваловых (Воронцовой-Дашковой Е.А.) «Парголово» *(Приложение № 3);*
- копия Паспорта объекта культурного наследия федерального значения «Скамья каменная» оформленного КГИОП 02.02.2022 *(Приложение № 5)*;
- копия Распоряжения КГИОП от 24.06.2022 № 243-об/22 «Об утверждении охранного обязательства собственника или иного законного владельца объекта культурного наследия федерального значения «Скамья каменная», включенного в единый государственный реестр объектов культурного наследия (памятников истории и культуры) народов Российской Федерации» *(Приложение № 6);*

- копия Задания КГИОП на проведение работ по сохранению объекта культурного наследия, включенного в единый государственный реестр объектов культурного наследия (памятника истории и культуры) народов Российской Федерации, или выявленного объекта культурного наследия от 19.04.2024 № 01-21-783/24-0-1 (реставрация объекта культурного наследия) *(Приложение № 7);*

- копия разрешения, выданного органом охраны на проведение работ по сохранению объекта культурного наследия федерального значения «Скамья каменная» от 23.04.2024 № 01-26-807/24-0-2 (комплексные научно-исследовательские работы в рамках разработки проектной документации по сохранению Объекта) с письмом КГИОП от 16.05.2024 № 01-26-807/24-0-2 *(Приложение № 7);*

- копия Соглашения о сотрудничестве от 18.11.2024 № б/н заключенное между Благотворительным экологическим фондом «Шуваловский парк» и Комитетом по благоустройству Санкт-Петербурга (*Приложение № 8).*

- проектная документация: «Научно-проектная документация на проведение ремонтных и реставрационных работ объекта культурного наследия федерального значения «Скамья каменная» (в составе «Усадьба Шуваловых (Воронцовой-Дашковой Е.А.) «Парголово»), по адресу: г. Санкт-Петербург, Шуваловский парк, южнее Большого дворца», шифр 9/2024, разработанная ООО «А-проект» в 2024 году;

- копия выписки из реестра лицензий на осуществление деятельности по сохранению объектов культурного наследия, выданной ООО «А-проект» № МКРФ 01558 от 19.03.2014 (переоформлена 17.09.2019, приказ МКРФ о переоформлении №1380) *(Приложение № 12).*

8. Сведения об обстоятельствах, повлиявших на процесс проведения и результаты экспертизы:

По результатам визуального осмотра памятника, изучения и анализа представленной документации экспертами установлено, что на основании разрешения Комитета по государственному контролю, использованию и охране объектов культурного наследия от 23.04.2024 № 01-26-807/24-0-2 (*Приложение №7)* в экспертируемом объекте ООО «А-проект» проводились комплексные научно-исследовательские работы в рамках разработки проектной документации по сохранению объекта культурного наследия федерального значения «Скамья каменная».

Иные обстоятельства, повлиявшие на процесс проведения и результаты государственной историко-культурной экспертизы, отсутствуют.

9. Сведения о проведённых исследованиях с указанием примененных методов, объема и характера выполненных работ и их результатов:

Настоящая государственная историко-культурная экспертиза проведена в соответствии со статьями 28, 29, 30, 31, 32 Закона № 73-ФЗ «Об объектах культурного наследия (памятниках истории и культуры) народов Российской Федерации» от 24.05.2002 (в действующей редакции) и Постановления Правительства Российской Федерации от 25.04.2024 № 530 «Об утверждении Положения о государственной историко-культурной экспертизе» (в действующей редакции).

Заключение экспертизы оформлено в виде Акта с учетом требований, изложенных в Постановлении Правительства Российской Федерации от 25.04.2024 № 530 «Об утверждении Положения о государственной историко-культурной экспертизе».

В ходе проведения государственной историко-культурной экспертизы эксперты ознакомились с проектной документацией на проведение работ по сохранению объекта

культурного наследия федерального значения «Скамья каменная» по адресу: Санкт-Петербург, пос. Парголово, Шуваловский парк, южнее Большого дворца, входящего в состав объекта культурного наследия федерального значения «Усадьба Шуваловых (Воронцовой-Дашковой Е.А.) “Парголово”»: «Научно-проектная документация на проведение ремонтных и реставрационных работ объекта культурного наследия федерального значения «Скамья каменная» (в составе «Усадьба Шуваловых (Воронцовой-Дашковой Е.А.) «Парголово»), по адресу: г. Санкт-Петербург, Шуваловский парк, южнее Большого дворца», шифр 9/2024, разработанной ООО «А-проект» в 2024 году, шифр: 20-К-2022-А, провели анализ исходно-разрешительной документации для разработки проекта, произвели натурное освидетельствование объекта, провели необходимые научные исследования, определили порядок работы и принятие решений экспертами.

В результате перечисленных мероприятий было получено представление об объемах и содержании планируемых работ в целях сохранения объекта культурного наследия. В процессе визуального осмотра была проведена фотофиксация современного состояния объекта, составлен альбом фотофиксации *(Приложение №4),* который включает общие виды и фрагменты объекта.

В рамках настоящей экспертизы экспертами был проведен анализ историко-архивных и библиографических исследований в объеме необходимом для принятия экспертной комиссией соответствующих решений. Выполнены историко-архивные и библиографические исследования в архивах Санкт-Петербурга: ФГБУК «Государственный русский музей» (ГРМ), отдела систематизации, популяризации и хранения документированной информации об объектах культурного наследия КГИОП (Архив КГИОП), Центральный государственный исторический архив Санкт-Петербурга (ЦГИА СПб), СПб ГБУК "Государственный музей истории Санкт-Петербурга", Институт русской литературы Российской академии наук (ИРЛИ РАН). Проведен анализ историко-архивных и библиографических исследований, выполненных в рамках проекта, проведены необходимые научные исследования, составлена историческая справка и историческая иконография *(Приложение №11).*

При проведении экспертизы эксперты соблюдали принципы проведения экспертизы, установленные статьей 29 Федерального закона «Об объектах культурного наследия (памятниках истории и культуры) народов Российской Федерации», обеспечивали объективность, всесторонность и полноту проводимых исследований, а также достоверность и обоснованность своих выводов; самостоятельно оценивали результаты исследований, ответственно и точно формулировали выводы в пределах своей компетенции. Исследования проводились на основе принципов научной обоснованности, объективности и законности, презумпции сохранности объекта культурного наследия, соблюдения требований безопасности в отношении объекта культурного наследия, достоверности и полноты информации. Указанные исследования были проведены с применением методов натурного, историко-архивного и историко-архитектурного анализа в объеме, достаточном для обоснования вывода государственной историко-культурной экспертизы. Результаты исследований, проведенных в рамках экспертизы, были оформлены в виде настоящего акта.

Проведенные аналитические исследования по определению степени влияния планируемых работ и обеспечение физической сохранности объекта культурного наследия стали обоснованием выводов настоящей экспертизы.

Проведен сравнительный анализ всего комплекса данных (документов, материалов, информации) по объекту экспертизы, включая документы, переданные заявителем. Проведенные исследования и анализ проектной документации: «Научно-проектная документация на проведение ремонтных и реставрационных работ объекта культурного

наследия федерального значения «Скамья каменная» (в составе «Усадьба Шуваловых (Воронцовой-Дашковой Е.А.) «Парголово»), по адресу: г. Санкт-Петербург, Шуваловский парк, южнее Большого дворца», шифр 9/2024, разработанной ООО «А-проект» в 2024 году, стали обоснованием выводов настоящей экспертизы.

10. Факты и сведения, выявленные и установленные в результате проведённых исследований:

10.1. Общие данные:

Согласно постановлению Правительства Российской Федерации от 10.07.2001 № 527 «О перечне объектов исторического и культурного наследия федерального (общероссийского) значения, находящихся в г. Санкт-Петербурге» объект культурного наследия «Скамья каменная, кон.XIX-нач.XXвв.» включен в перечень объектов исторического и культурного наследия федерального (общероссийского) значения, находящихся в г. Санкт-Петербурге в составе объекта культурного наследия федерального значения «Усадьба Шуваловых (Воронцовой-Дашковой Е.А.) “Парголово”» (*Приложение №1*).

План границ и режим использования территории объекта культурного наследия федерального значения «Усадьба Шуваловых (Воронцовой-Дашковой Е.А.) «Парголово» утвержден распоряжением КГИОП от 31.03.2023 № 214-рп *(Приложение № 2).*

Предмет охраны объекта культурного наследия федерального значения «Усадьба Шуваловых (Воронцовой-Дашковой Е.А.) «Парголово» утвержден распоряжением КГИОП от 29.12.2021 № 472-рп «Об утверждении предмета охраны объекта культурного наследия федерального значения «Усадьба Шуваловых (Воронцовой-Дашковой Е.А.) «Парголово» *(Приложение № 3).* Пунктом 9 приложения к данному распоряжению определены видовые характеристики предмета охраны объекта культурного наследия федерального значения «Скамья каменная» включающие в себя: объемно-пространственное и планировочное решение.

Паспорт объекта культурного наследия федерального значения «Скамья каменная» оформлен КГИОП 02.02.2022 (*Приложение № 5*).

Охранное обязательство собственника или иного законного владельца объекта культурного наследия федерального значения «Скамья каменная», утверждено распоряжением КГИОП от 24.06.2022 № 243-об/22 «Об утверждении охранного обязательства собственника или иного законного владельца объекта культурного наследия федерального значения «Скамья каменная», включенного в единый государственный реестр объектов культурного наследия (памятников истории и культуры) народов Российской Федерации» (*Приложение № 6*).

Объект культурного наследия федерального значения «Скамья каменная» расположен на земельном участке с кадастровым номером 78:36:0000000:4752 по адресу: Российская Федерация, Санкт-Петербург, посёлок Парголово, Шуваловский парк, участок 1, находящегося в собственности Санкт-Петербурга. Земельный участок с кадастровым номером 78:36:0000000:4752 расположен в границах объекта культурного наследия федерального значения «Усадьба Шуваловых (Воронцовой-Дашковой Е.А.) «Парголово».

В соответствии с соглашением о сотрудничестве от 18.11.2024 № б/н заключенным между Благотворительным экологическим фондом «Шуваловский парк» и Комитетом по благоустройству Санкт-Петербурга, БЭФ «Шуваловский парк» осуществляет деятельность, направленную на обеспечение сохранности объектов культурного наследия, расположенных на территории Шуваловского парка, в частности объектов культурного наследия

федерального значения: «Скамья каменная», «Лестница каменная».

Копии выписок из ЕГРН и иные правоустанавливающие документы представлены в *Приложении № 8*.

10.2. Краткие исторические сведения (время возникновения, даты основных изменений объекта):

Шуваловский парк, расположенный на холмистой, сильно пересеченной, лесистой местности, – крупнейший дворцово-парковый ансамбль в северных окрестностях Санкт-Петербурга, его площадь около 200 гектаров. Он расположен в бывшем владении графов Шуваловых – Парголове.

Название «Паркола–Parakyyõle» встречается на шведских и русских картах XVI–XVIII веков. В шведский период владение принадлежало королевскому наместнику Штейну фон Штейнхауху. В селении, стоявшем на старинной дороге из Ниеншанца в устье Охты в Выборг, помимо дворов местного ижорского населения имелись лютеранская кирха и постоялый двор. В ходе начавшейся в 1700 году Северной войны со шведами победа в битве при Парколе в 1703 году открыла начало освоения этого края Россией. Эта же победа, по одной из легенд, привела к утверждению русского названия Парколы как Парголова, происшедшего от ассоциации со словами «пар в голове», будто бы сказанными Петром Великим князю А. Д. Меншикову после празднования победы. Еще до конца XIX века были хорошо видны тянувшиеся вдоль Выборгской дороги холмы, которые путеводители по этим местам называли «могилами шведов петровских времен».

Возникновение Шуваловского парка и усадьбы можно отнести к 1750-м годам, когда начались первые работы в этой местности. Устройством парка занялся граф П.И. Шувалов. Из документов известно, что уже в 1747 году по границам Парголовского имения были выкопаны межевые ямы и поставлены межевые столбы. Территория парка в XVIII веке была невелика и ограничивалась районом горы Парнас, «возведенной искусственной насыпью по повелению императрицы Елизаветы Петровны» с лежащими у ее подножия прудами и примыкавшей к ней с запада лощиной с круглым прудом. Эта часть парка – Нижний парк – была разбита в регулярном стиле, господствовавшем в России в середине XVIII века, и имеет много черт итальянского сада. Здесь в середине XVIII века проводились большие работы: в 1757 году был выкопан пруд, механик Нумер продолжал «строение машины», предположительно, для работы фонтанов, наемные рабочие и крепостные посадили 1970 фруктовых деревьев.

Сохранилось несколько изображений усадьбы на холме в Парголове 1780-1790 гг. На изображении Кваренги Дж.А.Д. зафиксирован «господский» дом, представляющий собой прямоугольное в плане здание с лицевыми фасадами в 5 световых осей, акцентированные по центру характерным ризалитом с лучковым завершением. Предположительно, он сохранился до настоящего времени и является западной частью Малого дворца («Белый дом»). С юго-западной стороны Малого дворца был разбит собственный садик, в юго-восточной части за Малым дворцом находились оранжерея и пруд.

На плане мызы Парголова 1817 г. нанесен регулярный сад, от дорожки расходятся лучеобразно. Одна их них соединяет вершину Парнаса с «господским» домом. Вершина холма искусственно приподнята насыпной горкой. Высота горы Парнас достигала 61– 62 метров над уровнем моря. Когда гора Парнас получила свое название, неизвестно. Можно предположить, что это случилось во второй половине XVIII века – в период увлечения античностью. Вид с горы Парнас дошел до нас в акварельных работах Н. Серракаприола 1823 г.

Нижний парк раскинулся на больших холмах с частично заболоченными широкими оврагами и лужайками между ними, что придает ему исключительно живописный вид. У подножия южного склона холма, на котором был построен господский дом, в лощине был разбит регулярный парк. Регулярный парк в этой лощине разбивался практически одновременно с обустройством Парнаса, то есть в 1750-х годах. Ранее это было заболоченное место, окруженное с запада группой холмов, поросших густым хвойным лесом. Для осушения местности в центре площадки был вырыт круглый пруд.

От пруда довольно широкие аллеи-лучи расходятся в разные стороны и в большинстве своем заканчиваются на вершинах холмов, окружающих лощину. Лучевые аллеи, поднимающиеся на холмы, на равнинной местности пересекались зигзагообразной аллеей, образующей в плане многоугольник, что дало этому месту название Звезды. Такое планировочное решение подчеркивало различие в рельефе. Аллеи в районе Звезды обсажены липами. Одна из лучеобразных дорожек доходит до вершины Парнаса.

Другой луч представляет собой тройную липовую аллею, которая начинается у Круглого пруда и оканчивается лестницей, ведущей к господскому дому, и далее, проходя через Туфовую арку, сооруженную в 1863 году, можно было попасть в придворцовую часть парка.

Гора Старый Парнас высотой в 60 м над уровнем моря расположена напротив Парнаса (иногда называемого Новым) и соединена с ним прямой дорожкой. Площадка на вершине Старого Парнаса, находящаяся близ господского дома, являлась как бы открытой террасой Большого дворца, откуда видна вся лощина с прудом и Новый Парнас. Старый Парнас – гора с крутыми склонами, поросшими густым хвойным лесом. Спуски и подъемы на нее со стороны оврага очень затруднительны.

В конце XVIII века в силу ряда причин регулярный парк пришел в упадок. Это, очевидно, связано с тем, что после смерти в 1789 году А. П. Шувалова поместье и парк перешли по наследству его младшему сыну Павлу Андреевичу Шувалову (1776–1823) – кадровому военному, который в те времена был холост и большую часть времени проводил в походах, участвуя в войне с Наполеоном.

По возвращении в Россию он в 1816 году женился на княжне Варваре Петровне Шаховской, и отношение хозяев к парку изменилось. Именно при Варваре Петровне парголовское имение достигло наибольшего расцвета. При жизни ее первого мужа П.А. Шувалова имение было приведено в порядок. В начале 1820-х годов супруги решили благоустроить одичавший и разросшийся парк и разработали целую систему мероприятий по приведению его в цветущее состояние.

В 1826 году В.П.Петровна после смерти графа второй раз вышла замуж за Адольфа Антоновича Полье. Он активно взялся за восстановление имения и благоустройство парка. В парке был построен двухэтажный господский дом с башней посередине. Кроме того, при Полье – возник Верхний пейзажный парк. Для руководства парковыми работами был приглашен садовый мастер П. Эрлер – один из опытных специалистов, позднее работавший в Петергофе и оставивший заметный след в истории садово-паркового искусства. С именем Эрлера следует, по-видимому, связать существующую пейзажную планировку парка. Пейзажный парк был разбит на гряде Парголовских холмов, и поэтому со временем получил название Верхнего парка. Находящиеся здесь несколько прудов и Чухонское озеро составляют неотъемлемую часть композиции парка.

В 1830г. Адольф Полье умер. Вновь овдовевшая В.П. Шувалова поручила знаменитому архитектору А.П. Брюллову соорудить для него склеп в горе у озера. Брюлов

сделал при входе в склеп стрельчатую готическую чугунную арку. Фасадные стенки облицевал красным гранитом. Аллея, ведущая от склепа, была названа Адольфовой аллеей.

В том же году В.П. Шувалова-Полье обратилась к А.П. Брюллову с просьбой построить церковь над склепом. Брюллов создал проект церкви апостолов Петра и Павла в готическом стиле. Закладка ее состоялась в 1831г., строительство продолжалось до 1840г.

Одновременно с возведением церкви на терриртории парка, в 1830-х годах А.П. Брюллов, очевидно, перестроил и усадебный дворец для очередной владелицы поместья Варвары Петровны Шуваловой-Полье (урожд. Шаховской) (1796–1870).

Следующим хозяином Парголовского имения стал сын Варвары Петровны Андрей Павлович Шувалов (1817–1876). В 1844 году Шувалов женился на дочери М. С. Воронцова Софье Михайловне (1825–1879). У него было семеро детей: сыновья Павел и Михаил, дочери Елизавета, Екатерина (1848–1931) и Мария (?–1900), близнецы Андрей (1857–1857) и Петр (1857–1860) умерли в младенчестве.

К середине XIX века Большой господский дом сильно обветшал, особенно его деревянные части, и встал вопрос о его реконструкции. В ходе проведенных работ была осуществлена «постройка вновь деревянного трехэтажного загородного дома на каменном фундаменте с разборкою старого и капитальною перестройкою примыкающей к нему каменной части». Из-за ветхости построек пришлось разобрать почти все старые конструкции и лишь частично использовать каменные стены. Кроме того, «исправлен около дома существующий сад» и перестроен конный двор. Помощниками Боссе на строительстве были архитекторы Ф. В. Гесс и А. И. Угрюмов. В отделке дома принимали участие известные мастера — лепщик Дылёв, мраморщик Мадерни, скульптор Д. Иенсен. Все работы по дому закончились в 1854 году, дом был принят только в 1858 году.

В конце XIX века, когда с прокладкой Финляндской железной дороги в 1870-х годах эти места облюбовали дачники, сохранившийся дворец и постройки мызы стали сдаваться в аренду. Часть имения наследники А. П. Шувалова, находясь в затруднительном финансовом состоянии, в 1877 году продали «Товариществу на паях для устройства дачных помещений в Шувалове». На землях, ограниченных Поклонной горой и Шуваловским парком, стали возводить дачные постройки. Под постройку дач в аренду сдавались и земельные участки в парке. Сохранились из них к настоящему времени только шесть. Это так называемая Красная дача (дом управляющего), Желтая дача, построенная архитектором М. Е. Месмахером в 1870–1902 годах для своего брата Георгия, находящаяся рядом с ней так называемая Зеленая дача, дачи Шварца (архитектор К. Рахау, 1870-е годы), Цолликофера и Шапошникова.

В начале XX века в облик ансамбля усадьбы Шуваловых были внесены существенные изменения. К этому времени владельцами стали Елизавета Андреевна Воронцова-Дашкова и ее младший сын Александр Илларионович (1881–1938).

В 1907 г. С.С. Кричинский спроектировал для Парголовской мызы конный двор. В этот же период Белый дом (Малый дворец) – бывший «Замок Полье», был частично перестроен С.С. Кричинским. Данный дворец до этого момента практически не перестраивался с момента возведения в середине XVIII века. С юго-западной стороны у Белого дома был разбит собственный садик, обнесенный легкой решеткой, с цветами, фруктовыми деревьями и кустами смородины и крыжовника. В юго-восточной части за Малым дворцом находились оранжерея и пруд, по берегу которого ведет тропинка в березовую рощу.

В 1912–1914 годах на месте, где до пожара находился старый сгоревший усадебный дом, построенный Г. Боссе, по проекту архитектора С.С. Кричинского возводится дворец

в неоклассическом стиле. Строительство усадебного дома, доведенное до внутренней отделки, было остановлено из-за войны в 1915 г. В 1919 году овдовевшая к тому времени Елизавета Андреевна уехала за границу. Дворец был достроен уже в 1928 г. для Дома Отдыха Союза Пищевиков.

В Великую Отечественную войну 1941-1945 гг. парку был нанесен значительный ущерб: вырублено большое количество деревьев, особенно на окраинах парка (остров на Втором парголовском озере, Воронья гора и часть Адольфовой аллеи), одновременно вырыты траншеи, окопы и котлованы. Парк без ухода пришел в полный упадок: появились труднопроходимые заросли ольшаника, пруды заилились и заросли, плотины были полностью разрушены.

В 1946 г. Большой дворец и Белый дом (Малый дворец) были приспособлены под Центральный Санаторий для офицерского состава Красной Армии. Территория вокруг дворца была приведена в порядок.

С 1947 года в даче Воронцова-Дашкова размещался Всесоюзный научно-исследовательский институт токов высокой частоты, носящий имя крупного ученого в области высокочастотной техники В.П. Вологдина. Институт размещался на участке около 10 га в центре парка, занимая Большой и Малый дворцы, Дом садовника и Конный двор. Институт стал научно-исследовательским центром по разработке уникальных технологий.

В 1991 году Шуваловский парк был включен во Всемирное наследие ЮНЕСКО как объект №540-023.

В период с 2007 до 2015 года институт в полной мере не выполнял своих обязательств по содержанию памятников и Арбитражный суд города приговорил его к выплате неустоек на общую сумму свыше 250 тыс. рублей за нарушение условий охранных обязательств. К 2018 году институт находился в кризисном финансовом состоянии — шло 24 исполнительных производства на сумму свыше 11 млн рублей, имущество организации арестовали. В 2019 году институт, переданный в управление ООО «РТ-Капитал», начал выставлять на торги и распродавать непрофильные активы, к которым отнесли исторические дачи и постройки в Шуваловском парке.

В ноябре 2020 года Российский аукционный дом провел очередные торги по бывшей усадьбе графов Шуваловых (речь о территории в Шуваловском парке, принадлежащей ВНИИ токов высокой частоты им. Вологдина (ВНИИ ТВЧ)). Единым лотом продавались 12 зданий и сооружений. Пять из них – объекты культурного наследия федерального значения: Большой и Малый дворцы, Конный двор, Дом садовника и Туфовая арка.

Скамья каменная

Точная дата возведения скамьи неизвестна, но так как она не указываются в сохранившихся до 1907 г. инвентарных книгах, можно предположить, что она была сооружена несколько позднее, за период 1900-1916 гг. Скамья сделана из тесаного известняка, спинка ее облицована голубыми глазурованными плитками прямоугольной формы. По углам спинки расположены квадратные тумбы, также облицованные известняком. Боковые спинки изогнутой формы, их торцы представляют собой квадратные в сечении тумбы с полуциркульными нишами. Сидение скамейки имело выступающий профилированный карниз. Судя по архивным фотографиям боковые тумбы были повреждены в первые годы после создания и ниши утратили свое полуциркульное завершение. Скамейка расположена на опушке парка на холме и ориентирована на юг. Перед ней открывалась широкая перспектива на Финский залив. На 1960-е гг. скамейка уже была полуразрушена, а перспектива закрыта жилыми домами.

В 1960-е гг. Ленпроектом была разработана проектная документация по восстановлению Шуваловского парка. Каменная скамья у Малого Парнаса кирпичная, облицованная тесанным камнем (путиловская плита) со вставками из глазурованной керамической плитки голубого цвета, восстанавливалась в прежнем виде по специальному рабочему реставрационному чертежу. Утраченная облицовка из тесанного камня делалась заново на цементном растворе с закладкой пиронов. Вставки из глазурованной плитки восстанавливались, недостающие плитки изготавливались вновь по образцу существующих. Вокруг скамьи была устроена площадка из лещадных плит на песчаном основании толщиною в 60 см. Данные о последующих реставрациях лестницы отсутствуют.

В настоящий момент комплекс дворцовых построек и элементов ансамбля Усадьбы Шуваловых (Воронцовой-Дашковой Е.А.) в Парголово постановлением Правительства Российской Федерации от 10. 07.2001 №527 вошли в перечень объектов исторического и культурного наследия федерального (общероссийского) значения, находящихся в г. Санкт-Петербурге».

10.3. Описание объекта, современное состояние:

Усадьба Шуваловых (Воронцовой-Дашковой Е.А.) “Парголово”» расположена в северной части Выборгского района, за пределами многоэтажной застройки, в глубине парка. Естественной границей усадебного парка с востока является русло речки Старожиловки (Заманиловки), северная и западная границы проходят по окраине поселка 2-е Парголово по улицам Шишкина, Пляжевой, Ломоносова и Парковой, южная граница – по Заречной улице.

Ансамбль включает ряд сооружений, ценных в историко-художественном отношении, и обширный массив векового парка.

По рельефу и планировке территория разделяется на две основные части: Нижний и Верхний парки, в структуре которых в свою очередь, имеются относительно самостоятельные зоны. Границей нижнего и верхнего парков формально является пересекающая усадьбу с запада на восток дорога, лежавшая к северу от дворцовой территории. Зона дворцовых построек больше относится к верхнему парку и является центральным элементом ансамбля. В дворцовом районе расположены объекты культурного наследия федерального значения «Большой дворец», «Малый дворец («Белый дом»)», «Дом садовника», «Конный двор («Ферма»)».

Нижний парк представляет собой равнинную территорию, плавно повышающуюся к северу, где ее рельеф оживляется грядами высоких холмов и лощинами между ними. В результате прокладки улиц и возведения современных объектов, на отдельных участках рельеф искусственно видоизменен.

В парке выделяются 12 ландшафтных районов: I.Район «Парнаса»; II.Район «Звезды»; III.«Придворцовый» (Дворцовый) район; IV.«Адольфа»; V. Район «Питомник»; VI.Район «Фигурных прудов»; VII.Район «Опытного поля»; VIII.Район «Барсучьей горы»; IX.Район «Трех дубов»; X.Район «Южный»; XI.Район «Стеклянной горы»; XII.Район «Майоровой горы».

Уникальность Шуваловского парка в том, что он практически со времени своего создания не перестраивался. При организации пейзажной части при А. Полье регулярная часть была полностью сохранена. Устроенный в XIX веке пейзажный парк на протяжении всего периода существования не претерпел коренных изменений.

Существующие дорожные покрытия и тропинки, газоны, мелиоративная сеть, водная система парка осмотру недоступны ввиду наличия снежного покрова. На территории парка

имеется большое количество старовозрастных деревьев ценных пород (Ель, Дуб, Лиственница, Липа, Сосна и пр.), разнообразные естественные и интродуцированные виды кустарников (сирень, спирея, ива кустарниковая, калина, кизильник и пр.), характерные для климатических условий северо-запада, находящиеся в неудовлетворительном состоянии и нуждающиеся в уходе. Сохранившийся древостой находится в крайне неудовлетворительном состоянии, имеется большое количество сухостойных и ветровальных деревьев. Историческая садовая мебель отсутствует, освещение только в районе дворцов представлено современными светильниками. Территория вокруг дворцового комплекса и современных зданий научно-исследовательского института огорожена современной оградой, находящейся в удовлетворительном состоянии.

Рассматриваемый объект культурного наследия «Скамья каменная» расположен юго-западнее Большого дворца, в нижней части парка, в зоне зеленых насаждений общего пользования городского значения №3121 «Шуваловский парк (участок 1) на правом берегу р.Старожиловки» Закон Санкт-Петербурга от 19.09.2007 № 430-85 «О зеленых насаждениях общего пользования» (согласно приложению 1 к Закону Санкт-Петербурга. (в ред. Закона Санкт-Петербурга от 29.12.2017 № 888-165). Скамья ориентирована на юг, прямоугольная в плане, сложенная из кирпича и облицована известняком и голубыми глазурованными плитками, с высокой спинкой с навершиями в виде тумб по углам, с широкими глухими подлокотниками, с лицевой стороны которых расположены полуциркульные ниши. Мощение площадки вокруг скамьи выполнено известняковыми плитами. В настоящее время имеются утраты элементов облицовки скамьи и глазурованной плитки, деструкция и загрязнения сохранившихся фрагментов облицовки скамьи, утраты фрагментов мощения площадки и шовного заполнения.

Визуальный осмотр дополнительно подтвержден фотофиксацией, выполненной в ходе проведения настоящей государственной историко-культурной экспертизы (*Приложение № 4*).

11. Перечень документов и материалов, собранных и полученных при проведении экспертизы, а также использованной для нее специальной, технической и справочной литературы:

11.1. Перечень документов и материалов, собранных и полученных при проведении экспертизы:

- материалы фотофиксации (*Приложение № 4*);
- правоустанавливающие документы (*Приложение № 8)*: копия выписки из Единого государственного реестра недвижимости об объекте недвижимости от 20.12.2024 № КУВИ-001/2024-306808196 на земельный участок с кадастровым номером 78:36:0000000:4752 по адресу: Российская Федерация, Санкт-Петербург, посёлок Парголово, Шуваловский парк, участок 1.
- историческая справка и иконография (*Приложение № 11)*.

11.2. Использованная для экспертизы специальная, техническая, справочная и иная литература:

- Федеральный закон от 25.06.2002 № 73-ФЗ «Об объектах культурного наследия (памятниках истории и культуры) народов Российской Федерации» (в действующей редакции);
- Постановление Правительства Российской Федерации от 25.04.2024 № 530 «Об утверждении Положения о государственной историко-культурной экспертизе»;
- Постановление Правительства Российской Федерации от 16.02.2008 № 87 «О составе

разделов проектной документации и требованиях к их содержанию» (с изменениями на 1 декабря 2021 года);

- ГОСТ Р 55528-2013 «Национальный стандарт Российской Федерации. Состав и содержание научно-проектной документации по сохранению объектов культурного наследия. Памятники истории и культуры. Общие требования».

- ГОСТ Р 55567-2013 «Национальный стандарт Российской Федерации. Порядок организации ведения инженерно-технических исследований на объектах культурного наследия. Памятники истории и культуры».

- ГОСТ Р 56891.1-2016 Сохранение объектов культурного наследия. Термины и определения. Часть 1. Общие понятия, состав и содержание научно-проектной документации;

- ГОСТ Р 56891.2-2016 Сохранение объектов культурного наследия. Термины и определения. Часть 2. Памятники истории и культуры;

- ГОСТ Р 56905-2016 Проведение обмерных и инженерно-геодезических работ на объектах культурного наследия. Общие требования.

- ГОСТ Р 21.101-2020 «Национальный стандарт Российской Федерации. Система проектной документации для строительства. Основные требования к проектной и рабочей документации».

- Методические рекомендации по разработке научно-проектной документации на проведение работ по сохранению объектов культурного наследия (памятников истории и культуры) народов Российской Федерации (письмо Минкультуры России от 16.10.2015 № 338-01-39-ГП).

- Письмо Министерства культуры Российской Федерации от 24.03.2015 № 90-01-39-ГП.

- Александрова Е. «Наше наследие», № 83-84, 2007 г.

- Бурьянов В. Прогулки с детьми по Петербургу и его окрестностям СПБ 1838г.

- Громов В.И. и Файнштейн Л.А. – Памятные места Ленинградской области, Л –1959;

- Курбатов В.Я. Сады и парки СПБ, 1916г.

- Из истории нашего города, под редакцией Ю.А.Васильева, Лениздат, 1975г.

Архивные источники:

- ФГБУК «Государственный русский музей» (ГРМ): отдел графики №12193;

- отдел систематизации, популяризации и хранения документированной информации об объектах культурного наследия КГИОП (Архив КГИОП): П.271. Н-1308.

- Центральный государственный исторический архив (ЦГИА): Ф.513, Оп. 102, д.4228.

- СПб ГБУК "Государственный музей истории Санкт-Петербурга".

- Институт русской литературы Российской академии наук (ИРЛИ РАН): фотоархив

Электронные ресурсы:

- [Электронный ресурс] // сайт - URL: http://www.vk.com/

- Retro View of Mankind's Habitat [Электронный ресурс] // сайт - URL: https://pastvu.com/p/443271/

- Коллекция старых карт городов России и зарубежья [Электронный ресурс] // сайт - URL: http://retromap.ru/

- [Электронный ресурс] // сайт - URL: https://turizm.pibig.info

Полный перечень используемых источников представлен в *Приложении № 11* к настоящему Акту.

12. Обоснования вывода экспертизы:

Проектная документация на проведение работ по сохранению объекта культурного наследия федерального значения «Скамья каменная» по адресу: Санкт-Петербург, пос. Парголово, Шуваловский парк, южнее Большого дворца, входящего в состав объекта культурного наследия федерального значения «Усадьба Шуваловых (Воронцовой-Дашковой Е.А.) “Парголово”»: «Научно-проектная документация на проведение ремонтных и реставрационных работ объекта культурного наследия федерального значения «Скамья каменная» (в составе «Усадьба Шуваловых (Воронцовой-Дашковой Е.А.) «Парголово»), по адресу: г. Санкт-Петербург, Шуваловский парк, южнее Большого дворца», шифр 9/2024, разработанная ООО «А-проект» в 2024 году, представлена в следующем составе:

Обозначение	Наименование
	Раздел 1. Предварительные работы.
09/2024-ПР	Подраздел 1. «Предварительные работы»
	Раздел 2. Комплексные научные исследования
09/2024-ИС	Подраздел 1. «Историко-архивные и библиографические исследования»
09/2024-ИА	Подраздел 2 «Историко-архитектурные натурные исследования»
09/2024-ИТИ	Подраздел 3. «Инженерно-технические и химико-технологические исследования»
09/2024-ОКНИ	Подраздел 4. «Отчет по комплексным научным исследованиям»
	Раздел 3. Проект реставрации.
09/2024-ОПЗ	Раздел 1. «Общая пояснительная записка»
09/2024-АС	Раздел 2. «Архитектурно-строительные решения»
09/2024-МР	Раздел 3. «Методические рекомендации по реставрации»
09/2024-ПОР	Раздел 4. «Проект организации реставрационных работ»

Проектная документация разработана с целью проведения работ по сохранению объекта культурного федерального значения «Скамья каменная», входящего в состав объекта культурного наследия федерального значения «Усадьба Шуваловых (Воронцовой-Дашковой Е.А.) “Парголово”» Обществом с ограниченной ответственностью «А-проект» (ООО «А-проект») в 2024 году.

Право проектной деятельности ООО «КАНТ» на выполнение работ по сохранению объектов культурного наследия осуществляется в соответствии с действующей лицензией Министерства культуры Российской Федерации № МКРФ 01558 от 19.03.2014 (переоформлена 17.09.2019, приказ МКРФ о переоформлении №1380).

Раздел 1. Предварительные работы. Подраздел 1. «Предварительные работы». (шифр: 09/2024-ПР) содержит исходные и разрешительные материалы, являющиеся основанием для проведения работ сохранению объекта культурного наследия, включая задание КГИОП от 19.04.2024 № 01-21-783/24-0-1, учетные и правоустанавливающие документы, согласования и утверждения, а также иные документы, полученные от уполномоченных государственных органов и специализированных организаций

для разработки и согласования проектной документации; программу выполнения комплексных научно-исследовательских работ; предварительные исследования объекта культурного наследия; фотофиксацию текущего состояния объекта культурного наследия; акт определения категории сложности выполнения научно-проектных работ.

Проектной организацией разработан Акт определения влияния предполагаемых к проведению видов работ на конструктивные и другие характеристики надежности и безопасности объекта культурного наследия (памятника истории и культуры) народов Российской Федерации (далее – Акт влияния) от 13.06.2024 и представлен в вышеуказанном разделе проектной документации. В Акте влияния содержатся общие сведения и описание технического состояния памятника, а также видов работ, предполагаемых к выполнению на объекте культурного наследия. Проектная документация предусматривает следующие работы по сохранению объекта культурного наследия:

- Замена сильно деструктированных и воссоздание утраченных известняковых блоков облицовки.

- Очистка известняка от поздних масляных окрасок (графити).

- Перекладка кирпичного основания в зоне спинки кресла.

- Воссоздание облицовки керамической плиткой, выполненной по сохранившимся образцам.

- Реставрация известняковых плит основания скамьи с частичной заменой и перекладкой сильно разрушенных блоков.

- Обработка поверхности гидрофобизирующими составами

При проведении данных работ, указанных в Акте влияния, сохраняются компоненты предмета охраны:

- Объемно-пространственное и планировочное решение

Предполагаемые к выполнению работы на объекте культурного наследия в соответствии с письмом Минкультуры России от 24.03.2015 № 90-01-39-ГП относятся к работам по сохранению объекта культурного наследия.

Согласно выводу Акта влияния работы, предусмотренные проектной документацию к выполнению виды работ на объекте культурного наследия, не оказывают влияния на конструктивные и другие характеристики надежности и безопасности объекта культурного наследия федерального значения «Скамья каменная», входящего в состав ансамбля «Усадьба Шуваловых (Воронцовой-Дашковой Е.А.) “Парголово”».

По результатам оценки выводов Акта влияния на конструктивные и другие характеристики надежности и безопасности объекта культурного наследия (памятника истории и культуры) народов Российской Федерации, установлено, что предполагаемые к выполнению виды работ в соответствии с экспертируемой проектной документацией не оказывают влияния на конструктивные и другие характеристики надежности и безопасности объекта культурного наследия федерального значения «Скамья каменная», входящего в состав ансамбля «Усадьба Шуваловых (Воронцовой-Дашковой Е.А.) “Парголово”», согласно требованиям Федерального закона от 25.06.2002 № 73-ФЗ «Об объектах культурного наследия (памятниках истории и культуры) народов Российской Федерации» и с учетом положений Градостроительного кодекса Российской Федерации, постановления Правительства Российской Федерации от 16.05.2022 № 881 «Об осуществлении замены и(или) восстановления несущих строительных конструкций объекта капитального строительства при проведении капитального ремонта зданий, сооружений», иных правовых актов.

Раздел 2. Комплексные научные исследования. Подраздел 1. «Историко-архивные

и библиографические исследования» (шифр: 09/2024-ИС) содержит результаты проведенных историко-архивных и библиографических исследований, включая подробную историческую справку об объекте культурного наследия федерального значения «Усадьба Шуваловых (Воронцовой-Дашковой Е.А.) “Парголово”» и входящего в его состав объекта культурного наследия федерального значения «Скамья каменная», а также содержит иконографию, отражающие этапы строительства, использования и его основных изменений.

Раздел 2. Комплексные научные исследования. Подраздел 2. «Историко-архитектурные натурные исследования» (шифр: 09/2024-ИА) содержит архитектурные обмеры объекта культурного наследия федерального значения «Скамья каменная», по результатам которых установлены основные геометрические параметры объекта, его конструктивные и архитектурные особенности.

Раздел 2. Комплексные научные исследования. Подраздел 3. «Инженерно-технические и химико-технологические исследования» (шифр: 09/2024-ИТИ). В разделе представлены результаты проведенных инженерно-технических и химико-технологических исследований, даны выводы и рекомендации по ремонту, реставрации и восстановлению объекта культурного наследия федерального значения «Скамья каменная»,

По результатам исследований определено фактическое техническое состояние несущих конструкций, фундаментов, облицовочных слоев объекта культурного наследия федерального значения «Скамья каменная»:

- *Фундамент* скамьи выполнен из валунной кладки из валунов на кладочном известковом растворе. Глубина заложения фундамента от уровнотмостки 1,3м. Гидроизоляционные слои отсутствуют. Грунт основания песок средней крупности. Грунтовые воды не обнаружены. На момент обследования не выявлены дефекты и повреждения, свидетельствующие о неравномерных осадках и снижения несущей способности фундамента. Техническое состояние конструкций фундамента скамьи-работоспособное.

- *Кирпичное основание* скамьи сложено из полнотелого, современного глиняного кирпича на кладочном растворе. Кирпичное основание частично деструктировано в верхней части и переувлажнено. Техническое состояние конструкций кирпичного основания скамьи-ограниченно-работоспособное.

- *Известняк:* выполнена из блоков известняка, частично разрушена и загрязнена масляными красками (граффити). Техническое состояние облицовки- неудовлетворительное.

- *Отмостка*: выполнена по периметру скамьи выполнена отмостка из известняковых лещадных плит по бетонной стяжке. Известняковые плиты отмостки со следами поверхностной эрозии частично растрескались. Грунт основание под плитами отмостки местами вымыт. Техническое состояние отмостки – неудовлетворительное.

- *Облицовочная плитка:* спинка скамьи облицована голубыми глазурованными плитками прямоугольной формы. Плитка практически полностью утрачена. Сохранились отдельные деструктированные элементы.

В подразделе также изложены результаты натурного обследования и лабораторных исследований состояния и состава материалов отделки объектов культурного наследия федерального значения «Скамья каменная». В процессе исследований была выполнена фотофиксация основных дефектов; произведен отбор проб образцов отделочных материалов; были проведены лабораторные исследования отобранных образцов (петрографический и стратиграфический анализ).

В результате проведения химико-технологических исследований было обнаружено, что верхняя часть скамьи было полностью воссоздана в 60-х годах с применением цементных

растворов, на которых выложено кирпичное основание скамьи и каменная облицовка. Для облицовки использован органогенно-обломочный частично доломитизированный известняк. По результатам натурного и лабораторного исследований подготовлены технологические рекомендации по реставрации.

Раздел 2. Комплексные научные исследования. Подраздел 4. «Отчет по комплексным научным исследованиям» (шифр: 09/2024-ОКНИ) содержит обобщенные сведения о результатах проведенных научных исследований и изысканиях и включают в себя общие данные и краткие исторические сведения, описание результатов выполненных натурных исследований, выводы по результатам инженерно-технического состояния конструкций и химико-технологического исследования материалов и отделки.

Все необходимые предпроектные работы выполнены в полном объеме для разработки проектных решений по сохранению объекта культурного наследия федерального значения «Скамья каменная». Рассмотренные материалы в полной мере отражают существующее состояние объекта культурного наследия и выполнены в достаточном для проектирования объеме.

Раздел 3. Проект реставрации. Раздел 1. «Общая пояснительная записка» (шифр: 09/2024-ОПЗ) содержат краткое описание решений разделов проектной документации по реставрации объекта культурного наследия; описание вида объекта; описание сведений о функциональном назначении объекта культурного наследия федерального значения «Скамья каменная».

Раздел 3. Проект реставрации. Раздел 2. «Архитектурно-строительные решения» (шифр: 09/2024-АС). Архитектурно-строительные решения выполнены в соответствии с заданием КГИОП от 19.04.2024 № 01-21-783/24-0-1, на основании комплексных научных исследований и с учетом сохранения предмета охраны.

В рамках данного проекта предлагается выполнить следующие мероприятия по реставрации объекта культурного наследия федерального значения «Скамья каменная»:

- замена сильно деструктированных и восстановление утраченных известняковых блоков облицовки.
- очистка известняка от поздних масляных окрасок (графити).
- перекладка кирпичного основания в зоне спинки кресла.
- восстановление облицовки керамической плиткой, выполненной по сохранившимся образцам.
- реставрация известняковых плит основания скамьи с частичной заменой и перекладкой сильно разрушенных блоков. Все блоки и плиты скамьи выполняются из известняка со шлифованными лицевыми поверхностями в насечку.
- обработка поверхности гидрофобизирующими составами;
- перекладка плит мощения: выполняется на цементный клей по песчано- гравийному основанию, пролитому цементным молоком на уплотнённый грунт основания.
- устройство уклонов плит вокруг скамьи и сидения в 2%.
- сохраняемые старые блоки и швы их замастичить, швы прорезать.
- площадку вокруг скамьи спланировать, насыпной грунт утрамбовать. Плиты отмостки выше грунта на 2 см.

Проект реставрации скамьи предполагает сохранение существующих зеленых насаждений, расположенных на расстоянии от объекта более 1 метра. Самосевная растительность, расположенная на расстоянии до 1 метра удаляется.

Принятые проектные решения не нарушают действующего законодательства

в области охраны объектов культурного наследия, выполнены с учетом сохранения предмета охраны объекта культурного наследия федерального значения «Скамья каменная»: объемно-пространственное и планировочное решение.

Раздел 3. Проект реставрации. Раздел 3. «Методические рекомендации по реставрации» (шифр: 09/2024-МР). Методические рекомендации по ведению реставрационных работ выполнены в соответствии с Заданием КГИОП на проведение работ по сохранению объекта культурного наследия, результатами исследований и с учетом сохранения предмета охраны. Методические рекомендации предусматривают следующие мероприятия:

- рекомендации по составу и порядку ведения работ по реставрации кирпичной кладки;
- рекомендации по составу и порядку ведения работ по реставрации известняка;
- рекомендации по составу и порядку ведения работ по восстановлению керамической плитки.

При разработке технологических схем реставрации учтены как свойства сохраняемых материалов, так и свойства реставрационных материалов совместимых с материалами объекта культурного наследия, не вызывают изменений в сохраняемом материале, могут быть удалены при необходимости - обратимость материалов. Технологические рекомендации соответствуют требованиям, которые предъявляются к работам, материалам и технологиям, направленным на сохранение памятников истории и культуры. Основным методическим направлением данных работ можно считать максимальное сохранение оригинальных материалов отделки и восстановление утраченных элементов по технологическим рекомендациям, близким к общепринятым, классическим методам.

Раздел 3. Проект реставрации. Раздел 4. «Проект организации реставрационных работ» (шифр: 09/2024-ПОР) разработан на проведение работ по сохранению объекта культурного наследия федерального значения «Скамья каменная» и содержит: характеристику района по месту расположения объекта; описание развитости транспортной инфраструктуры; характеристику земельного участка производства работ; обоснование принятой организационно-технологической схемы производства работ; описание технологической последовательности производства работ; рекомендации по производству основных работ; обоснование принятой продолжительности производства работ; предложения по выбору строительных машин, механизмов, транспортных средств; обоснование в численности работающих, потребности в электроэнергии, воде и других ресурсах.

Объект размещается в юго-западной части Шуваловского парка. Въезд на территорию объекта осуществляется от дома 22 по Заводской улице до площадки стройгородка. Производство работ на объекте ведется в один этап с применением современных средств механизации производственных процессов, с выполнением всех требований и рекомендаций по производству строительно-монтажных работ, в том числе в зимнее время. Последовательность производства работ отражена в графике выполнения работ. Организационно-технологическая схема производства работ включает два периода: подготовительный и основной. В подготовительный период производится устройство временного ограничения доступа к месту проведения работ и получение разрешения на производство работ. Основной период включает в себя выполнение работ, предусмотренных проектными решениями. В целях уменьшения сроков производства работ проектом принято двухсменное круглогодичное производство работ.

Рассматриваемая проектная документация содержит необходимый объем текстовых и графических материалов, отражающий предусмотренные решения по сохранению объекта культурного наследия. Реализация представленной на экспертизу проектной документации учитывает сохранение особенностей объекта культурного наследия федерального значения «Скамья каменная», входящего в состав объекта культурного наследия федерального значения «Усадьба Шуваловых (Воронцовой-Дашковой Е.А.) “Парголово”», отнесенных к предмету его охраны, утвержденному распоряжением КГИОП от 29.12.2021 № 472-рп (*Приложение № 3*). Представленные материалы достаточны для реализации перечисленных выше проектных решений.

При разработке проекта соблюден принцип максимального сохранения подлинных деталей с наименьшим внедрением в памятник. Все принятые проектные решения соответствуют сохранению предмета охраны парка и его историко-культурной ценности. Описание проектных решений и порядок производства работ обеспечивает безопасность их проведения при условии соблюдения описанных в нем условий, тем самым обеспечивая сохранение объекта культурного наследия.

По результатам рассмотрения представленной на экспертизу проектной документации на проведение работ по сохранению объекта культурного наследия федерального значения «Скамья каменная» по адресу: Санкт-Петербург, пос. Парголово, Шуваловский парк, южнее Большого дворца, входящего в состав объекта культурного наследия федерального значения «Усадьба Шуваловых (Воронцовой-Дашковой Е.А.) “Парголово”»: «Научно-проектная документация на проведение ремонтных и реставрационных работ объекта культурного наследия федерального значения «Скамья каменная» (в составе «Усадьба Шуваловых (Воронцовой-Дашковой Е.А.) «Парголово»), по адресу: г. Санкт-Петербург, Шуваловский парк, южнее Большого дворца», шифр 9/2024, разработанной ООО «А-проект» в 2024 году, экспертами установлено следующее:

- проектная документация разработана юридическим лицом, имеющим лицензию на осуществление деятельности по сохранению объектов культурного наследия (памятников истории и культуры) народов Российской Федерации в соответствии с законодательством Российской Федерации о лицензировании отдельных видов деятельности – в соответствии с п. 6 ст. 45 Федерального закона № 73-ФЗ.

- проектная документация удовлетворяет требованиям к порядку проведения работ по сохранению объекта культурного наследия – в соответствии со ст. 45 Федерального закона № 73-ФЗ.

- проектная документация разработана с соблюдением действующих нормативных требований в части ее состава, содержания и оформления, и отвечает требованиям действующего законодательства Российской Федерации в области охраны объектов культурного наследия.

- проектная документация разработана в соответствии с Заданием на проведение работ по сохранению объекта культурного наследия 19.04.2024 № 01-21-783/24-0-1, выданным соответствующим органом исполнительной власти, осуществляющим функции в области государственной охраны объектов культурного наследия – в соответствии с п. 1 ст. 45 Федерального закона № 73-ФЗ.

- объём и содержание проектной документации соответствует Национальному стандарту Российской Федерации ГОСТ Р 55528-2013 «Состав и содержание научно-проектной документации по сохранению объектов культурного наследия. Памятники истории и культуры. Общие требования» и содержит необходимый комплект графических

и текстовых материалов, обеспечивающих возможность на их основании последующего проведения работ по сохранению объекта культурного наследия. Проектная документация включает акт определения влияния предполагаемых к проведению видов работ на конструктивные и другие характеристики надёжности и безопасности объекта культурного наследия (памятника истории и культуры) народов Российской Федерации – в соответствии с ст. 40, п. 4 ст. 45 Федерального закона № 73-ФЗ.

- проектные решения сохраняют без изменения и не нарушают элементы предмета охраны объекта культурного наследия федерального значения «Скамья каменная», входящего в состав объекта культурного наследия федерального значения «Усадьба Шуваловых (Воронцовой-Дашковой Е.А.) “Парголово”», утвержденных распоряжением КГИОП от 29.12.2021 № 472-рп. Выполнение всего комплекса описанных мероприятий по сохранению объекта культурного наследия направлено на восстановление, сохранность и безопасную эксплуатацию памятника в современных условиях;

- проектными решениями не нарушается объемно-пространственное и планировочное решение объекта культурного наследия федерального значения «Скамья каменная»;

- проектная документация предусматривает меры и мероприятия, которые не могут оказать негативного воздействия на особенности объекта, послужившие основаниями для включения его в реестр и подлежащие обязательному сохранению, составляющие предмет охраны, – в соответствии с положениями ст. 42, ст. 43 Федерального закона № 73-ФЗ.

13. Вывод экспертизы в соответствии с требованиями, предусмотренными пунктом 22 Положения о государственной историко-культурной экспертизе от 25 апреля 2024 г. № 530:

Проектная документация на проведение работ по сохранению объекта культурного наследия федерального значения «Скамья каменная» по адресу: Санкт-Петербург, пос. Парголово, Шуваловский парк, южнее Большого дворца, входящего в состав объекта культурного наследия федерального значения «Усадьба Шуваловых (Воронцовой-Дашковой Е.А.) “Парголово”»: «Научно-проектная документация на проведение ремонтных и реставрационных работ объекта культурного наследия федерального значения «Скамья каменная» (в составе «Усадьба Шуваловых (Воронцовой-Дашковой Е.А.) «Парголово»), по адресу: г. Санкт-Петербург, Шуваловский парк, южнее Большого дворца», шифр 9/2024, разработанная ООО «А-проект» в 2024 году, соответствует требованиям законодательства Российской Федерации в области государственной охраны объектов культурного наследия **(положительное заключение).**

14. Перечень приложений к заключению экспертизы, обосновывающих вывод эксперта или экспертной комиссии и подлежащих размещению на официальном сайте органа охраны объектов культурного наследия в информационно-телекоммуникационной сети "Интернет" в соответствии с пунктом 30 Положения о государственной историко-культурной экспертизе, утвержденного Постановлением Правительства РФ от 25.04.2024 № 530:

Приложение № 1. Копия решения органа государственной власти о включении в перечень объектов исторического и культурного наследия федерального (общероссийского) значения, находящихся в г. Санкт-Петербурге;

Приложение № 2. Копия решения органа государственной власти об утверждении границ и режима использования территории объекта культурного наследия;

Приложение № 3. Копия решения органа государственной власти об утверждении предмета охраны объекта культурного наследия;

Приложение № 4. Материалы фотофиксации;

Приложение № 5. Копия паспорта объекта культурного наследия;

Приложение № 6. Копия решения органа государственной власти об утверждении охранного обязательства собственника или иного законного владельца объекта культурного наследия;

Приложение № 7. Копии задания, выданного органом охраны на проведение работ по сохранению объекта культурного наследия; копия разрешения, выданного органом охраны на проведение работ по сохранению объекта культурного наследия*;*

Приложение № 8. Правоустанавливающие документы

Приложение № 9. Копии договоров с экспертами на проведение государственной историко-культурной экспертизы;

Приложение № 10. Копии протоколов заседаний экспертной комиссии;

Приложение № 11. Материалы, содержащие информацию о ценности объекта с точки зрения истории, археологии, архитектуры, градостроительства, искусства, науки и техники, эстетики, этнологии или антропологии, социальной культуры;

Приложение № 12. Иная документация.

15. Дата оформления заключения экспертизы:

23 декабря 2024 г.

Председатель экспертной комиссии	Подпись эксперта: *(подписано усиленной электронной подписью)*	Хорликов А.П.
Ответственный секретарь экспертной комиссии	Подпись эксперта: *(подписано усиленной электронной подписью)*	Терская И.В.
Член экспертной комиссии	Подпись эксперта: *(подписано усиленной электронной подписью)*	Курленьиз Г.А.

Приложение № 1 к Акту
по результатам государственной историко-культурной экспертизы проектной документации на проведение работ по сохранению объекта культурного наследия федерального значения «Скамья каменная» по адресу: Санкт-Петербург, пос. Парголово, Шуваловский парк, южнее Большого дворца, входящего в состав объекта культурного наследия федерального значения «Усадьба Шуваловых (Воронцовой-Дашковой Е.А.) “Парголово”»: «Научно-проектная документация на проведение ремонтных и реставрационных работ объекта культурного наследия федерального значения «Скамья каменная» (в составе «Усадьба Шуваловых (Воронцовой-Дашковой Е.А.) «Парголово»), по адресу: г. Санкт-Петербург, Шуваловский парк, южнее Большого дворца», шифр 9/2024, разработанной ООО «А-проект» в 2024 году

Копия решения органа государственной власти о включении в перечень объектов исторического и культурного наследия федерального (общероссийского) значения, находящихся в г. Санкт-Петербурге

2863

к КГИОП

1

ПРАВИТЕЛЬСТВО РОССИЙСКОЙ ФЕДЕРАЦИИ

ПОСТАНОВЛЕНИЕ

от 10 июля 2001 г. № 527

МОСКВА

О перечне объектов исторического и культурного наследия федерального (общероссийского) значения, находящихся в г.Санкт-Петербурге

Правительство Российской Федерации **п о с т а н о в л я е т :**

1. Одобрить работу Министерства культуры Российской Федерации и правительства Санкт-Петербурга, проведенную совместно с научно-исследовательскими организациями и организациями по охране памятников истории и культуры, по уточнению пообъектного состава памятников истории и культуры федерального (общероссийского) значения, находящихся в г.Санкт-Петербурге.

2. Утвердить прилагаемый перечень объектов исторического и культурного наследия федерального (общероссийского) значения, находящихся в г.Санкт-Петербурге.

3. Признать утратившими силу:

приложение № 1 к постановлению Совета Министров РСФСР от 30 августа 1960 г. № 1327 "О дальнейшем улучшении дела охраны памятников культуры в РСФСР" в части, касающейся памятников культуры г.Ленинграда;

приложение № 1 к постановлению Совета Министров РСФСР от 4 декабря 1974 г. № 624 "О дополнении и частичном изменении

постановления Совета Министров РСФСР от 30 августа 1960 г. № 1327 "О дальнейшем улучшении дела охраны памятников культуры в РСФСР" в части, касающейся памятников культуры г.Ленинграда;

приложение к постановлению Совета Министров РСФСР от 7 сентября 1976 г. № 495 "О дополнении постановления Совета Министров РСФСР от 30 августа 1960 г. № 1327 "О дальнейшем улучшении дела охраны памятников культуры в РСФСР" (СП РСФСР, 1976, № 17, ст.134) в части, касающейся памятника культуры г.Ленинграда;

постановление Правительства Российской Федерации от 20 февраля 1992 г. № 116 "О включении в список исторических памятников ледокола "Красин".

Председатель Правительства
Российской Федерации М.Касьянов

Наименование и дата сооружения памятника истории и культуры	Местонахождение памятника истории и культуры
мост и плотина Линновские, 1790-е гг., 1820-е гг.	через р.Славянку, Работницы ул.
мост-плотина Бертонов, 1790-е гг., 1960-е гг.	через р.Тызву, Софьи Перовской ул.
мосты-трубы через овраги (четыре), 1790-е гг.	правый берег Мариентальского пруда
обелиск в память основания Павловска, 1790-е гг., арх.Камерон Ч.	правый берег р. Славянки
парк, 1790-е гг., арх.Камерон Ч.	между Революции ул., Красного Курсанта ул., Работницы ул., Софьи Перовской ул., Пролеткульта ул., Просвещения ул.
пруд Мариентальский, 1793-1795 гг., инж.Герард И.К.	р.Славянка, от крепости "Бип" до Большого моста
пруды (три), 1790-е гг., инж.Герард И.	между Революции ул., Красного Курсанта ул., Работницы ул., Софьи Перовской ул., Пролеткульта ул.,Просвещения ул.
трельяж, 1792-1793 гг., арх.Бренна В., 1957 г. (разобран)	правый берег Мариентальского пруда
Дача Брюллова А.П., 1837-1839 гг., арх.Брюллов А.П.:	г.Павловск, Софьи Перовской ул., 2
дача	
сад	
Могила Верещагина В.П. (1835-1909), художника, 1910 г. (надгробие)	пос.Парголово, Северное кладбище
Могила Манассеина В.А. (1841-1901), врача и общественного деятеля, 1958 г. (надгробие)	пос.Парголово, Северное кладбище
Могила Радченко С.И. (1869-1911), революционера	пос.Парголово, Северное кладбище
Усадьба Шуваловых (Воронцовой-Дашковой Е.А.) "Парголово":	пос.Парголово

Наименование и дата сооружения памятника истории и культуры	Местонахождение памятника истории и культуры
Большой дворец, 2-я пол. XVIII в., 1851-1854 гг. (перестройка), арх. Боссе Г.Э.,. 1912-1914 гг., гражд.инж.Кричинский С.С., ск.Матвеев А.Т., 1977-1980 гг. (реставрация)	Шуваловский парк
дом садовника, 1910-е гг.	Шуваловский парк, южнее Малого дворца
конный двор ("Ферма"), 1906-1907 гг., гражд.инж.Кричинский С.С., 1969-1970 гг. (реконструкция)	Шуваловский парк, северо-восточнее Малого дворца
лестница каменная, XIX в.	Шуваловский парк, южнее Большого дворца
Малый дворец ("Белый дом"), 1-я пол.XIX в., сер.XIX-нач.XX вв. (перестройка), 1971-1972 гг. (реставрация)	Шуваловский парк, юго-восточнее Большого дворца
мост каменный, XIX в.	Шуваловский парк, северо-западнее "Склепа Адольфа"
"Новый Парнас", 1750-е гг.	Шуваловский парк, юго-восточнее Большого дворца
парк Шуваловский с двенадцатью прудами и гидросооружениями. 2-я пол.XVIII-1-я треть XIX вв.	
скамья каменная, кон.XIX-нач.XX вв.	Шуваловский парк, южнее Большого дворца
"Склеп Адольфа", 1830-е гг., арх.Брюллов А.П.	Шуваловский парк, северо-западнее церкви
"Старый Парнас", 1-я пол.XVIII в.	Шуваловский парк, южнее Большого дворца
"Туфовая арка" (руины), сер.XIX в., XX в.	Шуваловский парк, юго-восточнее Большого дворца
"Холодная баня" (руины), 1910-е гг., гражд.инж.Кричинский С.С., XX в.	Шуваловский парк, восточнее "Нового Парнаса"

Наименование и дата сооружения памятника истории и культуры	Местонахождение памятника истории и культуры
церковь апостолов Петра и Павла, 1831-1839 гг., арх.Брюллов А.П. 1988-1994 гг. (реставрация)	Шуваловский парк, северо-западнее Большого дворца
Вокзал железнодорожной станции "Новый Петергоф", 1854-1857 гг., арх.Бенуа Н.Л.	г.Петергоф, ж.-д.ст. "Новый Петергоф"
Конюшни дворцовые, 1848-1855 гг., арх.Бенуа Н.Л., ск.Иенсен Д.И.:	г.Петергоф, Аврова ул., 2, корп.1, 2, 3, 4, 5
дома жилые (два)	
корпуса конюшен	
кузницы (две)	
манеж	
ограды с воротами	
палисадники	
Гауптвахта Уланского полка, 1837-1840 гг.	г.Петергоф, Аврова ул., 26
главное здание	
ограда	
Дом Кофишенский ("Готический"), 1840-1842 гг., арх.Шарлемань И.И 1-й	г.Петергоф, Александрийское шоссе, 2, корп.1
Дома "Готические" с палисадниками (четыре), 1837-1839 гг., арх.Шарлемань И.И. 1-й	г.Петергоф, Александрийское шоссе, 2, корп. 2, 3, 4, 5
Дома фрейлинские (два) с палисадниками, 1853-1858 гг., арх.Бенуа Н.Л.	г.Петергоф, Александрийское шоссе, 7, 8
Дворцово-парковый ансамбль Петродворца:	г.Петергоф, Александрийское шоссе, Правленская ул., Санкт-Петербургский просп., Разводная ул., Морского Десанта ул.,южный берег Финского залива.
Большой дворец:	г. Петергоф, Разводная ул., 2

Приложение № 2 к Акту
по результатам государственной историко-культурной экспертизы проектной документации на проведение работ по сохранению объекта культурного наследия федерального значения «Скамья каменная» по адресу: Санкт-Петербург, пос. Парголово, Шуваловский парк, южнее Большого дворца, входящего в состав объекта культурного наследия федерального значения «Усадьба Шуваловых (Воронцовой-Дашковой Е.А.) “Парголово”»: «Научно-проектная документация на проведение ремонтных и реставрационных работ объекта культурного наследия федерального значения «Скамья каменная» (в составе «Усадьба Шуваловых (Воронцовой-Дашковой Е.А.) «Парголово»), по адресу: г. Санкт-Петербург, Шуваловский парк, южнее Большого дворца», шифр 9/2024, разработанной ООО «А-проект» в 2024 году

Копия решения органа государственной власти об утверждении границ и режима использования территории объекта культурного наследия

ПРАВИТЕЛЬСТВО САНКТ-ПЕТЕРБУРГА

КОМИТЕТ ПО ГОСУДАРСТВЕННОМУ КОНТРОЛЮ, ИСПОЛЬЗОВАНИЮ И ОХРАНЕ ПАМЯТНИКОВ ИСТОРИИ И КУЛЬТУРЫ

Р А С П О Р Я Ж Е Н И Е

ОКУД

31.03.2023 № 214-рп

Об утверждении границ и режима использования территории объекта культурного наследия федерального значения «Усадьба Шуваловых (Воронцовой-Дашковой Е.А.) «Парголово»

В соответствии со статьей 3.1, подпунктом 10 пункта 2 статьи 33 Федерального закона от 25.06.2002 № 73-ФЗ «Об объектах культурного наследия (памятниках истории и культуры) народов Российской Федерации» и пунктом 3.12 Положения о Комитете по государственному контролю, использованию и охране памятников истории и культуры, утвержденного постановлением Правительства Санкт-Петербурга от 28.04.2004 № 651, на основании историко-культурного исследования, выполненного ООО «Росскарта» (от 19.10.2022 рег. № 01-43-27543/22-0-0):

1. Утвердить:

1.1. Границы территории объекта культурного наследия федерального значения «Усадьба Шуваловых (Воронцовой-Дашковой Е.А.) «Парголово», расположенного по адресу: Санкт-Петербург, посёлок Парголово, Шуваловский парк, согласно приложению № 1 к распоряжению.

1.2. Режим использования территории объекта культурного наследия федерального значения «Усадьба Шуваловых (Воронцовой-Дашковой Е.А.) «Парголово», расположенного по адресу: Санкт-Петербург, посёлок Парголово, Шуваловский парк, согласно приложению № 2 к распоряжению.

2. План границ территории объекта культурного наследия федерального значения «Усадьба Шуваловых (Воронцовой-Дашковой Е.А.) «Парголово», утвержденный КГИОП 07.10.2005, признать утратившим силу.

3. Начальнику отдела государственного реестра объектов культурного наследия обеспечить:

3.1. Направление в Управление Федеральной службы государственной регистрации, кадастра и картографии по Санкт-Петербургу, Комитет по градостроительству и архитектуре копий распоряжений в срок, не превышающий пяти рабочих дней со дня издания распоряжения.

3.2. Уведомление лиц, являющихся собственниками или иными законными владельцами объекта, указанного в пункте 1 распоряжения, в срок, не превышающий трех рабочих дней со дня издания распоряжения.

3.3. Размещение настоящего распоряжения в электронной форме в локальной компьютерной сети КГИОП и его официальное опубликование.

3.4. Внесение соответствующих изменений в «Геоинформационную базу данных по объектам культурного наследия, границам и режимам зон охраны на территории Санкт-Петербурга».


4. Контроль за выполнением распоряжения возложить на начальника Управления государственного реестра объектов культурного наследия.

Председатель КГИОП  **С.В. Макаров**

Приложение №1
к распоряжению КГИОП
от 31.03.2023 № 214-рп

Границы территории объекта культурного наследия федерального значения «Усадьба Шуваловых (Воронцовой-Дашковой Е.А.) «Парголово» (далее – объект культурного наследия), расположенного по адресу: Санкт-Петербург, посёлок Парголово, Шуваловский парк

1. Схема границ территории объекта культурного наследия:

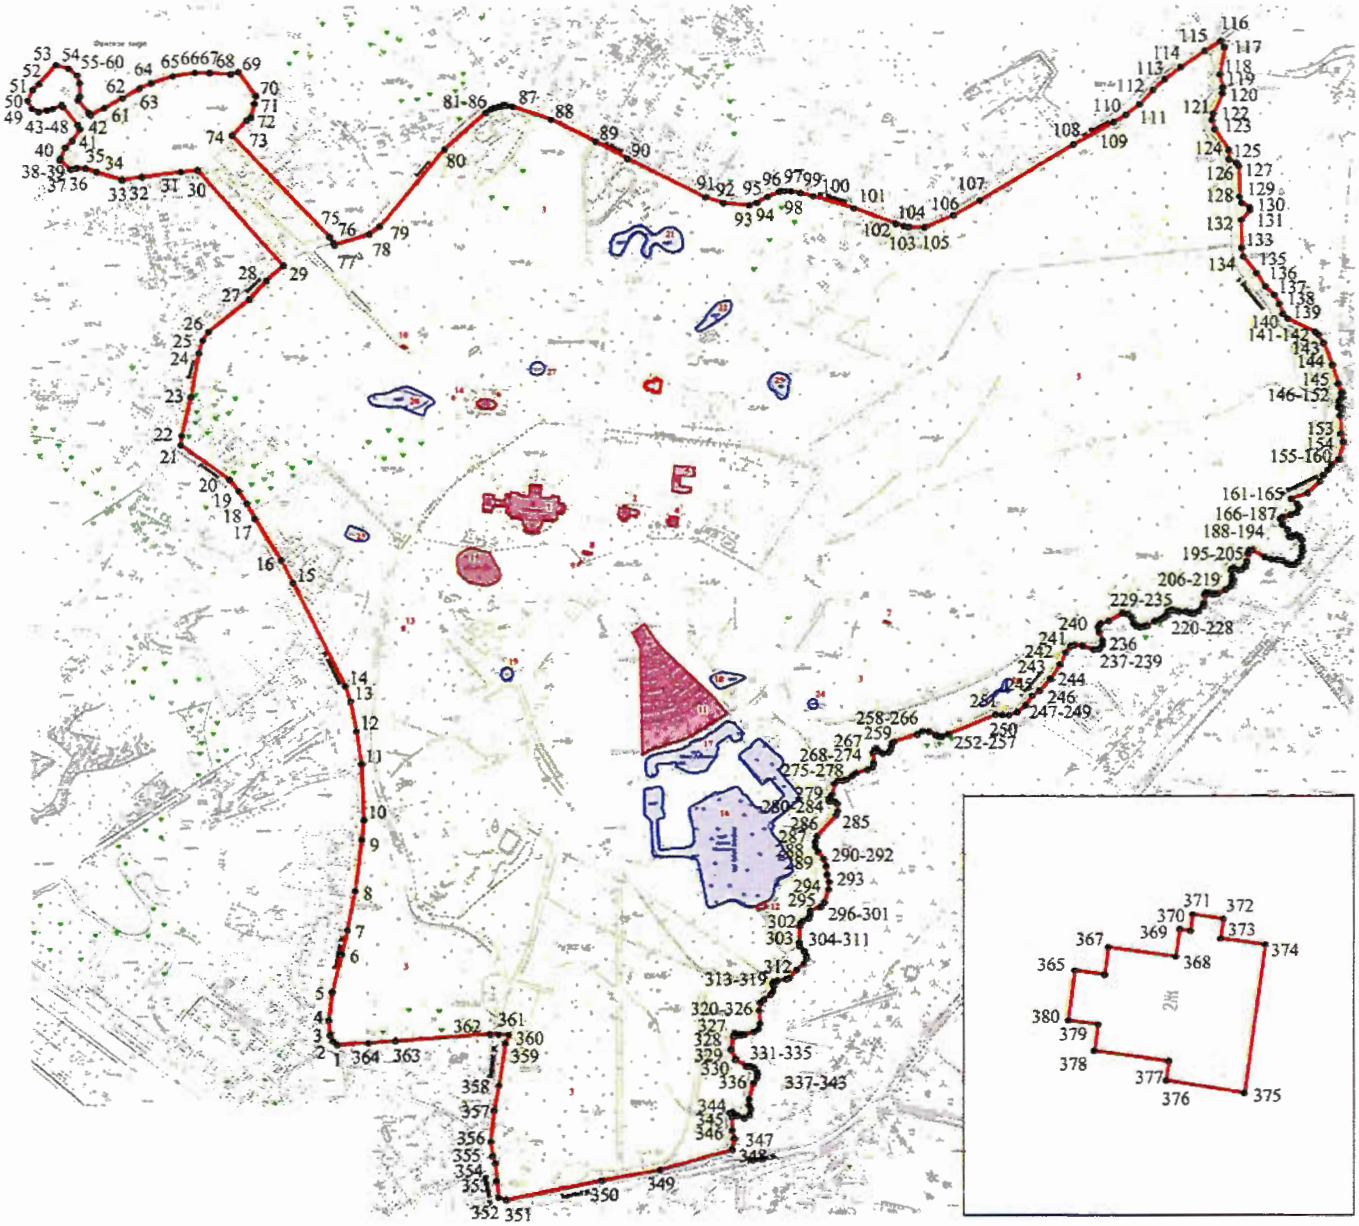

Масштаб 1:7000

Условные обозначения:

граница объекта культурного наследия

• 1 характерная точка границы объекта культурного наследия

Объекты культурного наследия федерального значения:

здания и сооружения

парки, сады, скверы, аллеи, бульвары, палисадники

элементы гидросистемы

Состав объекта культурного наследия:

1. Большой дворец;
2. Малый дворец («Белый дом»);
3. Парк Шуваловский с двенадцатью прудами и гидросооружениями;
4. Дом садовника;
5. Конный двор («Ферма»);
6. Церковь апостолов Петра и Павла;
7. «Холодная баня» (руины);
8. «Туфовая арка» (руины);
9. Лестница каменная;
10. Мост каменный;
11. «Новый Парнас»;
13. Скамья каменная;
14. «Склеп Адольфа»;
15. «Старый Парнас».

Экспликация:

12. Гидросооружения;
16. Пруд «Рубашка Наполеона»;
17. Пруд «Шапка Наполеона»;
18. Пруд «Треугольный»;
19. Пруд «Круглый»;
20. Пруд «Церковный»;
21. Пруд «Фигурный»;
22. Пруд «Пихтовый»;
23. Пруд «Оранжерейный»;
24. Пруд «Копеечка»;
25. Пруд «Лошадиный»;
26. Пруд «Туфелька»;
27. Пруд «Дубовый»;
28. Дача Г.Е. Месмахера («Желтая дача»).

2. Перечень координат характерных точек границ территории объекта культурного наследия:

Сведения о местоположении границ объекта					
1. Система координат СК-1964					
2. Сведения о характерных точках границ объекта					
Обозначение характерных точек границ	Координаты, м		Метод определения координат характерной точки	Средняя квадратическая погрешность положения характерной точки (M_t), м	Описание обозначения точки на местности (при наличии)
	X	Y			
1	2	3	4	5	6
1	109280.08	112433.05	Геодезический метод	0.10	–
2	109285.18	112427.10	Геодезический метод	0.10	–
3	109293.87	112422.54	Геодезический метод	0.10	–
4	109314.43	112421.37	Геодезический метод	0.10	–
5	109353.80	112425.98	Геодезический метод	0.10	–
6	109407.06	112439.34	Геодезический метод	0.10	–
7	109441.78	112447.58	Геодезический метод	0.10	–
8	109497.51	112458.37	Геодезический метод	0.10	–
9	109569.75	112467.86	Геодезический метод	0.10	–
10	109597.82	112471.00	Геодезический метод	0.10	–
11	109678.65	112467.23	Геодезический метод	0.10	–
12	109725.04	112460.41	Геодезический метод	0.10	–
13	109767.40	112452.27	Геодезический метод	0.10	–
14	109788.88	112444.62	Геодезический метод	0.10	–
15	109933.33	112371.39	Геодезический метод	0.10	–
16	109965.34	112354.68	Геодезический метод	0.10	–
17	110023.99	112317.58	Геодезический метод	0.10	–
18	110045.73	112306.32	Геодезический метод	0.10	–
19	110062.97	112295.04	Геодезический метод	0.10	–
20	110079.32	112281.91	Геодезический метод	0.10	–
21	110128.24	112213.04	Геодезический метод	0.10	–
22	110141.52	112214.21	Геодезический метод	0.10	–
23	110196.19	112227.54	Геодезический метод	0.10	–
24	110257.82	112238.49	Геодезический метод	0.10	–
25	110275.83	112243.69	Геодезический метод	0.10	–
26	110288.49	112252.31	Геодезический метод	0.10	–
27	110334.74	112310.28	Геодезический метод	0.10	–

28	110361.43	112334.36	Геодезический метод	0.10	–
29	110382.35	112357.86	Геодезический метод	0.10	–
30	110516.41	112236.77	Геодезический метод	0.10	–
31	110513.82	112212.94	Геодезический метод	0.10	–
32	110506.99	112157.79	Геодезический метод	0.10	–
33	110503.12	112129.99	Геодезический метод	0.10	–
34	110514.06	112094.21	Геодезический метод	0.10	–
35	110518.87	112078.72	Геодезический метод	0.10	–
36	110519.28	112066.07	Геодезический метод	0.10	–
37	110517.85	112058.12	Геодезический метод	0.10	–
38	110530.59	112042.23	Геодезический метод	0.10	–
39	110532.26	112043.44	Геодезический метод	0.10	–
40	110547.55	112049.92	Геодезический метод	0.10	–
41	110557.26	112060.00	Геодезический метод	0.10	–
42	110573.43	112071.27	Геодезический метод	0.10	–
43	110579.38	112067.54	Геодезический метод	0.10	–
44	110603.98	112047.48	Геодезический метод	0.10	–
45	110606.84	112045.22	Геодезический метод	0.10	–
46	110601.64	112032.86	Геодезический метод	0.10	–
47	110599.15	112024.63	Геодезический метод	0.10	–
48	110597.46	112012.47	Геодезический метод	0.10	–
49	110601.92	112002.95	Геодезический метод	0.10	–
50	110612.84	111997.43	Геодезический метод	0.10	–
51	110627.96	112004.10	Геодезический метод	0.10	–
52	110635.92	112013.50	Геодезический метод	0.10	–
53	110662.18	112036.94	Геодезический метод	0.10	–
54	110657.30	112055.06	Геодезический метод	0.10	–
55	110648.16	112066.67	Геодезический метод	0.10	–
56	110637.02	112070.50	Геодезический метод	0.10	–
57	110619.38	112070.43	Геодезический метод	0.10	–
58	110613.46	112068.31	Геодезический метод	0.10	–
59	110596.41	112082.98	Геодезический метод	0.10	–
60	110592.70	112086.39	Геодезический метод	0.10	–
61	110602.76	112105.18	Геодезический метод	0.10	–
62	110616.60	112131.36	Геодезический метод	0.10	–

63	110630.12	112154.99	Геодезический метод	0.10	–
64	110637.48	112171.43	Геодезический метод	0.10	–
65	110646.72	112201.66	Геодезический метод	0.10	–
66	110651.92	112233.02	Геодезический метод	0.10	–
67	110651.55	112253.43	Геодезический метод	0.10	–
68	110649.82	112283.15	Геодезический метод	0.10	–
69	110652.54	112294.08	Геодезический метод	0.10	–
70	110619.26	112319.01	Геодезический метод	0.10	–
71	110608.56	112316.84	Геодезический метод	0.10	–
72	110589.95	112311.76	Геодезический метод	0.10	–
73	110585.42	112305.56	Геодезический метод	0.10	–
74	110564.69	112285.14	Геодезический метод	0.10	–
75	110423.09	112423.21	Геодезический метод	0.10	–
76	110415.03	112428.69	Геодезический метод	0.10	–
77	110411.86	112429.86	Геодезический метод	0.10	–
78	110426.99	112479.18	Геодезический метод	0.10	–
79	110438.05	112493.69	Геодезический метод	0.10	–
80	110545.67	112584.74	Геодезический метод	0.10	–
81	110596.53	112643.18	Геодезический метод	0.10	–
82	110601.28	112650.34	Геодезический метод	0.10	–
83	110603.39	112655.43	Геодезический метод	0.10	–
84	110605.09	112661.24	Геодезический метод	0.10	–
85	110606.16	112666.94	Геодезический метод	0.10	–
86	110606.34	112672.33	Геодезический метод	0.10	–
87	110605.08	112681.30	Геодезический метод	0.10	–
88	110586.82	112735.68	Геодезический метод	0.10	–
89	110556.45	112798.68	Геодезический метод	0.10	–
90	110532.43	112843.67	Геодезический метод	0.10	–
91	110479.30	112953.57	Геодезический метод	0.10	–
92	110471.13	112978.73	Геодезический метод	0.10	–
93	110468.26	113015.28	Геодезический метод	0.10	–
94	110471.76	113026.10	Геодезический метод	0.10	–
95	110479.74	113040.76	Геодезический метод	0.10	–
96	110487.00	113057.37	Геодезический метод	0.10	–
97	110488.40	113065.13	Геодезический метод	0.10	–

98	110487.73	113074.03	Геодезический метод	0.10	–
99	110485.17	113087.40	Геодезический метод	0.10	–
100	110480.97	113105.10	Геодезический метод	0.10	–
101	110464.06	113162.72	Геодезический метод	0.10	–
102	110442.05	113222.05	Геодезический метод	0.10	–
103	110438.54	113233.71	Геодезический метод	0.10	–
104	110437.42	113240.02	Геодезический метод	0.10	–
105	110437.03	113262.05	Геодезический метод	0.10	–
106	110454.01	113302.61	Геодезический метод	0.10	–
107	110475.27	113339.88	Геодезический метод	0.10	–
108	110552.86	113471.50	Геодезический метод	0.10	–
109	110583.73	113527.89	Геодезический метод	0.10	–
110	110594.27	113545.43	Геодезический метод	0.10	–
111	110609.05	113564.86	Геодезический метод	0.10	–
112	110629.11	113583.95	Геодезический метод	0.10	–
113	110643.55	113599.97	Геодезический метод	0.10	–
114	110660.24	113622.48	Геодезический метод	0.10	–
115	110682.67	113656.50	Геодезический метод	0.10	–
116	110697.03	113678.87	Геодезический метод	0.10	–
117	110688.15	113684.01	Геодезический метод	0.10	–
118	110650.17	113677.53	Геодезический метод	0.10	–
119	110632.42	113681.54	Геодезический метод	0.10	–
120	110623.86	113681.16	Геодезический метод	0.10	–
121	110595.61	113668.17	Геодезический метод	0.10	–
122	110586.73	113666.36	Геодезический метод	0.10	–
123	110573.68	113670.16	Геодезический метод	0.10	–
124	110544.87	113689.64	Геодезический метод	0.10	–
125	110532.17	113690.32	Геодезический метод	0.10	–
126	110527.71	113700.54	Геодезический метод	0.10	–
127	110522.72	113704.06	Геодезический метод	0.10	–
128	110480.37	113705.08	Геодезический метод	0.10	–
129	110471.76	113707.69	Геодезический метод	0.10	–
130	110465.19	113719.82	Геодезический метод	0.10	–
131	110461.44	113719.82	Геодезический метод	0.10	–
132	110447.50	113707.58	Геодезический метод	0.10	–

133	110407.90	113708.14	Геодезический метод	0.10	–
134	110395.61	113710.76	Геодезический метод	0.10	–
135	110372.03	113729.35	Геодезический метод	0.10	–
136	110353.01	113741.69	Геодезический метод	0.10	–
137	110340.93	113754.21	Геодезический метод	0.10	–
138	110328.19	113761.49	Геодезический метод	0.10	–
139	110313.79	113766.37	Геодезический метод	0.10	–
140	110307.33	113773.05	Геодезический метод	0.10	–
141	110288.23	113811.76	Геодезический метод	0.10	–
142	110283.70	113816.98	Геодезический метод	0.10	–
143	110272.48	113823.67	Геодезический метод	0.10	–
144	110240.82	113836.21	Геодезический метод	0.10	–
145	110214.24	113843.76	Геодезический метод	0.10	–
146	110201.44	113849.08	Геодезический метод	0.10	–
147	110194.07	113848.52	Геодезический метод	0.10	–
148	110189.72	113845.48	Геодезический метод	0.10	–
149	110181.76	113844.42	Геодезический метод	0.10	–
150	110180.84	113848.35	Геодезический метод	0.10	–
151	110177.16	113848.87	Геодезический метод	0.10	–
152	110169.19	113847.20	Геодезический метод	0.10	–
153	110144.03	113847.87	Геодезический метод	0.10	–
154	110132.27	113851.31	Геодезический метод	0.10	–
155	110107.29	113845.17	Геодезический метод	0.10	–
156	110099.51	113834.93	Геодезический метод	0.10	–
157	110092.43	113830.36	Геодезический метод	0.10	–
158	110084.61	113823.37	Геодезический метод	0.10	–
159	110076.13	113818.97	Геодезический метод	0.10	–
160	110059.54	113801.84	Геодезический метод	0.10	–
161	110051.50	113779.04	Геодезический метод	0.10	–
162	110044.01	113787.28	Геодезический метод	0.10	–
163	110039.18	113789.28	Геодезический метод	0.10	–
164	110031.91	113786.38	Геодезический метод	0.10	–
165	110028.69	113777.70	Геодезический метод	0.10	–
166	110025.43	113766.36	Геодезический метод	0.10	–
167	110022.89	113763.63	Геодезический метод	0.10	–

168	110015.15	113766.11	Геодезический метод	0.10	–
169	110007.85	113773.47	Геодезический метод	0.10	–
170	109998.88	113775.82	Геодезический метод	0.10	–
171	109998.04	113778.44	Геодезический метод	0.10	–
172	110000.00	113781.73	Геодезический метод	0.10	–
173	110000.76	113785.54	Геодезический метод	0.10	–
174	109998.80	113790.77	Геодезический метод	0.10	–
175	109993.60	113793.49	Геодезический метод	0.10	–
176	109984.16	113794.46	Геодезический метод	0.10	–
177	109977.68	113794.83	Геодезический метод	0.10	–
178	109969.94	113792.91	Геодезический метод	0.10	–
179	109962.73	113788.50	Геодезический метод	0.10	–
180	109958.63	113783.51	Геодезический метод	0.10	–
181	109957.86	113778.62	Геодезический метод	0.10	–
182	109959.55	113772.91	Геодезический метод	0.10	–
183	109964.06	113766.36	Геодезический метод	0.10	–
184	109965.80	113758.05	Геодезический метод	0.10	–
185	109966.49	113749.58	Геодезический метод	0.10	–
186	109968.99	113740.95	Геодезический метод	0.10	–
187	109979.30	113723.89	Геодезический метод	0.10	–
188	109978.51	113720.05	Геодезический метод	0.10	–
189	109974.20	113717.70	Геодезический метод	0.10	–
190	109963.31	113716.31	Геодезический метод	0.10	–
191	109955.73	113713.96	Геодезический метод	0.10	–
192	109951.96	113709.39	Геодезический метод	0.10	–
193	109951.34	113704.49	Геодезический метод	0.10	–
194	109953.66	113697.91	Геодезический метод	0.10	–
195	109953.97	113696.45	Геодезический метод	0.10	–
196	109953.21	113694.67	Геодезический метод	0.10	–
197	109951.34	113694.08	Геодезический метод	0.10	–
198	109942.53	113695.76	Геодезический метод	0.10	–
199	109937.11	113696.58	Геодезический метод	0.10	–
200	109932.76	113695.51	Геодезический метод	0.10	–
201	109928.01	113692.77	Геодезический метод	0.10	–
202	109923.58	113686.19	Геодезический метод	0.10	–

203	109917.96	113675.66	Геодезический метод	0.10	–
204	109917.23	113669.25	Геодезический метод	0.10	–
205	109918.94	113661.45	Геодезический метод	0.10	–
206	109918.93	113658.99	Геодезический метод	0.10	–
207	109916.69	113657.23	Геодезический метод	0.10	–
208	109904.30	113655.78	Геодезический метод	0.10	–
209	109899.96	113654.29	Геодезический метод	0.10	–
210	109893.50	113648.84	Геодезический метод	0.10	–
211	109890.11	113641.69	Геодезический метод	0.10	–
212	109890.66	113636.27	Геодезический метод	0.10	–
213	109892.58	113629.54	Геодезический метод	0.10	–
214	109892.51	113620.55	Геодезический метод	0.10	–
215	109894.03	113614.26	Геодезический метод	0.10	–
216	109895.02	113611.89	Геодезический метод	0.10	–
217	109894.70	113607.51	Геодезический метод	0.10	–
218	109892.92	113605.45	Геодезический метод	0.10	–
219	109887.61	113602.88	Геодезический метод	0.10	–
220	109884.57	113599.88	Геодезический метод	0.10	–
221	109881.94	113594.79	Геодезический метод	0.10	–
222	109879.29	113586.45	Геодезический метод	0.10	–
223	109873.35	113576.08	Геодезический метод	0.10	–
224	109871.78	113570.82	Геодезический метод	0.10	–
225	109871.21	113564.86	Геодезический метод	0.10	–
226	109872.54	113560.59	Геодезический метод	0.10	–
227	109876.15	113556.56	Геодезический метод	0.10	–
228	109883.72	113554.35	Геодезический метод	0.10	–
229	109889.26	113548.69	Геодезический метод	0.10	–
230	109890.45	113540.90	Геодезический метод	0.10	–
231	109879.43	113522.06	Геодезический метод	0.10	–
232	109875.97	113510.59	Геодезический метод	0.10	–
233	109871.24	113507.38	Геодезический метод	0.10	–
234	109863.61	113508.42	Геодезический метод	0.10	–
235	109852.44	113513.15	Геодезический метод	0.10	–
236	109846.02	113512.76	Геодезический метод	0.10	–
237	109840.13	113508.32	Геодезический метод	0.10	–

238	109839.13	113500.54	Геодезический метод	0.10	–
239	109844.15	113485.42	Геодезический метод	0.10	–
240	109845.62	113473.05	Геодезический метод	0.10	–
241	109844.23	113467.80	Геодезический метод	0.10	–
242	109835.02	113461.03	Геодезический метод	0.10	–
243	109818.20	113453.05	Геодезический метод	0.10	–
244	109798.27	113439.65	Геодезический метод	0.10	–
245	109781.75	113424.47	Геодезический метод	0.10	–
246	109774.39	113414.44	Геодезический метод	0.10	–
247	109760.65	113405.41	Геодезический метод	0.10	–
248	109751.26	113393.17	Геодезический метод	0.10	–
249	109746.97	113380.95	Геодезический метод	0.10	–
250	109746.86	113371.99	Геодезический метод	0.10	–
251	109747.34	113362.30	Геодезический метод	0.10	–
252	109720.23	113296.78	Геодезический метод	0.10	–
253	109716.61	113286.95	Геодезический метод	0.10	–
254	109716.54	113282.32	Геодезический метод	0.10	–
255	109718.92	113278.82	Геодезический метод	0.10	–
256	109723.39	113268.76	Геодезический метод	0.10	–
257	109724.35	113259.55	Геодезический метод	0.10	–
258	109719.54	113252.43	Геодезический метод	0.10	–
259	109709.57	113219.59	Геодезический метод	0.10	–
260	109707.14	113216.81	Геодезический метод	0.10	–
261	109702.76	113215.59	Геодезический метод	0.10	–
262	109698.11	113214.68	Геодезический метод	0.10	–
263	109694.36	113211.55	Геодезический метод	0.10	–
264	109692.65	113203.29	Геодезический метод	0.10	–
265	109696.31	113196.89	Геодезический метод	0.10	–
266	109699.18	113194.64	Геодезический метод	0.10	–
267	109698.91	113192.46	Геодезический метод	0.10	–
268	109693.50	113189.79	Геодезический метод	0.10	–
269	109678.30	113190.69	Геодезический метод	0.10	–
270	109673.04	113189.17	Геодезический метод	0.10	–
271	109669.16	113181.60	Геодезический метод	0.10	–
272	109664.76	113166.42	Геодезический метод	0.10	–

273	109661.11	113160.74	Геодезический метод	0.10	–
274	109655.46	113153.00	Геодезический метод	0.10	–
275	109653.82	113147.33	Геодезический метод	0.10	–
276	109653.56	113140.00	Геодезический метод	0.10	–
277	109648.91	113135.44	Геодезический метод	0.10	–
278	109633.81	113131.85	Геодезический метод	0.10	–
279	109627.55	113128.11	Геодезический метод	0.10	–
280	109624.50	113128.13	Геодезический метод	0.10	–
281	109624.56	113132.52	Геодезический метод	0.10	–
282	109623.60	113136.94	Геодезический метод	0.10	–
283	109620.33	113139.27	Геодезический метод	0.10	–
284	109609.76	113139.82	Геодезический метод	0.10	–
285	109603.62	113137.67	Геодезический метод	0.10	–
286	109574.35	113110.94	Геодезический метод	0.10	–
287	109566.06	113108.17	Геодезический метод	0.10	–
288	109559.23	113108.53	Геодезический метод	0.10	–
289	109552.34	113111.94	Геодезический метод	0.10	–
290	109541.63	113120.48	Геодезический метод	0.10	–
291	109531.77	113123.56	Геодезический метод	0.10	–
292	109519.62	113124.78	Геодезический метод	0.10	–
293	109509.31	113127.80	Геодезический метод	0.10	–
294	109499.06	113127.02	Геодезический метод	0.10	–
295	109480.32	113121.12	Геодезический метод	0.10	–
296	109474.38	113115.98	Геодезический метод	0.10	–
297	109469.18	113100.87	Геодезический метод	0.10	–
298	109463.14	113100.99	Геодезический метод	0.10	–
299	109458.28	113099.00	Геодезический метод	0.10	–
300	109454.49	113090.80	Геодезический метод	0.10	–
301	109451.74	113087.49	Геодезический метод	0.10	–
302	109447.02	113086.66	Геодезический метод	0.10	–
303	109423.44	113085.69	Геодезический метод	0.10	–
304	109418.26	113086.82	Геодезический метод	0.10	–
305	109411.20	113093.07	Геодезический метод	0.10	–
306	109405.21	113096.21	Геодезический метод	0.10	–
307	109400.90	113096.42	Геодезический метод	0.10	–

308	109392.82	113092.32	Геодезический метод	0.10	–
309	109385.12	113082.60	Геодезический метод	0.10	–
310	109373.71	113072.27	Геодезический метод	0.10	–
311	109371.36	113067.74	Геодезический метод	0.10	–
312	109369.71	113055.29	Геодезический метод	0.10	–
313	109367.57	113049.22	Геодезический метод	0.10	–
314	109364.96	113048.63	Геодезический метод	0.10	–
315	109361.12	113049.71	Геодезический метод	0.10	–
316	109354.03	113048.66	Геодезический метод	0.10	–
317	109349.63	113045.34	Геодезический метод	0.10	–
318	109343.04	113035.93	Геодезический метод	0.10	–
319	109338.37	113030.99	Геодезический метод	0.10	–
320	109327.25	113029.23	Геодезический метод	0.10	–
321	109308.95	113030.38	Геодезический метод	0.10	–
322	109301.31	113027.93	Геодезический метод	0.10	–
323	109297.70	113022.01	Геодезический метод	0.10	–
324	109293.50	113008.50	Геодезический метод	0.10	–
325	109292.49	113003.30	Геодезический метод	0.10	–
326	109292.87	112998.94	Геодезический метод	0.10	–
327	109294.26	112995.10	Геодезический метод	0.10	–
328	109290.79	112993.36	Геодезический метод	0.10	–
329	109272.25	112989.76	Геодезический метод	0.10	–
330	109258.62	112996.13	Геодезический метод	0.10	–
331	109248.87	113011.26	Геодезический метод	0.10	–
332	109248.93	113017.73	Геодезический метод	0.10	–
333	109246.25	113022.58	Геодезический метод	0.10	–
334	109239.55	113026.81	Геодезический метод	0.10	–
335	109234.32	113026.31	Геодезический метод	0.10	–
336	109225.41	113021.48	Геодезический метод	0.10	–
337	109202.99	113015.03	Геодезический метод	0.10	–
338	109194.87	113014.94	Геодезический метод	0.10	–
339	109189.55	113017.85	Геодезический метод	0.10	–
340	109181.35	113015.54	Геодезический метод	0.10	–
341	109176.66	113007.63	Геодезический метод	0.10	–
342	109179.98	112998.13	Геодезический метод	0.10	–

343	109185.08	112991.39	Геодезический метод	0.10	–
344	109184.20	112987.87	Геодезический метод	0.10	–
345	109178.10	112990.51	Геодезический метод	0.10	–
346	109159.22	112990.85	Геодезический метод	0.10	–
347	109147.96	112993.97	Геодезический метод	0.10	–
348	109131.84	112991.27	Геодезический метод	0.10	–
349	109103.27	112889.17	Геодезический метод	0.10	–
350	109088.67	112806.85	Геодезический метод	0.10	–
351	109061.86	112671.44	Геодезический метод	0.10	–
352	109064.98	112660.77	Геодезический метод	0.10	–
353	109087.95	112657.89	Геодезический метод	0.10	–
354	109113.35	112656.20	Геодезический метод	0.10	–
355	109123.47	112652.30	Геодезический метод	0.10	–
356	109143.89	112649.95	Геодезический метод	0.10	–
357	109187.37	112654.48	Геодезический метод	0.10	–
358	109223.13	112661.51	Геодезический метод	0.10	–
359	109281.79	112670.61	Геодезический метод	0.10	–
360	109293.79	112675.23	Геодезический метод	0.10	–
361	109294.16	112660.89	Геодезический метод	0.10	–
362	109294.29	112649.08	Геодезический метод	0.10	–
363	109285.36	112515.08	Геодезический метод	0.10	–
364	109282.57	112476.92	Геодезический метод	0.10	–
1	109280.08	112433.05	Геодезический метод	0.10	–
365	110215.67	112868.56	Геодезический метод	0.10	–
366	110215.17	112872.07	Геодезический метод	0.10	–
367	110218.40	112872.49	Геодезический метод	0.10	–
368	110217.29	112880.39	Геодезический метод	0.10	–
369	110220.52	112880.86	Геодезический метод	0.10	–
370	110220.34	112882.10	Геодезический метод	0.10	–
371	110222.30	112882.38	Геодезический метод	0.10	–
372	110221.78	112885.99	Геодезический метод	0.10	–
373	110219.44	112885.65	Геодезический метод	0.10	–
374	110218.70	112890.90	Геодезический метод	0.10	–
375	110201.32	112888.45	Геодезический метод	0.10	–
376	110202.77	112879.25	Геодезический метод	0.10	–

377	110205.00	112879.57	Геодезический метод	0.10	–
378	110206.23	112870.86	Геодезический метод	0.10	–
379	110209.30	112871.30	Геодезический метод	0.10	–
380	110209.79	112867.81	Геодезический метод	0.10	–
365	110215.67	112868.56	Геодезический метод	0.10	–

Приложение №2
к распоряжению КГИОП
от 31.03.2023 № 214-рп

Режим использования территории объекта культурного наследия федерального значения «Усадьба Шуваловых (Воронцовой-Дашковой Е.А.) «Парголово», расположенного по адресу: Санкт-Петербург, посёлок Парголово, Шуваловский парк

1. На территории объекта культурного наследия запрещаются: строительство объектов капитального строительства и увеличение объемно-пространственных характеристик существующих на территории объекта культурного наследия объектов капитального строительства; проведение земляных, строительных, мелиоративных и иных работ, за исключением работ по сохранению объекта культурного наследия или его отдельных элементов, сохранению историко-градостроительной или природной среды объекта культурного наследия.

2. На территории объекта культурного наследия разрешается ведение хозяйственной деятельности, не противоречащей требованиям обеспечения сохранности объекта культурного наследия и позволяющей обеспечить функционирование объекта культурного наследия в современных условиях.

3. Требования к осуществлению деятельности в границах территории объекта культурного наследия и требования к содержанию использования территории объекта культурного наследия устанавливаются законодательством Российской Федерации и Санкт-Петербурга об объектах культурного наследия.

Приложение № 3 к Акту
по результатам государственной историко-культурной экспертизы проектной документации на проведение работ по сохранению объекта культурного наследия федерального значения «Скамья каменная» по адресу: Санкт-Петербург, пос. Парголово, Шуваловский парк, южнее Большого дворца, входящего в состав объекта культурного наследия федерального значения «Усадьба Шуваловых (Воронцовой-Дашковой Е.А.) “Парголово”»: «Научно-проектная документация на проведение ремонтных и реставрационных работ объекта культурного наследия федерального значения «Скамья каменная» (в составе «Усадьба Шуваловых (Воронцовой-Дашковой Е.А.) «Парголово»), по адресу: г. Санкт-Петербург, Шуваловский парк, южнее Большого дворца», шифр 9/2024, разработанной ООО «А-проект» в 2024 году

Копия решения органа государственной власти об утверждении предмета охраны объекта культурного наследия

ПРАВИТЕЛЬСТВО САНКТ-ПЕТЕРБУРГА

КОМИТЕТ ПО ГОСУДАРСТВЕННОМУ КОНТРОЛЮ, ИСПОЛЬЗОВАНИЮ И ОХРАНЕ ПАМЯТНИКОВ ИСТОРИИ И КУЛЬТУРЫ

Р А С П О Р Я Ж Е Н И Е

ОКУД

29.12.2021 № 472-рп

Об утверждении предмета охраны
объекта культурного наследия федерального значения
«Усадьба Шуваловых (Воронцовой-Дашковой Е.А.) «Парголово»

В соответствии с подпунктом 10 пункта 2 статьи 33 Федерального закона от 25.06.2002 № 73-ФЗ «Об объектах культурного наследия (памятниках истории и культуры) народов Российской Федерации» и пунктом 3.12 Положения о Комитете по государственному контролю, использованию и охране памятников истории и культуры, утвержденного постановлением Правительства Санкт-Петербурга от 28.04.2004 № 651:

1. Утвердить предмет охраны объекта культурного наследия федерального значения «Усадьба Шуваловых (Воронцовой-Дашковой Е.А.) «Парголово», расположенного по адресу: Санкт-Петербург, поселок Парголово, Шуваловский парк, дом 1, литеры Д, Б, В, Ж; дом 41, литеры А, Б (пос. Парголово, Шуваловский парк), согласно приложению к распоряжению.

2. Распоряжения КГИОП от 10.02.2015 № 10-60 «Об определении предмета охраны объекта культурного наследия федерального значения «Церковь апостолов Петра и Павла» 1831-1839 гг., арх. Брюллов А.П., 1988-1994 гг. (реставрация), входящего в состав объекта культурного наследия федерального значения «Усадьба Шуваловых (Воронцовой-Дашковой Е.А.) «Парголово», от 07.05.2020 № 138-р «Об утверждении предмета охраны объекта культурного наследия федерального значения «Лестница каменная», от 19.06.2020 № 185-р «Об утверждении предмета охраны объекта культурного наследия федерального значения «Скамья каменная», от 03.07.2020 № 201-р «Об утверждении предмета охраны объекта культурного наследия федерального значения «Туфовая арка (руины)», от 15.07.2020 № 224-р «Об утверждении предмета охраны объекта культурного наследия федерального значения «Склеп Адольфа», от 15.07.2020 № 225-р «Об утверждении предмета охраны объекта культурного наследия федерального значения «Холодная баня (руины)», от 16.11.2020 № 386-р «Об утверждении предмета охраны объекта культурного наследия федерального значения «Мост каменный», от 16.11.2020 № 387-р «Об утверждении предмета охраны объекта культурного наследия федерального значения «Дом

садовника», от 16.11.2020 № 388-р «Об утверждении предмета охраны объекта культурного наследия федерального значения «Малый дворец («Белый дом»)», от 18.12.2020 № 493-р «Об утверждении предмета охраны объекта культурного наследия федерального значения «Конный двор («Ферма»)», от 22.12.2020 № 503-р «Об утверждении предмета охраны объекта культурного наследия федерального значения «Новый Парнас», от 22.12.2020 № 504-р «Об утверждении предмета охраны объекта культурного наследия федерального значения «Старый Парнас» признать утратившими силу.



3. Начальнику отдела государственного реестра объектов культурного наследия обеспечить размещение настоящего распоряжения в электронной форме в локальной компьютерной сети КГИОП и его официальное опубликование.

4. Контроль за выполнением распоряжения возложить на начальника Управления государственного реестра объектов культурного наследия.


Заместитель председателя КГИОП Г.Р. Аганова

Приложение к распоряжению КГИОП
от 29.12.2021 № 472-рп

Предмет охраны
объекта культурного наследия федерального значения
«Усадьба Шуваловых (Воронцовой-Дашковой Е.А.) «Парголово»,
расположенного по адресу: Санкт-Петербург, поселок Парголово, Шуваловский парк, дом 1, литеры Д, Б, В, Ж; дом 41, литеры А, Б (пос. Парголово, Шуваловский парк)

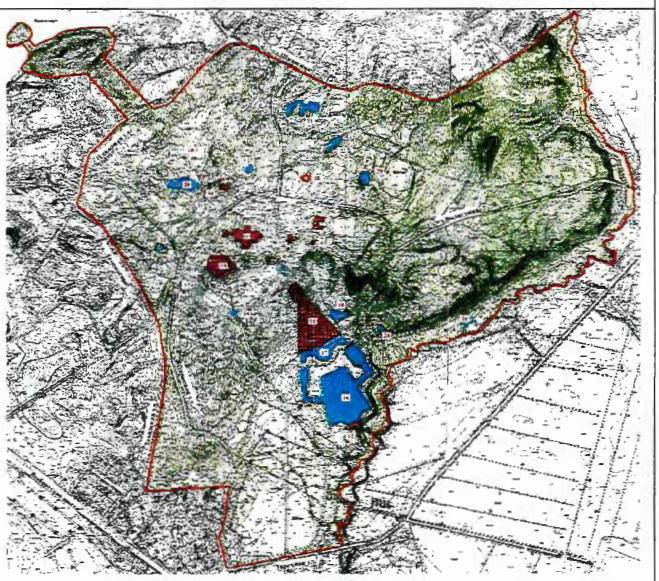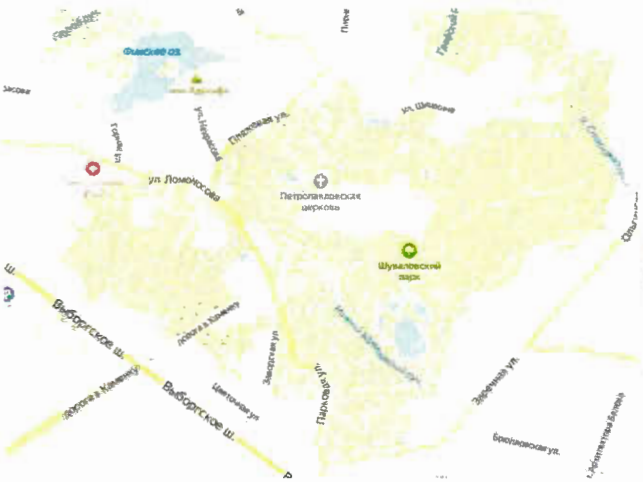	Видовая принадлежность предмета охраны	Предмет охраны	Фотофиксация
1	2	3	4
1	Объемно-пространственное решение:	объемно-пространственная и планировочная композиция ансамбля; местоположение входящих в него элементов, исторически сложившиеся визуальные связи между ними, соотношение застроенных, незастроенных, озелененных и водных пространств, расположение элементов ансамбля относительно друг друга и красных линий: русло р. Старожиловки с востока, по окраине пос. 2-е Парголово (по ул. Шишкина, Пляжевой, Ломоносова, Парковой) с севера и запада, по Заречной ул. с юга; включая продолжение аллеи Адольфа, гору Адольфа (Воронью) и остров на Финском озере; ансамбль с несколькими композиционными центрами: комплекс дворцовых построек, Новый Парнас с Верхним и Нижним прудами, Церковь апостолов Петра и Павла, склеп Адольфа и аллея Адольфа;	 

2

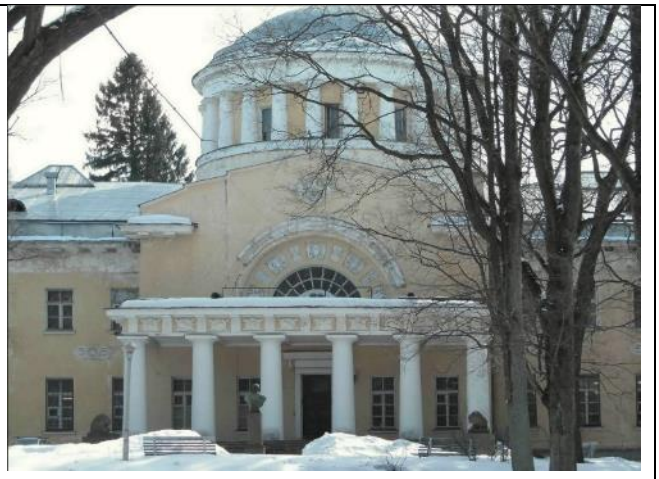
		состав ансамбля: 1. Большой дворец (№ 1 на схеме);	
		2. Дом садовника (№ 4 на схеме);	
		3. Конный двор («Ферма») (№ 5 на схеме);	
		4. Лестница каменная (№ 9 на схеме);	

		5. Малый дворец («Белый дом») (№ 2 на схеме);	
		6. Мост каменный (№ 10 на схеме);	
		7. «Новый Парнас» (№ 11 на схеме);	
		8. Парк Шуваловский с двенадцатью прудами и гидросооружениями (№№ 3, 16-27 на схеме);	

		9. Скамья каменная (№ 13 на схеме);	
		10. Склеп Адольфа (№ 14 на схеме);	
		11. «Старый Парнас» (№ 15 на схеме);	
		12. «Туфовая арка» (руины) (№ 8 на схеме);	

		13. «Холодная баня» (руины) (№ 7 на схеме);	
		14. Церковь апостолов Петра и Павла (№ 6 на схеме);	
		объекты культурного наследия на территории ансамбля: ОКН РЗ «Дача Г.Е. Месмахера («Желтая дача»)» (Шуваловский парк, дом 13, литера А);	
		архитектурные сооружения на территории ансамбля: «Зеленая дача» (Шуваловский парк, 33).	

1. **«Большой дворец»**, 2-я пол. XVIII в., 1851-1854 гг. (перестройка), арх. Боссе Г.Э., 1912-1914 гг., гражд. инж. Кричинский С.С., ск. Матвеев А.Т., 1977-1980 гг. (реставрация), расположенный по адресу: Санкт-Петербург, поселок Парголово, Шуваловский парк, дом 1, литера Д (Шуваловский парк).

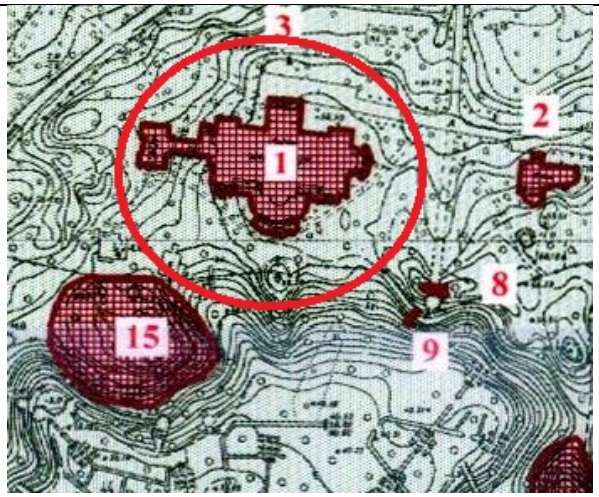	Видовая принадлежность предмета охраны	Предмет охраны	Фотофиксация
1	2	3	4
1	Объемно-пространственное решение:	объемно-пространственное решение двухэтажного на подвалах прямоугольного в плане здания с ризалитами, соединенного одноэтажной галереей с двухэтажным кухонным корпусом;	 
		конфигурация, габариты прямоугольных в плане центрального и двух фланкирующих ризалитов северного фасада;	

			
		конфигурация, габариты прямоугольных в плане центрального с полуротондой ризалита и двух фланкирующих ризалитов южного фасада;	
		конфигурация, габариты полуциркульного в плане с купольным завершением ризалита восточного фасада;	
		конфигурация, габариты прямоугольного в плане с экседрой ризалита западного фасада;	
		габариты, конфигурация, высотные отметки барабана над центральной частью; габариты, конфигурация (вальмовая, купольная), высотные отметки крыши со слуховыми окнами и световыми фонарями; материал кровельного окрытия (металл);	

		габариты, конфигурация галереи-перехода с открытой террасой;	
		конфигурация, габариты двухэтажного кухонного корпуса с прямоугольным в плане восточным ризалитом, завершенным щипцом, и пониженным одноэтажным объемом в западной части;	
			
		две кордегардии: исторические местоположение (по красной линии улицы Вологдина, перед кухонным корпусом; фланкируют историческую аллею от входной зоны до Туфовой арки), габариты и конфигурация (прямоугольные в плане) одноэтажных зданий; исторические габариты и конфигурация крыш, высотные отметки коньков, материал окрытия (листовой металл).	



2	Конструктивная система:	фундаменты; исторические внутренние и внешние капитальные стены – местоположение, материал (кирпич); исторические отметки междуэтажных перекрытий; исторические перекрытия подвала, включая цилиндрические с распалубками, на подпружных арках, прусские своды;	   


		конструкция купольного перекрытия большого зала со световыми окнами: круглого центрального и 12-ти восьмигранных, радиально расположенных (рисунок расстекловки);  план 2-го этажа	
			
		конструкция перекрытия второго этажа в восточной части здания с фонарем верхнего света прямоугольной конфигурации в плане (рисунок расстекловки - геометрический);	
		конструкция перекрытия второго этажа в восточной части здания («зимний сад») с фонарем верхнего света прямоугольной конфигурации в плане (рисунок расстекловки - падуги с ромбовидными фигурами в расстекловке, в квадрат центрального поля вписан круг с радиальной разбивкой);	


		полуциркульное перекрытие второго этажа в северном центральном ризалите;	
			
		полуциркульный свод центрального объема главной лестницы, между ребрами жесткости которого расположены световые окна;	

		колоннада коринфского ордера, поддерживающая полуциркульный свод со световыми окнами центрального объема главной лестницы;	
		колоннада из десяти пар дорических колонн – местоположение (вдоль центрального коридора 1-го этажа), конфигурация, габариты;	
		восемь пар дорических колонн, поддерживающих кольцевую балку – местоположение (круглый центральный вестибюль 1-го этажа), конфигурация, габариты;	

		по четыре дорические колонны на 1-м и 2-м этажах в восточном крыле здания;	
		восемь дорических колонн в южном ризалите, поддерживающих балкон (в уровне балкона возведено перекрытие);	
		главная лестница, ее местоположение, тип (распашная с промежуточными площадками), конфигурация, габариты, конструкция (по металлическим косоурам), материал ступеней (известняк, террацо), ограждение – балюстрада между прямоугольных тумб (конфигурация, профиль балясин, материал (дерево?);	 

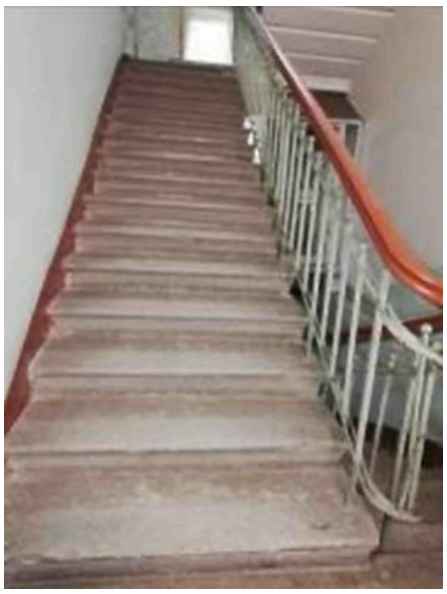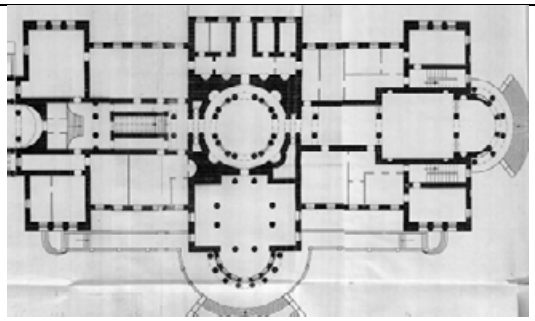		две двухмаршевые лестницы в восточном крыле – тип, конструкция (пристенная), материал (известняк) и профиль ступеней, металлическое ограждение (рисунок (металлические стойки с навершиями в форме шара), техника исполнения (литье), с деревянным поручнем (профиль).	  
3	Объемно-планировочное решение:	в габаритах капитальных стен и исторических перекрытий, включая: планировочную структуру первого этажа с центральным коридором,	 план 1-го этажа

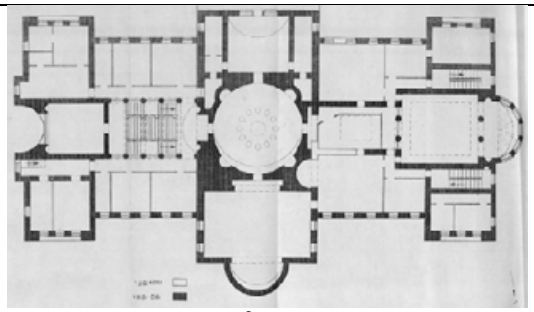		планировочную структуру второго этажа с центральной анфиладой, имеющей верхний свет, двусветный круглый в плане центральный зал (в настоящее время разделен перекрытием), двусветный прямоугольный с полуциркульным в плане ризалитом зал в центральном южном ризалите.* *в настоящее время разделен перекрытием	 план 2-го этажа 
4	Архитектурно-художественное решение фасадов:	архитектурно-художественное решение фасадов в неоклассическом стиле; материал и характер фасадной поверхности – гладкая окрашенная штукатурка, с выделением цветом декоративных элементов; гранитный цоколь, прорезанный небольшими окнами подвального этажа – габариты, конфигурация, материал (гранит); местоположение, габариты, конфигурация (прямоугольная, с полуциркульным завершением, включая трехчастные) оконных проемов; заполнение оконных проемов – материал (дерево), исторические цвет и рисунок расстекловки;	 

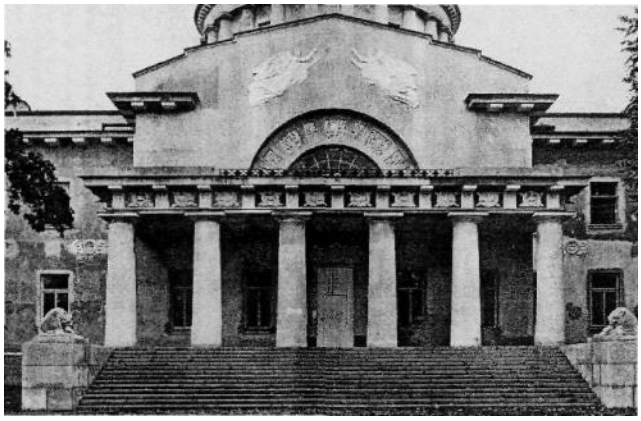			
		трехчетвертные дорические колонны барабана, поддерживающие антаблемент с гладким фризом и профилированным карнизом с мутулами – конфигурация, габариты;	
		северный (главный) фасад:	
		центральный пятиосевой ризалит северного фасада с щипцовым ступенчатым завершением и с прямоугольным дверным проемом – конфигурация, габариты, материал заполнения дверного проема (дерево);	
		четыре рельефные композиции с факелами в надоконном пространстве 1-го этажа центрального ризалита (утрачены) – местоположение;	
		две рельефные композиции летящих ангелов, расположенные в щипце центрального ризалита (утрачены);	
		полуциркульная неглубокая ниша в уровне второго этажа, с расположенным в ней полуциркульным окном, оформленная трапециевидными филенками с рельефными композициями геометрического и растительного рисунка;	

		шестиколонный дорический портик, поддерживающий балкон второго этажа, метопно-триглифный фриз с военными арматурами, профилированный карниз с мутулами;	
			
		ограждение балкона – глухой парапет, разорванный по центру решеткой геометрического рисунка – материал, техника исполнения, рисунок;	
		гранитное крыльцо с широкой одномаршевой лестницей и глухим парапетом с гранитными скульптурами лежащих львов (скульптор А.Т. Матвеев) – габариты, конфигурация, материал;	
			

			
		рельефные композиции (венок с развевающимися лентами) – местоположение (в уровне между 1-2-м этажами), габариты, материал (по три композиции на каждой стене);	
		венчающий карниз большого выноса с мутулами, разорванный по центральной оси, его профиль, конфигурация; невысокая аттиковая стенка – исторические габариты, конфигурация (скрыта); боковые ризалиты северного и южного фасадов оформлены полуциркульными нишами на высоту 2-х этажей, с вписанными в них трехчастными окнами – габариты, конфигурация; трехчетвертные колонны дорического ордера, несущие междуэтажную балку, оформленную карнизом с мутулами и фризом с лепной композицией (три круглых медальона, фланкированные обращенными к ним фигурами грифонов с драконьими хвостами);	 

		южный фасад: лепные рельефные композиции (венок с развевающимися лентами) – местоположение (междуоконное пространство), габариты; венчающий карниз большого выноса с мутулами с гуттами, разорванный по центральной оси – профиль, конфигурация; невысокая аттиковая стенка – исторические габариты, конфигурация (скрыта); центральный ризалит южного фасада с щипцовым ступенчатым завершением и с выходом в сад, решенным в виде окруженной дорической колоннадой полуротонды, перекрытой куполом; неполный антаблемент колоннады – гладкий фриз, профилированный карниз большого выноса; прямоугольный дверной проем – габариты, материал заполнения (дерево); скульптурный венчающий фриз центрального ризалита – чередующиеся круглые щиты с маскаронами и воинские панцири в окружении военных арматур;	    

		рельефная композиция с гербом (утрачена) – местоположение (в щипце центрального ризалита);	
		гранитная терраса – конфигурация (вокруг центрального ризалита и вдоль стен до боковых ризалитов в уровне 1-го этажа), габариты, ограждение (парапет с гранитными тумбами и балясинами);	
		ведущие на террасу гранитные лестницы – две боковые и центральная (широкая, полуциркульная в плане, двухмаршевая с промежуточной площадкой, с глухим ступенчатым парапетом);	
		восточный фасад: центральный ризалит полуциркульный в плане, завершенный куполом, – в уровне первого этажа окружен дорической колоннадой, несущей антаблемент с гладким фризом и карнизом, в уровне второго этажа дорические трехчетвертные колонны, несущие антаблемент со скульптурным фризом из чередующихся круглых щитов с маскаронами и варяжских щитов с факелами с промежутками между щитами, заполненными растительным орнаментом;	

		прямоугольные проемы центрального ризалита в уровне первого этажа – габариты, конфигурация, рисунок расстекловки (в стилистике «французских окон»), материал заполнения (дерево); гранитное крыльцо полуциркульное в плане с широкой одномаршевой лестницей и глухим ступенчатым парапетом – конфигурация, габариты, материал; две симметрично расположенные экседры в уровне первого этажа – местоположение, габариты, конфигурация;	   

		две симметрично расположенные в уровне 2-го этажа рельефные композиции – круглый медальон с маскароном, фланкированный факелами, с лентами и гирляндой; венчающий карниз большого выноса с мутулами с гуттами – габариты, конфигурация; западный фасад: центральный ризалит, завершенный ступенчатым щипцом, с экседрой в высоту двух этажей с кессонированной конхой; уровень первого этажа оформлен дорическими пропилеями с антаблементом, раскрепованным в осях парных колонн, (гладкий фриз, профилированный карниз с мутулами) – конфигурация, габариты; две рельефные композиции (три круглых медальона, фланкированные обращенными к ним фигурами грифонов с драконьими хвостами), расположенные в раскреповках; прямоугольный дверной проем по центральной оси – местоположение, габариты, материал (дерево); рельефная композиция в щипце (утрачена) – местоположение; венчающий карниз большого выноса с мутулами, разорванный по центру щипца, – габариты, конфигурация;	    

		галерея-переход с одномаршевой гранитной лестницей с северной стороны, ведущей на террасу – конфигурация, габариты, материал;	
		рустованная фасадная поверхность галереи с веерной расшивкой швов вокруг полуциркульных оконных проемов; рустованные лопатки; профилированный карниз;	
		гранитная лестница, ведущая на террасу – местоположение, конфигурация, габариты, материал; ограждение лестницы и террасы – гранитная балюстрада между прямоугольных тумб (материал, профиль балясин);	
			
			

		кухонный флигель: восточный фасад акцентирован прямоугольным в плане ризалитом с щипцовым завершением; ниша с полуциркульным завершением, расположенная по центральной оси ризалита, с перемычкой, поддерживаемой двумя дорическими колоннами, - конфигурация, габариты; две небольшие экседры, фланкирующие нишу, их местоположение, габариты; прямоугольный дверной проем по центральной оси восточного фасада – конфигурация, материал заполнения (дерево); оконные проемы – местоположение, габариты, конфигурация (прямоугольные), материал заполнения (дерево); оформление оконных проемов 1-го этажа стилизованными веерными замковыми камнями, профилированными архивольтами; руст в уровне первого этажа; междуэтажная профилированная тяга, разорванная по осям оконных проемов профилированный венчающий карниз с модульонами; прямоугольный дверной проем по центральной оси западного фасада – конфигурация, материал заполнения (дерево);	    

		две кордегардии: материал и характер отделки фасадов – окрашенная гладкая штукатурка; исторические оконные и дверные проемы – местоположение, габариты, конфигурация (прямоугольные); оформление фасадов: ¾ колонны тосканского ордера, увенчанные антаблементами с гладкими фризами и треугольными фронтонами; пилястры с разорванными треугольными фронтонами.	
5	Декоративно-художественная отделка интерьеров:	оформление потолка центрального зала восьмигранными кессонами с цветочными розеттами; в центре плафона – удлиненными кессонами с витражным заполнением; профилированный импост в основании свода с поясами, в том числе с дентикулами;	  

		кессонированный потолок полуциркульного перекрытия второго этажа в северном центральном ризалите – прямоугольные профилированные кессоны с цветочными розеттами;	
			
		вход в центральный зал с западной стороны оформлен высокой нишей с полуциркульным завершением и фланкирующими небольшими экседрами;	
		небольшие экседры и ниши с полуциркульным завершением в оформлении залов и вестибюлей;	 центральный зал (второй этаж)



центральный зал (первый этаж)



вестибюль при входе с северной стороны



зал в южном ризалите



зал в восточном ризалите

		покрытие пола центрального круглого зала – материал (мрамор, терраццо), рисунок.	  лестничные клетки в восточной части 


2. **«Дом садовника»**, 1910-е гг., расположенный по адресу: Санкт-Петербург, поселок Парголово, Шуваловский парк, дом 1, литера Б (Шуваловский парк, восточнее Малого дворца).


	Видовая принадлежность предмета охраны	Предмет охраны	Фотофиксация
1	2	3	4
1	Объемно-пространственное решение:	местоположение, объемно-пространственное решение одноэтажного с мансардой, прямоугольного в плане здания с высоким прямоугольным в плане ризалитом по центральной оси западного фасада;	
		габариты, конфигурация (мансардная, с изломом, с деревянным подзором на деревянных резных кобылках), высотные отметки крыши.	
			

2	Конструктивная система:	исторические наружные и внутренние капитальные стены – местоположение, материал (кирпич); сводики по металлическим балкам) – в уровне 1-го этажа.	
3	Архитектурно-художественное решение фасадов:	материал и характер фасадной поверхности – окрашенная гладкая штукатурка; местоположение (в ризалите западного фасада), габариты, конфигурация (прямоугольная) дверных проемов; местоположение, габариты, конфигурация (с лучковым завершением – в уровне первого этажа, включая трехчастное окно западного фасада, прямоугольная – в уровне мансардного этажа) исторических оконных проемов; заполнение оконных проемов – исторические материал (дерево), цвет и рисунок расстекловки; оформление углов здания массивными лопатками; оформление северного и южного фасадов в уровне мансардного этажа вертикальной деревянной обрешеткой, имитирующей фахверковую конструкцию; оформление оконного проема северного фасада в уровне первого этажа прямым сандриком на кронштейнах.	 западный фасад  северный фасад

		*восточный фасад закрыт одноэтажной пристройкой, возведенной в 1960-х гг.	 южный фасад  восточный фасад*

3. **«Конный двор («Ферма»)**, 1906-1907 гг., гражд. инж. Кричинский С.С., 1969-1970 гг. (реконструкция), расположенный по адресу: Санкт-Петербург, поселок Парголово, Шуваловский парк, дом 1, литера В (Шуваловский парк, северо-восточнее Малого дворца).

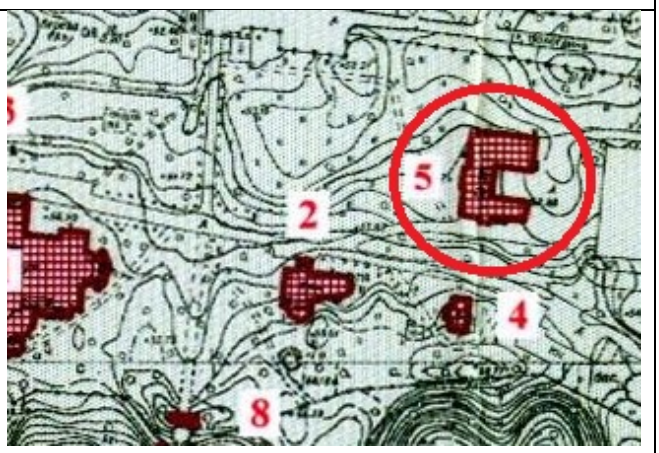	Видовая принадлежность предмета охраны	Предмет охраны	Фотофиксация
1	2	3	4
1	Объемно-пространственное решение:	местоположение, объемно-пространственное решение двухэтажного П-образного в плане здания* с повышенным объемом западного ризалита, с подвалом под северным крылом; *капитально перестроено в 1960-х гг.	

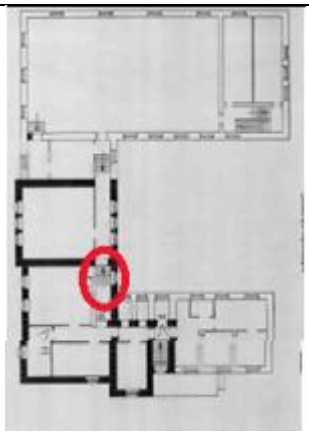
		габариты, конфигурация (вальмовая, со слуховыми окнами), высотные отметки крыши;	 
2	Конструктивная система:	внутренние и внешние капитальные стены – местоположение, материал (кирпич); одномаршевая лестница на второй этаж – местоположение, тип (средистенная).	 

3	Архитектурно-художественное решение фасадов:	архитектурно-художественное решение фасадов в приемах северного модерна: материал и характер фасадной поверхности – фактурная штукатурка, ризалиты, цоколь, первый этаж и южный угол здания – облицованы натуральным камнем (гранитными валунами);	
		местоположение, габариты, конфигурация (прямоугольная, с лучковым завершением) оконных проемов; заполнение оконных проемов – исторические материал (дерево), цвет и рисунок расстекловки;	
		конфигурация центрального ризалита западного фасада, фланкированного пилонами в виде невысоких башен; оформление завершений и углов пилонов рустами из известняка;	 Фотофиксация 1907 г.
		эркер, его местоположение, конфигурация (трехгранный, в форме фонаря), габариты; расположенное над эркером фигурное аттиковое завершение – конфигурация, исторические габариты, оформление (карниз, выполненный в кирпичном стиле);	

		исторический ризалит южного фасада – конфигурация (двухэтажный, прямоугольный в плане), габариты;	  Фотофиксация 1907 г.
		историческое пристенное крытое крыльцо – конфигурация, конструкция (с опорой на массивные четырехцентровые кирпичные оштукатуренные колонки), оформление глухого ограждения;	
		лестница – местоположение, тип (одномаршевая), исторические конфигурация, габариты, историческая конфигурация глухой подпорной стенки; местоположение, габариты, конфигурация (прямоугольная) дверного проема; исторические материал (дерево) и рисунок дверного заполнения;	


		оформление оконных проемов рустованными наличниками – конфигурация, материал (натуральный камень (известняк), штукатурка); оформление подоконных пространств подоконными нишами, выложенными кирпичом; оформление трех окон, выходящих во двор, расположенных в неглубокой гладко оштукатуренной нише, лопатками в межоконном пространстве; междуэтажные и подоконные пояса с сухариками – конфигурация, материал (кирпич, штукатурка, цокольная тяга - известняк); декоративное оформление кирпичом участка стены южного фасада, расположенное по оси исторической дымоходной трубы*. *в настоящее время утрачена	   

4. **«Лестница каменная»**, XIX в., расположенная по адресу: Санкт-Петербург, поселок Парголово, Шуваловский парк, северо-восточнее Малого дворца.

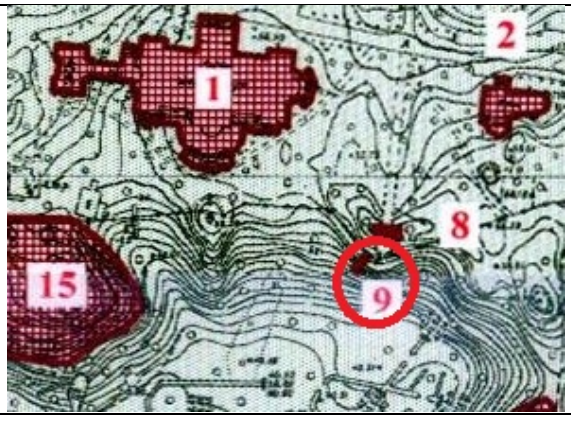
	Видовая принадлежность предмета охраны	Предмет охраны	Фотофиксация
1	2	3	4
1	Объемно-пространственное решение и конструктивная система:	местоположение (на склоне южнее Большого дворца), конфигурация (прямоугольная в плане), исторические габариты врезной лестницы; материал (известняк) и профиль ступеней; материал подпорных стенок – гранит.	

5. **«Малый дворец («Белый дом»)**, 1-я пол. XIX в., сер. XIX-нач. XX вв. (перестройка), 1971-1972 гг. (реставрация), расположенный по адресу: Санкт-Петербург, поселок Парголово, Шуваловский парк, дом 1, литера Ж (Шуваловский парк, юго-восточнее Большого дворца).

	Видовая принадлежность предмета охраны	Предмет охраны	Фотофиксация
1	2	3	4
1	Объемно-пространственное решение:	местоположение, объемно-пространственное решение двухэтажного с мансардным этажом, прямоугольного в плане здания с полуциркульным в плане двухэтажным ризалитом в восточной части и с одноэтажным полуциркульным в плане объемом в южной части;	

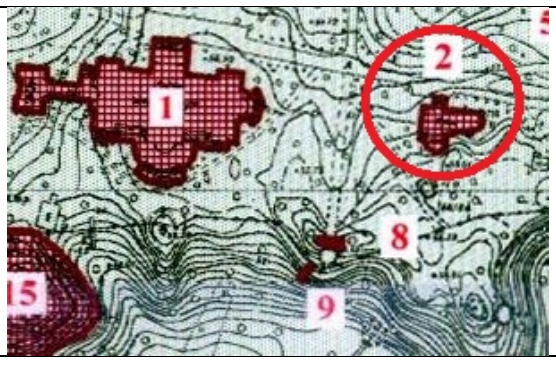		исторические габариты и конфигурация крыши (мансардная, с изломом), высотные отметки конька; материал кровельного окрытия (металл); кирпичные оштукатуренные дымовые трубы – местоположение, историческая конфигурация.	 
2	Конструктивная система:	фундаменты; исторические наружные и внутренние капитальные стены – местоположение, материал (кирпич); исторические отметки плоских междуэтажных перекрытий; историческая лестница – местоположение (восточный ризалит), конфигурация (одномаршевая полувинтовая), габариты, конструкция (пристенная), профиль и материал ступеней (известняк);	 

		двухмаршевая деревянная лестница – местоположение, конфигурация, габариты, материал ступеней (дерево), материал и рисунок ограждения (деревянные балясины), материал и профиль деревянного поручня.	 
3	Объемно-пространственное решение:	в габаритах капитальных стен и исторических перекрытий, включая: историческое объемно-пространственное решение двусветного объема лестничного восточного ризалита.	

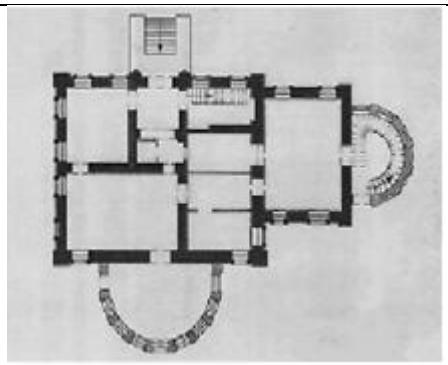4	Архитектурно-художественное решение фасадов:	цоколь – материал (известняк); материал и характер фасадной поверхности – гладкая окрашенная штукатурка с выделением цветом декоративных элементов; местоположение, габариты, конфигурация (прямоугольная, с полуциркульным и лучковым завершением) оконных проемов; местоположение, габариты, конфигурация (с полуциркульным и лучковым завершением) исторических мансардных оконных проемов; заполнение оконных проемов – материал (дерево), исторический цвет и рисунок расстекловки; оформление оконных проемов – профилированные наличники с изломом в верхней части (оконные проемы первого этажа южного фасада, оконные проемы северного фасада по 1-й и 2-й световым осям и оконные проемы второго этажа); оформление оконных проемов в уровне первого этажа северного и западного фасадов профилированными наличниками, декорированными замковым камнем с круглой розеткой и ниспадающими гирляндами;	   


		местоположение, габариты, конфигурация (прямоугольная) дверных проемов; материал заполнений дверных проемов – дерево;	 
		гладкий фриз, многопрофильный венчающий карниз – конфигурация, габариты;	
		северный (главный) фасад – асимметричный, двухчастный, акцентирован пилястрами ионического ордера, угловыми лопатками и двумя трехчетвертными колоннами ионического ордера, завершенными лучковым фронтоном;	

			
		крыльцо с лестницей с глухими подпорными стенками – конфигурация, габариты, материал (ступени – гранит, облицовка подпорных стенок - известняк);	
		металлический козырек на металлических кронштейнах с растительным орнаментом;	
		западный фасад: фланкирован пилястрами ионического ордера;	

		южный фасад: асимметричный, двухчастный, раскрепован пятиосевым, акцентированным пилястрами ионического ордера и полуциркульным одноэтажным объемом веранды; объем веранды оформлен пилястрами дорического ордера в междуоконных простенках, гладким фризом и профилированным карнизом; восточный фасад: образован полуциркульным в плане ризалитом (апсидой), оформлен лопатками в междуоконных простенках; оформление оконных проемов 2-го этажа – профилированные наличники, подоконные доски;	   


		в уровне 1-го этажа глухие окна с лучковым завершением в профилированных раскрепованных наличниках с замковым камнем.	
5	Декоративно-художественное оформление интерьеров:	входной тамбур – конфигурация, материал (дерево), оформление (профилированные филенки); исторический дверной проем – местоположение (в уровне 2-го этажа лестничного объема ризалита), габариты, конфигурация; заполнение дверного проема – материал (дерево), оформление (профилированные филенки).	 



6. **«Мост каменный»**, XIX в., расположенный по адресу: Санкт-Петербург, поселок Парголово, Шуваловский парк, северо-западнее «Склепа Адольфа».

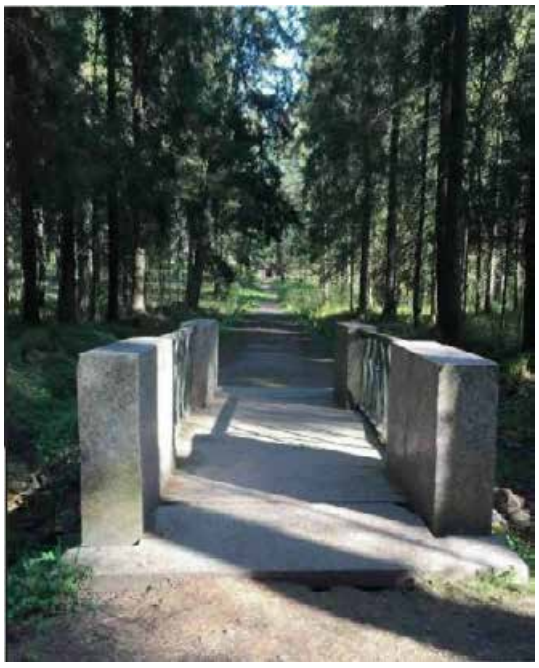	Видовая принадлежность предмета охраны	Предмет охраны	Фотофиксация
1	2	3	4
1	Объемно-пространственное решение и конструктивная система:	местоположение (переброшен через ручей по аллее Адольфа, ведущей от «Церкви апостолов Петра и Павла» и «Склепа Адольфа» до горы Адольфа и Финского озера), габариты, материал (устои – гранит, известняк; покрытие моста – гранитные плиты);	
		однопролетный каменный пешеходный мост – скрытые и внешние конструкции устоев и пролетного строения, их исторический материал (натуральный камень).	
			

2	Архитектурно-художественное решение:	ограждение, решенное в виде литой чугунной решетки готического рисунка между прямоугольных в плане парапетных тумб розового овоидального гранита рапакиви в технике бучардирования, его конфигурация, габариты, материал, техника исполнения, рисунок.	


7. **«Новый Парнас»**, 1750-е гг., расположенный по адресу: Санкт-Петербург, поселок Парголово, Шуваловский парк, юго-восточнее Большого дворца.

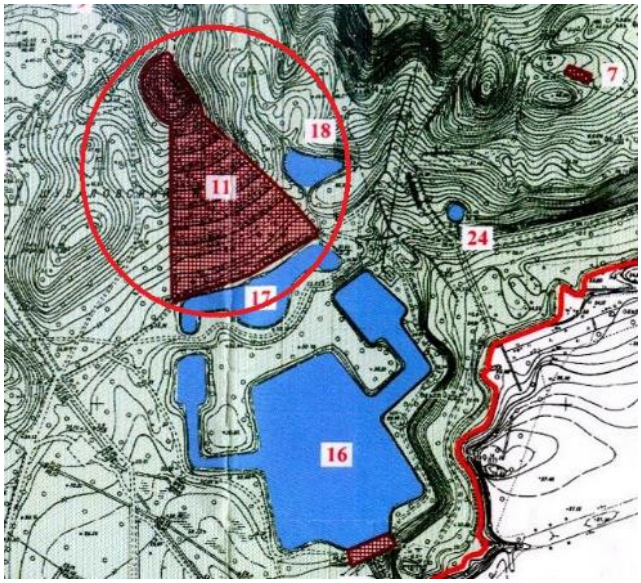
	Видовая принадлежность предмета охраны	Предмет охраны	Фотофиксация
1	2	3	4
1	Объемно-пространственное и планировочное решение:	регулярная планировка района Шуваловского парка – «Новый Парнас»; единая композиция с Верхним («Шапка Наполеона») и Нижним («Рубаха Наполеона») прудами; ось композиции проходит через середину прудов и вершину Парнаса; природная возвышенность с искусственно подсыпанной и сформированной вершиной с видовой площадкой, ее местоположение (юго-восточнее Большого дворца), исторический объем, историческая высотная отметка вершины (62 м), рельеф склонов (южный – террасированный, северный, западный, восточный – более крутые); пейзажная планировка северного*, западного, восточного склонов; *планировка северного склона утрачена	 

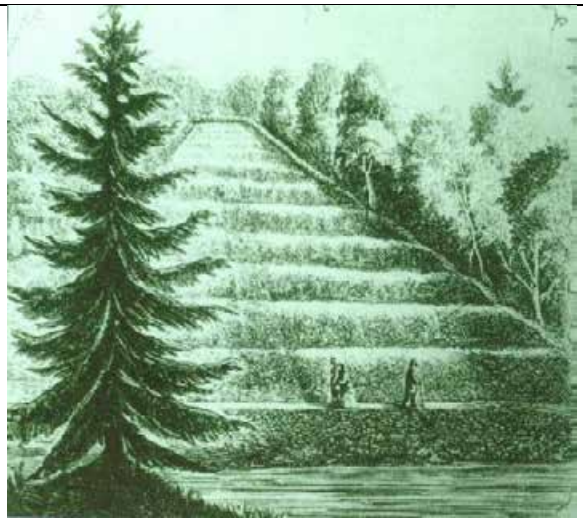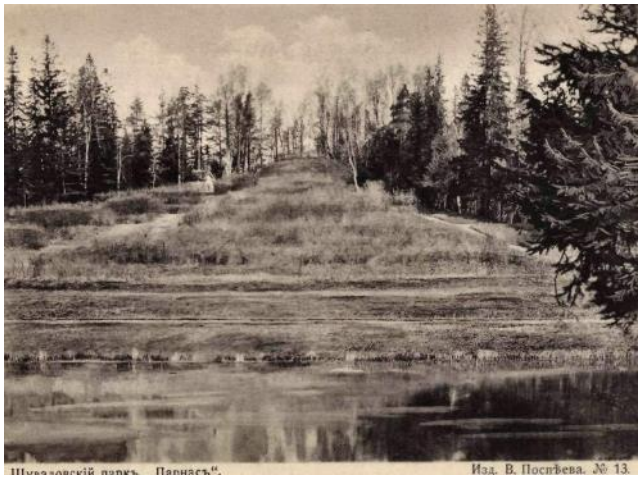		трапециевидный в плане участок южного склона, обработанный семью террасами, расширяющихся к основанию горы – габариты; исторический прием оформления террас – рядовые шпалерные посадки сирени и шиповника вдоль террас, разорванные по центральной оси; радиально расходящиеся аллеи, фланкирующие террасированный участок, по наружным сторонам оформленные елями; в верхней части горы – лиственницей сибирской и березой пушистой; аллеи у подножья Парнаса соединяются в дорожку, обходящую пруд «Шапка Наполеона»; исторический прием оформления берегов прудов (посадки елей в ряд с разрывом по центральной оси симметрии, посадки лип и серебристых ив по берегам пруда «Рубаха Наполеона»); видовой состав зеленых насаждений северного, западного, восточного склонов;	 гравюра Л.А. Серякова. 1871 г., с репродукции 1843 г.   


		визуальная перспектива на юг в направлении центра Санкт-Петербурга (утрачена); смотровая площадка с ограждением на вершине холма (утрачено). каменная лестница на смотровую площадку (утрачена).	


8. **«Парк Шуваловский с двенадцатью прудами и гидросооружениями»**, 2-я пол. XVIII – 1-я треть XIX вв., расположенный по адресу: Санкт-Петербург, поселок Парголово, Шуваловский парк.

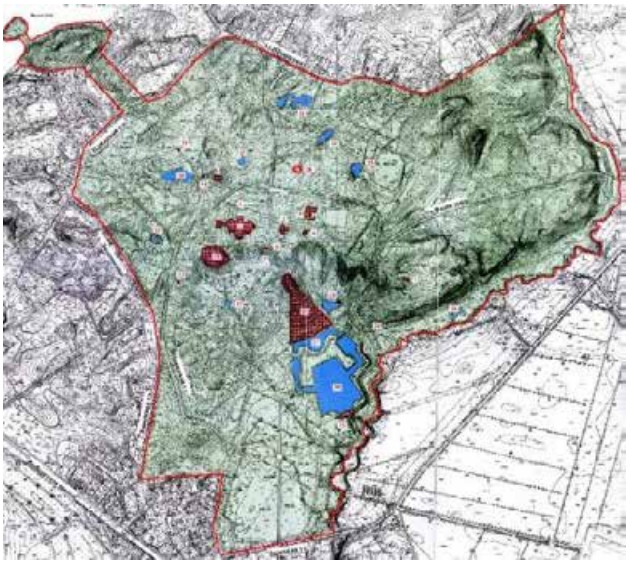	Видовая принадлежность предмета охраны	Предмет охраны	Фотофиксация
1	2	3	4
1	Объемно-пространственное и планировочное решение территории:	местоположение границ: на севере – по ул. Шишкина, на востоке вдоль восточного берега р. Старожиловки, на юге южного берега р. Старожиловки, по Заречной ул., на западе по Парковой ул., и Заводской ул., по ул. Ломоносова и Пляжевой ул., включая продолжение аллеи Адольфа, гору Адольфа (Воронью) и остров на Финском озере; конфигурация территории в плане; историческая объемно-пространственная и планировочная композиция, включая Верхний и Нижний парки; в парке выделяются 12 ландшафтных районов: I.Район «Парнаса»; II.Район «Звезды»; III.«Придворцовый» (Дворцовый) район; IV.«Адольфа»; V. Район «Питомник»; VI.Район «Фигурных прудов»; VII.Район «Опытного поля»; VIII.Район «Барсучьей горы»; IX.Район «Трех дубов»;	

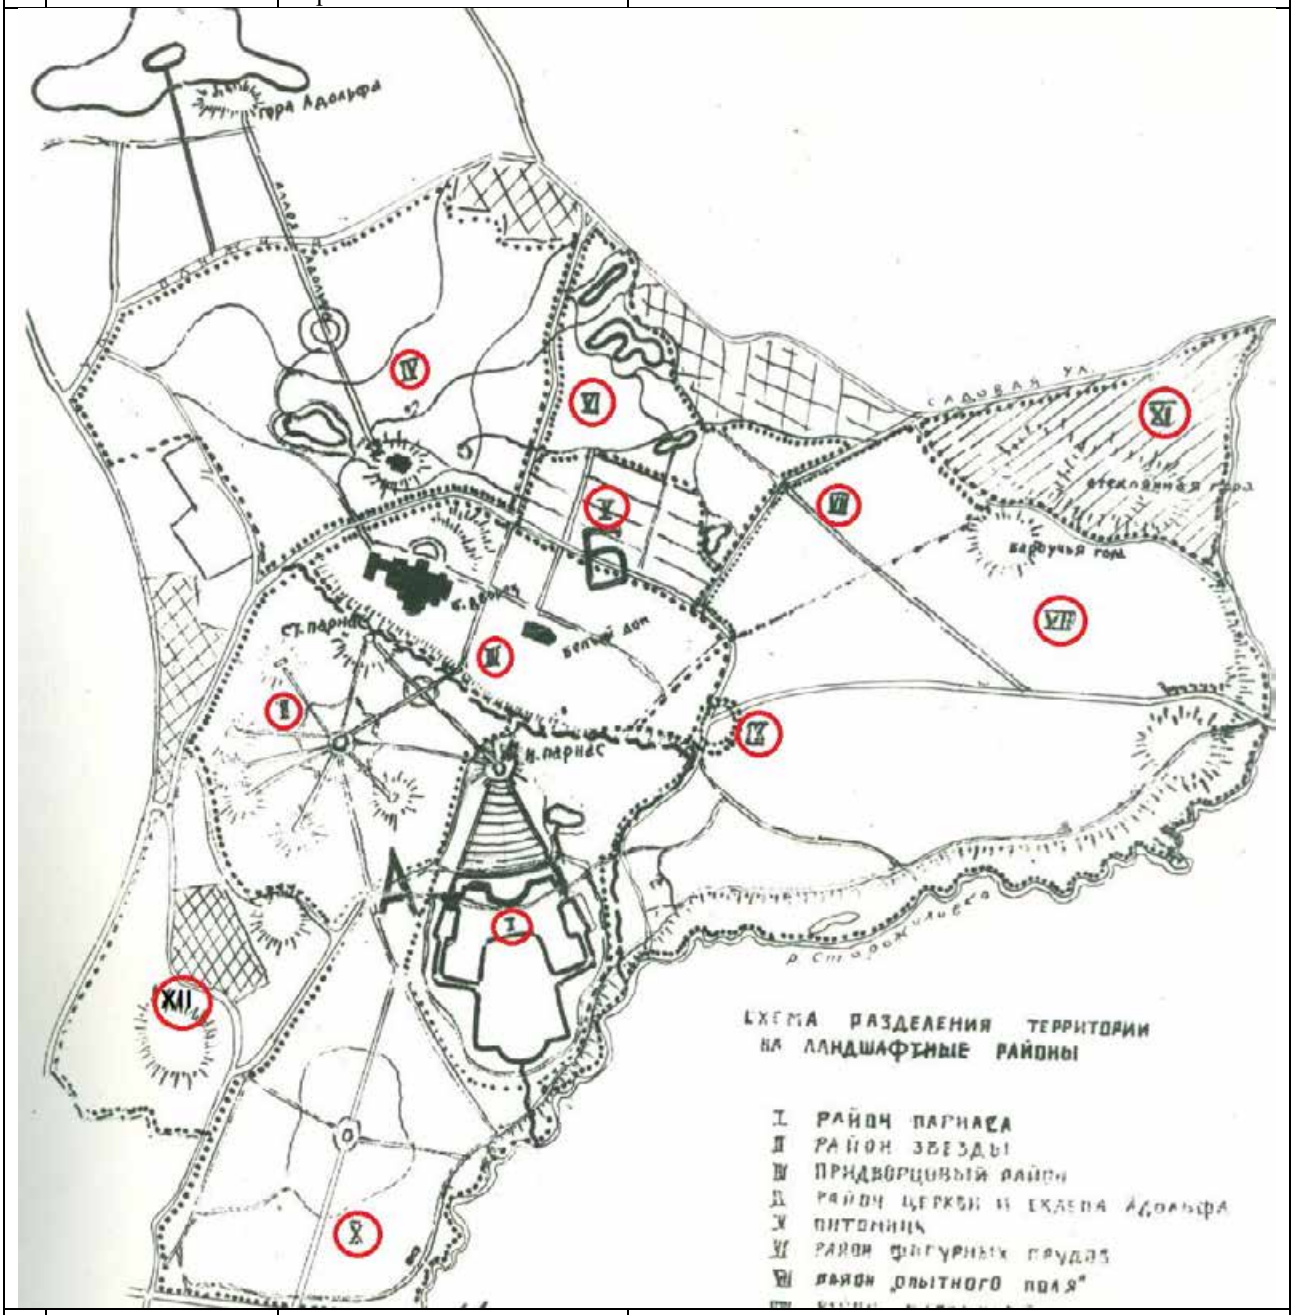		X.Район «Южный»; XI.Район «Стеклянной горы»; XII.Район «Майоровой горы»:	
			
		основными районами композиции парка являются: район Парнаса, район Звезды, Дворцовый (Придворцовый) район, район Адольфа, район Барсучьей горы; сочетание открытых пространств (газонов, лугов, водоемов, дорог, площадок), полуоткрытых и закрытых (массивы, рощи) пространств с ландшафтными группами,	

		аллейными и солитерными посадками деревьев и кустарников; элементами природного и искусственного рельефа; с ландшафтными (Новый Парнас, Старый Парнас, Воронья гора) и архитектурными сооружениями (Большой и Малый дворцы, церковь, беседки); с гидротехническими сооружениями (мостами, плотинами, дамбами); район «Парнас»: регулярный сад середины XVIII в. с горой Парнас, фигурными прудами (Верхним и Нижним) сложными в плане с разным уровнем зеркала воды, соединенных плотинами; южный склон горы Парнас обработан семью террасами, расширяющимися к основанию горы; на террасах высаживались сирень обыкновенная и роза морщинолистная, по склону горы террасы фланкированы рядовыми посадками ели; по периметру прудов были высажены ели и липы, образуя шпалеры (частично сохранились); историческая пейзажная планировка XIX в.; визуальная связь вершины Парнаса с прудами и районами парка;	  

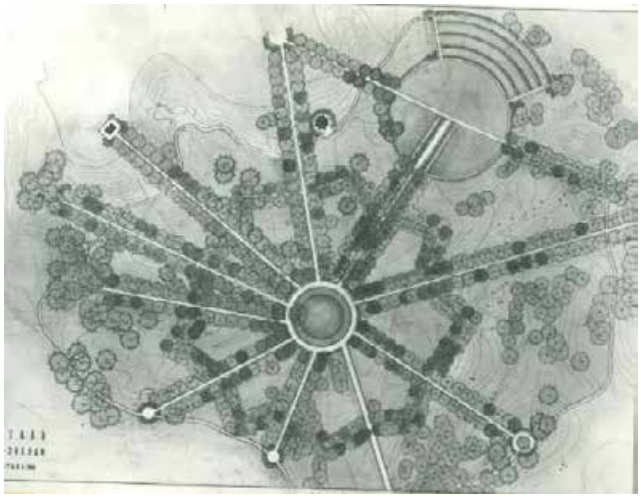
		район «Звезда»: расположен к западу от района «Парнас»; лощина с круглым прудом, окруженная восемью холмами; от центра радиально расходятся десять аллей на возвышенную часть рельефа, каждая заканчивается на холме с разными высотными отметками; лучевые аллеи соединяются дорожками, образуя рисунок звезды (планировка, трассировка, исторический прием оформления аллей – шпалерные посадки липы вдоль аллей);	
		три аллеи севернее круглого пруда – боковые ведут к Старому и Новому Парнасу (находятся друг напротив друга, соединены прямой аллеей); центральная – ведет к каменной лестнице, проходит через Туфовую арку – историческая трассировка, визуальная перспектива, видовой состав зеленых насаждений (липа);	
		аллея, ведущая через «туфовую арку» и пересекающая ее дорожка к Старому и Новому Парнасу:	

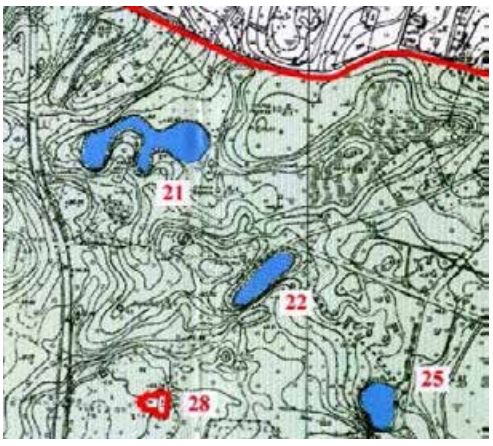		к западу от района «Звезды» расположен холм «Малый Парнас»;	
		холм западнее «Малого Парнаса» – одна из главных видовых площадок – визуальная перспектива на Финский залив (утрачена);	
		Дворцовый (Придворцовый) район – историческая планировочная композиция; исторический прием оформления регулярной композиции на открытом пространстве газона перед Малым дворцом – пять групп елей, расположенных «конвертом» (одна в центре и четыре по углам); район «Фигурных прудов» – расположен к северо-востоку от Большого дворца; ландшафт полуоткрытого типа; расположение прудов по оси «север – юго-восток», в составе: пруд Липовый; пруд Фигурный (Дубовый); пруд Пихтовый; пруд Лошадиный (Питомничий); исторический прием оформления прудов	 



		видовыми посадками деревьев (липа, дуб, пихта);	
		архитектурные сооружения в районе «Фигурных прудов»: «Зеленая дача» – историческое местоположение и объемно-пространственное решение* 1-2-этажного, разновысотного, сложного в плане, деревянного здания с верандой на резных колонках и башенкой; исторический колер окраски кровли*;	 Открытка нач. XX в.
		район «Адольфа»: расположен к северо-западу от Большого дворца на всхолмленном рельефе: на возвышенной части расположена церковь апостолов Петра и Павла, в склон врезан склеп Адольфа; ниже расположен Церковный пруд; историческое планировочное и ландшафтное решение мемориальной зоны Адольфа (площадка перед склепом) – историческое оформление ландшафтными группами зеленых насаждений (видовой состав: дуб, клен, липа, пихта, лиственница); металлическое ограждение (утрачено); *в настоящее время утрачено	 

		аллея Адольфа, ведущая от склепа к горе Адольфа – сквозь массив хвойных пород (ель обыкновенная с примесью сосны обыкновенной);	 открытка нач. XX в. (до 1904 г.) 
		беседка «Гриб» – историческое местоположение (северо-восточнее склепа Адольфа на небольшом повышении рельефа), габариты, конфигурация, архитектурно-художественное решение, материал (дерево);	


		южный район: между Выборгским шоссе и парком – небольшой луг, вход от Заречной улицы акцентирован лужайкой, окруженной березами и елями;	
		от входа вглубь парка (к Новому Парнасу) ведет березовая аллея – трассировка, шаг посадки деревьев;	
		Еловая аллея – местоположение по улице Ломоносова до каменной скамьи – местоположение, шаг посадки деревьев;	
		историческое планировочное решение дорожно-тропиночной сети (местоположение), система сохранившихся исторических пейзажных и садово-парковых дорог и аллей; конструкции дорог – набивные из высевок розового гранита на щебеночном основании.	

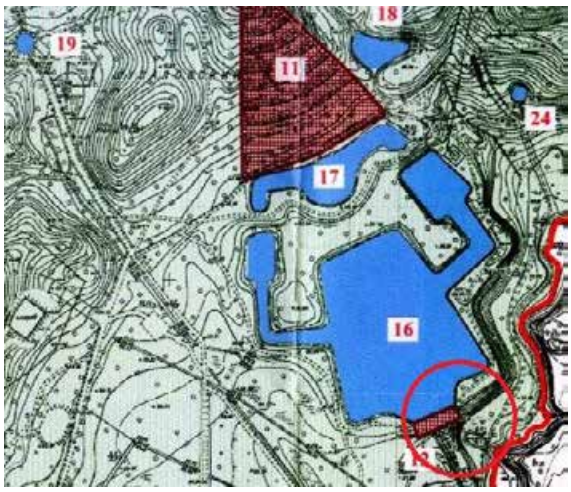		рядовые, аллейные посадки, рощи; основной видовой состав; старовозрастные деревья.	
2	Гидротехническая система:	историческая гидротехническая система (пруды, ручьи, каналы) – местоположение; мелиоративная система открытого типа вдоль дорог и в массиве парка;	 
		историческая подпорная плотина на Нижнем пруду – местоположение, конфигурация в плане (прямоугольная с 4-мя контрфорсами низовой подпорной стенки), габариты; земляная дамба – местоположение (вдоль восточной границы Большого пруда), габариты, конструкция;	

		облицовка природным камнем (известняком) ручной околки «под скалу»;	
		набивное покрытие – отсев;	
			
		отметки водопропускного тракта; арочное оформление водосброса;	

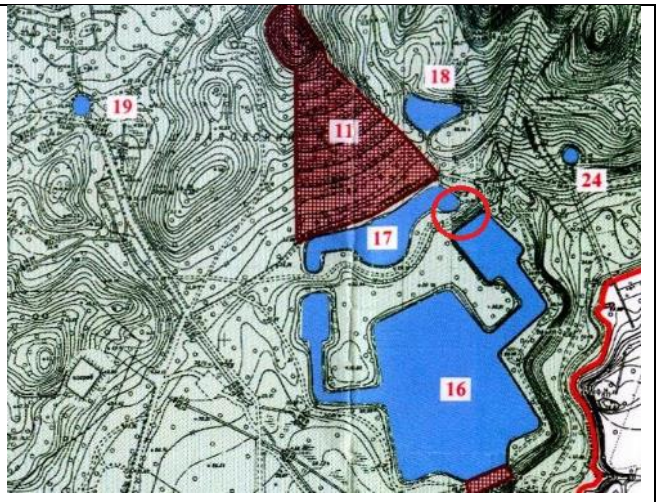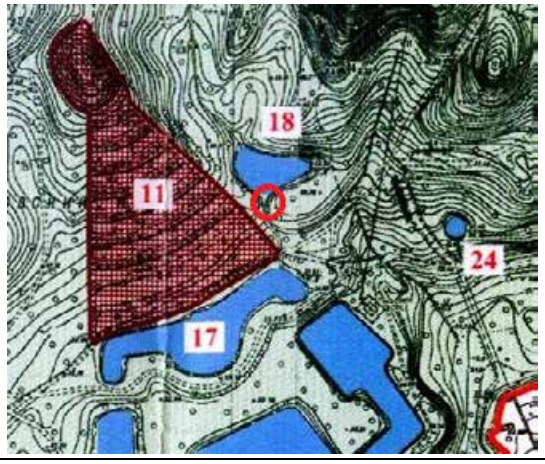		плотина на Верхнем пруду – местоположение, конфигурация в плане (прямоугольная с 4-мя контрфорсами низовой подпорной стенки), габариты;	
			
		облицовка природным камнем (известняком) ручной околки «под скалу»; набивное покрытие – отсев;	
		березовый мостик (воссоздан) – конструкция, материал (неокоренная береза), местоположение, габариты;	

		12 прудов – историческое местоположение, абрис береговой линии, дерновое берегоукрепление; гидравлические и визуальные связи; на схеме: 1.Пруд «Фигурный» (№ 21); 2.Пруд «Пихтовый» (№ 22); 3.Пруд «Лошадиный» (№ 25); 4.Пруд «Дубовый» (№ 27); 5.Пруд «Церковный» (№ 20); 6.Пруд «Оранжерейный» (№ 23); 7.Пруд «Круглый» (№ 19); 8.Пруд «Треугольный» (№18); 9.Пруд «Шапка Наполеона» (№ 17); 10.Пруд «Рубашка Наполеона» (№ 16); 11.Пруд «Копеечка» (№ 24); 12.Пруд «Туфелька» (№ 26):	 

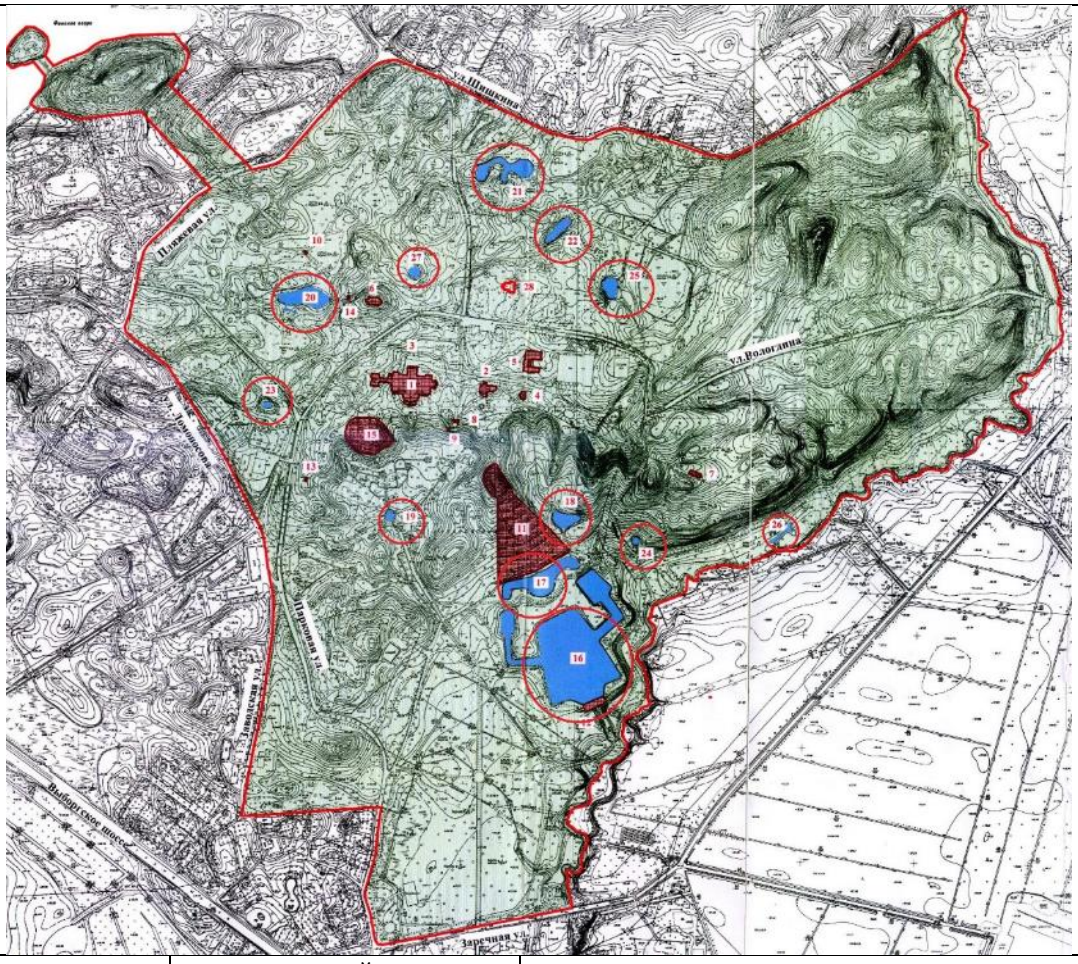

на исторической схеме:




		в том числе: пруд Верхний (Шапка Наполеона);	
		пруд Нижний (Рубаха Наполеона);	
		пруд Треугольный;	
		пруд Копеечка (Изюминка);	

		пруд Круглый;	
		пруд Церковный;	
		пруд Липовый – пруд – историческое местоположение (в ландшафтном районе «фигурных прудов»), абрис береговой линии, дерновое берегоукрепление; гидравлические и визуальные связи (с прудами Фигурный, Пихтовый, Лошадиный); исторический прием оформления – посадки липы по высокому берегу);	
		пруд Фигурный; исторический прием оформления – посадки дуба по высокому берегу);	


		пруд Пихтовый (исторический прием оформления – посадки пихт по высокому берегу);	
		пруд Лошадиный (Питомничий);	
		пруд Дубовый – исторический прием оформления – посадки дубов вокруг пруда;	

		пруд Туфелька;	
		пруд Оранжерейный;	
		река Старожиловка в естественном русле – гидравлические и визуальные связи.	

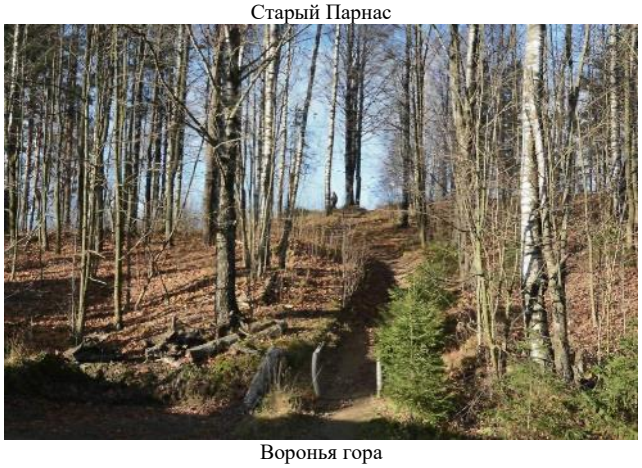3	Рельеф:	камовый ландшафт с возвышенностями и понижениями образует холмистую поверхность в центральной и северо-восточной частях и более равнинный в северо-западной части; в парке выделяются: Гора Новый Парнас (62 м), Старый Парнас (54 м), Барсучья гора (56 м), Стеклянная гора (46 м), Майора гора (47 м), Воронья гора (57 м); остров на Финском озере – местоположение, габариты, конфигурация береговой линии; рельеф поверхности; исторический видовой состав зеленых насаждений (липа).	 Новый Парнас  Старый Парнас  Воронья гора  открытка нач. XX в.


9. **«Скамья каменная»**, кон. XIX – нач. XX вв., расположенный по адресу: Санкт-Петербург, поселок Парголово, Шуваловский парк, юго-западнее Большого дворца.

	Видовая принадлежность предмета охраны	Предмет охраны	Фотофиксация
1	2	3	4
1	Объемно-пространственное и планировочное решение:	ориентированная на юг скамья, прямоугольная в плане, сложенная из кирпича, облицованная известняком и голубыми глазурованными плитками (спинка и нижняя часть сиденья), с высокой спинкой с навершиями* в виде тумб по углам, с широкими глухими подлокотниками, с лицевой стороны которых расположены полуциркульные в плане ниши, – исторические местоположение (на вершине холма к юго-западу от Большого дворца), конфигурация, габариты, материал; мощение площадки вокруг скамьи известняковыми плитами. *в настоящее время утрачены	  

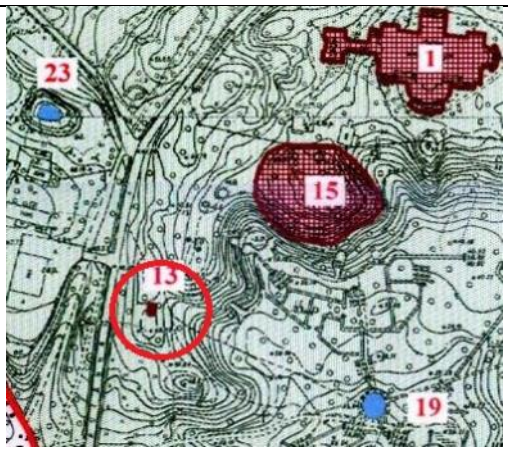			 фотофиксация до 1917 г.

10. **«Склеп Адольфа»**, 1830-е гг., арх. Брюллов А.П., расположенный по адресу: Санкт-Петербург, поселок Парголово, Шуваловский парк, северо-западнее церкви.


	Видовая принадлежность предмета охраны	Предмет охраны	Фотофиксация
1	2	3	4
1	Объемно-пространственное решение и конструктивная система:	местоположение, габариты, конфигурация прямоугольного в плане сооружения, встроенного в холм;	
		исторические кирпичные стены;	 акв. АП.Брюллова. 1830 г.
		историческое перекрытие – полуциркульный свод с металлическим двутавром в вершине;	
		историческое планировочное и ландшафтное решение мемориальной зоны;	

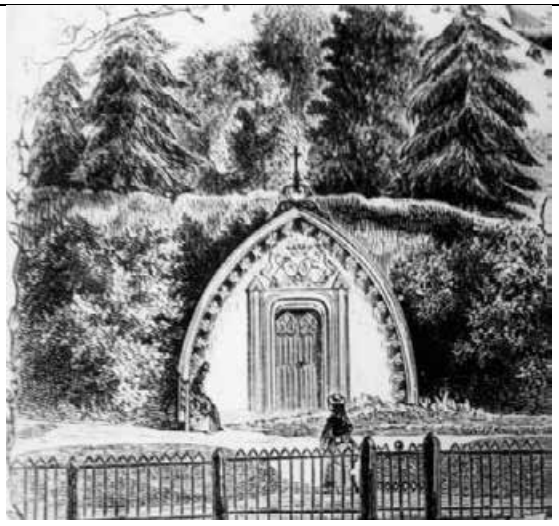		площадка перед склепом, выложенная гранитными плитами.	 
2	Архитектурно-художественное решение фасадов:	облицовка фасадной стены красным финляндским гранитом; оформление фасадной стены с использованием элементов стиля неоготики: стрельчатая арка с металлическим перспективным архивольтом с литым чугунным карнизом из готических розеток, над карнизом литая тяга с краббами, увенчанная стилизованной растительной композицией с крестом (крест утрачен) – исторические габариты, конфигурация, профиль, материал;	

		оформление входа металлическим перспективным порталом, прямоугольным со скругленными углами – исторические габариты, конфигурация, профиль, материал; фланкирующие входной портал металлические столбики квадратного сечения с двускатным навершием, цоколи и верхние части которых обработаны литым растительным орнаментом – исторические габариты, конфигурация, материал; дверной проем – конфигурация (прямоугольный со скругленными углами), габариты, исторический материал двойного дверного заполнения (первое – железные ажурные решетчатые двери (утрачены), второе – дубовые двери с бронзовыми ручками (утрачены); бронзовый золоченый герб графов Шуваловых над входом (утрачен).	   


			

11. **«Старый Парнас»**, 1-я пол. XVIII в., расположенный по адресу: Санкт-Петербург, поселок Парголово, Шуваловский парк, юго-западнее Большого дворца.

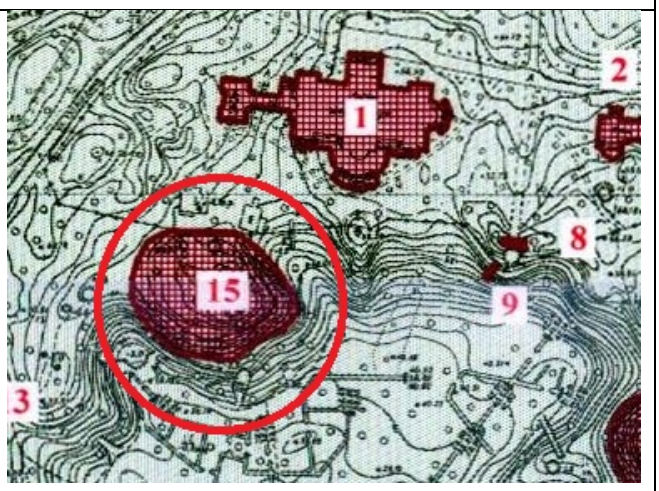	Видовая принадлежность предмета охраны	Предмет охраны	Фотофиксация
1	2	3	4
1	Объемно-пространственное решение:	природная возвышенность, ее местоположение (юго-западнее Большого дворца), исторические объем, высотная отметка вершины (60 м), рельеф склонов (восточный, южный, западный - крутые); естественные насаждения, включая ценные старовозрастные.	  Южный склон


			 Восточный склон


12. **«Туфовая арка» (руины)**, сер. XIX в., XX в., расположенный по адресу: Санкт-Петербург, поселок Парголово, Шуваловский парк, юго-западнее Большого дворца.

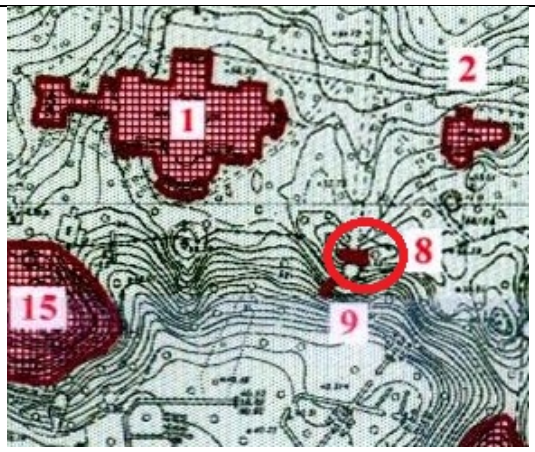	Видовая принадлежность предмета охраны	Предмет охраны	Фотофиксация
1	2	3	4
1	Объемно-пространственное решение и конструктивная система:	местоположение, исторические конфигурация и габариты сооружения в виде арки, сложенной из кирпича, облицованной туфом (известняком) и одернованной сверху;	
		исторический прием оформления северного входа – фланкирующие вход посадки 2-х лиственниц (местоположение, видовой состав);	 Открытка нач. XX в. (до 1911 г.)
		исторические посадки сирени* на арке и вокруг нее.	
		*в настоящее время посадки сирени утрачены	


			 открытка нач. XX в. (до 1904 г.) 


13. **«Холодная баня» (руины)**, 1910-е гг., гражд. инж. Кричинский С.С., расположенный по адресу: Санкт-Петербург, поселок Парголово, Шуваловский парк, юго-западнее Большого дворца.

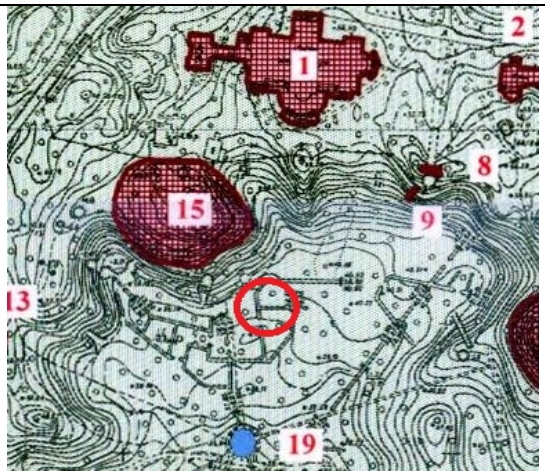	Видовая принадлежность предмета охраны	Предмет охраны	Фотофиксация
1	2	3	4
1	Объемно-пространственное решение и конструктивная система:	местоположение (к северу от пруда «Звезда» у склона «Старого Парнаса») исторические конфигурация, габариты, материал (кирпич оштукатуренный*) круглого в плане павильона (ротонды), декорированного восемью дорическими трехчетвертными колоннами; гладкий фриз и профилированный карниз большого выноса - исторические конфигурация, габариты, профиль, материал; *фриз, карниз, перекрытие и штукатурная отделка утрачены	

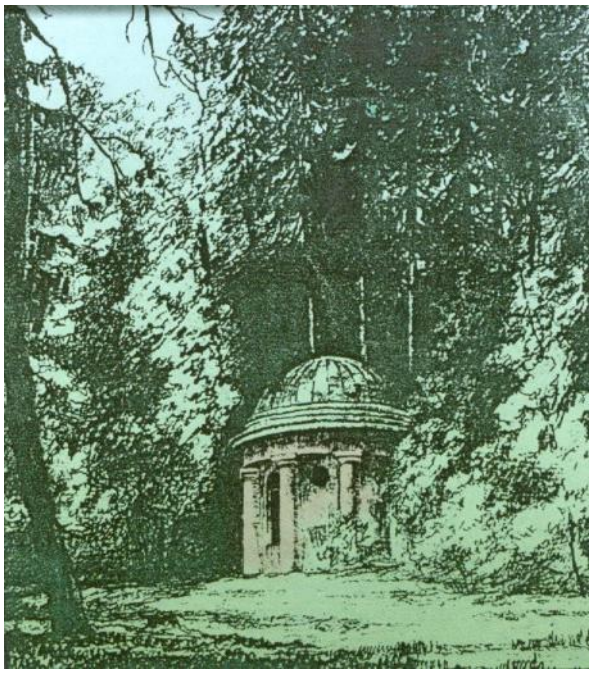		исторические конфигурация (купольная), высотные отметки и материал окрытия крыши со слуховым окном*;	
		исторические конфигурация, габариты дверного и оконных проемов.	 рис. С.Светлицкого. 1950-е гг.
		*фриз, карниз, перекрытие и штукатурная отделка утрачены	

14. **«Церковь апостолов Петра и Павла»**, 1831-1839 гг., арх. Брюллов А.П., 1988-1994 (реставрация), расположенный по адресу: Санкт-Петербург, поселок Парголово, Шуваловский парк, северо-западнее Большого дворца.

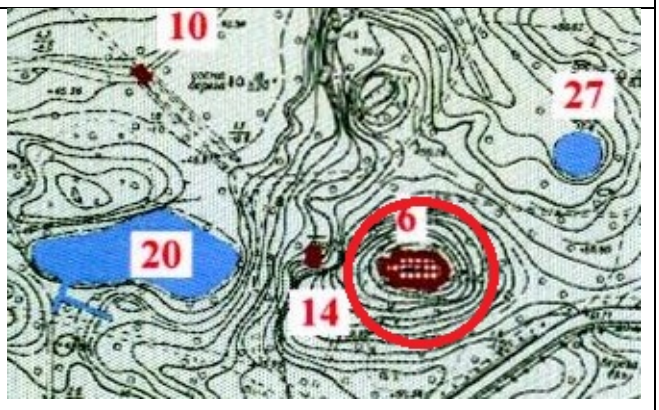	Видовая принадлежность предмета охраны	Предмет охраны	Фотофиксация
1	2	3	4
1	Объемно-пространственное решение:	единая композиция со склепом Адольфа и аллеей Адольфа; местоположение (северо-западнее от Большого дворца), габариты и конфигурация прямоугольного в плане здания, включая две шестигранные башни, фланкирующие северный и южный фасады, башню	

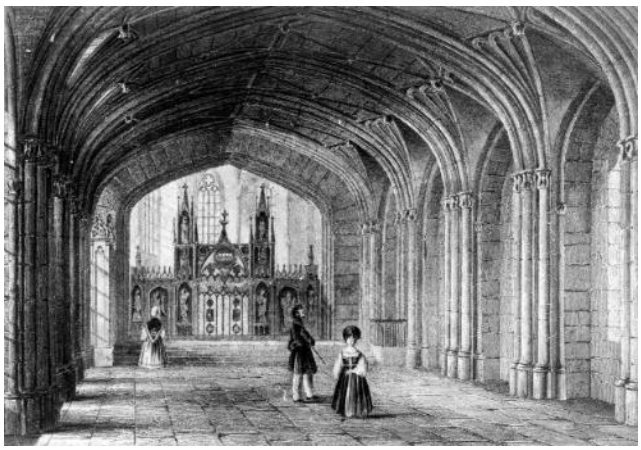		колокольни западного фасада; исторические габариты и конфигурация крыши (скатная), включая чугунное конусообразное завершение башни колокольни, высотные отметки конька, материал окрытия (металл).	 
2	Конструктивная система:	наружные и внутренние капитальные стены – местоположение, материал (кирпич); готические стрельчатые своды с нервюрами; чугунный ажурный готический шпиль, декорированный в приемах пламенеющей готики, венчающий колокольню; система контрфорсов и аркбутанов.	 Гравюра неизвестного художника XIX в.
3	Объемно-планировочное решение:	историческое объемно-планировочное решение в габаритах капитальных стен.	

4	Архитектурно-художественное решение фасадов:	в приемах неоготики; материал отделки цоколя – известняк; материал и характер отделки фасадной поверхности – облицовка доломитом; оконные и дверные проемы – местоположение, габариты, конфигурация (стрельчатые); главный фасад (западный): входная зона оформлена в виде стрельчатого портала в обрамлении архивольта, декорированного элементами пламенеющей готики;	 Акварель А.П. Брюллова 1830 г.
		историческое заполнение дверного проема (материал (дерево), конструкция (двери двустворчатые с фрамугой), конфигурация (со стрельчатым завершением), рисунок (двери: с профилированными филенками в виде стрельчатых арочек; фрамуга: с шестичастной радиальной розеттой с расстекловкой в виде трифолей);	
		плоскость стены имеет горизонтальные членения в виде стилизованного аркатурного пояса и пояса геометрического орнамента; входной портал, увенчанный башней колокольни в форме ротонды; колокольня со стрельчатыми арками, опирающимися на строенные колонны;	

		четыре пинакля квадратного сечения, увенчанные малыми шпилями, в сочетании с аркбутанами, выполняющими функцию контрфорсов; ажурный готический шпиль, декорированный «пламенем», завершает композицию входного портала; вертикальное членение фасада – тонкие тяги и контрфорсы небольшого выноса; две башни, симметричные относительно входного портала, шестигранные в плане, завершены ажурными решетками с пинаклями с краббами;	
		северный и южный фасады: вертикальное членение фасадов – редко расставленные незначительно выступающие контрфорсы и узкие стрельчатые окна;	
		исторический рисунок расстекловки и материал (дерево) заполнений оконных проемов;	


		восточный фасад: полукруглая в плане апсида, перекрытая уплощенным куполом; вертикальное членение фасадов – редко расставленные незначительно выступающие контрфорсы и узкие стрельчатые окна; исторический рисунок расстекловки и материал (дерево) заполнений оконных проемов.	
5	Декоративно-художественная отделка интерьеров:	оформление ребер сводов нервюрами, выделенными цветом (профили).	  

Приложение № 4 к Акту
по результатам государственной историко-культурной экспертизы проектной документации на проведение работ по сохранению объекта культурного наследия федерального значения «Скамья каменная» по адресу: Санкт-Петербург, пос. Парголово, Шуваловский парк, южнее Большого дворца, входящего в состав объекта культурного наследия федерального значения «Усадьба Шуваловых (Воронцовой-Дашковой Е.А.) “Парголово”»: «Научно-проектная документация на проведение ремонтных и реставрационных работ объекта культурного наследия федерального значения «Скамья каменная» (в составе «Усадьба Шуваловых (Воронцовой-Дашковой Е.А.) «Парголово»), по адресу: г. Санкт-Петербург, Шуваловский парк, южнее Большого дворца», шифр 9/2024, разработанной ООО «А-проект» в 2024 году

Материалы фотофиксации




1. Объект культурного наследия федерального значения «Скамья каменная» по адресу: Санкт-Петербург, пос. Парголово, Шуваловский парк, южнее Большого дворца, входящего в состав объекта культурного наследия федерального значения «Усадьба Шуваловых (Воронцовой-Дашковой Е.А.) “Парголово”».
   Общий вид скамьи
   Дата съемки: 17.12.2024

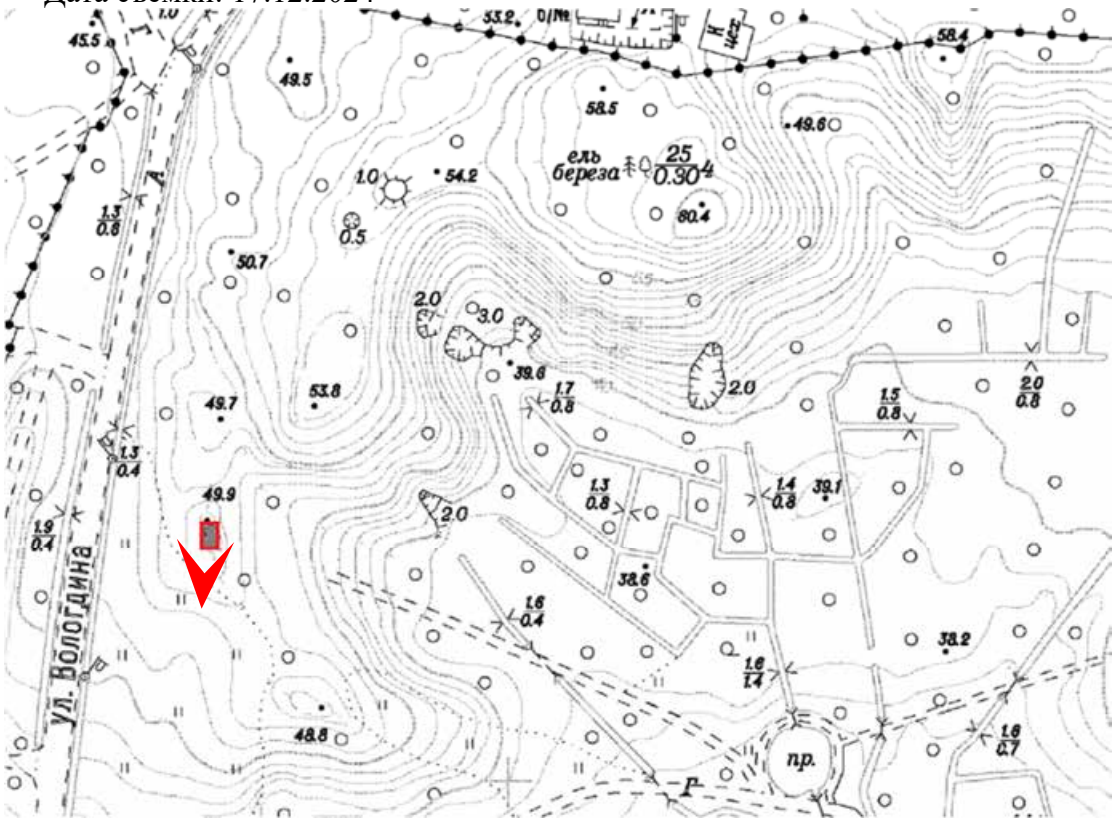




2. Объект культурного наследия федерального значения «Скамья каменная» по адресу: Санкт-Петербург, пос. Парголово, Шуваловский парк, южнее Большого дворца, входящего в состав объекта культурного наследия федерального значения «Усадьба Шуваловых (Воронцовой-Дашковой Е.А.) “Парголово”».
Общий вид скамьи
Дата съемки: 17.12.2024

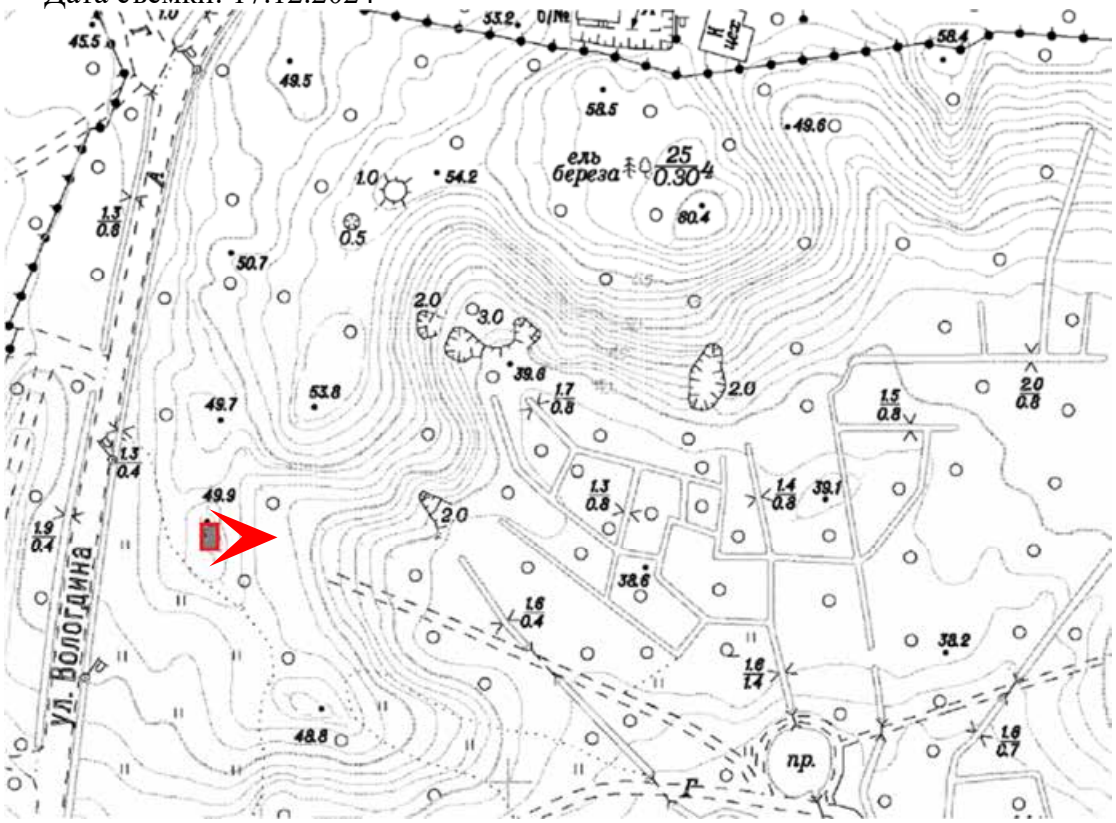




3. Объект культурного наследия федерального значения «Скамья каменная» по адресу: Санкт-Петербург, пос. Парголово, Шуваловский парк, южнее Большого дворца, входящего в состав объекта культурного наследия федерального значения «Усадьба Шуваловых (Воронцовой-Дашковой Е.А.) “Парголово”».
   Общий вид скамьи
   Дата съемки: 17.12.2024

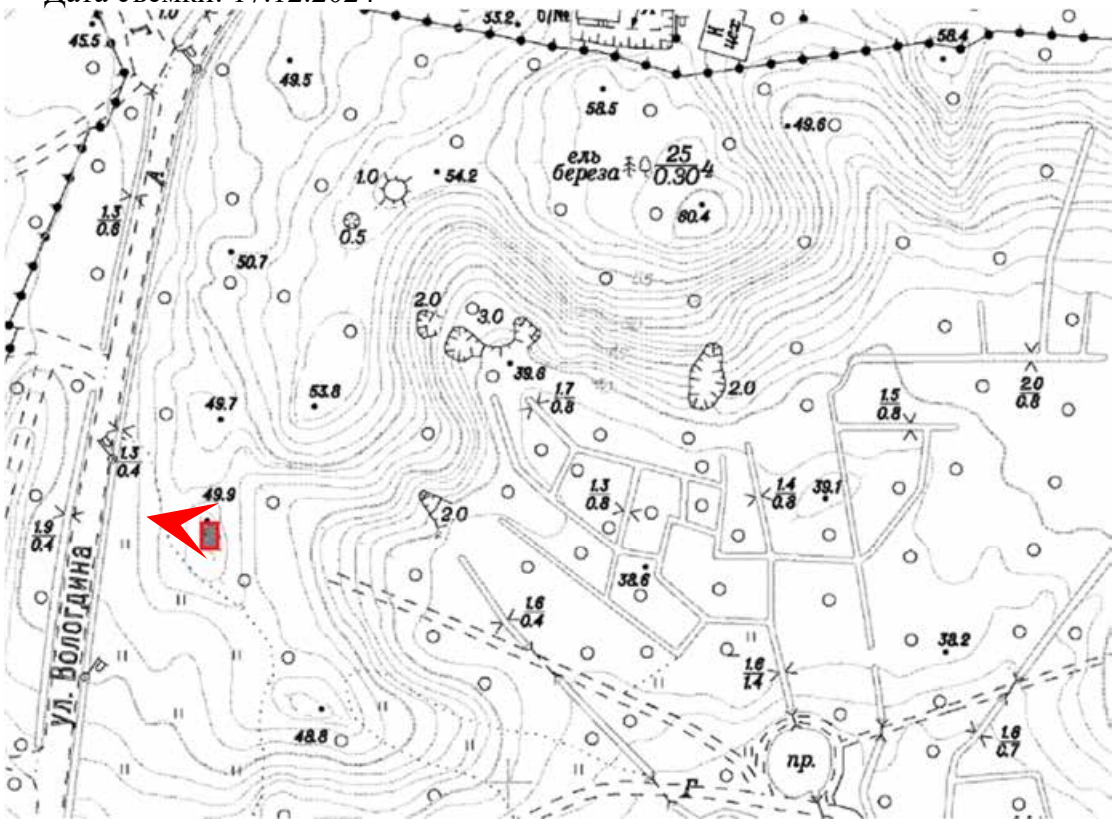



4. Объект культурного наследия федерального значения «Скамья каменная» по адресу: Санкт-Петербург, пос. Парголово, Шуваловский парк, южнее Большого дворца, входящего в состав объекта культурного наследия федерального значения «Усадьба Шуваловых (Воронцовой-Дашковой Е.А.) “Парголово”».
   Общий вид скамьи
   Дата съемки: 17.12.2024

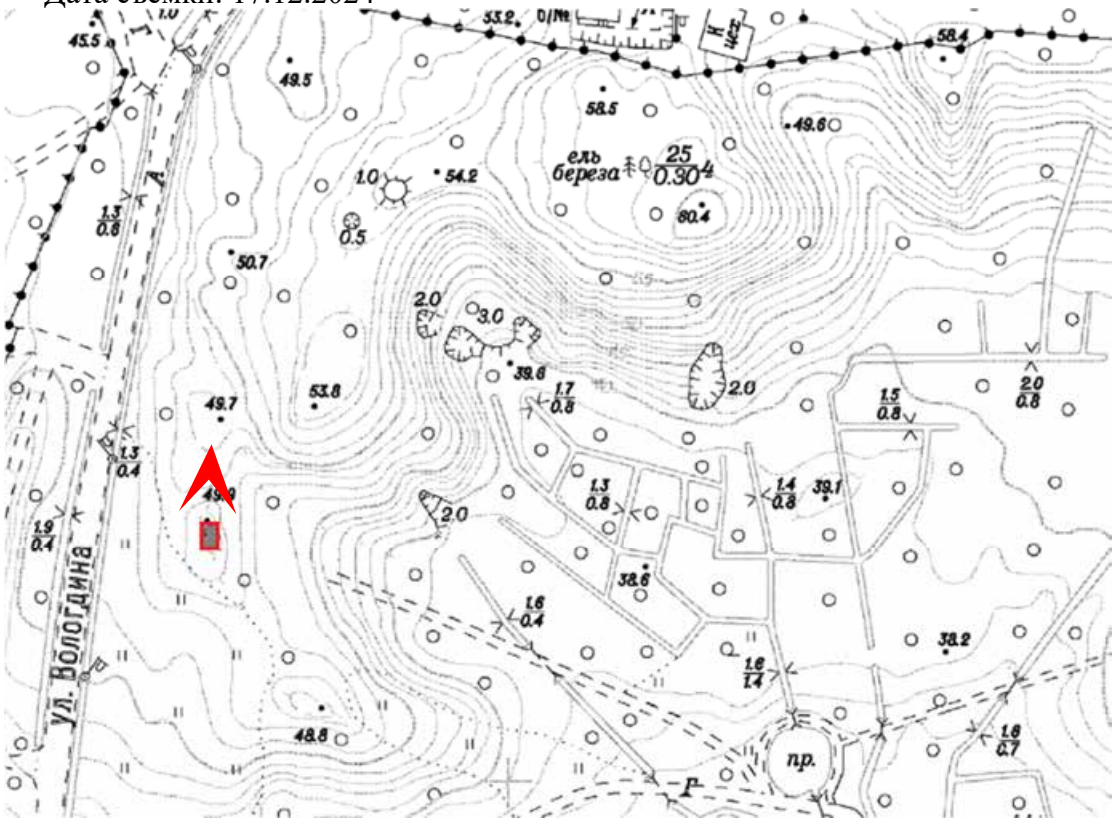

Приложение № 5 к Акту
по результатам государственной историко-культурной экспертизы проектной документации на проведение работ по сохранению объекта культурного наследия федерального значения «Скамья каменная» по адресу: Санкт-Петербург, пос. Парголово, Шуваловский парк, южнее Большого дворца, входящего в состав объекта культурного наследия федерального значения «Усадьба Шуваловых (Воронцовой-Дашковой Е.А.) “Парголово”»: «Научно-проектная документация на проведение ремонтных и реставрационных работ объекта культурного наследия федерального значения «Скамья каменная» (в составе «Усадьба Шуваловых (Воронцовой-Дашковой Е.А.) «Парголово»), по адресу: г. Санкт-Петербург, Шуваловский парк, южнее Большого дворца», шифр 9/2024, разработанной ООО «А-проект» в 2024 году

Копия паспорта объекта культурного наследия

Утверждено
приказом Министерства культуры
Российской Федерации
от 2 июля 2015 г. № 1906

Экземпляр № 1

781610563340096

Регистрационный номер объекта культурного наследия в едином государственном реестре объектов культурного наследия (памятников истории и культуры) народов Российской Федерации

ПАСПОРТ
ОБЪЕКТА КУЛЬТУРНОГО НАСЛЕДИЯ

Фотографическое изображение объекта культурного наследия, за исключением отдельных объектов археологического наследия, фотографическое изображение которых вносится на основании решения соответствующего органа охраны объектов культурного наследия



26.08.2021

Дата съемки (число,месяц,год)

1. Сведения о наименовании объекта культурного наследия

Скамья каменная

2. Сведения о времени возникновения или дате создания объекта культурного

наследия, датах основных изменений (перестроек) данного объекта и (или) датах связанных с ним исторических событий

кон. XIX-нач. XX вв.

3. Сведения о категории историко-культурного значения объекта культурного наследия

Федерального значения	Регионального значения	Местного (муниципального значения)
+		

4. Сведения о виде объекта культурного наследия

Памятник	Ансамбль	Достопримечательное место
+		

5. Номер и дата принятия органом государственной власти решения о включении объекта культурного наследия в единый государственный реестр объектов культурного наследия (памятников истории и культуры) народов Российской Федерации

- постановление Правительства Российской Федерации «О перечне объектов исторического и культурного наследия федерального (общероссийского) значения, находящихся в г. Санкт-Петербурге» № 527 от 10.07.2001 г.

6. Сведения о местонахождении объекта культурного наследия (адрес объекта или при его отсутствии описание местоположения объекта)

Санкт-Петербург, пос. Парголово, Шуваловский парк, южнее Большого дворца

7. Сведения о границах территории объекта культурного наследия, включенного в единый государственный реестр объектов культурного наследия (памятников истории и культуры) народов Российской Федерации

- план границ территории объекта культурного наследия федерального значения "Усадьба Шуваловых (Воронцовой-Дашковой Е.А.)"Парголово" от 07.10.2005 г.

8. Описание предмета охраны объекта культурного наследия

Объемно-пространственное и планировочное решение: ориентированная на юг скамья, прямоугольная в плане, сложенная из кирпича, облицованная известняком и голубыми глазурованными плитками (спинка и нижняя часть сиденья), с высокой спинкой с навершиями* в виде тумб по углам, с широкими глухими подлокотниками, с лицевой стороны которых расположены полуциркульные в плане ниши, – исторические местоположение (на вершине холма к юго-западу от Большого дворца), конфигурация, габариты, материал; мощение

площадки вокруг скамьи известняковыми плитами. *в настоящее время утрачены

- Распоряжение Комитета по государственному контролю, использованию и охране памятников истории и культуры " Об утверждении предмета охраны объекта культурного наследия федерального значения «Усадьба Шуваловых (Воронцовой-Дашковой Е.А.) «Парголово» № 472-рп от 29.12.2021 г.

9. Сведения о наличии зон охраны данного объекта культурного наследия с указанием номера и даты принятия органом государственной власти акта об утверждении указанных зон либо информация о расположении данного объекта культурного наследия в границах зон охраны иного объекта культурного наследия

- Закон Санкт-Петербурга «О границах объединенных зон охраны объектов культурного наследия, расположенных на территории Санкт-Петербурга, режимах использования земель и требованиях к градостроительным регламентам в границах указанных зон» № 820-7 от 19.01.2009 г.

Всего в паспорте листов **3**

Уполномоченное должностное лицо органа охраны объектов культурного наследия

Заместитель председателя КГИОП		Аганова Галина Рэмовна
должность	подпись	инициалы, фамилия

М.П.

02 . 02 . 2022

Дата оформления паспорта
(число, месяц, год)

Приложение № 6 к Акту
по результатам государственной историко-культурной экспертизы проектной документации на проведение работ по сохранению объекта культурного наследия федерального значения «Скамья каменная» по адресу: Санкт-Петербург, пос. Парголово, Шуваловский парк, южнее Большого дворца, входящего в состав объекта культурного наследия федерального значения «Усадьба Шуваловых (Воронцовой-Дашковой Е.А.) “Парголово”»: «Научно-проектная документация на проведение ремонтных и реставрационных работ объекта культурного наследия федерального значения «Скамья каменная» (в составе «Усадьба Шуваловых (Воронцовой-Дашковой Е.А.) «Парголово»), по адресу: г. Санкт-Петербург, Шуваловский парк, южнее Большого дворца», шифр 9/2024, разработанной ООО «А-проект» в 2024 году

Копия решения органа государственной власти об утверждении охранного обязательства собственника или иного законного владельца объекта культурного наследия

ПРАВИТЕЛЬСТВО САНКТ-ПЕТЕРБУРГА

КОМИТЕТ ПО ГОСУДАРСТВЕННОМУ КОНТРОЛЮ, ИСПОЛЬЗОВАНИЮ И ОХРАНЕ ПАМЯТНИКОВ ИСТОРИИ И КУЛЬТУРЫ

Р А С П О Р Я Ж Е Н И Е

24 ИЮН 2022 № 243-ос/22

Об утверждении охранного обязательства собственника или иного законного владельца объекта культурного наследия федерального значения «Скамья каменная», включенного в единый государственный реестр объектов культурного наследия (памятников истории и культуры) народов Российской Федерации

В соответствии с главой VIII Федерального закона от 25.06.2002 № 73-ФЗ «Об объектах культурного наследия (памятниках истории и культуры) народов Российской Федерации»:

1. Утвердить охранное обязательство собственника или иного законного владельца объекта культурного наследия федерального значения «Скамья каменная», расположенного по адресу: Санкт-Петербург, пос. Парголово, Шуваловский парк, южнее Большого дворца (далее — объект), входящего в состав объекта культурного наследия федерального значения «Усадьба Шуваловых (Воронцовой-Дашковой Е.А.) «Парголово», согласно приложению к настоящему распоряжению.

2. Начальнику Юридического управления — юрисконсульту КГИОП обеспечить регистрацию распоряжения и его передачу в необходимом числе копий в отдел обработки и хранения документированной информации Управления организационного обеспечения и контроля КГИОП в течение трех рабочих дней со дня его утверждения.

3. Начальнику отдела обработки и хранения документированной информации Управления организационного обеспечения и контроля КГИОП обеспечить направление копии распоряжения собственнику объекта, другим лицам, к обязанностям которых относится его исполнение, а также в орган, уполномоченный на ведение Единого государственного реестра недвижимости в порядке, установленном законодательством Российской Федерации, не позднее пятнадцати рабочих дней со дня утверждения настоящего распоряжения.

4. Начальнику отдела государственного реестра объектов культурного наследия Управления государственного реестра объектов культурного наследия КГИОП обеспечить направление распоряжения в Министерство культуры Российской Федерации для приобщения к учетному делу объекта.

5. Начальнику отдела координации и контроля Управления организационного обеспечения и контроля КГИОП обеспечить размещение распоряжения на сайте КГИОП в информационно-телекоммуникационной сети «Интернет» и в локальной компьютерной сети КГИОП.

6. Контроль за выполнением распоряжения остается за заместителем председателя Комитета.

Заместитель председателя Комитета Г.Р. Аганова

УТВЕРЖДЕНО

Распоряжением КГИОП «Об утверждении охранного обязательства собственника или иного законного владельца объекта культурного наследия федерального значения «Скамья каменная», включенного в единый государственный реестр объектов культурного наследия (памятников истории и культуры) народов Российской Федерации»

от «24» июня 2022 г. № 243-об/22

ОХРАННОЕ ОБЯЗАТЕЛЬСТВО СОБСТВЕННИКА ИЛИ ИНОГО ЗАКОННОГО ВЛАДЕЛЬЦА ОБЪЕКТА КУЛЬТУРНОГО НАСЛЕДИЯ,

включенного в единый государственный реестр объектов культурного наследия (памятников истории и культуры) народов Российской Федерации

Скамья каменная

(наименование объекта культурного наследия, включенного в единый государственный реестр объектов культурного наследия (памятников истории и культуры) народов Российской Федерации, в соответствии с данными единого государственного реестра объектов культурного наследия (памятников истории и культуры) народов Российской Федерации)

7	8	1	6	1	0	5	6	3	3	4	0	0	9	6

(регистрационный номер объекта культурного наследия в едином государственном реестре объектов культурного наследия (памятников истории и культуры) народов Российской Федерации

Отметка о наличии или отсутствии паспорта объекта культурного наследия, включенного в единый государственный реестр объектов культурного наследия (памятников истории и культуры) народов Российской Федерации, в отношении которого утверждено охранное обязательство (далее - объект культурного наследия)[1]:

имеется [V] отсутствует [ ]

(нужное отметить знаком «V»)

При отсутствии паспорта объекта культурного наследия в охранное обязательство вносятся:

1 В соответствии с пунктом 4 статьи 47.6 Федерального закона от 25 июня 2002 г. № 73-ФЗ «Об объектах культурного наследия (памятниках истории и культуры) народов Российской Федерации» (далее — Закон № 73-ФЗ) при наличии паспорта объекта культурного наследия, предусмотренного статьей 21 Закона № 73-ФЗ, он является неотъемлемой частью охранного обязательства.

Раздел 1. Сведения об объекте культурного наследия

1.1. Сведения о наименовании объекта культурного наследия:

1.2. Сведения о времени возникновения или дате создания объекта культурного наследия, датах основных изменений (перестроек) данного объекта и (или) датах связанных с ним исторических событий:

1.3. Сведения о категории историко-культурного значения объекта культурного наследия:

☐ федерального значения ☐ регионального значения ☐ муниципального значения

(нужное отметить знаком «V»)

1.4. Сведения о виде объекта культурного наследия:

☐ памятник ☐ ансамбль

(нужное отметить знаком «V»)

1.5. Номер и дата принятия органом государственной власти решения о включении объекта культурного наследия в единый государственный реестр объектов культурного наследия (памятников истории и культуры) народов Российской Федерации:

1.6. Сведения о местонахождении объекта культурного наследия (адрес объекта или, при его отсутствии, описание местоположения объекта):

(субъект Российской Федерации)

(населенный пункт)

ул. д. корп. и (или) стр.

кадастровый номер (при наличии):

(описание местоположения)

1.7. Сведения о границах территории объекта культурного наследия:

1.8. Описание предмета охраны объекта культурного наследия:

1.9. Фотографическое (иное графическое) изображение объекта культурного наследия (на момент утверждения охранного обязательства), за исключением отдельных объектов археологического наследия, фотографическое изображение которых вносится на основании решения соответствующего органа охраны объектов культурного наследия, на ___ листах.

1.10. Сведения о наличии зон охраны объекта культурного наследия с указанием номера и даты принятия органом государственной власти акта об утверждении указанных зон либо информация о расположении данного объекта культурного наследия в границах зон охраны иного объекта культурного наследия:

1.11. Сведения об объектах культурного наследия, входящих в состав объекта культурного наследия, являющегося ансамблем:

№	Наименование объекта культурного наследия	Адрес объекта или местоположение	Границы территории объекта культурного наследия	Предмет охраны объекта культурного наследия	Зоны охраны объекта культурного наследия

1.12. Сведения о требованиях к осуществлению деятельности в границах территории объекта культурного наследия, об особом режиме использования земельного участка, в границах которого располагается объект археологического наследия, установленных статьей 5.1 Федерального закона от 25 июня 2002 г. №73-ФЗ «Об объектах культурного наследия (памятниках истории и культуры) народов Российской Федерации» (далее - Закон № 73-ФЗ):

1.13. Иные сведения, предусмотренные Законом № 73-ФЗ:

Раздел 2. Требования к сохранению объекта культурного наследия

2.1. В соответствии с пунктом 1 статьи 47.2 Закона № 73-ФЗ требования к сохранению объекта культурного наследия предусматривают консервацию, ремонт, реставрацию объекта культурного наследия, приспособление объекта культурного наследия для современного использования либо сочетание указанных мер.

2.2. Состав (перечень) и сроки (периодичность) работ по сохранению объекта культурного наследия являются неотъемлемой частью настоящего охранного обязательства (приложение № 1 к охранному обязательству) и определяются соответствующим органом охраны объектов культурного наследия, определенным пунктом 7 статьи 47.6 Закона № 73-ФЗ (далее - соответствующий орган охраны) культурного наследия (в соответствии со статьями 9, 9.1, 9.2, 9.3 Закона № 73-ФЗ) с учетом мнения собственника или иного законного владельца объекта культурного наследия, на основании составленного органом охраны объектов культурного наследия акта технического состояния объекта культурного наследия, с учетом вида данного объекта культурного наследия, его индивидуальных особенностей, физического состояния, функционального назначения и намечаемого использования объекта культурного наследия.

2.3. Лица, указанные в пункте 11 статьи 47.6 Закона № 73-ФЗ, обязаны обеспечивать финансирование мероприятий, обеспечивающих выполнение требований к сохранению объекта культурного наследия.

Раздел 3. Требования к содержанию и использованию объекта культурного наследия

3.1. В соответствии с пунктом 1 статьи 47.3 Закона № 73-ФЗ при содержании и использовании объекта культурного наследия, включенного в реестр, выявленного объекта культурного наследия в целях поддержания в надлежащем техническом состоянии без ухудшения физического состояния и (или) изменения предмета охраны данного объекта культурного наследия лица, указанные в пункте 11 статьи 47.6 Закона № 73-ФЗ, лицо, которому земельный участок, в границах которого располагается объект археологического наследия, принадлежит на праве собственности или ином вещном праве, обязаны:

1) осуществлять расходы на содержание объекта культурного наследия и поддержание его в надлежащем техническом, санитарном и противопожарном состоянии;

2) не проводить работы, изменяющие предмет охраны объекта культурного наследия либо ухудшающие условия, необходимые для сохранности объекта культурного наследия;

3) не проводить работы, изменяющие облик, объемно-планировочные и конструктивные решения и структуры, интерьер выявленного объекта культурного наследия, объекта культурного наследия, включенного в реестр, в случае, если предмет охраны объекта культурного наследия не определен;

4) обеспечивать сохранность и неизменность облика выявленного объекта культурного наследия;

5) соблюдать установленные статьей 5.1 Закона № 73-ФЗ требования к осуществлению деятельности в границах территории объекта культурного наследия, включенного в реестр, особый режим использования земельного участка, водного объекта или его части, в границах которых располагается объект археологического наследия;

6) не использовать объект культурного наследия (за исключением оборудованных с учетом требований противопожарной безопасности объектов культурного наследия, предназначенных либо предназначавшихся для осуществления и (или) обеспечения указанных ниже видов хозяйственной

деятельности, и помещений для хранения предметов религиозного назначения, включая свечи и лампадное масло):

под склады и объекты производства взрывчатых и огнеопасных материалов, предметов и веществ, загрязняющих интерьер объекта культурного наследия, его фасад, территорию и водные объекты и (или) имеющих вредные парогазообразные и иные выделения;

под объекты производства, имеющие оборудование, оказывающее динамическое и вибрационное воздействие на конструкции объекта культурного наследия, независимо от мощности данного оборудования;

под объекты производства и лаборатории, связанные с неблагоприятным для объекта культурного наследия температурно-влажностным режимом и применением химически активных веществ;

7) незамедлительно извещать соответствующий орган охраны объектов культурного наследия обо всех известных ему повреждениях, авариях или об иных обстоятельствах, причинивших вред объекту культурного наследия, включая объект археологического наследия, земельному участку в границах территории объекта культурного наследия либо земельному участку, в границах которого располагается объект археологического наследия, или угрожающих причинением такого вреда, и безотлагательно принимать меры по предотвращению дальнейшего разрушения, в том числе проводить противоаварийные работы в порядке, установленном для проведения работ по сохранению объекта культурного наследия;

8) не допускать ухудшения состояния территории объекта культурного наследия, включенного в реестр, поддерживать территорию объекта культурного наследия в благоустроенном состоянии.

3.2. В соответствии с пунктом 2 статьи 47.3 Закона № 73-ФЗ собственник жилого помещения, являющегося объектом культурного наследия, или частью такого объекта, обязан выполнять требования к сохранению объекта культурного наследия в части, предусматривающей обеспечение поддержания объекта культурного наследия или части объекта культурного наследия в надлежащем техническом состоянии без ухудшения физического состояния и изменения предмета охраны объекта культурного наследия.

3.3. В случае обнаружения при проведении работ на земельном участке в границах территории объекта культурного наследия либо на земельном участке, в границах которого располагается объект археологического наследия, объектов, обладающих признаками объекта культурного наследия, собственник или иной законный владелец объекта культурного наследия осуществляет действия, предусмотренные подпунктом 2 пункта 3 статьи 47.2 Закона № 73-ФЗ.

3.4. В случае если содержание или использование объекта культурного наследия может привести к ухудшению состояния данного объекта культурного наследия и (или) предмета охраны данного объекта культурного наследия, соответствующим органом охраны, устанавливаются следующие требования:

3.4.1. К видам хозяйственной деятельности с использованием объекта культурного наследия, либо к видам хозяйственной деятельности, оказывающим воздействие на указанный объект, в том числе ограничение хозяйственной деятельности:

На момент утверждения настоящего охранного обязательства требование

к ограничению КГИОП не установлено.

3.4.2. К использованию объекта культурного наследия при осуществлении хозяйственной деятельности, предусматривающие, в том числе ограничение технических и иных параметров воздействия на объект культурного наследия:

На момент утверждения настоящего охранного обязательства требование к ограничению КГИОП не установлено.

3.4.3. К благоустройству в границах территории объекта культурного наследия:

На момент утверждения настоящего охранного обязательства требование к ограничению КГИОП не установлено.

3.5. Лица, указанные в пункте 11 статьи 47.6 Закона № 73-ФЗ, обязаны осуществлять финансирование мероприятий, обеспечивающих выполнение требований по содержанию и использованию объекта культурного наследия.

Раздел 4. Требования к обеспечению доступа граждан Российской Федерации, иностранных граждан и лиц без гражданства к объекту культурного наследия

4.1. Требования к обеспечению доступа граждан Российской Федерации, иностранных граждан и лиц без гражданства к объекту культурного наследия устанавливаются статьей 47.4 Закона № 73-ФЗ с учетом требований к сохранению указанного объекта культурного наследия, требований к его содержанию и использованию, физического состояния этого объекта культурного наследия и характера его современного использования (приложение № 2 к охранному обязательству).

4.2. Лица, указанные в пункте 11 статьи 47.6 Закона № 73-ФЗ, обязаны обеспечивать финансирование мероприятий, обеспечивающих выполнение требований к обеспечению доступа граждан Российской Федерации, иностранных граждан и лиц без гражданства к объекту культурного наследия.

Раздел 5. Требования к размещению наружной рекламы на объектах культурного наследия, их территориях в случае, если их размещение допускается в соответствии с законодательством Российской Федерации

5.1. Требования к распространению на объектах культурного наследия, их территориях наружной рекламы устанавливаются в соответствии со статьей 35.1 Закона № 73-ФЗ:

В соответствии с п. 3 ст. 35.1 Закона № 73-ФЗ, допускается распространение на объектах культурного наследия, их территориях наружной рекламы, содержащей исключительно информацию о проведении на объектах культурного наследия, их территориях театрально-зрелищных, культурно-просветительных и зрелищно-развлекательных мероприятий или исключительно информацию об указанных мероприятиях с одновременным упоминанием об определенном

лице как о спонсоре конкретного мероприятия при условии, если такому упоминанию отведено не более чем десять процентов рекламной площади (пространства).

Раздел 6. Требования к установке информационных надписей и обозначений на объект культурного наследия

6.1. На объектах культурного наследия должны быть установлены надписи и обозначения, содержащие информацию об объекте культурного наследия, в порядке, определенном пунктом 2 статьи 27 Закона № 73-ФЗ.

6.2. Сведения об информационной надписи и обозначениях на объекте культурного наследия:

Не установлена(ы)

6.3. Требования к установке информационных надписей и обозначений на объекте культурного наследия:

№ п/п	Состав (перечень) видов работ	Сроки (периодичность) проведения работ	Примечание
1	В установленном порядке обеспечить установку на объекте культурного наследия информационных надписей и обозначений.	В течение 36 месяцев со дня утверждения охранного обязательства актом КГИОП	

Раздел 7. Дополнительные требования в отношении объекта культурного наследия

7.1. Обеспечивать условия доступности объекта культурного наследия для инвалидов в соответствии с Порядком обеспечения условий доступности для инвалидов объектов культурного наследия, включенных в единый государственный реестр объектов культурного наследия (памятников истории и культуры) народов Российской Федерации, утвержденным Минкультуры России.

7.2. Необходимость проведения оценки воздействия на выдающуюся универсальную ценность объекта всемирного наследия ЮНЕСКО при проведении крупномасштабных восстановительных или новых строительных работ в границах его территории или его буферной зоны.

7.3. Необходимость проведения работ по консервации и реставрации объектов культурного наследия физическими лицами, аттестованными Минкультуры России, состоящими в трудовых отношениях с юридическими лицами или индивидуальными предпринимателями, имеющими лицензию на осуществление деятельности по сохранению объектов культурного наследия:

в соответствии с пунктом 6 статьи 45 Закона № 73-ФЗ

7.4. Осуществлять размещение дополнительного оборудования и дополнительных элементов, переоборудование и переустройство на объекте культурного наследия, его территории, в соответствии с действующим законодательством, предусматривающим получение согласования проектной документации с КГИОП.

7.5. Обеспечивать условия, препятствующие уничтожению, повреждению объекта культурного наследия или его территории со стороны третьих лиц, не являющихся собственником (законным владельцем) объекта культурного наследия или его части.

7.6. Проводить обследование технического состояния объекта культурного наследия и территории не реже одного раза в пять лет, выводы и рекомендации представлять в КГИОП.

7.7. Обеспечивать при необходимости разработку специальных технических условий, содержащих комплекс инженерно-технических и организационных мероприятий по обеспечению пожарной безопасности объекта культурного наследия.

7.8. Обеспечивать сохранность предметов декоративно-прикладного искусства, живописи, скульптуры, указанных в описи предметов декоративно-прикладного искусства, живописи и скульптуры объекта культурного наследия, являющейся приложением к настоящему охранному обязательству, не перемещать указанные предметы декоративно-прикладного искусства, живописи, скульптуры (при наличии).

Приложение:

1. Состав (перечень) и сроки (периодичность) работ по сохранению объекта культурного наследия;
2. Требования к обеспечению доступа граждан Российской Федерации, иностранных граждан и лиц без гражданства к объекту культурного наследия;
3. Паспорт объекта культурного наследия от 02.02.2022;
4. Фотографическое изображение объекта культурного наследия (фотофиксация выполнена 28.04.2022).

Приложение № 1
к охранному обязательству

Состав (перечень) и сроки (периодичность) работ по сохранению объекта культурного наследия*

№ п/п	Состав (перечень) видов работ	Сроки (периодичность) проведения работ	Примечание[2]
1	В установленном законом порядке выполнить работы по ремонту и реставрации объекта культурного наследия.	В течение 36 месяцев со дня утверждения охранного обязательства актом КГИОП	1. Акт технического состояния от 19.05.2022 № 06-12-125/22-5-0. 2. Письма КГИОП от 19.05.2022: № 06-12-125/22-6-0, № 06-12-125/22-7-0, № 06-12-125/22-8-0, № 06-12-125/22-9-0. 3. Мнение, поступившее в КГИОП от 01.06.2022 № 01-43-14371/22-0-0.

*Установленные охранным обязательством виды работ не изменяют и не отменяют необходимости исполнения вступивших в законную силу судебных актов в отношении объекта.

2 Указываются реквизиты акта технического состояния, а также документов, содержащих мнение собственника либо иного законного владельца объекта культурного наследия и иные сведения, предусмотренные разделом III Порядка подготовки и утверждения охранного обязательства собственника или иного законного владельца объекта культурного наследия, включенного в единый государственный реестр объектов культурного наследия (памятников истории и культуры) народов Российской Федерации, утвержденного приказом Минкультуры России от 13.07.2020 №774.

Приложение № 2
к охранному обязательству

Требования к обеспечению доступа граждан Российской Федерации, иностранных граждан и лиц без гражданства к объекту культурного наследия устанавливаются статьей 47.4 Федерального закона от 25.06.2002 № 73-ФЗ «Об объектах культурного наследия (памятниках истории и культуры) народов Российской Федерации» с учетом требований к сохранению указанного объекта культурного наследия, требований к его содержанию и использованию, физического состояния этого объекта культурного наследия и характера его современного использования

1. Условия доступа к объекту культурного наследия с учетом вида объекта культурного наследия, категории его историко-культурного значения, предмета охраны, физического состояния объекта культурного наследия, требований к его сохранению, характера современного использования данного объекта культурного наследия[3]:

№ п/п	Условия доступа к объекту культурного наследия	Примечание [4]
1	Обеспечить доступ гражданам Российской Федерации, иностранным гражданам и лицам без гражданства к объекту культурного наследия в соответствии с внутренним распорядком, установленным собственником или иным законным владельцем объекта культурного наследия. Доступ к Шуваловскому парку (участок 1) на правом берегу р. Старожиловки разрешается в период, предусмотренный Правилами охраны и использования территорий зеленых насаждений общего пользования. В зависимости от климатических условий в период закрытия на просушку может быть изменен по решению Комитета по благоустройству.	1. Письма КГИОП от 19.05.2022: № 06-12-125/22-6-0, № 06-12-125/22-7-0, № 06-12-125/22-8-0, № 06-12-125/22-9-0. 2. Мнение, поступившее в КГИОП от 01.06.2022 № 01-43-14371/22-0-0.

3 Заполняется в отношении объекта культурного наследия с учетом мнения собственника или иного законного владельца такого объекта, в том числе используемого в качестве жилых помещений по согласованию с собственником или иным законным владельцем такого объекта.

4 Указываются реквизиты документов, содержащих мнение собственника либо иного законного владельца объекта культурного наследия.

2. Условия доступа к объекту культурного наследия религиозного назначения с учетом требований к внешнему виду и поведению лиц, находящихся в границах территорий указанного объекта культурного наследия религиозного назначения, соответствующие внутренним установлениям религиозной организации[5]:

№ п/п	Условия доступа к объекту культурного наследия	Примечание[6]
1	На момент утверждения охранного обязательства объект культурного наследия не является объектом культурного наследия религиозного назначения.	

5 Заполняется в отношении объекта культурного наследия религиозного назначения по согласованию с собственником или иным законным владельцем такого объекта культурного наследия.

6 Указываются реквизиты документов, содержащих мнение собственника либо иного законного владельца объекта культурного наследия религиозного назначения и иные сведения, предусмотренные разделом V Порядка подготовки и утверждения охранного обязательства собственника или иного законного владельца объекта культурного наследия, включенного в единый государственный реестр объектов культурного наследия (памятников истории и культуры) народов Российской Федерации, утвержденного приказом Минкультуры России от 13.07.2020 №774.

Утверждено
приказом Министерства культуры
Российской Федерации
от 2 июля 2015 г. № 1906

Экземпляр № 1

781610563340096

Регистрационный номер объекта культурного наследия в едином государственном реестре объектов культурного наследия (памятников истории и культуры) народов Российской Федерации

ПАСПОРТ
ОБЪЕКТА КУЛЬТУРНОГО НАСЛЕДИЯ

Фотографическое изображение объекта культурного наследия, за исключением отдельных объектов археологического наследия, фотографическое изображение которых вносится на основании решения соответствующего органа охраны объектов культурного наследия



26.08.2021

Дата съемки (число,месяц,год)

1. Сведения о наименовании объекта культурного наследия

Скамья каменная

2. Сведения о времени возникновения или дате создания объекта культурного

наследия, датах основных изменений (перестроек) данного объекта и (или) датах связанных с ним исторических событий

кон. XIX-нач. XX вв.

3. Сведения о категории историко-культурного значения объекта культурного наследия

Федерального значения	Регионального значения	Местного (муниципального значения)
+		

4. Сведения о виде объекта культурного наследия

Памятник	Ансамбль	Достопримечательное место
+		

5. Номер и дата принятия органом государственной власти решения о включении объекта культурного наследия в единый государственный реестр объектов культурного наследия (памятников истории и культуры) народов Российской Федерации

- постановление Правительства Российской Федерации «О перечне объектов исторического и культурного наследия федерального (общероссийского) значения, находящихся в г. Санкт-Петербурге» № 527 от 10.07.2001 г.

6. Сведения о местонахождении объекта культурного наследия (адрес объекта или при его отсутствии описание местоположения объекта)

Санкт-Петербург, пос. Парголово, Шуваловский парк, южнее Большого дворца

7. Сведения о границах территории объекта культурного наследия, включенного в единый государственный реестр объектов культурного наследия (памятников истории и культуры) народов Российской Федерации

- план границ территории объекта культурного наследия федерального значения "Усадьба Шуваловых (Воронцовой-Дашковой Е.А.)"Парголово" от 07.10.2005 г.

8. Описание предмета охраны объекта культурного наследия

Объемно-пространственное и планировочное решение: ориентированная на юг скамья, прямоугольная в плане, сложенная из кирпича, облицованная известняком и голубыми глазурованными плитками (спинка и нижняя часть сиденья), с высокой спинкой с навершиями* в виде тумб по углам, с широкими глухими подлокотниками, с лицевой стороны которых расположены полуциркульные в плане ниши, – исторические местоположение (на вершине холма к юго-западу от Большого дворца), конфигурация, габариты, материал; мощение

площадки вокруг скамьи известняковыми плитами. *в настоящее время утрачены

- Распоряжение Комитета по государственному контролю, использованию и охране памятников истории и культуры " Об утверждении предмета охраны объекта культурного наследия федерального значения «Усадьба Шуваловых (Воронцовой-Дашковой Е.А.) «Парголово» № 472-рп от 29.12.2021 г.

9. Сведения о наличии зон охраны данного объекта культурного наследия с указанием номера и даты принятия органом государственной власти акта об утверждении указанных зон либо информация о расположении данного объекта культурного наследия в границах зон охраны иного объекта культурного наследия

- Закон Санкт-Петербурга «О границах объединенных зон охраны объектов культурного наследия, расположенных на территории Санкт-Петербурга, режимах использования земель и требованиях к градостроительным регламентам в границах указанных зон» № 820-7 от 19.01.2009 г.

Всего в паспорте листов	**3**

Уполномоченное должностное лицо органа охраны объектов культурного наследия

Заместитель председателя КГИОП		Аганова Галина Рэмовна
должность	подпись	инициалы, фамилия

М.П.

02 . 02 . 2022

Дата оформления паспорта
(число, месяц, год)

Приложение № 4
к охранному обязательству

Фотографическое изображение
объекта культурного наследия федерального значения
«Скамья каменная»,
расположенного по адресу: Санкт-Петербург, пос. Парголово, Шуваловский парк,
входящего в состав объекта культурного наследия федерального значения
«Усадьба Шуваловых (Воронцовой-Дашковой Е.А.) «Парголово»
(фотофиксация выполнена 28.04.2022)



1. Общий вид объекта культурного наследия с западной стороны

Приложение № 7 к Акту
по результатам государственной историко-культурной экспертизы проектной документации на проведение работ по сохранению объекта культурного наследия федерального значения «Скамья каменная» по адресу: Санкт-Петербург, пос. Парголово, Шуваловский парк, южнее Большого дворца, входящего в состав объекта культурного наследия федерального значения «Усадьба Шуваловых (Воронцовой-Дашковой Е.А.) “Парголово”»: «Научно-проектная документация на проведение ремонтных и реставрационных работ объекта культурного наследия федерального значения «Скамья каменная» (в составе «Усадьба Шуваловых (Воронцовой-Дашковой Е.А.) «Парголово»), по адресу: г. Санкт-Петербург, Шуваловский парк, южнее Большого дворца», шифр 9/2024, разработанной ООО «А-проект» в 2024 году

Копия задания, выданного органом охраны на проведение работ по сохранению объекта культурного наследия; копия разрешения, выданного органом охраны на проведение работ по сохранению объекта культурного наследия

СОГЛАСОВАНО:

Генеральный директор
(должность)
БФ "Шуваловский парк"

(подпись) Цеков И.Б.
(Ф.И.О.)
"30" апреля 2024 г.

М.П.

УТВЕРЖДАЮ:

Начальник Управления по охране и использованию объектов культурного наследия
(должность)
Комитета по государственному контролю, использованию и охране памятников истории и культуры
(наименование органа охраны)
Е.Е. Ломакина
(Ф.И.О.)

ДОКУМЕНТ ПОДПИСАН ЭЛЕКТРОННОЙ ПОДПИСЬЮ
Сертификат 009F76E9A5DF96DDFB7E80B770DA26AA16
Владелец Ломакина Елена Евгеньевна
Действителен с 24.10.2023 по 16.01.2025

СОГЛАСОВАНО:

Заместитель председателя
(должность)
Комитета по благоустройству Санкт-Петербурга
(подпись) Мерзлова Т.А.
(Ф.И.О.)
"30" апреля 2024 г.

М.П.

ЗАДАНИЕ
на проведение работ по сохранению объекта культурного наследия, включенного в единый государственный реестр объектов культурного наследия (памятников истории и культуры) народов Российской Федерации, или выявленного объекта культурного наследия

№01-21-783/24-0-1 от 19.04.2024

Реставрация объекта культурного наследия

1. Наименование и категория историко-культурного значения объекта культурного наследия, включенного в единый государственный реестр объектов культурного наследия (памятников истории и культуры) народов Российской Федерации (далее - реестр), или наименование выявленного объекта культурного наследия:

Объект культурного наследия федерального значения «Скамья каменная» (в составе «Усадьба Шуваловых (Воронцовой-Дашковой Е.А.) «Парголово») (Основание: постановление Правительства РФ от 10.07.2001 № 527)

2. Адрес места нахождения объекта культурного наследия, включенного в реестр, или выявленного объекта культурного наследия по данным органов технической инвентаризации:

Санкт-Петербург
(субъект Российской Федерации)
Санкт-Петербург
(населенный пункт)

ул./пр.	Шуваловский парк южнее Большого дворца	д.	-	лит.	-	корп.	-

3. Сведения о собственнике либо ином законном владельце объекта культурного наследия, включенного в реестр, или выявленного объекта культурного наследия:
Собственник (законный владелец):

Санкт-Петербург
(указать полное наименование, организационно-правовую форму юридического лица в соответствии с учредительными документами; фамилию, имя, отчество (при наличии) - для физического лица)

Адрес места нахождения:

Санкт-Петербург
(субъект Российской Федерации)
Санкт-Петербург
(населенный пункт)

ул./пр.	Смольный проезд				д.	1		лит.		Б		офис/кв.					
ИНН	7	8	3	0	0	0	2	0	7	8	-	-	-				
ОГРН/ОГРНИП	1	0	2	7	8	0	9	2	5	7	1	7	8	-	-	-	
Ответственный представитель:	Разетдинова Эльвира Римовна																
7830002078 (фамилия, имя, отчество (при наличии)																	
Контактный телефон:	+7(937) 311 93 15																
Адрес электронной почты:	sham-el@mail.ru																

4. Сведения об охранном обязательстве собственника или иного законного владельца объекта культурного наследия:

Дата	24.06.2022
Номер	243-об/22
Орган охраны объектов культурного наследия, выдавший документ	Комитет по государственному контролю, использованию и охране памятников истории и культуры

5. Реквизиты документов об утверждении границы территории объекта культурного наследия, включенного в реестр, или выявленного объекта культурного наследия:

Границы территории объекта культурного наследия федерального значения «Усадьба Шуваловых (Воронцовой-Дашковой Е.А.) «Парголово», расположенного по адресу: Санкт-Петербург, посёлок Парголово, Шуваловский парк от 31.03.2023 № 214-рп

6. Реквизиты документов об утверждении предмета охраны объекта культурного наследия, включенного в реестр, или выявленного объекта культурного наследия, описание предмета охраны:

Предмет охраны объекта культурного наследия «Скамья каменная» утвержден распоряжением КГИОП от 29.12.2021 №472-рп

7. Реквизиты документов о согласовании органом охраны объектов культурного наследия ранее выполненной проектной документации на проведение работ по сохранению объекта культурного наследия, возможность ее использования при проведении работ по сохранению объекта культурного наследия:

В секторе хранения документированной информации отдела обработки и хранения документированной информации Управления организационного обеспечения и контроля КГИОП

8. Состав и содержание проектной документации на проведение работ по сохранению объекта культурного наследия: объем разрабатываемой документации должен обеспечить необходимый уровень исследований и проектных решений, гарантирующих сохранность объекта культурного наследия, сохранение его предметов охраны и отвечать требованиям государственной охраны объектов культурного наследия (памятников истории и культуры).

Возможность проведения работ по реставрации и приспособлению объекта культурного наследия для современного использования определяется актом по результатам государственной историко-культурной экспертизы проектной документации.

Согласно подпункту «в» пункта 32 Положения о составе разделов проектной документации и требованиях к их содержанию, утвержденного постановлением Правительства Российской Федерации от 16.02.2008 № 87 раздел 12 проектной документации должен содержать иную документацию, в случаях, предусмотренных федеральными законами.

Согласно пункту 15.1 статьи 48 Градостроительного кодекса Российской Федерации особенности подготовки, согласования и утверждения проектной документации, необходимой для проведения работ по сохранению объекта культурного наследия, устанавливаются законодательством Российской Федерации об охране объектов культурного наследия.

На основании вышеуказанных положений законодательства раздел 12 проектной документации должен включать документацию по сохранению объектов культурного наследия, разработанную в соответствии с ГОСТ Р 55528-2013 «Состав и содержание научно-проектной документации по сохранению объектов культурного наследия. Памятники истории и культуры. Общие требования».

В случаях, установленных статьей 36 Федерального закона от 25.06.2002 № 73-ФЗ «Об объектах культурного наследия (памятниках истории и культуры) народов Российской Федерации», разрабатываются обязательные разделы об обеспечении сохранности объектов культурного наследия в проектах проведения таких работ или проектов обеспечения сохранности объектов культурного наследия либо план проведения спасательных археологических полевых работ, включающие оценку воздействия проводимых работ на указанные объекты культурного наследия и подлежащие государственной историко-культурной экспертизе.

Раздел 1. Предварительные работы:	
Включает исходно-разрешительную документацию и результаты предварительного исследования памятника. В составе раздела необходимо представить акт определения влияния предполагаемых к проведению видов работ на конструктивные и другие характеристики надежности и безопасности Объекта (в соответствии с письмом Министерства культуры Российской Федерации от 24.03.2015 № 90-01-39-ГП) и заключение о возможности приспособления объекта культурного наследия для современного использования (в случае проведения указанных работ). При необходимости на основании отчета о техническом состоянии (акта технического состояния) объекта культурного наследия или предварительного инженерного заключения в составе предварительных работ разрабатывается документация, предусмотренная для проведения первоочередных противоаварийных или иных консервационных мероприятий.	
Раздел 2. Комплексные научные исследования:	
1. Этап до начала производства работ	2. Этап в процессе производства работ
Для обеспечения сохранности объектов культурного наследия до начала работ по сохранению необходимо организовать мониторинг их технического состояния. В соответствии с ГОСТ Р 55567-2013, ГОСТ Р 56905-2016, ГОСТ Р 55945-2014 и ГОСТ 31937-2011 провести мероприятия по оценке	В процессе производства работ, выполнять дополнительные обследования после вскрытий конструкций, недоступных в период выполнения основного обследования.

технического состояния Объекта (его частей и элементов), определить пригодность к дальнейшей эксплуатации, необходимость ремонта или реставрации Объекта. Исследования Объекта проводятся в соответствии с программой исследований. Получение разрешения на проведение научно-исследовательских и изыскательских работ требуется при выполнении натурных исследований в виде шурфов, зондажей и иных аналогичных исследований.	

Раздел 3. Проект реставрации и приспособления:

1. Эскизный проект (архитектурные и конструктивные решения проекта)	2. Проект
При необходимости получения методических заключений совещательных и иных консультативных органов разрабатывается эскизный проект, содержащий принципиальные решения по сохранению Объекта, согласно ГОСТ Р 55528-2013.	Проект реставрации объекта культурного наследия разрабатывается на основе научно-исследовательской и изыскательской документации, которая должна содержать текстовые и графические материалы, а также определять архитектурные, конструктивные, инженерно-технические и инженерно-технологические решения для обеспечения выполнения работ по сохранению объектов культурного наследия.

Раздел 4. Рабочая проектная документация:

1. Этап до начала производства работ	2. Этап в процессе производства работ
Рабочая документация разрабатывается на основании ранее согласованной проектной документации в необходимом объеме в соответствии ГОСТ 21.501 «Межгосударственный стандарт. Система проектной документации для строительства. Правила выполнения рабочей документации архитектурных и конструктивных решений».	В процессе выполнения производственных работ на Объекте подрядчик, выполняющий производственные работы по сохранению Объекта, на основе рабочей документации составляет исполнительную документацию в соответствии с действующим законодательством. Исполнительная документация является составной частью отчетной документации.

Раздел 5. Отчетная документация:

Представляется по окончанию работ в соответствии с порядком утверждения отчетной документации о выполнении работ по сохранению объекта культурного наследия (приказ Министерства культуры Российской Федерации от 25.06.2015 № 1840 «Об утверждении состава и Порядка утверждения отчетной документации о выполнении работ по сохранению объекта культурного наследия, включенного в единый государственный реестр объектов культурного наследия (памятников истории и культуры) народов Российской Федерации, или выявленного объекта культурного наследия, Порядка приемки работ по сохранению объекта культурного наследия и подготовки акта приемки выполненных работ по сохранению объекта культурного наследия, включенного в единый государственный реестр объектов культурного наследия (памятников истории и культуры) народов Российской Федерации, или выявленного объекта культурного наследия и его формы»).

9. Порядок и условия согласования проектной документации на проведение работ по сохранению объекта культурного наследия:

Порядок проведения работ по сохранению объекта культурного наследия установлен статьей 45 Федерального закона от 25.06.2002 № 73-ФЗ «Об объектах культурного наследия (памятниках истории и культуры) народов Российской Федерации».

Работы по реставрации, приспособлению объекта культурного наследия для современного

использования проводятся на основании задания, согласованной проектной документации и разрешения КГИОП.

Работы по ремонту, консервации объекта культурного наследия проводятся на основании задания, разрешения КГИОП (при получении последнего представляется документация, установленная пунктами 5.3, 5.4 Порядка выдачи разрешения на проведение работ по сохранению объекта культурного наследия, включенного в единый государственный реестр объектов культурного наследия (памятников истории и культуры) народов Российской Федерации, или выявленного объекта культурного наследия, утвержденного приказом Минкультуры России от 21.10.2015 № 2625).

В случае, если при проведении работ по сохранению объекта культурного наследия затрагиваются конструктивные и другие характеристики надежности и безопасности объекта, указанные работы проводятся также при наличии положительного заключения государственной экспертизы проектной документации, предоставляемого в соответствии с требованиями Градостроительного кодекса Российской Федерации, для получения в КГИОП разрешения на строительство (части 5.1, 7 статьи 51 Градостроительного кодекса Российской Федерации).

Порядок согласования проектной документации на проведение работ по сохранению установлен приказом Минкультуры России от 05.06.2015 № 1749 «Об утверждении порядка подготовки и согласования проектной документации на проведение работ по сохранению объекта культурного наследия, включенного в единый государственный реестр объектов культурного наследия (памятников истории и культуры) народов Российской Федерации, или выявленного объекта культурного наследия».

Административный регламент предоставления государственной услуги по согласованию проектной документации на проведение работ по сохранению объекта культурного наследия (памятника истории и культуры) народов Российской Федерации федерального значения (за исключением отдельных объектов культурного наследия, перечень которых устанавливается Правительством Российской Федерации) органами государственной власти субъектов Российской Федерации, осуществляющими полномочия в области сохранения, использования, популяризации и государственной охраны объектов культурного наследия, утвержден приказом Минкультуры России от 22.11.2013 № 1942.

Проектная документация рассматривается при наличии положительного заключения государственной историко-культурной экспертизы (не требуется в случае проведения ремонта и консервации объекта культурного наследия).

10. Требования по научному руководству, авторскому и техническому надзору:

Работы по сохранению ОКН проводятся при условии осуществления технического, авторского надзора и государственного надзора в области охраны ОКН за их проведением. Авторский надзор и научное руководство за проведением работ по сохранению ОКН проводятся специалистами, аттестованными федеральным органом охраны объектов культурного наследия в порядке, установленном в соответствии с пунктом 29 статьи 9 Федерального закона от 25.06.2002 № 73-ФЗ «Об объектах культурного наследия (памятниках истории и культуры) народов Российской Федерации», а также в соответствии с ГОСТ Р 56200-2014 «Научное руководство и авторский надзор при проведении работ по сохранению объектов культурного наследия. Основные положения» и ГОСТ Р 56254-2014 «Технический надзор на объектах культурного наследия. Основные положения».

Научный руководитель проводит научно-методическую оценку принимаемых в процессе работ по сохранению объекта культурного наследия решений и оценку степени их влияния на сохранность подлинных элементов объекта культурного наследия (включая оценку состояния объекта и его облика).

Научный руководитель принимает решение о направлении предложений о необходимости принципиальных изменений проектных решений на рассмотрение КГИОП и заказчика.

Лица, осуществляющие авторский надзор, обязаны своевременно решать вопросы, связанные с необходимостью внесения изменений в проектные решения с дальнейшим оформлением исполнительной документации, корректировкой проектных решений в соответствии с требованиями ГОСТ Р 21.101-2020 «Национальный стандарт Российской Федерации. Система проектной документации для строительства. Основные требования к проектной и рабочей документации» и контролем их исполнения.

При принятии решения о необходимости принципиальных изменений проектной документации, последняя подлежит, в том числе, оценке в рамках государственной историко-культурной экспертизе и представлению для рассмотрения в КГИОП в установленном порядке.

11. Дополнительные требования и условия:

К проведению работ по сохранению объекта культурного наследия (включая проектные работы) допускаются юридические лица и индивидуальные предприниматели, имеющие лицензию на осуществление деятельности по сохранению объектов культурного наследия (памятников истории и культуры) народов Российской Федерации в соответствии с законодательством Российской Федерации о лицензировании отдельных видов деятельности, в соответствии с постановлением Правительства РФ от 28.01.2022 N 67 «О лицензировании деятельности по сохранению объектов культурного наследия (памятников истории и культуры) народов Российской Федерации и признании утратившими силу некоторых актов Правительства Российской Федерации».

После заключения государственного контракта (договора) - уведомить КГИОП об организации, являющейся разработчиком проектной документации, имеющей лицензию на осуществление деятельности по сохранению объектов культурного наследия (при наличии необходимости).

Работы по консервации и реставрации объектов культурного наследия проводятся физическими лицами, аттестованными федеральным органом охраны объектов культурного наследия в установленном им порядке.

В проведении отдельных видов работ по сохранению объекта культурного наследия могут участвовать добровольцы (волонтеры) в соответствии с постановлением Правительства Российской Федерации от 25.12.2019 № 1828 «Об особенностях участия добровольцев (волонтеров) в работах по сохранению объектов культурного наследия, включенных в единый государственный реестр объектов культурного наследия (памятников истории и культуры) народов Российской Федерации, или выявленных объектов культурного наследия».

Настоящее задание подлежит согласованию собственником или иным законным владельцем объекта культурного наследия (понятие законного владельца объекта культурного наследия установлено пунктом 11 статьи 47.6 Федерального закона № 73-ФЗ).

Один оригинальный экземпляр согласованного задания подлежит предоставлению в КГИОП при направлении заявления о согласовании проектной документации на проведение работ по сохранению объекта культурного наследия (при реставрации; приспособлении для современного использования); при направлении заявления о выдаче разрешения на проведение работ по сохранению объекта культурного наследия (при ремонте, консервации); отдельным письмом до подачи вышеуказанных заявлений для учета КГИОП в работе (письмом в свободной форме).

В случае отсутствия вышеуказанного согласования настоящее задание не подлежит реализации.

Задание подготовлено:

Главный специалист отдела памятников декоративно-прикладного искусства Управления по охране и использованию объектов культурного наследия КГИОП	**Черненко Екатерина Валентиновна**
(должность, наименование организации)	(Ф.И.О. полностью)
Начальник отдела памятников декоративно-прикладного искусства Управления по охране и использованию объектов культурного наследия КГИОП	**Пашкова-Межевич Юлия Евгеньевна**
(должность, наименование организации)	(Ф.И.О. полностью)

ПРАВИТЕЛЬСТВО САНКТ-ПЕТЕРБУРГА

КОМИТЕТ ПО ГОСУДАРСТВЕННОМУ КОНТРОЛЮ, ИСПОЛЬЗОВАНИЮ И ОХРАНЕ ПАМЯТНИКОВ ИСТОРИИ И КУЛЬТУРЫ (КГИОП)

ул. Зодчего Росси, д. 1-3, лит. А, Санкт-Петербург, 191023
Тел. (812) 417-43-03, Факс (812) 710-42-45
E-mail: kgiop@gov.spb.ru
https://www.gov.spb.ru, http://kgiop.ru

№01-26-807/24-0-2 от 16.05.2024

Общество с ограниченной ответственностью «А-Проект»

Ул. Седова, д. 13, литера А, пом. 7-Н, Санкт-Петербург, 192148

rer@aproekt.info

В связи с технической ошибкой разрешение, выданное КГИОП от 08.05.2024 рег. № 01-26-807/24-0-1 на проведение работ по сохранению объекта культурного наследия федерального значения «Скамья каменная» (в составе объекта культурного наследия федерального значения «Усадьба Шуваловых (Воронцовой-Дашковой Е.А.) "Парголово"»), расположенного по адресу: Санкт-Петербург, Шуваловский парк южнее Большого дворца, считать недействительным.

Взамен выданного от 08.05.2024 рег. № 01-26-807/24-0-1 разрешения, КГИОП направляет разрешение №01-26-807/24-0-2.

Приложение:

- разрешение КГИОП №01-26-807/24-0-2.

Начальник Управления по охране и использованию объектов культурного наследия

ДОКУМЕНТ ПОДПИСАН ЭЛЕКТРОННОЙ ПОДПИСЬЮ
Сертификат 009F76E9A5DF96DDFB7E80B770DA26AA16
Владелец **Ломакина Елена Евгеньевна**
Действителен с 24.10.2023 по 16.01.2025

Е.Ломакина

Д.В. Полещук, 710-48-76

ПРАВИТЕЛЬСТВО САНКТ-ПЕТЕРБУРГА

КОМИТЕТ ПО ГОСУДАРСТВЕННОМУ КОНТРОЛЮ, ИСПОЛЬЗОВАНИЮ И ОХРАНЕ ПАМЯТНИКОВ ИСТОРИИ И КУЛЬТУРЫ (КГИОП)

ул. Зодчего Росси, д. 1-3, литера А, Санкт-Петербург, 191023. Тел. (812) 417-43-03, Факс (812) 710-42-45
E-mail: kgiop@gov.spb.ru https://www.gov.spb.ru, http://kgiop.ru

_____ № _____

Исх. №
Рег. № 01-26-807/24-0-2 от 23.04.2024

РАЗРЕШЕНИЕ

на проведение работ по сохранению объекта культурного наследия федерального значения

В соответствии с пунктом 2 статьи 45 Федерального закона от 25 июня 2002 года № 73 -ФЗ "Об объектах культурного наследия (памятников истории и культуры) народов Российской Федерации"

Выдано: Общество с ограниченной ответственностью «А-Проект»
(полное наименование юридического лица с указанием его организационно-правовой формы или

-
Ф.И.О. - индивидуального предпринимателя-проводящей (го) работы по сохранению объектов культурного наследия)

ИНН: 7 8 4 2 3 4 4 3 6 5 - -

ОГРН/ОГРНИП: 5 0 6 7 8 4 7 4 5 5 8 6 9 - -

Адрес места нахождения (места жительства): 197374 (индекс), Санкт-Петербург (Субъект Российской Федерации, город)

Ул. Седова, д. 13, помещ. 7-н, помещ.16 (офис 333), помещ. 51 (офис 334)
(улица) (дом) (корп./стр.) (офис/кв.)

Лицензия на осуществление деятельности по сохранению объектов культурного наследия:
Выдана: № МКРФ 01558 (№ лицензии), 19.03.2014 (дата выдачи лицензии)

Виды работ: Комплексные научно-исследовательские работы в рамках разработки проектной документации по сохранению Объекта

на объекте культурного наследия:

объект культурного наследия федерального значения «Скамья каменная» (в составе объекта культурного наследия федерального значения «Усадьба Шуваловых (Воронцовой-Дашковой Е.А.) "Парголово"») (основание: постановление Правительства РФ от 10.07.2001 № 527)
(наименование и категория историко-культурного значения объекта культурного наследия)

Шуваловский парк южнее Большого дворца

(адрес места нахождения объекта культурного наследия по данным органов технической инвентаризации)

Основание для выдачи разрешения:
Договор - подряда (контракт) на выполнение работ: Договор от 25.03.2024 № 09/2024

(дата и №)

Заключенный с: Благотворительный экологический фонд «Шуваловский Парк»

ИНН	7	8	0	2	2	9	1	5	6	5	-	-		
ОГРН/ОГРНИП	1	1	4	7	8	0	0	0	0	4	0	1	0	-	-

Адрес места нахождения (места жительства)

194362	г. Санкт-Петербург, вн.тер.г. Поселок Парголово
(индекс)	(Субъект Российской Федерации, город)

парк Шуваловский, д. 33, литера А, кв. 1
(улица) (дом) (корп./стр.) (офис/кв.)

Согласно	- Задание КГИОП от 19.04.2024 № 01-21-783/24-0-1 - Программа научно-исследовательских работ по разработке проектной документации для проведения работ по сохранению объекта культурного наследия федерального значения «Скамья каменная» (в составе «Усадьба Шуваловых (Воронцовой-Дашковой Е.А.) «Парголово») (схема шурфов)

(наименование проектной документации, рабочей документации, или схем (графического плана)

Разработанной Общество с ограниченной ответственностью «А-Проект»
(полное наименование с указанием организационно-правовой формы организации)

ИНН	7	8	4	2	3	4	4	3	6	5	-	-		
ОГРН/ОГРНИП	5	0	6	7	8	4	7	4	5	5	8	6	9	-	-

Лицензия на осуществление деятельности по сохранению объектов культурного наследия

№ МКРФ 01558	19.03.2014
(№ лицензии)	(дата выдачи лицензии)

Адрес места нахождения организации

192148	Санкт-Петербург
(индекс)	(Субъект Российской Федерации, город)

Ул. Седова, д. 13, помещ. 7-н, помещ.16 (офис 333), помещ. 51 (офис 334)
(улица) (дом) (корп./стр.) (офис/кв.)

Согласованной	-

(наименование органа, дата и № согласования документации)

Авторский надзор:	-

(должность, Ф.И.О.)

(полное наименование с указанием организационно-правовой формы организации)

ИНН	-	-	-	-	-	-	-	-	-	-	-	-		
ОГРН/ОГРНИП	-	-	-	-	-	-	-	-	-	-	-	-	-	-	-

Лицензия на осуществление деятельности по сохранению объектов культурного наследия

-	-
(№ лицензии)	(дата выдачи лицензии)

Адрес места нахождения организации

-	-

(индекс) (Субъект Российской Федерации, город)

-

(улица) (дом) (корп./стр.) (офис/кв.)

Договор (приказ)
на осуществление
авторского надзора и
научного руководства

(дата и №)

Научное руководство:	-

(должность, Ф.И.О.)

-

(наименование документа, дата и N)

Технический надзор:	-

(должность, Ф.И.О.)

(полное наименование с указанием организационно-правовой формы организации)

Договор (приказ)
на осуществление
технического надзора:

(дата и №)

ИНН	-	-	-	-	-	-	-	-	-	-	-	-			
ОГРН/ОГРНИП	-	-	-	-	-	-	-	-	-	-		-	-	-	-

Адрес места нахождения организации	-	-

(индекс) (Субъект Российской Федерации, город)

-

(улица) (дом) (корп./стр.) (офис/кв.)

Разрешение выдано на срок **до «30» июля 2024 года**

Начальник Управления по охране и использованию объектов культурного наследия	*Место для подписи*		**Е.Е. Ломакина**
Должность уполномоченного лица КГИОП	(Подпись)	М.П.	(Ф.И.О.)

Обязательства организации, осуществляющей работы по настоящему разрешению

1. На месте проведения работ иметь заверенное в установленном порядке настоящее разрешение и необходимую проектную документацию для выполнения работ по сохранению объекта культурного наследия, включенного в единый государственный реестр объектов культурного наследия (памятников истории и культуры) народов Российской Федерации, или выявленного объекта культурного наследия (далее - Объект).

2. Выполнять условия настоящего разрешения, не допуская отступлений и изменений проекта в натуре без надлежащего разрешения организаций, согласовавших проектную документацию.

3. Проводить систематические научно-исследовательские работы в процессе проведения работ на Объекте.

4. Обеспечить научную фиксацию Объекта в процессе проведения работ, дополнительные обмеры, фотографирование до начала работ, в процессе их проведения и после окончания работ.

5. Обеспечить сохранение всех элементов Объекта, обнаруженных раскрытием в процессе исследований и проведения работ на Объекте.

6. Своевременно составлять акты на скрытые работы и этапы работ.

7. Вести Общий журнал производства работ.

8. Приостанавливать работы на основании принятых решений уполномоченных органов государственной охраны объектов культурного наследия, научного руководства, авторского и технического надзора.

9. В случае необходимости продолжения проведения работ на Объекте при истечении срока действия настоящего разрешения получить новое разрешение.

10. После окончания действия настоящего разрешения и по окончании выполненных работ представить к приемке работ по сохранению Объекта выполненные работы для оформления Акта приемки выполненных работ по сохранению Объекта.

11. После выполнения работ по сохранению Объекта лицо, осуществлявшее научное руководство проведением этих работ и авторский надзор за их проведением, в течение девяноста рабочих дней со дня выполнения указанных работ представляет в соответствующий орган охраны объектов культурного наследия, выдавший разрешение на проведение указанных работ, отчетную документацию, включая научный отчет о выполненных работах.

12. Настоящее разрешение подтверждает соблюдение заказчиком норм законодательства об объектах культурного наследия и не является подтверждением соблюдения норм иных областей действующего законодательства, а также не отменяет необходимости их соблюдения при выполнении соответствующих работ по сохранению Объекта.

Главный инженер проекта		Разгрина Э.Р.
(должность получившего разрешение)	(подпись)	(Ф.И.О.)

" 23 " 04 20 24 г.

Исполнитель	Е.В. Черненко	8 (812) 710-48-76
	(ФИО)	(телефон)
	Ю.Е. Пашкова-Межевич	8 (812) 710-48-76
	(ФИО)	(телефон)

Приложение № 8 к Акту
по результатам государственной историко-культурной экспертизы проектной документации на проведение работ по сохранению объекта культурного наследия федерального значения «Скамья каменная» по адресу: Санкт-Петербург, пос. Парголово, Шуваловский парк, южнее Большого дворца, входящего в состав объекта культурного наследия федерального значения «Усадьба Шуваловых (Воронцовой-Дашковой Е.А.) “Парголово”»: «Научно-проектная документация на проведение ремонтных и реставрационных работ объекта культурного наследия федерального значения «Скамья каменная» (в составе «Усадьба Шуваловых (Воронцовой-Дашковой Е.А.) «Парголово»), по адресу: г. Санкт-Петербург, Шуваловский парк, южнее Большого дворца», шифр 9/2024, разработанной ООО «А-проект» в 2024 году

Правоустанавливающие документы

Филиал публично-правовой компании "Роскадастр" по Санкт-Петербургу
полное наименование органа регистрации прав

Выписка из Единого государственного реестра недвижимости об объекте недвижимости

Сведения о характеристиках объекта недвижимости

На основании запроса от 18.12.2024, поступившего на рассмотрение 18.12.2024, сообщаем, что согласно записям Единого государственного реестра недвижимости:

Раздел 1 Лист 1

Земельный участок
вид объекта недвижимости

Лист № 1 раздела 1	Всего листов раздела 1: 11	Всего разделов: 8	Всего листов выписки: 528

20.12.2024г. № КУВИ-001/2024-306808196	
Кадастровый номер:	78:36:0000000:4752
Номер кадастрового квартала:	78:36:0000000
Дата присвоения кадастрового номера:	18.10.2018

Ранее присвоенный государственный учетный номер:	данные отсутствуют
Адрес:	Российская Федерация, Санкт-Петербург, посёлок Парголово, Шуваловский парк, участок 1
Площадь:	600090 +/- 271
Кадастровая стоимость, руб.:	433865070
Кадастровые номера расположенных в пределах земельного участка объектов недвижимости:	78:36:0000000:5095, 78:00:0000000:96689, 78:36:0013105:3053
Кадастровые номера объектов недвижимости, из которых образован объект недвижимости:	данные отсутствуют
Кадастровые номера образованных объектов недвижимости:	данные отсутствуют
Категория земель:	Земли населенных пунктов
Виды разрешенного использования:	земельные участки (территории) общего пользования
Сведения о кадастровом инженере:	Воробьев Сергей Александрович, дата завершения кадастровых работ: 09.10.2018
Сведения о лесах, водных объектах и об иных природных объектах, расположенных в пределах земельного участка:	данные отсутствуют
Сведения о том, что земельный участок полностью расположен в границах зоны с особыми условиями использования территории, территории объекта культурного наследия, публичного сервитута:	данные отсутствуют
Сведения о том, что земельный участок расположен в границах особой экономической зоны, территории опережающего развития, зоны территориального развития в Российской Федерации, игорной зоны:	данные отсутствуют

полное наименование должности	ДОКУМЕНТ ПОДПИСАН ЭЛЕКТРОННОЙ ПОДПИСЬЮ Сертификат: 009F0BDC181A023B64597F1E2579BEFB50 Владелец: ФЕДЕРАЛЬНАЯ СЛУЖБА ГОСУДАРСТВЕННОЙ РЕГИСТРАЦИИ, КАДАСТРА И КАРТОГРАФИИ Действителен: с 02.08.2024 по 26.10.2025	инициалы, фамилия

Земельный участок
вид объекта недвижимости

Лист № 2 раздела 1	Всего листов раздела 1: 11	Всего разделов: 8	Всего листов выписки: 528

20.12.2024г. № КУВИ-001/2024-306808196	
Кадастровый номер:	78:36:0000000:4752

Сведения о том, что земельный участок расположен в границах особо охраняемой природной территории, Байкальской природной территории и ее экологических зон, лесопарковом зеленом поясе, охотничьего угодья, лесничества:	данные отсутствуют
Сведения о расположении земельного участка и (или) расположенного на нем объекта недвижимости в границах территории, в отношении которой принято решение о резервировании земель для государственных или муниципальных нужд:	данные отсутствуют
Сведения о результатах проведения государственного земельного надзора:	данные отсутствуют
Сведения о расположении земельного участка в границах территории, в отношении которой утвержден проект межевания территории:	данные отсутствуют
Условный номер земельного участка:	данные отсутствуют
Сведения о принятии акта и (или) заключении договора, предусматривающих предоставление в соответствии с земельным законодательством исполнительным органом государственным органом власти или органом местного самоуправления, находящегося в государственной или муниципальной собственности земельного участка для строительства наемного дома социального использования или наемного дома коммерческого использования:	данные отсутствуют
Сведения о том, что земельный участок или земельные участки образованы на основании решения об изъятии земельного участка и (или) расположенного на нем объекта недвижимости для государственных или муниципальных нужд:	данные отсутствуют
Сведения о том, что земельный участок образован из земель или земельного участка, государственная собственность на которые не разграничена:	данные отсутствуют
Сведения о наличии земельного спора о местоположении границ земельных участков:	данные отсутствуют
Статус записи об объекте недвижимости:	Сведения об объекте недвижимости имеют статус "актуальные"
Особые отметки:	Сведения об ограничениях права на объект недвижимости, обременениях данного объекта, не зарегистрированных в реестре прав, ограничений прав и обременений недвижимого имущества: вид

полное наименование должности		инициалы, фамилия

ДОКУМЕНТ ПОДПИСАН
ЭЛЕКТРОННОЙ ПОДПИСЬЮ
Сертификат: 009F0BDC181A023B64597F1E2579BEFB50
Владелец: ФЕДЕРАЛЬНАЯ СЛУЖБА ГОСУДАРСТВЕННОЙ РЕГИСТРАЦИИ, КАДАСТРА И КАРТОГРАФИИ
Действителен: с 02.08.2024 по 26.10.2025

Земельный участок
вид объекта недвижимости

Лист № 3 раздела 1	Всего листов раздела 1: 11	Всего разделов: 8	Всего листов выписки: 528

20.12.2024г. № КУВИ-001/2024-306808196	
Кадастровый номер:	78:36:0000000:4752

ограничения (обременения): прочие ограничения прав и обременения объекта недвижимости; срок действия не установлен. вид ограничения (обременения): прочие ограничения прав и обременения объекта недвижимости; срок действия не установлен. вид ограничения (обременения): прочие ограничения прав и обременения объекта недвижимости; срок действия не установлен. вид ограничения (обременения): прочие ограничения прав и обременения объекта недвижимости; срок действия не установлен. вид ограничения (обременения): прочие ограничения прав и обременения объекта недвижимости; срок действия не установлен. вид ограничения (обременения): прочие ограничения прав и обременения объекта недвижимости; срок действия не установлен. вид ограничения (обременения): прочие ограничения прав и обременения объекта недвижимости; срок действия не установлен. вид ограничения (обременения): прочие ограничения прав и обременения объекта недвижимости; срок действия не установлен. вид ограничения (обременения): прочие ограничения прав и обременения объекта недвижимости; срок действия не установлен. вид ограничения (обременения): прочие ограничения прав и обременения объекта недвижимости; срок действия не установлен. вид ограничения (обременения): прочие ограничения прав и обременения объекта недвижимости; срок действия не установлен. вид ограничения (обременения): прочие ограничения прав и обременения объекта недвижимости; срок действия не установлен. вид ограничения (обременения): прочие ограничения прав и обременения объекта недвижимости; срок действия не установлен. вид ограничения (обременения): ограничения прав на земельный участок, предусмотренные статьей 56 Земельного кодекса Российской Федерации; срок действия: с 08.12.2020; реквизиты документа-основания: постановление Совета Министров СССР от 26 марта 1984 г. № 255 "Об утверждении правил охраны электрических сетей напряжением свыше 1000 вольт" от 26.03.1984 № 255 выдан: Совет Министров СССР. вид ограничения (обременения): ограничения прав на земельный участок, предусмотренные статьей 56 Земельного кодекса Российской Федерации; срок действия: с 08.12.2020; реквизиты документа-основания: распоряжение от 24.06.2005 № 229-р выдан: Комитет по управлению городским имуществом правительства Санкт-Петербурга. вид ограничения (обременения): ограничения прав на земельный участок, предусмотренные статьей 56 Земельного кодекса Российской Федерации; срок действия: с 08.12.2020; реквизиты документа-основания: землеустроительное дело от 23.10.2012 № 6-682 выдан: ОАО «ФСК ЕЭС». вид ограничения

ДОКУМЕНТ ПОДПИСАН
ЭЛЕКТРОННОЙ ПОДПИСЬЮ
Сертификат: 009F0BDC181A023B64597F1E2579BEFB50
Владелец: ФЕДЕРАЛЬНАЯ СЛУЖБА ГОСУДАРСТВЕННОЙ РЕГИСТРАЦИИ, КАДАСТРА И КАРТОГРАФИИ
Действителен: с 02.08.2024 по 26.10.2025

полное наименование должности		инициалы, фамилия

Земельный участок
вид объекта недвижимости

Лист № 4 раздела 1	Всего листов раздела 1: 11	Всего разделов: 8	Всего листов выписки: 528

20.12.2024г. № КУВИ-001/2024-306808196	
Кадастровый номер:	78:36:0000000:4752

(обременения): ограничения прав на земельный участок, предусмотренные статьей 56 Земельного кодекса Российской Федерации; срок действия: с 08.12.2020; реквизиты документа-основания: постановление Совета Министров СССР от 26 марта 1984 г. № 255 "Об утверждении правил охраны электрических сетей напряжением свыше 1000 вольт" от 26.03.1984 № 255 выдан: Совет Министров СССР. вид ограничения (обременения): ограничения прав на земельный участок, предусмотренные статьей 56 Земельного кодекса Российской Федерации; срок действия: с 08.12.2020; реквизиты документа-основания: доверенность от 23.01.2017 № 7-9 выдан: нотариусом Санкт-Петербурга Таволжанской Анной Владиславовной. вид ограничения (обременения): прочие ограничения прав и обременения объекта недвижимости; срок действия не установлен. вид ограничения (обременения): ограничения прав на земельный участок, предусмотренные статьей 56 Земельного кодекса Российской Федерации; срок действия: с 17.06.2019; реквизиты документа-основания: постановление Правительства РФ "О порядке установления охранных зон объектов электросетевого хозяйства и особых условий использования земельных участков, расположенных в границах таких зон" от 24.02.2009 № 160 выдан: Правительство Российской Федерации. вид ограничения (обременения): ограничения прав на земельный участок, предусмотренные статьей 56 Земельного кодекса Российской Федерации; срок действия: с 14.08.2020; реквизиты документа-основания: распоряжение "Об утверждении местоположения береговой линии (границы водного объекта), границы водоохранной зоны и границы прибрежной защитной полосы Среднего Шуваловского ручья (ИД 1819) на территории Санкт-Петербурга от 11.02.2019 № 84-р выдан: Комитет по природопользованию, охране окружающей среды и обеспечению экологической безопасности. вид ограничения (обременения): ограничения прав на земельный участок, предусмотренные статьей 56 Земельного кодекса Российской Федерации; срок действия: с 14.08.2020; реквизиты документа-основания: распоряжение "Об утверждении местоположения береговой линии (границы водного объекта), границы водоохранной зоны и границы прибрежной защитной полосы Среднего Шуваловского ручья (ИД 1819) на территории Санкт-Петербурга от 11.02.2019 № 84-р выдан: Комитет по природопользованию, охране окружающей среды и обеспечению экологической безопасности. вид ограничения (обременения): ограничения прав на земельный участок, предусмотренные статьей 56 Земельного кодекса Российской Федерации; срок действия: с 14.08.2020; реквизиты документа-основания: распоряжение "Об утверждении местоположения береговой линии (границы водного объекта), границы водоохранной зоны и границы прибрежной защитной полосы Нижнего Шуваловского ручья (ИД 1821) на территории Санкт-Петербурга от 11.02.2019 № 85-р выдан: Комитет по природопользованию, охране

ДОКУМЕНТ ПОДПИСАН
ЭЛЕКТРОННОЙ ПОДПИСЬЮ
Сертификат: 009F0BDC181A023B64597F1E2579BEFB50
Владелец: ФЕДЕРАЛЬНАЯ СЛУЖБА ГОСУДАРСТВЕННОЙ РЕГИСТРАЦИИ, КАДАСТРА И КАРТОГРАФИИ
Действителен: с 02.08.2024 по 26.10.2025

полное наименование должности		инициалы, фамилия

Земельный участок
вид объекта недвижимости

Лист № 5 раздела 1	Всего листов раздела 1: 11	Всего разделов: 8	Всего листов выписки: 528

20.12.2024г. № КУВИ-001/2024-306808196	
Кадастровый номер:	78:36:0000000:4752

окружающей среды и обеспечению экологической безопасности. вид ограничения (обременения): ограничения прав на земельный участок, предусмотренные статьей 56 Земельного кодекса Российской Федерации; срок действия: с 14.08.2020; реквизиты документа-основания: распоряжение "Об утверждении местоположения береговой линии (границы водного объекта), границы водоохранной зоны и границы прибрежной защитной полосы Нижнего Шуваловского ручья (ИД 1821) на территории Санкт-Петербурга от 11.02.2019 № 85-р выдан: Комитет по природопользованию, охране окружающей среды и обеспечению экологической безопасности. вид ограничения (обременения): ограничения прав на земельный участок, предусмотренные статьей 56 Земельного кодекса Российской Федерации; срок действия: с 02.12.2020; реквизиты документа-основания: распоряжение "Об утверждении местоположения береговой линии (границы водного объекта), границы водоохранной зоны и границы прибрежной защитной полосы Среднего Шуваловского ручья (ИД 1819) на территории Санкт-Петербурга от 11.02.2019 № 84-р выдан: Комитет по природопользованию, охране окружающей среды и обеспечению экологической безопасности Правительства Санкт-Петербурга. вид ограничения (обременения): ограничения прав на земельный участок, предусмотренные статьей 56 Земельного кодекса Российской Федерации; срок действия: с 09.12.2020; реквизиты документа-основания: распоряжение комитета по природопользованию, охране окружающей среды и обеспечению экологической безопасности Правительства Санкт-Петербурга от 17.08.2018 № 298-р. вид ограничения (обременения): ограничения прав на земельный участок, предусмотренные статьей 56 Земельного кодекса Российской Федерации; срок действия: с 14.12.2020; реквизиты документа-основания: распоряжение "Об утверждении местоположения береговой линии (границы водного объекта), границы водоохранной зоны и границы прибрежной защитной полосы Нижнего Шуваловского ручья (ИД 1821) на территории Санкт-Петербурга от 11.02.2019 № 85-р выдан: Комитет по природопользованию, охране окружающей среды и обеспечению экологической безопасности Правительства Санкт-Петербурга. вид ограничения (обременения): ограничения прав на земельный участок, предусмотренные статьей 56 Земельного кодекса Российской Федерации; срок действия: с 15.12.2020; реквизиты документа-основания: распоряжение комитета по природопользованию, охране окружающей среды и обеспечению экологической безопасности Правительства Санкт-Петербурга от 17.08.2018 № 298-р выдан: Комитет по природопользованию, охране окружающей среды и обеспечению экологической безопасности Правительства Санкт-Петербурга. вид ограничения (обременения): ограничения прав на земельный участок, предусмотренные статьей 56 Земельного кодекса Российской Федерации; срок действия: с

ДОКУМЕНТ ПОДПИСАН
ЭЛЕКТРОННОЙ ПОДПИСЬЮ
Сертификат: 009F0BDC181A023B64597F1E2579BEFB50
Владелец: ФЕДЕРАЛЬНАЯ СЛУЖБА ГОСУДАРСТВЕННОЙ РЕГИСТРАЦИИ, КАДАСТРА И КАРТОГРАФИИ
Действителен: с 02.08.2024 по 26.10.2025

полное наименование должности		инициалы, фамилия

Земельный участок
вид объекта недвижимости

Лист № 6 раздела 1	Всего листов раздела 1: 11	Всего разделов: 8	Всего листов выписки: 528

20.12.2024г. № КУВИ-001/2024-306808196	
Кадастровый номер:	78:36:0000000:4752

21.12.2020; реквизиты документа-основания: распоряжение "Об утверждении местоположения береговой линии (границы водного объекта), границы водоохранной зоны и границы прибрежной защитной полосы Нижнего Шуваловского ручья (ИД 1821) на территории Санкт-Петербурга от 11.02.2019 № 85-р выдан: Комитет по природопользованию, охране окружающей среды и обеспечению экологической безопасности Правительства Санкт-Петербурга. вид ограничения (обременения): ограничения прав на земельный участок, предусмотренные статьей 56 Земельного кодекса Российской Федерации; срок действия: с 24.12.2020; реквизиты документа-основания: распоряжение "Об утверждении местоположения береговой линии (границы водного объекта), границы водоохранной зоны и границы прибрежной защитной полосы Среднего Шуваловского ручья (ИД 1819) на территории Санкт-Петербурга от 11.02.2019 № 84-р выдан: Комитет по природопользованию, охране окружающей среды и обеспечению экологической безопасности Правительства Санкт-Петербурга. вид ограничения (обременения): ограничения прав на земельный участок, предусмотренные статьей 56 Земельного кодекса Российской Федерации; срок действия: с 24.02.2021; реквизиты документа-основания: распоряжение комитета по природопользованию, охране окружающей среды и обеспечению экологической безопасности от 26.02.2019 № 113-р выдан: Распоряжение комитета по природопользованию, охране окружающей среды и обеспечению экологической безопасности Правительства Санкт-Петербурга. вид ограничения (обременения): ограничения прав на земельный участок, предусмотренные статьей 56 Земельного кодекса Российской Федерации; срок действия: с 24.02.2021; реквизиты документа-основания: распоряжение комитета по природопользованию, охране окружающей среды и обеспечению экологической безопасности от 26.02.2019 № 113-р выдан: Распоряжение комитета по природопользованию, охране окружающей среды и обеспечению экологической безопасности Правительства Санкт-Петербурга. вид ограничения (обременения): ограничения прав на земельный участок, предусмотренные статьей 56 Земельного кодекса Российской Федерации; срок действия: с 05.03.2021; реквизиты документа-основания: постановление Правительства РФ "О порядке установления охранных зон объектов электросетевого хозяйства и особых условий использования земельных участков, расположенных в границах таких зон" от 24.02.2009 № 160 выдан: Правительство Российской Федерации. вид ограничения (обременения): ограничения прав на земельный участок, предусмотренные статьей 56 Земельного кодекса Российской Федерации; срок действия: с 26.04.2021; реквизиты документа-основания: постановление Совета Министров СССР "Об утверждении Правил охраны электрических сетей напряжением свыше 1000 вольт" от 26.03.1984 № 255 выдан: Совет Министров СССР. вид ограничения

ДОКУМЕНТ ПОДПИСАН
ЭЛЕКТРОННОЙ ПОДПИСЬЮ
Сертификат: 009F0BDC181A023B64597F1E2579BEFB50
Владелец: ФЕДЕРАЛЬНАЯ СЛУЖБА ГОСУДАРСТВЕННОЙ РЕГИСТРАЦИИ, КАДАСТРА И КАРТОГРАФИИ
Действителен: с 02.08.2024 по 26.10.2025

полное наименование должности		инициалы, фамилия

Земельный участок
вид объекта недвижимости

Лист № 7 раздела 1	Всего листов раздела 1: 11	Всего разделов: 8	Всего листов выписки: 528

20.12.2024г. № КУВИ-001/2024-306808196	
Кадастровый номер:	78:36:0000000:4752

(обременения): ограничения прав на земельный участок, предусмотренные статьей 56 Земельного кодекса Российской Федерации; срок действия: с 26.04.2021; реквизиты документа-основания: постановление Правительства РФ "О порядке установления охранных зон объектов электросетевого хозяйства и особых условий использования земельных участков, расположенных в границах таких зон" от 24.02.2009 № 160 выдан: Правительство РФ. вид ограничения (обременения): ограничения прав на земельный участок, предусмотренные статьей 56 Земельного кодекса Российской Федерации; срок действия: с 27.05.2021; реквизиты документа-основания: заявление о внесении в ЕГРН сведений от 21.04.2023 № 128. вид ограничения (обременения): ограничения прав на земельный участок, предусмотренные статьей 56 Земельного кодекса Российской Федерации; срок действия: с 01.06.2021; реквизиты документа-основания: постановление Совета Министров СССР от 26 марта 1984 г. № 255 "Об утверждении правил охраны электрических сетей напряжением свыше 1000 вольт" от 26.03.1984 № 255 выдан: Совет Министров СССР. вид ограничения (обременения): ограничения прав на земельный участок, предусмотренные статьей 56 Земельного кодекса Российской Федерации; срок действия: с 03.06.2021; реквизиты документа-основания: постановление «О порядке установления охранных зон объектов электросетевого хозяйства и особых условий использования земельных участков, расположенных в границах таких зон»" от 24.02.2009 № 160 выдан: Правительство Российской Федерации. вид ограничения (обременения): ограничения прав на земельный участок, предусмотренные статьей 56 Земельного кодекса Российской Федерации; срок действия: с 17.01.2022; реквизиты документа-основания: постановление "Об утверждении Правил охраны линий и сооружений связи Российской Федерации" от 09.06.1995 № 578 выдан: Правительство Российской Федерации. вид ограничения (обременения): ограничения прав на земельный участок, предусмотренные статьей 56 Земельного кодекса Российской Федерации; срок действия: с 13.05.2022; реквизиты документа-основания: распоряжение "Об утверждении местоположения береговой линии (границы водного объекта), границы водоохранной зоны и границы прибрежной защитной полосы ручья без названия – из пруда Звездочка (ИД 1823) на территории Санкт-Петербурга" от 24.08.2021 № 351-р выдан: Комитет по природопользованию, охране окружающей среды и обеспечению экологической безопасности Правительства Санкт-Петербурга. вид ограничения (обременения): ограничения прав на земельный участок, предусмотренные статьей 56 Земельного кодекса Российской Федерации; срок действия: с 16.05.2022; реквизиты документа-основания: распоряжение "Об утверждении местоположения береговой линии (границы водного объекта), границы водоохранной зоны и границы прибрежной защитной полосы ручья без

ДОКУМЕНТ ПОДПИСАН
ЭЛЕКТРОННОЙ ПОДПИСЬЮ
Сертификат: 009F0BDC181A023B64597F1E2579BEFB50
Владелец: ФЕДЕРАЛЬНАЯ СЛУЖБА ГОСУДАРСТВЕННОЙ РЕГИСТРАЦИИ, КАДАСТРА И КАРТОГРАФИИ
Действителен: с 02.08.2024 по 26.10.2025

полное наименование должности		инициалы, фамилия

Земельный участок
вид объекта недвижимости

Лист № 8 раздела 1	Всего листов раздела 1: 11	Всего разделов: 8	Всего листов выписки: 528

20.12.2024г. № КУВИ-001/2024-306808196	
Кадастровый номер:	78:36:0000000:4752

названия (ИД 1826) на территории Санкт-Петербурга" от 24.08.2021 № 354-р выдан: Комитет по природопользованию, охране окружающей среды и обеспечению экологической безопасности Правительства Санкт-Петербурга. вид ограничения (обременения): ограничения прав на земельный участок, предусмотренные статьей 56 Земельного кодекса Российской Федерации; срок действия: с 16.05.2022; реквизиты документа-основания: распоряжение "Об утверждении местоположения береговой линии (границы водного объекта), границы водоохранной зоны и границы прибрежной защитной полосы ручья без названия (ИД 1829) на территории Санкт-Петербурга" от 24.08.2021 № 356-р выдан: Комитет по природопользованию, охране окружающей среды и обеспечению экологической безопасности Правительства Санкт-Петербурга. вид ограничения (обременения): ограничения прав на земельный участок, предусмотренные статьей 56 Земельного кодекса Российской Федерации; срок действия: с 17.05.2022; реквизиты документа-основания: распоряжение "Об утверждении местоположения береговой линии (границы водного объекта), границы водоохранной зоны и границы прибрежной защитной полосы ручья без названия – широкая в истоке (ИД 1824) на территории Санкт-Петербурга" от 24.08.2021 № 352-р выдан: Комитет по природопользованию, охране окружающей среды и обеспечению экологической безопасности Правительства Санкт-Петербурга. вид ограничения (обременения): ограничения прав на земельный участок, предусмотренные статьей 56 Земельного кодекса Российской Федерации; срок действия: с 18.05.2022; реквизиты документа-основания: распоряжение "Об утверждении местоположения береговой линии (границы водного объекта), границы водоохранной зоны и границы прибрежной защитной полосы ручья без названия – широкая в истоке (ИД 1824) на территории Санкт-Петербурга" от 24.08.2021 № 352-р выдан: Комитет по природопользованию, охране окружающей среды и обеспечению экологической безопасности Правительства Санкт-Петербурга. вид ограничения (обременения): ограничения прав на земельный участок, предусмотренные статьей 56 Земельного кодекса Российской Федерации; срок действия: с 18.05.2022; реквизиты документа-основания: распоряжение "Об утверждении местоположения береговой линии (границы водного объекта), границы водоохранной зоны и границы прибрежной защитной полосы ручья без названия – приток Звездочки (ИД 1825) на территории Санкт-Петербурга" от 24.08.2021 № 353-р выдан: Комитет по природопользованию, охране окружающей среды и обеспечению экологической безопасности Правительства Санкт-Петербурга. вид ограничения (обременения): ограничения прав на земельный участок, предусмотренные статьей 56 Земельного кодекса Российской Федерации; срок действия: с 18.05.2022; реквизиты документа-основания: распоряжение "Об утверждении

ДОКУМЕНТ ПОДПИСАН
ЭЛЕКТРОННОЙ ПОДПИСЬЮ
Сертификат: 009F0BDC181A023B64597F1E2579BEFB50
Владелец: ФЕДЕРАЛЬНАЯ СЛУЖБА ГОСУДАРСТВЕННОЙ РЕГИСТРАЦИИ, КАДАСТРА И КАРТОГРАФИИ
Действителен: с 02.08.2024 по 26.10.2025

полное наименование должности		инициалы, фамилия

Земельный участок
вид объекта недвижимости

Лист № 9 раздела 1	Всего листов раздела 1: 11	Всего разделов: 8	Всего листов выписки: 528

20.12.2024г. № КУВИ-001/2024-306808196	
Кадастровый номер:	78:36:0000000:4752

местоположения береговой линии (границы водного объекта), границы водоохранной зоны и границы прибрежной защитной полосы ручья без названия (ИД 1829) на территории Санкт-Петербурга" от 24.08.2021 № 356-р выдан: Комитет по природопользованию, охране окружающей среды и обеспечению экологической безопасности Правительства Санкт-Петербурга. вид ограничения (обременения): ограничения прав на земельный участок, предусмотренные статьей 56 Земельного кодекса Российской Федерации; срок действия: с 26.05.2022; реквизиты документа-основания: распоряжение "Об утверждении местоположения береговой линии (границы водного объекта), границы водоохранной зоны и границы прибрежной защитной полосы ручья без названия – приток Звездочки (ИД 1825) на территории Санкт-Петербурга" от 24.08.2021 № 353-р выдан: Комитет по природопользованию, охране окружающей среды и обеспечению экологической безопасности Правительства Санкт-Петербурга. вид ограничения (обременения): ограничения прав на земельный участок, предусмотренные статьей 56 Земельного кодекса Российской Федерации; срок действия: с 27.05.2022; реквизиты документа-основания: распоряжение "Об утверждении местоположения береговой линии (границы водного объекта), границы водоохранной зоны и границы прибрежной защитной полосы ручья без названия (ИД 1826) на территории Санкт-Петербурга" от 24.08.2021 № 354-р выдан: Комитет по природопользованию, охране окружающей среды и обеспечению экологической безопасности Правительства Санкт-Петербурга. вид ограничения (обременения): ограничения прав на земельный участок, предусмотренные статьей 56 Земельного кодекса Российской Федерации; срок действия: с 30.05.2022; реквизиты документа-основания: распоряжение "Об утверждении местоположения береговой линии (границы водного объекта), границы водоохранной зоны и границы прибрежной защитной полосы ручья без названия – из пруда Звездочка (ИД 1823) на территории Санкт-Петербурга" от 24.08.2021 № 351-р выдан: Комитет по природопользованию, охране окружающей среды и обеспечению экологической безопасности Правительства Санкт-Петербурга. вид ограничения (обременения): ограничения прав на земельный участок, предусмотренные статьей 56 Земельного кодекса Российской Федерации; срок действия: с 31.05.2022; реквизиты документа-основания: распоряжение "Об утверждении местоположения береговой линии (границы водного объекта), границы водоохранной зоны и границы прибрежной защитной полосы ручья из пруда Звездочка (ИД 1827) на территории Санкт-Петербурга" от 24.08.2021 № 355-р выдан: Комитет по природопользованию, охране окружающей среды и обеспечению экологической безопасности Правительства Санкт-Петербурга. вид ограничения (обременения): ограничения прав на земельный участок, предусмотренные статьей 56 Земельного кодекса

ДОКУМЕНТ ПОДПИСАН
ЭЛЕКТРОННОЙ ПОДПИСЬЮ
Сертификат: 009F0BDC181A023B64597F1E2579BEFB50
Владелец: ФЕДЕРАЛЬНАЯ СЛУЖБА ГОСУДАРСТВЕННОЙ РЕГИСТРАЦИИ, КАДАСТРА И КАРТОГРАФИИ
Действителен: с 02.08.2024 по 26.10.2025

полное наименование должности		инициалы, фамилия

Земельный участок
вид объекта недвижимости

Лист № 10 раздела 1	Всего листов раздела 1: 11	Всего разделов: 8	Всего листов выписки: 528

20.12.2024г. № КУВИ-001/2024-306808196	
Кадастровый номер:	78:36:0000000:4752

Российской Федерации; срок действия: с 01.06.2022; реквизиты документа-основания: распоряжение "Об утверждении местоположения береговой линии (границы водного объекта), границы водоохранной зоны и границы прибрежной защитной полосы ручья без названия - ПрПр1 Ниж. Шуваловского (ИД 1822) на территории Санкт-Петербурга" от 21.05.2021 № 168-р выдан: Комитет по природопользованию, охране окружающей среды и обеспечению экологической безопасности Правительства Санкт-Петербурга. вид ограничения (обременения): ограничения прав на земельный участок, предусмотренные статьей 56 Земельного кодекса Российской Федерации; срок действия: с 01.06.2022; реквизиты документа-основания: распоряжение "Об утверждении местоположения береговой линии (границы водного объекта), границы водоохранной зоны и границы прибрежной защитной полосы ручья из пруда Звездочка (ИД 1827) на территории Санкт-Петербурга" от 24.08.2021 № 355-р выдан: Комитет по природопользованию, охране окружающей среды и обеспечению экологической безопасности Правительства Санкт-Петербурга. вид ограничения (обременения): ограничения прав на земельный участок, предусмотренные статьей 56 Земельного кодекса Российской Федерации; срок действия: с 01.06.2022; реквизиты документа-основания: распоряжение "Об утверждении местоположения береговой линии (границы водного объекта), границы водоохранной зоны и границы прибрежной защитной полосы ручья без названия – из Рубахи Наполеона (ИД 1820) на территории Санкт-Петербурга" от 21.05.2021 № 167-р выдан: Комитет по природопользованию, охране окружающей среды и обеспечению экологической безопасности Правительства Санкт-Петербурга. вид ограничения (обременения): ограничения прав на земельный участок, предусмотренные статьей 56 Земельного кодекса Российской Федерации; срок действия: с 02.06.2022; реквизиты документа-основания: распоряжение "Об утверждении местоположения береговой линии (границы водного объекта), границы водоохранной зоны и границы прибрежной защитной полосы ручья без названия – из Рубахи Наполеона (ИД 1820) на территории Санкт-Петербурга" от 21.05.2021 № 167-р выдан: Комитет по природопользованию, охране окружающей среды и обеспечению экологической безопасности Правительства Санкт-Петербурга. вид ограничения (обременения): ограничения прав на земельный участок, предусмотренные статьей 56 Земельного кодекса Российской Федерации; срок действия: с 08.06.2022; реквизиты документа-основания: распоряжение "Об утверждении местоположения береговой линии (границы водного объекта), границы водоохранной зоны и границы прибрежной защитной полосы ручья без названия - ПрПр1 Ниж. Шуваловского (ИД 1822) на территории Санкт-Петербурга" от 21.05.2021 № 168-р выдан: Комитет по природопользованию, охране окружающей среды и обеспечению

ДОКУМЕНТ ПОДПИСАН
ЭЛЕКТРОННОЙ ПОДПИСЬЮ
Сертификат: 009F0BDC181A023B64597F1E2579BEFB50
Владелец: ФЕДЕРАЛЬНАЯ СЛУЖБА ГОСУДАРСТВЕННОЙ РЕГИСТРАЦИИ, КАДАСТРА И КАРТОГРАФИИ
Действителен: с 02.08.2024 по 26.10.2025

полное наименование должности		инициалы, фамилия

Земельный участок
вид объекта недвижимости

Лист № 11 раздела 1	Всего листов раздела 1: 11	Всего разделов: 8	Всего листов выписки: 528

20.12.2024г. № КУВИ-001/2024-306808196	
Кадастровый номер:	78:36:0000000:4752
	экологической безопасности Правительства Санкт-Петербурга. вид ограничения (обременения): ограничения прав на земельный участок, предусмотренные статьей 56 Земельного кодекса Российской Федерации; срок действия: с 05.02.2023; реквизиты документа-основания: приказ "О типовых правилах охраны коммунальных тепловых сетей" от 17.08.1992 № 197 выдан: Минстрой РФ. вид ограничения (обременения): ограничения прав на земельный участок, предусмотренные статьей 56 Земельного кодекса Российской Федерации; срок действия: с 21.05.2023; реквизиты документа-основания: распоряжение от 27.03.2023 № 700-рз выдан: Комитет имущественных отношений Правительства Санкт-Петербурга. вид ограничения (обременения): ограничения прав на земельный участок, предусмотренные статьей 56 Земельного кодекса Российской Федерации; срок действия: с 26.06.2023; реквизиты документа-основания: распоряжение от 26.04.2023 № 1058-рз выдан: Комитет имущественных отношений Правительства Санкт-Петербурга. вид ограничения (обременения): ограничения прав на земельный участок, предусмотренные статьей 56 Земельного кодекса Российской Федерации; срок действия: с 15.02.2024; реквизиты документа-основания: приказ от 28.12.2021 № 1488 выдан: Министерство энергетики Российской Федерации . вид ограничения (обременения): ограничения прав на земельный участок, предусмотренные статьей 56 Земельного кодекса Российской Федерации; срок действия: с 22.02.2024; реквизиты документа-основания: закон Санкт-Петербурга «О границах объединенных зон охраны объектов культурного наследия, расположенных на территории Санкт-Петербурга, режимах использования земель и требованиях к градостроительным регламентам в границах указанным зон. от 19.01.2009 № 820-7 выдан: Комитет по государственному контролю, использованию и охране памятников истории и культуры Правительства Санкт-Петербурга.
Получатель выписки:	Леонов Никита Борисович

полное наименование должности		инициалы, фамилия

ДОКУМЕНТ ПОДПИСАН
ЭЛЕКТРОННОЙ ПОДПИСЬЮ
Сертификат: 009F0BDC181A023B64597F1E2579BEFB50
Владелец: ФЕДЕРАЛЬНАЯ СЛУЖБА ГОСУДАРСТВЕННОЙ РЕГИСТРАЦИИ, КАДАСТРА И КАРТОГРАФИИ
Действителен: с 02.08.2024 по 26.10.2025

Выписка из Единого государственного реестра недвижимости об объекте недвижимости

Сведения о зарегистрированных правах

Земельный участок
вид объекта недвижимости

Лист № 1 раздела 2	Всего листов раздела 2: 2	Всего разделов: 8	Всего листов выписки: 528

20.12.2024г. № КУВИ-001/2024-306808196	
Кадастровый номер:	78:36:0000000:4752

1	Правообладатель (правообладатели):	1.1	Санкт-Петербург
	Сведения о возможности предоставления третьим лицам персональных данных физического лица:	1.1.1	данные отсутствуют
2	Вид, номер, дата и время государственной регистрации права:	2.1	Собственность 78:36:0000000:4752-78/039/2020-3 01.04.2020 10:03:38
3	Сведения об осуществлении государственной регистрации сделки, права без необходимого в силу закона согласия третьего лица, органа:	3.1	данные отсутствуют
4	Ограничение прав и обременение объекта недвижимости:	не зарегистрировано	
5	Договоры участия в долевом строительстве:	не зарегистрировано	
6	Заявленные в судебном порядке права требования:	данные отсутствуют	
7	Сведения о возможности предоставления третьим лицам персональных данных физического лица	данные отсутствуют	
8	Сведения о возражении в отношении зарегистрированного права:	данные отсутствуют	
9	Сведения о наличии решения об изъятии объекта недвижимости для государственных и муниципальных нужд:	данные отсутствуют	
10	Сведения о невозможности государственной регистрации без личного участия правообладателя или его законного представителя:	данные отсутствуют	
11	Правопритязания и сведения о наличии поступивших, но не рассмотренных заявлений о проведении государственной регистрации права (перехода, прекращения права), ограничения права или обременения объекта недвижимости, сделки в отношении объекта недвижимости:	отсутствуют	

полное наименование должности		инициалы, фамилия

ДОКУМЕНТ ПОДПИСАН
ЭЛЕКТРОННОЙ ПОДПИСЬЮ
Сертификат: 009F0BDC181A023B64597F1E2579BEFB50
Владелец: ФЕДЕРАЛЬНАЯ СЛУЖБА ГОСУДАРСТВЕННОЙ РЕГИСТРАЦИИ, КАДАСТРА И КАРТОГРАФИИ
Действителен: с 02.08.2024 по 26.10.2025

Земельный участок
вид объекта недвижимости

Лист № 2 раздела 2	Всего листов раздела 2: 2	Всего разделов: 8	Всего листов выписки: 528

20.12.2024г. № КУВИ-001/2024-306808196	
Кадастровый номер:	78:36:0000000:4752

11	Сведения о невозможности государственной регистрации перехода, прекращения, ограничения права на земельный участок из земель сельскохозяйственного назначения:	данные отсутствуют

ДОКУМЕНТ ПОДПИСАН
ЭЛЕКТРОННОЙ ПОДПИСЬЮ
Сертификат: 009F0BDC181A023B64597F1E2579BEFB50
Владелец: ФЕДЕРАЛЬНАЯ СЛУЖБА ГОСУДАРСТВЕННОЙ РЕГИСТРАЦИИ, КАДАСТРА И КАРТОГРАФИИ
Действителен: с 02.08.2024 по 26.10.2025

полное наименование должности	инициалы, фамилия

Выписка из Единого государственного реестра недвижимости об объекте недвижимости


Описание местоположения земельного участка

Земельный участок
вид объекта недвижимости

Лист № 1 раздела 3	Всего листов раздела 3: 1	Всего разделов: 8	Всего листов выписки: 528

20.12.2024г. № КУВИ-001/2024-306808196	
Кадастровый номер:	78:36:0000000:4752

План (чертеж, схема) земельного участка

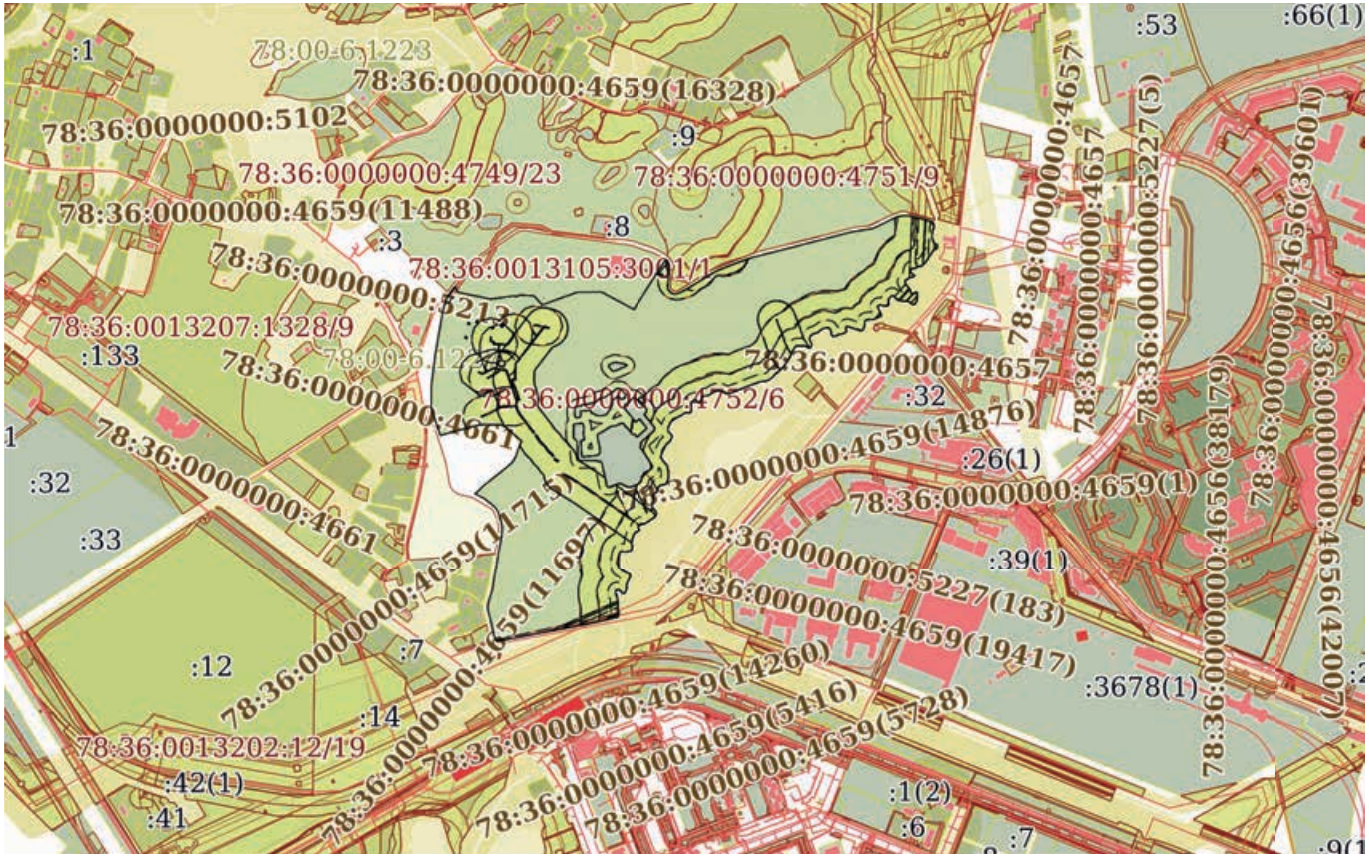

Масштаб 1:20000	Условные обозначения:		

полное наименование должности		инициалы, фамилия

ДОКУМЕНТ ПОДПИСАН
ЭЛЕКТРОННОЙ ПОДПИСЬЮ
Сертификат: 009F0BDC181A023B64597F1E2579BEFB50
Владелец: ФЕДЕРАЛЬНАЯ СЛУЖБА ГОСУДАРСТВЕННОЙ РЕГИСТРАЦИИ, КАДАСТРА И КАРТОГРАФИИ
Действителен: с 02.08.2024 по 26.10.2025

Выписка из Единого государственного реестра недвижимости об объекте недвижимости

Описание местоположения земельного участка

Земельный участок
вид объекта недвижимости

Лист № 1 раздела 3.1	Всего листов раздела 3.1: 33	Всего разделов: 8	Всего листов выписки: 528

20.12.2024г. № КУВИ-001/2024-306808196	
Кадастровый номер:	78:36:0000000:4752

Описание местоположения границ земельного участка

№ п/п	Номер точки		Дирекционный угол	Горизонтальное проложение, м	Описание закрепления на местности	Кадастровые номера смежных участков	Сведения об адресах правообладателей смежных земельных участков
	начальная	конечная					
1	2	3	4	5	6	7	8
1	1.1.1	1.1.2	31°47.3`	26.08	данные отсутствуют	данные отсутствуют	данные отсутствуют
2	1.1.2	1.1.3	40°48.8`	16.08	данные отсутствуют	данные отсутствуют	данные отсутствуют
3	1.1.3	1.1.4	153°7.4`	17.23	данные отсутствуют	78:36:0013105:3001	адрес отсутствует
4	1.1.4	1.1.5	101°40.8`	90.2	данные отсутствуют	78:36:0013105:3001	адрес отсутствует
5	1.1.5	1.1.6	82°4.8`	60.67	данные отсутствуют	78:36:0013105:3001	адрес отсутствует
6	1.1.6	1.1.7	99°36.6`	9.58	данные отсутствуют	78:36:0013105:3001	адрес отсутствует
7	1.1.7	1.1.8	61°54.8`	9.6	данные отсутствуют	78:36:0013105:3001	адрес отсутствует
8	1.1.8	1.1.9	94°10.6`	38.44	данные отсутствуют	78:36:0013105:3001	адрес отсутствует
9	1.1.9	1.1.10	138°8.5`	32.13	данные отсутствуют	78:36:0013105:3001	адрес отсутствует
10	1.1.10	1.1.11	70°3.8`	59.01	данные отсутствуют	78:36:0013105:3001	адрес отсутствует
11	1.1.11	1.1.12	70°27.5`	41.91	данные отсутствуют	78:36:0013105:3001	адрес отсутствует
12	1.1.12	1.1.13	89°39.1`	64.2	данные отсутствуют	78:36:0013105:3001	адрес отсутствует
13	1.1.13	1.1.14	118°12.3`	99.36	данные отсутствуют	78:36:0013105:3001	адрес отсутствует
14	1.1.14	1.1.15	32°27.2`	115.56	данные отсутствуют	78:36:0013105:3001	адрес отсутствует
15	1.1.15	1.1.16	33°15.1`	41.71	данные отсутствуют	78:36:0013105:3001	адрес отсутствует
16	1.1.16	1.1.17	98°32.2`	5.59	данные отсутствуют	данные отсутствуют	данные отсутствуют
17	1.1.17	1.1.18	157°16.3`	13.9	данные отсутствуют	данные отсутствуют	данные отсутствуют
18	1.1.18	1.1.19	177°2.3`	12.2	данные отсутствуют	данные отсутствуют	данные отсутствуют
19	1.1.19	1.1.20	187°2.2`	40.57	данные отсутствуют	данные отсутствуют	данные отсутствуют
20	1.1.20	1.1.21	185°20.7`	4.83	данные отсутствуют	данные отсутствуют	данные отсутствуют
21	1.1.21	1.1.22	170°37.0`	6.01	данные отсутствуют	данные отсутствуют	данные отсутствуют
22	1.1.22	1.1.23	152°5.9`	6.52	данные отсутствуют	данные отсутствуют	данные отсутствуют

полное наименование должности		инициалы, фамилия

ДОКУМЕНТ ПОДПИСАН
ЭЛЕКТРОННОЙ ПОДПИСЬЮ
Сертификат: 009F0BDC181A023B64597F1E2579BEFB50
Владелец: ФЕДЕРАЛЬНАЯ СЛУЖБА ГОСУДАРСТВЕННОЙ РЕГИСТРАЦИИ, КАДАСТРА И КАРТОГРАФИИ
Действителен: с 02.08.2024 по 26.10.2025

Земельный участок
вид объекта недвижимости

Лист № 2 раздела 3.1	Всего листов раздела 3.1: 33	Всего разделов: 8	Всего листов выписки: 528

20.12.2024г. № КУВИ-001/2024-306808196	
Кадастровый номер:	78:36:0000000:4752

1	2	3	4	5	6	7	8
23	1.1.23	1.1.24	134°34.0`	6.54	данные отсутствуют	данные отсутствуют	данные отсутствуют
24	1.1.24	1.1.25	119°21.1`	5.06	данные отсутствуют	данные отсутствуют	данные отсутствуют
25	1.1.25	1.1.26	105°49.7`	5.35	данные отсутствуют	данные отсутствуют	данные отсутствуют
26	1.1.26	1.1.27	87°28.3`	5.22	данные отсутствуют	данные отсутствуют	данные отсутствуют
27	1.1.27	1.1.28	71°37.8`	8.35	данные отсутствуют	данные отсутствуют	данные отсутствуют
28	1.1.28	1.1.29	61°22.4`	26.99	данные отсутствуют	данные отсутствуют	данные отсутствуют
29	1.1.29	1.1.30	58°21.1`	55.18	данные отсутствуют	данные отсутствуют	данные отсутствуют
30	1.1.30	1.1.31	58°38.8`	22.18	данные отсутствуют	данные отсутствуют	данные отсутствуют
31	1.1.31	1.1.32	63°17.9`	16.8	данные отсутствуют	данные отсутствуют	данные отсутствуют
32	1.1.32	1.1.33	68°0.2`	38.58	данные отсутствуют	данные отсутствуют	данные отсутствуют
33	1.1.33	1.1.34	69°57.6`	55.33	данные отсутствуют	данные отсутствуют	данные отсутствуют
34	1.1.34	1.1.35	75°51.2`	85.27	данные отсутствуют	данные отсутствуют	данные отсутствуют
35	1.1.35	1.1.36	75°28.8`	190.57	данные отсутствуют	данные отсутствуют	данные отсутствуют
36	1.1.36	1.1.37	80°38.2`	56.06	данные отсутствуют	данные отсутствуют	данные отсутствуют
37	1.1.37	1.1.38	72°44.5`	10.79	данные отсутствуют	данные отсутствуют	данные отсутствуют
38	1.1.38	1.1.39	63°57.0`	60.18	данные отсутствуют	данные отсутствуют	данные отсутствуют
39	1.1.39	1.1.40	71°7.4`	9.43	данные отсутствуют	данные отсутствуют	данные отсутствуют
40	1.1.40	1.1.41	81°17.3`	16.05	данные отсутствуют	данные отсутствуют	данные отсутствуют
41	1.1.41	1.1.42	94°8.3`	14	данные отсутствуют	данные отсутствуют	данные отсутствуют
42	1.1.42	1.1.43	103°11.3`	43.96	данные отсутствуют	данные отсутствуют	данные отсутствуют
43	1.1.43	1.1.44	110°20.8`	21.71	данные отсутствуют	данные отсутствуют	данные отсутствуют
44	1.1.44	1.1.45	261°10.8`	1.76	данные отсутствуют	данные отсутствуют	данные отсутствуют
45	1.1.45	1.1.46	231°24.4`	1.33	данные отсутствуют	данные отсутствуют	данные отсутствуют
46	1.1.46	1.1.47	209°35.5`	0.93	данные отсутствуют	данные отсутствуют	данные отсутствуют
47	1.1.47	1.1.48	174°50.6`	1.34	данные отсутствуют	данные отсутствуют	данные отсутствуют
48	1.1.48	1.1.49	142°2.3`	1.15	данные отсутствуют	данные отсутствуют	данные отсутствуют
49	1.1.49	1.1.50	117°46.8`	1.27	данные отсутствуют	данные отсутствуют	данные отсутствуют
50	1.1.50	1.1.51	100°28.9`	2.31	данные отсутствуют	данные отсутствуют	данные отсутствуют
51	1.1.51	1.1.52	113°28.6`	1.08	данные отсутствуют	данные отсутствуют	данные отсутствуют

ДОКУМЕНТ ПОДПИСАН
ЭЛЕКТРОННОЙ ПОДПИСЬЮ
Сертификат: 009F0BDC181A023B64597F1E2579BEFB50
Владелец: ФЕДЕРАЛЬНАЯ СЛУЖБА ГОСУДАРСТВЕННОЙ РЕГИСТРАЦИИ, КАДАСТРА И КАРТОГРАФИИ
Действителен: с 02.08.2024 по 26.10.2025

полное наименование должности	инициалы, фамилия

Земельный участок
вид объекта недвижимости

Лист № 3 раздела 3.1	Всего листов раздела 3.1: 33	Всего разделов: 8	Всего листов выписки: 528

20.12.2024г. № КУВИ-001/2024-306808196	
Кадастровый номер:	78:36:0000000:4752

1	2	3	4	5	6	7	8
52	1.1.52	1.1.53	146°4.2`	0.66	данные отсутствуют	данные отсутствуют	данные отсутствуют
53	1.1.53	1.1.54	174°37.4`	0.85	данные отсутствуют	данные отсутствуют	данные отсутствуют
54	1.1.54	1.1.55	184°57.5`	4.4	данные отсутствуют	данные отсутствуют	данные отсутствуют
55	1.1.55	1.1.56	191°10.3`	2.43	данные отсутствуют	данные отсутствуют	данные отсутствуют
56	1.1.56	1.1.57	201°34.9`	8.24	данные отсутствуют	данные отсутствуют	данные отсутствуют
57	1.1.57	1.1.58	195°27.5`	3.23	данные отсутствуют	данные отсутствуют	данные отсутствуют
58	1.1.58	1.1.59	185°24.2`	7.43	данные отсутствуют	данные отсутствуют	данные отсутствуют
59	1.1.59	1.1.60	180°3.5`	9.9	данные отсутствуют	данные отсутствуют	данные отсутствуют
60	1.1.60	1.1.61	158°39.7`	13.11	данные отсутствуют	данные отсутствуют	данные отсутствуют
61	1.1.61	1.1.62	154°2.0`	3.43	данные отсутствуют	данные отсутствуют	данные отсутствуют
62	1.1.62	1.1.63	117°35.8`	1.99	данные отсутствуют	данные отсутствуют	данные отсутствуют
63	1.1.63	1.1.64	102°10.8`	3.74	данные отсутствуют	данные отсутствуют	данные отсутствуют
64	1.1.64	1.1.65	110°6.8`	2.27	данные отсутствуют	данные отсутствуют	данные отсутствуют
65	1.1.65	1.1.66	172°22.1`	4.07	данные отсутствуют	данные отсутствуют	данные отсутствуют
66	1.1.66	1.1.67	189°55.3`	3.08	данные отсутствуют	данные отсутствуют	данные отсутствуют
67	1.1.67	1.1.68	211°51.3`	2.43	данные отсутствуют	данные отсутствуют	данные отсутствуют
68	1.1.68	1.1.69	231°26.3`	3.66	данные отсутствуют	данные отсутствуют	данные отсутствуют
69	1.1.69	1.1.70	250°12.1`	1.06	данные отсутствуют	данные отсутствуют	данные отсутствуют
70	1.1.70	1.1.71	273°18.4`	2.25	данные отсутствуют	данные отсутствуют	данные отсутствуют
71	1.1.71	1.1.72	246°14.0`	1.19	данные отсутствуют	данные отсутствуют	данные отсутствуют
72	1.1.72	1.1.73	213°33.8`	12.59	данные отсутствуют	данные отсутствуют	данные отсутствуют
73	1.1.73	1.1.74	218°47.6`	9.42	данные отсутствуют	данные отсутствуют	данные отсутствуют
74	1.1.74	1.1.75	214°15.4`	4.21	данные отсутствуют	данные отсутствуют	данные отсутствуют
75	1.1.75	1.1.76	205°48.1`	1.68	данные отсутствуют	данные отсутствуют	данные отсутствуют
76	1.1.76	1.1.77	195°4.4`	3.88	данные отсутствуют	данные отсутствуют	данные отсутствуют
77	1.1.77	1.1.78	211°27.2`	2.2	данные отсутствуют	данные отсутствуют	данные отсутствуют
78	1.1.78	1.1.79	222°1.5`	14.58	данные отсутствуют	данные отсутствуют	данные отсутствуют
79	1.1.79	1.1.80	228°48.5`	9.58	данные отсутствуют	данные отсутствуют	данные отсутствуют
80	1.1.80	1.1.81	287°2.6`	1.43	данные отсутствуют	данные отсутствуют	данные отсутствуют

ДОКУМЕНТ ПОДПИСАН
ЭЛЕКТРОННОЙ ПОДПИСЬЮ
Сертификат: 009F0BDC181A023B64597F1E2579BEFB50
Владелец: ФЕДЕРАЛЬНАЯ СЛУЖБА ГОСУДАРСТВЕННОЙ РЕГИСТРАЦИИ, КАДАСТРА И КАРТОГРАФИИ
Действителен: с 02.08.2024 по 26.10.2025

полное наименование должности	инициалы, фамилия

Земельный участок
вид объекта недвижимости

Лист № 4 раздела 3.1	Всего листов раздела 3.1: 33	Всего разделов: 8	Всего листов выписки: 528

20.12.2024г. № КУВИ-001/2024-306808196	
Кадастровый номер:	78:36:0000000:4752

1	2	3	4	5	6	7	8
81	1.1.81	1.1.82	293°26.4`	1.56	данные отсутствуют	данные отсутствуют	данные отсутствуют
82	1.1.82	1.1.83	270°0.0`	1.57	данные отсутствуют	данные отсутствуют	данные отсутствуют
83	1.1.83	1.1.84	247°56.2`	3.25	данные отсутствуют	данные отсутствуют	данные отсутствуют
84	1.1.84	1.1.85	237°31.7`	6.26	данные отсутствуют	данные отсутствуют	данные отсутствуют
85	1.1.85	1.1.86	247°13.3`	3.05	данные отсутствуют	данные отсутствуют	данные отсутствуют
86	1.1.86	1.1.87	260°48.4`	1.75	данные отсутствуют	данные отсутствуют	данные отсутствуют
87	1.1.87	1.1.88	279°35.0`	2.34	данные отсутствуют	данные отсутствуют	данные отсутствуют
88	1.1.88	1.1.89	272°32.7`	1.8	данные отсутствуют	данные отсутствуют	данные отсутствуют
89	1.1.89	1.1.90	254°29.6`	1.8	данные отсутствуют	данные отсутствуют	данные отсутствуют
90	1.1.90	1.1.91	232°7.5`	2.62	данные отсутствуют	данные отсутствуют	данные отсутствуют
91	1.1.91	1.1.92	210°50.5`	4.02	данные отсутствуют	данные отсутствуют	данные отсутствуют
92	1.1.92	1.1.93	193°16.9`	4.05	данные отсутствуют	данные отсутствуют	данные отсутствуют
93	1.1.93	1.1.94	167°19.9`	2.23	данные отсутствуют	данные отсутствуют	данные отсутствуют
94	1.1.94	1.1.95	131°21.4`	9.79	данные отсутствуют	данные отсутствуют	данные отсутствуют
95	1.1.95	1.1.96	126°5.0`	4.52	данные отсутствуют	данные отсутствуют	данные отсутствуют
96	1.1.96	1.1.97	221°37.0`	2.76	данные отсутствуют	данные отсутствуют	данные отсутствуют
97	1.1.97	1.1.98	257°27.6`	10.96	данные отсутствуют	данные отсутствуют	данные отсутствуют
98	1.1.98	1.1.99	242°29.1`	8.1	данные отсутствуют	данные отсутствуют	данные отсутствуют
99	1.1.99	1.1.100	233°2.0`	5.92	данные отсутствуют	данные отсутствуют	данные отсутствуют
100	1.1.100	1.1.101	218°15.4`	2.89	данные отсутствуют	данные отсутствуют	данные отсутствуют
101	1.1.101	1.1.102	193°53.8`	1	данные отсутствуют	данные отсутствуют	данные отсутствуют
102	1.1.102	1.1.103	160°59.5`	9.49	данные отсутствуют	данные отсутствуют	данные отсутствуют
103	1.1.103	1.1.104	140°11.6`	11.56	данные отсутствуют	данные отсутствуют	данные отсутствуют
104	1.1.104	1.1.105	142°32.8`	6.08	данные отсутствуют	данные отсутствуют	данные отсутствуют
105	1.1.105	1.1.106	166°38.6`	3.68	данные отсутствуют	данные отсутствуют	данные отсутствуют
106	1.1.106	1.1.107	170°14.0`	2.48	данные отсутствуют	данные отсутствуют	данные отсутствуют
107	1.1.107	1.1.108	149°42.8`	4.06	данные отсутствуют	данные отсутствуют	данные отсутствуют
108	1.1.108	1.1.109	129°12.8`	1.61	данные отсутствуют	данные отсутствуют	данные отсутствуют
109	1.1.109	1.1.110	116°1.8`	1.44	данные отсутствуют	данные отсутствуют	данные отсутствуют

ДОКУМЕНТ ПОДПИСАН
ЭЛЕКТРОННОЙ ПОДПИСЬЮ
Сертификат: 009F0BDC181A023B64597F1E2579BEFB50
Владелец: ФЕДЕРАЛЬНАЯ СЛУЖБА ГОСУДАРСТВЕННОЙ РЕГИСТРАЦИИ, КАДАСТРА И КАРТОГРАФИИ
Действителен: с 02.08.2024 по 26.10.2025

полное наименование должности	инициалы, фамилия

Земельный участок
вид объекта недвижимости

Лист № 5 раздела 3.1	Всего листов раздела 3.1: 33	Всего разделов: 8	Всего листов выписки: 528

20.12.2024г. № КУВИ-001/2024-306808196	
Кадастровый номер:	78:36:0000000:4752

1	2	3	4	5	6	7	8
110	1.1.110	1.1.111	103°27.5`	1.2	данные отсутствуют	данные отсутствуют	данные отсутствуют
111	1.1.111	1.1.112	85°30.9`	0.51	данные отсутствуют	данные отсутствуют	данные отсутствуют
112	1.1.112	1.1.113	54°35.6`	4.07	данные отсутствуют	данные отсутствуют	данные отсутствуют
113	1.1.113	1.1.114	44°35.6`	1	данные отсутствуют	данные отсутствуют	данные отсутствуют
114	1.1.114	1.1.115	35°35.7`	1.17	данные отсутствуют	данные отсутствуют	данные отсутствуют
115	1.1.115	1.1.116	52°13.4`	1.01	данные отсутствуют	данные отсутствуют	данные отсутствуют
116	1.1.116	1.1.117	71°55.0`	1.03	данные отсутствуют	данные отсутствуют	данные отсутствуют
117	1.1.117	1.1.118	88°30.7`	1.54	данные отсутствуют	данные отсутствуют	данные отсутствуют
118	1.1.118	1.1.119	107°40.8`	1.68	данные отсутствуют	данные отсутствуют	данные отсутствуют
119	1.1.119	1.1.120	128°24.4`	1.42	данные отсутствуют	данные отсутствуют	данные отсутствуют
120	1.1.120	1.1.121	185°2.0`	3.53	данные отсутствуют	данные отсутствуют	данные отсутствуют
121	1.1.121	1.1.122	180°9.8`	3.52	данные отсутствуют	данные отсутствуют	данные отсутствуют
122	1.1.122	1.1.123	168°57.9`	4.91	данные отсутствуют	данные отсутствуют	данные отсутствуют
123	1.1.123	1.1.124	181°2.8`	2.19	данные отсутствуют	данные отсутствуют	данные отсутствуют
124	1.1.124	1.1.125	189°35.6`	3.6	данные отсутствуют	данные отсутствуют	данные отсутствуют
125	1.1.125	1.1.126	196°8.4`	6.08	данные отсутствуют	данные отсутствуют	данные отсутствуют
126	1.1.126	1.1.127	205°25.4`	2.47	данные отсутствуют	данные отсутствуют	данные отсутствуют
127	1.1.127	1.1.128	213°10.4`	3.07	данные отсутствуют	данные отсутствуют	данные отсутствуют
128	1.1.128	1.1.129	222°36.8`	3.06	данные отсутствуют	данные отсутствуют	данные отсутствуют
129	1.1.129	1.1.130	239°40.6`	1.23	данные отсутствуют	данные отсутствуют	данные отсутствуют
130	1.1.130	1.1.131	263°49.0`	1.21	данные отсутствуют	данные отсутствуют	данные отсутствуют
131	1.1.131	1.1.132	283°46.0`	3.61	данные отсутствуют	данные отсутствуют	данные отсутствуют
132	1.1.132	1.1.133	299°3.3`	3.6	данные отсутствуют	данные отсутствуют	данные отсутствуют
133	1.1.133	1.1.134	310°35.4`	5.61	данные отсутствуют	данные отсутствуют	данные отсутствуют
134	1.1.134	1.1.135	296°15.0`	3.26	данные отсутствуют	данные отсутствуют	данные отсутствуют
135	1.1.135	1.1.136	283°8.3`	3.87	данные отсутствуют	данные отсутствуют	данные отсутствуют
136	1.1.136	1.1.137	271°45.5`	7.82	данные отсутствуют	данные отсутствуют	данные отсутствуют
137	1.1.137	1.1.138	278°8.5`	6.99	данные отсутствуют	данные отсутствуют	данные отсутствуют
138	1.1.138	1.1.139	278°57.8`	7	данные отсутствуют	данные отсутствуют	данные отсутствуют

ДОКУМЕНТ ПОДПИСАН
ЭЛЕКТРОННОЙ ПОДПИСЬЮ
Сертификат: 009F0BDC181A023B64597F1E2579BEFB50
Владелец: ФЕДЕРАЛЬНАЯ СЛУЖБА ГОСУДАРСТВЕННОЙ РЕГИСТРАЦИИ, КАДАСТРА И КАРТОГРАФИИ
Действителен: с 02.08.2024 по 26.10.2025

полное наименование должности	инициалы, фамилия

Земельный участок
вид объекта недвижимости

Лист № 6 раздела 3.1	Всего листов раздела 3.1: 33	Всего разделов: 8	Всего листов выписки: 528

20.12.2024г. № КУВИ-001/2024-306808196	
Кадастровый номер:	78:36:0000000:4752

1	2	3	4	5	6	7	8
139	1.1.139	1.1.140	284°46.3`	2.08	данные отсутствуют	данные отсутствуют	данные отсутствуют
140	1.1.140	1.1.141	298°21.0`	3.16	данные отсутствуют	данные отсутствуют	данные отсутствуют
141	1.1.141	1.1.142	315°41.4`	5.87	данные отсутствуют	данные отсутствуют	данные отсутствуют
142	1.1.142	1.1.143	308°49.0`	11.49	данные отсутствуют	данные отсутствуют	данные отсутствуют
143	1.1.143	1.1.144	254°18.6`	1.85	данные отсутствуют	данные отсутствуют	данные отсутствуют
144	1.1.144	1.1.145	226°8.9`	8.47	данные отсутствуют	данные отсутствуют	данные отсутствуют
145	1.1.145	1.1.146	215°24.4`	4.07	данные отсутствуют	данные отсутствуют	данные отсутствуют
146	1.1.146	1.1.147	199°29.9`	2.73	данные отсутствуют	данные отсутствуют	данные отсутствуют
147	1.1.147	1.1.148	186°40.3`	1.72	данные отсутствуют	данные отсутствуют	данные отсутствуют
148	1.1.148	1.1.149	166°31.8`	1.72	данные отсутствуют	данные отсутствуют	данные отсутствуют
149	1.1.149	1.1.150	177°57.1`	5.59	данные отсутствуют	данные отсутствуют	данные отсутствуют
150	1.1.150	1.1.151	183°35.9`	3.35	данные отсутствуют	данные отсутствуют	данные отсутствуют
151	1.1.151	1.1.152	189°24.8`	1.9	данные отсутствуют	данные отсутствуют	данные отсутствуют
152	1.1.152	1.1.153	237°11.6`	1.44	данные отсутствуют	данные отсутствуют	данные отсутствуют
153	1.1.153	1.1.154	256°0.0`	3.89	данные отсутствуют	данные отсутствуют	данные отсутствуют
154	1.1.154	1.1.155	266°16.7`	2.47	данные отсутствуют	данные отсутствуют	данные отсутствуют
155	1.1.155	1.1.156	272°27.0`	3.74	данные отсутствуют	данные отсутствуют	данные отсутствуют
156	1.1.156	1.1.157	283°33.8`	9.12	данные отсутствуют	данные отсутствуют	данные отсутствуют
157	1.1.157	1.1.158	271°17.0`	3.57	данные отсутствуют	данные отсутствуют	данные отсутствуют
158	1.1.158	1.1.159	258°50.9`	2.84	данные отсутствуют	данные отсутствуют	данные отсутствуют
159	1.1.159	1.1.160	219°17.3`	2.84	данные отсутствуют	данные отсутствуют	данные отсутствуют
160	1.1.160	1.1.161	205°27.8`	0.93	данные отсутствуют	данные отсутствуют	данные отсутствуют
161	1.1.161	1.1.162	159°3.7`	14.41	данные отсутствуют	данные отсутствуют	данные отсутствуют
162	1.1.162	1.1.163	152°14.9`	7.99	данные отсутствуют	данные отсутствуют	данные отсутствуют
163	1.1.163	1.1.164	170°42.8`	2.66	данные отсутствуют	данные отсутствуют	данные отсутствуют
164	1.1.164	1.1.165	180°0.0`	0.86	данные отсутствуют	данные отсутствуют	данные отсутствуют
165	1.1.165	1.1.166	194°39.4`	0.67	данные отсутствуют	данные отсутствуют	данные отсутствуют
166	1.1.166	1.1.167	220°52.3`	0.69	данные отсутствуют	данные отсутствуют	данные отсутствуют
167	1.1.167	1.1.168	239°6.9`	8.73	данные отсутствуют	данные отсутствуют	данные отсутствуют

ДОКУМЕНТ ПОДПИСАН
ЭЛЕКТРОННОЙ ПОДПИСЬЮ
Сертификат: 009F0BDC181A023B64597F1E2579BEFB50
Владелец: ФЕДЕРАЛЬНАЯ СЛУЖБА ГОСУДАРСТВЕННОЙ РЕГИСТРАЦИИ, КАДАСТРА И КАРТОГРАФИИ
Действителен: с 02.08.2024 по 26.10.2025

полное наименование должности	инициалы, фамилия

Земельный участок
вид объекта недвижимости

Лист № 7 раздела 3.1	Всего листов раздела 3.1: 33	Всего разделов: 8	Всего листов выписки: 528

20.12.2024г. № КУВИ-001/2024-306808196	
Кадастровый номер:	78:36:0000000:4752

1	2	3	4	5	6	7	8
168	1.1.168	1.1.169	248°41.9`	11.07	данные отсутствуют	данные отсутствуют	данные отсутствуют
169	1.1.169	1.1.170	257°37.6`	5.18	данные отсутствуют	данные отсутствуют	данные отсутствуют
170	1.1.170	1.1.171	267°36.5`	4.79	данные отсутствуют	данные отсутствуют	данные отсутствуют
171	1.1.171	1.1.172	267°43.7`	4.79	данные отсутствуют	данные отсутствуют	данные отсутствуют
172	1.1.172	1.1.173	263°21.0`	6.74	данные отсутствуют	данные отсутствуют	данные отсутствуют
173	1.1.173	1.1.174	242°49.8`	1.27	данные отсутствуют	данные отсутствуют	данные отсутствуют
174	1.1.174	1.1.175	232°24.5`	1.59	данные отсутствуют	данные отсутствуют	данные отсутствуют
175	1.1.175	1.1.176	218°49.8`	1.05	данные отсутствуют	данные отсутствуют	данные отсутствуют
176	1.1.176	1.1.177	203°54.5`	1.06	данные отсутствуют	данные отсутствуют	данные отсутствуют
177	1.1.177	1.1.178	190°55.6`	3.22	данные отсутствуют	данные отсутствуют	данные отсутствуют
178	1.1.178	1.1.179	179°42.7`	5.97	данные отсутствуют	данные отсутствуют	данные отсутствуют
179	1.1.179	1.1.180	188°32.5`	2.76	данные отсутствуют	данные отсутствуют	данные отсутствуют
180	1.1.180	1.1.181	197°56.9`	6.33	данные отсутствуют	данные отсутствуют	данные отсутствуют
181	1.1.181	1.1.182	208°49.6`	4.65	данные отсутствуют	данные отсутствуют	данные отсутствуют
182	1.1.182	1.1.183	219°21.4`	1.8	данные отсутствуют	данные отсутствуют	данные отсутствуют
183	1.1.183	1.1.184	230°1.7`	2.66	данные отсутствуют	данные отсутствуют	данные отсутствуют
184	1.1.184	1.1.185	246°7.9`	1.24	данные отсутствуют	данные отсутствуют	данные отсутствуют
185	1.1.185	1.1.186	265°21.1`	1.23	данные отсутствуют	данные отсутствуют	данные отсутствуют
186	1.1.186	1.1.187	278°16.6`	1.11	данные отсутствуют	данные отсутствуют	данные отсутствуют
187	1.1.187	1.1.188	287°7.3`	19.87	данные отсутствуют	данные отсутствуют	данные отсутствуют
188	1.1.188	1.1.189	290°52.5`	5.05	данные отсутствуют	данные отсутствуют	данные отсутствуют
189	1.1.189	1.1.190	290°36.3`	5.51	данные отсутствуют	данные отсутствуют	данные отсутствуют
190	1.1.190	1.1.191	286°28.2`	3.6	данные отсутствуют	данные отсутствуют	данные отсутствуют
191	1.1.191	1.1.192	284°20.8`	3.59	данные отсутствуют	данные отсутствуют	данные отсутствуют
192	1.1.192	1.1.193	275°42.7`	0.5	данные отсутствуют	данные отсутствуют	данные отсутствуют
193	1.1.193	1.1.194	259°35.5`	0.5	данные отсутствуют	данные отсутствуют	данные отсутствуют
194	1.1.194	1.1.195	241°0.2`	0.95	данные отсутствуют	данные отсутствуют	данные отсутствуют
195	1.1.195	1.1.196	216°52.2`	0.95	данные отсутствуют	данные отсутствуют	данные отсутствуют
196	1.1.196	1.1.197	200°33.4`	2.05	данные отсутствуют	данные отсутствуют	данные отсутствуют

ДОКУМЕНТ ПОДПИСАН
ЭЛЕКТРОННОЙ ПОДПИСЬЮ
Сертификат: 009F0BDC181A023B64597F1E2579BEFB50
Владелец: ФЕДЕРАЛЬНАЯ СЛУЖБА ГОСУДАРСТВЕННОЙ РЕГИСТРАЦИИ, КАДАСТРА И КАРТОГРАФИИ
Действителен: с 02.08.2024 по 26.10.2025

полное наименование должности	инициалы, фамилия

Земельный участок
вид объекта недвижимости

Лист № 8 раздела 3.1	Всего листов раздела 3.1: 33	Всего разделов: 8	Всего листов выписки: 528

20.12.2024г. № КУВИ-001/2024-306808196	
Кадастровый номер:	78:36:0000000:4752

1	2	3	4	5	6	7	8
197	1.1.197	1.1.198	190°6.3`	2.05	данные отсутствуют	данные отсутствуют	данные отсутствуют
198	1.1.198	1.1.199	176°38.0`	1.87	данные отсутствуют	данные отсутствуют	данные отсутствуют
199	1.1.199	1.1.200	161°18.4`	4.21	данные отсутствуют	данные отсутствуют	данные отсутствуют
200	1.1.200	1.1.201	183°10.0`	2.35	данные отсутствуют	данные отсутствуют	данные отсутствуют
201	1.1.201	1.1.202	211°3.5`	1.03	данные отсутствуют	данные отсутствуют	данные отсутствуют
202	1.1.202	1.1.203	232°0.4`	4.69	данные отсутствуют	данные отсутствуют	данные отсутствуют
203	1.1.203	1.1.204	241°27.5`	7.26	данные отсутствуют	данные отсутствуют	данные отсутствуют
204	1.1.204	1.1.205	257°0.3`	1.47	данные отсутствуют	данные отсутствуют	данные отсутствуют
205	1.1.205	1.1.206	277°36.2`	4.46	данные отсутствуют	данные отсутствуют	данные отсутствуют
206	1.1.206	1.1.207	262°27.4`	2.21	данные отсутствуют	данные отсутствуют	данные отсутствуют
207	1.1.207	1.1.208	248°53.9`	3.19	данные отсутствуют	данные отсутствуют	данные отсутствуют
208	1.1.208	1.1.209	237°24.3`	5.66	данные отсутствуют	данные отсутствуют	данные отсутствуют
209	1.1.209	1.1.210	247°48.5`	3.81	данные отсутствуют	данные отсутствуют	данные отсутствуют
210	1.1.210	1.1.211	261°13.9`	3.8	данные отсутствуют	данные отсутствуют	данные отсутствуют
211	1.1.211	1.1.212	277°44.0`	1.63	данные отсутствуют	данные отсутствуют	данные отсутствуют
212	1.1.212	1.1.213	298°18.1`	1.62	данные отсутствуют	данные отсутствуют	данные отсутствуют
213	1.1.213	1.1.214	313°52.6`	2.89	данные отсутствуют	данные отсутствуют	данные отсутствуют
214	1.1.214	1.1.215	325°16.0`	2.9	данные отсутствуют	данные отсутствуют	данные отсутствуют
215	1.1.215	1.1.216	340°22.4`	2.74	данные отсутствуют	данные отсутствуют	данные отсутствуют
216	1.1.216	1.1.217	0°7.5`	4.6	данные отсутствуют	данные отсутствуют	данные отсутствуют
217	1.1.217	1.1.218	349°31.9`	1.87	данные отсутствуют	данные отсутствуют	данные отсутствуют
218	1.1.218	1.1.219	338°12.9`	6.33	данные отсутствуют	данные отсутствуют	данные отсутствуют
219	1.1.219	1.1.220	326°18.6`	1.12	данные отсутствуют	данные отсутствуют	данные отсутствуют
220	1.1.220	1.1.221	312°26.8`	1.11	данные отсутствуют	данные отсутствуют	данные отсутствуют
221	1.1.221	1.1.222	298°6.1`	1.17	данные отсутствуют	данные отсутствуют	данные отсутствуют
222	1.1.222	1.1.223	283°47.9`	1.17	данные отсутствуют	данные отсутствуют	данные отсутствуют
223	1.1.223	1.1.224	273°38.9`	2.99	данные отсутствуют	данные отсутствуют	данные отсутствуют
224	1.1.224	1.1.225	267°53.2`	2.98	данные отсутствуют	данные отсутствуют	данные отсутствуют
225	1.1.225	1.1.226	263°3.4`	3.14	данные отсутствуют	данные отсутствуют	данные отсутствуют

ДОКУМЕНТ ПОДПИСАН
ЭЛЕКТРОННОЙ ПОДПИСЬЮ
Сертификат: 009F0BDC181A023B64597F1E2579BEFB50
Владелец: ФЕДЕРАЛЬНАЯ СЛУЖБА ГОСУДАРСТВЕННОЙ РЕГИСТРАЦИИ, КАДАСТРА И КАРТОГРАФИИ
Действителен: с 02.08.2024 по 26.10.2025

полное наименование должности	инициалы, фамилия

Земельный участок
вид объекта недвижимости

Лист № 9 раздела 3.1	Всего листов раздела 3.1: 33	Всего разделов: 8	Всего листов выписки: 528

20.12.2024г. № КУВИ-001/2024-306808196	
Кадастровый номер:	78:36:0000000:4752

1	2	3	4	5	6	7	8
226	1.1.226	1.1.227	258°47.8`	3.14	данные отсутствуют	данные отсутствуют	данные отсутствуют
227	1.1.227	1.1.228	251°5.7`	4.63	данные отсутствуют	данные отсутствуют	данные отсутствуют
228	1.1.228	1.1.229	233°16.4`	10.42	данные отсутствуют	данные отсутствуют	данные отсутствуют
229	1.1.229	1.1.230	223°4.8`	3.59	данные отсутствуют	данные отсутствуют	данные отсутствуют
230	1.1.230	1.1.231	238°55.0`	1.65	данные отсутствуют	данные отсутствуют	данные отсутствуют
231	1.1.231	1.1.232	249°57.2`	6.86	данные отсутствуют	данные отсутствуют	данные отсутствуют
232	1.1.232	1.1.233	254°37.7`	7.39	данные отсутствуют	данные отсутствуют	данные отсутствуют
233	1.1.233	1.1.234	238°40.6`	4.9	данные отсутствуют	данные отсутствуют	данные отсутствуют
234	1.1.234	1.1.235	224°14.9`	2.69	данные отсутствуют	данные отсутствуют	данные отсутствуют
235	1.1.235	1.1.236	206°0.2`	2.74	данные отсутствуют	данные отсутствуют	данные отсутствуют
236	1.1.236	1.1.237	192°1.9`	5.13	данные отсутствуют	данные отсутствуют	данные отсутствуют
237	1.1.237	1.1.238	181°11.4`	3.37	данные отсутствуют	данные отсутствуют	данные отсутствуют
238	1.1.238	1.1.239	167°51.8`	2.85	данные отсутствуют	данные отсутствуют	данные отсутствуют
239	1.1.239	1.1.240	154°22.9`	1.9	данные отсутствуют	данные отсутствуют	данные отсутствуют
240	1.1.240	1.1.241	142°52.8`	4.59	данные отсутствуют	данные отсутствуют	данные отсутствуют
241	1.1.241	1.1.242	162°46.4`	2.7	данные отсутствуют	данные отсутствуют	данные отсутствуют
242	1.1.242	1.1.243	182°26.2`	4.7	данные отсутствуют	данные отсутствуют	данные отсутствуют
243	1.1.243	1.1.244	197°45.2`	2.39	данные отсутствуют	данные отсутствуют	данные отсутствуют
244	1.1.244	1.1.245	207°57.6`	2.39	данные отсутствуют	данные отсутствуют	данные отсутствуют
245	1.1.245	1.1.246	222°1.3`	1.22	данные отсутствуют	данные отсутствуют	данные отсутствуют
246	1.1.246	1.1.247	240°29.3`	1.22	данные отсутствуют	данные отсутствуют	данные отсутствуют
247	1.1.247	1.1.248	256°3.0`	1.62	данные отсутствуют	данные отсутствуют	данные отсутствуют
248	1.1.248	1.1.249	270°21.1`	1.63	данные отсутствуют	данные отсутствуют	данные отсутствуют
249	1.1.249	1.1.250	288°0.7`	1.71	данные отсутствуют	данные отсутствуют	данные отсутствуют
250	1.1.250	1.1.251	313°8.6`	2.84	данные отсутствуют	данные отсутствуют	данные отсутствуют
251	1.1.251	1.1.252	301°34.4`	1.13	данные отсутствуют	данные отсутствуют	данные отсутствуют
252	1.1.252	1.1.253	289°11.8`	4.04	данные отсутствуют	данные отсутствуют	данные отсутствуют
253	1.1.253	1.1.254	280°37.9`	3.14	данные отсутствуют	данные отсутствуют	данные отсутствуют
254	1.1.254	1.1.255	276°14.7`	5.33	данные отсутствуют	данные отсутствуют	данные отсутствуют

ДОКУМЕНТ ПОДПИСАН
ЭЛЕКТРОННОЙ ПОДПИСЬЮ
Сертификат: 009F0BDC181A023B64597F1E2579BEFB50
Владелец: ФЕДЕРАЛЬНАЯ СЛУЖБА ГОСУДАРСТВЕННОЙ РЕГИСТРАЦИИ, КАДАСТРА И КАРТОГРАФИИ
Действителен: с 02.08.2024 по 26.10.2025

полное наименование должности	инициалы, фамилия

Земельный участок
вид объекта недвижимости

Лист № 10 раздела 3.1	Всего листов раздела 3.1: 33	Всего разделов: 8	Всего листов выписки: 528

20.12.2024г. № КУВИ-001/2024-306808196	
Кадастровый номер:	78:36:0000000:4752

1	2	3	4	5	6	7	8
255	1.1.255	1.1.256	271°23.0`	9.52	данные отсутствуют	данные отсутствуют	данные отсутствуют
256	1.1.256	1.1.257	265°3.2`	6.49	данные отсутствуют	данные отсутствуют	данные отсутствуют
257	1.1.257	1.1.258	249°26.6`	1.62	данные отсутствуют	данные отсутствуют	данные отсутствуют
258	1.1.258	1.1.259	234°5.7`	3.09	данные отсутствуют	данные отсутствуют	данные отсутствуют
259	1.1.259	1.1.260	216°29.0`	1.48	данные отсутствуют	данные отсутствуют	данные отсутствуют
260	1.1.260	1.1.261	209°9.3`	11.68	данные отсутствуют	данные отсутствуют	данные отсутствуют
261	1.1.261	1.1.262	205°59.2`	24.35	данные отсутствуют	данные отсутствуют	данные отсутствуют
262	1.1.262	1.1.263	215°33.3`	3.75	данные отсутствуют	данные отсутствуют	данные отсутствуют
263	1.1.263	1.1.264	214°42.9`	16.28	данные отсутствуют	данные отсутствуют	данные отсутствуют
264	1.1.264	1.1.265	197°31.6`	1.2	данные отсутствуют	данные отсутствуют	данные отсутствуют
265	1.1.265	1.1.266	225°7.6`	19.25	данные отсутствуют	данные отсутствуют	данные отсутствуют
266	1.1.266	1.1.267	230°2.4`	15.69	данные отсутствуют	данные отсутствуют	данные отсутствуют
267	1.1.267	1.1.268	220°51.8`	9.51	данные отсутствуют	данные отсутствуют	данные отсутствуют
268	1.1.268	1.1.269	228°32.4`	4.12	данные отсутствуют	данные отсутствуют	данные отсутствуют
269	1.1.269	1.1.270	236°56.2`	8.38	данные отсутствуют	данные отсутствуют	данные отсутствуют
270	1.1.270	1.1.271	247°19.0`	6.28	данные отсутствуют	данные отсутствуют	данные отсутствуют
271	1.1.271	1.1.272	257°18.5`	4.96	данные отсутствуют	данные отсутствуют	данные отсутствуют
272	1.1.272	1.1.273	266°38.7`	5.81	данные отсутствуют	данные отсутствуют	данные отсутствуют
273	1.1.273	1.1.274	265°13.5`	4.33	данные отсутствуют	данные отсутствуют	данные отсутствуют
274	1.1.274	1.1.275	257°36.0`	4.33	данные отсутствуют	данные отсутствуют	данные отсутствуют
275	1.1.275	1.1.276	249°31.9`	36.63	данные отсутствуют	данные отсутствуют	данные отсутствуют
276	1.1.276	1.1.277	247°52.9`	29.93	данные отсутствуют	данные отсутствуют	данные отсутствуют
277	1.1.277	1.1.278	250°39.8`	20.69	данные отсутствуют	данные отсутствуют	данные отсутствуют
278	1.1.278	1.1.279	269°35.9`	5.7	данные отсутствуют	данные отсутствуют	данные отсутствуют
279	1.1.279	1.1.280	283°13.1`	4.42	данные отсутствуют	данные отсутствуют	данные отсутствуют
280	1.1.280	1.1.281	298°23.5`	9.82	данные отсутствуют	данные отсутствуют	данные отсутствуют
281	1.1.281	1.1.282	289°42.2`	3.86	данные отсутствуют	данные отсутствуют	данные отсутствуют
282	1.1.282	1.1.283	279°17.6`	3.9	данные отсутствуют	данные отсутствуют	данные отсутствуют
283	1.1.283	1.1.284	269°40.4`	3.5	данные отсутствуют	данные отсутствуют	данные отсутствуют

ДОКУМЕНТ ПОДПИСАН
ЭЛЕКТРОННОЙ ПОДПИСЬЮ
Сертификат: 009F0BDC181A023B64597F1E2579BEFB50
Владелец: ФЕДЕРАЛЬНАЯ СЛУЖБА ГОСУДАРСТВЕННОЙ РЕГИСТРАЦИИ, КАДАСТРА И КАРТОГРАФИИ
Действителен: с 02.08.2024 по 26.10.2025

полное наименование должности	инициалы, фамилия

Земельный участок
вид объекта недвижимости

Лист № 11 раздела 3.1	Всего листов раздела 3.1: 33	Всего разделов: 8	Всего листов выписки: 528

20.12.2024г. № КУВИ-001/2024-306808196	
Кадастровый номер:	78:36:0000000:4752

1	2	3	4	5	6	7	8
284	1.1.284	1.1.285	258°4.2`	7.06	данные отсутствуют	данные отсутствуют	данные отсутствуют
285	1.1.285	1.1.286	244°46.6`	7.06	данные отсутствуют	данные отсутствуют	данные отсутствуют
286	1.1.286	1.1.287	233°57.8`	10.03	данные отсутствуют	данные отсутствуют	данные отсутствуют
287	1.1.287	1.1.288	244°21.3`	5.29	данные отсутствуют	данные отсутствуют	данные отсутствуют
288	1.1.288	1.1.289	256°29.3`	2.91	данные отсутствуют	данные отсутствуют	данные отсутствуют
289	1.1.289	1.1.290	272°43.1`	3.58	данные отсутствуют	данные отсутствуют	данные отсутствуют
290	1.1.290	1.1.291	271°24.4`	1.63	данные отсутствуют	данные отсутствуют	данные отсутствуют
291	1.1.291	1.1.292	258°29.5`	3.41	данные отсутствуют	данные отсутствуют	данные отсутствуют
292	1.1.292	1.1.293	241°6.5`	3.42	данные отсутствуют	данные отсутствуют	данные отсутствуют
293	1.1.293	1.1.294	208°1.0`	16.24	данные отсутствуют	данные отсутствуют	данные отсутствуют
294	1.1.294	1.1.295	174°50.5`	1.45	данные отсутствуют	данные отсутствуют	данные отсутствуют
295	1.1.295	1.1.296	189°39.6`	0.48	данные отсутствуют	данные отсутствуют	данные отсутствуют
296	1.1.296	1.1.297	222°26.2`	0.47	данные отсутствуют	данные отсутствуют	данные отсутствуют
297	1.1.297	1.1.298	252°15.3`	0.52	данные отсутствуют	данные отсутствуют	данные отсутствуют
298	1.1.298	1.1.299	273°48.8`	1.35	данные отсутствуют	данные отсутствуют	данные отсутствуют
299	1.1.299	1.1.300	290°51.9`	2.39	данные отсутствуют	данные отсутствуют	данные отсутствуют
300	1.1.300	1.1.301	299°21.5`	2.2	данные отсутствуют	данные отсутствуют	данные отсутствуют
301	1.1.301	1.1.302	313°2.5`	1.66	данные отсутствуют	данные отсутствуют	данные отсутствуют
302	1.1.302	1.1.303	336°0.7`	2.29	данные отсутствуют	данные отсутствуют	данные отсутствуют
303	1.1.303	1.1.304	323°22.0`	0.97	данные отсутствуют	данные отсутствуют	данные отсутствуют
304	1.1.304	1.1.305	309°22.1`	1.01	данные отсутствуют	данные отсутствуют	данные отсутствуют
305	1.1.305	1.1.306	296°18.1`	0.97	данные отсутствуют	данные отсутствуют	данные отсутствуют
306	1.1.306	1.1.307	282°53.6`	0.85	данные отсутствуют	данные отсутствуют	данные отсутствуют
307	1.1.307	1.1.308	271°13.9`	0.93	данные отсутствуют	данные отсутствуют	данные отсутствуют
308	1.1.308	1.1.309	257°45.0`	3.35	данные отсутствуют	данные отсутствуют	данные отсутствуют
309	1.1.309	1.1.310	245°16.4`	3.35	данные отсутствуют	данные отсутствуют	данные отсутствуют
310	1.1.310	1.1.311	233°33.4`	3.75	данные отсутствуют	данные отсутствуют	данные отсутствуют
311	1.1.311	1.1.312	222°31.2`	3.76	данные отсутствуют	данные отсутствуют	данные отсутствуют
312	1.1.312	1.1.313	176°41.6`	3.99	данные отсутствуют	данные отсутствуют	данные отсутствуют

ДОКУМЕНТ ПОДПИСАН
ЭЛЕКТРОННОЙ ПОДПИСЬЮ
Сертификат: 009F0BDC181A023B64597F1E2579BEFB50
Владелец: ФЕДЕРАЛЬНАЯ СЛУЖБА ГОСУДАРСТВЕННОЙ РЕГИСТРАЦИИ, КАДАСТРА И КАРТОГРАФИИ
Действителен: с 02.08.2024 по 26.10.2025

полное наименование должности	инициалы, фамилия

Земельный участок
вид объекта недвижимости

Лист № 12 раздела 3.1	Всего листов раздела 3.1: 33	Всего разделов: 8	Всего листов выписки: 528

20.12.2024г. № КУВИ-001/2024-306808196	
Кадастровый номер:	78:36:0000000:4752

1	2	3	4	5	6	7	8
313	1.1.313	1.1.314	165°0.5`	2.47	данные отсутствуют	данные отсутствуют	данные отсутствуют
314	1.1.314	1.1.315	173°57.7`	1.05	данные отсутствуют	данные отсутствуют	данные отсутствуют
315	1.1.315	1.1.316	179°2.2`	7.73	данные отсутствуют	данные отсутствуют	данные отсутствуют
316	1.1.316	1.1.317	180°22.3`	7.73	данные отсутствуют	данные отсутствуют	данные отсутствуют
317	1.1.317	1.1.318	200°18.2`	1.07	данные отсутствуют	данные отсутствуют	данные отсутствуют
318	1.1.318	1.1.319	224°43.1`	1.44	данные отсутствуют	данные отсутствуют	данные отсутствуют
319	1.1.319	1.1.320	234°14.8`	2.46	данные отсутствуют	данные отсутствуют	данные отсутствуют
320	1.1.320	1.1.321	247°14.4`	1.89	данные отсутствуют	данные отсутствуют	данные отсутствуют
321	1.1.321	1.1.322	257°24.4`	1.93	данные отсутствуют	данные отсутствуют	данные отсутствуют
322	1.1.322	1.1.323	268°16.9`	2	данные отсутствуют	данные отсутствуют	данные отсутствуют
323	1.1.323	1.1.324	279°7.1`	4.1	данные отсутствуют	данные отсутствуют	данные отсутствуют
324	1.1.324	1.1.325	265°28.0`	2.28	данные отсутствуют	данные отсутствуют	данные отсутствуют
325	1.1.325	1.1.326	253°50.4`	1.83	данные отсутствуют	данные отсутствуют	данные отсутствуют
326	1.1.326	1.1.327	243°34.7`	3.55	данные отсутствуют	данные отсутствуют	данные отсутствуют
327	1.1.327	1.1.328	232°18.5`	6	данные отсутствуют	данные отсутствуют	данные отсутствуют
328	1.1.328	1.1.329	238°38.2`	2.46	данные отсутствуют	данные отсутствуют	данные отсутствуют
329	1.1.329	1.1.330	244°43.3`	3.58	данные отсутствуют	данные отсутствуют	данные отсутствуют
330	1.1.330	1.1.331	249°14.3`	3.58	данные отсутствуют	данные отсутствуют	данные отсутствуют
331	1.1.331	1.1.332	242°25.6`	4.32	данные отсутствуют	данные отсутствуют	данные отсутствуют
332	1.1.332	1.1.333	237°28.8`	18.75	данные отсутствуют	данные отсутствуют	данные отсутствуют
333	1.1.333	1.1.334	210°15.4`	7.78	данные отсутствуют	данные отсутствуют	данные отсутствуют
334	1.1.334	1.1.335	204°29.2`	7.77	данные отсутствуют	данные отсутствуют	данные отсутствуют
335	1.1.335	1.1.336	197°2.6`	4.95	данные отсутствуют	данные отсутствуют	данные отсутствуют
336	1.1.336	1.1.337	187°55.0`	4.94	данные отсутствуют	данные отсутствуют	данные отсутствуют
337	1.1.337	1.1.338	176°7.0`	2.22	данные отсутствуют	данные отсутствуют	данные отсутствуют
338	1.1.338	1.1.339	157°30.2`	3.21	данные отсутствуют	данные отсутствуют	данные отсутствуют
339	1.1.339	1.1.340	136°10.1`	3.12	данные отсутствуют	данные отсутствуют	данные отсутствуют
340	1.1.340	1.1.341	129°43.0`	4.99	данные отсутствуют	данные отсутствуют	данные отсутствуют
341	1.1.341	1.1.342	145°19.7`	6.15	данные отсутствуют	данные отсутствуют	данные отсутствуют

ДОКУМЕНТ ПОДПИСАН
ЭЛЕКТРОННОЙ ПОДПИСЬЮ
Сертификат: 009F0BDC181A023B64597F1E2579BEFB50
Владелец: ФЕДЕРАЛЬНАЯ СЛУЖБА ГОСУДАРСТВЕННОЙ РЕГИСТРАЦИИ, КАДАСТРА И КАРТОГРАФИИ
Действителен: с 02.08.2024 по 26.10.2025

полное наименование должности	инициалы, фамилия

Земельный участок
вид объекта недвижимости

Лист № 13 раздела 3.1	Всего листов раздела 3.1: 33	Всего разделов: 8	Всего листов выписки: 528

20.12.2024г. № КУВИ-001/2024-306808196	
Кадастровый номер:	78:36:0000000:4752

1	2	3	4	5	6	7	8
342	1.1.342	1.1.343	188°46.0`	4.33	данные отсутствуют	данные отсутствуют	данные отсутствуют
343	1.1.343	1.1.344	200°43.7`	5.45	данные отсутствуют	данные отсутствуют	данные отсутствуют
344	1.1.344	1.1.345	207°14.6`	4.92	данные отсутствуют	данные отсутствуют	данные отсутствуют
345	1.1.345	1.1.346	218°8.6`	4.86	данные отсутствуют	данные отсутствуют	данные отсутствуют
346	1.1.346	1.1.347	227°19.9`	2.43	данные отсутствуют	данные отсутствуют	данные отсутствуют
347	1.1.347	1.1.348	242°10.8`	3.47	данные отсутствуют	данные отсутствуют	данные отсутствуют
348	1.1.348	1.1.349	231°9.5`	2.97	данные отсутствуют	данные отсутствуют	данные отсутствуют
349	1.1.349	1.1.350	215°32.3`	2.67	данные отсутствуют	данные отсутствуют	данные отсутствуют
350	1.1.350	1.1.351	207°16.9`	12.15	данные отсутствуют	данные отсутствуют	данные отсутствуют
351	1.1.351	1.1.352	203°55.7`	12.15	данные отсутствуют	данные отсутствуют	данные отсутствуют
352	1.1.352	1.1.353	198°28.1`	5.37	данные отсутствуют	данные отсутствуют	данные отсутствуют
353	1.1.353	1.1.354	190°52.1`	5.36	данные отсутствуют	данные отсутствуют	данные отсутствуют
354	1.1.354	1.1.355	168°41.4`	1.73	данные отсутствуют	данные отсутствуют	данные отсутствуют
355	1.1.355	1.1.356	147°38.3`	13.64	данные отсутствуют	данные отсутствуют	данные отсутствуют
356	1.1.356	1.1.357	140°40.9`	2.71	данные отсутствуют	данные отсутствуют	данные отсутствуют
357	1.1.357	1.1.358	130°56.8`	2.7	данные отсутствуют	данные отсутствуют	данные отсутствуют
358	1.1.358	1.1.359	132°11.0`	3.45	данные отсутствуют	данные отсутствуют	данные отсутствуют
359	1.1.359	1.1.360	144°26.6`	3.4	данные отсутствуют	данные отсутствуют	данные отсутствуют
360	1.1.360	1.1.361	155°52.7`	2.94	данные отсутствуют	данные отсутствуют	данные отсутствуют
361	1.1.361	1.1.362	163°57.1`	6.91	данные отсутствуют	данные отсутствуют	данные отсутствуют
362	1.1.362	1.1.363	169°33.2`	6.89	данные отсутствуют	данные отсутствуют	данные отсутствуют
363	1.1.363	1.1.364	178°11.0`	13.26	данные отсутствуют	данные отсутствуют	данные отсутствуют
364	1.1.364	1.1.365	187°35.7`	4.99	данные отсутствуют	данные отсутствуют	данные отсутствуют
365	1.1.365	1.1.366	194°52.3`	4.99	данные отсутствуют	данные отсутствуют	данные отсутствуют
366	1.1.366	1.1.367	201°37.4`	5.97	данные отсутствуют	данные отсутствуют	данные отсутствуют
367	1.1.367	1.1.368	207°35.8`	5.96	данные отсутствуют	данные отсутствуют	данные отсутствуют
368	1.1.368	1.1.369	248°37.4`	3.76	данные отсутствуют	данные отсутствуют	данные отсутствуют
369	1.1.369	1.1.370	253°6.1`	3.3	данные отсутствуют	данные отсутствуют	данные отсутствуют
370	1.1.370	1.1.371	258°12.4`	1.86	данные отсутствуют	данные отсутствуют	данные отсутствуют

ДОКУМЕНТ ПОДПИСАН
ЭЛЕКТРОННОЙ ПОДПИСЬЮ
Сертификат: 009F0BDC181A023B64597F1E2579BEFB50
Владелец: ФЕДЕРАЛЬНАЯ СЛУЖБА ГОСУДАРСТВЕННОЙ РЕГИСТРАЦИИ, КАДАСТРА И КАРТОГРАФИИ
Действителен: с 02.08.2024 по 26.10.2025

полное наименование должности	инициалы, фамилия

Земельный участок
вид объекта недвижимости

Лист № 14 раздела 3.1	Всего листов раздела 3.1: 33	Всего разделов: 8	Всего листов выписки: 528

20.12.2024г. № КУВИ-001/2024-306808196	
Кадастровый номер:	78:36:0000000:4752

1	2	3	4	5	6	7	8
371	1.1.371	1.1.372	269°19.0`	4.19	данные отсутствуют	данные отсутствуют	данные отсутствуют
372	1.1.372	1.1.373	255°16.4`	1.81	данные отсутствуют	данные отсутствуют	данные отсутствуют
373	1.1.373	1.1.374	245°5.7`	2.16	данные отсутствуют	данные отсутствуют	данные отсутствуют
374	1.1.374	1.1.375	232°50.3`	1.97	данные отсутствуют	данные отсутствуют	данные отсутствуют
375	1.1.375	1.1.376	215°11.4`	4.03	данные отсутствуют	данные отсутствуют	данные отсутствуют
376	1.1.376	1.1.377	197°29.0`	2.1	данные отсутствуют	данные отсутствуют	данные отсутствуют
377	1.1.377	1.1.378	182°31.0`	2.73	данные отсутствуют	данные отсутствуют	данные отсутствуют
378	1.1.378	1.1.379	192°43.1`	2.95	данные отсутствуют	данные отсутствуют	данные отсутствуют
379	1.1.379	1.1.380	204°4.3`	3.7	данные отсутствуют	данные отсутствуют	данные отсутствуют
380	1.1.380	1.1.381	218°22.0`	0.92	данные отсутствуют	данные отсутствуют	данные отсутствуют
381	1.1.381	1.1.382	234°35.3`	14.77	данные отсутствуют	данные отсутствуют	данные отсутствуют
382	1.1.382	1.1.383	175°1.1`	10.02	данные отсутствуют	данные отсутствуют	данные отсутствуют
383	1.1.383	1.1.384	181°55.3`	4.47	данные отсутствуют	данные отсутствуют	данные отсутствуют
384	1.1.384	1.1.385	193°14.2`	7.99	данные отсутствуют	данные отсутствуют	данные отсутствуют
385	1.1.385	1.1.386	187°33.3`	3.8	данные отсутствуют	данные отсутствуют	данные отсутствуют
386	1.1.386	1.1.387	179°50.6`	7.32	данные отсутствуют	данные отсутствуют	данные отсутствуют
387	1.1.387	1.1.388	155°58.4`	1.82	данные отсутствуют	данные отсутствуют	данные отсутствуют
388	1.1.388	1.1.389	148°59.2`	3.92	данные отсутствуют	данные отсутствуют	данные отсутствуют
389	1.1.389	1.1.390	126°41.8`	5.29	данные отсутствуют	данные отсутствуют	данные отсутствуют
390	1.1.390	1.1.391	140°24.5`	3.08	данные отсутствуют	данные отсутствуют	данные отсутствуют
391	1.1.391	1.1.392	157°22.1`	3.85	данные отсутствуют	данные отсутствуют	данные отсутствуют
392	1.1.392	1.1.393	173°34.2`	4.91	данные отсутствуют	данные отсутствуют	данные отсутствуют
393	1.1.393	1.1.394	197°8.4`	4.48	данные отсутствуют	данные отсутствуют	данные отсутствуют
394	1.1.394	1.1.395	217°30.2`	3.79	данные отсутствуют	данные отсутствуют	данные отсутствуют
395	1.1.395	1.1.396	235°35.9`	30.37	данные отсутствуют	данные отсутствуют	данные отсутствуют
396	1.1.396	1.1.397	249°0.1`	4.24	данные отсутствуют	данные отсутствуют	данные отсутствуют
397	1.1.397	1.1.398	260°31.4`	6.8	данные отсутствуют	данные отсутствуют	данные отсутствуют
398	1.1.398	1.1.399	245°28.7`	6.14	данные отсутствуют	данные отсутствуют	данные отсутствуют
399	1.1.399	1.1.400	229°50.6`	5.02	данные отсутствуют	данные отсутствуют	данные отсутствуют

ДОКУМЕНТ ПОДПИСАН
ЭЛЕКТРОННОЙ ПОДПИСЬЮ
Сертификат: 009F0BDC181A023B64597F1E2579BEFB50
Владелец: ФЕДЕРАЛЬНАЯ СЛУЖБА ГОСУДАРСТВЕННОЙ РЕГИСТРАЦИИ, КАДАСТРА И КАРТОГРАФИИ
Действителен: с 02.08.2024 по 26.10.2025

полное наименование должности	инициалы, фамилия

Земельный участок
вид объекта недвижимости

Лист № 15 раздела 3.1	Всего листов раздела 3.1: 33	Всего разделов: 8	Всего листов выписки: 528

20.12.2024г. № КУВИ-001/2024-306808196	
Кадастровый номер:	78:36:0000000:4752

1	2	3	4	5	6	7	8
400	1.1.400	1.1.401	206°33.9`	1.81	данные отсутствуют	данные отсутствуют	данные отсутствуют
401	1.1.401	1.1.402	174°45.2`	1.97	данные отсутствуют	данные отсутствуют	данные отсутствуют
402	1.1.402	1.1.403	141°20.4`	1.86	данные отсутствуют	данные отсутствуют	данные отсутствуют
403	1.1.403	1.1.404	122°14.2`	2.62	данные отсутствуют	данные отсутствуют	данные отсутствуют
404	1.1.404	1.1.405	154°19.4`	1.15	данные отсутствуют	данные отсутствуют	данные отсутствуют
405	1.1.405	1.1.406	171°32.3`	1.22	данные отсутствуют	данные отсутствуют	данные отсутствуют
406	1.1.406	1.1.407	196°27.1`	1.55	данные отсутствуют	данные отсутствуют	данные отсутствуют
407	1.1.407	1.1.408	219°55.0`	2.63	данные отсутствуют	данные отсутствуют	данные отсутствуют
408	1.1.408	1.1.409	240°5.8`	2.69	данные отсутствуют	данные отсутствуют	данные отсутствуют
409	1.1.409	1.1.410	258°41.4`	2.19	данные отсутствуют	данные отсутствуют	данные отсутствуют
410	1.1.410	1.1.411	264°10.1`	2.36	данные отсутствуют	данные отсутствуют	данные отсутствуют
411	1.1.411	1.1.412	245°12.7`	2.89	данные отсутствуют	данные отсутствуют	данные отсутствуют
412	1.1.412	1.1.413	222°9.6`	2.71	данные отсутствуют	данные отсутствуют	данные отсутствуют
413	1.1.413	1.1.414	207°56.0`	6.55	данные отсутствуют	данные отсутствуют	данные отсутствуют
414	1.1.414	1.1.415	197°43.2`	10.65	данные отсутствуют	данные отсутствуют	данные отсутствуют
415	1.1.415	1.1.416	191°22.2`	9.38	данные отсутствуют	данные отсутствуют	данные отсутствуют
416	1.1.416	1.1.417	183°27.1`	3.16	данные отсутствуют	данные отсутствуют	данные отсутствуют
417	1.1.417	1.1.418	168°58.3`	3.19	данные отсутствуют	данные отсутствуют	данные отсутствуют
418	1.1.418	1.1.419	160°5.6`	2.58	данные отсутствуют	данные отсутствуют	данные отсутствуют
419	1.1.419	1.1.420	171°12.5`	2.94	данные отсутствуют	данные отсутствуют	данные отсутствуют
420	1.1.420	1.1.421	179°41.3`	1.84	данные отсутствуют	данные отсутствуют	данные отсутствуют
421	1.1.421	1.1.422	191°23.6`	6.68	данные отсутствуют	данные отсутствуют	данные отсутствуют
422	1.1.422	1.1.423	209°35.0`	2.21	данные отсутствуют	данные отсутствуют	данные отсутствуют
423	1.1.423	1.1.424	231°52.2`	1.18	данные отсутствуют	данные отсутствуют	данные отсутствуют
424	1.1.424	1.1.425	246°12.3`	1.39	данные отсутствуют	данные отсутствуют	данные отсутствуют
425	1.1.425	1.1.426	259°43.3`	15.24	данные отсутствуют	данные отсутствуют	данные отсутствуют
426	1.1.426	1.1.427	266°47.7`	1.25	данные отсутствуют	данные отсутствуют	данные отсутствуют
427	1.1.427	1.1.428	281°55.3`	1.84	данные отсутствуют	данные отсутствуют	данные отсутствуют
428	1.1.428	1.1.429	299°3.3`	3.4	данные отсутствуют	данные отсутствуют	данные отсутствуют

ДОКУМЕНТ ПОДПИСАН
ЭЛЕКТРОННОЙ ПОДПИСЬЮ
Сертификат: 009F0BDC181A023B64597F1E2579BEFB50
Владелец: ФЕДЕРАЛЬНАЯ СЛУЖБА ГОСУДАРСТВЕННОЙ РЕГИСТРАЦИИ, КАДАСТРА И КАРТОГРАФИИ
Действителен: с 02.08.2024 по 26.10.2025

полное наименование должности	инициалы, фамилия

Земельный участок
вид объекта недвижимости

Лист № 16 раздела 3.1	Всего листов раздела 3.1: 33	Всего разделов: 8	Всего листов выписки: 528

20.12.2024г. № КУВИ-001/2024-306808196	
Кадастровый номер:	78:36:0000000:4752

1	2	3	4	5	6	7	8
429	1.1.429	1.1.430	286°45.0`	1.08	данные отсутствуют	данные отсутствуют	данные отсутствуют
430	1.1.430	1.1.431	272°37.3`	1.31	данные отсутствуют	данные отсутствуют	данные отсутствуют
431	1.1.431	1.1.432	260°28.8`	1.63	данные отсутствуют	данные отсутствуют	данные отсутствуют
432	1.1.432	1.1.433	242°21.2`	1.9	данные отсутствуют	данные отсутствуют	данные отсутствуют
433	1.1.433	1.1.434	215°59.4`	3.39	данные отсутствуют	данные отсутствуют	данные отсутствуют
434	1.1.434	1.1.435	196°2.5`	8.11	данные отсутствуют	данные отсутствуют	данные отсутствуют
435	1.1.435	1.1.436	188°14.8`	8.99	данные отсутствуют	данные отсутствуют	данные отсутствуют
436	1.1.436	1.1.437	180°40.2`	11.11	данные отсутствуют	данные отсутствуют	данные отсутствуют
437	1.1.437	1.1.438	175°37.1`	7.98	данные отсутствуют	данные отсутствуют	данные отсутствуют
438	1.1.438	1.1.439	171°46.1`	7.19	данные отсутствуют	данные отсутствуют	данные отсутствуют
439	1.1.439	1.1.440	159°41.8`	1.07	данные отсутствуют	данные отсутствуют	данные отсутствуют
440	1.1.440	1.1.441	135°16.6`	1.46	данные отсутствуют	данные отсутствуют	данные отсутствуют
441	1.1.441	1.1.442	122°16.1`	16.11	данные отсутствуют	данные отсутствуют	данные отсутствуют
442	1.1.442	1.1.443	114°10.6`	13.84	данные отсутствуют	данные отсутствуют	данные отсутствуют
443	1.1.443	1.1.444	127°57.2`	2.54	данные отсутствуют	данные отсутствуют	данные отсутствуют
444	1.1.444	1.1.445	135°38.3`	1.9	данные отсутствуют	данные отсутствуют	данные отсутствуют
445	1.1.445	1.1.446	154°18.4`	1.18	данные отсутствуют	данные отсутствуют	данные отсутствуют
446	1.1.446	1.1.447	181°54.5`	0.9	данные отсутствуют	данные отсутствуют	данные отсутствуют
447	1.1.447	1.1.448	195°52.7`	4.68	данные отсутствуют	данные отсутствуют	данные отсутствуют
448	1.1.448	1.1.449	203°39.7`	5.21	данные отсутствуют	данные отсутствуют	данные отсутствуют
449	1.1.449	1.1.450	208°22.0`	11.39	данные отсутствуют	данные отсутствуют	данные отсутствуют
450	1.1.450	1.1.451	199°29.6`	4.11	данные отсутствуют	данные отсутствуют	данные отсутствуют
451	1.1.451	1.1.452	194°47.3`	2.59	данные отсутствуют	данные отсутствуют	данные отсутствуют
452	1.1.452	1.1.453	184°8.3`	4.71	данные отсутствуют	данные отсутствуют	данные отсутствуют
453	1.1.453	1.1.454	177°42.5`	3	данные отсутствуют	данные отсутствуют	данные отсутствуют
454	1.1.454	1.1.455	185°14.6`	3.17	данные отсутствуют	данные отсутствуют	данные отсутствуют
455	1.1.455	1.1.456	192°21.2`	2.48	данные отсутствуют	данные отсутствуют	данные отсутствуют
456	1.1.456	1.1.457	202°59.8`	4.1	данные отсутствуют	данные отсутствуют	данные отсутствуют
457	1.1.457	1.1.458	210°4.4`	4.53	данные отсутствуют	данные отсутствуют	данные отсутствуют

ДОКУМЕНТ ПОДПИСАН
ЭЛЕКТРОННОЙ ПОДПИСЬЮ
Сертификат: 009F0BDC181A023B64597F1E2579BEFB50
Владелец: ФЕДЕРАЛЬНАЯ СЛУЖБА ГОСУДАРСТВЕННОЙ РЕГИСТРАЦИИ, КАДАСТРА И КАРТОГРАФИИ
Действителен: с 02.08.2024 по 26.10.2025

полное наименование должности	инициалы, фамилия

Земельный участок
вид объекта недвижимости

Лист № 17 раздела 3.1	Всего листов раздела 3.1: 33	Всего разделов: 8	Всего листов выписки: 528

20.12.2024г. № КУВИ-001/2024-306808196	
Кадастровый номер:	78:36:0000000:4752

1	2	3	4	5	6	7	8
458	1.1.458	1.1.459	213°44.8`	2.83	данные отсутствуют	данные отсутствуют	данные отсутствуют
459	1.1.459	1.1.460	272°25.6`	1.18	данные отсутствуют	данные отсутствуют	данные отсутствуют
460	1.1.460	1.1.461	287°26.5`	2.37	данные отсутствуют	данные отсутствуют	данные отсутствуют
461	1.1.461	1.1.462	301°30.6`	2.7	данные отсутствуют	данные отсутствуют	данные отсутствуют
462	1.1.462	1.1.463	315°18.5`	2.63	данные отсутствуют	данные отсутствуют	данные отсутствуют
463	1.1.463	1.1.464	329°53.5`	3.91	данные отсутствуют	данные отсутствуют	данные отсутствуют
464	1.1.464	1.1.465	315°0.0`	1.91	данные отсутствуют	данные отсутствуют	данные отсутствуют
465	1.1.465	1.1.466	305°17.0`	2.09	данные отсутствуют	данные отсутствуют	данные отсутствуют
466	1.1.466	1.1.467	291°4.8`	1.92	данные отсутствуют	данные отсутствуют	данные отсутствуют
467	1.1.467	1.1.468	281°23.0`	1.52	данные отсутствуют	данные отсутствуют	данные отсутствуют
468	1.1.468	1.1.469	273°44.3`	1.99	данные отсутствуют	данные отсутствуют	данные отсутствуют
469	1.1.469	1.1.470	257°49.5`	3.51	данные отсутствуют	данные отсутствуют	данные отсутствуют
470	1.1.470	1.1.471	222°15.1`	1.77	данные отсутствуют	данные отсутствуют	данные отсутствуют
471	1.1.471	1.1.472	205°59.6`	1.35	данные отсутствуют	данные отсутствуют	данные отсутствуют
472	1.1.472	1.1.473	183°29.3`	4.11	данные отсутствуют	данные отсутствуют	данные отсутствуют
473	1.1.473	1.1.474	165°13.0`	5.96	данные отсутствуют	данные отсутствуют	данные отсутствуют
474	1.1.474	1.1.475	160°13.9`	8.01	данные отсутствуют	данные отсутствуют	данные отсутствуют
475	1.1.475	1.1.476	153°47.3`	2.17	данные отсутствуют	данные отсутствуют	данные отсутствуют
476	1.1.476	1.1.477	173°51.8`	1.87	данные отсутствуют	данные отсутствуют	данные отсутствуют
477	1.1.477	1.1.478	175°42.6`	19.38	данные отсутствуют	данные отсутствуют	данные отсутствуют
478	1.1.478	1.1.479	177°38.5`	21.63	данные отсутствуют	данные отсутствуют	данные отсутствуют
479	1.1.479	1.1.480	185°2.9`	7.84	данные отсутствуют	данные отсутствуют	данные отсутствуют
480	1.1.480	1.1.481	256°29.0`	62	данные отсутствуют	данные отсутствуют	данные отсутствуют
481	1.1.481	1.1.482	258°59.0`	265.52	данные отсутствуют	данные отсутствуют	данные отсутствуют
482	1.1.482	1.1.483	268°51.5`	3.51	данные отсутствуют	данные отсутствуют	данные отсутствуют
483	1.1.483	1.1.484	287°38.3`	2.28	данные отсутствуют	данные отсутствуют	данные отсутствуют
484	1.1.484	1.1.485	302°3.4`	2.34	данные отсутствуют	данные отсутствуют	данные отсутствуют
485	1.1.485	1.1.486	318°57.9`	2.86	данные отсутствуют	данные отсутствуют	данные отсутствуют
486	1.1.486	1.1.487	347°5.2`	43.67	данные отсутствуют	данные отсутствуют	данные отсутствуют

ДОКУМЕНТ ПОДПИСАН
ЭЛЕКТРОННОЙ ПОДПИСЬЮ
Сертификат: 009F0BDC181A023B64597F1E2579BEFB50
Владелец: ФЕДЕРАЛЬНАЯ СЛУЖБА ГОСУДАРСТВЕННОЙ РЕГИСТРАЦИИ, КАДАСТРА И КАРТОГРАФИИ
Действителен: с 02.08.2024 по 26.10.2025

полное наименование должности	инициалы, фамилия

Земельный участок
вид объекта недвижимости

Лист № 18 раздела 3.1	Всего листов раздела 3.1: 33	Всего разделов: 8	Всего листов выписки: 528

20.12.2024г. № КУВИ-001/2024-306808196	
Кадастровый номер:	78:36:0000000:4752

1	2	3	4	5	6	7	8
487	1.1.487	1.1.488	345°57.1`	42.35	данные отсутствуют	данные отсутствуют	данные отсутствуют
488	1.1.488	1.1.489	5°59.0`	13.14	данные отсутствуют	данные отсутствуют	данные отсутствуют
489	1.1.489	1.1.490	16°47.2`	40.79	данные отсутствуют	данные отсутствуют	данные отсутствуют
490	1.1.490	1.1.491	8°39.3`	96.75	данные отсутствуют	данные отсутствуют	данные отсутствуют
491	1.1.491	1.1.492	10°55.2`	49.62	данные отсутствуют	данные отсутствуют	данные отсутствуют
492	1.1.492	1.1.493	4°38.0`	19.06	данные отсутствуют	данные отсутствуют	данные отсутствуют
493	1.1.493	1.1.494	357°22.7`	7	данные отсутствуют	данные отсутствуют	данные отсутствуют
494	1.1.494	1.1.495	348°10.4`	19.18	данные отсутствуют	данные отсутствуют	данные отсутствуют
495	1.1.495	1.1.496	341°36.7`	19.65	данные отсутствуют	данные отсутствуют	данные отсутствуют
496	1.1.496	1.1.497	332°48.3`	9.76	данные отсутствуют	данные отсутствуют	данные отсутствуют
497	1.1.497	1.1.498	321°35.0`	9.56	данные отсутствуют	данные отсутствуют	данные отсутствуют
498	1.1.498	1.1.499	308°21.0`	35.23	данные отсутствуют	данные отсутствуют	данные отсутствуют
499	1.1.499	1.1.500	296°51.7`	27.67	данные отсутствуют	данные отсутствуют	данные отсутствуют
500	1.1.500	1.1.501	50°18.2`	5.35	данные отсутствуют	данные отсутствуют	данные отсутствуют
501	1.1.501	1.1.502	50°23.6`	6.62	данные отсутствуют	данные отсутствуют	данные отсутствуют
502	1.1.502	1.1.503	43°38.6`	16.73	данные отсутствуют	данные отсутствуют	данные отсутствуют
503	1.1.503	1.1.504	51°38.4`	74.3	данные отсутствуют	данные отсутствуют	данные отсутствуют
504	1.1.504	1.1.505	49°4.3`	27.09	данные отсутствуют	данные отсутствуют	данные отсутствуют
505	1.1.505	1.1.506	36°57.5`	6.42	данные отсутствуют	данные отсутствуют	данные отсутствуют
506	1.1.506	1.1.507	27°49.4`	13.24	данные отсутствуют	данные отсутствуют	данные отсутствуют
507	1.1.507	1.1.508	18°49.6`	21.29	данные отсутствуют	данные отсутствуют	данные отсутствуют
508	1.1.508	1.1.509	22°5.9`	22.17	данные отсутствуют	данные отсутствуют	данные отсутствуют
509	1.1.509	1.1.510	310°38.1`	62.07	данные отсутствуют	данные отсутствуют	данные отсутствуют
510	1.1.510	1.1.511	289°49.3`	9.14	данные отсутствуют	данные отсутствуют	данные отсутствуют
511	1.1.511	1.1.512	271°36.5`	35.28	данные отсутствуют	данные отсутствуют	данные отсутствуют
512	1.1.512	1.1.513	267°15.7`	20.71	данные отсутствуют	данные отсутствуют	данные отсутствуют
513	1.1.513	1.1.514	255°4.1`	104.71	данные отсутствуют	данные отсутствуют	данные отсутствуют
514	1.1.514	1.1.515	254°49.5`	5	данные отсутствуют	данные отсутствуют	данные отсутствуют
515	1.1.515	1.1.516	341°16.9`	65.06	данные отсутствуют	данные отсутствуют	данные отсутствуют

ДОКУМЕНТ ПОДПИСАН
ЭЛЕКТРОННОЙ ПОДПИСЬЮ
Сертификат: 009F0BDC181A023B64597F1E2579BEFB50
Владелец: ФЕДЕРАЛЬНАЯ СЛУЖБА ГОСУДАРСТВЕННОЙ РЕГИСТРАЦИИ, КАДАСТРА И КАРТОГРАФИИ
Действителен: с 02.08.2024 по 26.10.2025

полное наименование должности	инициалы, фамилия

Земельный участок
вид объекта недвижимости

Лист № 19 раздела 3.1	Всего листов раздела 3.1: 33	Всего разделов: 8	Всего листов выписки: 528

20.12.2024г. № КУВИ-001/2024-306808196	
Кадастровый номер:	78:36:0000000:4752

1	2	3	4	5	6	7	8
516	1.1.516	1.1.517	344°16.6`	13.17	данные отсутствуют	данные отсутствуют	данные отсутствуют
517	1.1.517	1.1.518	0°20.2`	58.01	данные отсутствуют	данные отсутствуют	данные отсутствуют
518	1.1.518	1.1.519	7°6.2`	80.87	данные отсутствуют	данные отсутствуют	данные отсутствуют
519	1.1.519	1.1.520	9°42.6`	102.99	данные отсутствуют	данные отсутствуют	данные отсутствуют
520	1.1.520	1.1.521	11°55.7`	32.17	данные отсутствуют	данные отсутствуют	данные отсутствуют
521	1.1.521	1.1.1	15°40.1`	19.07	данные отсутствуют	данные отсутствуют	данные отсутствуют
522	1.2.522	1.2.523	217°45.2`	4.15	данные отсутствуют	данные отсутствуют	данные отсутствуют
523	1.2.523	1.2.524	127°45.8`	5	данные отсутствуют	данные отсутствуют	данные отсутствуют
524	1.2.524	1.2.525	37°45.2`	4.15	данные отсутствуют	данные отсутствуют	данные отсутствуют
525	1.2.525	1.2.522	307°45.8`	5	данные отсутствуют	данные отсутствуют	данные отсутствуют
526	1.3.526	1.3.527	215°9.1`	5	данные отсутствуют	данные отсутствуют	данные отсутствуют
527	1.3.527	1.3.528	125°10.6`	4.06	данные отсутствуют	данные отсутствуют	данные отсутствуют
528	1.3.528	1.3.529	35°9.1`	5	данные отсутствуют	данные отсутствуют	данные отсутствуют
529	1.3.529	1.3.526	305°10.6`	4.06	данные отсутствуют	данные отсутствуют	данные отсутствуют
530	1.4.530	1.4.531	187°29.1`	4.15	данные отсутствуют	данные отсутствуют	данные отсутствуют
531	1.4.531	1.4.532	97°28.0`	4.16	данные отсутствуют	данные отсутствуют	данные отсутствуют
532	1.4.532	1.4.533	7°29.1`	4.15	данные отсутствуют	данные отсутствуют	данные отсутствуют
533	1.4.533	1.4.530	277°28.0`	4.16	данные отсутствуют	данные отсутствуют	данные отсутствуют
534	1.5.534	1.5.535	143°26.0`	4.92	данные отсутствуют	данные отсутствуют	данные отсутствуют
535	1.5.535	1.5.536	49°44.4`	4.19	данные отсутствуют	данные отсутствуют	данные отсутствуют
536	1.5.536	1.5.537	323°26.0`	4.92	данные отсутствуют	данные отсутствуют	данные отсутствуют
537	1.5.537	1.5.534	229°44.4`	4.19	данные отсутствуют	данные отсутствуют	данные отсутствуют
538	1.6.538	1.6.539	181°24.4`	1.63	данные отсутствуют	данные отсутствуют	данные отсутствуют
539	1.6.539	1.6.540	158°27.5`	1.63	данные отсутствуют	данные отсутствуют	данные отсутствуют
540	1.6.540	1.6.541	135°14.9`	1.63	данные отсутствуют	данные отсутствуют	данные отсутствуют
541	1.6.541	1.6.542	112°46.9`	1.63	данные отсутствуют	данные отсутствуют	данные отсутствуют
542	1.6.542	1.6.543	91°3.7`	1.62	данные отсутствуют	данные отсутствуют	данные отсутствуют
543	1.6.543	1.6.544	68°39.5`	1.62	данные отсутствуют	данные отсутствуют	данные отсутствуют
544	1.6.544	1.6.545	45°45.1`	1.62	данные отсутствуют	данные отсутствуют	данные отсутствуют

ДОКУМЕНТ ПОДПИСАН
ЭЛЕКТРОННОЙ ПОДПИСЬЮ
Сертификат: 009F0BDC181A023B64597F1E2579BEFB50
Владелец: ФЕДЕРАЛЬНАЯ СЛУЖБА ГОСУДАРСТВЕННОЙ РЕГИСТРАЦИИ, КАДАСТРА И КАРТОГРАФИИ
Действителен: с 02.08.2024 по 26.10.2025

полное наименование должности	инициалы, фамилия

Земельный участок
вид объекта недвижимости

Лист № 20 раздела 3.1	Всего листов раздела 3.1: 33	Всего разделов: 8	Всего листов выписки: 528

20.12.2024г. № КУВИ-001/2024-306808196	
Кадастровый номер:	78:36:0000000:4752

1	2	3	4	5	6	7	8
545	1.6.545	1.6.546	23°23.1`	1.61	данные отсутствуют	данные отсутствуют	данные отсутствуют
546	1.6.546	1.6.547	0°21.8`	1.58	данные отсутствуют	данные отсутствуют	данные отсутствуют
547	1.6.547	1.6.548	338°28.1`	1.58	данные отсутствуют	данные отсутствуют	данные отсутствуют
548	1.6.548	1.6.549	316°47.9`	1.58	данные отсутствуют	данные отсутствуют	данные отсутствуют
549	1.6.549	1.6.550	295°6.3`	1.58	данные отсутствуют	данные отсутствуют	данные отсутствуют
550	1.6.550	1.6.551	272°26.6`	1.64	данные отсутствуют	данные отсутствуют	данные отсутствуют
551	1.6.551	1.6.552	250°1.0`	1.64	данные отсутствуют	данные отсутствуют	данные отсутствуют
552	1.6.552	1.6.553	226°58.5`	1.64	данные отсутствуют	данные отсутствуют	данные отсутствуют
553	1.6.553	1.6.538	204°31.9`	1.64	данные отсутствуют	данные отсутствуют	данные отсутствуют
554	1.7.554	1.7.555	167°0.3`	3.6	данные отсутствуют	78:36:0013105:3054	данные отсутствуют
555	1.7.555	1.7.556	138°37.0`	7.06	данные отсутствуют	78:36:0013105:3054	данные отсутствуют
556	1.7.556	1.7.557	140°8.1`	6.16	данные отсутствуют	78:36:0013105:3054	данные отсутствуют
557	1.7.557	1.7.558	109°10.7`	2.68	данные отсутствуют	78:36:0013105:3054	данные отсутствуют
558	1.7.558	1.7.559	80°32.3`	2.37	данные отсутствуют	78:36:0013105:3054	данные отсутствуют
559	1.7.559	1.7.560	79°0.8`	4.51	данные отсутствуют	78:36:0013105:3054	данные отсутствуют
560	1.7.560	1.7.561	66°56.9`	13.28	данные отсутствуют	78:36:0013105:3054	данные отсутствуют
561	1.7.561	1.7.562	65°36.2`	19.03	данные отсутствуют	78:36:0013105:3054	данные отсутствуют
562	1.7.562	1.7.563	26°56.0`	1.39	данные отсутствуют	78:36:0013105:3054	данные отсутствуют
563	1.7.563	1.7.564	324°27.7`	1.29	данные отсутствуют	78:36:0013105:3054	данные отсутствуют
564	1.7.564	1.7.565	306°9.2`	4.64	данные отсутствуют	78:36:0013105:3054	данные отсутствуют
565	1.7.565	1.7.566	279°17.2`	11.28	данные отсутствуют	78:36:0013105:3054	данные отсутствуют
566	1.7.566	1.7.567	280°5.1`	16.79	данные отсутствуют	78:36:0013105:3054	данные отсутствуют
567	1.7.567	1.7.568	248°32.3`	4.37	данные отсутствуют	78:36:0013105:3054	данные отсутствуют
568	1.7.568	1.7.569	256°51.4`	3.74	данные отсутствуют	78:36:0013105:3054	данные отсутствуют
569	1.7.569	1.7.570	245°55.0`	9.19	данные отсутствуют	78:36:0013105:3054	данные отсутствуют
570	1.7.570	1.7.554	190°34.8`	3.54	данные отсутствуют	78:36:0013105:3054	данные отсутствуют
571	1.8.571	1.8.572	257°8.3`	11.59	данные отсутствуют	78:36:0013105:3055	данные отсутствуют
572	1.8.572	1.8.573	259°42.7`	9.69	данные отсутствуют	78:36:0013105:3055	данные отсутствуют
573	1.8.573	1.8.574	257°58.1`	12.76	данные отсутствуют	78:36:0013105:3055	данные отсутствуют

ДОКУМЕНТ ПОДПИСАН
ЭЛЕКТРОННОЙ ПОДПИСЬЮ
Сертификат: 009F0BDC181A023B64597F1E2579BEFB50
Владелец: ФЕДЕРАЛЬНАЯ СЛУЖБА ГОСУДАРСТВЕННОЙ РЕГИСТРАЦИИ, КАДАСТРА И КАРТОГРАФИИ
Действителен: с 02.08.2024 по 26.10.2025

полное наименование должности	инициалы, фамилия

Земельный участок			
вид объекта недвижимости			
Лист № 21 раздела 3.1	Всего листов раздела 3.1: 33	Всего разделов: 8	Всего листов выписки: 528
20.12.2024г. № КУВИ-001/2024-306808196			
Кадастровый номер:	78:36:0000000:4752		

1	2	3	4	5	6	7	8
574	1.8.574	1.8.575	252°14.6`	11.48	данные отсутствуют	78:36:0013105:3055	данные отсутствуют
575	1.8.575	1.8.576	230°17.0`	4.91	данные отсутствуют	78:36:0013105:3055	данные отсутствуют
576	1.8.576	1.8.577	211°21.8`	4.17	данные отсутствуют	78:36:0013105:3055	данные отсутствуют
577	1.8.577	1.8.578	181°32.0`	5.6	данные отсутствуют	78:36:0013105:3055	данные отсутствуют
578	1.8.578	1.8.579	180°42.4`	7.29	данные отсутствуют	78:36:0013105:3055	данные отсутствуют
579	1.8.579	1.8.580	171°1.9`	7.83	данные отсутствуют	78:36:0013105:3055	данные отсутствуют
580	1.8.580	1.8.581	123°38.5`	3.23	данные отсутствуют	78:36:0013105:3055	данные отсутствуют
581	1.8.581	1.8.582	94°49.0`	5.48	данные отсутствуют	78:36:0013105:3055	данные отсутствуют
582	1.8.582	1.8.583	71°39.4`	3.94	данные отсутствуют	78:36:0013105:3055	данные отсутствуют
583	1.8.583	1.8.584	46°41.3`	3.12	данные отсутствуют	78:36:0013105:3055	данные отсутствуют
584	1.8.584	1.8.585	18°40.4`	3.03	данные отсутствуют	78:36:0013105:3055	данные отсутствуют
585	1.8.585	1.8.586	6°31.6`	2.38	данные отсутствуют	78:36:0013105:3055	данные отсутствуют
586	1.8.586	1.8.587	349°50.6`	6.52	данные отсутствуют	78:36:0013105:3055	данные отсутствуют
587	1.8.587	1.8.588	20°54.5`	2.86	данные отсутствуют	78:36:0013105:3055	данные отсутствуют
588	1.8.588	1.8.589	80°36.4`	6.92	данные отсутствуют	78:36:0013105:3055	данные отсутствуют
589	1.8.589	1.8.590	88°33.4`	7.94	данные отсутствуют	78:36:0013105:3055	данные отсутствуют
590	1.8.590	1.8.591	83°12.1`	11.74	данные отсутствуют	78:36:0013105:3055	данные отсутствуют
591	1.8.591	1.8.592	173°48.6`	3.8	данные отсутствуют	78:36:0013105:3055	данные отсутствуют
592	1.8.592	1.8.593	184°11.1`	1.64	данные отсутствуют	78:36:0013105:3055	данные отсутствуют
593	1.8.593	1.8.594	199°20.6`	1	данные отсутствуют	78:36:0013105:3055	данные отсутствуют
594	1.8.594	1.8.595	104°19.7`	1.9	данные отсутствуют	78:36:0013105:3055	данные отсутствуют
595	1.8.595	1.8.596	134°42.4`	1.38	данные отсутствуют	78:36:0013105:3055	данные отсутствуют
596	1.8.596	1.8.597	106°29.9`	2.99	данные отсутствуют	78:36:0013105:3055	данные отсутствуют
597	1.8.597	1.8.598	32°33.0`	0.56	данные отсутствуют	78:36:0013105:3055	данные отсутствуют
598	1.8.598	1.8.599	122°49.2`	7.31	данные отсутствуют	78:36:0013105:3055	данные отсутствуют
599	1.8.599	1.8.600	109°26.2`	7.42	данные отсутствуют	78:36:0013105:3055	данные отсутствуют
600	1.8.600	1.8.601	95°37.4`	7.86	данные отсутствуют	78:36:0013105:3055	данные отсутствуют
601	1.8.601	1.8.602	75°14.4`	7.1	данные отсутствуют	78:36:0013105:3055	данные отсутствуют
602	1.8.602	1.8.603	81°28.5`	5.33	данные отсутствуют	78:36:0013105:3055	данные отсутствуют

ДОКУМЕНТ ПОДПИСАН
ЭЛЕКТРОННОЙ ПОДПИСЬЮ
Сертификат: 009F0BDC181A023B64597F1E2579BEFB50
Владелец: ФЕДЕРАЛЬНАЯ СЛУЖБА ГОСУДАРСТВЕННОЙ РЕГИСТРАЦИИ, КАДАСТРА И КАРТОГРАФИИ
Действителен: с 02.08.2024 по 26.10.2025

полное наименование должности	инициалы, фамилия

Земельный участок
вид объекта недвижимости

Лист № 22 раздела 3.1	Всего листов раздела 3.1: 33	Всего разделов: 8	Всего листов выписки: 528

20.12.2024г. № КУВИ-001/2024-306808196	
Кадастровый номер:	78:36:0000000:4752

1	2	3	4	5	6	7	8
603	1.8.603	1.8.604	60°28.6`	5.11	данные отсутствуют	78:36:0013105:3055	данные отсутствуют
604	1.8.604	1.8.605	32°21.5`	10.86	данные отсутствуют	78:36:0013105:3055	данные отсутствуют
605	1.8.605	1.8.606	36°20.1`	11.36	данные отсутствуют	78:36:0013105:3055	данные отсутствуют
606	1.8.606	1.8.607	15°5.1`	2.65	данные отсутствуют	78:36:0013105:3055	данные отсутствуют
607	1.8.607	1.8.608	10°29.3`	5.88	данные отсутствуют	78:36:0013105:3055	данные отсутствуют
608	1.8.608	1.8.609	35°59.9`	2.89	данные отсутствуют	78:36:0013105:3055	данные отсутствуют
609	1.8.609	1.8.610	12°22.9`	1.68	данные отсутствуют	78:36:0013105:3055	данные отсутствуют
610	1.8.610	1.8.611	330°18.1`	3.11	данные отсутствуют	78:36:0013105:3055	данные отсутствуют
611	1.8.611	1.8.612	358°33.0`	1.58	данные отсутствуют	78:36:0013105:3055	данные отсутствуют
612	1.8.612	1.8.613	24°57.8`	1.92	данные отсутствуют	78:36:0013105:3055	данные отсутствуют
613	1.8.613	1.8.614	51°16.1`	7.45	данные отсутствуют	78:36:0013105:3055	данные отсутствуют
614	1.8.614	1.8.615	54°16.7`	9.78	данные отсутствуют	78:36:0013105:3055	данные отсутствуют
615	1.8.615	1.8.616	99°25.1`	2.14	данные отсутствуют	78:36:0013105:3055	данные отсутствуют
616	1.8.616	1.8.617	131°57.5`	1.47	данные отсутствуют	78:36:0013105:3055	данные отсутствуют
617	1.8.617	1.8.618	141°7.3`	5.31	данные отсутствуют	78:36:0013105:3055	данные отсутствуют
618	1.8.618	1.8.619	128°24.8`	2.9	данные отсутствуют	78:36:0013105:3055	данные отсутствуют
619	1.8.619	1.8.620	89°24.2`	2.88	данные отсутствуют	78:36:0013105:3055	данные отсутствуют
620	1.8.620	1.8.621	65°19.7`	6.9	данные отсутствуют	78:36:0013105:3055	данные отсутствуют
621	1.8.621	1.8.622	136°41.1`	0.96	данные отсутствуют	78:36:0013105:3055	данные отсутствуют
622	1.8.622	1.8.623	54°55.3`	2.18	данные отсутствуют	78:36:0013105:3055	данные отсутствуют
623	1.8.623	1.8.624	313°11.8`	1.8	данные отсутствуют	78:36:0013105:3055	данные отсутствуют
624	1.8.624	1.8.625	21°5.5`	3.75	данные отсутствуют	78:36:0013105:3055	данные отсутствуют
625	1.8.625	1.8.626	64°9.4`	0.71	данные отсутствуют	78:36:0013105:3055	данные отсутствуют
626	1.8.626	1.8.627	18°4.0`	3.93	данные отсутствуют	78:36:0013105:3055	данные отсутствуют
627	1.8.627	1.8.628	320°27.6`	4.98	данные отсутствуют	78:36:0013105:3055	данные отсутствуют
628	1.8.628	1.8.629	315°32.3`	10.52	данные отсутствуют	78:36:0013105:3055	данные отсутствуют
629	1.8.629	1.8.630	322°29.2`	4.45	данные отсутствуют	78:36:0013105:3055	данные отсутствуют
630	1.8.630	1.8.631	277°37.7`	9.87	данные отсутствуют	78:36:0013105:3055	данные отсутствуют
631	1.8.631	1.8.632	267°16.4`	1.68	данные отсутствуют	78:36:0013105:3055	данные отсутствуют

ДОКУМЕНТ ПОДПИСАН
ЭЛЕКТРОННОЙ ПОДПИСЬЮ
Сертификат: 009F0BDC181A023B64597F1E2579BEFB50
Владелец: ФЕДЕРАЛЬНАЯ СЛУЖБА ГОСУДАРСТВЕННОЙ РЕГИСТРАЦИИ, КАДАСТРА И КАРТОГРАФИИ
Действителен: с 02.08.2024 по 26.10.2025

полное наименование должности	инициалы, фамилия

Земельный участок
вид объекта недвижимости

Лист № 23 раздела 3.1	Всего листов раздела 3.1: 33	Всего разделов: 8	Всего листов выписки: 528

20.12.2024г. № КУВИ-001/2024-306808196	
Кадастровый номер:	78:36:0000000:4752

1	2	3	4	5	6	7	8
632	1.8.632	1.8.633	235°28.9`	6.14	данные отсутствуют	78:36:0013105:3055	данные отсутствуют
633	1.8.633	1.8.634	229°57.2`	15.23	данные отсутствуют	78:36:0013105:3055	данные отсутствуют
634	1.8.634	1.8.635	239°18.0`	6.7	данные отсутствуют	78:36:0013105:3055	данные отсутствуют
635	1.8.635	1.8.636	266°24.3`	1.91	данные отсутствуют	78:36:0013105:3055	данные отсутствуют
636	1.8.636	1.8.637	211°0.4`	2.25	данные отсутствуют	78:36:0013105:3055	данные отсутствуют
637	1.8.637	1.8.638	233°35.7`	5.91	данные отсутствуют	78:36:0013105:3055	данные отсутствуют
638	1.8.638	1.8.639	246°23.0`	4.87	данные отсутствуют	78:36:0013105:3055	данные отсутствуют
639	1.8.639	1.8.640	259°34.6`	5.2	данные отсутствуют	78:36:0013105:3055	данные отсутствуют
640	1.8.640	1.8.641	252°13.5`	8.78	данные отсутствуют	78:36:0013105:3055	данные отсутствуют
641	1.8.641	1.8.642	231°11.7`	3.08	данные отсутствуют	78:36:0013105:3055	данные отсутствуют
642	1.8.642	1.8.643	192°30.2`	2.45	данные отсутствуют	78:36:0013105:3055	данные отсутствуют
643	1.8.643	1.8.644	230°53.5`	3.58	данные отсутствуют	78:36:0013105:3055	данные отсутствуют
644	1.8.644	1.8.645	248°55.6`	2.34	данные отсутствуют	78:36:0013105:3055	данные отсутствуют
645	1.8.645	1.8.646	304°55.1`	0.65	данные отсутствуют	78:36:0013105:3055	данные отсутствуют
646	1.8.646	1.8.647	249°40.6`	1.15	данные отсутствуют	78:36:0013105:3055	данные отсутствуют
647	1.8.647	1.8.648	222°49.9`	1.87	данные отсутствуют	78:36:0013105:3055	данные отсутствуют
648	1.8.648	1.8.571	247°49.2`	4.21	данные отсутствуют	78:36:0013105:3055	данные отсутствуют
649	1.9.649	1.9.650	223°57.7`	10.92	данные отсутствуют	78:36:0013105:3051	данные отсутствуют
650	1.9.650	1.9.651	133°33.7`	14.64	данные отсутствуют	78:36:0013105:3051	данные отсутствуют
651	1.9.651	1.9.652	40°52.7`	9.84	данные отсутствуют	78:36:0013105:3051	данные отсутствуют
652	1.9.652	1.9.653	334°1.6`	4.77	данные отсутствуют	78:36:0013105:3051	данные отсутствуют
653	1.9.653	1.9.649	310°7.5`	9.65	данные отсутствуют	78:36:0013105:3051	данные отсутствуют
654	1.10.654	1.10.655	181°47.0`	17.68	данные отсутствуют	78:36:0013105:3056	данные отсутствуют
655	1.10.655	1.10.656	178°19.9`	16.49	данные отсутствуют	78:36:0013105:3056	данные отсутствуют
656	1.10.656	1.10.657	134°38.9`	11.51	данные отсутствуют	78:36:0013105:3056	данные отсутствуют
657	1.10.657	1.10.658	152°44.3`	2.2	данные отсутствуют	78:36:0013105:3056	данные отсутствуют

ДОКУМЕНТ ПОДПИСАН
ЭЛЕКТРОННОЙ ПОДПИСЬЮ
Сертификат: 009F0BDC181A023B64597F1E2579BEFB50
Владелец: ФЕДЕРАЛЬНАЯ СЛУЖБА ГОСУДАРСТВЕННОЙ РЕГИСТРАЦИИ, КАДАСТРА И КАРТОГРАФИИ
Действителен: с 02.08.2024 по 26.10.2025

полное наименование должности	инициалы, фамилия

Земельный участок
вид объекта недвижимости

Лист № 24 раздела 3.1	Всего листов раздела 3.1: 33	Всего разделов: 8	Всего листов выписки: 528

20.12.2024г. № КУВИ-001/2024-306808196	
Кадастровый номер:	78:36:0000000:4752

1	2	3	4	5	6	7	8
658	1.10.658	1.10.659	173°46.7`	2.12	данные отсутствуют	78:36:0013105:3056	данные отсутствуют
659	1.10.659	1.10.660	174°52.5`	12.76	данные отсутствуют	78:36:0013105:3056	данные отсутствуют
660	1.10.660	1.10.661	179°49.5`	16.4	данные отсутствуют	78:36:0013105:3056	данные отсутствуют
661	1.10.661	1.10.662	173°50.6`	15.85	данные отсутствуют	78:36:0013105:3056	данные отсутствуют
662	1.10.662	1.10.663	154°31.7`	2.81	данные отсутствуют	78:36:0013105:3056	данные отсутствуют
663	1.10.663	1.10.664	107°11.9`	2.64	данные отсутствуют	78:36:0013105:3056	данные отсутствуют
664	1.10.664	1.10.665	90°10.4`	26.56	данные отсутствуют	78:36:0013105:3056	данные отсутствуют
665	1.10.665	1.10.666	90°38.0`	17.16	данные отсутствуют	78:36:0013105:3056	данные отсутствуют
666	1.10.666	1.10.667	106°10.3`	2.08	данные отсутствуют	78:36:0013105:3056	данные отсутствуют
667	1.10.667	1.10.668	114°11.6`	5.3	данные отсутствуют	78:36:0013105:3056	данные отсутствуют
668	1.10.668	1.10.669	80°22.0`	4.96	данные отсутствуют	78:36:0013105:3056	данные отсутствуют
669	1.10.669	1.10.670	131°48.4`	4.7	данные отсутствуют	78:36:0013105:3056	данные отсутствуют
670	1.10.670	1.10.671	160°23.7`	5.57	данные отсутствуют	78:36:0013105:3056	данные отсутствуют
671	1.10.671	1.10.672	169°22.2`	17.35	данные отсутствуют	78:36:0013105:3056	данные отсутствуют
672	1.10.672	1.10.673	167°7.8`	23.35	данные отсутствуют	78:36:0013105:3056	данные отсутствуют
673	1.10.673	1.10.674	168°27.5`	18.44	данные отсутствуют	78:36:0013105:3056	данные отсутствуют

ДОКУМЕНТ ПОДПИСАН
ЭЛЕКТРОННОЙ ПОДПИСЬЮ
Сертификат: 009F0BDC181A023B64597F1E2579BEFB50
Владелец: ФЕДЕРАЛЬНАЯ СЛУЖБА ГОСУДАРСТВЕННОЙ РЕГИСТРАЦИИ, КАДАСТРА И КАРТОГРАФИИ
Действителен: с 02.08.2024 по 26.10.2025

полное наименование должности		инициалы, фамилия

Земельный участок
вид объекта недвижимости

Лист № 25 раздела 3.1	Всего листов раздела 3.1: 33	Всего разделов: 8	Всего листов выписки: 528

20.12.2024г. № КУВИ-001/2024-306808196	
Кадастровый номер:	78:36:0000000:4752

1	2	3	4	5	6	7	8
674	1.10.674	1.10.675	139°20.0`	3.84	данные отсутствуют	78:36:0013105:3056	данные отсутствуют
675	1.10.675	1.10.676	88°51.8`	4.03	данные отсутствуют	78:36:0013105:3056	данные отсутствуют
676	1.10.676	1.10.677	74°11.6`	4.55	данные отсутствуют	78:36:0013105:3056	данные отсутствуют
677	1.10.677	1.10.678	68°11.2`	16.79	данные отсутствуют	78:36:0013105:3056	данные отсутствуют
678	1.10.678	1.10.679	70°58.4`	7.06	данные отсутствуют	78:36:0013105:3056	данные отсутствуют
679	1.10.679	1.10.680	99°26.2`	7.32	данные отсутствуют	78:36:0013105:3056	данные отсутствуют
680	1.10.680	1.10.681	122°50.5`	9.37	данные отсутствуют	78:36:0013105:3056	данные отсутствуют
681	1.10.681	1.10.682	111°32.5`	5.72	данные отсутствуют	78:36:0013105:3056	данные отсутствуют
682	1.10.682	1.10.683	105°13.7`	5.6	данные отсутствуют	78:36:0013105:3056	данные отсутствуют
683	1.10.683	1.10.684	91°22.2`	4.18	данные отсутствуют	78:36:0013105:3056	данные отсутствуют
684	1.10.684	1.10.685	73°22.8`	9.68	данные отсутствуют	78:36:0013105:3056	данные отсутствуют
685	1.10.685	1.10.686	68°36.8`	5.9	данные отсутствуют	78:36:0013105:3056	данные отсутствуют
686	1.10.686	1.10.687	65°33.9`	5.05	данные отсутствуют	78:36:0013105:3056	данные отсутствуют
687	1.10.687	1.10.688	56°42.7`	7.11	данные отсутствуют	78:36:0013105:3056	данные отсутствуют
688	1.10.688	1.10.689	37°50.6`	7.78	данные отсутствуют	78:36:0013105:3056	данные отсутствуют
689	1.10.689	1.10.690	14°56.3`	4.93	данные отсутствуют	78:36:0013105:3056	данные отсутствуют

полное наименование должности		инициалы, фамилия

ДОКУМЕНТ ПОДПИСАН
ЭЛЕКТРОННОЙ ПОДПИСЬЮ
Сертификат: 009F0BDC181A023B64597F1E2579BEFB50
Владелец: ФЕДЕРАЛЬНАЯ СЛУЖБА ГОСУДАРСТВЕННОЙ РЕГИСТРАЦИИ, КАДАСТРА И КАРТОГРАФИИ
Действителен: с 02.08.2024 по 26.10.2025

Земельный участок
вид объекта недвижимости

Лист № 26 раздела 3.1	Всего листов раздела 3.1: 33	Всего разделов: 8	Всего листов выписки: 528

20.12.2024г. № КУВИ-001/2024-306808196	
Кадастровый номер:	78:36:0000000:4752

1	2	3	4	5	6	7	8
690	1.10.690	1.10.691	7°19.3`	7.61	данные отсутствуют	78:36:0013105:3056	данные отсутствуют
691	1.10.691	1.10.692	62°14.5`	2.79	данные отсутствуют	78:36:0013105:3056	данные отсутствуют
692	1.10.692	1.10.693	54°19.8`	2.01	данные отсутствуют	78:36:0013105:3056	данные отсутствуют
693	1.10.693	1.10.694	354°53.4`	2.47	данные отсутствуют	78:36:0013105:3056	данные отсутствуют
694	1.10.694	1.10.695	15°49.5`	3.26	данные отсутствуют	78:36:0013105:3056	данные отсутствуют
695	1.10.695	1.10.696	50°57.4`	2.79	данные отсутствуют	78:36:0013105:3056	данные отсутствуют
696	1.10.696	1.10.697	64°14.0`	4.81	данные отсутствуют	78:36:0013105:3056	данные отсутствуют
697	1.10.697	1.10.698	69°13.0`	7.95	данные отсутствуют	78:36:0013105:3056	данные отсутствуют
698	1.10.698	1.10.699	50°13.8`	4.11	данные отсутствуют	78:36:0013105:3056	данные отсутствуют
699	1.10.699	1.10.700	35°52.6`	3.92	данные отсутствуют	78:36:0013105:3056	данные отсутствуют
700	1.10.700	1.10.701	11°52.7`	2.77	данные отсутствуют	78:36:0013105:3056	данные отсутствуют
701	1.10.701	1.10.702	358°39.1`	5.95	данные отсутствуют	78:36:0013105:3056	данные отсутствуют
702	1.10.702	1.10.703	340°1.5`	6.12	данные отсутствуют	78:36:0013105:3056	данные отсутствуют
703	1.10.703	1.10.704	335°56.2`	11.48	данные отсутствуют	78:36:0013105:3056	данные отсутствуют
704	1.10.704	1.10.705	313°11.6`	4.49	данные отсутствуют	78:36:0013105:3056	данные отсутствуют
705	1.10.705	1.10.706	329°59.8`	17.82	данные отсутствуют	78:36:0013105:3056	данные отсутствуют

ДОКУМЕНТ ПОДПИСАН
ЭЛЕКТРОННОЙ ПОДПИСЬЮ
Сертификат: 009F0BDC181A023B64597F1E2579BEFB50
Владелец: ФЕДЕРАЛЬНАЯ СЛУЖБА ГОСУДАРСТВЕННОЙ РЕГИСТРАЦИИ, КАДАСТРА И КАРТОГРАФИИ
Действителен: с 02.08.2024 по 26.10.2025

полное наименование должности	инициалы, фамилия

Земельный участок
вид объекта недвижимости

Лист № 27 раздела 3.1	Всего листов раздела 3.1: 33	Всего разделов: 8	Всего листов выписки: 528

20.12.2024г. № КУВИ-001/2024-306808196	
Кадастровый номер:	78:36:0000000:4752

1	2	3	4	5	6	7	8
706	1.10.706	1.10.707	322°9.7`	6.98	данные отсутствуют	78:36:0013105:3056	данные отсутствуют
707	1.10.707	1.10.708	322°5.1`	7.57	данные отсутствуют	78:36:0013105:3056	данные отсутствуют
708	1.10.708	1.10.709	347°46.0`	3.78	данные отсутствуют	78:36:0013105:3056	данные отсутствуют
709	1.10.709	1.10.710	17°44.9`	5.28	данные отсутствуют	78:36:0013105:3056	данные отсутствуют
710	1.10.710	1.10.711	71°57.4`	1.39	данные отсутствуют	78:36:0013105:3056	данные отсутствуют
711	1.10.711	1.10.712	349°33.8`	2.32	данные отсутствуют	78:36:0013105:3056	данные отсутствуют
712	1.10.712	1.10.713	283°32.6`	1.41	данные отсутствуют	78:36:0013105:3056	данные отсутствуют
713	1.10.713	1.10.714	352°5.2`	2.25	данные отсутствуют	78:36:0013105:3056	данные отсутствуют
714	1.10.714	1.10.715	38°55.5`	6.75	данные отсутствуют	78:36:0013105:3056	данные отсутствуют
715	1.10.715	1.10.716	51°50.9`	20.04	данные отсутствуют	78:36:0013105:3056	данные отсутствуют
716	1.10.716	1.10.717	46°10.3`	21.11	данные отсутствуют	78:36:0013105:3056	данные отсутствуют
717	1.10.717	1.10.718	35°23.5`	3.64	данные отсутствуют	78:36:0013105:3056	данные отсутствуют
718	1.10.718	1.10.719	355°14.6`	6.87	данные отсутствуют	78:36:0013105:3056	данные отсутствуют
719	1.10.719	1.10.720	320°52.7`	24.79	данные отсутствуют	78:36:0013105:3056	данные отсутствуют
720	1.10.720	1.10.721	320°49.9`	16.36	данные отсутствуют	78:36:0013105:3056	данные отсутствуют
721	1.10.721	1.10.722	331°40.0`	2.32	данные отсутствуют	78:36:0013105:3056	данные отсутствуют

ДОКУМЕНТ ПОДПИСАН
ЭЛЕКТРОННОЙ ПОДПИСЬЮ
Сертификат: 009F0BDC181A023B64597F1E2579BEFB50
Владелец: ФЕДЕРАЛЬНАЯ СЛУЖБА ГОСУДАРСТВЕННОЙ РЕГИСТРАЦИИ, КАДАСТРА И КАРТОГРАФИИ
Действителен: с 02.08.2024 по 26.10.2025

полное наименование должности	инициалы, фамилия

Земельный участок
вид объекта недвижимости

Лист № 28 раздела 3.1	Всего листов раздела 3.1: 33	Всего разделов: 8	Всего листов выписки: 528

20.12.2024г. № КУВИ-001/2024-306808196	
Кадастровый номер:	78:36:0000000:4752

1	2	3	4	5	6	7	8
722	1.10.722	1.10.723	34°41.7`	2.06	данные отсутствуют	78:36:0013105:3056	данные отсутствуют
723	1.10.723	1.10.724	45°29.0`	5.02	данные отсутствуют	78:36:0013105:3056	данные отсутствуют
724	1.10.724	1.10.725	21°49.3`	5.19	данные отсутствуют	78:36:0013105:3056	данные отсутствуют
725	1.10.725	1.10.726	348°12.4`	3.72	данные отсутствуют	78:36:0013105:3056	данные отсутствуют
726	1.10.726	1.10.727	333°41.8`	3.9	данные отсутствуют	78:36:0013105:3056	данные отсутствуют
727	1.10.727	1.10.728	320°56.5`	4.03	данные отсутствуют	78:36:0013105:3056	данные отсутствуют
728	1.10.728	1.10.729	307°20.1`	12.56	данные отсутствуют	78:36:0013105:3056	данные отсутствуют
729	1.10.729	1.10.730	313°14.5`	20.04	данные отсутствуют	78:36:0013105:3056	данные отсутствуют
730	1.10.730	1.10.731	313°28.9`	4.53	данные отсутствуют	78:36:0013105:3056	данные отсутствуют
731	1.10.731	1.10.732	282°55.4`	3	данные отсутствуют	78:36:0013105:3056	данные отсутствуют
732	1.10.732	1.10.733	245°33.4`	3.26	данные отсутствуют	78:36:0013105:3056	данные отсутствуют
733	1.10.733	1.10.734	222°58.0`	9.57	данные отсутствуют	78:36:0013105:3056	данные отсутствуют
734	1.10.734	1.10.735	199°55.3`	4.02	данные отсутствуют	78:36:0013105:3056	данные отсутствуют
735	1.10.735	1.10.736	252°39.2`	4.66	данные отсутствуют	78:36:0013105:3056	данные отсутствуют
736	1.10.736	1.10.737	233°37.1`	11.28	данные отсутствуют	78:36:0013105:3056	данные отсутствуют
737	1.10.737	1.10.738	216°7.7`	4.17	данные отсутствуют	78:36:0013105:3056	данные отсутствуют

полное наименование должности		инициалы, фамилия

ДОКУМЕНТ ПОДПИСАН
ЭЛЕКТРОННОЙ ПОДПИСЬЮ
Сертификат: 009F0BDC181A023B64597F1E2579BEFB50
Владелец: ФЕДЕРАЛЬНАЯ СЛУЖБА ГОСУДАРСТВЕННОЙ РЕГИСТРАЦИИ, КАДАСТРА И КАРТОГРАФИИ
Действителен: с 02.08.2024 по 26.10.2025

Земельный участок
вид объекта недвижимости

Лист № 29 раздела 3.1	Всего листов раздела 3.1: 33	Всего разделов: 8	Всего листов выписки: 528

20.12.2024г. № КУВИ-001/2024-306808196	
Кадастровый номер:	78:36:0000000:4752

1	2	3	4	5	6	7	8
738	1.10.738	1.10.739	181°8.8`	3.5	данные отсутствуют	78:36:0013105:3056	данные отсутствуют
739	1.10.739	1.10.740	140°16.3`	18.16	данные отсутствуют	78:36:0013105:3056	данные отсутствуют
740	1.10.740	1.10.741	141°17.6`	30.13	данные отсутствуют	78:36:0013105:3056	данные отсутствуют
741	1.10.741	1.10.742	127°27.1`	1.78	данные отсутствуют	78:36:0013105:3056	данные отсутствуют
742	1.10.742	1.10.743	59°46.6`	2.52	данные отсутствуют	78:36:0013105:3056	данные отсутствуют
743	1.10.743	1.10.744	51°43.7`	9.65	данные отсутствуют	78:36:0013105:3056	данные отсутствуют
744	1.10.744	1.10.745	76°24.3`	1.57	данные отсутствуют	78:36:0013105:3056	данные отсутствуют
745	1.10.745	1.10.746	123°53.8`	1.54	данные отсутствуют	78:36:0013105:3056	данные отсутствуют
746	1.10.746	1.10.747	141°57.6`	15.87	данные отсутствуют	78:36:0013105:3056	данные отсутствуют
747	1.10.747	1.10.748	137°57.8`	11.35	данные отсутствуют	78:36:0013105:3056	данные отсутствуют
748	1.10.748	1.10.749	166°35.5`	1.77	данные отсутствуют	78:36:0013105:3056	данные отсутствуют
749	1.10.749	1.10.750	208°36.6`	2.13	данные отсутствуют	78:36:0013105:3056	данные отсутствуют
750	1.10.750	1.10.751	227°22.6`	14.32	данные отсутствуют	78:36:0013105:3056	данные отсутствуют
751	1.10.751	1.10.752	225°32.6`	16.41	данные отсутствуют	78:36:0013105:3056	данные отсутствуют
752	1.10.752	1.10.753	237°17.7`	2.26	данные отсутствуют	78:36:0013105:3056	данные отсутствуют
753	1.10.753	1.10.754	329°37.8`	1.82	данные отсутствуют	78:36:0013105:3056	данные отсутствуют

ДОКУМЕНТ ПОДПИСАН
ЭЛЕКТРОННОЙ ПОДПИСЬЮ
Сертификат: 009F0BDC181A023B64597F1E2579BEFB50
Владелец: ФЕДЕРАЛЬНАЯ СЛУЖБА ГОСУДАРСТВЕННОЙ РЕГИСТРАЦИИ, КАДАСТРА И КАРТОГРАФИИ
Действителен: с 02.08.2024 по 26.10.2025

полное наименование должности	инициалы, фамилия

Земельный участок
вид объекта недвижимости

Лист № 30 раздела 3.1	Всего листов раздела 3.1: 33	Всего разделов: 8	Всего листов выписки: 528

20.12.2024г. № КУВИ-001/2024-306808196	
Кадастровый номер:	78:36:0000000:4752

1	2	3	4	5	6	7	8
754	1.10.754	1.10.755	277°20.7`	2.58	данные отсутствуют	78:36:0013105:3056	данные отсутствуют
755	1.10.755	1.10.756	292°35.6`	3.23	данные отсутствуют	78:36:0013105:3056	данные отсутствуют
756	1.10.756	1.10.757	359°21.8`	3.6	данные отсутствуют	78:36:0013105:3056	данные отсутствуют
757	1.10.757	1.10.758	309°41.9`	1.38	данные отсутствуют	78:36:0013105:3056	данные отсутствуют
758	1.10.758	1.10.759	246°54.9`	1.99	данные отсутствуют	78:36:0013105:3056	данные отсутствуют
759	1.10.759	1.10.760	260°54.6`	2.03	данные отсутствуют	78:36:0013105:3056	данные отсутствуют
760	1.10.760	1.10.761	289°50.8`	3.21	данные отсутствуют	78:36:0013105:3056	данные отсутствуют
761	1.10.761	1.10.762	320°56.0`	9.23	данные отсутствуют	78:36:0013105:3056	данные отсутствуют
762	1.10.762	1.10.763	323°32.9`	12.84	данные отсутствуют	78:36:0013105:3056	данные отсутствуют
763	1.10.763	1.10.764	280°37.2`	2.93	данные отсутствуют	78:36:0013105:3056	данные отсутствуют
764	1.10.764	1.10.765	307°32.8`	3.22	данные отсутствуют	78:36:0013105:3056	данные отсутствуют
765	1.10.765	1.10.766	20°28.3`	1.6	данные отсутствуют	78:36:0013105:3056	данные отсутствуют
766	1.10.766	1.10.767	322°4.3`	7.58	данные отсутствуют	78:36:0013105:3056	данные отсутствуют
767	1.10.767	1.10.768	303°36.5`	3.9	данные отсутствуют	78:36:0013105:3056	данные отсутствуют
768	1.10.768	1.10.769	264°16.3`	3.11	данные отсутствуют	78:36:0013105:3056	данные отсутствуют
769	1.10.769	1.10.770	248°20.3`	10.62	данные отсутствуют	78:36:0013105:3056	данные отсутствуют

полное наименование должности		инициалы, фамилия

ДОКУМЕНТ ПОДПИСАН
ЭЛЕКТРОННОЙ ПОДПИСЬЮ
Сертификат: 009F0BDC181A023B64597F1E2579BEFB50
Владелец: ФЕДЕРАЛЬНАЯ СЛУЖБА ГОСУДАРСТВЕННОЙ РЕГИСТРАЦИИ, КАДАСТРА И КАРТОГРАФИИ
Действителен: с 02.08.2024 по 26.10.2025

Земельный участок
вид объекта недвижимости

Лист № 31 раздела 3.1	Всего листов раздела 3.1: 33	Всего разделов: 8	Всего листов выписки: 528

20.12.2024г. № КУВИ-001/2024-306808196	
Кадастровый номер:	78:36:0000000:4752

1	2	3	4	5	6	7	8
770	1.10.770	1.10.771	240°45.9`	5.86	данные отсутствуют	78:36:0013105:3056	данные отсутствуют
771	1.10.771	1.10.772	258°57.0`	8.66	данные отсутствуют	78:36:0013105:3056	данные отсутствуют
772	1.10.772	1.10.773	274°12.1`	4.91	данные отсутствуют	78:36:0013105:3056	данные отсутствуют
773	1.10.773	1.10.774	245°52.5`	1.79	данные отсутствуют	78:36:0013105:3056	данные отсутствуют
774	1.10.774	1.10.775	229°2.8`	5.11	данные отсутствуют	78:36:0013105:3056	данные отсутствуют
775	1.10.775	1.10.776	238°30.2`	14.93	данные отсутствуют	78:36:0013105:3056	данные отсутствуют
776	1.10.776	1.10.777	239°35.8`	18.04	данные отсутствуют	78:36:0013105:3056	данные отсутствуют
777	1.10.777	1.10.778	233°16.6`	2.36	данные отсутствуют	78:36:0013105:3056	данные отсутствуют
778	1.10.778	1.10.779	186°13.8`	2.3	данные отсутствуют	78:36:0013105:3056	данные отсутствуют
779	1.10.779	1.10.780	176°5.7`	8.37	данные отсутствуют	78:36:0013105:3056	данные отсутствуют
780	1.10.780	1.10.781	166°46.0`	19.74	данные отсутствуют	78:36:0013105:3056	данные отсутствуют
781	1.10.781	1.10.782	174°7.5`	12.8	данные отсутствуют	78:36:0013105:3056	данные отсутствуют
782	1.10.782	1.10.783	179°30.6`	5.85	данные отсутствуют	78:36:0013105:3056	данные отсутствуют
783	1.10.783	1.10.784	211°0.4`	2.25	данные отсутствуют	78:36:0013105:3056	данные отсутствуют
784	1.10.784	1.10.785	228°27.2`	3.29	данные отсутствуют	78:36:0013105:3056	данные отсутствуют
785	1.10.785	1.10.786	202°32.3`	2.17	данные отсутствуют	78:36:0013105:3056	данные отсутствуют

ДОКУМЕНТ ПОДПИСАН
ЭЛЕКТРОННОЙ ПОДПИСЬЮ
Сертификат: 009F0BDC181A023B64597F1E2579BEFB50
Владелец: ФЕДЕРАЛЬНАЯ СЛУЖБА ГОСУДАРСТВЕННОЙ РЕГИСТРАЦИИ, КАДАСТРА И КАРТОГРАФИИ
Действителен: с 02.08.2024 по 26.10.2025

полное наименование должности	инициалы, фамилия

Земельный участок
вид объекта недвижимости

Лист № 32 раздела 3.1	Всего листов раздела 3.1: 33	Всего разделов: 8	Всего листов выписки: 528

20.12.2024г. № КУВИ-001/2024-306808196	
Кадастровый номер:	78:36:0000000:4752

1	2	3	4	5	6	7	8
786	1.10.786	1.10.787	278°24.7`	2.87	данные отсутствуют	78:36:0013105:3056	данные отсутствуют
787	1.10.787	1.10.788	248°56.1`	6.07	данные отсутствуют	78:36:0013105:3056	данные отсутствуют
788	1.10.788	1.10.789	265°35.3`	16.77	данные отсутствуют	78:36:0013105:3056	данные отсутствуют
789	1.10.789	1.10.790	263°10.0`	15.88	данные отсутствуют	78:36:0013105:3056	данные отсутствуют
790	1.10.790	1.10.791	287°29.3`	2.3	данные отсутствуют	78:36:0013105:3056	данные отсутствуют
791	1.10.791	1.10.792	330°25.8`	1.62	данные отсутствуют	78:36:0013105:3056	данные отсутствуют
792	1.10.792	1.10.793	355°43.7`	19.6	данные отсутствуют	78:36:0013105:3056	данные отсутствуют
793	1.10.793	1.10.794	356°17.7`	19.65	данные отсутствуют	78:36:0013105:3056	данные отсутствуют
794	1.10.794	1.10.795	14°12.7`	1.59	данные отсутствуют	78:36:0013105:3056	данные отсутствуют
795	1.10.795	1.10.796	54°53.8`	1.69	данные отсутствуют	78:36:0013105:3056	данные отсутствуют
796	1.10.796	1.10.797	80°27.1`	6.51	данные отсутствуют	78:36:0013105:3056	данные отсутствуют
797	1.10.797	1.10.798	38°55.1`	2.07	данные отсутствуют	78:36:0013105:3056	данные отсутствуют
798	1.10.798	1.10.799	353°49.4`	9.29	данные отсутствуют	78:36:0013105:3056	данные отсутствуют
799	1.10.799	1.10.800	319°58.6`	3.02	данные отсутствуют	78:36:0013105:3056	данные отсутствуют
800	1.10.800	1.10.801	356°18.1`	2.64	данные отсутствуют	78:36:0013105:3056	данные отсутствуют
801	1.10.801	1.10.802	27°33.7`	2.31	данные отсутствуют	78:36:0013105:3056	данные отсутствуют

ДОКУМЕНТ ПОДПИСАН
ЭЛЕКТРОННОЙ ПОДПИСЬЮ
Сертификат: 009F0BDC181A023B64597F1E2579BEFB50
Владелец: ФЕДЕРАЛЬНАЯ СЛУЖБА ГОСУДАРСТВЕННОЙ РЕГИСТРАЦИИ, КАДАСТРА И КАРТОГРАФИИ
Действителен: с 02.08.2024 по 26.10.2025

полное наименование должности	инициалы, фамилия

Земельный участок
вид объекта недвижимости

Лист № 33 раздела 3.1	Всего листов раздела 3.1: 33	Всего разделов: 8	Всего листов выписки: 528

20.12.2024г. № КУВИ-001/2024-306808196	
Кадастровый номер:	78:36:0000000:4752

1	2	3	4	5	6	7	8
802	1.10.802	1.10.803	0°46.6`	8.12	данные отсутствуют	78:36:0013105:3056	данные отсутствуют
803	1.10.803	1.10.804	15°16.7`	2.24	данные отсутствуют	78:36:0013105:3056	данные отсутствуют
804	1.10.804	1.10.805	358°34.3`	7.22	данные отсутствуют	78:36:0013105:3056	данные отсутствуют
805	1.10.805	1.10.806	349°38.9`	6.57	данные отсутствуют	78:36:0013105:3056	данные отсутствуют
806	1.10.806	1.10.807	324°27.7`	3.1	данные отсутствуют	78:36:0013105:3056	данные отсутствуют
807	1.10.807	1.10.808	296°27.4`	2.38	данные отсутствуют	78:36:0013105:3056	данные отсутствуют
808	1.10.808	1.10.809	261°14.5`	7.62	данные отсутствуют	78:36:0013105:3056	данные отсутствуют
809	1.10.809	1.10.810	264°13.6`	10.83	данные отсутствуют	78:36:0013105:3056	данные отсутствуют
810	1.10.810	1.10.811	242°45.7`	2.67	данные отсутствуют	78:36:0013105:3056	данные отсутствуют
811	1.10.811	1.10.654	209°14.0`	2.5	данные отсутствуют	78:36:0013105:3056	данные отсутствуют

полное наименование должности		инициалы, фамилия

ДОКУМЕНТ ПОДПИСАН
ЭЛЕКТРОННОЙ ПОДПИСЬЮ
Сертификат: 009F0BDC181A023B64597F1E2579BEFB50
Владелец: ФЕДЕРАЛЬНАЯ СЛУЖБА ГОСУДАРСТВЕННОЙ РЕГИСТРАЦИИ, КАДАСТРА И КАРТОГРАФИИ
Действителен: с 02.08.2024 по 26.10.2025

Выписка из Единого государственного реестра недвижимости об объекте недвижимости

Описание местоположения земельного участка

Земельный участок
вид объекта недвижимости

Лист № 1 раздела 3.2	Всего листов раздела 3.2: 29	Всего разделов: 8	Всего листов выписки: 528

20.12.2024г. № КУВИ-001/2024-306808196	
Кадастровый номер:	78:36:0000000:4752

Сведения о характерных точках границы земельного участка

Система координат СК-1964

Номер точки	Координаты, м		Описание закрепления на местности	Средняя квадратичная погрешность определения координат характерных точек границ земельного участка, м
	X	Y		
1	2	3	4	5
1	109976.4	112523.94	-	0.1
2	109958.04	112518.79	-	0.1
3	109926.56	112512.14	-	0.1
4	109825.05	112494.77	-	0.1
5	109744.8	112484.77	-	0.1
6	109686.79	112484.43	-	0.1
7	109674.11	112488	-	0.1
8	109612.49	112508.88	-	0.1
9	109613.8	112513.71	-	0.1
10	109640.78	112614.88	-	0.1
11	109641.77	112635.57	-	0.1
12	109640.78	112670.84	-	0.1
13	109637.68	112679.44	-	0.1
14	109597.26	112726.54	-	0.1
15	109576.72	112718.2	-	0.1
16	109556.57	112711.33	-	0.1
17	109544.86	112705.15	-	0.1
18	109539.73	112701.29	-	0.1
19	109521.98	112680.82	-	0.1
20	109475.87	112622.56	-	0.1
21	109463.76	112611.01	-	0.1
22	109459.54	112605.91	-	0.1

ДОКУМЕНТ ПОДПИСАН
ЭЛЕКТРОННОЙ ПОДПИСЬЮ
Сертификат: 009F0BDC181A023B64597F1E2579BEFB50
Владелец: ФЕДЕРАЛЬНАЯ СЛУЖБА ГОСУДАРСТВЕННОЙ РЕГИСТРАЦИИ, КАДАСТРА И КАРТОГРАФИИ
Действителен: с 02.08.2024 по 26.10.2025

полное наименование должности		инициалы, фамилия

Земельный участок
вид объекта недвижимости

Лист № 2 раздела 3.2	Всего листов раздела 3.2: 29	Всего разделов: 8	Всего листов выписки: 528

20.12.2024г. № КУВИ-001/2024-306808196	
Кадастровый номер:	78:36:0000000:4752

1	2	3	4	5
23	109456.12	112601.79	-	0.1
24	109443.62	112626.47	-	0.1
25	109421.76	112654.1	-	0.1
26	109414.27	112660.04	-	0.1
27	109405.59	112664.5	-	0.1
28	109386.94	112670.7	-	0.1
29	109368.17	112674.63	-	0.1
30	109361.18	112674.95	-	0.1
31	109342.18	112673.41	-	0.1
32	109293.46	112664.01	-	0.1
33	109197.81	112649.45	-	0.1
34	109158.76	112637.67	-	0.1
35	109145.69	112636.3	-	0.1
36	109104.61	112646.58	-	0.1
37	109062.04	112656.34	-	0.1
38	109059.88	112658.22	-	0.1
39	109058.64	112660.2	-	0.1
40	109057.95	112662.37	-	0.1
41	109058.02	112665.88	-	0.1
42	109108.76	112926.51	-	0.1
43	109123.25	112986.79	-	0.1
44	109131.06	112987.48	-	0.1
45	109152.67	112986.59	-	0.1
46	109172	112985.14	-	0.1
47	109173.86	112984.94	-	0.1
48	109175.81	112983.98	-	0.1
49	109183.35	112981.27	-	0.1
50	109189.11	112979.75	-	0.1
51	109193.21	112980	-	0.1

ДОКУМЕНТ ПОДПИСАН
ЭЛЕКТРОННОЙ ПОДПИСЬЮ
Сертификат: 009F0BDC181A023B64597F1E2579BEFB50
Владелец: ФЕДЕРАЛЬНАЯ СЛУЖБА ГОСУДАРСТВЕННОЙ РЕГИСТРАЦИИ, КАДАСТРА И КАРТОГРАФИИ
Действителен: с 02.08.2024 по 26.10.2025

полное наименование должности		инициалы, фамилия

Земельный участок
вид объекта недвижимости

Лист № 3 раздела 3.2	Всего листов раздела 3.2: 29	Всего разделов: 8	Всего листов выписки: 528

20.12.2024г. № КУВИ-001/2024-306808196	
Кадастровый номер:	78:36:0000000:4752

1	2	3	4	5
52	109194.42	112980.59	-	0.1
53	109195.73	112981.78	-	0.1
54	109196.47	112985.21	-	0.1
55	109196.34	112987.2	-	0.1
56	109196.04	112988.69	-	0.1
57	109195.35	112990.48	-	0.1
58	109194.14	112992.19	-	0.1
59	109192.79	112993.54	-	0.1
60	109189.41	112995.5	-	0.1
61	109187.54	112997.35	-	0.1
62	109186.13	112999.65	-	0.1
63	109185.42	113001.91	-	0.1
64	109185.37	113003.09	-	0.1
65	109187.72	113004.66	-	0.1
66	109191.64	113006.93	-	0.1
67	109195.41	113008.53	-	0.1
68	109197.83	113009.06	-	0.1
69	109200.99	113009.35	-	0.1
70	109203.99	113009.23	-	0.1
71	109208.69	113009.57	-	0.1
72	109211.19	113010.23	-	0.1
73	109215.06	113011.6	-	0.1
74	109225.08	113017.01	-	0.1
75	109229.85	113019.1	-	0.1
76	109234.35	113020.38	-	0.1
77	109235.25	113020.41	-	0.1
78	109236.31	113019.9	-	0.1
79	109237.67	113018.57	-	0.1
80	109239.23	113016.57	-	0.1

ДОКУМЕНТ ПОДПИСАН
ЭЛЕКТРОННОЙ ПОДПИСЬЮ
Сертификат: 009F0BDC181A023B64597F1E2579BEFB50
Владелец: ФЕДЕРАЛЬНАЯ СЛУЖБА ГОСУДАРСТВЕННОЙ РЕГИСТРАЦИИ, КАДАСТРА И КАРТОГРАФИИ
Действителен: с 02.08.2024 по 26.10.2025

полное наименование должности		инициалы, фамилия

Земельный участок
вид объекта недвижимости

Лист № 4 раздела 3.2	Всего листов раздела 3.2: 29	Всего разделов: 8	Всего листов выписки: 528

20.12.2024г. № КУВИ-001/2024-306808196	
Кадастровый номер:	78:36:0000000:4752

1	2	3	4	5
81	109244.9	113003.94	-	0.1
82	109253.5	112990.32	-	0.1
83	109254.54	112989.29	-	0.1
84	109255.54	112988.92	-	0.1
85	109262.66	112987.89	-	0.1
86	109270.62	112987.28	-	0.1
87	109281.73	112987.41	-	0.1
88	109290.63	112988.7	-	0.1
89	109298.42	112990.94	-	0.1
90	109301.16	112992.93	-	0.1
91	109302.04	112994.61	-	0.1
92	109302.31	112996.22	-	0.1
93	109302.25	112997.53	-	0.1
94	109301.94	112998.56	-	0.1
95	109300.29	113001.53	-	0.1
96	109299.91	113003.33	-	0.1
97	109299.98	113004.58	-	0.1
98	109302.7	113019.58	-	0.1
99	109303.26	113020.85	-	0.1
100	109303.99	113021.78	-	0.1
101	109305.91	113022.87	-	0.1
102	109312.46	113024.19	-	0.1
103	109314.3	113024.18	-	0.1
104	109317.21	113023.73	-	0.1
105	109319.64	113022.85	-	0.1
106	109322.77	113022.24	-	0.1
107	109325.92	113022.43	-	0.1
108	109335.12	113024.28	-	0.1
109	109345.26	113027.52	-	0.1

полное наименование должности		инициалы, фамилия

ДОКУМЕНТ ПОДПИСАН
ЭЛЕКТРОННОЙ ПОДПИСЬЮ
Сертификат: 009F0BDC181A023B64597F1E2579BEFB50
Владелец: ФЕДЕРАЛЬНАЯ СЛУЖБА ГОСУДАРСТВЕННОЙ РЕГИСТРАЦИИ, КАДАСТРА И КАРТОГРАФИИ
Действителен: с 02.08.2024 по 26.10.2025

Земельный участок
вид объекта недвижимости

Лист № 5 раздела 3.2	Всего листов раздела 3.2: 29	Всего разделов: 8	Всего листов выписки: 528

20.12.2024г. № КУВИ-001/2024-306808196	
Кадастровый номер:	78:36:0000000:4752

1	2	3	4	5
110	109351.05	113030.59	-	0.1
111	109353.06	113032.41	-	0.1
112	109354.27	113035.03	-	0.1
113	109354.51	113037.38	-	0.1
114	109354.94	113039.53	-	0.1
115	109356.28	113041.86	-	0.1
116	109358.3	113043.55	-	0.1
117	109359.79	113043.99	-	0.1
118	109361	113043.81	-	0.1
119	109362.04	113043.31	-	0.1
120	109363.44	113041.09	-	0.1
121	109364.89	113039.93	-	0.1
122	109366.85	113039.75	-	0.1
123	109368.47	113040.56	-	0.1
124	109371.71	113044.4	-	0.1
125	109374.26	113049.99	-	0.1
126	109375.38	113056.7	-	0.1
127	109376.9	113060.66	-	0.1
128	109394.06	113085.72	-	0.1
129	109397.07	113088.03	-	0.1
130	109401.35	113089.35	-	0.1
131	109406.23	113088.8	-	0.1
132	109409.78	113087.32	-	0.1
133	109412.15	113085.36	-	0.1
134	109415.31	113081.12	-	0.1
135	109418.67	113079.1	-	0.1
136	109420.33	113078.36	-	0.1
137	109427.65	113078.34	-	0.1
138	109431.42	113078.84	-	0.1

полное наименование должности		инициалы, фамилия

ДОКУМЕНТ ПОДПИСАН
ЭЛЕКТРОННОЙ ПОДПИСЬЮ
Сертификат: 009F0BDC181A023B64597F1E2579BEFB50
Владелец: ФЕДЕРАЛЬНАЯ СЛУЖБА ГОСУДАРСТВЕННОЙ РЕГИСТРАЦИИ, КАДАСТРА И КАРТОГРАФИИ
Действителен: с 02.08.2024 по 26.10.2025

Земельный участок
вид объекта недвижимости

Лист № 6 раздела 3.2	Всего листов раздела 3.2: 29	Всего разделов: 8	Всего листов выписки: 528

20.12.2024г. № КУВИ-001/2024-306808196	
Кадастровый номер:	78:36:0000000:4752

1	2	3	4	5
139	109439.2	113080.67	-	0.1
140	109443.67	113080.82	-	0.1
141	109453.65	113079.95	-	0.1
142	109462.21	113091.99	-	0.1
143	109462.93	113092.56	-	0.1
144	109466.31	113094.07	-	0.1
145	109469.19	113094.72	-	0.1
146	109471.92	113094.84	-	0.1
147	109473.92	113095.47	-	0.1
148	109477.21	113097.79	-	0.1
149	109478.4	113099.36	-	0.1
150	109479.31	113101.32	-	0.1
151	109479.77	113103.07	-	0.1
152	109479.82	113107.26	-	0.1
153	109480.2	113109.08	-	0.1
154	109481.16	113112.24	-	0.1
155	109482.53	113115.74	-	0.1
156	109487.81	113118.5	-	0.1
157	109493.36	113120.7	-	0.1
158	109498.18	113121.98	-	0.1
159	109503.13	113122.64	-	0.1
160	109516.38	113122.22	-	0.1
161	109523.16	113120.97	-	0.1
162	109529.8	113119.06	-	0.1
163	109532.48	113117.86	-	0.1
164	109535.25	113115.88	-	0.1
165	109537.57	113113.32	-	0.1
166	109539.34	113111.28	-	0.1
167	109541.44	113109.56	-	0.1

ДОКУМЕНТ ПОДПИСАН
ЭЛЕКТРОННОЙ ПОДПИСЬЮ
Сертификат: 009F0BDC181A023B64597F1E2579BEFB50
Владелец: ФЕДЕРАЛЬНАЯ СЛУЖБА ГОСУДАРСТВЕННОЙ РЕГИСТРАЦИИ, КАДАСТРА И КАРТОГРАФИИ
Действителен: с 02.08.2024 по 26.10.2025

полное наименование должности		инициалы, фамилия

Земельный участок
вид объекта недвижимости

Лист № 7 раздела 3.2	Всего листов раздела 3.2: 29	Всего разделов: 8	Всего листов выписки: 528

20.12.2024г. № КУВИ-001/2024-306808196	
Кадастровый номер:	78:36:0000000:4752

1	2	3	4	5
168	109552.96	113102.26	-	0.1
169	109554.66	113101.92	-	0.1
170	109559.92	113102.93	-	0.1
171	109565.01	113104.63	-	0.1
172	109576.12	113109.56	-	0.1
173	109586.92	113115.13	-	0.1
174	109589.09	113116.68	-	0.1
175	109590.95	113118.99	-	0.1
176	109592.57	113122.06	-	0.1
177	109594.22	113123.85	-	0.1
178	109598.04	113126.85	-	0.1
179	109602.41	113129.1	-	0.1
180	109607.51	113131.03	-	0.1
181	109611.79	113131.69	-	0.1
182	109616.85	113128.19	-	0.1
183	109620.04	113124.35	-	0.1
184	109622.29	113122.19	-	0.1
185	109625.26	113120.96	-	0.1
186	109627.47	113120.81	-	0.1
187	109632.36	113121.49	-	0.1
188	109637.09	113122.94	-	0.1
189	109644.16	113126.16	-	0.1
190	109650.88	113130.08	-	0.1
191	109660.96	113145.89	-	0.1
192	109662.96	113149.72	-	0.1
193	109664.23	113153.07	-	0.1
194	109665.76	113156.31	-	0.1
195	109667.04	113158.41	-	0.1
196	109670.71	113163.16	-	0.1

ДОКУМЕНТ ПОДПИСАН
ЭЛЕКТРОННОЙ ПОДПИСЬЮ
Сертификат: 009F0BDC181A023B64597F1E2579BEFB50
Владелец: ФЕДЕРАЛЬНАЯ СЛУЖБА ГОСУДАРСТВЕННОЙ РЕГИСТРАЦИИ, КАДАСТРА И КАРТОГРАФИИ
Действителен: с 02.08.2024 по 26.10.2025

полное наименование должности		инициалы, фамилия

Земельный участок
вид объекта недвижимости

Лист № 8 раздела 3.2	Всего листов раздела 3.2: 29	Всего разделов: 8	Всего листов выписки: 528

20.12.2024г. № КУВИ-001/2024-306808196	
Кадастровый номер:	78:36:0000000:4752

1	2	3	4	5
197	109672.29	113166.34	-	0.1
198	109672.8	113168.1	-	0.1
199	109672.98	113170.37	-	0.1
200	109672.33	113174.42	-	0.1
201	109672.39	113176.42	-	0.1
202	109672.81	113178.3	-	0.1
203	109673.54	113180.04	-	0.1
204	109674.98	113182.04	-	0.1
205	109676	113183.05	-	0.1
206	109677	113183.42	-	0.1
207	109684.73	113183.47	-	0.1
208	109692.46	113183.34	-	0.1
209	109693.5	113183.23	-	0.1
210	109695.89	113182.59	-	0.1
211	109699.87	113182.36	-	0.1
212	109702.64	113184.9	-	0.1
213	109704.87	113187.92	-	0.1
214	109706.27	113190.96	-	0.1
215	109706.98	113194.23	-	0.1
216	109706.96	113195.16	-	0.1
217	109706.77	113195.99	-	0.1
218	109706.34	113196.86	-	0.1
219	109705.7	113197.64	-	0.1
220	109704.92	113198.22	-	0.1
221	109702.83	113199.15	-	0.1
222	109701.7	113200.36	-	0.1
223	109700.62	113202.28	-	0.1
224	109699.77	113204.51	-	0.1
225	109699.68	113205.86	-	0.1

полное наименование должности		инициалы, фамилия

ДОКУМЕНТ ПОДПИСАН
ЭЛЕКТРОННОЙ ПОДПИСЬЮ
Сертификат: 009F0BDC181A023B64597F1E2579BEFB50
Владелец: ФЕДЕРАЛЬНАЯ СЛУЖБА ГОСУДАРСТВЕННОЙ РЕГИСТРАЦИИ, КАДАСТРА И КАРТОГРАФИИ
Действителен: с 02.08.2024 по 26.10.2025

Земельный участок
вид объекта недвижимости

Лист № 9 раздела 3.2	Всего листов раздела 3.2: 29	Всего разделов: 8	Всего листов выписки: 528

20.12.2024г. № КУВИ-001/2024-306808196	
Кадастровый номер:	78:36:0000000:4752

1	2	3	4	5
226	109699.84	113206.36	-	0.1
227	109700.19	113206.68	-	0.1
228	109700.66	113206.76	-	0.1
229	109702.1	113206.63	-	0.1
230	109716.44	113214.26	-	0.1
231	109718.09	113217.25	-	0.1
232	109718.77	113220.59	-	0.1
233	109718.73	113222.22	-	0.1
234	109718.56	113225.8	-	0.1
235	109719.24	113228.63	-	0.1
236	109721.53	113233.4	-	0.1
237	109727.43	113241.51	-	0.1
238	109730.44	113247.9	-	0.1
239	109731.9	113254.81	-	0.1
240	109731.92	113258.31	-	0.1
241	109731.29	113262.16	-	0.1
242	109729.99	113265.79	-	0.1
243	109725.32	113274.43	-	0.1
244	109724.31	113278.73	-	0.1
245	109724.35	113284.43	-	0.1
246	109731.2	113303.95	-	0.1
247	109742.47	113331.68	-	0.1
248	109755.28	113366	-	0.1
249	109756.21	113370.23	-	0.1
250	109756.57	113374.54	-	0.1
251	109756.91	113380.34	-	0.1
252	109758	113385.18	-	0.1
253	109760.42	113390.97	-	0.1
254	109764.99	113397.99	-	0.1

полное наименование должности		инициалы, фамилия

ДОКУМЕНТ ПОДПИСАН
ЭЛЕКТРОННОЙ ПОДПИСЬЮ
Сертификат: 009F0BDC181A023B64597F1E2579BEFB50
Владелец: ФЕДЕРАЛЬНАЯ СЛУЖБА ГОСУДАРСТВЕННОЙ РЕГИСТРАЦИИ, КАДАСТРА И КАРТОГРАФИИ
Действителен: с 02.08.2024 по 26.10.2025

Земельный участок
вид объекта недвижимости

Лист № 10 раздела 3.2	Всего листов раздела 3.2: 29	Всего разделов: 8	Всего листов выписки: 528

20.12.2024г. № КУВИ-001/2024-306808196	
Кадастровый номер:	78:36:0000000:4752

1	2	3	4	5
255	109767.72	113401.08	-	0.1
256	109774.91	113407.3	-	0.1
257	109784.99	113419.33	-	0.1
258	109798.57	113432.97	-	0.1
259	109799.71	113433.33	-	0.1
260	109813.09	113442.6	-	0.1
261	109816.14	113444.78	-	0.1
262	109838.03	113455.45	-	0.1
263	109848.23	113461.14	-	0.1
264	109849.42	113462.02	-	0.1
265	109851.23	113464.52	-	0.1
266	109851.8	113466.04	-	0.1
267	109852.36	113472.51	-	0.1
268	109852.13	113482.03	-	0.1
269	109851.55	113487.33	-	0.1
270	109850.97	113490.42	-	0.1
271	109849.64	113494.24	-	0.1
272	109849.05	113495.2	-	0.1
273	109847.11	113497.27	-	0.1
274	109846.58	113498.9	-	0.1
275	109846.57	113500.53	-	0.1
276	109846.96	113502.1	-	0.1
277	109847.56	113503.16	-	0.1
278	109848.47	113503.98	-	0.1
279	109850.58	113505.1	-	0.1
280	109852.86	113505.83	-	0.1
281	109857.56	113506.03	-	0.1
282	109860.14	113505.23	-	0.1
283	109863.8	113502.46	-	0.1

полное наименование должности		инициалы, фамилия

ДОКУМЕНТ ПОДПИСАН
ЭЛЕКТРОННОЙ ПОДПИСЬЮ
Сертификат: 009F0BDC181A023B64597F1E2579BEFB50
Владелец: ФЕДЕРАЛЬНАЯ СЛУЖБА ГОСУДАРСТВЕННОЙ РЕГИСТРАЦИИ, КАДАСТРА И КАРТОГРАФИИ
Действителен: с 02.08.2024 по 26.10.2025

Земельный участок
вид объекта недвижимости

Лист № 11 раздела 3.2	Всего листов раздела 3.2: 29	Всего разделов: 8	Всего листов выписки: 528

20.12.2024г. № КУВИ-001/2024-306808196	
Кадастровый номер:	78:36:0000000:4752

1	2	3	4	5
284	109865.51	113501.64	-	0.1
285	109868.3	113501.04	-	0.1
286	109871.67	113501.11	-	0.1
287	109876.69	113502.18	-	0.1
288	109879.15	113503.38	-	0.1
289	109881.08	113505.26	-	0.1
290	109883.63	113509.45	-	0.1
291	109885.59	113516.58	-	0.1
292	109887.94	113523.02	-	0.1
293	109888.79	113524.43	-	0.1
294	109891.41	113526.88	-	0.1
295	109897.64	113535.23	-	0.1
296	109899.14	113539.61	-	0.1
297	109899.75	113542.69	-	0.1
298	109900.13	113545.81	-	0.1
299	109900.24	113548.79	-	0.1
300	109900.05	113551.77	-	0.1
301	109899.77	113552.91	-	0.1
302	109899.22	113553.94	-	0.1
303	109898.47	113554.76	-	0.1
304	109897.54	113555.38	-	0.1
305	109891.66	113557.73	-	0.1
306	109889.82	113558.07	-	0.1
307	109885.22	113558.06	-	0.1
308	109882.64	113558.98	-	0.1
309	109880.26	113560.63	-	0.1
310	109878.26	113562.71	-	0.1
311	109877.49	113564.14	-	0.1
312	109877.27	113565.76	-	0.1

полное наименование должности		инициалы, фамилия

ДОКУМЕНТ ПОДПИСАН
ЭЛЕКТРОННОЙ ПОДПИСЬЮ
Сертификат: 009F0BDC181A023B64597F1E2579BEFB50
Владелец: ФЕДЕРАЛЬНАЯ СЛУЖБА ГОСУДАРСТВЕННОЙ РЕГИСТРАЦИИ, КАДАСТРА И КАРТОГРАФИИ
Действителен: с 02.08.2024 по 26.10.2025

Земельный участок
вид объекта недвижимости

Лист № 12 раздела 3.2	Всего листов раздела 3.2: 29	Всего разделов: 8	Всего листов выписки: 528

20.12.2024г. № КУВИ-001/2024-306808196	
Кадастровый номер:	78:36:0000000:4752

1	2	3	4	5
313	109877.85	113569.52	-	0.1
314	109879.29	113573.05	-	0.1
315	109882.34	113577.82	-	0.1
316	109883.49	113580.8	-	0.1
317	109883.78	113582.99	-	0.1
318	109883.19	113587.41	-	0.1
319	109883.52	113588.84	-	0.1
320	109886.99	113595.22	-	0.1
321	109889.88	113598.92	-	0.1
322	109890.76	113599.45	-	0.1
323	109893.11	113599.58	-	0.1
324	109897.1	113598.23	-	0.1
325	109898.97	113598.12	-	0.1
326	109900.99	113598.48	-	0.1
327	109902.91	113599.2	-	0.1
328	109903.67	113599.77	-	0.1
329	109904.13	113600.6	-	0.1
330	109904.22	113601.09	-	0.1
331	109904.17	113601.59	-	0.1
332	109903.28	113605.07	-	0.1
333	109902.26	113608.52	-	0.1
334	109900.32	113613.68	-	0.1
335	109898.52	113618.4	-	0.1
336	109892.67	113637.39	-	0.1
337	109892.51	113638.49	-	0.1
338	109892.61	113639.72	-	0.1
339	109893.11	113640.85	-	0.1
340	109894.82	113642.89	-	0.1
341	109896.21	113644.03	-	0.1

полное наименование должности		инициалы, фамилия

ДОКУМЕНТ ПОДПИСАН
ЭЛЕКТРОННОЙ ПОДПИСЬЮ
Сертификат: 009F0BDC181A023B64597F1E2579BEFB50
Владелец: ФЕДЕРАЛЬНАЯ СЛУЖБА ГОСУДАРСТВЕННОЙ РЕГИСТРАЦИИ, КАДАСТРА И КАРТОГРАФИИ
Действителен: с 02.08.2024 по 26.10.2025

Земельный участок
вид объекта недвижимости

Лист № 13 раздела 3.2	Всего листов раздела 3.2: 29	Всего разделов: 8	Всего листов выписки: 528

20.12.2024г. № КУВИ-001/2024-306808196	
Кадастровый номер:	78:36:0000000:4752

1	2	3	4	5
342	109900.28	113646.27	-	0.1
343	109906.3	113648.22	-	0.1
344	109909.03	113648.63	-	0.1
345	109915	113648.6	-	0.1
346	109918.16	113649.21	-	0.1
347	109919.13	113649.64	-	0.1
348	109919.95	113650.3	-	0.1
349	109920.92	113651.56	-	0.1
350	109921.5	113652.69	-	0.1
351	109922.28	113659.38	-	0.1
352	109922.47	113664.17	-	0.1
353	109922.67	113668.96	-	0.1
354	109923.78	113674.02	-	0.1
355	109927.8	113684.33	-	0.1
356	109932.28	113691.82	-	0.1
357	109932.8	113692.27	-	0.1
358	109933.45	113692.44	-	0.1
359	109934.31	113692.44	-	0.1
360	109936.94	113692.01	-	0.1
361	109944.01	113688.29	-	0.1
362	109957.47	113683.14	-	0.1
363	109958.31	113683.54	-	0.1
364	109960.51	113685.34	-	0.1
365	109961.06	113688.13	-	0.1
366	109960.98	113691.7	-	0.1
367	109958.84	113700.57	-	0.1
368	109958.68	113704.31	-	0.1
369	109958.84	113706.77	-	0.1
370	109959.78	113710.54	-	0.1

полное наименование должности		инициалы, фамилия

ДОКУМЕНТ ПОДПИСАН
ЭЛЕКТРОННОЙ ПОДПИСЬЮ
Сертификат: 009F0BDC181A023B64597F1E2579BEFB50
Владелец: ФЕДЕРАЛЬНАЯ СЛУЖБА ГОСУДАРСТВЕННОЙ РЕГИСТРАЦИИ, КАДАСТРА И КАРТОГРАФИИ
Действителен: с 02.08.2024 по 26.10.2025

Земельный участок
вид объекта недвижимости

Лист № 14 раздела 3.2	Всего листов раздела 3.2: 29	Всего разделов: 8	Всего листов выписки: 528

20.12.2024г. № КУВИ-001/2024-306808196	
Кадастровый номер:	78:36:0000000:4752

1	2	3	4	5
371	109960.56	113711.75	-	0.1
372	109962.43	113712.06	-	0.1
373	109965.77	113712.27	-	0.1
374	109971.36	113712.07	-	0.1
375	109973.03	113711.67	-	0.1
376	109974.74	113711.87	-	0.1
377	109977.31	113712.78	-	0.1
378	109980.63	113715.14	-	0.1
379	109986.5	113721.25	-	0.1
380	109987	113723.03	-	0.1
381	109979.8	113731.98	-	0.1
382	109975.6	113736.08	-	0.1
383	109974.1	113738.86	-	0.1
384	109973.57	113740.87	-	0.1
385	109972.48	113747.78	-	0.1
386	109971.49	113754.7	-	0.1
387	109971.25	113762.52	-	0.1
388	109970.37	113766.29	-	0.1
389	109968.93	113769.21	-	0.1
390	109965.28	113773.47	-	0.1
391	109963.53	113776.62	-	0.1
392	109962.67	113780.13	-	0.1
393	109962.8	113781.33	-	0.1
394	109963.42	113782.39	-	0.1
395	109965.67	113784.46	-	0.1
396	109968.24	113786.14	-	0.1
397	109970.47	113787.2	-	0.1
398	109976.31	113788.89	-	0.1
399	109979.86	113789.49	-	0.1

полное наименование должности		инициалы, фамилия

ДОКУМЕНТ ПОДПИСАН
ЭЛЕКТРОННОЙ ПОДПИСЬЮ
Сертификат: 009F0BDC181A023B64597F1E2579BEFB50
Владелец: ФЕДЕРАЛЬНАЯ СЛУЖБА ГОСУДАРСТВЕННОЙ РЕГИСТРАЦИИ, КАДАСТРА И КАРТОГРАФИИ
Действителен: с 02.08.2024 по 26.10.2025

Земельный участок
вид объекта недвижимости

Лист № 15 раздела 3.2	Всего листов раздела 3.2: 29	Всего разделов: 8	Всего листов выписки: 528

20.12.2024г. № КУВИ-001/2024-306808196	
Кадастровый номер:	78:36:0000000:4752

1	2	3	4	5
400	109982.05	113789.53	-	0.1
401	109986.87	113788.59	-	0.1
402	109990.39	113788.6	-	0.1
403	109993.91	113788.91	-	0.1
404	109994.79	113787.8	-	0.1
405	109995.3	113786.2	-	0.1
406	109995.26	113784.66	-	0.1
407	109994.94	113783.68	-	0.1
408	109994.32	113782.88	-	0.1
409	109993.37	113782.2	-	0.1
410	109992.66	113781.5	-	0.1
411	109990.3	113778.18	-	0.1
412	109990.26	113777.67	-	0.1
413	109990.54	113776.5	-	0.1
414	109991.17	113775.21	-	0.1
415	109992.19	113773.96	-	0.1
416	109995.7	113771.91	-	0.1
417	109998.14	113771.49	-	0.1
418	110001.72	113770.64	-	0.1
419	110006.55	113766.94	-	0.1
420	110015.43	113759.54	-	0.1
421	110024.4	113756.45	-	0.1
422	110025.37	113756.69	-	0.1
423	110027.64	113758.48	-	0.1
424	110031.2	113763.21	-	0.1
425	110034.94	113770.39	-	0.1
426	110037.32	113781.09	-	0.1
427	110039.38	113782.92	-	0.1
428	110042.04	113779.27	-	0.1

полное наименование должности		инициалы, фамилия

ДОКУМЕНТ ПОДПИСАН
ЭЛЕКТРОННОЙ ПОДПИСЬЮ
Сертификат: 009F0BDC181A023B64597F1E2579BEFB50
Владелец: ФЕДЕРАЛЬНАЯ СЛУЖБА ГОСУДАРСТВЕННОЙ РЕГИСТРАЦИИ, КАДАСТРА И КАРТОГРАФИИ
Действителен: с 02.08.2024 по 26.10.2025

Земельный участок
вид объекта недвижимости

Лист № 16 раздела 3.2	Всего листов раздела 3.2: 29	Всего разделов: 8	Всего листов выписки: 528

20.12.2024г. № КУВИ-001/2024-306808196	
Кадастровый номер:	78:36:0000000:4752

1	2	3	4	5
429	110048.51	113771.92	-	0.1
430	110050.69	113771.43	-	0.1
431	110054.63	113772.36	-	0.1
432	110058.08	113774.42	-	0.1
433	110059.69	113776.49	-	0.1
434	110060.17	113778.22	-	0.1
435	110060.09	113780.02	-	0.1
436	110059.7	113782.33	-	0.1
437	110059.98	113784.06	-	0.1
438	110061.16	113786.87	-	0.1
439	110064.52	113792.15	-	0.1
440	110065.74	113795.16	-	0.1
441	110065.74	113796.73	-	0.1
442	110065.12	113798.16	-	0.1
443	110064.7	113799.53	-	0.1
444	110071.01	113806.74	-	0.1
445	110081.84	113816.5	-	0.1
446	110083.72	113817.65	-	0.1
447	110087.47	113818.66	-	0.1
448	110088.98	113819.39	-	0.1
449	110092.46	113821.76	-	0.1
450	110099.8	113827.66	-	0.1
451	110110.29	113834.62	-	0.1
452	110110.77	113835.71	-	0.1
453	110110.64	113837.96	-	0.1
454	110111	113838.96	-	0.1
455	110113.28	113841.82	-	0.1
456	110115.34	113843.1	-	0.1
457	110118.37	113843.63	-	0.1

полное наименование должности		инициалы, фамилия

ДОКУМЕНТ ПОДПИСАН
ЭЛЕКТРОННОЙ ПОДПИСЬЮ
Сертификат: 009F0BDC181A023B64597F1E2579BEFB50
Владелец: ФЕДЕРАЛЬНАЯ СЛУЖБА ГОСУДАРСТВЕННОЙ РЕГИСТРАЦИИ, КАДАСТРА И КАРТОГРАФИИ
Действителен: с 02.08.2024 по 26.10.2025

Земельный участок
вид объекта недвижимости

Лист № 17 раздела 3.2	Всего листов раздела 3.2: 29	Всего разделов: 8	Всего листов выписки: 528

20.12.2024г. № КУВИ-001/2024-306808196	
Кадастровый номер:	78:36:0000000:4752

1	2	3	4	5
458	110122.4	113843.09	-	0.1
459	110123.18	113840.96	-	0.1
460	110123.97	113837.3	-	0.1
461	110124.89	113835.54	-	0.1
462	110127.97	113834.04	-	0.1
463	110140.18	113829.27	-	0.1
464	110150.08	113829.28	-	0.1
465	110157.48	113829.98	-	0.1
466	110160.59	113830.84	-	0.1
467	110168.25	113833.87	-	0.1
468	110170.63	113834.34	-	0.1
469	110175.01	113834.72	-	0.1
470	110175.86	113834.64	-	0.1
471	110176.41	113834.27	-	0.1
472	110176.84	113833.28	-	0.1
473	110177.26	113831.01	-	0.1
474	110177.85	113829.89	-	0.1
475	110178.76	113829.18	-	0.1
476	110180.09	113829.06	-	0.1
477	110180.9	113829.52	-	0.1
478	110181.73	113830.56	-	0.1
479	110182	113832.3	-	0.1
480	110189.55	113811.94	-	0.1
481	110199.58	113769.14	-	0.1
482	110200.59	113755.18	-	0.1
483	110198.16	113739.32	-	0.1
484	110195.11	113730.4	-	0.1
485	110168.68	113676.33	-	0.1
486	110165.48	113666.03	-	0.1

ДОКУМЕНТ ПОДПИСАН
ЭЛЕКТРОННОЙ ПОДПИСЬЮ
Сертификат: 009F0BDC181A023B64597F1E2579BEFB50
Владелец: ФЕДЕРАЛЬНАЯ СЛУЖБА ГОСУДАРСТВЕННОЙ РЕГИСТРАЦИИ, КАДАСТРА И КАРТОГРАФИИ
Действителен: с 02.08.2024 по 26.10.2025

полное наименование должности		инициалы, фамилия

Земельный участок
вид объекта недвижимости

Лист № 18 раздела 3.2	Всего листов раздела 3.2: 29	Всего разделов: 8	Всего листов выписки: 528

20.12.2024г. № КУВИ-001/2024-306808196	
Кадастровый номер:	78:36:0000000:4752

1	2	3	4	5
487	110156.36	113610.72	-	0.1
488	110108.58	113426.24	-	0.1
489	110087.74	113343.56	-	0.1
490	110068.78	113291.58	-	0.1
491	110054.33	113255.81	-	0.1
492	110046.78	113240.8	-	0.1
493	110035.24	113221.86	-	0.1
494	110006.29	113174.89	-	0.1
495	109993.36	113151.2	-	0.1
496	109990.73	113143.28	-	0.1
497	109990.5	113138.07	-	0.1
498	109991.96	113132.92	-	0.1
499	109994.44	113128.51	-	0.1
500	109999.03	113123.85	-	0.1
501	110004.79	113120.8	-	0.1
502	110010.72	113119.82	-	0.1
503	110015.53	113120.27	-	0.1
504	110055.79	113125.24	-	0.1
505	110067.97	113124.61	-	0.1
506	110080.79	113119.24	-	0.1
507	110081.62	113113.71	-	0.1
508	110046.74	113090.84	-	0.1
509	109949.23	113028.83	-	0.1
510	109996.19	112941.27	-	0.1
511	109995.8	112877.07	-	0.1
512	109981.78	112837.57	-	0.1
513	109961.66	112782.1	-	0.1
514	109985.59	112760.66	-	0.1
515	109988.39	112722.32	-	0.1

полное наименование должности		инициалы, фамилия

ДОКУМЕНТ ПОДПИСАН
ЭЛЕКТРОННОЙ ПОДПИСЬЮ
Сертификат: 009F0BDC181A023B64597F1E2579BEFB50
Владелец: ФЕДЕРАЛЬНАЯ СЛУЖБА ГОСУДАРСТВЕННОЙ РЕГИСТРАЦИИ, КАДАСТРА И КАРТОГРАФИИ
Действителен: с 02.08.2024 по 26.10.2025

Земельный участок
вид объекта недвижимости

Лист № 19 раздела 3.2	Всего листов раздела 3.2: 29	Всего разделов: 8	Всего листов выписки: 528

20.12.2024г. № КУВИ-001/2024-306808196	
Кадастровый номер:	78:36:0000000:4752

1	2	3	4	5
516	109983.87	112713.85	-	0.1
517	109985.47	112704.4	-	0.1
518	109977.11	112644.31	-	0.1
519	109995.37	112555.98	-	0.1
520	110010.74	112548.19	-	0.1
521	109998.57	112537.68	-	0.1
1	109976.4	112523.94	-	0.1
1	109914.71	112584.51	-	0.1
2	109911.65	112588.46	-	0.1
3	109908.37	112585.92	-	0.1
4	109911.43	112581.97	-	0.1
1	109914.71	112584.51	-	0.1
1	109919.55	112606.51	-	0.1
2	109917.21	112609.83	-	0.1
3	109913.12	112606.95	-	0.1
4	109915.46	112603.63	-	0.1
1	109919.55	112606.51	-	0.1
1	109902.56	112647.17	-	0.1
2	109902.02	112651.29	-	0.1
3	109897.91	112650.75	-	0.1
4	109898.45	112646.63	-	0.1
1	109902.56	112647.17	-	0.1
1	109874.9	112574.77	-	0.1
2	109877.61	112577.97	-	0.1
3	109873.66	112580.9	-	0.1
4	109870.95	112577.7	-	0.1
1	109874.9	112574.77	-	0.1
1	109907.35	112670.22	-	0.1
2	109908.84	112670.9	-	0.1

полное наименование должности		инициалы, фамилия

ДОКУМЕНТ ПОДПИСАН
ЭЛЕКТРОННОЙ ПОДПИСЬЮ
Сертификат: 009F0BDC181A023B64597F1E2579BEFB50
Владелец: ФЕДЕРАЛЬНАЯ СЛУЖБА ГОСУДАРСТВЕННОЙ РЕГИСТРАЦИИ, КАДАСТРА И КАРТОГРАФИИ
Действителен: с 02.08.2024 по 26.10.2025

Земельный участок
вид объекта недвижимости

Лист № 20 раздела 3.2	Всего листов раздела 3.2: 29	Всего разделов: 8	Всего листов выписки: 528

20.12.2024г. № КУВИ-001/2024-306808196	
Кадастровый номер:	78:36:0000000:4752

1	2	3	4	5
3	109909.96	112672.1	-	0.1
4	109910.52	112673.64	-	0.1
5	109910.45	112675.28	-	0.1
6	109909.78	112676.71	-	0.1
7	109908.63	112677.79	-	0.1
8	109907.16	112678.37	-	0.1
9	109905.58	112678.36	-	0.1
10	109904.1	112677.72	-	0.1
11	109902.97	112676.56	-	0.1
12	109902.38	112675.05	-	0.1
13	109902.41	112673.43	-	0.1
14	109903.04	112671.93	-	0.1
15	109904.2	112670.78	-	0.1
16	109905.72	112670.18	-	0.1
1	109907.35	112670.22	-	0.1
1	109798.6	112960.56	-	0.1
2	109802.08	112961.21	-	0.1
3	109805.83	112969.6	-	0.1
4	109806.68	112973.24	-	0.1
5	109808.28	112977.31	-	0.1
6	109805.34	112993.84	-	0.1
7	109803.52	113004.97	-	0.1
8	109800.78	113008.72	-	0.1
9	109799.73	113009.47	-	0.1
10	109798.49	113008.84	-	0.1
11	109790.63	112991.51	-	0.1
12	109785.43	112979.29	-	0.1
13	109784.57	112974.86	-	0.1
14	109784.18	112972.52	-	0.1

ДОКУМЕНТ ПОДПИСАН
ЭЛЕКТРОННОЙ ПОДПИСЬЮ
Сертификат: 009F0BDC181A023B64597F1E2579BEFB50
Владелец: ФЕДЕРАЛЬНАЯ СЛУЖБА ГОСУДАРСТВЕННОЙ РЕГИСТРАЦИИ, КАДАСТРА И КАРТОГРАФИИ
Действителен: с 02.08.2024 по 26.10.2025

полное наименование должности		инициалы, фамилия

Земельный участок
вид объекта недвижимости

Лист № 21 раздела 3.2	Всего листов раздела 3.2: 29	Всего разделов: 8	Всего листов выписки: 528

20.12.2024г. № КУВИ-001/2024-306808196	
Кадастровый номер:	78:36:0000000:4752

1	2	3	4	5
15	109785.06	112969.99	-	0.1
16	109789.79	112966.04	-	0.1
17	109795.09	112961.37	-	0.1
1	109798.6	112960.56	-	0.1
1	109699.57	112919.59	-	0.1
2	109701.16	112923.49	-	0.1
3	109702.53	112924.76	-	0.1
4	109702.93	112925.84	-	0.1
5	109702.56	112926.37	-	0.1
6	109703.4	112928.55	-	0.1
7	109705.66	112931.33	-	0.1
8	109708.05	112931.86	-	0.1
9	109709.98	112934.26	-	0.1
10	109712.66	112942.62	-	0.1
11	109713.6	112947.73	-	0.1
12	109715.55	112952.19	-	0.1
13	109719.06	112956.95	-	0.1
14	109720.99	112958.11	-	0.1
15	109721.11	112960.02	-	0.1
16	109724.53	112965.78	-	0.1
17	109734.33	112977.44	-	0.1
18	109737.81	112982.5	-	0.1
19	109737.89	112984.18	-	0.1
20	109736.58	112993.96	-	0.1
21	109733.05	112996.67	-	0.1
22	109725.54	113004.04	-	0.1
23	109721.7	113007.21	-	0.1
24	109717.96	113005.99	-	0.1
25	109717.65	113005.35	-	0.1

полное наименование должности		инициалы, фамилия

ДОКУМЕНТ ПОДПИСАН
ЭЛЕКТРОННОЙ ПОДПИСЬЮ
Сертификат: 009F0BDC181A023B64597F1E2579BEFB50
Владелец: ФЕДЕРАЛЬНАЯ СЛУЖБА ГОСУДАРСТВЕННОЙ РЕГИСТРАЦИИ, КАДАСТРА И КАРТОГРАФИИ
Действителен: с 02.08.2024 по 26.10.2025

Земельный участок
вид объекта недвижимости

Лист № 22 раздела 3.2	Всего листов раздела 3.2: 29	Всего разделов: 8	Всего листов выписки: 528

20.12.2024г. № КУВИ-001/2024-306808196	
Кадастровый номер:	78:36:0000000:4752

1	2	3	4	5
26	109714.15	113004	-	0.1
27	109712.92	113005.31	-	0.1
28	109711.67	113003.53	-	0.1
29	109712.37	113002.87	-	0.1
30	109709.49	112996.6	-	0.1
31	109709.46	112993.72	-	0.1
32	109711.26	112991.45	-	0.1
33	109715.39	112988.12	-	0.1
34	109716.37	112987.03	-	0.1
35	109716.72	112984.92	-	0.1
36	109711.01	112976.98	-	0.1
37	109706.35	112971.17	-	0.1
38	109704.61	112970.36	-	0.1
39	109703.03	112970.4	-	0.1
40	109700.33	112971.94	-	0.1
41	109698.69	112971.58	-	0.1
42	109696.35	112969.88	-	0.1
43	109690.57	112968.81	-	0.1
44	109688.01	112968.12	-	0.1
45	109678.86	112961.39	-	0.1
46	109669.69	112955.58	-	0.1
47	109667.17	112951.13	-	0.1
48	109666.38	112945.86	-	0.1
49	109664.57	112938.99	-	0.1
50	109665.34	112931.17	-	0.1
51	109667.81	112924.17	-	0.1
52	109671.77	112918.03	-	0.1
53	109671.3	112917.73	-	0.1
54	109672.15	112914.86	-	0.1

полное наименование должности		инициалы, фамилия

ДОКУМЕНТ ПОДПИСАН
ЭЛЕКТРОННОЙ ПОДПИСЬЮ
Сертификат: 009F0BDC181A023B64597F1E2579BEFB50
Владелец: ФЕДЕРАЛЬНАЯ СЛУЖБА ГОСУДАРСТВЕННОЙ РЕГИСТРАЦИИ, КАДАСТРА И КАРТОГРАФИИ
Действителен: с 02.08.2024 по 26.10.2025

Земельный участок
вид объекта недвижимости

Лист № 23 раздела 3.2	Всего листов раздела 3.2: 29	Всего разделов: 8	Всего листов выписки: 528

20.12.2024г. № КУВИ-001/2024-306808196	
Кадастровый номер:	78:36:0000000:4752

1	2	3	4	5
55	109673.12	112913.88	-	0.1
56	109673.59	112912.04	-	0.1
57	109674.53	112912.37	-	0.1
58	109676.17	112912.49	-	0.1
59	109679.95	112912.08	-	0.1
60	109678.56	112900.42	-	0.1
61	109678.36	112892.48	-	0.1
62	109677.23	112885.65	-	0.1
63	109674.56	112884.63	-	0.1
64	109668.14	112885.78	-	0.1
65	109665.78	112885.51	-	0.1
66	109662.91	112884.54	-	0.1
67	109660.77	112882.27	-	0.1
68	109659.53	112878.53	-	0.1
69	109659.99	112873.07	-	0.1
70	109661.78	112870.38	-	0.1
71	109669.51	112869.16	-	0.1
72	109676.8	112869.25	-	0.1
73	109682.4	112869.4	-	0.1
74	109685.96	112871.57	-	0.1
75	109689.1	112875.35	-	0.1
76	109692.6	112886.28	-	0.1
77	109695.26	112898.76	-	0.1
78	109696.99	112908.29	-	0.1
1	109699.57	112919.59	-	0.1
1	109715.87	113048.27	-	0.1
2	109709.65	113055.65	-	0.1
3	109705.36	113057.74	-	0.1
4	109697.92	113051.3	-	0.1

полное наименование должности		инициалы, фамилия

ДОКУМЕНТ ПОДПИСАН
ЭЛЕКТРОННОЙ ПОДПИСЬЮ
Сертификат: 009F0BDC181A023B64597F1E2579BEFB50
Владелец: ФЕДЕРАЛЬНАЯ СЛУЖБА ГОСУДАРСТВЕННОЙ РЕГИСТРАЦИИ, КАДАСТРА И КАРТОГРАФИИ
Действителен: с 02.08.2024 по 26.10.2025

Земельный участок
вид объекта недвижимости

Лист № 24 раздела 3.2	Всего листов раздела 3.2: 29	Всего разделов: 8	Всего листов выписки: 528

20.12.2024г. № КУВИ-001/2024-306808196	
Кадастровый номер:	78:36:0000000:4752

1	2	3	4	5
5	109708.01	113040.69	-	0.1
1	109715.87	113048.27	-	0.1
1	109639.56	112866.63	-	0.1
2	109641.74	112867.85	-	0.1
3	109642.96	112870.22	-	0.1
4	109644.05	112881	-	0.1
5	109645.21	112888.53	-	0.1
6	109644.15	112890.66	-	0.1
7	109641.63	112892.46	-	0.1
8	109635.17	112893.64	-	0.1
9	109627.95	112893.82	-	0.1
10	109625.79	112893.23	-	0.1
11	109617.67	112893.12	-	0.1
12	109615.62	112892.05	-	0.1
13	109612.99	112892.22	-	0.1
14	109610.68	112894.16	-	0.1
15	109601.44	112895.16	-	0.1
16	109599.83	112893.86	-	0.1
17	109598.75	112887.44	-	0.1
18	109597.78	112886.06	-	0.1
19	109596.24	112885.67	-	0.1
20	109576.63	112886.94	-	0.1
21	109557.08	112888.4	-	0.1
22	109555.67	112889.2	-	0.1
23	109554.98	112891.39	-	0.1
24	109556.87	112907.16	-	0.1
25	109558.16	112923.88	-	0.1
26	109560.34	112929.54	-	0.1
27	109559.92	112932.38	-	0.1

полное наименование должности		инициалы, фамилия

ДОКУМЕНТ ПОДПИСАН
ЭЛЕКТРОННОЙ ПОДПИСЬЮ
Сертификат: 009F0BDC181A023B64597F1E2579BEFB50
Владелец: ФЕДЕРАЛЬНАЯ СЛУЖБА ГОСУДАРСТВЕННОЙ РЕГИСТРАЦИИ, КАДАСТРА И КАРТОГРАФИИ
Действителен: с 02.08.2024 по 26.10.2025

Земельный участок
вид объекта недвижимости

Лист № 25 раздела 3.2	Всего листов раздела 3.2: 29	Всего разделов: 8	Всего листов выписки: 528

20.12.2024г. № КУВИ-001/2024-306808196	
Кадастровый номер:	78:36:0000000:4752

1	2	3	4	5
28	109561.92	112933.21	-	0.1
29	109564.1	112935.67	-	0.1
30	109566.03	112936.83	-	0.1
31	109571.88	112936.78	-	0.1
32	109584.61	112935.47	-	0.1
33	109603.83	112930.95	-	0.1
34	109612.18	112930.38	-	0.1
35	109614.47	112930.63	-	0.1
36	109615.88	112932.52	-	0.1
37	109625.01	112948.08	-	0.1
38	109632.81	112960.81	-	0.1
39	109636.16	112964.67	-	0.1
40	109636.89	112966.3	-	0.1
41	109636.53	112971.2	-	0.1
42	109638.19	112979.7	-	0.1
43	109641.05	112984.81	-	0.1
44	109644.97	112994.68	-	0.1
45	109645.28	112997.77	-	0.1
46	109643.12	113001.02	-	0.1
47	109637.14	113005.68	-	0.1
48	109635.64	113005.12	-	0.1
49	109633.68	113007.67	-	0.1
50	109633.14	113010.55	-	0.1
51	109622.81	113018.18	-	0.1
52	109615.64	113024	-	0.1
53	109614.55	113027.02	-	0.1
54	109614.87	113029.02	-	0.1
55	109615.65	113030.85	-	0.1
56	109614.77	113031.91	-	0.1

полное наименование должности		инициалы, фамилия

ДОКУМЕНТ ПОДПИСАН
ЭЛЕКТРОННОЙ ПОДПИСЬЮ
Сертификат: 009F0BDC181A023B64597F1E2579BEFB50
Владелец: ФЕДЕРАЛЬНАЯ СЛУЖБА ГОСУДАРСТВЕННОЙ РЕГИСТРАЦИИ, КАДАСТРА И КАРТОГРАФИИ
Действителен: с 02.08.2024 по 26.10.2025

Земельный участок
вид объекта недвижимости

Лист № 26 раздела 3.2	Всего листов раздела 3.2: 29	Всего разделов: 8	Всего листов выписки: 528

20.12.2024г. № КУВИ-001/2024-306808196	
Кадастровый номер:	78:36:0000000:4752

1	2	3	4	5
57	109611.17	113031.95	-	0.1
58	109609.93	113034.93	-	0.1
59	109609.6	113037.49	-	0.1
60	109608.03	113038.41	-	0.1
61	109609.25	113040.31	-	0.1
62	109620.74	113052.02	-	0.1
63	109630.44	113062.56	-	0.1
64	109632.31	113063.58	-	0.1
65	109634.03	113063.17	-	0.1
66	109642.46	113055.57	-	0.1
67	109654.96	113045.79	-	0.1
68	109655.82	113044.51	-	0.1
69	109655.45	113042.98	-	0.1
70	109649.47	113035.4	-	0.1
71	109648.2	113033.22	-	0.1
72	109649.28	113031.81	-	0.1
73	109672.79	113012.97	-	0.1
74	109686.76	113001.36	-	0.1
75	109690.26	113001.43	-	0.1
76	109693.63	113003.89	-	0.1
77	109700.32	113012.97	-	0.1
78	109701.71	113017.42	-	0.1
79	109705.49	113018.79	-	0.1
80	109712.49	113025.31	-	0.1
81	109713.84	113028.28	-	0.1
82	109713.17	113031.2	-	0.1
83	109710.05	113034.49	-	0.1
84	109696.32	113049.09	-	0.1
85	109688.7	113059.08	-	0.1

ДОКУМЕНТ ПОДПИСАН
ЭЛЕКТРОННОЙ ПОДПИСЬЮ
Сертификат: 009F0BDC181A023B64597F1E2579BEFB50
Владелец: ФЕДЕРАЛЬНАЯ СЛУЖБА ГОСУДАРСТВЕННОЙ РЕГИСТРАЦИИ, КАДАСТРА И КАРТОГРАФИИ
Действителен: с 02.08.2024 по 26.10.2025

полное наименование должности		инициалы, фамилия

Земельный участок
вид объекта недвижимости

Лист № 27 раздела 3.2	Всего листов раздела 3.2: 29	Всего разделов: 8	Всего листов выписки: 528

20.12.2024г. № КУВИ-001/2024-306808196	
Кадастровый номер:	78:36:0000000:4752

1	2	3	4	5
86	109685.57	113061.62	-	0.1
87	109682.07	113063.35	-	0.1
88	109678.43	113064.11	-	0.1
89	109673.61	113062.18	-	0.1
90	109670.09	113058.6	-	0.1
91	109668.4	113057.43	-	0.1
92	109666.36	113058.53	-	0.1
93	109653.68	113068.86	-	0.1
94	109634.45	113084.5	-	0.1
95	109627.6	113085.07	-	0.1
96	109624.63	113082.96	-	0.1
97	109610.01	113067.73	-	0.1
98	109597.63	113051.97	-	0.1
99	109592.38	113047.73	-	0.1
100	109590.15	113048.04	-	0.1
101	109589.82	113049.41	-	0.1
102	109587.54	113049.83	-	0.1
103	109587.11	113048.51	-	0.1
104	109582.08	113046.9	-	0.1
105	109578.39	113047.7	-	0.1
106	109572.42	113052.35	-	0.1
107	109566.91	113056.63	-	0.1
108	109551.48	113065.54	-	0.1
109	109548.41	113068.81	-	0.1
110	109537.93	113073.49	-	0.1
111	109532.18	113075.58	-	0.1
112	109526.23	113075.72	-	0.1
113	109523.52	113075.15	-	0.1
114	109520.34	113072.85	-	0.1

полное наименование должности		инициалы, фамилия

ДОКУМЕНТ ПОДПИСАН
ЭЛЕКТРОННОЙ ПОДПИСЬЮ
Сертификат: 009F0BDC181A023B64597F1E2579BEFB50
Владелец: ФЕДЕРАЛЬНАЯ СЛУЖБА ГОСУДАРСТВЕННОЙ РЕГИСТРАЦИИ, КАДАСТРА И КАРТОГРАФИИ
Действителен: с 02.08.2024 по 26.10.2025

Земельный участок
вид объекта недвижимости

Лист № 28 раздела 3.2	Всего листов раздела 3.2: 29	Всего разделов: 8	Всего листов выписки: 528

20.12.2024г. № КУВИ-001/2024-306808196	
Кадастровый номер:	78:36:0000000:4752

1	2	3	4	5
115	109517.71	113069.69	-	0.1
116	109514.89	113062.26	-	0.1
117	109512.8	113057.93	-	0.1
118	109511.04	113055.76	-	0.1
119	109507.9	113054.87	-	0.1
120	109505.44	113055.09	-	0.1
121	109504.27	113053.46	-	0.1
122	109502.97	113050.99	-	0.1
123	109495.42	113050.02	-	0.1
124	109490.66	113048.75	-	0.1
125	109484.52	113043.98	-	0.1
126	109480.62	113038.04	-	0.1
127	109478.53	113033.44	-	0.1
128	109476.38	113027.95	-	0.1
129	109473.61	113018.67	-	0.1
130	109473.71	113014.49	-	0.1
131	109475.18	113009.09	-	0.1
132	109477.28	113003.77	-	0.1
133	109482.36	112995.9	-	0.1
134	109483.56	112988.68	-	0.1
135	109481.26	112982.01	-	0.1
136	109475.02	112966.42	-	0.1
137	109473.78	112962.04	-	0.1
138	109473.7	112958.01	-	0.1
139	109476.61	112955.51	-	0.1
140	109494.68	112951.82	-	0.1
141	109517.44	112946.62	-	0.1
142	109534.49	112943.42	-	0.1
143	109539.74	112941.55	-	0.1

полное наименование должности		инициалы, фамилия

ДОКУМЕНТ ПОДПИСАН
ЭЛЕКТРОННОЙ ПОДПИСЬЮ
Сертификат: 009F0BDC181A023B64597F1E2579BEFB50
Владелец: ФЕДЕРАЛЬНАЯ СЛУЖБА ГОСУДАРСТВЕННОЙ РЕГИСТРАЦИИ, КАДАСТРА И КАРТОГРАФИИ
Действителен: с 02.08.2024 по 26.10.2025

Земельный участок
вид объекта недвижимости

Лист № 29 раздела 3.2	Всего листов раздела 3.2: 29	Всего разделов: 8	Всего листов выписки: 528

20.12.2024г. № КУВИ-001/2024-306808196	
Кадастровый номер:	78:36:0000000:4752

1	2	3	4	5
144	109542.87	112938.05	-	0.1
145	109542.04	112933.16	-	0.1
146	109544.21	112928.33	-	0.1
147	109544.79	112926.33	-	0.1
148	109544.98	112909.17	-	0.1
149	109545.06	112882.61	-	0.1
150	109545.84	112880.09	-	0.1
151	109548.38	112878.88	-	0.1
152	109564.14	112877.18	-	0.1
153	109580.54	112877.13	-	0.1
154	109593.25	112875.99	-	0.1
155	109595.36	112875.76	-	0.1
156	109597.32	112874.75	-	0.1
157	109605.41	112866.56	-	0.1
158	109621.89	112866.08	-	0.1
1	109639.56	112866.63	-	0.1

полное наименование должности		инициалы, фамилия

ДОКУМЕНТ ПОДПИСАН
ЭЛЕКТРОННОЙ ПОДПИСЬЮ
Сертификат: 009F0BDC181A023B64597F1E2579BEFB50
Владелец: ФЕДЕРАЛЬНАЯ СЛУЖБА ГОСУДАРСТВЕННОЙ РЕГИСТРАЦИИ, КАДАСТРА И КАРТОГРАФИИ
Действителен: с 02.08.2024 по 26.10.2025

Выписка из Единого государственного реестра недвижимости об объекте недвижимости


Сведения о частях земельного участка

Земельный участок
вид объекта недвижимости

Лист № 1 раздела 4	Всего листов раздела 4: 62	Всего разделов: 8	Всего листов выписки: 528

20.12.2024г. № КУВИ-001/2024-306808196	
Кадастровый номер:	78:36:0000000:4752

План (чертеж, схема) части земельного участка	Учетный номер части: 78:36:0000000:4752/1

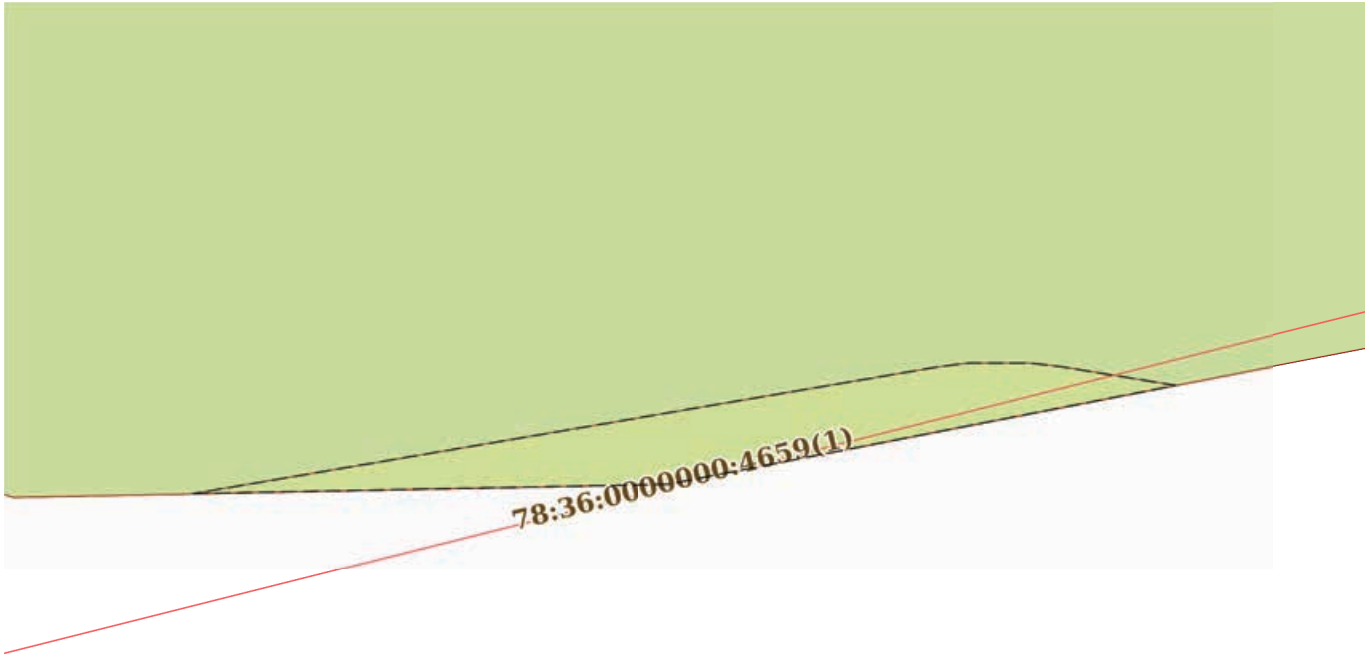

Масштаб 1:40	Условные обозначения:		

полное наименование должности		инициалы, фамилия


ДОКУМЕНТ ПОДПИСАН
ЭЛЕКТРОННОЙ ПОДПИСЬЮ
Сертификат: 009F0BDC181A023B64597F1E2579BEFB50
Владелец: ФЕДЕРАЛЬНАЯ СЛУЖБА ГОСУДАРСТВЕННОЙ РЕГИСТРАЦИИ, КАДАСТРА И КАРТОГРАФИИ
Действителен: с 02.08.2024 по 26.10.2025

Земельный участок
вид объекта недвижимости

Лист № 2 раздела 4	Всего листов раздела 4: 62	Всего разделов: 8	Всего листов выписки: 528

20.12.2024г. № КУВИ-001/2024-306808196	
Кадастровый номер:	78:36:0000000:4752

План (чертеж, схема) части земельного участка	Учетный номер части: 78:36:0000000:4752/2

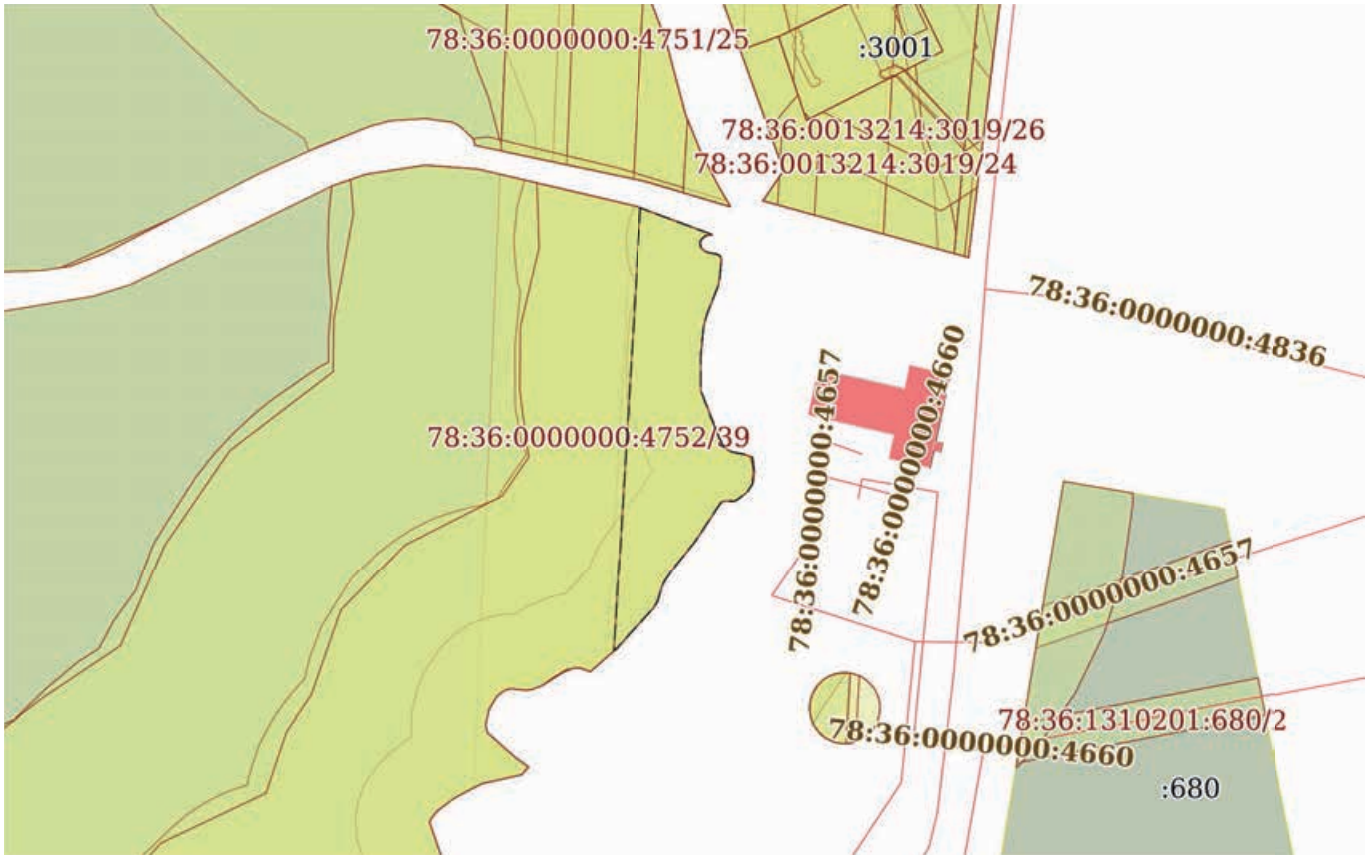

Масштаб 1:2000	Условные обозначения:		

ДОКУМЕНТ ПОДПИСАН
ЭЛЕКТРОННОЙ ПОДПИСЬЮ
Сертификат: 009F0BDC181A023B64597F1E2579BEFB50
Владелец: ФЕДЕРАЛЬНАЯ СЛУЖБА ГОСУДАРСТВЕННОЙ РЕГИСТРАЦИИ, КАДАСТРА И КАРТОГРАФИИ
Действителен: с 02.08.2024 по 26.10.2025


полное наименование должности		инициалы, фамилия

Земельный участок
вид объекта недвижимости

Лист № 3 раздела 4	Всего листов раздела 4: 62	Всего разделов: 8	Всего листов выписки: 528

20.12.2024г. № КУВИ-001/2024-306808196	
Кадастровый номер:	78:36:0000000:4752

План (чертеж, схема) части земельного участка	Учетный номер части: 78:36:0000000:4752/3

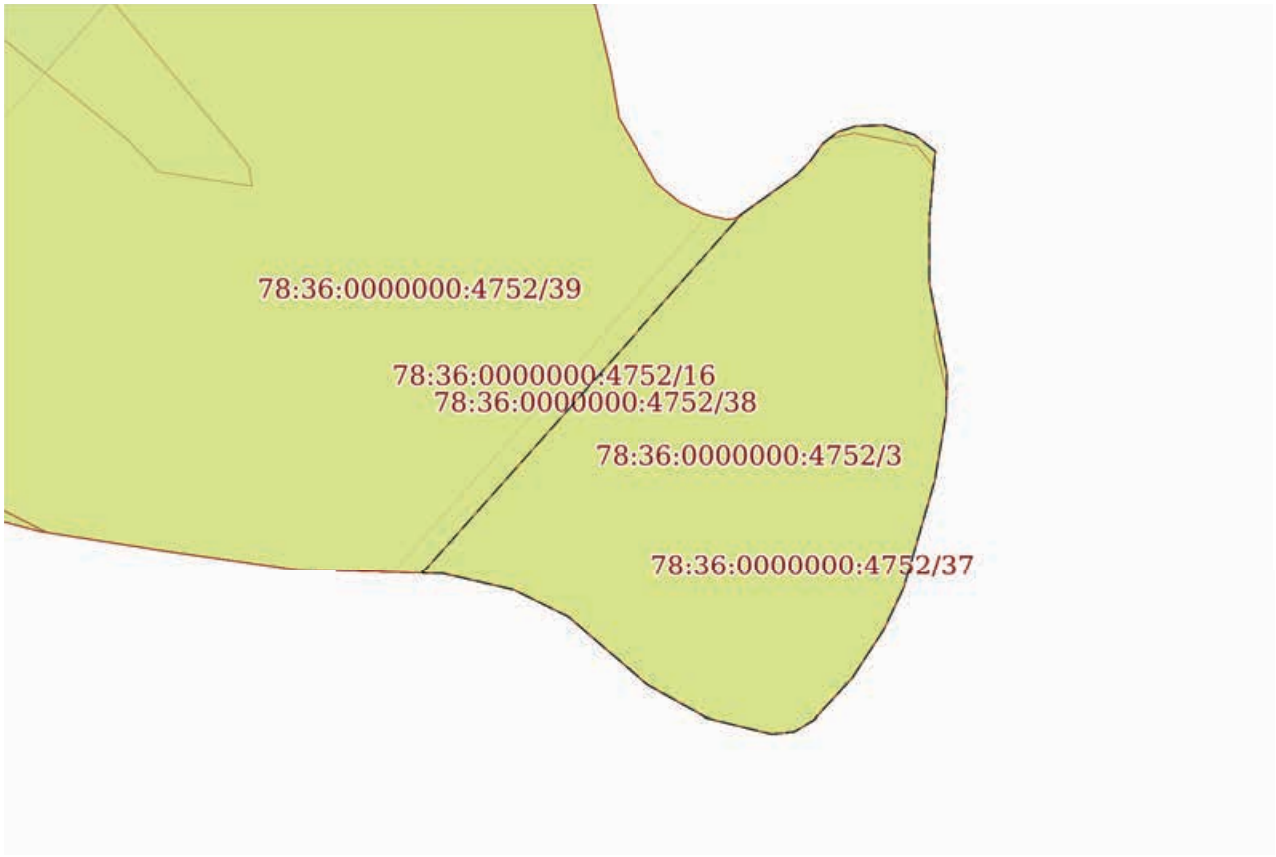

Масштаб 1:400	Условные обозначения:		

полное наименование должности		инициалы, фамилия


ДОКУМЕНТ ПОДПИСАН
ЭЛЕКТРОННОЙ ПОДПИСЬЮ
Сертификат: 009F0BDC181A023B64597F1E2579BEFB50
Владелец: ФЕДЕРАЛЬНАЯ СЛУЖБА ГОСУДАРСТВЕННОЙ РЕГИСТРАЦИИ, КАДАСТРА И КАРТОГРАФИИ
Действителен: с 02.08.2024 по 26.10.2025

Земельный участок
вид объекта недвижимости

Лист № 4 раздела 4	Всего листов раздела 4: 62	Всего разделов: 8	Всего листов выписки: 528

20.12.2024г. № КУВИ-001/2024-306808196	
Кадастровый номер:	78:36:0000000:4752

План (чертеж, схема) части земельного участка	Учетный номер части: 78:36:0000000:4752/4

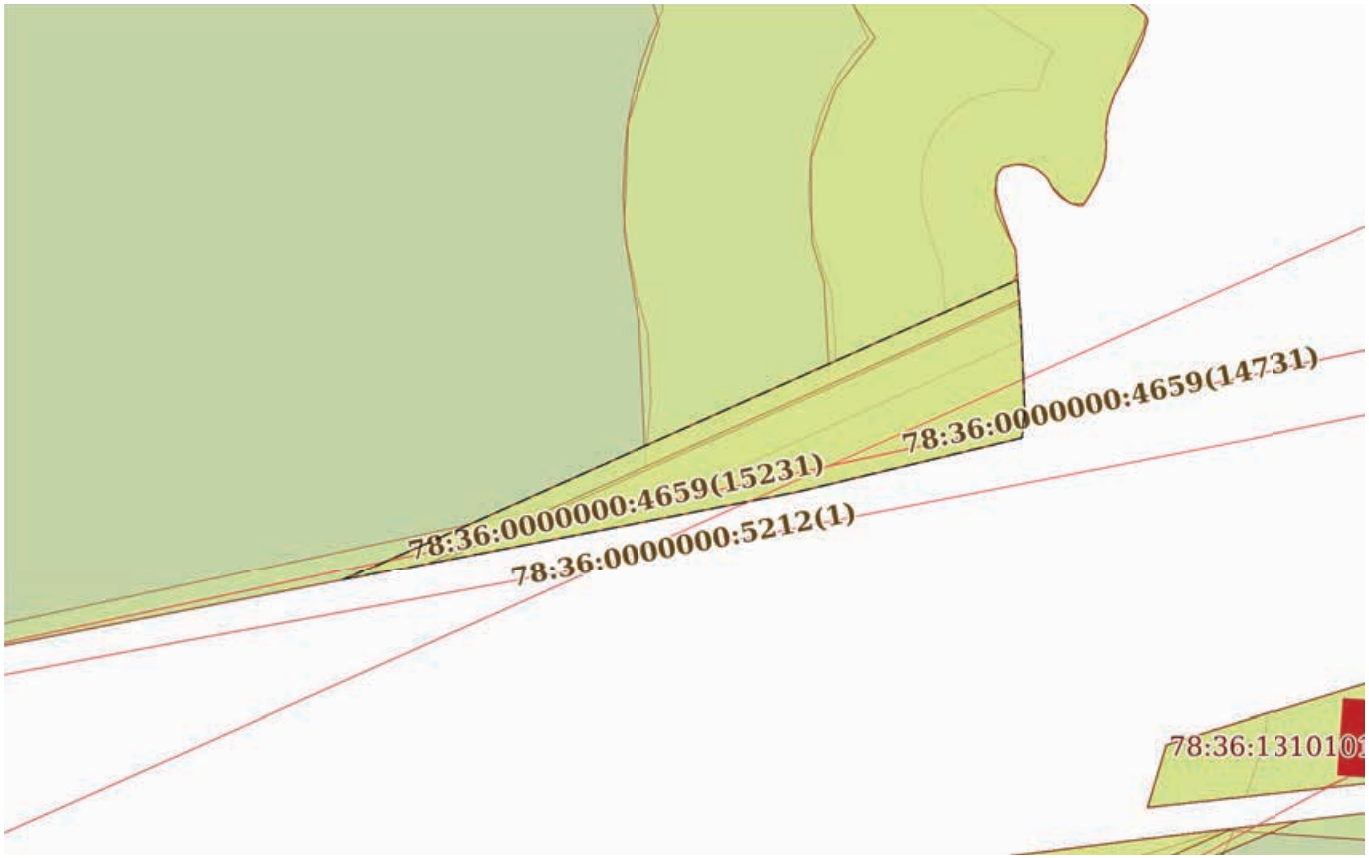

Масштаб 1:2000	Условные обозначения:		

ДОКУМЕНТ ПОДПИСАН
ЭЛЕКТРОННОЙ ПОДПИСЬЮ
Сертификат: 009F0BDC181A023B64597F1E2579BEFB50
Владелец: ФЕДЕРАЛЬНАЯ СЛУЖБА ГОСУДАРСТВЕННОЙ РЕГИСТРАЦИИ, КАДАСТРА И КАРТОГРАФИИ
Действителен: с 02.08.2024 по 26.10.2025


полное наименование должности		инициалы, фамилия

Земельный участок
вид объекта недвижимости

Лист № 5 раздела 4	Всего листов раздела 4: 62	Всего разделов: 8	Всего листов выписки: 528

20.12.2024г. № КУВИ-001/2024-306808196	
Кадастровый номер:	78:36:0000000:4752

План (чертеж, схема) части земельного участка	Учетный номер части: 78:36:0000000:4752/5

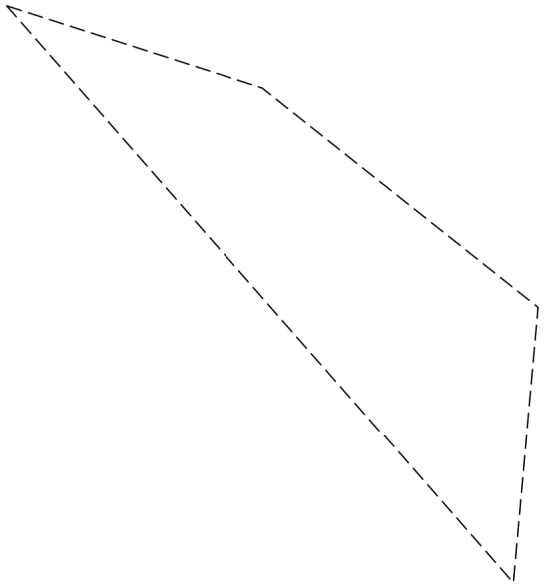

Масштаб 1:30	Условные обозначения:		

ДОКУМЕНТ ПОДПИСАН
ЭЛЕКТРОННОЙ ПОДПИСЬЮ
Сертификат: 009F0BDC181A023B64597F1E2579BEFB50
Владелец: ФЕДЕРАЛЬНАЯ СЛУЖБА ГОСУДАРСТВЕННОЙ РЕГИСТРАЦИИ, КАДАСТРА И КАРТОГРАФИИ
Действителен: с 02.08.2024 по 26.10.2025


полное наименование должности		инициалы, фамилия

Земельный участок
вид объекта недвижимости

Лист № 6 раздела 4	Всего листов раздела 4: 62	Всего разделов: 8	Всего листов выписки: 528

20.12.2024г. № КУВИ-001/2024-306808196	
Кадастровый номер:	78:36:0000000:4752

План (чертеж, схема) части земельного участка	Учетный номер части: 78:36:0000000:4752/6

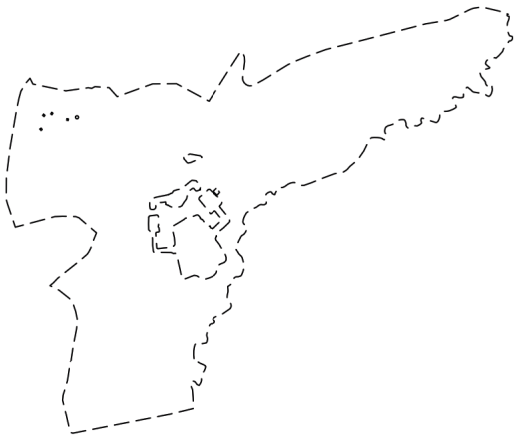

Масштаб 1:20000	Условные обозначения:		

ДОКУМЕНТ ПОДПИСАН
ЭЛЕКТРОННОЙ ПОДПИСЬЮ
Сертификат: 009F0BDC181A023B64597F1E2579BEFB50
Владелец: ФЕДЕРАЛЬНАЯ СЛУЖБА ГОСУДАРСТВЕННОЙ РЕГИСТРАЦИИ, КАДАСТРА И КАРТОГРАФИИ
Действителен: с 02.08.2024 по 26.10.2025


полное наименование должности		инициалы, фамилия

Земельный участок
вид объекта недвижимости

Лист № 7 раздела 4	Всего листов раздела 4: 62	Всего разделов: 8	Всего листов выписки: 528

20.12.2024г. № КУВИ-001/2024-306808196	
Кадастровый номер:	78:36:0000000:4752

План (чертеж, схема) части земельного участка	Учетный номер части: 78:36:0000000:4752/7

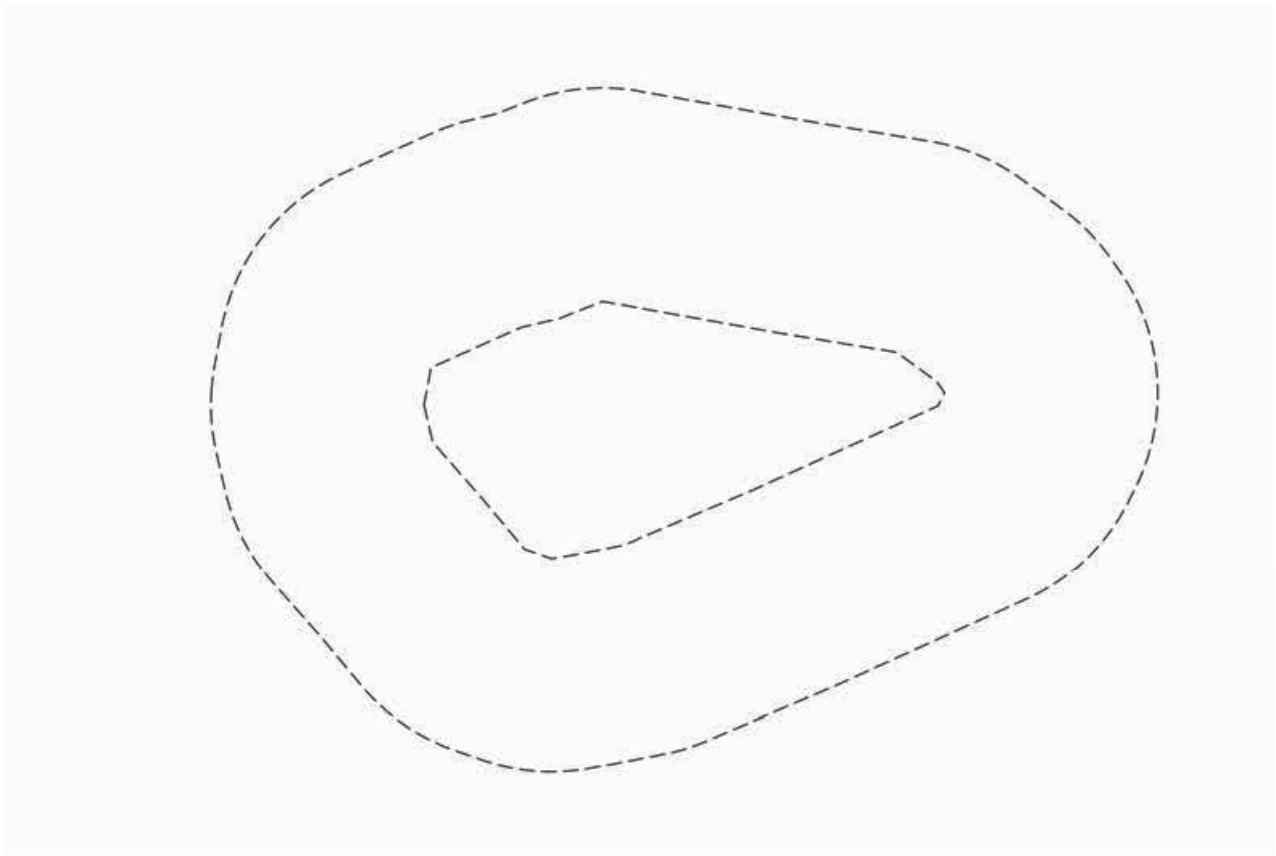

Масштаб 1:700	Условные обозначения:		

ДОКУМЕНТ ПОДПИСАН
ЭЛЕКТРОННОЙ ПОДПИСЬЮ
Сертификат: 009F0BDC181A023B64597F1E2579BEFB50
Владелец: ФЕДЕРАЛЬНАЯ СЛУЖБА ГОСУДАРСТВЕННОЙ РЕГИСТРАЦИИ, КАДАСТРА И КАРТОГРАФИИ
Действителен: с 02.08.2024 по 26.10.2025


полное наименование должности		инициалы, фамилия

Земельный участок
вид объекта недвижимости

Лист № 8 раздела 4	Всего листов раздела 4: 62	Всего разделов: 8	Всего листов выписки: 528

20.12.2024г. № КУВИ-001/2024-306808196	
Кадастровый номер:	78:36:0000000:4752

План (чертеж, схема) части земельного участка	Учетный номер части: 78:36:0000000:4752/8

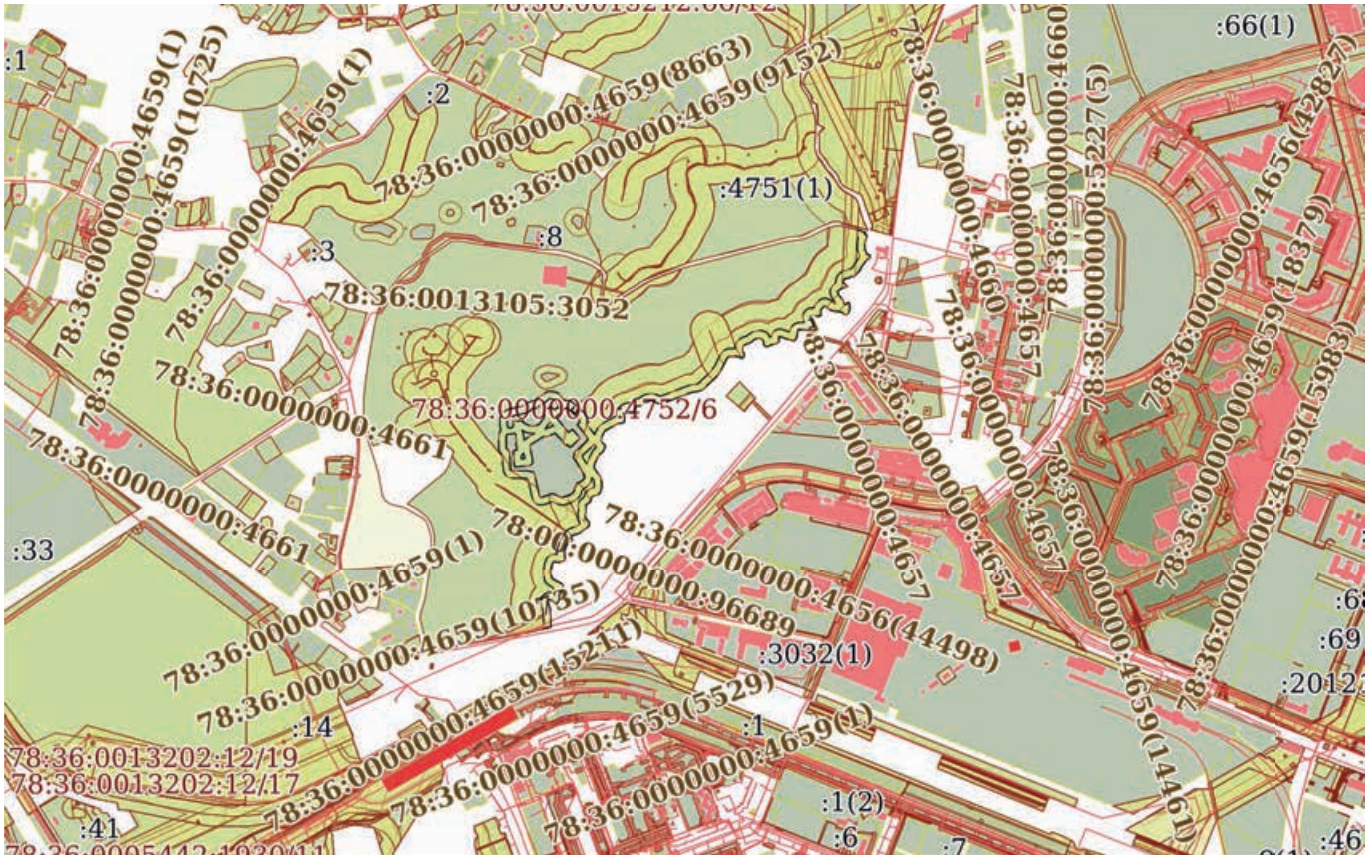

Масштаб 1:20000	Условные обозначения:		

ДОКУМЕНТ ПОДПИСАН
ЭЛЕКТРОННОЙ ПОДПИСЬЮ
Сертификат: 009F0BDC181A023B64597F1E2579BEFB50
Владелец: ФЕДЕРАЛЬНАЯ СЛУЖБА ГОСУДАРСТВЕННОЙ РЕГИСТРАЦИИ, КАДАСТРА И КАРТОГРАФИИ
Действителен: с 02.08.2024 по 26.10.2025


полное наименование должности		инициалы, фамилия

Земельный участок
вид объекта недвижимости

Лист № 9 раздела 4	Всего листов раздела 4: 62	Всего разделов: 8	Всего листов выписки: 528

20.12.2024г. № КУВИ-001/2024-306808196	
Кадастровый номер:	78:36:0000000:4752

План (чертеж, схема) части земельного участка	Учетный номер части: 78:36:0000000:4752/9

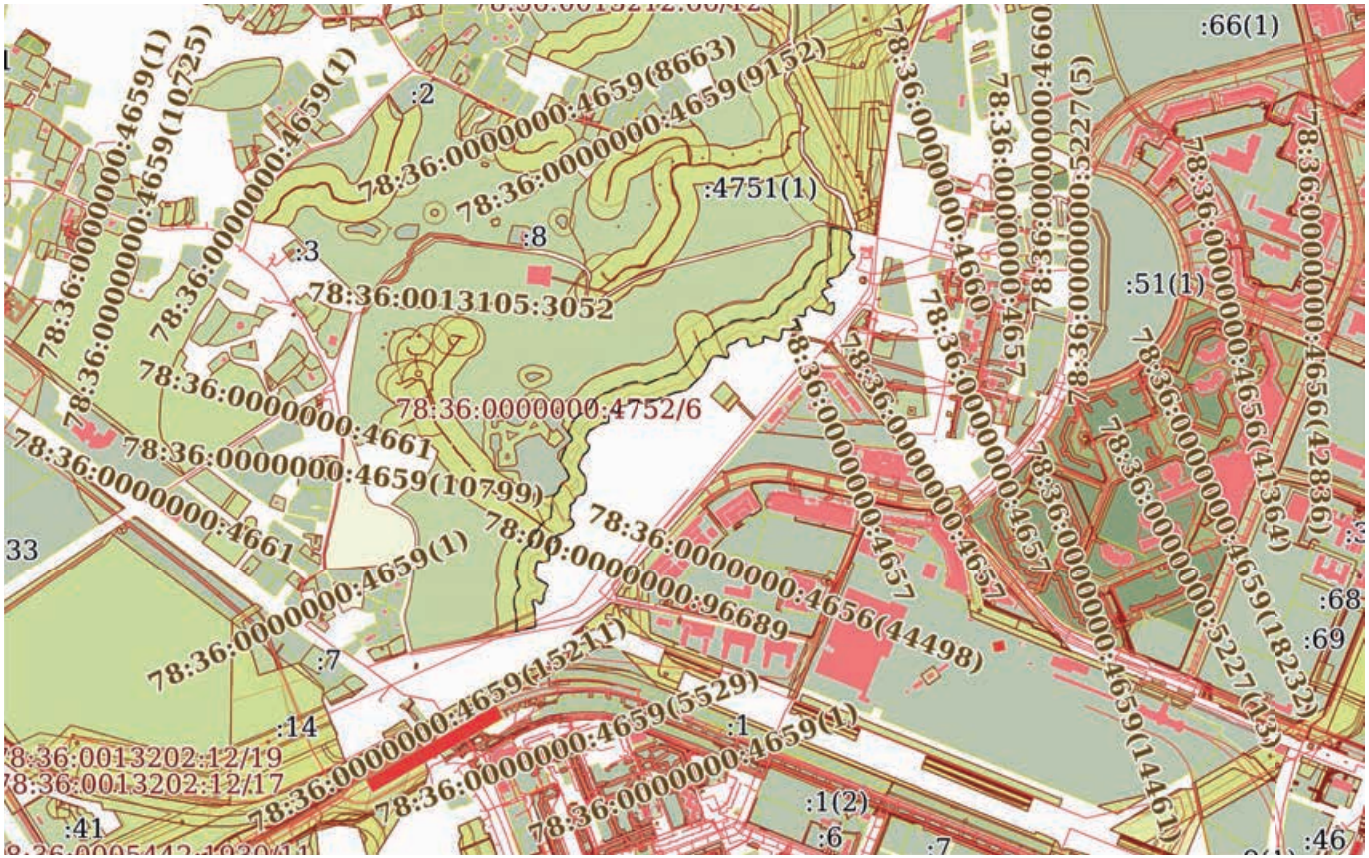

Масштаб 1:20000	Условные обозначения:		

полное наименование должности		инициалы, фамилия


ДОКУМЕНТ ПОДПИСАН
ЭЛЕКТРОННОЙ ПОДПИСЬЮ
Сертификат: 009F0BDC181A023B64597F1E2579BEFB50
Владелец: ФЕДЕРАЛЬНАЯ СЛУЖБА ГОСУДАРСТВЕННОЙ РЕГИСТРАЦИИ, КАДАСТРА И КАРТОГРАФИИ
Действителен: с 02.08.2024 по 26.10.2025

Земельный участок
вид объекта недвижимости

Лист № 10 раздела 4	Всего листов раздела 4: 62	Всего разделов: 8	Всего листов выписки: 528

20.12.2024г. № КУВИ-001/2024-306808196	
Кадастровый номер:	78:36:0000000:4752

План (чертеж, схема) части земельного участка	Учетный номер части: 78:36:0000000:4752/10

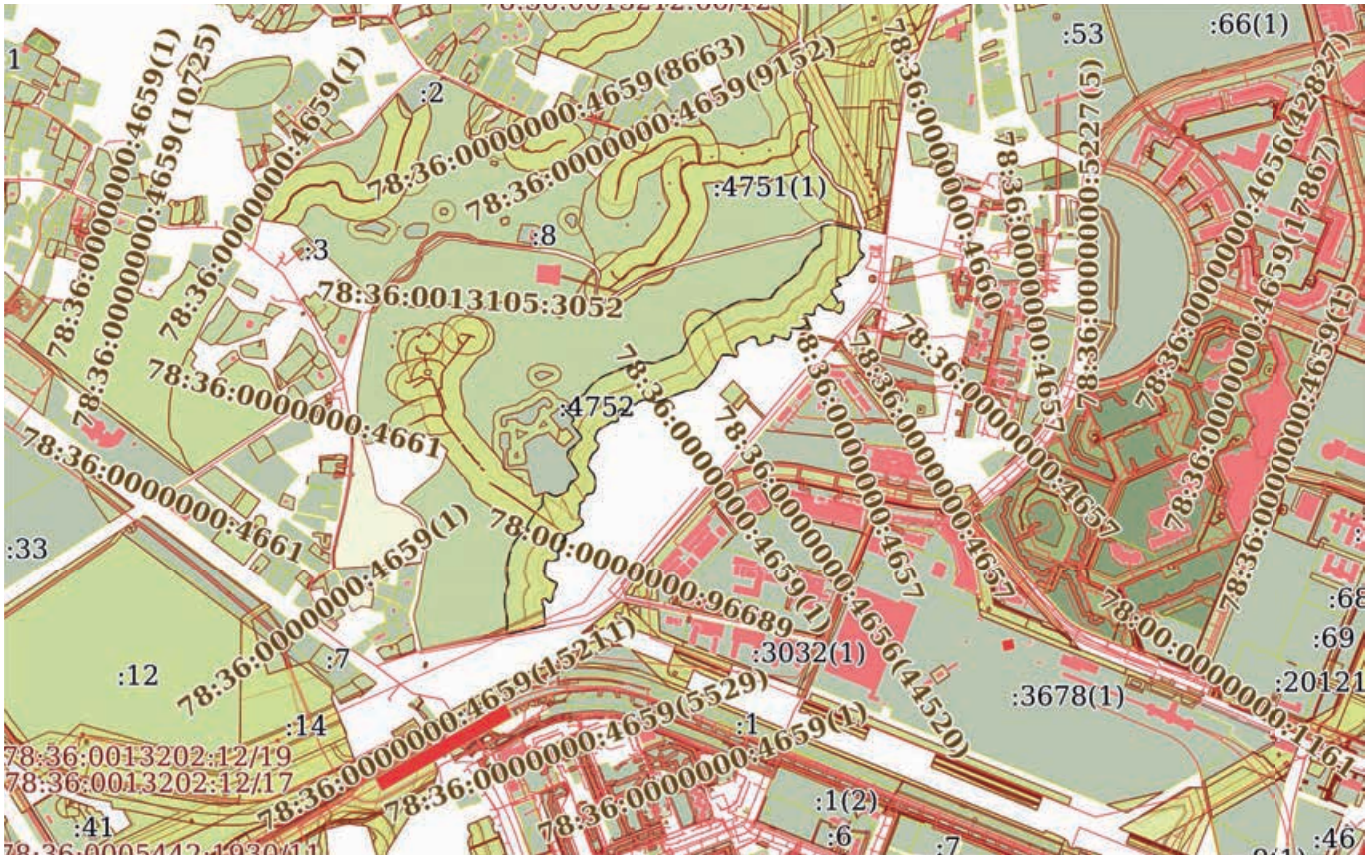

Масштаб 1:20000	Условные обозначения:		

ДОКУМЕНТ ПОДПИСАН
ЭЛЕКТРОННОЙ ПОДПИСЬЮ
Сертификат: 009F0BDC181A023B64597F1E2579BEFB50
Владелец: ФЕДЕРАЛЬНАЯ СЛУЖБА ГОСУДАРСТВЕННОЙ РЕГИСТРАЦИИ, КАДАСТРА И КАРТОГРАФИИ
Действителен: с 02.08.2024 по 26.10.2025


полное наименование должности		инициалы, фамилия

Земельный участок
вид объекта недвижимости

Лист № 11 раздела 4	Всего листов раздела 4: 62	Всего разделов: 8	Всего листов выписки: 528

20.12.2024г. № КУВИ-001/2024-306808196	
Кадастровый номер:	78:36:0000000:4752

План (чертеж, схема) части земельного участка	Учетный номер части: 78:36:0000000:4752/11

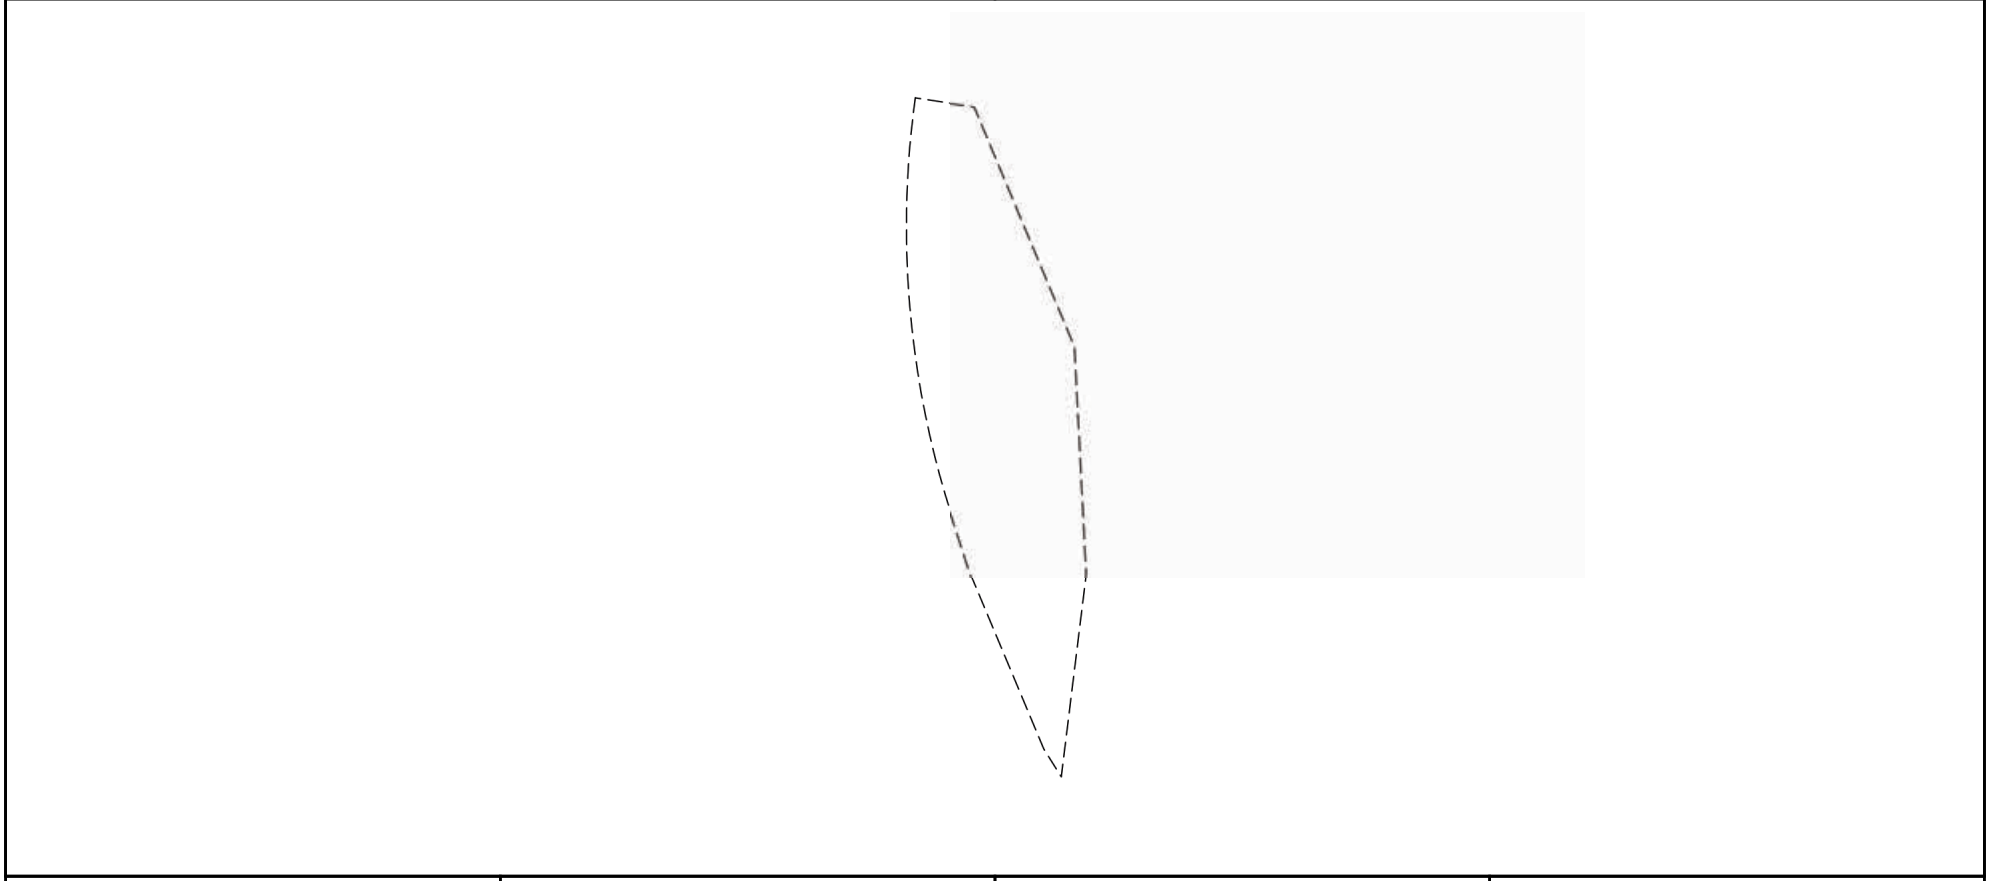

Масштаб 1:400	Условные обозначения:		

ДОКУМЕНТ ПОДПИСАН
ЭЛЕКТРОННОЙ ПОДПИСЬЮ
Сертификат: 009F0BDC181A023B64597F1E2579BEFB50
Владелец: ФЕДЕРАЛЬНАЯ СЛУЖБА ГОСУДАРСТВЕННОЙ РЕГИСТРАЦИИ, КАДАСТРА И КАРТОГРАФИИ
Действителен: с 02.08.2024 по 26.10.2025


полное наименование должности		инициалы, фамилия

Земельный участок
вид объекта недвижимости

Лист № 12 раздела 4	Всего листов раздела 4: 62	Всего разделов: 8	Всего листов выписки: 528

20.12.2024г. № КУВИ-001/2024-306808196	
Кадастровый номер:	78:36:0000000:4752

План (чертеж, схема) части земельного участка	Учетный номер части: 78:36:0000000:4752/12

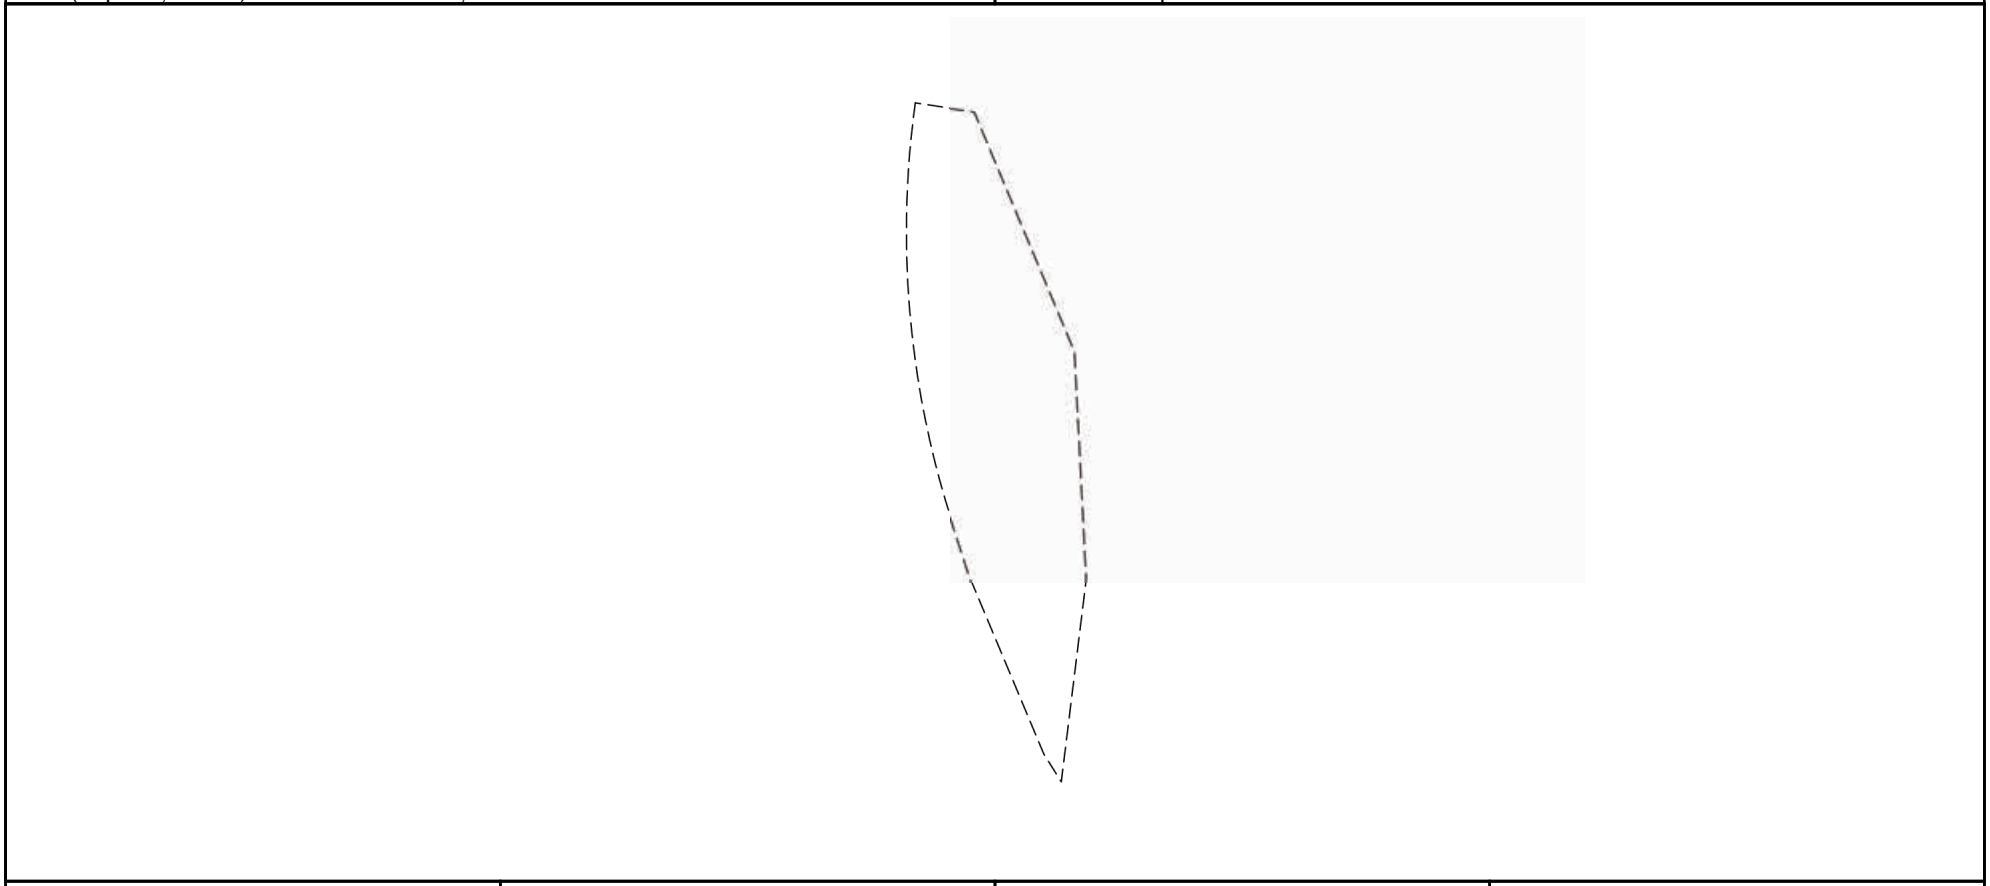

Масштаб 1:400	Условные обозначения:		

ДОКУМЕНТ ПОДПИСАН
ЭЛЕКТРОННОЙ ПОДПИСЬЮ
Сертификат: 009F0BDC181A023B64597F1E2579BEFB50
Владелец: ФЕДЕРАЛЬНАЯ СЛУЖБА ГОСУДАРСТВЕННОЙ РЕГИСТРАЦИИ, КАДАСТРА И КАРТОГРАФИИ
Действителен: с 02.08.2024 по 26.10.2025


полное наименование должности		инициалы, фамилия

Земельный участок
вид объекта недвижимости

Лист № 13 раздела 4	Всего листов раздела 4: 62	Всего разделов: 8	Всего листов выписки: 528

20.12.2024г. № КУВИ-001/2024-306808196	
Кадастровый номер:	78:36:0000000:4752

План (чертеж, схема) части земельного участка	Учетный номер части: 78:36:0000000:4752/13

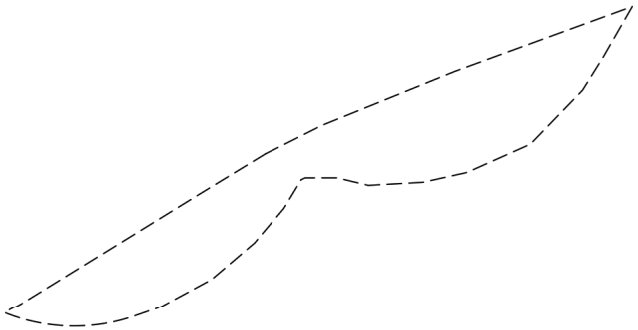

Масштаб 1:2000	Условные обозначения:		

ДОКУМЕНТ ПОДПИСАН
ЭЛЕКТРОННОЙ ПОДПИСЬЮ
Сертификат: 009F0BDC181A023B64597F1E2579BEFB50
Владелец: ФЕДЕРАЛЬНАЯ СЛУЖБА ГОСУДАРСТВЕННОЙ РЕГИСТРАЦИИ, КАДАСТРА И КАРТОГРАФИИ
Действителен: с 02.08.2024 по 26.10.2025


полное наименование должности		инициалы, фамилия

Земельный участок
вид объекта недвижимости

Лист № 14 раздела 4	Всего листов раздела 4: 62	Всего разделов: 8	Всего листов выписки: 528

20.12.2024г. № КУВИ-001/2024-306808196	
Кадастровый номер:	78:36:0000000:4752

План (чертеж, схема) части земельного участка	Учетный номер части: 78:36:0000000:4752/14

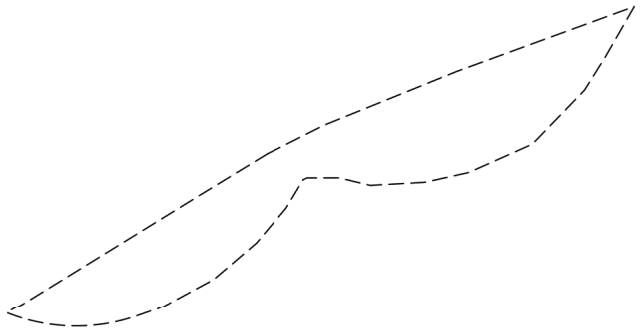

Масштаб 1:2000	Условные обозначения:		

ДОКУМЕНТ ПОДПИСАН
ЭЛЕКТРОННОЙ ПОДПИСЬЮ
Сертификат: 009F0BDC181A023B64597F1E2579BEFB50
Владелец: ФЕДЕРАЛЬНАЯ СЛУЖБА ГОСУДАРСТВЕННОЙ РЕГИСТРАЦИИ, КАДАСТРА И КАРТОГРАФИИ
Действителен: с 02.08.2024 по 26.10.2025


полное наименование должности	инициалы, фамилия

Земельный участок
вид объекта недвижимости

Лист № 15 раздела 4	Всего листов раздела 4: 62	Всего разделов: 8	Всего листов выписки: 528

20.12.2024г. № КУВИ-001/2024-306808196	
Кадастровый номер:	78:36:0000000:4752

План (чертеж, схема) части земельного участка	Учетный номер части: 78:36:0000000:4752/15

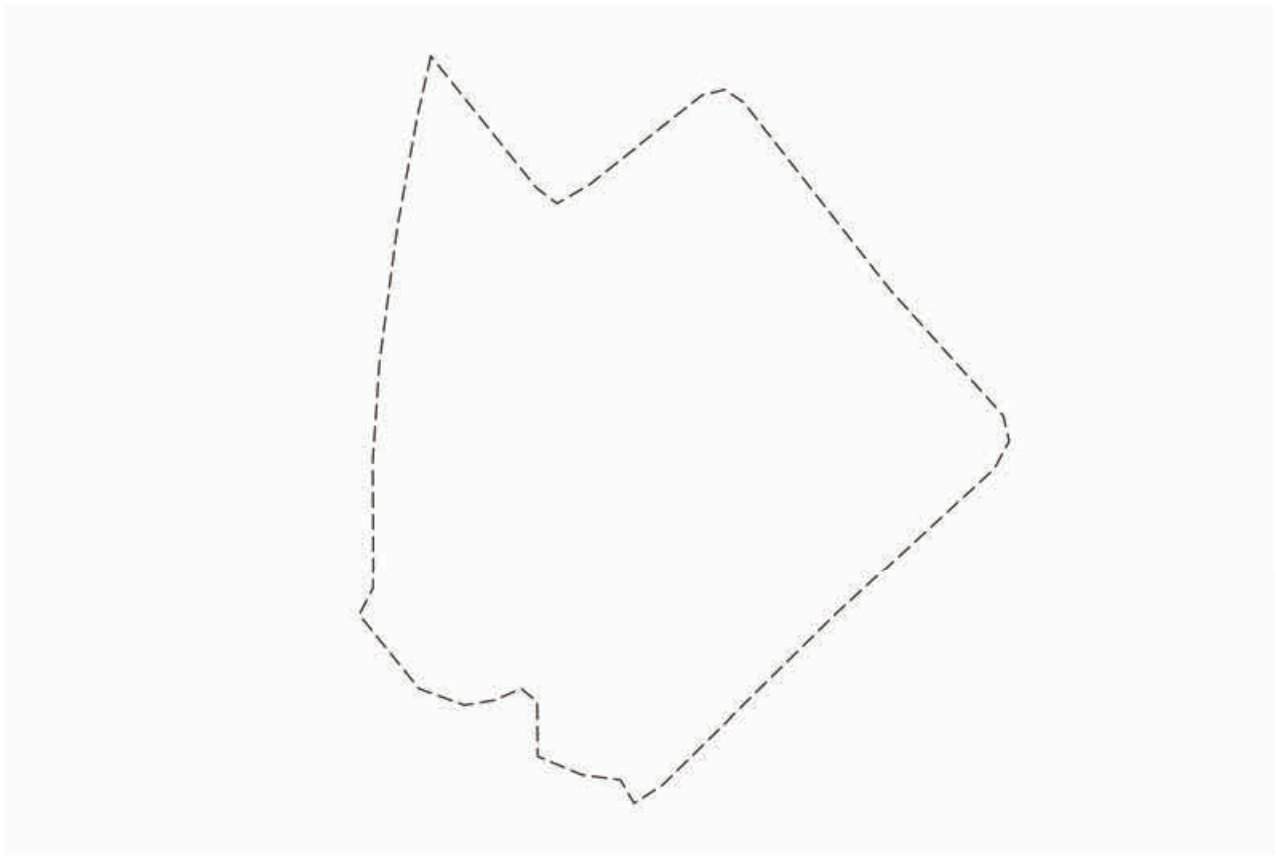

Масштаб 1:500	Условные обозначения:		

ДОКУМЕНТ ПОДПИСАН
ЭЛЕКТРОННОЙ ПОДПИСЬЮ
Сертификат: 009F0BDC181A023B64597F1E2579BEFB50
Владелец: ФЕДЕРАЛЬНАЯ СЛУЖБА ГОСУДАРСТВЕННОЙ РЕГИСТРАЦИИ, КАДАСТРА И КАРТОГРАФИИ
Действителен: с 02.08.2024 по 26.10.2025


полное наименование должности		инициалы, фамилия

Земельный участок
вид объекта недвижимости

Лист № 16 раздела 4	Всего листов раздела 4: 62	Всего разделов: 8	Всего листов выписки: 528

20.12.2024г. № КУВИ-001/2024-306808196	
Кадастровый номер:	78:36:0000000:4752

План (чертеж, схема) части земельного участка	Учетный номер части: 78:36:0000000:4752/16

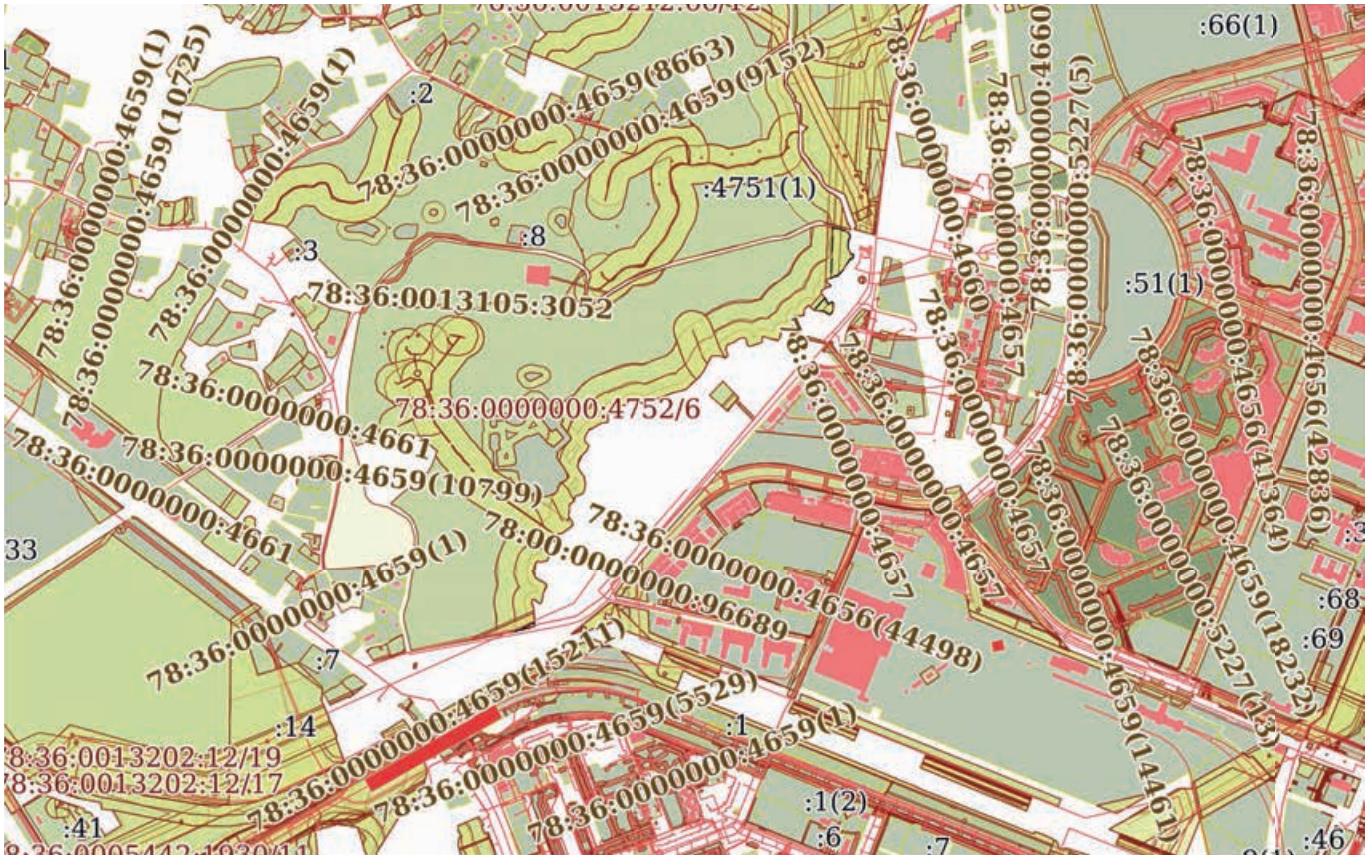

Масштаб 1:20000	Условные обозначения:		

ДОКУМЕНТ ПОДПИСАН
ЭЛЕКТРОННОЙ ПОДПИСЬЮ
Сертификат: 009F0BDC181A023B64597F1E2579BEFB50
Владелец: ФЕДЕРАЛЬНАЯ СЛУЖБА ГОСУДАРСТВЕННОЙ РЕГИСТРАЦИИ, КАДАСТРА И КАРТОГРАФИИ
Действителен: с 02.08.2024 по 26.10.2025


полное наименование должности		инициалы, фамилия

Земельный участок
вид объекта недвижимости

Лист № 17 раздела 4	Всего листов раздела 4: 62	Всего разделов: 8	Всего листов выписки: 528

20.12.2024г. № КУВИ-001/2024-306808196	
Кадастровый номер:	78:36:0000000:4752

План (чертеж, схема) части земельного участка	Учетный номер части: 78:36:0000000:4752/17

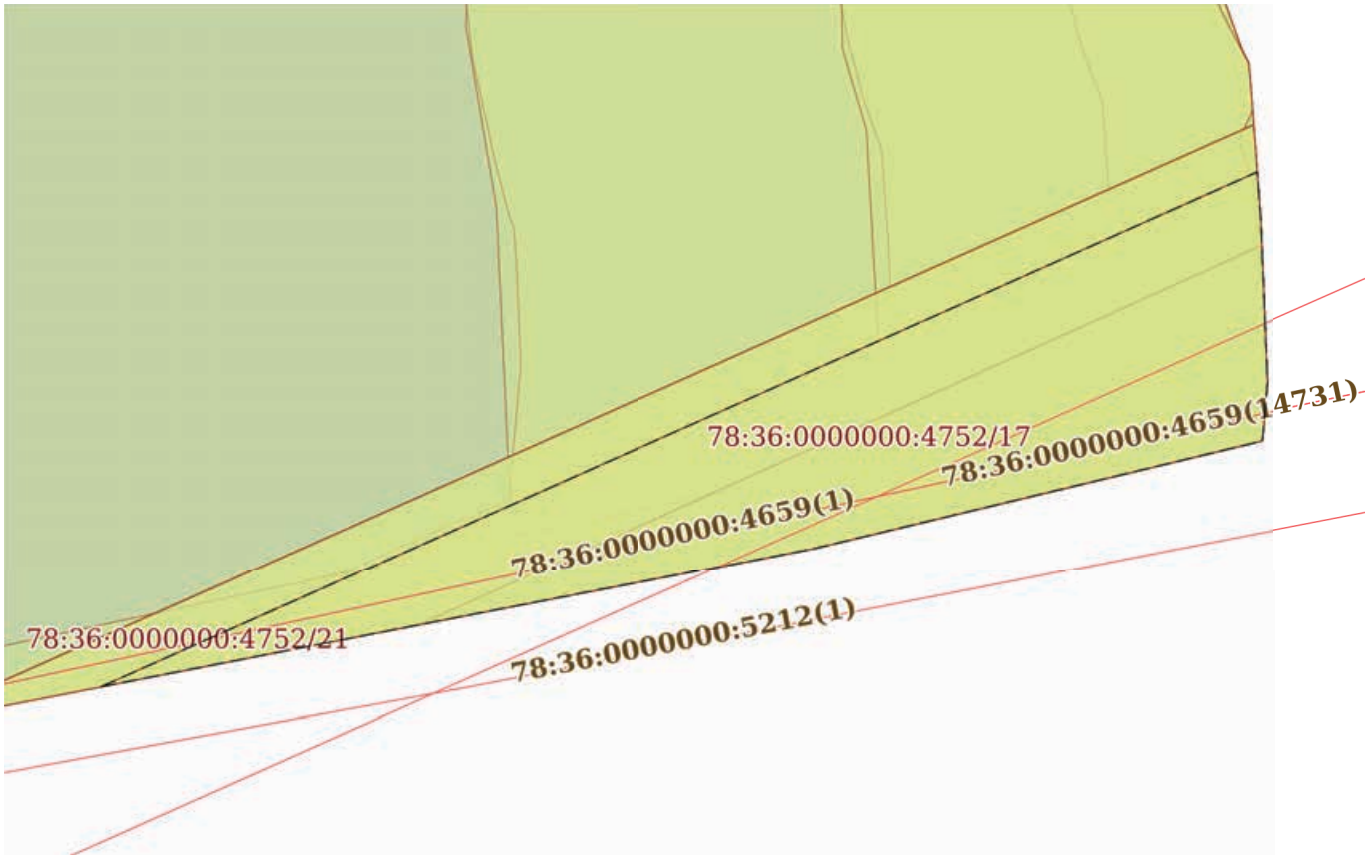

Масштаб 1:1000	Условные обозначения:		

полное наименование должности		инициалы, фамилия


ДОКУМЕНТ ПОДПИСАН
ЭЛЕКТРОННОЙ ПОДПИСЬЮ
Сертификат: 009F0BDC181A023B64597F1E2579BEFB50
Владелец: ФЕДЕРАЛЬНАЯ СЛУЖБА ГОСУДАРСТВЕННОЙ РЕГИСТРАЦИИ, КАДАСТРА И КАРТОГРАФИИ
Действителен: с 02.08.2024 по 26.10.2025

Земельный участок
вид объекта недвижимости

Лист № 18 раздела 4	Всего листов раздела 4: 62	Всего разделов: 8	Всего листов выписки: 528

20.12.2024г. № КУВИ-001/2024-306808196	
Кадастровый номер:	78:36:0000000:4752

План (чертеж, схема) части земельного участка	Учетный номер части: 78:36:0000000:4752/18

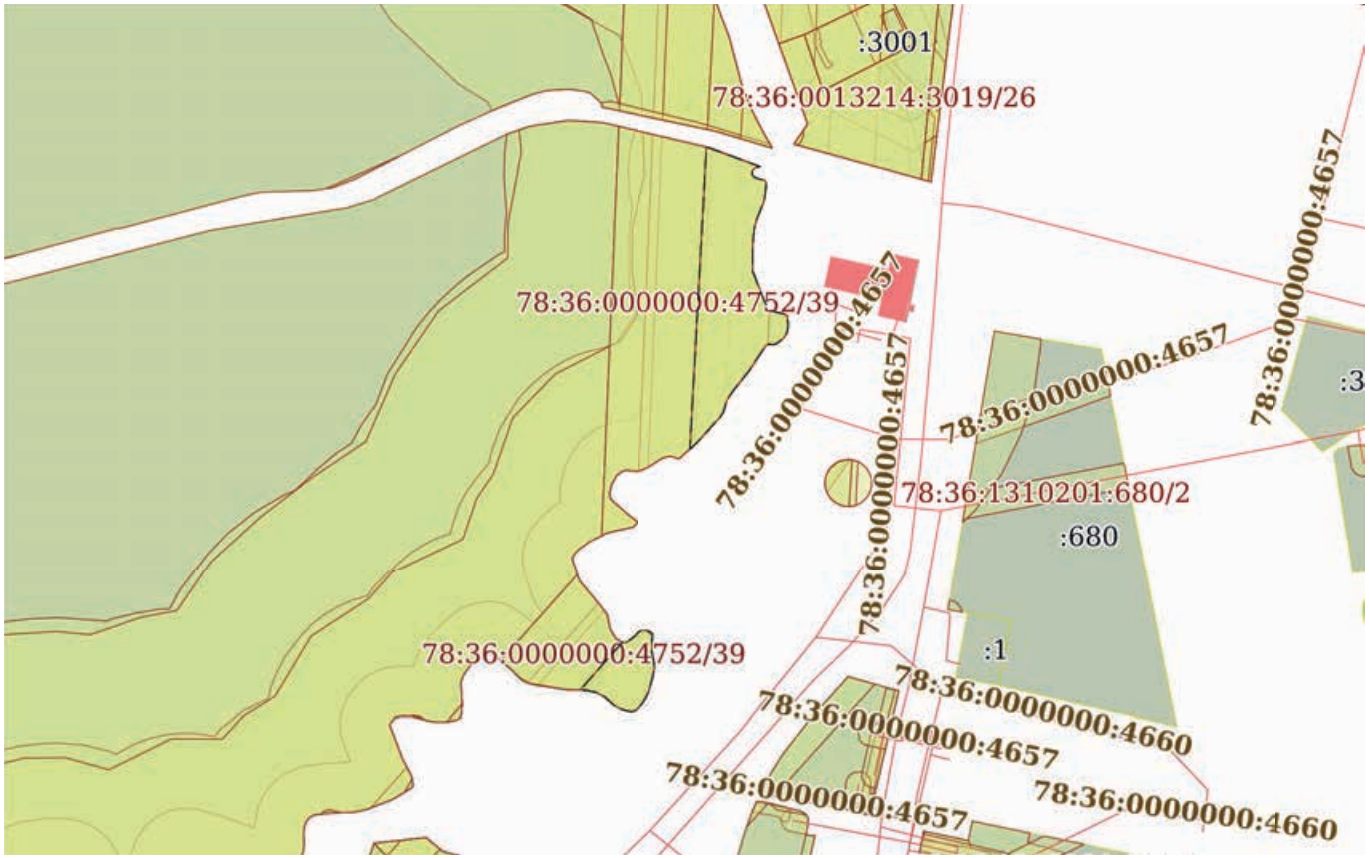

Масштаб 1:3000	Условные обозначения:		

полное наименование должности		инициалы, фамилия

ДОКУМЕНТ ПОДПИСАН
ЭЛЕКТРОННОЙ ПОДПИСЬЮ
Сертификат: 009F0BDC181A023B64597F1E2579BEFB50
Владелец: ФЕДЕРАЛЬНАЯ СЛУЖБА ГОСУДАРСТВЕННОЙ РЕГИСТРАЦИИ, КАДАСТРА И КАРТОГРАФИИ
Действителен: с 02.08.2024 по 26.10.2025


Лист 95

Земельный участок
вид объекта недвижимости

Лист № 19 раздела 4	Всего листов раздела 4: 62	Всего разделов: 8	Всего листов выписки: 528

20.12.2024г. № КУВИ-001/2024-306808196	
Кадастровый номер:	78:36:0000000:4752

План (чертеж, схема) части земельного участка	Учетный номер части: 78:36:0000000:4752/19

 

Масштаб 1:20000	Условные обозначения:		

ДОКУМЕНТ ПОДПИСАН
ЭЛЕКТРОННОЙ ПОДПИСЬЮ
Сертификат: 009F0BDC181A023B64597F1E2579BEFB50
Владелец: ФЕДЕРАЛЬНАЯ СЛУЖБА ГОСУДАРСТВЕННОЙ РЕГИСТРАЦИИ, КАДАСТРА И КАРТОГРАФИИ
Действителен: с 02.08.2024 по 26.10.2025


полное наименование должности		инициалы, фамилия

Земельный участок
вид объекта недвижимости

Лист № 20 раздела 4	Всего листов раздела 4: 62	Всего разделов: 8	Всего листов выписки: 528

20.12.2024г. № КУВИ-001/2024-306808196	
Кадастровый номер:	78:36:0000000:4752

План (чертеж, схема) части земельного участка	Учетный номер части: 78:36:0000000:4752/20

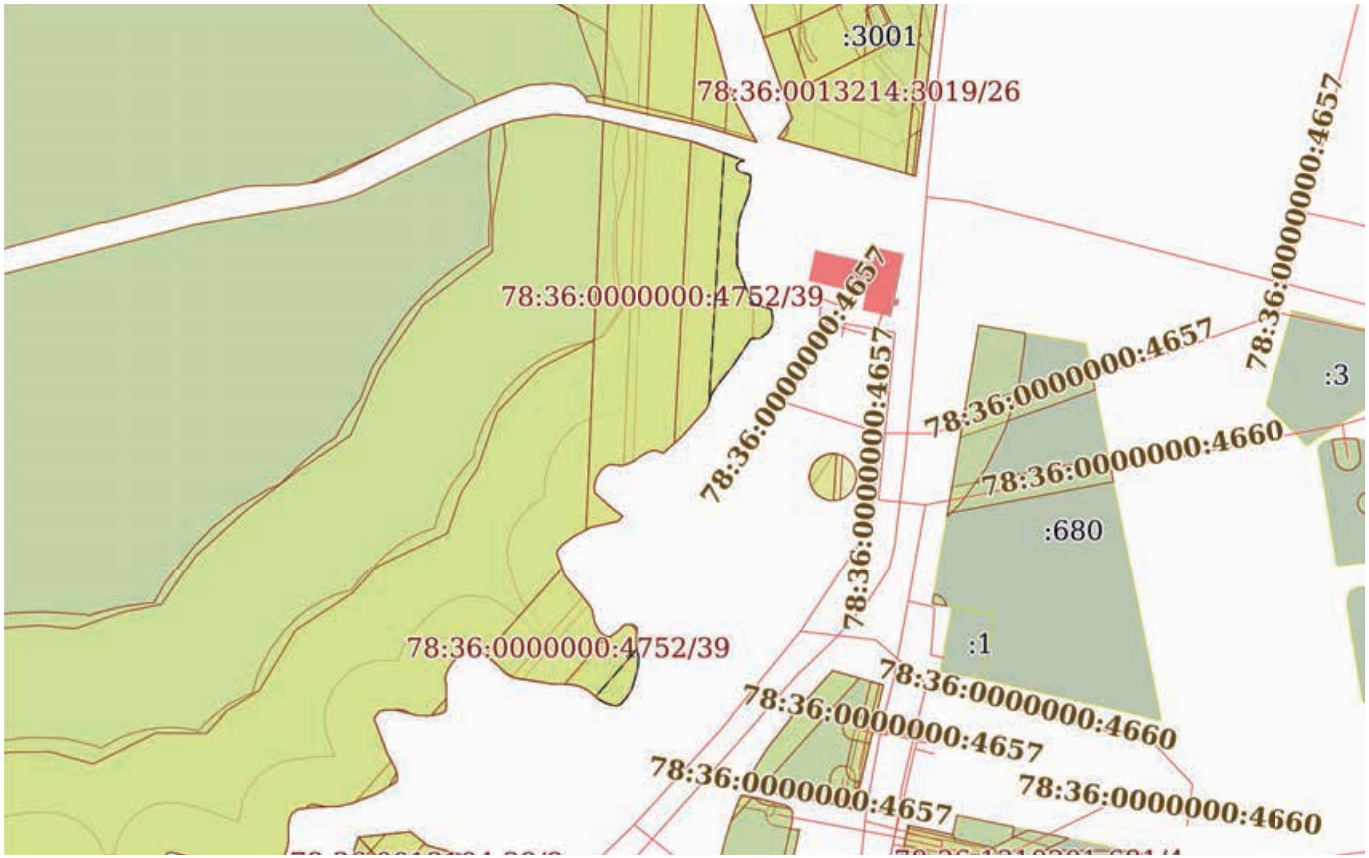

Масштаб 1:3000	Условные обозначения:		

полное наименование должности		инициалы, фамилия


ДОКУМЕНТ ПОДПИСАН
ЭЛЕКТРОННОЙ ПОДПИСЬЮ
Сертификат: 009F0BDC181A023B64597F1E2579BEFB50
Владелец: ФЕДЕРАЛЬНАЯ СЛУЖБА ГОСУДАРСТВЕННОЙ РЕГИСТРАЦИИ, КАДАСТРА И КАРТОГРАФИИ
Действителен: с 02.08.2024 по 26.10.2025

Земельный участок
вид объекта недвижимости

Лист № 21 раздела 4	Всего листов раздела 4: 62	Всего разделов: 8	Всего листов выписки: 528

20.12.2024г. № КУВИ-001/2024-306808196	
Кадастровый номер:	78:36:0000000:4752

План (чертеж, схема) части земельного участка	Учетный номер части: 78:36:0000000:4752/21

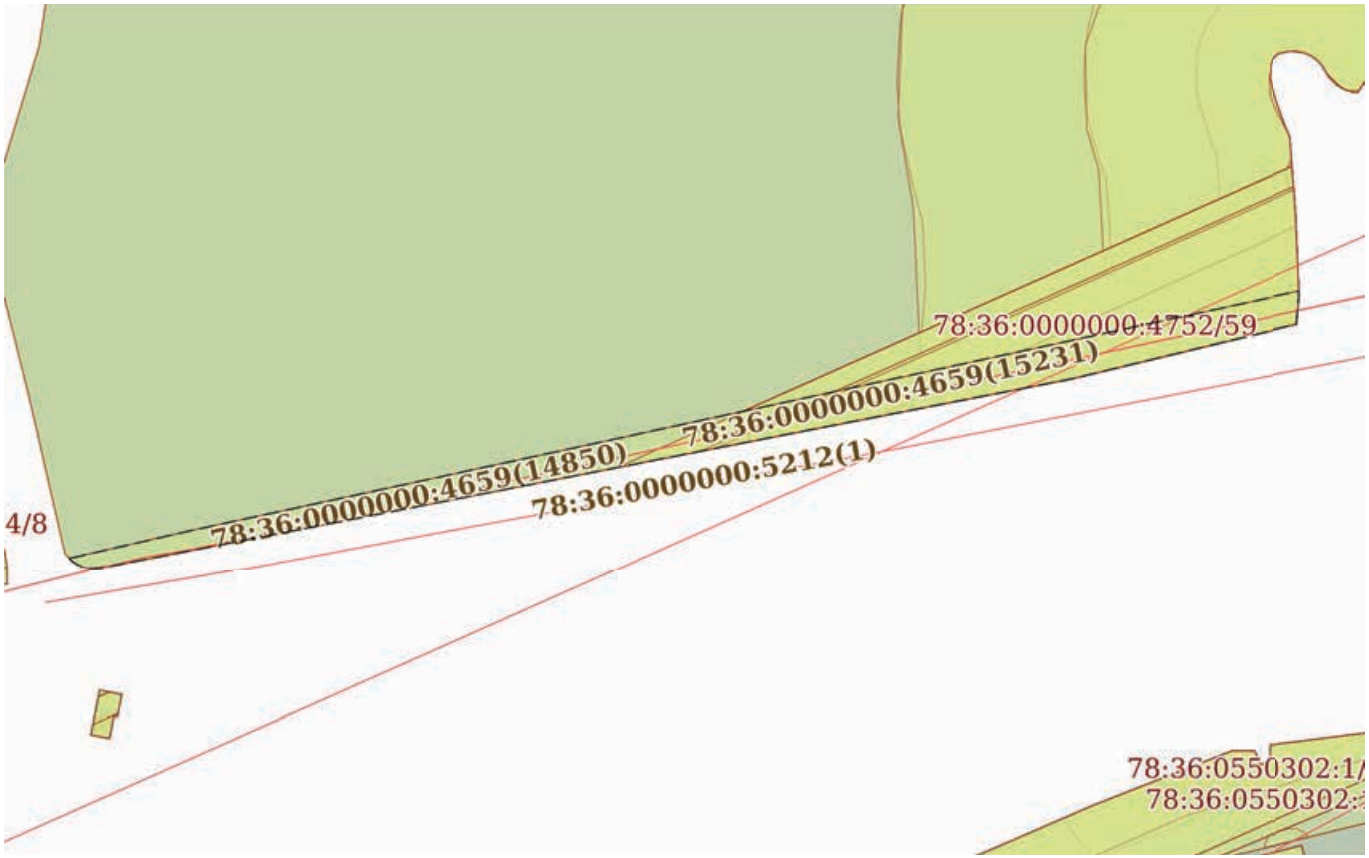

Масштаб 1:2000	Условные обозначения:		

ДОКУМЕНТ ПОДПИСАН
ЭЛЕКТРОННОЙ ПОДПИСЬЮ
Сертификат: 009F0BDC181A023B64597F1E2579BEFB50
Владелец: ФЕДЕРАЛЬНАЯ СЛУЖБА ГОСУДАРСТВЕННОЙ РЕГИСТРАЦИИ, КАДАСТРА И КАРТОГРАФИИ
Действителен: с 02.08.2024 по 26.10.2025


полное наименование должности		инициалы, фамилия

Земельный участок
вид объекта недвижимости

Лист № 22 раздела 4	Всего листов раздела 4: 62	Всего разделов: 8	Всего листов выписки: 528

20.12.2024г. № КУВИ-001/2024-306808196	
Кадастровый номер:	78:36:0000000:4752

План (чертеж, схема) части земельного участка	Учетный номер части: 78:36:0000000:4752/22

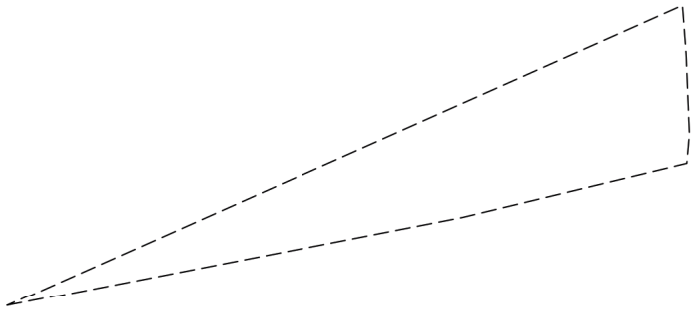

Масштаб 1:2000	Условные обозначения:		

ДОКУМЕНТ ПОДПИСАН
ЭЛЕКТРОННОЙ ПОДПИСЬЮ
Сертификат: 009F0BDC181A023B64597F1E2579BEFB50
Владелец: ФЕДЕРАЛЬНАЯ СЛУЖБА ГОСУДАРСТВЕННОЙ РЕГИСТРАЦИИ, КАДАСТРА И КАРТОГРАФИИ
Действителен: с 02.08.2024 по 26.10.2025


полное наименование должности		инициалы, фамилия

Земельный участок
вид объекта недвижимости

Лист № 23 раздела 4	Всего листов раздела 4: 62	Всего разделов: 8	Всего листов выписки: 528

20.12.2024г. № КУВИ-001/2024-306808196	
Кадастровый номер:	78:36:0000000:4752

План (чертеж, схема) части земельного участка	Учетный номер части: 78:36:0000000:4752/23

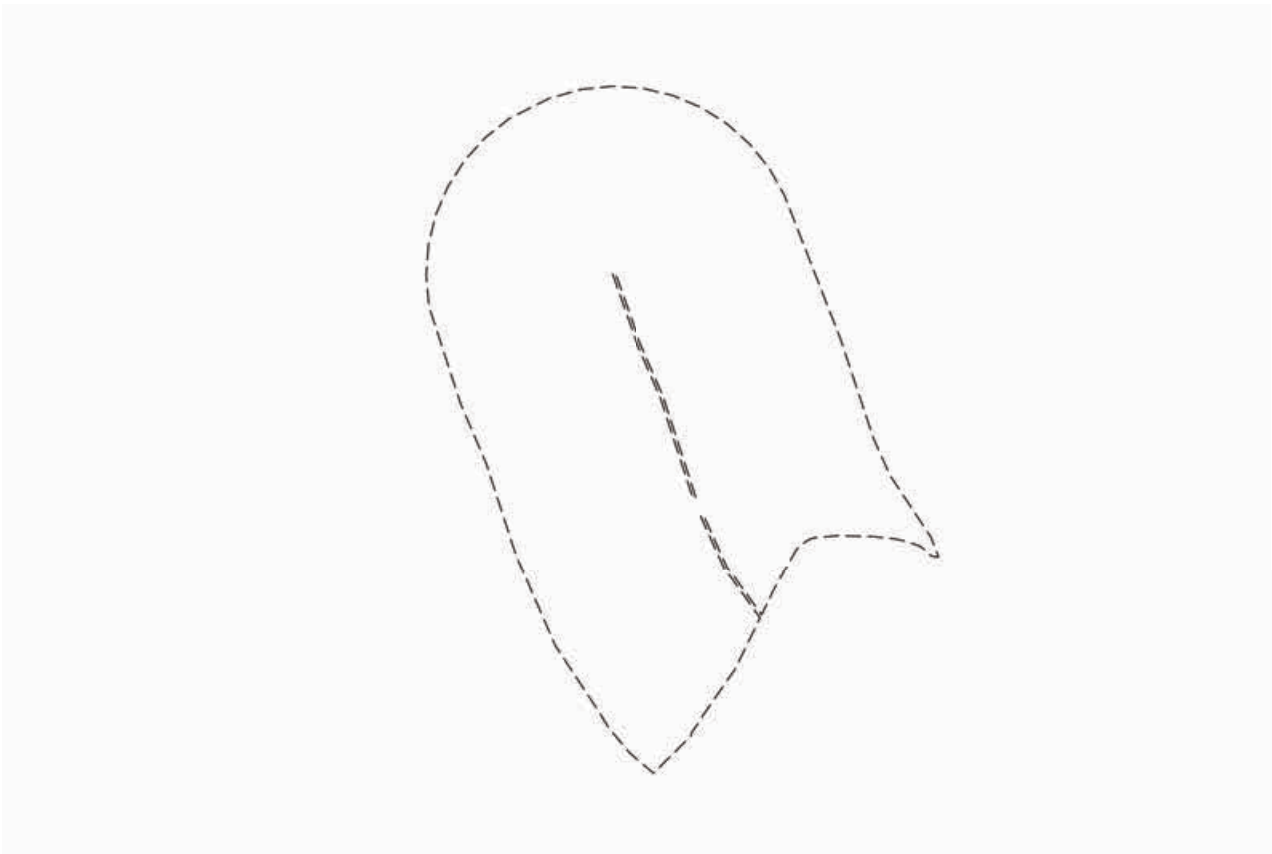

Масштаб 1:2000	Условные обозначения:		

ДОКУМЕНТ ПОДПИСАН
ЭЛЕКТРОННОЙ ПОДПИСЬЮ
Сертификат: 009F0BDC181A023B64597F1E2579BEFB50
Владелец: ФЕДЕРАЛЬНАЯ СЛУЖБА ГОСУДАРСТВЕННОЙ РЕГИСТРАЦИИ, КАДАСТРА И КАРТОГРАФИИ
Действителен: с 02.08.2024 по 26.10.2025


полное наименование должности		инициалы, фамилия

Земельный участок
вид объекта недвижимости

Лист № 24 раздела 4	Всего листов раздела 4: 62	Всего разделов: 8	Всего листов выписки: 528

20.12.2024г. № КУВИ-001/2024-306808196	
Кадастровый номер:	78:36:0000000:4752

План (чертеж, схема) части земельного участка	Учетный номер части: 78:36:0000000:4752/24

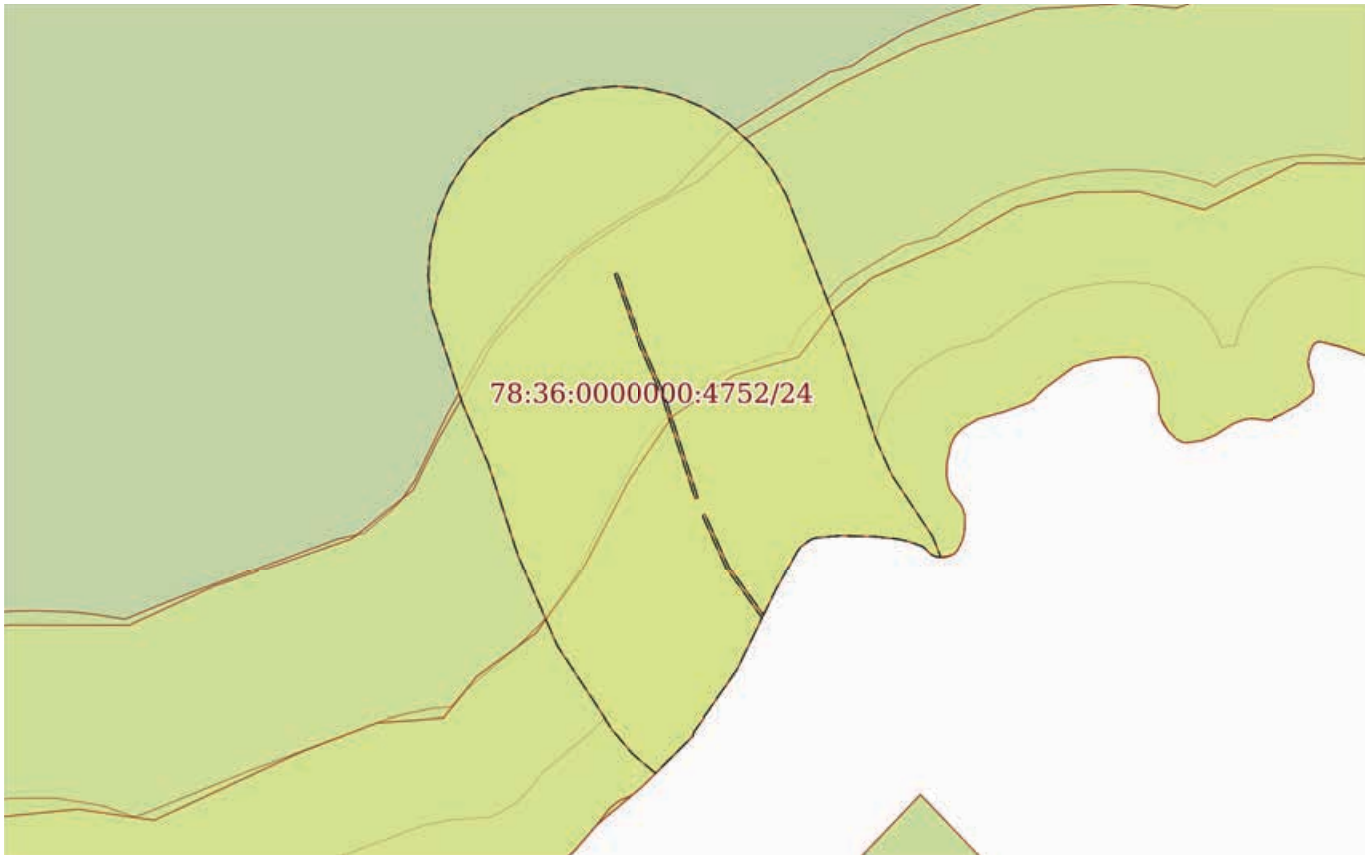

Масштаб 1:2000	Условные обозначения:		

полное наименование должности		инициалы, фамилия

ДОКУМЕНТ ПОДПИСАН
ЭЛЕКТРОННОЙ ПОДПИСЬЮ
Сертификат: 009F0BDC181A023B64597F1E2579BEFB50
Владелец: ФЕДЕРАЛЬНАЯ СЛУЖБА ГОСУДАРСТВЕННОЙ РЕГИСТРАЦИИ, КАДАСТРА И КАРТОГРАФИИ
Действителен: с 02.08.2024 по 26.10.2025


Лист 101

Земельный участок
вид объекта недвижимости

Лист № 25 раздела 4	Всего листов раздела 4: 62	Всего разделов: 8	Всего листов выписки: 528

20.12.2024г. № КУВИ-001/2024-306808196	
Кадастровый номер:	78:36:0000000:4752

План (чертеж, схема) части земельного участка	Учетный номер части: 78:36:0000000:4752/25

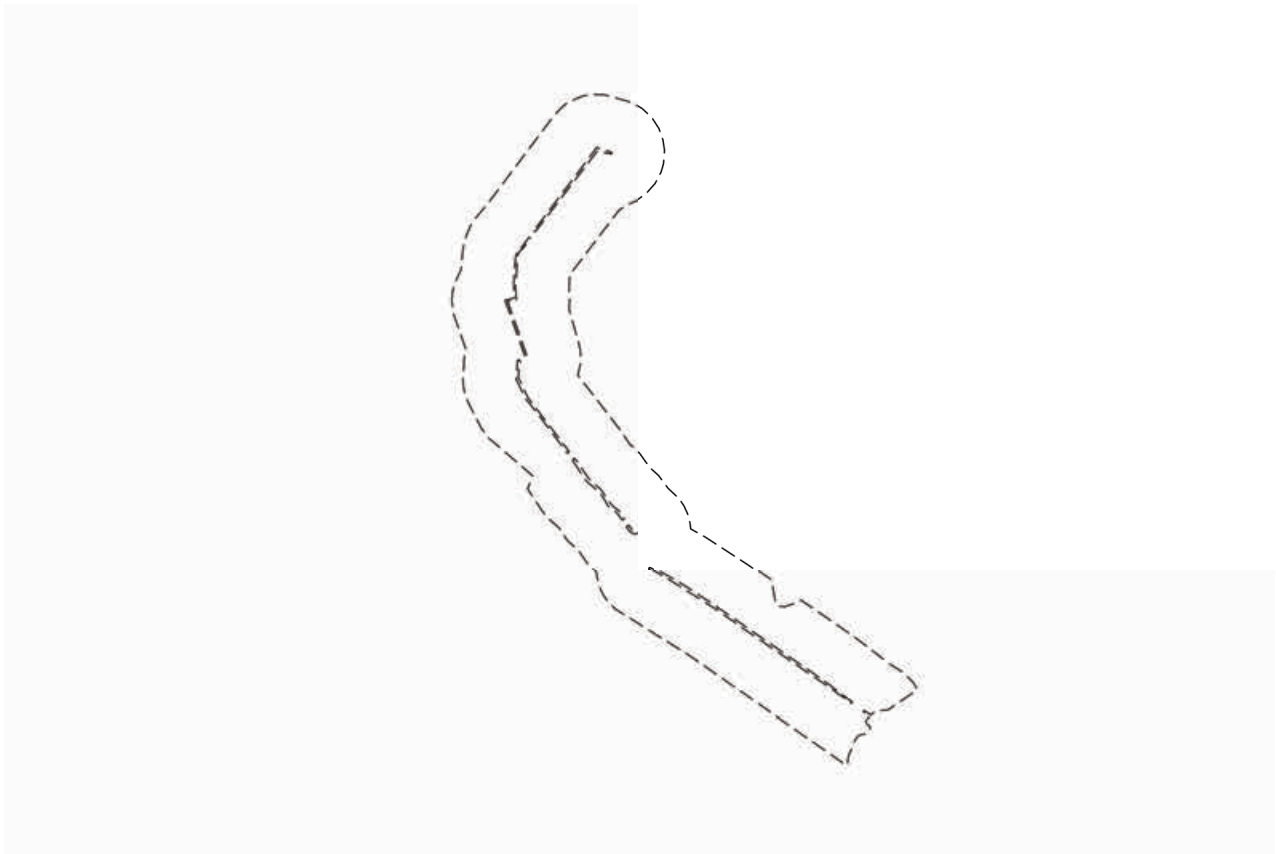

Масштаб 1:7000	Условные обозначения:		

ДОКУМЕНТ ПОДПИСАН
ЭЛЕКТРОННОЙ ПОДПИСЬЮ
Сертификат: 009F0BDC181A023B64597F1E2579BEFB50
Владелец: ФЕДЕРАЛЬНАЯ СЛУЖБА ГОСУДАРСТВЕННОЙ РЕГИСТРАЦИИ, КАДАСТРА И КАРТОГРАФИИ
Действителен: с 02.08.2024 по 26.10.2025


полное наименование должности		инициалы, фамилия

Земельный участок
вид объекта недвижимости

Лист № 26 раздела 4	Всего листов раздела 4: 62	Всего разделов: 8	Всего листов выписки: 528

20.12.2024г. № КУВИ-001/2024-306808196	
Кадастровый номер:	78:36:0000000:4752

План (чертеж, схема) части земельного участка	Учетный номер части: 78:36:0000000:4752/26

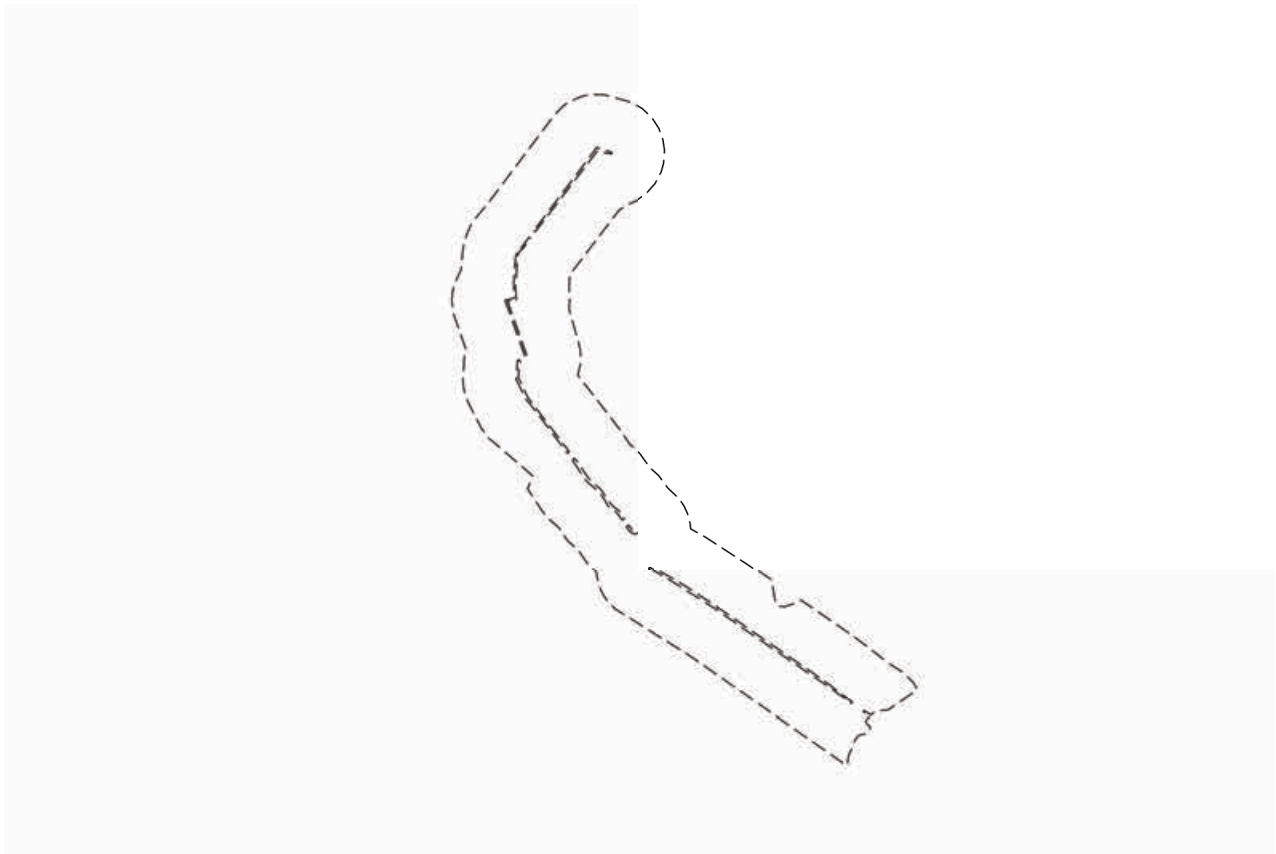

Масштаб 1:7000	Условные обозначения:		

ДОКУМЕНТ ПОДПИСАН
ЭЛЕКТРОННОЙ ПОДПИСЬЮ
Сертификат: 009F0BDC181A023B64597F1E2579BEFB50
Владелец: ФЕДЕРАЛЬНАЯ СЛУЖБА ГОСУДАРСТВЕННОЙ РЕГИСТРАЦИИ, КАДАСТРА И КАРТОГРАФИИ
Действителен: с 02.08.2024 по 26.10.2025


полное наименование должности		инициалы, фамилия

Земельный участок
вид объекта недвижимости

Лист № 27 раздела 4	Всего листов раздела 4: 62	Всего разделов: 8	Всего листов выписки: 528

20.12.2024г. № КУВИ-001/2024-306808196	
Кадастровый номер:	78:36:0000000:4752

План (чертеж, схема) части земельного участка	Учетный номер части: 78:36:0000000:4752/27

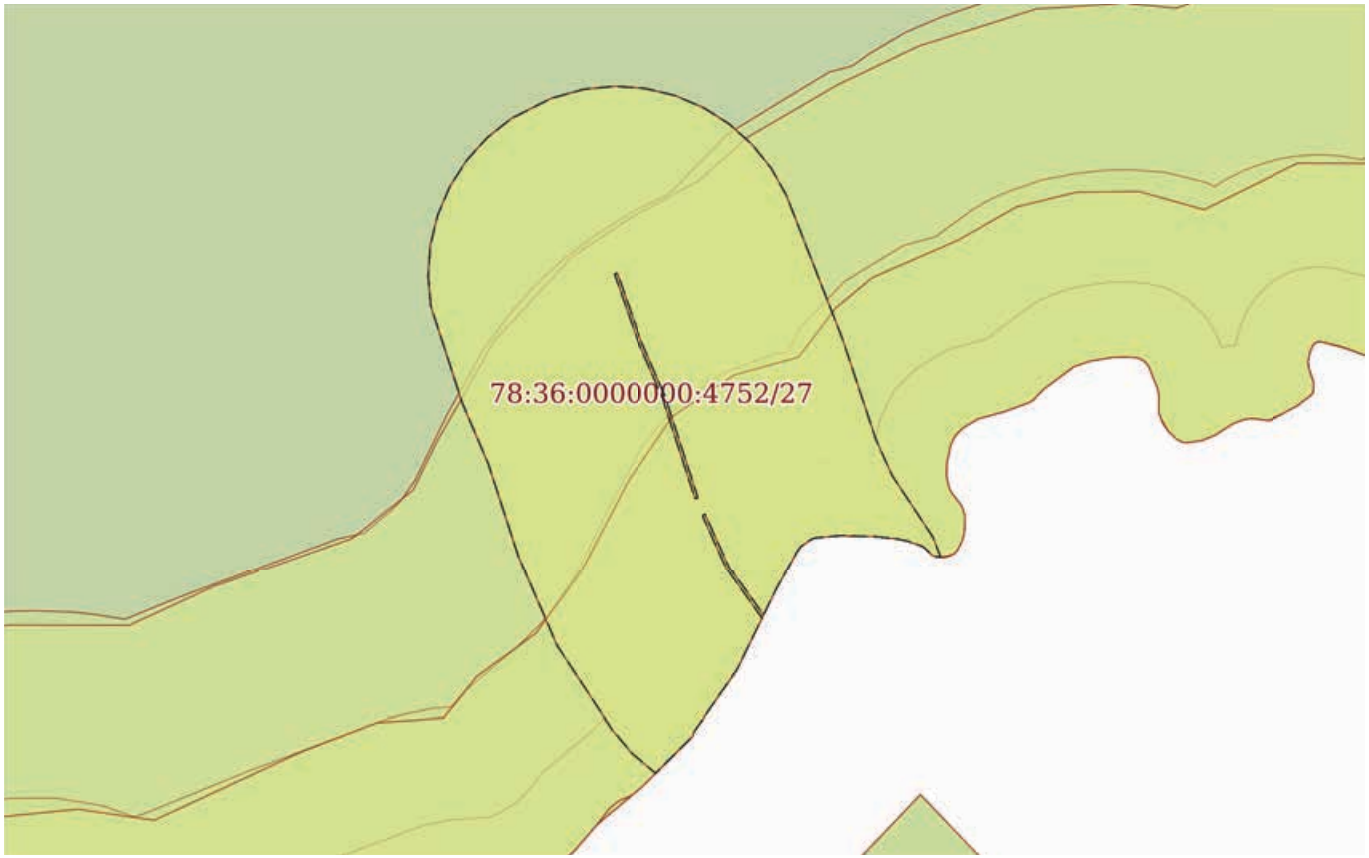

Масштаб 1:2000	Условные обозначения:		

ДОКУМЕНТ ПОДПИСАН
ЭЛЕКТРОННОЙ ПОДПИСЬЮ
Сертификат: 009F0BDC181A023B64597F1E2579BEFB50
Владелец: ФЕДЕРАЛЬНАЯ СЛУЖБА ГОСУДАРСТВЕННОЙ РЕГИСТРАЦИИ, КАДАСТРА И КАРТОГРАФИИ
Действителен: с 02.08.2024 по 26.10.2025


полное наименование должности		инициалы, фамилия

Земельный участок
вид объекта недвижимости

Лист № 28 раздела 4	Всего листов раздела 4: 62	Всего разделов: 8	Всего листов выписки: 528

20.12.2024г. № КУВИ-001/2024-306808196	
Кадастровый номер:	78:36:0000000:4752

План (чертеж, схема) части земельного участка	Учетный номер части: 78:36:0000000:4752/28

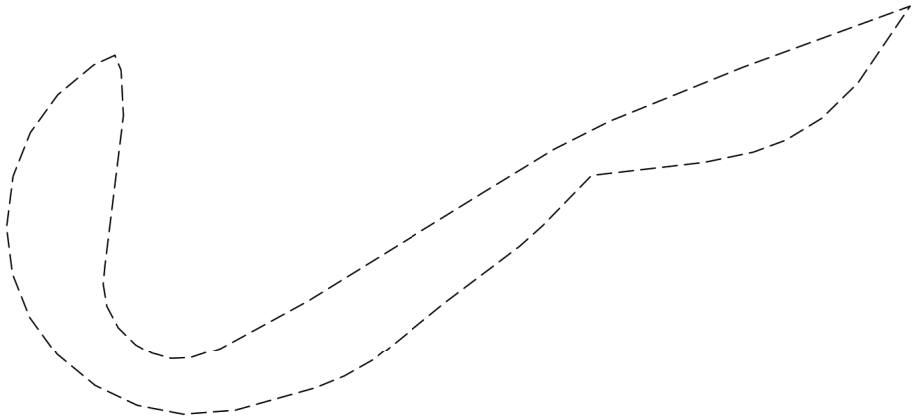

Масштаб 1:2000	Условные обозначения:		

ДОКУМЕНТ ПОДПИСАН
ЭЛЕКТРОННОЙ ПОДПИСЬЮ
Сертификат: 009F0BDC181A023B64597F1E2579BEFB50
Владелец: ФЕДЕРАЛЬНАЯ СЛУЖБА ГОСУДАРСТВЕННОЙ РЕГИСТРАЦИИ, КАДАСТРА И КАРТОГРАФИИ
Действителен: с 02.08.2024 по 26.10.2025

полное наименование должности		инициалы, фамилия


Лист 105

Земельный участок
вид объекта недвижимости

Лист № 29 раздела 4	Всего листов раздела 4: 62	Всего разделов: 8	Всего листов выписки: 528

20.12.2024г. № КУВИ-001/2024-306808196	
Кадастровый номер:	78:36:0000000:4752

План (чертеж, схема) части земельного участка	Учетный номер части: 78:36:0000000:4752/29

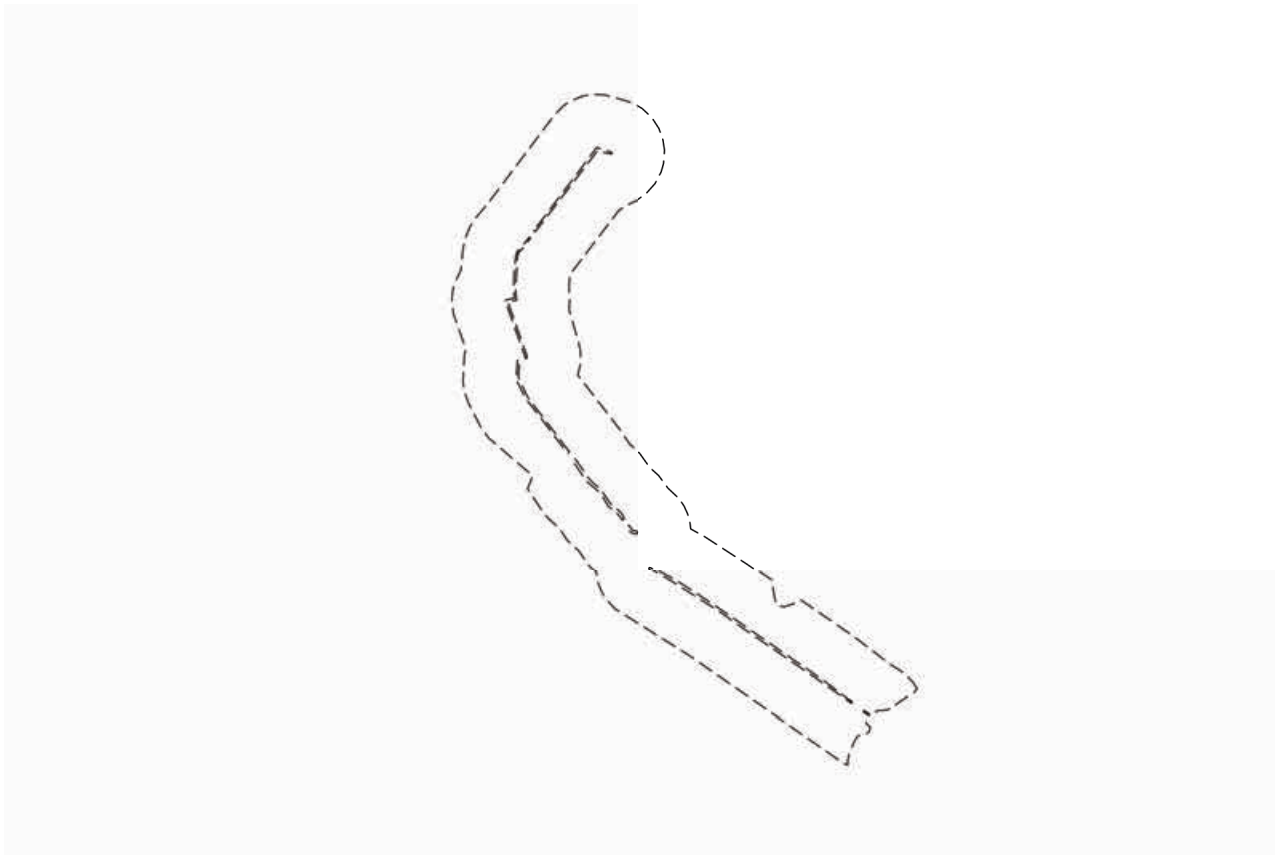

Масштаб 1:7000	Условные обозначения:		

ДОКУМЕНТ ПОДПИСАН
ЭЛЕКТРОННОЙ ПОДПИСЬЮ
Сертификат: 009F0BDC181A023B64597F1E2579BEFB50
Владелец: ФЕДЕРАЛЬНАЯ СЛУЖБА ГОСУДАРСТВЕННОЙ РЕГИСТРАЦИИ, КАДАСТРА И КАРТОГРАФИИ
Действителен: с 02.08.2024 по 26.10.2025


полное наименование должности		инициалы, фамилия

Земельный участок
вид объекта недвижимости

Лист № 30 раздела 4	Всего листов раздела 4: 62	Всего разделов: 8	Всего листов выписки: 528

20.12.2024г. № КУВИ-001/2024-306808196	
Кадастровый номер:	78:36:0000000:4752

План (чертеж, схема) части земельного участка	Учетный номер части: 78:36:0000000:4752/30

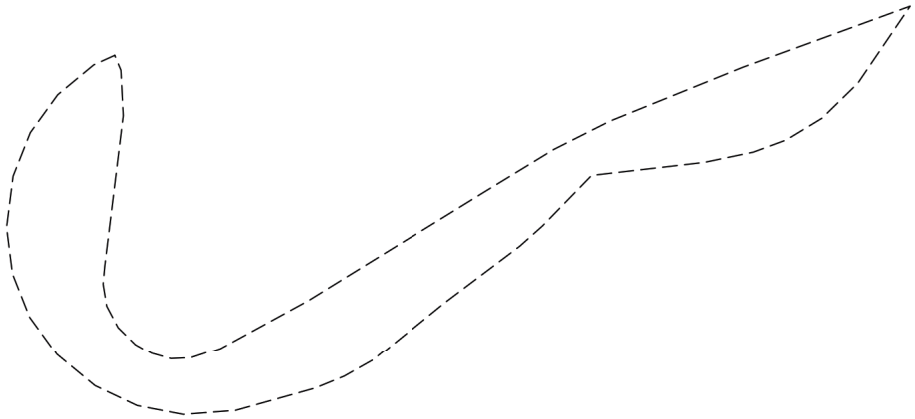

Масштаб 1:2000	Условные обозначения:		

ДОКУМЕНТ ПОДПИСАН
ЭЛЕКТРОННОЙ ПОДПИСЬЮ
Сертификат: 009F0BDC181A023B64597F1E2579BEFB50
Владелец: ФЕДЕРАЛЬНАЯ СЛУЖБА ГОСУДАРСТВЕННОЙ РЕГИСТРАЦИИ, КАДАСТРА И КАРТОГРАФИИ
Действителен: с 02.08.2024 по 26.10.2025


полное наименование должности		инициалы, фамилия

Земельный участок
вид объекта недвижимости

Лист № 31 раздела 4	Всего листов раздела 4: 62	Всего разделов: 8	Всего листов выписки: 528

20.12.2024г. № КУВИ-001/2024-306808196	
Кадастровый номер:	78:36:0000000:4752

План (чертеж, схема) части земельного участка	Учетный номер части: 78:36:0000000:4752/31

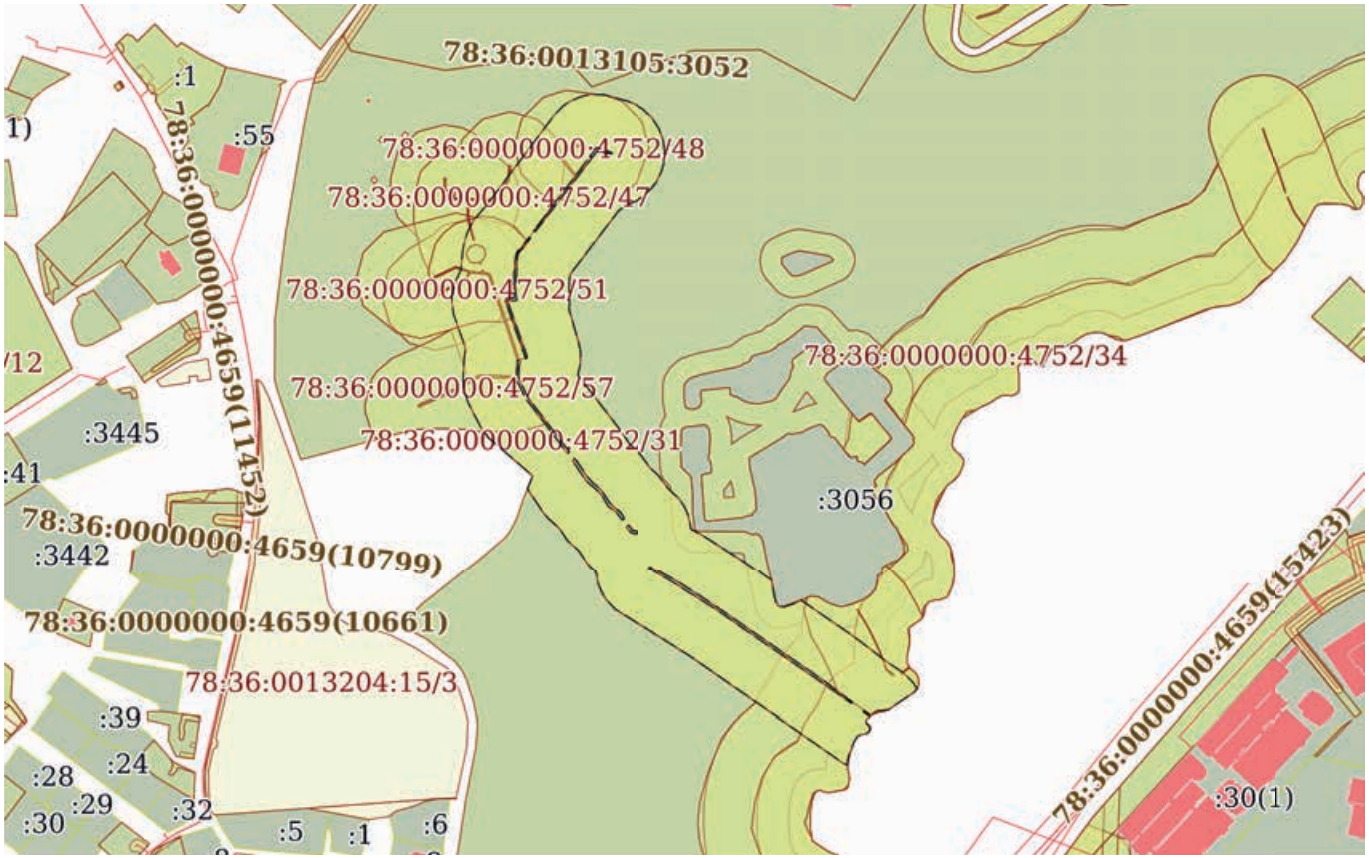

Масштаб 1:7000	Условные обозначения:		

ДОКУМЕНТ ПОДПИСАН
ЭЛЕКТРОННОЙ ПОДПИСЬЮ
Сертификат: 009F0BDC181A023B64597F1E2579BEFB50
Владелец: ФЕДЕРАЛЬНАЯ СЛУЖБА ГОСУДАРСТВЕННОЙ РЕГИСТРАЦИИ, КАДАСТРА И КАРТОГРАФИИ
Действителен: с 02.08.2024 по 26.10.2025


полное наименование должности		инициалы, фамилия

Земельный участок
вид объекта недвижимости

Лист № 32 раздела 4	Всего листов раздела 4: 62	Всего разделов: 8	Всего листов выписки: 528

20.12.2024г. № КУВИ-001/2024-306808196	
Кадастровый номер:	78:36:0000000:4752

План (чертеж, схема) части земельного участка	Учетный номер части: 78:36:0000000:4752/32

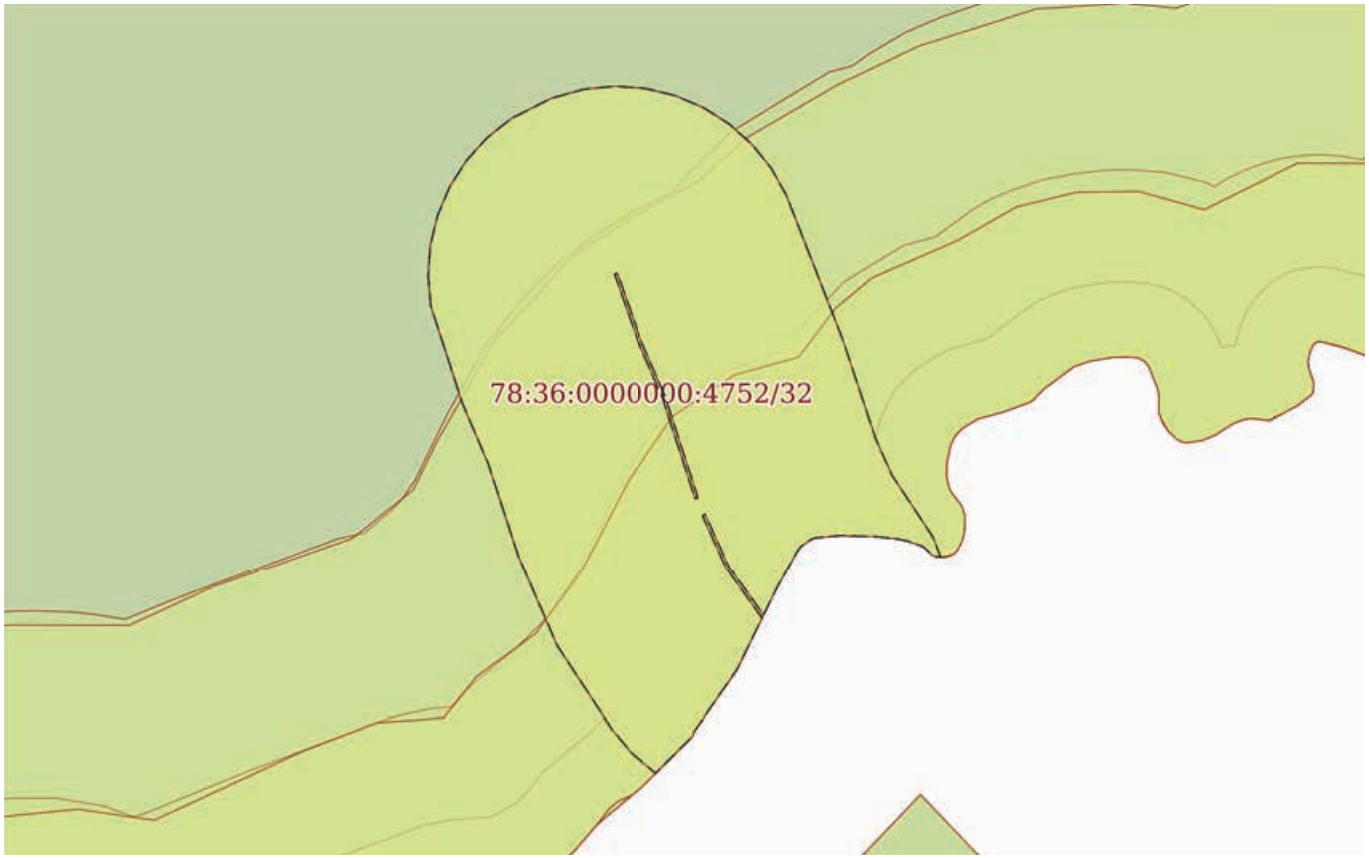

Масштаб 1:2000	Условные обозначения:		

полное наименование должности		инициалы, фамилия


ДОКУМЕНТ ПОДПИСАН
ЭЛЕКТРОННОЙ ПОДПИСЬЮ
Сертификат: 009F0BDC181A023B64597F1E2579BEFB50
Владелец: ФЕДЕРАЛЬНАЯ СЛУЖБА ГОСУДАРСТВЕННОЙ РЕГИСТРАЦИИ, КАДАСТРА И КАРТОГРАФИИ
Действителен: с 02.08.2024 по 26.10.2025

Земельный участок
вид объекта недвижимости

Лист № 33 раздела 4	Всего листов раздела 4: 62	Всего разделов: 8	Всего листов выписки: 528

20.12.2024г. № КУВИ-001/2024-306808196	
Кадастровый номер:	78:36:0000000:4752

План (чертеж, схема) части земельного участка	Учетный номер части: 78:36:0000000:4752/33

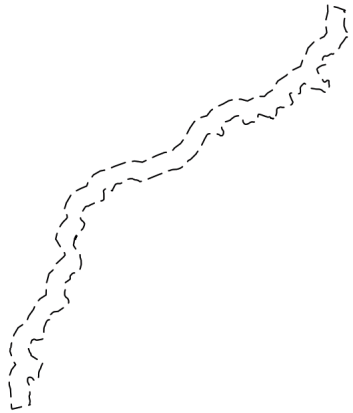

Масштаб 1:20000	Условные обозначения:		

ДОКУМЕНТ ПОДПИСАН
ЭЛЕКТРОННОЙ ПОДПИСЬЮ
Сертификат: 009F0BDC181A023B64597F1E2579BEFB50
Владелец: ФЕДЕРАЛЬНАЯ СЛУЖБА ГОСУДАРСТВЕННОЙ РЕГИСТРАЦИИ, КАДАСТРА И КАРТОГРАФИИ
Действителен: с 02.08.2024 по 26.10.2025


полное наименование должности	инициалы, фамилия

Земельный участок
вид объекта недвижимости

Лист № 34 раздела 4	Всего листов раздела 4: 62	Всего разделов: 8	Всего листов выписки: 528

20.12.2024г. № КУВИ-001/2024-306808196	
Кадастровый номер:	78:36:0000000:4752

План (чертеж, схема) части земельного участка	Учетный номер части: 78:36:0000000:4752/34

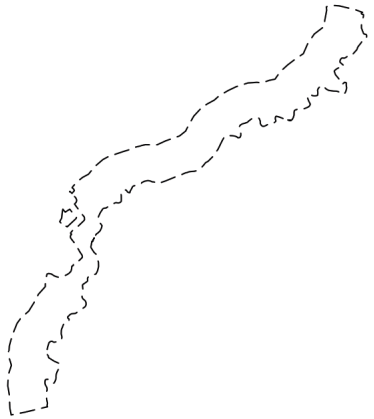

Масштаб 1:20000	Условные обозначения:		

ДОКУМЕНТ ПОДПИСАН
ЭЛЕКТРОННОЙ ПОДПИСЬЮ
Сертификат: 009F0BDC181A023B64597F1E2579BEFB50
Владелец: ФЕДЕРАЛЬНАЯ СЛУЖБА ГОСУДАРСТВЕННОЙ РЕГИСТРАЦИИ, КАДАСТРА И КАРТОГРАФИИ
Действителен: с 02.08.2024 по 26.10.2025


полное наименование должности	инициалы, фамилия

Земельный участок
вид объекта недвижимости

Лист № 35 раздела 4	Всего листов раздела 4: 62	Всего разделов: 8	Всего листов выписки: 528

20.12.2024г. № КУВИ-001/2024-306808196	
Кадастровый номер:	78:36:0000000:4752

План (чертеж, схема) части земельного участка	Учетный номер части: 78:36:0000000:4752/35

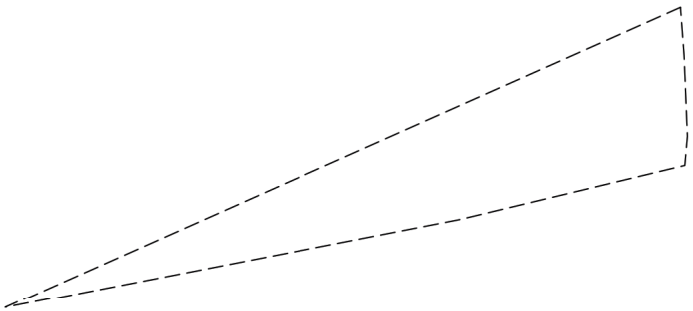

Масштаб 1:2000	Условные обозначения:		

ДОКУМЕНТ ПОДПИСАН
ЭЛЕКТРОННОЙ ПОДПИСЬЮ
Сертификат: 009F0BDC181A023B64597F1E2579BEFB50
Владелец: ФЕДЕРАЛЬНАЯ СЛУЖБА ГОСУДАРСТВЕННОЙ РЕГИСТРАЦИИ, КАДАСТРА И КАРТОГРАФИИ
Действителен: с 02.08.2024 по 26.10.2025


полное наименование должности		инициалы, фамилия

Земельный участок
вид объекта недвижимости

Лист № 36 раздела 4	Всего листов раздела 4: 62	Всего разделов: 8	Всего листов выписки: 528

20.12.2024г. № КУВИ-001/2024-306808196	
Кадастровый номер:	78:36:0000000:4752

План (чертеж, схема) части земельного участка	Учетный номер части: 78:36:0000000:4752/36

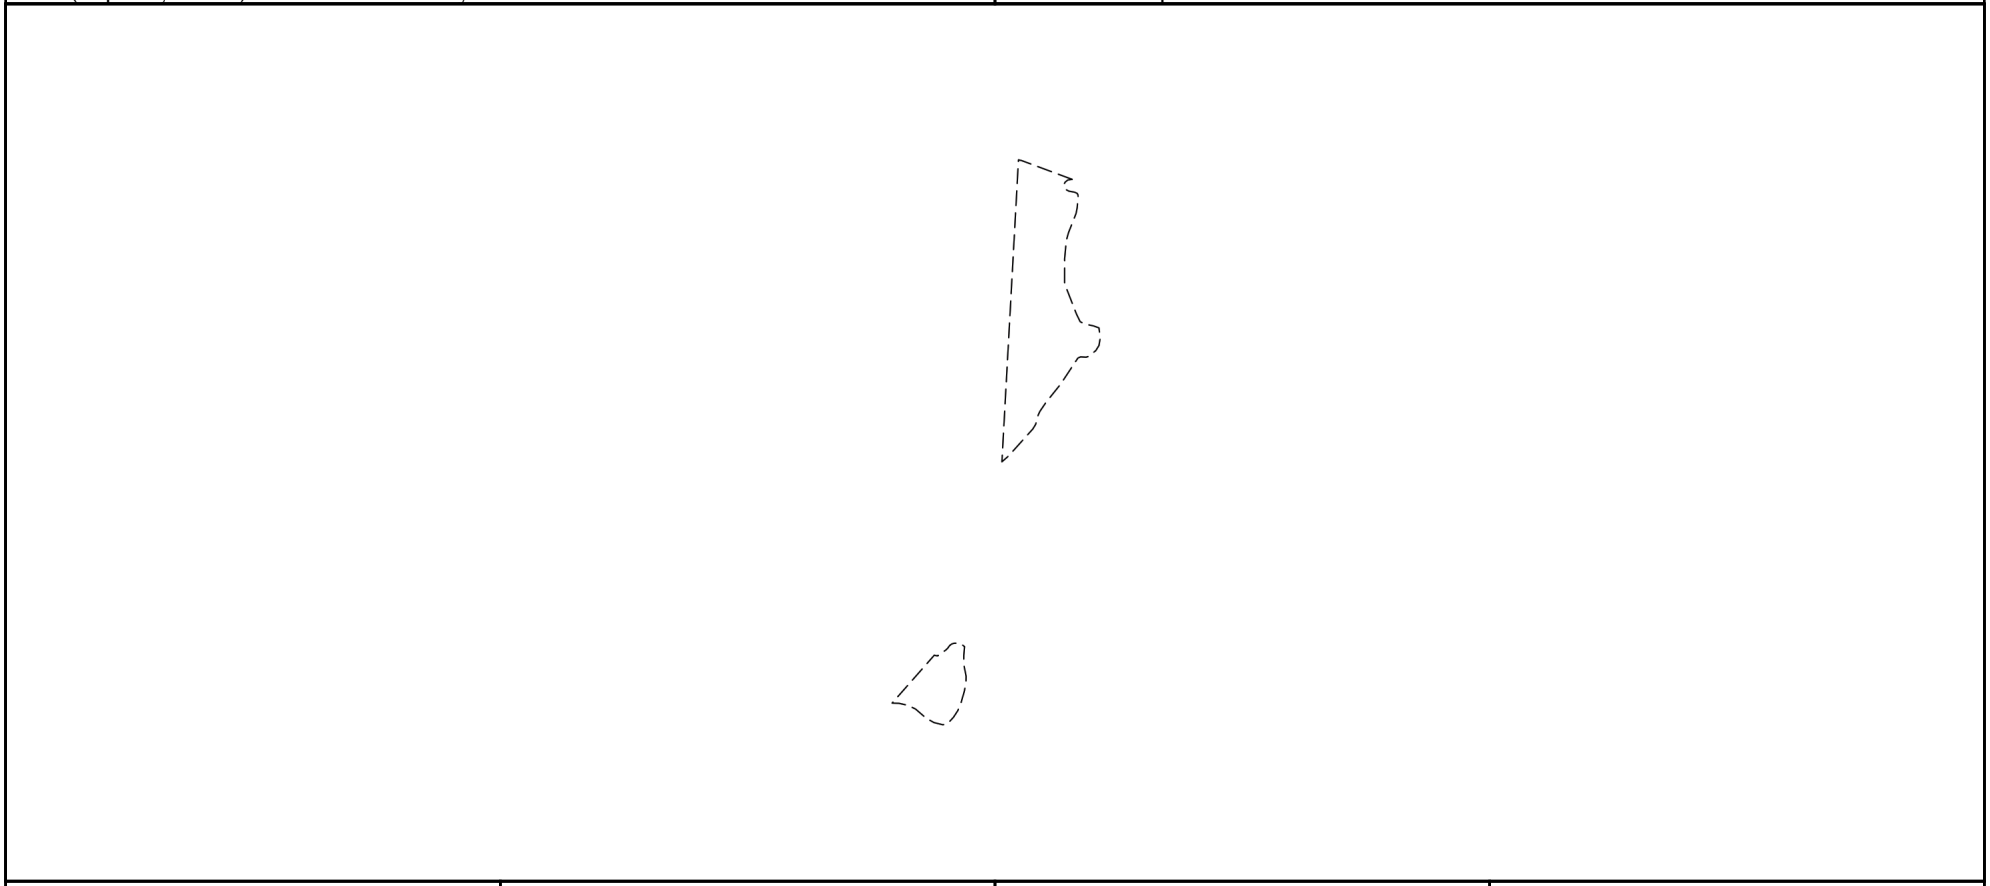

Масштаб 1:3000	Условные обозначения:		

ДОКУМЕНТ ПОДПИСАН
ЭЛЕКТРОННОЙ ПОДПИСЬЮ
Сертификат: 009F0BDC181A023B64597F1E2579BEFB50
Владелец: ФЕДЕРАЛЬНАЯ СЛУЖБА ГОСУДАРСТВЕННОЙ РЕГИСТРАЦИИ, КАДАСТРА И КАРТОГРАФИИ
Действителен: с 02.08.2024 по 26.10.2025


полное наименование должности	инициалы, фамилия

Земельный участок
вид объекта недвижимости

Лист № 37 раздела 4	Всего листов раздела 4: 62	Всего разделов: 8	Всего листов выписки: 528

20.12.2024г. № КУВИ-001/2024-306808196	
Кадастровый номер:	78:36:0000000:4752

План (чертеж, схема) части земельного участка	Учетный номер части: 78:36:0000000:4752/37

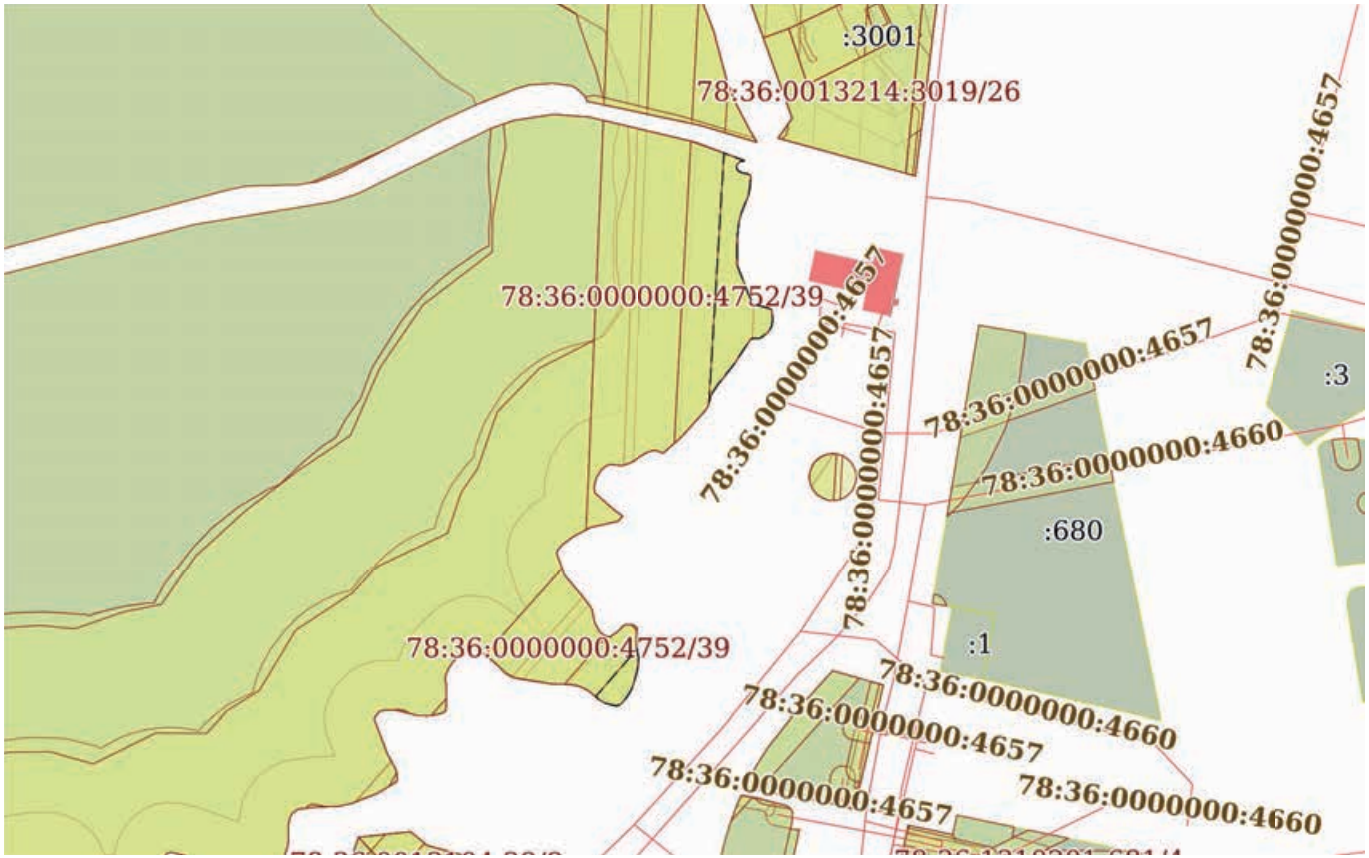

Масштаб 1:3000	Условные обозначения:		

ДОКУМЕНТ ПОДПИСАН
ЭЛЕКТРОННОЙ ПОДПИСЬЮ
Сертификат: 009F0BDC181A023B64597F1E2579BEFB50
Владелец: ФЕДЕРАЛЬНАЯ СЛУЖБА ГОСУДАРСТВЕННОЙ РЕГИСТРАЦИИ, КАДАСТРА И КАРТОГРАФИИ
Действителен: с 02.08.2024 по 26.10.2025

полное наименование должности		инициалы, фамилия


Лист 114

Земельный участок
вид объекта недвижимости

Лист № 38 раздела 4	Всего листов раздела 4: 62	Всего разделов: 8	Всего листов выписки: 528

20.12.2024г. № КУВИ-001/2024-306808196	
Кадастровый номер:	78:36:0000000:4752

План (чертеж, схема) части земельного участка	Учетный номер части: 78:36:0000000:4752/38

 

Масштаб 1:20000	Условные обозначения:		

ДОКУМЕНТ ПОДПИСАН
ЭЛЕКТРОННОЙ ПОДПИСЬЮ
Сертификат: 009F0BDC181A023B64597F1E2579BEFB50
Владелец: ФЕДЕРАЛЬНАЯ СЛУЖБА ГОСУДАРСТВЕННОЙ РЕГИСТРАЦИИ, КАДАСТРА И КАРТОГРАФИИ
Действителен: с 02.08.2024 по 26.10.2025


полное наименование должности	инициалы, фамилия

Земельный участок
вид объекта недвижимости

Лист № 39 раздела 4	Всего листов раздела 4: 62	Всего разделов: 8	Всего листов выписки: 528

20.12.2024г. № КУВИ-001/2024-306808196	
Кадастровый номер:	78:36:0000000:4752

План (чертеж, схема) части земельного участка	Учетный номер части: 78:36:0000000:4752/39

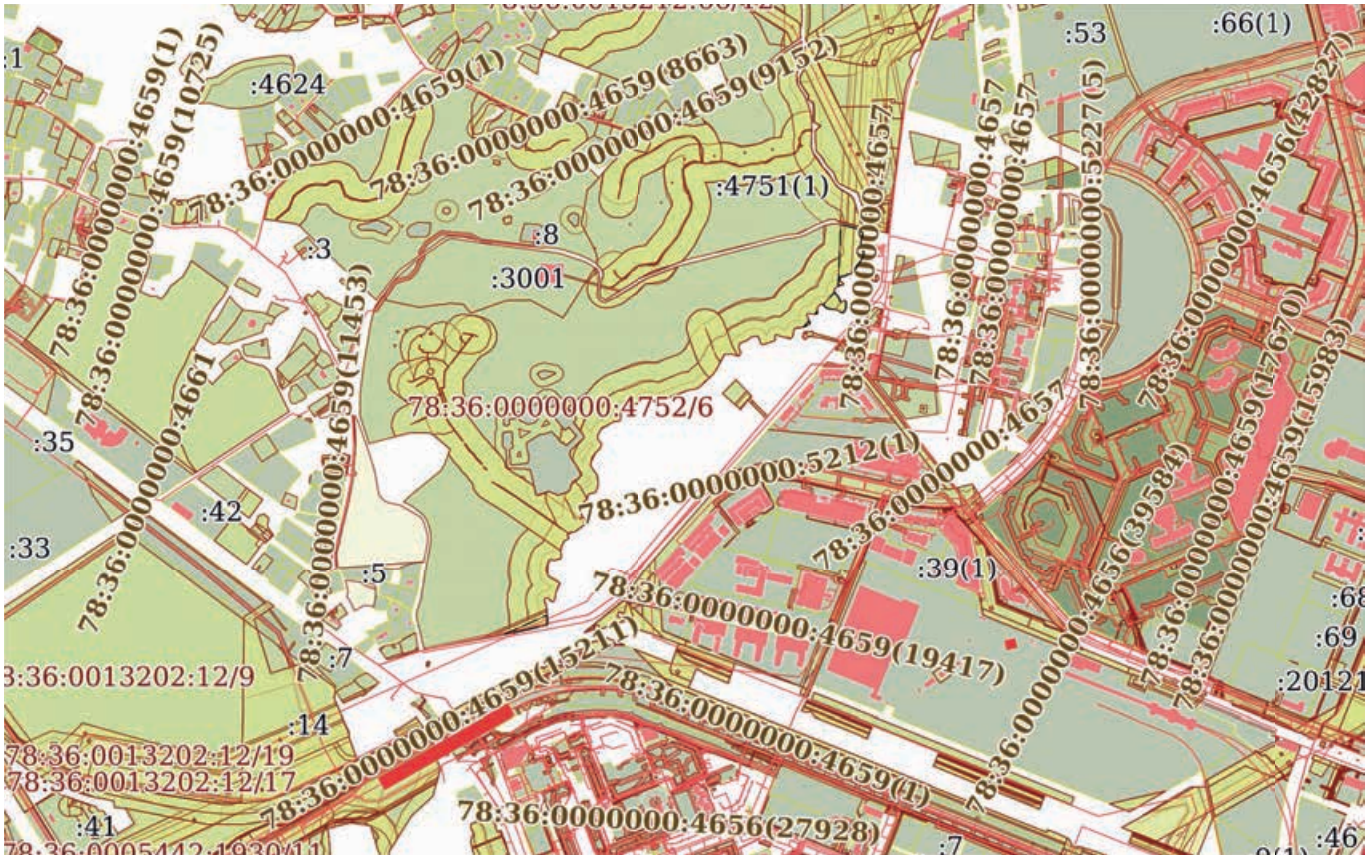

Масштаб 1:20000	Условные обозначения:		

ДОКУМЕНТ ПОДПИСАН
ЭЛЕКТРОННОЙ ПОДПИСЬЮ
Сертификат: 009F0BDC181A023B64597F1E2579BEFB50
Владелец: ФЕДЕРАЛЬНАЯ СЛУЖБА ГОСУДАРСТВЕННОЙ РЕГИСТРАЦИИ, КАДАСТРА И КАРТОГРАФИИ
Действителен: с 02.08.2024 по 26.10.2025


полное наименование должности		инициалы, фамилия

Земельный участок
вид объекта недвижимости

Лист № 40 раздела 4	Всего листов раздела 4: 62	Всего разделов: 8	Всего листов выписки: 528

20.12.2024г. № КУВИ-001/2024-306808196	
Кадастровый номер:	78:36:0000000:4752

План (чертеж, схема) части земельного участка	Учетный номер части: 78:36:0000000:4752/40

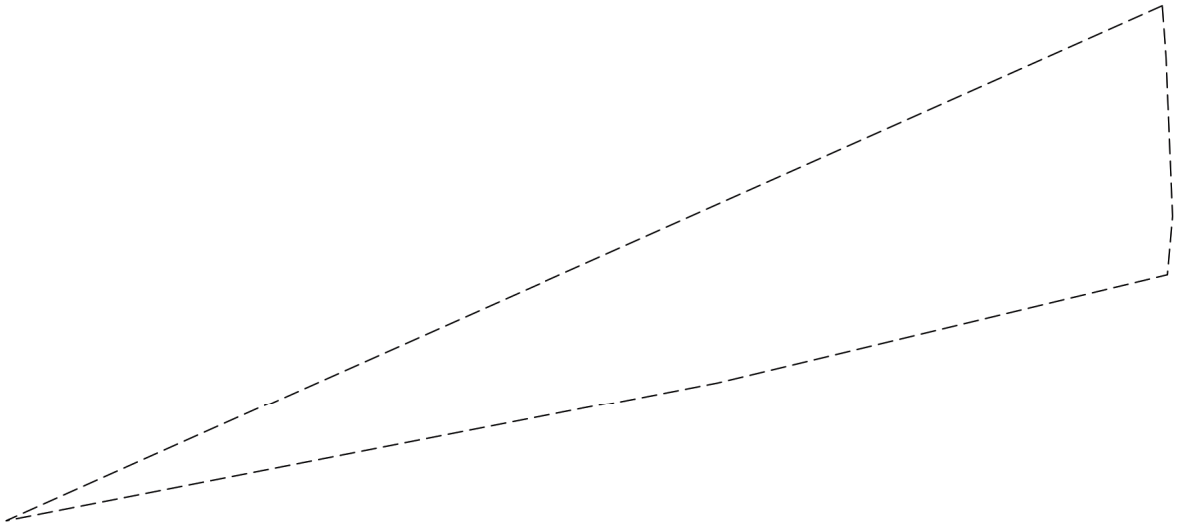

Масштаб 1:1000	Условные обозначения:		

ДОКУМЕНТ ПОДПИСАН
ЭЛЕКТРОННОЙ ПОДПИСЬЮ
Сертификат: 009F0BDC181A023B64597F1E2579BEFB50
Владелец: ФЕДЕРАЛЬНАЯ СЛУЖБА ГОСУДАРСТВЕННОЙ РЕГИСТРАЦИИ, КАДАСТРА И КАРТОГРАФИИ
Действителен: с 02.08.2024 по 26.10.2025

полное наименование должности		инициалы, фамилия

Земельный участок
вид объекта недвижимости

Лист № 41 раздела 4	Всего листов раздела 4: 62	Всего разделов: 8	Всего листов выписки: 528

20.12.2024г. № КУВИ-001/2024-306808196	
Кадастровый номер:	78:36:0000000:4752

План (чертеж, схема) части земельного участка	Учетный номер части: 78:36:0000000:4752/41



Масштаб 1:4000	Условные обозначения:		

ДОКУМЕНТ ПОДПИСАН
ЭЛЕКТРОННОЙ ПОДПИСЬЮ
Сертификат: 009F0BDC181A023B64597F1E2579BEFB50
Владелец: ФЕДЕРАЛЬНАЯ СЛУЖБА ГОСУДАРСТВЕННОЙ РЕГИСТРАЦИИ, КАДАСТРА И КАРТОГРАФИИ
Действителен: с 02.08.2024 по 26.10.2025


полное наименование должности	инициалы, фамилия

Земельный участок
вид объекта недвижимости

Лист № 42 раздела 4	Всего листов раздела 4: 62	Всего разделов: 8	Всего листов выписки: 528

20.12.2024г. № КУВИ-001/2024-306808196	
Кадастровый номер:	78:36:0000000:4752

План (чертеж, схема) части земельного участка	Учетный номер части: 78:36:0000000:4752/42

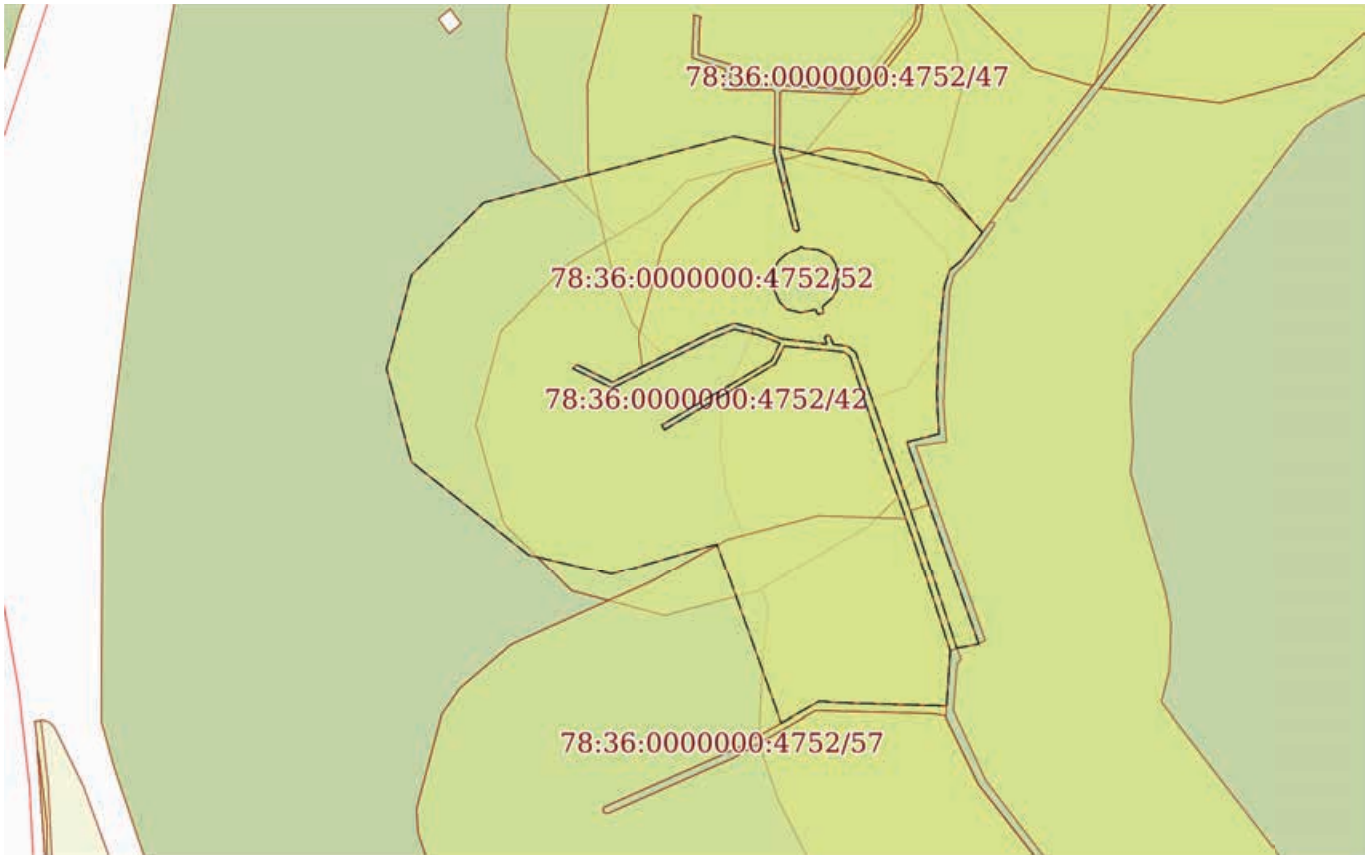

Масштаб 1:2000	Условные обозначения:		

ДОКУМЕНТ ПОДПИСАН
ЭЛЕКТРОННОЙ ПОДПИСЬЮ
Сертификат: 009F0BDC181A023B64597F1E2579BEFB50
Владелец: ФЕДЕРАЛЬНАЯ СЛУЖБА ГОСУДАРСТВЕННОЙ РЕГИСТРАЦИИ, КАДАСТРА И КАРТОГРАФИИ
Действителен: с 02.08.2024 по 26.10.2025


полное наименование должности		инициалы, фамилия

Земельный участок
вид объекта недвижимости

Лист № 43 раздела 4	Всего листов раздела 4: 62	Всего разделов: 8	Всего листов выписки: 528

20.12.2024г. № КУВИ-001/2024-306808196	
Кадастровый номер:	78:36:0000000:4752

План (чертеж, схема) части земельного участка	Учетный номер части: 78:36:0000000:4752/43

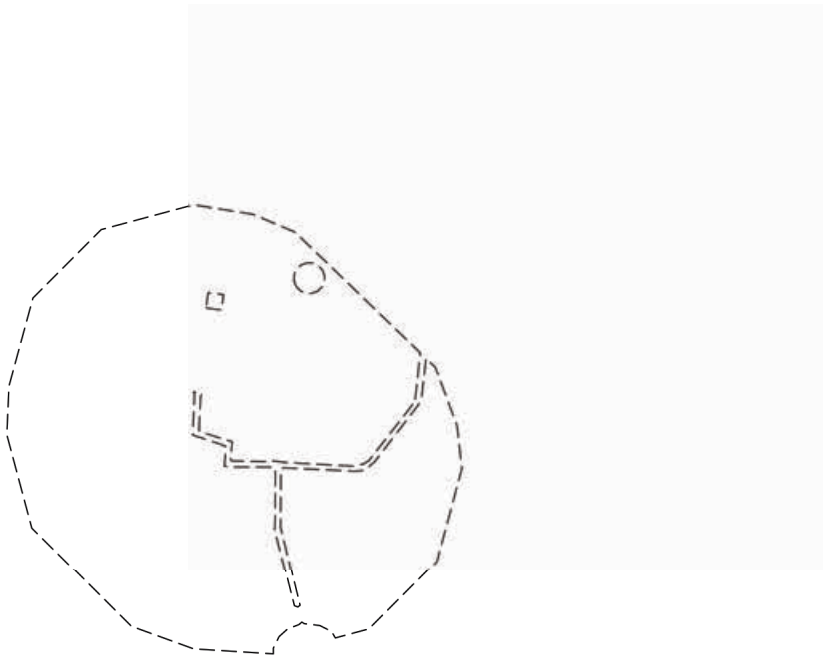

Масштаб 1:2000	Условные обозначения:		

ДОКУМЕНТ ПОДПИСАН
ЭЛЕКТРОННОЙ ПОДПИСЬЮ
Сертификат: 009F0BDC181A023B64597F1E2579BEFB50
Владелец: ФЕДЕРАЛЬНАЯ СЛУЖБА ГОСУДАРСТВЕННОЙ РЕГИСТРАЦИИ, КАДАСТРА И КАРТОГРАФИИ
Действителен: с 02.08.2024 по 26.10.2025


полное наименование должности		инициалы, фамилия

Земельный участок
вид объекта недвижимости

Лист № 44 раздела 4	Всего листов раздела 4: 62	Всего разделов: 8	Всего листов выписки: 528

20.12.2024г. № КУВИ-001/2024-306808196	
Кадастровый номер:	78:36:0000000:4752

План (чертеж, схема) части земельного участка	Учетный номер части: 78:36:0000000:4752/44

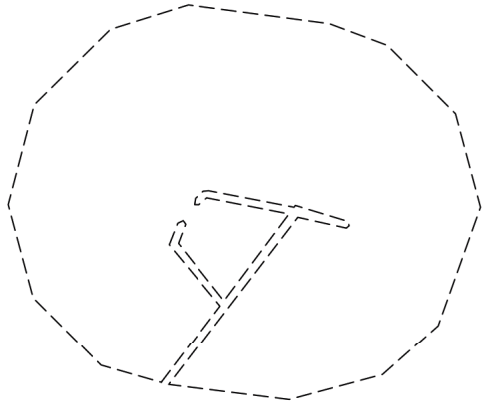

Масштаб 1:2000	Условные обозначения:		

ДОКУМЕНТ ПОДПИСАН
ЭЛЕКТРОННОЙ ПОДПИСЬЮ
Сертификат: 009F0BDC181A023B64597F1E2579BEFB50
Владелец: ФЕДЕРАЛЬНАЯ СЛУЖБА ГОСУДАРСТВЕННОЙ РЕГИСТРАЦИИ, КАДАСТРА И КАРТОГРАФИИ
Действителен: с 02.08.2024 по 26.10.2025


полное наименование должности		инициалы, фамилия

Земельный участок
вид объекта недвижимости

Лист № 45 раздела 4	Всего листов раздела 4: 62	Всего разделов: 8	Всего листов выписки: 528

20.12.2024г. № КУВИ-001/2024-306808196	
Кадастровый номер:	78:36:0000000:4752

План (чертеж, схема) части земельного участка	Учетный номер части: 78:36:0000000:4752/45

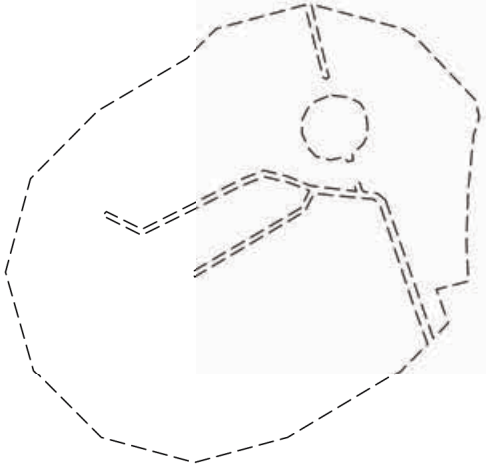

Масштаб 1:2000	Условные обозначения:		

ДОКУМЕНТ ПОДПИСАН
ЭЛЕКТРОННОЙ ПОДПИСЬЮ
Сертификат: 009F0BDC181A023B64597F1E2579BEFB50
Владелец: ФЕДЕРАЛЬНАЯ СЛУЖБА ГОСУДАРСТВЕННОЙ РЕГИСТРАЦИИ, КАДАСТРА И КАРТОГРАФИИ
Действителен: с 02.08.2024 по 26.10.2025


полное наименование должности		инициалы, фамилия

Земельный участок
вид объекта недвижимости

Лист № 46 раздела 4	Всего листов раздела 4: 62	Всего разделов: 8	Всего листов выписки: 528

20.12.2024г. № КУВИ-001/2024-306808196	
Кадастровый номер:	78:36:0000000:4752

План (чертеж, схема) части земельного участка	Учетный номер части: 78:36:0000000:4752/46

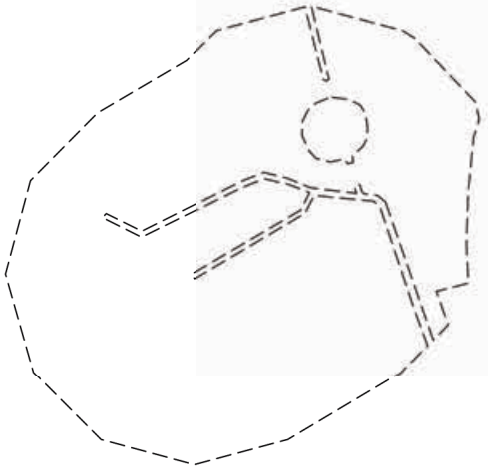

Масштаб 1:2000	Условные обозначения:		

ДОКУМЕНТ ПОДПИСАН
ЭЛЕКТРОННОЙ ПОДПИСЬЮ
Сертификат: 009F0BDC181A023B64597F1E2579BEFB50
Владелец: ФЕДЕРАЛЬНАЯ СЛУЖБА ГОСУДАРСТВЕННОЙ РЕГИСТРАЦИИ, КАДАСТРА И КАРТОГРАФИИ
Действителен: с 02.08.2024 по 26.10.2025

полное наименование должности		инициалы, фамилия


Лист 123

Земельный участок
вид объекта недвижимости

Лист № 47 раздела 4	Всего листов раздела 4: 62	Всего разделов: 8	Всего листов выписки: 528

20.12.2024г. № КУВИ-001/2024-306808196	
Кадастровый номер:	78:36:0000000:4752

План (чертеж, схема) части земельного участка	Учетный номер части: 78:36:0000000:4752/47

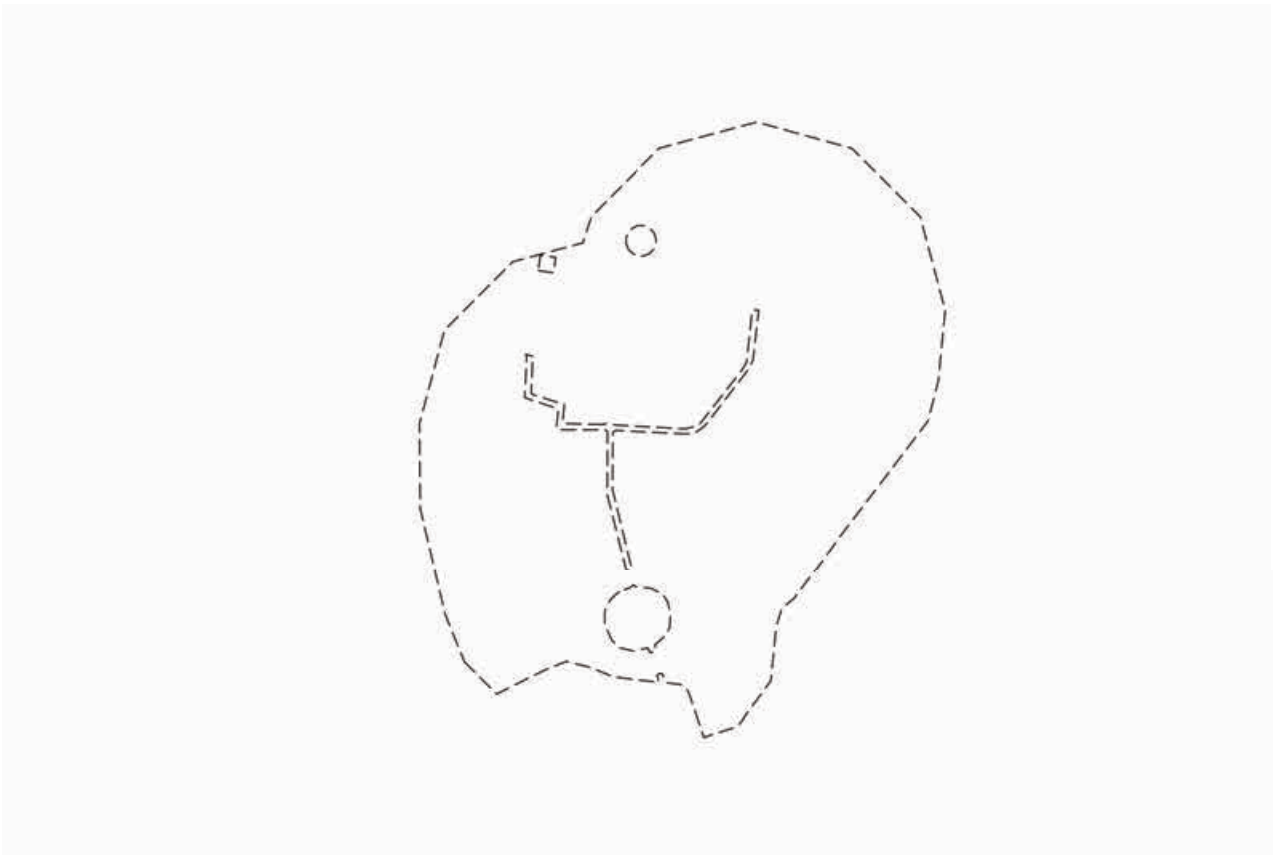

Масштаб 1:2000	Условные обозначения:		

ДОКУМЕНТ ПОДПИСАН
ЭЛЕКТРОННОЙ ПОДПИСЬЮ
Сертификат: 009F0BDC181A023B64597F1E2579BEFB50
Владелец: ФЕДЕРАЛЬНАЯ СЛУЖБА ГОСУДАРСТВЕННОЙ РЕГИСТРАЦИИ, КАДАСТРА И КАРТОГРАФИИ
Действителен: с 02.08.2024 по 26.10.2025


полное наименование должности		инициалы, фамилия

Земельный участок
вид объекта недвижимости

Лист № 48 раздела 4	Всего листов раздела 4: 62	Всего разделов: 8	Всего листов выписки: 528

20.12.2024г. № КУВИ-001/2024-306808196	
Кадастровый номер:	78:36:0000000:4752

План (чертеж, схема) части земельного участка	Учетный номер части: 78:36:0000000:4752/48

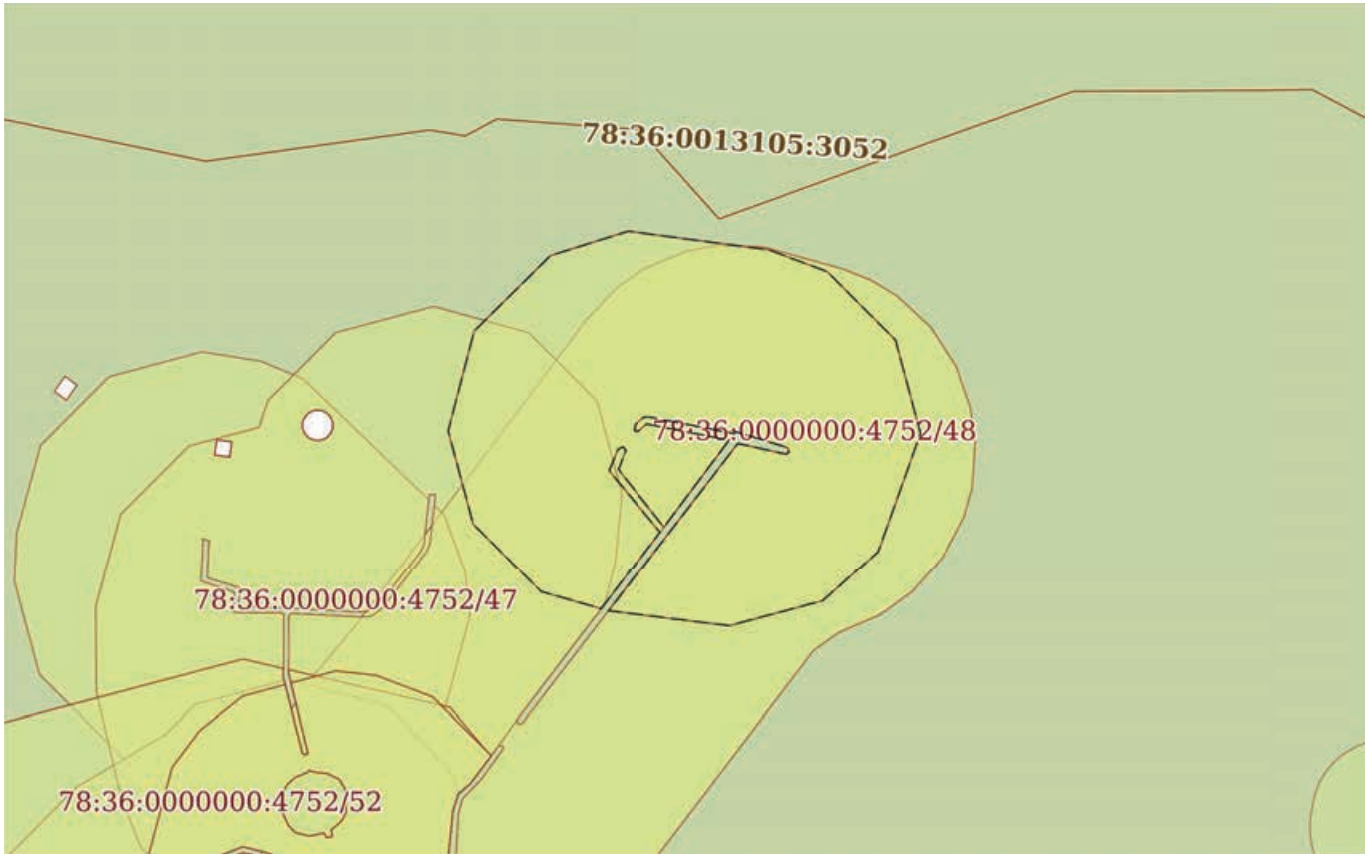

Масштаб 1:2000	Условные обозначения:		

ДОКУМЕНТ ПОДПИСАН
ЭЛЕКТРОННОЙ ПОДПИСЬЮ
Сертификат: 009F0BDC181A023B64597F1E2579BEFB50
Владелец: ФЕДЕРАЛЬНАЯ СЛУЖБА ГОСУДАРСТВЕННОЙ РЕГИСТРАЦИИ, КАДАСТРА И КАРТОГРАФИИ
Действителен: с 02.08.2024 по 26.10.2025


полное наименование должности		инициалы, фамилия

Земельный участок
вид объекта недвижимости

Лист № 49 раздела 4	Всего листов раздела 4: 62	Всего разделов: 8	Всего листов выписки: 528

20.12.2024г. № КУВИ-001/2024-306808196	
Кадастровый номер:	78:36:0000000:4752

План (чертеж, схема) части земельного участка	Учетный номер части: 78:36:0000000:4752/49

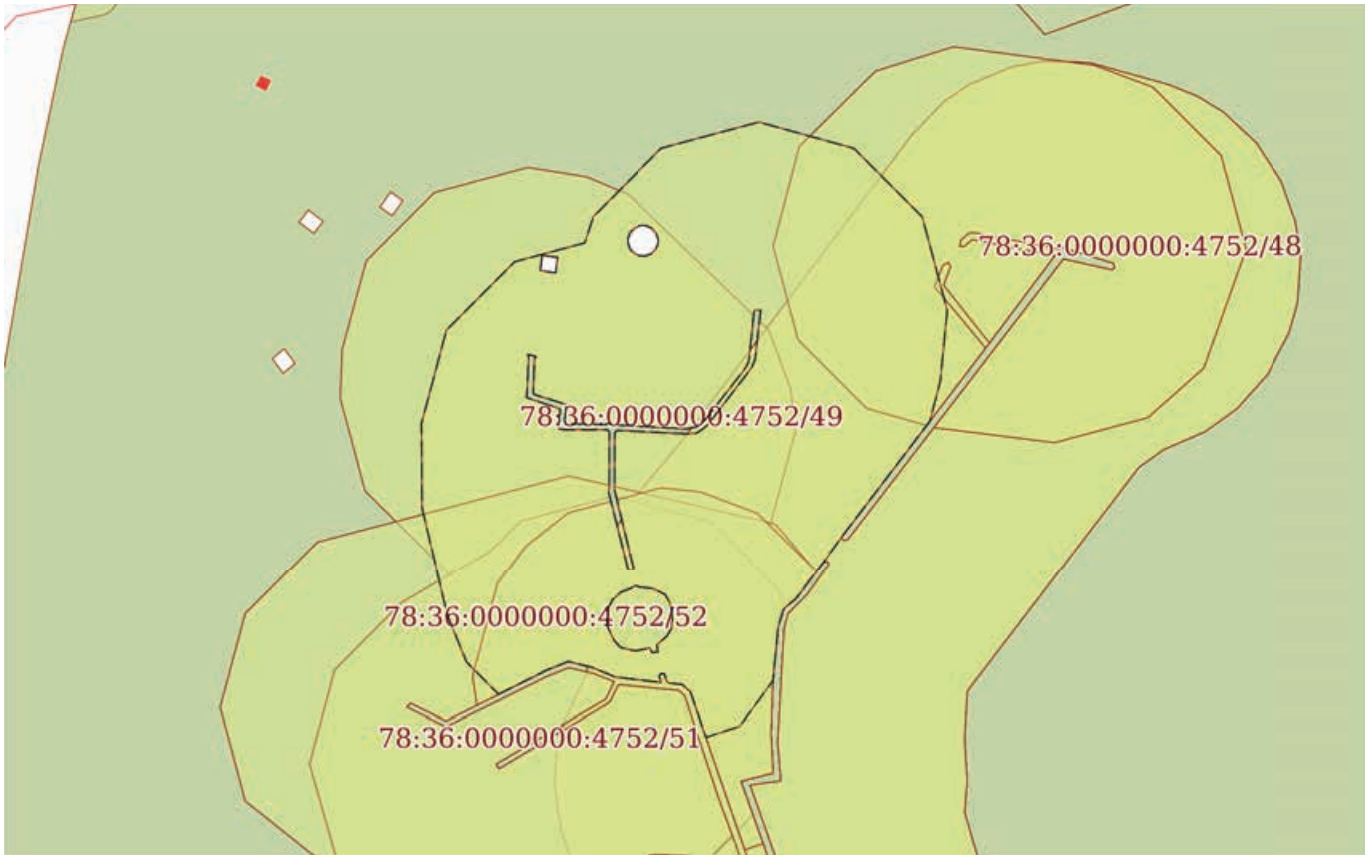

Масштаб 1:2000	Условные обозначения:		

полное наименование должности		инициалы, фамилия


ДОКУМЕНТ ПОДПИСАН
ЭЛЕКТРОННОЙ ПОДПИСЬЮ
Сертификат: 009F0BDC181A023B64597F1E2579BEFB50
Владелец: ФЕДЕРАЛЬНАЯ СЛУЖБА ГОСУДАРСТВЕННОЙ РЕГИСТРАЦИИ, КАДАСТРА И КАРТОГРАФИИ
Действителен: с 02.08.2024 по 26.10.2025

Земельный участок
вид объекта недвижимости

Лист № 50 раздела 4	Всего листов раздела 4: 62	Всего разделов: 8	Всего листов выписки: 528

20.12.2024г. № КУВИ-001/2024-306808196	
Кадастровый номер:	78:36:0000000:4752

План (чертеж, схема) части земельного участка	Учетный номер части: 78:36:0000000:4752/50

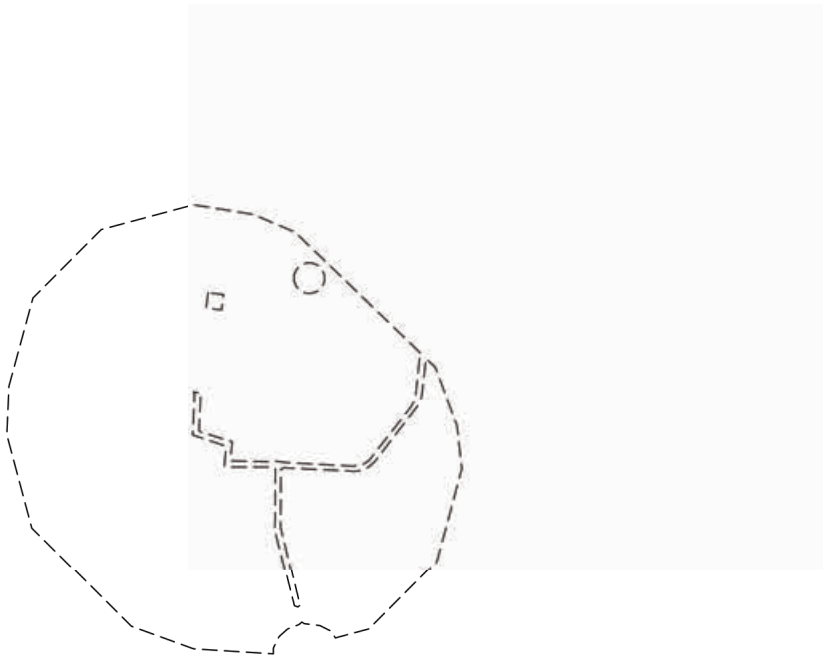

Масштаб 1:2000	Условные обозначения:		

ДОКУМЕНТ ПОДПИСАН
ЭЛЕКТРОННОЙ ПОДПИСЬЮ
Сертификат: 009F0BDC181A023B64597F1E2579BEFB50
Владелец: ФЕДЕРАЛЬНАЯ СЛУЖБА ГОСУДАРСТВЕННОЙ РЕГИСТРАЦИИ, КАДАСТРА И КАРТОГРАФИИ
Действителен: с 02.08.2024 по 26.10.2025


полное наименование должности		инициалы, фамилия

Земельный участок
вид объекта недвижимости

Лист № 51 раздела 4	Всего листов раздела 4: 62	Всего разделов: 8	Всего листов выписки: 528

20.12.2024г. № КУВИ-001/2024-306808196	
Кадастровый номер:	78:36:0000000:4752

План (чертеж, схема) части земельного участка	Учетный номер части: 78:36:0000000:4752/51

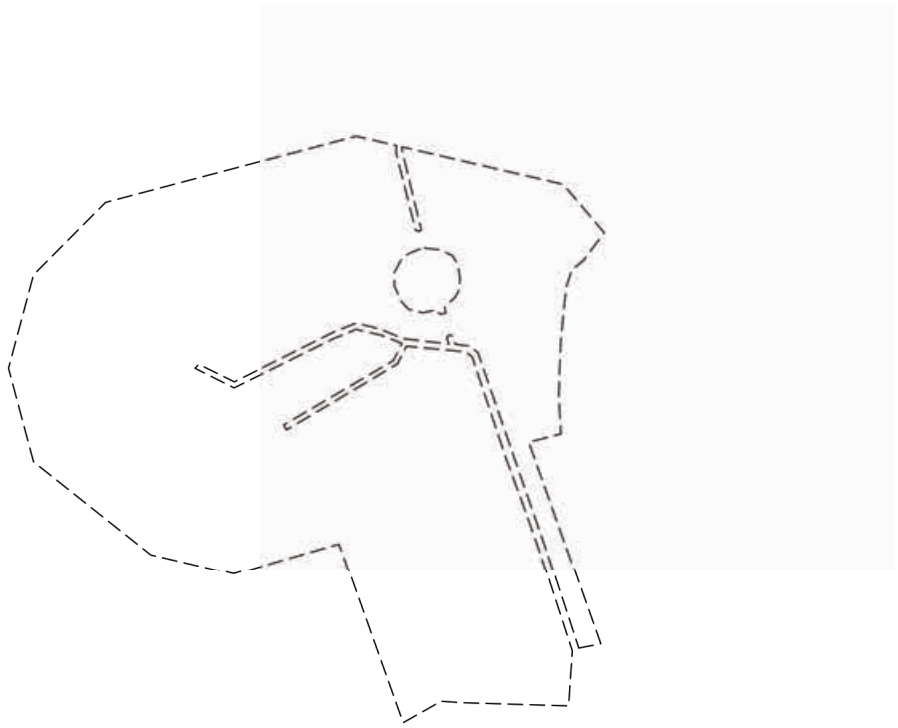

Масштаб 1:2000	Условные обозначения:		

ДОКУМЕНТ ПОДПИСАН
ЭЛЕКТРОННОЙ ПОДПИСЬЮ
Сертификат: 009F0BDC181A023B64597F1E2579BEFB50
Владелец: ФЕДЕРАЛЬНАЯ СЛУЖБА ГОСУДАРСТВЕННОЙ РЕГИСТРАЦИИ, КАДАСТРА И КАРТОГРАФИИ
Действителен: с 02.08.2024 по 26.10.2025


полное наименование должности		инициалы, фамилия

Земельный участок
вид объекта недвижимости

Лист № 52 раздела 4	Всего листов раздела 4: 62	Всего разделов: 8	Всего листов выписки: 528

20.12.2024г. № КУВИ-001/2024-306808196	
Кадастровый номер:	78:36:0000000:4752

План (чертеж, схема) части земельного участка	Учетный номер части: 78:36:0000000:4752/52

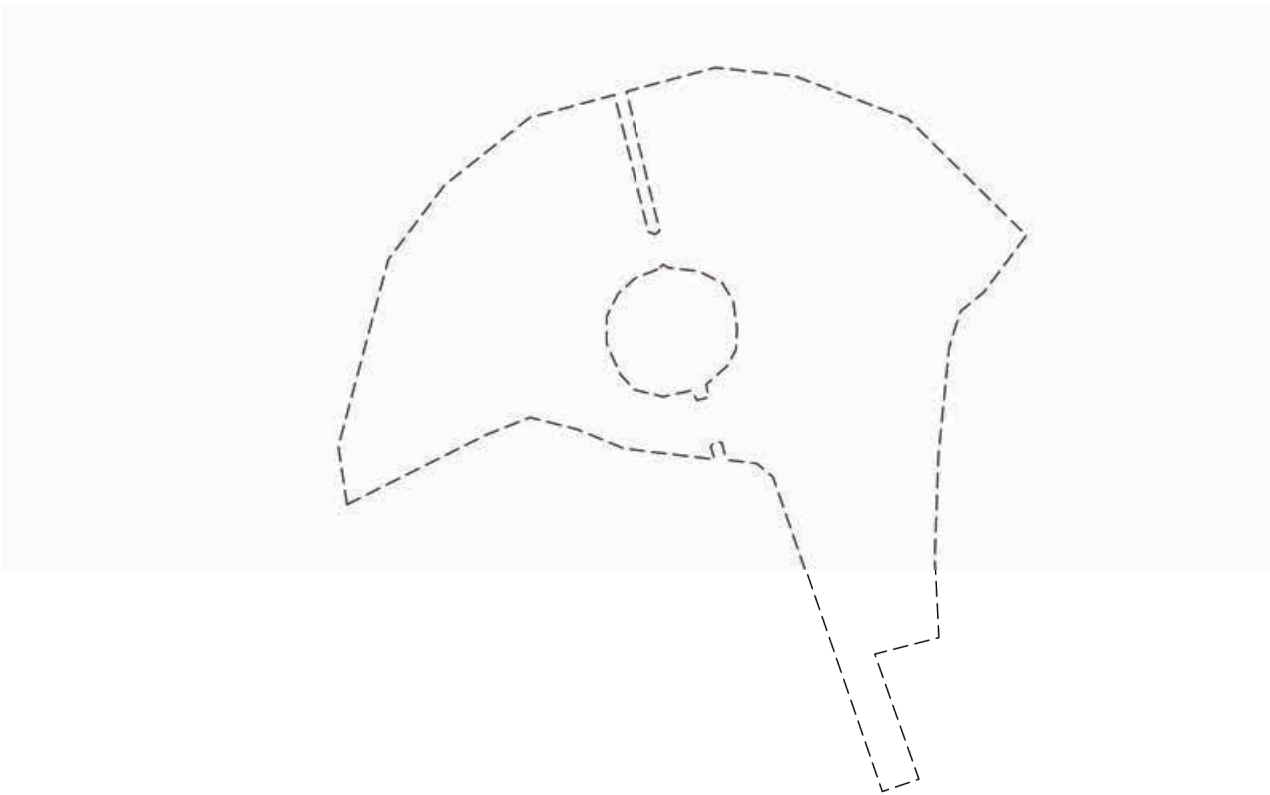

Масштаб 1:1000	Условные обозначения:		

ДОКУМЕНТ ПОДПИСАН
ЭЛЕКТРОННОЙ ПОДПИСЬЮ
Сертификат: 009F0BDC181A023B64597F1E2579BEFB50
Владелец: ФЕДЕРАЛЬНАЯ СЛУЖБА ГОСУДАРСТВЕННОЙ РЕГИСТРАЦИИ, КАДАСТРА И КАРТОГРАФИИ
Действителен: с 02.08.2024 по 26.10.2025


полное наименование должности		инициалы, фамилия

Земельный участок
вид объекта недвижимости

Лист № 53 раздела 4	Всего листов раздела 4: 62	Всего разделов: 8	Всего листов выписки: 528

20.12.2024г. № КУВИ-001/2024-306808196	
Кадастровый номер:	78:36:0000000:4752

План (чертеж, схема) части земельного участка	Учетный номер части: 78:36:0000000:4752/53

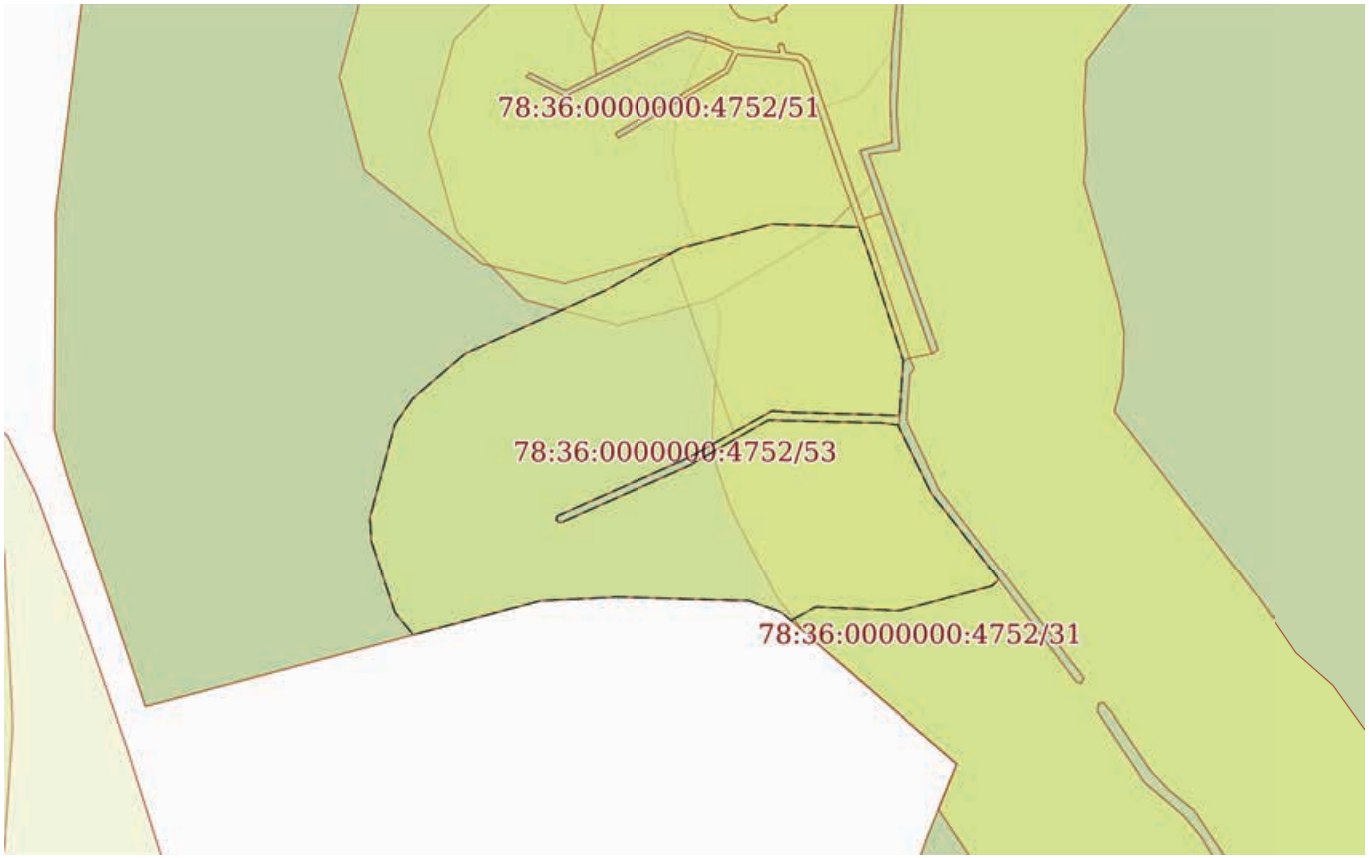

Масштаб 1:2000	Условные обозначения:		

полное наименование должности		инициалы, фамилия


ДОКУМЕНТ ПОДПИСАН
ЭЛЕКТРОННОЙ ПОДПИСЬЮ
Сертификат: 009F0BDC181A023B64597F1E2579BEFB50
Владелец: ФЕДЕРАЛЬНАЯ СЛУЖБА ГОСУДАРСТВЕННОЙ РЕГИСТРАЦИИ, КАДАСТРА И КАРТОГРАФИИ
Действителен: с 02.08.2024 по 26.10.2025

Земельный участок
вид объекта недвижимости

Лист № 54 раздела 4	Всего листов раздела 4: 62	Всего разделов: 8	Всего листов выписки: 528

20.12.2024г. № КУВИ-001/2024-306808196	
Кадастровый номер:	78:36:0000000:4752

План (чертеж, схема) части земельного участка	Учетный номер части: 78:36:0000000:4752/54

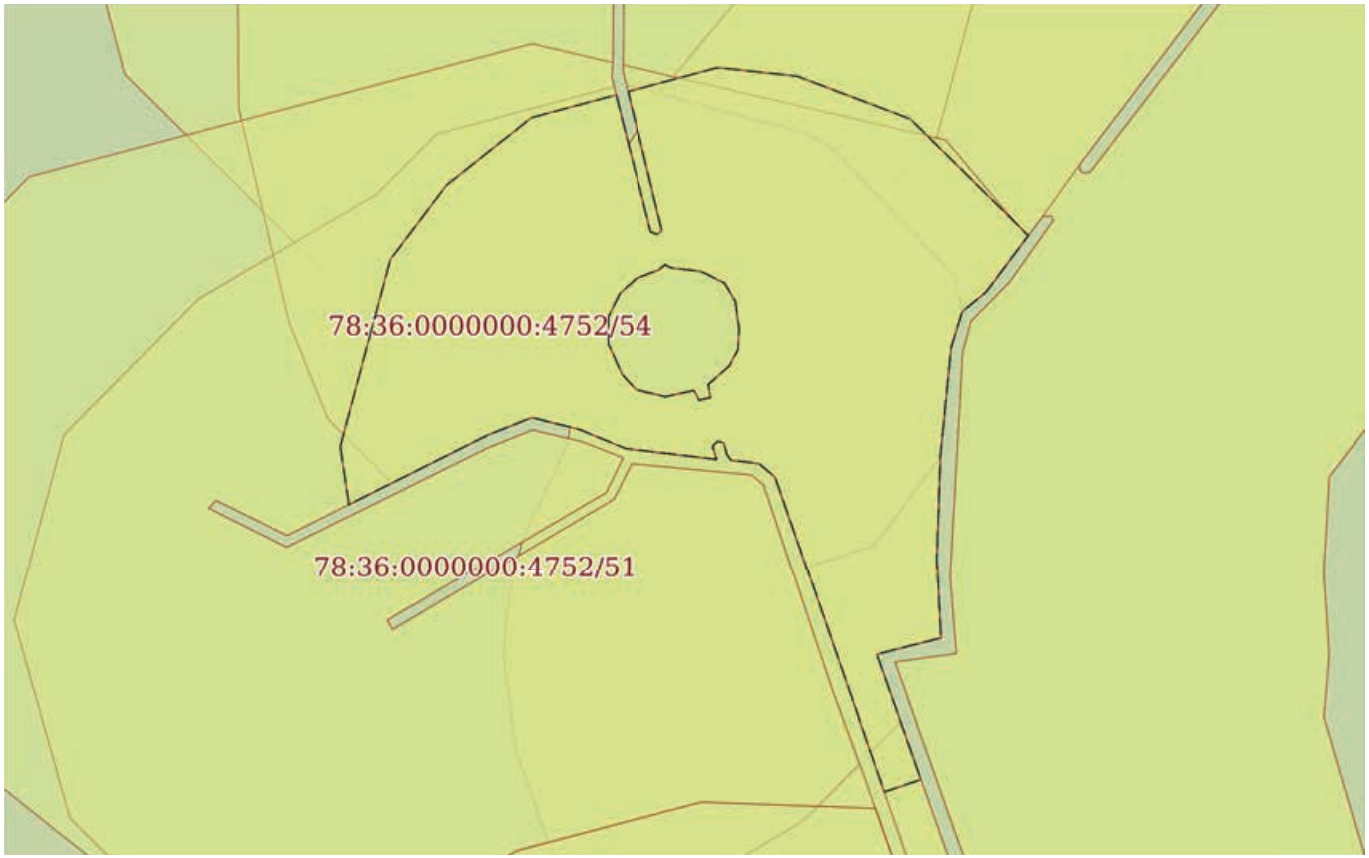

Масштаб 1:1000	Условные обозначения:		

полное наименование должности		инициалы, фамилия


ДОКУМЕНТ ПОДПИСАН
ЭЛЕКТРОННОЙ ПОДПИСЬЮ
Сертификат: 009F0BDC181A023B64597F1E2579BEFB50
Владелец: ФЕДЕРАЛЬНАЯ СЛУЖБА ГОСУДАРСТВЕННОЙ РЕГИСТРАЦИИ, КАДАСТРА И КАРТОГРАФИИ
Действителен: с 02.08.2024 по 26.10.2025

Земельный участок
вид объекта недвижимости

Лист № 55 раздела 4	Всего листов раздела 4: 62	Всего разделов: 8	Всего листов выписки: 528

20.12.2024г. № КУВИ-001/2024-306808196	
Кадастровый номер:	78:36:0000000:4752

План (чертеж, схема) части земельного участка	Учетный номер части: 78:36:0000000:4752/55

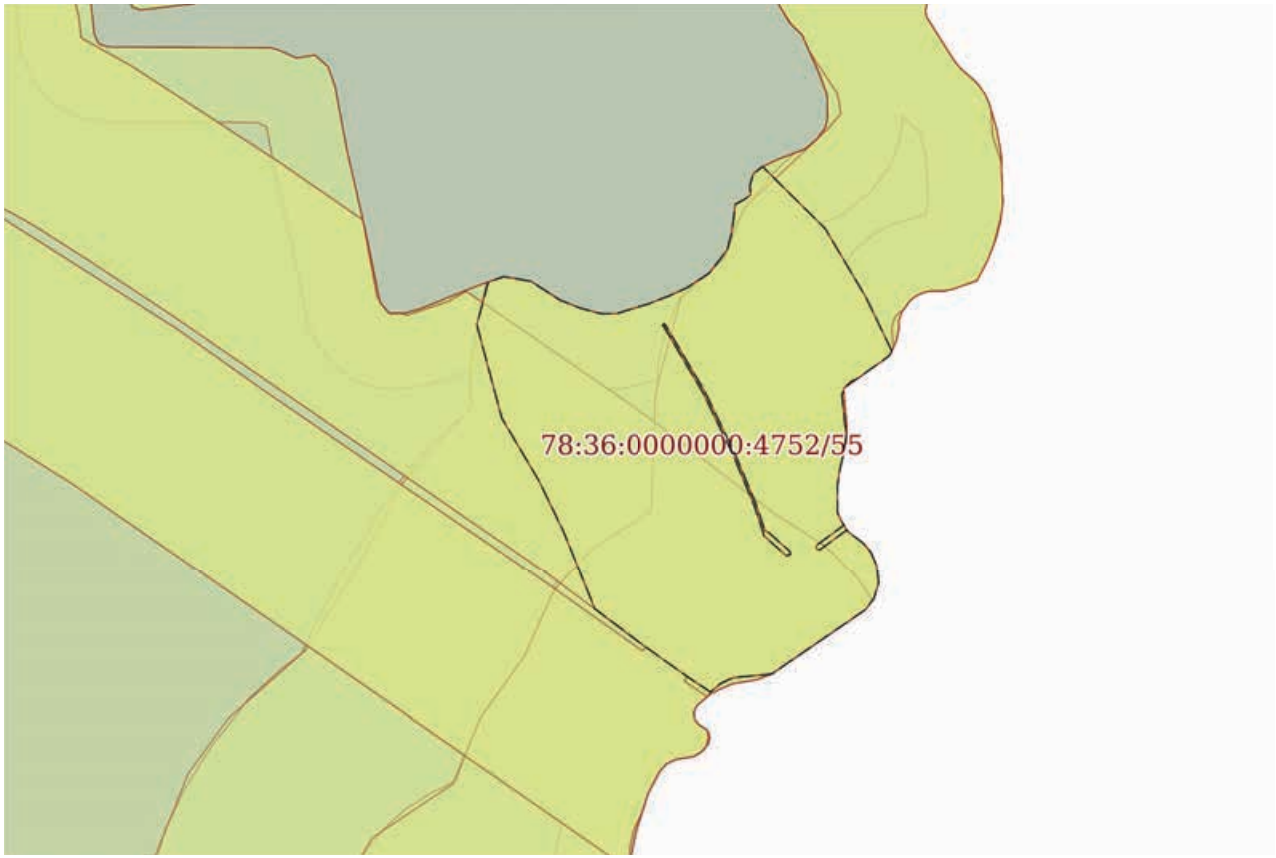

Масштаб 1:2000	Условные обозначения:		

ДОКУМЕНТ ПОДПИСАН
ЭЛЕКТРОННОЙ ПОДПИСЬЮ
Сертификат: 009F0BDC181A023B64597F1E2579BEFB50
Владелец: ФЕДЕРАЛЬНАЯ СЛУЖБА ГОСУДАРСТВЕННОЙ РЕГИСТРАЦИИ, КАДАСТРА И КАРТОГРАФИИ
Действителен: с 02.08.2024 по 26.10.2025


полное наименование должности		инициалы, фамилия

Земельный участок
вид объекта недвижимости

Лист № 56 раздела 4	Всего листов раздела 4: 62	Всего разделов: 8	Всего листов выписки: 528

20.12.2024г. № КУВИ-001/2024-306808196	
Кадастровый номер:	78:36:0000000:4752

План (чертеж, схема) части земельного участка	Учетный номер части: 78:36:0000000:4752/56

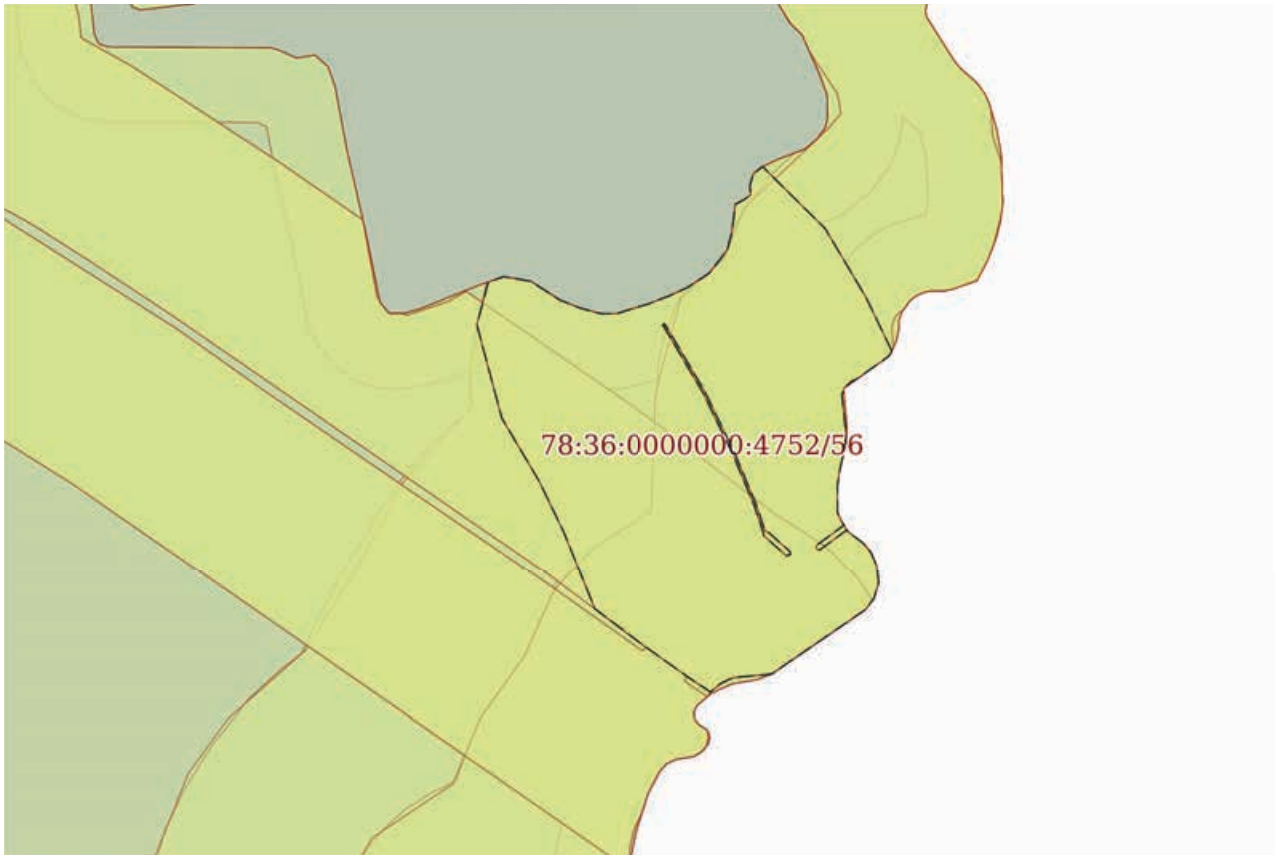

Масштаб 1:2000	Условные обозначения:		

ДОКУМЕНТ ПОДПИСАН
ЭЛЕКТРОННОЙ ПОДПИСЬЮ
Сертификат: 009F0BDC181A023B64597F1E2579BEFB50
Владелец: ФЕДЕРАЛЬНАЯ СЛУЖБА ГОСУДАРСТВЕННОЙ РЕГИСТРАЦИИ, КАДАСТРА И КАРТОГРАФИИ
Действителен: с 02.08.2024 по 26.10.2025


полное наименование должности		инициалы, фамилия

Земельный участок
вид объекта недвижимости

Лист № 57 раздела 4	Всего листов раздела 4: 62	Всего разделов: 8	Всего листов выписки: 528

20.12.2024г. № КУВИ-001/2024-306808196	
Кадастровый номер:	78:36:0000000:4752

План (чертеж, схема) части земельного участка	Учетный номер части: 78:36:0000000:4752/57

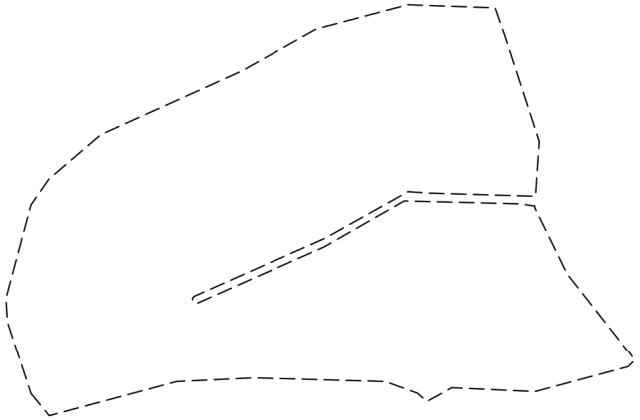

Масштаб 1:2000	Условные обозначения:		

ДОКУМЕНТ ПОДПИСАН
ЭЛЕКТРОННОЙ ПОДПИСЬЮ
Сертификат: 009F0BDC181A023B64597F1E2579BEFB50
Владелец: ФЕДЕРАЛЬНАЯ СЛУЖБА ГОСУДАРСТВЕННОЙ РЕГИСТРАЦИИ, КАДАСТРА И КАРТОГРАФИИ
Действителен: с 02.08.2024 по 26.10.2025


полное наименование должности		инициалы, фамилия

Земельный участок
вид объекта недвижимости

Лист № 58 раздела 4	Всего листов раздела 4: 62	Всего разделов: 8	Всего листов выписки: 528

20.12.2024г. № КУВИ-001/2024-306808196	
Кадастровый номер:	78:36:0000000:4752

План (чертеж, схема) части земельного участка	Учетный номер части: 78:36:0000000:4752/58

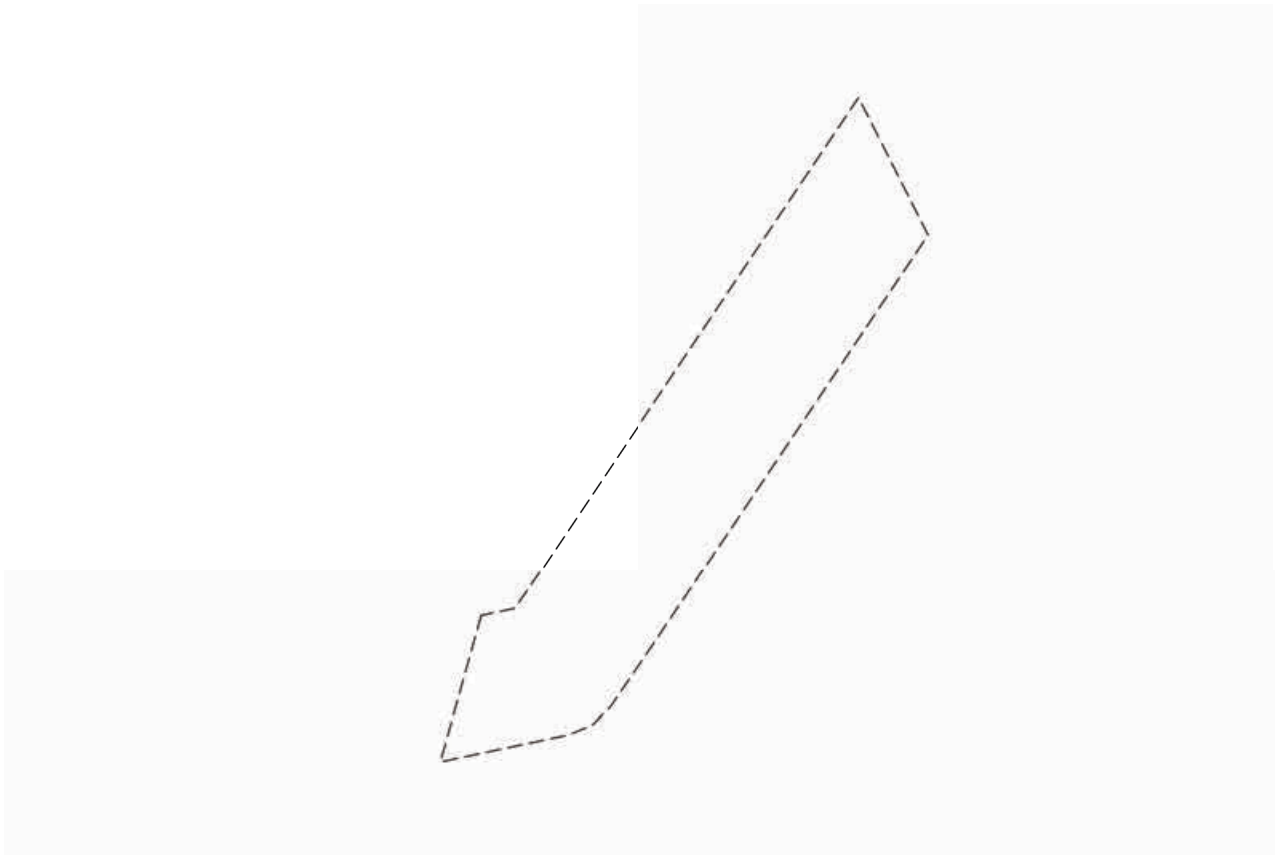

Масштаб 1:500	Условные обозначения:		

ДОКУМЕНТ ПОДПИСАН
ЭЛЕКТРОННОЙ ПОДПИСЬЮ
Сертификат: 009F0BDC181A023B64597F1E2579BEFB50
Владелец: ФЕДЕРАЛЬНАЯ СЛУЖБА ГОСУДАРСТВЕННОЙ РЕГИСТРАЦИИ, КАДАСТРА И КАРТОГРАФИИ
Действителен: с 02.08.2024 по 26.10.2025


полное наименование должности		инициалы, фамилия

Земельный участок
вид объекта недвижимости

Лист № 59 раздела 4	Всего листов раздела 4: 62	Всего разделов: 8	Всего листов выписки: 528

20.12.2024г. № КУВИ-001/2024-306808196	
Кадастровый номер:	78:36:0000000:4752

План (чертеж, схема) части земельного участка	Учетный номер части: 78:36:0000000:4752/59

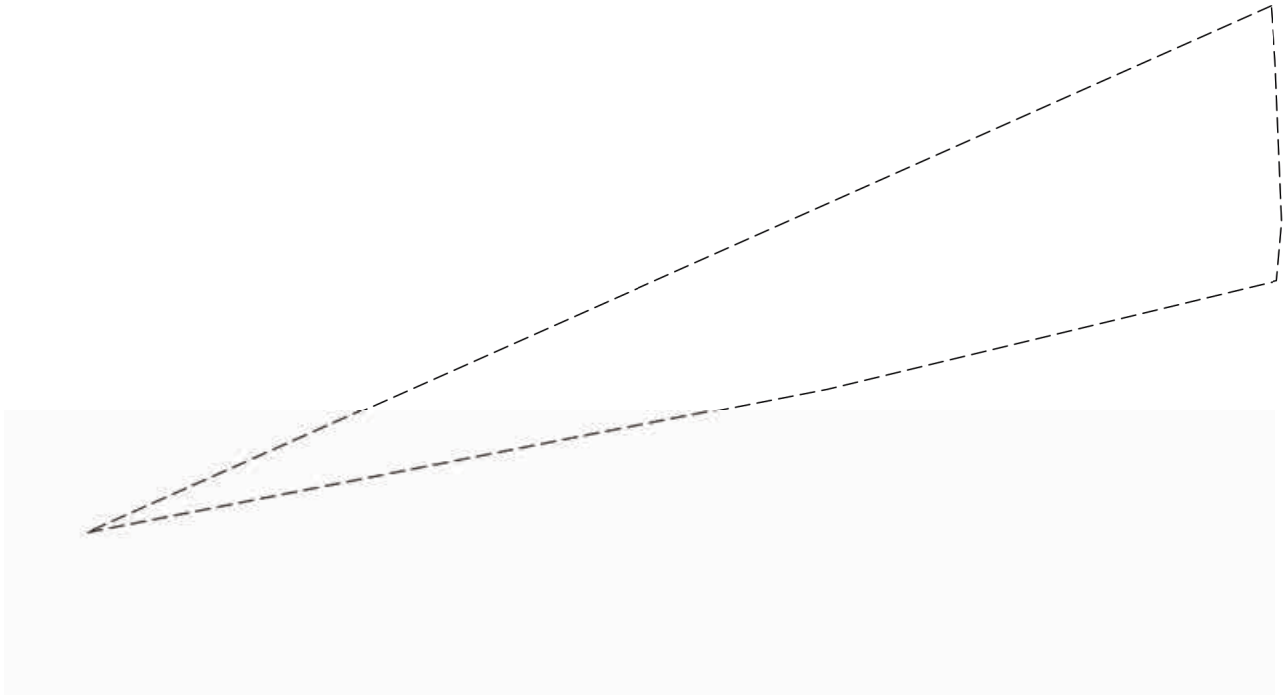

Масштаб 1:1000	Условные обозначения:		

ДОКУМЕНТ ПОДПИСАН
ЭЛЕКТРОННОЙ ПОДПИСЬЮ
Сертификат: 009F0BDC181A023B64597F1E2579BEFB50
Владелец: ФЕДЕРАЛЬНАЯ СЛУЖБА ГОСУДАРСТВЕННОЙ РЕГИСТРАЦИИ, КАДАСТРА И КАРТОГРАФИИ
Действителен: с 02.08.2024 по 26.10.2025


полное наименование должности		инициалы, фамилия

Земельный участок
вид объекта недвижимости

Лист № 60 раздела 4	Всего листов раздела 4: 62	Всего разделов: 8	Всего листов выписки: 528

20.12.2024г. № КУВИ-001/2024-306808196	
Кадастровый номер:	78:36:0000000:4752

План (чертеж, схема) части земельного участка	Учетный номер части: 78:36:0000000:4752/61

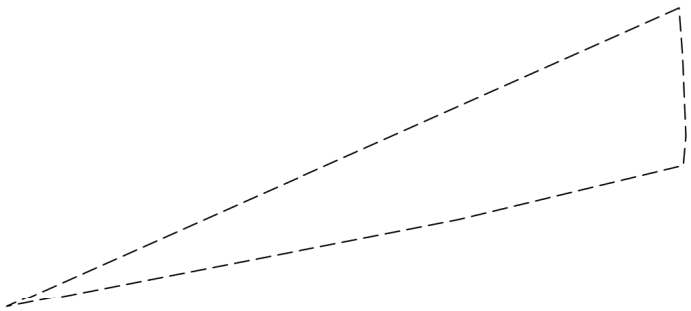

Масштаб 1:2000	Условные обозначения:		

ДОКУМЕНТ ПОДПИСАН
ЭЛЕКТРОННОЙ ПОДПИСЬЮ
Сертификат: 009F0BDC181A023B64597F1E2579BEFB50
Владелец: ФЕДЕРАЛЬНАЯ СЛУЖБА ГОСУДАРСТВЕННОЙ РЕГИСТРАЦИИ, КАДАСТРА И КАРТОГРАФИИ
Действителен: с 02.08.2024 по 26.10.2025


полное наименование должности		инициалы, фамилия

Земельный участок
вид объекта недвижимости

Лист № 61 раздела 4	Всего листов раздела 4: 62	Всего разделов: 8	Всего листов выписки: 528

20.12.2024г. № КУВИ-001/2024-306808196	
Кадастровый номер:	78:36:0000000:4752

План (чертеж, схема) части земельного участка	Учетный номер части: 78:36:0000000:4752/62

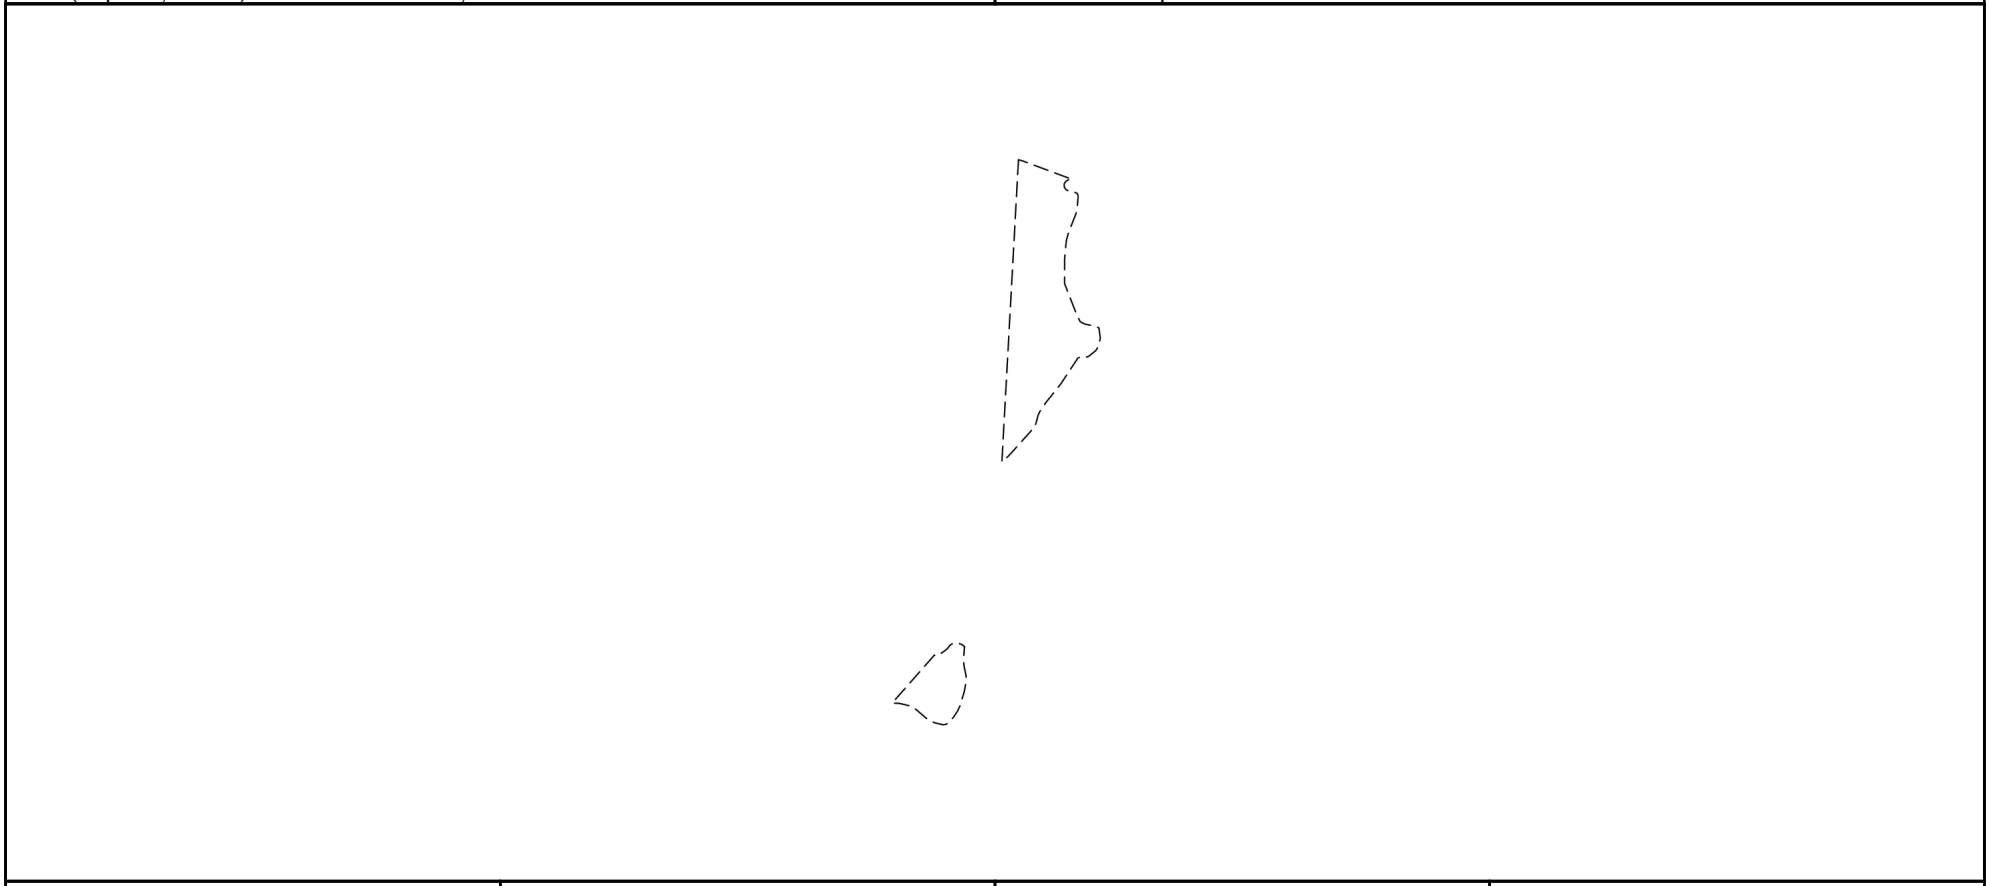

Масштаб 1:3000	Условные обозначения:		

ДОКУМЕНТ ПОДПИСАН
ЭЛЕКТРОННОЙ ПОДПИСЬЮ
Сертификат: 009F0BDC181A023B64597F1E2579BEFB50
Владелец: ФЕДЕРАЛЬНАЯ СЛУЖБА ГОСУДАРСТВЕННОЙ РЕГИСТРАЦИИ, КАДАСТРА И КАРТОГРАФИИ
Действителен: с 02.08.2024 по 26.10.2025


полное наименование должности	инициалы, фамилия

Земельный участок
вид объекта недвижимости

Лист № 62 раздела 4	Всего листов раздела 4: 62	Всего разделов: 8	Всего листов выписки: 528

20.12.2024г. № КУВИ-001/2024-306808196	
Кадастровый номер:	78:36:0000000:4752

План (чертеж, схема) части земельного участка	Учетный номер части: 78:36:0000000:4752/63

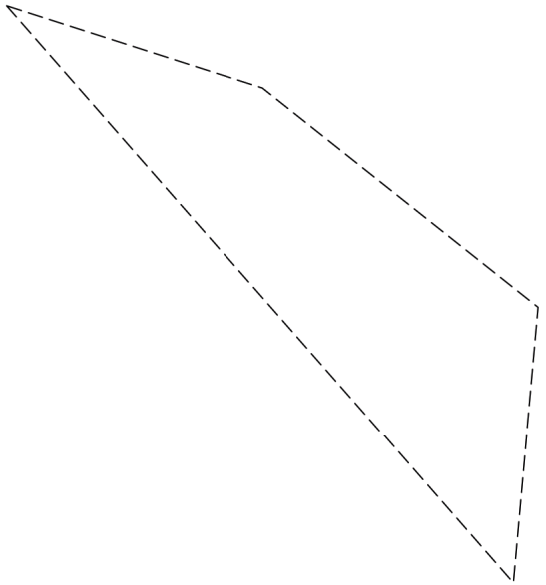

Масштаб 1:30	Условные обозначения:		

ДОКУМЕНТ ПОДПИСАН
ЭЛЕКТРОННОЙ ПОДПИСЬЮ
Сертификат: 009F0BDC181A023B64597F1E2579BEFB50
Владелец: ФЕДЕРАЛЬНАЯ СЛУЖБА ГОСУДАРСТВЕННОЙ РЕГИСТРАЦИИ, КАДАСТРА И КАРТОГРАФИИ
Действителен: с 02.08.2024 по 26.10.2025

полное наименование должности		инициалы, фамилия

Выписка из Единого государственного реестра недвижимости об объекте недвижимости

Сведения о частях земельного участка

Земельный участок
вид объекта недвижимости

Лист № 1 раздела 4.1	Всего листов раздела 4.1: 45	Всего разделов: 8	Всего листов выписки: 528

20.12.2024г. № КУВИ-001/2024-306808196	
Кадастровый номер:	78:36:0000000:4752

Учетный номер части	Площадь, м2	Содержание ограничения в использовании или ограничения права на объект недвижимости или обременения объекта недвижимости
1	2	3
78:36:0000000:4752/1	1	вид ограничения (обременения): прочие ограничения прав и обременения объекта недвижимости; Срок действия: не установлен; Содержание ограничения (обременения): Охранная зона газораспределительной сети
78:36:0000000:4752/2	2285	вид ограничения (обременения): прочие ограничения прав и обременения объекта недвижимости; Срок действия: не установлен; Содержание ограничения (обременения): Охранная зона воздушных линий электропередачи
78:36:0000000:4752/3	514	вид ограничения (обременения): прочие ограничения прав и обременения объекта недвижимости; Срок действия: не установлен; Содержание ограничения (обременения): Охранная зона воздушных линий электропередачи
78:36:0000000:4752/4	4064	вид ограничения (обременения): прочие ограничения прав и обременения объекта недвижимости; Срок действия: не установлен; Содержание ограничения (обременения): Охранная зона воздушных линий электропередачи
78:36:0000000:4752/5	2	вид ограничения (обременения): прочие ограничения прав и обременения объекта недвижимости; Срок действия: не установлен; Содержание ограничения (обременения): Единая зона охраняемого природного ландшафта
78:36:0000000:4752/6	600089	вид ограничения (обременения): прочие ограничения прав и обременения объекта недвижимости; Срок действия: не установлен; Содержание ограничения (обременения): Территория объекта культурного наследия
78:36:0000000:4752/7	3555	вид ограничения (обременения): прочие ограничения прав и обременения объекта недвижимости; Срок действия: не установлен; Содержание ограничения (обременения): Береговая полоса водного объекта
78:36:0000000:4752/8	66147	вид ограничения (обременения): прочие ограничения прав и обременения объекта недвижимости; Срок действия: не установлен; Содержание ограничения (обременения): Береговая полоса водного объекта
78:36:0000000:4752/9	85320	вид ограничения (обременения): прочие ограничения прав и обременения объекта недвижимости; Срок действия: не установлен; Содержание ограничения (обременения): Прибрежная защитная полоса водного объекта
78:36:0000000:4752/10	153515	вид ограничения (обременения): прочие ограничения прав и обременения объекта недвижимости; Срок действия: не установлен; Содержание ограничения (обременения): Водоохранная зона водного объекта
78:36:0000000:4752/11	209	вид ограничения (обременения): прочие ограничения прав и обременения объекта недвижимости; Срок действия: не установлен; Содержание ограничения (обременения): Прибрежная защитная полоса водного объекта
78:36:0000000:4752/12	209	вид ограничения (обременения): прочие ограничения прав и обременения объекта недвижимости; Срок действия: не установлен; Содержание ограничения (обременения): Водоохранная зона водного объекта

ДОКУМЕНТ ПОДПИСАН
ЭЛЕКТРОННОЙ ПОДПИСЬЮ
Сертификат: 009F0BDC181A023B64597F1E2579BEFB50
Владелец: ФЕДЕРАЛЬНАЯ СЛУЖБА ГОСУДАРСТВЕННОЙ РЕГИСТРАЦИИ, КАДАСТРА И КАРТОГРАФИИ
Действителен: с 02.08.2024 по 26.10.2025

полное наименование должности		инициалы, фамилия

Земельный участок			
вид объекта недвижимости			
Лист № 2 раздела 4.1	Всего листов раздела 4.1: 45	Всего разделов: 8	Всего листов выписки: 528

20.12.2024г. № КУВИ-001/2024-306808196	
Кадастровый номер:	78:36:0000000:4752

78:36:0000000:4752/13	3299	вид ограничения (обременения): прочие ограничения прав и обременения объекта недвижимости; Срок действия: не установлен; Содержание ограничения (обременения): Прибрежная защитная полоса водного объекта
78:36:0000000:4752/14	3299	вид ограничения (обременения): прочие ограничения прав и обременения объекта недвижимости; Срок действия: не установлен; Содержание ограничения (обременения): Водоохранная зона водного объекта
78:36:0000000:4752/15	1340	вид ограничения (обременения): прочие ограничения прав и обременения объекта недвижимости; Срок действия: не установлен; Содержание ограничения (обременения): Водоохранная зона водного объекта
78:36:0000000:4752/16	6654	вид ограничения (обременения): ограничения прав на земельный участок, предусмотренные статьей 56 Земельного кодекса Российской Федерации; Срок действия: не установлен; реквизиты документа-основания: постановление Совета Министров СССР от 26 марта 1984 г. № 255 "Об утверждении правил охраны электрических сетей напряжением свыше 1000 вольт" от 26.03.1984 № 255 выдан: Совет Министров СССР; Содержание ограничения (обременения): Объектом землеустройства является охранная зона Воздушной линии электропередачи 330 кВ Л417 ПС "Восточная" - Северо-Западная ТЭЦ. При установлении охранной зоны предусматриваются определенные ограничения использования территории, которые регламентируются Постановлением Совета Министров СССР "Об утверждении Правил охраны электрических сетей напряжением свыше 1000 вольт" №255 от 26 марта 1984 г.; Реестровый номер границы: 78.36.2.11
78:36:0000000:4752/17	2963	вид ограничения (обременения): ограничения прав на земельный участок, предусмотренные статьей 56 Земельного кодекса Российской Федерации; Срок действия: не установлен; реквизиты документа-основания: распоряжение от 24.06.2005 № 229-р выдан: Комитет по управлению городским имуществом правительства Санкт-Петербурга; Содержание ограничения (обременения): Ограничение использования территорий регламентируется Правилами охраны электрических сетей напряжением свыше 1000 вольт, утверждёнными Постановлением Совета Министров СССР №255 от 26 марта 1984 года; Реестровый номер границы: 78.36.2.16
78:36:0000000:4752/18	3071	вид ограничения (обременения): ограничения прав на земельный участок, предусмотренные статьей 56 Земельного кодекса Российской Федерации; Срок действия: не установлен; реквизиты документа-основания: землеустроительное дело от 23.10.2012 № 6-682 выдан: ОАО «ФСК ЕЭС»; Содержание ограничения (обременения): ограничения использования территории регламентируется Правилами охраны электрических сетей напряжением свыше 1000 вольт, утвержденными Постановлением Совета Министров СССР от 26.03.1984 № 255; Реестровый номер границы: 78.36.2.2
78:36:0000000:4752/19	10650	вид ограничения (обременения): ограничения прав на земельный участок, предусмотренные статьей 56 Земельного кодекса Российской Федерации; Срок действия: не установлен; реквизиты документа-основания: постановление Совета Министров СССР от 26 марта 1984 г. № 255 "Об утверждении правил охраны электрических сетей напряжением свыше 1000 вольт" от 26.03.1984 № 255 выдан: Совет Министров СССР; Содержание ограничения (обременения): Объектом землеустройства является охранная зона Охранная зона объекта:Воздушная линия электропередачи 330кВ Л473 ПС "Выборгская" - Северо-Западная ТЭЦ.

ДОКУМЕНТ ПОДПИСАН
ЭЛЕКТРОННОЙ ПОДПИСЬЮ
Сертификат: 009F0BDC181A023B64597F1E2579BEFB50
Владелец: ФЕДЕРАЛЬНАЯ СЛУЖБА ГОСУДАРСТВЕННОЙ РЕГИСТРАЦИИ, КАДАСТРА И КАРТОГРАФИИ
Действителен: с 02.08.2024 по 26.10.2025

полное наименование должности		инициалы, фамилия

Земельный участок			
вид объекта недвижимости			
Лист № 3 раздела 4.1	Всего листов раздела 4.1: 45	Всего разделов: 8	Всего листов выписки: 528
20.12.2024г. № КУВИ-001/2024-306808196			
Кадастровый номер:	78:36:0000000:4752		

		При установлении охранной зоны предусматриваются определенные ограничения использования территории, которые регламентируются Постановлением Совета Министров СССР от 26 марта 1984 г. № 255 "Об утверждении правил охраны электрических сетей напряжением свыше 1000 вольт".; Реестровый номер границы: 78.36.2.12
78:36:0000000:4752/20	1216	вид ограничения (обременения): ограничения прав на земельный участок, предусмотренные статьей 56 Земельного кодекса Российской Федерации; Срок действия: не установлен; реквизиты документа-основания: доверенность от 23.01.2017 № 7-9 выдан: нотариусом Санкт-Петербурга Таволжанской Анной Владиславовной; Содержание ограничения (обременения): При установлении охранной зоны предусматриваются определенные ограничения использования территории, которые регламентируются Постановлением "О порядке установления охранных зон объектов электросетевого хозяйства и особых условий использования земельных участков, расположенных в границах таких зон" от 24 февраля 2009 г. N 160.; Реестровый номер границы: 78.36.2.1
78:36:0000000:4752/21	2577	вид ограничения (обременения): прочие ограничения прав и обременения объекта недвижимости; Срок действия: не установлен; Содержание ограничения (обременения): Охранная зона водопроводных сетей
78:36:0000000:4752/22	4072	вид ограничения (обременения): ограничения прав на земельный участок, предусмотренные статьей 56 Земельного кодекса Российской Федерации; Срок действия: не установлен; реквизиты документа-основания: постановление Правительства РФ "О порядке установления охранных зон объектов электросетевого хозяйства и особых условий использования земельных участков, расположенных в границах таких зон" от 24.02.2009 № 160 выдан: Правительство Российской Федерации; Содержание ограничения (обременения): Ограничения предусмотрены п.8-11, раздела III Правил установления охранных зон объектов электросетевого хозяйства и особых условий использования земельных участков расположенных в границах таких зон, утв. Постановлением Правительства РФ от 24.02.2009 №160 (ред. от 26.08.2013); Реестровый номер границы: 78.00.2.85
78:36:0000000:4752/23	14417	вид ограничения (обременения): ограничения прав на земельный участок, предусмотренные статьей 56 Земельного кодекса Российской Федерации; Срок действия: не установлен; реквизиты документа-основания: распоряжение "Об утверждении местоположения береговой линии (границы водного объекта), границы водоохранной зоны и границы прибрежной защитной полосы Среднего Шуваловского ручья (ИД 1819) на территории Санкт-Петербурга от 11.02.2019 № 84-р выдан: Комитет по природопользованию, охране окружающей среды и обеспечению экологической безопасности; Содержание ограничения (обременения): В соответствии со статьей 65 Водного кодекса Российской Федерации от 03.06.2006г. №74-ФЗ; Реестровый номер границы: 78.36.2.535
78:36:0000000:4752/24	14417	вид ограничения (обременения): ограничения прав на земельный участок, предусмотренные статьей 56 Земельного кодекса Российской Федерации; Срок действия: не установлен; реквизиты документа-основания: распоряжение "Об утверждении местоположения береговой линии (границы водного объекта), границы водоохранной зоны и границы прибрежной защитной полосы Среднего Шуваловского ручья (ИД 1819) на территории Санкт-Петербурга от 11.02.2019 № 84-р выдан: Комитет по

ДОКУМЕНТ ПОДПИСАН
ЭЛЕКТРОННОЙ ПОДПИСЬЮ
Сертификат: 009F0BDC181A023B64597F1E2579BEFB50
Владелец: ФЕДЕРАЛЬНАЯ СЛУЖБА ГОСУДАРСТВЕННОЙ РЕГИСТРАЦИИ, КАДАСТРА И КАРТОГРАФИИ
Действителен: с 02.08.2024 по 26.10.2025

полное наименование должности		инициалы, фамилия

Земельный участок
вид объекта недвижимости

Лист № 4 раздела 4.1	Всего листов раздела 4.1: 45	Всего разделов: 8	Всего листов выписки: 528

20.12.2024г. № КУВИ-001/2024-306808196	
Кадастровый номер:	78:36:0000000:4752

		природопользованию, охране окружающей среды и обеспечению экологической безопасности; Содержание ограничения (обременения): В соответствии со статьей 65 Водного кодекса Российской Федерации от 03.06.2006г. №74-ФЗ; Реестровый номер границы: 78.36.2.536
78:36:0000000:4752/25	76950	вид ограничения (обременения): ограничения прав на земельный участок, предусмотренные статьей 56 Земельного кодекса Российской Федерации; Срок действия: не установлен; реквизиты документа-основания: распоряжение "Об утверждении местоположения береговой линии (границы водного объекта), границы водоохранной зоны и границы прибрежной защитной полосы Нижнего Шуваловского ручья (ИД 1821) на территории Санкт-Петербурга от 11.02.2019 № 85-р выдан: Комитет по природопользованию, охране окружающей среды и обеспечению экологической безопасности; Содержание ограничения (обременения): В соответствии со статьей 65 Водного кодекса Российской Федерации от 03.06.2006г. №74-ФЗ; Реестровый номер границы: 78.36.2.538
78:36:0000000:4752/26	76950	вид ограничения (обременения): ограничения прав на земельный участок, предусмотренные статьей 56 Земельного кодекса Российской Федерации; Срок действия: не установлен; реквизиты документа-основания: распоряжение "Об утверждении местоположения береговой линии (границы водного объекта), границы водоохранной зоны и границы прибрежной защитной полосы Нижнего Шуваловского ручья (ИД 1821) на территории Санкт-Петербурга от 11.02.2019 № 85-р выдан: Комитет по природопользованию, охране окружающей среды и обеспечению экологической безопасности; Содержание ограничения (обременения): В соответствии со статьей 65 Водного кодекса Российской Федерации от 03.06.2006г. №74-ФЗ; Реестровый номер границы: 78.36.2.540
78:36:0000000:4752/27	14417	вид ограничения (обременения): ограничения прав на земельный участок, предусмотренные статьей 56 Земельного кодекса Российской Федерации; Срок действия: не установлен; реквизиты документа-основания: распоряжение "Об утверждении местоположения береговой линии (границы водного объекта), границы водоохранной зоны и границы прибрежной защитной полосы Среднего Шуваловского ручья (ИД 1819) на территории Санкт-Петербурга от 11.02.2019 № 84-р выдан: Комитет по природопользованию, охране окружающей среды и обеспечению экологической безопасности Правительства Санкт-Петербурга; Содержание ограничения (обременения): В границах водоохранных зон запрещается: 1) использование сточных вод в целях регулирования плодородия почв; 2) размещение кладбищ, скотомогильников, объектов размещения отходов производства и потребления, химических, взрывчатых, токсичных, отравляющих и ядовитых веществ, пунктов захоронения радиоактивных отходов; 3) осуществление авиационных мер по борьбе с вредными организмами; 4) движение и стоянка транспортных средств (кроме специальных транспортных средств), за исключением их движения по дорогам и стоянки на дорогах и в специально оборудованных местах, имеющих твердое покрытие; 5) строительство и реконструкция автозаправочных станций, складов горюче-смазочных материалов (за исключением случаев, если автозаправочные станции, склады горюче-смазочных материалов размещены на территориях портов, инфраструктуры внутренних водных путей, в том числе баз (сооружений) для стоянки

ДОКУМЕНТ ПОДПИСАН
ЭЛЕКТРОННОЙ ПОДПИСЬЮ
Сертификат: 009F0BDC181A023B64597F1E2579BEFB50
Владелец: ФЕДЕРАЛЬНАЯ СЛУЖБА ГОСУДАРСТВЕННОЙ РЕГИСТРАЦИИ, КАДАСТРА И КАРТОГРАФИИ
Действителен: с 02.08.2024 по 26.10.2025

полное наименование должности		инициалы, фамилия

Земельный участок			
вид объекта недвижимости			
Лист № 5 раздела 4.1	Всего листов раздела 4.1: 45	Всего разделов: 8	Всего листов выписки: 528
20.12.2024г. № КУВИ-001/2024-306808196			
Кадастровый номер:	78:36:0000000:4752		

		маломерных судов, объектов органов федеральной службы безопасности), станций технического обслуживания, используемых для технического осмотра и ремонта транспортных средств, осуществление мойки транспортных средств; 6) размещение специализированных хранилищ пестицидов и агрохимикатов, применение пестицидов и агрохимикатов; 7) сброс сточных, в том числе дренажных, вод; 8) разведка и добыча общераспространенных полезных ископаемых (за исключением случаев, если разведка и добыча общераспространенных полезных ископаемых осуществляются пользователями недр, осуществляющими разведку и добычу иных видов полезных ископаемых, в границах предоставленных им в соответствии с законодательством Российской Федерации о недрах горных отводов и (или) геологических отводов на основании утвержденного технического проекта в соответствии со статьей 19.1 Закона Российской Федерации от 21 февраля 1992 года N 2395-I "О недрах").; Реестровый номер границы: 78:36-6.164; Вид объекта реестра границ: Зона с особыми условиями использования территории; Вид зоны по документу: Водоохранная зона Среднего Шуваловского ручья (ИД 1819); Тип зоны: Водоохранная зона
78:36:0000000:4752/28		вид ограничения (обременения): ограничения прав на земельный участок, предусмотренные статьей 56 Земельного кодекса Российской Федерации; Срок действия: не установлен; реквизиты документа-основания: распоряжение комитета по природопользованию, охране окружающей среды и обеспечению экологической безопасности Правительства Санкт-Петербурга от 17.08.2018 № 298-р; Содержание ограничения (обременения): В границах водоохранных зон запрещается: 1) использование сточных вод в целях регулирования плодородия почв; 2) размещение кладбищ, скотомогильников, объектов размещения отходов производства и потребления, химических, взрывчатых, токсичных, отравляющих и ядовитых веществ, пунктов захоронения радиоактивных отходов; 3) осуществление авиационных мер по борьбе с вредными организмами; 4) движение и стоянка транспортных средств (кроме специальных транспортных средств), за исключением их движения по дорогам и стоянки на дорогах и в специально оборудованных местах, имеющих твердое покрытие; 5) строительство и реконструкция автозаправочных станций, складов горюче-смазочных материалов (за исключением случаев, если автозаправочные станции, склады горюче-смазочных материалов размещены на территориях портов, инфраструктуры внутренних водных путей, в том числе баз (сооружений) для стоянки маломерных судов, объектов органов федеральной службы безопасности), станций технического обслуживания, используемых для технического осмотра и ремонта транспортных средств, осуществление мойки транспортных средств; 6) размещение специализированных хранилищ пестицидов и агрохимикатов, применение пестицидов и агрохимикатов; 7) сброс сточных, в том числе дренажных, вод; 8) разведка и добыча общераспространенных полезных ископаемых (за исключением случаев, если разведка и добыча общераспространенных полезных ископаемых осуществляются пользователями недр, осуществляющими разведку и добычу иных видов полезных ископаемых, в границах предоставленных им в соответствии с законодательством Российской Федерации о недрах горных отводов и (или) геологических отводов на основании утвержденного технического проекта в соответствии со статьей 19.1 Закона Российской Федерации от 21 февраля 1992 года N 2395-I "О недрах").; Реестровый номер границы: 78:36-6.794; Вид объекта реестра границ: Зона с особыми

ДОКУМЕНТ ПОДПИСАН
ЭЛЕКТРОННОЙ ПОДПИСЬЮ
Сертификат: 009F0BDC181A023B64597F1E2579BEFB50
Владелец: ФЕДЕРАЛЬНАЯ СЛУЖБА ГОСУДАРСТВЕННОЙ РЕГИСТРАЦИИ, КАДАСТРА И КАРТОГРАФИИ
Действителен: с 02.08.2024 по 26.10.2025

полное наименование должности		инициалы, фамилия

Земельный участок			
вид объекта недвижимости			
Лист № 6 раздела 4.1	Всего листов раздела 4.1: 45	Всего разделов: 8	Всего листов выписки: 528
20.12.2024г. № КУВИ-001/2024-306808196			
Кадастровый номер:	78:36:0000000:4752		

		условиями использования территории; Вид зоны по документу: Водоохранная зона ручья без названия (ИД 1191); Тип зоны: Водоохранная зона
78:36:0000000:4752/29	76950	вид ограничения (обременения): ограничения прав на земельный участок, предусмотренные статьей 56 Земельного кодекса Российской Федерации; Срок действия: не установлен; реквизиты документа-основания: распоряжение "Об утверждении местоположения береговой линии (границы водного объекта), границы водоохранной зоны и границы прибрежной защитной полосы Нижнего Шуваловского ручья (ИД 1821) на территории Санкт-Петербурга от 11.02.2019 № 85-р выдан: Комитет по природопользованию, охране окружающей среды и обеспечению экологической безопасности Правительства Санкт-Петербурга; Содержание ограничения (обременения): В границах водоохранных зон запрещается: 1) использование сточных вод в целях регулирования плодородия почв; 2) размещение кладбищ, скотомогильников, объектов размещения отходов производства и потребления, химических, взрывчатых, токсичных, отравляющих и ядовитых веществ, пунктов захоронения радиоактивных отходов; 3) осуществление авиационных мер по борьбе с вредными организмами; 4) движение и стоянка транспортных средств (кроме специальных транспортных средств), за исключением их движения по дорогам и стоянки на дорогах и в специально оборудованных местах, имеющих твердое покрытие; 5) строительство и реконструкция автозаправочных станций, складов горюче-смазочных материалов (за исключением случаев, если автозаправочные станции, склады горюче-смазочных материалов размещены на территориях портов, инфраструктуры внутренних водных путей, в том числе баз (сооружений) для стоянки маломерных судов, объектов органов федеральной службы безопасности), станций технического обслуживания, используемых для технического осмотра и ремонта транспортных средств, осуществление мойки транспортных средств; 6) размещение специализированных хранилищ пестицидов и агрохимикатов, применение пестицидов и агрохимикатов; 7) сброс сточных, в том числе дренажных, вод; 8) разведка и добыча общераспространенных полезных ископаемых (за исключением случаев, если разведка и добыча общераспространенных полезных ископаемых осуществляются пользователями недр, осуществляющими разведку и добычу иных видов полезных ископаемых, в границах предоставленных им в соответствии с законодательством Российской Федерации о недрах горных отводов и (или) геологических отводов на основании утвержденного технического проекта в соответствии со статьей 19.1 Закона Российской Федерации от 21 февраля 1992 года N 2395-I "О недрах").; Реестровый номер границы: 78:36-6.439; Вид объекта реестра границ: Зона с особыми условиями использования территории; Вид зоны по документу: Водоохранная зона Нижнего Шуваловского ручья (ИД 1821); Тип зоны: Водоохранная зона
78:36:0000000:4752/30		вид ограничения (обременения): ограничения прав на земельный участок, предусмотренные статьей 56 Земельного кодекса Российской Федерации; Срок действия: не установлен; реквизиты документа-основания: распоряжение комитета по природопользованию, охране окружающей среды и обеспечению экологической безопасности Правительства Санкт-Петербурга от 17.08.2018 № 298-р выдан: Комитет по природопользованию, охране окружающей среды и обеспечению экологической безопасности Правительства Санкт-Петербурга; Содержание ограничения (обременения): В границах прибрежных защитных

ДОКУМЕНТ ПОДПИСАН
ЭЛЕКТРОННОЙ ПОДПИСЬЮ
Сертификат: 009F0BDC181A023B64597F1E2579BEFB50
Владелец: ФЕДЕРАЛЬНАЯ СЛУЖБА ГОСУДАРСТВЕННОЙ РЕГИСТРАЦИИ, КАДАСТРА И КАРТОГРАФИИ
Действителен: с 02.08.2024 по 26.10.2025

полное наименование должности		инициалы, фамилия

Земельный участок			
вид объекта недвижимости			
Лист № 7 раздела 4.1	Всего листов раздела 4.1: 45	Всего разделов: 8	Всего листов выписки: 528
20.12.2024г. № КУВИ-001/2024-306808196			
Кадастровый номер:	78:36:0000000:4752		

		полос запрещается: 1) использование сточных вод в целях регулирования плодородия почв; 2) размещение кладбищ, скотомогильников, объектов размещения отходов производства и потребления, химических, взрывчатых, токсичных, отравляющих и ядовитых веществ, пунктов захоронения радиоактивных отходов; 3) осуществление авиационных мер по борьбе с вредными организмами; 4) движение и стоянка транспортных средств (кроме специальных транспортных средств), за исключением их движения по дорогам и стоянки на дорогах и в специально оборудованных местах, имеющих твердое покрытие; 5) строительство и реконструкция автозаправочных станций, складов горюче-смазочных материалов (за исключением случаев, если автозаправочные станции, склады горюче-смазочных материалов размещены на территориях портов, инфраструктуры внутренних водных путей, в том числе баз (сооружений) для стоянки маломерных судов, объектов органов федеральной службы безопасности), станций технического обслуживания, используемых для технического осмотра и ремонта транспортных средств, осуществление мойки транспортных средств; 6) размещение специализированных хранилищ пестицидов и агрохимикатов, применение пестицидов и агрохимикатов; 7) сброс сточных, в том числе дренажных, вод; 8) разведка и добыча общераспространенных полезных ископаемых (за исключением случаев, если разведка и добыча общераспространенных полезных ископаемых осуществляются пользователями недр, осуществляющими разведку и добычу иных видов полезных ископаемых, в границах предоставленных им в соответствии с законодательством Российской Федерации о недрах горных отводов и (или) геологических отводов на основании утвержденного технического проекта в соответствии со статьей 19.1 Закона Российской Федерации от 21 февраля 1992 года N 2395-I "О недрах"); 9) распашка земель; 10) размещение отвалов размываемых грунтов; 11) выпас сельскохозяйственных животных и организация для них летних лагерей, ванн.; Реестровый номер границы: 78:36-6.796; Вид объекта реестра границ: Зона с особыми условиями использования территории; Вид зоны по документу: Прибрежная защитная полоса ручья без названия (ИД 1191); Тип зоны: Прибрежная защитная полоса
78:36:0000000:4752/31	76950	вид ограничения (обременения): ограничения прав на земельный участок, предусмотренные статьей 56 Земельного кодекса Российской Федерации; Срок действия: не установлен; реквизиты документа-основания: распоряжение "Об утверждении местоположения береговой линии (границы водного объекта), границы водоохранной зоны и границы прибрежной защитной полосы Нижнего Шуваловского ручья (ИД 1821) на территории Санкт-Петербурга от 11.02.2019 № 85-р выдан: Комитет по природопользованию, охране окружающей среды и обеспечению экологической безопасности Правительства Санкт-Петербурга; Содержание ограничения (обременения): В границах прибрежных защитных полос запрещается: 1) использование сточных вод в целях регулирования плодородия почв; 2) размещение кладбищ, скотомогильников, объектов размещения отходов производства и потребления, химических, взрывчатых, токсичных, отравляющих и ядовитых веществ, пунктов захоронения радиоактивных отходов; 3) осуществление авиационных мер по борьбе с вредными организмами; 4) движение и стоянка транспортных средств (кроме специальных транспортных средств), за исключением их движения по дорогам и стоянки на дорогах и в специально оборудованных местах, имеющих твердое покрытие; 5) строительство и реконструкция автозаправочных станций, складов

ДОКУМЕНТ ПОДПИСАН
ЭЛЕКТРОННОЙ ПОДПИСЬЮ
Сертификат: 009F0BDC181A023B64597F1E2579BEFB50
Владелец: ФЕДЕРАЛЬНАЯ СЛУЖБА ГОСУДАРСТВЕННОЙ РЕГИСТРАЦИИ, КАДАСТРА И КАРТОГРАФИИ
Действителен: с 02.08.2024 по 26.10.2025

полное наименование должности		инициалы, фамилия

Земельный участок			
вид объекта недвижимости			
Лист № 8 раздела 4.1	Всего листов раздела 4.1: 45	Всего разделов: 8	Всего листов выписки: 528
20.12.2024г. № КУВИ-001/2024-306808196			
Кадастровый номер:	78:36:0000000:4752		

		горюче-смазочных материалов (за исключением случаев, если автозаправочные станции, склады горюче-смазочных материалов размещены на территориях портов, инфраструктуры внутренних водных путей, в том числе баз (сооружений) для стоянки маломерных судов, объектов органов федеральной службы безопасности), станций технического обслуживания, используемых для технического осмотра и ремонта транспортных средств, осуществление мойки транспортных средств; 6) размещение специализированных хранилищ пестицидов и агрохимикатов, применение пестицидов и агрохимикатов; 7) сброс сточных, в том числе дренажных, вод; 8) разведка и добыча общераспространенных полезных ископаемых (за исключением случаев, если разведка и добыча общераспространенных полезных ископаемых осуществляются пользователями недр, осуществляющими разведку и добычу иных видов полезных ископаемых, в границах предоставленных им в соответствии с законодательством Российской Федерации о недрах горных отводов и (или) геологических отводов на основании утвержденного технического проекта в соответствии со статьей 19.1 Закона Российской Федерации от 21 февраля 1992 года N 2395-I "О недрах"); 9) распашка земель; 10) размещение отвалов размываемых грунтов; 11) выпас сельскохозяйственных животных и организация для них летних лагерей, ванн.; Реестровый номер границы: 78:36-6.388; Вид объекта реестра границ: Зона с особыми условиями использования территории; Вид зоны по документу: Прибрежная защитная полоса Нижнего Шуваловского ручья (ИД 1821); Тип зоны: Прибрежная защитная полоса
78:36:0000000:4752/32	14417	вид ограничения (обременения): ограничения прав на земельный участок, предусмотренные статьей 56 Земельного кодекса Российской Федерации; Срок действия: не установлен; реквизиты документа-основания: распоряжение "Об утверждении местоположения береговой линии (границы водного объекта), границы водоохранной зоны и границы прибрежной защитной полосы Среднего Шуваловского ручья (ИД 1819) на территории Санкт-Петербурга от 11.02.2019 № 84-р выдан: Комитет по природопользованию, охране окружающей среды и обеспечению экологической безопасности Правительства Санкт-Петербурга; Содержание ограничения (обременения): В границах прибрежных защитных полос запрещается: 1) использование сточных вод в целях регулирования плодородия почв; 2) размещение кладбищ, скотомогильников, объектов размещения отходов производства и потребления, химических, взрывчатых, токсичных, отравляющих и ядовитых веществ, пунктов захоронения радиоактивных отходов; 3) осуществление авиационных мер по борьбе с вредными организмами; 4) движение и стоянка транспортных средств (кроме специальных транспортных средств), за исключением их движения по дорогам и стоянки на дорогах и в специально оборудованных местах, имеющих твердое покрытие; 5) строительство и реконструкция автозаправочных станций, складов горюче-смазочных материалов (за исключением случаев, если автозаправочные станции, склады горюче-смазочных материалов размещены на территориях портов, инфраструктуры внутренних водных путей, в том числе баз (сооружений) для стоянки маломерных судов, объектов органов федеральной службы безопасности), станций технического обслуживания, используемых для технического осмотра и ремонта транспортных средств, осуществление мойки транспортных средств; 6) размещение специализированных хранилищ пестицидов и агрохимикатов, применение пестицидов и агрохимикатов; 7) сброс сточных, в том

ДОКУМЕНТ ПОДПИСАН
ЭЛЕКТРОННОЙ ПОДПИСЬЮ
Сертификат: 009F0BDC181A023B64597F1E2579BEFB50
Владелец: ФЕДЕРАЛЬНАЯ СЛУЖБА ГОСУДАРСТВЕННОЙ РЕГИСТРАЦИИ, КАДАСТРА И КАРТОГРАФИИ
Действителен: с 02.08.2024 по 26.10.2025

полное наименование должности		инициалы, фамилия

Земельный участок			
вид объекта недвижимости			
Лист № 9 раздела 4.1	Всего листов раздела 4.1: 45	Всего разделов: 8	Всего листов выписки: 528
20.12.2024г. № КУВИ-001/2024-306808196			
Кадастровый номер:	78:36:0000000:4752		

		числе дренажных, вод; 8) разведка и добыча общераспространенных полезных ископаемых (за исключением случаев, если разведка и добыча общераспространенных полезных ископаемых осуществляются пользователями недр, осуществляющими разведку и добычу иных видов полезных ископаемых, в границах предоставленных им в соответствии с законодательством Российской Федерации о недрах горных отводов и (или) геологических отводов на основании утвержденного технического проекта в соответствии со статьей 19.1 Закона Российской Федерации от 21 февраля 1992 года N 2395-I "О недрах"); 9) распашка земель; 10) размещение отвалов размываемых грунтов; 11) выпас сельскохозяйственных животных и организация для них летних лагерей, ванн.; Реестровый номер границы: 78:36-6.425; Вид объекта реестра границ: Зона с особыми условиями использования территории; Вид зоны по документу: Прибрежная защитная полоса Среднего Шуваловского ручья (ИД 1819); Тип зоны: Прибрежная защитная полоса
78:36:0000000:4752/33		вид ограничения (обременения): ограничения прав на земельный участок, предусмотренные статьей 56 Земельного кодекса Российской Федерации; Срок действия: не установлен; реквизиты документа-основания: распоряжение комитета по природопользованию, охране окружающей среды и обеспечению экологической безопасности от 26.02.2019 № 113-р выдан: Распоряжение комитета по природопользованию, охране окружающей среды и обеспечению экологической безопасности Правительства Санкт-Петербурга; Содержание ограничения (обременения): В соответствии со статьей 65 Водного кодекса Российской Федерации от 03.06.2006г. №74-ФЗ. В границах прибрежных защитных полос запрещается: 1) использование сточных вод в целях регулирования плодородия почв; 2) размещение кладбищ, скотомогильников, объектов размещения отходов производства и потребления, химических, взрывчатых, токсичных, отравляющих и ядовитых веществ, пунктов захоронения радиоактивных отходов; 3) осуществление авиационных мер по борьбе с вредными организмами; 4) движение и стоянка транспортных средств (кроме специальных транспортных средств), за исключением их движения по дорогам и стоянки на дорогах и в специально оборудованных местах, имеющих твердое покрытие; 5) строительство и реконструкция автозаправочных станций, складов горюче-смазочных материалов (за исключением случаев, если автозаправочные станции, склады горюче-смазочных материалов размещены на территориях портов, инфраструктуры внутренних водных путей, в том числе баз (сооружений) для стоянки маломерных судов, объектов органов федеральной службы безопасности), станций технического обслуживания, используемых для технического осмотра и ремонта транспортных средств, осуществление мойки транспортных средств; 6) размещение специализированных хранилищ пестицидов и агрохимикатов, применение пестицидов и агрохимикатов; 7) сброс сточных, в том числе дренажных, вод; 8) разведка и добыча общераспространенных полезных ископаемых (за исключением случаев, если разведка и добыча общераспространенных полезных ископаемых осуществляются пользователями недр, осуществляющими разведку и добычу иных видов полезных ископаемых, в границах предоставленных им в соответствии с законодательством Российской Федерации о недрах горных отводов и (или) геологических отводов на основании утвержденного технического проекта в соответствии со статьей 19.1 Закона Российской Федерации от 21 февраля

ДОКУМЕНТ ПОДПИСАН
ЭЛЕКТРОННОЙ ПОДПИСЬЮ
Сертификат: 009F0BDC181A023B64597F1E2579BEFB50
Владелец: ФЕДЕРАЛЬНАЯ СЛУЖБА ГОСУДАРСТВЕННОЙ РЕГИСТРАЦИИ, КАДАСТРА И КАРТОГРАФИИ
Действителен: с 02.08.2024 по 26.10.2025

полное наименование должности		инициалы, фамилия

Земельный участок
вид объекта недвижимости

Лист № 10 раздела 4.1	Всего листов раздела 4.1: 45	Всего разделов: 8	Всего листов выписки: 528

20.12.2024г. № КУВИ-001/2024-306808196	
Кадастровый номер:	78:36:0000000:4752

		1992 года N 2395-I "О недрах"); 9) распашка земель; 10) размещение отвалов размываемых грунтов; 11) выпас сельскохозяйственных животных и организация для них летних лагерей, ванн.; Реестровый номер границы: 78:36-6.808; Вид объекта реестра границ: Зона с особыми условиями использования территории; Вид зоны по документу: Прибрежная защитная полоса реки Старожиловка (ИД 1171); Тип зоны: Прибрежная защитная полоса
78:36:0000000:4752/34		вид ограничения (обременения): ограничения прав на земельный участок, предусмотренные статьей 56 Земельного кодекса Российской Федерации; Срок действия: не установлен; реквизиты документа-основания: распоряжение комитета по природопользованию, охране окружающей среды и обеспечению экологической безопасности от 26.02.2019 № 113-р выдан: Распоряжение комитета по природопользованию, охране окружающей среды и обеспечению экологической безопасности Правительства Санкт-Петербурга; Содержание ограничения (обременения): В соответствии со статьей 65 Водного кодекса Российской Федерации от 03.06.2006г. №74-ФЗ. В границах водоохранных зон запрещается: 1) использование сточных вод в целях регулирования плодородия почв; 2) размещение кладбищ, скотомогильников, объектов размещения отходов производства и потребления, химических, взрывчатых, токсичных, отравляющих и ядовитых веществ, пунктов захоронения радиоактивных отходов; 3) осуществление авиационных мер по борьбе с вредными организмами; 4) движение и стоянка транспортных средств (кроме специальных транспортных средств), за исключением их движения по дорогам и стоянки на дорогах и в специально оборудованных местах, имеющих твердое покрытие; 5) строительство и реконструкция автозаправочных станций, складов горюче-смазочных материалов (за исключением случаев, если автозаправочные станции, склады горюче-смазочных материалов размещены на территориях портов, инфраструктуры внутренних водных путей, в том числе баз (сооружений) для стоянки маломерных судов, объектов органов федеральной службы безопасности), станций технического обслуживания, используемых для технического осмотра и ремонта транспортных средств, осуществление мойки транспортных средств; 6) размещение специализированных хранилищ пестицидов и агрохимикатов, применение пестицидов и агрохимикатов; 7) сброс сточных, в том числе дренажных, вод; 8) разведка и добыча общераспространенных полезных ископаемых (за исключением случаев, если разведка и добыча общераспространенных полезных ископаемых осуществляются пользователями недр, осуществляющими разведку и добычу иных видов полезных ископаемых, в границах предоставленных им в соответствии с законодательством Российской Федерации о недрах горных отводов и (или) геологических отводов на основании утвержденного технического проекта в соответствии со статьей 19.1 Закона Российской Федерации от 21 февраля 1992 года N 2395-I "О недрах").; Реестровый номер границы: 78:36-6.807; Вид объекта реестра границ: Зона с особыми условиями использования территории; Вид зоны по документу: Водоохранная зона реки Старожиловка (ИД 1171); Тип зоны: Водоохранная зона
78:36:0000000:4752/35	4072	вид ограничения (обременения): ограничения прав на земельный участок, предусмотренные статьей 56 Земельного кодекса Российской Федерации; Срок действия: не установлен; реквизиты документа-основания: постановление Правительства РФ "О порядке установления охранных зон объектов электросетевого хозяйства и особых условий использования земельных

ДОКУМЕНТ ПОДПИСАН
ЭЛЕКТРОННОЙ ПОДПИСЬЮ
Сертификат: 009F0BDC181A023B64597F1E2579BEFB50
Владелец: ФЕДЕРАЛЬНАЯ СЛУЖБА ГОСУДАРСТВЕННОЙ РЕГИСТРАЦИИ, КАДАСТРА И КАРТОГРАФИИ
Действителен: с 02.08.2024 по 26.10.2025

полное наименование должности		инициалы, фамилия

Земельный участок
вид объекта недвижимости

Лист № 11 раздела 4.1	Всего листов раздела 4.1: 45	Всего разделов: 8	Всего листов выписки: 528

20.12.2024г. № КУВИ-001/2024-306808196	
Кадастровый номер:	78:36:0000000:4752

		участков, расположенных в границах таких зон" от 24.02.2009 № 160 выдан: Правительство Российской Федерации; Содержание ограничения (обременения): В охранных зонах запрещается осуществлять любые действия, которые могут нарушить безопасную работу объектов электросетевого хозяйства, в том числе привести к их повреждению или уничтожению, и (или) повлечь причинение вреда жизни, здоровью граждан и имуществу физических или юридических лиц, а также повлечь нанесение экологического ущерба и возникновение пожаров, в т.ч.: а) набрасывать на провода и опоры воздушных линий электропередачи посторонние предметы, а также подниматься на опоры воздушных линий электропередачи; б) размещать любые объекты и предметы (материалы) в пределах созданных в соответствии с требованиями нормативно-технических документов проходов и подъездов для доступа к объектам электросетевого хозяйства, а также проводить любые работы и возводить сооружения, которые могут препятствовать доступу к объектам электросетевого хозяйства, без создания необходимых для такого доступа проходов и подъездов; в) находиться в пределах огороженной территории и помещениях распределительных устройств и подстанций, открывать двери и люки распределительных устройств и подстанций, производить переключения и подключения в электрических сетях (указанное требование не распространяется на работников, занятых выполнением разрешенных в установленном порядке работ), разводить огонь в пределах охранных зонах вводных и распределительных устройств и подстанций, воздушных линий электропередачи, а также в охранных зонах кабельных линий электропередачи; г) размещать свалки; д) производить работы ударными механизмами, сбрасывать тяжести массой свыше 5 тонн, производить сброс и слив едких и коррозионных веществ и горюче-смазочных материалов (в охранных зонах подземных кабельных линий электропередачи). В охранных зонах, установленных для объектов электросетевого хозяйства напряжением свыше 1000 вольт, помимо действий, предусмотренных пунктом 8 настоящих Правил, запрещается: а) складировать или размещать хранилища любых, в том числе горюче-смазочных, материалов; б) размещать детские и спортивные площадки, стадионы, рынки, торговые точки, полевые станы, загоны для скота, гаражи и стоянки всех видов машин и механизмов, проводить любые мероприятия, связанные с большим скоплением людей, не занятых выполнением разрешенных в установленном порядке работ (в охранных зонах воздушных линий электропередачи);г) бросать якоря с судов и осуществлять их проход с отданными якорями, цепями, лотами, волокушами и тралами (в охранных зонах подводных кабельных линий электропередачи). В пределах охранных зон без письменного решения о согласовании сетевых организаций юридическим и физическим лицам запрещаются: а) строительство, капитальный ремонт, реконструкция или снос зданий и сооружений; б) горные, взрывные, мелиоративные работы, в том числе связанные с временным затоплением земель; в) посадка и вырубка деревьев и кустарников; г) дноуглубительные, землечерпальные и погрузочно-разгрузочные работы, добыча рыбы, других водных животных и растений придонными орудиями лова, устройство водопоев, колка и заготовка льда (в охранных зонах подводных кабельных линий электропередачи); ж) земляные работы на глубине более 0,3 метра (на вспахиваемых землях на глубине более 0,45 метра), а также планировка грунта (в охранных зонах подземных кабельных линий электропередачи); и) полевые сельскохозяйственные работы с

ДОКУМЕНТ ПОДПИСАН
ЭЛЕКТРОННОЙ ПОДПИСЬЮ
Сертификат: 009F0BDC181A023B64597F1E2579BEFB50
Владелец: ФЕДЕРАЛЬНАЯ СЛУЖБА ГОСУДАРСТВЕННОЙ РЕГИСТРАЦИИ, КАДАСТРА И КАРТОГРАФИИ
Действителен: с 02.08.2024 по 26.10.2025

полное наименование должности		инициалы, фамилия

Земельный участок
вид объекта недвижимости

Лист № 12 раздела 4.1	Всего листов раздела 4.1: 45	Всего разделов: 8	Всего листов выписки: 528

20.12.2024г. № КУВИ-001/2024-306808196	
Кадастровый номер:	78:36:0000000:4752

		применением сельскохозяйственных машин и оборудования высотой более 4 метров (в охранных зонах воздушных линий электропередачи) или полевые сельскохозяйственные работы, связанные с вспашкой земли (в охранных зонах кабельных линий электропередачи). ; Реестровый номер границы: 78:00-6.89; Вид объекта реестра границ: Зона с особыми условиями использования территории; Вид зоны по документу: Охранная зона объекта электросетевого хозяйства - ВЛ 110 кВ Лахтинская - 7; Тип зоны: Охранная зона инженерных коммуникаций
78:36:0000000:4752/36	3071	вид ограничения (обременения): ограничения прав на земельный участок, предусмотренные статьей 56 Земельного кодекса Российской Федерации; Срок действия: не установлен; реквизиты документа-основания: постановление Совета Министров СССР "Об утверждении Правил охраны электрических сетей напряжением свыше 1000 вольт" от 26.03.1984 № 255 выдан: Совет Министров СССР; Содержание ограничения (обременения): Ограничение использования территорий регламентируется Правилами охраны электрических сетей напряжением свыше 1000 вольт, утверждёнными Постановлением Совета Министров СССР №255 от 26 марта 1984 года: Запрещается производить какие-либо действия, которые могут нарушить нормальную работу электрических сетей, привести к их повреждению или к несчастным случаям, в частности: а) размещать автозаправочные станции и иные хранилища горюче-смазочных материалов в охранных зонах электрических сетей; б) посторонним лицам находиться на территории и в помещениях электросетевых сооружений, открывать двери и люки электросетевых сооружений, производить переключения и подключения в электрических сетях; в) загромождать подъезды и подходы к объектам электрических сетей; г) набрасывать на провода опоры и приближать к ним посторонние предметы, а также подниматься на опоры; д) устраивать всякого рода свалки (в охранных зонах электрических сетей и вблизи них); е) складировать корма, удобрения, солому, торф, дрова и другие материалы, разводить огонь (в охранных зонах воздушных линий электропередачи); ж) устраивать спортивные площадки для игр, стадионы, рынки, остановочные пункты общественного транспорта, стоянки всех видов машин и механизмов, проводить любые мероприятия, связанные с большим скоплением людей, не занятых выполнением разрешенных в установленном порядке работ (в охранных зонах воздушных линий электропередачи); з) запускать воздушные змеи, спортивные модели летательных аппаратов, в том числе неуправляемые (в охранных зонах воздушных линий электропередачи и вблизи них); и) совершать остановки всех видов транспорта, кроме железнодорожного (в охранных зонах воздушных линий электропередачи напряжением 330 кВ и выше); к) производить работы ударными механизмами, сбрасывать тяжести массой свыше 5 т, производить сброс и слив едких и коррозионных веществ и горюче-смазочных материалов (в охранных зонах подземных кабельных линий электропередачи и вблизи них); л) бросать якоря, проходить с отданными якорями, цепями, лотами, волокушками и тралами (в охранных зонах подводных кабельных линий электропередачи).; Реестровый номер границы: 78:36-6.116; Вид объекта реестра границ: Зона с особыми условиями использования территории; Вид зоны по документу: Охранная зона электросетевого хозяйства ВЛ 220 кВ Северная ТЭЦ 21 – Приморская (Выборгский район); Тип зоны: Охранная зона инженерных коммуникаций

ДОКУМЕНТ ПОДПИСАН
ЭЛЕКТРОННОЙ ПОДПИСЬЮ
Сертификат: 009F0BDC181A023B64597F1E2579BEFB50
Владелец: ФЕДЕРАЛЬНАЯ СЛУЖБА ГОСУДАРСТВЕННОЙ РЕГИСТРАЦИИ, КАДАСТРА И КАРТОГРАФИИ
Действителен: с 02.08.2024 по 26.10.2025

полное наименование должности		инициалы, фамилия

Земельный участок
вид объекта недвижимости

Лист № 13 раздела 4.1	Всего листов раздела 4.1: 45	Всего разделов: 8	Всего листов выписки: 528

20.12.2024г. № КУВИ-001/2024-306808196	
Кадастровый номер:	78:36:0000000:4752

78:36:0000000:4752/37	1216	вид ограничения (обременения): ограничения прав на земельный участок, предусмотренные статьей 56 Земельного кодекса Российской Федерации; Срок действия: не установлен; реквизиты документа-основания: постановление Правительства РФ "О порядке установления охранных зон объектов электросетевого хозяйства и особых условий использования земельных участков, расположенных в границах таких зон" от 24.02.2009 № 160 выдан: Правительство РФ; Содержание ограничения (обременения): Ограничения предусмотрены п.8-11, раздела III Правил установления охранных зон объектов электросетевого хозяйства и особых условий использования земельных участков расположенных в границах таких зон, утв. Постановлением Правительства РФ от 24.02.2009 №160 8. В охранных зонах запрещается осуществлять любые действия, которые могут нарушить безопасную работу объектов электросетевого хозяйства, в том числе привести к их повреждению или уничтожению, и (или) повлечь причинение вреда жизни, здоровью граждан и имуществу физических или юридических лиц, а также повлечь нанесение экологического ущерба и возникновение пожаров, в том числе: а) набрасывать на провода и опоры воздушных линий электропередачи посторонние предметы, а также подниматься на опоры воздушных линий электропередачи; б) размещать любые объекты и предметы (материалы) в пределах созданных в соответствии с требованиями нормативно-технических документов проходов и подъездов для доступа к объектам электросетевого хозяйства, а также проводить любые работы и возводить сооружения, которые могут препятствовать доступу к объектам электросетевого хозяйства, без создания необходимых для такого доступа проходов и подъездов; в) находиться в пределах огороженной территории и помещениях распределительных устройств и подстанций, открывать двери и люки распределительных устройств и подстанций, производить переключения и подключения в электрических сетях (указанное требование не распространяется на работников, занятых выполнением разрешенных в установленном порядке работ), разводить огонь в пределах охранных зон вводных и распределительных устройств, подстанций, воздушных линий электропередачи, а также в охранных зонах кабельных линий электропередачи; г) размещать свалки; д) производить работы ударными механизмами, сбрасывать тяжести массой свыше 5 тонн, производить сброс и слив едких и коррозионных веществ и горюче-смазочных материалов (в охранных зонах подземных кабельных линий электропередачи). 9. В охранных зонах, установленных для объектов электросетевого хозяйства напряжением свыше 1000 вольт, помимо действий, предусмотренных пунктом 8 настоящих Правил, запрещается: а) складировать или размещать хранилища любых, в том числе горюче-смазочных, материалов; б) размещать детские и спортивные площадки, стадионы, рынки, торговые точки, полевые станы, загоны для скота, гаражи и стоянки всех видов машин и механизмов, проводить любые мероприятия, связанные с большим скоплением людей, не занятых выполнением разрешенных в установленном порядке работ (в охранных зонах воздушных линий электропередачи); (в ред. Постановления Правительства РФ от 26.08.2013 N 736) в) использовать (запускать) любые летательные аппараты, в том числе воздушных змеев, спортивные модели летательных аппаратов (в охранных зонах воздушных линий электропередачи); г) бросать якоря с судов и осуществлять их проход с отданными якорями, цепями, лотами, волокушами и тралами (в охранных зонах подводных

ДОКУМЕНТ ПОДПИСАН
ЭЛЕКТРОННОЙ ПОДПИСЬЮ
Сертификат: 009F0BDC181A023B64597F1E2579BEFB50
Владелец: ФЕДЕРАЛЬНАЯ СЛУЖБА ГОСУДАРСТВЕННОЙ РЕГИСТРАЦИИ, КАДАСТРА И КАРТОГРАФИИ
Действителен: с 02.08.2024 по 26.10.2025

полное наименование должности		инициалы, фамилия

Земельный участок			
вид объекта недвижимости			
Лист № 14 раздела 4.1	Всего листов раздела 4.1: 45	Всего разделов: 8	Всего листов выписки: 528

20.12.2024г. № КУВИ-001/2024-306808196	
Кадастровый номер:	78:36:0000000:4752

		кабельных линий электропередачи); д) осуществлять проход судов с поднятыми стрелами кранов и других механизмов (в охранных зонах воздушных линий электропередачи). 10. В пределах охранных зон без письменного решения о согласовании сетевых организаций юридическим и физическим лицам запрещаются: а) строительство, капитальный ремонт, реконструкция или снос зданий и сооружений; б) горные, взрывные, мелиоративные работы, в том числе связанные с временным затоплением земель; в) посадка и вырубка деревьев и кустарников; г) дноуглубительные, землечерпальные и погрузочно-разгрузочные работы, добыча рыбы, других водных животных и растений придонными орудиями лова, устройство водопоев, колка и заготовка льда (в охранных зонах подводных кабельных линий электропередачи); д) проход судов, у которых расстояние по вертикали от верхнего крайнего габарита с грузом или без груза до нижней точки провеса проводов переходов воздушных линий электропередачи через водоемы менее минимально допустимого расстояния, в том числе с учетом максимального уровня подъема воды при паводке; е) проезд машин и механизмов, имеющих общую высоту с грузом или без груза от поверхности дороги более 4,5 метра (в охранных зонах воздушных линий электропередачи); ж) земляные работы на глубине более 0,3 метра (на вспахиваемых землях на глубине более 0,45 метра), а также планировка грунта (в охранных зонах подземных кабельных линий электропередачи); з) полив сельскохозяйственных культур в случае, если высота струи воды может составить свыше 3 метров (в охранных зонах воздушных линий электропередачи); и) полевые сельскохозяйственные работы с применением сельскохозяйственных машин и оборудования высотой более 4 метров (в охранных зонах воздушных линий электропередачи) или полевые сельскохозяйственные работы, связанные с вспашкой земли (в охранных зонах кабельных линий электропередачи). 11. В охранных зонах, установленных для объектов электросетевого хозяйства напряжением до 1000 вольт, помимо действий, предусмотренных пунктом 10 настоящих Правил, без письменного решения о согласовании сетевых организаций запрещается: а) размещать детские и спортивные площадки, стадионы, рынки, торговые точки, полевые станы, загоны для скота, гаражи и стоянки всех видов машин и механизмов, садовые, огородные и дачные земельные участки, объекты садоводческих, огороднических или дачных некоммерческих объединений, объекты жилищного строительства, в том числе индивидуального (в охранных зонах воздушных линий электропередачи); (в ред. Постановления Правительства РФ от 26.08.2013 N 736) б) складировать или размещать хранилища любых, в том числе горюче-смазочных, материалов; в) устраивать причалы для стоянки судов, барж и плавучих кранов, бросать якоря с судов и осуществлять их проход с отданными якорями, цепями, лотами, волокушами и тралами (в охранных зонах подводных кабельных линий электропередачи).; Реестровый номер границы: 78:36-6.137; Вид объекта реестра границ: Зона с особыми условиями использования территории; Вид зоны по документу: Охранная зона электросетевого хозяйства ВЛ 220 кВ Северная ТЭЦ 21- Парголово; Тип зоны: Охранная зона инженерных коммуникаций
78:36:0000000:4752/38	5818	вид ограничения (обременения): ограничения прав на земельный участок, предусмотренные статьей 56 Земельного кодекса Российской Федерации; Срок действия: не установлен; реквизиты документа-основания: заявление о внесении в ЕГРН

ДОКУМЕНТ ПОДПИСАН
ЭЛЕКТРОННОЙ ПОДПИСЬЮ
Сертификат: 009F0BDC181A023B64597F1E2579BEFB50
Владелец: ФЕДЕРАЛЬНАЯ СЛУЖБА ГОСУДАРСТВЕННОЙ РЕГИСТРАЦИИ, КАДАСТРА И КАРТОГРАФИИ
Действителен: с 02.08.2024 по 26.10.2025

полное наименование должности		инициалы, фамилия

Земельный участок
вид объекта недвижимости

Лист № 15 раздела 4.1	Всего листов раздела 4.1: 45	Всего разделов: 8	Всего листов выписки: 528

20.12.2024г. № КУВИ-001/2024-306808196	
Кадастровый номер:	78:36:0000000:4752

		сведений от 21.04.2023 № 128; Содержание ограничения (обременения): Ограничения предусмотрены п.8-11, раздела III Правил установления охранных зон объектов электросетевого хозяйства и особых условий использования земельных участков, расположенных в границах таких зон, утв. Постановлением Правительства РФ от 24.02.2009 № 160 «О порядке установления охранных зон объектов электросетевого хозяйства и особых условий использования земельных участков, расположенных в границах таких зон»" (ред. от 21.12.2018). 8. В охранных зонах запрещается осуществлять любые действия, которые могут нарушить безопасную работу объектов электросетевого хозяйства, в том числе привести к их повреждению или уничтожению, и (или) повлечь причинение вреда жизни, здоровью граждан и имуществу физических или юридических лиц, а также повлечь нанесение экологического ущерба и возникновение пожаров, в т.ч.: а) набрасывать на провода и опоры воздушных линий электропередачи посторонние предметы, а также подниматься на опоры воздушных линий электропередачи; б) размещать любые объекты и предметы (материалы) в пределах созданных в соответствии с требованиями нормативно-технических документов проходов и подъездов для доступа к объектам электросетевого хозяйства, а также проводить любые работы и возводить сооружения, которые могут препятствовать доступу к объектам электросетевого хозяйства, без создания необходимых для такого доступа проходов и подъездов; в) находиться в пределах огороженной территории и помещениях распределительных устройств и подстанций, открывать двери и люки распределительных устройств и подстанций, производить переключения и подключения в электрических сетях (указанное требование не распространяется на работников, занятых выполнением разрешенных в установленном порядке работ), разводить огонь в пределах охранных зонах вводных и распределительных устройств и подстанций, воздушных линий электропередачи, а также в охранных зонах кабельных линий электропередачи; г) размещать свалки; д) производить работы ударными механизмами, сбрасывать тяжести массой свыше 5 тонн, производить сброс и слив едких и коррозионных веществ и горюче-смазочных материалов (в охранных зонах подземных кабельных линий электропередачи). 9. В охранных зонах, установленных для объектов электросетевого хозяйства напряжением свыше 1000 вольт запрещается: а) складировать или размещать хранилища любых, в том числе горюче-смазочных, материалов; б) размещать детские и спортивные площадки, стадионы, рынки, торговые точки, полевые станы, загоны для скота, гаражи и стоянки всех видов машин и механизмов, проводить любые мероприятия, связанные с большим скоплением людей, не занятых выполнением разрешенных в установленном порядке работ (в охранных зонах воздушных линий электропередачи); г) бросать якоря с судов и осуществлять их проход с отданными якорями, цепями, лотами, волокушами и тралами (в охранных зонах подводных кабельных линий электропередачи); д) осуществлять проход судов с поднятыми стрелами кранов и других механизмов (в охранных зонах воздушных линий электропередачи). 10. В пределах охранных зон без письменного решения о согласовании сетевых организаций юридическим и физическим лицам запрещаются: а) строительство, капитальный ремонт, реконструкция или снос зданий и сооружений; б) горные, взрывные, мелиоративные работы, в том числе связанные с временным затоплением земель; в) посадка и вырубка деревьев и кустарников; г) дноуглубительные, землечерпальные и

полное наименование должности		инициалы, фамилия

ДОКУМЕНТ ПОДПИСАН
ЭЛЕКТРОННОЙ ПОДПИСЬЮ
Сертификат: 009F0BDC181A023B64597F1E2579BEFB50
Владелец: ФЕДЕРАЛЬНАЯ СЛУЖБА ГОСУДАРСТВЕННОЙ РЕГИСТРАЦИИ, КАДАСТРА И КАРТОГРАФИИ
Действителен: с 02.08.2024 по 26.10.2025

Земельный участок			
вид объекта недвижимости			
Лист № 16 раздела 4.1	Всего листов раздела 4.1: 45	Всего разделов: 8	Всего листов выписки: 528
20.12.2024г. № КУВИ-001/2024-306808196			
Кадастровый номер:	78:36:0000000:4752		

		погрузочно-разгрузочные работы, добыча рыбы, других водных животных и растений придонными орудиями лова, устройство водопоев, колка и заготовка льда (в охранных зонах подводных кабельных линий электропередачи); д) проход судов, у которых расстояние по вертикали от верхнего крайнего габарита с грузом или без груза до нижней точки провеса проводов переходов воздушных линий электропередачи через водоемы менее минимально допустимого расстояния, в том числе с учетом максимального уровня подъема воды при паводке; е) проезд машин и механизмов, имеющих общую высоту с грузом или без груза от поверхности дороги более 4,5 метра (в охранных зонах воздушных линий электропередачи); ж) земляные работы на глубине более 0,3 метра (на вспахиваемых землях на глубине более 0,45 метра), а также планировка грунта (в охранных зонах подземных кабельных линий электропередачи); з) полив сельскохозяйственных культур в случае, если высота струи воды может составить свыше 3 метров (в охранных зонах воздушных линий электропередачи); и) полевые сельскохозяйственные работы с применением сельскохозяйственных машин и оборудования высотой более 4 метров (в охранных зонах воздушных линий электропередачи) или полевые сельскохозяйственные работы, связанные с вспашкой земли (в охранных зонах кабельных линий электропередачи). 11. В охранных зонах, установленных для объектов электросетевого хозяйства напряжением до 1000 вольт, без письменного решения о согласовании сетевых организаций запрещается: а) размещать детские и спортивные площадки, стадионы, рынки, торговые точки, полевые станы, загоны для скота, гаражи и стоянки всех видов машин и механизмов, садовые, огородные земельные участки и иные объекты недвижимости, расположенные в границах территории ведения гражданами садоводства или огородничества для собственных нужд, объекты жилищного строительства, в том числе индивидуального (в охранных зонах воздушных линий электропередачи); б) складировать или размещать хранилища любых, в том числе горюче-смазочных, материалов; в) устраивать причалы для стоянки судов, барж и плавучих кранов, бросать якоря с судов и осуществлять их проход с отданными якорями, цепями, лотами, волокушами и тралами (в охранных зонах подводных кабельных линий электропередачи).; Реестровый номер границы: 78:36-6.46; Вид объекта реестра границ: Зона с особыми условиями использования территории; Вид зоны по документу: Охранная зона ВЛ 330 кВ Северо-Западная ТЭЦ-Восточная (Л-417); Тип зоны: Охранная зона инженерных коммуникаций
78:36:0000000:4752/39	10650	вид ограничения (обременения): ограничения прав на земельный участок, предусмотренные статьей 56 Земельного кодекса Российской Федерации; Срок действия: не установлен; реквизиты документа-основания: постановление Совета Министров СССР от 26 марта 1984 г. № 255 "Об утверждении правил охраны электрических сетей напряжением свыше 1000 вольт" от 26.03.1984 № 255 выдан: Совет Министров СССР; Содержание ограничения (обременения): Объектом землеустройства является охранная зона Охранная зона объекта:Воздушная линия электропередачи 330кВ Л473 ПС "Выборгская" - Северо-Западная ТЭЦ. При установлении охранной зоны предусматриваются определенные ограничения использования территории, которые регламентируются Постановлением Совета Министров СССР от 26 марта 1984 г. № 255 "Об утверждении правил охраны электрических сетей напряжением свыше 1000 вольт".; Реестровый номер границы: 78:36-6.33; Вид объекта реестра границ:

ДОКУМЕНТ ПОДПИСАН
ЭЛЕКТРОННОЙ ПОДПИСЬЮ
Сертификат: 009F0BDC181A023B64597F1E2579BEFB50
Владелец: ФЕДЕРАЛЬНАЯ СЛУЖБА ГОСУДАРСТВЕННОЙ РЕГИСТРАЦИИ, КАДАСТРА И КАРТОГРАФИИ
Действителен: с 02.08.2024 по 26.10.2025

полное наименование должности		инициалы, фамилия

Земельный участок			
вид объекта недвижимости			
Лист № 17 раздела 4.1	Всего листов раздела 4.1: 45	Всего разделов: 8	Всего листов выписки: 528

20.12.2024г. № КУВИ-001/2024-306808196	
Кадастровый номер:	78:36:0000000:4752

		Зона с особыми условиями использования территории; Вид зоны по документу: охранная зона воздушной линии электропередачи 330кВ Л473 ПС "Выборгская" - Северо-Западная ТЭЦ; Тип зоны: Охранная зона инженерных коммуникаций
78:36:0000000:4752/40	2963	вид ограничения (обременения): ограничения прав на земельный участок, предусмотренные статьей 56 Земельного кодекса Российской Федерации; Срок действия: не установлен; реквизиты документа-основания: постановление «О порядке установления охранных зон объектов электросетевого хозяйства и особых условий использования земельных участков, расположенных в границах таких зон»" от 24.02.2009 № 160 выдан: Правительство Российской Федерации; Содержание ограничения (обременения): Ограничения предусмотрены п.8-11, раздела III Правил установления охранных зон объектов электросетевого хозяйства и особых условий использования земельных участков, расположенных в границах таких зон, утв. Постановлением Правительства РФ от 24.02.2009 № 160 «О порядке установления охранных зон объектов электросетевого хозяйства и особых условий использования земельных участков, расположенных в границах таких зон»" (ред. от 21.12.2018). 8. В охранных зонах запрещается осуществлять любые действия, которые могут нарушить безопасную работу объектов электросетевого хозяйства, в том числе привести к их повреждению или уничтожению, и (или) повлечь причинение вреда жизни, здоровью граждан и имуществу физических или юридических лиц, а также повлечь нанесение экологического ущерба и возникновение пожаров, в т.ч.: а) набрасывать на провода и опоры воздушных линий электропередачи посторонние предметы, а также подниматься на опоры воздушных линий электропередачи; б) размещать любые объекты и предметы (материалы) в пределах созданных в соответствии с требованиями нормативно-технических документов проходов и подъездов для доступа к объектам электросетевого хозяйства, а также проводить любые работы и возводить сооружения, которые могут препятствовать доступу к объектам электросетевого хозяйства, без создания необходимых для такого доступа проходов и подъездов; в) находиться в пределах огороженной территории и помещениях распределительных устройств и подстанций, открывать двери и люки распределительных устройств и подстанций, производить переключения и подключения в электрических сетях (указанное требование не распространяется на работников, занятых выполнением разрешенных в установленном порядке работ), разводить огонь в пределах охранных зонах вводных и распределительных устройств и подстанций, воздушных линий электропередачи, а также в охранных зонах кабельных линий электропередачи; г) размещать свалки; д) производить работы ударными механизмами, сбрасывать тяжести массой свыше 5 тонн, производить сброс и слив едких и коррозионных веществ и горюче-смазочных материалов (в охранных зонах подземных кабельных линий электропередачи). 9. В охранных зонах, установленных для объектов электросетевого хозяйства напряжением свыше 1000 вольт запрещается: а) складировать или размещать хранилища любых, в том числе горюче-смазочных, материалов; б) размещать детские и спортивные площадки, стадионы, рынки, торговые точки, полевые станы, загоны для скота, гаражи и стоянки всех видов машин и механизмов, проводить любые мероприятия, связанные с большим скоплением людей, не занятых выполнением разрешенных в установленном порядке работ (в охранных зонах воздушных линий электропередачи); г) бросать

ДОКУМЕНТ ПОДПИСАН
ЭЛЕКТРОННОЙ ПОДПИСЬЮ
Сертификат: 009F0BDC181A023B64597F1E2579BEFB50
Владелец: ФЕДЕРАЛЬНАЯ СЛУЖБА ГОСУДАРСТВЕННОЙ РЕГИСТРАЦИИ, КАДАСТРА И КАРТОГРАФИИ
Действителен: с 02.08.2024 по 26.10.2025

полное наименование должности		инициалы, фамилия

Земельный участок			
вид объекта недвижимости			
Лист № 18 раздела 4.1	Всего листов раздела 4.1: 45	Всего разделов: 8	Всего листов выписки: 528
20.12.2024г. № КУВИ-001/2024-306808196			
Кадастровый номер:	78:36:0000000:4752		

		якоря с судов и осуществлять их проход с отданными якорями, цепями, лотами, волокушами и тралами (в охранных зонах подводных кабельных линий электропередачи); д) осуществлять проход судов с поднятыми стрелами кранов и других механизмов (в охранных зонах воздушных линий электропередачи). 10. В пределах охранных зон без письменного решения о согласовании сетевых организаций юридическим и физическим лицам запрещаются: а) строительство, капитальный ремонт, реконструкция или снос зданий и сооружений; б) горные, взрывные, мелиоративные работы, в том числе связанные с временным затоплением земель; в) посадка и вырубка деревьев и кустарников; г) дноуглубительные, землечерпальные и погрузочно-разгрузочные работы, добыча рыбы, других водных животных и растений придонными орудиями лова, устройство водопоев, колка и заготовка льда (в охранных зонах подводных кабельных линий электропередачи); д) проход судов, у которых расстояние по вертикали от верхнего крайнего габарита с грузом или без груза до нижней точки провеса проводов переходов воздушных линий электропередачи через водоемы менее минимально допустимого расстояния, в том числе с учетом максимального уровня подъема воды при паводке; е) проезд машин и механизмов, имеющих общую высоту с грузом или без груза от поверхности дороги более 4,5 метра (в охранных зонах воздушных линий электропередачи); ж) земляные работы на глубине более 0,3 метра (на вспахиваемых землях на глубине более 0,45 метра), а также планировка грунта (в охранных зонах подземных кабельных линий электропередачи); з) полив сельскохозяйственных культур в случае, если высота струи воды может составить свыше 3 метров (в охранных зонах воздушных линий электропередачи); и) полевые сельскохозяйственные работы с применением сельскохозяйственных машин и оборудования высотой более 4 метров (в охранных зонах воздушных линий электропередачи) или полевые сельскохозяйственные работы, связанные с вспашкой земли (в охранных зонах кабельных линий электропередачи). 11. В охранных зонах, установленных для объектов электросетевого хозяйства напряжением до 1000 вольт, без письменного решения о согласовании сетевых организаций запрещается: а) размещать детские и спортивные площадки, стадионы, рынки, торговые точки, полевые станы, загоны для скота, гаражи и стоянки всех видов машин и механизмов, садовые, огородные земельные участки и иные объекты недвижимости, расположенные в границах территории ведения гражданами садоводства или огородничества для собственных нужд, объекты жилищного строительства, в том числе индивидуального (в охранных зонах воздушных линий электропередачи); б) складировать или размещать хранилища любых, в том числе горюче-смазочных, материалов; в) устраивать причалы для стоянки судов, барж и плавучих кранов, бросать якоря с судов и осуществлять их проход с отданными якорями, цепями, лотами, волокушами и тралами (в охранных зонах подводных кабельных линий электропередачи). ; Реестровый номер границы: 78:36-6.97; Вид объекта реестра границ: Зона с особыми условиями использования территории; Вид зоны по документу: Охранная зона объекта электросетевого хозяйства - КВЛ 35 кВ сетей электроснабжения Шуваловская; Тип зоны: Охранная зона инженерных коммуникаций
78:36:0000000:4752/41	136	вид ограничения (обременения): ограничения прав на земельный участок, предусмотренные статьей 56 Земельного кодекса Российской Федерации; Срок действия: не установлен; реквизиты документа-основания: постановление "Об утверждении

полное наименование должности		инициалы, фамилия

ДОКУМЕНТ ПОДПИСАН
ЭЛЕКТРОННОЙ ПОДПИСЬЮ
Сертификат: 009F0BDC181A023B64597F1E2579BEFB50
Владелец: ФЕДЕРАЛЬНАЯ СЛУЖБА ГОСУДАРСТВЕННОЙ РЕГИСТРАЦИИ, КАДАСТРА И КАРТОГРАФИИ
Действителен: с 02.08.2024 по 26.10.2025

Земельный участок
вид объекта недвижимости

Лист № 19 раздела 4.1	Всего листов раздела 4.1: 45	Всего разделов: 8	Всего листов выписки: 528

20.12.2024г. № КУВИ-001/2024-306808196	
Кадастровый номер:	78:36:0000000:4752

Правил охраны линий и сооружений связи Российской Федерации" от 09.06.1995 № 578 выдан: Правительство Российской Федерации; Содержание ограничения (обременения): Содержание ограничений изложено в Постановлении Правительства РФ "Об утверждении Правил охраны линий и сооружений связи Российской Федерации" № 578 от 09.06.1995г. I. Общие положения 1. Правила охраны линий и сооружений связи Российской Федерации вводятся для обеспечения сохранности действующих кабельных, радиорелейных и воздушных линий связи и линий радиофикации, а также сооружений связи, повреждение которых нарушает нормальную работу взаимоувязанной сети связи Российской Федерации, наносит ущерб интересам граждан, производственной деятельности хозяйствующих субъектов, обороноспособности и безопасности Российской Федерации. 2. Настоящие Правила являются обязательными для всех физических и юридических лиц независимо от их местонахождения, ведомственной принадлежности и форм собственности. 3. Предприятия, учреждения и организации (далее именуются - предприятия), владельцы ведомственных и иных сетей связи, входящих во взаимоувязанную сеть связи Российской Федерации, на основании настоящих Правил, норм и правил технической эксплуатации, действующих на сетях связи общего пользования, разрабатывают порядок эксплуатации, охраны, ремонта линий и сооружений связи на своих сетях. II. Охранные зоны линий и сооружений связи и линий и сооружений радиофикации 4. На трассах кабельных и воздушных линий связи и линий радиофикации: а) устанавливаются охранные зоны с особыми условиями использования: для подземных кабельных и для воздушных линий связи и линий радиофикации, расположенных вне населенных пунктов на безлесных участках, - в виде участков земли вдоль этих линий, определяемых параллельными прямыми, отстоящими от трассы подземного кабеля связи или от крайних проводов воздушных линий связи и линий радиофикации не менее чем на 2 метра с каждой стороны; для морских кабельных линий связи и для кабелей связи при переходах через судоходные и сплавные реки, озера, водохранилища и каналы (арыки) - в виде участков водного пространства по всей глубине от водной поверхности до дна, определяемых параллельными плоскостями, отстоящими от трассы морского кабеля на 0,25 морской мили с каждой стороны или от трассы кабеля при переходах через реки, озера, водохранилища и каналы (арыки) на 100 метров с каждой стороны; для наземных и подземных необслуживаемых усилительных и регенерационных пунктов на кабельных линиях связи - в виде участков земли, определяемых замкнутой линией, отстоящей от центра установки усилительных и регенерационных пунктов или от границы их обвалования не менее чем на 3 метра и от контуров заземления не менее чем на 2 метра; б) создаются просеки в лесных массивах и зеленых насаждениях: при высоте насаждений менее 4 метров - шириной не менее расстояния между крайними проводами воздушных линий связи и линий радиофикации плюс 4 метра (по 2 метра с каждой стороны от крайних проводов до ветвей деревьев); при высоте насаждений более 4 метров - шириной не менее расстояния между крайними проводами воздушных линий связи и линий радиофикации плюс 6 метров (по 3 метра с каждой стороны от крайних проводов до ветвей деревьев); вдоль трассы кабеля связи - шириной не менее 6 метров (по 3 метра с каждой стороны от кабеля связи); в) все работы в охранных зонах линий и сооружений связи, линий и сооружений радиофикации выполняются с соблюдением

ДОКУМЕНТ ПОДПИСАН
ЭЛЕКТРОННОЙ ПОДПИСЬЮ
Сертификат: 009F0BDC181A023B64597F1E2579BEFB50
Владелец: ФЕДЕРАЛЬНАЯ СЛУЖБА ГОСУДАРСТВЕННОЙ РЕГИСТРАЦИИ, КАДАСТРА И КАРТОГРАФИИ
Действителен: с 02.08.2024 по 26.10.2025

полное наименование должности		инициалы, фамилия

Земельный участок
вид объекта недвижимости

Лист № 20 раздела 4.1	Всего листов раздела 4.1: 45	Всего разделов: 8	Всего листов выписки: 528

20.12.2024г. № КУВИ-001/2024-306808196	
Кадастровый номер:	78:36:0000000:4752

действующих нормативных документов по правилам производства и приемки работ. 5. На трассах радиорелейных линий связи в целях предупреждения экранирующего действия распространению радиоволн эксплуатирующие предприятия определяют участки земли, на которых запрещается возведение зданий и сооружений, а также посадка деревьев. Расположение и границы этих участков предусматриваются в проектах строительства радиорелейных линий связи и согласовываются с органами местного самоуправления. 6. Трассы линий связи должны периодически расчищаться от кустарников и деревьев, содержаться в безопасном в пожарном отношении состоянии, должна поддерживаться установленная ширина просек. Деревья, создающие угрозу проводам линий связи и опорам линий связи, должны быть вырублены с оформлением в установленном порядке лесорубочных билетов (ордеров). Просеки для кабельных и воздушных линий связи и линий радиофикации, проходящие по лесным массивам и зеленым насаждениям, должны содержаться в безопасном в пожарном отношении состоянии силами предприятий, в ведении которых находятся линии связи и линии радиофикации. 7. В случае если трассы действующих кабельных и воздушных линий связи и линий радиофикации проходят по территориям заповедников, лесов первой группы и другим особо охраняемым территориям, допускается создание просек только при отсутствии снижения функционального значения особо охраняемых участков (места кормежки редких и исчезающих видов животных, нерестилища ценных пород рыб и т.д.). 8. В парках, садах, заповедниках, зеленых зонах вокруг городов и населенных пунктов, ценных лесных массивах, полезащитных лесонасаждениях, защитных лесных полосах вдоль автомобильных и железных дорог, запретных лесных полосах вдоль рек и каналов, вокруг озер и других водоемов прокладка просек должна производиться таким образом, чтобы состоянию насаждений наносился наименьший ущерб и предотвращалась утрата ими защитных свойств. На просеках не должны вырубаться кустарник и молодняк (кроме просек для кабельных линий связи), корчеваться пни на рыхлых почвах, крутых (свыше 15 градусов) склонах и в местах, подверженных размыву. 9. На трассах кабельных линий связи вне городской черты устанавливаются информационные знаки, являющиеся ориентирами. Количество, тип и места установки информационных знаков определяются владельцами или предприятиями, эксплуатирующими линии связи, по существующим нормативам и правилам либо нормативам и правилам, установленным для сетей связи общего пользования Российской Федерации. 10. В городах и других населенных пунктах прохождение трасс подземных кабельных линий связи определяется по табличкам на зданиях, опорах воздушных линий связи, линий электропередач, ограждениях, а также по технической документации. Границы охранных зон на трассах подземных кабельных линий связи определяются владельцами или предприятиями, эксплуатирующими эти линии. 11. В местах установки необслуживаемых усилительных и регенерационных пунктов на линиях связи, оборудование которых размещается в унифицированных контейнерах непосредственно в грунте без надстроек, должны устанавливаться опознавательные знаки как для зимнего времени года (снежные заносы), так и для летнего. 12. Границы охранных зон на трассах морских кабельных линий связи и на трассах кабелей связи при переходах через судоходные и сплавные реки, озера, водохранилища и каналы (арыки) обозначаются в местах выведения кабелей на берег сигнальными знаками.

полное наименование должности	ДОКУМЕНТ ПОДПИСАН ЭЛЕКТРОННОЙ ПОДПИСЬЮ Сертификат: 009F0BDC181A023B64597F1E2579BEFB50 Владелец: ФЕДЕРАЛЬНАЯ СЛУЖБА ГОСУДАРСТВЕННОЙ РЕГИСТРАЦИИ, КАДАСТРА И КАРТОГРАФИИ Действителен: с 02.08.2024 по 26.10.2025	инициалы, фамилия

Земельный участок
вид объекта недвижимости

Лист № 21 раздела 4.1	Всего листов раздела 4.1: 45	Всего разделов: 8	Всего листов выписки: 528

20.12.2024г. № КУВИ-001/2024-306808196	
Кадастровый номер:	78:36:0000000:4752

Запрещающие знаки судоходной обстановки и навигационные огни устанавливаются в соответствии с действующими требованиями и государственными стандартами. Трассы морских кабельных линий связи указываются в "Извещениях мореплавателям" и наносятся на морские карты. 13. Минимально допустимые расстояния (разрывы) между сооружениями связи и радиофикации и другими сооружениями определяются правилами возведения соответствующих сооружений и не должны допускать механического и электрического воздействия на сооружения связи. 14. Охранные зоны на трассах кабельных и воздушных линий связи и линий радиофикации в полосе отвода автомобильных и железных дорог могут использоваться предприятиями автомобильного и железнодорожного транспорта для их нужд без согласования с предприятиями, в ведении которых находятся эти линии связи, если это не связано с механическим и электрическим воздействием на сооружения линий связи, при условии обязательного обеспечения сохранности линий связи и линий радиофикации. 15. Порядок использования земельных участков, расположенных в охранных зонах сооружений связи и радиофикации, регулируется земельным законодательством Российской Федерации. 16. При предоставлении земель, расположенных в охранных зонах сооружений связи и радиофикации, под сельскохозяйственные угодья, огородные и садовые участки и в других сельскохозяйственных целях органами местного самоуправления при наличии согласия предприятий, в ведении которых находятся сооружения связи и радиофикации, в выдаваемых документах о правах на земельные участки в обязательном порядке делается отметка о наличии на участках зон с особыми условиями использования. Предприятие, эксплуатирующее сооружения связи и радиофикации, письменно информирует собственника земли (землевладельца, землепользователя, арендатора) о настоящих Правилах и определяет компенсационные мероприятия по возмещению ущерба в соответствии с законодательством Российской Федерации. 17. При реконструкции (модернизации) автомобильных и железных дорог и других сооружений промышленного и непромышленного назначения настоящие Правила распространяются и на ранее построенные сооружения связи и радиофикации, попадающие в зону отчуждения этих объектов. Переустройство и перенос сооружений связи и радиофикации, связанные с новым строительством, расширением или реконструкцией (модернизацией) населенных пунктов и отдельных зданий, переустройством дорог и мостов, освоением новых земель, переустройством систем мелиорации, производятся заказчиком (застройщиком) в соответствии с государственными стандартами и техническими условиями, устанавливаемыми владельцами сетей и средств связи. III. Особенности производства работ в пределах охранных зон линий связи и линий радиофикации 18. На производство всех видов работ, связанных с вскрытием грунта в охранной зоне линии связи или линии радиофикации (за исключением вспашки на глубину не более 0,3 метра) на принадлежащем юридическому или физическому лицу земельном участке, заказчиком (застройщиком) должно быть получено письменное согласие от предприятия, в ведении которого находится эта линия связи или линия радиофикации. Письменное согласие должно быть получено также на строительные, ремонтные и другие работы, которые выполняются в этих зонах без проекта и при производстве которых могут быть повреждены линии связи и линии радиофикации (рытье ям, устройство временных съездов с дорог, провоз под проводами

ДОКУМЕНТ ПОДПИСАН
ЭЛЕКТРОННОЙ ПОДПИСЬЮ
Сертификат: 009F0BDC181A023B64597F1E2579BEFB50
Владелец: ФЕДЕРАЛЬНАЯ СЛУЖБА ГОСУДАРСТВЕННОЙ РЕГИСТРАЦИИ, КАДАСТРА И КАРТОГРАФИИ
Действителен: с 02.08.2024 по 26.10.2025

полное наименование должности		инициалы, фамилия

Земельный участок
вид объекта недвижимости

Лист № 22 раздела 4.1	Всего листов раздела 4.1: 45	Всего разделов: 8	Всего листов выписки: 528

20.12.2024г. № КУВИ-001/2024-306808196	
Кадастровый номер:	78:36:0000000:4752

грузов, габариты которых равны или превышают высоту подвески опор и т.д.). Для выявления места расположения подземных сооружений связи в зоне производства указанных работ должно быть получено письменное разрешение в специально уполномоченных на то органах контроля и надзора. 19. Заказчик (застройщик), производящий работы в охранной зоне кабельной линии связи, не позднее чем за 3 суток (исключая выходные и праздничные дни) до начала работ обязан вызвать представителя предприятия, в ведении которого находится эта линия, для установления по технической документации и методом шурфования точного местоположения подземных кабелей связи и других сооружений кабельной линии (подземных усилительных и регенерационных пунктов, телефонной канализации со смотровыми устройствами, контуров заземления) и определения глубины их залегания. 20. Место расположения подземных сооружений связи уточняется по всей длине действующего подземного кабеля связи в зоне производства работ предприятием, эксплуатирующим линию связи или линию радиофикации, и обозначается вешками высотой 1,5-2 метра, которые устанавливаются на прямых участках трассы через 10-15 метров, у всех точек отклонений от прямолинейной оси трассы более чем на 0,5 метра, на всех поворотах трассы, а также на границах разрытия грунта, где работы должны выполняться ручным способом. Работы по установке предупредительного знака, вешек и отрытию шурфов выполняются силами и средствами заказчика (застройщика) в присутствии представителя предприятия, эксплуатирующего кабельную линию связи, либо силами этого предприятия за счет средств заказчика (застройщика). До обозначения трассы вешками и прибытия представителя предприятия, эксплуатирующего кабельную линию связи, проведение земляных работ не допускается. Помимо вешек может устанавливаться предупредительный знак, который представляет собой окрашенный в светлый тон металлический прямоугольник размером 400 х 300 миллиметров с изображением молнии красного цвета, надписью "Копать запрещается, охранная зона кабеля", указанием размеров охранной зоны, адреса (названия населенного пункта) и номера телефона (черным цветом) предприятия, эксплуатирующего кабельную линию связи. Знак устанавливается на столбе на высоте 1,7 метра над поверхностью земли. 21. По результатам работы по уточнению трассы кабельной линии связи или линии радиофикации составляется акт с участием представителя заказчика (застройщика), представителя предприятия, эксплуатирующего линию связи или линию радиофикации, и, как правило, представителя предприятия-подрядчика, ведущего работы в охранной зоне. В акте указывается какие и в каком количестве вырыты шурфы, количество установленных вешек и предупредительных знаков, стадия работ, когда должен присутствовать представитель предприятия, эксплуатирующего кабельную линию связи или линию радиофикации. После подписания акта ответственность за сохранность установленных вешек и предупредительных знаков несет заказчик (застройщик) или подрядчик. 22. Производители работ (мастера, бригадиры, машинисты землеройных, сваебойных и других строительных механизмов и машин) до начала работ в охранных зонах линий связи и линий радиофикации должны быть ознакомлены с расположением сооружений связи и радиофикации, трасс подземных кабелей связи и линий радиофикации, их обозначением на местности и проинструктированы о порядке производства земляных работ ручным или механизированным способом,

ДОКУМЕНТ ПОДПИСАН
ЭЛЕКТРОННОЙ ПОДПИСЬЮ
Сертификат: 009F0BDC181A023B64597F1E2579BEFB50
Владелец: ФЕДЕРАЛЬНАЯ СЛУЖБА ГОСУДАРСТВЕННОЙ РЕГИСТРАЦИИ, КАДАСТРА И КАРТОГРАФИИ
Действителен: с 02.08.2024 по 26.10.2025

полное наименование должности		инициалы, фамилия

Земельный участок
вид объекта недвижимости

Лист № 23 раздела 4.1	Всего листов раздела 4.1: 45	Всего разделов: 8	Всего листов выписки: 528

20.12.2024г. № КУВИ-001/2024-306808196	
Кадастровый номер:	78:36:0000000:4752

обеспечивающим сохранность сооружений связи. Кроме того, указанные лица должны быть предупреждены об опасности поражения электрическим током, о необходимости учитывать наличие на линиях связи и линиях радиофикации опасного для жизни людей напряжения и о возможности повреждения указанных линий связи и линий радиофикации. В нарядах на производство соответствующих работ в этих зонах указывается наличие в месте работ линий связи и линий радиофикации. Работы в охранных зонах линий связи и линий радиофикации должны выполняться под наблюдением прораба или мастера и только в присутствии представителя предприятия, эксплуатирующего линию связи или линию радиофикации. 23. Заказчики (застройщики), производящие работы в охранной зоне, не позднее чем за 3 суток (исключая выходные и праздничные дни) до начала работ сообщают телефонограммой предприятию,эксплуатирующему линию связи или линию радиофикации, о дне и часе начала производства работ, при выполнении которых необходимо присутствие его представителя. Руководитель предприятия, эксплуатирующего линию связи или линию радиофикации, обязан обеспечивать в согласованные с заказчиком (застройщиком) сроки своевременную явку своего представителя к месту работ для осуществления технического надзора за соблюдением мер по обеспечению сохранности указанных линий, а также сооружений связи и радиофикации. 24. В случае неявки на место работ представителя предприятия, эксплуатирующего линию связи или линию радиофикации, заказчик (застройщик) обязан в течение суток сообщить об этом телефонограммой руководителю данного предприятия. Производить земляные работы в охранной зоне кабельной линии связи до прибытия указанного представителя запрещается. Расходы, связанные с простоем механизмов и рабочих из-за неявки представителя предприятия, эксплуатирующего кабельную линию связи или линию радиофикации, возмещаются этим предприятием по обоюдной договоренности либо в судебном порядке. 25. В случае отсутствия письменного согласия на проведение работ в охранной зоне линии связи или линии радиофикации либо нарушения требований настоящих Правил представитель предприятия, эксплуатирующего линию связи или линию радиофикации, имеет право потребовать прекращения работ с составлением соответствующего акта. 26. В аварийных случаях, требующих безотлагательных ремонтно-восстановительных работ в охранных зонах линий связи и линий радиофикации, допускается производить такие работы без предварительного согласования с представителями предприятий, эксплуатирующих линии связи и линии радиофикации, или владельцами линий связи и линий радиофикации при условии выполнения следующих требований: а) одновременно с направлением рабочих на место аварии независимо от времени суток сообщается телефонограммой предприятиям, эксплуатирующим линии связи и линии радиофикации, о необходимости явки их представителей; б) на месте производства ремонтно-восстановительных работ обязано неотлучно находиться ответственное за эти работы лицо, которое должно провести инструктаж производителей работ (мастеров, бригадиров, машинистов землеройных, сваебойных и других строительных механизмов и машин); в) до прибытия к месту аварии представителя предприятия, эксплуатирующего линию связи или линию радиофикации, либо представителя владельца линии связи или линии радиофикации земляных работы в охранной зоне должны производиться ручным способом. При обнаружении подземного кабеля связи должна быть обеспечена его

ДОКУМЕНТ ПОДПИСАН
ЭЛЕКТРОННОЙ ПОДПИСЬЮ
Сертификат: 009F0BDC181A023B64597F1E2579BEFB50
Владелец: ФЕДЕРАЛЬНАЯ СЛУЖБА ГОСУДАРСТВЕННОЙ РЕГИСТРАЦИИ, КАДАСТРА И КАРТОГРАФИИ
Действителен: с 02.08.2024 по 26.10.2025

полное наименование должности		инициалы, фамилия

Земельный участок			
вид объекта недвижимости			
Лист № 24 раздела 4.1	Всего листов раздела 4.1: 45	Всего разделов: 8	Всего листов выписки: 528
20.12.2024г. № КУВИ-001/2024-306808196			
Кадастровый номер:	78:36:0000000:4752		

сохранность от повреждения; г) прибывший на место аварии представитель предприятия, эксплуатирующего линию связи или линию радиофикации, обязан указать место расположения линейных сооружений связи, определить меры по обеспечению их сохранности и присутствовать до полного окончания работ. 27. Производство работ в местах, где проектом предусмотрен перенос линий связи и линий радиофикации (на время работ или на постоянный срок), может быть начато только после переключения действующих линий связи и линий радиофикации. Работы по переключению действующих линий связи и линий радиофикации на вновь построенные линии осуществляются предприятием, эксплуатирующим эти линии, по смете расходов на переключение и с восполнением предприятию связи затрат, связанных с простоем телефонных каналов, не позднее чем через 5 суток после окончания работ по переносу указанных линий. 28. При необходимости устройства временных проездов для движения строительных механизмов, лесовозов и гусеничного транспорта непосредственно по трассам подземных кабельных линий связи и линий радиофикации по согласованию с представителями предприятий, эксплуатирующих эти линии, или представителями владельцев этих линий организация, осуществляющая строительные работы, производит защиту кабельных сооружений от механических повреждений (укладку деревянных настилов и бетонных плит, подсыпку щебня и гравия). При провозе под проводами воздушных линий связи и линий радиофикации негабаритных грузов для предупреждения обрыва проводов временно производится их подъем путем установки траверс или более высоких опор с обеспечением зазора между проводами и наиболее высокой точкой груза (механизма) не менее 200 миллиметров. Эти работы выполняются предприятием, эксплуатирующим линию связи или линию радиофикации, за счет средств, рабочей силы и материалов заказчика (застройщика), которые оплачиваются по соответствующей статье сметы расходов на производство работ. 29. Работы в охранной зоне линии связи или линии радиофикации должны выполняться с соблюдением действующих строительных норм, правил и государственных стандартов. 30. Раскопка грунта в пределах охранной зоны подземной кабельной линии связи или линии радиофикации допускается только с помощью лопат, без резких ударов. Пользоваться ударными инструментами (ломами, кирками, клиньями и пневматическими инструментами) запрещается. Земляные работы на трассе действующей подземной кабельной линии связи или линии радиофикации должны производиться в сроки, согласованные с предприятием, эксплуатирующим кабельную линию связи или линию радиофикации. При разрытии траншей и котлованов на трассе подземной кабельной линии связи организация, осуществляющая строительные работы, производит защиту кабеля от повреждений в следующем порядке: а) кабель, положенный непосредственно в грунте, полностью откапывается ручным способом и заключается в сплошной деревянный короб, который при необходимости прочно подвешивается к балкам или бревнам,положенным поперек траншеи. Концы короба должны выходить за края траншеи не менее чем на 0,5 метра. Подвеска короба осуществляется с помощью хомутов из проволоки; б) кабель, проложенный в трубах (блоках), раскапывается ручным способом только до верхнего края трубы (блока). Затем прокладывается балка, необходимая для подвески указанного кабеля. После этого продолжается раскопка грунта до нижнего края трубы (блока), производится подвеска кабеля и затем

ДОКУМЕНТ ПОДПИСАН
ЭЛЕКТРОННОЙ ПОДПИСЬЮ
Сертификат: 009F0BDC181A023B64597F1E2579BEFB50
Владелец: ФЕДЕРАЛЬНАЯ СЛУЖБА ГОСУДАРСТВЕННОЙ РЕГИСТРАЦИИ, КАДАСТРА И КАРТОГРАФИИ
Действителен: с 02.08.2024 по 26.10.2025

полное наименование должности		инициалы, фамилия

Земельный участок
вид объекта недвижимости

Лист № 25 раздела 4.1	Всего листов раздела 4.1: 45	Всего разделов: 8	Всего листов выписки: 528

20.12.2024г. № КУВИ-001/2024-306808196	
Кадастровый номер:	78:36:0000000:4752

дальнейшее разрытие грунта; в) при разработке траншеи или котлована ниже уровня залегания подземного кабеля связи или в непосредственной близости от него должны быть приняты меры к недопущению осадки и оползания грунта; г) защита кабеля связи или блоков телефонной канализации при оголении на большом протяжении должна быть предусмотрена на стадии разработки проекта производства работ. При отсутствии защиты оголенных кабелей телефонной связи заказчиком (застройщиком) должна быть организована их охрана. 31. Условия производства работ в пределах охранной зоны радиорелейных станций или подводных кабелей связи определяются по согласованию с предприятием, эксплуатирующим эти сооружения. 32. Отогревание мерзлого грунта в зоне расположения подземных кабелей связи должно производиться так, чтобы температура грунта не вызывала повреждения оболочки и изоляции жил кабеля связи. Разработка мерзлого грунта с применением ударных механизмов запрещается. 33. Засыпка траншей в местах пересечения подземных кабелей связи и телефонной канализации производится слоями грунта толщиной не более 0,1 метра, с тщательным уплотнением. В зимних условиях засыпка производится песком или талым грунтом. Траншея засыпается вместе с балками и коробами, в которых были уложены кабели связи, о чем составляется акт на скрытые работы. 34. При выполнении строительных работ запрещается заваливать землей или строительными материалами крышки люков телефонных колодцев (коробок), распределительные шкафы, предупредительные знаки, замерные столбики на трассах подземных кабельных линий связи, а также перемещать существующие сооружения связи и радиофикации без согласования с предприятием, эксплуатирующим эти сооружения. 35. В случае обнаружения при выполнении земляных работ кабельных линий связи, не обозначенных в технической документации, необходимо прекратить земляные работы, принять неотложные меры по предохранению обнаруженных подземных кабелей связи от повреждений и вызвать на место работ представителя предприятия, эксплуатирующего эти линии связи. 36. В случае повреждения кабельной линии связи или линии радиофикации организация, осуществляющая строительные работы, обязана немедленно сообщить о повреждении предприятию, эксплуатирующему линию связи или линию радиофикации, владельцам этих линий либо ближайшему предприятию связи, а также оказать помощь в быстрейшей ликвидации аварии, включая выделение рабочей силы и механизмов. Предприятие связи в этом случае обязано в кратчайший срок принять меры по определению владельца кабельной линии связи или линии радиофикации и передать ему информацию об аварии. Непринятие указанных в настоящем пункте мер является основанием для предъявления претензии владельцем поврежденной линии связи. 37. Условия производства работ по ремонту и восстановлению кабельных линий связи и линий радиофикации, требующие снятия дорожных покрытий и разрытия грунта, должны быть предварительно согласованы с соответствующими дорожными органами, а в пределах городов и других населенных пунктов - с органами местного самоуправления. Сообщение об условиях производства указанных работ должно быть направлено предприятию, в ведении которого находится кабельная линия связи или линия радиофикации, не позднее чем через 3 суток (исключая выходные и праздничные дни) со дня получения письменного извещения о необходимости производства работ. Если при повреждении кабельной линии связи отсутствует возможность организации

ДОКУМЕНТ ПОДПИСАН
ЭЛЕКТРОННОЙ ПОДПИСЬЮ
Сертификат: 009F0BDC181A023B64597F1E2579BEFB50
Владелец: ФЕДЕРАЛЬНАЯ СЛУЖБА ГОСУДАРСТВЕННОЙ РЕГИСТРАЦИИ, КАДАСТРА И КАРТОГРАФИИ
Действителен: с 02.08.2024 по 26.10.2025

полное наименование должности		инициалы, фамилия

Земельный участок
вид объекта недвижимости

Лист № 26 раздела 4.1	Всего листов раздела 4.1: 45	Всего разделов: 8	Всего листов выписки: 528

20.12.2024г. № КУВИ-001/2024-306808196	
Кадастровый номер:	78:36:0000000:4752

обходной линии связи, работы по снятию дорожных покрытий и разрытие грунта производятся без предварительного согласования, но с обязательным вызовом на место производства работ представителя дорожного органа или органа местного самоуправления. При этом производящее эти работы предприятие, эксплуатирующее линию связи или линию радиофикации, устраивает объезд места аварии с установкой необходимых предупредительных знаков для транспорта и пешеходов, а затем восстанавливает дорожное покрытие. IV. Права и обязанности юридических и физических лиц, ведущих хозяйственную деятельность в охранных зонах линий и сооружений связи и линий и сооружений радиофикации 38. Земельная площадь охранных зон на трассах линий связи и линий радиофикации используется юридическими и физическими лицами в соответствии с земельным законодательством Российской Федерации с учетом ограничений, установленных настоящими Правилами и обеспечивающих сохранность линий связи и линий радиофикации. 39. Юридические и физические лица, ведущие хозяйственную деятельность на земельных участках, по которым проходят линии связи и линии радиофикации, обязаны: а) принимать все зависящие от них меры, способствующие обеспечению сохранности этих линий; б) обеспечивать техническому персоналу беспрепятственный доступ к этим линиям для ведения работ на них (при предъявлении документа о соответствующих полномочиях). 40. Техническому персоналу предприятий, эксплуатирующих линии связи и линии радиофикации, предоставляется право беспрепятственного прохода, а при проведении ремонтно-восстановительных работ - также право беспрепятственного проезда в охранные зоны независимо от формы собственности на землю. Если линии связи и линии радиофикации проходят по территориям запретных (пограничных) полос и специальных объектов, а также по землям собственников (землевладельцев, землепользователей, арендаторов), то они должны выдавать техническому персоналу пропуска (разрешения) для проведения осмотров и работ в любое время суток без взимания платы за право прохода (проезда). 41. Предприятиям, в ведении которых находятся линии связи и линии радиофикации, в охранных зонах разрешается: а) устройство за свой счет дорог, подъездов, мостов и других сооружений, необходимых для эксплуатационного обслуживания линий связи и линий радиофикации на условиях, согласованных с собственниками земли (землевладельцами, землепользователями, арендаторами), которые не вправе отказать этим предприятиям в обеспечении условий для эксплуатационного обслуживания сооружений связи; б) разрытие ям, траншей и котлованов для ремонта линий связи и линий радиофикации с последующей их засыпкой; в) вырубка отдельных деревьев при авариях на линиях связи и линиях радиофикации, проходящих через лесные массивы, в местах, прилегающих к трассам этих линий,с последующей выдачей в установленном порядке лесорубочных билетов (ордеров) и очисткой мест рубки от порубочных остатков. 42. Работы по прокладке, докладке и ремонту кабельных линий связи и линий радиофикации, проходящих по сельскохозяйственным угодьям, садовым и дачным участкам, должны производиться, как правило, в период, когда эти угодья не заняты полевыми культурами, а работы по ликвидации аварий и эксплуатационному обслуживанию линий связи и линий радиофикации - в любой период. После выполнения ремонтных работ предприятия, в ведении которых находятся линии связи и линии радиофикации,

ДОКУМЕНТ ПОДПИСАН
ЭЛЕКТРОННОЙ ПОДПИСЬЮ
Сертификат: 009F0BDC181A023B64597F1E2579BEFB50
Владелец: ФЕДЕРАЛЬНАЯ СЛУЖБА ГОСУДАРСТВЕННОЙ РЕГИСТРАЦИИ, КАДАСТРА И КАРТОГРАФИИ
Действителен: с 02.08.2024 по 26.10.2025

полное наименование должности		инициалы, фамилия

Земельный участок
вид объекта недвижимости

Лист № 27 раздела 4.1	Всего листов раздела 4.1: 45	Всего разделов: 8	Всего листов выписки: 528

20.12.2024г. № КУВИ-001/2024-306808196	
Кадастровый номер:	78:36:0000000:4752

должны привести сельскохозяйственные угодья в состояние, пригодное для сельскохозяйственного производства, а также возместить собственникам земли (землепользователям, землевладельцам, арендаторам) убытки, причиненные при производстве работ, в соответствии с действующим законодательством. В случае аварии убытки должны возмещаться в соответствии с Гражданским кодексом Российской Федерации. 43. Порядок эксплуатации линий связи и линий радиофикации в местах пересечения ими шоссейных и железных дорог, трубопроводов, судоходных и сплавных рек, озер, водохранилищ, каналов (арыков), территорий промышленных предприятий, подходов к аэродромам, сельскохозяйственных угодий и частных владений должен согласовываться предприятиями, в ведении которых находятся линии связи и линии радиофикации, с транспортными, промышленными и другими заинтересованными предприятиями, а также собственниками земли (землевладельцами, землепользователями, арендаторами). 44. В случае если по территориям строительных площадок проходят линии связи и линии радиофикации, в проектах и сметах строительства объектов по согласованию с предприятиями, в ведении которых находятся эти линии, должны предусматриваться необходимые мероприятия по обеспечению сохранности указанных линий или их перенос до окончания работ. 45. Юридические и физические лица, проводящие вне охранных зон линий связи и линий радиофикации какие-либо работы, которые могут вызвать механическое повреждение этих линий или оказать на них электрическое воздействие, обязаны извещать предприятия, в ведении которых находятся линии связи и линии радиофикации, о времени и месте производства работ и порядке наблюдения за их проведением, при этом они несут транспортные расходы по проезду в оба конца представителей указанных предприятий, если расстояние от места нахождения этих предприятий до места проведения работ составляет 5 и более километров. Юридическим и физическим лицам рекомендуется заключать с предприятиями, в ведении которых находятся линии связи и линии радиофикации, договор о техническом надзоре за сохранностью указанных линий и сооружений связи и радиофикации, который оплачивается по соответствующей статье сметы расходов на производство работ. 46. Юридические и физические лица, производящие земляные работы, при обнаружении подземных кабельных линий связи, не обозначенных в технической документации, обязаны немедленно прекратить эти работы, принять меры к обеспечению сохранности подземного кабеля связи и сообщить об этом ближайшему предприятию связи или в отдел архитектуры при соответствующем органе исполнительной власти. Предприятие связи или отдел архитектуры при органе исполнительной власти в 3-дневный срок обязаны установить предприятие, эксплуатирующее подземную кабельную линию связи, или ее владельца и сообщить о нем юридическому или физическому лицу, производящему земляные работы на трассе линии связи. Расходы, связанные с простоем механизмов и рабочих из-за необходимости установления владельца подземной кабельной линии связи, возмещаются указанным владельцем (в случае прокладки кабельной линии связи без проектной документации), либо предприятием, подготовившем техническую документацию на производство работ по обоюдной договоренности, либо в судебном порядке. 47. В случае подъема подводного кабеля связи якорем или рыболовной снастью капитаны судов (командиры кораблей) обязаны принять все меры к освобождению кабеля связи без причинения ему

полное наименование должности		инициалы, фамилия

ДОКУМЕНТ ПОДПИСАН
ЭЛЕКТРОННОЙ ПОДПИСЬЮ
Сертификат: 009F0BDC181A023B64597F1E2579BEFB50
Владелец: ФЕДЕРАЛЬНАЯ СЛУЖБА ГОСУДАРСТВЕННОЙ РЕГИСТРАЦИИ, КАДАСТРА И КАРТОГРАФИИ
Действителен: с 02.08.2024 по 26.10.2025

Земельный участок
вид объекта недвижимости

Лист № 28 раздела 4.1	Всего листов раздела 4.1: 45	Всего разделов: 8	Всего листов выписки: 528

20.12.2024г. № КУВИ-001/2024-306808196	
Кадастровый номер:	78:36:0000000:4752

повреждения, не считаясь с потерей якоря или рыболовной снасти, и немедленно сообщить об этом по радио в ближайший порт с указанием координат места и времени подъема кабеля связи. Порт, принявший донесение о случайном подъеме подводного кабеля связи, сообщает об этом предприятию, эксплуатирующему этот кабель, или ближайшему предприятию связи, которое обязано в течение 6 часов установить владельца подводной кабельной линии связи и сообщить ему о происшествии. 48. В пределах охранных зон без письменного согласия и присутствия представителей предприятий, эксплуатирующих линии связи и линии радиофикации, юридическим и физическим лицам запрещается: а) осуществлять всякого рода строительные, монтажные и взрывные работы, планировку грунта землеройными механизмами (за исключением зон песчаных барханов) и земляные работы (за исключением вспашки на глубину не более 0,3 метра); б) производить геолого-съемочные, поисковые, геодезические и другие изыскательские работы, которые связаны с бурением скважин, шурфованием, взятием проб грунта, осуществлением взрывных работ; в) производить посадку деревьев, располагать полевые станы, содержать скот, складировать материалы, корма и удобрения, жечь костры, устраивать стрельбища; г) устраивать проезды и стоянки автотранспорта, тракторов и механизмов, провозить негабаритные грузы под проводами воздушных линий связи и линий радиофикации, строить каналы (арыки), устраивать заграждения и другие препятствия; д) устраивать причалы для стоянки судов, барж и плавучих кранов, производить погрузочно-разгрузочные, подводно-технические, дноуглубительные и землечерпательные работы, выделять рыбопромысловые участки, производить добычу рыбы, других водных животных, а также водных растений придонными орудиями лова, устраивать водопои, производить колку и заготовку льда. Судам и другим плавучим средствам запрещается бросать якоря, проходить с отданными якорями, цепями, лотами, волокушами и тралами; е) производить строительство и реконструкцию линий электропередач, радиостанций и других объектов, излучающих электромагнитную энергию и оказывающих опасное воздействие на линии связи и линии радиофикации; ж) производить защиту подземных коммуникаций от коррозии без учета проходящих подземных кабельных линий связи. 49. Юридическим и физическим лицам запрещается производить всякого рода действия, которые могут нарушить нормальную работу линий связи и линий радиофикации, в частности: а) производить снос и реконструкцию зданий и мостов, осуществлять переустройство коллекторов, туннелей метрополитена и железных дорог, где проложены кабели связи, установлены столбы воздушных линий связи и линий радиофикации, размещены технические сооружения радиорелейных станций, кабельные ящики и распределительные коробки, без предварительного выноса заказчиками (застройщиками) линий и сооружений связи, линий и сооружений радиофикации по согласованию с предприятиями, в ведении которых находятся эти лини и сооружения; б) производить засыпку трасс подземных кабельных линий связи, устраивать на этих трассах временные склады, стоки химически активных веществ и свалки промышленных, бытовых и прочих отходов, ломать замерные, сигнальные, предупредительные знаки и телефонные колодцы; в) открывать двери и люки необслуживаемых усилительных и регенерационных пунктов (наземных и подземных) и радиорелейных станций, кабельных колодцев телефонной канализации, распределительных

ДОКУМЕНТ ПОДПИСАН
ЭЛЕКТРОННОЙ ПОДПИСЬЮ
Сертификат: 009F0BDC181A023B64597F1E2579BEFB50
Владелец: ФЕДЕРАЛЬНАЯ СЛУЖБА ГОСУДАРСТВЕННОЙ РЕГИСТРАЦИИ, КАДАСТРА И КАРТОГРАФИИ
Действителен: с 02.08.2024 по 26.10.2025

полное наименование должности		инициалы, фамилия

Земельный участок
вид объекта недвижимости

Лист № 29 раздела 4.1	Всего листов раздела 4.1: 45	Всего разделов: 8	Всего листов выписки: 528

20.12.2024г. № КУВИ-001/2024-306808196	
Кадастровый номер:	78:36:0000000:4752

		шкафов и кабельных ящиков, а также подключаться к линиям связи (за исключением лиц, обслуживающих эти линии); г) огораживать трассы линий связи, препятствуя свободному доступу к ним технического персонала; д) самовольно подключаться к абонентской телефонной линии и линии радиофикации в целях пользования услугами связи; е) совершать иные действия, которые могут причинить повреждения сооружениям связи и радиофикации (повреждать опоры и арматуру воздушных линий связи, обрывать провода, набрасывать на них посторонние предметы и другое). V. Ответственность за повреждения линий и сооружений связи, линий и сооружений радиофикации 50. Юридические и физические лица, не выполняющие требования настоящих Правил, а также нарушающие работу линий и сооружения связи, линий и сооружений радиофикации привлекаются к ответственности в соответствии с законодательством Российской Федерации. 51. В случае нарушения юридическими и физическими лицами настоящих Правил, повлекшего повреждение линий и сооружений связи, линий и сооружений радиофикации, представитель предприятия, в ведении которого находится поврежденная линия связи или линия радиофикации, проводит служебное расследование и составляет в присутствии представителя предприятия или физического лица, по вине которого произошло повреждение, акт о причинах происшествия. В акте указываются название предприятия, должность и фамилия виновного или фамилия и место жительства физического лица (виновника повреждения), характер, место и время происшествия. 52. Материальный ущерб, причиненный предприятию, в ведении которого находится линия связи или линия радиофикации, в результате обрыва или повреждения линии связи или линии радиофикации, исчисляется по фактическим расходам на их восстановление и с учетом потери тарифных доходов, не полученных этим предприятием за период прекращения действия связи. 53. Материальный ущерб подлежит возмещению виновным лицом в добровольном порядке, а при наличии разногласий - в судебном порядке. Материальный ущерб взыскивается в соответствии с действующим законодательством независимо от привлечения лица, виновного в нарушении настоящих Правил.; Реестровый номер границы: 78:36-6.846; Вид объекта реестра границ: Зона с особыми условиями использования территории; Вид зоны по документу: Охранная зона столбовой и подземной распределительно-фидерной линии, протяженностью 0,850 км, расположенной по адресу: Санкт-Петербург, пос. Парголово, ул. Вологдина, д. 1А - ул. Вологдина, д. 2, корп. 2А, в составе Линии УУС-13; Тип зоны: Охранная зона линий и сооружений связи и линий и сооружений радиофикации
78:36:0000000:4752/42	15985	вид ограничения (обременения): ограничения прав на земельный участок, предусмотренные статьей 56 Земельного кодекса Российской Федерации; Срок действия: не установлен; реквизиты документа-основания: распоряжение "Об утверждении местоположения береговой линии (границы водного объекта), границы водоохранной зоны и границы прибрежной защитной полосы ручья без названия – из пруда Звездочка (ИД 1823) на территории Санкт-Петербурга" от 24.08.2021 № 351-р выдан: Комитет по природопользованию, охране окружающей среды и обеспечению экологической безопасности Правительства Санкт-Петербурга; Содержание ограничения (обременения): В границах водоохранных зон запрещается: 1) использование сточных вод в целях регулирования плодородия почв; 2) размещение кладбищ, скотомогильников, объектов размещения

ДОКУМЕНТ ПОДПИСАН
ЭЛЕКТРОННОЙ ПОДПИСЬЮ
Сертификат: 009F0BDC181A023B64597F1E2579BEFB50
Владелец: ФЕДЕРАЛЬНАЯ СЛУЖБА ГОСУДАРСТВЕННОЙ РЕГИСТРАЦИИ, КАДАСТРА И КАРТОГРАФИИ
Действителен: с 02.08.2024 по 26.10.2025

полное наименование должности	инициалы, фамилия

Земельный участок			
вид объекта недвижимости			
Лист № 30 раздела 4.1	Всего листов раздела 4.1: 45	Всего разделов: 8	Всего листов выписки: 528
20.12.2024г. № КУВИ-001/2024-306808196			
Кадастровый номер:	78:36:0000000:4752		

		отходов производства и потребления, химических, взрывчатых, токсичных, отравляющих и ядовитых веществ, пунктов захоронения радиоактивных отходов; 3) осуществление авиационных мер по борьбе с вредными организмами; 4) движение и стоянка транспортных средств (кроме специальных транспортных средств), за исключением их движения по дорогам и стоянки на дорогах и в специально оборудованных местах, имеющих твердое покрытие; 5) строительство и реконструкция автозаправочных станций, складов горюче-смазочных материалов (за исключением случаев, если автозаправочные станции, склады горюче-смазочных материалов размещены на территориях портов, инфраструктуры внутренних водных путей, в том числе баз (сооружений) для стоянки маломерных судов, объектов органов федеральной службы безопасности), станций технического обслуживания, используемых для технического осмотра и ремонта транспортных средств, осуществление мойки транспортных средств; 6) размещение специализированных хранилищ пестицидов и агрохимикатов, применение пестицидов и агрохимикатов; 7) сброс сточных, в том числе дренажных, вод; 8) разведка и добыча общераспространенных полезных ископаемых (за исключением случаев, если разведка и добыча общераспространенных полезных ископаемых осуществляются пользователями недр, осуществляющими разведку и добычу иных видов полезных ископаемых, в границах предоставленных им в соответствии с законодательством Российской Федерации о недрах горных отводов и (или) геологических отводов на основании утвержденного технического проекта в соответствии со статьей 19.1 Закона Российской Федерации от 21 февраля 1992 года N 2395-I "О недрах"); Реестровый номер границы: 78:36-6.881; Вид объекта реестра границ: Зона с особыми условиями использования территории; Вид зоны по документу: Водоохранная зона ручья без названия – из пруда Звездочка (ИД 1823); Тип зоны: Водоохранная зона
78:36:0000000:4752/43	10749	вид ограничения (обременения): ограничения прав на земельный участок, предусмотренные статьей 56 Земельного кодекса Российской Федерации; Срок действия: не установлен; реквизиты документа-основания: распоряжение "Об утверждении местоположения береговой линии (границы водного объекта), границы водоохранной зоны и границы прибрежной защитной полосы ручья без названия (ИД 1826) на территории Санкт-Петербурга" от 24.08.2021 № 354-р выдан: Комитет по природопользованию, охране окружающей среды и обеспечению экологической безопасности Правительства Санкт-Петербурга; Содержание ограничения (обременения): В границах прибрежных защитных полос запрещается: 1) использование сточных вод в целях регулирования плодородия почв; 2) размещение кладбищ, скотомогильников, объектов размещения отходов производства и потребления, химических, взрывчатых, токсичных, отравляющих и ядовитых веществ, пунктов захоронения радиоактивных отходов; 3) осуществление авиационных мер по борьбе с вредными организмами; 4) движение и стоянка транспортных средств (кроме специальных транспортных средств), за исключением их движения по дорогам и стоянки на дорогах и в специально оборудованных местах, имеющих твердое покрытие; 5) строительство и реконструкция автозаправочных станций, складов горюче-смазочных материалов (за исключением случаев, если автозаправочные станции, склады горюче-смазочных материалов размещены на территориях портов, инфраструктуры внутренних водных путей, в том числе баз (сооружений) для стоянки

ДОКУМЕНТ ПОДПИСАН
ЭЛЕКТРОННОЙ ПОДПИСЬЮ
Сертификат: 009F0BDC181A023B64597F1E2579BEFB50
Владелец: ФЕДЕРАЛЬНАЯ СЛУЖБА ГОСУДАРСТВЕННОЙ РЕГИСТРАЦИИ, КАДАСТРА И КАРТОГРАФИИ
Действителен: с 02.08.2024 по 26.10.2025

полное наименование должности		инициалы, фамилия

Земельный участок			
вид объекта недвижимости			
Лист № 31 раздела 4.1	Всего листов раздела 4.1: 45	Всего разделов: 8	Всего листов выписки: 528

20.12.2024г. № КУВИ-001/2024-306808196	
Кадастровый номер:	78:36:0000000:4752

		маломерных судов, объектов органов федеральной службы безопасности), станций технического обслуживания, используемых для технического осмотра и ремонта транспортных средств, осуществление мойки транспортных средств; 6) размещение специализированных хранилищ пестицидов и агрохимикатов, применение пестицидов и агрохимикатов; 7) сброс сточных, в том числе дренажных, вод; 8) разведка и добыча общераспространенных полезных ископаемых (за исключением случаев, если разведка и добыча общераспространенных полезных ископаемых осуществляются пользователями недр, осуществляющими разведку и добычу иных видов полезных ископаемых, в границах предоставленных им в соответствии с законодательством Российской Федерации о недрах горных отводов и (или) геологических отводов на основании утвержденного технического проекта в соответствии со статьей 19.1 Закона Российской Федерации от 21 февраля 1992 года N 2395-I "О недрах"); 9) распашка земель; 10) размещение отвалов размываемых грунтов; 11) выпас сельскохозяйственных животных и организация для них летних лагерей, ванн; Реестровый номер границы: 78:36-6.887; Вид объекта реестра границ: Зона с особыми условиями использования территории; Вид зоны по документу: Прибрежная защитная полоса ручья без названия (ИД 1826); Тип зоны: Прибрежная защитная полоса
78:36:0000000:4752/44	10136	вид ограничения (обременения): ограничения прав на земельный участок, предусмотренные статьей 56 Земельного кодекса Российской Федерации; Срок действия: не установлен; реквизиты документа-основания: распоряжение "Об утверждении местоположения береговой линии (границы водного объекта), границы водоохранной зоны и границы прибрежной защитной полосы ручья без названия (ИД 1829) на территории Санкт-Петербурга" от 24.08.2021 № 356-р выдан: Комитет по природопользованию, охране окружающей среды и обеспечению экологической безопасности Правительства Санкт-Петербурга; Содержание ограничения (обременения): В границах водоохранных зон запрещается: 1) использование сточных вод в целях регулирования плодородия почв; 2) размещение кладбищ, скотомогильников, объектов размещения отходов производства и потребления, химических, взрывчатых, токсичных, отравляющих и ядовитых веществ, пунктов захоронения радиоактивных отходов; 3) осуществление авиационных мер по борьбе с вредными организмами; 4) движение и стоянка транспортных средств (кроме специальных транспортных средств), за исключением их движения по дорогам и стоянки на дорогах и в специально оборудованных местах, имеющих твердое покрытие; 5) строительство и реконструкция автозаправочных станций, складов горюче-смазочных материалов (за исключением случаев, если автозаправочные станции, склады горюче-смазочных материалов размещены на территориях портов, инфраструктуры внутренних водных путей, в том числе баз (сооружений) для стоянки маломерных судов, объектов органов федеральной службы безопасности), станций технического обслуживания, используемых для технического осмотра и ремонта транспортных средств, осуществление мойки транспортных средств; 6) размещение специализированных хранилищ пестицидов и агрохимикатов, применение пестицидов и агрохимикатов; 7) сброс сточных, в том числе дренажных, вод; 8) разведка и добыча общераспространенных полезных ископаемых (за исключением случаев, если разведка и добыча общераспространенных полезных ископаемых осуществляются пользователями недр, осуществляющими

ДОКУМЕНТ ПОДПИСАН
ЭЛЕКТРОННОЙ ПОДПИСЬЮ
Сертификат: 009F0BDC181A023B64597F1E2579BEFB50
Владелец: ФЕДЕРАЛЬНАЯ СЛУЖБА ГОСУДАРСТВЕННОЙ РЕГИСТРАЦИИ, КАДАСТРА И КАРТОГРАФИИ
Действителен: с 02.08.2024 по 26.10.2025

полное наименование должности	инициалы, фамилия

Земельный участок			
вид объекта недвижимости			
Лист № 32 раздела 4.1	Всего листов раздела 4.1: 45	Всего разделов: 8	Всего листов выписки: 528
20.12.2024г. № КУВИ-001/2024-306808196			
Кадастровый номер:	78:36:0000000:4752		

		разведку и добычу иных видов полезных ископаемых, в границах предоставленных им в соответствии с законодательством Российской Федерации о недрах горных отводов и (или) геологических отводов на основании утвержденного технического проекта в соответствии со статьей 19.1 Закона Российской Федерации от 21 февраля 1992 года N 2395-I "О недрах"); Реестровый номер границы: 78:36-6.892; Вид объекта реестра границ: Зона с особыми условиями использования территории; Вид зоны по документу: Водоохранная зона ручья без названия (ИД 1829); Тип зоны: Водоохранная зона
78:36:0000000:4752/45	10792	вид ограничения (обременения): ограничения прав на земельный участок, предусмотренные статьей 56 Земельного кодекса Российской Федерации; Срок действия: не установлен; реквизиты документа-основания: распоряжение "Об утверждении местоположения береговой линии (границы водного объекта), границы водоохранной зоны и границы прибрежной защитной полосы ручья без названия – широкая в истоке (ИД 1824) на территории Санкт-Петербурга" от 24.08.2021 № 352-р выдан: Комитет по природопользованию, охране окружающей среды и обеспечению экологической безопасности Правительства Санкт-Петербурга; Содержание ограничения (обременения): В границах водоохранных зон запрещается: 1) использование сточных вод в целях регулирования плодородия почв; 2) размещение кладбищ, скотомогильников, объектов размещения отходов производства и потребления, химических, взрывчатых, токсичных, отравляющих и ядовитых веществ, пунктов захоронения радиоактивных отходов; 3) осуществление авиационных мер по борьбе с вредными организмами; 4) движение и стоянка транспортных средств (кроме специальных транспортных средств), за исключением их движения по дорогам и стоянки на дорогах и в специально оборудованных местах, имеющих твердое покрытие; 5) строительство и реконструкция автозаправочных станций, складов горюче-смазочных материалов (за исключением случаев, если автозаправочные станции, склады горюче-смазочных материалов размещены на территориях портов, инфраструктуры внутренних водных путей, в том числе баз (сооружений) для стоянки маломерных судов, объектов органов федеральной службы безопасности), станций технического обслуживания, используемых для технического осмотра и ремонта транспортных средств, осуществление мойки транспортных средств; 6) размещение специализированных хранилищ пестицидов и агрохимикатов, применение пестицидов и агрохимикатов; 7) сброс сточных, в том числе дренажных, вод; 8) разведка и добыча общераспространенных полезных ископаемых (за исключением случаев, если разведка и добыча общераспространенных полезных ископаемых осуществляются пользователями недр, осуществляющими разведку и добычу иных видов полезных ископаемых, в границах предоставленных им в соответствии с законодательством Российской Федерации о недрах горных отводов и (или) геологических отводов на основании утвержденного технического проекта в соответствии со статьей 19.1 Закона Российской Федерации от 21 февраля 1992 года N 2395-I "О недрах"); Реестровый номер границы: 78:36-6.883; Вид объекта реестра границ: Зона с особыми условиями использования территории; Вид зоны по документу: Водоохранная зона ручья без названия – широкая в истоке (ИД 1824); Тип зоны: Водоохранная зона
78:36:0000000:4752/46	10792	вид ограничения (обременения): ограничения прав на земельный участок, предусмотренные статьей 56 Земельного кодекса

ДОКУМЕНТ ПОДПИСАН
ЭЛЕКТРОННОЙ ПОДПИСЬЮ
Сертификат: 009F0BDC181A023B64597F1E2579BEFB50
Владелец: ФЕДЕРАЛЬНАЯ СЛУЖБА ГОСУДАРСТВЕННОЙ РЕГИСТРАЦИИ, КАДАСТРА И КАРТОГРАФИИ
Действителен: с 02.08.2024 по 26.10.2025

полное наименование должности		инициалы, фамилия

Земельный участок
вид объекта недвижимости

Лист № 33 раздела 4.1	Всего листов раздела 4.1: 45	Всего разделов: 8	Всего листов выписки: 528

20.12.2024г. № КУВИ-001/2024-306808196	
Кадастровый номер:	78:36:0000000:4752

		Российской Федерации; Срок действия: не установлен; реквизиты документа-основания: распоряжение "Об утверждении местоположения береговой линии (границы водного объекта), границы водоохранной зоны и границы прибрежной защитной полосы ручья без названия – широкая в истоке (ИД 1824) на территории Санкт-Петербурга" от 24.08.2021 № 352-р выдан: Комитет по природопользованию, охране окружающей среды и обеспечению экологической безопасности Правительства Санкт-Петербурга; Содержание ограничения (обременения): В границах прибрежных защитных полос запрещается: 1) использование сточных вод в целях регулирования плодородия почв; 2) размещение кладбищ, скотомогильников, объектов размещения отходов производства и потребления, химических, взрывчатых, токсичных, отравляющих и ядовитых веществ, пунктов захоронения радиоактивных отходов; 3) осуществление авиационных мер по борьбе с вредными организмами; 4) движение и стоянка транспортных средств (кроме специальных транспортных средств), за исключением их движения по дорогам и стоянки на дорогах и в специально оборудованных местах, имеющих твердое покрытие; 5) строительство и реконструкция автозаправочных станций, складов горюче-смазочных материалов (за исключением случаев, если автозаправочные станции, склады горюче-смазочных материалов размещены на территориях портов, инфраструктуры внутренних водных путей, в том числе баз (сооружений) для стоянки маломерных судов, объектов органов федеральной службы безопасности), станций технического обслуживания, используемых для технического осмотра и ремонта транспортных средств, осуществление мойки транспортных средств; 6) размещение специализированных хранилищ пестицидов и агрохимикатов, применение пестицидов и агрохимикатов; 7) сброс сточных, в том числе дренажных, вод; 8) разведка и добыча общераспространенных полезных ископаемых (за исключением случаев, если разведка и добыча общераспространенных полезных ископаемых осуществляются пользователями недр, осуществляющими разведку и добычу иных видов полезных ископаемых, в границах предоставленных им в соответствии с законодательством Российской Федерации о недрах горных отводов и (или) геологических отводов на основании утвержденного технического проекта в соответствии со статьей 19.1 Закона Российской Федерации от 21 февраля 1992 года N 2395-I "О недрах"); 9) распашка земель; 10) размещение отвалов размываемых грунтов; 11) выпас сельскохозяйственных животных и организация для них летних лагерей, ванн; Реестровый номер границы: 78:36-6.882; Вид объекта реестра границ: Зона с особыми условиями использования территории; Вид зоны по документу: Прибрежная защитная полоса ручья без названия – широкая в истоке (ИД 1824); Тип зоны: Прибрежная защитная полоса
78:36:0000000:4752/47	15296	вид ограничения (обременения): ограничения прав на земельный участок, предусмотренные статьей 56 Земельного кодекса Российской Федерации; Срок действия: не установлен; реквизиты документа-основания: распоряжение "Об утверждении местоположения береговой линии (границы водного объекта), границы водоохранной зоны и границы прибрежной защитной полосы ручья без названия – приток Звездочки (ИД 1825) на территории Санкт-Петербурга" от 24.08.2021 № 353-р выдан: Комитет по природопользованию, охране окружающей среды и обеспечению экологической безопасности Правительства Санкт-Петербурга; Содержание ограничения (обременения): В границах прибрежных защитных полос запрещается: 1)

ДОКУМЕНТ ПОДПИСАН
ЭЛЕКТРОННОЙ ПОДПИСЬЮ
Сертификат: 009F0BDC181A023B64597F1E2579BEFB50
Владелец: ФЕДЕРАЛЬНАЯ СЛУЖБА ГОСУДАРСТВЕННОЙ РЕГИСТРАЦИИ, КАДАСТРА И КАРТОГРАФИИ
Действителен: с 02.08.2024 по 26.10.2025

полное наименование должности		инициалы, фамилия

Земельный участок
вид объекта недвижимости

Лист № 34 раздела 4.1	Всего листов раздела 4.1: 45	Всего разделов: 8	Всего листов выписки: 528

20.12.2024г. № КУВИ-001/2024-306808196	
Кадастровый номер:	78:36:0000000:4752

		использование сточных вод в целях регулирования плодородия почв; 2) размещение кладбищ, скотомогильников, объектов размещения отходов производства и потребления, химических, взрывчатых, токсичных, отравляющих и ядовитых веществ, пунктов захоронения радиоактивных отходов; 3) осуществление авиационных мер по борьбе с вредными организмами; 4) движение и стоянка транспортных средств (кроме специальных транспортных средств), за исключением их движения по дорогам и стоянки на дорогах и в специально оборудованных местах, имеющих твердое покрытие; 5) строительство и реконструкция автозаправочных станций, складов горюче-смазочных материалов (за исключением случаев, если автозаправочные станции, склады горюче-смазочных материалов размещены на территориях портов, инфраструктуры внутренних водных путей, в том числе баз (сооружений) для стоянки маломерных судов, объектов органов федеральной службы безопасности), станций технического обслуживания, используемых для технического осмотра и ремонта транспортных средств, осуществление мойки транспортных средств; 6) размещение специализированных хранилищ пестицидов и агрохимикатов, применение пестицидов и агрохимикатов; 7) сброс сточных, в том числе дренажных, вод; 8) разведка и добыча общераспространенных полезных ископаемых (за исключением случаев, если разведка и добыча общераспространенных полезных ископаемых осуществляются пользователями недр, осуществляющими разведку и добычу иных видов полезных ископаемых, в границах предоставленных им в соответствии с законодательством Российской Федерации о недрах горных отводов и (или) геологических отводов на основании утвержденного технического проекта в соответствии со статьей 19.1 Закона Российской Федерации от 21 февраля 1992 года N 2395-I "О недрах"); 9) распашка земель; 10) размещение отвалов размываемых грунтов; 11) выпас сельскохозяйственных животных и организация для них летних лагерей, ванн; Реестровый номер границы: 78:36-6.884; Вид объекта реестра границ: Зона с особыми условиями использования территории; Вид зоны по документу: Прибрежная защитная полоса ручья без названия – приток Звездочки (ИД 1825); Тип зоны: Прибрежная защитная полоса
78:36:0000000:4752/48	10136	вид ограничения (обременения): ограничения прав на земельный участок, предусмотренные статьей 56 Земельного кодекса Российской Федерации; Срок действия: не установлен; реквизиты документа-основания: распоряжение "Об утверждении местоположения береговой линии (границы водного объекта), границы водоохранной зоны и границы прибрежной защитной полосы ручья без названия (ИД 1829) на территории Санкт-Петербурга" от 24.08.2021 № 356-р выдан: Комитет по природопользованию, охране окружающей среды и обеспечению экологической безопасности Правительства Санкт-Петербурга; Содержание ограничения (обременения): В границах прибрежных защитных полос запрещается: 1) использование сточных вод в целях регулирования плодородия почв; 2) размещение кладбищ, скотомогильников, объектов размещения отходов производства и потребления, химических, взрывчатых, токсичных, отравляющих и ядовитых веществ, пунктов захоронения радиоактивных отходов; 3) осуществление авиационных мер по борьбе с вредными организмами; 4) движение и стоянка транспортных средств (кроме специальных транспортных средств), за исключением их движения по дорогам и стоянки на дорогах и в специально оборудованных местах, имеющих твердое покрытие; 5) строительство и реконструкция автозаправочных станций, складов

ДОКУМЕНТ ПОДПИСАН
ЭЛЕКТРОННОЙ ПОДПИСЬЮ
Сертификат: 009F0BDC181A023B64597F1E2579BEFB50
Владелец: ФЕДЕРАЛЬНАЯ СЛУЖБА ГОСУДАРСТВЕННОЙ РЕГИСТРАЦИИ, КАДАСТРА И КАРТОГРАФИИ
Действителен: с 02.08.2024 по 26.10.2025

полное наименование должности		инициалы, фамилия

Земельный участок			
вид объекта недвижимости			
Лист № 35 раздела 4.1	Всего листов раздела 4.1: 45	Всего разделов: 8	Всего листов выписки: 528

20.12.2024г. № КУВИ-001/2024-306808196	
Кадастровый номер:	78:36:0000000:4752

		горюче-смазочных материалов (за исключением случаев, если автозаправочные станции, склады горюче-смазочных материалов размещены на территориях портов, инфраструктуры внутренних водных путей, в том числе баз (сооружений) для стоянки маломерных судов, объектов органов федеральной службы безопасности), станций технического обслуживания, используемых для технического осмотра и ремонта транспортных средств, осуществление мойки транспортных средств; 6) размещение специализированных хранилищ пестицидов и агрохимикатов, применение пестицидов и агрохимикатов; 7) сброс сточных, в том числе дренажных, вод; 8) разведка и добыча общераспространенных полезных ископаемых (за исключением случаев, если разведка и добыча общераспространенных полезных ископаемых осуществляются пользователями недр, осуществляющими разведку и добычу иных видов полезных ископаемых, в границах предоставленных им в соответствии с законодательством Российской Федерации о недрах горных отводов и (или) геологических отводов на основании утвержденного технического проекта в соответствии со статьей 19.1 Закона Российской Федерации от 21 февраля 1992 года N 2395-I "О недрах"); 9) распашка земель; 10) размещение отвалов размываемых грунтов; 11) выпас сельскохозяйственных животных и организация для них летних лагерей, ванн; Реестровый номер границы: 78:36-6.891; Вид объекта реестра границ: Зона с особыми условиями использования территории; Вид зоны по документу: Прибрежная защитная полоса ручья без названия (ИД 1829); Тип зоны: Прибрежная защитная полоса
78:36:0000000:4752/49	15296	вид ограничения (обременения): ограничения прав на земельный участок, предусмотренные статьей 56 Земельного кодекса Российской Федерации; Срок действия: не установлен; реквизиты документа-основания: распоряжение "Об утверждении местоположения береговой линии (границы водного объекта), границы водоохранной зоны и границы прибрежной защитной полосы ручья без названия – приток Звездочки (ИД 1825) на территории Санкт-Петербурга" от 24.08.2021 № 353-р выдан: Комитет по природопользованию, охране окружающей среды и обеспечению экологической безопасности Правительства Санкт-Петербурга; Содержание ограничения (обременения): В границах водоохранных зон запрещается: 1) использование сточных вод в целях регулирования плодородия почв; 2) размещение кладбищ, скотомогильников, объектов размещения отходов производства и потребления, химических, взрывчатых, токсичных, отравляющих и ядовитых веществ, пунктов захоронения радиоактивных отходов; 3) осуществление авиационных мер по борьбе с вредными организмами; 4) движение и стоянка транспортных средств (кроме специальных транспортных средств), за исключением их движения по дорогам и стоянки на дорогах и в специально оборудованных местах, имеющих твердое покрытие; 5) строительство и реконструкция автозаправочных станций, складов горюче-смазочных материалов (за исключением случаев, если автозаправочные станции, склады горюче-смазочных материалов размещены на территориях портов, инфраструктуры внутренних водных путей, в том числе баз (сооружений) для стоянки маломерных судов, объектов органов федеральной службы безопасности), станций технического обслуживания, используемых для технического осмотра и ремонта транспортных средств, осуществление мойки транспортных средств; 6) размещение специализированных хранилищ пестицидов и агрохимикатов, применение пестицидов и

ДОКУМЕНТ ПОДПИСАН
ЭЛЕКТРОННОЙ ПОДПИСЬЮ
Сертификат: 009F0BDC181A023B64597F1E2579BEFB50
Владелец: ФЕДЕРАЛЬНАЯ СЛУЖБА ГОСУДАРСТВЕННОЙ РЕГИСТРАЦИИ, КАДАСТРА И КАРТОГРАФИИ
Действителен: с 02.08.2024 по 26.10.2025

полное наименование должности		инициалы, фамилия

Земельный участок			
вид объекта недвижимости			
Лист № 36 раздела 4.1	Всего листов раздела 4.1: 45	Всего разделов: 8	Всего листов выписки: 528

20.12.2024г. № КУВИ-001/2024-306808196	
Кадастровый номер:	78:36:0000000:4752

		агрохимикатов; 7) сброс сточных, в том числе дренажных, вод; 8) разведка и добыча общераспространенных полезных ископаемых (за исключением случаев, если разведка и добыча общераспространенных полезных ископаемых осуществляются пользователями недр, осуществляющими разведку и добычу иных видов полезных ископаемых, в границах предоставленных им в соответствии с законодательством Российской Федерации о недрах горных отводов и (или) геологических отводов на основании утвержденного технического проекта в соответствии со статьей 19.1 Закона Российской Федерации от 21 февраля 1992 года N 2395-I "О недрах"); Реестровый номер границы: 78:36-6.885; Вид объекта реестра границ: Зона с особыми условиями использования территории; Вид зоны по документу: Водоохранная зона ручья без названия – приток Звездочки (ИД 1825); Тип зоны: Водоохранная зона
78:36:0000000:4752/50	10749	вид ограничения (обременения): ограничения прав на земельный участок, предусмотренные статьей 56 Земельного кодекса Российской Федерации; Срок действия: не установлен; реквизиты документа-основания: распоряжение "Об утверждении местоположения береговой линии (границы водного объекта), границы водоохранной зоны и границы прибрежной защитной полосы ручья без названия (ИД 1826) на территории Санкт-Петербурга" от 24.08.2021 № 354-р выдан: Комитет по природопользованию, охране окружающей среды и обеспечению экологической безопасности Правительства Санкт-Петербурга; Содержание ограничения (обременения): В границах водоохранных зон запрещается: 1) использование сточных вод в целях регулирования плодородия почв; 2) размещение кладбищ, скотомогильников, объектов размещения отходов производства и потребления, химических, взрывчатых, токсичных, отравляющих и ядовитых веществ, пунктов захоронения радиоактивных отходов; 3) осуществление авиационных мер по борьбе с вредными организмами; 4) движение и стоянка транспортных средств (кроме специальных транспортных средств), за исключением их движения по дорогам и стоянки на дорогах и в специально оборудованных местах, имеющих твердое покрытие; 5) строительство и реконструкция автозаправочных станций, складов горюче-смазочных материалов (за исключением случаев, если автозаправочные станции, склады горюче-смазочных материалов размещены на территориях портов, инфраструктуры внутренних водных путей, в том числе баз (сооружений) для стоянки маломерных судов, объектов органов федеральной службы безопасности), станций технического обслуживания, используемых для технического осмотра и ремонта транспортных средств, осуществление мойки транспортных средств; 6) размещение специализированных хранилищ пестицидов и агрохимикатов, применение пестицидов и агрохимикатов; 7) сброс сточных, в том числе дренажных, вод; 8) разведка и добыча общераспространенных полезных ископаемых (за исключением случаев, если разведка и добыча общераспространенных полезных ископаемых осуществляются пользователями недр, осуществляющими разведку и добычу иных видов полезных ископаемых, в границах предоставленных им в соответствии с законодательством Российской Федерации о недрах горных отводов и (или) геологических отводов на основании утвержденного технического проекта в соответствии со статьей 19.1 Закона Российской Федерации от 21 февраля 1992 года N 2395-I "О недрах"); Реестровый номер границы: 78:36-6.888; Вид объекта реестра границ: Зона с особыми условиями использования территории;

ДОКУМЕНТ ПОДПИСАН
ЭЛЕКТРОННОЙ ПОДПИСЬЮ
Сертификат: 009F0BDC181A023B64597F1E2579BEFB50
Владелец: ФЕДЕРАЛЬНАЯ СЛУЖБА ГОСУДАРСТВЕННОЙ РЕГИСТРАЦИИ, КАДАСТРА И КАРТОГРАФИИ
Действителен: с 02.08.2024 по 26.10.2025

полное наименование должности		инициалы, фамилия

Земельный участок
вид объекта недвижимости

Лист № 37 раздела 4.1	Всего листов раздела 4.1: 45	Всего разделов: 8	Всего листов выписки: 528

20.12.2024г. № КУВИ-001/2024-306808196	
Кадастровый номер:	78:36:0000000:4752

		Вид зоны по документу: Водоохранная зона ручья без названия (ИД 1826); Тип зоны: Водоохранная зона
78:36:0000000:4752/51	15985	вид ограничения (обременения): ограничения прав на земельный участок, предусмотренные статьей 56 Земельного кодекса Российской Федерации; Срок действия: не установлен; реквизиты документа-основания: распоряжение "Об утверждении местоположения береговой линии (границы водного объекта), границы водоохранной зоны и границы прибрежной защитной полосы ручья без названия – из пруда Звездочка (ИД 1823) на территории Санкт-Петербурга" от 24.08.2021 № 351-р выдан: Комитет по природопользованию, охране окружающей среды и обеспечению экологической безопасности Правительства Санкт-Петербурга; Содержание ограничения (обременения): В границах прибрежных защитных полос запрещается: 1) использование сточных вод в целях регулирования плодородия почв; 2) размещение кладбищ, скотомогильников, объектов размещения отходов производства и потребления, химических, взрывчатых, токсичных, отравляющих и ядовитых веществ, пунктов захоронения радиоактивных отходов; 3) осуществление авиационных мер по борьбе с вредными организмами; 4) движение и стоянка транспортных средств (кроме специальных транспортных средств), за исключением их движения по дорогам и стоянки на дорогах и в специально оборудованных местах, имеющих твердое покрытие; 5) строительство и реконструкция автозаправочных станций, складов горюче-смазочных материалов (за исключением случаев, если автозаправочные станции, склады горюче-смазочных материалов размещены на территориях портов, инфраструктуры внутренних водных путей, в том числе баз (сооружений) для стоянки маломерных судов, объектов органов федеральной службы безопасности), станций технического обслуживания, используемых для технического осмотра и ремонта транспортных средств, осуществление мойки транспортных средств; 6) размещение специализированных хранилищ пестицидов и агрохимикатов, применение пестицидов и агрохимикатов; 7) сброс сточных, в том числе дренажных, вод; 8) разведка и добыча общераспространенных полезных ископаемых (за исключением случаев, если разведка и добыча общераспространенных полезных ископаемых осуществляются пользователями недр, осуществляющими разведку и добычу иных видов полезных ископаемых, в границах предоставленных им в соответствии с законодательством Российской Федерации о недрах горных отводов и (или) геологических отводов на основании утвержденного технического проекта в соответствии со статьей 19.1 Закона Российской Федерации от 21 февраля 1992 года N 2395-I "О недрах"); 9) распашка земель; 10) размещение отвалов размываемых грунтов; 11) выпас сельскохозяйственных животных и организация для них летних лагерей, ванн; Реестровый номер границы: 78:36-6.886; Вид объекта реестра границ: Зона с особыми условиями использования территории; Вид зоны по документу: Прибрежная защитная полоса ручья без названия – из пруда Звездочка (ИД 1823); Тип зоны: Прибрежная защитная полоса
78:36:0000000:4752/52	3900	вид ограничения (обременения): ограничения прав на земельный участок, предусмотренные статьей 56 Земельного кодекса Российской Федерации; Срок действия: не установлен; реквизиты документа-основания: распоряжение "Об утверждении местоположения береговой линии (границы водного объекта), границы водоохранной зоны и границы прибрежной защитной полосы ручья из пруда Звездочка (ИД 1827) на территории Санкт-Петербурга" от 24.08.2021 № 355-р выдан: Комитет по

ДОКУМЕНТ ПОДПИСАН
ЭЛЕКТРОННОЙ ПОДПИСЬЮ
Сертификат: 009F0BDC181A023B64597F1E2579BEFB50
Владелец: ФЕДЕРАЛЬНАЯ СЛУЖБА ГОСУДАРСТВЕННОЙ РЕГИСТРАЦИИ, КАДАСТРА И КАРТОГРАФИИ
Действителен: с 02.08.2024 по 26.10.2025

полное наименование должности		инициалы, фамилия

Земельный участок			
вид объекта недвижимости			
Лист № 38 раздела 4.1	Всего листов раздела 4.1: 45	Всего разделов: 8	Всего листов выписки: 528
20.12.2024г. № КУВИ-001/2024-306808196			
Кадастровый номер:	78:36:0000000:4752		

		природопользованию, охране окружающей среды и обеспечению экологической безопасности Правительства Санкт-Петербурга; Содержание ограничения (обременения): В границах водоохранных зон запрещается: 1) использование сточных вод в целях регулирования плодородия почв; 2) размещение кладбищ, скотомогильников, объектов размещения отходов производства и потребления, химических, взрывчатых, токсичных, отравляющих и ядовитых веществ, пунктов захоронения радиоактивных отходов; 3) осуществление авиационных мер по борьбе с вредными организмами; 4) движение и стоянка транспортных средств (кроме специальных транспортных средств), за исключением их движения по дорогам и стоянки на дорогах и в специально оборудованных местах, имеющих твердое покрытие; 5) строительство и реконструкция автозаправочных станций, складов горюче-смазочных материалов (за исключением случаев, если автозаправочные станции, склады горюче-смазочных материалов размещены на территориях портов, инфраструктуры внутренних водных путей, в том числе баз (сооружений) для стоянки маломерных судов, объектов органов федеральной службы безопасности), станций технического обслуживания, используемых для технического осмотра и ремонта транспортных средств, осуществление мойки транспортных средств; 6) размещение специализированных хранилищ пестицидов и агрохимикатов, применение пестицидов и агрохимикатов; 7) сброс сточных, в том числе дренажных, вод; 8) разведка и добыча общераспространенных полезных ископаемых (за исключением случаев, если разведка и добыча общераспространенных полезных ископаемых осуществляются пользователями недр, осуществляющими разведку и добычу иных видов полезных ископаемых, в границах предоставленных им в соответствии с законодательством Российской Федерации о недрах горных отводов и (или) геологических отводов на основании утвержденного технического проекта в соответствии со статьей 19.1 Закона Российской Федерации от 21 февраля 1992 года N 2395-I "О недрах"); Реестровый номер границы: 78:36-6.890; Вид объекта реестра границ: Зона с особыми условиями использования территории; Вид зоны по документу: Водоохранная зона ручья из пруда Звездочка (ИД 1827); Тип зоны: Водоохранная зона
78:36:0000000:4752/53	12249	вид ограничения (обременения): ограничения прав на земельный участок, предусмотренные статьей 56 Земельного кодекса Российской Федерации; Срок действия: не установлен; реквизиты документа-основания: распоряжение "Об утверждении местоположения береговой линии (границы водного объекта), границы водоохранной зоны и границы прибрежной защитной полосы ручья без названия - ПрПр1 Ниж. Шуваловского (ИД 1822) на территории Санкт-Петербурга" от 21.05.2021 № 168-р выдан: Комитет по природопользованию, охране окружающей среды и обеспечению экологической безопасности Правительства Санкт-Петербурга; Содержание ограничения (обременения): В границах водоохранных зон запрещается: 1) использование сточных вод в целях регулирования плодородия почв; 2) размещение кладбищ, скотомогильников, объектов размещения отходов производства и потребления, химических, взрывчатых, токсичных, отравляющих и ядовитых веществ, пунктов захоронения радиоактивных отходов; 3) осуществление авиационных мер по борьбе с вредными организмами; 4) движение и стоянка транспортных средств (кроме специальных транспортных средств), за исключением их движения по дорогам и стоянки на дорогах и в специально оборудованных местах, имеющих твердое покрытие; 5) строительство и реконструкция

ДОКУМЕНТ ПОДПИСАН
ЭЛЕКТРОННОЙ ПОДПИСЬЮ
Сертификат: 009F0BDC181A023B64597F1E2579BEFB50
Владелец: ФЕДЕРАЛЬНАЯ СЛУЖБА ГОСУДАРСТВЕННОЙ РЕГИСТРАЦИИ, КАДАСТРА И КАРТОГРАФИИ
Действителен: с 02.08.2024 по 26.10.2025

полное наименование должности		инициалы, фамилия

Земельный участок
вид объекта недвижимости

Лист № 39 раздела 4.1	Всего листов раздела 4.1: 45	Всего разделов: 8	Всего листов выписки: 528

20.12.2024г. № КУВИ-001/2024-306808196	
Кадастровый номер:	78:36:0000000:4752

		автозаправочных станций, складов горюче-смазочных материалов (за исключением случаев, если автозаправочные станции, склады горюче-смазочных материалов размещены на территориях портов, инфраструктуры внутренних водных путей, в том числе баз (сооружений) для стоянки маломерных судов, объектов органов федеральной службы безопасности), станций технического обслуживания, используемых для технического осмотра и ремонта транспортных средств, осуществление мойки транспортных средств; 6) размещение специализированных хранилищ пестицидов и агрохимикатов, применение пестицидов и агрохимикатов; 7) сброс сточных, в том числе дренажных, вод; 8) разведка и добыча общераспространенных полезных ископаемых (за исключением случаев, если разведка и добыча общераспространенных полезных ископаемых осуществляются пользователями недр, осуществляющими разведку и добычу иных видов полезных ископаемых, в границах предоставленных им в соответствии с законодательством Российской Федерации о недрах горных отводов и (или) геологических отводов на основании утвержденного технического проекта в соответствии со статьей 19.1 Закона Российской Федерации от 21 февраля 1992 года N 2395-I "О недрах").; Реестровый номер границы: 78:36-6.922; Вид объекта реестра границ: Зона с особыми условиями использования территории; Вид зоны по документу: Водоохранная зона ручья без названия-ПрПр1 Ниж. Шуваловского (ИД 1822); Тип зоны: Водоохранная зона
78:36:0000000:4752/54	3900	вид ограничения (обременения): ограничения прав на земельный участок, предусмотренные статьей 56 Земельного кодекса Российской Федерации; Срок действия: не установлен; реквизиты документа-основания: распоряжение "Об утверждении местоположения береговой линии (границы водного объекта), границы водоохранной зоны и границы прибрежной защитной полосы ручья из пруда Звездочка (ИД 1827) на территории Санкт-Петербурга" от 24.08.2021 № 355-р выдан: Комитет по природопользованию, охране окружающей среды и обеспечению экологической безопасности Правительства Санкт-Петербурга; Содержание ограничения (обременения): В границах прибрежных защитных полос запрещается: 1) использование сточных вод в целях регулирования плодородия почв; 2) размещение кладбищ, скотомогильников, объектов размещения отходов производства и потребления, химических, взрывчатых, токсичных, отравляющих и ядовитых веществ, пунктов захоронения радиоактивных отходов; 3) осуществление авиационных мер по борьбе с вредными организмами; 4) движение и стоянка транспортных средств (кроме специальных транспортных средств), за исключением их движения по дорогам и стоянки на дорогах и в специально оборудованных местах, имеющих твердое покрытие; 5) строительство и реконструкция автозаправочных станций, складов горюче-смазочных материалов (за исключением случаев, если автозаправочные станции, склады горюче-смазочных материалов размещены на территориях портов, инфраструктуры внутренних водных путей, в том числе баз (сооружений) для стоянки маломерных судов, объектов органов федеральной службы безопасности), станций технического обслуживания, используемых для технического осмотра и ремонта транспортных средств, осуществление мойки транспортных средств; 6) размещение специализированных хранилищ пестицидов и агрохимикатов, применение пестицидов и агрохимикатов; 7) сброс сточных, в том числе дренажных, вод; 8) разведка и добыча общераспространенных полезных ископаемых (за исключением случаев, если

ДОКУМЕНТ ПОДПИСАН
ЭЛЕКТРОННОЙ ПОДПИСЬЮ
Сертификат: 009F0BDC181A023B64597F1E2579BEFB50
Владелец: ФЕДЕРАЛЬНАЯ СЛУЖБА ГОСУДАРСТВЕННОЙ РЕГИСТРАЦИИ, КАДАСТРА И КАРТОГРАФИИ
Действителен: с 02.08.2024 по 26.10.2025

полное наименование должности		инициалы, фамилия

Земельный участок			
вид объекта недвижимости			
Лист № 40 раздела 4.1	Всего листов раздела 4.1: 45	Всего разделов: 8	Всего листов выписки: 528

20.12.2024г. № КУВИ-001/2024-306808196	
Кадастровый номер:	78:36:0000000:4752

		разведка и добыча общераспространенных полезных ископаемых осуществляются пользователями недр, осуществляющими разведку и добычу иных видов полезных ископаемых, в границах предоставленных им в соответствии с законодательством Российской Федерации о недрах горных отводов и (или) геологических отводов на основании утвержденного технического проекта в соответствии со статьей 19.1 Закона Российской Федерации от 21 февраля 1992 года N 2395-I "О недрах"); 9) распашка земель; 10) размещение отвалов размываемых грунтов; 11) выпас сельскохозяйственных животных и организация для них летних лагерей, ванн; Реестровый номер границы: 78:36-6.889; Вид объекта реестра границ: Зона с особыми условиями использования территории; Вид зоны по документу: Прибрежная защитная полоса ручья из пруда Звездочка (ИД 1827); Тип зоны: Прибрежная защитная полоса
78:36:0000000:4752/55	9145	вид ограничения (обременения): ограничения прав на земельный участок, предусмотренные статьей 56 Земельного кодекса Российской Федерации; Срок действия: не установлен; реквизиты документа-основания: распоряжение "Об утверждении местоположения береговой линии (границы водного объекта), границы водоохранной зоны и границы прибрежной защитной полосы ручья без названия – из Рубахи Наполеона (ИД 1820) на территории Санкт-Петербурга" от 21.05.2021 № 167-р выдан: Комитет по природопользованию, охране окружающей среды и обеспечению экологической безопасности Правительства Санкт-Петербурга; Содержание ограничения (обременения): В границах прибрежных защитных полос запрещается: 1) использование сточных вод в целях регулирования плодородия почв; 2) размещение кладбищ, скотомогильников, объектов размещения отходов производства и потребления, химических, взрывчатых, токсичных, отравляющих и ядовитых веществ, пунктов захоронения радиоактивных отходов; 3) осуществление авиационных мер по борьбе с вредными организмами; 4) движение и стоянка транспортных средств (кроме специальных транспортных средств), за исключением их движения по дорогам и стоянки на дорогах и в специально оборудованных местах, имеющих твердое покрытие; 5) строительство и реконструкция автозаправочных станций, складов горюче-смазочных материалов (за исключением случаев, если автозаправочные станции, склады горюче-смазочных материалов размещены на территориях портов, инфраструктуры внутренних водных путей, в том числе баз (сооружений) для стоянки маломерных судов, объектов органов федеральной службы безопасности), станций технического обслуживания, используемых для технического осмотра и ремонта транспортных средств, осуществление мойки транспортных средств; 6) размещение специализированных хранилищ пестицидов и агрохимикатов, применение пестицидов и агрохимикатов; 7) сброс сточных, в том числе дренажных, вод; 8) разведка и добыча общераспространенных полезных ископаемых (за исключением случаев, если разведка и добыча общераспространенных полезных ископаемых осуществляются пользователями недр, осуществляющими разведку и добычу иных видов полезных ископаемых, в границах предоставленных им в соответствии с законодательством Российской Федерации о недрах горных отводов и (или) геологических отводов на основании утвержденного технического проекта в соответствии со статьей 19.1 Закона Российской Федерации от 21 февраля 1992 года N 2395-I "О недрах"); 9) распашка земель; 10) размещение отвалов

ДОКУМЕНТ ПОДПИСАН
ЭЛЕКТРОННОЙ ПОДПИСЬЮ
Сертификат: 009F0BDC181A023B64597F1E2579BEFB50
Владелец: ФЕДЕРАЛЬНАЯ СЛУЖБА ГОСУДАРСТВЕННОЙ РЕГИСТРАЦИИ, КАДАСТРА И КАРТОГРАФИИ
Действителен: с 02.08.2024 по 26.10.2025

полное наименование должности		инициалы, фамилия

Земельный участок			
вид объекта недвижимости			
Лист № 41 раздела 4.1	Всего листов раздела 4.1: 45	Всего разделов: 8	Всего листов выписки: 528

20.12.2024г. № КУВИ-001/2024-306808196	
Кадастровый номер:	78:36:0000000:4752

		размываемых грунтов; 11) выпас сельскохозяйственных животных и организация для них летних лагерей, ванн; Реестровый номер границы: 78:36-6.919; Вид объекта реестра границ: Зона с особыми условиями использования территории; Вид зоны по документу: Прибрежная защитная полоса ручья без названия – из Рубахи Наполеона (ИД 1820); Тип зоны: Прибрежная защитная полоса
78:36:0000000:4752/56	9145	вид ограничения (обременения): ограничения прав на земельный участок, предусмотренные статьей 56 Земельного кодекса Российской Федерации; Срок действия: не установлен; реквизиты документа-основания: распоряжение "Об утверждении местоположения береговой линии (границы водного объекта), границы водоохранной зоны и границы прибрежной защитной полосы ручья без названия – из Рубахи Наполеона (ИД 1820) на территории Санкт-Петербурга" от 21.05.2021 № 167-р выдан: Комитет по природопользованию, охране окружающей среды и обеспечению экологической безопасности Правительства Санкт-Петербурга; Содержание ограничения (обременения): В границах водоохранных зон запрещается: 1) использование сточных вод в целях регулирования плодородия почв; 2) размещение кладбищ, скотомогильников, объектов размещения отходов производства и потребления, химических, взрывчатых, токсичных, отравляющих и ядовитых веществ, пунктов захоронения радиоактивных отходов; 3) осуществление авиационных мер по борьбе с вредными организмами; 4) движение и стоянка транспортных средств (кроме специальных транспортных средств), за исключением их движения по дорогам и стоянки на дорогах и в специально оборудованных местах, имеющих твердое покрытие; 5) строительство и реконструкция автозаправочных станций, складов горюче-смазочных материалов (за исключением случаев, если автозаправочные станции, склады горюче-смазочных материалов размещены на территориях портов, инфраструктуры внутренних водных путей, в том числе баз (сооружений) для стоянки маломерных судов, объектов органов федеральной службы безопасности), станций технического обслуживания, используемых для технического осмотра и ремонта транспортных средств, осуществление мойки транспортных средств; 6) размещение специализированных хранилищ пестицидов и агрохимикатов, применение пестицидов и агрохимикатов; 7) сброс сточных, в том числе дренажных, вод; 8) разведка и добыча общераспространенных полезных ископаемых (за исключением случаев, если разведка и добыча общераспространенных полезных ископаемых осуществляются пользователями недр, осуществляющими разведку и добычу иных видов полезных ископаемых, в границах предоставленных им в соответствии с законодательством Российской Федерации о недрах горных отводов и (или) геологических отводов на основании утвержденного технического проекта в соответствии со статьей 19.1 Закона Российской Федерации от 21 февраля 1992 года N 2395-I "О недрах"); Реестровый номер границы: 78:36-6.920; Вид объекта реестра границ: Зона с особыми условиями использования территории; Вид зоны по документу: Водоохранная зона ручья без названия – из Рубахи Наполеона (ИД 1820); Тип зоны: Водоохранная зона
78:36:0000000:4752/57	12249	вид ограничения (обременения): ограничения прав на земельный участок, предусмотренные статьей 56 Земельного кодекса Российской Федерации; Срок действия: не установлен; реквизиты документа-основания: распоряжение "Об утверждении

ДОКУМЕНТ ПОДПИСАН
ЭЛЕКТРОННОЙ ПОДПИСЬЮ
Сертификат: 009F0BDC181A023B64597F1E2579BEFB50
Владелец: ФЕДЕРАЛЬНАЯ СЛУЖБА ГОСУДАРСТВЕННОЙ РЕГИСТРАЦИИ, КАДАСТРА И КАРТОГРАФИИ
Действителен: с 02.08.2024 по 26.10.2025

полное наименование должности		инициалы, фамилия

Земельный участок
вид объекта недвижимости

Лист № 42 раздела 4.1	Всего листов раздела 4.1: 45	Всего разделов: 8	Всего листов выписки: 528

20.12.2024г. № КУВИ-001/2024-306808196	
Кадастровый номер:	78:36:0000000:4752

		местоположения береговой линии (границы водного объекта), границы водоохранной зоны и границы прибрежной защитной полосы ручья без названия - ПрПр1 Ниж. Шуваловского (ИД 1822) на территории Санкт-Петербурга" от 21.05.2021 № 168-р выдан: Комитет по природопользованию, охране окружающей среды и обеспечению экологической безопасности Правительства Санкт-Петербурга; Содержание ограничения (обременения): В границах прибрежных защитных полос запрещается: 1) использование сточных вод в целях регулирования плодородия почв; 2) размещение кладбищ, скотомогильников, объектов размещения отходов производства и потребления, химических, взрывчатых, токсичных, отравляющих и ядовитых веществ, пунктов захоронения радиоактивных отходов; 3) осуществление авиационных мер по борьбе с вредными организмами; 4) движение и стоянка транспортных средств (кроме специальных транспортных средств), за исключением их движения по дорогам и стоянки на дорогах и в специально оборудованных местах, имеющих твердое покрытие; 5) строительство и реконструкция автозаправочных станций, складов горюче-смазочных материалов (за исключением случаев, если автозаправочные станции, склады горюче-смазочных материалов размещены на территориях портов, инфраструктуры внутренних водных путей, в том числе баз (сооружений) для стоянки маломерных судов, объектов органов федеральной службы безопасности), станций технического обслуживания, используемых для технического осмотра и ремонта транспортных средств, осуществление мойки транспортных средств; 6) размещение специализированных хранилищ пестицидов и агрохимикатов, применение пестицидов и агрохимикатов; 7) сброс сточных, в том числе дренажных, вод; 8) разведка и добыча общераспространенных полезных ископаемых (за исключением случаев, если разведка и добыча общераспространенных полезных ископаемых осуществляются пользователями недр, осуществляющими разведку и добычу иных видов полезных ископаемых, в границах предоставленных им в соответствии с законодательством Российской Федерации о недрах горных отводов и (или) геологических отводов на основании утвержденного технического проекта в соответствии со статьей 19.1 Закона Российской Федерации от 21 февраля 1992 года N 2395-I "О недрах"); 9) распашка земель; 10) размещение отвалов размываемых грунтов; 11) выпас сельскохозяйственных животных и организация для них летних лагерей, ванн.; Реестровый номер границы: 78:36-6.921; Вид объекта реестра границ: Зона с особыми условиями использования территории; Вид зоны по документу: Прибрежная защитная полоса ручья без названия-ПрПр1 Ниж. Шуваловского (ИД 1822); Тип зоны: Прибрежная защитная полоса
78:36:0000000:4752/58	423	вид ограничения (обременения): ограничения прав на земельный участок, предусмотренные статьей 56 Земельного кодекса Российской Федерации; Срок действия: не установлен; реквизиты документа-основания: приказ "О типовых правилах охраны коммунальных тепловых сетей" от 17.08.1992 № 197 выдан: Минстрой РФ; Содержание ограничения (обременения): Ограничения предусмотрены п. 5, 6. Типовых правил охраны коммунальных тепловых сетей, утверждено Приказом Министерства Архитектуры, строительства и жилищно-коммунального хозяйства Российской Федерации от 17.08.1992 № 197, а именно: п. 5. В пределах охранных зон тепловых сетей не допускается производить действия, которые могут повлечь нарушения в

полное наименование должности	ДОКУМЕНТ ПОДПИСАН ЭЛЕКТРОННОЙ ПОДПИСЬЮ Сертификат: 009F0BDC181A023B64597F1E2579BEFB50 Владелец: ФЕДЕРАЛЬНАЯ СЛУЖБА ГОСУДАРСТВЕННОЙ РЕГИСТРАЦИИ, КАДАСТРА И КАРТОГРАФИИ Действителен: с 02.08.2024 по 26.10.2025	инициалы, фамилия

Земельный участок			
вид объекта недвижимости			
Лист № 43 раздела 4.1	Всего листов раздела 4.1: 45	Всего разделов: 8	Всего листов выписки: 528
20.12.2024г. № КУВИ-001/2024-306808196			
Кадастровый номер:	78:36:0000000:4752		

		нормальной работе тепловых сетей, их повреждение, несчастные случаи или препятствующие ремонту: размещать автозаправочные станции, хранилища горюче-смазочных материалов, складировать агрессивные химические материалы; загромождать подходы и подъезды к объектам и сооружениям тепловых сетей, складировать тяжелые и громоздкие материалы, возводить временные строения и заборы; устраивать спортивные и игровые площадки, неорганизованные рынки, остановочные пункты общественного транспорта, стоянки всех видов машин и механизмов, гаражи, огороды и т.п.; устраивать всякого рода свалки, разжигать костры, сжигать бытовой мусор или промышленные отходы; производить работы ударными механизмами, производить сброс и слив едких и коррозионно-активных веществ и горюче-смазочных материалов; проникать в помещения павильонов, центральных и индивидуальных тепловых пунктов посторонним лицам; открывать, снимать, засыпать люки камер тепловых сетей; сбрасывать в камеры мусор, отходы, снег и т.д.; снимать покровный металлический слой тепловой изоляции; разрушать тепловую изоляцию; ходить по трубопроводам надземной прокладки (переход через трубы разрешается только по специальным переходным мостикам); занимать подвалы зданий, особенно имеющих опасность затопления, в которых проложены тепловые сети или оборудованы тепловые вводы под мастерские, склады, для иных целей; тепловые вводы в здания должны быть загерметизированы. п.6. В пределах территории охранных зон тепловых сетей без письменного согласия предприятий и организаций, в ведении которых находятся эти сети, запрещается: производить строительство, капитальный ремонт, реконструкцию или снос любых зданий и сооружений; производить земляные работы, планировку грунта, посадку деревьев и кустарников, устраивать монументальные клумбы; производить погрузочно-разгрузочные работы, а также работы, связанные с разбиванием грунта и дорожных покрытий; сооружать переезды и переходы через трубопроводы тепловых сетей.; Реестровый номер границы: 78:36-6.1057; Вид объекта реестра границ: Зона с особыми условиями использования территории; Вид зоны по документу: Охранная зона тепловых сетей - Тепловая сеть с кадастровым номером 78:36:0000000:5095; Тип зоны: Охранная зона инженерных коммуникаций
78:36:0000000:4752/59	3107	вид ограничения (обременения): ограничения прав на земельный участок, предусмотренные статьей 56 Земельного кодекса Российской Федерации; Срок действия: не установлен; реквизиты документа-основания: распоряжение от 27.03.2023 № 700-рз выдан: Комитет имущественных отношений Правительства Санкт-Петербурга; Содержание ограничения (обременения): Публичный сервитут пользу ПАО «Россети Ленэнерго» (ИНН 7803002209, ОГРН 1027809170300). Цель установления публичного сервитута: на основании п.1 ст. 39.37 Земельного Кодекса Российской Федерации публичный сервитут устанавливается для размещения и для безопасной эксплуатации объекта электросетевого хозяйства. Срок публичного сервитута: 49 лет. В порядке, предусмотренном настоящей главой, публичный сервитут устанавливается для использования земельных участков и (или) земель в следующих целях: п.1. строительство, реконструкция, эксплуатация, капитальный ремонт объектов электросетевого хозяйства, тепловых сетей, водопроводных сетей, сетей водоотведения, линий и сооружений связи, линейных объектов системы газоснабжения, нефтепроводов и нефтепродуктопроводов, их неотъемлемых технологических частей, если указанные

полное наименование должности		инициалы, фамилия

ДОКУМЕНТ ПОДПИСАН
ЭЛЕКТРОННОЙ ПОДПИСЬЮ
Сертификат: 009F0BDC181A023B64597F1E2579BEFB50
Владелец: ФЕДЕРАЛЬНАЯ СЛУЖБА ГОСУДАРСТВЕННОЙ РЕГИСТРАЦИИ, КАДАСТРА И КАРТОГРАФИИ
Действителен: с 02.08.2024 по 26.10.2025

Земельный участок			
вид объекта недвижимости			
Лист № 44 раздела 4.1	Всего листов раздела 4.1: 45	Всего разделов: 8	Всего листов выписки: 528

20.12.2024г. № КУВИ-001/2024-306808196	
Кадастровый номер:	78:36:0000000:4752

		объекты являются объектами федерального, регионального или местного значения, либо необходимы для организации электро-, газо-, тепло-, водоснабжения населения и водоотведения, подключения (технологического присоединения) к сетям инженерно-технического обеспечения, либо переносятся в связи с изъятием земельных участков, на которых они ранее располагались, для государственных или муниципальных нужд (далее также - инженерные сооружения).; Реестровый номер границы: 78:36-6.1213; Вид объекта реестра границ: Зона с особыми условиями использования территории; Вид зоны по документу: Публичный сервитут в отношении земельных участков, находящихся в собственности, и земель, государственная собственность на которые не разграничена в целях эксплуатации объекта электросетевого хозяйства регионального значения - «ВЛ 35 кВ Шуваловская», адрес объекта: Санкт-Петербург, поселок Парголово, электросеть 35 кВ, литера Б, кадастровый номер 78:36:0000000:4651, находящегося в собственности ПАО «Россети Ленэнерго», необходимогодля организации электроснабжения населения и подключения (технологическогоприсоединения) к сетям инженерно-технического обеспечения.; Тип зоны: Зона публичного сервитута
78:36:0000000:4752/61	4036	вид ограничения (обременения): ограничения прав на земельный участок, предусмотренные статьей 56 Земельного кодекса Российской Федерации; Срок действия: не установлен; реквизиты документа-основания: распоряжение от 26.04.2023 № 1058-рз выдан: Комитет имущественных отношений Правительства Санкт-Петербурга; Содержание ограничения (обременения): Публичный сервитут. В пользу ПАО "Россети Ленэнерго" (197227, г. Санкт-Петербург, ул. Гаккелевская, д. 21, литера А; office@lenenergo.ru). Цель установления публичного сервитута: на основании п.1 ст. 39.37 Земельного Кодекса Российской Федерации публичный сервитут устанавливается для размещения и для безопасной эксплуатации объекта электросетевого хозяйства. Срок публичного сервитута: 49 лет. В порядке, предусмотренном настоящей главой, публичный сервитут устанавливается для использования земельных участков и (или) земель в следующих целях: п.1. строительство, реконструкция, эксплуатация, капитальный ремонт объектов электросетевого хозяйства, тепловых сетей, водопроводных сетей, сетей водоотведения, линий и сооружений связи, линейных объектов системы газоснабжения, нефтепроводов и нефтепродуктопроводов, их неотъемлемых технологических частей, если указанные объекты являются объектами федерального, регионального или местного значения, либо необходимы для организации электро-, газо-, тепло-, водоснабжения населения и водоотведения, подключения (технологического присоединения) к сетям инженерно-технического обеспечения, либо переносятся в связи с изъятием земельных участков, на которых они ранее располагались, для государственных или муниципальных нужд (далее также - инженерные сооружения).; Реестровый номер границы: 78:36-6.1228; Вид объекта реестра границ: Зона с особыми условиями использования территории; Вид зоны по документу: Публичный сервитут в отношении земельных участков, находящихся в собственности, и земель, государственная собственность на которые не разграничена в целях эксплуатации объекта электросетевого хозяйства регионального значения «ЛЭП-110 кВ ЛПР 2 и ЛПР-3 Двухцепная прот. 12.3 км», назначение - сооружения электроэнергетики, протяженность 17600 м, адрес объекта: Российская Федерация,

ДОКУМЕНТ ПОДПИСАН
ЭЛЕКТРОННОЙ ПОДПИСЬЮ
Сертификат: 009F0BDC181A023B64597F1E2579BEFB50
Владелец: ФЕДЕРАЛЬНАЯ СЛУЖБА ГОСУДАРСТВЕННОЙ РЕГИСТРАЦИИ, КАДАСТРА И КАРТОГРАФИИ
Действителен: с 02.08.2024 по 26.10.2025

полное наименование должности		инициалы, фамилия

Земельный участок			
вид объекта недвижимости			
Лист № 45 раздела 4.1	Всего листов раздела 4.1: 45	Всего разделов: 8	Всего листов выписки: 528

20.12.2024г. № КУВИ-001/2024-306808196	
Кадастровый номер:	78:36:0000000:4752

		электросеть 110 кВ, от Северо-западной ТЭЦ (по адресу: г.Санкт-Петербург, 3-я Конная Лахта, дом 34, литера А, муниципальный округ Лахта-Ольгино), до ПС-90(по адресу: г.Санкт-Петербург, Суздальский проспект, дом 23, литера А), кадастровый номер 78:00:0000000:96689, находящегося в собственности ПАО «Россети Ленэнерго», необходимогодля организации электроснабжения населения и подключения (технологического присоединения) к сетям инженерно-технического обеспечения.; Тип зоны: Зона публичного сервитута
78:36:0000000:4752/62	3071	вид ограничения (обременения): ограничения прав на земельный участок, предусмотренные статьей 56 Земельного кодекса Российской Федерации; Срок действия: не установлен; реквизиты документа-основания: приказ от 28.12.2021 № 1488 выдан: Министерство энергетики Российской Федерации ; Содержание ограничения (обременения): Публичный сервитут для использования земельных участков в целях эксплуатации объекта электросетевого хозяйства федерального значения «ВЛ 220 кВ Северная ТЭЦ 21 - Приморская». Срок публичного сервитута: в соответствии с п.8 ст.39.43 ЗК РФ публичный сервитут считается установленным со дня внесения сведений о нем в Единый государственный реестр недвижимости, согласно Приказу Министерства энергетики Российской Федерации от 28.12.2021 № 1488 срок публичного сервитута составляет 49 лет. Обладатель публичного сервитута: Публичное акционерное общество «Федеральная сетевая компания - Россети», ИНН 4716016979, ОГРН 1024701893336. Почтовый адрес обладателя публичного сервитута: 121353, г. Москва, вн.тер.г. муниципальный округ Можайский, ул. Беловежская, д. 4, адрес электронной почты: info@fsk-ees.ru.; Реестровый номер границы: 78:00-6.1235; Вид объекта реестра границ: Зона с особыми условиями использования территории; Вид зоны по документу: Публичный сервитут для использования земельных участков в целях эксплуатации объекта электросетевого хозяйства федерального значения «ВЛ 220 кВ Северная ТЭЦ 21 - Приморская»; Тип зоны: Зона публичного сервитута
78:36:0000000:4752/63	2	вид ограничения (обременения): ограничения прав на земельный участок, предусмотренные статьей 56 Земельного кодекса Российской Федерации; Срок действия: не установлен; реквизиты документа-основания: закон Санкт-Петербурга «О границах объединенных зон охраны объектов культурного наследия, расположенных на территории Санкт-Петербурга, режимах использования земель и требованиях к градостроительным регламентам в границах указанным зон. от 19.01.2009 № 820-7 выдан: Комитет по государственному контролю, использованию и охране памятников истории и культуры Правительства Санкт-Петербурга; Содержание ограничения (обременения): РЕЖИМЫ ИСПОЛЬЗОВАНИЯ ЗЕМЕЛЬ И ТРЕБОВАНИЯ К ГРАДОСТРОИТЕЛЬНЫМ РЕГЛАМЕНТАМ ВГРАНИЦАХ ОБЪЕДИНЕННЫХ ЗОН ОХРАНЫ ОБЪЕКТОВ КУЛЬТУРНОГО НАСЛЕДИЯ, РАСПОЛОЖЕННЫХНА ТЕРРИТОРИИ САНКТ-ПЕТЕРБУРГА установлены Законом Санкт-Петербурга от 19 января 2009 г. № 820-7.; Реестровый номер границы: 78:00-6.1223; Вид объекта реестра границ: Зона с особыми условиями использования территории; Вид зоны по документу: Единая зона охраняемого природного ландшафта объектов культурного наследия, расположенных за пределами исторически сложившихся центральных районов Санкт-Петербурга (ЗОЛ); Тип зоны: Зона охраны объекта культурного наследия

полное наименование должности		инициалы, фамилия

ДОКУМЕНТ ПОДПИСАН
ЭЛЕКТРОННОЙ ПОДПИСЬЮ
Сертификат: 009F0BDC181A023B64597F1E2579BEFB50
Владелец: ФЕДЕРАЛЬНАЯ СЛУЖБА ГОСУДАРСТВЕННОЙ РЕГИСТРАЦИИ, КАДАСТРА И КАРТОГРАФИИ
Действителен: с 02.08.2024 по 26.10.2025

Выписка из Единого государственного реестра недвижимости об объекте недвижимости

Сведения о частях земельного участка

Земельный участок
вид объекта недвижимости

Лист № 1 раздела 4.2	Всего листов раздела 4.2: 345	Всего разделов: 8	Всего листов выписки: 528

20.12.2024г. № КУВИ-001/2024-306808196	
Кадастровый номер:	78:36:0000000:4752

Сведения о характерных точках границы части (частей) земельного участка				
Учетный номер части: 78:36:0000000:4752/1				
Система координат СК-1964				
Номер точки	Координаты, м		Описание закрепления на местности	Средняя квадратичная погрешность определения координат характерных точек границ земельного участка, м
	X	Y		
1	2	3	4	5
1	109057.97	112663.33	-	0.1
2	109058.02	112665.88	-	0.1
3	109058.55	112668.6	-	0.1
4	109058.65	112667.99	-	0.1
5	109058.67	112667.82	-	0.1
6	109058.67	112667.66	-	0.1
7	109058.67	112667.49	-	0.1
8	109058.65	112667.33	-	0.1
1	109057.97	112663.33	-	0.1

полное наименование должности		инициалы, фамилия

ДОКУМЕНТ ПОДПИСАН
ЭЛЕКТРОННОЙ ПОДПИСЬЮ
Сертификат: 009F0BDC181A023B64597F1E2579BEFB50
Владелец: ФЕДЕРАЛЬНАЯ СЛУЖБА ГОСУДАРСТВЕННОЙ РЕГИСТРАЦИИ, КАДАСТРА И КАРТОГРАФИИ
Действителен: с 02.08.2024 по 26.10.2025

Земельный участок
вид объекта недвижимости

Лист № 2 раздела 4.2	Всего листов раздела 4.2: 345	Всего разделов: 8	Всего листов выписки: 528

20.12.2024г. № КУВИ-001/2024-306808196	
Кадастровый номер:	78:36:0000000:4752

Сведения о характерных точках границы части (частей) земельного участка

Учетный номер части: 78:36:0000000:4752/2

Система координат СК-1964

Номер точки	Координаты, м		Описание закрепления на местности	Средняя квадратичная погрешность определения координат характерных точек границ земельного участка, м
	X	Y		
1	2	3	4	5
1	110189.17	113812.97	-	0.1
2	110070.24	113805.86	-	0.1
3	110071.01	113806.74	-	0.1
4	110081.84	113816.5	-	0.1
5	110083.72	113817.65	-	0.1
6	110087.47	113818.66	-	0.1
7	110088.98	113819.39	-	0.1
8	110092.46	113821.76	-	0.1
9	110099.8	113827.66	-	0.1
10	110110.29	113834.62	-	0.1
11	110110.77	113835.71	-	0.1
12	110110.64	113837.96	-	0.1
13	110111	113838.96	-	0.1
14	110113.28	113841.82	-	0.1
15	110115.34	113843.1	-	0.1
16	110118.37	113843.63	-	0.1
17	110122.4	113843.09	-	0.1
18	110123.18	113840.96	-	0.1
19	110123.97	113837.3	-	0.1
20	110124.89	113835.54	-	0.1
21	110127.97	113834.04	-	0.1
22	110140.18	113829.27	-	0.1
23	110150.08	113829.28	-	0.1
24	110157.48	113829.98	-	0.1

полное наименование должности		инициалы, фамилия

ДОКУМЕНТ ПОДПИСАН
ЭЛЕКТРОННОЙ ПОДПИСЬЮ
Сертификат: 009F0BDC181A023B64597F1E2579BEFB50
Владелец: ФЕДЕРАЛЬНАЯ СЛУЖБА ГОСУДАРСТВЕННОЙ РЕГИСТРАЦИИ, КАДАСТРА И КАРТОГРАФИИ
Действителен: с 02.08.2024 по 26.10.2025

Земельный участок
вид объекта недвижимости

Лист № 3 раздела 4.2	Всего листов раздела 4.2: 345	Всего разделов: 8	Всего листов выписки: 528

20.12.2024г. № КУВИ-001/2024-306808196	
Кадастровый номер:	78:36:0000000:4752

1	2	3	4	5
25	110160.59	113830.84	-	0.1
26	110168.25	113833.87	-	0.1
27	110170.63	113834.34	-	0.1
28	110175.01	113834.72	-	0.1
29	110175.86	113834.64	-	0.1
30	110176.41	113834.27	-	0.1
31	110176.84	113833.28	-	0.1
32	110177.26	113831.01	-	0.1
33	110177.85	113829.89	-	0.1
34	110178.76	113829.18	-	0.1
35	110180.09	113829.06	-	0.1
36	110180.9	113829.52	-	0.1
37	110181.73	113830.56	-	0.1
38	110182	113832.3	-	0.1
1	110189.17	113812.97	-	0.1

ДОКУМЕНТ ПОДПИСАН
ЭЛЕКТРОННОЙ ПОДПИСЬЮ
Сертификат: 009F0BDC181A023B64597F1E2579BEFB50
Владелец: ФЕДЕРАЛЬНАЯ СЛУЖБА ГОСУДАРСТВЕННОЙ РЕГИСТРАЦИИ, КАДАСТРА И КАРТОГРАФИИ
Действителен: с 02.08.2024 по 26.10.2025

полное наименование должности	инициалы, фамилия

Земельный участок			
вид объекта недвижимости			
Лист № 4 раздела 4.2	Всего листов раздела 4.2: 345	Всего разделов: 8	Всего листов выписки: 528

20.12.2024г. № КУВИ-001/2024-306808196	
Кадастровый номер:	78:36:0000000:4752

Сведения о характерных точках границы части (частей) земельного участка

Учетный номер части: 78:36:0000000:4752/3

Система координат СК-1964

Номер точки	Координаты, м		Описание закрепления на местности	Средняя квадратичная погрешность определения координат характерных точек границ земельного участка, м
	X	Y		
1	2	3	4	5
1	109993.91	113788.91	-	0.1
2	109994.79	113787.8	-	0.1
3	109995.3	113786.2	-	0.1
4	109995.26	113784.66	-	0.1
5	109994.94	113783.68	-	0.1
6	109994.32	113782.88	-	0.1
7	109993.37	113782.2	-	0.1
8	109992.66	113781.5	-	0.1
9	109990.55	113778.54	-	0.1
10	109971.29	113761.34	-	0.1
11	109971.25	113762.52	-	0.1
12	109970.37	113766.29	-	0.1
13	109968.93	113769.21	-	0.1
14	109965.28	113773.47	-	0.1
15	109963.53	113776.62	-	0.1
16	109962.67	113780.13	-	0.1
17	109962.8	113781.33	-	0.1
18	109963.42	113782.39	-	0.1
19	109965.67	113784.46	-	0.1
20	109968.24	113786.14	-	0.1
21	109970.47	113787.2	-	0.1
22	109976.31	113788.89	-	0.1
23	109979.86	113789.49	-	0.1
24	109982.05	113789.53	-	0.1

ДОКУМЕНТ ПОДПИСАН
ЭЛЕКТРОННОЙ ПОДПИСЬЮ
Сертификат: 009F0BDC181A023B64597F1E2579BEFB50
Владелец: ФЕДЕРАЛЬНАЯ СЛУЖБА ГОСУДАРСТВЕННОЙ РЕГИСТРАЦИИ, КАДАСТРА И КАРТОГРАФИИ
Действителен: с 02.08.2024 по 26.10.2025

полное наименование должности		инициалы, фамилия

Земельный участок
вид объекта недвижимости

Лист № 5 раздела 4.2	Всего листов раздела 4.2: 345	Всего разделов: 8	Всего листов выписки: 528

20.12.2024г. № КУВИ-001/2024-306808196	
Кадастровый номер:	78:36:0000000:4752

1	2	3	4	5
25	109986.87	113788.59	-	0.1
26	109990.39	113788.6	-	0.1
1	109993.91	113788.91	-	0.1

ДОКУМЕНТ ПОДПИСАН
ЭЛЕКТРОННОЙ ПОДПИСЬЮ
Сертификат: 009F0BDC181A023B64597F1E2579BEFB50
Владелец: ФЕДЕРАЛЬНАЯ СЛУЖБА ГОСУДАРСТВЕННОЙ РЕГИСТРАЦИИ, КАДАСТРА И КАРТОГРАФИИ
Действителен: с 02.08.2024 по 26.10.2025

полное наименование должности		инициалы, фамилия

Земельный участок
вид объекта недвижимости

Лист № 6 раздела 4.2	Всего листов раздела 4.2: 345	Всего разделов: 8	Всего листов выписки: 528

20.12.2024г. № КУВИ-001/2024-306808196	
Кадастровый номер:	78:36:0000000:4752

Сведения о характерных точках границы части (частей) земельного участка

Учетный номер части: 78:36:0000000:4752/4

Система координат СК-1964

Номер точки	Координаты, м		Описание закрепления на местности	Средняя квадратичная погрешность определения координат характерных точек границ земельного участка, м
	X	Y		
1	2	3	4	5
1	109085.07	112804.84	-	0.1
2	109108.76	112926.51	-	0.1
3	109123.25	112986.79	-	0.1
4	109131.06	112987.48	-	0.1
5	109152.67	112986.59	-	0.1
6	109165.57	112985.62	-	0.1
1	109085.07	112804.84	-	0.1

полное наименование должности		инициалы, фамилия

ДОКУМЕНТ ПОДПИСАН
ЭЛЕКТРОННОЙ ПОДПИСЬЮ
Сертификат: 009F0BDC181A023B64597F1E2579BEFB50
Владелец: ФЕДЕРАЛЬНАЯ СЛУЖБА ГОСУДАРСТВЕННОЙ РЕГИСТРАЦИИ, КАДАСТРА И КАРТОГРАФИИ
Действителен: с 02.08.2024 по 26.10.2025

Земельный участок
вид объекта недвижимости

Лист № 7 раздела 4.2	Всего листов раздела 4.2: 345	Всего разделов: 8	Всего листов выписки: 528

20.12.2024г. № КУВИ-001/2024-306808196	
Кадастровый номер:	78:36:0000000:4752

Сведения о характерных точках границы части (частей) земельного участка

Учетный номер части: 78:36:0000000:4752/5

Система координат СК-1964

Номер точки	Координаты, м		Описание закрепления на местности	Средняя квадратичная погрешность определения координат характерных точек границ земельного участка, м
	X	Y		
1	2	3	4	5
1	109995.12	113786.77	-	0.1
2	109992.8	113788.81	-	0.1
3	109993.91	113788.91	-	0.1
4	109994.79	113787.8	-	0.1
1	109995.12	113786.77	-	0.1

ДОКУМЕНТ ПОДПИСАН
ЭЛЕКТРОННОЙ ПОДПИСЬЮ
Сертификат: 009F0BDC181A023B64597F1E2579BEFB50
Владелец: ФЕДЕРАЛЬНАЯ СЛУЖБА ГОСУДАРСТВЕННОЙ РЕГИСТРАЦИИ, КАДАСТРА И КАРТОГРАФИИ
Действителен: с 02.08.2024 по 26.10.2025

полное наименование должности	инициалы, фамилия

Земельный участок
вид объекта недвижимости

Лист № 8 раздела 4.2	Всего листов раздела 4.2: 345	Всего разделов: 8	Всего листов выписки: 528

20.12.2024г. № КУВИ-001/2024-306808196	
Кадастровый номер:	78:36:0000000:4752

Сведения о характерных точках границы части (частей) земельного участка				
Учетный номер части: 78:36:0000000:4752/6				
Система координат СК-1964				
Номер точки	Координаты, м		Описание закрепления на местности	Средняя квадратичная погрешность определения координат характерных точек границ земельного участка, м
	X	Y		
1	2	3	4	5
1	109976.4	112523.94	-	0.1
2	109958.04	112518.79	-	0.1
3	109926.56	112512.14	-	0.1
4	109825.05	112494.77	-	0.1
5	109744.8	112484.77	-	0.1
6	109686.79	112484.43	-	0.1
7	109674.11	112488	-	0.1
8	109612.49	112508.88	-	0.1
9	109613.8	112513.71	-	0.1
10	109640.78	112614.88	-	0.1
11	109641.77	112635.57	-	0.1
12	109640.78	112670.84	-	0.1
13	109637.68	112679.44	-	0.1
14	109597.26	112726.54	-	0.1
15	109576.72	112718.2	-	0.1
16	109556.57	112711.33	-	0.1
17	109544.86	112705.15	-	0.1
18	109539.73	112701.29	-	0.1
19	109521.98	112680.82	-	0.1
20	109475.87	112622.56	-	0.1
21	109463.76	112611.01	-	0.1
22	109459.54	112605.91	-	0.1
23	109456.12	112601.79	-	0.1
24	109443.62	112626.47	-	0.1

ДОКУМЕНТ ПОДПИСАН
ЭЛЕКТРОННОЙ ПОДПИСЬЮ
Сертификат: 009F0BDC181A023B64597F1E2579BEFB50
Владелец: ФЕДЕРАЛЬНАЯ СЛУЖБА ГОСУДАРСТВЕННОЙ РЕГИСТРАЦИИ, КАДАСТРА И КАРТОГРАФИИ
Действителен: с 02.08.2024 по 26.10.2025

полное наименование должности		инициалы, фамилия

Земельный участок
вид объекта недвижимости

Лист № 9 раздела 4.2	Всего листов раздела 4.2: 345	Всего разделов: 8	Всего листов выписки: 528

20.12.2024г. № КУВИ-001/2024-306808196	
Кадастровый номер:	78:36:0000000:4752

1	2	3	4	5
25	109421.76	112654.1	-	0.1
26	109414.27	112660.04	-	0.1
27	109405.59	112664.5	-	0.1
28	109386.94	112670.7	-	0.1
29	109368.17	112674.63	-	0.1
30	109361.18	112674.95	-	0.1
31	109342.18	112673.41	-	0.1
32	109293.46	112664.01	-	0.1
33	109197.81	112649.45	-	0.1
34	109158.76	112637.67	-	0.1
35	109145.69	112636.3	-	0.1
36	109104.61	112646.58	-	0.1
37	109062.04	112656.34	-	0.1
38	109059.88	112658.22	-	0.1
39	109058.64	112660.2	-	0.1
40	109057.95	112662.37	-	0.1
41	109058.02	112665.88	-	0.1
42	109108.76	112926.51	-	0.1
43	109123.25	112986.79	-	0.1
44	109131.06	112987.48	-	0.1
45	109152.67	112986.59	-	0.1
46	109172	112985.14	-	0.1
47	109173.86	112984.94	-	0.1
48	109175.81	112983.98	-	0.1
49	109183.35	112981.27	-	0.1
50	109189.11	112979.75	-	0.1
51	109193.21	112980	-	0.1
52	109194.42	112980.59	-	0.1
53	109195.73	112981.78	-	0.1

ДОКУМЕНТ ПОДПИСАН
ЭЛЕКТРОННОЙ ПОДПИСЬЮ
Сертификат: 009F0BDC181A023B64597F1E2579BEFB50
Владелец: ФЕДЕРАЛЬНАЯ СЛУЖБА ГОСУДАРСТВЕННОЙ РЕГИСТРАЦИИ, КАДАСТРА И КАРТОГРАФИИ
Действителен: с 02.08.2024 по 26.10.2025

полное наименование должности		инициалы, фамилия

Земельный участок
вид объекта недвижимости

Лист № 10 раздела 4.2	Всего листов раздела 4.2: 345	Всего разделов: 8	Всего листов выписки: 528

20.12.2024г. № КУВИ-001/2024-306808196	
Кадастровый номер:	78:36:0000000:4752

1	2	3	4	5
54	109196.47	112985.21	-	0.1
55	109196.34	112987.2	-	0.1
56	109196.04	112988.69	-	0.1
57	109195.35	112990.48	-	0.1
58	109194.14	112992.19	-	0.1
59	109192.79	112993.54	-	0.1
60	109189.41	112995.5	-	0.1
61	109187.54	112997.35	-	0.1
62	109186.13	112999.65	-	0.1
63	109185.42	113001.91	-	0.1
64	109185.37	113003.09	-	0.1
65	109187.72	113004.66	-	0.1
66	109191.64	113006.93	-	0.1
67	109195.41	113008.53	-	0.1
68	109197.83	113009.06	-	0.1
69	109200.99	113009.35	-	0.1
70	109203.99	113009.23	-	0.1
71	109208.69	113009.57	-	0.1
72	109211.19	113010.23	-	0.1
73	109215.06	113011.6	-	0.1
74	109225.08	113017.01	-	0.1
75	109229.85	113019.1	-	0.1
76	109234.35	113020.38	-	0.1
77	109235.25	113020.41	-	0.1
78	109236.31	113019.9	-	0.1
79	109237.67	113018.57	-	0.1
80	109239.23	113016.57	-	0.1
81	109244.9	113003.94	-	0.1
82	109253.5	112990.32	-	0.1

ДОКУМЕНТ ПОДПИСАН
ЭЛЕКТРОННОЙ ПОДПИСЬЮ
Сертификат: 009F0BDC181A023B64597F1E2579BEFB50
Владелец: ФЕДЕРАЛЬНАЯ СЛУЖБА ГОСУДАРСТВЕННОЙ РЕГИСТРАЦИИ, КАДАСТРА И КАРТОГРАФИИ
Действителен: с 02.08.2024 по 26.10.2025

полное наименование должности		инициалы, фамилия

Земельный участок
вид объекта недвижимости

Лист № 11 раздела 4.2	Всего листов раздела 4.2: 345	Всего разделов: 8	Всего листов выписки: 528

20.12.2024г. № КУВИ-001/2024-306808196	
Кадастровый номер:	78:36:0000000:4752

1	2	3	4	5
83	109254.54	112989.29	-	0.1
84	109255.54	112988.92	-	0.1
85	109262.66	112987.89	-	0.1
86	109270.62	112987.28	-	0.1
87	109281.73	112987.41	-	0.1
88	109290.63	112988.7	-	0.1
89	109298.42	112990.94	-	0.1
90	109301.16	112992.93	-	0.1
91	109302.04	112994.61	-	0.1
92	109302.31	112996.22	-	0.1
93	109302.25	112997.53	-	0.1
94	109301.94	112998.56	-	0.1
95	109300.29	113001.53	-	0.1
96	109299.91	113003.33	-	0.1
97	109299.98	113004.58	-	0.1
98	109302.7	113019.58	-	0.1
99	109303.26	113020.85	-	0.1
100	109303.99	113021.78	-	0.1
101	109305.91	113022.87	-	0.1
102	109312.46	113024.19	-	0.1
103	109314.3	113024.18	-	0.1
104	109317.21	113023.73	-	0.1
105	109319.64	113022.85	-	0.1
106	109322.77	113022.24	-	0.1
107	109325.92	113022.43	-	0.1
108	109335.12	113024.28	-	0.1
109	109345.26	113027.52	-	0.1
110	109351.05	113030.59	-	0.1
111	109353.06	113032.41	-	0.1

полное наименование должности		инициалы, фамилия

ДОКУМЕНТ ПОДПИСАН
ЭЛЕКТРОННОЙ ПОДПИСЬЮ
Сертификат: 009F0BDC181A023B64597F1E2579BEFB50
Владелец: ФЕДЕРАЛЬНАЯ СЛУЖБА ГОСУДАРСТВЕННОЙ РЕГИСТРАЦИИ, КАДАСТРА И КАРТОГРАФИИ
Действителен: с 02.08.2024 по 26.10.2025

Земельный участок
вид объекта недвижимости

Лист № 12 раздела 4.2	Всего листов раздела 4.2: 345	Всего разделов: 8	Всего листов выписки: 528

20.12.2024г. № КУВИ-001/2024-306808196	
Кадастровый номер:	78:36:0000000:4752

1	2	3	4	5
112	109354.27	113035.03	-	0.1
113	109354.51	113037.38	-	0.1
114	109354.94	113039.53	-	0.1
115	109356.28	113041.86	-	0.1
116	109358.3	113043.55	-	0.1
117	109359.79	113043.99	-	0.1
118	109361	113043.81	-	0.1
119	109362.04	113043.31	-	0.1
120	109363.44	113041.09	-	0.1
121	109364.89	113039.93	-	0.1
122	109366.85	113039.75	-	0.1
123	109368.47	113040.56	-	0.1
124	109371.71	113044.4	-	0.1
125	109374.26	113049.99	-	0.1
126	109375.38	113056.7	-	0.1
127	109376.9	113060.66	-	0.1
128	109394.06	113085.72	-	0.1
129	109397.07	113088.03	-	0.1
130	109401.35	113089.35	-	0.1
131	109406.23	113088.8	-	0.1
132	109409.78	113087.32	-	0.1
133	109412.15	113085.36	-	0.1
134	109415.31	113081.12	-	0.1
135	109418.67	113079.1	-	0.1
136	109420.33	113078.36	-	0.1
137	109427.65	113078.34	-	0.1
138	109431.42	113078.84	-	0.1
139	109439.2	113080.67	-	0.1
140	109443.67	113080.82	-	0.1

полное наименование должности		инициалы, фамилия

ДОКУМЕНТ ПОДПИСАН
ЭЛЕКТРОННОЙ ПОДПИСЬЮ
Сертификат: 009F0BDC181A023B64597F1E2579BEFB50
Владелец: ФЕДЕРАЛЬНАЯ СЛУЖБА ГОСУДАРСТВЕННОЙ РЕГИСТРАЦИИ, КАДАСТРА И КАРТОГРАФИИ
Действителен: с 02.08.2024 по 26.10.2025

Земельный участок
вид объекта недвижимости

Лист № 13 раздела 4.2	Всего листов раздела 4.2: 345	Всего разделов: 8	Всего листов выписки: 528

20.12.2024г. № КУВИ-001/2024-306808196	
Кадастровый номер:	78:36:0000000:4752

1	2	3	4	5
141	109453.65	113079.95	-	0.1
142	109462.21	113091.99	-	0.1
143	109462.93	113092.56	-	0.1
144	109466.31	113094.07	-	0.1
145	109469.19	113094.72	-	0.1
146	109471.92	113094.84	-	0.1
147	109473.92	113095.47	-	0.1
148	109477.21	113097.79	-	0.1
149	109478.4	113099.36	-	0.1
150	109479.31	113101.32	-	0.1
151	109479.77	113103.07	-	0.1
152	109479.82	113107.26	-	0.1
153	109480.2	113109.08	-	0.1
154	109481.16	113112.24	-	0.1
155	109482.53	113115.74	-	0.1
156	109487.81	113118.5	-	0.1
157	109493.36	113120.7	-	0.1
158	109498.18	113121.98	-	0.1
159	109503.13	113122.64	-	0.1
160	109516.38	113122.22	-	0.1
161	109523.16	113120.97	-	0.1
162	109529.8	113119.06	-	0.1
163	109532.48	113117.86	-	0.1
164	109535.25	113115.88	-	0.1
165	109537.57	113113.32	-	0.1
166	109539.34	113111.28	-	0.1
167	109541.44	113109.56	-	0.1
168	109552.96	113102.26	-	0.1
169	109554.66	113101.92	-	0.1

полное наименование должности		инициалы, фамилия

ДОКУМЕНТ ПОДПИСАН
ЭЛЕКТРОННОЙ ПОДПИСЬЮ
Сертификат: 009F0BDC181A023B64597F1E2579BEFB50
Владелец: ФЕДЕРАЛЬНАЯ СЛУЖБА ГОСУДАРСТВЕННОЙ РЕГИСТРАЦИИ, КАДАСТРА И КАРТОГРАФИИ
Действителен: с 02.08.2024 по 26.10.2025

Земельный участок
вид объекта недвижимости

Лист № 14 раздела 4.2	Всего листов раздела 4.2: 345	Всего разделов: 8	Всего листов выписки: 528

20.12.2024г. № КУВИ-001/2024-306808196	
Кадастровый номер:	78:36:0000000:4752

1	2	3	4	5
170	109559.92	113102.93	-	0.1
171	109565.01	113104.63	-	0.1
172	109576.12	113109.56	-	0.1
173	109586.92	113115.13	-	0.1
174	109589.09	113116.68	-	0.1
175	109590.95	113118.99	-	0.1
176	109592.57	113122.06	-	0.1
177	109594.22	113123.85	-	0.1
178	109598.04	113126.85	-	0.1
179	109602.41	113129.1	-	0.1
180	109607.51	113131.03	-	0.1
181	109611.79	113131.69	-	0.1
182	109616.85	113128.19	-	0.1
183	109620.04	113124.35	-	0.1
184	109622.29	113122.19	-	0.1
185	109625.26	113120.96	-	0.1
186	109627.47	113120.81	-	0.1
187	109632.36	113121.49	-	0.1
188	109637.09	113122.94	-	0.1
189	109644.16	113126.16	-	0.1
190	109650.88	113130.08	-	0.1
191	109660.96	113145.89	-	0.1
192	109662.96	113149.72	-	0.1
193	109664.23	113153.07	-	0.1
194	109665.76	113156.31	-	0.1
195	109667.04	113158.41	-	0.1
196	109670.71	113163.16	-	0.1
197	109672.29	113166.34	-	0.1
198	109672.8	113168.1	-	0.1

ДОКУМЕНТ ПОДПИСАН
ЭЛЕКТРОННОЙ ПОДПИСЬЮ
Сертификат: 009F0BDC181A023B64597F1E2579BEFB50
Владелец: ФЕДЕРАЛЬНАЯ СЛУЖБА ГОСУДАРСТВЕННОЙ РЕГИСТРАЦИИ, КАДАСТРА И КАРТОГРАФИИ
Действителен: с 02.08.2024 по 26.10.2025

полное наименование должности		инициалы, фамилия

Земельный участок
вид объекта недвижимости

Лист № 15 раздела 4.2	Всего листов раздела 4.2: 345	Всего разделов: 8	Всего листов выписки: 528

20.12.2024г. № КУВИ-001/2024-306808196	
Кадастровый номер:	78:36:0000000:4752

1	2	3	4	5
199	109672.98	113170.37	-	0.1
200	109672.33	113174.42	-	0.1
201	109672.39	113176.42	-	0.1
202	109672.81	113178.3	-	0.1
203	109673.54	113180.04	-	0.1
204	109674.98	113182.04	-	0.1
205	109676	113183.05	-	0.1
206	109677	113183.42	-	0.1
207	109684.73	113183.47	-	0.1
208	109692.46	113183.34	-	0.1
209	109693.5	113183.23	-	0.1
210	109695.89	113182.59	-	0.1
211	109699.87	113182.36	-	0.1
212	109702.64	113184.9	-	0.1
213	109704.87	113187.92	-	0.1
214	109706.27	113190.96	-	0.1
215	109706.98	113194.23	-	0.1
216	109706.96	113195.16	-	0.1
217	109706.77	113195.99	-	0.1
218	109706.34	113196.86	-	0.1
219	109705.7	113197.64	-	0.1
220	109704.92	113198.22	-	0.1
221	109702.83	113199.15	-	0.1
222	109701.7	113200.36	-	0.1
223	109700.62	113202.28	-	0.1
224	109699.77	113204.51	-	0.1
225	109699.68	113205.86	-	0.1
226	109699.84	113206.36	-	0.1
227	109700.19	113206.68	-	0.1

ДОКУМЕНТ ПОДПИСАН
ЭЛЕКТРОННОЙ ПОДПИСЬЮ
Сертификат: 009F0BDC181A023B64597F1E2579BEFB50
Владелец: ФЕДЕРАЛЬНАЯ СЛУЖБА ГОСУДАРСТВЕННОЙ
РЕГИСТРАЦИИ, КАДАСТРА И КАРТОГРАФИИ
Действителен: с 02.08.2024 по 26.10.2025

полное наименование должности		инициалы, фамилия

Земельный участок
вид объекта недвижимости

Лист № 16 раздела 4.2	Всего листов раздела 4.2: 345	Всего разделов: 8	Всего листов выписки: 528

20.12.2024г. № КУВИ-001/2024-306808196	
Кадастровый номер:	78:36:0000000:4752

1	2	3	4	5
228	109700.66	113206.76	-	0.1
229	109702.1	113206.63	-	0.1
230	109716.44	113214.26	-	0.1
231	109718.09	113217.25	-	0.1
232	109718.77	113220.59	-	0.1
233	109718.73	113222.22	-	0.1
234	109718.56	113225.8	-	0.1
235	109719.24	113228.63	-	0.1
236	109721.53	113233.4	-	0.1
237	109727.43	113241.51	-	0.1
238	109730.44	113247.9	-	0.1
239	109731.9	113254.81	-	0.1
240	109731.92	113258.31	-	0.1
241	109731.29	113262.16	-	0.1
242	109729.99	113265.79	-	0.1
243	109725.32	113274.43	-	0.1
244	109724.31	113278.73	-	0.1
245	109724.35	113284.43	-	0.1
246	109731.2	113303.95	-	0.1
247	109742.47	113331.68	-	0.1
248	109755.28	113366	-	0.1
249	109756.21	113370.23	-	0.1
250	109756.57	113374.54	-	0.1
251	109756.91	113380.34	-	0.1
252	109758	113385.18	-	0.1
253	109760.42	113390.97	-	0.1
254	109764.99	113397.99	-	0.1
255	109767.72	113401.08	-	0.1
256	109774.91	113407.3	-	0.1

полное наименование должности		инициалы, фамилия

ДОКУМЕНТ ПОДПИСАН
ЭЛЕКТРОННОЙ ПОДПИСЬЮ
Сертификат: 009F0BDC181A023B64597F1E2579BEFB50
Владелец: ФЕДЕРАЛЬНАЯ СЛУЖБА ГОСУДАРСТВЕННОЙ РЕГИСТРАЦИИ, КАДАСТРА И КАРТОГРАФИИ
Действителен: с 02.08.2024 по 26.10.2025

Земельный участок
вид объекта недвижимости

Лист № 17 раздела 4.2	Всего листов раздела 4.2: 345	Всего разделов: 8	Всего листов выписки: 528

20.12.2024г. № КУВИ-001/2024-306808196	
Кадастровый номер:	78:36:0000000:4752

1	2	3	4	5
257	109784.99	113419.33	-	0.1
258	109798.57	113432.97	-	0.1
259	109799.71	113433.33	-	0.1
260	109813.09	113442.6	-	0.1
261	109816.14	113444.78	-	0.1
262	109838.03	113455.45	-	0.1
263	109848.23	113461.14	-	0.1
264	109849.42	113462.02	-	0.1
265	109851.23	113464.52	-	0.1
266	109851.8	113466.04	-	0.1
267	109852.36	113472.51	-	0.1
268	109852.13	113482.03	-	0.1
269	109851.55	113487.33	-	0.1
270	109850.97	113490.42	-	0.1
271	109849.64	113494.24	-	0.1
272	109849.05	113495.2	-	0.1
273	109847.11	113497.27	-	0.1
274	109846.58	113498.9	-	0.1
275	109846.57	113500.53	-	0.1
276	109846.96	113502.1	-	0.1
277	109847.56	113503.16	-	0.1
278	109848.47	113503.98	-	0.1
279	109850.58	113505.1	-	0.1
280	109852.86	113505.83	-	0.1
281	109857.56	113506.03	-	0.1
282	109860.14	113505.23	-	0.1
283	109863.8	113502.46	-	0.1
284	109865.51	113501.64	-	0.1
285	109868.3	113501.04	-	0.1

ДОКУМЕНТ ПОДПИСАН
ЭЛЕКТРОННОЙ ПОДПИСЬЮ
Сертификат: 009F0BDC181A023B64597F1E2579BEFB50
Владелец: ФЕДЕРАЛЬНАЯ СЛУЖБА ГОСУДАРСТВЕННОЙ РЕГИСТРАЦИИ, КАДАСТРА И КАРТОГРАФИИ
Действителен: с 02.08.2024 по 26.10.2025

полное наименование должности		инициалы, фамилия

Земельный участок
вид объекта недвижимости

Лист № 18 раздела 4.2	Всего листов раздела 4.2: 345	Всего разделов: 8	Всего листов выписки: 528

20.12.2024г. № КУВИ-001/2024-306808196	
Кадастровый номер:	78:36:0000000:4752

1	2	3	4	5
286	109871.67	113501.11	-	0.1
287	109876.69	113502.18	-	0.1
288	109879.15	113503.38	-	0.1
289	109881.08	113505.26	-	0.1
290	109883.63	113509.45	-	0.1
291	109885.59	113516.58	-	0.1
292	109887.94	113523.02	-	0.1
293	109888.79	113524.43	-	0.1
294	109891.41	113526.88	-	0.1
295	109897.64	113535.23	-	0.1
296	109899.14	113539.61	-	0.1
297	109899.75	113542.69	-	0.1
298	109900.13	113545.81	-	0.1
299	109900.24	113548.79	-	0.1
300	109900.05	113551.77	-	0.1
301	109899.77	113552.91	-	0.1
302	109899.22	113553.94	-	0.1
303	109898.47	113554.76	-	0.1
304	109897.54	113555.38	-	0.1
305	109891.66	113557.73	-	0.1
306	109889.82	113558.07	-	0.1
307	109885.22	113558.06	-	0.1
308	109882.64	113558.98	-	0.1
309	109880.26	113560.63	-	0.1
310	109878.26	113562.71	-	0.1
311	109877.49	113564.14	-	0.1
312	109877.27	113565.76	-	0.1
313	109877.85	113569.52	-	0.1
314	109879.29	113573.05	-	0.1

полное наименование должности		инициалы, фамилия

ДОКУМЕНТ ПОДПИСАН
ЭЛЕКТРОННОЙ ПОДПИСЬЮ
Сертификат: 009F0BDC181A023B64597F1E2579BEFB50
Владелец: ФЕДЕРАЛЬНАЯ СЛУЖБА ГОСУДАРСТВЕННОЙ РЕГИСТРАЦИИ, КАДАСТРА И КАРТОГРАФИИ
Действителен: с 02.08.2024 по 26.10.2025

Земельный участок
вид объекта недвижимости

Лист № 19 раздела 4.2	Всего листов раздела 4.2: 345	Всего разделов: 8	Всего листов выписки: 528

20.12.2024г. № КУВИ-001/2024-306808196	
Кадастровый номер:	78:36:0000000:4752

1	2	3	4	5
315	109882.34	113577.82	-	0.1
316	109883.49	113580.8	-	0.1
317	109883.78	113582.99	-	0.1
318	109883.19	113587.41	-	0.1
319	109883.52	113588.84	-	0.1
320	109886.99	113595.22	-	0.1
321	109889.88	113598.92	-	0.1
322	109890.76	113599.45	-	0.1
323	109893.11	113599.58	-	0.1
324	109897.1	113598.23	-	0.1
325	109898.97	113598.12	-	0.1
326	109900.99	113598.48	-	0.1
327	109902.91	113599.2	-	0.1
328	109903.67	113599.77	-	0.1
329	109904.13	113600.6	-	0.1
330	109904.22	113601.09	-	0.1
331	109904.17	113601.59	-	0.1
332	109903.28	113605.07	-	0.1
333	109902.26	113608.52	-	0.1
334	109900.32	113613.68	-	0.1
335	109898.52	113618.4	-	0.1
336	109892.67	113637.39	-	0.1
337	109892.51	113638.49	-	0.1
338	109892.61	113639.72	-	0.1
339	109893.11	113640.85	-	0.1
340	109894.82	113642.89	-	0.1
341	109896.21	113644.03	-	0.1
342	109900.28	113646.27	-	0.1
343	109906.3	113648.22	-	0.1

полное наименование должности		инициалы, фамилия

ДОКУМЕНТ ПОДПИСАН
ЭЛЕКТРОННОЙ ПОДПИСЬЮ
Сертификат: 009F0BDC181A023B64597F1E2579BEFB50
Владелец: ФЕДЕРАЛЬНАЯ СЛУЖБА ГОСУДАРСТВЕННОЙ РЕГИСТРАЦИИ, КАДАСТРА И КАРТОГРАФИИ
Действителен: с 02.08.2024 по 26.10.2025

Земельный участок
вид объекта недвижимости

Лист № 20 раздела 4.2	Всего листов раздела 4.2: 345	Всего разделов: 8	Всего листов выписки: 528

20.12.2024г. № КУВИ-001/2024-306808196	
Кадастровый номер:	78:36:0000000:4752

1	2	3	4	5
344	109909.03	113648.63	-	0.1
345	109915	113648.6	-	0.1
346	109918.16	113649.21	-	0.1
347	109919.13	113649.64	-	0.1
348	109919.95	113650.3	-	0.1
349	109920.92	113651.56	-	0.1
350	109921.5	113652.69	-	0.1
351	109922.28	113659.38	-	0.1
352	109922.47	113664.17	-	0.1
353	109922.67	113668.96	-	0.1
354	109923.78	113674.02	-	0.1
355	109927.8	113684.33	-	0.1
356	109932.28	113691.82	-	0.1
357	109932.8	113692.27	-	0.1
358	109933.45	113692.44	-	0.1
359	109934.31	113692.44	-	0.1
360	109936.94	113692.01	-	0.1
361	109944.01	113688.29	-	0.1
362	109957.47	113683.14	-	0.1
363	109958.31	113683.54	-	0.1
364	109960.51	113685.34	-	0.1
365	109961.06	113688.13	-	0.1
366	109960.98	113691.7	-	0.1
367	109958.84	113700.57	-	0.1
368	109958.68	113704.31	-	0.1
369	109958.84	113706.77	-	0.1
370	109959.78	113710.54	-	0.1
371	109960.56	113711.75	-	0.1
372	109962.43	113712.06	-	0.1

полное наименование должности		инициалы, фамилия

ДОКУМЕНТ ПОДПИСАН
ЭЛЕКТРОННОЙ ПОДПИСЬЮ
Сертификат: 009F0BDC181A023B64597F1E2579BEFB50
Владелец: ФЕДЕРАЛЬНАЯ СЛУЖБА ГОСУДАРСТВЕННОЙ РЕГИСТРАЦИИ, КАДАСТРА И КАРТОГРАФИИ
Действителен: с 02.08.2024 по 26.10.2025

Земельный участок
вид объекта недвижимости

Лист № 21 раздела 4.2	Всего листов раздела 4.2: 345	Всего разделов: 8	Всего листов выписки: 528

20.12.2024г. № КУВИ-001/2024-306808196	
Кадастровый номер:	78:36:0000000:4752

1	2	3	4	5
373	109965.77	113712.27	-	0.1
374	109971.36	113712.07	-	0.1
375	109973.03	113711.67	-	0.1
376	109974.74	113711.87	-	0.1
377	109977.31	113712.78	-	0.1
378	109980.63	113715.14	-	0.1
379	109986.5	113721.25	-	0.1
380	109987	113723.03	-	0.1
381	109979.8	113731.98	-	0.1
382	109975.6	113736.08	-	0.1
383	109974.1	113738.86	-	0.1
384	109973.57	113740.87	-	0.1
385	109972.48	113747.78	-	0.1
386	109971.49	113754.7	-	0.1
387	109971.25	113762.52	-	0.1
388	109970.37	113766.29	-	0.1
389	109968.93	113769.21	-	0.1
390	109965.28	113773.47	-	0.1
391	109963.53	113776.62	-	0.1
392	109962.67	113780.13	-	0.1
393	109962.8	113781.33	-	0.1
394	109963.42	113782.39	-	0.1
395	109965.67	113784.46	-	0.1
396	109968.24	113786.14	-	0.1
397	109970.47	113787.2	-	0.1
398	109976.31	113788.89	-	0.1
399	109979.86	113789.49	-	0.1
400	109982.05	113789.53	-	0.1
401	109986.87	113788.59	-	0.1

ДОКУМЕНТ ПОДПИСАН
ЭЛЕКТРОННОЙ ПОДПИСЬЮ
Сертификат: 009F0BDC181A023B64597F1E2579BEFB50
Владелец: ФЕДЕРАЛЬНАЯ СЛУЖБА ГОСУДАРСТВЕННОЙ РЕГИСТРАЦИИ, КАДАСТРА И КАРТОГРАФИИ
Действителен: с 02.08.2024 по 26.10.2025

полное наименование должности		инициалы, фамилия

Земельный участок
вид объекта недвижимости

Лист № 22 раздела 4.2	Всего листов раздела 4.2: 345	Всего разделов: 8	Всего листов выписки: 528

20.12.2024г. № КУВИ-001/2024-306808196	
Кадастровый номер:	78:36:0000000:4752

1	2	3	4	5
402	109990.39	113788.6	-	0.1
403	109992.8	113788.81	-	0.1
404	109995.12	113786.77	-	0.1
405	109995.3	113786.2	-	0.1
406	109995.26	113784.66	-	0.1
407	109994.94	113783.68	-	0.1
408	109994.32	113782.88	-	0.1
409	109993.37	113782.2	-	0.1
410	109992.66	113781.5	-	0.1
411	109990.3	113778.18	-	0.1
412	109990.26	113777.67	-	0.1
413	109990.54	113776.5	-	0.1
414	109991.17	113775.21	-	0.1
415	109992.19	113773.96	-	0.1
416	109995.7	113771.91	-	0.1
417	109998.14	113771.49	-	0.1
418	110001.72	113770.64	-	0.1
419	110006.55	113766.94	-	0.1
420	110015.43	113759.54	-	0.1
421	110024.4	113756.45	-	0.1
422	110025.37	113756.69	-	0.1
423	110027.64	113758.48	-	0.1
424	110031.2	113763.21	-	0.1
425	110034.94	113770.39	-	0.1
426	110037.32	113781.09	-	0.1
427	110039.38	113782.92	-	0.1
428	110042.04	113779.27	-	0.1
429	110048.51	113771.92	-	0.1
430	110050.69	113771.43	-	0.1

ДОКУМЕНТ ПОДПИСАН
ЭЛЕКТРОННОЙ ПОДПИСЬЮ
Сертификат: 009F0BDC181A023B64597F1E2579BEFB50
Владелец: ФЕДЕРАЛЬНАЯ СЛУЖБА ГОСУДАРСТВЕННОЙ РЕГИСТРАЦИИ, КАДАСТРА И КАРТОГРАФИИ
Действителен: с 02.08.2024 по 26.10.2025

полное наименование должности		инициалы, фамилия

Земельный участок
вид объекта недвижимости

Лист № 23 раздела 4.2	Всего листов раздела 4.2: 345	Всего разделов: 8	Всего листов выписки: 528

20.12.2024г. № КУВИ-001/2024-306808196	
Кадастровый номер:	78:36:0000000:4752

1	2	3	4	5
431	110054.63	113772.36	-	0.1
432	110058.08	113774.42	-	0.1
433	110059.69	113776.49	-	0.1
434	110060.17	113778.22	-	0.1
435	110060.09	113780.02	-	0.1
436	110059.7	113782.33	-	0.1
437	110059.98	113784.06	-	0.1
438	110061.16	113786.87	-	0.1
439	110064.52	113792.15	-	0.1
440	110065.74	113795.16	-	0.1
441	110065.74	113796.73	-	0.1
442	110065.12	113798.16	-	0.1
443	110064.7	113799.53	-	0.1
444	110071.01	113806.74	-	0.1
445	110081.84	113816.5	-	0.1
446	110083.72	113817.65	-	0.1
447	110087.47	113818.66	-	0.1
448	110088.98	113819.39	-	0.1
449	110092.46	113821.76	-	0.1
450	110099.8	113827.66	-	0.1
451	110110.29	113834.62	-	0.1
452	110110.77	113835.71	-	0.1
453	110110.64	113837.96	-	0.1
454	110111	113838.96	-	0.1
455	110113.28	113841.82	-	0.1
456	110115.34	113843.1	-	0.1
457	110118.37	113843.63	-	0.1
458	110122.4	113843.09	-	0.1
459	110123.18	113840.96	-	0.1

ДОКУМЕНТ ПОДПИСАН
ЭЛЕКТРОННОЙ ПОДПИСЬЮ
Сертификат: 009F0BDC181A023B64597F1E2579BEFB50
Владелец: ФЕДЕРАЛЬНАЯ СЛУЖБА ГОСУДАРСТВЕННОЙ РЕГИСТРАЦИИ, КАДАСТРА И КАРТОГРАФИИ
Действителен: с 02.08.2024 по 26.10.2025

полное наименование должности		инициалы, фамилия

Земельный участок
вид объекта недвижимости

Лист № 24 раздела 4.2	Всего листов раздела 4.2: 345	Всего разделов: 8	Всего листов выписки: 528

20.12.2024г. № КУВИ-001/2024-306808196	
Кадастровый номер:	78:36:0000000:4752

1	2	3	4	5
460	110123.97	113837.3	-	0.1
461	110124.89	113835.54	-	0.1
462	110127.97	113834.04	-	0.1
463	110140.18	113829.27	-	0.1
464	110150.08	113829.28	-	0.1
465	110157.48	113829.98	-	0.1
466	110160.59	113830.84	-	0.1
467	110168.25	113833.87	-	0.1
468	110170.63	113834.34	-	0.1
469	110175.01	113834.72	-	0.1
470	110175.86	113834.64	-	0.1
471	110176.41	113834.27	-	0.1
472	110176.84	113833.28	-	0.1
473	110177.26	113831.01	-	0.1
474	110177.85	113829.89	-	0.1
475	110178.76	113829.18	-	0.1
476	110180.09	113829.06	-	0.1
477	110180.9	113829.52	-	0.1
478	110181.73	113830.56	-	0.1
479	110182	113832.3	-	0.1
480	110189.55	113811.94	-	0.1
481	110199.58	113769.14	-	0.1
482	110200.59	113755.18	-	0.1
483	110198.16	113739.32	-	0.1
484	110195.11	113730.4	-	0.1
485	110168.68	113676.33	-	0.1
486	110165.48	113666.03	-	0.1
487	110156.36	113610.72	-	0.1
488	110108.58	113426.24	-	0.1

полное наименование должности		инициалы, фамилия

ДОКУМЕНТ ПОДПИСАН
ЭЛЕКТРОННОЙ ПОДПИСЬЮ
Сертификат: 009F0BDC181A023B64597F1E2579BEFB50
Владелец: ФЕДЕРАЛЬНАЯ СЛУЖБА ГОСУДАРСТВЕННОЙ РЕГИСТРАЦИИ, КАДАСТРА И КАРТОГРАФИИ
Действителен: с 02.08.2024 по 26.10.2025

Земельный участок
вид объекта недвижимости

Лист № 25 раздела 4.2	Всего листов раздела 4.2: 345	Всего разделов: 8	Всего листов выписки: 528

20.12.2024г. № КУВИ-001/2024-306808196	
Кадастровый номер:	78:36:0000000:4752

1	2	3	4	5
489	110087.74	113343.56	-	0.1
490	110068.78	113291.58	-	0.1
491	110054.33	113255.81	-	0.1
492	110046.78	113240.8	-	0.1
493	110035.24	113221.86	-	0.1
494	110006.29	113174.89	-	0.1
495	109993.36	113151.2	-	0.1
496	109990.73	113143.28	-	0.1
497	109990.5	113138.07	-	0.1
498	109991.96	113132.92	-	0.1
499	109994.44	113128.51	-	0.1
500	109999.03	113123.85	-	0.1
501	110004.79	113120.8	-	0.1
502	110010.72	113119.82	-	0.1
503	110015.53	113120.27	-	0.1
504	110055.79	113125.24	-	0.1
505	110067.97	113124.61	-	0.1
506	110080.79	113119.24	-	0.1
507	110081.62	113113.71	-	0.1
508	110046.74	113090.84	-	0.1
509	109949.23	113028.83	-	0.1
510	109996.19	112941.27	-	0.1
511	109995.8	112877.07	-	0.1
512	109981.78	112837.57	-	0.1
513	109961.66	112782.1	-	0.1
514	109985.59	112760.66	-	0.1
515	109988.39	112722.32	-	0.1
516	109983.87	112713.85	-	0.1
517	109985.47	112704.4	-	0.1

ДОКУМЕНТ ПОДПИСАН
ЭЛЕКТРОННОЙ ПОДПИСЬЮ
Сертификат: 009F0BDC181A023B64597F1E2579BEFB50
Владелец: ФЕДЕРАЛЬНАЯ СЛУЖБА ГОСУДАРСТВЕННОЙ РЕГИСТРАЦИИ, КАДАСТРА И КАРТОГРАФИИ
Действителен: с 02.08.2024 по 26.10.2025

полное наименование должности		инициалы, фамилия

Земельный участок
вид объекта недвижимости

Лист № 26 раздела 4.2	Всего листов раздела 4.2: 345	Всего разделов: 8	Всего листов выписки: 528

20.12.2024г. № КУВИ-001/2024-306808196	
Кадастровый номер:	78:36:0000000:4752

1	2	3	4	5
518	109977.11	112644.31	-	0.1
519	109995.37	112555.98	-	0.1
520	110010.74	112548.19	-	0.1
521	109998.57	112537.68	-	0.1
1	109976.4	112523.94	-	0.1
1	109914.71	112584.51	-	0.1
2	109911.65	112588.46	-	0.1
3	109908.37	112585.92	-	0.1
4	109911.43	112581.97	-	0.1
1	109914.71	112584.51	-	0.1
1	109919.55	112606.51	-	0.1
2	109917.21	112609.83	-	0.1
3	109913.12	112606.95	-	0.1
4	109915.46	112603.63	-	0.1
1	109919.55	112606.51	-	0.1
1	109902.56	112647.17	-	0.1
2	109902.02	112651.29	-	0.1
3	109897.91	112650.75	-	0.1
4	109898.45	112646.63	-	0.1
1	109902.56	112647.17	-	0.1
1	109874.9	112574.77	-	0.1
2	109877.61	112577.97	-	0.1
3	109873.66	112580.9	-	0.1
4	109870.95	112577.7	-	0.1
1	109874.9	112574.77	-	0.1
1	109907.35	112670.22	-	0.1
2	109908.84	112670.9	-	0.1
3	109909.96	112672.1	-	0.1
4	109910.52	112673.64	-	0.1

ДОКУМЕНТ ПОДПИСАН
ЭЛЕКТРОННОЙ ПОДПИСЬЮ
Сертификат: 009F0BDC181A023B64597F1E2579BEFB50
Владелец: ФЕДЕРАЛЬНАЯ СЛУЖБА ГОСУДАРСТВЕННОЙ РЕГИСТРАЦИИ, КАДАСТРА И КАРТОГРАФИИ
Действителен: с 02.08.2024 по 26.10.2025

полное наименование должности		инициалы, фамилия

Земельный участок
вид объекта недвижимости

Лист № 27 раздела 4.2	Всего листов раздела 4.2: 345	Всего разделов: 8	Всего листов выписки: 528

20.12.2024г. № КУВИ-001/2024-306808196	
Кадастровый номер:	78:36:0000000:4752

1	2	3	4	5
5	109910.45	112675.28	-	0.1
6	109909.78	112676.71	-	0.1
7	109908.63	112677.79	-	0.1
8	109907.16	112678.37	-	0.1
9	109905.58	112678.36	-	0.1
10	109904.1	112677.72	-	0.1
11	109902.97	112676.56	-	0.1
12	109902.38	112675.05	-	0.1
13	109902.41	112673.43	-	0.1
14	109903.04	112671.93	-	0.1
15	109904.2	112670.78	-	0.1
16	109905.72	112670.18	-	0.1
1	109907.35	112670.22	-	0.1
1	109798.6	112960.56	-	0.1
2	109802.08	112961.21	-	0.1
3	109805.83	112969.6	-	0.1
4	109806.68	112973.24	-	0.1
5	109808.28	112977.31	-	0.1
6	109805.34	112993.84	-	0.1
7	109803.52	113004.97	-	0.1
8	109800.78	113008.72	-	0.1
9	109799.73	113009.47	-	0.1
10	109798.49	113008.84	-	0.1
11	109790.63	112991.51	-	0.1
12	109785.43	112979.29	-	0.1
13	109784.57	112974.86	-	0.1
14	109784.18	112972.52	-	0.1
15	109785.06	112969.99	-	0.1
16	109789.79	112966.04	-	0.1

полное наименование должности		инициалы, фамилия

ДОКУМЕНТ ПОДПИСАН
ЭЛЕКТРОННОЙ ПОДПИСЬЮ
Сертификат: 009F0BDC181A023B64597F1E2579BEFB50
Владелец: ФЕДЕРАЛЬНАЯ СЛУЖБА ГОСУДАРСТВЕННОЙ РЕГИСТРАЦИИ, КАДАСТРА И КАРТОГРАФИИ
Действителен: с 02.08.2024 по 26.10.2025

Земельный участок
вид объекта недвижимости

Лист № 28 раздела 4.2	Всего листов раздела 4.2: 345	Всего разделов: 8	Всего листов выписки: 528

20.12.2024г. № КУВИ-001/2024-306808196	
Кадастровый номер:	78:36:0000000:4752

1	2	3	4	5
17	109795.09	112961.37	-	0.1
1	109798.6	112960.56	-	0.1
1	109699.57	112919.59	-	0.1
2	109701.16	112923.49	-	0.1
3	109702.53	112924.76	-	0.1
4	109702.93	112925.84	-	0.1
5	109702.56	112926.37	-	0.1
6	109703.4	112928.55	-	0.1
7	109705.66	112931.33	-	0.1
8	109708.05	112931.86	-	0.1
9	109709.98	112934.26	-	0.1
10	109712.66	112942.62	-	0.1
11	109713.6	112947.73	-	0.1
12	109715.55	112952.19	-	0.1
13	109719.06	112956.95	-	0.1
14	109720.99	112958.11	-	0.1
15	109721.11	112960.02	-	0.1
16	109724.53	112965.78	-	0.1
17	109734.33	112977.44	-	0.1
18	109737.81	112982.5	-	0.1
19	109737.89	112984.18	-	0.1
20	109736.58	112993.96	-	0.1
21	109733.05	112996.67	-	0.1
22	109725.54	113004.04	-	0.1
23	109721.7	113007.21	-	0.1
24	109717.96	113005.99	-	0.1
25	109717.65	113005.35	-	0.1
26	109714.15	113004	-	0.1
27	109712.92	113005.31	-	0.1

полное наименование должности		инициалы, фамилия

ДОКУМЕНТ ПОДПИСАН
ЭЛЕКТРОННОЙ ПОДПИСЬЮ
Сертификат: 009F0BDC181A023B64597F1E2579BEFB50
Владелец: ФЕДЕРАЛЬНАЯ СЛУЖБА ГОСУДАРСТВЕННОЙ РЕГИСТРАЦИИ, КАДАСТРА И КАРТОГРАФИИ
Действителен: с 02.08.2024 по 26.10.2025

Земельный участок
вид объекта недвижимости

Лист № 29 раздела 4.2	Всего листов раздела 4.2: 345	Всего разделов: 8	Всего листов выписки: 528

20.12.2024г. № КУВИ-001/2024-306808196	
Кадастровый номер:	78:36:0000000:4752

1	2	3	4	5
28	109711.67	113003.53	-	0.1
29	109712.37	113002.87	-	0.1
30	109709.49	112996.6	-	0.1
31	109709.46	112993.72	-	0.1
32	109711.26	112991.45	-	0.1
33	109715.39	112988.12	-	0.1
34	109716.37	112987.03	-	0.1
35	109716.72	112984.92	-	0.1
36	109711.01	112976.98	-	0.1
37	109706.35	112971.17	-	0.1
38	109704.61	112970.36	-	0.1
39	109703.03	112970.4	-	0.1
40	109700.33	112971.94	-	0.1
41	109698.69	112971.58	-	0.1
42	109696.35	112969.88	-	0.1
43	109690.57	112968.81	-	0.1
44	109688.01	112968.12	-	0.1
45	109678.86	112961.39	-	0.1
46	109669.69	112955.58	-	0.1
47	109667.17	112951.13	-	0.1
48	109666.38	112945.86	-	0.1
49	109664.57	112938.99	-	0.1
50	109665.34	112931.17	-	0.1
51	109667.81	112924.17	-	0.1
52	109671.77	112918.03	-	0.1
53	109671.3	112917.73	-	0.1
54	109672.15	112914.86	-	0.1
55	109673.12	112913.88	-	0.1
56	109673.59	112912.04	-	0.1

ДОКУМЕНТ ПОДПИСАН
ЭЛЕКТРОННОЙ ПОДПИСЬЮ
Сертификат: 009F0BDC181A023B64597F1E2579BEFB50
Владелец: ФЕДЕРАЛЬНАЯ СЛУЖБА ГОСУДАРСТВЕННОЙ РЕГИСТРАЦИИ, КАДАСТРА И КАРТОГРАФИИ
Действителен: с 02.08.2024 по 26.10.2025

полное наименование должности		инициалы, фамилия

Земельный участок
вид объекта недвижимости

Лист № 30 раздела 4.2	Всего листов раздела 4.2: 345	Всего разделов: 8	Всего листов выписки: 528

20.12.2024г. № КУВИ-001/2024-306808196	
Кадастровый номер:	78:36:0000000:4752

1	2	3	4	5
57	109674.53	112912.37	-	0.1
58	109676.17	112912.49	-	0.1
59	109679.95	112912.08	-	0.1
60	109678.56	112900.42	-	0.1
61	109678.36	112892.48	-	0.1
62	109677.23	112885.65	-	0.1
63	109674.56	112884.63	-	0.1
64	109668.14	112885.78	-	0.1
65	109665.78	112885.51	-	0.1
66	109662.91	112884.54	-	0.1
67	109660.77	112882.27	-	0.1
68	109659.53	112878.53	-	0.1
69	109659.99	112873.07	-	0.1
70	109661.78	112870.38	-	0.1
71	109669.51	112869.16	-	0.1
72	109676.8	112869.25	-	0.1
73	109682.4	112869.4	-	0.1
74	109685.96	112871.57	-	0.1
75	109689.1	112875.35	-	0.1
76	109692.6	112886.28	-	0.1
77	109695.26	112898.76	-	0.1
78	109696.99	112908.29	-	0.1
1	109699.57	112919.59	-	0.1
1	109715.87	113048.27	-	0.1
2	109709.65	113055.65	-	0.1
3	109705.36	113057.74	-	0.1
4	109697.92	113051.3	-	0.1
5	109708.01	113040.69	-	0.1
1	109715.87	113048.27	-	0.1

полное наименование должности		инициалы, фамилия

ДОКУМЕНТ ПОДПИСАН
ЭЛЕКТРОННОЙ ПОДПИСЬЮ
Сертификат: 009F0BDC181A023B64597F1E2579BEFB50
Владелец: ФЕДЕРАЛЬНАЯ СЛУЖБА ГОСУДАРСТВЕННОЙ РЕГИСТРАЦИИ, КАДАСТРА И КАРТОГРАФИИ
Действителен: с 02.08.2024 по 26.10.2025

Земельный участок
вид объекта недвижимости

Лист № 31 раздела 4.2	Всего листов раздела 4.2: 345	Всего разделов: 8	Всего листов выписки: 528

20.12.2024г. № КУВИ-001/2024-306808196	
Кадастровый номер:	78:36:0000000:4752

1	2	3	4	5
1	109639.56	112866.63	-	0.1
2	109641.74	112867.85	-	0.1
3	109642.96	112870.22	-	0.1
4	109644.05	112881	-	0.1
5	109645.21	112888.53	-	0.1
6	109644.15	112890.66	-	0.1
7	109641.63	112892.46	-	0.1
8	109635.17	112893.64	-	0.1
9	109627.95	112893.82	-	0.1
10	109625.79	112893.23	-	0.1
11	109617.67	112893.12	-	0.1
12	109615.62	112892.05	-	0.1
13	109612.99	112892.22	-	0.1
14	109610.68	112894.16	-	0.1
15	109601.44	112895.16	-	0.1
16	109599.83	112893.86	-	0.1
17	109598.75	112887.44	-	0.1
18	109597.78	112886.06	-	0.1
19	109596.24	112885.67	-	0.1
20	109576.63	112886.94	-	0.1
21	109557.08	112888.4	-	0.1
22	109555.67	112889.2	-	0.1
23	109554.98	112891.39	-	0.1
24	109556.87	112907.16	-	0.1
25	109558.16	112923.88	-	0.1
26	109560.34	112929.54	-	0.1
27	109559.92	112932.38	-	0.1
28	109561.92	112933.21	-	0.1
29	109564.1	112935.67	-	0.1

полное наименование должности		инициалы, фамилия

ДОКУМЕНТ ПОДПИСАН
ЭЛЕКТРОННОЙ ПОДПИСЬЮ
Сертификат: 009F0BDC181A023B64597F1E2579BEFB50
Владелец: ФЕДЕРАЛЬНАЯ СЛУЖБА ГОСУДАРСТВЕННОЙ РЕГИСТРАЦИИ, КАДАСТРА И КАРТОГРАФИИ
Действителен: с 02.08.2024 по 26.10.2025

Земельный участок
вид объекта недвижимости

Лист № 32 раздела 4.2	Всего листов раздела 4.2: 345	Всего разделов: 8	Всего листов выписки: 528

20.12.2024г. № КУВИ-001/2024-306808196	
Кадастровый номер:	78:36:0000000:4752

1	2	3	4	5
30	109566.03	112936.83	-	0.1
31	109571.88	112936.78	-	0.1
32	109584.61	112935.47	-	0.1
33	109603.83	112930.95	-	0.1
34	109612.18	112930.38	-	0.1
35	109614.47	112930.63	-	0.1
36	109615.88	112932.52	-	0.1
37	109625.01	112948.08	-	0.1
38	109632.81	112960.81	-	0.1
39	109636.16	112964.67	-	0.1
40	109636.89	112966.3	-	0.1
41	109636.53	112971.2	-	0.1
42	109638.19	112979.7	-	0.1
43	109641.05	112984.81	-	0.1
44	109644.97	112994.68	-	0.1
45	109645.28	112997.77	-	0.1
46	109643.12	113001.02	-	0.1
47	109637.14	113005.68	-	0.1
48	109635.64	113005.12	-	0.1
49	109633.68	113007.67	-	0.1
50	109633.14	113010.55	-	0.1
51	109622.81	113018.18	-	0.1
52	109615.64	113024	-	0.1
53	109614.55	113027.02	-	0.1
54	109614.87	113029.02	-	0.1
55	109615.65	113030.85	-	0.1
56	109614.77	113031.91	-	0.1
57	109611.17	113031.95	-	0.1
58	109609.93	113034.93	-	0.1

ДОКУМЕНТ ПОДПИСАН
ЭЛЕКТРОННОЙ ПОДПИСЬЮ
Сертификат: 009F0BDC181A023B64597F1E2579BEFB50
Владелец: ФЕДЕРАЛЬНАЯ СЛУЖБА ГОСУДАРСТВЕННОЙ РЕГИСТРАЦИИ, КАДАСТРА И КАРТОГРАФИИ
Действителен: с 02.08.2024 по 26.10.2025

полное наименование должности		инициалы, фамилия

Земельный участок
вид объекта недвижимости

Лист № 33 раздела 4.2	Всего листов раздела 4.2: 345	Всего разделов: 8	Всего листов выписки: 528

20.12.2024г. № КУВИ-001/2024-306808196	
Кадастровый номер:	78:36:0000000:4752

1	2	3	4	5
59	109609.6	113037.49	-	0.1
60	109608.03	113038.41	-	0.1
61	109609.25	113040.31	-	0.1
62	109620.74	113052.02	-	0.1
63	109630.44	113062.56	-	0.1
64	109632.31	113063.58	-	0.1
65	109634.03	113063.17	-	0.1
66	109642.46	113055.57	-	0.1
67	109654.96	113045.79	-	0.1
68	109655.82	113044.51	-	0.1
69	109655.45	113042.98	-	0.1
70	109649.47	113035.4	-	0.1
71	109648.2	113033.22	-	0.1
72	109649.28	113031.81	-	0.1
73	109672.79	113012.97	-	0.1
74	109686.76	113001.36	-	0.1
75	109690.26	113001.43	-	0.1
76	109693.63	113003.89	-	0.1
77	109700.32	113012.97	-	0.1
78	109701.71	113017.42	-	0.1
79	109705.49	113018.79	-	0.1
80	109712.49	113025.31	-	0.1
81	109713.84	113028.28	-	0.1
82	109713.17	113031.2	-	0.1
83	109710.05	113034.49	-	0.1
84	109696.32	113049.09	-	0.1
85	109688.7	113059.08	-	0.1
86	109685.57	113061.62	-	0.1
87	109682.07	113063.35	-	0.1

полное наименование должности		инициалы, фамилия

ДОКУМЕНТ ПОДПИСАН
ЭЛЕКТРОННОЙ ПОДПИСЬЮ
Сертификат: 009F0BDC181A023B64597F1E2579BEFB50
Владелец: ФЕДЕРАЛЬНАЯ СЛУЖБА ГОСУДАРСТВЕННОЙ РЕГИСТРАЦИИ, КАДАСТРА И КАРТОГРАФИИ
Действителен: с 02.08.2024 по 26.10.2025

Земельный участок
вид объекта недвижимости

Лист № 34 раздела 4.2	Всего листов раздела 4.2: 345	Всего разделов: 8	Всего листов выписки: 528

20.12.2024г. № КУВИ-001/2024-306808196	
Кадастровый номер:	78:36:0000000:4752

1	2	3	4	5
88	109678.43	113064.11	-	0.1
89	109673.61	113062.18	-	0.1
90	109670.09	113058.6	-	0.1
91	109668.4	113057.43	-	0.1
92	109666.36	113058.53	-	0.1
93	109653.68	113068.86	-	0.1
94	109634.45	113084.5	-	0.1
95	109627.6	113085.07	-	0.1
96	109624.63	113082.96	-	0.1
97	109610.01	113067.73	-	0.1
98	109597.63	113051.97	-	0.1
99	109592.38	113047.73	-	0.1
100	109590.15	113048.04	-	0.1
101	109589.82	113049.41	-	0.1
102	109587.54	113049.83	-	0.1
103	109587.11	113048.51	-	0.1
104	109582.08	113046.9	-	0.1
105	109578.39	113047.7	-	0.1
106	109572.42	113052.35	-	0.1
107	109566.91	113056.63	-	0.1
108	109551.48	113065.54	-	0.1
109	109548.41	113068.81	-	0.1
110	109537.93	113073.49	-	0.1
111	109532.18	113075.58	-	0.1
112	109526.23	113075.72	-	0.1
113	109523.52	113075.15	-	0.1
114	109520.34	113072.85	-	0.1
115	109517.71	113069.69	-	0.1
116	109514.89	113062.26	-	0.1

полное наименование должности		инициалы, фамилия

ДОКУМЕНТ ПОДПИСАН
ЭЛЕКТРОННОЙ ПОДПИСЬЮ
Сертификат: 009F0BDC181A023B64597F1E2579BEFB50
Владелец: ФЕДЕРАЛЬНАЯ СЛУЖБА ГОСУДАРСТВЕННОЙ РЕГИСТРАЦИИ, КАДАСТРА И КАРТОГРАФИИ
Действителен: с 02.08.2024 по 26.10.2025

Земельный участок
вид объекта недвижимости

Лист № 35 раздела 4.2	Всего листов раздела 4.2: 345	Всего разделов: 8	Всего листов выписки: 528

20.12.2024г. № КУВИ-001/2024-306808196	
Кадастровый номер:	78:36:0000000:4752

1	2	3	4	5
117	109512.8	113057.93	-	0.1
118	109511.04	113055.76	-	0.1
119	109507.9	113054.87	-	0.1
120	109505.44	113055.09	-	0.1
121	109504.27	113053.46	-	0.1
122	109502.97	113050.99	-	0.1
123	109495.42	113050.02	-	0.1
124	109490.66	113048.75	-	0.1
125	109484.52	113043.98	-	0.1
126	109480.62	113038.04	-	0.1
127	109478.53	113033.44	-	0.1
128	109476.38	113027.95	-	0.1
129	109473.61	113018.67	-	0.1
130	109473.71	113014.49	-	0.1
131	109475.18	113009.09	-	0.1
132	109477.28	113003.77	-	0.1
133	109482.36	112995.9	-	0.1
134	109483.56	112988.68	-	0.1
135	109481.26	112982.01	-	0.1
136	109475.02	112966.42	-	0.1
137	109473.78	112962.04	-	0.1
138	109473.7	112958.01	-	0.1
139	109476.61	112955.51	-	0.1
140	109494.68	112951.82	-	0.1
141	109517.44	112946.62	-	0.1
142	109534.49	112943.42	-	0.1
143	109539.74	112941.55	-	0.1
144	109542.87	112938.05	-	0.1
145	109542.04	112933.16	-	0.1

ДОКУМЕНТ ПОДПИСАН
ЭЛЕКТРОННОЙ ПОДПИСЬЮ
Сертификат: 009F0BDC181A023B64597F1E2579BEFB50
Владелец: ФЕДЕРАЛЬНАЯ СЛУЖБА ГОСУДАРСТВЕННОЙ РЕГИСТРАЦИИ, КАДАСТРА И КАРТОГРАФИИ
Действителен: с 02.08.2024 по 26.10.2025

полное наименование должности		инициалы, фамилия

Земельный участок
вид объекта недвижимости

Лист № 36 раздела 4.2	Всего листов раздела 4.2: 345	Всего разделов: 8	Всего листов выписки: 528

20.12.2024г. № КУВИ-001/2024-306808196	
Кадастровый номер:	78:36:0000000:4752

1	2	3	4	5
146	109544.21	112928.33	-	0.1
147	109544.79	112926.33	-	0.1
148	109544.98	112909.17	-	0.1
149	109545.06	112882.61	-	0.1
150	109545.84	112880.09	-	0.1
151	109548.38	112878.88	-	0.1
152	109564.14	112877.18	-	0.1
153	109580.54	112877.13	-	0.1
154	109593.25	112875.99	-	0.1
155	109595.36	112875.76	-	0.1
156	109597.32	112874.75	-	0.1
157	109605.41	112866.56	-	0.1
158	109621.89	112866.08	-	0.1
1	109639.56	112866.63	-	0.1

полное наименование должности		инициалы, фамилия

ДОКУМЕНТ ПОДПИСАН
ЭЛЕКТРОННОЙ ПОДПИСЬЮ
Сертификат: 009F0BDC181A023B64597F1E2579BEFB50
Владелец: ФЕДЕРАЛЬНАЯ СЛУЖБА ГОСУДАРСТВЕННОЙ РЕГИСТРАЦИИ, КАДАСТРА И КАРТОГРАФИИ
Действителен: с 02.08.2024 по 26.10.2025

Земельный участок
вид объекта недвижимости

Лист № 37 раздела 4.2	Всего листов раздела 4.2: 345	Всего разделов: 8	Всего листов выписки: 528

20.12.2024г. № КУВИ-001/2024-306808196	
Кадастровый номер:	78:36:0000000:4752

Сведения о характерных точках границы части (частей) земельного участка

Учетный номер части: 78:36:0000000:4752/7

Система координат СК-1964

Номер точки	Координаты, м		Описание закрепления на местности	Средняя квадратичная погрешность определения координат характерных точек границ земельного участка, м
	X	Y		
1	2	3	4	5
1	109798.6	112960.56	-	0.1
2	109802.08	112961.21	-	0.1
3	109805.83	112969.6	-	0.1
4	109806.68	112973.24	-	0.1
5	109808.28	112977.31	-	0.1
6	109805.34	112993.84	-	0.1
7	109803.52	113004.97	-	0.1
8	109800.78	113008.72	-	0.1
9	109799.73	113009.47	-	0.1
10	109798.49	113008.84	-	0.1
11	109790.63	112991.51	-	0.1
12	109785.43	112979.29	-	0.1
13	109784.57	112974.86	-	0.1
14	109784.18	112972.52	-	0.1
15	109785.06	112969.99	-	0.1
16	109789.79	112966.04	-	0.1
17	109795.09	112961.37	-	0.1
1	109798.6	112960.56	-	0.1
1	109800.23	112940.63	-	0.1
2	109799.72	112940.59	-	0.1
3	109799.21	112940.57	-	0.1
4	109798.69	112940.56	-	0.1
5	109798.18	112940.56	-	0.1
6	109797.66	112940.58	-	0.1

ДОКУМЕНТ ПОДПИСАН
ЭЛЕКТРОННОЙ ПОДПИСЬЮ
Сертификат: 009F0BDC181A023B64597F1E2579BEFB50
Владелец: ФЕДЕРАЛЬНАЯ СЛУЖБА ГОСУДАРСТВЕННОЙ РЕГИСТРАЦИИ, КАДАСТРА И КАРТОГРАФИИ
Действителен: с 02.08.2024 по 26.10.2025

полное наименование должности		инициалы, фамилия

Земельный участок
вид объекта недвижимости

Лист № 38 раздела 4.2	Всего листов раздела 4.2: 345	Всего разделов: 8	Всего листов выписки: 528

20.12.2024г. № КУВИ-001/2024-306808196	
Кадастровый номер:	78:36:0000000:4752

1	2	3	4	5
7	109797.15	112940.61	-	0.1
8	109796.64	112940.66	-	0.1
9	109796.13	112940.71	-	0.1
10	109795.62	112940.78	-	0.1
11	109795.11	112940.87	-	0.1
12	109794.61	112940.96	-	0.1
13	109794.1	112941.07	-	0.1
14	109790.59	112941.88	-	0.1
15	109790.11	112942	-	0.1
16	109789.63	112942.13	-	0.1
17	109789.16	112942.27	-	0.1
18	109788.69	112942.42	-	0.1
19	109788.22	112942.59	-	0.1
20	109787.76	112942.76	-	0.1
21	109787.3	112942.95	-	0.1
22	109786.84	112943.15	-	0.1
23	109786.39	112943.36	-	0.1
24	109785.95	112943.58	-	0.1
25	109785.51	112943.81	-	0.1
26	109785.08	112944.05	-	0.1
27	109784.66	112944.31	-	0.1
28	109784.24	112944.57	-	0.1
29	109783.82	112944.85	-	0.1
30	109783.42	112945.13	-	0.1
31	109783.02	112945.42	-	0.1
32	109782.63	112945.73	-	0.1
33	109782.24	112946.04	-	0.1
34	109781.87	112946.36	-	0.1
35	109776.77	112950.86	-	0.1

ДОКУМЕНТ ПОДПИСАН
ЭЛЕКТРОННОЙ ПОДПИСЬЮ
Сертификат: 009F0BDC181A023B64597F1E2579BEFB50
Владелец: ФЕДЕРАЛЬНАЯ СЛУЖБА ГОСУДАРСТВЕННОЙ РЕГИСТРАЦИИ, КАДАСТРА И КАРТОГРАФИИ
Действителен: с 02.08.2024 по 26.10.2025

полное наименование должности		инициалы, фамилия

Земельный участок
вид объекта недвижимости

Лист № 39 раздела 4.2	Всего листов раздела 4.2: 345	Всего разделов: 8	Всего листов выписки: 528

20.12.2024г. № КУВИ-001/2024-306808196	
Кадастровый номер:	78:36:0000000:4752

1	2	3	4	5
36	109772.24	112954.64	-	0.1
37	109771.83	112954.99	-	0.1
38	109771.43	112955.35	-	0.1
39	109771.04	112955.73	-	0.1
40	109770.66	112956.11	-	0.1
41	109770.29	112956.51	-	0.1
42	109769.93	112956.91	-	0.1
43	109769.58	112957.32	-	0.1
44	109769.25	112957.75	-	0.1
45	109768.92	112958.18	-	0.1
46	109768.61	112958.62	-	0.1
47	109768.31	112959.07	-	0.1
48	109768.02	112959.52	-	0.1
49	109767.74	112959.99	-	0.1
50	109767.48	112960.46	-	0.1
51	109767.23	112960.94	-	0.1
52	109766.99	112961.42	-	0.1
53	109766.76	112961.91	-	0.1
54	109766.59	112962.28	-	0.1
55	109766.35	112962.91	-	0.1
56	109766.17	112963.42	-	0.1
57	109765.29	112965.95	-	0.1
58	109765.13	112966.42	-	0.1
59	109764.99	112966.9	-	0.1
60	109764.85	112967.38	-	0.1
61	109764.73	112967.87	-	0.1
62	109764.62	112968.36	-	0.1
63	109764.52	112968.85	-	0.1
64	109764.43	112969.34	-	0.1

ДОКУМЕНТ ПОДПИСАН
ЭЛЕКТРОННОЙ ПОДПИСЬЮ
Сертификат: 009F0BDC181A023B64597F1E2579BEFB50
Владелец: ФЕДЕРАЛЬНАЯ СЛУЖБА ГОСУДАРСТВЕННОЙ РЕГИСТРАЦИИ, КАДАСТРА И КАРТОГРАФИИ
Действителен: с 02.08.2024 по 26.10.2025

полное наименование должности		инициалы, фамилия

Земельный участок
вид объекта недвижимости

Лист № 40 раздела 4.2	Всего листов раздела 4.2: 345	Всего разделов: 8	Всего листов выписки: 528

20.12.2024г. № КУВИ-001/2024-306808196	
Кадастровый номер:	78:36:0000000:4752

1	2	3	4	5
65	109764.36	112969.83	-	0.1
66	109764.3	112970.33	-	0.1
67	109764.25	112970.83	-	0.1
68	109764.22	112971.32	-	0.1
69	109764.19	112971.82	-	0.1
70	109764.18	112972.32	-	0.1
71	109764.18	112972.82	-	0.1
72	109764.2	112973.32	-	0.1
73	109764.22	112973.82	-	0.1
74	109764.26	112974.32	-	0.1
75	109764.31	112974.82	-	0.1
76	109764.38	112975.31	-	0.1
77	109764.45	112975.81	-	0.1
78	109764.89	112978.41	-	0.1
79	109765.8	112983.1	-	0.1
80	109765.9	112983.62	-	0.1
81	109766.02	112984.13	-	0.1
82	109766.16	112984.64	-	0.1
83	109766.31	112985.14	-	0.1
84	109766.47	112985.65	-	0.1
85	109766.64	112986.14	-	0.1
86	109766.83	112986.63	-	0.1
87	109767.03	112987.12	-	0.1
88	109772.32	112999.56	-	0.1
89	109780.28	113017.1	-	0.1
90	109780.44	113017.46	-	0.1
91	109780.62	113017.82	-	0.1
92	109780.8	113018.17	-	0.1
93	109780.99	113018.52	-	0.1

полное наименование должности		инициалы, фамилия

ДОКУМЕНТ ПОДПИСАН
ЭЛЕКТРОННОЙ ПОДПИСЬЮ
Сертификат: 009F0BDC181A023B64597F1E2579BEFB50
Владелец: ФЕДЕРАЛЬНАЯ СЛУЖБА ГОСУДАРСТВЕННОЙ РЕГИСТРАЦИИ, КАДАСТРА И КАРТОГРАФИИ
Действителен: с 02.08.2024 по 26.10.2025

Земельный участок
вид объекта недвижимости

Лист № 41 раздела 4.2	Всего листов раздела 4.2: 345	Всего разделов: 8	Всего листов выписки: 528

20.12.2024г. № КУВИ-001/2024-306808196	
Кадастровый номер:	78:36:0000000:4752

1	2	3	4	5
94	109781.18	113018.87	-	0.1
95	109781.39	113019.21	-	0.1
96	109781.6	113019.54	-	0.1
97	109781.81	113019.88	-	0.1
98	109782.03	113020.21	-	0.1
99	109782.26	113020.53	-	0.1
100	109782.5	113020.85	-	0.1
101	109782.74	113021.17	-	0.1
102	109782.99	113021.48	-	0.1
103	109783.24	113021.78	-	0.1
104	109783.5	113022.08	-	0.1
105	109783.77	113022.38	-	0.1
106	109784.04	113022.67	-	0.1
107	109784.32	113022.95	-	0.1
108	109784.6	113023.23	-	0.1
109	109784.89	113023.5	-	0.1
110	109785.18	113023.77	-	0.1
111	109785.48	113024.03	-	0.1
112	109785.78	113024.28	-	0.1
113	109786.09	113024.53	-	0.1
114	109786.41	113024.78	-	0.1
115	109786.73	113025.01	-	0.1
116	109787.05	113025.24	-	0.1
117	109787.38	113025.47	-	0.1
118	109787.71	113025.69	-	0.1
119	109788.05	113025.9	-	0.1
120	109788.39	113026.1	-	0.1
121	109788.73	113026.3	-	0.1
122	109789.08	113026.49	-	0.1

ДОКУМЕНТ ПОДПИСАН
ЭЛЕКТРОННОЙ ПОДПИСЬЮ
Сертификат: 009F0BDC181A023B64597F1E2579BEFB50
Владелец: ФЕДЕРАЛЬНАЯ СЛУЖБА ГОСУДАРСТВЕННОЙ РЕГИСТРАЦИИ, КАДАСТРА И КАРТОГРАФИИ
Действителен: с 02.08.2024 по 26.10.2025

полное наименование должности		инициалы, фамилия

Земельный участок
вид объекта недвижимости

Лист № 42 раздела 4.2	Всего листов раздела 4.2: 345	Всего разделов: 8	Всего листов выписки: 528

20.12.2024г. № КУВИ-001/2024-306808196	
Кадастровый номер:	78:36:0000000:4752

1	2	3	4	5
123	109789.43	113026.67	-	0.1
124	109790.67	113027.3	-	0.1
125	109791.03	113027.48	-	0.1
126	109791.38	113027.65	-	0.1
127	109791.75	113027.81	-	0.1
128	109792.11	113027.96	-	0.1
129	109792.48	113028.11	-	0.1
130	109792.85	113028.25	-	0.1
131	109793.22	113028.38	-	0.1
132	109793.6	113028.51	-	0.1
133	109793.98	113028.63	-	0.1
134	109794.36	113028.74	-	0.1
135	109794.74	113028.84	-	0.1
136	109795.13	113028.93	-	0.1
137	109795.51	113029.02	-	0.1
138	109795.9	113029.1	-	0.1
139	109796.29	113029.17	-	0.1
140	109796.68	113029.24	-	0.1
141	109797.08	113029.29	-	0.1
142	109797.47	113029.34	-	0.1
143	109797.86	113029.38	-	0.1
144	109798.26	113029.42	-	0.1
145	109798.66	113029.44	-	0.1
146	109799.05	113029.46	-	0.1
147	109799.45	113029.47	-	0.1
148	109799.84	113029.47	-	0.1
149	109800.24	113029.46	-	0.1
150	109800.64	113029.45	-	0.1
151	109801.03	113029.43	-	0.1

полное наименование должности		инициалы, фамилия

ДОКУМЕНТ ПОДПИСАН
ЭЛЕКТРОННОЙ ПОДПИСЬЮ
Сертификат: 009F0BDC181A023B64597F1E2579BEFB50
Владелец: ФЕДЕРАЛЬНАЯ СЛУЖБА ГОСУДАРСТВЕННОЙ РЕГИСТРАЦИИ, КАДАСТРА И КАРТОГРАФИИ
Действителен: с 02.08.2024 по 26.10.2025

Земельный участок
вид объекта недвижимости

Лист № 43 раздела 4.2	Всего листов раздела 4.2: 345	Всего разделов: 8	Всего листов выписки: 528

20.12.2024г. № КУВИ-001/2024-306808196	
Кадастровый номер:	78:36:0000000:4752

1	2	3	4	5
152	109801.43	113029.4	-	0.1
153	109801.82	113029.36	-	0.1
154	109802.22	113029.31	-	0.1
155	109802.61	113029.26	-	0.1
156	109803	113029.2	-	0.1
157	109803.39	113029.13	-	0.1
158	109803.78	113029.06	-	0.1
159	109804.17	113028.97	-	0.1
160	109804.55	113028.88	-	0.1
161	109804.94	113028.78	-	0.1
162	109805.32	113028.67	-	0.1
163	109805.7	113028.56	-	0.1
164	109806.08	113028.44	-	0.1
165	109806.45	113028.31	-	0.1
166	109806.82	113028.17	-	0.1
167	109807.19	113028.03	-	0.1
168	109807.56	113027.87	-	0.1
169	109807.92	113027.72	-	0.1
170	109808.28	113027.55	-	0.1
171	109808.64	113027.38	-	0.1
172	109808.99	113027.2	-	0.1
173	109809.34	113027.01	-	0.1
174	109809.69	113026.82	-	0.1
175	109810.03	113026.61	-	0.1
176	109810.37	113026.41	-	0.1
177	109810.7	113026.19	-	0.1
178	109811.03	113025.97	-	0.1
179	109811.35	113025.74	-	0.1
180	109812.4	113024.99	-	0.1

полное наименование должности		инициалы, фамилия

ДОКУМЕНТ ПОДПИСАН
ЭЛЕКТРОННОЙ ПОДПИСЬЮ
Сертификат: 009F0BDC181A023B64597F1E2579BEFB50
Владелец: ФЕДЕРАЛЬНАЯ СЛУЖБА ГОСУДАРСТВЕННОЙ
РЕГИСТРАЦИИ, КАДАСТРА И КАРТОГРАФИИ
Действителен: с 02.08.2024 по 26.10.2025

Земельный участок
вид объекта недвижимости

Лист № 44 раздела 4.2	Всего листов раздела 4.2: 345	Всего разделов: 8	Всего листов выписки: 528

20.12.2024г. № КУВИ-001/2024-306808196	
Кадастровый номер:	78:36:0000000:4752

1	2	3	4	5
181	109812.71	113024.77	-	0.1
182	109813.01	113024.55	-	0.1
183	109813.3	113024.31	-	0.1
184	109813.59	113024.08	-	0.1
185	109813.88	113023.83	-	0.1
186	109814.16	113023.58	-	0.1
187	109814.44	113023.33	-	0.1
188	109814.71	113023.07	-	0.1
189	109814.98	113022.81	-	0.1
190	109815.24	113022.54	-	0.1
191	109815.5	113022.26	-	0.1
192	109815.75	113021.98	-	0.1
193	109816	113021.7	-	0.1
194	109816.24	113021.41	-	0.1
195	109816.47	113021.12	-	0.1
196	109816.7	113020.82	-	0.1
197	109816.93	113020.52	-	0.1
198	109819.67	113016.77	-	0.1
199	109819.89	113016.46	-	0.1
200	109820.1	113016.16	-	0.1
201	109820.31	113015.84	-	0.1
202	109820.51	113015.53	-	0.1
203	109820.7	113015.21	-	0.1
204	109820.89	113014.88	-	0.1
205	109821.07	113014.55	-	0.1
206	109821.25	113014.22	-	0.1
207	109821.42	113013.89	-	0.1
208	109821.59	113013.55	-	0.1
209	109821.74	113013.21	-	0.1

полное наименование должности		инициалы, фамилия

ДОКУМЕНТ ПОДПИСАН
ЭЛЕКТРОННОЙ ПОДПИСЬЮ
Сертификат: 009F0BDC181A023B64597F1E2579BEFB50
Владелец: ФЕДЕРАЛЬНАЯ СЛУЖБА ГОСУДАРСТВЕННОЙ РЕГИСТРАЦИИ, КАДАСТРА И КАРТОГРАФИИ
Действителен: с 02.08.2024 по 26.10.2025

Земельный участок
вид объекта недвижимости

Лист № 45 раздела 4.2	Всего листов раздела 4.2: 345	Всего разделов: 8	Всего листов выписки: 528

20.12.2024г. № КУВИ-001/2024-306808196	
Кадастровый номер:	78:36:0000000:4752

1	2	3	4	5
210	109821.89	113012.87	-	0.1
211	109822.04	113012.52	-	0.1
212	109822.18	113012.17	-	0.1
213	109822.31	113011.82	-	0.1
214	109822.44	113011.47	-	0.1
215	109822.55	113011.11	-	0.1
216	109822.67	113010.75	-	0.1
217	109822.77	113010.39	-	0.1
218	109822.87	113010.03	-	0.1
219	109822.96	113009.67	-	0.1
220	109823.05	113009.3	-	0.1
221	109823.12	113008.94	-	0.1
222	109823.19	113008.57	-	0.1
223	109823.26	113008.2	-	0.1
224	109825.06	112997.21	-	0.1
225	109827.97	112980.81	-	0.1
226	109828.04	112980.42	-	0.1
227	109828.09	112980.04	-	0.1
228	109828.14	112979.65	-	0.1
229	109828.19	112979.25	-	0.1
230	109828.22	112978.86	-	0.1
231	109828.25	112978.47	-	0.1
232	109828.27	112978.08	-	0.1
233	109828.28	112977.68	-	0.1
234	109828.28	112977.29	-	0.1
235	109828.28	112976.9	-	0.1
236	109828.26	112976.5	-	0.1
237	109828.24	112976.11	-	0.1
238	109828.22	112975.72	-	0.1

ДОКУМЕНТ ПОДПИСАН
ЭЛЕКТРОННОЙ ПОДПИСЬЮ
Сертификат: 009F0BDC181A023B64597F1E2579BEFB50
Владелец: ФЕДЕРАЛЬНАЯ СЛУЖБА ГОСУДАРСТВЕННОЙ РЕГИСТРАЦИИ, КАДАСТРА И КАРТОГРАФИИ
Действителен: с 02.08.2024 по 26.10.2025

полное наименование должности		инициалы, фамилия

Земельный участок
вид объекта недвижимости

Лист № 46 раздела 4.2	Всего листов раздела 4.2: 345	Всего разделов: 8	Всего листов выписки: 528

20.12.2024г. № КУВИ-001/2024-306808196	
Кадастровый номер:	78:36:0000000:4752

1	2	3	4	5
239	109828.18	112975.33	-	0.1
240	109828.14	112974.94	-	0.1
241	109828.09	112974.55	-	0.1
242	109828.03	112974.16	-	0.1
243	109827.96	112973.77	-	0.1
244	109827.89	112973.38	-	0.1
245	109827.81	112973	-	0.1
246	109827.72	112972.62	-	0.1
247	109827.63	112972.23	-	0.1
248	109827.52	112971.86	-	0.1
249	109827.41	112971.48	-	0.1
250	109827.29	112971.1	-	0.1
251	109827.17	112970.73	-	0.1
252	109827.03	112970.36	-	0.1
253	109826.89	112969.99	-	0.1
254	109825.83	112967.28	-	0.1
255	109825.31	112965.05	-	0.1
256	109825.19	112964.59	-	0.1
257	109825.07	112964.13	-	0.1
258	109824.93	112963.67	-	0.1
259	109824.78	112963.22	-	0.1
260	109824.63	112962.77	-	0.1
261	109824.46	112962.32	-	0.1
262	109824.28	112961.88	-	0.1
263	109824.09	112961.44	-	0.1
264	109820.34	112953.05	-	0.1
265	109820.14	112952.61	-	0.1
266	109819.92	112952.18	-	0.1
267	109819.7	112951.75	-	0.1

полное наименование должности		инициалы, фамилия

ДОКУМЕНТ ПОДПИСАН
ЭЛЕКТРОННОЙ ПОДПИСЬЮ
Сертификат: 009F0BDC181A023B64597F1E2579BEFB50
Владелец: ФЕДЕРАЛЬНАЯ СЛУЖБА ГОСУДАРСТВЕННОЙ РЕГИСТРАЦИИ, КАДАСТРА И КАРТОГРАФИИ
Действителен: с 02.08.2024 по 26.10.2025

Земельный участок
вид объекта недвижимости

Лист № 47 раздела 4.2	Всего листов раздела 4.2: 345	Всего разделов: 8	Всего листов выписки: 528

20.12.2024г. № КУВИ-001/2024-306808196	
Кадастровый номер:	78:36:0000000:4752

1	2	3	4	5
268	109819.47	112951.33	-	0.1
269	109819.22	112950.91	-	0.1
270	109818.97	112950.5	-	0.1
271	109818.71	112950.09	-	0.1
272	109818.43	112949.7	-	0.1
273	109818.15	112949.3	-	0.1
274	109817.86	112948.92	-	0.1
275	109817.56	112948.54	-	0.1
276	109817.25	112948.17	-	0.1
277	109816.93	112947.81	-	0.1
278	109816.6	112947.46	-	0.1
279	109816.26	112947.11	-	0.1
280	109815.92	112946.77	-	0.1
281	109815.57	112946.44	-	0.1
282	109815.21	112946.12	-	0.1
283	109814.84	112945.81	-	0.1
284	109814.46	112945.5	-	0.1
285	109814.08	112945.21	-	0.1
286	109813.69	112944.92	-	0.1
287	109813.29	112944.65	-	0.1
288	109812.89	112944.38	-	0.1
289	109812.48	112944.13	-	0.1
290	109812.06	112943.88	-	0.1
291	109811.64	112943.64	-	0.1
292	109811.22	112943.42	-	0.1
293	109810.78	112943.2	-	0.1
294	109810.35	112943	-	0.1
295	109809.9	112942.8	-	0.1
296	109809.46	112942.62	-	0.1

ДОКУМЕНТ ПОДПИСАН
ЭЛЕКТРОННОЙ ПОДПИСЬЮ
Сертификат: 009F0BDC181A023B64597F1E2579BEFB50
Владелец: ФЕДЕРАЛЬНАЯ СЛУЖБА ГОСУДАРСТВЕННОЙ РЕГИСТРАЦИИ, КАДАСТРА И КАРТОГРАФИИ
Действителен: с 02.08.2024 по 26.10.2025

полное наименование должности		инициалы, фамилия

Земельный участок
вид объекта недвижимости

Лист № 48 раздела 4.2	Всего листов раздела 4.2: 345	Всего разделов: 8	Всего листов выписки: 528

20.12.2024г. № КУВИ-001/2024-306808196	
Кадастровый номер:	78:36:0000000:4752

1	2	3	4	5
297	109809.01	112942.45	-	0.1
298	109808.55	112942.29	-	0.1
299	109808.09	112942.14	-	0.1
300	109807.63	112942	-	0.1
301	109807.17	112941.87	-	0.1
302	109806.7	112941.75	-	0.1
303	109806.23	112941.64	-	0.1
304	109805.75	112941.55	-	0.1
305	109802.27	112940.9	-	0.1
306	109801.77	112940.81	-	0.1
307	109801.26	112940.74	-	0.1
308	109800.75	112940.68	-	0.1
1	109800.23	112940.63	-	0.1

ДОКУМЕНТ ПОДПИСАН
ЭЛЕКТРОННОЙ ПОДПИСЬЮ
Сертификат: 009F0BDC181A023B64597F1E2579BEFB50
Владелец: ФЕДЕРАЛЬНАЯ СЛУЖБА ГОСУДАРСТВЕННОЙ РЕГИСТРАЦИИ, КАДАСТРА И КАРТОГРАФИИ
Действителен: с 02.08.2024 по 26.10.2025

полное наименование должности		инициалы, фамилия

Земельный участок
вид объекта недвижимости

Лист № 49 раздела 4.2	Всего листов раздела 4.2: 345	Всего разделов: 8	Всего листов выписки: 528

20.12.2024г. № КУВИ-001/2024-306808196	
Кадастровый номер:	78:36:0000000:4752

Сведения о характерных точках границы части (частей) земельного участка

Учетный номер части: 78:36:0000000:4752/8

Система координат СК-1964

Номер точки	Координаты, м		Описание закрепления на местности	Средняя квадратичная погрешность определения координат характерных точек границ земельного участка, м
	X	Y		
1	2	3	4	5
1	109699.57	112919.59	-	0.1
2	109701.16	112923.49	-	0.1
3	109702.53	112924.76	-	0.1
4	109702.93	112925.84	-	0.1
5	109702.56	112926.37	-	0.1
6	109703.4	112928.55	-	0.1
7	109705.66	112931.33	-	0.1
8	109708.05	112931.86	-	0.1
9	109709.98	112934.26	-	0.1
10	109712.66	112942.62	-	0.1
11	109713.6	112947.73	-	0.1
12	109715.55	112952.19	-	0.1
13	109719.06	112956.95	-	0.1
14	109720.99	112958.11	-	0.1
15	109721.11	112960.02	-	0.1
16	109724.53	112965.78	-	0.1
17	109734.33	112977.44	-	0.1
18	109737.81	112982.5	-	0.1
19	109737.89	112984.18	-	0.1
20	109736.58	112993.96	-	0.1
21	109733.05	112996.67	-	0.1
22	109725.54	113004.04	-	0.1
23	109721.7	113007.21	-	0.1
24	109717.96	113005.99	-	0.1

полное наименование должности		инициалы, фамилия

ДОКУМЕНТ ПОДПИСАН
ЭЛЕКТРОННОЙ ПОДПИСЬЮ
Сертификат: 009F0BDC181A023B64597F1E2579BEFB50
Владелец: ФЕДЕРАЛЬНАЯ СЛУЖБА ГОСУДАРСТВЕННОЙ РЕГИСТРАЦИИ, КАДАСТРА И КАРТОГРАФИИ
Действителен: с 02.08.2024 по 26.10.2025

Земельный участок
вид объекта недвижимости

Лист № 50 раздела 4.2	Всего листов раздела 4.2: 345	Всего разделов: 8	Всего листов выписки: 528

20.12.2024г. № КУВИ-001/2024-306808196	
Кадастровый номер:	78:36:0000000:4752

1	2	3	4	5
25	109717.65	113005.35	-	0.1
26	109714.15	113004	-	0.1
27	109712.92	113005.31	-	0.1
28	109711.67	113003.53	-	0.1
29	109712.37	113002.87	-	0.1
30	109709.49	112996.6	-	0.1
31	109709.46	112993.72	-	0.1
32	109711.26	112991.45	-	0.1
33	109715.39	112988.12	-	0.1
34	109716.37	112987.03	-	0.1
35	109716.72	112984.92	-	0.1
36	109711.01	112976.98	-	0.1
37	109706.35	112971.17	-	0.1
38	109704.61	112970.36	-	0.1
39	109703.03	112970.4	-	0.1
40	109700.33	112971.94	-	0.1
41	109698.69	112971.58	-	0.1
42	109696.35	112969.88	-	0.1
43	109690.57	112968.81	-	0.1
44	109688.01	112968.12	-	0.1
45	109678.86	112961.39	-	0.1
46	109669.69	112955.58	-	0.1
47	109667.17	112951.13	-	0.1
48	109666.38	112945.86	-	0.1
49	109664.57	112938.99	-	0.1
50	109665.34	112931.17	-	0.1
51	109667.81	112924.17	-	0.1
52	109671.77	112918.03	-	0.1
53	109671.3	112917.73	-	0.1

полное наименование должности		инициалы, фамилия

ДОКУМЕНТ ПОДПИСАН
ЭЛЕКТРОННОЙ ПОДПИСЬЮ
Сертификат: 009F0BDC181A023B64597F1E2579BEFB50
Владелец: ФЕДЕРАЛЬНАЯ СЛУЖБА ГОСУДАРСТВЕННОЙ РЕГИСТРАЦИИ, КАДАСТРА И КАРТОГРАФИИ
Действителен: с 02.08.2024 по 26.10.2025

Земельный участок
вид объекта недвижимости

Лист № 51 раздела 4.2	Всего листов раздела 4.2: 345	Всего разделов: 8	Всего листов выписки: 528

20.12.2024г. № КУВИ-001/2024-306808196	
Кадастровый номер:	78:36:0000000:4752

1	2	3	4	5
54	109672.15	112914.86	-	0.1
55	109673.12	112913.88	-	0.1
56	109673.59	112912.04	-	0.1
57	109674.53	112912.37	-	0.1
58	109676.17	112912.49	-	0.1
59	109679.95	112912.08	-	0.1
60	109678.56	112900.42	-	0.1
61	109678.36	112892.48	-	0.1
62	109677.23	112885.65	-	0.1
63	109674.56	112884.63	-	0.1
64	109668.14	112885.78	-	0.1
65	109665.78	112885.51	-	0.1
66	109662.91	112884.54	-	0.1
67	109660.77	112882.27	-	0.1
68	109659.53	112878.53	-	0.1
69	109659.99	112873.07	-	0.1
70	109661.78	112870.38	-	0.1
71	109669.51	112869.16	-	0.1
72	109676.8	112869.25	-	0.1
73	109682.4	112869.4	-	0.1
74	109685.96	112871.57	-	0.1
75	109689.1	112875.35	-	0.1
76	109692.6	112886.28	-	0.1
77	109695.26	112898.76	-	0.1
78	109696.99	112908.29	-	0.1
1	109699.57	112919.59	-	0.1
1	109715.87	113048.27	-	0.1
2	109709.65	113055.65	-	0.1
3	109705.36	113057.74	-	0.1

полное наименование должности		инициалы, фамилия

ДОКУМЕНТ ПОДПИСАН
ЭЛЕКТРОННОЙ ПОДПИСЬЮ
Сертификат: 009F0BDC181A023B64597F1E2579BEFB50
Владелец: ФЕДЕРАЛЬНАЯ СЛУЖБА ГОСУДАРСТВЕННОЙ РЕГИСТРАЦИИ, КАДАСТРА И КАРТОГРАФИИ
Действителен: с 02.08.2024 по 26.10.2025

Земельный участок
вид объекта недвижимости

Лист № 52 раздела 4.2	Всего листов раздела 4.2: 345	Всего разделов: 8	Всего листов выписки: 528

20.12.2024г. № КУВИ-001/2024-306808196	
Кадастровый номер:	78:36:0000000:4752

1	2	3	4	5
4	109697.92	113051.3	-	0.1
5	109708.01	113040.69	-	0.1
1	109715.87	113048.27	-	0.1
1	109639.56	112866.63	-	0.1
2	109641.74	112867.85	-	0.1
3	109642.96	112870.22	-	0.1
4	109644.05	112881	-	0.1
5	109645.21	112888.53	-	0.1
6	109644.15	112890.66	-	0.1
7	109641.63	112892.46	-	0.1
8	109635.17	112893.64	-	0.1
9	109627.95	112893.82	-	0.1
10	109625.79	112893.23	-	0.1
11	109617.67	112893.12	-	0.1
12	109615.62	112892.05	-	0.1
13	109612.99	112892.22	-	0.1
14	109610.68	112894.16	-	0.1
15	109601.44	112895.16	-	0.1
16	109599.83	112893.86	-	0.1
17	109598.75	112887.44	-	0.1
18	109597.78	112886.06	-	0.1
19	109596.24	112885.67	-	0.1
20	109576.63	112886.94	-	0.1
21	109557.08	112888.4	-	0.1
22	109555.67	112889.2	-	0.1
23	109554.98	112891.39	-	0.1
24	109556.87	112907.16	-	0.1
25	109558.16	112923.88	-	0.1
26	109560.34	112929.54	-	0.1

ДОКУМЕНТ ПОДПИСАН
ЭЛЕКТРОННОЙ ПОДПИСЬЮ
Сертификат: 009F0BDC181A023B64597F1E2579BEFB50
Владелец: ФЕДЕРАЛЬНАЯ СЛУЖБА ГОСУДАРСТВЕННОЙ РЕГИСТРАЦИИ, КАДАСТРА И КАРТОГРАФИИ
Действителен: с 02.08.2024 по 26.10.2025

полное наименование должности		инициалы, фамилия

Земельный участок
вид объекта недвижимости

Лист № 53 раздела 4.2	Всего листов раздела 4.2: 345	Всего разделов: 8	Всего листов выписки: 528

20.12.2024г. № КУВИ-001/2024-306808196	
Кадастровый номер:	78:36:0000000:4752

1	2	3	4	5
27	109559.92	112932.38	-	0.1
28	109561.92	112933.21	-	0.1
29	109564.1	112935.67	-	0.1
30	109566.03	112936.83	-	0.1
31	109571.88	112936.78	-	0.1
32	109584.61	112935.47	-	0.1
33	109603.83	112930.95	-	0.1
34	109612.18	112930.38	-	0.1
35	109614.47	112930.63	-	0.1
36	109615.88	112932.52	-	0.1
37	109625.01	112948.08	-	0.1
38	109632.81	112960.81	-	0.1
39	109636.16	112964.67	-	0.1
40	109636.89	112966.3	-	0.1
41	109636.53	112971.2	-	0.1
42	109638.19	112979.7	-	0.1
43	109641.05	112984.81	-	0.1
44	109644.97	112994.68	-	0.1
45	109645.28	112997.77	-	0.1
46	109643.12	113001.02	-	0.1
47	109637.14	113005.68	-	0.1
48	109635.64	113005.12	-	0.1
49	109633.68	113007.67	-	0.1
50	109633.14	113010.55	-	0.1
51	109622.81	113018.18	-	0.1
52	109615.64	113024	-	0.1
53	109614.55	113027.02	-	0.1
54	109614.87	113029.02	-	0.1
55	109615.65	113030.85	-	0.1

полное наименование должности		инициалы, фамилия

ДОКУМЕНТ ПОДПИСАН
ЭЛЕКТРОННОЙ ПОДПИСЬЮ
Сертификат: 009F0BDC181A023B64597F1E2579BEFB50
Владелец: ФЕДЕРАЛЬНАЯ СЛУЖБА ГОСУДАРСТВЕННОЙ РЕГИСТРАЦИИ, КАДАСТРА И КАРТОГРАФИИ
Действителен: с 02.08.2024 по 26.10.2025

Земельный участок
вид объекта недвижимости

Лист № 54 раздела 4.2	Всего листов раздела 4.2: 345	Всего разделов: 8	Всего листов выписки: 528

20.12.2024г. № КУВИ-001/2024-306808196	
Кадастровый номер:	78:36:0000000:4752

1	2	3	4	5
56	109614.77	113031.91	-	0.1
57	109611.17	113031.95	-	0.1
58	109609.93	113034.93	-	0.1
59	109609.6	113037.49	-	0.1
60	109608.03	113038.41	-	0.1
61	109609.25	113040.31	-	0.1
62	109620.74	113052.02	-	0.1
63	109630.44	113062.56	-	0.1
64	109632.31	113063.58	-	0.1
65	109634.03	113063.17	-	0.1
66	109642.46	113055.57	-	0.1
67	109654.96	113045.79	-	0.1
68	109655.82	113044.51	-	0.1
69	109655.45	113042.98	-	0.1
70	109649.47	113035.4	-	0.1
71	109648.2	113033.22	-	0.1
72	109649.28	113031.81	-	0.1
73	109672.79	113012.97	-	0.1
74	109686.76	113001.36	-	0.1
75	109690.26	113001.43	-	0.1
76	109693.63	113003.89	-	0.1
77	109700.32	113012.97	-	0.1
78	109701.71	113017.42	-	0.1
79	109705.49	113018.79	-	0.1
80	109712.49	113025.31	-	0.1
81	109713.84	113028.28	-	0.1
82	109713.17	113031.2	-	0.1
83	109710.05	113034.49	-	0.1
84	109696.32	113049.09	-	0.1

ДОКУМЕНТ ПОДПИСАН
ЭЛЕКТРОННОЙ ПОДПИСЬЮ
Сертификат: 009F0BDC181A023B64597F1E2579BEFB50
Владелец: ФЕДЕРАЛЬНАЯ СЛУЖБА ГОСУДАРСТВЕННОЙ РЕГИСТРАЦИИ, КАДАСТРА И КАРТОГРАФИИ
Действителен: с 02.08.2024 по 26.10.2025

полное наименование должности		инициалы, фамилия

Земельный участок
вид объекта недвижимости

Лист № 55 раздела 4.2	Всего листов раздела 4.2: 345	Всего разделов: 8	Всего листов выписки: 528

20.12.2024г. № КУВИ-001/2024-306808196	
Кадастровый номер:	78:36:0000000:4752

1	2	3	4	5
85	109688.7	113059.08	-	0.1
86	109685.57	113061.62	-	0.1
87	109682.07	113063.35	-	0.1
88	109678.43	113064.11	-	0.1
89	109673.61	113062.18	-	0.1
90	109670.09	113058.6	-	0.1
91	109668.4	113057.43	-	0.1
92	109666.36	113058.53	-	0.1
93	109653.68	113068.86	-	0.1
94	109634.45	113084.5	-	0.1
95	109627.6	113085.07	-	0.1
96	109624.63	113082.96	-	0.1
97	109610.01	113067.73	-	0.1
98	109597.63	113051.97	-	0.1
99	109592.38	113047.73	-	0.1
100	109590.15	113048.04	-	0.1
101	109589.82	113049.41	-	0.1
102	109587.54	113049.83	-	0.1
103	109587.11	113048.51	-	0.1
104	109582.08	113046.9	-	0.1
105	109578.39	113047.7	-	0.1
106	109572.42	113052.35	-	0.1
107	109566.91	113056.63	-	0.1
108	109551.48	113065.54	-	0.1
109	109548.41	113068.81	-	0.1
110	109537.93	113073.49	-	0.1
111	109532.18	113075.58	-	0.1
112	109526.23	113075.72	-	0.1
113	109523.52	113075.15	-	0.1

ДОКУМЕНТ ПОДПИСАН
ЭЛЕКТРОННОЙ ПОДПИСЬЮ
Сертификат: 009F0BDC181A023B64597F1E2579BEFB50
Владелец: ФЕДЕРАЛЬНАЯ СЛУЖБА ГОСУДАРСТВЕННОЙ РЕГИСТРАЦИИ, КАДАСТРА И КАРТОГРАФИИ
Действителен: с 02.08.2024 по 26.10.2025

полное наименование должности		инициалы, фамилия

Земельный участок
вид объекта недвижимости

Лист № 56 раздела 4.2	Всего листов раздела 4.2: 345	Всего разделов: 8	Всего листов выписки: 528

20.12.2024г. № КУВИ-001/2024-306808196	
Кадастровый номер:	78:36:0000000:4752

1	2	3	4	5
114	109520.34	113072.85	-	0.1
115	109517.71	113069.69	-	0.1
116	109514.89	113062.26	-	0.1
117	109512.8	113057.93	-	0.1
118	109511.04	113055.76	-	0.1
119	109507.9	113054.87	-	0.1
120	109505.44	113055.09	-	0.1
121	109504.27	113053.46	-	0.1
122	109502.97	113050.99	-	0.1
123	109495.42	113050.02	-	0.1
124	109490.66	113048.75	-	0.1
125	109484.52	113043.98	-	0.1
126	109480.62	113038.04	-	0.1
127	109478.53	113033.44	-	0.1
128	109476.38	113027.95	-	0.1
129	109473.61	113018.67	-	0.1
130	109473.71	113014.49	-	0.1
131	109475.18	113009.09	-	0.1
132	109477.28	113003.77	-	0.1
133	109482.36	112995.9	-	0.1
134	109483.56	112988.68	-	0.1
135	109481.26	112982.01	-	0.1
136	109475.02	112966.42	-	0.1
137	109473.78	112962.04	-	0.1
138	109473.7	112958.01	-	0.1
139	109476.61	112955.51	-	0.1
140	109494.68	112951.82	-	0.1
141	109517.44	112946.62	-	0.1
142	109534.49	112943.42	-	0.1

полное наименование должности		инициалы, фамилия

ДОКУМЕНТ ПОДПИСАН
ЭЛЕКТРОННОЙ ПОДПИСЬЮ
Сертификат: 009F0BDC181A023B64597F1E2579BEFB50
Владелец: ФЕДЕРАЛЬНАЯ СЛУЖБА ГОСУДАРСТВЕННОЙ РЕГИСТРАЦИИ, КАДАСТРА И КАРТОГРАФИИ
Действителен: с 02.08.2024 по 26.10.2025

Земельный участок
вид объекта недвижимости

Лист № 57 раздела 4.2	Всего листов раздела 4.2: 345	Всего разделов: 8	Всего листов выписки: 528

20.12.2024г. № КУВИ-001/2024-306808196	
Кадастровый номер:	78:36:0000000:4752

1	2	3	4	5
143	109539.74	112941.55	-	0.1
144	109542.87	112938.05	-	0.1
145	109542.04	112933.16	-	0.1
146	109544.21	112928.33	-	0.1
147	109544.79	112926.33	-	0.1
148	109544.98	112909.17	-	0.1
149	109545.06	112882.61	-	0.1
150	109545.84	112880.09	-	0.1
151	109548.38	112878.88	-	0.1
152	109564.14	112877.18	-	0.1
153	109580.54	112877.13	-	0.1
154	109593.25	112875.99	-	0.1
155	109595.36	112875.76	-	0.1
156	109597.32	112874.75	-	0.1
157	109605.41	112866.56	-	0.1
158	109621.89	112866.08	-	0.1
1	109639.56	112866.63	-	0.1
1	109683.98	112849.46	-	0.1
2	109683.46	112849.43	-	0.1
3	109682.94	112849.41	-	0.1
4	109677.19	112849.25	-	0.1
5	109668.06	112849.14	-	0.1
6	109658.66	112850.62	-	0.1
7	109656	112851.23	-	0.1
8	109653.92	112851.99	-	0.1
9	109651.51	112850.4	-	0.1
10	109649.33	112849.18	-	0.1
11	109648.91	112848.95	-	0.1
12	109648.48	112848.73	-	0.1

ДОКУМЕНТ ПОДПИСАН
ЭЛЕКТРОННОЙ ПОДПИСЬЮ
Сертификат: 009F0BDC181A023B64597F1E2579BEFB50
Владелец: ФЕДЕРАЛЬНАЯ СЛУЖБА ГОСУДАРСТВЕННОЙ РЕГИСТРАЦИИ, КАДАСТРА И КАРТОГРАФИИ
Действителен: с 02.08.2024 по 26.10.2025

полное наименование должности		инициалы, фамилия

Земельный участок
вид объекта недвижимости

Лист № 58 раздела 4.2	Всего листов раздела 4.2: 345	Всего разделов: 8	Всего листов выписки: 528

20.12.2024г. № КУВИ-001/2024-306808196	
Кадастровый номер:	78:36:0000000:4752

1	2	3	4	5
13	109648.05	112848.52	-	0.1
14	109647.61	112848.32	-	0.1
15	109647.17	112848.14	-	0.1
16	109646.73	112847.96	-	0.1
17	109646.28	112847.79	-	0.1
18	109645.82	112847.64	-	0.1
19	109645.37	112847.49	-	0.1
20	109644.91	112847.36	-	0.1
21	109644.44	112847.24	-	0.1
22	109643.98	112847.12	-	0.1
23	109643.51	112847.02	-	0.1
24	109643.04	112846.93	-	0.1
25	109642.57	112846.86	-	0.1
26	109642.09	112846.79	-	0.1
27	109641.62	112846.74	-	0.1
28	109641.14	112846.69	-	0.1
29	109640.66	112846.66	-	0.1
30	109640.18	112846.64	-	0.1
31	109621.91	112846.07	-	0.1
32	109604.83	112846.57	-	0.1
33	109604.32	112846.59	-	0.1
34	109603.81	112846.62	-	0.1
35	109603.31	112846.67	-	0.1
36	109602.8	112846.73	-	0.1
37	109602.3	112846.8	-	0.1
38	109601.8	112846.89	-	0.1
39	109601.3	112846.99	-	0.1
40	109600.8	112847.1	-	0.1
41	109600.31	112847.22	-	0.1

ДОКУМЕНТ ПОДПИСАН
ЭЛЕКТРОННОЙ ПОДПИСЬЮ
Сертификат: 009F0BDC181A023B64597F1E2579BEFB50
Владелец: ФЕДЕРАЛЬНАЯ СЛУЖБА ГОСУДАРСТВЕННОЙ РЕГИСТРАЦИИ, КАДАСТРА И КАРТОГРАФИИ
Действителен: с 02.08.2024 по 26.10.2025

полное наименование должности		инициалы, фамилия

Земельный участок
вид объекта недвижимости

Лист № 59 раздела 4.2	Всего листов раздела 4.2: 345	Всего разделов: 8	Всего листов выписки: 528

20.12.2024г. № КУВИ-001/2024-306808196	
Кадастровый номер:	78:36:0000000:4752

1	2	3	4	5
42	109599.82	112847.36	-	0.1
43	109599.33	112847.51	-	0.1
44	109598.85	112847.67	-	0.1
45	109598.37	112847.84	-	0.1
46	109597.9	112848.02	-	0.1
47	109597.43	112848.22	-	0.1
48	109596.97	112848.43	-	0.1
49	109596.51	112848.65	-	0.1
50	109596.06	112848.88	-	0.1
51	109595.61	112849.12	-	0.1
52	109595.17	112849.38	-	0.1
53	109594.74	112849.64	-	0.1
54	109594.31	112849.92	-	0.1
55	109593.89	112850.21	-	0.1
56	109593.48	112850.51	-	0.1
57	109593.08	112850.82	-	0.1
58	109592.68	112851.13	-	0.1
59	109592.29	112851.46	-	0.1
60	109591.91	112851.8	-	0.1
61	109591.54	112852.15	-	0.1
62	109591.18	112852.51	-	0.1
63	109587.29	112856.44	-	0.1
64	109579.61	112857.13	-	0.1
65	109563.03	112857.18	-	0.1
66	109546.24	112859	-	0.1
67	109545.57	112859.08	-	0.1
68	109544.9	112859.19	-	0.1
69	109544.24	112859.31	-	0.1
70	109543.58	112859.46	-	0.1

полное наименование должности		инициалы, фамилия

ДОКУМЕНТ ПОДПИСАН
ЭЛЕКТРОННОЙ ПОДПИСЬЮ
Сертификат: 009F0BDC181A023B64597F1E2579BEFB50
Владелец: ФЕДЕРАЛЬНАЯ СЛУЖБА ГОСУДАРСТВЕННОЙ РЕГИСТРАЦИИ, КАДАСТРА И КАРТОГРАФИИ
Действителен: с 02.08.2024 по 26.10.2025

Земельный участок
вид объекта недвижимости

Лист № 60 раздела 4.2	Всего листов раздела 4.2: 345	Всего разделов: 8	Всего листов выписки: 528

20.12.2024г. № КУВИ-001/2024-306808196	
Кадастровый номер:	78:36:0000000:4752

1	2	3	4	5
71	109542.93	112859.64	-	0.1
72	109542.28	112859.83	-	0.1
73	109541.65	112860.05	-	0.1
74	109541.01	112860.29	-	0.1
75	109540.39	112860.54	-	0.1
76	109539.78	112860.82	-	0.1
77	109537.24	112862.03	-	0.1
78	109536.74	112862.28	-	0.1
79	109536.26	112862.53	-	0.1
80	109535.78	112862.81	-	0.1
81	109535.31	112863.09	-	0.1
82	109534.84	112863.39	-	0.1
83	109534.39	112863.69	-	0.1
84	109533.94	112864.02	-	0.1
85	109533.5	112864.35	-	0.1
86	109533.07	112864.7	-	0.1
87	109532.65	112865.05	-	0.1
88	109532.24	112865.42	-	0.1
89	109531.85	112865.8	-	0.1
90	109531.46	112866.19	-	0.1
91	109531.08	112866.59	-	0.1
92	109530.71	112867	-	0.1
93	109530.36	112867.43	-	0.1
94	109530.02	112867.86	-	0.1
95	109529.69	112868.3	-	0.1
96	109529.37	112868.75	-	0.1
97	109529.06	112869.2	-	0.1
98	109528.77	112869.67	-	0.1
99	109528.49	112870.14	-	0.1

полное наименование должности		инициалы, фамилия

ДОКУМЕНТ ПОДПИСАН
ЭЛЕКТРОННОЙ ПОДПИСЬЮ
Сертификат: 009F0BDC181A023B64597F1E2579BEFB50
Владелец: ФЕДЕРАЛЬНАЯ СЛУЖБА ГОСУДАРСТВЕННОЙ РЕГИСТРАЦИИ, КАДАСТРА И КАРТОГРАФИИ
Действителен: с 02.08.2024 по 26.10.2025

Земельный участок
вид объекта недвижимости

Лист № 61 раздела 4.2	Всего листов раздела 4.2: 345	Всего разделов: 8	Всего листов выписки: 528

20.12.2024г. № КУВИ-001/2024-306808196	
Кадастровый номер:	78:36:0000000:4752

1	2	3	4	5
100	109528.22	112870.63	-	0.1
101	109527.97	112871.11	-	0.1
102	109527.73	112871.61	-	0.1
103	109527.5	112872.11	-	0.1
104	109527.29	112872.62	-	0.1
105	109527.09	112873.13	-	0.1
106	109526.9	112873.65	-	0.1
107	109526.73	112874.18	-	0.1
108	109525.95	112876.7	-	0.1
109	109525.79	112877.27	-	0.1
110	109525.64	112877.84	-	0.1
111	109525.5	112878.42	-	0.1
112	109525.39	112879	-	0.1
113	109525.29	112879.59	-	0.1
114	109525.21	112880.18	-	0.1
115	109525.14	112880.77	-	0.1
116	109525.1	112881.36	-	0.1
117	109525.07	112881.96	-	0.1
118	109525.06	112882.55	-	0.1
119	109524.98	112909.03	-	0.1
120	109524.83	112922.67	-	0.1
121	109523.74	112925.09	-	0.1
122	109513.37	112927.04	-	0.1
123	109490.45	112932.27	-	0.1
124	109472.61	112935.91	-	0.1
125	109472.11	112936.02	-	0.1
126	109471.62	112936.14	-	0.1
127	109471.13	112936.28	-	0.1
128	109470.64	112936.42	-	0.1

ДОКУМЕНТ ПОДПИСАН
ЭЛЕКТРОННОЙ ПОДПИСЬЮ
Сертификат: 009F0BDC181A023B64597F1E2579BEFB50
Владелец: ФЕДЕРАЛЬНАЯ СЛУЖБА ГОСУДАРСТВЕННОЙ РЕГИСТРАЦИИ, КАДАСТРА И КАРТОГРАФИИ
Действителен: с 02.08.2024 по 26.10.2025

полное наименование должности		инициалы, фамилия

Земельный участок
вид объекта недвижимости

Лист № 62 раздела 4.2	Всего листов раздела 4.2: 345	Всего разделов: 8	Всего листов выписки: 528

20.12.2024г. № КУВИ-001/2024-306808196	
Кадастровый номер:	78:36:0000000:4752

1	2	3	4	5
129	109470.16	112936.58	-	0.1
130	109469.2	112936.93	-	0.1
131	109468.27	112937.33	-	0.1
132	109467.36	112937.78	-	0.1
133	109466.47	112938.27	-	0.1
134	109466.03	112938.54	-	0.1
135	109464.36	112939.7	-	0.1
136	109463.58	112940.34	-	0.1
137	109460.67	112942.84	-	0.1
138	109459.53	112943.9	-	0.1
139	109458.48	112945.04	-	0.1
140	109457.51	112946.26	-	0.1
141	109456.65	112947.55	-	0.1
142	109455.89	112948.91	-	0.1
143	109455.24	112950.32	-	0.1
144	109454.7	112951.78	-	0.1
145	109454.27	112953.27	-	0.1
146	109453.96	112954.79	-	0.1
147	109453.77	112956.34	-	0.1
148	109453.7	112957.89	-	0.1
149	109453.7	112958.41	-	0.1
150	109453.78	112962.44	-	0.1
151	109453.8	112962.95	-	0.1
152	109453.83	112963.46	-	0.1
153	109453.87	112963.97	-	0.1
154	109453.93	112964.48	-	0.1
155	109454	112964.99	-	0.1
156	109454.08	112965.49	-	0.1
157	109454.18	112966	-	0.1

полное наименование должности		инициалы, фамилия

ДОКУМЕНТ ПОДПИСАН
ЭЛЕКТРОННОЙ ПОДПИСЬЮ
Сертификат: 009F0BDC181A023B64597F1E2579BEFB50
Владелец: ФЕДЕРАЛЬНАЯ СЛУЖБА ГОСУДАРСТВЕННОЙ РЕГИСТРАЦИИ, КАДАСТРА И КАРТОГРАФИИ
Действителен: с 02.08.2024 по 26.10.2025

Земельный участок
вид объекта недвижимости

Лист № 63 раздела 4.2	Всего листов раздела 4.2: 345	Всего разделов: 8	Всего листов выписки: 528

20.12.2024г. № КУВИ-001/2024-306808196	
Кадастровый номер:	78:36:0000000:4752

1	2	3	4	5
158	109454.28	112966.5	-	0.1
159	109454.4	112966.99	-	0.1
160	109454.54	112967.49	-	0.1
161	109456.06	112972.88	-	0.1
162	109462.51	112988.99	-	0.1
163	109462.69	112989.5	-	0.1
164	109460.48	112992.92	-	0.1
165	109459.36	112994.88	-	0.1
166	109458.68	112996.43	-	0.1
167	109456.17	113002.77	-	0.1
168	109454.41	113009.24	-	0.1
169	109454.05	113010.81	-	0.1
170	109453.82	113012.4	-	0.1
171	109453.72	113014.01	-	0.1
172	109453.62	113018.19	-	0.1
173	109453.66	113020.07	-	0.1
174	109453.88	113021.94	-	0.1
175	109454.28	113023.79	-	0.1
176	109454.45	113024.39	-	0.1
177	109457.45	113034.47	-	0.1
178	109460.1	113041.23	-	0.1
179	109463.05	113047.72	-	0.1
180	109467.8	113054.96	-	0.1
181	109468.56	113056.03	-	0.1
182	109469.39	113057.06	-	0.1
183	109470.28	113058.03	-	0.1
184	109471.24	113058.93	-	0.1
185	109472.25	113059.77	-	0.1
186	109478.39	113064.54	-	0.1

полное наименование должности		инициалы, фамилия

ДОКУМЕНТ ПОДПИСАН
ЭЛЕКТРОННОЙ ПОДПИСЬЮ
Сертификат: 009F0BDC181A023B64597F1E2579BEFB50
Владелец: ФЕДЕРАЛЬНАЯ СЛУЖБА ГОСУДАРСТВЕННОЙ РЕГИСТРАЦИИ, КАДАСТРА И КАРТОГРАФИИ
Действителен: с 02.08.2024 по 26.10.2025

Земельный участок
вид объекта недвижимости

Лист № 64 раздела 4.2	Всего листов раздела 4.2: 345	Всего разделов: 8	Всего листов выписки: 528

20.12.2024г. № КУВИ-001/2024-306808196	
Кадастровый номер:	78:36:0000000:4752

1	2	3	4	5
187	109479.21	113065.15	-	0.1
188	109480.06	113065.71	-	0.1
189	109480.94	113066.23	-	0.1
190	109481.85	113066.7	-	0.1
191	109482.78	113067.13	-	0.1
192	109483.72	113067.51	-	0.1
193	109484.69	113067.84	-	0.1
194	109491.76	113069.68	-	0.1
195	109494.74	113071.99	-	0.1
196	109497.79	113073.57	-	0.1
197	109500.2	113079.91	-	0.1
198	109504.97	113085.64	-	0.1
199	109505.29	113086.03	-	0.1
200	109505.63	113086.4	-	0.1
201	109505.97	113086.76	-	0.1
202	109506.32	113087.12	-	0.1
203	109506.69	113087.46	-	0.1
204	109507.06	113087.8	-	0.1
205	109507.44	113088.13	-	0.1
206	109507.82	113088.45	-	0.1
207	109508.22	113088.76	-	0.1
208	109508.62	113089.06	-	0.1
209	109511.8	113091.36	-	0.1
210	109512.23	113091.66	-	0.1
211	109512.66	113091.95	-	0.1
212	109513.11	113092.23	-	0.1
213	109513.56	113092.49	-	0.1
214	109514.01	113092.75	-	0.1
215	109514.48	113092.99	-	0.1

ДОКУМЕНТ ПОДПИСАН
ЭЛЕКТРОННОЙ ПОДПИСЬЮ
Сертификат: 009F0BDC181A023B64597F1E2579BEFB50
Владелец: ФЕДЕРАЛЬНАЯ СЛУЖБА ГОСУДАРСТВЕННОЙ РЕГИСТРАЦИИ, КАДАСТРА И КАРТОГРАФИИ
Действителен: с 02.08.2024 по 26.10.2025

полное наименование должности		инициалы, фамилия

Земельный участок
вид объекта недвижимости

Лист № 65 раздела 4.2	Всего листов раздела 4.2: 345	Всего разделов: 8	Всего листов выписки: 528

20.12.2024г. № КУВИ-001/2024-306808196	
Кадастровый номер:	78:36:0000000:4752

1	2	3	4	5
216	109514.95	113093.22	-	0.1
217	109515.42	113093.44	-	0.1
218	109515.91	113093.64	-	0.1
219	109516.39	113093.84	-	0.1
220	109516.88	113094.02	-	0.1
221	109517.38	113094.18	-	0.1
222	109517.88	113094.34	-	0.1
223	109518.38	113094.48	-	0.1
224	109518.89	113094.61	-	0.1
225	109519.4	113094.72	-	0.1
226	109522.11	113095.29	-	0.1
227	109522.49	113095.37	-	0.1
228	109522.87	113095.44	-	0.1
229	109523.25	113095.5	-	0.1
230	109523.63	113095.55	-	0.1
231	109524.01	113095.6	-	0.1
232	109524.39	113095.64	-	0.1
233	109524.78	113095.67	-	0.1
234	109525.16	113095.69	-	0.1
235	109525.55	113095.71	-	0.1
236	109525.93	113095.72	-	0.1
237	109526.32	113095.72	-	0.1
238	109526.7	113095.71	-	0.1
239	109525.35	113096.89	-	0.1
240	109522.61	113100.05	-	0.1
241	109522.28	113100.41	-	0.1
242	109518.57	113101.48	-	0.1
243	109514.24	113102.28	-	0.1
244	109504.14	113102.6	-	0.1

полное наименование должности		инициалы, фамилия

ДОКУМЕНТ ПОДПИСАН
ЭЛЕКТРОННОЙ ПОДПИСЬЮ
Сертификат: 009F0BDC181A023B64597F1E2579BEFB50
Владелец: ФЕДЕРАЛЬНАЯ СЛУЖБА ГОСУДАРСТВЕННОЙ РЕГИСТРАЦИИ, КАДАСТРА И КАРТОГРАФИИ
Действителен: с 02.08.2024 по 26.10.2025

Земельный участок
вид объекта недвижимости

Лист № 66 раздела 4.2	Всего листов раздела 4.2: 345	Всего разделов: 8	Всего листов выписки: 528

20.12.2024г. № КУВИ-001/2024-306808196	
Кадастровый номер:	78:36:0000000:4752

1	2	3	4	5
245	109502.08	113102.32	-	0.1
246	109499.76	113101.71	-	0.1
247	109499.74	113100.37	-	0.1
248	109498.2	113094.51	-	0.1
249	109495.64	113088.99	-	0.1
250	109493.2	113085.77	-	0.1
251	109491.84	113084.16	-	0.1
252	109490.88	113083.19	-	0.1
253	109488.09	113080.99	-	0.1
254	109482.9	113077.33	-	0.1
255	109475.42	113074.97	-	0.1
256	109474.63	113074.94	-	0.1
257	109470.71	113069.43	-	0.1
258	109469.95	113068.36	-	0.1
259	109467.7	113065.72	-	0.1
260	109463.82	113062.73	-	0.1
261	109459.34	113060.78	-	0.1
262	109456.77	113060.19	-	0.1
263	109451.91	113060.03	-	0.1
264	109443.13	113060.79	-	0.1
265	109441.85	113060.75	-	0.1
266	109435.03	113059.14	-	0.1
267	109428.94	113058.34	-	0.1
268	109420.28	113058.36	-	0.1
269	109417.27	113058.6	-	0.1
270	109415.08	113059.06	-	0.1
271	109412.19	113060.09	-	0.1
272	109409.41	113061.33	-	0.1
273	109403.88	113064.66	-	0.1

полное наименование должности		инициалы, фамилия

ДОКУМЕНТ ПОДПИСАН
ЭЛЕКТРОННОЙ ПОДПИСЬЮ
Сертификат: 009F0BDC181A023B64597F1E2579BEFB50
Владелец: ФЕДЕРАЛЬНАЯ СЛУЖБА ГОСУДАРСТВЕННОЙ РЕГИСТРАЦИИ, КАДАСТРА И КАРТОГРАФИИ
Действителен: с 02.08.2024 по 26.10.2025

Земельный участок
вид объекта недвижимости

Лист № 67 раздела 4.2	Всего листов раздела 4.2: 345	Всего разделов: 8	Всего листов выписки: 528

20.12.2024г. № КУВИ-001/2024-306808196	
Кадастровый номер:	78:36:0000000:4752

1	2	3	4	5
274	109394.76	113051.35	-	0.1
275	109393.55	113044.09	-	0.1
276	109390.26	113036.87	-	0.1
277	109388.6	113033.7	-	0.1
278	109387	113031.5	-	0.1
279	109383.76	113027.66	-	0.1
280	109381.89	113025.73	-	0.1
281	109379.66	113023.98	-	0.1
282	109376.6	113022.28	-	0.1
283	109373.78	113020.99	-	0.1
284	109372.15	113020.46	-	0.1
285	109370.66	113020.12	-	0.1
286	109368.61	113019.83	-	0.1
287	109366.48	113017.58	-	0.1
288	109362.62	113014.09	-	0.1
289	109353.05	113009.01	-	0.1
290	109340.15	113004.89	-	0.1
291	109328.51	113002.55	-	0.1
292	109321.75	113002.14	-	0.1
293	109322.12	113000.92	-	0.1
294	109322.39	112995.01	-	0.1
295	109322.08	112993.17	-	0.1
296	109321.8	112991.49	-	0.1
297	109321.36	112989.43	-	0.1
298	109320.76	112987.58	-	0.1
299	109318.97	112983.83	-	0.1
300	109316.91	112980.6	-	0.1
301	109314.87	112978.37	-	0.1
302	109312.91	112976.75	-	0.1

ДОКУМЕНТ ПОДПИСАН
ЭЛЕКТРОННОЙ ПОДПИСЬЮ
Сертификат: 009F0BDC181A023B64597F1E2579BEFB50
Владелец: ФЕДЕРАЛЬНАЯ СЛУЖБА ГОСУДАРСТВЕННОЙ РЕГИСТРАЦИИ, КАДАСТРА И КАРТОГРАФИИ
Действителен: с 02.08.2024 по 26.10.2025

полное наименование должности		инициалы, фамилия

Земельный участок
вид объекта недвижимости

Лист № 68 раздела 4.2	Всего листов раздела 4.2: 345	Всего разделов: 8	Всего листов выписки: 528

20.12.2024г. № КУВИ-001/2024-306808196	
Кадастровый номер:	78:36:0000000:4752

1	2	3	4	5
303	109310.17	112974.76	-	0.1
304	109307.96	112973.36	-	0.1
305	109305.87	112972.38	-	0.1
306	109303.95	112971.72	-	0.1
307	109294.85	112969.1	-	0.1
308	109283.29	112967.43	-	0.1
309	109269.97	112967.27	-	0.1
310	109260.46	112968	-	0.1
311	109252.68	112969.13	-	0.1
312	109250.68	112969.52	-	0.1
313	109248.6	112970.16	-	0.1
314	109244.99	112971.72	-	0.1
315	109243.02	112972.94	-	0.1
316	109239.96	112975.6	-	0.1
317	109238.99	112976.56	-	0.1
318	109237.57	112978.23	-	0.1
319	109236.59	112979.64	-	0.1
320	109227.23	112994.46	-	0.1
321	109226.88	112995.25	-	0.1
322	109223.2	112993.26	-	0.1
323	109217.09	112991.1	-	0.1
324	109216.01	112990.82	-	0.1
325	109216.21	112989.84	-	0.1
326	109216.42	112986.68	-	0.1
327	109216.47	112984.92	-	0.1
328	109216.41	112983.6	-	0.1
329	109216.02	112980.99	-	0.1
330	109215.57	112978.93	-	0.1
331	109214.74	112975.56	-	0.1

полное наименование должности		инициалы, фамилия

ДОКУМЕНТ ПОДПИСАН
ЭЛЕКТРОННОЙ ПОДПИСЬЮ
Сертификат: 009F0BDC181A023B64597F1E2579BEFB50
Владелец: ФЕДЕРАЛЬНАЯ СЛУЖБА ГОСУДАРСТВЕННОЙ РЕГИСТРАЦИИ, КАДАСТРА И КАРТОГРАФИИ
Действителен: с 02.08.2024 по 26.10.2025

Земельный участок
вид объекта недвижимости

Лист № 69 раздела 4.2	Всего листов раздела 4.2: 345	Всего разделов: 8	Всего листов выписки: 528

20.12.2024г. № КУВИ-001/2024-306808196	
Кадастровый номер:	78:36:0000000:4752

1	2	3	4	5
332	109212.85	112971.45	-	0.1
333	109210.88	112968.72	-	0.1
334	109208.61	112966.46	-	0.1
335	109206.98	112965.03	-	0.1
336	109204.99	112963.61	-	0.1
337	109202.58	112962.33	-	0.1
338	109199.64	112961.06	-	0.1
339	109197.21	112960.4	-	0.1
340	109194.43	112960.04	-	0.1
341	109190.33	112959.79	-	0.1
342	109188.79	112959.75	-	0.1
343	109187.11	112959.85	-	0.1
344	109184.01	112960.41	-	0.1
345	109177.4	112962.15	-	0.1
346	109168.53	112965.34	-	0.1
347	109151.51	112966.62	-	0.1
348	109131.53	112967.44	-	0.1
349	109118.32	112966.28	-	0.1
350	109123.25	112986.79	-	0.1
351	109131.06	112987.48	-	0.1
352	109152.67	112986.59	-	0.1
353	109172	112985.14	-	0.1
354	109173.86	112984.94	-	0.1
355	109175.81	112983.98	-	0.1
356	109183.35	112981.27	-	0.1
357	109189.11	112979.75	-	0.1
358	109193.21	112980	-	0.1
359	109194.42	112980.59	-	0.1
360	109195.73	112981.78	-	0.1

полное наименование должности		инициалы, фамилия

ДОКУМЕНТ ПОДПИСАН
ЭЛЕКТРОННОЙ ПОДПИСЬЮ
Сертификат: 009F0BDC181A023B64597F1E2579BEFB50
Владелец: ФЕДЕРАЛЬНАЯ СЛУЖБА ГОСУДАРСТВЕННОЙ
РЕГИСТРАЦИИ, КАДАСТРА И КАРТОГРАФИИ
Действителен: с 02.08.2024 по 26.10.2025

Земельный участок
вид объекта недвижимости

Лист № 70 раздела 4.2	Всего листов раздела 4.2: 345	Всего разделов: 8	Всего листов выписки: 528

20.12.2024г. № КУВИ-001/2024-306808196	
Кадастровый номер:	78:36:0000000:4752

1	2	3	4	5
361	109196.47	112985.21	-	0.1
362	109196.34	112987.2	-	0.1
363	109196.04	112988.69	-	0.1
364	109195.35	112990.48	-	0.1
365	109194.14	112992.19	-	0.1
366	109192.79	112993.54	-	0.1
367	109189.41	112995.5	-	0.1
368	109187.54	112997.35	-	0.1
369	109186.13	112999.65	-	0.1
370	109185.42	113001.91	-	0.1
371	109185.37	113003.09	-	0.1
372	109187.72	113004.66	-	0.1
373	109191.64	113006.93	-	0.1
374	109195.41	113008.53	-	0.1
375	109197.83	113009.06	-	0.1
376	109200.99	113009.35	-	0.1
377	109203.99	113009.23	-	0.1
378	109208.69	113009.57	-	0.1
379	109211.19	113010.23	-	0.1
380	109215.06	113011.6	-	0.1
381	109225.08	113017.01	-	0.1
382	109229.85	113019.1	-	0.1
383	109234.35	113020.38	-	0.1
384	109235.25	113020.41	-	0.1
385	109236.31	113019.9	-	0.1
386	109237.67	113018.57	-	0.1
387	109239.23	113016.57	-	0.1
388	109244.9	113003.94	-	0.1
389	109253.5	112990.32	-	0.1

полное наименование должности		инициалы, фамилия

ДОКУМЕНТ ПОДПИСАН
ЭЛЕКТРОННОЙ ПОДПИСЬЮ
Сертификат: 009F0BDC181A023B64597F1E2579BEFB50
Владелец: ФЕДЕРАЛЬНАЯ СЛУЖБА ГОСУДАРСТВЕННОЙ РЕГИСТРАЦИИ, КАДАСТРА И КАРТОГРАФИИ
Действителен: с 02.08.2024 по 26.10.2025

Земельный участок
вид объекта недвижимости

Лист № 71 раздела 4.2	Всего листов раздела 4.2: 345	Всего разделов: 8	Всего листов выписки: 528

20.12.2024г. № КУВИ-001/2024-306808196	
Кадастровый номер:	78:36:0000000:4752

1	2	3	4	5
390	109254.54	112989.29	-	0.1
391	109255.54	112988.92	-	0.1
392	109262.66	112987.89	-	0.1
393	109270.62	112987.28	-	0.1
394	109281.73	112987.41	-	0.1
395	109290.63	112988.7	-	0.1
396	109298.42	112990.94	-	0.1
397	109301.16	112992.93	-	0.1
398	109302.04	112994.61	-	0.1
399	109302.31	112996.22	-	0.1
400	109302.25	112997.53	-	0.1
401	109301.94	112998.56	-	0.1
402	109300.29	113001.53	-	0.1
403	109299.91	113003.33	-	0.1
404	109299.98	113004.58	-	0.1
405	109302.7	113019.58	-	0.1
406	109303.26	113020.85	-	0.1
407	109303.99	113021.78	-	0.1
408	109305.91	113022.87	-	0.1
409	109312.46	113024.19	-	0.1
410	109314.3	113024.18	-	0.1
411	109317.21	113023.73	-	0.1
412	109319.64	113022.85	-	0.1
413	109322.77	113022.24	-	0.1
414	109325.92	113022.43	-	0.1
415	109335.12	113024.28	-	0.1
416	109345.26	113027.52	-	0.1
417	109351.05	113030.59	-	0.1
418	109353.06	113032.41	-	0.1

полное наименование должности		инициалы, фамилия

ДОКУМЕНТ ПОДПИСАН
ЭЛЕКТРОННОЙ ПОДПИСЬЮ
Сертификат: 009F0BDC181A023B64597F1E2579BEFB50
Владелец: ФЕДЕРАЛЬНАЯ СЛУЖБА ГОСУДАРСТВЕННОЙ РЕГИСТРАЦИИ, КАДАСТРА И КАРТОГРАФИИ
Действителен: с 02.08.2024 по 26.10.2025

Земельный участок
вид объекта недвижимости

Лист № 72 раздела 4.2	Всего листов раздела 4.2: 345	Всего разделов: 8	Всего листов выписки: 528

20.12.2024г. № КУВИ-001/2024-306808196	
Кадастровый номер:	78:36:0000000:4752

1	2	3	4	5
419	109354.27	113035.03	-	0.1
420	109354.51	113037.38	-	0.1
421	109354.94	113039.53	-	0.1
422	109356.28	113041.86	-	0.1
423	109358.3	113043.55	-	0.1
424	109359.79	113043.99	-	0.1
425	109361	113043.81	-	0.1
426	109362.04	113043.31	-	0.1
427	109363.44	113041.09	-	0.1
428	109364.89	113039.93	-	0.1
429	109366.85	113039.75	-	0.1
430	109368.47	113040.56	-	0.1
431	109371.71	113044.4	-	0.1
432	109374.26	113049.99	-	0.1
433	109375.38	113056.7	-	0.1
434	109376.9	113060.66	-	0.1
435	109394.06	113085.72	-	0.1
436	109397.07	113088.03	-	0.1
437	109401.35	113089.35	-	0.1
438	109406.23	113088.8	-	0.1
439	109409.78	113087.32	-	0.1
440	109412.15	113085.36	-	0.1
441	109415.31	113081.12	-	0.1
442	109418.67	113079.1	-	0.1
443	109420.33	113078.36	-	0.1
444	109427.65	113078.34	-	0.1
445	109431.42	113078.84	-	0.1
446	109439.2	113080.67	-	0.1
447	109443.67	113080.82	-	0.1

полное наименование должности		инициалы, фамилия

ДОКУМЕНТ ПОДПИСАН
ЭЛЕКТРОННОЙ ПОДПИСЬЮ
Сертификат: 009F0BDC181A023B64597F1E2579BEFB50
Владелец: ФЕДЕРАЛЬНАЯ СЛУЖБА ГОСУДАРСТВЕННОЙ РЕГИСТРАЦИИ, КАДАСТРА И КАРТОГРАФИИ
Действителен: с 02.08.2024 по 26.10.2025

Земельный участок
вид объекта недвижимости

Лист № 73 раздела 4.2	Всего листов раздела 4.2: 345	Всего разделов: 8	Всего листов выписки: 528

20.12.2024г. № КУВИ-001/2024-306808196	
Кадастровый номер:	78:36:0000000:4752

1	2	3	4	5
448	109453.65	113079.95	-	0.1
449	109462.21	113091.99	-	0.1
450	109462.93	113092.56	-	0.1
451	109466.31	113094.07	-	0.1
452	109469.19	113094.72	-	0.1
453	109471.92	113094.84	-	0.1
454	109473.92	113095.47	-	0.1
455	109477.21	113097.79	-	0.1
456	109478.4	113099.36	-	0.1
457	109479.31	113101.32	-	0.1
458	109479.77	113103.07	-	0.1
459	109479.82	113107.26	-	0.1
460	109480.2	113109.08	-	0.1
461	109481.16	113112.24	-	0.1
462	109482.53	113115.74	-	0.1
463	109487.81	113118.5	-	0.1
464	109493.36	113120.7	-	0.1
465	109498.18	113121.98	-	0.1
466	109503.13	113122.64	-	0.1
467	109516.38	113122.22	-	0.1
468	109523.16	113120.97	-	0.1
469	109529.8	113119.06	-	0.1
470	109532.48	113117.86	-	0.1
471	109535.25	113115.88	-	0.1
472	109537.57	113113.32	-	0.1
473	109539.34	113111.28	-	0.1
474	109541.44	113109.56	-	0.1
475	109552.96	113102.26	-	0.1
476	109554.66	113101.92	-	0.1

полное наименование должности		инициалы, фамилия

ДОКУМЕНТ ПОДПИСАН
ЭЛЕКТРОННОЙ ПОДПИСЬЮ
Сертификат: 009F0BDC181A023B64597F1E2579BEFB50
Владелец: ФЕДЕРАЛЬНАЯ СЛУЖБА ГОСУДАРСТВЕННОЙ РЕГИСТРАЦИИ, КАДАСТРА И КАРТОГРАФИИ
Действителен: с 02.08.2024 по 26.10.2025

Земельный участок
вид объекта недвижимости

Лист № 74 раздела 4.2	Всего листов раздела 4.2: 345	Всего разделов: 8	Всего листов выписки: 528

20.12.2024г. № КУВИ-001/2024-306808196	
Кадастровый номер:	78:36:0000000:4752

1	2	3	4	5
477	109559.92	113102.93	-	0.1
478	109565.01	113104.63	-	0.1
479	109576.12	113109.56	-	0.1
480	109586.92	113115.13	-	0.1
481	109589.09	113116.68	-	0.1
482	109590.95	113118.99	-	0.1
483	109592.57	113122.06	-	0.1
484	109594.22	113123.85	-	0.1
485	109598.04	113126.85	-	0.1
486	109602.41	113129.1	-	0.1
487	109607.51	113131.03	-	0.1
488	109611.79	113131.69	-	0.1
489	109616.85	113128.19	-	0.1
490	109620.04	113124.35	-	0.1
491	109622.29	113122.19	-	0.1
492	109625.26	113120.96	-	0.1
493	109627.47	113120.81	-	0.1
494	109632.36	113121.49	-	0.1
495	109637.09	113122.94	-	0.1
496	109644.16	113126.16	-	0.1
497	109650.88	113130.08	-	0.1
498	109660.96	113145.89	-	0.1
499	109662.96	113149.72	-	0.1
500	109664.23	113153.07	-	0.1
501	109665.76	113156.31	-	0.1
502	109667.04	113158.41	-	0.1
503	109670.71	113163.16	-	0.1
504	109672.29	113166.34	-	0.1
505	109672.8	113168.1	-	0.1

ДОКУМЕНТ ПОДПИСАН
ЭЛЕКТРОННОЙ ПОДПИСЬЮ
Сертификат: 009F0BDC181A023B64597F1E2579BEFB50
Владелец: ФЕДЕРАЛЬНАЯ СЛУЖБА ГОСУДАРСТВЕННОЙ РЕГИСТРАЦИИ, КАДАСТРА И КАРТОГРАФИИ
Действителен: с 02.08.2024 по 26.10.2025

полное наименование должности		инициалы, фамилия

Земельный участок
вид объекта недвижимости

Лист № 75 раздела 4.2	Всего листов раздела 4.2: 345	Всего разделов: 8	Всего листов выписки: 528

20.12.2024г. № КУВИ-001/2024-306808196	
Кадастровый номер:	78:36:0000000:4752

1	2	3	4	5
506	109672.98	113170.37	-	0.1
507	109672.33	113174.42	-	0.1
508	109672.39	113176.42	-	0.1
509	109672.81	113178.3	-	0.1
510	109673.54	113180.04	-	0.1
511	109674.98	113182.04	-	0.1
512	109676	113183.05	-	0.1
513	109677	113183.42	-	0.1
514	109684.73	113183.47	-	0.1
515	109692.46	113183.34	-	0.1
516	109693.5	113183.23	-	0.1
517	109695.89	113182.59	-	0.1
518	109699.87	113182.36	-	0.1
519	109702.64	113184.9	-	0.1
520	109704.87	113187.92	-	0.1
521	109706.27	113190.96	-	0.1
522	109706.98	113194.23	-	0.1
523	109706.96	113195.16	-	0.1
524	109706.77	113195.99	-	0.1
525	109706.34	113196.86	-	0.1
526	109705.7	113197.64	-	0.1
527	109704.92	113198.22	-	0.1
528	109702.83	113199.15	-	0.1
529	109701.7	113200.36	-	0.1
530	109700.62	113202.28	-	0.1
531	109699.77	113204.51	-	0.1
532	109699.68	113205.86	-	0.1
533	109699.84	113206.36	-	0.1
534	109700.19	113206.68	-	0.1

полное наименование должности		инициалы, фамилия

ДОКУМЕНТ ПОДПИСАН
ЭЛЕКТРОННОЙ ПОДПИСЬЮ
Сертификат: 009F0BDC181A023B64597F1E2579BEFB50
Владелец: ФЕДЕРАЛЬНАЯ СЛУЖБА ГОСУДАРСТВЕННОЙ РЕГИСТРАЦИИ, КАДАСТРА И КАРТОГРАФИИ
Действителен: с 02.08.2024 по 26.10.2025

Земельный участок
вид объекта недвижимости

Лист № 76 раздела 4.2	Всего листов раздела 4.2: 345	Всего разделов: 8	Всего листов выписки: 528

20.12.2024г. № КУВИ-001/2024-306808196	
Кадастровый номер:	78:36:0000000:4752

1	2	3	4	5
535	109700.66	113206.76	-	0.1
536	109702.1	113206.63	-	0.1
537	109716.44	113214.26	-	0.1
538	109718.09	113217.25	-	0.1
539	109718.77	113220.59	-	0.1
540	109718.73	113222.22	-	0.1
541	109718.56	113225.8	-	0.1
542	109719.24	113228.63	-	0.1
543	109721.53	113233.4	-	0.1
544	109727.43	113241.51	-	0.1
545	109730.44	113247.9	-	0.1
546	109731.9	113254.81	-	0.1
547	109731.92	113258.31	-	0.1
548	109731.29	113262.16	-	0.1
549	109729.99	113265.79	-	0.1
550	109725.32	113274.43	-	0.1
551	109724.31	113278.73	-	0.1
552	109724.35	113284.43	-	0.1
553	109731.2	113303.95	-	0.1
554	109742.47	113331.68	-	0.1
555	109755.28	113366	-	0.1
556	109756.21	113370.23	-	0.1
557	109756.57	113374.54	-	0.1
558	109756.91	113380.34	-	0.1
559	109758	113385.18	-	0.1
560	109760.42	113390.97	-	0.1
561	109764.99	113397.99	-	0.1
562	109767.72	113401.08	-	0.1
563	109774.91	113407.3	-	0.1

ДОКУМЕНТ ПОДПИСАН
ЭЛЕКТРОННОЙ ПОДПИСЬЮ
Сертификат: 009F0BDC181A023B64597F1E2579BEFB50
Владелец: ФЕДЕРАЛЬНАЯ СЛУЖБА ГОСУДАРСТВЕННОЙ РЕГИСТРАЦИИ, КАДАСТРА И КАРТОГРАФИИ
Действителен: с 02.08.2024 по 26.10.2025

полное наименование должности		инициалы, фамилия

Земельный участок
вид объекта недвижимости

Лист № 77 раздела 4.2	Всего листов раздела 4.2: 345	Всего разделов: 8	Всего листов выписки: 528

20.12.2024г. № КУВИ-001/2024-306808196	
Кадастровый номер:	78:36:0000000:4752

1	2	3	4	5
564	109784.99	113419.33	-	0.1
565	109798.57	113432.97	-	0.1
566	109799.71	113433.33	-	0.1
567	109813.09	113442.6	-	0.1
568	109816.14	113444.78	-	0.1
569	109838.03	113455.45	-	0.1
570	109848.23	113461.14	-	0.1
571	109849.42	113462.02	-	0.1
572	109851.23	113464.52	-	0.1
573	109851.8	113466.04	-	0.1
574	109852.36	113472.51	-	0.1
575	109852.13	113482.03	-	0.1
576	109851.55	113487.33	-	0.1
577	109850.97	113490.42	-	0.1
578	109849.64	113494.24	-	0.1
579	109849.05	113495.2	-	0.1
580	109847.11	113497.27	-	0.1
581	109846.58	113498.9	-	0.1
582	109846.57	113500.53	-	0.1
583	109846.96	113502.1	-	0.1
584	109847.56	113503.16	-	0.1
585	109848.47	113503.98	-	0.1
586	109850.58	113505.1	-	0.1
587	109852.86	113505.83	-	0.1
588	109857.56	113506.03	-	0.1
589	109860.14	113505.23	-	0.1
590	109863.8	113502.46	-	0.1
591	109865.51	113501.64	-	0.1
592	109868.3	113501.04	-	0.1

ДОКУМЕНТ ПОДПИСАН
ЭЛЕКТРОННОЙ ПОДПИСЬЮ
Сертификат: 009F0BDC181A023B64597F1E2579BEFB50
Владелец: ФЕДЕРАЛЬНАЯ СЛУЖБА ГОСУДАРСТВЕННОЙ РЕГИСТРАЦИИ, КАДАСТРА И КАРТОГРАФИИ
Действителен: с 02.08.2024 по 26.10.2025

полное наименование должности		инициалы, фамилия

Земельный участок
вид объекта недвижимости

Лист № 78 раздела 4.2	Всего листов раздела 4.2: 345	Всего разделов: 8	Всего листов выписки: 528

20.12.2024г. № КУВИ-001/2024-306808196	
Кадастровый номер:	78:36:0000000:4752

1	2	3	4	5
593	109871.67	113501.11	-	0.1
594	109876.69	113502.18	-	0.1
595	109879.15	113503.38	-	0.1
596	109881.08	113505.26	-	0.1
597	109883.63	113509.45	-	0.1
598	109885.59	113516.58	-	0.1
599	109887.94	113523.02	-	0.1
600	109888.79	113524.43	-	0.1
601	109891.41	113526.88	-	0.1
602	109897.64	113535.23	-	0.1
603	109899.14	113539.61	-	0.1
604	109899.75	113542.69	-	0.1
605	109900.13	113545.81	-	0.1
606	109900.24	113548.79	-	0.1
607	109900.05	113551.77	-	0.1
608	109899.77	113552.91	-	0.1
609	109899.22	113553.94	-	0.1
610	109898.47	113554.76	-	0.1
611	109897.54	113555.38	-	0.1
612	109891.66	113557.73	-	0.1
613	109889.82	113558.07	-	0.1
614	109885.22	113558.06	-	0.1
615	109882.64	113558.98	-	0.1
616	109880.26	113560.63	-	0.1
617	109878.26	113562.71	-	0.1
618	109877.49	113564.14	-	0.1
619	109877.27	113565.76	-	0.1
620	109877.85	113569.52	-	0.1
621	109879.29	113573.05	-	0.1

полное наименование должности		инициалы, фамилия

ДОКУМЕНТ ПОДПИСАН
ЭЛЕКТРОННОЙ ПОДПИСЬЮ
Сертификат: 009F0BDC181A023B64597F1E2579BEFB50
Владелец: ФЕДЕРАЛЬНАЯ СЛУЖБА ГОСУДАРСТВЕННОЙ РЕГИСТРАЦИИ, КАДАСТРА И КАРТОГРАФИИ
Действителен: с 02.08.2024 по 26.10.2025

Земельный участок
вид объекта недвижимости

Лист № 79 раздела 4.2	Всего листов раздела 4.2: 345	Всего разделов: 8	Всего листов выписки: 528

20.12.2024г. № КУВИ-001/2024-306808196	
Кадастровый номер:	78:36:0000000:4752

1	2	3	4	5
622	109882.34	113577.82	-	0.1
623	109883.49	113580.8	-	0.1
624	109883.78	113582.99	-	0.1
625	109883.19	113587.41	-	0.1
626	109883.52	113588.84	-	0.1
627	109886.99	113595.22	-	0.1
628	109889.88	113598.92	-	0.1
629	109890.76	113599.45	-	0.1
630	109893.11	113599.58	-	0.1
631	109897.1	113598.23	-	0.1
632	109898.97	113598.12	-	0.1
633	109900.99	113598.48	-	0.1
634	109902.91	113599.2	-	0.1
635	109903.67	113599.77	-	0.1
636	109904.13	113600.6	-	0.1
637	109904.22	113601.09	-	0.1
638	109904.17	113601.59	-	0.1
639	109903.28	113605.07	-	0.1
640	109902.26	113608.52	-	0.1
641	109900.32	113613.68	-	0.1
642	109898.52	113618.4	-	0.1
643	109892.67	113637.39	-	0.1
644	109892.51	113638.49	-	0.1
645	109892.61	113639.72	-	0.1
646	109893.11	113640.85	-	0.1
647	109894.82	113642.89	-	0.1
648	109896.21	113644.03	-	0.1
649	109900.28	113646.27	-	0.1
650	109906.3	113648.22	-	0.1

полное наименование должности		инициалы, фамилия

ДОКУМЕНТ ПОДПИСАН
ЭЛЕКТРОННОЙ ПОДПИСЬЮ
Сертификат: 009F0BDC181A023B64597F1E2579BEFB50
Владелец: ФЕДЕРАЛЬНАЯ СЛУЖБА ГОСУДАРСТВЕННОЙ РЕГИСТРАЦИИ, КАДАСТРА И КАРТОГРАФИИ
Действителен: с 02.08.2024 по 26.10.2025

Земельный участок
вид объекта недвижимости

Лист № 80 раздела 4.2	Всего листов раздела 4.2: 345	Всего разделов: 8	Всего листов выписки: 528

20.12.2024г. № КУВИ-001/2024-306808196	
Кадастровый номер:	78:36:0000000:4752

1	2	3	4	5
651	109909.03	113648.63	-	0.1
652	109915	113648.6	-	0.1
653	109918.16	113649.21	-	0.1
654	109919.13	113649.64	-	0.1
655	109919.95	113650.3	-	0.1
656	109920.92	113651.56	-	0.1
657	109921.5	113652.69	-	0.1
658	109922.28	113659.38	-	0.1
659	109922.47	113664.17	-	0.1
660	109922.67	113668.96	-	0.1
661	109923.78	113674.02	-	0.1
662	109927.8	113684.33	-	0.1
663	109932.28	113691.82	-	0.1
664	109932.8	113692.27	-	0.1
665	109933.45	113692.44	-	0.1
666	109934.31	113692.44	-	0.1
667	109936.94	113692.01	-	0.1
668	109944.01	113688.29	-	0.1
669	109957.47	113683.14	-	0.1
670	109958.31	113683.54	-	0.1
671	109960.51	113685.34	-	0.1
672	109961.06	113688.13	-	0.1
673	109960.98	113691.7	-	0.1
674	109958.84	113700.57	-	0.1
675	109958.68	113704.31	-	0.1
676	109958.84	113706.77	-	0.1
677	109959.78	113710.54	-	0.1
678	109960.56	113711.75	-	0.1
679	109962.43	113712.06	-	0.1

ДОКУМЕНТ ПОДПИСАН
ЭЛЕКТРОННОЙ ПОДПИСЬЮ
Сертификат: 009F0BDC181A023B64597F1E2579BEFB50
Владелец: ФЕДЕРАЛЬНАЯ СЛУЖБА ГОСУДАРСТВЕННОЙ РЕГИСТРАЦИИ, КАДАСТРА И КАРТОГРАФИИ
Действителен: с 02.08.2024 по 26.10.2025

полное наименование должности	инициалы, фамилия

Земельный участок
вид объекта недвижимости

Лист № 81 раздела 4.2	Всего листов раздела 4.2: 345	Всего разделов: 8	Всего листов выписки: 528

20.12.2024г. № КУВИ-001/2024-306808196	
Кадастровый номер:	78:36:0000000:4752

1	2	3	4	5
680	109965.77	113712.27	-	0.1
681	109971.36	113712.07	-	0.1
682	109973.03	113711.67	-	0.1
683	109974.74	113711.87	-	0.1
684	109977.31	113712.78	-	0.1
685	109980.63	113715.14	-	0.1
686	109986.5	113721.25	-	0.1
687	109987	113723.03	-	0.1
688	109979.8	113731.98	-	0.1
689	109975.6	113736.08	-	0.1
690	109974.1	113738.86	-	0.1
691	109973.57	113740.87	-	0.1
692	109972.48	113747.78	-	0.1
693	109971.49	113754.7	-	0.1
694	109971.25	113762.52	-	0.1
695	109970.37	113766.29	-	0.1
696	109968.93	113769.21	-	0.1
697	109965.28	113773.47	-	0.1
698	109963.53	113776.62	-	0.1
699	109962.67	113780.13	-	0.1
700	109962.8	113781.33	-	0.1
701	109963.42	113782.39	-	0.1
702	109965.67	113784.46	-	0.1
703	109968.24	113786.14	-	0.1
704	109970.47	113787.2	-	0.1
705	109976.31	113788.89	-	0.1
706	109979.86	113789.49	-	0.1
707	109982.05	113789.53	-	0.1
708	109986.87	113788.59	-	0.1

полное наименование должности		инициалы, фамилия

ДОКУМЕНТ ПОДПИСАН
ЭЛЕКТРОННОЙ ПОДПИСЬЮ
Сертификат: 009F0BDC181A023B64597F1E2579BEFB50
Владелец: ФЕДЕРАЛЬНАЯ СЛУЖБА ГОСУДАРСТВЕННОЙ РЕГИСТРАЦИИ, КАДАСТРА И КАРТОГРАФИИ
Действителен: с 02.08.2024 по 26.10.2025

Земельный участок
вид объекта недвижимости

Лист № 82 раздела 4.2	Всего листов раздела 4.2: 345	Всего разделов: 8	Всего листов выписки: 528

20.12.2024г. № КУВИ-001/2024-306808196	
Кадастровый номер:	78:36:0000000:4752

1	2	3	4	5
709	109990.39	113788.6	-	0.1
710	109993.91	113788.91	-	0.1
711	109994.79	113787.8	-	0.1
712	109995.3	113786.2	-	0.1
713	109995.26	113784.66	-	0.1
714	109994.94	113783.68	-	0.1
715	109994.32	113782.88	-	0.1
716	109993.37	113782.2	-	0.1
717	109992.66	113781.5	-	0.1
718	109990.3	113778.18	-	0.1
719	109990.26	113777.67	-	0.1
720	109990.54	113776.5	-	0.1
721	109991.17	113775.21	-	0.1
722	109992.19	113773.96	-	0.1
723	109995.7	113771.91	-	0.1
724	109998.14	113771.49	-	0.1
725	110001.72	113770.64	-	0.1
726	110006.55	113766.94	-	0.1
727	110015.43	113759.54	-	0.1
728	110024.4	113756.45	-	0.1
729	110025.37	113756.69	-	0.1
730	110027.64	113758.48	-	0.1
731	110031.2	113763.21	-	0.1
732	110034.94	113770.39	-	0.1
733	110037.32	113781.09	-	0.1
734	110039.38	113782.92	-	0.1
735	110042.04	113779.27	-	0.1
736	110048.51	113771.92	-	0.1
737	110050.69	113771.43	-	0.1

полное наименование должности		инициалы, фамилия

ДОКУМЕНТ ПОДПИСАН
ЭЛЕКТРОННОЙ ПОДПИСЬЮ
Сертификат: 009F0BDC181A023B64597F1E2579BEFB50
Владелец: ФЕДЕРАЛЬНАЯ СЛУЖБА ГОСУДАРСТВЕННОЙ РЕГИСТРАЦИИ, КАДАСТРА И КАРТОГРАФИИ
Действителен: с 02.08.2024 по 26.10.2025

Земельный участок
вид объекта недвижимости

Лист № 83 раздела 4.2	Всего листов раздела 4.2: 345	Всего разделов: 8	Всего листов выписки: 528

20.12.2024г. № КУВИ-001/2024-306808196	
Кадастровый номер:	78:36:0000000:4752

1	2	3	4	5
738	110054.63	113772.36	-	0.1
739	110058.08	113774.42	-	0.1
740	110059.69	113776.49	-	0.1
741	110060.17	113778.22	-	0.1
742	110060.09	113780.02	-	0.1
743	110059.7	113782.33	-	0.1
744	110059.98	113784.06	-	0.1
745	110061.16	113786.87	-	0.1
746	110064.52	113792.15	-	0.1
747	110065.74	113795.16	-	0.1
748	110065.74	113796.73	-	0.1
749	110065.12	113798.16	-	0.1
750	110064.7	113799.53	-	0.1
751	110071.01	113806.74	-	0.1
752	110081.84	113816.5	-	0.1
753	110083.72	113817.65	-	0.1
754	110087.47	113818.66	-	0.1
755	110088.98	113819.39	-	0.1
756	110092.46	113821.76	-	0.1
757	110099.8	113827.66	-	0.1
758	110110.29	113834.62	-	0.1
759	110110.77	113835.71	-	0.1
760	110110.64	113837.96	-	0.1
761	110111	113838.96	-	0.1
762	110113.28	113841.82	-	0.1
763	110115.34	113843.1	-	0.1
764	110118.37	113843.63	-	0.1
765	110122.4	113843.09	-	0.1
766	110123.18	113840.96	-	0.1

ДОКУМЕНТ ПОДПИСАН
ЭЛЕКТРОННОЙ ПОДПИСЬЮ
Сертификат: 009F0BDC181A023B64597F1E2579BEFB50
Владелец: ФЕДЕРАЛЬНАЯ СЛУЖБА ГОСУДАРСТВЕННОЙ РЕГИСТРАЦИИ, КАДАСТРА И КАРТОГРАФИИ
Действителен: с 02.08.2024 по 26.10.2025

полное наименование должности		инициалы, фамилия

Земельный участок
вид объекта недвижимости

Лист № 84 раздела 4.2	Всего листов раздела 4.2: 345	Всего разделов: 8	Всего листов выписки: 528

20.12.2024г. № КУВИ-001/2024-306808196	
Кадастровый номер:	78:36:0000000:4752

1	2	3	4	5
767	110123.97	113837.3	-	0.1
768	110124.89	113835.54	-	0.1
769	110127.97	113834.04	-	0.1
770	110140.18	113829.27	-	0.1
771	110150.08	113829.28	-	0.1
772	110157.48	113829.98	-	0.1
773	110160.59	113830.84	-	0.1
774	110168.25	113833.87	-	0.1
775	110170.63	113834.34	-	0.1
776	110175.01	113834.72	-	0.1
777	110175.86	113834.64	-	0.1
778	110176.41	113834.27	-	0.1
779	110176.84	113833.28	-	0.1
780	110177.26	113831.01	-	0.1
781	110177.85	113829.89	-	0.1
782	110178.76	113829.18	-	0.1
783	110180.09	113829.06	-	0.1
784	110180.9	113829.52	-	0.1
785	110181.73	113830.56	-	0.1
786	110182	113832.3	-	0.1
787	110189.55	113811.94	-	0.1
788	110189.66	113811.49	-	0.1
789	110186.87	113810.24	-	0.1
790	110183.85	113809.42	-	0.1
791	110180.13	113809.06	-	0.1
792	110177.63	113809.21	-	0.1
793	110175.28	113809.49	-	0.1
794	110171.05	113810.73	-	0.1
795	110167.95	113812.24	-	0.1

ДОКУМЕНТ ПОДПИСАН
ЭЛЕКТРОННОЙ ПОДПИСЬЮ
Сертификат: 009F0BDC181A023B64597F1E2579BEFB50
Владелец: ФЕДЕРАЛЬНАЯ СЛУЖБА ГОСУДАРСТВЕННОЙ РЕГИСТРАЦИИ, КАДАСТРА И КАРТОГРАФИИ
Действителен: с 02.08.2024 по 26.10.2025

полное наименование должности		инициалы, фамилия

Земельный участок
вид объекта недвижимости

Лист № 85 раздела 4.2	Всего листов раздела 4.2: 345	Всего разделов: 8	Всего листов выписки: 528

20.12.2024г. № КУВИ-001/2024-306808196	
Кадастровый номер:	78:36:0000000:4752

1	2	3	4	5
796	110166.95	113811.85	-	0.1
797	110161.11	113810.23	-	0.1
798	110151.03	113809.28	-	0.1
799	110138.49	113809.34	-	0.1
800	110134.83	113810	-	0.1
801	110119.94	113815.71	-	0.1
802	110118.8	113816.26	-	0.1
803	110111.62	113811.5	-	0.1
804	110104.37	113805.68	-	0.1
805	110099.02	113802.03	-	0.1
806	110094.48	113799.84	-	0.1
807	110092.69	113799.35	-	0.1
808	110085.74	113793.09	-	0.1
809	110084.71	113788.72	-	0.1
810	110082.37	113782.95	-	0.1
811	110080.14	113779.44	-	0.1
812	110080.11	113776.61	-	0.1
813	110079.68	113773.84	-	0.1
814	110078.96	113771.14	-	0.1
815	110078.16	113768.82	-	0.1
816	110077	113766.48	-	0.1
817	110075.81	113764.66	-	0.1
818	110073.7	113761.93	-	0.1
819	110070.81	113758.99	-	0.1
820	110063.56	113754.46	-	0.1
821	110059.45	113752.95	-	0.1
822	110053.81	113751.68	-	0.1
823	110050.28	113751.43	-	0.1
824	110047.53	113751.64	-	0.1

полное наименование должности		инициалы, фамилия

ДОКУМЕНТ ПОДПИСАН
ЭЛЕКТРОННОЙ ПОДПИСЬЮ
Сертификат: 009F0BDC181A023B64597F1E2579BEFB50
Владелец: ФЕДЕРАЛЬНАЯ СЛУЖБА ГОСУДАРСТВЕННОЙ РЕГИСТРАЦИИ, КАДАСТРА И КАРТОГРАФИИ
Действителен: с 02.08.2024 по 26.10.2025

Земельный участок
вид объекта недвижимости

Лист № 86 раздела 4.2	Всего листов раздела 4.2: 345	Всего разделов: 8	Всего листов выписки: 528

20.12.2024г. № КУВИ-001/2024-306808196	
Кадастровый номер:	78:36:0000000:4752

1	2	3	4	5
825	110043.62	113746.45	-	0.1
826	110041.89	113744.45	-	0.1
827	110040.02	113742.78	-	0.1
828	110037.75	113740.99	-	0.1
829	110036.04	113739.77	-	0.1
830	110033.56	113738.45	-	0.1
831	110029.69	113737.16	-	0.1
832	110025.66	113736.49	-	0.1
833	110020.14	113736.91	-	0.1
834	110017.89	113737.54	-	0.1
835	110008.92	113740.63	-	0.1
836	110005.51	113742.17	-	0.1
837	110002.63	113744.18	-	0.1
838	109994.06	113751.31	-	0.1
839	109993.08	113752.07	-	0.1
840	109992.04	113752.25	-	0.1
841	109992.26	113750.75	-	0.1
842	109992.81	113747.22	-	0.1
843	109994.63	113745.45	-	0.1
844	110002.58	113735.57	-	0.1
845	110004.09	113733.41	-	0.1
846	110005.44	113730.78	-	0.1
847	110006.34	113728.11	-	0.1
848	110006.83	113725.64	-	0.1
849	110007	113722.73	-	0.1
850	110006.74	113719.81	-	0.1
851	110006.25	113717.62	-	0.1
852	110005.71	113715.67	-	0.1
853	110004.96	113713.56	-	0.1

полное наименование должности		инициалы, фамилия

ДОКУМЕНТ ПОДПИСАН
ЭЛЕКТРОННОЙ ПОДПИСЬЮ
Сертификат: 009F0BDC181A023B64597F1E2579BEFB50
Владелец: ФЕДЕРАЛЬНАЯ СЛУЖБА ГОСУДАРСТВЕННОЙ РЕГИСТРАЦИИ, КАДАСТРА И КАРТОГРАФИИ
Действителен: с 02.08.2024 по 26.10.2025

Земельный участок
вид объекта недвижимости

Лист № 87 раздела 4.2	Всего листов раздела 4.2: 345	Всего разделов: 8	Всего листов выписки: 528

20.12.2024г. № КУВИ-001/2024-306808196	
Кадастровый номер:	78:36:0000000:4752

1	2	3	4	5
854	110003.83	113711.26	-	0.1
855	110002.71	113709.53	-	0.1
856	110000.92	113707.39	-	0.1
857	109993.75	113699.93	-	0.1
858	109986.62	113694.86	-	0.1
859	109980.96	113692.86	-	0.1
860	109981.03	113689.63	-	0.1
861	109981.04	113687.16	-	0.1
862	109980.88	113685.45	-	0.1
863	109980.64	113684.07	-	0.1
864	109980.1	113681.28	-	0.1
865	109979.92	113680.53	-	0.1
866	109979.42	113678.83	-	0.1
867	109978.42	113676.44	-	0.1
868	109976.97	113673.98	-	0.1
869	109975.37	113671.95	-	0.1
870	109973.17	113669.86	-	0.1
871	109970.97	113668.06	-	0.1
872	109969.06	113666.67	-	0.1
873	109966.49	113665.29	-	0.1
874	109963.89	113664.2	-	0.1
875	109961.03	113663.46	-	0.1
876	109958.23	113663.15	-	0.1
877	109955.92	113663.2	-	0.1
878	109953.14	113663.61	-	0.1
879	109950.32	113664.46	-	0.1
880	109942.79	113667.34	-	0.1
881	109942.58	113666.38	-	0.1
882	109942.45	113663.36	-	0.1

полное наименование должности		инициалы, фамилия

ДОКУМЕНТ ПОДПИСАН
ЭЛЕКТРОННОЙ ПОДПИСЬЮ
Сертификат: 009F0BDC181A023B64597F1E2579BEFB50
Владелец: ФЕДЕРАЛЬНАЯ СЛУЖБА ГОСУДАРСТВЕННОЙ РЕГИСТРАЦИИ, КАДАСТРА И КАРТОГРАФИИ
Действителен: с 02.08.2024 по 26.10.2025

Земельный участок
вид объекта недвижимости

Лист № 88 раздела 4.2	Всего листов раздела 4.2: 345	Всего разделов: 8	Всего листов выписки: 528

20.12.2024г. № КУВИ-001/2024-306808196	
Кадастровый номер:	78:36:0000000:4752

1	2	3	4	5
883	109942.23	113657.82	-	0.1
884	109941.41	113650.74	-	0.1
885	109940.9	113647.85	-	0.1
886	109940.4	113646.16	-	0.1
887	109939.41	113643.79	-	0.1
888	109937.88	113640.8	-	0.1
889	109934.35	113636.21	-	0.1
890	109929.63	113632.42	-	0.1
891	109924.19	113630	-	0.1
892	109916.86	113628.59	-	0.1
893	109916.31	113628.59	-	0.1
894	109917.44	113624.91	-	0.1
895	109919.02	113620.76	-	0.1
896	109921.23	113614.88	-	0.1
897	109922.56	113610.38	-	0.1
898	109923.55	113606.55	-	0.1
899	109923.87	113605.05	-	0.1
900	109924.1	113603.24	-	0.1
901	109924.22	113601.08	-	0.1
902	109924.12	113599.14	-	0.1
903	109923.77	113596.83	-	0.1
904	109923.28	113594.83	-	0.1
905	109922.57	113592.86	-	0.1
906	109921.36	113590.45	-	0.1
907	109920.16	113588.46	-	0.1
908	109918.61	113586.47	-	0.1
909	109916.11	113584.1	-	0.1
910	109913.71	113582.36	-	0.1
911	109912.3	113581.54	-	0.1

полное наименование должности		инициалы, фамилия

ДОКУМЕНТ ПОДПИСАН
ЭЛЕКТРОННОЙ ПОДПИСЬЮ
Сертификат: 009F0BDC181A023B64597F1E2579BEFB50
Владелец: ФЕДЕРАЛЬНАЯ СЛУЖБА ГОСУДАРСТВЕННОЙ РЕГИСТРАЦИИ, КАДАСТРА И КАРТОГРАФИИ
Действителен: с 02.08.2024 по 26.10.2025

Земельный участок
вид объекта недвижимости

Лист № 89 раздела 4.2	Всего листов раздела 4.2: 345	Всего разделов: 8	Всего листов выписки: 528

20.12.2024г. № КУВИ-001/2024-306808196	
Кадастровый номер:	78:36:0000000:4752

1	2	3	4	5
912	109909.93	113580.47	-	0.1
913	109908.01	113579.75	-	0.1
914	109906.6	113579.28	-	0.1
915	109904.73	113578.83	-	0.1
916	109903.37	113578.59	-	0.1
917	109903	113575.82	-	0.1
918	109902.64	113574.88	-	0.1
919	109906.9	113573.18	-	0.1
920	109911.59	113570.05	-	0.1
921	109915.68	113565.58	-	0.1
922	109918.59	113560.12	-	0.1
923	109919.9	113554.82	-	0.1
924	109920.26	113549.06	-	0.1
925	109920.09	113544.23	-	0.1
926	109919.51	113539.53	-	0.1
927	109918.5	113534.4	-	0.1
928	109917.94	113532.77	-	0.1
929	109916.51	113528.61	-	0.1
930	109915.5	113526.22	-	0.1
931	109914.29	113524.16	-	0.1
932	109913.67	113523.27	-	0.1
933	109906.37	113513.49	-	0.1
934	109905.43	113512.61	-	0.1
935	109904.66	113510.49	-	0.1
936	109902.17	113501.45	-	0.1
937	109896.85	113492.7	-	0.1
938	109890.8	113486.81	-	0.1
939	109883.26	113483.13	-	0.1
940	109873.98	113481.15	-	0.1

полное наименование должности		инициалы, фамилия

ДОКУМЕНТ ПОДПИСАН
ЭЛЕКТРОННОЙ ПОДПИСЬЮ
Сертификат: 009F0BDC181A023B64597F1E2579BEFB50
Владелец: ФЕДЕРАЛЬНАЯ СЛУЖБА ГОСУДАРСТВЕННОЙ РЕГИСТРАЦИИ, КАДАСТРА И КАРТОГРАФИИ
Действителен: с 02.08.2024 по 26.10.2025

Земельный участок
вид объекта недвижимости

Лист № 90 раздела 4.2	Всего листов раздела 4.2: 345	Всего разделов: 8	Всего листов выписки: 528

20.12.2024г. № КУВИ-001/2024-306808196	
Кадастровый номер:	78:36:0000000:4752

1	2	3	4	5
941	109872.16	113481.12	-	0.1
942	109872.38	113471.89	-	0.1
943	109871.49	113461.58	-	0.1
944	109869.01	113454.97	-	0.1
945	109865.62	113450.29	-	0.1
946	109863.68	113448	-	0.1
947	109860.72	113445.5	-	0.1
948	109859.09	113444.3	-	0.1
949	109847.29	113437.71	-	0.1
950	109826.41	113427.54	-	0.1
951	109824.6	113426.24	-	0.1
952	109810.08	113416.18	-	0.1
953	109799.77	113405.83	-	0.1
954	109789.21	113393.22	-	0.1
955	109781.82	113386.83	-	0.1
956	109780.95	113385.85	-	0.1
957	109778.17	113381.58	-	0.1
958	109777.13	113379.08	-	0.1
959	109776.78	113377.54	-	0.1
960	109776.52	113373.12	-	0.1
961	109776.03	113367.24	-	0.1
962	109774.51	113360.33	-	0.1
963	109761.11	113324.42	-	0.1
964	109749.91	113296.87	-	0.1
965	109744.41	113281.18	-	0.1
966	109748.31	113273.96	-	0.1
967	109750.73	113267.19	-	0.1
968	109751.93	113259.88	-	0.1
969	109751.89	113252.66	-	0.1

ДОКУМЕНТ ПОДПИСАН
ЭЛЕКТРОННОЙ ПОДПИСЬЮ
Сертификат: 009F0BDC181A023B64597F1E2579BEFB50
Владелец: ФЕДЕРАЛЬНАЯ СЛУЖБА ГОСУДАРСТВЕННОЙ РЕГИСТРАЦИИ, КАДАСТРА И КАРТОГРАФИИ
Действителен: с 02.08.2024 по 26.10.2025

полное наименование должности		инициалы, фамилия

Земельный участок
вид объекта недвижимости

Лист № 91 раздела 4.2	Всего листов раздела 4.2: 345	Всего разделов: 8	Всего листов выписки: 528

20.12.2024г. № КУВИ-001/2024-306808196	
Кадастровый номер:	78:36:0000000:4752

1	2	3	4	5
970	109749.53	113241.49	-	0.1
971	109744.72	113231.27	-	0.1
972	109738.77	113223.1	-	0.1
973	109738.72	113222.94	-	0.1
974	109738.82	113218.82	-	0.1
975	109737.81	113213.84	-	0.1
976	109736.91	113210.48	-	0.1
977	109733.78	113204.29	-	0.1
978	109732.11	113201.84	-	0.1
979	109730.17	113199.72	-	0.1
980	109728.64	113198.41	-	0.1
981	109726.92	113197.18	-	0.1
982	109727.03	113192.3	-	0.1
983	109725.35	113184.58	-	0.1
984	109722.18	113177.69	-	0.1
985	109717.58	113171.47	-	0.1
986	109713.33	113167.66	-	0.1
987	109710.82	113165.62	-	0.1
988	109707.56	113163.9	-	0.1
989	109704.75	113162.96	-	0.1
990	109701.91	113162.46	-	0.1
991	109698.72	113162.39	-	0.1
992	109692.69	113162.74	-	0.1
993	109692.11	113162.9	-	0.1
994	109691	113159.05	-	0.1
995	109687.74	113152.49	-	0.1
996	109683.54	113147.06	-	0.1
997	109683.39	113146.81	-	0.1
998	109682.65	113145.24	-	0.1

ДОКУМЕНТ ПОДПИСАН
ЭЛЕКТРОННОЙ ПОДПИСЬЮ
Сертификат: 009F0BDC181A023B64597F1E2579BEFB50
Владелец: ФЕДЕРАЛЬНАЯ СЛУЖБА ГОСУДАРСТВЕННОЙ РЕГИСТРАЦИИ, КАДАСТРА И КАРТОГРАФИИ
Действителен: с 02.08.2024 по 26.10.2025

полное наименование должности		инициалы, фамилия

Земельный участок
вид объекта недвижимости

Лист № 92 раздела 4.2	Всего листов раздела 4.2: 345	Всего разделов: 8	Всего листов выписки: 528

20.12.2024г. № КУВИ-001/2024-306808196	
Кадастровый номер:	78:36:0000000:4752

1	2	3	4	5
999	109681.24	113141.52	-	0.1
1000	109678.29	113135.87	-	0.1
1001	109667.74	113119.33	-	0.1
1002	109664.88	113115.79	-	0.1
1003	109660.96	113112.8	-	0.1
1004	109653.37	113108.38	-	0.1
1005	109644.2	113104.2	-	0.1
1006	109641.41	113103.25	-	0.1
1007	109641.92	113103.05	-	0.1
1008	109642.43	113102.84	-	0.1
1009	109642.92	113102.62	-	0.1
1010	109643.41	113102.38	-	0.1
1011	109643.9	113102.13	-	0.1
1012	109644.37	113101.86	-	0.1
1013	109644.84	113101.59	-	0.1
1014	109645.31	113101.3	-	0.1
1015	109645.76	113101	-	0.1
1016	109646.21	113100.68	-	0.1
1017	109646.64	113100.35	-	0.1
1018	109647.07	113100.02	-	0.1
1019	109666.3	113084.38	-	0.1
1020	109669.25	113081.98	-	0.1
1021	109671	113082.68	-	0.1
1022	109671.49	113082.87	-	0.1
1023	109672	113083.05	-	0.1
1024	109672.5	113083.21	-	0.1
1025	109673.01	113083.36	-	0.1
1026	109673.53	113083.5	-	0.1
1027	109674.05	113083.62	-	0.1

полное наименование должности		инициалы, фамилия

ДОКУМЕНТ ПОДПИСАН
ЭЛЕКТРОННОЙ ПОДПИСЬЮ
Сертификат: 009F0BDC181A023B64597F1E2579BEFB50
Владелец: ФЕДЕРАЛЬНАЯ СЛУЖБА ГОСУДАРСТВЕННОЙ РЕГИСТРАЦИИ, КАДАСТРА И КАРТОГРАФИИ
Действителен: с 02.08.2024 по 26.10.2025

Земельный участок
вид объекта недвижимости

Лист № 93 раздела 4.2	Всего листов раздела 4.2: 345	Всего разделов: 8	Всего листов выписки: 528

20.12.2024г. № КУВИ-001/2024-306808196	
Кадастровый номер:	78:36:0000000:4752

1	2	3	4	5
1028	109674.57	113083.73	-	0.1
1029	109675.1	113083.83	-	0.1
1030	109675.62	113083.91	-	0.1
1031	109676.15	113083.98	-	0.1
1032	109676.68	113084.03	-	0.1
1033	109677.21	113084.07	-	0.1
1034	109677.75	113084.1	-	0.1
1035	109678.28	113084.11	-	0.1
1036	109678.81	113084.11	-	0.1
1037	109679.35	113084.09	-	0.1
1038	109679.88	113084.06	-	0.1
1039	109680.41	113084.01	-	0.1
1040	109680.94	113083.95	-	0.1
1041	109681.47	113083.88	-	0.1
1042	109681.99	113083.79	-	0.1
1043	109682.52	113083.69	-	0.1
1044	109686.16	113082.93	-	0.1
1045	109686.65	113082.82	-	0.1
1046	109687.14	113082.7	-	0.1
1047	109687.63	113082.56	-	0.1
1048	109688.12	113082.41	-	0.1
1049	109688.6	113082.25	-	0.1
1050	109689.07	113082.08	-	0.1
1051	109689.55	113081.9	-	0.1
1052	109690.01	113081.71	-	0.1
1053	109690.48	113081.5	-	0.1
1054	109690.93	113081.28	-	0.1
1055	109696.44	113078.56	-	0.1
1056	109703.16	113073.11	-	0.1

полное наименование должности		инициалы, фамилия

ДОКУМЕНТ ПОДПИСАН
ЭЛЕКТРОННОЙ ПОДПИСЬЮ
Сертификат: 009F0BDC181A023B64597F1E2579BEFB50
Владелец: ФЕДЕРАЛЬНАЯ СЛУЖБА ГОСУДАРСТВЕННОЙ РЕГИСТРАЦИИ, КАДАСТРА И КАРТОГРАФИИ
Действителен: с 02.08.2024 по 26.10.2025

Земельный участок
вид объекта недвижимости

Лист № 94 раздела 4.2	Всего листов раздела 4.2: 345	Всего разделов: 8	Всего листов выписки: 528

20.12.2024г. № КУВИ-001/2024-306808196	
Кадастровый номер:	78:36:0000000:4752

1	2	3	4	5
1057	109711.6	113062.04	-	0.1
1058	109724.59	113048.22	-	0.1
1059	109727.68	113044.96	-	0.1
1060	109728.04	113044.57	-	0.1
1061	109728.4	113044.17	-	0.1
1062	109728.74	113043.76	-	0.1
1063	109729.06	113043.34	-	0.1
1064	109729.38	113042.91	-	0.1
1065	109729.69	113042.47	-	0.1
1066	109729.98	113042.03	-	0.1
1067	109730.27	113041.58	-	0.1
1068	109730.54	113041.12	-	0.1
1069	109730.8	113040.65	-	0.1
1070	109731.04	113040.18	-	0.1
1071	109731.27	113039.7	-	0.1
1072	109731.49	113039.21	-	0.1
1073	109731.7	113038.72	-	0.1
1074	109731.9	113038.22	-	0.1
1075	109732.08	113037.72	-	0.1
1076	109732.24	113037.22	-	0.1
1077	109732.4	113036.71	-	0.1
1078	109732.54	113036.19	-	0.1
1079	109732.66	113035.67	-	0.1
1080	109733.33	113032.75	-	0.1
1081	109733.43	113032.3	-	0.1
1082	109733.52	113031.85	-	0.1
1083	109733.6	113031.39	-	0.1
1084	109733.66	113030.93	-	0.1
1085	109733.72	113030.47	-	0.1

полное наименование должности		инициалы, фамилия

ДОКУМЕНТ ПОДПИСАН
ЭЛЕКТРОННОЙ ПОДПИСЬЮ
Сертификат: 009F0BDC181A023B64597F1E2579BEFB50
Владелец: ФЕДЕРАЛЬНАЯ СЛУЖБА ГОСУДАРСТВЕННОЙ РЕГИСТРАЦИИ, КАДАСТРА И КАРТОГРАФИИ
Действителен: с 02.08.2024 по 26.10.2025

Земельный участок
вид объекта недвижимости

Лист № 95 раздела 4.2	Всего листов раздела 4.2: 345	Всего разделов: 8	Всего листов выписки: 528

20.12.2024г. № КУВИ-001/2024-306808196	
Кадастровый номер:	78:36:0000000:4752

1	2	3	4	5
1086	109733.76	113030.01	-	0.1
1087	109733.8	113029.55	-	0.1
1088	109733.82	113029.09	-	0.1
1089	109733.84	113028.63	-	0.1
1090	109733.84	113028.17	-	0.1
1091	109733.83	113027.7	-	0.1
1092	109733.81	113027.24	-	0.1
1093	109733.78	113026.78	-	0.1
1094	109733.74	113026.32	-	0.1
1095	109733.69	113025.86	-	0.1
1096	109733.63	113025.4	-	0.1
1097	109733.56	113024.94	-	0.1
1098	109733.48	113024.49	-	0.1
1099	109733.38	113024.04	-	0.1
1100	109733.28	113023.58	-	0.1
1101	109738.94	113018.92	-	0.1
1102	109746.19	113011.79	-	0.1
1103	109748.76	113009.82	-	0.1
1104	109749.17	113009.5	-	0.1
1105	109749.57	113009.17	-	0.1
1106	109749.96	113008.82	-	0.1
1107	109750.35	113008.47	-	0.1
1108	109750.72	113008.1	-	0.1
1109	109751.08	113007.73	-	0.1
1110	109751.44	113007.35	-	0.1
1111	109751.78	113006.96	-	0.1
1112	109752.12	113006.55	-	0.1
1113	109752.44	113006.14	-	0.1
1114	109752.75	113005.73	-	0.1

ДОКУМЕНТ ПОДПИСАН
ЭЛЕКТРОННОЙ ПОДПИСЬЮ
Сертификат: 009F0BDC181A023B64597F1E2579BEFB50
Владелец: ФЕДЕРАЛЬНАЯ СЛУЖБА ГОСУДАРСТВЕННОЙ РЕГИСТРАЦИИ, КАДАСТРА И КАРТОГРАФИИ
Действителен: с 02.08.2024 по 26.10.2025

полное наименование должности		инициалы, фамилия

Земельный участок
вид объекта недвижимости

Лист № 96 раздела 4.2	Всего листов раздела 4.2: 345	Всего разделов: 8	Всего листов выписки: 528

20.12.2024г. № КУВИ-001/2024-306808196	
Кадастровый номер:	78:36:0000000:4752

1	2	3	4	5
1115	109753.05	113005.3	-	0.1
1116	109753.34	113004.87	-	0.1
1117	109753.62	113004.43	-	0.1
1118	109753.89	113003.98	-	0.1
1119	109754.15	113003.52	-	0.1
1120	109754.39	113003.06	-	0.1
1121	109754.62	113002.59	-	0.1
1122	109754.84	113002.12	-	0.1
1123	109755.05	113001.64	-	0.1
1124	109755.24	113001.16	-	0.1
1125	109755.42	113000.67	-	0.1
1126	109755.59	113000.17	-	0.1
1127	109755.75	112999.67	-	0.1
1128	109755.89	112999.17	-	0.1
1129	109756.02	112998.67	-	0.1
1130	109756.13	112998.16	-	0.1
1131	109756.24	112997.65	-	0.1
1132	109756.33	112997.13	-	0.1
1133	109756.4	112996.62	-	0.1
1134	109757.71	112986.84	-	0.1
1135	109757.77	112986.32	-	0.1
1136	109757.82	112985.81	-	0.1
1137	109757.86	112985.29	-	0.1
1138	109757.88	112984.78	-	0.1
1139	109757.89	112984.26	-	0.1
1140	109757.89	112983.74	-	0.1
1141	109757.87	112983.23	-	0.1
1142	109757.79	112981.55	-	0.1
1143	109757.75	112980.99	-	0.1

полное наименование должности		инициалы, фамилия

ДОКУМЕНТ ПОДПИСАН
ЭЛЕКТРОННОЙ ПОДПИСЬЮ
Сертификат: 009F0BDC181A023B64597F1E2579BEFB50
Владелец: ФЕДЕРАЛЬНАЯ СЛУЖБА ГОСУДАРСТВЕННОЙ РЕГИСТРАЦИИ, КАДАСТРА И КАРТОГРАФИИ
Действителен: с 02.08.2024 по 26.10.2025

Земельный участок
вид объекта недвижимости

Лист № 97 раздела 4.2	Всего листов раздела 4.2: 345	Всего разделов: 8	Всего листов выписки: 528

20.12.2024г. № КУВИ-001/2024-306808196	
Кадастровый номер:	78:36:0000000:4752

1	2	3	4	5
1144	109757.7	112980.44	-	0.1
1145	109757.64	112979.89	-	0.1
1146	109757.56	112979.34	-	0.1
1147	109757.46	112978.8	-	0.1
1148	109757.35	112978.25	-	0.1
1149	109757.23	112977.71	-	0.1
1150	109757.09	112977.17	-	0.1
1151	109756.93	112976.64	-	0.1
1152	109756.76	112976.11	-	0.1
1153	109756.58	112975.59	-	0.1
1154	109756.38	112975.07	-	0.1
1155	109756.17	112974.56	-	0.1
1156	109755.94	112974.05	-	0.1
1157	109755.7	112973.55	-	0.1
1158	109755.44	112973.06	-	0.1
1159	109755.17	112972.58	-	0.1
1160	109754.89	112972.1	-	0.1
1161	109754.6	112971.63	-	0.1
1162	109754.29	112971.17	-	0.1
1163	109750.26	112965.31	-	0.1
1164	109740.89	112954.16	-	0.1
1165	109740.5	112953.69	-	0.1
1166	109740.37	112953.16	-	0.1
1167	109740.23	112952.64	-	0.1
1168	109740.07	112952.12	-	0.1
1169	109739.9	112951.6	-	0.1
1170	109739.72	112951.09	-	0.1
1171	109739.52	112950.58	-	0.1
1172	109739.31	112950.08	-	0.1

полное наименование должности		инициалы, фамилия

ДОКУМЕНТ ПОДПИСАН
ЭЛЕКТРОННОЙ ПОДПИСЬЮ
Сертификат: 009F0BDC181A023B64597F1E2579BEFB50
Владелец: ФЕДЕРАЛЬНАЯ СЛУЖБА ГОСУДАРСТВЕННОЙ РЕГИСТРАЦИИ, КАДАСТРА И КАРТОГРАФИИ
Действителен: с 02.08.2024 по 26.10.2025

Земельный участок
вид объекта недвижимости

Лист № 98 раздела 4.2	Всего листов раздела 4.2: 345	Всего разделов: 8	Всего листов выписки: 528

20.12.2024г. № КУВИ-001/2024-306808196	
Кадастровый номер:	78:36:0000000:4752

1	2	3	4	5
1173	109739.08	112949.59	-	0.1
1174	109738.85	112949.1	-	0.1
1175	109738.59	112948.62	-	0.1
1176	109738.33	112948.15	-	0.1
1177	109738.05	112947.68	-	0.1
1178	109737.76	112947.22	-	0.1
1179	109737.46	112946.77	-	0.1
1180	109737.15	112946.32	-	0.1
1181	109736.82	112945.89	-	0.1
1182	109736.48	112945.46	-	0.1
1183	109736.13	112945.05	-	0.1
1184	109735.77	112944.64	-	0.1
1185	109735.4	112944.24	-	0.1
1186	109735.02	112943.86	-	0.1
1187	109734.63	112943.48	-	0.1
1188	109734.23	112943.12	-	0.1
1189	109733.81	112942.76	-	0.1
1190	109733.39	112942.42	-	0.1
1191	109732.96	112942.09	-	0.1
1192	109732.85	112941.84	-	0.1
1193	109732.1	112937.74	-	0.1
1194	109729.03	112928.15	-	0.1
1195	109728.83	112927.58	-	0.1
1196	109728.62	112927	-	0.1
1197	109728.39	112926.44	-	0.1
1198	109728.14	112925.88	-	0.1
1199	109727.87	112925.32	-	0.1
1200	109727.59	112924.78	-	0.1
1201	109727.29	112924.25	-	0.1

полное наименование должности		инициалы, фамилия

ДОКУМЕНТ ПОДПИСАН
ЭЛЕКТРОННОЙ ПОДПИСЬЮ
Сертификат: 009F0BDC181A023B64597F1E2579BEFB50
Владелец: ФЕДЕРАЛЬНАЯ СЛУЖБА ГОСУДАРСТВЕННОЙ РЕГИСТРАЦИИ, КАДАСТРА И КАРТОГРАФИИ
Действителен: с 02.08.2024 по 26.10.2025

Земельный участок
вид объекта недвижимости

Лист № 99 раздела 4.2	Всего листов раздела 4.2: 345	Всего разделов: 8	Всего листов выписки: 528

20.12.2024г. № КУВИ-001/2024-306808196	
Кадастровый номер:	78:36:0000000:4752

1	2	3	4	5
1202	109726.98	112923.72	-	0.1
1203	109726.65	112923.21	-	0.1
1204	109726.3	112922.7	-	0.1
1205	109725.94	112922.21	-	0.1
1206	109725.57	112921.73	-	0.1
1207	109723.64	112919.33	-	0.1
1208	109722.54	112918.07	-	0.1
1209	109721.91	112917.44	-	0.1
1210	109720.68	112916.35	-	0.1
1211	109720.02	112915.07	-	0.1
1212	109719.36	112913.95	-	0.1
1213	109718.52	112912.75	-	0.1
1214	109716.59	112904.28	-	0.1
1215	109714.88	112894.89	-	0.1
1216	109711.95	112881.13	-	0.1
1217	109708.15	112869.25	-	0.1
1218	109707.78	112868.22	-	0.1
1219	109707.58	112867.71	-	0.1
1220	109707.37	112867.21	-	0.1
1221	109707.14	112866.71	-	0.1
1222	109706.89	112866.22	-	0.1
1223	109706.64	112865.73	-	0.1
1224	109706.37	112865.26	-	0.1
1225	109706.08	112864.79	-	0.1
1226	109705.79	112864.33	-	0.1
1227	109705.48	112863.88	-	0.1
1228	109705.16	112863.43	-	0.1
1229	109704.83	112863	-	0.1
1230	109704.48	112862.57	-	0.1

ДОКУМЕНТ ПОДПИСАН
ЭЛЕКТРОННОЙ ПОДПИСЬЮ
Сертификат: 009F0BDC181A023B64597F1E2579BEFB50
Владелец: ФЕДЕРАЛЬНАЯ СЛУЖБА ГОСУДАРСТВЕННОЙ РЕГИСТРАЦИИ, КАДАСТРА И КАРТОГРАФИИ
Действителен: с 02.08.2024 по 26.10.2025

полное наименование должности		инициалы, фамилия

Земельный участок
вид объекта недвижимости

Лист № 100 раздела 4.2	Всего листов раздела 4.2: 345	Всего разделов: 8	Всего листов выписки: 528

20.12.2024г. № КУВИ-001/2024-306808196	
Кадастровый номер:	78:36:0000000:4752

1	2	3	4	5
1231	109701.34	112858.79	-	0.1
1232	109700.95	112858.33	-	0.1
1233	109700.55	112857.89	-	0.1
1234	109700.13	112857.46	-	0.1
1235	109699.7	112857.04	-	0.1
1236	109699.26	112856.63	-	0.1
1237	109698.81	112856.24	-	0.1
1238	109698.34	112855.86	-	0.1
1239	109697.86	112855.5	-	0.1
1240	109697.38	112855.15	-	0.1
1241	109696.88	112854.81	-	0.1
1242	109696.37	112854.49	-	0.1
1243	109692.81	112852.32	-	0.1
1244	109692.36	112852.06	-	0.1
1245	109691.91	112851.8	-	0.1
1246	109691.45	112851.56	-	0.1
1247	109690.98	112851.33	-	0.1
1248	109690.51	112851.12	-	0.1
1249	109690.03	112850.91	-	0.1
1250	109689.54	112850.72	-	0.1
1251	109689.05	112850.54	-	0.1
1252	109688.56	112850.37	-	0.1
1253	109688.06	112850.22	-	0.1
1254	109687.56	112850.08	-	0.1
1255	109687.06	112849.95	-	0.1
1256	109686.55	112849.84	-	0.1
1257	109686.04	112849.73	-	0.1
1258	109685.53	112849.65	-	0.1
1259	109685.01	112849.57	-	0.1

полное наименование должности		инициалы, фамилия

ДОКУМЕНТ ПОДПИСАН
ЭЛЕКТРОННОЙ ПОДПИСЬЮ
Сертификат: 009F0BDC181A023B64597F1E2579BEFB50
Владелец: ФЕДЕРАЛЬНАЯ СЛУЖБА ГОСУДАРСТВЕННОЙ РЕГИСТРАЦИИ, КАДАСТРА И КАРТОГРАФИИ
Действителен: с 02.08.2024 по 26.10.2025

Земельный участок
вид объекта недвижимости

Лист № 101 раздела 4.2	Всего листов раздела 4.2: 345	Всего разделов: 8	Всего листов выписки: 528

20.12.2024г. № КУВИ-001/2024-306808196	
Кадастровый номер:	78:36:0000000:4752

1	2	3	4	5
1260	109684.49	112849.51	-	0.1
1	109683.98	112849.46	-	0.1
1	109588.88	112910.72	-	0.1
2	109590.36	112911.81	-	0.1
3	109590.88	112912.15	-	0.1
4	109591.37	112912.44	-	0.1
5	109591.82	112912.7	-	0.1
6	109592.52	112913.06	-	0.1
7	109581.28	112915.71	-	0.1
8	109577.62	112916.08	-	0.1
9	109576.92	112906.97	-	0.1
10	109578.02	112906.89	-	0.1
11	109583.68	112906.53	-	0.1
12	109587.27	112909.42	-	0.1
1	109588.88	112910.72	-	0.1
1	109653.07	112908.87	-	0.1
2	109652.37	112911.2	-	0.1
3	109651	112913.33	-	0.1
4	109650.51	112914.13	-	0.1
5	109650.06	112914.95	-	0.1
6	109649.65	112915.78	-	0.1
7	109649.28	112916.64	-	0.1
8	109648.95	112917.52	-	0.1
9	109646.48	112924.52	-	0.1
10	109646.18	112925.43	-	0.1
11	109645.93	112926.36	-	0.1
12	109645.72	112927.3	-	0.1
13	109645.55	112928.25	-	0.1
14	109645.44	112929.21	-	0.1

полное наименование должности		инициалы, фамилия

ДОКУМЕНТ ПОДПИСАН
ЭЛЕКТРОННОЙ ПОДПИСЬЮ
Сертификат: 009F0BDC181A023B64597F1E2579BEFB50
Владелец: ФЕДЕРАЛЬНАЯ СЛУЖБА ГОСУДАРСТВЕННОЙ РЕГИСТРАЦИИ, КАДАСТРА И КАРТОГРАФИИ
Действителен: с 02.08.2024 по 26.10.2025

Земельный участок
вид объекта недвижимости

Лист № 102 раздела 4.2	Всего листов раздела 4.2: 345	Всего разделов: 8	Всего листов выписки: 528

20.12.2024г. № КУВИ-001/2024-306808196	
Кадастровый номер:	78:36:0000000:4752

1	2	3	4	5
15	109644.67	112937.03	-	0.1
16	109644.58	112938.31	-	0.1
17	109644.58	112939.58	-	0.1
18	109644.66	112940.86	-	0.1
19	109644.82	112942.13	-	0.1
20	109642.16	112937.79	-	0.1
21	109632.57	112921.45	-	0.1
22	109626.91	112913.85	-	0.1
23	109635.67	112913.63	-	0.1
24	109636.71	112913.58	-	0.1
25	109637.74	112913.47	-	0.1
26	109638.76	112913.31	-	0.1
27	109645.22	112912.13	-	0.1
28	109646.62	112911.83	-	0.1
29	109647.98	112911.42	-	0.1
30	109649.32	112910.92	-	0.1
31	109650.62	112910.33	-	0.1
32	109651.87	112909.64	-	0.1
1	109653.07	112908.87	-	0.1
1	109667.57	112977.91	-	0.1
2	109676.12	112984.2	-	0.1
3	109664.93	112993.49	-	0.1
4	109664.82	112992.22	-	0.1
5	109664.62	112990.96	-	0.1
6	109664.35	112989.72	-	0.1
7	109663.99	112988.5	-	0.1
8	109663.56	112987.3	-	0.1
9	109659.15	112976.2	-	0.1
10	109657.21	112972.73	-	0.1

полное наименование должности		инициалы, фамилия

ДОКУМЕНТ ПОДПИСАН
ЭЛЕКТРОННОЙ ПОДПИСЬЮ
Сертификат: 009F0BDC181A023B64597F1E2579BEFB50
Владелец: ФЕДЕРАЛЬНАЯ СЛУЖБА ГОСУДАРСТВЕННОЙ РЕГИСТРАЦИИ, КАДАСТРА И КАРТОГРАФИИ
Действителен: с 02.08.2024 по 26.10.2025

Земельный участок
вид объекта недвижимости

Лист № 103 раздела 4.2	Всего листов раздела 4.2: 345	Всего разделов: 8	Всего листов выписки: 528

20.12.2024г. № КУВИ-001/2024-306808196	
Кадастровый номер:	78:36:0000000:4752

1	2	3	4	5
11	109656.9	112971.15	-	0.1
1	109667.57	112977.91	-	0.1
1	109594.9	113080.86	-	0.1
2	109611.51	113098.17	-	0.1
3	109616.02	113101.37	-	0.1
4	109616.43	113101.66	-	0.1
5	109616.85	113101.93	-	0.1
6	109617.27	113102.2	-	0.1
7	109617.7	113102.45	-	0.1
8	109614.64	113103.71	-	0.1
9	109613.32	113104.32	-	0.1
10	109612.25	113104.89	-	0.1
11	109611.29	113105.49	-	0.1
12	109610.13	113106.31	-	0.1
13	109608.62	113107.59	-	0.1
14	109607.91	113108.27	-	0.1
15	109607.74	113107.95	-	0.1
16	109602.95	113102	-	0.1
17	109597.37	113098.02	-	0.1
18	109584.77	113091.52	-	0.1
19	109572.25	113085.96	-	0.1
20	109565	113083.54	-	0.1
21	109562.45	113083.05	-	0.1
22	109562.99	113082.5	-	0.1
23	109564.04	113081.38	-	0.1
24	109578.1	113073.26	-	0.1
25	109580.39	113071.48	-	0.1
26	109586.62	113070.34	-	0.1
1	109594.9	113080.86	-	0.1

полное наименование должности		инициалы, фамилия

ДОКУМЕНТ ПОДПИСАН
ЭЛЕКТРОННОЙ ПОДПИСЬЮ
Сертификат: 009F0BDC181A023B64597F1E2579BEFB50
Владелец: ФЕДЕРАЛЬНАЯ СЛУЖБА ГОСУДАРСТВЕННОЙ РЕГИСТРАЦИИ, КАДАСТРА И КАРТОГРАФИИ
Действителен: с 02.08.2024 по 26.10.2025

Земельный участок			
вид объекта недвижимости			
Лист № 104 раздела 4.2	Всего листов раздела 4.2: 345	Всего разделов: 8	Всего листов выписки: 528

20.12.2024г. № КУВИ-001/2024-306808196	
Кадастровый номер:	78:36:0000000:4752

Сведения о характерных точках границы части (частей) земельного участка

Учетный номер части: 78:36:0000000:4752/9

Система координат СК-1964

Номер точки	Координаты, м		Описание закрепления на местности	Средняя квадратичная погрешность определения координат характерных точек границ земельного участка, м
	X	Y		
1	2	3	4	5
1	109654.85	113076.09	-	0.1
2	109647.55	113073.85	-	0.1
3	109634.45	113084.5	-	0.1
4	109627.6	113085.07	-	0.1
5	109624.63	113082.96	-	0.1
6	109614.29	113072.19	-	0.1
7	109613.2	113072.46	-	0.1
8	109613.05	113072.35	-	0.1
9	109597.74	113064.45	-	0.1
10	109583.11	113057.96	-	0.1
11	109572.61	113054.45	-	0.1
12	109570.29	113054.01	-	0.1
13	109566.91	113056.63	-	0.1
14	109551.48	113065.54	-	0.1
15	109548.41	113068.81	-	0.1
16	109537.93	113073.49	-	0.1
17	109532.18	113075.58	-	0.1
18	109526.23	113075.72	-	0.1
19	109523.52	113075.15	-	0.1
20	109520.34	113072.85	-	0.1
21	109517.71	113069.69	-	0.1
22	109516.4	113066.23	-	0.1
23	109516.12	113066.41	-	0.1
24	109514	113063.89	-	0.1

ДОКУМЕНТ ПОДПИСАН
ЭЛЕКТРОННОЙ ПОДПИСЬЮ
Сертификат: 009F0BDC181A023B64597F1E2579BEFB50
Владелец: ФЕДЕРАЛЬНАЯ СЛУЖБА ГОСУДАРСТВЕННОЙ РЕГИСТРАЦИИ, КАДАСТРА И КАРТОГРАФИИ
Действителен: с 02.08.2024 по 26.10.2025

полное наименование должности		инициалы, фамилия

Земельный участок
вид объекта недвижимости

Лист № 105 раздела 4.2	Всего листов раздела 4.2: 345	Всего разделов: 8	Всего листов выписки: 528

20.12.2024г. № КУВИ-001/2024-306808196	
Кадастровый номер:	78:36:0000000:4752

1	2	3	4	5
25	109510.86	113060.74	-	0.1
26	109506.04	113056.94	-	0.1
27	109496.41	113050.15	-	0.1
28	109495.42	113050.02	-	0.1
29	109490.66	113048.75	-	0.1
30	109484.52	113043.98	-	0.1
31	109480.62	113038.04	-	0.1
32	109480.45	113037.67	-	0.1
33	109479.2	113036.71	-	0.1
34	109468.73	113032.14	-	0.1
35	109460.63	113030.31	-	0.1
36	109451.13	113029.98	-	0.1
37	109444.52	113030.56	-	0.1
38	109440.45	113029.6	-	0.1
39	109430.88	113028.33	-	0.1
40	109419.35	113028.36	-	0.1
41	109417.23	113023.71	-	0.1
42	109414.15	113017.8	-	0.1
43	109410.58	113012.94	-	0.1
44	109406.03	113007.54	-	0.1
45	109402.02	113003.39	-	0.1
46	109396.28	112998.9	-	0.1
47	109390.16	112995.5	-	0.1
48	109384.67	112992.98	-	0.1
49	109383.64	112992.65	-	0.1
50	109379.98	112989.34	-	0.1
51	109364.73	112981.25	-	0.1
52	109348.51	112976.07	-	0.1
53	109345.24	112969.23	-	0.1

полное наименование должности		инициалы, фамилия

ДОКУМЕНТ ПОДПИСАН
ЭЛЕКТРОННОЙ ПОДПИСЬЮ
Сертификат: 009F0BDC181A023B64597F1E2579BEFB50
Владелец: ФЕДЕРАЛЬНАЯ СЛУЖБА ГОСУДАРСТВЕННОЙ РЕГИСТРАЦИИ, КАДАСТРА И КАРТОГРАФИИ
Действителен: с 02.08.2024 по 26.10.2025

Земельный участок
вид объекта недвижимости

Лист № 106 раздела 4.2	Всего листов раздела 4.2: 345	Всего разделов: 8	Всего листов выписки: 528

20.12.2024г. № КУВИ-001/2024-306808196	
Кадастровый номер:	78:36:0000000:4752

1	2	3	4	5
54	109340.8	112962.27	-	0.1
55	109335.61	112956.59	-	0.1
56	109331.31	112953.03	-	0.1
57	109327.01	112949.91	-	0.1
58	109322.4	112947	-	0.1
59	109317.15	112944.53	-	0.1
60	109312.97	112943.1	-	0.1
61	109301.17	112939.71	-	0.1
62	109285.63	112937.45	-	0.1
63	109269	112937.26	-	0.1
64	109257.16	112938.16	-	0.1
65	109247.62	112939.54	-	0.1
66	109243.32	112940.39	-	0.1
67	109238.2	112941.98	-	0.1
68	109231.07	112945.05	-	0.1
69	109230.18	112945.6	-	0.1
70	109229.13	112944.56	-	0.1
71	109225.64	112941.48	-	0.1
72	109220.79	112938.03	-	0.1
73	109215.58	112935.26	-	0.1
74	109209.55	112932.66	-	0.1
75	109203.12	112930.92	-	0.1
76	109197.31	112930.16	-	0.1
77	109191.58	112929.81	-	0.1
78	109188.25	112929.73	-	0.1
79	109183.55	112930.01	-	0.1
80	109177.5	112931.1	-	0.1
81	109168.49	112933.48	-	0.1
82	109162.22	112935.73	-	0.1

полное наименование должности		инициалы, фамилия

ДОКУМЕНТ ПОДПИСАН
ЭЛЕКТРОННОЙ ПОДПИСЬЮ
Сертификат: 009F0BDC181A023B64597F1E2579BEFB50
Владелец: ФЕДЕРАЛЬНАЯ СЛУЖБА ГОСУДАРСТВЕННОЙ РЕГИСТРАЦИИ, КАДАСТРА И КАРТОГРАФИИ
Действителен: с 02.08.2024 по 26.10.2025

Земельный участок
вид объекта недвижимости

Лист № 107 раздела 4.2	Всего листов раздела 4.2: 345	Всего разделов: 8	Всего листов выписки: 528

20.12.2024г. № КУВИ-001/2024-306808196	
Кадастровый номер:	78:36:0000000:4752

1	2	3	4	5
83	109149.77	112936.67	-	0.1
84	109132.24	112937.39	-	0.1
85	109110.92	112935.51	-	0.1
86	109123.25	112986.79	-	0.1
87	109131.06	112987.48	-	0.1
88	109152.67	112986.59	-	0.1
89	109172	112985.14	-	0.1
90	109173.86	112984.94	-	0.1
91	109175.81	112983.98	-	0.1
92	109183.35	112981.27	-	0.1
93	109189.11	112979.75	-	0.1
94	109193.21	112980	-	0.1
95	109194.42	112980.59	-	0.1
96	109195.73	112981.78	-	0.1
97	109196.47	112985.21	-	0.1
98	109196.34	112987.2	-	0.1
99	109196.04	112988.69	-	0.1
100	109195.35	112990.48	-	0.1
101	109194.14	112992.19	-	0.1
102	109192.79	112993.54	-	0.1
103	109189.41	112995.5	-	0.1
104	109187.54	112997.35	-	0.1
105	109186.13	112999.65	-	0.1
106	109185.42	113001.91	-	0.1
107	109185.37	113003.09	-	0.1
108	109187.72	113004.66	-	0.1
109	109191.64	113006.93	-	0.1
110	109195.41	113008.53	-	0.1
111	109197.83	113009.06	-	0.1

ДОКУМЕНТ ПОДПИСАН
ЭЛЕКТРОННОЙ ПОДПИСЬЮ
Сертификат: 009F0BDC181A023B64597F1E2579BEFB50
Владелец: ФЕДЕРАЛЬНАЯ СЛУЖБА ГОСУДАРСТВЕННОЙ РЕГИСТРАЦИИ, КАДАСТРА И КАРТОГРАФИИ
Действителен: с 02.08.2024 по 26.10.2025

полное наименование должности		инициалы, фамилия

Земельный участок
вид объекта недвижимости

Лист № 108 раздела 4.2	Всего листов раздела 4.2: 345	Всего разделов: 8	Всего листов выписки: 528

20.12.2024г. № КУВИ-001/2024-306808196	
Кадастровый номер:	78:36:0000000:4752

1	2	3	4	5
112	109200.99	113009.35	-	0.1
113	109203.99	113009.23	-	0.1
114	109208.69	113009.57	-	0.1
115	109211.19	113010.23	-	0.1
116	109215.06	113011.6	-	0.1
117	109225.08	113017.01	-	0.1
118	109229.85	113019.1	-	0.1
119	109234.35	113020.38	-	0.1
120	109235.25	113020.41	-	0.1
121	109236.31	113019.9	-	0.1
122	109237.67	113018.57	-	0.1
123	109239.23	113016.57	-	0.1
124	109244.9	113003.94	-	0.1
125	109253.5	112990.32	-	0.1
126	109254.54	112989.29	-	0.1
127	109255.54	112988.92	-	0.1
128	109262.66	112987.89	-	0.1
129	109270.62	112987.28	-	0.1
130	109281.73	112987.41	-	0.1
131	109290.63	112988.7	-	0.1
132	109298.42	112990.94	-	0.1
133	109301.16	112992.93	-	0.1
134	109302.04	112994.61	-	0.1
135	109302.31	112996.22	-	0.1
136	109302.25	112997.53	-	0.1
137	109301.94	112998.56	-	0.1
138	109300.29	113001.53	-	0.1
139	109299.91	113003.33	-	0.1
140	109299.98	113004.58	-	0.1

полное наименование должности		инициалы, фамилия

ДОКУМЕНТ ПОДПИСАН
ЭЛЕКТРОННОЙ ПОДПИСЬЮ
Сертификат: 009F0BDC181A023B64597F1E2579BEFB50
Владелец: ФЕДЕРАЛЬНАЯ СЛУЖБА ГОСУДАРСТВЕННОЙ РЕГИСТРАЦИИ, КАДАСТРА И КАРТОГРАФИИ
Действителен: с 02.08.2024 по 26.10.2025

Земельный участок
вид объекта недвижимости

Лист № 109 раздела 4.2	Всего листов раздела 4.2: 345	Всего разделов: 8	Всего листов выписки: 528

20.12.2024г. № КУВИ-001/2024-306808196	
Кадастровый номер:	78:36:0000000:4752

1	2	3	4	5
141	109302.7	113019.58	-	0.1
142	109303.26	113020.85	-	0.1
143	109303.99	113021.78	-	0.1
144	109305.91	113022.87	-	0.1
145	109312.46	113024.19	-	0.1
146	109314.3	113024.18	-	0.1
147	109317.21	113023.73	-	0.1
148	109319.64	113022.85	-	0.1
149	109322.77	113022.24	-	0.1
150	109325.92	113022.43	-	0.1
151	109335.12	113024.28	-	0.1
152	109345.26	113027.52	-	0.1
153	109351.05	113030.59	-	0.1
154	109353.06	113032.41	-	0.1
155	109354.27	113035.03	-	0.1
156	109354.51	113037.38	-	0.1
157	109354.94	113039.53	-	0.1
158	109356.28	113041.86	-	0.1
159	109358.3	113043.55	-	0.1
160	109359.79	113043.99	-	0.1
161	109361	113043.81	-	0.1
162	109362.04	113043.31	-	0.1
163	109363.44	113041.09	-	0.1
164	109364.89	113039.93	-	0.1
165	109366.85	113039.75	-	0.1
166	109368.47	113040.56	-	0.1
167	109371.71	113044.4	-	0.1
168	109374.26	113049.99	-	0.1
169	109375.38	113056.7	-	0.1

ДОКУМЕНТ ПОДПИСАН
ЭЛЕКТРОННОЙ ПОДПИСЬЮ
Сертификат: 009F0BDC181A023B64597F1E2579BEFB50
Владелец: ФЕДЕРАЛЬНАЯ СЛУЖБА ГОСУДАРСТВЕННОЙ РЕГИСТРАЦИИ, КАДАСТРА И КАРТОГРАФИИ
Действителен: с 02.08.2024 по 26.10.2025

полное наименование должности		инициалы, фамилия

Земельный участок
вид объекта недвижимости

Лист № 110 раздела 4.2	Всего листов раздела 4.2: 345	Всего разделов: 8	Всего листов выписки: 528

20.12.2024г. № КУВИ-001/2024-306808196	
Кадастровый номер:	78:36:0000000:4752

1	2	3	4	5
170	109376.9	113060.66	-	0.1
171	109394.06	113085.72	-	0.1
172	109397.07	113088.03	-	0.1
173	109401.35	113089.35	-	0.1
174	109406.23	113088.8	-	0.1
175	109409.78	113087.32	-	0.1
176	109412.15	113085.36	-	0.1
177	109415.31	113081.12	-	0.1
178	109418.67	113079.1	-	0.1
179	109420.33	113078.36	-	0.1
180	109427.65	113078.34	-	0.1
181	109431.42	113078.84	-	0.1
182	109439.2	113080.67	-	0.1
183	109443.67	113080.82	-	0.1
184	109453.65	113079.95	-	0.1
185	109462.21	113091.99	-	0.1
186	109462.93	113092.56	-	0.1
187	109466.31	113094.07	-	0.1
188	109469.19	113094.72	-	0.1
189	109471.92	113094.84	-	0.1
190	109473.92	113095.47	-	0.1
191	109477.21	113097.79	-	0.1
192	109478.4	113099.36	-	0.1
193	109479.31	113101.32	-	0.1
194	109479.77	113103.07	-	0.1
195	109479.82	113107.26	-	0.1
196	109480.2	113109.08	-	0.1
197	109481.16	113112.24	-	0.1
198	109482.53	113115.74	-	0.1

ДОКУМЕНТ ПОДПИСАН
ЭЛЕКТРОННОЙ ПОДПИСЬЮ
Сертификат: 009F0BDC181A023B64597F1E2579BEFB50
Владелец: ФЕДЕРАЛЬНАЯ СЛУЖБА ГОСУДАРСТВЕННОЙ РЕГИСТРАЦИИ, КАДАСТРА И КАРТОГРАФИИ
Действителен: с 02.08.2024 по 26.10.2025

полное наименование должности		инициалы, фамилия

Земельный участок
вид объекта недвижимости

Лист № 111 раздела 4.2	Всего листов раздела 4.2: 345	Всего разделов: 8	Всего листов выписки: 528

20.12.2024г. № КУВИ-001/2024-306808196	
Кадастровый номер:	78:36:0000000:4752

1	2	3	4	5
199	109487.81	113118.5	-	0.1
200	109493.36	113120.7	-	0.1
201	109498.18	113121.98	-	0.1
202	109503.13	113122.64	-	0.1
203	109516.38	113122.22	-	0.1
204	109523.16	113120.97	-	0.1
205	109529.8	113119.06	-	0.1
206	109532.48	113117.86	-	0.1
207	109535.25	113115.88	-	0.1
208	109537.57	113113.32	-	0.1
209	109539.34	113111.28	-	0.1
210	109541.44	113109.56	-	0.1
211	109552.96	113102.26	-	0.1
212	109554.66	113101.92	-	0.1
213	109559.92	113102.93	-	0.1
214	109565.01	113104.63	-	0.1
215	109576.12	113109.56	-	0.1
216	109586.92	113115.13	-	0.1
217	109589.09	113116.68	-	0.1
218	109590.95	113118.99	-	0.1
219	109592.57	113122.06	-	0.1
220	109594.22	113123.85	-	0.1
221	109598.04	113126.85	-	0.1
222	109602.41	113129.1	-	0.1
223	109607.51	113131.03	-	0.1
224	109611.79	113131.69	-	0.1
225	109616.85	113128.19	-	0.1
226	109620.04	113124.35	-	0.1
227	109622.29	113122.19	-	0.1

ДОКУМЕНТ ПОДПИСАН
ЭЛЕКТРОННОЙ ПОДПИСЬЮ
Сертификат: 009F0BDC181A023B64597F1E2579BEFB50
Владелец: ФЕДЕРАЛЬНАЯ СЛУЖБА ГОСУДАРСТВЕННОЙ РЕГИСТРАЦИИ, КАДАСТРА И КАРТОГРАФИИ
Действителен: с 02.08.2024 по 26.10.2025

полное наименование должности		инициалы, фамилия

Земельный участок
вид объекта недвижимости

Лист № 112 раздела 4.2	Всего листов раздела 4.2: 345	Всего разделов: 8	Всего листов выписки: 528

20.12.2024г. № КУВИ-001/2024-306808196	
Кадастровый номер:	78:36:0000000:4752

1	2	3	4	5
228	109625.26	113120.96	-	0.1
229	109627.47	113120.81	-	0.1
230	109632.36	113121.49	-	0.1
231	109637.09	113122.94	-	0.1
232	109644.16	113126.16	-	0.1
233	109650.88	113130.08	-	0.1
234	109660.96	113145.89	-	0.1
235	109662.96	113149.72	-	0.1
236	109664.23	113153.07	-	0.1
237	109665.76	113156.31	-	0.1
238	109667.04	113158.41	-	0.1
239	109670.71	113163.16	-	0.1
240	109672.29	113166.34	-	0.1
241	109672.8	113168.1	-	0.1
242	109672.98	113170.37	-	0.1
243	109672.33	113174.42	-	0.1
244	109672.39	113176.42	-	0.1
245	109672.81	113178.3	-	0.1
246	109673.54	113180.04	-	0.1
247	109674.98	113182.04	-	0.1
248	109676	113183.05	-	0.1
249	109677	113183.42	-	0.1
250	109684.73	113183.47	-	0.1
251	109692.46	113183.34	-	0.1
252	109693.5	113183.23	-	0.1
253	109695.89	113182.59	-	0.1
254	109699.87	113182.36	-	0.1
255	109702.64	113184.9	-	0.1
256	109704.87	113187.92	-	0.1

ДОКУМЕНТ ПОДПИСАН
ЭЛЕКТРОННОЙ ПОДПИСЬЮ
Сертификат: 009F0BDC181A023B64597F1E2579BEFB50
Владелец: ФЕДЕРАЛЬНАЯ СЛУЖБА ГОСУДАРСТВЕННОЙ
РЕГИСТРАЦИИ, КАДАСТРА И КАРТОГРАФИИ
Действителен: с 02.08.2024 по 26.10.2025

полное наименование должности	инициалы, фамилия

Земельный участок
вид объекта недвижимости

Лист № 113 раздела 4.2	Всего листов раздела 4.2: 345	Всего разделов: 8	Всего листов выписки: 528

20.12.2024г. № КУВИ-001/2024-306808196	
Кадастровый номер:	78:36:0000000:4752

1	2	3	4	5
257	109706.27	113190.96	-	0.1
258	109706.98	113194.23	-	0.1
259	109706.96	113195.16	-	0.1
260	109706.77	113195.99	-	0.1
261	109706.34	113196.86	-	0.1
262	109705.7	113197.64	-	0.1
263	109704.92	113198.22	-	0.1
264	109702.83	113199.15	-	0.1
265	109701.7	113200.36	-	0.1
266	109700.62	113202.28	-	0.1
267	109699.77	113204.51	-	0.1
268	109699.68	113205.86	-	0.1
269	109699.84	113206.36	-	0.1
270	109700.19	113206.68	-	0.1
271	109700.66	113206.76	-	0.1
272	109702.1	113206.63	-	0.1
273	109716.44	113214.26	-	0.1
274	109718.09	113217.25	-	0.1
275	109718.77	113220.59	-	0.1
276	109718.73	113222.22	-	0.1
277	109718.56	113225.8	-	0.1
278	109719.24	113228.63	-	0.1
279	109721.53	113233.4	-	0.1
280	109727.43	113241.51	-	0.1
281	109730.44	113247.9	-	0.1
282	109731.9	113254.81	-	0.1
283	109731.92	113258.31	-	0.1
284	109731.29	113262.16	-	0.1
285	109729.99	113265.79	-	0.1

полное наименование должности		инициалы, фамилия

ДОКУМЕНТ ПОДПИСАН
ЭЛЕКТРОННОЙ ПОДПИСЬЮ
Сертификат: 009F0BDC181A023B64597F1E2579BEFB50
Владелец: ФЕДЕРАЛЬНАЯ СЛУЖБА ГОСУДАРСТВЕННОЙ РЕГИСТРАЦИИ, КАДАСТРА И КАРТОГРАФИИ
Действителен: с 02.08.2024 по 26.10.2025

Земельный участок
вид объекта недвижимости

Лист № 114 раздела 4.2	Всего листов раздела 4.2: 345	Всего разделов: 8	Всего листов выписки: 528

20.12.2024г. № КУВИ-001/2024-306808196	
Кадастровый номер:	78:36:0000000:4752

1	2	3	4	5
286	109725.32	113274.43	-	0.1
287	109724.31	113278.73	-	0.1
288	109724.35	113284.43	-	0.1
289	109731.2	113303.95	-	0.1
290	109742.47	113331.68	-	0.1
291	109755.28	113366	-	0.1
292	109756.21	113370.23	-	0.1
293	109756.57	113374.54	-	0.1
294	109756.91	113380.34	-	0.1
295	109758	113385.18	-	0.1
296	109760.42	113390.97	-	0.1
297	109764.99	113397.99	-	0.1
298	109767.72	113401.08	-	0.1
299	109774.91	113407.3	-	0.1
300	109784.99	113419.33	-	0.1
301	109798.57	113432.97	-	0.1
302	109799.71	113433.33	-	0.1
303	109813.09	113442.6	-	0.1
304	109816.14	113444.78	-	0.1
305	109838.03	113455.45	-	0.1
306	109848.23	113461.14	-	0.1
307	109849.42	113462.02	-	0.1
308	109851.23	113464.52	-	0.1
309	109851.8	113466.04	-	0.1
310	109852.36	113472.51	-	0.1
311	109852.13	113482.03	-	0.1
312	109851.55	113487.33	-	0.1
313	109850.97	113490.42	-	0.1
314	109849.64	113494.24	-	0.1

ДОКУМЕНТ ПОДПИСАН
ЭЛЕКТРОННОЙ ПОДПИСЬЮ
Сертификат: 009F0BDC181A023B64597F1E2579BEFB50
Владелец: ФЕДЕРАЛЬНАЯ СЛУЖБА ГОСУДАРСТВЕННОЙ РЕГИСТРАЦИИ, КАДАСТРА И КАРТОГРАФИИ
Действителен: с 02.08.2024 по 26.10.2025

полное наименование должности		инициалы, фамилия

Земельный участок
вид объекта недвижимости

Лист № 115 раздела 4.2	Всего листов раздела 4.2: 345	Всего разделов: 8	Всего листов выписки: 528

20.12.2024г. № КУВИ-001/2024-306808196	
Кадастровый номер:	78:36:0000000:4752

1	2	3	4	5
315	109849.05	113495.2	-	0.1
316	109847.11	113497.27	-	0.1
317	109846.58	113498.9	-	0.1
318	109846.57	113500.53	-	0.1
319	109846.96	113502.1	-	0.1
320	109847.56	113503.16	-	0.1
321	109848.47	113503.98	-	0.1
322	109850.58	113505.1	-	0.1
323	109852.86	113505.83	-	0.1
324	109857.56	113506.03	-	0.1
325	109860.14	113505.23	-	0.1
326	109863.8	113502.46	-	0.1
327	109865.51	113501.64	-	0.1
328	109868.3	113501.04	-	0.1
329	109871.67	113501.11	-	0.1
330	109876.69	113502.18	-	0.1
331	109879.15	113503.38	-	0.1
332	109881.08	113505.26	-	0.1
333	109883.63	113509.45	-	0.1
334	109885.59	113516.58	-	0.1
335	109887.94	113523.02	-	0.1
336	109888.79	113524.43	-	0.1
337	109891.41	113526.88	-	0.1
338	109897.64	113535.23	-	0.1
339	109899.14	113539.61	-	0.1
340	109899.75	113542.69	-	0.1
341	109900.13	113545.81	-	0.1
342	109900.24	113548.79	-	0.1
343	109900.05	113551.77	-	0.1

полное наименование должности		инициалы, фамилия

ДОКУМЕНТ ПОДПИСАН
ЭЛЕКТРОННОЙ ПОДПИСЬЮ
Сертификат: 009F0BDC181A023B64597F1E2579BEFB50
Владелец: ФЕДЕРАЛЬНАЯ СЛУЖБА ГОСУДАРСТВЕННОЙ РЕГИСТРАЦИИ, КАДАСТРА И КАРТОГРАФИИ
Действителен: с 02.08.2024 по 26.10.2025

Земельный участок
вид объекта недвижимости

Лист № 116 раздела 4.2	Всего листов раздела 4.2: 345	Всего разделов: 8	Всего листов выписки: 528

20.12.2024г. № КУВИ-001/2024-306808196	
Кадастровый номер:	78:36:0000000:4752

1	2	3	4	5
344	109899.77	113552.91	-	0.1
345	109899.22	113553.94	-	0.1
346	109898.47	113554.76	-	0.1
347	109897.54	113555.38	-	0.1
348	109891.66	113557.73	-	0.1
349	109889.82	113558.07	-	0.1
350	109885.22	113558.06	-	0.1
351	109882.64	113558.98	-	0.1
352	109880.26	113560.63	-	0.1
353	109878.26	113562.71	-	0.1
354	109877.49	113564.14	-	0.1
355	109877.27	113565.76	-	0.1
356	109877.85	113569.52	-	0.1
357	109879.29	113573.05	-	0.1
358	109882.34	113577.82	-	0.1
359	109883.49	113580.8	-	0.1
360	109883.78	113582.99	-	0.1
361	109883.19	113587.41	-	0.1
362	109883.52	113588.84	-	0.1
363	109886.99	113595.22	-	0.1
364	109889.88	113598.92	-	0.1
365	109890.76	113599.45	-	0.1
366	109893.11	113599.58	-	0.1
367	109897.1	113598.23	-	0.1
368	109898.97	113598.12	-	0.1
369	109900.99	113598.48	-	0.1
370	109902.91	113599.2	-	0.1
371	109903.67	113599.77	-	0.1
372	109904.13	113600.6	-	0.1

полное наименование должности		инициалы, фамилия

ДОКУМЕНТ ПОДПИСАН
ЭЛЕКТРОННОЙ ПОДПИСЬЮ
Сертификат: 009F0BDC181A023B64597F1E2579BEFB50
Владелец: ФЕДЕРАЛЬНАЯ СЛУЖБА ГОСУДАРСТВЕННОЙ РЕГИСТРАЦИИ, КАДАСТРА И КАРТОГРАФИИ
Действителен: с 02.08.2024 по 26.10.2025

Земельный участок
вид объекта недвижимости

Лист № 117 раздела 4.2	Всего листов раздела 4.2: 345	Всего разделов: 8	Всего листов выписки: 528

20.12.2024г. № КУВИ-001/2024-306808196	
Кадастровый номер:	78:36:0000000:4752

1	2	3	4	5
373	109904.22	113601.09	-	0.1
374	109904.17	113601.59	-	0.1
375	109903.28	113605.07	-	0.1
376	109902.26	113608.52	-	0.1
377	109900.32	113613.68	-	0.1
378	109898.52	113618.4	-	0.1
379	109892.67	113637.39	-	0.1
380	109892.51	113638.49	-	0.1
381	109892.61	113639.72	-	0.1
382	109893.11	113640.85	-	0.1
383	109894.82	113642.89	-	0.1
384	109896.21	113644.03	-	0.1
385	109900.28	113646.27	-	0.1
386	109906.3	113648.22	-	0.1
387	109909.03	113648.63	-	0.1
388	109915	113648.6	-	0.1
389	109918.16	113649.21	-	0.1
390	109919.13	113649.64	-	0.1
391	109919.95	113650.3	-	0.1
392	109920.92	113651.56	-	0.1
393	109921.5	113652.69	-	0.1
394	109922.28	113659.38	-	0.1
395	109922.47	113664.17	-	0.1
396	109922.67	113668.96	-	0.1
397	109923.78	113674.02	-	0.1
398	109927.8	113684.33	-	0.1
399	109932.28	113691.82	-	0.1
400	109932.8	113692.27	-	0.1
401	109933.45	113692.44	-	0.1

полное наименование должности		инициалы, фамилия

ДОКУМЕНТ ПОДПИСАН
ЭЛЕКТРОННОЙ ПОДПИСЬЮ
Сертификат: 009F0BDC181A023B64597F1E2579BEFB50
Владелец: ФЕДЕРАЛЬНАЯ СЛУЖБА ГОСУДАРСТВЕННОЙ РЕГИСТРАЦИИ, КАДАСТРА И КАРТОГРАФИИ
Действителен: с 02.08.2024 по 26.10.2025

Земельный участок
вид объекта недвижимости

Лист № 118 раздела 4.2	Всего листов раздела 4.2: 345	Всего разделов: 8	Всего листов выписки: 528

20.12.2024г. № КУВИ-001/2024-306808196	
Кадастровый номер:	78:36:0000000:4752

1	2	3	4	5
402	109934.31	113692.44	-	0.1
403	109936.94	113692.01	-	0.1
404	109944.01	113688.29	-	0.1
405	109957.47	113683.14	-	0.1
406	109958.31	113683.54	-	0.1
407	109960.51	113685.34	-	0.1
408	109961.06	113688.13	-	0.1
409	109960.98	113691.7	-	0.1
410	109958.84	113700.57	-	0.1
411	109958.68	113704.31	-	0.1
412	109958.84	113706.77	-	0.1
413	109959.78	113710.54	-	0.1
414	109960.56	113711.75	-	0.1
415	109962.43	113712.06	-	0.1
416	109965.77	113712.27	-	0.1
417	109971.36	113712.07	-	0.1
418	109973.03	113711.67	-	0.1
419	109974.74	113711.87	-	0.1
420	109977.31	113712.78	-	0.1
421	109980.63	113715.14	-	0.1
422	109986.5	113721.25	-	0.1
423	109987	113723.03	-	0.1
424	109979.8	113731.98	-	0.1
425	109975.6	113736.08	-	0.1
426	109974.1	113738.86	-	0.1
427	109973.57	113740.87	-	0.1
428	109972.48	113747.78	-	0.1
429	109971.49	113754.7	-	0.1
430	109971.25	113762.52	-	0.1

ДОКУМЕНТ ПОДПИСАН
ЭЛЕКТРОННОЙ ПОДПИСЬЮ
Сертификат: 009F0BDC181A023B64597F1E2579BEFB50
Владелец: ФЕДЕРАЛЬНАЯ СЛУЖБА ГОСУДАРСТВЕННОЙ РЕГИСТРАЦИИ, КАДАСТРА И КАРТОГРАФИИ
Действителен: с 02.08.2024 по 26.10.2025

полное наименование должности		инициалы, фамилия

Земельный участок
вид объекта недвижимости

Лист № 119 раздела 4.2	Всего листов раздела 4.2: 345	Всего разделов: 8	Всего листов выписки: 528

20.12.2024г. № КУВИ-001/2024-306808196	
Кадастровый номер:	78:36:0000000:4752

1	2	3	4	5
431	109970.37	113766.29	-	0.1
432	109968.93	113769.21	-	0.1
433	109965.28	113773.47	-	0.1
434	109963.53	113776.62	-	0.1
435	109962.67	113780.13	-	0.1
436	109962.8	113781.33	-	0.1
437	109963.42	113782.39	-	0.1
438	109965.67	113784.46	-	0.1
439	109968.24	113786.14	-	0.1
440	109970.47	113787.2	-	0.1
441	109976.31	113788.89	-	0.1
442	109979.86	113789.49	-	0.1
443	109982.05	113789.53	-	0.1
444	109986.87	113788.59	-	0.1
445	109990.39	113788.6	-	0.1
446	109993.91	113788.91	-	0.1
447	109994.79	113787.8	-	0.1
448	109995.3	113786.2	-	0.1
449	109995.26	113784.66	-	0.1
450	109994.94	113783.68	-	0.1
451	109994.32	113782.88	-	0.1
452	109993.37	113782.2	-	0.1
453	109992.66	113781.5	-	0.1
454	109990.3	113778.18	-	0.1
455	109990.26	113777.67	-	0.1
456	109990.54	113776.5	-	0.1
457	109991.17	113775.21	-	0.1
458	109992.19	113773.96	-	0.1
459	109995.7	113771.91	-	0.1

полное наименование должности		инициалы, фамилия

ДОКУМЕНТ ПОДПИСАН
ЭЛЕКТРОННОЙ ПОДПИСЬЮ
Сертификат: 009F0BDC181A023B64597F1E2579BEFB50
Владелец: ФЕДЕРАЛЬНАЯ СЛУЖБА ГОСУДАРСТВЕННОЙ РЕГИСТРАЦИИ, КАДАСТРА И КАРТОГРАФИИ
Действителен: с 02.08.2024 по 26.10.2025

Земельный участок
вид объекта недвижимости

Лист № 120 раздела 4.2	Всего листов раздела 4.2: 345	Всего разделов: 8	Всего листов выписки: 528

20.12.2024г. № КУВИ-001/2024-306808196	
Кадастровый номер:	78:36:0000000:4752

1	2	3	4	5
460	109998.14	113771.49	-	0.1
461	110001.72	113770.64	-	0.1
462	110006.55	113766.94	-	0.1
463	110015.43	113759.54	-	0.1
464	110024.4	113756.45	-	0.1
465	110025.37	113756.69	-	0.1
466	110027.64	113758.48	-	0.1
467	110031.2	113763.21	-	0.1
468	110034.94	113770.39	-	0.1
469	110037.32	113781.09	-	0.1
470	110039.38	113782.92	-	0.1
471	110042.04	113779.27	-	0.1
472	110048.51	113771.92	-	0.1
473	110050.69	113771.43	-	0.1
474	110054.63	113772.36	-	0.1
475	110058.08	113774.42	-	0.1
476	110059.69	113776.49	-	0.1
477	110060.17	113778.22	-	0.1
478	110060.09	113780.02	-	0.1
479	110059.7	113782.33	-	0.1
480	110059.98	113784.06	-	0.1
481	110061.16	113786.87	-	0.1
482	110064.52	113792.15	-	0.1
483	110065.74	113795.16	-	0.1
484	110065.74	113796.73	-	0.1
485	110065.12	113798.16	-	0.1
486	110064.7	113799.53	-	0.1
487	110071.01	113806.74	-	0.1
488	110081.84	113816.5	-	0.1

ДОКУМЕНТ ПОДПИСАН
ЭЛЕКТРОННОЙ ПОДПИСЬЮ
Сертификат: 009F0BDC181A023B64597F1E2579BEFB50
Владелец: ФЕДЕРАЛЬНАЯ СЛУЖБА ГОСУДАРСТВЕННОЙ РЕГИСТРАЦИИ, КАДАСТРА И КАРТОГРАФИИ
Действителен: с 02.08.2024 по 26.10.2025

полное наименование должности		инициалы, фамилия

Земельный участок
вид объекта недвижимости

Лист № 121 раздела 4.2	Всего листов раздела 4.2: 345	Всего разделов: 8	Всего листов выписки: 528

20.12.2024г. № КУВИ-001/2024-306808196	
Кадастровый номер:	78:36:0000000:4752

1	2	3	4	5
489	110083.72	113817.65	-	0.1
490	110087.47	113818.66	-	0.1
491	110088.98	113819.39	-	0.1
492	110092.46	113821.76	-	0.1
493	110099.8	113827.66	-	0.1
494	110110.29	113834.62	-	0.1
495	110110.77	113835.71	-	0.1
496	110110.64	113837.96	-	0.1
497	110111	113838.96	-	0.1
498	110113.28	113841.82	-	0.1
499	110115.34	113843.1	-	0.1
500	110118.37	113843.63	-	0.1
501	110122.4	113843.09	-	0.1
502	110123.18	113840.96	-	0.1
503	110123.97	113837.3	-	0.1
504	110124.89	113835.54	-	0.1
505	110127.97	113834.04	-	0.1
506	110140.18	113829.27	-	0.1
507	110150.08	113829.28	-	0.1
508	110157.48	113829.98	-	0.1
509	110160.59	113830.84	-	0.1
510	110168.25	113833.87	-	0.1
511	110170.63	113834.34	-	0.1
512	110175.01	113834.72	-	0.1
513	110175.86	113834.64	-	0.1
514	110176.41	113834.27	-	0.1
515	110176.84	113833.28	-	0.1
516	110177.26	113831.01	-	0.1
517	110177.85	113829.89	-	0.1

ДОКУМЕНТ ПОДПИСАН
ЭЛЕКТРОННОЙ ПОДПИСЬЮ
Сертификат: 009F0BDC181A023B64597F1E2579BEFB50
Владелец: ФЕДЕРАЛЬНАЯ СЛУЖБА ГОСУДАРСТВЕННОЙ РЕГИСТРАЦИИ, КАДАСТРА И КАРТОГРАФИИ
Действителен: с 02.08.2024 по 26.10.2025

полное наименование должности		инициалы, фамилия

Земельный участок
вид объекта недвижимости

Лист № 122 раздела 4.2	Всего листов раздела 4.2: 345	Всего разделов: 8	Всего листов выписки: 528

20.12.2024г. № КУВИ-001/2024-306808196	
Кадастровый номер:	78:36:0000000:4752

1	2	3	4	5
518	110178.76	113829.18	-	0.1
519	110180.09	113829.06	-	0.1
520	110180.9	113829.52	-	0.1
521	110181.73	113830.56	-	0.1
522	110182	113832.3	-	0.1
523	110189.55	113811.94	-	0.1
524	110196.61	113781.81	-	0.1
525	110189.28	113779.8	-	0.1
526	110180.66	113778.97	-	0.1
527	110174.99	113779.32	-	0.1
528	110169.28	113779.98	-	0.1
529	110166.85	113780.69	-	0.1
530	110166.57	113780.62	-	0.1
531	110152.38	113779.27	-	0.1
532	110135.74	113779.35	-	0.1
533	110126.74	113780.97	-	0.1
534	110123.21	113782.33	-	0.1
535	110122.24	113781.55	-	0.1
536	110114.07	113775.98	-	0.1
537	110111.39	113774.69	-	0.1
538	110109.42	113769.81	-	0.1
539	110109.09	113767.69	-	0.1
540	110107.67	113762.36	-	0.1
541	110105.9	113757.24	-	0.1
542	110103.1	113751.58	-	0.1
543	110100.27	113747.24	-	0.1
544	110096.32	113742.14	-	0.1
545	110089.7	113735.42	-	0.1
546	110076.84	113727.39	-	0.1

ДОКУМЕНТ ПОДПИСАН
ЭЛЕКТРОННОЙ ПОДПИСЬЮ
Сертификат: 009F0BDC181A023B64597F1E2579BEFB50
Владелец: ФЕДЕРАЛЬНАЯ СЛУЖБА ГОСУДАРСТВЕННОЙ РЕГИСТРАЦИИ, КАДАСТРА И КАРТОГРАФИИ
Действителен: с 02.08.2024 по 26.10.2025

полное наименование должности		инициалы, фамилия

Земельный участок
вид объекта недвижимости

Лист № 123 раздела 4.2	Всего листов раздела 4.2: 345	Всего разделов: 8	Всего листов выписки: 528

20.12.2024г. № КУВИ-001/2024-306808196	
Кадастровый номер:	78:36:0000000:4752

1	2	3	4	5
547	110067.98	113724.12	-	0.1
548	110062.87	113722.97	-	0.1
549	110059.34	113719.8	-	0.1
550	110055.71	113716.94	-	0.1
551	110051.85	113714.21	-	0.1
552	110045.46	113710.78	-	0.1
553	110036.92	113707.95	-	0.1
554	110034.59	113707.56	-	0.1
555	110034.32	113706.61	-	0.1
556	110032.66	113701.88	-	0.1
557	110029.95	113696.41	-	0.1
558	110026.9	113691.7	-	0.1
559	110023.28	113687.36	-	0.1
560	110013.43	113677.11	-	0.1
561	110009.23	113674.13	-	0.1
562	110008.96	113672.93	-	0.1
563	110007.73	113668.76	-	0.1
564	110005.31	113662.97	-	0.1
565	110001.77	113656.98	-	0.1
566	109997.6	113651.7	-	0.1
567	109993.05	113647.36	-	0.1
568	109989.28	113644.28	-	0.1
569	109985.04	113641.21	-	0.1
570	109979.43	113638.19	-	0.1
571	109973.49	113635.69	-	0.1
572	109967.95	113634.26	-	0.1
573	109966.64	113631.13	-	0.1
574	109963.32	113624.67	-	0.1
575	109955.94	113615.08	-	0.1

полное наименование должности		инициалы, фамилия

ДОКУМЕНТ ПОДПИСАН
ЭЛЕКТРОННОЙ ПОДПИСЬЮ
Сертификат: 009F0BDC181A023B64597F1E2579BEFB50
Владелец: ФЕДЕРАЛЬНАЯ СЛУЖБА ГОСУДАРСТВЕННОЙ РЕГИСТРАЦИИ, КАДАСТРА И КАРТОГРАФИИ
Действителен: с 02.08.2024 по 26.10.2025

Земельный участок
вид объекта недвижимости

Лист № 124 раздела 4.2	Всего листов раздела 4.2: 345	Всего разделов: 8	Всего листов выписки: 528

20.12.2024г. № КУВИ-001/2024-306808196	
Кадастровый номер:	78:36:0000000:4752

1	2	3	4	5
576	109952.92	113612.65	-	0.1
577	109953.46	113610.15	-	0.1
578	109954	113605.99	-	0.1
579	109954.26	113601.14	-	0.1
580	109954.01	113596.13	-	0.1
581	109953.23	113590.97	-	0.1
582	109952.04	113586.14	-	0.1
583	109950.19	113581.02	-	0.1
584	109947.66	113575.96	-	0.1
585	109945.79	113572.87	-	0.1
586	109946.83	113570.93	-	0.1
587	109949.67	113559.38	-	0.1
588	109950.3	113549.46	-	0.1
589	109950.02	113541.86	-	0.1
590	109949.16	113534.8	-	0.1
591	109947.53	113526.59	-	0.1
592	109946.32	113523.05	-	0.1
593	109944.54	113517.87	-	0.1
594	109942.37	113512.75	-	0.1
595	109939.57	113507.94	-	0.1
596	109937.96	113505.66	-	0.1
597	109932.39	113498.19	-	0.1
598	109929.98	113489.44	-	0.1
599	109920.5	113473.86	-	0.1
600	109908.29	113461.96	-	0.1
601	109901.34	113458.57	-	0.1
602	109901.02	113454.9	-	0.1
603	109895.68	113440.66	-	0.1
604	109889.26	113431.79	-	0.1

ДОКУМЕНТ ПОДПИСАН
ЭЛЕКТРОННОЙ ПОДПИСЬЮ
Сертификат: 009F0BDC181A023B64597F1E2579BEFB50
Владелец: ФЕДЕРАЛЬНАЯ СЛУЖБА ГОСУДАРСТВЕННОЙ РЕГИСТРАЦИИ, КАДАСТРА И КАРТОГРАФИИ
Действителен: с 02.08.2024 по 26.10.2025

полное наименование должности		инициалы, фамилия

Земельный участок
вид объекта недвижимости

Лист № 125 раздела 4.2	Всего листов раздела 4.2: 345	Всего разделов: 8	Всего листов выписки: 528

20.12.2024г. № КУВИ-001/2024-306808196	
Кадастровый номер:	78:36:0000000:4752

1	2	3	4	5
605	109884.96	113426.7	-	0.1
606	109879.32	113421.95	-	0.1
607	109875.38	113419.03	-	0.1
608	109861.18	113411.11	-	0.1
609	109841.8	113401.67	-	0.1
610	109829.41	113393.08	-	0.1
611	109821.94	113385.57	-	0.1
612	109810.66	113372.11	-	0.1
613	109806.22	113368.27	-	0.1
614	109805.76	113362.75	-	0.1
615	109803.36	113351.82	-	0.1
616	109789.06	113313.52	-	0.1
617	109777.98	113286.25	-	0.1
618	109776.89	113283.14	-	0.1
619	109779.9	113274.73	-	0.1
620	109781.94	113262.23	-	0.1
621	109781.87	113249.44	-	0.1
622	109778.16	113231.86	-	0.1
623	109770.65	113215.92	-	0.1
624	109768.15	113212.48	-	0.1
625	109767.02	113206.97	-	0.1
626	109765.09	113199.74	-	0.1
627	109759.68	113189.02	-	0.1
628	109755.76	113183.27	-	0.1
629	109753.97	113175.01	-	0.1
630	109748.14	113162.35	-	0.1
631	109739.99	113151.31	-	0.1
632	109732.76	113144.68	-	0.1
633	109727.16	113140.33	-	0.1

полное наименование должности		инициалы, фамилия

ДОКУМЕНТ ПОДПИСАН
ЭЛЕКТРОННОЙ ПОДПИСЬЮ
Сертификат: 009F0BDC181A023B64597F1E2579BEFB50
Владелец: ФЕДЕРАЛЬНАЯ СЛУЖБА ГОСУДАРСТВЕННОЙ РЕГИСТРАЦИИ, КАДАСТРА И КАРТОГРАФИИ
Действителен: с 02.08.2024 по 26.10.2025

Земельный участок
вид объекта недвижимости

Лист № 126 раздела 4.2	Всего листов раздела 4.2: 345	Всего разделов: 8	Всего листов выписки: 528

20.12.2024г. № КУВИ-001/2024-306808196	
Кадастровый номер:	78:36:0000000:4752

1	2	3	4	5
634	109719.39	113136.22	-	0.1
635	109712.12	113133.8	-	0.1
636	109711.07	113133.62	-	0.1
637	109709.61	113131.73	-	0.1
638	109708.66	113129.21	-	0.1
639	109704.28	113120.83	-	0.1
640	109692.12	113101.76	-	0.1
641	109685.92	113094.11	-	0.1
642	109677.68	113087.83	-	0.1
643	109667.18	113081.7	-	0.1
1	109654.85	113076.09	-	0.1

ДОКУМЕНТ ПОДПИСАН
ЭЛЕКТРОННОЙ ПОДПИСЬЮ
Сертификат: 009F0BDC181A023B64597F1E2579BEFB50
Владелец: ФЕДЕРАЛЬНАЯ СЛУЖБА ГОСУДАРСТВЕННОЙ РЕГИСТРАЦИИ, КАДАСТРА И КАРТОГРАФИИ
Действителен: с 02.08.2024 по 26.10.2025

полное наименование должности	инициалы, фамилия

Земельный участок			
вид объекта недвижимости			
Лист № 127 раздела 4.2	Всего листов раздела 4.2: 345	Всего разделов: 8	Всего листов выписки: 528

20.12.2024г. № КУВИ-001/2024-306808196	
Кадастровый номер:	78:36:0000000:4752

Сведения о характерных точках границы части (частей) земельного участка

Учетный номер части: 78:36:0000000:4752/10

Система координат СК-1964

Номер точки	Координаты, м		Описание закрепления на местности	Средняя квадратичная погрешность определения координат характерных точек границ земельного участка, м
	X	Y		
1	2	3	4	5
1	109701.34	113043.75	-	0.1
2	109696.32	113049.09	-	0.1
3	109688.7	113059.08	-	0.1
4	109685.57	113061.62	-	0.1
5	109682.07	113063.35	-	0.1
6	109678.43	113064.11	-	0.1
7	109673.61	113062.18	-	0.1
8	109670.09	113058.6	-	0.1
9	109668.4	113057.43	-	0.1
10	109666.36	113058.53	-	0.1
11	109653.68	113068.86	-	0.1
12	109634.45	113084.5	-	0.1
13	109627.6	113085.07	-	0.1
14	109624.63	113082.96	-	0.1
15	109610.01	113067.73	-	0.1
16	109597.63	113051.97	-	0.1
17	109592.38	113047.73	-	0.1
18	109590.15	113048.04	-	0.1
19	109589.82	113049.41	-	0.1
20	109587.54	113049.83	-	0.1
21	109587.11	113048.51	-	0.1
22	109582.08	113046.9	-	0.1
23	109578.39	113047.7	-	0.1
24	109572.42	113052.35	-	0.1

ДОКУМЕНТ ПОДПИСАН
ЭЛЕКТРОННОЙ ПОДПИСЬЮ
Сертификат: 009F0BDC181A023B64597F1E2579BEFB50
Владелец: ФЕДЕРАЛЬНАЯ СЛУЖБА ГОСУДАРСТВЕННОЙ РЕГИСТРАЦИИ, КАДАСТРА И КАРТОГРАФИИ
Действителен: с 02.08.2024 по 26.10.2025

полное наименование должности		инициалы, фамилия

Земельный участок
вид объекта недвижимости

Лист № 128 раздела 4.2	Всего листов раздела 4.2: 345	Всего разделов: 8	Всего листов выписки: 528

20.12.2024г. № КУВИ-001/2024-306808196	
Кадастровый номер:	78:36:0000000:4752

1	2	3	4	5
25	109566.91	113056.63	-	0.1
26	109551.48	113065.54	-	0.1
27	109548.41	113068.81	-	0.1
28	109537.93	113073.49	-	0.1
29	109532.18	113075.58	-	0.1
30	109526.23	113075.72	-	0.1
31	109523.52	113075.15	-	0.1
32	109520.34	113072.85	-	0.1
33	109517.71	113069.69	-	0.1
34	109514.89	113062.26	-	0.1
35	109512.8	113057.93	-	0.1
36	109511.04	113055.76	-	0.1
37	109507.9	113054.87	-	0.1
38	109505.44	113055.09	-	0.1
39	109504.27	113053.46	-	0.1
40	109502.97	113050.99	-	0.1
41	109495.42	113050.02	-	0.1
42	109490.66	113048.75	-	0.1
43	109484.52	113043.98	-	0.1
44	109480.62	113038.04	-	0.1
45	109478.53	113033.44	-	0.1
46	109476.38	113027.95	-	0.1
47	109473.61	113018.67	-	0.1
48	109473.71	113014.49	-	0.1
49	109475.18	113009.09	-	0.1
50	109477.28	113003.77	-	0.1
51	109482.36	112995.9	-	0.1
52	109483.56	112988.68	-	0.1
53	109481.96	112984.04	-	0.1

ДОКУМЕНТ ПОДПИСАН
ЭЛЕКТРОННОЙ ПОДПИСЬЮ
Сертификат: 009F0BDC181A023B64597F1E2579BEFB50
Владелец: ФЕДЕРАЛЬНАЯ СЛУЖБА ГОСУДАРСТВЕННОЙ РЕГИСТРАЦИИ, КАДАСТРА И КАРТОГРАФИИ
Действителен: с 02.08.2024 по 26.10.2025

полное наименование должности		инициалы, фамилия

Земельный участок
вид объекта недвижимости

Лист № 129 раздела 4.2	Всего листов раздела 4.2: 345	Всего разделов: 8	Всего листов выписки: 528

20.12.2024г. № КУВИ-001/2024-306808196	
Кадастровый номер:	78:36:0000000:4752

1	2	3	4	5
54	109471.82	112981.61	-	0.1
55	109462.36	112980.33	-	0.1
56	109448.25	112980.1	-	0.1
57	109442.96	112973.85	-	0.1
58	109435.52	112966.37	-	0.1
59	109428.25	112960.42	-	0.1
60	109420.33	112955.06	-	0.1
61	109411.13	112950.09	-	0.1
62	109408.92	112948.09	-	0.1
63	109387.21	112936.67	-	0.1
64	109382.45	112934.69	-	0.1
65	109377.85	112928.75	-	0.1
66	109370.19	112920.31	-	0.1
67	109357.25	112910.07	-	0.1
68	109346.07	112903.02	-	0.1
69	109335.36	112898.01	-	0.1
70	109312.84	112891.03	-	0.1
71	109289.52	112887.49	-	0.1
72	109267.38	112887.24	-	0.1
73	109251.67	112888.44	-	0.1
74	109237.73	112890.46	-	0.1
75	109230.45	112887.19	-	0.1
76	109224.05	112884.87	-	0.1
77	109214.11	112882.21	-	0.1
78	109208.74	112881.23	-	0.1
79	109204.16	112880.6	-	0.1
80	109200.55	112880.27	-	0.1
81	109187.95	112879.71	-	0.1
82	109180.85	112880.09	-	0.1

полное наименование должности		инициалы, фамилия

ДОКУМЕНТ ПОДПИСАН
ЭЛЕКТРОННОЙ ПОДПИСЬЮ
Сертификат: 009F0BDC181A023B64597F1E2579BEFB50
Владелец: ФЕДЕРАЛЬНАЯ СЛУЖБА ГОСУДАРСТВЕННОЙ РЕГИСТРАЦИИ, КАДАСТРА И КАРТОГРАФИИ
Действителен: с 02.08.2024 по 26.10.2025

Земельный участок
вид объекта недвижимости

Лист № 130 раздела 4.2	Всего листов раздела 4.2: 345	Всего разделов: 8	Всего листов выписки: 528

20.12.2024г. № КУВИ-001/2024-306808196	
Кадастровый номер:	78:36:0000000:4752

1	2	3	4	5
83	109174.56	112880.82	-	0.1
84	109160.53	112883.87	-	0.1
85	109153.62	112885.69	-	0.1
86	109151.7	112886.38	-	0.1
87	109146.87	112886.74	-	0.1
88	109133.41	112887.3	-	0.1
89	109100.56	112884.4	-	0.1
90	109108.76	112926.51	-	0.1
91	109123.25	112986.79	-	0.1
92	109131.06	112987.48	-	0.1
93	109152.67	112986.59	-	0.1
94	109172	112985.14	-	0.1
95	109173.86	112984.94	-	0.1
96	109175.81	112983.98	-	0.1
97	109183.35	112981.27	-	0.1
98	109189.11	112979.75	-	0.1
99	109193.21	112980	-	0.1
100	109194.42	112980.59	-	0.1
101	109195.73	112981.78	-	0.1
102	109196.47	112985.21	-	0.1
103	109196.34	112987.2	-	0.1
104	109196.04	112988.69	-	0.1
105	109195.35	112990.48	-	0.1
106	109194.14	112992.19	-	0.1
107	109192.79	112993.54	-	0.1
108	109189.41	112995.5	-	0.1
109	109187.54	112997.35	-	0.1
110	109186.13	112999.65	-	0.1
111	109185.42	113001.91	-	0.1

ДОКУМЕНТ ПОДПИСАН
ЭЛЕКТРОННОЙ ПОДПИСЬЮ
Сертификат: 009F0BDC181A023B64597F1E2579BEFB50
Владелец: ФЕДЕРАЛЬНАЯ СЛУЖБА ГОСУДАРСТВЕННОЙ РЕГИСТРАЦИИ, КАДАСТРА И КАРТОГРАФИИ
Действителен: с 02.08.2024 по 26.10.2025

полное наименование должности		инициалы, фамилия

Земельный участок
вид объекта недвижимости

Лист № 131 раздела 4.2	Всего листов раздела 4.2: 345	Всего разделов: 8	Всего листов выписки: 528

20.12.2024г. № КУВИ-001/2024-306808196	
Кадастровый номер:	78:36:0000000:4752

1	2	3	4	5
112	109185.37	113003.09	-	0.1
113	109187.72	113004.66	-	0.1
114	109191.64	113006.93	-	0.1
115	109195.41	113008.53	-	0.1
116	109197.83	113009.06	-	0.1
117	109200.99	113009.35	-	0.1
118	109203.99	113009.23	-	0.1
119	109208.69	113009.57	-	0.1
120	109211.19	113010.23	-	0.1
121	109215.06	113011.6	-	0.1
122	109225.08	113017.01	-	0.1
123	109229.85	113019.1	-	0.1
124	109234.35	113020.38	-	0.1
125	109235.25	113020.41	-	0.1
126	109236.31	113019.9	-	0.1
127	109237.67	113018.57	-	0.1
128	109239.23	113016.57	-	0.1
129	109244.9	113003.94	-	0.1
130	109253.5	112990.32	-	0.1
131	109254.54	112989.29	-	0.1
132	109255.54	112988.92	-	0.1
133	109262.66	112987.89	-	0.1
134	109270.62	112987.28	-	0.1
135	109281.73	112987.41	-	0.1
136	109290.63	112988.7	-	0.1
137	109298.42	112990.94	-	0.1
138	109301.16	112992.93	-	0.1
139	109302.04	112994.61	-	0.1
140	109302.31	112996.22	-	0.1

ДОКУМЕНТ ПОДПИСАН
ЭЛЕКТРОННОЙ ПОДПИСЬЮ
Сертификат: 009F0BDC181A023B64597F1E2579BEFB50
Владелец: ФЕДЕРАЛЬНАЯ СЛУЖБА ГОСУДАРСТВЕННОЙ РЕГИСТРАЦИИ, КАДАСТРА И КАРТОГРАФИИ
Действителен: с 02.08.2024 по 26.10.2025

полное наименование должности		инициалы, фамилия

Земельный участок
вид объекта недвижимости

Лист № 132 раздела 4.2	Всего листов раздела 4.2: 345	Всего разделов: 8	Всего листов выписки: 528

20.12.2024г. № КУВИ-001/2024-306808196	
Кадастровый номер:	78:36:0000000:4752

1	2	3	4	5
141	109302.25	112997.53	-	0.1
142	109301.94	112998.56	-	0.1
143	109300.29	113001.53	-	0.1
144	109299.91	113003.33	-	0.1
145	109299.98	113004.58	-	0.1
146	109302.7	113019.58	-	0.1
147	109303.26	113020.85	-	0.1
148	109303.99	113021.78	-	0.1
149	109305.91	113022.87	-	0.1
150	109312.46	113024.19	-	0.1
151	109314.3	113024.18	-	0.1
152	109317.21	113023.73	-	0.1
153	109319.64	113022.85	-	0.1
154	109322.77	113022.24	-	0.1
155	109325.92	113022.43	-	0.1
156	109335.12	113024.28	-	0.1
157	109345.26	113027.52	-	0.1
158	109351.05	113030.59	-	0.1
159	109353.06	113032.41	-	0.1
160	109354.27	113035.03	-	0.1
161	109354.51	113037.38	-	0.1
162	109354.94	113039.53	-	0.1
163	109356.28	113041.86	-	0.1
164	109358.3	113043.55	-	0.1
165	109359.79	113043.99	-	0.1
166	109361	113043.81	-	0.1
167	109362.04	113043.31	-	0.1
168	109363.44	113041.09	-	0.1
169	109364.89	113039.93	-	0.1

полное наименование должности		инициалы, фамилия

ДОКУМЕНТ ПОДПИСАН
ЭЛЕКТРОННОЙ ПОДПИСЬЮ
Сертификат: 009F0BDC181A023B64597F1E2579BEFB50
Владелец: ФЕДЕРАЛЬНАЯ СЛУЖБА ГОСУДАРСТВЕННОЙ
РЕГИСТРАЦИИ, КАДАСТРА И КАРТОГРАФИИ
Действителен: с 02.08.2024 по 26.10.2025

Земельный участок
вид объекта недвижимости

Лист № 133 раздела 4.2	Всего листов раздела 4.2: 345	Всего разделов: 8	Всего листов выписки: 528

20.12.2024г. № КУВИ-001/2024-306808196	
Кадастровый номер:	78:36:0000000:4752

1	2	3	4	5
170	109366.85	113039.75	-	0.1
171	109368.47	113040.56	-	0.1
172	109371.71	113044.4	-	0.1
173	109374.26	113049.99	-	0.1
174	109375.38	113056.7	-	0.1
175	109376.9	113060.66	-	0.1
176	109394.06	113085.72	-	0.1
177	109397.07	113088.03	-	0.1
178	109401.35	113089.35	-	0.1
179	109406.23	113088.8	-	0.1
180	109409.78	113087.32	-	0.1
181	109412.15	113085.36	-	0.1
182	109415.31	113081.12	-	0.1
183	109418.67	113079.1	-	0.1
184	109420.33	113078.36	-	0.1
185	109427.65	113078.34	-	0.1
186	109431.42	113078.84	-	0.1
187	109439.2	113080.67	-	0.1
188	109443.67	113080.82	-	0.1
189	109453.65	113079.95	-	0.1
190	109462.21	113091.99	-	0.1
191	109462.93	113092.56	-	0.1
192	109466.31	113094.07	-	0.1
193	109469.19	113094.72	-	0.1
194	109471.92	113094.84	-	0.1
195	109473.92	113095.47	-	0.1
196	109477.21	113097.79	-	0.1
197	109478.4	113099.36	-	0.1
198	109479.31	113101.32	-	0.1

полное наименование должности		инициалы, фамилия

ДОКУМЕНТ ПОДПИСАН
ЭЛЕКТРОННОЙ ПОДПИСЬЮ
Сертификат: 009F0BDC181A023B64597F1E2579BEFB50
Владелец: ФЕДЕРАЛЬНАЯ СЛУЖБА ГОСУДАРСТВЕННОЙ РЕГИСТРАЦИИ, КАДАСТРА И КАРТОГРАФИИ
Действителен: с 02.08.2024 по 26.10.2025

Земельный участок
вид объекта недвижимости

Лист № 134 раздела 4.2	Всего листов раздела 4.2: 345	Всего разделов: 8	Всего листов выписки: 528

20.12.2024г. № КУВИ-001/2024-306808196	
Кадастровый номер:	78:36:0000000:4752

1	2	3	4	5
199	109479.77	113103.07	-	0.1
200	109479.82	113107.26	-	0.1
201	109480.2	113109.08	-	0.1
202	109481.16	113112.24	-	0.1
203	109482.53	113115.74	-	0.1
204	109487.81	113118.5	-	0.1
205	109493.36	113120.7	-	0.1
206	109498.18	113121.98	-	0.1
207	109503.13	113122.64	-	0.1
208	109516.38	113122.22	-	0.1
209	109523.16	113120.97	-	0.1
210	109529.8	113119.06	-	0.1
211	109532.48	113117.86	-	0.1
212	109535.25	113115.88	-	0.1
213	109537.57	113113.32	-	0.1
214	109539.34	113111.28	-	0.1
215	109541.44	113109.56	-	0.1
216	109552.96	113102.26	-	0.1
217	109554.66	113101.92	-	0.1
218	109559.92	113102.93	-	0.1
219	109565.01	113104.63	-	0.1
220	109576.12	113109.56	-	0.1
221	109586.92	113115.13	-	0.1
222	109589.09	113116.68	-	0.1
223	109590.95	113118.99	-	0.1
224	109592.57	113122.06	-	0.1
225	109594.22	113123.85	-	0.1
226	109598.04	113126.85	-	0.1
227	109602.41	113129.1	-	0.1

полное наименование должности		инициалы, фамилия

ДОКУМЕНТ ПОДПИСАН
ЭЛЕКТРОННОЙ ПОДПИСЬЮ
Сертификат: 009F0BDC181A023B64597F1E2579BEFB50
Владелец: ФЕДЕРАЛЬНАЯ СЛУЖБА ГОСУДАРСТВЕННОЙ РЕГИСТРАЦИИ, КАДАСТРА И КАРТОГРАФИИ
Действителен: с 02.08.2024 по 26.10.2025

Земельный участок
вид объекта недвижимости

Лист № 135 раздела 4.2	Всего листов раздела 4.2: 345	Всего разделов: 8	Всего листов выписки: 528

20.12.2024г. № КУВИ-001/2024-306808196	
Кадастровый номер:	78:36:0000000:4752

1	2	3	4	5
228	109607.51	113131.03	-	0.1
229	109611.79	113131.69	-	0.1
230	109616.85	113128.19	-	0.1
231	109620.04	113124.35	-	0.1
232	109622.29	113122.19	-	0.1
233	109625.26	113120.96	-	0.1
234	109627.47	113120.81	-	0.1
235	109632.36	113121.49	-	0.1
236	109637.09	113122.94	-	0.1
237	109644.16	113126.16	-	0.1
238	109650.88	113130.08	-	0.1
239	109660.96	113145.89	-	0.1
240	109662.96	113149.72	-	0.1
241	109664.23	113153.07	-	0.1
242	109665.76	113156.31	-	0.1
243	109667.04	113158.41	-	0.1
244	109670.71	113163.16	-	0.1
245	109672.29	113166.34	-	0.1
246	109672.8	113168.1	-	0.1
247	109672.98	113170.37	-	0.1
248	109672.33	113174.42	-	0.1
249	109672.39	113176.42	-	0.1
250	109672.81	113178.3	-	0.1
251	109673.54	113180.04	-	0.1
252	109674.98	113182.04	-	0.1
253	109676	113183.05	-	0.1
254	109677	113183.42	-	0.1
255	109684.73	113183.47	-	0.1
256	109692.46	113183.34	-	0.1

ДОКУМЕНТ ПОДПИСАН
ЭЛЕКТРОННОЙ ПОДПИСЬЮ
Сертификат: 009F0BDC181A023B64597F1E2579BEFB50
Владелец: ФЕДЕРАЛЬНАЯ СЛУЖБА ГОСУДАРСТВЕННОЙ РЕГИСТРАЦИИ, КАДАСТРА И КАРТОГРАФИИ
Действителен: с 02.08.2024 по 26.10.2025

полное наименование должности		инициалы, фамилия

Земельный участок
вид объекта недвижимости

Лист № 136 раздела 4.2	Всего листов раздела 4.2: 345	Всего разделов: 8	Всего листов выписки: 528

20.12.2024г. № КУВИ-001/2024-306808196	
Кадастровый номер:	78:36:0000000:4752

1	2	3	4	5
257	109693.5	113183.23	-	0.1
258	109695.89	113182.59	-	0.1
259	109699.87	113182.36	-	0.1
260	109702.64	113184.9	-	0.1
261	109704.87	113187.92	-	0.1
262	109706.27	113190.96	-	0.1
263	109706.98	113194.23	-	0.1
264	109706.96	113195.16	-	0.1
265	109706.77	113195.99	-	0.1
266	109706.34	113196.86	-	0.1
267	109705.7	113197.64	-	0.1
268	109704.92	113198.22	-	0.1
269	109702.83	113199.15	-	0.1
270	109701.7	113200.36	-	0.1
271	109700.62	113202.28	-	0.1
272	109699.77	113204.51	-	0.1
273	109699.68	113205.86	-	0.1
274	109699.84	113206.36	-	0.1
275	109700.19	113206.68	-	0.1
276	109700.66	113206.76	-	0.1
277	109702.1	113206.63	-	0.1
278	109716.44	113214.26	-	0.1
279	109718.09	113217.25	-	0.1
280	109718.77	113220.59	-	0.1
281	109718.73	113222.22	-	0.1
282	109718.56	113225.8	-	0.1
283	109719.24	113228.63	-	0.1
284	109721.53	113233.4	-	0.1
285	109727.43	113241.51	-	0.1

ДОКУМЕНТ ПОДПИСАН
ЭЛЕКТРОННОЙ ПОДПИСЬЮ
Сертификат: 009F0BDC181A023B64597F1E2579BEFB50
Владелец: ФЕДЕРАЛЬНАЯ СЛУЖБА ГОСУДАРСТВЕННОЙ РЕГИСТРАЦИИ, КАДАСТРА И КАРТОГРАФИИ
Действителен: с 02.08.2024 по 26.10.2025

полное наименование должности		инициалы, фамилия

Земельный участок
вид объекта недвижимости

Лист № 137 раздела 4.2	Всего листов раздела 4.2: 345	Всего разделов: 8	Всего листов выписки: 528

20.12.2024г. № КУВИ-001/2024-306808196	
Кадастровый номер:	78:36:0000000:4752

1	2	3	4	5
286	109730.44	113247.9	-	0.1
287	109731.9	113254.81	-	0.1
288	109731.92	113258.31	-	0.1
289	109731.29	113262.16	-	0.1
290	109729.99	113265.79	-	0.1
291	109725.32	113274.43	-	0.1
292	109724.31	113278.73	-	0.1
293	109724.35	113284.43	-	0.1
294	109731.2	113303.95	-	0.1
295	109742.47	113331.68	-	0.1
296	109755.28	113366	-	0.1
297	109756.21	113370.23	-	0.1
298	109756.57	113374.54	-	0.1
299	109756.91	113380.34	-	0.1
300	109758	113385.18	-	0.1
301	109760.42	113390.97	-	0.1
302	109764.99	113397.99	-	0.1
303	109767.72	113401.08	-	0.1
304	109774.91	113407.3	-	0.1
305	109784.99	113419.33	-	0.1
306	109798.57	113432.97	-	0.1
307	109799.71	113433.33	-	0.1
308	109813.09	113442.6	-	0.1
309	109816.14	113444.78	-	0.1
310	109838.03	113455.45	-	0.1
311	109848.23	113461.14	-	0.1
312	109849.42	113462.02	-	0.1
313	109851.23	113464.52	-	0.1
314	109851.8	113466.04	-	0.1

ДОКУМЕНТ ПОДПИСАН
ЭЛЕКТРОННОЙ ПОДПИСЬЮ
Сертификат: 009F0BDC181A023B64597F1E2579BEFB50
Владелец: ФЕДЕРАЛЬНАЯ СЛУЖБА ГОСУДАРСТВЕННОЙ РЕГИСТРАЦИИ, КАДАСТРА И КАРТОГРАФИИ
Действителен: с 02.08.2024 по 26.10.2025

полное наименование должности		инициалы, фамилия

Земельный участок
вид объекта недвижимости

Лист № 138 раздела 4.2	Всего листов раздела 4.2: 345	Всего разделов: 8	Всего листов выписки: 528

20.12.2024г. № КУВИ-001/2024-306808196	
Кадастровый номер:	78:36:0000000:4752

1	2	3	4	5
315	109852.36	113472.51	-	0.1
316	109852.13	113482.03	-	0.1
317	109851.55	113487.33	-	0.1
318	109850.97	113490.42	-	0.1
319	109849.64	113494.24	-	0.1
320	109849.05	113495.2	-	0.1
321	109847.11	113497.27	-	0.1
322	109846.58	113498.9	-	0.1
323	109846.57	113500.53	-	0.1
324	109846.96	113502.1	-	0.1
325	109847.56	113503.16	-	0.1
326	109848.47	113503.98	-	0.1
327	109850.58	113505.1	-	0.1
328	109852.86	113505.83	-	0.1
329	109857.56	113506.03	-	0.1
330	109860.14	113505.23	-	0.1
331	109863.8	113502.46	-	0.1
332	109865.51	113501.64	-	0.1
333	109868.3	113501.04	-	0.1
334	109871.67	113501.11	-	0.1
335	109876.69	113502.18	-	0.1
336	109879.15	113503.38	-	0.1
337	109881.08	113505.26	-	0.1
338	109883.63	113509.45	-	0.1
339	109885.59	113516.58	-	0.1
340	109887.94	113523.02	-	0.1
341	109888.79	113524.43	-	0.1
342	109891.41	113526.88	-	0.1
343	109897.64	113535.23	-	0.1

ДОКУМЕНТ ПОДПИСАН
ЭЛЕКТРОННОЙ ПОДПИСЬЮ
Сертификат: 009F0BDC181A023B64597F1E2579BEFB50
Владелец: ФЕДЕРАЛЬНАЯ СЛУЖБА ГОСУДАРСТВЕННОЙ РЕГИСТРАЦИИ, КАДАСТРА И КАРТОГРАФИИ
Действителен: с 02.08.2024 по 26.10.2025

полное наименование должности		инициалы, фамилия

Земельный участок
вид объекта недвижимости

Лист № 139 раздела 4.2	Всего листов раздела 4.2: 345	Всего разделов: 8	Всего листов выписки: 528

20.12.2024г. № КУВИ-001/2024-306808196	
Кадастровый номер:	78:36:0000000:4752

1	2	3	4	5
344	109899.14	113539.61	-	0.1
345	109899.75	113542.69	-	0.1
346	109900.13	113545.81	-	0.1
347	109900.24	113548.79	-	0.1
348	109900.05	113551.77	-	0.1
349	109899.77	113552.91	-	0.1
350	109899.22	113553.94	-	0.1
351	109898.47	113554.76	-	0.1
352	109897.54	113555.38	-	0.1
353	109891.66	113557.73	-	0.1
354	109889.82	113558.07	-	0.1
355	109885.22	113558.06	-	0.1
356	109882.64	113558.98	-	0.1
357	109880.26	113560.63	-	0.1
358	109878.26	113562.71	-	0.1
359	109877.49	113564.14	-	0.1
360	109877.27	113565.76	-	0.1
361	109877.85	113569.52	-	0.1
362	109879.29	113573.05	-	0.1
363	109882.34	113577.82	-	0.1
364	109883.49	113580.8	-	0.1
365	109883.78	113582.99	-	0.1
366	109883.19	113587.41	-	0.1
367	109883.52	113588.84	-	0.1
368	109886.99	113595.22	-	0.1
369	109889.88	113598.92	-	0.1
370	109890.76	113599.45	-	0.1
371	109893.11	113599.58	-	0.1
372	109897.1	113598.23	-	0.1

полное наименование должности		инициалы, фамилия

ДОКУМЕНТ ПОДПИСАН
ЭЛЕКТРОННОЙ ПОДПИСЬЮ
Сертификат: 009F0BDC181A023B64597F1E2579BEFB50
Владелец: ФЕДЕРАЛЬНАЯ СЛУЖБА ГОСУДАРСТВЕННОЙ РЕГИСТРАЦИИ, КАДАСТРА И КАРТОГРАФИИ
Действителен: с 02.08.2024 по 26.10.2025

Земельный участок
вид объекта недвижимости

Лист № 140 раздела 4.2	Всего листов раздела 4.2: 345	Всего разделов: 8	Всего листов выписки: 528

20.12.2024г. № КУВИ-001/2024-306808196	
Кадастровый номер:	78:36:0000000:4752

1	2	3	4	5
373	109898.97	113598.12	-	0.1
374	109900.99	113598.48	-	0.1
375	109902.91	113599.2	-	0.1
376	109903.67	113599.77	-	0.1
377	109904.13	113600.6	-	0.1
378	109904.22	113601.09	-	0.1
379	109904.17	113601.59	-	0.1
380	109903.28	113605.07	-	0.1
381	109902.26	113608.52	-	0.1
382	109900.32	113613.68	-	0.1
383	109898.52	113618.4	-	0.1
384	109892.67	113637.39	-	0.1
385	109892.51	113638.49	-	0.1
386	109892.61	113639.72	-	0.1
387	109893.11	113640.85	-	0.1
388	109894.82	113642.89	-	0.1
389	109896.21	113644.03	-	0.1
390	109900.28	113646.27	-	0.1
391	109906.3	113648.22	-	0.1
392	109909.03	113648.63	-	0.1
393	109915	113648.6	-	0.1
394	109918.16	113649.21	-	0.1
395	109919.13	113649.64	-	0.1
396	109919.95	113650.3	-	0.1
397	109920.92	113651.56	-	0.1
398	109921.5	113652.69	-	0.1
399	109922.28	113659.38	-	0.1
400	109922.47	113664.17	-	0.1
401	109922.67	113668.96	-	0.1

ДОКУМЕНТ ПОДПИСАН
ЭЛЕКТРОННОЙ ПОДПИСЬЮ
Сертификат: 009F0BDC181A023B64597F1E2579BEFB50
Владелец: ФЕДЕРАЛЬНАЯ СЛУЖБА ГОСУДАРСТВЕННОЙ РЕГИСТРАЦИИ, КАДАСТРА И КАРТОГРАФИИ
Действителен: с 02.08.2024 по 26.10.2025

полное наименование должности		инициалы, фамилия

Земельный участок
вид объекта недвижимости

Лист № 141 раздела 4.2	Всего листов раздела 4.2: 345	Всего разделов: 8	Всего листов выписки: 528

20.12.2024г. № КУВИ-001/2024-306808196	
Кадастровый номер:	78:36:0000000:4752

1	2	3	4	5
402	109923.78	113674.02	-	0.1
403	109927.8	113684.33	-	0.1
404	109932.28	113691.82	-	0.1
405	109932.8	113692.27	-	0.1
406	109933.45	113692.44	-	0.1
407	109934.31	113692.44	-	0.1
408	109936.94	113692.01	-	0.1
409	109944.01	113688.29	-	0.1
410	109957.47	113683.14	-	0.1
411	109958.31	113683.54	-	0.1
412	109960.51	113685.34	-	0.1
413	109961.06	113688.13	-	0.1
414	109960.98	113691.7	-	0.1
415	109958.84	113700.57	-	0.1
416	109958.68	113704.31	-	0.1
417	109958.84	113706.77	-	0.1
418	109959.78	113710.54	-	0.1
419	109960.56	113711.75	-	0.1
420	109962.43	113712.06	-	0.1
421	109965.77	113712.27	-	0.1
422	109971.36	113712.07	-	0.1
423	109973.03	113711.67	-	0.1
424	109974.74	113711.87	-	0.1
425	109977.31	113712.78	-	0.1
426	109980.63	113715.14	-	0.1
427	109986.5	113721.25	-	0.1
428	109987	113723.03	-	0.1
429	109979.8	113731.98	-	0.1
430	109975.6	113736.08	-	0.1

ДОКУМЕНТ ПОДПИСАН
ЭЛЕКТРОННОЙ ПОДПИСЬЮ
Сертификат: 009F0BDC181A023B64597F1E2579BEFB50
Владелец: ФЕДЕРАЛЬНАЯ СЛУЖБА ГОСУДАРСТВЕННОЙ РЕГИСТРАЦИИ, КАДАСТРА И КАРТОГРАФИИ
Действителен: с 02.08.2024 по 26.10.2025

полное наименование должности		инициалы, фамилия

Земельный участок
вид объекта недвижимости

Лист № 142 раздела 4.2	Всего листов раздела 4.2: 345	Всего разделов: 8	Всего листов выписки: 528

20.12.2024г. № КУВИ-001/2024-306808196	
Кадастровый номер:	78:36:0000000:4752

1	2	3	4	5
431	109974.1	113738.86	-	0.1
432	109973.57	113740.87	-	0.1
433	109972.48	113747.78	-	0.1
434	109971.49	113754.7	-	0.1
435	109971.25	113762.52	-	0.1
436	109970.37	113766.29	-	0.1
437	109968.93	113769.21	-	0.1
438	109965.28	113773.47	-	0.1
439	109963.53	113776.62	-	0.1
440	109962.67	113780.13	-	0.1
441	109962.8	113781.33	-	0.1
442	109963.42	113782.39	-	0.1
443	109965.67	113784.46	-	0.1
444	109968.24	113786.14	-	0.1
445	109970.47	113787.2	-	0.1
446	109976.31	113788.89	-	0.1
447	109979.86	113789.49	-	0.1
448	109982.05	113789.53	-	0.1
449	109986.87	113788.59	-	0.1
450	109990.39	113788.6	-	0.1
451	109993.91	113788.91	-	0.1
452	109994.79	113787.8	-	0.1
453	109995.3	113786.2	-	0.1
454	109995.26	113784.66	-	0.1
455	109994.94	113783.68	-	0.1
456	109994.32	113782.88	-	0.1
457	109993.37	113782.2	-	0.1
458	109992.66	113781.5	-	0.1
459	109990.3	113778.18	-	0.1

ДОКУМЕНТ ПОДПИСАН
ЭЛЕКТРОННОЙ ПОДПИСЬЮ
Сертификат: 009F0BDC181A023B64597F1E2579BEFB50
Владелец: ФЕДЕРАЛЬНАЯ СЛУЖБА ГОСУДАРСТВЕННОЙ РЕГИСТРАЦИИ, КАДАСТРА И КАРТОГРАФИИ
Действителен: с 02.08.2024 по 26.10.2025

полное наименование должности		инициалы, фамилия

Земельный участок
вид объекта недвижимости

Лист № 143 раздела 4.2	Всего листов раздела 4.2: 345	Всего разделов: 8	Всего листов выписки: 528

20.12.2024г. № КУВИ-001/2024-306808196	
Кадастровый номер:	78:36:0000000:4752

1	2	3	4	5
460	109990.26	113777.67	-	0.1
461	109990.54	113776.5	-	0.1
462	109991.17	113775.21	-	0.1
463	109992.19	113773.96	-	0.1
464	109995.7	113771.91	-	0.1
465	109998.14	113771.49	-	0.1
466	110001.72	113770.64	-	0.1
467	110006.55	113766.94	-	0.1
468	110015.43	113759.54	-	0.1
469	110024.4	113756.45	-	0.1
470	110025.37	113756.69	-	0.1
471	110027.64	113758.48	-	0.1
472	110031.2	113763.21	-	0.1
473	110034.94	113770.39	-	0.1
474	110037.32	113781.09	-	0.1
475	110039.38	113782.92	-	0.1
476	110042.04	113779.27	-	0.1
477	110048.51	113771.92	-	0.1
478	110050.69	113771.43	-	0.1
479	110054.63	113772.36	-	0.1
480	110058.08	113774.42	-	0.1
481	110059.69	113776.49	-	0.1
482	110060.17	113778.22	-	0.1
483	110060.09	113780.02	-	0.1
484	110059.7	113782.33	-	0.1
485	110059.98	113784.06	-	0.1
486	110061.16	113786.87	-	0.1
487	110064.52	113792.15	-	0.1
488	110065.74	113795.16	-	0.1

ДОКУМЕНТ ПОДПИСАН
ЭЛЕКТРОННОЙ ПОДПИСЬЮ
Сертификат: 009F0BDC181A023B64597F1E2579BEFB50
Владелец: ФЕДЕРАЛЬНАЯ СЛУЖБА ГОСУДАРСТВЕННОЙ РЕГИСТРАЦИИ, КАДАСТРА И КАРТОГРАФИИ
Действителен: с 02.08.2024 по 26.10.2025

полное наименование должности		инициалы, фамилия

Земельный участок
вид объекта недвижимости

Лист № 144 раздела 4.2	Всего листов раздела 4.2: 345	Всего разделов: 8	Всего листов выписки: 528

20.12.2024г. № КУВИ-001/2024-306808196	
Кадастровый номер:	78:36:0000000:4752

1	2	3	4	5
489	110065.74	113796.73	-	0.1
490	110065.12	113798.16	-	0.1
491	110064.7	113799.53	-	0.1
492	110071.01	113806.74	-	0.1
493	110081.84	113816.5	-	0.1
494	110083.72	113817.65	-	0.1
495	110087.47	113818.66	-	0.1
496	110088.98	113819.39	-	0.1
497	110092.46	113821.76	-	0.1
498	110099.8	113827.66	-	0.1
499	110110.29	113834.62	-	0.1
500	110110.77	113835.71	-	0.1
501	110110.64	113837.96	-	0.1
502	110111	113838.96	-	0.1
503	110113.28	113841.82	-	0.1
504	110115.34	113843.1	-	0.1
505	110118.37	113843.63	-	0.1
506	110122.4	113843.09	-	0.1
507	110123.18	113840.96	-	0.1
508	110123.97	113837.3	-	0.1
509	110124.89	113835.54	-	0.1
510	110127.97	113834.04	-	0.1
511	110140.18	113829.27	-	0.1
512	110150.08	113829.28	-	0.1
513	110157.48	113829.98	-	0.1
514	110160.59	113830.84	-	0.1
515	110168.25	113833.87	-	0.1
516	110170.63	113834.34	-	0.1
517	110175.01	113834.72	-	0.1

ДОКУМЕНТ ПОДПИСАН
ЭЛЕКТРОННОЙ ПОДПИСЬЮ
Сертификат: 009F0BDC181A023B64597F1E2579BEFB50
Владелец: ФЕДЕРАЛЬНАЯ СЛУЖБА ГОСУДАРСТВЕННОЙ РЕГИСТРАЦИИ, КАДАСТРА И КАРТОГРАФИИ
Действителен: с 02.08.2024 по 26.10.2025

полное наименование должности		инициалы, фамилия

Земельный участок
вид объекта недвижимости

Лист № 145 раздела 4.2	Всего листов раздела 4.2: 345	Всего разделов: 8	Всего листов выписки: 528

20.12.2024г. № КУВИ-001/2024-306808196	
Кадастровый номер:	78:36:0000000:4752

1	2	3	4	5
518	110175.86	113834.64	-	0.1
519	110176.41	113834.27	-	0.1
520	110176.84	113833.28	-	0.1
521	110177.26	113831.01	-	0.1
522	110177.85	113829.89	-	0.1
523	110178.76	113829.18	-	0.1
524	110180.09	113829.06	-	0.1
525	110180.9	113829.52	-	0.1
526	110181.73	113830.56	-	0.1
527	110182	113832.3	-	0.1
528	110189.55	113811.94	-	0.1
529	110199.58	113769.14	-	0.1
530	110200.59	113755.18	-	0.1
531	110198.16	113739.32	-	0.1
532	110195.11	113730.4	-	0.1
533	110195	113730.18	-	0.1
534	110187.84	113729.36	-	0.1
535	110178.82	113729.07	-	0.1
536	110171.8	113729.42	-	0.1
537	110163.76	113730.13	-	0.1
538	110154.85	113729.28	-	0.1
539	110147.86	113729.3	-	0.1
540	110146.6	113726.74	-	0.1
541	110137.84	113714.08	-	0.1
542	110133.92	113709.24	-	0.1
543	110128.48	113703.4	-	0.1
544	110123.02	113698.37	-	0.1
545	110117.17	113693.74	-	0.1
546	110105.9	113686.5	-	0.1

ДОКУМЕНТ ПОДПИСАН
ЭЛЕКТРОННОЙ ПОДПИСЬЮ
Сертификат: 009F0BDC181A023B64597F1E2579BEFB50
Владелец: ФЕДЕРАЛЬНАЯ СЛУЖБА ГОСУДАРСТВЕННОЙ РЕГИСТРАЦИИ, КАДАСТРА И КАРТОГРАФИИ
Действителен: с 02.08.2024 по 26.10.2025

полное наименование должности		инициалы, фамилия

Земельный участок
вид объекта недвижимости

Лист № 146 раздела 4.2	Всего листов раздела 4.2: 345	Всего разделов: 8	Всего листов выписки: 528

20.12.2024г. № КУВИ-001/2024-306808196	
Кадастровый номер:	78:36:0000000:4752

1	2	3	4	5
547	110098.96	113682.25	-	0.1
548	110086.57	113677.6	-	0.1
549	110078.3	113671.66	-	0.1
550	110070.93	113667.71	-	0.1
551	110067.23	113661.99	-	0.1
552	110060.55	113653.98	-	0.1
553	110052.04	113645.13	-	0.1
554	110050.11	113640.52	-	0.1
555	110043.11	113628.65	-	0.1
556	110034.65	113617.94	-	0.1
557	110026.18	113609.87	-	0.1
558	110011.67	113598.76	-	0.1
559	110004	113594.63	-	0.1
560	110003.83	113591.11	-	0.1
561	110002.31	113581.2	-	0.1
562	109999.97	113571.67	-	0.1
563	109998.88	113568.64	-	0.1
564	109999.28	113567	-	0.1
565	110000.36	113550.13	-	0.1
566	109999.91	113537.91	-	0.1
567	109998.57	113526.91	-	0.1
568	109995.93	113513.58	-	0.1
569	109991.26	113499.95	-	0.1
570	109987.16	113490.31	-	0.1
571	109981.69	113480.92	-	0.1
572	109978.1	113475.85	-	0.1
573	109976.34	113469.43	-	0.1
574	109959.92	113442.46	-	0.1
575	109943.91	113426.86	-	0.1

ДОКУМЕНТ ПОДПИСАН
ЭЛЕКТРОННОЙ ПОДПИСЬЮ
Сертификат: 009F0BDC181A023B64597F1E2579BEFB50
Владелец: ФЕДЕРАЛЬНАЯ СЛУЖБА ГОСУДАРСТВЕННОЙ РЕГИСТРАЦИИ, КАДАСТРА И КАРТОГРАФИИ
Действителен: с 02.08.2024 по 26.10.2025

полное наименование должности		инициалы, фамилия

Земельный участок
вид объекта недвижимости

Лист № 147 раздела 4.2	Всего листов раздела 4.2: 345	Всего разделов: 8	Всего листов выписки: 528

20.12.2024г. № КУВИ-001/2024-306808196	
Кадастровый номер:	78:36:0000000:4752

1	2	3	4	5
576	109939.15	113416.88	-	0.1
577	109932.13	113405.74	-	0.1
578	109925.76	113397.44	-	0.1
579	109919.14	113390.35	-	0.1
580	109911.86	113383.98	-	0.1
581	109902.54	113376.93	-	0.1
582	109884.33	113366.77	-	0.1
583	109867.14	113358.39	-	0.1
584	109861.63	113354.57	-	0.1
585	109858.88	113351.82	-	0.1
586	109853.01	113344.8	-	0.1
587	109851.43	113337.64	-	0.1
588	109835.65	113295.36	-	0.1
589	109829.62	113280.51	-	0.1
590	109830.84	113273	-	0.1
591	109831.6	113266.3	-	0.1
592	109831.91	113256.07	-	0.1
593	109831.8	113250.41	-	0.1
594	109831.43	113245.07	-	0.1
595	109830.67	113239.15	-	0.1
596	109830.02	113235.5	-	0.1
597	109828.44	113227.98	-	0.1
598	109826.53	113220.2	-	0.1
599	109824.55	113214.08	-	0.1
600	109821.31	113206.15	-	0.1
601	109814.95	113192.64	-	0.1
602	109812.24	113183.54	-	0.1
603	109810.29	113178.52	-	0.1
604	109808.02	113173.52	-	0.1

ДОКУМЕНТ ПОДПИСАН
ЭЛЕКТРОННОЙ ПОДПИСЬЮ
Сертификат: 009F0BDC181A023B64597F1E2579BEFB50
Владелец: ФЕДЕРАЛЬНАЯ СЛУЖБА ГОСУДАРСТВЕННОЙ РЕГИСТРАЦИИ, КАДАСТРА И КАРТОГРАФИИ
Действителен: с 02.08.2024 по 26.10.2025

полное наименование должности		инициалы, фамилия

Земельный участок
вид объекта недвижимости

Лист № 148 раздела 4.2	Всего листов раздела 4.2: 345	Всего разделов: 8	Всего листов выписки: 528

20.12.2024г. № КУВИ-001/2024-306808196	
Кадастровый номер:	78:36:0000000:4752

1	2	3	4	5
605	109802.26	113162.93	-	0.1
606	109801.11	113159.25	-	0.1
607	109797.59	113150.19	-	0.1
608	109794.18	113142.92	-	0.1
609	109789.83	113135.17	-	0.1
610	109784.19	113127.02	-	0.1
611	109777	113118.04	-	0.1
612	109769.35	113110.4	-	0.1
613	109758.32	113101.22	-	0.1
614	109754.41	113098.18	-	0.1
615	109746.45	113093.97	-	0.1
616	109739.44	113082.96	-	0.1
617	109735.2	113076.32	-	0.1
618	109729.2	113067.9	-	0.1
619	109720.42	113058.22	-	0.1
620	109715.54	113053.82	-	0.1
621	109712.98	113051.7	-	0.1
622	109709.65	113055.65	-	0.1
623	109705.36	113057.74	-	0.1
624	109697.92	113051.3	-	0.1
625	109703.76	113045.16	-	0.1
1	109701.34	113043.75	-	0.1

полное наименование должности		инициалы, фамилия

ДОКУМЕНТ ПОДПИСАН
ЭЛЕКТРОННОЙ ПОДПИСЬЮ
Сертификат: 009F0BDC181A023B64597F1E2579BEFB50
Владелец: ФЕДЕРАЛЬНАЯ СЛУЖБА ГОСУДАРСТВЕННОЙ РЕГИСТРАЦИИ, КАДАСТРА И КАРТОГРАФИИ
Действителен: с 02.08.2024 по 26.10.2025

Земельный участок			
вид объекта недвижимости			
Лист № 149 раздела 4.2	Всего листов раздела 4.2: 345	Всего разделов: 8	Всего листов выписки: 528

20.12.2024г. № КУВИ-001/2024-306808196	
Кадастровый номер:	78:36:0000000:4752

Сведения о характерных точках границы части (частей) земельного участка

Учетный номер части: 78:36:0000000:4752/11

Система координат СК-1964

Номер точки	Координаты, м		Описание закрепления на местности	Средняя квадратичная погрешность определения координат характерных точек границ земельного участка, м
	X	Y		
1	2	3	4	5
1	110081.27	113116.04	-	0.1
2	110080.58	113115.95	-	0.1
3	110080.13	113115.9	-	0.1
4	110079.42	113115.82	-	0.1
5	110078.61	113115.74	-	0.1
6	110077.69	113115.67	-	0.1
7	110076.84	113115.63	-	0.1
8	110076.02	113115.59	-	0.1
9	110075.23	113115.57	-	0.1
10	110074.46	113115.57	-	0.1
11	110073.71	113115.57	-	0.1
12	110073.01	113115.58	-	0.1
13	110072.34	113115.61	-	0.1
14	110071.6	113115.64	-	0.1
15	110070.93	113115.68	-	0.1
16	110070.06	113115.75	-	0.1
17	110068.85	113115.87	-	0.1
18	110067.71	113116.01	-	0.1
19	110066.73	113116.15	-	0.1
20	110065.55	113116.34	-	0.1
21	110064.37	113116.57	-	0.1
22	110063.2	113116.82	-	0.1
23	110062.11	113117.08	-	0.1
24	110061.15	113117.33	-	0.1

полное наименование должности		инициалы, фамилия

ДОКУМЕНТ ПОДПИСАН
ЭЛЕКТРОННОЙ ПОДПИСЬЮ
Сертификат: 009F0BDC181A023B64597F1E2579BEFB50
Владелец: ФЕДЕРАЛЬНАЯ СЛУЖБА ГОСУДАРСТВЕННОЙ РЕГИСТРАЦИИ, КАДАСТРА И КАРТОГРАФИИ
Действителен: с 02.08.2024 по 26.10.2025

Земельный участок
вид объекта недвижимости

Лист № 150 раздела 4.2	Всего листов раздела 4.2: 345	Всего разделов: 8	Всего листов выписки: 528

20.12.2024г. № КУВИ-001/2024-306808196	
Кадастровый номер:	78:36:0000000:4752

1	2	3	4	5
25	110060.1	113117.63	-	0.1
26	110059.06	113117.95	-	0.1
27	110055.51	113119.1	-	0.1
28	110046.38	113122.95	-	0.1
29	110044.89	113123.89	-	0.1
30	110055.79	113125.24	-	0.1
31	110067.97	113124.61	-	0.1
32	110080.79	113119.24	-	0.1
1	110081.27	113116.04	-	0.1

ДОКУМЕНТ ПОДПИСАН
ЭЛЕКТРОННОЙ ПОДПИСЬЮ
Сертификат: 009F0BDC181A023B64597F1E2579BEFB50
Владелец: ФЕДЕРАЛЬНАЯ СЛУЖБА ГОСУДАРСТВЕННОЙ РЕГИСТРАЦИИ, КАДАСТРА И КАРТОГРАФИИ
Действителен: с 02.08.2024 по 26.10.2025

полное наименование должности		инициалы, фамилия

Земельный участок			
вид объекта недвижимости			
Лист № 151 раздела 4.2	Всего листов раздела 4.2: 345	Всего разделов: 8	Всего листов выписки: 528

20.12.2024г. № КУВИ-001/2024-306808196	
Кадастровый номер:	78:36:0000000:4752

Сведения о характерных точках границы части (частей) земельного участка

Учетный номер части: 78:36:0000000:4752/12

Система координат СК-1964

Номер точки	Координаты, м		Описание закрепления на местности	Средняя квадратичная погрешность определения координат характерных точек границ земельного участка, м
	X	Y		
1	2	3	4	5
1	110081.27	113116.04	-	0.1
2	110080.58	113115.95	-	0.1
3	110080.13	113115.9	-	0.1
4	110079.42	113115.82	-	0.1
5	110078.61	113115.74	-	0.1
6	110077.69	113115.67	-	0.1
7	110076.84	113115.63	-	0.1
8	110076.02	113115.59	-	0.1
9	110075.23	113115.57	-	0.1
10	110074.46	113115.57	-	0.1
11	110073.71	113115.57	-	0.1
12	110073.01	113115.58	-	0.1
13	110072.34	113115.61	-	0.1
14	110071.6	113115.64	-	0.1
15	110070.93	113115.68	-	0.1
16	110070.06	113115.75	-	0.1
17	110068.85	113115.87	-	0.1
18	110067.71	113116.01	-	0.1
19	110066.73	113116.15	-	0.1
20	110065.55	113116.34	-	0.1
21	110064.37	113116.57	-	0.1
22	110063.2	113116.82	-	0.1
23	110062.11	113117.08	-	0.1
24	110061.15	113117.33	-	0.1

полное наименование должности		инициалы, фамилия

ДОКУМЕНТ ПОДПИСАН
ЭЛЕКТРОННОЙ ПОДПИСЬЮ
Сертификат: 009F0BDC181A023B64597F1E2579BEFB50
Владелец: ФЕДЕРАЛЬНАЯ СЛУЖБА ГОСУДАРСТВЕННОЙ РЕГИСТРАЦИИ, КАДАСТРА И КАРТОГРАФИИ
Действителен: с 02.08.2024 по 26.10.2025

Земельный участок
вид объекта недвижимости

Лист № 152 раздела 4.2	Всего листов раздела 4.2: 345	Всего разделов: 8	Всего листов выписки: 528

20.12.2024г. № КУВИ-001/2024-306808196	
Кадастровый номер:	78:36:0000000:4752

1	2	3	4	5
25	110060.1	113117.63	-	0.1
26	110059.06	113117.95	-	0.1
27	110055.51	113119.1	-	0.1
28	110046.38	113122.95	-	0.1
29	110044.89	113123.89	-	0.1
30	110055.79	113125.24	-	0.1
31	110067.97	113124.61	-	0.1
32	110080.79	113119.24	-	0.1
1	110081.27	113116.04	-	0.1

ДОКУМЕНТ ПОДПИСАН
ЭЛЕКТРОННОЙ ПОДПИСЬЮ
Сертификат: 009F0BDC181A023B64597F1E2579BEFB50
Владелец: ФЕДЕРАЛЬНАЯ СЛУЖБА ГОСУДАРСТВЕННОЙ РЕГИСТРАЦИИ, КАДАСТРА И КАРТОГРАФИИ
Действителен: с 02.08.2024 по 26.10.2025

полное наименование должности		инициалы, фамилия

Земельный участок			
вид объекта недвижимости			
Лист № 153 раздела 4.2	Всего листов раздела 4.2: 345	Всего разделов: 8	Всего листов выписки: 528

20.12.2024г. № КУВИ-001/2024-306808196	
Кадастровый номер:	78:36:0000000:4752

Сведения о характерных точках границы части (частей) земельного участка

Учетный номер части: 78:36:0000000:4752/13

Система координат СК-1964

Номер точки	Координаты, м		Описание закрепления на местности	Средняя квадратичная погрешность определения координат характерных точек границ земельного участка, м
	X	Y		
1	2	3	4	5
1	110046.78	113240.8	-	0.1
2	110035.24	113221.86	-	0.1
3	110006.29	113174.89	-	0.1
4	110003.96	113170.62	-	0.1
5	110003.42	113172.02	-	0.1
6	110002.84	113173.67	-	0.1
7	110002.35	113175.25	-	0.1
8	110001.89	113176.9	-	0.1
9	110001.59	113178.15	-	0.1
10	110001.12	113180.43	-	0.1
11	110000.82	113182.26	-	0.1
12	110000.56	113184.46	-	0.1
13	110000.43	113186.05	-	0.1
14	110000.35	113187.54	-	0.1
15	110000.32	113189.1	-	0.1
16	110000.33	113190.47	-	0.1
17	110000.37	113191.67	-	0.1
18	110000.45	113193.01	-	0.1
19	110000.58	113194.45	-	0.1
20	110000.72	113195.67	-	0.1
21	110000.88	113196.85	-	0.1
22	110001.08	113198.04	-	0.1
23	110001.31	113199.25	-	0.1
24	110001.55	113200.37	-	0.1

полное наименование должности	ДОКУМЕНТ ПОДПИСАН ЭЛЕКТРОННОЙ ПОДПИСЬЮ Сертификат: 009F0BDC181A023B64597F1E2579BEFB50 Владелец: ФЕДЕРАЛЬНАЯ СЛУЖБА ГОСУДАРСТВЕННОЙ РЕГИСТРАЦИИ, КАДАСТРА И КАРТОГРАФИИ Действителен: с 02.08.2024 по 26.10.2025	инициалы, фамилия

Земельный участок
вид объекта недвижимости

Лист № 154 раздела 4.2	Всего листов раздела 4.2: 345	Всего разделов: 8	Всего листов выписки: 528

20.12.2024г. № КУВИ-001/2024-306808196	
Кадастровый номер:	78:36:0000000:4752

1	2	3	4	5
25	110001.81	113201.49	-	0.1
26	110002.07	113202.46	-	0.1
27	110002.33	113203.37	-	0.1
28	110002.63	113204.39	-	0.1
29	110002.87	113205.13	-	0.1
30	110003.09	113205.76	-	0.1
31	110005.14	113211.68	-	0.1
32	110013.02	113226.25	-	0.1
33	110022.84	113237.8	-	0.1
34	110032.1	113245.61	-	0.1
35	110039.79	113250.28	-	0.1
36	110040.28	113251.35	-	0.1
37	110040.29	113259.95	-	0.1
38	110038.28	113268.31	-	0.1
39	110039.1	113282.96	-	0.1
40	110041.72	113294.76	-	0.1
41	110049.31	113311.81	-	0.1
42	110063.75	113325.79	-	0.1
43	110072.76	113331.45	-	0.1
44	110086.13	113339.14	-	0.1
45	110068.78	113291.58	-	0.1
46	110054.33	113255.81	-	0.1
1	110046.78	113240.8	-	0.1

ДОКУМЕНТ ПОДПИСАН
ЭЛЕКТРОННОЙ ПОДПИСЬЮ
Сертификат: 009F0BDC181A023B64597F1E2579BEFB50
Владелец: ФЕДЕРАЛЬНАЯ СЛУЖБА ГОСУДАРСТВЕННОЙ РЕГИСТРАЦИИ, КАДАСТРА И КАРТОГРАФИИ
Действителен: с 02.08.2024 по 26.10.2025

полное наименование должности		инициалы, фамилия

Земельный участок			
вид объекта недвижимости			
Лист № 155 раздела 4.2	Всего листов раздела 4.2: 345	Всего разделов: 8	Всего листов выписки: 528

20.12.2024г. № КУВИ-001/2024-306808196	
Кадастровый номер:	78:36:0000000:4752

Сведения о характерных точках границы части (частей) земельного участка

Учетный номер части: 78:36:0000000:4752/14

Система координат СК-1964

Номер точки	Координаты, м		Описание закрепления на местности	Средняя квадратичная погрешность определения координат характерных точек границ земельного участка, м
	X	Y		
1	2	3	4	5
1	110046.78	113240.8	-	0.1
2	110035.24	113221.86	-	0.1
3	110006.29	113174.89	-	0.1
4	110003.96	113170.62	-	0.1
5	110003.42	113172.02	-	0.1
6	110002.84	113173.67	-	0.1
7	110002.35	113175.25	-	0.1
8	110001.89	113176.9	-	0.1
9	110001.59	113178.15	-	0.1
10	110001.12	113180.43	-	0.1
11	110000.82	113182.26	-	0.1
12	110000.56	113184.46	-	0.1
13	110000.43	113186.05	-	0.1
14	110000.35	113187.54	-	0.1
15	110000.32	113189.1	-	0.1
16	110000.33	113190.47	-	0.1
17	110000.37	113191.67	-	0.1
18	110000.45	113193.01	-	0.1
19	110000.58	113194.45	-	0.1
20	110000.72	113195.67	-	0.1
21	110000.88	113196.85	-	0.1
22	110001.08	113198.04	-	0.1
23	110001.31	113199.25	-	0.1
24	110001.55	113200.37	-	0.1

полное наименование должности		инициалы, фамилия

ДОКУМЕНТ ПОДПИСАН
ЭЛЕКТРОННОЙ ПОДПИСЬЮ
Сертификат: 009F0BDC181A023B64597F1E2579BEFB50
Владелец: ФЕДЕРАЛЬНАЯ СЛУЖБА ГОСУДАРСТВЕННОЙ РЕГИСТРАЦИИ, КАДАСТРА И КАРТОГРАФИИ
Действителен: с 02.08.2024 по 26.10.2025

Земельный участок
вид объекта недвижимости

Лист № 156 раздела 4.2	Всего листов раздела 4.2: 345	Всего разделов: 8	Всего листов выписки: 528

20.12.2024г. № КУВИ-001/2024-306808196	
Кадастровый номер:	78:36:0000000:4752

1	2	3	4	5
25	110001.81	113201.49	-	0.1
26	110002.07	113202.46	-	0.1
27	110002.33	113203.37	-	0.1
28	110002.63	113204.39	-	0.1
29	110002.87	113205.13	-	0.1
30	110003.09	113205.76	-	0.1
31	110005.14	113211.68	-	0.1
32	110013.02	113226.25	-	0.1
33	110022.84	113237.8	-	0.1
34	110032.1	113245.61	-	0.1
35	110039.79	113250.28	-	0.1
36	110040.28	113251.35	-	0.1
37	110040.29	113259.95	-	0.1
38	110038.28	113268.31	-	0.1
39	110039.1	113282.96	-	0.1
40	110041.72	113294.76	-	0.1
41	110049.31	113311.81	-	0.1
42	110063.75	113325.79	-	0.1
43	110072.76	113331.45	-	0.1
44	110086.13	113339.14	-	0.1
45	110068.78	113291.58	-	0.1
46	110054.33	113255.81	-	0.1
1	110046.78	113240.8	-	0.1

ДОКУМЕНТ ПОДПИСАН
ЭЛЕКТРОННОЙ ПОДПИСЬЮ
Сертификат: 009F0BDC181A023B64597F1E2579BEFB50
Владелец: ФЕДЕРАЛЬНАЯ СЛУЖБА ГОСУДАРСТВЕННОЙ РЕГИСТРАЦИИ, КАДАСТРА И КАРТОГРАФИИ
Действителен: с 02.08.2024 по 26.10.2025

полное наименование должности		инициалы, фамилия

Земельный участок			
вид объекта недвижимости			
Лист № 157 раздела 4.2	Всего листов раздела 4.2: 345	Всего разделов: 8	Всего листов выписки: 528

20.12.2024г. № КУВИ-001/2024-306808196	
Кадастровый номер:	78:36:0000000:4752

Сведения о характерных точках границы части (частей) земельного участка

Учетный номер части: 78:36:0000000:4752/15

Система координат СК-1964

Номер точки	Координаты, м		Описание закрепления на местности	Средняя квадратичная погрешность определения координат характерных точек границ земельного участка, м
	X	Y		
1	2	3	4	5
1	109658.06	113024.77	-	0.1
2	109653.97	113023.85	-	0.1
3	109646.64	113022.52	-	0.1
4	109637.53	113021.32	-	0.1
5	109630.92	113020.87	-	0.1
6	109622.42	113020.92	-	0.1
7	109620.59	113019.98	-	0.1
8	109615.64	113024	-	0.1
9	109614.55	113027.02	-	0.1
10	109614.87	113029.02	-	0.1
11	109615.65	113030.85	-	0.1
12	109614.77	113031.91	-	0.1
13	109611.17	113031.95	-	0.1
14	109609.93	113034.93	-	0.1
15	109609.6	113037.49	-	0.1
16	109608.03	113038.41	-	0.1
17	109609.25	113040.31	-	0.1
18	109620.74	113052.02	-	0.1
19	109630.44	113062.56	-	0.1
20	109632.31	113063.58	-	0.1
21	109634.03	113063.17	-	0.1
22	109642.46	113055.57	-	0.1
23	109654.96	113045.79	-	0.1
24	109655.82	113044.51	-	0.1

ДОКУМЕНТ ПОДПИСАН
ЭЛЕКТРОННОЙ ПОДПИСЬЮ
Сертификат: 009F0BDC181A023B64597F1E2579BEFB50
Владелец: ФЕДЕРАЛЬНАЯ СЛУЖБА ГОСУДАРСТВЕННОЙ РЕГИСТРАЦИИ, КАДАСТРА И КАРТОГРАФИИ
Действителен: с 02.08.2024 по 26.10.2025

полное наименование должности		инициалы, фамилия

Земельный участок
вид объекта недвижимости

Лист № 158 раздела 4.2	Всего листов раздела 4.2: 345	Всего разделов: 8	Всего листов выписки: 528

20.12.2024г. № КУВИ-001/2024-306808196	
Кадастровый номер:	78:36:0000000:4752

1	2	3	4	5
25	109655.45	113042.98	-	0.1
26	109649.47	113035.4	-	0.1
27	109648.2	113033.22	-	0.1
28	109649.28	113031.81	-	0.1
1	109658.06	113024.77	-	0.1

ДОКУМЕНТ ПОДПИСАН
ЭЛЕКТРОННОЙ ПОДПИСЬЮ
Сертификат: 009F0BDC181A023B64597F1E2579BEFB50
Владелец: ФЕДЕРАЛЬНАЯ СЛУЖБА ГОСУДАРСТВЕННОЙ РЕГИСТРАЦИИ, КАДАСТРА И КАРТОГРАФИИ
Действителен: с 02.08.2024 по 26.10.2025

полное наименование должности		инициалы, фамилия

Земельный участок			
вид объекта недвижимости			
Лист № 159 раздела 4.2	Всего листов раздела 4.2: 345	Всего разделов: 8	Всего листов выписки: 528

20.12.2024г. № КУВИ-001/2024-306808196	
Кадастровый номер:	78:36:0000000:4752

Сведения о характерных точках границы части (частей) земельного участка

Учетный номер части: 78:36:0000000:4752/16

Система координат СК-1964

Номер точки	Координаты, м		Описание закрепления на местности	Средняя квадратичная погрешность определения координат характерных точек границ земельного участка, м
	X	Y		
1	2	3	4	5
1	109110.86	112935.24	-	-
2	109123.25	112986.79	-	0.1
3	109131.06	112987.48	-	0.1
4	109134.32	112987.35	-	-
1	109110.86	112935.24	-	-
1	110006.3	113767.13	-	-
2	109974.23	113738.62	-	-
3	109974.1	113738.86	-	0.1
4	109973.57	113740.87	-	0.1
5	109972.48	113747.78	-	0.1
6	109971.49	113754.7	-	0.1
7	109971.25	113762.52	-	0.1
8	109970.37	113766.29	-	0.1
9	109968.93	113769.21	-	0.1
10	109965.28	113773.47	-	0.1
11	109963.53	113776.62	-	0.1
12	109962.67	113780.13	-	0.1
13	109962.8	113781.33	-	0.1
14	109963.42	113782.39	-	0.1
15	109965.67	113784.46	-	0.1
16	109968.24	113786.14	-	0.1
17	109970.47	113787.2	-	0.1
18	109976.31	113788.89	-	0.1
19	109979.86	113789.49	-	0.1

полное наименование должности		инициалы, фамилия

ДОКУМЕНТ ПОДПИСАН
ЭЛЕКТРОННОЙ ПОДПИСЬЮ
Сертификат: 009F0BDC181A023B64597F1E2579BEFB50
Владелец: ФЕДЕРАЛЬНАЯ СЛУЖБА ГОСУДАРСТВЕННОЙ РЕГИСТРАЦИИ, КАДАСТРА И КАРТОГРАФИИ
Действителен: с 02.08.2024 по 26.10.2025

Земельный участок
вид объекта недвижимости

Лист № 160 раздела 4.2	Всего листов раздела 4.2: 345	Всего разделов: 8	Всего листов выписки: 528

20.12.2024г. № КУВИ-001/2024-306808196	
Кадастровый номер:	78:36:0000000:4752

1	2	3	4	5
20	109982.05	113789.53	-	0.1
21	109986.87	113788.59	-	0.1
22	109990.39	113788.6	-	0.1
23	109993.91	113788.91	-	0.1
24	109994.79	113787.8	-	0.1
25	109995.3	113786.2	-	0.1
26	109995.26	113784.66	-	0.1
27	109994.94	113783.68	-	0.1
28	109994.32	113782.88	-	0.1
29	109993.37	113782.2	-	0.1
30	109992.66	113781.5	-	0.1
31	109990.3	113778.18	-	0.1
32	109990.26	113777.67	-	0.1
33	109990.54	113776.5	-	0.1
34	109991.17	113775.21	-	0.1
35	109992.19	113773.96	-	0.1
36	109995.7	113771.91	-	0.1
37	109998.14	113771.49	-	0.1
38	110001.72	113770.64	-	0.1
1	110006.3	113767.13	-	-
1	110039.61	113782.6	-	-
2	110038.99	113782.58	-	-
3	110039.38	113782.92	-	0.1
1	110039.61	113782.6	-	-
1	110059.88	113783.46	-	-
2	110059.98	113784.06	-	0.1
3	110061.16	113786.87	-	0.1
4	110064.52	113792.15	-	0.1
5	110065.74	113795.16	-	0.1

ДОКУМЕНТ ПОДПИСАН
ЭЛЕКТРОННОЙ ПОДПИСЬЮ
Сертификат: 009F0BDC181A023B64597F1E2579BEFB50
Владелец: ФЕДЕРАЛЬНАЯ СЛУЖБА ГОСУДАРСТВЕННОЙ РЕГИСТРАЦИИ, КАДАСТРА И КАРТОГРАФИИ
Действителен: с 02.08.2024 по 26.10.2025

полное наименование должности		инициалы, фамилия

Земельный участок
вид объекта недвижимости

Лист № 161 раздела 4.2	Всего листов раздела 4.2: 345	Всего разделов: 8	Всего листов выписки: 528

20.12.2024г. № КУВИ-001/2024-306808196	
Кадастровый номер:	78:36:0000000:4752

1	2	3	4	5
6	110065.74	113796.73	-	0.1
7	110065.12	113798.16	-	0.1
8	110064.7	113799.53	-	0.1
9	110071.01	113806.74	-	0.1
10	110081.84	113816.5	-	0.1
11	110083.72	113817.65	-	0.1
12	110087.47	113818.66	-	0.1
13	110088.98	113819.39	-	0.1
14	110092.46	113821.76	-	0.1
15	110099.8	113827.66	-	0.1
16	110110.29	113834.62	-	0.1
17	110110.77	113835.71	-	0.1
18	110110.64	113837.96	-	0.1
19	110111	113838.96	-	0.1
20	110113.28	113841.82	-	0.1
21	110115.34	113843.1	-	0.1
22	110118.37	113843.63	-	0.1
23	110122.4	113843.09	-	0.1
24	110123.18	113840.96	-	0.1
25	110123.97	113837.3	-	0.1
26	110124.89	113835.54	-	0.1
27	110127.97	113834.04	-	0.1
28	110140.18	113829.27	-	0.1
29	110150.08	113829.28	-	0.1
30	110157.48	113829.98	-	0.1
31	110160.59	113830.84	-	0.1
32	110168.25	113833.87	-	0.1
33	110170.63	113834.34	-	0.1
34	110175.01	113834.72	-	0.1

полное наименование должности		инициалы, фамилия

ДОКУМЕНТ ПОДПИСАН
ЭЛЕКТРОННОЙ ПОДПИСЬЮ
Сертификат: 009F0BDC181A023B64597F1E2579BEFB50
Владелец: ФЕДЕРАЛЬНАЯ СЛУЖБА ГОСУДАРСТВЕННОЙ РЕГИСТРАЦИИ, КАДАСТРА И КАРТОГРАФИИ
Действителен: с 02.08.2024 по 26.10.2025

Земельный участок
вид объекта недвижимости

Лист № 162 раздела 4.2	Всего листов раздела 4.2: 345	Всего разделов: 8	Всего листов выписки: 528

20.12.2024г. № КУВИ-001/2024-306808196	
Кадастровый номер:	78:36:0000000:4752

1	2	3	4	5
35	110175.86	113834.64	-	0.1
36	110176.41	113834.27	-	0.1
37	110176.84	113833.28	-	0.1
38	110177.26	113831.01	-	0.1
39	110177.85	113829.89	-	0.1
40	110178.76	113829.18	-	0.1
41	110180.09	113829.06	-	0.1
42	110180.9	113829.52	-	0.1
43	110181.73	113830.56	-	0.1
44	110182	113832.3	-	0.1
45	110189.55	113811.94	-	0.1
46	110194.89	113789.13	-	-
1	110059.88	113783.46	-	-

ДОКУМЕНТ ПОДПИСАН
ЭЛЕКТРОННОЙ ПОДПИСЬЮ
Сертификат: 009F0BDC181A023B64597F1E2579BEFB50
Владелец: ФЕДЕРАЛЬНАЯ СЛУЖБА ГОСУДАРСТВЕННОЙ РЕГИСТРАЦИИ, КАДАСТРА И КАРТОГРАФИИ
Действителен: с 02.08.2024 по 26.10.2025

полное наименование должности		инициалы, фамилия

Земельный участок
вид объекта недвижимости

Лист № 163 раздела 4.2	Всего листов раздела 4.2: 345	Всего разделов: 8	Всего листов выписки: 528

20.12.2024г. № КУВИ-001/2024-306808196	
Кадастровый номер:	78:36:0000000:4752

Сведения о характерных точках границы части (частей) земельного участка

Учетный номер части: 78:36:0000000:4752/17

Система координат СК-1964

Номер точки	Координаты, м		Описание закрепления на местности	Средняя квадратичная погрешность определения координат характерных точек границ земельного участка, м
	X	Y		
1	2	3	4	5
1	109090.17	112831.02	-	-
2	109108.76	112926.51	-	0.1
3	109123.25	112986.79	-	0.1
4	109131.06	112987.48	-	0.1
5	109152.67	112986.59	-	0.1
6	109159.23	112986.1	-	-
1	109090.17	112831.02	-	-

ДОКУМЕНТ ПОДПИСАН
ЭЛЕКТРОННОЙ ПОДПИСЬЮ
Сертификат: 009F0BDC181A023B64597F1E2579BEFB50
Владелец: ФЕДЕРАЛЬНАЯ СЛУЖБА ГОСУДАРСТВЕННОЙ РЕГИСТРАЦИИ, КАДАСТРА И КАРТОГРАФИИ
Действителен: с 02.08.2024 по 26.10.2025

полное наименование должности	инициалы, фамилия

Земельный участок			
вид объекта недвижимости			
Лист № 164 раздела 4.2	Всего листов раздела 4.2: 345	Всего разделов: 8	Всего листов выписки: 528

20.12.2024г. № КУВИ-001/2024-306808196	
Кадастровый номер:	78:36:0000000:4752

Сведения о характерных точках границы части (частей) земельного участка

Учетный номер части: 78:36:0000000:4752/18

Система координат СК-1964

Номер точки	Координаты, м		Описание закрепления на местности	Средняя квадратичная погрешность определения координат характерных точек границ земельного участка, м
	X	Y		
1	2	3	4	5
1	109990.48	113776.73	-	-
2	109971.33	113759.76	-	-
3	109971.25	113762.52	-	0.1
4	109970.37	113766.29	-	0.1
5	109968.93	113769.21	-	0.1
6	109965.28	113773.47	-	0.1
7	109963.53	113776.62	-	0.1
8	109962.67	113780.13	-	0.1
9	109962.8	113781.33	-	0.1
10	109963.42	113782.39	-	0.1
11	109965.67	113784.46	-	0.1
12	109968.24	113786.14	-	0.1
13	109970.47	113787.2	-	0.1
14	109976.31	113788.89	-	0.1
15	109979.86	113789.49	-	0.1
16	109982.05	113789.53	-	0.1
17	109986.87	113788.59	-	0.1
18	109990.39	113788.6	-	0.1
19	109993.91	113788.91	-	0.1
20	109994.79	113787.8	-	0.1
21	109995.3	113786.2	-	0.1
22	109995.26	113784.66	-	0.1
23	109994.94	113783.68	-	0.1
24	109994.32	113782.88	-	0.1

полное наименование должности		инициалы, фамилия

ДОКУМЕНТ ПОДПИСАН
ЭЛЕКТРОННОЙ ПОДПИСЬЮ
Сертификат: 009F0BDC181A023B64597F1E2579BEFB50
Владелец: ФЕДЕРАЛЬНАЯ СЛУЖБА ГОСУДАРСТВЕННОЙ РЕГИСТРАЦИИ, КАДАСТРА И КАРТОГРАФИИ
Действителен: с 02.08.2024 по 26.10.2025

Земельный участок
вид объекта недвижимости

Лист № 165 раздела 4.2	Всего листов раздела 4.2: 345	Всего разделов: 8	Всего листов выписки: 528

20.12.2024г. № КУВИ-001/2024-306808196	
Кадастровый номер:	78:36:0000000:4752

1	2	3	4	5
25	109993.37	113782.2	-	0.1
26	109992.66	113781.5	-	0.1
27	109990.3	113778.18	-	0.1
28	109990.26	113777.67	-	0.1
1	109990.48	113776.73	-	-
1	110068.66	113804.06	-	-
2	110071.01	113806.74	-	0.1
3	110081.84	113816.5	-	0.1
4	110083.72	113817.65	-	0.1
5	110087.47	113818.66	-	0.1
6	110088.98	113819.39	-	0.1
7	110092.46	113821.76	-	0.1
8	110099.8	113827.66	-	0.1
9	110110.29	113834.62	-	0.1
10	110110.77	113835.71	-	0.1
11	110110.64	113837.96	-	0.1
12	110111	113838.96	-	0.1
13	110113.28	113841.82	-	0.1
14	110115.34	113843.1	-	0.1
15	110118.37	113843.63	-	0.1
16	110122.4	113843.09	-	0.1
17	110123.18	113840.96	-	0.1
18	110123.97	113837.3	-	0.1
19	110124.89	113835.54	-	0.1
20	110127.97	113834.04	-	0.1
21	110140.18	113829.27	-	0.1
22	110150.08	113829.28	-	0.1
23	110157.48	113829.98	-	0.1
24	110160.59	113830.84	-	0.1

ДОКУМЕНТ ПОДПИСАН
ЭЛЕКТРОННОЙ ПОДПИСЬЮ
Сертификат: 009F0BDC181A023B64597F1E2579BEFB50
Владелец: ФЕДЕРАЛЬНАЯ СЛУЖБА ГОСУДАРСТВЕННОЙ РЕГИСТРАЦИИ, КАДАСТРА И КАРТОГРАФИИ
Действителен: с 02.08.2024 по 26.10.2025

полное наименование должности		инициалы, фамилия

Земельный участок
вид объекта недвижимости

Лист № 166 раздела 4.2	Всего листов раздела 4.2: 345	Всего разделов: 8	Всего листов выписки: 528

20.12.2024г. № КУВИ-001/2024-306808196	
Кадастровый номер:	78:36:0000000:4752

1	2	3	4	5
25	110168.25	113833.87	-	0.1
26	110170.63	113834.34	-	0.1
27	110175.01	113834.72	-	0.1
28	110175.86	113834.64	-	0.1
29	110176.41	113834.27	-	0.1
30	110176.84	113833.28	-	0.1
31	110177.26	113831.01	-	0.1
32	110177.85	113829.89	-	0.1
33	110178.76	113829.18	-	0.1
34	110180.09	113829.06	-	0.1
35	110180.9	113829.52	-	0.1
36	110181.73	113830.56	-	0.1
37	110182	113832.3	-	0.1
38	110189.55	113811.94	-	0.1
39	110189.83	113810.73	-	-
1	110068.66	113804.06	-	-

ДОКУМЕНТ ПОДПИСАН
ЭЛЕКТРОННОЙ ПОДПИСЬЮ
Сертификат: 009F0BDC181A023B64597F1E2579BEFB50
Владелец: ФЕДЕРАЛЬНАЯ СЛУЖБА ГОСУДАРСТВЕННОЙ РЕГИСТРАЦИИ, КАДАСТРА И КАРТОГРАФИИ
Действителен: с 02.08.2024 по 26.10.2025

полное наименование должности		инициалы, фамилия

Земельный участок			
вид объекта недвижимости			
Лист № 167 раздела 4.2	Всего листов раздела 4.2: 345	Всего разделов: 8	Всего листов выписки: 528

20.12.2024г. № КУВИ-001/2024-306808196	
Кадастровый номер:	78:36:0000000:4752

Сведения о характерных точках границы части (частей) земельного участка

Учетный номер части: 78:36:0000000:4752/19

Система координат СК-1964

Номер точки	Координаты, м		Описание закрепления на местности	Средняя квадратичная погрешность определения координат характерных точек границ земельного участка, м
	X	Y		
1	2	3	4	5
1	109958.8	113706.17	-	-
2	109958.84	113706.77	-	0.1
3	109959.78	113710.54	-	0.1
4	109960.56	113711.75	-	0.1
5	109962.43	113712.06	-	0.1
6	109965.65	113712.26	-	-
1	109958.8	113706.17	-	-
1	110017.87	113758.7	-	-
2	109983.15	113727.82	-	-
3	109979.8	113731.98	-	0.1
4	109975.6	113736.08	-	0.1
5	109974.1	113738.86	-	0.1
6	109973.57	113740.87	-	0.1
7	109972.48	113747.78	-	0.1
8	109971.49	113754.7	-	0.1
9	109971.25	113762.52	-	0.1
10	109970.37	113766.29	-	0.1
11	109968.93	113769.21	-	0.1
12	109965.28	113773.47	-	0.1
13	109963.53	113776.62	-	0.1
14	109962.67	113780.13	-	0.1
15	109962.8	113781.33	-	0.1
16	109963.42	113782.39	-	0.1
17	109965.67	113784.46	-	0.1

полное наименование должности		инициалы, фамилия

ДОКУМЕНТ ПОДПИСАН
ЭЛЕКТРОННОЙ ПОДПИСЬЮ
Сертификат: 009F0BDC181A023B64597F1E2579BEFB50
Владелец: ФЕДЕРАЛЬНАЯ СЛУЖБА ГОСУДАРСТВЕННОЙ РЕГИСТРАЦИИ, КАДАСТРА И КАРТОГРАФИИ
Действителен: с 02.08.2024 по 26.10.2025

Земельный участок
вид объекта недвижимости

Лист № 168 раздела 4.2	Всего листов раздела 4.2: 345	Всего разделов: 8	Всего листов выписки: 528

20.12.2024г. № КУВИ-001/2024-306808196	
Кадастровый номер:	78:36:0000000:4752

1	2	3	4	5
18	109968.24	113786.14	-	0.1
19	109970.47	113787.2	-	0.1
20	109976.31	113788.89	-	0.1
21	109979.86	113789.49	-	0.1
22	109982.05	113789.53	-	0.1
23	109986.87	113788.59	-	0.1
24	109990.39	113788.6	-	0.1
25	109993.91	113788.91	-	0.1
26	109994.79	113787.8	-	0.1
27	109995.3	113786.2	-	0.1
28	109995.26	113784.66	-	0.1
29	109994.94	113783.68	-	0.1
30	109994.32	113782.88	-	0.1
31	109993.37	113782.2	-	0.1
32	109992.66	113781.5	-	0.1
33	109990.3	113778.18	-	0.1
34	109990.26	113777.67	-	0.1
35	109990.54	113776.5	-	0.1
36	109991.17	113775.21	-	0.1
37	109992.19	113773.96	-	0.1
38	109995.7	113771.91	-	0.1
39	109998.14	113771.49	-	0.1
40	110001.72	113770.64	-	0.1
41	110006.55	113766.94	-	0.1
42	110015.43	113759.54	-	0.1
1	110017.87	113758.7	-	-
1	110033.88	113768.36	-	-
2	110034.94	113770.39	-	0.1
3	110037.32	113781.09	-	0.1

ДОКУМЕНТ ПОДПИСАН
ЭЛЕКТРОННОЙ ПОДПИСЬЮ
Сертификат: 009F0BDC181A023B64597F1E2579BEFB50
Владелец: ФЕДЕРАЛЬНАЯ СЛУЖБА ГОСУДАРСТВЕННОЙ РЕГИСТРАЦИИ, КАДАСТРА И КАРТОГРАФИИ
Действителен: с 02.08.2024 по 26.10.2025

полное наименование должности	инициалы, фамилия

Земельный участок
вид объекта недвижимости

Лист № 169 раздела 4.2	Всего листов раздела 4.2: 345	Всего разделов: 8	Всего листов выписки: 528

20.12.2024г. № КУВИ-001/2024-306808196	
Кадастровый номер:	78:36:0000000:4752

1	2	3	4	5
4	110039.38	113782.92	-	0.1
5	110042.04	113779.27	-	0.1
6	110048.51	113771.92	-	0.1
7	110050.69	113771.43	-	0.1
8	110054.63	113772.36	-	0.1
9	110058.08	113774.42	-	0.1
10	110059.69	113776.49	-	0.1
11	110060.17	113778.22	-	0.1
12	110060.09	113780.02	-	0.1
13	110059.7	113782.33	-	0.1
14	110059.98	113784.06	-	0.1
15	110061.16	113786.87	-	0.1
16	110064.52	113792.15	-	0.1
17	110065.74	113795.16	-	0.1
18	110065.74	113796.73	-	0.1
19	110065.12	113798.16	-	0.1
20	110064.7	113799.53	-	0.1
21	110071.01	113806.74	-	0.1
22	110081.84	113816.5	-	0.1
23	110083.72	113817.65	-	0.1
24	110087.47	113818.66	-	0.1
25	110088.98	113819.39	-	0.1
26	110092.46	113821.76	-	0.1
27	110099.8	113827.66	-	0.1
28	110110.29	113834.62	-	0.1
29	110110.65	113835.44	-	-
30	110124.64	113836.03	-	-
31	110124.89	113835.54	-	0.1
32	110127.97	113834.04	-	0.1

ДОКУМЕНТ ПОДПИСАН
ЭЛЕКТРОННОЙ ПОДПИСЬЮ
Сертификат: 009F0BDC181A023B64597F1E2579BEFB50
Владелец: ФЕДЕРАЛЬНАЯ СЛУЖБА ГОСУДАРСТВЕННОЙ РЕГИСТРАЦИИ, КАДАСТРА И КАРТОГРАФИИ
Действителен: с 02.08.2024 по 26.10.2025

полное наименование должности		инициалы, фамилия

Земельный участок
вид объекта недвижимости

Лист № 170 раздела 4.2	Всего листов раздела 4.2: 345	Всего разделов: 8	Всего листов выписки: 528

20.12.2024г. № КУВИ-001/2024-306808196	
Кадастровый номер:	78:36:0000000:4752

1	2	3	4	5
33	110140.18	113829.27	-	0.1
34	110150.08	113829.28	-	0.1
35	110157.48	113829.98	-	0.1
36	110160.59	113830.84	-	0.1
37	110168.25	113833.87	-	0.1
38	110170.63	113834.34	-	0.1
39	110175.01	113834.72	-	0.1
40	110175.86	113834.64	-	0.1
41	110176.41	113834.27	-	0.1
42	110176.84	113833.28	-	0.1
43	110177.26	113831.01	-	0.1
44	110177.85	113829.89	-	0.1
45	110178.76	113829.18	-	0.1
46	110180.09	113829.06	-	0.1
47	110180.9	113829.52	-	0.1
48	110181.73	113830.56	-	0.1
49	110182	113832.3	-	0.1
50	110189.55	113811.94	-	0.1
51	110198.15	113775.26	-	-
1	110033.88	113768.36	-	-
1	109098.46	112873.58	-	-
2	109108.76	112926.51	-	0.1
3	109123.25	112986.79	-	0.1
4	109131.06	112987.48	-	0.1
5	109149.4	112986.72	-	-
1	109098.46	112873.58	-	-
1	109924.38	113675.57	-	-
2	109927.8	113684.33	-	0.1
3	109932.28	113691.82	-	0.1

ДОКУМЕНТ ПОДПИСАН
ЭЛЕКТРОННОЙ ПОДПИСЬЮ
Сертификат: 009F0BDC181A023B64597F1E2579BEFB50
Владелец: ФЕДЕРАЛЬНАЯ СЛУЖБА ГОСУДАРСТВЕННОЙ РЕГИСТРАЦИИ, КАДАСТРА И КАРТОГРАФИИ
Действителен: с 02.08.2024 по 26.10.2025

полное наименование должности		инициалы, фамилия

Земельный участок
вид объекта недвижимости

Лист № 171 раздела 4.2	Всего листов раздела 4.2: 345	Всего разделов: 8	Всего листов выписки: 528

20.12.2024г. № КУВИ-001/2024-306808196	
Кадастровый номер:	78:36:0000000:4752

1	2	3	4	5
4	109932.8	113692.27	-	0.1
5	109933.45	113692.44	-	0.1
6	109934.31	113692.44	-	0.1
7	109936.94	113692.01	-	0.1
8	109940.67	113690.05	-	-
1	109924.38	113675.57	-	-

ДОКУМЕНТ ПОДПИСАН
ЭЛЕКТРОННОЙ ПОДПИСЬЮ
Сертификат: 009F0BDC181A023B64597F1E2579BEFB50
Владелец: ФЕДЕРАЛЬНАЯ СЛУЖБА ГОСУДАРСТВЕННОЙ РЕГИСТРАЦИИ, КАДАСТРА И КАРТОГРАФИИ
Действителен: с 02.08.2024 по 26.10.2025

полное наименование должности		инициалы, фамилия

Земельный участок			
вид объекта недвижимости			
Лист № 172 раздела 4.2	Всего листов раздела 4.2: 345	Всего разделов: 8	Всего листов выписки: 528

20.12.2024г. № КУВИ-001/2024-306808196	
Кадастровый номер:	78:36:0000000:4752

Сведения о характерных точках границы части (частей) земельного участка

Учетный номер части: 78:36:0000000:4752/20

Система координат СК-1964

Номер точки	Координаты, м		Описание закрепления на местности	Средняя квадратичная погрешность определения координат характерных точек границ земельного участка, м
	X	Y		
1	2	3	4	5
1	109985.32	113788.89	-	-
2	109966.33	113772.24	-	-
3	109965.28	113773.47	-	0.1
4	109963.53	113776.62	-	0.1
5	109962.67	113780.13	-	0.1
6	109962.8	113781.33	-	0.1
7	109963.42	113782.39	-	0.1
8	109965.67	113784.46	-	0.1
9	109968.24	113786.14	-	0.1
10	109970.47	113787.2	-	0.1
11	109976.31	113788.89	-	0.1
12	109979.86	113789.49	-	0.1
13	109982.05	113789.53	-	0.1
1	109985.32	113788.89	-	-
1	110085.01	113818	-	-
2	110087.47	113818.66	-	0.1
3	110088.98	113819.39	-	0.1
4	110092.46	113821.76	-	0.1
5	110099.8	113827.66	-	0.1
6	110110.29	113834.62	-	0.1
7	110110.77	113835.71	-	0.1
8	110110.64	113837.96	-	0.1
9	110111	113838.96	-	0.1
10	110113.28	113841.82	-	0.1

ДОКУМЕНТ ПОДПИСАН
ЭЛЕКТРОННОЙ ПОДПИСЬЮ
Сертификат: 009F0BDC181A023B64597F1E2579BEFB50
Владелец: ФЕДЕРАЛЬНАЯ СЛУЖБА ГОСУДАРСТВЕННОЙ РЕГИСТРАЦИИ, КАДАСТРА И КАРТОГРАФИИ
Действителен: с 02.08.2024 по 26.10.2025

полное наименование должности		инициалы, фамилия

Земельный участок
вид объекта недвижимости

Лист № 173 раздела 4.2	Всего листов раздела 4.2: 345	Всего разделов: 8	Всего листов выписки: 528

20.12.2024г. № КУВИ-001/2024-306808196	
Кадастровый номер:	78:36:0000000:4752

1	2	3	4	5
11	110115.34	113843.1	-	0.1
12	110118.37	113843.63	-	0.1
13	110122.4	113843.09	-	0.1
14	110123.18	113840.96	-	0.1
15	110123.97	113837.3	-	0.1
16	110124.89	113835.54	-	0.1
17	110127.97	113834.04	-	0.1
18	110140.18	113829.27	-	0.1
19	110150.08	113829.28	-	0.1
20	110157.48	113829.98	-	0.1
21	110160.59	113830.84	-	0.1
22	110168.25	113833.87	-	0.1
23	110170.63	113834.34	-	0.1
24	110175.01	113834.72	-	0.1
25	110175.86	113834.64	-	0.1
26	110176.41	113834.27	-	0.1
27	110176.84	113833.28	-	0.1
28	110177.26	113831.01	-	0.1
29	110177.85	113829.89	-	0.1
30	110178.76	113829.18	-	0.1
31	110180.09	113829.06	-	0.1
32	110180.9	113829.52	-	0.1
33	110181.73	113830.56	-	0.1
34	110182	113832.3	-	0.1
35	110185.07	113824.03	-	-
1	110085.01	113818	-	-

ДОКУМЕНТ ПОДПИСАН
ЭЛЕКТРОННОЙ ПОДПИСЬЮ
Сертификат: 009F0BDC181A023B64597F1E2579BEFB50
Владелец: ФЕДЕРАЛЬНАЯ СЛУЖБА ГОСУДАРСТВЕННОЙ РЕГИСТРАЦИИ, КАДАСТРА И КАРТОГРАФИИ
Действителен: с 02.08.2024 по 26.10.2025

полное наименование должности	инициалы, фамилия

Земельный участок
вид объекта недвижимости

Лист № 174 раздела 4.2	Всего листов раздела 4.2: 345	Всего разделов: 8	Всего листов выписки: 528

20.12.2024г. № КУВИ-001/2024-306808196	
Кадастровый номер:	78:36:0000000:4752

Сведения о характерных точках границы части (частей) земельного участка

Учетный номер части: 78:36:0000000:4752/21

Система координат СК-1964

Номер точки	Координаты, м		Описание закрепления на местности	Средняя квадратичная погрешность определения координат характерных точек границ земельного участка, м
	X	Y		
1	2	3	4	5
1	109060.65	112657.55	-	0.1
2	109059.88	112658.22	-	0.1
3	109058.64	112660.2	-	0.1
4	109057.95	112662.37	-	0.1
5	109058.02	112665.88	-	0.1
6	109108.76	112926.51	-	0.1
7	109123.25	112986.79	-	0.1
8	109131.06	112987.48	-	0.1
9	109132.12	112987.44	-	0.1
10	109132.05	112987.12	-	0.1
11	109122.45	112942.26	-	0.1
12	109094.4	112812.06	-	0.1
13	109067.88	112688.98	-	0.1
1	109060.65	112657.55	-	0.1

полное наименование должности		инициалы, фамилия

ДОКУМЕНТ ПОДПИСАН
ЭЛЕКТРОННОЙ ПОДПИСЬЮ
Сертификат: 009F0BDC181A023B64597F1E2579BEFB50
Владелец: ФЕДЕРАЛЬНАЯ СЛУЖБА ГОСУДАРСТВЕННОЙ РЕГИСТРАЦИИ, КАДАСТРА И КАРТОГРАФИИ
Действителен: с 02.08.2024 по 26.10.2025

Земельный участок
вид объекта недвижимости

Лист № 175 раздела 4.2	Всего листов раздела 4.2: 345	Всего разделов: 8	Всего листов выписки: 528

20.12.2024г. № КУВИ-001/2024-306808196	
Кадастровый номер:	78:36:0000000:4752

Сведения о характерных точках границы части (частей) земельного участка				
Учетный номер части: 78:36:0000000:4752/22				
Система координат СК-1964				
Номер точки	Координаты, м		Описание закрепления на местности	Средняя квадратичная погрешность определения координат характерных точек границ земельного участка, м
	X	Y		
1	2	3	4	5
1	109084.99	112804.42	-	-
2	109108.76	112926.51	-	0.1
3	109123.25	112986.79	-	0.1
4	109131.06	112987.48	-	0.1
5	109152.67	112986.59	-	0.1
6	109165.55	112985.62	-	-
1	109084.99	112804.42	-	-

ДОКУМЕНТ ПОДПИСАН
ЭЛЕКТРОННОЙ ПОДПИСЬЮ
Сертификат: 009F0BDC181A023B64597F1E2579BEFB50
Владелец: ФЕДЕРАЛЬНАЯ СЛУЖБА ГОСУДАРСТВЕННОЙ РЕГИСТРАЦИИ, КАДАСТРА И КАРТОГРАФИИ
Действителен: с 02.08.2024 по 26.10.2025

полное наименование должности	инициалы, фамилия

Земельный участок			
вид объекта недвижимости			
Лист № 176 раздела 4.2	Всего листов раздела 4.2: 345	Всего разделов: 8	Всего листов выписки: 528
20.12.2024г. № КУВИ-001/2024-306808196			
Кадастровый номер:	78:36:0000000:4752		

Сведения о характерных точках границы части (частей) земельного участка

Учетный номер части: 78:36:0000000:4752/23

Система координат СК-1964

Номер точки	Координаты, м		Описание закрепления на местности	Средняя квадратичная погрешность определения координат характерных точек границ земельного участка, м
	X	Y		
1	2	3	4	5
1	109922.38	113411.9	-	1
2	109922.65	113412.65	-	1
3	109904.68	113419.01	-	1
4	109889.63	113425.59	-	1
5	109862.53	113434.39	-	1
6	109862.25	113433.64	-	1
7	109889.34	113424.84	-	1
8	109904.39	113418.26	-	1
1	109922.38	113411.9	-	1
1	109930.16	113362.51	-	1
2	109921.92	113361.9	-	1
3	109913.7	113362.66	-	1
4	109887.72	113371.12	-	1
5	109871.56	113378.04	-	1
6	109846.8	113386.09	-	1
7	109822.63	113396.57	-	1
8	109800.26	113411.32	-	1
9	109793.89	113416.72	-	1
10	109788.61	113422.96	-	-
11	109798.57	113432.97	-	0.1
12	109799.71	113433.33	-	0.1
13	109813.09	113442.6	-	0.1
14	109816.14	113444.78	-	0.1
15	109829.99	113451.53	-	-

полное наименование должности		инициалы, фамилия

ДОКУМЕНТ ПОДПИСАН
ЭЛЕКТРОННОЙ ПОДПИСЬЮ
Сертификат: 009F0BDC181A023B64597F1E2579BEFB50
Владелец: ФЕДЕРАЛЬНАЯ СЛУЖБА ГОСУДАРСТВЕННОЙ РЕГИСТРАЦИИ, КАДАСТРА И КАРТОГРАФИИ
Действителен: с 02.08.2024 по 26.10.2025

Земельный участок
вид объекта недвижимости

Лист № 177 раздела 4.2	Всего листов раздела 4.2: 345	Всего разделов: 8	Всего листов выписки: 528

20.12.2024г. № КУВИ-001/2024-306808196	
Кадастровый номер:	78:36:0000000:4752

1	2	3	4	5
16	109843.13	113442.17	-	1
17	109857.72	113435.61	-	1
18	109858.05	113436.34	-	1
19	109843.53	113442.86	-	1
20	109830.81	113451.93	-	-
21	109838.03	113455.45	-	0.1
22	109848.23	113461.14	-	0.1
23	109849.42	113462.02	-	0.1
24	109851.23	113464.52	-	0.1
25	109851.8	113466.04	-	0.1
26	109852.36	113472.51	-	0.1
27	109852.13	113482.03	-	0.1
28	109851.55	113487.33	-	0.1
29	109850.97	113490.42	-	0.1
30	109849.64	113494.24	-	0.1
31	109849.05	113495.2	-	0.1
32	109847.11	113497.27	-	0.1
33	109846.69	113498.56	-	-
34	109846.71	113499.45	-	1
35	109852.04	113497.37	-	1
36	109868.53	113486.44	-	1
37	109878.27	113482.07	-	1
38	109905.07	113473.15	-	1
39	109943.41	113458.14	-	1
40	109950.62	113454.1	-	1
41	109957.06	113448.93	-	1
42	109962.56	113442.77	-	1
43	109966.97	113435.79	-	1
44	109970.18	113428.18	-	1

ДОКУМЕНТ ПОДПИСАН
ЭЛЕКТРОННОЙ ПОДПИСЬЮ
Сертификат: 009F0BDC181A023B64597F1E2579BEFB50
Владелец: ФЕДЕРАЛЬНАЯ СЛУЖБА ГОСУДАРСТВЕННОЙ РЕГИСТРАЦИИ, КАДАСТРА И КАРТОГРАФИИ
Действителен: с 02.08.2024 по 26.10.2025

полное наименование должности		инициалы, фамилия

Земельный участок
вид объекта недвижимости

Лист № 178 раздела 4.2	Всего листов раздела 4.2: 345	Всего разделов: 8	Всего листов выписки: 528

20.12.2024г. № КУВИ-001/2024-306808196	
Кадастровый номер:	78:36:0000000:4752

1	2	3	4	5
45	109972.08	113420.15	-	1
46	109972.64	113411.91	-	1
47	109971.84	113403.69	-	1
48	109969.42	113394.96	-	1
49	109963.99	113384.17	-	1
50	109958.86	113377.7	-	1
51	109952.73	113372.16	-	1
52	109945.78	113367.71	-	1
53	109938.18	113364.46	-	1
1	109930.16	113362.51	-	1

ДОКУМЕНТ ПОДПИСАН
ЭЛЕКТРОННОЙ ПОДПИСЬЮ
Сертификат: 009F0BDC181A023B64597F1E2579BEFB50
Владелец: ФЕДЕРАЛЬНАЯ СЛУЖБА ГОСУДАРСТВЕННОЙ РЕГИСТРАЦИИ, КАДАСТРА И КАРТОГРАФИИ
Действителен: с 02.08.2024 по 26.10.2025

полное наименование должности	инициалы, фамилия

Земельный участок			
вид объекта недвижимости			
Лист № 179 раздела 4.2	Всего листов раздела 4.2: 345	Всего разделов: 8	Всего листов выписки: 528

20.12.2024г. № КУВИ-001/2024-306808196	
Кадастровый номер:	78:36:0000000:4752

Сведения о характерных точках границы части (частей) земельного участка

Учетный номер части: 78:36:0000000:4752/24

Система координат СК-1964

Номер точки	Координаты, м		Описание закрепления на местности	Средняя квадратичная погрешность определения координат характерных точек границ земельного участка, м
	X	Y		
1	2	3	4	5
1	109922.38	113411.9	-	1
2	109922.65	113412.65	-	1
3	109904.68	113419.01	-	1
4	109889.63	113425.59	-	1
5	109862.53	113434.39	-	1
6	109862.25	113433.64	-	1
7	109889.34	113424.84	-	1
8	109904.39	113418.26	-	1
1	109922.38	113411.9	-	1
1	109930.16	113362.51	-	1
2	109921.92	113361.9	-	1
3	109913.7	113362.66	-	1
4	109887.72	113371.12	-	1
5	109871.56	113378.04	-	1
6	109846.8	113386.09	-	1
7	109822.63	113396.57	-	1
8	109800.26	113411.32	-	1
9	109793.89	113416.72	-	1
10	109788.61	113422.96	-	-
11	109798.57	113432.97	-	0.1
12	109799.71	113433.33	-	0.1
13	109813.09	113442.6	-	0.1
14	109816.14	113444.78	-	0.1
15	109829.99	113451.53	-	-

полное наименование должности		инициалы, фамилия

ДОКУМЕНТ ПОДПИСАН
ЭЛЕКТРОННОЙ ПОДПИСЬЮ
Сертификат: 009F0BDC181A023B64597F1E2579BEFB50
Владелец: ФЕДЕРАЛЬНАЯ СЛУЖБА ГОСУДАРСТВЕННОЙ РЕГИСТРАЦИИ, КАДАСТРА И КАРТОГРАФИИ
Действителен: с 02.08.2024 по 26.10.2025

Земельный участок
вид объекта недвижимости

Лист № 180 раздела 4.2	Всего листов раздела 4.2: 345	Всего разделов: 8	Всего листов выписки: 528

20.12.2024г. № КУВИ-001/2024-306808196	
Кадастровый номер:	78:36:0000000:4752

1	2	3	4	5
16	109843.13	113442.17	-	1
17	109857.72	113435.61	-	1
18	109858.05	113436.34	-	1
19	109843.53	113442.86	-	1
20	109830.81	113451.93	-	-
21	109838.03	113455.45	-	0.1
22	109848.23	113461.14	-	0.1
23	109849.42	113462.02	-	0.1
24	109851.23	113464.52	-	0.1
25	109851.8	113466.04	-	0.1
26	109852.36	113472.51	-	0.1
27	109852.13	113482.03	-	0.1
28	109851.55	113487.33	-	0.1
29	109850.97	113490.42	-	0.1
30	109849.64	113494.24	-	0.1
31	109849.05	113495.2	-	0.1
32	109847.11	113497.27	-	0.1
33	109846.69	113498.56	-	-
34	109846.71	113499.45	-	1
35	109852.04	113497.37	-	1
36	109868.53	113486.44	-	1
37	109878.27	113482.07	-	1
38	109905.07	113473.15	-	1
39	109943.41	113458.14	-	1
40	109950.62	113454.1	-	1
41	109957.06	113448.93	-	1
42	109962.56	113442.77	-	1
43	109966.97	113435.79	-	1
44	109970.18	113428.18	-	1

ДОКУМЕНТ ПОДПИСАН
ЭЛЕКТРОННОЙ ПОДПИСЬЮ
Сертификат: 009F0BDC181A023B64597F1E2579BEFB50
Владелец: ФЕДЕРАЛЬНАЯ СЛУЖБА ГОСУДАРСТВЕННОЙ РЕГИСТРАЦИИ, КАДАСТРА И КАРТОГРАФИИ
Действителен: с 02.08.2024 по 26.10.2025

полное наименование должности		инициалы, фамилия

Земельный участок
вид объекта недвижимости

Лист № 181 раздела 4.2	Всего листов раздела 4.2: 345	Всего разделов: 8	Всего листов выписки: 528

20.12.2024г. № КУВИ-001/2024-306808196	
Кадастровый номер:	78:36:0000000:4752

1	2	3	4	5
45	109972.08	113420.15	-	1
46	109972.64	113411.91	-	1
47	109971.84	113403.69	-	1
48	109969.42	113394.96	-	1
49	109963.99	113384.17	-	1
50	109958.86	113377.7	-	1
51	109952.73	113372.16	-	1
52	109945.78	113367.71	-	1
53	109938.18	113364.46	-	1
1	109930.16	113362.51	-	1

ДОКУМЕНТ ПОДПИСАН
ЭЛЕКТРОННОЙ ПОДПИСЬЮ
Сертификат: 009F0BDC181A023B64597F1E2579BEFB50
Владелец: ФЕДЕРАЛЬНАЯ СЛУЖБА ГОСУДАРСТВЕННОЙ РЕГИСТРАЦИИ, КАДАСТРА И КАРТОГРАФИИ
Действителен: с 02.08.2024 по 26.10.2025

полное наименование должности	инициалы, фамилия

Земельный участок
вид объекта недвижимости

Лист № 182 раздела 4.2	Всего листов раздела 4.2: 345	Всего разделов: 8	Всего листов выписки: 528

20.12.2024г. № КУВИ-001/2024-306808196	
Кадастровый номер:	78:36:0000000:4752

Сведения о характерных точках границы части (частей) земельного участка

Учетный номер части: 78:36:0000000:4752/25

Система координат СК-1964

Номер точки	Координаты, м		Описание закрепления на местности	Средняя квадратичная погрешность определения координат характерных точек границ земельного участка, м
	X	Y		
1	2	3	4	5
1	109509.74	112836.16	-	1
2	109510.67	112836.16	-	1
3	109511.28	112836.8	-	1
4	109511	112837.88	-	1
5	109497.66	112862.15	-	1
6	109488.38	112876.77	-	1
7	109472.81	112900.41	-	1
8	109428.15	112965.07	-	1
9	109404.23	113000	-	1
10	109384.2	113026.67	-	1
11	109383.61	113026.66	-	1
12	109383.28	113026.41	-	1
13	109383.11	113025.84	-	1
14	109401.44	113000	-	1
15	109453.47	112923.79	-	1
16	109469.74	112900.8	-	1
17	109499.2	112854.29	-	1
1	109509.74	112836.16	-	1
1	109549.13	112814.62	-	1
2	109550.56	112815.35	-	1
3	109550.94	112816.84	-	1
4	109546.13	112820.02	-	1
5	109545.61	112824	-	1
6	109544.5	112825.47	-	1

полное наименование должности		инициалы, фамилия

ДОКУМЕНТ ПОДПИСАН
ЭЛЕКТРОННОЙ ПОДПИСЬЮ
Сертификат: 009F0BDC181A023B64597F1E2579BEFB50
Владелец: ФЕДЕРАЛЬНАЯ СЛУЖБА ГОСУДАРСТВЕННОЙ РЕГИСТРАЦИИ, КАДАСТРА И КАРТОГРАФИИ
Действителен: с 02.08.2024 по 26.10.2025

Земельный участок
вид объекта недвижимости

Лист № 183 раздела 4.2	Всего листов раздела 4.2: 345	Всего разделов: 8	Всего листов выписки: 528

20.12.2024г. № КУВИ-001/2024-306808196	
Кадастровый номер:	78:36:0000000:4752

1	2	3	4	5
7	109543.39	112825.1	-	1
8	109542.79	112823.44	-	1
9	109542.96	112821.17	-	1
10	109545.17	112817.63	-	1
1	109549.13	112814.62	-	1
1	109611.13	112764.27	-	1
2	109613.2	112764.54	-	1
3	109613.64	112765.79	-	1
4	109610.96	112768.08	-	1
5	109595.35	112778.61	-	1
6	109590.06	112783.71	-	1
7	109584.88	112790.2	-	1
8	109572.24	112798.64	-	1
9	109568.02	112802.79	-	1
10	109564.29	112807.81	-	1
11	109561.8	112810.01	-	1
12	109557.72	112812.36	-	1
13	109556.42	112811.85	-	1
14	109556.06	112810.43	-	1
15	109563.08	112805.16	-	1
16	109568.7	112797.44	-	1
17	109577.49	112792.25	-	1
18	109583.22	112787.55	-	1
19	109592.48	112776.72	-	1
1	109611.13	112764.27	-	1
1	109826.59	112727.76	-	1
2	109827.29	112727.73	-	1
3	109879.78	112767.75	-	1
4	109904.72	112786.45	-	1

полное наименование должности		инициалы, фамилия

ДОКУМЕНТ ПОДПИСАН
ЭЛЕКТРОННОЙ ПОДПИСЬЮ
Сертификат: 009F0BDC181A023B64597F1E2579BEFB50
Владелец: ФЕДЕРАЛЬНАЯ СЛУЖБА ГОСУДАРСТВЕННОЙ РЕГИСТРАЦИИ, КАДАСТРА И КАРТОГРАФИИ
Действителен: с 02.08.2024 по 26.10.2025

Земельный участок
вид объекта недвижимости

Лист № 184 раздела 4.2	Всего листов раздела 4.2: 345	Всего разделов: 8	Всего листов выписки: 528

20.12.2024г. № КУВИ-001/2024-306808196	
Кадастровый номер:	78:36:0000000:4752

1	2	3	4	5
5	109900.44	112800.59	-	1
6	109899.28	112800.85	-	1
7	109898.66	112800.11	-	1
8	109901.54	112787.1	-	1
9	109826.39	112729.26	-	1
10	109826.15	112728.3	-	1
1	109826.59	112727.76	-	1
1	109687.67	112710.98	-	1
2	109705.39	112712.19	-	1
3	109706.14	112713.93	-	1
4	109703.3	112715.17	-	1
5	109701.69	112714.01	-	1
6	109689.54	112713.1	-	1
7	109670.86	112721.8	-	1
8	109620.07	112760.67	-	1
9	109618.58	112759.89	-	1
10	109619.1	112758.53	-	1
11	109652.42	112733.41	-	1
12	109669.91	112719.68	-	1
1	109687.67	112710.98	-	1
1	109761.64	112700.56	-	1
2	109763.83	112709.16	-	1
3	109774.38	112708.63	-	1
4	109788.33	112709.11	-	1
5	109802.91	112710.56	-	1
6	109807.68	112712.05	-	1
7	109810.28	112715.23	-	1
8	109820.42	112722.83	-	1
9	109820.5	112723.97	-	1

ДОКУМЕНТ ПОДПИСАН
ЭЛЕКТРОННОЙ ПОДПИСЬЮ
Сертификат: 009F0BDC181A023B64597F1E2579BEFB50
Владелец: ФЕДЕРАЛЬНАЯ СЛУЖБА ГОСУДАРСТВЕННОЙ РЕГИСТРАЦИИ, КАДАСТРА И КАРТОГРАФИИ
Действителен: с 02.08.2024 по 26.10.2025

полное наименование должности		инициалы, фамилия

Земельный участок
вид объекта недвижимости

Лист № 185 раздела 4.2	Всего листов раздела 4.2: 345	Всего разделов: 8	Всего листов выписки: 528

20.12.2024г. № КУВИ-001/2024-306808196	
Кадастровый номер:	78:36:0000000:4752

1	2	3	4	5
10	109819.84	112724.25	-	1
11	109811.63	112718.42	-	1
12	109806.36	112713.24	-	1
13	109802.22	112712.12	-	1
14	109772.11	112710.43	-	1
15	109761.72	112711.26	-	1
16	109760.59	112703.04	-	1
17	109708.2	112721.59	-	1
18	109707.27	112719.85	-	1
1	109761.64	112700.56	-	1
1	109769.36	112651.16	-	1
2	109761.13	112650.56	-	1
3	109748.87	112652.22	-	1
4	109716.62	112663.48	-	1
5	109708.8	112662.31	-	1
6	109685.56	112661.02	-	1
7	109677.37	112662.05	-	1
8	109665.67	112666.08	-	1
9	109641.86	112678.29	-	1
10	109632.54	112685.43	-	-
11	109597.26	112726.54	-	0.1
12	109585.17	112721.63	-	-
13	109563.62	112735.89	-	1
14	109557.29	112741.2	-	1
15	109548.35	112751.39	-	1
16	109536.74	112758.99	-	1
17	109527.07	112769.67	-	1
18	109513.65	112778.81	-	1
19	109506.25	112786.31	-	1

ДОКУМЕНТ ПОДПИСАН
ЭЛЕКТРОННОЙ ПОДПИСЬЮ
Сертификат: 009F0BDC181A023B64597F1E2579BEFB50
Владелец: ФЕДЕРАЛЬНАЯ СЛУЖБА ГОСУДАРСТВЕННОЙ РЕГИСТРАЦИИ, КАДАСТРА И КАРТОГРАФИИ
Действителен: с 02.08.2024 по 26.10.2025

полное наименование должности		инициалы, фамилия

Земельный участок
вид объекта недвижимости

Лист № 186 раздела 4.2	Всего листов раздела 4.2: 345	Всего разделов: 8	Всего листов выписки: 528

20.12.2024г. № КУВИ-001/2024-306808196	
Кадастровый номер:	78:36:0000000:4752

1	2	3	4	5
20	109494.96	112788.4	-	1
21	109487.3	112791.48	-	1
22	109480.25	112795.78	-	1
23	109471.24	112804.26	-	1
24	109428.19	112872.96	-	1
25	109327.51	113018.36	-	1
26	109325.79	113022.42	-	-
27	109325.92	113022.43	-	0.1
28	109326.15	113022.48	-	-
29	109326.35	113022.45	-	1
30	109330.85	113022.62	-	1
31	109335.24	113023.57	-	1
32	109340.41	113025.97	-	-
33	109345.26	113027.52	-	0.1
34	109351.05	113030.59	-	0.1
35	109353.06	113032.41	-	0.1
36	109354.27	113035.03	-	0.1
37	109354.51	113037.38	-	0.1
38	109354.94	113039.53	-	0.1
39	109356.28	113041.86	-	0.1
40	109357.66	113043.01	-	-
41	109360.15	113043.55	-	1
42	109362.07	113043.26	-	-
43	109363.44	113041.09	-	0.1
44	109364.89	113039.93	-	0.1
45	109366.85	113039.75	-	0.1
46	109368.47	113040.56	-	0.1
47	109370.77	113043.28	-	-
48	109374.78	113037.4	-	1

полное наименование должности		инициалы, фамилия

ДОКУМЕНТ ПОДПИСАН
ЭЛЕКТРОННОЙ ПОДПИСЬЮ
Сертификат: 009F0BDC181A023B64597F1E2579BEFB50
Владелец: ФЕДЕРАЛЬНАЯ СЛУЖБА ГОСУДАРСТВЕННОЙ РЕГИСТРАЦИИ, КАДАСТРА И КАРТОГРАФИИ
Действителен: с 02.08.2024 по 26.10.2025

Земельный участок
вид объекта недвижимости

Лист № 187 раздела 4.2	Всего листов раздела 4.2: 345	Всего разделов: 8	Всего листов выписки: 528

20.12.2024г. № КУВИ-001/2024-306808196	
Кадастровый номер:	78:36:0000000:4752

1	2	3	4	5
49	109375.48	113037.23	-	1
50	109375.92	113037.74	-	1
51	109375.89	113038.4	-	1
52	109372.05	113044.19	-	1
53	109374.43	113047.12	-	1
54	109375.89	113050.29	-	1
55	109376.81	113060.42	-	-
56	109376.9	113060.66	-	0.1
57	109394.06	113085.72	-	0.1
58	109396.58	113087.65	-	-
59	109402.49	113083.86	-	1
60	109411.29	113075.17	-	1
61	109420.43	113061.06	-	1
62	109445.48	113028.25	-	1
63	109479.6	112978.69	-	1
64	109476.87	112973.66	-	1
65	109473.24	112962.8	-	1
66	109473.75	112960.65	-	-
67	109473.7	112958.01	-	0.1
68	109476.61	112955.51	-	0.1
69	109477.26	112955.38	-	-
70	109478.14	112954.67	-	1
71	109498.77	112950.86	-	1
72	109514.57	112927.91	-	1
73	109539.87	112888.95	-	1
74	109547.47	112875.34	-	1
75	109553.45	112874.66	-	1
76	109561.43	112872.52	-	1
77	109568.94	112869.09	-	1

ДОКУМЕНТ ПОДПИСАН
ЭЛЕКТРОННОЙ ПОДПИСЬЮ
Сертификат: 009F0BDC181A023B64597F1E2579BEFB50
Владелец: ФЕДЕРАЛЬНАЯ СЛУЖБА ГОСУДАРСТВЕННОЙ РЕГИСТРАЦИИ, КАДАСТРА И КАРТОГРАФИИ
Действителен: с 02.08.2024 по 26.10.2025

полное наименование должности		инициалы, фамилия

Земельный участок
вид объекта недвижимости

Лист № 188 раздела 4.2	Всего листов раздела 4.2: 345	Всего разделов: 8	Всего листов выписки: 528

20.12.2024г. № КУВИ-001/2024-306808196	
Кадастровый номер:	78:36:0000000:4752

1	2	3	4	5
78	109575.78	112864.47	-	1
79	109585.61	112854	-	1
80	109597.4	112845.28	-	1
81	109604.95	112836.92	-	1
82	109618.29	112827.4	-	1
83	109627.01	112817.56	-	1
84	109640.47	112808.44	-	1
85	109691.75	112768.78	-	1
86	109700.44	112770.98	-	1
87	109712.81	112771.38	-	1
88	109720.94	112769.94	-	1
89	109753.34	112760.55	-	1
90	109761.75	112761.25	-	1
91	109772.7	112760.54	-	1
92	109785.61	112761.27	-	1
93	109845.85	112807.33	-	1
94	109850.66	112814.12	-	1
95	109855.4	112825.15	-	1
96	109861.58	112833.69	-	1
97	109870.79	112841.94	-	1
98	109881.75	112847.68	-	1
99	109889.7	112849.92	-	1
100	109902.04	112850.77	-	1
101	109911.38	112849.38	-	1
102	109922.19	112845.61	-	1
103	109932.58	112838.89	-	1
104	109941	112829.83	-	1
105	109945.26	112822.75	-	1
106	109948.3	112815.08	-	1

ДОКУМЕНТ ПОДПИСАН
ЭЛЕКТРОННОЙ ПОДПИСЬЮ
Сертификат: 009F0BDC181A023B64597F1E2579BEFB50
Владелец: ФЕДЕРАЛЬНАЯ СЛУЖБА ГОСУДАРСТВЕННОЙ РЕГИСТРАЦИИ, КАДАСТРА И КАРТОГРАФИИ
Действителен: с 02.08.2024 по 26.10.2025

полное наименование должности		инициалы, фамилия

Земельный участок
вид объекта недвижимости

Лист № 189 раздела 4.2	Всего листов раздела 4.2: 345	Всего разделов: 8	Всего листов выписки: 528

20.12.2024г. № КУВИ-001/2024-306808196	
Кадастровый номер:	78:36:0000000:4752

1	2	3	4	5
107	109954.18	112793.79	-	1
108	109954.47	112781.42	-	1
109	109952.96	112773.3	-	1
110	109948.26	112761.86	-	1
111	109943.62	112755.03	-	1
112	109934.71	112746.45	-	1
113	109852.64	112684.64	-	1
114	109837.28	112671.75	-	1
115	109830.24	112667.43	-	1
116	109822.59	112664.32	-	1
117	109811.22	112661.26	-	1
118	109790.05	112659.14	-	1
119	109777.39	112653.11	-	1
1	109769.36	112651.16	-	1

полное наименование должности		инициалы, фамилия

ДОКУМЕНТ ПОДПИСАН
ЭЛЕКТРОННОЙ ПОДПИСЬЮ
Сертификат: 009F0BDC181A023B64597F1E2579BEFB50
Владелец: ФЕДЕРАЛЬНАЯ СЛУЖБА ГОСУДАРСТВЕННОЙ РЕГИСТРАЦИИ, КАДАСТРА И КАРТОГРАФИИ
Действителен: с 02.08.2024 по 26.10.2025

Земельный участок
вид объекта недвижимости

Лист № 190 раздела 4.2	Всего листов раздела 4.2: 345	Всего разделов: 8	Всего листов выписки: 528

20.12.2024г. № КУВИ-001/2024-306808196	
Кадастровый номер:	78:36:0000000:4752

Сведения о характерных точках границы части (частей) земельного участка

Учетный номер части: 78:36:0000000:4752/26

Система координат СК-1964

Номер точки	Координаты, м		Описание закрепления на местности	Средняя квадратичная погрешность определения координат характерных точек границ земельного участка, м
	X	Y		
1	2	3	4	5
1	109509.74	112836.16	-	1
2	109510.67	112836.16	-	1
3	109511.28	112836.8	-	1
4	109511	112837.88	-	1
5	109497.66	112862.15	-	1
6	109488.38	112876.77	-	1
7	109472.81	112900.41	-	1
8	109428.15	112965.07	-	1
9	109404.23	113000	-	1
10	109384.2	113026.67	-	1
11	109383.61	113026.66	-	1
12	109383.28	113026.41	-	1
13	109383.11	113025.84	-	1
14	109401.44	113000	-	1
15	109453.47	112923.79	-	1
16	109469.74	112900.8	-	1
17	109499.2	112854.29	-	1
1	109509.74	112836.16	-	1
1	109549.13	112814.62	-	1
2	109550.56	112815.35	-	1
3	109550.94	112816.84	-	1
4	109546.13	112820.02	-	1
5	109545.61	112824	-	1
6	109544.5	112825.47	-	1

полное наименование должности		инициалы, фамилия

ДОКУМЕНТ ПОДПИСАН
ЭЛЕКТРОННОЙ ПОДПИСЬЮ
Сертификат: 009F0BDC181A023B64597F1E2579BEFB50
Владелец: ФЕДЕРАЛЬНАЯ СЛУЖБА ГОСУДАРСТВЕННОЙ РЕГИСТРАЦИИ, КАДАСТРА И КАРТОГРАФИИ
Действителен: с 02.08.2024 по 26.10.2025

Земельный участок
вид объекта недвижимости

Лист № 191 раздела 4.2	Всего листов раздела 4.2: 345	Всего разделов: 8	Всего листов выписки: 528

20.12.2024г. № КУВИ-001/2024-306808196	
Кадастровый номер:	78:36:0000000:4752

1	2	3	4	5
7	109543.39	112825.1	-	1
8	109542.79	112823.44	-	1
9	109542.96	112821.17	-	1
10	109545.17	112817.63	-	1
1	109549.13	112814.62	-	1
1	109611.13	112764.27	-	1
2	109613.2	112764.54	-	1
3	109613.64	112765.79	-	1
4	109610.96	112768.08	-	1
5	109595.35	112778.61	-	1
6	109590.06	112783.71	-	1
7	109584.88	112790.2	-	1
8	109572.24	112798.64	-	1
9	109568.02	112802.79	-	1
10	109564.29	112807.81	-	1
11	109561.8	112810.01	-	1
12	109557.72	112812.36	-	1
13	109556.42	112811.85	-	1
14	109556.06	112810.43	-	1
15	109563.08	112805.16	-	1
16	109568.7	112797.44	-	1
17	109577.49	112792.25	-	1
18	109583.22	112787.55	-	1
19	109592.48	112776.72	-	1
1	109611.13	112764.27	-	1
1	109826.59	112727.76	-	1
2	109827.29	112727.73	-	1
3	109879.78	112767.75	-	1
4	109904.72	112786.45	-	1

полное наименование должности		инициалы, фамилия

ДОКУМЕНТ ПОДПИСАН
ЭЛЕКТРОННОЙ ПОДПИСЬЮ
Сертификат: 009F0BDC181A023B64597F1E2579BEFB50
Владелец: ФЕДЕРАЛЬНАЯ СЛУЖБА ГОСУДАРСТВЕННОЙ РЕГИСТРАЦИИ, КАДАСТРА И КАРТОГРАФИИ
Действителен: с 02.08.2024 по 26.10.2025

Земельный участок
вид объекта недвижимости

Лист № 192 раздела 4.2	Всего листов раздела 4.2: 345	Всего разделов: 8	Всего листов выписки: 528

20.12.2024г. № КУВИ-001/2024-306808196	
Кадастровый номер:	78:36:0000000:4752

1	2	3	4	5
5	109900.44	112800.59	-	1
6	109899.28	112800.85	-	1
7	109898.66	112800.11	-	1
8	109901.54	112787.1	-	1
9	109826.39	112729.26	-	1
10	109826.15	112728.3	-	1
1	109826.59	112727.76	-	1
1	109687.67	112710.98	-	1
2	109705.39	112712.19	-	1
3	109706.14	112713.93	-	1
4	109703.3	112715.17	-	1
5	109701.69	112714.01	-	1
6	109689.54	112713.1	-	1
7	109670.86	112721.8	-	1
8	109620.07	112760.67	-	1
9	109618.58	112759.89	-	1
10	109619.1	112758.53	-	1
11	109652.42	112733.41	-	1
12	109669.91	112719.68	-	1
1	109687.67	112710.98	-	1
1	109761.64	112700.56	-	1
2	109763.83	112709.16	-	1
3	109774.38	112708.63	-	1
4	109788.33	112709.11	-	1
5	109802.91	112710.56	-	1
6	109807.68	112712.05	-	1
7	109810.28	112715.23	-	1
8	109820.42	112722.83	-	1
9	109820.5	112723.97	-	1

ДОКУМЕНТ ПОДПИСАН
ЭЛЕКТРОННОЙ ПОДПИСЬЮ
Сертификат: 009F0BDC181A023B64597F1E2579BEFB50
Владелец: ФЕДЕРАЛЬНАЯ СЛУЖБА ГОСУДАРСТВЕННОЙ РЕГИСТРАЦИИ, КАДАСТРА И КАРТОГРАФИИ
Действителен: с 02.08.2024 по 26.10.2025

полное наименование должности		инициалы, фамилия

Земельный участок
вид объекта недвижимости

Лист № 193 раздела 4.2	Всего листов раздела 4.2: 345	Всего разделов: 8	Всего листов выписки: 528

20.12.2024г. № КУВИ-001/2024-306808196	
Кадастровый номер:	78:36:0000000:4752

1	2	3	4	5
10	109819.84	112724.25	-	1
11	109811.63	112718.42	-	1
12	109806.36	112713.24	-	1
13	109802.22	112712.12	-	1
14	109772.11	112710.43	-	1
15	109761.72	112711.26	-	1
16	109760.59	112703.04	-	1
17	109708.2	112721.59	-	1
18	109707.27	112719.85	-	1
1	109761.64	112700.56	-	1
1	109769.36	112651.16	-	1
2	109761.13	112650.56	-	1
3	109748.87	112652.22	-	1
4	109716.62	112663.48	-	1
5	109708.8	112662.31	-	1
6	109685.56	112661.02	-	1
7	109677.37	112662.05	-	1
8	109665.67	112666.08	-	1
9	109641.86	112678.29	-	1
10	109632.54	112685.43	-	-
11	109597.26	112726.54	-	0.1
12	109585.17	112721.63	-	-
13	109563.62	112735.89	-	1
14	109557.29	112741.2	-	1
15	109548.35	112751.39	-	1
16	109536.74	112758.99	-	1
17	109527.07	112769.67	-	1
18	109513.65	112778.81	-	1
19	109506.25	112786.31	-	1

ДОКУМЕНТ ПОДПИСАН
ЭЛЕКТРОННОЙ ПОДПИСЬЮ
Сертификат: 009F0BDC181A023B64597F1E2579BEFB50
Владелец: ФЕДЕРАЛЬНАЯ СЛУЖБА ГОСУДАРСТВЕННОЙ РЕГИСТРАЦИИ, КАДАСТРА И КАРТОГРАФИИ
Действителен: с 02.08.2024 по 26.10.2025

полное наименование должности		инициалы, фамилия

Земельный участок
вид объекта недвижимости

Лист № 194 раздела 4.2	Всего листов раздела 4.2: 345	Всего разделов: 8	Всего листов выписки: 528

20.12.2024г. № КУВИ-001/2024-306808196	
Кадастровый номер:	78:36:0000000:4752

1	2	3	4	5
20	109494.96	112788.4	-	1
21	109487.3	112791.48	-	1
22	109480.25	112795.78	-	1
23	109471.24	112804.26	-	1
24	109428.19	112872.96	-	1
25	109327.51	113018.36	-	1
26	109325.79	113022.42	-	-
27	109325.92	113022.43	-	0.1
28	109326.15	113022.48	-	-
29	109326.35	113022.45	-	1
30	109330.85	113022.62	-	1
31	109335.24	113023.57	-	1
32	109340.41	113025.97	-	-
33	109345.26	113027.52	-	0.1
34	109351.05	113030.59	-	0.1
35	109353.06	113032.41	-	0.1
36	109354.27	113035.03	-	0.1
37	109354.51	113037.38	-	0.1
38	109354.94	113039.53	-	0.1
39	109356.28	113041.86	-	0.1
40	109357.66	113043.01	-	-
41	109360.15	113043.55	-	1
42	109362.07	113043.26	-	-
43	109363.44	113041.09	-	0.1
44	109364.89	113039.93	-	0.1
45	109366.85	113039.75	-	0.1
46	109368.47	113040.56	-	0.1
47	109370.82	113043.32	-	1
48	109374.78	113037.4	-	1

полное наименование должности		инициалы, фамилия

ДОКУМЕНТ ПОДПИСАН
ЭЛЕКТРОННОЙ ПОДПИСЬЮ
Сертификат: 009F0BDC181A023B64597F1E2579BEFB50
Владелец: ФЕДЕРАЛЬНАЯ СЛУЖБА ГОСУДАРСТВЕННОЙ
РЕГИСТРАЦИИ, КАДАСТРА И КАРТОГРАФИИ
Действителен: с 02.08.2024 по 26.10.2025

Земельный участок
вид объекта недвижимости

Лист № 195 раздела 4.2	Всего листов раздела 4.2: 345	Всего разделов: 8	Всего листов выписки: 528

20.12.2024г. № КУВИ-001/2024-306808196	
Кадастровый номер:	78:36:0000000:4752

1	2	3	4	5
49	109375.48	113037.23	-	1
50	109375.92	113037.74	-	1
51	109375.89	113038.4	-	1
52	109372.05	113044.19	-	1
53	109374.43	113047.12	-	1
54	109375.89	113050.29	-	1
55	109376.81	113060.42	-	-
56	109376.9	113060.66	-	0.1
57	109394.06	113085.72	-	0.1
58	109396.58	113087.65	-	-
59	109402.49	113083.86	-	1
60	109411.29	113075.17	-	1
61	109420.43	113061.06	-	1
62	109445.48	113028.25	-	1
63	109479.6	112978.69	-	1
64	109476.87	112973.66	-	1
65	109473.24	112962.8	-	1
66	109473.75	112960.65	-	-
67	109473.7	112958.01	-	0.1
68	109476.61	112955.51	-	0.1
69	109477.26	112955.38	-	-
70	109478.14	112954.67	-	1
71	109498.77	112950.86	-	1
72	109514.57	112927.91	-	1
73	109539.87	112888.95	-	1
74	109547.47	112875.34	-	1
75	109553.45	112874.66	-	1
76	109561.43	112872.52	-	1
77	109568.94	112869.09	-	1

ДОКУМЕНТ ПОДПИСАН
ЭЛЕКТРОННОЙ ПОДПИСЬЮ
Сертификат: 009F0BDC181A023B64597F1E2579BEFB50
Владелец: ФЕДЕРАЛЬНАЯ СЛУЖБА ГОСУДАРСТВЕННОЙ РЕГИСТРАЦИИ, КАДАСТРА И КАРТОГРАФИИ
Действителен: с 02.08.2024 по 26.10.2025

полное наименование должности		инициалы, фамилия

Земельный участок
вид объекта недвижимости

Лист № 196 раздела 4.2	Всего листов раздела 4.2: 345	Всего разделов: 8	Всего листов выписки: 528

20.12.2024г. № КУВИ-001/2024-306808196	
Кадастровый номер:	78:36:0000000:4752

1	2	3	4	5
78	109575.78	112864.47	-	1
79	109585.61	112854	-	1
80	109597.4	112845.28	-	1
81	109604.95	112836.92	-	1
82	109618.29	112827.4	-	1
83	109627.01	112817.56	-	1
84	109640.47	112808.44	-	1
85	109691.75	112768.78	-	1
86	109700.44	112770.98	-	1
87	109712.81	112771.38	-	1
88	109720.94	112769.94	-	1
89	109753.34	112760.55	-	1
90	109761.75	112761.25	-	1
91	109772.7	112760.54	-	1
92	109785.61	112761.27	-	1
93	109845.85	112807.33	-	1
94	109850.66	112814.12	-	1
95	109855.4	112825.15	-	1
96	109861.58	112833.69	-	1
97	109870.79	112841.94	-	1
98	109881.75	112847.68	-	1
99	109889.7	112849.92	-	1
100	109902.04	112850.77	-	1
101	109911.38	112849.38	-	1
102	109922.19	112845.61	-	1
103	109932.58	112838.89	-	1
104	109941	112829.83	-	1
105	109945.26	112822.75	-	1
106	109948.3	112815.08	-	1

ДОКУМЕНТ ПОДПИСАН
ЭЛЕКТРОННОЙ ПОДПИСЬЮ
Сертификат: 009F0BDC181A023B64597F1E2579BEFB50
Владелец: ФЕДЕРАЛЬНАЯ СЛУЖБА ГОСУДАРСТВЕННОЙ РЕГИСТРАЦИИ, КАДАСТРА И КАРТОГРАФИИ
Действителен: с 02.08.2024 по 26.10.2025

полное наименование должности		инициалы, фамилия

Земельный участок
вид объекта недвижимости

Лист № 197 раздела 4.2	Всего листов раздела 4.2: 345	Всего разделов: 8	Всего листов выписки: 528

20.12.2024г. № КУВИ-001/2024-306808196	
Кадастровый номер:	78:36:0000000:4752

1	2	3	4	5
107	109954.18	112793.79	-	1
108	109954.47	112781.42	-	1
109	109952.96	112773.3	-	1
110	109948.26	112761.86	-	1
111	109943.62	112755.03	-	1
112	109934.71	112746.45	-	1
113	109852.64	112684.64	-	1
114	109837.28	112671.75	-	1
115	109830.24	112667.43	-	1
116	109822.59	112664.32	-	1
117	109811.22	112661.26	-	1
118	109790.05	112659.14	-	1
119	109777.39	112653.11	-	1
1	109769.36	112651.16	-	1

полное наименование должности		инициалы, фамилия

ДОКУМЕНТ ПОДПИСАН
ЭЛЕКТРОННОЙ ПОДПИСЬЮ
Сертификат: 009F0BDC181A023B64597F1E2579BEFB50
Владелец: ФЕДЕРАЛЬНАЯ СЛУЖБА ГОСУДАРСТВЕННОЙ РЕГИСТРАЦИИ, КАДАСТРА И КАРТОГРАФИИ
Действителен: с 02.08.2024 по 26.10.2025

Земельный участок			
вид объекта недвижимости			
Лист № 198 раздела 4.2	Всего листов раздела 4.2: 345	Всего разделов: 8	Всего листов выписки: 528

20.12.2024г. № КУВИ-001/2024-306808196	
Кадастровый номер:	78:36:0000000:4752

Сведения о характерных точках границы части (частей) земельного участка

Учетный номер части: 78:36:0000000:4752/27

Система координат

Номер точки	Координаты, м		Описание закрепления на местности	Средняя квадратичная погрешность определения координат характерных точек границ земельного участка, м
	X	Y		
1	2	3	4	5
1	109846.69	113498.56	-	-
2	109847.11	113497.27	-	-
3	109849.05	113495.2	-	-
4	109849.64	113494.24	-	-
5	109850.97	113490.42	-	-
6	109851.55	113487.33	-	-
7	109852.13	113482.03	-	-
8	109852.36	113472.51	-	-
9	109851.8	113466.04	-	-
10	109851.23	113464.52	-	-
11	109849.42	113462.02	-	-
12	109848.23	113461.14	-	-
13	109838.03	113455.45	-	-
14	109830.81	113451.93	-	-
15	109843.53	113442.86	-	-
16	109858.05	113436.34	-	-
17	109857.72	113435.61	-	-
18	109843.13	113442.17	-	-
19	109829.99	113451.53	-	-
20	109816.14	113444.78	-	-
21	109813.09	113442.6	-	-
22	109799.71	113433.33	-	-
23	109798.57	113432.97	-	-
24	109788.61	113422.96	-	-

полное наименование должности	ДОКУМЕНТ ПОДПИСАН ЭЛЕКТРОННОЙ ПОДПИСЬЮ Сертификат: 009F0BDC181A023B64597F1E2579BEFB50 Владелец: ФЕДЕРАЛЬНАЯ СЛУЖБА ГОСУДАРСТВЕННОЙ РЕГИСТРАЦИИ, КАДАСТРА И КАРТОГРАФИИ Действителен: с 02.08.2024 по 26.10.2025	инициалы, фамилия

Земельный участок
вид объекта недвижимости

Лист № 199 раздела 4.2	Всего листов раздела 4.2: 345	Всего разделов: 8	Всего листов выписки: 528

20.12.2024г. № КУВИ-001/2024-306808196	
Кадастровый номер:	78:36:0000000:4752

1	2	3	4	5
25	109793.89	113416.72	-	-
26	109800.26	113411.32	-	-
27	109822.63	113396.57	-	-
28	109846.8	113386.09	-	-
29	109871.56	113378.04	-	-
30	109887.72	113371.12	-	-
31	109913.7	113362.66	-	-
32	109921.92	113361.9	-	-
33	109930.16	113362.51	-	-
34	109938.18	113364.46	-	-
35	109945.78	113367.71	-	-
36	109952.73	113372.16	-	-
37	109958.86	113377.7	-	-
38	109963.99	113384.17	-	-
39	109969.42	113394.96	-	-
40	109971.84	113403.69	-	-
41	109972.64	113411.91	-	-
42	109972.08	113420.15	-	-
43	109970.18	113428.18	-	-
44	109966.97	113435.79	-	-
45	109962.56	113442.77	-	-
46	109957.06	113448.93	-	-
47	109950.62	113454.1	-	-
48	109943.41	113458.14	-	-
49	109905.07	113473.15	-	-
50	109878.27	113482.07	-	-
51	109868.53	113486.44	-	-
52	109852.04	113497.37	-	-
53	109846.71	113499.45	-	-

ДОКУМЕНТ ПОДПИСАН
ЭЛЕКТРОННОЙ ПОДПИСЬЮ
Сертификат: 009F0BDC181A023B64597F1E2579BEFB50
Владелец: ФЕДЕРАЛЬНАЯ СЛУЖБА ГОСУДАРСТВЕННОЙ РЕГИСТРАЦИИ, КАДАСТРА И КАРТОГРАФИИ
Действителен: с 02.08.2024 по 26.10.2025

полное наименование должности		инициалы, фамилия

Земельный участок
вид объекта недвижимости

Лист № 200 раздела 4.2	Всего листов раздела 4.2: 345	Всего разделов: 8	Всего листов выписки: 528

20.12.2024г. № КУВИ-001/2024-306808196	
Кадастровый номер:	78:36:0000000:4752

1	2	3	4	5
1	109846.69	113498.56	-	-
1	109862.25	113433.64	-	-
2	109862.53	113434.39	-	-
3	109889.63	113425.59	-	-
4	109904.68	113419.01	-	-
5	109922.65	113412.65	-	-
6	109922.38	113411.9	-	-
7	109904.39	113418.26	-	-
8	109889.34	113424.84	-	-
1	109862.25	113433.64	-	-

ДОКУМЕНТ ПОДПИСАН
ЭЛЕКТРОННОЙ ПОДПИСЬЮ
Сертификат: 009F0BDC181A023B64597F1E2579BEFB50
Владелец: ФЕДЕРАЛЬНАЯ СЛУЖБА ГОСУДАРСТВЕННОЙ РЕГИСТРАЦИИ, КАДАСТРА И КАРТОГРАФИИ
Действителен: с 02.08.2024 по 26.10.2025

полное наименование должности	инициалы, фамилия

Земельный участок			
вид объекта недвижимости			
Лист № 201 раздела 4.2	Всего листов раздела 4.2: 345	Всего разделов: 8	Всего листов выписки: 528

20.12.2024г. № КУВИ-001/2024-306808196	
Кадастровый номер:	78:36:0000000:4752

Сведения о характерных точках границы части (частей) земельного участка

Учетный номер части: 78:36:0000000:4752/28

Система координат

Номер точки	Координаты, м		Описание закрепления на местности	Средняя квадратичная погрешность определения координат характерных точек границ земельного участка, м
	X	Y		
1	2	3	4	5
1	110071.95	113122.94	-	-
2	110067.97	113124.61	-	-
3	110055.79	113125.24	-	-
4	110015.53	113120.27	-	-
5	110010.72	113119.82	-	-
6	110004.79	113120.8	-	-
7	109999.03	113123.85	-	-
8	109994.44	113128.51	-	-
9	109991.96	113132.92	-	-
10	109990.5	113138.07	-	-
11	109990.73	113143.28	-	-
12	109993.36	113151.2	-	-
13	110006.29	113174.89	-	-
14	110035.24	113221.86	-	-
15	110046.78	113240.8	-	-
16	110054.33	113255.81	-	-
17	110068.78	113291.58	-	-
18	110085.11	113336.36	-	-
19	110064.51	113322.32	-	-
20	110055.11	113312.67	-	-
21	110049.26	113303.03	-	-
22	110046.05	113294.32	-	-
23	110043.31	113281.19	-	-
24	110039.82	113250.93	-	-

полное наименование должности		инициалы, фамилия

ДОКУМЕНТ ПОДПИСАН
ЭЛЕКТРОННОЙ ПОДПИСЬЮ
Сертификат: 009F0BDC181A023B64597F1E2579BEFB50
Владелец: ФЕДЕРАЛЬНАЯ СЛУЖБА ГОСУДАРСТВЕННОЙ РЕГИСТРАЦИИ, КАДАСТРА И КАРТОГРАФИИ
Действителен: с 02.08.2024 по 26.10.2025

Земельный участок
вид объекта недвижимости

Лист № 202 раздела 4.2	Всего листов раздела 4.2: 345	Всего разделов: 8	Всего листов выписки: 528

20.12.2024г. № КУВИ-001/2024-306808196	
Кадастровый номер:	78:36:0000000:4752

1	2	3	4	5
25	110026.31	113237.76	-	-
26	110020.88	113231.66	-	-
27	110005.46	113211.17	-	-
28	109990.14	113192.29	-	-
29	109985.78	113184.55	-	-
30	109982.6	113176.75	-	-
31	109976.64	113155.37	-	-
32	109975.56	113141.37	-	-
33	109977.91	113129.06	-	-
34	109983.25	113117.71	-	-
35	109991.67	113107.47	-	-
36	110001.81	113100.1	-	-
37	110013.46	113095.49	-	-
38	110025.89	113093.91	-	-
39	110039.62	113095.66	-	-
40	110051.27	113100.28	-	-
41	110061.41	113107.64	-	-
42	110069.4	113117.3	-	-
1	110071.95	113122.94	-	-

полное наименование должности		инициалы, фамилия

ДОКУМЕНТ ПОДПИСАН
ЭЛЕКТРОННОЙ ПОДПИСЬЮ
Сертификат: 009F0BDC181A023B64597F1E2579BEFB50
Владелец: ФЕДЕРАЛЬНАЯ СЛУЖБА ГОСУДАРСТВЕННОЙ РЕГИСТРАЦИИ, КАДАСТРА И КАРТОГРАФИИ
Действителен: с 02.08.2024 по 26.10.2025

Земельный участок
вид объекта недвижимости

Лист № 203 раздела 4.2	Всего листов раздела 4.2: 345	Всего разделов: 8	Всего листов выписки: 528

20.12.2024г. № КУВИ-001/2024-306808196	
Кадастровый номер:	78:36:0000000:4752

Сведения о характерных точках границы части (частей) земельного участка

Учетный номер части: 78:36:0000000:4752/29

Система координат

Номер точки	Координаты, м		Описание закрепления на местности	Средняя квадратичная погрешность определения координат характерных точек границ земельного участка, м
	X	Y		
1	2	3	4	5
1	109396.58	113087.65	-	-
2	109394.06	113085.72	-	-
3	109376.9	113060.66	-	-
4	109376.81	113060.42	-	-
5	109375.89	113050.29	-	-
6	109374.43	113047.12	-	-
7	109372.05	113044.19	-	-
8	109375.89	113038.4	-	-
9	109375.92	113037.74	-	-
10	109375.48	113037.23	-	-
11	109374.78	113037.4	-	-
12	109370.82	113043.32	-	-
13	109370.77	113043.28	-	-
14	109368.47	113040.56	-	-
15	109366.85	113039.75	-	-
16	109364.89	113039.93	-	-
17	109363.44	113041.09	-	-
18	109362.07	113043.26	-	-
19	109360.15	113043.55	-	-
20	109357.66	113043.01	-	-
21	109356.28	113041.86	-	-
22	109354.94	113039.53	-	-
23	109354.51	113037.38	-	-
24	109354.27	113035.03	-	-

ДОКУМЕНТ ПОДПИСАН
ЭЛЕКТРОННОЙ ПОДПИСЬЮ
Сертификат: 009F0BDC181A023B64597F1E2579BEFB50
Владелец: ФЕДЕРАЛЬНАЯ СЛУЖБА ГОСУДАРСТВЕННОЙ РЕГИСТРАЦИИ, КАДАСТРА И КАРТОГРАФИИ
Действителен: с 02.08.2024 по 26.10.2025

полное наименование должности		инициалы, фамилия

Земельный участок
вид объекта недвижимости

Лист № 204 раздела 4.2	Всего листов раздела 4.2: 345	Всего разделов: 8	Всего листов выписки: 528

20.12.2024г. № КУВИ-001/2024-306808196	
Кадастровый номер:	78:36:0000000:4752

1	2	3	4	5
25	109353.06	113032.41	-	-
26	109351.05	113030.59	-	-
27	109345.26	113027.52	-	-
28	109340.41	113025.97	-	-
29	109335.24	113023.57	-	-
30	109330.85	113022.62	-	-
31	109326.35	113022.45	-	-
32	109326.15	113022.48	-	-
33	109325.92	113022.43	-	-
34	109325.79	113022.42	-	-
35	109327.51	113018.36	-	-
36	109428.19	112872.96	-	-
37	109471.24	112804.26	-	-
38	109480.25	112795.78	-	-
39	109487.3	112791.48	-	-
40	109494.96	112788.4	-	-
41	109506.25	112786.31	-	-
42	109513.65	112778.81	-	-
43	109527.07	112769.67	-	-
44	109536.74	112758.99	-	-
45	109548.35	112751.39	-	-
46	109557.29	112741.2	-	-
47	109563.62	112735.89	-	-
48	109585.17	112721.63	-	-
49	109597.26	112726.54	-	-
50	109632.54	112685.43	-	-
51	109641.86	112678.29	-	-
52	109665.67	112666.08	-	-
53	109677.37	112662.05	-	-

ДОКУМЕНТ ПОДПИСАН
ЭЛЕКТРОННОЙ ПОДПИСЬЮ
Сертификат: 009F0BDC181A023B64597F1E2579BEFB50
Владелец: ФЕДЕРАЛЬНАЯ СЛУЖБА ГОСУДАРСТВЕННОЙ РЕГИСТРАЦИИ, КАДАСТРА И КАРТОГРАФИИ
Действителен: с 02.08.2024 по 26.10.2025

полное наименование должности		инициалы, фамилия

Земельный участок
вид объекта недвижимости

Лист № 205 раздела 4.2	Всего листов раздела 4.2: 345	Всего разделов: 8	Всего листов выписки: 528

20.12.2024г. № КУВИ-001/2024-306808196	
Кадастровый номер:	78:36:0000000:4752

1	2	3	4	5
54	109685.56	112661.02	-	-
55	109708.8	112662.31	-	-
56	109716.62	112663.48	-	-
57	109748.87	112652.22	-	-
58	109761.13	112650.56	-	-
59	109769.36	112651.16	-	-
60	109777.39	112653.11	-	-
61	109790.05	112659.14	-	-
62	109811.22	112661.26	-	-
63	109822.59	112664.32	-	-
64	109830.24	112667.43	-	-
65	109837.28	112671.75	-	-
66	109852.64	112684.64	-	-
67	109934.71	112746.45	-	-
68	109943.62	112755.03	-	-
69	109948.26	112761.86	-	-
70	109952.96	112773.3	-	-
71	109954.47	112781.42	-	-
72	109954.18	112793.79	-	-
73	109948.3	112815.08	-	-
74	109945.26	112822.75	-	-
75	109941	112829.83	-	-
76	109932.58	112838.89	-	-
77	109922.19	112845.61	-	-
78	109911.38	112849.38	-	-
79	109902.04	112850.77	-	-
80	109889.7	112849.92	-	-
81	109881.75	112847.68	-	-
82	109870.79	112841.94	-	-

ДОКУМЕНТ ПОДПИСАН
ЭЛЕКТРОННОЙ ПОДПИСЬЮ
Сертификат: 009F0BDC181A023B64597F1E2579BEFB50
Владелец: ФЕДЕРАЛЬНАЯ СЛУЖБА ГОСУДАРСТВЕННОЙ РЕГИСТРАЦИИ, КАДАСТРА И КАРТОГРАФИИ
Действителен: с 02.08.2024 по 26.10.2025

полное наименование должности		инициалы, фамилия

Земельный участок
вид объекта недвижимости

Лист № 206 раздела 4.2	Всего листов раздела 4.2: 345	Всего разделов: 8	Всего листов выписки: 528

20.12.2024г. № КУВИ-001/2024-306808196	
Кадастровый номер:	78:36:0000000:4752

1	2	3	4	5
83	109861.58	112833.69	-	-
84	109855.4	112825.15	-	-
85	109850.66	112814.12	-	-
86	109845.85	112807.33	-	-
87	109785.61	112761.27	-	-
88	109772.7	112760.54	-	-
89	109761.75	112761.25	-	-
90	109753.34	112760.55	-	-
91	109720.94	112769.94	-	-
92	109712.81	112771.38	-	-
93	109700.44	112770.98	-	-
94	109691.75	112768.78	-	-
95	109640.47	112808.44	-	-
96	109627.01	112817.56	-	-
97	109618.29	112827.4	-	-
98	109604.95	112836.92	-	-
99	109597.4	112845.28	-	-
100	109585.61	112854	-	-
101	109575.78	112864.47	-	-
102	109568.94	112869.09	-	-
103	109561.43	112872.52	-	-
104	109553.45	112874.66	-	-
105	109547.47	112875.34	-	-
106	109539.87	112888.95	-	-
107	109514.57	112927.91	-	-
108	109498.77	112950.86	-	-
109	109478.14	112954.67	-	-
110	109477.26	112955.38	-	-
111	109476.61	112955.51	-	-

полное наименование должности		инициалы, фамилия

ДОКУМЕНТ ПОДПИСАН
ЭЛЕКТРОННОЙ ПОДПИСЬЮ
Сертификат: 009F0BDC181A023B64597F1E2579BEFB50
Владелец: ФЕДЕРАЛЬНАЯ СЛУЖБА ГОСУДАРСТВЕННОЙ РЕГИСТРАЦИИ, КАДАСТРА И КАРТОГРАФИИ
Действителен: с 02.08.2024 по 26.10.2025

Земельный участок
вид объекта недвижимости

Лист № 207 раздела 4.2	Всего листов раздела 4.2: 345	Всего разделов: 8	Всего листов выписки: 528

20.12.2024г. № КУВИ-001/2024-306808196	
Кадастровый номер:	78:36:0000000:4752

1	2	3	4	5
112	109473.7	112958.01	-	-
113	109473.75	112960.65	-	-
114	109473.24	112962.8	-	-
115	109476.87	112973.66	-	-
116	109479.6	112978.69	-	-
117	109445.48	113028.25	-	-
118	109420.43	113061.06	-	-
119	109411.29	113075.17	-	-
120	109402.49	113083.86	-	-
1	109396.58	113087.65	-	-
1	109383.11	113025.84	-	-
2	109383.28	113026.41	-	-
3	109383.61	113026.66	-	-
4	109384.2	113026.67	-	-
5	109404.23	113000	-	-
6	109428.15	112965.07	-	-
7	109472.81	112900.41	-	-
8	109488.38	112876.77	-	-
9	109497.66	112862.15	-	-
10	109511	112837.88	-	-
11	109511.28	112836.8	-	-
12	109510.67	112836.16	-	-
13	109509.74	112836.16	-	-
14	109499.2	112854.29	-	-
15	109469.74	112900.8	-	-
16	109453.47	112923.79	-	-
17	109401.44	113000	-	-
1	109383.11	113025.84	-	-
1	109543.39	112825.1	-	-

полное наименование должности		инициалы, фамилия

ДОКУМЕНТ ПОДПИСАН
ЭЛЕКТРОННОЙ ПОДПИСЬЮ
Сертификат: 009F0BDC181A023B64597F1E2579BEFB50
Владелец: ФЕДЕРАЛЬНАЯ СЛУЖБА ГОСУДАРСТВЕННОЙ РЕГИСТРАЦИИ, КАДАСТРА И КАРТОГРАФИИ
Действителен: с 02.08.2024 по 26.10.2025

Земельный участок
вид объекта недвижимости

Лист № 208 раздела 4.2	Всего листов раздела 4.2: 345	Всего разделов: 8	Всего листов выписки: 528

20.12.2024г. № КУВИ-001/2024-306808196	
Кадастровый номер:	78:36:0000000:4752

1	2	3	4	5
2	109544.5	112825.47	-	-
3	109545.61	112824	-	-
4	109546.13	112820.02	-	-
5	109550.94	112816.84	-	-
6	109550.56	112815.35	-	-
7	109549.13	112814.62	-	-
8	109545.17	112817.63	-	-
9	109542.96	112821.17	-	-
10	109542.79	112823.44	-	-
1	109543.39	112825.1	-	-
1	109556.06	112810.43	-	-
2	109556.42	112811.85	-	-
3	109557.72	112812.36	-	-
4	109561.8	112810.01	-	-
5	109564.29	112807.81	-	-
6	109568.02	112802.79	-	-
7	109572.24	112798.64	-	-
8	109584.88	112790.2	-	-
9	109590.06	112783.71	-	-
10	109595.35	112778.61	-	-
11	109610.96	112768.08	-	-
12	109613.64	112765.79	-	-
13	109613.2	112764.54	-	-
14	109611.13	112764.27	-	-
15	109592.48	112776.72	-	-
16	109583.22	112787.55	-	-
17	109577.49	112792.25	-	-
18	109568.7	112797.44	-	-
19	109563.08	112805.16	-	-

ДОКУМЕНТ ПОДПИСАН
ЭЛЕКТРОННОЙ ПОДПИСЬЮ
Сертификат: 009F0BDC181A023B64597F1E2579BEFB50
Владелец: ФЕДЕРАЛЬНАЯ СЛУЖБА ГОСУДАРСТВЕННОЙ РЕГИСТРАЦИИ, КАДАСТРА И КАРТОГРАФИИ
Действителен: с 02.08.2024 по 26.10.2025

полное наименование должности		инициалы, фамилия

Земельный участок
вид объекта недвижимости

Лист № 209 раздела 4.2	Всего листов раздела 4.2: 345	Всего разделов: 8	Всего листов выписки: 528

20.12.2024г. № КУВИ-001/2024-306808196	
Кадастровый номер:	78:36:0000000:4752

1	2	3	4	5
1	109556.06	112810.43	-	-
1	109827.29	112727.73	-	-
2	109826.59	112727.76	-	-
3	109826.15	112728.3	-	-
4	109826.39	112729.26	-	-
5	109901.54	112787.1	-	-
6	109898.66	112800.11	-	-
7	109899.28	112800.85	-	-
8	109900.44	112800.59	-	-
9	109904.72	112786.45	-	-
10	109879.78	112767.75	-	-
1	109827.29	112727.73	-	-
1	109620.07	112760.67	-	-
2	109670.86	112721.8	-	-
3	109689.54	112713.1	-	-
4	109701.69	112714.01	-	-
5	109703.3	112715.17	-	-
6	109706.14	112713.93	-	-
7	109705.39	112712.19	-	-
8	109687.67	112710.98	-	-
9	109669.91	112719.68	-	-
10	109652.42	112733.41	-	-
11	109619.1	112758.53	-	-
12	109618.58	112759.89	-	-
1	109620.07	112760.67	-	-
1	109707.27	112719.85	-	-
2	109708.2	112721.59	-	-
3	109760.59	112703.04	-	-
4	109761.72	112711.26	-	-

ДОКУМЕНТ ПОДПИСАН
ЭЛЕКТРОННОЙ ПОДПИСЬЮ
Сертификат: 009F0BDC181A023B64597F1E2579BEFB50
Владелец: ФЕДЕРАЛЬНАЯ СЛУЖБА ГОСУДАРСТВЕННОЙ РЕГИСТРАЦИИ, КАДАСТРА И КАРТОГРАФИИ
Действителен: с 02.08.2024 по 26.10.2025

полное наименование должности		инициалы, фамилия

Земельный участок
вид объекта недвижимости

Лист № 210 раздела 4.2	Всего листов раздела 4.2: 345	Всего разделов: 8	Всего листов выписки: 528

20.12.2024г. № КУВИ-001/2024-306808196	
Кадастровый номер:	78:36:0000000:4752

1	2	3	4	5
5	109772.11	112710.43	-	-
6	109802.22	112712.12	-	-
7	109806.36	112713.24	-	-
8	109811.63	112718.42	-	-
9	109819.84	112724.25	-	-
10	109820.5	112723.97	-	-
11	109820.42	112722.83	-	-
12	109810.28	112715.23	-	-
13	109807.68	112712.05	-	-
14	109802.91	112710.56	-	-
15	109788.33	112709.11	-	-
16	109774.38	112708.63	-	-
17	109763.83	112709.16	-	-
18	109761.64	112700.56	-	-
1	109707.27	112719.85	-	-

ДОКУМЕНТ ПОДПИСАН
ЭЛЕКТРОННОЙ ПОДПИСЬЮ
Сертификат: 009F0BDC181A023B64597F1E2579BEFB50
Владелец: ФЕДЕРАЛЬНАЯ СЛУЖБА ГОСУДАРСТВЕННОЙ РЕГИСТРАЦИИ, КАДАСТРА И КАРТОГРАФИИ
Действителен: с 02.08.2024 по 26.10.2025

полное наименование должности	инициалы, фамилия

Земельный участок			
вид объекта недвижимости			
Лист № 211 раздела 4.2	Всего листов раздела 4.2: 345	Всего разделов: 8	Всего листов выписки: 528

20.12.2024г. № КУВИ-001/2024-306808196	
Кадастровый номер:	78:36:0000000:4752

Сведения о характерных точках границы части (частей) земельного участка

Учетный номер части: 78:36:0000000:4752/30

Система координат

Номер точки	Координаты, м		Описание закрепления на местности	Средняя квадратичная погрешность определения координат характерных точек границ земельного участка, м
	X	Y		
1	2	3	4	5
1	110071.95	113122.94	-	-
2	110067.97	113124.61	-	-
3	110055.79	113125.24	-	-
4	110015.53	113120.27	-	-
5	110010.72	113119.82	-	-
6	110004.79	113120.8	-	-
7	109999.03	113123.85	-	-
8	109994.44	113128.51	-	-
9	109991.96	113132.92	-	-
10	109990.5	113138.07	-	-
11	109990.73	113143.28	-	-
12	109993.36	113151.2	-	-
13	110006.29	113174.89	-	-
14	110035.24	113221.86	-	-
15	110046.78	113240.8	-	-
16	110054.33	113255.81	-	-
17	110068.78	113291.58	-	-
18	110085.11	113336.36	-	-
19	110064.51	113322.32	-	-
20	110055.11	113312.67	-	-
21	110049.26	113303.03	-	-
22	110046.05	113294.32	-	-
23	110043.31	113281.19	-	-
24	110039.82	113250.93	-	-

полное наименование должности		инициалы, фамилия

ДОКУМЕНТ ПОДПИСАН
ЭЛЕКТРОННОЙ ПОДПИСЬЮ
Сертификат: 009F0BDC181A023B64597F1E2579BEFB50
Владелец: ФЕДЕРАЛЬНАЯ СЛУЖБА ГОСУДАРСТВЕННОЙ РЕГИСТРАЦИИ, КАДАСТРА И КАРТОГРАФИИ
Действителен: с 02.08.2024 по 26.10.2025

Земельный участок
вид объекта недвижимости

Лист № 212 раздела 4.2	Всего листов раздела 4.2: 345	Всего разделов: 8	Всего листов выписки: 528

20.12.2024г. № КУВИ-001/2024-306808196	
Кадастровый номер:	78:36:0000000:4752

1	2	3	4	5
25	110026.31	113237.76	-	-
26	110020.88	113231.66	-	-
27	110005.46	113211.17	-	-
28	109990.14	113192.29	-	-
29	109985.78	113184.55	-	-
30	109982.6	113176.75	-	-
31	109976.64	113155.37	-	-
32	109975.56	113141.37	-	-
33	109977.91	113129.06	-	-
34	109983.25	113117.71	-	-
35	109991.67	113107.47	-	-
36	110001.81	113100.1	-	-
37	110013.46	113095.49	-	-
38	110025.89	113093.91	-	-
39	110039.62	113095.66	-	-
40	110051.27	113100.28	-	-
41	110061.41	113107.64	-	-
42	110069.4	113117.3	-	-
1	110071.95	113122.94	-	-

ДОКУМЕНТ ПОДПИСАН
ЭЛЕКТРОННОЙ ПОДПИСЬЮ
Сертификат: 009F0BDC181A023B64597F1E2579BEFB50
Владелец: ФЕДЕРАЛЬНАЯ СЛУЖБА ГОСУДАРСТВЕННОЙ РЕГИСТРАЦИИ, КАДАСТРА И КАРТОГРАФИИ
Действителен: с 02.08.2024 по 26.10.2025

полное наименование должности		инициалы, фамилия

Земельный участок
вид объекта недвижимости

Лист № 213 раздела 4.2	Всего листов раздела 4.2: 345	Всего разделов: 8	Всего листов выписки: 528

20.12.2024г. № КУВИ-001/2024-306808196	
Кадастровый номер:	78:36:0000000:4752

Сведения о характерных точках границы части (частей) земельного участка

Учетный номер части: 78:36:0000000:4752/31

Система координат

Номер точки	Координаты, м		Описание закрепления на местности	Средняя квадратичная погрешность определения координат характерных точек границ земельного участка, м
	X	Y		
1	2	3	4	5
1	109396.58	113087.65	-	-
2	109394.06	113085.72	-	-
3	109376.9	113060.66	-	-
4	109376.81	113060.42	-	-
5	109375.89	113050.29	-	-
6	109374.43	113047.12	-	-
7	109372.05	113044.19	-	-
8	109375.89	113038.4	-	-
9	109375.92	113037.74	-	-
10	109375.48	113037.23	-	-
11	109374.78	113037.4	-	-
12	109370.82	113043.32	-	-
13	109370.77	113043.28	-	-
14	109368.47	113040.56	-	-
15	109366.85	113039.75	-	-
16	109364.89	113039.93	-	-
17	109363.44	113041.09	-	-
18	109362.07	113043.26	-	-
19	109360.15	113043.55	-	-
20	109357.66	113043.01	-	-
21	109356.28	113041.86	-	-
22	109354.94	113039.53	-	-
23	109354.51	113037.38	-	-
24	109354.27	113035.03	-	-

ДОКУМЕНТ ПОДПИСАН
ЭЛЕКТРОННОЙ ПОДПИСЬЮ
Сертификат: 009F0BDC181A023B64597F1E2579BEFB50
Владелец: ФЕДЕРАЛЬНАЯ СЛУЖБА ГОСУДАРСТВЕННОЙ РЕГИСТРАЦИИ, КАДАСТРА И КАРТОГРАФИИ
Действителен: с 02.08.2024 по 26.10.2025

полное наименование должности		инициалы, фамилия

Земельный участок
вид объекта недвижимости

Лист № 214 раздела 4.2	Всего листов раздела 4.2: 345	Всего разделов: 8	Всего листов выписки: 528

20.12.2024г. № КУВИ-001/2024-306808196	
Кадастровый номер:	78:36:0000000:4752

1	2	3	4	5
25	109353.06	113032.41	-	-
26	109351.05	113030.59	-	-
27	109345.26	113027.52	-	-
28	109340.41	113025.97	-	-
29	109335.24	113023.57	-	-
30	109330.85	113022.62	-	-
31	109326.35	113022.45	-	-
32	109326.15	113022.48	-	-
33	109325.92	113022.43	-	-
34	109325.79	113022.42	-	-
35	109327.51	113018.36	-	-
36	109428.19	112872.96	-	-
37	109471.24	112804.26	-	-
38	109480.25	112795.78	-	-
39	109487.3	112791.48	-	-
40	109494.96	112788.4	-	-
41	109506.25	112786.31	-	-
42	109513.65	112778.81	-	-
43	109527.07	112769.67	-	-
44	109536.74	112758.99	-	-
45	109548.35	112751.39	-	-
46	109557.29	112741.2	-	-
47	109563.62	112735.89	-	-
48	109585.17	112721.63	-	-
49	109597.26	112726.54	-	-
50	109632.54	112685.43	-	-
51	109641.86	112678.29	-	-
52	109665.67	112666.08	-	-
53	109677.37	112662.05	-	-

полное наименование должности		инициалы, фамилия

ДОКУМЕНТ ПОДПИСАН
ЭЛЕКТРОННОЙ ПОДПИСЬЮ
Сертификат: 009F0BDC181A023B64597F1E2579BEFB50
Владелец: ФЕДЕРАЛЬНАЯ СЛУЖБА ГОСУДАРСТВЕННОЙ РЕГИСТРАЦИИ, КАДАСТРА И КАРТОГРАФИИ
Действителен: с 02.08.2024 по 26.10.2025

Земельный участок
вид объекта недвижимости

Лист № 215 раздела 4.2	Всего листов раздела 4.2: 345	Всего разделов: 8	Всего листов выписки: 528

20.12.2024г. № КУВИ-001/2024-306808196	
Кадастровый номер:	78:36:0000000:4752

1	2	3	4	5
54	109685.56	112661.02	-	-
55	109708.8	112662.31	-	-
56	109716.62	112663.48	-	-
57	109748.87	112652.22	-	-
58	109761.13	112650.56	-	-
59	109769.36	112651.16	-	-
60	109777.39	112653.11	-	-
61	109790.05	112659.14	-	-
62	109811.22	112661.26	-	-
63	109822.59	112664.32	-	-
64	109830.24	112667.43	-	-
65	109837.28	112671.75	-	-
66	109852.64	112684.64	-	-
67	109934.71	112746.45	-	-
68	109943.62	112755.03	-	-
69	109948.26	112761.86	-	-
70	109952.96	112773.3	-	-
71	109954.47	112781.42	-	-
72	109954.18	112793.79	-	-
73	109948.3	112815.08	-	-
74	109945.26	112822.75	-	-
75	109941	112829.83	-	-
76	109932.58	112838.89	-	-
77	109922.19	112845.61	-	-
78	109911.38	112849.38	-	-
79	109902.04	112850.77	-	-
80	109889.7	112849.92	-	-
81	109881.75	112847.68	-	-
82	109870.79	112841.94	-	-

ДОКУМЕНТ ПОДПИСАН
ЭЛЕКТРОННОЙ ПОДПИСЬЮ
Сертификат: 009F0BDC181A023B64597F1E2579BEFB50
Владелец: ФЕДЕРАЛЬНАЯ СЛУЖБА ГОСУДАРСТВЕННОЙ РЕГИСТРАЦИИ, КАДАСТРА И КАРТОГРАФИИ
Действителен: с 02.08.2024 по 26.10.2025

полное наименование должности		инициалы, фамилия

Земельный участок
вид объекта недвижимости

Лист № 216 раздела 4.2	Всего листов раздела 4.2: 345	Всего разделов: 8	Всего листов выписки: 528

20.12.2024г. № КУВИ-001/2024-306808196	
Кадастровый номер:	78:36:0000000:4752

1	2	3	4	5
83	109861.58	112833.69	-	-
84	109855.4	112825.15	-	-
85	109850.66	112814.12	-	-
86	109845.85	112807.33	-	-
87	109785.61	112761.27	-	-
88	109772.7	112760.54	-	-
89	109761.75	112761.25	-	-
90	109753.34	112760.55	-	-
91	109720.94	112769.94	-	-
92	109712.81	112771.38	-	-
93	109700.44	112770.98	-	-
94	109691.75	112768.78	-	-
95	109640.47	112808.44	-	-
96	109627.01	112817.56	-	-
97	109618.29	112827.4	-	-
98	109604.95	112836.92	-	-
99	109597.4	112845.28	-	-
100	109585.61	112854	-	-
101	109575.78	112864.47	-	-
102	109568.94	112869.09	-	-
103	109561.43	112872.52	-	-
104	109553.45	112874.66	-	-
105	109547.47	112875.34	-	-
106	109539.87	112888.95	-	-
107	109514.57	112927.91	-	-
108	109498.77	112950.86	-	-
109	109478.14	112954.67	-	-
110	109477.26	112955.38	-	-
111	109476.61	112955.51	-	-

полное наименование должности		инициалы, фамилия

ДОКУМЕНТ ПОДПИСАН
ЭЛЕКТРОННОЙ ПОДПИСЬЮ
Сертификат: 009F0BDC181A023B64597F1E2579BEFB50
Владелец: ФЕДЕРАЛЬНАЯ СЛУЖБА ГОСУДАРСТВЕННОЙ РЕГИСТРАЦИИ, КАДАСТРА И КАРТОГРАФИИ
Действителен: с 02.08.2024 по 26.10.2025

Земельный участок
вид объекта недвижимости

Лист № 217 раздела 4.2	Всего листов раздела 4.2: 345	Всего разделов: 8	Всего листов выписки: 528

20.12.2024г. № КУВИ-001/2024-306808196	
Кадастровый номер:	78:36:0000000:4752

1	2	3	4	5
112	109473.7	112958.01	-	-
113	109473.75	112960.65	-	-
114	109473.24	112962.8	-	-
115	109476.87	112973.66	-	-
116	109479.6	112978.69	-	-
117	109445.48	113028.25	-	-
118	109420.43	113061.06	-	-
119	109411.29	113075.17	-	-
120	109402.49	113083.86	-	-
1	109396.58	113087.65	-	-
1	109383.11	113025.84	-	-
2	109383.28	113026.41	-	-
3	109383.61	113026.66	-	-
4	109384.2	113026.67	-	-
5	109404.23	113000	-	-
6	109428.15	112965.07	-	-
7	109472.81	112900.41	-	-
8	109488.38	112876.77	-	-
9	109497.66	112862.15	-	-
10	109511	112837.88	-	-
11	109511.28	112836.8	-	-
12	109510.67	112836.16	-	-
13	109509.74	112836.16	-	-
14	109499.2	112854.29	-	-
15	109469.74	112900.8	-	-
16	109453.47	112923.79	-	-
17	109401.44	113000	-	-
1	109383.11	113025.84	-	-
1	109543.39	112825.1	-	-

полное наименование должности		инициалы, фамилия

ДОКУМЕНТ ПОДПИСАН
ЭЛЕКТРОННОЙ ПОДПИСЬЮ
Сертификат: 009F0BDC181A023B64597F1E2579BEFB50
Владелец: ФЕДЕРАЛЬНАЯ СЛУЖБА ГОСУДАРСТВЕННОЙ РЕГИСТРАЦИИ, КАДАСТРА И КАРТОГРАФИИ
Действителен: с 02.08.2024 по 26.10.2025

Земельный участок
вид объекта недвижимости

Лист № 218 раздела 4.2	Всего листов раздела 4.2: 345	Всего разделов: 8	Всего листов выписки: 528

20.12.2024г. № КУВИ-001/2024-306808196	
Кадастровый номер:	78:36:0000000:4752

1	2	3	4	5
2	109544.5	112825.47	-	-
3	109545.61	112824	-	-
4	109546.13	112820.02	-	-
5	109550.94	112816.84	-	-
6	109550.56	112815.35	-	-
7	109549.13	112814.62	-	-
8	109545.17	112817.63	-	-
9	109542.96	112821.17	-	-
10	109542.79	112823.44	-	-
1	109543.39	112825.1	-	-
1	109556.06	112810.43	-	-
2	109556.42	112811.85	-	-
3	109557.72	112812.36	-	-
4	109561.8	112810.01	-	-
5	109564.29	112807.81	-	-
6	109568.02	112802.79	-	-
7	109572.24	112798.64	-	-
8	109584.88	112790.2	-	-
9	109590.06	112783.71	-	-
10	109595.35	112778.61	-	-
11	109610.96	112768.08	-	-
12	109613.64	112765.79	-	-
13	109613.2	112764.54	-	-
14	109611.13	112764.27	-	-
15	109592.48	112776.72	-	-
16	109583.22	112787.55	-	-
17	109577.49	112792.25	-	-
18	109568.7	112797.44	-	-
19	109563.08	112805.16	-	-

ДОКУМЕНТ ПОДПИСАН
ЭЛЕКТРОННОЙ ПОДПИСЬЮ
Сертификат: 009F0BDC181A023B64597F1E2579BEFB50
Владелец: ФЕДЕРАЛЬНАЯ СЛУЖБА ГОСУДАРСТВЕННОЙ РЕГИСТРАЦИИ, КАДАСТРА И КАРТОГРАФИИ
Действителен: с 02.08.2024 по 26.10.2025

полное наименование должности		инициалы, фамилия

Земельный участок
вид объекта недвижимости

Лист № 219 раздела 4.2	Всего листов раздела 4.2: 345	Всего разделов: 8	Всего листов выписки: 528

20.12.2024г. № КУВИ-001/2024-306808196	
Кадастровый номер:	78:36:0000000:4752

1	2	3	4	5
1	109556.06	112810.43	-	-
1	109827.29	112727.73	-	-
2	109826.59	112727.76	-	-
3	109826.15	112728.3	-	-
4	109826.39	112729.26	-	-
5	109901.54	112787.1	-	-
6	109898.66	112800.11	-	-
7	109899.28	112800.85	-	-
8	109900.44	112800.59	-	-
9	109904.72	112786.45	-	-
10	109879.78	112767.75	-	-
1	109827.29	112727.73	-	-
1	109620.07	112760.67	-	-
2	109670.86	112721.8	-	-
3	109689.54	112713.1	-	-
4	109701.69	112714.01	-	-
5	109703.3	112715.17	-	-
6	109706.14	112713.93	-	-
7	109705.39	112712.19	-	-
8	109687.67	112710.98	-	-
9	109669.91	112719.68	-	-
10	109652.42	112733.41	-	-
11	109619.1	112758.53	-	-
12	109618.58	112759.89	-	-
1	109620.07	112760.67	-	-
1	109707.27	112719.85	-	-
2	109708.2	112721.59	-	-
3	109760.59	112703.04	-	-
4	109761.72	112711.26	-	-

ДОКУМЕНТ ПОДПИСАН
ЭЛЕКТРОННОЙ ПОДПИСЬЮ
Сертификат: 009F0BDC181A023B64597F1E2579BEFB50
Владелец: ФЕДЕРАЛЬНАЯ СЛУЖБА ГОСУДАРСТВЕННОЙ РЕГИСТРАЦИИ, КАДАСТРА И КАРТОГРАФИИ
Действителен: с 02.08.2024 по 26.10.2025

полное наименование должности		инициалы, фамилия

Земельный участок
вид объекта недвижимости

Лист № 220 раздела 4.2	Всего листов раздела 4.2: 345	Всего разделов: 8	Всего листов выписки: 528

20.12.2024г. № КУВИ-001/2024-306808196	
Кадастровый номер:	78:36:0000000:4752

1	2	3	4	5
5	109772.11	112710.43	-	-
6	109802.22	112712.12	-	-
7	109806.36	112713.24	-	-
8	109811.63	112718.42	-	-
9	109819.84	112724.25	-	-
10	109820.5	112723.97	-	-
11	109820.42	112722.83	-	-
12	109810.28	112715.23	-	-
13	109807.68	112712.05	-	-
14	109802.91	112710.56	-	-
15	109788.33	112709.11	-	-
16	109774.38	112708.63	-	-
17	109763.83	112709.16	-	-
18	109761.64	112700.56	-	-
1	109707.27	112719.85	-	-

ДОКУМЕНТ ПОДПИСАН
ЭЛЕКТРОННОЙ ПОДПИСЬЮ
Сертификат: 009F0BDC181A023B64597F1E2579BEFB50
Владелец: ФЕДЕРАЛЬНАЯ СЛУЖБА ГОСУДАРСТВЕННОЙ РЕГИСТРАЦИИ, КАДАСТРА И КАРТОГРАФИИ
Действителен: с 02.08.2024 по 26.10.2025

полное наименование должности	инициалы, фамилия

Земельный участок			
вид объекта недвижимости			
Лист № 221 раздела 4.2	Всего листов раздела 4.2: 345	Всего разделов: 8	Всего листов выписки: 528

20.12.2024г. № КУВИ-001/2024-306808196	
Кадастровый номер:	78:36:0000000:4752

Сведения о характерных точках границы части (частей) земельного участка

Учетный номер части: 78:36:0000000:4752/32

Система координат

Номер точки	Координаты, м		Описание закрепления на местности	Средняя квадратичная погрешность определения координат характерных точек границ земельного участка, м
	X	Y		
1	2	3	4	5
1	109846.69	113498.56	-	-
2	109847.11	113497.27	-	-
3	109849.05	113495.2	-	-
4	109849.64	113494.24	-	-
5	109850.97	113490.42	-	-
6	109851.55	113487.33	-	-
7	109852.13	113482.03	-	-
8	109852.36	113472.51	-	-
9	109851.8	113466.04	-	-
10	109851.23	113464.52	-	-
11	109849.42	113462.02	-	-
12	109848.23	113461.14	-	-
13	109838.03	113455.45	-	-
14	109830.81	113451.93	-	-
15	109843.53	113442.86	-	-
16	109858.05	113436.34	-	-
17	109857.72	113435.61	-	-
18	109843.13	113442.17	-	-
19	109829.99	113451.53	-	-
20	109816.14	113444.78	-	-
21	109813.09	113442.6	-	-
22	109799.71	113433.33	-	-
23	109798.57	113432.97	-	-
24	109788.61	113422.96	-	-

полное наименование должности		инициалы, фамилия

ДОКУМЕНТ ПОДПИСАН
ЭЛЕКТРОННОЙ ПОДПИСЬЮ
Сертификат: 009F0BDC181A023B64597F1E2579BEFB50
Владелец: ФЕДЕРАЛЬНАЯ СЛУЖБА ГОСУДАРСТВЕННОЙ РЕГИСТРАЦИИ, КАДАСТРА И КАРТОГРАФИИ
Действителен: с 02.08.2024 по 26.10.2025

Земельный участок
вид объекта недвижимости

Лист № 222 раздела 4.2	Всего листов раздела 4.2: 345	Всего разделов: 8	Всего листов выписки: 528

20.12.2024г. № КУВИ-001/2024-306808196	
Кадастровый номер:	78:36:0000000:4752

1	2	3	4	5
25	109793.89	113416.72	-	-
26	109800.26	113411.32	-	-
27	109822.63	113396.57	-	-
28	109846.8	113386.09	-	-
29	109871.56	113378.04	-	-
30	109887.72	113371.12	-	-
31	109913.7	113362.66	-	-
32	109921.92	113361.9	-	-
33	109930.16	113362.51	-	-
34	109938.18	113364.46	-	-
35	109945.78	113367.71	-	-
36	109952.73	113372.16	-	-
37	109958.86	113377.7	-	-
38	109963.99	113384.17	-	-
39	109969.42	113394.96	-	-
40	109971.84	113403.69	-	-
41	109972.64	113411.91	-	-
42	109972.08	113420.15	-	-
43	109970.18	113428.18	-	-
44	109966.97	113435.79	-	-
45	109962.56	113442.77	-	-
46	109957.06	113448.93	-	-
47	109950.62	113454.1	-	-
48	109943.41	113458.14	-	-
49	109905.07	113473.15	-	-
50	109878.27	113482.07	-	-
51	109868.53	113486.44	-	-
52	109852.04	113497.37	-	-
53	109846.71	113499.45	-	-

ДОКУМЕНТ ПОДПИСАН
ЭЛЕКТРОННОЙ ПОДПИСЬЮ
Сертификат: 009F0BDC181A023B64597F1E2579BEFB50
Владелец: ФЕДЕРАЛЬНАЯ СЛУЖБА ГОСУДАРСТВЕННОЙ РЕГИСТРАЦИИ, КАДАСТРА И КАРТОГРАФИИ
Действителен: с 02.08.2024 по 26.10.2025

полное наименование должности		инициалы, фамилия

Земельный участок
вид объекта недвижимости

Лист № 223 раздела 4.2	Всего листов раздела 4.2: 345	Всего разделов: 8	Всего листов выписки: 528

20.12.2024г. № КУВИ-001/2024-306808196	
Кадастровый номер:	78:36:0000000:4752

1	2	3	4	5
1	109846.69	113498.56	-	-
1	109862.25	113433.64	-	-
2	109862.53	113434.39	-	-
3	109889.63	113425.59	-	-
4	109904.68	113419.01	-	-
5	109922.65	113412.65	-	-
6	109922.38	113411.9	-	-
7	109904.39	113418.26	-	-
8	109889.34	113424.84	-	-
1	109862.25	113433.64	-	-

ДОКУМЕНТ ПОДПИСАН
ЭЛЕКТРОННОЙ ПОДПИСЬЮ
Сертификат: 009F0BDC181A023B64597F1E2579BEFB50
Владелец: ФЕДЕРАЛЬНАЯ СЛУЖБА ГОСУДАРСТВЕННОЙ РЕГИСТРАЦИИ, КАДАСТРА И КАРТОГРАФИИ
Действителен: с 02.08.2024 по 26.10.2025

полное наименование должности		инициалы, фамилия

Земельный участок			
вид объекта недвижимости			
Лист № 224 раздела 4.2	Всего листов раздела 4.2: 345	Всего разделов: 8	Всего листов выписки: 528

20.12.2024г. № КУВИ-001/2024-306808196	
Кадастровый номер:	78:36:0000000:4752

Сведения о характерных точках границы части (частей) земельного участка

Учетный номер части: 78:36:0000000:4752/33

Система координат

Номер точки	Координаты, м		Описание закрепления на местности	Средняя квадратичная погрешность определения координат характерных точек границ земельного участка, м
	X	Y		
1	2	3	4	5
1	109892.6	113639.63	-	-
2	109892.51	113638.49	-	-
3	109892.67	113637.39	-	-
4	109894.39	113631.81	-	-
5	109892.63	113638.28	-	-
1	109892.6	113639.63	-	-
1	109578.51	113110.79	-	-
2	109576.12	113109.56	-	-
3	109569.07	113106.43	-	-
4	109572.72	113107.58	-	-
5	109578.01	113110.38	-	-
1	109578.51	113110.79	-	-
1	110195.83	113785.16	-	-
2	110189.55	113811.94	-	-
3	110182	113832.3	-	-
4	110181.73	113830.56	-	-
5	110180.9	113829.52	-	-
6	110180.09	113829.06	-	-
7	110178.76	113829.18	-	-
8	110177.85	113829.89	-	-
9	110177.26	113831.01	-	-
10	110176.84	113833.28	-	-
11	110176.41	113834.27	-	-
12	110175.86	113834.64	-	-

ДОКУМЕНТ ПОДПИСАН
ЭЛЕКТРОННОЙ ПОДПИСЬЮ
Сертификат: 009F0BDC181A023B64597F1E2579BEFB50
Владелец: ФЕДЕРАЛЬНАЯ СЛУЖБА ГОСУДАРСТВЕННОЙ РЕГИСТРАЦИИ, КАДАСТРА И КАРТОГРАФИИ
Действителен: с 02.08.2024 по 26.10.2025

полное наименование должности		инициалы, фамилия

Земельный участок
вид объекта недвижимости

Лист № 225 раздела 4.2	Всего листов раздела 4.2: 345	Всего разделов: 8	Всего листов выписки: 528

20.12.2024г. № КУВИ-001/2024-306808196	
Кадастровый номер:	78:36:0000000:4752

1	2	3	4	5
13	110175.01	113834.72	-	-
14	110170.63	113834.34	-	-
15	110168.25	113833.87	-	-
16	110160.59	113830.84	-	-
17	110157.48	113829.98	-	-
18	110150.08	113829.28	-	-
19	110140.18	113829.27	-	-
20	110134.29	113831.57	-	-
21	110133.08	113831.77	-	-
22	110130.58	113833.02	-	-
23	110128.41	113833.87	-	-
24	110126.48	113834.33	-	-
25	110125.14	113835.31	-	-
26	110125.09	113835.44	-	-
27	110124.89	113835.54	-	-
28	110123.97	113837.3	-	-
29	110123.18	113840.96	-	-
30	110122.75	113842.13	-	-
31	110121.73	113842.7	-	-
32	110119.76	113843.21	-	-
33	110115.15	113842.98	-	-
34	110113.28	113841.82	-	-
35	110111	113838.96	-	-
36	110110.64	113837.96	-	-
37	110110.77	113835.71	-	-
38	110110.29	113834.62	-	-
39	110099.8	113827.66	-	-
40	110092.46	113821.76	-	-
41	110088.98	113819.39	-	-

полное наименование должности		инициалы, фамилия

ДОКУМЕНТ ПОДПИСАН
ЭЛЕКТРОННОЙ ПОДПИСЬЮ
Сертификат: 009F0BDC181A023B64597F1E2579BEFB50
Владелец: ФЕДЕРАЛЬНАЯ СЛУЖБА ГОСУДАРСТВЕННОЙ РЕГИСТРАЦИИ, КАДАСТРА И КАРТОГРАФИИ
Действителен: с 02.08.2024 по 26.10.2025

Земельный участок
вид объекта недвижимости

Лист № 226 раздела 4.2	Всего листов раздела 4.2: 345	Всего разделов: 8	Всего листов выписки: 528

20.12.2024г. № КУВИ-001/2024-306808196	
Кадастровый номер:	78:36:0000000:4752

1	2	3	4	5
42	110087.47	113818.66	-	-
43	110085.11	113818.02	-	-
44	110085.03	113817.98	-	-
45	110082.78	113817.07	-	-
46	110081.84	113816.5	-	-
47	110071.01	113806.74	-	-
48	110064.7	113799.53	-	-
49	110065.12	113798.16	-	-
50	110065.74	113796.73	-	-
51	110065.74	113795.16	-	-
52	110065.35	113794.19	-	-
53	110065.28	113793.21	-	-
54	110063.11	113789.57	-	-
55	110062.24	113788.57	-	-
56	110061.16	113786.87	-	-
57	110059.98	113784.06	-	-
58	110059.7	113782.33	-	-
59	110060.09	113780.02	-	-
60	110060.17	113778.22	-	-
61	110059.69	113776.49	-	-
62	110058.08	113774.42	-	-
63	110054.63	113772.36	-	-
64	110050.69	113771.43	-	-
65	110048.51	113771.92	-	-
66	110042.04	113779.27	-	-
67	110039.38	113782.92	-	-
68	110037.32	113781.09	-	-
69	110034.94	113770.39	-	-
70	110031.2	113763.21	-	-

ДОКУМЕНТ ПОДПИСАН
ЭЛЕКТРОННОЙ ПОДПИСЬЮ
Сертификат: 009F0BDC181A023B64597F1E2579BEFB50
Владелец: ФЕДЕРАЛЬНАЯ СЛУЖБА ГОСУДАРСТВЕННОЙ РЕГИСТРАЦИИ, КАДАСТРА И КАРТОГРАФИИ
Действителен: с 02.08.2024 по 26.10.2025

полное наименование должности		инициалы, фамилия

Земельный участок
вид объекта недвижимости

Лист № 227 раздела 4.2	Всего листов раздела 4.2: 345	Всего разделов: 8	Всего листов выписки: 528

20.12.2024г. № КУВИ-001/2024-306808196	
Кадастровый номер:	78:36:0000000:4752

1	2	3	4	5
71	110027.64	113758.48	-	-
72	110025.37	113756.69	-	-
73	110024.4	113756.45	-	-
74	110015.43	113759.54	-	-
75	110006.55	113766.94	-	-
76	110001.72	113770.64	-	-
77	109998.14	113771.49	-	-
78	109995.7	113771.91	-	-
79	109992.19	113773.96	-	-
80	109991.17	113775.21	-	-
81	109990.54	113776.5	-	-
82	109990.26	113777.67	-	-
83	109990.3	113778.18	-	-
84	109992.66	113781.5	-	-
85	109993.37	113782.2	-	-
86	109994.32	113782.88	-	-
87	109994.6	113783.24	-	-
88	109994.88	113784.59	-	-
89	109994.19	113787.95	-	-
90	109993.07	113788.84	-	-
91	109990.39	113788.6	-	-
92	109986.87	113788.59	-	-
93	109984.71	113789.01	-	-
94	109983.95	113788.85	-	-
95	109981.02	113789.51	-	-
96	109979.86	113789.49	-	-
97	109976.31	113788.89	-	-
98	109970.47	113787.2	-	-
99	109968.24	113786.14	-	-

ДОКУМЕНТ ПОДПИСАН
ЭЛЕКТРОННОЙ ПОДПИСЬЮ
Сертификат: 009F0BDC181A023B64597F1E2579BEFB50
Владелец: ФЕДЕРАЛЬНАЯ СЛУЖБА ГОСУДАРСТВЕННОЙ РЕГИСТРАЦИИ, КАДАСТРА И КАРТОГРАФИИ
Действителен: с 02.08.2024 по 26.10.2025

полное наименование должности		инициалы, фамилия

Земельный участок
вид объекта недвижимости

Лист № 228 раздела 4.2	Всего листов раздела 4.2: 345	Всего разделов: 8	Всего листов выписки: 528

20.12.2024г. № КУВИ-001/2024-306808196	
Кадастровый номер:	78:36:0000000:4752

1	2	3	4	5
100	109965.67	113784.46	-	-
101	109963.42	113782.39	-	-
102	109962.8	113781.33	-	-
103	109962.67	113780.13	-	-
104	109963.53	113776.62	-	-
105	109965.28	113773.47	-	-
106	109968.93	113769.21	-	-
107	109970.37	113766.29	-	-
108	109971.25	113762.52	-	-
109	109971.49	113754.7	-	-
110	109972.48	113747.78	-	-
111	109973.51	113741.23	-	-
112	109975.95	113736.44	-	-
113	109977.89	113733.85	-	-
114	109979.8	113731.98	-	-
115	109987	113723.03	-	-
116	109986.5	113721.25	-	-
117	109980.63	113715.14	-	-
118	109977.31	113712.78	-	-
119	109974.74	113711.87	-	-
120	109973.03	113711.67	-	-
121	109971.36	113712.07	-	-
122	109965.77	113712.27	-	-
123	109962.43	113712.06	-	-
124	109960.56	113711.75	-	-
125	109959.78	113710.54	-	-
126	109958.84	113706.77	-	-
127	109958.68	113704.31	-	-
128	109958.84	113700.57	-	-

ДОКУМЕНТ ПОДПИСАН
ЭЛЕКТРОННОЙ ПОДПИСЬЮ
Сертификат: 009F0BDC181A023B64597F1E2579BEFB50
Владелец: ФЕДЕРАЛЬНАЯ СЛУЖБА ГОСУДАРСТВЕННОЙ РЕГИСТРАЦИИ, КАДАСТРА И КАРТОГРАФИИ
Действителен: с 02.08.2024 по 26.10.2025

полное наименование должности		инициалы, фамилия

Земельный участок
вид объекта недвижимости

Лист № 229 раздела 4.2	Всего листов раздела 4.2: 345	Всего разделов: 8	Всего листов выписки: 528

20.12.2024г. № КУВИ-001/2024-306808196	
Кадастровый номер:	78:36:0000000:4752

1	2	3	4	5
129	109959.64	113697.24	-	-
130	109960.82	113695.25	-	-
131	109961.31	113692.83	-	-
132	109961.07	113691.35	-	-
133	109960.99	113691.19	-	-
134	109961.06	113688.13	-	-
135	109960.51	113685.34	-	-
136	109958.31	113683.54	-	-
137	109957.47	113683.14	-	-
138	109952.72	113684.96	-	-
139	109952.58	113684.97	-	-
140	109952.48	113685.05	-	-
141	109944.01	113688.29	-	-
142	109936.94	113692.01	-	-
143	109936.8	113692.03	-	-
144	109935.6	113691.91	-	-
145	109930.68	113689.15	-	-
146	109927.8	113684.33	-	-
147	109923.78	113674.02	-	-
148	109922.67	113668.96	-	-
149	109922.47	113664.17	-	-
150	109922.45	113663.75	-	-
151	109923.5	113659.05	-	-
152	109923.3	113657.57	-	-
153	109922.57	113656.27	-	-
154	109921.85	113655.69	-	-
155	109921.5	113652.69	-	-
156	109920.92	113651.56	-	-
157	109919.95	113650.3	-	-

полное наименование должности		инициалы, фамилия

ДОКУМЕНТ ПОДПИСАН
ЭЛЕКТРОННОЙ ПОДПИСЬЮ
Сертификат: 009F0BDC181A023B64597F1E2579BEFB50
Владелец: ФЕДЕРАЛЬНАЯ СЛУЖБА ГОСУДАРСТВЕННОЙ РЕГИСТРАЦИИ, КАДАСТРА И КАРТОГРАФИИ
Действителен: с 02.08.2024 по 26.10.2025

Земельный участок
вид объекта недвижимости

Лист № 230 раздела 4.2	Всего листов раздела 4.2: 345	Всего разделов: 8	Всего листов выписки: 528

20.12.2024г. № КУВИ-001/2024-306808196	
Кадастровый номер:	78:36:0000000:4752

1	2	3	4	5
158	109919.13	113649.64	-	-
159	109918.16	113649.21	-	-
160	109915	113648.6	-	-
161	109909.03	113648.63	-	-
162	109906.3	113648.22	-	-
163	109900.28	113646.27	-	-
164	109896.21	113644.03	-	-
165	109894.82	113642.89	-	-
166	109893.88	113641.77	-	-
167	109893.85	113641.66	-	-
168	109894.01	113637.67	-	-
169	109894.63	113635.79	-	-
170	109896.79	113631.84	-	-
171	109897.26	113629.9	-	-
172	109896.47	113625.05	-	-
173	109898.52	113618.4	-	-
174	109900.32	113613.68	-	-
175	109902.26	113608.52	-	-
176	109902.45	113607.89	-	-
177	109902.62	113607.61	-	-
178	109902.66	113607.16	-	-
179	109903.28	113605.07	-	-
180	109904.17	113601.59	-	-
181	109904.22	113601.09	-	-
182	109904.13	113600.6	-	-
183	109903.67	113599.77	-	-
184	109902.91	113599.2	-	-
185	109900.99	113598.48	-	-
186	109898.97	113598.12	-	-

ДОКУМЕНТ ПОДПИСАН
ЭЛЕКТРОННОЙ ПОДПИСЬЮ
Сертификат: 009F0BDC181A023B64597F1E2579BEFB50
Владелец: ФЕДЕРАЛЬНАЯ СЛУЖБА ГОСУДАРСТВЕННОЙ РЕГИСТРАЦИИ, КАДАСТРА И КАРТОГРАФИИ
Действителен: с 02.08.2024 по 26.10.2025

полное наименование должности		инициалы, фамилия

Земельный участок
вид объекта недвижимости

Лист № 231 раздела 4.2	Всего листов раздела 4.2: 345	Всего разделов: 8	Всего листов выписки: 528

20.12.2024г. № КУВИ-001/2024-306808196	
Кадастровый номер:	78:36:0000000:4752

1	2	3	4	5
187	109897.1	113598.23	-	-
188	109893.11	113599.58	-	-
189	109890.76	113599.45	-	-
190	109889.88	113598.92	-	-
191	109886.99	113595.22	-	-
192	109884.8	113591.2	-	-
193	109883.56	113588.55	-	-
194	109883.22	113587.55	-	-
195	109883.19	113587.41	-	-
196	109883.78	113582.99	-	-
197	109883.49	113580.8	-	-
198	109882.34	113577.82	-	-
199	109879.29	113573.05	-	-
200	109877.85	113569.52	-	-
201	109877.27	113565.76	-	-
202	109877.49	113564.14	-	-
203	109878.26	113562.71	-	-
204	109880.26	113560.63	-	-
205	109881.19	113559.99	-	-
206	109883.5	113558.67	-	-
207	109885.22	113558.06	-	-
208	109889.82	113558.07	-	-
209	109891.66	113557.73	-	-
210	109897.54	113555.38	-	-
211	109898.47	113554.76	-	-
212	109899.22	113553.94	-	-
213	109899.77	113552.91	-	-
214	109900.05	113551.77	-	-
215	109900.24	113548.79	-	-

ДОКУМЕНТ ПОДПИСАН
ЭЛЕКТРОННОЙ ПОДПИСЬЮ
Сертификат: 009F0BDC181A023B64597F1E2579BEFB50
Владелец: ФЕДЕРАЛЬНАЯ СЛУЖБА ГОСУДАРСТВЕННОЙ РЕГИСТРАЦИИ, КАДАСТРА И КАРТОГРАФИИ
Действителен: с 02.08.2024 по 26.10.2025

полное наименование должности		инициалы, фамилия

Земельный участок
вид объекта недвижимости

Лист № 232 раздела 4.2	Всего листов раздела 4.2: 345	Всего разделов: 8	Всего листов выписки: 528

20.12.2024г. № КУВИ-001/2024-306808196	
Кадастровый номер:	78:36:0000000:4752

1	2	3	4	5
216	109900.13	113545.81	-	-
217	109899.75	113542.69	-	-
218	109899.14	113539.61	-	-
219	109897.64	113535.23	-	-
220	109891.41	113526.88	-	-
221	109888.79	113524.43	-	-
222	109887.94	113523.02	-	-
223	109885.59	113516.58	-	-
224	109883.63	113509.45	-	-
225	109881.08	113505.26	-	-
226	109879.15	113503.38	-	-
227	109876.69	113502.18	-	-
228	109871.67	113501.11	-	-
229	109868.3	113501.04	-	-
230	109865.51	113501.64	-	-
231	109863.8	113502.46	-	-
232	109860.14	113505.23	-	-
233	109857.56	113506.03	-	-
234	109852.86	113505.83	-	-
235	109850.58	113505.1	-	-
236	109848.47	113503.98	-	-
237	109847.56	113503.16	-	-
238	109847.19	113502.51	-	-
239	109846.73	113500.15	-	-
240	109846.69	113498.55	-	-
241	109847.11	113497.27	-	-
242	109849.05	113495.2	-	-
243	109849.64	113494.24	-	-
244	109850.97	113490.42	-	-

ДОКУМЕНТ ПОДПИСАН
ЭЛЕКТРОННОЙ ПОДПИСЬЮ
Сертификат: 009F0BDC181A023B64597F1E2579BEFB50
Владелец: ФЕДЕРАЛЬНАЯ СЛУЖБА ГОСУДАРСТВЕННОЙ РЕГИСТРАЦИИ, КАДАСТРА И КАРТОГРАФИИ
Действителен: с 02.08.2024 по 26.10.2025

полное наименование должности		инициалы, фамилия

Земельный участок
вид объекта недвижимости

Лист № 233 раздела 4.2	Всего листов раздела 4.2: 345	Всего разделов: 8	Всего листов выписки: 528

20.12.2024г. № КУВИ-001/2024-306808196	
Кадастровый номер:	78:36:0000000:4752

1	2	3	4	5
245	109851.55	113487.33	-	-
246	109852.13	113482.03	-	-
247	109852.36	113472.51	-	-
248	109851.8	113466.04	-	-
249	109851.23	113464.52	-	-
250	109849.42	113462.02	-	-
251	109848.23	113461.14	-	-
252	109838.03	113455.45	-	-
253	109816.14	113444.78	-	-
254	109813.09	113442.6	-	-
255	109799.71	113433.33	-	-
256	109798.57	113432.97	-	-
257	109784.99	113419.33	-	-
258	109782.8	113416.71	-	-
259	109781.15	113412.99	-	-
260	109779.28	113410.67	-	-
261	109774.84	113407.24	-	-
262	109767.72	113401.08	-	-
263	109764.99	113397.99	-	-
264	109760.42	113390.97	-	-
265	109758	113385.18	-	-
266	109756.91	113380.34	-	-
267	109756.57	113374.54	-	-
268	109756.21	113370.23	-	-
269	109755.28	113366	-	-
270	109753.38	113360.9	-	-
271	109753.1	113358.3	-	-
272	109749.75	113350.5	-	-
273	109748.85	113348.78	-	-

ДОКУМЕНТ ПОДПИСАН
ЭЛЕКТРОННОЙ ПОДПИСЬЮ
Сертификат: 009F0BDC181A023B64597F1E2579BEFB50
Владелец: ФЕДЕРАЛЬНАЯ СЛУЖБА ГОСУДАРСТВЕННОЙ РЕГИСТРАЦИИ, КАДАСТРА И КАРТОГРАФИИ
Действителен: с 02.08.2024 по 26.10.2025

полное наименование должности		инициалы, фамилия

Земельный участок
вид объекта недвижимости

Лист № 234 раздела 4.2	Всего листов раздела 4.2: 345	Всего разделов: 8	Всего листов выписки: 528

20.12.2024г. № КУВИ-001/2024-306808196	
Кадастровый номер:	78:36:0000000:4752

1	2	3	4	5
274	109742.47	113331.68	-	-
275	109731.2	113303.95	-	-
276	109724.35	113284.43	-	-
277	109724.33	113281.07	-	-
278	109726.94	113277.57	-	-
279	109728.41	113272.81	-	-
280	109728.82	113267.96	-	-
281	109729.99	113265.79	-	-
282	109731.29	113262.16	-	-
283	109731.92	113258.31	-	-
284	109731.9	113254.81	-	-
285	109730.44	113247.9	-	-
286	109727.43	113241.51	-	-
287	109721.53	113233.4	-	-
288	109719.24	113228.63	-	-
289	109718.56	113225.8	-	-
290	109718.73	113222.22	-	-
291	109718.77	113220.59	-	-
292	109718.09	113217.25	-	-
293	109716.44	113214.26	-	-
294	109702.1	113206.63	-	-
295	109700.66	113206.76	-	-
296	109700.19	113206.68	-	-
297	109699.84	113206.36	-	-
298	109699.68	113205.86	-	-
299	109699.77	113204.51	-	-
300	109700.62	113202.28	-	-
301	109701.7	113200.36	-	-
302	109702.83	113199.15	-	-

ДОКУМЕНТ ПОДПИСАН
ЭЛЕКТРОННОЙ ПОДПИСЬЮ
Сертификат: 009F0BDC181A023B64597F1E2579BEFB50
Владелец: ФЕДЕРАЛЬНАЯ СЛУЖБА ГОСУДАРСТВЕННОЙ РЕГИСТРАЦИИ, КАДАСТРА И КАРТОГРАФИИ
Действителен: с 02.08.2024 по 26.10.2025

полное наименование должности		инициалы, фамилия

Земельный участок
вид объекта недвижимости

Лист № 235 раздела 4.2	Всего листов раздела 4.2: 345	Всего разделов: 8	Всего листов выписки: 528

20.12.2024г. № КУВИ-001/2024-306808196	
Кадастровый номер:	78:36:0000000:4752

1	2	3	4	5
303	109704.92	113198.22	-	-
304	109705.7	113197.64	-	-
305	109706.34	113196.86	-	-
306	109706.77	113195.99	-	-
307	109706.96	113195.16	-	-
308	109706.98	113194.23	-	-
309	109706.27	113190.96	-	-
310	109704.87	113187.92	-	-
311	109702.64	113184.9	-	-
312	109699.87	113182.36	-	-
313	109695.89	113182.59	-	-
314	109693.5	113183.23	-	-
315	109692.46	113183.34	-	-
316	109684.73	113183.47	-	-
317	109677	113183.42	-	-
318	109676	113183.05	-	-
319	109674.98	113182.04	-	-
320	109673.54	113180.04	-	-
321	109672.81	113178.3	-	-
322	109672.39	113176.42	-	-
323	109672.33	113174.42	-	-
324	109672.98	113170.37	-	-
325	109672.8	113168.1	-	-
326	109672.29	113166.34	-	-
327	109670.71	113163.16	-	-
328	109667.04	113158.41	-	-
329	109665.76	113156.31	-	-
330	109664.23	113153.07	-	-
331	109662.96	113149.72	-	-

ДОКУМЕНТ ПОДПИСАН
ЭЛЕКТРОННОЙ ПОДПИСЬЮ
Сертификат: 009F0BDC181A023B64597F1E2579BEFB50
Владелец: ФЕДЕРАЛЬНАЯ СЛУЖБА ГОСУДАРСТВЕННОЙ РЕГИСТРАЦИИ, КАДАСТРА И КАРТОГРАФИИ
Действителен: с 02.08.2024 по 26.10.2025

полное наименование должности		инициалы, фамилия

Земельный участок
вид объекта недвижимости

Лист № 236 раздела 4.2	Всего листов раздела 4.2: 345	Всего разделов: 8	Всего листов выписки: 528

20.12.2024г. № КУВИ-001/2024-306808196	
Кадастровый номер:	78:36:0000000:4752

1	2	3	4	5
332	109660.96	113145.89	-	-
333	109658.65	113142.27	-	-
334	109658.41	113138.19	-	-
335	109657.25	113134.91	-	-
336	109655.53	113133.12	-	-
337	109651.31	113130.76	-	-
338	109650.88	113130.08	-	-
339	109644.16	113126.16	-	-
340	109637.09	113122.94	-	-
341	109632.36	113121.49	-	-
342	109627.47	113120.81	-	-
343	109625.26	113120.96	-	-
344	109622.29	113122.19	-	-
345	109620.04	113124.35	-	-
346	109616.85	113128.19	-	-
347	109611.79	113131.69	-	-
348	109607.51	113131.03	-	-
349	109602.41	113129.1	-	-
350	109598.04	113126.85	-	-
351	109597.58	113126.49	-	-
352	109591.87	113120.73	-	-
353	109590.95	113118.99	-	-
354	109589.09	113116.68	-	-
355	109586.92	113115.13	-	-
356	109585.67	113114.49	-	-
357	109583.94	113112.74	-	-
358	109578.18	113107.96	-	-
359	109572.3	113105.21	-	-
360	109562.5	113103.33	-	-

ДОКУМЕНТ ПОДПИСАН
ЭЛЕКТРОННОЙ ПОДПИСЬЮ
Сертификат: 009F0BDC181A023B64597F1E2579BEFB50
Владелец: ФЕДЕРАЛЬНАЯ СЛУЖБА ГОСУДАРСТВЕННОЙ РЕГИСТРАЦИИ, КАДАСТРА И КАРТОГРАФИИ
Действителен: с 02.08.2024 по 26.10.2025

полное наименование должности		инициалы, фамилия

Земельный участок
вид объекта недвижимости

Лист № 237 раздела 4.2	Всего листов раздела 4.2: 345	Всего разделов: 8	Всего листов выписки: 528

20.12.2024г. № КУВИ-001/2024-306808196	
Кадастровый номер:	78:36:0000000:4752

1	2	3	4	5
361	109561.17	113103.35	-	-
362	109559.92	113102.93	-	-
363	109554.66	113101.92	-	-
364	109552.96	113102.26	-	-
365	109541.44	113109.56	-	-
366	109539.34	113111.28	-	-
367	109537.57	113113.32	-	-
368	109535.25	113115.88	-	-
369	109532.48	113117.86	-	-
370	109529.8	113119.06	-	-
371	109528.34	113119.48	-	-
372	109521.41	113119.88	-	-
373	109513.95	113122.3	-	-
374	109503.13	113122.64	-	-
375	109500.37	113122.27	-	-
376	109491.92	113120.13	-	-
377	109487.81	113118.5	-	-
378	109482.53	113115.74	-	-
379	109481.16	113112.24	-	-
380	109480.2	113109.08	-	-
381	109479.82	113107.26	-	-
382	109479.77	113103.07	-	-
383	109479.31	113101.32	-	-
384	109478.4	113099.36	-	-
385	109477.21	113097.79	-	-
386	109474.68	113096.01	-	-
387	109473.99	113094.77	-	-
388	109472.4	113093.59	-	-
389	109470	113092.88	-	-

ДОКУМЕНТ ПОДПИСАН
ЭЛЕКТРОННОЙ ПОДПИСЬЮ
Сертификат: 009F0BDC181A023B64597F1E2579BEFB50
Владелец: ФЕДЕРАЛЬНАЯ СЛУЖБА ГОСУДАРСТВЕННОЙ РЕГИСТРАЦИИ, КАДАСТРА И КАРТОГРАФИИ
Действителен: с 02.08.2024 по 26.10.2025

полное наименование должности		инициалы, фамилия

Земельный участок
вид объекта недвижимости

Лист № 238 раздела 4.2	Всего листов раздела 4.2: 345	Всего разделов: 8	Всего листов выписки: 528

20.12.2024г. № КУВИ-001/2024-306808196	
Кадастровый номер:	78:36:0000000:4752

1	2	3	4	5
390	109464.58	113093.3	-	-
391	109462.93	113092.56	-	-
392	109462.21	113091.99	-	-
393	109456.24	113083.59	-	-
394	109455.49	113081.96	-	-
395	109453.96	113080.39	-	-
396	109453.65	113079.95	-	-
397	109453.24	113079.99	-	-
398	109451.9	113079.49	-	-
399	109441.01	113080.68	-	-
400	109436.04	113079.93	-	-
401	109431.42	113078.84	-	-
402	109427.65	113078.34	-	-
403	109420.33	113078.36	-	-
404	109418.67	113079.1	-	-
405	109415.31	113081.12	-	-
406	109412.31	113085.15	-	-
407	109410.76	113086.51	-	-
408	109410.24	113086.94	-	-
409	109409.4	113087.48	-	-
410	109406.23	113088.8	-	-
411	109401.35	113089.35	-	-
412	109397.07	113088.03	-	-
413	109394.06	113085.72	-	-
414	109376.9	113060.66	-	-
415	109376.82	113060.45	-	-
416	109375.9	113050.29	-	-
417	109374.44	113047.12	-	-
418	109372.05	113044.2	-	-

ДОКУМЕНТ ПОДПИСАН
ЭЛЕКТРОННОЙ ПОДПИСЬЮ
Сертификат: 009F0BDC181A023B64597F1E2579BEFB50
Владелец: ФЕДЕРАЛЬНАЯ СЛУЖБА ГОСУДАРСТВЕННОЙ РЕГИСТРАЦИИ, КАДАСТРА И КАРТОГРАФИИ
Действителен: с 02.08.2024 по 26.10.2025

полное наименование должности		инициалы, фамилия

Земельный участок
вид объекта недвижимости

Лист № 239 раздела 4.2	Всего листов раздела 4.2: 345	Всего разделов: 8	Всего листов выписки: 528

20.12.2024г. № КУВИ-001/2024-306808196	
Кадастровый номер:	78:36:0000000:4752

1	2	3	4	5
419	109370.76	113043.27	-	-
420	109368.47	113040.56	-	-
421	109366.85	113039.75	-	-
422	109364.89	113039.93	-	-
423	109363.44	113041.09	-	-
424	109362.07	113043.26	-	-
425	109360.14	113043.55	-	-
426	109357.66	113043.01	-	-
427	109356.28	113041.86	-	-
428	109354.94	113039.53	-	-
429	109354.51	113037.38	-	-
430	109354.27	113035.03	-	-
431	109353.06	113032.41	-	-
432	109351.05	113030.59	-	-
433	109345.26	113027.52	-	-
434	109340.41	113025.97	-	-
435	109335.24	113023.57	-	-
436	109330.85	113022.62	-	-
437	109326.36	113022.44	-	-
438	109326.13	113022.47	-	-
439	109325.92	113022.43	-	-
440	109322.77	113022.24	-	-
441	109319.64	113022.85	-	-
442	109317.33	113023.69	-	-
443	109313.73	113024.18	-	-
444	109312.46	113024.19	-	-
445	109306.94	113023.08	-	-
446	109306.76	113023	-	-
447	109303.51	113019.94	-	-

ДОКУМЕНТ ПОДПИСАН
ЭЛЕКТРОННОЙ ПОДПИСЬЮ
Сертификат: 009F0BDC181A023B64597F1E2579BEFB50
Владелец: ФЕДЕРАЛЬНАЯ СЛУЖБА ГОСУДАРСТВЕННОЙ РЕГИСТРАЦИИ, КАДАСТРА И КАРТОГРАФИИ
Действителен: с 02.08.2024 по 26.10.2025

полное наименование должности	инициалы, фамилия

Земельный участок
вид объекта недвижимости

Лист № 240 раздела 4.2	Всего листов раздела 4.2: 345	Всего разделов: 8	Всего листов выписки: 528

20.12.2024г. № КУВИ-001/2024-306808196	
Кадастровый номер:	78:36:0000000:4752

1	2	3	4	5
448	109302.24	113017.04	-	-
449	109299.98	113004.58	-	-
450	109299.91	113003.33	-	-
451	109300.29	113001.53	-	-
452	109301.94	112998.56	-	-
453	109302.25	112997.53	-	-
454	109302.31	112996.22	-	-
455	109302.04	112994.61	-	-
456	109301.16	112992.93	-	-
457	109300.58	112992.51	-	-
458	109300.67	112991.99	-	-
459	109299.02	112989.94	-	-
460	109287.66	112986.35	-	-
461	109276.07	112983.72	-	-
462	109272.08	112981.84	-	-
463	109269.06	112983.46	-	-
464	109263.45	112985.23	-	-
465	109258.96	112988.42	-	-
466	109255.54	112988.92	-	-
467	109254.54	112989.29	-	-
468	109253.5	112990.32	-	-
469	109244.9	113003.94	-	-
470	109239.23	113016.57	-	-
471	109237.67	113018.57	-	-
472	109236.31	113019.9	-	-
473	109236.15	113019.98	-	-
474	109232.65	113019.39	-	-
475	109225.12	113015.98	-	-
476	109220.24	113014.4	-	-

ДОКУМЕНТ ПОДПИСАН
ЭЛЕКТРОННОЙ ПОДПИСЬЮ
Сертификат: 009F0BDC181A023B64597F1E2579BEFB50
Владелец: ФЕДЕРАЛЬНАЯ СЛУЖБА ГОСУДАРСТВЕННОЙ РЕГИСТРАЦИИ, КАДАСТРА И КАРТОГРАФИИ
Действителен: с 02.08.2024 по 26.10.2025

полное наименование должности		инициалы, фамилия

Земельный участок
вид объекта недвижимости

Лист № 241 раздела 4.2	Всего листов раздела 4.2: 345	Всего разделов: 8	Всего листов выписки: 528

20.12.2024г. № КУВИ-001/2024-306808196	
Кадастровый номер:	78:36:0000000:4752

1	2	3	4	5
477	109215.06	113011.6	-	-
478	109211.19	113010.23	-	-
479	109208.69	113009.57	-	-
480	109203.99	113009.23	-	-
481	109200.99	113009.35	-	-
482	109197.83	113009.06	-	-
483	109195.41	113008.53	-	-
484	109191.64	113006.93	-	-
485	109187.72	113004.66	-	-
486	109185.98	113003.5	-	-
487	109185.88	113000.43	-	-
488	109186.12	112999.68	-	-
489	109187.41	112998.03	-	-
490	109190.62	112994.8	-	-
491	109192.79	112993.54	-	-
492	109194.14	112992.19	-	-
493	109195.35	112990.48	-	-
494	109196.04	112988.69	-	-
495	109196.22	112987.79	-	-
496	109196.56	112986.95	-	-
497	109196.4	112986.35	-	-
498	109196.47	112985.21	-	-
499	109195.73	112981.78	-	-
500	109194.42	112980.59	-	-
501	109193.21	112980	-	-
502	109190.64	112979.84	-	-
503	109189.74	112979.48	-	-
504	109184.27	112979.78	-	-
505	109180.59	112981.37	-	-

ДОКУМЕНТ ПОДПИСАН
ЭЛЕКТРОННОЙ ПОДПИСЬЮ
Сертификат: 009F0BDC181A023B64597F1E2579BEFB50
Владелец: ФЕДЕРАЛЬНАЯ СЛУЖБА ГОСУДАРСТВЕННОЙ РЕГИСТРАЦИИ, КАДАСТРА И КАРТОГРАФИИ
Действителен: с 02.08.2024 по 26.10.2025

полное наименование должности		инициалы, фамилия

Земельный участок
вид объекта недвижимости

Лист № 242 раздела 4.2	Всего листов раздела 4.2: 345	Всего разделов: 8	Всего листов выписки: 528

20.12.2024г. № КУВИ-001/2024-306808196	
Кадастровый номер:	78:36:0000000:4752

1	2	3	4	5
506	109173.73	112984.95	-	-
507	109172	112985.14	-	-
508	109167.47	112985.48	-	-
509	109163.49	112983.63	-	-
510	109156.87	112985.78	-	-
511	109150.64	112985.93	-	-
512	109147.23	112984.23	-	-
513	109145.68	112983.94	-	-
514	109141.24	112984.42	-	-
515	109134.19	112986.11	-	-
516	109131.05	112986.18	-	-
517	109126.9	112985.34	-	-
518	109124.42	112985.76	-	-
519	109123.18	112986.49	-	-
520	109111.52	112938	-	-
521	109116.05	112936.46	-	-
522	109130.78	112935.6	-	-
523	109164.83	112933.72	-	-
524	109175.81	112930.5	-	-
525	109197.85	112930.14	-	-
526	109216.77	112936.82	-	-
527	109230.27	112947.48	-	-
528	109238.84	112941.71	-	-
529	109265.8	112932.24	-	-
530	109290.48	112935.36	-	-
531	109314.07	112942.26	-	-
532	109333.25	112953.49	-	-
533	109347.67	112975.14	-	-
534	109365.21	112982.48	-	-

ДОКУМЕНТ ПОДПИСАН
ЭЛЕКТРОННОЙ ПОДПИСЬЮ
Сертификат: 009F0BDC181A023B64597F1E2579BEFB50
Владелец: ФЕДЕРАЛЬНАЯ СЛУЖБА ГОСУДАРСТВЕННОЙ РЕГИСТРАЦИИ, КАДАСТРА И КАРТОГРАФИИ
Действителен: с 02.08.2024 по 26.10.2025

полное наименование должности		инициалы, фамилия

Земельный участок
вид объекта недвижимости

Лист № 243 раздела 4.2	Всего листов раздела 4.2: 345	Всего разделов: 8	Всего листов выписки: 528

20.12.2024г. № КУВИ-001/2024-306808196	
Кадастровый номер:	78:36:0000000:4752

1	2	3	4	5
535	109381.55	112994.22	-	-
536	109399.34	113002.25	-	-
537	109410.69	113012.46	-	-
538	109420.89	113028.44	-	-
539	109452.27	113029.49	-	-
540	109477.85	113036.36	-	-
541	109483.68	113042.7	-	-
542	109484.52	113043.98	-	-
543	109485.69	113044.89	-	-
544	109488.79	113048.26	-	-
545	109501.96	113053.27	-	-
546	109522.81	113075.54	-	-
547	109527.23	113079.26	-	-
548	109532.53	113078.37	-	-
549	109543.92	113070.81	-	-
550	109548.41	113068.81	-	-
551	109550.83	113066.23	-	-
552	109554.53	113063.78	-	-
553	109566.91	113056.63	-	-
554	109570.12	113054.14	-	-
555	109593.48	113059.91	-	-
556	109610.14	113069.51	-	-
557	109615.88	113074.27	-	-
558	109616.25	113074.23	-	-
559	109624.63	113082.96	-	-
560	109627.6	113085.07	-	-
561	109634.45	113084.5	-	-
562	109644.08	113076.67	-	-
563	109645.13	113076	-	-

ДОКУМЕНТ ПОДПИСАН
ЭЛЕКТРОННОЙ ПОДПИСЬЮ
Сертификат: 009F0BDC181A023B64597F1E2579BEFB50
Владелец: ФЕДЕРАЛЬНАЯ СЛУЖБА ГОСУДАРСТВЕННОЙ РЕГИСТРАЦИИ, КАДАСТРА И КАРТОГРАФИИ
Действителен: с 02.08.2024 по 26.10.2025

полное наименование должности		инициалы, фамилия

Земельный участок
вид объекта недвижимости

Лист № 244 раздела 4.2	Всего листов раздела 4.2: 345	Всего разделов: 8	Всего листов выписки: 528

20.12.2024г. № КУВИ-001/2024-306808196	
Кадастровый номер:	78:36:0000000:4752

1	2	3	4	5
564	109666.99	113082.74	-	-
565	109688	113095.1	-	-
566	109696.77	113104.28	-	-
567	109705.54	113121.5	-	-
568	109712.23	113137.42	-	-
569	109720.59	113140.23	-	-
570	109742.07	113155.5	-	-
571	109752.47	113173.73	-	-
572	109755.63	113190.19	-	-
573	109765.43	113213.61	-	-
574	109776.78	113245.61	-	-
575	109778.98	113268.01	-	-
576	109776.02	113288.5	-	-
577	109794.07	113327.36	-	-
578	109802.03	113348.04	-	-
579	109803.32	113366.15	-	-
580	109814.27	113374.96	-	-
581	109825.96	113390.93	-	-
582	109842.5	113402.95	-	-
583	109867.15	113415.8	-	-
584	109884.38	113427.67	-	-
585	109895.39	113444.22	-	-
586	109900.16	113461.44	-	-
587	109913.39	113471.46	-	-
588	109921.44	113481.2	-	-
589	109931.44	113504.21	-	-
590	109940.38	113519.89	-	-
591	109944.3	113535.99	-	-
592	109944.48	113552.71	-	-

ДОКУМЕНТ ПОДПИСАН
ЭЛЕКТРОННОЙ ПОДПИСЬЮ
Сертификат: 009F0BDC181A023B64597F1E2579BEFB50
Владелец: ФЕДЕРАЛЬНАЯ СЛУЖБА ГОСУДАРСТВЕННОЙ РЕГИСТРАЦИИ, КАДАСТРА И КАРТОГРАФИИ
Действителен: с 02.08.2024 по 26.10.2025

полное наименование должности		инициалы, фамилия

Земельный участок
вид объекта недвижимости

Лист № 245 раздела 4.2	Всего листов раздела 4.2: 345	Всего разделов: 8	Всего листов выписки: 528

20.12.2024г. № КУВИ-001/2024-306808196	
Кадастровый номер:	78:36:0000000:4752

1	2	3	4	5
593	109939.61	113570.11	-	-
594	109952	113595.32	-	-
595	109951.91	113615.71	-	-
596	109960.71	113623.94	-	-
597	109968.82	113636.98	-	-
598	109992.99	113651.52	-	-
599	110008.09	113674.56	-	-
600	110019	113684.32	-	-
601	110032.4	113712.55	-	-
602	110048.76	113718.06	-	-
603	110058.62	113724.76	-	-
604	110081.22	113732.61	-	-
605	110098.82	113749.71	-	-
606	110112.07	113775.83	-	-
607	110122.47	113782.96	-	-
608	110140.35	113780.54	-	-
609	110157.19	113780.69	-	-
610	110178.53	113785.75	-	-
1	110195.83	113785.16	-	-

полное наименование должности		инициалы, фамилия

ДОКУМЕНТ ПОДПИСАН
ЭЛЕКТРОННОЙ ПОДПИСЬЮ
Сертификат: 009F0BDC181A023B64597F1E2579BEFB50
Владелец: ФЕДЕРАЛЬНАЯ СЛУЖБА ГОСУДАРСТВЕННОЙ РЕГИСТРАЦИИ, КАДАСТРА И КАРТОГРАФИИ
Действителен: с 02.08.2024 по 26.10.2025

Земельный участок
вид объекта недвижимости

Лист № 246 раздела 4.2	Всего листов раздела 4.2: 345	Всего разделов: 8	Всего листов выписки: 528

20.12.2024г. № КУВИ-001/2024-306808196	
Кадастровый номер:	78:36:0000000:4752

Сведения о характерных точках границы части (частей) земельного участка

Учетный номер части: 78:36:0000000:4752/34

Система координат

Номер точки	Координаты, м		Описание закрепления на местности	Средняя квадратичная погрешность определения координат характерных точек границ земельного участка, м
	X	Y		
1	2	3	4	5
1	109892.6	113639.63	-	-
2	109892.51	113638.49	-	-
3	109892.67	113637.39	-	-
4	109894.39	113631.81	-	-
5	109892.63	113638.28	-	-
1	109892.6	113639.63	-	-
1	109578.51	113110.79	-	-
2	109576.12	113109.56	-	-
3	109569.07	113106.43	-	-
4	109572.72	113107.58	-	-
5	109578.01	113110.38	-	-
1	109578.51	113110.79	-	-
1	110196.74	113735.16	-	-
2	110198.16	113739.32	-	-
3	110200.59	113755.18	-	-
4	110199.58	113769.14	-	-
5	110189.55	113811.94	-	-
6	110182	113832.3	-	-
7	110181.73	113830.56	-	-
8	110180.9	113829.52	-	-
9	110180.09	113829.06	-	-
10	110178.76	113829.18	-	-
11	110177.85	113829.89	-	-
12	110177.26	113831.01	-	-

ДОКУМЕНТ ПОДПИСАН
ЭЛЕКТРОННОЙ ПОДПИСЬЮ
Сертификат: 009F0BDC181A023B64597F1E2579BEFB50
Владелец: ФЕДЕРАЛЬНАЯ СЛУЖБА ГОСУДАРСТВЕННОЙ РЕГИСТРАЦИИ, КАДАСТРА И КАРТОГРАФИИ
Действителен: с 02.08.2024 по 26.10.2025

полное наименование должности		инициалы, фамилия

Земельный участок
вид объекта недвижимости

Лист № 247 раздела 4.2	Всего листов раздела 4.2: 345	Всего разделов: 8	Всего листов выписки: 528

20.12.2024г. № КУВИ-001/2024-306808196	
Кадастровый номер:	78:36:0000000:4752

1	2	3	4	5
13	110176.84	113833.28	-	-
14	110176.41	113834.27	-	-
15	110175.86	113834.64	-	-
16	110175.01	113834.72	-	-
17	110170.63	113834.34	-	-
18	110168.25	113833.87	-	-
19	110160.59	113830.84	-	-
20	110157.48	113829.98	-	-
21	110150.08	113829.28	-	-
22	110140.18	113829.27	-	-
23	110134.29	113831.57	-	-
24	110133.08	113831.77	-	-
25	110130.58	113833.02	-	-
26	110128.41	113833.87	-	-
27	110126.48	113834.33	-	-
28	110125.14	113835.31	-	-
29	110125.09	113835.44	-	-
30	110124.89	113835.54	-	-
31	110123.97	113837.3	-	-
32	110123.18	113840.96	-	-
33	110122.75	113842.13	-	-
34	110121.73	113842.7	-	-
35	110119.76	113843.21	-	-
36	110115.15	113842.98	-	-
37	110113.28	113841.82	-	-
38	110111	113838.96	-	-
39	110110.64	113837.96	-	-
40	110110.77	113835.71	-	-
41	110110.29	113834.62	-	-

ДОКУМЕНТ ПОДПИСАН
ЭЛЕКТРОННОЙ ПОДПИСЬЮ
Сертификат: 009F0BDC181A023B64597F1E2579BEFB50
Владелец: ФЕДЕРАЛЬНАЯ СЛУЖБА ГОСУДАРСТВЕННОЙ РЕГИСТРАЦИИ, КАДАСТРА И КАРТОГРАФИИ
Действителен: с 02.08.2024 по 26.10.2025

полное наименование должности		инициалы, фамилия

Земельный участок
вид объекта недвижимости

Лист № 248 раздела 4.2	Всего листов раздела 4.2: 345	Всего разделов: 8	Всего листов выписки: 528

20.12.2024г. № КУВИ-001/2024-306808196	
Кадастровый номер:	78:36:0000000:4752

1	2	3	4	5
42	110099.8	113827.66	-	-
43	110092.46	113821.76	-	-
44	110088.98	113819.39	-	-
45	110087.47	113818.66	-	-
46	110085.11	113818.02	-	-
47	110085.03	113817.98	-	-
48	110082.78	113817.07	-	-
49	110081.84	113816.5	-	-
50	110071.01	113806.74	-	-
51	110064.7	113799.53	-	-
52	110065.12	113798.16	-	-
53	110065.74	113796.73	-	-
54	110065.74	113795.16	-	-
55	110065.35	113794.19	-	-
56	110065.28	113793.21	-	-
57	110063.11	113789.57	-	-
58	110062.24	113788.57	-	-
59	110061.16	113786.87	-	-
60	110059.98	113784.06	-	-
61	110059.7	113782.33	-	-
62	110060.09	113780.02	-	-
63	110060.17	113778.22	-	-
64	110059.69	113776.49	-	-
65	110058.08	113774.42	-	-
66	110054.63	113772.36	-	-
67	110050.69	113771.43	-	-
68	110048.51	113771.92	-	-
69	110042.04	113779.27	-	-
70	110039.38	113782.92	-	-

ДОКУМЕНТ ПОДПИСАН
ЭЛЕКТРОННОЙ ПОДПИСЬЮ
Сертификат: 009F0BDC181A023B64597F1E2579BEFB50
Владелец: ФЕДЕРАЛЬНАЯ СЛУЖБА ГОСУДАРСТВЕННОЙ РЕГИСТРАЦИИ, КАДАСТРА И КАРТОГРАФИИ
Действителен: с 02.08.2024 по 26.10.2025

полное наименование должности		инициалы, фамилия

Земельный участок
вид объекта недвижимости

Лист № 249 раздела 4.2	Всего листов раздела 4.2: 345	Всего разделов: 8	Всего листов выписки: 528

20.12.2024г. № КУВИ-001/2024-306808196	
Кадастровый номер:	78:36:0000000:4752

1	2	3	4	5
71	110037.32	113781.09	-	-
72	110034.94	113770.39	-	-
73	110031.2	113763.21	-	-
74	110027.64	113758.48	-	-
75	110025.37	113756.69	-	-
76	110024.4	113756.45	-	-
77	110015.43	113759.54	-	-
78	110006.55	113766.94	-	-
79	110001.72	113770.64	-	-
80	109998.14	113771.49	-	-
81	109995.7	113771.91	-	-
82	109992.19	113773.96	-	-
83	109991.17	113775.21	-	-
84	109990.54	113776.5	-	-
85	109990.26	113777.67	-	-
86	109990.3	113778.18	-	-
87	109992.66	113781.5	-	-
88	109993.37	113782.2	-	-
89	109994.32	113782.88	-	-
90	109994.6	113783.24	-	-
91	109994.88	113784.59	-	-
92	109994.19	113787.95	-	-
93	109993.07	113788.84	-	-
94	109990.39	113788.6	-	-
95	109986.87	113788.59	-	-
96	109984.71	113789.01	-	-
97	109983.95	113788.85	-	-
98	109981.02	113789.51	-	-
99	109979.86	113789.49	-	-

ДОКУМЕНТ ПОДПИСАН
ЭЛЕКТРОННОЙ ПОДПИСЬЮ
Сертификат: 009F0BDC181A023B64597F1E2579BEFB50
Владелец: ФЕДЕРАЛЬНАЯ СЛУЖБА ГОСУДАРСТВЕННОЙ РЕГИСТРАЦИИ, КАДАСТРА И КАРТОГРАФИИ
Действителен: с 02.08.2024 по 26.10.2025

полное наименование должности		инициалы, фамилия

Земельный участок
вид объекта недвижимости

Лист № 250 раздела 4.2	Всего листов раздела 4.2: 345	Всего разделов: 8	Всего листов выписки: 528

20.12.2024г. № КУВИ-001/2024-306808196	
Кадастровый номер:	78:36:0000000:4752

1	2	3	4	5
100	109976.31	113788.89	-	-
101	109970.47	113787.2	-	-
102	109968.24	113786.14	-	-
103	109965.67	113784.46	-	-
104	109963.42	113782.39	-	-
105	109962.8	113781.33	-	-
106	109962.67	113780.13	-	-
107	109963.53	113776.62	-	-
108	109965.28	113773.47	-	-
109	109968.93	113769.21	-	-
110	109970.37	113766.29	-	-
111	109971.25	113762.52	-	-
112	109971.49	113754.7	-	-
113	109972.48	113747.78	-	-
114	109973.51	113741.23	-	-
115	109975.95	113736.44	-	-
116	109977.89	113733.85	-	-
117	109979.8	113731.98	-	-
118	109987	113723.03	-	-
119	109986.5	113721.25	-	-
120	109980.63	113715.14	-	-
121	109977.31	113712.78	-	-
122	109974.74	113711.87	-	-
123	109973.03	113711.67	-	-
124	109971.36	113712.07	-	-
125	109965.77	113712.27	-	-
126	109962.43	113712.06	-	-
127	109960.56	113711.75	-	-
128	109959.78	113710.54	-	-

ДОКУМЕНТ ПОДПИСАН
ЭЛЕКТРОННОЙ ПОДПИСЬЮ
Сертификат: 009F0BDC181A023B64597F1E2579BEFB50
Владелец: ФЕДЕРАЛЬНАЯ СЛУЖБА ГОСУДАРСТВЕННОЙ РЕГИСТРАЦИИ, КАДАСТРА И КАРТОГРАФИИ
Действителен: с 02.08.2024 по 26.10.2025

полное наименование должности		инициалы, фамилия

Земельный участок
вид объекта недвижимости

Лист № 251 раздела 4.2	Всего листов раздела 4.2: 345	Всего разделов: 8	Всего листов выписки: 528

20.12.2024г. № КУВИ-001/2024-306808196	
Кадастровый номер:	78:36:0000000:4752

1	2	3	4	5
129	109958.84	113706.77	-	-
130	109958.68	113704.31	-	-
131	109958.84	113700.57	-	-
132	109959.64	113697.24	-	-
133	109960.82	113695.25	-	-
134	109961.31	113692.83	-	-
135	109961.07	113691.35	-	-
136	109960.99	113691.19	-	-
137	109961.06	113688.13	-	-
138	109960.51	113685.34	-	-
139	109958.31	113683.54	-	-
140	109957.47	113683.14	-	-
141	109952.72	113684.96	-	-
142	109952.58	113684.97	-	-
143	109952.48	113685.05	-	-
144	109944.01	113688.29	-	-
145	109936.94	113692.01	-	-
146	109936.8	113692.03	-	-
147	109935.6	113691.91	-	-
148	109930.68	113689.15	-	-
149	109927.8	113684.33	-	-
150	109923.78	113674.02	-	-
151	109922.67	113668.96	-	-
152	109922.47	113664.17	-	-
153	109922.45	113663.75	-	-
154	109923.5	113659.05	-	-
155	109923.3	113657.57	-	-
156	109922.57	113656.27	-	-
157	109921.85	113655.69	-	-

ДОКУМЕНТ ПОДПИСАН
ЭЛЕКТРОННОЙ ПОДПИСЬЮ
Сертификат: 009F0BDC181A023B64597F1E2579BEFB50
Владелец: ФЕДЕРАЛЬНАЯ СЛУЖБА ГОСУДАРСТВЕННОЙ РЕГИСТРАЦИИ, КАДАСТРА И КАРТОГРАФИИ
Действителен: с 02.08.2024 по 26.10.2025

полное наименование должности		инициалы, фамилия

Земельный участок
вид объекта недвижимости

Лист № 252 раздела 4.2	Всего листов раздела 4.2: 345	Всего разделов: 8	Всего листов выписки: 528

20.12.2024г. № КУВИ-001/2024-306808196	
Кадастровый номер:	78:36:0000000:4752

1	2	3	4	5
158	109921.5	113652.69	-	-
159	109920.92	113651.56	-	-
160	109919.95	113650.3	-	-
161	109919.13	113649.64	-	-
162	109918.16	113649.21	-	-
163	109915	113648.6	-	-
164	109909.03	113648.63	-	-
165	109906.3	113648.22	-	-
166	109900.28	113646.27	-	-
167	109896.21	113644.03	-	-
168	109894.82	113642.89	-	-
169	109893.88	113641.77	-	-
170	109893.85	113641.66	-	-
171	109894.01	113637.67	-	-
172	109894.63	113635.79	-	-
173	109896.79	113631.84	-	-
174	109897.26	113629.9	-	-
175	109896.47	113625.05	-	-
176	109898.52	113618.4	-	-
177	109900.32	113613.68	-	-
178	109902.26	113608.52	-	-
179	109902.45	113607.89	-	-
180	109902.62	113607.61	-	-
181	109902.66	113607.16	-	-
182	109903.28	113605.07	-	-
183	109904.17	113601.59	-	-
184	109904.22	113601.09	-	-
185	109904.13	113600.6	-	-
186	109903.67	113599.77	-	-

ДОКУМЕНТ ПОДПИСАН
ЭЛЕКТРОННОЙ ПОДПИСЬЮ
Сертификат: 009F0BDC181A023B64597F1E2579BEFB50
Владелец: ФЕДЕРАЛЬНАЯ СЛУЖБА ГОСУДАРСТВЕННОЙ РЕГИСТРАЦИИ, КАДАСТРА И КАРТОГРАФИИ
Действителен: с 02.08.2024 по 26.10.2025

полное наименование должности		инициалы, фамилия

Земельный участок
вид объекта недвижимости

Лист № 253 раздела 4.2	Всего листов раздела 4.2: 345	Всего разделов: 8	Всего листов выписки: 528

20.12.2024г. № КУВИ-001/2024-306808196	
Кадастровый номер:	78:36:0000000:4752

1	2	3	4	5
187	109902.91	113599.2	-	-
188	109900.99	113598.48	-	-
189	109898.97	113598.12	-	-
190	109897.1	113598.23	-	-
191	109893.11	113599.58	-	-
192	109890.76	113599.45	-	-
193	109889.88	113598.92	-	-
194	109886.99	113595.22	-	-
195	109884.8	113591.2	-	-
196	109883.56	113588.55	-	-
197	109883.22	113587.55	-	-
198	109883.19	113587.41	-	-
199	109883.78	113582.99	-	-
200	109883.49	113580.8	-	-
201	109882.34	113577.82	-	-
202	109879.29	113573.05	-	-
203	109877.85	113569.52	-	-
204	109877.27	113565.76	-	-
205	109877.49	113564.14	-	-
206	109878.26	113562.71	-	-
207	109880.26	113560.63	-	-
208	109881.19	113559.99	-	-
209	109883.5	113558.67	-	-
210	109885.22	113558.06	-	-
211	109889.82	113558.07	-	-
212	109891.66	113557.73	-	-
213	109897.54	113555.38	-	-
214	109898.47	113554.76	-	-
215	109899.22	113553.94	-	-

полное наименование должности		инициалы, фамилия

ДОКУМЕНТ ПОДПИСАН
ЭЛЕКТРОННОЙ ПОДПИСЬЮ
Сертификат: 009F0BDC181A023B64597F1E2579BEFB50
Владелец: ФЕДЕРАЛЬНАЯ СЛУЖБА ГОСУДАРСТВЕННОЙ РЕГИСТРАЦИИ, КАДАСТРА И КАРТОГРАФИИ
Действителен: с 02.08.2024 по 26.10.2025

Земельный участок
вид объекта недвижимости

Лист № 254 раздела 4.2	Всего листов раздела 4.2: 345	Всего разделов: 8	Всего листов выписки: 528

20.12.2024г. № КУВИ-001/2024-306808196	
Кадастровый номер:	78:36:0000000:4752

1	2	3	4	5
216	109899.77	113552.91	-	-
217	109900.05	113551.77	-	-
218	109900.24	113548.79	-	-
219	109900.13	113545.81	-	-
220	109899.75	113542.69	-	-
221	109899.14	113539.61	-	-
222	109897.64	113535.23	-	-
223	109891.41	113526.88	-	-
224	109888.79	113524.43	-	-
225	109887.94	113523.02	-	-
226	109885.59	113516.58	-	-
227	109883.63	113509.45	-	-
228	109881.08	113505.26	-	-
229	109879.15	113503.38	-	-
230	109876.69	113502.18	-	-
231	109871.67	113501.11	-	-
232	109868.3	113501.04	-	-
233	109865.51	113501.64	-	-
234	109863.8	113502.46	-	-
235	109860.14	113505.23	-	-
236	109857.56	113506.03	-	-
237	109852.86	113505.83	-	-
238	109850.58	113505.1	-	-
239	109848.47	113503.98	-	-
240	109847.56	113503.16	-	-
241	109847.19	113502.51	-	-
242	109846.73	113500.15	-	-
243	109846.69	113498.55	-	-
244	109847.11	113497.27	-	-

ДОКУМЕНТ ПОДПИСАН
ЭЛЕКТРОННОЙ ПОДПИСЬЮ
Сертификат: 009F0BDC181A023B64597F1E2579BEFB50
Владелец: ФЕДЕРАЛЬНАЯ СЛУЖБА ГОСУДАРСТВЕННОЙ РЕГИСТРАЦИИ, КАДАСТРА И КАРТОГРАФИИ
Действителен: с 02.08.2024 по 26.10.2025

полное наименование должности	инициалы, фамилия

Земельный участок
вид объекта недвижимости

Лист № 255 раздела 4.2	Всего листов раздела 4.2: 345	Всего разделов: 8	Всего листов выписки: 528

20.12.2024г. № КУВИ-001/2024-306808196	
Кадастровый номер:	78:36:0000000:4752

1	2	3	4	5
245	109849.05	113495.2	-	-
246	109849.64	113494.24	-	-
247	109850.97	113490.42	-	-
248	109851.55	113487.33	-	-
249	109852.13	113482.03	-	-
250	109852.36	113472.51	-	-
251	109851.8	113466.04	-	-
252	109851.23	113464.52	-	-
253	109849.42	113462.02	-	-
254	109848.23	113461.14	-	-
255	109838.03	113455.45	-	-
256	109816.14	113444.78	-	-
257	109813.09	113442.6	-	-
258	109799.71	113433.33	-	-
259	109798.57	113432.97	-	-
260	109784.99	113419.33	-	-
261	109782.8	113416.71	-	-
262	109781.15	113412.99	-	-
263	109779.28	113410.67	-	-
264	109774.84	113407.24	-	-
265	109767.72	113401.08	-	-
266	109764.99	113397.99	-	-
267	109760.42	113390.97	-	-
268	109758	113385.18	-	-
269	109756.91	113380.34	-	-
270	109756.57	113374.54	-	-
271	109756.21	113370.23	-	-
272	109755.28	113366	-	-
273	109753.38	113360.9	-	-

ДОКУМЕНТ ПОДПИСАН
ЭЛЕКТРОННОЙ ПОДПИСЬЮ
Сертификат: 009F0BDC181A023B64597F1E2579BEFB50
Владелец: ФЕДЕРАЛЬНАЯ СЛУЖБА ГОСУДАРСТВЕННОЙ РЕГИСТРАЦИИ, КАДАСТРА И КАРТОГРАФИИ
Действителен: с 02.08.2024 по 26.10.2025

полное наименование должности	инициалы, фамилия

Земельный участок
вид объекта недвижимости

Лист № 256 раздела 4.2	Всего листов раздела 4.2: 345	Всего разделов: 8	Всего листов выписки: 528

20.12.2024г. № КУВИ-001/2024-306808196	
Кадастровый номер:	78:36:0000000:4752

1	2	3	4	5
274	109753.1	113358.3	-	-
275	109749.75	113350.5	-	-
276	109748.85	113348.78	-	-
277	109742.47	113331.68	-	-
278	109731.2	113303.95	-	-
279	109724.35	113284.43	-	-
280	109724.33	113281.07	-	-
281	109726.94	113277.57	-	-
282	109728.41	113272.81	-	-
283	109728.82	113267.96	-	-
284	109729.99	113265.79	-	-
285	109731.29	113262.16	-	-
286	109731.92	113258.31	-	-
287	109731.9	113254.81	-	-
288	109730.44	113247.9	-	-
289	109727.43	113241.51	-	-
290	109721.53	113233.4	-	-
291	109719.24	113228.63	-	-
292	109718.56	113225.8	-	-
293	109718.73	113222.22	-	-
294	109718.77	113220.59	-	-
295	109718.09	113217.25	-	-
296	109716.44	113214.26	-	-
297	109702.1	113206.63	-	-
298	109700.66	113206.76	-	-
299	109700.19	113206.68	-	-
300	109699.84	113206.36	-	-
301	109699.68	113205.86	-	-
302	109699.77	113204.51	-	-

ДОКУМЕНТ ПОДПИСАН
ЭЛЕКТРОННОЙ ПОДПИСЬЮ
Сертификат: 009F0BDC181A023B64597F1E2579BEFB50
Владелец: ФЕДЕРАЛЬНАЯ СЛУЖБА ГОСУДАРСТВЕННОЙ РЕГИСТРАЦИИ, КАДАСТРА И КАРТОГРАФИИ
Действителен: с 02.08.2024 по 26.10.2025

полное наименование должности		инициалы, фамилия

Земельный участок
вид объекта недвижимости

Лист № 257 раздела 4.2	Всего листов раздела 4.2: 345	Всего разделов: 8	Всего листов выписки: 528

20.12.2024г. № КУВИ-001/2024-306808196	
Кадастровый номер:	78:36:0000000:4752

1	2	3	4	5
303	109700.62	113202.28	-	-
304	109701.7	113200.36	-	-
305	109702.83	113199.15	-	-
306	109704.92	113198.22	-	-
307	109705.7	113197.64	-	-
308	109706.34	113196.86	-	-
309	109706.77	113195.99	-	-
310	109706.96	113195.16	-	-
311	109706.98	113194.23	-	-
312	109706.27	113190.96	-	-
313	109704.87	113187.92	-	-
314	109702.64	113184.9	-	-
315	109699.87	113182.36	-	-
316	109695.89	113182.59	-	-
317	109693.5	113183.23	-	-
318	109692.46	113183.34	-	-
319	109684.73	113183.47	-	-
320	109677	113183.42	-	-
321	109676	113183.05	-	-
322	109674.98	113182.04	-	-
323	109673.54	113180.04	-	-
324	109672.81	113178.3	-	-
325	109672.39	113176.42	-	-
326	109672.33	113174.42	-	-
327	109672.98	113170.37	-	-
328	109672.8	113168.1	-	-
329	109672.29	113166.34	-	-
330	109670.71	113163.16	-	-
331	109667.04	113158.41	-	-

ДОКУМЕНТ ПОДПИСАН
ЭЛЕКТРОННОЙ ПОДПИСЬЮ
Сертификат: 009F0BDC181A023B64597F1E2579BEFB50
Владелец: ФЕДЕРАЛЬНАЯ СЛУЖБА ГОСУДАРСТВЕННОЙ РЕГИСТРАЦИИ, КАДАСТРА И КАРТОГРАФИИ
Действителен: с 02.08.2024 по 26.10.2025

полное наименование должности		инициалы, фамилия

Земельный участок
вид объекта недвижимости

Лист № 258 раздела 4.2	Всего листов раздела 4.2: 345	Всего разделов: 8	Всего листов выписки: 528

20.12.2024г. № КУВИ-001/2024-306808196	
Кадастровый номер:	78:36:0000000:4752

1	2	3	4	5
332	109665.76	113156.31	-	-
333	109664.23	113153.07	-	-
334	109662.96	113149.72	-	-
335	109660.96	113145.89	-	-
336	109658.65	113142.27	-	-
337	109658.41	113138.19	-	-
338	109657.25	113134.91	-	-
339	109655.53	113133.12	-	-
340	109651.31	113130.76	-	-
341	109650.88	113130.08	-	-
342	109644.16	113126.16	-	-
343	109637.09	113122.94	-	-
344	109632.36	113121.49	-	-
345	109627.47	113120.81	-	-
346	109625.26	113120.96	-	-
347	109622.29	113122.19	-	-
348	109620.04	113124.35	-	-
349	109616.85	113128.19	-	-
350	109611.79	113131.69	-	-
351	109607.51	113131.03	-	-
352	109602.41	113129.1	-	-
353	109598.04	113126.85	-	-
354	109597.58	113126.49	-	-
355	109591.87	113120.73	-	-
356	109590.95	113118.99	-	-
357	109589.09	113116.68	-	-
358	109586.92	113115.13	-	-
359	109585.67	113114.49	-	-
360	109583.94	113112.74	-	-

ДОКУМЕНТ ПОДПИСАН
ЭЛЕКТРОННОЙ ПОДПИСЬЮ
Сертификат: 009F0BDC181A023B64597F1E2579BEFB50
Владелец: ФЕДЕРАЛЬНАЯ СЛУЖБА ГОСУДАРСТВЕННОЙ РЕГИСТРАЦИИ, КАДАСТРА И КАРТОГРАФИИ
Действителен: с 02.08.2024 по 26.10.2025

полное наименование должности		инициалы, фамилия

Земельный участок
вид объекта недвижимости

Лист № 259 раздела 4.2	Всего листов раздела 4.2: 345	Всего разделов: 8	Всего листов выписки: 528

20.12.2024г. № КУВИ-001/2024-306808196	
Кадастровый номер:	78:36:0000000:4752

1	2	3	4	5
361	109578.18	113107.96	-	-
362	109572.3	113105.21	-	-
363	109562.5	113103.33	-	-
364	109561.17	113103.35	-	-
365	109559.92	113102.93	-	-
366	109554.66	113101.92	-	-
367	109552.96	113102.26	-	-
368	109541.44	113109.56	-	-
369	109539.34	113111.28	-	-
370	109537.57	113113.32	-	-
371	109535.25	113115.88	-	-
372	109532.48	113117.86	-	-
373	109529.8	113119.06	-	-
374	109528.34	113119.48	-	-
375	109521.41	113119.88	-	-
376	109513.95	113122.3	-	-
377	109503.13	113122.64	-	-
378	109500.37	113122.27	-	-
379	109491.92	113120.13	-	-
380	109487.81	113118.5	-	-
381	109482.53	113115.74	-	-
382	109481.16	113112.24	-	-
383	109480.2	113109.08	-	-
384	109479.82	113107.26	-	-
385	109479.77	113103.07	-	-
386	109479.31	113101.32	-	-
387	109478.4	113099.36	-	-
388	109477.21	113097.79	-	-
389	109474.68	113096.01	-	-

ДОКУМЕНТ ПОДПИСАН
ЭЛЕКТРОННОЙ ПОДПИСЬЮ
Сертификат: 009F0BDC181A023B64597F1E2579BEFB50
Владелец: ФЕДЕРАЛЬНАЯ СЛУЖБА ГОСУДАРСТВЕННОЙ РЕГИСТРАЦИИ, КАДАСТРА И КАРТОГРАФИИ
Действителен: с 02.08.2024 по 26.10.2025

полное наименование должности		инициалы, фамилия

Земельный участок
вид объекта недвижимости

Лист № 260 раздела 4.2	Всего листов раздела 4.2: 345	Всего разделов: 8	Всего листов выписки: 528

20.12.2024г. № КУВИ-001/2024-306808196	
Кадастровый номер:	78:36:0000000:4752

1	2	3	4	5
390	109473.99	113094.77	-	-
391	109472.4	113093.59	-	-
392	109470	113092.88	-	-
393	109464.58	113093.3	-	-
394	109462.93	113092.56	-	-
395	109462.21	113091.99	-	-
396	109456.24	113083.59	-	-
397	109455.49	113081.96	-	-
398	109453.96	113080.39	-	-
399	109453.65	113079.95	-	-
400	109453.24	113079.99	-	-
401	109451.9	113079.49	-	-
402	109441.01	113080.68	-	-
403	109436.04	113079.93	-	-
404	109431.42	113078.84	-	-
405	109427.65	113078.34	-	-
406	109420.33	113078.36	-	-
407	109418.67	113079.1	-	-
408	109415.31	113081.12	-	-
409	109412.31	113085.15	-	-
410	109410.76	113086.51	-	-
411	109410.24	113086.94	-	-
412	109409.4	113087.48	-	-
413	109406.23	113088.8	-	-
414	109401.35	113089.35	-	-
415	109397.07	113088.03	-	-
416	109394.06	113085.72	-	-
417	109376.9	113060.66	-	-
418	109376.82	113060.45	-	-

полное наименование должности		инициалы, фамилия

ДОКУМЕНТ ПОДПИСАН
ЭЛЕКТРОННОЙ ПОДПИСЬЮ
Сертификат: 009F0BDC181A023B64597F1E2579BEFB50
Владелец: ФЕДЕРАЛЬНАЯ СЛУЖБА ГОСУДАРСТВЕННОЙ РЕГИСТРАЦИИ, КАДАСТРА И КАРТОГРАФИИ
Действителен: с 02.08.2024 по 26.10.2025

Земельный участок
вид объекта недвижимости

Лист № 261 раздела 4.2	Всего листов раздела 4.2: 345	Всего разделов: 8	Всего листов выписки: 528

20.12.2024г. № КУВИ-001/2024-306808196	
Кадастровый номер:	78:36:0000000:4752

1	2	3	4	5
419	109375.9	113050.29	-	-
420	109374.44	113047.12	-	-
421	109372.05	113044.2	-	-
422	109370.76	113043.27	-	-
423	109368.47	113040.56	-	-
424	109366.85	113039.75	-	-
425	109364.89	113039.93	-	-
426	109363.44	113041.09	-	-
427	109362.07	113043.26	-	-
428	109360.14	113043.55	-	-
429	109357.66	113043.01	-	-
430	109356.28	113041.86	-	-
431	109354.94	113039.53	-	-
432	109354.51	113037.38	-	-
433	109354.27	113035.03	-	-
434	109353.06	113032.41	-	-
435	109351.05	113030.59	-	-
436	109345.26	113027.52	-	-
437	109340.41	113025.97	-	-
438	109335.24	113023.57	-	-
439	109330.85	113022.62	-	-
440	109326.36	113022.44	-	-
441	109326.13	113022.47	-	-
442	109325.92	113022.43	-	-
443	109322.77	113022.24	-	-
444	109319.64	113022.85	-	-
445	109317.33	113023.69	-	-
446	109313.73	113024.18	-	-
447	109312.46	113024.19	-	-

ДОКУМЕНТ ПОДПИСАН
ЭЛЕКТРОННОЙ ПОДПИСЬЮ
Сертификат: 009F0BDC181A023B64597F1E2579BEFB50
Владелец: ФЕДЕРАЛЬНАЯ СЛУЖБА ГОСУДАРСТВЕННОЙ РЕГИСТРАЦИИ, КАДАСТРА И КАРТОГРАФИИ
Действителен: с 02.08.2024 по 26.10.2025

полное наименование должности		инициалы, фамилия

Земельный участок
вид объекта недвижимости

Лист № 262 раздела 4.2	Всего листов раздела 4.2: 345	Всего разделов: 8	Всего листов выписки: 528

20.12.2024г. № КУВИ-001/2024-306808196	
Кадастровый номер:	78:36:0000000:4752

1	2	3	4	5
448	109306.94	113023.08	-	-
449	109306.76	113023	-	-
450	109303.51	113019.94	-	-
451	109302.24	113017.04	-	-
452	109299.98	113004.58	-	-
453	109299.91	113003.33	-	-
454	109300.29	113001.53	-	-
455	109301.94	112998.56	-	-
456	109302.25	112997.53	-	-
457	109302.31	112996.22	-	-
458	109302.04	112994.61	-	-
459	109301.16	112992.93	-	-
460	109300.58	112992.51	-	-
461	109300.67	112991.99	-	-
462	109299.02	112989.94	-	-
463	109287.66	112986.35	-	-
464	109276.07	112983.72	-	-
465	109272.08	112981.84	-	-
466	109269.06	112983.46	-	-
467	109263.45	112985.23	-	-
468	109258.96	112988.42	-	-
469	109255.54	112988.92	-	-
470	109254.54	112989.29	-	-
471	109253.5	112990.32	-	-
472	109244.9	113003.94	-	-
473	109239.23	113016.57	-	-
474	109237.67	113018.57	-	-
475	109236.31	113019.9	-	-
476	109236.15	113019.98	-	-

ДОКУМЕНТ ПОДПИСАН
ЭЛЕКТРОННОЙ ПОДПИСЬЮ
Сертификат: 009F0BDC181A023B64597F1E2579BEFB50
Владелец: ФЕДЕРАЛЬНАЯ СЛУЖБА ГОСУДАРСТВЕННОЙ РЕГИСТРАЦИИ, КАДАСТРА И КАРТОГРАФИИ
Действителен: с 02.08.2024 по 26.10.2025

полное наименование должности		инициалы, фамилия

Земельный участок
вид объекта недвижимости

Лист № 263 раздела 4.2	Всего листов раздела 4.2: 345	Всего разделов: 8	Всего листов выписки: 528

20.12.2024г. № КУВИ-001/2024-306808196	
Кадастровый номер:	78:36:0000000:4752

1	2	3	4	5
477	109232.65	113019.39	-	-
478	109225.12	113015.98	-	-
479	109220.24	113014.4	-	-
480	109215.06	113011.6	-	-
481	109211.19	113010.23	-	-
482	109208.69	113009.57	-	-
483	109203.99	113009.23	-	-
484	109200.99	113009.35	-	-
485	109197.83	113009.06	-	-
486	109195.41	113008.53	-	-
487	109191.64	113006.93	-	-
488	109187.72	113004.66	-	-
489	109185.98	113003.5	-	-
490	109185.88	113000.43	-	-
491	109186.12	112999.68	-	-
492	109187.41	112998.03	-	-
493	109190.62	112994.8	-	-
494	109192.79	112993.54	-	-
495	109194.14	112992.19	-	-
496	109195.35	112990.48	-	-
497	109196.04	112988.69	-	-
498	109196.22	112987.79	-	-
499	109196.56	112986.95	-	-
500	109196.4	112986.35	-	-
501	109196.47	112985.21	-	-
502	109195.73	112981.78	-	-
503	109194.42	112980.59	-	-
504	109193.21	112980	-	-
505	109190.64	112979.84	-	-

ДОКУМЕНТ ПОДПИСАН
ЭЛЕКТРОННОЙ ПОДПИСЬЮ
Сертификат: 009F0BDC181A023B64597F1E2579BEFB50
Владелец: ФЕДЕРАЛЬНАЯ СЛУЖБА ГОСУДАРСТВЕННОЙ РЕГИСТРАЦИИ, КАДАСТРА И КАРТОГРАФИИ
Действителен: с 02.08.2024 по 26.10.2025

полное наименование должности		инициалы, фамилия

Земельный участок
вид объекта недвижимости

Лист № 264 раздела 4.2	Всего листов раздела 4.2: 345	Всего разделов: 8	Всего листов выписки: 528

20.12.2024г. № КУВИ-001/2024-306808196	
Кадастровый номер:	78:36:0000000:4752

1	2	3	4	5
506	109189.74	112979.48	-	-
507	109184.27	112979.78	-	-
508	109180.59	112981.37	-	-
509	109173.73	112984.95	-	-
510	109172	112985.14	-	-
511	109167.47	112985.48	-	-
512	109163.49	112983.63	-	-
513	109156.87	112985.78	-	-
514	109150.64	112985.93	-	-
515	109147.23	112984.23	-	-
516	109145.68	112983.94	-	-
517	109141.24	112984.42	-	-
518	109134.19	112986.11	-	-
519	109131.05	112986.18	-	-
520	109126.9	112985.34	-	-
521	109124.42	112985.76	-	-
522	109123.18	112986.49	-	-
523	109108.76	112926.51	-	-
524	109101.46	112889	-	-
525	109117.94	112885.74	-	-
526	109154.53	112884.03	-	-
527	109178.72	112879.93	-	-
528	109207.59	112881.09	-	-
529	109233.81	112889.56	-	-
530	109254.22	112883.45	-	-
531	109272.08	112881.85	-	-
532	109289.93	112883.45	-	-
533	109317.75	112890.99	-	-
534	109350.31	112904.09	-	-

полное наименование должности		инициалы, фамилия

ДОКУМЕНТ ПОДПИСАН
ЭЛЕКТРОННОЙ ПОДПИСЬЮ
Сертификат: 009F0BDC181A023B64597F1E2579BEFB50
Владелец: ФЕДЕРАЛЬНАЯ СЛУЖБА ГОСУДАРСТВЕННОЙ РЕГИСТРАЦИИ, КАДАСТРА И КАРТОГРАФИИ
Действителен: с 02.08.2024 по 26.10.2025

Земельный участок
вид объекта недвижимости

Лист № 265 раздела 4.2	Всего листов раздела 4.2: 345	Всего разделов: 8	Всего листов выписки: 528

20.12.2024г. № КУВИ-001/2024-306808196	
Кадастровый номер:	78:36:0000000:4752

1	2	3	4	5
535	109364.81	112914.64	-	-
536	109383.18	112935.57	-	-
537	109405.43	112949.37	-	-
538	109428.26	112961.47	-	-
539	109448.35	112979.65	-	-
540	109460.87	112979.89	-	-
541	109482.06	112984.32	-	-
542	109483.56	112988.68	-	-
543	109482.36	112995.9	-	-
544	109477.28	113003.77	-	-
545	109475.18	113009.09	-	-
546	109473.71	113014.49	-	-
547	109473.61	113018.67	-	-
548	109476.38	113027.95	-	-
549	109478.53	113033.44	-	-
550	109480.62	113038.04	-	-
551	109484.52	113043.98	-	-
552	109486.71	113045.68	-	-
553	109488.79	113048.26	-	-
554	109495.43	113050.21	-	-
555	109500.59	113050.68	-	-
556	109502.97	113050.99	-	-
557	109504.27	113053.46	-	-
558	109505.44	113055.09	-	-
559	109507.9	113054.87	-	-
560	109511.04	113055.76	-	-
561	109512.8	113057.93	-	-
562	109514.89	113062.26	-	-
563	109517.71	113069.69	-	-

полное наименование должности		инициалы, фамилия

ДОКУМЕНТ ПОДПИСАН
ЭЛЕКТРОННОЙ ПОДПИСЬЮ
Сертификат: 009F0BDC181A023B64597F1E2579BEFB50
Владелец: ФЕДЕРАЛЬНАЯ СЛУЖБА ГОСУДАРСТВЕННОЙ РЕГИСТРАЦИИ, КАДАСТРА И КАРТОГРАФИИ
Действителен: с 02.08.2024 по 26.10.2025

Земельный участок
вид объекта недвижимости

Лист № 266 раздела 4.2	Всего листов раздела 4.2: 345	Всего разделов: 8	Всего листов выписки: 528

20.12.2024г. № КУВИ-001/2024-306808196	
Кадастровый номер:	78:36:0000000:4752

1	2	3	4	5
564	109520.34	113072.85	-	-
565	109522.42	113074.36	-	-
566	109522.81	113075.54	-	-
567	109527.23	113079.26	-	-
568	109532.53	113078.37	-	-
569	109543.92	113070.81	-	-
570	109548.41	113068.81	-	-
571	109550.83	113066.23	-	-
572	109554.53	113063.78	-	-
573	109566.91	113056.63	-	-
574	109572.42	113052.35	-	-
575	109576.16	113049.44	-	-
576	109578.97	113047.57	-	-
577	109582.08	113046.9	-	-
578	109587.11	113048.51	-	-
579	109587.54	113049.83	-	-
580	109589.82	113049.41	-	-
581	109590.15	113048.04	-	-
582	109592.38	113047.73	-	-
583	109597.63	113051.97	-	-
584	109610.01	113067.73	-	-
585	109624.63	113082.96	-	-
586	109627.6	113085.07	-	-
587	109634.45	113084.5	-	-
588	109644.08	113076.67	-	-
589	109645.13	113076	-	-
590	109669.04	113058.34	-	-
591	109670.27	113058.78	-	-
592	109673.61	113062.18	-	-

ДОКУМЕНТ ПОДПИСАН
ЭЛЕКТРОННОЙ ПОДПИСЬЮ
Сертификат: 009F0BDC181A023B64597F1E2579BEFB50
Владелец: ФЕДЕРАЛЬНАЯ СЛУЖБА ГОСУДАРСТВЕННОЙ РЕГИСТРАЦИИ, КАДАСТРА И КАРТОГРАФИИ
Действителен: с 02.08.2024 по 26.10.2025

полное наименование должности		инициалы, фамилия

Земельный участок
вид объекта недвижимости

Лист № 267 раздела 4.2	Всего листов раздела 4.2: 345	Всего разделов: 8	Всего листов выписки: 528

20.12.2024г. № КУВИ-001/2024-306808196	
Кадастровый номер:	78:36:0000000:4752

1	2	3	4	5
593	109678.43	113064.11	-	-
594	109682.07	113063.35	-	-
595	109685.57	113061.62	-	-
596	109688.7	113059.08	-	-
597	109696.32	113049.09	-	-
598	109700.99	113044.13	-	-
599	109703.34	113045.6	-	-
600	109697.92	113051.3	-	-
601	109705.36	113057.74	-	-
602	109709.65	113055.65	-	-
603	109713	113051.67	-	-
604	109716.64	113053.96	-	-
605	109729.44	113065.71	-	-
606	109740.71	113079.82	-	-
607	109749.2	113095.61	-	-
608	109769.33	113112.06	-	-
609	109788.44	113134.29	-	-
610	109796.93	113150.08	-	-
611	109802.47	113167.13	-	-
612	109809.84	113188.94	-	-
613	109815.96	113209.14	-	-
614	109821.98	113222.72	-	-
615	109828.09	113249.28	-	-
616	109828	113281.7	-	-
617	109838.4	113304.22	-	-
618	109851.6	113341.61	-	-
619	109864.62	113357.92	-	-
620	109877.47	113364.24	-	-
621	109904.5	113379.65	-	-

ДОКУМЕНТ ПОДПИСАН
ЭЛЕКТРОННОЙ ПОДПИСЬЮ
Сертификат: 009F0BDC181A023B64597F1E2579BEFB50
Владелец: ФЕДЕРАЛЬНАЯ СЛУЖБА ГОСУДАРСТВЕННОЙ РЕГИСТРАЦИИ, КАДАСТРА И КАРТОГРАФИИ
Действителен: с 02.08.2024 по 26.10.2025

полное наименование должности		инициалы, фамилия

Земельный участок
вид объекта недвижимости

Лист № 268 раздела 4.2	Всего листов раздела 4.2: 345	Всего разделов: 8	Всего листов выписки: 528

20.12.2024г. № КУВИ-001/2024-306808196	
Кадастровый номер:	78:36:0000000:4752

1	2	3	4	5
622	109927.1	113400.57	-	-
623	109936.98	113415.53	-	-
624	109947.55	113434.95	-	-
625	109958.93	113447.6	-	-
626	109973.05	113471.93	-	-
627	109983.38	113493.62	-	-
628	109993.31	113525.09	-	-
629	109994.89	113548.84	-	-
630	109993.56	113562.68	-	-
631	110000.38	113582.44	-	-
632	110003.36	113597.5	-	-
633	110023.3	113611.33	-	-
634	110041.53	113631.43	-	-
635	110057.84	113652.84	-	-
636	110071.64	113673.48	-	-
637	110098.89	113685.4	-	-
638	110124.18	113702.8	-	-
639	110145.34	113730.52	-	-
640	110159.34	113730.71	-	-
641	110187.68	113735.97	-	-
1	110196.74	113735.16	-	-
1	109655.33	113026.96	-	-
2	109649.28	113031.81	-	-
3	109648.86	113032.36	-	-
4	109647.78	113033.24	-	-
5	109655.45	113045.06	-	-
6	109654.96	113045.79	-	-
7	109642.46	113055.57	-	-
8	109634.03	113063.17	-	-

ДОКУМЕНТ ПОДПИСАН
ЭЛЕКТРОННОЙ ПОДПИСЬЮ
Сертификат: 009F0BDC181A023B64597F1E2579BEFB50
Владелец: ФЕДЕРАЛЬНАЯ СЛУЖБА ГОСУДАРСТВЕННОЙ РЕГИСТРАЦИИ, КАДАСТРА И КАРТОГРАФИИ
Действителен: с 02.08.2024 по 26.10.2025

полное наименование должности		инициалы, фамилия

Земельный участок
вид объекта недвижимости

Лист № 269 раздела 4.2	Всего листов раздела 4.2: 345	Всего разделов: 8	Всего листов выписки: 528

20.12.2024г. № КУВИ-001/2024-306808196	
Кадастровый номер:	78:36:0000000:4752

1	2	3	4	5
9	109633.42	113063.32	-	-
10	109630.22	113061.83	-	-
11	109608.42	113038.49	-	-
12	109608.43	113038.17	-	-
13	109609.6	113037.49	-	-
14	109609.93	113034.93	-	-
15	109611.17	113031.95	-	-
16	109614.77	113031.91	-	-
17	109615.65	113030.85	-	-
18	109614.87	113029.02	-	-
19	109614.55	113027.02	-	-
20	109615.07	113025.57	-	-
21	109619.7	113020.71	-	-
22	109622.48	113018.45	-	-
23	109631.7	113023.58	-	-
24	109650.24	113025.72	-	-
1	109655.33	113026.96	-	-

полное наименование должности		инициалы, фамилия

ДОКУМЕНТ ПОДПИСАН
ЭЛЕКТРОННОЙ ПОДПИСЬЮ
Сертификат: 009F0BDC181A023B64597F1E2579BEFB50
Владелец: ФЕДЕРАЛЬНАЯ СЛУЖБА ГОСУДАРСТВЕННОЙ РЕГИСТРАЦИИ, КАДАСТРА И КАРТОГРАФИИ
Действителен: с 02.08.2024 по 26.10.2025

Земельный участок
вид объекта недвижимости

Лист № 270 раздела 4.2	Всего листов раздела 4.2: 345	Всего разделов: 8	Всего листов выписки: 528

20.12.2024г. № КУВИ-001/2024-306808196	
Кадастровый номер:	78:36:0000000:4752

Сведения о характерных точках границы части (частей) земельного участка				
Учетный номер части: 78:36:0000000:4752/35				
Система координат				
Номер точки	Координаты, м		Описание закрепления на местности	Средняя квадратичная погрешность определения координат характерных точек границ земельного участка, м
	X	Y		
1	2	3	4	5
1	109165.55	112985.62	-	-
2	109152.67	112986.59	-	-
3	109131.06	112987.48	-	-
4	109123.25	112986.79	-	-
5	109108.76	112926.51	-	-
6	109084.99	112804.42	-	-
1	109165.55	112985.62	-	-

полное наименование должности		инициалы, фамилия

ДОКУМЕНТ ПОДПИСАН
ЭЛЕКТРОННОЙ ПОДПИСЬЮ
Сертификат: 009F0BDC181A023B64597F1E2579BEFB50
Владелец: ФЕДЕРАЛЬНАЯ СЛУЖБА ГОСУДАРСТВЕННОЙ РЕГИСТРАЦИИ, КАДАСТРА И КАРТОГРАФИИ
Действителен: с 02.08.2024 по 26.10.2025

Земельный участок			
вид объекта недвижимости			
Лист № 271 раздела 4.2	Всего листов раздела 4.2: 345	Всего разделов: 8	Всего листов выписки: 528

20.12.2024г. № КУВИ-001/2024-306808196	
Кадастровый номер:	78:36:0000000:4752

Сведения о характерных точках границы части (частей) земельного участка

Учетный номер части: 78:36:0000000:4752/36

Система координат

Номер точки	Координаты, м		Описание закрепления на местности	Средняя квадратичная погрешность определения координат характерных точек границ земельного участка, м
	X	Y		
1	2	3	4	5
1	109990.3	113778.18	-	-
2	109992.66	113781.5	-	-
3	109993.37	113782.2	-	-
4	109994.32	113782.88	-	-
5	109994.94	113783.68	-	-
6	109995.26	113784.66	-	-
7	109995.3	113786.2	-	-
8	109994.79	113787.8	-	-
9	109993.91	113788.91	-	-
10	109990.39	113788.6	-	-
11	109986.87	113788.59	-	-
12	109982.05	113789.53	-	-
13	109979.86	113789.49	-	-
14	109976.31	113788.89	-	-
15	109970.47	113787.2	-	-
16	109968.24	113786.14	-	-
17	109965.67	113784.46	-	-
18	109963.42	113782.39	-	-
19	109962.8	113781.33	-	-
20	109962.67	113780.13	-	-
21	109963.53	113776.62	-	-
22	109965.28	113773.47	-	-
23	109968.93	113769.21	-	-
24	109970.37	113766.29	-	-

ДОКУМЕНТ ПОДПИСАН
ЭЛЕКТРОННОЙ ПОДПИСЬЮ
Сертификат: 009F0BDC181A023B64597F1E2579BEFB50
Владелец: ФЕДЕРАЛЬНАЯ СЛУЖБА ГОСУДАРСТВЕННОЙ РЕГИСТРАЦИИ, КАДАСТРА И КАРТОГРАФИИ
Действителен: с 02.08.2024 по 26.10.2025

полное наименование должности		инициалы, фамилия

Земельный участок
вид объекта недвижимости

Лист № 272 раздела 4.2	Всего листов раздела 4.2: 345	Всего разделов: 8	Всего листов выписки: 528

20.12.2024г. № КУВИ-001/2024-306808196	
Кадастровый номер:	78:36:0000000:4752

1	2	3	4	5
25	109971.25	113762.52	-	-
26	109971.33	113759.76	-	-
27	109990.48	113776.73	-	-
28	109990.26	113777.67	-	-
1	109990.3	113778.18	-	-
1	110182	113832.3	-	-
2	110181.73	113830.56	-	-
3	110180.9	113829.52	-	-
4	110180.09	113829.06	-	-
5	110178.76	113829.18	-	-
6	110177.85	113829.89	-	-
7	110177.26	113831.01	-	-
8	110176.84	113833.28	-	-
9	110176.41	113834.27	-	-
10	110175.86	113834.64	-	-
11	110175.01	113834.72	-	-
12	110170.63	113834.34	-	-
13	110168.25	113833.87	-	-
14	110160.59	113830.84	-	-
15	110157.48	113829.98	-	-
16	110150.08	113829.28	-	-
17	110140.18	113829.27	-	-
18	110127.97	113834.04	-	-
19	110124.89	113835.54	-	-
20	110123.97	113837.3	-	-
21	110123.18	113840.96	-	-
22	110122.4	113843.09	-	-
23	110118.37	113843.63	-	-
24	110115.34	113843.1	-	-

ДОКУМЕНТ ПОДПИСАН
ЭЛЕКТРОННОЙ ПОДПИСЬЮ
Сертификат: 009F0BDC181A023B64597F1E2579BEFB50
Владелец: ФЕДЕРАЛЬНАЯ СЛУЖБА ГОСУДАРСТВЕННОЙ РЕГИСТРАЦИИ, КАДАСТРА И КАРТОГРАФИИ
Действителен: с 02.08.2024 по 26.10.2025

полное наименование должности		инициалы, фамилия

Земельный участок
вид объекта недвижимости

Лист № 273 раздела 4.2	Всего листов раздела 4.2: 345	Всего разделов: 8	Всего листов выписки: 528

20.12.2024г. № КУВИ-001/2024-306808196	
Кадастровый номер:	78:36:0000000:4752

1	2	3	4	5
25	110113.28	113841.82	-	-
26	110111	113838.96	-	-
27	110110.64	113837.96	-	-
28	110110.77	113835.71	-	-
29	110110.29	113834.62	-	-
30	110099.8	113827.66	-	-
31	110092.46	113821.76	-	-
32	110088.98	113819.39	-	-
33	110087.47	113818.66	-	-
34	110083.72	113817.65	-	-
35	110081.84	113816.5	-	-
36	110071.01	113806.74	-	-
37	110068.66	113804.06	-	-
38	110189.83	113810.73	-	-
39	110189.55	113811.94	-	-
1	110182	113832.3	-	-

ДОКУМЕНТ ПОДПИСАН
ЭЛЕКТРОННОЙ ПОДПИСЬЮ
Сертификат: 009F0BDC181A023B64597F1E2579BEFB50
Владелец: ФЕДЕРАЛЬНАЯ СЛУЖБА ГОСУДАРСТВЕННОЙ РЕГИСТРАЦИИ, КАДАСТРА И КАРТОГРАФИИ
Действителен: с 02.08.2024 по 26.10.2025

полное наименование должности	инициалы, фамилия

Земельный участок
вид объекта недвижимости

Лист № 274 раздела 4.2	Всего листов раздела 4.2: 345	Всего разделов: 8	Всего листов выписки: 528

20.12.2024г. № КУВИ-001/2024-306808196	
Кадастровый номер:	78:36:0000000:4752

Сведения о характерных точках границы части (частей) земельного участка

Учетный номер части: 78:36:0000000:4752/37

Система координат

Номер точки	Координаты, м		Описание закрепления на местности	Средняя квадратичная погрешность определения координат характерных точек границ земельного участка, м
	X	Y		
1	2	3	4	5
1	109979.86	113789.49	-	-
2	109976.31	113788.89	-	-
3	109970.47	113787.2	-	-
4	109968.24	113786.14	-	-
5	109965.67	113784.46	-	-
6	109963.42	113782.39	-	-
7	109962.8	113781.33	-	-
8	109962.67	113780.13	-	-
9	109963.53	113776.62	-	-
10	109965.28	113773.47	-	-
11	109966.33	113772.24	-	-
12	109985.32	113788.89	-	-
13	109982.05	113789.53	-	-
1	109979.86	113789.49	-	-
1	110181.73	113830.56	-	-
2	110180.9	113829.52	-	-
3	110180.09	113829.06	-	-
4	110178.76	113829.18	-	-
5	110177.85	113829.89	-	-
6	110177.26	113831.01	-	-
7	110176.84	113833.28	-	-
8	110176.41	113834.27	-	-
9	110175.86	113834.64	-	-
10	110175.01	113834.72	-	-

ДОКУМЕНТ ПОДПИСАН
ЭЛЕКТРОННОЙ ПОДПИСЬЮ
Сертификат: 009F0BDC181A023B64597F1E2579BEFB50
Владелец: ФЕДЕРАЛЬНАЯ СЛУЖБА ГОСУДАРСТВЕННОЙ РЕГИСТРАЦИИ, КАДАСТРА И КАРТОГРАФИИ
Действителен: с 02.08.2024 по 26.10.2025

полное наименование должности		инициалы, фамилия

Земельный участок
вид объекта недвижимости

Лист № 275 раздела 4.2	Всего листов раздела 4.2: 345	Всего разделов: 8	Всего листов выписки: 528

20.12.2024г. № КУВИ-001/2024-306808196	
Кадастровый номер:	78:36:0000000:4752

1	2	3	4	5
11	110170.63	113834.34	-	-
12	110168.25	113833.87	-	-
13	110160.59	113830.84	-	-
14	110157.48	113829.98	-	-
15	110150.08	113829.28	-	-
16	110140.18	113829.27	-	-
17	110127.97	113834.04	-	-
18	110124.89	113835.54	-	-
19	110123.97	113837.3	-	-
20	110123.18	113840.96	-	-
21	110122.4	113843.09	-	-
22	110118.37	113843.63	-	-
23	110115.34	113843.1	-	-
24	110113.28	113841.82	-	-
25	110111	113838.96	-	-
26	110110.64	113837.96	-	-
27	110110.77	113835.71	-	-
28	110110.29	113834.62	-	-
29	110099.8	113827.66	-	-
30	110092.46	113821.76	-	-
31	110088.98	113819.39	-	-
32	110087.47	113818.66	-	-
33	110085.01	113818	-	-
34	110185.07	113824.03	-	-
35	110182	113832.3	-	-
1	110181.73	113830.56	-	-

полное наименование должности		инициалы, фамилия

ДОКУМЕНТ ПОДПИСАН
ЭЛЕКТРОННОЙ ПОДПИСЬЮ
Сертификат: 009F0BDC181A023B64597F1E2579BEFB50
Владелец: ФЕДЕРАЛЬНАЯ СЛУЖБА ГОСУДАРСТВЕННОЙ РЕГИСТРАЦИИ, КАДАСТРА И КАРТОГРАФИИ
Действителен: с 02.08.2024 по 26.10.2025

Земельный участок
вид объекта недвижимости

Лист № 276 раздела 4.2	Всего листов раздела 4.2: 345	Всего разделов: 8	Всего листов выписки: 528

20.12.2024г. № КУВИ-001/2024-306808196	
Кадастровый номер:	78:36:0000000:4752

Сведения о характерных точках границы части (частей) земельного участка

Учетный номер части: 78:36:0000000:4752/38

Система координат

Номер точки	Координаты, м		Описание закрепления на местности	Средняя квадратичная погрешность определения координат характерных точек границ земельного участка, м
	X	Y		
1	2	3	4	5
1	109130.26	112987.41	-	-
2	109123.25	112986.79	-	-
3	109115.53	112954.69	-	-
4	109130.26	112987.41	-	-
1	110003.23	113769.48	-	-
2	110001.72	113770.64	-	-
3	109998.14	113771.49	-	-
4	109995.7	113771.91	-	-
5	109992.19	113773.96	-	-
6	109991.17	113775.21	-	-
7	109990.54	113776.5	-	-
8	109990.26	113777.67	-	-
9	109990.3	113778.18	-	-
10	109992.66	113781.5	-	-
11	109993.37	113782.2	-	-
12	109994.32	113782.88	-	-
13	109994.94	113783.68	-	-
14	109995.26	113784.66	-	-
15	109995.3	113786.2	-	-
16	109994.79	113787.8	-	-
17	109993.91	113788.91	-	-
18	109990.39	113788.6	-	-
19	109986.87	113788.59	-	-
20	109982.05	113789.53	-	-

полное наименование должности		инициалы, фамилия

ДОКУМЕНТ ПОДПИСАН
ЭЛЕКТРОННОЙ ПОДПИСЬЮ
Сертификат: 009F0BDC181A023B64597F1E2579BEFB50
Владелец: ФЕДЕРАЛЬНАЯ СЛУЖБА ГОСУДАРСТВЕННОЙ РЕГИСТРАЦИИ, КАДАСТРА И КАРТОГРАФИИ
Действителен: с 02.08.2024 по 26.10.2025

Земельный участок
вид объекта недвижимости

Лист № 277 раздела 4.2	Всего листов раздела 4.2: 345	Всего разделов: 8	Всего листов выписки: 528

20.12.2024г. № КУВИ-001/2024-306808196	
Кадастровый номер:	78:36:0000000:4752

1	2	3	4	5
21	109979.86	113789.49	-	-
22	109976.31	113788.89	-	-
23	109970.47	113787.2	-	-
24	109968.24	113786.14	-	-
25	109965.67	113784.46	-	-
26	109963.42	113782.39	-	-
27	109962.8	113781.33	-	-
28	109962.67	113780.13	-	-
29	109963.53	113776.62	-	-
30	109965.28	113773.47	-	-
31	109968.93	113769.21	-	-
32	109970.37	113766.29	-	-
33	109971.25	113762.52	-	-
34	109971.49	113754.7	-	-
35	109972.48	113747.78	-	-
36	109973.26	113742.82	-	-
37	110003.23	113769.48	-	-
1	110194.02	113792.85	-	-
2	110189.55	113811.94	-	-
3	110182	113832.3	-	-
4	110181.73	113830.56	-	-
5	110180.9	113829.52	-	-
6	110180.09	113829.06	-	-
7	110178.76	113829.18	-	-
8	110177.85	113829.89	-	-
9	110177.26	113831.01	-	-
10	110176.84	113833.28	-	-
11	110176.41	113834.27	-	-
12	110175.86	113834.64	-	-

ДОКУМЕНТ ПОДПИСАН
ЭЛЕКТРОННОЙ ПОДПИСЬЮ
Сертификат: 009F0BDC181A023B64597F1E2579BEFB50
Владелец: ФЕДЕРАЛЬНАЯ СЛУЖБА ГОСУДАРСТВЕННОЙ РЕГИСТРАЦИИ, КАДАСТРА И КАРТОГРАФИИ
Действителен: с 02.08.2024 по 26.10.2025

полное наименование должности		инициалы, фамилия

Земельный участок
вид объекта недвижимости

Лист № 278 раздела 4.2	Всего листов раздела 4.2: 345	Всего разделов: 8	Всего листов выписки: 528

20.12.2024г. № КУВИ-001/2024-306808196	
Кадастровый номер:	78:36:0000000:4752

1	2	3	4	5
13	110175.01	113834.72	-	-
14	110170.63	113834.34	-	-
15	110168.25	113833.87	-	-
16	110160.59	113830.84	-	-
17	110157.48	113829.98	-	-
18	110150.08	113829.28	-	-
19	110140.18	113829.27	-	-
20	110127.97	113834.04	-	-
21	110124.89	113835.54	-	-
22	110123.97	113837.3	-	-
23	110123.18	113840.96	-	-
24	110122.4	113843.09	-	-
25	110118.37	113843.63	-	-
26	110115.34	113843.1	-	-
27	110113.28	113841.82	-	-
28	110111	113838.96	-	-
29	110110.64	113837.96	-	-
30	110110.77	113835.71	-	-
31	110110.29	113834.62	-	-
32	110099.8	113827.66	-	-
33	110092.46	113821.76	-	-
34	110088.98	113819.39	-	-
35	110087.47	113818.66	-	-
36	110083.72	113817.65	-	-
37	110081.84	113816.5	-	-
38	110071.01	113806.74	-	-
39	110064.7	113799.53	-	-
40	110065.12	113798.16	-	-
41	110065.74	113796.73	-	-

ДОКУМЕНТ ПОДПИСАН
ЭЛЕКТРОННОЙ ПОДПИСЬЮ
Сертификат: 009F0BDC181A023B64597F1E2579BEFB50
Владелец: ФЕДЕРАЛЬНАЯ СЛУЖБА ГОСУДАРСТВЕННОЙ РЕГИСТРАЦИИ, КАДАСТРА И КАРТОГРАФИИ
Действителен: с 02.08.2024 по 26.10.2025

полное наименование должности		инициалы, фамилия

Земельный участок
вид объекта недвижимости

Лист № 279 раздела 4.2	Всего листов раздела 4.2: 345	Всего разделов: 8	Всего листов выписки: 528

20.12.2024г. № КУВИ-001/2024-306808196	
Кадастровый номер:	78:36:0000000:4752

1	2	3	4	5
42	110065.74	113795.16	-	-
43	110064.52	113792.15	-	-
44	110061.44	113787.31	-	-
45	110194.02	113792.85	-	-

ДОКУМЕНТ ПОДПИСАН
ЭЛЕКТРОННОЙ ПОДПИСЬЮ
Сертификат: 009F0BDC181A023B64597F1E2579BEFB50
Владелец: ФЕДЕРАЛЬНАЯ СЛУЖБА ГОСУДАРСТВЕННОЙ РЕГИСТРАЦИИ, КАДАСТРА И КАРТОГРАФИИ
Действителен: с 02.08.2024 по 26.10.2025

полное наименование должности	инициалы, фамилия

Земельный участок			
вид объекта недвижимости			
Лист № 280 раздела 4.2	Всего листов раздела 4.2: 345	Всего разделов: 8	Всего листов выписки: 528

20.12.2024г. № КУВИ-001/2024-306808196	
Кадастровый номер:	78:36:0000000:4752

Сведения о характерных точках границы части (частей) земельного участка

Учетный номер части: 78:36:0000000:4752/39

Система координат

Номер точки	Координаты, м		Описание закрепления на местности	Средняя квадратичная погрешность определения координат характерных точек границ земельного участка, м
	X	Y		
1	2	3	4	5
1	109108.76	112926.51	-	-
2	109098.46	112873.58	-	-
3	109149.4	112986.72	-	-
4	109131.06	112987.48	-	-
5	109123.25	112986.79	-	-
1	109108.76	112926.51	-	-
1	109932.8	113692.27	-	-
2	109932.28	113691.82	-	-
3	109927.8	113684.33	-	-
4	109924.38	113675.57	-	-
5	109940.67	113690.05	-	-
6	109936.94	113692.01	-	-
7	109934.31	113692.44	-	-
8	109933.45	113692.44	-	-
1	109932.8	113692.27	-	-
1	109958.84	113706.77	-	-
2	109958.8	113706.17	-	-
3	109965.65	113712.26	-	-
4	109962.43	113712.06	-	-
5	109960.56	113711.75	-	-
6	109959.78	113710.54	-	-
1	109958.84	113706.77	-	-
1	110001.72	113770.64	-	-
2	109998.14	113771.49	-	-

ДОКУМЕНТ ПОДПИСАН
ЭЛЕКТРОННОЙ ПОДПИСЬЮ
Сертификат: 009F0BDC181A023B64597F1E2579BEFB50
Владелец: ФЕДЕРАЛЬНАЯ СЛУЖБА ГОСУДАРСТВЕННОЙ РЕГИСТРАЦИИ, КАДАСТРА И КАРТОГРАФИИ
Действителен: с 02.08.2024 по 26.10.2025

полное наименование должности		инициалы, фамилия

Земельный участок
вид объекта недвижимости

Лист № 281 раздела 4.2	Всего листов раздела 4.2: 345	Всего разделов: 8	Всего листов выписки: 528

20.12.2024г. № КУВИ-001/2024-306808196	
Кадастровый номер:	78:36:0000000:4752

1	2	3	4	5
3	109995.7	113771.91	-	-
4	109992.19	113773.96	-	-
5	109991.17	113775.21	-	-
6	109990.54	113776.5	-	-
7	109990.26	113777.67	-	-
8	109990.3	113778.18	-	-
9	109992.66	113781.5	-	-
10	109993.37	113782.2	-	-
11	109994.32	113782.88	-	-
12	109994.94	113783.68	-	-
13	109995.26	113784.66	-	-
14	109995.3	113786.2	-	-
15	109994.79	113787.8	-	-
16	109993.91	113788.91	-	-
17	109990.39	113788.6	-	-
18	109986.87	113788.59	-	-
19	109982.05	113789.53	-	-
20	109979.86	113789.49	-	-
21	109976.31	113788.89	-	-
22	109970.47	113787.2	-	-
23	109968.24	113786.14	-	-
24	109965.67	113784.46	-	-
25	109963.42	113782.39	-	-
26	109962.8	113781.33	-	-
27	109962.67	113780.13	-	-
28	109963.53	113776.62	-	-
29	109965.28	113773.47	-	-
30	109968.93	113769.21	-	-
31	109970.37	113766.29	-	-

ДОКУМЕНТ ПОДПИСАН
ЭЛЕКТРОННОЙ ПОДПИСЬЮ
Сертификат: 009F0BDC181A023B64597F1E2579BEFB50
Владелец: ФЕДЕРАЛЬНАЯ СЛУЖБА ГОСУДАРСТВЕННОЙ РЕГИСТРАЦИИ, КАДАСТРА И КАРТОГРАФИИ
Действителен: с 02.08.2024 по 26.10.2025

полное наименование должности		инициалы, фамилия

Земельный участок
вид объекта недвижимости

Лист № 282 раздела 4.2	Всего листов раздела 4.2: 345	Всего разделов: 8	Всего листов выписки: 528

20.12.2024г. № КУВИ-001/2024-306808196	
Кадастровый номер:	78:36:0000000:4752

1	2	3	4	5
32	109971.25	113762.52	-	-
33	109971.49	113754.7	-	-
34	109972.48	113747.78	-	-
35	109973.57	113740.87	-	-
36	109974.1	113738.86	-	-
37	109975.6	113736.08	-	-
38	109979.8	113731.98	-	-
39	109983.15	113727.82	-	-
40	110017.87	113758.7	-	-
41	110015.43	113759.54	-	-
42	110006.55	113766.94	-	-
1	110001.72	113770.64	-	-
1	110092.46	113821.76	-	-
2	110088.98	113819.39	-	-
3	110087.47	113818.66	-	-
4	110083.72	113817.65	-	-
5	110081.84	113816.5	-	-
6	110071.01	113806.74	-	-
7	110064.7	113799.53	-	-
8	110065.12	113798.16	-	-
9	110065.74	113796.73	-	-
10	110065.74	113795.16	-	-
11	110064.52	113792.15	-	-
12	110061.16	113786.87	-	-
13	110059.98	113784.06	-	-
14	110059.7	113782.33	-	-
15	110060.09	113780.02	-	-
16	110060.17	113778.22	-	-
17	110059.69	113776.49	-	-

ДОКУМЕНТ ПОДПИСАН
ЭЛЕКТРОННОЙ ПОДПИСЬЮ
Сертификат: 009F0BDC181A023B64597F1E2579BEFB50
Владелец: ФЕДЕРАЛЬНАЯ СЛУЖБА ГОСУДАРСТВЕННОЙ РЕГИСТРАЦИИ, КАДАСТРА И КАРТОГРАФИИ
Действителен: с 02.08.2024 по 26.10.2025

полное наименование должности		инициалы, фамилия

Земельный участок
вид объекта недвижимости

Лист № 283 раздела 4.2	Всего листов раздела 4.2: 345	Всего разделов: 8	Всего листов выписки: 528

20.12.2024г. № КУВИ-001/2024-306808196	
Кадастровый номер:	78:36:0000000:4752

1	2	3	4	5
18	110058.08	113774.42	-	-
19	110054.63	113772.36	-	-
20	110050.69	113771.43	-	-
21	110048.51	113771.92	-	-
22	110042.04	113779.27	-	-
23	110039.38	113782.92	-	-
24	110037.32	113781.09	-	-
25	110034.94	113770.39	-	-
26	110033.88	113768.36	-	-
27	110198.15	113775.26	-	-
28	110189.55	113811.94	-	-
29	110182	113832.3	-	-
30	110181.73	113830.56	-	-
31	110180.9	113829.52	-	-
32	110180.09	113829.06	-	-
33	110178.76	113829.18	-	-
34	110177.85	113829.89	-	-
35	110177.26	113831.01	-	-
36	110176.84	113833.28	-	-
37	110176.41	113834.27	-	-
38	110175.86	113834.64	-	-
39	110175.01	113834.72	-	-
40	110170.63	113834.34	-	-
41	110168.25	113833.87	-	-
42	110160.59	113830.84	-	-
43	110157.48	113829.98	-	-
44	110150.08	113829.28	-	-
45	110140.18	113829.27	-	-
46	110127.97	113834.04	-	-

ДОКУМЕНТ ПОДПИСАН
ЭЛЕКТРОННОЙ ПОДПИСЬЮ
Сертификат: 009F0BDC181A023B64597F1E2579BEFB50
Владелец: ФЕДЕРАЛЬНАЯ СЛУЖБА ГОСУДАРСТВЕННОЙ РЕГИСТРАЦИИ, КАДАСТРА И КАРТОГРАФИИ
Действителен: с 02.08.2024 по 26.10.2025

полное наименование должности		инициалы, фамилия

Земельный участок
вид объекта недвижимости

Лист № 284 раздела 4.2	Всего листов раздела 4.2: 345	Всего разделов: 8	Всего листов выписки: 528

20.12.2024г. № КУВИ-001/2024-306808196	
Кадастровый номер:	78:36:0000000:4752

1	2	3	4	5
47	110124.89	113835.54	-	-
48	110124.64	113836.03	-	-
49	110110.65	113835.44	-	-
50	110110.29	113834.62	-	-
51	110099.8	113827.66	-	-
1	110092.46	113821.76	-	-

ДОКУМЕНТ ПОДПИСАН
ЭЛЕКТРОННОЙ ПОДПИСЬЮ
Сертификат: 009F0BDC181A023B64597F1E2579BEFB50
Владелец: ФЕДЕРАЛЬНАЯ СЛУЖБА ГОСУДАРСТВЕННОЙ РЕГИСТРАЦИИ, КАДАСТРА И КАРТОГРАФИИ
Действителен: с 02.08.2024 по 26.10.2025

полное наименование должности		инициалы, фамилия

Земельный участок
вид объекта недвижимости

Лист № 285 раздела 4.2	Всего листов раздела 4.2: 345	Всего разделов: 8	Всего листов выписки: 528

20.12.2024г. № КУВИ-001/2024-306808196	
Кадастровый номер:	78:36:0000000:4752

Сведения о характерных точках границы части (частей) земельного участка				
Учетный номер части: 78:36:0000000:4752/40				
Система координат				
Номер точки	Координаты, м		Описание закрепления на местности	Средняя квадратичная погрешность определения координат характерных точек границ земельного участка, м
	X	Y		
1	2	3	4	5
1	109159.23	112986.1	-	-
2	109152.67	112986.59	-	-
3	109131.06	112987.48	-	-
4	109123.25	112986.79	-	-
5	109108.76	112926.51	-	-
6	109090.17	112831.02	-	-
1	109159.23	112986.1	-	-

полное наименование должности		инициалы, фамилия

ДОКУМЕНТ ПОДПИСАН
ЭЛЕКТРОННОЙ ПОДПИСЬЮ
Сертификат: 009F0BDC181A023B64597F1E2579BEFB50
Владелец: ФЕДЕРАЛЬНАЯ СЛУЖБА ГОСУДАРСТВЕННОЙ РЕГИСТРАЦИИ, КАДАСТРА И КАРТОГРАФИИ
Действителен: с 02.08.2024 по 26.10.2025

Земельный участок
вид объекта недвижимости

Лист № 286 раздела 4.2	Всего листов раздела 4.2: 345	Всего разделов: 8	Всего листов выписки: 528

20.12.2024г. № КУВИ-001/2024-306808196	
Кадастровый номер:	78:36:0000000:4752

Сведения о характерных точках границы части (частей) земельного участка

Учетный номер части: 78:36:0000000:4752/41

Система координат

Номер точки	Координаты, м		Описание закрепления на местности	Средняя квадратичная погрешность определения координат характерных точек границ земельного участка, м
	X	Y		
1	2	3	4	5
1	110047.49	113091.33	-	-
2	110038.62	113123.12	-	-
3	110034.61	113122.63	-	-
4	110043.97	113089.08	-	-
5	110046.74	113090.84	-	-
1	110047.49	113091.33	-	-
1	110160.82	113637.76	-	-
2	110161.31	113640.74	-	-
3	110161.2	113640.49	-	-
1	110160.82	113637.76	-	-

ДОКУМЕНТ ПОДПИСАН
ЭЛЕКТРОННОЙ ПОДПИСЬЮ
Сертификат: 009F0BDC181A023B64597F1E2579BEFB50
Владелец: ФЕДЕРАЛЬНАЯ СЛУЖБА ГОСУДАРСТВЕННОЙ РЕГИСТРАЦИИ, КАДАСТРА И КАРТОГРАФИИ
Действителен: с 02.08.2024 по 26.10.2025

полное наименование должности	инициалы, фамилия

Земельный участок
вид объекта недвижимости

Лист № 287 раздела 4.2	Всего листов раздела 4.2: 345	Всего разделов: 8	Всего листов выписки: 528

20.12.2024г. № КУВИ-001/2024-306808196	
Кадастровый номер:	78:36:0000000:4752

Сведения о характерных точках границы части (частей) земельного участка

Учетный номер части: 78:36:0000000:4752/42

Система координат

Номер точки	Координаты, м		Описание закрепления на местности	Средняя квадратичная погрешность определения координат характерных точек границ земельного участка, м
	X	Y		
1	2	3	4	5
1	109735.16	112704.39	-	-
2	109785.53	112686.94	-	-
3	109787.33	112684.8	-	-
4	109787.8	112681.02	-	-
5	109788.53	112680.5	-	-
6	109790.14	112680.07	-	-
7	109790.31	112679.22	-	-
8	109789.63	112678.58	-	-
9	109787.89	112679.11	-	-
10	109789.34	112666.9	-	-
11	109791.91	112660.63	-	-
12	109793.5	112654.28	-	-
13	109791.17	112648.39	-	-
14	109777.71	112621.45	-	-
15	109782.41	112611.9	-	-
16	109781.34	112610.89	-	-
17	109776.1	112621.38	-	-
18	109789.4	112648.34	-	-
19	109791.81	112654.32	-	-
20	109790.25	112661.04	-	-
21	109788.1	112666.52	-	-
22	109783.47	112664.29	-	-
23	109766.22	112634.86	-	-
24	109764.93	112635.61	-	-

ДОКУМЕНТ ПОДПИСАН
ЭЛЕКТРОННОЙ ПОДПИСЬЮ
Сертификат: 009F0BDC181A023B64597F1E2579BEFB50
Владелец: ФЕДЕРАЛЬНАЯ СЛУЖБА ГОСУДАРСТВЕННОЙ РЕГИСТРАЦИИ, КАДАСТРА И КАРТОГРАФИИ
Действителен: с 02.08.2024 по 26.10.2025

полное наименование должности		инициалы, фамилия

Земельный участок
вид объекта недвижимости

Лист № 288 раздела 4.2	Всего листов раздела 4.2: 345	Всего разделов: 8	Всего листов выписки: 528

20.12.2024г. № КУВИ-001/2024-306808196	
Кадастровый номер:	78:36:0000000:4752

1	2	3	4	5
25	109782.55	112665.32	-	-
26	109787.31	112667.75	-	-
27	109785.79	112683.73	-	-
28	109784.48	112685.38	-	-
29	109756.71	112694.66	-	-
30	109745.54	112698.8	-	-
31	109733.76	112702.94	-	-
32	109705.39	112712.19	-	-
33	109690.7	112711.19	-	-
34	109691.56	112682.48	-	-
35	109691.94	112676.98	-	-
36	109689.58	112672.81	-	-
37	109686.22	112666.81	-	-
38	109734.29	112649.65	-	-
39	109726.1	112621.38	-	-
40	109731.37	112599.04	-	-
41	109756.34	112567.59	-	-
42	109781.34	112560.89	-	-
43	109806.34	112567.59	-	-
44	109825.71	112586.9	-	-
45	109843.5	112654.28	-	-
46	109840.99	112665.13	-	-
47	109839.13	112664.98	-	-
48	109818.35	112670.22	-	-
49	109818	112671.14	-	-
50	109818.47	112671.74	-	-
51	109839.81	112666.56	-	-
52	109840.65	112666.57	-	-
53	109830.63	112709.8	-	-

ДОКУМЕНТ ПОДПИСАН
ЭЛЕКТРОННОЙ ПОДПИСЬЮ
Сертификат: 009F0BDC181A023B64597F1E2579BEFB50
Владелец: ФЕДЕРАЛЬНАЯ СЛУЖБА ГОСУДАРСТВЕННОЙ РЕГИСТРАЦИИ, КАДАСТРА И КАРТОГРАФИИ
Действителен: с 02.08.2024 по 26.10.2025

полное наименование должности		инициалы, фамилия

Земельный участок
вид объекта недвижимости

Лист № 289 раздела 4.2	Всего листов раздела 4.2: 345	Всего разделов: 8	Всего листов выписки: 528

20.12.2024г. № КУВИ-001/2024-306808196	
Кадастровый номер:	78:36:0000000:4752

1	2	3	4	5
54	109817.69	112720.78	-	-
55	109810.28	112715.23	-	-
56	109807.68	112712.05	-	-
57	109802.91	112710.56	-	-
58	109788.33	112709.11	-	-
59	109774.38	112708.63	-	-
60	109763.83	112709.16	-	-
61	109761.64	112700.56	-	-
62	109707.27	112719.85	-	-
63	109706.14	112713.93	-	-
1	109735.16	112704.39	-	-
1	109812.11	112668.36	-	-
2	109810.11	112666.12	-	-
3	109807.01	112664.56	-	-
4	109803.34	112664.55	-	-
5	109799.26	112666.4	-	-
6	109797.23	112668.27	-	-
7	109796.28	112672.19	-	-
8	109797.11	112676.05	-	-
9	109795.82	112676.74	-	-
10	109796.16	112678.28	-	-
11	109797.92	112678	-	-
12	109800.41	112680.82	-	-
13	109802.56	112681.97	-	-
14	109805.43	112682.12	-	-
15	109809.06	112681.61	-	-
16	109811.49	112680.16	-	-
17	109813.05	112677.02	-	-
18	109813.54	112672.9	-	-

ДОКУМЕНТ ПОДПИСАН
ЭЛЕКТРОННОЙ ПОДПИСЬЮ
Сертификат: 009F0BDC181A023B64597F1E2579BEFB50
Владелец: ФЕДЕРАЛЬНАЯ СЛУЖБА ГОСУДАРСТВЕННОЙ РЕГИСТРАЦИИ, КАДАСТРА И КАРТОГРАФИИ
Действителен: с 02.08.2024 по 26.10.2025

полное наименование должности		инициалы, фамилия

Земельный участок
вид объекта недвижимости

Лист № 290 раздела 4.2	Всего листов раздела 4.2: 345	Всего разделов: 8	Всего листов выписки: 528

20.12.2024г. № КУВИ-001/2024-306808196	
Кадастровый номер:	78:36:0000000:4752

1	2	3	4	5
19	109813.96	112672.2	-	-
20	109813.31	112671.45	-	-
1	109812.11	112668.36	-	-

ДОКУМЕНТ ПОДПИСАН
ЭЛЕКТРОННОЙ ПОДПИСЬЮ
Сертификат: 009F0BDC181A023B64597F1E2579BEFB50
Владелец: ФЕДЕРАЛЬНАЯ СЛУЖБА ГОСУДАРСТВЕННОЙ РЕГИСТРАЦИИ, КАДАСТРА И КАРТОГРАФИИ
Действителен: с 02.08.2024 по 26.10.2025

полное наименование должности		инициалы, фамилия

Земельный участок
вид объекта недвижимости

Лист № 291 раздела 4.2	Всего листов раздела 4.2: 345	Всего разделов: 8	Всего листов выписки: 528

20.12.2024г. № КУВИ-001/2024-306808196	
Кадастровый номер:	78:36:0000000:4752

Сведения о характерных точках границы части (частей) земельного участка

Учетный номер части: 78:36:0000000:4752/43

Система координат

Номер точки	Координаты, м		Описание закрепления на местности	Средняя квадратичная погрешность определения координат характерных точек границ земельного участка, м
	X	Y		
1	2	3	4	5
1	109874	112702.69	-	-
2	109872.07	112701.58	-	-
3	109857.61	112690.29	-	-
4	109856.73	112688.93	-	-
5	109856.12	112686.09	-	-
6	109857.11	112667.75	-	-
7	109857.54	112664.79	-	-
8	109857.29	112664	-	-
9	109857.54	112653.48	-	-
10	109858.04	112653.16	-	-
11	109862.64	112653.64	-	-
12	109865.3	112645.07	-	-
13	109865.62	112644.75	-	-
14	109874.71	112645.12	-	-
15	109875.43	112645.49	-	-
16	109876.05	112643.31	-	-
17	109875.11	112643.51	-	-
18	109864.46	112643.01	-	-
19	109861.63	112651.47	-	-
20	109861.23	112651.98	-	-
21	109856.15	112651.5	-	-
22	109855.87	112652.91	-	-
23	109855.85	112664.54	-	-
24	109855.45	112665.19	-	-

ДОКУМЕНТ ПОДПИСАН
ЭЛЕКТРОННОЙ ПОДПИСЬЮ
Сертификат: 009F0BDC181A023B64597F1E2579BEFB50
Владелец: ФЕДЕРАЛЬНАЯ СЛУЖБА ГОСУДАРСТВЕННОЙ РЕГИСТРАЦИИ, КАДАСТРА И КАРТОГРАФИИ
Действителен: с 02.08.2024 по 26.10.2025

полное наименование должности		инициалы, фамилия

Земельный участок
вид объекта недвижимости

Лист № 292 раздела 4.2	Всего листов раздела 4.2: 345	Всего разделов: 8	Всего листов выписки: 528

20.12.2024г. № КУВИ-001/2024-306808196	
Кадастровый номер:	78:36:0000000:4752

1	2	3	4	5
25	109841.01	112665.13	-	-
26	109839.13	112664.98	-	-
27	109818.35	112670.22	-	-
28	109818	112671.14	-	-
29	109818.47	112671.74	-	-
30	109839.81	112666.56	-	-
31	109855.19	112666.66	-	-
32	109855.69	112667.3	-	-
33	109854.75	112686.38	-	-
34	109854.96	112688.74	-	-
35	109856.17	112690.5	-	-
36	109857.32	112691.83	-	-
37	109872.5	112703.51	-	-
38	109874.68	112704.41	-	-
39	109884.95	112705.58	-	-
40	109882.54	112708.09	-	-
41	109866.94	112713.9	-	-
42	109855.45	112715.19	-	-
43	109830.45	112708.49	-	-
44	109812.15	112690.19	-	-
45	109809.74	112681.2	-	-
46	109811.49	112680.16	-	-
47	109813.05	112677.02	-	-
48	109813.54	112672.9	-	-
49	109813.96	112672.2	-	-
50	109813.31	112671.45	-	-
51	109812.11	112668.36	-	-
52	109810.11	112666.12	-	-
53	109807.01	112664.56	-	-

полное наименование должности		инициалы, фамилия

ДОКУМЕНТ ПОДПИСАН
ЭЛЕКТРОННОЙ ПОДПИСЬЮ
Сертификат: 009F0BDC181A023B64597F1E2579BEFB50
Владелец: ФЕДЕРАЛЬНАЯ СЛУЖБА ГОСУДАРСТВЕННОЙ РЕГИСТРАЦИИ, КАДАСТРА И КАРТОГРАФИИ
Действителен: с 02.08.2024 по 26.10.2025

Земельный участок
вид объекта недвижимости

Лист № 293 раздела 4.2	Всего листов раздела 4.2: 345	Всего разделов: 8	Всего листов выписки: 528

20.12.2024г. № КУВИ-001/2024-306808196	
Кадастровый номер:	78:36:0000000:4752

1	2	3	4	5
54	109805.49	112664.56	-	-
55	109806.83	112643.17	-	-
56	109812.85	112626.5	-	-
57	109839.46	112599.71	-	-
58	109864.46	112593.01	-	-
59	109877.45	112593.57	-	-
60	109901.05	112600.01	-	-
61	109919.35	112618.31	-	-
62	109926.05	112643.31	-	-
63	109923.52	112659.17	-	-
64	109918.73	112670.49	-	-
65	109886.45	112704.03	-	-
1	109874	112702.69	-	-
1	109898.45	112646.63	-	-
2	109897.91	112650.75	-	-
3	109902.02	112651.29	-	-
4	109902.56	112647.17	-	-
1	109898.45	112646.63	-	-
1	109905.72	112670.18	-	-
2	109904.2	112670.78	-	-
3	109903.04	112671.93	-	-
4	109902.41	112673.43	-	-
5	109902.38	112675.05	-	-
6	109902.97	112676.56	-	-
7	109904.1	112677.72	-	-
8	109905.58	112678.36	-	-
9	109907.16	112678.37	-	-
10	109908.63	112677.79	-	-
11	109909.78	112676.71	-	-

ДОКУМЕНТ ПОДПИСАН
ЭЛЕКТРОННОЙ ПОДПИСЬЮ
Сертификат: 009F0BDC181A023B64597F1E2579BEFB50
Владелец: ФЕДЕРАЛЬНАЯ СЛУЖБА ГОСУДАРСТВЕННОЙ РЕГИСТРАЦИИ, КАДАСТРА И КАРТОГРАФИИ
Действителен: с 02.08.2024 по 26.10.2025

полное наименование должности		инициалы, фамилия

Земельный участок
вид объекта недвижимости

Лист № 294 раздела 4.2	Всего листов раздела 4.2: 345	Всего разделов: 8	Всего листов выписки: 528

20.12.2024г. № КУВИ-001/2024-306808196	
Кадастровый номер:	78:36:0000000:4752

1	2	3	4	5
12	109910.45	112675.28	-	-
13	109910.52	112673.64	-	-
14	109909.96	112672.1	-	-
15	109908.84	112670.9	-	-
16	109907.35	112670.22	-	-
1	109905.72	112670.18	-	-

ДОКУМЕНТ ПОДПИСАН
ЭЛЕКТРОННОЙ ПОДПИСЬЮ
Сертификат: 009F0BDC181A023B64597F1E2579BEFB50
Владелец: ФЕДЕРАЛЬНАЯ СЛУЖБА ГОСУДАРСТВЕННОЙ РЕГИСТРАЦИИ, КАДАСТРА И КАРТОГРАФИИ
Действителен: с 02.08.2024 по 26.10.2025

полное наименование должности		инициалы, фамилия

Земельный участок
вид объекта недвижимости

Лист № 295 раздела 4.2	Всего листов раздела 4.2: 345	Всего разделов: 8	Всего листов выписки: 528

20.12.2024г. № КУВИ-001/2024-306808196	
Кадастровый номер:	78:36:0000000:4752

Сведения о характерных точках границы части (частей) земельного участка

Учетный номер части: 78:36:0000000:4752/44

Система координат

Номер точки	Координаты, м		Описание закрепления на местности	Средняя квадратичная погрешность определения координат характерных точек границ земельного участка, м
	X	Y		
1	2	3	4	5
1	109857.03	112750.41	-	-
2	109861.64	112734.28	-	-
3	109879.94	112715.98	-	-
4	109904.94	112709.28	-	-
5	109931.64	112716.26	-	-
6	109951.83	112736.73	-	-
7	109958.36	112757.63	-	-
8	109953.34	112795.55	-	-
9	109947.54	112811.09	-	-
10	109929.24	112829.39	-	-
11	109904.24	112836.09	-	-
12	109872.44	112824.74	-	-
13	109859.14	112809.74	-	-
14	109852.44	112784.74	-	-
15	109856.46	112752.41	-	-
16	109901.54	112787.1	-	-
17	109898.66	112800.11	-	-
18	109899.28	112800.85	-	-
19	109900.44	112800.59	-	-
20	109904.72	112786.45	-	-
21	109904.24	112786.09	-	-
22	109908.65	112763.19	-	-
23	109908.53	112761.73	-	-
24	109906.64	112759.56	-	-

ДОКУМЕНТ ПОДПИСАН
ЭЛЕКТРОННОЙ ПОДПИСЬЮ
Сертификат: 009F0BDC181A023B64597F1E2579BEFB50
Владелец: ФЕДЕРАЛЬНАЯ СЛУЖБА ГОСУДАРСТВЕННОЙ РЕГИСТРАЦИИ, КАДАСТРА И КАРТОГРАФИИ
Действителен: с 02.08.2024 по 26.10.2025

полное наименование должности		инициалы, фамилия

Земельный участок
вид объекта недвижимости

Лист № 296 раздела 4.2	Всего листов раздела 4.2: 345	Всего разделов: 8	Всего листов выписки: 528

20.12.2024г. № КУВИ-001/2024-306808196	
Кадастровый номер:	78:36:0000000:4752

1	2	3	4	5
25	109904.94	112759.28	-	-
26	109904.9	112760.5	-	-
27	109906.75	112762.65	-	-
28	109902.44	112784.74	-	-
29	109879.12	112767.25	-	-
30	109894.57	112754.99	-	-
31	109899.68	112756.92	-	-
32	109900.65	112756.21	-	-
33	109899.97	112754.78	-	-
34	109894.22	112752.49	-	-
35	109877.75	112766.2	-	-
1	109857.03	112750.41	-	-

ДОКУМЕНТ ПОДПИСАН
ЭЛЕКТРОННОЙ ПОДПИСЬЮ
Сертификат: 009F0BDC181A023B64597F1E2579BEFB50
Владелец: ФЕДЕРАЛЬНАЯ СЛУЖБА ГОСУДАРСТВЕННОЙ РЕГИСТРАЦИИ, КАДАСТРА И КАРТОГРАФИИ
Действителен: с 02.08.2024 по 26.10.2025

полное наименование должности	инициалы, фамилия

Земельный участок
вид объекта недвижимости

Лист № 297 раздела 4.2	Всего листов раздела 4.2: 345	Всего разделов: 8	Всего листов выписки: 528

20.12.2024г. № КУВИ-001/2024-306808196	
Кадастровый номер:	78:36:0000000:4752

Сведения о характерных точках границы части (частей) земельного участка

Учетный номер части: 78:36:0000000:4752/45

Система координат

Номер точки	Координаты, м		Описание закрепления на местности	Средняя квадратичная погрешность определения координат характерных точек границ земельного участка, м
	X	Y		
1	2	3	4	5
1	109785.53	112686.94	-	-
2	109787.33	112684.8	-	-
3	109787.8	112681.02	-	-
4	109788.53	112680.5	-	-
5	109790.14	112680.07	-	-
6	109790.31	112679.22	-	-
7	109789.63	112678.58	-	-
8	109787.89	112679.11	-	-
9	109789.34	112666.9	-	-
10	109791.91	112660.63	-	-
11	109793.5	112654.28	-	-
12	109791.17	112648.39	-	-
13	109777.71	112621.45	-	-
14	109782.41	112611.9	-	-
15	109781.34	112610.89	-	-
16	109776.1	112621.38	-	-
17	109789.4	112648.34	-	-
18	109791.81	112654.32	-	-
19	109790.25	112661.04	-	-
20	109788.1	112666.52	-	-
21	109783.47	112664.29	-	-
22	109766.22	112634.86	-	-
23	109764.93	112635.61	-	-
24	109782.55	112665.32	-	-

ДОКУМЕНТ ПОДПИСАН
ЭЛЕКТРОННОЙ ПОДПИСЬЮ
Сертификат: 009F0BDC181A023B64597F1E2579BEFB50
Владелец: ФЕДЕРАЛЬНАЯ СЛУЖБА ГОСУДАРСТВЕННОЙ РЕГИСТРАЦИИ, КАДАСТРА И КАРТОГРАФИИ
Действителен: с 02.08.2024 по 26.10.2025

полное наименование должности		инициалы, фамилия

Земельный участок
вид объекта недвижимости

Лист № 298 раздела 4.2	Всего листов раздела 4.2: 345	Всего разделов: 8	Всего листов выписки: 528

20.12.2024г. № КУВИ-001/2024-306808196	
Кадастровый номер:	78:36:0000000:4752

1	2	3	4	5
25	109787.31	112667.75	-	-
26	109785.79	112683.73	-	-
27	109784.48	112685.38	-	-
28	109756.71	112694.66	-	-
29	109747.04	112698.24	-	-
30	109739.54	112690.83	-	-
31	109721.63	112660.61	-	-
32	109714.93	112635.61	-	-
33	109721.63	112610.61	-	-
34	109739.8	112592.38	-	-
35	109766.22	112584.86	-	-
36	109791.22	112591.56	-	-
37	109809.36	112609.58	-	-
38	109823.38	112633.49	-	-
39	109831.4	112641.52	-	-
40	109837.78	112665.32	-	-
41	109818.35	112670.22	-	-
42	109818	112671.14	-	-
43	109818.47	112671.74	-	-
44	109837.97	112667.01	-	-
45	109831.4	112691.52	-	-
46	109829.38	112694.77	-	-
47	109812.31	112711.05	-	-
48	109807.68	112712.05	-	-
49	109802.91	112710.56	-	-
50	109788.33	112709.11	-	-
51	109774.38	112708.63	-	-
52	109763.83	112709.16	-	-
53	109761.64	112700.56	-	-

полное наименование должности		инициалы, фамилия

ДОКУМЕНТ ПОДПИСАН
ЭЛЕКТРОННОЙ ПОДПИСЬЮ
Сертификат: 009F0BDC181A023B64597F1E2579BEFB50
Владелец: ФЕДЕРАЛЬНАЯ СЛУЖБА ГОСУДАРСТВЕННОЙ РЕГИСТРАЦИИ, КАДАСТРА И КАРТОГРАФИИ
Действителен: с 02.08.2024 по 26.10.2025

Земельный участок
вид объекта недвижимости

Лист № 299 раздела 4.2	Всего листов раздела 4.2: 345	Всего разделов: 8	Всего листов выписки: 528

20.12.2024г. № КУВИ-001/2024-306808196	
Кадастровый номер:	78:36:0000000:4752

1	2	3	4	5
54	109752.63	112703.76	-	-
55	109748.57	112699.74	-	-
1	109785.53	112686.94	-	-
1	109813.31	112671.45	-	-
2	109812.11	112668.36	-	-
3	109810.11	112666.12	-	-
4	109807.01	112664.56	-	-
5	109803.34	112664.55	-	-
6	109799.26	112666.4	-	-
7	109797.23	112668.27	-	-
8	109796.28	112672.19	-	-
9	109797.11	112676.05	-	-
10	109795.82	112676.74	-	-
11	109796.16	112678.28	-	-
12	109797.92	112678	-	-
13	109800.41	112680.82	-	-
14	109802.56	112681.97	-	-
15	109805.43	112682.12	-	-
16	109809.06	112681.61	-	-
17	109811.49	112680.16	-	-
18	109813.05	112677.02	-	-
19	109813.54	112672.9	-	-
20	109813.96	112672.2	-	-
1	109813.31	112671.45	-	-

полное наименование должности		инициалы, фамилия

ДОКУМЕНТ ПОДПИСАН
ЭЛЕКТРОННОЙ ПОДПИСЬЮ
Сертификат: 009F0BDC181A023B64597F1E2579BEFB50
Владелец: ФЕДЕРАЛЬНАЯ СЛУЖБА ГОСУДАРСТВЕННОЙ РЕГИСТРАЦИИ, КАДАСТРА И КАРТОГРАФИИ
Действителен: с 02.08.2024 по 26.10.2025

Земельный участок
вид объекта недвижимости

Лист № 300 раздела 4.2	Всего листов раздела 4.2: 345	Всего разделов: 8	Всего листов выписки: 528

20.12.2024г. № КУВИ-001/2024-306808196	
Кадастровый номер:	78:36:0000000:4752

Сведения о характерных точках границы части (частей) земельного участка

Учетный номер части: 78:36:0000000:4752/46

Система координат

Номер точки	Координаты, м		Описание закрепления на местности	Средняя квадратичная погрешность определения координат характерных точек границ земельного участка, м
	X	Y		
1	2	3	4	5
1	109785.53	112686.94	-	-
2	109787.33	112684.8	-	-
3	109787.8	112681.02	-	-
4	109788.53	112680.5	-	-
5	109790.14	112680.07	-	-
6	109790.31	112679.22	-	-
7	109789.63	112678.58	-	-
8	109787.89	112679.11	-	-
9	109789.34	112666.9	-	-
10	109791.91	112660.63	-	-
11	109793.5	112654.28	-	-
12	109791.17	112648.39	-	-
13	109777.71	112621.45	-	-
14	109782.41	112611.9	-	-
15	109781.34	112610.89	-	-
16	109776.1	112621.38	-	-
17	109789.4	112648.34	-	-
18	109791.81	112654.32	-	-
19	109790.25	112661.04	-	-
20	109788.1	112666.52	-	-
21	109783.47	112664.29	-	-
22	109766.22	112634.86	-	-
23	109764.93	112635.61	-	-
24	109782.55	112665.32	-	-

полное наименование должности		инициалы, фамилия

ДОКУМЕНТ ПОДПИСАН
ЭЛЕКТРОННОЙ ПОДПИСЬЮ
Сертификат: 009F0BDC181A023B64597F1E2579BEFB50
Владелец: ФЕДЕРАЛЬНАЯ СЛУЖБА ГОСУДАРСТВЕННОЙ РЕГИСТРАЦИИ, КАДАСТРА И КАРТОГРАФИИ
Действителен: с 02.08.2024 по 26.10.2025

Земельный участок
вид объекта недвижимости

Лист № 301 раздела 4.2	Всего листов раздела 4.2: 345	Всего разделов: 8	Всего листов выписки: 528

20.12.2024г. № КУВИ-001/2024-306808196	
Кадастровый номер:	78:36:0000000:4752

1	2	3	4	5
25	109787.31	112667.75	-	-
26	109785.79	112683.73	-	-
27	109784.48	112685.38	-	-
28	109756.71	112694.66	-	-
29	109747.04	112698.24	-	-
30	109739.54	112690.83	-	-
31	109721.63	112660.61	-	-
32	109714.93	112635.61	-	-
33	109721.63	112610.61	-	-
34	109739.8	112592.38	-	-
35	109766.22	112584.86	-	-
36	109791.22	112591.56	-	-
37	109809.36	112609.58	-	-
38	109823.38	112633.49	-	-
39	109831.4	112641.52	-	-
40	109837.78	112665.32	-	-
41	109818.35	112670.22	-	-
42	109818	112671.14	-	-
43	109818.47	112671.74	-	-
44	109837.97	112667.01	-	-
45	109831.4	112691.52	-	-
46	109829.38	112694.77	-	-
47	109812.31	112711.05	-	-
48	109807.68	112712.05	-	-
49	109802.91	112710.56	-	-
50	109788.33	112709.11	-	-
51	109774.38	112708.63	-	-
52	109763.83	112709.16	-	-
53	109761.64	112700.56	-	-

полное наименование должности		инициалы, фамилия

ДОКУМЕНТ ПОДПИСАН
ЭЛЕКТРОННОЙ ПОДПИСЬЮ
Сертификат: 009F0BDC181A023B64597F1E2579BEFB50
Владелец: ФЕДЕРАЛЬНАЯ СЛУЖБА ГОСУДАРСТВЕННОЙ РЕГИСТРАЦИИ, КАДАСТРА И КАРТОГРАФИИ
Действителен: с 02.08.2024 по 26.10.2025

Земельный участок
вид объекта недвижимости

Лист № 302 раздела 4.2	Всего листов раздела 4.2: 345	Всего разделов: 8	Всего листов выписки: 528

20.12.2024г. № КУВИ-001/2024-306808196	
Кадастровый номер:	78:36:0000000:4752

1	2	3	4	5
54	109752.63	112703.76	-	-
55	109748.57	112699.74	-	-
1	109785.53	112686.94	-	-
1	109813.31	112671.45	-	-
2	109812.11	112668.36	-	-
3	109810.11	112666.12	-	-
4	109807.01	112664.56	-	-
5	109803.34	112664.55	-	-
6	109799.26	112666.4	-	-
7	109797.23	112668.27	-	-
8	109796.28	112672.19	-	-
9	109797.11	112676.05	-	-
10	109795.82	112676.74	-	-
11	109796.16	112678.28	-	-
12	109797.92	112678	-	-
13	109800.41	112680.82	-	-
14	109802.56	112681.97	-	-
15	109805.43	112682.12	-	-
16	109809.06	112681.61	-	-
17	109811.49	112680.16	-	-
18	109813.05	112677.02	-	-
19	109813.54	112672.9	-	-
20	109813.96	112672.2	-	-
1	109813.31	112671.45	-	-

ДОКУМЕНТ ПОДПИСАН
ЭЛЕКТРОННОЙ ПОДПИСЬЮ
Сертификат: 009F0BDC181A023B64597F1E2579BEFB50
Владелец: ФЕДЕРАЛЬНАЯ СЛУЖБА ГОСУДАРСТВЕННОЙ РЕГИСТРАЦИИ, КАДАСТРА И КАРТОГРАФИИ
Действителен: с 02.08.2024 по 26.10.2025

полное наименование должности		инициалы, фамилия

Земельный участок
вид объекта недвижимости

Лист № 303 раздела 4.2	Всего листов раздела 4.2: 345	Всего разделов: 8	Всего листов выписки: 528

20.12.2024г. № КУВИ-001/2024-306808196	
Кадастровый номер:	78:36:0000000:4752

Сведения о характерных точках границы части (частей) земельного участка

Учетный номер части: 78:36:0000000:4752/47

Система координат

Номер точки	Координаты, м		Описание закрепления на местности	Средняя квадратичная погрешность определения координат характерных точек границ земельного участка, м
	X	Y		
1	2	3	4	5
1	109793.35	112626.92	-	-
2	109806.12	112621.74	-	-
3	109834.81	112614.98	-	-
4	109857.54	112614.79	-	-
5	109882.54	112621.49	-	-
6	109900.84	112639.79	-	-
7	109905.88	112658.59	-	-
8	109912.9	112660.88	-	-
9	109931.2	112679.18	-	-
10	109938.2	112705.4	-	-
11	109931.18	112730.92	-	-
12	109912.88	112749.22	-	-
13	109887.88	112755.92	-	-
14	109869	112754.09	-	-
15	109858.2	112751.3	-	-
16	109827.29	112727.73	-	-
17	109820.42	112722.83	-	-
18	109810.28	112715.23	-	-
19	109807.68	112712.05	-	-
20	109802.91	112710.56	-	-
21	109788.33	112709.11	-	-
22	109776.28	112700.22	-	-
23	109773.36	112691.15	-	-
24	109785.53	112686.94	-	-

полное наименование должности		инициалы, фамилия

ДОКУМЕНТ ПОДПИСАН
ЭЛЕКТРОННОЙ ПОДПИСЬЮ
Сертификат: 009F0BDC181A023B64597F1E2579BEFB50
Владелец: ФЕДЕРАЛЬНАЯ СЛУЖБА ГОСУДАРСТВЕННОЙ РЕГИСТРАЦИИ, КАДАСТРА И КАРТОГРАФИИ
Действителен: с 02.08.2024 по 26.10.2025

Земельный участок
вид объекта недвижимости

Лист № 304 раздела 4.2	Всего листов раздела 4.2: 345	Всего разделов: 8	Всего листов выписки: 528

20.12.2024г. № КУВИ-001/2024-306808196	
Кадастровый номер:	78:36:0000000:4752

1	2	3	4	5
25	109787.33	112684.8	-	-
26	109787.8	112681.02	-	-
27	109788.53	112680.5	-	-
28	109790.14	112680.07	-	-
29	109790.31	112679.22	-	-
30	109789.63	112678.58	-	-
31	109787.89	112679.11	-	-
32	109789.34	112666.9	-	-
33	109791.91	112660.63	-	-
34	109793.5	112654.28	-	-
35	109791.17	112648.39	-	-
36	109784.74	112635.52	-	-
1	109793.35	112626.92	-	-
1	109898.45	112646.63	-	-
2	109897.91	112650.75	-	-
3	109902.02	112651.29	-	-
4	109902.56	112647.17	-	-
1	109898.45	112646.63	-	-
1	109857.29	112664	-	-
2	109857.54	112653.48	-	-
3	109858.04	112653.16	-	-
4	109862.64	112653.64	-	-
5	109865.3	112645.07	-	-
6	109865.62	112644.75	-	-
7	109874.71	112645.12	-	-
8	109875.43	112645.49	-	-
9	109876.05	112643.31	-	-
10	109875.11	112643.51	-	-
11	109864.46	112643.01	-	-

ДОКУМЕНТ ПОДПИСАН
ЭЛЕКТРОННОЙ ПОДПИСЬЮ
Сертификат: 009F0BDC181A023B64597F1E2579BEFB50
Владелец: ФЕДЕРАЛЬНАЯ СЛУЖБА ГОСУДАРСТВЕННОЙ РЕГИСТРАЦИИ, КАДАСТРА И КАРТОГРАФИИ
Действителен: с 02.08.2024 по 26.10.2025

полное наименование должности	инициалы, фамилия

Земельный участок
вид объекта недвижимости

Лист № 305 раздела 4.2	Всего листов раздела 4.2: 345	Всего разделов: 8	Всего листов выписки: 528

20.12.2024г. № КУВИ-001/2024-306808196	
Кадастровый номер:	78:36:0000000:4752

1	2	3	4	5
12	109861.63	112651.47	-	-
13	109861.23	112651.98	-	-
14	109856.15	112651.5	-	-
15	109855.87	112652.91	-	-
16	109855.85	112664.54	-	-
17	109855.45	112665.19	-	-
18	109841.01	112665.13	-	-
19	109839.13	112664.98	-	-
20	109818.35	112670.22	-	-
21	109818	112671.14	-	-
22	109818.47	112671.74	-	-
23	109839.81	112666.56	-	-
24	109855.19	112666.66	-	-
25	109855.69	112667.3	-	-
26	109854.75	112686.38	-	-
27	109854.96	112688.74	-	-
28	109856.17	112690.5	-	-
29	109857.32	112691.83	-	-
30	109872.5	112703.51	-	-
31	109874.68	112704.41	-	-
32	109887.88	112705.92	-	-
33	109887.9	112704.18	-	-
34	109874	112702.69	-	-
35	109872.07	112701.58	-	-
36	109857.61	112690.29	-	-
37	109856.73	112688.93	-	-
38	109856.12	112686.09	-	-
39	109857.11	112667.75	-	-
40	109857.54	112664.79	-	-

полное наименование должности		инициалы, фамилия

ДОКУМЕНТ ПОДПИСАН
ЭЛЕКТРОННОЙ ПОДПИСЬЮ
Сертификат: 009F0BDC181A023B64597F1E2579BEFB50
Владелец: ФЕДЕРАЛЬНАЯ СЛУЖБА ГОСУДАРСТВЕННОЙ РЕГИСТРАЦИИ, КАДАСТРА И КАРТОГРАФИИ
Действителен: с 02.08.2024 по 26.10.2025

Земельный участок
вид объекта недвижимости

Лист № 306 раздела 4.2	Всего листов раздела 4.2: 345	Всего разделов: 8	Всего листов выписки: 528

20.12.2024г. № КУВИ-001/2024-306808196	
Кадастровый номер:	78:36:0000000:4752

1	2	3	4	5
1	109857.29	112664	-	-
1	109905.72	112670.18	-	-
2	109904.2	112670.78	-	-
3	109903.04	112671.93	-	-
4	109902.41	112673.43	-	-
5	109902.38	112675.05	-	-
6	109902.97	112676.56	-	-
7	109904.1	112677.72	-	-
8	109905.58	112678.36	-	-
9	109907.16	112678.37	-	-
10	109908.63	112677.79	-	-
11	109909.78	112676.71	-	-
12	109910.45	112675.28	-	-
13	109910.52	112673.64	-	-
14	109909.96	112672.1	-	-
15	109908.84	112670.9	-	-
16	109907.35	112670.22	-	-
1	109905.72	112670.18	-	-
1	109812.11	112668.36	-	-
2	109810.11	112666.12	-	-
3	109807.01	112664.56	-	-
4	109803.34	112664.55	-	-
5	109799.26	112666.4	-	-
6	109797.23	112668.27	-	-
7	109796.28	112672.19	-	-
8	109797.11	112676.05	-	-
9	109795.82	112676.74	-	-
10	109796.16	112678.28	-	-
11	109797.92	112678	-	-

ДОКУМЕНТ ПОДПИСАН
ЭЛЕКТРОННОЙ ПОДПИСЬЮ
Сертификат: 009F0BDC181A023B64597F1E2579BEFB50
Владелец: ФЕДЕРАЛЬНАЯ СЛУЖБА ГОСУДАРСТВЕННОЙ РЕГИСТРАЦИИ, КАДАСТРА И КАРТОГРАФИИ
Действителен: с 02.08.2024 по 26.10.2025

полное наименование должности		инициалы, фамилия

Земельный участок
вид объекта недвижимости

Лист № 307 раздела 4.2	Всего листов раздела 4.2: 345	Всего разделов: 8	Всего листов выписки: 528

20.12.2024г. № КУВИ-001/2024-306808196	
Кадастровый номер:	78:36:0000000:4752

1	2	3	4	5
12	109800.41	112680.82	-	-
13	109802.56	112681.97	-	-
14	109805.43	112682.12	-	-
15	109809.06	112681.61	-	-
16	109811.49	112680.16	-	-
17	109813.05	112677.02	-	-
18	109813.54	112672.9	-	-
19	109813.96	112672.2	-	-
20	109813.31	112671.45	-	-
1	109812.11	112668.36	-	-

ДОКУМЕНТ ПОДПИСАН
ЭЛЕКТРОННОЙ ПОДПИСЬЮ
Сертификат: 009F0BDC181A023B64597F1E2579BEFB50
Владелец: ФЕДЕРАЛЬНАЯ СЛУЖБА ГОСУДАРСТВЕННОЙ РЕГИСТРАЦИИ, КАДАСТРА И КАРТОГРАФИИ
Действителен: с 02.08.2024 по 26.10.2025

полное наименование должности		инициалы, фамилия

Земельный участок
вид объекта недвижимости

Лист № 308 раздела 4.2	Всего листов раздела 4.2: 345	Всего разделов: 8	Всего листов выписки: 528

20.12.2024г. № КУВИ-001/2024-306808196	
Кадастровый номер:	78:36:0000000:4752

Сведения о характерных точках границы части (частей) земельного участка

Учетный номер части: 78:36:0000000:4752/48

Система координат

Номер точки	Координаты, м		Описание закрепления на местности	Средняя квадратичная погрешность определения координат характерных точек границ земельного участка, м
	X	Y		
1	2	3	4	5
1	109857.03	112750.41	-	-
2	109861.64	112734.28	-	-
3	109879.94	112715.98	-	-
4	109904.94	112709.28	-	-
5	109931.64	112716.26	-	-
6	109951.83	112736.73	-	-
7	109958.36	112757.63	-	-
8	109953.34	112795.55	-	-
9	109947.54	112811.09	-	-
10	109929.24	112829.39	-	-
11	109904.24	112836.09	-	-
12	109872.44	112824.74	-	-
13	109859.14	112809.74	-	-
14	109852.44	112784.74	-	-
15	109856.46	112752.41	-	-
16	109901.54	112787.1	-	-
17	109898.66	112800.11	-	-
18	109899.28	112800.85	-	-
19	109900.44	112800.59	-	-
20	109904.72	112786.45	-	-
21	109904.24	112786.09	-	-
22	109908.65	112763.19	-	-
23	109908.53	112761.73	-	-
24	109906.64	112759.56	-	-

ДОКУМЕНТ ПОДПИСАН
ЭЛЕКТРОННОЙ ПОДПИСЬЮ
Сертификат: 009F0BDC181A023B64597F1E2579BEFB50
Владелец: ФЕДЕРАЛЬНАЯ СЛУЖБА ГОСУДАРСТВЕННОЙ РЕГИСТРАЦИИ, КАДАСТРА И КАРТОГРАФИИ
Действителен: с 02.08.2024 по 26.10.2025

полное наименование должности		инициалы, фамилия

Земельный участок
вид объекта недвижимости

Лист № 309 раздела 4.2	Всего листов раздела 4.2: 345	Всего разделов: 8	Всего листов выписки: 528

20.12.2024г. № КУВИ-001/2024-306808196	
Кадастровый номер:	78:36:0000000:4752

1	2	3	4	5
25	109904.94	112759.28	-	-
26	109904.9	112760.5	-	-
27	109906.75	112762.65	-	-
28	109902.44	112784.74	-	-
29	109879.12	112767.25	-	-
30	109894.57	112754.99	-	-
31	109899.68	112756.92	-	-
32	109900.65	112756.21	-	-
33	109899.97	112754.78	-	-
34	109894.22	112752.49	-	-
35	109877.75	112766.2	-	-
1	109857.03	112750.41	-	-

ДОКУМЕНТ ПОДПИСАН
ЭЛЕКТРОННОЙ ПОДПИСЬЮ
Сертификат: 009F0BDC181A023B64597F1E2579BEFB50
Владелец: ФЕДЕРАЛЬНАЯ СЛУЖБА ГОСУДАРСТВЕННОЙ РЕГИСТРАЦИИ, КАДАСТРА И КАРТОГРАФИИ
Действителен: с 02.08.2024 по 26.10.2025

полное наименование должности	инициалы, фамилия

Земельный участок
вид объекта недвижимости

Лист № 310 раздела 4.2	Всего листов раздела 4.2: 345	Всего разделов: 8	Всего листов выписки: 528

20.12.2024г. № КУВИ-001/2024-306808196	
Кадастровый номер:	78:36:0000000:4752

Сведения о характерных точках границы части (частей) земельного участка

Учетный номер части: 78:36:0000000:4752/49

Система координат

Номер точки	Координаты, м		Описание закрепления на местности	Средняя квадратичная погрешность определения координат характерных точек границ земельного участка, м
	X	Y		
1	2	3	4	5
1	109784.74	112635.52	-	-
2	109793.35	112626.92	-	-
3	109806.12	112621.74	-	-
4	109834.81	112614.98	-	-
5	109857.54	112614.79	-	-
6	109882.54	112621.49	-	-
7	109900.84	112639.79	-	-
8	109905.88	112658.59	-	-
9	109912.9	112660.88	-	-
10	109931.2	112679.18	-	-
11	109938.2	112705.4	-	-
12	109931.18	112730.92	-	-
13	109912.88	112749.22	-	-
14	109887.88	112755.92	-	-
15	109869	112754.09	-	-
16	109858.2	112751.3	-	-
17	109827.29	112727.73	-	-
18	109820.42	112722.83	-	-
19	109810.28	112715.23	-	-
20	109807.68	112712.05	-	-
21	109802.91	112710.56	-	-
22	109788.33	112709.11	-	-
23	109776.28	112700.22	-	-
24	109773.36	112691.15	-	-

полное наименование должности		инициалы, фамилия

ДОКУМЕНТ ПОДПИСАН
ЭЛЕКТРОННОЙ ПОДПИСЬЮ
Сертификат: 009F0BDC181A023B64597F1E2579BEFB50
Владелец: ФЕДЕРАЛЬНАЯ СЛУЖБА ГОСУДАРСТВЕННОЙ РЕГИСТРАЦИИ, КАДАСТРА И КАРТОГРАФИИ
Действителен: с 02.08.2024 по 26.10.2025

Земельный участок
вид объекта недвижимости

Лист № 311 раздела 4.2	Всего листов раздела 4.2: 345	Всего разделов: 8	Всего листов выписки: 528

20.12.2024г. № КУВИ-001/2024-306808196	
Кадастровый номер:	78:36:0000000:4752

1	2	3	4	5
25	109785.53	112686.94	-	-
26	109787.33	112684.8	-	-
27	109787.8	112681.02	-	-
28	109788.53	112680.5	-	-
29	109790.14	112680.07	-	-
30	109790.31	112679.22	-	-
31	109789.63	112678.58	-	-
32	109787.89	112679.11	-	-
33	109789.34	112666.9	-	-
34	109791.91	112660.63	-	-
35	109793.5	112654.28	-	-
36	109791.17	112648.39	-	-
1	109784.74	112635.52	-	-
1	109902.56	112647.17	-	-
2	109898.45	112646.63	-	-
3	109897.91	112650.75	-	-
4	109902.02	112651.29	-	-
1	109902.56	112647.17	-	-
1	109907.35	112670.22	-	-
2	109905.72	112670.18	-	-
3	109904.2	112670.78	-	-
4	109903.04	112671.93	-	-
5	109902.41	112673.43	-	-
6	109902.38	112675.05	-	-
7	109902.97	112676.56	-	-
8	109904.1	112677.72	-	-
9	109905.58	112678.36	-	-
10	109907.16	112678.37	-	-
11	109908.63	112677.79	-	-

ДОКУМЕНТ ПОДПИСАН
ЭЛЕКТРОННОЙ ПОДПИСЬЮ
Сертификат: 009F0BDC181A023B64597F1E2579BEFB50
Владелец: ФЕДЕРАЛЬНАЯ СЛУЖБА ГОСУДАРСТВЕННОЙ РЕГИСТРАЦИИ, КАДАСТРА И КАРТОГРАФИИ
Действителен: с 02.08.2024 по 26.10.2025

полное наименование должности		инициалы, фамилия

Земельный участок
вид объекта недвижимости

Лист № 312 раздела 4.2	Всего листов раздела 4.2: 345	Всего разделов: 8	Всего листов выписки: 528

20.12.2024г. № КУВИ-001/2024-306808196	
Кадастровый номер:	78:36:0000000:4752

1	2	3	4	5
12	109909.78	112676.71	-	-
13	109910.45	112675.28	-	-
14	109910.52	112673.64	-	-
15	109909.96	112672.1	-	-
16	109908.84	112670.9	-	-
1	109907.35	112670.22	-	-
1	109857.54	112664.79	-	-
2	109857.29	112664	-	-
3	109857.54	112653.48	-	-
4	109858.04	112653.16	-	-
5	109862.64	112653.64	-	-
6	109865.3	112645.07	-	-
7	109865.62	112644.75	-	-
8	109874.71	112645.12	-	-
9	109875.43	112645.49	-	-
10	109876.05	112643.31	-	-
11	109875.11	112643.51	-	-
12	109864.46	112643.01	-	-
13	109861.63	112651.47	-	-
14	109861.23	112651.98	-	-
15	109856.15	112651.5	-	-
16	109855.87	112652.91	-	-
17	109855.85	112664.54	-	-
18	109855.45	112665.19	-	-
19	109841.01	112665.13	-	-
20	109839.13	112664.98	-	-
21	109818.35	112670.22	-	-
22	109818	112671.14	-	-
23	109818.47	112671.74	-	-

полное наименование должности		инициалы, фамилия

ДОКУМЕНТ ПОДПИСАН
ЭЛЕКТРОННОЙ ПОДПИСЬЮ
Сертификат: 009F0BDC181A023B64597F1E2579BEFB50
Владелец: ФЕДЕРАЛЬНАЯ СЛУЖБА ГОСУДАРСТВЕННОЙ РЕГИСТРАЦИИ, КАДАСТРА И КАРТОГРАФИИ
Действителен: с 02.08.2024 по 26.10.2025

Земельный участок
вид объекта недвижимости

Лист № 313 раздела 4.2	Всего листов раздела 4.2: 345	Всего разделов: 8	Всего листов выписки: 528

20.12.2024г. № КУВИ-001/2024-306808196	
Кадастровый номер:	78:36:0000000:4752

1	2	3	4	5
24	109839.81	112666.56	-	-
25	109855.19	112666.66	-	-
26	109855.69	112667.3	-	-
27	109854.75	112686.38	-	-
28	109854.96	112688.74	-	-
29	109856.17	112690.5	-	-
30	109857.32	112691.83	-	-
31	109872.5	112703.51	-	-
32	109874.68	112704.41	-	-
33	109887.88	112705.92	-	-
34	109887.9	112704.18	-	-
35	109874	112702.69	-	-
36	109872.07	112701.58	-	-
37	109857.61	112690.29	-	-
38	109856.73	112688.93	-	-
39	109856.12	112686.09	-	-
40	109857.11	112667.75	-	-
1	109857.54	112664.79	-	-
1	109813.31	112671.45	-	-
2	109812.11	112668.36	-	-
3	109810.11	112666.12	-	-
4	109807.01	112664.56	-	-
5	109803.34	112664.55	-	-
6	109799.26	112666.4	-	-
7	109797.23	112668.27	-	-
8	109796.28	112672.19	-	-
9	109797.11	112676.05	-	-
10	109795.82	112676.74	-	-
11	109796.16	112678.28	-	-

ДОКУМЕНТ ПОДПИСАН
ЭЛЕКТРОННОЙ ПОДПИСЬЮ
Сертификат: 009F0BDC181A023B64597F1E2579BEFB50
Владелец: ФЕДЕРАЛЬНАЯ СЛУЖБА ГОСУДАРСТВЕННОЙ РЕГИСТРАЦИИ, КАДАСТРА И КАРТОГРАФИИ
Действителен: с 02.08.2024 по 26.10.2025

полное наименование должности		инициалы, фамилия

Земельный участок
вид объекта недвижимости

Лист № 314 раздела 4.2	Всего листов раздела 4.2: 345	Всего разделов: 8	Всего листов выписки: 528

20.12.2024г. № КУВИ-001/2024-306808196	
Кадастровый номер:	78:36:0000000:4752

1	2	3	4	5
12	109797.92	112678	-	-
13	109800.41	112680.82	-	-
14	109802.56	112681.97	-	-
15	109805.43	112682.12	-	-
16	109809.06	112681.61	-	-
17	109811.49	112680.16	-	-
18	109813.05	112677.02	-	-
19	109813.54	112672.9	-	-
20	109813.96	112672.2	-	-
1	109813.31	112671.45	-	-

ДОКУМЕНТ ПОДПИСАН
ЭЛЕКТРОННОЙ ПОДПИСЬЮ
Сертификат: 009F0BDC181A023B64597F1E2579BEFB50
Владелец: ФЕДЕРАЛЬНАЯ СЛУЖБА ГОСУДАРСТВЕННОЙ РЕГИСТРАЦИИ, КАДАСТРА И КАРТОГРАФИИ
Действителен: с 02.08.2024 по 26.10.2025

полное наименование должности		инициалы, фамилия

Земельный участок
вид объекта недвижимости

Лист № 315 раздела 4.2	Всего листов раздела 4.2: 345	Всего разделов: 8	Всего листов выписки: 528

20.12.2024г. № КУВИ-001/2024-306808196	
Кадастровый номер:	78:36:0000000:4752

Сведения о характерных точках границы части (частей) земельного участка

Учетный номер части: 78:36:0000000:4752/50

Система координат

Номер точки	Координаты, м		Описание закрепления на местности	Средняя квадратичная погрешность определения координат характерных точек границ земельного участка, м
	X	Y		
1	2	3	4	5
1	109886.45	112704.03	-	-
2	109874	112702.69	-	-
3	109872.07	112701.58	-	-
4	109857.61	112690.29	-	-
5	109856.73	112688.93	-	-
6	109856.12	112686.09	-	-
7	109857.11	112667.75	-	-
8	109857.54	112664.79	-	-
9	109857.29	112664	-	-
10	109857.54	112653.48	-	-
11	109858.04	112653.16	-	-
12	109862.64	112653.64	-	-
13	109865.3	112645.07	-	-
14	109865.62	112644.75	-	-
15	109874.71	112645.12	-	-
16	109875.43	112645.49	-	-
17	109876.05	112643.31	-	-
18	109875.11	112643.51	-	-
19	109864.46	112643.01	-	-
20	109861.63	112651.47	-	-
21	109861.23	112651.98	-	-
22	109856.15	112651.5	-	-
23	109855.87	112652.91	-	-
24	109855.85	112664.54	-	-

полное наименование должности		инициалы, фамилия

ДОКУМЕНТ ПОДПИСАН
ЭЛЕКТРОННОЙ ПОДПИСЬЮ
Сертификат: 009F0BDC181A023B64597F1E2579BEFB50
Владелец: ФЕДЕРАЛЬНАЯ СЛУЖБА ГОСУДАРСТВЕННОЙ РЕГИСТРАЦИИ, КАДАСТРА И КАРТОГРАФИИ
Действителен: с 02.08.2024 по 26.10.2025

Земельный участок
вид объекта недвижимости

Лист № 316 раздела 4.2	Всего листов раздела 4.2: 345	Всего разделов: 8	Всего листов выписки: 528

20.12.2024г. № КУВИ-001/2024-306808196	
Кадастровый номер:	78:36:0000000:4752

1	2	3	4	5
25	109855.45	112665.19	-	-
26	109841.01	112665.13	-	-
27	109839.13	112664.98	-	-
28	109818.35	112670.22	-	-
29	109818	112671.14	-	-
30	109818.47	112671.74	-	-
31	109839.81	112666.56	-	-
32	109855.19	112666.66	-	-
33	109855.69	112667.3	-	-
34	109854.75	112686.38	-	-
35	109854.96	112688.74	-	-
36	109856.17	112690.5	-	-
37	109857.32	112691.83	-	-
38	109872.5	112703.51	-	-
39	109874.68	112704.41	-	-
40	109884.95	112705.58	-	-
41	109882.54	112708.09	-	-
42	109866.94	112713.9	-	-
43	109855.45	112715.19	-	-
44	109830.45	112708.49	-	-
45	109812.15	112690.19	-	-
46	109809.74	112681.2	-	-
47	109811.49	112680.16	-	-
48	109813.05	112677.02	-	-
49	109813.54	112672.9	-	-
50	109813.96	112672.2	-	-
51	109813.31	112671.45	-	-
52	109812.11	112668.36	-	-
53	109810.11	112666.12	-	-

ДОКУМЕНТ ПОДПИСАН
ЭЛЕКТРОННОЙ ПОДПИСЬЮ
Сертификат: 009F0BDC181A023B64597F1E2579BEFB50
Владелец: ФЕДЕРАЛЬНАЯ СЛУЖБА ГОСУДАРСТВЕННОЙ РЕГИСТРАЦИИ, КАДАСТРА И КАРТОГРАФИИ
Действителен: с 02.08.2024 по 26.10.2025

полное наименование должности		инициалы, фамилия

Земельный участок
вид объекта недвижимости

Лист № 317 раздела 4.2	Всего листов раздела 4.2: 345	Всего разделов: 8	Всего листов выписки: 528

20.12.2024г. № КУВИ-001/2024-306808196	
Кадастровый номер:	78:36:0000000:4752

1	2	3	4	5
54	109807.01	112664.56	-	-
55	109805.49	112664.56	-	-
56	109806.83	112643.17	-	-
57	109812.85	112626.5	-	-
58	109839.46	112599.71	-	-
59	109864.46	112593.01	-	-
60	109877.45	112593.57	-	-
61	109901.05	112600.01	-	-
62	109919.35	112618.31	-	-
63	109926.05	112643.31	-	-
64	109923.52	112659.17	-	-
65	109918.73	112670.49	-	-
1	109886.45	112704.03	-	-
1	109902.56	112647.17	-	-
2	109898.45	112646.63	-	-
3	109897.91	112650.75	-	-
4	109902.02	112651.29	-	-
1	109902.56	112647.17	-	-
1	109907.35	112670.22	-	-
2	109905.72	112670.18	-	-
3	109904.2	112670.78	-	-
4	109903.04	112671.93	-	-
5	109902.41	112673.43	-	-
6	109902.38	112675.05	-	-
7	109902.97	112676.56	-	-
8	109904.1	112677.72	-	-
9	109905.58	112678.36	-	-
10	109907.16	112678.37	-	-
11	109908.63	112677.79	-	-

полное наименование должности		инициалы, фамилия

ДОКУМЕНТ ПОДПИСАН
ЭЛЕКТРОННОЙ ПОДПИСЬЮ
Сертификат: 009F0BDC181A023B64597F1E2579BEFB50
Владелец: ФЕДЕРАЛЬНАЯ СЛУЖБА ГОСУДАРСТВЕННОЙ РЕГИСТРАЦИИ, КАДАСТРА И КАРТОГРАФИИ
Действителен: с 02.08.2024 по 26.10.2025

Земельный участок
вид объекта недвижимости

Лист № 318 раздела 4.2	Всего листов раздела 4.2: 345	Всего разделов: 8	Всего листов выписки: 528

20.12.2024г. № КУВИ-001/2024-306808196	
Кадастровый номер:	78:36:0000000:4752

1	2	3	4	5
12	109909.78	112676.71	-	-
13	109910.45	112675.28	-	-
14	109910.52	112673.64	-	-
15	109909.96	112672.1	-	-
16	109908.84	112670.9	-	-
1	109907.35	112670.22	-	-

ДОКУМЕНТ ПОДПИСАН
ЭЛЕКТРОННОЙ ПОДПИСЬЮ
Сертификат: 009F0BDC181A023B64597F1E2579BEFB50
Владелец: ФЕДЕРАЛЬНАЯ СЛУЖБА ГОСУДАРСТВЕННОЙ РЕГИСТРАЦИИ, КАДАСТРА И КАРТОГРАФИИ
Действителен: с 02.08.2024 по 26.10.2025

полное наименование должности		инициалы, фамилия

Земельный участок			
вид объекта недвижимости			
Лист № 319 раздела 4.2	Всего листов раздела 4.2: 345	Всего разделов: 8	Всего листов выписки: 528

20.12.2024г. № КУВИ-001/2024-306808196	
Кадастровый номер:	78:36:0000000:4752

Сведения о характерных точках границы части (частей) земельного участка

Учетный номер части: 78:36:0000000:4752/51

Система координат

Номер точки	Координаты, м		Описание закрепления на местности	Средняя квадратичная погрешность определения координат характерных точек границ земельного участка, м
	X	Y		
1	2	3	4	5
1	109706.14	112713.93	-	-
2	109735.16	112704.39	-	-
3	109785.53	112686.94	-	-
4	109787.33	112684.8	-	-
5	109787.8	112681.02	-	-
6	109788.53	112680.5	-	-
7	109790.14	112680.07	-	-
8	109790.31	112679.22	-	-
9	109789.63	112678.58	-	-
10	109787.89	112679.11	-	-
11	109789.34	112666.9	-	-
12	109791.91	112660.63	-	-
13	109793.5	112654.28	-	-
14	109791.17	112648.39	-	-
15	109777.71	112621.45	-	-
16	109782.41	112611.9	-	-
17	109781.34	112610.89	-	-
18	109776.1	112621.38	-	-
19	109789.4	112648.34	-	-
20	109791.81	112654.32	-	-
21	109790.25	112661.04	-	-
22	109788.1	112666.52	-	-
23	109783.47	112664.29	-	-
24	109766.22	112634.86	-	-

ДОКУМЕНТ ПОДПИСАН
ЭЛЕКТРОННОЙ ПОДПИСЬЮ
Сертификат: 009F0BDC181A023B64597F1E2579BEFB50
Владелец: ФЕДЕРАЛЬНАЯ СЛУЖБА ГОСУДАРСТВЕННОЙ РЕГИСТРАЦИИ, КАДАСТРА И КАРТОГРАФИИ
Действителен: с 02.08.2024 по 26.10.2025

полное наименование должности		инициалы, фамилия

Земельный участок
вид объекта недвижимости

Лист № 320 раздела 4.2	Всего листов раздела 4.2: 345	Всего разделов: 8	Всего листов выписки: 528

20.12.2024г. № КУВИ-001/2024-306808196	
Кадастровый номер:	78:36:0000000:4752

1	2	3	4	5
25	109764.93	112635.61	-	-
26	109782.55	112665.32	-	-
27	109787.31	112667.75	-	-
28	109785.79	112683.73	-	-
29	109784.48	112685.38	-	-
30	109756.71	112694.66	-	-
31	109745.54	112698.8	-	-
32	109733.76	112702.94	-	-
33	109705.39	112712.19	-	-
34	109690.7	112711.19	-	-
35	109691.56	112682.48	-	-
36	109691.94	112676.98	-	-
37	109689.58	112672.81	-	-
38	109686.22	112666.81	-	-
39	109734.29	112649.65	-	-
40	109726.1	112621.38	-	-
41	109731.37	112599.04	-	-
42	109756.34	112567.59	-	-
43	109781.34	112560.89	-	-
44	109806.34	112567.59	-	-
45	109825.71	112586.9	-	-
46	109843.5	112654.28	-	-
47	109840.99	112665.13	-	-
48	109839.13	112664.98	-	-
49	109818.35	112670.22	-	-
50	109818	112671.14	-	-
51	109818.47	112671.74	-	-
52	109839.81	112666.56	-	-
53	109840.65	112666.57	-	-

ДОКУМЕНТ ПОДПИСАН
ЭЛЕКТРОННОЙ ПОДПИСЬЮ
Сертификат: 009F0BDC181A023B64597F1E2579BEFB50
Владелец: ФЕДЕРАЛЬНАЯ СЛУЖБА ГОСУДАРСТВЕННОЙ РЕГИСТРАЦИИ, КАДАСТРА И КАРТОГРАФИИ
Действителен: с 02.08.2024 по 26.10.2025

полное наименование должности		инициалы, фамилия

Земельный участок
вид объекта недвижимости

Лист № 321 раздела 4.2	Всего листов раздела 4.2: 345	Всего разделов: 8	Всего листов выписки: 528

20.12.2024г. № КУВИ-001/2024-306808196	
Кадастровый номер:	78:36:0000000:4752

1	2	3	4	5
54	109830.63	112709.8	-	-
55	109817.69	112720.78	-	-
56	109810.28	112715.23	-	-
57	109807.68	112712.05	-	-
58	109802.91	112710.56	-	-
59	109788.33	112709.11	-	-
60	109774.38	112708.63	-	-
61	109763.83	112709.16	-	-
62	109761.64	112700.56	-	-
63	109707.27	112719.85	-	-
1	109706.14	112713.93	-	-
1	109813.31	112671.45	-	-
2	109812.11	112668.36	-	-
3	109810.11	112666.12	-	-
4	109807.01	112664.56	-	-
5	109803.34	112664.55	-	-
6	109799.26	112666.4	-	-
7	109797.23	112668.27	-	-
8	109796.28	112672.19	-	-
9	109797.11	112676.05	-	-
10	109795.82	112676.74	-	-
11	109796.16	112678.28	-	-
12	109797.92	112678	-	-
13	109800.41	112680.82	-	-
14	109802.56	112681.97	-	-
15	109805.43	112682.12	-	-
16	109809.06	112681.61	-	-
17	109811.49	112680.16	-	-
18	109813.05	112677.02	-	-

ДОКУМЕНТ ПОДПИСАН
ЭЛЕКТРОННОЙ ПОДПИСЬЮ
Сертификат: 009F0BDC181A023B64597F1E2579BEFB50
Владелец: ФЕДЕРАЛЬНАЯ СЛУЖБА ГОСУДАРСТВЕННОЙ РЕГИСТРАЦИИ, КАДАСТРА И КАРТОГРАФИИ
Действителен: с 02.08.2024 по 26.10.2025

полное наименование должности	инициалы, фамилия

Земельный участок
вид объекта недвижимости

Лист № 322 раздела 4.2	Всего листов раздела 4.2: 345	Всего разделов: 8	Всего листов выписки: 528

20.12.2024г. № КУВИ-001/2024-306808196	
Кадастровый номер:	78:36:0000000:4752

1	2	3	4	5
19	109813.54	112672.9	-	-
20	109813.96	112672.2	-	-
1	109813.31	112671.45	-	-

ДОКУМЕНТ ПОДПИСАН
ЭЛЕКТРОННОЙ ПОДПИСЬЮ
Сертификат: 009F0BDC181A023B64597F1E2579BEFB50
Владелец: ФЕДЕРАЛЬНАЯ СЛУЖБА ГОСУДАРСТВЕННОЙ РЕГИСТРАЦИИ, КАДАСТРА И КАРТОГРАФИИ
Действителен: с 02.08.2024 по 26.10.2025

полное наименование должности		инициалы, фамилия

Земельный участок			
вид объекта недвижимости			
Лист № 323 раздела 4.2	Всего листов раздела 4.2: 345	Всего разделов: 8	Всего листов выписки: 528

20.12.2024г. № КУВИ-001/2024-306808196	
Кадастровый номер:	78:36:0000000:4752

Сведения о характерных точках границы части (частей) земельного участка

Учетный номер части: 78:36:0000000:4752/52

Система координат

Номер точки	Координаты, м		Описание закрепления на местности	Средняя квадратичная погрешность определения координат характерных точек границ земельного участка, м
	X	Y		
1	2	3	4	5
1	109781.85	112629.74	-	-
2	109789.63	112628.58	-	-
3	109814.63	112635.28	-	-
4	109824.58	112642.81	-	-
5	109833.61	112654.22	-	-
6	109836.66	112665.6	-	-
7	109818.35	112670.22	-	-
8	109818	112671.14	-	-
9	109818.47	112671.74	-	-
10	109837.1	112667.22	-	-
11	109840.31	112679.22	-	-
12	109839.17	112689.88	-	-
13	109833.44	112705.07	-	-
14	109817.85	112720.91	-	-
15	109810.28	112715.23	-	-
16	109807.68	112712.05	-	-
17	109802.91	112710.56	-	-
18	109788.33	112709.11	-	-
19	109774.38	112708.63	-	-
20	109763.83	112709.16	-	-
21	109761.64	112700.56	-	-
22	109744.96	112706.48	-	-
23	109743.31	112701.57	-	-
24	109785.53	112686.94	-	-

полное наименование должности		инициалы, фамилия

ДОКУМЕНТ ПОДПИСАН
ЭЛЕКТРОННОЙ ПОДПИСЬЮ
Сертификат: 009F0BDC181A023B64597F1E2579BEFB50
Владелец: ФЕДЕРАЛЬНАЯ СЛУЖБА ГОСУДАРСТВЕННОЙ РЕГИСТРАЦИИ, КАДАСТРА И КАРТОГРАФИИ
Действителен: с 02.08.2024 по 26.10.2025

Земельный участок
вид объекта недвижимости

Лист № 324 раздела 4.2	Всего листов раздела 4.2: 345	Всего разделов: 8	Всего листов выписки: 528

20.12.2024г. № КУВИ-001/2024-306808196	
Кадастровый номер:	78:36:0000000:4752

1	2	3	4	5
25	109787.33	112684.8	-	-
26	109787.8	112681.02	-	-
27	109788.53	112680.5	-	-
28	109790.14	112680.07	-	-
29	109790.31	112679.22	-	-
30	109789.63	112678.58	-	-
31	109787.89	112679.11	-	-
32	109789.34	112666.9	-	-
33	109791.91	112660.63	-	-
34	109793.5	112654.28	-	-
35	109791.17	112648.39	-	-
1	109781.85	112629.74	-	-
1	109813.31	112671.45	-	-
2	109812.11	112668.36	-	-
3	109810.11	112666.12	-	-
4	109807.01	112664.56	-	-
5	109803.34	112664.55	-	-
6	109799.26	112666.4	-	-
7	109797.23	112668.27	-	-
8	109796.28	112672.19	-	-
9	109797.11	112676.05	-	-
10	109795.82	112676.74	-	-
11	109796.16	112678.28	-	-
12	109797.92	112678	-	-
13	109800.41	112680.82	-	-
14	109802.56	112681.97	-	-
15	109805.43	112682.12	-	-
16	109809.06	112681.61	-	-
17	109811.49	112680.16	-	-

полное наименование должности		инициалы, фамилия

ДОКУМЕНТ ПОДПИСАН
ЭЛЕКТРОННОЙ ПОДПИСЬЮ
Сертификат: 009F0BDC181A023B64597F1E2579BEFB50
Владелец: ФЕДЕРАЛЬНАЯ СЛУЖБА ГОСУДАРСТВЕННОЙ РЕГИСТРАЦИИ, КАДАСТРА И КАРТОГРАФИИ
Действителен: с 02.08.2024 по 26.10.2025

Земельный участок
вид объекта недвижимости

Лист № 325 раздела 4.2	Всего листов раздела 4.2: 345	Всего разделов: 8	Всего листов выписки: 528

20.12.2024г. № КУВИ-001/2024-306808196	
Кадастровый номер:	78:36:0000000:4752

1	2	3	4	5
18	109813.05	112677.02	-	-
19	109813.54	112672.9	-	-
20	109813.96	112672.2	-	-
1	109813.31	112671.45	-	-

ДОКУМЕНТ ПОДПИСАН
ЭЛЕКТРОННОЙ ПОДПИСЬЮ
Сертификат: 009F0BDC181A023B64597F1E2579BEFB50
Владелец: ФЕДЕРАЛЬНАЯ СЛУЖБА ГОСУДАРСТВЕННОЙ РЕГИСТРАЦИИ, КАДАСТРА И КАРТОГРАФИИ
Действителен: с 02.08.2024 по 26.10.2025

полное наименование должности		инициалы, фамилия

Земельный участок
вид объекта недвижимости

Лист № 326 раздела 4.2	Всего листов раздела 4.2: 345	Всего разделов: 8	Всего листов выписки: 528

20.12.2024г. № КУВИ-001/2024-306808196	
Кадастровый номер:	78:36:0000000:4752

Сведения о характерных точках границы части (частей) земельного участка

Учетный номер части: 78:36:0000000:4752/53

Система координат

Номер точки	Координаты, м		Описание закрепления на местности	Средняя квадратичная погрешность определения координат характерных точек границ земельного участка, м
	X	Y		
1	2	3	4	5
1	109635.46	112682.03	-	-
2	109637.68	112679.44	-	-
3	109640.78	112670.84	-	-
4	109641.77	112635.57	-	-
5	109640.78	112614.88	-	-
6	109631.66	112580.69	-	-
7	109637.58	112575.82	-	-
8	109656.92	112569.44	-	-
9	109663.37	112569.03	-	-
10	109688.37	112575.73	-	-
11	109695.31	112580.55	-	-
12	109707.19	112594.45	-	-
13	109724.29	112632.42	-	-
14	109735.45	112652.35	-	-
15	109741.94	112676.98	-	-
16	109741.11	112700.35	-	-
17	109733.76	112702.94	-	-
18	109705.39	112712.19	-	-
19	109690.7	112711.19	-	-
20	109691.56	112682.48	-	-
21	109691.94	112676.98	-	-
22	109689.58	112672.81	-	-
23	109679.5	112654.77	-	-
24	109663.89	112619.45	-	-

полное наименование должности		инициалы, фамилия

ДОКУМЕНТ ПОДПИСАН
ЭЛЕКТРОННОЙ ПОДПИСЬЮ
Сертификат: 009F0BDC181A023B64597F1E2579BEFB50
Владелец: ФЕДЕРАЛЬНАЯ СЛУЖБА ГОСУДАРСТВЕННОЙ РЕГИСТРАЦИИ, КАДАСТРА И КАРТОГРАФИИ
Действителен: с 02.08.2024 по 26.10.2025

Земельный участок
вид объекта недвижимости

Лист № 327 раздела 4.2	Всего листов раздела 4.2: 345	Всего разделов: 8	Всего листов выписки: 528

20.12.2024г. № КУВИ-001/2024-306808196	
Кадастровый номер:	78:36:0000000:4752

1	2	3	4	5
25	109663.37	112619.03	-	-
26	109662.58	112619.12	-	-
27	109662.16	112619.59	-	-
28	109662.11	112620.43	-	-
29	109677.13	112654.42	-	-
30	109689.46	112676.01	-	-
31	109688.68	112706.98	-	-
32	109688.1	112711.01	-	-
33	109687.67	112710.98	-	-
34	109669.91	112719.68	-	-
35	109652.42	112733.41	-	-
36	109646.59	112737.8	-	-
37	109644.8	112736.01	-	-
38	109638.1	112711.01	-	-
39	109639.12	112688.69	-	-
1	109635.46	112682.03	-	-

ДОКУМЕНТ ПОДПИСАН
ЭЛЕКТРОННОЙ ПОДПИСЬЮ
Сертификат: 009F0BDC181A023B64597F1E2579BEFB50
Владелец: ФЕДЕРАЛЬНАЯ СЛУЖБА ГОСУДАРСТВЕННОЙ РЕГИСТРАЦИИ, КАДАСТРА И КАРТОГРАФИИ
Действителен: с 02.08.2024 по 26.10.2025

полное наименование должности	инициалы, фамилия

Земельный участок
вид объекта недвижимости

Лист № 328 раздела 4.2	Всего листов раздела 4.2: 345	Всего разделов: 8	Всего листов выписки: 528

20.12.2024г. № КУВИ-001/2024-306808196	
Кадастровый номер:	78:36:0000000:4752

Сведения о характерных точках границы части (частей) земельного участка

Учетный номер части: 78:36:0000000:4752/54

Система координат

Номер точки	Координаты, м		Описание закрепления на местности	Средняя квадратичная погрешность определения координат характерных точек границ земельного участка, м
	X	Y		
1	2	3	4	5
1	109789.63	112628.58	-	-
2	109814.63	112635.28	-	-
3	109824.58	112642.81	-	-
4	109833.61	112654.22	-	-
5	109836.66	112665.6	-	-
6	109818.35	112670.22	-	-
7	109818	112671.14	-	-
8	109818.47	112671.74	-	-
9	109837.1	112667.22	-	-
10	109840.31	112679.22	-	-
11	109839.17	112689.88	-	-
12	109833.44	112705.07	-	-
13	109817.85	112720.91	-	-
14	109810.28	112715.23	-	-
15	109807.68	112712.05	-	-
16	109802.91	112710.56	-	-
17	109788.33	112709.11	-	-
18	109774.38	112708.63	-	-
19	109763.83	112709.16	-	-
20	109761.64	112700.56	-	-
21	109744.96	112706.48	-	-
22	109743.31	112701.57	-	-
23	109785.53	112686.94	-	-
24	109787.33	112684.8	-	-

полное наименование должности		инициалы, фамилия

ДОКУМЕНТ ПОДПИСАН
ЭЛЕКТРОННОЙ ПОДПИСЬЮ
Сертификат: 009F0BDC181A023B64597F1E2579BEFB50
Владелец: ФЕДЕРАЛЬНАЯ СЛУЖБА ГОСУДАРСТВЕННОЙ РЕГИСТРАЦИИ, КАДАСТРА И КАРТОГРАФИИ
Действителен: с 02.08.2024 по 26.10.2025

Земельный участок
вид объекта недвижимости

Лист № 329 раздела 4.2	Всего листов раздела 4.2: 345	Всего разделов: 8	Всего листов выписки: 528

20.12.2024г. № КУВИ-001/2024-306808196	
Кадастровый номер:	78:36:0000000:4752

1	2	3	4	5
25	109787.8	112681.02	-	-
26	109788.53	112680.5	-	-
27	109790.14	112680.07	-	-
28	109790.31	112679.22	-	-
29	109789.63	112678.58	-	-
30	109787.89	112679.11	-	-
31	109789.34	112666.9	-	-
32	109791.91	112660.63	-	-
33	109793.5	112654.28	-	-
34	109791.17	112648.39	-	-
35	109781.85	112629.74	-	-
1	109789.63	112628.58	-	-
1	109812.11	112668.36	-	-
2	109810.11	112666.12	-	-
3	109807.01	112664.56	-	-
4	109803.34	112664.55	-	-
5	109799.26	112666.4	-	-
6	109797.23	112668.27	-	-
7	109796.28	112672.19	-	-
8	109797.11	112676.05	-	-
9	109795.82	112676.74	-	-
10	109796.16	112678.28	-	-
11	109797.92	112678	-	-
12	109800.41	112680.82	-	-
13	109802.56	112681.97	-	-
14	109805.43	112682.12	-	-
15	109809.06	112681.61	-	-
16	109811.49	112680.16	-	-
17	109813.05	112677.02	-	-

ДОКУМЕНТ ПОДПИСАН
ЭЛЕКТРОННОЙ ПОДПИСЬЮ
Сертификат: 009F0BDC181A023B64597F1E2579BEFB50
Владелец: ФЕДЕРАЛЬНАЯ СЛУЖБА ГОСУДАРСТВЕННОЙ РЕГИСТРАЦИИ, КАДАСТРА И КАРТОГРАФИИ
Действителен: с 02.08.2024 по 26.10.2025

полное наименование должности		инициалы, фамилия

Земельный участок
вид объекта недвижимости

Лист № 330 раздела 4.2	Всего листов раздела 4.2: 345	Всего разделов: 8	Всего листов выписки: 528

20.12.2024г. № КУВИ-001/2024-306808196	
Кадастровый номер:	78:36:0000000:4752

1	2	3	4	5
18	109813.54	112672.9	-	-
19	109813.96	112672.2	-	-
20	109813.31	112671.45	-	-
1	109812.11	112668.36	-	-

ДОКУМЕНТ ПОДПИСАН
ЭЛЕКТРОННОЙ ПОДПИСЬЮ
Сертификат: 009F0BDC181A023B64597F1E2579BEFB50
Владелец: ФЕДЕРАЛЬНАЯ СЛУЖБА ГОСУДАРСТВЕННОЙ РЕГИСТРАЦИИ, КАДАСТРА И КАРТОГРАФИИ
Действителен: с 02.08.2024 по 26.10.2025

полное наименование должности		инициалы, фамилия

Земельный участок			
вид объекта недвижимости			
Лист № 331 раздела 4.2	Всего листов раздела 4.2: 345	Всего разделов: 8	Всего листов выписки: 528

20.12.2024г. № КУВИ-001/2024-306808196	
Кадастровый номер:	78:36:0000000:4752

Сведения о характерных точках границы части (частей) земельного участка

Учетный номер части: 78:36:0000000:4752/55

Система координат

Номер точки	Координаты, м		Описание закрепления на местности	Средняя квадратичная погрешность определения координат характерных точек границ земельного участка, м
	X	Y		
1	2	3	4	5
1	109463.69	113092.9	-	-
2	109462.93	113092.56	-	-
3	109462.21	113091.99	-	-
4	109456.24	113083.59	-	-
5	109455.49	113081.96	-	-
6	109453.96	113080.39	-	-
7	109453.65	113079.95	-	-
8	109453.24	113079.99	-	-
9	109451.9	113079.49	-	-
10	109441.01	113080.68	-	-
11	109436.04	113079.93	-	-
12	109431.42	113078.84	-	-
13	109427.65	113078.34	-	-
14	109420.33	113078.36	-	-
15	109418.67	113079.1	-	-
16	109417.08	113080.06	-	-
17	109411.61	113072.66	-	-
18	109410.79	113072.61	-	-
19	109410.4	113073.55	-	-
20	109415.79	113080.83	-	-
21	109415.31	113081.12	-	-
22	109412.31	113085.14	-	-
23	109410.75	113086.51	-	-
24	109410.24	113086.94	-	-

ДОКУМЕНТ ПОДПИСАН
ЭЛЕКТРОННОЙ ПОДПИСЬЮ
Сертификат: 009F0BDC181A023B64597F1E2579BEFB50
Владелец: ФЕДЕРАЛЬНАЯ СЛУЖБА ГОСУДАРСТВЕННОЙ РЕГИСТРАЦИИ, КАДАСТРА И КАРТОГРАФИИ
Действителен: с 02.08.2024 по 26.10.2025

полное наименование должности		инициалы, фамилия

Земельный участок
вид объекта недвижимости

Лист № 332 раздела 4.2	Всего листов раздела 4.2: 345	Всего разделов: 8	Всего листов выписки: 528

20.12.2024г. № КУВИ-001/2024-306808196	
Кадастровый номер:	78:36:0000000:4752

1	2	3	4	5
25	109409.4	113087.48	-	-
26	109406.23	113088.8	-	-
27	109401.35	113089.35	-	-
28	109397.07	113088.03	-	-
29	109394.06	113085.72	-	-
30	109376.9	113060.66	-	-
31	109376.82	113060.45	-	-
32	109375.9	113050.29	-	-
33	109374.44	113047.12	-	-
34	109372.05	113044.2	-	-
35	109375.89	113038.4	-	-
36	109384.2	113026.67	-	-
37	109394.31	113013.21	-	-
38	109415.33	113004.71	-	-
39	109428.96	112998.11	-	-
40	109445.69	112988.17	-	-
41	109470.69	112981.47	-	-
42	109482.13	112984.54	-	-
43	109483.56	112988.68	-	-
44	109482.36	112995.9	-	-
45	109477.28	113003.77	-	-
46	109475.18	113009.09	-	-
47	109473.71	113014.49	-	-
48	109473.61	113018.67	-	-
49	109476.38	113027.95	-	-
50	109478.53	113033.44	-	-
51	109480.62	113038.04	-	-
52	109484.52	113043.98	-	-
53	109490.66	113048.75	-	-

ДОКУМЕНТ ПОДПИСАН
ЭЛЕКТРОННОЙ ПОДПИСЬЮ
Сертификат: 009F0BDC181A023B64597F1E2579BEFB50
Владелец: ФЕДЕРАЛЬНАЯ СЛУЖБА ГОСУДАРСТВЕННОЙ РЕГИСТРАЦИИ, КАДАСТРА И КАРТОГРАФИИ
Действителен: с 02.08.2024 по 26.10.2025

полное наименование должности		инициалы, фамилия

Земельный участок
вид объекта недвижимости

Лист № 333 раздела 4.2	Всего листов раздела 4.2: 345	Всего разделов: 8	Всего листов выписки: 528

20.12.2024г. № КУВИ-001/2024-306808196	
Кадастровый номер:	78:36:0000000:4752

1	2	3	4	5
54	109495.42	113050.02	-	-
55	109502.97	113050.99	-	-
56	109504.27	113053.46	-	-
57	109505.44	113055.09	-	-
58	109507.9	113054.87	-	-
59	109511.04	113055.76	-	-
60	109512.8	113057.93	-	-
61	109512.97	113058.29	-	-
62	109496.44	113075.03	-	-
63	109477.96	113086.01	-	-
1	109463.69	113092.9	-	-
1	109470.69	113031.47	-	-
2	109452.68	113042.18	-	-
3	109435.93	113050.29	-	-
4	109422.64	113055.88	-	-
5	109415.06	113058.42	-	-
6	109414.27	113058.55	-	-
7	109408.87	113064.63	-	-
8	109409.14	113065.68	-	-
9	109409.99	113065.62	-	-
10	109415.4	113059.55	-	-
11	109415.45	113058.93	-	-
12	109422.85	113056.44	-	-
13	109436.17	113050.84	-	-
14	109452.96	113042.71	-	-
15	109470.89	113032.05	-	-
1	109470.69	113031.47	-	-

ДОКУМЕНТ ПОДПИСАН
ЭЛЕКТРОННОЙ ПОДПИСЬЮ
Сертификат: 009F0BDC181A023B64597F1E2579BEFB50
Владелец: ФЕДЕРАЛЬНАЯ СЛУЖБА ГОСУДАРСТВЕННОЙ РЕГИСТРАЦИИ, КАДАСТРА И КАРТОГРАФИИ
Действителен: с 02.08.2024 по 26.10.2025

полное наименование должности		инициалы, фамилия

Земельный участок
вид объекта недвижимости

Лист № 334 раздела 4.2	Всего листов раздела 4.2: 345	Всего разделов: 8	Всего листов выписки: 528

20.12.2024г. № КУВИ-001/2024-306808196	
Кадастровый номер:	78:36:0000000:4752

Сведения о характерных точках границы части (частей) земельного участка

Учетный номер части: 78:36:0000000:4752/56

Система координат

Номер точки	Координаты, м		Описание закрепления на местности	Средняя квадратичная погрешность определения координат характерных точек границ земельного участка, м
	X	Y		
1	2	3	4	5
1	109463.69	113092.9	-	-
2	109462.93	113092.56	-	-
3	109462.21	113091.99	-	-
4	109456.24	113083.59	-	-
5	109455.49	113081.96	-	-
6	109453.96	113080.39	-	-
7	109453.65	113079.95	-	-
8	109453.24	113079.99	-	-
9	109451.9	113079.49	-	-
10	109441.01	113080.68	-	-
11	109436.04	113079.93	-	-
12	109431.42	113078.84	-	-
13	109427.65	113078.34	-	-
14	109420.33	113078.36	-	-
15	109418.67	113079.1	-	-
16	109417.08	113080.06	-	-
17	109411.61	113072.66	-	-
18	109410.79	113072.61	-	-
19	109410.4	113073.55	-	-
20	109415.79	113080.83	-	-
21	109415.31	113081.12	-	-
22	109412.31	113085.14	-	-
23	109410.75	113086.51	-	-
24	109410.24	113086.94	-	-

полное наименование должности		инициалы, фамилия

ДОКУМЕНТ ПОДПИСАН
ЭЛЕКТРОННОЙ ПОДПИСЬЮ
Сертификат: 009F0BDC181A023B64597F1E2579BEFB50
Владелец: ФЕДЕРАЛЬНАЯ СЛУЖБА ГОСУДАРСТВЕННОЙ РЕГИСТРАЦИИ, КАДАСТРА И КАРТОГРАФИИ
Действителен: с 02.08.2024 по 26.10.2025

Земельный участок
вид объекта недвижимости

Лист № 335 раздела 4.2	Всего листов раздела 4.2: 345	Всего разделов: 8	Всего листов выписки: 528

20.12.2024г. № КУВИ-001/2024-306808196	
Кадастровый номер:	78:36:0000000:4752

1	2	3	4	5
25	109409.4	113087.48	-	-
26	109406.23	113088.8	-	-
27	109401.35	113089.35	-	-
28	109397.07	113088.03	-	-
29	109394.06	113085.72	-	-
30	109376.9	113060.66	-	-
31	109376.82	113060.45	-	-
32	109375.9	113050.29	-	-
33	109374.44	113047.12	-	-
34	109372.05	113044.2	-	-
35	109375.89	113038.4	-	-
36	109384.2	113026.67	-	-
37	109394.31	113013.21	-	-
38	109415.33	113004.71	-	-
39	109428.96	112998.11	-	-
40	109445.69	112988.17	-	-
41	109470.69	112981.47	-	-
42	109482.13	112984.54	-	-
43	109483.56	112988.68	-	-
44	109482.36	112995.9	-	-
45	109477.28	113003.77	-	-
46	109475.18	113009.09	-	-
47	109473.71	113014.49	-	-
48	109473.61	113018.67	-	-
49	109476.38	113027.95	-	-
50	109478.53	113033.44	-	-
51	109480.62	113038.04	-	-
52	109484.52	113043.98	-	-
53	109490.66	113048.75	-	-

ДОКУМЕНТ ПОДПИСАН
ЭЛЕКТРОННОЙ ПОДПИСЬЮ
Сертификат: 009F0BDC181A023B64597F1E2579BEFB50
Владелец: ФЕДЕРАЛЬНАЯ СЛУЖБА ГОСУДАРСТВЕННОЙ РЕГИСТРАЦИИ, КАДАСТРА И КАРТОГРАФИИ
Действителен: с 02.08.2024 по 26.10.2025

полное наименование должности		инициалы, фамилия

Земельный участок
вид объекта недвижимости

Лист № 336 раздела 4.2	Всего листов раздела 4.2: 345	Всего разделов: 8	Всего листов выписки: 528

20.12.2024г. № КУВИ-001/2024-306808196	
Кадастровый номер:	78:36:0000000:4752

1	2	3	4	5
54	109495.42	113050.02	-	-
55	109502.97	113050.99	-	-
56	109504.27	113053.46	-	-
57	109505.44	113055.09	-	-
58	109507.9	113054.87	-	-
59	109511.04	113055.76	-	-
60	109512.8	113057.93	-	-
61	109512.97	113058.29	-	-
62	109496.44	113075.03	-	-
63	109477.96	113086.01	-	-
1	109463.69	113092.9	-	-
1	109470.69	113031.47	-	-
2	109452.68	113042.18	-	-
3	109435.93	113050.29	-	-
4	109422.64	113055.88	-	-
5	109415.06	113058.42	-	-
6	109414.27	113058.55	-	-
7	109408.87	113064.63	-	-
8	109409.14	113065.68	-	-
9	109409.99	113065.62	-	-
10	109415.4	113059.55	-	-
11	109415.45	113058.93	-	-
12	109422.85	113056.44	-	-
13	109436.17	113050.84	-	-
14	109452.96	113042.71	-	-
15	109470.89	113032.05	-	-
1	109470.69	113031.47	-	-

ДОКУМЕНТ ПОДПИСАН
ЭЛЕКТРОННОЙ ПОДПИСЬЮ
Сертификат: 009F0BDC181A023B64597F1E2579BEFB50
Владелец: ФЕДЕРАЛЬНАЯ СЛУЖБА ГОСУДАРСТВЕННОЙ РЕГИСТРАЦИИ, КАДАСТРА И КАРТОГРАФИИ
Действителен: с 02.08.2024 по 26.10.2025

полное наименование должности		инициалы, фамилия

Земельный участок
вид объекта недвижимости

Лист № 337 раздела 4.2	Всего листов раздела 4.2: 345	Всего разделов: 8	Всего листов выписки: 528

20.12.2024г. № КУВИ-001/2024-306808196	
Кадастровый номер:	78:36:0000000:4752

Сведения о характерных точках границы части (частей) земельного участка

Учетный номер части: 78:36:0000000:4752/57

Система координат

Номер точки	Координаты, м		Описание закрепления на местности	Средняя квадратичная погрешность определения координат характерных точек границ земельного участка, м
	X	Y		
1	2	3	4	5
1	109637.58	112575.82	-	-
2	109656.92	112569.44	-	-
3	109663.37	112569.03	-	-
4	109688.37	112575.73	-	-
5	109695.31	112580.55	-	-
6	109707.19	112594.45	-	-
7	109724.29	112632.42	-	-
8	109735.45	112652.35	-	-
9	109741.94	112676.98	-	-
10	109741.11	112700.35	-	-
11	109733.76	112702.94	-	-
12	109705.39	112712.19	-	-
13	109690.7	112711.19	-	-
14	109691.56	112682.48	-	-
15	109691.94	112676.98	-	-
16	109689.58	112672.81	-	-
17	109679.5	112654.77	-	-
18	109663.89	112619.45	-	-
19	109663.37	112619.03	-	-
20	109662.58	112619.12	-	-
21	109662.16	112619.59	-	-
22	109662.11	112620.43	-	-
23	109677.13	112654.42	-	-
24	109689.46	112676.01	-	-

ДОКУМЕНТ ПОДПИСАН
ЭЛЕКТРОННОЙ ПОДПИСЬЮ
Сертификат: 009F0BDC181A023B64597F1E2579BEFB50
Владелец: ФЕДЕРАЛЬНАЯ СЛУЖБА ГОСУДАРСТВЕННОЙ РЕГИСТРАЦИИ, КАДАСТРА И КАРТОГРАФИИ
Действителен: с 02.08.2024 по 26.10.2025

полное наименование должности		инициалы, фамилия

Земельный участок
вид объекта недвижимости

Лист № 338 раздела 4.2	Всего листов раздела 4.2: 345	Всего разделов: 8	Всего листов выписки: 528

20.12.2024г. № КУВИ-001/2024-306808196	
Кадастровый номер:	78:36:0000000:4752

1	2	3	4	5
25	109688.68	112706.98	-	-
26	109688.1	112711.01	-	-
27	109687.67	112710.98	-	-
28	109669.91	112719.68	-	-
29	109652.42	112733.41	-	-
30	109646.59	112737.8	-	-
31	109644.8	112736.01	-	-
32	109638.1	112711.01	-	-
33	109639.12	112688.69	-	-
34	109635.46	112682.03	-	-
35	109637.68	112679.44	-	-
36	109640.78	112670.84	-	-
37	109641.77	112635.57	-	-
38	109640.78	112614.88	-	-
39	109631.66	112580.69	-	-
1	109637.58	112575.82	-	-

ДОКУМЕНТ ПОДПИСАН
ЭЛЕКТРОННОЙ ПОДПИСЬЮ
Сертификат: 009F0BDC181A023B64597F1E2579BEFB50
Владелец: ФЕДЕРАЛЬНАЯ СЛУЖБА ГОСУДАРСТВЕННОЙ РЕГИСТРАЦИИ, КАДАСТРА И КАРТОГРАФИИ
Действителен: с 02.08.2024 по 26.10.2025

полное наименование должности		инициалы, фамилия

Земельный участок
вид объекта недвижимости

Лист № 339 раздела 4.2	Всего листов раздела 4.2: 345	Всего разделов: 8	Всего листов выписки: 528

20.12.2024г. № КУВИ-001/2024-306808196	
Кадастровый номер:	78:36:0000000:4752

Сведения о характерных точках границы части (частей) земельного участка				
Учетный номер части: 78:36:0000000:4752/58				
Система координат				
Номер точки	Координаты, м		Описание закрепления на местности	Средняя квадратичная погрешность определения координат характерных точек границ земельного участка, м
	X	Y		
1	2	3	4	5
1	109974.78	112523.49	-	-
2	109975.26	112525.75	-	-
3	109977.66	112527.39	-	-
4	110009.52	112548.81	-	-
5	110000.32	112553.47	-	-
6	109972.6	112534.84	-	-
7	109968.69	112532.17	-	-
8	109967.49	112530.95	-	-
9	109966.83	112529.37	-	-
10	109965.02	112520.75	-	-
11	109974.78	112523.49	-	-

полное наименование должности		инициалы, фамилия

ДОКУМЕНТ ПОДПИСАН
ЭЛЕКТРОННОЙ ПОДПИСЬЮ
Сертификат: 009F0BDC181A023B64597F1E2579BEFB50
Владелец: ФЕДЕРАЛЬНАЯ СЛУЖБА ГОСУДАРСТВЕННОЙ РЕГИСТРАЦИИ, КАДАСТРА И КАРТОГРАФИИ
Действителен: с 02.08.2024 по 26.10.2025

Земельный участок
вид объекта недвижимости

Лист № 340 раздела 4.2	Всего листов раздела 4.2: 345	Всего разделов: 8	Всего листов выписки: 528

20.12.2024г. № КУВИ-001/2024-306808196	
Кадастровый номер:	78:36:0000000:4752

Сведения о характерных точках границы части (частей) земельного участка				
Учетный номер части: 78:36:0000000:4752/59				
Система координат				
Номер точки	Координаты, м		Описание закрепления на местности	Средняя квадратичная погрешность определения координат характерных точек границ земельного участка, м
	X	Y		
1	2	3	4	5
1	109160.06	112986.04	-	-
2	109152.67	112986.59	-	-
3	109131.06	112987.48	-	-
4	109123.25	112986.79	-	-
5	109108.76	112926.51	-	-
6	109089.41	112827.11	-	-
7	109160.06	112986.04	-	-

полное наименование должности		инициалы, фамилия

ДОКУМЕНТ ПОДПИСАН
ЭЛЕКТРОННОЙ ПОДПИСЬЮ
Сертификат: 009F0BDC181A023B64597F1E2579BEFB50
Владелец: ФЕДЕРАЛЬНАЯ СЛУЖБА ГОСУДАРСТВЕННОЙ РЕГИСТРАЦИИ, КАДАСТРА И КАРТОГРАФИИ
Действителен: с 02.08.2024 по 26.10.2025

Земельный участок
вид объекта недвижимости

Лист № 341 раздела 4.2	Всего листов раздела 4.2: 345	Всего разделов: 8	Всего листов выписки: 528

20.12.2024г. № КУВИ-001/2024-306808196	
Кадастровый номер:	78:36:0000000:4752

Сведения о характерных точках границы части (частей) земельного участка				
Учетный номер части: 78:36:0000000:4752/61				
Система координат				
Номер точки	Координаты, м		Описание закрепления на местности	Средняя квадратичная погрешность определения координат характерных точек границ земельного участка, м
	X	Y		
1	2	3	4	5
1	109165.36	112985.64	-	-
2	109152.67	112986.59	-	-
3	109131.06	112987.48	-	-
4	109123.25	112986.79	-	-
5	109108.76	112926.51	-	-
6	109085.15	112805.22	-	-
7	109165.36	112985.64	-	-

полное наименование должности		инициалы, фамилия

ДОКУМЕНТ ПОДПИСАН
ЭЛЕКТРОННОЙ ПОДПИСЬЮ
Сертификат: 009F0BDC181A023B64597F1E2579BEFB50
Владелец: ФЕДЕРАЛЬНАЯ СЛУЖБА ГОСУДАРСТВЕННОЙ РЕГИСТРАЦИИ, КАДАСТРА И КАРТОГРАФИИ
Действителен: с 02.08.2024 по 26.10.2025

Земельный участок
вид объекта недвижимости

Лист № 342 раздела 4.2	Всего листов раздела 4.2: 345	Всего разделов: 8	Всего листов выписки: 528

20.12.2024г. № КУВИ-001/2024-306808196	
Кадастровый номер:	78:36:0000000:4752

Сведения о характерных точках границы части (частей) земельного участка

Учетный номер части: 78:36:0000000:4752/62

Система координат

Номер точки	Координаты, м		Описание закрепления на местности	Средняя квадратичная погрешность определения координат характерных точек границ земельного участка, м
	X	Y		
1	2	3	4	5
1	109990.48	113776.73	-	-
2	109990.26	113777.67	-	-
3	109990.3	113778.18	-	-
4	109992.66	113781.5	-	-
5	109993.37	113782.2	-	-
6	109994.32	113782.88	-	-
7	109994.94	113783.68	-	-
8	109995.26	113784.66	-	-
9	109995.3	113786.2	-	-
10	109994.79	113787.8	-	-
11	109993.91	113788.91	-	-
12	109990.39	113788.6	-	-
13	109986.87	113788.59	-	-
14	109982.05	113789.53	-	-
15	109979.86	113789.49	-	-
16	109976.31	113788.89	-	-
17	109970.47	113787.2	-	-
18	109968.24	113786.14	-	-
19	109965.67	113784.46	-	-
20	109963.42	113782.39	-	-
21	109962.8	113781.33	-	-
22	109962.67	113780.13	-	-
23	109963.53	113776.62	-	-
24	109965.28	113773.47	-	-

полное наименование должности		инициалы, фамилия

ДОКУМЕНТ ПОДПИСАН
ЭЛЕКТРОННОЙ ПОДПИСЬЮ
Сертификат: 009F0BDC181A023B64597F1E2579BEFB50
Владелец: ФЕДЕРАЛЬНАЯ СЛУЖБА ГОСУДАРСТВЕННОЙ РЕГИСТРАЦИИ, КАДАСТРА И КАРТОГРАФИИ
Действителен: с 02.08.2024 по 26.10.2025

Земельный участок
вид объекта недвижимости

Лист № 343 раздела 4.2	Всего листов раздела 4.2: 345	Всего разделов: 8	Всего листов выписки: 528

20.12.2024г. № КУВИ-001/2024-306808196	
Кадастровый номер:	78:36:0000000:4752

1	2	3	4	5
25	109968.93	113769.21	-	-
26	109970.37	113766.29	-	-
27	109971.25	113762.52	-	-
28	109971.33	113759.76	-	-
29	109990.48	113776.73	-	-
1	110189.83	113810.73	-	-
2	110189.55	113811.94	-	-
3	110182	113832.3	-	-
4	110181.73	113830.56	-	-
5	110180.9	113829.52	-	-
6	110180.09	113829.06	-	-
7	110178.76	113829.18	-	-
8	110177.85	113829.89	-	-
9	110177.26	113831.01	-	-
10	110176.84	113833.28	-	-
11	110176.41	113834.27	-	-
12	110175.86	113834.64	-	-
13	110175.01	113834.72	-	-
14	110170.63	113834.34	-	-
15	110168.25	113833.87	-	-
16	110160.59	113830.84	-	-
17	110157.48	113829.98	-	-
18	110150.08	113829.28	-	-
19	110140.18	113829.27	-	-
20	110127.97	113834.04	-	-
21	110124.89	113835.54	-	-
22	110123.97	113837.3	-	-
23	110123.18	113840.96	-	-
24	110122.4	113843.09	-	-

ДОКУМЕНТ ПОДПИСАН
ЭЛЕКТРОННОЙ ПОДПИСЬЮ
Сертификат: 009F0BDC181A023B64597F1E2579BEFB50
Владелец: ФЕДЕРАЛЬНАЯ СЛУЖБА ГОСУДАРСТВЕННОЙ РЕГИСТРАЦИИ, КАДАСТРА И КАРТОГРАФИИ
Действителен: с 02.08.2024 по 26.10.2025

полное наименование должности		инициалы, фамилия

Земельный участок
вид объекта недвижимости

Лист № 344 раздела 4.2	Всего листов раздела 4.2: 345	Всего разделов: 8	Всего листов выписки: 528

20.12.2024г. № КУВИ-001/2024-306808196	
Кадастровый номер:	78:36:0000000:4752

1	2	3	4	5
25	110118.37	113843.63	-	-
26	110115.34	113843.1	-	-
27	110113.28	113841.82	-	-
28	110111	113838.96	-	-
29	110110.64	113837.96	-	-
30	110110.77	113835.71	-	-
31	110110.29	113834.62	-	-
32	110099.8	113827.66	-	-
33	110092.46	113821.76	-	-
34	110088.98	113819.39	-	-
35	110087.47	113818.66	-	-
36	110083.72	113817.65	-	-
37	110081.84	113816.5	-	-
38	110071.01	113806.74	-	-
39	110068.66	113804.06	-	-
40	110189.83	113810.73	-	-

ДОКУМЕНТ ПОДПИСАН
ЭЛЕКТРОННОЙ ПОДПИСЬЮ
Сертификат: 009F0BDC181A023B64597F1E2579BEFB50
Владелец: ФЕДЕРАЛЬНАЯ СЛУЖБА ГОСУДАРСТВЕННОЙ РЕГИСТРАЦИИ, КАДАСТРА И КАРТОГРАФИИ
Действителен: с 02.08.2024 по 26.10.2025

полное наименование должности	инициалы, фамилия

Земельный участок
вид объекта недвижимости

Лист № 345 раздела 4.2	Всего листов раздела 4.2: 345	Всего разделов: 8	Всего листов выписки: 528

20.12.2024г. № КУВИ-001/2024-306808196	
Кадастровый номер:	78:36:0000000:4752

Сведения о характерных точках границы части (частей) земельного участка				
Учетный номер части: 78:36:0000000:4752/63				
Система координат				
Номер точки	Координаты, м		Описание закрепления на местности	Средняя квадратичная погрешность определения координат характерных точек границ земельного участка, м
	X	Y		
1	2	3	4	5
1	109995.12	113786.77	-	-
2	109994.79	113787.8	-	-
3	109993.91	113788.91	-	-
4	109992.8	113788.81	-	-
5	109995.12	113786.77	-	-

полное наименование должности		инициалы, фамилия

ДОКУМЕНТ ПОДПИСАН
ЭЛЕКТРОННОЙ ПОДПИСЬЮ
Сертификат: 009F0BDC181A023B64597F1E2579BEFB50
Владелец: ФЕДЕРАЛЬНАЯ СЛУЖБА ГОСУДАРСТВЕННОЙ РЕГИСТРАЦИИ, КАДАСТРА И КАРТОГРАФИИ
Действителен: с 02.08.2024 по 26.10.2025

СОГЛАШЕНИЕ
о сотрудничестве №

г. Санкт-Петербург «18» ноября 2024 г.

Благотворительный экологический фонд «Шуваловский парк», именуемое в дальнейшем БЭФ «Шуваловский парк», в лице Генерального директора Никиты Борисовича Леонова, действующий на основании Устава, именуемый в дальнейшем «Фонд», и **Комитет по благоустройству Санкт-Петербурга (далее – Комитет),** в лице заместителя председателя Комитета Морозковой Татьяны Александровны, действующего на основании распоряжения от 18.11.2024 № 599-р. доверенности от 18.11.2024 № 01-37-6/24-0-0, именуемый в дальнейшем «Комитет», совместно именуемые «Стороны», взаимно признавая цели, задачи и принципы деятельности Сторон, заключили настоящее Соглашение о сотрудничестве (далее – Соглашение) о нижеследующем:

1. ОБЩИЕ ПОЛОЖЕНИЯ

1.1. Стороны заключили Соглашение исходя из принципов самостоятельности, равенства, честного партнерства, взаимного уважения прав и интересов, невмешательства во внутренние дела друг друга, недопущения действий, способных нанести ущерб каждой из Сторон.

1.2. Соглашение не является предварительным договором в смысле статьи 429 Гражданского кодекса Российской Федерации, договором простого товарищества в соответствии со статьей 1041 Гражданского кодекса Российской Федерации, а также офертой в смысле статьи 435 Гражданского кодекса Российской Федерации, Соглашение не может рассматриваться как предоставляющее какие-либо преимущества Сторонам, не налагает на Стороны каких-либо финансовых обязательств.

1.3. Стороны не принимают на себя обязанности на основании настоящего Соглашения заключить в дальнейшем в обязательном порядке другие договоре (соглашения).

2. ПРЕДМЕТ СОГЛАШЕНИЯ

2.1. Предметом Соглашения является деятельность, направленная на обеспечение сохранности объектов культурного наследия, расположенных на территории Шуваловского парка и входящих в состав ансамбля «Усадьба Шуваловых (Воронцовой-Дашковой Е.А.) «Парголово», а именно:

2.1.1. Реставрация Фондом объекта культурного наследия федерального значения «Скамья каменная», XIX в., входящего в состав объекта культурного наследия федерального значения «Усадьба Шуваловых (Воронцовой-Дашковой Е.А.) «Парголово», расположенного по адресу: г. Санкт-Петербург, поселок Парголово, Шуваловский парк, северо-западнее Малого дворца;

2.1.2. Реставрация Фондом объекта культурного наследия федерального значения «Лестница каменная», кон. XIX – нач. XX вв., входящего в состав объекта культурного наследия федерального значения «Усадьба Шуваловых (Воронцовой-Дашковой Е.А.) «Парголово», расположенного по адресу: г. Санкт-Петербург, поселок Парголово, Шуваловский парк, юго-западнее Большого дворца.

3. ФОРМЫ ВЗАИМОДЕЙСТВИЯ СТОРОН

3.1. В целях реализации Соглашения Сторон:

3.1.1. Ведут статический и аналитический учет показателей достижения общих целей и задач;

3.1.2. Обмениваются справочной, статической и аналитической информацией в рамках предмета Соглашения;

3.1.3. Осуществляют подготовку экспертно-аналитических и иных материалов по запросу другой Стороны;

3.1.4. По договоренности привлекают представителей одной Стороны к организации и участию в мероприятиях и проектах (программах) другой Стороны;

3.1.5. Участвуют в планировании, разработке и проведении (реализации) совместных мероприятий и проектов (программ) в рамках предмета Соглашения;

3.1.6. Оказывают друг другу (по возможности) организационную, техническую и иную помощь в рамках Соглашения;

3.1.7. Размещают на своих информационных ресурсах сведения друг о друге, а также о совместном сотрудничестве и взаимодействия в рамках Соглашения;

3.1.8. Осуществляют любые иные согласованные действия, способствующие достижению общих целей, и задача в рамках Соглашения.

3.2. Стороны вправе:

3.2.1. Отказаться от предложений другой Стороны, если они не соотносятся с их уставными целями и задачами, и/или Сторона не имеет возможности исполнить их надлежащим образом;

3.2.2. Именовать себя официальным партнером другой Стороны и при наличии предварительного согласования использовать это в отношениях с третьими лицами в рамках совместно организуемого проекта/мероприятия.

4. ОБЯЗАТЕЛЬСТВО СТОРОН:

4.1. Фонд обязуется:

4.1.1. соблюдать правила проведения работ по сохранению памятников истории и культуры, определенные в статье 45 Федерального закона от 25 июня 2002 года №73-ФЗ «Об объектах культурного наследия (памятниках истории и культуры) народов Российской Федерации», включая порядок подготовки и согласования проектной документации (либо рабочей документации, чертежей), выдачи задания и разрешения, утверждения отчетной документации о выполненных работах по сохранению памятника истории и культуры, приемке работ по сохранению памятника истории и культуры;

4.1.2. представлять Комитету имеющуюся в его распоряжении и относящуюся к предмету взаимодействия информацию по собственной инициативе или на основании письменных запросов Комитета;

4.1.3. предоставлять в Комитет по результатам выполненных работ Акт о выполненных работах по сохранению памятников истории и культуры по установленной форме и участвовать в установленном порядке в приемке работ по сохранению объектов культурного наследия;

4.1.4. соблюдать условия настоящего соглашения.

4.2. Комитет обязуется:

4.2.1. принимать меры по повышению информированности Фонда в сфере сохранения памятников истории и культуры, оказывать необходимую консультативную помощь; консультационное и методическое сопровождение по вопросам сохранения, использования, популяризации и государственной охраны памятников истории и культуры;

4.2.2. знакомить Фонд с документами, соблюдение которых требуется при осуществлении мероприятий по сохранению памятников истории и культуры;

4.2.3. предоставлять Фонду имеющуюся и относящуюся к предмету взаимодействия информацию по собственной инициативе или на основании письменные запросов Фонда.

5. СРОК ДЕЙСТВИЯ СОГЛАШЕНИЯ

5.1. Настоящее Соглашение вступает в силу с момента его подписания Сторонами и действует до полного исполнения Сторонами своих обязательств.

5.2. Действие настоящего Соглашения может быть прекращено досрочно в следующих случаях:

- по соглашению сторон;
- сторона может отказаться от Соглашения в случае существенного нарушения другой Стороной Соглашения.

6. КОНФИДЕНЦИАЛЬНАЯ ИНФОРМАЦИЯ И ИНТЕЛЛЕКТУАЛЬНАЯ СОБСТВЕННОСТЬ

6.1. Стороны в процессе реализации настоящего Соглашения обеспечивают в установленном законодательством Российской Федерации порядке защиту сведений, составляющих государственную, коммерческую, служебную и иную охраняемую законом тайну.

6.2. Информация, которую одна из Сторон относит к конфиденциальной и сообщила об этом другой Стороне, является конфиденциальной для другой Стороны. Передача информации третьим лицам осуществляется с письменного согласия Стороны, предоставившей эту информацию.

6.3. Конфиденциальная информация может быть предоставлена третьим лицам в соответствии с действующим законодательством, в частности\. в рамках судебного (арбитражного, третейского) разбирательства.

6.4. Информация и данные, раскрытые любой из Сторон другой Стороне в рамках настоящего Соглашения, остаются собственностью такой раскрывшей Стороны. При реализации настоящего Соглашения вопросы, связанные с необходимостью передачи прав на использование объектов интеллектуальной деятельности, регулируются Сторонами в рамках отдельных договоров и соглашений, заключаемых в соответствии с законодательством Российской Федерации.

6.5. Указанные результаты интеллектуальной деятельности и средства индивидуализации не могут быть использованы другой Стороной, в том числе на бланках, корреспонденции, в рекламе и при связях с общественностью, без получения предварительного письменного согласия Стороны – обладателя прав.

6.6. Стороны при передаче персональных данных, в соответствии с целью настоящего соглашения, обязуются соблюдать требования Федерального закона от 27.07.2006 №152-ФЗ «О персональных данных», при этом каждая из Сторон обязана обеспечить конфиденциальность указанных данных и безопасность при их обработке в соответствии с требованиями, установленными законодательством Российской Федерации.

7. АНТИКОРРУПЦИОННЫЕ УСЛОВИЯ

7.1. При исполнении своих обязательств по настоящему Соглашению Стороны, их аффилированные лица, работники или посредники не выплачивают, не предлагают выплатить и не разрешают выплату каких-либо денежных средств и ценностей, прямо или косвенно, любым лицам для оказания влияния на действия или решения этих лиц с целью получить какие-либо неправомерные преимущества или иные неправомерные цели.

7.2. При исполнении своих обязательств по настоящему Соглашению Стороны, их аффилированные лица, работники или посредники не осуществляют действия, квалифицируемые применимым для целей настоящего Соглашения законодательством, как дача/получение взятки, коммерческий подкуп, а также действия, нарушающие требования применимого законодательства и международных актов о противодействии легализации (отмыванию) доходов, полученных преступным путем.

7.3. В случае возникновения у Стороны подозрений, что произошло или может произойти нарушение каких-либо антикоррупционных условий, соответствующая Сторона обязуется уведомить другую Сторону в письменной форме. После письменного уведомления, соответствующая Сторона имеет право приостановить исполнение обязательств по настоящему Соглашению до получения подтверждения, что нарушения не произошло или не произойдет. Это подтверждение должно быть направлено в течение 5 (пяти) рабочих дней с даты направления письменного уведомления.

7.4. В письменном уведомлении Сторона обязана сослаться на факты или предоставить материалы, достоверно подтверждающие или дающие основание предполагать, что произошло или может произойти нарушение каких-либо положений настоящих условий Стороной, его аффилированными лицами, работниками или посредниками, выражающееся в действиях, квалифицируемых применимым законодательством, как дача или получение вятки, коммерческий подкуп, а также действиях, нарушающих требования применимого законодательства и международных актов о противодействии легализации доходов, полученных преступным путем.

7.5. Стороны прилагают разумные усилия, чтобы минимизировать риск деловых отношений с контрагентами, которые могут быть вовлечены в коррупционную деятельность, а также оказывают взаимное содействие друг другу в целях предотвращения коррупции.

7.6. Стороны гарантируют полную конфиденциальность по вопросам исполнения антикоррупционных условий настоящего Соглашения, а также отсутствие негативных последствий как для обращающейся Стороны в целом, так и для конкретных работников обращающейся Стороны, сообщивших о факте нарушений.

8. ЗАКЛЮЧИТЕЛЬНЫЕ ПОЛОЖЕНИЯ

8.1. Настоящее Соглашение носит безвозмездный характер и не налагает на Стороны финансовых обязательств друг перед другом и не направлено на недопущение, ограничение, устранение конкуренции. На основании настоящего Соглашения у Сторон не возникает обязанностей по передаче друг другу имущества, в том числе имущественных прав, перечислению денежных средств, выполнению работ, оказанию услуг.

8.2. Настоящее Соглашение устанавливает основу взаимодействия Сторон по приоритетным направлениям сотрудничества и не может рассматриваться и толковаться как предварительный договор (согласно статье 429 Гражданского кодекса Российской Федерации) или как агентский договор, а также как договор простого товарищества (договор совместной деятельности) (в смысле главы 55 Гражданского кодекса Российской Федерации).

8.3. Применительно к настоящему Соглашению ни одна из Сторон не будет обременена обязательствами или долгами другой Стороны или Сторон. Ни одна Сторона Соглашения не вправе действовать от имени другой Стороны, ссылаться на полномочия и/или одобрения другой Стороны и совершать сделки, которые будут обязывать другую сторону, без предварительного письменного согласия такой сделки с другой Стороной, за исключением случаев, прямо предусмотренных договорами между Сторонами.

8.4. Стороны заблаговременно информируют друг друга о решениях, принятие которых затрагивает интересы Сторон, а также воздерживаются от действий, которые могут нанести ущерб репутации, экономический или иной ущерб одной из Сторон.

8.5. Каждая Сторона не будет выступать с публичными заявлениями без предварительного письменного согласования с другими Сторонами в части, касающейся их сотрудничества в рамках настоящего Соглашения.

8.6. Настоящее Соглашение не распространяет свое действие и не затрагивает обстоятельств, вытекающих из других договоров и соглашений, заключенных Сторонами.

8.7. Отношения Сторон, связанные с оборотом объектом гражданских прав, в т.ч. конкретные юридические и финансовые обязательства Сторон, будут урегулированы Сторонами в отдельных договорах (соглашениях) в порядке, предусмотренном законодательством Российской Федерации.

8.8. Настоящее Соглашение может быть дополнено и/или изменено Сторонами при наличии воли каждой из Сторон, в том числе в процессе подготовки Фестиваля.

Любые изменения и/или дополнения в настоящее Соглашение оформляются путем

подписания дополнительных соглашений. Все изменения и дополнения к настоящему Соглашению подписываются уполномоченными представителями Сторон и являются его неотъемлемой частью.

8.9. Все споры и разногласия, возникающие из настоящего Соглашения, разрешаются путем переговоров между Сторонами.

Вопросы, не урегулированные настоящим Соглашением, отражаются в дополнительных соглашениях, заключенных Сторонами, а также иных договорах (соглашения, меморандумах и др.), заключаемых Сторонами в соответствии с законодательством Российской Федерации.

8.10. Настоящее Соглашение заключено в 2 (двух) экземплярах, имеющих одинаковую юридическую силу, по одному экземпляру для каждой из Сторон.

9. АДРЕСА, РЕКВИЗИТЫ И ПОДПИСИ СТОРОН

Благотворительный экологический фонд «Шуваловский парк»
Юр. адрес: 194362, город Санкт-Петербург, поселок Парголово, парк Шуваловский, дом 33, литер А, квартира 1
Почт.адрес: 194362, город Санкт-Петербург, поселок Парголово, парк Шуваловский, дом 33, литер А, квартира 1
ИНН 7802291565
КПП 780201001
ОГРН 1147800004010
р/с 40703810100000010662
к/с 30101810000000000904
БИК 044030904
Банк: ООО БАНК ОРАНЖЕВЫЙ
ekaterina.gannota@gmail.com

Директор

/ Леонов Н.Б. /

М.П.

Комитет по благоустройству Санкт-Петербурга
Адрес места нахождения:
191023, Санкт-Петербург, ул. Караванная, д.9, литера А
ИНН: 7840424142
КПП: 784101001
e-mail: kb@gov.spb.ru
тел. +7(812)576-01-04

Заместитель председателя Комитета по благоустройству Санкт-Петербурга

/Морозкова Т.А./

М.П.

Приложение № 9 к Акту
по результатам государственной историко-культурной экспертизы проектной документации на проведение работ по сохранению объекта культурного наследия федерального значения «Скамья каменная» по адресу: Санкт-Петербург, пос. Парголово, Шуваловский парк, южнее Большого дворца, входящего в состав объекта культурного наследия федерального значения «Усадьба Шуваловых (Воронцовой-Дашковой Е.А.) “Парголово”»: «Научно-проектная документация на проведение ремонтных и реставрационных работ объекта культурного наследия федерального значения «Скамья каменная» (в составе «Усадьба Шуваловых (Воронцовой-Дашковой Е.А.) «Парголово»), по адресу: г. Санкт-Петербург, Шуваловский парк, южнее Большого дворца», шифр 9/2024, разработанной ООО «А-проект» в 2024 году

Копия договоров с экспертами на проведение государственной историко-культурной экспертизы

ДОГОВОР №9-2024/Э1

г Санкт-Петербург «17» декабря 2024 года

ООО «А-проект» в лице генерального директора Куминова Сергея Евгеньевича, действующего на основании Устава, именуемое в дальнейшем «Заказчик» с одной стороны, и гражданин **Хорликов Алексей Петрович,** именуемый в дальнейшем «Исполнитель», с другой стороны, заключили настоящий договор о нижеследующем:

1.1.«Исполнитель» обязуется выполнить на свой страх и риск следующую работу:

Выполнение государственной историко-культурной экспертизы проектной документации на проведение работ по сохранению объекта культурного наследия федерального значения «Скамья каменная» по адресу: Санкт-Петербург, пос. Парголово, Шуваловский парк, южнее Большого дворца, входящего в состав объекта культурного наследия федерального значения «Усадьба Шуваловых (Воронцовой-Дашковой Е.А.) “Парголово”»: «Научно-проектная документация на проведение ремонтных и реставрационных работ объекта культурного наследия федерального значения «Скамья каменная» (в составе «Усадьба Шуваловых (Воронцовой-Дашковой Е.А.) «Парголово»), по адресу: г. Санкт-Петербург, Шуваловский парк, южнее Большого дворца», шифр 9/2024, разработанной ООО «А-проект» в 2024 году.

1.2. Срок действия настоящего договора устанавливается на срок выполнения работ по договору, а именно: с «17» декабря 2024 года до исполнения Сторонами обязательств в полном объеме.

1.3. Работа считается успешно законченной при подписании Сторонами акта приемки-передачи выполненных работ.

1.4. По настоящему договору подряда «Заказчик» выплачивает «Исполнителю» вознаграждение, размер которого устанавливается отдельным протоколом.

1.5. Допускаются авансовые платежи: нет.

1.6. Особые условия: нет

1.7. Отношение сторон, в том числе ответственность по настоящему договору регулируется гражданским законодательством.

1.8. Настоящий договор составлен в двух идентичных экземплярах, по одному для каждой из Сторон.

ЗАКАЗЧИК _____ /подпись/ ИСПОЛНИТЕЛЬ _____ /подпись/

ООО «А-проект»
192148, г. Санкт-Петербург, ул. Седова,
д.13, БЦ «Седов», офис 333, 334
ИНН: 7842344365 КПП: 781101001
ОГРН 5067847455869

Хорликов Алексей Петрович

ДОГОВОР №9-2024/Э2

г Санкт-Петербург «17» декабря 2024 года

ООО «А-проект», в лице генерального директора Куминова Сергея Евгеньевича, действующего на основании Устава, именуемое в дальнейшем «Заказчик» с одной стороны, и гражданка **Терская Ирина Владимировна**, именуемая в дальнейшем «Исполнитель», с другой стороны, заключили настоящий договор о нижеследующем:

1.1.«Исполнитель» обязуется выполнить на свой страх и риск следующую работу: ***Выполнение государственной историко-культурной экспертизы проектной документации на проведение работ по сохранению объекта культурного наследия федерального значения «Скамья каменная» по адресу: Санкт-Петербург, пос. Парголово, Шуваловский парк, южнее Большого дворца, входящего в состав объекта культурного наследия федерального значения «Усадьба Шуваловых (Воронцовой-Дашковой Е.А.) “Парголово”: «Научно-проектная документация на проведение ремонтных и реставрационных работ объекта культурного наследия федерального значения «Скамья каменная» (в составе «Усадьба Шуваловых (Воронцовой-Дашковой Е.А.) «Парголово»), по адресу: г. Санкт-Петербург, Шуваловский парк, южнее Большого дворца», шифр 9/2024, разработанной ООО «А-проект» в 2024 году.***

1.2. Для выполнения работы «Заказчик» обязуется предоставить исходные материалы.

1.3. Срок действия настоящего договора устанавливается на срок выполнения работ по договору, а именно: с «17» декабря 2024 года до исполнения Сторонами обязательств в полном объеме.

1.4. Работа считается успешно законченной при подписании Сторонами акта приемки-передачи выполненных работ.

1.5. По настоящему договору подряда «Заказчик» выплачивает «Исполнителю» вознаграждение, размер которого устанавливается отдельным протоколом.

1.6. Допускаются авансовые платежи: нет.

1.7. Особые условия: нет

1.8. Отношение сторон, в том числе ответственность по настоящему договору регулируется гражданским законодательством.

1.9. Настоящий договор составлен в двух идентичных экземплярах, по одному для каждой из Сторон.

ЗАКАЗЧИК _____ ИСПОЛНИТЕЛЬ _____

/подпись/ /подпись/

ООО «А-проект» Терская Ирина Владимировна
192148, г. СанктПетербург, Седова ул.,
дом 13,БЦ Седов, оф.333, 334
ИНН 7842344365, ОГРН 5067847455869

ДОГОВОР №9-2024/Э3

г Санкт-Петербург «17» декабря 2024 года

ООО «А-проект», в лице генерального директора Куминова Сергея Евгеньевича, действующего на основании Устава, именуемое в дальнейшем «Заказчик» с одной стороны, и гражданка **Курленьиз Галина Александровна**, именуемая в дальнейшем «Исполнитель», с другой стороны, заключили настоящий договор о нижеследующем:

1.1.«Исполнитель» обязуется выполнить на свой страх и риск следующую работу: ***Выполнение государственной историко-культурной экспертизы проектной документации на проведение работ по сохранению объекта культурного наследия федерального значения «Скамья каменная» по адресу: Санкт-Петербург, пос. Парголово, Шуваловский парк, южнее Большого дворца, входящего в состав объекта культурного наследия федерального значения «Усадьба Шуваловых (Воронцовой-Дашковой Е.А.) “Парголово”»: «Научно-проектная документация на проведение ремонтных и реставрационных работ объекта культурного наследия федерального значения «Скамья каменная» (в составе «Усадьба Шуваловых (Воронцовой-Дашковой Е.А.) «Парголово»), по адресу: г. Санкт-Петербург, Шуваловский парк, южнее Большого дворца», шифр 9/2024, разработанной ООО «А-проект» в 2024 году.***

1.2. Для выполнения работы «Заказчик» обязуется предоставить исходные материалы.

1.3. Срок действия настоящего договора устанавливается на срок выполнения работ по договору, а именно: с «17» декабря 2024 года до исполнения Сторонами обязательств в полном объеме.

1.4. Работа считается успешно законченной при подписании Сторонами акта приемки-передачи выполненных работ.

1.5. По настоящему договору подряда «Заказчик» выплачивает «Исполнителю» вознаграждение, размер которого устанавливается отдельным протоколом.

1.6. Допускаются авансовые платежи: нет.

1.7. Особые условия: нет

1.8. Отношение сторон, в том числе ответственность по настоящему договору регулируется гражданским законодательством.

1.9. Настоящий договор составлен в двух идентичных экземплярах, по одному для каждой из Сторон.

ЗАКАЗЧИК _____ ИСПОЛНИТЕЛЬ _____

/подпись/ /подпись/

ООО «А-проект» Курленьиз Галина Александровна

192148, г. Санкт-Петербург, Седова ул.,
дом 13,БЦ Седов, оф.333, 334
ИНН 7842344365, ОГРН 5067847455869

Приложение № 10 к Акту
по результатам государственной историко-культурной экспертизы проектной документации на проведение работ по сохранению объекта культурного наследия федерального значения «Скамья каменная» по адресу: Санкт-Петербург, пос. Парголово, Шуваловский парк, южнее Большого дворца, входящего в состав объекта культурного наследия федерального значения «Усадьба Шуваловых (Воронцовой-Дашковой Е.А.) “Парголово”»: «Научно-проектная документация на проведение ремонтных и реставрационных работ объекта культурного наследия федерального значения «Скамья каменная» (в составе «Усадьба Шуваловых (Воронцовой-Дашковой Е.А.) «Парголово»), по адресу: г. Санкт-Петербург, Шуваловский парк, южнее Большого дворца», шифр 9/2024, разработанной ООО «А-проект» в 2024 году

Копии протоколов заседаний экспертной комиссии.

Протокол № 1
организационного заседания экспертной комиссии
по проведению государственной историко-культурной экспертизы проектной документации на проведение работ по сохранению объекта культурного наследия федерального значения «Скамья каменная» по адресу: Санкт-Петербург, пос. Парголово, Шуваловский парк, южнее Большого дворца, входящего в состав объекта культурного наследия федерального значения «Усадьба Шуваловых (Воронцовой-Дашковой Е.А.) “Парголово”»: «Научно-проектная документация на проведение ремонтных и реставрационных работ объекта культурного наследия федерального значения «Скамья каменная» (в составе «Усадьба Шуваловых (Воронцовой-Дашковой Е.А.) «Парголово»), по адресу: г. Санкт-Петербург, Шуваловский парк, южнее Большого дворца», шифр 9/2024, разработанная ООО «А-проект» в 2024 году.

Санкт-Петербург 17 декабря 2024 года

Присутствовали:

Хорликов Алексей Петрович - эксперт по проведению государственной историко-культурной экспертизы (приказ об аттестации Минкультуры России № 264 от 13.02.2024)

Терская Ирина Владимировна - эксперт по проведению государственной историко-культурной экспертизы (приказ об аттестации Минкультуры России № 105 от 24.01.2024)

Курленьиз Галина Александровна - эксперт по проведению государственной историко-культурной экспертизы (приказ об аттестации Минкультуры России МК РФ № 2519 от 30.08.2023)

Повестка дня:

1. Утверждение состава членов экспертной комиссии.
2. Выборы председателя и ответственного секретаря экспертной комиссии.
3. Определение порядка работы и принятия решений экспертной комиссии.
4. Определение основных направлений работы экспертов.
5. Утверждение календарного плана работы экспертной комиссии.
6. О принятии от Заказчика документов для проведения экспертизы.
7. Определение перечня документов, запрашиваемых у Заказчика для проведения экспертизы.

1. Утверждение состава членов экспертной комиссии.

Слушали: Хорликов А.П. – об утверждении состава членов экспертной комиссии.

Постановили: утвердить следующий состав членов экспертной комиссии:

Хорликов А.П, Терская И.В, Курленьиз Г.А.

Голосование: 3 человека – за, против – нет, воздержавшихся – нет. Принято единогласно.

2. Выборы председателя и ответственного секретаря экспертной комиссии.

Слушали: Хорликов А.П – о выборе председателя экспертной комиссии и ее ответственного секретаря.

Постановили:

- Председателем экспертной комиссии выбрать – Хорликов А.П.;

- Ответственным секретарем экспертной комиссии выбрать – Терская И.В.;
Голосование: 3 человека – за, против – нет, воздержавшихся – нет. Принято единогласно.

3. Определение порядка работы и принятия решений экспертной комиссии.
Слушали: – Хорликов А.П. об утверждении порядка работы и принятия решений экспертной комиссии.
Постановили: определить следующий порядок работы и принятия решений экспертной комиссии:
Экспертная комиссия проводит заседания в ходе выполнения государственной историко-культурной экспертизы, решения экспертной комиссии принимаются коллегиально, после проведения необходимых научных исследований, визуального изучения объекта и анализа проектной документации на проведение работ по сохранению объекта культурного наследия федерального значения «Скамья каменная» по адресу: Санкт-Петербург, пос. Парголово, Шуваловский парк, южнее Большого дворца, входящего в состав объекта культурного наследия федерального значения «Усадьба Шуваловых (Воронцовой-Дашковой Е.А.) “Парголово”»: «Научно-проектная документация на проведение ремонтных и реставрационных работ объекта культурного наследия федерального значения «Скамья каменная» (в составе «Усадьба Шуваловых (Воронцовой-Дашковой Е.А.) «Парголово»), по адресу: г. Санкт-Петербург, Шуваловский парк, южнее Большого дворца», шифр 9/2024, разработанной ООО «А-проект» в 2024 году.
Голосование: 3 человека – за, против – нет, воздержавшихся – нет. Принято единогласно.

4. Определение основных направлений работы экспертов.
Слушали: Хорликов А.П. – об утверждении основных направлений работы экспертов.
Постановили: определить следующие направления работы экспертов:
1. Хорликов А.П – координация деятельности экспертов, визуальное изучение объекта культурного наследия, изучение исходно-разрешительной документации, анализ проектной документации на проведение работ по сохранению объекта культурного наследия на предмет ее соответствия требованиям государственной охраны объектов культурного наследия;
2. Терская И.В. - научные исследования, изучение исходно-разрешительной документации, визуальное изучение объекта культурного наследия, анализ проектной документации на проведение работ по сохранению объекта культурного наследия, определение состояния элементов предмета охраны объекта культурного наследия и анализ предложенных проектных решений по его сохранению, оформление заключения акта по результатам государственной историко-культурной экспертизы;
3. Курленьиз Г.А - визуальное изучение объекта культурного наследия, изучение исходно-разрешительной документации; анализ проектной документации на проведение работ по сохранению объекта культурного наследия, оценка полноты и комплектности представленной на экспертизу проектной документации.
4. Оформление заключения акта по результатам государственной историко-культурной экспертизы проводить коллегиально. Осмотр объекта проводить коллегиально, ответственный за фотофиксацию – Хорликов А.П.
Голосование: 3 человека – за, против – нет, воздержавшихся – нет. Принято единогласно.

5. Утверждение календарного плана работы экспертной комиссии.

Слушали: Хорликов А.П. – об утверждении календарного плана работы экспертной комиссии.

Постановили: утвердить следующий календарный план работы экспертной комиссии:

Срок проведения экспертизы – с 17 декабря 2024 г. по 23 декабря 2024 г.

- 17 декабря 2024 г. - натурное обследование объекта, фотофиксация современного состояния;
- 18 декабря 2024 г. – 22 декабря 2024 г. ознакомление с проектной документацией, обработка материала, подготовка исторической справки, обработка материалов фотофиксации, иконографических материалов, графических материалов, подготовка приложений к Акту по результатам государственной историко-культурной экспертизы;
- 23 декабря 2024 г. - оформление Акта по результатам государственной историко-культурной экспертизы; заседание комиссии, подписание Акта по результатам государственной историко-культурной экспертизы и передача Заказчику подписанного Акта по результатам государственной историко-культурной экспертизы.

Голосование: 3 человека – за, против – нет, воздержавшихся – нет. Принято единогласно.

6. О принятии от Заказчика документов для проведения экспертизы.

Слушали: Хорликов А.П **-** о принятии от Заказчика документов для проведения экспертизы**.**

Постановили: для проведения государственной историко-культурной экспертизы принять от Заказчика документы в составе:

- копия Постановления Правительства Российской Федерации от 10.07.2001 № 527 «О перечне объектов культурного наследия федерального (общероссийского) значения, находящихся в Санкт-Петербурге»;
- копия Распоряжения КГИОП от 31.03.2023 № 214-рп «Об утверждении границ и режима использования территории объекта культурного наследия федерального значения «Усадьба Шуваловых (Воронцовой-Дашковой Е.А.) «Парголово»;
- копия Распоряжения КГИОП от 29.12.2021 № 472-рп «Об утверждении предмета охраны объекта культурного наследия федерального значения «Усадьба Шуваловых (Воронцовой-Дашковой Е.А.) «Парголово»;
- копия Паспорта объекта культурного наследия «Скамья каменная» оформленного КГИОП 02.02.2022;
- копия Распоряжения КГИОП от 24.06.2022 № 243-об/22 «Об утверждении охранного обязательства собственника или иного законного владельца объекта культурного наследия федерального значения федерального значения «Скамья каменная», включенного в единый государственный реестр объектов культурного наследия (памятников истории и культуры) народов Российской Федерации»;
- копия Задания КГИОП на проведение работ по сохранению объекта культурного наследия, включенного в единый государственный реестр объектов культурного наследия (памятника истории и культуры) народов Российской Федерации, или выявленного объекта культурного наследия, выданного органом охраны на проведение работ по сохранению объекта культурного наследия от 19.04.2024 № 01-21-783/24-0-1 (реставрация объекта культурного наследия)*;*
- копия разрешения, выданного органом охраны на проведение работ по сохранению объекта культурного наследия федерального значения «Скамья каменная» от 23.04.2024 № 01-26-807/24-0-2 (комплексные научно-исследовательские работы в рамках разработки проектной документации по сохранению Объекта) с письмом КГИОП от 16.05.2024 № 01-26-807/24-0-2;

- соглашение о сотрудничестве от 18.11.2024 № б/н заключенное между Благотворительным экологическим фондом «Шуваловский парк» и Комитетом по благоустройству Санкт-Петербурга;

- проектная документация: «Научно-проектная документация на проведение ремонтных и реставрационных работ объекта культурного наследия федерального значения «Скамья каменная» (в составе «Усадьба Шуваловых (Воронцовой-Дашковой Е.А.) «Парголово»), по адресу: г. Санкт-Петербург, Шуваловский парк, южнее Большого дворца», шифр 9/2024, разработанная ООО «А-проект» в 2024 году;

- копия выписки из реестра лицензий на осуществление деятельности по сохранению объектов культурного наследия, выданной ООО «А-проект» № МКРФ 01558 от 19.03.2014 (переоформлена 17.09.2019, приказ МКРФ о переоформлении №1380)

Голосование: 3 человека – за, против – нет, воздержавшихся – нет. Принято единогласно.

7. Определение перечня документов, запрашиваемых у Заказчика для проведения экспертизы.

Слушали: Хорликов А.П. **-** об определении перечня документов, запрашиваемых у Заказчика для проведения экспертизы.

Постановили: запросить у Заказчика для проведения экспертизы дополнительные документы: копии выписок из Единого государственного реестра недвижимости об основных характеристиках и зарегистрированных правах на земельный участок с кадастровым номером 78:36:0000000:4752 по адресу: Российская Федерация, Санкт-Петербург, посёлок Парголово, Шуваловский парк, участок 1.

В случае возникновения вопросов запрашивать у заказчика дополнительные материалы в рабочем порядке.

Голосование: 3 человека – за, против – нет, воздержавшихся – нет. Принято единогласно.

Председатель экспертной комиссии:
Хорликов Алексей Петрович — Подпись:  17 декабря 2024 г.

Ответственный секретарь экспертной комиссии:
Терская Ирина Владимировна — Подпись:  17 декабря 2024 г.

Член экспертной комиссии:
Курленьиз Галина Александровна — Подпись:  17 декабря 2024 г.

Протокол № 2

заседания экспертной комиссии
по проведению государственной историко-культурной экспертизы проектной документации на проведение работ по сохранению объекта культурного наследия федерального значения «Скамья каменная» по адресу: Санкт-Петербург, пос. Парголово, Шуваловский парк, южнее Большого дворца, входящего в состав объекта культурного наследия федерального значения «Усадьба Шуваловых (Воронцовой-Дашковой Е.А.) “Парголово”»: «Научно-проектная документация на проведение ремонтных и реставрационных работ объекта культурного наследия федерального значения «Скамья каменная» (в составе «Усадьба Шуваловых (Воронцовой-Дашковой Е.А.) «Парголово»), по адресу: г. Санкт-Петербург, Шуваловский парк, южнее Большого дворца», шифр 9/2024, разработанная ООО «А-проект» в 2024 году.

Санкт-Петербург 21 декабря 2024 года

Присутствовали аттестованные эксперты:

Председатель экспертной комиссии:

Хорликов Алексей Петрович - эксперт по проведению государственной историко-культурной экспертизы (приказ об аттестации Минкультуры России № 264 от 13.02.2024)

Ответственный секретарь экспертной комиссии:

Терская Ирина Владимировна - эксперт по проведению государственной историко-культурной экспертизы (приказ об аттестации Минкультуры России № 105 от 24.01.2024)

Член Экспертной комиссии:

Курленьиз Галина Александровна - эксперт по проведению государственной историко-культурной экспертизы (приказ об аттестации Минкультуры России МК РФ № 2519 от 30.08.2023)

Повестка дня:

О получении от Заказчика дополнительных документов для проведения экспертизы.

Слушали: Хорликов А.П. уведомил членов комиссии экспертов о получении от Заказчика дополнительных документов для проведения экспертизы, а именно:

- копия выписки из Единого государственного реестра недвижимости об основных характеристиках и зарегистрированных правах на объект недвижимости от 20.12.2024 № КУВИ-001/2024-306808196 на земельный участок с кадастровым номером 78:36:0000000:4752 по адресу: Российская Федерация, Санкт-Петербург, посёлок Парголово, Шуваловский парк, участок.

Постановили:

Принять от Заказчика копию выписки из ЕГРН и приобщить ее к материалам экспертизы.

Голосование: 3 человека – за, против – нет, воздержавшихся – нет. Принято единогласно

Председатель экспертной комиссии:
Хорликов Алексей Петрович

Подпись:  21 декабря 2024 г.

Ответственный секретарь экспертной комиссии:
Терская Ирина Владимировна

Подпись:  21 декабря 2024 г.

Член экспертной комиссии:
Курленьиз Галина Александровна

Подпись:  21 декабря 2024 г.

Протокол № 3
заседания экспертной комиссии
по проведению государственной историко-культурной экспертизы проектной документации на проведение работ по сохранению объекта культурного наследия федерального значения «Скамья каменная» по адресу: Санкт-Петербург, пос. Парголово, Шуваловский парк, южнее Большого дворца, входящего в состав объекта культурного наследия федерального значения «Усадьба Шуваловых (Воронцовой-Дашковой Е.А.) “Парголово”»: «Научно-проектная документация на проведение ремонтных и реставрационных работ объекта культурного наследия федерального значения «Скамья каменная» (в составе «Усадьба Шуваловых (Воронцовой-Дашковой Е.А.) «Парголово»), по адресу: г. Санкт-Петербург, Шуваловский парк, южнее Большого дворца», шифр 9/2024, разработанная ООО «А-проект» в 2024 году.

Санкт-Петербург 23 декабря 2024 года

Присутствовали аттестованные эксперты:

Председатель экспертной комиссии:

Хорликов Алексей Петрович - эксперт по проведению государственной историко-культурной экспертизы (приказ об аттестации Минкультуры России № 264 от 13.02.2024)

Ответственный секретарь экспертной комиссии:

Терская Ирина Владимировна - эксперт по проведению государственной историко-культурной экспертизы (приказ об аттестации Минкультуры России № 105 от 24.01.2024)

Член Экспертной комиссии:

Курленьиз Галина Александровна - эксперт по проведению государственной историко-культурной экспертизы (приказ об аттестации Минкультуры России МК РФ № 2519 от 30.08.2023)

Повестка дня:

1. Рассмотрение вывода государственной историко-культурной экспертизы проектной документации на проведение работ по сохранению объекта культурного наследия федерального значения «Скамья каменная» по адресу: Санкт-Петербург, пос. Парголово, Шуваловский парк, южнее Большого дворца, входящего в состав объекта культурного наследия федерального значения «Усадьба Шуваловых (Воронцовой-Дашковой Е.А.) “Парголово”»: «Научно-проектная документация на проведение ремонтных и реставрационных работ объекта культурного наследия федерального значения «Скамья каменная» (в составе «Усадьба Шуваловых (Воронцовой-Дашковой Е.А.) «Парголово»), по адресу: г. Санкт-Петербург, Шуваловский парк, южнее Большого дворца», шифр 9/2024, разработанной ООО «А-проект» в 2024 году.
2. Согласование вывода и подписание Акта экспертизы цифровой электронной подписью.
3. Принятие решения о передаче Акта государственной историко-культурной экспертизы Заказчику.

Слушали: Хорликов А.П., Терская И.В, Курленьиз Г.А.

Постановили:

Согласиться с тем, что представленная проектная документация на проведение работ по сохранению объекта культурного наследия федерального значения «Скамья каменная» по адресу: Санкт-Петербург, пос. Парголово, Шуваловский парк, южнее Большого дворца, входящего в состав объекта культурного наследия федерального значения «Усадьба Шуваловых (Воронцовой-Дашковой Е.А.) “Парголово”»: «Научно-проектная документация на проведение ремонтных и реставрационных работ объекта культурного наследия федерального значения «Скамья каменная» (в составе «Усадьба Шуваловых (Воронцовой-Дашковой Е.А.) «Парголово»), по адресу: г. Санкт-Петербург, Шуваловский парк, южнее Большого дворца», шифр 9/2024, разработанная ООО «А-проект» в 2024 году, соответствует требованиям законодательства Российской Федерации в области государственной охраны объектов культурного наследия, представить оформленный текст Акта экспертизы в электронном виде с формулировкой вывода.

Согласовать вывод и подписать Акт экспертизы в порядке, установленном Положением о государственной историко-культурной экспертизе, утвержденным постановлением Правительства Российской Федерации от 25.04.2024 № 530.

Передать заказчику Акт экспертизы, подписанный электронными подписями, со всеми прилагаемыми документами и материалами на электронном носителе в формате документа (PDF).

Голосование по всем вопросам одновременно: 3 человека – за, против – нет, воздержавшихся – нет. Принято единогласно.

Председатель экспертной комиссии:
Хорликов Алексей Петрович

Подпись:  23 декабря 2024 г

Ответственный секретарь экспертной комиссии:
Терская Ирина Владимировна

Подпись:  23 декабря 2024 г.

Член экспертной комиссии:
Курленьиз Галина Александровна

Подпись:  23 декабря 2024 г.

Приложение № 11 к Акту
по результатам государственной историко-культурной экспертизы проектной документации на проведение работ по сохранению объекта культурного наследия федерального значения «Скамья каменная» по адресу: Санкт-Петербург, пос. Парголово, Шуваловский парк, южнее Большого дворца, входящего в состав объекта культурного наследия федерального значения «Усадьба Шуваловых (Воронцовой-Дашковой Е.А.) “Парголово”»: «Научно-проектная документация на проведение ремонтных и реставрационных работ объекта культурного наследия федерального значения «Скамья каменная» (в составе «Усадьба Шуваловых (Воронцовой-Дашковой Е.А.) «Парголово»), по адресу: г. Санкт-Петербург, Шуваловский парк, южнее Большого дворца», шифр 9/2024, разработанной ООО «А-проект» в 2024 году

Материалы, содержащие информацию о ценности объекта с точки зрения истории, археологии, архитектуры, градостроительства, искусства, науки и техники, эстетики, этнологии или антропологии, социальной культуры

Историческая справка.

Краткие сведения о формировании Усадьбы Шуваловых (Воронцовой-Дашковой Е.А.) "Парголово"

Шуваловский парк – крупнейший дворцово-парковый ансамбль в северных окрестностях Санкт-Петербурга, его площадь около 200 гектаров.

Шуваловский парк связан с пребыванием в нем многих выдающихся людей. Например, в Петропавловской церкви состоялось венчание Н.А. Римского-Корсакова. Бывали в парке А.С. Грибоедов, А.С. Пушкин, в доме Шуваловых жили М.М. Сперанский с дочерью Е.М. Фроловой, бывал там Т.Г. Шевченко, В.В. Стасов, любили парк и художники И.И. Шишкин, П.А. Федотов.

История парка восходит к временам императрицы Елизаветы Петровны, которой приглянулась эта местность. Здесь она решила построить загородный дворец и развести сад.

Работы по осуществлению этого замысла начались в 1740г., но продвигались они медленно, а со смертью императрицы вообще прекратились. К этому времени руками крепостных был насыпан высокий холм «Парнас» (61 метр высоты). У подножия холма были вырыты пруды, которые все вместе имеют необычную форму, напоминающую знаменитую треуголку Наполеона. Отсюда и их название – «Шапка Наполеона».

Подаренная графу П.И. Шувалову, Парголовская мыза долгое время находилась в запустении. Мало внимания ей уделяли и следующие владельцы – А.П. Шувалов и граф П.А. Шувалов – генерал-адъютант Александра I, участник итальянского похода А.В. Суворова.

После смерти генерал-адъютанта его вдова В.П. Шувалова вышла замуж за церемониймейстера двора графа А.П. Полье. Он решил привести мызу и окружающий ее парк в порядок. Были убраны поломанные деревья, дорожки усыпали песком, очистили луга и рощи, отремонтировали все постройки. В парке появились новые дорожки, пруды, мостики, каналы, аллеи. Всеми этими работами руководил известный садовник Эрлер, впоследствии принимавший участие в устройстве Петергофского парка.

В парке был построен двухэтажный господский дом простой архитектуры, с башней посередине. Вокруг дома располагался громадный сад с оранжереями.

В 1830г. Адольф Полье умер. Вновь овдовевшая В.П. Шувалова поручила знаменитому архитектору А.П. Брюллову соорудить для него склеп в горе у озера. Брюлов сделал при входе в склеп стрельчатую готическую чугунную арку. Фасадные стенки облицевал красным гранитом. Аллея, ведущая от склепа, была названа Адольфовой аллеей.

В том же году В.П. Шувалова-Полье обратилась к А.П. Брюллову с просьбой построить церковь над склепом. Брюллов создал проект церкви апостолов Петра и Павла в готическом стиле. Закладка ее состоялась в 1831г., строительство продолжалось до 1840г.

Одновременно с возведением церкви на территории парка, в 1830-х годах А.П. Брюллов, очевидно, перестроил и усадебный дворец для очередной владелицы поместья Варвары Петровны Шуваловой-Полье (урожд. Шаховской) (1796–1870).

Об облике «Замка графини Полье в Парголове» свидетельствуют описания современников: «Пройдя версту, вы дойдете до барского дома. Архитектура его проста, благородна, без вычур и затей. Несколько древних прекрасных берез бросают на него живописную тень. На одной стороне — легкая, возвышенная галерея-палатка, на другой — отделенный решеткой садик. Здесь дорожки и аллеи бегут во все стороны по ковру газона, убранного там и сям живописно расположенными клумбами цветов».

Основное здание дворца было двухэтажным на подвалах, в 11 окон по фасаду, с «вальмовой» (четырехскатной) кровлей и высоким бельведером, украшенным куполом и

флагштоком. Центральная ось фасада подчеркивалась двухколонным портиком, завершенным лучковым фронтоном, сохранившимся от первоначального дворца XVIII века. Дом имел бельведер, который был далеко виден из-за верхушек густых деревьев. В рисунке оформленных классицистическими наличниками окон бельведера и второго этажа, а также баллюстрады бельведера и подзора навеса крыльца просматриваются готические элементы. С правой стороны к дому примыкала одноэтажная пристройка. У дворца были устроены искусственные террасы и разбит парадный партер. На первом этаже находилась домовая Скорбященская церковь, отделанная по проекту А. П. Брюллова в 1831-1834 годах.

После отъезда за границу В. П. Шуваловой-Полье-ди Бутера с 1841 года имением стал заниматься ее сын Андрей Павлович Шувалов (1817–1876). «Санкт-Петербургские губернские ведомости» писали: «23 июля 1846 года в Парголовском имении был пожар, который вскоре при содействии земской полиции был прекращен».

В 1850 году А. П. Шувалов начал перестройку Большого дворца, пострадавшего во время пожара 1846 года. Производить перестройку было поручено архитектору Гаральду Андреевичу (Эрнестовичу) Боссе (1812-1894), ученику А. П. Брюллова, выполнившему во время своего ученичества серию проектов загородных домов. Выбор Боссе, по-видимому, был обусловлен тем, что еще в 1841 году он спроектировал виллу В. П. Бутера (последнего мужа Варвары Петровны, матери владельца усадьбы) в Палермо, и ее черты повторяет построенный им в 1850-е годы дворец в Парголове.

Этот дворец неоднократно упоминался в описаниях парка, относящихся к середине 1860-х годов: «На мызе два каменных господских дома. Один из них левее... построен по образцу дворца императрицы Александры Федоровны в Палермо. За ним церковь во имя Петра и Павла в готическом стиле из желтого камня... Другой господский дом (вправо от входа) имеет самую простую архитектуру. За ним цветник, оранжерея и пруд, по берегу которого ведет тропинка в березовую аллею, оканчивающуюся в деревне Заманиловке».

Большой дворец был двухэтажным с центральной частью в три этажа, фасады которого членились поэтажно широким ионическим антаблементом. Высокие полуарочные окна со сложным обрамлением архивольтами, импостами, пилястрами и постаментами являются организующим ритмическим элементом архитектурной композиции. В решении первого этажа использован мотив террас со свободно стоящими каннелированными колонками ионического ордера, а в обработке стен — мотив пилястр того же ордера. Стены второго этажа были декорированы пилястрами коринфского ордера, парными и одиночными.

Объем и композиция дворца органически увязаны с естественным ландшафтом. Декоративные элементы — эркеры, балконы, увитые зеленью, фигурные кровли, венчающие разновеликие объемы, обилие стекла, вертикальных и стрельчатых форм составляли единую живописную композицию, придававшую постройке живописность и особую воздушность.

По проекту известного архитектора того времени Степана Самойловича Кричинского (1874–1924), при последних владельцах имения Елизавете Андреевне Воронцовой-Дашковой, урожденной Шуваловой (1845–1924) и ее младшем сыне Александре Илларионовиче (1881–1938) для Парголовской мызы был построен Конный двор в скандинавском стиле из «дикого камня» и сторожка у въезда в усадьбу. Во время работы в парке С. С. Кричинский служил главным архитектором Отдельного корпуса Пограничной стражи, а его брат - И. С. Кричинский - был на то время управляющим парголовским имением.

Во второй половине 1900-х годов также С. С. Кричинский перестроил Белый дом (Малый дворец) Воронцовых-Дашковых, добавив к сохранившемуся с середины XVIII века

основному объему с востока несколько помещений и полукруглую апсиду, вероятно, для церкви. С юго-западной стороны у Белого дома был разбит Собственный садик, обнесенный легкой решеткой, с цветами, фруктовыми деревьями и кустами смородины и крыжовника.

В 1912г. последний владелец Шуваловского парка – А.И. Воронцов-Дашков привлек архитектора С.С. Кричинского к постройке дворца на месте сгоревшего в 1866г. старого господского дома. Дворец, законченный отделкой уже в советское время, представляет собой обширное и монументальное здание в стиле русского позднего классицизма. Фасад и убранство нового дворца решены в неоклассическом стиле с элементами модерна. Величественное здание в два этажа было увенчано полусферическим куполом на барабане. Купол декорирован колоннадой из невысоких дорических колонн без баз. Тот же ордер использован и в декоративном оформлении фасадов. Центральная выступающая часть главного фасада украшена портиком из шести мощных дорических колонн. Для цоколя дома, наружных лестниц, подъездов и террас применен серый финляндский гранит, для внутренних лестниц — вазалемский мраморовидный известняк и уральский мрамор. Модели для скульптурных украшений — лепных венков и декоративных фризов и фигуры львов из гранита на главном подъезде, были исполнены скульптором Александром Терентьевичем Матвеевым (1878-1960).

В 1930-х годах во дворце находилась культбаза.

Во время Великой Отечественной войны во дворце и флигелях размещался штаб Ленинградского фронта. Склоны холмов парка были изрыты укрытиями и укреплениями.

С 1947 года размещался Всесоюзный научно-исследовательский институт токов высокой частоты, носящий имя крупного ученого в области высокочастотной техники В.П. Вологдина. Перед зданием института установлен памятник ученому, выполненный А.И. Черницким.

В 1991 году Шуваловский парк был включен во Всемирное наследие ЮНЕСКО как объект №540-023.

12.11.2020г. Российский аукционный дом провел очередные торги по бывшей усадьбе графов Шуваловых. Речь о территории в Шуваловском парке, принадлежащей ВНИИ токов высокой частоты им. Вологдина (ВНИИ ТВЧ).

Единым лотом продавались 12 зданий и сооружений. Пять из них – объекты культурного наследия федерального значения: Большой и Малый дворцы, Конный двор, Дом садовника и Туфовая арка.

Деятельность института фактически прекратилась, функционирует только его администрация. Большинство помещений, принадлежащих институту, сдано в аренду.

Скамья каменная

Точная дата возведения скамейки неизвестна, но так как она не указываются в сохранившихся до 1907 г. инвентарных книгах, можно предположить, что она была сооружена несколько позднее, за период 1900-1916 гг[1]. Скамейка сделана из тесаного известняка, спинка ее облицована голубыми глазурованными плитками прямоугольной формы. По углам спинке расположены квадратные тумбы, также облицованные известняком. Боковые спинки изогнутой формы, их торцы представляют собой квадратные в сечении тумбы с полуциркульными нишами. Сидение скамейки имело выступающий профилированный карниз. Судя по архивным фотографиям боковые тумбы были повреждены в первые годы после создания и ниши утратили свое полуциркульное

[1] Ленпроект. Пояснительная записка к проектному заданию восстановления Шуваловского парка. 1963 г. Архив КГИОП П.271. Н-1308.

завершение. Скамейка расположена на опушке парка на холме и ориентирована на юг. Перед ней открывалась широкая перспектива на Финский залив. На 1960-е гг. скамейка уже была полуразрушена, а перспектива закрыта жилыми домами.

В 1960-е гг. Ленпроектом была разработана проектная документация по восстановлению Шуваловского парка[2]. Каменная скамья у Малого Парнаса кирпичная, облицованная тесанным камнем (путиловская плита) со вставками из глазурованной керамической плитки голубого цвета, восстанавливалась в прежнем виде по специальному рабочему реставрационному чертежу. Утраченная облицовка из тесанного камня делалась заново на цементном растворе с закладкой пиронов. Вставки из глазурованной плитки восстанавливались, недостающие плитки изготавливались вновь по образцу существующих. Вокруг скамьи была устроена площадка из лещадных плит на песчаном основании толщиною в 60 см.

Данные о последующих реставрациях лестницы отсутствуют.

Список источников

1. Александрова Е. «Наше наследие», № 83-84, 2007 г.

2. Бурьянов В. Прогулки с детьми по Петербургу и его окрестностям СПБ 1838г.

3. Громов В.И. и Файнштейн Л.А. – Памятные места Ленинградской области, Л – 1959г.

4. Курбатов В.Я. Сады и парки СПБ, 1916г..

5. Из истории нашего города, под.редакцией Ю.А.Васильева, Лениздат, 1975г.

6. http://www.vk.com/

7. https://pastvu.com/

8. https://retromap.com/

9. Архив КГИОП

Ленпроект. Пояснительная записка к проектному заданию восстановления Шуваловского парка. 1963 г. Архив КГИОП П.271. Н-1308.

10. ГРМ, отдел графики №12193

11. ЦГИА. Ф.513, Оп. 102, д.4228.

12. СПб ГБУК "Государственный музей истории Санкт-Петербурга"

[2] Ленпроект. Пояснительная записка к проектному заданию восстановления Шуваловского парка. 1963 г. Архив КГИОП П.271. Н-1308.

Историческая иконография.




1. 1777 г. Фрагмент плана генерального межевания мызы Парголово. Архив КГИОП




2. 1825г. Виды Парголово – зарисовки Черенцова, ГР. , отдел графики № 12193




3. 1843 г. Вид Шуваловского парка. Архив КГИОП.

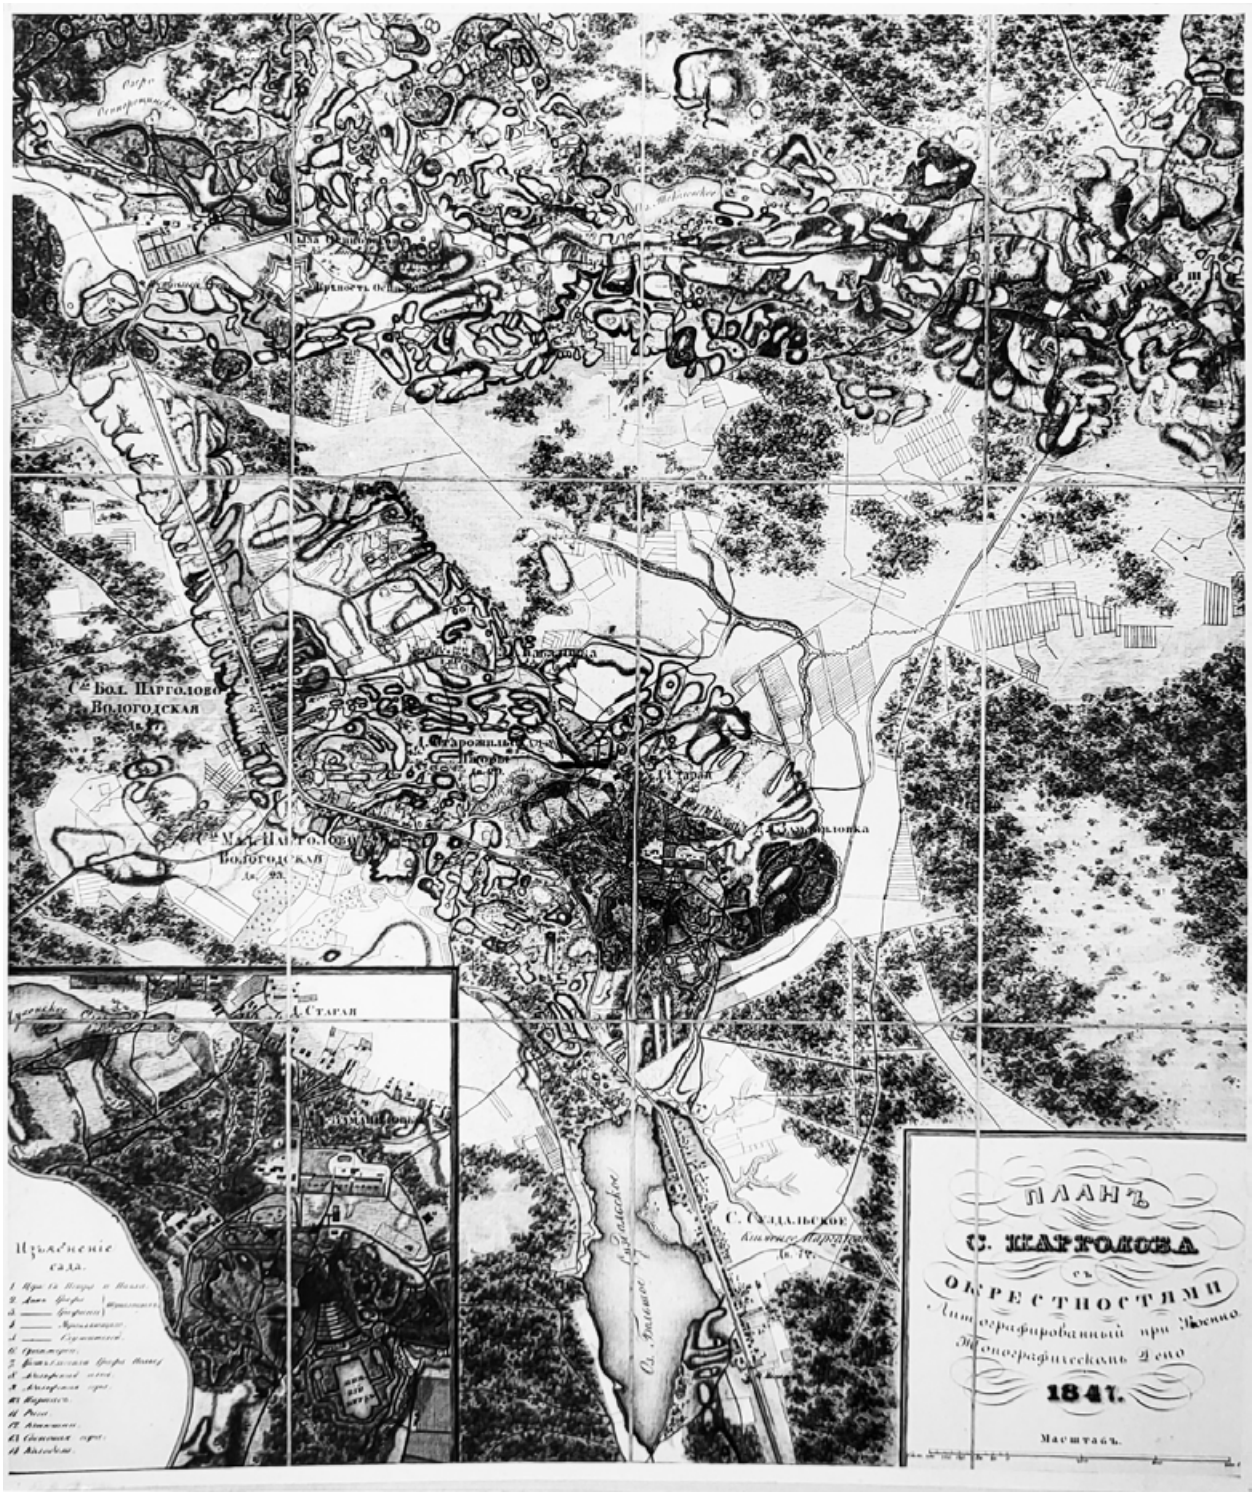


4. 1847 г. План Парголово с окрестностями. Архив КГИОП.

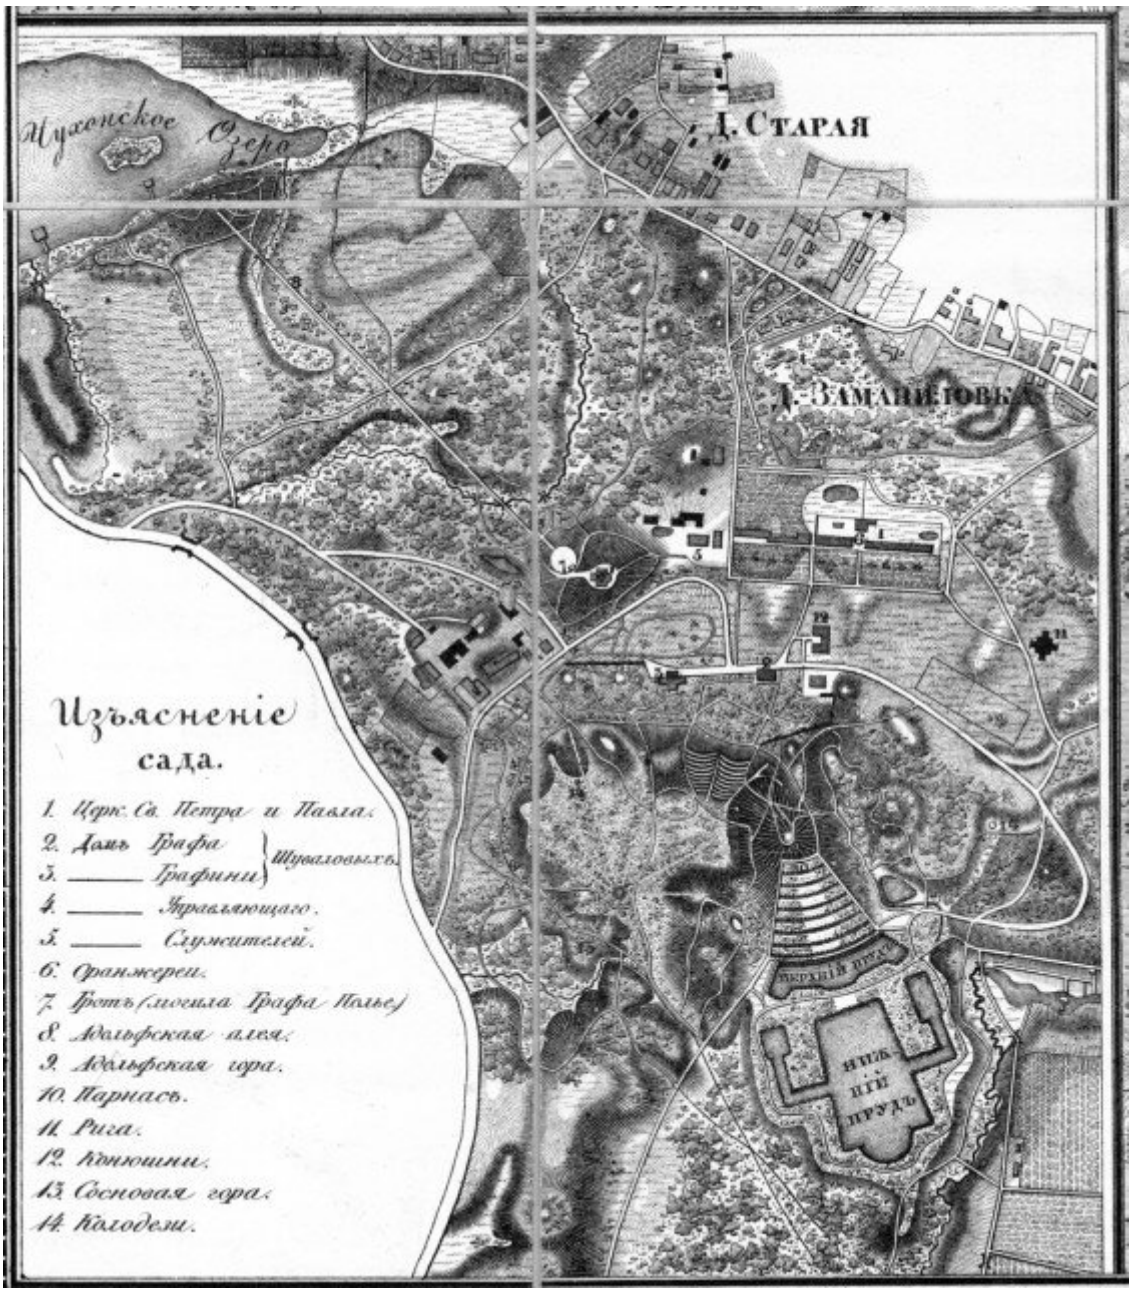

5. Сер. XIX в. План Шуваловского парка. ЦГИА, ф.1092, оп. 1.ч.2, д. 1599.

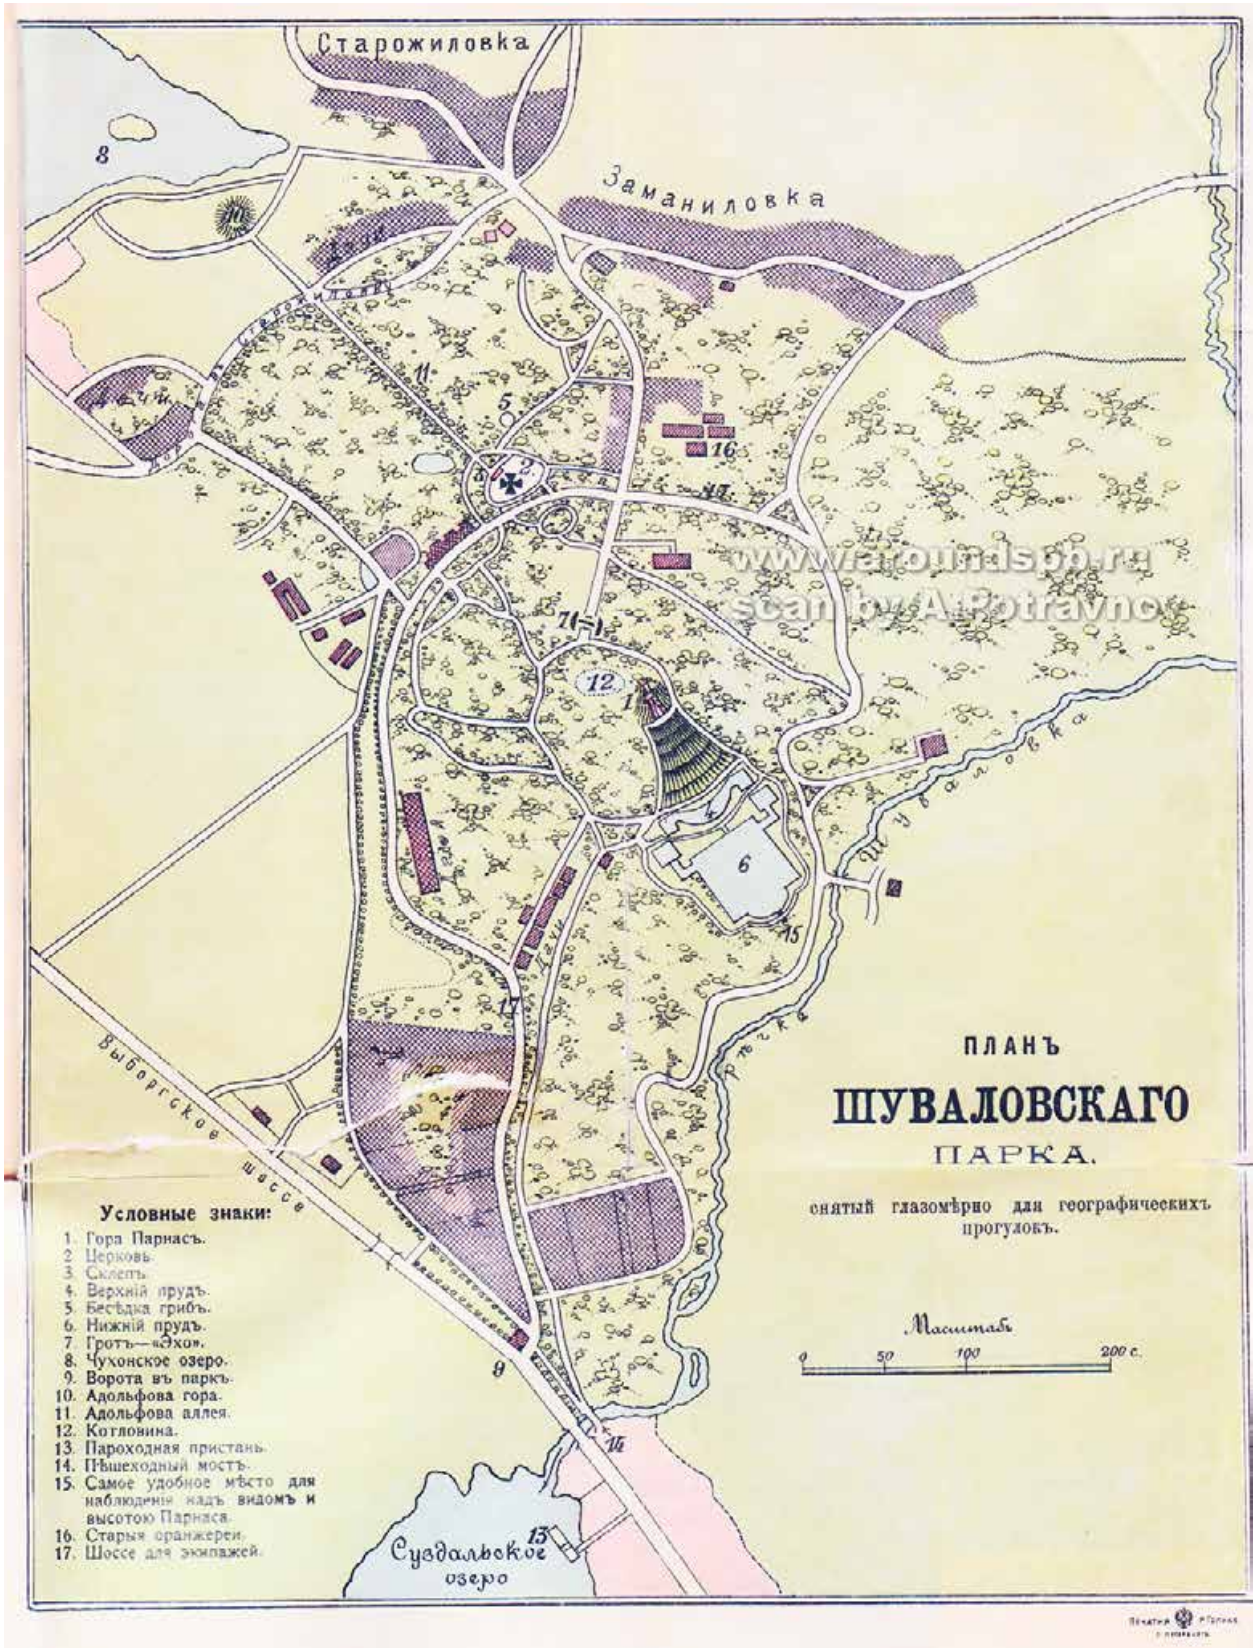


6. Нач. XX в. План Шуваловского парка. СПБ ГБУК "Государственный музей истории Санкт-Петербурга"

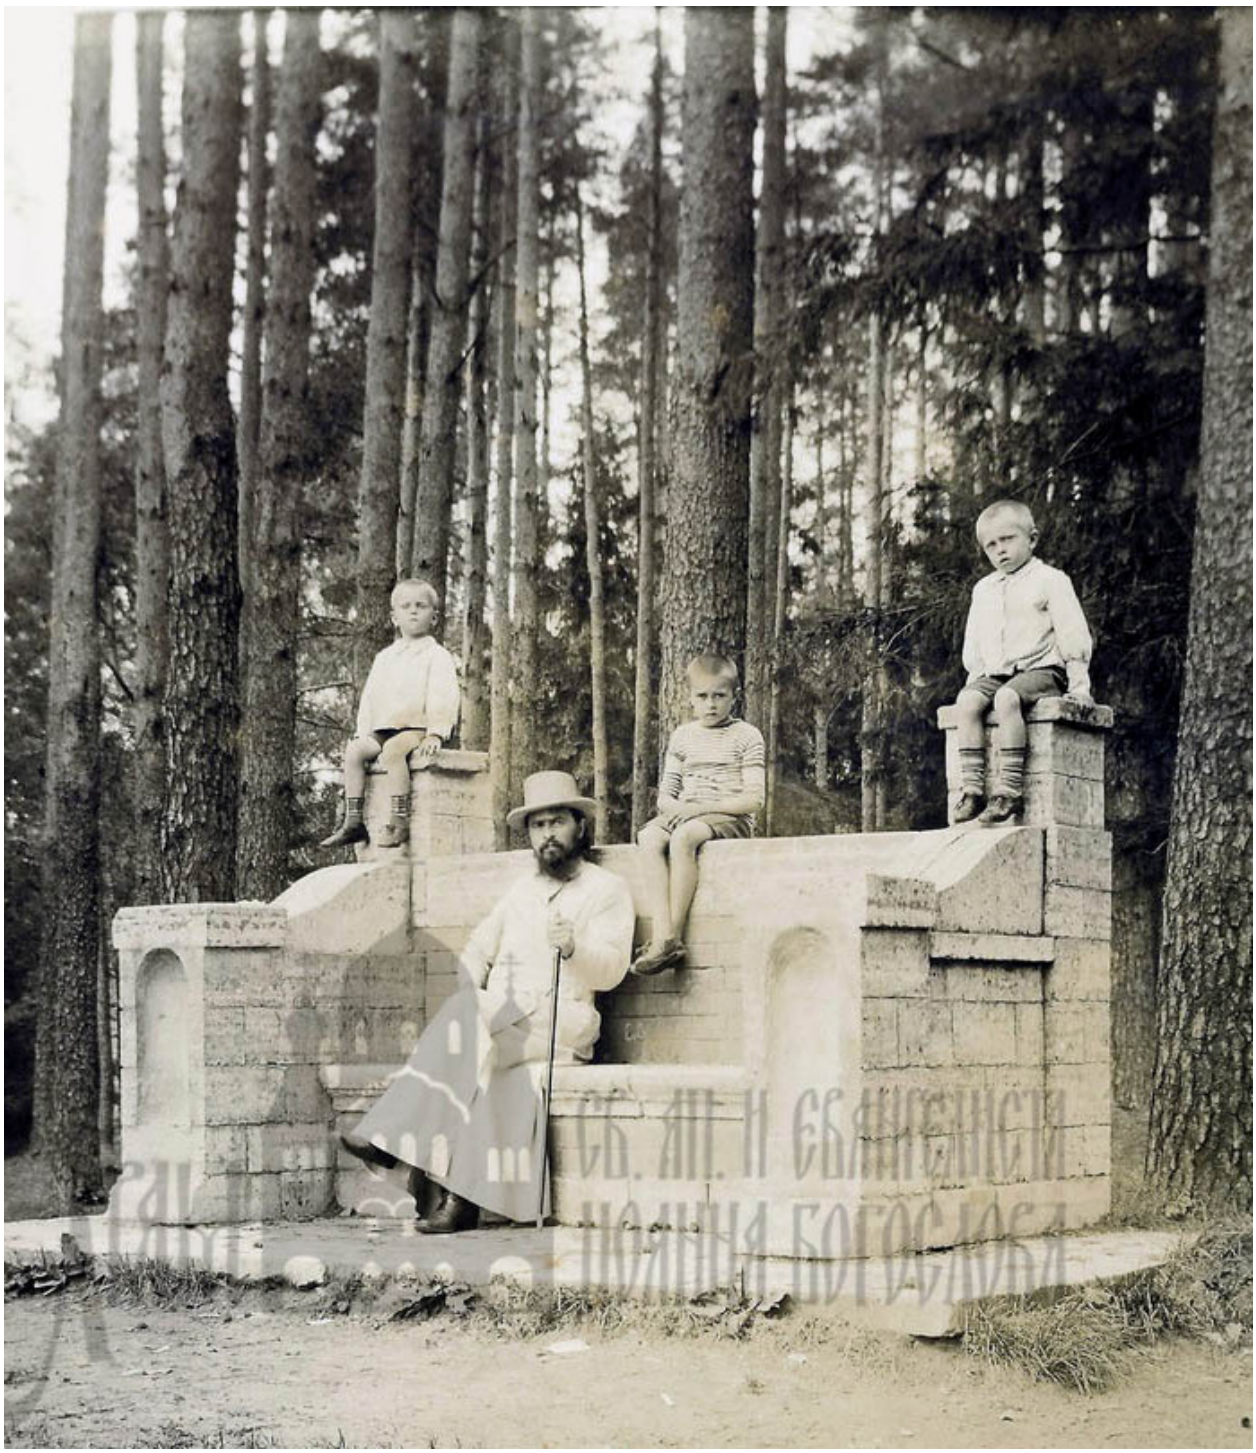


7. Нач.XX в. Каменная скамья в Шуваловском парке. https://levashovo-hram.ru




8. Нач.XX в. Каменная скамья в Шуваловском парке из составленного А.Блоком альбома с фотографиями. РО ИРЛИ РАН

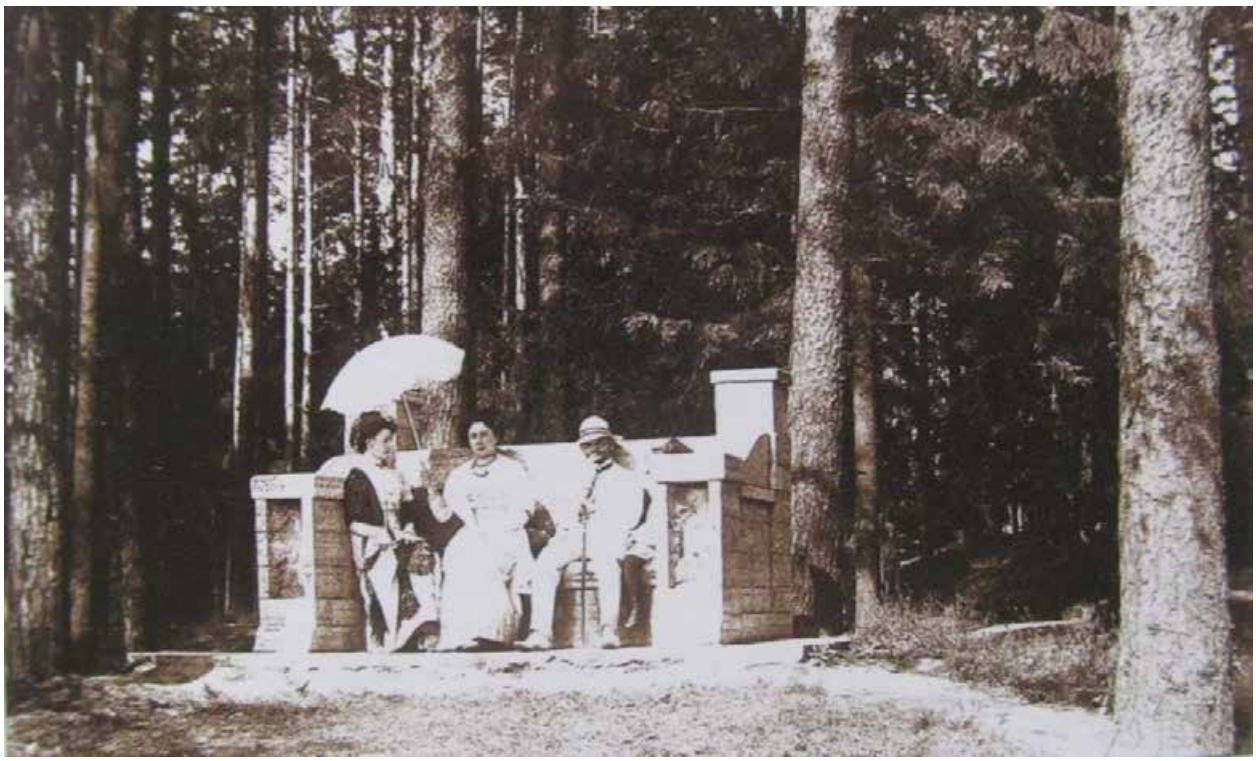

9. Нач.XX в. Каменная скамья в Шуваловском парке. https://turizm.pibig.info

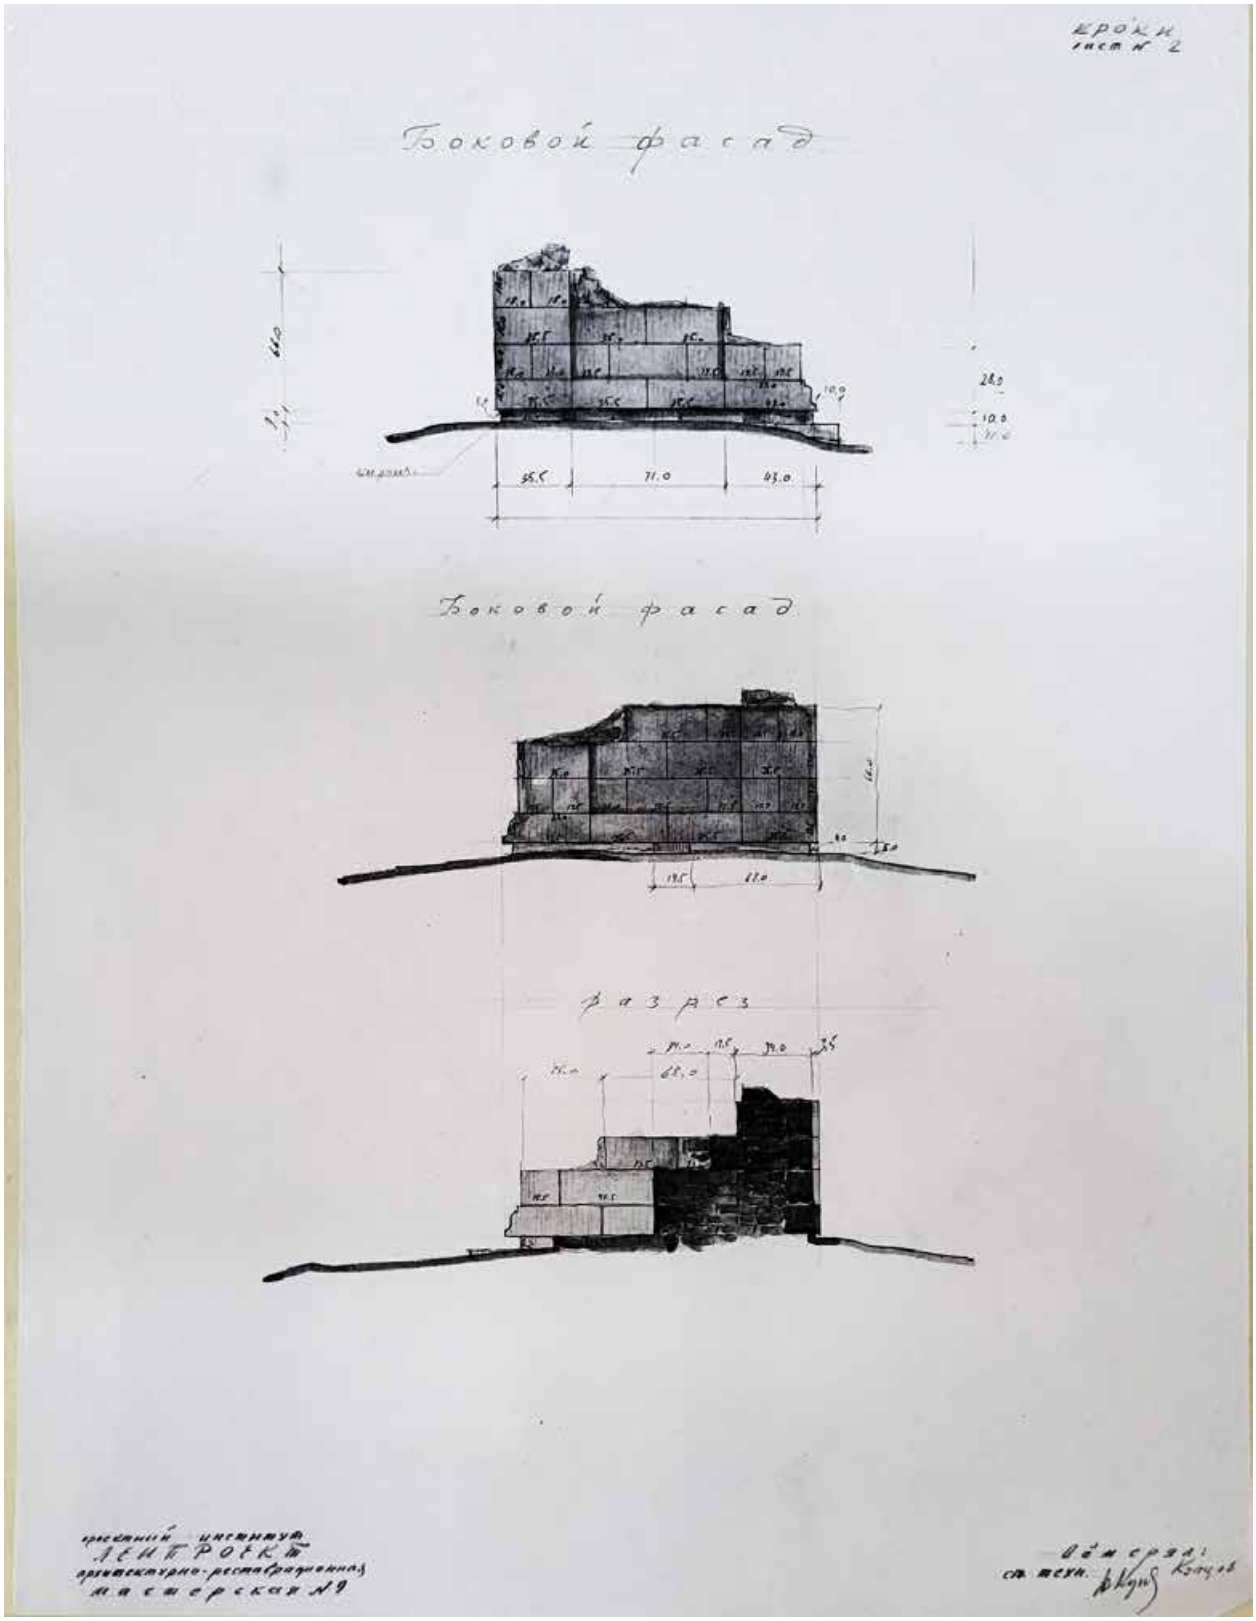

10. 1960 г. Скамья каменная. Обмерные кроки. Ленпроект. Архив КГИОП

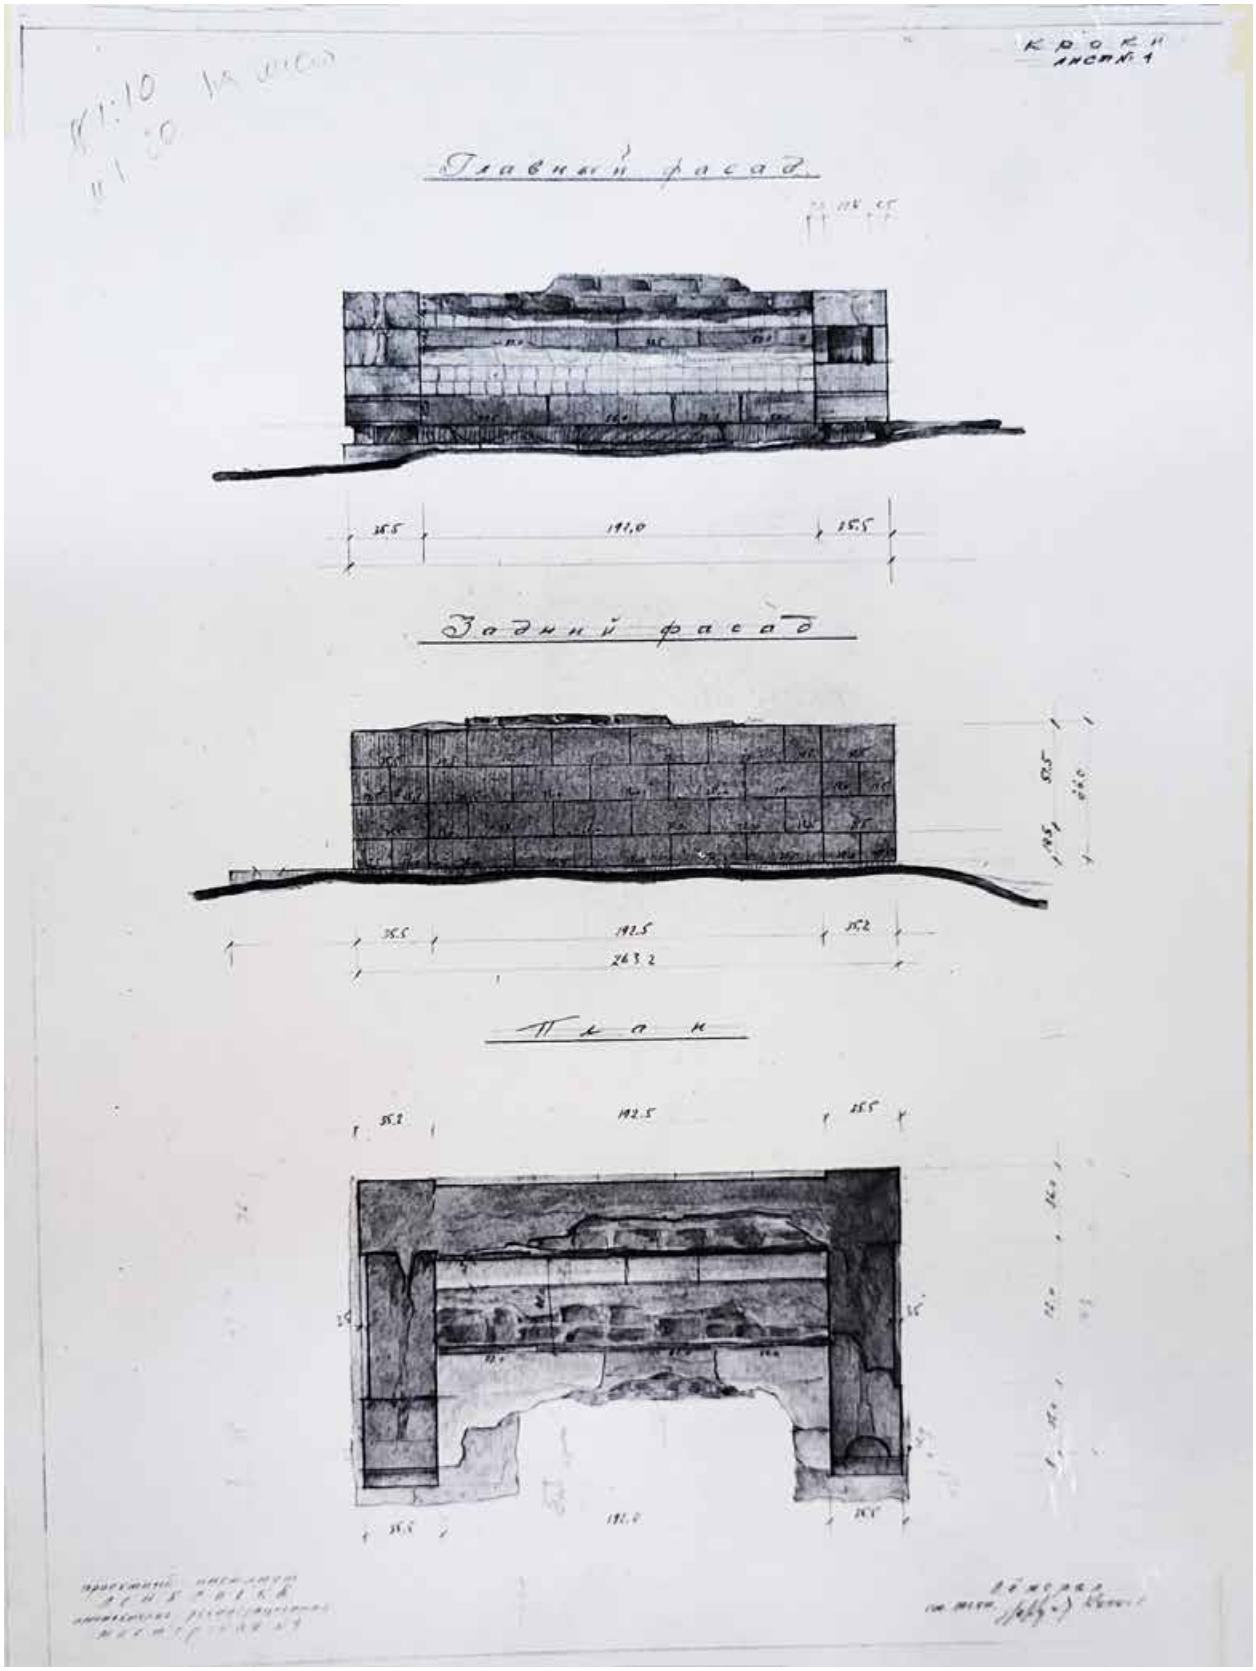

11. 1960 г. Скамья каменная. Обмерные кроки. Ленпроект. Архив КГИОП



12. 1961 г. Скамья каменная. Ленпроект. Архив КГИОП



13. 1983. Каменная скамейка в Шуваловском парке. Личные фото В.И. Шлакан. https://vk.com

Приложение № 12 к Акту
по результатам государственной историко-культурной экспертизы проектной документации на проведение работ по сохранению объекта культурного наследия федерального значения «Скамья каменная» по адресу: Санкт-Петербург, пос. Парголово, Шуваловский парк, южнее Большого дворца, входящего в состав объекта культурного наследия федерального значения «Усадьба Шуваловых (Воронцовой-Дашковой Е.А.) “Парголово”»: «Научно-проектная документация на проведение ремонтных и реставрационных работ объекта культурного наследия федерального значения «Скамья каменная» (в составе «Усадьба Шуваловых (Воронцовой-Дашковой Е.А.) «Парголово»), по адресу: г. Санкт-Петербург, Шуваловский парк, южнее Большого дворца», шифр 9/2024, разработанной ООО «А-проект» в 2024 году

Иная документация

ВЫПИСКА ИЗ РЕЕСТРА ЛИЦЕНЗИЙ
на осуществление деятельности по сохранению объектов культурного наследия (памятников истории и культуры) народов Российской Федерации

Министерство культуры Российской Федерации

(наименование лицензирующего органа)

Выписка из реестра лицензий по состоянию на 10.12.2024*

1. Статус лицензии:

действующая

(действующая/приостановлена/приостановлена частично/прекращена)

2. Регистрационный номер лицензии: МКРФ 01558; номер лицензии в Едином реестре учета лицензий: Л040-00103-00/00403542

3. Дата предоставления лицензии: 19.03.2014

4. Полное и (в случае, если имеется) сокращенное наименование, в том числе фирменное наименование, и организационно-правовая форма юридического лица, адрес его места нахождения, номер телефона, адрес электронной почты, государственный регистрационный номер записи о создании юридического лица:

Общество с ограниченной ответственностью «А-проект»; ООО «А-проект»;
195112, г. Санкт-Петербург, Малоохтинский пр., д.
68, лит. А; +7(931) 368-98-83; minina.i@aproekt.info;
ОГРН: 5067847455869

(заполняется в случае, если лицензиатом является юридическое лицо)

5. Полное и (в случае, если имеется) сокращенное наименование иностранного юридического лица, полное и (в случае, если имеется) сокращенное наименование филиала иностранного юридического лица, аккредитованного в соответствии с Федеральным законом «Об иностранных инвестициях в Российской Федерации», адрес (место нахождения), номер телефона и адрес электронной почты филиала иностранного юридического лица на территории Российской Федерации, номер записи об аккредитации филиала иностранного юридического лица в государственном реестре аккредитованных филиалов, представительств иностранных юридических лиц:

(заполняется в случае, если лицензиатом является иностранное юридическое лицо)

6. Фамилия, имя и (в случае, если имеется) отчество индивидуального предпринимателя, государственный регистрационный номер записи о государственной регистрации индивидуального предпринимателя, а также иные сведения, предусмотренные пунктом 5 части 2 статьи 21 Федерального закона «О лицензировании отдельных видов деятельности»:

(заполняется в случае, если лицензиатом является индивидуальный предприниматель)

7. Идентификационный номер налогоплательщика:

7842344365

8. Адреса мест осуществления отдельного вида деятельности, подлежащего лицензированию, и (или) другие данные, позволяющие идентифицировать место осуществления лицензируемого вида деятельности:

195112, г. Санкт-Петербург, Малоохтинский пр., д. 68, лит. А

9. Лицензируемый вид деятельности с указанием выполняемых работ, оказываемых услуг, составляющих лицензируемый вид деятельности:

- разработка проектной документации и технический надзор за проведением работ по консервации, реставрации и воссозданию объектов культурного наследия (памятников истории и культуры) народов Российской Федерации, а также по приспособлению объектов культурного наследия (памятников истории и культуры) народов Российской Федерации для современного использования, включая реставрацию представляющих собой историко-культурную ценность элементов объекта культурного наследия;
- разработка проектной документации и технический надзор за проведением работ по ремонту и приспособлению инженерных систем и оборудования объектов культурного наследия (памятников истории и культуры) народов Российской Федерации для современного использования и иных работ по ремонту и приспособлению объектов культурного наследия (памятников истории и культуры) народов Российской Федерации, не включающих реставрацию представляющих собой историко-культурную ценность элементов объекта культурного наследия.

10. Дата вынесения лицензирующим органом решения о предоставлении лицензии и при наличии реквизиты такого решения:

№ 450 от 19.03.2014

11. Настоящая лицензия переоформлена на основании решения лицензирующего органа – приказа:

№ 1380 от 17.09.2019

(иные сведения)

* Выписка носит информационный характер, после ее составления в реестр лицензий могли быть внесены изменения.