Акт
государственной историко-культурной экспертизы
выявленного объекта культурного наследия «Здания Университета», расположенного по адресу: г. Санкт-Петербург, Университетская наб., 7-9[1], в составе: «Здание Ботанической аудитории с оранжереей» (там же (лит. А1, Б0)); «Здание «Александровской коллегии» (общежитие студентов Санкт-Петербургского университета)» (там же (лит. П)) с целью обоснования включения объекта культурного наследия в Единый государственный реестр объектов культурного наследия (памятников истории и культуры) народов Российской Федерации

Санкт-Петербург 15 июля 2025 года

1. Дата начала и дата окончания проведения экспертизы:

Настоящая государственная историко-культурная экспертиза проведена в период с 12 сентября 2024 года по 10 февраля 2025 года, с 11 марта 2025 года по 12 марта 2025 года, с 11 июля 2025 года по 15 июля 2025 года.

2. Место проведения экспертизы:

г. Санкт-Петербург.

3. Заказчик экспертизы:

Благотворительный фонд «Перспектива» (197101, г. Санкт-Петербург, Каменноостровский пр., д. 10, литера Л, помещ. 6-Н, ком. 50, 51, 52, 53, 54, 55, ИНН 7816240289).

4. Сведения об эксперте (экспертах):

Иванов Григорий Владиславович. Образование высшее – Санкт-Петербургский архитектурно-строительный университет (СПб ГАСУ), специальность – архитектор. Стаж работы – 21 год. Место работы – Общество с ограниченной ответственностью «Студия 44» (ООО «Студия 44»), должность – генеральный директор. Аттестован в качестве эксперта по проведению государственной историко-культурной экспертизы (приказ МК РФ от 18.07.2022 г. №1241). Профиль экспертной деятельности (объекты экспертизы):

- выявленные объекты культурного наследия в целях обоснования целесообразности включения данных объектов в реестр;
- документы, обосновывающие включение объектов культурного наследия в реестр;
- документы, обосновывающие исключение объектов культурного наследия из реестра;
- документы, обосновывающие изменение категории историко-культурного значения объекта культурного наследия;

[1] Согласно Приказу КГИОП от 20.02.2001 №15 «Об утверждении Списка вновь выявленных объектов, представляющих историческую, научную, художественную или иную культурную ценность». Университетская наб., 7-9 - этот адрес имеют также здание Двенадцати коллегий, ректорский флигель и Корпус для игры в мяч -памятники истории и культуры федерального значения.

- проектная документация на проведение работ по сохранению объектов культурного наследия;

- документация или разделы документации, обосновывающие меры по обеспечению сохранности объекта культурного наследия, включённого в реестр, выявленного объекта культурного наследия либо объекта, обладающего признаками объекта культурного наследия, при проведении земляных, мелиоративных, хозяйственных работ, указанных в статье 30 Федерального закона работ по использованию лесов и иных работ в границах территории объекта культурного наследия либо на земельном участке, непосредственно связанном с земельным участком в границах территории объекта культурного наследия.

Эксперт:

- не имеет родственных связей с заказчиком (его должностными лицами, работниками и т.д.);

- не состоит в трудовых отношениях с заказчиком;

- не имеет долговых или иных имущественных обязательств перед заказчиком;

- не владеет ценными бумагами, акциями (долями участия, паями в уставных капиталах) заказчика;

- не заинтересован в результатах исследований и решении, вытекающем из настоящего заключения экспертизы, с целью получения выгоды в виде денег, ценностей, иного имущества, услуг имущественного характера или имущественных прав для себя или третьих лиц.

5. Информация о том, что в соответствии с законодательством Российской Федерации эксперт (эксперты) несет ответственность за достоверность сведений, изложенных в заключении:

Настоящая государственная историко-культурная экспертиза проведена в соответствии с требованиями Федерального закона от 25.06.2002 №73-ФЗ «Об объектах культурного наследия (памятниках истории и культуры) народов Российской Федерации» и Положением о государственной историко-культурной экспертизе, утверждённым Постановлением Правительства Российской Федерации от 25.04.2024 №530 (вступило в силу с 01.09.2024 и действует до 01.09.2029, за исключением пункта 2 данного документа, который вступил в силу (с 27.04.2024) со дня официального опубликования постановления).

Эксперт несёт ответственность за достоверность сведений, изложенных в заключении экспертизы, в соответствии с законодательством Российской Федерации, содержание которого ему известно и понятно.

6. Цели и объекты экспертизы:

6.1. Цель проведения государственной историко-культурной экспертизы[2]:

- обоснование включения выявленного объекта культурного наследия «Здания Университета», расположенного по адресу: г. Санкт-Петербург, Университетская наб., 7-

[2] Цель экспертизы указана в соответствии со ст. 28 Федерального закона от 25.06.2002 г. №73-ФЗ «Об объектах культурного наследия (памятниках истории и культуры) народов Российской Федерацию».

9[3], в составе: «Здание Ботанической аудитории с оранжереей» (там же (лит. А1, Б0)); «Здание "Александровской коллегии"(общежитие студентов Санкт-Петербургского университета)» (там же (лит. П)) в единый государственный реестр объектов культурного наследия.

6.2. Объект государственной историко-культурной экспертизы:[4]

- выявленный объект культурного наследия «Здания Университета», расположенный по адресу: г. Санкт-Петербург, Университетская наб., 7-9[5], в составе: «Здание Ботанической аудитории с оранжереей» (там же (лит. А1, Б0)); «Здание "Александровской коллегии"(общежитие студентов Санкт-Петербургского университета)» (там же (лит. П));

- документы, обосновывающие включение объекта культурного наследия в единый государственный реестр объектов культурного наследия.

7. Перечень документов, представленных заказчиком или полученных экспертом самостоятельно:

1) Копия Распоряжения КГИОП от 13.01.2015 №10-3 «Об утверждении границ и режима использования территории объекта культурного наследия федерального значения «Императорский Санкт-Петербургский университет» (Приложение №1. Учетные документы по объектам культурного наследия).

2) Копия Распоряжения КГИОП от 12.02.2021 №21-р «Об утверждении границ и режима использования территории объекта культурного наследия федерального значения «Сад Ботанический», входящего в состав объекта культурного наследия федерального значения «Императорский Санкт-Петербургский университет» ((Приложение №1. Учетные документы по объектам культурного наследия).

3) Копия Распоряжения КГИОП от 07.05.2024 №584-рп «Об определении предмета охраны объекта выявленного культурного наследия «Здание Ботанической аудитории с оранжереей» ((Приложение №1. Учетные документы по объектам культурного наследия).

4) Копия свидетельства о государственной регистрации права здания по адресу: г. Санкт-Петербург, Университетская набережная, дом 7-9-11, литера АЯ, серия 78-АБ №185281 (Приложение №2. Правоустанавливающие документы. Выписки из ЕГРН).

5) Копия свидетельства о государственной регистрации права здания по адресу: г. Санкт-Петербург, Университетская набережная, дом 7-9-11, литера БО, серия 78-АБ №138382 (Приложение №2. Правоустанавливающие документы. Выписки из ЕГРН).

6) Копия Выписки из ЕГРН от 22.01.2024 № КУВИ-001/2024-20581797 на здание по адресу: г. Санкт-Петербург, Университетская набережная, дом 7-9-11, литера БО, с кадастровым номером 78:06:0002006:2029 (Приложение №2. Правоустанавливающие документы. Выписки из ЕГРН).

---

[3] Университетская наб., 7-9 - этот адрес имеют также здание Двенадцати коллегий, ректорский флигель и Корпус для игры в мяч -памятники истории и культуры федерального значения.

[4] Объект экспертизы указан в соответствии со ст. 30 Федерального закона от 25.06.2002 N 73-ФЗ «Об объектах культурного наследия (памятниках истории и культуры) народов Российской Федерации».

[5] Университетская наб., 7-9 - этот адрес имеют также здание Двенадцати коллегий, ректорский флигель и Корпус для игры в мяч -памятники истории и культуры федерального значения.

7) Копия Выписки из ЕГРН от 22.01.2024 № КУВИ-001/2024-20587881 на здание по адресу: г.Санкт-Петербург, Университетская набережная, дом 7-9-11, литера АЯ, с кадастровым номером 78:06:0002006:2045 (Приложение №2. Правоустанавливающие документы. Выписки из ЕГРН).

8) Копия Выписки из ЕГРН от 02.05.2024 на здание по адресу: г.Санкт-Петербург, Филологический переулок, дом 3, литера П, с кадастровым номером 78:06:0002006:2058 (Приложение №2. Правоустанавливающие документы. Выписки из ЕГРН).

9) Копия Выписки из ЕГРН от 30.01.2025 № КУВИ-001/2025-25920583 на здание по адресу: г. Санкт-Петербург, Университетская набережная, дом 7-9-11, литера БО, с кадастровым номером 78:06:0002006:2029 (Приложение №2. Правоустанавливающие документы. Выписки из ЕГРН).

10) Копия Выписки из ЕГРН от 30.01.2025 № КУВИ-001/2025-25918807 на здание по адресу: г.Санкт-Петербург, Университетская набережная, дом 7-9-11, литера АЯ, с кадастровым номером 78:06:0002006:2045 (Приложение №2. Правоустанавливающие документы. Выписки из ЕГРН).

11) Копия Выписки из ЕГРН от 30.01.2025 № КУВИ-001/2025-25923157 на здание по адресу: г.Санкт-Петербург, Филологический переулок, дом 3, литера П, с кадастровым номером 78:06:0002006:2058 (Приложение №2. Правоустанавливающие документы. Выписки из ЕГРН).

12) Копии Поэтажных планов здания по адресу: г.Санкт-Петербург, Университетская набережная, дом 7-9-11, литера АЯ, от 18.03.2004 (Приложение №3. Документы технического учета);

13) Копии Поэтажных планов здания по адресу: г.Санкт-Петербург, Университетская набережная, дом 7-9-11, литера БО, от 19.03.2004 (Приложение №3. Документы технического учета);

14) Копия Технического паспорта здания по адресу: г.Санкт-Петербург, Университетская набережная, дом 7-9-11, литера БО, от 19.03.2004 (Приложение №3. Документы технического учета);

15) Копии Поэтажных планов здания по адресу: г.Санкт-Петербург, Филологический переулок, дом 3, литера П, без даты (Приложение №3. Документы технического учета);

16) Копия Технического паспорта здания по адресу: г.Санкт-Петербург, Филологический переулок, дом 3, литера П от 15.01.2016 (Приложение №3. Документы технического учета);

17) Материалы фотофиксации выявленного объекта культурного наследия «Здание ботанической аудитории с оранжереей», предоставленные заказчиком экспертизы (Приложение №6. Материалы фотофиксации).

18) Анализ конструктивной схемы здания оранжереи в историческом разрезе, предоставленный заказчиком экспертизы (Приложение №7. Материалы натурного обследования здания оранжереи).

8. Сведения об обстоятельствах, повлиявших на процесс проведения и результаты экспертизы:

Акт государственной историко-культурной экспертизы выявленного объекта культурного наследия «Здания Университета», расположенного по адресу: г. Санкт-Петербург, Университетская наб., 7-9, в составе: «Здание Ботанической аудитории с оранжереей» (там же (лит. А1, Б0)); «Здание «Александровской коллегии» (общежитие студентов Санкт-Петербургского университета)» (там же (лит. П)) с целью обоснования включения объекта культурного наследия в Единый государственный реестр объектов культурного наследия (памятников истории и культуры) народов Российской Федерации от 10.02.2025 был направлен на согласование в КГИОП в установленном порядке. Однако по причине обнаружения технических ошибок акт государственной историко-культурной экспертизы был отозван заявителем 10.03.2025. В период с 11.03.2025 по 12.03.2025 в акт государственной историко-культурной экспертизы внесены корректировки. Внесенные в акт государственной историко-культурной экспертизы уточнения не влияют на первоначальный вывод экспертизы.

Акт государственной историко-культурной экспертизы выявленного объекта культурного наследия «Здания Университета», расположенного по адресу: г. Санкт-Петербург, Университетская наб., 7-9, в составе: «Здание Ботанической аудитории с оранжереей» (там же (лит. А1, Б0)); «Здание «Александровской коллегии» (общежитие студентов Санкт-Петербургского университета)» (там же (лит. П)) с целью обоснования включения объекта культурного наследия в Единый государственный реестр объектов культурного наследия (памятников истории и культуры) народов Российской Федерации от 12.03.2025 был направлен на согласование в КГИОП в установленном порядке. В соответствии с письмом КГИОП от 08.04.2025 №01-24-697/25-0-2 представленный акт соответствовал требованиям действующего законодательства в сфере государственной охраны объектов культурного наследия. Согласно пункту 6 статьи 7 Закона Санкт-Петербурга «Об охране объектов культурного наследия в Санкт–Петербурге» от 12.07.2007 № 333-64 акт государственной историко-культурной экспертизы (далее - акт) был рассмотрена рабочей группой Совета по сохранению культурного наследия при Правительстве Санкт-Петербурга 10.07.2025. По результатам рассмотрения было рекомендовано внести корректировки в текст акта. В период с 11.07.2025 по 15.07.2025 в акт внесены уточнения, не влияющие на первоначальный вывод экспертизы.

Иные обстоятельства, повлиявшие на процесс проведения государственной историко-культурной экспертизы, отсутствуют.

Обстоятельства, повлиявшие на результаты государственной историко-культурной экспертизы, отсутствуют.

9. Сведения о проведенных исследованиях с указанием примененных методов, объема и характера выполненных работ и их результатов:

В ходе проведения настоящей экспертизы выполнен комплекс мероприятий и исследований:

- проведен анализ исходно-разрешительной документации, необходимой для проведения государственной историко-культурной экспертизы;

- выполнены углубленные историко-архивные и библиографические исследования. По результатам историко-архивных и библиографических изысканий составлена историческая справка и альбом иконографии (Приложение №4);

- проведен визуальный осмотр объекта, выполнена фотофиксация фасадов и интерьеров объектов, разработана схема с указанием точек съемки (Приложение №6);

- произведен сравнительный анализ всего комплекса данных (документов, материалов, информации) по объекту экспертизы, включая документы;

- указанные исследования проведены с применением методов натурного, историко-архивного и историко-архитектурного анализа в объеме, достаточном для обоснования вывода настоящей экспертизы;

- составлены историко-архитектурный опорный план развития оранжереи, отображающий строительную историю здания (Приложение №5. Историко-культурный опорный план. Историко-архитектурный опорный план оранжереи (г. Санкт-Петербург, Университетская набережная, дом 7-9-11, литера БО)).

- при проведении экспертизы экспертом соблюдены принципы проведения экспертизы, установленные ст. 29 Федеральным законом от 25.06.2002 г. №73-ФЗ «Об объектах культурного наследия (памятниках истории и культуры) народов Российской Федерации», обеспечена объективность, всесторонность и полнота проведенных исследований, а также достоверность и обоснованность своих выводов. Экспертом самостоятельно оценены результаты исследований и сформулированы выводы экспертизы.

10. Факты и сведения, выявленные и установленные в результате проведенных исследований:

10.1. Сведения о правообладателе объекта культурного наследия

Здание по адресу: г. Санкт-Петербург, Университетская набережная, дом 7-9-11, литера БО, с кадастровым номером 78:06:0002006:2029, находится в собственности Российской Федерации (Приложение №2. Правоустанавливающие документы. Выписки из ЕГРН). Правообладателем здания по адресу: г. Санкт-Петербург, Университетская набережная, дом 7-9-11, литера БО, с кадастровым номером 78:06:0002006:2029, на праве оперативного управления является Федеральное государственное бюджетное образовательное учреждение высшего образования «Санкт-Петербургский государственный университет», ИНН: 7801002274 (Приложение №2. Правоустанавливающие документы. Выписки из ЕГРН).

Здание по адресу: г.Санкт-Петербург, Университетская набережная, дом 7-9-11, литера АЯ, с кадастровым номером 78:06:0002006:2045, находится в собственности Российской Федерации (Приложение №2. Правоустанавливающие документы. Выписки из ЕГРН). Правообладателем здания по адресу: г.Санкт-Петербург, Университетская набережная, дом 7-9-11, литера АЯ, с кадастровым номером 78:06:0002006:2045, является Федеральное государственное бюджетное образовательное учреждение высшего образования «Санкт-Петербургский государственный университет», ИНН: 7801002274 (Приложение №2. Правоустанавливающие документы. Выписки из ЕГРН).

Здание по адресу: г. Санкт-Петербург, Филологический переулок, дом 3, литера П, с кадастровым номером 78:06:0002006:2058, находится в собственности Российской Федерации (Приложение №2. Правоустанавливающие документы. Выписки из ЕГРН). Правообладателем здания по адресу: г. Санкт-Петербург, Филологический переулок, дом 3, литера П, с кадастровым номером 78:06:0002006:2058, является Федеральное государственное бюджетное образовательное учреждение высшего образования «Санкт-Петербургский государственный университет», ИНН: 7801002274 (Приложение №2. Правоустанавливающие документы. Выписки из ЕГРН).

10.2. Общие сведения об объекте культурного наследия

Объект, расположенный по адресу: г. Санкт-Петербург, Университетская наб., 7-9, согласно Приказу КГИОП от 20.02.2001 №15 «Об утверждении Списка вновь выявленных объектов, представляющих историческую, научную, художественную или иную культурную ценность» является выявленным объектом культурного наследия «Здания Университета» (Приложение №1. Учетные документы по объекту культурного наследия).

Состав объекта определен Приказом КГИОП от 20.02.2001 №15 и включает:

- выявленный объект культурного наследия «Здание Ботанической аудитории с оранжереей» (г. Санкт-Петербург, Университетская наб., 7-9, лит. А1, Б0);

- выявленный объект культурного наследия «Здание «Александровской коллегии» (общежитие студентов Санкт-Петербургского университета)» (г. Санкт-Петербург, Университетская наб., 7-9, лит. П).

Адрес выявленного объекта культурного наследия «Здание Ботанической аудитории с оранжереей» согласно документам технического и кадастрового учета - г. Санкт-Петербург, Университетская наб., 7-9-11, лит. АЯ, БО, пом. 1-Н(7,14-25). Двухэтажный объем, пристроенный к юго-западному фасаду оранжереи в 1960-х-1970-х гг., в границы выявленного объекта культурного наследия не входит.

Адрес выявленного объекта культурного наследия «Здание «Александровской коллегии» (общежитие студентов Санкт-Петербургского университета)» согласно документам технического и кадастрового учета - г. Санкт-Петербург, Филологический переулок, дом 3, литера П.

Границы территории выявленного объекта культурного наследия «Здания Университета» (г. Санкт-Петербург, Университетская наб., 7-9) утверждены объекта на плане границ объекта культурного наследия федерального значения «Императорский Санкт-Петербургский университет» Распоряжением КГИОП от 13.01.2015 №10-3 «Об утверждении границ и режима использования территории объекта культурного наследия федерального значения «Императорский Санкт-Петербургский университет» (Приложение №1. Учетные документы по объекту культурного наследия).

Выявленный объект культурного наследия «Здания Университета» (г. Санкт-Петербург, Университетская наб., 7-9) находится в границах объекта культурного наследия федерального значения «Императорский Санкт-Петербургский университет», расположенного по адресу: г. Санкт-Петербург, Университетская наб., дом 7–9 –11; Менделеевская линия, дом 2 (Приложение №1. Учетные документы по объекту культурного наследия).

10.3 Краткие исторические сведения об объекте культурного наследия (сведения о времени возникновения, датах основных изменений (перестроек) данного объекта и (или) датах связанных с ним исторических событий) (см. подробнее – Приложение №4):

Выявленный объект культурного наследия «Здание «Александровской коллегии» (общежитие студентов Санкт-Петербургского университета)» (г. Санкт-Петербург, Университетская наб., 7-9, лит. П)

Выявленный объект культурного наследия «Здание "Александровской коллегии" (общежитие студентов Санкт-Петербургского университета)» является частью архитектурного ансамбля «Здания Университета».

В 1877 г. комиссией, созданной Александром II, озвучено мнение о необходимости постройки общежития для студентов университета. В качестве места для строительства была выбрана пустая территория между зданием т.н. «Jeu de paume» и забором, отделяющим участок Военного ведомства до Глухого переулка.

Летом 1880 г. производились подготовительные работы по очистке места, постройке временных бараков для рабочих и домика для сторожей.

28 сентября 1880 г. последовала закладка здания коллегии.

Осенью 1880 г. успели выстроить только стены двух этажей. Здание строилось одно лето 1881 г., а в другое лето 1882 г. проводилась внутренняя отделка, обстановка мебелью и т.д. В течение зимы 1881 г. комиссия занималась устройством отопления.

3 октября 1882 г. состоялось торжественное освящение нового здания.

В 1906 г. над двумя уже в то время университетскими общежитиями нависла угроза закрытия в целях борьбы со студенческими беспорядками. В Александровской коллегии предлагалось разместить зоологический, анатомо-гистологический, физиологический, геологический и некоторые другие кабинеты. Однако правлению университета удалось тогда отстоять общежитие под предлогом, что в основном существует оно на частные пожертвования.

Общежитие продолжало оставаться здесь и в советские годы, только проживало в нем уже более 300 человек. Предназначалось оно для молодых преподавателей, научных работников и аспирантов, а именовалось «Научкой».

С конца 1939 г. на Васильевском острове, в доме № 3 по Филологическому переулку, в бывшем студенческом общежитии университета, размещался Научно-технический комитет ВМФ (НТК ВМФ).

С 1944 г. здание стало использоваться по прежнему назначению, только по удобствам своим общежитие все более отставало от других.

А в 1965 г. здание занял вновь созданный факультет журналистики.

В период с 1990 по 2008 годы сооружение надстроено мансардным этажом.

Сейчас в этом здании располагаются административные и хозяйственные отделы университета, бухгалтерия, издательство и некоторые языковые кафедры[6].

Выявленный объект культурного наследия ««Здание Ботанической аудитории с оранжереей» (Санкт-Петербург, Университетская наб., 7-9, лит. А1, Б0)»

[6] Ендольцев Ю.А. Александровская коллегия // Нева. 2003. № 1. С. 231.

Ботаническая аудитория (г. Санкт-Петербург, Университетская набережная, дом 7-9-11, литера АЯ)

1867 г. - закладка здания Ботанической аудитории с оранжереей. Проект разработал архитектор И.И. Горностаев. Здание представляло в плане вытянутый по оси СВ-ЮЗ прямоугольник. Это был трёхэтажный корпус с пристроенным к нему с юго-запада объёмом оранжереи. Фасады здания были решены в формах эклектики с элементами «петровского барокко». В здании Ботанической аудитории были устроены кабинеты профессоров, аудитории для студентов, квартира учёного садовника. Окончательная приёмка здания состоялась только в 1870 г., комиссией во главе с А.Н. Бекетовым, архитектором Горностаевым и ректором университета Кесслером.

1880 г. - к основному объему Ботанической аудитории со стороны главного фасад была осуществлена одноэтажная пристройка, в которой разместилась лаборатория физиологии растений А.С. Фамицына. После 1899 г. одноэтажный объем Ботанической аудитории с восточной стороны надстраивается вторым этажом.

Конец 1990-х-начало 2000-х гг. - вальмовая кровля здания Ботанической аудитории перестроена в мансардную. В этот же период времени проведены работы по ремонту лестничной клетки в западном объеме здания с устройством ее продолжения до мансардного этажа.

Оранжерея (г. Санкт-Петербург, Университетская набережная, дом 7-9-11, литера БО)

1867 г. - закладка здания Ботанической аудитории с оранжереей. Проект разработал архитектор И.И. Горностаев. Конструкции оранжереи были выполнены из металлических деталей, по последнему слову инженерного искусства того времени. В отчёте за 1870 г. содержатся сведения об окончательном устройстве водного отопления оранжереи, о наличие в ней 3000 растений.

1890-1900 гг. - пристроены две небольшие секции оранжереи: одна как разводочная, другая – для размещения суккулентных растений.

В период 1941-1945 гг. оранжерея была полуразрушена.

К 1957-му году к котельной Оранжереи пристроены дополнительные объемы, демонтирована труба котельной.

В 1960-х-1970-х гг. отремонтирована и расширена оранжерея, примыкавшая к Ботанической аудитории. Дополнительные объемы к оранжерее Ботанической аудитории были пристроены с западной, южной и восточной сторон. В этот же период изменена кровля оранжереи с двухскатной на новую, сложной конфигурации. Повышена отметка конька кровли в юго-западной части оранжереи.

10.4 Описание современного состояния объекта

Выявленный объект культурного наследия «Здания Университета» (г. Санкт-Петербург, Университетская наб., 7-9) находится в границах объекта культурного наследия федерального значения «Императорский Санкт-Петербургский университет», расположенного по адресу: г. Санкт-Петербург, Университетская наб., дом 7–9 –11; Менделеевская линия, дом 2 (Приложение №1. Учетные документы по объекту культурного наследия).

Выявленный объект культурного наследия «Здание «Александровской коллегии» (общежитие студентов Санкт-Петербургского университета)» (г. Санкт-Петербург, Университетская наб., 7-9, лит. П)

Здание «Александровской коллегии» (общежитие студентов Санкт-Петербургского университета) 3 (лит. П) – 4-этажное, на подвале, с внутренним двором. Цоколь известняковый. Стены кирпичные, оштукатуренные.

Расположено внутри квартальной застройки, отдельно стоящее – 4-этажное, периметральное с внутренним двором, на полуподвале, построено из кирпича, оштукатурено. Крыша с мансардой, скатная, крыта металлическими листами с фальцами. Габариты в плане 31 х 36,5 м.

Фасады: юго-восточный и северо-западный в 11 световых осей, юго-западный и северо-восточный – в 7 световых осей.

Отделка дома – разнохарактерная, делит внешние фасады на две части по вертикали: два нижних этажа имеют горизонтальный межэтажные профилированные тяги, окрытые металлом, два верхних этажа с гладко оштукатуренными стенами завершаются венчающим карнизом. Невысокий цоколь облицован известняковым камнем.

Все фасады имеют четкий ритм оконных проемов с плоскими перемычками.

Наиболее декорирован юго-западный фасад здания, выходящий на внутриквартальную улицу. Первый ярус выполнен рустованной штукатуркой, три верхних яруса декорированы профилированными лопатками с зеркалами, расположенными в простенках между окнами с раскреповками в уровне нижних тяг карнизов. Декоративное оформление окон отличается друг от друга на каждом этаже:

1 ярус – проемы с гладкими штукатурными наличниками и таким же подоконным зеркалом;

2 ярус – наличники объемные профилированные, с профилированными подоконными зеркалами:

3 ярус – наличники и зеркала аналогичны второму ярусу, подоконные карнизы поддерживаются декоративными кронштейнами,

4 ярус – оконные проемы оформлены только наличниками по периметру.

Центральная ось акцентирована дверным проемом главного входа с выступающими лопатками, над которым сохраняется зонтик на кованых кронштейнах, с металлической деформированной кровлей. Перед входом – одна каменная ступень, над козырьком – небольшой оконный проем, освещающий вестибюль. Заполнение дверного проема - двухстворчатое, с простыми филенками.

Акцентом по центральной оси является также дверной проем третьего яруса, вероятно, утраченного балкона, с развитым полуциркульным сандриком на импостах и лепным тимпаном с картушем и годом постройки на нем – 1882.

В уровне цоколя сохраняются несколько окон полуподвала (некоторые из них заложены) – простые, заполнения четырех-стекольные, закрыты поздними металлическими решетками.

Отделка остальных фасадов упрощенная: на 1-ом и 2-ом ярусах штукатурная отделка – фактурная, типа «шуба», стены третьего и четвертого этажа оштукатурены

гладко, под «рейку». Оконные проемы первого и второго этажа обрамлены имитированными наличниками в цвете внешних откосов.

На противоположном северо-восточном фасаде по центральной оси здания расположен арочный проезд во внутренний двор. Над аркой три центральных окна второго яруса – шире, чем остальные, трехчастные с фрамугами. На третьем и четвертом этажах центральной части фасада количество окон увеличено до пяти. Заполнения оконных проемов, в основном не историческое с имитацией шести-стекольных двухстворчатых с фрамугой.

Восточнее от проездной арки расположен приямок с лестницей входа в полуподвальный этаж, накрытый поздним односкатным козырьком на металлических опорах.

На юго-восточном фасаде разнообразие вносит дверной проем лестничной группы, также расположенный по центральной оси, и оконные проемы лестничной клетки, смещенные по вертикали в соответствии с площадками маршей и перерезающие межэтажные карнизы. Карниз второго яруса продолжается в виде наличника в верхней части центрального окна.

Над входом – козырек на кованых декоративных кронштейнах и с декоративным фронтоном.

В проездной арке сохранились кованые ворота на подставах простого геометрического рисунка с пиками в верхней части. Арка перекрыта лучковым сводом, опирающемся на тянутые профилированные карнизы, на фасадах арки выполнены с профилированными наличниками.

Все фасады внутреннего небольшого двора - в три световых оси. Объединяются межэтажным карнизом над первым этажом и венчающим карнизом.

На юго-западном двором фасаде – ризалит лестничной клетки со скошенными углами, с дворовым входом в здание, двухстворчатой филенчатой дверью и простым трехскатным зонтиком над ним. В углах состыковки фасадов расположены также скошенные лопатки дымовых или вентиляционных каналов, завершающихся трубами с кирпичными карнизами и покрытых металлическими колпаками.

Оконные проемы всех фасадов внутреннего двора – однотипные, шести-стекольные, двухстворчатые, с фрамугой. Часть заполнений заменена на современные с имитацией исторической расстекловки.

Исключение составляют оконные проемы ризалита – три окна по вертикали имеют арочные перемычки, верхнее окно – полуциркульную, два нижних окна – лучковые. Лучковая перемычка нижнего окна усиливается переломом карнизной тяги, переходящей в наличник проема в верхней части. Окна ризалита, освещающие парадную лестницу – трехчастные, с фрамугами, в 9 стекол.

Во внутреннем дворе расположены два приямка входов с лестницами в полуподвальный этаж – в северо-западном углу и юго-восточном. Козырьки над приямками – поздние, металлические на металлических опорах.

Выявленный объект культурного наследия ««Здание Ботанической аудитории с оранжереей» (Санкт-Петербург, Университетская наб., 7-9, лит. А1, Б0)»

Здание Ботанической аудитории с оранжереей (Университетская набережная, дом 7-9-11, лит. АЯ, БО) представляет собой совокупность двух прямоугольных разноэтажных объемов с пристроенной вплотную застекленной оранжереей.

Здание по адресу: Университетская набережная, дом 7-9-11, лит. АЯ – 2–3-этажное, кирпичное. Цоколь известняковый. Архитектурно-пластическое решение построено на сочетании неоштукатуренных плоскостей стен с оштукатуренными элементами оформления: рустованными лопатками, междуэтажными тягами, наличниками прямоугольными и с «ушками». Вход с крыльцом оформлен литым зонтиком на фигурных колонках. Конструктивная схема здания стеновая. Стены выполнены из глиняного кирпича на известковом растворе. Фундаменты мелкого заложения из каменной кладки на естественном основании. Междуэтажные перекрытия балочного типа. Над двухэтажной и трехэтажной частями здания устроены мансардные этажи. Покрытие над мансардными этажами выполнено скатным совмещенным. Несущими элементами покрытия являются стальные рамы, кровля стальная рулонная по деревянной обрешетке. Водосток с кровли наружный организованный.

Объект по адресу: г. Санкт-Петербург, Университетская наб., д. 7-9-11, литера БО (в границах объекта культурного наследия), представляет собой одноэтажное здание с подвалом. Доступ в подвальное помещение осуществляется через административную часть здания. По внешним признакам здание подвергалась реставрации и ремонтам. Данные о проведенных ранее работах отсутствуют. Конструктивная схема здания – смешанный каркас, с продольными и поперечными кирпичными стенами, металлическими колоннами. Общая жесткость и устойчивость обеспечивается перевязкой продольных и поперечных стен, конструкциями кровли.

Фундаменты под несущие стены выполнены ленточными, на естественном и насыпном основании. Материал фундаментов различный: бетонный, из кирпичной кладки, из известняковой кладки на растворе; из кладки известняка, бута и кирпича на растворе; из круглых валунов, уложенных без раствора. Кровля здания двухскатная покрытием из листов сотового поликарбоната по металлической стропильной системе.

Конструктивная схема здания – смешанный каркас, с продольными и поперечными кирпичными стенами, металлическими колоннами. Стены выполнены из керамического кирпича и оштукатурены. В центральной части для опоры коньковой балки кровли по центральной длиной оси выполнены металлические колонны круглого сечения. Высота пролета в юго-западной части здания при реставрации была увеличена, для чего центральные металлические опоры подняты и уложены на кирпичные столбы, а по стенам смонтированы металлические колонны из двутавров №16 и швеллеров №14.

Перекрытие над подвалом в северо-западной части здания выполнено по металлическим балкам с заполнением бетонными плитами. Доступ в подвал осуществляется через административную часть здания. Полы в здании выполнены бетонными по грунту.

Кровля здания двухскатная с покрытием из листов ячеистого поликарбоната по металлической стропильной системе. Стропильная система наслонного типа, со стойками. Стропильные ноги передают нагрузку на центральные стойки и на наружные стены.

В северо-восточной части здания стропила выполнены из двутавров. Распорки выполнены из профиля углового сечения. Сопряжение распорок со стропилами выполнено посредством болтовых соединений. По распоркам в северо-восточной части здания уложены прогоны из С-образного профиля. В юго-западной части здания стропила выполнены из двутавров, распорки выполнены из профиля углового сечения. В юго-восточной части здания поверх ранее смонтированных конструкций кровли выполнен монтаж новых конструкций кровли.

Северо-западный фасад здания оштукатурен и окрашен. Фасад в южном углу здания выполнен из листов ячеистого поликарбоната. Со стороны юго-восточного фасада скат кровли доходит до уровня земли.

11. Перечень документов и материалов, полученных и собранных при проведении экспертизы, а также использованной для нее специальной, технической и справочной литературы:

11.1. Нормативная документация:

1) Федеральный закон от 25.06.2002 г. № 73-ФЗ «Об объектах культурного наследия (памятниках истории и культуры) народов Российской Федерацию».

2) Положение о государственной историко-культурной экспертизе, утв. Постановлением Правительства РФ от 25.04.2024 №530 (вступило в силу с 01.09.2024 и действует до 01.09.2029, за исключением пункта 2 данного документа, который вступил в силу (с 27.04.2024) со дня официального опубликования постановления).

3) Список вновь выявленных объектов, представляющих историческую, научную, художественную или иную культурную ценность, утвержденного Приказом председателя КГИОП от 20.02.2001 №15 (извлечение – Приложение №1).

4) Копия Постановления Правительства РФ от 10.07.2001 №527 «О перечне объектов исторического и культурного наследия федерального (общероссийского) значения, находящихся в г. Санкт-Петербурге» (Извлечение – Приложение №1. Учетные документы по объекту культурного наследия).

11.2. Архивные материалы:

1) ЦГИА СПб. Ф.14 Оп.1. Д.7987. О пожертвовании М.С. Ворониным для Ботанического сада растений. 1866 г.

2) ЦГИА СПб. Ф.256 Оп.3. Д.1293. О строительстве забора Ботанического сада Императорского С-Петербургского университета. 1871 г.

3) ЦГИА СПб. Ф.513. Оп.102. Д.2422. Проект устройства здания Ботанической аудитории с оранжереей. 1867.

4) ЦГИА СПб. Ф. 14. Оп. 1. Д. 8002. О пожертвовании двухсот тысяч рублей Департаменту народного просвещения от советника С.С. Полякова на учреждение Александровской коллегии. 04.07.1878 г. - 1878 г.

5) ЦГИА СПб. Ф. 14. Оп. 3. Д. 9998. О студентах, заявивших желание поступить в Коллегию Императора Александра II. 22.09.1882 г.

6) ЦГИА СПб. Ф. 139. Оп. 1. Д. 9093. Об изменении устава коллегии Императора Александра II. 03.11.1901 г. - 11.05.1905 г.

7) ЦГИА СПб. Ф. 513. Оп. 168. Д. 319. Атлас столичного города Санкт-Петербурга, состоящий из одиннадцати частей («Сенатский атлас») 1798 г.

8) ЦГИА СПб. Ф. 573. Оп. 1. Д. 5144. Дом Коллегии императора Александра II, Филологический переулок 3. 23.06.1879 г. - 31.01.1903 г.

9) ЦГА СПб. Ф. Р-4302. Оп. 30. Д. 50. Документы о предоставлении жилплощади, техническом состоянии и ремонте квартир по Филологическому переулку дом № 3. 15.10.1920 г.

10) СПб ГБУК «Государственный музей истории Санкт-Петербурга». ГМИ СПб Инв.№-II-А-3809 ф. Филологический пер., 3. Коллегия в память императора Александра II (Общежитие студентов Санкт-Петербургского университета). Нач. XX в.

11) Музей истории СПБГУ. Материалы директора ботанического сада Д.М. Залесского для истории Ботанического сада при Ленинградском университете.

12) Музей истории СПБГУ. Меншуткин Б.Н. Альбом фотографий зданий университета. 1896 -1899 гг.

13) Архив КГИОП. Проект реставрации Ботанического сада при Ленинградском университете. Проектировщик: СНРПМ. 1965-1966 гг.

14) Архив КГИОП. Проект благоустройства Ботанического сада С-Петербургского университета. Проектировщик: Ленпроектреставрация. 1993.

15) Архив КГА. Фрагменты топографической съёмки за 1946г., 1956г., 1962г., 1977г., 1989г., 2000г., 2013 г. Номенклатура 2429-01, 2429-05. (М 1:2000).

11.3. Библиография:

1) Аничков Н. Краткий отчет по постройке здания Коллегии императора Александра II для студентов С.-Петербургского университета. СПб., 1882.

2) Архитекторы-строители Санкт-Петербурга середины XIX – начала XX века. Под общ. ред. Б.М. Кирикова. СПб., 1996.

3) Большая топонимическая энциклопедия Санкт-Петербурга: 15000 городских имен / Авт.-сост. А.Г. Владимирович, А.Д. Ерофеев, А.Б. Рыжков и др. СПб., 2013.

4) Генкель И.А. Христофор Яковлевич Гоби. М. 1976.

5) Григорьев В.В. Императорский С-Петербургский университет в течение первых пятидесяти лет его существования: Историческая записка. - СПб. 1870.

6) Ендольцев Ю.А. Александровская коллегия // Нева. 2003. № 1. С. 229-231.

7) Залесский Д.М. Материалы для истории Ботанического сада при Петербургском – Ленинградском университете// Вестник СПБГУ. Сер.3. - 2013. - Вып.3. - С.220-225.

8) История Ленинградского университета. 1819-1969. - Л., 1969.

9) Конкурсный проект Александровской коллегии в С. Петербурге. 2-я премия // Зодчий. 1881. № 12. Л. 18.

10) Конкурсный проект Александровской коллегии в С. Петербурге. Дом для общежития студентов. 1-я премия // Зодчий. 1881. № 12. Л. 15-16.

11) Коршунов Л.А. 70 лет службы на флоте и в военном кораблестроении. СПб., 1998.

12) Коршунов Ю.Л. Люди, корабли, оружие (к 70-летию 1-го ЦНИИ МО РФ). СПб., 2002.

13) Никитенко Г.Ю., Соболь В.Д. Василеостровский район. Энциклопедия улиц Санкт-Петербурга. СПб., 2002.

14) Никитенко Г.Ю., Соболь В.Д. Дома и люди Васильевского острова. М., 2008.

15) Ниман Р.Ф. Список грунтовых деревьев и кустарников ботанического сада при Императорском С-Петербургском университете за 1894 г. - СПб., 1895.

16) Ниман Р.Ф. Список оранжерейных растений ботанического сада при Императорском С-Петербургском университете за 1901 г. - СПб., 1901.

17) Очерки по истории Ленинградского (Санкт-Петербургского) университета. Сборник. Т.1-7. Л. – СПб. 1962-1998.

18) Памятники истории и культуры Санкт-Петербурга: Василеостровский район/ Под ред. Б.М.Кирикова. - СПб., 2005.

19) Пояснительная записка к проекту здания Александровской коллегии в С.-Петербурге, под девизом «Да будет свет» // Зодчий. 1881. № 1. С. 18-21.

20) Прасников В.Б., Добрякова М.А. «Всей работы НТК за период войны не перечислить…». Деятельность Научно-технического комитета Народного комиссариата ВМФ СССР в годы Великой Отечественной войны 1941-1945 гг. // Военно-исторический журнал. 2024. № 3. С. 46-57.

21) Растения Ботанического сада. Часть 1. Оранжерейные растения. - Л., 1949.

22) Растения Ботанического сада. Часть 2. Растения открытого грунта. - Л., 1954.

23) Шретер В.А. Премированные конкурсные проекты здания «Александровской Коллегии»: [Дом для общежития студентов СПб. университета] // Зодчий. 1881. № 1. С. 4-5.

11.4. Электронные источники:

1) Архитектурный сайт Санкт-Петербурга – https://www.citywalls.ru/.

2) Электронный фонд нормативно-технической и нормативно-правовой информации https://docs.cntd.ru/.

3) ЭтоМесто: Старые карты городов России онлайн – http://www.etomesto.ru/.

4) Старые карты России и зарубежья – https://retromap.ru/.

5) Комитет по государственному контролю, использованию и охране памятников истории и культуры (КГИОП). Официальный сайт – https://kgiop.gov.spb.ru/.

6) Retro View of Mankind's Habitat [Электронный ресурс] URL: https://pastvu.com/.

7) Российская национальная библиотека [Электронный ресурс] URL: https://nlr.ru/

8) Яндекс Карты [Электронный ресурс] URL: https://yandex.ru/maps/2/saint-petersburg/?ll=30.314997%2C59.938784&z=11.

11.5. Иная документация:

1) Проектная документация на проведение работ по сохранению выявленного объекта культурного наследия «Здание Ботанической аудитории с оранжереей» (согласована КГИОП 19.10.2015 (рег. №3(9397-9405));

2) Отчетная документация о выполнении работ по сохранению объекта культурного наследия, включенного в единый государственный реестр объектов культурного наследия (памятника истории и культуры) народов Российской Федерации, или выявленного объекта культурного наследия (утвержденный письмом КГИОП от 01.10.2024 №01-24- 2242/24-0-1).

3) Письмо КГИОП от 08.04.2025 №01-24-697/25-0-2.

4) Выписка из Протокола №02-03-4/2025 от 10.07.2025 заседания рабочей группы Совета по сохранению культурного наследия при Правительстве Санкт-Петербурга.

12. Обоснования вывода экспертизы:

12.1. Обоснование наличия или отсутствия историко-культурной, художественной, научной и мемориальной ценности объекта:

12.1.1. Обоснование наличия или отсутствия историко-культурной, художественной, научной и мемориальной ценности выявленного объекта культурного наследия «Здания Университета», расположенного по адресу: г. Санкт-Петербург, Университетская наб., 7-9[7],

Объекты, входящие состав выявленного объекта «Здания Университета», относятся к сооружениям, возведенным в процессе развития комплекса Императорского Санкт-Петербургского университета.

Согласно статье 3 Федерального закона от 25.06.2002 №73-ФЗ «Об объектах культурного наследия (памятниках истории и культуры) народов Российской Федерации» ансамбли - четко локализуемые на исторически сложившихся территориях группы изолированных или объединенных памятников, строений и сооружений фортификационного, дворцового, жилого, общественного, административного, торгового, производственного, научного, учебного назначения, а также памятников и сооружений религиозного назначения, в том числе фрагменты исторических планировок и застроек поселений, которые могут быть отнесены к градостроительным ансамблям; произведения ландшафтной архитектуры и садово-паркового искусства (сады, парки, скверы, бульвары), некрополи; объекты археологического наследия.

«Здание Ботанической аудитории с оранжереей», «Здание «Александровской коллегии» (общежитие студентов Санкт-Петербургского университета)», входящие в состав выявленного объекта «Здания Университета», построены в разное время и не функционировали как единый объект.

12.1.1.1. Обоснование включения, либо отказа во включении выявленного объекта «Здания Университета» в реестр

Включение выявленного объекта «Здания Университета» не обосновано, так как входящие в его состав объекты «Здание Ботанической аудитории с оранжереей», «Здание «Александровской коллегии» (общежитие студентов Санкт-Петербургского университета)» исторически не связаны друг с другом. Одно из них построено на территории Ботанического сада СПбГУ и обеспечивало его научно-исследовательскую деятельность, другое – связано с созданием комфортных условий для жизни студентов университета.

12.1.2. Обоснование наличия или отсутствия историко-культурной, художественной, научной и мемориальной ценности выявленного объекта

[7] Согласно Приказу КГИОП от 20.02.2001 №15 «Об утверждении Списка вновь выявленных объектов, представляющих историческую, научную, художественную или иную культурную ценность». Университетская наб., 7-9 - этот адрес имеют также здание Двенадцати коллегий, ректорский флигель и Корпус для игры в мяч -памятники истории и культуры федерального значения.

культурного наследия «Здание Ботанической аудитории с оранжереей» (Университетская наб., 7-9 (лит. А1, Б0))

На сегодняшний день выявленный объект культурного наследия обладает рядом ценностных качеств с точки зрения истории и культуры.

12.1.2.1. Градостроительная ценность:

Объект экспертизы расположен во внутриквартальной застройке Васильевского острова и является элементом комплекса Ботанического сада Санкт-Петербургского университета. Ботаническая аудитория с оранжереей была возведена в начальный период функционирования Ботанического сада университета и является центральным композиционным элементом, разделяющим территорию Ботанического сада на два различных планировочных участка: регулярный с пейзажными элементами в северо-западной части и пейзажный – в юго-восточной. Кроме того, принципиально сохранена идея комплекса сооружений, объединяющего в себе помещения для проведения аудиторных занятий и научно-исследовательской работы с коллекциями закрытого грунта. В связи с вышеизложенным объект «Здание Ботанической аудитории с оранжереей» оценивается как значимый элемент исторической застройки с точки зрения градостроительной ценности.

12.1.2.2. Архитектурно-художественная ценность:

Архитектурно-художественное решение объекта «Здание Ботанической аудитории с оранжереей» сохранилось с утратами.

Исторические фасады здания Оранжереи утилитарного облика, сохранились фрагментарно: большая часть внешних исторических стен после расширения объема сооружения стали внутренними ограждающими конструкциями. Однако фасады здания Ботанической аудитории обладают высокой степенью сохранности и представляют собой сочетание неоштукатуренных плоскостей стен с оштукатуренными элементами оформления: рустованными лопатками, междуэтажными тягами, наличниками прямоугольными и с «ушками». Рассматриваемые сооружения являются образцом гражданской архитектуры середины XIX в. периода эклектики.

Архитектурно-художественное решение фасадов здания Ботанической аудитории с оранжереей (прежде всего, в объеме Ботанической аудитории) обладает ценностью как решение фасадов построек, относящихся к комплексу Ботанического сада Университета.

12.1.2.3. Историко-культурная ценность:

Объект связан с историей отечественной науки и является неотъемлемой частью Ботанического сада Университета, одного из старейших ботанических садов России, созданных не только в научно-исследовательских, но и в образовательных целях. Начало его истории относится к 60-м гг. XIX в. И уже в 1867 г. состоялась закладка здания Ботанической аудитории с оранжереей. Постройка оранжереи с учебными кабинетами при ней и разбивка по соседству Ботанического сада отвечала потребности преподавания ботаники на живом материале и способствовала развитию данной отрасли знаний.

Ботанический дом был снабжен многочисленными пособиями, служившими для практических занятий студентов и наглядного обучения. В шкафах были микроскопы наилучших для того времени образцов с набором инструментов для препарирования растений, кроме того, в помещениях Ботанической аудитории расположился гербарий.

Помимо того, аудитории были снабжены несколькими сотнями акварельных таблиц с изображением растений различных семейств и видов и сильно увеличенными частями цветов и плодов.

Отражением уровня развития научной деятельности Ботанического сада Университета может служить основанный в начале 1880-х гг. А. Н. Бекетовым и Х. Я. Гоби специальный ботанический журнал «Ботанические записки» — “Scripta botanica”, — издававшийся при Ботаническом саде, в котором, в отличие от всех научных журналов России того времени, впервые стали публиковаться работы русских ученых на родном языке, снабженные иностранным резюме.

12.1.2.4. Мемориальная ценность:

Развитие Университетского Ботанического сада на его современном месте связано с именем выдающегося ученого-ботаника А. Н. Бекетова, благодаря которому безвозмездно университету была передана земля, на которой впоследствии были возведены строения (здание ботанической аудитории, оранжерея и др.) и с этого момента начали собирать коллекции растений Ботанического сада. Андрей Николаевич Бекетов - основоположник географии растительности в России, заслуженный профессор, ординарный профессор и ректор Императорского Санкт-Петербургского университета; член-корреспондент (1891) и почётный член (1895) Петербургской академии наук; тайный советник (1879).

12.1.2.5. Обоснование включения, либо отказа во включении выявленного объекта «Здание Ботанической аудитории с оранжереей»

Таким образом, объект «Здание Ботанической аудитории с оранжереей» обладает архитектурно-художественной, градостроительной и историко-культурной, историко-мемориальной ценностью и как неотъемлемый элемент Ботанического сада СПбГУ имеет важное значение для истории и культуры Санкт-Петербурга, что позволяет отнести его к категории: объект культурного наследия регионального значения.

12.1.3. Обоснование наличия или отсутствия историко-культурной, художественной, научной и мемориальной ценности выявленного объекта культурного наследия «Здание «Александровской коллегии» (общежитие студентов Санкт-Петербургского университета)» (Университетская наб., 7-9 (лит. П)

На сегодняшний день выявленный объект культурного наследия обладает рядом ценностных качеств с точки зрения истории и культуры.

12.1.3.1. Градостроительная ценность:

Объект экспертизы расположен во внутриквартальной застройке Среднего проспекта Васильевского острова и гармонично включено в ансамбль Санкт-Петербургского университета, является его неотъемлемой частью и может оценивается как значимый элемент исторической застройки с точки зрения градостроительной ценности.

12.1.3.2. Архитектурно-художественная ценность:

Архитектурно-художественное решение объекта «Здание «Александровской коллегии» (общежитие студентов Санкт-Петербургского университета)» сохранилось с некоторыми утратами. Архитектурно-пластическое оформление 11- и 7-осевых фасадов включает: обособление нижних этажей междуэтажными тягами; прямоугольные окна в

контрастных наличниках и без обрамления; профилированный карниз. В процессе эксплуатации сооружения был утрачен балкон в уровне 3 этажа юго-западного фасада, квадровый руст в уровне 1-го этажа юго-западного фасада заменен на линейный, сооружение надстроено мансардным этажом. Тем не менее, архитектурно-художественное решение фасадов Здания Александровской коллегии обладает ценностью как решение фасадов построек, относящихся к историческому комплексу построек Санкт-Петербургского университета. Здание является образцом жилой архитектуры конца XIX в. периода эклектики

12.1.3.3. Историко-культурная ценность:

Объект является неотъемлемой частью ансамбля Санкт-Петербургского университета. Здание Александровской коллегии, построенное в 1880-е гг., - первое отдельное большое студенческое общежитие, где в разное время проживало от 100 до 400 человек. Сначала там располагалось общежитие для студентов, получающих императорские стипендии, но потом стали заселять всех желающих.

В 1930-х гг. здесь проживало около 300 человек: молодые преподаватели, научные работники, аспиранты, поэтому общежитие называли «Научкой». А в последующие 20 лет в здании размещался Научно-исследовательский институт военного кораблестроения (НИВК). Позднее здание было возвращено университету.

12.1.3.4. Мемориальная ценность:

В разное время в общежитии проживали: будущий глава Временного правительства России, А.Ф. Керенский, востоковеды И.Ю. Крачковский и В.М. Алексеев, экономист А.А. Вознесенский – будущий ректор ЛГУ.

12.1.3.5. Обоснование включения, либо отказа во включении выявленного объекта «Здание «Александровской коллегии» (общежитие студентов Санкт-Петербургского университета)»

Таким образом, объект «Здание «Александровской коллегии» (общежитие студентов Санкт-Петербургского университета)» обладает архитектурно-художественной, градостроительной и историко-культурной, историко-мемориальной ценностью и как неотъемлемый элемент университетского ансамбля имеет важное значение для истории и культуры Санкт-Петербурга, что позволяет отнести его к категории: объект культурного наследия регионального значения.

12.2. Историческое наименование объекта (в случае обоснования включения в реестр):

12.2.1. Историческое наименование объекта «Здание Ботанической аудитории с оранжереей»:

Историческое наименование объекта Ботанического сада можно найти в Чертежах зданий на участке, принадлежавшем Ведомству 12-ти коллегий, Путиловой, Петербургскому Университету по наб.р.Б.Невы,7,9,11 (Университетской наб., 7,9,11, Университетской линии, 2, Биржевой линии В.О., 2 и Филологическому пер., 1) (ЦГИА СПб. Ф. 513. Оп. 102. Д. 2422, 1822–1874 гг.). Оно звучит как «Здание Ботанической Аудитории и Кабинетов с учебной оранжереей». На Плане участка университета к проекту забора вокруг Ботанического университетского сада (ЦГИА СПб. Ф.256. Оп.3.

Д.1293. Л.8, 1871 г.) рассматриваемый комплекс зданий описывается как «Ботаническая аудитория», «Оранжерея».

В связи с тем, что наименование объекта культурного наследия «Здание Ботанической аудитории с оранжереей» отражает историческое наименование и функцию как самого объекта, так и сооружений, входящих в состав комплекса, предлагается оставить его без изменений.

12.2.2. Историческое наименование объекта «Здание «Александровской коллегии» (общежитие студентов Санкт-Петербургского университета)»:

Историческое наименование объекта содержится в исторических источниках, например, в журнале «Зодчий» за 1881 (№ 12) – «Александровская коллегия в С. Петербурге. Дом для общежития студентов С.П.Б. университета», в Кратком отчете по постройке здания Коллегии императора Александра II для студентов С.-Петербургского университета написанном Аничковым Н. в 1882 – «Коллегия императора Александра II для студентов С.-Петербургского университета».

В связи с тем, что наименование объекта культурного наследия «Здание «Александровской коллегии» (общежитие студентов Санкт-Петербургского университета)» отражает историческое наименование объекта и его функцию, предлагается оставить его без изменений.

12.3. Время возникновения объекта, даты основных изменений (перестроек, утрат, реконструктивных и ремонтно-реставрационных работ) и (при наличии) дата связанных с ним исторических событий (в случае обоснования включения в реестр):

12.3.1. Время возникновения или дата создания объекта «Здание Ботанической аудитории с оранжереей», даты основных изменений (перестроек) данного объекта и (или) даты связанных с ним исторических событий:

По результатам проведенных в рамках экспертизы архивно-библиографических изысканий предлагается указать в качестве даты возникновения даты постройки объекта «Здание Ботанической аудитории с оранжереей»: 1867-1870-е гг.

В 1880 году к основному объему Ботанической аудитории со стороны главного фасада была осуществлена одноэтажная пристройка. После 1899 г. одноэтажный объем Ботанической аудитории с восточной стороны надстраивается вторым этажом. В конце 1990-х-начало 2000-х гг. - вальмовая кровля здания Ботанической аудитории перестроена в мансардную.

Здание Оранжереи перестроено с изменением архитектурно-художественного и объемно-планировочного решений в 1890-1900 гг., в 1950-х-1970-х гг.

12.3.2. Время возникновения или дата создания объекта «Здание «Александровской коллегии» (общежитие студентов Санкт-Петербургского университета)», даты основных изменений (перестроек) данного объекта и (или) даты связанных с ним исторических событий:

По результатам проведенных в рамках экспертизы архивно-библиографических изысканий предлагается указать в качестве даты возникновения даты постройки объекта «Здание «Александровской коллегии» (общежитие студентов Санкт-Петербургского

университета)»: 1880-1882-е гг. В период с 1990 по 2008 годы сооружение надстроено мансардным этажом.

12.4. Местонахождение объекта:

12.4.1. Местонахождение объекта «Здание Ботанической аудитории с оранжереей»

Адрес объекта «Здание Ботанической аудитории с оранжереей» согласно документам технического и кадастрового учета - г. Санкт-Петербург, Университетская наб., 7-9-11, лит. АЯ, БО, пом. 1-Н(7,14-25). При этом адрес здания Ботанической аудитории - г. Санкт-Петербург, Университетская наб., 7-9-11, лит. АЯ. Адрес сооружения Оранжереи - г. Санкт-Петербург, Университетская наб., 7-9-11, лит. БО, пом. 1-Н(7,14-25). Двухэтажный объем, пристроенный к юго-западному фасаду Оранжереи в 1960-х-1970-х гг., также числящийся под адресом: г. Санкт-Петербург, Университетская наб., 7-9-11, лит. БО, в исторические границы объекта не входит.

12.4.2. Местонахождение объекта «Александровской коллегии» (общежитие студентов Санкт-Петербургского университета)»

Адрес объекта «Здание «Александровской коллегии» (общежитие студентов Санкт-Петербургского университета)» согласно документам технического и кадастрового учета - г. Санкт-Петербург, Филологический переулок, дом 3, литера П.

12.5. Обоснование вида объекта культурного наследия согласно ст. 3. 73-ФЗ и категории историко-культурного значения объекта культурного наследия согласно ст. 4. 73-ФЗ:

12.5.1. Обоснование вида объекта культурного наследия «Здание Ботанической аудитории с оранжереей» согласно ст. 3. 73-ФЗ и категории историко-культурного значения объекта культурного наследия согласно ст. 4. 73-ФЗ:

Выявленный объект культурного наследия «Здание Ботанической аудитории с оранжереей» расположен в границах в границах объекта культурного наследия федерального значения «Сад ботанический», входящего в состав объекта культурного наследия федерального значения «Императорский Санкт-Петербургский университет», расположенного по адресу: г. Санкт-Петербург, Университетская наб., дом 7–9 –11; Менделеевская линия, дом 2 (Приложение №1. Учетные документы по объекту культурного наследия). Наименование и структура объекта культурного наследия свидетельствует о наличии у объекта признаков ансамбля.

Предлагается включить объект с наименованием «Здание Ботанической аудитории с оранжереей» и местонахождением по адресу: г. Санкт-Петербург, Университетская наб., д. 7-9-11, лит. АЯ, лит. БО, пом. 1-Н(7,14-25), в перечень объектов культурного наследия, вид объекта культурного наследия – ансамбль в соответствии со статьей 3 Федерального закона от 25.06.2002 г. №73-ФЗ, категория историко-культурного значения – объект культурного наследия регионального значения в соответствии со статьей 4 Федерального закона от 25.06.2002 г. №73-ФЗ.

В перечень объектов культурного наследия в качестве объектов, входящих пообъектный состав объекта культурного наследия (ансамбля) регионального значения Здание Ботанической аудитории с оранжереей», предлагается включить:

- объект с наименованием «Здание Ботанической аудитории» и местонахождением по адресу: г. Санкт-Петербург, Университетская наб., д. 7-9-11, лит. АЯ, вид объекта культурного наследия – памятник в составе ансамбля в соответствии со статьей 3 Федерального закона от 25.06.2002 г. №73-ФЗ, категория историко-культурного значения – объект культурного наследия регионального значения в соответствии со статьей 4 Федерального закона от 25.06.2002 г. №73-ФЗ;

- объект с наименованием «Оранжерея» и местонахождением по адресу: г. Санкт-Петербург, Университетская наб., д. 7-9-11, лит. БО, пом. 1-Н(7,14-25), вид объекта культурного наследия – памятник в составе ансамбля в соответствии со статьей 3 Федерального закона от 25.06.2002 г. №73-ФЗ, категория историко-культурного значения – объект культурного наследия регионального значения в соответствии со статьей 4 Федерального закона от 25.06.2002 г. №73-ФЗ.

12.5.2. Обоснование вида объекта культурного наследия «Здание «Александровской коллегии» (общежитие студентов Санкт-Петербургского университета)» согласно ст. 3. 73-ФЗ и категории историко-культурного значения объекта культурного наследия согласно ст. 4. 73-ФЗ:

Выявленный объект культурного наследия «Здание «Александровской коллегии» (общежитие студентов Санкт-Петербургского университета)» расположен в границах в границах объекта культурного наследия федерального значения «Сад ботанический», входящего в состав объекта культурного наследия федерального значения «Императорский Санкт-Петербургский университет», расположенного по адресу: г. Санкт-Петербург, Университетская наб., дом 7–9 –11; Менделеевская линия, дом 2 (Приложение №1. Учетные документы по объекту культурного наследия). Предлагается включить объект в перечень объектов культурного наследия, вид объекта культурного наследия – памятник в соответствии со статьей 3 Федерального закона от 25.06.2002 г. №73-ФЗ, категория историко-культурного значения – объект культурного наследия регионального значения в соответствии со статьей 4 Федерального закона от 25.06.2002 г. №73-ФЗ.

12.6. Обоснование рекомендуемого плана границ территории объекта культурного наследия:

12.6.1. Обоснование рекомендуемого плана границ территории объекта культурного наследия «Здание Ботанической аудитории с оранжереей»:

В ходе экспертизы проанализирован план границ территории выявленного объекта культурного наследия «Здание Ботанической аудитории с оранжереей», утвержденный на плане границ объекта культурного наследия федерального значения «Императорский Санкт-Петербургский университет» Распоряжением КГИОП от 13.01.2015 №10-3 «Об утверждении границ и режима использования территории объекта культурного наследия

федерального значения «Императорский Санкт-Петербургский университет» (Приложение №1. Учетные документы по объектам культурного наследия). Границы выявленного объекта «Здание Ботанической аудитории с оранжереей» приняты по обрезу фундамента сооружения, что признано экспертом корректным и обоснованным.

Рекомендуется утвердить его с указанием пообъектного состава ансамбля в качестве плана границ территории объекта культурного наследия регионального значения «Здание Ботанической аудитории с оранжереей» (Приложение №7. Проект плана границ территории объекта культурного наследия).

Требования к осуществлению деятельности (режима использования территории) в границах территории объекта культурного наследия предлагается установить в соответствии со ст. 5.1. Федерального закона №73-ФЗ (Приложение №7. Проект плана границ территории объекта культурного наследия).

12.6.2. Обоснование рекомендуемого плана границ территории объекта культурного наследия «Здание «Александровской коллегии» (общежитие студентов Санкт-Петербургского университета)»:

В ходе экспертизы проанализирован план границ территории выявленного объекта культурного наследия «Здание «Александровской коллегии» (общежитие студентов Санкт-Петербургского университета)», утвержденный на плане границ объекта культурного наследия федерального значения «Императорский Санкт-Петербургский университет» Распоряжением КГИОП от 13.01.2015 №10-3 «Об утверждении границ и режима использования территории объекта культурного наследия федерального значения «Императорский Санкт-Петербургский университет» (Приложение №1. Учетные документы по объектам культурного наследия). Границы выявленного объекта «Здание «Александровской коллегии» (общежитие студентов Санкт-Петербургского университета)» приняты по обрезу фундамента сооружения, что признано экспертом корректным и обоснованным.

Рекомендуется утвердить его без каких-либо корректировок в качестве плана границ территории объекта культурного наследия регионального значения «Здание «Александровской коллегии» (общежитие студентов Санкт-Петербургского университета)» (Приложение №7. Проект плана границ территории объекта культурного наследия).

Требования к осуществлению деятельности (режима использования территории) в границах территории объекта культурного наследия предлагается установить в соответствии со ст. 5.1. Федерального закона №73-ФЗ (Приложение №7. Проект плана границ территории объекта культурного наследия).

12.7. Описание особенностей (предмета охраны) объекта, являющихся основанием для его включения в реестр (в случае обоснования включения в реестр):

12.7.1. Обоснование рекомендуемого предмета охраны объекта культурного наследия «Здание Ботанической аудитории с оранжереей»:

В ходе исследования установлено, что здание Ботанической аудитории и здание Оранжереи поставлены на кадастровый учет как отдельные сооружения: ботаническая аудитория - здание по адресу: г. Санкт-Петербург, Университетская набережная, дом 7-9-11, литера АЯ, с кадастровым номером 78:06:0002006:2045; оранжерея - здание по адресу:

г. Санкт-Петербург, Университетская набережная, дом 7-9-11, литера БО, с кадастровым номером 78:06:0002006:2029 (Приложение №2. Правоустанавливающие документы. Выписки из ЕГРН).

В части «***объемно-планировочного решения»*** объекта культурного наследия «Здание Ботанической аудитории с оранжереей» рекомендовано взять под охрану:

«местоположение объектов, входящих в состав ансамбля:

1- объект культурного наследия регионального значения «Ботаническая аудитория» (г. Санкт-Петербург, Университетская набережная, дом 7-9-11, литера АЯ);

2 - объект культурного наследия регионального значения «Оранжерея»

(г. Санкт-Петербург, Университетская набережная, дом 7-9-11, литера БО, пом. 1-Н(7,14-25))».

Ботаническая аудитория и Оранжерея имели не только различные функции, но и принципиально различное конструктивное решение, что повлияло, в том числе, и на степень их сохранности. В связи с вышеизложенным рекомендуется описание элементов предмета охраны здания Ботанической аудитории (г. Санкт-Петербург, Университетская набережная, дом 7-9-11, литера АЯ) и сооружения Оранжереи (г. Санкт-Петербург, Университетская набережная, дом 7-9-11, литера БО, пом. 1-Н(7,14-25)) изложить отдельно.

В части «***объемно-пространственного решения»*** здания Ботанической аудитории (г. Санкт-Петербург, Университетская набережная, дом 7-9-11, литера АЯ) - 2–3-этажное, кирпичное, в конце 1990-х – начале 2000-х гг. надстроенное мансардным этажом, сохранило габариты и конфигурацию в плане. В качестве элементов предмета охраны Ботанической аудитории в части «объемно-пространственного решения» предлагается включить: *«габариты и конфигурация в плане, состоящего из нескольких разновысоких объемов, здания;*

отметка венчающего карниза двух- и трёхэтажных объемов здания, существующая высотная отметка конька крыши двух- и трёхэтажных объемов здания;

материал окрытия крыши (металл)».

Здание Ботанической аудитории (г. Санкт-Петербург, Университетская набережная, дом 7-9-11, литера АЯ) с момента постройки видоизменилось: выполнена пристройка двухэтажного объема со стороны северного фасада и переоборудование ряда помещений. Сравнение архивных планов, хранящихся в ЦГИА, и оперативных планов ПИБ, а также материалы технического обследования свидетельствуют о перепланировках, производившихся на объекте в течение его эксплуатации, в ходе данных работ производилось переоборудование (демонтаж печного оборудования), перенос дверных проёмов в помещениях (Приложение №3. Документы технического учета). В связи с вышеизложенным в части «конструктивной системы здания» предлагается включить следующие элементы: «*исторические (на период 1867-1880 гг.) наружные и внутренние капитальные кирпичные стены – их местоположение;*

исторические (на период 1867-1880 гг.) лестницы:

металлическая лестница в пом. 1-Н(7,17) – местоположение, габариты, тип (винтовая на опоре круглого сечения с муфтами);

ступени чугунные - рифленые, подступенки с ажурным рисунком в виде ложчатого орнамента;

ограждение - литое в виде ажурных стоек с элементами зооморфного рисунка;

муфтированные стойки у основания; поручни – материал (дерево), конфигурация (профилированные);

металлическая лестница в пом. 1-Н(21,50) – местоположение, габариты, тип (винтовая на опоре круглого сечения);

ограждение - рисунок стержни круглого сечения, прокат;

ступени чугунные, рисунок (ажурно-сетчатый с «гирьками»); опора лестницы – муфтированная, в завершении стилизованная фиала; поручни – чугун, прокат;

лестница в пом. 1-Н(5,14,56) - местоположение, габариты, конструкция (марши по косоурам)».

В связи с наличием в помещениях Здания ботанической аудитории декоративно-художественного оформления интерьеров, предметов декоративно-прикладного искусства рекомендовано изложить предмет охраны объекта в части «***объемно-планировочного решения»*** следующим образом: *«объемно-планировочное решение в габаритах капитальных стен».*

Описание ***«архитектурно-художественного решения»*** здания Ботанической аудитории необходимо изложить в следующей редакции: «*архитектурно-художественное решение фасадов (2-3-х этажные объемы здания) в приемах эклектики с использованием элементов стиля «петровского» барокко;*

материалы и характер отделки цоколя - известняковая плита;

материал и характер отделки фасадов – неоштукатуренный красный лицевой кирпич в сочетании с деталями из гладкой штукатурки;

оштукатуренные рустованные лопатки (в том числе – угловые - огибающие лопатки), горизонтальные тяги, подоконный карниз в уровне 2-го этажа;

профилированный подоконный карниз значительного выноса в уровне 3-го этажа;

оформление оконных проемов - профилированные наличники с ушками, подоконные ниши с филенками (в уровне 1-2-го этажей);

оконные проемы - габариты, местоположение, конфигурация;

оконные заполнения – исторические рисунок и цвет;

неглубокие оконные ниши по крайней левой оси юго-западного фасада основного 3-х этажного объема - габариты, местоположение, конфигурация;

крыльцо – местоположение, габариты, конфигурация;

материал (кирпич, известняк);

лестничный марш – ступени лещадной плиты, устои облицованы известняковой плитой;

козырек – местоположение, габариты, конфигурация;

материал – чугун, козырек – двускатный на двух колонках (рисунок – в нижней части граненые, муфтированные, в верхней части растительный орнамент);

подзоры – боковые с рисунком «чешуя», фронтальный – рисунок растительного характера;

венчающий профилированный карниз (в части 2-3-х этажных объемов здания).».

По крайней левой оси юго-западного фасада основного 3-х этажного объема здания Ботанической аудитории вместо окон расположены неглубокие оконные ниши, имеющие оформление, аналогичное оконным проемам. Данные ниши не были учтены в Распоряжении КГИОП от 05.12.2014 №10-791. В новую редакцию предмета охраны предлагается включить следующую формулировку: *«неглубокие оконные ниши по крайней левой оси юго-западного фасада основного 3-х этажного объема - габариты, местоположение, конфигурация»*.

В качестве элементов предмета охраны Ботанической аудитории в части ***«декоративно-художественного оформления интерьеров, предметов декоративно-прикладного искусства»*** предлагается включить интерьеры Гербария: *«Помещение 1-Н(10): входной тамбур образован двумя боковыми поверхностями и нижней подшивкой верхнего яруса встроенных шкафов;*

местоположение, габариты, конфигурация; материал (дерево);

дверной проем – местоположение, габариты и конфигурация; заполнение дверного проема – материал (дерево), конструкция (одностворчатое), рисунок (нижняя часть глухая на две филенки, светлая на две остекленные филенки);

по периметру помещения встроенные, секционные, двухуровневые шкафы, материал (дуб); в нижнем уровне шкафы (7 секций по западной 6 секций по восточной стенам, 4 секции по северной стене), двухъярусные на плинте; нижний ярус на восемь выдвижных ящиков (в части секций по восточной стене двустворчатые); нижний ярус отделен от верхнего полкой с профилированным краем, верхний ярус двустворчатый (крайняя секция, образующая тамбур по западной стене – одностворчатая); створки остеклены на три филенки каждая; профилированный карниз; в верхнем уровне шкафы (8-секций по западной и восточной стенам, 4-секции по северной и одна по южной стенам), двустворчатые; каждая створка на три остекленные филенки; профилированный карниз;

в завершении западной и восточной стен и между оконными проемами по южной стене расположены три встроенных консольных шкафа: в нижнем уровне шкафы двухъярусные; нижний ярус выполнен - на восемь выдвижных ящиков; нижний ярус отделен от верхнего полкой с профилированным краем. верхний ярус двустворчатый; створки остеклены на три филенки каждая; профилированный карниз; в верхнем уровне шкафы на волютообразных кронштейнах двустворчатые; каждая створка на три остекленные филенки; профилированный карниз;

Помещение 1-Н(9): по периметру помещения встроенные, секционные, двухуровневые, дубовые шкафы с обходной галереей в верхнем уровне; в нижнем уровне шкафы, встроенные, секционные (5- секций по западной,2-секции по южной, 5-по восточной и 4-секции по северной стенам), двухъярусные на плинте; нижний ярус двустворчатый, глухие створки на одну филенку каждая; нижний ярус отделен от верхнего полкой с профилированным краем; верхний ярус двустворчатый (средняя секция по восточной стене одностворчатая); створки остеклены на две филенки каждая; в завершении шкафов профилированный карниз; в верхнем уровне шкафы на плинте (8-секций по западной, 6-секций по северной и восточной и 3 секции по южной стенам),

двустворчатые (по южной стене одна секция одностворчатая); каждая створка на две филенки, верхняя остеклена; профилированный карниз;

галерея на прямоугольных балках-консолях, завершенных «алмазными» гранями – местоположение (по периметру зала), габариты, конфигурация, ограждение галереи – материал (металл), исторический (вторая половина XIX века) рисунок («чешуя»)».

Предмет охраны объекта культурного наследия «Здание Ботанической аудитории» дополнен планами помещений, в которых расположены ценные элементы декоративно-прикладного искусства (мебели).

Исторические габариты здания Оранжереи (г. Санкт-Петербург, Университетская набережная, дом 7-9-11, литера БО, пом. 1-Н(7,14-25)) утрачены: в 1890-х-1900-х гг. и 1960-1970-х гг. к оранжерее достроены дополнительные объемы, в этот же период изменена кровля оранжереи с двухскатной на новую, сложной конфигурации, повышена отметка конька кровли в юго-западной части здания. Возвращение здания оранжереи к историческим габаритам, в том числе в части высотных отметок, невозможно, так как это существенно сократит полезные площади для исследовательских нужд и ограничит ассортимент изучаемых растений. В связи с вышеизложенным предлагается изложить предмет охраны оранжереи в части «***объемно-пространственного решения»*** следующим образом: *«конфигурация сложного в плане здания оранжереи;*

конфигурация (сложная) крыши оранжереи, историческая (1867-1965) высота конька в наивысшей части крыши оранжереи;

материал окрытия (металл, стекло), характер оформления (крупная расстекловка)».

Здание Оранжереи (г. Санкт-Петербург, Университетская набережная, дом 7-9-11, литера ОБ) с момента постройки довольно сильно видоизменилось. Первоначально здание Оранжереи представляло собой протяженное прямоугольное в плане сооружение с низкими кирпичными стенами по длинной оси, накрытое двухскатной металлической остекленной кровлей. К северо-западному фасаду здания был пристроен объем котельной, утраченный в ходе поздних перестроек в середине XX в. Северо-восточная часть Оранжереи примыкает к зданию Ботанической аудитории. Юго-западный фасад здания завершался высоким треугольным фронтоном. Данная часть здания была разобрана при сооружении пристройки 1965 года. Внутренние перегородки здания, в т.ч. остекленные, имеют многочисленные следы достройки и переустройства. Наружные капитальные стены исторического объема Оранжереи сохранились фрагментарно и частично расположены, в том числе, во внутренних помещениях современного здания.

В связи с вышеизложенным необходимо изложить предмет охраны культурного наследия «Здание Ботанической аудитории с оранжереей» в части ***«конструктивной системы здания»*** Оранжереи в следующей редакции: «*сохранившиеся исторические (на период второй половины XIX века) наружные и внутренние капитальные кирпичные стены – их местоположение;*

исторические (вторая половина XIX века) двутавровые стропильные ноги, прогоны на болтовых соединениях, мауэрлатные и коньковые балки, детали механизмов открывания фрамуг;

чугунные колонки в помещениях оранжереи в нижней трети граненые». Описание элементов предмета охраны дополнено схемами расположения сохранившихся исторических стен Оранжереи.

В связи со значительным изменением архитектурного облика Оранжереи за время его существования рекомендовано изложить предмет охраны в части ***«архитектурно-художественного решения»*** здания Оранжереи, включив в него в качестве ценного элемента *«сохранившийся фрагмент северо-западного фасада оранжереи».*

Рекомендованный перечень элементов предмета охраны обеспечивает сохранение подлинных особенностей ансамбля, а также ценных характеристик входящих в его состав объектов культурного наследия.

12.7.2. Обоснование рекомендуемого предмета охраны объекта культурного наследия «Здание «Александровской коллегии» (общежитие студентов Санкт-Петербургского университета)»:

Рекомендовано включить в перечень элементов предмета охраны Объекта в части ***«объемно-пространственного решения»*** следующие элементы: «*исторические (под словом «исторический» в данном распоряжении следует понимать даты постройки здания 1880-1882 гг.) габариты, конфигурация и местоположение прямоугольного в плане здания с внутренним двором и воротным проездом со стороны северо-восточного фасада;*

габариты и конфигурация (мансардная многоскатная вальмовая) крыши, включая высотные отметки коньков;

материал окрытия крыши (металл)».

В части ***«конструктивной системы»*** Объекта следует включить в перечень предмета охраны «*исторические наружные и внутренние капитальные кирпичные стены – их местоположение;*

местоположение междуэтажных перекрытий;

тип сводов:

полуциркульный – воротный проезд со стороны северо-восточного фасада;

крестовые – помещение 1-Н(35), 1-Н(74), 1-Н(110),

главная лестница (пом. 1-Н(1,35,73,109,155)) – местоположение, конфигурация, тип (одномаршевая в границах помещения 1-Н(35), двухмаршевая в границах помещения 1-Н(1,73,109,155)), конструкция (на косоурах), ограждение – материал (металл), техника исполнения (литье), рисунок (фигурные стойки, балясины с лилиями, растительными завитками и с накладными декоративными деталями), профилированный поручень (материал - дерево);

служебная лестница (пом. 1-Н(45,86,147,163)) – местоположение, конфигурация, тип (многомаршевая с забежными ступенями), конструкция (на косоурах), ограждение – материал (металл), техника исполнения (литье), рисунок (вертикальные стойки), металлический поручень».

В части ***«архитектурно-художественного решения фасадов»*** объекта к ценным, подлежащим обязательному сохранению, характеристикам, могут быть отнесены: «*Историческое архитектурно-художественное решение фасадов здания в приемах эклектики;*

Юго-западный фасад:

цоколь – материал и характер отделки (известняковая скоба);

исторический материал и характер отделки фасада – квадровый руст в уровне 1-го этажа, гладкая штукатурка в уровне 2-4-го этажей;

профилированные лопатки в уровне 1-3-го этажей, расположенные в простенках между окнами с раскреповками в уровне нижних тяг карнизов и круглыми филенками, расположенными по центру лопаток;

исторические оконные проемы 1-4-го этажей – местоположение, конфигурация (прямоугольные), габариты, оформление (в уровне 1-го этажа - веерная рустовка в оформлении перемычки, гладкие наличники, прямоугольные филенки в подоконном пространстве; в уровне 2-го этажа - профилированные наличники, профилированные прямоугольные филенки в подоконном пространстве, в уровне 3-4-го этажей – рамочные профилированные наличники сложной конфигурации с «ушками»);

оконные заполнения – исторические рисунок и цвет;

исторический проем балконной двери по центральной (пятой) оси в уровне третьего этажа – местоположение, габариты, конфигурация (прямоугольный), оформление (с профилированным наличником, развитым полуциркульным сандриком на импостах и лепным тимпаном с картушем и годом постройки на нем «1882», дата обрамлена акантом; лист аканта венчает картуш; лавр, ленты и дубовые листья расположены по бокам);

исторический балкон по центральной (пятой) оси фасада в уровне третьего этажа на лепных кронштейнах – местоположение, габариты, конфигурация, ограждение – материал (металл), техника исполнения (литье), рисунок (фигурные стойки с перехватами);

дверной проем по центральной (пятой) оси – местоположение, габариты, конфигурация, оформление (выступающие лопатки, одна каменная ступень (местоположение, материал – известняк));

дверное заполнение – исторические рисунок и цвет;

козырек – местоположение, габариты, конфигурация, материал (металл), техника исполнения (ковка), оформление (кронштейны с растительным орнаментом, пояс геометрического орнамента), материал окрытия (металл);

профилированные междуэтажные тяги;

венчающий профилированный карниз;

прямоугольная аттиковая стенка над карнизом по центру фасада (с 4 по 6 ось);

Юго-восточный фасад:

цоколь – материал и характер отделки (известняковая скоба);

исторический материал и характер отделки фасада – фактурная штукатурка («под шубу») в уровне 1-2-го этажей, гладкая штукатурка в уровне 3-4-го этажей;

исторические оконные проемы 1-4-го этажей – местоположение, конфигурация (прямоугольные), габариты, оформление (в уровне 1-2-го этажей - гладкие наличники);

оконные заполнения – исторические рисунок и цвет;

дверной проем (по седьмой оси) – местоположение, габариты, конфигурация (прямоугольный);

дверное заполнение – исторические рисунок и цвет;

профилированные междуэтажные тяги;

венчающий профилированный карниз;

Северо-восточный фасад:

цоколь – материал и характер отделки (известняковая скоба);

исторический материал и характер отделки фасада – фактурная штукатурка («под шубу») в уровне 1-2-го этажей, гладкая штукатурка в уровне 3-4-го этажей;

исторические оконные проемы 1-4-го этажей – местоположение, конфигурация (прямоугольные), габариты, оформление (в уровне 1-2-го этажей - гладкие наличники);

оконные заполнения – исторические рисунок и цвет;

дверные проемы – местоположение, габариты, конфигурация;

воротный проезд – местоположение, габариты, конфигурация (с коробовым завершением), оформление (гладкий штукатурный наличник); оформление стен и потолка (цоколь – материал (известняк), профилированная штукатурная тяга);

профилированные междуэтажные тяги;

венчающий профилированный карниз;

Северо-западный фасад:

цоколь – материал и характер отделки (известняковая скоба);

исторический материал и характер отделки фасада – фактурная штукатурка («под шубу») в уровне 1-2-го этажей, гладкая штукатурка в уровне 3-4-го этажей;

исторические оконные проемы 1-4-го этажей – местоположение, конфигурация (прямоугольные), габариты, оформление (в уровне 1-2-го этажей - гладкие наличники);

оконные заполнения – исторические рисунок и цвет;

профилированные междуэтажные тяги;

венчающий профилированный карниз;

Дворовые фасады:

цоколь – материал и характер отделки (известняковая скоба);

исторический материал и характер отделки фасада – гладкая штукатурка;

исторические оконные проемы 1-4-го этажей – местоположение, конфигурация (прямоугольные, с коробовым завершением (ризалит лестничной клетки на северо-восточном фасаде)), габариты;

оконные заполнения – исторические рисунок и цвет;

дверные проемы, в том числе исторический дверной проем по центральной оси северо-восточного фасада – местоположение, конфигурация, габариты;

дверное заполнение – исторические рисунок и цвет;

профилированные междуэтажные тяги;

венчающий профилированный карниз».

Предмет охраны объекта культурного наследия «Здание «Александровской коллегии» (общежитие студентов Санкт-Петербургского университета)» дополнен историческими фотографиями из Краткого отчета по постройке здания Коллегии императора Александра II для студентов С.-Петербургского университета (Аничков Н., СПб., 1882) и планами помещений с ценными элементами отделки.

Рекомендованный перечень элементов предмета охраны обеспечивает сохранение подлинных особенностей объекта культурного наследия.

13. Вывод экспертизы в соответствии с требованиями, предусмотренными пунктом 22 настоящего Положения о государственной историко-культурной экспертизе, утвержденного Постановлением Правительства Российской Федерации от 25.04.2024 №530:

Не обосновано включение **(отрицательное заключение)** выявленного объекта культурного наследия «Здания Университета», расположенного по адресу: г. Санкт-Петербург, Университетская наб., 7-9[8], в Единый государственный реестр объектов культурного наследия (памятников истории и культуры) народов Российской Федерации.

Обосновано включение **(положительное заключение)** выявленного объекта культурного наследия «Здание Ботанической аудитории с оранжереей», расположенного по адресу: г. Санкт-Петербург, Университетская наб., 7-9, лит. А1, Б0, в Единый государственный реестр объектов культурного наследия (памятников истории и культуры) народов Российской Федерации в качестве объекта культурного наследия регионального значения «Здание Ботанической аудитории с оранжереей», расположенного по адресу: г. Санкт-Петербург, Университетская наб., д. 7-9-11, лит. АЯ, лит. БО, пом. 1-Н(7,14-25), с видом ансамбль и с пообъектным составом: объект культурного наследия регионального значения «Здание Ботанической аудитории», расположенный по адресу: г. Санкт-Петербург, Университетская наб., д. 7-9-11, лит. АЯ, с видом памятник, объект культурного наследия регионального значения «Оранжерея», расположенный по адресу: г. Санкт-Петербург, Университетская наб., д. 7-9-11, лит. БО, пом. 1-Н(7,14-25) с видом памятник.

Объект культурного наследия регионального значения «Здание Ботанической аудитории с оранжереей», расположенный по адресу: г. Санкт-Петербург, Университетская наб., д. 7-9-11, лит. АЯ, лит. БО, пом. 1-Н(7,14-25), подлежит включению в единый государственный реестр объектов культурного наследия (памятников истории и культуры) народов Российской Федерации в установленном порядке со следующими сведениями, представленными в соответствии с п. 2 ст. 18 Федерального закона от 25.06.2002 г. № 73-ФЗ «Об объектах культурного наследия (памятниках истории и культуры) народов Российской Федерации»:

Наименование объекта: «Здание Ботанической аудитории с оранжереей»

Время возникновения или дата создания объекта, даты основных изменений (перестроек) объекта и (или) датах связанных с ним исторических событий: 1867-1870-е гг. (постройка), 1880-1889-гг. (возведение двухэтажной пристройки к зданию Ботанической аудитории). 1890-1900 гг., в 1950-х-1970-х гг. (перестройка здания Оранжереи).

[8] Согласно Приказу КГИОП от 20.02.2001 №15 «Об утверждении Списка вновь выявленных объектов, представляющих историческую, научную, художественную или иную культурную ценность». Университетская наб., 7-9 - этот адрес имеют также здание Двенадцати коллегий, ректорский флигель и Корпус для игры в мяч -памятники истории и культуры федерального значения.

Местонахождение объекта: г. Санкт-Петербург, Университетская наб., д. 7-9-11, лит. АЯ, лит. БО, пом. 1-Н(7,14-25).

Категория историко-культурного значения объекта: объект культурного наследия регионального значения в соответствии со статьей 4 Федерального закона от 25.06.2002 г. №73-ФЗ.

Вид объекта культурного наследия: ансамбль в соответствии со статьей 3 Федерального закона от 25.06.2002 г. №73-ФЗ с пообъектным составом: объект культурного наследия регионального значения «Здание Ботанической аудитории», расположенный по адресу: г. Санкт-Петербург, Университетская наб., д. 7-9-11, лит. АЯ, с видом памятник, объект культурного наследия регионального значения «Оранжерея», расположенный по адресу: г. Санкт-Петербург, Университетская наб., д. 7-9-11, лит. БО, пом. 1-Н(7,14-25) с видом памятник.

Описание особенностей объекта, являющихся основаниями для включения его в реестр и подлежащих обязательному сохранению (предмет охраны): см. Приложение №9. Проект предмета охраны объекта культурного наследия.

Проект границ территории объекта культурного наследия, включая текстовое описание и графическое изображение местоположения границ, а также перечень координат характерных (поворотных) точек в местной системе координат: см. Приложение №8. Проект плана границ территории объекта культурного наследия.

Фотографическое (иное графическое) изображение: см. Приложение №6. Материалы фотофиксации.

Объект культурного наследия регионального значения «Здание Ботанической аудитории», расположенный по адресу: г. Санкт-Петербург, Университетская наб., д. 7-9-11, лит. АЯ, подлежит включению в единый государственный реестр объектов культурного наследия (памятников истории и культуры) народов Российской Федерации в установленном порядке со следующими сведениями, представленными в соответствии с п. 2 ст. 18 Федерального закона от 25.06.2002 г. № 73-ФЗ «Об объектах культурного наследия (памятниках истории и культуры) народов Российской Федерации»:

Наименование объекта: «Здание Ботанической аудитории»

Время возникновения или дата создания объекта, даты основных изменений (перестроек) объекта и (или) датах связанных с ним исторических событий: 1867-1870-е гг. (постройка), 1880-1889-гг. (возведение двухэтажной пристройки).

Местонахождение объекта: г. Санкт-Петербург, Университетская наб., д. 7-9-11, лит. АЯ.

Категория историко-культурного значения объекта: объект культурного наследия регионального значения в соответствии со статьей 4 Федерального закона от 25.06.2002 г. №73-ФЗ.

Вид объекта культурного наследия: памятник в составе ансамбля в соответствии со статьей 3 Федерального закона от 25.06.2002 г. №73-ФЗ.

Описание особенностей объекта, являющихся основаниями для включения его в реестр и подлежащих обязательному сохранению (предмет охраны): см. Приложение №9. Проект предмета охраны объекта культурного наследия.

Проект границ территории объекта культурного наследия, включая текстовое описание и графическое изображение местоположения границ, а также перечень координат характерных (поворотных) точек в местной системе координат: см. Приложение №8. Проект плана границ территории объекта культурного наследия.

Фотографическое (иное графическое) изображение: см. Приложение №6. Материалы фотофиксации.

Объект культурного наследия регионального значения «Оранжерея», расположенный по адресу: г. Санкт-Петербург, Университетская наб., д. 7-9-11, лит. АЯ, подлежит включению в единый государственный реестр объектов культурного наследия (памятников истории и культуры) народов Российской Федерации в установленном порядке со следующими сведениями, представленными в соответствии с п. 2 ст. 18 Федерального закона от 25.06.2002 г. № 73-ФЗ «Об объектах культурного наследия (памятниках истории и культуры) народов Российской Федерации»:

Наименование объекта: «Оранжерея».

Время возникновения или дата создания объекта, даты основных изменений (перестроек) объекта и (или) датах связанных с ним исторических событий: 1867-1870-е гг. (постройка), 1890-1900 гг., 1950-х-1970-х гг. (перестройка).

Местонахождение объекта: г. Санкт-Петербург, Университетская наб., д. 7-9-11, лит. БО, пом. 1-Н(7,14-25).

Категория историко-культурного значения объекта: объект культурного наследия регионального значения в соответствии со статьей 4 Федерального закона от 25.06.2002 г. №73-ФЗ.

Вид объекта культурного наследия: памятник в составе ансамбля в соответствии со статьей 3 Федерального закона от 25.06.2002 г. №73-ФЗ.

Описание особенностей объекта, являющихся основаниями для включения его в реестр и подлежащих обязательному сохранению (предмет охраны): см. Приложение №9. Проект предмета охраны объекта культурного наследия.

Проект границ территории объекта культурного наследия, включая текстовое описание и графическое изображение местоположения границ, а также перечень координат характерных (поворотных) точек в местной системе координат: см. Приложение №8. Проект плана границ территории объекта культурного наследия.

Фотографическое (иное графическое) изображение: см. Приложение №6. Материалы фотофиксации.

Обосновано включение **(положительное заключение)** выявленного объекта культурного наследия «Здание «Александровской коллегии» (общежитие студентов Санкт-Петербургского университета)», расположенного по адресу: г. Санкт-Петербург, Университетская наб., 7-9, лит. П, в Единый государственный реестр объектов культурного наследия (памятников истории и культуры) народов Российской Федерации в качестве объекта культурного наследия регионального значения «Здание «Александровской коллегии» (общежитие студентов Санкт-Петербургского университета)», расположенного по адресу: г. Санкт-Петербург, Филологический переулок, дом 3, литера П, с видом памятник.

Объект культурного наследия регионального значения «Здание «Александровской коллегии» (общежитие студентов Санкт-Петербургского университета)», расположенный по адресу: г. Санкт-Петербург, Филологический переулок, дом 3, литера П, подлежит включению в единый государственный реестр объектов культурного наследия (памятников истории и культуры) народов Российской Федерации в установленном порядке со следующими сведениями, представленными в соответствии с п. 2 ст. 18 Федерального закона от 25.06.2002 г. № 73-ФЗ «Об объектах культурного наследия (памятниках истории и культуры) народов Российской Федерации»:

Наименование объекта: «Здание «Александровской коллегии» (общежитие студентов Санкт-Петербургского университета)».

Время возникновения объекта, даты основных изменений (перестроек) данного объекта и (или) даты связанных с ним исторических событий: 1880-1882-е гг.– постройка объекта. В период с 1990 по 2008 годы сооружение надстроено мансардным этажом.

Местонахождение объекта: г. Санкт-Петербург, Филологический переулок, дом 3, литера П.

Категория историко-культурного значения объекта: объект культурного наследия регионального значения в соответствии со статьей 4 Федерального закона от 25.06.2002 г. №73-ФЗ.

Вид объекта культурного наследия: памятник в соответствии со статьей 3 Федерального закона от 25.06.2002 г. №73-ФЗ.

Описание особенностей объекта, являющихся основаниями для включения его в реестр и подлежащих обязательному сохранению (предмет охраны): см. Приложение №9. Проект предмета охраны объекта культурного наследия.

Проект границ территории объекта культурного наследия, включая текстовое описание и графическое изображение местоположения границ, а также перечень координат характерных (поворотных) точек в местной системе координат: см. Приложение №8. Проект плана границ территории объекта культурного наследия.

Фотографическое (иное графическое) изображение: см. Приложение №6. Материалы фотофиксации.

14. Перечень приложений к заключению экспертизы, обосновывающих вывод эксперта или экспертной комиссии и подлежащих размещению на официальном сайте органа охраны объектов культурного наследия в информационно-телекоммуникационной сети "Интернет" (далее - сайт органа охраны объектов культурного наследия) в соответствии с пунктом 30 Положения о государственной историко-культурной экспертизе, утвержденного Постановлением Правительства Российской Федерации от 25.04.2024 №530:

Приложение №1. Учетные документы по объектам культурного наследия.

Приложение №2. Правоустанавливающие документы. Выписки из ЕГРН.

Приложение №3. Документы технического учета.

Приложение №4. Исторические справки.

Приложение №5. Историко-культурный опорный план. Историко-архитектурный опорный план оранжереи (г. Санкт-Петербург, Университетская набережная, дом 7-9-11, литера БО).

Приложение №6. Материалы фотофиксации.

Приложение №7. Проект плана границ территории объекта культурного наследия.

Приложение №8. Проект предмета охраны объекта культурного наследия.

15. Дата оформления заключения экспертизы: «15» июля 2025 г.

Подпись эксперта:

_____ Г.В. Иванов

(подписано усиленной квалифицированной электронной подписью) (15.07.2025)

ПРИЛОЖЕНИЕ №1.

Учетные документы по объекту культурного наследия

АДМИНИСТРАЦИЯ САНКТ-ПЕТЕРБУРГА
КОМИТЕТ ПО ГОСУДАРСТВЕННОМУ КОНТРОЛЮ,
ИСПОЛЬЗОВАНИЮ И ОХРАНЕ ПАМЯТНИКОВ ИСТОРИИ И КУЛЬТУРЫ

ПРИКАЗ

ОТ 20 ФЕВРАЛЯ 2001 ГОДА N 15

ОБ УТВЕРЖДЕНИИ СПИСКА ВНОВЬ ВЫЯВЛЕННЫХ ОБЪЕКТОВ, ПРЕДСТАВЛЯЮЩИХ ИСТОРИЧЕСКУЮ, НАУЧНУЮ, ХУДОЖЕСТВЕННУЮ ИЛИ ИНУЮ КУЛЬТУРНУЮ ЦЕННОСТЬ

(с изменениями на 31 октября 2024 года)

Информация об изменяющих документах

Документ с изменениями, внесенными:

приказом Комитета по государственному контролю, использованию и охране памятников истории и культуры Санкт-Петербурга от 10 мая 2001 года N 48;

приказом Комитета по государственному контролю, использованию и охране памятников истории и культуры Санкт-Петербурга от 12 октября 2001 года N 107;

приказом Комитета по государственному контролю, использованию и охране памятников истории и культуры Санкт-Петербурга от 31 июля 2002 года N 8-92;

приказом Комитета по государственному контролю, использованию и охране памятников истории и культуры Санкт-Петербурга от 15 ноября 2002 года N 8-131;

приказом Комитета по государственному контролю, использованию и охране памятников истории и культуры Санкт-Петербурга от 18 декабря 2002 года N 8-143;

приказом Комитета по государственному контролю, использованию и охране памятников истории и культуры Санкт-Петербурга от 3 марта 2003 года N 8-18;

приказом Комитета по государственному контролю, использованию и охране памятников истории и культуры Санкт-Петербурга от 24 апреля 2003 года N 8-37;

приказом Комитета по государственному контролю, использованию и охране памятников истории и культуры Санкт-Петербурга от 18 июня 2003 года N 8-76;

приказом Комитета по государственному контролю, использованию и охране памятников истории и культуры Санкт-Петербурга от 29 августа 2003 года N 8-114;

приказом Комитета по государственному контролю, использованию и охране памятников истории и культуры Санкт-Петербурга от 17 ноября 2003 года N 8-144;

приказом Комитета по государственному контролю, использованию и охране памятников истории и культуры Санкт-Петербурга от 6 августа 2004 года N 8-102;

приказом Комитета по государственному контролю, использованию и охране памятников истории и культуры Санкт-Петербурга от 15 февраля 2005 года N 8-11;

приказом Комитета по государственному контролю, использованию и охране памятников истории и культуры Санкт-Петербурга от 30 августа 2005 года N 8-80;

Документ сохранен с портала docs.cntd.ru — электронного фонда из более 100 000 000 нормативно-правовых и нормативно-технических документов

приказом Комитета по государственному контролю, использованию и охране памятников истории и культуры Санкт-Петербурга от 9 декабря 2005 года N 8-142;

приказом Комитета по государственному контролю, использованию и охране памятников истории и культуры Санкт-Петербурга от 29 декабря 2005 года N 8-154/1;

приказом Комитета по государственному контролю, использованию и охране памятников истории и культуры Санкт-Петербурга от 30 января 2006 года N 8-5;

приказом Комитета по государственному контролю, использованию и охране памятников истории и культуры Санкт-Петербурга от 21 марта 2006 года N 8-26;

приказом Комитета по государственному контролю, использованию и охране памятников истории и культуры Санкт-Петербурга от 11 мая 2006 года N 8-43;

приказом Комитета по государственному контролю, использованию и охране памятников истории и культуры Санкт-Петербурга от 2 июня 2006 года N 8-61;

приказом Комитета по государственному контролю, использованию и охране памятников истории и культуры Санкт-Петербурга от 14 июня 2006 года N 8-62;

приказом Комитета по государственному контролю, использованию и охране памятников истории и культуры Санкт-Петербурга от 29 июня 2006 года N 8-69;

приказом Комитета по государственному контролю, использованию и охране памятников истории и культуры Санкт-Петербурга от 3 июля 2006 года N 8-76;

приказом Комитета по государственному контролю, использованию и охране памятников истории и культуры Санкт-Петербурга от 3 июля 2006 года N 8-77;

приказом Комитета по государственному контролю, использованию и охране памятников истории и культуры Санкт-Петербурга от 15 сентября 2006 года N 8-112;

приказом Комитета по государственному контролю, использованию и охране памятников истории и культуры Санкт-Петербурга от 1 декабря 2006 года N 8-157;

приказом Комитета по государственному контролю, использованию и охране памятников истории и культуры Санкт-Петербурга от 26 января 2007 года N 8-18;

приказом Комитета по государственному контролю, использованию и охране памятников истории и культуры Санкт-Петербурга от 2 февраля 2007 года N 8-24;

приказом Комитета по государственному контролю, использованию и охране памятников истории и культуры Санкт-Петербурга от 22 июня 2007 года N 8-103;

приказом Комитета по государственному контролю, использованию и охране памятников истории и культуры Санкт-Петербурга от 21 сентября 2007 года N 8-166;

приказом Комитета по государственному контролю, использованию и охране памятников истории и культуры Санкт-Петербурга от 6 декабря 2007 года N 8-251;

приказом Комитета по государственному контролю, использованию и охране памятников истории и культуры Санкт-Петербурга от 10 декабря 2007 года N 8-260;

приказом Комитета по государственному контролю, использованию и охране памятников истории и культуры Санкт-Петербурга от 13 декабря 2007 года N 8-264;

приказом Комитета по государственному контролю, использованию и охране памятников истории и культуры Санкт-Петербурга от 26 декабря 2007 года N 8-291;

приказом Комитета по государственному контролю, использованию и охране памятников истории и культуры Санкт-Петербурга от 14 марта 2008 года N 8-42;

Документ сохранен с портала docs.cntd.ru — электронного фонда из более 100 000 000 нормативно-правовых и нормативно-технических документов

приказом Комитета по государственному контролю, использованию и охране памятников истории и культуры Санкт-Петербурга от 30 мая 2008 года N 8-133;

приказом Комитета по государственному контролю, использованию и охране памятников истории и культуры Санкт-Петербурга от 2 октября 2008 года N 8-244;

приказом Комитета по государственному контролю, использованию и охране памятников истории и культуры Санкт-Петербурга от 29 октября 2008 года N 8-287;

приказом Комитета по государственному контролю, использованию и охране памятников истории и культуры Санкт-Петербурга от 16 февраля 2009 года N 8-11;

распоряжением Комитета по государственному контролю, использованию и охране памятников истории и культуры Санкт-Петербурга от 15 сентября 2009 года N 10-26;

распоряжением Комитета по государственному контролю, использованию и охране памятников истории и культуры Санкт-Петербурга от 25 сентября 2009 года N 10-27;

распоряжением Комитета по государственному контролю, использованию и охране памятников истории и культуры Санкт-Петербурга от 29 сентября 2009 года N 10-28;

распоряжением Комитета по государственному контролю, использованию и охране памятников истории и культуры Санкт-Петербурга от 9 октября 2009 года N 10-29;

приказом Комитета по государственному контролю, использованию и охране памятников истории и культуры Санкт-Петербурга от 23 октября 2009 года N 8-239;

приказом Комитета по государственному контролю, использованию и охране памятников истории и культуры Санкт-Петербурга от 30 октября 2009 года N 8-246;

приказом Комитета по государственному контролю, использованию и охране памятников истории и культуры Санкт-Петербурга от 6 ноября 2009 года N 8-261;

распоряжением Комитета по государственному контролю, использованию и охране памятников истории и культуры Санкт-Петербурга от 17 ноября 2009 года N 10-34;

приказом Комитета по государственному контролю, использованию и охране памятников истории и культуры Санкт-Петербурга от 17 ноября 2009 года N 8-277;

распоряжением Комитета по государственному контролю, использованию и охране памятников истории и культуры Санкт-Петербурга от 2 декабря 2009 года N 10-35;

приказом Комитета по государственному контролю, использованию и охране памятников истории и культуры Санкт-Петербурга от 30 декабря 2009 года N 8-353;

распоряжением Комитета по государственному контролю, использованию и охране памятников истории и культуры Санкт-Петербурга от 2 февраля 2010 года N 10-4;

распоряжением Комитета по государственному контролю, использованию и охране памятников истории и культуры Санкт-Петербурга от 24 февраля 2010 года N 10-7;

приказом Комитета по государственному контролю, использованию и охране памятников истории и культуры Санкт-Петербурга от 2 марта 2010 года N 8-22;

приказом Комитета по государственному контролю, использованию и охране памятников истории и культуры Санкт-Петербурга от 3 марта 2010 года N 8-25;

приказом Комитета по государственному контролю, использованию и охране памятников истории и культуры Санкт-Петербурга от 15 марта 2010 года N 8-30;

распоряжением Комитета по государственному контролю, использованию и охране памятников истории и культуры Санкт-Петербурга от 11 мая 2010 года N 10-15;

Документ сохранен с портала docs.cntd.ru — электронного фонда из более 100 000 000 нормативно-правовых и нормативно-технических документов

приказом Комитета по государственному контролю, использованию и охране памятников истории и культуры Санкт-Петербурга от 9 июня 2010 года N 8-95;

приказом Комитета по государственному контролю, использованию и охране памятников истории и культуры Санкт-Петербурга от 17 июня 2010 года N 8-103;

приказом Комитета по государственному контролю, использованию и охране памятников истории и культуры Санкт-Петербурга от 21 июля 2010 года N 8-124;

приказом Комитета по государственному контролю, использованию и охране памятников истории и культуры Санкт-Петербурга от 6 августа 2010 года N 8-133;

приказом Комитета по государственному контролю, использованию и охране памятников истории и культуры Санкт-Петербурга от 12 августа 2010 года N 8-135;

приказом Комитета по государственному контролю, использованию и охране памятников истории и культуры Санкт-Петербурга от 2 сентября 2010 года N 8-146;

распоряжением Комитета по государственному контролю, использованию и охране памятников истории и культуры Санкт-Петербурга от 20 сентября 2010 года N 10-17;

распоряжением Комитета по государственному контролю, использованию и охране памятников истории и культуры Санкт-Петербурга от 21 сентября 2010 года N 8-151;

распоряжением Комитета по государственному контролю, использованию и охране памятников истории и культуры Санкт-Петербурга от 28 сентября 2010 года N 10-18;

приказом Комитета по государственному контролю, использованию и охране памятников истории и культуры Санкт-Петербурга от 26 октября 2010 года N 8-191;

распоряжением Комитета по государственному контролю, использованию и охране памятников истории и культуры Санкт-Петербурга от 1 декабря 2010 года N 10-24;

приказом Комитета по государственному контролю, использованию и охране памятников истории и культуре Санкт-Петербурга от 13 декабря 2010 года N 8-230;

распоряжением КГИОП Санкт-Петербурга от 3 февраля 2011 года N 10-6;

приказом КГИОП Санкт-Петербурга от 20 апреля 2011 года N 8-92;

приказом КГИОП Санкт-Петербурга от 25 апреля 2011 года N 8-99;

приказом КГИОП Санкт-Петербурга от 26 апреля 2011 года N 8-100;

приказом КГИОП Санкт-Петербурга от 28 апреля 2011 года N 8-105;

приказом КГИОП Санкт-Петербурга от 17 июня 2011 года N 8-144;

распоряжением КГИОП Санкт-Петербурга от 17 июня 2011 года N 10-316;

приказом КГИОП Санкт-Петербурга от 3 августа 2011 года N 8-178;

приказом КГИОП Санкт-Петербурга от 18 октября 2011 года N 8-237;

распоряжением КГИОП Санкт-Петербурга от 19 октября 2011 года N 10-676;

распоряжением КГИОП Санкт-Петербурга от 19 октября 2011 года N 10-677;

приказом КГИОП Санкт-Петербурга от 16 ноября 2011 года N 8-255;

распоряжением КГИОП Санкт-Петербурга от 28 декабря 2011 года N 10-985;

распоряжением КГИОП Санкт-Петербурга от 10 января 2012 года N 10-4;

Документ сохранен с портала docs.cntd.ru — электронного фонда из более 100 000 000 нормативно-правовых и нормативно-технических документов

распоряжением КГИОП Санкт-Петербурга от 21 июня 2012 года N 10-104;

распоряжением КГИОП Санкт-Петербурга от 26 июня 2012 года N 10-105;

распоряжением КГИОП Санкт-Петербурга от 11 июля 2012 года N 10-110;

приказом КГИОП Санкт-Петербурга от 18 сентября 2012 года N 8-441;

приказом КГИОП Санкт-Петербурга от 24 октября 2012 года N 8-507;

распоряжением КГИОП Санкт-Петербурга от 10 января 2013 года N 10-1 (в редакции распоряжения КГИОП Санкт-Петербурга от 20 октября 2014 года N 10-650);

распоряжением КГИОП Санкт-Петербурга от 17 января 2013 года N 10-2;

распоряжением КГИОП Санкт-Петербурга от 17 января 2013 года N 10-3;

распоряжением КГИОП Санкт-Петербурга от 17 января 2013 года N 10-4;

распоряжением КГИОП Санкт-Петербурга от 24 января 2013 года N 10-16;

распоряжением КГИОП Санкт-Петербурга от 24 января 2013 года N 10-20;

распоряжением КГИОП Санкт-Петербурга от 24 января 2013 года N 10-21;

распоряжением КГИОП Санкт-Петербурга от 24 января 2013 года N 10-22;

распоряжением КГИОП Санкт-Петербурга от 29 января 2013 года N 10-31;

распоряжением КГИОП Санкт-Петербурга от 13 февраля 2013 года N 10-53;

распоряжением КГИОП Санкт-Петербурга от 22 февраля 2013 года N 10-57;

распоряжением КГИОП Санкт-Петербурга от 26 февраля 2013 года N 10-61;

приказом КГИОП Санкт-Петербурга от 6 марта 2013 года N 8-135;

распоряжением КГИОП Санкт-Петербурга от 26 марта 2013 года N 10-120;

распоряжением КГИОП Санкт-Петербурга от 26 марта 2013 года N 10-121;

распоряжением КГИОП Санкт-Петербурга от 11 апреля 2013 года N 10-182;

распоряжением КГИОП Санкт-Петербурга от 29 апреля 2013 года N 10-228;

распоряжением КГИОП Санкт-Петербурга от 22 мая 2013 года N 10-240;

распоряжением КГИОП Санкт-Петербурга от 21 июня 2013 года N 10-299;

распоряжением КГИОП Санкт-Петербурга от 19 июля 2013 года N 10-347;

распоряжением КГИОП Санкт-Петербурга от 19 июля 2013 года N 10-357;

распоряжением КГИОП Санкт-Петербурга от 3 сентября 2013 года N 10-426;

распоряжением КГИОП Санкт-Петербурга от 4 сентября 2013 года N 10-436;

распоряжением КГИОП Санкт-Петербурга от 4 сентября 2013 года N 10-437;

распоряжением КГИОП Санкт-Петербурга от 20 сентября 2013 года N 10-478;

распоряжением КГИОП Санкт-Петербурга от 4 октября 2013 года N 10-491;

распоряжением КГИОП Санкт-Петербурга от 25 октября 2013 года N 10-524;

Документ сохранен с портала docs.cntd.ru — электронного фонда из более 100 000 000 нормативно-правовых и нормативно-технических документов

распоряжением КГИОП Санкт-Петербурга от 30 октября 2013 года N 10-540;

распоряжением КГИОП Санкт-Петербурга от 19 ноября 2013 года N 10-580;

распоряжением КГИОП Санкт-Петербурга от 19 ноября 2013 года N 10-581;

распоряжением КГИОП Санкт-Петербурга от 26 ноября 2013 года N 10-603;

распоряжением КГИОП Санкт-Петербурга от 15 января 2014 года N 10-15;

распоряжением КГИОП Санкт-Петербурга от 23 января 2014 года N 10-26;

распоряжением КГИОП Санкт-Петербурга от 23 января 2014 года N 10-29;

распоряжением КГИОП Санкт-Петербурга от 30 января 2014 года N 10-42;

распоряжением КГИОП Санкт-Петербурга от 31 января 2014 года N 10-43;

распоряжением КГИОП Санкт-Петербурга от 31 января 2014 года N 10-44;

распоряжением КГИОП Санкт-Петербурга от 10 февраля 2014 года N 10-61;

распоряжением КГИОП Санкт-Петербурга от 24 февраля 2014 года N 10-78;

распоряжением КГИОП Санкт-Петербурга от 27 февраля 2014 года N 10-89;

распоряжением КГИОП Санкт-Петербурга от 4 марта 2014 года N 10-97;

распоряжением КГИОП Санкт-Петербурга от 11 марта 2014 года N 10-102;

распоряжением КГИОП Санкт-Петербурга от 13 марта 2014 года N 10-108;

распоряжением КГИОП Санкт-Петербурга от 19 марта 2014 года N 10-125;

распоряжением КГИОП Санкт-Петербурга от 19 марта 2014 года N 10-126;

распоряжением КГИОП Санкт-Петербурга от 21 марта 2014 года N 10-134;

распоряжением КГИОП Санкт-Петербурга от 1 апреля 2014 года N 10-141;

распоряжением КГИОП Санкт-Петербурга от 1 апреля 2014 года N 10-142;

распоряжением КГИОП Санкт-Петербурга от 1 апреля 2014 года N 10-143;

распоряжением КГИОП Санкт-Петербурга от 7 апреля 2014 года N 10-144;

распоряжением КГИОП Санкт-Петербурга от 11 апреля 2014 года N 10-160;

распоряжением КГИОП Санкт-Петербурга от 11 апреля 2014 года N 10-161;

распоряжением КГИОП Санкт-Петербурга от 11 апреля 2014 года N 10-162;

распоряжением КГИОП Санкт-Петербурга от 28 апреля 2014 года N 10-190;

приказом КГИОП Санкт-Петербурга от 14 мая 2014 года N 8-232;

распоряжением КГИОП Санкт-Петербурга от 2 июня 2014 года N 10-280;

распоряжением КГИОП Санкт-Петербурга от 2 июня 2014 года N 10-287;

распоряжением КГИОП Санкт-Петербурга от 9 июня 2014 года N 10-290;

распоряжением КГИОП Санкт-Петербурга от 26 июня 2014 года N 10-346;

распоряжением КГИОП Санкт-Петербурга от 27 июня 2014 года N 10-353;

Документ сохранен с портала docs.cntd.ru — электронного фонда из более 100 000 000 нормативно-правовых и нормативно-технических документов

распоряжением КГИОП Санкт-Петербурга от 1 июля 2014 года N 10-356;

распоряжением КГИОП Санкт-Петербурга от 7 июля 2014 года N 10-369;

распоряжением КГИОП Санкт-Петербурга от 8 июля 2014 года N 10-372;

распоряжением КГИОП Санкт-Петербурга от 10 июля 2014 года N 10-374;

распоряжением КГИОП Санкт-Петербурга от 10 июля 2014 года N 10-375;

распоряжением КГИОП Санкт-Петербурга от 10 июля 2014 года N 10-376;

распоряжением КГИОП Санкт-Петербурга от 10 июля 2014 года N 10-377;

распоряжением КГИОП Санкт-Петербурга от 10 июля 2014 года N 10-378;

распоряжением КГИОП Санкт-Петербурга от 14 июля 2014 года N 10-394;

распоряжением КГИОП Санкт-Петербурга от 16 июля 2014 года N 10-400;

распоряжением КГИОП Санкт-Петербурга от 17 июля 2014 года N 10-403;

распоряжением КГИОП Санкт-Петербурга от 24 июля 2014 года N 10-415;

распоряжением КГИОП Санкт-Петербурга от 25 июля 2014 года N 10-416;

распоряжением КГИОП Санкт-Петербурга от 25 июля 2014 года N 10-422;

распоряжением КГИОП Санкт-Петербурга от 25 июля 2014 года N 10-417;

распоряжением КГИОП Санкт-Петербурга от 25 июля 2014 года N 10-418;

распоряжением КГИОП Санкт-Петербурга от 25 июля 2014 года N 10-419;

распоряжением КГИОП Санкт-Петербурга от 25 июля 2014 года N 10-420;

распоряжением КГИОП Санкт-Петербурга от 25 июля 2014 года N 10-421;

распоряжением КГИОП Санкт-Петербурга от 5 августа 2014 года N 10-450;

распоряжением КГИОП Санкт-Петербурга от 7 августа 2014 года N 10-461;

распоряжением КГИОП Санкт-Петербурга от 11 августа 2014 года N 10-468;

распоряжением КГИОП Санкт-Петербурга от 13 августа 2014 года N 10-478;

распоряжением КГИОП Санкт-Петербурга от 14 августа 2014 года N 10-485;

распоряжением КГИОП Санкт-Петербурга от 14 августа 2014 года N 10-487;

распоряжением КГИОП Санкт-Петербурга от 14 августа 2014 года N 10-488;

распоряжением КГИОП Санкт-Петербурга от 18 августа 2014 года N 10-496;

распоряжением КГИОП Санкт-Петербурга от 18 августа 2014 года N 10-504;

распоряжением КГИОП Санкт-Петербурга от 18 августа 2014 года N 10-505;

распоряжением КГИОП Санкт-Петербурга от 3 сентября 2014 года N 10-545;

распоряжением КГИОП Санкт-Петербурга от 3 сентября 2014 года N 10-547;

распоряжением КГИОП Санкт-Петербурга от 23 сентября 2014 года N 10-604;

распоряжением КГИОП Санкт-Петербурга от 3 октября 2014 года N 10-634;

Документ сохранен с портала docs.cntd.ru — электронного фонда из более 100 000 000 нормативно-правовых и нормативно-технических документов

распоряжением КГИОП Санкт-Петербурга от 16 октября 2014 года N 10-647;

распоряжением КГИОП Санкт-Петербурга от 5 ноября 2014 года N 10-723;

распоряжением КГИОП Санкт-Петербурга от 10 декабря 2014 года N 10-807;

распоряжением КГИОП Санкт-Петербурга от 19 декабря 2014 года N 10-820;

распоряжением КГИОП Санкт-Петербурга от 19 декабря 2014 года N 10-821;

распоряжением КГИОП Санкт-Петербурга от 22 декабря 2014 года N 10-835;

распоряжением КГИОП Санкт-Петербурга от 20 января 2015 года N 10-22;

распоряжением КГИОП Санкт-Петербурга от 23 января 2015 года N 10-41;

распоряжением КГИОП Санкт-Петербурга от 30 января 2015 года N 10-46;

распоряжением КГИОП Санкт-Петербурга от 27 февраля 2015 года N 10-84;

распоряжением КГИОП Санкт-Петербурга от 3 марта 2015 года N 10-97;

распоряжением КГИОП Санкт-Петербурга от 13 марта 2015 года N 10-109;

распоряжением КГИОП Санкт-Петербурга от 13 марта 2015 года N 10-110;

распоряжением КГИОП Санкт-Петербурга от 19 марта 2015 года N 10-114;

распоряжением КГИОП Санкт-Петербурга от 25 марта 2015 года N 10-130;

распоряжением КГИОП Санкт-Петербурга от 27 марта 2015 года N 10-134;

распоряжением КГИОП Санкт-Петербурга от 7 апреля 2015 года N 10-148;

распоряжением КГИОП Санкт-Петербурга от 12 мая 2015 года N 10-199;

распоряжением КГИОП Санкт-Петербурга от 25 мая 2015 года N 10-220;

распоряжением КГИОП Санкт-Петербурга от 11 июня 2015 года N 10-241;

распоряжением КГИОП Санкт-Петербурга от 24 июня 2015 года N 10-266;

распоряжением КГИОП Санкт-Петербурга от 26 июня 2015 года N 10-289;

распоряжением КГИОП Санкт-Петербурга от 26 июня 2015 года N 10-290;

распоряжением КГИОП Санкт-Петербурга от 8 июля 2015 года N 10-306;

распоряжением КГИОП Санкт-Петербурга от 30 июля 2015 года N 10-328;

распоряжением КГИОП Санкт-Петербурга от 30 июля 2015 года N 10-329;

распоряжением КГИОП Санкт-Петербурга от 10 августа 2015 года N 10-343;

распоряжением КГИОП Санкт-Петербурга от 24 августа 2015 года N 10-361;

распоряжением КГИОП Санкт-Петербурга от 24 августа 2015 года N 10-362;

распоряжением КГИОП Санкт-Петербурга от 24 августа 2015 года N 10-363;

распоряжением КГИОП Санкт-Петербурга от 24 августа 2015 года N 10-364;

распоряжением КГИОП Санкт-Петербурга от 24 августа 2015 года N 10-365;

распоряжением КГИОП Санкт-Петербурга от 24 августа 2015 года N 10-366;

Документ сохранен с портала docs.cntd.ru — электронного фонда из более 100 000 000 нормативно-правовых и нормативно-технических документов

распоряжением КГИОП Санкт-Петербурга от 13 ноября 2015 года N 10-528;

распоряжением КГИОП Санкт-Петербурга от 13 ноября 2015 года N 10-529;

распоряжением КГИОП Санкт-Петербурга от 13 ноября 2015 года N 10-536;

распоряжением КГИОП Санкт-Петербурга от 4 декабря 2015 года N 10-580;

распоряжением КГИОП Санкт-Петербурга от 22 декабря 2015 года N 10-610 (Официальный сайт Администрации Санкт-Петербурга www.gov.spb.ru/norm_baza/npa, 30.12.2015);

распоряжением КГИОП Санкт-Петербурга от 23 декабря 2015 года N 10-614;

распоряжением КГИОП Санкт-Петербурга от 15 января 2016 года N 10-13;

распоряжением КГИОП Санкт-Петербурга от 22 января 2016 года N 10-606;

распоряжением КГИОП Санкт-Петербурга от 17 февраля 2016 года N 10-46 (Официальный сайт Администрации Санкт-Петербурга www.gov.spb.ru/norm_baza/npa, 19.02.2016);

распоряжением КГИОП Санкт-Петербурга от 10 марта 2016 года N 10-67;

распоряжением КГИОП Санкт-Петербурга от 10 марта 2016 года N 10-68;

распоряжением КГИОП Санкт-Петербурга от 10 марта 2016 года N 10-69;

распоряжением КГИОП Санкт-Петербурга от 10 марта 2016 года N 10-70;

распоряжением КГИОП Санкт-Петербурга от 15 марта 2016 года N 10-72 (Официальный сайт Администрации Санкт-Петербурга www.gov.spb.ru/norm_baza/npa, 21.03.2016);

распоряжением КГИОП Санкт-Петербурга от 22 марта 2016 года N 10-89 (Официальный сайт Администрации Санкт-Петербурга www.gov.spb.ru/norm_baza/npa, 28.03.2016);

распоряжением КГИОП Санкт-Петербурга от 22 марта 2016 года N 10-90 (Официальный сайт Администрации Санкт-Петербурга www.gov.spb.ru/norm_baza/npa, 28.03.2016);

распоряжением КГИОП Санкт-Петербурга от 22 марта 2016 года N 10-91 (Официальный сайт Администрации Санкт-Петербурга www.gov.spb.ru/norm_baza/npa, 28.03.2016);

распоряжением КГИОП Санкт-Петербурга от 22 марта 2016 года N 10-92 (Официальный сайт Администрации Санкт-Петербурга www.gov.spb.ru/norm_baza/npa, 28.03.2016);

распоряжением КГИОП Санкт-Петербурга от 22 марта 2016 года N 10-93;

распоряжением КГИОП Санкт-Петербурга от 22 марта 2016 года N 10-94;

распоряжением КГИОП Санкт-Петербурга от 22 марта 2016 года N 10-95;

распоряжением КГИОП Санкт-Петербурга от 22 марта 2016 года N 10-96;

распоряжением КГИОП Санкт-Петербурга от 31 марта 2016 года N 10-110;

распоряжением КГИОП Санкт-Петербурга от 31 марта 2016 года N 10-111 (Официальный сайт Администрации Санкт-Петербурга www.gov.spb.ru/norm_baza/npa, 01.04.2016);

распоряжением КГИОП Санкт-Петербурга от 20 апреля 2016 года N 10-137;

распоряжением КГИОП Санкт-Петербурга от 20 апреля 2016 года N 10-138;

распоряжением КГИОП Санкт-Петербурга от 21 апреля 2016 года N 10-149;

распоряжением КГИОП Санкт-Петербурга от 21 апреля 2016 года N 10-150 (Официальный сайт Администрации Санкт-Петербурга www.gov.spb.ru/norm_baza/npa, 26.04.2016);

Документ сохранен с портала docs.cntd.ru — электронного фонда из более 100 000 000 нормативно-правовых и нормативно-технических документов

распоряжением КГИОП Санкт-Петербурга от 27 апреля 2016 года N 10-159 (Официальный сайт Администрации Санкт-Петербурга www.gov.spb.ru/norm_baza/npa, 28.04.2016);

распоряжением КГИОП Санкт-Петербурга от 28 апреля 2016 года N 10-167 (Официальный сайт Администрации Санкт-Петербурга www.gov.spb.ru/norm_baza/npa, 29.04.2016);

распоряжением КГИОП Санкт-Петербурга от 29 апреля 2016 года N 10-168 (Официальный сайт Администрации Санкт-Петербурга www.gov.spb.ru/norm_baza/npa, 29.04.2016);

распоряжением КГИОП Санкт-Петербурга от 4 мая 2016 года N 10-169 (Официальный сайт Администрации Санкт-Петербурга www.gov.spb.ru/norm_baza/npa, 05.05.2016);

распоряжением КГИОП Санкт-Петербурга от 4 мая 2016 года N 10-171 (Официальный сайт Администрации Санкт-Петербурга www.gov.spb.ru/norm_baza/npa, 05.05.2016);

распоряжением КГИОП Санкт-Петербурга от 5 мая 2016 года N 10-172 (Официальный сайт Администрации Санкт-Петербурга www.gov.spb.ru/norm_baza/npa, 10.05.2016);

распоряжением КГИОП Санкт-Петербурга от 5 мая 2016 года N 10-173 (Официальный сайт Администрации Санкт-Петербурга www.gov.spb.ru/norm_baza/npa, 10.05.2016);

распоряжением КГИОП Санкт-Петербурга от 11 мая 2016 года N 10-180 (Официальный сайт Администрации Санкт-Петербурга www.gov.spb.ru/norm_baza/npa, 19.05.2016);

распоряжением КГИОП Санкт-Петербурга от 13 мая 2016 года N 10-187 (Официальный сайт Администрации Санкт-Петербурга www.gov.spb.ru/norm_baza/npa, 19.05.2016);

распоряжением КГИОП Санкт-Петербурга от 16 мая 2016 года N 10-194 (Официальный сайт Администрации Санкт-Петербурга www.gov.spb.ru/norm_baza/npa, 20.05.2016);

распоряжением КГИОП Санкт-Петербурга от 17 мая 2016 года N 10-201 (Официальный сайт Администрации Санкт-Петербурга www.gov.spb.ru/norm_baza/npa, 20.05.2016);

распоряжением КГИОП Санкт-Петербурга от 24 мая 2016 года N 10-205 (Официальный сайт Администрации Санкт-Петербурга www.gov.spb.ru/norm_baza/npa, 26.05.2016);

распоряжением КГИОП Санкт-Петербурга от 24 мая 2016 года N 10-206 (Официальный сайт Администрации Санкт-Петербурга www.gov.spb.ru/norm_baza/npa, 26.05.2016);

распоряжением КГИОП Санкт-Петербурга от 25 мая 2016 года N 10-209;

распоряжением КГИОП Санкт-Петербурга от 31 мая 2016 года N 10-217;
распоряжением КГИОП Санкт-Петербурга от 2 июня 2016 года N 10-220 (Официальный сайт Администрации Санкт-Петербурга www.gov.spb.ru/norm_baza/npa, 06.06.2016);

распоряжением КГИОП Санкт-Петербурга от 10 июня 2016 года N 10-243 (Официальный сайт Администрации Санкт-Петербурга www.gov.spb.ru/norm_baza/npa, 22.06.2016);

распоряжением КГИОП Санкт-Петербурга от 16 июня 2016 года N 10-249 (Официальный сайт Администрации Санкт-Петербурга www.gov.spb.ru/norm_baza/npa, 22.06.2016);

распоряжением КГИОП Санкт-Петербурга от 24 июня 2016 года N 10-324 (Официальный сайт Администрации Санкт-Петербурга www.gov.spb.ru/norm_baza/npa, 22.07.2016);

распоряжением КГИОП Санкт-Петербурга от 27 июня 2016 года N 10-267 (Официальный сайт Администрации Санкт-Петербурга www.gov.spb.ru/norm_baza/npa, 29.06.2016);

распоряжением КГИОП Санкт-Петербурга от 27 июня 2016 года N 10-268 (Официальный сайт Администрации Санкт-Петербурга www.gov.spb.ru/norm_baza/npa, 29.06.2016);

распоряжением КГИОП Санкт-Петербурга от 29 июня 2016 года N 10-272 (Официальный сайт Администрации Санкт-Петербурга www.gov.spb.ru/norm_baza/npa, 01.07.2016);

Документ сохранен с портала docs.cntd.ru — электронного фонда из более 100 000 000 нормативно-правовых и нормативно-технических документов

распоряжением КГИОП Санкт-Петербурга от 29 июня 2016 года N 10-274 (Официальный сайт Администрации Санкт-Петербурга www.gov.spb.ru/norm_baza/npa, 01.07.2016);

распоряжением КГИОП Санкт-Петербурга от 29 июня 2016 года N 10-275 (Официальный сайт Администрации Санкт-Петербурга www.gov.spb.ru/norm_baza/npa, 01.07.2016);

распоряжением КГИОП Санкт-Петербурга от 29 июня 2016 года N 10-276 (Официальный сайт Администрации Санкт-Петербурга www.gov.spb.ru/norm_baza/npa, 01.07.2016);

распоряжением КГИОП Санкт-Петербурга от 29 июня 2016 года N 10-278 (Официальный сайт Администрации Санкт-Петербурга www.gov.spb.ru/norm_baza/npa, 01.07.2016);

распоряжением КГИОП Санкт-Петербурга от 29 июня 2016 года N 10-279 (Официальный сайт Администрации Санкт-Петербурга www.gov.spb.ru/norm_baza/npa, 01.07.2016);

распоряжением КГИОП Санкт-Петербурга от 30 июня 2016 года N 10-282 (Официальный сайт Администрации Санкт-Петербурга www.gov.spb.ru/norm_baza/npa, 05.07.2016);

распоряжением КГИОП Санкт-Петербурга от 8 июля 2016 года N 10-301 (Официальный сайт Администрации Санкт-Петербурга www.gov.spb.ru/norm_baza/npa, 12.07.2016);

распоряжением КГИОП Санкт-Петербурга от 18 июля 2016 года N 10-318 (Официальный сайт Администрации Санкт-Петербурга www.gov.spb.ru/norm_baza/npa, 21.07.2016);

распоряжением КГИОП Санкт-Петербурга от 18 июля 2016 года N 10-319 (Официальный сайт Администрации Санкт-Петербурга www.gov.spb.ru/norm_baza/npa, 21.07.2016);

распоряжением КГИОП Санкт-Петербурга от 26 июля 2016 года N 10-335 (Официальный сайт Администрации Санкт-Петербурга www.gov.spb.ru/norm_baza/npa, 26.07.2016);

распоряжением КГИОП Санкт-Петербурга от 26 июля 2016 года N 10-336 (Официальный сайт Администрации Санкт-Петербурга www.gov.spb.ru/norm_baza/npa, 26.07.2016);

распоряжением КГИОП Санкт-Петербурга от 29 июля 2016 года N 10-344 (Официальный сайт Администрации Санкт-Петербурга www.gov.spb.ru/norm_baza/npa, 02.08.2016);

распоряжением КГИОП Санкт-Петербурга от 2 августа 2016 года N 10-354 (Официальный сайт Администрации Санкт-Петербурга www.gov.spb.ru/norm_baza/npa, 03.08.2016);

распоряжением КГИОП Санкт-Петербурга от 2 августа 2016 года N 10-355 (Официальный сайт Администрации Санкт-Петербурга www.gov.spb.ru/norm_baza/npa, 04.08.2016);

распоряжением КГИОП Санкт-Петербурга от 2 августа 2016 года N 10-356 (Официальный сайт Администрации Санкт-Петербурга www.gov.spb.ru/norm_baza/npa, 04.08.2016);

распоряжением КГИОП Санкт-Петербурга от 8 августа 2016 года N 10-368 (Официальный сайт Администрации Санкт-Петербурга www.gov.spb.ru/norm_baza/npa, 12.08.2016);

распоряжением КГИОП Санкт-Петербурга от 9 августа 2016 года N 10-371 (Официальный сайт Администрации Санкт-Петербурга www.gov.spb.ru/norm_baza/npa, 12.08.2016);

распоряжением КГИОП Санкт-Петербурга от 18 августа 2016 года N 10-405;

распоряжением КГИОП Санкт-Петербурга от 18 августа 2016 года N 10-406;

распоряжением КГИОП Санкт-Петербурга от 18 августа 2016 года N 10-407;

распоряжением КГИОП Санкт-Петербурга от 18 августа 2016 года N 10-408 (Официальный сайт Администрации Санкт-Петербурга www.gov.spb.ru/norm_baza/npa, 19.08.2016);

распоряжением КГИОП Санкт-Петербурга от 18 августа 2016 года N 10-409 (Официальный сайт Администрации Санкт-Петербурга www.gov.spb.ru/norm_baza/npa, 19.08.2016);

Документ сохранен с портала docs.cntd.ru — электронного фонда из более 100 000 000 нормативно-правовых и нормативно-технических документов

распоряжением КГИОП Санкт-Петербурга от 18 августа 2016 года N 10-410 (Официальный сайт Администрации Санкт-Петербурга www.gov.spb.ru/norm_baza/npa, 23.08.2016);

распоряжением КГИОП Санкт-Петербурга от 9 сентября 2016 года N 10-463 (Официальный сайт Администрации Санкт-Петербурга www.gov.spb.ru/norm_baza/npa, 14.09.2016);

распоряжением КГИОП Санкт-Петербурга от 14 сентября 2016 года N 10-472;

распоряжением КГИОП Санкт-Петербурга от 19 сентября 2016 года N 10-483 (Официальный сайт Администрации Санкт-Петербурга www.gov.spb.ru/norm_baza/npa, 28.09.2016);

распоряжением КГИОП Санкт-Петербурга от 28 сентября 2016 года N 10-503;

распоряжением КГИОП Санкт-Петербурга от 10 октября 2016 года N 10-540 (Официальный сайт Администрации Санкт-Петербурга www.gov.spb.ru/norm_baza/npa, 13.10.2016);

распоряжением КГИОП Санкт-Петербурга от 19 октября 2016 года N 10-554 (Официальный сайт Администрации Санкт-Петербурга www.gov.spb.ru/norm_baza/npa, 25.10.2016);

распоряжением КГИОП Санкт-Петербурга от 26 октября 2016 года N 10-565 (Официальный сайт Администрации Санкт-Петербурга www.gov.spb.ru/norm_baza/npa, 01.11.2016);

распоряжением КГИОП Санкт-Петербурга от 26 октября 2016 года N 10-568 (Официальный сайт Администрации Санкт-Петербурга www.gov.spb.ru/norm_baza/npa, 01.11.2016);

распоряжением КГИОП Санкт-Петербурга от 26 октября 2016 года N 10-569 (Официальный сайт Администрации Санкт-Петербурга www.gov.spb.ru/norm_baza/npa, 01.11.2016);

распоряжением КГИОП Санкт-Петербурга от 27 октября 2016 года N 10-574 (Официальный сайт Администрации Санкт-Петербурга www.gov.spb.ru/norm_baza/npa, 02.11.2016);

распоряжением КГИОП Санкт-Петербурга от 3 ноября 2016 года N 10-581;

распоряжением КГИОП Санкт-Петербурга от 15 ноября 2016 года N 10-623 (Официальный сайт Администрации Санкт-Петербурга www.gov.spb.ru/norm_baza/npa, 22.11.2016);

распоряжением КГИОП Санкт-Петербурга от 16 ноября 2016 года N 10-627 (Официальный сайт Администрации Санкт-Петербурга www.gov.spb.ru/norm_baza/npa, 22.11.2016);

распоряжением КГИОП Санкт-Петербурга от 17 ноября 2016 года N 10-630 (Официальный сайт Администрации Санкт-Петербурга www.gov.spb.ru/norm_baza/npa, 22.11.2016);

распоряжением КГИОП Санкт-Петербурга от 17 ноября 2016 года N 10-631 (Официальный сайт Администрации Санкт-Петербурга www.gov.spb.ru/norm_baza/npa, 22.11.2016);

распоряжением КГИОП Санкт-Петербурга от 17 ноября 2016 года N 10-632 (Официальный сайт Администрации Санкт-Петербурга www.gov.spb.ru/norm_baza/npa, 22.11.2016);

распоряжением КГИОП Санкт-Петербурга от 17 ноября 2016 года N 10-633 (Официальный сайт Администрации Санкт-Петербурга www.gov.spb.ru/norm_baza/npa, 22.11.2016);

распоряжением КГИОП Санкт-Петербурга от 25 ноября 2016 года N 10-643 (Официальный сайт Администрации Санкт-Петербурга www.gov.spb.ru/norm_baza/npa, 29.11.2016);

распоряжением КГИОП Санкт-Петербурга от 29 ноября 2016 года N 10-648;

распоряжением КГИОП Санкт-Петербурга от 30 ноября 2016 года N 10-650 (Официальный сайт Администрации Санкт-Петербурга www.gov.spb.ru/norm_baza/npa, 01.12.2016);

распоряжением КГИОП Санкт-Петербурга от 30 ноября 2016 года N 10-653;

распоряжением КГИОП Санкт-Петербурга от 30 ноября 2016 года N 10-654 (Официальный сайт Администрации Санкт-Петербурга www.gov.spb.ru/norm_baza/npa, 01.12.2016);

Документ сохранен с портала docs.cntd.ru — электронного фонда из более 100 000 000 нормативно-правовых и нормативно-технических документов

распоряжением КГИОП Санкт-Петербурга от 5 декабря 2016 года N 10-658 (Официальный сайт Администрации Санкт-Петербурга www.gov.spb.ru/norm_baza/npa, 08.12.2016);

распоряжением КГИОП Санкт-Петербурга от 7 декабря 2016 года N 10-672;

распоряжением КГИОП Санкт-Петербурга от 21 декабря 2016 года N 10-713 (Официальный сайт Администрации Санкт-Петербурга www.gov.spb.ru/norm_baza/npa, 26.12.2016);

распоряжением КГИОП Санкт-Петербурга от 13 января 2017 года N 6-р (Официальный сайт Администрации Санкт-Петербурга www.gov.spb.ru/norm_baza/npa, 19.01.2017);

распоряжением КГИОП Санкт-Петербурга от 18 января 2017 года N 11-р (Официальный сайт Администрации Санкт-Петербурга www.gov.spb.ru/norm_baza/npa, 24.01.2017);

распоряжением КГИОП Санкт-Петербурга от 23 января 2017 года N 16-р (Официальный сайт Администрации Санкт-Петербурга www.gov.spb.ru/norm_baza/npa, 24.01.2017);

распоряжением КГИОП Санкт-Петербурга от 23 января 2017 года N 17-р (Официальный сайт Администрации Санкт-Петербурга www.gov.spb.ru/norm_baza/npa, 24.01.2017);

распоряжением КГИОП Санкт-Петербурга от 26 января 2017 года N 23-р (Официальный сайт Администрации Санкт-Петербурга www.gov.spb.ru/norm_baza/npa, 27.01.2017);

распоряжением КГИОП Санкт-Петербурга от 10 февраля 2017 года N 69-р (Официальный сайт Администрации Санкт-Петербурга www.gov.spb.ru/norm_baza/npa, 22.02.2017);

распоряжением КГИОП Санкт-Петербурга от 14 февраля 2017 года N 70-р;

распоряжением КГИОП Санкт-Петербурга от 7 марта 2017 года N 97-р;

распоряжением КГИОП Санкт-Петербурга от 16 марта 2017 года N 119-р (Официальный сайт Администрации Санкт-Петербурга www.gov.spb.ru/norm_baza/npa, 23.03.2017);

распоряжением КГИОП Санкт-Петербурга от 22 марта 2017 года N 124-р (Официальный сайт Администрации Санкт-Петербурга www.gov.spb.ru/norm_baza/npa, 23.03.2017);

распоряжением КГИОП Санкт-Петербурга от 22 марта 2017 года N 125-р (Официальный сайт Администрации Санкт-Петербурга www.gov.spb.ru/norm_baza/npa, 23.03.2017);

распоряжением КГИОП Санкт-Петербурга от 22 марта 2017 года N 126-р (Официальный сайт Администрации Санкт-Петербурга www.gov.spb.ru/norm_baza/npa, 23.03.2017);

распоряжением КГИОП Санкт-Петербурга от 22 марта 2017 года N 127-р (Официальный сайт Администрации Санкт-Петербурга www.gov.spb.ru/norm_baza/npa, 23.03.2017);

распоряжением КГИОП Санкт-Петербурга от 5 апреля 2017 года N 158-р (Официальный сайт Администрации Санкт-Петербурга www.gov.spb.ru/norm_baza/npa, 14.04.2017);

распоряжением КГИОП Санкт-Петербурга от 28 апреля 2017 года N 187-р (Официальный сайт Администрации Санкт-Петербурга www.gov.spb.ru/norm_baza/npa, 12.05.2017);

распоряжением КГИОП Санкт-Петербурга от 5 мая 2017 года N 214-р (Официальный сайт Администрации Санкт-Петербурга www.gov.spb.ru/norm_baza/npa, 18.05.2017);

распоряжением КГИОП Санкт-Петербурга от 5 мая 2017 года N 215-р;

распоряжением КГИОП Санкт-Петербурга от 5 мая 2017 года N 216-р (Официальный сайт Администрации Санкт-Петербурга www.gov.spb.ru/norm_baza/npa, 18.05.2017);

распоряжением КГИОП Санкт-Петербурга от 5 мая 2017 года N 217-р;

распоряжением КГИОП Санкт-Петербурга от 17 мая 2017 года N 241-р (Официальный сайт Администрации Санкт-Петербурга www.gov.spb.ru/norm_baza/npa, 22.05.2017);

Документ сохранен с портала docs.cntd.ru — электронного фонда из более 100 000 000 нормативно-правовых и нормативно-технических документов

распоряжением КГИОП Санкт-Петербурга от 18 мая 2017 года N 243-р (Официальный сайт Администрации Санкт-Петербурга www.gov.spb.ru/norm_baza/npa, 22.05.2017);

распоряжением КГИОП Санкт-Петербурга от 25 мая 2017 года N 262-р (Официальный сайт Администрации Санкт-Петербурга www.gov.spb.ru/norm_baza/npa, 31.05.2017);

распоряжением КГИОП Санкт-Петербурга от 25 мая 2017 года N 265-р (Официальный сайт Администрации Санкт-Петербурга www.gov.spb.ru/norm_baza/npa, 31.05.2017);

распоряжением КГИОП Санкт-Петербурга от 31 мая 2017 года N 276-р (Официальный сайт Администрации Санкт-Петербурга www.gov.spb.ru/norm_baza/npa, 02.06.2017);

распоряжением КГИОП Санкт-Петербурга от 3 июля 2017 года N 337-р (Официальный сайт Администрации Санкт-Петербурга www.gov.spb.ru/norm_baza/npa, 05.07.2017);

распоряжением КГИОП Санкт-Петербурга от 3 июля 2017 года N 338-р (Официальный сайт Администрации Санкт-Петербурга www.gov.spb.ru/norm_baza/npa, 05.07.2017);

распоряжением КГИОП Санкт-Петербурга от 5 июля 2017 года N 344-р (Официальный сайт Администрации Санкт-Петербурга www.gov.spb.ru/norm_baza/npa, 13.07.2017);

распоряжением КГИОП Санкт-Петербурга от 31 июля 2017 года N 368-р;

распоряжением КГИОП Санкт-Петербурга от 1 августа 2017 года N 369-р (Официальный сайт Администрации Санкт-Петербурга www.gov.spb.ru/norm_baza/npa, 07.08.2017);

распоряжением КГИОП Санкт-Петербурга от 24 августа 2017 года N 397-р (Официальный сайт Администрации Санкт-Петербурга www.gov.spb.ru/norm_baza/npa, 29.08.2017);

распоряжением КГИОП Санкт-Петербурга от 24 августа 2017 года N 398-р (Официальный сайт Администрации Санкт-Петербурга www.gov.spb.ru/norm_baza/npa, 29.08.2017);

распоряжением КГИОП Санкт-Петербурга от 5 сентября 2017 года N 420-р (Официальный сайт Администрации Санкт-Петербурга www.gov.spb.ru/norm_baza/npa, 08.09.2017);

распоряжением КГИОП Санкт-Петербурга от 5 сентября 2017 года N 421-р (Официальный сайт Администрации Санкт-Петербурга www.gov.spb.ru/norm_baza/npa, 08.09.2017);

распоряжением КГИОП Санкт-Петербурга от 13 сентября 2017 года N 429-р;

распоряжением КГИОП Санкт-Петербурга от 13 сентября 2017 года N 431-р;

распоряжением КГИОП Санкт-Петербурга от 27 сентября 2017 года N 442-р (Официальный сайт Администрации Санкт-Петербурга www.gov.spb.ru/norm_baza/npa, 03.10.2017);

распоряжением КГИОП Санкт-Петербурга от 9 октября 2017 года N 462-р (Официальный сайт Администрации Санкт-Петербурга www.gov.spb.ru/norm_baza/npa, 12.10.2017);

распоряжением КГИОП Санкт-Петербурга от 16 октября 2017 года N 472-р;

распоряжением КГИОП Санкт-Петербурга от 20 октября 2017 года N 474-р;

распоряжением КГИОП Санкт-Петербурга от 20 октября 2017 года N 475-р;

распоряжением КГИОП Санкт-Петербурга от 20 октября 2017 года N 476-р;

распоряжением КГИОП Санкт-Петербурга от 20 октября 2017 года N 477-р;

распоряжением КГИОП Санкт-Петербурга от 20 октября 2017 года N 478-р;

распоряжением КГИОП Санкт-Петербурга от 26 октября 2017 года N 491-р (Официальный сайт Администрации Санкт-Петербурга www.gov.spb.ru/norm_baza/npa, 01.11.2017);

Документ сохранен с портала docs.cntd.ru — электронного фонда из более 100 000 000 нормативно-правовых и нормативно-технических документов

распоряжением КГИОП Санкт-Петербурга от 15 ноября 2017 года N 517-р;

распоряжением КГИОП Санкт-Петербурга от 15 ноября 2017 года N 518-р;

распоряжением КГИОП Санкт-Петербурга от 5 декабря 2017 года N 541-р;

распоряжением КГИОП Санкт-Петербурга от 18 декабря 2017 года N 561-р;

распоряжением КГИОП Санкт-Петербурга от 18 декабря 2017 года N 562-р (Официальный сайт Администрации Санкт-Петербурга www.gov.spb.ru/norm_baza/npa, 22.12.2017);

распоряжением КГИОП Санкт-Петербурга от 19 декабря 2017 года N 570-р;

распоряжением КГИОП Санкт-Петербурга от 9 января 2018 года N 1-р (Официальный сайт Администрации Санкт-Петербурга www.gov.spb.ru/norm_baza/npa, 16.01.2018);

распоряжением КГИОП Санкт-Петербурга от 17 января 2018 года N 7-р (Официальный сайт Администрации Санкт-Петербурга www.gov.spb.ru/norm_baza/npa, 25.01.2018);

распоряжением КГИОП Санкт-Петербурга от 19 января 2018 года N 12-р (Официальный сайт Администрации Санкт-Петербурга www.gov.spb.ru/norm_baza/npa, 25.01.2018);

распоряжением КГИОП Санкт-Петербурга от 13 февраля 2018 года N 49-р (Официальный сайт Администрации Санкт-Петербурга www.gov.spb.ru/norm_baza/npa, 19.02.2018);

распоряжением КГИОП Санкт-Петербурга от 15 февраля 2018 года N 54-р (Официальный сайт Администрации Санкт-Петербурга www.gov.spb.ru/norm_baza/npa, 19.02.2018);

распоряжением КГИОП Санкт-Петербурга от 26 февраля 2018 года N 77-р (Официальный сайт Администрации Санкт-Петербурга www.gov.spb.ru/norm_baza/npa, 05.03.2018);

распоряжением КГИОП Санкт-Петербурга от 2 марта 2018 года N 87-р (Официальный сайт Администрации Санкт-Петербурга www.gov.spb.ru/norm_baza/npa, 12.03.2018);

распоряжением КГИОП Санкт-Петербурга от 13 марта 2018 года N 100-р (Официальный сайт Администрации Санкт-Петербурга www.gov.spb.ru/norm_baza/npa, 21.03.2018);

распоряжением КГИОП Санкт-Петербурга от 19 марта 2018 года N 119-р (Официальный сайт Администрации Санкт-Петербурга www.gov.spb.ru/norm_baza/npa, 23.03.2018);

распоряжением КГИОП Санкт-Петербурга от 19 марта 2018 года N 120-р (Официальный сайт Администрации Санкт-Петербурга www.gov.spb.ru/norm_baza/npa, 23.03.2018);

распоряжением КГИОП Санкт-Петербурга от 6 апреля 2018 года N 135-р (Официальный сайт Администрации Санкт-Петербурга www.gov.spb.ru/norm_baza/npa, 12.04.2018);

распоряжением КГИОП Санкт-Петербурга от 23 апреля 2018 года N 158-р (Официальный сайт Администрации Санкт-Петербурга www.gov.spb.ru/norm_baza/npa, 07.05.2018);

распоряжением КГИОП Санкт-Петербурга от 24 апреля 2018 года N 160-р (Официальный сайт Администрации Санкт-Петербурга www.gov.spb.ru/norm_baza/npa, 10.05.2018;

распоряжением КГИОП Санкт-Петербурга от 24 апреля 2018 года N 161-р (Официальный сайт Администрации Санкт-Петербурга www.gov.spb.ru/norm_baza/npa, 07.05.2018);

распоряжением КГИОП Санкт-Петербурга от 3 мая 2018 года N 175-р (Официальный сайт Администрации Санкт-Петербурга www.gov.spb.ru/norm_baza/npa, 08.05.2018);

распоряжением КГИОП Санкт-Петербурга от 14 мая 2018 года N 196-р;

распоряжением КГИОП Санкт-Петербурга от 16 мая 2018 года N 199-р (Официальный сайт Администрации Санкт-Петербурга www.gov.spb.ru/norm_baza/npa, 29.05.2018);

Документ сохранен с портала docs.cntd.ru — электронного фонда из более 100 000 000 нормативно-правовых и нормативно-технических документов

распоряжением КГИОП Санкт-Петербурга от 18 июня 2018 года N 247-р (Официальный сайт Администрации Санкт-Петербурга www.gov.spb.ru/norm_baza/npa, 25.06.2018);

распоряжением КГИОП Санкт-Петербурга от 20 августа 2018 года N 329-р (Официальный сайт Администрации Санкт-Петербурга www.gov.spb.ru/norm_baza/npa, 24.08.2018);

распоряжением КГИОП Санкт-Петербурга от 20 августа 2018 года N 331-р (Официальный сайт Администрации Санкт-Петербурга www.gov.spb.ru/norm_baza/npa, 24.08.2018);

распоряжением КГИОП Санкт-Петербурга от 24 августа 2018 года N 336-р (Официальный сайт Администрации Санкт-Петербурга www.gov.spb.ru/norm_baza/npa, 27.08.2018);

распоряжением КГИОП Санкт-Петербурга от 14 сентября 2018 года N 378-р;

распоряжением КГИОП Санкт-Петербурга от 18 сентября 2018 года N 381-р (Официальный сайт Администрации Санкт-Петербурга www.gov.spb.ru/norm_baza/npa, 24.09.2018);

распоряжением КГИОП Санкт-Петербурга от 18 сентября 2018 года N 382-р (Официальный сайт Администрации Санкт-Петербурга www.gov.spb.ru/norm_baza/npa, 24.09.2018);

распоряжением КГИОП Санкт-Петербурга от 12 октября 2018 года N 411-р;

распоряжением КГИОП Санкт-Петербурга от 18 октября 2018 года N 421-р;

распоряжением КГИОП Санкт-Петербурга от 18 октября 2018 года N 422-р;

распоряжением КГИОП Санкт-Петербурга от 18 октября 2018 года N 423-р;

распоряжением КГИОП Санкт-Петербурга от 31 октября 2018 года N 440-р;

распоряжением КГИОП Санкт-Петербурга от 31 октября 2018 года N 441-р;

распоряжением КГИОП Санкт-Петербурга от 31 октября 2018 года N 442-р (Официальный сайт Администрации Санкт-Петербурга www.gov.spb.ru/norm_baza/npa, 06.11.2018) (вступило в силу с 6 ноября 2018 года);

распоряжением КГИОП Санкт-Петербурга от 1 ноября 2018 года N 443-р;

распоряжением КГИОП Санкт-Петербурга от 7 декабря 2018 года N 511-р;

распоряжением КГИОП Санкт-Петербурга от 10 декабря 2018 года N 514-р;

распоряжением КГИОП Санкт-Петербурга от 12 декабря 2018 года N 517-р (Официальный сайт Администрации Санкт-Петербурга www.gov.spb.ru/norm_baza/npa, 19.12.2018);

распоряжением КГИОП Санкт-Петербурга от 13 декабря 2018 года N 518-р (Официальный сайт Администрации Санкт-Петербурга www.gov.spb.ru/norm_baza/npa, 19.12.2018);

распоряжением КГИОП Санкт-Петербурга от 29 декабря 2018 года N 561-р (Официальный сайт Администрации Санкт-Петербурга www.gov.spb.ru/norm_baza/npa, 16.01.2019);

приказом КГИОП Санкт-Петербурга от 20 марта 2019 года N 136-р (Официальный сайт Администрации Санкт-Петербурга www.gov.spb.ru/norm_baza/npa, 26.03.2019);

распоряжением КГИОП Санкт-Петербурга от 25 марта 2019 года N 140-р;

распоряжением КГИОП Санкт-Петербурга от 28 марта 2019 года N 159-р;

распоряжением КГИОП Санкт-Петербурга от 28 марта 2019 года N 160-р;

распоряжением КГИОП Санкт-Петербурга от 3 апреля 2019 года N 165-р (Официальный сайт Администрации Санкт-Петербурга www.gov.spb.ru/norm_baza/npa, 11.04.2019);

Документ сохранен с портала docs.cntd.ru — электронного фонда из более 100 000 000 нормативно-правовых и нормативно-технических документов

распоряжением КГИОП Санкт-Петербурга от 16 апреля 2019 года N 199-р (Официальный сайт Администрации Санкт-Петербурга www.gov.spb.ru/norm_baza/npa, 24.04.2019);

распоряжением КГИОП Санкт-Петербурга от 17 апреля 2019 года N 208-р (Официальный сайт Администрации Санкт-Петербурга www.gov.spb.ru/norm_baza/npa, 30.04.2019);

распоряжением КГИОП Санкт-Петербурга от 23 апреля 2019 года N 215-р (Официальный сайт Администрации Санкт-Петербурга www.gov.spb.ru/norm_baza/npa, 30.04.2019);

распоряжением КГИОП Санкт-Петербурга от 23 апреля 2019 года N 216-р (Официальный сайт Администрации Санкт-Петербурга www.gov.spb.ru/norm_baza/npa, 30.04.2019);

распоряжением КГИОП Санкт-Петербурга от 26 апреля 2019 года N 224-р (Официальный сайт Администрации Санкт-Петербурга www.gov.spb.ru/norm_baza/npa, 30.04.2019);

распоряжением КГИОП Санкт-Петербурга от 29 апреля 2019 года N 226-р (Официальный сайт Администрации Санкт-Петербурга www.gov.spb.ru/norm_baza/npa, 13.05.2019);

распоряжением КГИОП Санкт-Петербурга от 31 мая 2019 года N 270-р (Официальный сайт Администрации Санкт-Петербурга www.gov.spb.ru/norm_baza/npa, 06.06.2019);

распоряжением КГИОП Санкт-Петербурга от 19 июня 2019 года N 311-р (Официальный сайт Администрации Санкт-Петербурга www.gov.spb.ru/norm_baza/npa, 25.06.2019);

распоряжением КГИОП Санкт-Петербурга от 25 июня 2019 года N 354-р (Официальный сайт Администрации Санкт-Петербурга www.gov.spb.ru/norm_baza/npa, 28.06.2019);

распоряжением КГИОП Санкт-Петербурга от 25 июня 2019 года N 355-р (Официальный сайт Администрации Санкт-Петербурга www.gov.spb.ru/norm_baza/npa, 28.06.2019);

распоряжением КГИОП Санкт-Петербурга от 25 июня 2019 года N 356-р (Официальный сайт Администрации Санкт-Петербурга www.gov.spb.ru/norm_baza/npa, 28.06.2019);

распоряжением КГИОП Санкт-Петербурга от 18 июля 2019 года N 404-р (Официальный сайт Администрации Санкт-Петербурга www.gov.spb.ru/norm_baza/npa, 26.07.2019);

распоряжением КГИОП Санкт-Петербурга от 19 июля 2019 года N 405-р (Официальный сайт Администрации Санкт-Петербурга www.gov.spb.ru/norm_baza/npa, 23.07.2019);

распоряжением КГИОП Санкт-Петербурга от 22 июля 2019 года N 413-р (Официальный сайт Администрации Санкт-Петербурга www.gov.spb.ru/norm_baza/npa, 23.07.2019);

распоряжением КГИОП Санкт-Петербурга от 1 августа 2019 года N 432-р (Официальный сайт Администрации Санкт-Петербурга www.gov.spb.ru/norm_baza/npa, 06.08.2019);

распоряжением КГИОП Санкт-Петербурга от 5 августа 2019 года N 437-р (Официальный сайт Администрации Санкт-Петербурга www.gov.spb.ru/norm_baza/npa, 08.08.2019);

распоряжением КГИОП Санкт-Петербурга от 5 августа 2019 года N 441-р;

распоряжением КГИОП Санкт-Петербурга от 6 августа 2019 года N 445-р (Официальный сайт Администрации Санкт-Петербурга www.gov.spb.ru/norm_baza/npa, 08.08.2019) (вступило в силу с 8 августа 2019 года);

распоряжением КГИОП Санкт-Петербурга от 6 августа 2019 года N 446-р;

распоряжением КГИОП Санкт-Петербурга от 6 августа 2019 года N 447-р;

распоряжением КГИОП Санкт-Петербурга от 6 августа 2019 года N 448-р;

распоряжением КГИОП Санкт-Петербурга от 14 августа 2019 года N 491-р (Официальный сайт Администрации Санкт-Петербурга www.gov.spb.ru/norm_baza/npa, 19.08.2019);

Документ сохранен с портала docs.cntd.ru — электронного фонда из более 100 000 000 нормативно-правовых и нормативно-технических документов

распоряжением КГИОП Санкт-Петербурга от 14 августа 2019 года N 492-р (Официальный сайт Администрации Санкт-Петербурга www.gov.spb.ru/norm_baza/npa, 19.08.2019);

распоряжением КГИОП Санкт-Петербурга от 19 августа 2019 года N 501-р;

распоряжением КГИОП Санкт-Петербурга от 9 сентября 2019 года N 527-р (Официальный сайт Администрации Санкт-Петербурга www.gov.spb.ru/norm_baza/npa, 10.09.2019);

распоряжением КГИОП Санкт-Петербурга от 10 сентября 2019 года N 528-р (Официальный сайт Администрации Санкт-Петербурга www.gov.spb.ru/norm_baza/npa, 11.09.2019);

распоряжением КГИОП Санкт-Петербурга от 8 октября 2019 года N 592-р;

распоряжением КГИОП Санкт-Петербурга от 24 октября 2019 года N 616-р;

распоряжением КГИОП Санкт-Петербурга от 25 октября 2019 года N 620-р (Официальный сайт Администрации Санкт-Петербурга www.gov.spb.ru/norm_baza/npa, 29.10.2019);

распоряжением КГИОП Санкт-Петербурга от 13 ноября 2019 года N 671-р (Официальный сайт Администрации Санкт-Петербурга www.gov.spb.ru/norm_baza/npa, 15.11.2019);

распоряжением КГИОП Санкт-Петербурга от 20 ноября 2019 года N 696-р (Официальный сайт Администрации Санкт-Петербурга www.gov.spb.ru/norm_baza/npa, 22.11.2019);

распоряжением КГИОП Санкт-Петербурга от 20 ноября 2019 года N 697-р (Официальный сайт Администрации Санкт-Петербурга www.gov.spb.ru/norm_baza/npa, 22.11.2019);

распоряжением КГИОП Санкт-Петербурга от 29 ноября 2019 года N 718-р;

распоряжением КГИОП Санкт-Петербурга от 4 декабря 2019 года N 741-р (Официальный сайт Администрации Санкт-Петербурга www.gov.spb.ru/norm_baza/npa, 06.12.2019);

распоряжением КГИОП Санкт-Петербурга от 23 декабря 2019 года N 771-р (Официальный сайт Администрации Санкт-Петербурга www.gov.spb.ru/norm_baza/npa, 25.12.2019);

распоряжением КГИОП Санкт-Петербурга от 7 февраля 2020 года N 35-р (Официальный сайт Администрации Санкт-Петербурга www.gov.spb.ru/norm_baza/npa, 11.02.2020);

распоряжением КГИОП Санкт-Петербурга от 26 февраля 2020 года N 63-р (Официальный сайт Администрации Санкт-Петербурга www.gov.spb.ru/norm_baza/npa, 27.02.2020);

распоряжением КГИОП Санкт-Петербурга от 10 марта 2020 года N 88-р (Официальный сайт Администрации Санкт-Петербурга www.gov.spb.ru/norm_baza/npa, 18.03.2020);

распоряжением КГИОП Санкт-Петербурга от 8 апреля 2020 года N 116-р (Официальный сайт Администрации Санкт-Петербурга www.gov.spb.ru/norm_baza/npa, 09.04.2020);

распоряжением КГИОП Санкт-Петербурга от 21 мая 2020 года N 157-р (Официальный сайт Администрации Санкт-Петербурга www.gov.spb.ru/norm_baza/npa, 26.05.2020);

распоряжением КГИОП Санкт-Петербурга от 21 мая 2020 года N 158-р (Официальный сайт Администрации Санкт-Петербурга www.gov.spb.ru/norm_baza/npa, 26.05.2020);

распоряжением КГИОП Санкт-Петербурга от 21 мая 2020 года N 159-р (Официальный сайт Администрации Санкт-Петербурга www.gov.spb.ru/norm_baza/npa, 26.05.2020);

распоряжением КГИОП Санкт-Петербурга от 21 мая 2020 года N 160-р (Официальный сайт Администрации Санкт-Петербурга www.gov.spb.ru/norm_baza/npa, 26.05.2020);

распоряжением КГИОП Санкт-Петербурга от 25 мая 2020 года N 168-р (Официальный сайт Администрации Санкт-Петербурга www.gov.spb.ru/norm_baza/npa, 02.06.2020);

Документ сохранен с портала docs.cntd.ru — электронного фонда из более 100 000 000 нормативно-правовых и нормативно-технических документов

распоряжением КГИОП Санкт-Петербурга от 17 июня 2020 года N 180-р (Официальный сайт Администрации Санкт-Петербурга www.gov.spb.ru/norm_baza/npa, 23.06.2020);

распоряжением КГИОП Санкт-Петербурга от 17 июня 2020 года N 184-р (Официальный сайт Администрации Санкт-Петербурга www.gov.spb.ru/norm_baza/npa, 23.06.2020);

распоряжением КГИОП Санкт-Петербурга от 16 февраля 2021 года N 22-р;

распоряжением КГИОП Санкт-Петербурга от 10 марта 2021 года N 56-р;

распоряжением КГИОП Санкт-Петербурга от 10 марта 2021 года N 57-р;

распоряжением КГИОП Санкт-Петербурга от 23 апреля 2021 года N 139-р (Официальный сайт Администрации Санкт-Петербурга www.gov.spb.ru/norm_baza/npa, 30.04.2021);

распоряжением КГИОП Санкт-Петербурга от 19 мая 2021 года N 11-рп;

распоряжением КГИОП Санкт-Петербурга от 19 мая 2021 года N 12-рп;

распоряжением КГИОП Санкт-Петербурга от 19 мая 2021 года N 13-рп;

распоряжением КГИОП Санкт-Петербурга от 19 мая 2021 года N 14-рп;

распоряжением КГИОП Санкт-Петербурга от 3 июня 2021 года N 24-рп;

распоряжением КГИОП Санкт-Петербурга от 9 июня 2021 года N 37-рп;

распоряжением КГИОП Санкт-Петербурга от 9 июня 2021 года N 38-рп;

распоряжением КГИОП Санкт-Петербурга от 9 июня 2021 года N 39-рп;

распоряжением КГИОП Санкт-Петербурга от 9 июня 2021 года N 40-рп;

распоряжением КГИОП Санкт-Петербурга от 9 июня 2021 года N 41-рп;

распоряжением КГИОП Санкт-Петербурга от 9 июня 2021 года N 42-рп;

распоряжением КГИОП Санкт-Петербурга от 23 июня 2021 года N 60-рп;

распоряжением КГИОП Санкт-Петербурга от 23 июня 2021 года N 61-рп;

распоряжением КГИОП Санкт-Петербурга от 23 июня 2021 года N 62-рп;

распоряжением КГИОП Санкт-Петербурга от 23 июня 2021 года N 63-рп;

распоряжением КГИОП Санкт-Петербурга от 23 июня 2021 года N 64-рп;

распоряжением КГИОП Санкт-Петербурга от 28 июня 2021 года N 67-рп;

распоряжением КГИОП Санкт-Петербурга от 28 июня 2021 года N 68-рп;

распоряжением КГИОП Санкт-Петербурга от 28 июня 2021 года N 69-рп;

распоряжением КГИОП Санкт-Петербурга от 2 августа 2021 года N 119-рп;

распоряжением КГИОП Санкт-Петербурга от 20 сентября 2021 года N 206-рп;

распоряжением КГИОП Санкт-Петербурга от 20 сентября 2021 года N 207-рп;

распоряжением КГИОП Санкт-Петербурга от 20 сентября 2021 года N 208-рп;

распоряжением КГИОП Санкт-Петербурга от 20 сентября 2021 года N 209-рп;

распоряжением КГИОП Санкт-Петербурга от 20 сентября 2021 года N 210-рп.

Документ сохранен с портала docs.cntd.ru — электронного фонда из более 100 000 000 нормативно-правовых и нормативно-технических документов

распоряжением КГИОП Санкт-Петербурга от 20 сентября 2021 года N 211-рп;

распоряжением КГИОП Санкт-Петербурга от 28 сентября 2021 года N 227-рп;

распоряжением КГИОП Санкт-Петербурга от 28 сентября 2021 года N 229-рп;

распоряжением КГИОП Санкт-Петербурга от 28 сентября 2021 года N 230-рп;

распоряжением КГИОП Санкт-Петербурга от 30 сентября 2021 года N 234-рп;

распоряжением КГИОП Санкт-Петербурга от 30 сентября 2021 года N 235-рп;

распоряжением КГИОП Санкт-Петербурга от 30 сентября 2021 года N 236-рп;

распоряжением КГИОП Санкт-Петербурга от 30 сентября 2021 года N 237-рп;

распоряжением КГИОП Санкт-Петербурга от 30 сентября 2021 года N 238-рп;

распоряжением КГИОП Санкт-Петербурга от 30 сентября 2021 года N 239-рп;

распоряжением КГИОП Санкт-Петербурга от 30 сентября 2021 года N 240-рп;

распоряжением КГИОП Санкт-Петербурга от 30 сентября 2021 года N 241-рп;

распоряжением КГИОП Санкт-Петербурга от 1 ноября 2021 года N 283-рп;

распоряжением КГИОП Санкт-Петербурга от 10 ноября 2021 года N 289-рп;

распоряжением КГИОП Санкт-Петербурга от 10 ноября 2021 года N 290-рп;

распоряжением КГИОП Санкт-Петербурга от 11 ноября 2021 года N 295-рп;

распоряжением КГИОП Санкт-Петербурга от 17 ноября 2021 года N 301-рп;

распоряжением КГИОП Санкт-Петербурга от 17 декабря 2021 года N 357-рп;

распоряжением КГИОП Санкт-Петербурга от 4 февраля 2022 года N 74-рп;

распоряжением КГИОП Санкт-Петербурга от 18 апреля 2022 года N 279-рп;

распоряжением КГИОП Санкт-Петербурга от 26 апреля 2022 года N 281-рп;

распоряжением КГИОП Санкт-Петербурга от 27 апреля 2022 года N 288-рп;

распоряжением КГИОП Санкт-Петербурга от 21 июля 2022 года N 357-рп;

распоряжением КГИОП Санкт-Петербурга от 21 июля 2022 года N 358-рп;

распоряжением КГИОП Санкт-Петербурга от 21 июля 2022 года N 359-рп.

распоряжением КГИОП Санкт-Петербурга от 21 июля 2022 года N 361-рп;

распоряжением КГИОП Санкт-Петербурга от 5 августа 2022 года N 368-рп;

распоряжением КГИОП Санкт-Петербурга от 2 сентября 2022 года N 381-рп;

распоряжением КГИОП Санкт-Петербурга от 20 сентября 2022 года N 385-рп (Официальный сайт Администрации Санкт-Петербурга www.gov.spb.ru/norm_baza/npa, 20.09.2022);

распоряжением КГИОП Санкт-Петербурга от 23 сентября 2022 года N 392-рп;

распоряжением КГИОП Санкт-Петербурга от 6 октября 2022 года N 401-рп;

распоряжением КГИОП Санкт-Петербурга от 7 октября 2022 года N 402-рп;

Документ сохранен с портала docs.cntd.ru — электронного фонда из более 100 000 000 нормативно-правовых и нормативно-технических документов

распоряжением КГИОП Санкт-Петербурга от 7 октября 2022 года N 403-рп;

распоряжением КГИОП Санкт-Петербурга от 27 октября 2022 года N 410-рп;

распоряжением КГИОП Санкт-Петербурга от 27 октября 2022 года N 411-рп;

распоряжением КГИОП Санкт-Петербурга от 27 октября 2022 года N 412-рп;

распоряжением КГИОП Санкт-Петербурга от 27 октября 2022 года N 413-рп;

распоряжением КГИОП Санкт-Петербурга от 27 октября 2022 года N 414-рп;

распоряжением КГИОП Санкт-Петербурга от 27 октября 2022 года N 415-рп;

распоряжением КГИОП Санкт-Петербурга от 6 февраля 2023 года N 89-рп;

распоряжением КГИОП Санкт-Петербурга от 10 февраля 2023 года N 106-рп (Официальный сайт Администрации Санкт-Петербурга www.gov.spb.ru/norm_baza/npa, 14.02.2023);

распоряжением КГИОП Санкт-Петербурга от 10 февраля 2023 года N 107-рп (Официальный сайт Администрации Санкт-Петербурга www.gov.spb.ru/norm_baza/npa, 14.02.2023);

распоряжением КГИОП Санкт-Петербурга от 22 февраля 2023 года N 140-рп (Официальный сайт Администрации Санкт-Петербурга www.gov.spb.ru/norm_baza/npa, 28.02.2023);

распоряжением КГИОП Санкт-Петербурга от 22 февраля 2023 года N 141-рп (Официальный сайт Администрации Санкт-Петербурга www.gov.spb.ru/norm_baza/npa, 28.02.2023);

распоряжением КГИОП Санкт-Петербурга от 28 февраля 2023 года N 145-рп (Официальный сайт Администрации Санкт-Петербурга www.gov.spb.ru/norm_baza/npa, 03.03.2023);

распоряжением КГИОП Санкт-Петербурга от 6 марта 2023 года N 156-рп (Официальный сайт Администрации Санкт-Петербурга www.gov.spb.ru/norm_baza/npa, 07.03.2023);

распоряжением КГИОП Санкт-Петербурга от 16 марта 2023 года N 177-рп (Официальный сайт Администрации Санкт-Петербурга www.gov.spb.ru/norm_baza/npa, 16.03.2023);

распоряжением КГИОП Санкт-Петербурга от 28 марта 2023 года N 203-рп (Официальный сайт Администрации Санкт-Петербурга www.gov.spb.ru/norm_baza/npa, 28.03.2023);

распоряжением КГИОП Санкт-Петербурга от 28 марта 2023 года N 204-рп (Официальный сайт Администрации Санкт-Петербурга www.gov.spb.ru/norm_baza/npa, 28.03.2023);

распоряжением КГИОП Санкт-Петербурга от 28 марта 2023 года N 205-рп (Официальный сайт Администрации Санкт-Петербурга www.gov.spb.ru/norm_baza/npa, 28.03.2023);

распоряжением КГИОП Санкт-Петербурга от 3 апреля 2023 года N 223-рп (Официальный сайт Администрации Санкт-Петербурга www.gov.spb.ru/norm_baza/npa, 04.04.2023);

распоряжением КГИОП Санкт-Петербурга от 3 апреля 2023 года N 224-рп (Официальный сайт Администрации Санкт-Петербурга www.gov.spb.ru/norm_baza/npa, 04.04.2023);

распоряжением КГИОП Санкт-Петербурга от 14 апреля 2023 года N 231-рп (Официальный сайт Администрации Санкт-Петербурга www.gov.spb.ru/norm_baza/npa, 14.04.2023);

распоряжением КГИОП Санкт-Петербурга от 14 апреля 2023 года N 232-рп (Официальный сайт Администрации Санкт-Петербурга www.gov.spb.ru/norm_baza/npa, 14.04.2023);

распоряжением КГИОП Санкт-Петербурга от 14 апреля 2023 года N 234-рп (Официальный сайт Администрации Санкт-Петербурга www.gov.spb.ru/norm_baza/npa, 14.04.2023);

распоряжением КГИОП Санкт-Петербурга от 14 апреля 2023 года N 235-рп (Официальный сайт Администрации Санкт-Петербурга www.gov.spb.ru/norm_baza/npa, 14.04.2023);

Документ сохранен с портала docs.cntd.ru — электронного фонда из более 100 000 000 нормативно-правовых и нормативно-технических документов

распоряжением КГИОП Санкт-Петербурга от 14 апреля 2023 года N 236-рп (Официальный сайт Администрации Санкт-Петербурга www.gov.spb.ru/norm_baza/npa, 14.04.2023)

распоряжением КГИОП Санкт-Петербурга от 14 апреля 2023 года N 237-рп (Официальный сайт Администрации Санкт-Петербурга www.gov.spb.ru/norm_baza/npa, 17.04.2023);

распоряжением КГИОП Санкт-Петербурга от 14 апреля 2023 года N 238-рп (Официальный сайт Администрации Санкт-Петербурга www.gov.spb.ru/norm_baza/npa, 17.04.2023);

распоряжением КГИОП Санкт-Петербурга от 19 апреля 2023 года N 257-рп (Официальный сайт Администрации Санкт-Петербурга www.gov.spb.ru/norm_baza/npa, 20.04.2023);

распоряжением КГИОП Санкт-Петербурга от 19 апреля 2023 года N 258-рп (Официальный сайт Администрации Санкт-Петербурга www.gov.spb.ru/norm_baza/npa, 20.04.2023);

распоряжением КГИОП Санкт-Петербурга от 19 апреля 2023 года N 259-рп (Официальный сайт Администрации Санкт-Петербурга www.gov.spb.ru/norm_baza/npa, 20.04.2023);

распоряжением КГИОП Санкт-Петербурга от 19 апреля 2023 года N 260-рп (Официальный сайт Администрации Санкт-Петербурга www.gov.spb.ru/norm_baza/npa, 20.04.2023);

распоряжением КГИОП Санкт-Петербурга от 19 апреля 2023 года N 261-рп (Официальный сайт Администрации Санкт-Петербурга www.gov.spb.ru/norm_baza/npa, 20.04.2023);

распоряжением КГИОП Санкт-Петербурга от 19 апреля 2023 года N 262-рп (Официальный сайт Администрации Санкт-Петербурга www.gov.spb.ru/norm_baza/npa, 20.04.2023);

распоряжением КГИОП Санкт-Петербурга от 19 апреля 2023 года N 263-рп (Официальный сайт Администрации Санкт-Петербурга www.gov.spb.ru/norm_baza/npa, 20.04.2023);

распоряжением КГИОП Санкт-Петербурга от 19 апреля 2023 года N 264-рп (Официальный сайт Администрации Санкт-Петербурга www.gov.spb.ru/norm_baza/npa, 21.04.2023);

распоряжением КГИОП Санкт-Петербурга от 27 апреля 2023 года N 312-рп (Официальный сайт Администрации Санкт-Петербурга www.gov.spb.ru/norm_baza/npa, 28.04.2023);

распоряжением КГИОП Санкт-Петербурга от 27 апреля 2023 года N 313-рп (Официальный сайт Администрации Санкт-Петербурга www.gov.spb.ru/norm_baza/npa, 28.04.2023);

распоряжением КГИОП Санкт-Петербурга от 27 апреля 2023 года N 314-рп (Официальный сайт Администрации Санкт-Петербурга www.gov.spb.ru/norm_baza/npa, 28.04.2023);

распоряжением КГИОП Санкт-Петербурга от 4 мая 2023 года N 342-рп (Официальный сайт Администрации Санкт-Петербурга www.gov.spb.ru/norm_baza/npa, 04.05.2023);

распоряжением КГИОП Санкт-Петербурга от 22 мая 2023 года N 377-рп (Официальный сайт Администрации Санкт-Петербурга www.gov.spb.ru/norm_baza/npa, 22.05.2023);

распоряжением КГИОП Санкт-Петербурга от 22 мая 2023 года N 378-рп (Официальный сайт Администрации Санкт-Петербурга www.gov.spb.ru/norm_baza/npa, 22.05.2023);

распоряжением КГИОП Санкт-Петербурга от 22 мая 2023 года N 379-рп (Официальный сайт Администрации Санкт-Петербурга www.gov.spb.ru/norm_baza/npa, 23.05.2023);

распоряжением КГИОП Санкт-Петербурга от 22 мая 2023 года N 380-рп (Официальный сайт Администрации Санкт-Петербурга www.gov.spb.ru/norm_baza/npa, 23.05.2023);

распоряжением КГИОП Санкт-Петербурга от 29 мая 2023 года N 385-рп (Официальный сайт Администрации Санкт-Петербурга www.gov.spb.ru/norm_baza/npa, 29.05.2023);

распоряжением КГИОП Санкт-Петербурга от 29 мая 2023 года N 386-рп (Официальный сайт Администрации Санкт-Петербурга www.gov.spb.ru/norm_baza/npa, 30.05.2023);

Документ сохранен с портала docs.cntd.ru — электронного фонда из более 100 000 000 нормативно-правовых и нормативно-технических документов

распоряжением КГИОП Санкт-Петербурга от 29 мая 2023 года N 387-рп (Официальный сайт Администрации Санкт-Петербурга www.gov.spb.ru/norm_baza/npa, 30.05.2023);

распоряжением КГИОП Санкт-Петербурга от 23 июня 2023 года N 466-рп (Официальный сайт Администрации Санкт-Петербурга www.gov.spb.ru/norm_baza/npa, 26.06.2023);

распоряжением КГИОП Санкт-Петербурга от 23 июня 2023 года N 467-рп (Официальный сайт Администрации Санкт-Петербурга www.gov.spb.ru/norm_baza/npa, 26.06.2023);

распоряжением КГИОП Санкт-Петербурга от 23 июня 2023 года N 469-рп (Официальный сайт Администрации Санкт-Петербурга www.gov.spb.ru/norm_baza/npa, 26.06.2023);

распоряжением КГИОП Санкт-Петербурга от 29 июня 2023 года N 494-рп (Официальный сайт Администрации Санкт-Петербурга www.gov.spb.ru/norm_baza/npa, 29.06.2023);

распоряжением КГИОП Санкт-Петербурга от 29 июня 2023 года N 495-рп (Официальный сайт Администрации Санкт-Петербурга www.gov.spb.ru/norm_baza/npa, 29.06.2023);

распоряжением КГИОП Санкт-Петербурга от 29 июня 2023 года N 496-рп (Официальный сайт Администрации Санкт-Петербурга www.gov.spb.ru/norm_baza/npa, 29.06.2023);

распоряжением КГИОП Санкт-Петербурга от 30 июня 2023 года N 507-рп (Официальный сайт Администрации Санкт-Петербурга www.gov.spb.ru/norm_baza/npa, 03.07.2023);

распоряжением КГИОП Санкт-Петербурга от 11 июля 2023 года N 562-рп (Официальный сайт Администрации Санкт-Петербурга www.gov.spb.ru/norm_baza/npa, 12.07.2023);

распоряжением КГИОП Санкт-Петербурга от 11 июля 2023 года N 563-рп (Официальный сайт Администрации Санкт-Петербурга www.gov.spb.ru/norm_baza/npa, 12.07.2023);

распоряжением КГИОП Санкт-Петербурга от 13 июля 2023 года N 585-рп (Официальный сайт Администрации Санкт-Петербурга www.gov.spb.ru/norm_baza/npa, 14.07.2023);

распоряжением КГИОП Санкт-Петербурга от 13 июля 2023 года N 586-рп (Официальный сайт Администрации Санкт-Петербурга www.gov.spb.ru/norm_baza/npa, 14.07.2023);

распоряжением КГИОП Санкт-Петербурга от 13 июля 2023 года N 587-рп (Официальный сайт Администрации Санкт-Петербурга www.gov.spb.ru/norm_baza/npa, 14.07.2023);

распоряжением КГИОП Санкт-Петербурга от 20 июля 2023 года N 631-рп (Официальный сайт Администрации Санкт-Петербурга www.gov.spb.ru/norm_baza/npa, 20.07.2023);

распоряжением КГИОП Санкт-Петербурга от 3 августа 2023 года N 689-рп (Официальный сайт Администрации Санкт-Петербурга www.gov.spb.ru/norm_baza/npa, 03.08.2023);

распоряжением КГИОП Санкт-Петербурга от 3 августа 2023 года N 690-рп (Официальный сайт Администрации Санкт-Петербурга www.gov.spb.ru/norm_baza/npa, 03.08.2023);

распоряжением КГИОП Санкт-Петербурга от 3 августа 2023 года N 691-рп (Официальный сайт Администрации Санкт-Петербурга www.gov.spb.ru/norm_baza/npa, 03.08.2023);

распоряжением КГИОП Санкт-Петербурга от 3 августа 2023 года N 692-рп (Официальный сайт Администрации Санкт-Петербурга www.gov.spb.ru/norm_baza/npa, 03.08.2023);

распоряжением КГИОП Санкт-Петербурга от 3 августа 2023 года N 693-рп (Официальный сайт Администрации Санкт-Петербурга www.gov.spb.ru/norm_baza/npa, 03.08.2023);

распоряжением КГИОП Санкт-Петербурга от 3 августа 2023 года N 694-рп (Официальный сайт Администрации Санкт-Петербурга www.gov.spb.ru/norm_baza/npa, 03.08.2023);

распоряжением КГИОП Санкт-Петербурга от 3 августа 2023 года N 695-рп (Официальный сайт Администрации Санкт-Петербурга www.gov.spb.ru/norm_baza/npa, 03.08.2023);

Документ сохранен с портала docs.cntd.ru — электронного фонда из более 100 000 000 нормативно-правовых и нормативно-технических документов

распоряжением КГИОП Санкт-Петербурга от 21 августа 2023 года N 760-рп (Официальный сайт Администрации Санкт-Петербурга www.gov.spb.ru/norm_baza/npa, 22.08.2023);

распоряжением КГИОП Санкт-Петербурга от 21 августа 2023 года N 761-рп (Официальный сайт Администрации Санкт-Петербурга www.gov.spb.ru/norm_baza/npa, 22.08.2023);

распоряжением КГИОП Санкт-Петербурга от 21 августа 2023 года N 762-рп (Официальный сайт Администрации Санкт-Петербурга www.gov.spb.ru/norm_baza/npa, 22.08.2023);

распоряжением КГИОП Санкт-Петербурга от 21 августа 2023 года N 763-рп (Официальный сайт Администрации Санкт-Петербурга www.gov.spb.ru/norm_baza/npa, 22.08.2023);

распоряжением КГИОП Санкт-Петербурга от 24 августа 2023 года N 776-рп (Официальный сайт Администрации Санкт-Петербурга www.gov.spb.ru/norm_baza/npa, 25.08.2023);

распоряжением КГИОП Санкт-Петербурга от 24 августа 2023 года N 777-рп (Официальный сайт Администрации Санкт-Петербурга www.gov.spb.ru/norm_baza/npa, 25.08.2023);

распоряжением КГИОП Санкт-Петербурга от 30 августа 2023 года N 795-рп (Официальный сайт Администрации Санкт-Петербурга www.gov.spb.ru/norm_baza/npa, 04.09.2023);

распоряжением КГИОП Санкт-Петербурга от 30 августа 2023 года N 796-рп (Официальный сайт Администрации Санкт-Петербурга www.gov.spb.ru/norm_baza/npa, 04.09.2023);

распоряжением КГИОП Санкт-Петербурга от 30 августа 2023 года N 797-рп (Официальный сайт Администрации Санкт-Петербурга www.gov.spb.ru/norm_baza/npa, 05.09.2023);

распоряжением КГИОП Санкт-Петербурга от 25 сентября 2023 года N 804-рп (Официальный сайт Администрации Санкт-Петербурга www.gov.spb.ru/norm_baza/npa, 26.09.2023);

распоряжением КГИОП Санкт-Петербурга от 26 сентября 2023 года N 806-рп (Официальный сайт Администрации Санкт-Петербурга www.gov.spb.ru/norm_baza/npa, 27.09.2023);

распоряжением КГИОП Санкт-Петербурга от 10 октября 2023 года N 823-рп (Официальный сайт Администрации Санкт-Петербурга www.gov.spb.ru/norm_baza/npa, 12.10.2023);

распоряжением КГИОП Санкт-Петербурга от 10 октября 2023 года N 824-рп (Официальный сайт Администрации Санкт-Петербурга www.gov.spb.ru/norm_baza/npa, 12.10.2023);

распоряжением КГИОП Санкт-Петербурга от 13 октября 2023 года N 831-рп (Официальный сайт Администрации Санкт-Петербурга www.gov.spb.ru/norm_baza/npa, 16.10.2023);

распоряжением КГИОП Санкт-Петербурга от 13 октября 2023 года N 832-рп (Официальный сайт Администрации Санкт-Петербурга www.gov.spb.ru/norm_baza/npa, 16.10.2023);

распоряжением КГИОП Санкт-Петербурга от 13 октября 2023 года N 833-рп (Официальный сайт Администрации Санкт-Петербурга www.gov.spb.ru/norm_baza/npa, 16.10.2023);

распоряжением КГИОП Санкт-Петербурга от 25 октября 2023 года N 841-рп (Официальный сайт Администрации Санкт-Петербурга www.gov.spb.ru/norm_baza/npa, 26.10.2023);

распоряжением КГИОП Санкт-Петербурга от 25 октября 2023 года N 842-рп (Официальный сайт Администрации Санкт-Петербурга www.gov.spb.ru/norm_baza/npa, 26.10.2023);

распоряжением КГИОП Санкт-Петербурга от 25 октября 2023 года N 843-рп (Официальный сайт Администрации Санкт-Петербурга www.gov.spb.ru/norm_baza/npa, 26.10.2023);

распоряжением КГИОП Санкт-Петербурга от 25 октября 2023 года N 844-рп (Официальный сайт Администрации Санкт-Петербурга www.gov.spb.ru/norm_baza/npa, 26.10.2023);

распоряжением КГИОП Санкт-Петербурга от 25 октября 2023 года N 845-рп (Официальный сайт Администрации Санкт-Петербурга www.gov.spb.ru/norm_baza/npa, 26.10.2023);

Документ сохранен с портала docs.cntd.ru — электронного фонда из более 100 000 000 нормативно-правовых и нормативно-технических документов

распоряжением КГИОП Санкт-Петербурга от 8 ноября 2023 года N 850-рп (Официальный сайт Администрации Санкт-Петербурга www.gov.spb.ru/norm_baza/npa, 08.11.2023);

распоряжением КГИОП Санкт-Петербурга от 8 ноября 2023 года N 851-рп (Официальный сайт Администрации Санкт-Петербурга www.gov.spb.ru/norm_baza/npa, 08.11.2023);

распоряжением КГИОП Санкт-Петербурга от 8 ноября 2023 года N 852-рп (Официальный сайт Администрации Санкт-Петербурга www.gov.spb.ru/norm_baza/npa, 08.11.2023);

распоряжением КГИОП Санкт-Петербурга от 8 ноября 2023 года N 853-рп (Официальный сайт Администрации Санкт-Петербурга www.gov.spb.ru/norm_baza/npa, 08.11.2023);

распоряжением КГИОП Санкт-Петербурга от 8 ноября 2023 года N 854-рп (Официальный сайт Администрации Санкт-Петербурга www.gov.spb.ru/norm_baza/npa, 10.11.2023);

распоряжением КГИОП Санкт-Петербурга от 8 ноября 2023 года N 855-рп (Официальный сайт Администрации Санкт-Петербурга www.gov.spb.ru/norm_baza/npa, 13.11.2023);

распоряжением КГИОП Санкт-Петербурга от 11 декабря 2023 года N 957-рп (Официальный сайт Администрации Санкт-Петербурга www.gov.spb.ru/norm_baza/npa, 11.12.2023);

распоряжением КГИОП Санкт-Петербурга от 11 декабря 2023 года N 958-рп (Официальный сайт Администрации Санкт-Петербурга www.gov.spb.ru/norm_baza/npa, 12.12.2023);

распоряжением КГИОП Санкт-Петербурга от 21 декабря 2023 года N 1060-рп (Официальный сайт Администрации Санкт-Петербурга www.gov.spb.ru/norm_baza/npa, 22.12.2023);

распоряжением КГИОП Санкт-Петербурга от 21 декабря 2023 года N 1061-рп (Официальный сайт Администрации Санкт-Петербурга www.gov.spb.ru/norm_baza/npa, 22.12.2023);

распоряжением КГИОП Санкт-Петербурга от 21 декабря 2023 года N 1062-рп (Официальный сайт Администрации Санкт-Петербурга www.gov.spb.ru/norm_baza/npa, 22.12.2023);

распоряжением КГИОП Санкт-Петербурга от 21 декабря 2023 года N 1063-рп (Официальный сайт Администрации Санкт-Петербурга www.gov.spb.ru/norm_baza/npa, 22.12.2023);

распоряжением КГИОП Санкт-Петербурга от 22 декабря 2023 года N 1064-рп (Официальный сайт Администрации Санкт-Петербурга www.gov.spb.ru/norm_baza/npa, 25.12.2023);

распоряжением КГИОП Санкт-Петербурга от 23 января 2024 года N 120-рп (Официальный сайт Администрации Санкт-Петербурга www.gov.spb.ru/norm_baza/npa, 23.01.2024);

распоряжением КГИОП Санкт-Петербурга от 23 января 2024 года N 121-рп (Официальный сайт Администрации Санкт-Петербурга www.gov.spb.ru/norm_baza/npa, 23.01.2024);

распоряжением КГИОП Санкт-Петербурга от 23 января 2024 года N 122-рп (Официальный сайт Администрации Санкт-Петербурга www.gov.spb.ru/norm_baza/npa, 29.01.2024);

распоряжением КГИОП Санкт-Петербурга от 6 февраля 2024 года N 168-рп (Официальный сайт Администрации Санкт-Петербурга www.gov.spb.ru/norm_baza/npa, 07.02.2024);

распоряжением КГИОП Санкт-Петербурга от 7 февраля 2024 года N 169-рп (Официальный сайт Администрации Санкт-Петербурга www.gov.spb.ru/norm_baza/npa, 07.02.2024);

распоряжением КГИОП Санкт-Петербурга от 7 февраля 2024 года N 170-рп (Официальный сайт Администрации Санкт-Петербурга www.gov.spb.ru/norm_baza/npa, 07.02.2024);

распоряжением КГИОП Санкт-Петербурга от 7 февраля 2024 года N 171-рп (Официальный сайт Администрации Санкт-Петербурга www.gov.spb.ru/norm_baza/npa, 07.02.2024);

распоряжением КГИОП Санкт-Петербурга от 21 февраля 2024 года N 206-рп (Официальный сайт Администрации Санкт-Петербурга www.gov.spb.ru/norm_baza/npa, 26.02.2024);

Документ сохранен с портала docs.cntd.ru — электронного фонда из более 100 000 000 нормативно-правовых и нормативно-технических документов

распоряжением КГИОП Санкт-Петербурга от 21 февраля 2024 года N 207-рп (Официальный сайт Администрации Санкт-Петербурга www.gov.spb.ru/norm_baza/npa, 26.02.2024);

распоряжением КГИОП Санкт-Петербурга от 21 февраля 2024 года N 208-рп (Официальный сайт Администрации Санкт-Петербурга www.gov.spb.ru/norm_baza/npa, 01.03.2024);

распоряжением КГИОП Санкт-Петербурга от 21 февраля 2024 года N 209-рп (Официальный сайт Администрации Санкт-Петербурга www.gov.spb.ru/norm_baza/npa, 26.02.2024);

распоряжением КГИОП Санкт-Петербурга от 21 февраля 2024 года N 213-рп (Официальный сайт Администрации Санкт-Петербурга www.gov.spb.ru/norm_baza/npa, 26.02.2024);

распоряжением КГИОП Санкт-Петербурга от 21 февраля 2024 года N 214-рп (Официальный сайт Администрации Санкт-Петербурга www.gov.spb.ru/norm_baza/npa, 26.02.2024);

распоряжением КГИОП Санкт-Петербурга от 21 февраля 2024 года N 215-рп (Официальный сайт Администрации Санкт-Петербурга www.gov.spb.ru/norm_baza/npa, 01.03.2024);

распоряжением КГИОП Санкт-Петербурга от 4 марта 2024 года N 247-рп (Официальный сайт Администрации Санкт-Петербурга www.gov.spb.ru/norm_baza/npa, 05.03.2024);

распоряжением КГИОП Санкт-Петербурга от 13 марта 2024 года N 315-рп (Официальный сайт Администрации Санкт-Петербурга www.gov.spb.ru/norm_baza/npa, 13.03.2024);

распоряжением КГИОП Санкт-Петербурга от 13 марта 2024 года N 316-рп (Официальный сайт Администрации Санкт-Петербурга www.gov.spb.ru/norm_baza/npa, 13.03.2024);

распоряжением КГИОП Санкт-Петербурга от 13 марта 2024 года N 317-рп (Официальный сайт Администрации Санкт-Петербурга www.gov.spb.ru/norm_baza/npa, 15.03.2024);

распоряжением КГИОП Санкт-Петербурга от 14 марта 2024 года N 318-рп (Официальный сайт Администрации Санкт-Петербурга www.gov.spb.ru/norm_baza/npa, 15.03.2024);

распоряжением КГИОП Санкт-Петербурга от 9 апреля 2024 года N 427-рп (Официальный сайт Администрации Санкт-Петербурга www.gov.spb.ru/norm_baza/npa, 09.04.2024);

распоряжением КГИОП Санкт-Петербурга от 9 апреля 2024 года N 428-рп (Официальный сайт Администрации Санкт-Петербурга www.gov.spb.ru/norm_baza/npa, 09.04.2024);

распоряжением КГИОП Санкт-Петербурга от 10 апреля 2024 года N 456-рп (Официальный сайт Администрации Санкт-Петербурга www.gov.spb.ru/norm_baza/npa, 11.04.2024);

распоряжением КГИОП Санкт-Петербурга от 10 апреля 2024 года N 457-рп (Официальный сайт Администрации Санкт-Петербурга www.gov.spb.ru/norm_baza/npa, 11.04.2024);

распоряжением КГИОП Санкт-Петербурга от 10 апреля 2024 года N 458-рп (Официальный сайт Администрации Санкт-Петербурга www.gov.spb.ru/norm_baza/npa, 11.04.2024);

распоряжением КГИОП Санкт-Петербурга от 16 апреля 2024 года N 491-рп (Официальный сайт Администрации Санкт-Петербурга www.gov.spb.ru/norm_baza/npa, 19.04.2024);

распоряжением КГИОП Санкт-Петербурга от 5 июня 2024 года N 760-рп (Официальный сайт Администрации Санкт-Петербурга www.gov.spb.ru/norm_baza/npa, 06.06.2024);

распоряжением КГИОП Санкт-Петербурга от 5 июня 2024 года N 761-рп (Официальный сайт Администрации Санкт-Петербурга www.gov.spb.ru/norm_baza/npa, 06.06.2024);

распоряжением КГИОП Санкт-Петербурга от 11 июня 2024 года N 773-рп (Официальный сайт Администрации Санкт-Петербурга www.gov.spb.ru/norm_baza/npa, 13.06.2024);

распоряжением КГИОП Санкт-Петербурга от 9 июля 2024 года N 892-рп (Официальный сайт Администрации Санкт-Петербурга www.gov.spb.ru/norm_baza/npa, 09.07.2024);

Документ сохранен с портала docs.cntd.ru — электронного фонда из более 100 000 000 нормативно-правовых и нормативно-технических документов

распоряжением КГИОП Санкт-Петербурга от 9 июля 2024 года N 893-рп (Официальный сайт Администрации Санкт-Петербурга www.gov.spb.ru/norm_baza/npa, 09.07.2024);

распоряжением КГИОП Санкт-Петербурга от 9 июля 2024 года N 894-рп (Официальный сайт Администрации Санкт-Петербурга www.gov.spb.ru/norm_baza/npa, 09.07.2024);

распоряжением КГИОП Санкт-Петербурга от 12 июля 2024 года N 930-рп (Официальный сайт Администрации Санкт-Петербурга www.gov.spb.ru/norm_baza/npa, 15.07.2024).

распоряжением КГИОП Санкт-Петербурга от 12 июля 2024 года N 933-рп (Официальный сайт Администрации Санкт-Петербурга www.gov.spb.ru/norm_baza/npa, 15.07.2024);

распоряжением КГИОП Санкт-Петербурга от 17 июля 2024 года N 939-рп (Официальный сайт Администрации Санкт-Петербурга www.gov.spb.ru/norm_baza/npa, 18.07.2024);

распоряжением КГИОП Санкт-Петербурга от 17 июля 2024 года N 940-рп (Официальный сайт Администрации Санкт-Петербурга www.gov.spb.ru/norm_baza/npa, 18.07.2024);

распоряжением КГИОП Санкт-Петербурга от 17 июля 2024 года N 941-рп (Официальный сайт Администрации Санкт-Петербурга www.gov.spb.ru/norm_baza/npa, 18.07.2024);

распоряжением КГИОП Санкт-Петербурга от 17 июля 2024 года N 943-рп (Официальный сайт Администрации Санкт-Петербурга www.gov.spb.ru/norm_baza/npa, 18.07.2024);

распоряжением КГИОП Санкт-Петербурга от 17 июля 2024 года N 944-рп (Официальный сайт Администрации Санкт-Петербурга www.gov.spb.ru/norm_baza/npa, 18.07.2024);

распоряжением КГИОП Санкт-Петербурга от 13 августа 2024 года N 1088-рп (Официальный сайт Администрации Санкт-Петербурга www.gov.spb.ru/norm_baza/npa, 14.08.2024);

распоряжением КГИОП Санкт-Петербурга от 2 сентября 2024 года N 1148-рп (Официальный сайт Администрации Санкт-Петербурга www.gov.spb.ru/norm_baza/npa, 05.09.2024);

распоряжением КГИОП Санкт-Петербурга от 23 сентября 2024 года N 1238-рп;

распоряжением КГИОП Санкт-Петербурга от 23 сентября 2024 года N 1239-рп (Официальный сайт Администрации Санкт-Петербурга www.gov.spb.ru/norm_baza/npa, 25.09.2024);

распоряжением КГИОП Санкт-Петербурга от 1 октября 2024 года N 1253-рп (Официальный сайт Администрации Санкт-Петербурга www.gov.spb.ru/norm_baza/npa, 07.10.2024);

распоряжением КГИОП Санкт-Петербурга от 1 октября 2024 года N 1254-рп (Официальный сайт Администрации Санкт-Петербурга www.gov.spb.ru/norm_baza/npa, 07.10.2024);

распоряжением КГИОП Санкт-Петербурга от 1 октября 2024 года N 1255-рп (Официальный сайт Администрации Санкт-Петербурга www.gov.spb.ru/norm_baza/npa, 08.10.2024);

распоряжением КГИОП Санкт-Петербурга от 7 октября 2024 года N 1273-рп (Официальный сайт Администрации Санкт-Петербурга www.gov.spb.ru/norm_baza/npa, 08.10.2024);

распоряжением КГИОП Санкт-Петербурга от 10 октября 2024 года N 1275-рп (Официальный сайт Администрации Санкт-Петербурга www.gov.spb.ru/norm_baza/npa, 11.10.2024);

распоряжением КГИОП Санкт-Петербурга от 10 октября 2024 года N 1276-рп (Официальный сайт Администрации Санкт-Петербурга www.gov.spb.ru/norm_baza/npa, 14.10.2024);

распоряжением КГИОП Санкт-Петербурга от 10 октября 2024 года N 1277-рп (Официальный сайт Администрации Санкт-Петербурга www.gov.spb.ru/norm_baza/npa, 11.10.2024);

распоряжением КГИОП Санкт-Петербурга от 10 октября 2024 года N 1278-рп (Официальный сайт Администрации Санкт-Петербурга www.gov.spb.ru/norm_baza/npa, 11.10.2024);

Документ сохранен с портала docs.cntd.ru — электронного фонда из более 100 000 000 нормативно-правовых и нормативно-технических документов

распоряжением КГИОП Санкт-Петербурга от 11 октября 2024 года N 1280-рп (Официальный сайт Администрации Санкт-Петербурга www.gov.spb.ru/norm_baza/npa, 15.10.2024);

распоряжением КГИОП Санкт-Петербурга от 11 октября 2024 года N 1281-рп (Официальный сайт Администрации Санкт-Петербурга www.gov.spb.ru/norm_baza/npa, 17.10.2024);

распоряжением КГИОП Санкт-Петербурга от 11 октября 2024 года N 1282-рп (Официальный сайт Администрации Санкт-Петербурга www.gov.spb.ru/norm_baza/npa, 16.10.2024);

распоряжением КГИОП Санкт-Петербурга от 28 октября 2024 года N 1323-рп (Официальный сайт Администрации Санкт-Петербурга www.gov.spb.ru/norm_baza/npa, 29.10.2024);

распоряжением КГИОП Санкт-Петербурга от 31 октября 2024 года N 1338-рп (Официальный сайт Администрации Санкт-Петербурга www.gov.spb.ru/norm_baza/npa, 06.11.2024).

В целях обеспечения сохранности расположенных на территории Санкт-Петербурга объектов, представляющих историческую, научную, художественную или иную культурную ценность, и на основании пунктов 12, 13, 14 Инструкции о порядке учета, обеспечения сохранности, содержания, использования и реставрации недвижимых памятников истории и культуры, утвержденной приказом Минкультуры СССР от 13.05.86 N 203,

приказываю:

1. Утвердить прилагаемый Список вновь выявленных объектов, представляющих историческую, научную, художественную или иную культурную ценность, одобренный постановлением Правительства Санкт-Петербурга от 12.02.2001 N 7 "О перечне объектов, представляющих историческую, научную, художественную или иную культурную ценность".

2. Ввести в действие Список вновь выявленных объектов, представляющих историческую, научную, художественную или иную культурную ценность, с даты подписания настоящего приказа.

3. Работникам КГИОП в своей деятельности руководствоваться Списком вновь выявленных объектов, представляющих историческую, научную, художественную или иную культурную ценность, с даты введения его в действие.

4. Первому заместителю председателя КГИОП - начальнику Управления по охране и использованию памятников Таратыновой О.В. организовать работу:

4.1. По расторжению охранных обязательств, заключенных с собственниками и пользователями объектов, не указанных в утвержденном Списке вновь выявленных объектов, представляющих историческую, научную, художественную или иную культурную ценность.

4.2. По заключению охранных обязательств с пользователями и собственниками объектов, указанных в утвержденном Списке вновь выявленных объектов, представляющих историческую, научную, художественную или иную культурную ценность.

5. Заместителю председателя КГИОП - начальнику Управления государственного учета памятников Кирикову Б.М.:

5.1. Организовать направление заверенных копий Списка вновь выявленных объектов, представляющих историческую, научную, художественную или иную культурную ценность, в КУГИ, КГА, КЗРиЗ, ГУЮ "Городское бюро регистрации прав на недвижимость", территориальные управления административных районов Санкт-Петербурга, Нотариальную палату Санкт-Петербурга.

5.2. Организовать опубликование настоящего приказа и утвержденного Списка вновь выявленных объектов, представляющих историческую, научную, художественную или иную культурную ценность, в информационно-правовой системе "Кодекс".

6. Заместителю председателя КГИОП - начальнику Управления инвестиционных программ, лицензирования, экспертизы и приватизации памятников Комлеву А.В. организовать передачу в отделы и сектора Управления по охране

Документ сохранен с портала docs.cntd.ru — электронного фонда из более 100 000 000 нормативно-правовых и нормативно-технических документов

и использованию памятников утвержденного Списка вновь выявленных объектов, представляющих историческую, научную, художественную или иную культурную ценность, в электронной форме.

7. Контроль за выполнением настоящего приказа возложить на заместителя председателя КГИОП - начальника Управления государственного учета памятников Кирикова Б.М.

Председатель КГИОП
Н.И.Явейн

УТВЕРЖДЕН
приказом председателя КГИОП
от 20 февраля 2001 года N 15

СПИСОК ВНОВЬ ВЫЯВЛЕННЫХ ОБЪЕКТОВ, ПРЕДСТАВЛЯЮЩИХ ИСТОРИЧЕСКУЮ, НАУЧНУЮ, ХУДОЖЕСТВЕННУЮ ИЛИ ИНУЮ КУЛЬТУРНУЮ ЦЕННОСТЬ

(с изменениями на 31 октября 2024 года)

Из настоящего Списка вновь выявленных объектов культурного наследия исключен объект "Дом Рогова", расположенный по адресу: Санкт-Петербург, Щербаков пер., 17/3, лит.А - распоряжение КГИОП Санкт-Петербурга от 21 июня 2012 года N 10-104.

На основании распоряжения КГИОП Санкт-Петербурга от 26 июня 2015 года N 10-289 в единый государственный реестр объектов культурного наследия (памятников истории и культуры) народов Российской Федерации в качестве объекта культурного наследия регионального значения включен памятник "Земляная крепость "Осиновая Роща", XVIII в. (местоположение объекта: Санкт-Петербург, поселок Парголово, Осиновая Роща, между д.6, корпус 2, литера А и д.6, корпус 1, литера А, по Юкковскому шоссе, д.12, литера АЛ и д.22, литера А, по Приозерскому шоссе).

Санкт-Петербург
Градостроительство и архитектура

КОМИТЕТ ПО ГОСУДАРСТВЕННОМУ КОНТРОЛЮ, ИСПОЛЬЗОВАНИЮ И ОХРАНЕ ПАМЯТНИКОВ ИСТОРИИ И КУЛЬТУРЫ

АДМИРАЛТЕЙСКИЙ АДМИНИСТРАТИВНЫЙ РАЙОН

N п/п	Наименование объекта	Датировка	Авторы	Местонахождение	Техническое состояние	Заключение экспертизы
1	2	3	4	5	6	7
1	Дом Т.В.Макаровой	1879-1880	арх. А.Х.Кольб	Адмиралтейская наб., 6; Азовский пер., 2; Черноморский пер., 3	среднее	Рекомендовать к включению в Список вновь выявленных объектов, представляющих историческую, научную, художественную или иную культурную ценность (экспертное

Документ сохранен с портала docs.cntd.ru — электронного фонда из более 100 000 000 нормативно-правовых и нормативно-технических документов

633	Здания Университета	1867-1900	архитекторы И.И.Горностаев, Л.Н Бенуа, Р.А.Гедике, А.Ф.Красовский, И.Н.Коковцев, Н.А.Виташевский	Университетская наб., 7-9 Университетская наб., 7-9 - этот адрес имеют также здание Двенадцати коллегий, ректорский флигель и Корпус для игры в мяч - памятники истории и культуры федерального значения	среднее, плохое	-"- Рекомендованы к отнесению к категории памятников истории и культуры местного значения (протокол Научного совета Санкт-Петербурга по вопросам охраны культурного наследия от 31.07.97)
633.1	Здание Ботанической аудитории с оранжереей	1867	арх. И.И.Горностаев	там же (лит.А1, Б0)	среднее	-"-
633.2	Объект исключен - распоряжение КГИОП Санкт-Петербурга от 7 апреля 2014 года N 10-144. - См. предыдущую редакцию					
633.3	Пункт исключен - распоряжение Комитета по государственному контролю, использованию и охране памятников истории и культуры Санкт-Петербурга от 1 декабря 2010 года N 10-24. - См. предыдущую редакцию					
633.4	Здание "Александровской коллегии" (общежитие студентов Санкт-Петербургского университета)	1881-1882	архитекторы Л.Н Бенуа, Р.А.Гедике	там же (лит.П)	среднее	Рекомендовать к включению в Список вновь выявленных объектов, представляющих историческую, научную, художественную или иную культурную ценность (экспертное заключение от 20.03.2000). Рекомендовано к отнесению к категории памятников истории и культуры местного значения (протокол Научного совета Санкт-Петербурга по вопросам охраны культурного наследия от 31.07.97)
634	Дом фон Лоде (А.Г.Елисеева)	1770-е годы; 1839; 1891-1892, частичная перестройка (надстроен)	автор не установлен автор не установлен арх. А.А.Бруни	Университетская наб., 19; 5-я линия, 2; Академический пер., 2	среднее	Рекомендовать к включению в Список вновь выявленных объектов, представляющих историческую, научную, художественную или иную культурную ценность (экспертное заключение от 20.03.2000).
635	Объект исключен - распоряжение КГИОП Санкт-Петербурга от 14 июля 2014 года N 10-394. - См. предыдущую редакцию					
636	Дом Алексеева (И.О.Рубана)	2-я половина XVIII века; 1830;	автор не установлен арх. Х.Х.Бек арх. П.Шретер	Университетская наб., 25; 6-я линия, 1	среднее	-"-

Документ сохранен с портала docs.cntd.ru — электронного фонда из более 100 000 000 нормативно-правовых и нормативно-технических документов

ПРАВИТЕЛЬСТВО РОССИЙСКОЙ ФЕДЕРАЦИИ

ПОСТАНОВЛЕНИЕ

ОТ 10 ИЮЛЯ 2001 ГОДА N 527

О ПЕРЕЧНЕ ОБЪЕКТОВ ИСТОРИЧЕСКОГО И КУЛЬТУРНОГО НАСЛЕДИЯ ФЕДЕРАЛЬНОГО (ОБЩЕРОССИЙСКОГО) ЗНАЧЕНИЯ, НАХОДЯЩИХСЯ В Г.САНКТ-ПЕТЕРБУРГЕ

(с изменениями на 13 октября 2008 года)

Информация об изменяющих документах

Документ с изменениями, внесенными:

распоряжением Правительства Российской Федерации от 22 февраля 2006 года N 240-р;

распоряжением Правительства Российской Федерации от 2 июня 2006 года N 801-р;

распоряжением Правительства Российской Федерации от 13 октября 2008 года N 1480-р.

Правительство Российской Федерации

постановляет:

1. Одобрить работу Министерства культуры Российской Федерации и правительства Санкт-Петербурга, проведенную совместно с научно-исследовательскими организациями и организациями по охране памятников истории и культуры, по уточнению пообъектного состава памятников истории и культуры федерального (общероссийского) значения, находящихся в г.Санкт-Петербурге.

2. Утвердить прилагаемый перечень объектов исторического и культурного наследия федерального (общероссийского) значения, находящихся в г.Санкт-Петербурге.

3. Признать утратившими силу:

приложение N 1 к постановлению Совета Министров РСФСР от 30 августа 1960 года N 1327 "О дальнейшем улучшении дела охраны памятников культуры в РСФСР" в части, касающейся памятников культуры г.Ленинграда;

приложение N 1 к постановлению Совета Министров РСФСР от 4 декабря 1974 года N 624 "О дополнении и частичном изменении постановления Совета Министров РСФСР от 30 августа 1960 года N 1327 "О дальнейшем улучшении дела охраны памятников культуры в РСФСР" в части, касающейся памятников культуры г.Ленинграда;

приложение к постановлению Совета Министров РСФСР от 7 сентября 1976 года N 495 "О дополнении постановления Совета Министров РСФСР от 30 августа 1960 года N 1327 "О дальнейшем улучшении дела охраны памятников культуры в РСФСР" (СП РСФСР, 1976, N 17, ст.134) в части, касающейся памятников культуры г.Ленинграда;

постановление Правительства Российской Федерации от 20 февраля 1992 года N 116 "О включении в список исторических памятников ледокола "Красин".

Документ сохранен с портала docs.cntd.ru — электронного фонда из более 25 000 000 нормативно-правовых и нормативно-технических документов

Председатель Правительства
Российской Федерации
М.Касьянов

УТВЕРЖДЕН
постановлением Правительства
Российской Федерации
от 10 июля 2001 года N 527

ПЕРЕЧЕНЬ ОБЪЕКТОВ ИСТОРИЧЕСКОГО И КУЛЬТУРНОГО НАСЛЕДИЯ ФЕДЕРАЛЬНОГО (ОБЩЕРОССИЙСКОГО) ЗНАЧЕНИЯ, НАХОДЯЩИХСЯ В Г.САНКТ-ПЕТЕРБУРГЕ

(с изменениями на 13 октября 2008 года)

Наименование и дата сооружения памятника истории и культуры	Местонахождение памятника истории и культуры
г.Санкт-Петербург	
Набережная Адмиралтейская:	Адмиралтейская наб. - левый берег р.Большой Невы, от Дворцового моста до Декабристов пл.
набережная, 1873-1874 гг., инж. Карлович В.М., инж. Селянинов С.С.	
спуск Дворцовый со львами и пристанью, 1820-1824 гг., инж. Готман А.Д., 1832 г., арх. Шарлемань Л.И., 1914-1916 гг., инж. Пшеницкий А.П.	
спуск Петровский с вазами и пристанью, 1820-1824 гг., инж. Готман А.Д., 1873-1874 гг., инж. Карлович В.М., инж. Селянинов С.С.	
Главное Адмиралтейство, 1704 г., 1732-1738 гг., арх. Коробов И.К., 1806-1823 гг., ск. Анисимов А.А., ск. Демут-Малиновский В.И., арх. Захаров А.Д., ск. Пименов С.С., ск. Теребенев И.И., ск. Щедрин Ф.Ф.	Адмиралтейская наб., 2, 16, Адмиралтейский пр., 1
Дворец Великого князя Михаила Михайловича:	Адмиралтейская наб., 8, Черноморский пер., 4, 5, Азовский пер., 1
дворец, 1885-1891 гг., арх. Месмахер М.Е., 1911 г., гражд. инж. Бергштрессер П.К.	Адмиралтейская наб., 8, Черноморский пер., 5, Азовский пер., 1
служебный дом, 1884-1888 гг., арх. Месмахер М.Е.	Черноморский пер., 4
Дом, где жили: в 1906-1910 гг., физик Голицин Б.Б., в 1890 г., в	Адмиралтейская наб., 10, Черноморский пер., 7

Документ сохранен с портала docs.cntd.ru — электронного фонда из более 25 000 000 нормативно-правовых и нормативно-технических документов

спуск, 1832-1834 гг., инж. Адам Е.А.	у Дворцового моста
спуск, 1832-1834 гг., инж. Адам Е.А.	у Румянцевского сквера
спуск Менделеевский, 1832-1834 гг., 1983-1984 гг.	по оси Менделеевской линии
устой береговой Исаакиевского наплавного моста, 1819-1821 гг., инж. Бетанкур А.А., инж. Треттер В.	
Кунсткамера, 1718-1734 гг., арх. Гербель Н.-Ф., арх. Земцов М.Г., арх. Киавери Г., арх. Маттарнови Г.-И., 1754-1758 гг., арх. Чевакинский С.И., 1887 г., арх. Марфельд Р.Р., 1947-1948 гг., арх. Каплан-Ингель Р.И.	Университетская наб., 3
Академия наук:	Университетская наб., 5, Менделеевская линия, 1, Биржевой пр., Таможенный пер., 2
главное здание, 1783-1789 гг., арх. Кваренги Д.	Университетская наб., 5
флигель музейный, 1826-1831 гг., арх. Лукини И.Ф. при участии Филиппова Д.Е.	Менделеевская линия, 1, Биржевой пр., Таможенный пер., 2
Императорский Санкт-Петербургский университет:	Университетская наб., 7-9, Менделеевская линия, 2
здание Двенадцати Коллегий, 1722-1742 гг., арх. Трезини Д., арх. Трезини Дж., арх. Земцов М.Г., 1834-1838 гг. арх. Щедрин А.Ф.	Университетская наб., 7, Менделеевская линия, 2, лит. А
корпус для игры в мяч ("жедепом"), 1778-1782 гг., 1872-1873 гг., арх. Горностаев И.И.	Университетская наб., 9, лит. О, во дворе
ограда, 1836 г., арх. Щедрин А.Ф.	Менделеевская линия, 2
сад ботанический, 1861-1868 гг., профессор ботаники Бекетов А.Н.	
сад у здания Двенадцати Коллегий, 1836 г., садовый мастер Бук П.	Менделеевская линия, 2
флигель ректорский, 1794 г., 1840-1842 гг., арх. Щедрин А.Ф.	Университетская наб., 9, лит. Б
Дворец императора Петра II, 1710-1714 гг., 1727 г., 1759-1761 гг., 1867-1870 гг.,	Университетская наб., 11

Документ сохранен с портала docs.cntd.ru — электронного фонда из более 25 000 000 нормативно-правовых и нормативно-технических документов

арх. Бернгард Р.Б., арх. Собольщиков В.И.	
Усадьба Меншикова А.Д. (Первый кадетский корпус):	Университетская наб., 13, 15, Съездовская линия, 1, 3, 5, Филологический пер., 2, 4
дворец Меншикова А.Д., 1710-1714 гг., арх. Фонтана Д.М., арх. Шедель Г.-И., 1720-1721 гг., арх. Шедель Г.-И., 1730-1740-е гг., 1768-1769 гг., 1976-1981 гг. (реставрация), арх. Бурковская И.В., арх. Галочкин В.К., арх. Михайлов Г.В., инж. Кочергин К.А.	Университетская наб., 15, Съездовская линия, 1
дом жилой Первого кадетского корпуса, 1730-1740-е гг.	Съездовская линия, 5
дом жилой Первого кадетского корпуса с садом, кон. XVIII в.	Съездовская линия, 3
манеж и флигель, 1756-1759 гг., строитель Борхард И.-Г., ск. Юст И.	Университетская наб., 13, Филологический пер., 2, 4
Первый кадетский корпус, 1730-е-1740-е гг., 1750-е гг., арх. Трезини Дж., 1938 г. Здесь в июне 1917 г. состоялся I Всероссийский съезд рабочих и солдатских депутатов	Съездовская линия, 1
Академия художеств:	Университетская наб., 17, 3-я линия Васильевского острова, 2, 4-я линия Васильевского острова, 1-3
главное здание, 1764-1771 гг., 1776-1788 гг., арх. Валлен-Деламот Ж.-Б., арх. Кокоринов А.Ф., ск. Прокофьев И.П., 1817-1837 гг., арх. Михайлов А.А. 2-й, арх. Тон К.А., 2-я пол. XIX-нач. XX вв., арх. Бенуа Л.Н., арх. Резанов А.И., арх. Щуко В.А., арх. Эппингер Ф.И.	Университетская наб., 17, лит. Ц
колонна, 1807 г., арх. Михайлов А.А. 2-й, 1847 г., арх. Брюллов А.П., ск. Лялин А.П.	в саду
мастерская батальная, 1897 г., арх. Свиньин В.Ф.	4-я линия Васильевского острова, 1-3, в саду
мастерская мозаичная, 1862-1864 гг., арх. Эппингер Ф.И.	3-я линия Васильевского острова, 2, лит. И
сад с оградой, 2-я пол. XVIII-нач. XIX вв., 1840-е гг., арх. Брюллов А.П.	Университетская наб., 17, 3-я линия Васильевского острова, 2, 4-я линия Васильевского острова, 1-3

Документ сохранен с портала docs.cntd.ru — электронного фонда из более 25 000 000 нормативно-правовых и нормативно-технических документов

садовый корпус с портиком, 1819-1821 гг., арх. Михайлов А.А. 2-й	Университетская наб., 17, 3-я линия Васильевского острова, 2, 4-я линия Васильевского острова, 1, лит. Б
флигель жилой, 1846-1849 гг., арх. Брюллов А.П., 1885-1887 гг., арх. Кенель В.А.	3-я линия Васильевского острова, 2, лит. Б
флигель жилой, 1846-1849 гг., арх. Брюллов А.П., 1885-1887 гг., арх. Кенель В.А.	4-я линия Васильевского острова, 3, лит. Б
"Уткина дача":	Уткин просп., 2, 2-а
главный дом, 1790-е гг.	Уткин просп., 2
корпус служебный, 1820-1830-е гг.	Уткин просп., 2-а
сад, 1790-е гг.	
Набережные и мосты реки Фонтанки:	р. Фонтанки наб. - по обоим берегам р. Фонтанки, от Кутузова наб. до Подзорного канала и р. Большой Невы
мост Аничков с четырьмя скульптурными конными группами, 1785 г., строитель-инж. Герард И.К., строитель-инж. Сухтелен П.К., 1841 г., арх. Брюллов А.П., инж. Буттац И.Ф., арх. Шинкель К.Ф., 1841-1850 гг., ск. Клодт П.К., 1907-1908 гг., инж. Бобровский С.П., инж. Кривошеин Г.Г., инж. Щусев П.В.	через р. Фонтанку, по Невскому просп.
мост Египетский со сфинксами, 1826 г., ск. Соколов П.П., инж. Треттер В., инж. Христианович В.А., 1954-1955 гг. (воссоздание), арх. Арешев П.А., арх. Васильковский В.С., инж. Демченко В.В.	через р. Фонтанку по Лермонтовскому просп.
мост Инженерный Второй, 1824-1826 гг., инж. Базен П.П., 1955 г., арх. Ротач А.Л.	р. Фонтанки наб.
мост Прачечный, 1766-1769 гг., арх. Росси И.Л., строитель Насонов Т.И., 1926 г., инж. Васильев Б.Д.	через р. Фонтанку, по Кутузова наб.
мост Старо-Калинкин, 1786-1788 гг., строитель-инж. Герард И.К., строитель-инж. Сухтелен П.К., 1892-1893 гг., арх. Рылло М.И., 1907-1908 гг., 1965 г. (реставрация), арх. Бенуа И.Н.,	через р. Фонтанку, по Старо-Петергофскому просп.

Документ сохранен с портала docs.cntd.ru — электронного фонда из более 25 000 000 нормативно-правовых и нормативно-технических документов

ПРАВИТЕЛЬСТВО САНКТ-ПЕТЕРБУРГА

КОМИТЕТ ПО ГОСУДАРСТВЕННОМУ КОНТРОЛЮ, ИСПОЛЬЗОВАНИЮ И ОХРАНЕ ПАМЯТНИКОВ ИСТОРИИ И КУЛЬТУРЫ

Р А С П О Р Я Ж Е Н И Е

окуд

13.01.2015 № 10-3

Об утверждении границ и режима использования территории объекта культурного наследия федерального значения «Императорский Санкт-Петербургский университет»

1. Утвердить границы и режим использования территории объекта культурного наследия федерального значения «Императорский Санкт-Петербургский университет», расположенного по адресу: Санкт-Петербург, Университетская наб., 7-9, Менделеевская линия, 2, согласно приложению к настоящему распоряжению.

2. Начальнику отдела государственного учета объектов культурного наследия обеспечить размещение настоящего распоряжения в электронной форме в локальной компьютерной сети КГИОП.

3. Начальнику Управления популяризации и информационно-аналитического обеспечения охраны объектов культурного наследия обеспечить внесение соответствующих изменений в геоинформационную базу данных по объектам культурного наследия, границам и режимам зон охраны на территории Санкт-Петербурга.

4. Контроль за выполнением распоряжения остается за заместителем председателя КГИОП – начальником Управления государственного учета объектов культурного наследия.


Заместитель председателя КГИОП –
начальник Управления государственного учета
объектов культурного наследия Г. Р. Аганова

Приложение к распоряжению КГИОП

от 13.01.2015 № 10-3

План границ территории
объекта культурного наследия
федерального значения

«Императорский Санкт-Петербургский университет»
Санкт-Петербург, Университетская наб., 7-9,
Менделеевская линия, 2

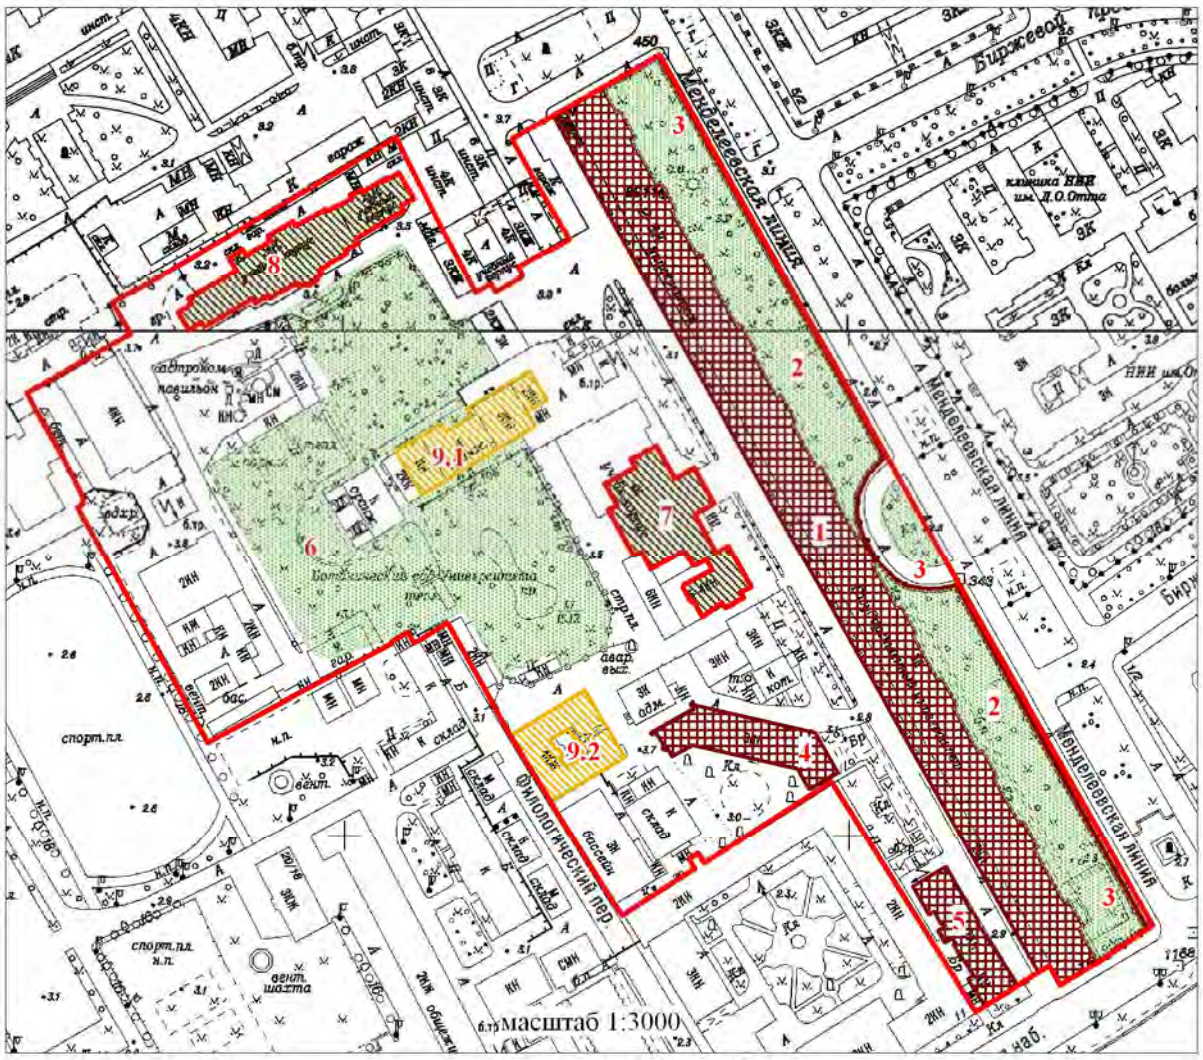

УСЛОВНЫЕ ОБОЗНАЧЕНИЯ

Границы территорий объектов культурного наследия

Объекты культурного наследия федерального значения

Здания и сооружения

Парки, сады, скверы, бульвары, аллеи, палисадники

Объекты культурного наследия регионального значения

Здания и сооружения

Выявленные объекты культурного наследия

Здания и сооружения

Состав объекта культурного наследия федерального значения:

1. Здание Двенадцати Коллегий (Университетская набережная, дом 7-9-11, литера А)
2. Сад у здания Двенадцати Коллегий
3. Ограда
4. Корпус для игры в мяч ("жедепом") (Университетская набережная, дом 7-9-11, литера О)
5. Флигель ректорский (Университетская набережная, дом 7-9-11, литера Б)
6. Сад ботанический

Объекты культурного наследия регионального значения и выявленные объекты культурного наследия, расположенные на территории объекта культурного наследия федерального значения:

7. Здание Физического института (Университетская наб., 7-9-11, лит. Ш, пом. 3-Н (2-19, 36-55, 56-91, 110, 111, 115, 118, 119, 125, 128, 130, 131, 143-201, 213, 214, 220, 221, 227, 231, 238-278, 291-293, 317, 322-385, 424-432))
8. Здание Химической лаборатории (Университетская наб., 7-9-11, лит. Ц)
9. Здания Университета


9.1 Здание Ботанической аудитории с оранжереей (Университетская наб., 7-9-11, лит. АЯ, БО)

9.2 Здание "Александровской коллегии" (общежитие студентов Санкт-Петербургского университета) (Филологический пер., 3, лит. П)

2. Описание границ территории объекта культурного наследия:

Граница территории объекта культурного наследия федерального значения «Императорский Санкт-Петербургский университет» от точки 1 до точки 5 совпадает с границей здания с кадастровым номером 78:6:2006:12:50, от точки 5 до точки 6 совпадает с границей земельного участка с кадастровым номером 78:06:0002006:12, от точки 6 до точки 7 совпадает с границей здания с кадастровым номером 78:6:2006:12:53, от точки 7 до точки 8 совпадает с границей земельного участка с кадастровым номером 78:06:0002006:12, от точки 8 до точки 11 совпадает с границей здания с кадастровым номером 78:6:2006:12:4, от точки 11 до точки 12 совпадает с границей земельного участка с кадастровым номером 78:06:0002006:12, от точки 12 до точки 13 совпадает с границей здания с кадастровым номером 78:6:2006:12:60, от точки 13 до точки 14 совпадает с границей земельного участка с кадастровым номером 78:06:0002006:12, от точки 14 до точки 18 совпадает с границей здания с кадастровым номером 78:2006:0:106, от точки 18 до точки 22 совпадает с границей земельного участка с кадастровым номером 78:06:0002006:12, от точки 22 до точки 25 совпадает с границей земельного участка с кадастровым номером 78:06:0002006:10, от точки 25 до точки 26 по прямой на северо-запад, от точки 26 до точки 27 по прямой на северо-восток, от точки 27 до точки 28 совпадает с границей земельного участка с кадастровым номером 78:06:0002006:10, от точки 28 до точки 29 по прямой на северо-восток, от точки 29 до точки 30 совпадает с границей земельного участка с кадастровым номером 78:06:0002006:12, от точки 30 до точки 31 по прямой на северо-восток, от точки 31 до точки 36 совпадает с границей земельного участка с кадастровым номером 78:06:0002006:12, от точки 36 до точки 37 совпадает с границей здания с кадастровым номером 78:6:2006:12:47, от точки 37 до точки 68 совпадает с границей земельного участка с кадастровым номером 78:06:0002006:12, от точки 68 до точки 69 и далее до точки 1 совпадает с границей здания с кадастровым номером 78:6:2006:12:50.

3. Координаты поворотных точек границ территории объекта культурного наследия:

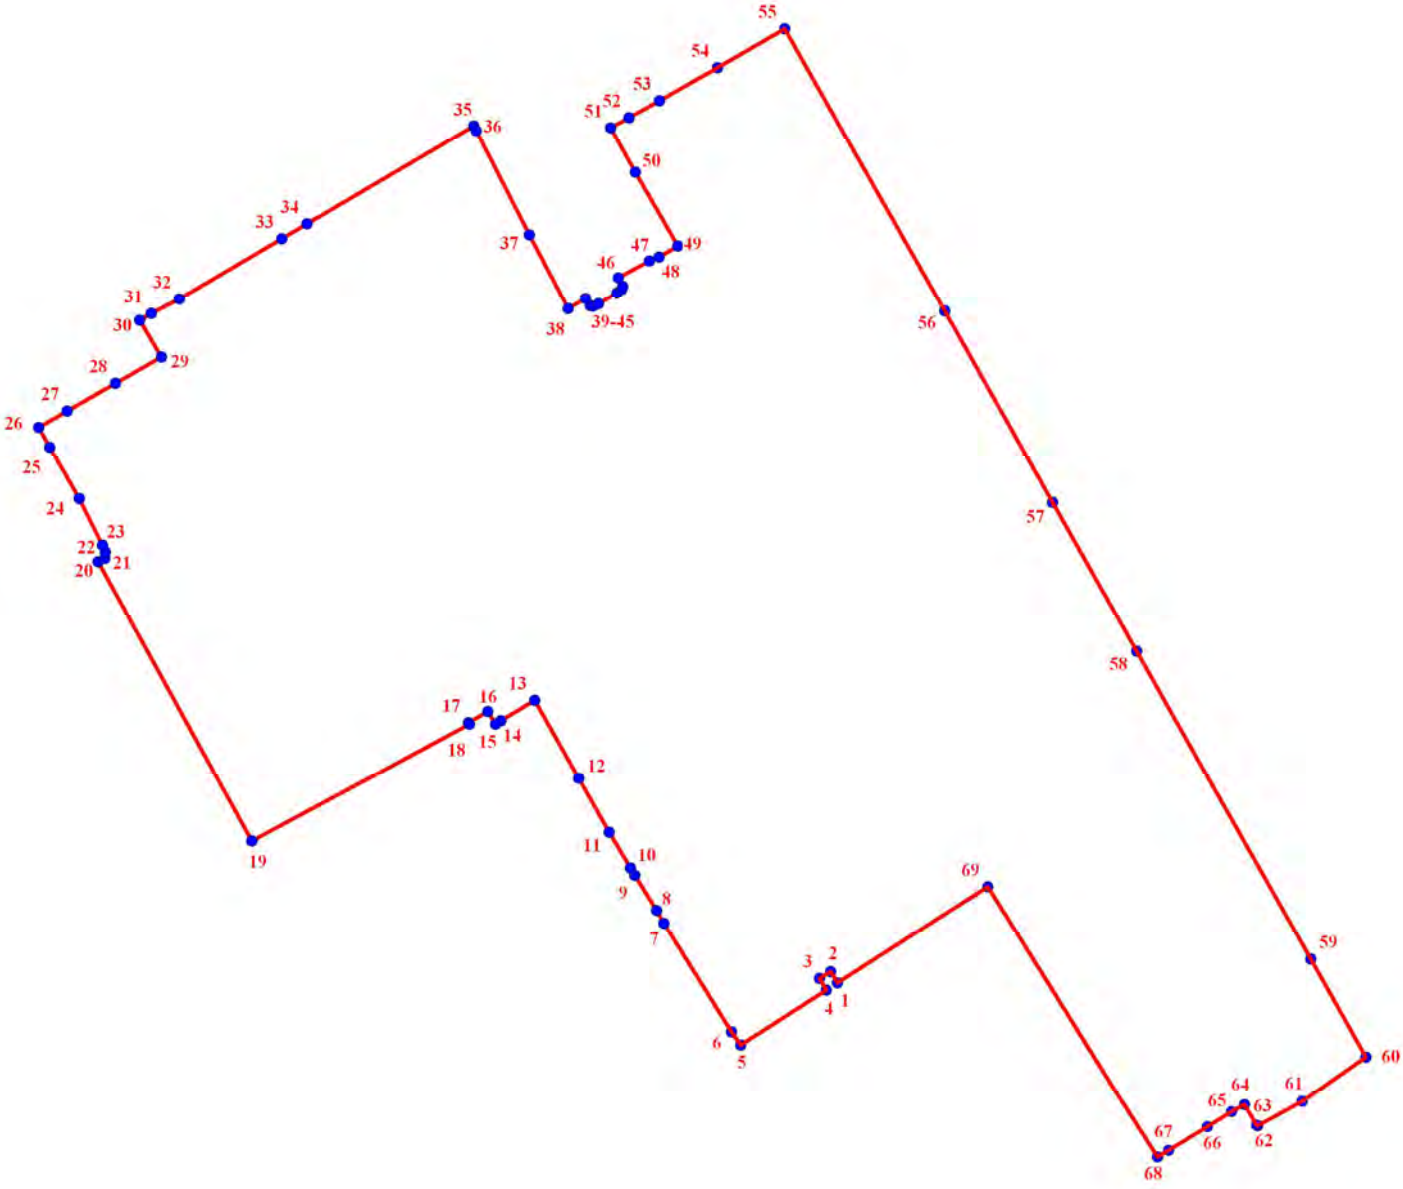

Номер поворотной точки	Координаты поворотных точек в МСК (км)	
	X	Y
1.	94,7885200	112,7429600
2.	94,7922300	112,7406300
3.	94,7899500	112,7369600
4.	94,7861900	112,7393000
5.	94,7676787	112,7104672
6.	94,7721400	112,7073200
7.	94,8085700	112,6846600
8.	94,8130000	112,6821500
9.	94,8248500	112,6749100
10.	94,8272100	112,6734100
11.	94,8392500	112,6661700
12.	94,8575500	112,6560000
13.	94,8837200	112,6411700
14.	94,8767700	112,6298300
15.	94,8756700	112,6280400
16.	94,8799500	112,6254600
17.	94,8762300	112,6189700
18.	94,8757200	112,6192500
19.	94,8364200	112,5461000
20.	94,9301400	112,4943600
21.	94,9313000	112,4966200
22.	94,9333700	112,4968600
23.	94,9356900	112,4958700
24.	94,9513200	112,4879500
25.	94,9684900	112,4780600
26.	94,9752213	112,4742966
27.	94,9807600	112,4839900
28.	94,9900200	112,5001500
29.	94,9987836	112,5156041
30.	95,0111542	112,5082797
31.	95,0134800	112,5121800
32.	95,0183500	112,5216200
33.	95,0386900	112,5562100
34.	95,0436700	112,5646700
35.	95,0767500	112,6207000
36.	95,0750000	112,6214900
37.	95,0399500	112,6394000
38.	95,0150800	112,6523500
39.	95,0184900	112,6583100
40.	95,0160400	112,6598200
41.	95,0158000	112,6608100
42.	95,0167000	112,6627000
43.	95,0203000	112,6688500
44.	95,0216100	112,6705000
45.	95,0225900	112,6707300
46.	95,0253900	112,6693400
47.	95,0311300	112,6796900

48.	95,0324000	112,6830500
49.	95,0362100	112,6893800
50.	95,0611000	112,6750600
51.	95,0759500	112,6667500
52.	95,0794600	112,6729600
53.	95,0851800	112,6831900
54.	95,0962500	112,7025900
55.	95,1091900	112,7252000
56.	95,0142578	112,7789877
57.	94,9500100	112,8153900
58.	94,9001000	112,8435500
59.	94,7965814	112,9020826
60.	94,7636200	112,9207200
61.	94,7487900	112,8992100
62.	94,7402900	112,8842500
63.	94,7404400	112,8838700
64.	94,7475800	112,8798700
65.	94,7450700	112,8754700
66.	94,7399300	112,8673000
67.	94,7318200	112,8543500
68.	94,7295000	112,8505600
69.	94,8209100	112,7934800

4. Режим использования территории объекта культурного наследия:

1. На территории ансамбля запрещаются строительство объектов капитального строительства и увеличение объемно-пространственных характеристик существующих на территории ансамбля объектов капитального строительства; проведение земляных, строительных, мелиоративных и иных работ, за исключением работ по сохранению объекта культурного наследия или его отдельных элементов, сохранению историко-градостроительной или природной среды объекта культурного наследия.

2. На территории ансамбля разрешается ведение хозяйственной деятельности, не противоречащей требованиям обеспечения сохранности объекта культурного наследия и позволяющей обеспечить функционирование объекта культурного наследия в современных условиях.

3. Запрещается использовать территорию объекта культурного наследия:

под склады и объекты производства взрывчатых и огнеопасных материалов, предметов и веществ, загрязняющих интерьер объекта культурного наследия, его фасад, территорию и водные объекты и (или) имеющих вредные парогазообразные и иные выделения;

под объекты производства, имеющие оборудование, оказывающее динамическое и вибрационное воздействие на конструкции объекта культурного наследия, независимо от мощности данного оборудования;

под объекты производства и лаборатории, связанные с неблагоприятным для объекта культурного наследия температурно-влажностным режимом и применением химически активных веществ.

ПРАВИТЕЛЬСТВО САНКТ-ПЕТЕРБУРГА

КОМИТЕТ ПО ГОСУДАРСТВЕННОМУ КОНТРОЛЮ, ИСПОЛЬЗОВАНИЮ И ОХРАНЕ ПАМЯТНИКОВ ИСТОРИИ И КУЛЬТУРЫ

Р А С П О Р Я Ж Е Н И Е

12.02.2021 окуд № 21-р

Об утверждении границ и режима использования территории объекта культурного наследия федерального значения «Сад Ботанический», входящего в состав объекта культурного наследия федерального значения «Императорский Санкт-Петербургский университет»

В соответствии с пунктом 5 статьи 3.1, подпунктом 10 пункта 2 статьи 33 Федерального закона от 25.06.2002 № 73-ФЗ «Об объектах культурного наследия (памятниках истории и культуры) народов Российской Федерации» и пунктом 3.12 Положения о Комитете по государственному контролю, использованию и охране памятников истории и культуры, утвержденного постановлением Правительства Санкт-Петербурга от 28.04.2004 №651, а также в соответствии с историко-культурным исследованием объекта культурного наследия федерального значения «Сад Ботанический» (рег. КГИОП от 04.08.2020 № 01-25-13921/20-0-0):

1. Утвердить:

1.1. Границы территории объекта культурного наследия федерального значения «Сад Ботанический», входящего в состав объекта культурного наследия федерального значения «Императорский Санкт-Петербургский университет», расположенного по адресу: Санкт-Петербург, Университетская набережная, 7-9, Менделеевская линия, дом 2, согласно приложению № 1 к распоряжению.

1.2. Режим использования территории объекта культурного наследия федерального значения «Сад Ботанический», входящий в состав объекта культурного наследия федерального значения «Императорский Санкт-Петербургский университет», расположенного по адресу: Санкт-Петербург, Университетская набережная, 7-9, Менделеевская линия, дом 2, согласно приложению № 2 к распоряжению.

2. Начальнику отдела государственного реестра объектов культурного наследия обеспечить:

2.1. Направление в Управление Федеральной службы государственной регистрации, кадастра и картографии по Санкт-Петербургу, Комитет по градостроительству и архитектуре копий распоряжений в срок, не превышающий пяти рабочих дней со дня издания распоряжения.

2.2. Уведомление лиц, являющихся собственниками или иными законными владельцами объекта, указанного в пункте 1 распоряжения, в срок, не превышающий трех рабочих дней со дня издания распоряжения.

2.3. Размещение настоящего распоряжения в электронной форме в локальной компьютерной сети КГИОП и его официальное опубликование.

2.4. Внесение соответствующих изменений в «Геоинформационную базу данных по объектам культурного наследия, границам и режимам зон охраны на территории Санкт-Петербурга».


3. Контроль за выполнением распоряжения возложить на начальника Управления государственного реестра объектов культурного наследия.

Председатель КГИОП **С.В. Макаров**

Приложение № 1 к распоряжению КГИОП
от 12.02.2021 № 21-р

Границы территории объекта культурного наследия федерального значения
«Сад Ботанический»,
входящего в состав объекта культурного наследия федерального значения
«Императорский Санкт-Петербургский университет»,
(далее - объект культурного наследия)
Санкт-Петербург, Университетская набережная, 7-9, Менделеевская линия, дом 2

1. Схема границ территории объекта культурного наследия:

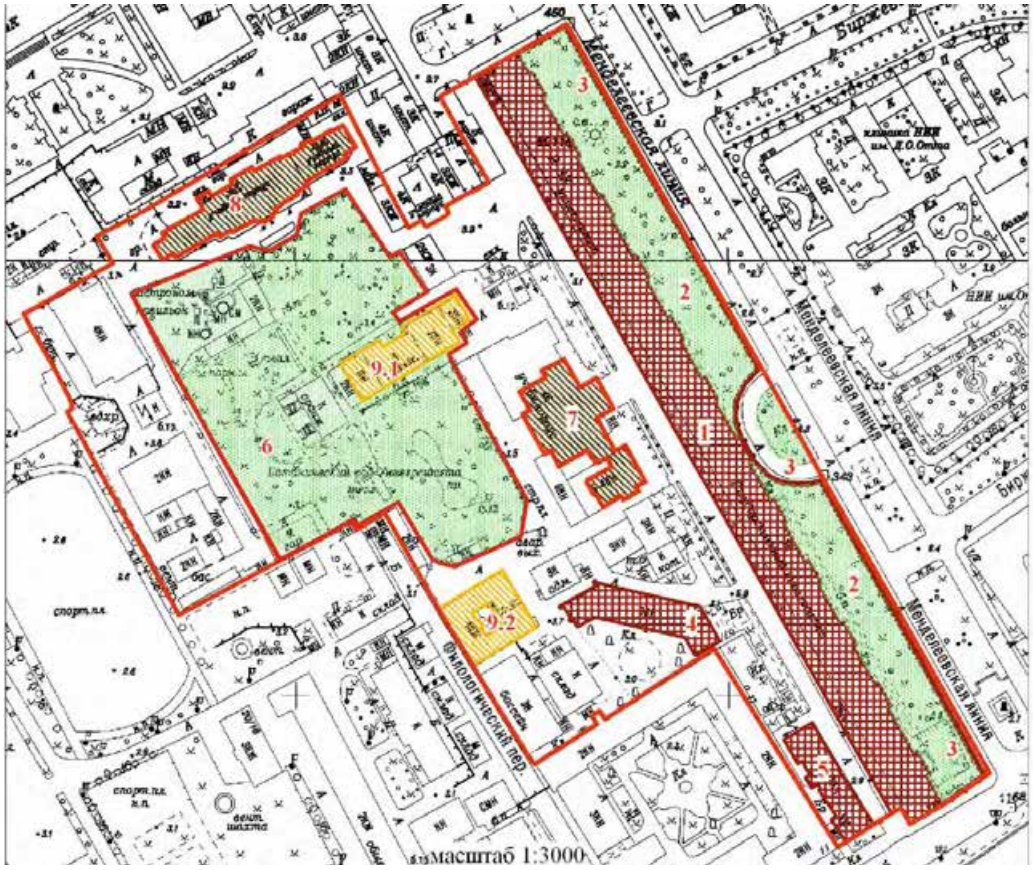

УСЛОВНЫЕ ОБОЗНАЧЕНИЯ

Границы территорий объектов культурного наследия

Объекты культурного наследия федерального значения

Здания и сооружения

Парки, сады, скверы, бульвары, аллеи, палисадники


Объекты культурного наследия регионального значения

Здания и сооружения

Выявленные объекты культурного наследия

Здания и сооружения

2. План характерных точек границ территории
объекта культурного наследия:

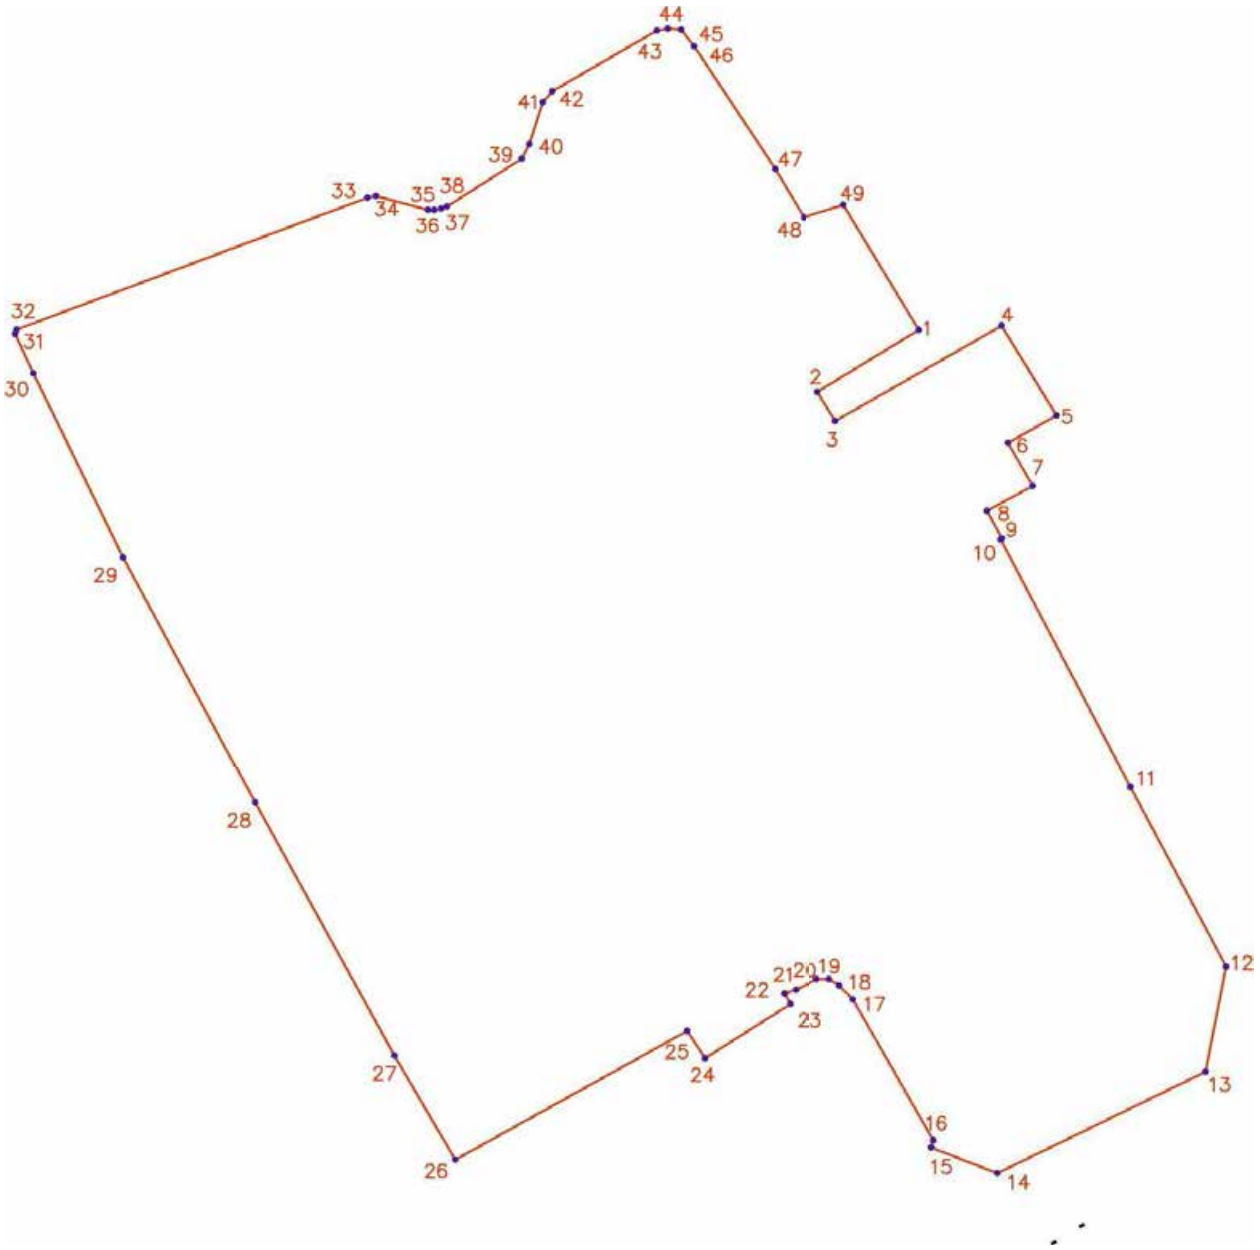

УСЛОВНЫЕ ОБОЗНАЧЕНИЯ

граница территории объекта культурного наследия

26 номер характерной точки

3. Координаты характерных точек границ
объекта культурного наследия значения:

Номер характерной точки	Координаты характерных точек в системе координат, установленной для ведения государственного кадастра объектов недвижимости (м)	
	X	Y
1	94985.88	112660.69
2	94976.50	112645.36
3	94972.10	112648.06
4	94986.50	112673.18
5	94972.96	112681.47
6	94968.82	112674.13
7	94962.33	112677.86
8	94958.57	112670.96
9	94954.38	112673.26
10	94954.26	112673.05
11	94916.90	112692.63
12	94889.80	112707.05
13	94873.93	112703.96
14	94858.59	112672.54
15	94862.50	112662.53
16	94863.57	112662.90
17	94884.86	112650.76
18	94886.92	112648.66
19	94887.90	112647.16
20	94887.91	112645.22
21	94886.19	112642.02
22	94885.67	112640.28
23	94884.11	112641.17
24	94875.90	112628.25
25	94880.04	112625.56
26	94860.62	112590.51
27	94876.29	112581.33
28	94914.51	112560.29
29	94951.60	112540.33
30	94979.35	112526.79
31	94985.30	112524.05
32	94985.95	112524.24
33	95005.87	112577.26
34	95006.13	112578.55
35	95004.01	112586.43
36	95004.00	112587.35
37	95004.20	112588.42
38	95004.51	112589.24
39	95011.75	112600.58
40	95013.93	112601.69
41	95020.27	112603.75
42	95021.89	112605.18

43	95031.06	112620.99
44	95031.36	112622.62
45	95031.20	112624.64
46	95028.69	112626.58
47	95010.19	112638.88
48	95002.87	112643.24
49	95004.75	112649.29

Приложение № 2 к распоряжению КГИОП
от 12.02.2021 № 21-р

Режим использования территории объекта культурного наследия
федерального значения «Сад Ботанический»,
входящего в состав объекта культурного наследия федерального значения
«Императорский Санкт-Петербургский университет»,
(далее - объект культурного наследия)
Санкт-Петербург, Университетская набережная, 7-9, Менделеевская линия, дом 2

1. На территории объекта культурного наследия запрещаются строительство объектов капитального строительства и увеличение объемно-пространственных характеристик, существующих на территории объекта культурного наследия объектов капитального строительства; проведение земляных, строительных, мелиоративных и иных работ, за исключением работ по сохранению объекта культурного наследия или его отдельных элементов, сохранению историко-градостроительной или природной среды объекта культурного наследия.

2. На территории объекта разрешается ведение хозяйственной деятельности, не противоречащей требованиям обеспечения сохранности объекта культурного наследия и позволяющей обеспечить функционирование объекта культурного наследия в современных условиях.

3. Требования к осуществлению деятельности в границах территории объекта культурного наследия и требования к содержанию и использованию территории объекта культурного наследия устанавливаются законодательством Российской Федерации и Санкт-Петербурга об объектах культурного наследия.

ПРАВИТЕЛЬСТВО САНКТ-ПЕТЕРБУРГА

КОМИТЕТ ПО ГОСУДАРСТВЕННОМУ КОНТРОЛЮ, ИСПОЛЬЗОВАНИЮ И ОХРАНЕ ПАМЯТНИКОВ ИСТОРИИ И КУЛЬТУРЫ

Р А С П О Р Я Ж Е Н И Е

окуд

07.05.2024 № 584-рп

Об утверждении предмета охраны выявленного объекта культурного наследия «Здание Ботанической аудитории с оранжереей»

В соответствии со статьей 3 Закона Санкт-Петербурга от 12.07.2007 № 333-64 «Об охране объектов культурного наследия в Санкт-Петербурге» и пунктом 3.12 Положения о Комитете по государственному контролю, использованию и охране памятников истории и культуры, утвержденного постановлением Правительства Санкт-Петербурга от 28.04. 2004 № 651, в связи с позицией судов общей юрисдикции относительно нормативного характера правовых актов, утверждающих предмет охраны объекта культурного наследия:

1. Утвердить предмет охраны выявленного объекта культурного наследия «Здание Ботанической аудитории с оранжереей», расположенного по адресу: Санкт-Петербург, Университетская наб., 7-9, лит. А1, БО, согласно приложению к распоряжению.

2. Признать утратившим силу распоряжение КГИОП от 05.12.2014 № 10-791 «Об определении предмета охраны выявленного объекта культурного наследия «Здание Ботанической аудитории с оранжереей».


3. Начальнику отдела государственного реестра объектов культурного наследия Управления государственного реестра объектов культурного наследия обеспечить размещение настоящего распоряжения в электронной форме в локальной компьютерной сети КГИОП и его официальное опубликование.

4. Контроль за исполнением распоряжения возложить на начальника Управления государственного реестра объектов культурного наследия.



Заместитель председателя КГИОП **Г.Р. Аганова**

Приложение к распоряжению
от 07.05.2024 № 584-рп





Предмет охраны
выявленного объекта культурного наследия
«Здание Ботанической аудитории с оранжереей», расположенного по адресу:
Санкт-Петербург, Университетская наб., 7-9, лит. А1, БО

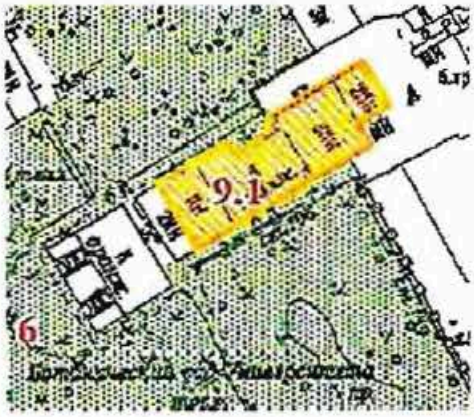№ пп	Видовая принадлежность предмета охраны	Предмет охраны	Фотофиксация
1	2	3	4
1	Объемно-пространственное решение:	габариты и конфигурация сложного в плане, состоящего из нескольких разновысоких объемов здания с примыкающей оранжереей; конфигурация (мансардная в 2-3-х этажных объемах здания) и габариты крыш, включая высоту конька; материал окрытия (кровельное железо); конфигурация (двускатная) и габариты, включая высоту конька, стеклянной крыши оранжереи в исторических габаритах (в объеме оранжереи*); материал окрытия (металл, стекло); * за исключением высоты конька над объемом пом. 1Н(14) 123,5м кв.	 
2	Конструктивная система здания:	исторические конструкции: исторические наружные и внутренние капитальные стены (кирпичные); исторические внутренние перегородки в виде металлических каркасов с остеклением (в объеме оранжереи);	

2

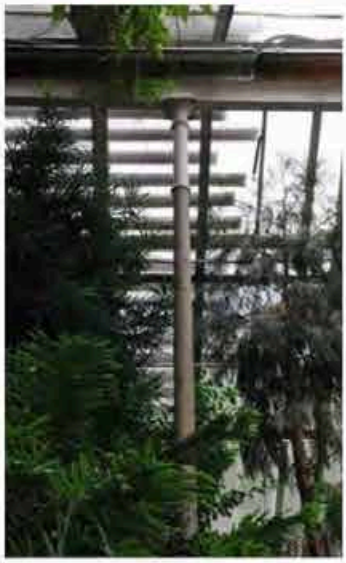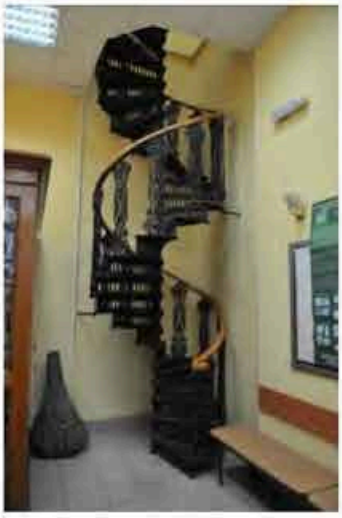		оранжерея – чугунные колонки в нижней трети граненые (6 штук);	 
		лестницы: металлическая лестница Л1 - в пом. 1-Н(7)17,1м кв. – винтовая на опоре круглого сечения с муфтами; ступени чугунные - рифленые, подступенки с ажурным рисунком в виде ложчатого орнамента; ограждение литое в виде ажурных стоек с элементами зооморфного рисунка ; муфтированные стойки у основания ; поручни – материал (дерево), конфигурация (профилированные);	 

3

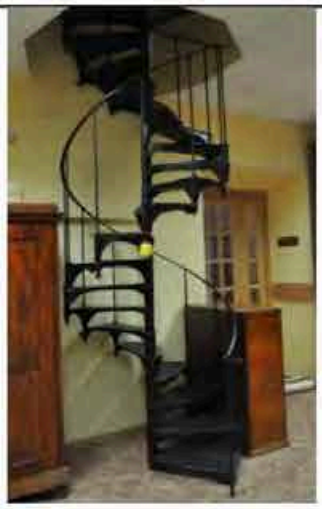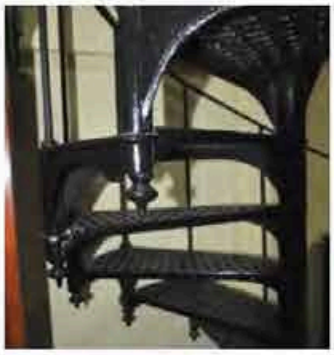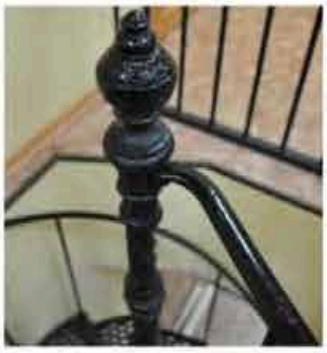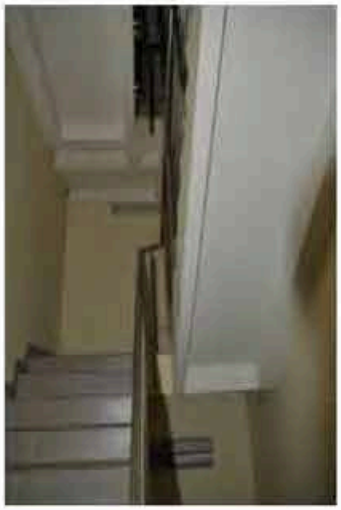		металлическая лестница Л2 – в пом. 1-Н(21)56,0м кв.– винтовая, опора круглого сечения;	
		ограждение - рисунок стержни круглого сечения, прокат;	
		ступени чугунные, рисунок (ажурно-сетчатый с «гирьками»);	
		опора лестницы – муфтированная, в завершении стилизованная фиала;	
		поручни – чугун, прокат;	
		лестница Л3 – в пом. 1-Н(14)114,0м кв. - местоположение, габариты, конструкция(марши по косоурам) *;	
		*ступени зашиты;	


4

3	Объемно-планировочное решение:	историческое объемно-планировочное решение в габаритах капитальных стен.	
4	Архитектурно-художественное решение фасадов:	архитектурно-художественное решение фасадов (2-3-х этажные объемы здания) в приемах эклектики с использованием элементов стиля «петровского» барокко;	
		материалы и характер отделки цоколя - известняковая плита*; *фрагментарно в объеме оранжереи;	
		материал и характер отделки фасада – неоштукатуренный красный лицевой кирпич в сочетании с деталями из гладкой штукатурки;	
		оштукатуренные рустованные лопатки (в том числе – угловые - огибающие лопатки), горизонтальные тяги, подоконный карниз в уровне 2-го этажа;	
		профилированный подоконный карниз значительного выноса в уровне 3-го этажа;	
		оформление оконных проемов -	


5

		профилированные наличники с ушками, подоконные ниши с филенками (в уровне 1-2го этажей); оконные проемы - габариты, местоположение, конфигурация; оконные заполнение – рисунок (восьмичастный в уровне 1-го этажа; шестичастный в уровне 2-3-го этажей), цвет (коричневый);	
		оранжерея: остекление стен помещения 1-Н(14) 123,5м кв. – крупная, прямоугольная расстекловка; оконные проемы - местоположение, габариты, конфигурация (в том числе прямоугольные со скошенной верхней частью); оконные заполнения - материал (металл), рисунок (крупная прямоугольная расстекловка), цвет (исторический); оконные заполнения – материал (дерево), рисунок (восьми частный), цвет (исторический); дверные проемы – местоположение, габариты, конфигурация; крыльцо – местоположение, габариты, конфигурация; материал (кирпич, известняк); лестничный марш – ступени лещадной плиты, устои облицованы известняковой плитой; зонтик – местоположение, габариты, конфигурация; материал – чугун, козырек – двускатный на двух колонках (	   


6

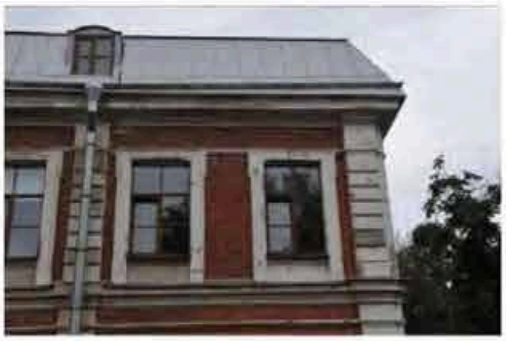		рисунок – в нижней части граненые, муфтированные, в верхней части растительный орнамент); подзоры – боковые с рисунком «чешуя», фронтальный – рисунок растительного характера; венчающий профилированный карниз (в части 2-3-х этажных объемов здания).	  
5	Декоративно-художественное оформление интерьеров, предметы декоративно-прикладного искусства	входной тамбур образован двумя боковыми поверхностями и нижней подшивкой верхнего яруса встроенных шкафов; местоположение, габариты, конфигурация; материал дерево; дверной проем – местоположение, габариты и конфигурация; заполнение дверного проема – материал (дерево), конструкция (одностворчатое), рисунок (нижняя часть глухая на две филенки, светлая на две остекленные филенки);	

7

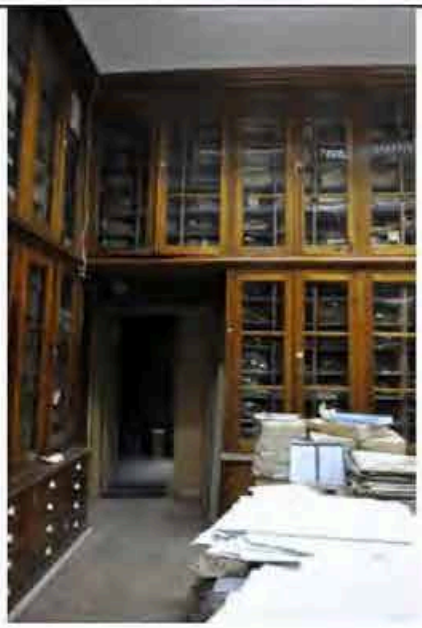		по периметру зала гербария (в пом. 1-Н (10) 72м. кв. встроенные, секционные, двухуровневые шкафы, материал (дуб); в нижнем уровне шкафы (7 секций по западной 6 секций по восточной стенам, 4 секции по северной стене), двухъярусные на плинте; нижний ярус на восемь выдвижных ящиков (в части секций по восточной стене двустворчатые); нижний ярус отделен от верхнего полкой с профилированным краем, верхний ярус двустворчатый (крайняя секция образующая тамбур по западной стене – одностворчатая); створки остеклены на три филенки каждая; профилированный карниз; размер: выс. – 241 см, шир. – 106 см, гл.нижнего яруса – 84 см; гл. верхнего яруса – 70 см; сохранность: множественные царапины, загрязнения; в верхнем уровне шкафы (8-секций по западной и восточной стенам, 4-секции по северной и одна по южной стенам), двустворчатые; каждая створка на три остекленные филенки; профилированный карниз; размер: выс. – 170 см, шир. – 106 см, гл. – 70 см; сохранность: множественные царапины, дерево загрязнено; в завершении западной и восточной стен и между оконными проемами по южной стене расположены три встроенных консольных шкафа: в нижнем уровне шкафы двухъярусные; нижний ярус выполнен - на восемь выдвижных ящиков; нижний ярус отделен от верхнего полкой с профилированным краем. верхний ярус двустворчатый; створки остеклены на три филенки каждая; профилированный карниз; размер: выс. – 241 см, шир. – 112 см, гл.нижнего яруса – 43 см; гл. верхнего яруса – 30 см; сохранность: множественные царапины, дерево загрязнено; фурнитура поздняя;	  

8

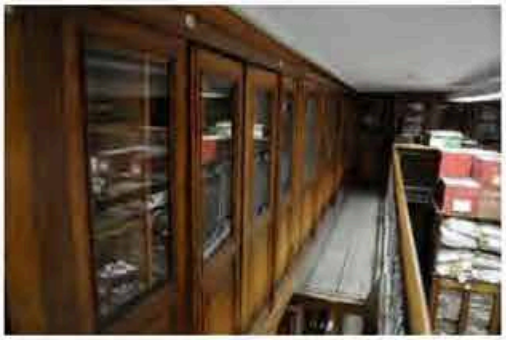		в верхнем уровне шкафы на волютообразных кронштейнах двустворчатые; каждая створка на три остекленные филенки; профилированный карниз; размер: выс. – 170 см, шир. – 106 см, гл. – 70 см; сохранность: множественные царапины, дерево загрязнено; по периметру зала гербария (в пом. 1-Н (9) 99.4м. кв. встроенные, секционные, двухуровневые, дубовые шкафы с обходной галереей в верхнем уровне; в нижнем уровне шкафы, встроенные, секционные (5- секций по западной,2-секции по южной, 5- по восточной и 4-секции по северной стенам), двухъярусные на плинте; нижний ярус двустворчатый, глухие створки на одну филенку каждая; нижний ярус отделен от верхнего полкой с профилированным краем; верхний ярус двустворчатый (средняя секция по восточной стене одностворчатая); створки остеклены на две филенки каждая; в завершении шкафов профилированный карниз; размер: выс. – 210 см, шир. – 114 см, гл.нижнего яруса – 80 см; гл. верхнего яруса – 62 см; сохранность: дерево загрязнено, потертости, множественные царапины, покрыто темным лаком по западной и южной стене утрачен карниз; в верхнем уровне шкафы на плинте (8-секций по западной, 6-секций по северной и восточной и 3 секции по южной стенам), двустворчатые (по южной стене одна секция одностворчатая); каждая створка на две филенки, верхняя остеклена; профилированный карниз; размер: выс. – 172 см, шир. – 116 см, гл. – 65 см; сохранность: дерево загрязнено, потертости, множественные царапины;	   

9

		галерея на прямоугольных балках-консолях завершенных «алмазными» гранями – местоположение (по периметру зала), габариты, конфигурация;* *ограждение галереи позднее.	 

ПРИЛОЖЕНИЕ №2.

Правоустанавливающие документы

Выписки из ЕГРН

27

РОССИЙСКАЯ ФЕДЕРАЦИЯ

Единый государственный реестр прав на недвижимое имущество и сделок с ним

САНКТ-ПЕТЕРБУРГ

Государственное учреждение юстиции

"Городское бюро регистрации прав на недвижимость"

СВИДЕТЕЛЬСТВО

о государственной регистрации права

Объект недвижимости	**Здание малой оранжереи**	Кадастровый номер **78:2006:12:66**	Условный номер	
Местонахождение (адрес)	**г.Санкт-Петербург, Университетская набережная, д.7-9-11, лит.БО**			
Характеристика объекта	Этажность	**1-2,подвал**	Площадь,м^2	**897,2**
Назначение	**Нежилое**			
Зарегистрированное право	**право оперативного управления**			
Правообладатели	**Государственное образовательное учреждение высшего профессионального образования "Санкт-Петербургский Государственный Университет"** ИНН 7801002274 Зарегистрировано Регистрационной палатой мэрии Санкт-Петербурга 11.10.1993, свидетельство МНС РФ 78 № 000528641 рег. номер 1037800006089 Юридический адрес: г.Санкт-Петербург, Университетская набережная, дом 7/9 Адрес фактического местонахождения: г.Санкт-Петербург, Университетская набережная, дом 7/9			
Основание возникновения права	**Свидетельство о внесении в реестр федерального имущества № 027405, выданное КУГИ Санкт-Петербурга**			
Сведения об обременениях (ограничениях)	**Не зарегистрировано**			
Дата регистрации	**22.09.2004**	Регистрационный №	**78-01-177/2004-356.2**	Дата выдачи свидетельства: **22.09.2004**
Государственный регистратор прав	Вяткина Т.И. (подпись)			

Серия 78-АБ **№ 185281**

© ОГУП "Типография № 12 им. М. И. Логинова" С.-Петербург, 2004 г. Зак. 40128. Уровень "Б"

49

РОССИЙСКАЯ ФЕДЕРАЦИЯ

Единый государственный реестр прав на недвижимое имущество и сделок с ним

САНКТ-ПЕТЕРБУРГ

Государственное учреждение юстиции

"Городское бюро регистрации прав на недвижимость"

СВИДЕТЕЛЬСТВО

о государственной регистрации права

Объект недвижимости	**Здание кафедры ботаники**	Кадастровый номер **78:2006:12:68**	Условный номер	
Местонахождение (адрес)	**г.Санкт-Петербург, Университетская набережная, д.7-9-11, лит.АЯ**			
Характеристика объекта	Этажность	**2-3,подвал**	Площадь,м^2	**1144,0**
Назначение	**Нежилое**			
Зарегистрированное право	**право оперативного управления**			
Правообладатели	**Государственное образовательное учреждение высшего профессионального образования "Санкт-Петербургский Государственный Университет"** ИНН 7801002274 Зарегистрировано Регистрационной палатой мэрии Санкт-Петербурга 11.10.1993, свидетельство МНС РФ 78 № 000528641 рег. номер 1037800006089 Юридический адрес: г.Санкт-Петербург, Университетская набережная, дом 7/9 Адрес фактического местонахождения: г.Санкт-Петербург, Университетская набережная, дом 7/9			
Основание возникновения права	**Свидетельство о внесении в реестр федерального имущества №027405, выданное КУГИ Санкт-Петербурга**			
Сведения об обременениях (ограничениях)	**Объект культурного наследия. Обязательства по сохранению объекта. Зарегистрировано ГБР №78-01-177/2004-343.2 04.08.2004**			
Дата регистрации	**04.08.2004**	Регистрационный №	**78-01-177/2004-343.1**	Дата выдачи свидетельства: **04.08.2004**
Государственный регистратор прав	_____ *(подписи)* Иванова З.Ф.			

Серия 78-АБ № 138382

© ФГУП "Типография № 12 им. М. И. Лоханкова" С.-Петербург, 2004 г. Зак. 40128. Уровень "Б".

Управление Федеральной службы государственной регистрации, кадастра и картографии по Санкт-Петербургу

полное наименование органа регистрации прав

Выписка из Единого государственного реестра недвижимости об основных характеристиках и зарегистрированных правах на объект недвижимости

Сведения об основных характеристиках объекта недвижимости

В Единый государственный реестр недвижимости внесены следующие сведения:

Раздел 1 Лист 1

Здание
вид объекта недвижимости

Лист № 1 раздела 1	Всего листов раздела 1: 1	Всего разделов: 4	Всего листов выписки: 8

02.05.2024г.	
Кадастровый номер:	78:06:0002006:2058

Номер кадастрового квартала:	78:06:0002006
Дата присвоения кадастрового номера:	29.08.2012
Ранее присвоенный государственный учетный номер:	Кадастровый номер 78:6:2006:12:4
Адрес:	г.Санкт-Петербург, Филологический переулок, дом 3, литера П
Площадь, м2:	4371.4
Назначение:	Нежилое
Наименование:	Административное (учрежденческое)
Количество этажей, в том числе подземных этажей:	6, в том числе подземных 1
Год ввода в эксплуатацию по завершении строительства:	1917
Год завершения строительства:	1917
Кадастровая стоимость, руб:	190231822.48
Кадастровые номера иных объектов недвижимости, в пределах которых расположен объект недвижимости:	78:06:0002006:12
Кадастровые номера помещений, машино-мест, расположенных в здании или сооружении:	78:06:0002006:2524, 78:06:0002006:2525, 78:06:0002006:2526
Виды разрешенного использования:	данные отсутствуют
Статус записи об объекте недвижимости:	Сведения об объекте недвижимости имеют статус "актуальные, ранее учтенные"
Особые отметки:	данные отсутствуют
Получатель выписки:	Шелепова Наталия Петровна (представитель правообладателя), Правообладатель: от имени заявителя Публичное акционерное общество "Вымпел-Коммуникации" (ПАО "Вымпелком"), 7713076301

	ДОКУМЕНТ ПОДПИСАН	
полное наименование должности	ЭЛЕКТРОННОЙ ПОДПИСЬЮ	инициалы, фамилия

Сертификат: 00BB0568740ICB38D2B3576ACDC8425108
Владелец: ФЕДЕРАЛЬНАЯ СЛУЖБА ГОСУДАРСТВЕННОЙ РЕГИСТРАЦИИ, КАДАСТРА И КАРТОГРАФИИ
Действителен: с 27.06.2023 по 19.09.2024

СПб ГКУ «МФЦ» СЕКТОР № 4
МФЦ КИРОВСКОГО Р-НА
СПБ, ПР. СТАЧЕК, Д. 47, ЛИТ. Е
ВЕДУЩИЙ СПЕЦИАЛИСТ
ПО ДОКУМЕНТООБОРОТУ
СЕРГЕЕВА СВЕТЛАНА ВИКТОРОВНА

02.05.2024

98

Выписка из Единого государственного реестра недвижимости об основных характеристиках и зарегистрированных правах на объект недвижимости

Сведения о зарегистрированных правах

Здание
вид объекта недвижимости

Лист № 1 раздела 2	Всего листов раздела 2: 3	Всего разделов: 4	Всего листов выписки: 8

02.05.2024г.	
Кадастровый номер:	78:06:0002006:2058

1	Правообладатель (правообладатели):	1.1	Федеральное государственное бюджетное образовательное учреждение высшего образования "Санкт-Петербургский государственный университет", ИНН: 7801002274, ОГРН: 1037800006089
	Сведения о возможности предоставления третьим лицам персональных данных физического лица:	1.1.1	данные отсутствуют
2	Вид, номер, дата и время государственной регистрации права:	2.1	Оперативное управление 78:06:0002006:2058-78/011/2023-2 07.03.2023 12:12:13
4	Сведения об осуществлении государственной регистрации сделки, права, ограничения права без необходимого в силу закона согласия третьего лица, органа:	4.1	данные отсутствуют
5	Сведения об осуществлении государственной регистрации сделки:		
6	Ограничение прав и обременение объекта недвижимости:		
	6.1 вид:		Аренда
	дата государственной регистрации:		02.05.2024 12:27:44
	номер государственной регистрации:		78:06:0002006:2058-78/011/2024-5
	срок, на который установлены ограничение прав и обременение объекта недвижимости:		Срок действия с 02.05.2024 по 03.09.2028
	лицо, в пользу которого установлены ограничение прав и обременение объекта недвижимости:		Публичное акционерное общество "Вымпел-Коммуникации", ИНН: 7713076301, ОГРН: 1027700166636
	сведения о возможности предоставления третьим лицам персональных данных физического лица		данные отсутствуют
	основание государственной регистрации:		Договор аренды федерального недвижимого имущества, закрепленного за Санкт-Петербургским государственным университетом на праве оперативного управления, № 11902/11904/11917, выдан 17.11.2023, дата государственной регистрации: 02.05.2024, номер государственной регистрации: 78:06:0002038:3010-78/011/2024-11

СПб ГКУ «МФЦ» СЕКТОР № 4
МФЦ КИРОВСКОГО Р-НА
СПб ГБ СТАНЦ. 9.42 ОЗ. Ж
ВЕДУЩИЙ СПЕЦИАЛИСТ
ПО ДОКУМЕНТООБОРОТУ
[illegible]

07.05.2024

полное наименование должности	ДОКУМЕНТ ПОДПИСАН ЭЛЕКТРОННОЙ ПОДПИСЬЮ Сертификат: 00BB056B7401CB38D2B3576ACDC8425108 Владелец: ФЕДЕРАЛЬНАЯ СЛУЖБА ГОСУДАРСТВЕННОЙ РЕГИСТРАЦИИ, КАДАСТРА И КАРТОГРАФИИ Действителен: с 27.06.2023 по 19.09.2024	инициалы, фамилия

Здание
вид объекта недвижимости

Лист № 2 раздела 2	Всего листов раздела 2: 3	Всего разделов: 4	Всего листов выписки: 8

02.05.2024г.	
Кадастровый номер:	78:06:0002006:2058

		сведения об осуществлении государственной регистрации сделки, права, ограничения права без необходимого в силу закона согласия третьего лица, органа:	данные отсутствуют	
		сведения об управляющем залогом и о договоре управления залогом, если такой договор заключен для управления ипотекой:	данные отсутствуют	
		сведения о депозитарии, который осуществляет хранение обездвиженной документарной закладной или электронной закладной:		
		ведения о внесении изменений или дополнений в регистрационную запись об ипотеке:		
1	Правообладатель (правообладатели):		1.2	Российская Федерация
	Сведения о возможности предоставления третьим лицам персональных данных физического лица:		1.2.1	данные отсутствуют
2	Вид, номер, дата и время государственной регистрации права:		2.2	Собственность 78:06:0002006:2058-78/011/2022-1 27.09.2022 09:26:36
4	Сведения об осуществлении государственной регистрации сделки, права, ограничения права без необходимого в силу закона согласия третьего лица, органа:		4.2	данные отсутствуют
5	Сведения об осуществлении государственной регистрации сделки:			
6	Ограничение прав и обременение объекта недвижимости:			
	6.1	вид:	Аренда	
		дата государственной регистрации:	02.05.2024 12:27:44	
		номер государственной регистрации:	78:06:0002006:2058-78/011/2024-5	
		срок, на который установлены ограничение прав и обременение объекта недвижимости:	Срок действия с 02.05.2024 по 03.09.2028	
		лицо, в пользу которого установлены ограничение прав и обременение объекта недвижимости:	Публичное акционерное общество "Вымпел-Коммуникации", ИНН: 7713076301, ОГРН: 1027700166636	
		сведения о возможности предоставления третьим лицам персональных данных физического лица	данные отсутствуют	

СПб ГКУ «МФЦ» СЕКТОР № 4
МФЦ КИРОВСКОГО Р-НА
СПБ, ПР. СТАЧЕК, Д. 47, ЛИТ. Е
ВЕДУЩИЙ СПЕЦИАЛИСТ
ПО ДОКУМЕНТООБОРОТУ
ЛЕБЕДЕВА СОФЬЯ ВИКТОРОВНА

	ДОКУМЕНТ ПОДПИСАН ЭЛЕКТРОННОЙ ПОДПИСЬЮ	
полное наименование должности	Сертификат: 00BB056B740ICB38D2B3576ACDC8425108 Владелец: ФЕДЕРАЛЬНАЯ СЛУЖБА ГОСУДАРСТВЕННОЙ РЕГИСТРАЦИИ, КАДАСТРА И КАРТОГРАФИИ Действителен: с 27.06.2023 по 19.09.2024	инициалы, фамилия

Здание
вид объекта недвижимости

Лист № 3 раздела 2	Всего листов раздела 2: 3	Всего разделов: 4	Всего листов выписки: 8

02.05.2024г.	
Кадастровый номер:	78:06:0002006:2058

		основание государственной регистрации:	Договор аренды федерального недвижимого имущества, закрепленного за Санкт-Петербургским государственным университетом на праве оперативного управления, № 11902/11904/11917, выдан 17.11.2023, дата государственной регистрации: 02.05.2024, номер государственной регистрации: 78:06:0002038:3010-78/011/2024-11
		сведения об осуществлении государственной регистрации сделки, права, ограничения права без необходимого в силу закона согласия третьего лица, органа:	данные отсутствуют
		сведения об управляющем залогом и о договоре управления залогом, если такой договор заключен для управления ипотекой:	данные отсутствуют
		сведения о депозитарии, который осуществляет хранение обездвиженной документарной закладной или электронной закладной:	
		ведения о внесении изменений или дополнений в регистрационную запись об ипотеке:	
7	Заявленные в судебном порядке права требования:		данные отсутствуют
8	Сведения о возражении в отношении зарегистрированного права:		данные отсутствуют
9	Сведения о возможности предоставления третьим лицам персональных данных физического лица		данные отсутствуют
10	Сведения о наличии решения об изъятии объекта недвижимости для государственных и муниципальных нужд:		данные отсутствуют
11	Сведения о невозможности государственной регистрации без личного участия правообладателя или его законного представителя:		данные отсутствуют
12	Правопритязания и сведения о наличии поступивших, но не рассмотренных заявлений о проведении государственной регистрации права (перехода, прекращения права), ограничения права или обременения объекта недвижимости, сделки в отношении объекта недвижимости:		отсутствуют

СПб ГКУ «МФЦ» СЕКТОР №4
МФЦ КИРОВСКОГО Р-НА
СПБ, ул. Стачек, 84
ВЕДУЩИЙ СПЕЦИАЛИСТ
ПО ДОКУМЕНТООБОРОТУ
ЕВСЕЕВА ЕЛЕНА ВИКТОРОВНА

	ДОКУМЕНТ ПОДПИСАН	
полное наименование должности	ЭЛЕКТРОННОЙ ПОДПИСЬЮ	инициалы, фамилия

Сертификат: 00BB056B7401CB38D2B3576ACDC8425108
Владелец: ФЕДЕРАЛЬНАЯ СЛУЖБА ГОСУДАРСТВЕННОЙ РЕГИСТРАЦИИ, КАДАСТРА И КАРТОГРАФИИ
Действителен: с 27.06.2023 по 19.09.2024

Выписка из Единого государственного реестра недвижимости об основных характеристиках и зарегистрированных правах на объект недвижимости


Описание местоположения объекта недвижимости

Здание
вид объекта недвижимости

Лист № 1 раздела 4	Всего листов раздела 4: 1	Всего разделов: 4	Всего листов выписки: 8

02.05.2024г.	
Кадастровый номер:	78:06:0002006:2058

Схема расположения объекта недвижимости (части объекта недвижимости) на земельном участке(ах)

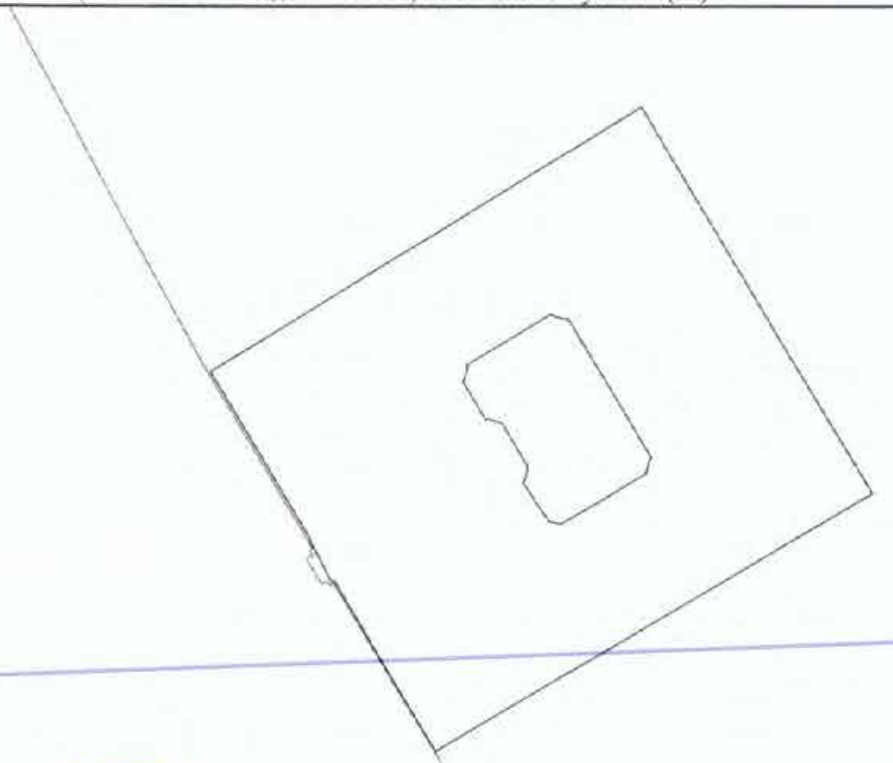

Масштаб 1:500	Условные обозначения:		

полное наименование должности	ДОКУМЕНТ ПОДПИСАН ЭЛЕКТРОННОЙ ПОДПИСЬЮ Сертификат: 60BB056B7401CB38D2B3576ACDC8425108 Владелец: ФЕДЕРАЛЬНАЯ СЛУЖБА ГОСУДАРСТВЕННОЙ РЕГИСТРАЦИИ, КАДАСТРА И КАРТОГРАФИИ Действителен: с 27.06.2023 по 19.09.2024	инициалы, фамилия


Выписка из Единого государственного реестра недвижимости об основных характеристиках и зарегистрированных правах на объект недвижимости

План расположения помещения, машино-места на этаже (плане этажа)

Здание
вид объекта недвижимости

Лист № 1 раздела 5	Всего листов раздела 5: 3	Всего разделов: 4	Всего листов выписки: 8

02.05.2024г.	
Кадастровый номер: 78:06:0002006:2058	Номер этажа (этажей): 1

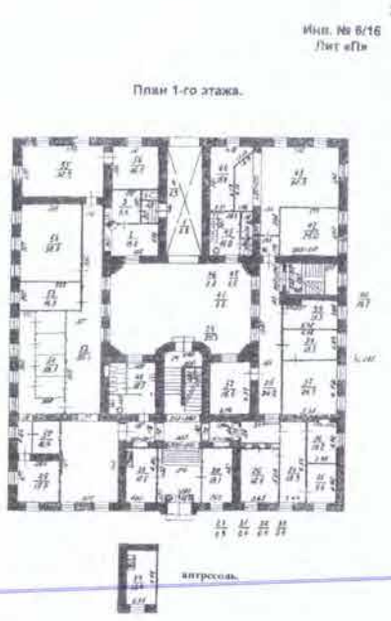

Масштаб 1

СПб ГКУ «МФЦ» СЕКТОР № 4 МФЦ КРАСНОСЕЛЬСКОГО Р-НА Ул. Стачек, д. 47, лит. Е ВЕДУЩИЙ СПЕЦИАЛИСТ ПО ДОКУМЕНТООБОРОТУ	ДОКУМЕНТ ПОДПИСАН ЭЛЕКТРОННОЙ ПОДПИСЬЮ Сертификат: 00BB056B7401CB38D2B3576ACDC8425108 Владелец: ФЕДЕРАЛЬНАЯ СЛУЖБА ГОСУДАРСТВЕННОЙ РЕГИСТРАЦИИ, КАДАСТРА И КАРТОГРАФИИ Действителен: с 27.06.2023 по 19.09.2024	
полное наименование должности		инициалы, фамилия

Здание
вид объекта недвижимости

Лист № 2 раздела 5	Всего листов раздела 5: 3	Всего разделов: 4	Всего листов выписки: 8

02.05.2024г.	
Кадастровый номер: 78:06:0002006:2058	Номер этажа (этажей): подвал



Масштаб 1

полное наименование должности	ДОКУМЕНТ ПОДПИСАН ЭЛЕКТРОННОЙ ПОДПИСЬЮ Сертификат: 00BB056B7401CB38D2B3576ACDC8425108 Владелец: ФЕДЕРАЛЬНАЯ СЛУЖБА ГОСУДАРСТВЕННОЙ РЕГИСТРАЦИИ, КАДАСТРА И КАРТОГРАФИИ Действителен с 27.06.2023 по 19.09.2024	инициалы, фамилия

СПб ГБУ «МФЦ» СЕКТОР 4
МФЦ КИРОВСКОГО Р-НА
Стачек, д. 47, лит. Е
ВЕДУЩИЙ СПЕЦИАЛИСТ
ПО ДОКУМЕНТООБОРОТУ
[illegible]
02.05.2024

Здание
вид объекта недвижимости

Лист № 3 раздела 5	Всего листов раздела 5: 3	Всего разделов: 4	Всего листов выписки: 8

02.05.2024г.	
Кадастровый номер: 78:06:0002006:2058	Номер этажа (этажей): подвал

Поэтажные планы строения по Филологическому пер. дом № 3

Инв. № 8/16
Лит. «П»

План подвала.



Масштаб 1

105

СПб ГКУ «МФЦ» СЕКТОР № 4
МФЦ КИРОВСКОГО РАЙОНА
СПб., ГР. СТАЧЕК, Д. 47, ЛИТ. Е
ВЕДУЩИЙ СПЕЦИАЛИСТ
ПО ДОКУМЕНТООБОРОТУ
ЛОКЕРНАЯ ЕЛЕНА ВИКТОРОВНА

	ДОКУМЕНТ ПОДПИСАН	
полное наименование должности	ЭЛЕКТРОННОЙ ПОДПИСЬЮ	инициалы, фамилия

Сертификат: 00BB056B7401CB38D2B3576ACDC8425108
Владелец: ФЕДЕРАЛЬНАЯ СЛУЖБА ГОСУДАРСТВЕННОЙ РЕГИСТРАЦИИ, КАДАСТРА И КАРТОГРАФИИ
Действителен: с 27.06.2023 по 19.09.2024


В настоящем документе прошито
лист
Ведущий специалист по документообороту
Ф.И.О. Серебова Елена Викторовна
Подпись
2024
СПб ГКУ "МФЦ" СЕКТОР № 4
МФЦ КИРОВСКОГО Р-НА
СПБ, ПР. СТАЧЕК, Д. 47, ЛИТ. Е
ВЕДУЩИЙ СПЕЦИАЛИСТ
ПО ДОКУМЕНТООБОРОТУ
СЕРЕБОВА ЕЛЕНА ВИКТОРОВНА

Филиал публично-правовой компании "Роскадастр" по Санкт-Петербургу

полное наименование органа регистрации прав

Выписка из Единого государственного реестра недвижимости об объекте недвижимости

Сведения о характеристиках объекта недвижимости

На основании запроса от 22.01.2024, поступившего на рассмотрение 22.01.2024, сообщаем, что согласно записям Единого государственного реестра недвижимости:

Раздел 1 Лист 1

Здание
вид объекта недвижимости

Лист № 1 раздела 1	Всего листов раздела 1: 2	Всего разделов: 5	Всего листов выписки: 7

22.01.2024г. № КУВИ-001/2024-20581797	
Кадастровый номер:	78:06:0002006:2029
Номер кадастрового квартала:	78:06:0002006
Дата присвоения кадастрового номера:	29.08.2012

Ранее присвоенный государственный учетный номер:	Инвентарный номер б/н; Кадастровый номер 78:6:2006:12:66
Местоположение:	г.Санкт-Петербург, Университетская набережная, дом 7-9-11, литера БО
Площадь:	897.2
Назначение:	Нежилое
Наименование:	Здание Малой оранжереи
Количество этажей, в том числе подземных этажей:	3, в том числе подземных 1
Материал наружных стен:	Кирпичные
Год ввода в эксплуатацию по завершении строительства:	1917
Год завершения строительства:	данные отсутствуют
Кадастровая стоимость, руб.:	6509287.74
Кадастровые номера иных объектов недвижимости, в пределах которых расположен объект недвижимости:	78:06:0002006:12
Кадастровые номера помещений, машино-мест, расположенных в здании или сооружении:	78:06:0002006:2410
Кадастровые номера объектов недвижимости, из которых образован объект недвижимости:	данные отсутствуют
Кадастровые номера образованных объектов недвижимости:	данные отсутствуют
Сведения о включении объекта недвижимости в состав предприятия как имущественного комплекса:	данные отсутствуют
Сведения о включении объекта недвижимости в состав единого недвижимого комплекса:	данные отсутствуют
Виды разрешенного использования:	данные отсутствуют

ДОКУМЕНТ ПОДПИСАН
ЭЛЕКТРОННОЙ ПОДПИСЬЮ
Сертификат: 00BB056B7401CB38D2B3576ACDC8425108
Владелец: ФЕДЕРАЛЬНАЯ СЛУЖБА ГОСУДАРСТВЕННОЙ РЕГИСТРАЦИИ, КАДАСТРА И КАРТОГРАФИИ
Действителен: с 27.06.2023 по 19.09.2024

полное наименование должности		инициалы, фамилия

Здание
вид объекта недвижимости

Лист № 2 раздела 1	Всего листов раздела 1: 2	Всего разделов: 5	Всего листов выписки: 7

22.01.2024г. № КУВИ-001/2024-20581797	
Кадастровый номер:	78:06:0002006:2029

Сведения о включении объекта недвижимости в реестр объектов культурного наследия:	данные отсутствуют
Сведения о кадастровом инженере:	данные отсутствуют
Статус записи об объекте недвижимости:	Сведения об объекте недвижимости имеют статус "актуальные, ранее учтенные"
Особые отметки:	Сведения, необходимые для заполнения раздела: 6 - Сведения о частях объекта недвижимости, отсутствуют.
Получатель выписки:	Тюрина Екатерина Александровна

полное наименование должности		инициалы, фамилия

ДОКУМЕНТ ПОДПИСАН
ЭЛЕКТРОННОЙ ПОДПИСЬЮ
Сертификат: 00BB056B7401CB38D2B3576ACDC8425108
Владелец: ФЕДЕРАЛЬНАЯ СЛУЖБА ГОСУДАРСТВЕННОЙ РЕГИСТРАЦИИ, КАДАСТРА И КАРТОГРАФИИ
Действителен: с 27.06.2023 по 19.09.2024

Выписка из Единого государственного реестра недвижимости об объекте недвижимости

Сведения о зарегистрированных правах

Здание
вид объекта недвижимости

Лист № 1 раздела 2	Всего листов раздела 2: 2	Всего разделов: 5	Всего листов выписки: 7

22.01.2024г. № КУВИ-001/2024-20581797	
Кадастровый номер:	78:06:0002006:2029

1	Правообладатель (правообладатели):	1.1	Федеральное государственное бюджетное образовательное учреждение высшего образования "Санкт-Петербургский государственный университет", ИНН: 7801002274
	Сведения о возможности предоставления третьим лицам персональных данных физического лица:	1.1.1	данные отсутствуют
2	Вид, номер, дата и время государственной регистрации права:	2.1	Оперативное управление 78-01-177/2004-356.2 22.09.2004 00:00:00
3	Сведения об осуществлении государственной регистрации сделки, права без необходимого в силу закона согласия третьего лица, органа:	3.1	данные отсутствуют
4	Ограничение прав и обременение объекта недвижимости:	не зарегистрировано	
1	Правообладатель (правообладатели):	1.2	Российская Федерация
	Сведения о возможности предоставления третьим лицам персональных данных физического лица:	1.2.1	данные отсутствуют
2	Вид, номер, дата и время государственной регистрации права:	2.2	Собственность 78-01-177/2004-356.1 22.09.2004 00:00:00
3	Сведения об осуществлении государственной регистрации сделки, права без необходимого в силу закона согласия третьего лица, органа:	3.2	данные отсутствуют
4	Ограничение прав и обременение объекта недвижимости:	не зарегистрировано	
5	Договоры участия в долевом строительстве:	не зарегистрировано	
6	Заявленные в судебном порядке права требования:	данные отсутствуют	
7	Сведения о возможности предоставления третьим лицам персональных данных физического лица	данные отсутствуют	
8	Сведения о возражении в отношении зарегистрированного права:	данные отсутствуют	
9	Сведения о наличии решения об изъятии объекта недвижимости для государственных и муниципальных нужд:	данные отсутствуют	

ДОКУМЕНТ ПОДПИСАН
ЭЛЕКТРОННОЙ ПОДПИСЬЮ
Сертификат: 00BB056B7401CB38D2B3576ACDC8425108
Владелец: ФЕДЕРАЛЬНАЯ СЛУЖБА ГОСУДАРСТВЕННОЙ РЕГИСТРАЦИИ, КАДАСТРА И КАРТОГРАФИИ
Действителен: с 27.06.2023 по 19.09.2024

полное наименование должности		инициалы, фамилия

Здание
вид объекта недвижимости

Лист № 2 раздела 2	Всего листов раздела 2: 2	Всего разделов: 5	Всего листов выписки: 7

22.01.2024г. № КУВИ-001/2024-20581797	
Кадастровый номер:	78:06:0002006:2029

10	Сведения о невозможности государственной регистрации без личного участия правообладателя или его законного представителя:	данные отсутствуют
11	Правопритязания и сведения о наличии поступивших, но не рассмотренных заявлений о проведении государственной регистрации права (перехода, прекращения права), ограничения права или обременения объекта недвижимости, сделки в отношении объекта недвижимости:	отсутствуют

полное наименование должности		инициалы, фамилия

ДОКУМЕНТ ПОДПИСАН
ЭЛЕКТРОННОЙ ПОДПИСЬЮ
Сертификат: 00BB056B7401CB38D2B3576ACDC8425108
Владелец: ФЕДЕРАЛЬНАЯ СЛУЖБА ГОСУДАРСТВЕННОЙ РЕГИСТРАЦИИ, КАДАСТРА И КАРТОГРАФИИ
Действителен: с 27.06.2023 по 19.09.2024

Выписка из Единого государственного реестра недвижимости об объекте недвижимости


Описание местоположения объекта недвижимости

Здание
вид объекта недвижимости

Лист № 1 раздела 5	Всего листов раздела 5: 1	Всего разделов: 5	Всего листов выписки: 7

22.01.2024г. № КУВИ-001/2024-20581797	
Кадастровый номер:	78:06:0002006:2029

Схема расположения объекта недвижимости (части объекта недвижимости) на земельном участке(ах)

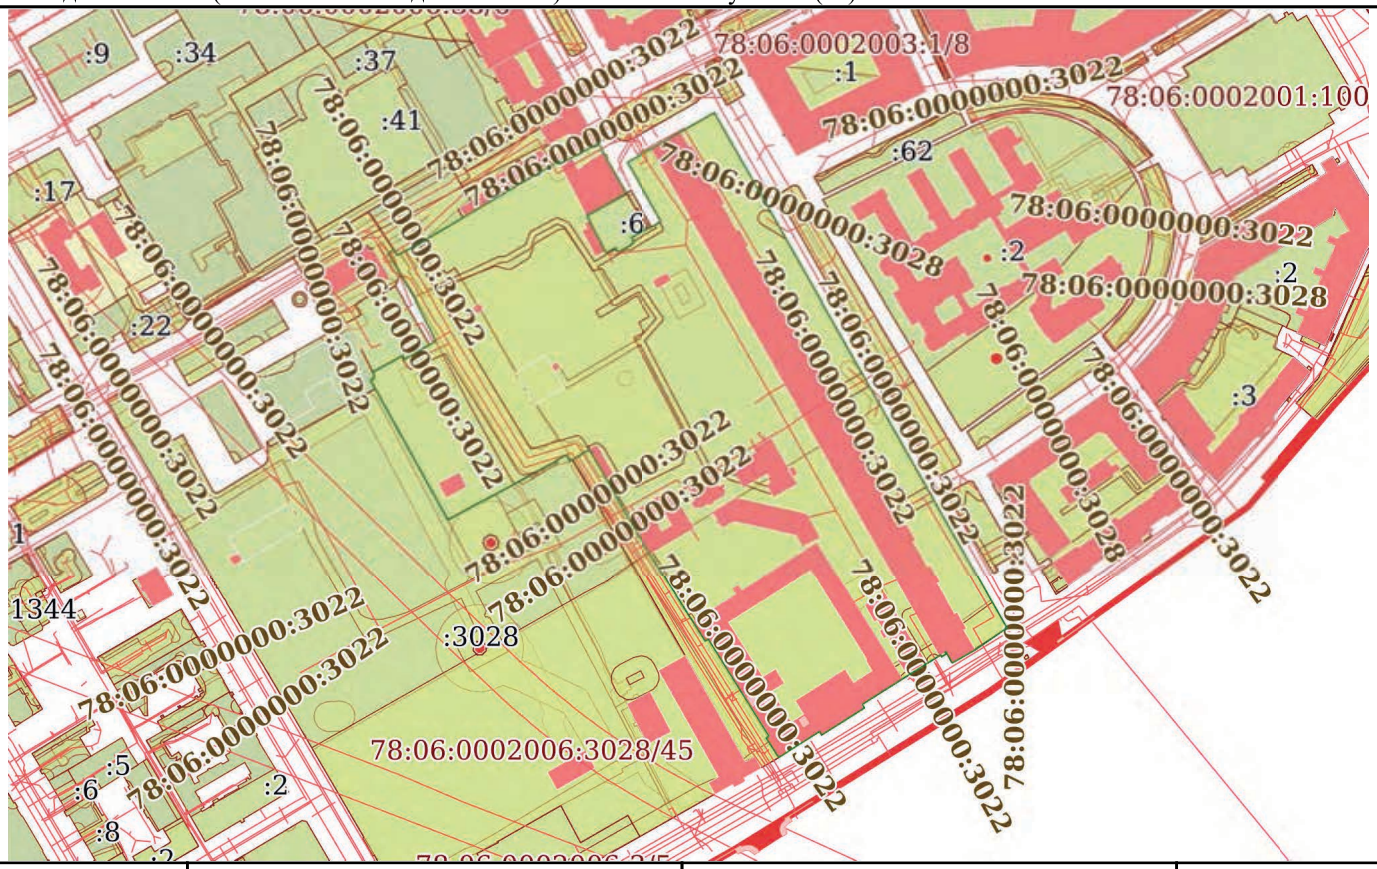

Масштаб 1:5000	Условные обозначения:		

ДОКУМЕНТ ПОДПИСАН
ЭЛЕКТРОННОЙ ПОДПИСЬЮ
Сертификат: 00BB056B7401CB38D2B3576ACDC8425108
Владелец: ФЕДЕРАЛЬНАЯ СЛУЖБА ГОСУДАРСТВЕННОЙ РЕГИСТРАЦИИ, КАДАСТРА И КАРТОГРАФИИ
Действителен: с 27.06.2023 по 19.09.2024

полное наименование должности		инициалы, фамилия

Выписка из Единого государственного реестра недвижимости об объекте недвижимости

Перечень помещений, машино-мест, расположенных в здании, сооружении

Здание
вид объекта недвижимости

Лист № 1 раздела 7	Всего листов раздела 7: 1	Всего разделов: 5	Всего листов выписки: 7

22.01.2024г. № КУВИ-001/2024-20581797	
Кадастровый номер:	78:06:0002006:2029

N п/п	Кадастровый номер помещения, машино-места	Номер этажа (этажей)	Обозначение (номер) помещения, машино-места на поэтажном плане	Назначение помещения	Вид разрешенного использования	Площадь, м2
1	78:06:0002006:2410	подвал	1-Н	Нежилое	данные отсутствуют	897.2

ДОКУМЕНТ ПОДПИСАН
ЭЛЕКТРОННОЙ ПОДПИСЬЮ
Сертификат: 00BB056B7401CB38D2B3576ACDC8425108
Владелец: ФЕДЕРАЛЬНАЯ СЛУЖБА ГОСУДАРСТВЕННОЙ РЕГИСТРАЦИИ, КАДАСТРА И КАРТОГРАФИИ
Действителен: с 27.06.2023 по 19.09.2024

полное наименование должности		инициалы, фамилия


Выписка из Единого государственного реестра недвижимости об объекте недвижимости

План расположения помещения, машино-места на этаже (плане этажа)

Здание
вид объекта недвижимости

Лист № 1 раздела 8	Всего листов раздела 8: 1	Всего разделов: 5	Всего листов выписки: 7

22.01.2024г. № КУВИ-001/2024-20581797	
Кадастровый номер: 78:06:0002006:2029	Номер этажа (этажей): подвал

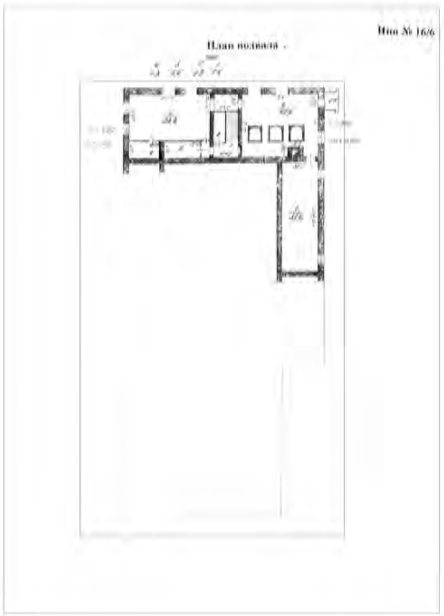

Масштаб 1

полное наименование должности		инициалы, фамилия

ДОКУМЕНТ ПОДПИСАН
ЭЛЕКТРОННОЙ ПОДПИСЬЮ
Сертификат: 00BB056B7401CB38D2B3576ACDC8425108
Владелец: ФЕДЕРАЛЬНАЯ СЛУЖБА ГОСУДАРСТВЕННОЙ РЕГИСТРАЦИИ, КАДАСТРА И КАРТОГРАФИИ
Действителен: с 27.06.2023 по 19.09.2024

Филиал публично-правовой компании "Роскадастр" по Санкт-Петербургу

полное наименование органа регистрации прав

Выписка из Единого государственного реестра недвижимости об объекте недвижимости

Сведения о характеристиках объекта недвижимости

На основании запроса от 22.01.2024, поступившего на рассмотрение 22.01.2024, сообщаем, что согласно записям Единого государственного реестра недвижимости:

Раздел 1 Лист 1

Здание
вид объекта недвижимости

Лист № 1 раздела 1	Всего листов раздела 1: 2	Всего разделов: 5	Всего листов выписки: 10

22.01.2024г. № КУВИ-001/2024-20587881	
Кадастровый номер:	78:06:0002006:2045
Номер кадастрового квартала:	78:06:0002006
Дата присвоения кадастрового номера:	29.08.2012

Ранее присвоенный государственный учетный номер:	Инвентарный номер б/н; Кадастровый номер 78:6:2006:12:68
Местоположение:	г.Санкт-Петербург, Университетская набережная, дом 7-9-11, литера АЯ
Площадь:	1144
Назначение:	Нежилое
Наименование:	Учебно-научное
Количество этажей, в том числе подземных этажей:	4, в том числе подземных 1
Материал наружных стен:	Кирпичные
Год ввода в эксплуатацию по завершении строительства:	1868
Год завершения строительства:	данные отсутствуют
Кадастровая стоимость, руб.:	39050972.76
Кадастровые номера иных объектов недвижимости, в пределах которых расположен объект недвижимости:	78:06:0002006:12
Кадастровые номера помещений, машино-мест, расположенных в здании или сооружении:	78:06:0002006:2496
Кадастровые номера объектов недвижимости, из которых образован объект недвижимости:	данные отсутствуют
Кадастровые номера образованных объектов недвижимости:	данные отсутствуют
Сведения о включении объекта недвижимости в состав предприятия как имущественного комплекса:	данные отсутствуют
Сведения о включении объекта недвижимости в состав единого недвижимого комплекса:	данные отсутствуют
Виды разрешенного использования:	данные отсутствуют

114

ДОКУМЕНТ ПОДПИСАН
ЭЛЕКТРОННОЙ ПОДПИСЬЮ
Сертификат: 00BB056B7401CB38D2B3576ACDC8425108
Владелец: ФЕДЕРАЛЬНАЯ СЛУЖБА ГОСУДАРСТВЕННОЙ РЕГИСТРАЦИИ, КАДАСТРА И КАРТОГРАФИИ
Действителен: с 27.06.2023 по 19.09.2024

полное наименование должности		инициалы, фамилия

Здание
вид объекта недвижимости

Лист № 2 раздела 1	Всего листов раздела 1: 2	Всего разделов: 5	Всего листов выписки: 10

22.01.2024г. № КУВИ-001/2024-20587881	
Кадастровый номер:	78:06:0002006:2045

Сведения о включении объекта недвижимости в реестр объектов культурного наследия:	данные отсутствуют
Сведения о кадастровом инженере:	данные отсутствуют
Статус записи об объекте недвижимости:	Сведения об объекте недвижимости имеют статус "актуальные, ранее учтенные"
Особые отметки:	Сведения, необходимые для заполнения раздела: 6 - Сведения о частях объекта недвижимости, отсутствуют.
Получатель выписки:	Тюрина Екатерина Александровна

полное наименование должности		инициалы, фамилия

ДОКУМЕНТ ПОДПИСАН
ЭЛЕКТРОННОЙ ПОДПИСЬЮ
Сертификат: 00BB056B7401CB38D2B3576ACDC8425108
Владелец: ФЕДЕРАЛЬНАЯ СЛУЖБА ГОСУДАРСТВЕННОЙ РЕГИСТРАЦИИ, КАДАСТРА И КАРТОГРАФИИ
Действителен: с 27.06.2023 по 19.09.2024

Выписка из Единого государственного реестра недвижимости об объекте недвижимости

Сведения о зарегистрированных правах

Здание
вид объекта недвижимости

Лист № 1 раздела 2	Всего листов раздела 2: 2	Всего разделов: 5	Всего листов выписки: 10

22.01.2024г. № КУВИ-001/2024-20587881	
Кадастровый номер:	78:06:0002006:2045

1	Правообладатель (правообладатели):	1.1	Российская Федерация
	Сведения о возможности предоставления третьим лицам персональных данных физического лица:	1.1.1	данные отсутствуют
2	Вид, номер, дата и время государственной регистрации права:	2.1	Собственность 78-78-59/029/2014-108 12.08.2014 00:00:00
3	Сведения об осуществлении государственной регистрации сделки, права без необходимого в силу закона согласия третьего лица, органа:	3.1	данные отсутствуют
4	Ограничение прав и обременение объекта недвижимости:	не зарегистрировано	
1	Правообладатель (правообладатели):	1.2	Федеральное государственное бюджетное образовательное учреждение высшего образования "Санкт-Петербургский государственный университет", ИНН: 7801002274
	Сведения о возможности предоставления третьим лицам персональных данных физического лица:	1.2.1	данные отсутствуют
2	Вид, номер, дата и время государственной регистрации права:	2.2	Оперативное управление 78-01-177/2004-343.1 04.08.2004 00:00:00
3	Сведения об осуществлении государственной регистрации сделки, права без необходимого в силу закона согласия третьего лица, органа:	3.2	данные отсутствуют
4	Ограничение прав и обременение объекта недвижимости:		
	4.1 вид:	Прочие ограничения прав и обременения объекта недвижимости	
	дата государственной регистрации:	04.08.2004 00:00:00	
	номер государственной регистрации:	78-01-177/2004-343.2	
	срок, на который установлены ограничение прав и обременение объекта недвижимости:	данные отсутствуют	
	лицо, в пользу которого установлены ограничение прав и обременение объекта недвижимости:	публичный	
	сведения о возможности предоставления третьим лицам персональных данных физического лица	данные отсутствуют	

ДОКУМЕНТ ПОДПИСАН
ЭЛЕКТРОННОЙ ПОДПИСЬЮ
Сертификат: 00BB056B7401CB38D2B3576ACDC8425108
Владелец: ФЕДЕРАЛЬНАЯ СЛУЖБА ГОСУДАРСТВЕННОЙ РЕГИСТРАЦИИ, КАДАСТРА И КАРТОГРАФИИ
Действителен: с 27.06.2023 по 19.09.2024

полное наименование должности		инициалы, фамилия

Здание
вид объекта недвижимости

Лист № 2 раздела 2	Всего листов раздела 2: 2	Всего разделов: 5	Всего листов выписки: 10

22.01.2024г. № КУВИ-001/2024-20587881	
Кадастровый номер:	78:06:0002006:2045

		основание государственной регистрации:	Постановление "О перечне объектов исторического и культурного наследия федерального (общероссийского) значения, находящихся в г. Санкт-Петербурге", № 527, выдан 10.07.2001
		сведения об осуществлении государственной регистрации сделки, права, ограничения права без необходимого в силу закона согласия третьего лица, органа:	данные отсутствуют
		сведения об управляющем залогом и о договоре управления залогом, если такой договор заключен для управления ипотекой:	данные отсутствуют
		сведения о депозитарии, который осуществляет хранение обездвиженной документарной закладной или электронной закладной:	
		ведения о внесении изменений или дополнений в регистрационную запись об ипотеке:	
5	Договоры участия в долевом строительстве:		не зарегистрировано
6	Заявленные в судебном порядке права требования:		данные отсутствуют
7	Сведения о возможности предоставления третьим лицам персональных данных физического лица		данные отсутствуют
8	Сведения о возражении в отношении зарегистрированного права:		данные отсутствуют
9	Сведения о наличии решения об изъятии объекта недвижимости для государственных и муниципальных нужд:		данные отсутствуют
10	Сведения о невозможности государственной регистрации без личного участия правообладателя или его законного представителя:		данные отсутствуют
11	Правопритязания и сведения о наличии поступивших, но не рассмотренных заявлений о проведении государственной регистрации права (перехода, прекращения права), ограничения права или обременения объекта недвижимости, сделки в отношении объекта недвижимости:		отсутствуют

ДОКУМЕНТ ПОДПИСАН
ЭЛЕКТРОННОЙ ПОДПИСЬЮ
Сертификат: 00BB056B7401CB38D2B3576ACDC8425108
Владелец: ФЕДЕРАЛЬНАЯ СЛУЖБА ГОСУДАРСТВЕННОЙ РЕГИСТРАЦИИ, КАДАСТРА И КАРТОГРАФИИ
Действителен: с 27.06.2023 по 19.09.2024

полное наименование должности		инициалы, фамилия

Выписка из Единого государственного реестра недвижимости об объекте недвижимости


Описание местоположения объекта недвижимости

Здание
вид объекта недвижимости

Лист № 1 раздела 5	Всего листов раздела 5: 1	Всего разделов: 5	Всего листов выписки: 10

22.01.2024г. № КУВИ-001/2024-20587881	
Кадастровый номер:	78:06:0002006:2045

Схема расположения объекта недвижимости (части объекта недвижимости) на земельном участке(ах)

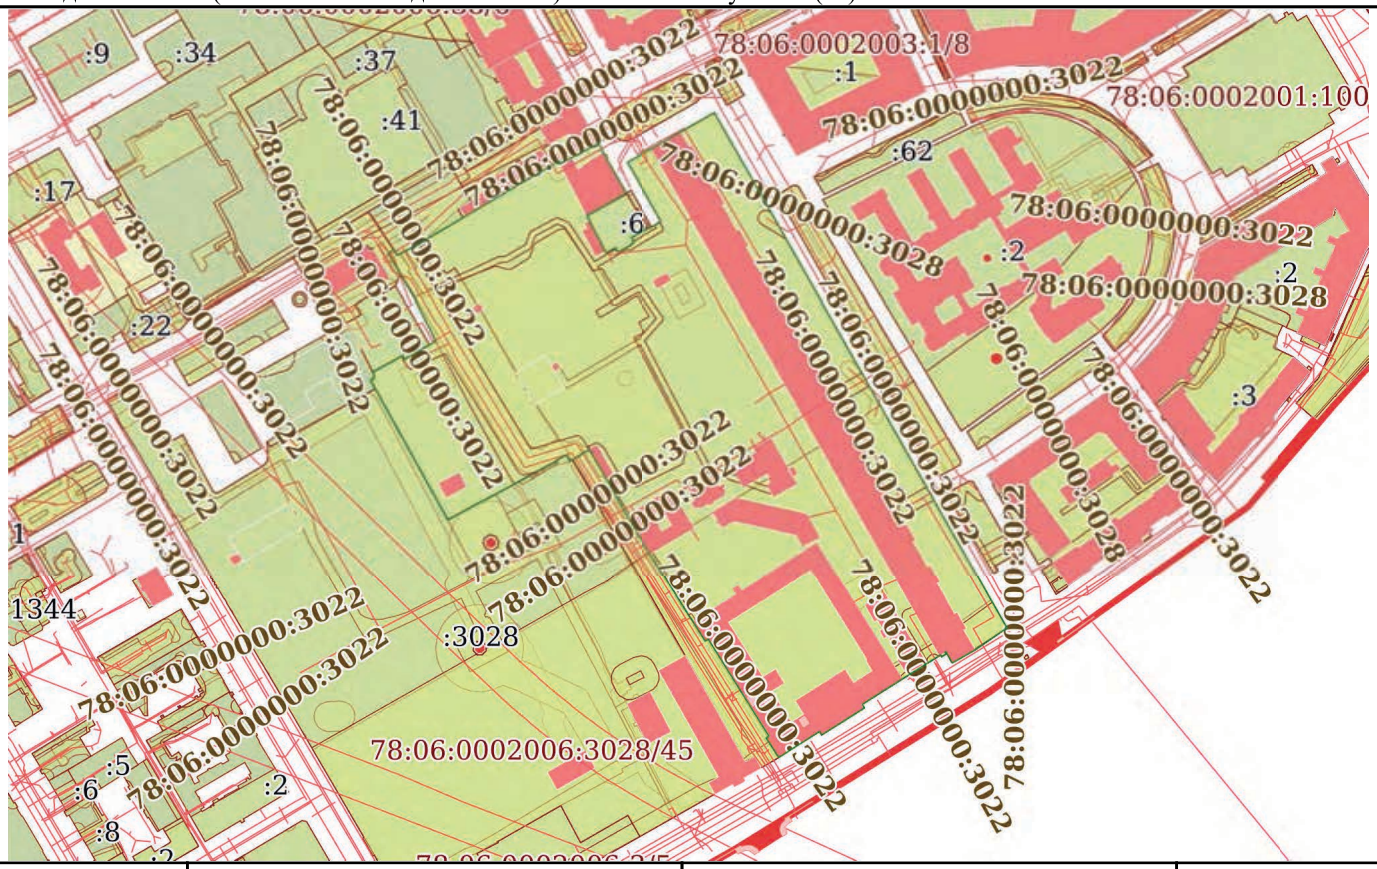

Масштаб 1:5000	Условные обозначения:		

ДОКУМЕНТ ПОДПИСАН
ЭЛЕКТРОННОЙ ПОДПИСЬЮ
Сертификат: 00BB056B7401CB38D2B3576ACDC8425108
Владелец: ФЕДЕРАЛЬНАЯ СЛУЖБА ГОСУДАРСТВЕННОЙ РЕГИСТРАЦИИ, КАДАСТРА И КАРТОГРАФИИ
Действителен: с 27.06.2023 по 19.09.2024

полное наименование должности		инициалы, фамилия

Выписка из Единого государственного реестра недвижимости об объекте недвижимости

Перечень помещений, машино-мест, расположенных в здании, сооружении

Здание
вид объекта недвижимости

Лист № 1 раздела 7	Всего листов раздела 7: 1	Всего разделов: 5	Всего листов выписки: 10

22.01.2024г. № КУВИ-001/2024-20587881	
Кадастровый номер:	78:06:0002006:2045

N п/п	Кадастровый номер помещения, машино-места	Номер этажа (этажей)	Обозначение (номер) помещения, машино-места на поэтажном плане	Назначение помещения	Вид разрешенного использования	Площадь, м2
1	78:06:0002006:2496	1, 2, 3, подвал	1-Н, 1-Н, 1-Н, 1-Н	Нежилое	данные отсутствуют	1144

ДОКУМЕНТ ПОДПИСАН
ЭЛЕКТРОННОЙ ПОДПИСЬЮ
Сертификат: 00BB056B7401CB38D2B3576ACDC8425108
Владелец: ФЕДЕРАЛЬНАЯ СЛУЖБА ГОСУДАРСТВЕННОЙ РЕГИСТРАЦИИ, КАДАСТРА И КАРТОГРАФИИ
Действителен: с 27.06.2023 по 19.09.2024

полное наименование должности	инициалы, фамилия


Выписка из Единого государственного реестра недвижимости об объекте недвижимости

План расположения помещения, машино-места на этаже (плане этажа)

Здание
вид объекта недвижимости

Лист № 1 раздела 8	Всего листов раздела 8: 4	Всего разделов: 5	Всего листов выписки: 10

22.01.2024г. № КУВИ-001/2024-20587881	
Кадастровый номер: 78:06:0002006:2045	Номер этажа (этажей): 1

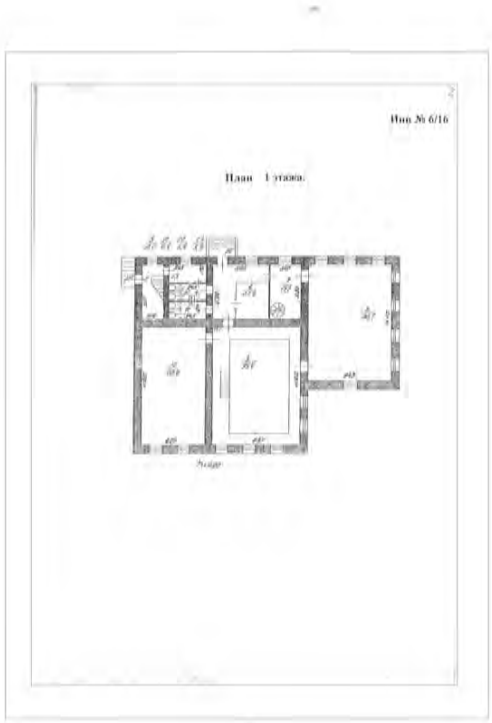


Масштаб 1

полное наименование должности	ДОКУМЕНТ ПОДПИСАН ЭЛЕКТРОННОЙ ПОДПИСЬЮ Сертификат: 00BB056B7401CB38D2B3576ACDC8425108 Владелец: ФЕДЕРАЛЬНАЯ СЛУЖБА ГОСУДАРСТВЕННОЙ РЕГИСТРАЦИИ, КАДАСТРА И КАРТОГРАФИИ Действителен: с 27.06.2023 по 19.09.2024	инициалы, фамилия

Здание
вид объекта недвижимости

Лист № 2 раздела 8	Всего листов раздела 8: 4	Всего разделов: 5	Всего листов выписки: 10

22.01.2024г. № КУВИ-001/2024-20587881	
Кадастровый номер: 78:06:0002006:2045	Номер этажа (этажей): 2

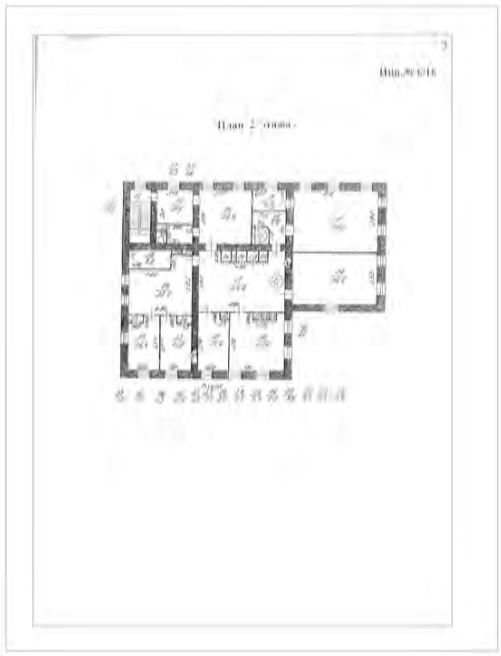

Масштаб 1


ДОКУМЕНТ ПОДПИСАН
ЭЛЕКТРОННОЙ ПОДПИСЬЮ
Сертификат: 00BB056B7401CB38D2B3576ACDC8425108
Владелец: ФЕДЕРАЛЬНАЯ СЛУЖБА ГОСУДАРСТВЕННОЙ РЕГИСТРАЦИИ, КАДАСТРА И КАРТОГРАФИИ
Действителен: с 27.06.2023 по 19.09.2024

полное наименование должности		инициалы, фамилия

Здание
вид объекта недвижимости

Лист № 3 раздела 8	Всего листов раздела 8: 4	Всего разделов: 5	Всего листов выписки: 10

22.01.2024г. № КУВИ-001/2024-20587881	
Кадастровый номер: 78:06:0002006:2045	Номер этажа (этажей): 3

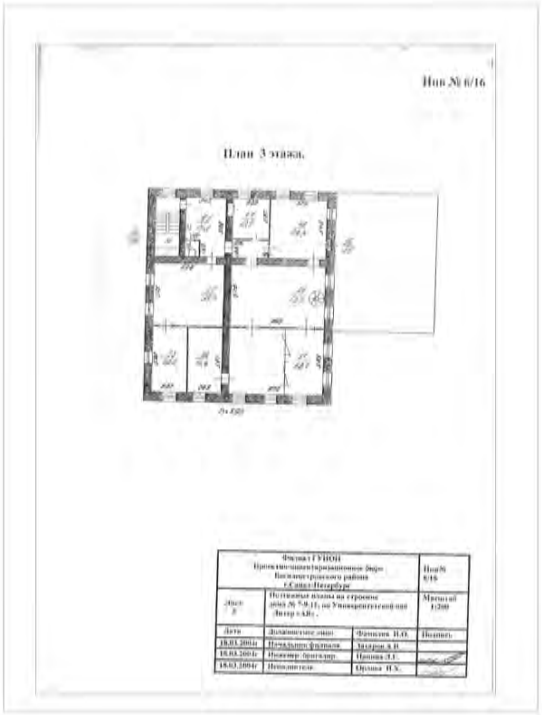

Масштаб 1


полное наименование должности		инициалы, фамилия

ДОКУМЕНТ ПОДПИСАН
ЭЛЕКТРОННОЙ ПОДПИСЬЮ
Сертификат: 00BB056B7401CB38D2B3576ACDC8425108
Владелец: ФЕДЕРАЛЬНАЯ СЛУЖБА ГОСУДАРСТВЕННОЙ РЕГИСТРАЦИИ, КАДАСТРА И КАРТОГРАФИИ
Действителен: с 27.06.2023 по 19.09.2024

Здание
вид объекта недвижимости

Лист № 4 раздела 8	Всего листов раздела 8: 4	Всего разделов: 5	Всего листов выписки: 10

22.01.2024г. № КУВИ-001/2024-20587881	
Кадастровый номер: 78:06:0002006:2045	Номер этажа (этажей): подвал

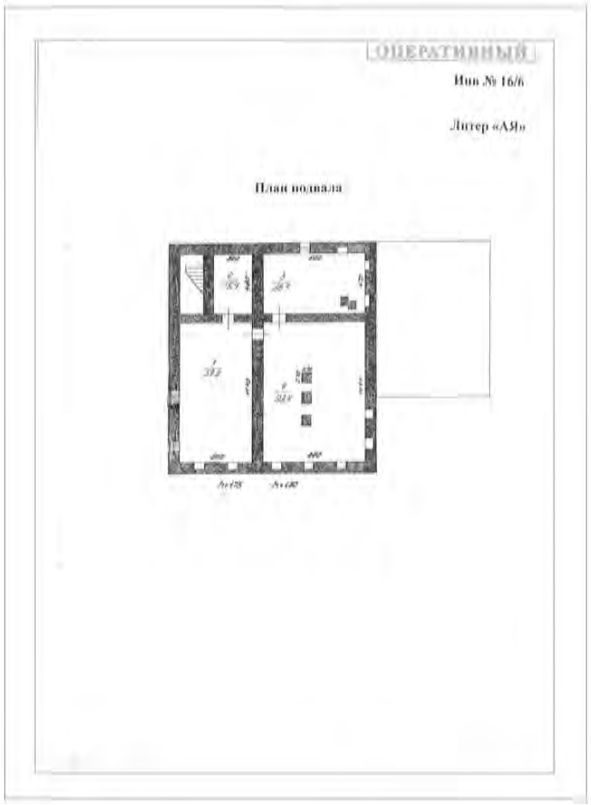

Масштаб 1

ДОКУМЕНТ ПОДПИСАН
ЭЛЕКТРОННОЙ ПОДПИСЬЮ
Сертификат: 00BB056B7401CB38D2B3576ACDC8425108
Владелец: ФЕДЕРАЛЬНАЯ СЛУЖБА ГОСУДАРСТВЕННОЙ
РЕГИСТРАЦИИ, КАДАСТРА И КАРТОГРАФИИ
Действителен: с 27.06.2023 по 19.09.2024

полное наименование должности		инициалы, фамилия

Филиал публично-правовой компании "Роскадастр" по Санкт-Петербургу

полное наименование органа регистрации прав

Выписка из Единого государственного реестра недвижимости об объекте недвижимости

Сведения о характеристиках объекта недвижимости

На основании запроса от 30.01.2025, поступившего на рассмотрение 30.01.2025, сообщаем, что согласно записям Единого государственного реестра недвижимости:

Раздел 1 Лист 1

Здание
вид объекта недвижимости

Лист № 1 раздела 1	Всего листов раздела 1: 2	Всего разделов: 6	Всего листов выписки: 17

30.01.2025г. № КУВИ-001/2025-25923157	
Кадастровый номер:	78:06:0002006:2058
Номер кадастрового квартала:	78:06:0002006
Дата присвоения кадастрового номера:	29.08.2012

Ранее присвоенный государственный учетный номер:	Кадастровый номер 78:6:2006:12:4
Адрес:	г.Санкт-Петербург, Филологический переулок, дом 3, литера П
Площадь:	4371.4
Назначение:	Нежилое
Наименование:	Административное (учрежденческое)
Количество этажей, в том числе подземных этажей:	6, в том числе подземных 1
Материал наружных стен:	Кирпичные
Год ввода в эксплуатацию по завершении строительства:	1917
Год завершения строительства:	1917
Кадастровая стоимость, руб.:	190231822.48
Кадастровые номера иных объектов недвижимости, в пределах которых расположен объект недвижимости:	78:06:0002006:12
Кадастровые номера помещений, машино-мест, расположенных в здании или сооружении:	78:06:0002006:2524, 78:06:0002006:2525, 78:06:0002006:2526
Кадастровые номера объектов недвижимости, из которых образован объект недвижимости:	данные отсутствуют
Кадастровые номера образованных объектов недвижимости:	данные отсутствуют
Сведения о включении объекта недвижимости в состав предприятия как имущественного комплекса:	данные отсутствуют
Сведения о включении объекта недвижимости в состав единого недвижимого комплекса:	данные отсутствуют
Виды разрешенного использования:	данные отсутствуют

ДОКУМЕНТ ПОДПИСАН
ЭЛЕКТРОННОЙ ПОДПИСЬЮ
Сертификат: 009F0BDC181A023B64597F1E2579BEFB50
Владелец: ФЕДЕРАЛЬНАЯ СЛУЖБА ГОСУДАРСТВЕННОЙ РЕГИСТРАЦИИ, КАДАСТРА И КАРТОГРАФИИ
Действителен: с 02.08.2024 по 26.10.2025

полное наименование должности		инициалы, фамилия

Здание
вид объекта недвижимости

Лист № 2 раздела 1	Всего листов раздела 1: 2	Всего разделов: 6	Всего листов выписки: 17

30.01.2025г. № КУВИ-001/2025-25923157	
Кадастровый номер:	78:06:0002006:2058

Сведения о включении объекта недвижимости в реестр объектов культурного наследия:	данные отсутствуют
Сведения о кадастровом инженере:	дата завершения кадастровых работ: 15.10.2003 Замесов Никита Борисович, СНИЛС 14097996407, договор на выполнение кадастровых работ от 27.10.2022 № 127102022, дата завершения кадастровых работ: 27.10.2022
Статус записи об объекте недвижимости:	Сведения об объекте недвижимости имеют статус "актуальные, ранее учтенные"
Особые отметки:	Сведения, необходимые для заполнения раздела: 6 - Сведения о частях объекта недвижимости, отсутствуют.
Получатель выписки:	Тюрина Екатерина Александровна

полное наименование должности		инициалы, фамилия

ДОКУМЕНТ ПОДПИСАН
ЭЛЕКТРОННОЙ ПОДПИСЬЮ
Сертификат: 009F0BDC181A023B64597F1E2579BEFB50
Владелец: ФЕДЕРАЛЬНАЯ СЛУЖБА ГОСУДАРСТВЕННОЙ РЕГИСТРАЦИИ, КАДАСТРА И КАРТОГРАФИИ
Действителен: с 02.08.2024 по 26.10.2025

Выписка из Единого государственного реестра недвижимости об объекте недвижимости

Сведения о зарегистрированных правах

Здание
вид объекта недвижимости

Лист № 1 раздела 2	Всего листов раздела 2: 6	Всего разделов: 6	Всего листов выписки: 17

30.01.2025г. № КУВИ-001/2025-25923157	
Кадастровый номер:	78:06:0002006:2058

1	Правообладатель (правообладатели):	1.1	Федеральное государственное бюджетное образовательное учреждение высшего образования "Санкт-Петербургский государственный университет", ИНН: 7801002274
	Сведения о возможности предоставления третьим лицам персональных данных физического лица:	1.1.1	данные отсутствуют
2	Вид, номер, дата и время государственной регистрации права:	2.1	Оперативное управление 78:06:0002006:2058-78/011/2023-2 07.03.2023 12:12:13
3	Сведения об осуществлении государственной регистрации сделки, права без необходимого в силу закона согласия третьего лица, органа:	3.1	данные отсутствуют
4	Ограничение прав и обременение объекта недвижимости:		

4.1	вид:	Аренда
	дата государственной регистрации:	11.10.2024 12:39:36
	номер государственной регистрации:	78:06:0002006:2058-78/011/2024-6
	срок, на который установлены ограничение прав и обременение объекта недвижимости:	Срок действия с 11.10.2024 по 07.04.2029
	лицо, в пользу которого установлены ограничение прав и обременение объекта недвижимости:	Публичное акционерное общество "Сбербанк России", ИНН: 7707083893
	сведения о возможности предоставления третьим лицам персональных данных физического лица	данные отсутствуют
	основание государственной регистрации:	Договор аренды федерального недвижимого имущества, закрепленного за Санкт-Петербургским государственным университетом на праве оперативного управления, № 50005088878, выдан 04.06.2024, дата государственной регистрации: 11.10.2024, номер государственной регистрации: 78:06:0002006:2013-78/011/2024-15
	сведения об осуществлении государственной регистрации сделки, права, ограничения права без необходимого в силу закона согласия третьего лица, органа:	данные отсутствуют
	сведения об управляющем залогом и о договоре управления залогом, если такой договор заключен для управления ипотекой:	данные отсутствуют

ДОКУМЕНТ ПОДПИСАН
ЭЛЕКТРОННОЙ ПОДПИСЬЮ
Сертификат: 009F0BDC181A023B64597F1E2579BEFB50
Владелец: ФЕДЕРАЛЬНАЯ СЛУЖБА ГОСУДАРСТВЕННОЙ РЕГИСТРАЦИИ, КАДАСТРА И КАРТОГРАФИИ
Действителен: с 02.08.2024 по 26.10.2025

полное наименование должности		инициалы, фамилия

Здание
вид объекта недвижимости

Лист № 2 раздела 2	Всего листов раздела 2: 6	Всего разделов: 6	Всего листов выписки: 17

30.01.2025г. № КУВИ-001/2025-25923157	
Кадастровый номер:	78:06:0002006:2058

		сведения о депозитарии, который осуществляет хранение обездвиженной документарной закладной или электронной закладной:	
		ведения о внесении изменений или дополнений в регистрационную запись об ипотеке:	
	4.2	вид:	Аренда
		дата государственной регистрации:	02.05.2024 12:27:44
		номер государственной регистрации:	78:06:0002006:2058-78/011/2024-5
		срок, на который установлены ограничение прав и обременение объекта недвижимости:	Срок действия с 02.05.2024 по 03.09.2028
		лицо, в пользу которого установлены ограничение прав и обременение объекта недвижимости:	Публичное акционерное общество "Вымпел-Коммуникации", ИНН: 7713076301
		сведения о возможности предоставления третьим лицам персональных данных физического лица	данные отсутствуют
		основание государственной регистрации:	Договор аренды федерального недвижимого имущества, закрепленного за Санкт-Петербургским государственным университетом на праве оперативного управления, № 11902/11904/11917, выдан 17.11.2023, дата государственной регистрации: 02.05.2024, номер государственной регистрации: 78:06:0002038:3010-78/011/2024-11
		сведения об осуществлении государственной регистрации сделки, права, ограничения права без необходимого в силу закона согласия третьего лица, органа:	данные отсутствуют
		сведения об управляющем залогом и о договоре управления залогом, если такой договор заключен для управления ипотекой:	данные отсутствуют
		сведения о депозитарии, который осуществляет хранение обездвиженной документарной закладной или электронной закладной:	
		ведения о внесении изменений или дополнений в регистрационную запись об ипотеке:	
	4.3	вид:	Аренда
		дата государственной регистрации:	15.04.2024 18:45:23
		номер государственной регистрации:	78:06:0002006:2058-78/011/2024-4

ДОКУМЕНТ ПОДПИСАН
ЭЛЕКТРОННОЙ ПОДПИСЬЮ
Сертификат: 009F0BDC181A023B64597F1E2579BEFB50
Владелец: ФЕДЕРАЛЬНАЯ СЛУЖБА ГОСУДАРСТВЕННОЙ РЕГИСТРАЦИИ, КАДАСТРА И КАРТОГРАФИИ
Действителен: с 02.08.2024 по 26.10.2025

полное наименование должности	инициалы, фамилия

Здание
вид объекта недвижимости

Лист № 3 раздела 2	Всего листов раздела 2: 6	Всего разделов: 6	Всего листов выписки: 17

30.01.2025г. № КУВИ-001/2025-25923157	
Кадастровый номер:	78:06:0002006:2058

		срок, на который установлены ограничение прав и обременение объекта недвижимости:	Срок действия с 15.04.2024 по 05.10.2027
		лицо, в пользу которого установлены ограничение прав и обременение объекта недвижимости:	Общество с ограниченной ответственностью "МастерШеф", ИНН: 7801324218
		сведения о возможности предоставления третьим лицам персональных данных физического лица	данные отсутствуют
		основание государственной регистрации:	Договор аренды федерального недвижимого имущества, закрепленного за Санкт-Петербургским государственным университетом на праве оперативного управления, № 01/1-56-24-СПбГУ, выдан 13.10.2022, дата государственной регистрации: 15.04.2024, номер государственной регистрации: 78:06:0002006:2013-78/011/2024-11 Дополнительное соглашение к Договору аренды федерального недвижимого имущества, закрепленного за Санкт-Петербургским государственным университетом на праве оперативного управления № 01/1-56-24-СПбГУ, № 1, выдан 30.06.2023, дата государственной регистрации: 15.04.2024, номер государственной регистрации: 78:06:0002006:2013-78/011/2024-11 Дополнительное соглашение к Договору аренды федерального недвижимого имущества, закрепленного за Санкт-Петербургским государственным университетом на праве оперативного управления № 01/1-56-24-СПбГУ, № 2, выдан 01.09.2023, дата государственной регистрации: 15.04.2024, номер государственной регистрации: 78:06:0002006:2013-78/011/2024-11
		сведения об осуществлении государственной регистрации сделки, права, ограничения права без необходимого в силу закона согласия третьего лица, органа:	данные отсутствуют
		сведения об управляющем залогом и о договоре управления залогом, если такой договор заключен для управления ипотекой:	данные отсутствуют
		сведения о депозитарии, который осуществляет хранение обездвиженной документарной закладной или электронной закладной:	
		ведения о внесении изменений или дополнений в регистрационную запись об ипотеке:	
	4.4	вид:	Аренда
		дата государственной регистрации:	05.05.2023 09:40:24
		номер государственной регистрации:	78:06:0002006:2058-78/011/2023-3

ДОКУМЕНТ ПОДПИСАН
ЭЛЕКТРОННОЙ ПОДПИСЬЮ
Сертификат: 009F0BDC181A023B64597F1E2579BEFB50
Владелец: ФЕДЕРАЛЬНАЯ СЛУЖБА ГОСУДАРСТВЕННОЙ РЕГИСТРАЦИИ, КАДАСТРА И КАРТОГРАФИИ
Действителен: с 02.08.2024 по 26.10.2025

полное наименование должности	инициалы, фамилия

Здание
вид объекта недвижимости

Лист № 4 раздела 2	Всего листов раздела 2: 6	Всего разделов: 6	Всего листов выписки: 17

30.01.2025г. № КУВИ-001/2025-25923157	
Кадастровый номер:	78:06:0002006:2058

		срок, на который установлены ограничение прав и обременение объекта недвижимости:	Срок действия с 05.05.2023 по 30.11.2027	
		лицо, в пользу которого установлены ограничение прав и обременение объекта недвижимости:	Общество с ограниченной ответственностью "Северный вендингъ", ИНН: 7801611621	
		сведения о возможности предоставления третьим лицам персональных данных физического лица	данные отсутствуют	
		основание государственной регистрации:	Договор аренды федерального недвижимого имущества, закрепленного за Санкт-Петербургским государственным университетом на праве оперативного управления, № О1/1-56-34-СПбГУ, выдан 06.12.2022 Дополнительное соглашение к договору аренды федерального недвижимого имущества, закрепленного за Санкт-Петербургским государственным университетом на праве оперативного управления от 06.12.2022 № 01/1-56-34-СПбГУ, выдан 03.04.2023 Дополнительное соглашение к Договору аренды федерального недвижимого имущества, закрепленного за Санкт-Петербургским гсударственным университетом на праве оперативного управления от 06.12.2022 года №01/1-56-34-СПбГУ, выдан 17.04.2023	
		сведения об осуществлении государственной регистрации сделки, права, ограничения права без необходимого в силу закона согласия третьего лица, органа:	данные отсутствуют	
		сведения об управляющем залогом и о договоре управления залогом, если такой договор заключен для управления ипотекой:	данные отсутствуют	
		сведения о депозитарии, который осуществляет хранение обездвиженной документарной закладной или электронной закладной:		
		ведения о внесении изменений или дополнений в регистрационную запись об ипотеке:		
1	Правообладатель (правообладатели):	1.2	Российская Федерация	
	Сведения о возможности предоставления третьим лицам персональных данных физического лица:	1.2.1	данные отсутствуют	
2	Вид, номер, дата и время государственной регистрации права:	2.2	Собственность 78:06:0002006:2058-78/011/2022-1 27.09.2022 09:26:36	

полное наименование должности		инициалы, фамилия

ДОКУМЕНТ ПОДПИСАН
ЭЛЕКТРОННОЙ ПОДПИСЬЮ
Сертификат: 009F0BDC181A023B64597F1E2579BEFB50
Владелец: ФЕДЕРАЛЬНАЯ СЛУЖБА ГОСУДАРСТВЕННОЙ РЕГИСТРАЦИИ, КАДАСТРА И КАРТОГРАФИИ
Действителен: с 02.08.2024 по 26.10.2025

Здание
вид объекта недвижимости

Лист № 5 раздела 2	Всего листов раздела 2: 6	Всего разделов: 6	Всего листов выписки: 17

30.01.2025г. № КУВИ-001/2025-25923157	
Кадастровый номер:	78:06:0002006:2058

3	Сведения об осуществлении государственной регистрации сделки, права без необходимого в силу закона согласия третьего лица, органа:		3.2	данные отсутствуют
4	Ограничение прав и обременение объекта недвижимости:			
	4.1	вид:		Аренда
		дата государственной регистрации:		02.05.2024 12:27:44
		номер государственной регистрации:		78:06:0002006:2058-78/011/2024-5
		срок, на который установлены ограничение прав и обременение объекта недвижимости:		Срок действия с 02.05.2024 по 03.09.2028
		лицо, в пользу которого установлены ограничение прав и обременение объекта недвижимости:		Публичное акционерное общество "Вымпел-Коммуникации", ИНН: 7713076301
		сведения о возможности предоставления третьим лицам персональных данных физического лица		данные отсутствуют
		основание государственной регистрации:		Договор аренды федерального недвижимого имущества, закрепленного за Санкт-Петербургским государственным университетом на праве оперативного управления, № 11902/11904/11917, выдан 17.11.2023, дата государственной регистрации: 02.05.2024, номер государственной регистрации: 78:06:0002038:3010-78/011/2024-11
		сведения об осуществлении государственной регистрации сделки, права, ограничения права без необходимого в силу закона согласия третьего лица, органа:		данные отсутствуют
		сведения об управляющем залогом и о договоре управления залогом, если такой договор заключен для управления ипотекой:		данные отсутствуют
		сведения о депозитарии, который осуществляет хранение обездвиженной документарной закладной или электронной закладной:		
		ведения о внесении изменений или дополнений в регистрационную запись об ипотеке:		
5	Договоры участия в долевом строительстве:			не зарегистрировано
6	Заявленные в судебном порядке права требования:			данные отсутствуют
7	Сведения о возможности предоставления третьим лицам персональных данных физического лица			данные отсутствуют

ДОКУМЕНТ ПОДПИСАН
ЭЛЕКТРОННОЙ ПОДПИСЬЮ
Сертификат: 009F0BDC181A023B64597F1E2579BEFB50
Владелец: ФЕДЕРАЛЬНАЯ СЛУЖБА ГОСУДАРСТВЕННОЙ РЕГИСТРАЦИИ, КАДАСТРА И КАРТОГРАФИИ
Действителен: с 02.08.2024 по 26.10.2025

полное наименование должности	инициалы, фамилия

Здание
вид объекта недвижимости

Лист № 6 раздела 2	Всего листов раздела 2: 6	Всего разделов: 6	Всего листов выписки: 17

30.01.2025г. № КУВИ-001/2025-25923157	
Кадастровый номер:	78:06:0002006:2058

8	Сведения о возражении в отношении зарегистрированного права:	данные отсутствуют
9	Сведения о наличии решения об изъятии объекта недвижимости для государственных и муниципальных нужд:	данные отсутствуют
10	Сведения о невозможности государственной регистрации без личного участия правообладателя или его законного представителя:	данные отсутствуют
11	Правопритязания и сведения о наличии поступивших, но не рассмотренных заявлений о проведении государственной регистрации права (перехода, прекращения права), ограничения права или обременения объекта недвижимости, сделки в отношении объекта недвижимости:	отсутствуют

ДОКУМЕНТ ПОДПИСАН
ЭЛЕКТРОННОЙ ПОДПИСЬЮ
Сертификат: 009F0BDC181A023B64597F1E2579BEFB50
Владелец: ФЕДЕРАЛЬНАЯ СЛУЖБА ГОСУДАРСТВЕННОЙ РЕГИСТРАЦИИ, КАДАСТРА И КАРТОГРАФИИ
Действителен: с 02.08.2024 по 26.10.2025

полное наименование должности	инициалы, фамилия

Выписка из Единого государственного реестра недвижимости об объекте недвижимости

Описание местоположения объекта недвижимости

Здание
вид объекта недвижимости

Лист № 1 раздела 5	Всего листов раздела 5: 1	Всего разделов: 6	Всего листов выписки: 17

30.01.2025г. № КУВИ-001/2025-25923157	
Кадастровый номер:	78:06:0002006:2058

Схема расположения объекта недвижимости (части объекта недвижимости) на земельном участке(ах)



Масштаб 1:500	Условные обозначения:		

полное наименование должности		инициалы, фамилия

ДОКУМЕНТ ПОДПИСАН
ЭЛЕКТРОННОЙ ПОДПИСЬЮ
Сертификат: 009F0BDC181A023B64597F1E2579BEFB50
Владелец: ФЕДЕРАЛЬНАЯ СЛУЖБА ГОСУДАРСТВЕННОЙ РЕГИСТРАЦИИ, КАДАСТРА И КАРТОГРАФИИ
Действителен: с 02.08.2024 по 26.10.2025

Выписка из Единого государственного реестра недвижимости об объекте недвижимости

Описание местоположения объекта недвижимости

Здание
вид объекта недвижимости

Лист № 1 раздела 5.1	Всего листов раздела 5.1: 4	Всего разделов: 6	Всего листов выписки: 17

30.01.2025г. № КУВИ-001/2025-25923157	
Кадастровый номер:	78:06:0002006:2058

1. Сведения о координатах характерных точек контура объекта недвижимости

Система координат СК-64

Номер точки	Координаты, м		Радиус, м	Средняя квадратическая погрешность определения координат характерных точек контура, м	Глубина, высота, м	
	X	Y			H1	H2
1	2	3	4	5	6	7
1	94857.29	112695.77	-	0.1	данные отсутствуют	данные отсутствуют
2	94830.96	112711.61	-	0.1	данные отсутствуют	данные отсутствуют
3	94813.47	112681.93	-	0.1	данные отсутствуют	данные отсутствуют
4	94825.04	112674.96	-	0.1	данные отсутствуют	данные отсутствуют
5	94824.93	112674.78	-	0.1	данные отсутствуют	данные отсутствуют
6	94827.74	112673.26	-	0.1	данные отсутствуют	данные отсутствуют
7	94827.84	112673.27	-	0.1	данные отсутствуют	данные отсутствуют
8	94839.3	112666.36	-	0.1	данные отсутствуют	данные отсутствуют
1	94857.29	112695.77	-	0.1	данные отсутствуют	данные отсутствуют
1	94842.96	112690.81	-	0.1	данные отсутствуют	данные отсутствуют
2	94833.4	112696.56	-	0.1	данные отсутствуют	данные отсутствуют
3	94833.34	112696.45	-	0.1	данные отсутствуют	данные отсутствуют

ДОКУМЕНТ ПОДПИСАН
ЭЛЕКТРОННОЙ ПОДПИСЬЮ
Сертификат: 009F0BDC181A023B64597F1E2579BEFB50
Владелец: ФЕДЕРАЛЬНАЯ СЛУЖБА ГОСУДАРСТВЕННОЙ РЕГИСТРАЦИИ, КАДАСТРА И КАРТОГРАФИИ
Действителен: с 02.08.2024 по 26.10.2025

полное наименование должности	инициалы, фамилия

Здание
вид объекта недвижимости

Лист № 2 раздела 5.1	Всего листов раздела 5.1: 4	Всего разделов: 6	Всего листов выписки: 17

30.01.2025г. № КУВИ-001/2025-25923157	
Кадастровый номер:	78:06:0002006:2058

4	94832.5	112696.22	-	0.1	данные отсутствуют	данные отсутствуют
5	94832.41	112696.28	-	0.1	данные отсутствуют	данные отсутствуют
6	94828.87	112690.42	-	0.1	данные отсутствуют	данные отсутствуют
7	94829.06	112689.62	-	0.1	данные отсутствуют	данные отсутствуют
8	94831.75	112687.83	-	0.1	данные отсутствуют	данные отсутствуют
9	94831.82	112687.93	-	0.1	данные отсутствуют	данные отсутствуют
10	94832.82	112688.16	-	0.1	данные отсутствуют	данные отсутствуют
11	94835.8	112686.36	-	0.1	данные отсутствуют	данные отсутствуют
12	94836.08	112685.36	-	0.1	данные отсутствуют	данные отсутствуют
13	94836.01	112685.26	-	0.1	данные отсутствуют	данные отсутствуют
14	94838.66	112683.67	-	0.1	данные отсутствуют	данные отсутствуют
15	94838.74	112683.79	-	0.1	данные отсутствуют	данные отсутствуют
16	94839.59	112684.01	-	0.1	данные отсутствуют	данные отсутствуют
17	94839.74	112683.92	-	0.1	данные отсутствуют	данные отсутствуют
18	94843.25	112689.76	-	0.1	данные отсутствуют	данные отсутствуют
19	94843.1	112689.84	-	0.1	данные отсутствуют	данные отсутствуют
20	94842.89	112690.69	-	0.1	данные отсутствуют	данные отсутствуют

ДОКУМЕНТ ПОДПИСАН
ЭЛЕКТРОННОЙ ПОДПИСЬЮ
Сертификат: 009F0BDC181A023B64597F1E2579BEFB50
Владелец: ФЕДЕРАЛЬНАЯ СЛУЖБА ГОСУДАРСТВЕННОЙ РЕГИСТРАЦИИ, КАДАСТРА И КАРТОГРАФИИ
Действителен: с 02.08.2024 по 26.10.2025

полное наименование должности	инициалы, фамилия

Здание
вид объекта недвижимости

Лист № 3 раздела 5.1	Всего листов раздела 5.1: 4	Всего разделов: 6	Всего листов выписки: 17

30.01.2025г. № КУВИ-001/2025-25923157	
Кадастровый номер:	78:06:0002006:2058

1	94842.96	112690.81	-	0.1	данные отсутствуют	данные отсутствуют

2. Сведения о предельных высоте и глубине конструктивных элементов объекта недвижимости	
Предельная глубина конструктивных элементов объекта недвижимости, м	данные отсутствуют
Предельная высота конструктивных элементов объекта недвижимости, м	данные отсутствуют

полное наименование должности		инициалы, фамилия

ДОКУМЕНТ ПОДПИСАН
ЭЛЕКТРОННОЙ ПОДПИСЬЮ
Сертификат: 009F0BDC181A023B64597F1E2579BEFB50
Владелец: ФЕДЕРАЛЬНАЯ СЛУЖБА ГОСУДАРСТВЕННОЙ РЕГИСТРАЦИИ, КАДАСТРА И КАРТОГРАФИИ
Действителен: с 02.08.2024 по 26.10.2025

Здание
вид объекта недвижимости

Лист № 4 раздела 5.1	Всего листов раздела 5.1: 4	Всего разделов: 6	Всего листов выписки: 17

30.01.2025г. № КУВИ-001/2025-25923157	
Кадастровый номер:	78:06:0002006:2058

3. Сведения о характерных точках пересечения контура объекта недвижимости с контуром (контурами) иных зданий, сооружений, объектов незавершенного строительства

Система координат 78.1

Номера характерных точек контура	Координаты, м		Средняя квадратическая погрешность определения координат характерных точек контура, м	Глубина, высота, м		Кадастровые номера иных объектов недвижимости, с контурами которых пересекается контур данного объекта недвижимости
	X	Y		H1	H2	
1	2	3	4	5	6	7
данные отсутствуют	данные отсутствуют	данные отсутствуют	данные отсутствуют	данные отсутствуют	данные отсутствуют	данные отсутствуют

ДОКУМЕНТ ПОДПИСАН
ЭЛЕКТРОННОЙ ПОДПИСЬЮ
Сертификат: 009F0BDC181A023B64597F1E2579BEFB50
Владелец: ФЕДЕРАЛЬНАЯ СЛУЖБА ГОСУДАРСТВЕННОЙ РЕГИСТРАЦИИ, КАДАСТРА И КАРТОГРАФИИ
Действителен: с 02.08.2024 по 26.10.2025

полное наименование должности	инициалы, фамилия

Выписка из Единого государственного реестра недвижимости об объекте недвижимости

Перечень помещений, машино-мест, расположенных в здании, сооружении

Здание
вид объекта недвижимости

Лист № 1 раздела 7	Всего листов раздела 7: 1	Всего разделов: 6	Всего листов выписки: 17

30.01.2025г. № КУВИ-001/2025-25923157	
Кадастровый номер:	78:06:0002006:2058

N п/п	Кадастровый номер помещения, машино-места	Номер этажа (этажей)	Обозначение (номер) помещения, машино-места на поэтажном плане	Назначение помещения	Вид разрешенного использования	Площадь, м2
1	78:06:0002006:2524	1	1	Жилое квартира	данные отсутствуют	26.3
2	78:06:0002006:2525	подвал	1-Н	Нежилое	данные отсутствуют	3203.2
3	78:06:0002006:2526	подвал	2-Н	Нежилое	данные отсутствуют	109

полное наименование должности		инициалы, фамилия

ДОКУМЕНТ ПОДПИСАН
ЭЛЕКТРОННОЙ ПОДПИСЬЮ
Сертификат: 009F0BDC181A023B64597F1E2579BEFB50
Владелец: ФЕДЕРАЛЬНАЯ СЛУЖБА ГОСУДАРСТВЕННОЙ РЕГИСТРАЦИИ, КАДАСТРА И КАРТОГРАФИИ
Действителен: с 02.08.2024 по 26.10.2025

Выписка из Единого государственного реестра недвижимости об объекте недвижимости

План расположения помещения, машино-места на этаже (плане этажа)

Здание
вид объекта недвижимости

Лист № 1 раздела 8	Всего листов раздела 8: 3	Всего разделов: 6	Всего листов выписки: 17

30.01.2025г. № КУВИ-001/2025-25923157	
Кадастровый номер: 78:06:0002006:2058	Номер этажа (этажей): 1



Масштаб 1

полное наименование должности		инициалы, фамилия

ДОКУМЕНТ ПОДПИСАН
ЭЛЕКТРОННОЙ ПОДПИСЬЮ
Сертификат: 009F0BDC181A023B64597F1E2579BEFB50
Владелец: ФЕДЕРАЛЬНАЯ СЛУЖБА ГОСУДАРСТВЕННОЙ РЕГИСТРАЦИИ, КАДАСТРА И КАРТОГРАФИИ
Действителен: с 02.08.2024 по 26.10.2025

Здание
вид объекта недвижимости

Лист № 2 раздела 8	Всего листов раздела 8: 3	Всего разделов: 6	Всего листов выписки: 17

30.01.2025г. № КУВИ-001/2025-25923157	
Кадастровый номер: 78:06:0002006:2058	Номер этажа (этажей): подвал



Масштаб 1

полное наименование должности		инициалы, фамилия

ДОКУМЕНТ ПОДПИСАН
ЭЛЕКТРОННОЙ ПОДПИСЬЮ
Сертификат: 009F0BDC181A023B64597F1E2579BEFB50
Владелец: ФЕДЕРАЛЬНАЯ СЛУЖБА ГОСУДАРСТВЕННОЙ РЕГИСТРАЦИИ, КАДАСТРА И КАРТОГРАФИИ
Действителен: с 02.08.2024 по 26.10.2025

Здание
вид объекта недвижимости

Лист № 3 раздела 8	Всего листов раздела 8: 3	Всего разделов: 6	Всего листов выписки: 17

30.01.2025г. № КУВИ-001/2025-25923157	
Кадастровый номер: 78:06:0002006:2058	Номер этажа (этажей): подвал



Масштаб 1

полное наименование должности		инициалы, фамилия

ДОКУМЕНТ ПОДПИСАН
ЭЛЕКТРОННОЙ ПОДПИСЬЮ
Сертификат: 009F0BDC181A023B64597F1E2579BEFB50
Владелец: ФЕДЕРАЛЬНАЯ СЛУЖБА ГОСУДАРСТВЕННОЙ РЕГИСТРАЦИИ, КАДАСТРА И КАРТОГРАФИИ
Действителен: с 02.08.2024 по 26.10.2025

Филиал публично-правовой компании "Роскадастр" по Санкт-Петербургу

полное наименование органа регистрации прав

Выписка из Единого государственного реестра недвижимости об объекте недвижимости

Сведения о характеристиках объекта недвижимости

На основании запроса от 30.01.2025, поступившего на рассмотрение 30.01.2025, сообщаем, что согласно записям Единого государственного реестра недвижимости:

Раздел 1 Лист 1

Здание
вид объекта недвижимости

Лист № 1 раздела 1	Всего листов раздела 1: 2	Всего разделов: 5	Всего листов выписки: 10

30.01.2025г. № КУВИ-001/2025-25918807	
Кадастровый номер:	78:06:0002006:2045
Номер кадастрового квартала:	78:06:0002006
Дата присвоения кадастрового номера:	29.08.2012

Ранее присвоенный государственный учетный номер:	Инвентарный номер б/н; Кадастровый номер 78:6:2006:12:68
Местоположение:	г.Санкт-Петербург, Университетская набережная, дом 7-9-11, литера АЯ
Площадь:	1144
Назначение:	Нежилое
Наименование:	Учебно-научное
Количество этажей, в том числе подземных этажей:	4, в том числе подземных 1
Материал наружных стен:	Кирпичные
Год ввода в эксплуатацию по завершении строительства:	1868
Год завершения строительства:	данные отсутствуют
Кадастровая стоимость, руб.:	39050972.76
Кадастровые номера иных объектов недвижимости, в пределах которых расположен объект недвижимости:	78:06:0002006:12
Кадастровые номера помещений, машино-мест, расположенных в здании или сооружении:	78:06:0002006:2496
Кадастровые номера объектов недвижимости, из которых образован объект недвижимости:	данные отсутствуют
Кадастровые номера образованных объектов недвижимости:	данные отсутствуют
Сведения о включении объекта недвижимости в состав предприятия как имущественного комплекса:	данные отсутствуют
Сведения о включении объекта недвижимости в состав единого недвижимого комплекса:	данные отсутствуют
Виды разрешенного использования:	данные отсутствуют

141

ДОКУМЕНТ ПОДПИСАН
ЭЛЕКТРОННОЙ ПОДПИСЬЮ
Сертификат: 009F0BDC181A023B64597F1E2579BEFB50
Владелец: ФЕДЕРАЛЬНАЯ СЛУЖБА ГОСУДАРСТВЕННОЙ РЕГИСТРАЦИИ, КАДАСТРА И КАРТОГРАФИИ
Действителен: с 02.08.2024 по 26.10.2025

полное наименование должности		инициалы, фамилия

Здание
вид объекта недвижимости

Лист № 2 раздела 1	Всего листов раздела 1: 2	Всего разделов: 5	Всего листов выписки: 10

30.01.2025г. № КУВИ-001/2025-25918807	
Кадастровый номер:	78:06:0002006:2045

Сведения о включении объекта недвижимости в реестр объектов культурного наследия:	данные отсутствуют
Сведения о кадастровом инженере:	дата завершения кадастровых работ: 18.03.2004
Статус записи об объекте недвижимости:	Сведения об объекте недвижимости имеют статус "актуальные, ранее учтенные"
Особые отметки:	Сведения, необходимые для заполнения раздела: 6 - Сведения о частях объекта недвижимости, отсутствуют.
Получатель выписки:	Тюрина Екатерина Александровна

полное наименование должности		инициалы, фамилия

ДОКУМЕНТ ПОДПИСАН
ЭЛЕКТРОННОЙ ПОДПИСЬЮ
Сертификат: 009F0BDC181A023B64597F1E2579BEFB50
Владелец: ФЕДЕРАЛЬНАЯ СЛУЖБА ГОСУДАРСТВЕННОЙ РЕГИСТРАЦИИ, КАДАСТРА И КАРТОГРАФИИ
Действителен: с 02.08.2024 по 26.10.2025

Выписка из Единого государственного реестра недвижимости об объекте недвижимости

Сведения о зарегистрированных правах

Здание
вид объекта недвижимости

Лист № 1 раздела 2	Всего листов раздела 2: 2	Всего разделов: 5	Всего листов выписки: 10

30.01.2025г. № КУВИ-001/2025-25918807	
Кадастровый номер:	78:06:0002006:2045

1	Правообладатель (правообладатели):	1.1	Российская Федерация
	Сведения о возможности предоставления третьим лицам персональных данных физического лица:	1.1.1	данные отсутствуют
2	Вид, номер, дата и время государственной регистрации права:	2.1	Собственность 78-78-59/029/2014-108 12.08.2014 00:00:00
3	Сведения об осуществлении государственной регистрации сделки, права без необходимого в силу закона согласия третьего лица, органа:	3.1	данные отсутствуют
4	Ограничение прав и обременение объекта недвижимости:	не зарегистрировано	
1	Правообладатель (правообладатели):	1.2	Федеральное государственное бюджетное образовательное учреждение высшего образования "Санкт-Петербургский государственный университет", ИНН: 7801002274
	Сведения о возможности предоставления третьим лицам персональных данных физического лица:	1.2.1	данные отсутствуют
2	Вид, номер, дата и время государственной регистрации права:	2.2	Оперативное управление 78-01-177/2004-343.1 04.08.2004 00:00:00
3	Сведения об осуществлении государственной регистрации сделки, права без необходимого в силу закона согласия третьего лица, органа:	3.2	данные отсутствуют
4	Ограничение прав и обременение объекта недвижимости:		

4.1	вид:	Прочие ограничения прав и обременения объекта недвижимости
	дата государственной регистрации:	04.08.2004 00:00:00
	номер государственной регистрации:	78-01-177/2004-343.2
	срок, на который установлены ограничение прав и обременение объекта недвижимости:	данные отсутствуют
	лицо, в пользу которого установлены ограничение прав и обременение объекта недвижимости:	публичный
	сведения о возможности предоставления третьим лицам персональных данных физического лица	данные отсутствуют

ДОКУМЕНТ ПОДПИСАН
ЭЛЕКТРОННОЙ ПОДПИСЬЮ
Сертификат: 009F0BDC181A023B64597F1E2579BEFB50
Владелец: ФЕДЕРАЛЬНАЯ СЛУЖБА ГОСУДАРСТВЕННОЙ РЕГИСТРАЦИИ, КАДАСТРА И КАРТОГРАФИИ
Действителен: с 02.08.2024 по 26.10.2025

полное наименование должности		инициалы, фамилия

Здание
вид объекта недвижимости

Лист № 2 раздела 2	Всего листов раздела 2: 2	Всего разделов: 5	Всего листов выписки: 10

30.01.2025г. № КУВИ-001/2025-25918807	
Кадастровый номер:	78:06:0002006:2045

		основание государственной регистрации:	Постановление "О перечне объектов исторического и культурного наследия федерального (общероссийского) значения, находящихся в г. Санкт-Петербурге", № 527, выдан 10.07.2001
		сведения об осуществлении государственной регистрации сделки, права, ограничения права без необходимого в силу закона согласия третьего лица, органа:	данные отсутствуют
		сведения об управляющем залогом и о договоре управления залогом, если такой договор заключен для управления ипотекой:	данные отсутствуют
		сведения о депозитарии, который осуществляет хранение обездвиженной документарной закладной или электронной закладной:	
		ведения о внесении изменений или дополнений в регистрационную запись об ипотеке:	
5	Договоры участия в долевом строительстве:		не зарегистрировано
6	Заявленные в судебном порядке права требования:		данные отсутствуют
7	Сведения о возможности предоставления третьим лицам персональных данных физического лица		данные отсутствуют
8	Сведения о возражении в отношении зарегистрированного права:		данные отсутствуют
9	Сведения о наличии решения об изъятии объекта недвижимости для государственных и муниципальных нужд:		данные отсутствуют
10	Сведения о невозможности государственной регистрации без личного участия правообладателя или его законного представителя:		данные отсутствуют
11	Правопритязания и сведения о наличии поступивших, но не рассмотренных заявлений о проведении государственной регистрации права (перехода, прекращения права), ограничения права или обременения объекта недвижимости, сделки в отношении объекта недвижимости:		отсутствуют

144

ДОКУМЕНТ ПОДПИСАН
ЭЛЕКТРОННОЙ ПОДПИСЬЮ
Сертификат: 009F0BDC181A023B64597F1E2579BEFB50
Владелец: ФЕДЕРАЛЬНАЯ СЛУЖБА ГОСУДАРСТВЕННОЙ РЕГИСТРАЦИИ, КАДАСТРА И КАРТОГРАФИИ
Действителен: с 02.08.2024 по 26.10.2025

полное наименование должности		инициалы, фамилия

Выписка из Единого государственного реестра недвижимости об объекте недвижимости


Описание местоположения объекта недвижимости

Здание
вид объекта недвижимости

Лист № 1 раздела 5	Всего листов раздела 5: 1	Всего разделов: 5	Всего листов выписки: 10

30.01.2025г. № КУВИ-001/2025-25918807	
Кадастровый номер:	78:06:0002006:2045

Схема расположения объекта недвижимости (части объекта недвижимости) на земельном участке(ах)

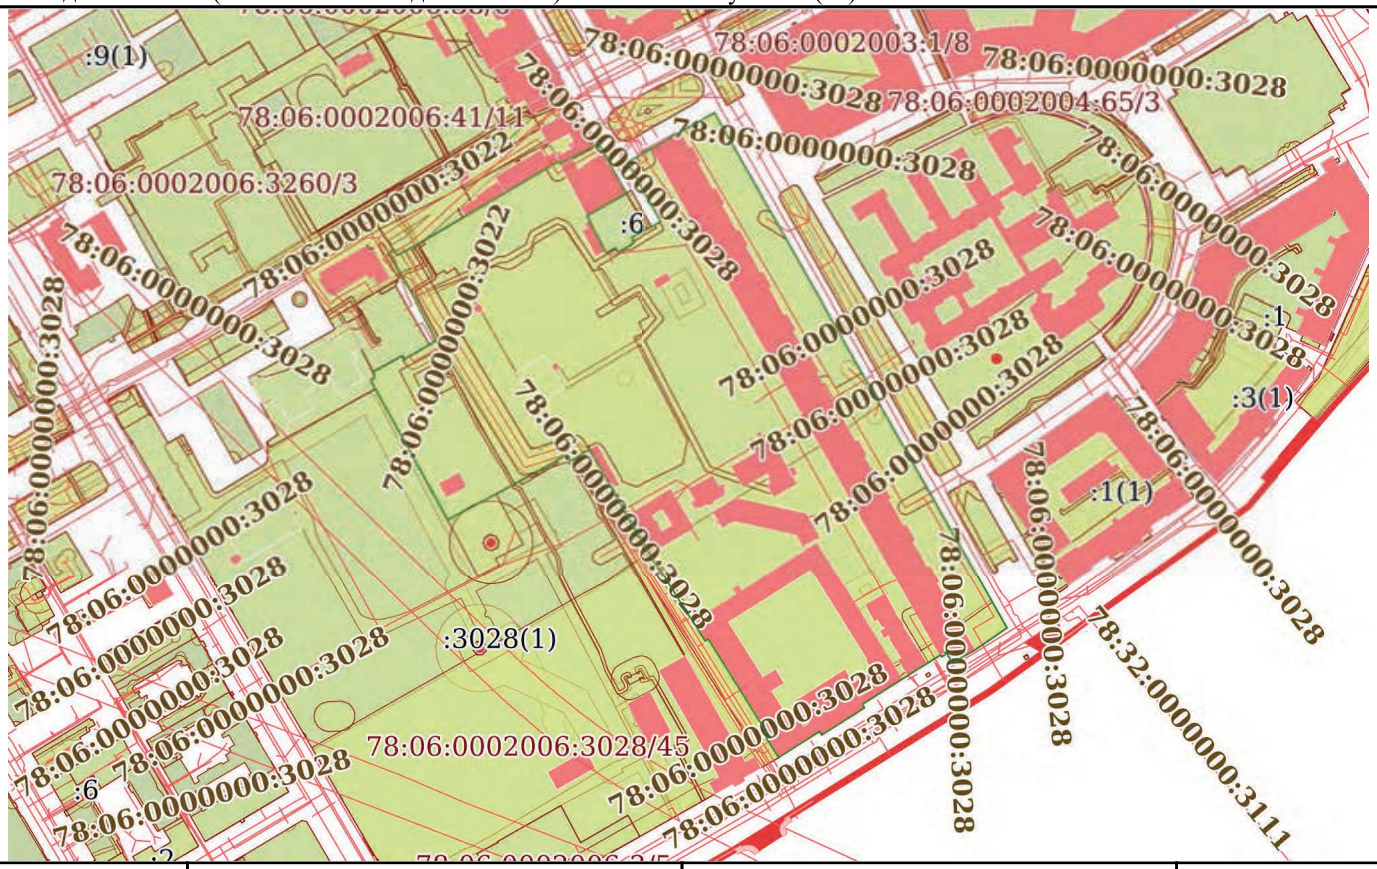

Масштаб 1:5000	Условные обозначения:		

ДОКУМЕНТ ПОДПИСАН
ЭЛЕКТРОННОЙ ПОДПИСЬЮ
Сертификат: 009F0BDC181A023B64597F1E2579BEFB50
Владелец: ФЕДЕРАЛЬНАЯ СЛУЖБА ГОСУДАРСТВЕННОЙ РЕГИСТРАЦИИ, КАДАСТРА И КАРТОГРАФИИ
Действителен: с 02.08.2024 по 26.10.2025

полное наименование должности		инициалы, фамилия

Выписка из Единого государственного реестра недвижимости об объекте недвижимости

Перечень помещений, машино-мест, расположенных в здании, сооружении

Здание
вид объекта недвижимости

Лист № 1 раздела 7	Всего листов раздела 7: 1	Всего разделов: 5	Всего листов выписки: 10

30.01.2025г. № КУВИ-001/2025-25918807	
Кадастровый номер:	78:06:0002006:2045

N п/п	Кадастровый номер помещения, машино-места	Номер этажа (этажей)	Обозначение (номер) помещения, машино-места на поэтажном плане	Назначение помещения	Вид разрешенного использования	Площадь, м2
1	78:06:0002006:2496	1, 2, 3, подвал	1-Н, 1-Н, 1-Н, 1-Н	Нежилое	данные отсутствуют	1144

ДОКУМЕНТ ПОДПИСАН
ЭЛЕКТРОННОЙ ПОДПИСЬЮ
Сертификат: 009F0BDC181A023B64597F1E2579BEFB50
Владелец: ФЕДЕРАЛЬНАЯ СЛУЖБА ГОСУДАРСТВЕННОЙ РЕГИСТРАЦИИ, КАДАСТРА И КАРТОГРАФИИ
Действителен: с 02.08.2024 по 26.10.2025

полное наименование должности	инициалы, фамилия

Выписка из Единого государственного реестра недвижимости об объекте недвижимости

План расположения помещения, машино-места на этаже (плане этажа)

Здание
вид объекта недвижимости

Лист № 1 раздела 8	Всего листов раздела 8: 4	Всего разделов: 5	Всего листов выписки: 10

30.01.2025г. № КУВИ-001/2025-25918807	
Кадастровый номер: 78:06:0002006:2045	Номер этажа (этажей): 1



Масштаб 1


полное наименование должности		инициалы, фамилия

ДОКУМЕНТ ПОДПИСАН
ЭЛЕКТРОННОЙ ПОДПИСЬЮ
Сертификат: 009F0BDC181A023B64597F1E2579BEFB50
Владелец: ФЕДЕРАЛЬНАЯ СЛУЖБА ГОСУДАРСТВЕННОЙ РЕГИСТРАЦИИ, КАДАСТРА И КАРТОГРАФИИ
Действителен: с 02.08.2024 по 26.10.2025

Здание
вид объекта недвижимости

Лист № 2 раздела 8	Всего листов раздела 8: 4	Всего разделов: 5	Всего листов выписки: 10

30.01.2025г. № КУВИ-001/2025-25918807	
Кадастровый номер: 78:06:0002006:2045	Номер этажа (этажей): 2

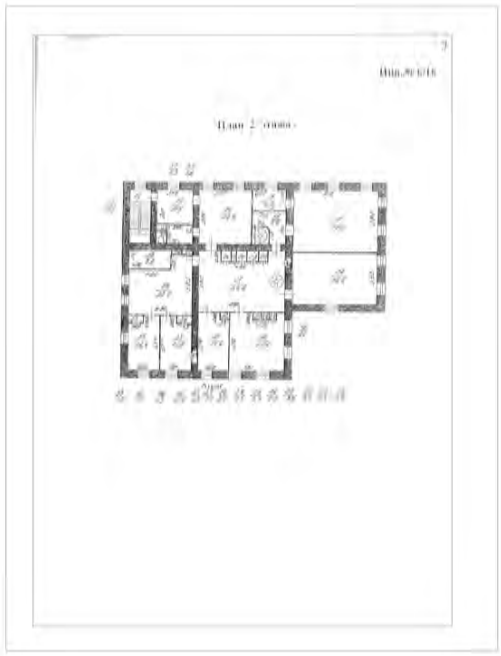

Масштаб 1


ДОКУМЕНТ ПОДПИСАН
ЭЛЕКТРОННОЙ ПОДПИСЬЮ
Сертификат: 009F0BDC181A023B64597F1E2579BEFB50
Владелец: ФЕДЕРАЛЬНАЯ СЛУЖБА ГОСУДАРСТВЕННОЙ РЕГИСТРАЦИИ, КАДАСТРА И КАРТОГРАФИИ
Действителен: с 02.08.2024 по 26.10.2025

полное наименование должности		инициалы, фамилия

Здание
вид объекта недвижимости

Лист № 3 раздела 8	Всего листов раздела 8: 4	Всего разделов: 5	Всего листов выписки: 10

30.01.2025г. № КУВИ-001/2025-25918807	
Кадастровый номер: 78:06:0002006:2045	Номер этажа (этажей): 3

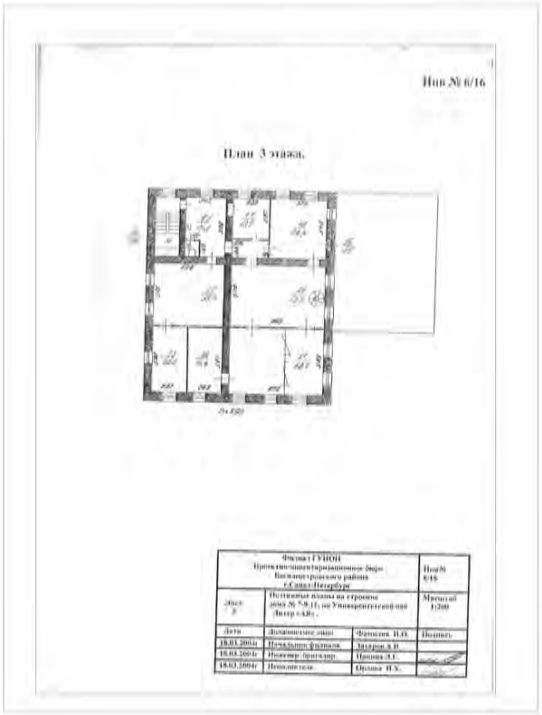

Масштаб 1


ДОКУМЕНТ ПОДПИСАН
ЭЛЕКТРОННОЙ ПОДПИСЬЮ
Сертификат: 009F0BDC181A023B64597F1E2579BEFB50
Владелец: ФЕДЕРАЛЬНАЯ СЛУЖБА ГОСУДАРСТВЕННОЙ РЕГИСТРАЦИИ, КАДАСТРА И КАРТОГРАФИИ
Действителен: с 02.08.2024 по 26.10.2025

полное наименование должности		инициалы, фамилия

Здание
вид объекта недвижимости

Лист № 4 раздела 8	Всего листов раздела 8: 4	Всего разделов: 5	Всего листов выписки: 10

30.01.2025г. № КУВИ-001/2025-25918807	
Кадастровый номер: 78:06:0002006:2045	Номер этажа (этажей): подвал

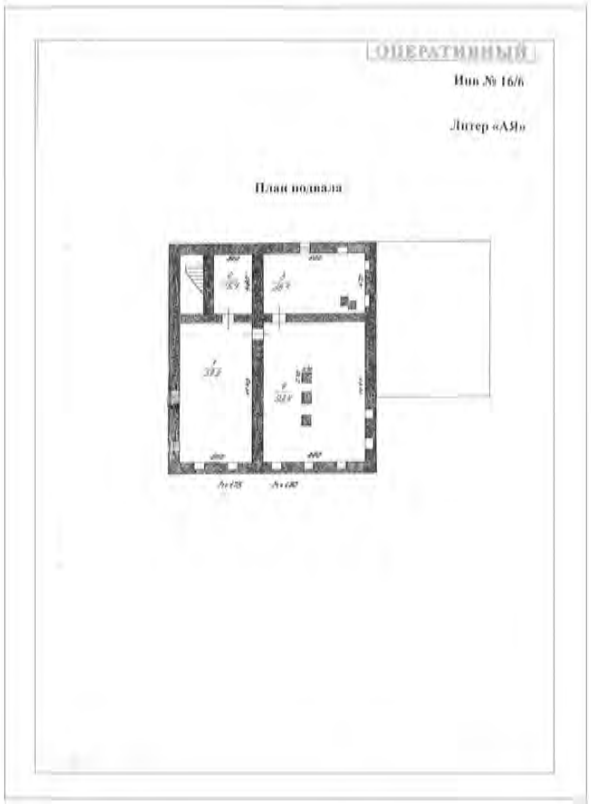

Масштаб 1

150

полное наименование должности		инициалы, фамилия

ДОКУМЕНТ ПОДПИСАН
ЭЛЕКТРОННОЙ ПОДПИСЬЮ
Сертификат: 009F0BDC181A023B64597F1E2579BEFB50
Владелец: ФЕДЕРАЛЬНАЯ СЛУЖБА ГОСУДАРСТВЕННОЙ РЕГИСТРАЦИИ, КАДАСТРА И КАРТОГРАФИИ
Действителен: с 02.08.2024 по 26.10.2025

Филиал публично-правовой компании "Роскадастр" по Санкт-Петербургу

полное наименование органа регистрации прав

Выписка из Единого государственного реестра недвижимости об объекте недвижимости

Сведения о характеристиках объекта недвижимости

На основании запроса от 30.01.2025, поступившего на рассмотрение 30.01.2025, сообщаем, что согласно записям Единого государственного реестра недвижимости:

Раздел 1 Лист 1

Здание
вид объекта недвижимости

Лист № 1 раздела 1	Всего листов раздела 1: 2	Всего разделов: 5	Всего листов выписки: 7

30.01.2025г. № КУВИ-001/2025-25920583	
Кадастровый номер:	78:06:0002006:2029
Номер кадастрового квартала:	78:06:0002006
Дата присвоения кадастрового номера:	29.08.2012

Ранее присвоенный государственный учетный номер:	Инвентарный номер б/н; Кадастровый номер 78:6:2006:12:66
Местоположение:	г.Санкт-Петербург, Университетская набережная, дом 7-9-11, литера БО
Площадь:	897.2
Назначение:	Нежилое
Наименование:	Здание Малой оранжереи
Количество этажей, в том числе подземных этажей:	3, в том числе подземных 1
Материал наружных стен:	Кирпичные
Год ввода в эксплуатацию по завершении строительства:	1917
Год завершения строительства:	данные отсутствуют
Кадастровая стоимость, руб.:	6509287.74
Кадастровые номера иных объектов недвижимости, в пределах которых расположен объект недвижимости:	78:06:0002006:12
Кадастровые номера помещений, машино-мест, расположенных в здании или сооружении:	78:06:0002006:2410
Кадастровые номера объектов недвижимости, из которых образован объект недвижимости:	данные отсутствуют
Кадастровые номера образованных объектов недвижимости:	данные отсутствуют
Сведения о включении объекта недвижимости в состав предприятия как имущественного комплекса:	данные отсутствуют
Сведения о включении объекта недвижимости в состав единого недвижимого комплекса:	данные отсутствуют
Виды разрешенного использования:	данные отсутствуют

151

ДОКУМЕНТ ПОДПИСАН
ЭЛЕКТРОННОЙ ПОДПИСЬЮ
Сертификат: 009F0BDC181A023B64597F1E2579BEFB50
Владелец: ФЕДЕРАЛЬНАЯ СЛУЖБА ГОСУДАРСТВЕННОЙ РЕГИСТРАЦИИ, КАДАСТРА И КАРТОГРАФИИ
Действителен: с 02.08.2024 по 26.10.2025

полное наименование должности		инициалы, фамилия

Здание
вид объекта недвижимости

Лист № 2 раздела 1	Всего листов раздела 1: 2	Всего разделов: 5	Всего листов выписки: 7

30.01.2025г. № КУВИ-001/2025-25920583	
Кадастровый номер:	78:06:0002006:2029

Сведения о включении объекта недвижимости в реестр объектов культурного наследия:	данные отсутствуют
Сведения о кадастровом инженере:	дата завершения кадастровых работ: 19.03.2004
Статус записи об объекте недвижимости:	Сведения об объекте недвижимости имеют статус "актуальные, ранее учтенные"
Особые отметки:	Сведения, необходимые для заполнения раздела: 6 - Сведения о частях объекта недвижимости, отсутствуют.
Получатель выписки:	Тюрина Екатерина Александровна

полное наименование должности		инициалы, фамилия

ДОКУМЕНТ ПОДПИСАН
ЭЛЕКТРОННОЙ ПОДПИСЬЮ
Сертификат: 009F0BDC181A023B64597F1E2579BEFB50
Владелец: ФЕДЕРАЛЬНАЯ СЛУЖБА ГОСУДАРСТВЕННОЙ РЕГИСТРАЦИИ, КАДАСТРА И КАРТОГРАФИИ
Действителен: с 02.08.2024 по 26.10.2025

Выписка из Единого государственного реестра недвижимости об объекте недвижимости

Сведения о зарегистрированных правах

Здание
вид объекта недвижимости

Лист № 1 раздела 2	Всего листов раздела 2: 2	Всего разделов: 5	Всего листов выписки: 7

30.01.2025г. № КУВИ-001/2025-25920583	
Кадастровый номер:	78:06:0002006:2029

1	Правообладатель (правообладатели):	1.1	Федеральное государственное бюджетное образовательное учреждение высшего образования "Санкт-Петербургский государственный университет", ИНН: 7801002274
	Сведения о возможности предоставления третьим лицам персональных данных физического лица:	1.1.1	данные отсутствуют
2	Вид, номер, дата и время государственной регистрации права:	2.1	Оперативное управление 78-01-177/2004-356.2 22.09.2004 00:00:00
3	Сведения об осуществлении государственной регистрации сделки, права без необходимого в силу закона согласия третьего лица, органа:	3.1	данные отсутствуют
4	Ограничение прав и обременение объекта недвижимости:	не зарегистрировано	
1	Правообладатель (правообладатели):	1.2	Российская Федерация
	Сведения о возможности предоставления третьим лицам персональных данных физического лица:	1.2.1	данные отсутствуют
2	Вид, номер, дата и время государственной регистрации права:	2.2	Собственность 78-01-177/2004-356.1 22.09.2004 00:00:00
3	Сведения об осуществлении государственной регистрации сделки, права без необходимого в силу закона согласия третьего лица, органа:	3.2	данные отсутствуют
4	Ограничение прав и обременение объекта недвижимости:	не зарегистрировано	
5	Договоры участия в долевом строительстве:	не зарегистрировано	
6	Заявленные в судебном порядке права требования:	данные отсутствуют	
7	Сведения о возможности предоставления третьим лицам персональных данных физического лица	данные отсутствуют	
8	Сведения о возражении в отношении зарегистрированного права:	данные отсутствуют	
9	Сведения о наличии решения об изъятии объекта недвижимости для государственных и муниципальных нужд:	данные отсутствуют	

ДОКУМЕНТ ПОДПИСАН
ЭЛЕКТРОННОЙ ПОДПИСЬЮ
Сертификат: 009F0BDC181A023B64597F1E2579BEFB50
Владелец: ФЕДЕРАЛЬНАЯ СЛУЖБА ГОСУДАРСТВЕННОЙ РЕГИСТРАЦИИ, КАДАСТРА И КАРТОГРАФИИ
Действителен: с 02.08.2024 по 26.10.2025

полное наименование должности		инициалы, фамилия

Здание
вид объекта недвижимости

Лист № 2 раздела 2	Всего листов раздела 2: 2	Всего разделов: 5	Всего листов выписки: 7

30.01.2025г. № КУВИ-001/2025-25920583	
Кадастровый номер:	78:06:0002006:2029

10	Сведения о невозможности государственной регистрации без личного участия правообладателя или его законного представителя:	данные отсутствуют
11	Правопритязания и сведения о наличии поступивших, но не рассмотренных заявлений о проведении государственной регистрации права (перехода, прекращения права), ограничения права или обременения объекта недвижимости, сделки в отношении объекта недвижимости:	отсутствуют

ДОКУМЕНТ ПОДПИСАН
ЭЛЕКТРОННОЙ ПОДПИСЬЮ
Сертификат: 009F0BDC181A023B64597F1E2579BEFB50
Владелец: ФЕДЕРАЛЬНАЯ СЛУЖБА ГОСУДАРСТВЕННОЙ РЕГИСТРАЦИИ, КАДАСТРА И КАРТОГРАФИИ
Действителен: с 02.08.2024 по 26.10.2025

полное наименование должности	инициалы, фамилия

Выписка из Единого государственного реестра недвижимости об объекте недвижимости


Описание местоположения объекта недвижимости

Здание
вид объекта недвижимости

Лист № 1 раздела 5	Всего листов раздела 5: 1	Всего разделов: 5	Всего листов выписки: 7

30.01.2025г. № КУВИ-001/2025-25920583	
Кадастровый номер:	78:06:0002006:2029

Схема расположения объекта недвижимости (части объекта недвижимости) на земельном участке(ах)

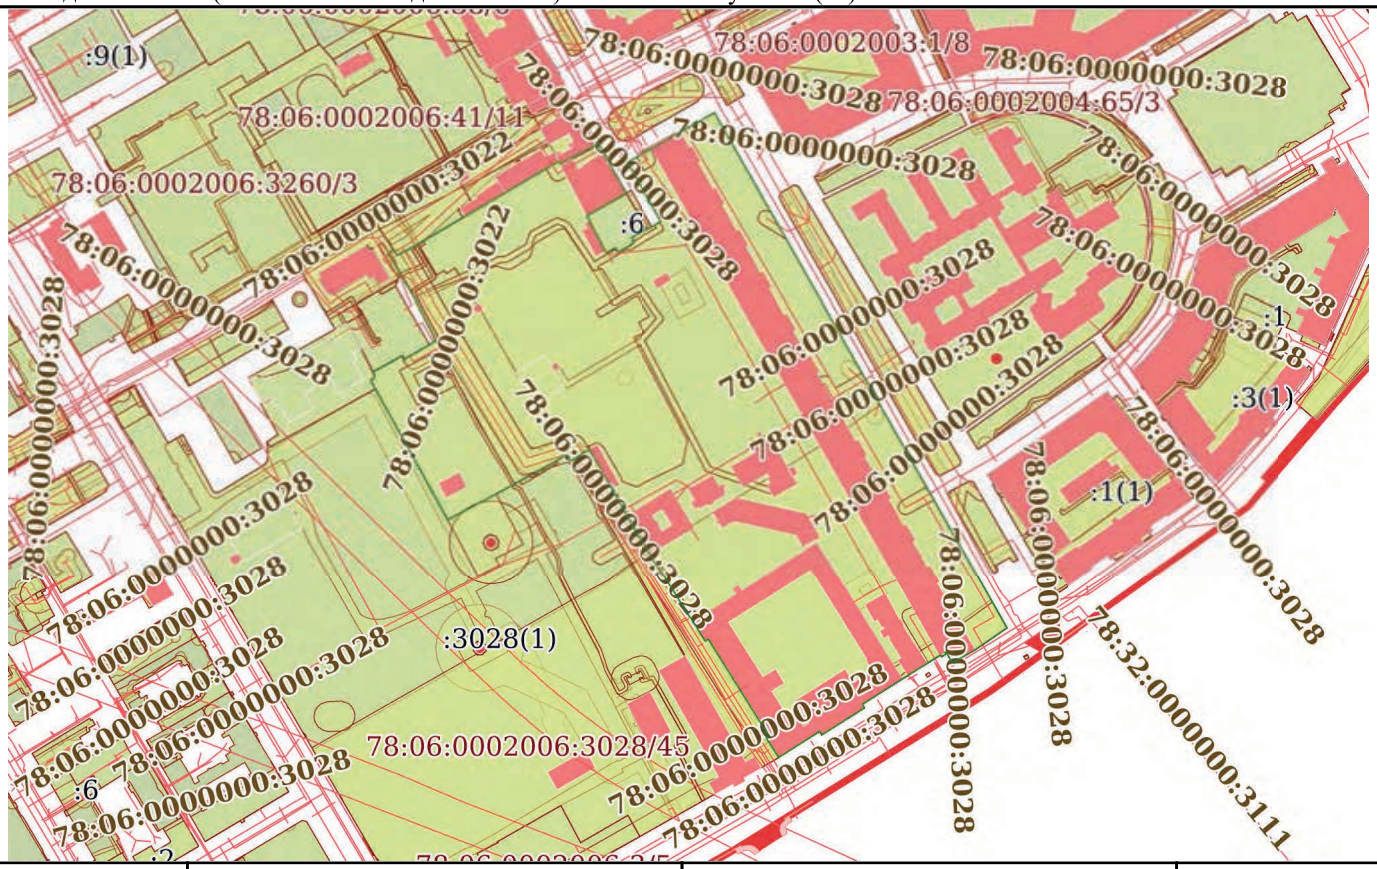

Масштаб 1:5000	Условные обозначения:		

полное наименование должности		инициалы, фамилия

ДОКУМЕНТ ПОДПИСАН
ЭЛЕКТРОННОЙ ПОДПИСЬЮ
Сертификат: 009F0BDC181A023B64597F1E2579BEFB50
Владелец: ФЕДЕРАЛЬНАЯ СЛУЖБА ГОСУДАРСТВЕННОЙ РЕГИСТРАЦИИ, КАДАСТРА И КАРТОГРАФИИ
Действителен: с 02.08.2024 по 26.10.2025

Выписка из Единого государственного реестра недвижимости об объекте недвижимости

Перечень помещений, машино-мест, расположенных в здании, сооружении

Здание
вид объекта недвижимости

Лист № 1 раздела 7	Всего листов раздела 7: 1	Всего разделов: 5	Всего листов выписки: 7

30.01.2025г. № КУВИ-001/2025-25920583	
Кадастровый номер:	78:06:0002006:2029

N п/п	Кадастровый номер помещения, машино-места	Номер этажа (этажей)	Обозначение (номер) помещения, машино-места на поэтажном плане	Назначение помещения	Вид разрешенного использования	Площадь, м2
1	78:06:0002006:2410	подвал	1-Н	Нежилое	данные отсутствуют	897.2

ДОКУМЕНТ ПОДПИСАН
ЭЛЕКТРОННОЙ ПОДПИСЬЮ
Сертификат: 009F0BDC181A023B64597F1E2579BEFB50
Владелец: ФЕДЕРАЛЬНАЯ СЛУЖБА ГОСУДАРСТВЕННОЙ РЕГИСТРАЦИИ, КАДАСТРА И КАРТОГРАФИИ
Действителен: с 02.08.2024 по 26.10.2025

полное наименование должности	инициалы, фамилия


Выписка из Единого государственного реестра недвижимости об объекте недвижимости

План расположения помещения, машино-места на этаже (плане этажа)

Здание
вид объекта недвижимости

Лист № 1 раздела 8	Всего листов раздела 8: 1	Всего разделов: 5	Всего листов выписки: 7

30.01.2025г. № КУВИ-001/2025-25920583	
Кадастровый номер: 78:06:0002006:2029	Номер этажа (этажей): подвал

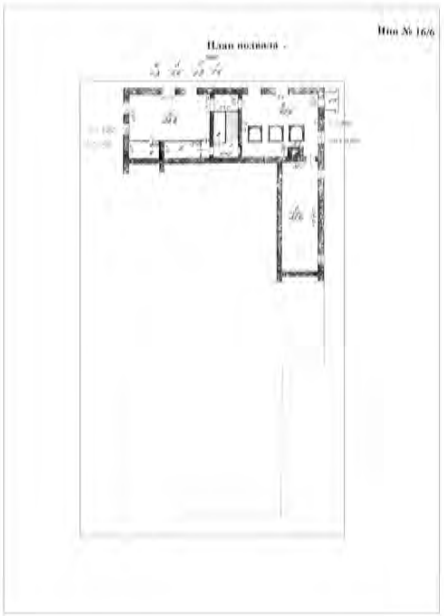

Масштаб 1

полное наименование должности		инициалы, фамилия

ДОКУМЕНТ ПОДПИСАН
ЭЛЕКТРОННОЙ ПОДПИСЬЮ
Сертификат: 009F0BDC181A023B64597F1E2579BEFB50
Владелец: ФЕДЕРАЛЬНАЯ СЛУЖБА ГОСУДАРСТВЕННОЙ РЕГИСТРАЦИИ, КАДАСТРА И КАРТОГРАФИИ
Действителен: с 02.08.2024 по 26.10.2025

ПРИЛОЖЕНИЕ №3.


Документы технического учета

Инв.№ 6/16

ПЯТНО ЗАСТРОЙКИ
д. 7-9-11 по Университетской наб

Литер «АЯ»


МАСШТАБ 1 : 500

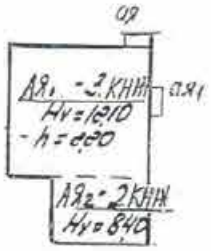

Инв № 16/6


Литер «АЯ»

План подвала

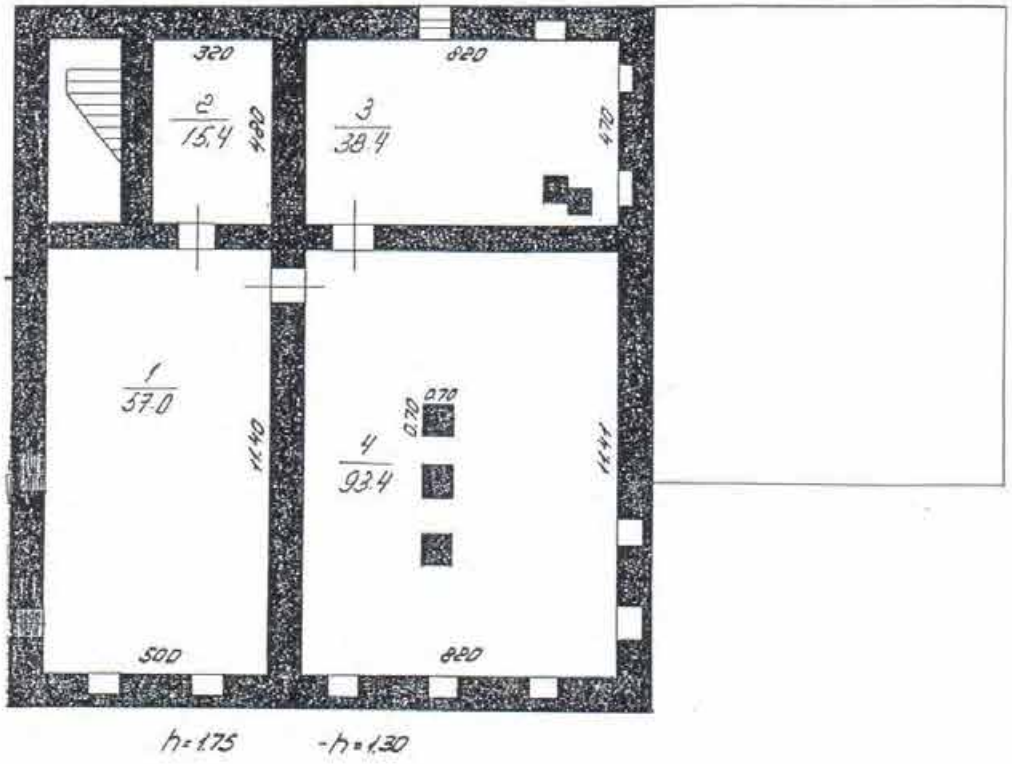


Инв № 6/16

План 1 этажа.

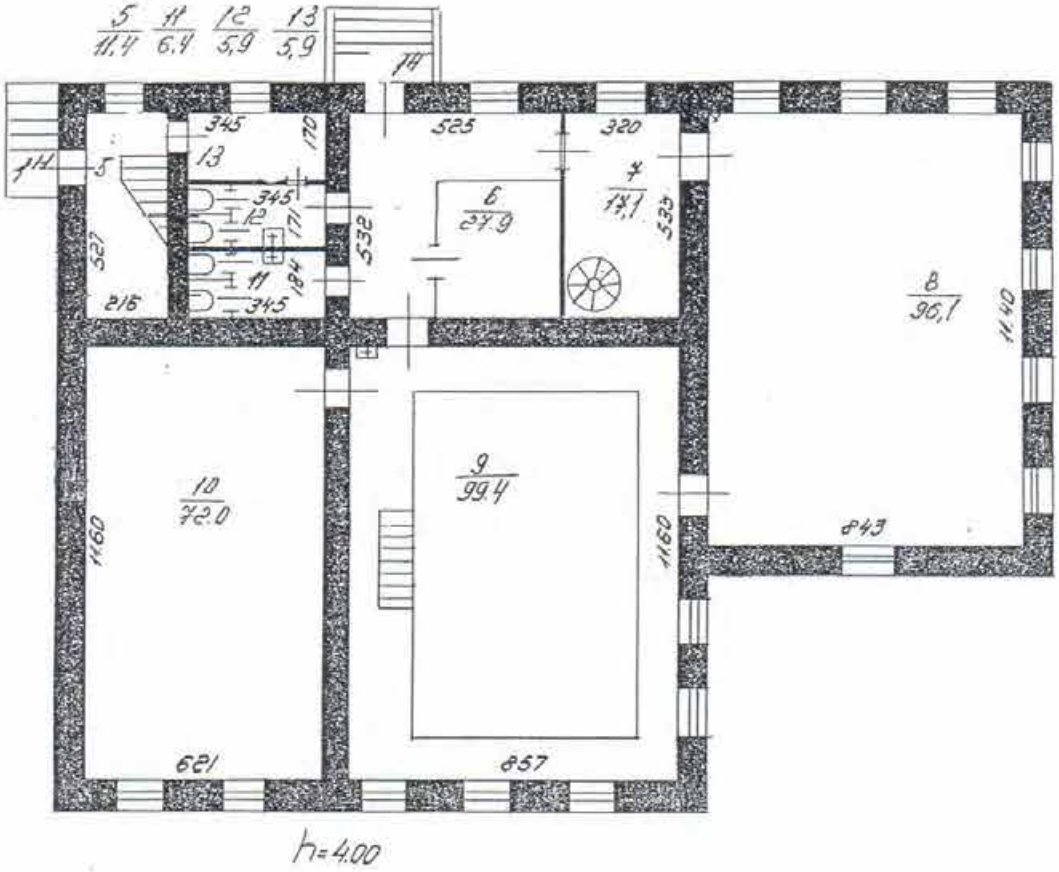


Инв.№ 6/16

План 2 этажа.

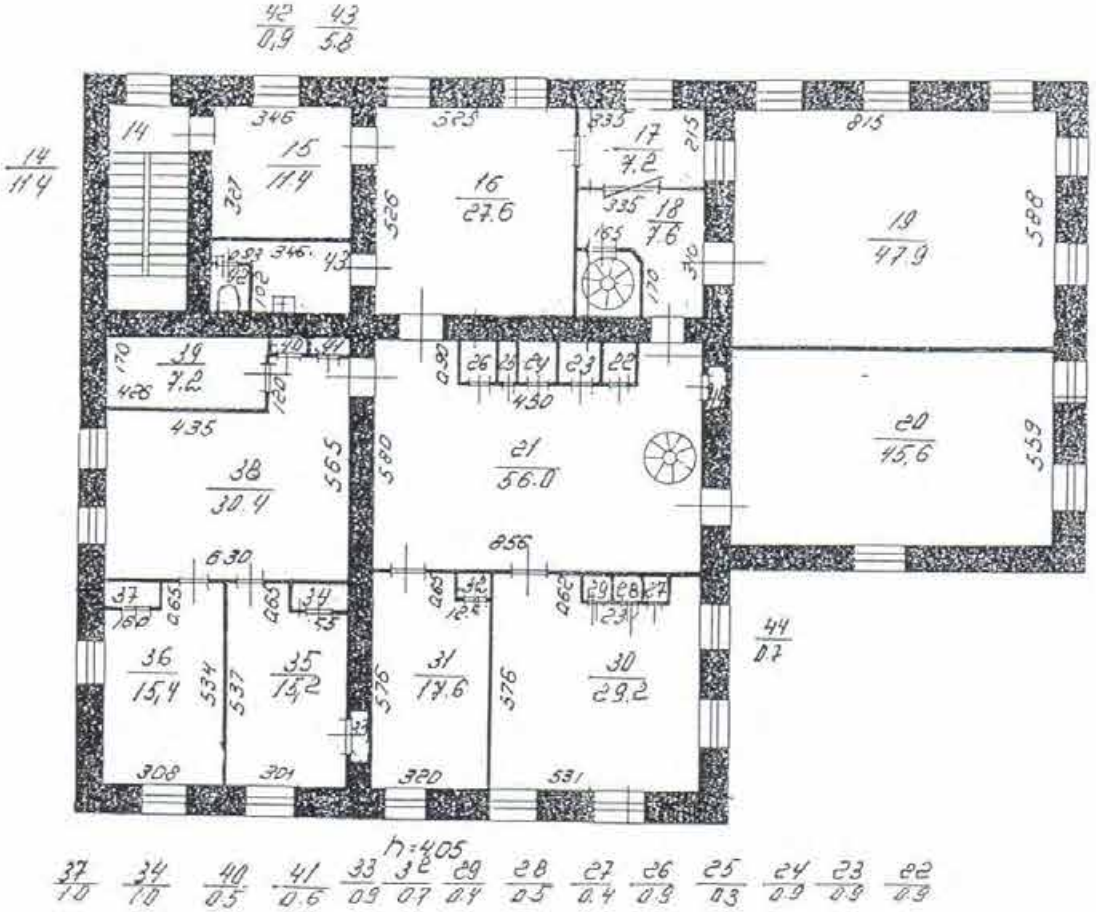

Инв № 6/16

План 3 этажа.

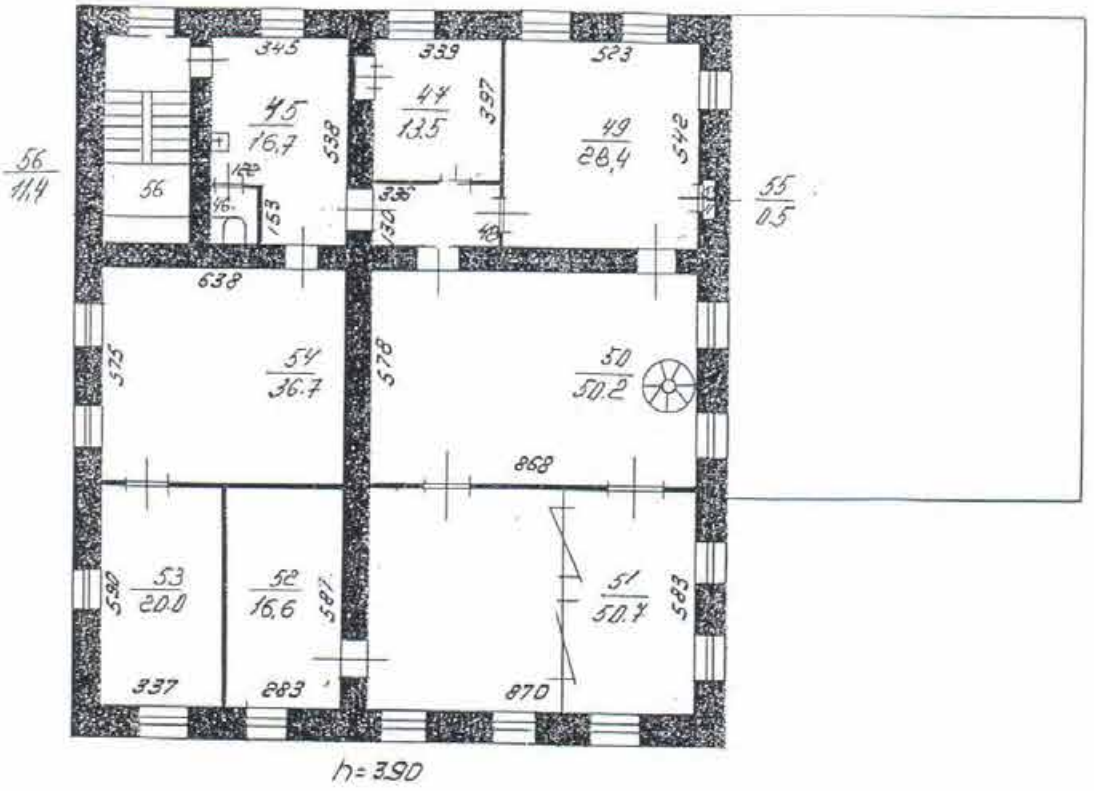

Филиал ГУИОН Проектно-инвентаризационное бюро Василеостровского района г.Санкт-Петербург		Инв.№ 6/16
Лист 5	Поэтажные планы на строение дома № 7-9-11, по Университетской наб Литер «АЯ» .	Масштаб 1:200
Дата	Должностное лицо	Подпись
18.03.2004г	Начальник филиала	
18.03.2004г	Инженер бригадир	Панина
18.03.2004г	Исполнитель	Орлова И.Х.

Администрация Санкт-Петербурга
Комитет по управлению городским имуществом
ГОРОДСКОЕ УПРАВЛЕНИЕ ИНВЕНТАРИЗАЦИИ И ОЦЕНКИ НЕДВИЖИМОСТИ

Проектно-Инвентаризационное Бюро
Василеостровского района

ТЕХНИЧЕСКИЙ ПАСПОРТ

на здание Малой оранжереи.
(название нежилого строения)


район ***Василеостровский***
город ***Санкт-Петербург***
улица ***Университетская наб. д.7-9-11, Литер «БО»***

Квартал № ***6***
Инвентарный № ***16***

Инв.№ 6/16

Литер «БО»

ПЯТНО ЗАСТРОЙКИ
д. 7-9-11 по Университетской наб
МАСШТАБ 1 : 500

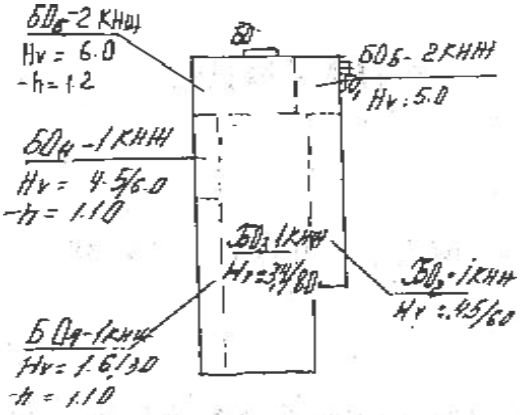

ОПИСАНИЕ

земельного участка

дома № 7-9-11 по Университетской наб

Съемка произведена____19. 03.__2004 г.

Литера по абрису	Наименование объекта ситуации	Формулы для вычисления площадей	Площадь объекта ситуации (кв.м)
1	2	3	4
	1. Застроенная часть участка		
БО	Нежилое 1-2 подвал		592,8
бо	крыльцо		7,4
бо1			1,4
	Итого по застроенной части.		601,6
	2. Незастроенная часть.		
	Итого по незастроенной части.		
	Общая площадь участка _____ кв.м.		

Дата 19. 03. 2004 г **Инженер :** *(Орлова И.Х.)*

Инженер – бригадир: *(Панина Л.Г.)*

I. Регистрация права собственности

(реестровый №) Фонд

Дата записи	Полное наименование учреждения, предприятия или организации	Документы, устанавливающие право собственности с указанием кем, когда и за каким номером выданы	Долевое участие при общей собственности	Подпись лица, свидетельствующего правильность записи
		Перепланировка самовольная/утвержд. № пом. (части): — Основание: отсутствует Границы объекта изменены / не изменены « 12 » 03 2007 г. Исполнитель: Орлова		

II. Экспликация земельного участка - кв.м.

Площадь участка			Не застроенная площадь					
По документам	Фактически	Застроенная	Асфальт	Озелененная	Лещадная плита			
		601,6						

III. Благоустройство здания — кв-м

Водопровод	Канализация	Отопление					Горячее водоснабжение	Ванны			Газоснабжение		Электроснабжение	Лифты-шт		общеполезная площадь	жилая площадь	основная площадь	вспомогат. площадь
		от ТЭЦ	от групповой (квартальной) котельной	от собственной котельной	от АГВ	печное		с централизованным горячим водоснабжением	душевые	с дровяными колонками	централизованное	жидким газом		пассажирские	грузовые				
897,2	897,2		897,2										897,2			897,2		773,1	124,1

IV. Общие сведения

Назначение *Оранжерея.*

Использование *Оранжерея.*

Количество мест (мощность) _____

а) _____

б) _____

в) _____

г) _____

V. Исчисление площадей и объемов здания и его частей (подвалов, пристроек, и т.п.)

Литера по плану	Наименование здания и его частей	Формулы для подсчета площадей по внутреннему обмеру	Площадь (кв.м)	Высота (м)	Объем (куб.м)
1	2	3	4	5	6
	Основная часть:				
БО1	Нежилое -1эт		84,1	1,6/3,0	193
БО2	Нежилое -1эт		39,1	4,5/6,0	205
БО3	Нежилое -1эт		292,9	3,4/8,0	1670
БО4	Нежилое -1эт		34,4	4,5	155
БО5	Нежилое -2эт		100,3	6	602
БО6	Нежилое -2эт		42	5	210
		Итого	592,8		3035
	Подсобная часть				
БО5	Подвал оборудованный		100,3	2,4	241
БО6			94,8	3,3	313
		Итого			554
		Всего	592,8		3589

VI. Описание конструктивных элементов здания и определения износа

Литера БО_ Год постройки до 1917 г._ Число этажей__ . 1-2,подвал __

Группа капитальности II Вид внутренней отделки простая

№ эл-та	Описание конструктивных элементов	Наименование конструктивных элементов (материал, конструкция, отделка и прочее)	Техническое состояние (осадка, трещины, гниль и т.д.)	Удельный вес по таблице	Поправки к удельному весу в проц.	Удельный вес конструктивного элемента с поправками	Износ в проц.	Проц. износа к строению гр.7 х гр.8 /100	Текущ. измен. Износ в проц. Элемента	К строению
1	2	3	4	5	6	7	8	9	10	11
1	Фундаменты	ленточные		5		5	35	1,75		
		бутовые								
2	а) стены и их наружная отделка	кирпичные		15		15	35	5,25		
3	перегородки	дерево		8		8	40	3,2		
	перекрытия чердачное	дерево, 30% -остекление		16	7	9	30	2,7		
	перекрытия междуэтажное	бетонная плита								
	перекрытия надподвальное	бетонная плита								
4	Крыша	железная, стропила деревянные		7		7	40	2,8		
		75%-остекление								
5	Полы	цементные,досчатые		8		8	40	3,2		
6	Проемы оконные	двойные створные		10		10	35	3,5		
		глухие фрамуги								
	Проемы дверные	сосновые филенчатые								
		обычного качества								
7	Внутренняя отделка	штукатурка		4		4	45	1,8		
		водоэмульсионная								
		масляная окраска								
8	Устройства: отопление	да		20		20	45	9		
	канализация	да								
	горячее водоснаб.									
	ванны									
	электроосвещ.	да								
	радио	да								
	телефон	да								
	вентиляция	да								
	лифты									
	газоснабжение									
	эл плиты									
9	Прочие работы	лестницы на мет косоурах		7		7	30	2,1		
		с бет ступенями								
			Итого	100	X	93	X	35,3		

Процент износа, приведенный к 100 по формуле $\frac{\text{процент износа (гр.9)х100}}{\text{удельный вес группы (7)}}$ 38%

VII. Техническое описание пристроек и других частей здания

Наименование конструктивных элементов	Литера___	Удельный вес по таблице	Поправки	Удельный вес с поправками	Литера___	Удельный вес по таблице	Поправки	Удельный вес с поправками	Литера__	Удельный вес по таблице	Поправки	Удельный вес с поправками
Фундаменты												
Стены и перегородки												
Перекрытия												
Крыша												
Полы												
Проемы												
Отделочные работы												
Электроосвещение												
Прочие работы												
ИТОГО:		100	X			100	X			100	X	

Наименование конструктивных элементов	Литера___	Удельный вес по таблице	Поправки	Удельный вес с поправками	Литера___	Удельный вес по таблице	Поправки	Удельный вес с поправками	Литера__	Удельный вес по таблице	Поправки	Удельный вес с поправками
Фундаменты												
Стены и перегородки												
Перекрытия												
Крыша												
Полы												
Проемы												
Отделочные работы												
Электроосвещение												
Прочие работы												
ИТОГО:		100	X			100	X			100	X	

VIII. Исчисление восстановительной и действительной стоимости здания и его частей

Литера по план	Наименование здания и его частей	№ сборника	№ таблицы	Измеритель	Стоимость измерителя по таблице	Поправка к стоимости (коэффициенты) на: Удельный вес	группу капитальн.	Климатическ. район	на наличие подвала	на высоту этажа	на этажн.		Стоимость измерителя с поправками	Количество (объем-куб. м) площадь-кв. м	Восстановительная стоимость в руб.	Проц. износа	Действительная стоимость в рублях
1	2	3	4	5	6	7	8	9	10	11	12	13	14	15	16	17	18
БО	Нежилое-1-2.подв	6	12а	м3	22,3	0,93							20,7	3589	74292	38	46061
	Итого:														74292		46061

IX. Техническое описание служебных построек

Наименование конструктивных элементов	Литера Н=	Удельный вес по таблице	Поправки	Удельный вес с поправками	Литера Н=	Удельный вес по таблице	Поправки	Удельный вес с поправками	Литера Н=	Удельный вес по таблице	Поправки	Удельный вес с поправками
Фундаменты												
Стены и перегородки												
Перекрытия												
Крыша												
Полы												
Проемы												
Отделочные работы												
Электроосвещение												
Прочие работы												
ИТОГО:		100	X			100	X			100	X	
Формула для подсчета площади, объема												

Наименование конструктивных элементов	Литера Н=	Удельный вес по таблице	Поправки	Удельный вес с поправками	Литера Н=	Удельный вес по таблице	Поправки	Удельный вес с поправками	Литера Н=	Удельный вес по таблице	Поправки	Удельный вес с поправками
Фундаменты												
Стены и перегородки												
Перекрытия												
Крыша												
Полы												
Проемы												
Отделочные работы												
Электроосвещение												
Прочие работы												
ИТОГО:		100	X			100	X			100	X	
Формула для подсчета площади, объема												

X. Исчисление стоимости служебных построек

Литера	Наименование построек	№ сборника	№ таблицы	Измеритель	Стоимость измерителя по таблице	Поправка к стоимости (коэффициенты) на: Удельный вес	Климатическ. район				Стоимость измерителя с поправками	Количество (объем-куб. м) площадь-кв. м	Восстанови-тельная стои-мость в руб.	Проц. износа	Действитель-ная стоимость в рублях
1	2	3	4	5	6	7	8	9	10	11	12	13	14	15	16

XI. Ограждения и сооружения (замощения) на участке

Литера	Наименование ограждений и сооружений	Материал, конструкция	Размеры		Площадь (кв. м)	№ сборника	№ таблицы	Измеритель	Стоимость измерителя по таблице	Поправка на климатический район	Восстановительная стои- мость в руб.	Проц. износа	Действитель - ная стоимость в рублях
			Длина (м)	Ширина высота (м)									

XII. Общая стоимость (в руб.)

В ценах какого года	Основные строения		Служебные постройки		Сооружения		Всего	
	восстановит	действитель-ная	восстановит	действитель-ная	восстановит	действитель-ная	восстановит	действитель-ная
1969г.	74292	46061						

"_19_" ___03____ 2004 г. Исполнитель _____ *(Орлова И.Х.)*

"_19_" ___03____ 2004 г. Проверил _____ *(Панина Л.Г.)*

"_19_" ___03____ 2004 г. Начальник филиала _____ *(Захаров А.И.)*

XIII. Отметка о последующих обследованиях.

Дата обследования	"____" _____ 200 г.	"____" _____ 200 г.	"____" _____ 200 г.
Обследовал			
Проверил			
Начальник филиала			

Инв.№ 6/16


ПЯТНО ЗАСТРОЙКИ

Литер «БО»

д. 7-9-11 по Университетской наб


МАСШТАБ 1 : 500

Перепланировка самовольная/~~утвержд.~~
№ пом. (части): —
Основание: отсутствует
Границы объекта ~~изменены~~ / не изменены
«19» 03 2004 г.
Исполнитель: Отдел. ИХ

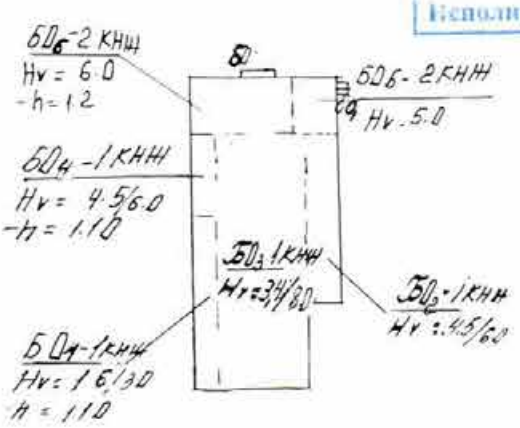


Инв № 16/6

План подвала .

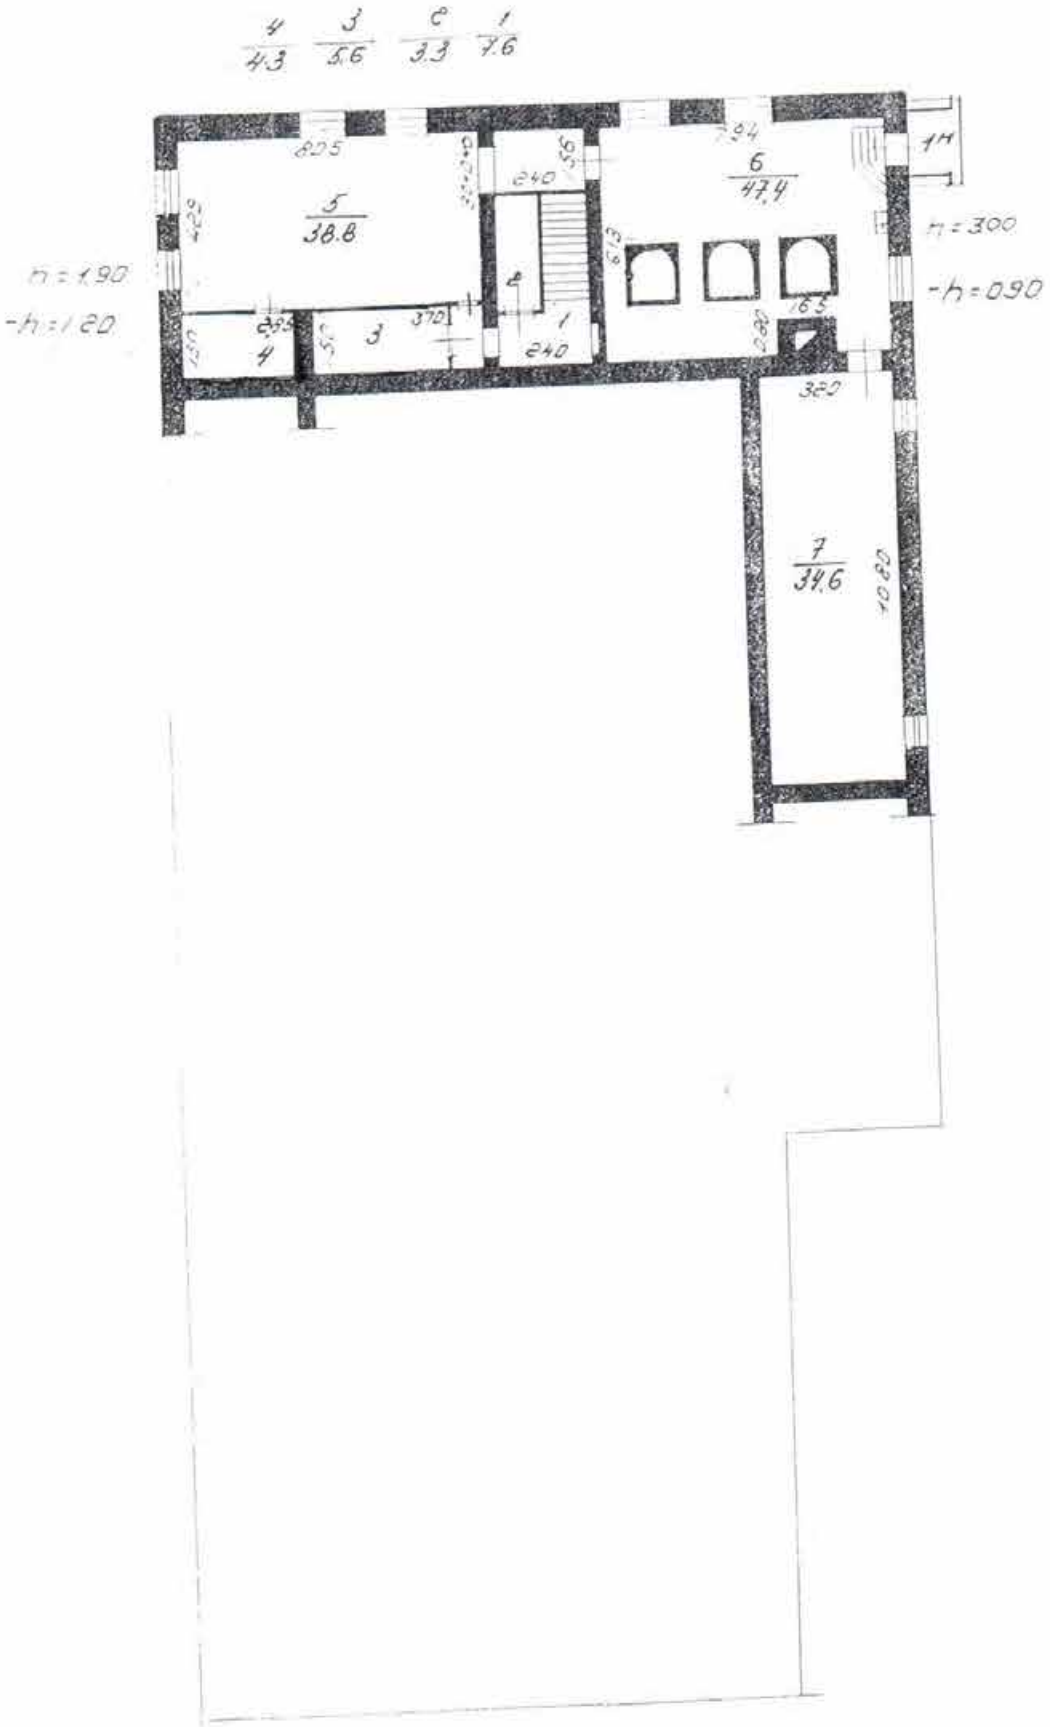

Инв № 6/16


План 1 этажа.

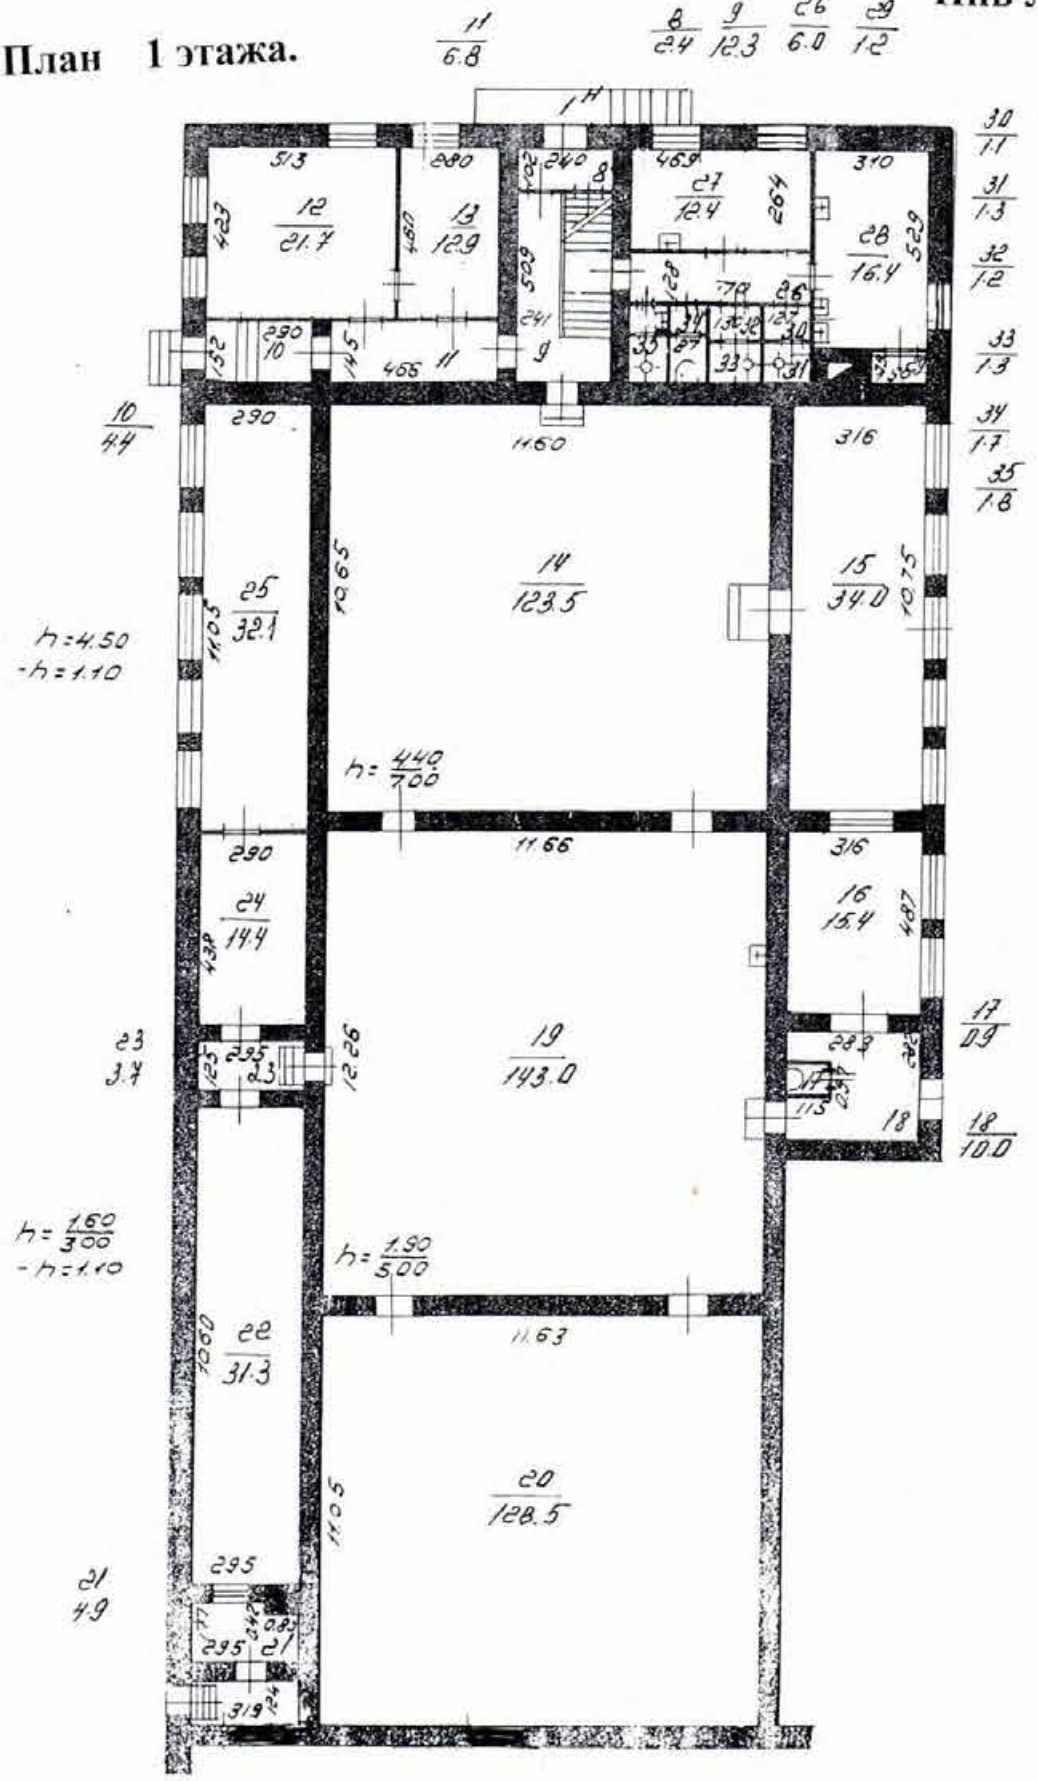

Инв № 6/16

План 2 этажа .

»

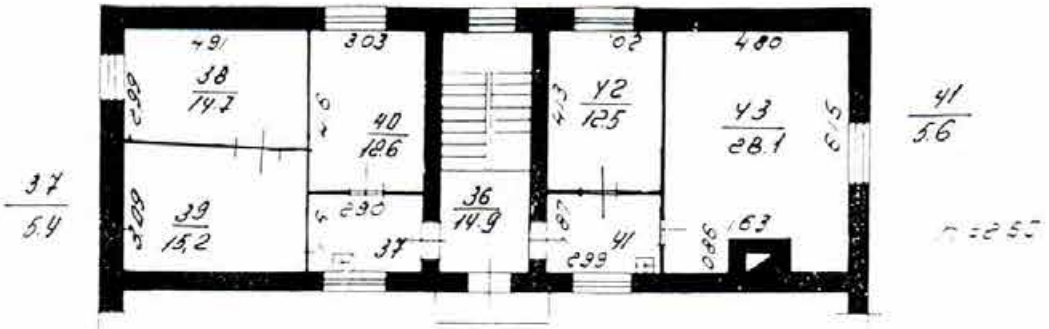

Филиал ГУИОН Проектно-инвентаризационное бюро Василеостровского района г.Санкт-Петербург			Инв№ 6/16
Лист 4	Поэтажные планы на строение дома № 7-9-11, по Университетской наб Литер «БО» .		Масштаб 1:200
Дата	Должностное лицо	Фамилия И.О.	Подпись
19.03.2004г	Начальник филиала	Захаров А.И.	
19.03.2004г	Инженер бригадир	Панина Л.Г.	
19.03.2004г	Исполнитель	Орлова И.Х.	

Прошнуровано,
пронумеровано,
скреплено печатью
____ листа.
Начальник филиала


(Захаров А.И.)
Дата 28.03 2004г.

ТЕХНИЧЕСКИЙ ПАСПОРТ

на здание	**административное**
район	**Василеостровский**
город	**Санкт-Петербург**
улица (пер.)	**Филологический переулок, дом 3, литера П**

Квартал №
Инвентарный №

Ситуационный план строения по адресу:
г. Санкт-Петербург, переулок Филологический, дом 3, литера П

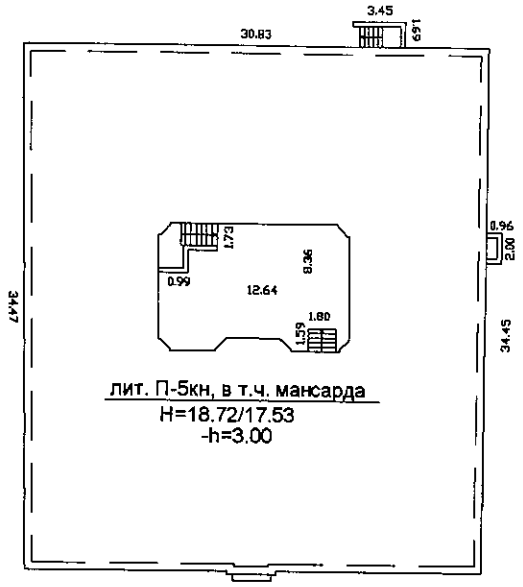

Филологический переулок

Масштаб 1:500

I. Регистрация права собственности

реестровый № _____ Фонд _____

Дата записи	Полное наименование учреждения, предприятия или организации	Документы, устанавливающие право собственности с указанием кем, когда и за каким номером выданы	Долевое участие при общей собственности	Подпись лица, свидетельствующего правильность записи

II. Экспликация земельного участка (в кв.м)

Площадь участка			Не застроенная площадь				
по документам	фактически	застроенная	замощенная	озелененная	площадки оборудованные	грунт	
		972.0*					
В т.ч. площадь крылец 19.7 кв.м							

III. Благоустройство здания (в кв.м)

Водопровод	Канализация	Отопление					Централизованное горячее водоснабжение	Ванны			Газоснабжение		Электроснабжение	Лифты - шт.		Общая площадь, кв.м	
		от ТЭЦ	от групповой котельной	от собственной котельной	от АГВ	печное		с централиз. горячим водоснабжением	с газовыми колонками	с дровяными колонками	централизованное	жидким газом		пассажирские	грузовые		
3872.2	3872.2	-	3872.2	-	-	-	-	-	-	-	-	-	3872.2	-	-	3872.2	

IV. Общие сведения

Назначение *Нежилое*

Использование *административное*

Количество мест (мощность)

а) Общая площадь 3872.2 кв.м

б)

в)

г)

V. Исчисление площадей и объемов здания и его частей (подвалов, пристроек и т.п.)

Литера по плану	Наименование здания и его частей	Формулы для подсчета площадей по наружному обмеру	Площадь (кв.м)	Высота (м)	Объем (куб.м)
1	2	3	4	5	6
П	Основное строение		952,3	15,90	15141
П	мансарда		732	2.82/1.63	2060
	арка (в том числе)		(33,2)	(3,00)	(100)
	подвал		728	3,00; 2.60	2483
		Итого:			19684

VI. Описание конструктивных элементов здания и определение износа

Литера: П Год постройки: До 1917 реконструкции / капитального ремонта: - Число этажей: 6, в том числе мансарда, подвал

Группа капитальности: II Вид внутренней отделки: повышенная

№ п/п	Наименование конструктивных элементов		Описание конструктивных элементов (материал, конструкция, отделка, и прочее)	Техническое состояние (осадка, трещины, гниль и т.п.)	Удельные веса конструктивных элементов	Поправка к удельн. весу в процентах	Удельн. вес констр. элем. с поправкой	Износ в %	Произведен. % износа на уд. вес конструкт. эл-тов
1	2		3	4	5	6	7	8	9
1	Фундаменты		Бутовый ленточный	мелкие трещины в цоколе, следы влаги	8		8	50	4.0
2	а. Наружные и внутренние капитальные стены		кирпичные оштукатуренные	отдельные волосные трещины, следы влаги	20		20	50	10
	б. Перегородки		деревянные, гипсокартон	трещины в местах сопряжений со смежными конструкциями	8		8	30	4
3	Перекрытия	чердачное	Бетонная плита по металлическим балкам	Ощутимая зыбкость, диагональные трещины	12		12	50	6.0
		междуэтажное							
		надподвальное							
4	Крыша		Железная по деревянным стропилам	Неплотность фальцев, нарушение примыканий	5		5	20	1.0
5	Полы		Линолеумные; из керамической плитки; паркетные; бетонные	Истертости в ходовых местах	5		5	40	2.0
6	Проемы	Оконные	Деревянные, створные	Трещины в местах сопряжений со стенами, дверные полотна осели, неплотный притвор	8		8	45	3.6
		Дверные	Деревянные, филенчатые, щитовые						
7	Внутр. отделка а. б.		облицовка стен глазурованной плиткой; подвесные потолки; окраска, обои	Загрязнение окрасочного слоя, местами отставание кромок обоев					
	Наружн. отделка архитек. оформ. а. б. в.		штукатурка улучшенная, окраска стен фасада	волосные трещины					
8	Санитарно-технические и электротехнические устройства	Отопление	от квартальной котельной		19		19	50	9.5
		Водопровод	от городской центральной сети						
		Канализация	сброс в городскую сеть	Капельные течи в местах врезки запорной арматуры					
		Горячее водоснабжение	-						
		Ванны	-						
		Электроосвещение	скрытая проводка	Потеря эластичности изоляции проводов					
		Радио	скрытая проводка						
		Телефон	скрытая проводка						
		Вентиляция	естественная						
		Лифт	-						
		Сигнализация	есть						
		Электроплиты	-						
		Телевидение	от коллективных антенн						
		Газоснабжение	-						
		Мусоропровод	-						
		Смотровая яма	-						
9	Прочие работы		лестницы плитные ступени из натурального камня по металлическим косоурам	Выбонны и сколы	15		15	45	6.75
				Итого	100.0		100.		46.85

Процент износа, приведенный к 100 по формуле: $\frac{\text{процент износа (гр.9)} \times 100}{\text{удельный вес (гр.7)}} = \frac{46.85 \times 100}{100} =$ **47.0%**

VII. Описание конструктивных элементов здания и определение износа

Литера: Год постройки: Число этажей:
Группа капитальности: Вид внутренней отделки:

№ п/п	Наименование конструктивных элементов		Описание конструктивных элементов (материал, конструкция, отделка, и прочее)	Техническое состояние (осадка, трещины, гниль и т.п.)	Удельные веса конструктивных элементов	Поправка к удельн. весу в процентах	Удельн. вес констр. элем. с поправкой	Износ в %	Произведен. % износа на уд. вес конструкт. эл-тов
1	2		3	4	5	6	7	8	9
1	Фундаменты								
2	а. Наружные и внутренние капитальные стены								
	б. Перегородки								
3	Перекрытия	чердачное							
		междуэтажное							
		надподвальное							
4	Крыша								
5	Полы								
6	Проемы	Оконные							
		Дверные							
7	Внутр. отделка а. б.								
	Наружн. отделка архитек. оформ. а. б. в.								
8	Санитарно-технические и электротехнические устройства	Отопление							
		Водопровод							
		Канализация							
		Горячее водоснабжение							
		Ванны							
		Электроосвещение							
		Радио							
		Телефон							
		Вентиляция							
		Лифт							
		Сигнализация							
		Электроплиты							
		Телевидение							
		Газоснабжение							
		Мусоропровод							
		Смотровая яма							
9	Прочие работы								
				Итого	100		100		

Процент износа, приведенный к 100 по формуле: $\frac{\text{процент износа (гр.9)} \times 100}{\text{удельный вес (гр.7)}} = \frac{\text{х } 100}{100} = \%$

VIII. Описание конструктивных элементов здания и определение износа

Литера: Год постройки: Число этажей:
Группа капитальности: Вид внутренней отделки:

№ п/п	Наименование конструктивных элементов		Описание конструктивных элементов (материал, конструкция, отделка, и прочее)	Техническое состоянне (осадка, трещины, гниль и т.п.)	Удельные веса конструктивных элементов	Поправка к удельн. весу в процентах	Удельн. вес констр. элем. с поправкой	Износ в %	Произведен. % износа на уд. вес конструкт. эл-тов
1	2		3	4	5	6	7	8	9
1	Фундаменты								
2	а. Наружные и внутренние капитальные стены								
	б. Перегородки								
3	Перекрытия	чердачное							
		междуэтажное							
		надподвальное							
4	Крыша								
5	Полы								
6	Проемы	Оконные							
		Дверные							
7	Внутр. отделка а. б.								
	Наружн. отделка архитек. оформ. а. б. в.								
8	Санитарно-технические и электротехнические устройства	Отопление							
		Водопровод							
		Канализация							
		Горячее водоснабжение							
		Ванны							
		Электроосвещение							
		Радио							
		Телефон							
		Вентиляция							
		Лифт							
		Сигнализация							
		Электроплиты							
		Телевидение							
		Газоснабжение							
		Мусоропровод							
		Смотровая яма							
9	Прочие работы								
				Итого	100		100		

Процент износа, приведенный к 100 по формуле: $\frac{\text{процент износа (гр.9)} \times 100}{\text{удельный вес (гр.7)}} = \frac{\text{x } 100}{100} = \%$

IX. Техническое описание пристроек и других частей здания

Наименование конструктивных элементов	Литера	Удельный вес по таблице	Поправки	Удельный вес с поправками	Литера	Удельный вес по таблице	Поправки	Удельный вес с поправками	Литера	Удельный вес по таблице	Поправки	Удельный вес с поправками
Фундаменты												
Стены и перегородки												
Перекрытия												
Крыша												
Полы												
Проемы												
Отделочные работы												
Электроосвещение												
Прочие работы												
ИТОГО:		100	x			100	x			100	x	

Наименование конструктивных элементов	Литера	Удельный вес по таблице	Поправки	Удельный вес с поправками	Литера	Удельный вес по таблице	Поправки	Удельный вес с поправками	Литера	Удельный вес по таблице	Поправки	Удельный вес с поправками
Фундаменты												
Стены и перегородки												
Перекрытия												
Крыша												
Полы												
Проемы												
Отделочные работы												
Электроосвещение												
Прочие работы												
ИТОГО:		100	x			100	x			100	x	

X. Исчисление восстановительной и действительной стоимости здания и его частей

Литера по плану	Наименов. здания и его частей	№ сборника	№ таблицы	Измеритель	Стоимость по табл.	Поправки к стоимости в коэфф.									Стоимость ед. измер. с поправками	Объем или площадь	Восстановительная стоимость	% износа	Действительная стоимость
						Удельный вес строения	На высоту помещения	На среднюю площадь	На превышение объема	На откл. от группы кап.	На наличие подвала	На этажность	На мансарду	Удельный вес после поправок					
1	2	3	4	5	6	7	8	9	10	11	12	13	14	15	16	17	18	19	20
П	Основное строение	6	11а	куб. м	26.5	1.00					0.96	1.03		0.99	26.24	19684	516508	47	273749
																Всего:	516508		273749
Стоимость в ценах 2015 года с учетом коэффициента, утвержденного постановлением Правительства Санкт-Петербурга от 28.12.2012г. № 1408																	76417359		40501165

XI. Техническое описание служебных построек

Наименование конструктивных элементов	Литера	Удельный вес по таблице	Поправки	Удельный вес с поправками	Литера	Удельный вес по таблице	Поправки	Удельный вес с поправками	Литера	Удельный вес по таблице	Поправки	Удельный вес с поправками
Фундаменты												
Стены и перегородки												
Перекрытия												
Крыша												
Полы												
Проемы												
Отделочные работы												
Электроосвещение												
Прочие работы												
ИТОГО:		100	x			100	x			100	x	
Формулы для подсчета площади, объема												

Наименование конструктивных элементов	Литера	Удельный вес по таблице	Поправки	Удельный вес с поправками	Литера	Удельный вес по таблице	Поправки	Удельный вес с поправками	Литера	Удельный вес по таблице	Поправки	Удельный вес с поправками
Фундаменты												
Стены и перегородки												
Перекрытия												
Крыша												
Полы												
Проемы												
Отделочные работы												
Электроосвещение												
Прочие работы												
ИТОГО:		100	x			100	x			100	x	
Формулы для подсчета площади, объема												

XII. Исчисление стоимости служебных построек

Литера по плану	Наименов. здания и его частей	№ сборника	№ таблицы	Измеритель	Стоимость по табл.	Поправки к стоимости в коэфф.						Стоимость ед. измер. с поправками	Объем или площадь	Восстановительная стоимость	% износа	Действительная стоимость
						Удельный вес строения	На группу капитальн.	Климатический район	На необоруд. подвал			Удельный вес после поправок					
1	2	3	4	5	6	7	8	9	10	11	12	13	14	15	16	17	18

XIII. Ограждения и сооружения (замощения) на участке

литера	Наименование ограждений и сооружений	Материал, конструкция	Размеры		Площадь, кв.м	№ сборника	№таблицы	Измеритель	Стоимоть измерителя по таблице	Восстановительная стоимость, руб	Процент износа	Действительная стоимость, руб
			длина (м)	ширина высота (м)								

XIV. Общая стоимость (в руб.)

В ценах какого года	Основные строения		Служебные постр.		Сооружения		Всего	
	восстанов. стоимость	действит. стоимость	восстанов. стоимость	действит. стоимость	восстанов. стоимость	действит. стоимость	восстанов. стоимость	действит. стоимость
1969	516508	273749					516508	273749
2016	76417359	40501165					76417359	40501165

«15 » января 2016г. Исполнил _____

«15 » января 2016 г. Проверил _____

« 15 » января 2016 г. Начальник _____

XV. ОТМЕТКИ О ПОСЛЕДУЮЩИХ ОБСЛЕДОВАНИЯХ.

Дата обследования			
Обследовал			
Проверил			
Начальник			


Всего в документе
прошито и пронумеровано

10 (десять) листов



План этажа (части этажа) здания, план здания (части здания)


План 1 этажа

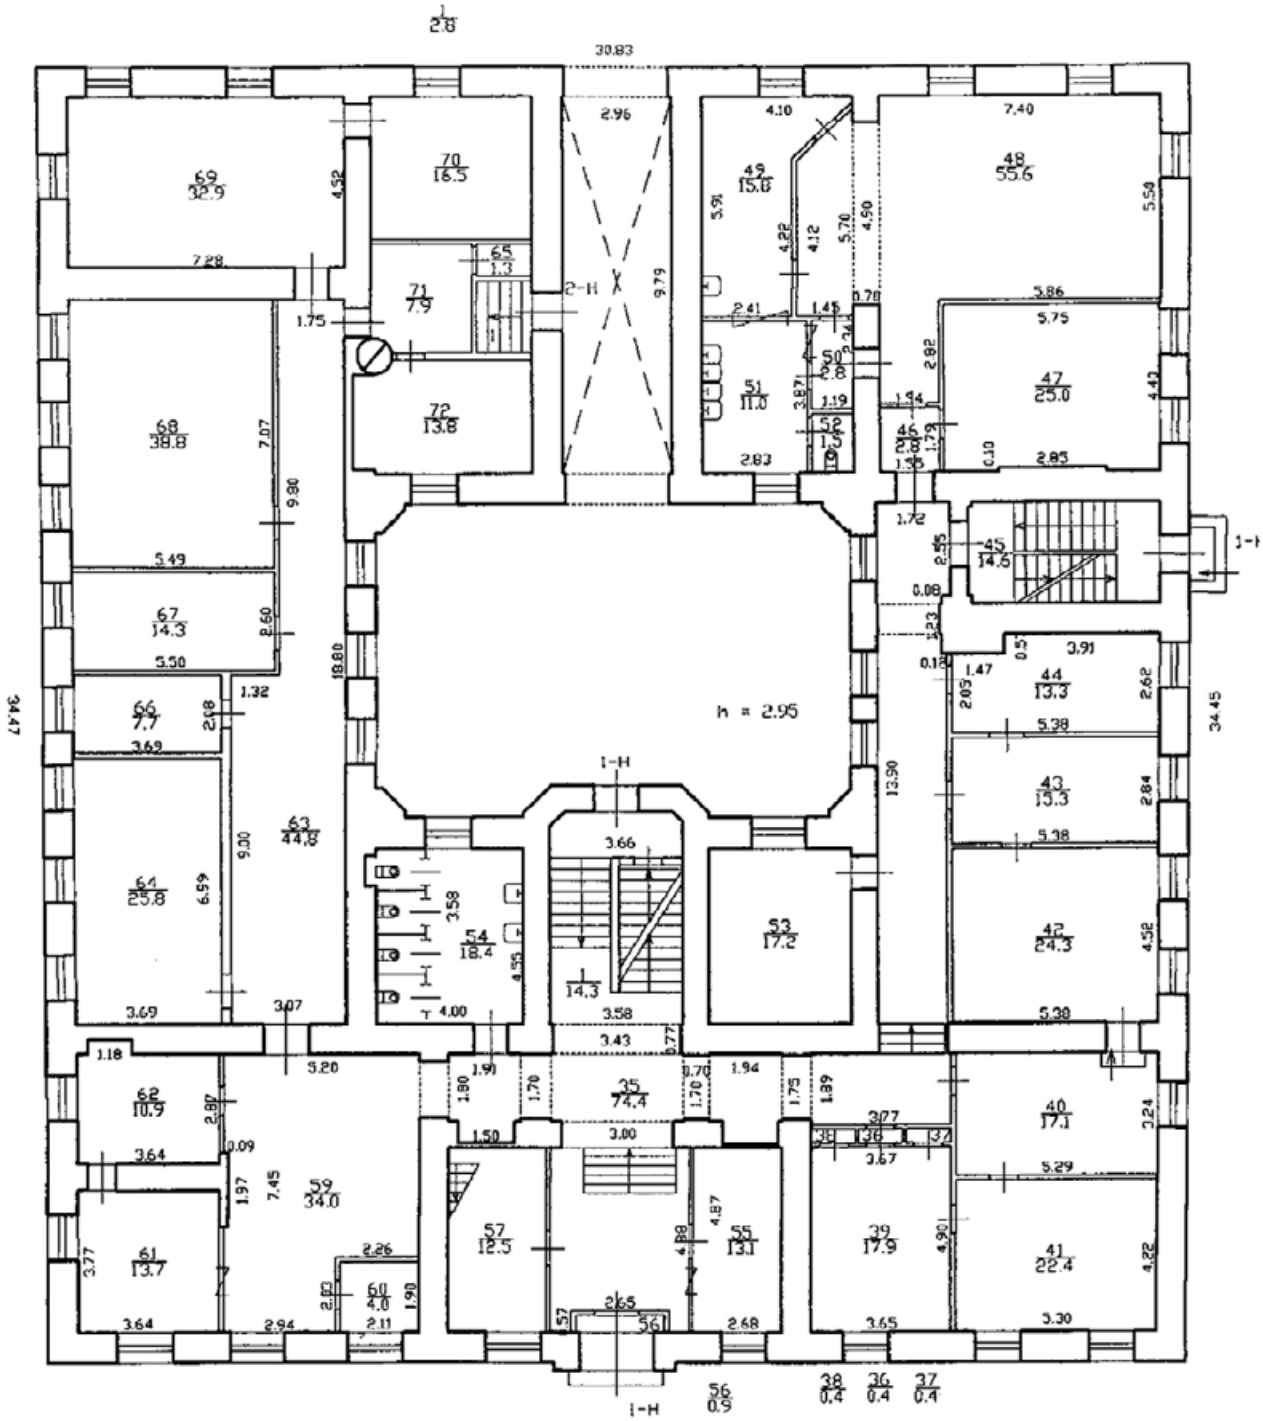

Условные обозначения:

- стена с окном
- стена с дверью
- лестница

антресоль

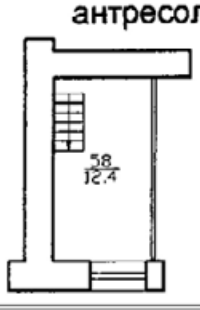


Масштаб 1:200

4.48 - линейный размер

План этажа (части этажа) здания, план здания (части здания)

План 2 этажа

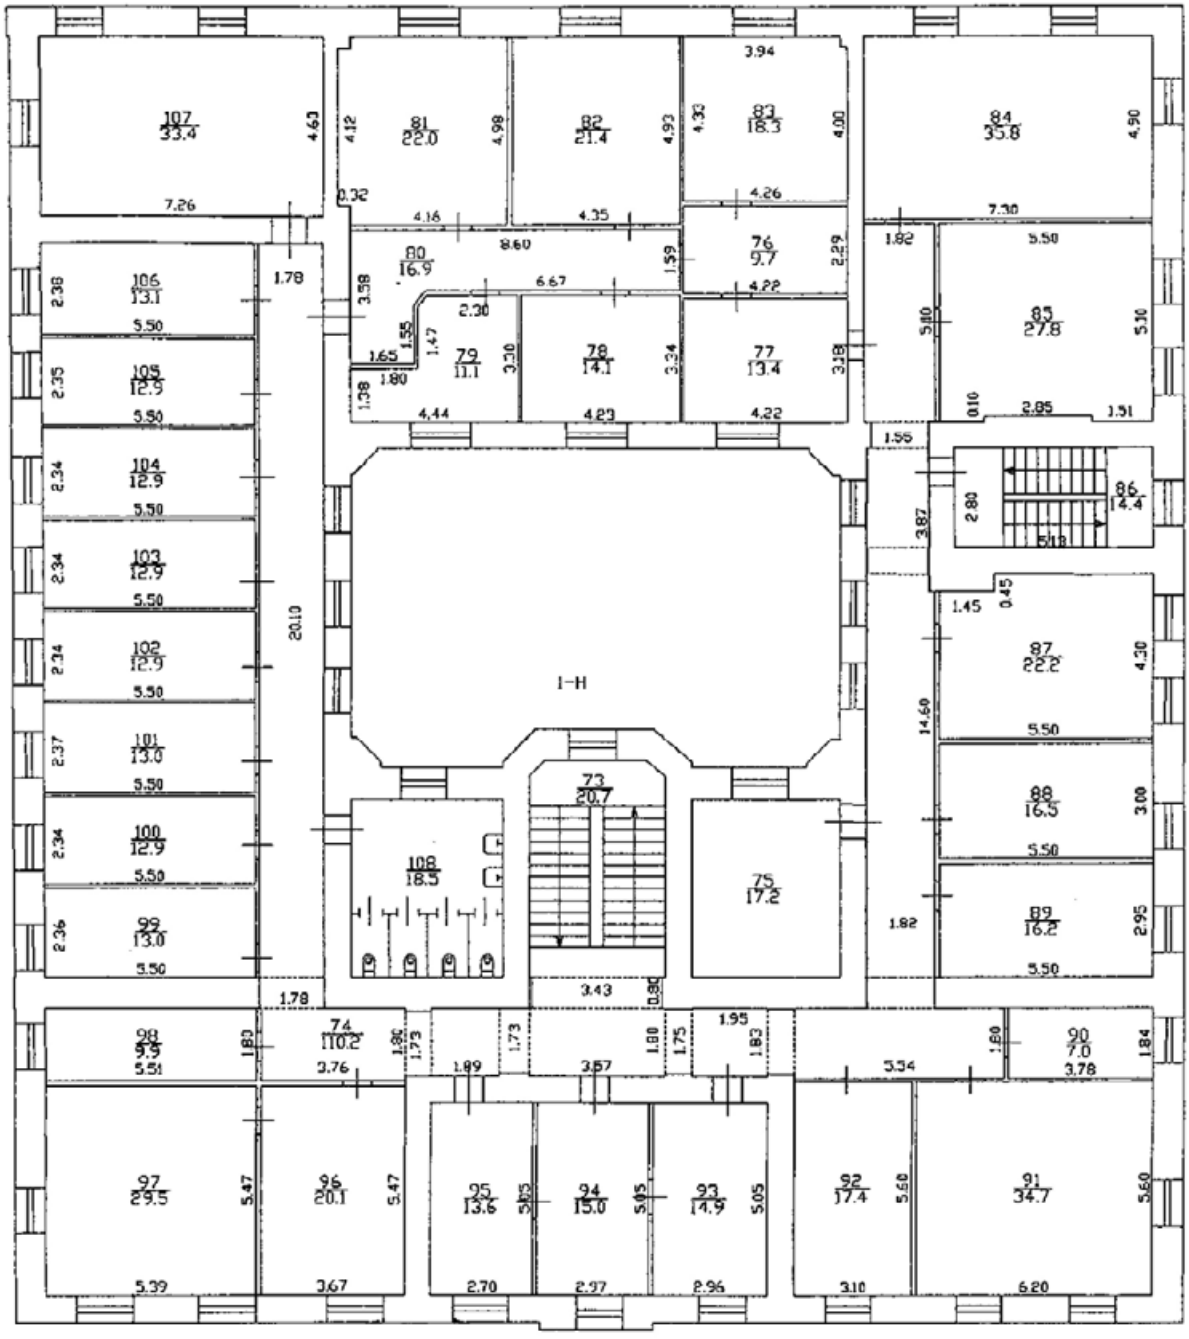

Условные обозначения:

- стена с окном

- стена с дверью


- лестница

4.48 - линейный размер

Масштаб 1:200

План этажа (части этажа) здания, план здания (части здания)

План 3 этажа

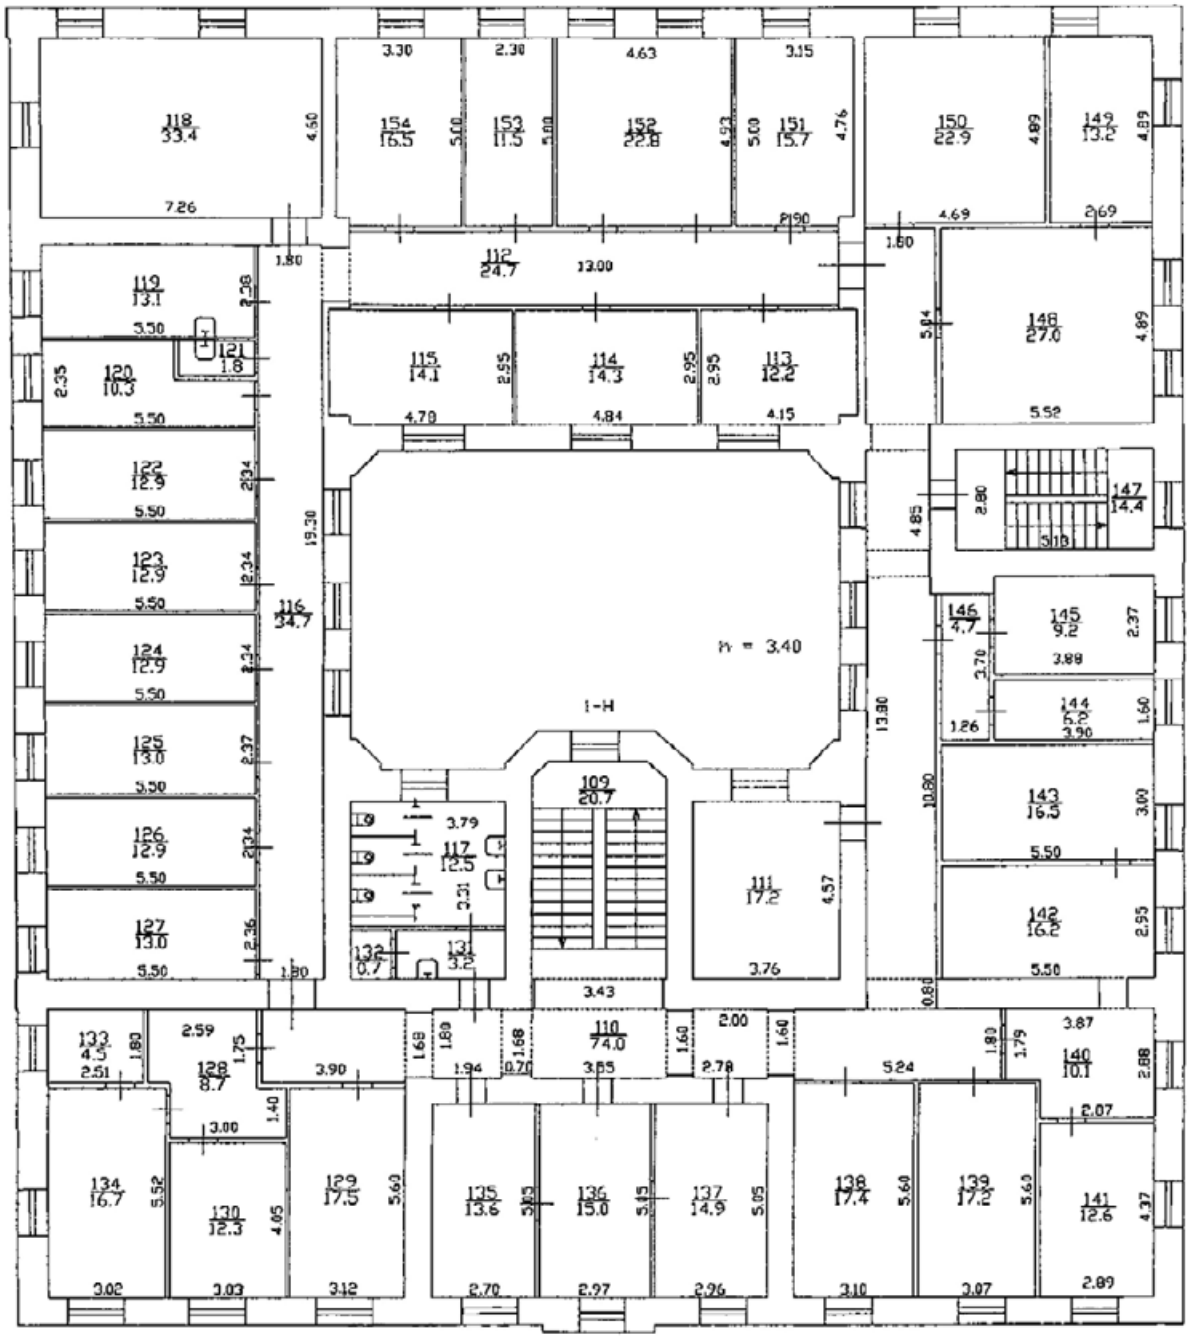

Условные обозначения:

- стена с окном

- стена с дверью


- лестница

4.48 - линейный размер

Масштаб 1:200

План этажа (части этажа) здания, план здания (части здания)

План 4 этажа

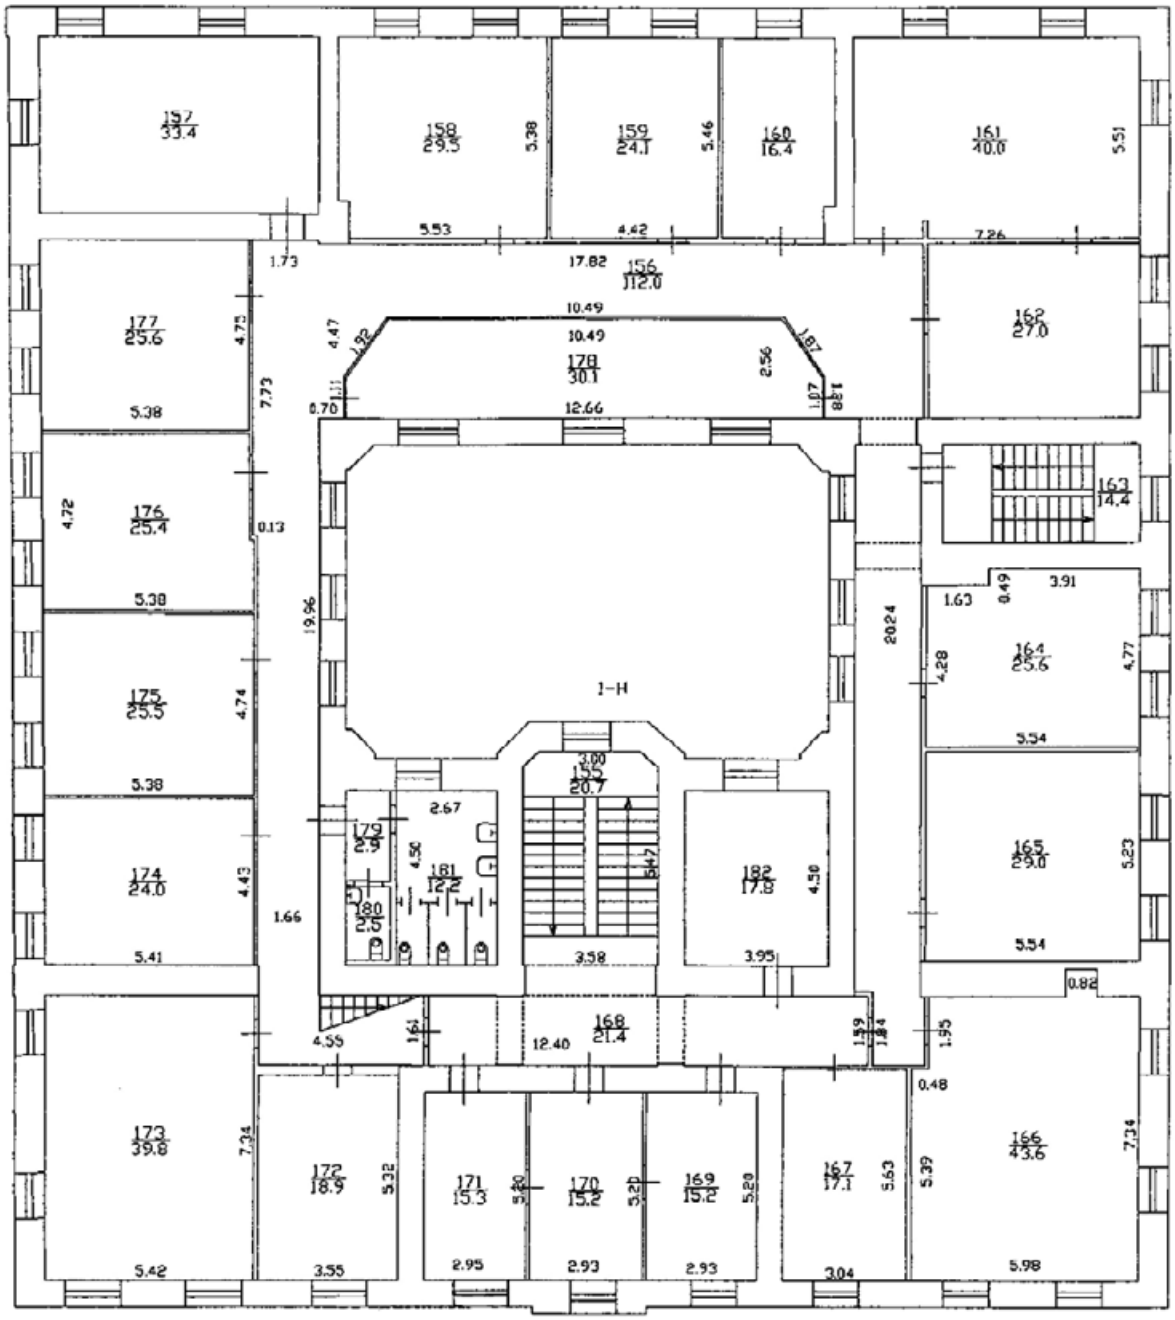

Условные обозначения:

- стена с окном

- стена с дверью


- лестница

4.48 - линейный размер

Масштаб 1:200

План этажа (части этажа) здания, план здания (части здания)

План мансарды

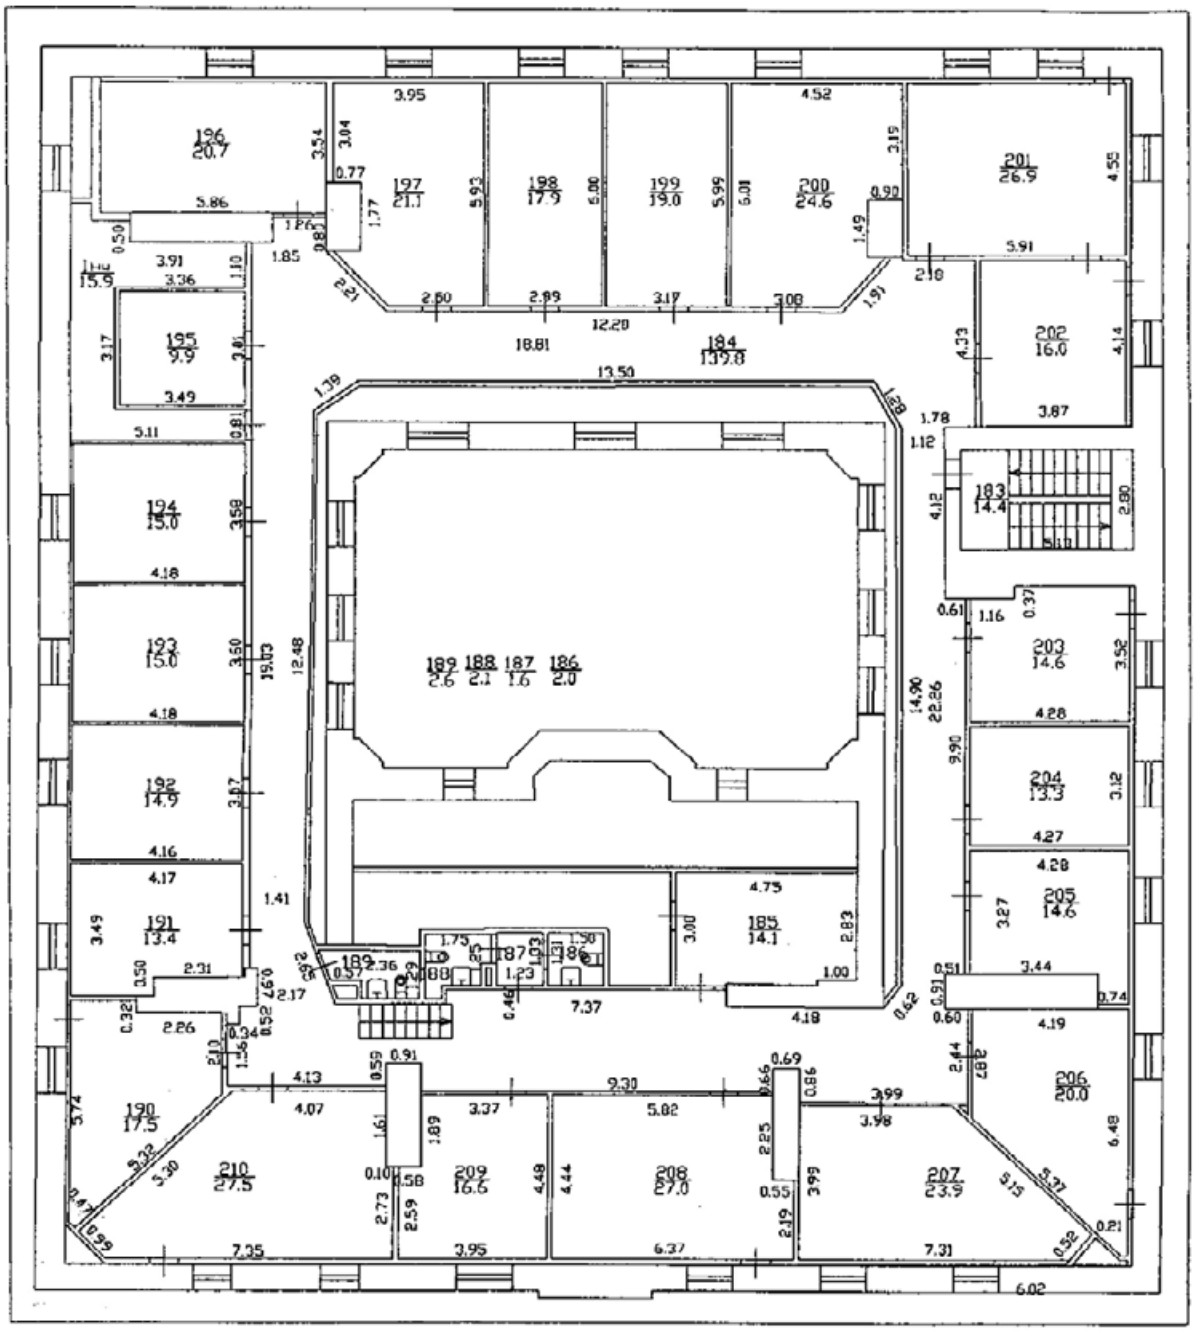


Условные обозначения:

- стена с окном
- стена с дверью
- лестница

4.48 - линейный размер

Масштаб 1:200

План этажа (части этажа) здания, план здания (части здания)

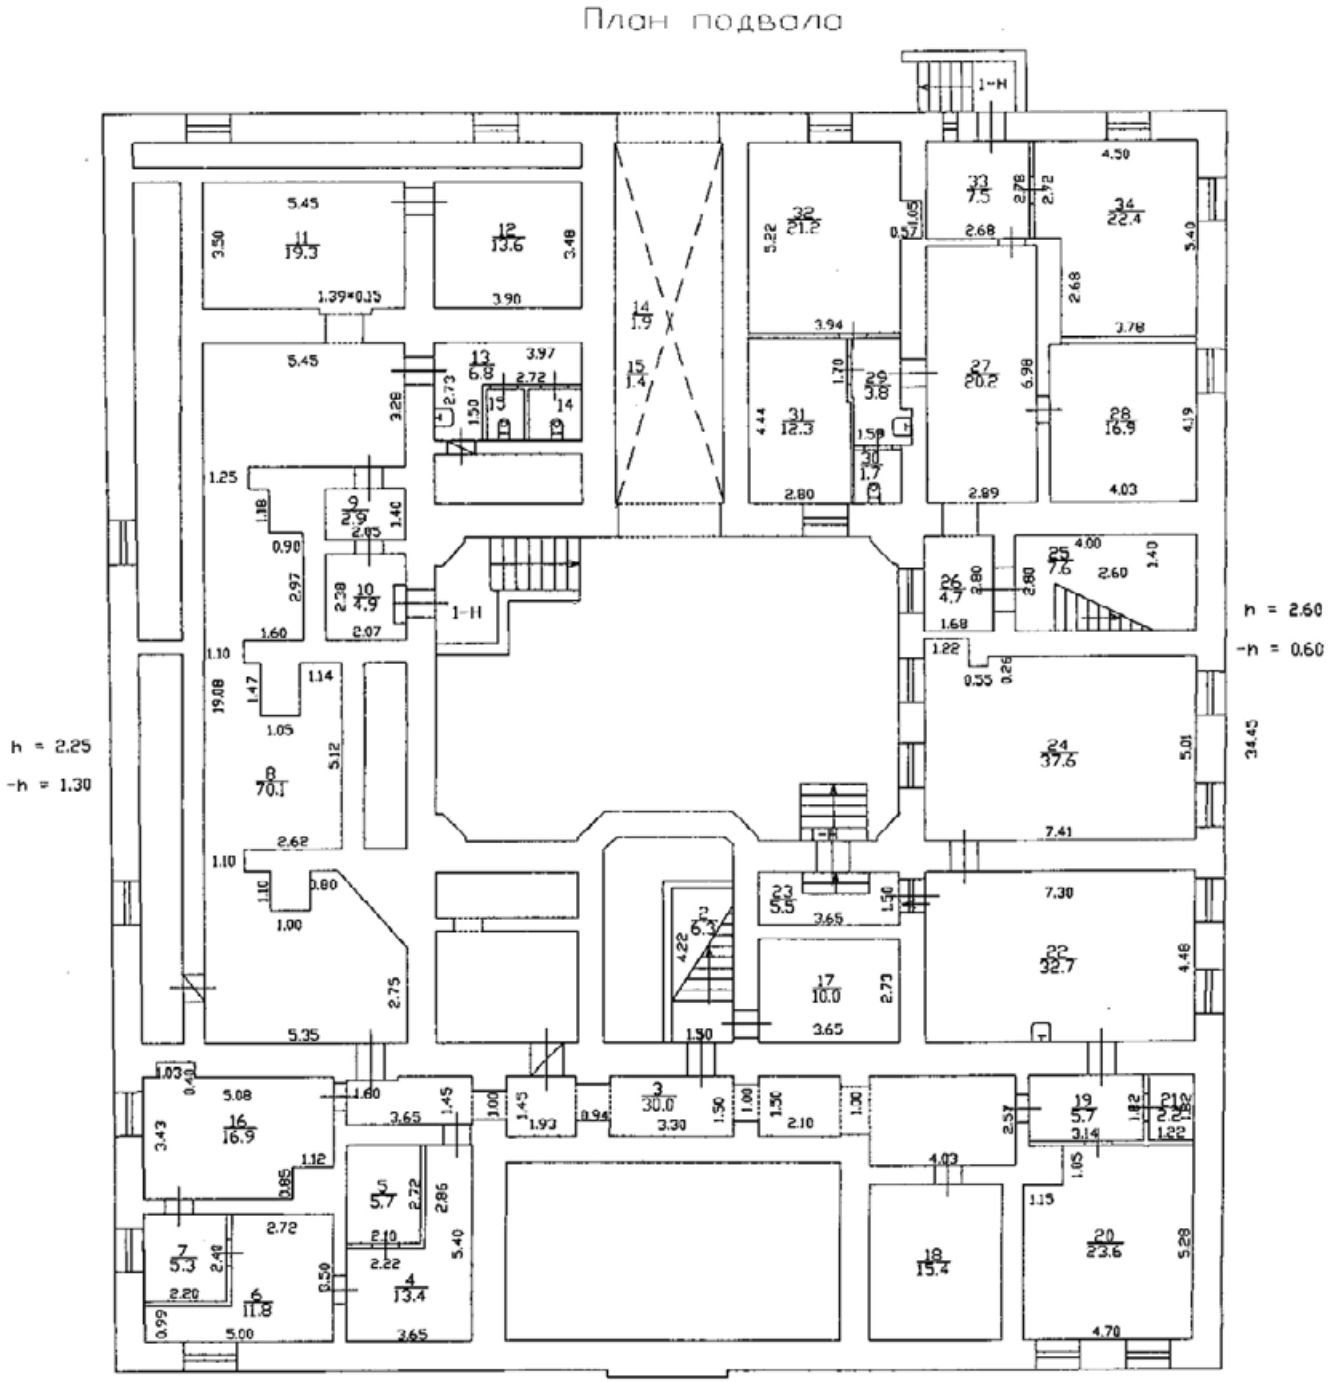

Условные обозначения:

- стена с окном

- стена с дверью

- лестница

4.48 - линейный размер

Масштаб 1:200

ПРИЛОЖЕНИЕ №4.

Исторические справки

ИСТОРИЧЕСКАЯ СПРАВКА ПО ВЫЯВЛЕННОМУ ОБЪЕКТУ КУЛЬТУРНОГО НАСЛЕДИЯ «ЗДАНИЕ БОТАНИЧЕСКОЙ АУДИТОРИИ С ОРАНЖЕРЕЕЙ»

Выявленный объект культурного наследия «Здание Ботанической аудитории с оранжереей» располагается на участке, примыкающем к зданию Двенадцати коллегий с юго-запада. В первой трети XVIII в. эта территория входила в состав обширной усадьбы князя А.Д. Меншикова. Значительную часть территории меншиковской усадьбы занимал сад с регулярной планировкой. В 1731 г. после опалы Меншикова дворец и восточная часть усадебного сада, выходившая к Большой Неве, были переданы вновь учрежденному военно-учебному заведению - Сухопутному Шляхетскому кадетскому корпусу (с 1800 г. - Первый кадетский корпус).

В 1722-1742 гг. было построено здание Двенадцати коллегий. Предполагалось, что здесь разместятся Сенат, Синод и коллегии. Первоначально строительство велось под руководством архитекторов Д. Трезини и Т. Швертфегера, а завершали строительство Д. Трезини и М. Земцов. Первое заседание коллегий во вновь построенном здании состоялось в 1732 г. Основное строительство было завершено к середине 1730-х гг. В 1737-1742 гг. с западной стороны к зданию была пристроена двухэтажная галерея.

В 1804 г. в здании Двенадцати коллегий расположился Педагогический институт, а в 1830 г. комплекс коллегий был передан Санкт-Петербургскому университету. В 1834-1838 гг. здание коллегий было частично перестроено под руководством архитектора А.Ф. Щедрина. В 1836 г., также по проекту Щедрина была сделана ограда со стороны Менделеевской линии и разбит сад (садовый мастер П. Бук). В 1840-1842 гг. по проекту А.Ф. Щедрина перестроили Ректорский флигель, бывший дом Пушиловой[1].

Известно, что кафедра ботаники физико-математического факультета университета была образована в 1823 г. Долгое время наглядный материал для студентов-ботаников существовал только в виде гербариев. Впервые практиковать разведение растений для практических занятий стал профессор кафедры ботаники И.О. Шиховской в начале 1840-х гг. Большой энтузиаст науки и известный собиратель, он начал высаживать в огражденном сквере перед зданием университета первые растения. Его коллекция из 600 видов положила начало первому Ботаническому саду университета, предшественнику современного Ботанического сада[2].

---

[1] Памятники истории и культуры Санкт-Петербурга. Справочник. СПб., 2003. С. 87.

[2] Григорьев В.В. Императорский С-Петербургский университет в течение первых пятидесяти лет его

В 1863 г. заведующим кафедрой ботаники и профессором был утвержден выдающийся ученый-ботаник А.Н. Бекетов. В течение 36-летней университетской деятельности Бекетов занимал значительные административные должности: в 1867-1876 гг. избирался деканом физико-математического факультета, в 1876-1883 гг. – ректором Университета. В 1867-1889 гг. преподавал на Высших женских курсах.

В начале 1860-х гг., когда потребность преподавания ботаники на живом материале значительно выросла, небольшой ботанический сад не мог ее удовлетворить, прежде всего, из-за своего неблагоприятного местоположения. В то же время, в соответствии с новым университетским уставом 1863 г., разрешалось «заводить теплицы и оранжерею для нужд кафедры ботаники». Это подтолкнуло Бекетова к мысли о необходимости разбивки нового Ботанического сада и строительства оранжереи с учебными при ней кабинетами. На территории двора университета такого места в этот период не нашлось, и А.Н. Бекетов инициировал ходатайство перед Попечителем Петербургского учебного округа об отмежевании участка земли от соседнего участка, принадлежавшего Кадетскому корпусу.

10 июля 1867 г. последовало высочайшее повеление о безвозмездной передаче Императорскому университету земли, принадлежавшей Кадетскому корпусу, с находившимися на ней строениями, а именно: Жо-де-Пом, и жилой одноэтажный дом (в советское время в 1975 г. на его месте был построен плавательный бассейн). Прирезанный участок был принят университетом 7 августа 1867 г., он составлял 108 саж. в длину и 35 саж. в ширину. Полученная земля, кроме двух вышеуказанных строений, представляла собой свободную территорию, довольно топкую, находившуюся на 1 аршин и 6 вершков ниже уровня двора университета.[3] Если учесть площадь участка купца Конопасова, выкупленного университетом в 1833 г., и площадь переданного Кадетским корпусом земельного участка, а также площадь небольшой части университетского двора, территория под строительство Ботанического сада составила немногим более 3 га.

В 1867 г. состоялась закладка здания Ботанической аудитории с оранжереей. Проект разработал архитектор И.И. Горностаев[4] (Илл. 19-24). Здание представляло в плане вытянутый по оси СВ-ЮЗ прямоугольник. Это был трехэтажный корпус с пристроенным к нему с юго-запада объемом оранжереи. Фасады каменной части здания были решены в формах эклектики

существования: Историческая записка. СПб. 1870. С. 203.

[3] Залесский Д.М. Материалы для истории Ботанического сада при Петербургском –Ленинградском университете// Вестник СПбГУ. Сер. 3. 2013. Вып. 3. С. 222.

[4] ЦГИА СПб. Ф. 513. Оп. 102. Д. 2422. Л. 51-59, 62-63, 67-68, 74; Архитекторы–строители Санкт-Петербурга середины XIX – начала XX в. Авт.-сост. А.М. Гинзбург, Б.М. Кириков. СПб., 1996. С. 107.

с элементами «петровского барокко». Конструкции оранжереи были выполнены из металлических деталей, по последнему слову инженерного искусства того времени. В здании Ботанической аудитории устроили кабинеты профессоров, аудитории для студентов, квартиру ученого садовника. Окончательная приемка здания состоялась только в 1870 г. комиссией во главе с Бекетовым, архитектором Горностаевым и ректором университета Кесслером. В отчете за 1870 г. содержатся сведения об окончательном устройстве водного отопления оранжереи, о наличие в ней 3000 растений.

Около 1870-1871 гг. рядом с Ботанической аудиторией построили двухэтажный каменный флигель с квартирами для преподавателей (показан как уже существующий на генплане 1874 г. (Илл. 25)). В 1880 г. к основному объёму Ботанической аудитории со стороны главного фасада была осуществлена одноэтажная пристройка, в которой разместилась лаборатория физиологии растений А.С. Фамицына. В это же время были пристроены две небольшие секции оранжереи: одна как разводочная, другая – для размещения суккулентных растений.[5] После 1899 г. одноэтажный объем Ботанической аудитории с восточной стороны надстраивается вторым этажом.

Основным источником информации о здании Ботанической аудитории и оранжерее являются фотографии, сохранившиеся в фондах Музея истории СПбГУ - фото из коллекции директора Д.М. Залесского, который на протяжении многих лет кропотливо собирал архивные материалы по истории сада и альбомы фотографий Б.Н. Меншуткина[6] (Илл. 26-35). Также сохранились воспоминания дочери А.Н. Бекетова - М.А. Бекетовой, в книге «А. Блок и его мать» 1925 г. «Университетский Ботанический сад построен моим отцом в конце 1860-х годов на большом участке, который удалось ему отвоевать для Университета от плаца Павловского училища. Сад окружен с трех сторон каменной стеной. Пройти в него можно с университетского двора, из дальнего конца, примыкающего к бирже. Он разделен на две равные части. Посередине построен ботанический дом с аудиториями, кабинетами для профессоров и квартирой садовника. К нему примыкает оранжерея. В левой части сада разбит настоящий сад с разнообразными деревьями, дорожками, горкой и прудом, тут же были прекрасные цветники. В другой части сада было,

[5] Залесский Д.М. Материалы для истории Ботанического сада при Петербургском –Ленинградском университете// Вестник СПбГУ. Сер. 3. 2013. Вып. 3. С. 225.

[6] Борис Николаевич Меншуткин (1874-1938) – сын профессора химии Санкт-Петербургского университета и Политехнического института Николая Александровича Меншуткина. Б.Н. Меншуткин - также химик, выпускник С.-Петербургского университета 1895 г.; с 1896 г. – его лаборант, а в дальнейшем – профессор С.-Петербургского Политехнического института и исследователь наследия М.В. Ломоносова. В конце 1890-х гг. Б.Н. Меншуткин увлекся фотографией. Так, в 1896- 1899 гг. он создал два ценных альбома фотоснимков, которые хранятся в Музее истории СПбГУ, на которых запечатлены виды зданий, дворов и различных помещений Санкт-Петербургского университета.

ныне запущенное, поле, состоящее из многочисленных квадратов, засаженных растениями всевозможных пород, по которым учились студенты. Отец мой состоял директором сада, при этом не получая за это жалования, но в виде некоторой компенсации пользовался растениями из оранжереи и цветами из сада…»[7]. Благодаря деятельности А.Н. Бекетова здание Ботанической аудитории с оранжереей было самым оснащенным не только в России, но и в заграничных университетах[8].

В 1890-х гг., судя по иконографическим данным, проводились работы по перестройке здания оранжереи (Илл. 29). На фотографии можно увидеть, что покрытие кровли оранжереи демонтировано, ведутся работы по его замене. После данных ремонтных работ вдоль южного фасада были устроены дополнительные остекленные объемы (Илл. 31, 33).

В советский период университет продолжал развиваться. В период блокады Ленинграда Ботаническому саду был нанесен огромный урон; оранжерея была полуразрушена (Илл. 34). В 1957 году был переустроен вход в оранжерею со стороны северного фасада здания: изменены его габариты, высота. В 1960-х гг. оранжерею отремонтировали и расширили: с западной, южной и северной сторон к ней пристроили дополнительные объемы, увеличили высоту западной части оранжереи (Илл. 35-40).

Историческая часть оранжереи, в целом, находится в удовлетворительном состоянии, но требует ремонта.

В конце 1990-х-начале 2000-х гг. вальмовая кровля здания Ботанической аудитории перестроена в мансардную, в этот же период времени проведены работы по ремонту лестничной клетки в западном объеме здания с устройством ее продолжения до мансардного этажа. Сведения о согласовании КГИОП проектной документации по данным видам работ отсутствуют. Однако мансардный этаж зафиксирован в проекте ремонта фасадов, согласованном КГИОП 19.10.2015 (рег. №3(9397-9405)), а также в научно-реставрационном отчете по выполненным работам (от 01.10.2024 №01-24-2242/24-0-1).

---

[7] Залесский Д.М. Материалы для истории Ботанического сада при Петербургском –Ленинградском университете// Вестник СПбГУ. Сер. 3. 2013. Вып. 3. С. 224.

[8] Бекетова М.А. Шахматово: Семейная хроника // Лит. наследство. Т. 92. Кн. 3. М., 1982. С. 656-657.

Архивные источники

Архив КГИОП. Проект реставрации Ботанического сада при Ленинградском университете. Проектировщик: СНРПМ. 1965-1966 гг.

Архив КГИОП. Проект благоустройства Ботанического сада С-Петербургского университета. Проектировщик: Ленпроектреставрация. 1993.

Музей истории СПБГУ. Материалы директора ботанического сада Д.М. Залесского для истории Ботанического сада при Ленинградском университете.

Музей истории СПБГУ. Меншуткин Б.Н. Альбом фотографий зданий университета. 1896 -1899 гг.

ЦГИА СПб. Ф. 14. Оп. 3. Д. 9071. О производстве работ по постройке нового каменного здания для помещения служб при ботанической аудитории Санкт-Петербургского университета. 23.10.1869 г.

ЦГИА СПб. Ф. 256. Оп. 1. Д. 519. По прошению Университета о разрешении на постройку здания для ботанической аудитории и оранжереи. 24.07.1867 г. - 11.09.1867 г.

ЦГИА СПб. Ф. 256. Оп. 1. Д. 847. О разрешении на исправление чертежей здания для ботанической аудитории и кабинетов с учебной оранжереей при университете. 07.10.1867 г. - 05.12.1867 г.

ЦГИА СПб. Ф. 513. Оп. 102. Д. 2422. Чертежи зданий на участке, принадлежавшем Ведомству 12-ти коллегий, Путиловой, Петербургскому Университету по наб. р. Б. Невы, 7, 9, 11 (Университетской наб., 7,9,11, Университетской линии, 2, Биржевой линии В.О., 2 и Филологическому пер., 1). 1822-1874 гг.

ЦГАКФФД СПб. Фотодокументы. Опись 1ГР-17. Ед. хр. 23166. Ботаническая аудитория. 1933 г.

Библиография

Архитекторы–строители Санкт-Петербурга середины XIX – начала XX в. Авт.-сост. А.М. Гинзбург, Б.М. Кириков. СПб., 1996.

Большая топонимическая энциклопедия Санкт-Петербурга: 15000 городских имен / Авт.-сост. А.Г. Владимирович, А.Д. Ерофеев, А.Б. Рыжков и др. СПб., 2013.

Генкель И.А. Христофор Яковлевич Гоби. М. 1976.

Григорьев В.В. Императорский С-Петербургский университет в течение первых пятидесяти лет его существования: Историческая записка. СПб., 1870.

Залесский Д.М. Материалы для истории Ботанического сада при Петербургском - Ленинградском университете // Вестник СПБГУ. Сер. 3. 2013. Вып. 3. С. 220-225.

Очерки по истории Ленинградского (Санкт-Петербургского) университета. Сборник. Т. 1-7. Л.-СПб., 1962-1998.

Памятники истории и культуры Санкт-Петербурга. Справочник. СПб., 2003.

Интернет-ресурсы

Яндекс Карты [Электронный ресурс] URL: https://yandex.ru/maps/2/saint-petersburg/?ll=30.314997%2C59.938784&z=11

ЭтоМесто- старые карты России [Электронный ресурс] URL: www.etomesto.ru

Retro View of Mankind's Habitat [Электронный ресурс] URL: https://pastvu.com

Citywalls: Архитектурный сайт Петербурга [Электронный ресурс] URL: http://www.citywalls.ru

Список иллюстраций

Илл. 1. «Санктпетербургский план» И.Б. Зихгейма. 1738 г. Фрагмент. ЭтоМесто- старые карты России [Электронный ресурс] URL: http://www.etomesto.ru/map-peterburg_1738/

Илл. 2. Академический план Санкт-Петербурга И.Ф. Трускотта. 1753 г. ЭтоМесто- старые карты России [Электронный ресурс] Фрагмент. URL: http://www.etomesto.ru/map-peterburg_1753/

Илл. 3. Атлас столичного города Санкт-Петербурга, состоящий из одиннадцати частей («Сенатский атлас») 1798 г. ЦГИА СПб. Ф. 513. Оп. 168. Д. 319. Л. 110.

Илл. 4. «Подробный планъ столичнаго города Ст.Петербурга» (План Шуберта). 1828 г. Фрагмент. ЭтоМесто- старые карты России [Электронный ресурс] URL: http://www.etomesto.ru/map-peterburg_1828/

Илл. 5. План Санкт-Петербурга Мусницкого 1868 г. Фрагмент. ЭтоМесто- старые карты России [Электронный ресурс] URL: http://www.etomesto.ru/map-peterburg_1868/

Илл. 6. План Санкт-Петербурга из путеводителя Суворина. 1896 г. Фрагмент. ЭтоМесто- старые карты России [Электронный ресурс] URL: http://www.etomesto.ru/map-peterburg_1896/

Илл. 7. План из путеводителя Суворина «Весь Петербург». 1913 г. Фрагмент. ЭтоМесто- старые карты России [Электронный ресурс] URL: http://www.etomesto.ru/map-peterburg_suvorin_1913/

Илл. 8. Новый план Ленинграда. 1933 г. Фрагмент. ЭтоМесто- старые карты России [Электронный ресурс] URL: http://www.etomesto.ru/map-peterburg_1933/

Илл. 9. Спутниковая карта Ленинграда. 1966 г. Фрагмент. ЭтоМесто- старые карты России [Электронный ресурс] URL: http://www.etomesto.ru/map-peterburg_sputnik-1966/

Илл. 10. Спутниковый снимок. 2025 г. Яндекс Карты [Электронный ресурс] URL: https://yandex.ru/maps/geo/sankt_peterburg/53000093/?l=sat&ll=30.296925%2C59.941844&z=17

Илл. 11. Топографическая съёмка 1946 г. Фрагмент. Архив треста ГРИИ.

Илл. 12. Топографическая съёмка 1956 г. Фрагмент. Архив треста ГРИИ.

Илл. 13. Топографическая съёмка 1962 г. Фрагмент. Архив треста ГРИИ.

Илл. 14. Топографическая съёмка 1977 г. Фрагмент. Архив треста ГРИИ.

Илл. 15. Топографическая съёмка 1989 г. Фрагмент. Архив треста ГРИИ.

Илл. 16. Топографическая съёмка 1989 г. Фрагмент. Архив треста ГРИИ.

Илл. 17. Топографическая съёмка 2000 г. Фрагмент. Архив треста ГРИИ.

Илл. 18. Топографическая съёмка 2014 г. Фрагмент. Архив треста ГРИИ.

Илл. 19. Проект Здания Ботанической Аудитории и Кабинетов с учебной оранжереей. Генеральный план. 1867 г. ЦГИА СПб. Ф. 513. Оп. 102. Д. 2422. Л. 51-52.

Илл. 20. Проект Здания Ботанической Аудитории и Кабинетов с учебной оранжереей. План нижнего этажа и учебной оранжереи. 1867 г. ЦГИА СПб. Ф. 513. Оп. 102. Д. 2422. Л. 53-54.

Илл. 21. Проект Здания Ботанической Аудитории и Кабинетов с учебной оранжереей. План второго и третьего этажей. Разрез по линии АВ. 1867 г. ЦГИА СПб. Ф. 513. Оп. 102. Д. 2422. Л. 55-56.

Илл. 22. Проект Здания Ботанической Аудитории и Кабинетов с учебной оранжереей. Фасад обращенный к Главному зданию Университета. 1867 г. ЦГИА СПб. Ф. 513. Оп. 102. Д. 2422. Л. 57-58.

Илл. 23. Проект Здания Ботанической Аудитории и Кабинетов с учебной оранжереей. Боковой фасад. 1867 г. ЦГИА СПб. Ф. 513. Оп. 102. Д. 2422. Л. 59.

Илл. 24. Проект Здания Ботанической Аудитории и Кабинетов с учебной. оранжереей. Боковой фасад. 1867 г. ЦГИА СПб. Ф. 513. Оп. 102. Д. 2422. Л. 67-68.

Илл. 25. Генеральный план двора Императорского С.-Петербургского Университета состоящего в 1 уч. Васильевской части по набережной р. Б. Невы № 7/9. 1874 г. ЦГИА СПб. Ф. 513. Оп. 102. Д. 2422. Л. 67-68.

Илл. 26. Оранжерея Ботанического сада. 1870 г. Музей истории СПбГУ. Альбом Д.И. Менделеева.

Илл. 27. Строительство лаборатории Фаминцына. 1883 г. Музей истории СПбГУ. Альбом Д.И. Менделеева.

Илл. 28. Ботаническая аудитория и оранжерея. 1883 г. Музей истории СПбГУ. Материалы директора ботанического сада Д.М. Залесского.

Илл. 29. Вид на здание Коллегии Александра II и оранжерею Ботанического сада с крыши Химической лаборатории. 1894-1896 гг. Retro View of Mankind's Habitat [Электронный ресурс] URL: https://pastvu.com/p/1217841

Илл. 30. Вид на здание Коллегии Александра II и оранжерею Ботанического сада с крыши Химической лаборатории. 1895-1899 гг. Retro View of Mankind's Habitat [Электронный ресурс] URL: https://pastvu.com/p/124175

Илл. 31. Вид на здание Химической лаборатории и оранжерею Ботанического сада с крыши Коллегии Александра II. 1895-1899 гг. Retro View of Mankind's Habitat [Электронный ресурс] URL: https://pastvu.com/p/1217843

Илл. 32. Ботанический сад Университета и кафедра ботаники. Фото 27 апреля 1899 г. Музей истории СПбГУ.

Илл. 33. Ботаническая аудитория и оранжерея. Кон. XIX – нач. XX вв. Музей истории СПбГУ. Материалы директора ботанического сада Д.М. Залесского.

Илл. 34. Стена 1 отделения оранжереи, подпертая бревнами. В 1960 г. на этом месте возведена пристройка, где размещаются папоротники. Справа видна часть сарая. Фото 20 мая 1954 г. Музей истории СПБГУ. Материалы директора ботанического сада Д.М. Залесского.

Илл. 35. Общий вид оранжереи со стороны астрономической обсерватории. Видна пристройка, сделанная Д.М. Залесским в 1957 г. к 3 отделению оранжереи. 1958 г. Музей истории СПБГУ. Материалы директора ботанического сада Д.М. Залесского.

Илл. 36. Оранжерея. 1965 г. Архив КГИОП.

Илл. 37. Здание Ботанической аудитории и оранжерея. 1965 г. Архив КГИОП.

Илл. 38. Здание Ботанической аудитории и оранжерея. 1965 г. Архив КГИОП.


Илл. 39. Ботаническая аудитория и оранжерея. 1981 г. Фототека КГИОП. № 125108/1.

Илл. 40. Оранжерея. 1981 г. Фототека КГИОП. Нег. 49015.

Иллюстрации




Илл. 1. «Санктпетербургский план» И.Б. Зихгейма. 1738 г. Фрагмент. ЭтоМесто-старые карты России [Электронный ресурс] URL: http://www.etomesto.ru/map-peterburg_1738/

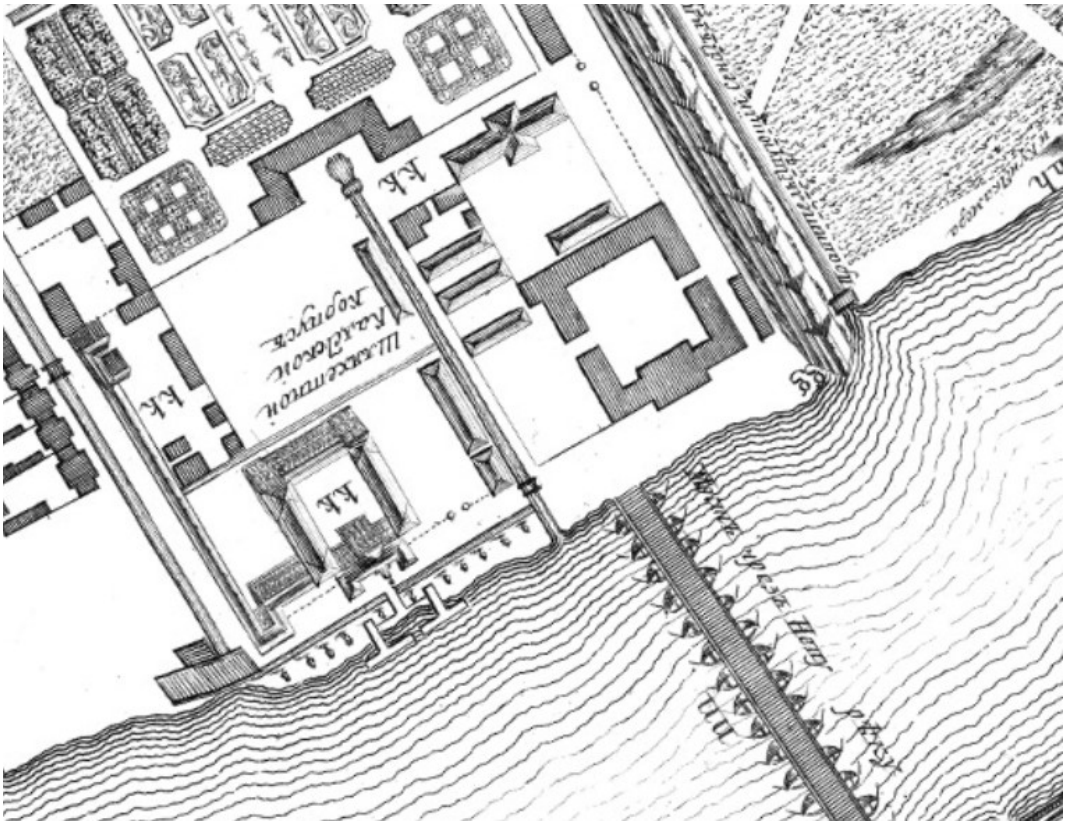


Илл. 2. Академический план Санкт-Петербурга И.Ф. Трускотта. 1753 г. ЭтоМесто-старые карты России [Электронный ресурс] Фрагмент. URL: http://www.etomesto.ru/map-peterburg_1753/



Илл. 3. Атлас столичного города Санкт-Петербурга, состоящий из одиннадцати частей («Сенатский атлас») 1798 г. ЦГИА СПб. Ф. 513. Оп. 168. Д. 319. Л. 110.

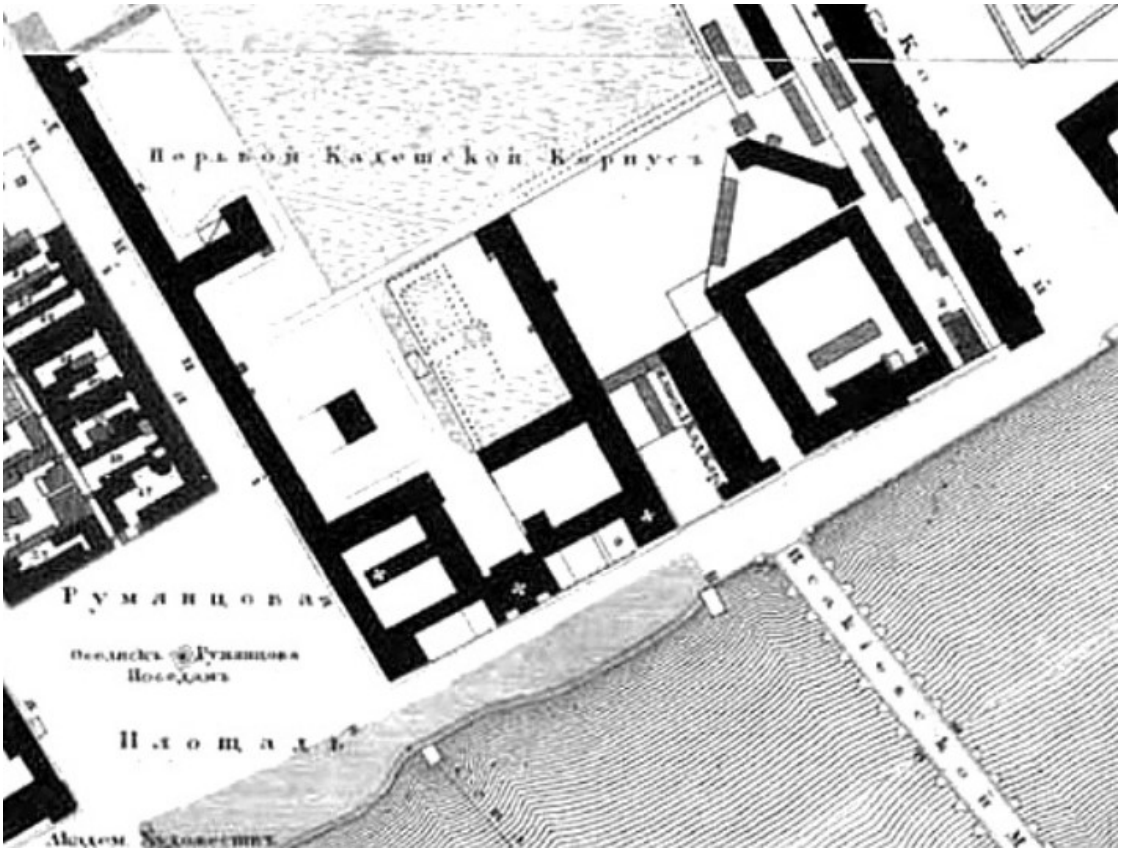

Илл. 4. «Подробный планъ столичнаго города Ст.Петербурга» (План Шуберта). 1828 г. Фрагмент. ЭтоМесто- старые карты России [Электронный ресурс] URL: http://www.etomesto.ru/map-peterburg_1828/

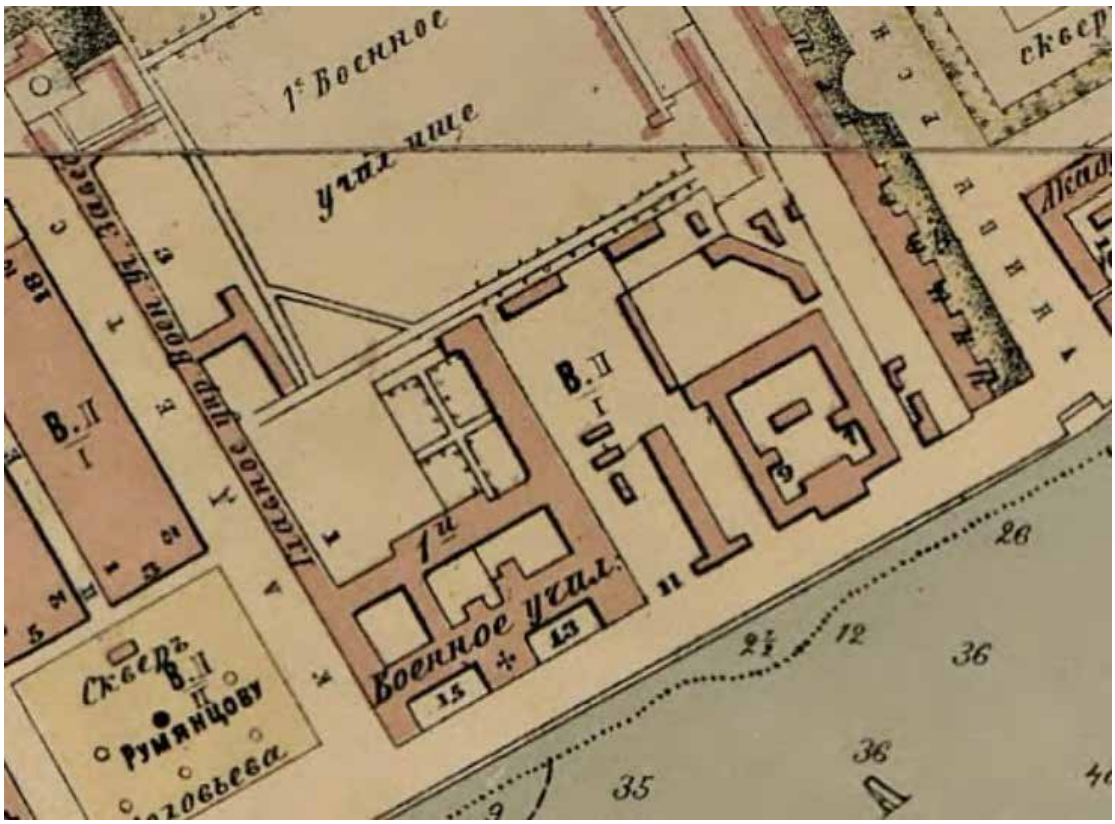


Илл. 5. План Санкт-Петербурга Мусницкого 1868 г. Фрагмент. ЭтоМесто- старые карты России [Электронный ресурс] URL: http://www.etomesto.ru/map-peterburg_1868/




Илл. 6. План Санкт-Петербурга из путеводителя Суворина. 1896 г. Фрагмент. ЭтоМесто- старые карты России [Электронный ресурс] URL: http://www.etomesto.ru/map-peterburg_1896/



Илл. 7. План из путеводителя Суворина «Весь Петербург». 1913 г. Фрагмент. ЭтоМесто- старые карты России [Электронный ресурс] URL: http://www.etomesto.ru/map-peterburg_suvorin_1913/

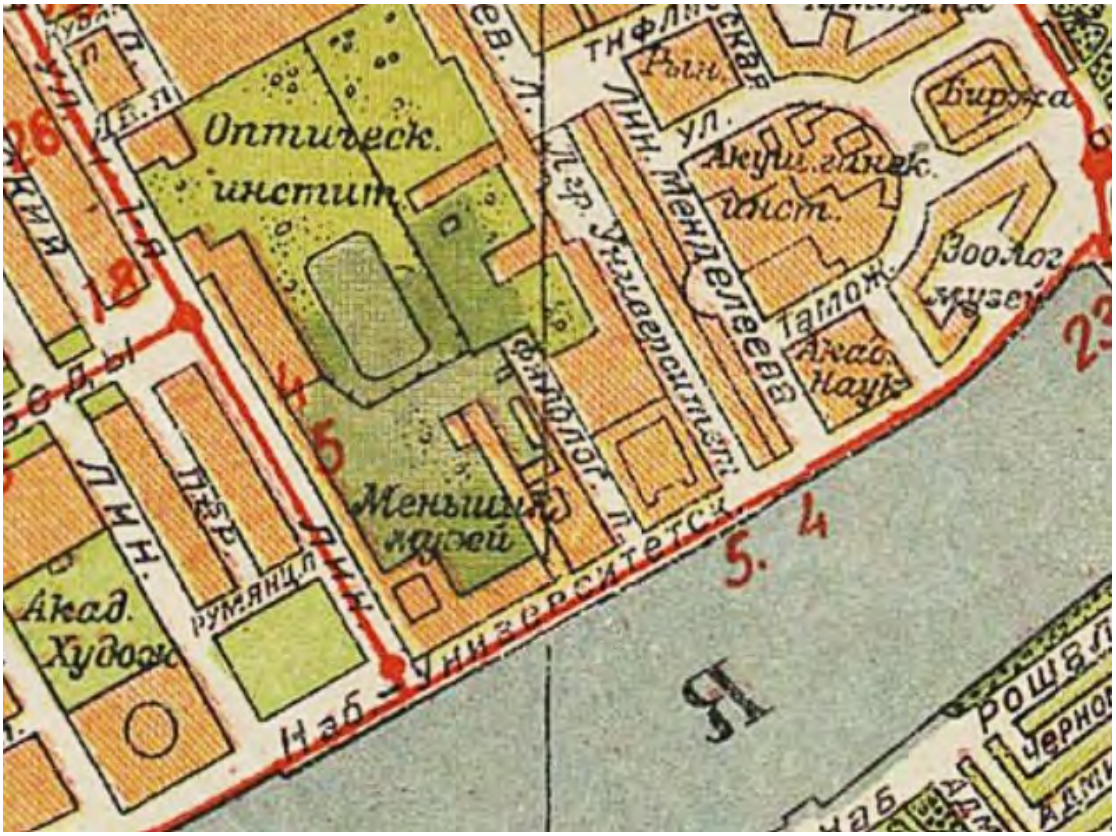


Илл. 8. Новый план Ленинграда. 1933 г. Фрагмент. ЭтоМесто- старые карты России [Электронный ресурс] URL: http://www.etomesto.ru/map-peterburg_1933/

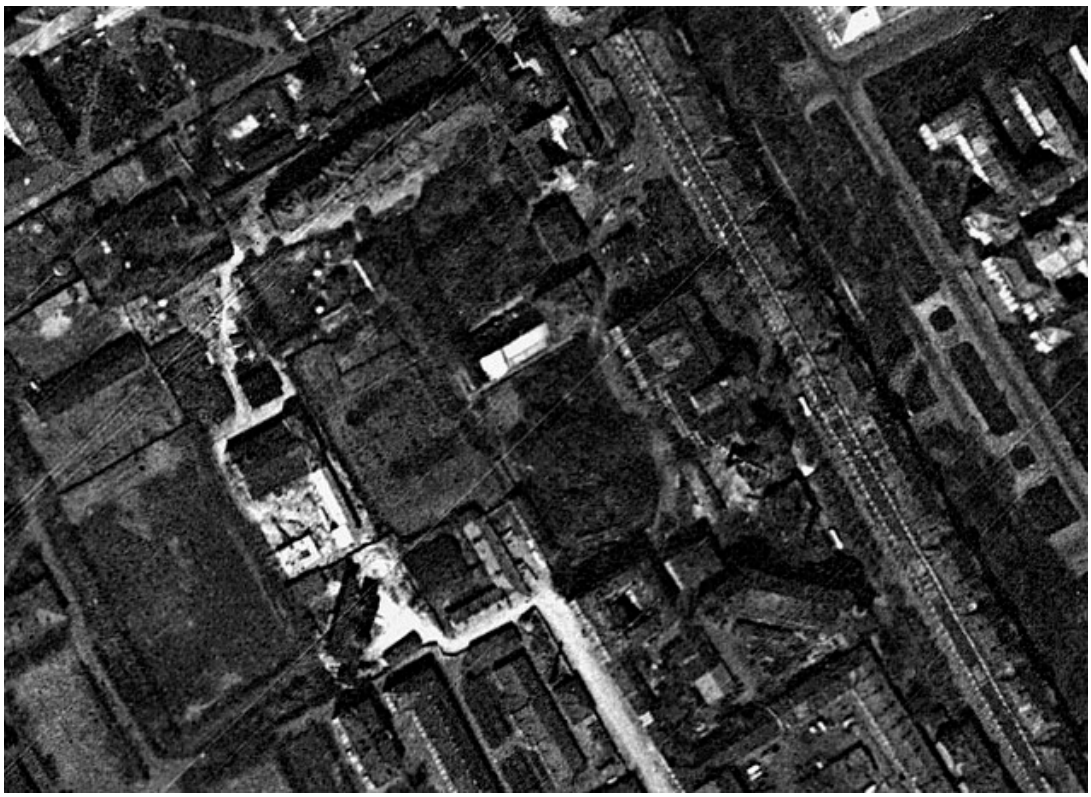


Илл. 9. Спутниковая карта Ленинграда. 1966 г. Фрагмент. ЭтоМесто- старые карты России [Электронный ресурс] URL: http://www.etomesto.ru/map-peterburg_sputnik-1966/




Илл. 10. Спутниковый снимок. 2025 г. Яндекс Карты [Электронный ресурс] URL: https://yandex.ru/maps/geo/sankt_peterburg/53000093/?l=sat&ll=30.296925%2C59.941844&z=17

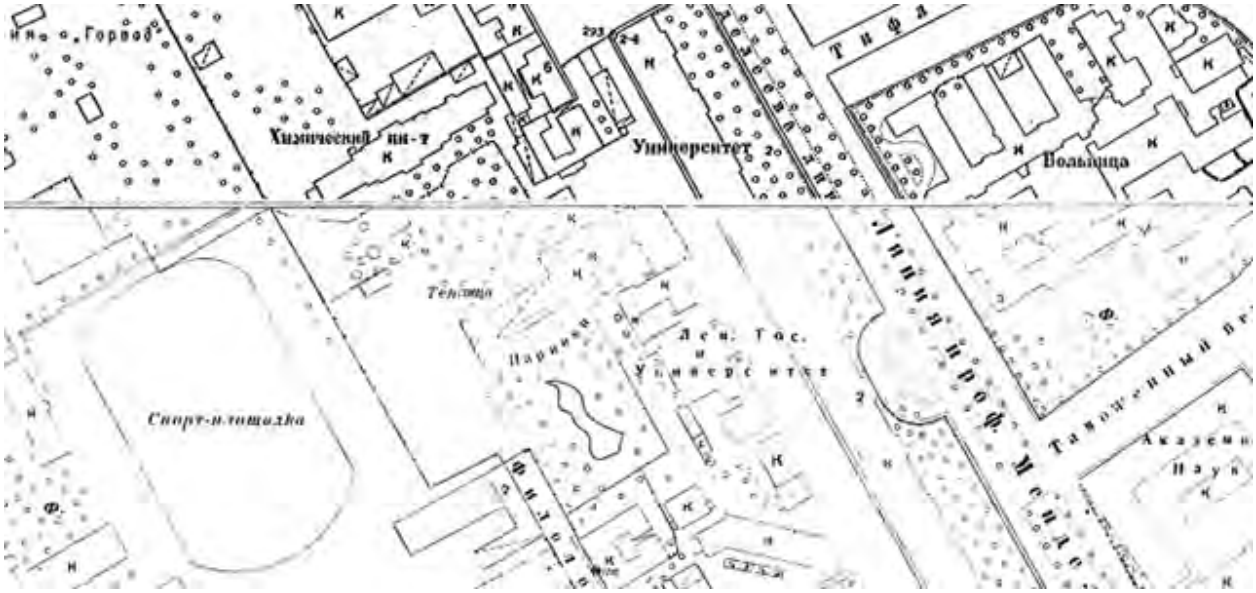


Илл. 11. Топографическая съёмка 1946 г. Фрагмент. Архив треста ГРИИ.

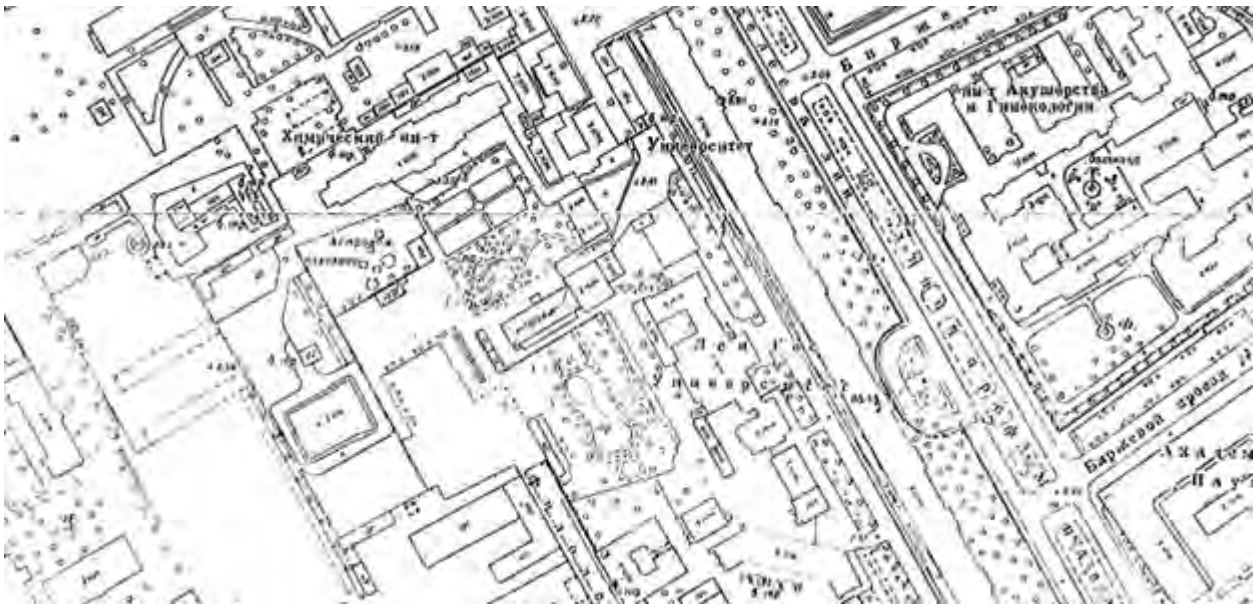


Илл. 12. Топографическая съёмка 1956 г. Фрагмент. Архив треста ГРИИ.

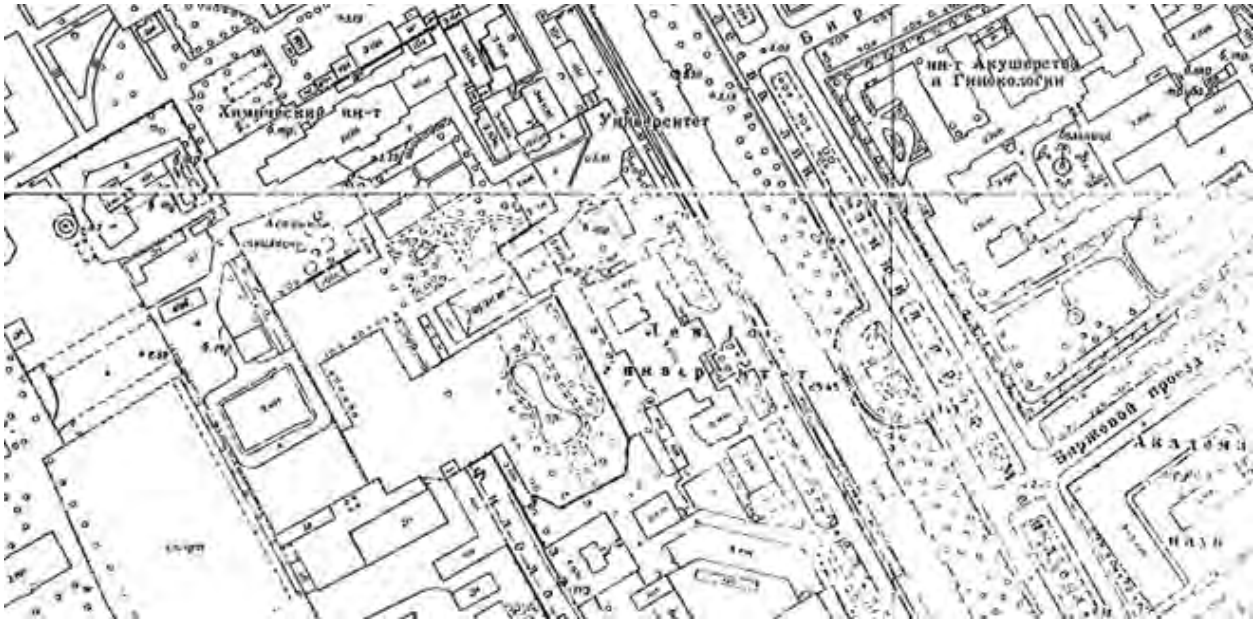


Илл. 13. Топографическая съёмка 1962 г. Фрагмент. Архив треста ГРИИ.

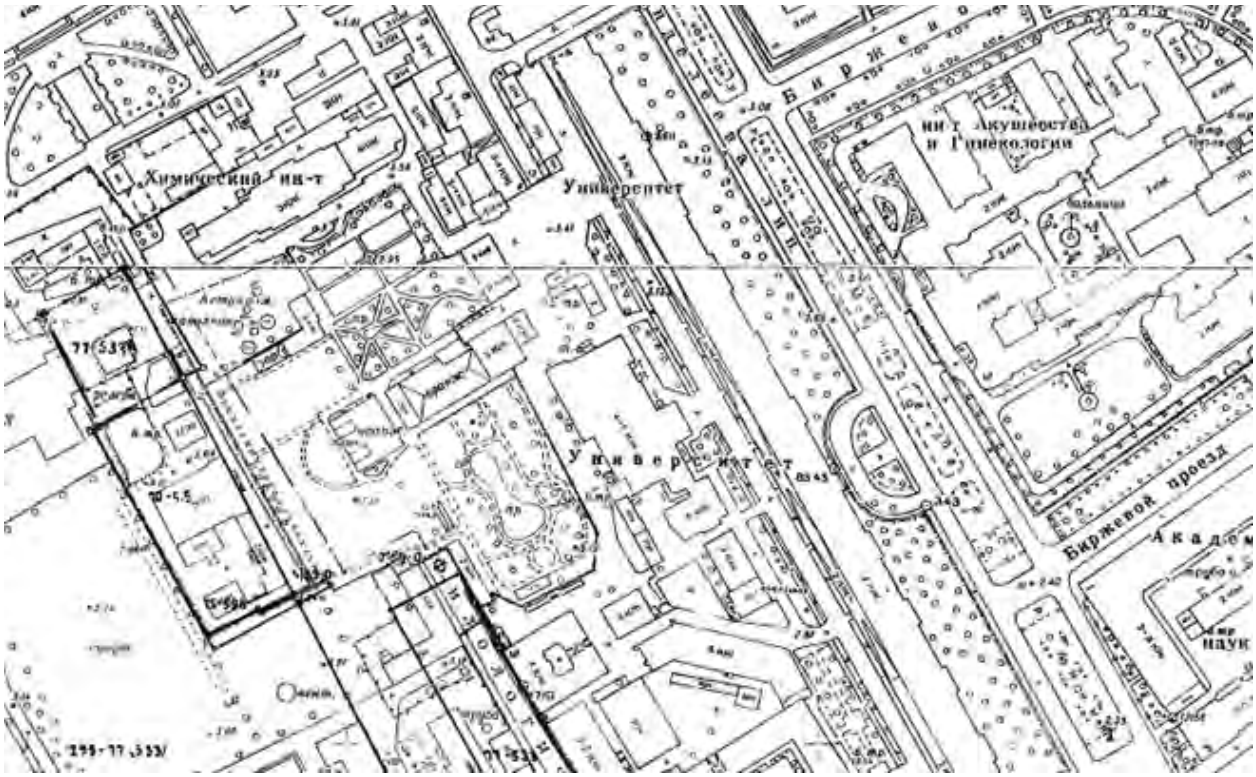


Илл. 14. Топографическая съёмка 1977 г. Фрагмент. Архив треста ГРИИ.

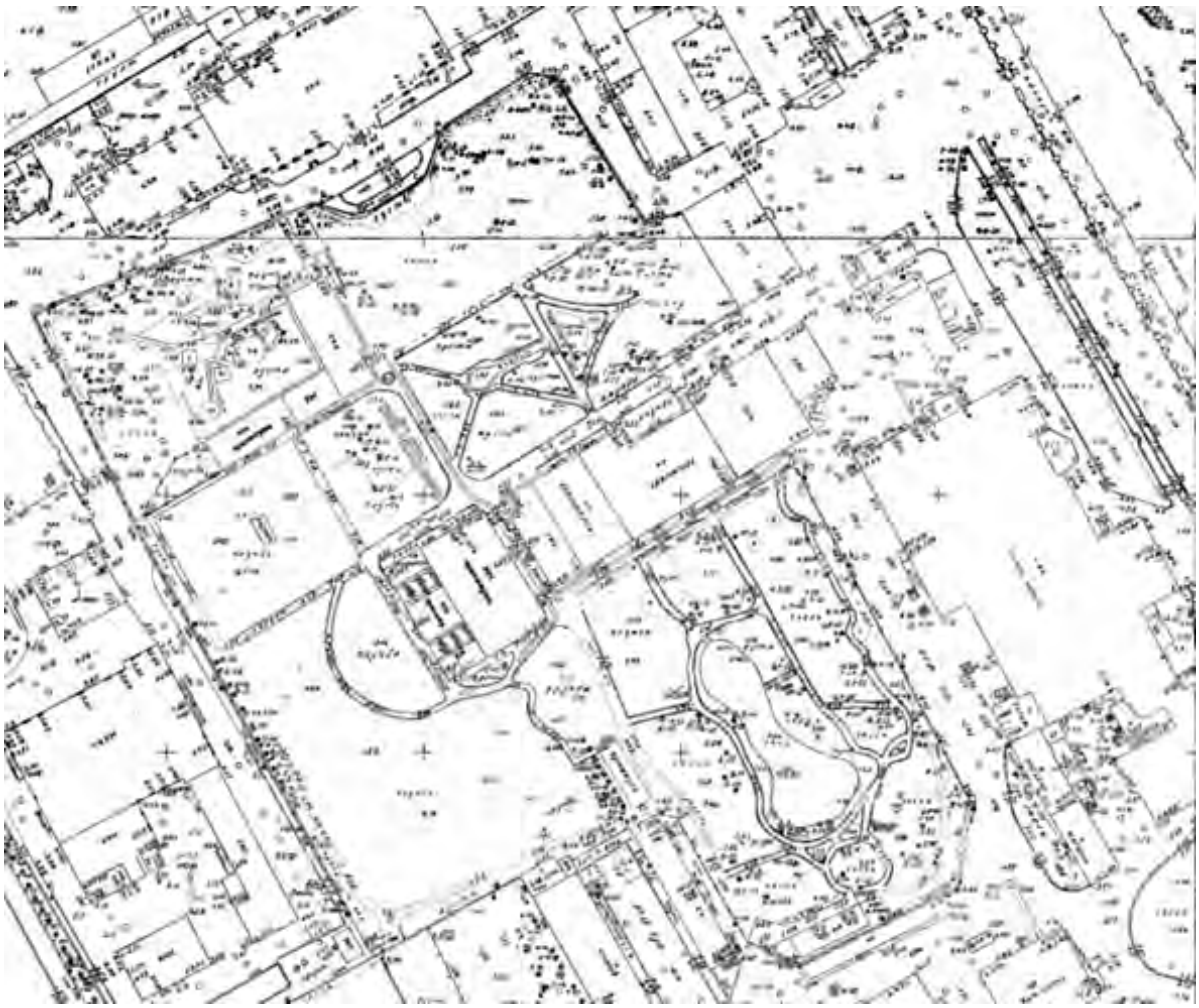


Илл. 15. Топографическая съёмка 1989 г. Фрагмент. Архив треста ГРИИ.

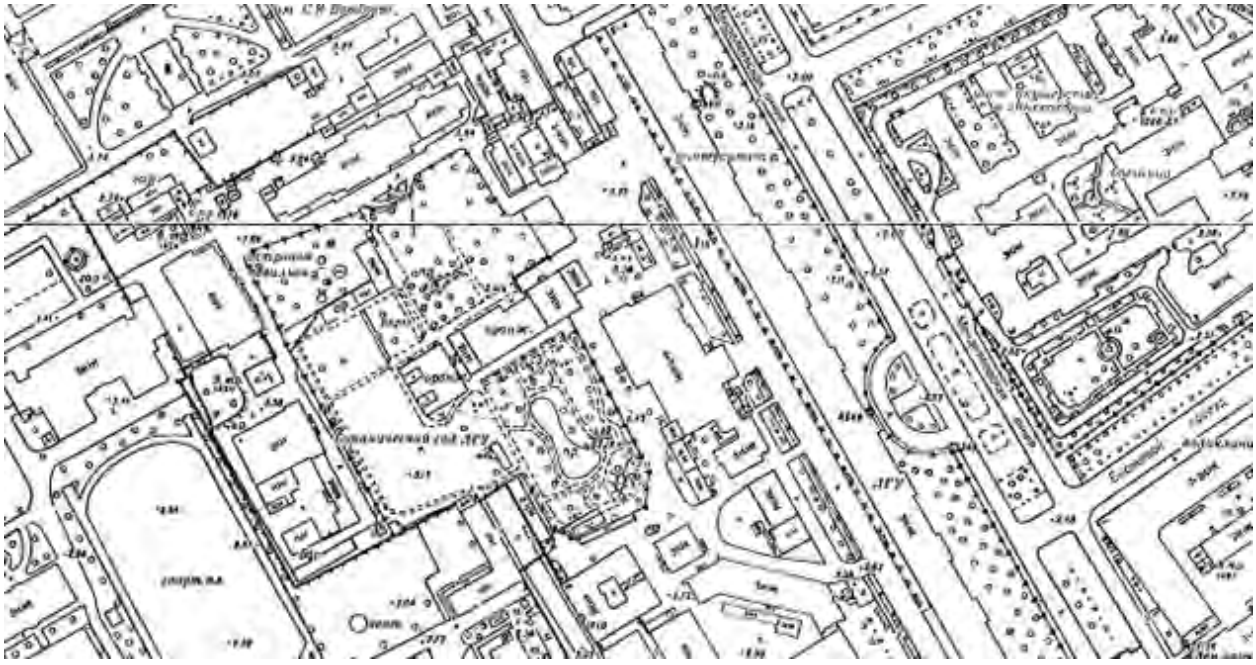


Илл. 16. Топографическая съёмка 1989 г. Фрагмент. Архив треста ГРИИ.

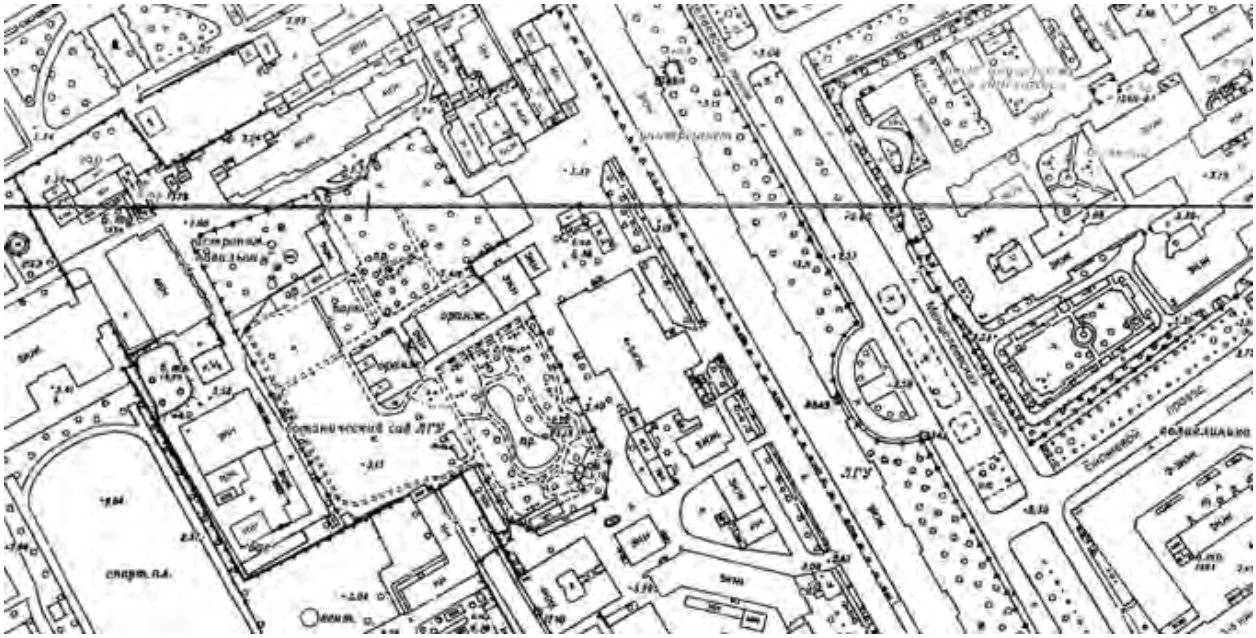


Илл. 17. Топографическая съёмка 2000 г. Фрагмент. Архив треста ГРИИ.

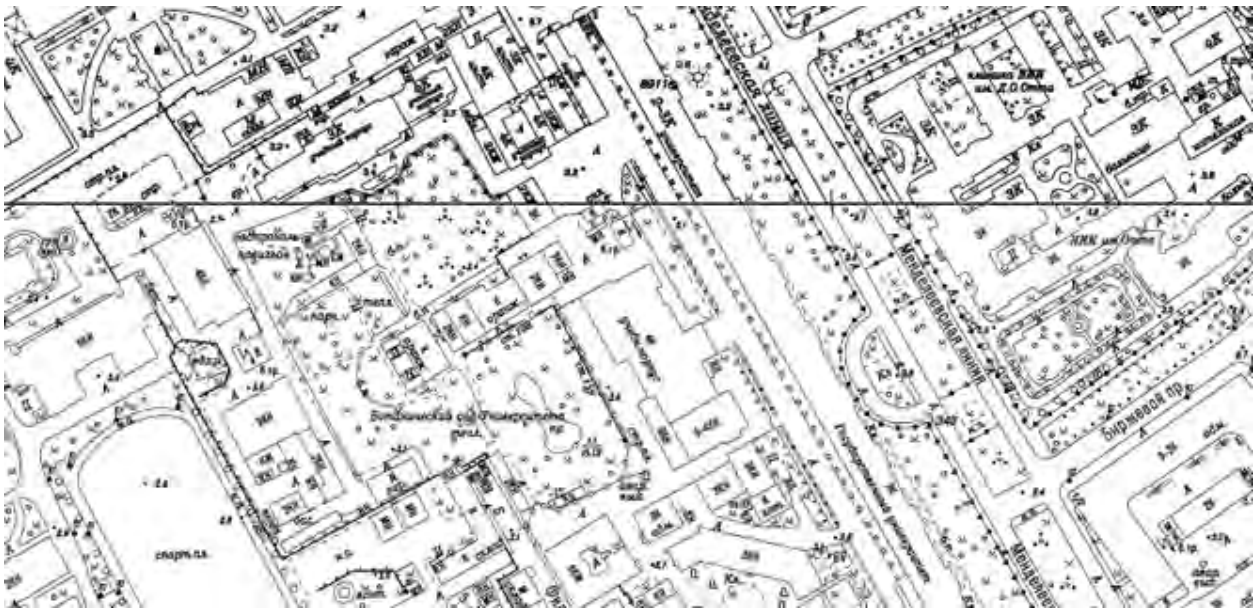


Илл. 18. Топографическая съёмка 2014 г. Фрагмент. Архив треста ГРИИ.

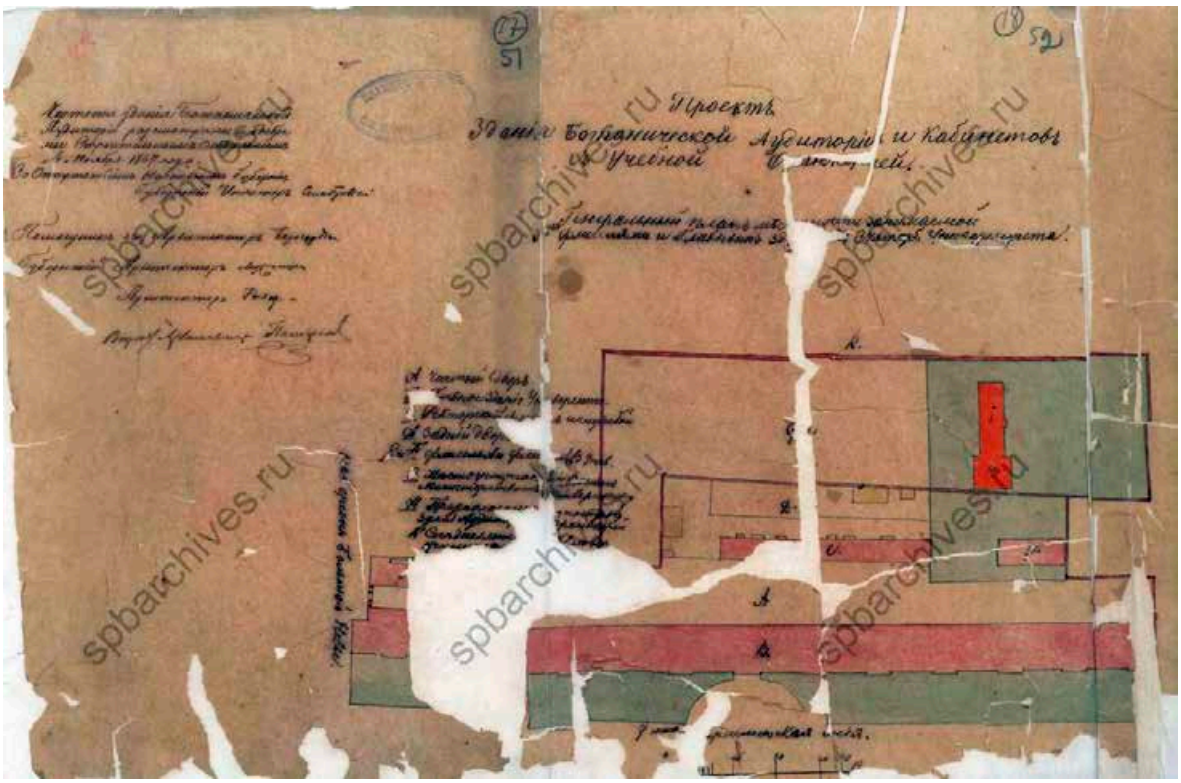


Илл. 19. Проект Здания Ботанической Аудитории и Кабинетов с учебной оранжереей. Генеральный план. 1867 г. ЦГИА СПб. Ф. 513. Оп. 102. Д. 2422. Л. 51-52.

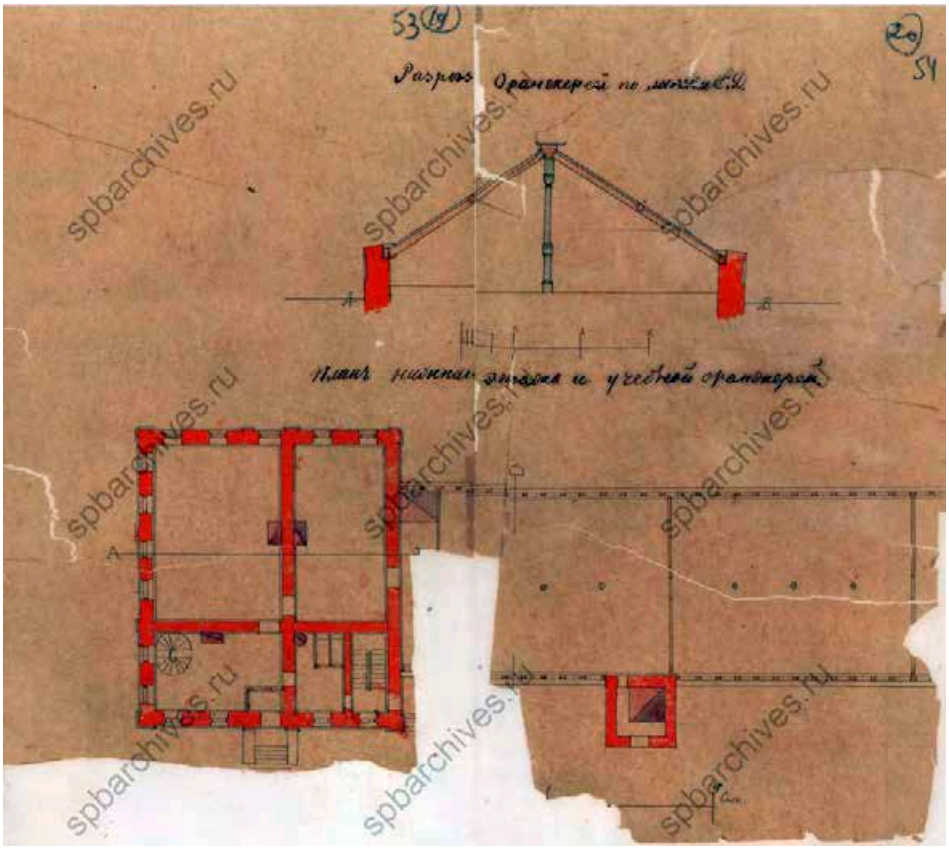

Илл. 20. Проект Здания Ботанической Аудитории и Кабинетов с учебной оранжереей. План нижнего этажа и учебной оранжереи. 1867 г. ЦГИА СПб. Ф. 513. Оп. 102. Д. 2422. Л. 53-54.

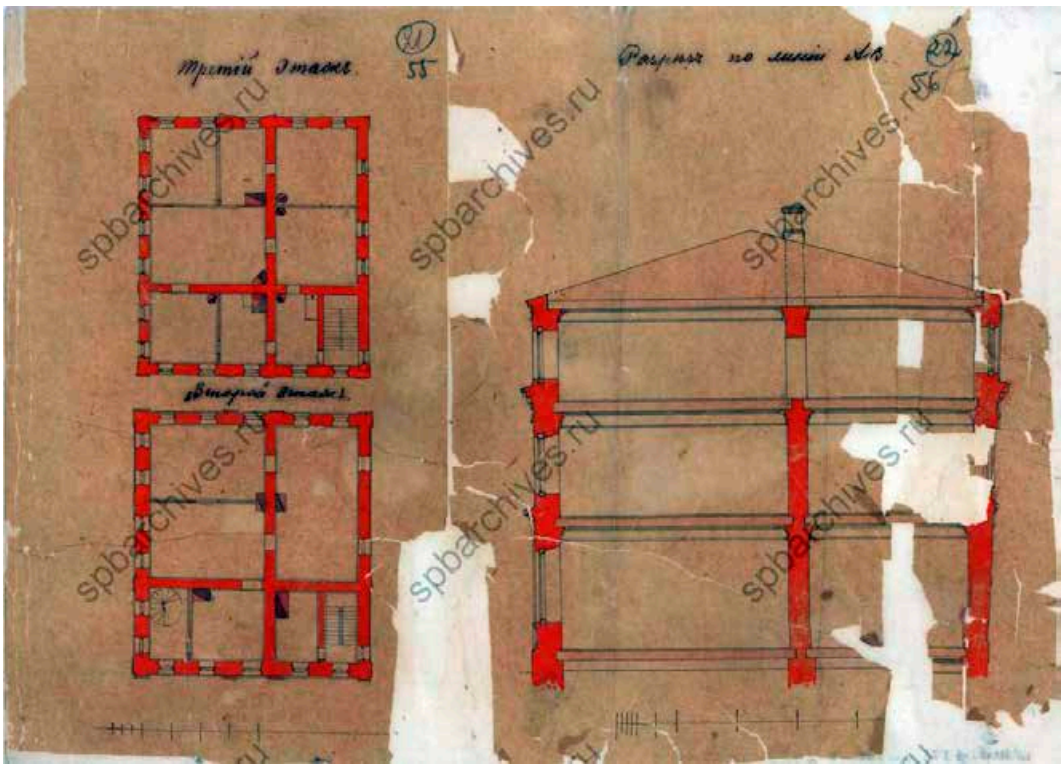


Илл. 21. Проект Здания Ботанической Аудитории и Кабинетов с учебной оранжереей. План второго и третьего этажей. Разрез по линии АВ. 1867 г. ЦГИА СПб. Ф. 513. Оп. 102. Д. 2422. Л. 55-56.

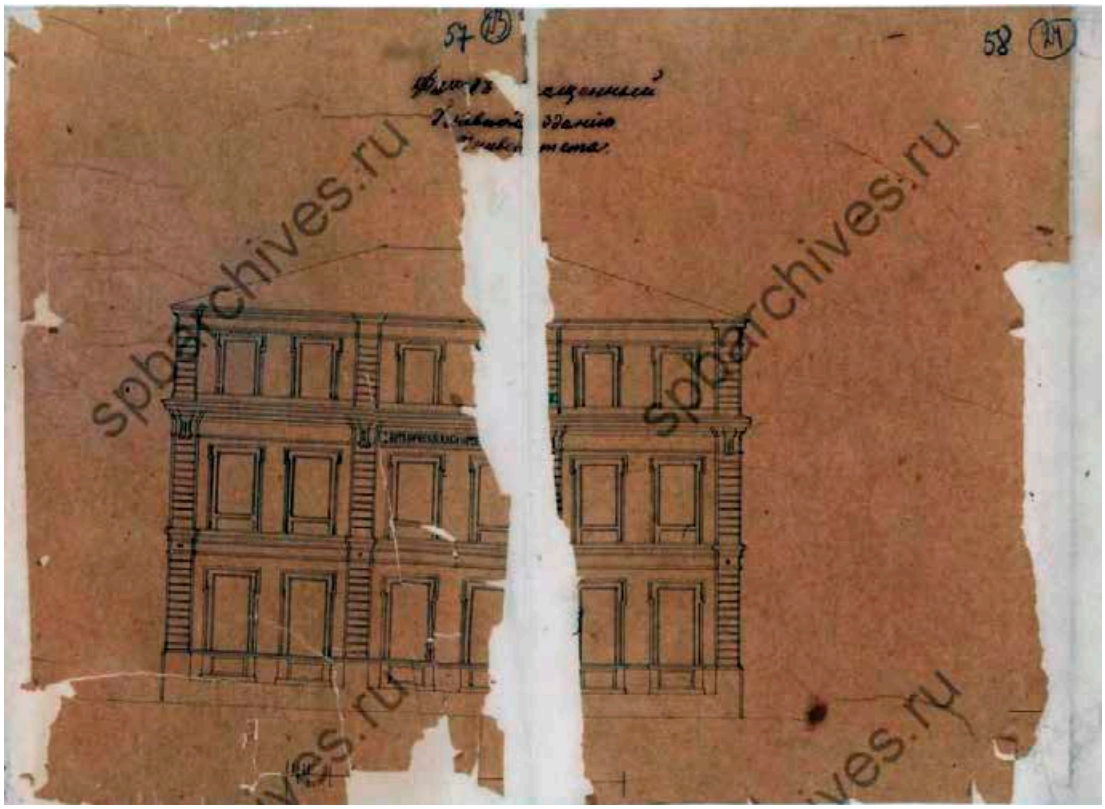


Илл. 22. Проект Здания Ботанической Аудитории и Кабинетов с учебной оранжереей. Фасад обращенный к Главному зданию Университета. 1867 г. ЦГИА СПб. Ф. 513. Оп. 102. Д. 2422. Л. 57-58.




Илл. 23. Проект Здания Ботанической Аудитории и Кабинетов с учебной оранжереей. Боковой фасад. 1867 г. ЦГИА СПб. Ф. 513. Оп. 102. Д. 2422. Л. 59.

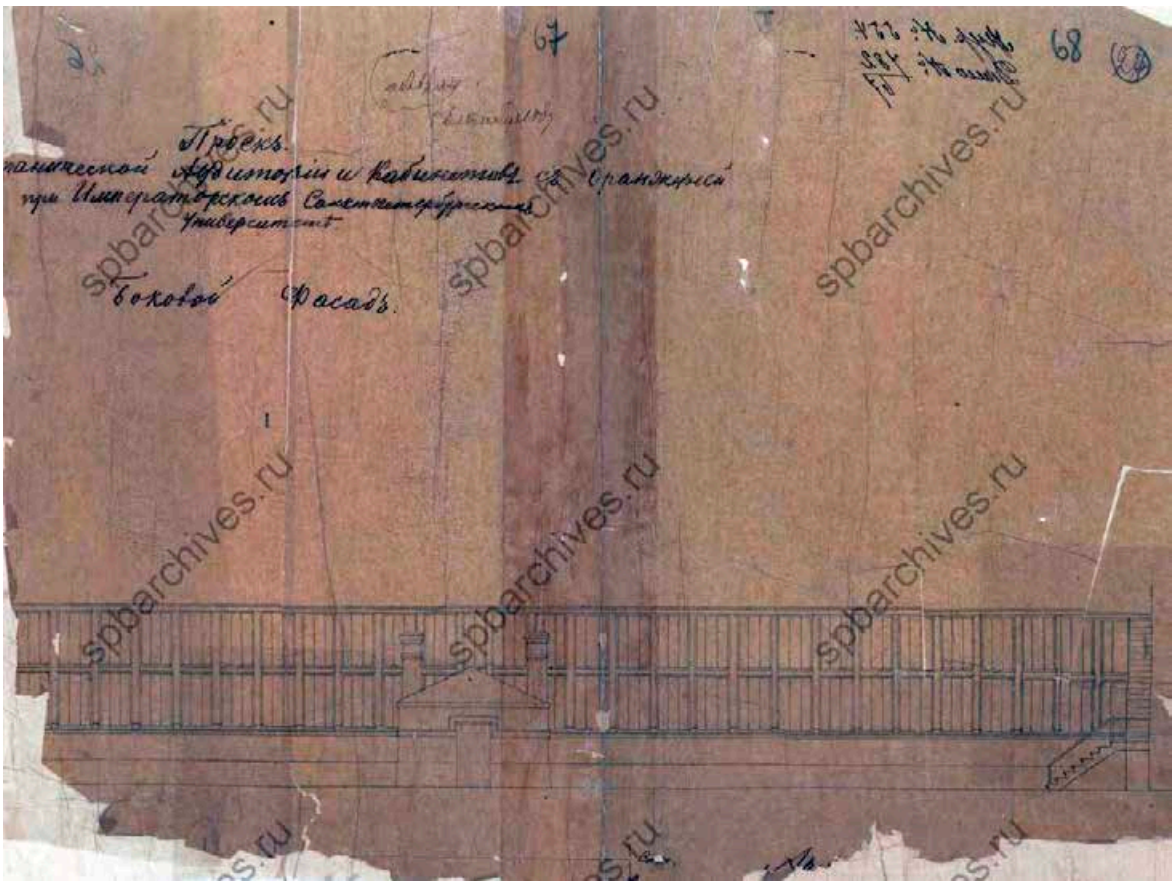

Илл. 24. Проект Здания Ботанической Аудитории и Кабинетов с учебной. оранжереей. Боковой фасад. 1867 г. ЦГИА СПб. Ф. 513. Оп. 102. Д. 2422. Л. 67-68.

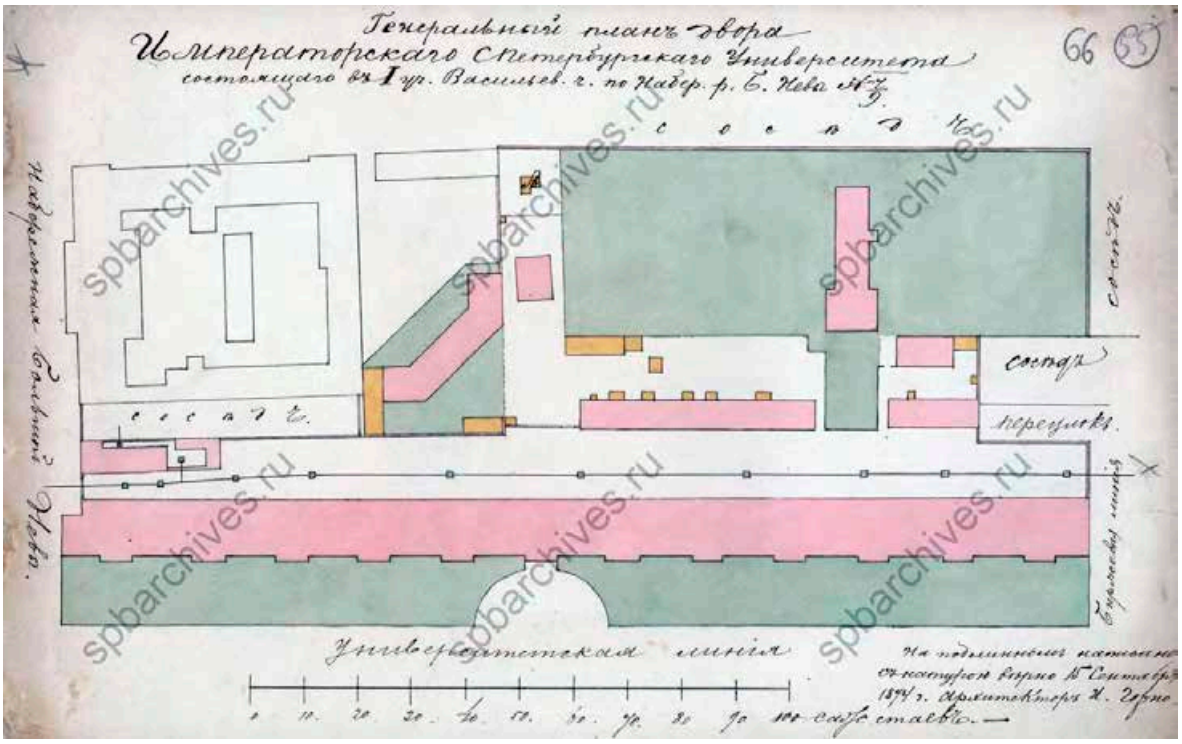

Илл. 25. Генеральный план двора Императорского С.-Петербургского Университета состоящего в 1 уч. Васильевской части по набережной р. Б. Невы № 7/9. 1874 г. ЦГИА СПб. Ф. 513. Оп. 102. Д. 2422. Л. 67-68.

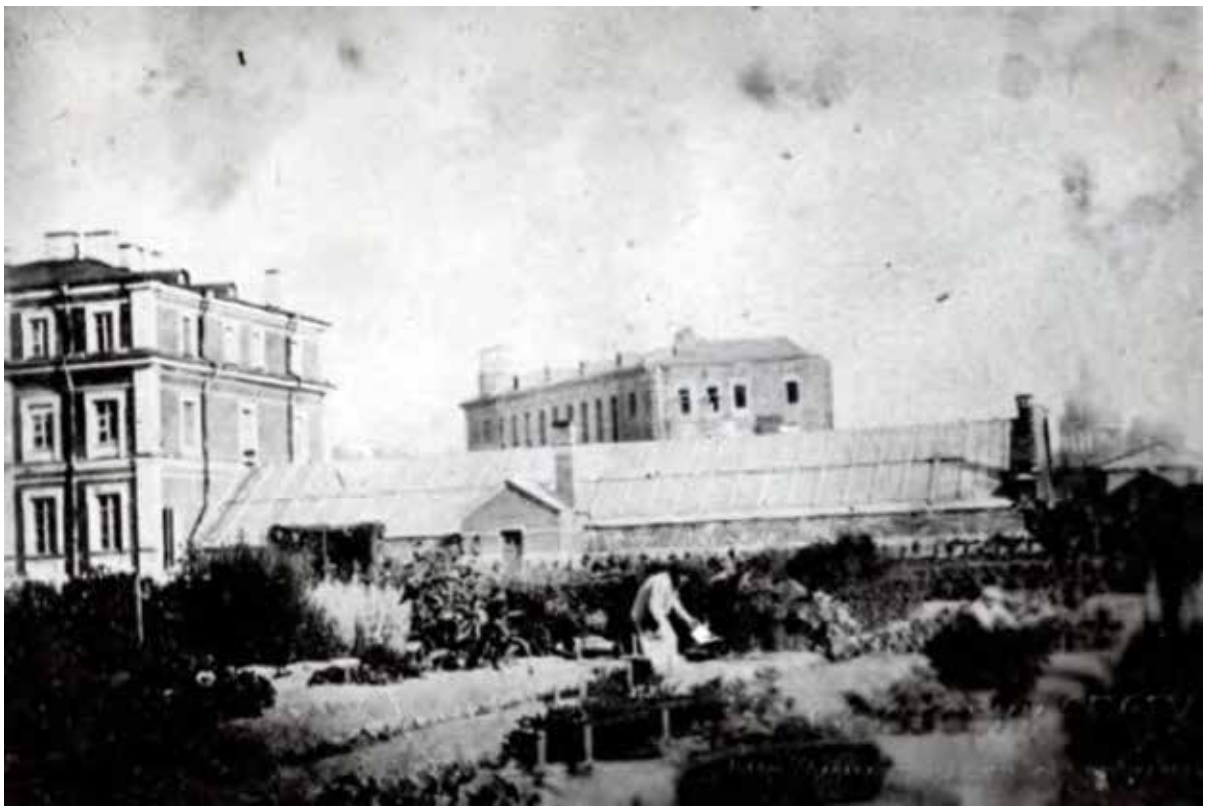


Илл. 26. Оранжерея Ботанического сада. 1870 г. Музей истории СПбГУ. Альбом Д.И. Менделеева.



Илл. 27. Строительство лаборатории Фаминцына. 1883 г. Музей истории СПбГУ. Альбом Д.И. Менделеева.



Илл. 28. Ботаническая аудитория и оранжерея. 1883 г. Музей истории СПбГУ. Материалы директора ботанического сада Д.М. Залесского.

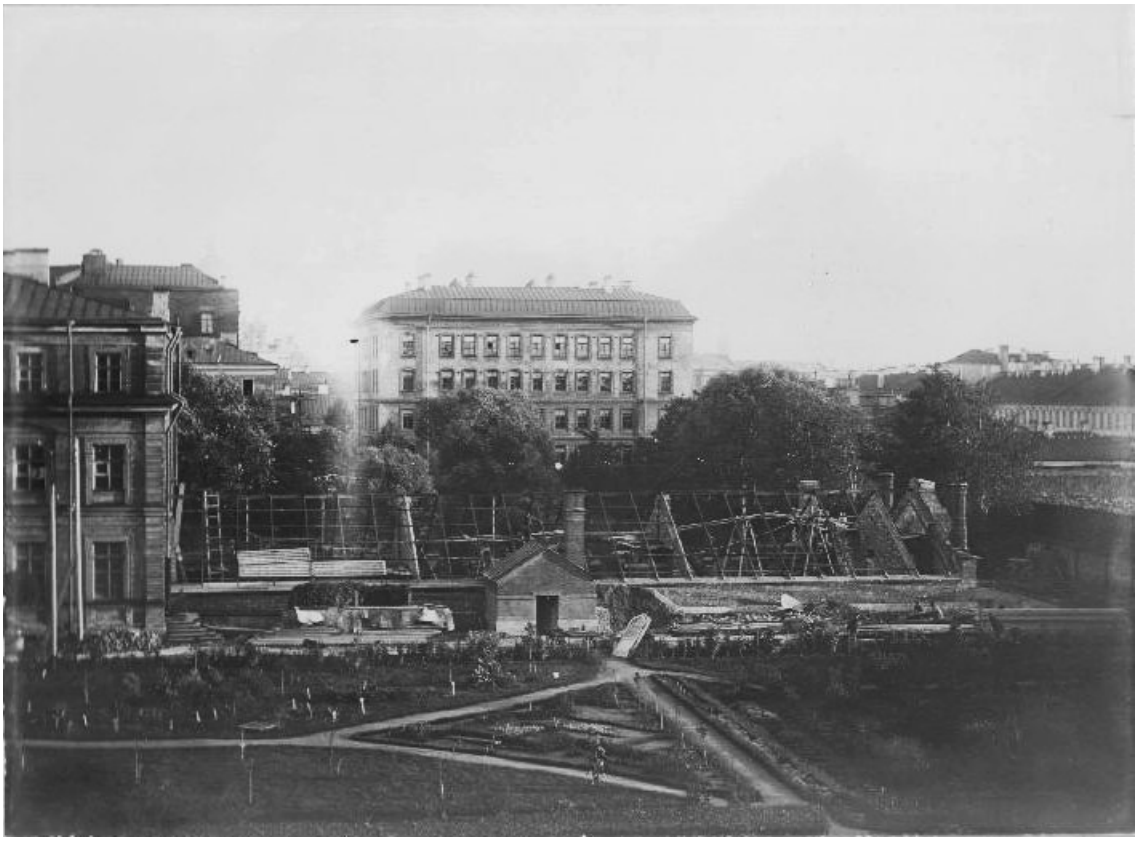

Илл. 29. Вид на здание Коллегии Александра II и оранжерею Ботанического сада с крыши Химической лаборатории. 1894-1896 гг. Retro View of Mankind's Habitat [Электронный ресурс] URL: https://pastvu.com/p/1217841



Илл. 30. Вид на здание Коллегии Александра II и оранжерею Ботанического сада с крыши Химической лаборатории. 1895-1899 гг. Retro View of Mankind's Habitat [Электронный ресурс] URL: https://pastvu.com/p/124175



Илл. 31. Вид на здание Химической лаборатории и оранжерею Ботанического сада с крыши Коллегии Александра II. 1895-1899 гг. Retro View of Mankind's Habitat [Электронный ресурс] URL: https://pastvu.com/p/1217843



Илл. 32. Ботанический сад Университета и кафедра ботаники. Фото 27 апреля 1899 г. Музей истории СПбГУ.



Илл. 33. Ботаническая аудитория и оранжерея. Кон. XIX – нач. XX вв. Музей истории СПбГУ. Материалы директора ботанического сада Д.М. Залесского.



Илл. 34. Стена 1 отделения оранжереи, подпертая бревнами. В 1960 г. на этом месте возведена пристройка, где размещаются папоротники. Справа видна часть сарая. Фото 20 мая 1954 г. Музей истории СПБГУ. Материалы директора ботанического сада Д.М. Залесского.



Илл. 35. Общий вид оранжереи со стороны астрономической обсерватории. Видна пристройка, сделанная Д.М. Залесским в 1957 г. к 3 отделению оранжереи. 1958 г. Музей истории СПБГУ. Материалы директора ботанического сада Д.М. Залесского.



Илл. 36. Оранжерея. 1965 г. Архив КГИОП.



Илл. 37. Здание Ботанической аудитории и оранжерея. 1965 г. Архив КГИОП.



Илл. 38. Здание Ботанической аудитории и оранжерея. 1965 г. Архив КГИОП.



Илл. 39. Ботаническая аудитория и оранжерея. 1981 г. Фототека КГИОП. № 125108/1.



Илл. 40. Оранжерея. 1981 г. Фототека КГИОП. Нег. 49015.

ИСТОРИЧЕСКАЯ СПРАВКА ПО ВЫЯВЛЕННОМУ ОБЪЕКТУ КУЛЬТУРНОГО НАСЛЕДИЯ «ЗДАНИЕ «АЛЕКСАНДРОВСКОЙ КОЛЛЕГИИ» (ОБЩЕЖИТИЕ СТУДЕНТОВ САНКТ-ПЕТЕРБУРГСКОГО УНИВЕРСИТЕТА)»

Выявленный объект культурного наследия «Здание "Александровской коллегии" (общежитие студентов Санкт-Петербургского университета)» является частью архитектурного ансамбля «Здания Университета», он находится в Василеостровском районе г. Санкт-Петербурга по адресу Филологический пер., 3. Филологический переулок наименован так в 1887 г. по местонахождению историко-филологического (ныне филологического) факультета Петербургского университета. Первоначально он возник как внутренний проезд на территории Кадетского корпуса в сер. XVIII в., когда были возведены западный флигель бывшего дворца Петра II и манеж корпуса. В сер. XIX в. за проездом закрепилось название Глухой переулок. В 1867 г. в доме № 1/11 открылся Историко-филологический институт, и проезд стал играть роль границы между корпусом и Петербургским университетом[1].

Создание того или иного учебного заведения выдвигало сразу задачу и организации быта его учащихся. В XVIII в. Академия наук вначале оплачивала арендуемое жилье для университетских студентов в частных домах. С 1838 г. под «камеры для казеннокоштных студентов» Санкт-Петербургского университета отводился третий этаж начала бывшего здания Двенадцати коллегий, который затем постепенно освобождался для других потребностей. Студенты же опять проживали по частным квартирам, причем правила обязывали их сообщать свои адреса инспектору. Мысль об устройстве большого студенческого общежития для университета возникла в 1877 г., когда созданная Александром II комиссия высказала мнение, «что во многих случаях самою полезною мерою в отношении оказания пособия достойным студентам было бы учреждение общежитий».

В качестве места для строительства была выбрана пустая территория между зданием т.н. «Jeu de paume» и забором, отделяющим участок Военного ведомства до Глухого переулка. Правда, это не совсем понравилось директору Историко-филологического института, так как новое здание предполагалось поставить почти вплотную к уже построенной в 1871 г. бане института на месте бывших конюшен. Была собрана комиссия, в которую, помимо чиновников, вошли архитекторы А.М. Горностаев, Р. А. Гедике, Е.С.

---

[1] Большая топонимическая энциклопедия Санкт-Петербурга: 15000 городских имен / Авт.-сост. А.Г. Владимирович, А.Д. Ерофеев, А.Б. Рыжков и др. СПб., 2013. С. 454; Никитенко Г.Ю., Соболь В.Д. Василеостровский район. Энциклопедия улиц Санкт-Петербурга. СПб., 2002. С. 465.

Воротилов и Р.Б Бернгард; она приняла решение строить здание на некотором безопасном удалении от банного флигеля[2].

В июле 1879 г. железнодорожный магнат С.С. Поляков предложил 150 000 руб. на строительство университетского общежития и 50 000 руб. на первоначальное его содержание[3]. Совет университета отметил благородство филантропа и с благодарностью принял его пожертвования. Для разработки проекта здания, наблюдения за ходом его постройки и составления устава коллегии и правил для студентов была создана особая комиссия под председательством попечителя учебного округа. В комиссию вошли учредитель С.С. Поляков, помощник попечителя Д.С. Михайлов, ректор университета А.Н. Бекетов, инспектор студентов Н.Г. Потапов, окружной архитектор А.К. Бруни (на его место позже заступил А.Н. Иосса) и член-делопроизводитель, окружной инспектор Н.М. Аничков[4].

Комиссия объявила конкурс на составление плана и сметы постройки. К 1 мая 1880 г. было представлено 12 конкурсных планов и смет на сумму от 134 до 150 тыс. рублей. Планы рассматривались тремя профессорами Академии художеств, за два проекта были присуждены премии: за один, с девизом «Да будет свет», 1000 руб., а за другой, с девизом «Aut Caesar, aut nihil», 300 руб. После вскрытия конвертов оказалось, что первый проект принадлежал редакции журнала «Хозяйственный Строитель»[5] (Илл. 11-14), а второй был составлен профессором В.А. Шретером[6] (Илл. 15-16). Однако комиссия не остановилась ни на одном из одобренных конкурсных планов, так как, не смотря на их достоинства, они все-таки не вполне соответствовали ее требованиям. Поэтому профессору архитектуры Академии художеств Р.А. Гедике[7] поручили составить новый план и затем пригласили его же для выполнения этого плана. Гедике согласился взять на себя постройку за умеренное вознаграждение, имея в виду благотворительную цель учреждения. Приняв план и смету профессора Гедике, комиссия постановила вести постройку хозяйственным способом. Отдельные поставщики каждого материала и подрядчики работ представляли свои цены, из которых, по комиссия выбирала более надежных и предлагавших наименьшую цену.

---

[2] Ендольцев Ю.А. Александровская коллегия // Нева. 2003. № 1. С. 229.

[3] ЦГИА СПб. Ф. 14. Оп. 1. Д. 8002. О пожертвовании двухсот тысяч рублей Департаменту народного просвещения от советника С.С. Полякова на учреждение Александровской коллегии. 04.07.1878 г. - 1878 г.

[4] Аничков Н. Краткий отчет по постройке здания Коллегии императора Александра II для студентов С.-Петербургского университета. СПб., 1882. С. 10-11.

[5] Зодчий. 1881. № 12. Л. 15-16; Пояснительная записка к проекту здания Александровской коллегии в С.-Петербурге, под девизом «Да будет свет» // Зодчий. 1881. № 1. С. 18-21;

[6] Зодчий. 1881. № 12. Л. 18; Шретер В.А. Премированные конкурсные проекты здания «Александровской Коллегии»: [Дом для общежития студентов СПб. университета] // Зодчий. 1881. № 1. С. 4-5.

[7] Архитекторы-строители Санкт-Петербурга середины XIX – начала XX века. Под общ. ред. Б.М. Кирикова. СПб., 1996. С. 87-88.

Деньги выдавались по мере производства работ, после проверки счетов архитектором.

Летом 1880 г. производились подготовительные работы по очистке места, постройке временных бараков для рабочих и домика для сторожей. 28 сентября 1880 г. последовала закладка здания коллегии. в присутствии всех членов комиссии и профессоров Д.И Менделеева, Ф.В. Овсянникова, Д.А. Хвольсона и некоторых других. Профессор богословия, настоятель университетской церкви, священник В.Г. Рождественский, совершил молебен и освятил начатую постройку.

Осенью 1880 г. успели выстроить только стены двух этажей. Во-первых, долго пришлось выкладывать фундамент: на месте, занимаемом зданием, оказалось так много наносной земли, что на глубине 11 с половиной аршин нашли вторую мостовую. По-видимому, здесь когда-то находился небольшой каменный дом, так как под мостовой лежал бут. В углу, прилегающем к зданию «Jeu de paume», был прорыт колодец или небольшой пруд, вследствие чего на этом месте оказался провал и много воды, которую пришлось довольно долго выкачивать. Во-вторых, зима 1880 г. наступила рано, и потому работы были прекращены 10 октября. Здание строилось одно лето 1881 г., а в другое лето 1882 г. проводилась внутренняя отделка, обстановка мебелью и т.д.

В течение зимы 1881 г. комиссия занималась устройством отопления. Устроить обыкновенные голландские в небольших комнатах, следующих подряд по одной стороне коридора и не отделенных от него капитальной стеной печи было бы невозможно. Поэтому комиссия затребовала проекты водяного отопления и вентиляции от компании Санкт-Петербургского металлического завода, а также заводов Магнуса и Сан-Галли. Из трех проектов комиссия выбрала проект Сан-Галли, предполагавший, что каждое помещение могло отапливаться отдельно; кроме того, он не требовал больших переделок для проемных труб. Когда началась внутренняя отделка здания, комиссия озаботилась заказом мебели, постельного белья, посуды и т.д., а также и приобретением полной обстановки обширного хозяйства, По составленной смете на заказы и приобретение всей обстановки было затрачено 23 тыс. рублей[8].

В Центральном государственном историческом архиве Санкт-Петербурга хранятся документы, связанные с Александровской коллегией[9]. Здание представляло собой прямоугольник, имеющей 14 с половиной саженей

[8] Аничков Н. Краткий отчет по постройке здания Коллегии императора Александра II для студентов С.-Петербургского университета. СПб., 1882. С. 17-19.

[9] ЦГИА СПб. Ф. 573. Оп. 1. Д. 5144. Дом Коллегии императора Александра II, Филологический переулок 3. 23.06.1879 г. - 31.01.1903 г.

длины и 16 саженей ширины. Все четыре стороны были открыты, и только к стороне, обращенной на двор историко-филологического института, примыкала стена соседнего флигеля. Главный фасад здания выходил на проезд между Павловским училищем и зданиями историко-филологического института и университета; задний фасад - на университетский двор. Левый боковой фасад примыкал к ботаническому саду университета, а правый боковой был обращен к институту.

Здание коллегии четырехэтажное, с подвалами значительной высоты, часть из них была жилой и предназначалась для сторожей и для хранения верхнего платья студентов. На первом этаже, с правой стороны от входа, по фасаду, обращенному к филологическому институту, находилась квартира помощника инспектора и все хозяйственный помещения: бельевая, кухня, кладовая, комната повара и т.д. С левой, ближайшей к саду стороны, вдоль коридора, располагались комнаты студентов, а сзади, за капитальною стеной, помещается приемный покой, в два окна, с отдельным выходом на университетский двор. Во втором этаже, по периметру всего здания, находились комнаты (спальни) для студентов, и только задняя сторона была занята буфетом и столовой, вмещающей 150 человек (Илл. 20).

Третий и четвертый этажи выглядели одинаково - вокруг всего здания шли коридоры, с одной стороны которых располагались комнаты (спальни); к заднему фасаду коридоры расширялись, образовывая небольшие залы, предназначенные для библиотеки и занятий студентов (Илл. 19). С лицевой стороны на 3-м этаже устроили приемную комнату для посетителей и родственников студентов (Илл. 18). Весь подвальный этаж и лестницы сделаны под сводами. В здании было две лестницы, парадная и черная, а также проезд на световой дворик через широкие и достаточно высокие ворота. Комнат-спален насчитывалось 88; из них по 40 на одного и на двух студентов, 3 на троих, 4 - на четверых и 1 - на пятерых.

В здании была устроена усиленная вентиляция при посредстве фрамуг над дверями, ведущими из каждой комнаты в коридор. Также имелось 112 металлических форточек в стенах и 6 особых вентиляционных каминов. Все помещения, кроме комнат-спален, освещались газом. В здание провели воду, в 11 местах имелись раковины и другие вместилища для воды. Стены внутри покрыли бледно-серою краской, с панелями масляной краски почти того же цвета; обои были только в приемной, канцелярии и квартире инспектора. Снаружи здание выкрасили под один колер с главным зданием университета,

крыша была того-же образца, как и на других домах, принадлежащих университету[10].

3 октября 1882 г. состоялось торжественное освящение нового здания. На открытии общежития присутствовали министр народного просвещения И.Д. Делянов, министр юстиции Д.Н. Набоков, управляющий Морским министерством вице-адмирал И.А. Шестаков, член Государственного совета граф П.А. Валуев, попечитель учебного округа Ф.М. Дмитриев, ректор университета профессор А.Н. Бекетов, сам С.С. Поляков и более 20 других высокопоставленных чиновников. Для проживающих в общежитии университет выделил 100 стипендий по 300 руб. из императорского стипендиального фонда[11].

Выпускник Виленской гимназии, известный в будущем арабист и академик И. Ю. Крачковский, поступивший в университет в 1904 г., писал: «Номер мой величины поучительной - имеет в длину 9 шагов, в ширину - 5,5. В нем с успехом помещаются две кровати, два письменных стола, этажерка для книг, шкаф платяной, два маленьких столика и четыре стула. Кроме того, остается достаточный проход». В одно время с Крачковским в этом же общежитии проживал и другой известный в будущем востоковед - В.М. Алексеев. Д.А. Засосов и В.И. Пызин писали в своей книге об университете начала XX в.: «В общежитии всегда был кипяток, приходил булочник, по пути с занятий покупали полфунта дешевой колбасы». Дело в том, что с открытием столовой имени О. Миллера в 1902 г. на Биржевой линии для студентов университета столовая в Александровской коллегии закрывается[12].

В 1906 г. над двумя уже в то время университетскими общежитиями нависла угроза закрытия. «В целях борьбы со студенческими беспорядками» и как материально не оправдывающие себя тогда были закрыты общежития Юрьевского, Казанского, Харьковского и Новороссийского университетов. В Александровской коллегии предлагалось разместить зоологический, анатомо-гистологический, физиологический, геологический и некоторые другие кабинеты. Однако правлению университета удалось тогда отстоять общежитие под предлогом, что в основном существует оно на частные пожертвования. Общежитие же на 16-й линии, 29, построенное в 1903 г. архитектором Ф.А. Корзухиным, пришлось закрыть. В нем разместились учебные кабинеты и квартиры для преподавателей.

---

[10] Аничков Н. Краткий отчет по постройке здания Коллегии императора Александра II для студентов С.-Петербургского университета. СПб., 1882. С. 14-16.

[11] Ендольцев Ю.А. Александровская коллегия // Нева. 2003. № 1. С. 230.

[12] Там же. С. 231.

Общежитие продолжало оставаться здесь и в советские годы, только проживало в нем уже более 300 человек. Предназначалось оно для молодых преподавателей, научных работников и аспирантов, а именовалось «Научкой». Среди проживавших в нем был экономист А.А. Вознесенский, будущий ректор университета. По ряду показателей оно становится лучшим в университете. В 1938 г. по итогам соцсоревнования ему вручается переходящее Красное знамя.

С конца 1939 г. на Васильевском острове, в доме № 3 по Филологическому переулку, в бывшем студенческом общежитии университета, размещался Научно-технический комитет ВМФ (НТК ВМФ). В первые недели Великой Отечественной войны НТК ВМФ был разделен на четыре группы, передислоцирован в Казань, Москву и Горький, одна группа осталась в блокадном Ленинграде. С 1943 г. ленинградскую группу возглавлял инженер-капитан 1 ранга Леонид Алексеевич Коршунов[13].

«Ленинградская группа НТК располагалась на Васильевском острове по адресу: Филологический переулок, д. 3. Водопровод не работал, воду возили из Невы в бочке, зимой на санках. Для обогрева использовали печки-буржуйки. В качестве топлива НТК были выделены два старых деревянных дома в дачном поселке Парголово. С большим трудом их разобрали и перевезли на Васильевский остров. Дрова расходовали очень экономно, все печи топили только в сильные морозы. Работали одетыми по-зимнему, иногда в шапках. Фашисты постоянно бомбили и обстреливали Ленинград. Как выяснилось много позже, здание НТК в Филологическом переулке было отмечено на немецкой карте как важный объект для артобстрелов»[14]. По воспоминаниям Л.А. Коршунова: «При одном из обстрелов снаряд попал в здание НТК и разорвался в комнате политотдела. Осколки прошили сейф с документами, но стоявший за ним человек не пострадал». 1 января 1942 г. мощной взрывной волной в здании НТК была выбита большая часть окон, в т.ч. в кабинете, который занимал Л.А. Коршунов[15].

С 1944 г. здание стало использоваться по прежнему назначению, только по удобствам своим общежитие все более отставало от других. А в 1965 г. здание занял вновь созданный факультет журналистики. Сейчас в этом здании располагаются административные и хозяйственные отделы университета, бухгалтерия, издательство и некоторые языковые кафедры[16].

---

[13] Коршунов Ю.Л. Люди, корабли, оружие (к 70-летию 1-го ЦНИИ МО РФ). СПб., 2002. С. 26-29.

[14] Прасников В.Б., Добрякова М.А. «Всей работы НТК за период войны не перечислить…». Деятельность Научно-технического комитета Народного комиссариата ВМФ СССР в годы Великой Отечественной войны 1941-1945 гг. // Военно-исторический журнал. 2024. № 3. С. 50.

[15] Коршунов Л.А. 70 лет службы на флоте и в военном кораблестроении. СПб., 1998. С. 101.

[16] Ендольцев Ю.А. Александровская коллегия // Нева. 2003. № 1. С. 231.

Архивные источники

ЦГИА СПб. Ф. 14. Оп. 1. Д. 8002. О пожертвовании двухсот тысяч рублей Департаменту народного просвещения от советника С.С. Полякова на учреждение Александровской коллегии. 04.07.1878 г. - 1878 г.

ЦГИА СПб. Ф. 14. Оп. 3. Д. 9998. О студентах, заявивших желание поступить в Коллегию Императора Александра II. 22.09.1882 г.

ЦГИА СПб. Ф. 139. Оп. 1. Д. 9093. Об изменении устава коллегии Императора Александра II. 03.11.1901 г. - 11.05.1905 г.

ЦГИА СПб. Ф. 513. Оп. 168. Д. 319. Атлас столичного города Санкт-Петербурга, состоящий из одиннадцати частей («Сенатский атлас») 1798 г.

ЦГИА СПб. Ф. 573. Оп. 1. Д. 5144. Дом Коллегии императора Александра II, Филологический переулок 3. 23.06.1879 г. - 31.01.1903 г.

ЦГА СПб. Ф. Р-4302. Оп. 30. Д. 50. Документы о предоставлении жилплощади, техническом состоянии и ремонте квартир по Филологическому переулку дом № 3. 15.10.1920 г.

СПб ГБУК «Государственный музей истории Санкт-Петербурга». ГМИ СПб Инв.№-II-А-3809 ф. Филологический пер., 3. Коллегия в память императора Александра II (Общежитие студентов Санкт-Петербургского университета). Нач. XX в.

Библиография

Архитекторы-строители Санкт-Петербурга середины XIX – начала XX века. Под общ. ред. Б.М. Кирикова. СПб., 1996.

Аничков Н. Краткий отчет по постройке здания Коллегии императора Александра II для студентов С.-Петербургского университета. СПб., 1882.

Большая топонимическая энциклопедия Санкт-Петербурга: 15000 городских имен / Авт.-сост. А.Г. Владимирович, А.Д. Ерофеев, А.Б. Рыжков и др. СПб., 2013.

Ендольцев Ю.А. Александровская коллегия // Нева. 2003. № 1. С. 229-231.

Конкурсный проект Александровской коллегии в С. Петербурге. Дом для общежития студентов. 1-я премия // Зодчий. 1881. № 12. Л. 15-16.

Конкурсный проект Александровской коллегии в С. Петербурге. 2-я премия // Зодчий. 1881. № 12. Л. 18.

Коршунов Л.А. 70 лет службы на флоте и в военном кораблестроении. СПб., 1998.

Коршунов Ю.Л. Люди, корабли, оружие (к 70-летию 1-го ЦНИИ МО РФ). СПб., 2002.

Никитенко Г.Ю., Соболь В.Д. Василеостровский район. Энциклопедия улиц Санкт-Петербурга. СПб., 2002.

Никитенко Г.Ю., Соболь В.Д. Дома и люди Васильевского острова. М., 2008.

Пояснительная записка к проекту здания Александровской коллегии в С.-Петербурге, под девизом «Да будет свет» // Зодчий. 1881. № 1. С. 18-21.

Прасников В.Б., Добрякова М.А. «Всей работы НТК за период войны не перечислить…». Деятельность Научно-технического комитета Народного комиссариата ВМФ СССР в годы Великой Отечественной войны 1941-1945 гг. // Военно-исторический журнал. 2024. № 3. С. 46-57.

Шретер В.А. Премированные конкурсные проекты здания «Александровской Коллегии»: [Дом для общежития студентов СПб. университета] // Зодчий. 1881. № 1. С. 4-5.

Интернет-ресурсы

Виртуальная прогулка по Императорскому Санкт-Петербургскому университету конца XIX века (по материалам Музея истории СПбГУ) [Электронный ресурс] URL: https://virtualtrip.museums.spbu.ru/content/album0.html

Яндекс Карты [Электронный ресурс] URL: https://yandex.ru/maps/2/saint-petersburg/?ll=30.314997%2C59.938784&z=11

ЭтоМесто- старые карты России [Электронный ресурс] URL: www.etomesto.ru

Retro View of Mankind's Habitat [Электронный ресурс] URL: https://pastvu.com

Citywalls: Архитектурный сайт Петербурга [Электронный ресурс] URL: http://www.citywalls.ru

Список иллюстраций

Илл. 1. «Санктпетербургский план» И.Б. Зихгейма. 1738 г. Фрагмент. ЭтоМесто- старые карты России [Электронный ресурс] URL: http://www.etomesto.ru/map-peterburg_1738/

Илл. 2. Академический план Санкт-Петербурга И.Ф. Трускотта. 1753 г. ЭтоМесто- старые карты России [Электронный ресурс] Фрагмент. URL: http://www.etomesto.ru/map-peterburg_1753/

Илл. 3. Атлас столичного города Санкт-Петербурга, состоящий из одиннадцати частей («Сенатский атлас») 1798 г. ЦГИА СПб. Ф. 513. Оп. 168. Д. 319. Л. 110.

Илл. 4. «Подробный планъ столичнаго города Ст.Петербурга» (План Шуберта). 1828 г. Фрагмент. ЭтоМесто- старые карты России [Электронный ресурс] URL: http://www.etomesto.ru/map-peterburg_1828/

Илл. 5. План Санкт-Петербурга Мусницкого 1868 г. Фрагмент. ЭтоМесто- старые карты России [Электронный ресурс] URL: http://www.etomesto.ru/map-peterburg_1868/

Илл. 6. План Санкт-Петербурга из путеводителя Суворина. 1896 г. Фрагмент. ЭтоМесто- старые карты России [Электронный ресурс] URL: http://www.etomesto.ru/map-peterburg_1896/

Илл. 7. План из путеводителя Суворина «Весь Петербург». 1913 г. Фрагмент. ЭтоМесто- старые карты России [Электронный ресурс] URL: http://www.etomesto.ru/map-peterburg_suvorin_1913/

Илл. 8. Новый план Ленинграда. 1933 г. Фрагмент. ЭтоМесто- старые карты России [Электронный ресурс] URL: http://www.etomesto.ru/map-peterburg_1933/

Илл. 9. Спутниковая карта Ленинграда. 1966 г. Фрагмент. ЭтоМесто- старые карты России [Электронный ресурс] URL: http://www.etomesto.ru/map-peterburg_sputnik-1966/

Илл. 10. Спутниковый снимок. 2024 г. Яндекс Карты [Электронный ресурс] URL: https://yandex.ru/maps/geo/sankt_peterburg/53000093/?l=sat&ll=30.295680%2C59.939602&z=17

Илл. 11. Конкурсный проект Александровской коллегии в С. Петербурге. Дом для общежития студентов. 1-я премия. Фасад. 1881 г. Из: «Зодчий». 1881. № 12. Л. 16.

Илл. 12. Конкурсный проект Александровской коллегии в С. Петербурге. Дом для общежития студентов. 1-я премия. Разрез. 1881 г. Из: «Зодчий». 1881. № 12. Л. 16.

Илл. 13. Конкурсный проект Александровской коллегии в С. Петербурге. Дом для общежития студентов. 1-я премия. Подвальный и 1 этажи. 1881 г. Из: «Зодчий». 1881. № 12. Л. 15.

Илл. 14. Конкурсный проект Александровской коллегии в С. Петербурге. Дом для общежития студентов. 1-я премия. 2-4 этажи. 1881 г. Из: «Зодчий». 1881. № 12. Л. 15.

Илл. 15. Конкурсный проект Александровской коллегии в С. Петербурге. 2-я премия. Главный фасад. 1881 г. Из: «Зодчий». 1881. № 12. Л. 18.

Илл. 16. Конкурсный проект Александровской коллегии в С. Петербурге. 2-я премия. Разрезы. 1881 г. Из: «Зодчий». 1881. № 12. Л. 18.

Илл. 17. Здание Александровской коллегии. 1882 г. Из кн.: Аничков Н. Краткий отчет по постройке здания Коллегии императора Александра II для студентов С.-Петербургского университета. СПб., 1882. С. 2.

Илл. 18. Приемная Коллегии Александра II. Из альбома Б.Н. Меншуткина**.** Виртуальная прогулка по Императорскому Санкт-Петербургскому университету конца XIX века (по материалам Музея истории СПбГУ) [Электронный ресурс] URL: https://virtualtrip.museums.spbu.ru/content/album.html?pict=0&arr=73-133

Илл. 19. Студенческая читальня в Коллегии Александра II. Из альбома Б.Н. Меншуткина. Виртуальная прогулка по Императорскому Санкт-Петербургскому университету конца XIX века (по материалам Музея истории СПбГУ) [Электронный ресурс] URL: https://virtualtrip.museums.spbu.ru/content/album.html?pict=0&arr=73-133

Илл. 20. Столовая в Коллегии Александра II. Из альбома Б.Н. Меншуткина. Виртуальная прогулка по Императорскому Санкт-Петербургскому университету конца XIX века (по материалам Музея истории СПбГУ) [Электронный ресурс] URL: https://virtualtrip.museums.spbu.ru/content/album.html?pict=0&arr=73-133

Илл. 21. Вид на здание Коллегии Александра II и оранжерею Ботанического сада с крыши Химической лаборатории. 1894-1896 гг. Retro View of Mankind's Habitat [Электронный ресурс] URL: https://pastvu.com/p/1217841

Илл. 22. Вид на здание Коллегии Александра II и оранжерею Ботанического сада с крыши Химической лаборатории. 1895-1899 гг. Retro View of Mankind's Habitat [Электронный ресурс] URL: https://pastvu.com/p/124175


Илл. 23. Филологический пер., 3. Коллегия в память императора Александра II (Общежитие студентов Санкт-Петербургского университета). Нач. XX в. СПб ГБУК «Государственный музей истории Санкт-Петербурга». ГМИ СПб Инв.№-II-А-3809 ф.

Илл. 24. Филологический пер., 3. 2014 г. Citywalls: Архитектурный сайт Санкт-Петербурга [Электронный ресурс] URL: https://www.citywalls.ru/photo243051.html

Иллюстрации




Илл. 1. «Санктпетербургский план» И.Б. Зихгейма. 1738 г. Фрагмент. ЭтоМесто-старые карты России [Электронный ресурс] URL: http://www.etomesto.ru/map-peterburg_1738/

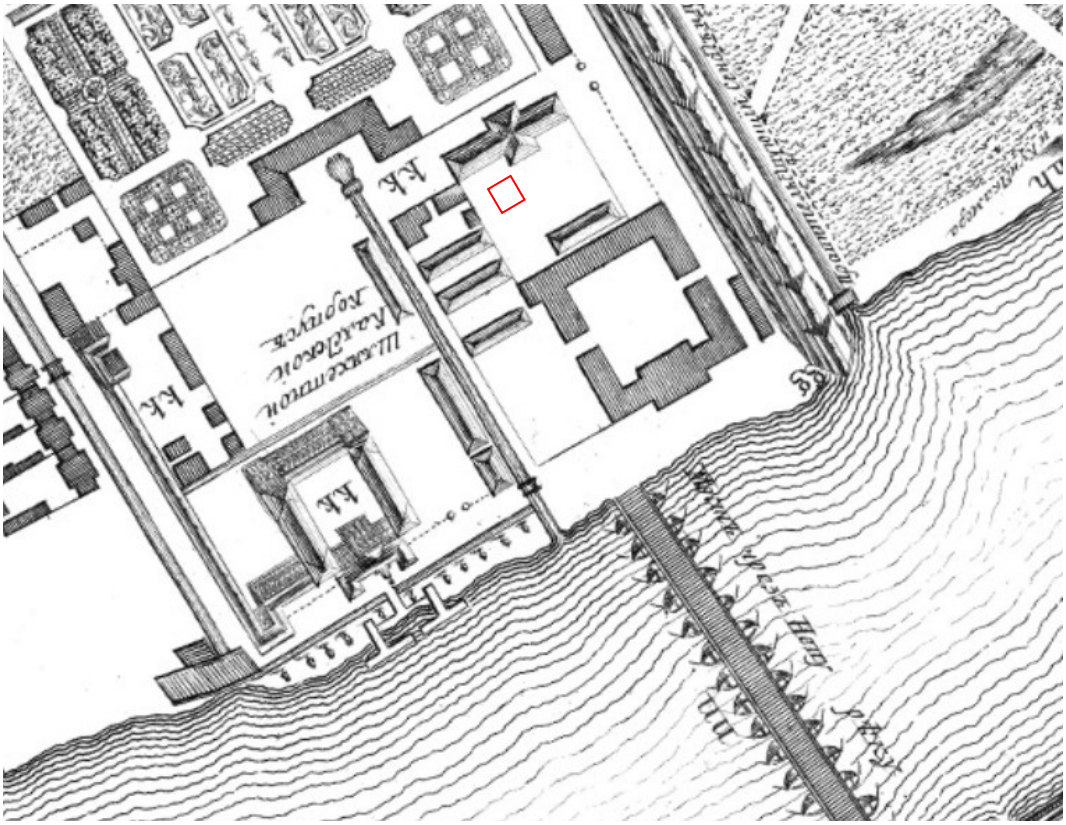


Илл. 2. Академический план Санкт-Петербурга И.Ф. Трускотта. 1753 г. ЭтоМесто-старые карты России [Электронный ресурс] Фрагмент. URL: http://www.etomesto.ru/map-peterburg_1753/



Илл. 3. Атлас столичного города Санкт-Петербурга, состоящий из одиннадцати частей («Сенатский атлас») 1798 г. ЦГИА СПб. Ф. 513. Оп. 168. Д. 319. Л. 110.

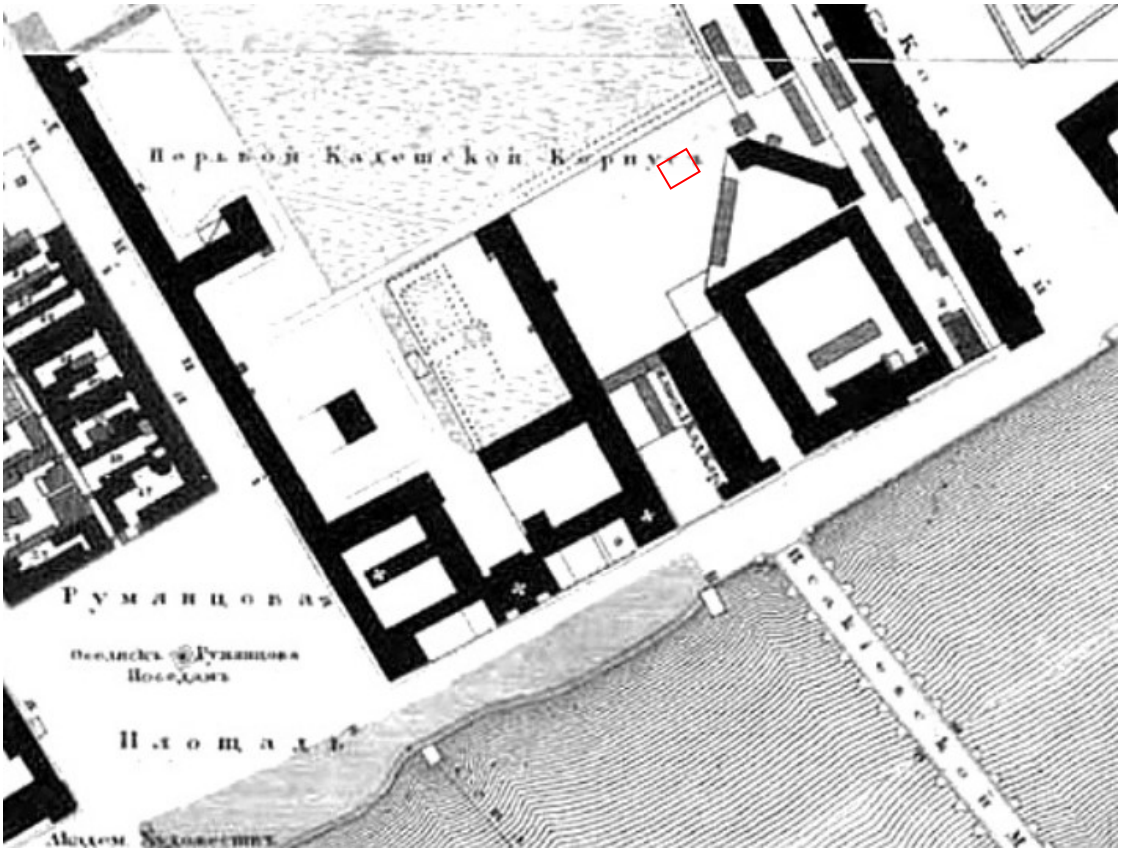

Илл. 4. «Подробный планъ столичнаго города Ст.Петербурга» (План Шуберта). 1828 г. Фрагмент. ЭтоМесто- старые карты России [Электронный ресурс] URL: http://www.etomesto.ru/map-peterburg_1828/

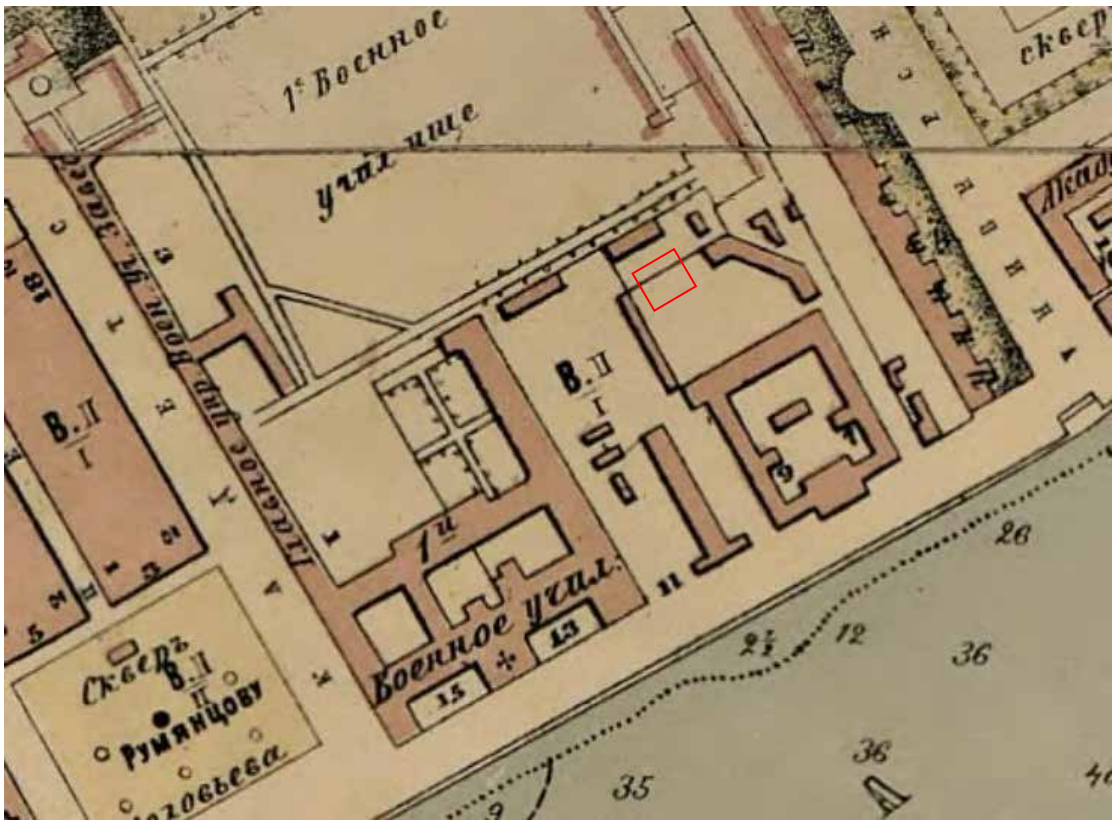


Илл. 5. План Санкт-Петербурга Мусницкого 1868 г. Фрагмент. ЭтоМесто- старые карты России [Электронный ресурс] URL: http://www.etomesto.ru/map-peterburg_1868/



Илл. 6. План Санкт-Петербурга из путеводителя Суворина. 1896 г. Фрагмент. ЭтоМесто- старые карты России [Электронный ресурс] URL: http://www.etomesto.ru/map-peterburg_1896/



Илл. 7. План из путеводителя Суворина «Весь Петербург». 1913 г. Фрагмент. ЭтоМесто- старые карты России [Электронный ресурс] URL: http://www.etomesto.ru/map-peterburg_suvorin_1913/

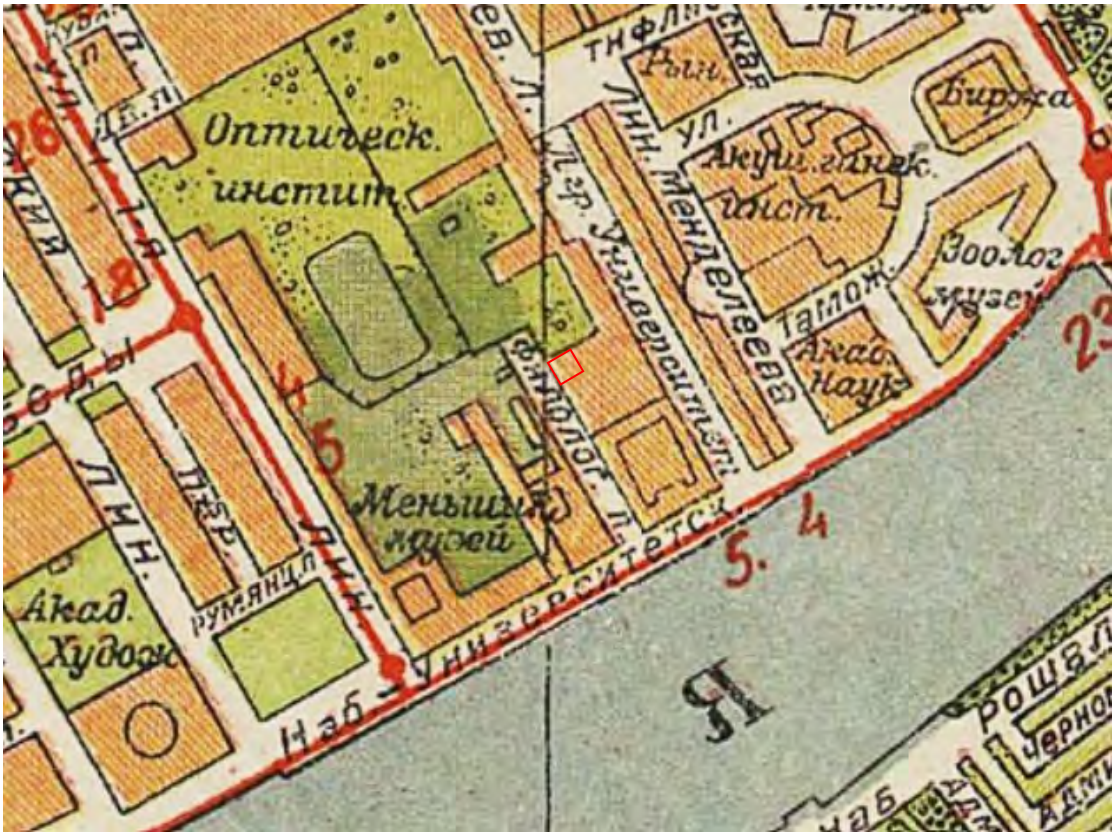


Илл. 8. Новый план Ленинграда. 1933 г. Фрагмент. ЭтоМесто- старые карты России [Электронный ресурс] URL: http://www.etomesto.ru/map-peterburg_1933/




Илл. 9. Спутниковая карта Ленинграда. 1966 г. Фрагмент. ЭтоМесто- старые карты России [Электронный ресурс] URL: http://www.etomesto.ru/map-peterburg_sputnik-1966/




Илл. 10. Спутниковый снимок. 2024 г. Яндекс Карты [Электронный ресурс] URL: https://yandex.ru/maps/geo/sankt_peterburg/53000093/?l=sat&ll=30.295680%2C59.939602&z=17

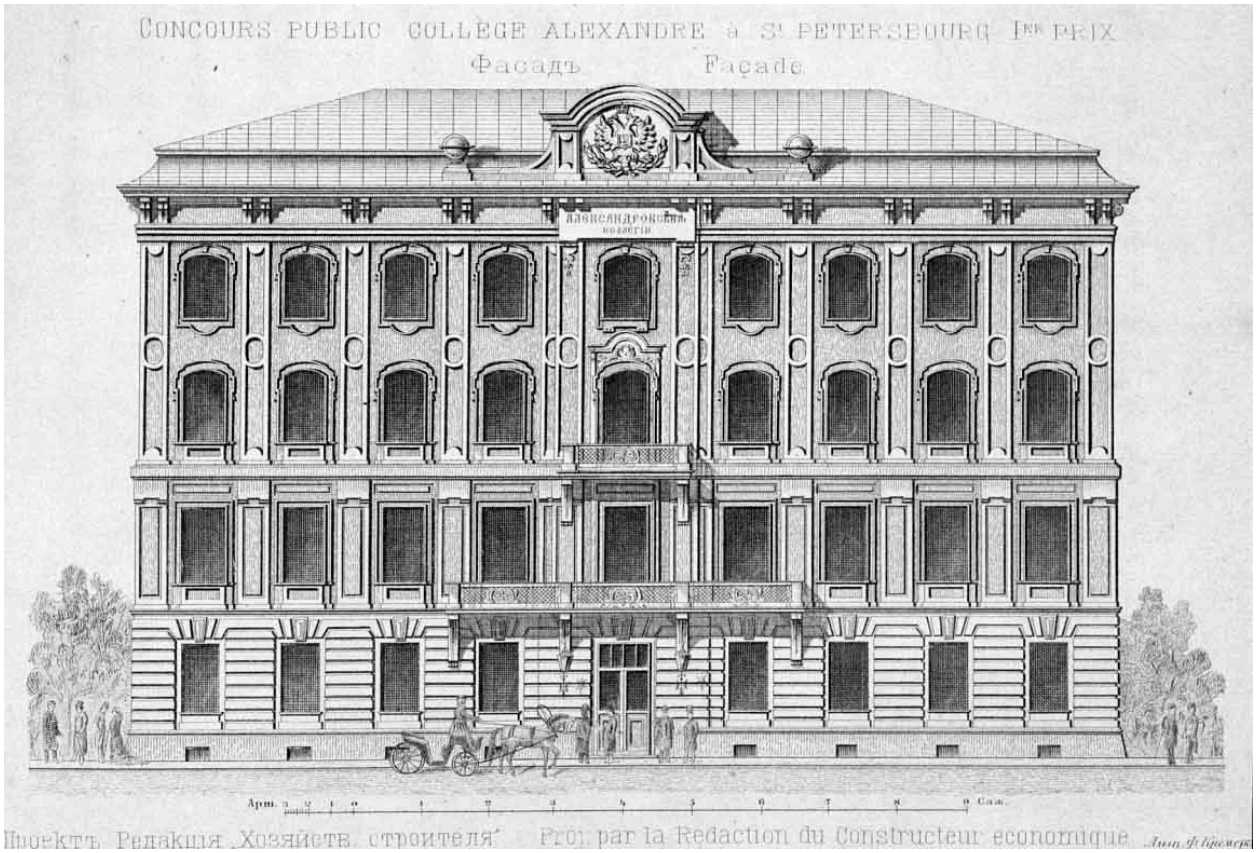


Илл. 11. Конкурсный проект Александровской коллегии в С. Петербурге. Дом для общежития студентов. 1-я премия. Фасад. 1881 г. Из: «Зодчий». 1881. № 12. Л. 16.

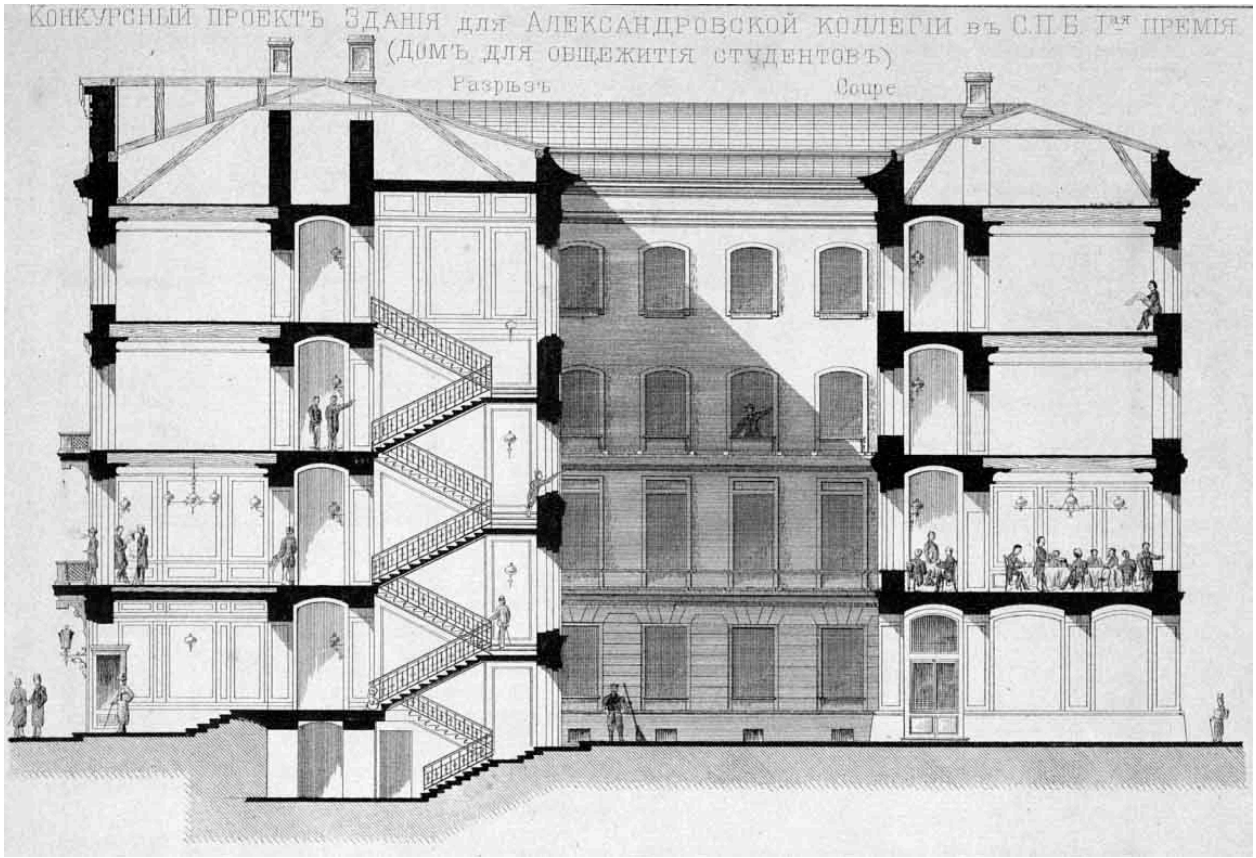

Илл. 12. Конкурсный проект Александровской коллегии в С. Петербурге. Дом для общежития студентов. 1-я премия. Разрез. 1881 г. Из: «Зодчий». 1881. № 12. Л. 16.

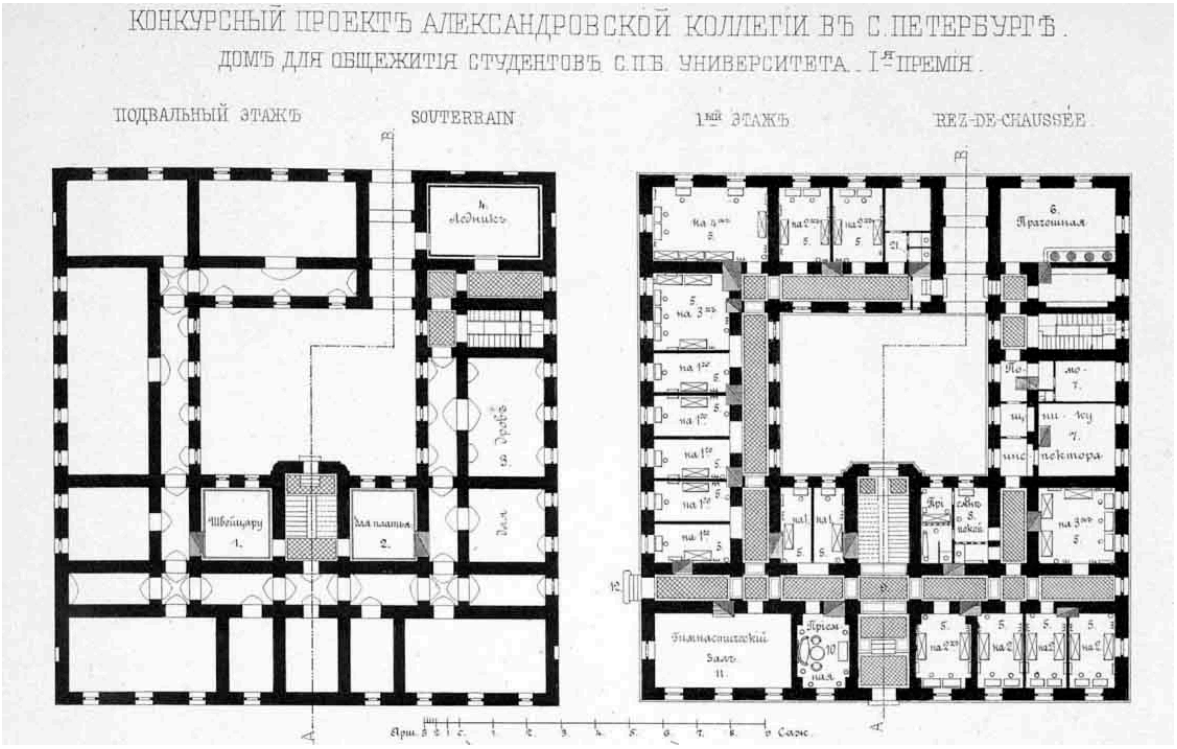


Илл. 13. Конкурсный проект Александровской коллегии в С. Петербурге. Дом для общежития студентов. 1-я премия. Подвальный и 1 этажи. 1881 г. Из: «Зодчий». 1881. № 12. Л. 15.

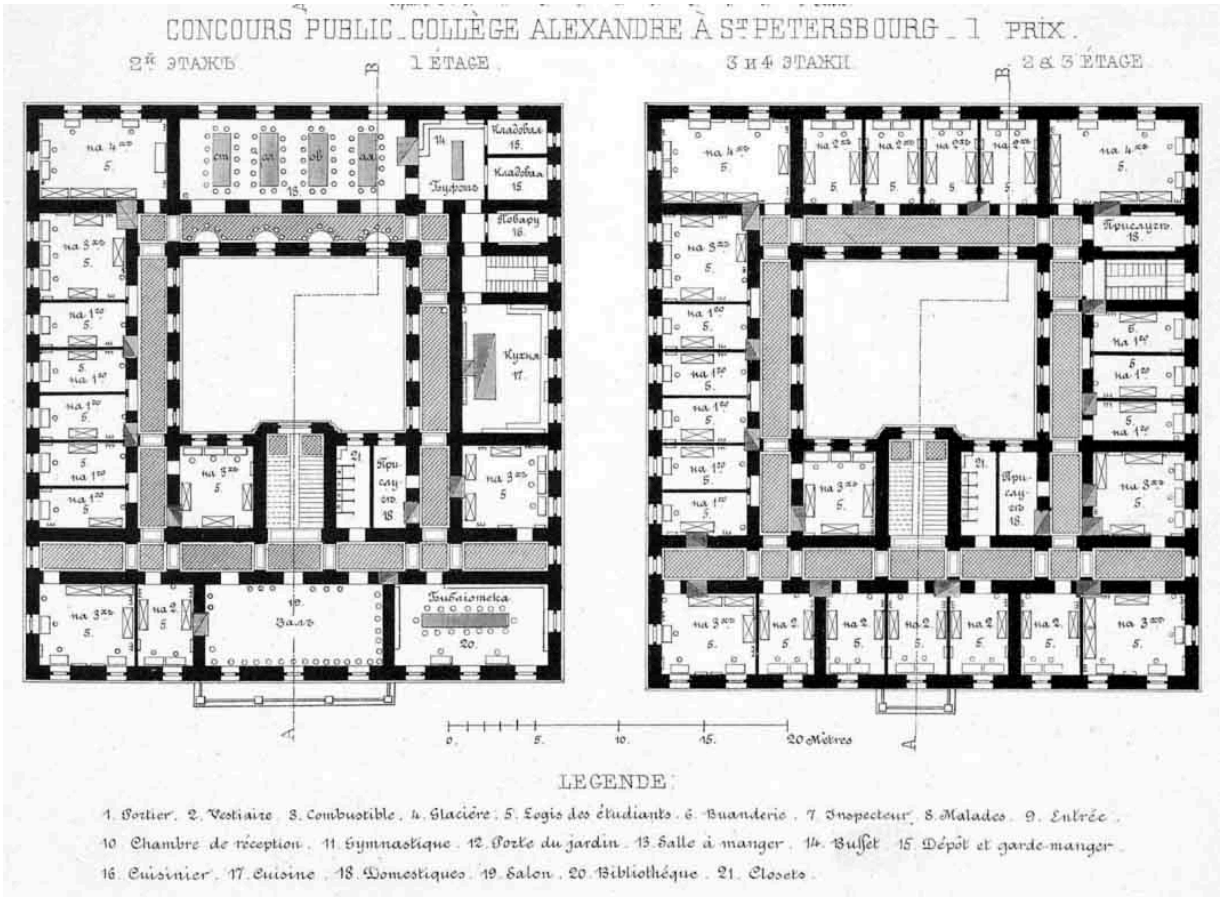

Илл. 14. Конкурсный проект Александровской коллегии в С. Петербурге. Дом для общежития студентов. 1-я премия. 2-4 этажи. 1881 г. Из: «Зодчий». 1881. № 12. Л. 15.




Илл. 15. Конкурсный проект Александровской коллегии в С. Петербурге. 2-я премия. Главный фасад. 1881 г. Из: «Зодчий». 1881. № 12. Л. 18.

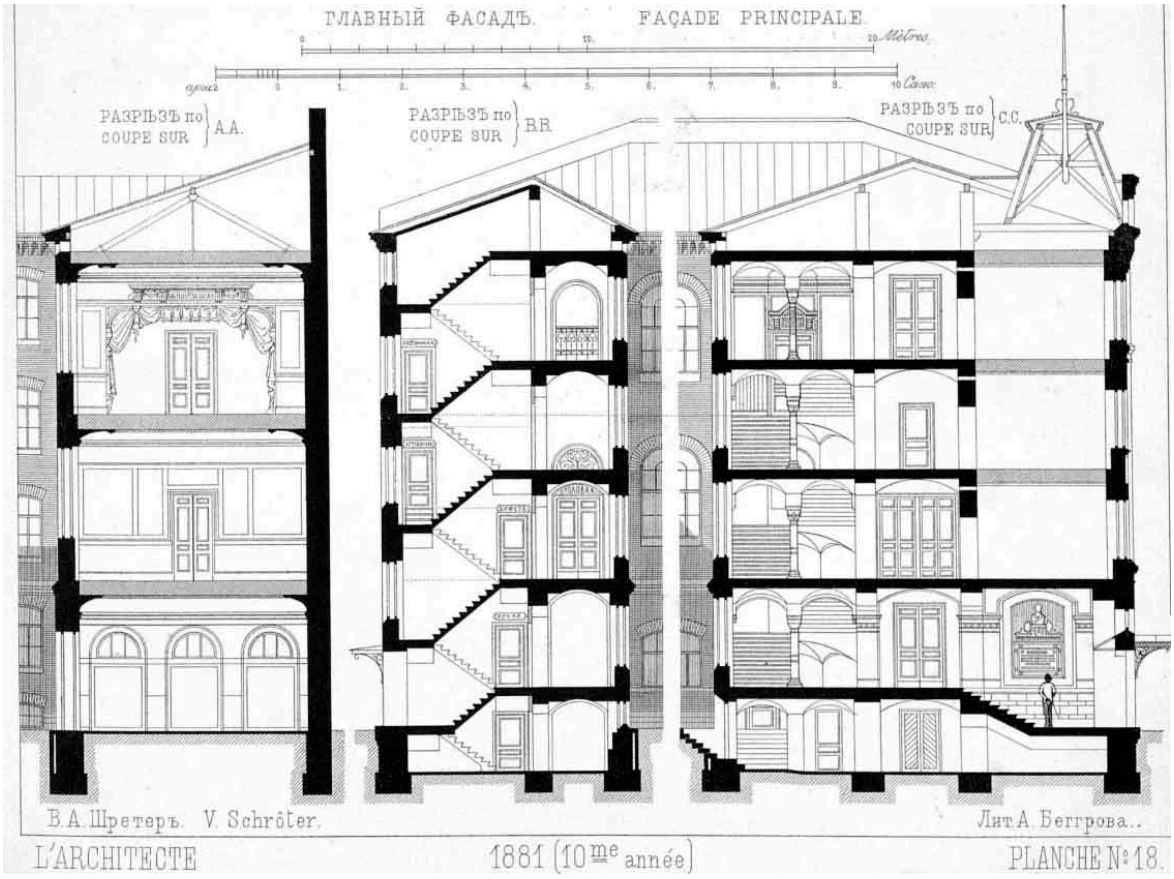


Илл. 16. Конкурсный проект Александровской коллегии в С. Петербурге. 2-я премия. Разрезы. 1881 г. Из: «Зодчий». 1881. № 12. Л. 18.



Илл. 17. Здание Александровской коллегии. 1882 г. Из кн.: Аничков Н. Краткий отчет по постройке здания Коллегии императора Александра II для студентов С.-Петербургского университета. СПб., 1882. С. 2.

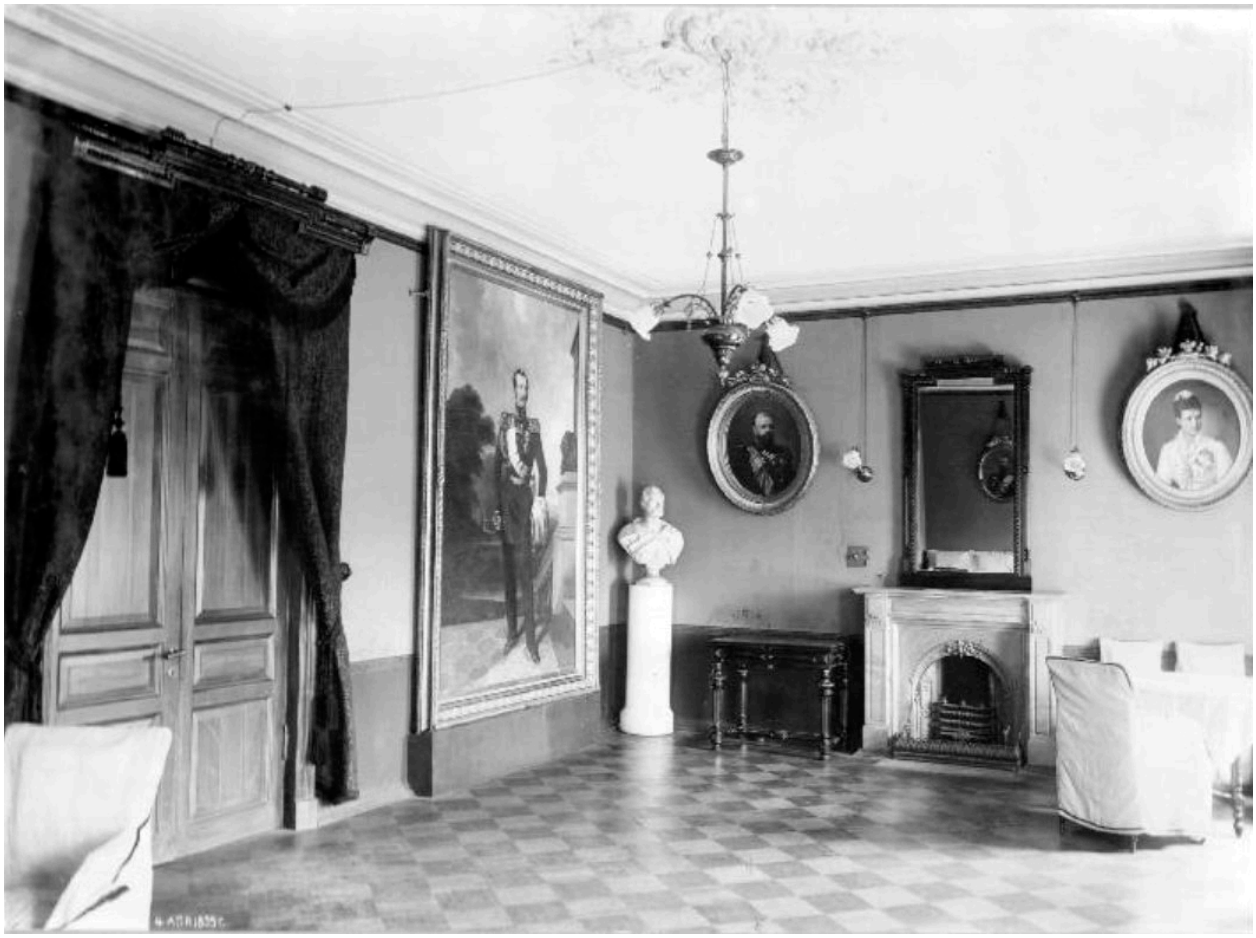


Илл. 18. Приемная Коллегии Александра II. Из альбома Б.Н. Меншуткина**.** Виртуальная прогулка по Императорскому Санкт-Петербургскому университету конца XIX века (по материалам Музея истории СПбГУ) [Электронный ресурс] URL: https://virtualtrip.museums.spbu.ru/content/album.html?pict=0&arr=73-133

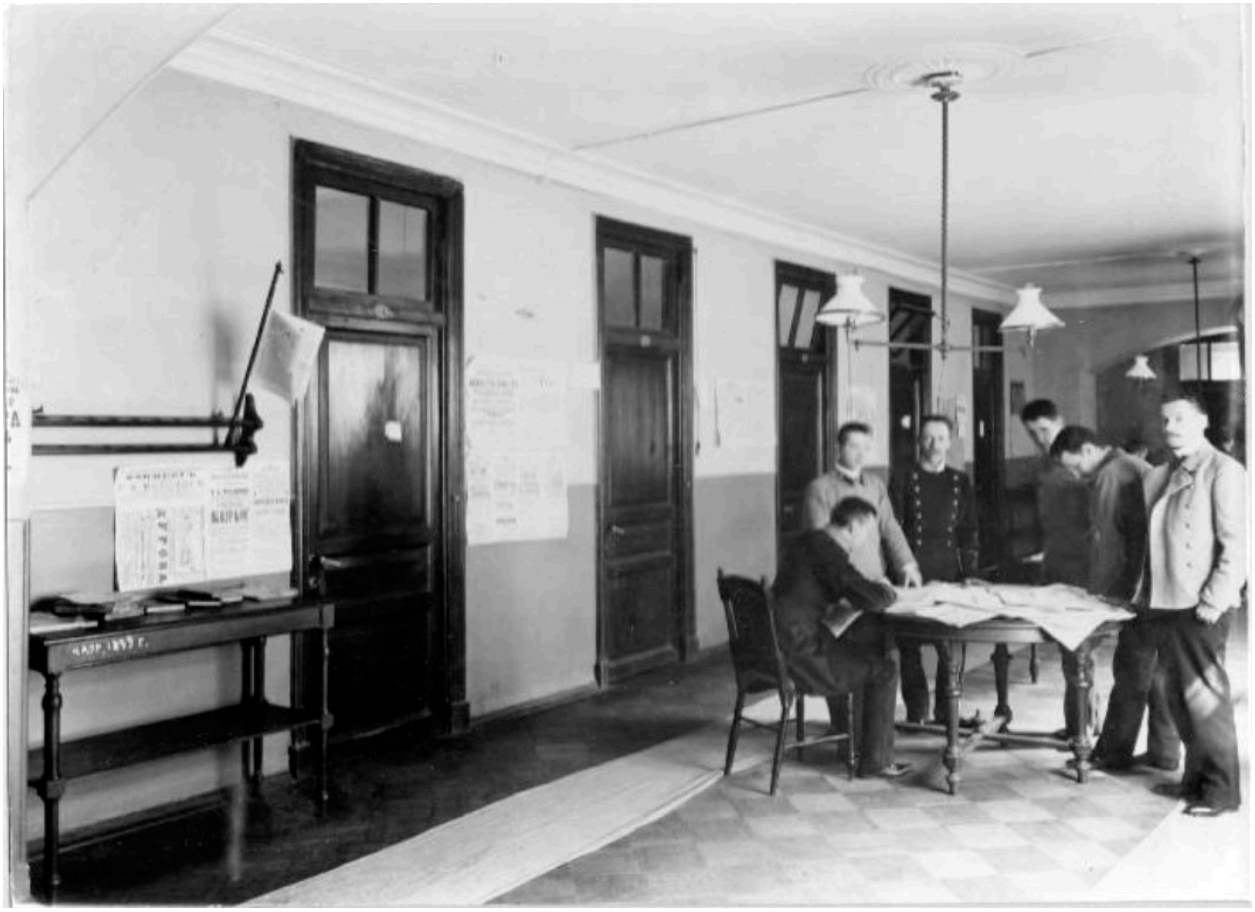

Илл. 19. Студенческая читальня в Коллегии Александра II. Из альбома Б.Н. Меншуткина. Виртуальная прогулка по Императорскому Санкт-Петербургскому университету конца XIX века (по материалам Музея истории СПбГУ) [Электронный ресурс] URL: https://virtualtrip.museums.spbu.ru/content/album.html?pict=0&arr=73-133



Илл. 20. Столовая в Коллегии Александра II. Из альбома Б.Н. Меншуткина. Виртуальная прогулка по Императорскому Санкт-Петербургскому университету конца XIX века (по материалам Музея истории СПбГУ) [Электронный ресурс] URL: https://virtualtrip.museums.spbu.ru/content/album.html?pict=0&arr=73-133

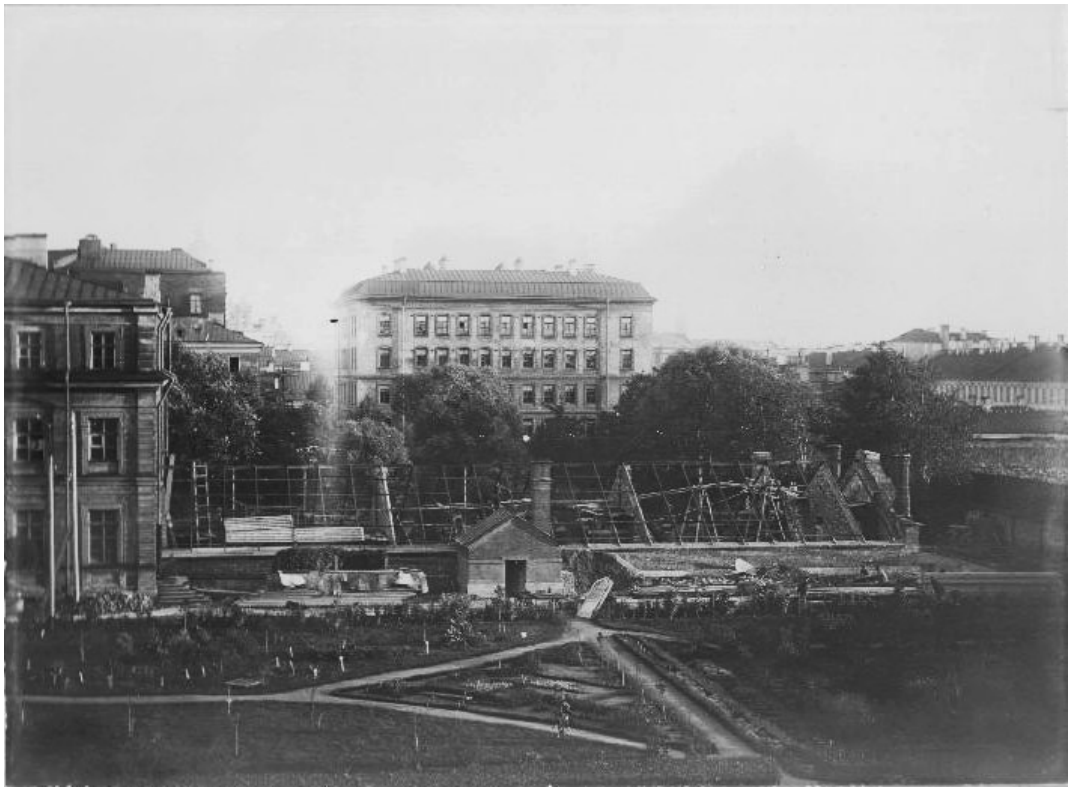

Илл. 21. Вид на здание Коллегии Александра II и оранжерею Ботанического сада с крыши Химической лаборатории. 1894-1896 гг. Retro View of Mankind's Habitat [Электронный ресурс] URL: https://pastvu.com/p/1217841



Илл. 22. Вид на здание Коллегии Александра II и оранжерею Ботанического сада с крыши Химической лаборатории. 1895-1899 гг. Retro View of Mankind's Habitat [Электронный ресурс] URL: https://pastvu.com/p/124175



Илл. 23. Филологический пер., 3. Коллегия в память императора Александра II (Общежитие студентов Санкт-Петербургского университета). Нач. XX в. СПб ГБУК «Государственный музей истории Санкт-Петербурга». ГМИ СПб Инв.№-II-А-3809 ф.




Илл. 24. Филологический пер., 3. 2014 г. Citywalls: Архитектурный сайт Санкт-Петербурга [Электронный ресурс] URL: https://www.citywalls.ru/photo243051.html

ПРИЛОЖЕНИЕ №5.

Историко-культурный опорный план.

Историко-архитектурный опорный план оранжереи (г. Санкт-Петербург, Университетская набережная, дом 7-9-11, литера БО)

Историко-культурный опорный план территории

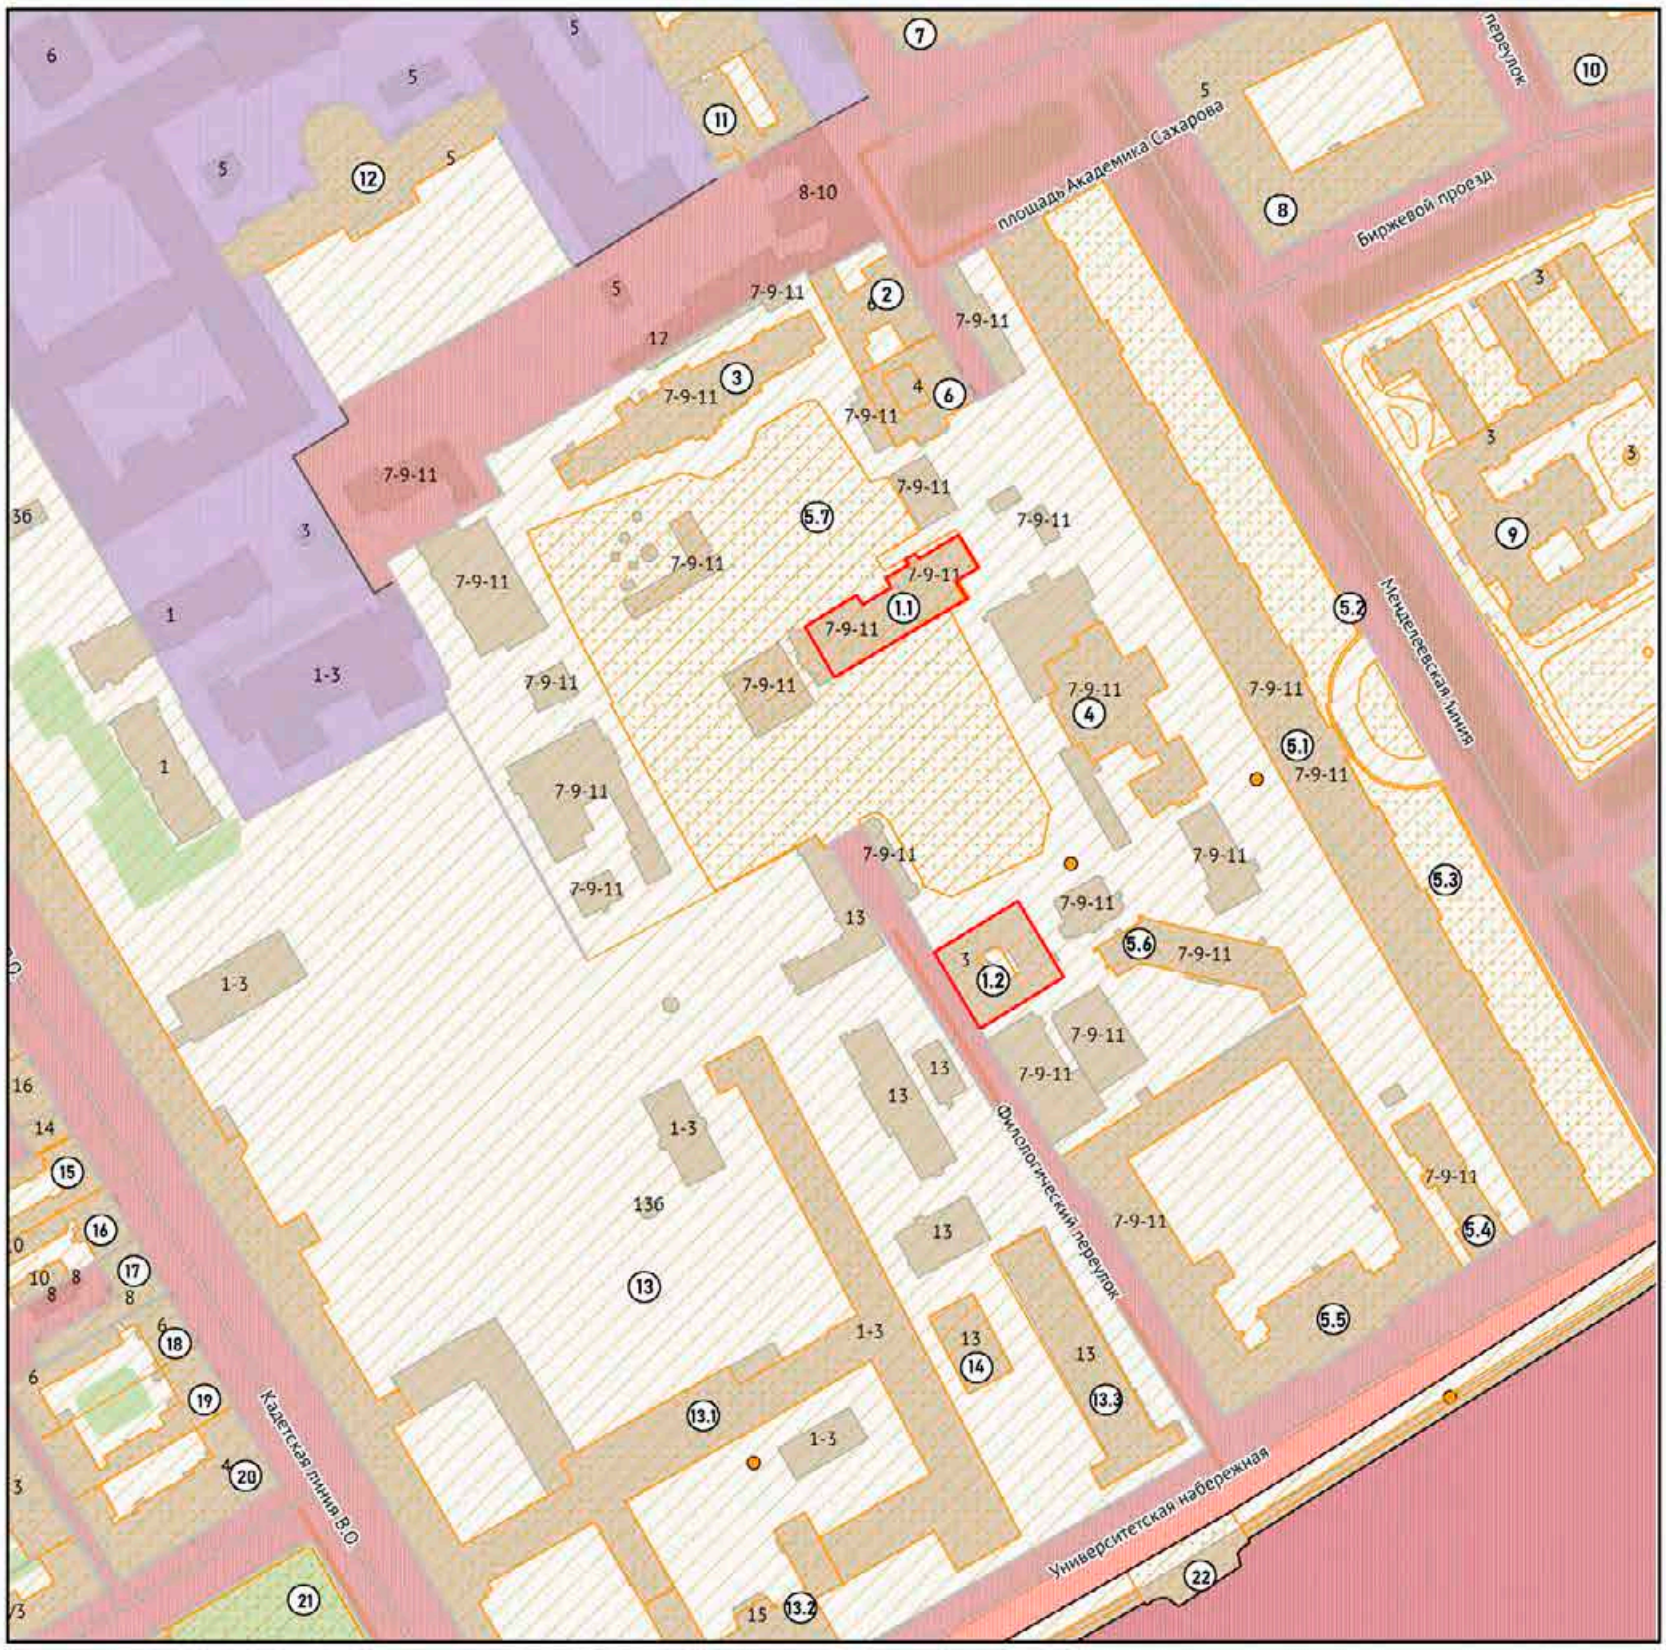

Условные обозначения

Зоны охраны
- ЗЗ
- ЗОЛ
- ЗРЗ
- ОЗ-1
- ОЗ-2
- ОЗРЗ-1
- ОЗРЗ-2
- ОЗРЗ-3
- ООЗ

Объекты адресной системы
- Объекты адресной системы (полигон)
- Объекты адресной системы (линия)
- Объекты адресной системы (точка)

Объекты культурного наследия
- Площадные объекты
- Линейные объекты
- Точечные объекты


Водные объекты
- Озера, крупные реки
- Реки, каналы, ручьи

- Территории объектов культурного наследия
- Административные районы
- ЗНОП городского значения
- ЗНОП местного значения
- ЗНОП резерв озеленения
- Режимы зон охраны объектов культурного наследия
- Геонимы (улицы, проспекты, площади и т.п.)

Объекты культурного наследия

1.1 - ВОКН «Здание Ботанической аудитории с оранжереей»
в составе ВОКН «Здания Университета»
1.2 - ВОКН «Здание "Александровской коллегии"
(общежитие студентов Санкт-Петербургского университета)»
в составе ВОКН «Здания Университета»
2 - ВОКН «Здание студенческой столовой Санкт-Петербургского Университета»
3 - ОКН РЗ «Здание Химической лаборатории»
4 - ОКН РЗ «Здание Физического института»
5.1 - ОКН ФЗ «Здание Двенадцати Коллегий»
в составе ОКН ФЗ «Императорский Санкт-Петербургский университет»
5.2 - ОКН ФЗ «Сад» в составе ОКН ФЗ «Императорский Санкт-Петербургский университет»
5.3 - ОКН ФЗ «Сад у здания Двенадцати Коллегий»
в составе ОКН ФЗ «Императорский Санкт-Петербургский университет»
5.4 - ОКН ФЗ «Флигель ректорский»
в составе ОКН ФЗ «Императорский Санкт-Петербургский университет»
5.5 - ОКН ФЗ «Дворец императора Петра II»
в составе ОКН ФЗ «Императорский Санкт-Петербургский университет»
5.6 - ОКН ФЗ «Корпус для игры в мяч ("жедепом")»
в составе ОКН ФЗ «Императорский Санкт-Петербургский университет»
6 - ОКН ФЗ «Дом, где жили физики: в 1941-1946 гг. - Вавилов С.И., в 1939-1940 гг. - Рождественский Д.С.»
7 - ВОКН «Здание Библиотеки Академии наук»
8 - ОКН ФЗ «Гостиный двор Новобиржевой»
9 - ОКН ФЗ «Институт Императорский клинический повивально-гинекологический
(Институт Отта Д.О.)» (ансамбль)
10 - ОКН ФЗ «Биржа» (ансамбль)
11 - ОКН РЗ «Дом Елисеевых с флигелями»
12 - ОКН РЗ « Главное здание Государственного оптического института имени С.И.Вавилова»
13 - ОКН ФЗ « Усадьба Меншикова А.Д. (Первый кадетский корпус)», в составе:
13.1 - ОКН ФЗ «Первый кадетский корпус. Здесь в июне 1917 г. состоялся I Всероссийский
съезд рабочих и солдатских депутатов»
13.2 - ОКН ФЗ «Дворец Меншикова А.Д.»
13.3 - ОКН ФЗ «Манеж и флигель»
14 - ОКН РЗ « Здание паровой прачечной с сушильней»
15 - ОКН ФЗ « Дом Леонтьева М.И. (Шуберта Ф.Ф.)»
16 - ВОКН «Дом Г.И. Головкина (А.Н. Чичагова)»
17 - ОКН ФЗ «Дом, где в 1841-1844 гг. жил баснописец Крылов И.А.»
18 - ВОКН «Дом А.К. Лихарева (Ю.Ф. Бруни)»
19 - ВОКН «Дом У.А. Синявина (Г.А. Корпуса)»
20 - ВОКН «Дом А.В. Макарова (Г.Ю. Урлауб)»
21 - ОКН ФЗ «Сад Румянцевский (Соловьевский)» (ансамбль)
22 - ОКН ФЗ «Набережная Университетская» (ансамбль)

План строительной истории здания "Оранжерея" по адресу: Санкт-Петербург, В. О., Университетская наб., д. 7-9-11, литера БО

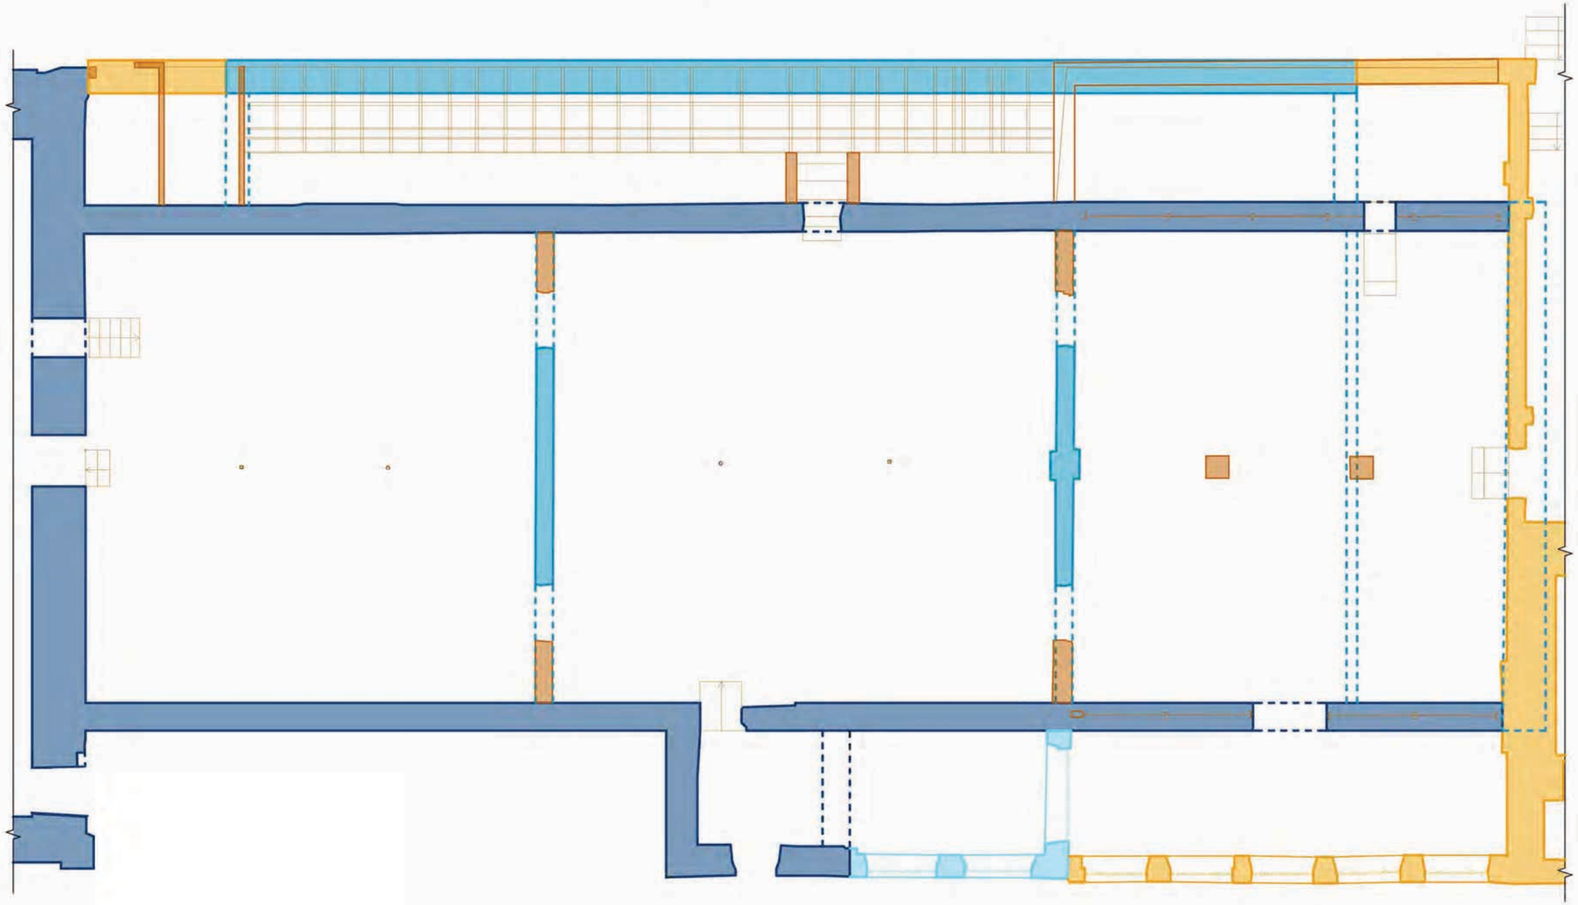


Условные обозначения

- контур здания оранжереи 1869г.
- демонтированные элементы планировки здания оранжереи 1869г.
- элементы планировки здания оранжереи 1890гг.
- демонтированные элементы планировки здания оранжереи 1890гг. (на 2020г. не сохранились)
- элементы планировки здания оранжереи 1957г.
- элементы планировки здания оранжереи 1962г.
- элементы планировки здания оранжереи на 2020гг.


На рассматриваемом плане строительной истории здания "Оранжерея" историческая торцевая юго-западная несущая стена (на 2020г.не сохранилась) датируется 1896 - 1899 гг., так как на проектном плане оранжереи от 1870г. она не отображена, поскольку план показан не полностью.

Принципиальные совмещенные поперечные разрезы отображающие строительную историю здания "Оранжерея" по адресу: Санкт-Петербург, В. О., Университетская наб., д. 7-9-11, литера БО


Принципиальный совмещенный поперечный разрез 1-1

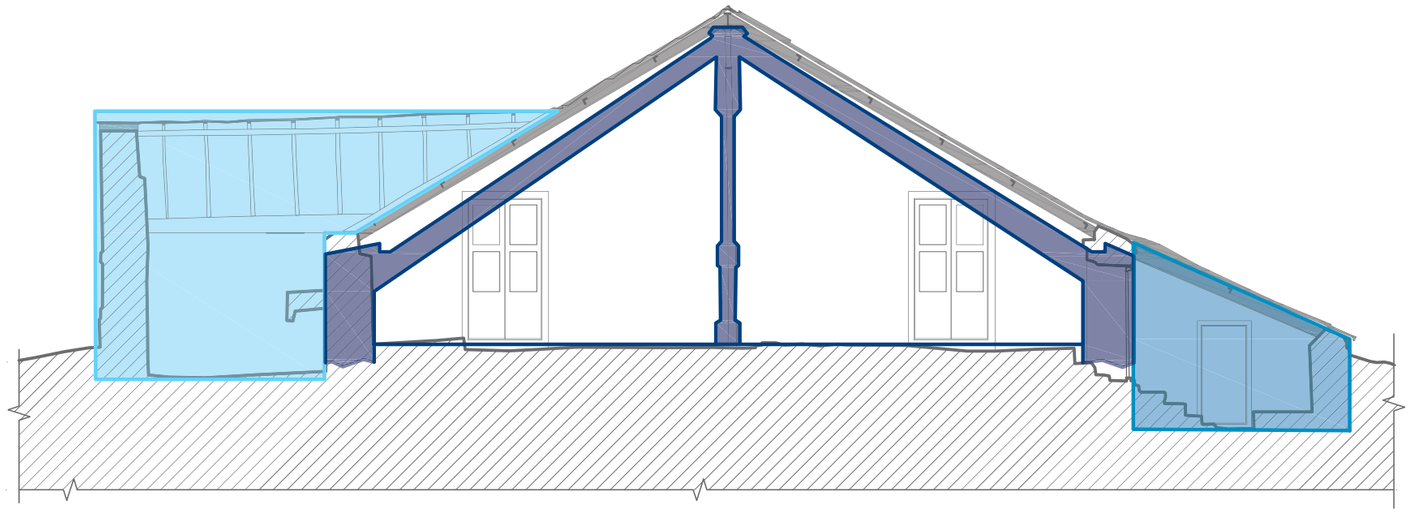

План - схема

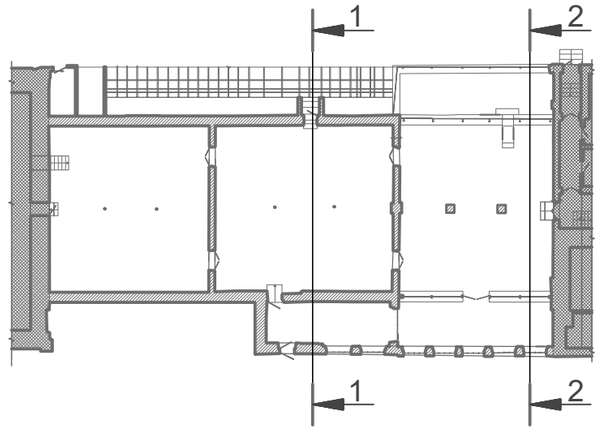

Принципиальный совмещенный поперечный разрез 2-2

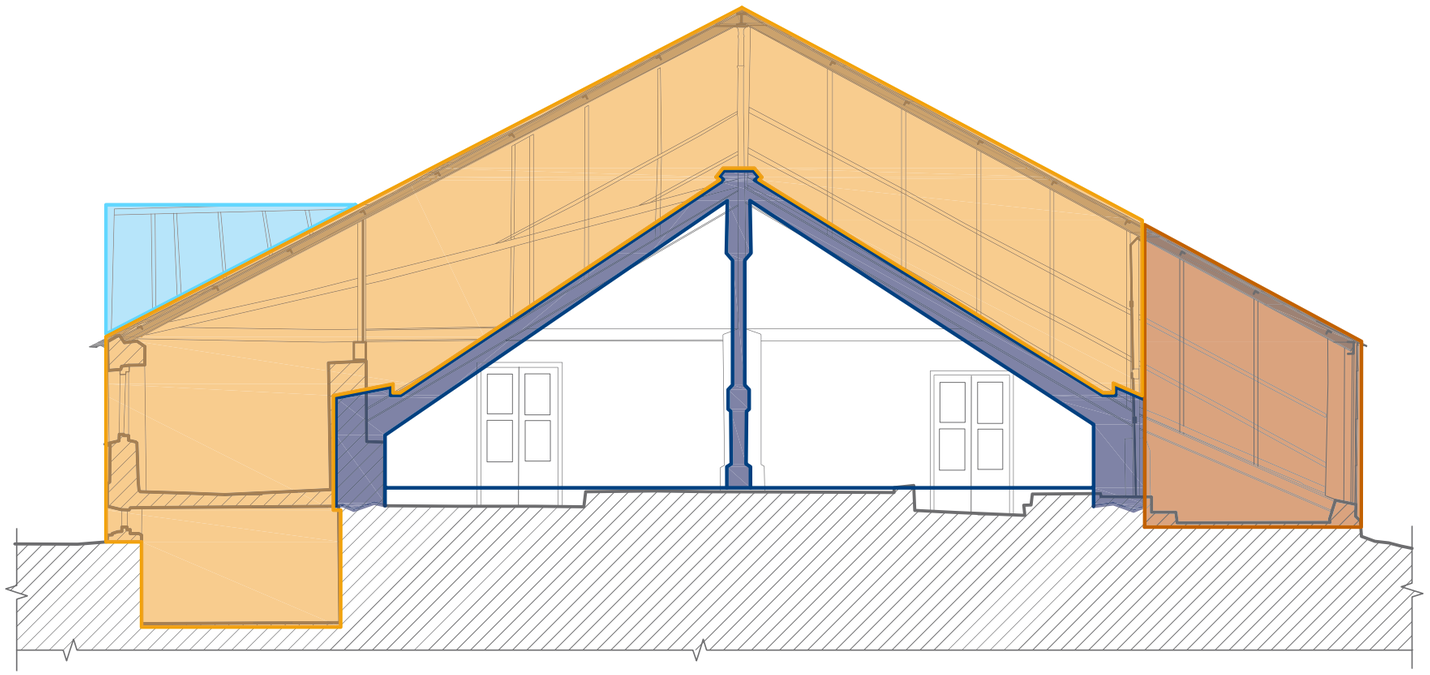

Условные обозначения

- элементы здания оранжереи 1869г.
- элементы здания оранжереи 1890гг.
- элементы здания оранжереи 1957г.
- элементы здания оранжереи 1962г.
- элементы здания оранжереи 2020гг.

ПРИЛОЖЕНИЕ №6.

Материалы фотофиксации

МАТЕРИАЛЫ ФОТОФИКСАЦИИ ВЫЯВЛЕННОГО ОБЪЕКТА КУЛЬТУРНОГО НАСЛЕДИЯ «ЗДАНИЕ БОТАНИЧЕСКОЙ АУДИТОРИИ С ОРАНЖЕРЕЕЙ», ПРЕДОСТАВЛЕННЫЕ ЗАКАЗЧИКОМ ЭКСПЕРТИЗЫ

Перечень фотографий

Фото 1. Ботаническая аудитория (г. Санкт-Петербург, Университетская наб., 7-9, лит. АЯ). Северо-западный и северо-восточный фасады. 22.04.2023.

Фото 2. Ботаническая аудитория (г. Санкт-Петербург, Университетская наб., 7-9, лит. АЯ). Северо-восточный и юго-восточный фасады. 22.04.2023.

Фото 3. Ботаническая аудитория (г. Санкт-Петербург, Университетская наб., 7-9, лит. АЯ). Юго-восточный фасад. 22.04.2023.

Фото 4. Ботаническая аудитория (г. Санкт-Петербург, Университетская наб., 7-9, лит. АЯ). Северо-восточный фасад. 22.04.2023.

Фото 5. Ботаническая аудитория (г. Санкт-Петербург, Университетская наб., 7-9, лит. АЯ). Северо-восточный и юго-восточный фасады. 22.04.2023.

Фото 6. Ботаническая аудитория (г. Санкт-Петербург, Университетская наб., 7-9, лит. АЯ). Юго-восточный фасад. 22.04.2023.

Фото 7. Ботаническая аудитория (г. Санкт-Петербург, Университетская наб., 7-9, лит. АЯ). Северо-восточный и юго-восточный фасады. 22.04.2023.

Фото 8. Ботаническая аудитория (г. Санкт-Петербург, Университетская наб., 7-9, лит. АЯ). Северо-западный и юго-западный фасады. 22.04.2023.

Фото 9. Ботаническая аудитория (г. Санкт-Петербург, Университетская наб., 7-9, лит. АЯ). Северо-западный и северо-восточный фасады. 26.12.2023.

Фото 10. Ботаническая аудитория (г. Санкт-Петербург, Университетская наб., 7-9, лит. АЯ). Северо-западный и юго-западный фасады. 26.12.2023.

Фото 11. Ботаническая аудитория (г. Санкт-Петербург, Университетская наб., 7-9, лит. АЯ). 1 этаж. Помещение 1-Н(6). 26.12.2023.

Фото 12. Ботаническая аудитория (г. Санкт-Петербург, Университетская наб., 7-9, лит. АЯ). 1 этаж. Помещение 1-Н(6). 26.12.2023.

Фото 13. Ботаническая аудитория (г. Санкт-Петербург, Университетская наб., 7-9, лит. АЯ). 1 этаж. Помещение 1-Н(7). 26.12.2023.

Фото 14. Ботаническая аудитория (г. Санкт-Петербург, Университетская наб., 7-9, лит. АЯ). 1 этаж. Помещение 1-Н(7). 26.12.2023.

Фото 15. Ботаническая аудитория (г. Санкт-Петербург, Университетская наб., 7-9, лит. АЯ). 1 этаж. Помещение 1-Н(7). 26.12.2023.

Фото 16. Ботаническая аудитория (г. Санкт-Петербург, Университетская наб., 7-9, лит. АЯ). 1 этаж. Помещение 1-Н(8). 26.12.2023.

Фото 17. Ботаническая аудитория (г. Санкт-Петербург, Университетская наб., 7-9, лит. АЯ). 1 этаж. Помещение 1-Н(7). 26.12.2023.

Фото 18. Ботаническая аудитория (г. Санкт-Петербург, Университетская наб., 7-9, лит. АЯ). 1 этаж. Помещение 1-Н(7). 26.12.2023.

Фото 19. Ботаническая аудитория (г. Санкт-Петербург, Университетская наб., 7-9, лит. АЯ). 1 этаж. Помещение 1-Н(9). 26.12.2023.

Фото 20. Ботаническая аудитория (г. Санкт-Петербург, Университетская наб., 7-9, лит. АЯ). 1 этаж. Помещение 1-Н(9). 26.12.2023.

Фото 21. Ботаническая аудитория (г. Санкт-Петербург, Университетская наб., 7-9, лит. АЯ). 1 этаж. Помещение 1-Н(9). 26.12.2023.

Фото 22. Ботаническая аудитория (г. Санкт-Петербург, Университетская наб., 7-9, лит. АЯ). 1 этаж. Помещение 1-Н(9). 26.12.2023.

Фото 23. Ботаническая аудитория (г. Санкт-Петербург, Университетская наб., 7-9, лит. АЯ). 1 этаж. Помещение 1-Н(9). 26.12.2023.

Фото 24. Ботаническая аудитория (г. Санкт-Петербург, Университетская наб., 7-9, лит. АЯ). 1 этаж. Помещение 1-Н(9). 26.12.2023.

Фото 25. Ботаническая аудитория (г. Санкт-Петербург, Университетская наб., 7-9, лит. АЯ). 1 этаж. Помещение 1-Н(9). 26.12.2023.

Фото 26. Ботаническая аудитория (г. Санкт-Петербург, Университетская наб., 7-9, лит. АЯ). 1 этаж. Помещение 1-Н(9). 26.12.2023.

Фото 27. Ботаническая аудитория (г. Санкт-Петербург, Университетская наб., 7-9, лит. АЯ). 1 этаж. Помещение 1-Н(9). 26.12.2023.

Фото 28. Ботаническая аудитория (г. Санкт-Петербург, Университетская наб., 7-9, лит. АЯ). 1 этаж. Помещение 1-Н(9). 26.12.2023.

Фото 29. Ботаническая аудитория (г. Санкт-Петербург, Университетская наб., 7-9, лит. АЯ). 1 этаж. Помещение 1-Н(9). 26.12.2023.

Фото 30. Ботаническая аудитория (г. Санкт-Петербург, Университетская наб., 7-9, лит. АЯ). 1 этаж. Помещение 1-Н(9). 26.12.2023.

Фото 31. Ботаническая аудитория (г. Санкт-Петербург, Университетская наб., 7-9, лит. АЯ). 1 этаж. Помещение 1-Н(9). 26.12.2023.

Фото 32. Ботаническая аудитория (г. Санкт-Петербург, Университетская наб., 7-9, лит. АЯ). 1 этаж. Помещение 1-Н(9). 26.12.2023.

Фото 33. Ботаническая аудитория (г. Санкт-Петербург, Университетская наб., 7-9, лит. АЯ). 1 этаж. Помещение 1-Н(10). 26.12.2023.

Фото 34. Ботаническая аудитория (г. Санкт-Петербург, Университетская наб., 7-9, лит. АЯ). 1 этаж. Помещение 1-Н(10). 26.12.2023.

Фото 35. Ботаническая аудитория (г. Санкт-Петербург, Университетская наб., 7-9, лит. АЯ). 1 этаж. Помещение 1-Н(10). 26.12.2023.

Фото 36. Ботаническая аудитория (г. Санкт-Петербург, Университетская наб., 7-9, лит. АЯ). 1 этаж. Помещение 1-Н(10). 26.12.2023.

Фото 37. Ботаническая аудитория (г. Санкт-Петербург, Университетская наб., 7-9, лит. АЯ). 1 этаж. Помещение 1-Н(10). 26.12.2023.

Фото 38. Ботаническая аудитория (г. Санкт-Петербург, Университетская наб., 7-9, лит. АЯ). 1 этаж. Помещение 1-Н(10). 26.12.2023.

Фото 39. Ботаническая аудитория (г. Санкт-Петербург, Университетская наб., 7-9, лит. АЯ). 1 этаж. Помещение 1-Н(10). 26.12.2023.

Фото 40. Ботаническая аудитория (г. Санкт-Петербург, Университетская наб., 7-9, лит. АЯ). 1 этаж. Помещение 1-Н(10). 26.12.2023.

Фото 41. Ботаническая аудитория (г. Санкт-Петербург, Университетская наб., 7-9, лит. АЯ). 1 этаж. Помещение 1-Н(10). 26.12.2023.

Фото 42. Ботаническая аудитория (г. Санкт-Петербург, Университетская наб., 7-9, лит. АЯ). 1 этаж. Помещение 1-Н(10). 26.12.2023.

Фото 43. Ботаническая аудитория (г. Санкт-Петербург, Университетская наб., 7-9, лит. АЯ). 1 этаж. Помещение 1-Н(10). 26.12.2023.

Фото 44. Ботаническая аудитория (г. Санкт-Петербург, Университетская наб., 7-9, лит. АЯ). 2 этаж. Помещение 1-Н(17,18). 26.12.2023.

Фото 45. Ботаническая аудитория (г. Санкт-Петербург, Университетская наб., 7-9, лит. АЯ). 2 этаж. Помещение 1-Н(18). 26.12.2023.

Фото 46. Ботаническая аудитория (г. Санкт-Петербург, Университетская наб., 7-9, лит. АЯ). 2 этаж. Помещение 1-Н(18,21). 26.12.2023.

Фото 47. Ботаническая аудитория (г. Санкт-Петербург, Университетская наб., 7-9, лит. АЯ). 2 этаж. Помещение 1-Н(21). 26.12.2023.

Фото 48. Ботаническая аудитория (г. Санкт-Петербург, Университетская наб., 7-9, лит. АЯ). 2 этаж. Помещение 1-Н(21). 26.12.2023.

Фото 49. Ботаническая аудитория (г. Санкт-Петербург, Университетская наб., 7-9, лит. АЯ). 2 этаж. Помещение 1-Н(21). 26.12.2023.

Фото 50. Ботаническая аудитория (г. Санкт-Петербург, Университетская наб., 7-9, лит. АЯ). 2 этаж. Помещение 1-Н(21). 26.12.2023.

Фото 51. Ботаническая аудитория (г. Санкт-Петербург, Университетская наб., 7-9, лит. АЯ). 2 этаж. Помещение 1-Н(21). 26.12.2023.

Фото 52. Ботаническая аудитория (г. Санкт-Петербург, Университетская наб., 7-9, лит. АЯ). 2 этаж. Помещение 1-Н(21). 26.12.2023.

Фото 53. Ботаническая аудитория (г. Санкт-Петербург, Университетская наб., 7-9, лит. АЯ). 2 этаж. Помещение 1-Н(21). 26.12.2023.

Фото 54. Ботаническая аудитория (г. Санкт-Петербург, Университетская наб., 7-9, лит. АЯ). 2 этаж. Помещение 1-Н(19). 26.12.2023.

Фото 55. Ботаническая аудитория (г. Санкт-Петербург, Университетская наб., 7-9, лит. АЯ). 2 этаж. Помещение 1-Н(19). 26.12.2023.

Фото 56. Ботаническая аудитория (г. Санкт-Петербург, Университетская наб., 7-9, лит. АЯ). 2 этаж. Помещение 1-Н(21). 26.12.2023.

Фото 57. Ботаническая аудитория (г. Санкт-Петербург, Университетская наб., 7-9, лит. АЯ). 2 этаж. Помещение 1-Н(21). 26.12.2023.

Фото 58. Ботаническая аудитория (г. Санкт-Петербург, Университетская наб., 7-9, лит. АЯ). 2 этаж. Помещение 1-Н(21,16). 26.12.2023.

Фото 59. Ботаническая аудитория (г. Санкт-Петербург, Университетская наб., 7-9, лит. АЯ). 2 этаж. Помещение 1-Н(16). 26.12.2023.

Фото 60. Ботаническая аудитория (г. Санкт-Петербург, Университетская наб., 7-9, лит. АЯ). 2 этаж. Помещение 1-Н(16). 26.12.2023.

Фото 61. Ботаническая аудитория (г. Санкт-Петербург, Университетская наб., 7-9, лит. АЯ). 2 этаж. Помещение 1-Н(16). 26.12.2023.

Фото 62. Ботаническая аудитория (г. Санкт-Петербург, Университетская наб., 7-9, лит. АЯ). 2 этаж. Помещение 1-Н(17). 26.12.2023.

Фото 63. Ботаническая аудитория (г. Санкт-Петербург, Университетская наб., 7-9, лит. АЯ). 2 этаж. Помещение 1-Н(17). 26.12.2023.

Фото 64. Ботаническая аудитория (г. Санкт-Петербург, Университетская наб., 7-9, лит. АЯ). 2 этаж. Помещение 1-Н(43). 26.12.2023.

Фото 65. Ботаническая аудитория (г. Санкт-Петербург, Университетская наб., 7-9, лит. АЯ). 2 этаж. Помещение 1-Н(13). 26.12.2023.

Фото 66. Ботаническая аудитория (г. Санкт-Петербург, Университетская наб., 7-9, лит. АЯ). 2 этаж. Помещение 1-Н(13). 26.12.2023.

Фото 67. Ботаническая аудитория (г. Санкт-Петербург, Университетская наб., 7-9, лит. АЯ). 2 этаж. Помещение 1-Н(15). 26.12.2023.

Фото 68. Ботаническая аудитория (г. Санкт-Петербург, Университетская наб., 7-9, лит. АЯ). 2 этаж. Помещение 1-Н(14). 26.12.2023.

Фото 69. Ботаническая аудитория (г. Санкт-Петербург, Университетская наб., 7-9, лит. АЯ). 2 этаж. Помещение 1-Н(14). 26.12.2023.

Фото 70. Ботаническая аудитория (г. Санкт-Петербург, Университетская наб., 7-9, лит. АЯ). 2 этаж. Помещение 1-Н(14). 26.12.2023.

Фото 71. Ботаническая аудитория (г. Санкт-Петербург, Университетская наб., 7-9, лит. АЯ). 2 этаж. Помещение 1-Н(38). 26.12.2023.

Фото 72. Ботаническая аудитория (г. Санкт-Петербург, Университетская наб., 7-9, лит. АЯ). 2 этаж. Помещение 1-Н(38). 26.12.2023.

Фото 73. Ботаническая аудитория (г. Санкт-Петербург, Университетская наб., 7-9, лит. АЯ). 2 этаж. Помещение 1-Н(39). 26.12.2023.

Фото 74. Ботаническая аудитория (г. Санкт-Петербург, Университетская наб., 7-9, лит. АЯ). 2 этаж. Помещение 1-Н(38). 26.12.2023.

Фото 75. Ботаническая аудитория (г. Санкт-Петербург, Университетская наб., 7-9, лит. АЯ). 2 этаж. Помещение 1-Н(36). 26.12.2023.

Фото 76. Ботаническая аудитория (г. Санкт-Петербург, Университетская наб., 7-9, лит. АЯ). 2 этаж. Помещение 1-Н(36). 26.12.2023.

Фото 77. Ботаническая аудитория (г. Санкт-Петербург, Университетская наб., 7-9, лит. АЯ). 2 этаж. Помещение 1-Н(35). 26.12.2023.

Фото 78. Ботаническая аудитория (г. Санкт-Петербург, Университетская наб., 7-9, лит. АЯ). 2 этаж. Помещение 1-Н(35). 26.12.2023.

Фото 79. Ботаническая аудитория (г. Санкт-Петербург, Университетская наб., 7-9, лит. АЯ). 2 этаж. Помещение 1-Н(38). 26.12.2023.

Фото 80. Ботаническая аудитория (г. Санкт-Петербург, Университетская наб., 7-9, лит. АЯ). 2 этаж. Помещение 1-Н(21). 26.12.2023.

Фото 81. Ботаническая аудитория (г. Санкт-Петербург, Университетская наб., 7-9, лит. АЯ). 2 этаж. Помещение 1-Н(30). 26.12.2023.

Фото 82. Ботаническая аудитория (г. Санкт-Петербург, Университетская наб., 7-9, лит. АЯ). 2 этаж. Помещение 1-Н(30). 26.12.2023.

Фото 83. Ботаническая аудитория (г. Санкт-Петербург, Университетская наб., 7-9, лит. АЯ). 2 этаж. Помещение 1-Н(31). 26.12.2023.

Фото 84. Ботаническая аудитория (г. Санкт-Петербург, Университетская наб., 7-9, лит. АЯ). 2 этаж. Помещение 1-Н(21). 26.12.2023.

Фото 85. Ботаническая аудитория (г. Санкт-Петербург, Университетская наб., 7-9, лит. АЯ). 2 этаж. Мансардное помещение. 26.12.2023.

Фото 86. Ботаническая аудитория (г. Санкт-Петербург, Университетская наб., 7-9, лит. АЯ). 3 этаж. Помещение 1-Н(50). 26.12.2023.

Фото 87. Ботаническая аудитория (г. Санкт-Петербург, Университетская наб., 7-9, лит. АЯ). 3 этаж. Помещение 1-Н(50). 26.12.2023.

Фото 88. Ботаническая аудитория (г. Санкт-Петербург, Университетская наб., 7-9, лит. АЯ). 3 этаж. Помещение 1-Н(50). 26.12.2023.

Фото 89. Ботаническая аудитория (г. Санкт-Петербург, Университетская наб., 7-9, лит. АЯ). 3 этаж. Помещение 1-Н(51). 26.12.2023.

Фото 90. Ботаническая аудитория (г. Санкт-Петербург, Университетская наб., 7-9, лит. АЯ). 3 этаж. Помещение 1-Н(51). 26.12.2023.

Фото 91. Ботаническая аудитория (г. Санкт-Петербург, Университетская наб., 7-9, лит. АЯ). 3 этаж. Помещение 1-Н(51). 26.12.2023.

Фото 92. Ботаническая аудитория (г. Санкт-Петербург, Университетская наб., 7-9, лит. АЯ). 3 этаж. Помещение 1-Н(51). 26.12.2023.

Фото 93. Ботаническая аудитория (г. Санкт-Петербург, Университетская наб., 7-9, лит. АЯ). 3 этаж. Помещение 1-Н(52). 26.12.2023.

Фото 94. Ботаническая аудитория (г. Санкт-Петербург, Университетская наб., 7-9, лит. АЯ). 3 этаж. Помещение 1-Н(52). 26.12.2023.

Фото 95. Ботаническая аудитория (г. Санкт-Петербург, Университетская наб., 7-9, лит. АЯ). 3 этаж. Помещение 1-Н(52). 26.12.2023.

Фото 96. Ботаническая аудитория (г. Санкт-Петербург, Университетская наб., 7-9, лит. АЯ). 3 этаж. Помещение 1-Н(52). 26.12.2023.

Фото 97. Ботаническая аудитория (г. Санкт-Петербург, Университетская наб., 7-9, лит. АЯ). 3 этаж. Помещение 1-Н(50). 26.12.2023.

Фото 98. Ботаническая аудитория (г. Санкт-Петербург, Университетская наб., 7-9, лит. АЯ). 3 этаж. Помещение 1-Н(49). 26.12.2023.

Фото 99. Ботаническая аудитория (г. Санкт-Петербург, Университетская наб., 7-9, лит. АЯ). 3 этаж. Помещение 1-Н(49). 26.12.2023.

Фото 100. Ботаническая аудитория (г. Санкт-Петербург, Университетская наб., 7-9, лит. АЯ). 3 этаж. Помещение 1-Н(47). 26.12.2023.

Фото 101. Ботаническая аудитория (г. Санкт-Петербург, Университетская наб., 7-9, лит. АЯ). 3 этаж. Помещение 1-Н(47). 26.12.2023.

Фото 102. Ботаническая аудитория (г. Санкт-Петербург, Университетская наб., 7-9, лит. АЯ). 3 этаж. Помещение 1-Н(47). 26.12.2023.

Фото 103. Ботаническая аудитория (г. Санкт-Петербург, Университетская наб., 7-9, лит. АЯ). 3 этаж. Помещение 1-Н(45). 26.12.2023.

Фото 104. Ботаническая аудитория (г. Санкт-Петербург, Университетская наб., 7-9, лит. АЯ). 3 этаж. Помещение 1-Н(45). 26.12.2023.

Фото 105. Ботаническая аудитория (г. Санкт-Петербург, Университетская наб., 7-9, лит. АЯ). 3 этаж. Помещение 1-Н(45). 26.12.2023.

Фото 106. Ботаническая аудитория (г. Санкт-Петербург, Университетская наб., 7-9, лит. АЯ). 3 этаж. Помещение 1-Н(45). 26.12.2023.

Фото 107. Ботаническая аудитория (г. Санкт-Петербург, Университетская наб., 7-9, лит. АЯ). 3 этаж. Помещение 1-Н(54). 26.12.2023.

Фото 108. Ботаническая аудитория (г. Санкт-Петербург, Университетская наб., 7-9, лит. АЯ). 3 этаж. Помещение 1-Н(54). 26.12.2023.

Фото 109. Ботаническая аудитория (г. Санкт-Петербург, Университетская наб., 7-9, лит. АЯ). 3 этаж. Помещение 1-Н(54). 26.12.2023.

Фото 110. Ботаническая аудитория (г. Санкт-Петербург, Университетская наб., 7-9, лит. АЯ). 3 этаж. Помещение 1-Н(53). 26.12.2023.

Фото 111. Ботаническая аудитория (г. Санкт-Петербург, Университетская наб., 7-9, лит. АЯ). 3 этаж. Помещение 1-Н(53). 26.12.2023.

Фото 112. Ботаническая аудитория (г. Санкт-Петербург, Университетская наб., 7-9, лит. АЯ). 3 этаж. Помещение 1-Н(53). 26.12.2023.

Фото 113. Ботаническая аудитория (г. Санкт-Петербург, Университетская наб., 7-9, лит. АЯ). 3 этаж. Помещение 1-Н(53). 26.12.2023.

Фото 114. Ботаническая аудитория (г. Санкт-Петербург, Университетская наб., 7-9, лит. АЯ). 3 этаж. Помещение 1-Н(56). 26.12.2023.

Фото 115. Ботаническая аудитория (г. Санкт-Петербург, Университетская наб., 7-9, лит. АЯ). 3 этаж. Помещение 1-Н(56). 26.12.2023.

Фото 116. Ботаническая аудитория (г. Санкт-Петербург, Университетская наб., 7-9, лит. АЯ). Мансардные помещения. 26.12.2023.

Фото 117. Ботаническая аудитория (г. Санкт-Петербург, Университетская наб., 7-9, лит. АЯ). Мансардные помещения. 26.12.2023.

Фото 118. Ботаническая аудитория (г. Санкт-Петербург, Университетская наб., 7-9, лит. АЯ). Мансардные помещения. 26.12.2023.

Фото 119. Ботаническая аудитория (г. Санкт-Петербург, Университетская наб., 7-9, лит. АЯ). Мансардные помещения. 26.12.2023.

Фото 120. Оранжерея (г. Санкт-Петербург, Университетская наб., 7-9, лит. БО). Северо-западный фасад. 22.12.2023.

Фото 121. Оранжерея (г. Санкт-Петербург, Университетская наб., 7-9, лит. БО). Северо-западный фасад. 22.12.2023.

Фото 122. Оранжерея (г. Санкт-Петербург, Университетская наб., 7-9, лит. БО). Северо-западный фасад. 22.12.2023.

Фото 123. Оранжерея (г. Санкт-Петербург, Университетская наб., 7-9, лит. БО). Северо-западный фасад. 22.12.2023.

Фото 124. Оранжерея (г. Санкт-Петербург, Университетская наб., 7-9, лит. БО). Северо-западный фасад. 22.12.2023.

Фото 125. Оранжерея (г. Санкт-Петербург, Университетская наб., 7-9, лит. БО). Северо-западный фасад. 22.12.2023.

Фото 126. Оранжерея (г. Санкт-Петербург, Университетская наб., 7-9, лит. БО). Северо-западный фасад (вне границ ОКН). 22.12.2023.

Фото 127. Оранжерея (г. Санкт-Петербург, Университетская наб., 7-9, лит. БО). Северо-западный фасад. 22.12.2023.

Фото 128. Оранжерея (г. Санкт-Петербург, Университетская наб., 7-9, лит. БО). Северо-западный фасад (вне границ ОКН). 22.12.2023.

Фото 129. Оранжерея (г. Санкт-Петербург, Университетская наб., 7-9, лит. БО). Юго-западный и юго-восточный фасады (вне границ ОКН). 22.12.2023.

Фото 130. Оранжерея (г. Санкт-Петербург, Университетская наб., 7-9, лит. БО). Юго - восточный фасад. 22.12.2023.

Фото 131. Оранжерея (г. Санкт-Петербург, Университетская наб., 7-9, лит. БО). Юго - восточный фасад. 22.12.2023.

Фото 132. Оранжерея (г. Санкт-Петербург, Университетская наб., 7-9, лит. БО). Юго - восточный фасад. 22.12.2023.

Фото 133. Оранжерея (г. Санкт-Петербург, Университетская наб., 7-9, лит. БО). Юго - восточный фасад. 22.12.2023.

Фото 134. Ботаническая оранжерея (г. Санкт-Петербург, Университетская наб., 7-9, лит. БО). Помещение 1-Н(14). 22.12.2023.

Фото 135. Ботаническая оранжерея (г. Санкт-Петербург, Университетская наб., 7-9, лит. БО). Помещение 1-Н(14). 22.12.2023.

Фото 136. Ботаническая оранжерея (г. Санкт-Петербург, Университетская наб., 7-9, лит. БО). Помещение 1-Н(14). 22.12.2023.

Фото 137. Ботаническая оранжерея (г. Санкт-Петербург, Университетская наб., 7-9, лит. БО). Помещение 1-Н(14). 22.12.2023.

Фото 138. Ботаническая оранжерея (г. Санкт-Петербург, Университетская наб., 7-9, лит. БО). Помещение 1-Н(14). 22.12.2023.

Фото 139. Ботаническая оранжерея (г. Санкт-Петербург, Университетская наб., 7-9, лит. БО). Помещение 1-Н(14). 22.12.2023.

Фото 140. Ботаническая оранжерея (г. Санкт-Петербург, Университетская наб., 7-9, лит. БО). Помещение 1-Н(14). 22.12.2023.

Фото 141. Ботаническая оранжерея (г. Санкт-Петербург, Университетская наб., 7-9, лит. БО). Помещение 1-Н(14). 22.12.2023.

Фото 142. Ботаническая оранжерея (г. Санкт-Петербург, Университетская наб., 7-9, лит. БО). Помещение 1-Н(14). 22.12.2023.

Фото 143. Ботаническая оранжерея (г. Санкт-Петербург, Университетская наб., 7-9, лит. БО). Помещение 1-Н(14). 22.12.2023.

Фото 144. Ботаническая оранжерея (г. Санкт-Петербург, Университетская наб., 7-9, лит. БО). Помещение 1-Н(14). 22.12.2023.

Фото 145. Ботаническая оранжерея (г. Санкт-Петербург, Университетская наб., 7-9, лит. БО). Помещение 1-Н(14). 22.12.2023.

Фото 146. Ботаническая оранжерея (г. Санкт-Петербург, Университетская наб., 7-9, лит. БО). Помещение 1-Н(14). 22.12.2023.

Фото 147. Ботаническая оранжерея (г. Санкт-Петербург, Университетская наб., 7-9, лит. БО). Помещение 1-Н(14). 22.12.2023.

Фото 148. Ботаническая оранжерея (г. Санкт-Петербург, Университетская наб., 7-9, лит. БО). Помещение 1-Н(14). 22.12.2023.

Фото 149. Ботаническая оранжерея (г. Санкт-Петербург, Университетская наб., 7-9, лит. БО). Помещение 1-Н(19). 22.12.2023.

Фото 150. Ботаническая оранжерея (г. Санкт-Петербург, Университетская наб., 7-9, лит. БО). Помещение 1-Н(19). 22.12.2023.

Фото 151. Ботаническая оранжерея (г. Санкт-Петербург, Университетская наб., 7-9, лит. БО). Помещение 1-Н(19). 22.12.2023.

Фото 152. Ботаническая оранжерея (г. Санкт-Петербург, Университетская наб., 7-9, лит. БО). Помещение 1-Н(16,19). 22.12.2023.

Фото 153. Ботаническая оранжерея (г. Санкт-Петербург, Университетская наб., 7-9, лит. БО). Помещение 1-Н(16,19). 22.12.2023.

Фото 154. Ботаническая оранжерея (г. Санкт-Петербург, Университетская наб., 7-9, лит. БО). Помещение 1-Н(16,19). 22.12.2023.

Фото 155. Ботаническая оранжерея (г. Санкт-Петербург, Университетская наб., 7-9, лит. БО). Помещение 1-Н(19). 22.12.2023.

Фото 156. Ботаническая оранжерея (г. Санкт-Петербург, Университетская наб., 7-9, лит. БО). Помещение 1-Н(19). 22.12.2023.

Фото 157. Ботаническая оранжерея (г. Санкт-Петербург, Университетская наб., 7-9, лит. БО). Помещение 1-Н(18). 22.12.2023.

Фото 158. Ботаническая оранжерея (г. Санкт-Петербург, Университетская наб., 7-9, лит. БО). Помещение 1-Н(18). 22.12.2023.

Фото 159. Ботаническая оранжерея (г. Санкт-Петербург, Университетская наб., 7-9, лит. БО). Помещение 1-Н(19). 22.12.2023.

Фото 160. Ботаническая оранжерея (г. Санкт-Петербург, Университетская наб., 7-9, лит. БО). Помещение 1-Н(19). 22.12.2023.

Фото 161. Ботаническая оранжерея (г. Санкт-Петербург, Университетская наб., 7-9, лит. БО). Помещение 1-Н(20). 22.12.2023.

Фото 162. Ботаническая оранжерея (г. Санкт-Петербург, Университетская наб., 7-9, лит. БО). Помещение 1-Н(20). 22.12.2023.

Фото 163. Ботаническая оранжерея (г. Санкт-Петербург, Университетская наб., 7-9, лит. БО). Помещение 1-Н(20). 22.12.2023.

Фото 164. Ботаническая оранжерея (г. Санкт-Петербург, Университетская наб., 7-9, лит. БО). Помещение 1-Н(20). 22.12.2023.

Фото 165. Ботаническая оранжерея (г. Санкт-Петербург, Университетская наб., 7-9, лит. БО). Помещение 1-Н(19,20). 22.12.2023.

Фото 166. Ботаническая оранжерея (г. Санкт-Петербург, Университетская наб., 7-9, лит. БО). Помещение 1-Н(20). 22.12.2023.

Фото 167. Ботаническая оранжерея (г. Санкт-Петербург, Университетская наб., 7-9, лит. БО). Помещение 1-Н(20).Помещение 1-Н(20). 22.12.2023.

Фото 168. Ботаническая оранжерея (г. Санкт-Петербург, Университетская наб., 7-9, лит. БО). Помещение 1-Н(20). Помещение 1-Н(20). 22.12.2023.

Фото 169. Ботаническая оранжерея (г. Санкт-Петербург, Университетская наб., 7-9, лит. БО). Помещение 1-Н(20). 22.12.2023.

Фото 170. Ботаническая аудитория (г. Санкт-Петербург, Университетская наб., 7-9, лит. АЯ). Юго-западный фасад. Ботаническая оранжерея (г. Санкт-Петербург, Университетская наб., 7-9, лит. БО). Сохранившийся фрагмент исторического фасада здания. 28.11.2024.

Фото 171. Ботаническая аудитория (г. Санкт-Петербург, Университетская наб., 7-9, лит. АЯ). Северо-западный фасад. 28.11.2024.

Фото 172. Ботаническая аудитория (г. Санкт-Петербург, Университетская наб., 7-9, лит. АЯ). Северо-западный фасад. Крыльцо входа. 28.11.2024.

Фото 173. Ботаническая аудитория (г. Санкт-Петербург, Университетская наб., 7-9, лит. АЯ). Северо-западный фасад. Крыльцо входа. 28.11.2024.

Фото 174. Ботаническая аудитория (г. Санкт-Петербург, Университетская наб., 7-9, лит. АЯ). Фрагмент северо-западного фасада. 28.11.2024.

Фото 175. Ботаническая аудитория (г. Санкт-Петербург, Университетская наб., 7-9, лит. АЯ). Фрагмент северо-западного фасада. 28.11.2024.

Фото 176. Ботаническая аудитория (г. Санкт-Петербург, Университетская наб., 7-9, лит. АЯ). Северо-западный и северо-восточный фасады. 28.11.2024.

Фото 177. Ботаническая аудитория (г. Санкт-Петербург, Университетская наб., 7-9, лит. АЯ). Северо-восточный фасад. 28.11.2024.

Фото 178. Ботаническая аудитория (г. Санкт-Петербург, Университетская наб., 7-9, лит. АЯ). Юго-восточный фасад двухэтажного объема. 28.11.2024.

Фото 179. Ботаническая аудитория (г. Санкт-Петербург, Университетская наб., 7-9, лит. АЯ). Северо-восточный фасад. 28.11.2024.

Фото 180. Ботаническая аудитория (г. Санкт-Петербург, Университетская наб., 7-9, лит. АЯ). Юго-восточный фасад. 28.11.2024.

Фото 181. Ботаническая аудитория (г. Санкт-Петербург, Университетская наб., 7-9, лит. АЯ). Юго-западный фасад. 28.11.2024.



Фото 1. Ботаническая аудитория (г. Санкт-Петербург, Университетская наб., 7-9, лит. АЯ). Северо-западный и северо-восточный фасады. 22.04.2023.





Фото 2. Ботаническая аудитория (г. Санкт-Петербург, Университетская наб., 7-9, лит. АЯ). Северо-восточный и юго-восточный фасады. 22.04.2023.





Фото 3. Ботаническая аудитория (г. Санкт-Петербург, Университетская наб., 7-9, лит. АЯ). Юго-восточный фасад. 22.04.2023.

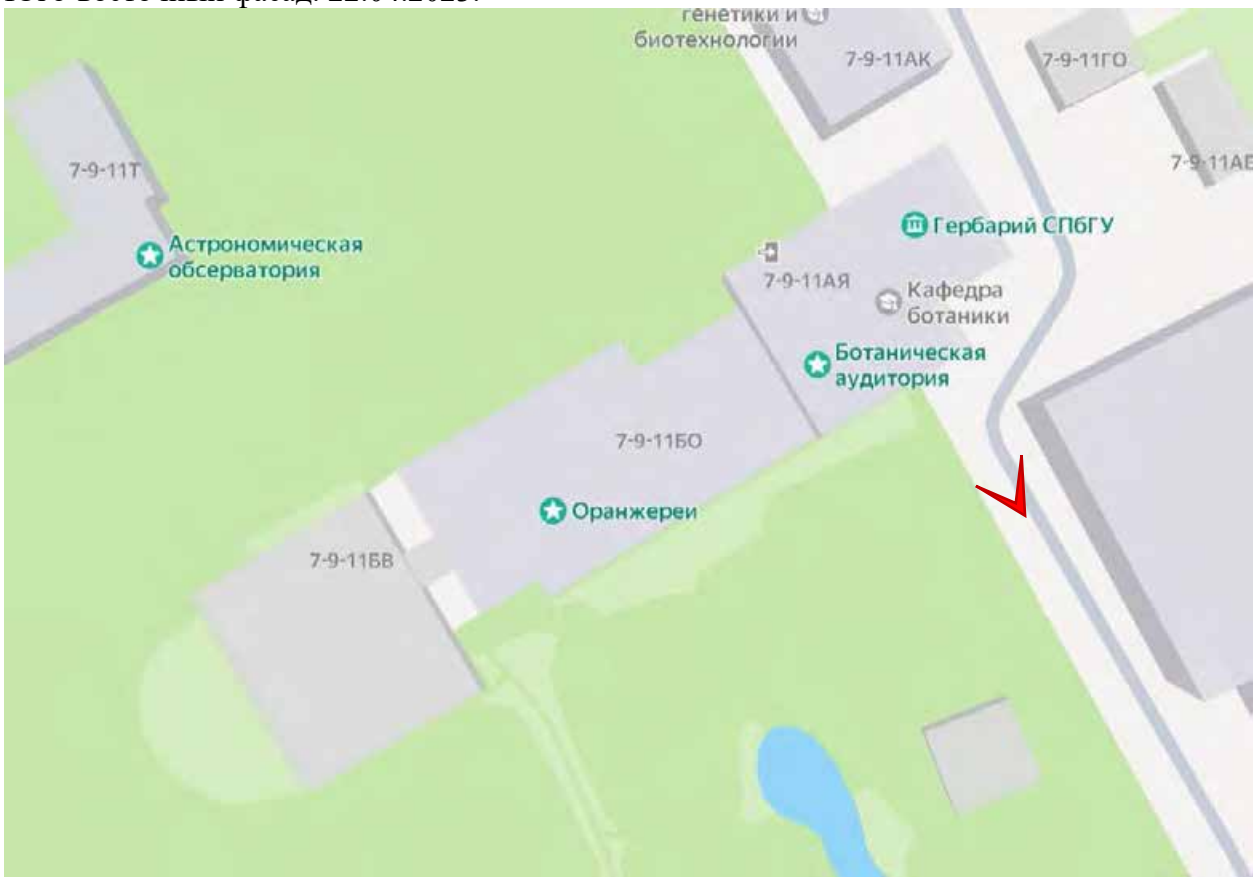




Фото 4. Ботаническая аудитория (г. Санкт-Петербург, Университетская наб., 7-9, лит. АЯ). Северо-восточный фасад. 22.04.2023.





Фото 5. Ботаническая аудитория (г. Санкт-Петербург, Университетская наб., 7-9, лит. АЯ). Северо-восточный и юго-восточный фасады. 22.04.2023.





Фото 6. Ботаническая аудитория (г. Санкт-Петербург, Университетская наб., 7-9, лит. АЯ). Юго-восточный фасад. 22.04.2023.





Фото 7. Ботаническая аудитория (г. Санкт-Петербург, Университетская наб., 7-9, лит. АЯ). Северо-восточный и юго-восточный фасады. 22.04.2023.





Фото 8. Ботаническая аудитория (г. Санкт-Петербург, Университетская наб., 7-9, лит. АЯ). Северо-западный и юго-западный фасады. 22.04.2023.





Фото 9. Ботаническая аудитория (г. Санкт-Петербург, Университетская наб., 7-9, лит. АЯ). Северо-западный и северо-восточный фасады. 26.12.2023.





Фото 10. Ботаническая аудитория (г. Санкт-Петербург, Университетская наб., 7-9, лит. АЯ). Северо-западный и юго-западный фасады. 26.12.2023.





Фото 11. Ботаническая аудитория (г. Санкт-Петербург, Университетская наб., 7-9, лит. АЯ). 1 этаж. Помещение 1-Н(6). 26.12.2023.

План 1 этажа.

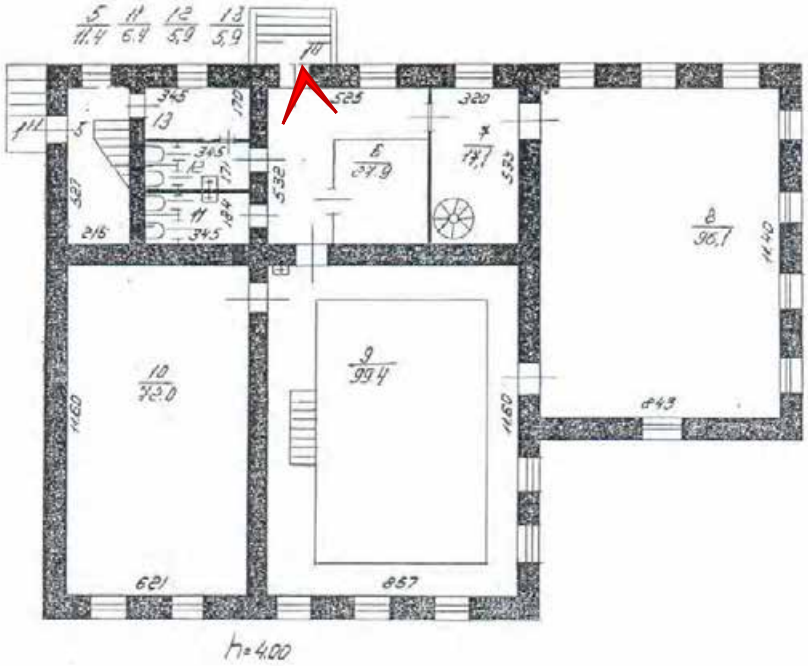




Фото 12. Ботаническая аудитория (г. Санкт-Петербург, Университетская наб., 7-9, лит. АЯ). 1 этаж. Помещение 1-Н(6). 26.12.2023.

План 1 этажа.

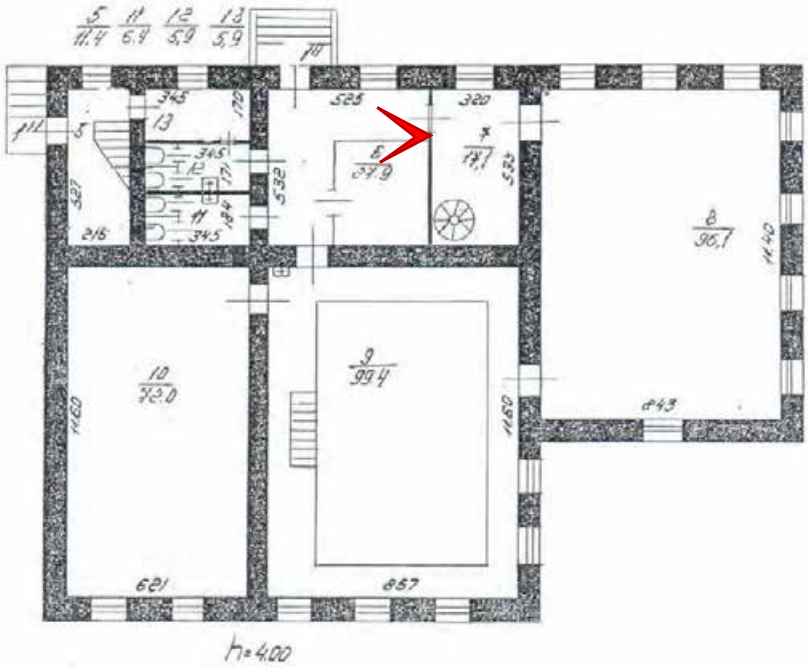




Фото 13. Ботаническая аудитория (г. Санкт-Петербург, Университетская наб., 7-9, лит. АЯ). 1 этаж. Помещение 1-Н(7). 26.12.2023.

План 1 этажа.

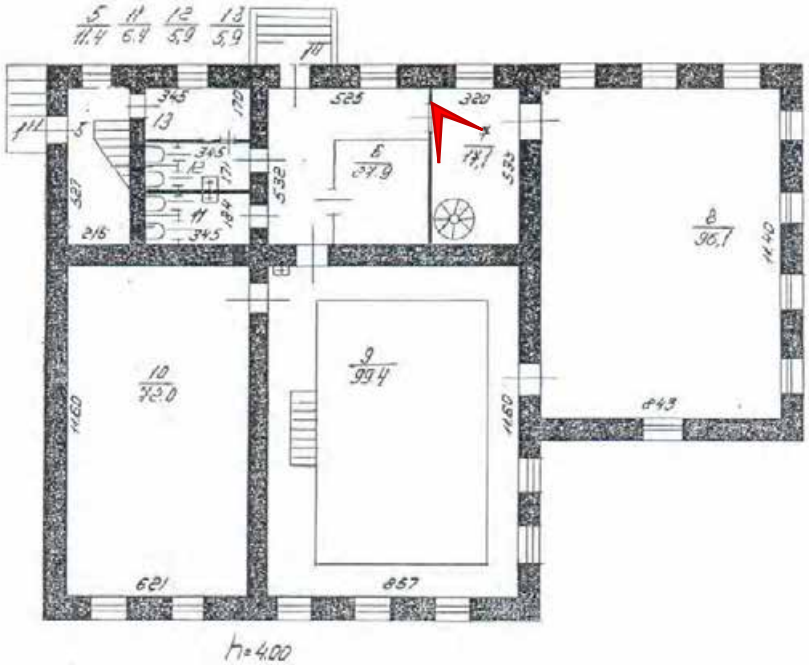




Фото 14. Ботаническая аудитория (г. Санкт-Петербург, Университетская наб., 7-9, лит. АЯ). 1 этаж. Помещение 1-Н(7). 26.12.2023.

План 1 этажа.

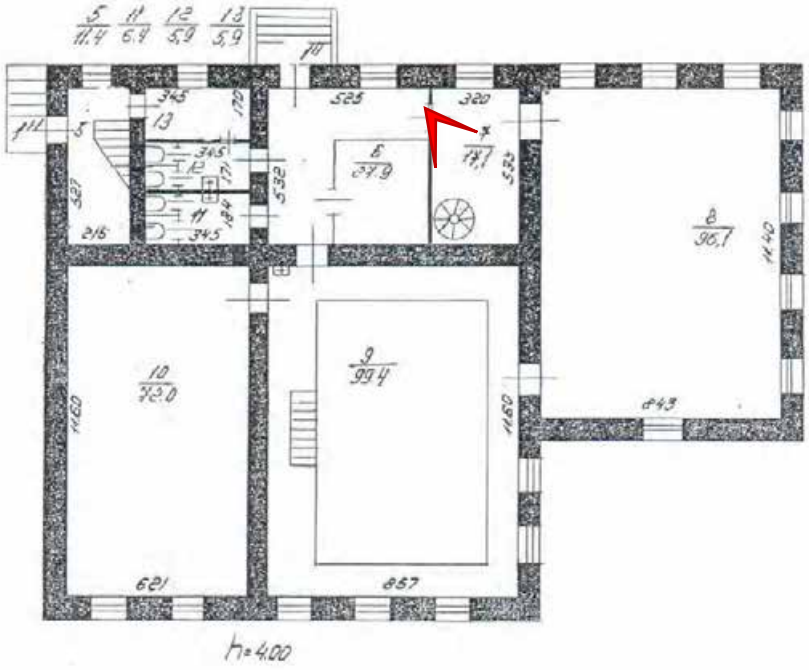




Фото 15. Ботаническая аудитория (г. Санкт-Петербург, Университетская наб., 7-9, лит. АЯ). 1 этаж. Помещение 1-Н(7). 26.12.2023.

План 1 этажа.

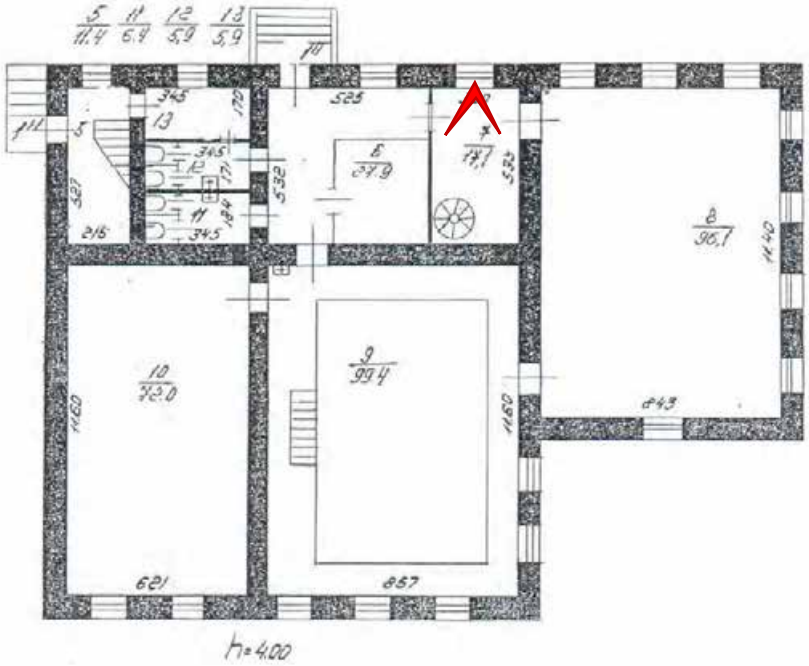




Фото 16. Ботаническая аудитория (г. Санкт-Петербург, Университетская наб., 7-9, лит. АЯ). 1 этаж. Помещение 1-Н(8). 26.12.2023.

План 1 этажа.

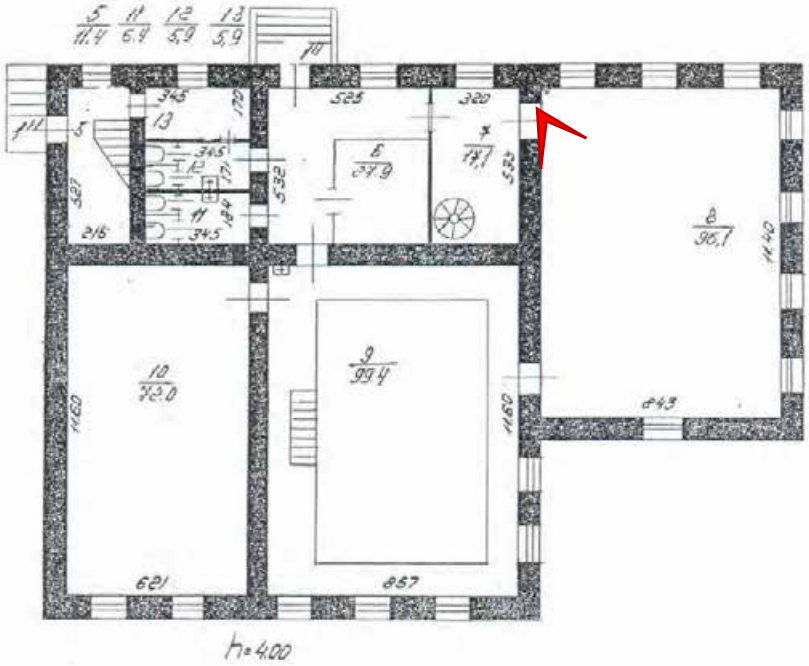




Фото 17. Ботаническая аудитория (г. Санкт-Петербург, Университетская наб., 7-9, лит. АЯ). 1 этаж. Помещение 1-Н(7). 26.12.2023.

План 1 этажа.

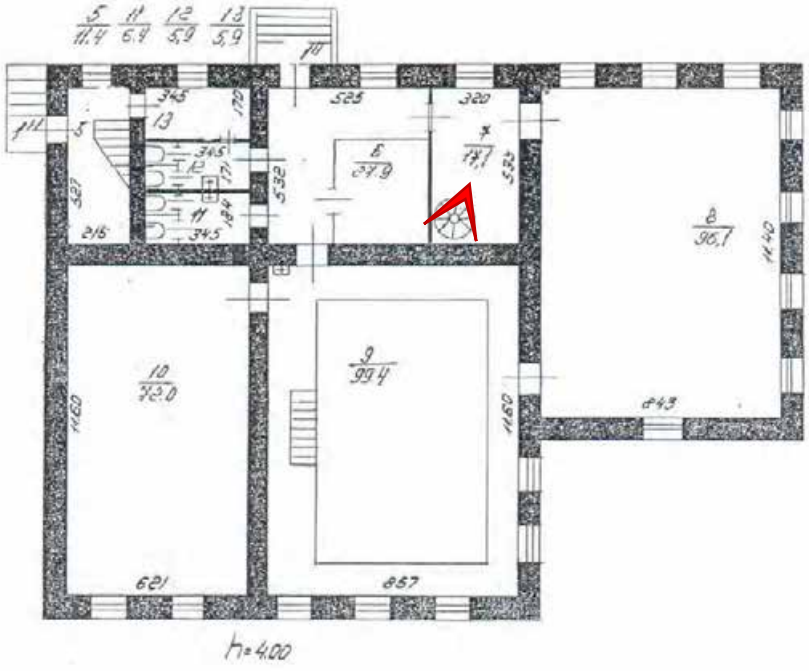




Фото 18. Ботаническая аудитория (г. Санкт-Петербург, Университетская наб., 7-9, лит. АЯ). 1 этаж. Помещение 1-Н(7). 26.12.2023.

План 1 этажа.

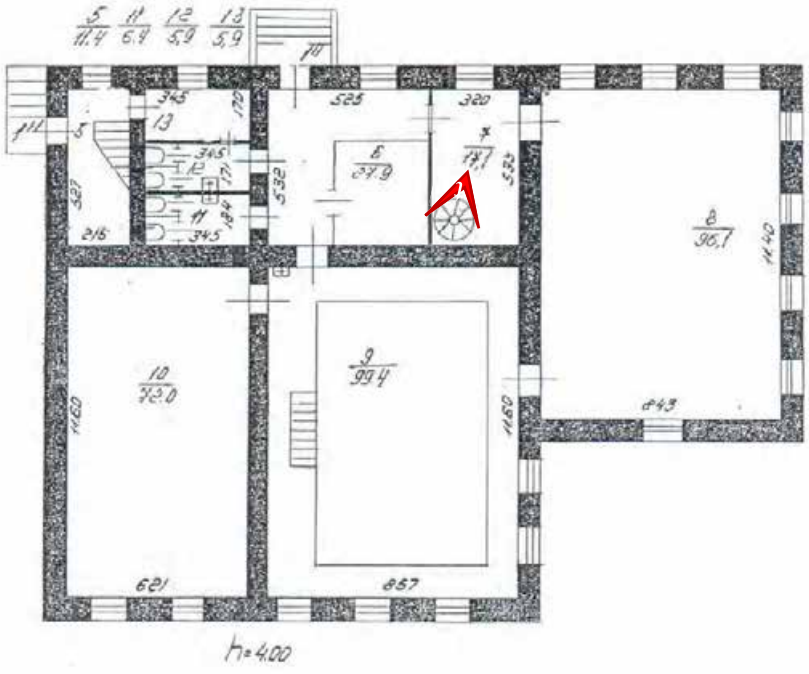




Фото 19. Ботаническая аудитория (г. Санкт-Петербург, Университетская наб., 7-9, лит. АЯ). 1 этаж. Помещение 1-Н(9). 26.12.2023.

План 1 этажа.





Фото 20. Ботаническая аудитория (г. Санкт-Петербург, Университетская наб., 7-9, лит. АЯ). 1 этаж. Помещение 1-Н(9). 26.12.2023.

План 1 этажа.

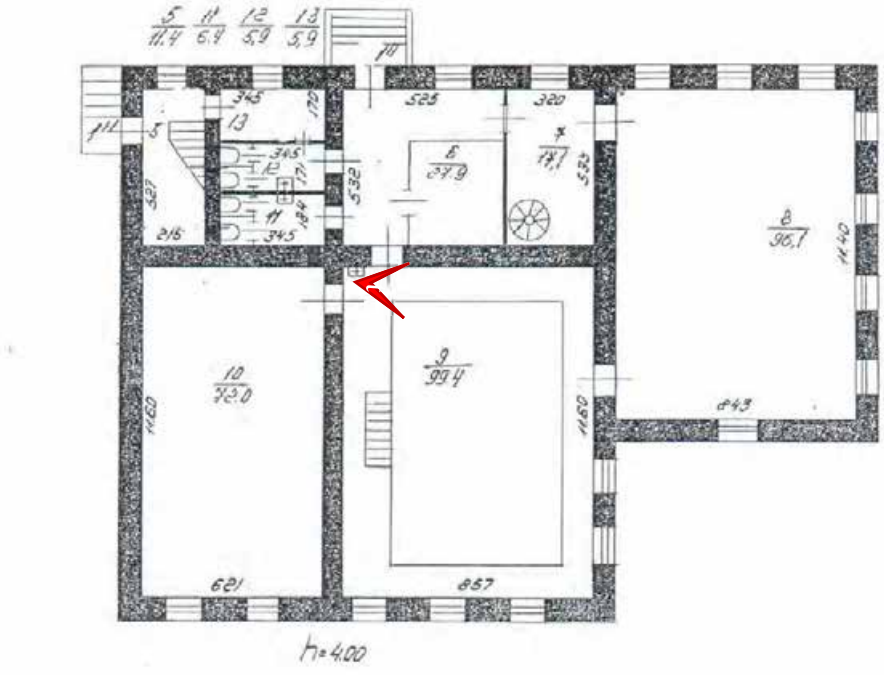




Фото 21. Ботаническая аудитория (г. Санкт-Петербург, Университетская наб., 7-9, лит. АЯ). 1 этаж. Помещение 1-Н(9). 26.12.2023.

План 1 этажа.

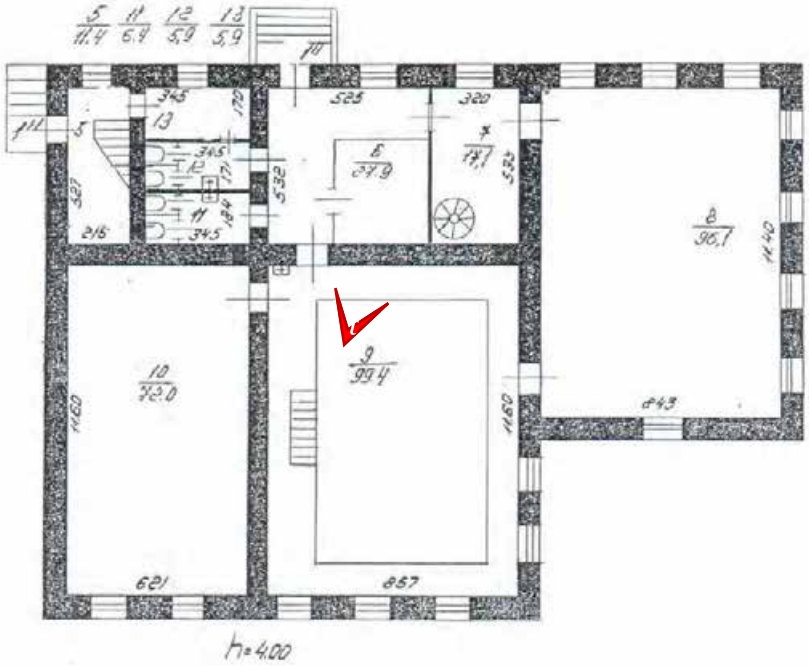




Фото 22. Ботаническая аудитория (г. Санкт-Петербург, Университетская наб., 7-9, лит. АЯ). 1 этаж. Помещение 1-Н(9). 26.12.2023.

План 1 этажа.

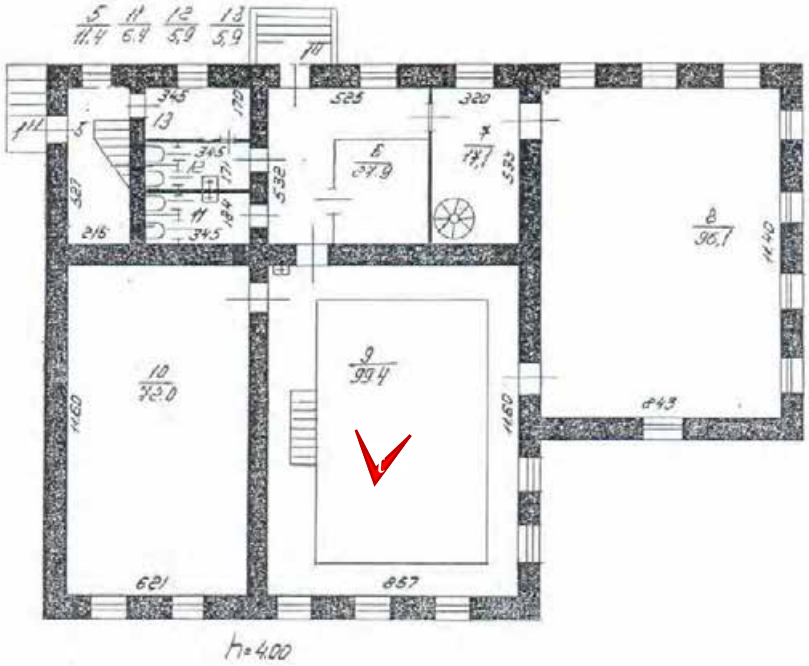




Фото 23. Ботаническая аудитория (г. Санкт-Петербург, Университетская наб., 7-9, лит. АЯ). 1 этаж. Помещение 1-Н(9). 26.12.2023.

План 1 этажа.

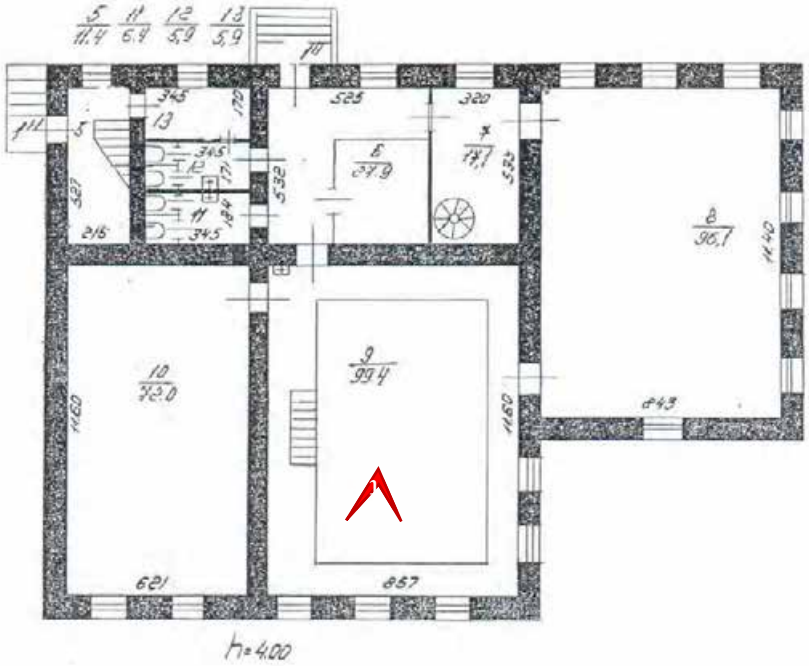




Фото 24. Ботаническая аудитория (г. Санкт-Петербург, Университетская наб., 7-9, лит. АЯ). 1 этаж. Помещение 1-Н(9). 26.12.2023.

План 1 этажа.

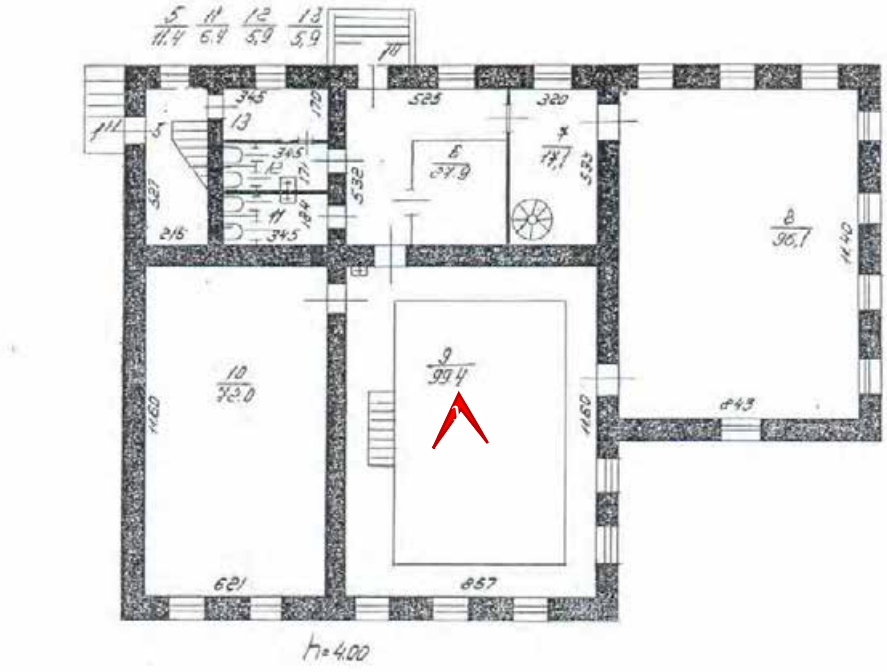




Фото 25. Ботаническая аудитория (г. Санкт-Петербург, Университетская наб., 7-9, лит. АЯ). 1 этаж. Помещение 1-Н(9). 26.12.2023.

План 1 этажа.

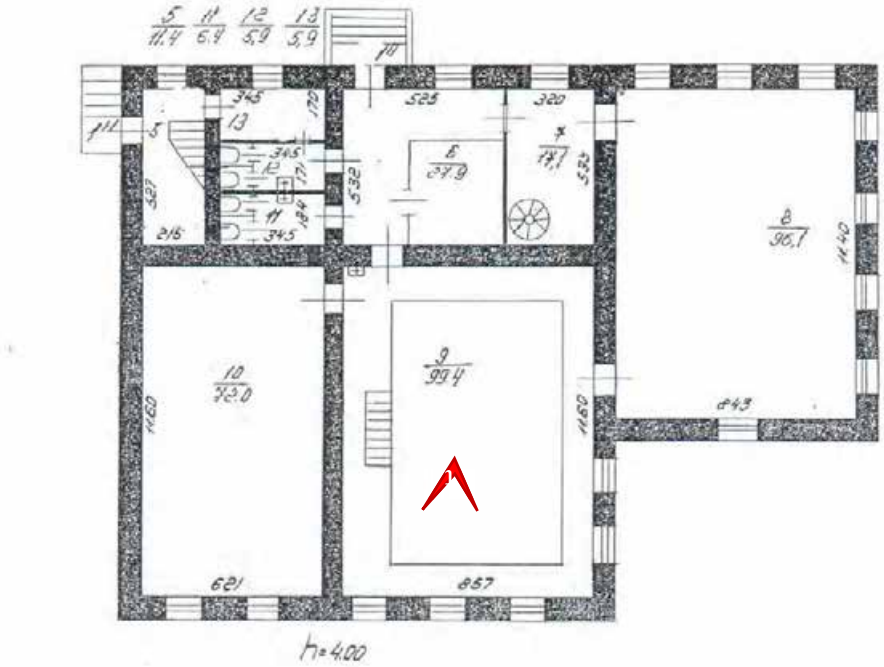




Фото 26. Ботаническая аудитория (г. Санкт-Петербург, Университетская наб., 7-9, лит. АЯ). 1 этаж. Помещение 1-Н(9). 26.12.2023.

План 1 этажа.

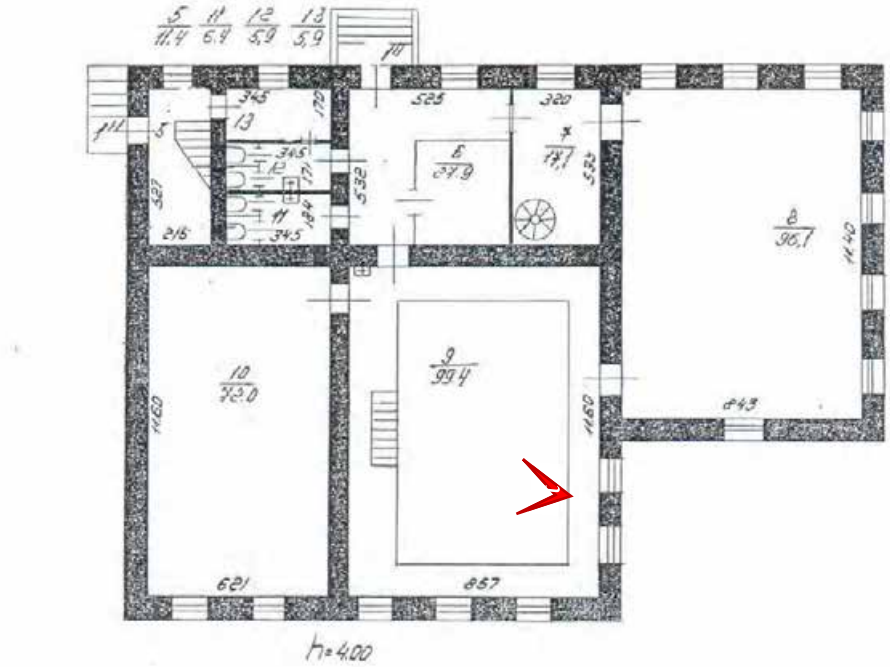




Фото 27. Ботаническая аудитория (г. Санкт-Петербург, Университетская наб., 7-9, лит. АЯ). 1 этаж. Помещение 1-Н(9). 26.12.2023.

План 1 этажа.

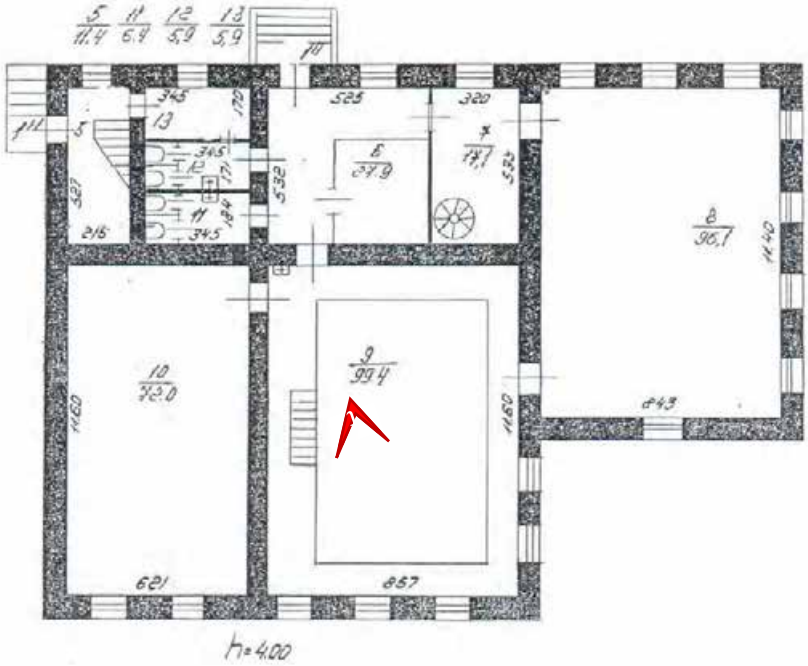




Фото 28. Ботаническая аудитория (г. Санкт-Петербург, Университетская наб., 7-9, лит. АЯ). 1 этаж. Помещение 1-Н(9). 26.12.2023.

План 1 этажа.

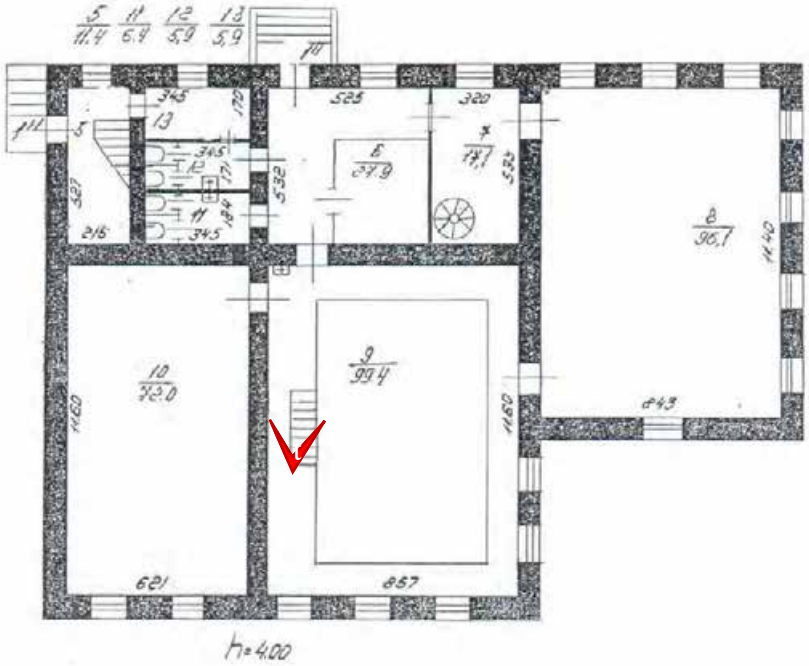




Фото 29. Ботаническая аудитория (г. Санкт-Петербург, Университетская наб., 7-9, лит. АЯ). 1 этаж. Помещение 1-Н(9). 26.12.2023.

План 1 этажа.

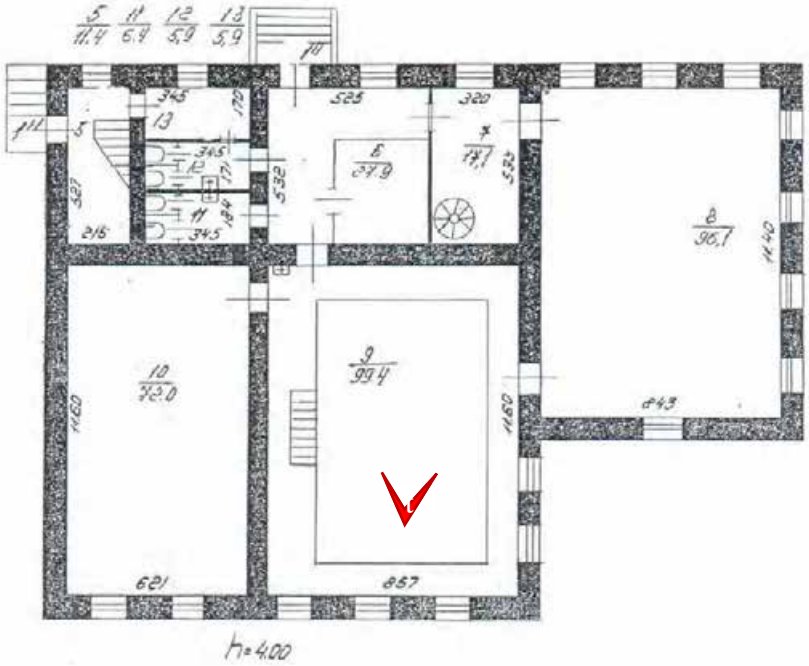




Фото 30. Ботаническая аудитория (г. Санкт-Петербург, Университетская наб., 7-9, лит. АЯ). 1 этаж. Помещение 1-Н(9). 26.12.2023.

План 1 этажа.

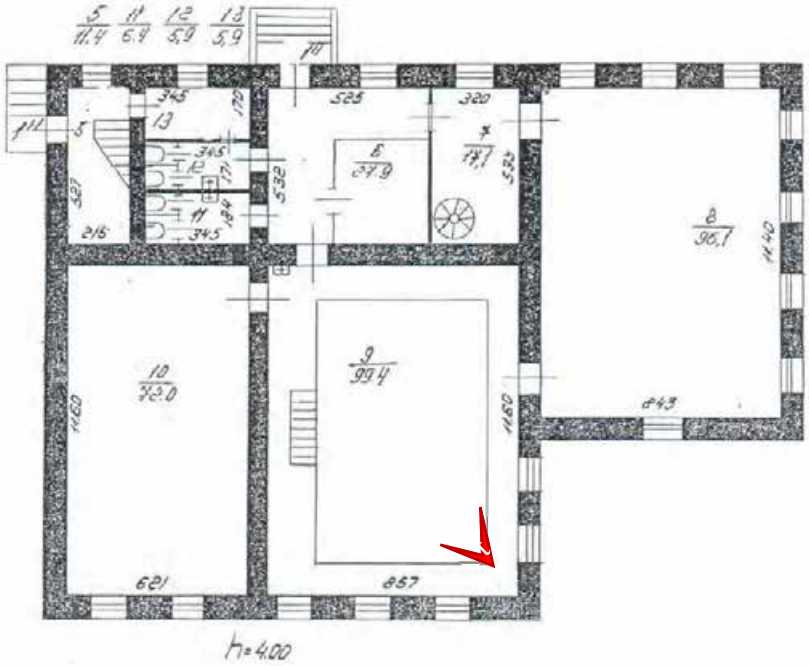




Фото 31. Ботаническая аудитория (г. Санкт-Петербург, Университетская наб., 7-9, лит. АЯ). 1 этаж. Помещение 1-Н(9). 26.12.2023.

План 1 этажа.

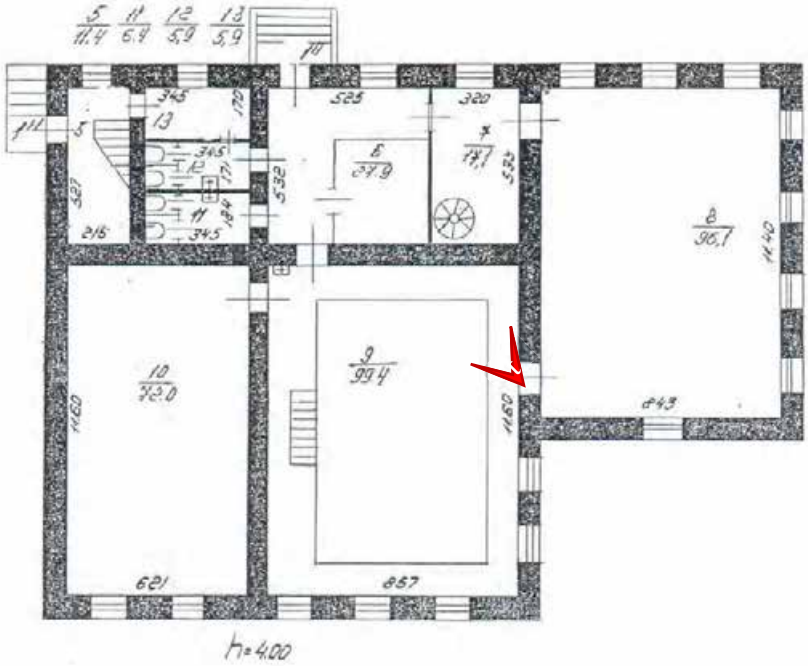




Фото 32. Ботаническая аудитория (г. Санкт-Петербург, Университетская наб., 7-9, лит. АЯ). 1 этаж. Помещение 1-Н(9). 26.12.2023.

План 1 этажа.

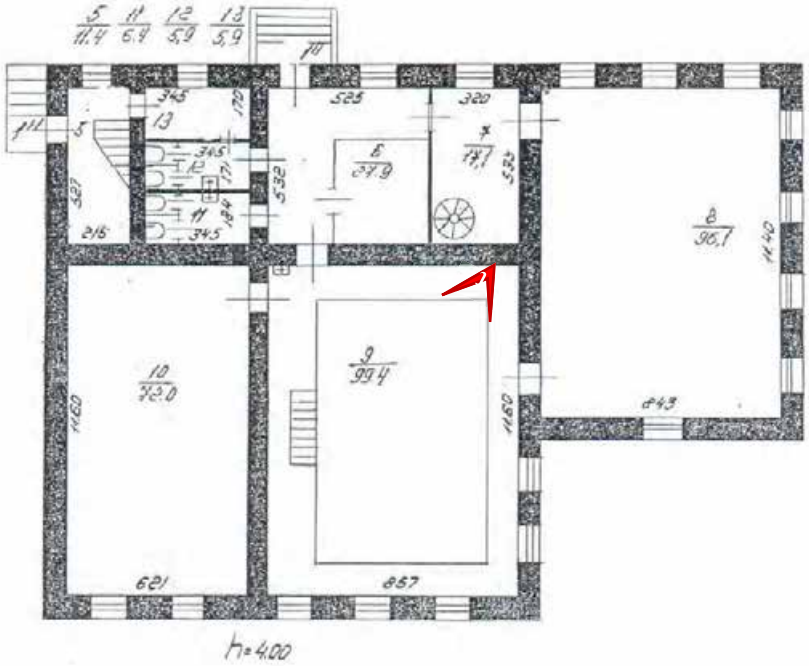




Фото 33. Ботаническая аудитория (г. Санкт-Петербург, Университетская наб., 7-9, лит. АЯ). 1 этаж. Помещение 1-Н(10). 26.12.2023.

План 1 этажа.

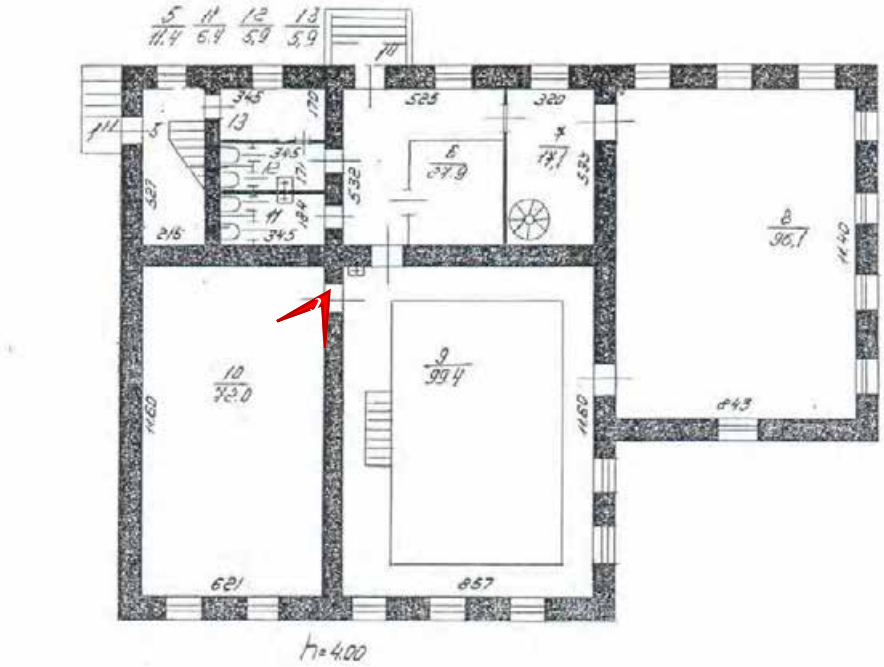




Фото 34. Ботаническая аудитория (г. Санкт-Петербург, Университетская наб., 7-9, лит. АЯ). 1 этаж. Помещение 1-Н(10). 26.12.2023.

План 1 этажа.

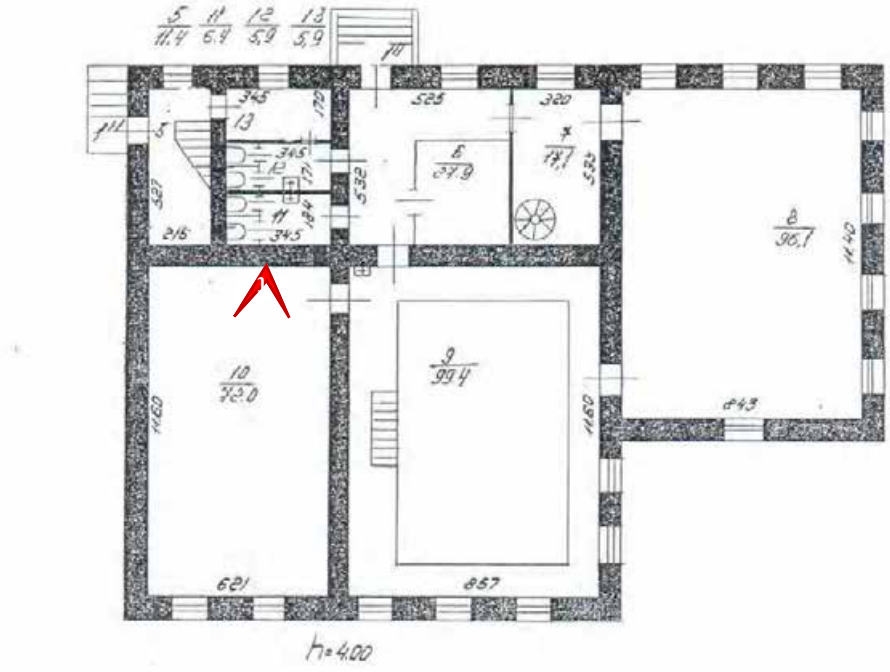




Фото 35. Ботаническая аудитория (г. Санкт-Петербург, Университетская наб., 7-9, лит. АЯ). 1 этаж. Помещение 1-Н(10). 26.12.2023.

План 1 этажа.

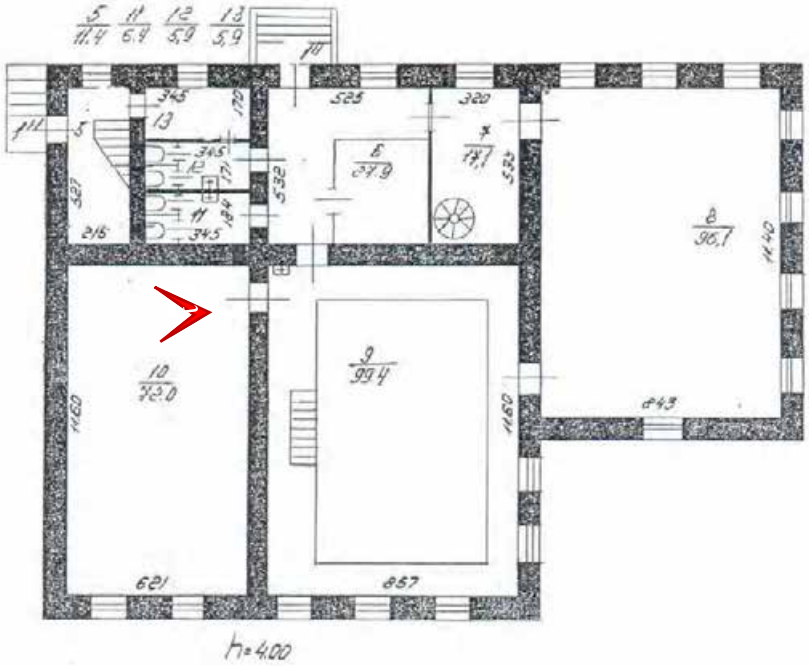




Фото 36. Ботаническая аудитория (г. Санкт-Петербург, Университетская наб., 7-9, лит. АЯ). 1 этаж. Помещение 1-Н(10). 26.12.2023.

План 1 этажа.

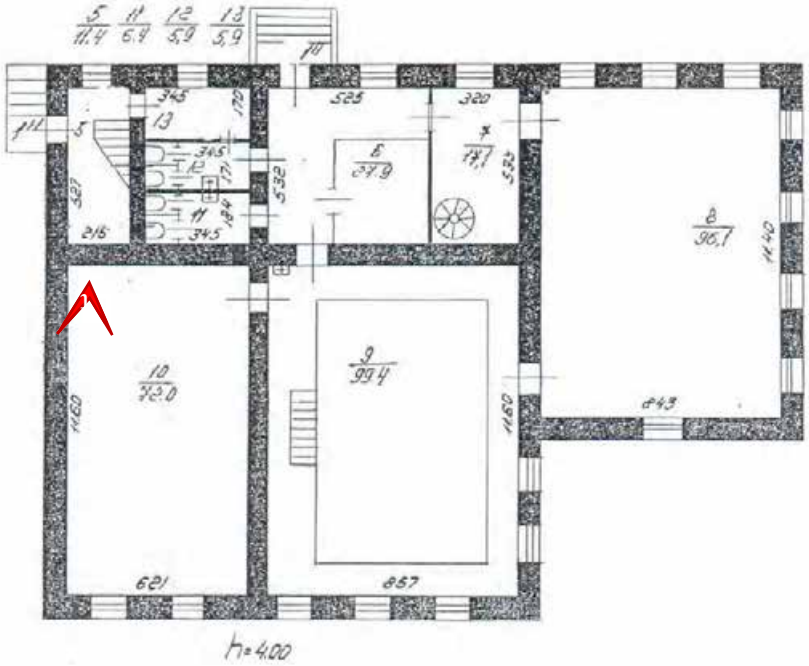




Фото 37. Ботаническая аудитория (г. Санкт-Петербург, Университетская наб., 7-9, лит. АЯ). 1 этаж. Помещение 1-Н(10). 26.12.2023.

План 1 этажа.

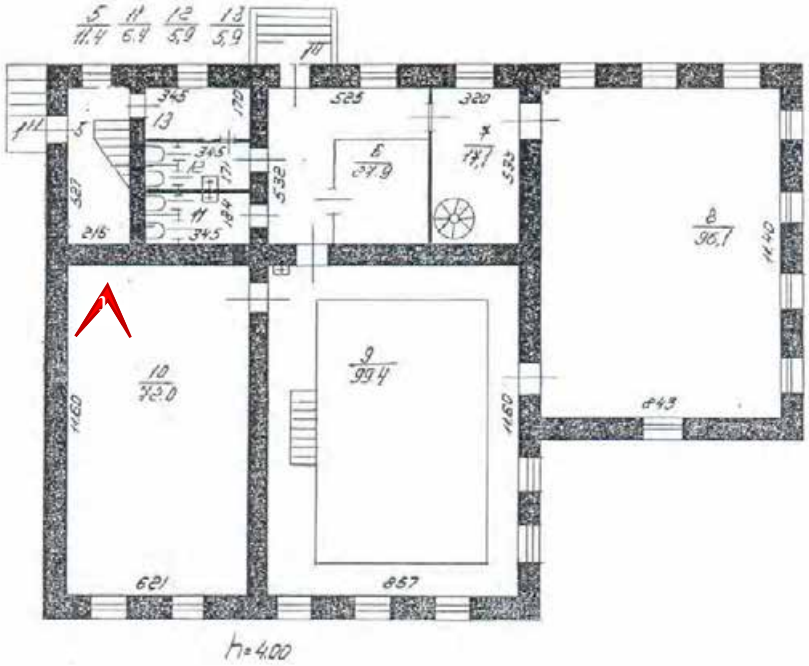




Фото 38. Ботаническая аудитория (г. Санкт-Петербург, Университетская наб., 7-9, лит. АЯ). 1 этаж. Помещение 1-Н(10). 26.12.2023.

План 1 этажа.

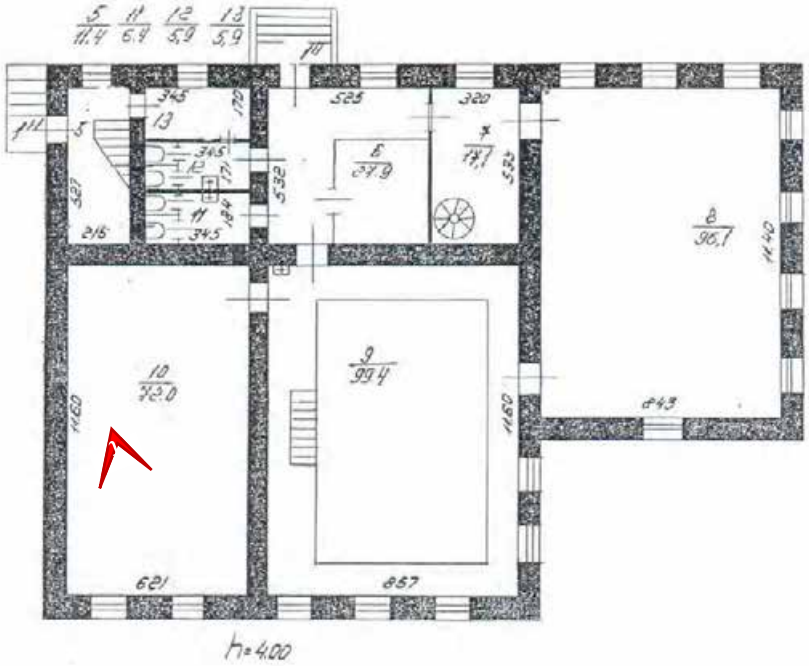




Фото 39. Ботаническая аудитория (г. Санкт-Петербург, Университетская наб., 7-9, лит. АЯ). 1 этаж. Помещение 1-Н(10). 26.12.2023.

План 1 этажа.

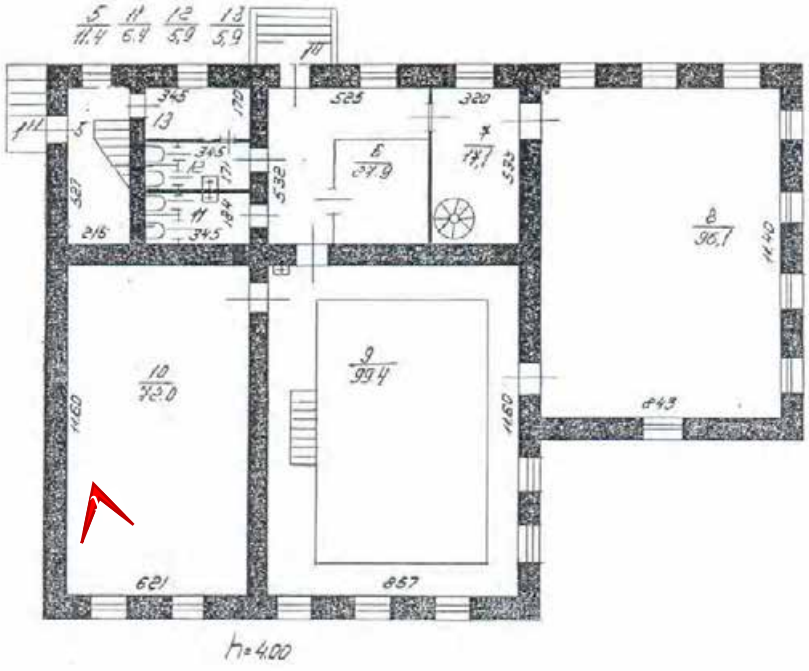




Фото 40. Ботаническая аудитория (г. Санкт-Петербург, Университетская наб., 7-9, лит. АЯ). 1 этаж. Помещение 1-Н(10). 26.12.2023.

План 1 этажа.

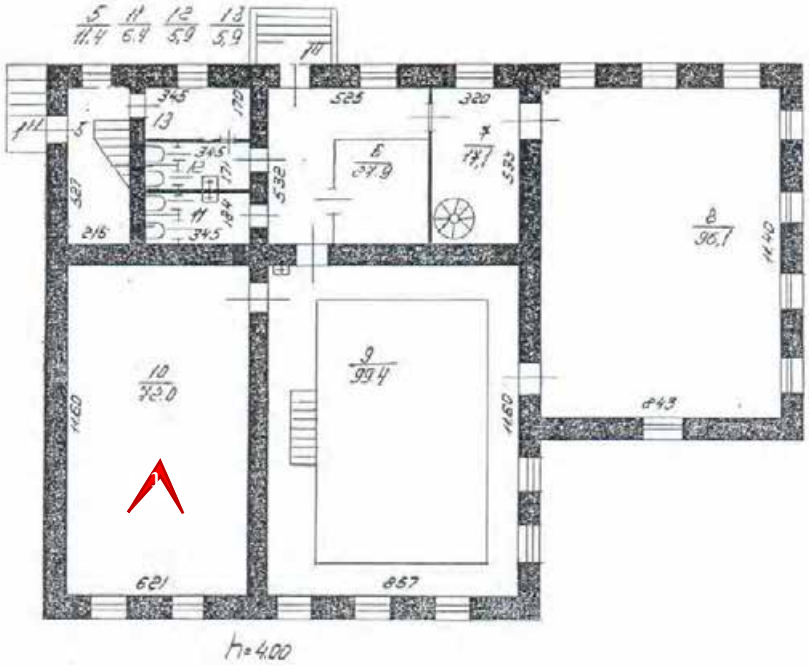




Фото 41. Ботаническая аудитория (г. Санкт-Петербург, Университетская наб., 7-9, лит. АЯ). 1 этаж. Помещение 1-Н(10). 26.12.2023.

План 1 этажа.

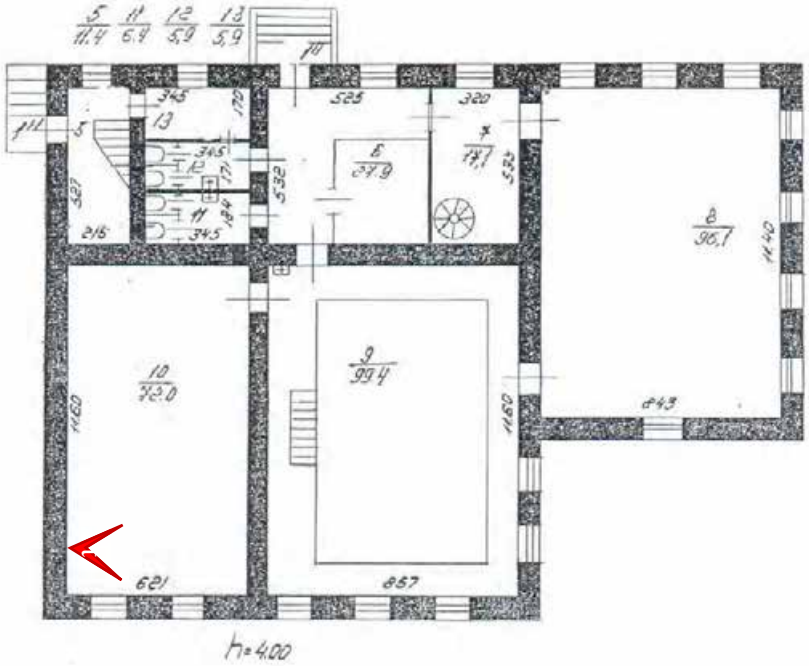




Фото 42. Ботаническая аудитория (г. Санкт-Петербург, Университетская наб., 7-9, лит. АЯ). 1 этаж. Помещение 1-Н(10). 26.12.2023.

План 1 этажа.

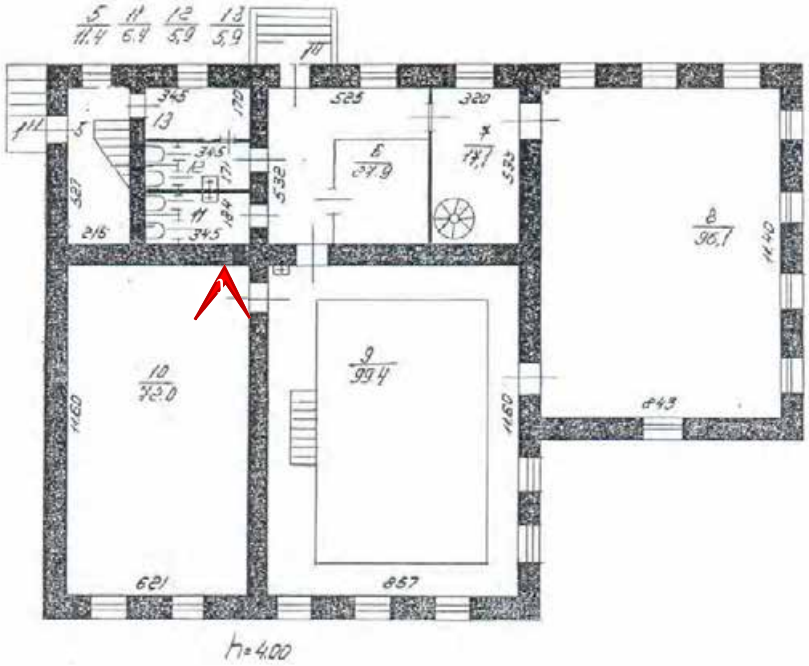




Фото 43. Ботаническая аудитория (г. Санкт-Петербург, Университетская наб., 7-9, лит. АЯ). 1 этаж. Помещение 1-Н(10). 26.12.2023.

План 1 этажа.

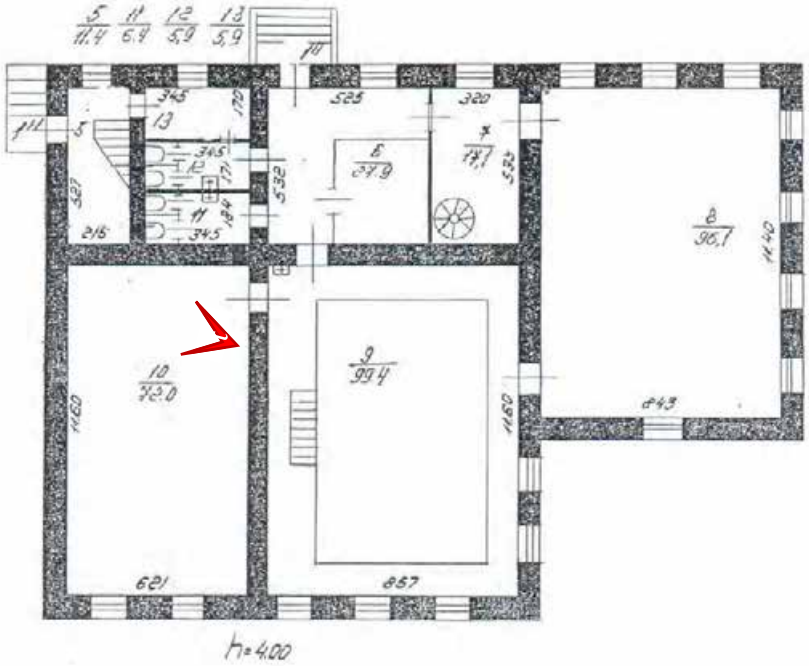




Фото 44. Ботаническая аудитория (г. Санкт-Петербург, Университетская наб., 7-9, лит. АЯ). 2 этаж. Помещение 1-Н(17,18). 26.12.2023.


План 2 этажа.





Фото 45. Ботаническая аудитория (г. Санкт-Петербург, Университетская наб., 7-9, лит. АЯ). 2 этаж. Помещение 1-Н(18). 26.12.2023.

План 2 этажа .

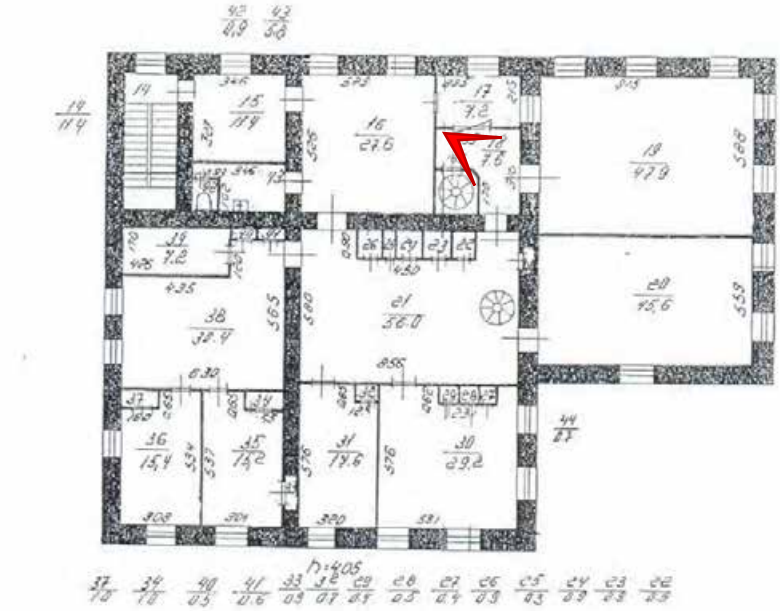

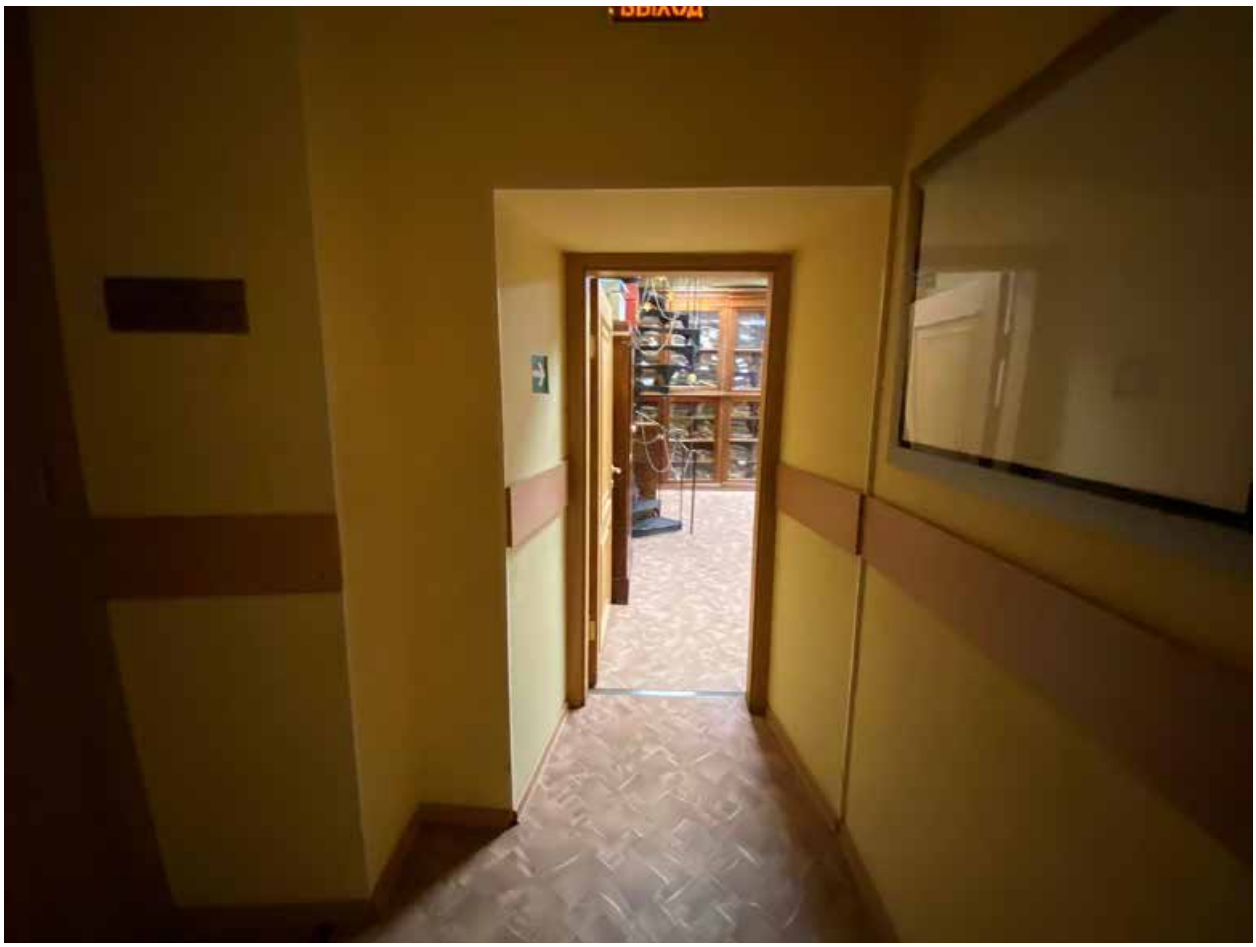


Фото 46. Ботаническая аудитория (г. Санкт-Петербург, Университетская наб., 7-9, лит. АЯ). 2 этаж. Помещение 1-Н(18,21). 26.12.2023.

План 2 этажа .





Фото 47. Ботаническая аудитория (г. Санкт-Петербург, Университетская наб., 7-9, лит. АЯ). 2 этаж. Помещение 1-Н(21). 26.12.2023.





Фото 48. Ботаническая аудитория (г. Санкт-Петербург, Университетская наб., 7-9, лит. АЯ). 2 этаж. Помещение 1-Н(21). 26.12.2023.

План 2 этажа .

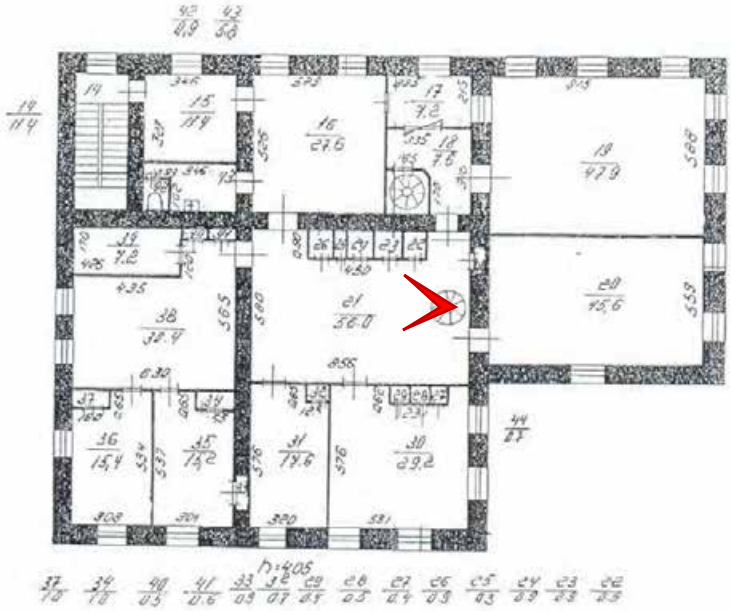




Фото 49. Ботаническая аудитория (г. Санкт-Петербург, Университетская наб., 7-9, лит. АЯ). 2 этаж. Помещение 1-Н(21). 26.12.2023.

План 2 этажа .

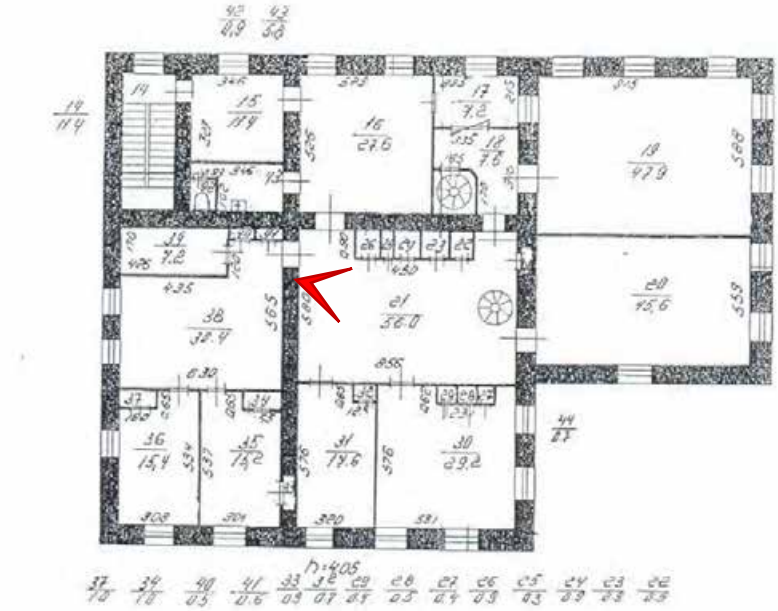




Фото 50. Ботаническая аудитория (г. Санкт-Петербург, Университетская наб., 7-9, лит. АЯ). 2 этаж. Помещение 1-Н(21). 26.12.2023.





Фото 51. Ботаническая аудитория (г. Санкт-Петербург, Университетская наб., 7-9, лит. АЯ). 2 этаж. Помещение 1-Н(21). 26.12.2023.

План 2 этажа.

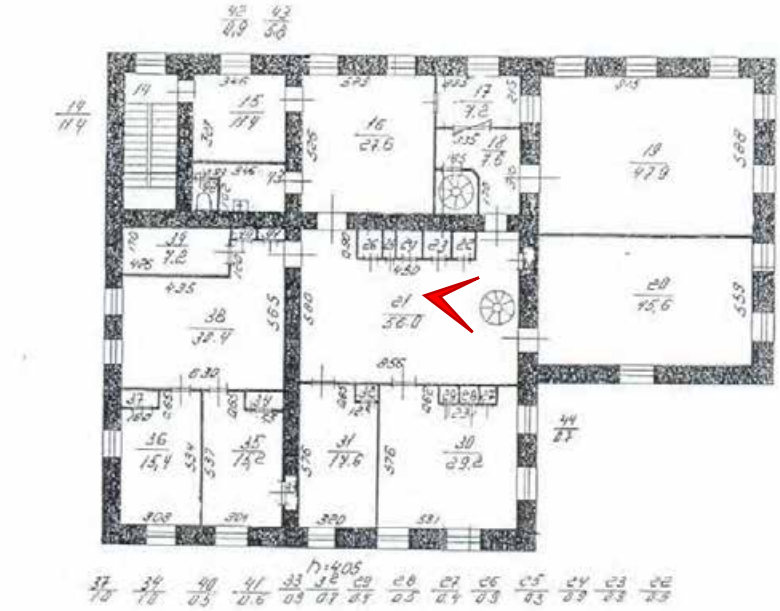




Фото 52. Ботаническая аудитория (г. Санкт-Петербург, Университетская наб., 7-9, лит. АЯ). 2 этаж. Помещение 1-Н(21). 26.12.2023.

План 2 этажа .





Фото 53. Ботаническая аудитория (г. Санкт-Петербург, Университетская наб., 7-9, лит. АЯ). 2 этаж. Помещение 1-Н(21). 26.12.2023.

План 2 этажа .

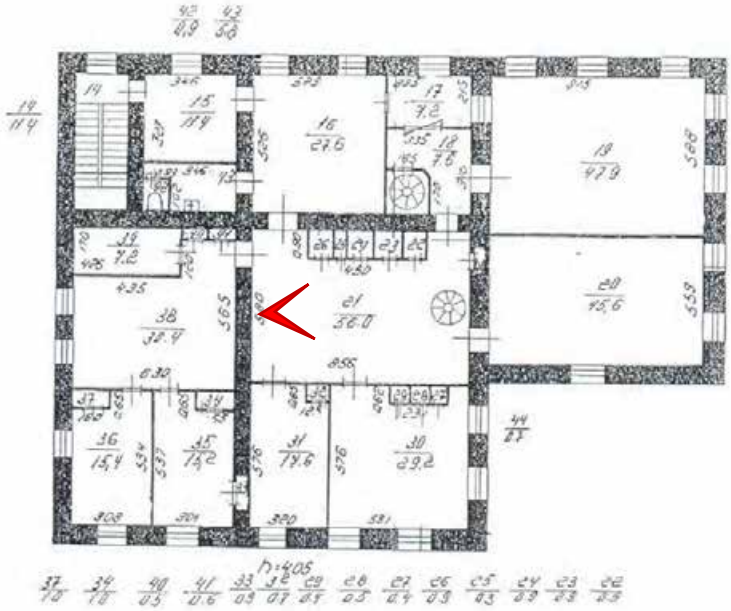




Фото 54. Ботаническая аудитория (г. Санкт-Петербург, Университетская наб., 7-9, лит. АЯ). 2 этаж. Помещение 1-Н(19). 26.12.2023.

План 2 этажа .





Фото 55. Ботаническая аудитория (г. Санкт-Петербург, Университетская наб., 7-9, лит. АЯ). 2 этаж. Помещение 1-Н(19). 26.12.2023.

План 2 этажа .

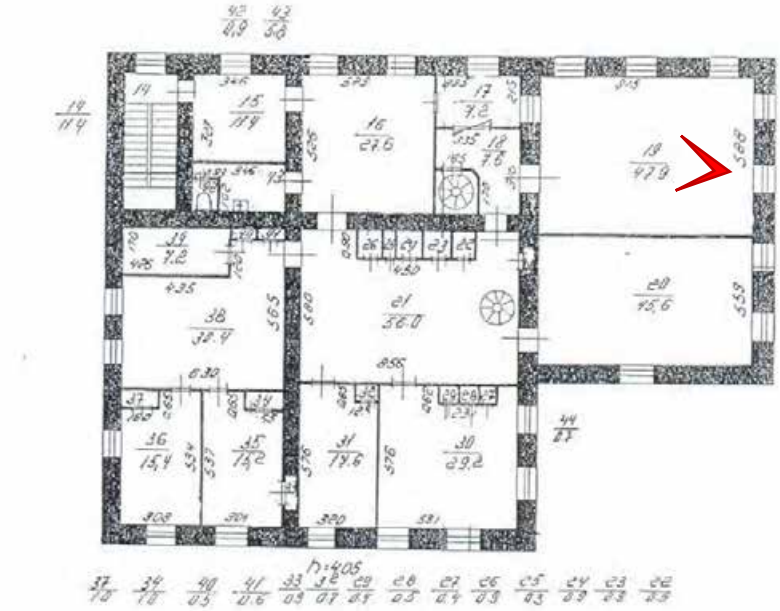




Фото 56. Ботаническая аудитория (г. Санкт-Петербург, Университетская наб., 7-9, лит. АЯ). 2 этаж. Помещение 1-Н(21). 26.12.2023.

План 2 этажа .

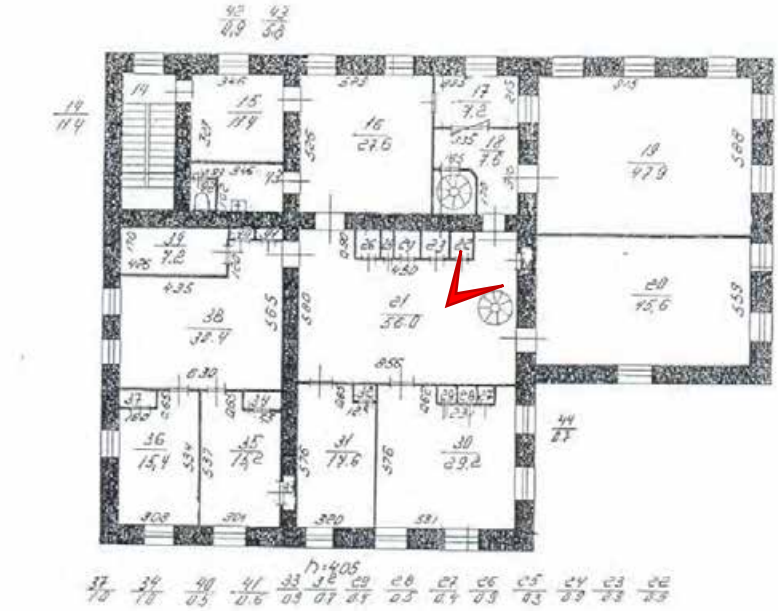




Фото 57. Ботаническая аудитория (г. Санкт-Петербург, Университетская наб., 7-9, лит. АЯ). 2 этаж. Помещение 1-Н(21). 26.12.2023.

План 2 этажа .

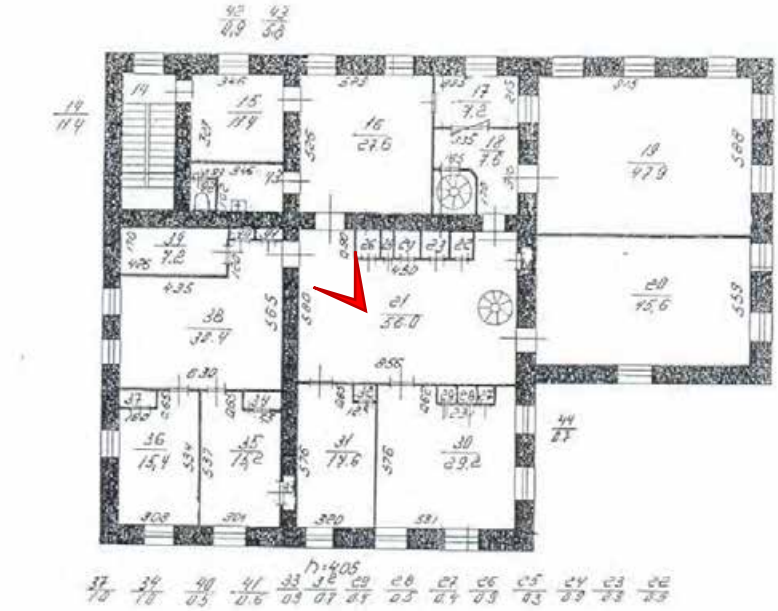




Фото 58. Ботаническая аудитория (г. Санкт-Петербург, Университетская наб., 7-9, лит. АЯ). 2 этаж. Помещение 1-Н(21,16). 26.12.2023.

План 2 этажа .



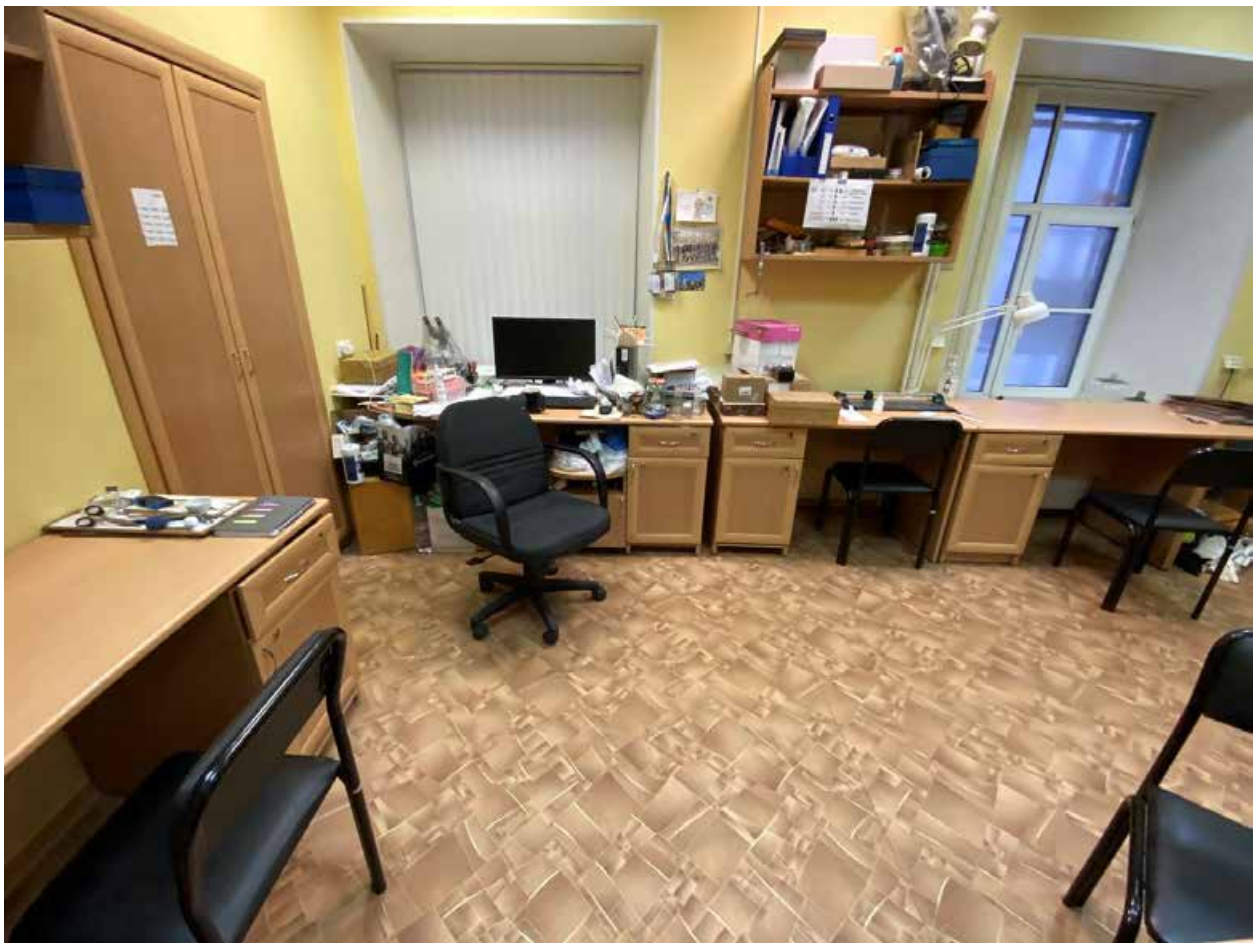


Фото 59. Ботаническая аудитория (г. Санкт-Петербург, Университетская наб., 7-9, лит. АЯ). 2 этаж. Помещение 1-Н(16). 26.12.2023.

План 2 этажа .





Фото 60. Ботаническая аудитория (г. Санкт-Петербург, Университетская наб., 7-9, лит. АЯ). 2 этаж. Помещение 1-Н(16). 26.12.2023.

План 2 этажа .

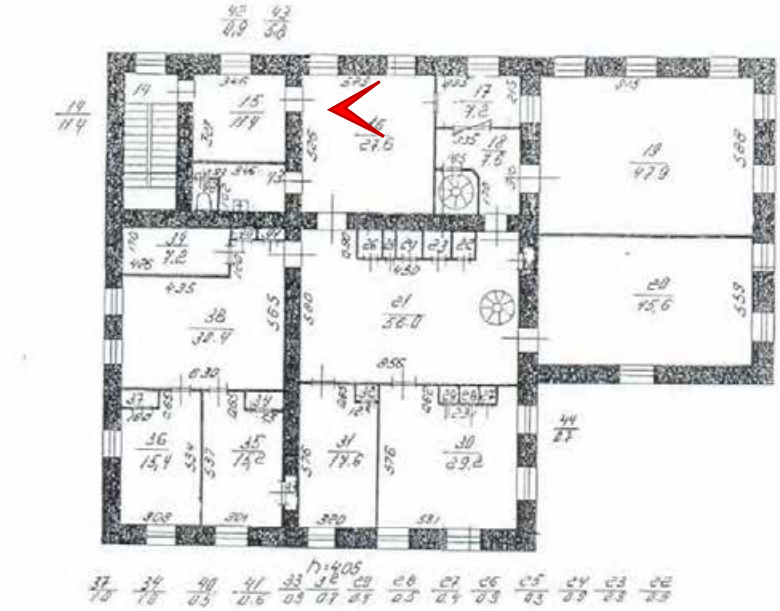




Фото 61. Ботаническая аудитория (г. Санкт-Петербург, Университетская наб., 7-9, лит. АЯ). 2 этаж. Помещение 1-Н(16). 26.12.2023.

План 2 этажа.





Фото 62. Ботаническая аудитория (г. Санкт-Петербург, Университетская наб., 7-9, лит. АЯ). 2 этаж. Помещение 1-Н(17). 26.12.2023.

План 2 этажа .





Фото 63. Ботаническая аудитория (г. Санкт-Петербург, Университетская наб., 7-9, лит. АЯ). 2 этаж. Помещение 1-Н(17). 26.12.2023.

План 2 этажа .

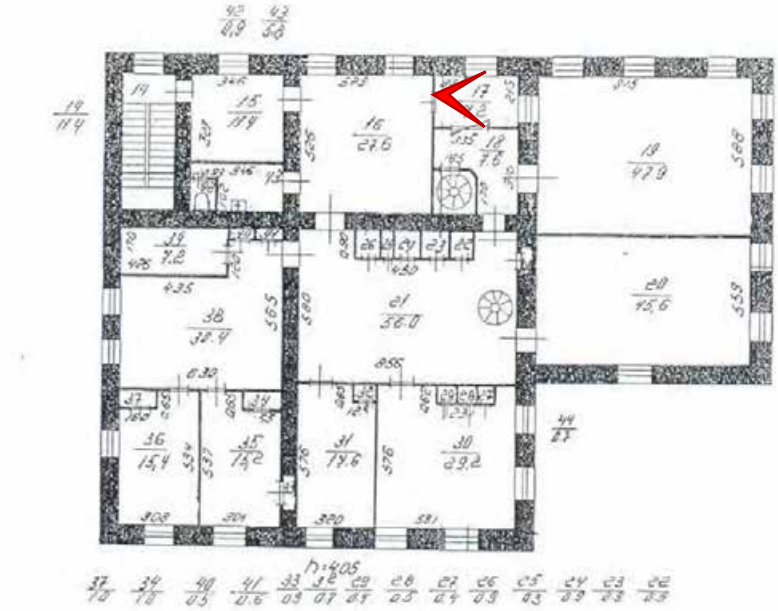




Фото 64. Ботаническая аудитория (г. Санкт-Петербург, Университетская наб., 7-9, лит. АЯ). 2 этаж. Помещение 1-Н(43). 26.12.2023.

План 2 этажа .





Фото 65. Ботаническая аудитория (г. Санкт-Петербург, Университетская наб., 7-9, лит. АЯ). 2 этаж. Помещение 1-Н(13). 26.12.2023.

План 2 этажа .





Фото 66. Ботаническая аудитория (г. Санкт-Петербург, Университетская наб., 7-9, лит. АЯ). 2 этаж. Помещение 1-Н(13). 26.12.2023.

План 2 этажа .





Фото 67. Ботаническая аудитория (г. Санкт-Петербург, Университетская наб., 7-9, лит. АЯ). 2 этаж. Помещение 1-Н(15). 26.12.2023.

План 2 этажа .



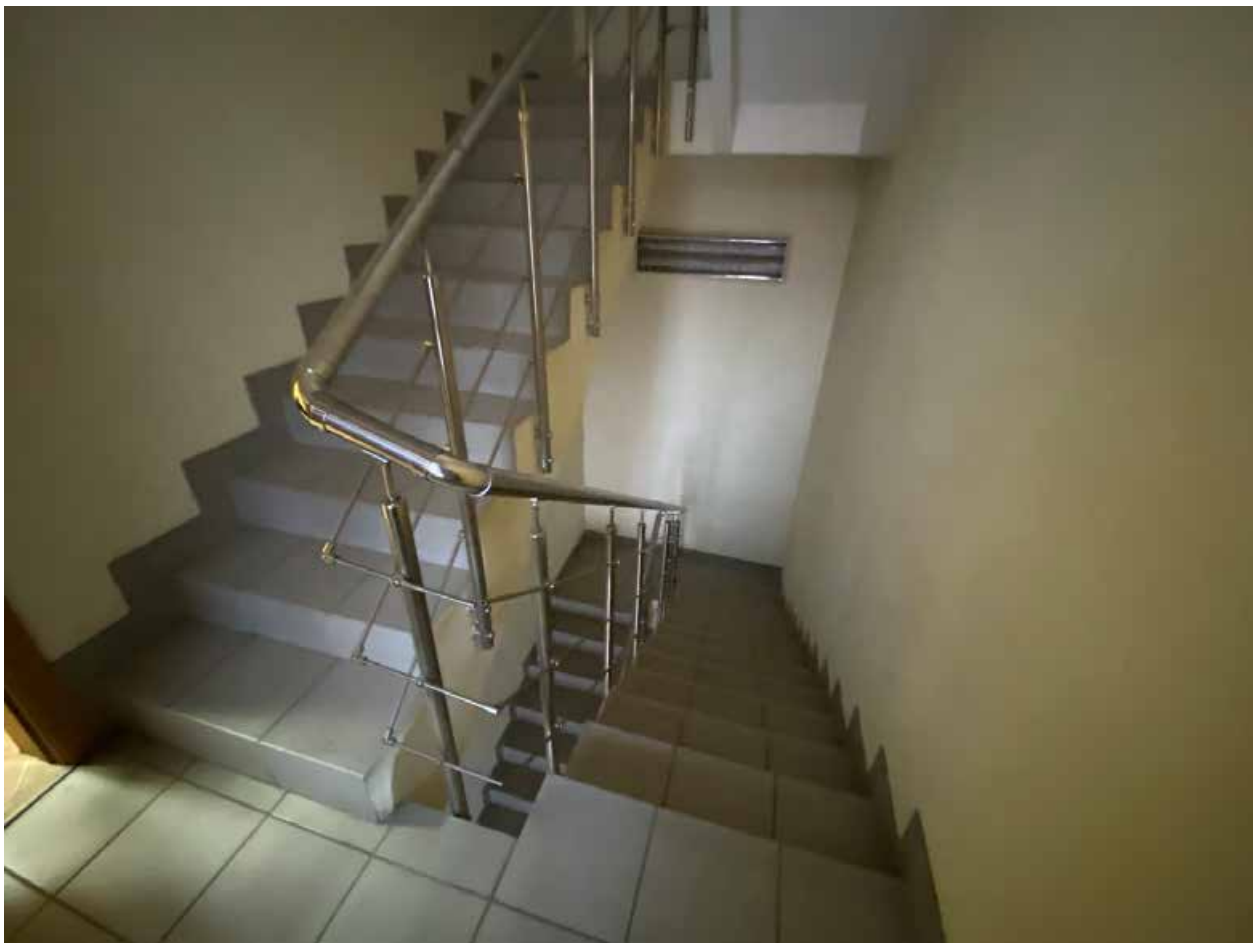


Фото 68. Ботаническая аудитория (г. Санкт-Петербург, Университетская наб., 7-9, лит. АЯ). 2 этаж. Помещение 1-Н(14). 26.12.2023.

План 2 этажа .



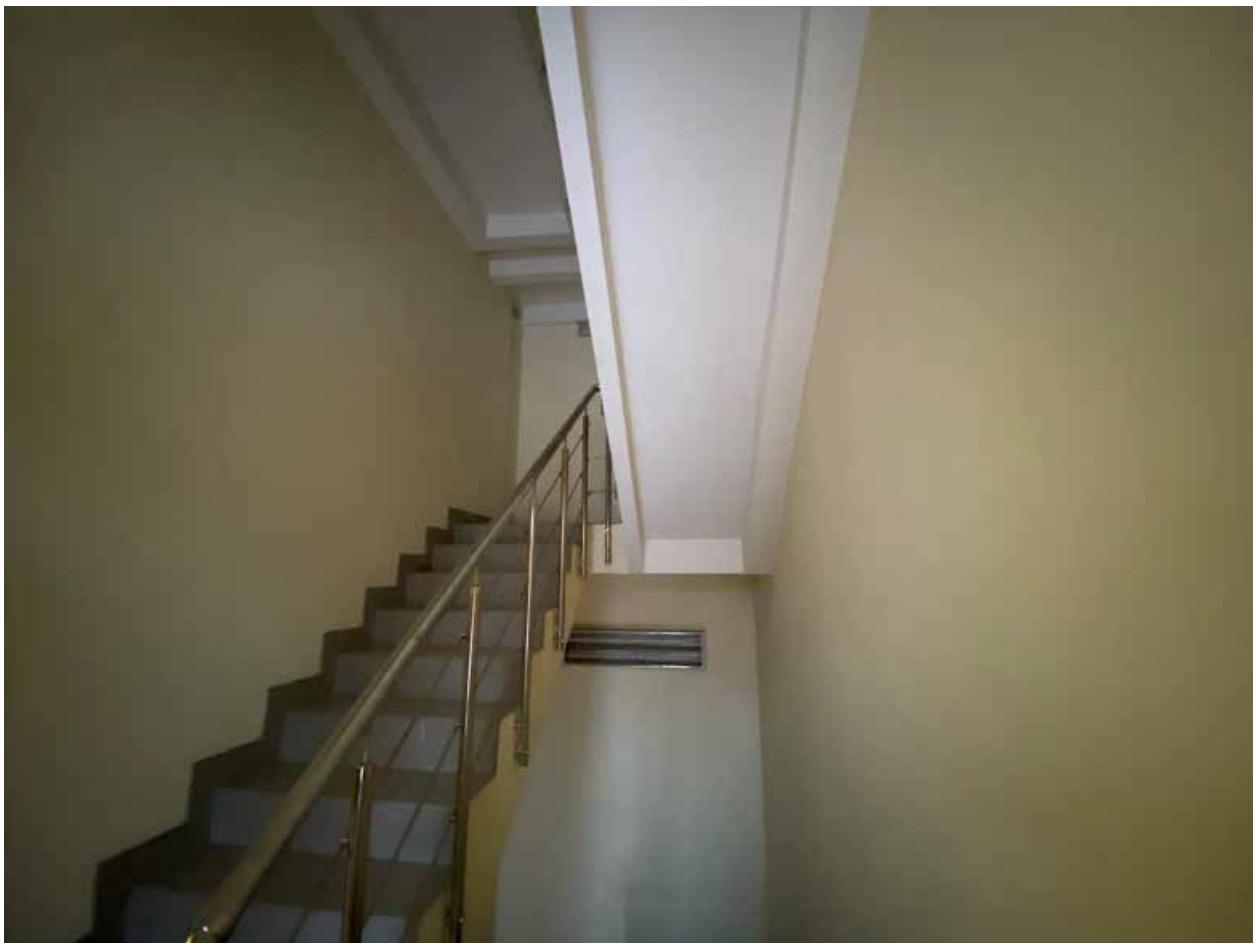


Фото 69. Ботаническая аудитория (г. Санкт-Петербург, Университетская наб., 7-9, лит. АЯ). 2 этаж. Помещение 1-Н(14). 26.12.2023.

План 2 этажа .





Фото 70. Ботаническая аудитория (г. Санкт-Петербург, Университетская наб., 7-9, лит. АЯ). 2 этаж. Помещение 1-Н(14). 26.12.2023.

План 2 этажа .





Фото 71. Ботаническая аудитория (г. Санкт-Петербург, Университетская наб., 7-9, лит. АЯ). 2 этаж. Помещение 1-Н(38). 26.12.2023.

План 2 этажа .





Фото 72. Ботаническая аудитория (г. Санкт-Петербург, Университетская наб., 7-9, лит. АЯ). 2 этаж. Помещение 1-Н(38). 26.12.2023.

План 2 этажа.





Фото 73. Ботаническая аудитория (г. Санкт-Петербург, Университетская наб., 7-9, лит. АЯ). 2 этаж. Помещение 1-Н(39). 26.12.2023.

План 2 этажа .

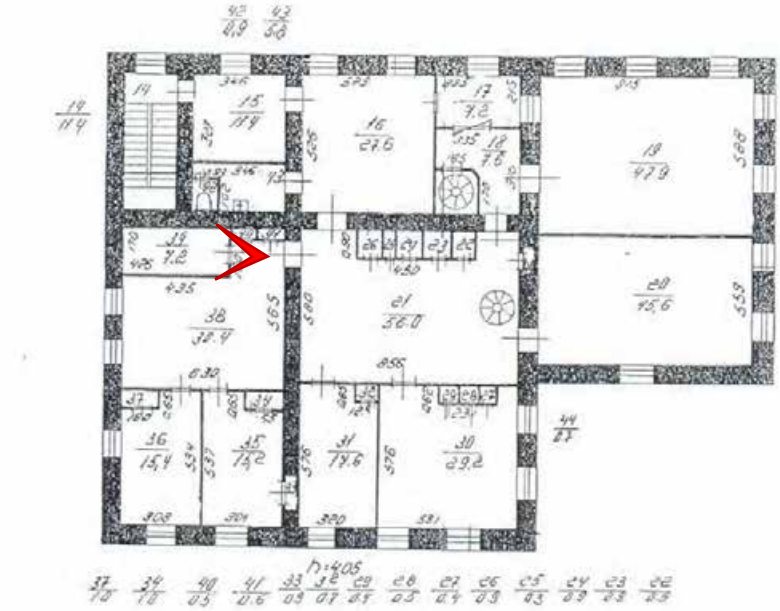




Фото 74. Ботаническая аудитория (г. Санкт-Петербург, Университетская наб., 7-9, лит. АЯ). 2 этаж. Помещение 1-Н(38). 26.12.2023.

План 2 этажа .

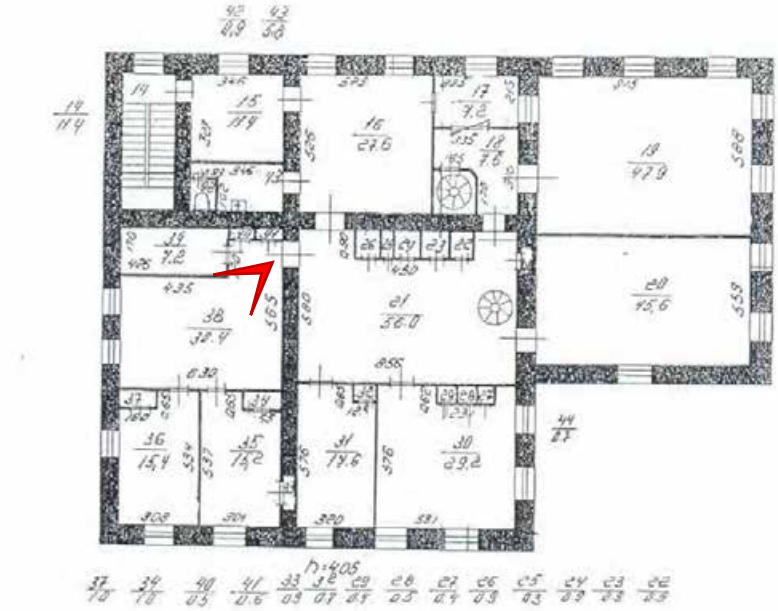




Фото 75. Ботаническая аудитория (г. Санкт-Петербург, Университетская наб., 7-9, лит. АЯ). 2 этаж. Помещение 1-Н(36). 26.12.2023.

План 2 этажа .





Фото 76. Ботаническая аудитория (г. Санкт-Петербург, Университетская наб., 7-9, лит. АЯ). 2 этаж. Помещение 1-Н(36). 26.12.2023.

План 2 этажа .





Фото 77. Ботаническая аудитория (г. Санкт-Петербург, Университетская наб., 7-9, лит. АЯ). 2 этаж. Помещение 1-Н(35). 26.12.2023.

План 2 этажа .





Фото 78. Ботаническая аудитория (г. Санкт-Петербург, Университетская наб., 7-9, лит. АЯ). 2 этаж. Помещение 1-Н(35). 26.12.2023.

План 2 этажа .





Фото 79. Ботаническая аудитория (г. Санкт-Петербург, Университетская наб., 7-9, лит. АЯ). 2 этаж. Помещение 1-Н(38). 26.12.2023.

План 2 этажа .

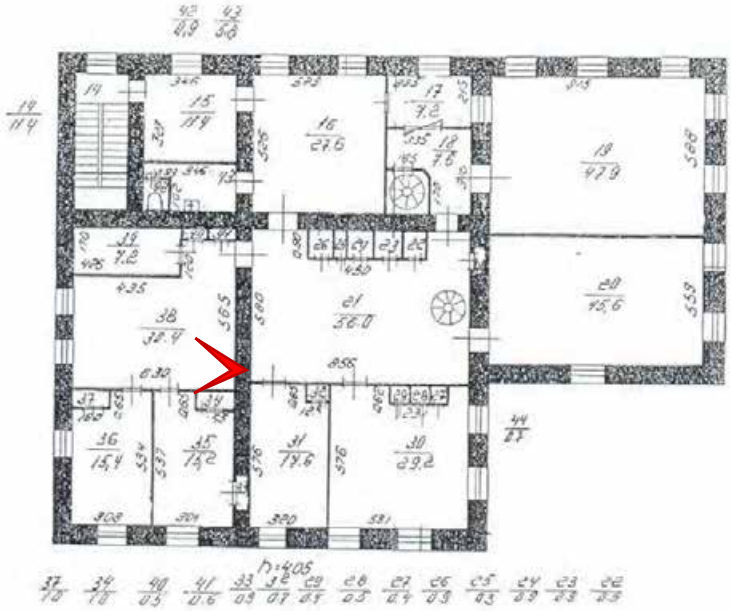




Фото 80. Ботаническая аудитория (г. Санкт-Петербург, Университетская наб., 7-9, лит. АЯ). 2 этаж. Помещение 1-Н(21). 26.12.2023.

План 2 этажа .





Фото 81. Ботаническая аудитория (г. Санкт-Петербург, Университетская наб., 7-9, лит. АЯ). 2 этаж. Помещение 1-Н(30). 26.12.2023.

План 2 этажа .





Фото 82. Ботаническая аудитория (г. Санкт-Петербург, Университетская наб., 7-9, лит. АЯ). 2 этаж. Помещение 1-Н(30). 26.12.2023.

План 2 этажа .





Фото 83. Ботаническая аудитория (г. Санкт-Петербург, Университетская наб., 7-9, лит. АЯ). 2 этаж. Помещение 1-Н(31). 26.12.2023.

План 2 этажа .

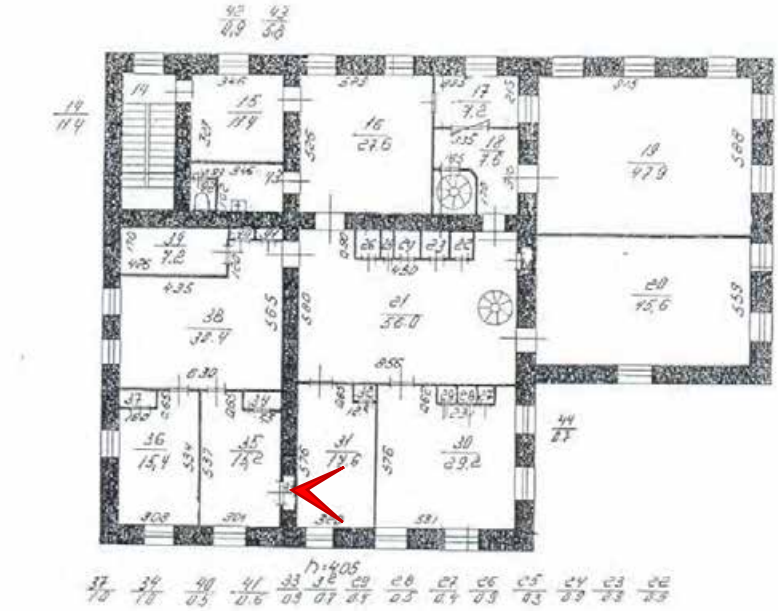




Фото 84. Ботаническая аудитория (г. Санкт-Петербург, Университетская наб., 7-9, лит. АЯ). 2 этаж. Помещение 1-Н(21). 26.12.2023.

План 2 этажа.





Фото 85. Ботаническая аудитория (г. Санкт-Петербург, Университетская наб., 7-9, лит. АЯ). 2 этаж. Мансардное помещение. 26.12.2023.

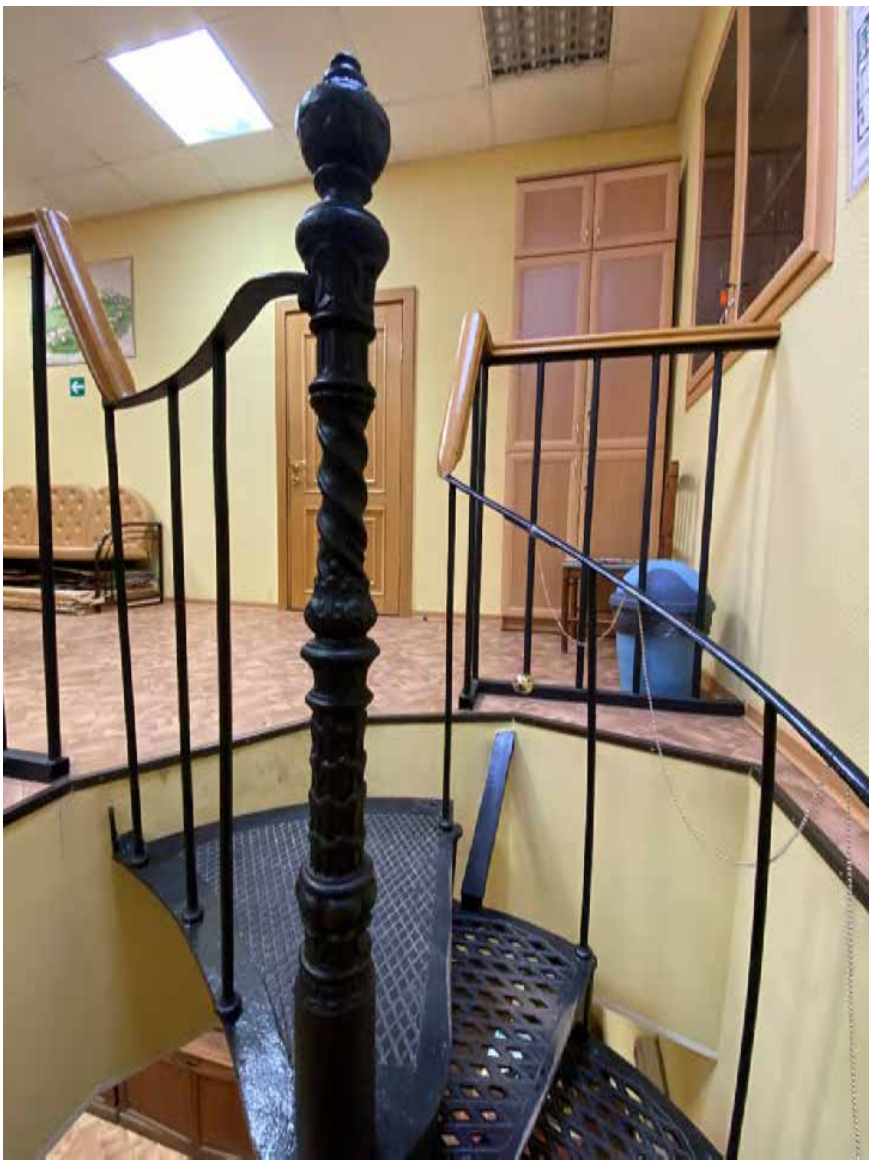


Фото 86. Ботаническая аудитория (г. Санкт-Петербург, Университетская наб., 7-9, лит. АЯ). 3 этаж. Помещение 1-Н(50). 26.12.2023.

План 3 этажа.





Фото 87. Ботаническая аудитория (г. Санкт-Петербург, Университетская наб., 7-9, лит. АЯ). 3 этаж. Помещение 1-Н(50). 26.12.2023.

План 3 этажа.

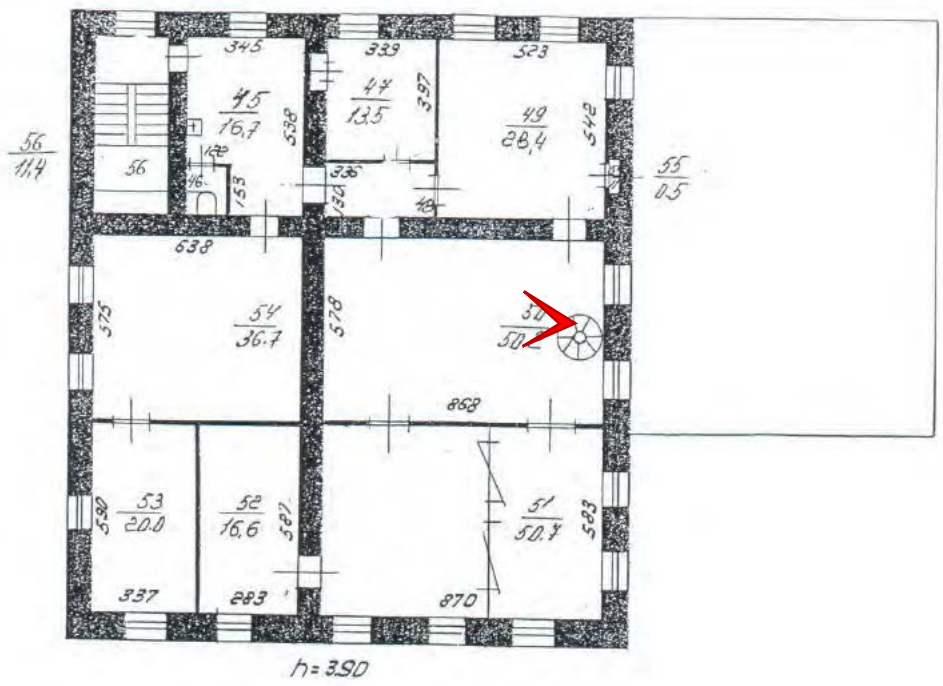




Фото 88. Ботаническая аудитория (г. Санкт-Петербург, Университетская наб., 7-9, лит. АЯ). 3 этаж. Помещение 1-Н(50). 26.12.2023.

План 3 этажа.

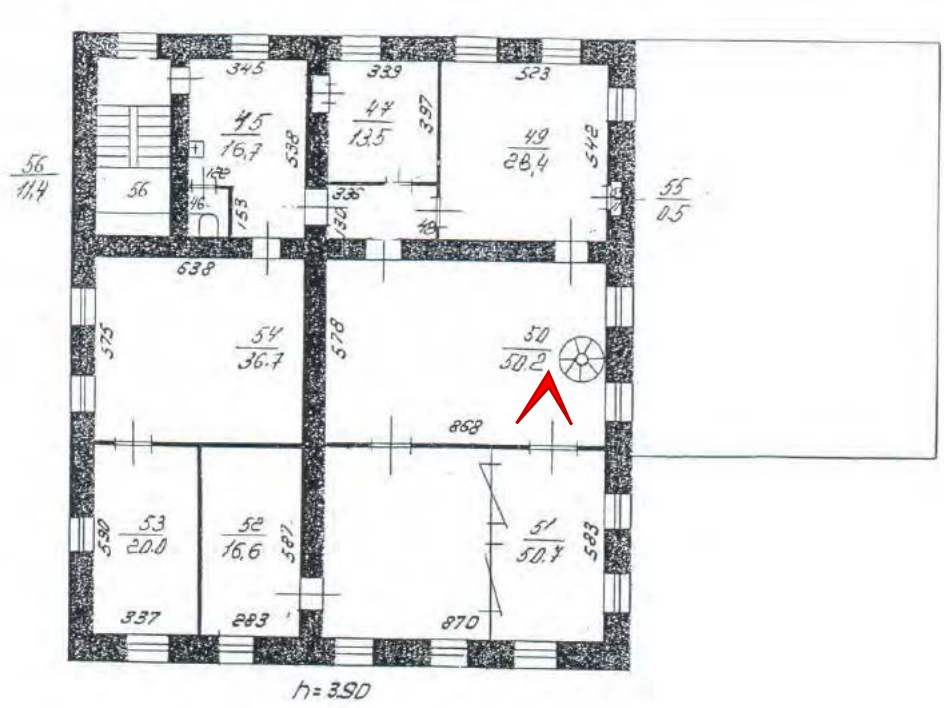




Фото 89. Ботаническая аудитория (г. Санкт-Петербург, Университетская наб., 7-9, лит. АЯ). 3 этаж. Помещение 1-Н(51). 26.12.2023.

План 3 этажа.

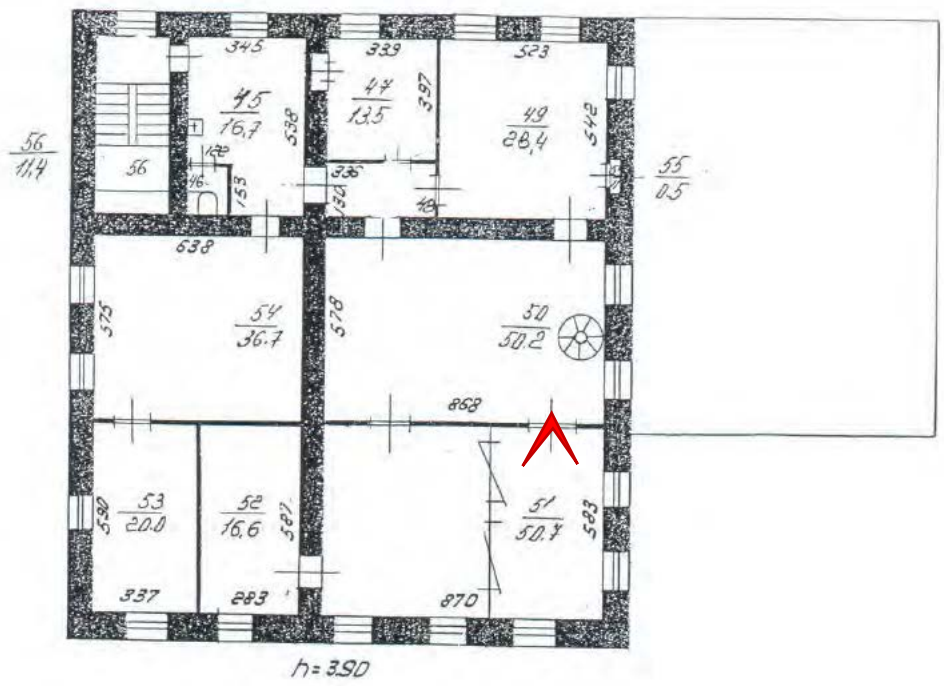




Фото 90. Ботаническая аудитория (г. Санкт-Петербург, Университетская наб., 7-9, лит. АЯ). 3 этаж. Помещение 1-Н(51). 26.12.2023.

План 3 этажа.

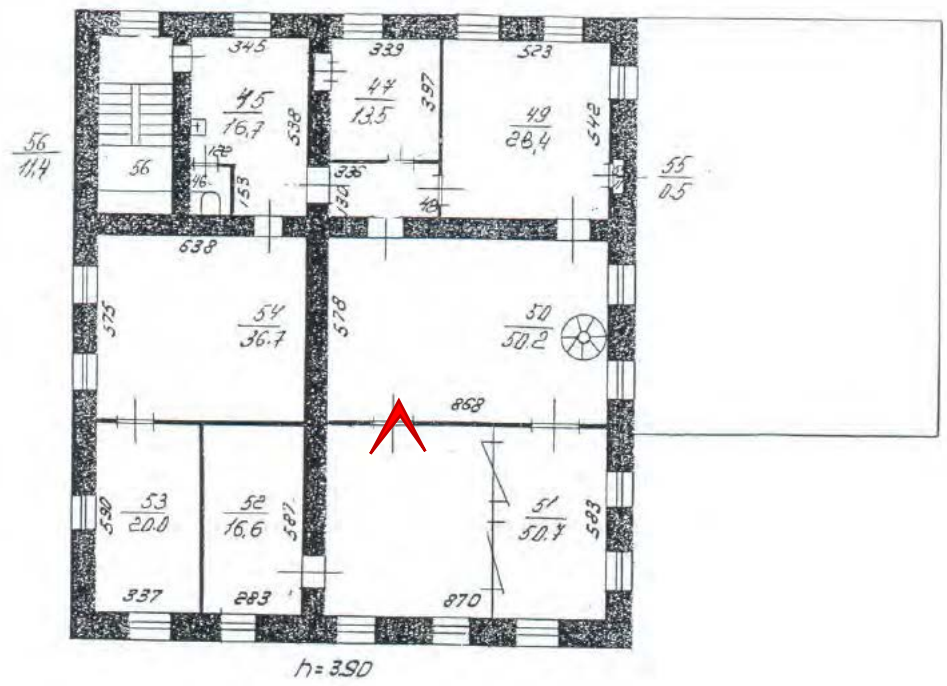




Фото 91. Ботаническая аудитория (г. Санкт-Петербург, Университетская наб., 7-9, лит. АЯ). 3 этаж. Помещение 1-Н(51). 26.12.2023.

План 3 этажа.

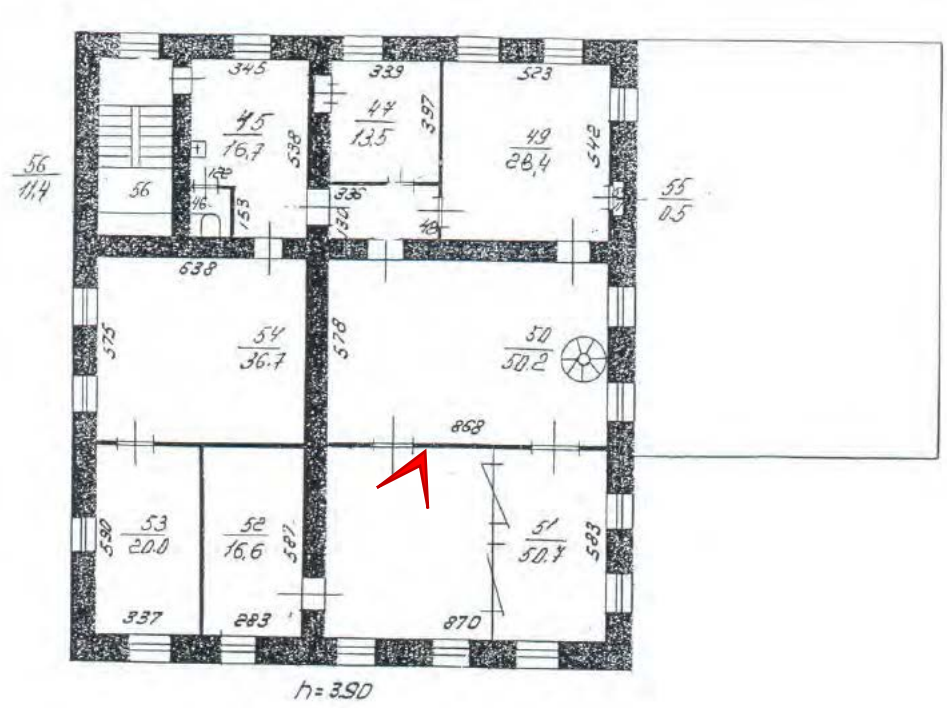




Фото 92. Ботаническая аудитория (г. Санкт-Петербург, Университетская наб., 7-9, лит. АЯ). 3 этаж. Помещение 1-Н(51). 26.12.2023.

План 3 этажа.

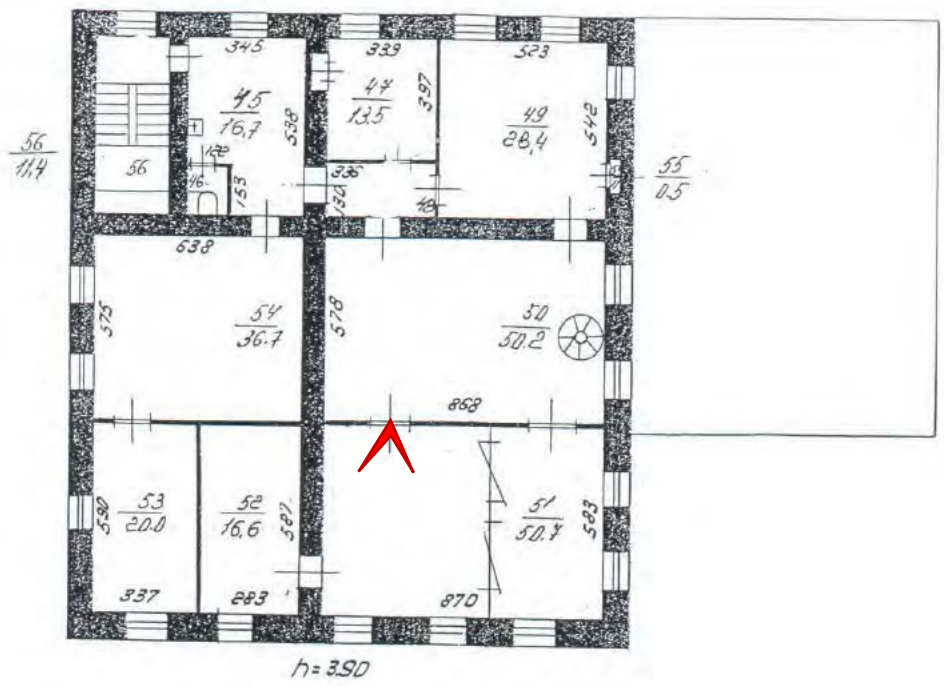




Фото 93. Ботаническая аудитория (г. Санкт-Петербург, Университетская наб., 7-9, лит. АЯ). 3 этаж. Помещение 1-Н(52). 26.12.2023.

План 3 этажа.

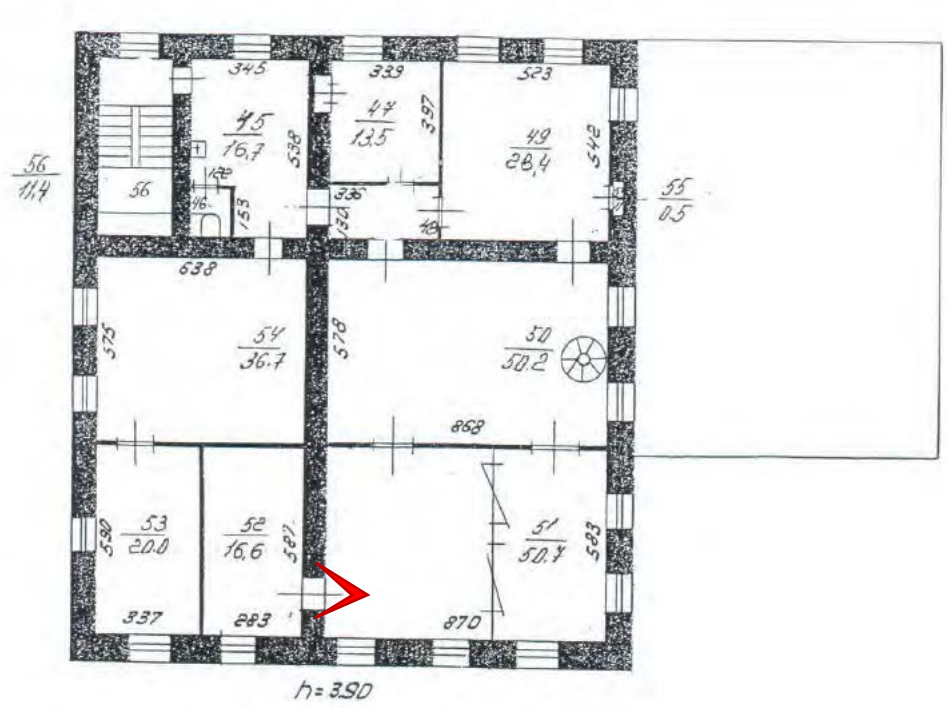




Фото 94. Ботаническая аудитория (г. Санкт-Петербург, Университетская наб., 7-9, лит. АЯ). 3 этаж. Помещение 1-Н(52). 26.12.2023.

План 3 этажа.

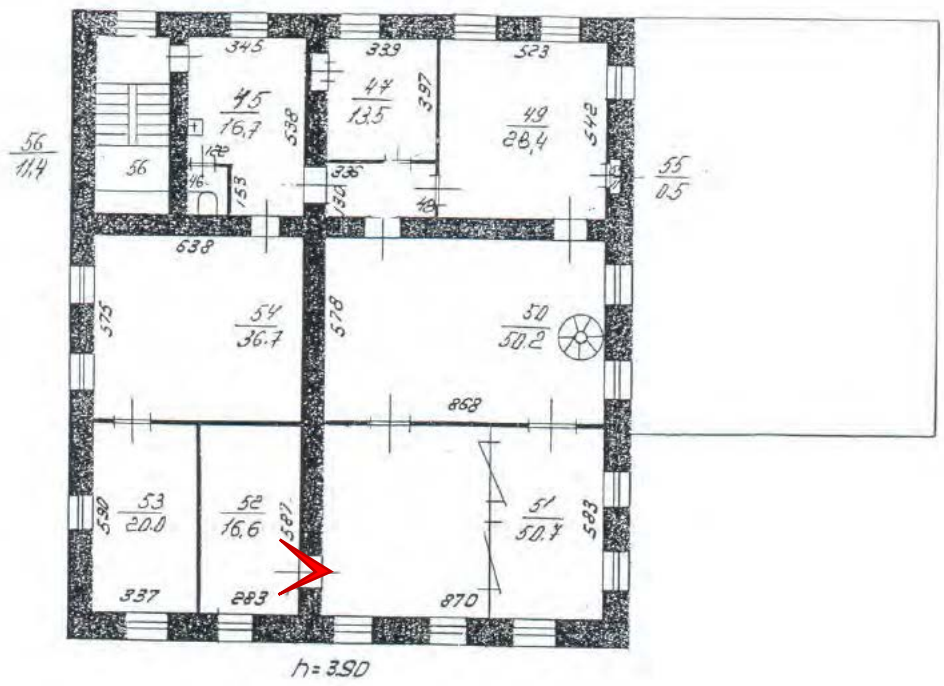




Фото 95. Ботаническая аудитория (г. Санкт-Петербург, Университетская наб., 7-9, лит. АЯ). 3 этаж. Помещение 1-Н(52). 26.12.2023.

План 3 этажа.

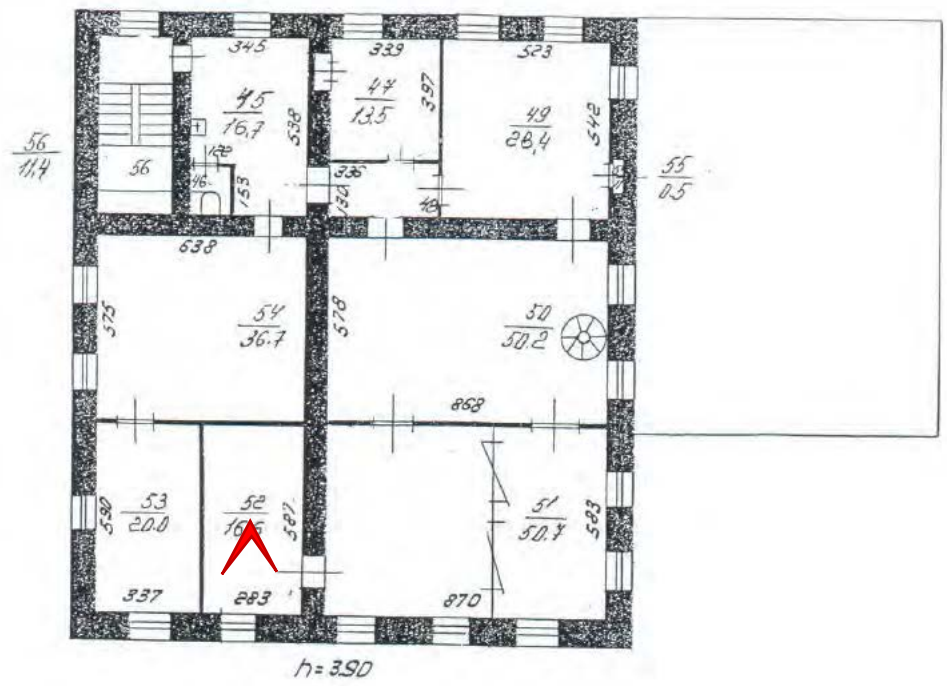




Фото 96. Ботаническая аудитория (г. Санкт-Петербург, Университетская наб., 7-9, лит. АЯ). 3 этаж. Помещение 1-Н(52). 26.12.2023.

План 3 этажа.

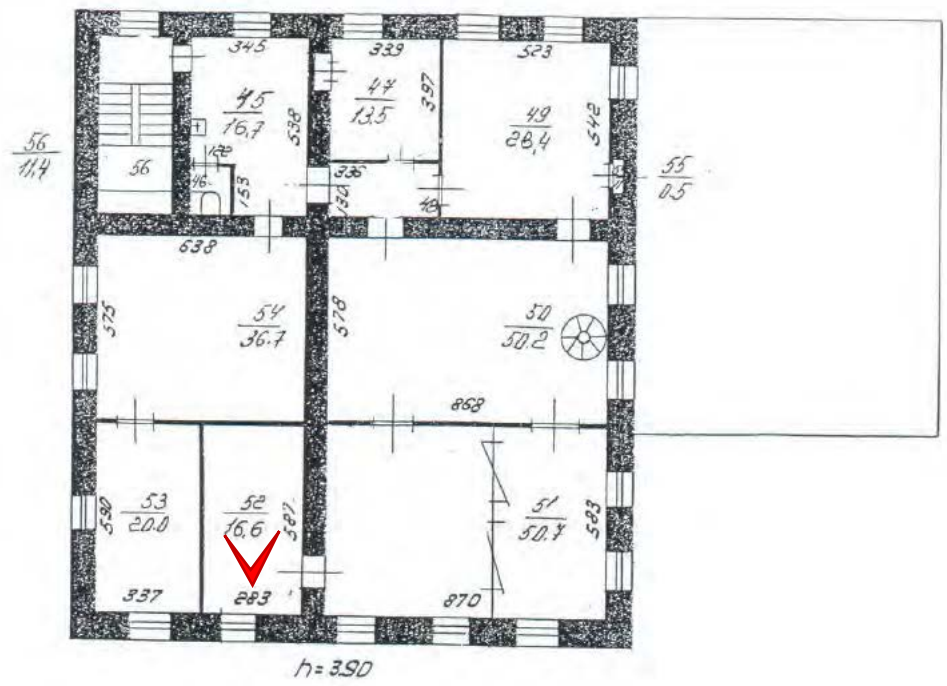




Фото 97. Ботаническая аудитория (г. Санкт-Петербург, Университетская наб., 7-9, лит. АЯ). 3 этаж. Помещение 1-Н(50). 26.12.2023.

План 3 этажа.

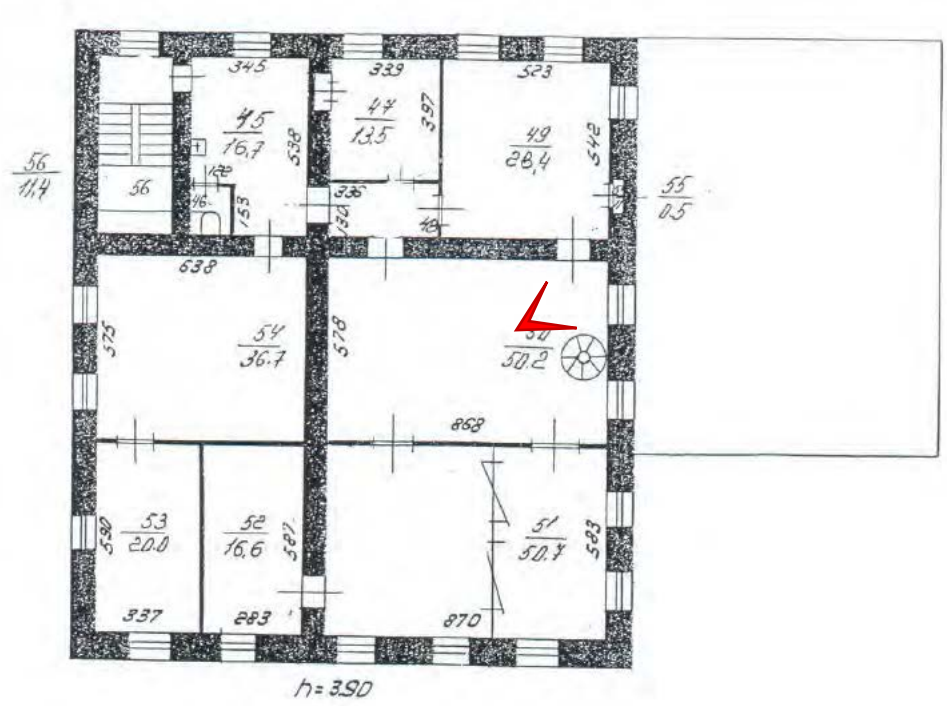




Фото 98. Ботаническая аудитория (г. Санкт-Петербург, Университетская наб., 7-9, лит. АЯ). 3 этаж. Помещение 1-Н(49). 26.12.2023.

План 3 этажа.

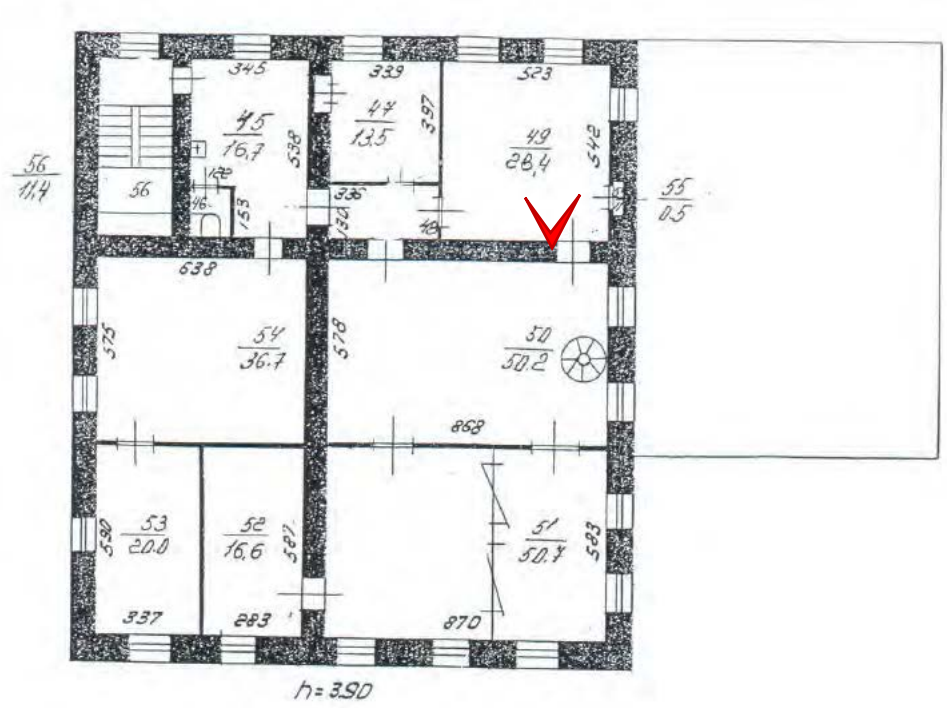




Фото 99. Ботаническая аудитория (г. Санкт-Петербург, Университетская наб., 7-9, лит. АЯ). 3 этаж. Помещение 1-Н(49). 26.12.2023.

План 3 этажа.

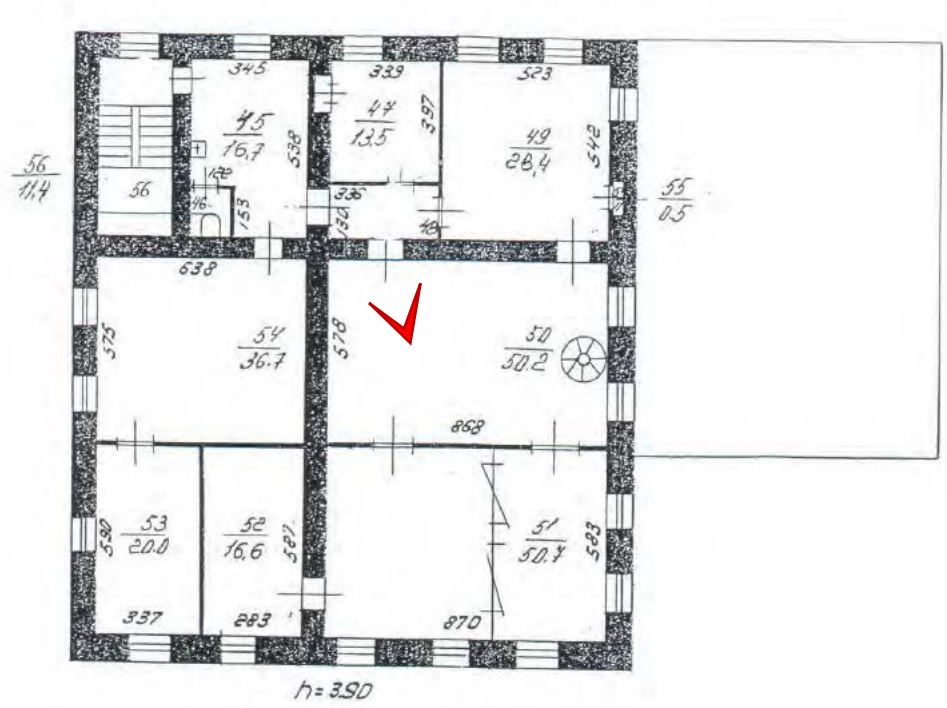
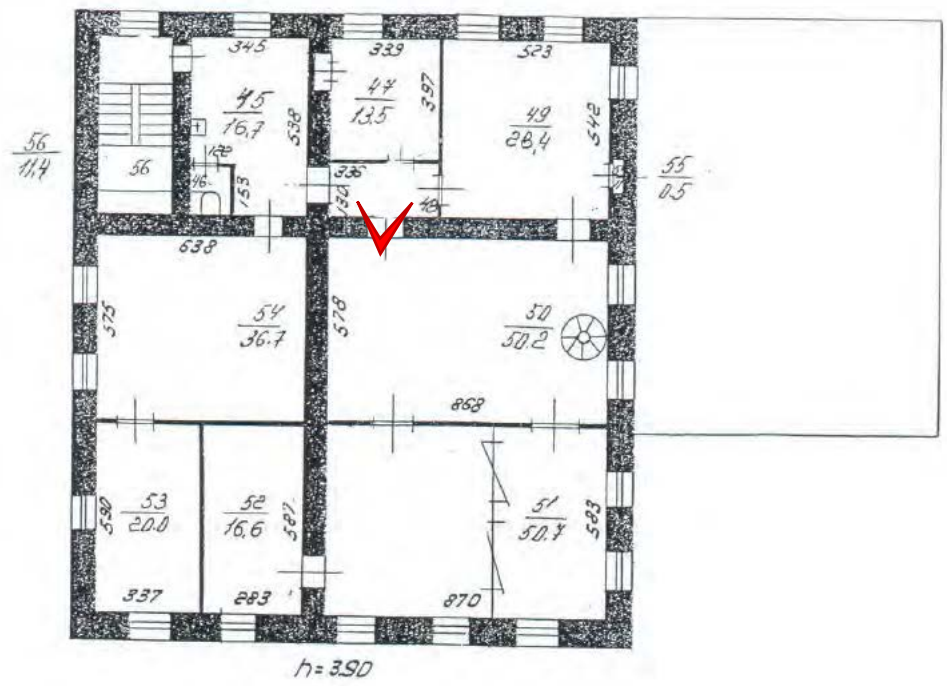




Фото 100. Ботаническая аудитория (г. Санкт-Петербург, Университетская наб., 7-9, лит. АЯ). 3 этаж. Помещение 1-Н(47). 26.12.2023.

План 3 этажа.



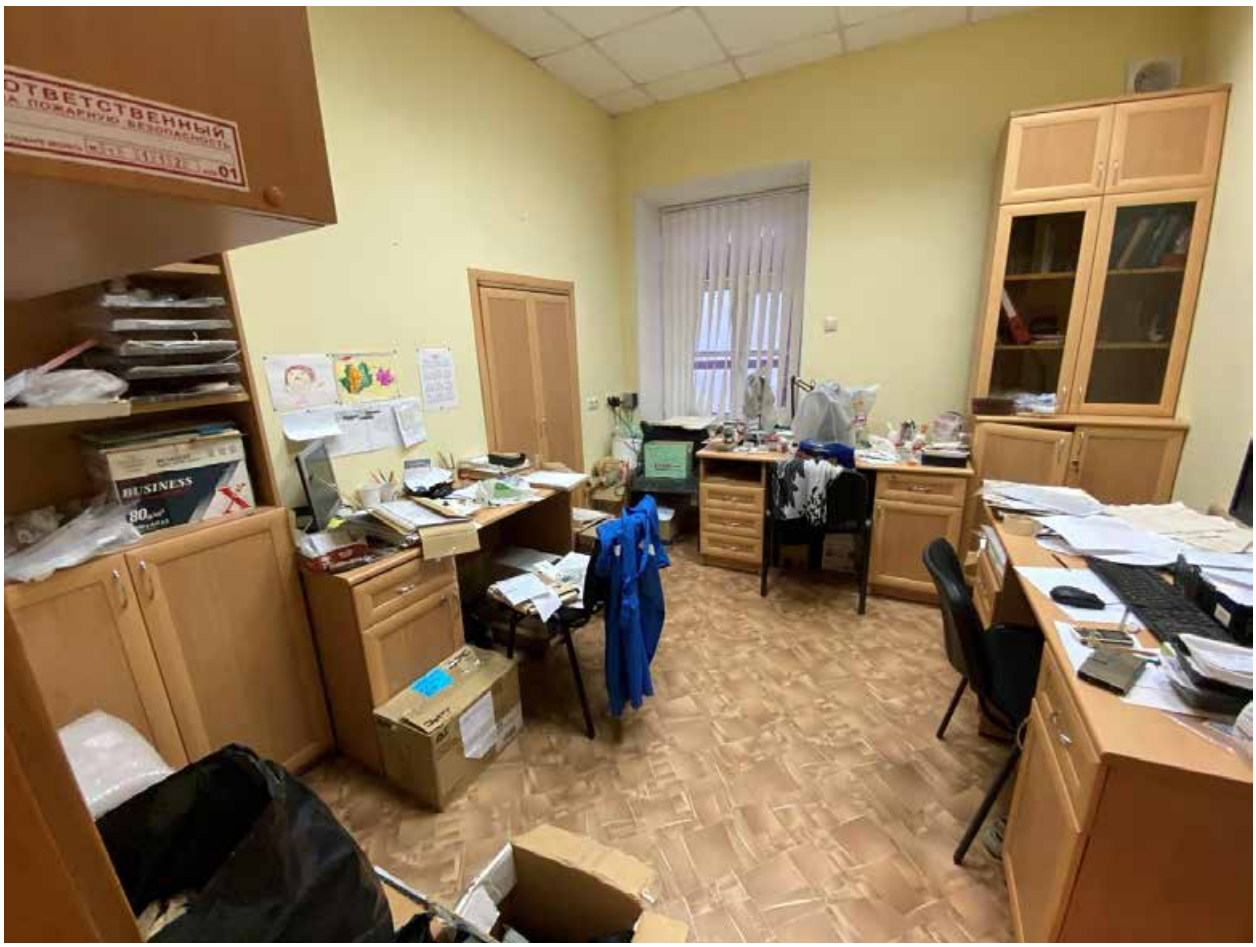


Фото 101. Ботаническая аудитория (г. Санкт-Петербург, Университетская наб., 7-9, лит. АЯ). 3 этаж. Помещение 1-Н(47). 26.12.2023.

План 3 этажа.

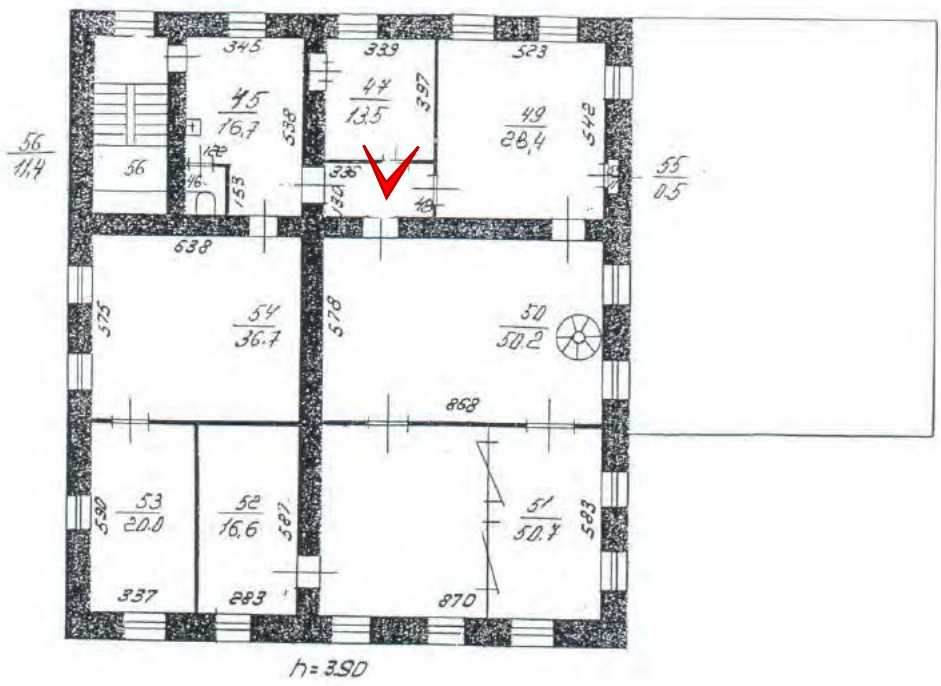




Фото 102. Ботаническая аудитория (г. Санкт-Петербург, Университетская наб., 7-9, лит. АЯ). 3 этаж. Помещение 1-Н(47). 26.12.2023.

План 3 этажа.

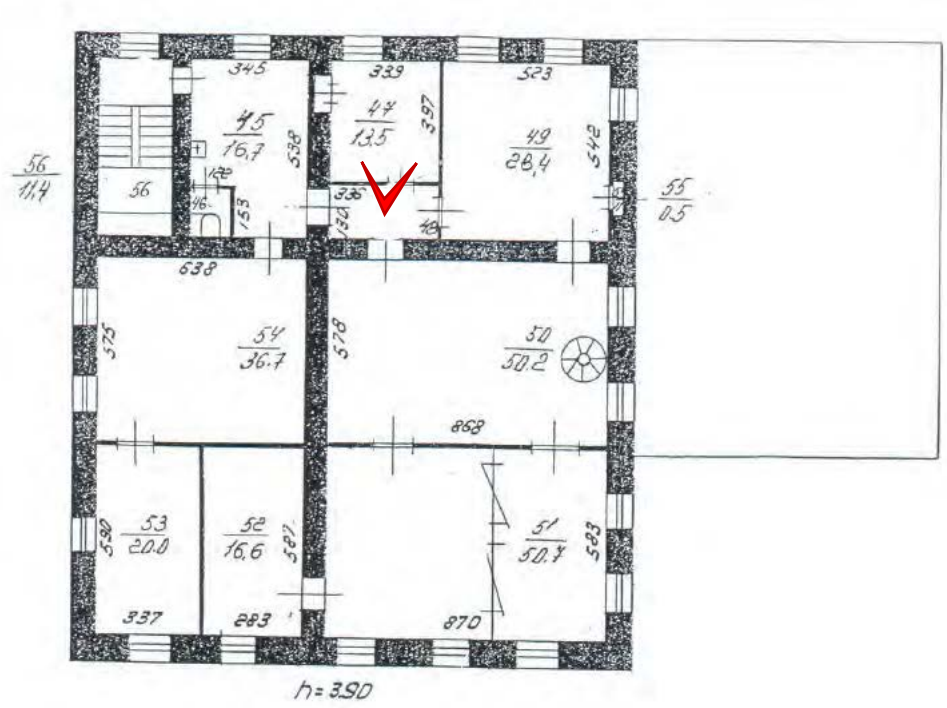




Фото 103. Ботаническая аудитория (г. Санкт-Петербург, Университетская наб., 7-9, лит. АЯ). 3 этаж. Помещение 1-Н(45). 26.12.2023.

План 3 этажа.

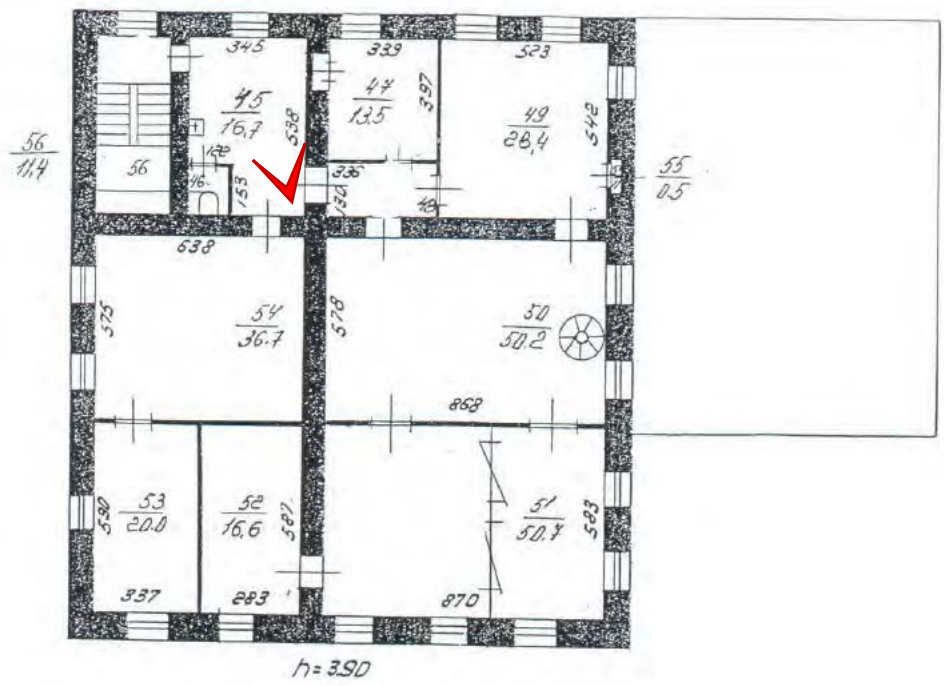




Фото 104. Ботаническая аудитория (г. Санкт-Петербург, Университетская наб., 7-9, лит. АЯ). 3 этаж. Помещение 1-Н(45). 26.12.2023.

План 3 этажа.

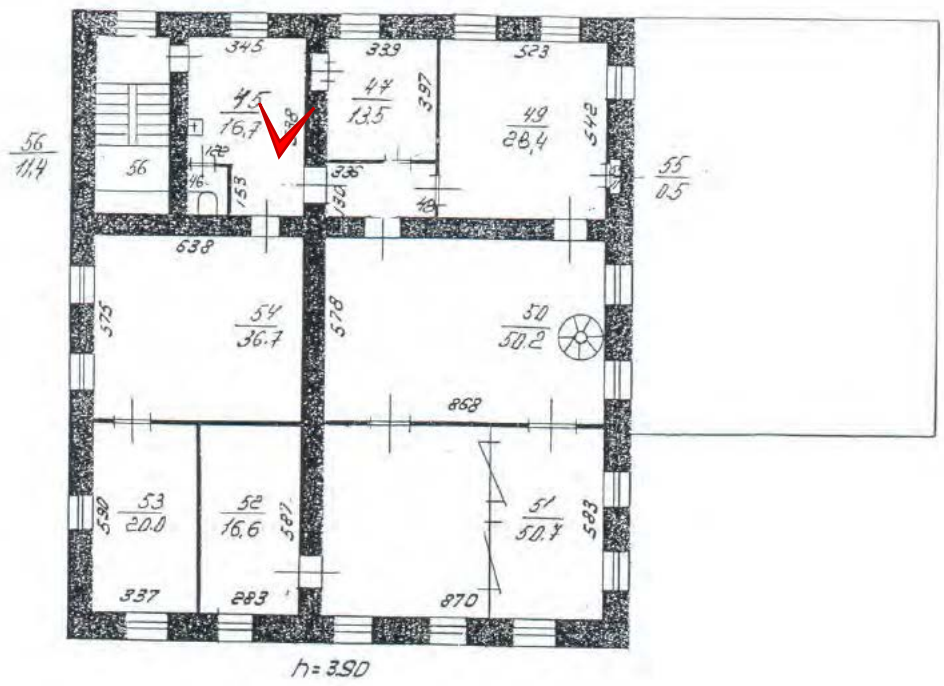




Фото 105. Ботаническая аудитория (г. Санкт-Петербург, Университетская наб., 7-9, лит. АЯ). 3 этаж. Помещение 1-Н(45). 26.12.2023.

План 3 этажа.

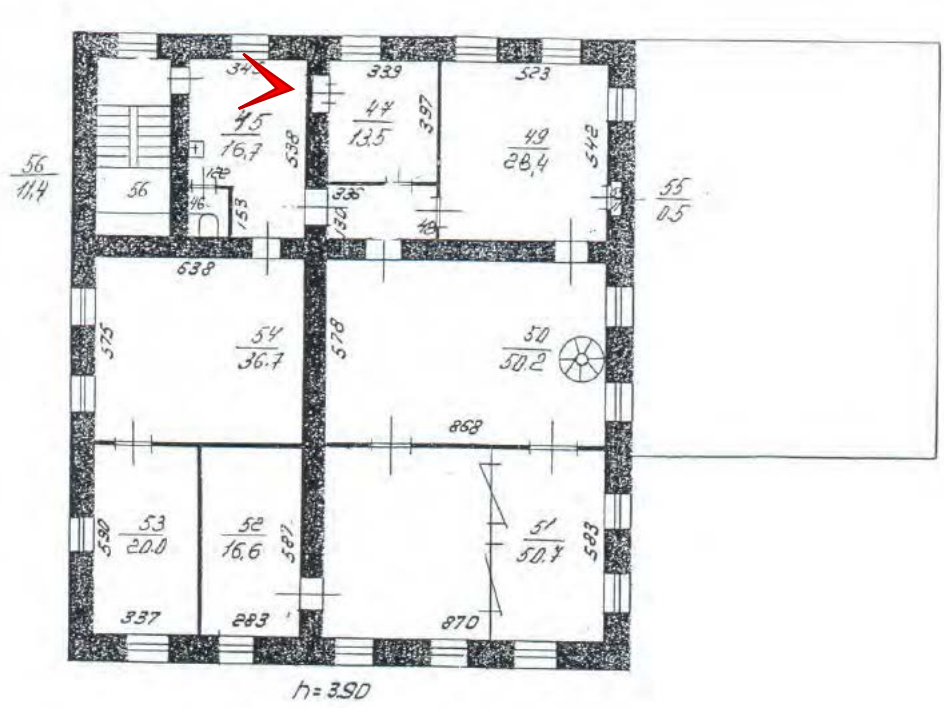




Фото 106. Ботаническая аудитория (г. Санкт-Петербург, Университетская наб., 7-9, лит. АЯ). 3 этаж. Помещение 1-Н(45). 26.12.2023.

План 3 этажа.

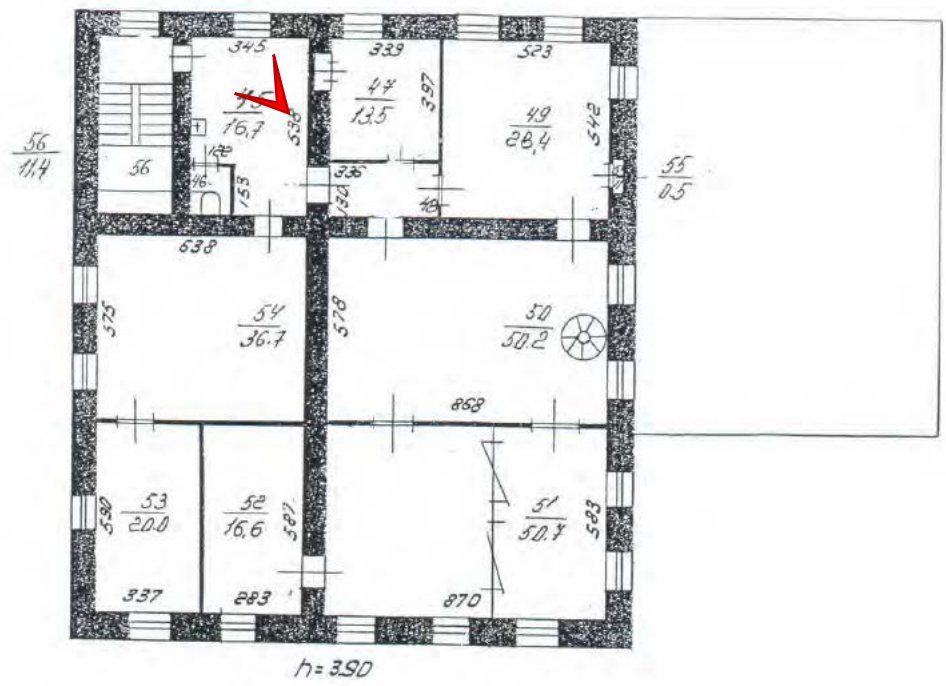




Фото 107. Ботаническая аудитория (г. Санкт-Петербург, Университетская наб., 7-9, лит. АЯ). 3 этаж. Помещение 1-Н(54). 26.12.2023.

План 3 этажа.

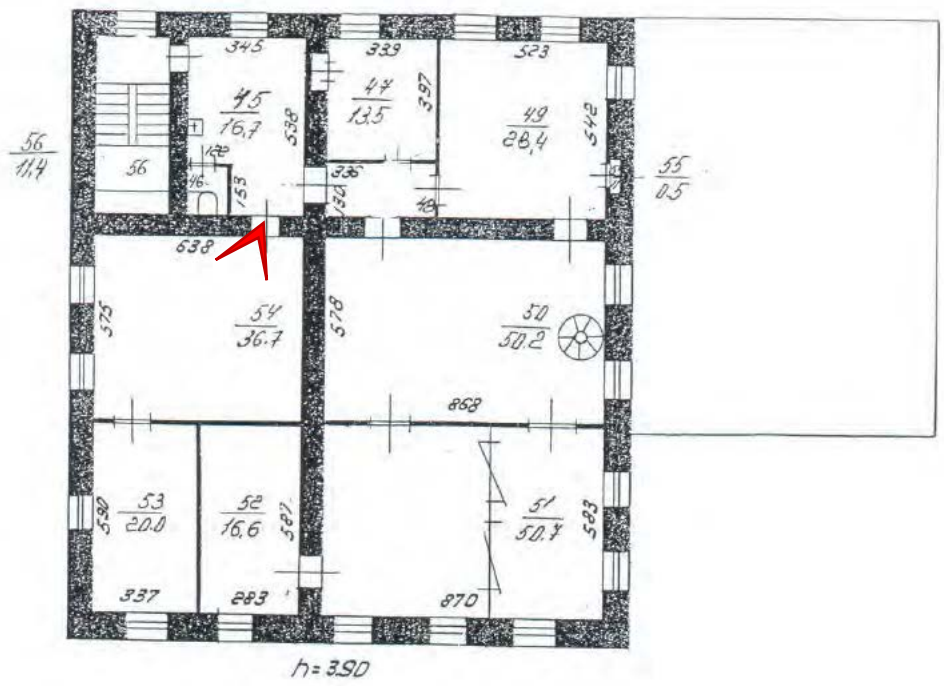




Фото 108. Ботаническая аудитория (г. Санкт-Петербург, Университетская наб., 7-9, лит. АЯ). 3 этаж. Помещение 1-Н(54). 26.12.2023.

План 3 этажа.

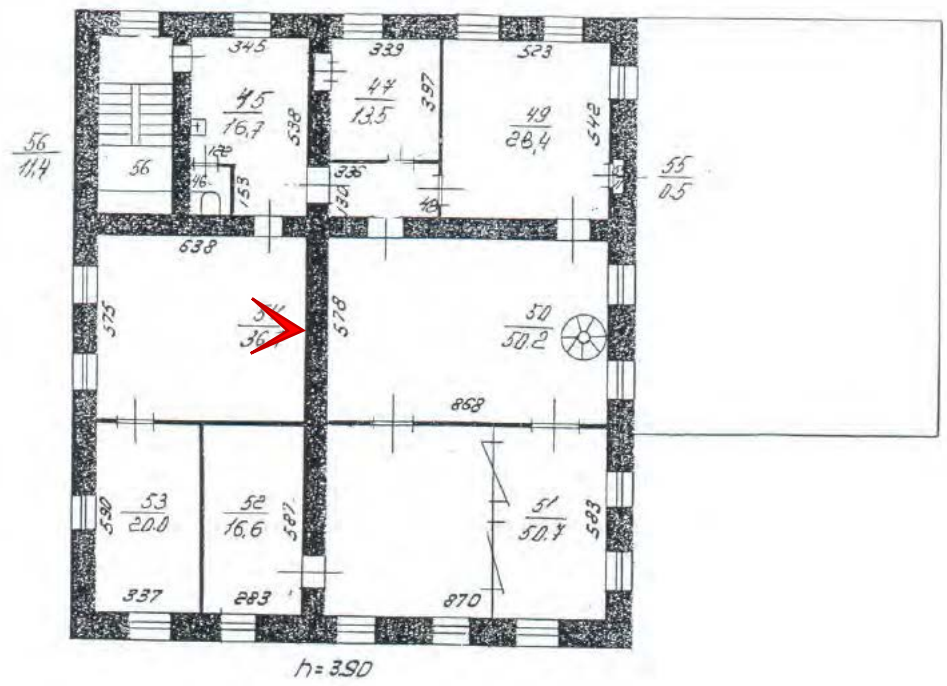




Фото 109. Ботаническая аудитория (г. Санкт-Петербург, Университетская наб., 7-9, лит. АЯ). 3 этаж. Помещение 1-Н(54). 26.12.2023.

План 3 этажа.

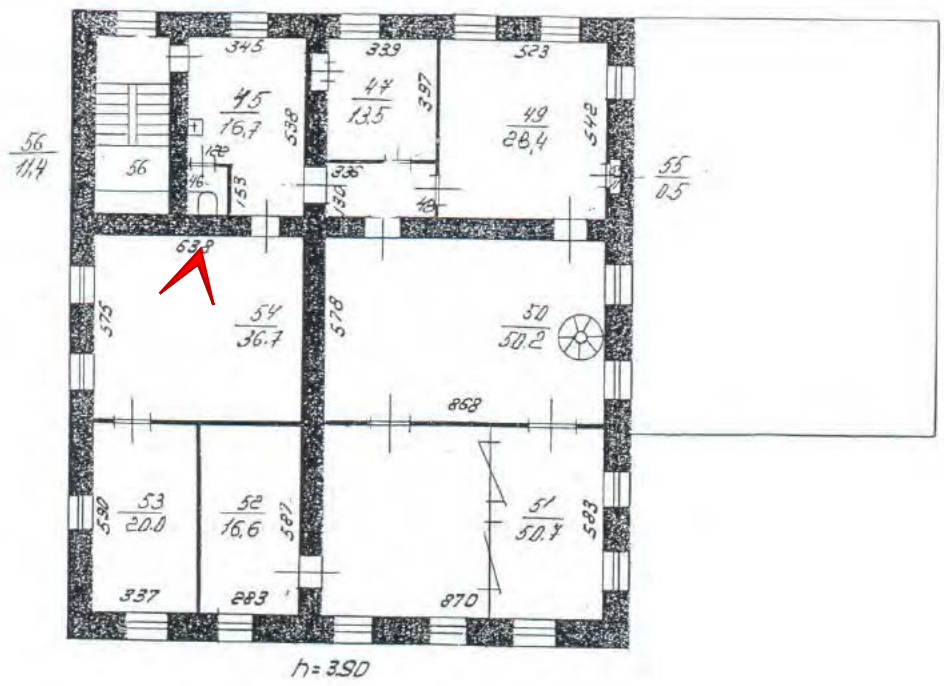




Фото 110. Ботаническая аудитория (г. Санкт-Петербург, Университетская наб., 7-9, лит. АЯ). 3 этаж. Помещение 1-Н(53). 26.12.2023.

План 3 этажа.

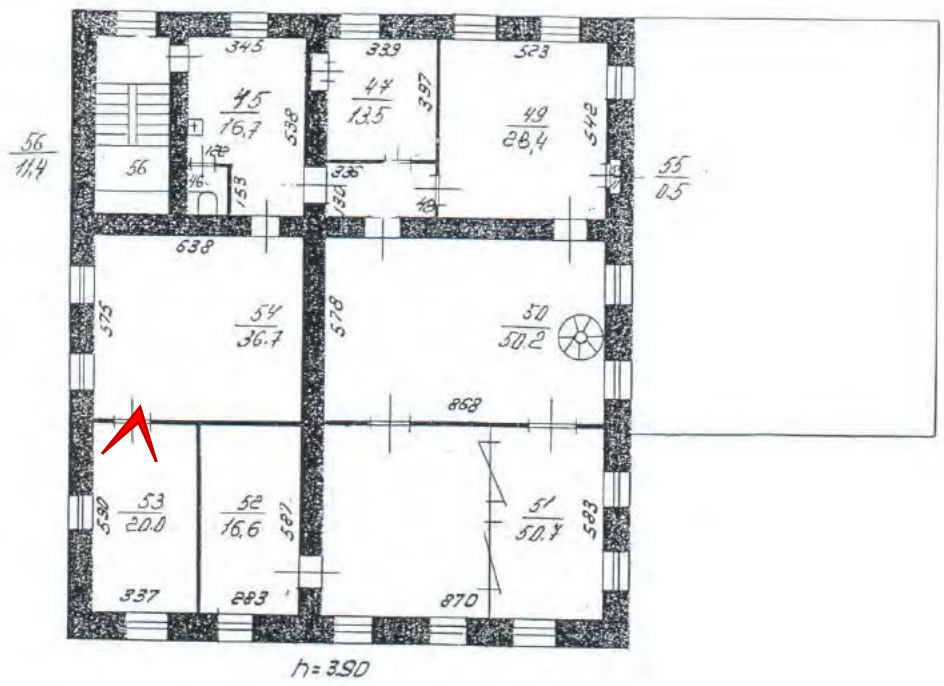




Фото 111. Ботаническая аудитория (г. Санкт-Петербург, Университетская наб., 7-9, лит. АЯ). 3 этаж. Помещение 1-Н(53). 26.12.2023.

План 3 этажа.

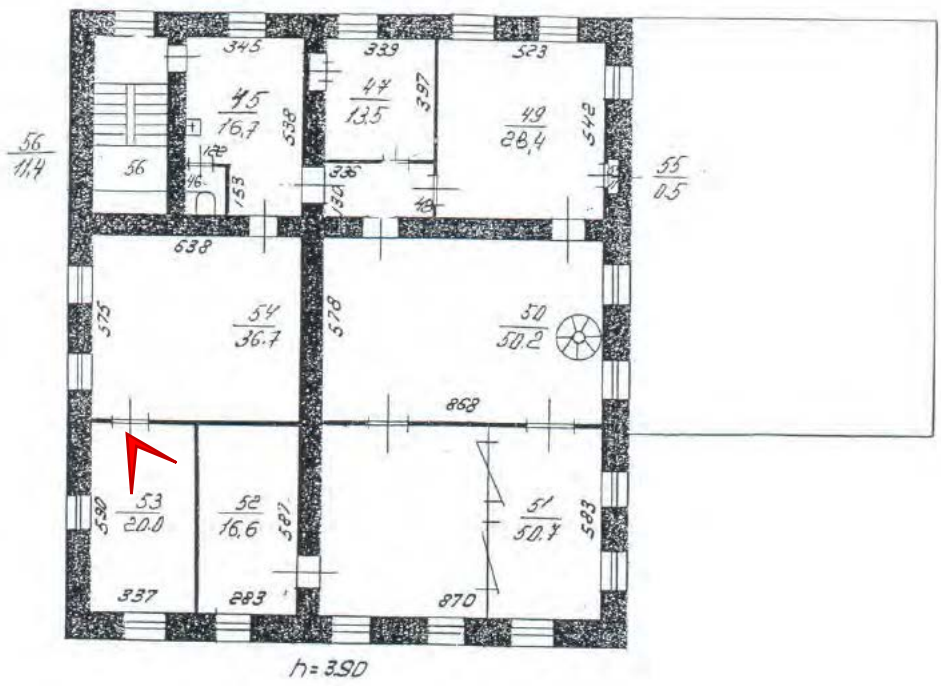




Фото 112. Ботаническая аудитория (г. Санкт-Петербург, Университетская наб., 7-9, лит. АЯ). 3 этаж. Помещение 1-Н(53). 26.12.2023.

План 3 этажа.

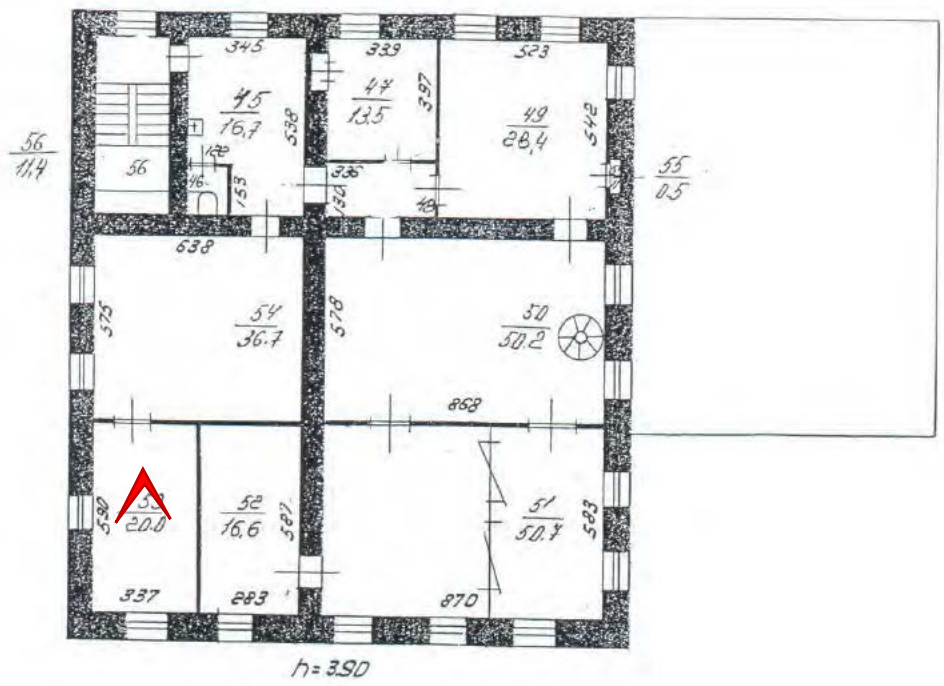
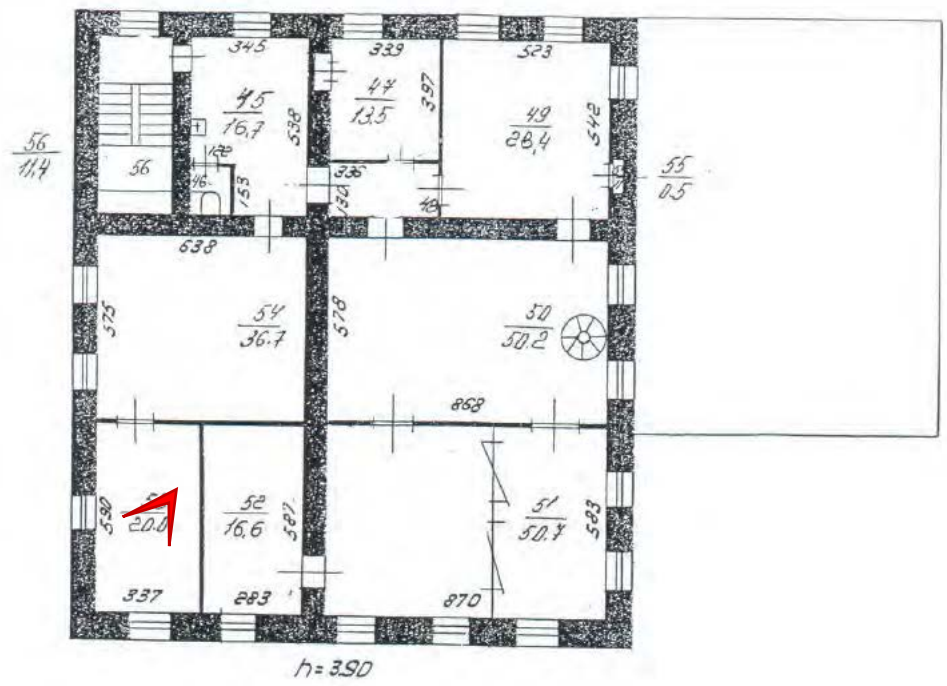




Фото 113. Ботаническая аудитория (г. Санкт-Петербург, Университетская наб., 7-9, лит. АЯ). 3 этаж. Помещение 1-Н(53). 26.12.2023.

План 3 этажа.



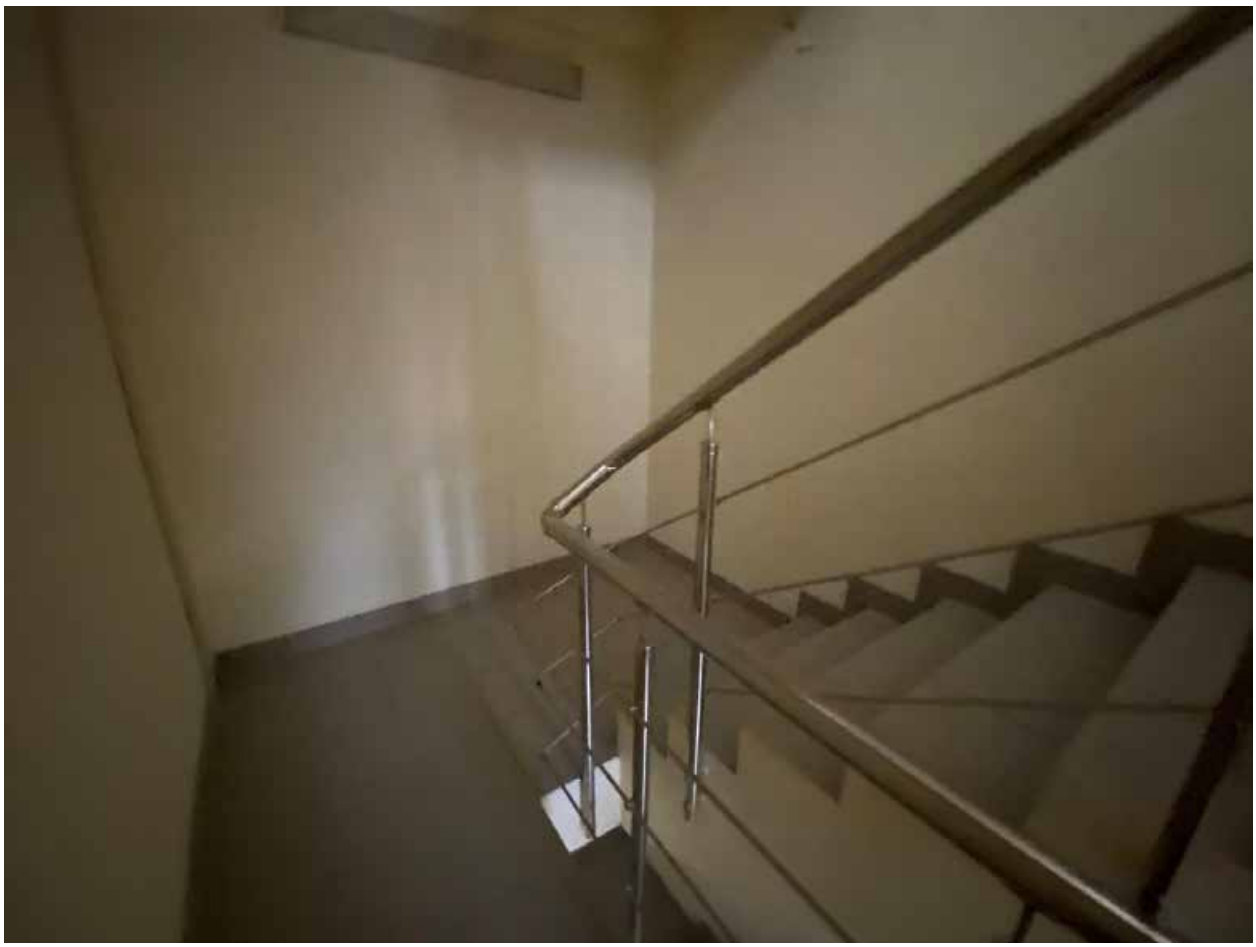
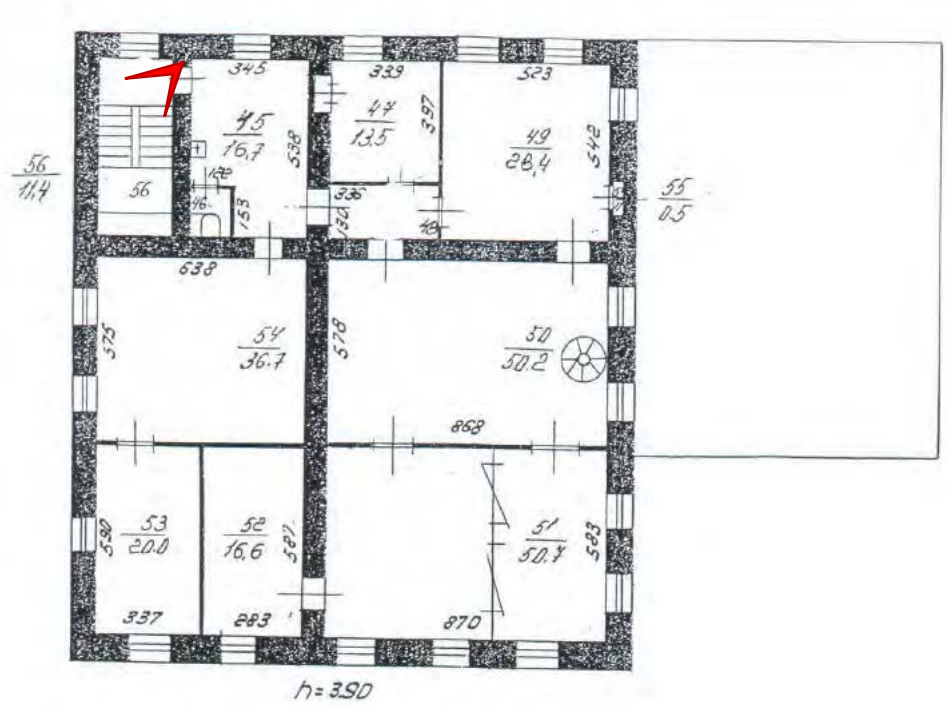


Фото 114. Ботаническая аудитория (г. Санкт-Петербург, Университетская наб., 7-9, лит. АЯ). 3 этаж. Помещение 1-Н(56). 26.12.2023.

План 3 этажа.



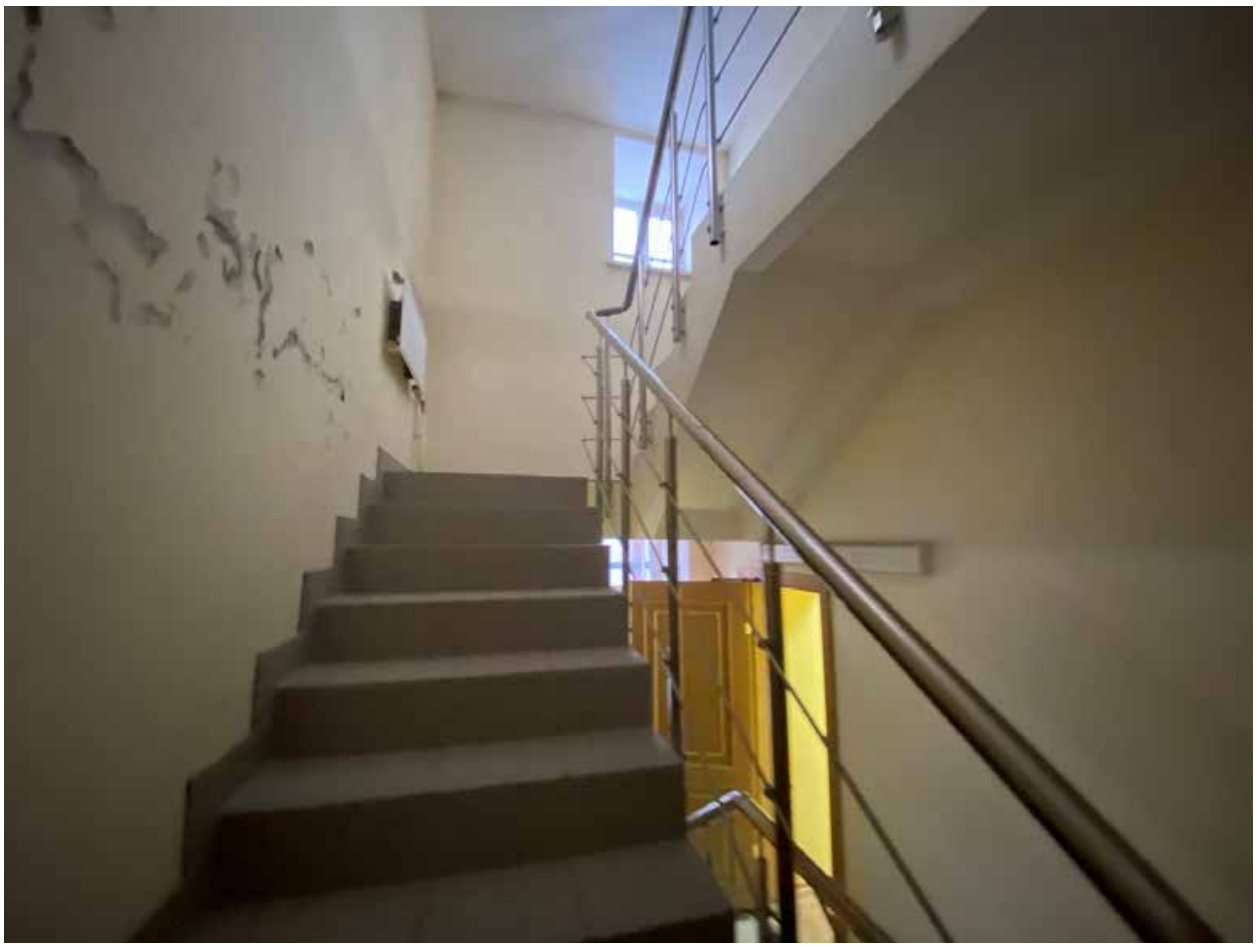


Фото 115. Ботаническая аудитория (г. Санкт-Петербург, Университетская наб., 7-9, лит. АЯ). 3 этаж. Помещение 1-Н(56). 26.12.2023.

План 3 этажа.

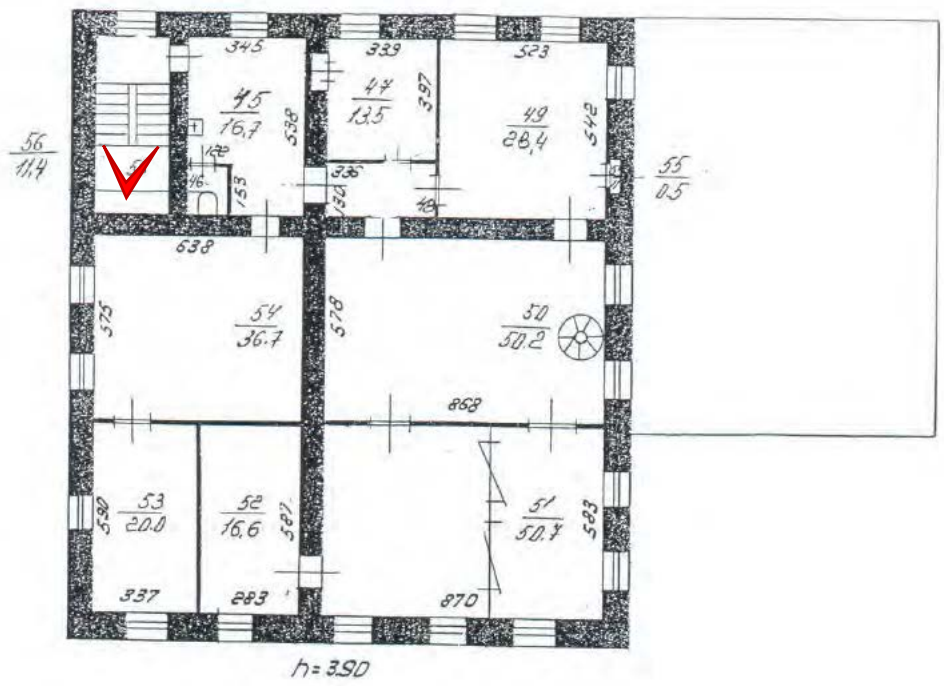




Фото 116. Ботаническая аудитория (г. Санкт-Петербург, Университетская наб., 7-9, лит. АЯ). Мансардные помещения. 26.12.2023.



Фото 117. Ботаническая аудитория (г. Санкт-Петербург, Университетская наб., 7-9, лит. АЯ). Мансардные помещения. 26.12.2023.



Фото 118. Ботаническая аудитория (г. Санкт-Петербург, Университетская наб., 7-9, лит. АЯ). Мансардные помещения. 26.12.2023.



Фото 119. Ботаническая аудитория (г. Санкт-Петербург, Университетская наб., 7-9, лит. АЯ). Мансардные помещения. 26.12.2023.



Фото 120. Оранжерея (г. Санкт-Петербург, Университетская наб., 7-9, лит. БО). Северо-западный фасад. 22.12.2023.





Фото 121. Оранжерея (г. Санкт-Петербург, Университетская наб., 7-9, лит. БО). Северо-западный фасад. 22.12.2023.





Фото 122. Оранжерея (г. Санкт-Петербург, Университетская наб., 7-9, лит. БО). Северо-западный фасад. 22.12.2023.





Фото 123. Оранжерея (г. Санкт-Петербург, Университетская наб., 7-9, лит. БО). Северо-западный фасад. 22.12.2023.





Фото 124. Оранжерея (г. Санкт-Петербург, Университетская наб., 7-9, лит. БО). Северо-западный фасад. 22.12.2023.





Фото 125. Оранжерея (г. Санкт-Петербург, Университетская наб., 7-9, лит. БО). Северо-западный фасад. 22.12.2023.

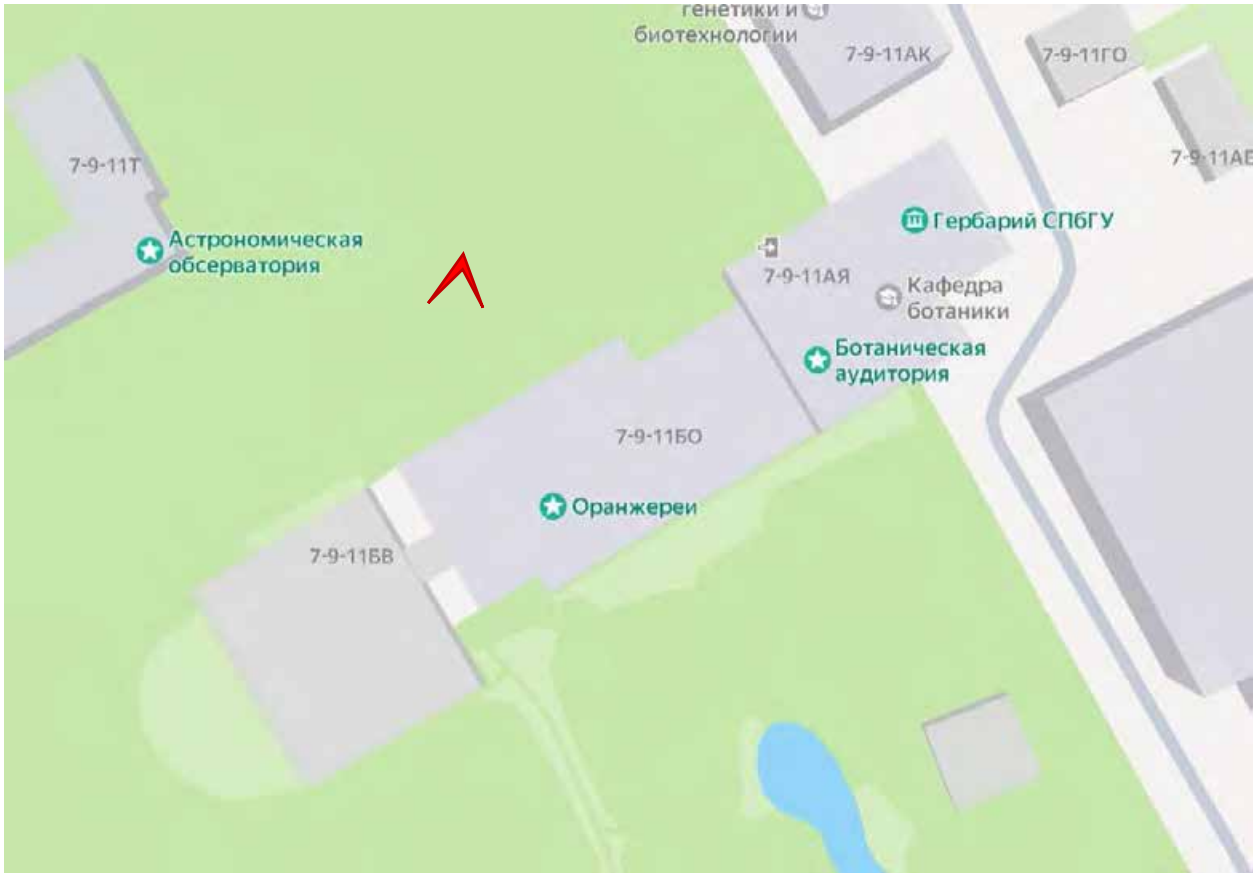




Фото 126. Оранжерея (г. Санкт-Петербург, Университетская наб., 7-9, лит. БО). Северо-западный фасад (вне границ ОКН). 22.12.2023.





Фото 127. Оранжерея (г. Санкт-Петербург, Университетская наб., 7-9, лит. БО). Северо-западный фасад. 22.12.2023.





Фото 128. Оранжерея (г. Санкт-Петербург, Университетская наб., 7-9, лит. БО). Северо-западный фасад (вне границ ОКН). 22.12.2023.





Фото 129. Оранжерея (г. Санкт-Петербург, Университетская наб., 7-9, лит. БО). Юго-западный и юго-восточный фасады (вне границ ОКН). 22.12.2023.





Фото 130. Оранжерея (г. Санкт-Петербург, Университетская наб., 7-9, лит. БО). Юго - восточный фасад. 22.12.2023.





Фото 131. Оранжерея (г. Санкт-Петербург, Университетская наб., 7-9, лит. БО). Юго - восточный фасад. 22.12.2023.

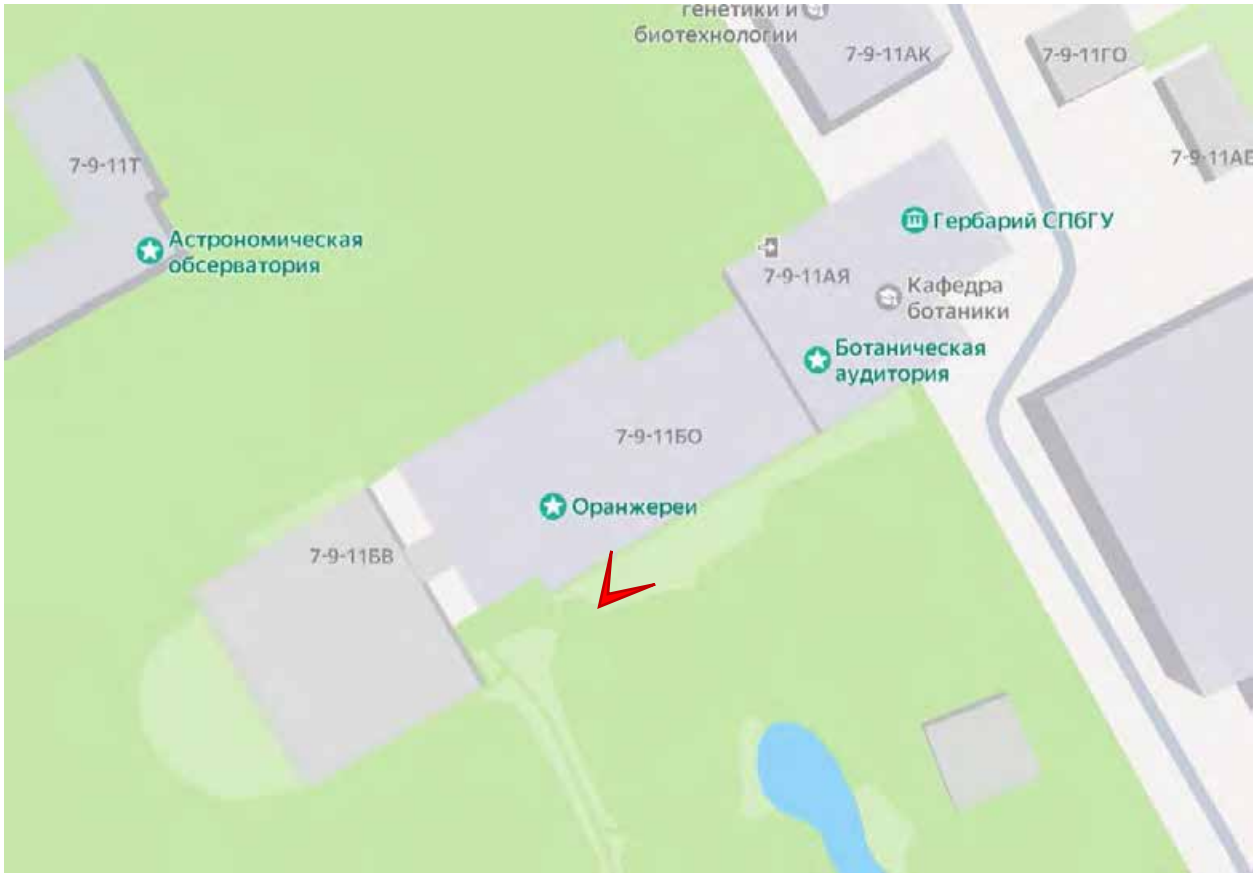




Фото 132. Оранжерея (г. Санкт-Петербург, Университетская наб., 7-9, лит. БО). Юго - восточный фасад. 22.12.2023.





Фото 133. Оранжерея (г. Санкт-Петербург, Университетская наб., 7-9, лит. БО). Юго - восточный фасад. 22.12.2023.

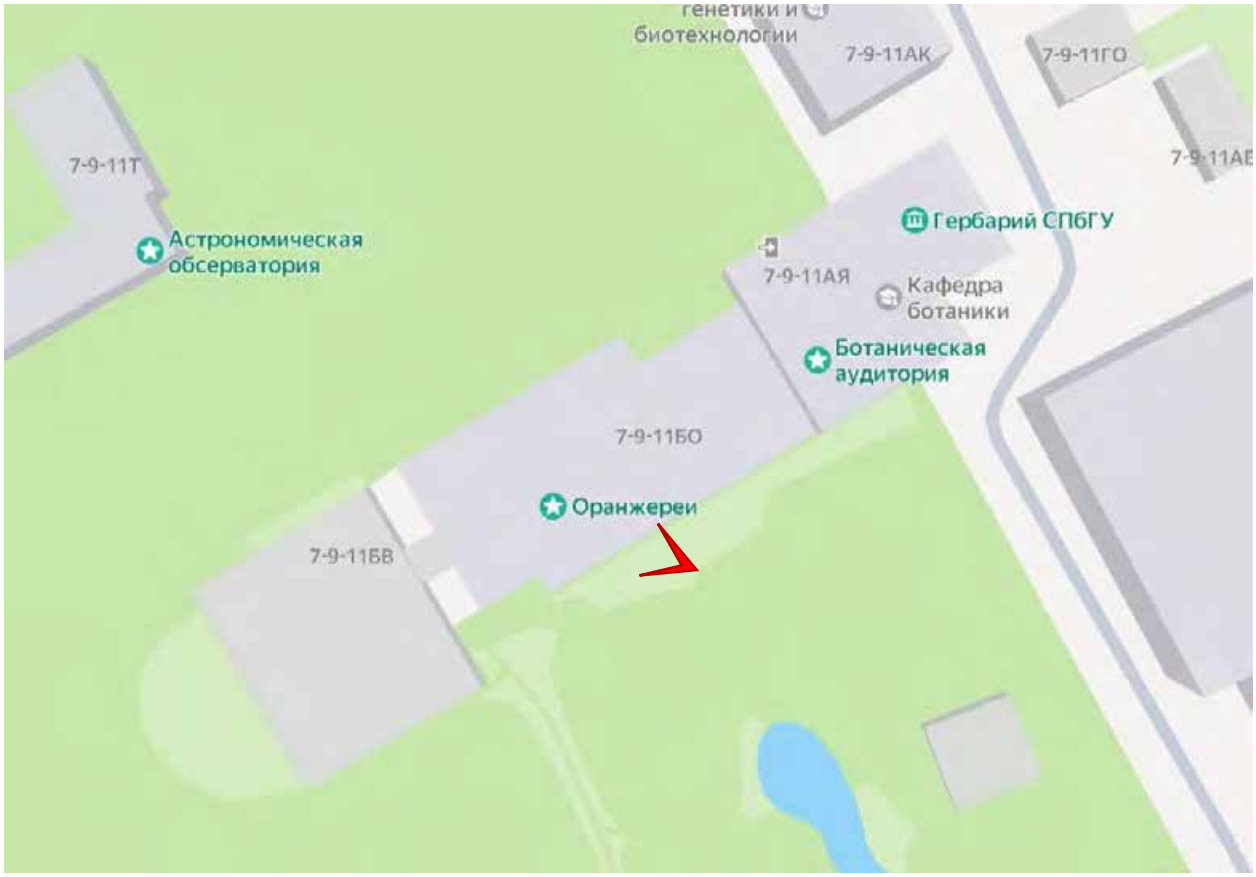




Фото 134. Ботаническая оранжерея (г. Санкт-Петербург, Университетская наб., 7-9, лит. БО). Помещение 1-Н(14). 22.12.2023.

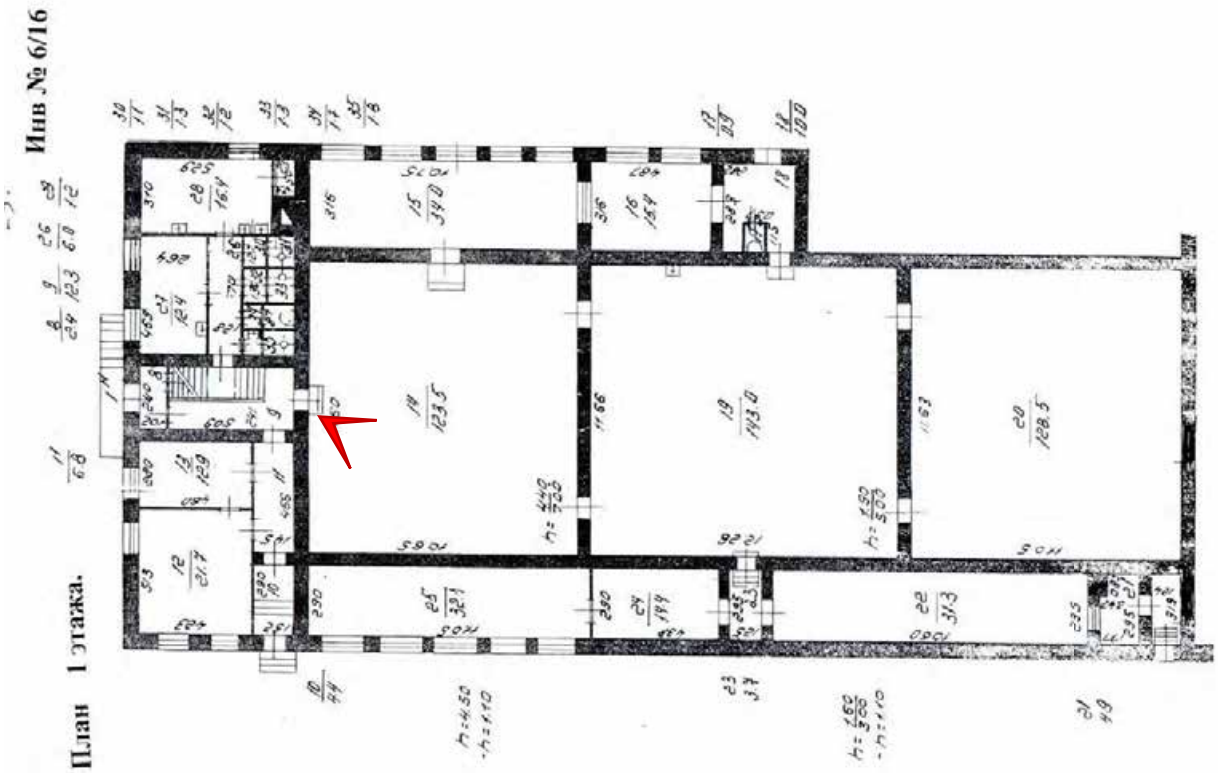




Фото 135. Ботаническая оранжерея (г. Санкт-Петербург, Университетская наб., 7-9, лит. БО). Помещение 1-Н(14). 22.12.2023.

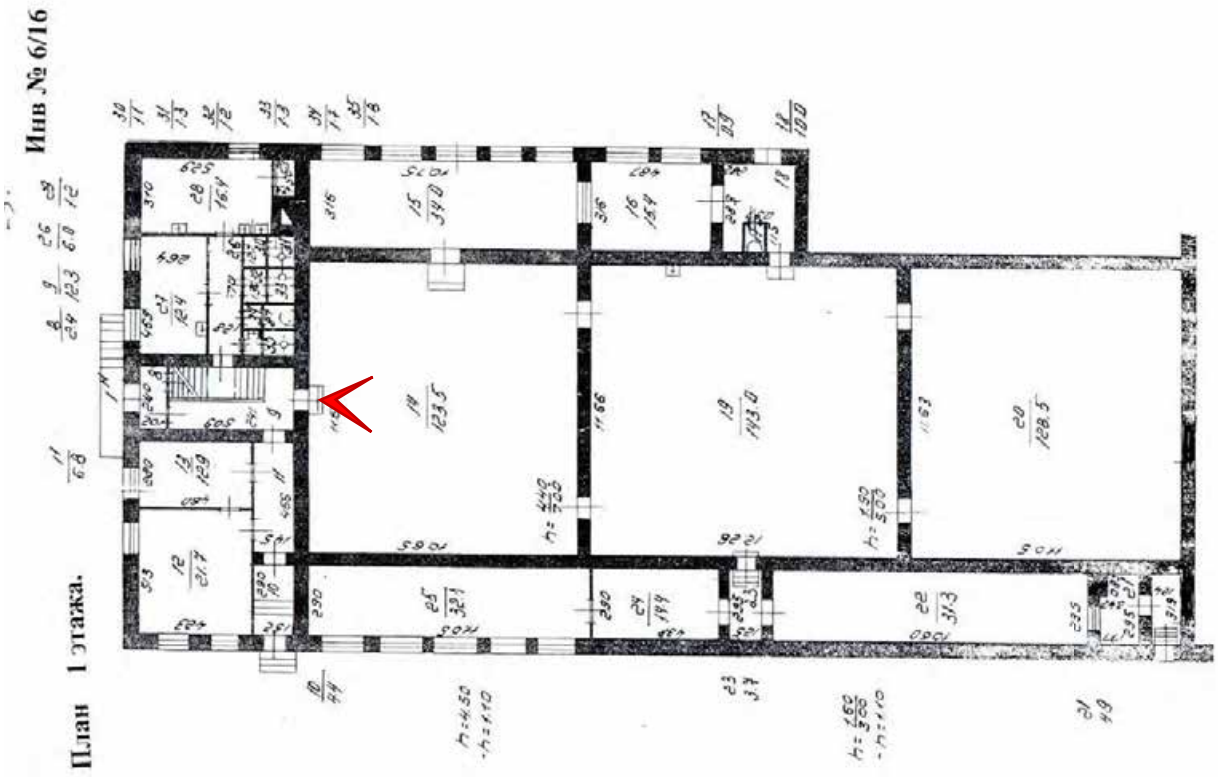




Фото 136. Ботаническая оранжерея (г. Санкт-Петербург, Университетская наб., 7-9, лит. БО). Помещение 1-Н(14). 22.12.2023.

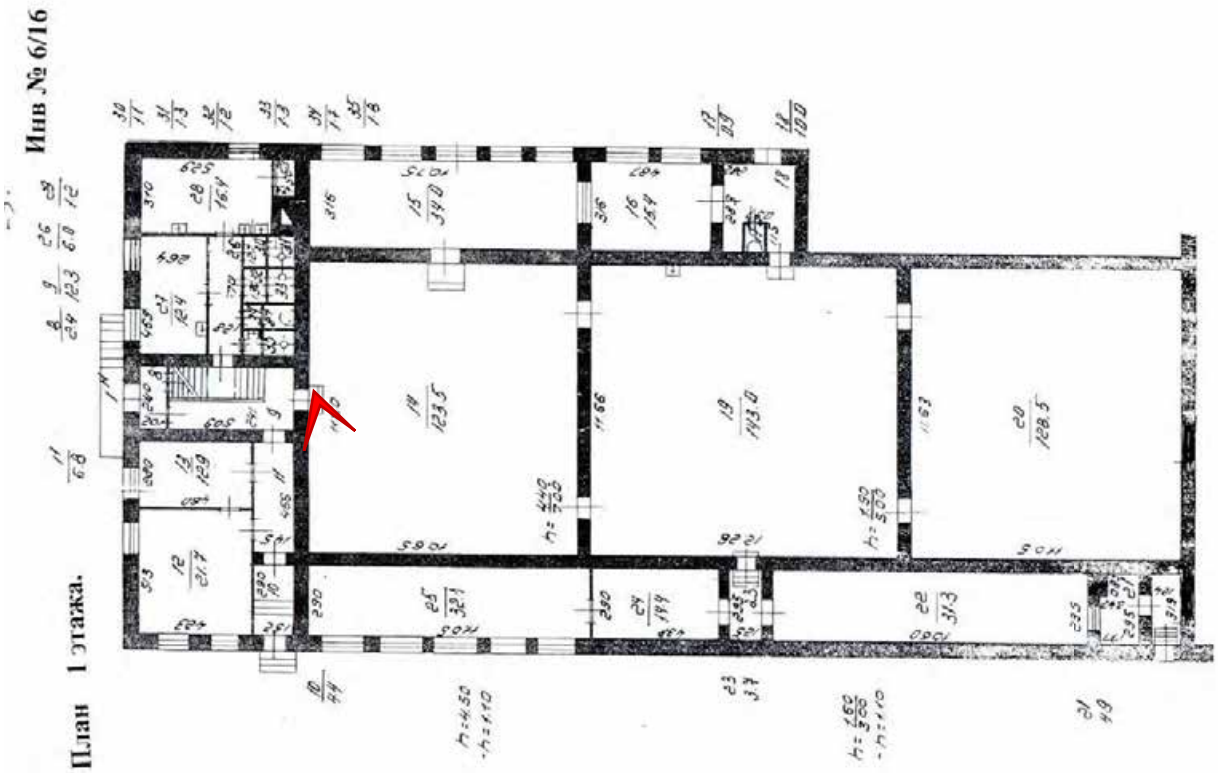




Фото 137. Ботаническая оранжерея (г. Санкт-Петербург, Университетская наб., 7-9, лит. БО). Помещение 1-Н(14). 22.12.2023.

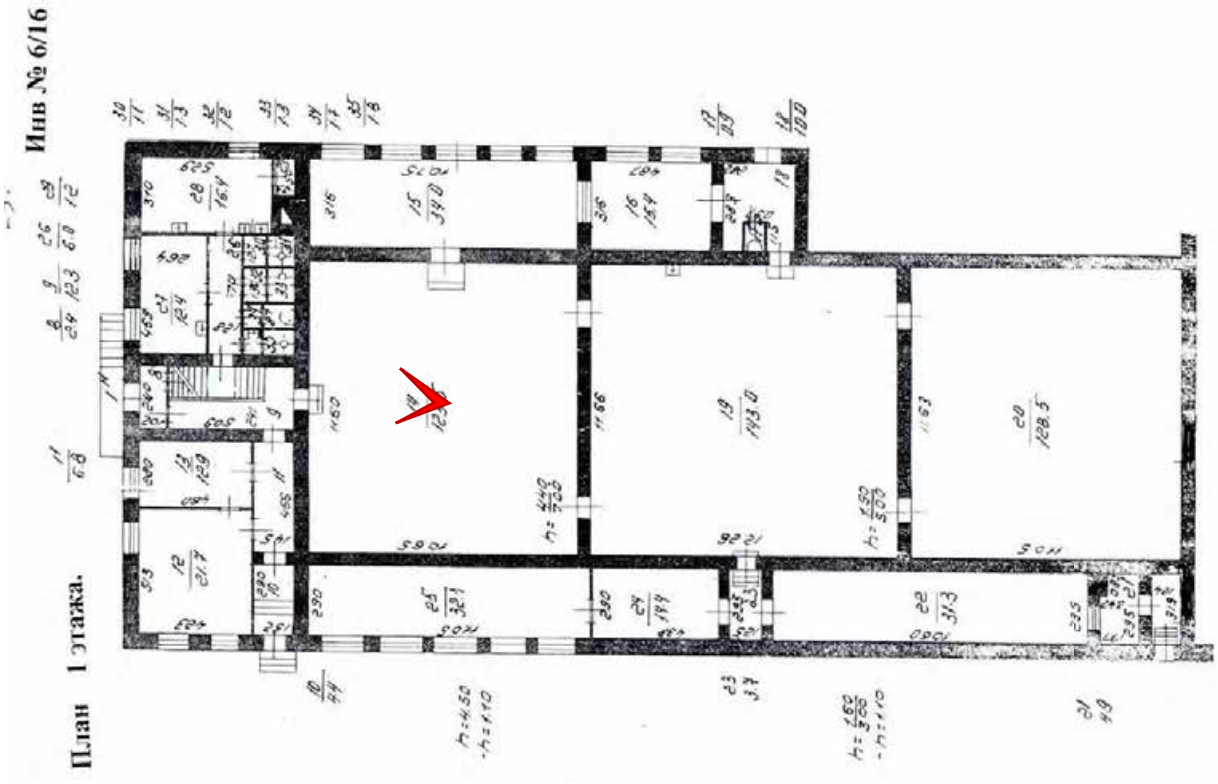




Фото 138. Ботаническая оранжерея (г. Санкт-Петербург, Университетская наб., 7-9, лит. БО). Помещение 1-Н(14). 22.12.2023.

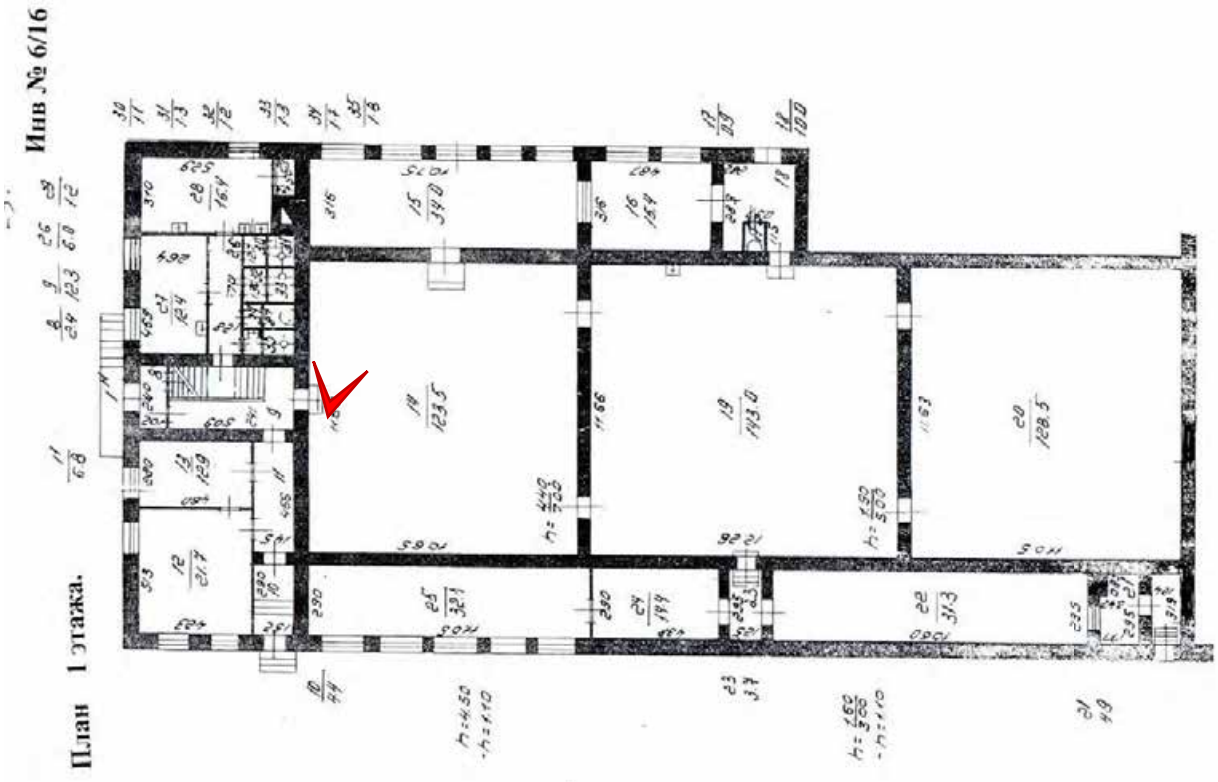




Фото 139. Ботаническая оранжерея (г. Санкт-Петербург, Университетская наб., 7-9, лит. БО). Помещение 1-Н(14). 22.12.2023.

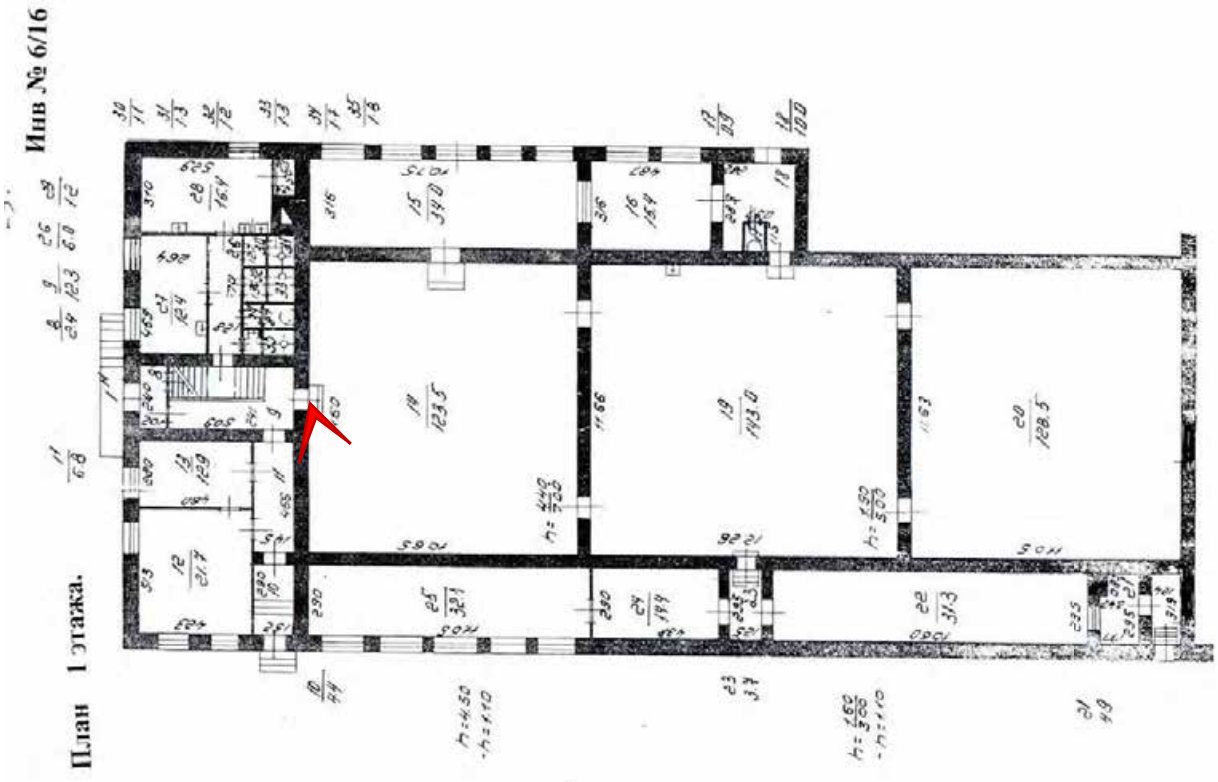




Фото 140. Ботаническая оранжерея (г. Санкт-Петербург, Университетская наб., 7-9, лит. БО). Помещение 1-Н(14). 22.12.2023.

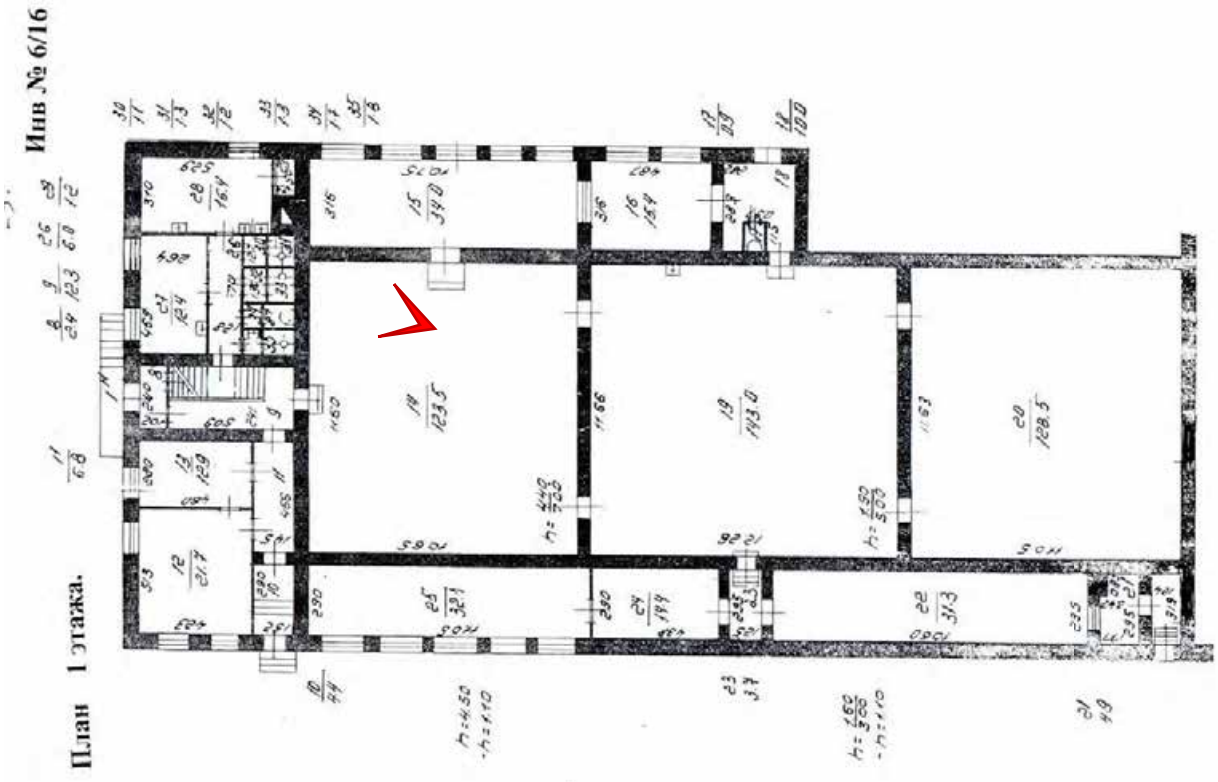




Фото 141. Ботаническая оранжерея (г. Санкт-Петербург, Университетская наб., 7-9, лит. БО). Помещение 1-Н(14). 22.12.2023.

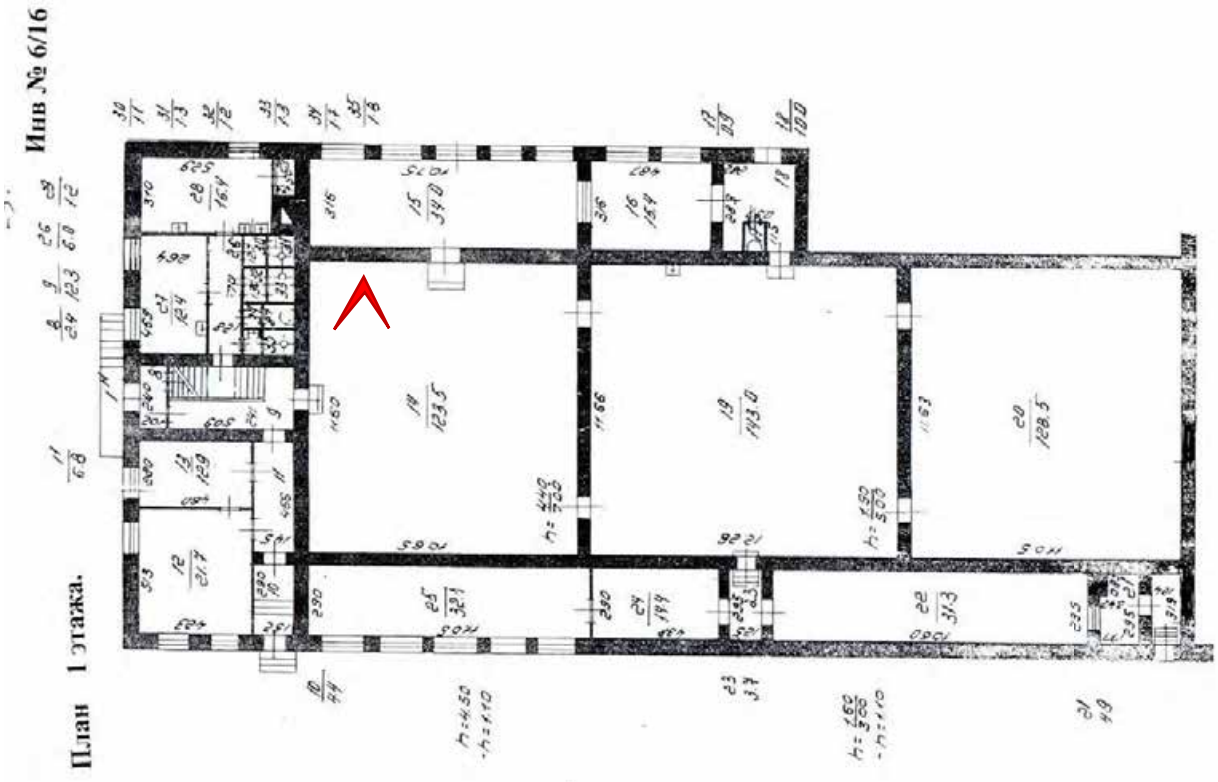




Фото 142. Ботаническая оранжерея (г. Санкт-Петербург, Университетская наб., 7-9, лит. БО). Помещение 1-Н(14). 22.12.2023.

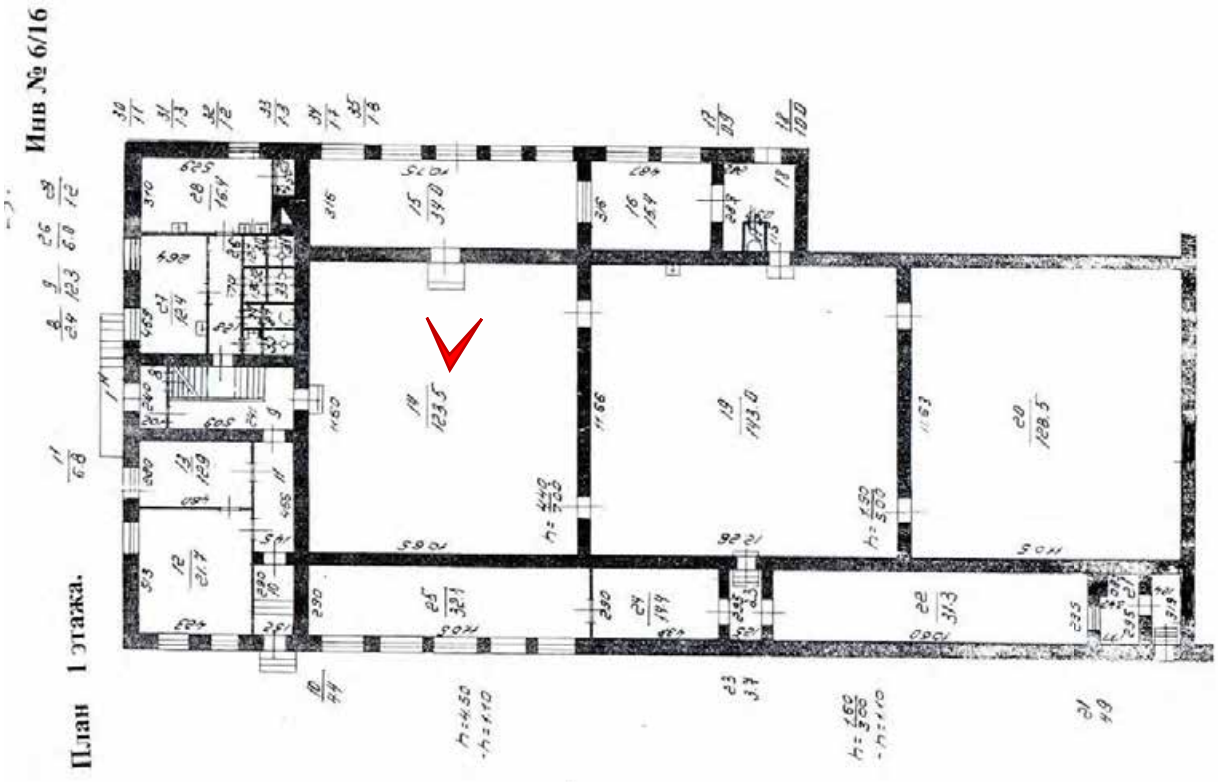




Фото 143. Ботаническая оранжерея (г. Санкт-Петербург, Университетская наб., 7-9, лит. БО). Помещение 1-Н(14). 22.12.2023.

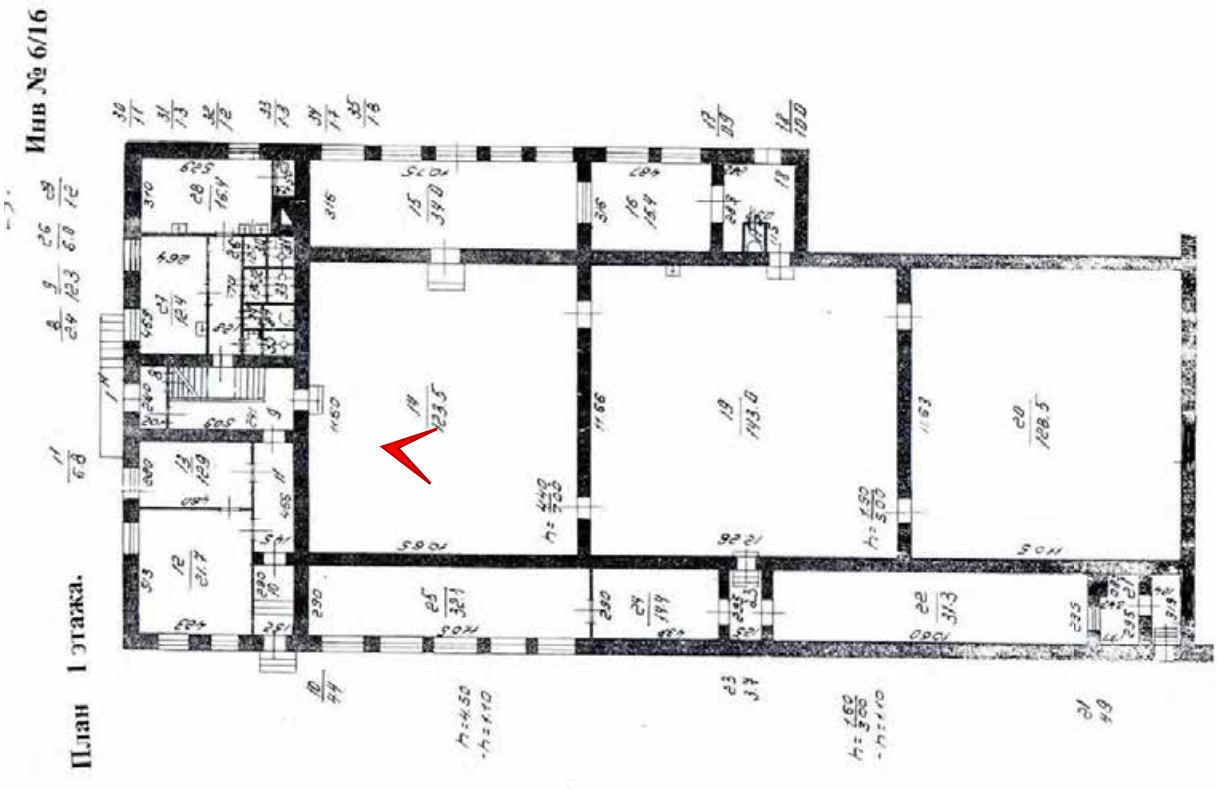




Фото 144. Ботаническая оранжерея (г. Санкт-Петербург, Университетская наб., 7-9, лит. БО). Помещение 1-Н(14). 22.12.2023.

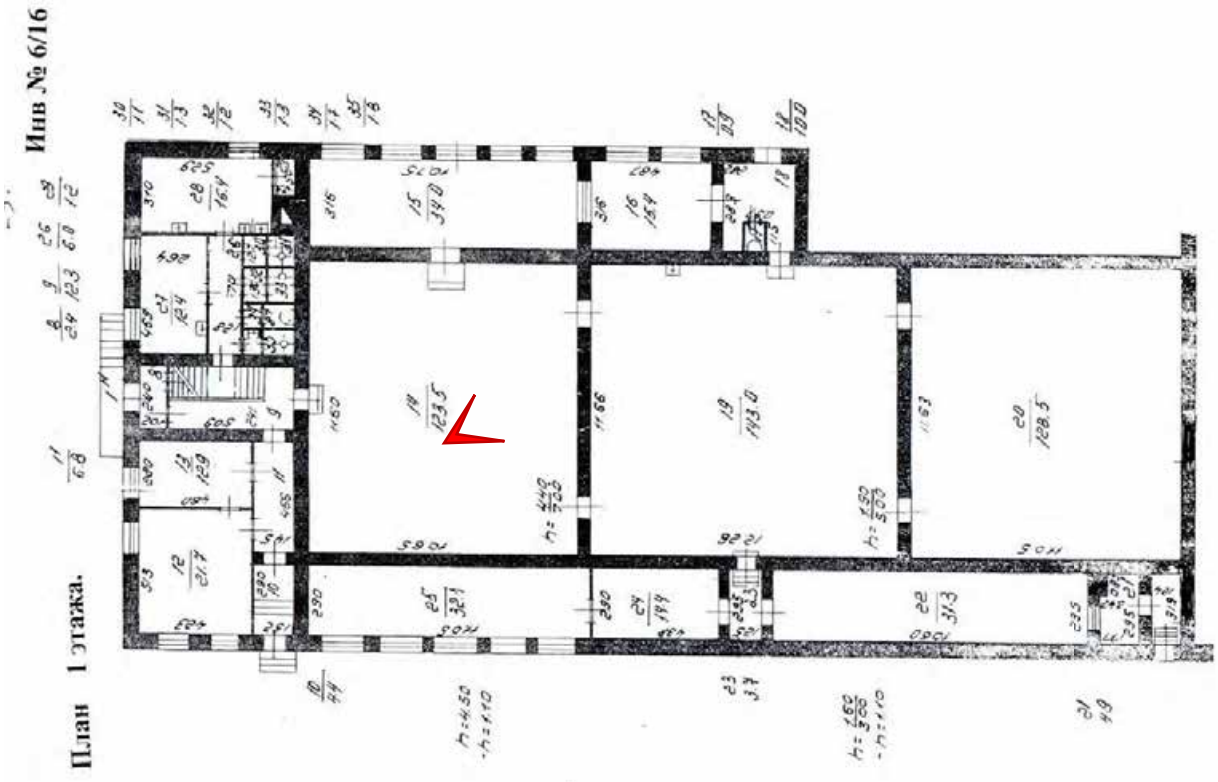




Фото 145. Ботаническая оранжерея (г. Санкт-Петербург, Университетская наб., 7-9, лит. БО). Помещение 1-Н(14). 22.12.2023.

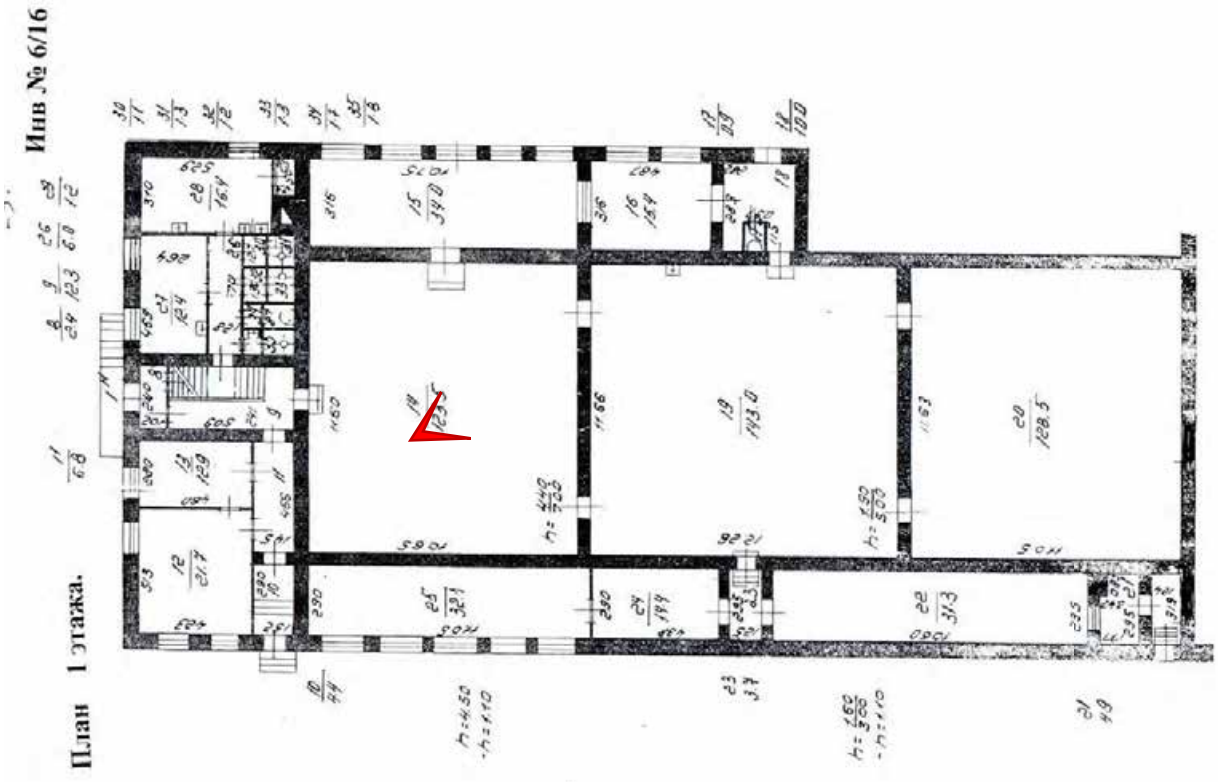




Фото 146. Ботаническая оранжерея (г. Санкт-Петербург, Университетская наб., 7-9, лит. БО). Помещение 1-Н(14). 22.12.2023.

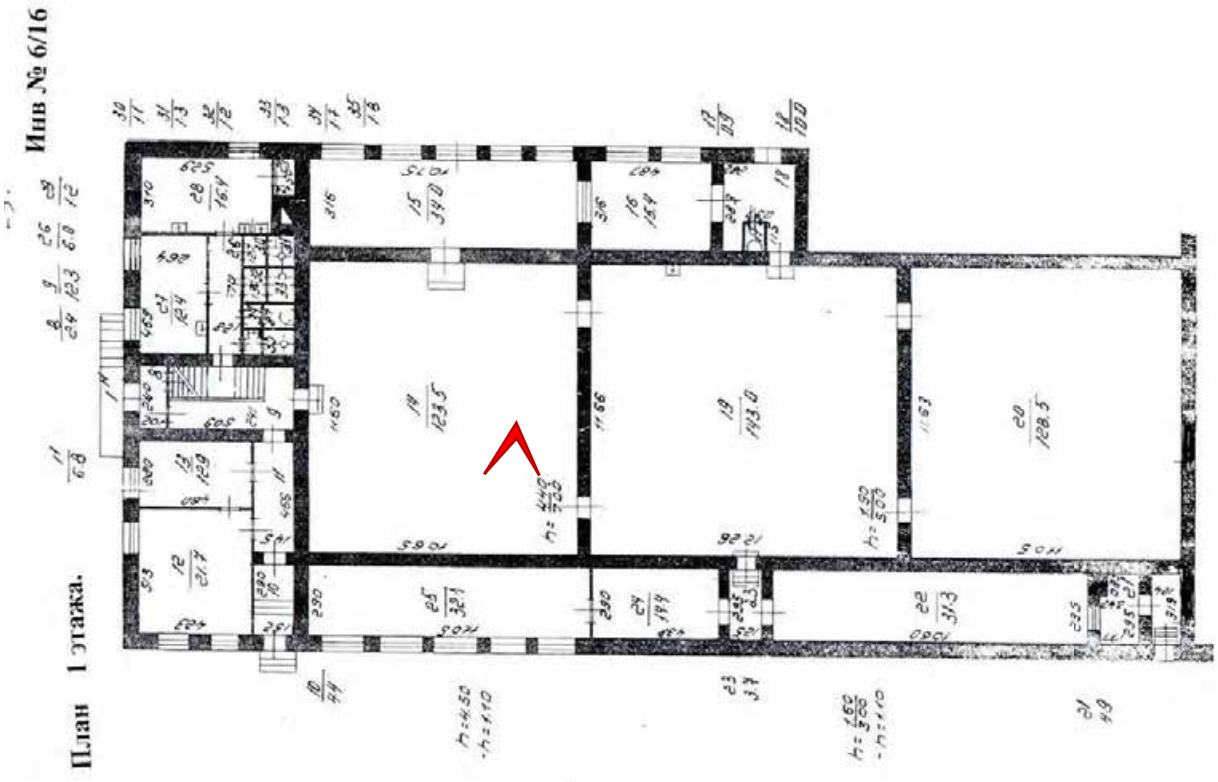




Фото 147. Ботаническая оранжерея (г. Санкт-Петербург, Университетская наб., 7-9, лит. БО). Помещение 1-Н(14). 22.12.2023.

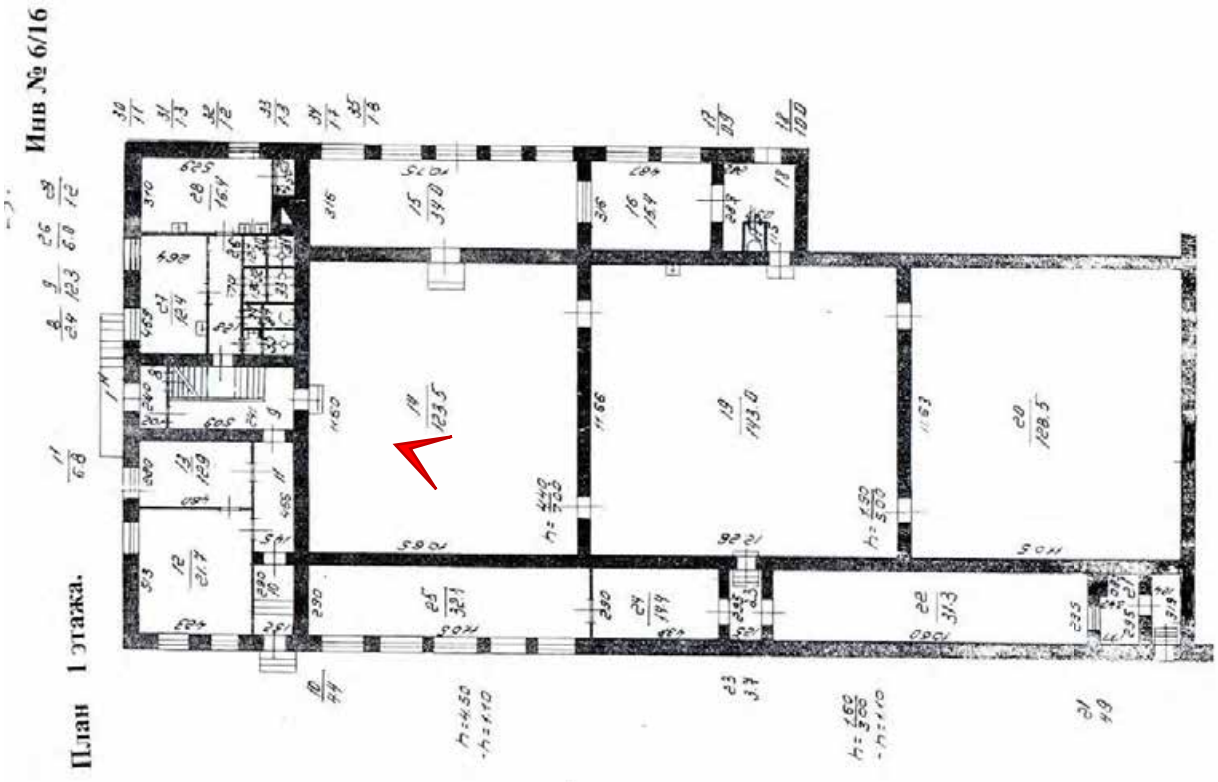




Фото 148. Ботаническая оранжерея (г. Санкт-Петербург, Университетская наб., 7-9, лит. БО). Помещение 1-Н(14). 22.12.2023.

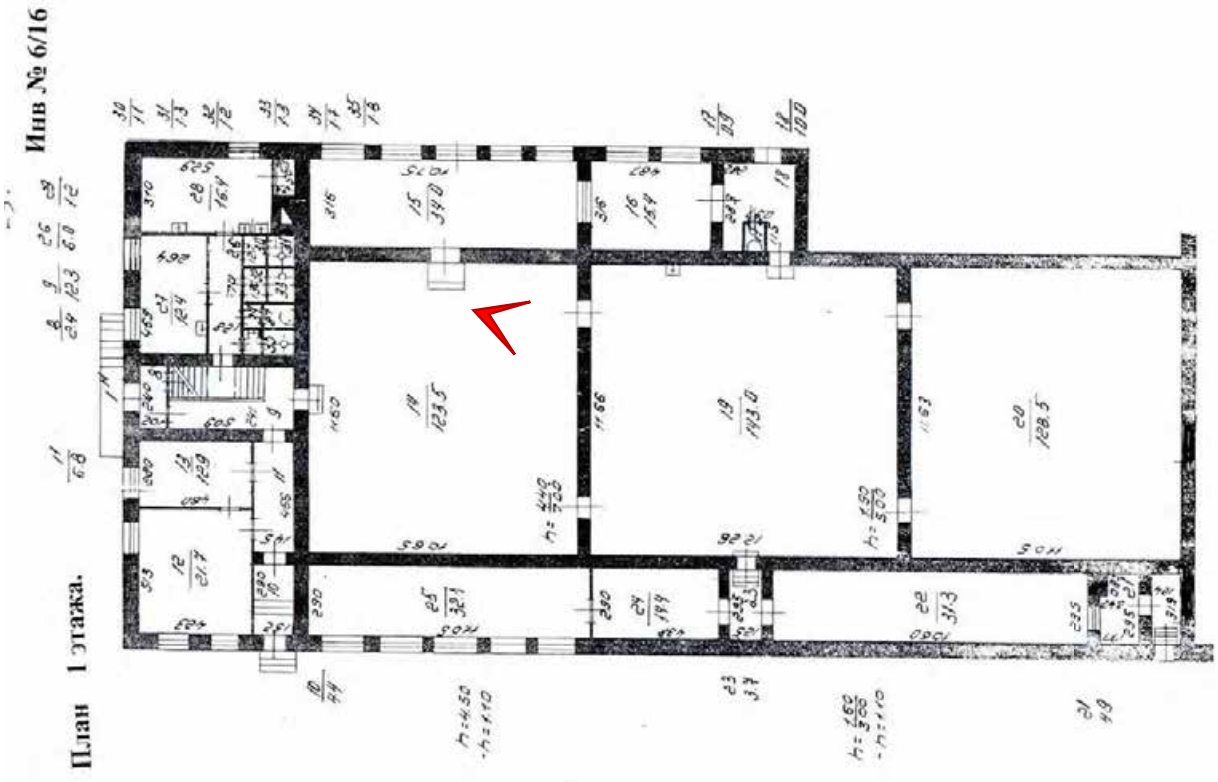




Фото 149. Ботаническая оранжерея (г. Санкт-Петербург, Университетская наб., 7-9, лит. БО). Помещение 1-Н(19). 22.12.2023.

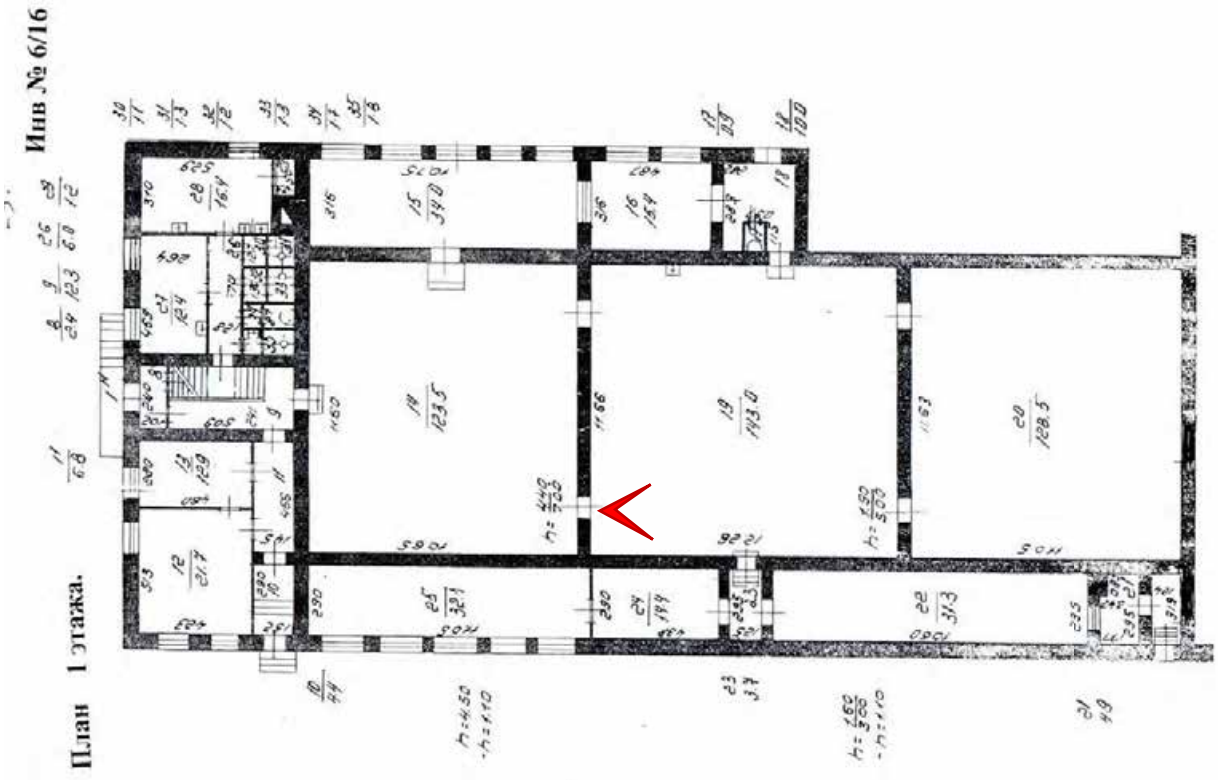




Фото 150. Ботаническая оранжерея (г. Санкт-Петербург, Университетская наб., 7-9, лит. БО). Помещение 1-Н(19). 22.12.2023.

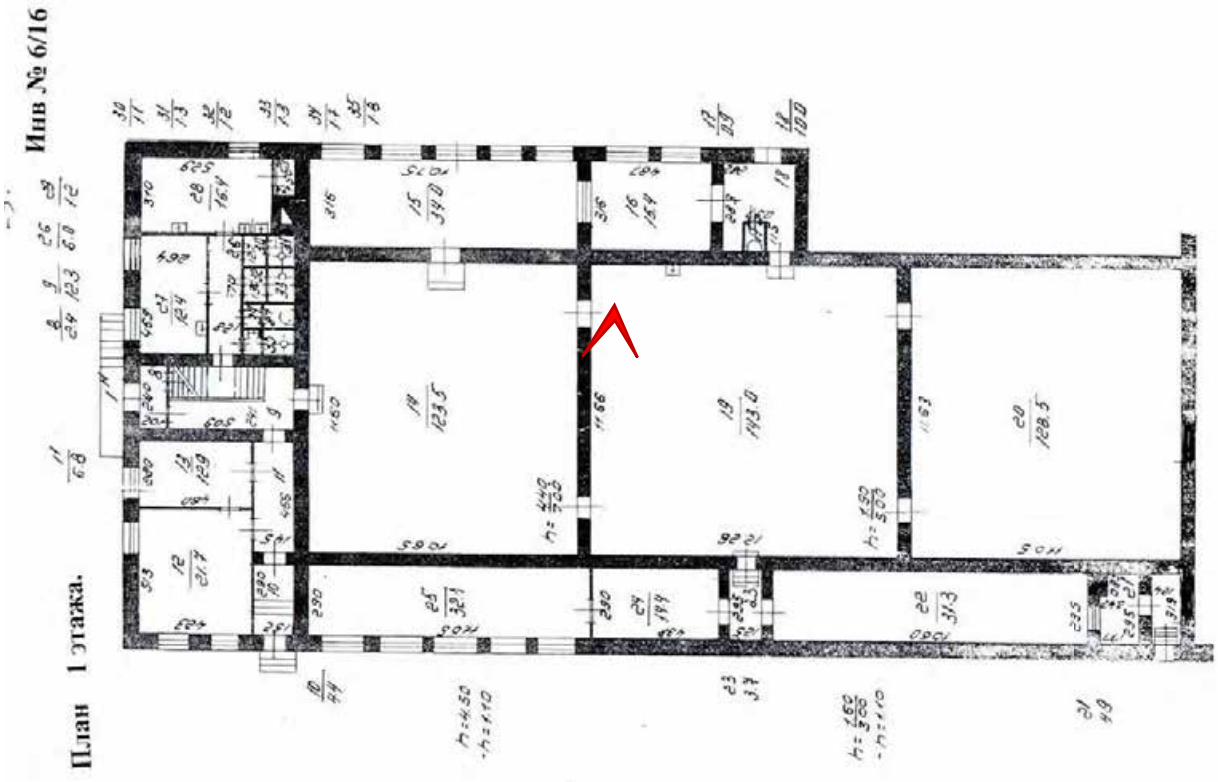




Фото 151. Ботаническая оранжерея (г. Санкт-Петербург, Университетская наб., 7-9, лит. БО). Помещение 1-Н(19). 22.12.2023.

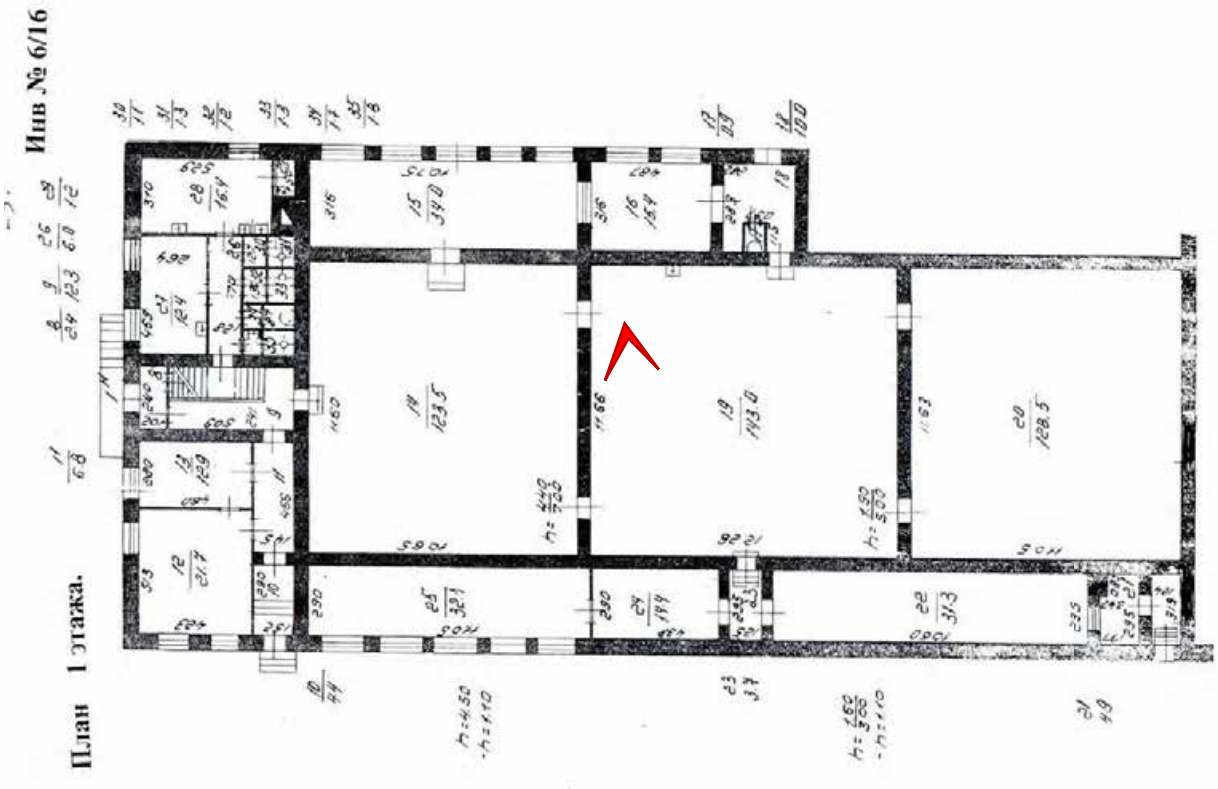




Фото 152. Ботаническая оранжерея (г. Санкт-Петербург, Университетская наб., 7-9, лит. БО). Помещение 1-Н(16,19). 22.12.2023.

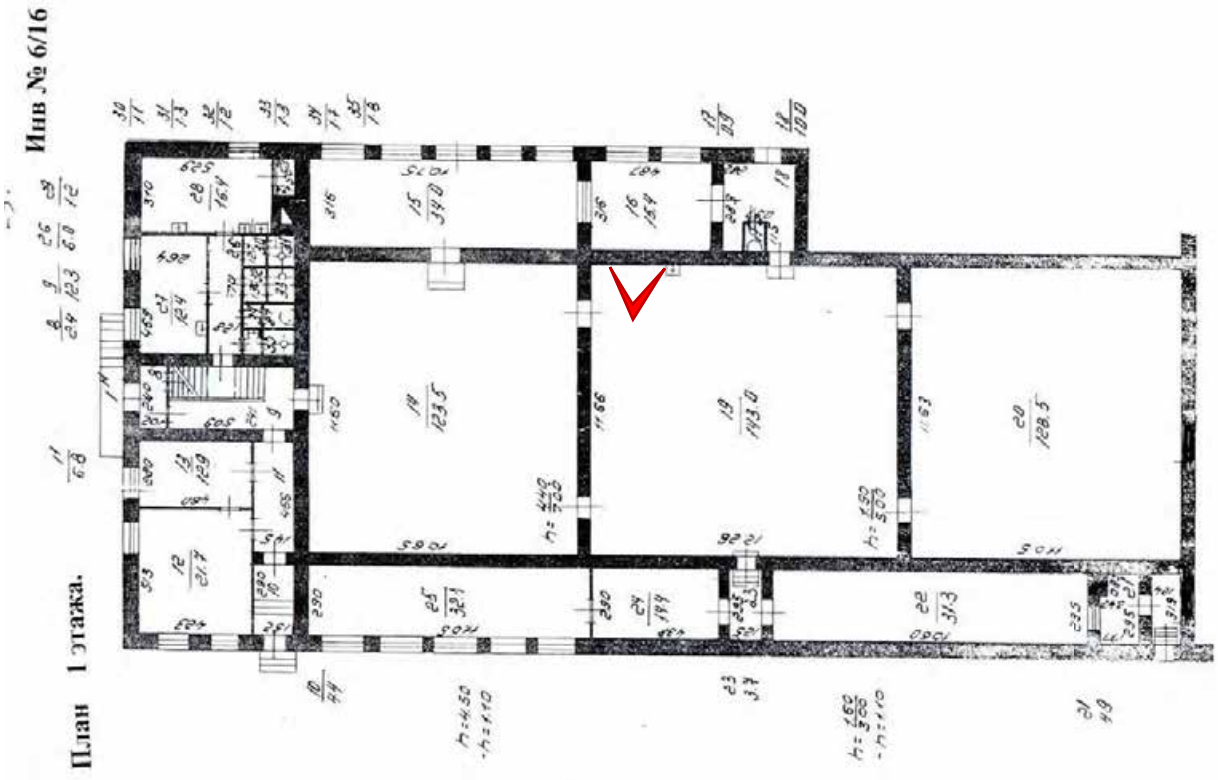




Фото 153. Ботаническая оранжерея (г. Санкт-Петербург, Университетская наб., 7-9, лит. БО). Помещение 1-Н(16,19). 22.12.2023.

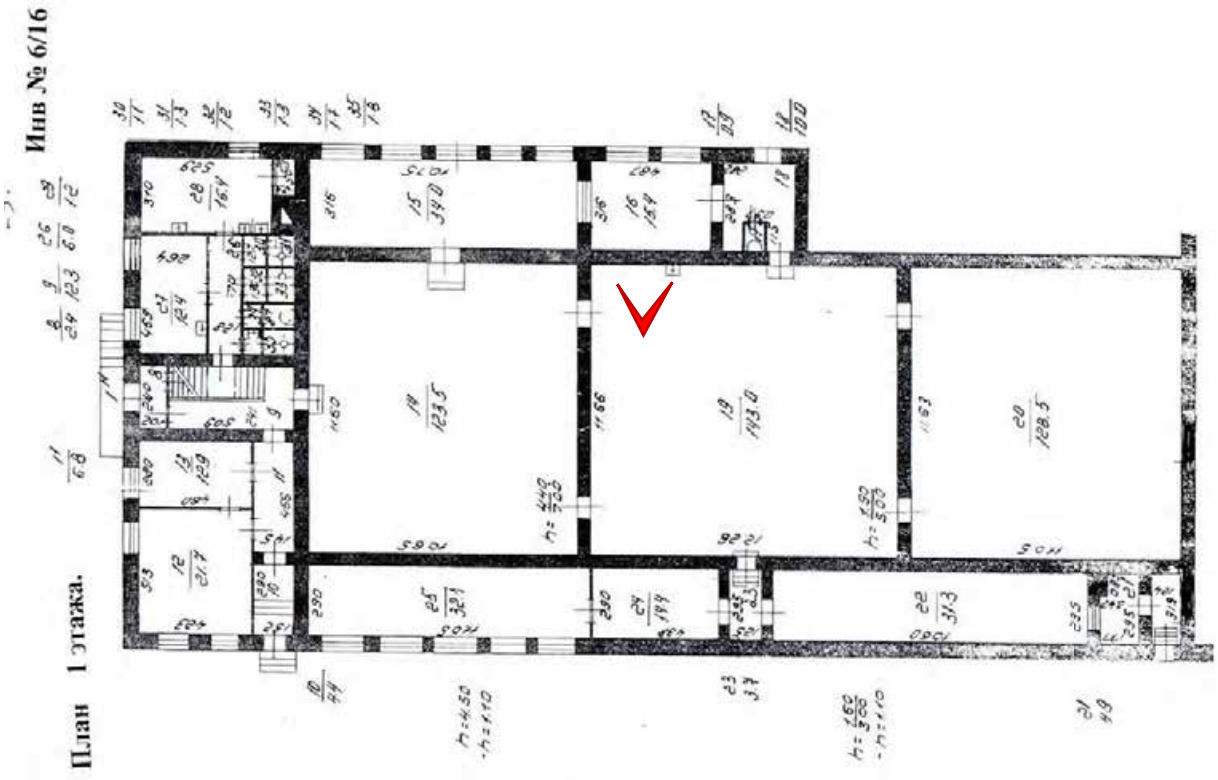




Фото 154. Ботаническая оранжерея (г. Санкт-Петербург, Университетская наб., 7-9, лит. БО). Помещение 1-Н(16,19). 22.12.2023.

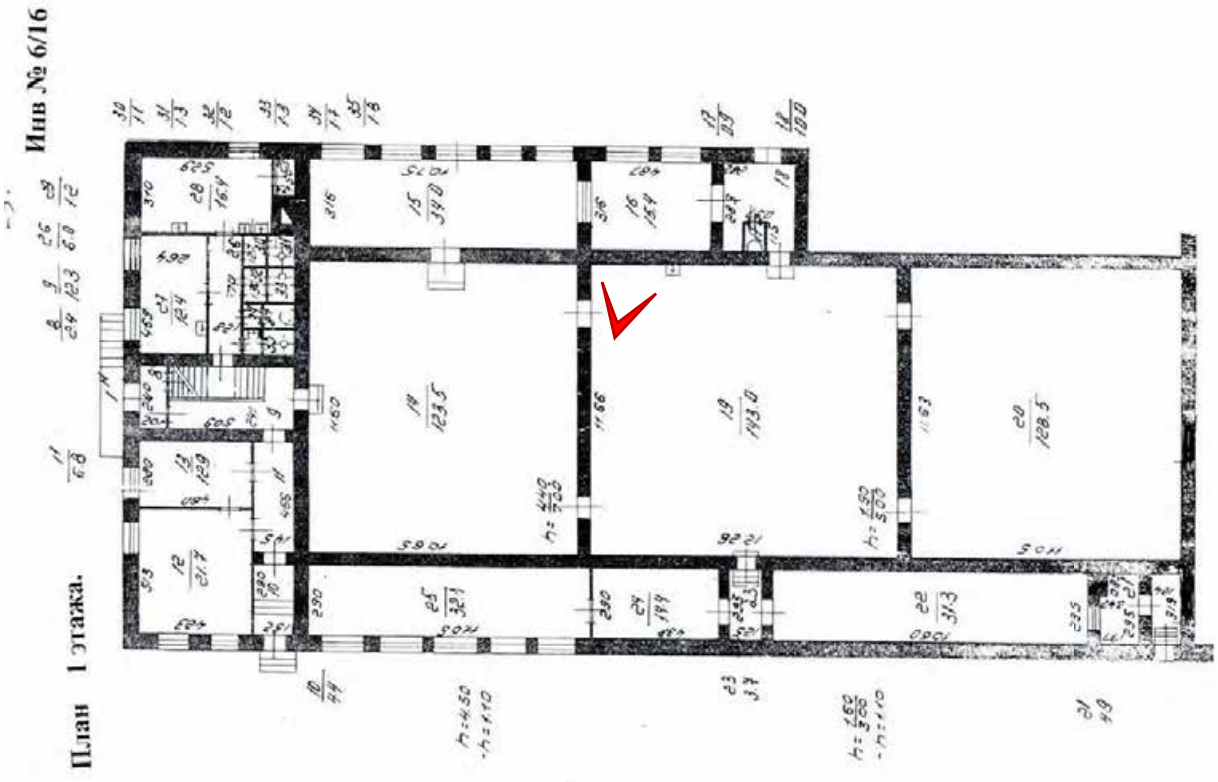




Фото 155. Ботаническая оранжерея (г. Санкт-Петербург, Университетская наб., 7-9, лит. БО). Помещение 1-Н(19). 22.12.2023.

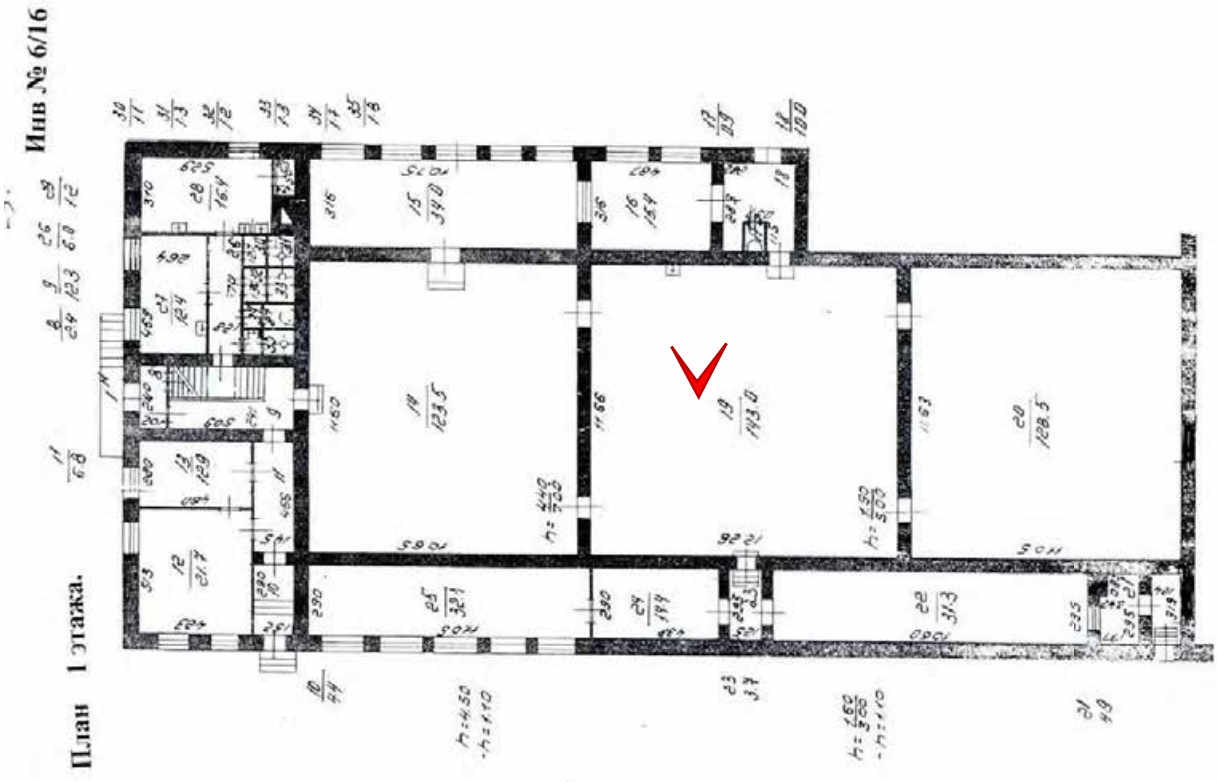




Фото 156. Ботаническая оранжерея (г. Санкт-Петербург, Университетская наб., 7-9, лит. БО). Помещение 1-Н(19). 22.12.2023.

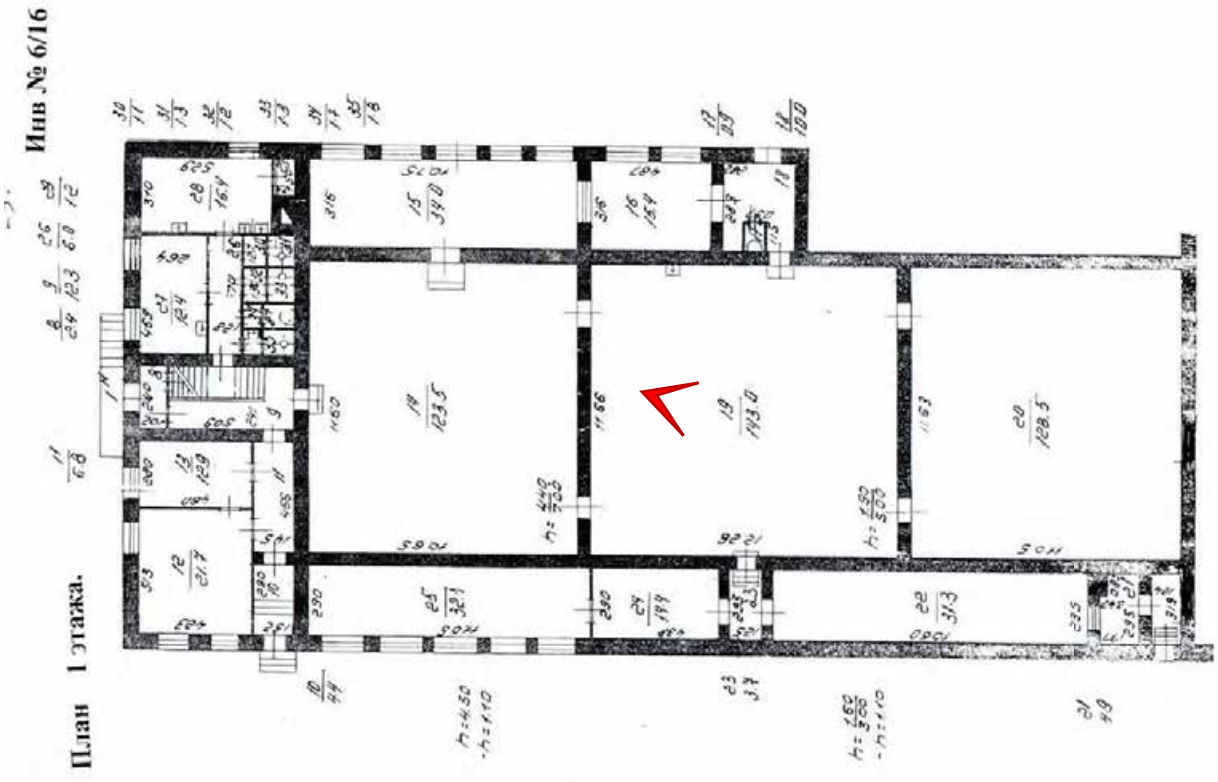




Фото 157. Ботаническая оранжерея (г. Санкт-Петербург, Университетская наб., 7-9, лит. БО). Помещение 1-Н(18). 22.12.2023.

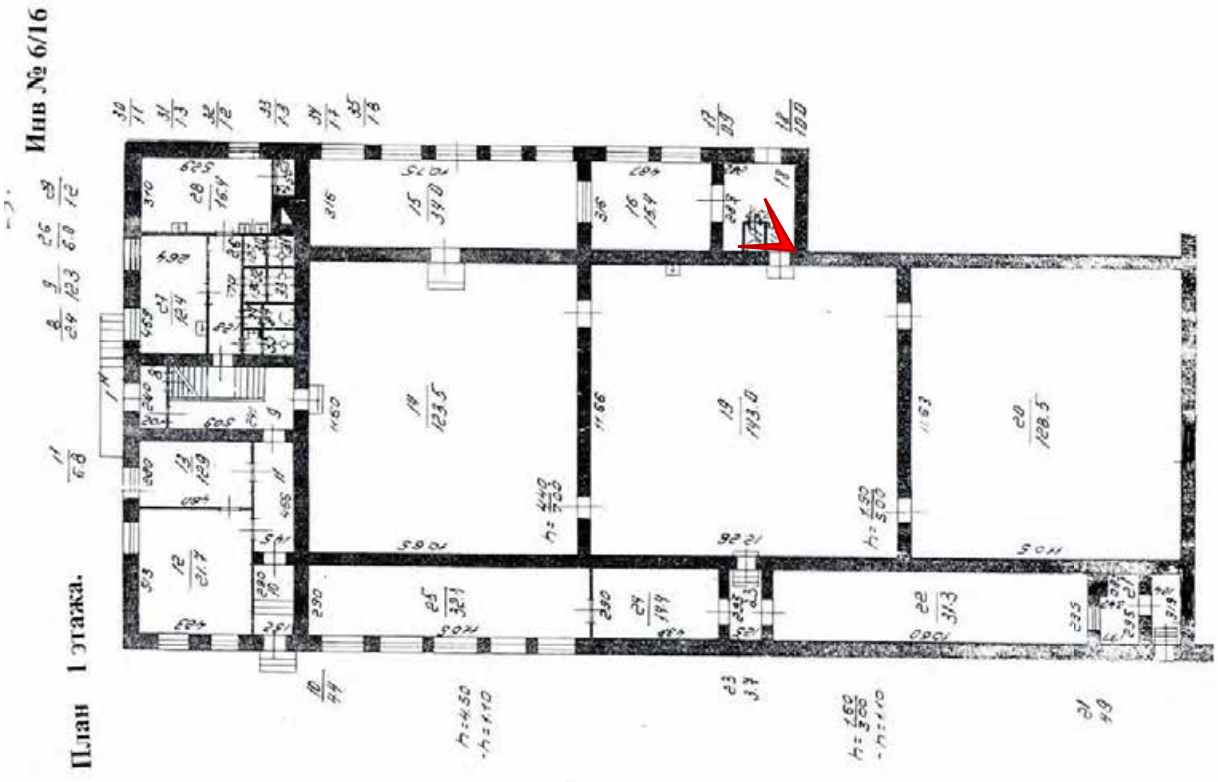




Фото 158. Ботаническая оранжерея (г. Санкт-Петербург, Университетская наб., 7-9, лит. БО). Помещение 1-Н(18). 22.12.2023.

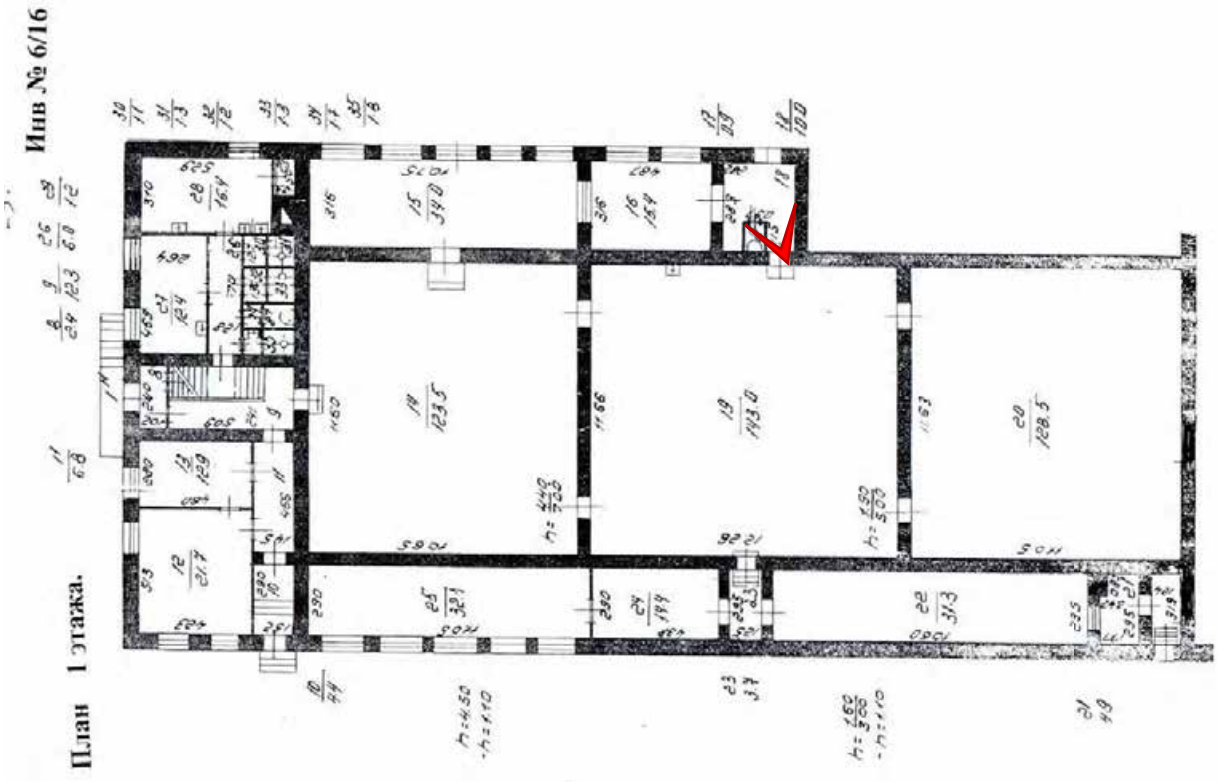




Фото 159. Ботаническая оранжерея (г. Санкт-Петербург, Университетская наб., 7-9, лит. БО). Помещение 1-Н(19). 22.12.2023.

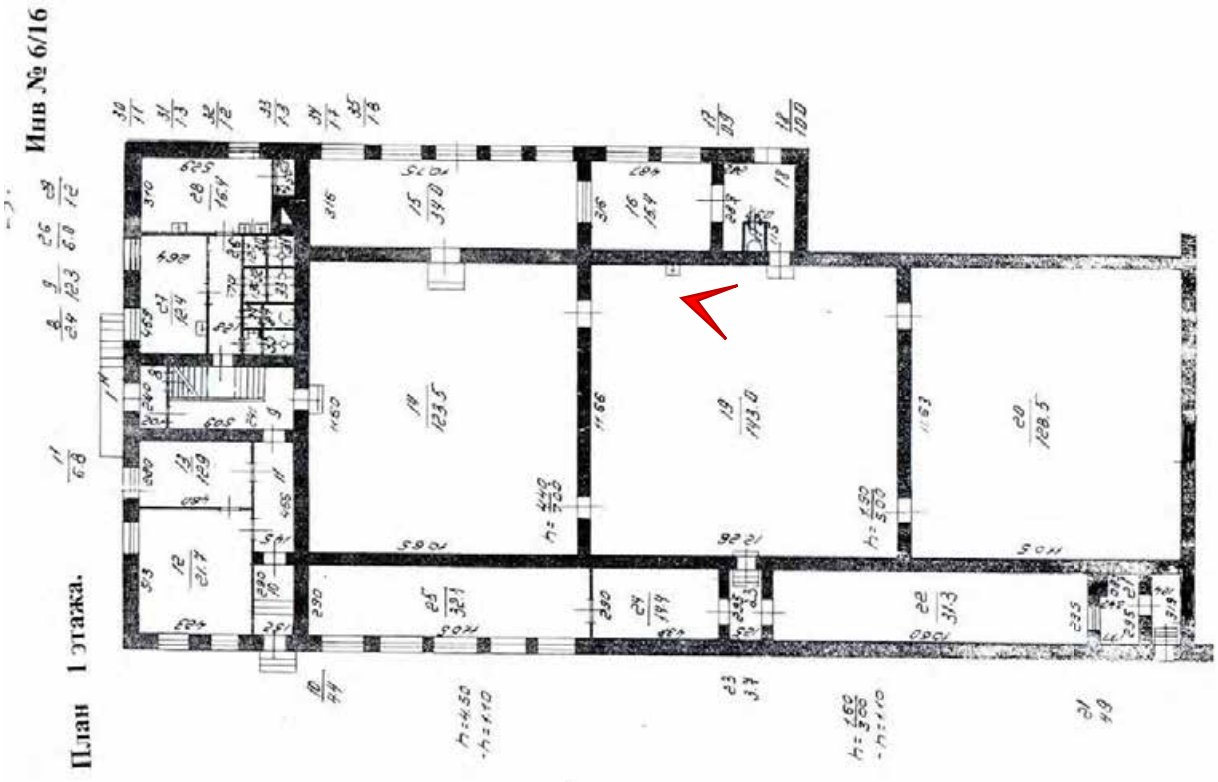




Фото 160. Ботаническая оранжерея (г. Санкт-Петербург, Университетская наб., 7-9, лит. БО). Помещение 1-Н(19). 22.12.2023.

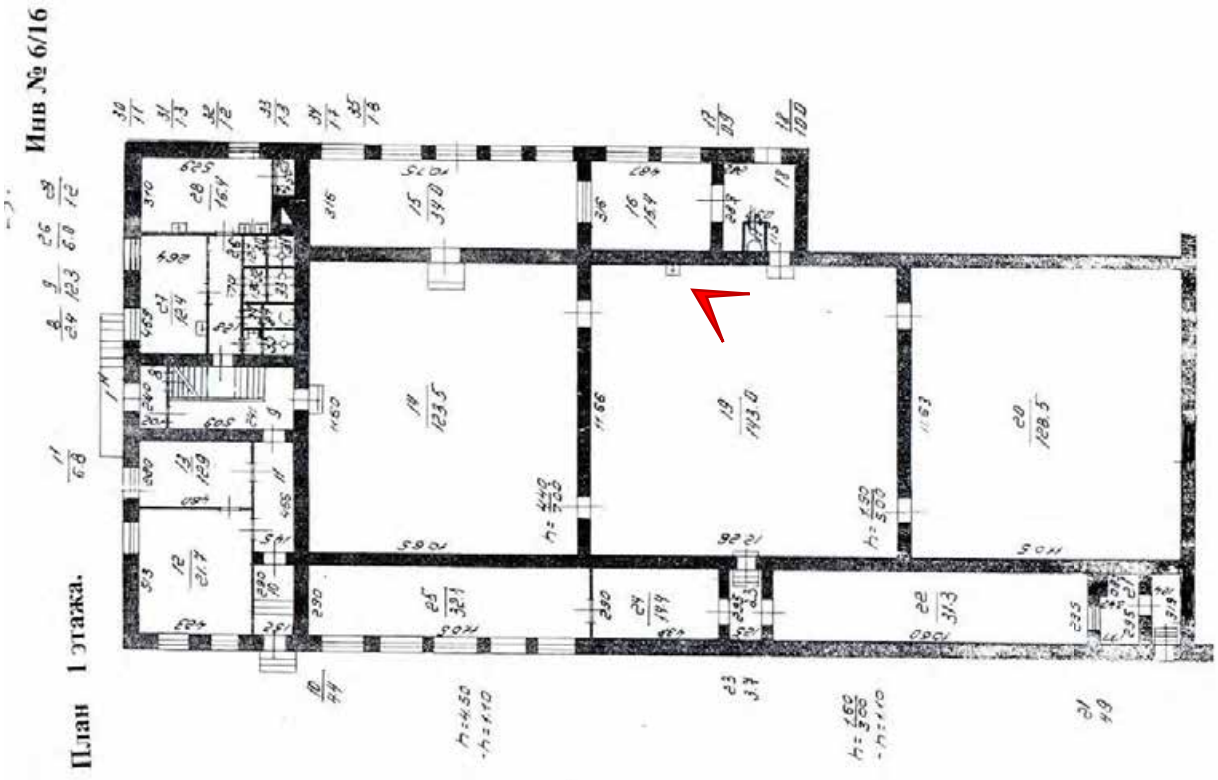




Фото 161. Ботаническая оранжерея (г. Санкт-Петербург, Университетская наб., 7-9, лит. БО). Помещение 1-Н(20). 22.12.2023.

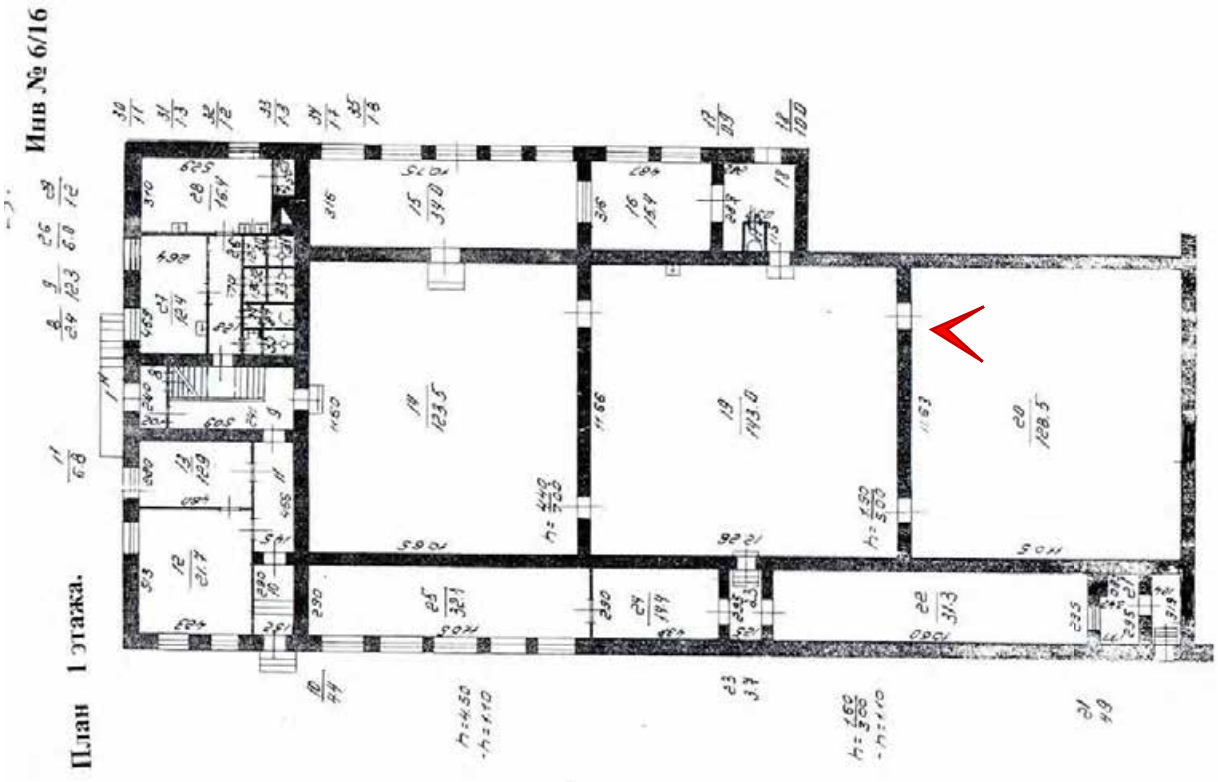




Фото 162. Ботаническая оранжерея (г. Санкт-Петербург, Университетская наб., 7-9, лит. БО). Помещение 1-Н(20). 22.12.2023.

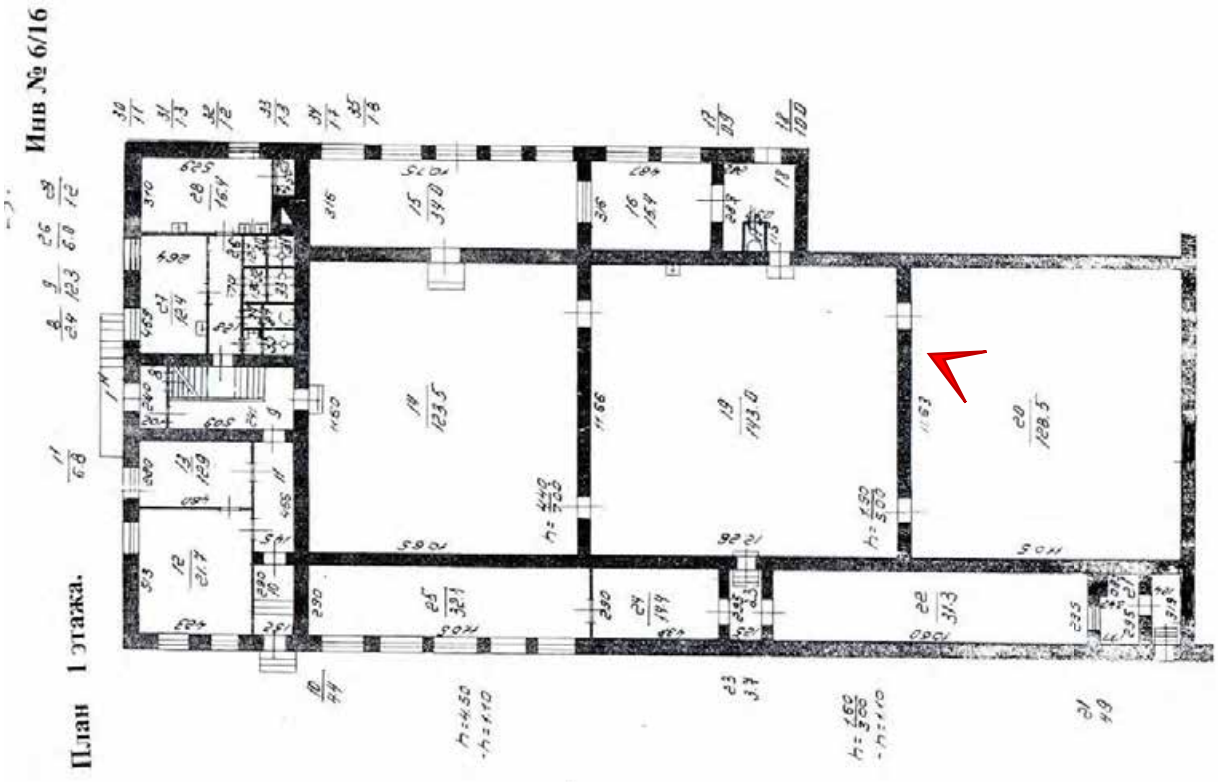




Фото 163. Ботаническая оранжерея (г. Санкт-Петербург, Университетская наб., 7-9, лит. БО). Помещение 1-Н(20). 22.12.2023.

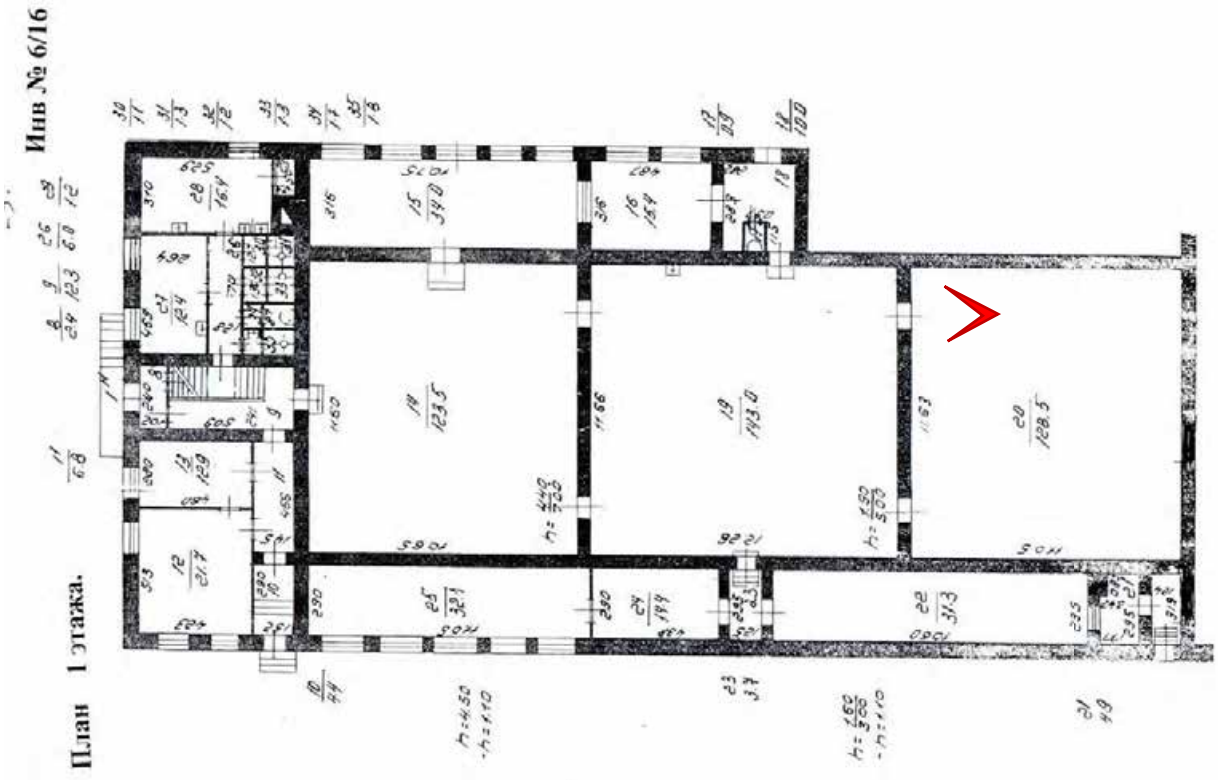




Фото 164. Ботаническая оранжерея (г. Санкт-Петербург, Университетская наб., 7-9, лит. БО). Помещение 1-Н(20). 22.12.2023.

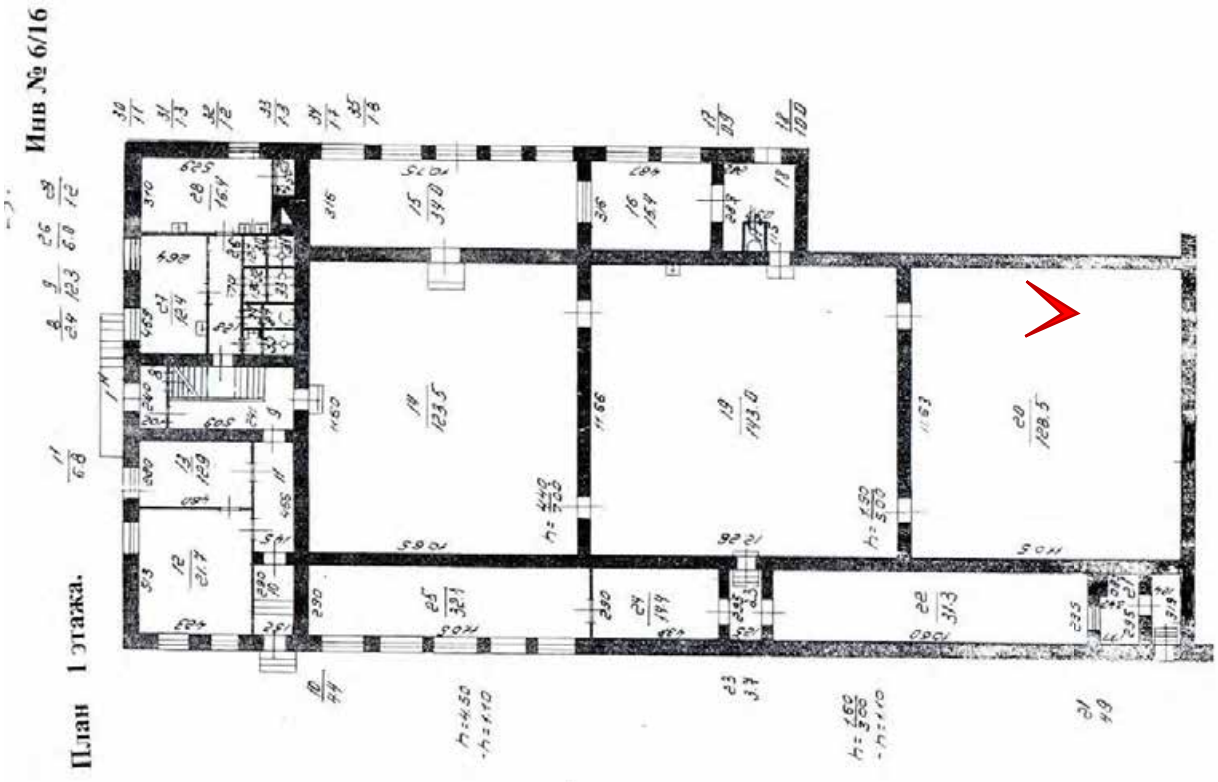




Фото 165. Ботаническая оранжерея (г. Санкт-Петербург, Университетская наб., 7-9, лит. БО). Помещение 1-Н(19,20). 22.12.2023.

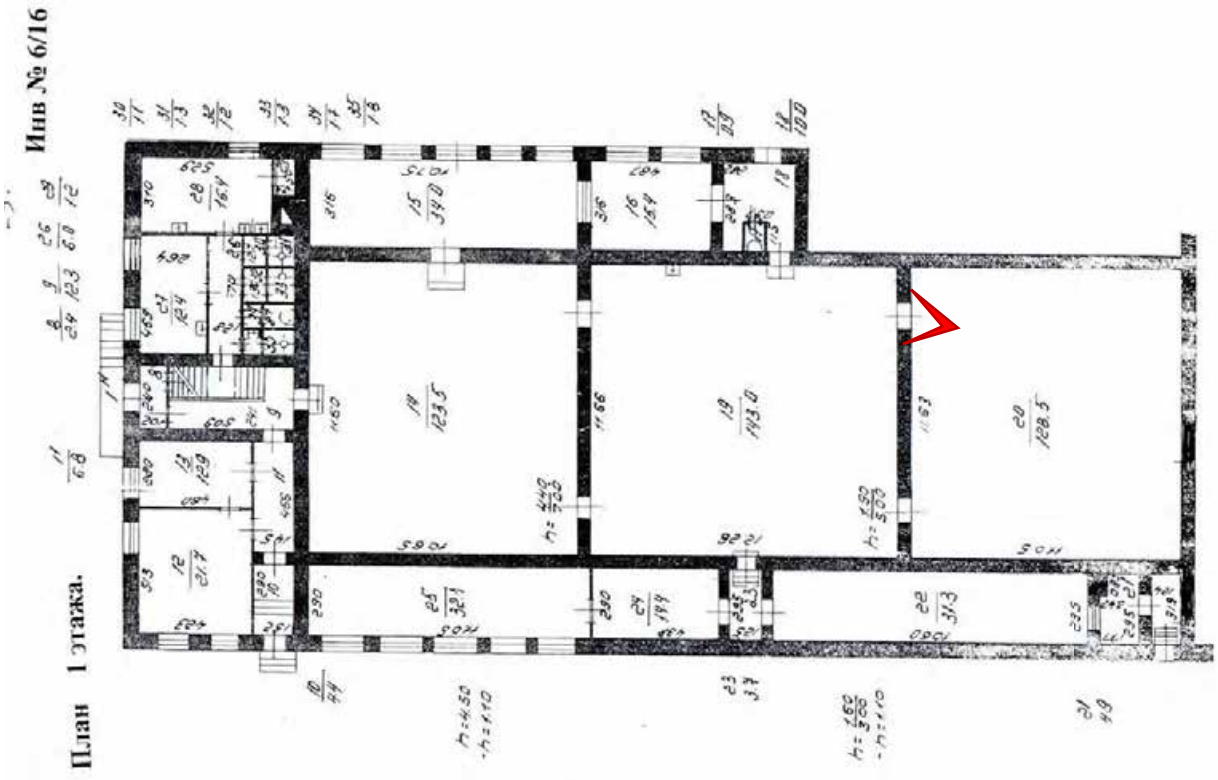




Фото 166. Ботаническая оранжерея (г. Санкт-Петербург, Университетская наб., 7-9, лит. БО). Помещение 1-Н(20). 22.12.2023.

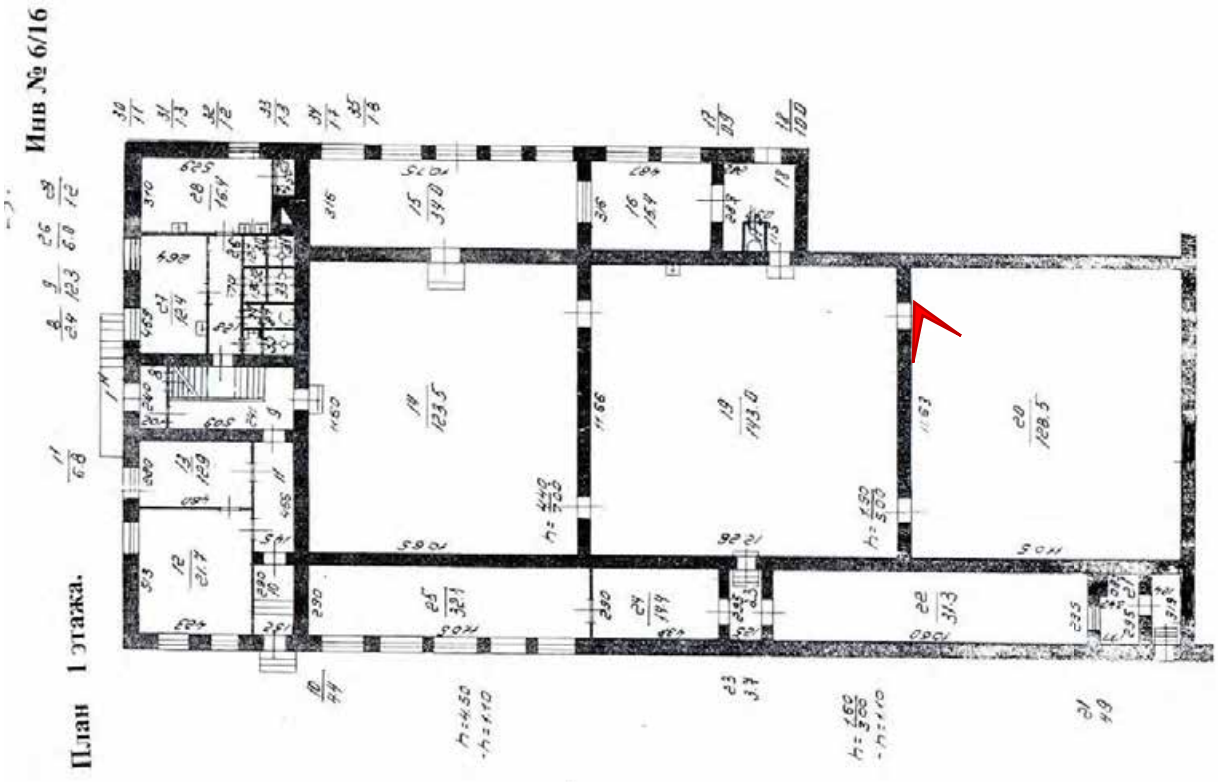




Фото 167. Ботаническая оранжерея (г. Санкт-Петербург, Университетская наб., 7-9, лит. БО). Помещение 1-Н(20).Помещение 1-Н(20). 22.12.2023.

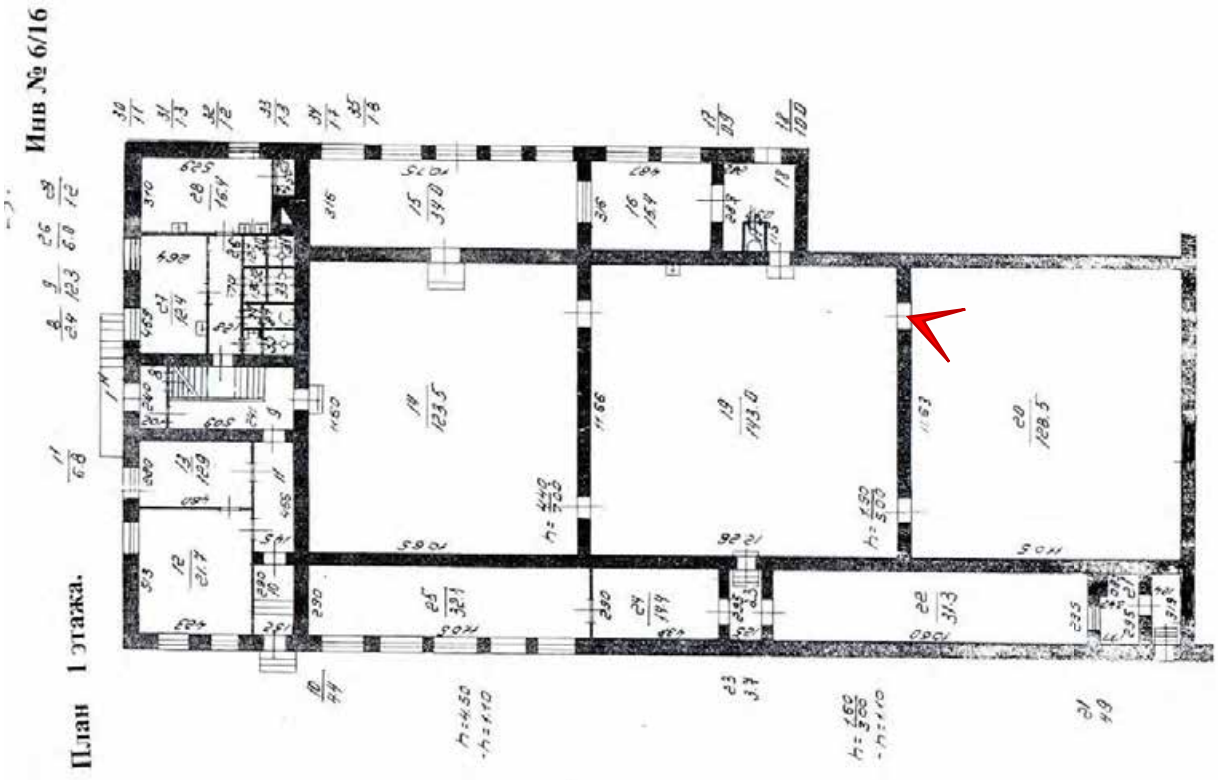




Фото 168. Ботаническая оранжерея (г. Санкт-Петербург, Университетская наб., 7-9, лит. БО). Помещение 1-Н(20). Помещение 1-Н(20). 22.12.2023.

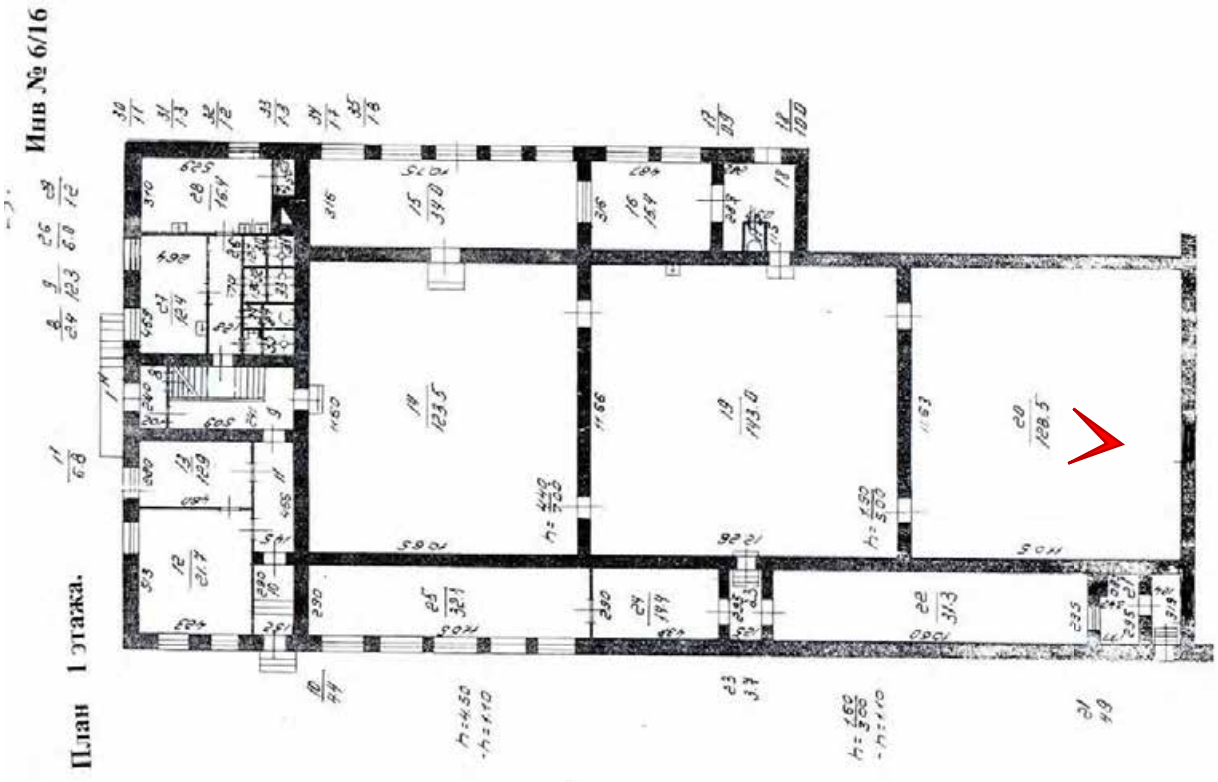




Фото 169. Ботаническая оранжерея (г. Санкт-Петербург, Университетская наб., 7-9, лит. БО). Помещение 1-Н(20). 22.12.2023.

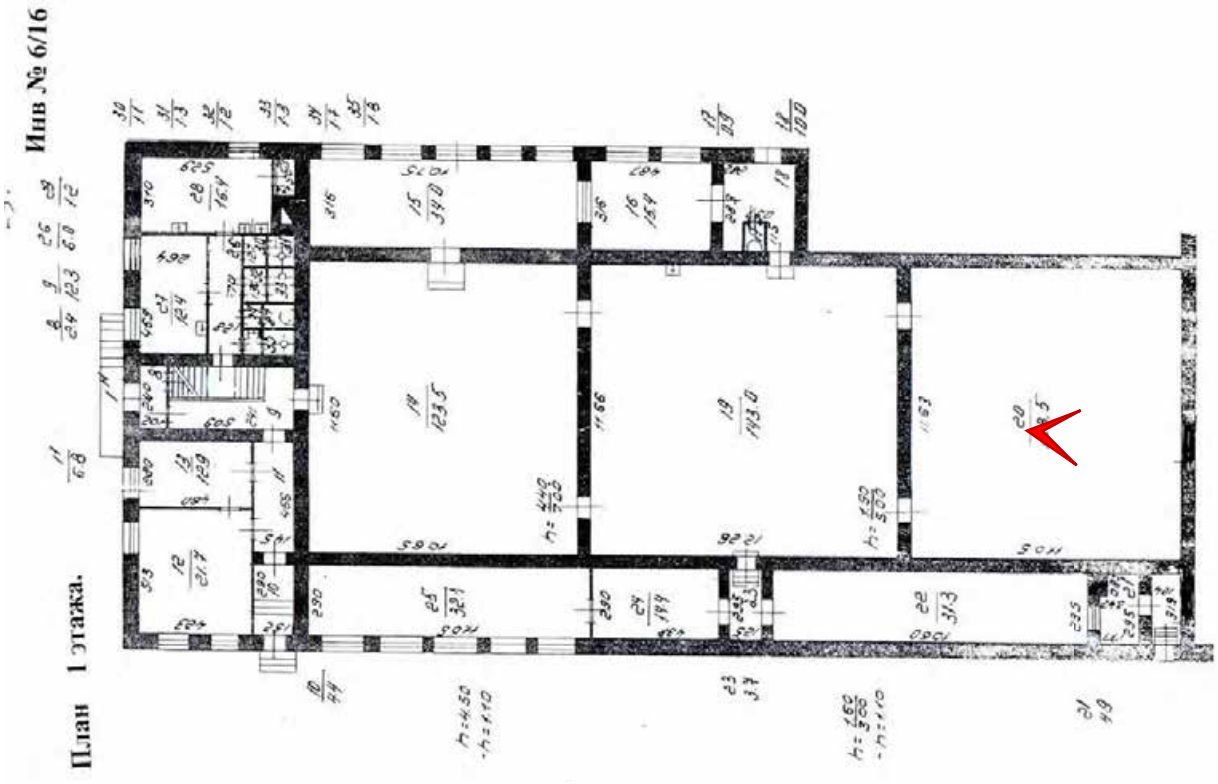




Фото 170. Ботаническая аудитория (г. Санкт-Петербург, Университетская наб., 7-9, лит. АЯ). Юго-западный фасад. Ботаническая оранжерея (г. Санкт-Петербург, Университетская наб., 7-9, лит. БО). Сохранившийся фрагмент исторического фасада здания. 28.11.2024.

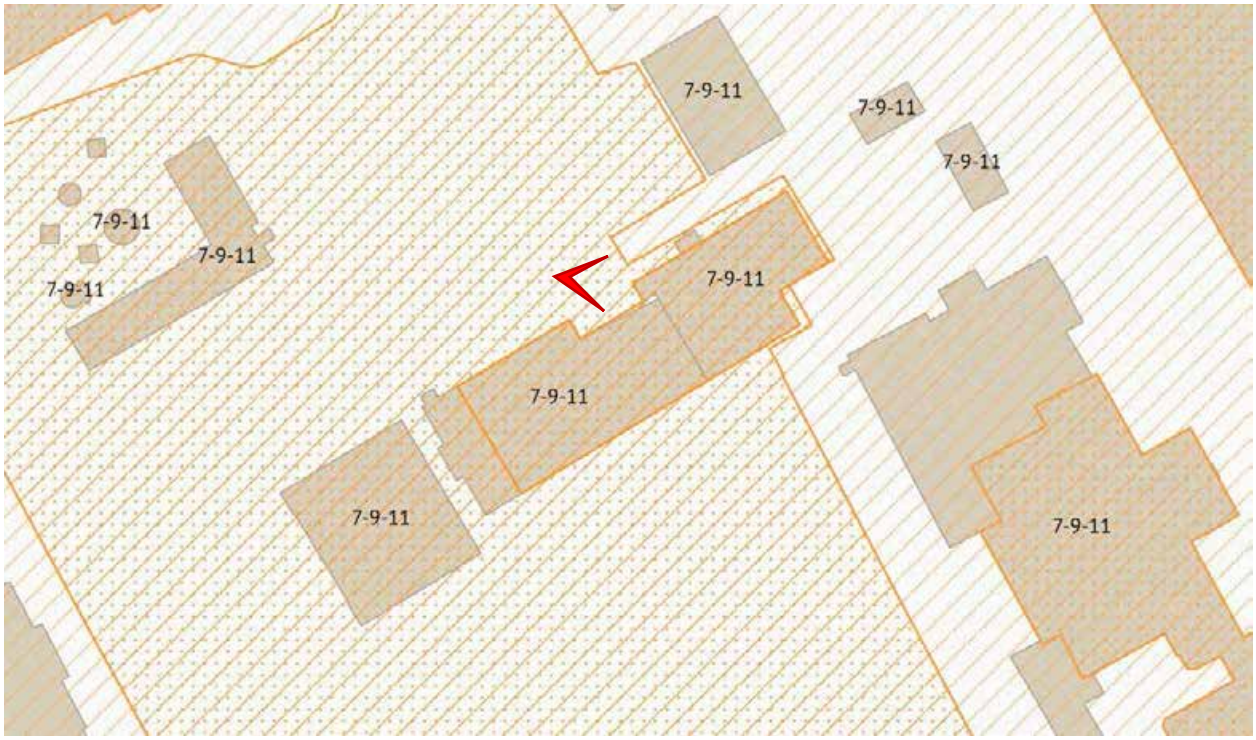




Фото 171. Ботаническая аудитория (г. Санкт-Петербург, Университетская наб., 7-9, лит. АЯ). Северо-западный фасад. 28.11.2024.

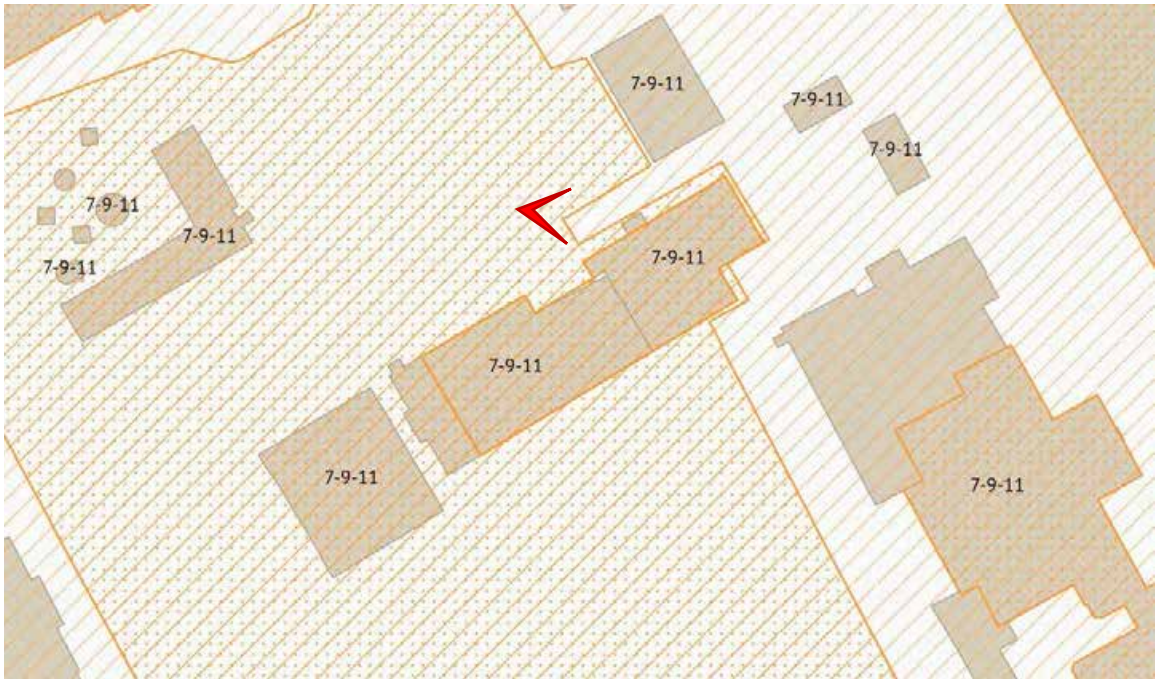




Фото 172. Ботаническая аудитория (г. Санкт-Петербург, Университетская наб., 7-9, лит. АЯ). Северо-западный фасад. Крыльцо входа. 28.11.2024.

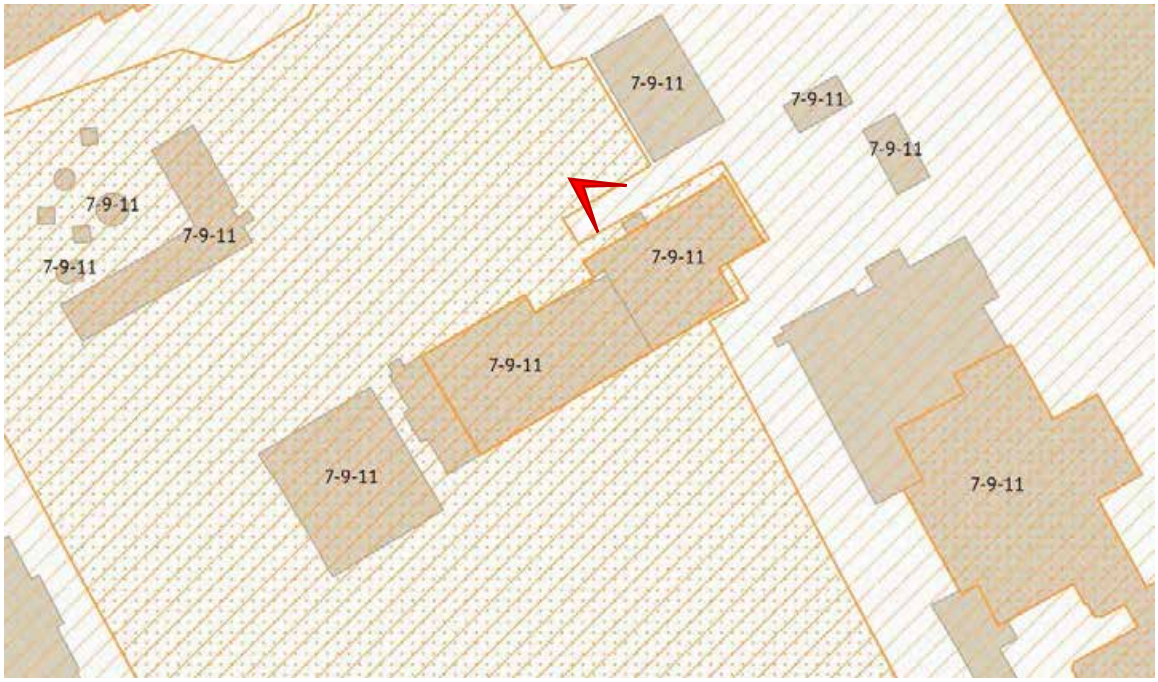




Фото 173. Ботаническая аудитория (г. Санкт-Петербург, Университетская наб., 7-9, лит. АЯ). Северо-западный фасад. Крыльцо входа. 28.11.2024.

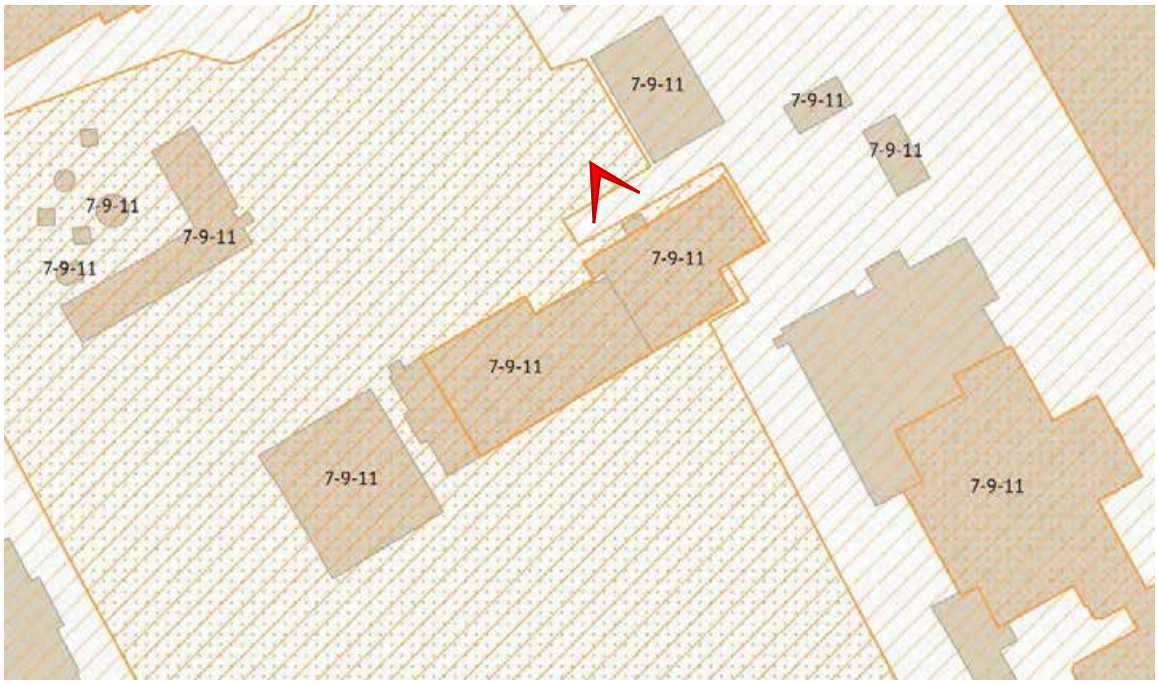




Фото 174. Ботаническая аудитория (г. Санкт-Петербург, Университетская наб., 7-9, лит. АЯ). Фрагмент северо-западного фасада. 28.11.2024.

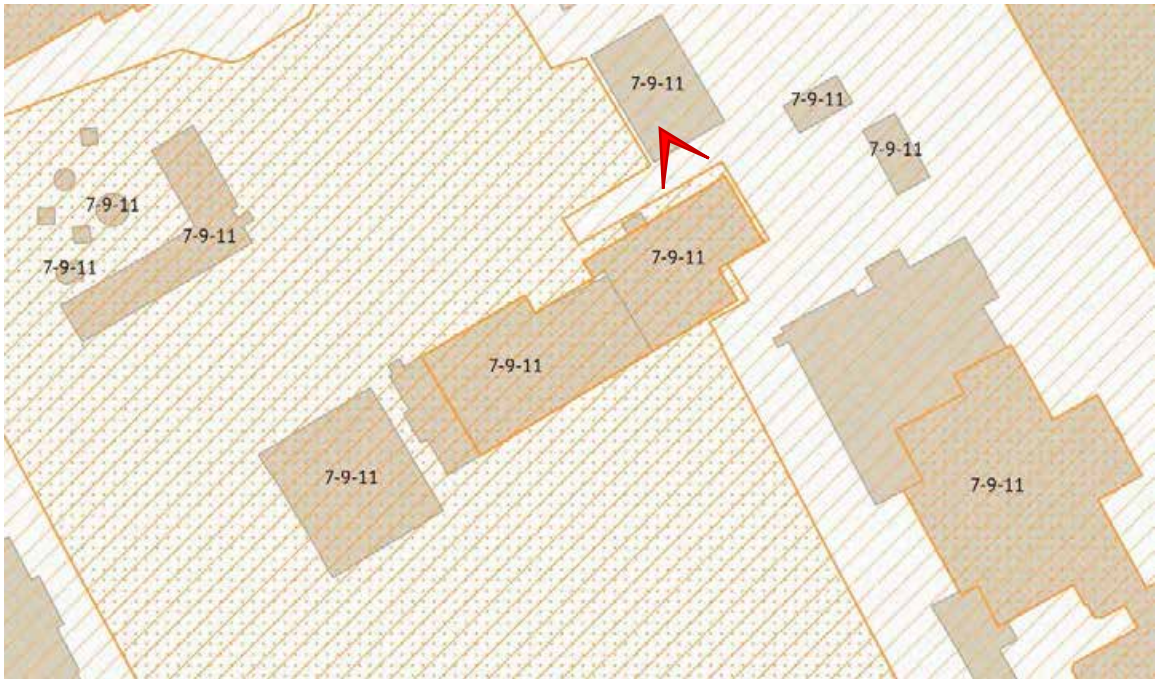




Фото 175. Ботаническая аудитория (г. Санкт-Петербург, Университетская наб., 7-9, лит. АЯ). Фрагмент северо-западного фасада. 28.11.2024.





Фото 176. Ботаническая аудитория (г. Санкт-Петербург, Университетская наб., 7-9, лит. АЯ). Северо-западный и северо-восточный фасады. 28.11.2024.

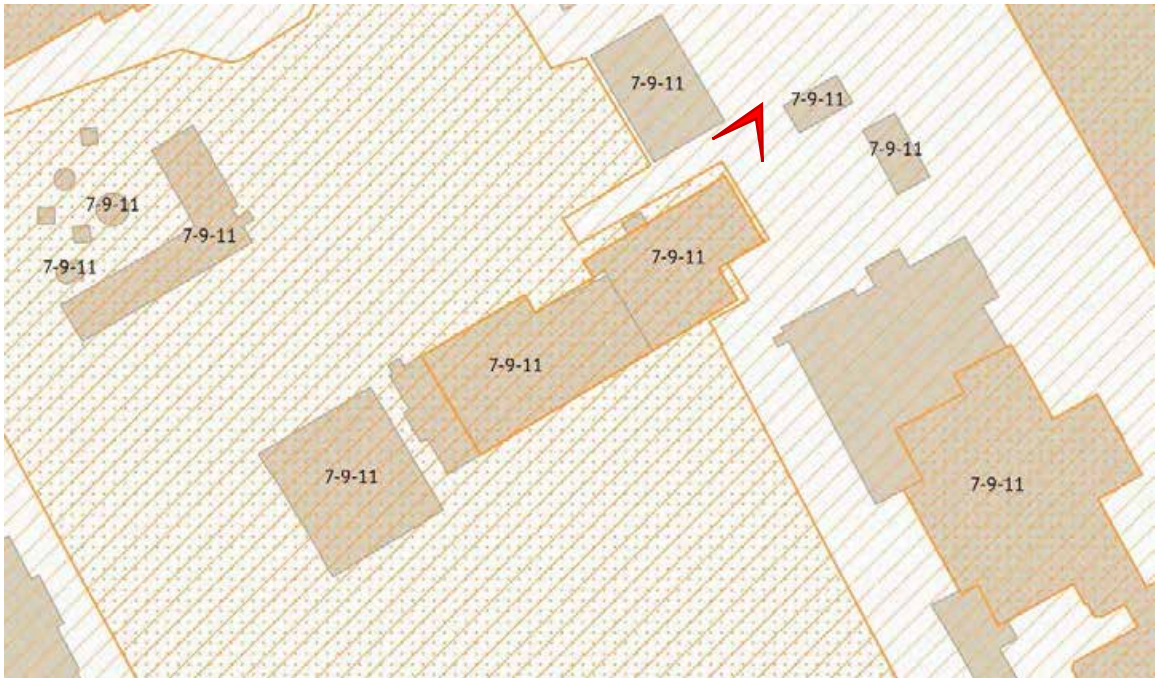




Фото 177. Ботаническая аудитория (г. Санкт-Петербург, Университетская наб., 7-9, лит. АЯ). Северо-восточный фасад. 28.11.2024.

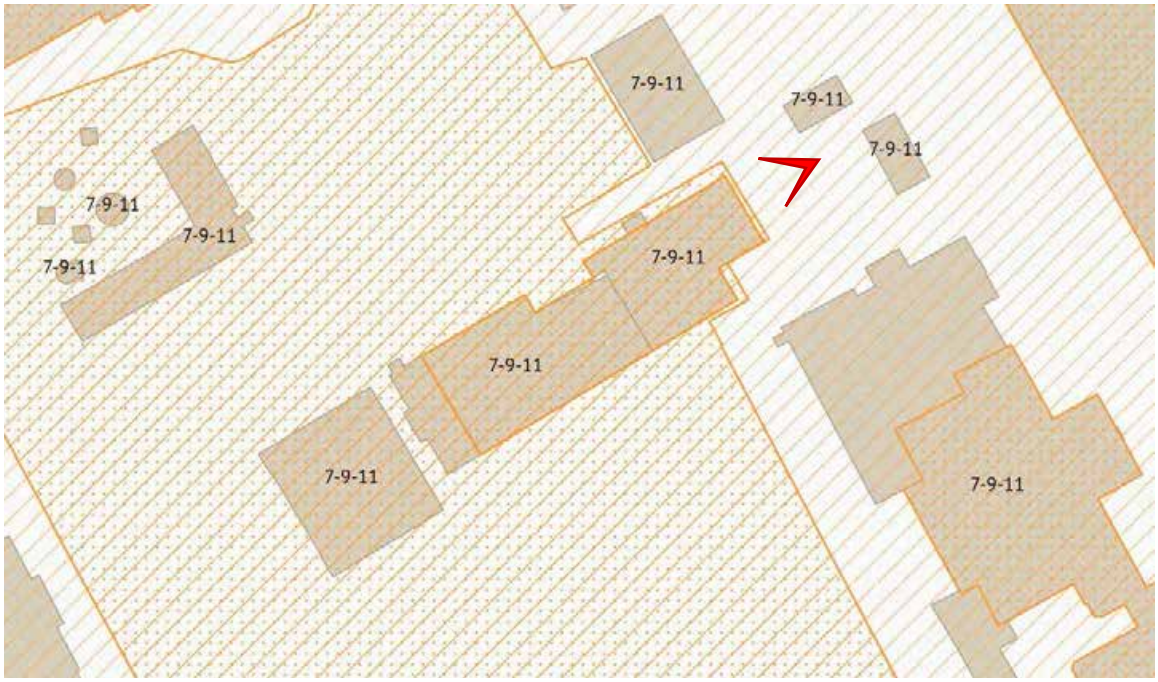




Фото 178. Ботаническая аудитория (г. Санкт-Петербург, Университетская наб., 7-9, лит. АЯ). Юго-восточный фасад двухэтажного объема. 28.11.2024.

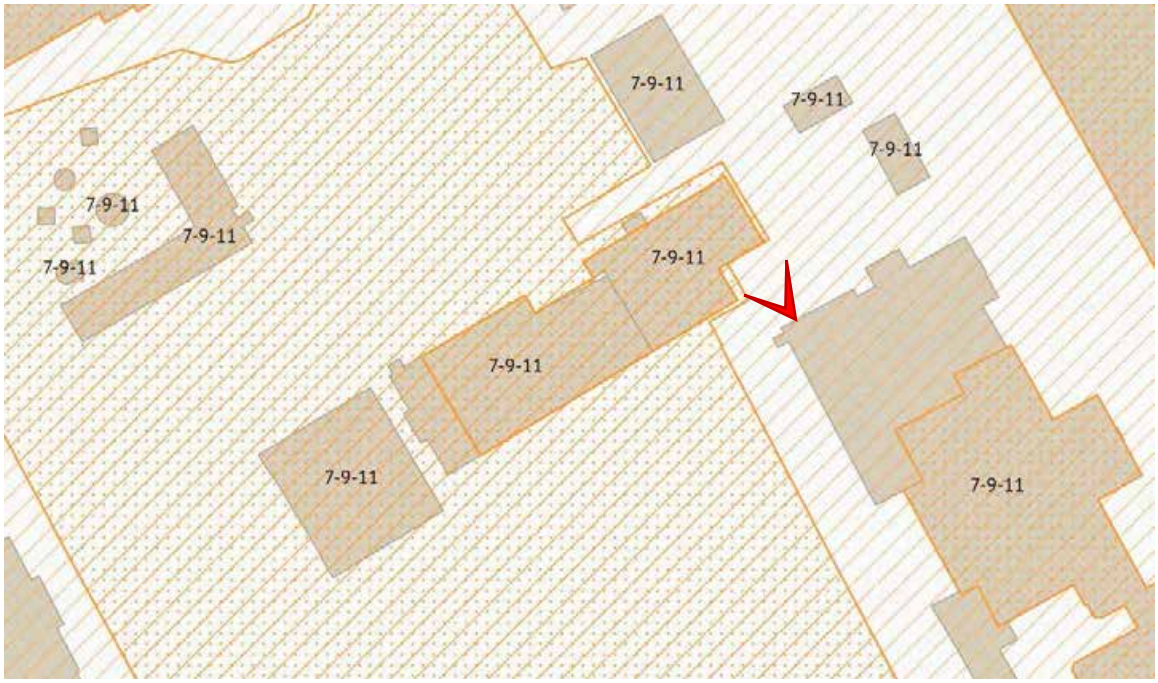




Фото 179. Ботаническая аудитория (г. Санкт-Петербург, Университетская наб., 7-9, лит. АЯ). Северо-восточный фасад. 28.11.2024.

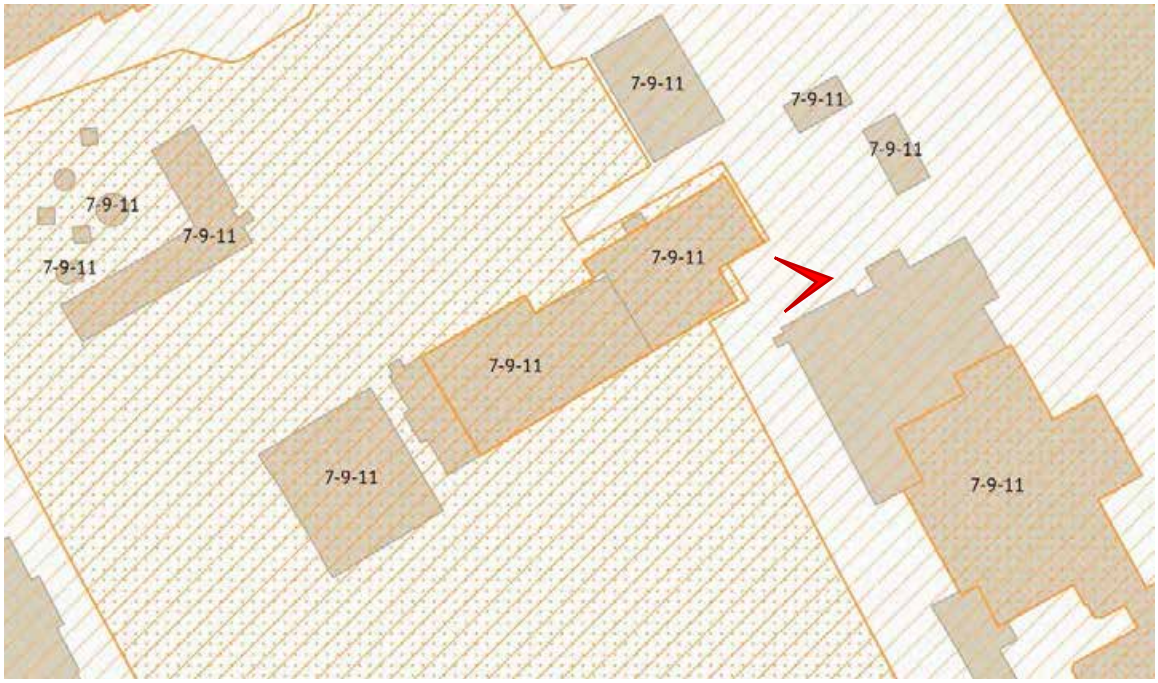




Фото 180. Ботаническая аудитория (г. Санкт-Петербург, Университетская наб., 7-9, лит. АЯ). Юго-восточный фасад. 28.11.2024.


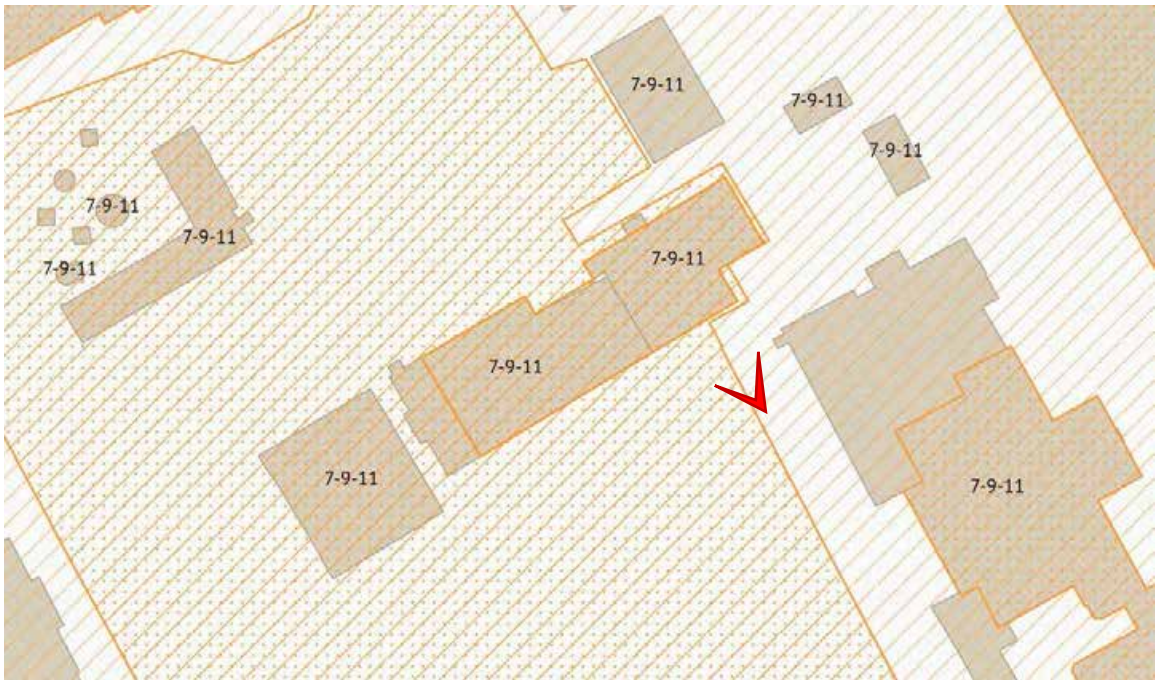




Фото 181. Ботаническая аудитория (г. Санкт-Петербург, Университетская наб., 7-9, лит. АЯ). Юго-западный фасад. 28.11.2024.

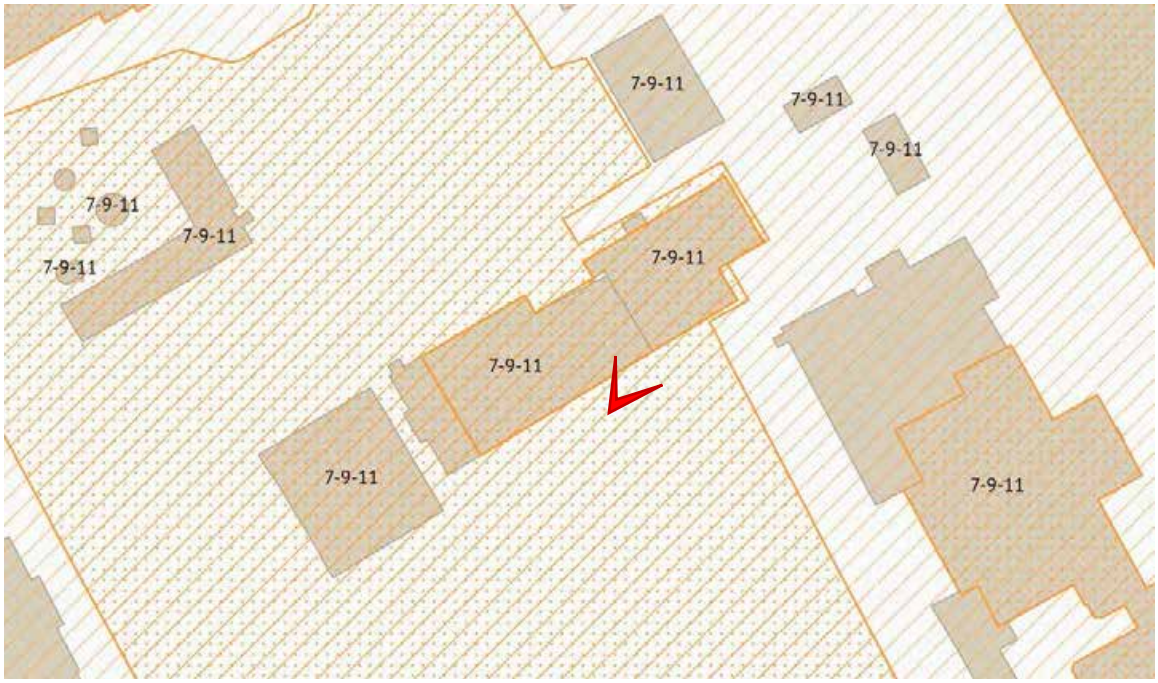

МАТЕРИАЛЫ ФОТОФИКСАЦИИ ВЫЯВЛЕННОГО ОБЪЕКТА КУЛЬТУРНОГО НАСЛЕДИЯ «ЗДАНИЕ БОТАНИЧЕСКОЙ АУДИТОРИИ С ОРАНЖЕРЕЕЙ»

(фото – Иванов Г.В., 12.09.2024)

Перечень фотографий

Фото 1. Ботаническая аудитория (г. Санкт-Петербург, Университетская наб., 7-9, лит. АЯ). Северо-восточный фасад.

Фото 2. Ботаническая аудитория (г. Санкт-Петербург, Университетская наб., 7-9, лит. АЯ). Фрагмент северо-восточного фасада.

Фото 3. Ботаническая аудитория (г. Санкт-Петербург, Университетская наб., 7-9, лит. АЯ). Фрагмент северо-восточного фасада.

Фото 4. Ботаническая аудитория (г. Санкт-Петербург, Университетская наб., 7-9, лит. АЯ). Северо-западный фасад.

Фото 5. Ботаническая аудитория (г. Санкт-Петербург, Университетская наб., 7-9, лит. АЯ). Северо-западный фасад.

Фото 6. Ботаническая аудитория (г. Санкт-Петербург, Университетская наб., 7-9, лит. АЯ). Фрагмент северо-западного фасада.

Фото 7. Ботаническая аудитория (г. Санкт-Петербург, Университетская наб., 7-9, лит. АЯ). Фрагмент северо-западного фасада. Крыльцо главного входа.

Фото 8. Ботаническая аудитория (г. Санкт-Петербург, Университетская наб., 7-9, лит. АЯ). Фрагмент северо-западного фасада. Крыльцо главного входа.

Фото 9. Ботаническая аудитория (г. Санкт-Петербург, Университетская наб., 7-9, лит. АЯ). Фрагмент северо-западного фасада. Крыльцо главного входа.

Фото 10. Ботаническая аудитория (г. Санкт-Петербург, Университетская наб., 7-9, лит. АЯ). Фрагмент северо-западного фасада. Крыльцо главного входа.

Фото 11. Ботаническая аудитория (г. Санкт-Петербург, Университетская наб., 7-9, лит. АЯ). Фрагмент юго-западного фасада.

Фото 12. Ботаническая аудитория (г. Санкт-Петербург, Университетская наб., 7-9, лит. АЯ). Фрагмент юго-западного фасада. Сохранившийся фасад Ботанической оранжереи (г. Санкт-Петербург, Университетская наб., 7-9, лит. БО).

Фото 13. Ботаническая аудитория (г. Санкт-Петербург, Университетская наб., 7-9, лит. АЯ). Фрагмент юго-западного фасада.

Фото 14. Ботаническая аудитория (г. Санкт-Петербург, Университетская наб., 7-9, лит. АЯ). Фрагмент юго-восточного фасада двухэтажного объема.

Фото 15. Ботаническая аудитория (г. Санкт-Петербург, Университетская наб., 7-9, лит. АЯ). Фрагмент юго-восточного фасада двухэтажного объема.

Фото 16. Ботаническая аудитория (г. Санкт-Петербург, Университетская наб., 7-9, лит. АЯ). Фрагмент юго-восточного и северозападного фасадов.

Фото 17. Ботаническая аудитория (г. Санкт-Петербург, Университетская наб., 7-9, лит. АЯ). Юго-восточный фасад.



Фото 1. Ботаническая аудитория (г. Санкт-Петербург, Университетская наб., 7-9, лит. АЯ). Северо-восточный фасад.

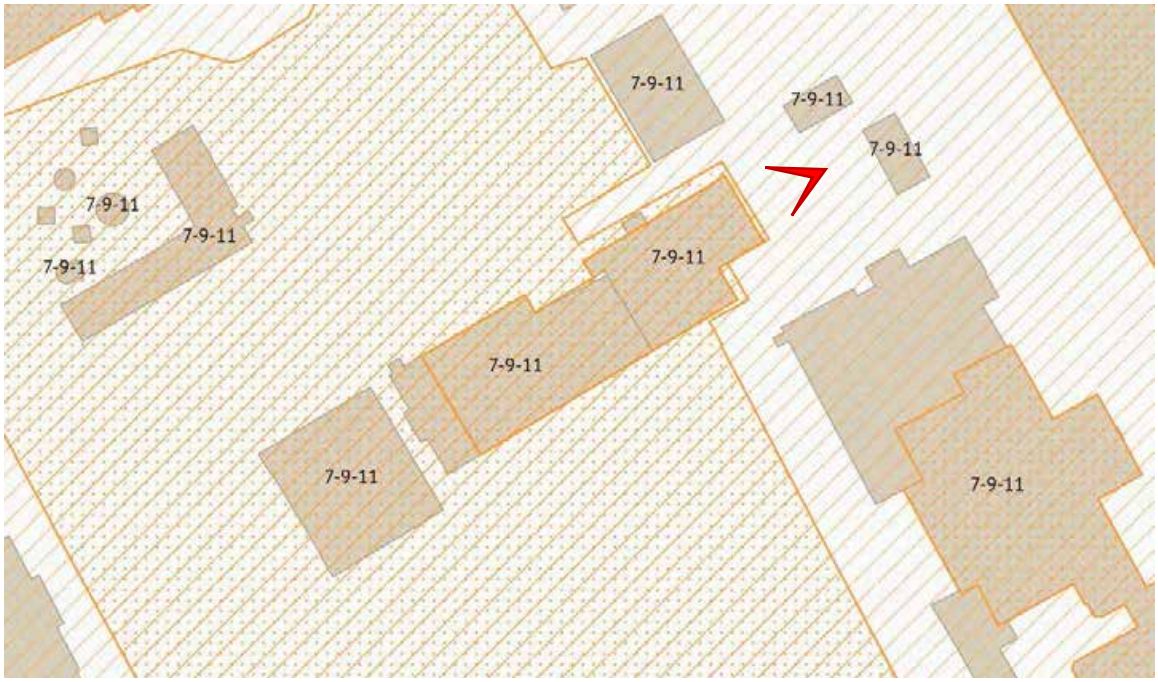




Фото 2. Ботаническая аудитория (г. Санкт-Петербург, Университетская наб., 7-9, лит. АЯ). Фрагмент северо-восточного фасада.

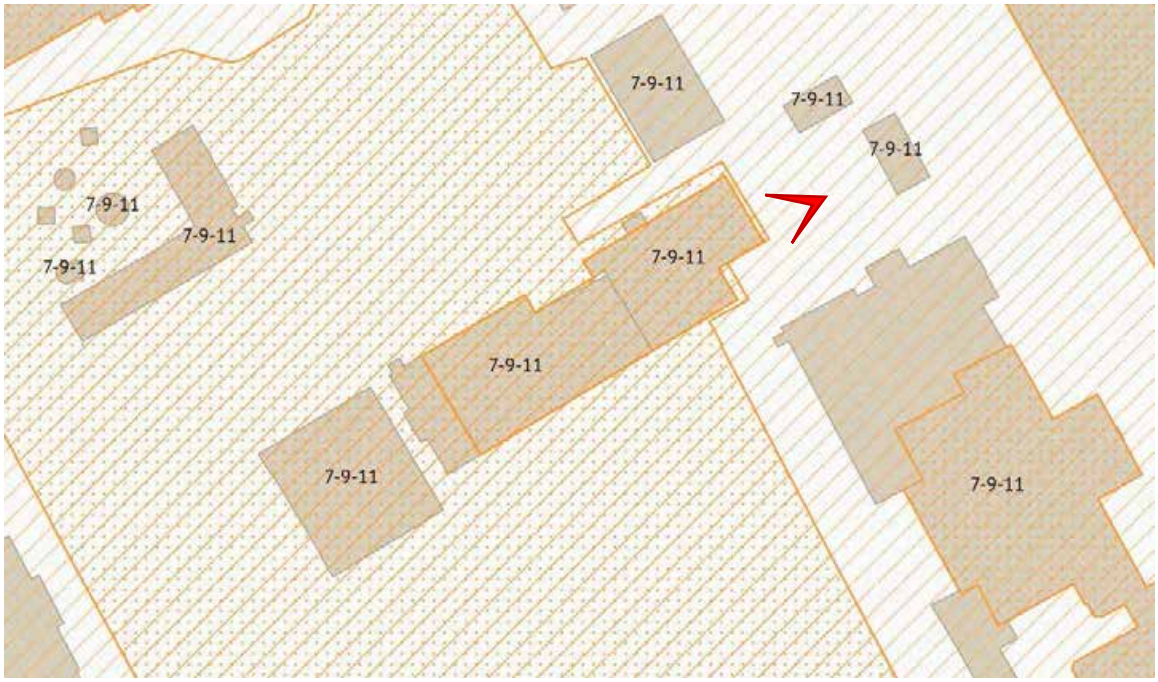
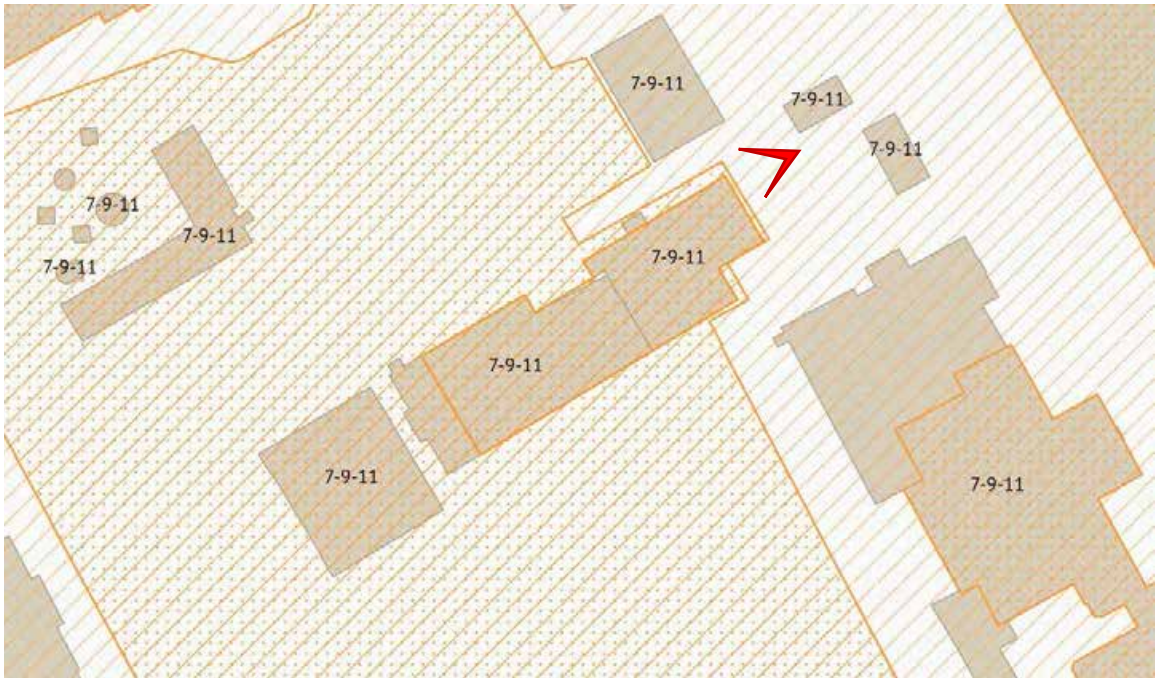




Фото 3. Ботаническая аудитория (г. Санкт-Петербург, Университетская наб., 7-9, лит. АЯ). Фрагмент северо-восточного фасада.



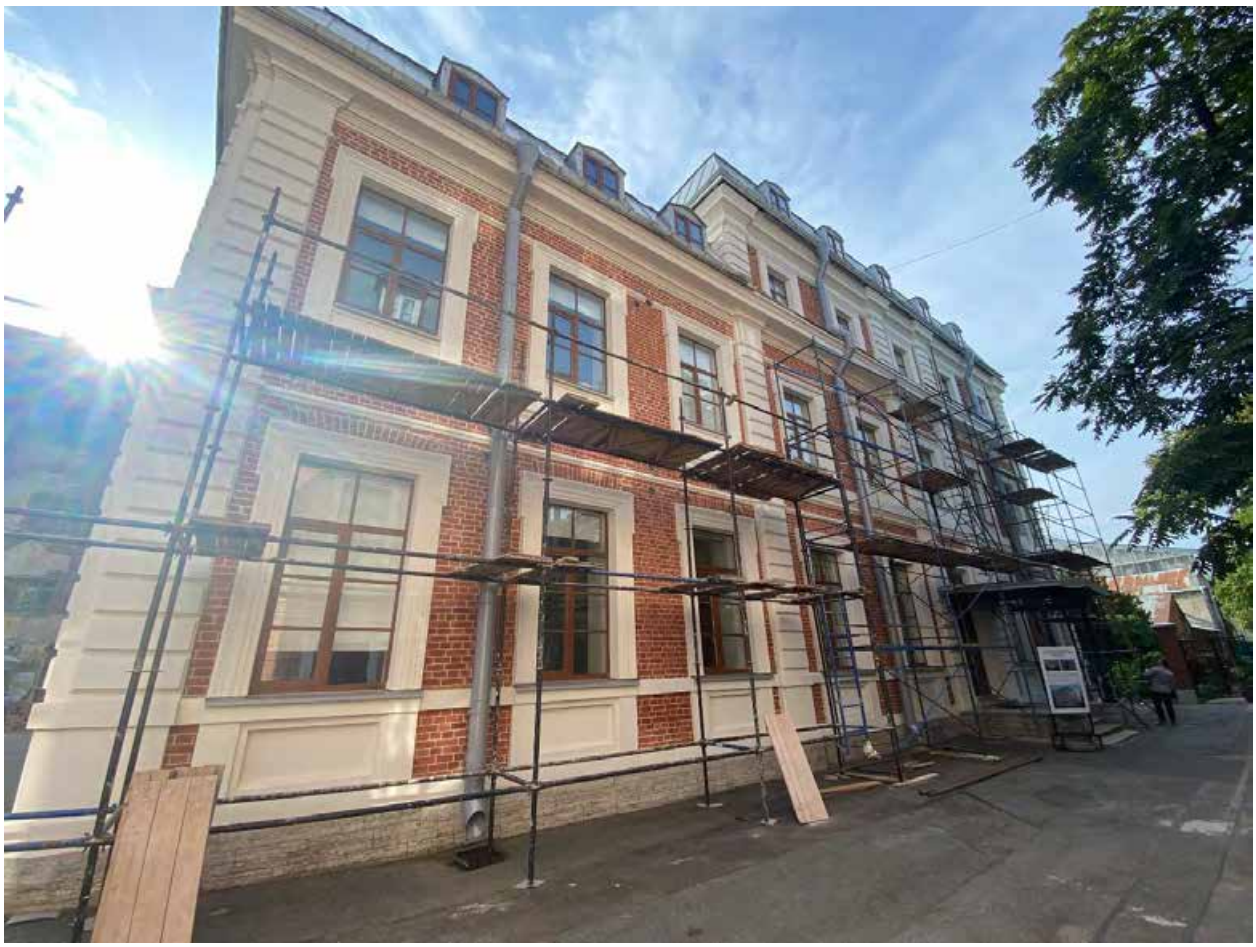


Фото 4. Ботаническая аудитория (г. Санкт-Петербург, Университетская наб., 7-9, лит. АЯ). Северо-западный фасад.

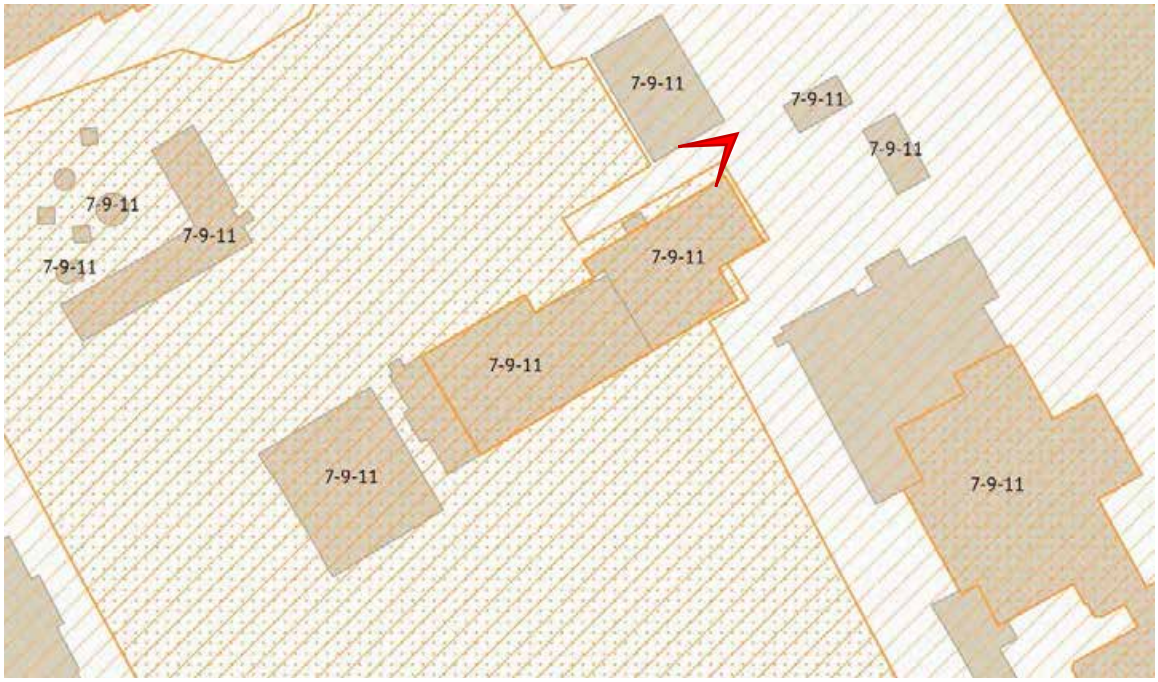




Фото 5. Ботаническая аудитория (г. Санкт-Петербург, Университетская наб., 7-9, лит. АЯ). Северо-западный фасад.

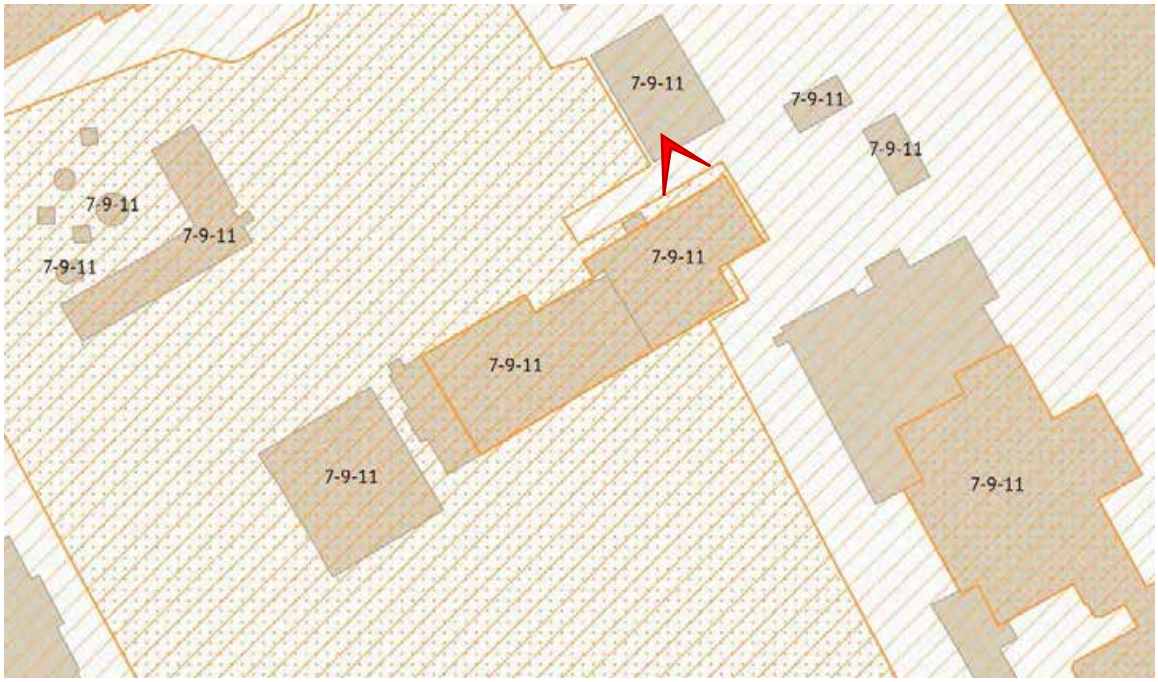




Фото 6. Ботаническая аудитория (г. Санкт-Петербург, Университетская наб., 7-9, лит. АЯ). Фрагмент северо-западного фасада.

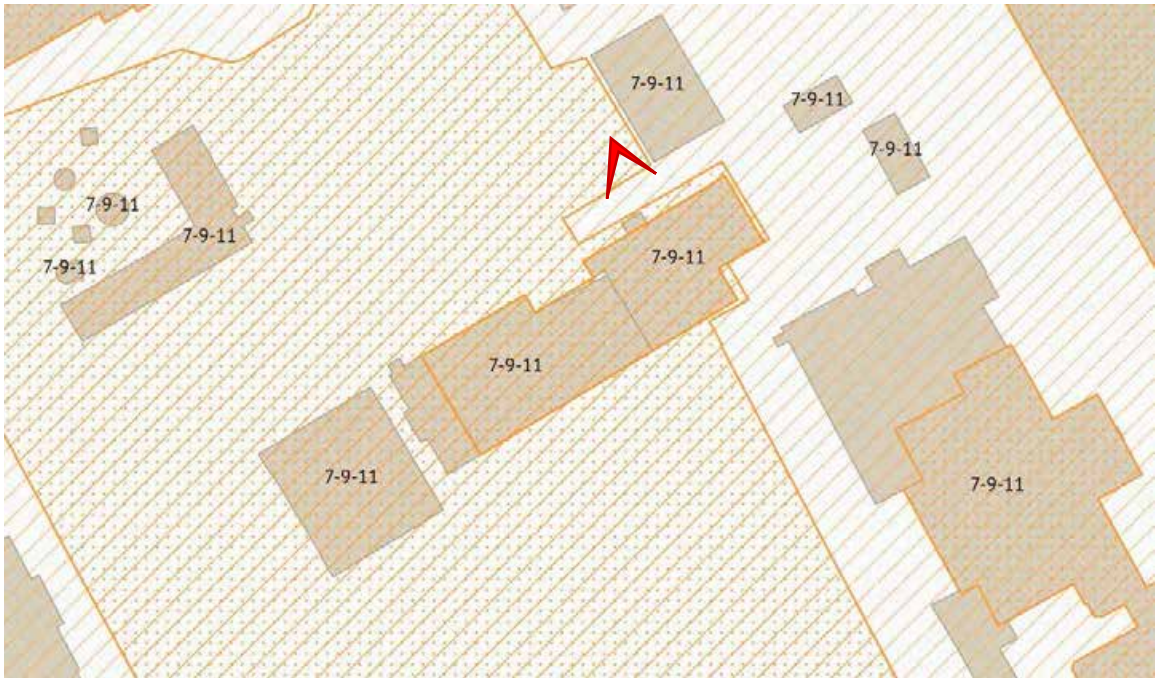




Фото 7. Ботаническая аудитория (г. Санкт-Петербург, Университетская наб., 7-9, лит. АЯ). Фрагмент северо-западного фасада. Крыльцо главного входа.

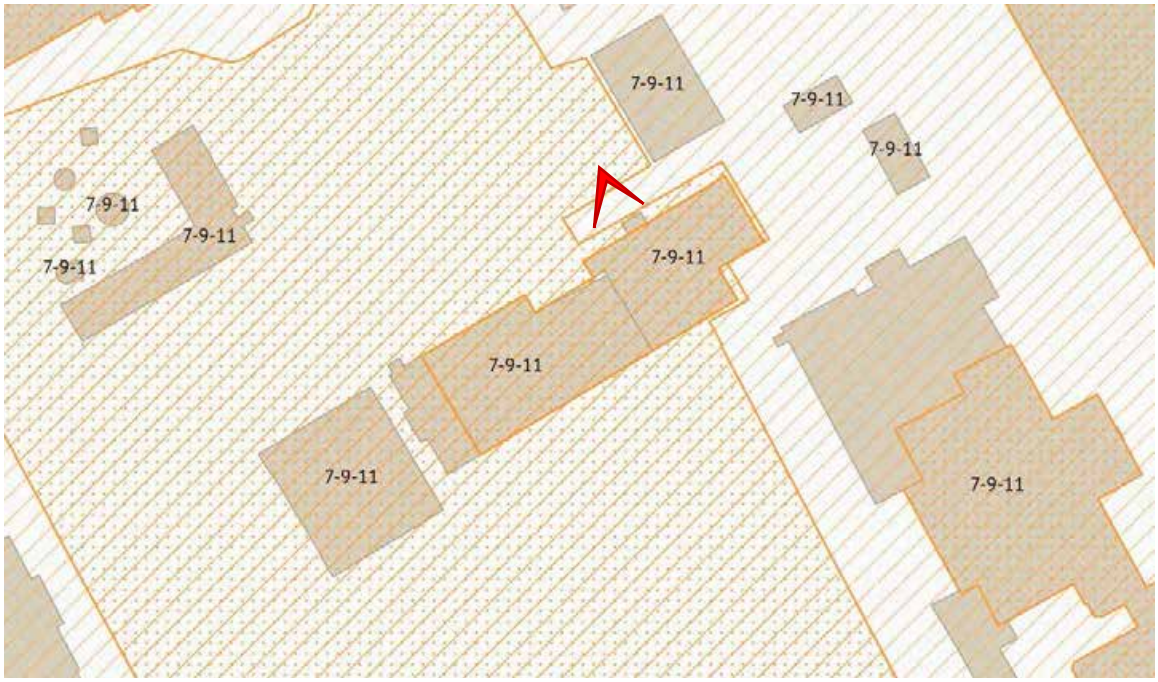




Фото 8. Ботаническая аудитория (г. Санкт-Петербург, Университетская наб., 7-9, лит. АЯ). Фрагмент северо-западного фасада. Крыльцо главного входа.

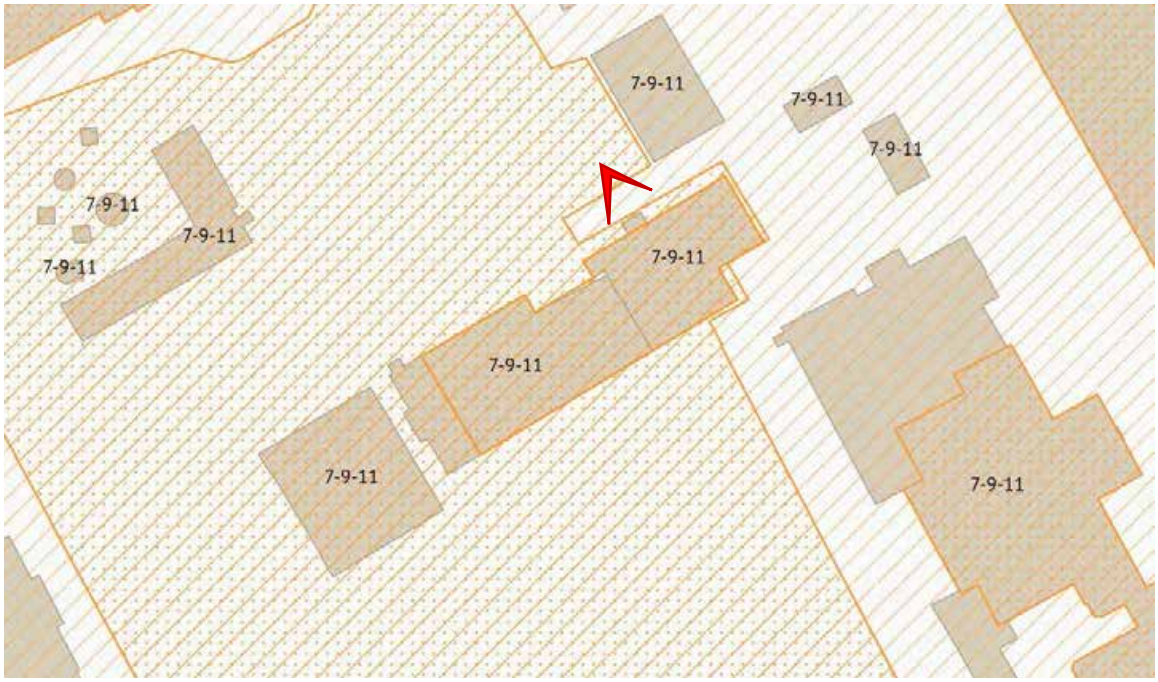




Фото 9. Ботаническая аудитория (г. Санкт-Петербург, Университетская наб., 7-9, лит. АЯ). Фрагмент северо-западного фасада. Крыльцо главного входа.

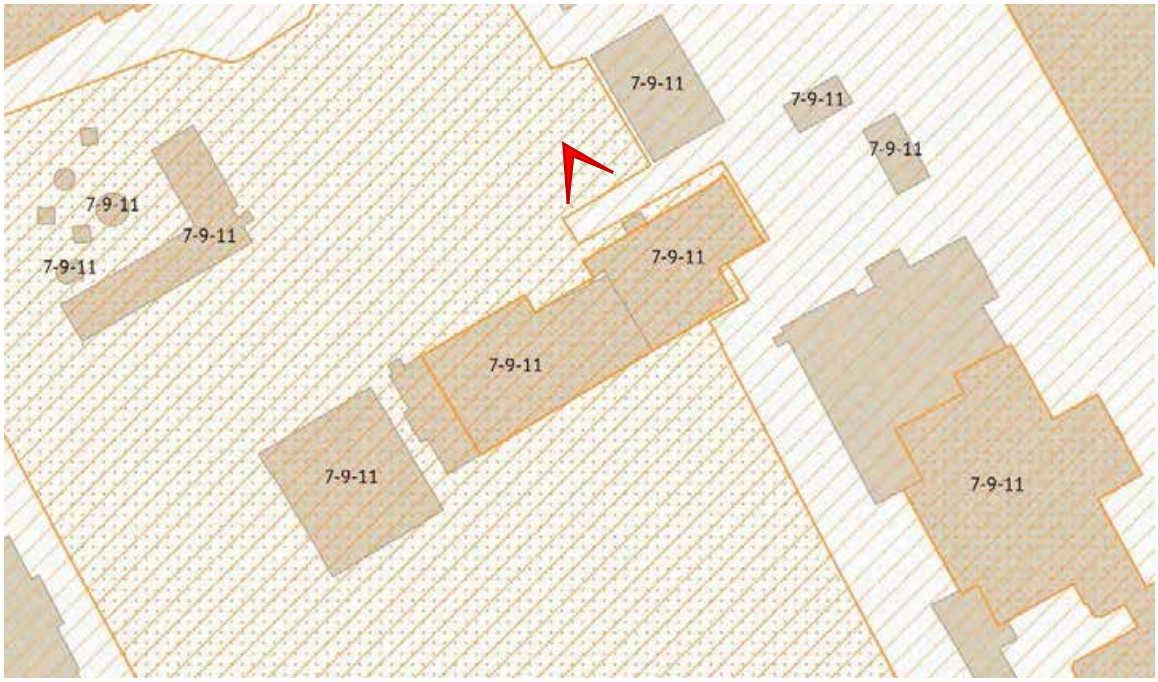




Фото 10. Ботаническая аудитория (г. Санкт-Петербург, Университетская наб., 7-9, лит. АЯ). Фрагмент северо-западного фасада. Крыльцо главного входа.

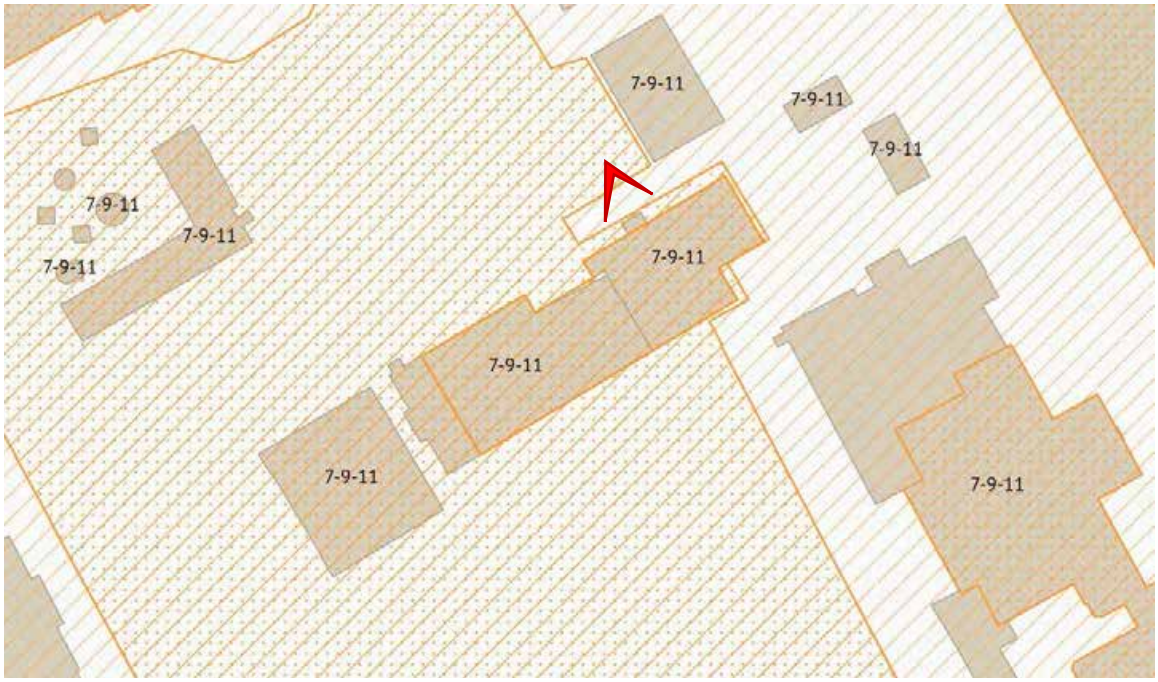




Фото 11. Ботаническая аудитория (г. Санкт-Петербург, Университетская наб., 7-9, лит. АЯ). Фрагмент юго-западного фасада.

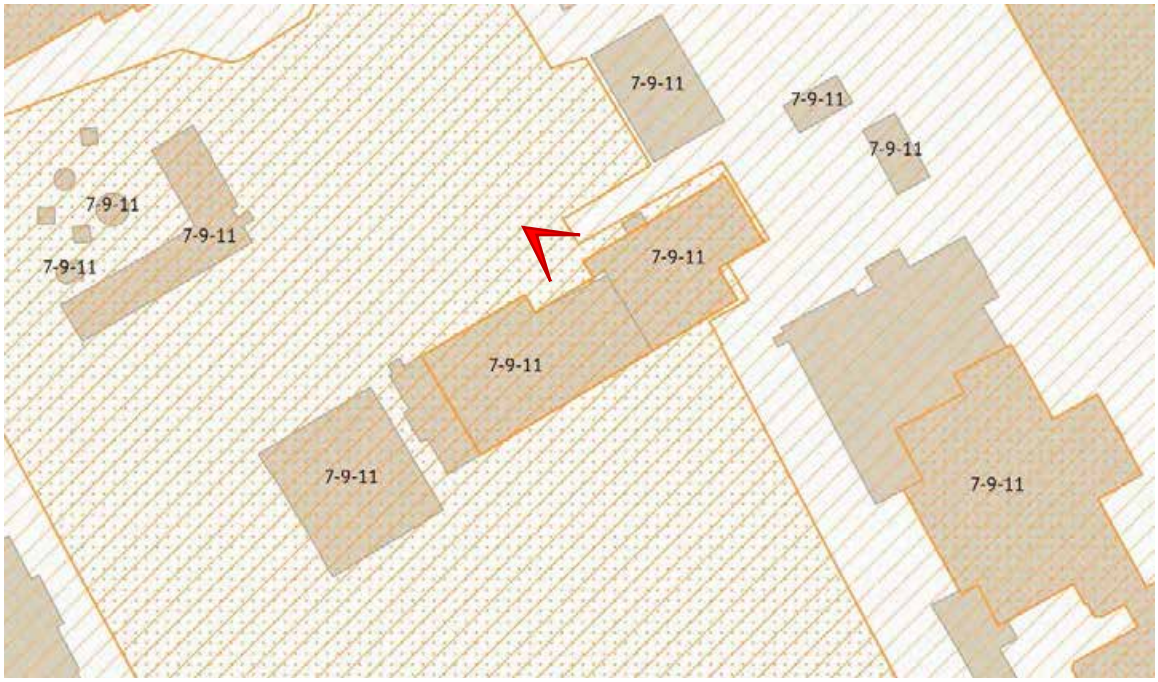




Фото 12. Ботаническая аудитория (г. Санкт-Петербург, Университетская наб., 7-9, лит. АЯ). Фрагмент юго-западного фасада. Сохранившийся фасад Ботанической оранжереи (г. Санкт-Петербург, Университетская наб., 7-9, лит. БО).

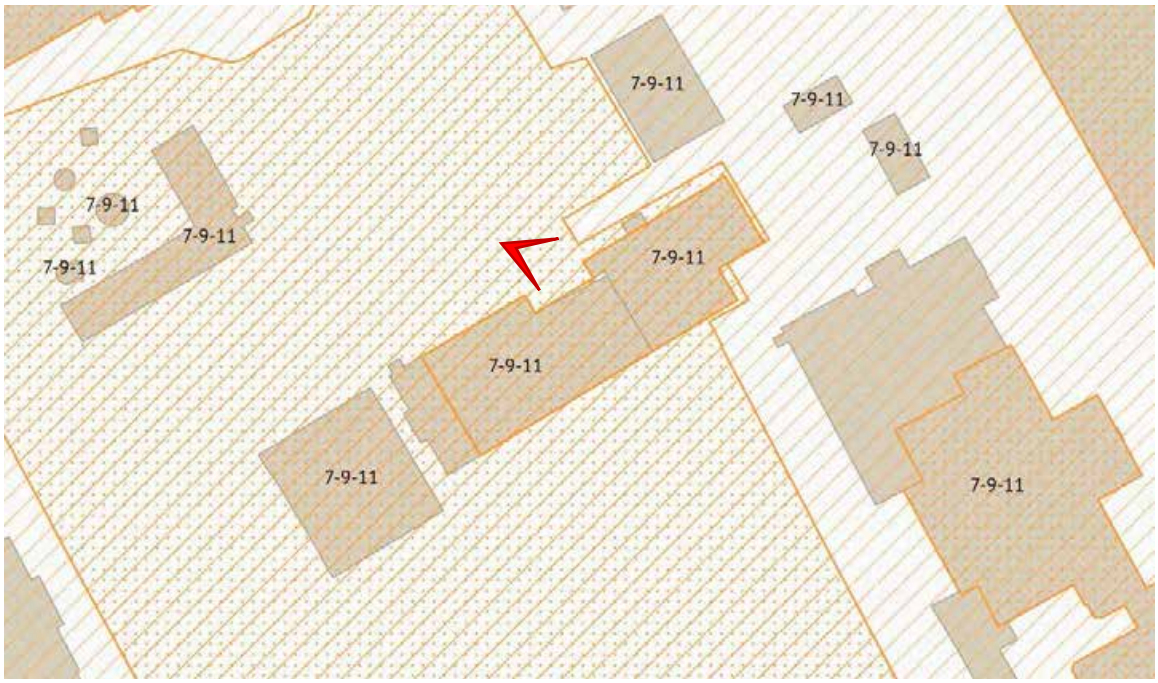




Фото 13. Ботаническая аудитория (г. Санкт-Петербург, Университетская наб., 7-9, лит. АЯ). Фрагмент юго-западного фасада.

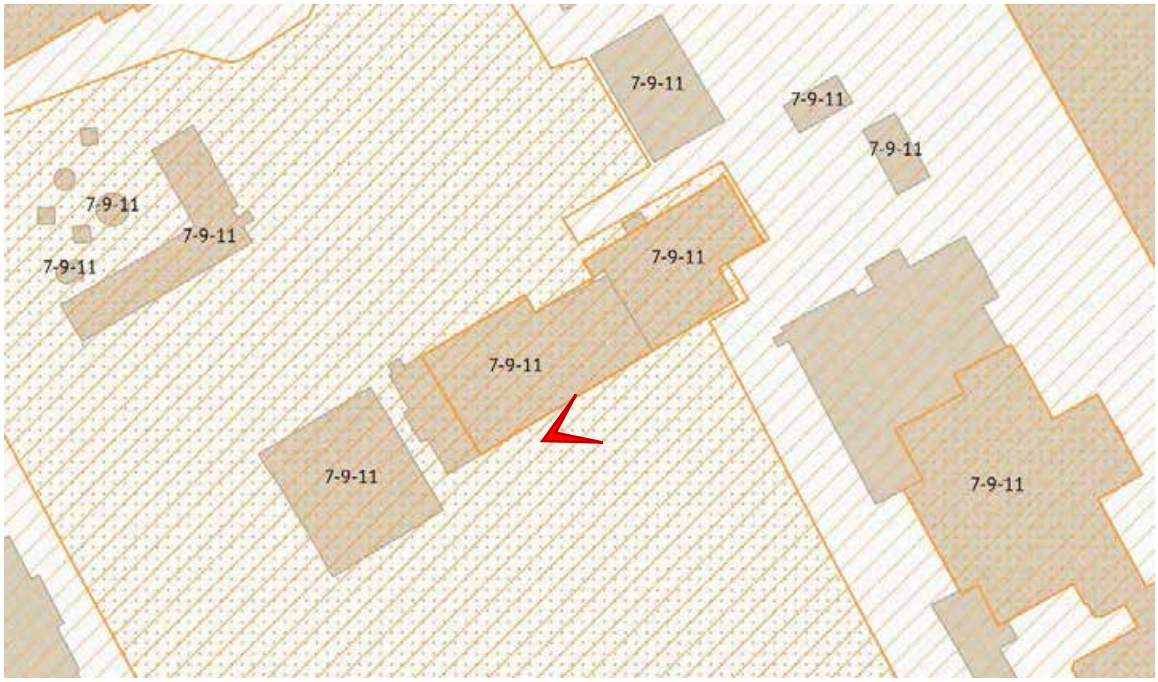




Фото 14. Ботаническая аудитория (г. Санкт-Петербург, Университетская наб., 7-9, лит. АЯ). Фрагмент юго-восточного фасада двухэтажного объема.

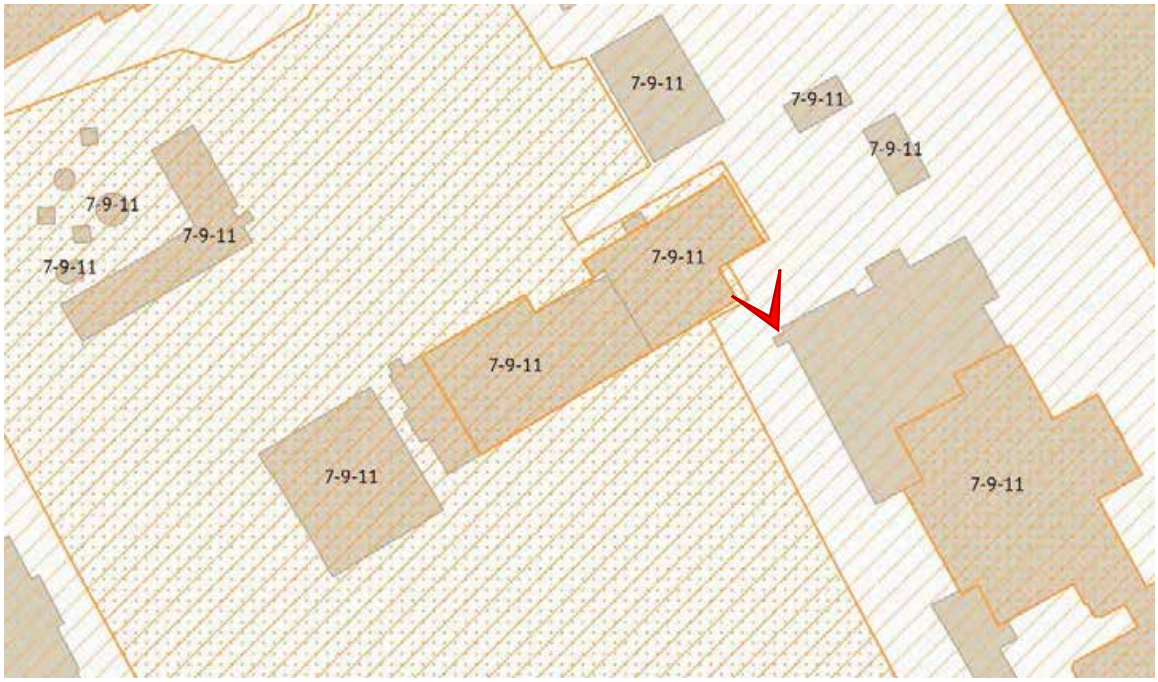
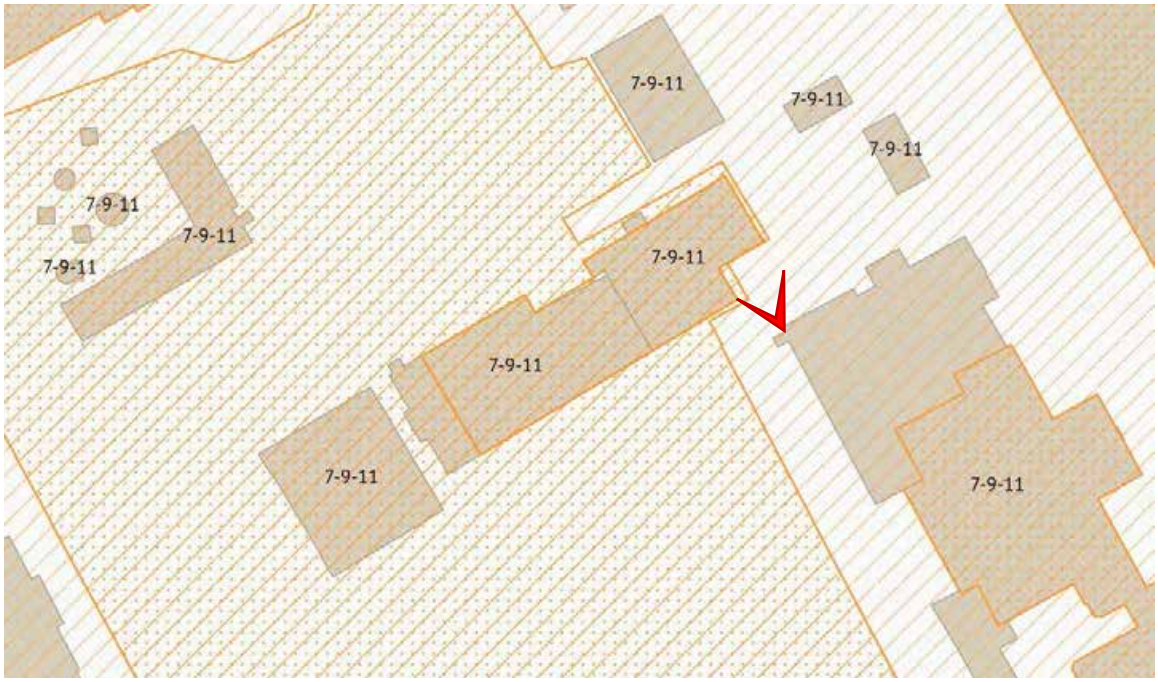




Фото 15. Ботаническая аудитория (г. Санкт-Петербург, Университетская наб., 7-9, лит. АЯ). Фрагмент юго-восточного фасада двухэтажного объема.



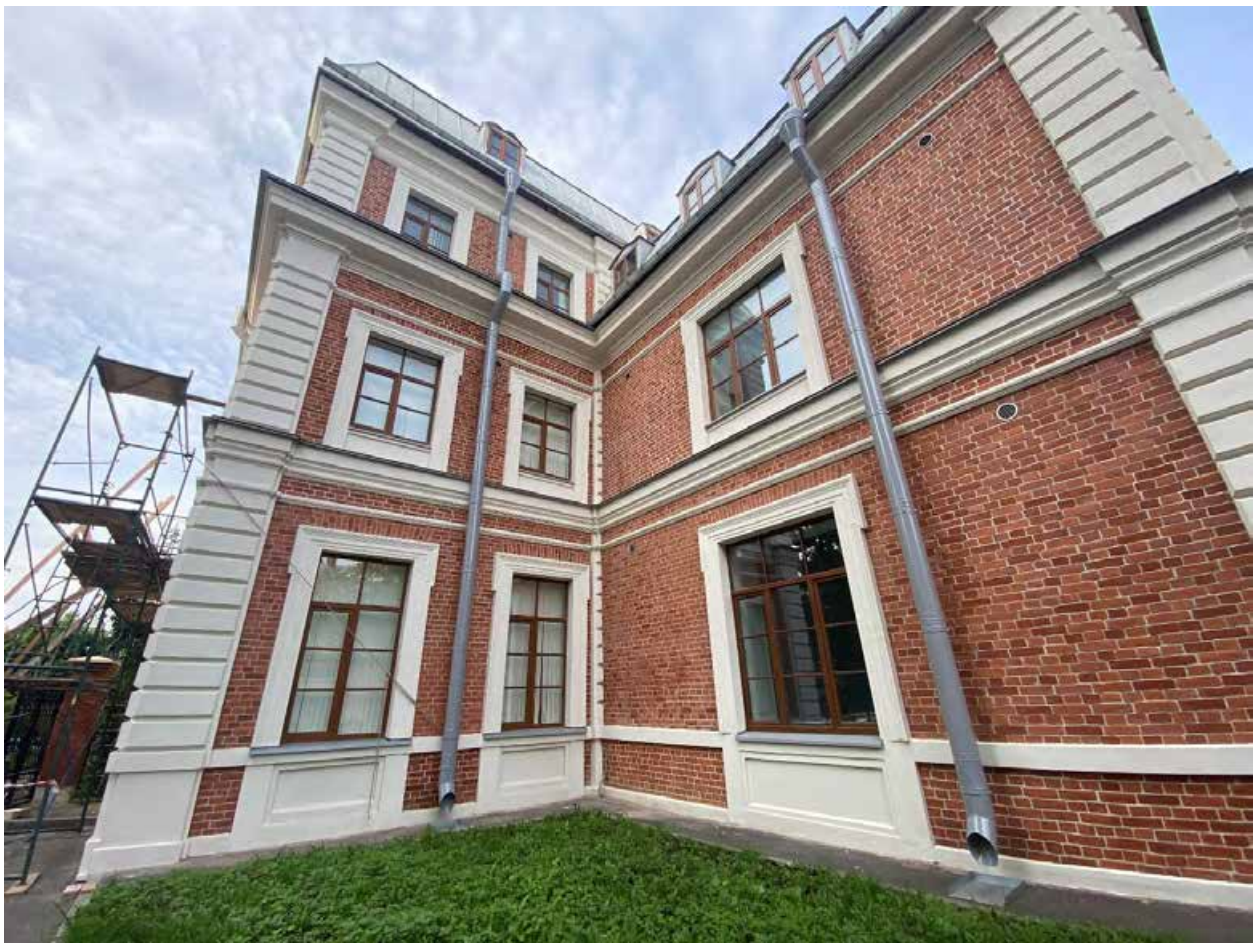


Фото 16. Ботаническая аудитория (г. Санкт-Петербург, Университетская наб., 7-9, лит. АЯ). Фрагмент юго-восточного и северозападного фасадов.


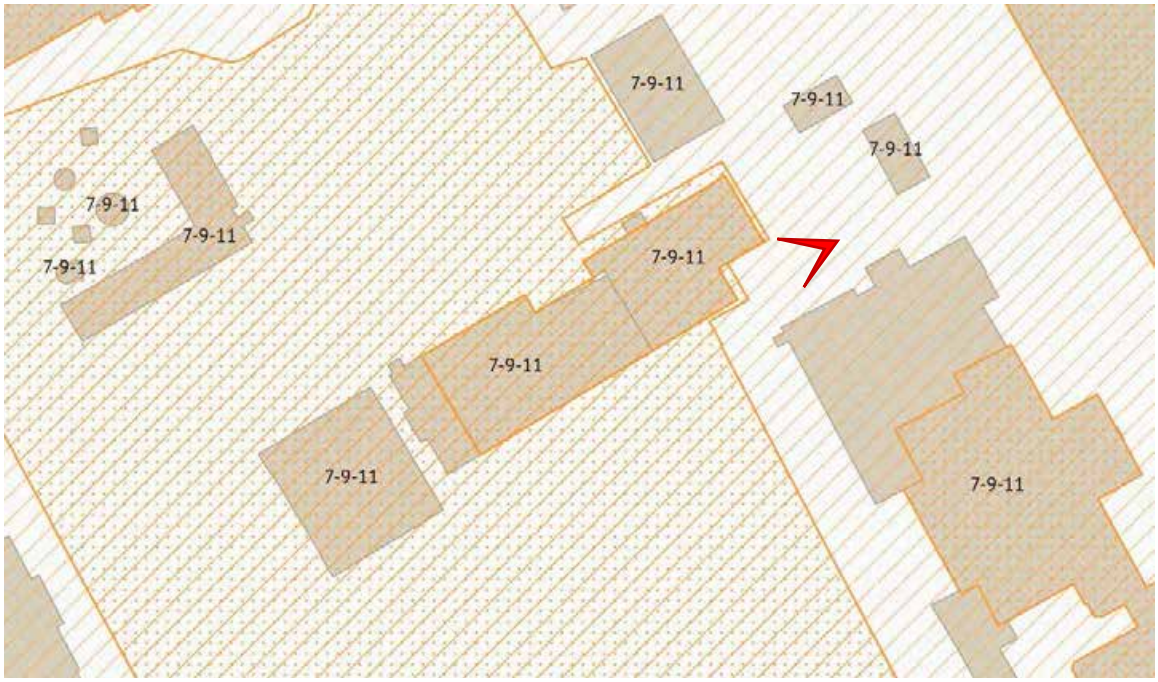




Фото 17. Ботаническая аудитория (г. Санкт-Петербург, Университетская наб., 7-9, лит. АЯ). Юго-восточный фасад.

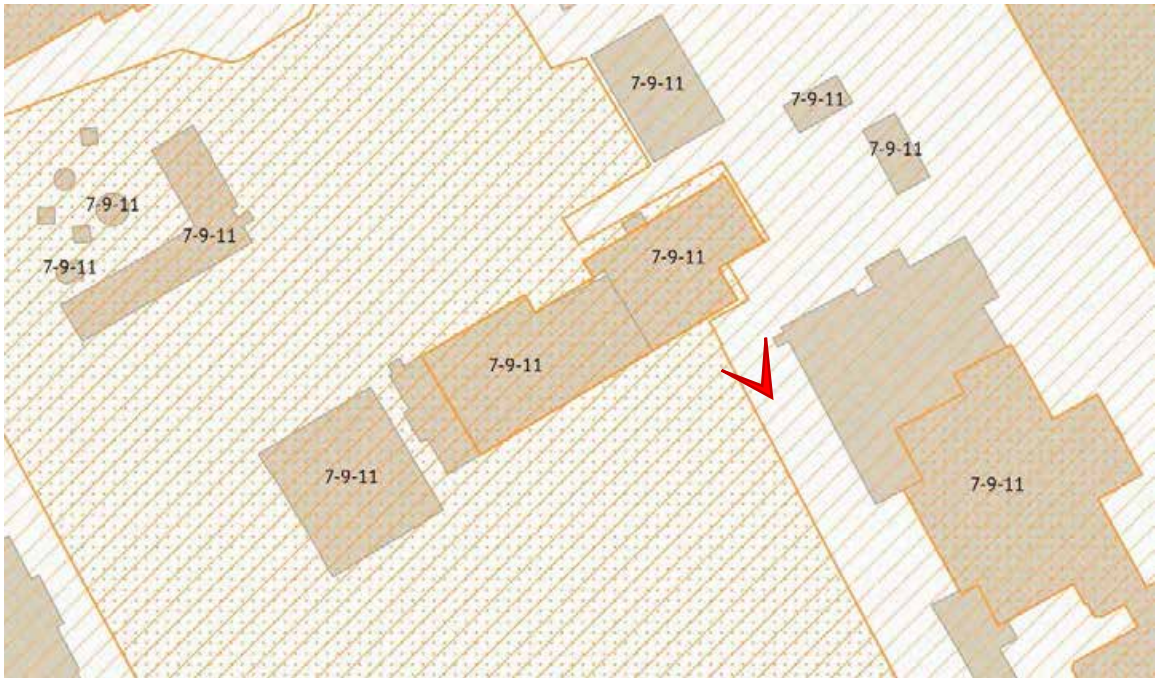

МАТЕРИАЛЫ ФОТОФИКСАЦИИ ВЫЯВЛЕННОГО ОБЪЕКТА КУЛЬТУРНОГО НАСЛЕДИЯ «ЗДАНИЕ «АЛЕКСАНДРОВСКОЙ КОЛЛЕГИИ»

(фото – Г.В. Иванов, 12.09.2024)

Перечень фотографий:

Фото 1. Северо-восточный лицевой фасад здания

Фото 2. Северо-восточный лицевой фасад здания

Фото 3. Правый угол лицевого фасада здания

Фото 4. Северо-западный фасад здания

Фото 5. Северо-западный фасад здания

Фото 6. Окна северо-западный фасад здания, фрагмент

Фото 7. Окна северо-западный фасад здания, фрагмент

Фото 8. Окна северо-западный фасад здания, фрагмент

Фото 9. Юго-западный фасад здания

Фото 10. Юго-западный фасад здания, фрагмент

Фото 11. Юго-западный фасад здания, фрагмент окон

Фото 12. Юго-западный фасад здания, фрагмент окон 3 этаж

Фото 13. Юго-западный фасад здания

Фото 14. Юго-западный фасад здания, окна

Фото 15. Юго-западный фасад здания, окна 2 этажа

Фото 16. Юго-западный фасад здания, окна 3 этажа

Фото 17. Юго-западный фасад здания, окна 3, 4 этажа

Фото 18. Юго-западный фасад здания, окна 4 этажа

Фото 19. Юго-западный фасад здания, окна 4 этажа

Фото 20. Юго-западный фасад здания

Фото 21. Юго-западный фасад здания, фрагмент окна подвального помещения

Фото 22. Юго-западный фасад здания, фрагмент входной двери и навеса

Фото 23. Юго-западный фасад здания, фрагмент входной двери и навеса

Фото 24. Юго-западный фасад здания, фрагмент входной двери и навеса

Фото 25. Северо-восточный фасад здания, воротный проезд

Фото 26. Северо-восточный фасад здания, воротный проезд

Фото 27. Северо-восточный фасад здания, воротный проезд

Фото 28. Северо-восточный фасад здания, фрагмент

Фото 29. Северо-восточный фасад здания, фрагмент

Фото 30. Северо-восточный фасад здания, фрагмент

Фото 31. Северо-восточный фасад здания, фрагмент входа в подвальное помещение

Фото 32. Юго-восточный фасад здания

Фото 33. Юго-восточный фасад здания

Фото 34. Юго-восточный фасад здания, фрагмент окон

Фото 35. Юго-восточный фасад здания, фрагмент окон 3,4 этажа

Фото 36. Юго-восточный фасад здания, дверь и навес

Фото 37. Юго-восточный фасад здания, фрагмент

Фото 38. Юго-восточный фасад здания, фрагмент

Фото 39. Юго-восточный фасад здания, фрагмент окон 2, 3 этажа

Фото 40. Северо-восточный фасад здания, воротный проезд, ворота

Фото 41. Северо-восточный фасад здания, воротный проезд

Фото 42. Северо-восточный фасад здания, воротный проезд, ворота

Фото 43. Внутренний двор

Фото 44. Внутренний двор

Фото 45. Внутренний двор, воротный проезд

Фото 46. Внутренний двор, воротный проезд

Фото 47. Внутренний двор, воротный проезд

Фото 48. Внутренний двор

Фото 49. Внутренний двор

Фото 50. Внутренний двор

Фото 51. Внутренний двор

Фото 52. Внутренний двор

Фото 53. Лестничная клетка, Помещение 1-Н(45).

Фото 54. Помещение 1-Н(45), лестничная клетка

Фото 55. Помещение 1-Н(45), лестничная клетка

Фото 56. Помещение 1-Н(45), лестничная клетка

Фото 57. Помещение 1-Н(85), лестничная клетка

Фото 58. Помещение 1-Н(85), лестничная клетка

Фото 59. Помещение 1-Н(85), лестничная клетка

Фото 60. Лестничная клетка 2 этаж, Помещение 1-Н(85)

Фото 61. Лестничная клетка 2 этаж, Помещение 1-Н(85)

Фото 62. Лестничная клетка 2 этаж, Помещение 1-Н(85)

Фото 63. Лестничная клетка 2 этаж, Помещение 1-Н(85)

Фото 64. Помещение 1-Н(85) лестничная клетка

Фото 65. Помещение 1-Н(85) лестничная клетка

Фото 66. Помещение 1-Н(85) лестничная клетка

Фото 67. Помещение 1-Н(147) лестничная клетка

Фото 68. Помещение 1-Н(147) лестничная клетка

Фото 69. Помещение 1-Н(147) лестничная клетка

Фото 70. Помещение 1-Н(147) лестничная клетка

Фото 71. Помещение 1-Н(147) лестничная клетка

Фото 72. Помещение 1-Н(163) лестничная клетка

Фото 73. Помещение 1-Н(163) лестничная клетка

Фото 74. Помещение 1-Н(163) лестничная клетка

Фото 75. Помещение1-Н(163) лестничная клетка

Фото 76. Помещение 1-Н(163) лестничная клетка

Фото 77. Помещение 1-Н(163) лестничная клетка

Фото 78. Помещение 1-Н(183) лестничная клетка

Фото 79. Помещение 1-Н(183), лестничная клетка

Фото 80. 1 этаж, коридор 1-Н(35)

Фото 81. 1 этаж, коридор 1-Н(35)

Фото 82. 1 этаж, коридор 1-Н(35)

Фото 83. Окна 1 этаж, коридор 1-Н(35)

Фото 84. 1 этаж, коридор 1-Н(35)

Фото 85. 1 этаж, коридор 1-Н(35)

Фото 86. 1 этаж, коридор 1-Н(35)

Фото 87. 1 этаж, коридор 1-Н(35)

Фото 88. 1 этаж, коридор 1-Н(35)

Фото 89. 1 этаж, помещение 1-Н(35), центральная лестница

Фото 90. 1 этаж, помещение 1-Н(35), центральная лестница

Фото 91. 1 этаж, помещение 1-Н(35), центральная лестница

Фото 92. 1 этаж, помещение 1-Н(35), центральная лестница

Фото 93. 1 этаж, помещение 1-Н(35), центральная лестница

Фото 94. 1 этаж, Помещение 1-Н(1)

Фото 95. Помещение 1-Н(1)

Фото 96. Помещение 1-Н(1)

Фото 97. Помещение 1-Н(1)

Фото 98. Пространство под лестницей 1 этажа

Фото 99. 1 этаж, помещение 1-Н(35)

Фото 100. 1 этаж, помещение 1-Н(35)

Фото 101. 1 этаж, помещение 1-Н(35)

Фото 102. 1 этаж, помещение 1-Н(35)

Фото 103. 1 этаж, помещение 1-Н(35)

Фото 104. 1 этаж, помещение 1-Н(59)

Фото 105. 1 этаж, помещение 1-Н(59)

Фото 106. 1 этаж, помещение 1-Н(59)

Фото 107. 1 этаж, помещение 1-Н(59)

Фото 108. Помещение 1-Н(1)

Фото 109. Помещение 1-Н(1)

Фото 110. Помещение 1-Н(1), лестничная клетка

Фото 111. Помещение 1-Н(73), оконный проем

Фото 112. Потолок над оконным проемом. Помещение 1-Н(73)

Фото 113. Помещение 1-Н(73), лестничная клетка

Фото 114. Помещение 1-Н(73), лестничная клетка

Фото 115. Лестничная клетка, Помещение 1-Н(73)

Фото 116. Лестничная клетка, Помещение 1-Н(73)

Фото 117. Лестничная клетка, Помещение 1-Н(73)

Фото 118. Лестничная клетка, Помещение 1-Н(73)

Фото 119. Лестничная клетка, Помещение 1-Н(73)

Фото 120. 2 этаж, коридор 1-Н(74)

Фото 121. Лестничная клетка, помещение 1-Н(73)

Фото 122. Лестничная клетка, помещение 1-Н(73)

Фото 123. Лестничная клетка, помещение 1-Н(73)

Фото 124. Лестничная клетка, помещение 1-Н(73)

Фото 125. Лестничная клетка, помещение 1-Н(73)

Фото 126. Оконный проем, помещение 1-Н(73)

Фото 127. Лестничная клетка, помещение 1-Н(73)

Фото 128. Лестничная клетка, помещение 1-Н(109)

Фото 129. Лестничная клетка, помещение 1-Н(109)

Фото 130. Лестничная клетка, помещение 1-Н(109)

Фото 131. Лестничная клетка, помещение 1-Н(109)

Фото 132. Лестничная клетка, помещение 1-Н(109), потолок, фрагмент перил

Фото 133. Лестничная клетка, помещение 1-Н(155), оконный проем

Фото 134. Лестничная клетка, помещение 1-Н(155), оконный проем

Фото 135. Оконный проем, лестничная клетка помещение 1-Н(155)

Фото 136. Потолок, лестничная площадка помещение 1-Н(155)

Фото 137. Лестничная клетка, помещение 1-Н(155)

Фото 138. Лестничная площадка, помещение 1-Н(155), фрагмент перил

Фото 139. Лестничная площадка, помещение 1-Н(155)

Фото 140. Оконный проем, лестничная площадка, помещение 1-Н(155)

Фото 141. 1 этаж, коридор 1-Н(63)

Фото 142. 1 этаж, коридор 1-Н(63), окна

Фото 143. 1 этаж, коридор 1-Н(63)

Фото 144. 2 этаж, коридор 1-Н(74)

Фото 145. 2 этаж, коридор 1-Н(74)

Фото 146. 2 этаж, коридор 1-Н(74)

Фото 147. 2 этаж, коридор 1-Н(74)

Фото 148. 2 этаж, коридор 1-Н(74)

Фото 149. 2 этаж, коридор 1-Н(74)

Фото 150. 2 этаж, коридор 1-Н(74)

Фото 151. 2 этаж, коридор 1-Н(74)

Фото 152. 2 этаж, коридор 1-Н(74), окна

Фото 153. 2 этаж, коридор 1-Н(74)

Фото 154. 2 этаж, коридор 1-Н(74), окна

Фото 155. 2 этаж, коридор 1-Н(74), оконный проем

Фото 156. 2 этаж, коридор 1-Н(74)

Фото 157. 2 этаж, коридор 1-Н(74)

Фото 158. 2 этаж, коридор 1-Н(74)

Фото 159. 2 этаж, коридор 1-Н(74)

Фото 160. 2 этаж, коридор 1-Н(74)

Фото 161. 2 этаж, коридор 1-Н(74)

Фото 162. 2 этаж, коридор 1-Н(74)

Фото 163. 2 этаж, коридор 1-Н(74), окна

Фото 164. 2 этаж, коридор 1-Н(74)

Фото 165. 2 этаж, коридор 1-Н(80)

Фото 166. 2 этаж, коридор 1-Н(80)

Фото 167. 2 этаж, коридор 1-Н(80)

Фото 168. 2 этаж, коридор 1-Н(80), фрагмент стены

Фото 169. 1 этаж, помещение 1-Н(64)

Фото 170. 1 этаж, помещение 1-Н(64), окна

Фото 171. 1 этаж, помещение 1-Н(66)

Фото 172. 1 этаж, помещение 1-Н(68)

Фото 173. 1 этаж, помещение 1-Н(69)

Фото 174. 1 этаж, помещение 1-Н(71)

Фото 175. 1 этаж, помещение 1-Н(72)

Фото 176. 1 этаж, помещение 1-Н(72)

Фото 177. 1 этаж, помещение 1-Н(72)

Фото 178. 1 этаж, помещение 1-Н(72)

Фото 179. 1 этаж, помещение 1-Н(39)

Фото 180. 1 этаж, помещение 1-Н(39)

Фото 181. 1 этаж, помещение 1-Н(48)

Фото 182. 1 этаж, помещение 1-Н(48)

Фото 183. 1 этаж, помещение 1-Н(50)

Фото 184. 1 этаж, помещение 1-Н(50)

Фото 185. 2 этаж, помещение 1-Н(95)

Фото 186. 2 этаж, помещение 1-Н(96)

Фото 187. 2 этаж, помещение 1-Н(100)

Фото 188. 2 этаж, помещение 1-Н(102)

Фото 189. 2 этаж, помещение 1-Н(103)

Фото 190. 2 этаж, помещение 1-Н(106)

Фото 191. 2 этаж, помещение 1-Н(107)

Фото 192. 2 этаж, помещение 1-Н(107)

Фото 193. 2 этаж, помещение 1-Н(77)

Фото 194. 2 этаж, помещение 1-Н(91)

Фото 195. 2 этаж, помещение 1-Н(91)

Фото 196. 2 этаж, помещение 1-Н(87)

Фото 197. 2 этаж, помещение 1-Н(85)

Фото 198. 3 этаж, помещение 1-Н(152)

Фото 199. 3 этаж, помещение 1-Н(152)

Фото 200. 3 этаж, помещение 1-Н(152)

Фото 201. 3 этаж, помещение 1-Н(133)

Фото 202. 3 этаж, помещение 1-Н(133)

Фото 203. 3 этаж, помещение 1-Н(128)

Фото 204. 3 этаж, помещение 1-Н(128)

Фото 205. 3 этаж, помещение 1-Н(134)

Фото 206. 3 этаж, помещение 1-Н(127)

Фото 207. 3 этаж, помещение 1-Н(124), 1-Н(125), 1-Н(126)

Фото 208. 3 этаж, помещение 1-Н(124), 1-Н(125), 1-Н(126)

Фото 209. 3 этаж, помещение 1-Н(123)

Фото 210. 3 этаж, помещение 1-Н(122)

Фото 211. 3 этаж, помещение 1-Н(119)

Фото 212. 3 этаж, помещение 1-Н(154)

Фото 213. 3 этаж, помещение 1-Н(152)

Фото 214. 3 этаж, помещение 1-Н(148)

Фото 215. 3 этаж, помещение 1-Н(140)

Фото 216. 3 этаж, помещение 1-Н(141)

Фото 217. 3 этаж, помещение 1-Н(144), 1-Н(146)

Фото 218. 3 этаж, помещение 1-Н(144), 1-Н(146)

Фото 219. 3 этаж, помещение 1-Н(145)

Фото 220. 4 этаж, помещение 1-Н(167)

Фото 221. 4 этаж, помещение 1-Н(167)

Фото 222. 4 этаж, помещение 1-Н(169)

Фото 223. 4 этаж, помещение 1-Н(169)

Фото 224. 4 этаж, помещение 1-Н(171)

Фото 225. 4 этаж, помещение 1-Н(171)

Фото 226. 4 этаж, помещение 1-Н(170)

Фото 227. 4 этаж, помещение 1-Н(170)

Фото 228. 4 этаж, помещение 1-Н(170)

Фото 229. 4 этаж, помещение 1-Н(170)

Фото 230. 4 этаж, помещение 1-Н(170)

Фото 231. 4 этаж, коридор 1-Н(156)

Фото 232. 4 этаж, коридор 1-Н(156)

Фото 233. 4 этаж, помещение 1-Н(173)

Фото 234. 4 этаж, помещение 1-Н(173)

Фото 235. 4 этаж, коридор 1-Н(156)

Фото 236. 4 этаж, коридор 1-Н(156)

Фото 237. 4 этаж, помещение 1-Н(157)

Фото 238. 84 этаж, коридор 1-Н(156)

Фото 239. 4 этаж, помещение 1-Н(162)

Фото 240. 4 этаж, помещение 1-Н(164)

Фото 241. 4 этаж, коридор 1-Н(156)

Фото 242. 4 этаж, коридор 1-Н(156), оконный проем

Фото 243. Мансарда коридор 1-Н(184)

Фото 244. Мансарда коридор 1-Н(184)

Фото 245. Мансарда коридор 1-Н(184)

Фото 246. Мансарда коридор 1-Н(184)

Фото 247. Мансарда коридор 1-Н(184)

Фото 248. Мансарда коридор 1-Н(184)

Фото 249. Мансарда коридор 1-Н(184)

Фото 250. Мансарда коридор 1-Н(184)

Фото 251. Мансарда коридор 1-Н(184)

Фото 252. Мансарда коридор 1-Н(184)

Фото 253. Мансарда коридор 1-Н(184)





Фото 1. Северо-восточный лицевой фасад здания





Фото 2. Северо-восточный лицевой фасад здания





Фото 3. Правый угол лицевого фасада здания





Фото 4. Северо-западный фасад здания





Фото 5. Северо-западный фасад здания





Фото 6. Окна северо-западный фасад здания, фрагмент





Фото 7. Окна северо-западный фасад здания, фрагмент





Фото 8. Окна северо-западный фасад здания, фрагмент





Фото 9. Юго-западный фасад здания





Фото 10. Юго-западный фасад здания, фрагмент





Фото 11. Юго-западный фасад здания, фрагмент окон





Фото 12. Юго-западный фасад здания, фрагмент окон 3 этаж





Фото 13. Юго-западный фасад здания





Фото 14. Юго-западный фасад здания, окна





Фото 15. Юго-западный фасад здания, окна 2 этажа





Фото 16. Юго-западный фасад здания, окна 3 этажа





Фото 17. Юго-западный фасад здания, окна 3, 4 этажа





Фото 18. Юго-западный фасад здания, окна 4 этажа





Фото 19. Юго-западный фасад здания, окна 4 этажа





Фото 20. Юго-западный фасад здания





Фото 21. Юго-западный фасад здания, фрагмент окна подвального помещения





Фото 22. Юго-западный фасад здания, фрагмент входной двери и навеса





Фото 23. Юго-западный фасад здания, фрагмент входной двери и навеса





Фото 24. Юго-западный фасад здания, фрагмент входной двери и навеса





Фото 25. Северо-восточный фасад здания, воротный проезд





Фото 26. Северо-восточный фасад здания, воротный проезд





Фото 27. Северо-восточный фасад здания, воротный проезд





Фото 28. Северо-восточный фасад здания, фрагмент





Фото 29. Северо-восточный фасад здания, фрагмент





Фото 30. Северо-восточный фасад здания, фрагмент





Фото 31. Северо-восточный фасад здания, фрагмент входа в подвальное помещение





Фото 32. Юго-восточный фасад здания





Фото 33. Юго-восточный фасад здания





Фото 34. Юго-восточный фасад здания, фрагмент окон





Фото 35. Юго-восточный фасад здания, фрагмент окон 3,4 этажа





Фото 36. Юго-восточный фасад здания, дверь и навес





Фото 37. Юго-восточный фасад здания, фрагмент





Фото 38. Юго-восточный фасад здания, фрагмент





Фото 39. Юго-восточный фасад здания, фрагмент окон 2, 3 этажа





Фото 40. Северо-восточный фасад здания, воротный проезд, ворота





Фото 41. Северо-восточный фасад здания, воротный проезд





Фото 42. Северо-восточный фасад здания, воротный проезд, ворота





Фото 43. Внутренний двор





Фото 44. Внутренний двор





Фото 45. Внутренний двор, воротный проезд





Фото 46. Внутренний двор, воротный проезд





Фото 47. Внутренний двор, воротный проезд





Фото 48. Внутренний двор





Фото 49. Внутренний двор





Фото 50. Внутренний двор



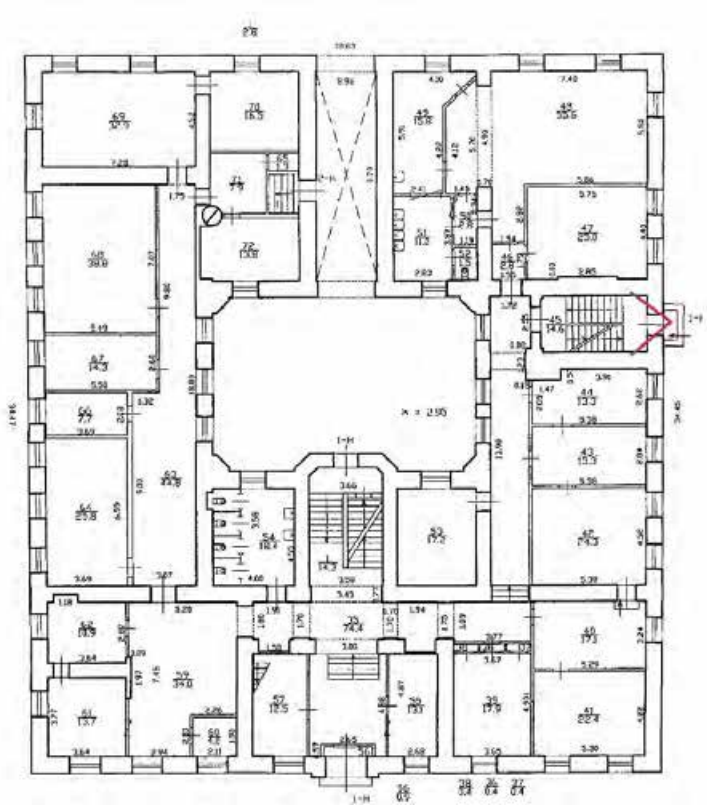


Фото 51. Внутренний двор





Фото 52. Внутренний двор



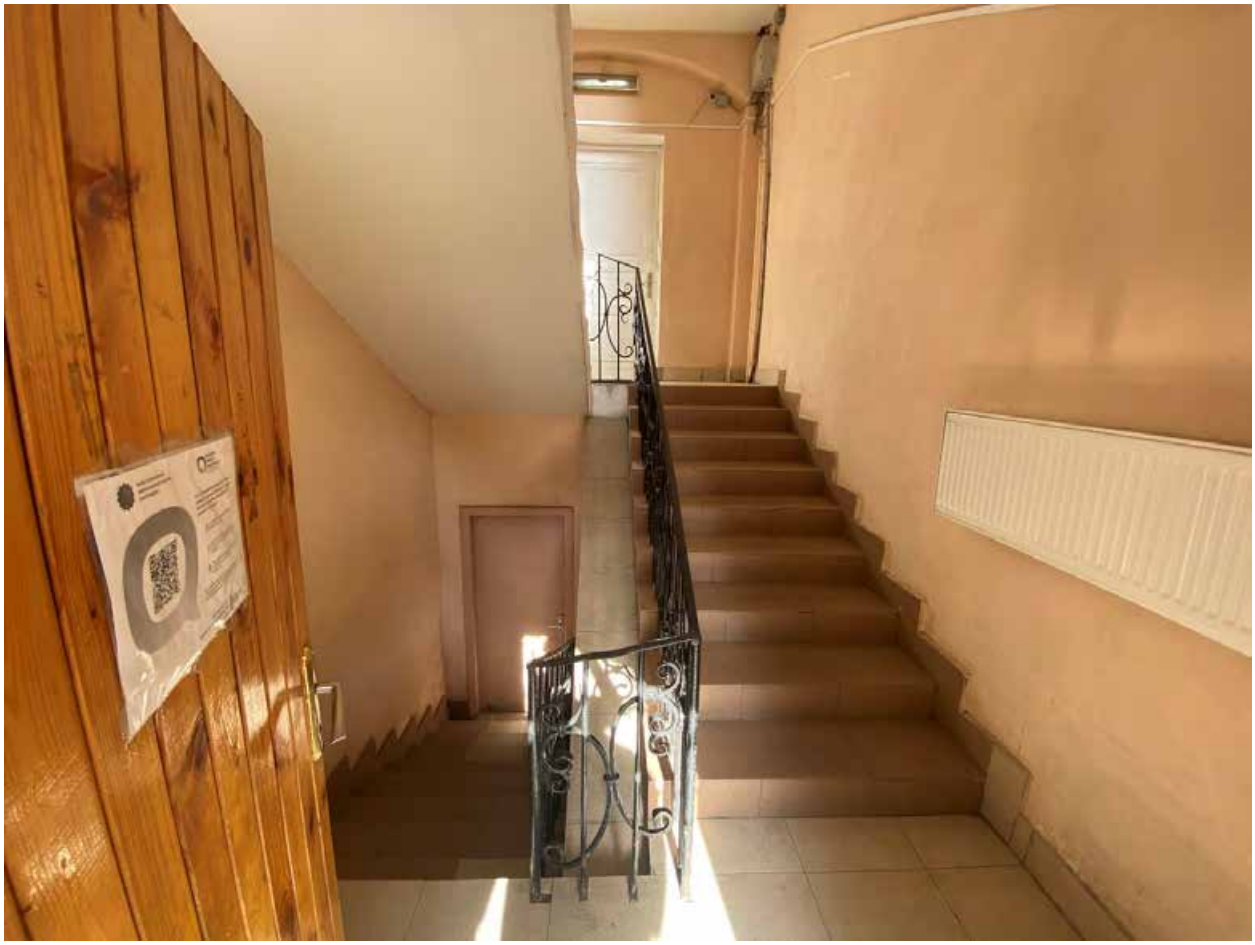
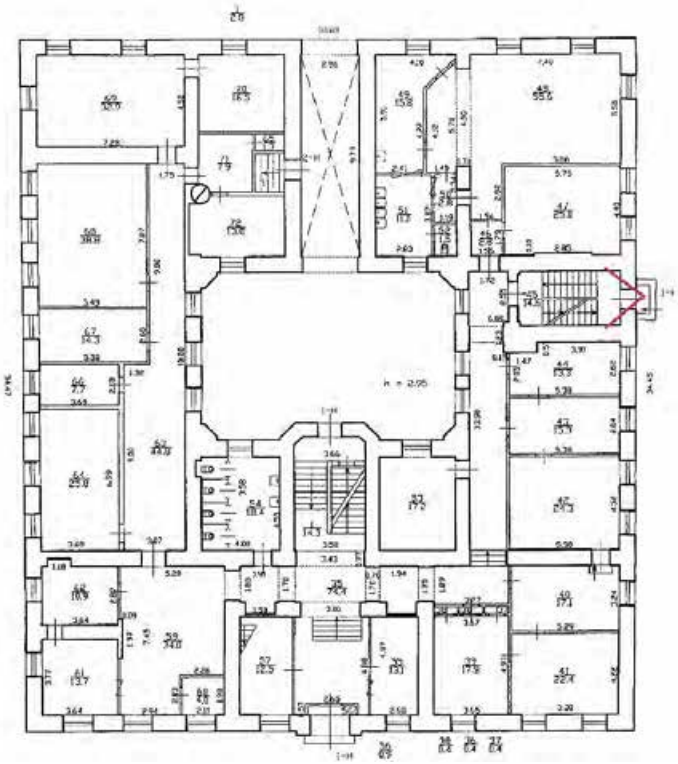


Фото 53. Лестничная клетка, Помещение 1-Н(45).



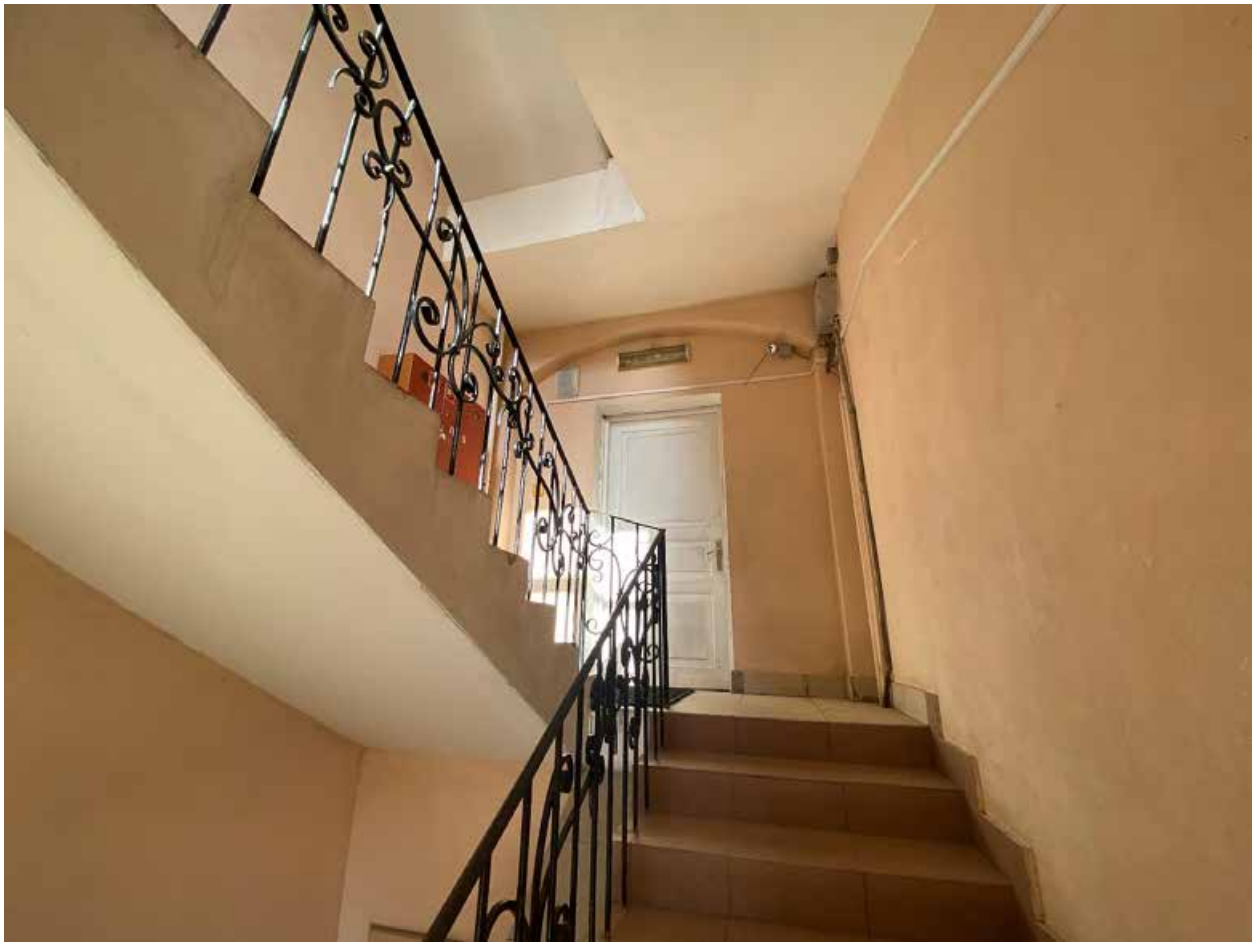


Фото 54. Помещение 1-Н(45), лестничная клетка

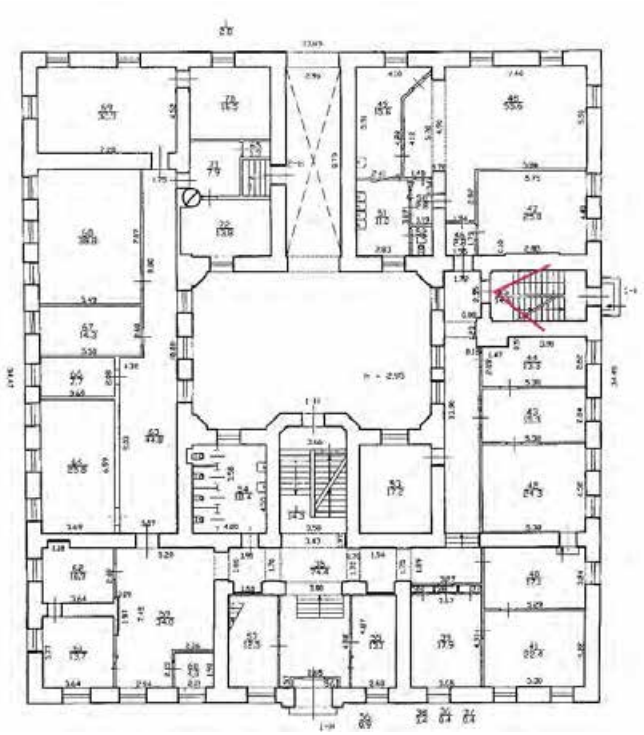




Фото 55. Помещение 1-Н(45), лестничная клетка

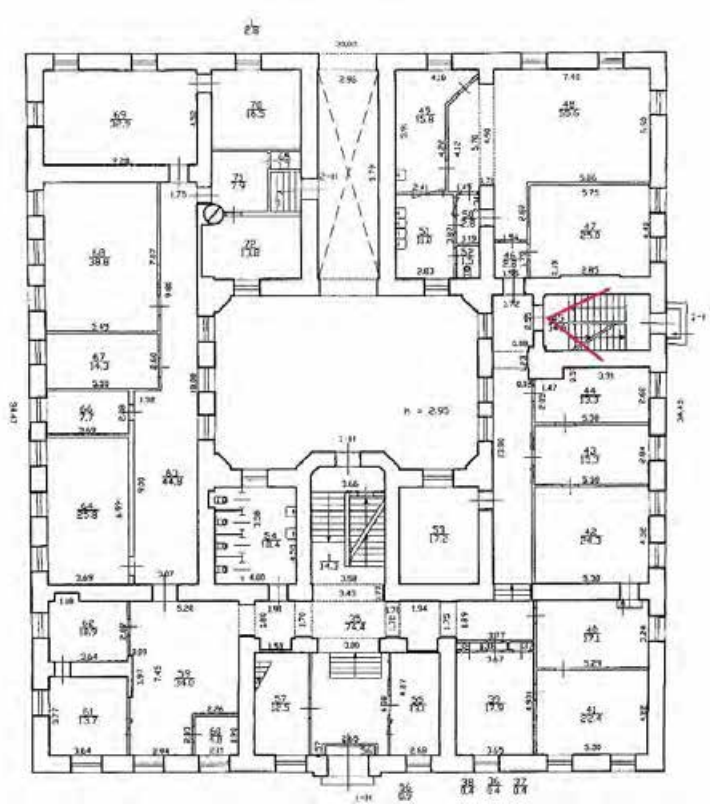




Фото 56. Помещение 1-Н(45), лестничная клетка

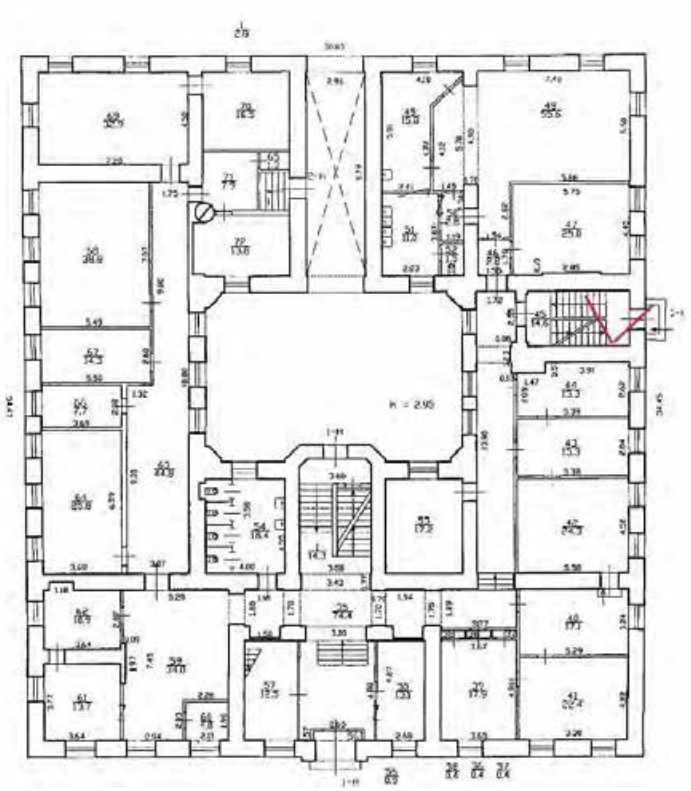




Фото 57. Помещение 1-Н(85), лестничная клетка

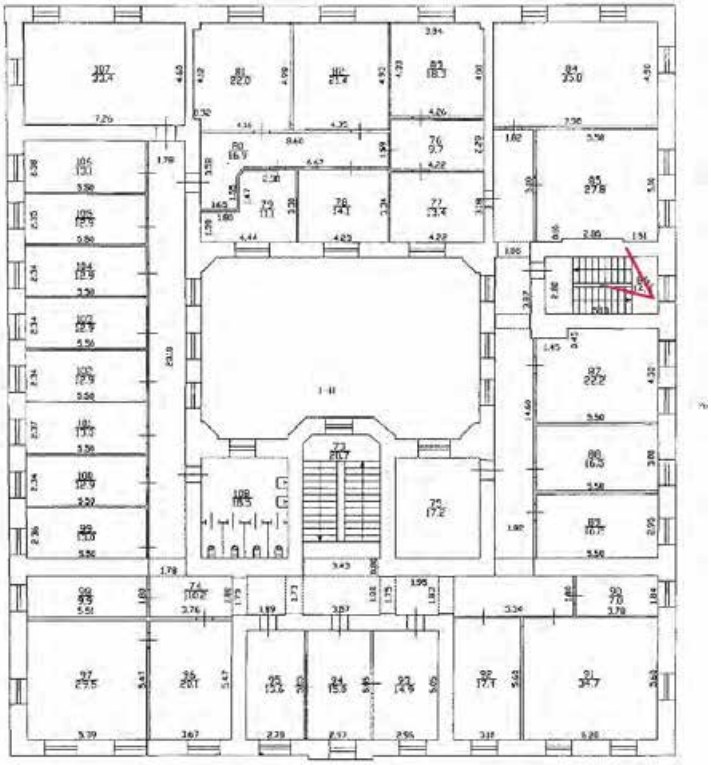




Фото 58. Помещение 1-Н(85), лестничная клетка

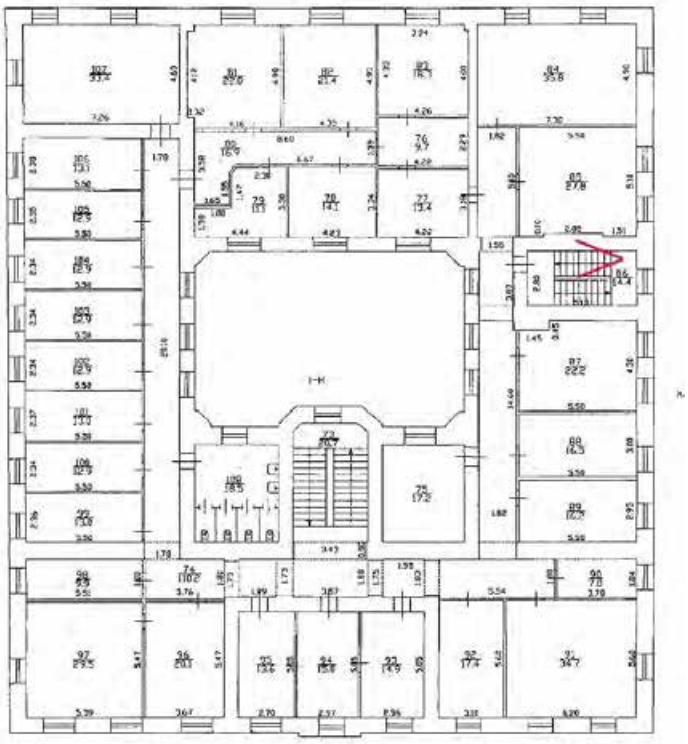




Фото 59. Помещение 1-Н(85), лестничная клетка

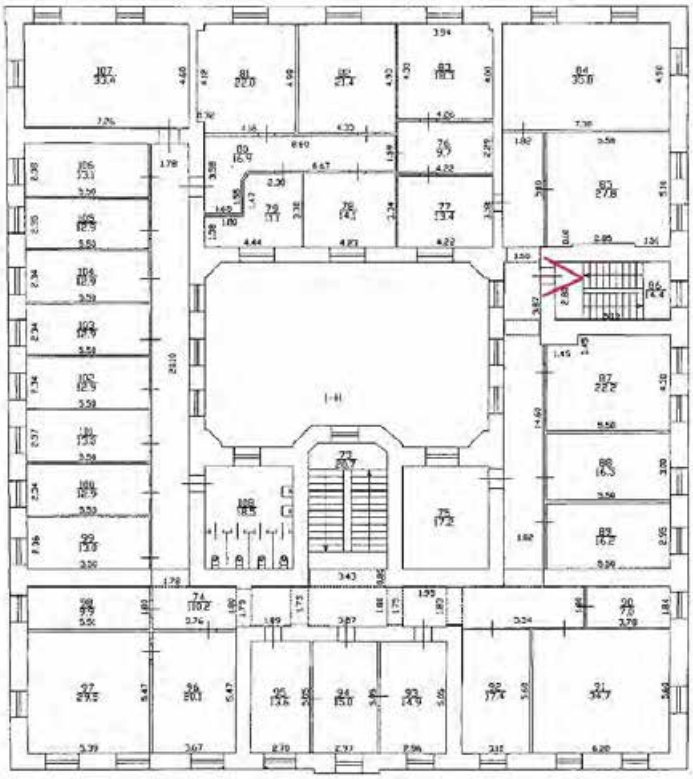




Фото 60. Лестничная клетка 2 этаж, Помещение 1-Н(85)

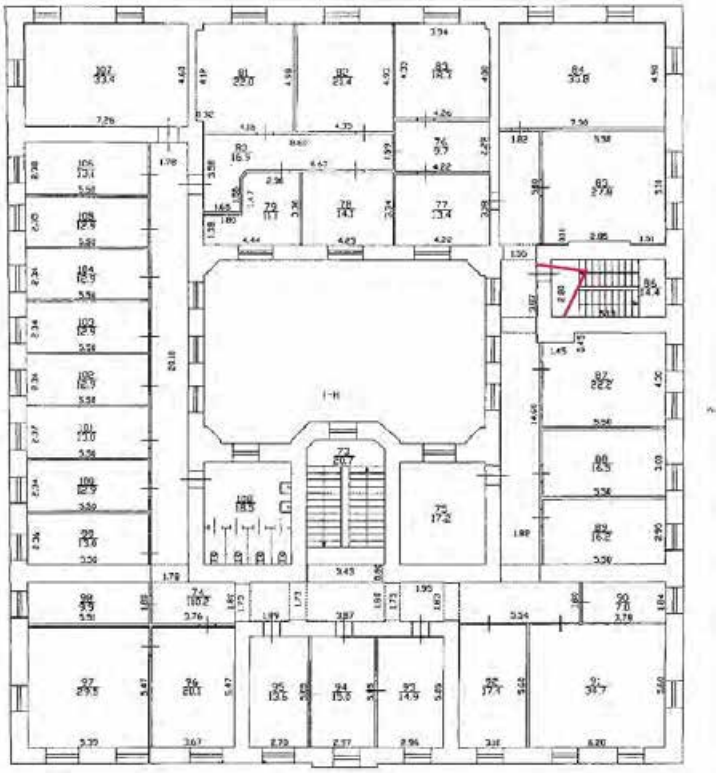




Фото 61. Лестничная клетка 2 этаж, Помещение 1-Н(85)

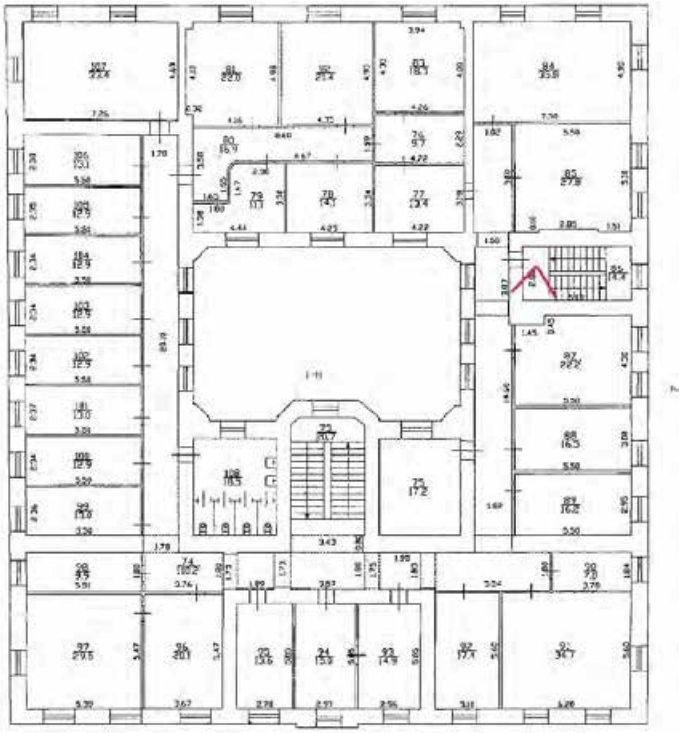




Фото 62. Лестничная клетка 2 этаж, Помещение 1-Н(85)

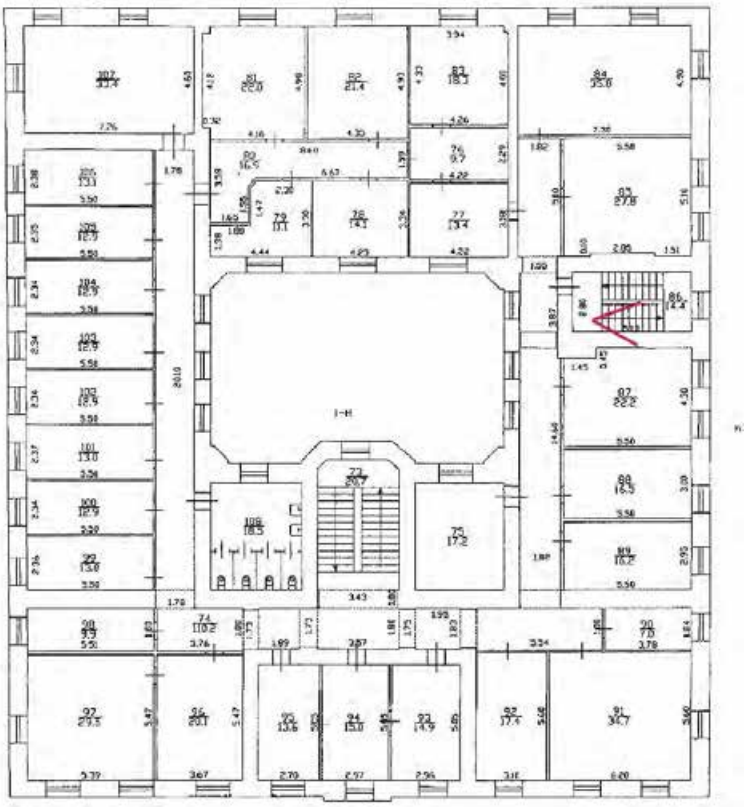




Фото 63. Лестничная клетка 2 этаж, Помещение 1-Н(85)

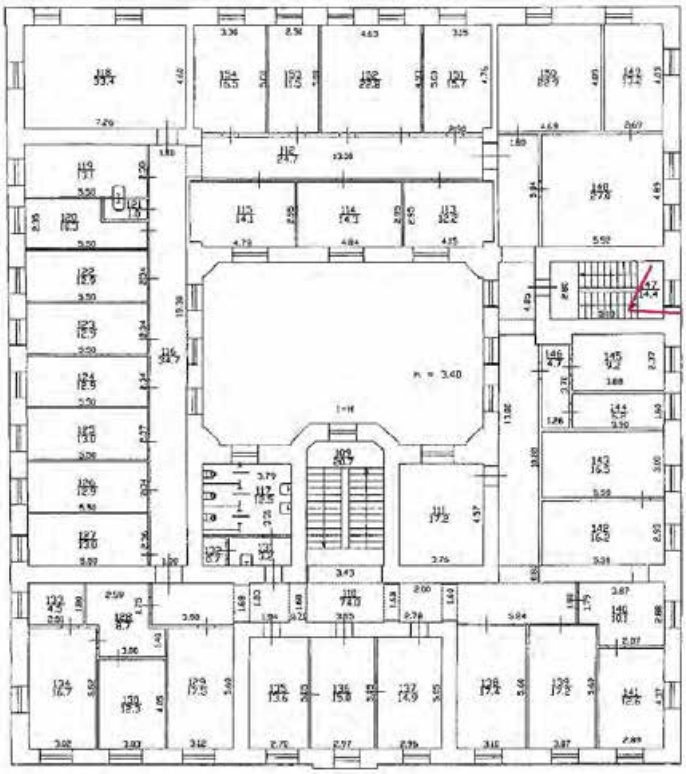




Фото 64. Помещение 1-Н(85) лестничная клетка

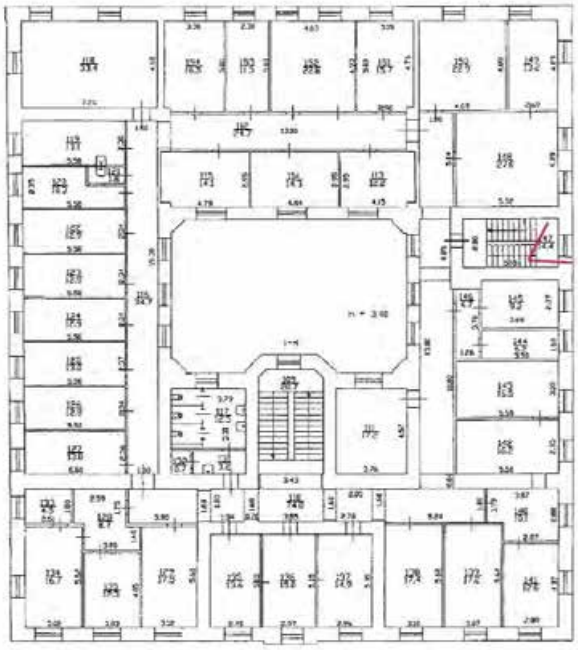




Фото 65. Помещение 1-Н(85) лестничная клетка

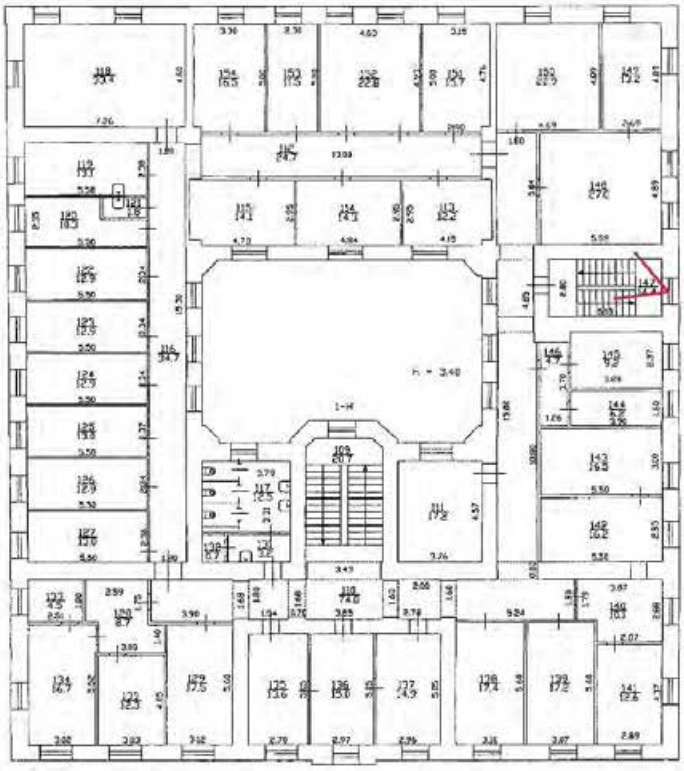




Фото 66. Помещение 1-Н(85) лестничная клетка

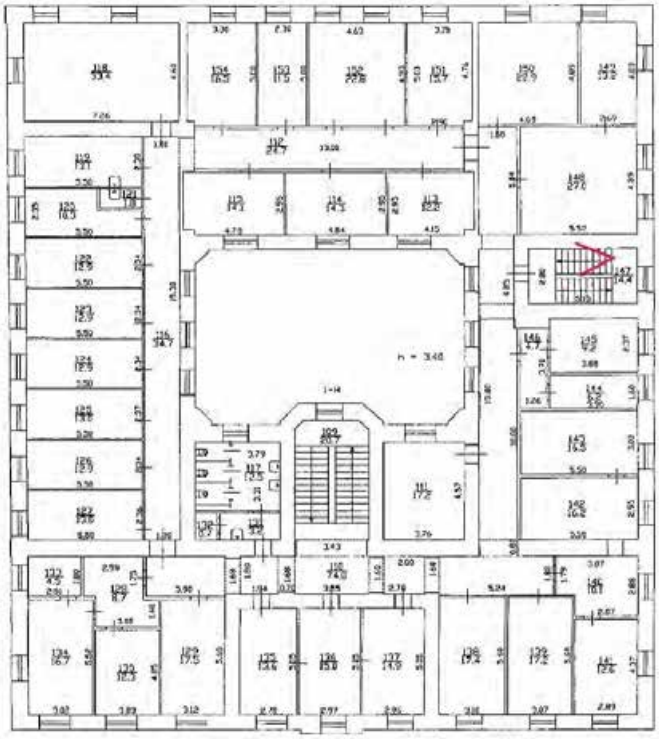




Фото 67. Помещение 1-Н(147) лестничная клетка

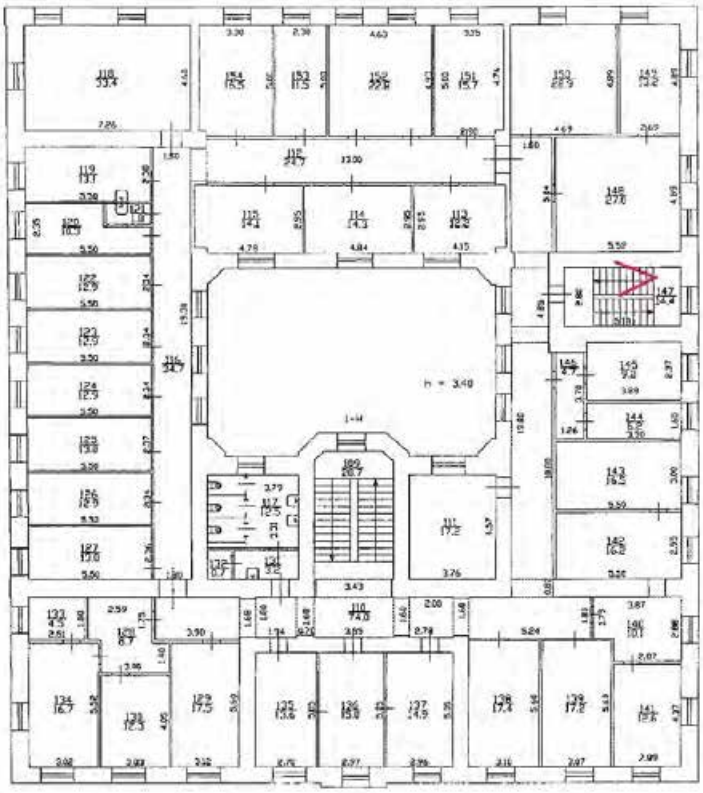




Фото 68. Помещение 1-Н(147) лестничная клетка

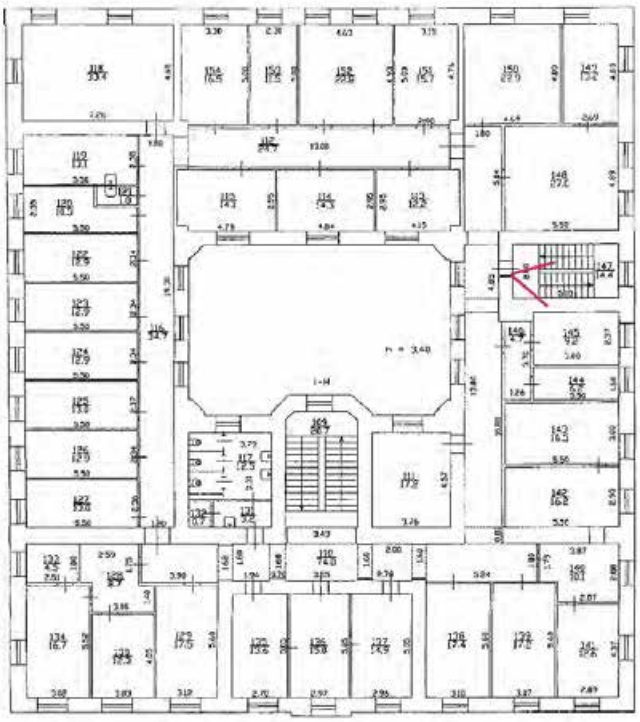




Фото 69. Помещение 1-Н(147) лестничная клетка

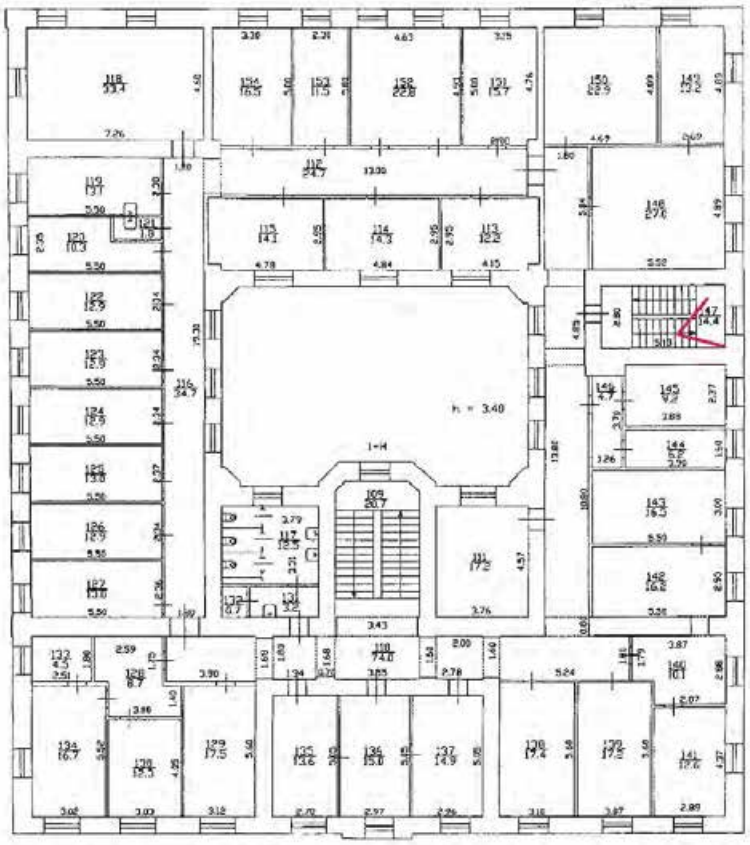




Фото 70. Помещение 1-Н(147) лестничная клетка

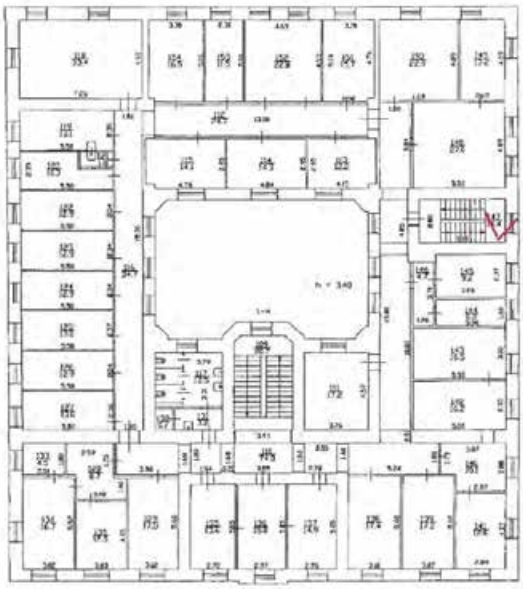




Фото 71. Помещение 1-Н(147) лестничная клетка

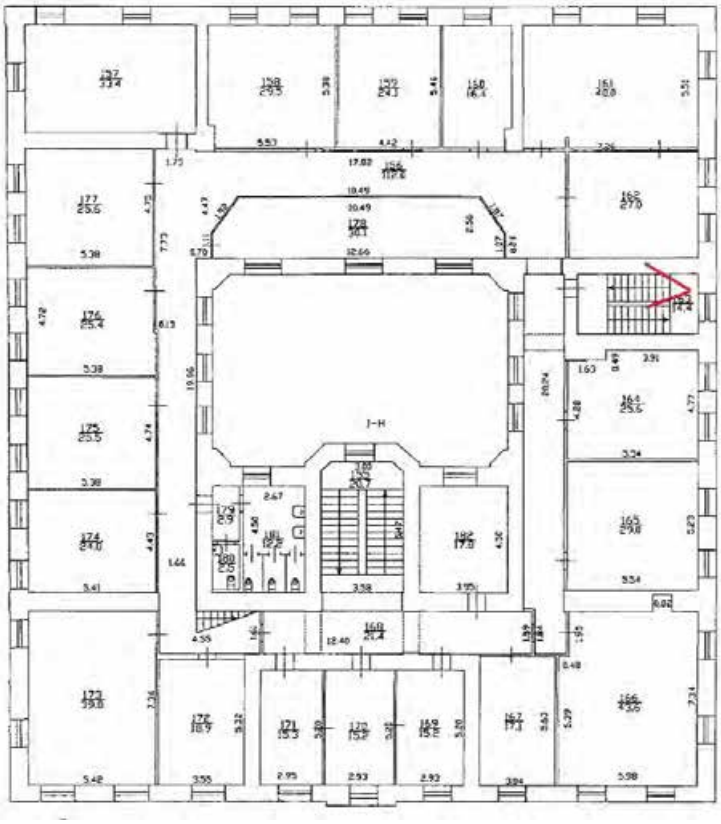




Фото 72. Помещение 1-Н(163) лестничная клетка

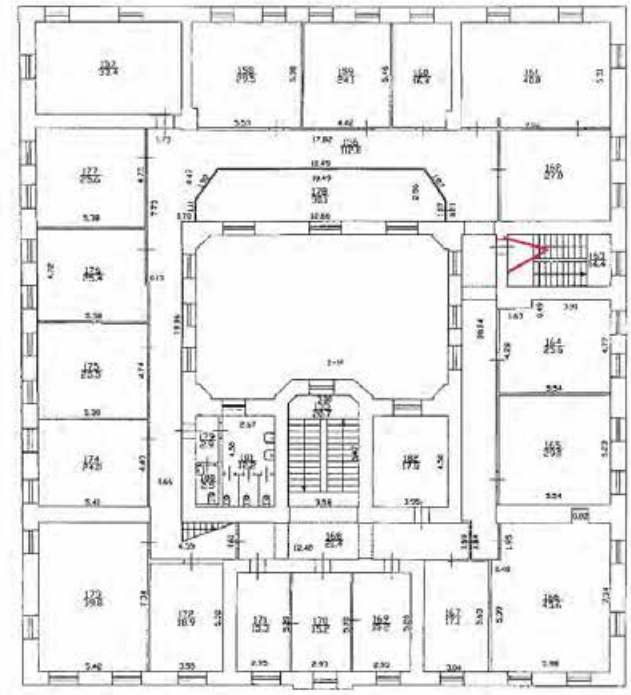




Фото 73. Помещение 1-Н(163) лестничная клетка

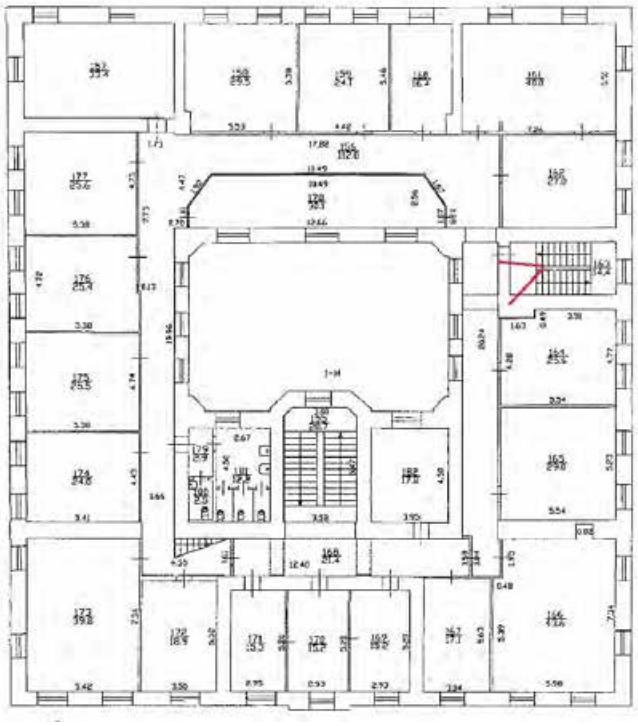




Фото 74. Помещение 1-Н(163) лестничная клетка

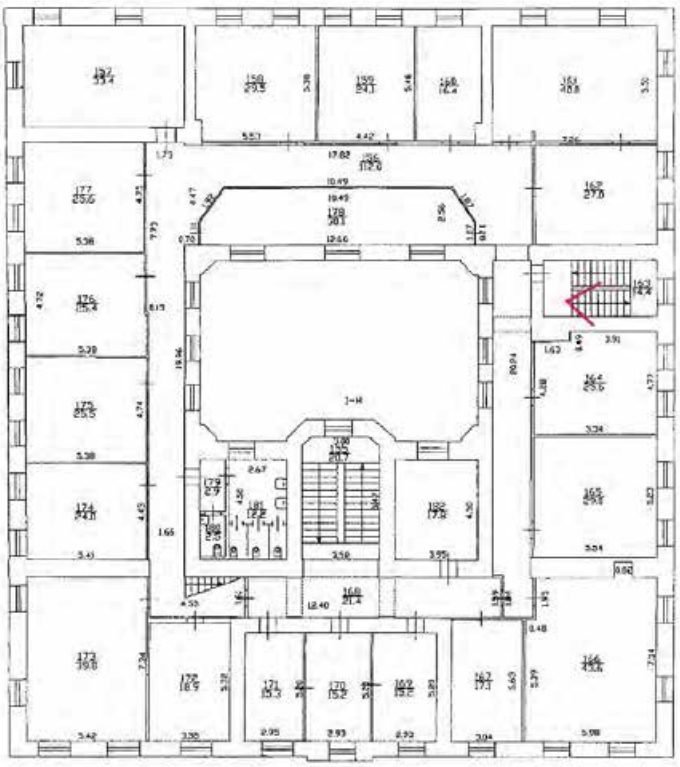
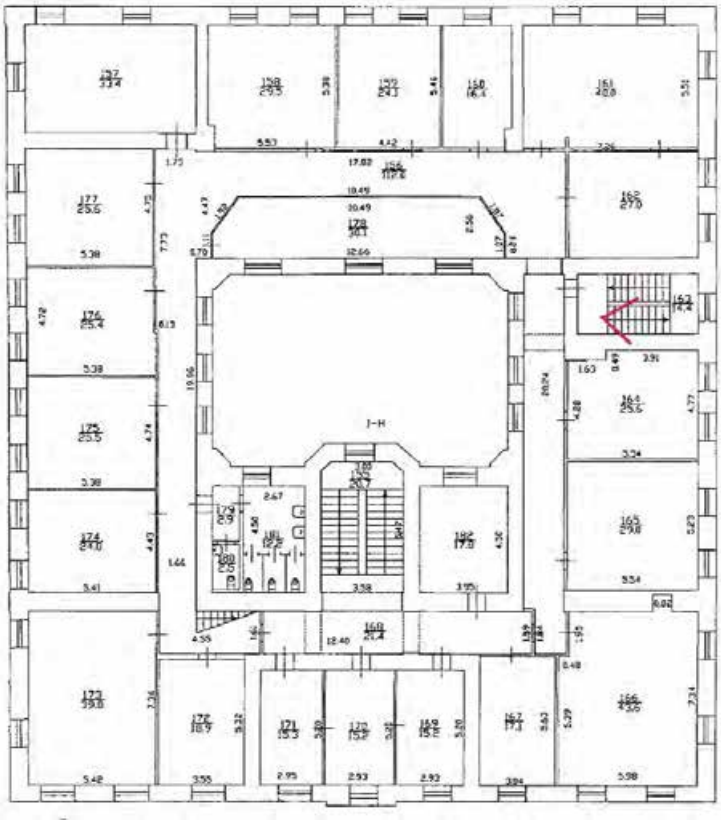




Фото 75. Помещение1-Н(163) лестничная клетка



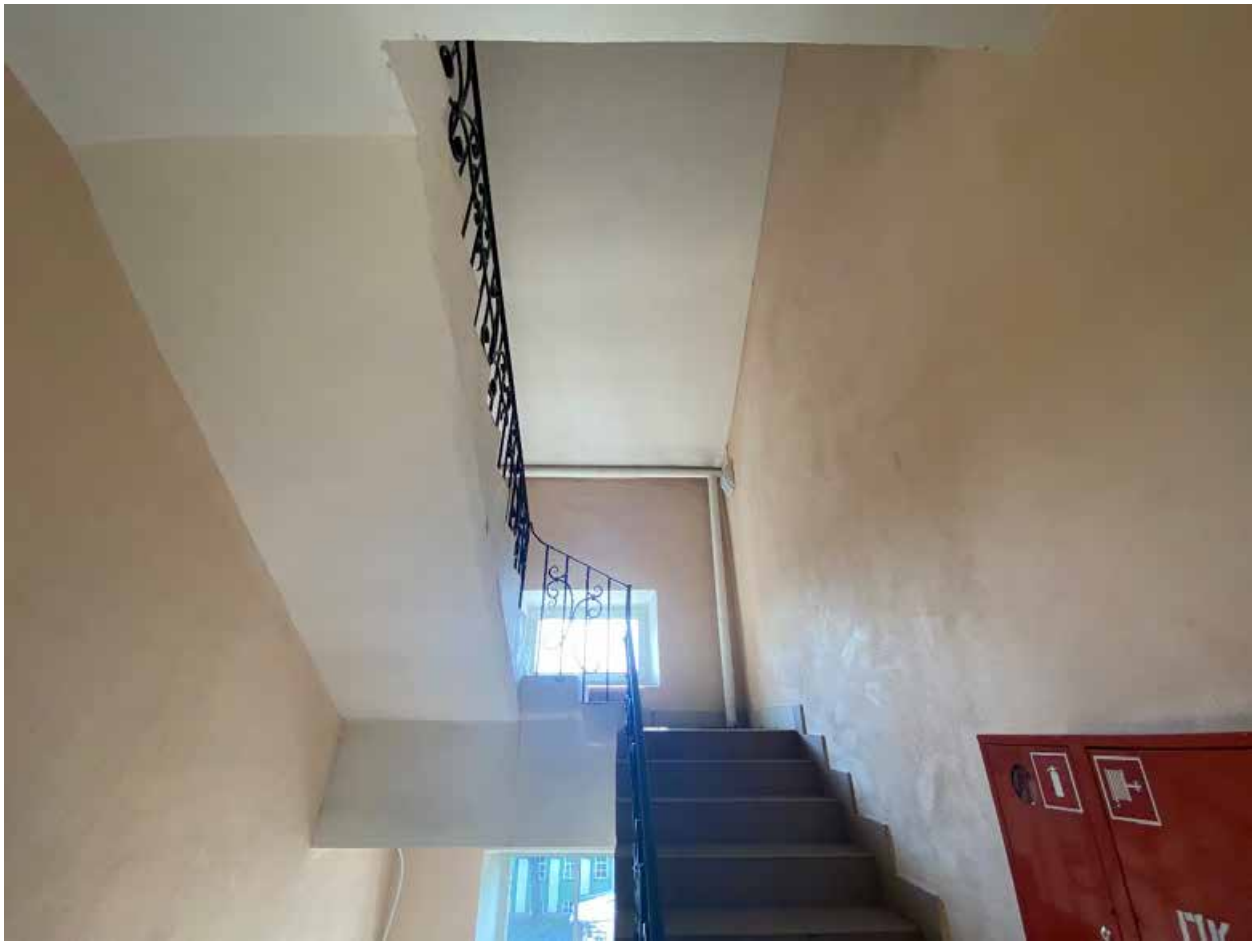


Фото 76. Помещение 1-Н(163) лестничная клетка

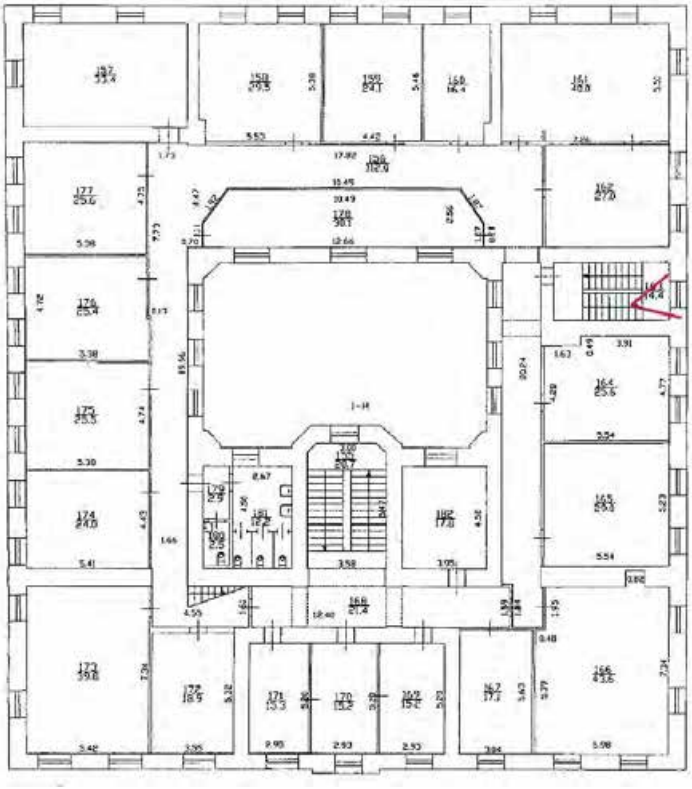




Фото 77. Помещение 1-Н(163) лестничная клетка

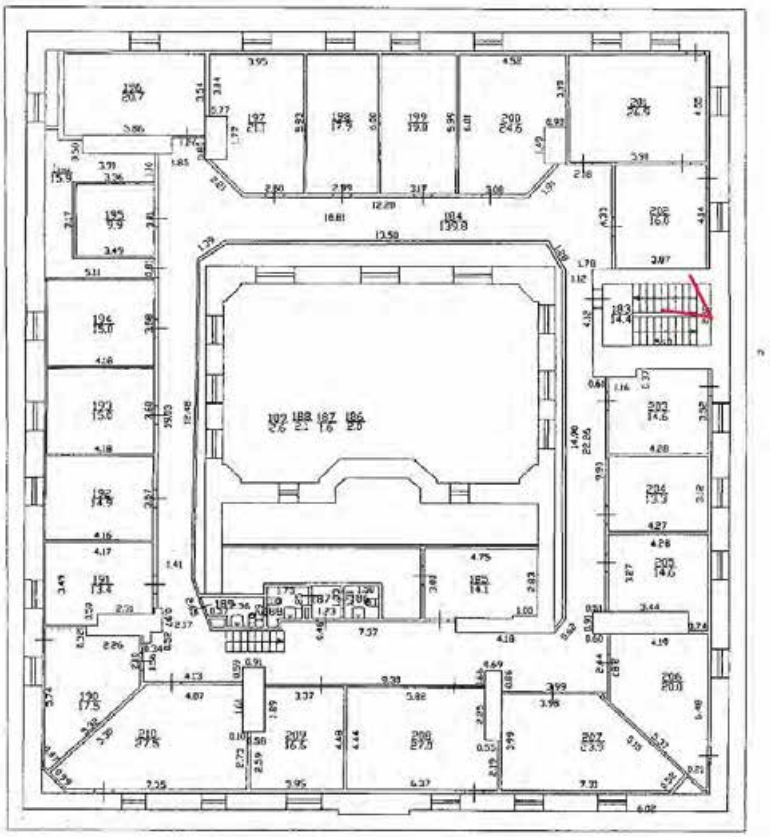




Фото 78. Помещение 1-Н(183) лестничная клетка

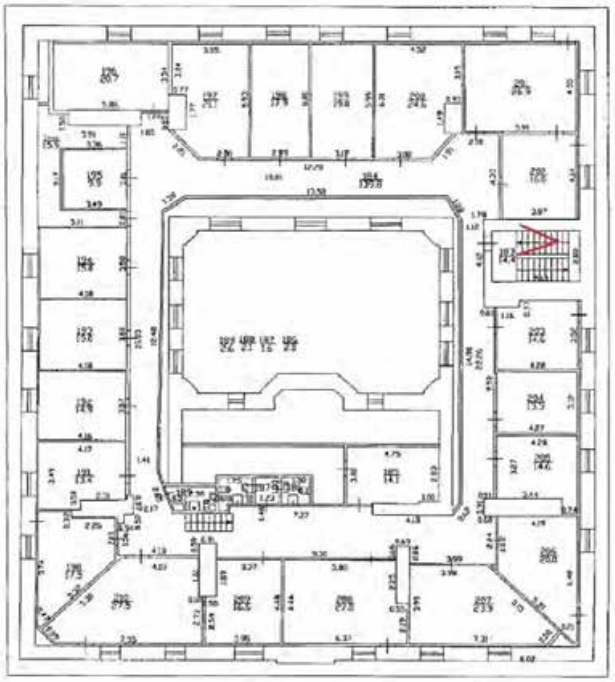




Фото 79. Помещение 1-Н(183), лестничная клетка

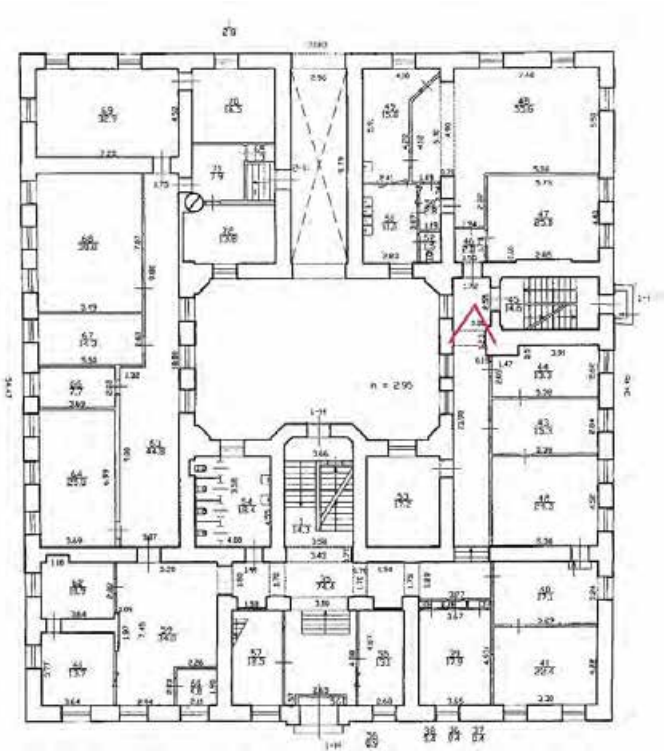




Фото 80. 1 этаж, коридор 1-Н(35)

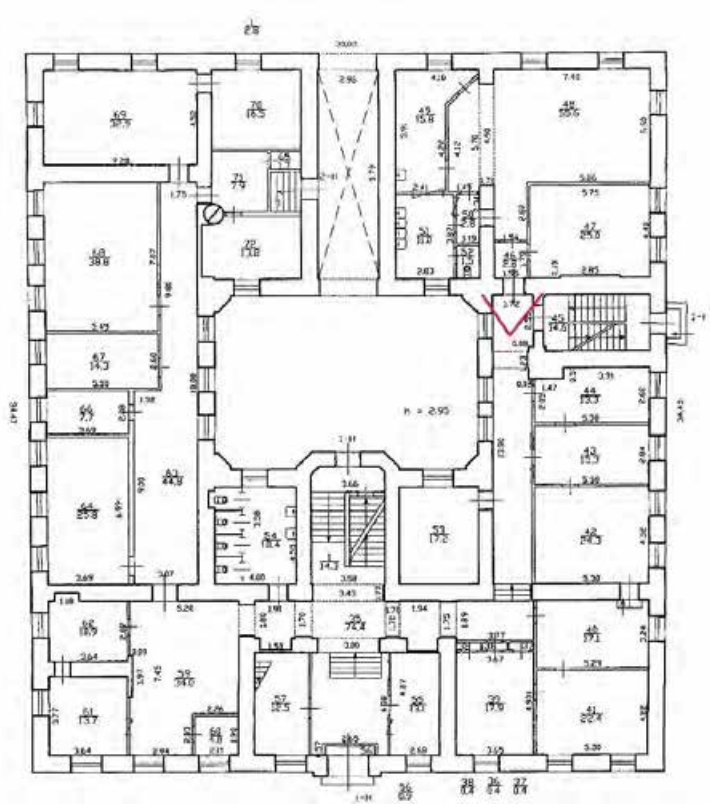
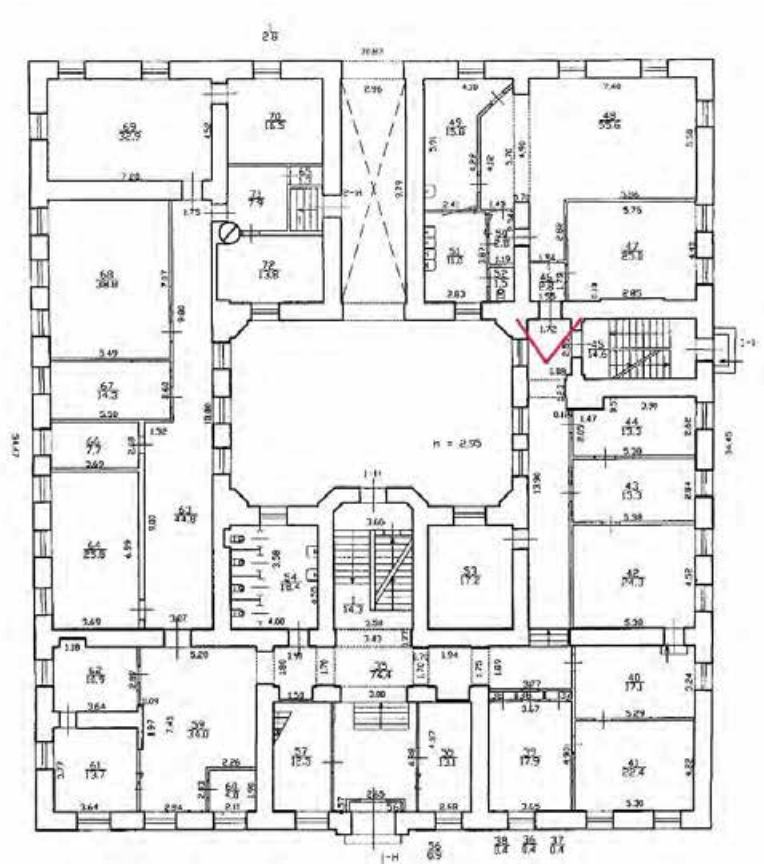




Фото 81. 1 этаж, коридор 1-Н(35)



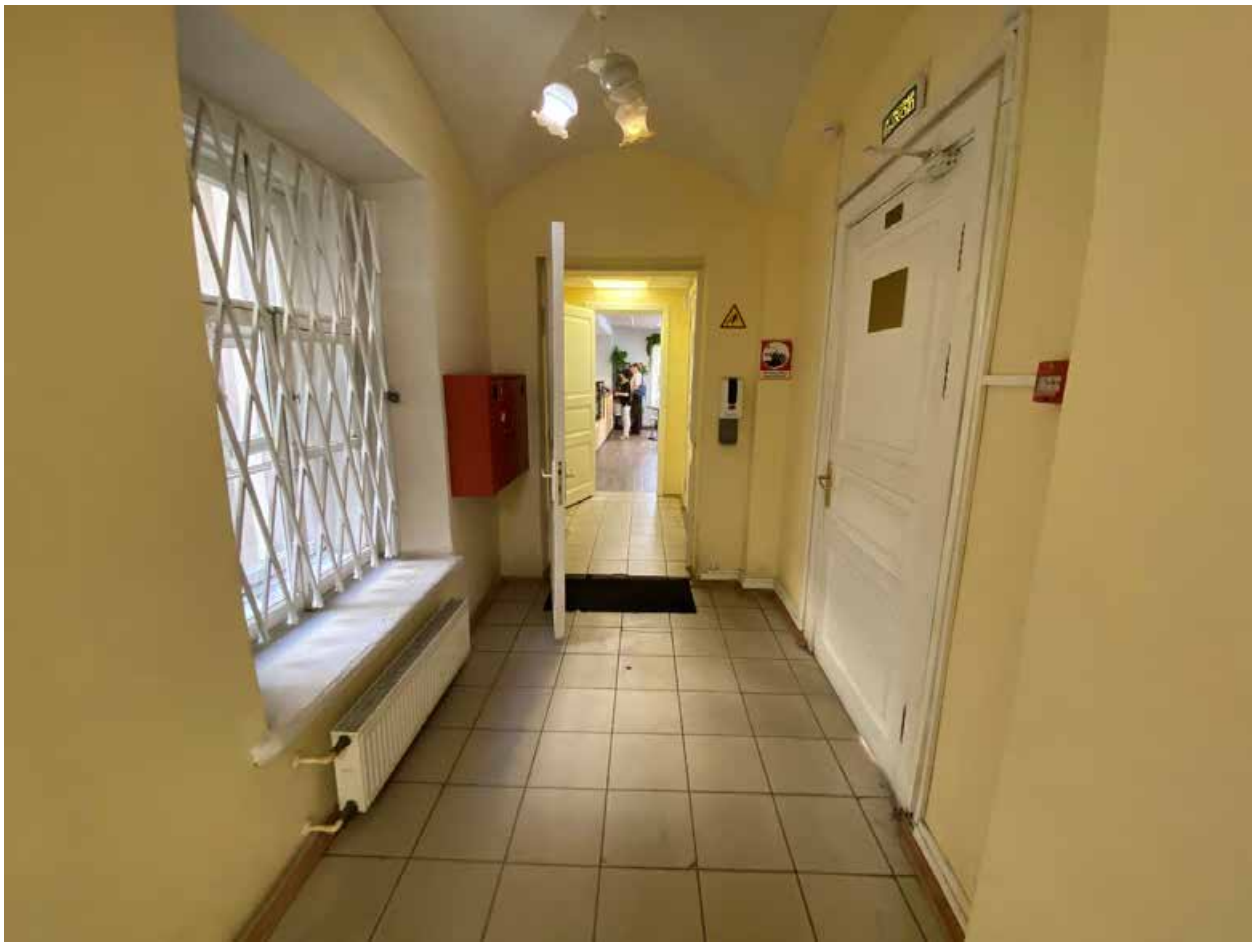


Фото 82. 1 этаж, коридор 1-Н(35)

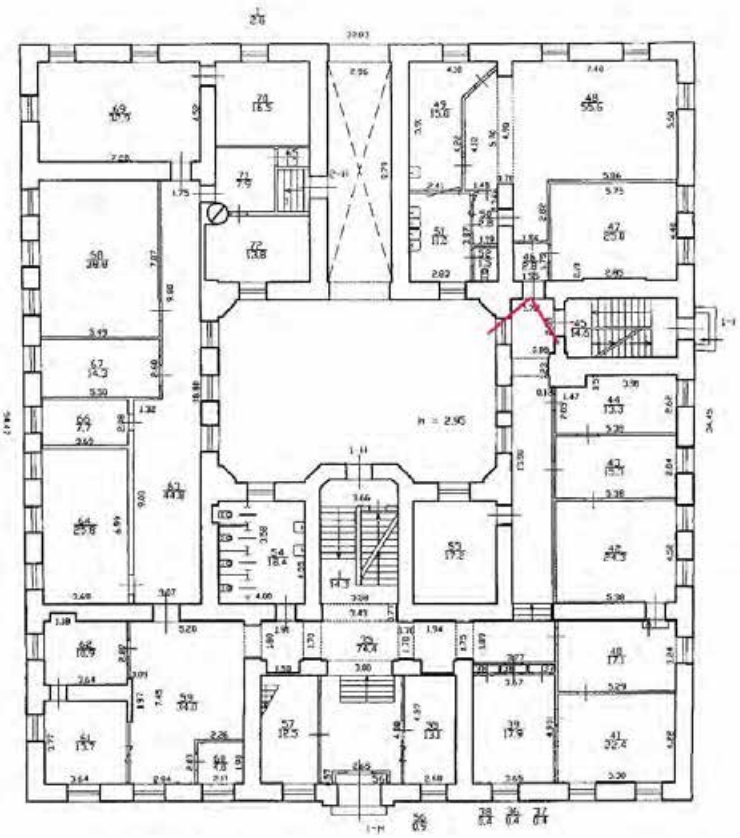
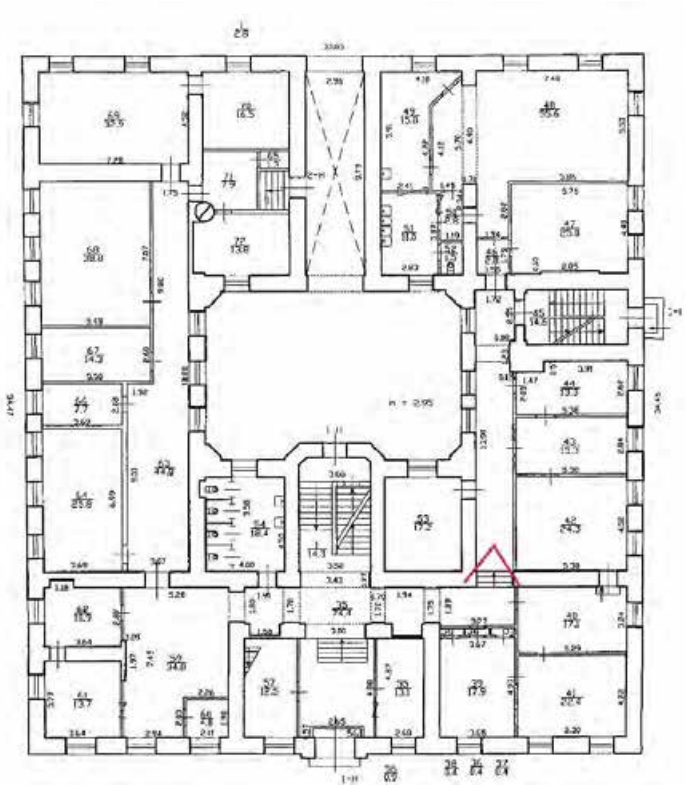




Фото 83. Окна 1 этаж, коридор 1-Н(35)



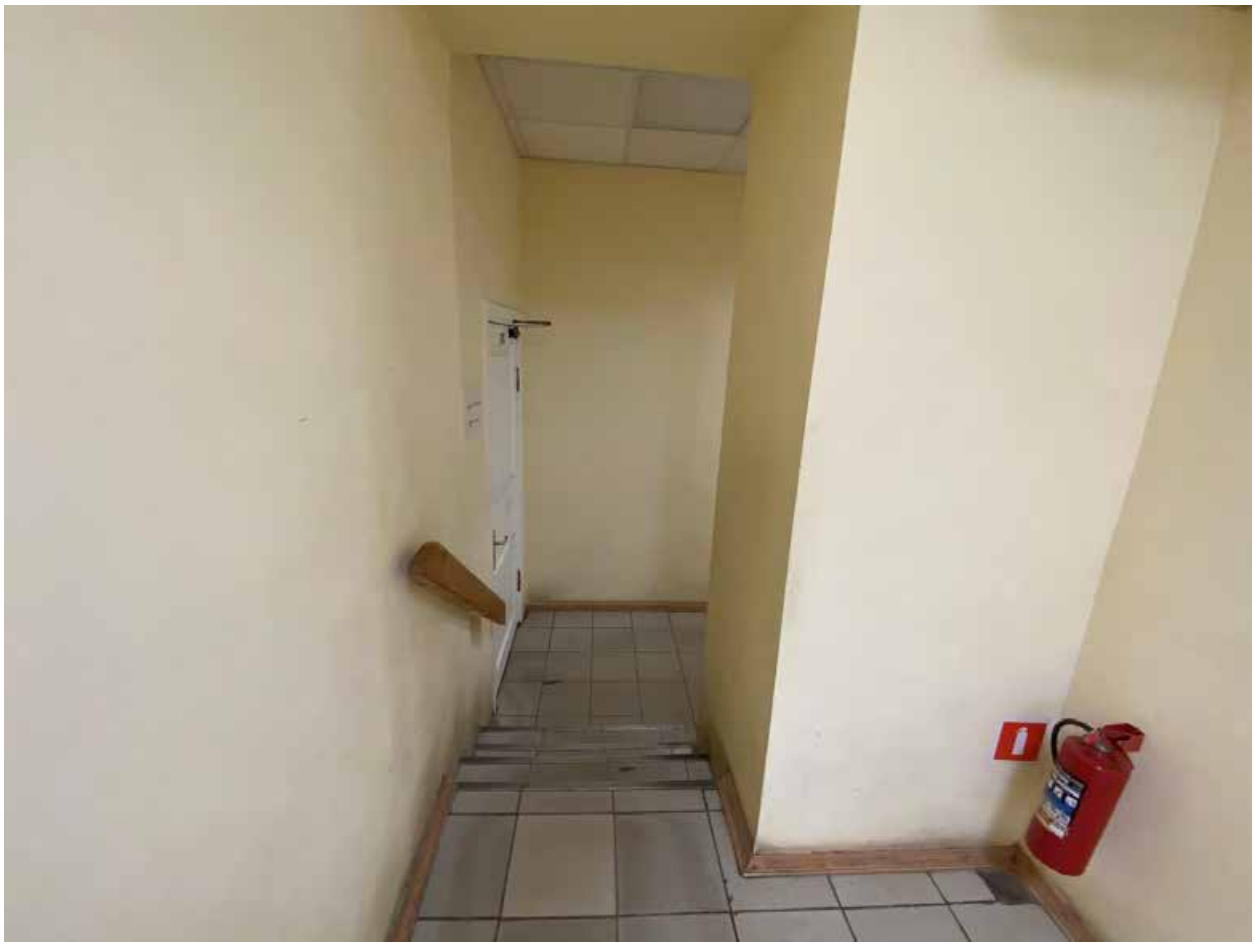
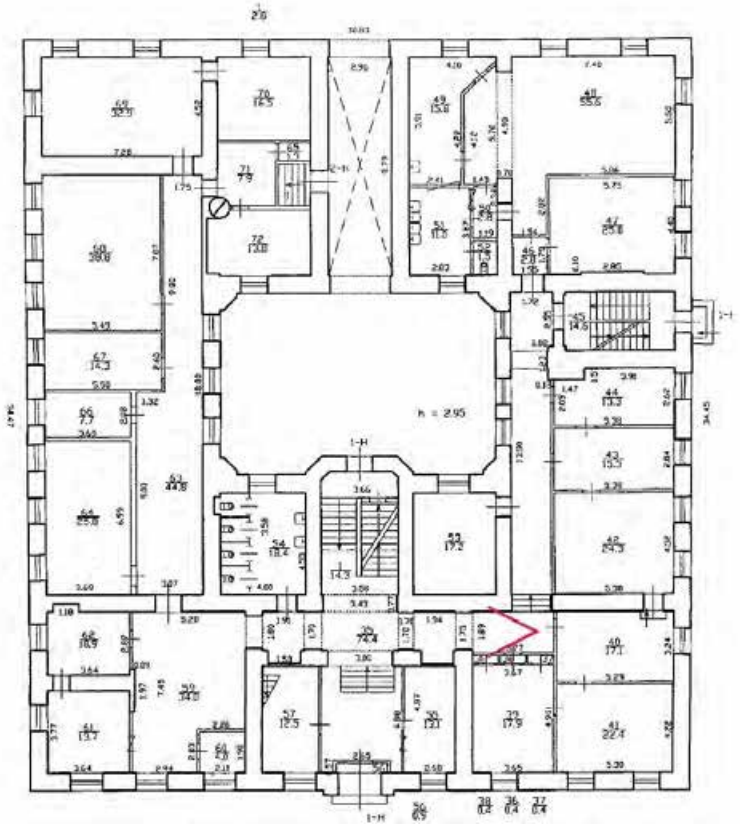


Фото 84. 1 этаж, коридор 1-Н(35)



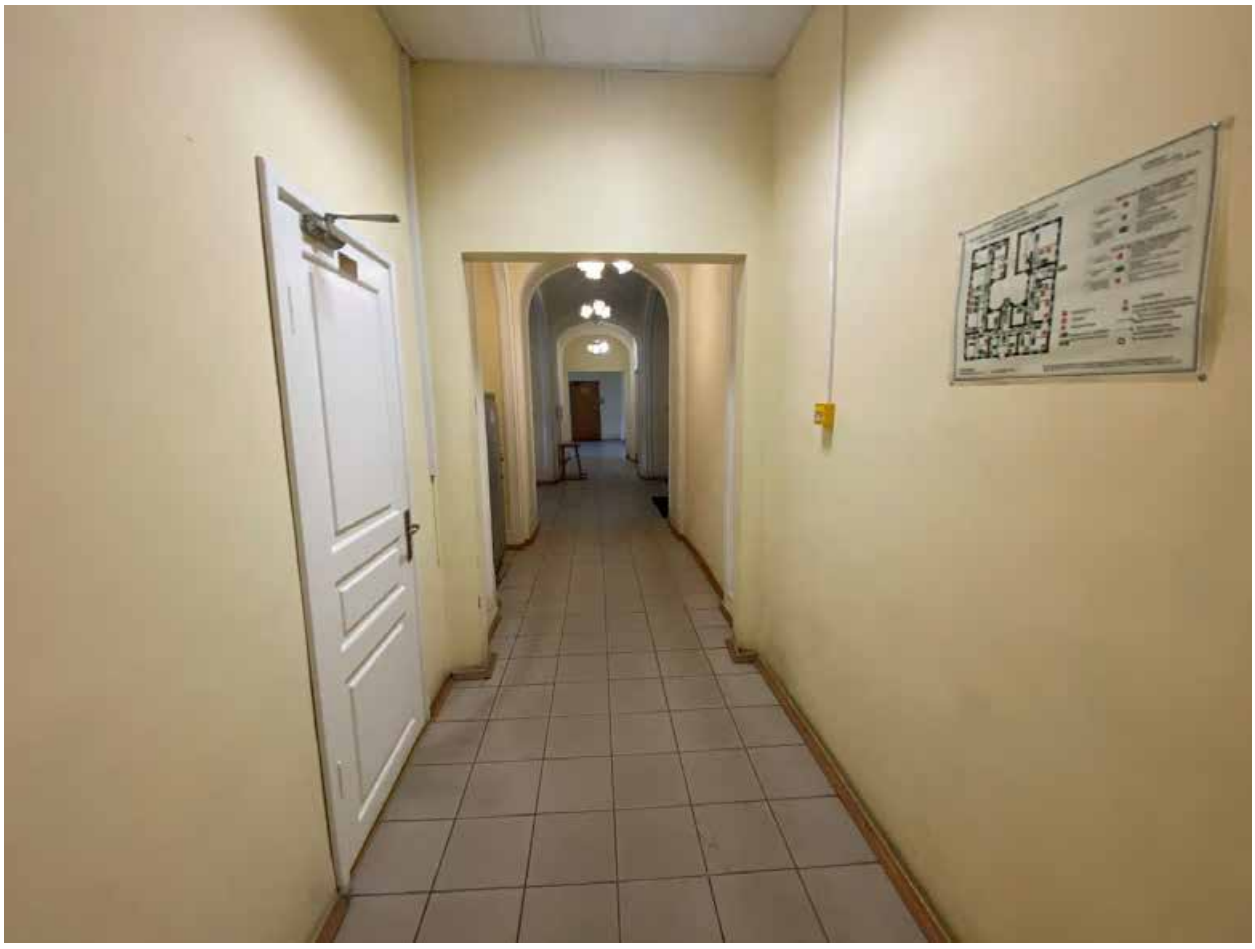


Фото 85. 1 этаж, коридор 1-Н(35)

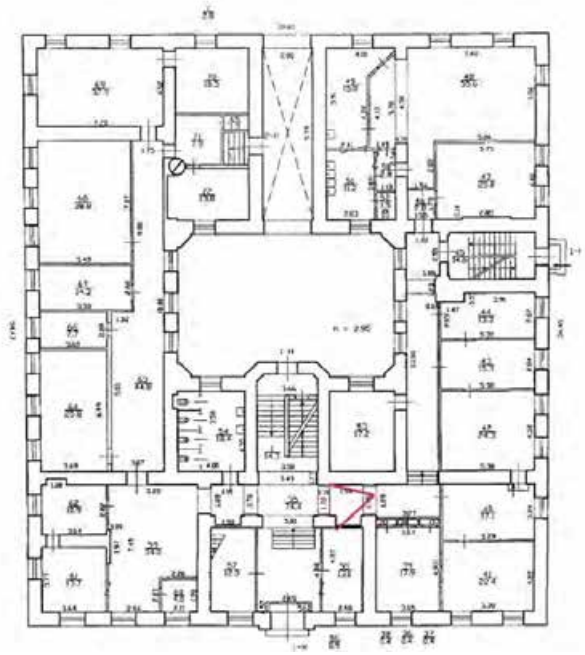




Фото 86. 1 этаж, коридор 1-Н(35)

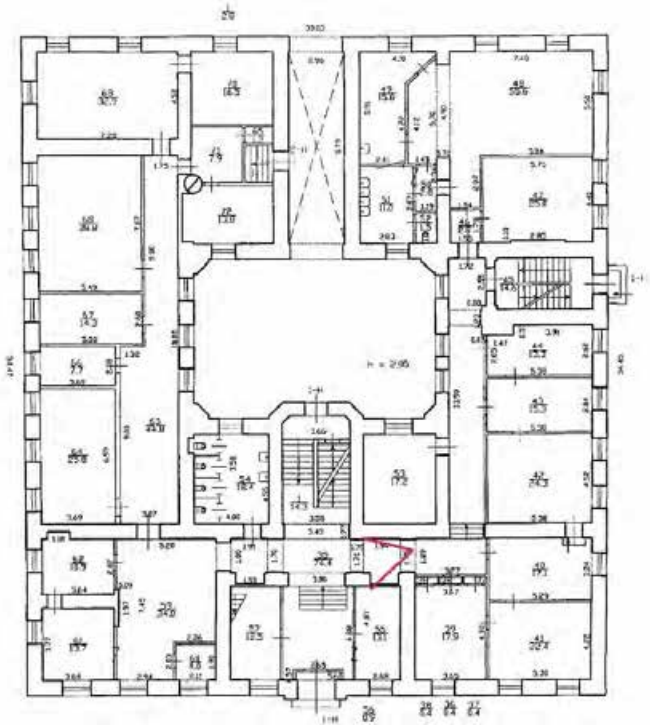




Фото 87. 1 этаж, коридор 1-Н(35)

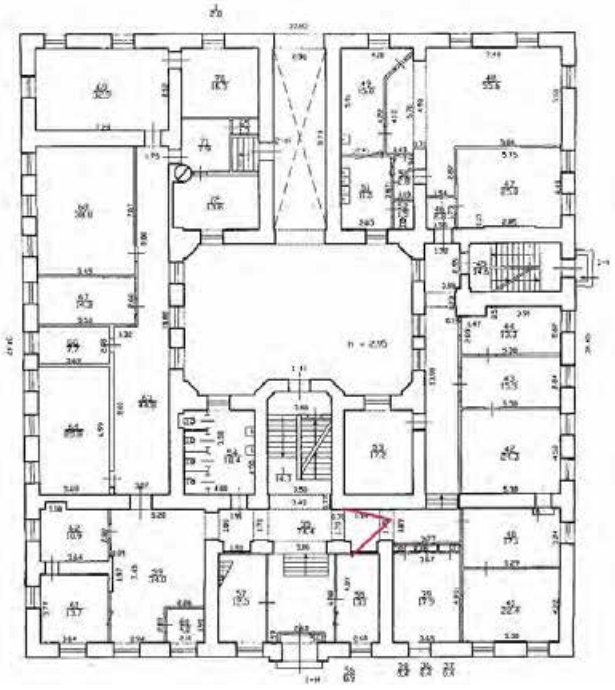




Фото 88. 1 этаж, коридор 1-Н(35)

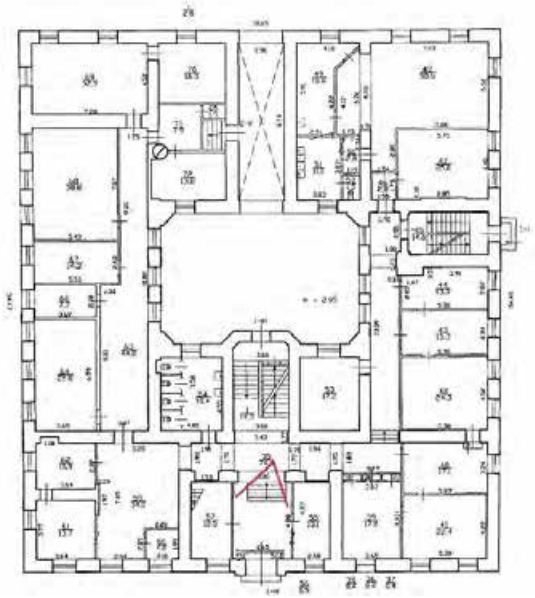




Фото 89. 1 этаж, помещение 1-Н(35), центральная лестница

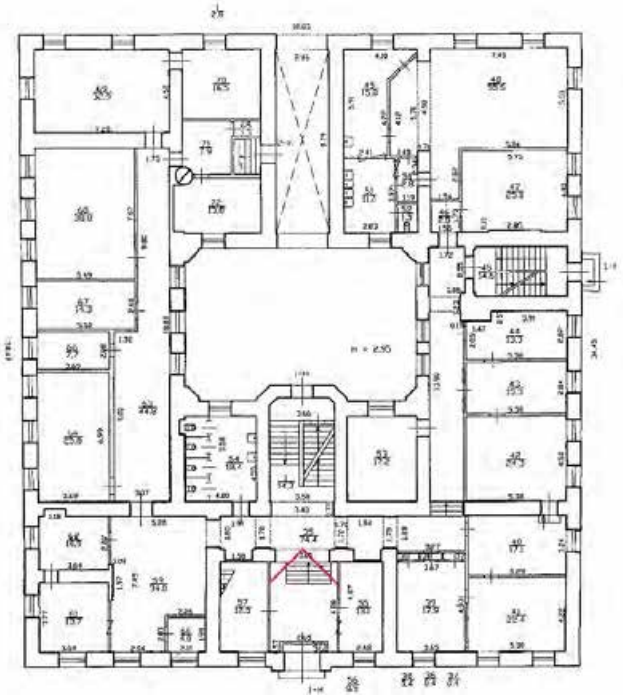




Фото 90. 1 этаж, помещение 1-Н(35), центральная лестница

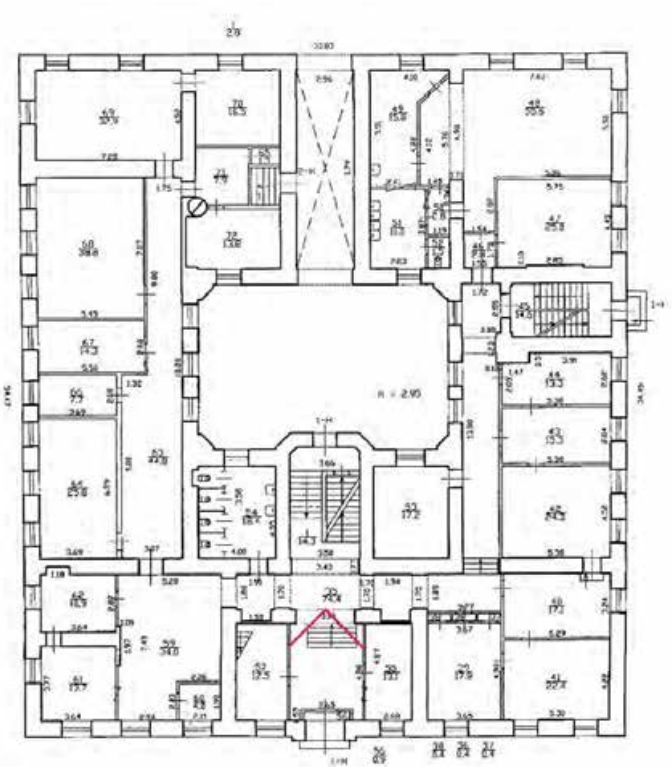




Фото 91. 1 этаж, помещение 1-Н(35), центральная лестница

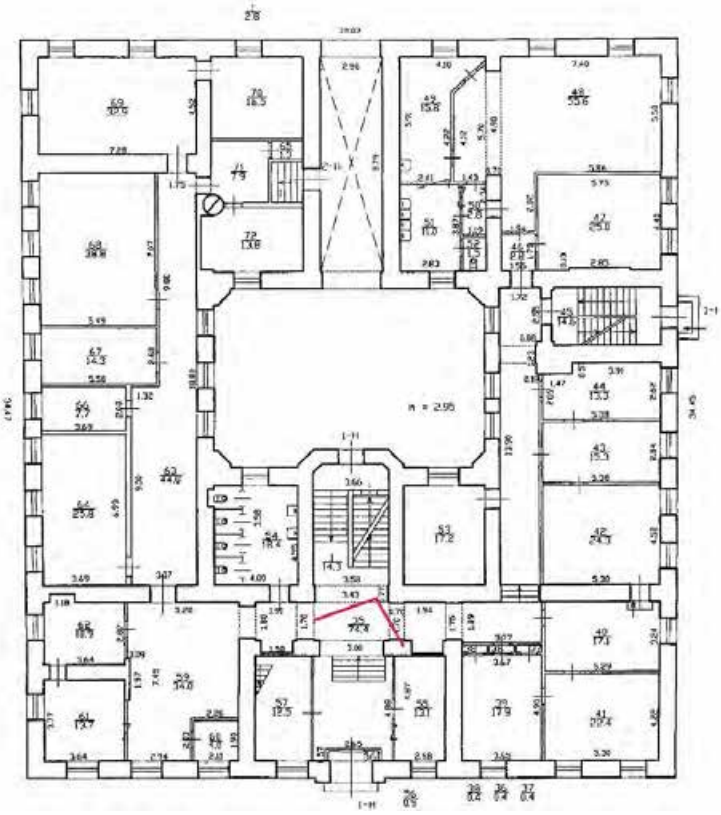




Фото 92. 1 этаж, помещение 1-Н(35), центральная лестница

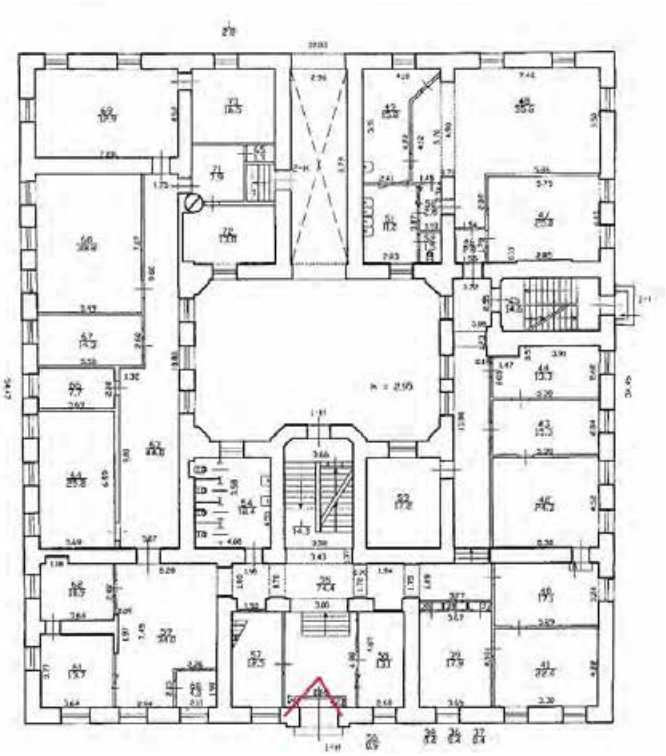
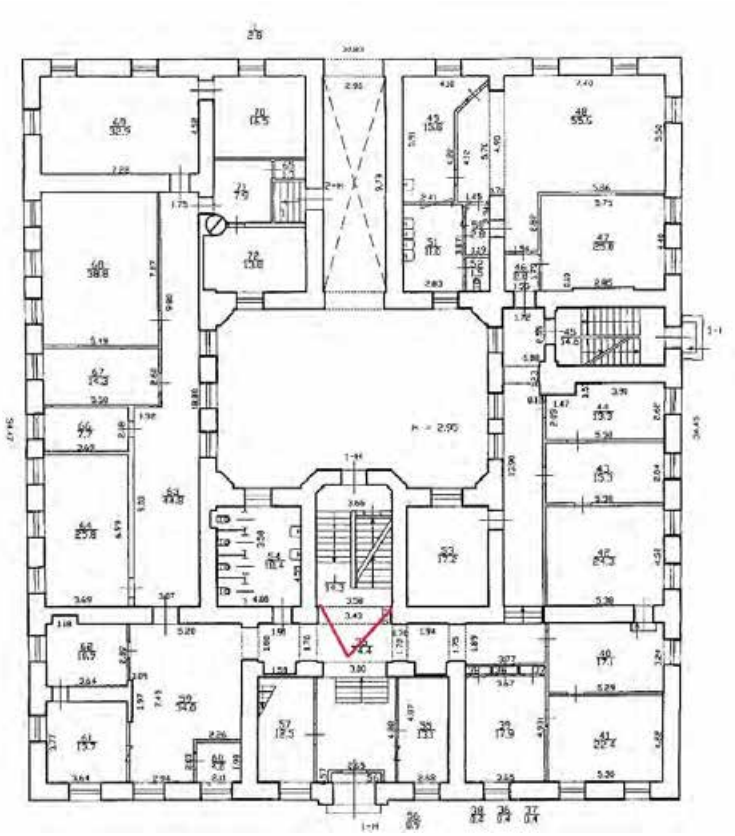




Фото 93. 1 этаж, помещение 1-Н(35), центральная лестница



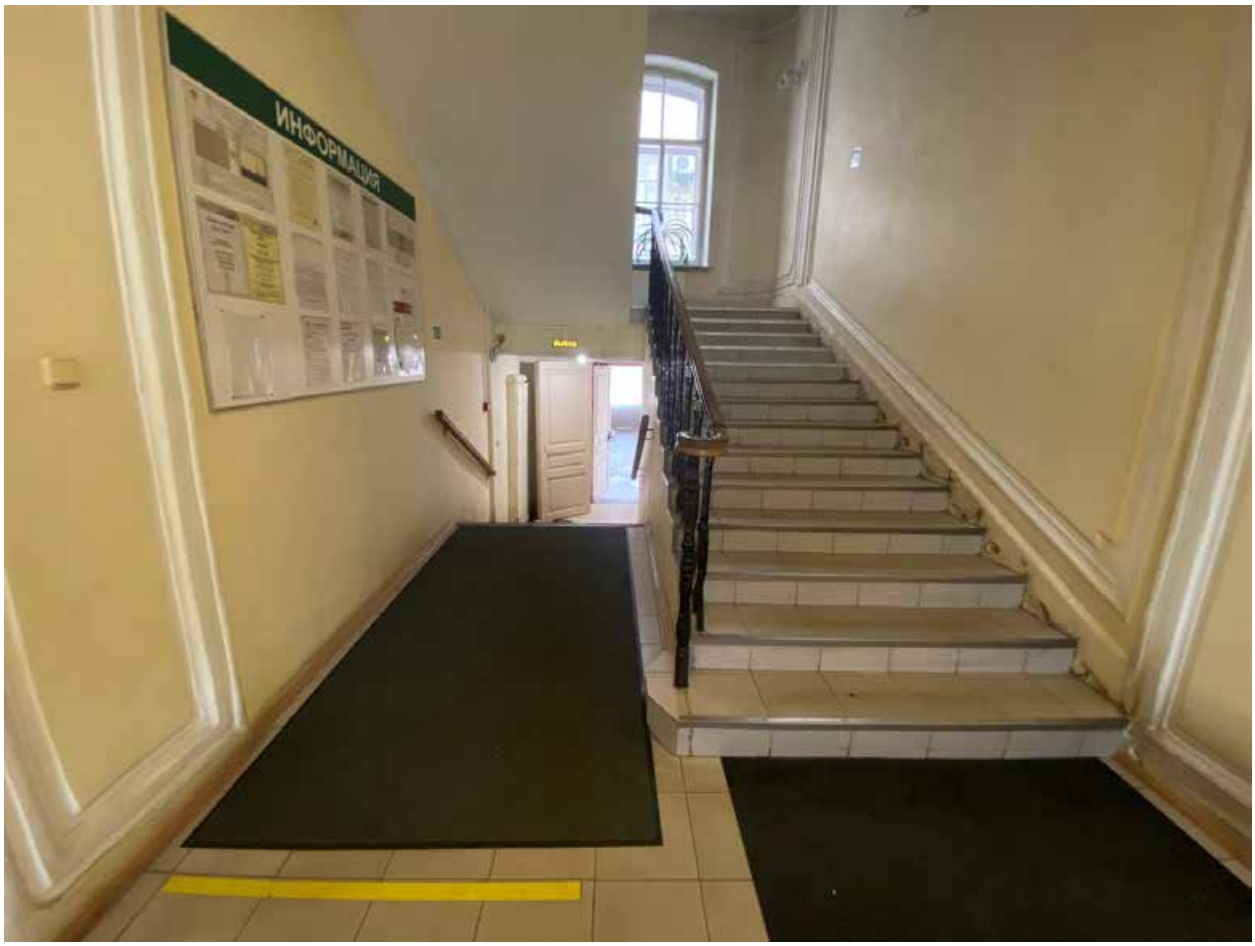
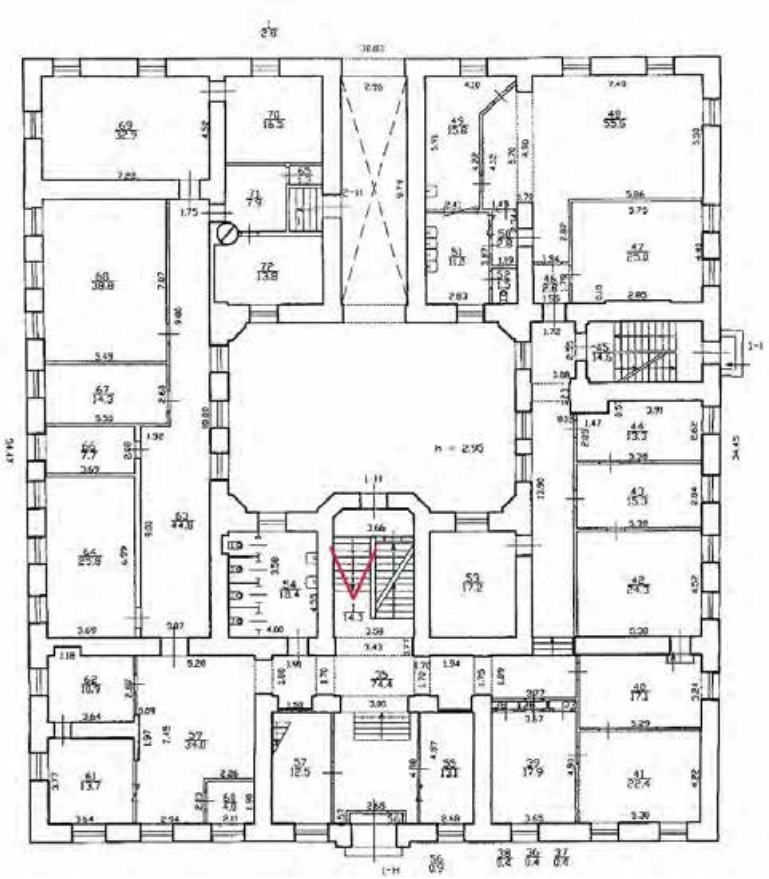


Фото 94. 1 этаж, Помещение 1-Н(1)



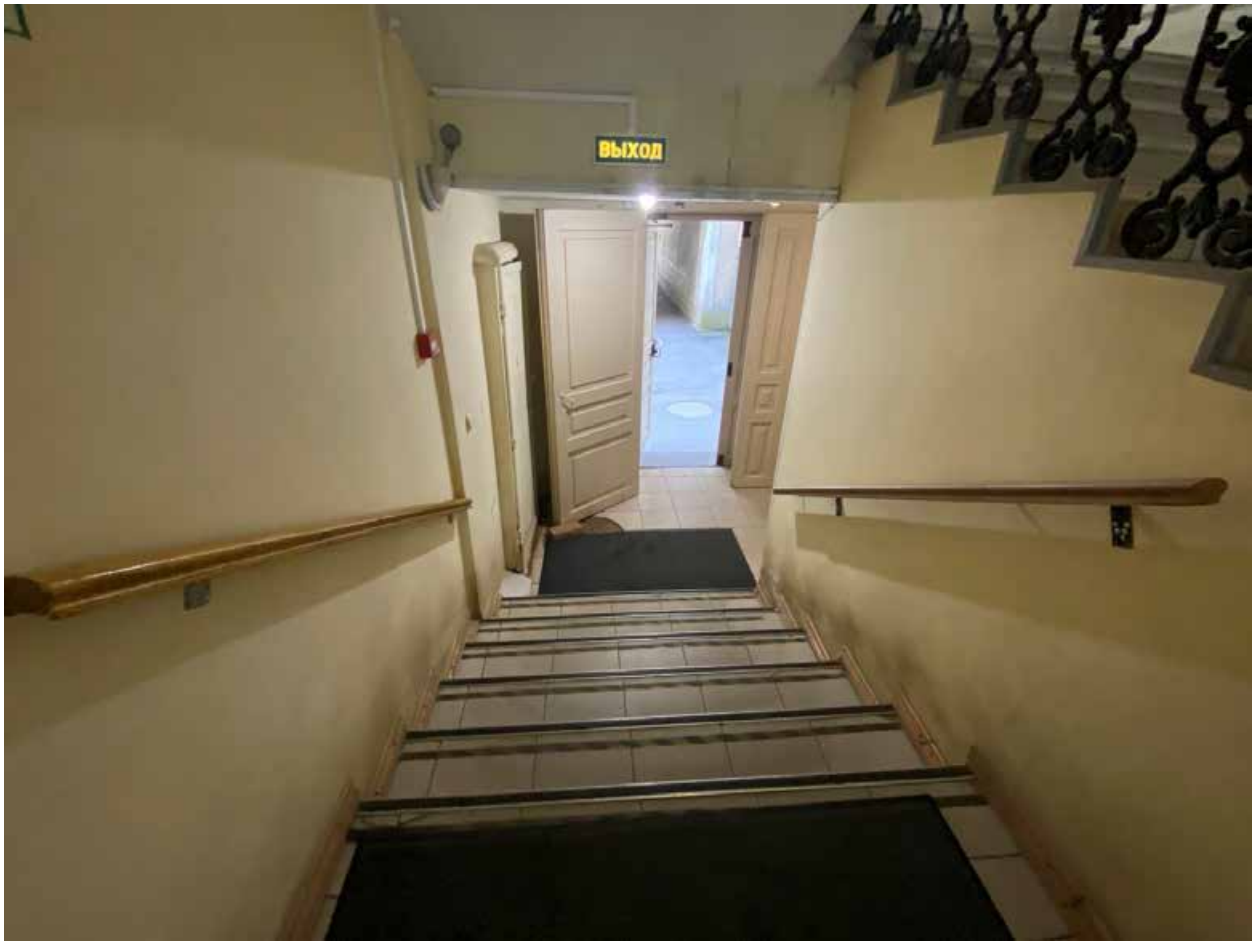


Фото 95. Помещение 1-Н(1)

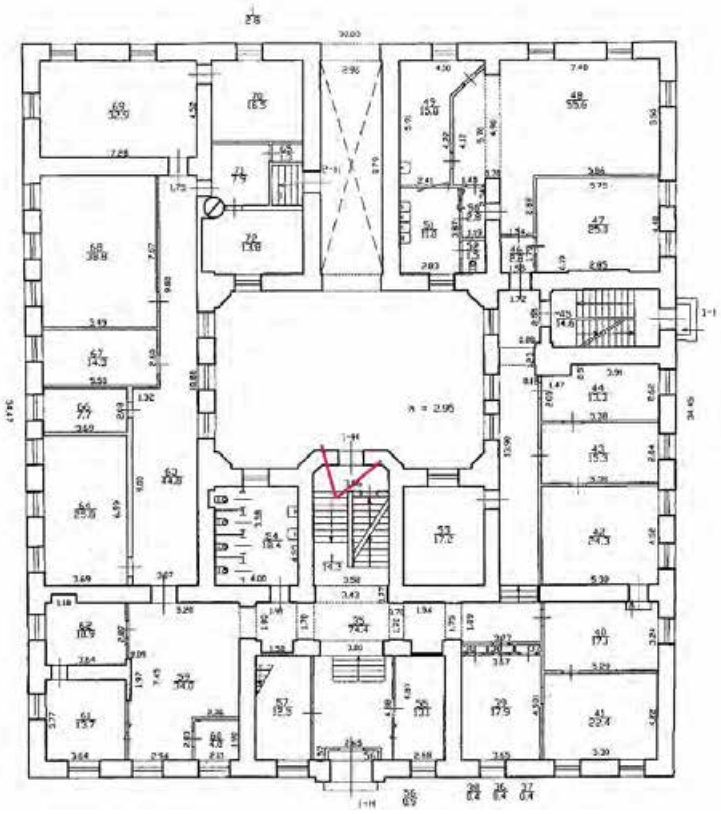




Фото 96. Помещение 1-Н(1)

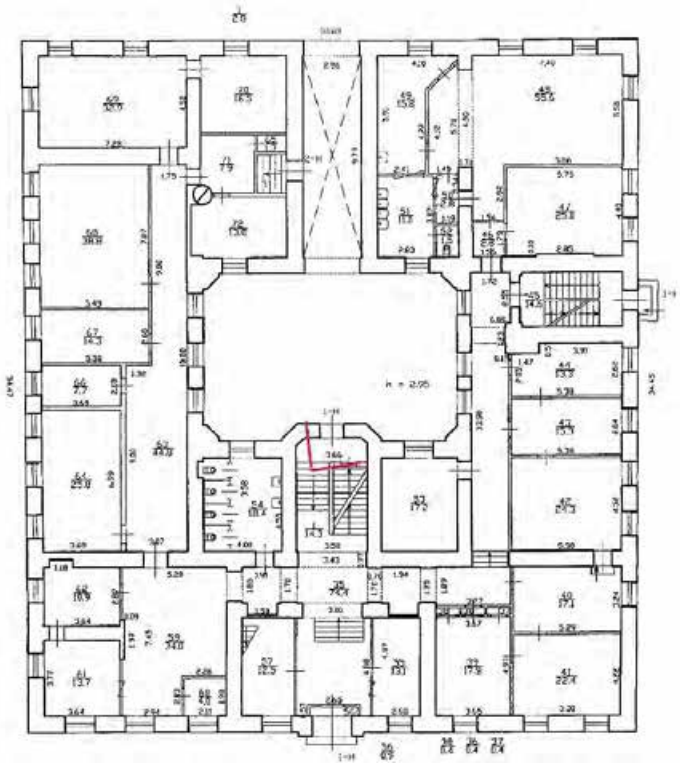




Фото 97. Помещение 1-Н(1)

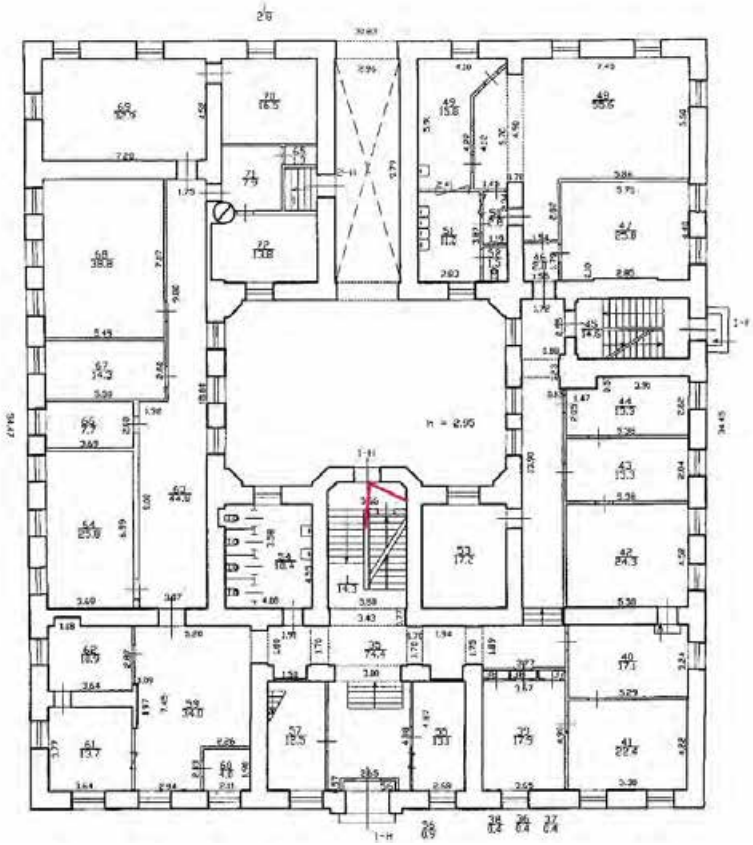




Фото 98. Пространство под лестницей 1 этажа

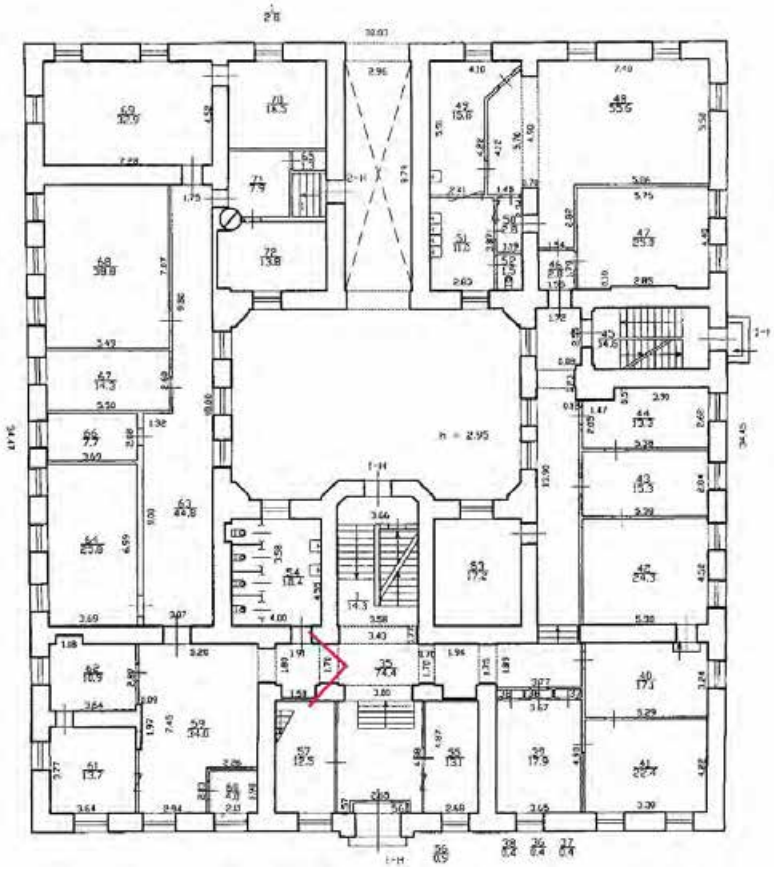




Фото 99. 1 этаж, помещение 1-Н(35)

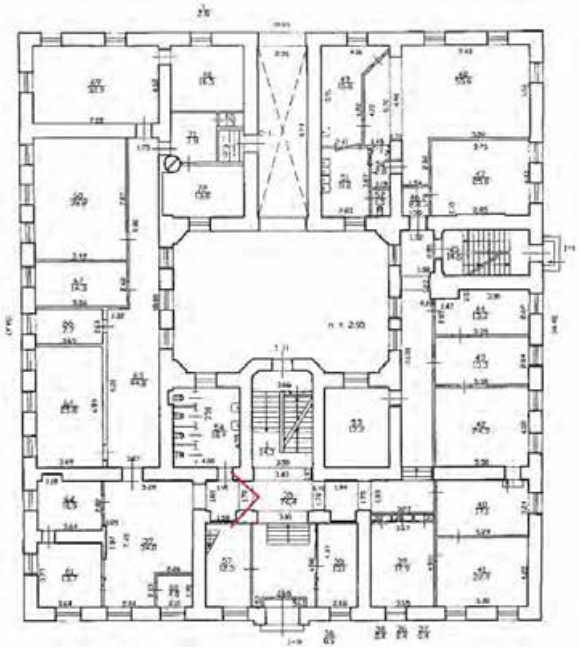
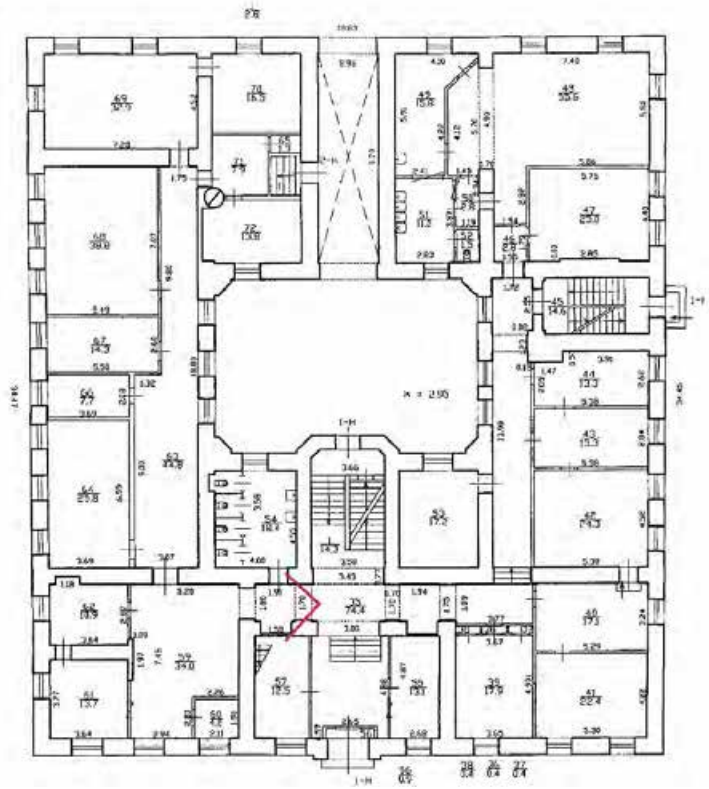




Фото 100. 1 этаж, помещение 1-Н(35)



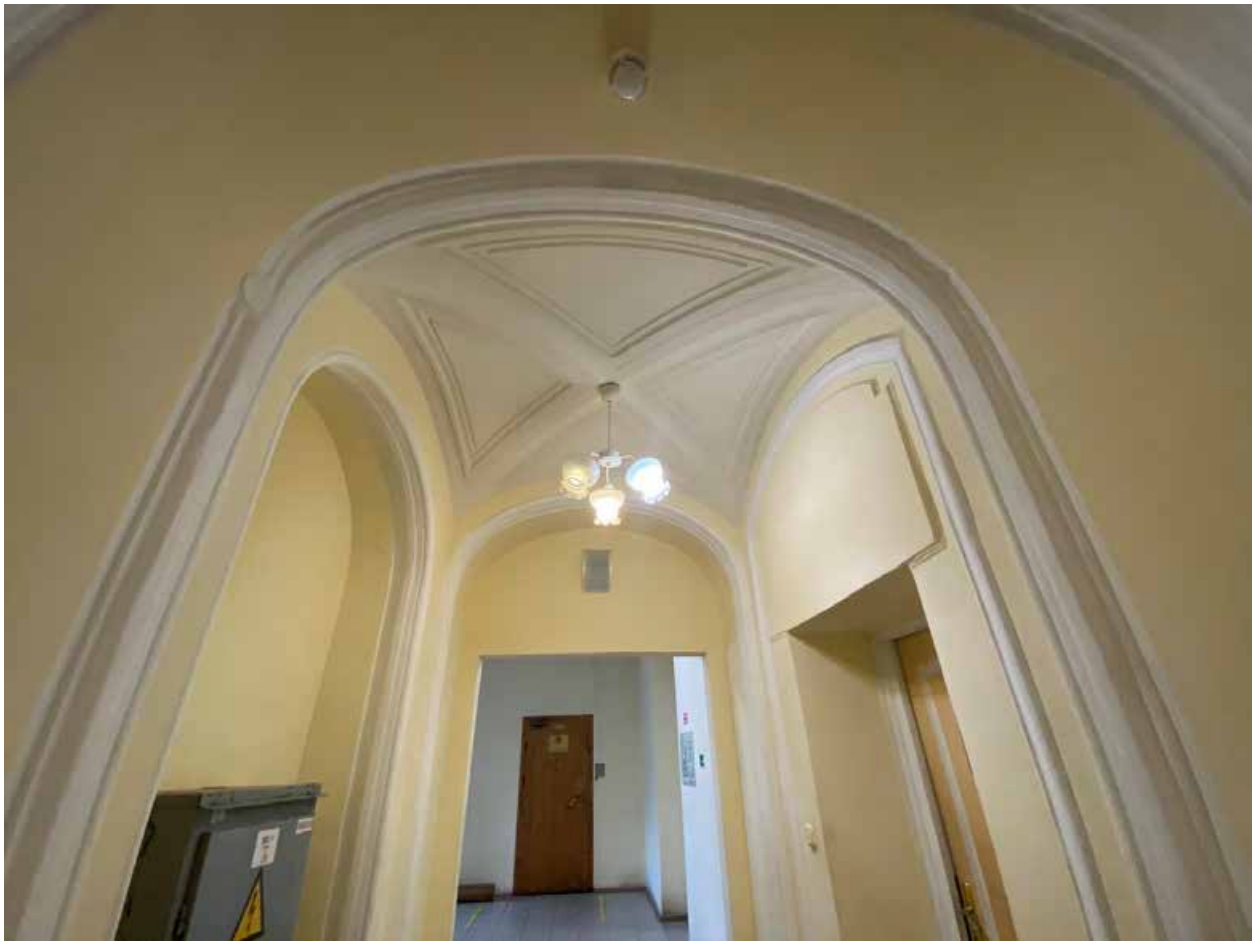


Фото 101. 1 этаж, помещение 1-Н(35)

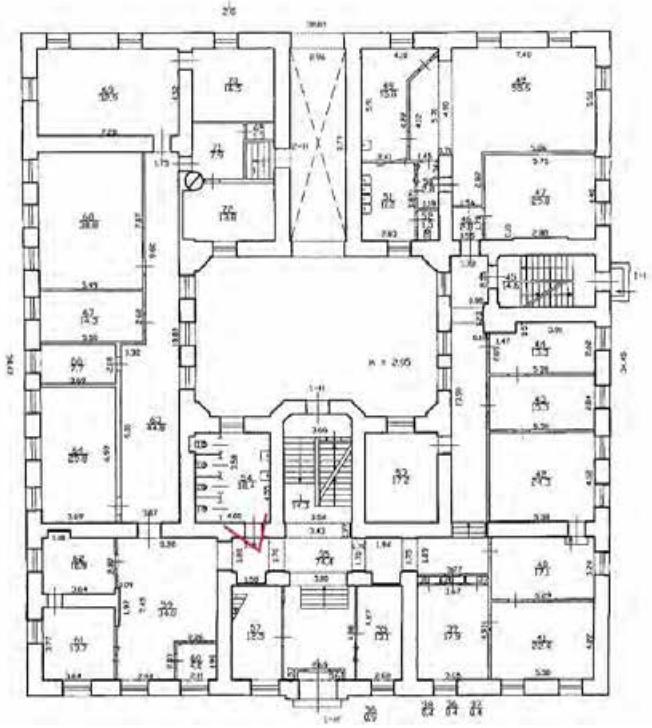




Фото 102. 1 этаж, помещение 1-Н(35)

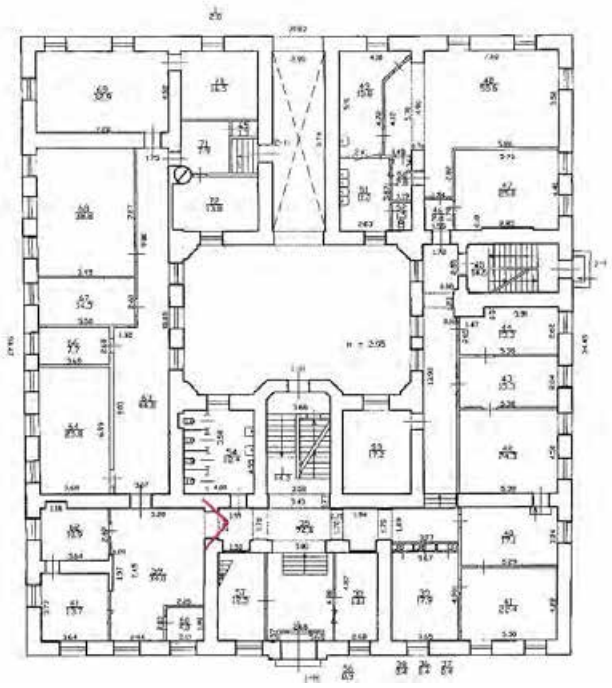




Фото 103. 1 этаж, помещение 1-Н(35)

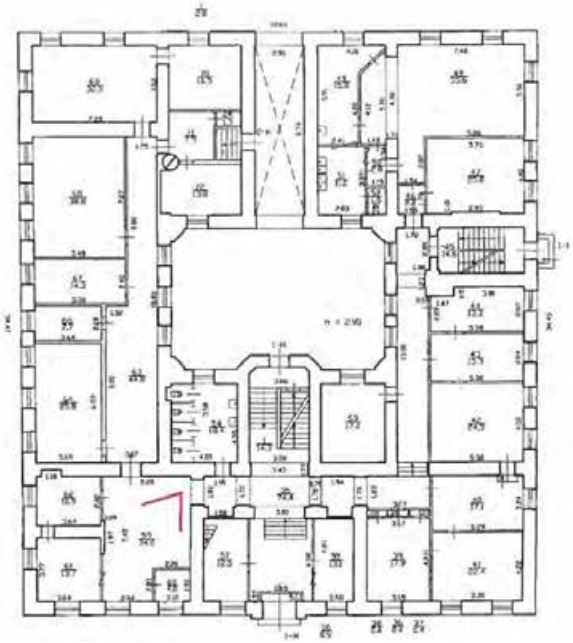




Фото 104. 1 этаж, помещение 1-Н(59)

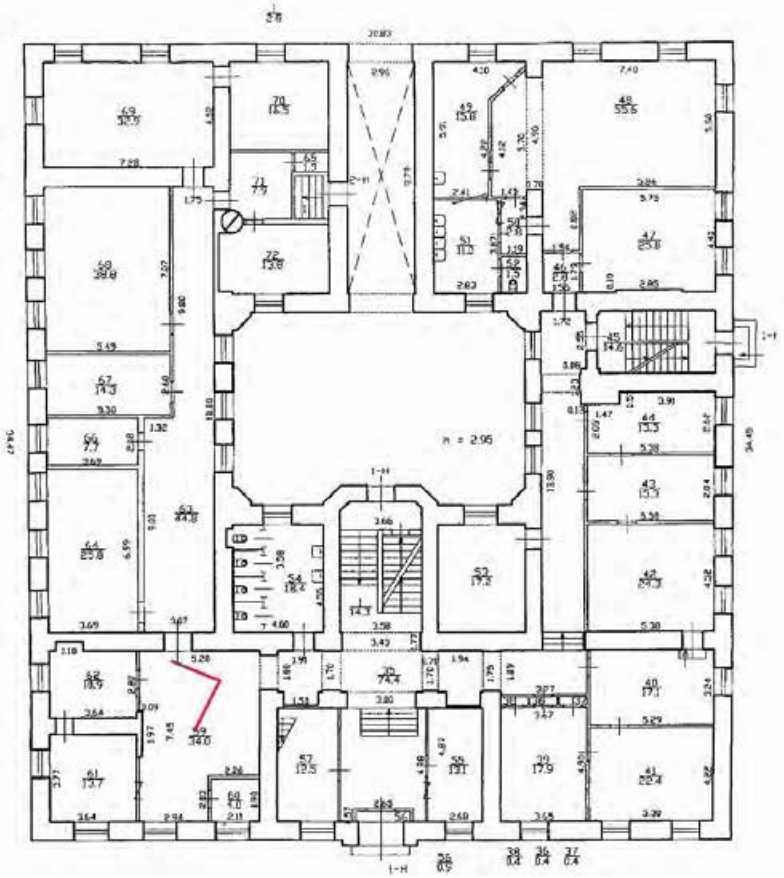




Фото 105. 1 этаж, помещение 1-Н(59)

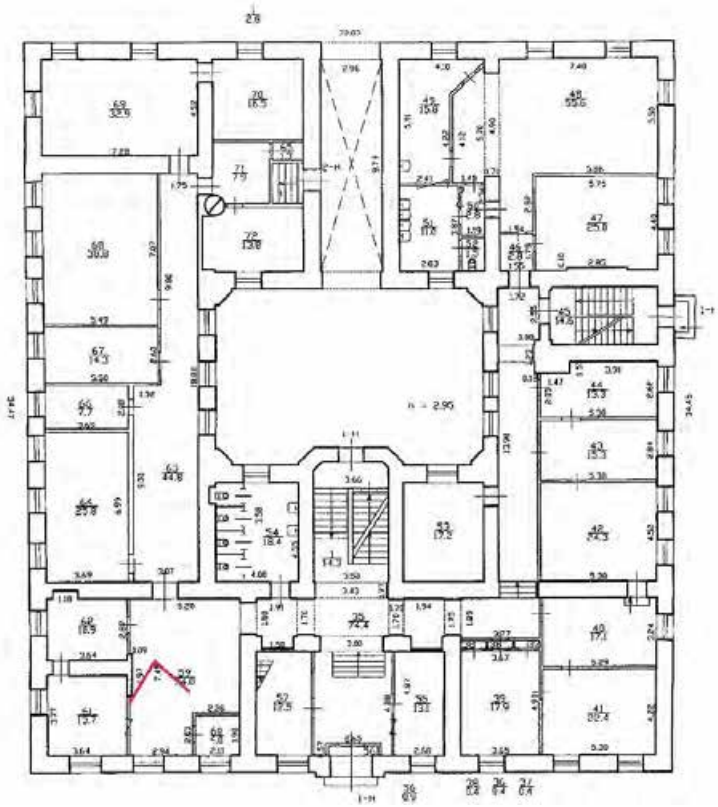




Фото 106. 1 этаж, помещение 1-Н(59)

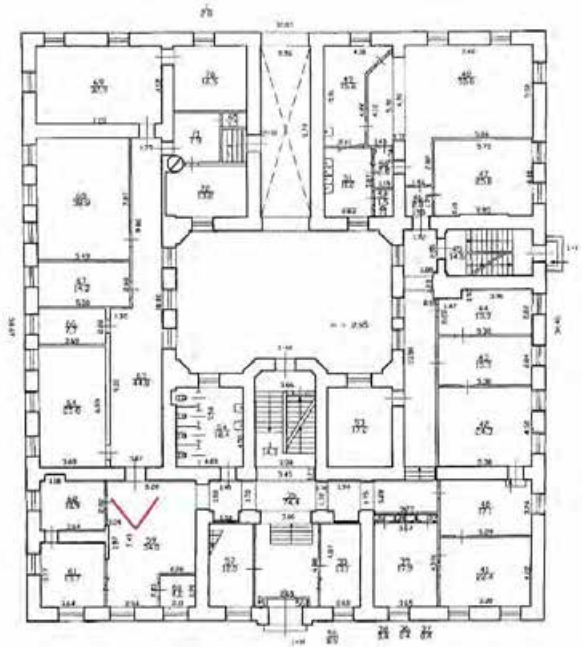




Фото 107. 1 этаж, помещение 1-Н(59)

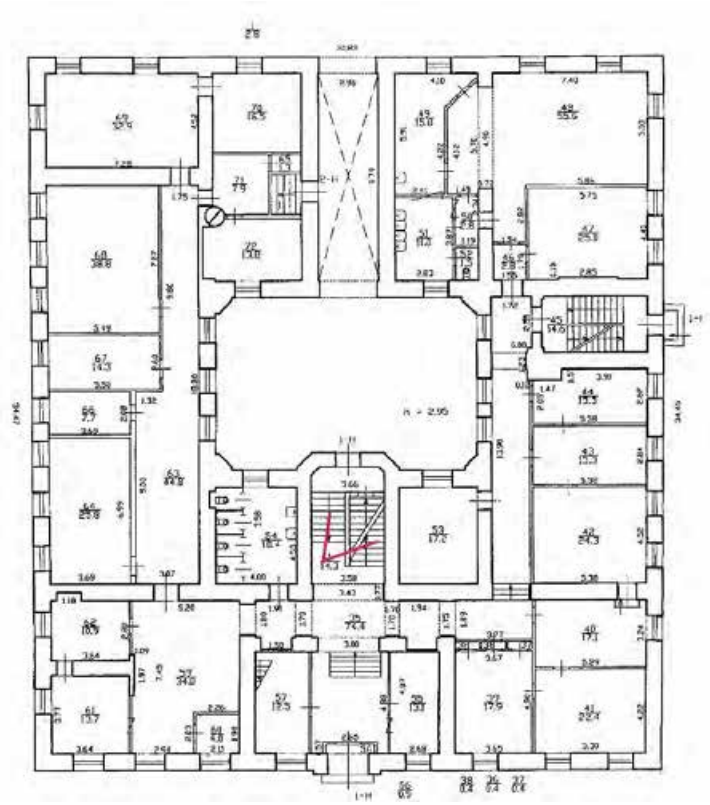




Фото 108. Помещение 1-Н(1)

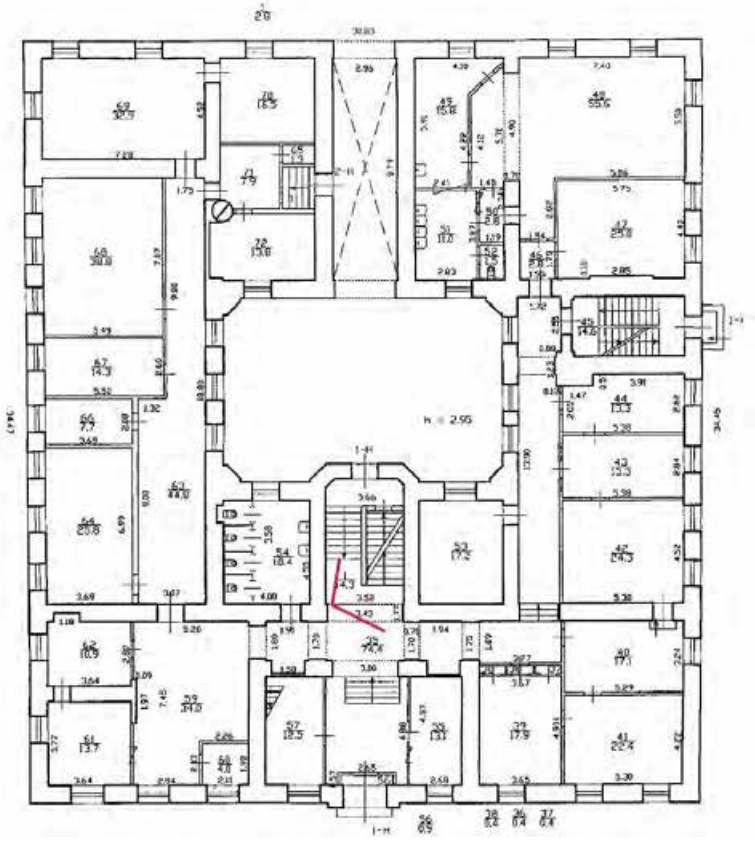




Фото 109. Помещение 1-Н(1)

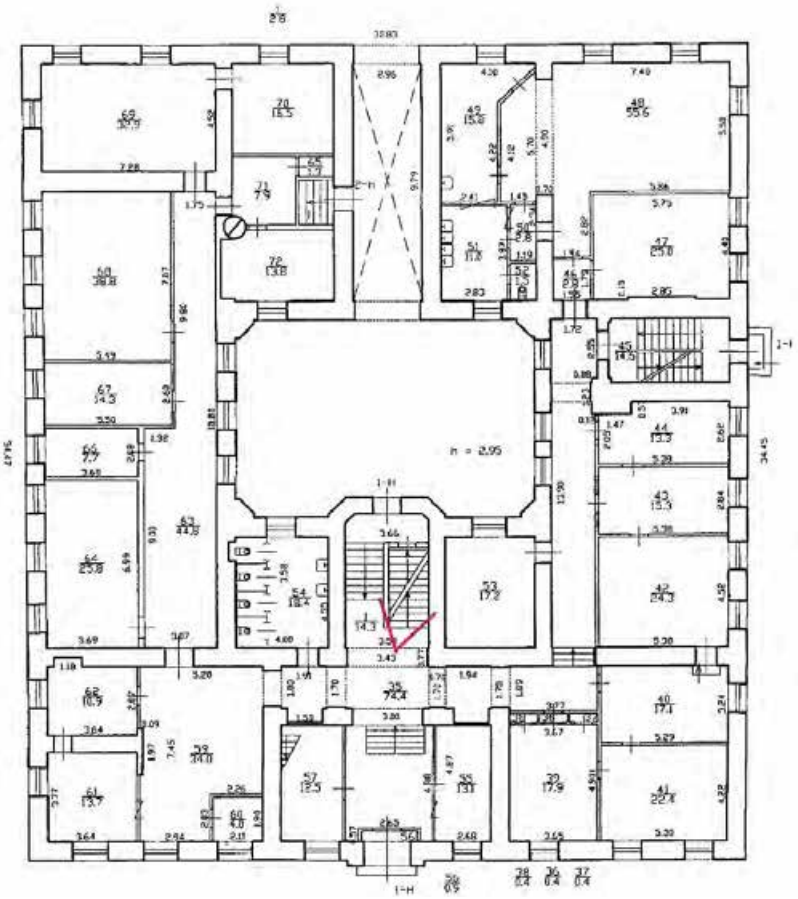




Фото 110. Помещение 1-Н(1), лестничная клетка

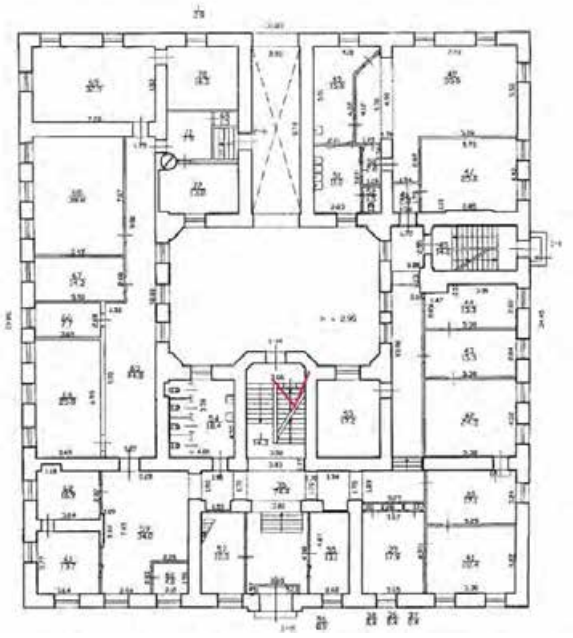




Фото 111. Помещение 1-Н(73), оконный проем

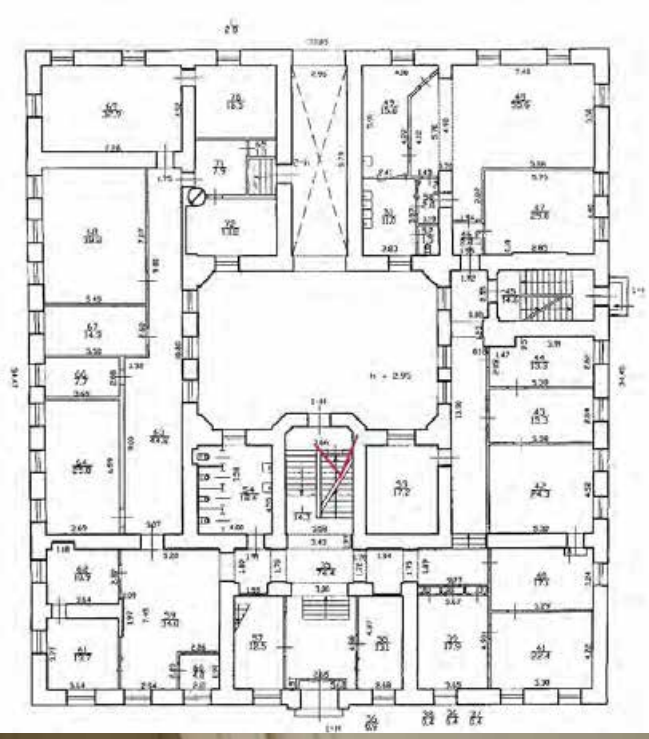




Фото 112. Потолок над оконным проемом. Помещение 1-Н(73)

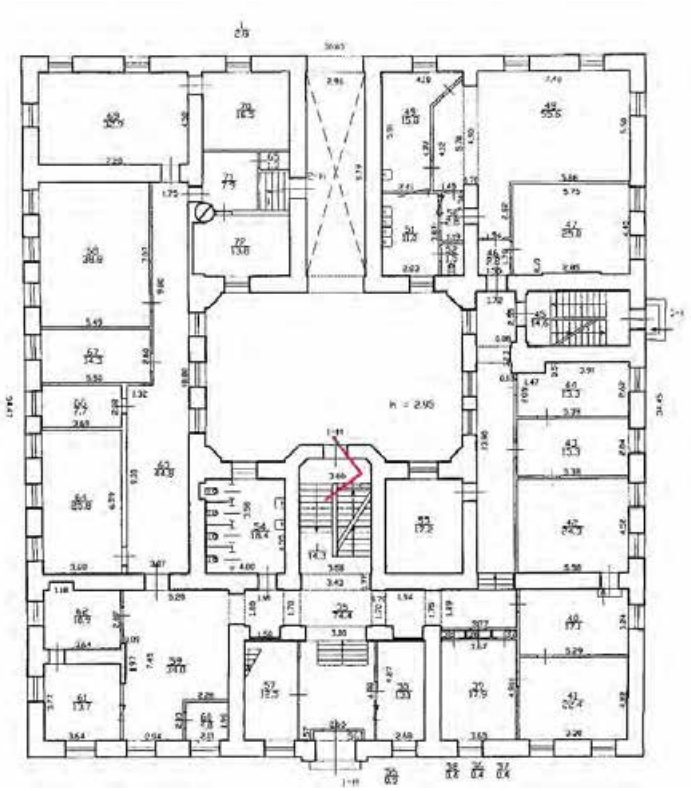




Фото 113. Помещение 1-Н(73), лестничная клетка

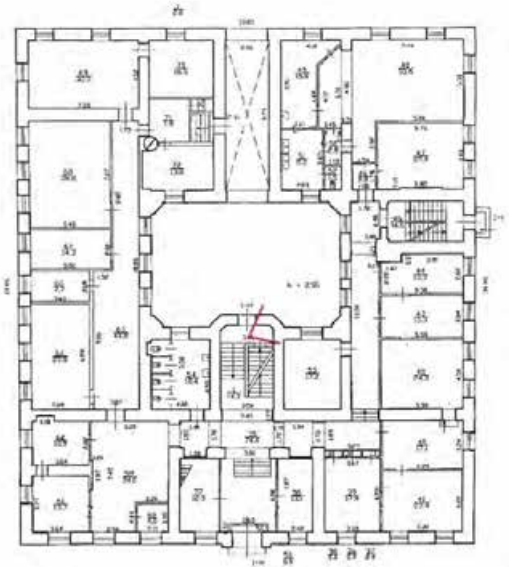




Фото 114. Помещение 1-Н(73), лестничная клетка

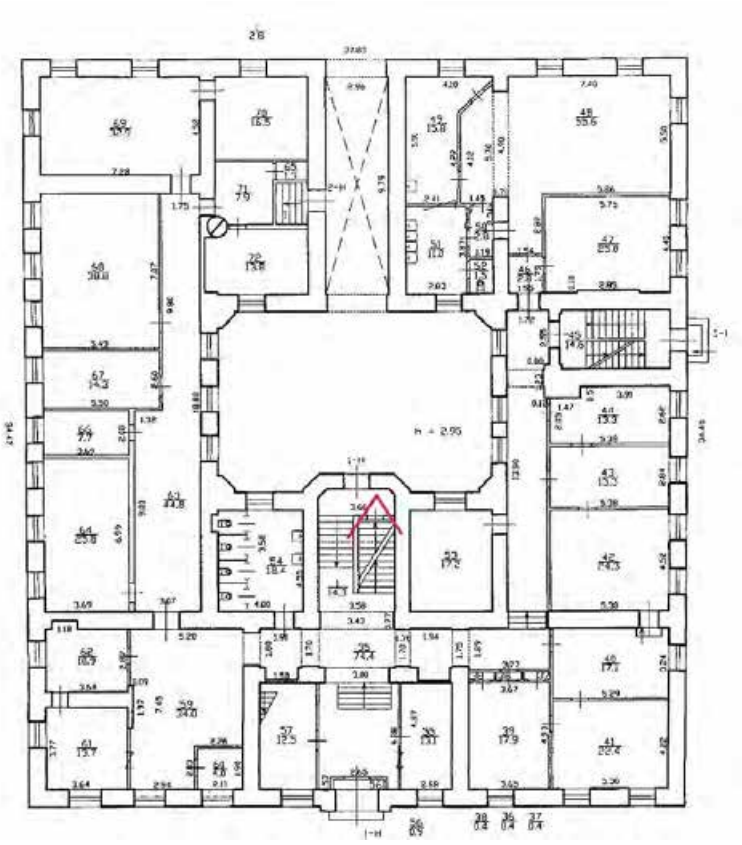




Фото 115. Лестничная клетка, Помещение 1-Н(73)

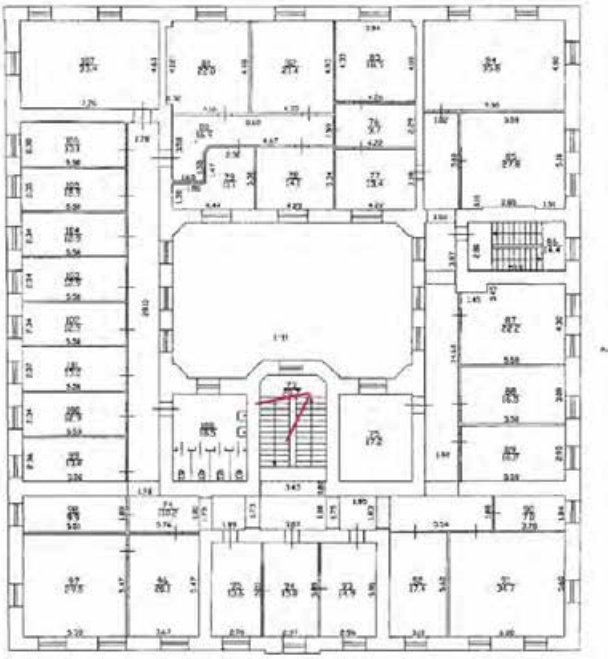




Фото 116. Лестничная клетка, Помещение 1-Н(73)

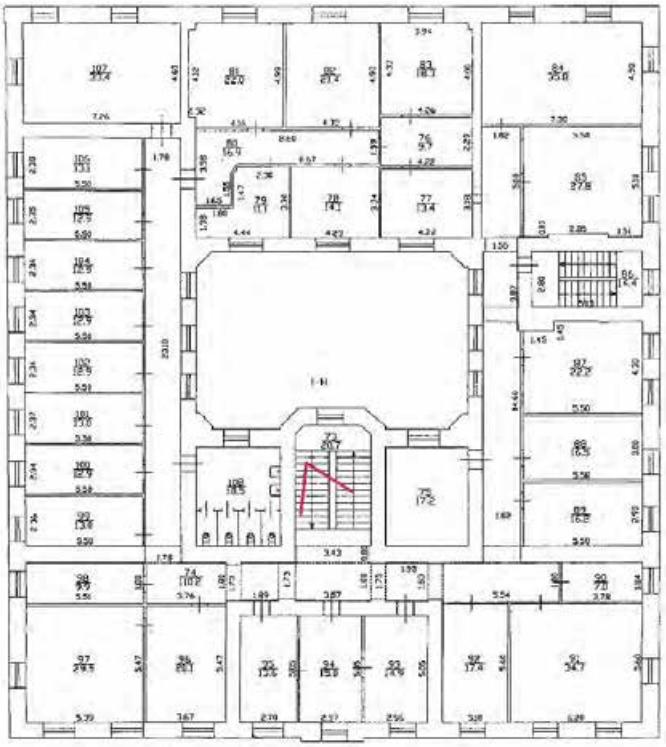




Фото 117. Лестничная клетка, Помещение 1-Н(73)

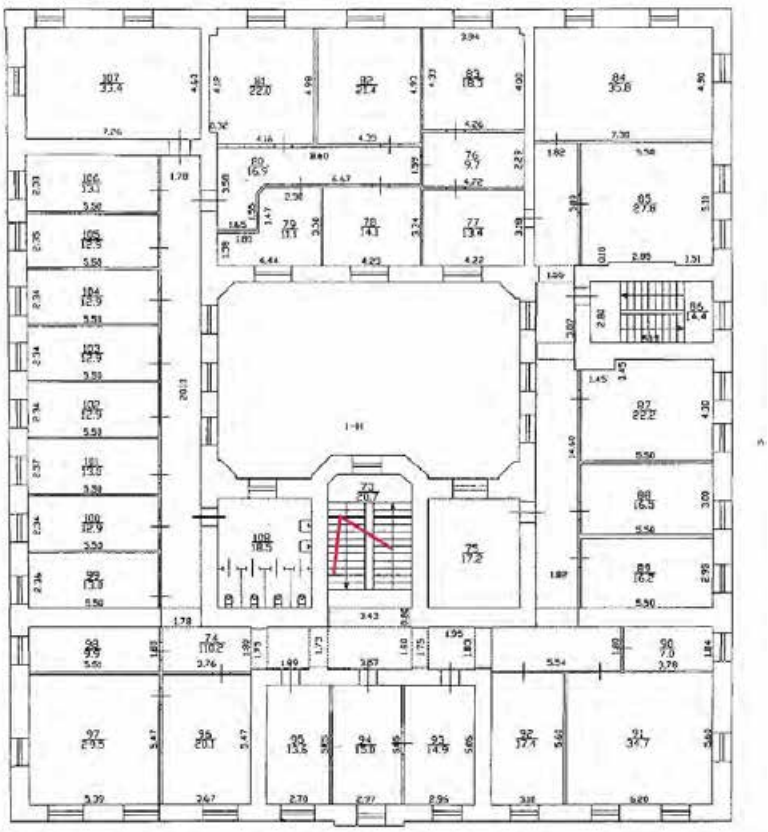




Фото 118. Лестничная клетка, Помещение 1-Н(73)



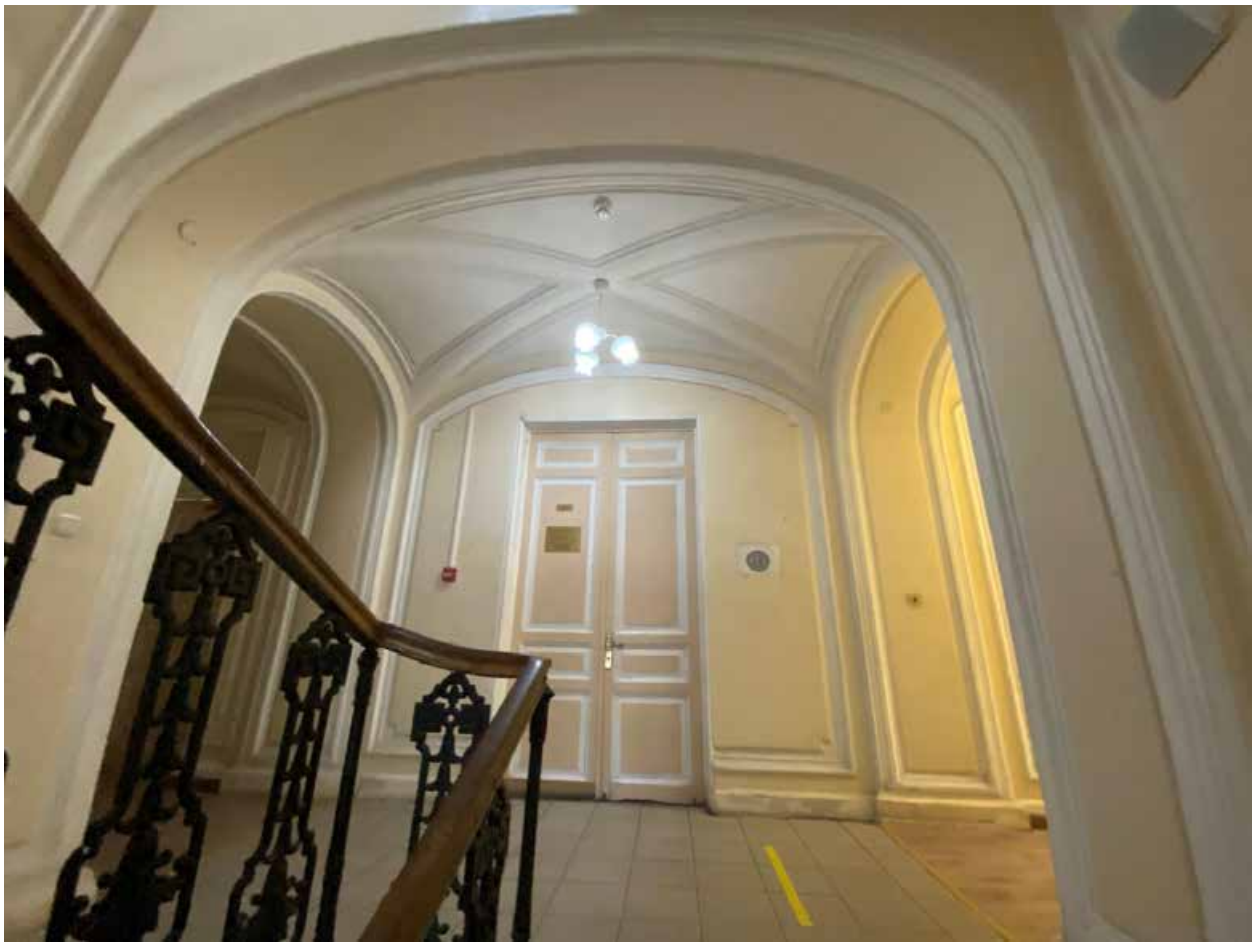


Фото 119. Лестничная клетка, Помещение 1-Н(73)

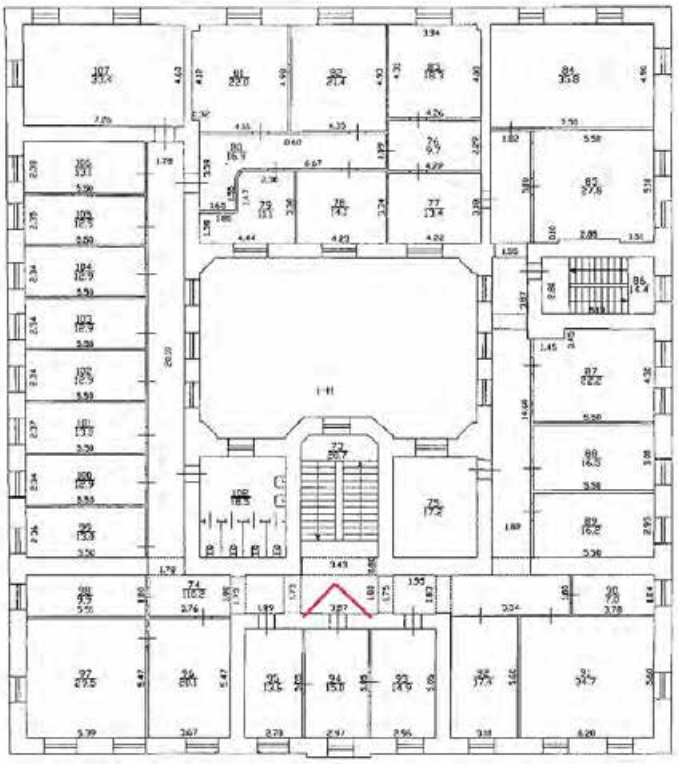




Фото 120. 2 этаж, коридор 1-Н(74)

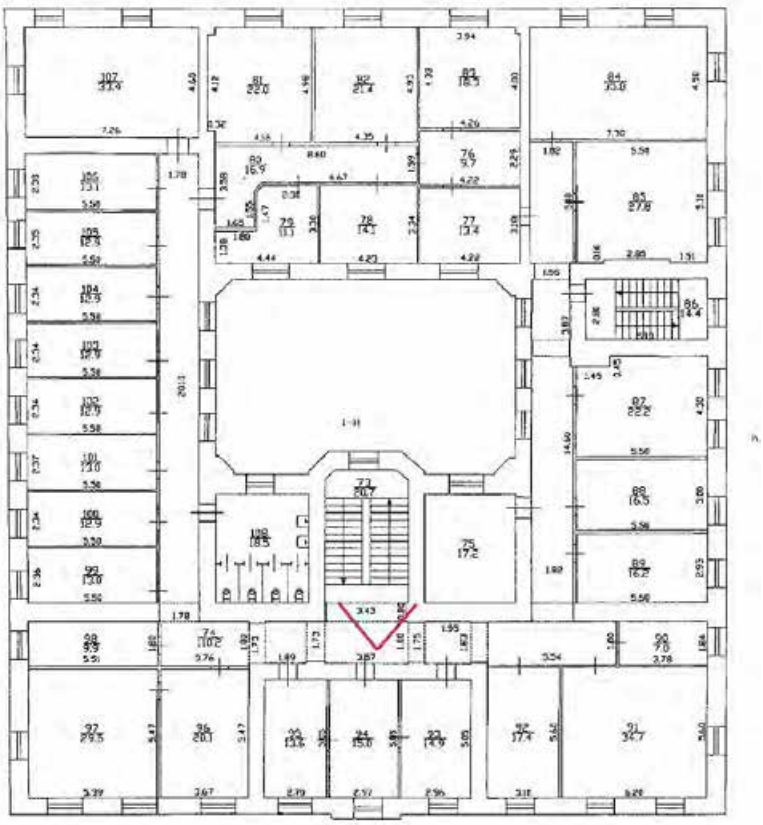




Фото 121. Лестничная клетка, помещение 1-Н(73)

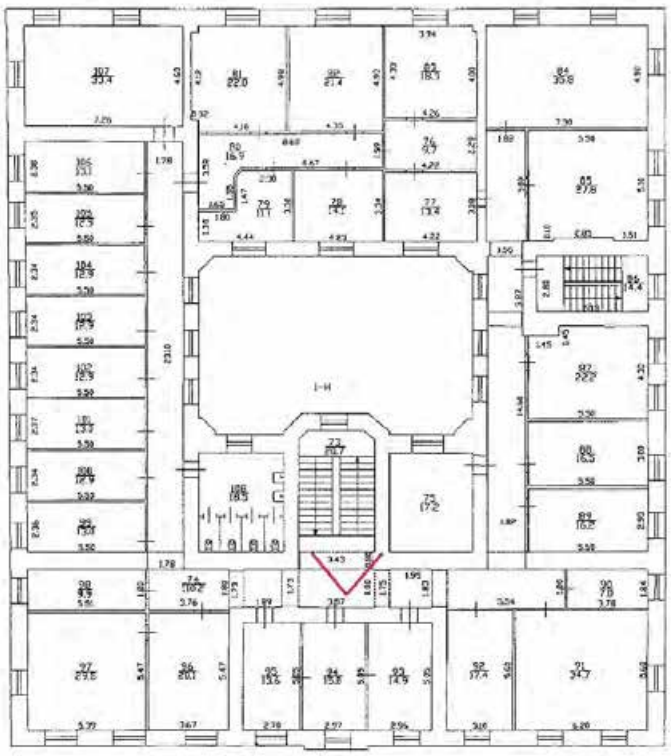




Фото 122. Лестничная клетка, помещение 1-Н(73)

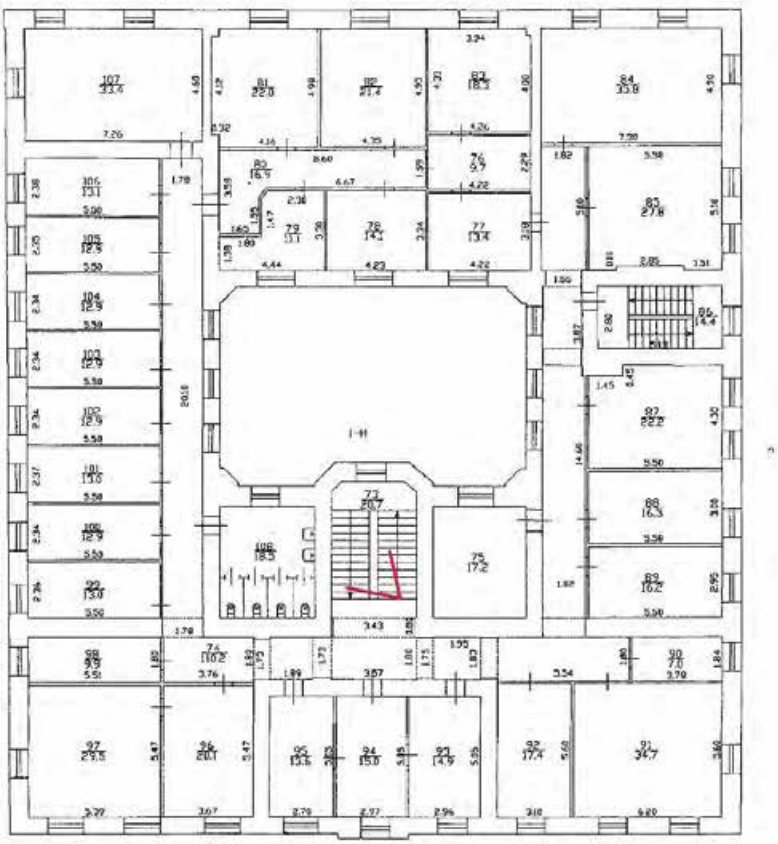




Фото 123. Лестничная клетка, помещение 1-Н(73)

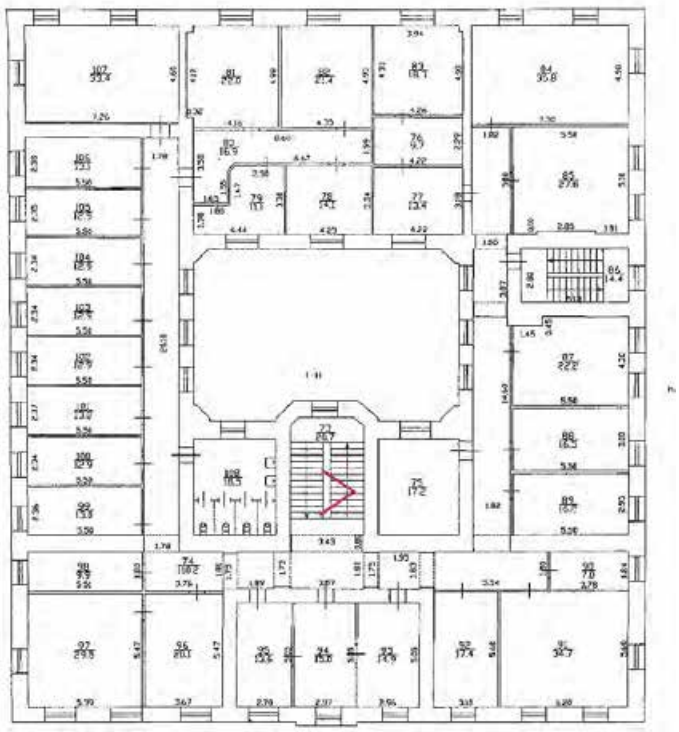




Фото 124. Лестничная клетка, помещение 1-Н(73)

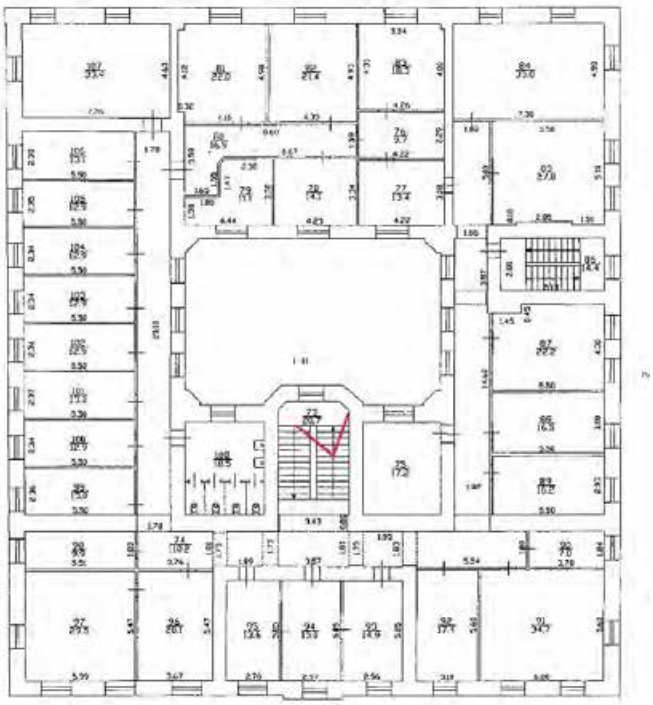




Фото 125. Лестничная клетка, помещение 1-Н(73)

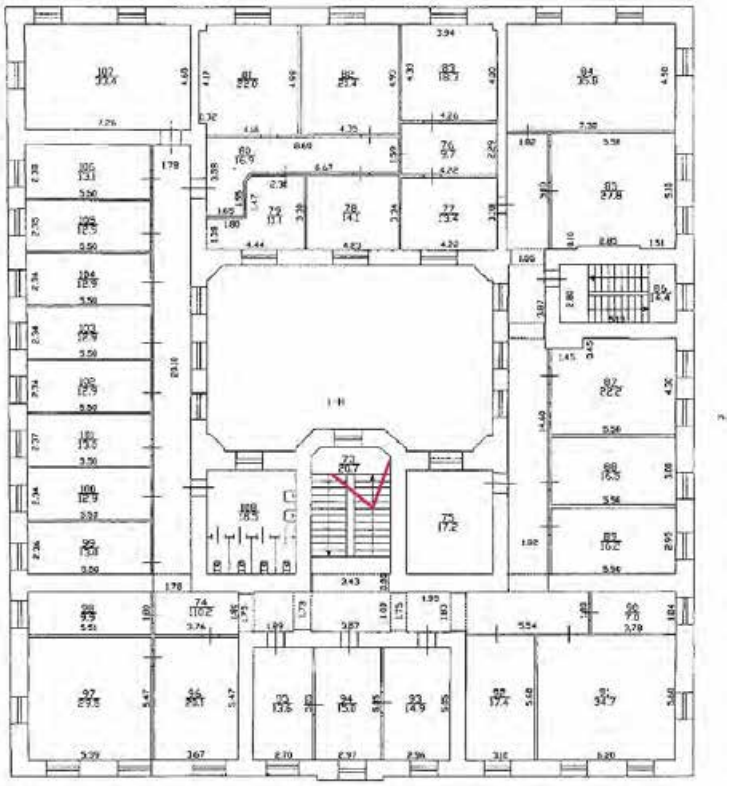




Фото 126. Оконный проем, помещение 1-Н(73)

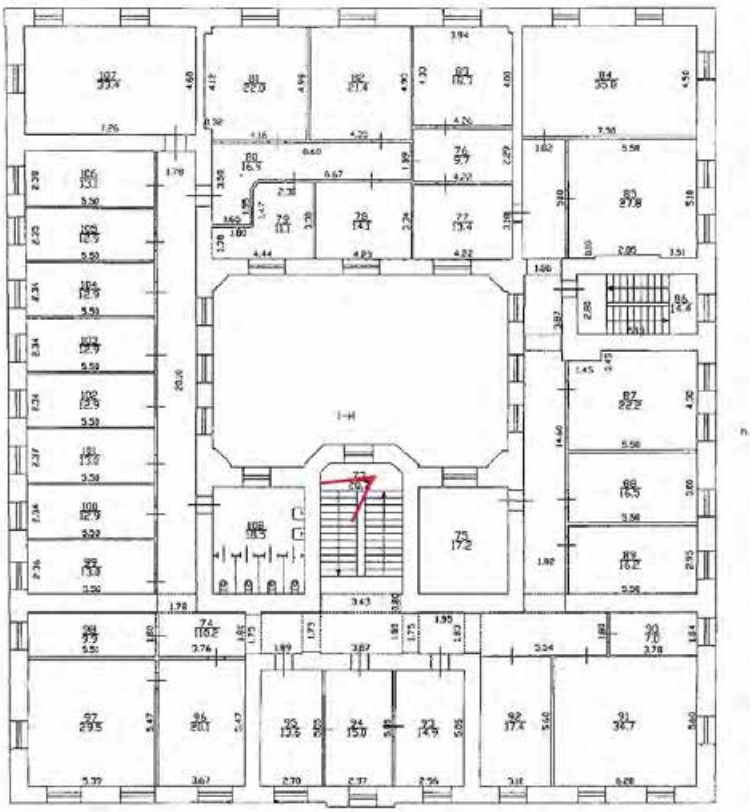




Фото 127. Лестничная клетка, помещение 1-Н(73)

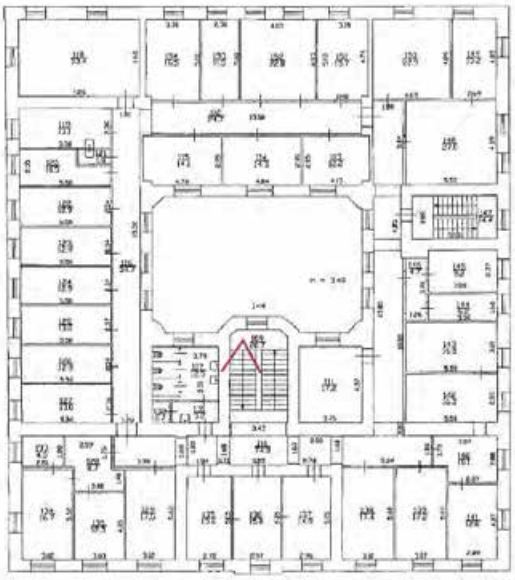




Фото 128. Лестничная клетка, помещение 1-Н(109)

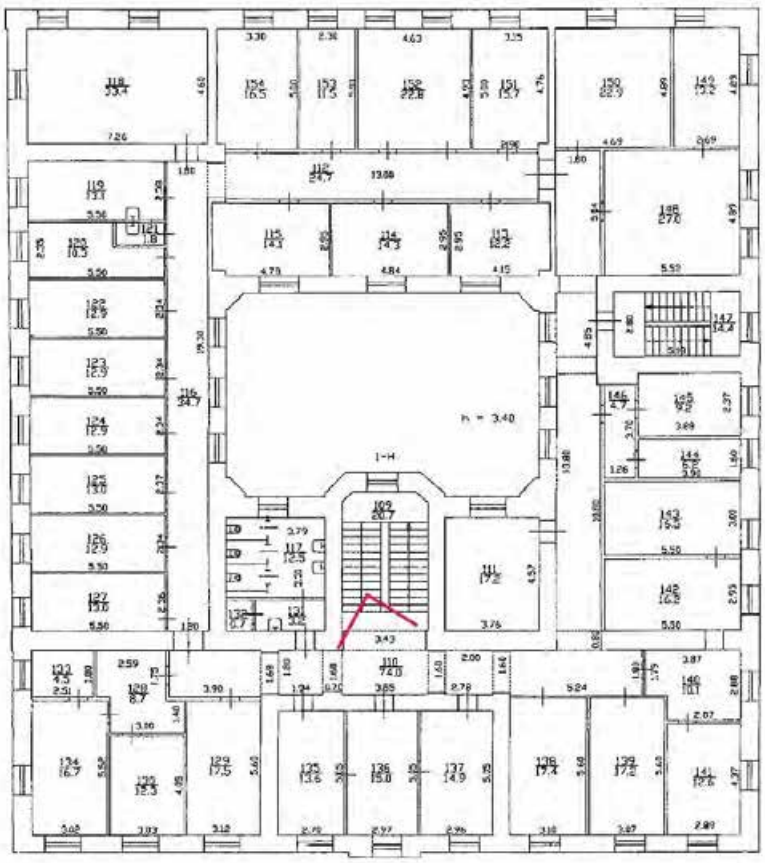




Фото 129. Лестничная клетка, помещение 1-Н(109)

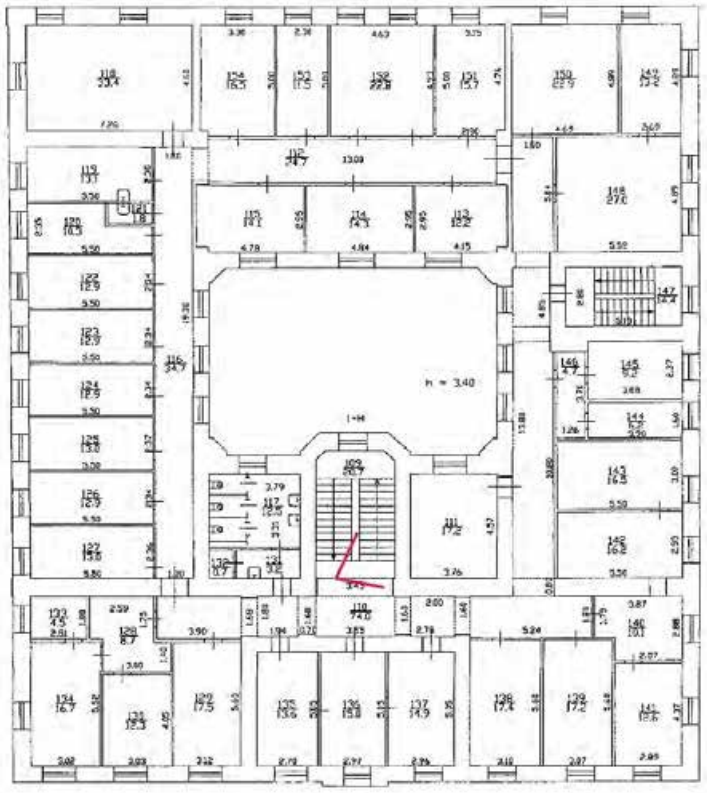




Фото 130. Лестничная клетка, помещение 1-Н(109)

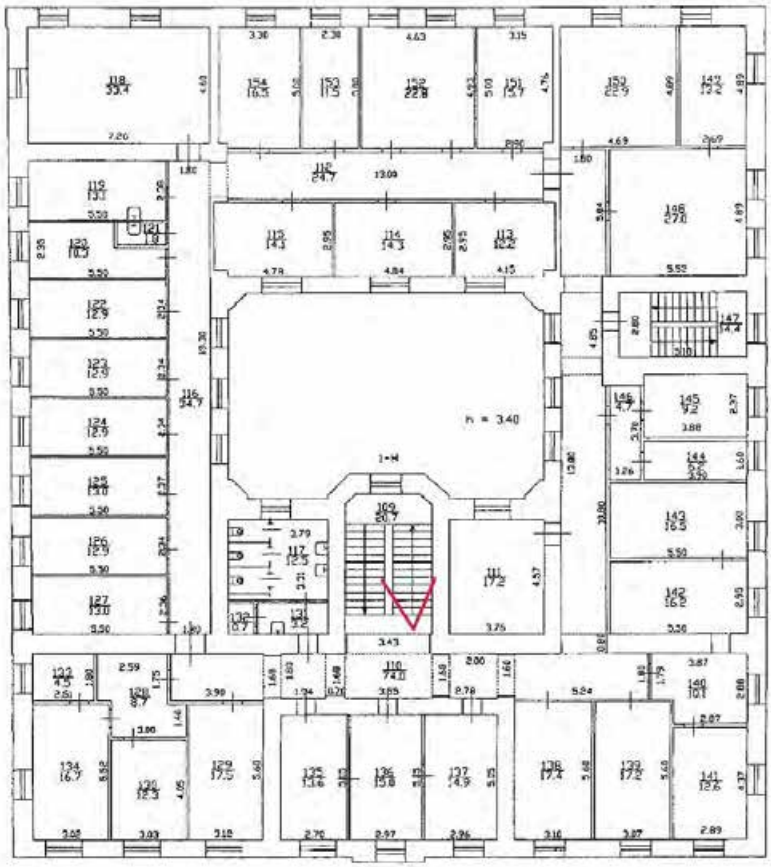




Фото 131. Лестничная клетка, помещение 1-Н(109)

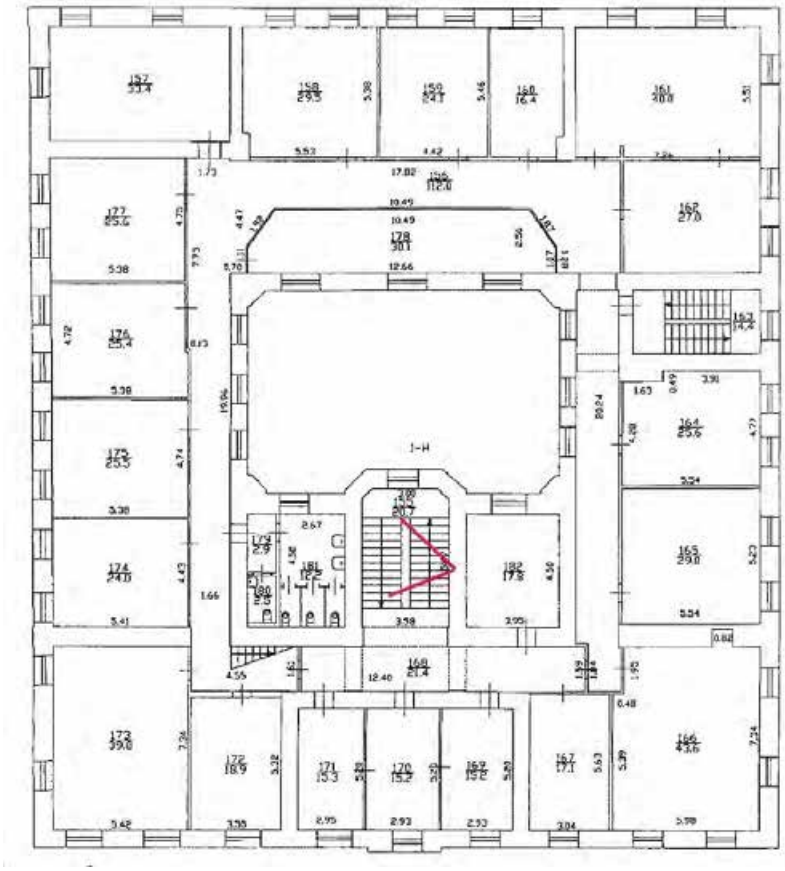




Фото 132. Лестничная клетка, помещение 1-Н(109), потолок, фрагмент перил

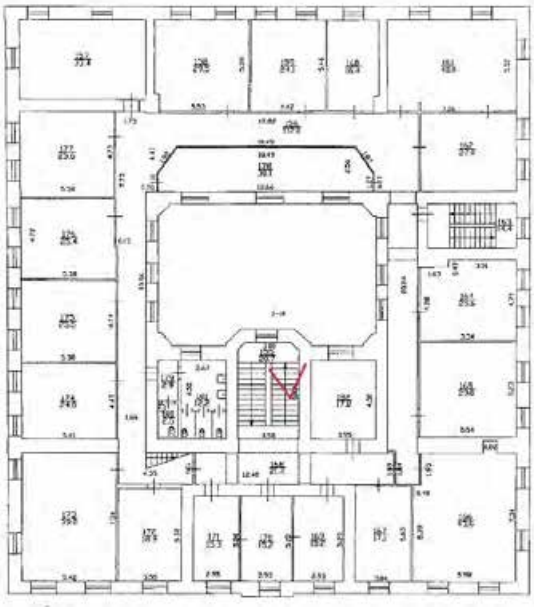




Фото 133. Лестничная клетка, помещение 1-Н(155), оконный проем

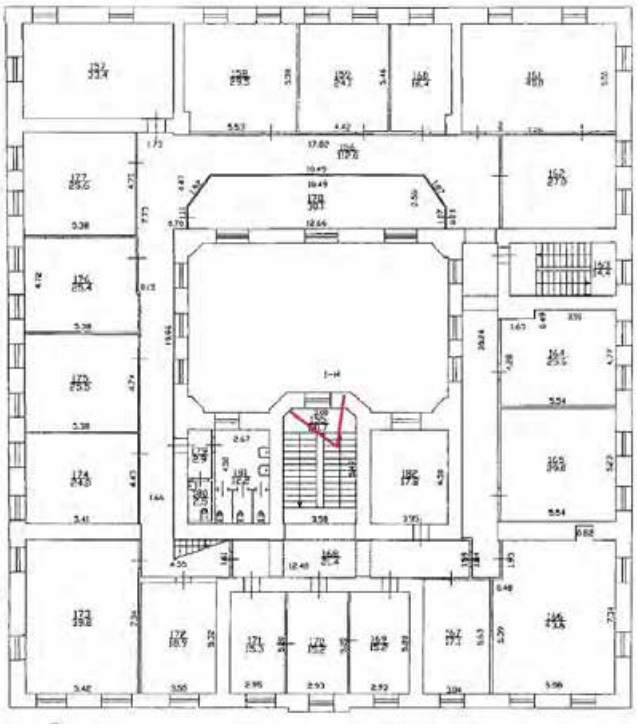




Фото 134. Лестничная клетка, помещение 1-Н(155), оконный проем

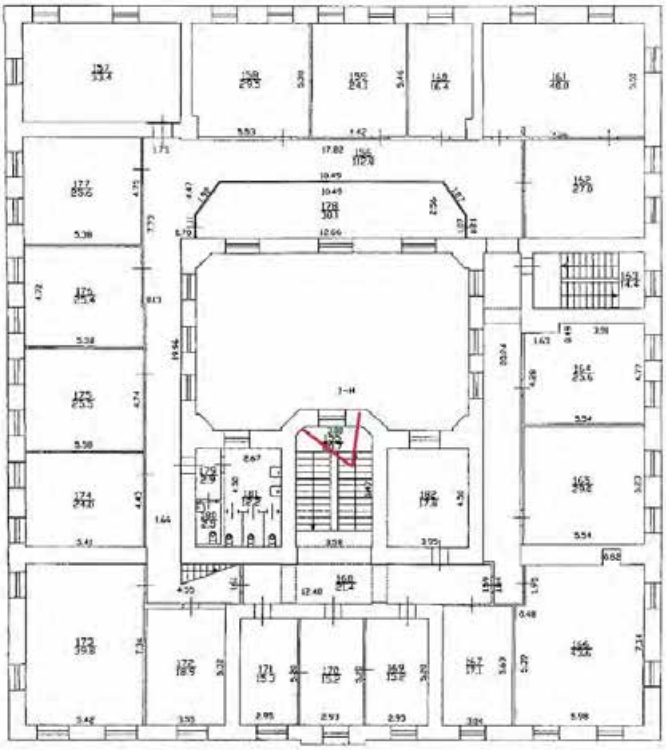




Фото 135. Оконный проем, лестничная клетка помещение 1-Н(155)

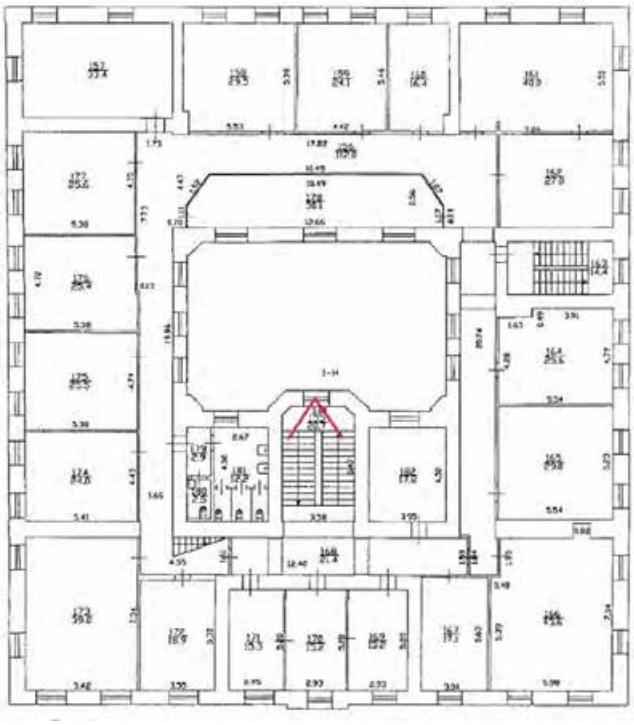




Фото 136. Потолок, лестничная площадка помещение 1-Н(155)

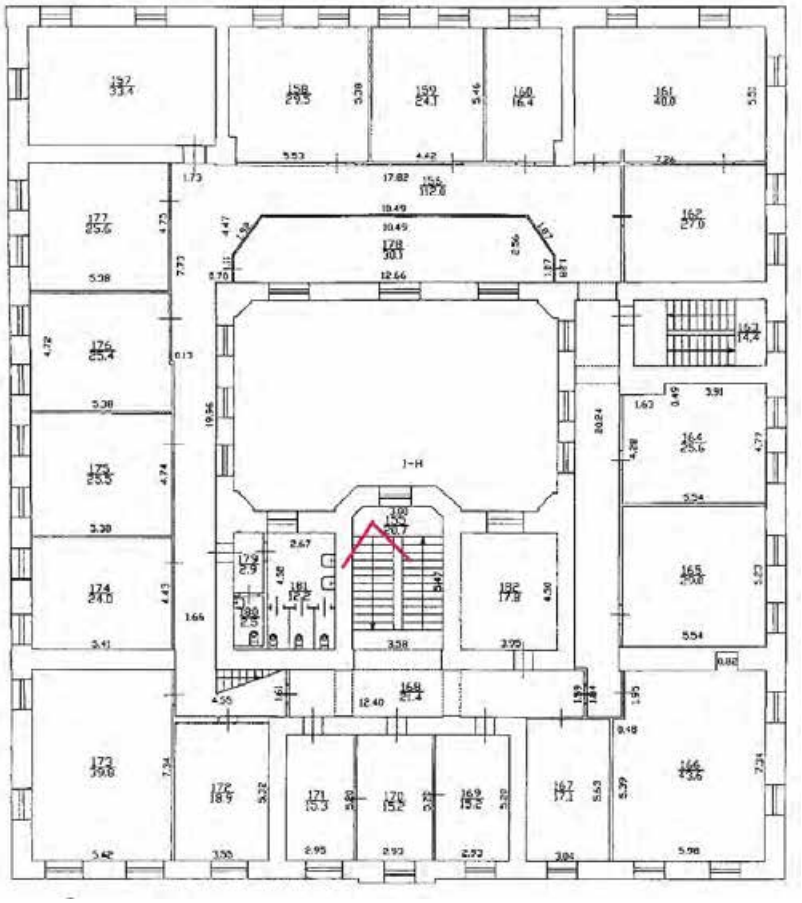




Фото 137. Лестничная клетка, помещение 1-Н(155)

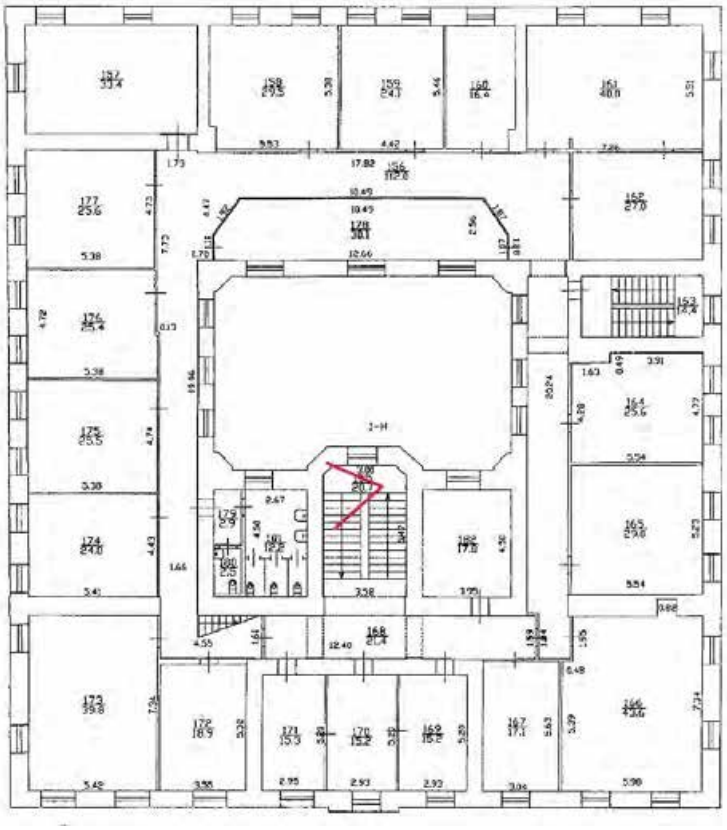




Фото 138. Лестничная площадка, помещение 1-Н(155), фрагмент перил

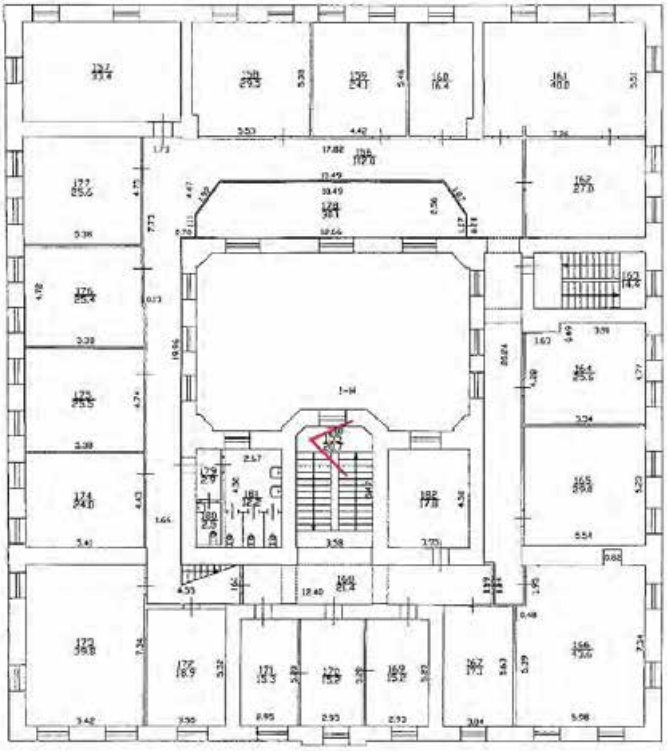




Фото 139. Лестничная площадка, помещение 1-Н(155)

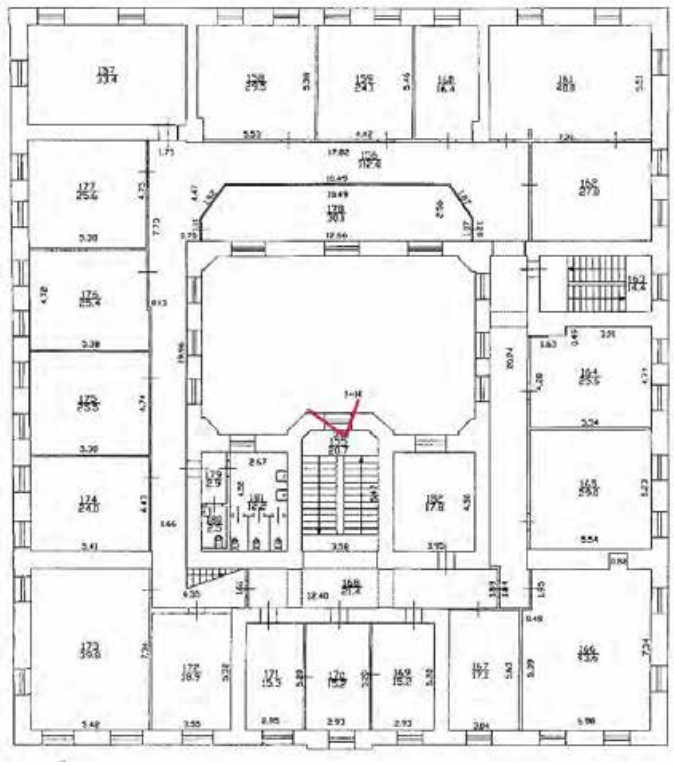




Фото 140. Оконный проем, лестничная площадка, помещение 1-Н(155)

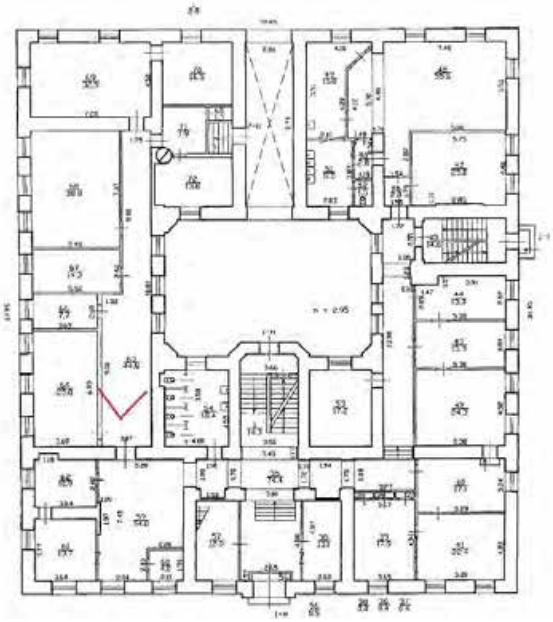




Фото 141. 1 этаж, коридор 1-Н(63)

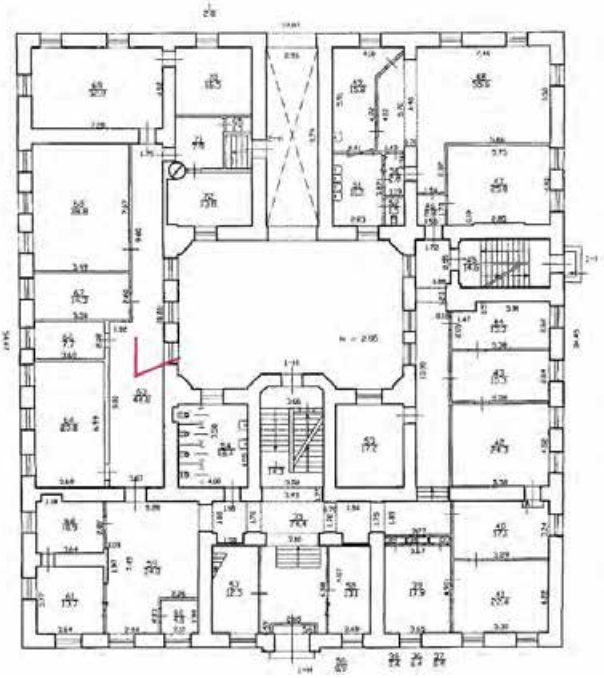




Фото 142. 1 этаж, коридор 1-Н(63), окна

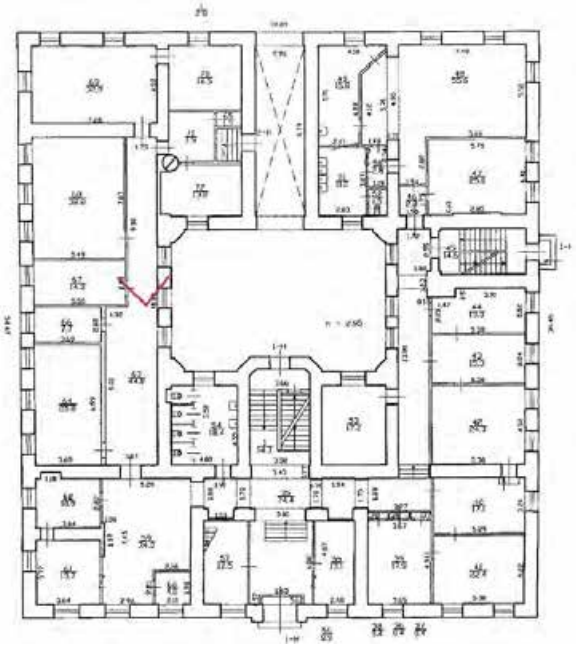




Фото 143. 1 этаж, коридор 1-Н(63)

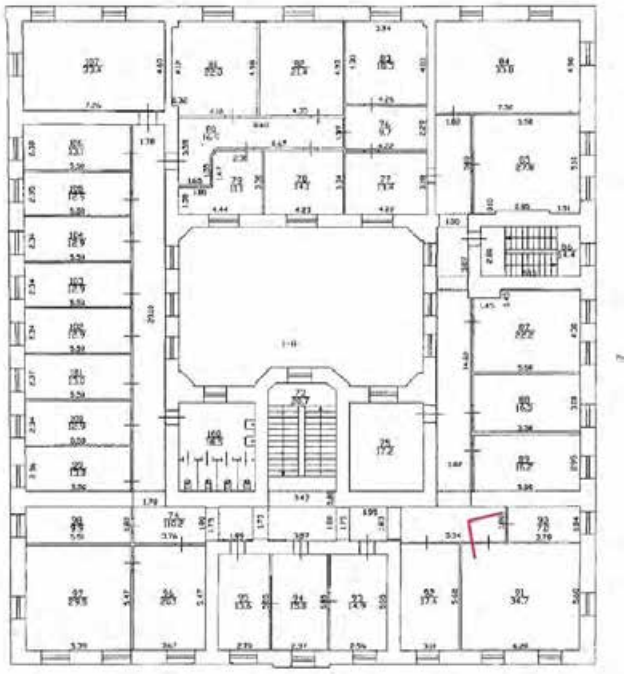




Фото 144. 2 этаж, коридор 1-Н(74)

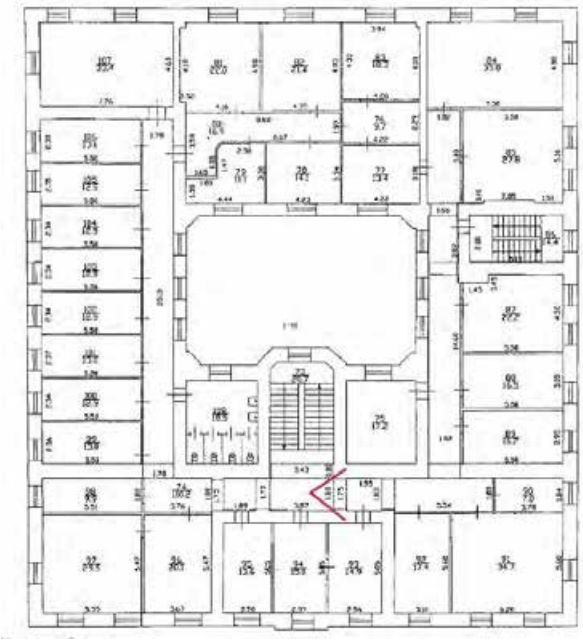




Фото 145. 2 этаж, коридор 1-Н(74)

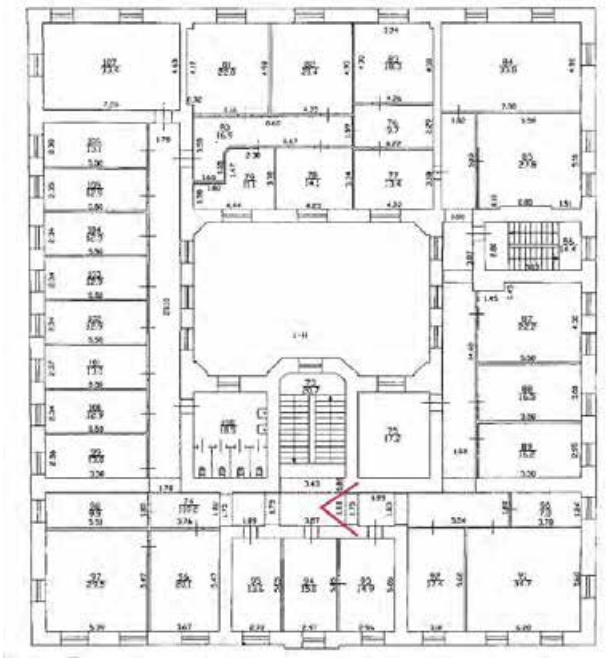




Фото 146. 2 этаж, коридор 1-Н(74)

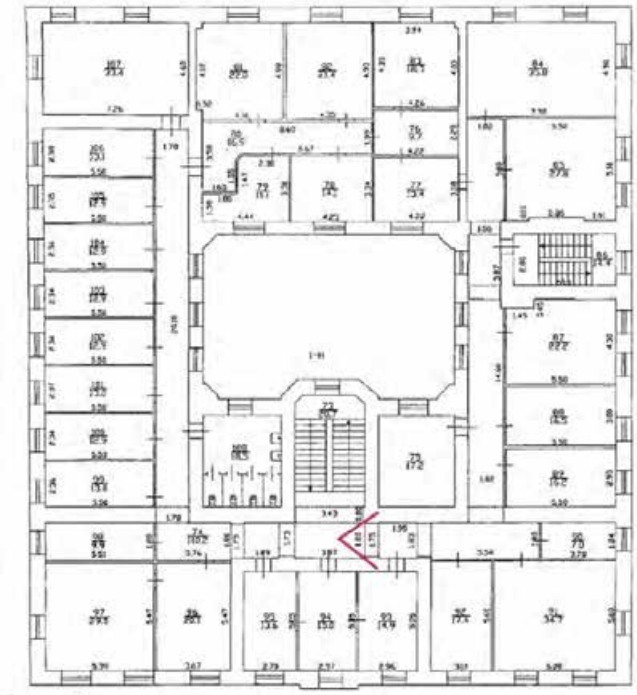




Фото 147. 2 этаж, коридор 1-Н(74)

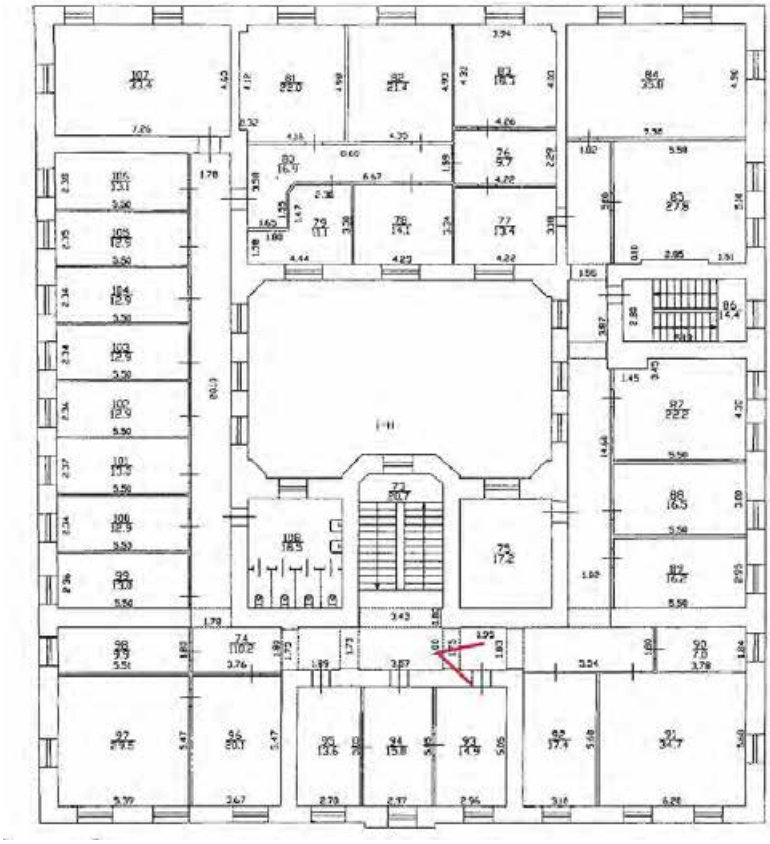




Фото 148. 2 этаж, коридор 1-Н(74)

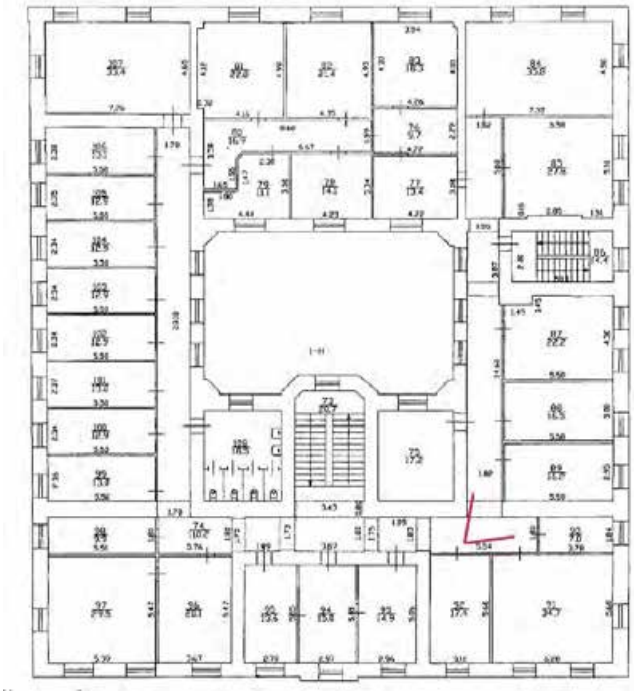




Фото 149. 2 этаж, коридор 1-Н(74)

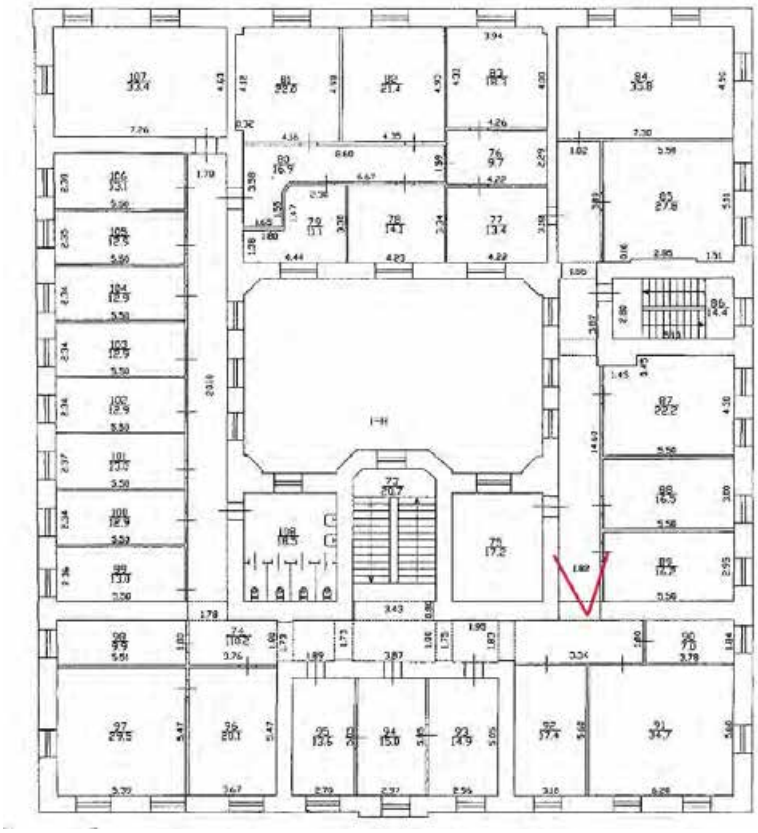
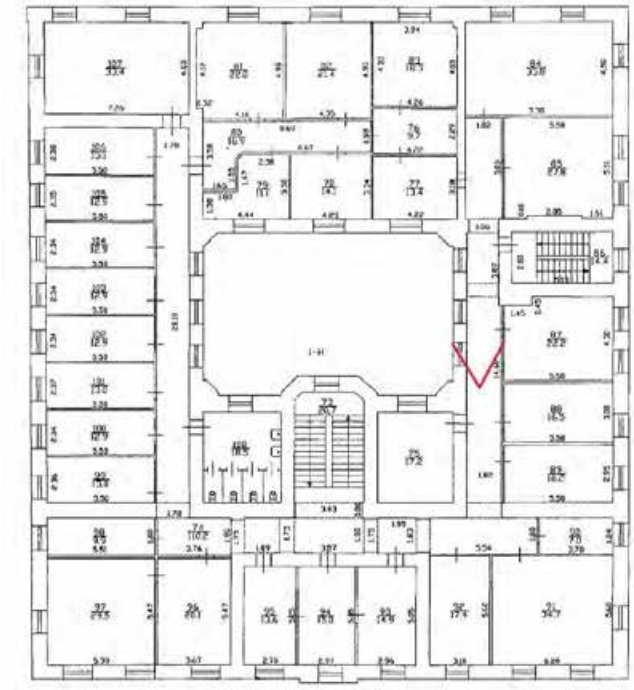




Фото 150. 2 этаж, коридор 1-Н(74)



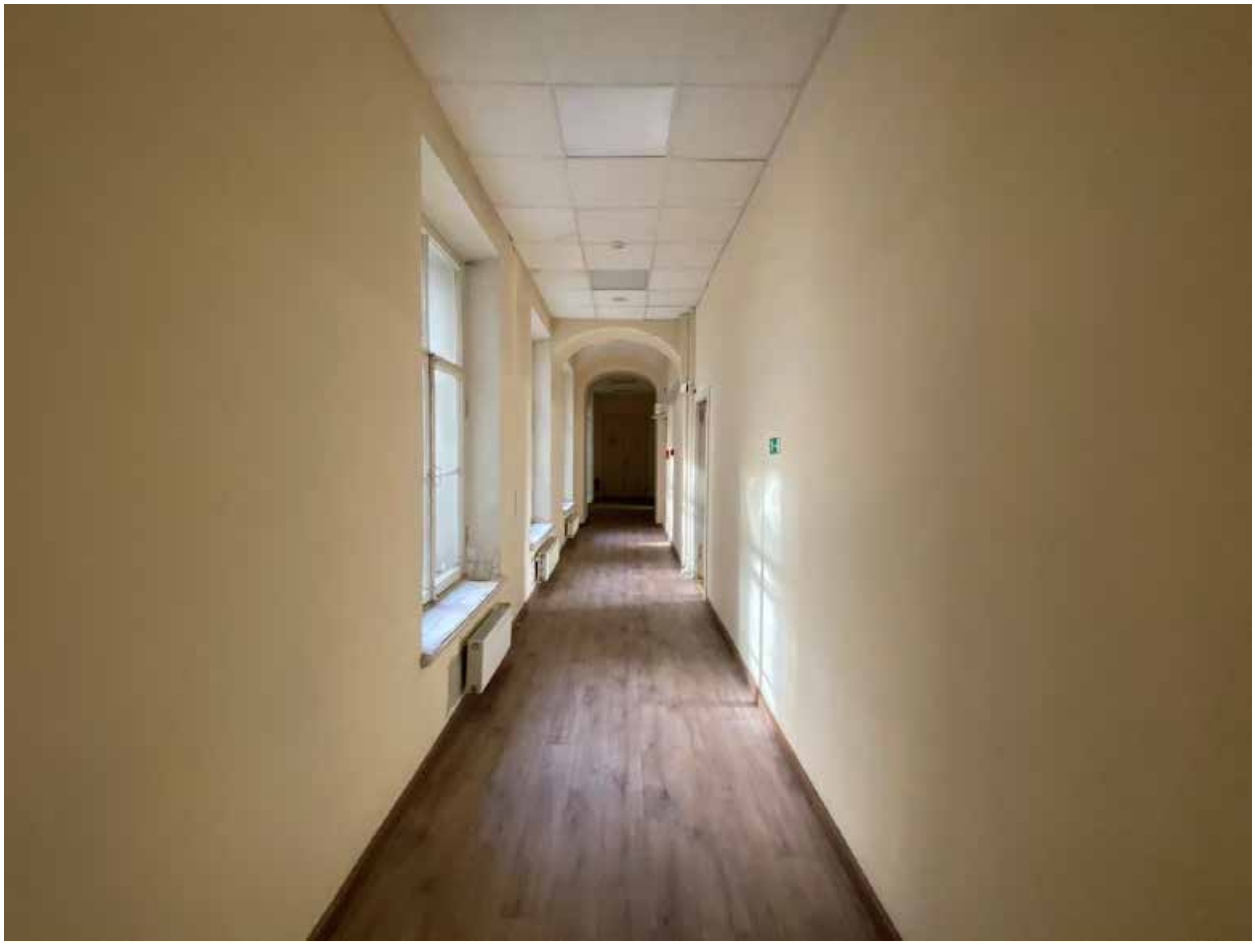


Фото 151. 2 этаж, коридор 1-Н(74)

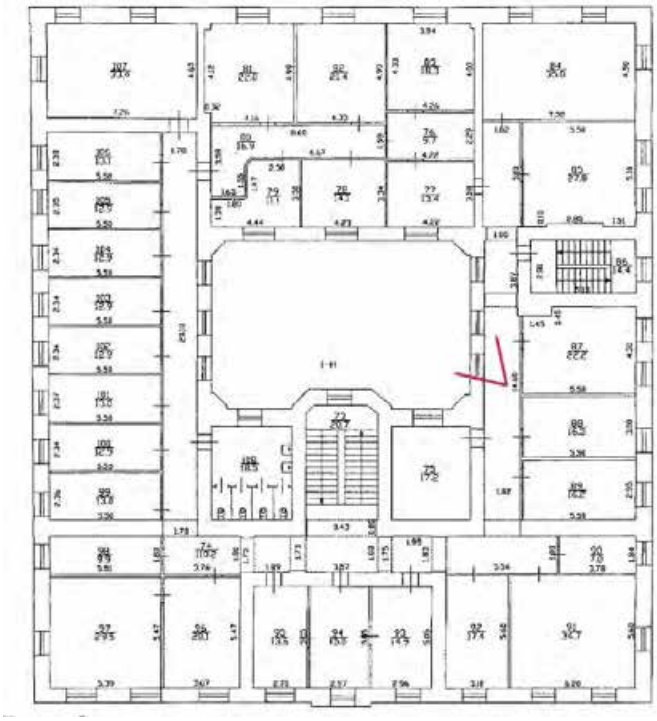
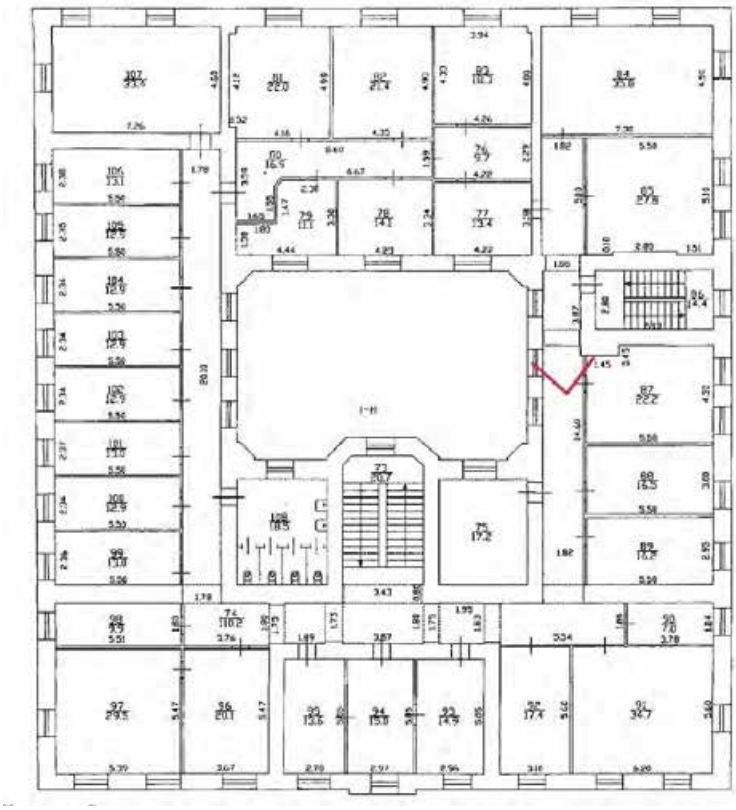




Фото 152. 2 этаж, коридор 1-Н(74), окна



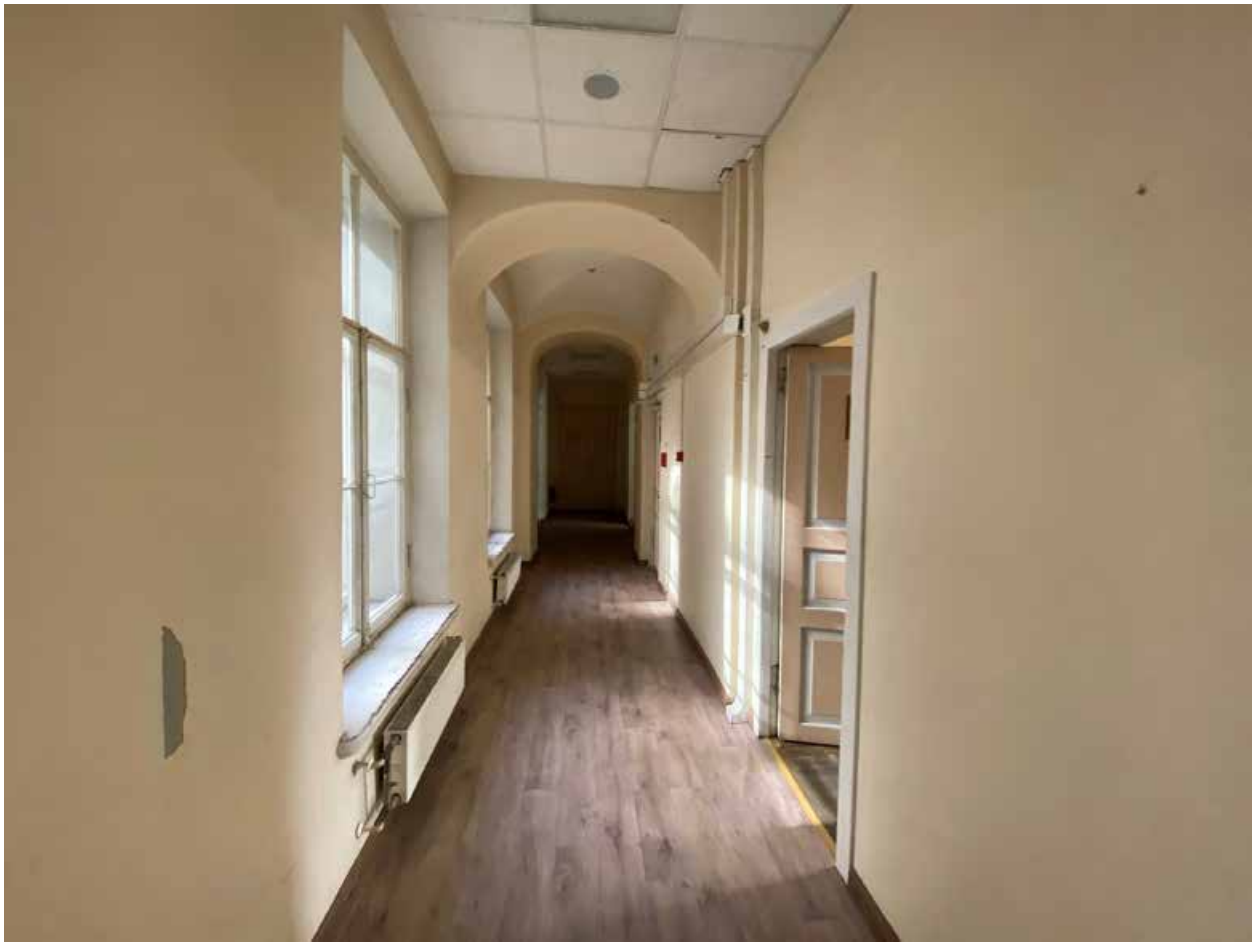


Фото 153. 2 этаж, коридор 1-Н(74)

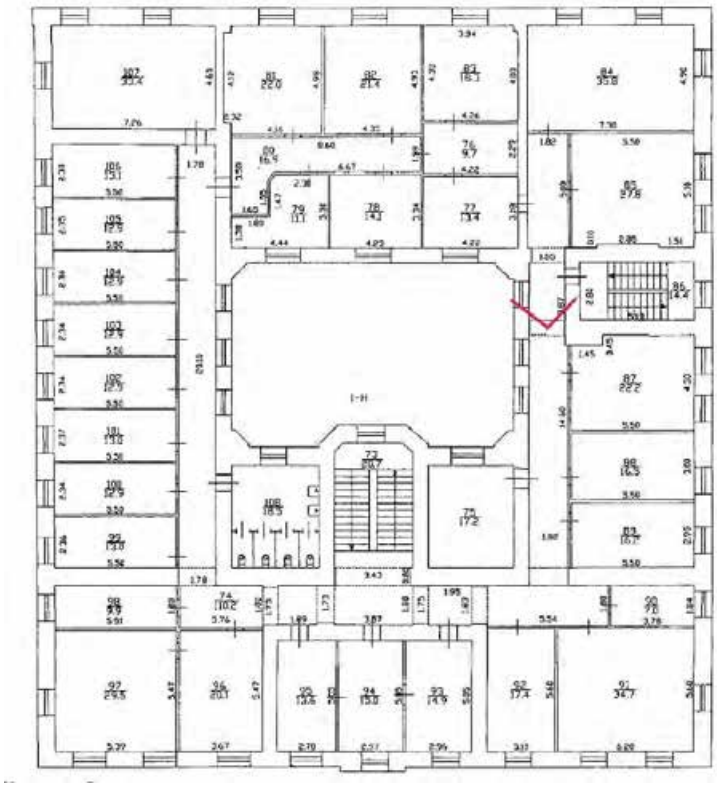




Фото 154. 2 этаж, коридор 1-Н(74), окна

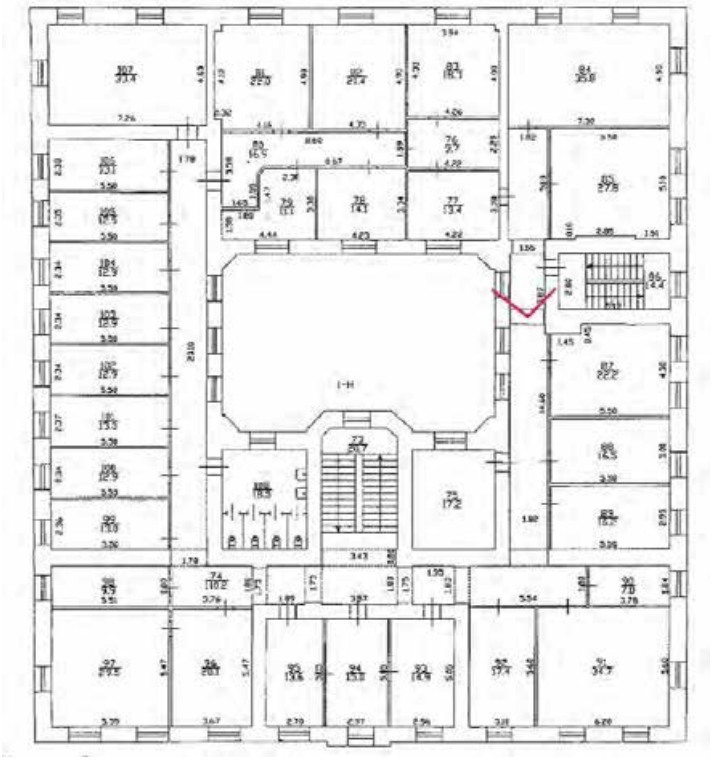
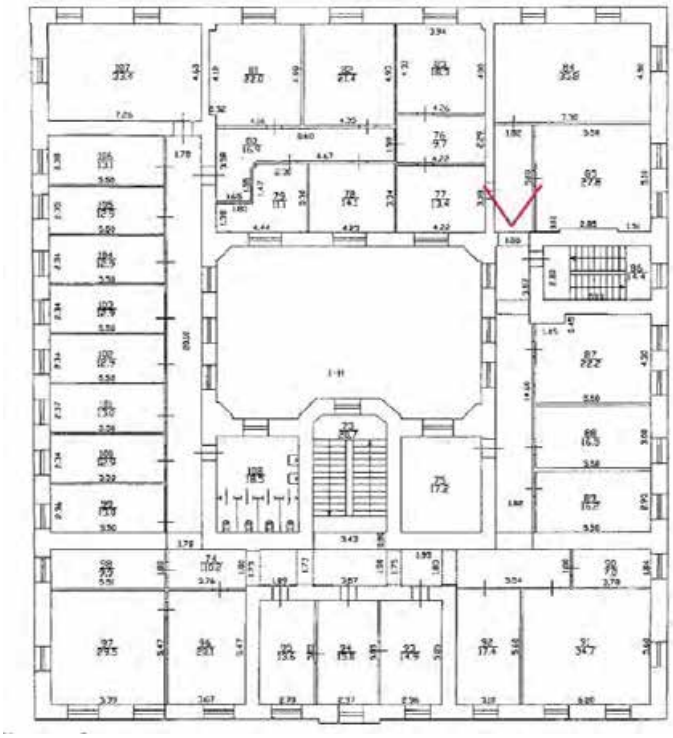




Фото 155. 2 этаж, коридор 1-Н(74), оконный проем



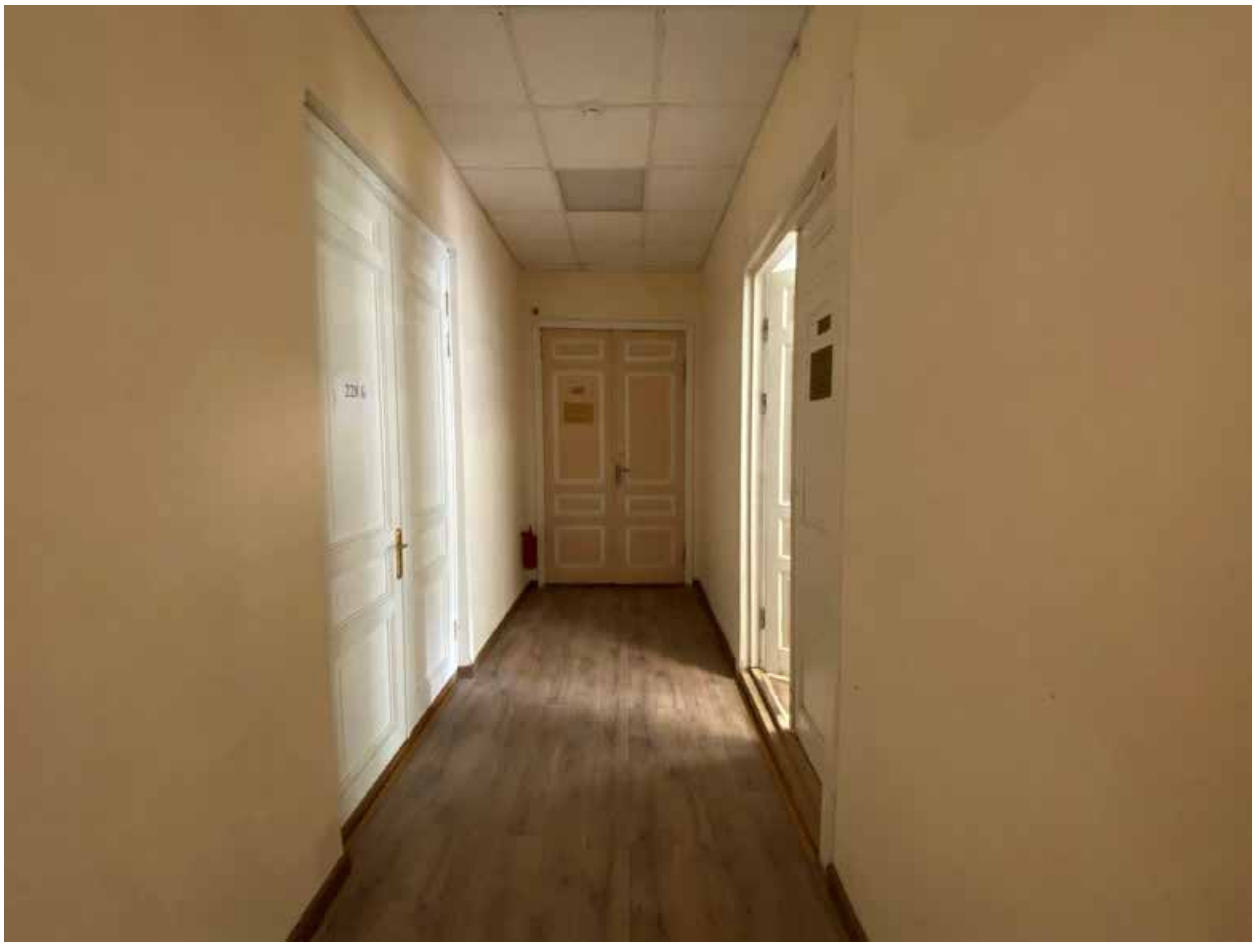


Фото 156. 2 этаж, коридор 1-Н(74)

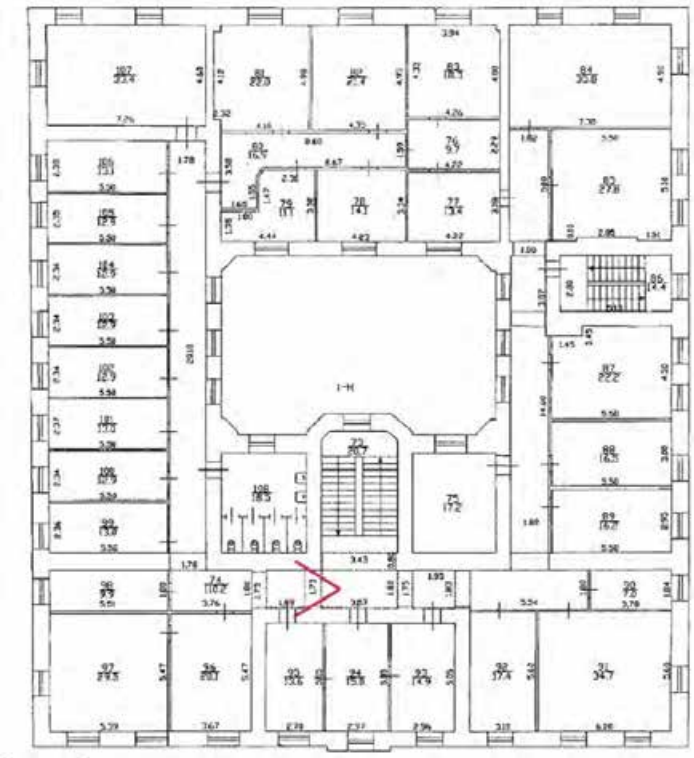




Фото 157. 2 этаж, коридор 1-Н(74)

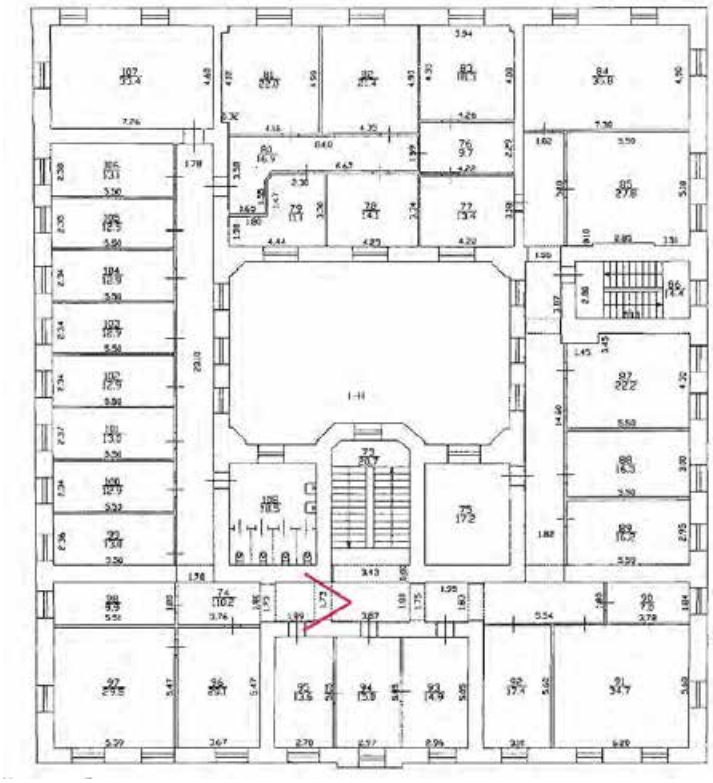




Фото 158. 2 этаж, коридор 1-Н(74)

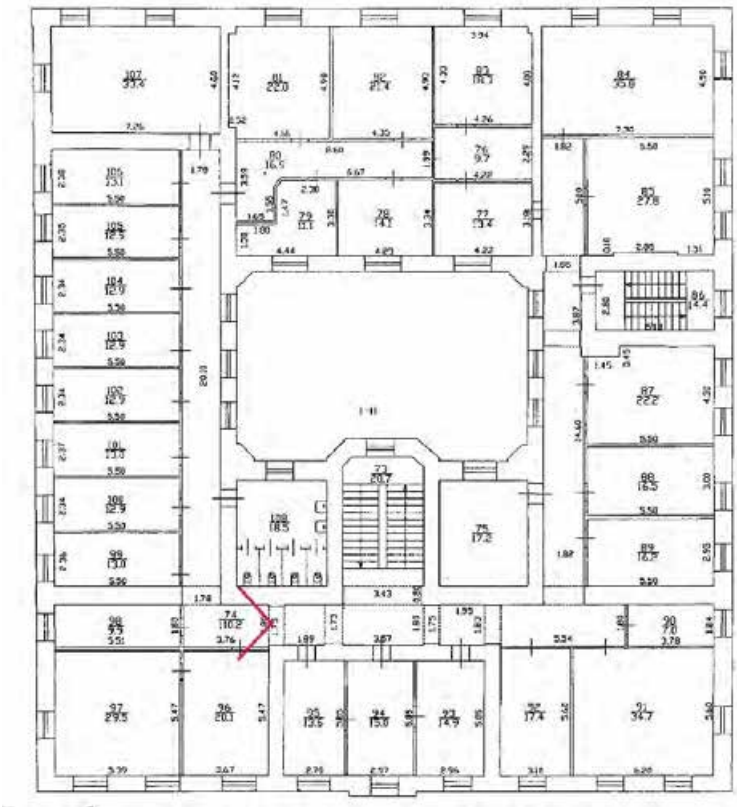




Фото 159. 2 этаж, коридор 1-Н(74)

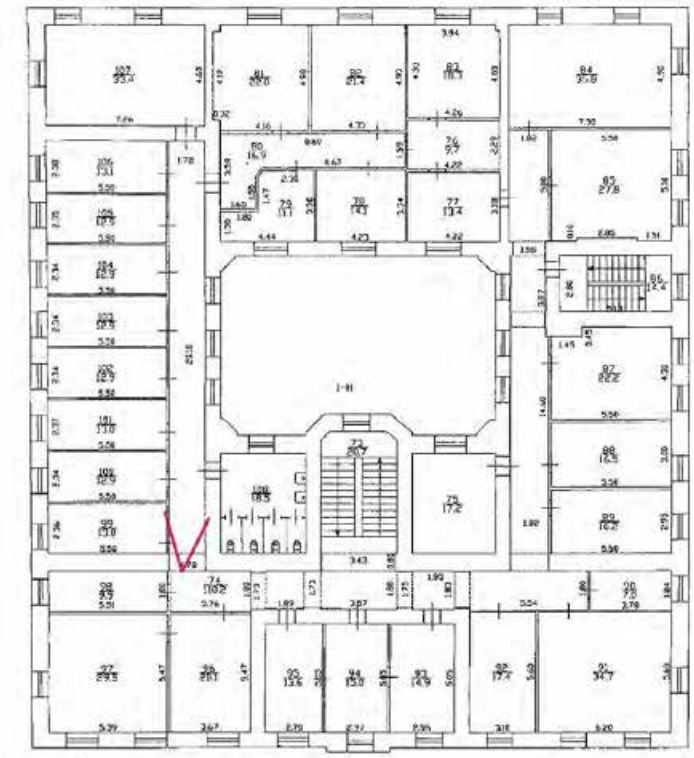
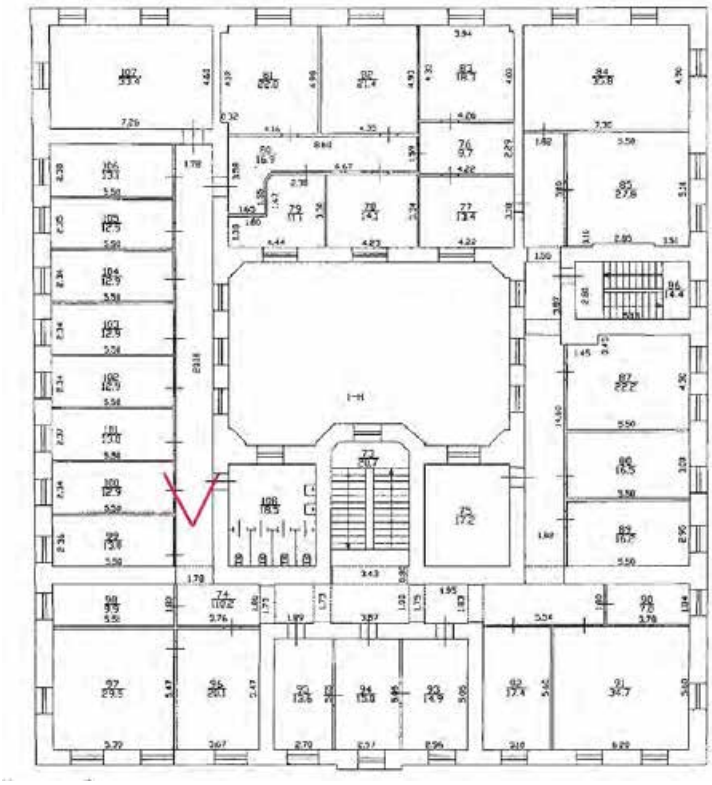




Фото 160. 2 этаж, коридор 1-Н(74)



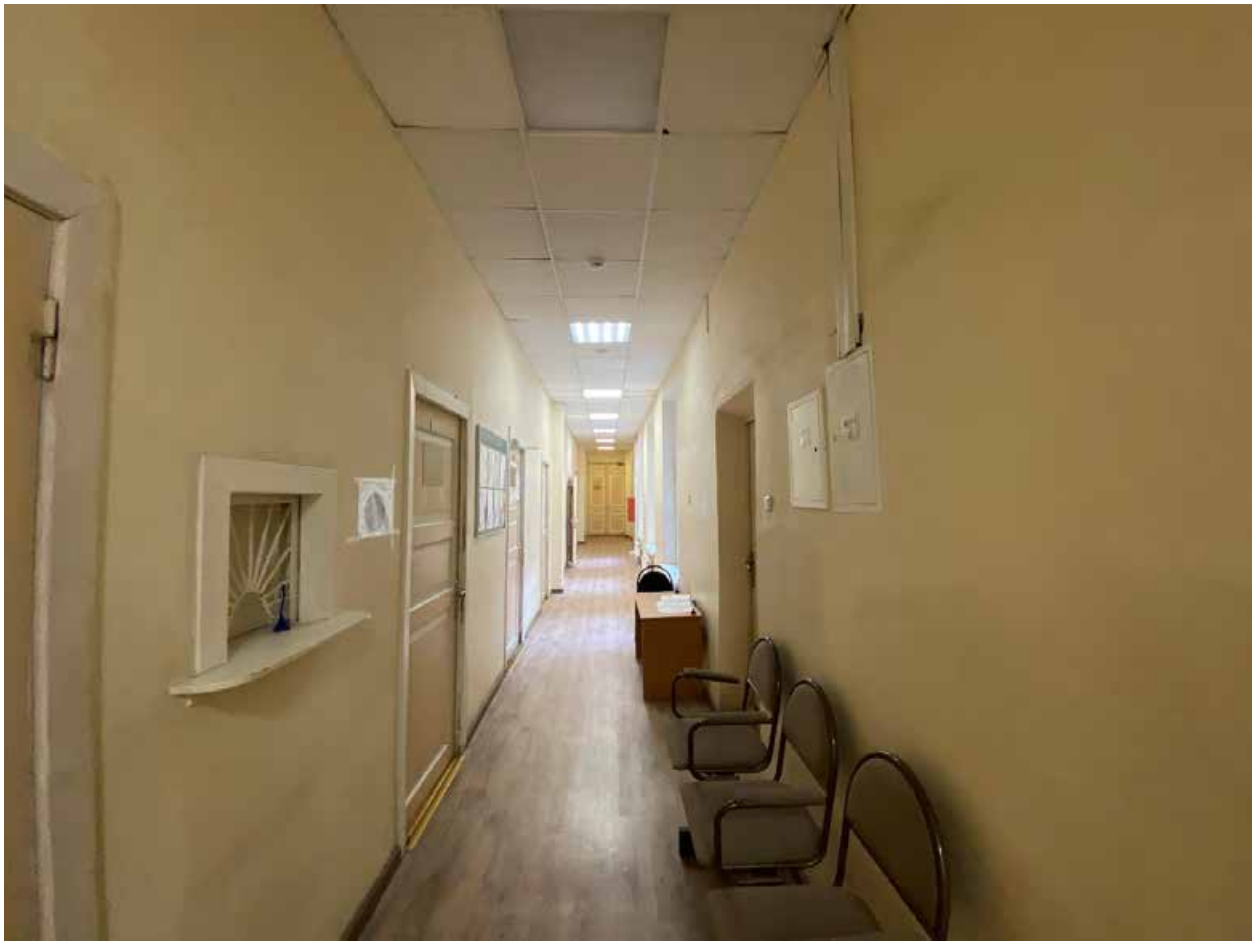
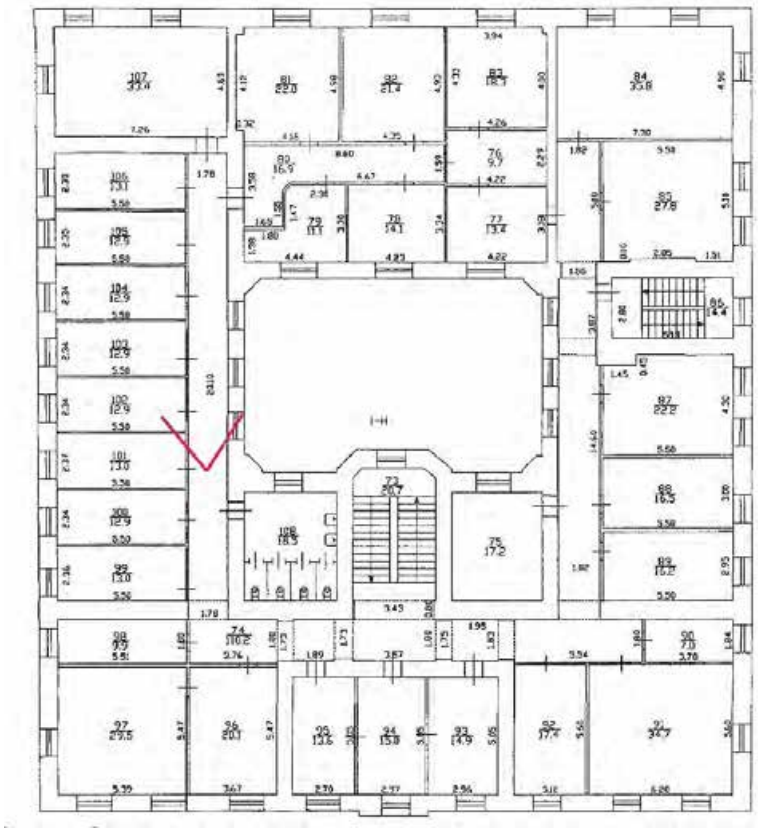


Фото 161. 2 этаж, коридор 1-Н(74)



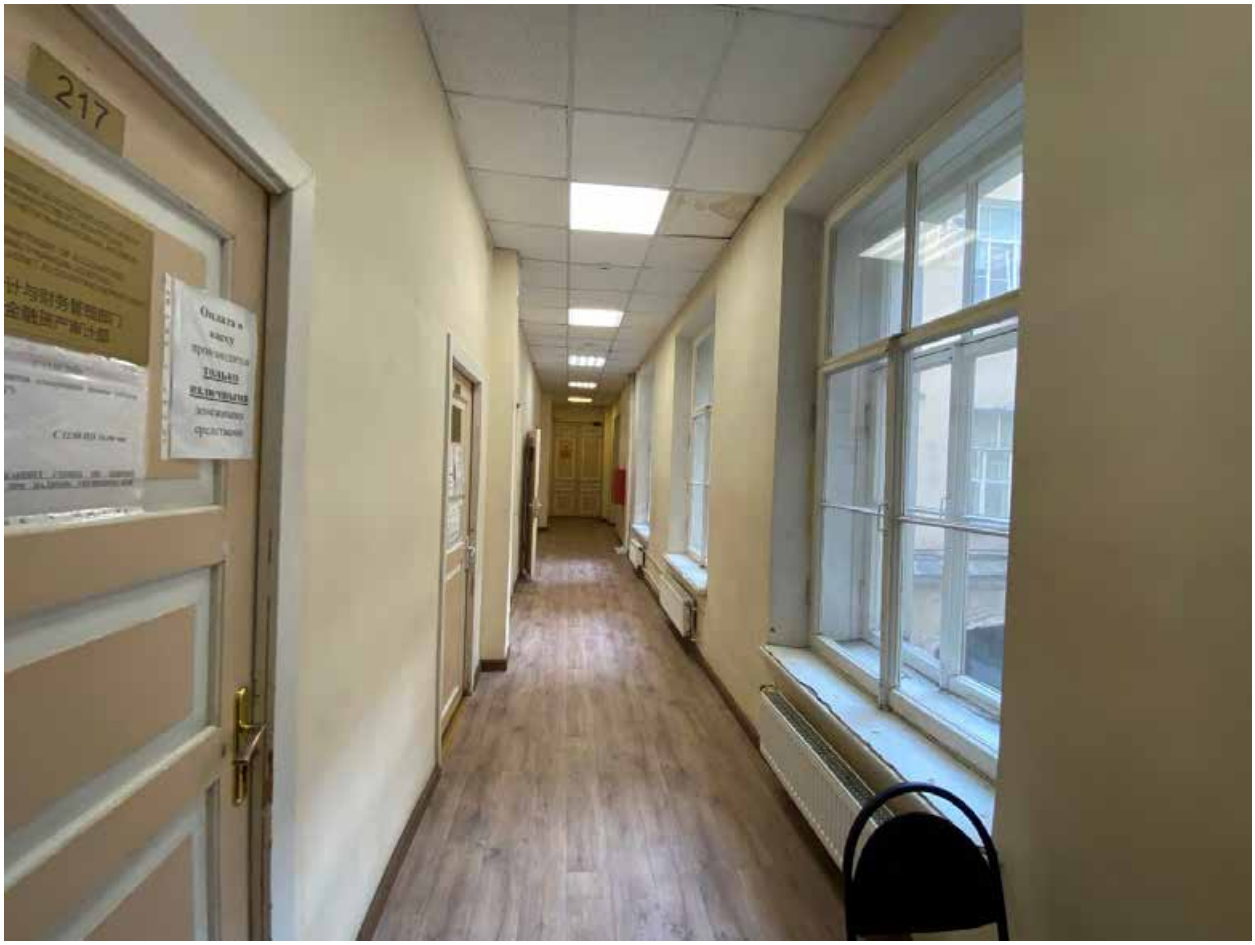


Фото 162. 2 этаж, коридор 1-Н(74)

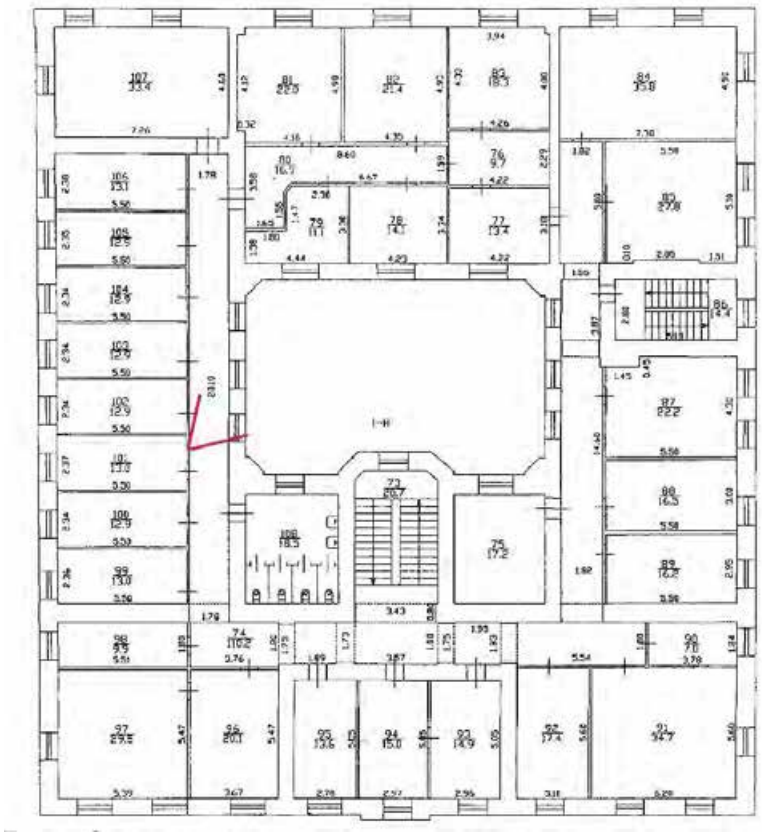




Фото 163. 2 этаж, коридор 1-Н(74), окна

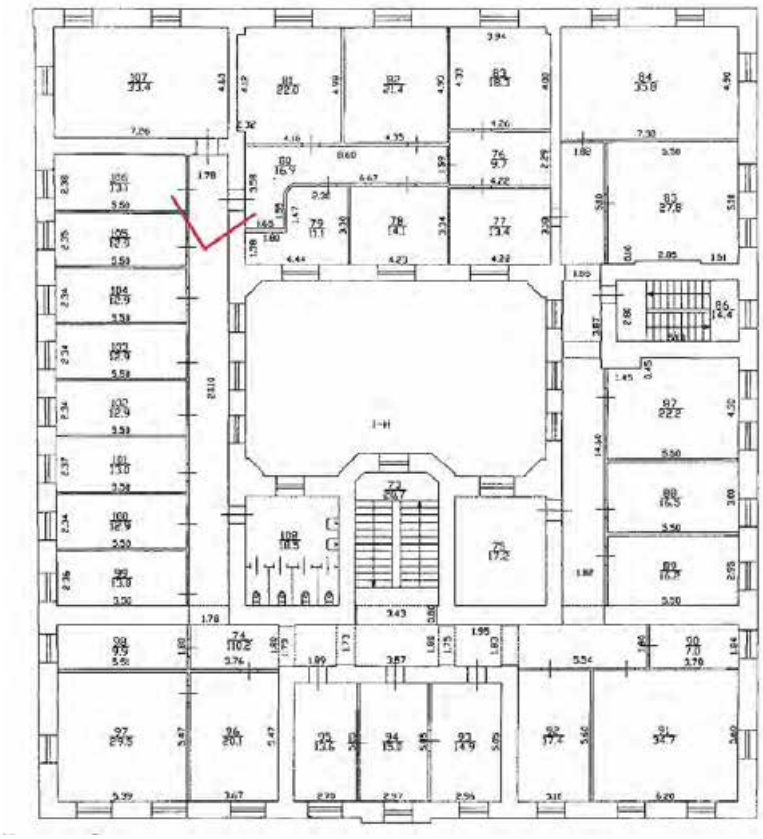




Фото 164. 2 этаж, коридор 1-Н(74)

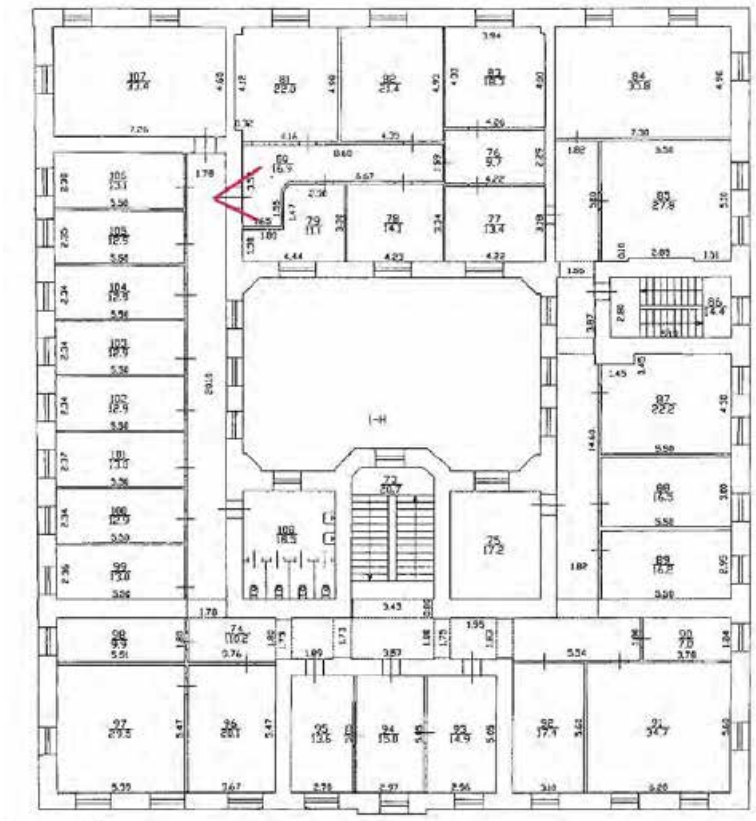




Фото 165. 2 этаж, коридор 1-Н(80)

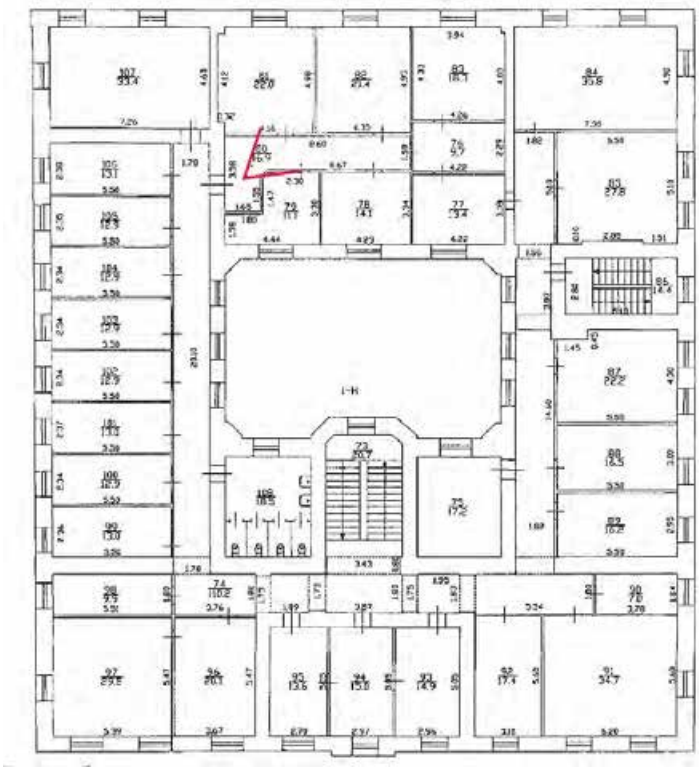




Фото 166. 2 этаж, коридор 1-Н(80)

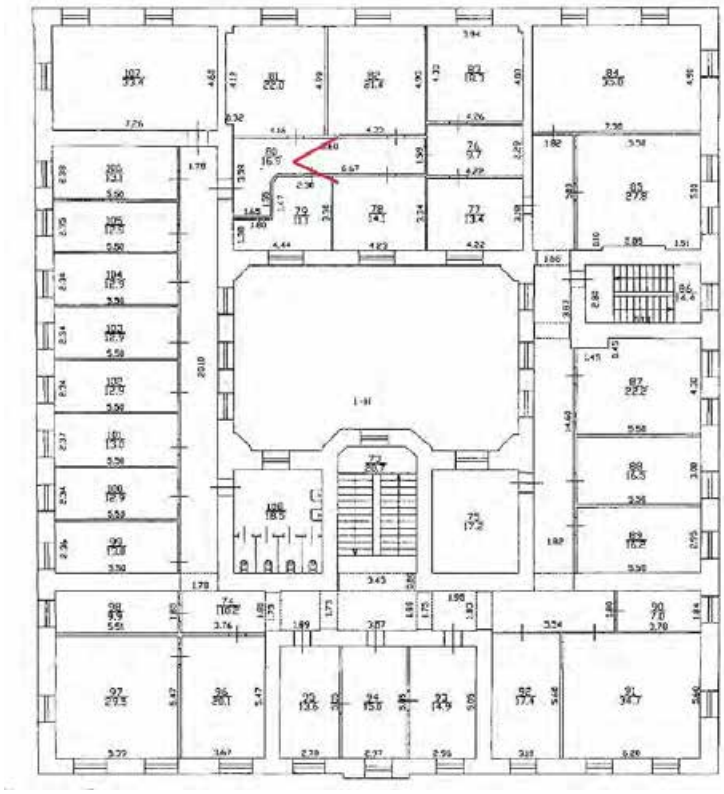




Фото 167. 2 этаж, коридор 1-Н(80)

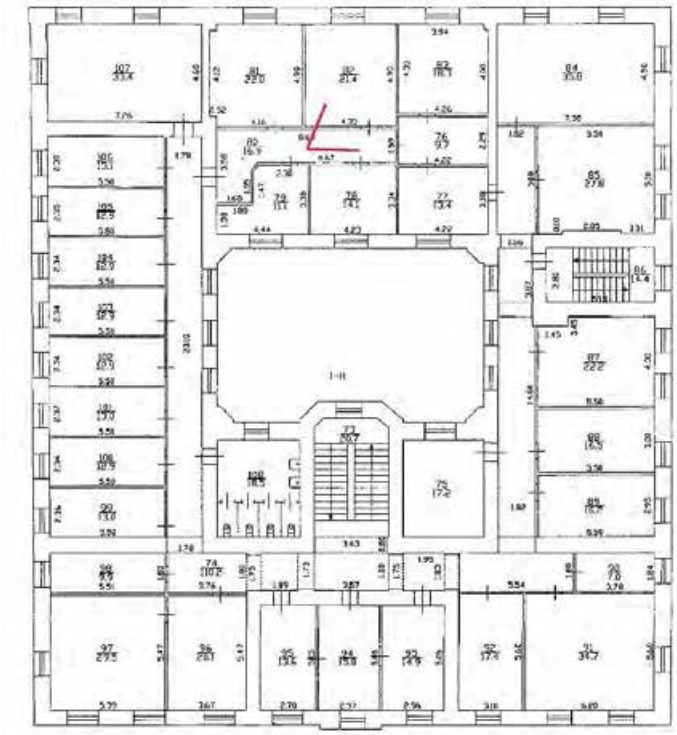




Фото 168. 2 этаж, коридор 1-Н(80), фрагмент стены

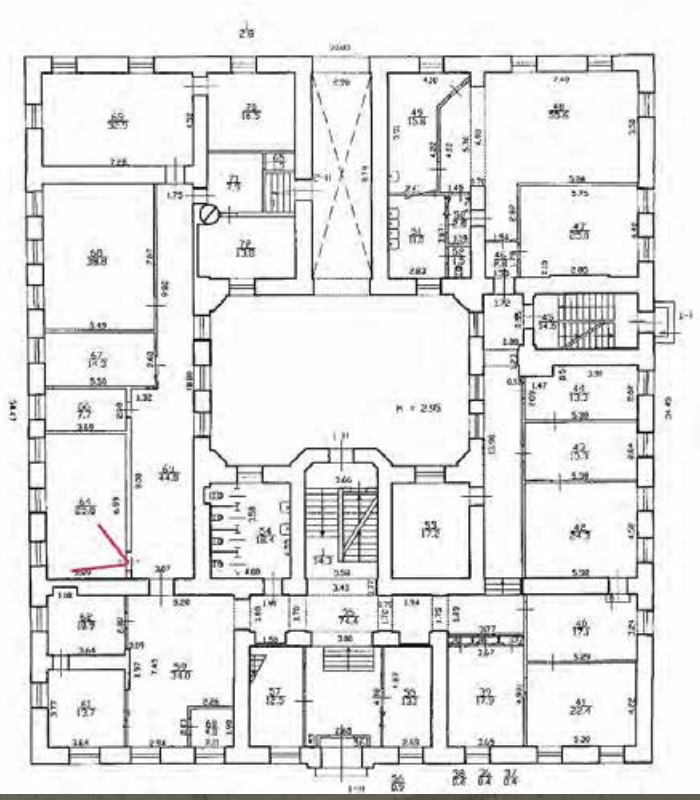




Фото 169. 1 этаж, помещение 1-Н(64)

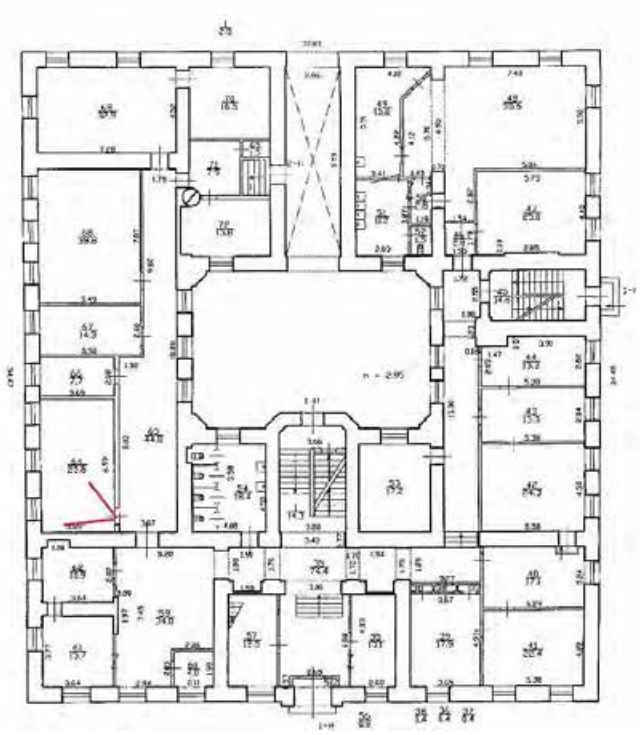




Фото 170. 1 этаж, помещение 1-Н(64), окна

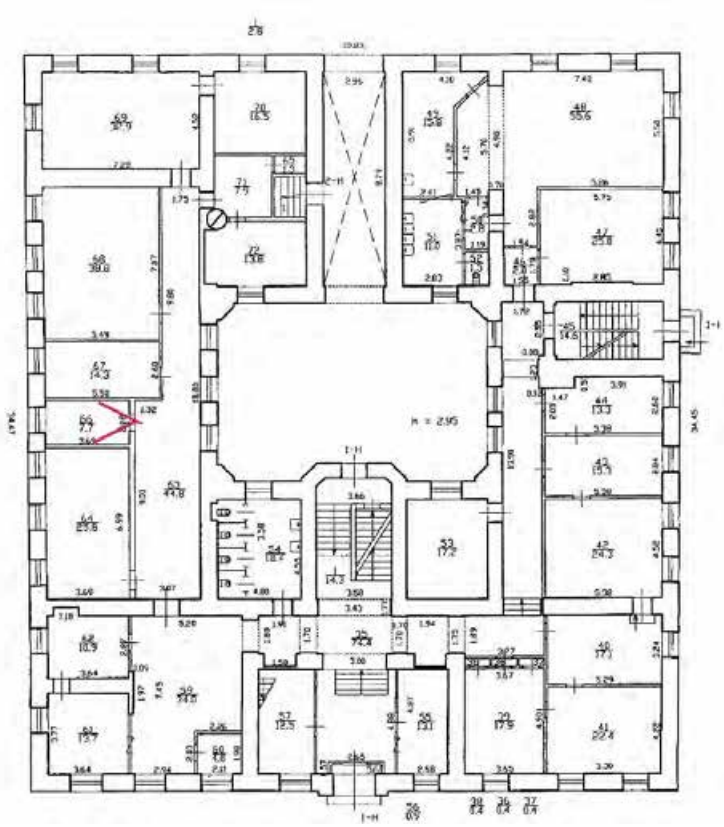




Фото 171. 1 этаж, помещение 1-Н(66)

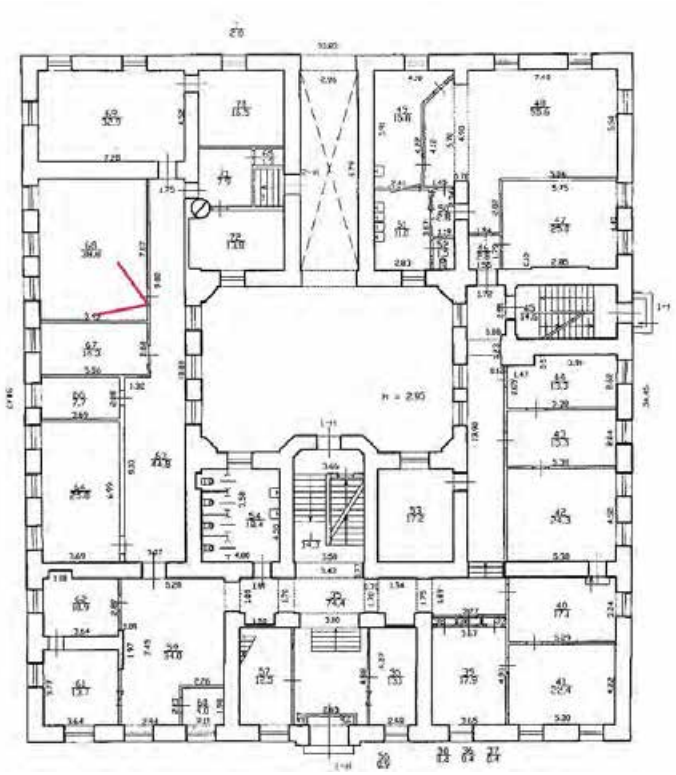




Фото 172. 1 этаж, помещение 1-Н(68)

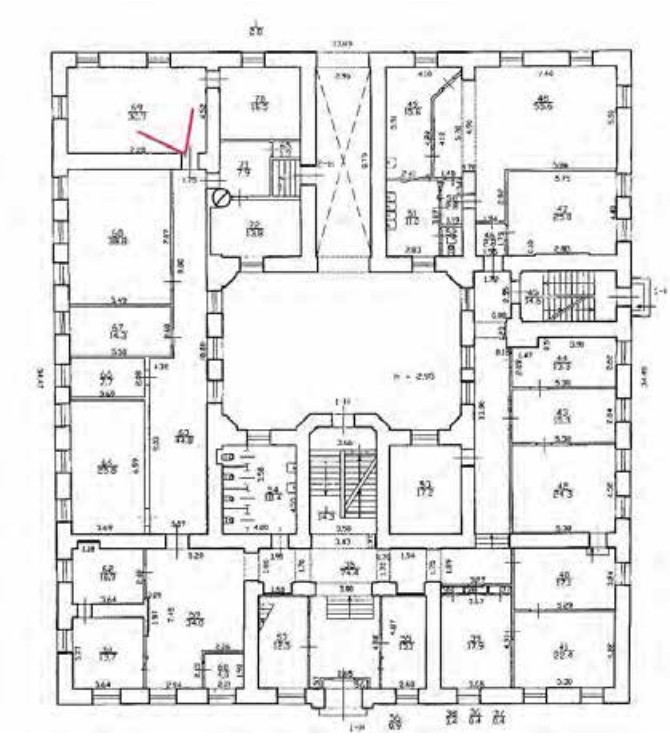
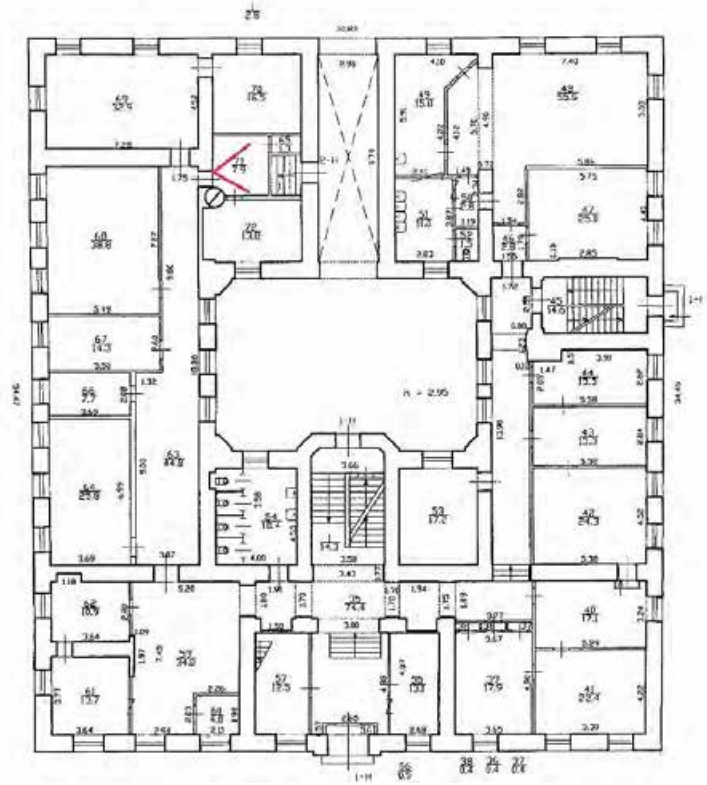




Фото 173. 1 этаж, помещение 1-Н(69)



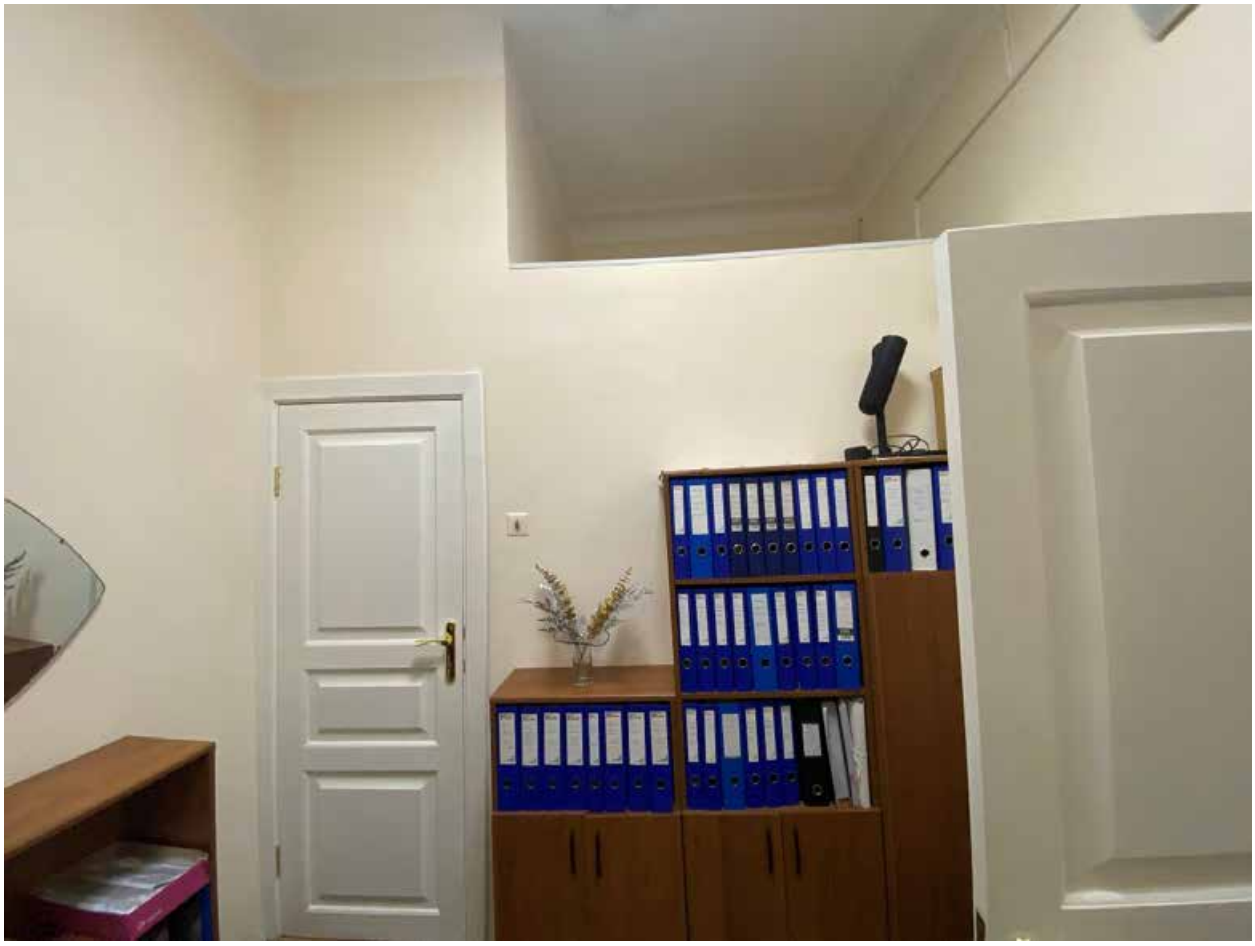


Фото 174. 1 этаж, помещение 1-Н(71)

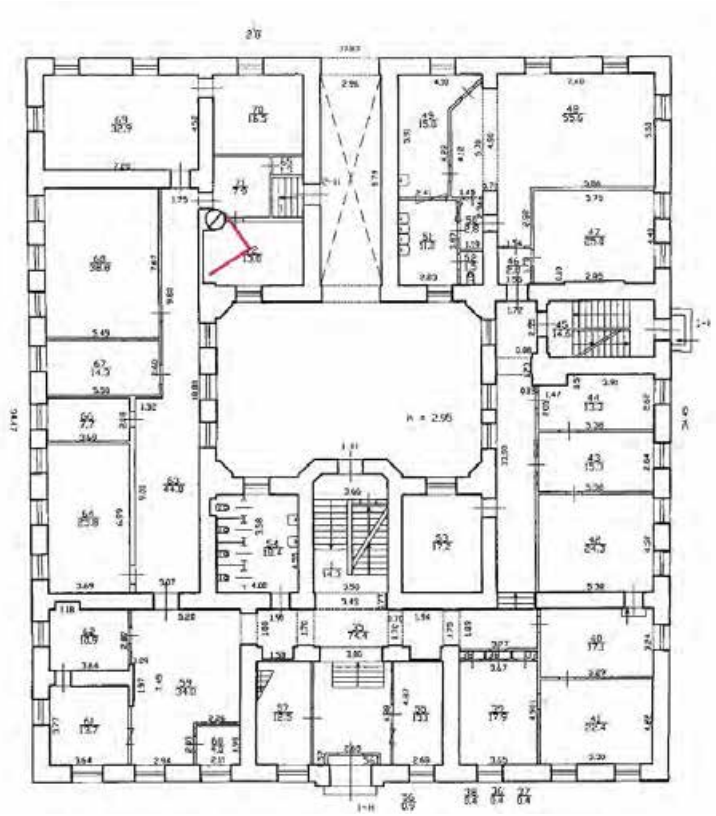
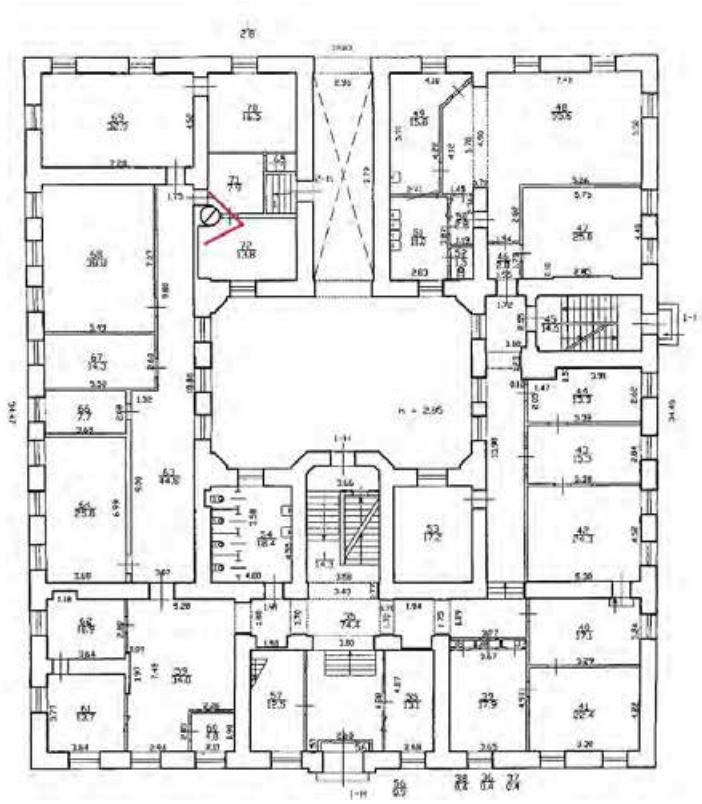




Фото 175. 1 этаж, помещение 1-Н(72)



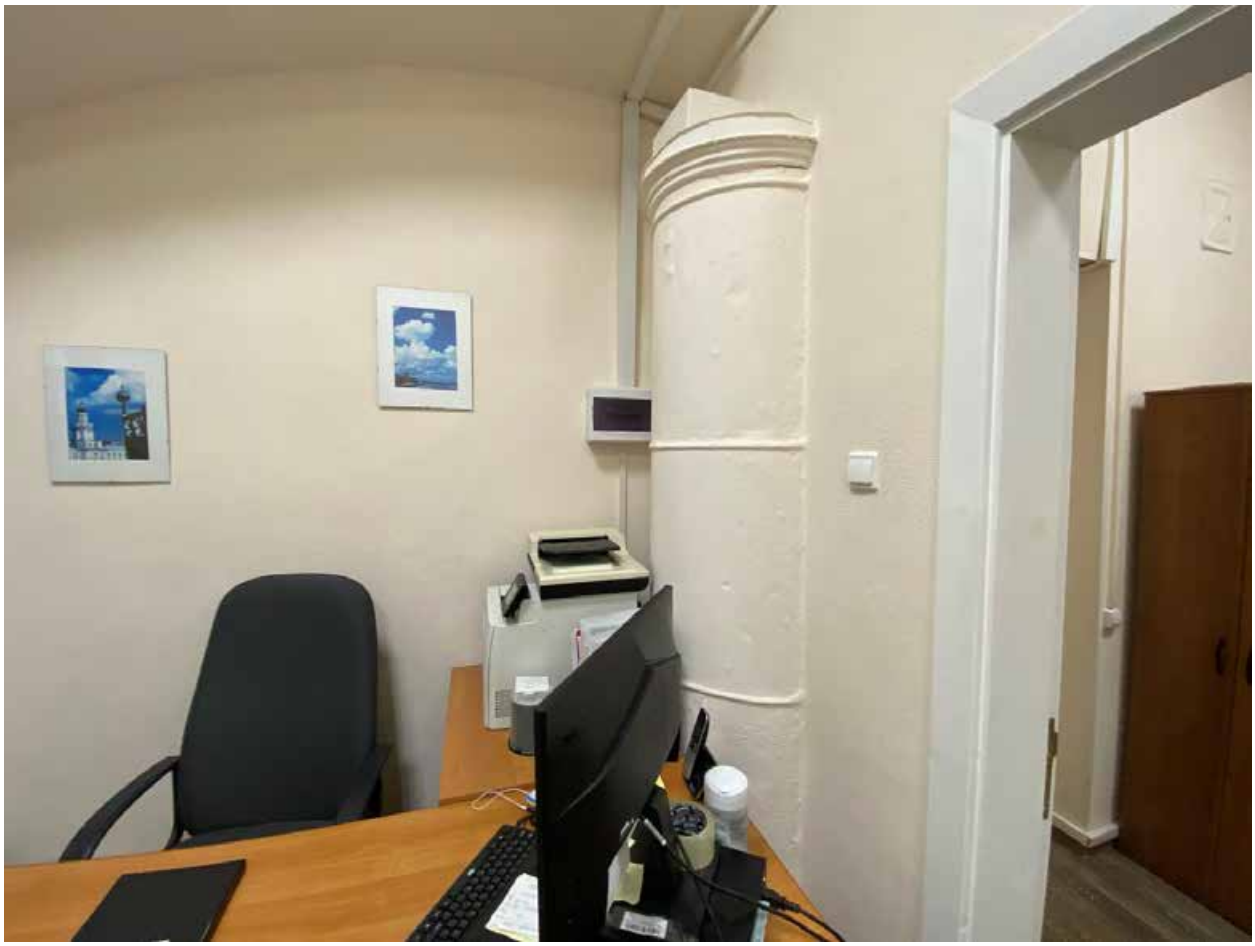


Фото 176. 1 этаж, помещение 1-Н(72)

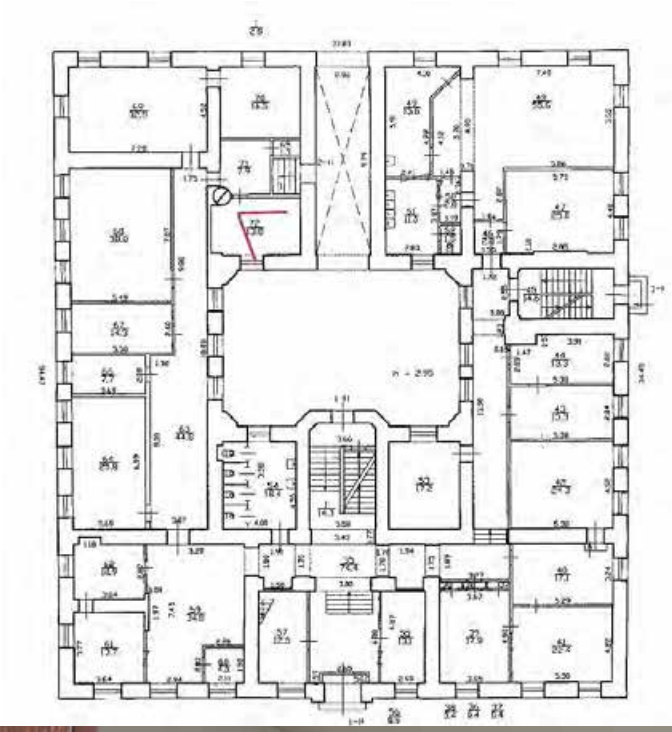




Фото 177. 1 этаж, помещение 1-Н(72)

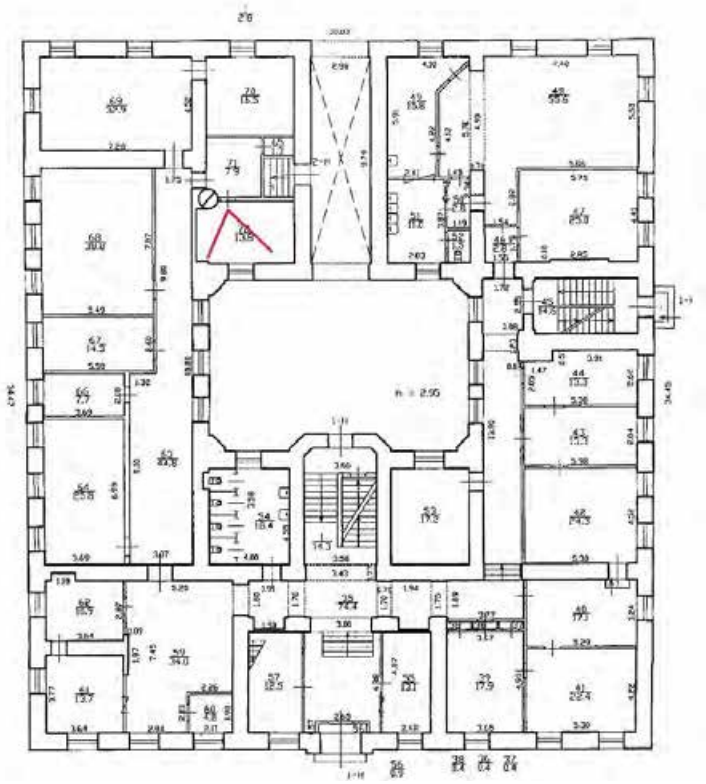




Фото 178. 1 этаж, помещение 1-Н(72)

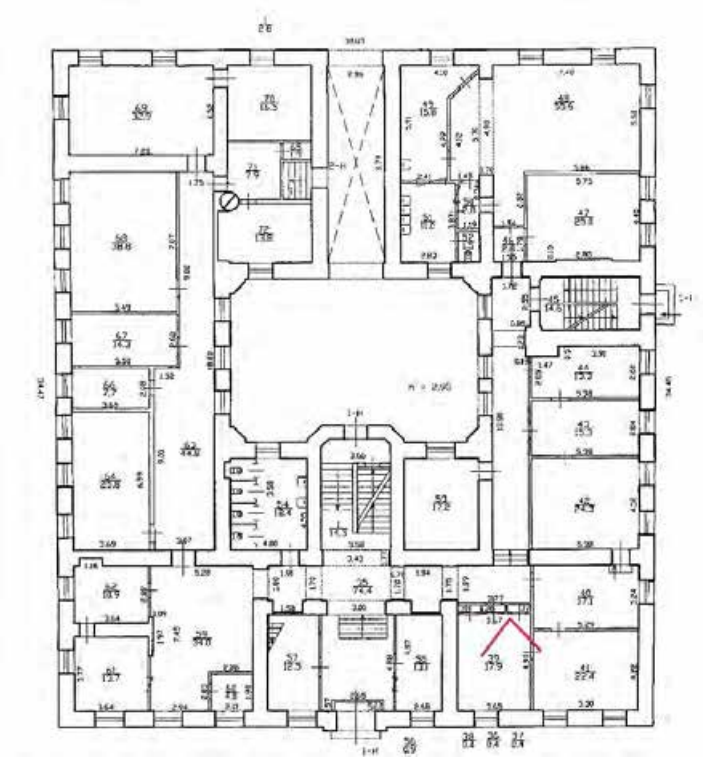




Фото 179. 1 этаж, помещение 1-Н(39)

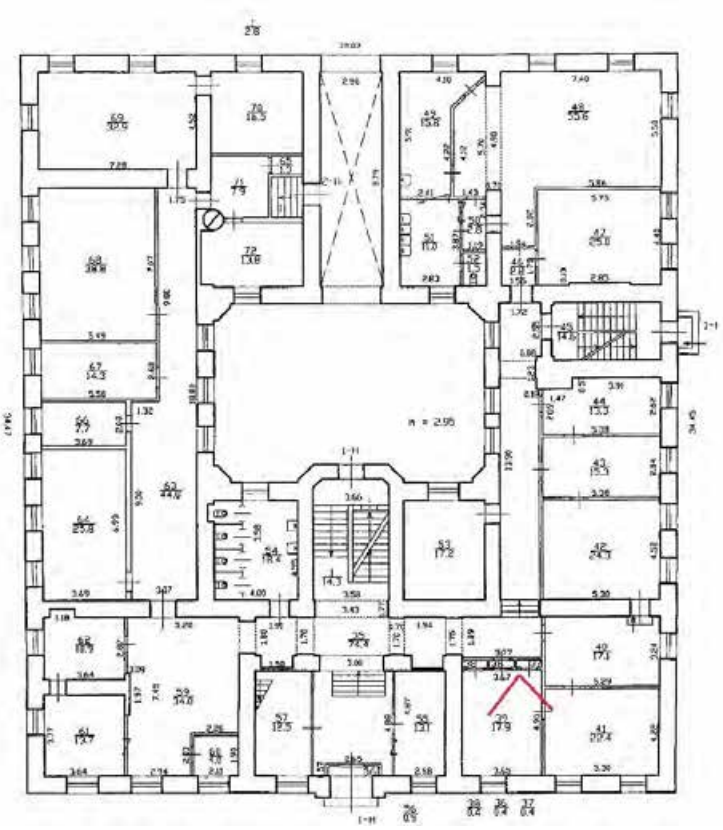




Фото 180. 1 этаж, помещение 1-Н(39)

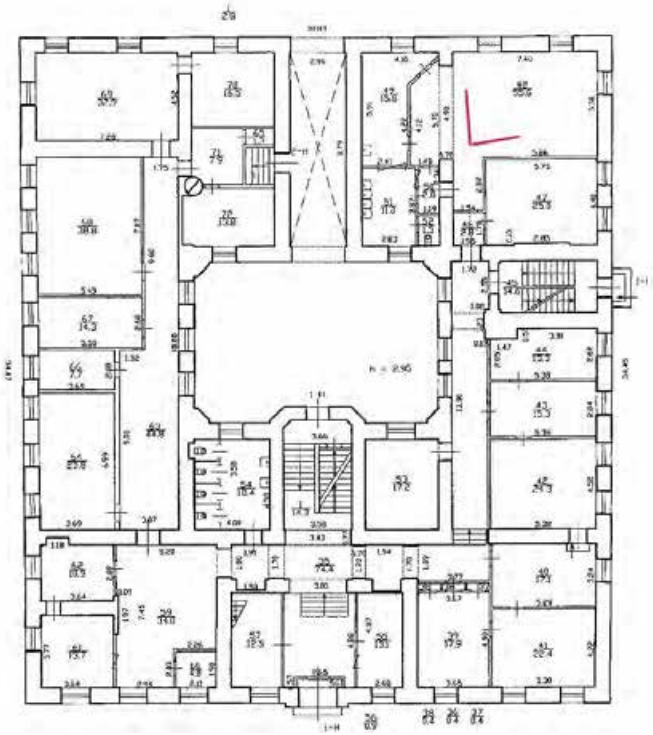




Фото 181. 1 этаж, помещение 1-Н(48)

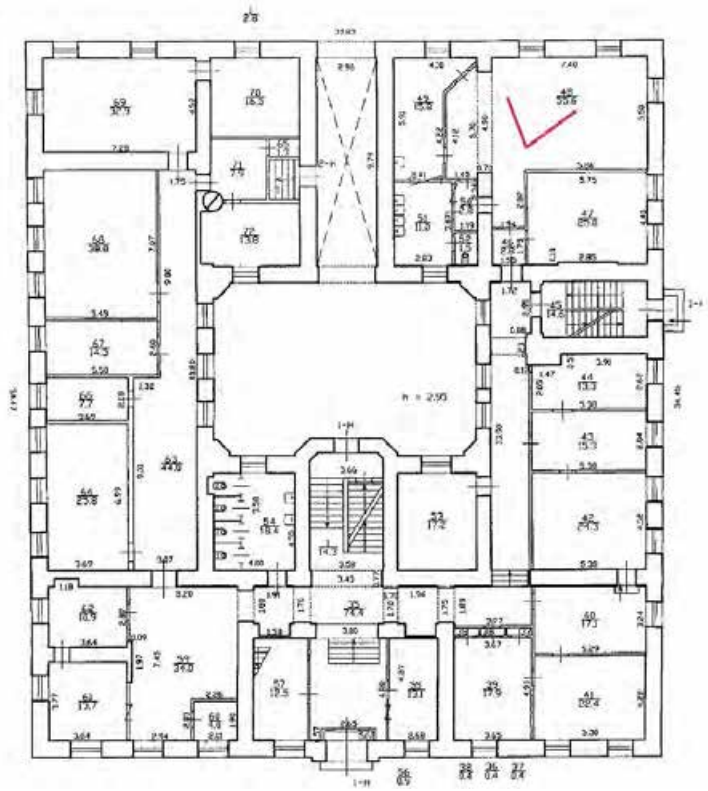




Фото 182. 1 этаж, помещение 1-Н(48)

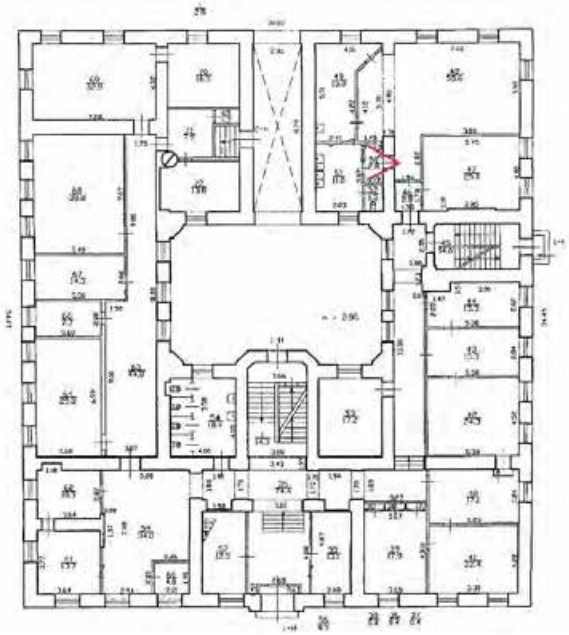




Фото 183. 1 этаж, помещение 1-Н(50)

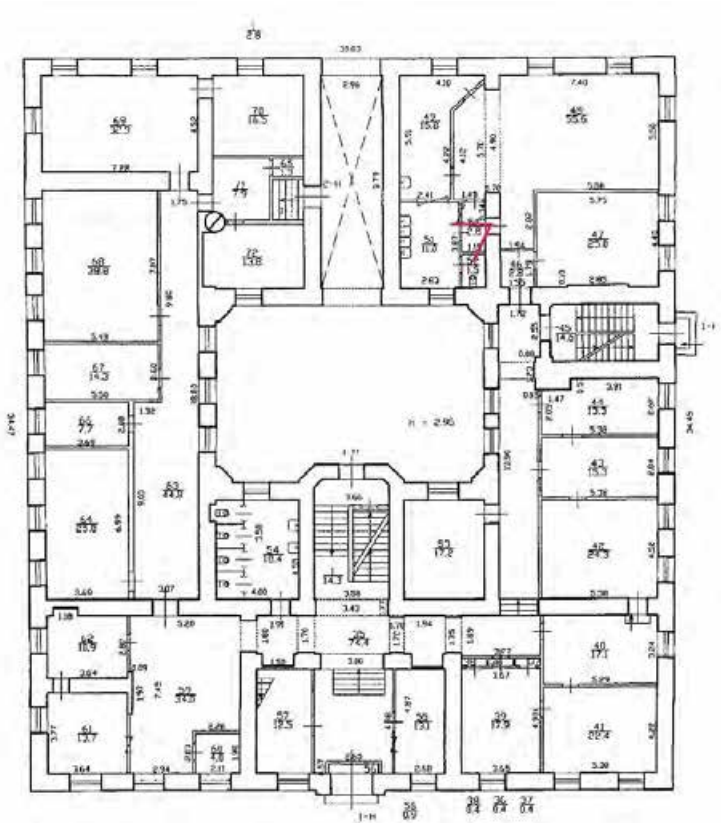




Фото 184. 1 этаж, помещение 1-Н(50)

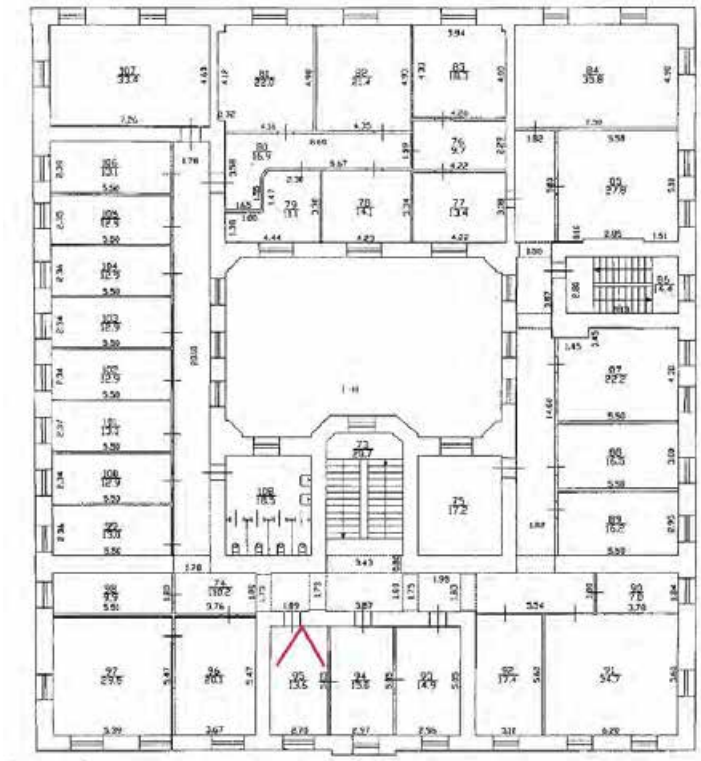




Фото 185. 2 этаж, помещение 1-Н(95)

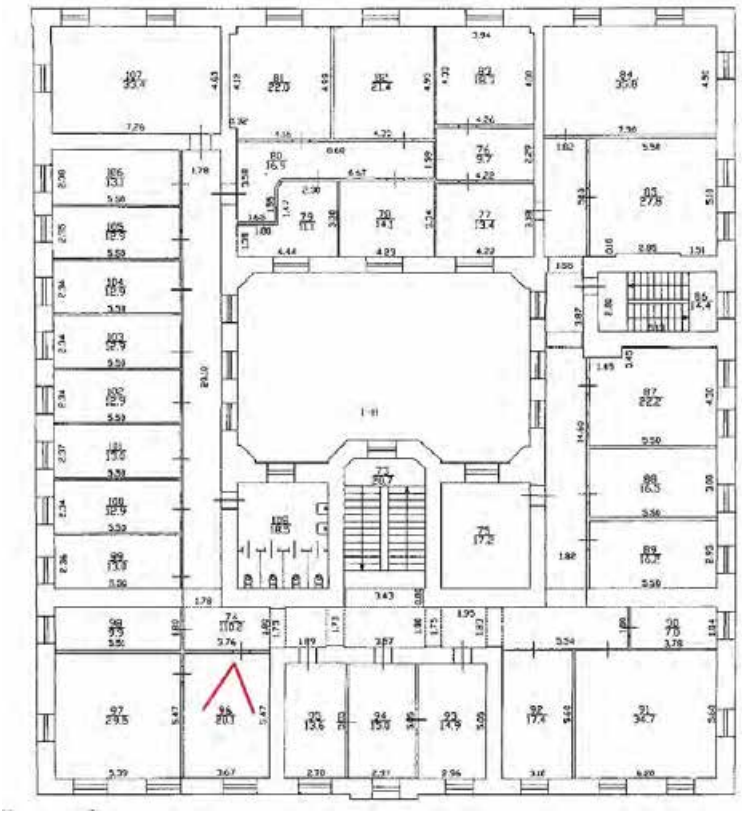




Фото 186. 2 этаж, помещение 1-Н(96)

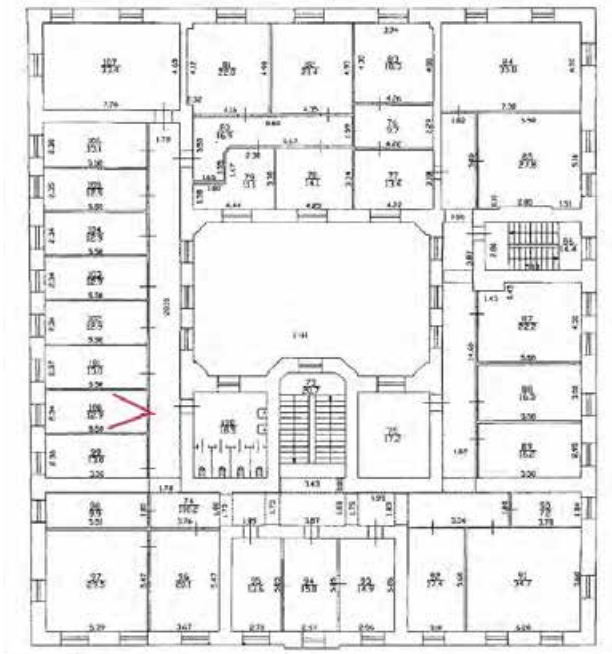




Фото 187. 2 этаж, помещение 1-Н(100)

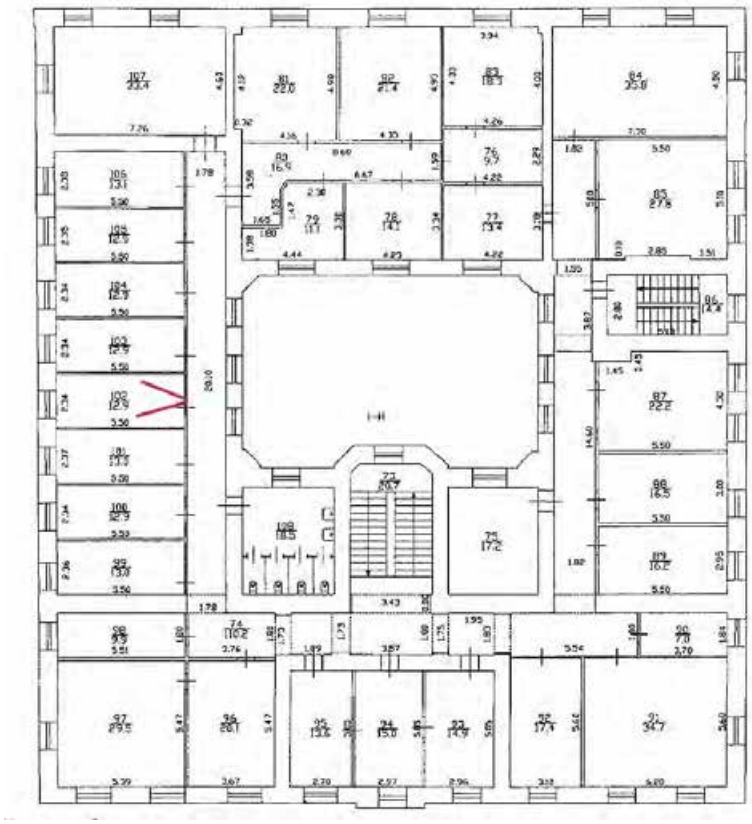




Фото 188. 2 этаж, помещение 1-Н(102)

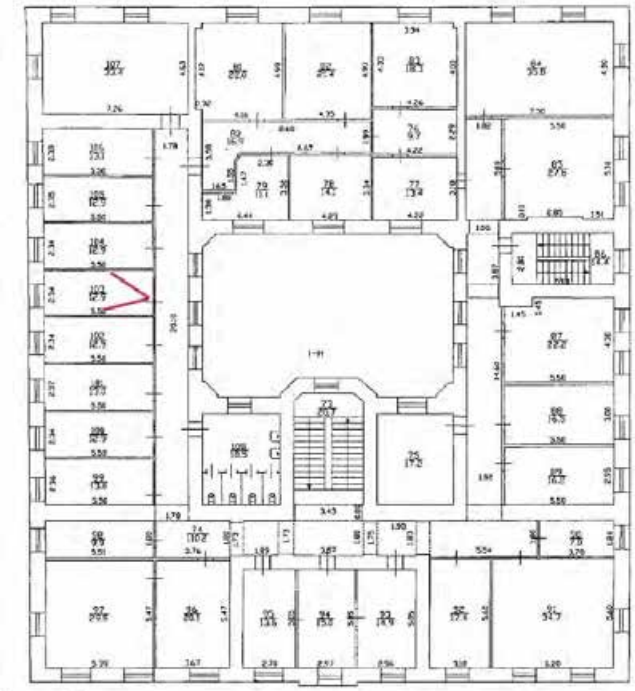




Фото 189. 2 этаж, помещение 1-Н(103)

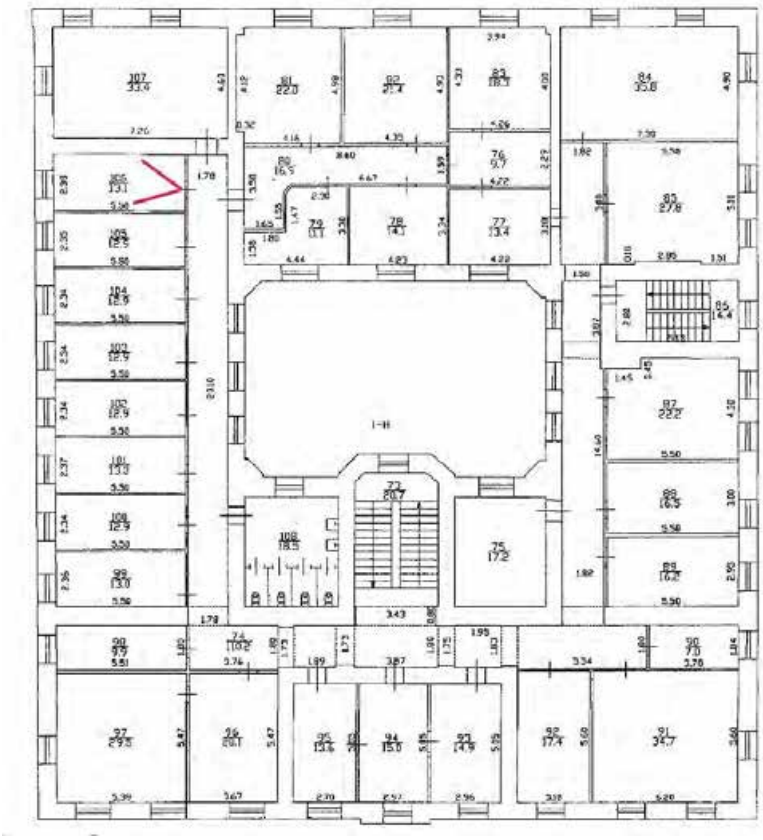




Фото 190. 2 этаж, помещение 1-Н(106)

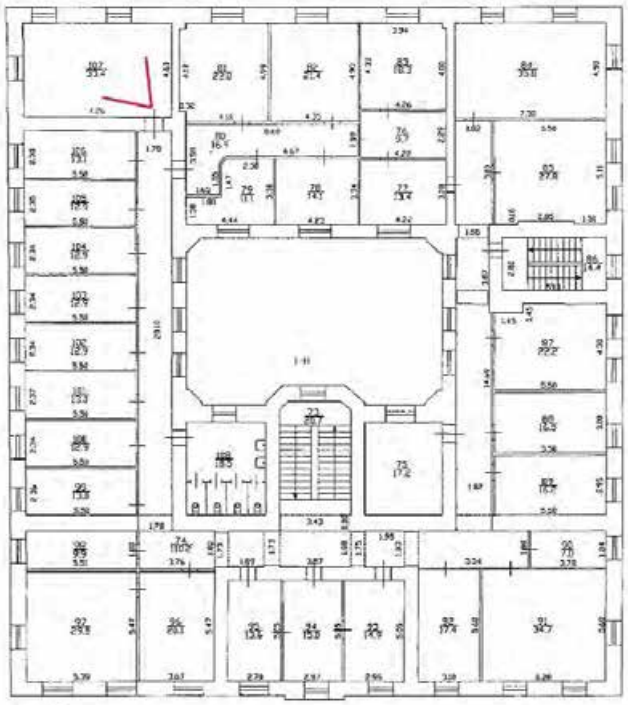




Фото 191. 2 этаж, помещение 1-Н(107)

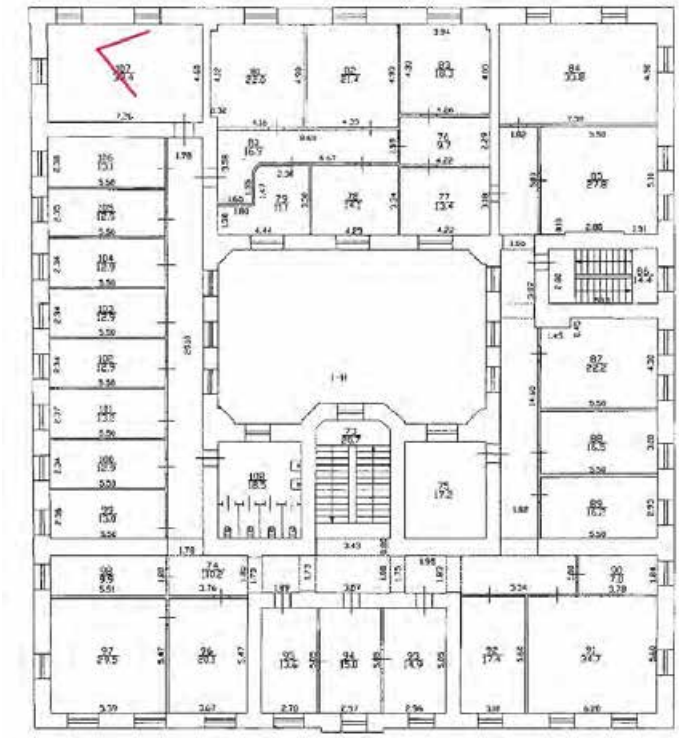




Фото 192. 2 этаж, помещение 1-Н(107)

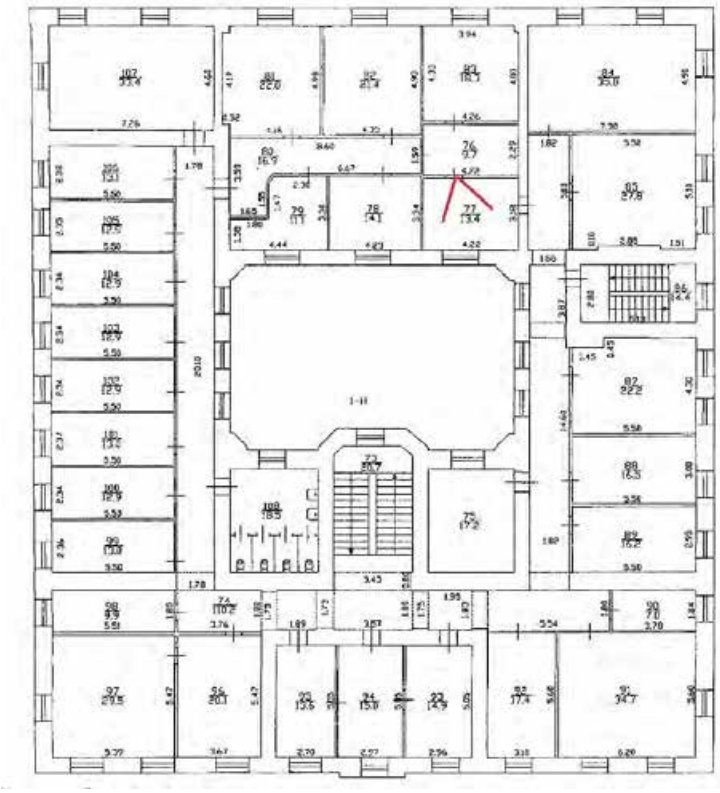




Фото 193. 2 этаж, помещение 1-Н(77)

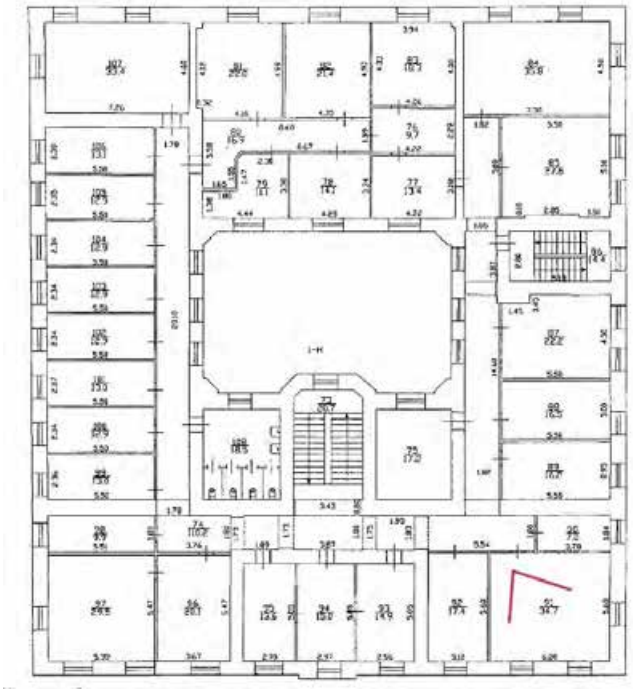




Фото 194. 2 этаж, помещение 1-Н(91)

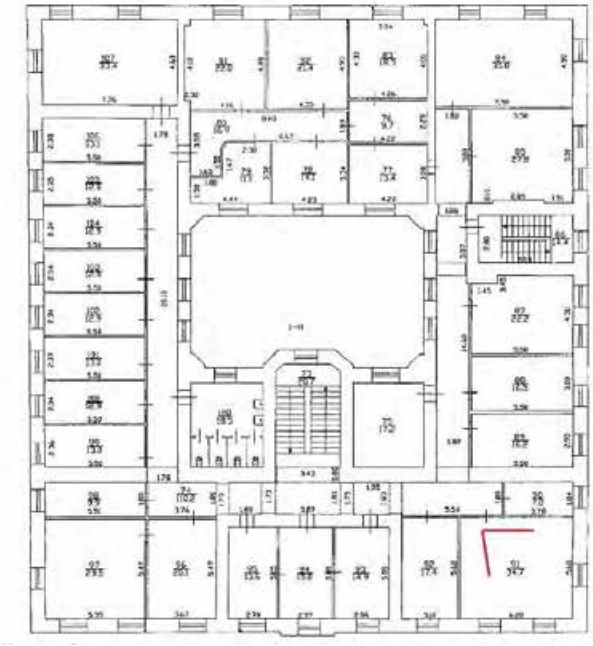




Фото 195. 2 этаж, помещение 1-Н(91)

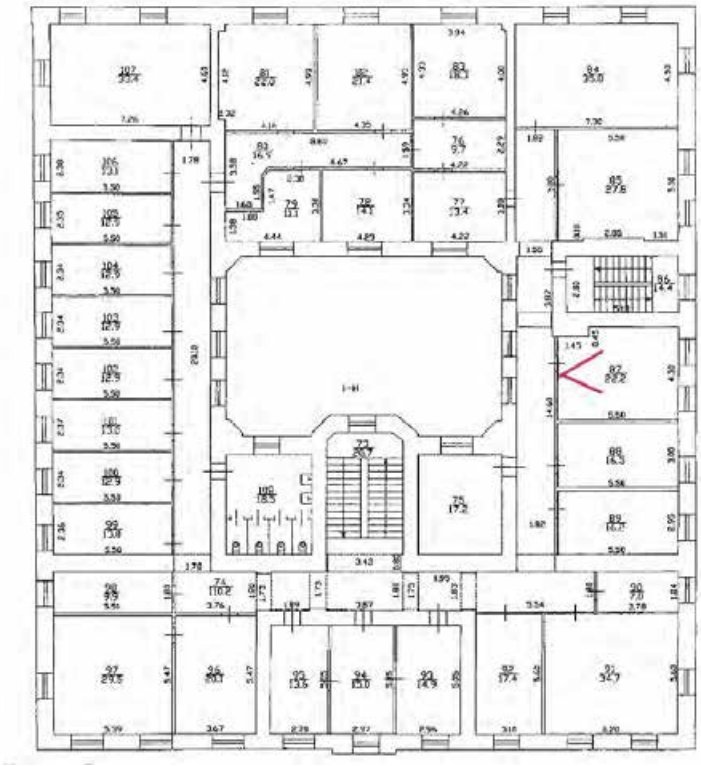




Фото 196. 2 этаж, помещение 1-Н(87)

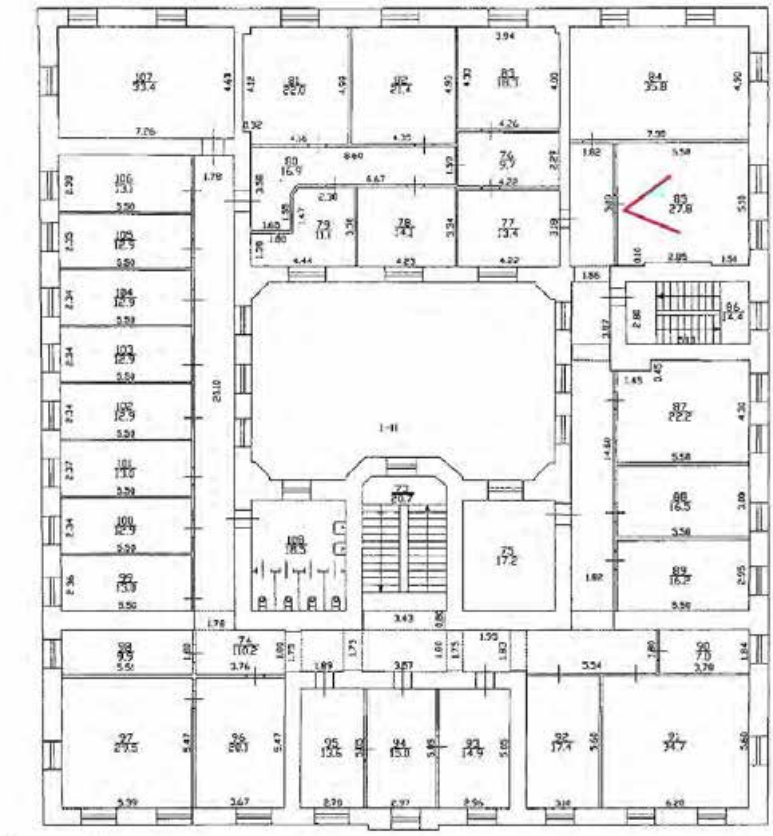




Фото 197. 2 этаж, помещение 1-Н(85)

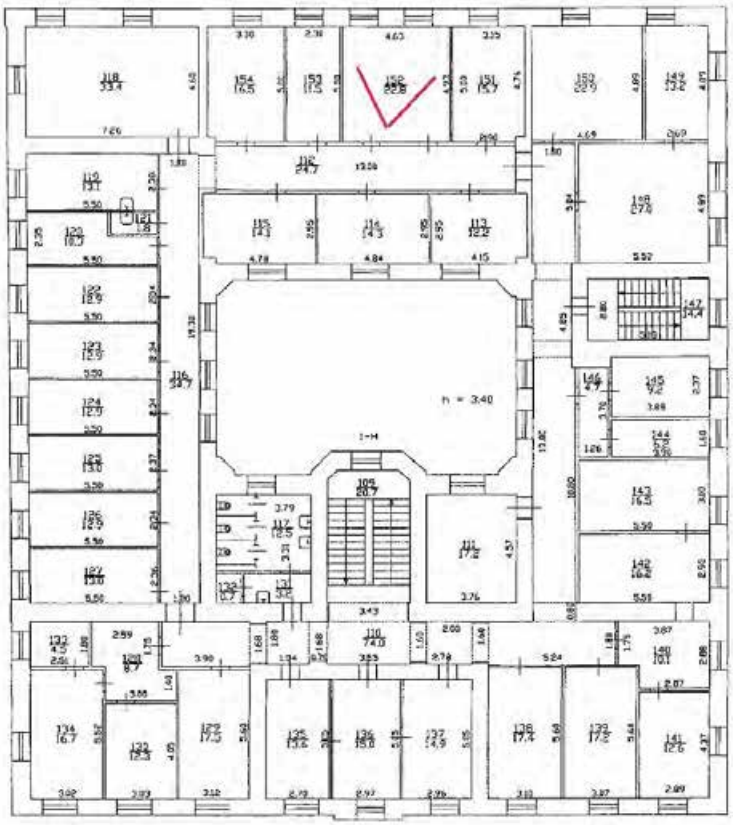




Фото 198. 3 этаж, помещение 1-Н(152)

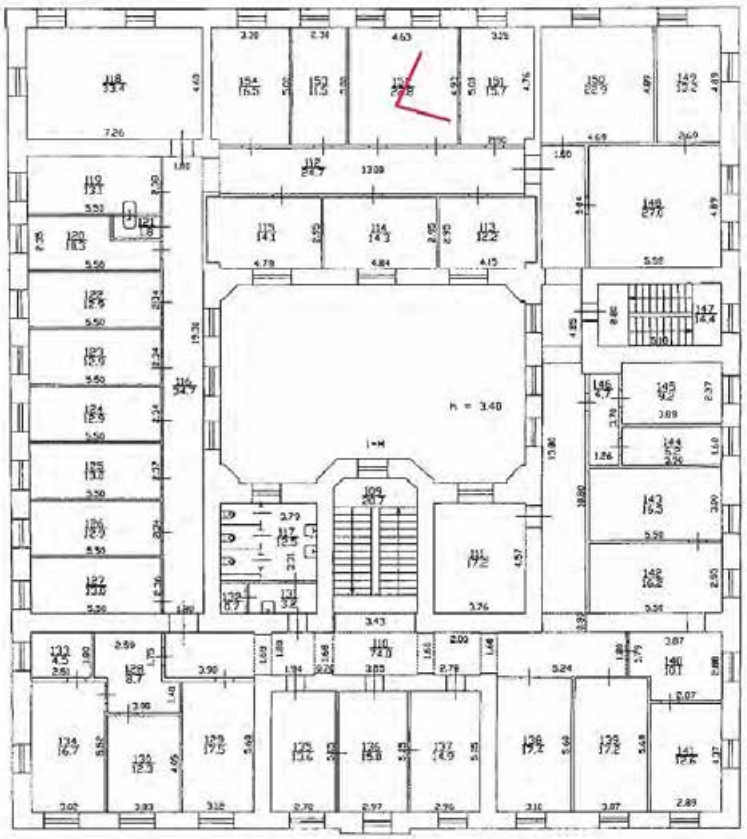




Фото 199. 3 этаж, помещение 1-Н(152)

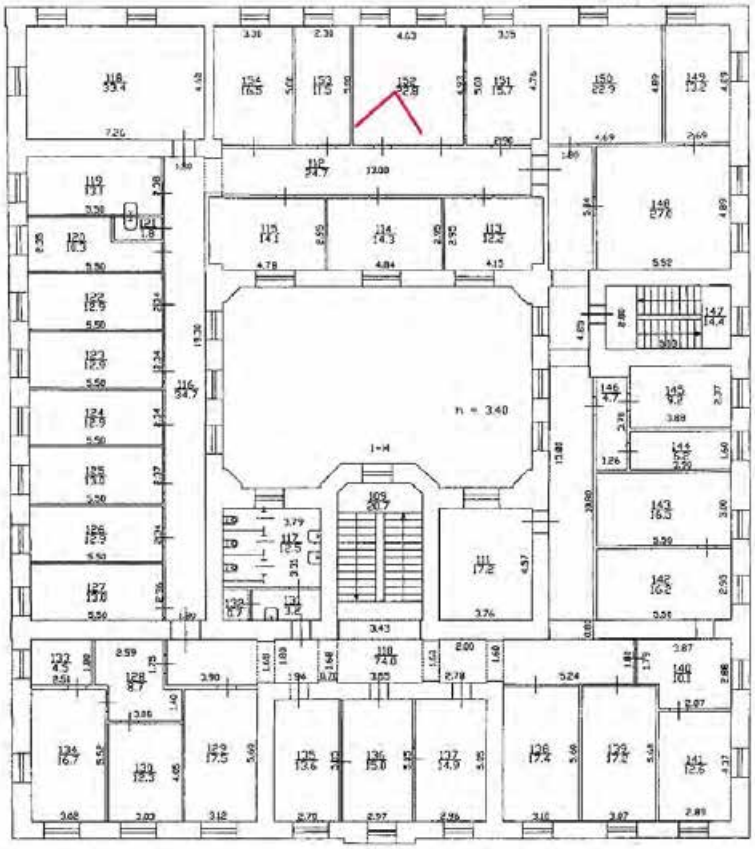




Фото 200. 3 этаж, помещение 1-Н(152)

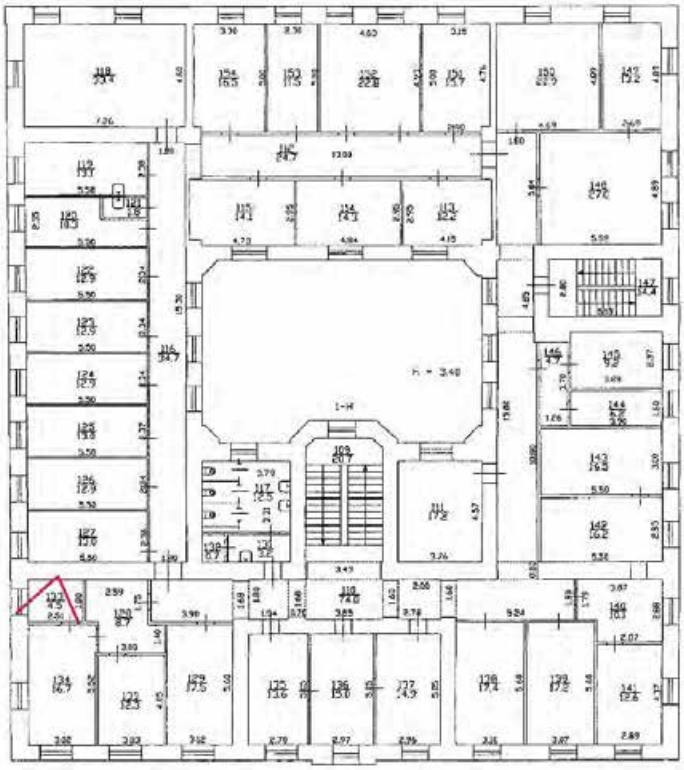




Фото 201. 3 этаж, помещение 1-Н(133)

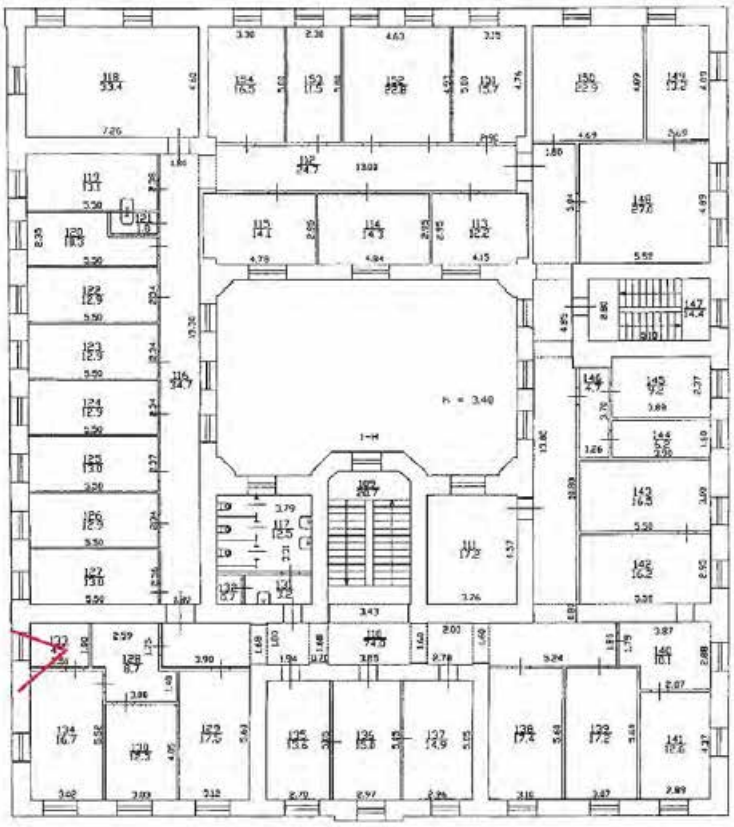




Фото 202. 3 этаж, помещение 1-Н(133)

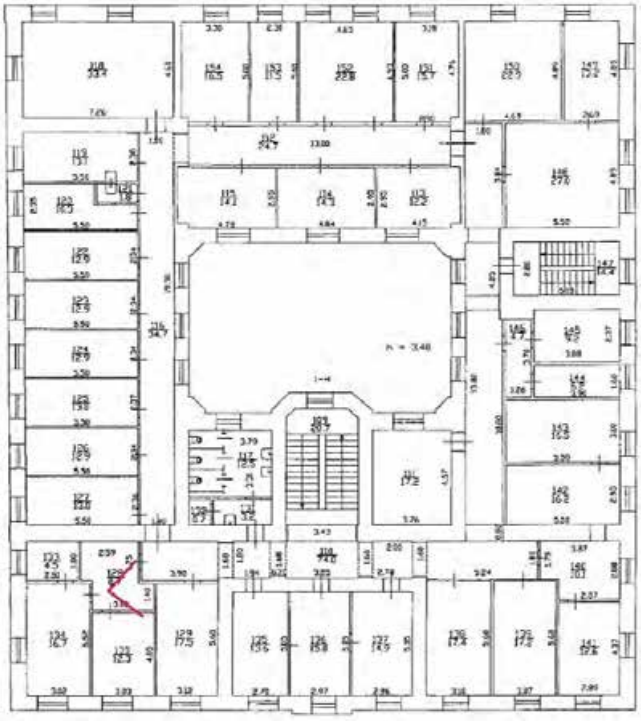
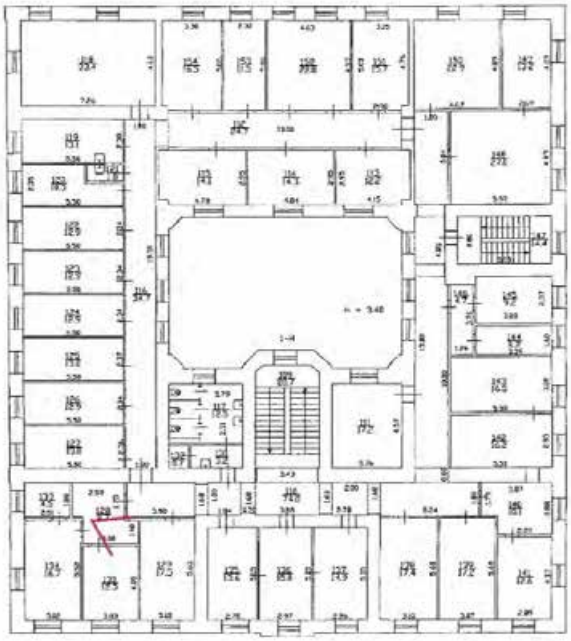




Фото 203. 3 этаж, помещение 1-Н(128)



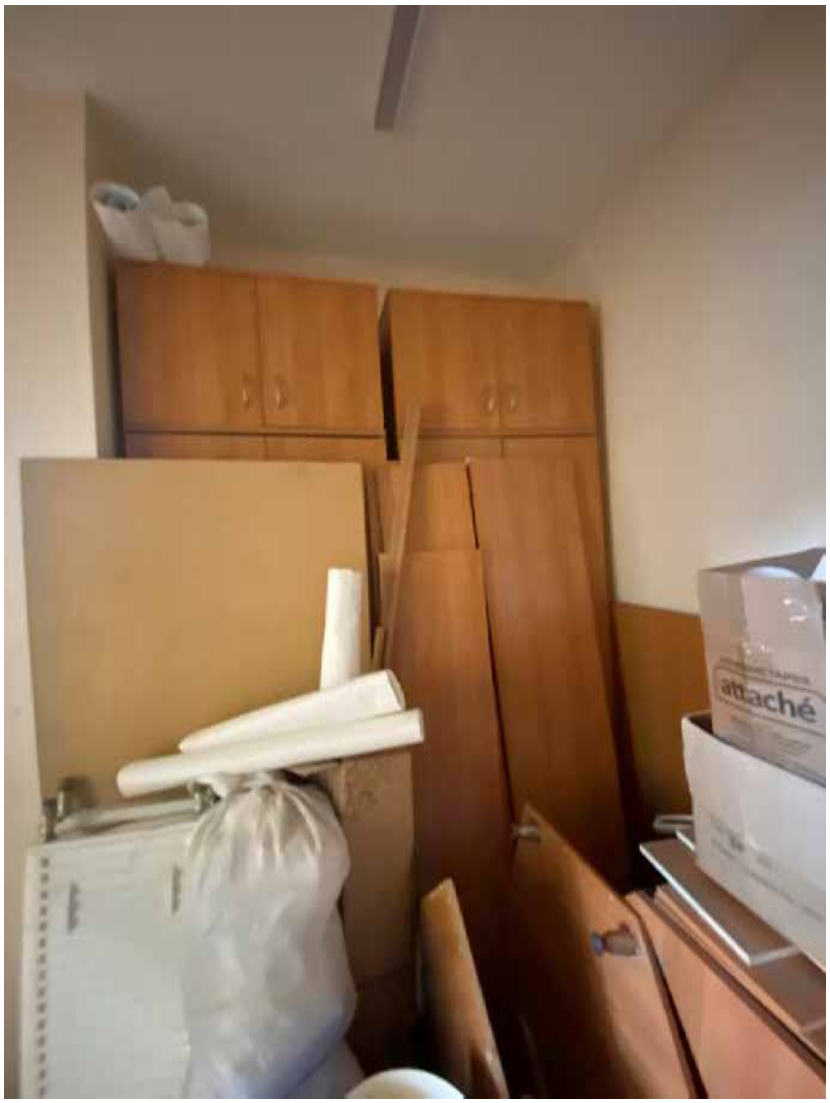


Фото 204. 3 этаж, помещение 1-Н(128)

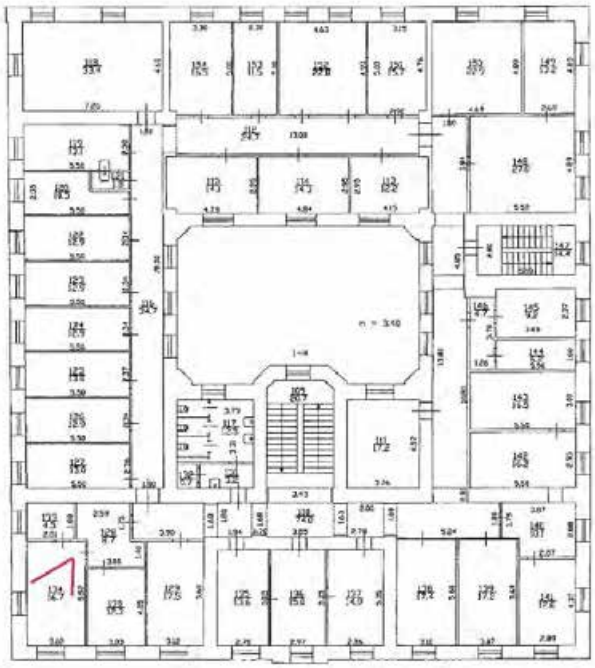




Фото 205. 3 этаж, помещение 1-Н(134)

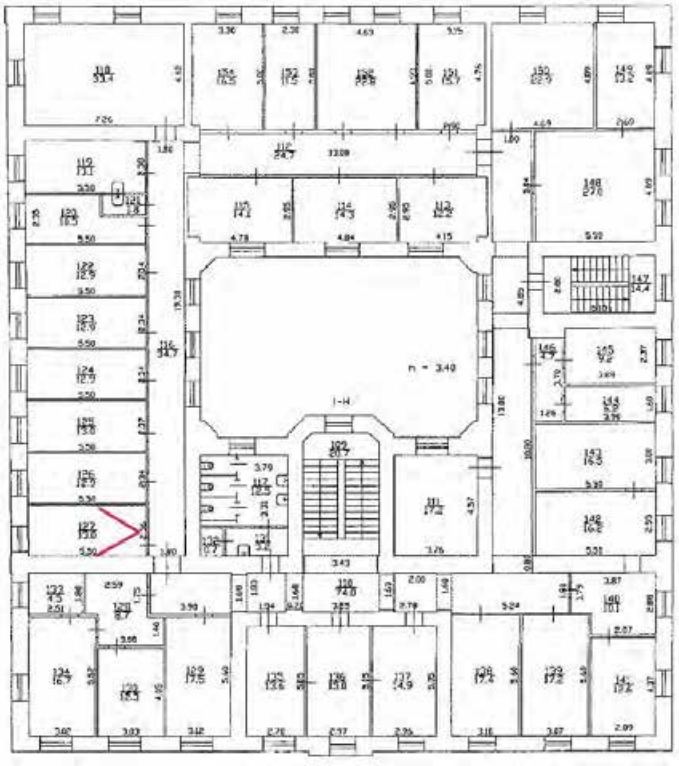




Фото 206. 3 этаж, помещение 1-Н(127)

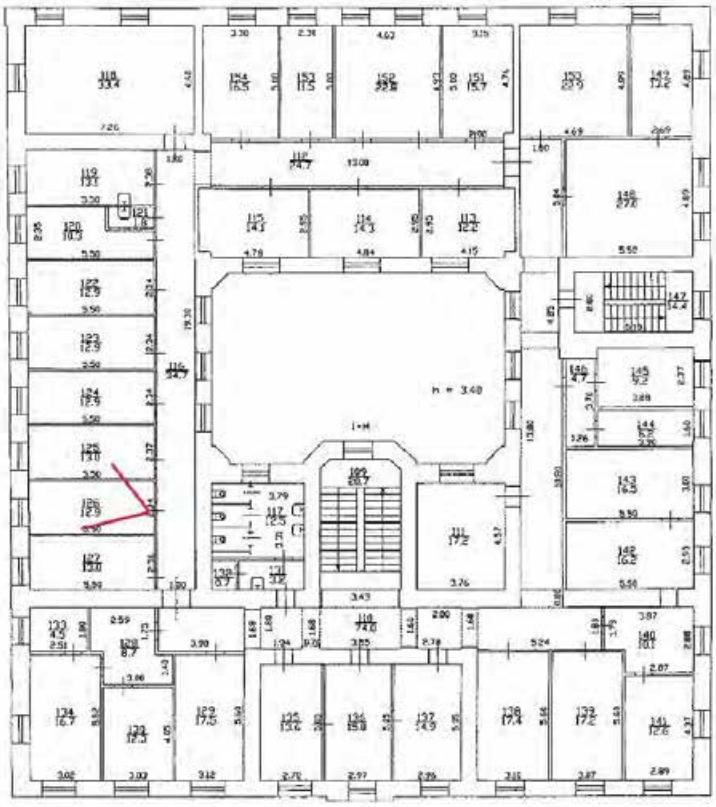




Фото 207. 3 этаж, помещение 1-Н(124), 1-Н(125), 1-Н(126)

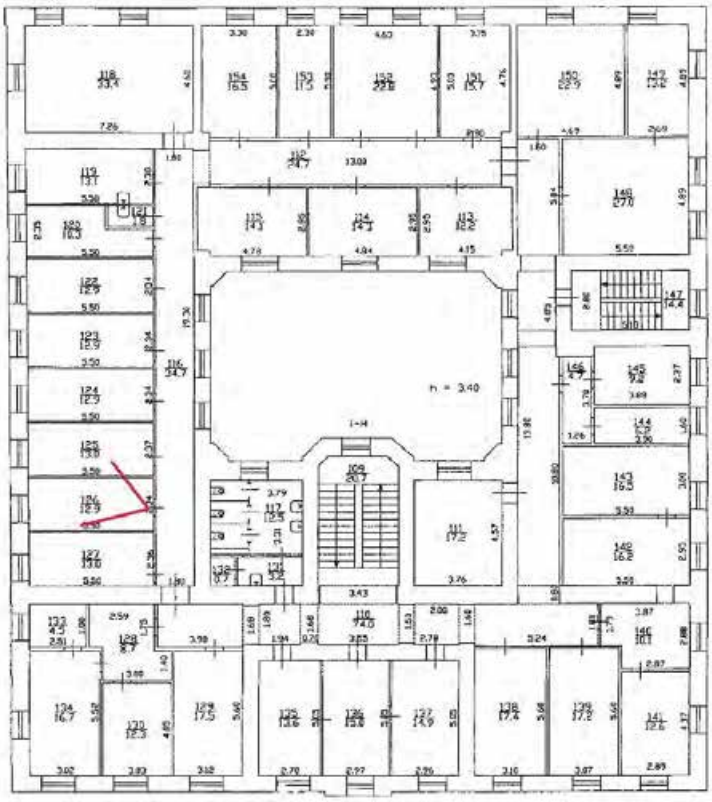




Фото 208. 3 этаж, помещение 1-Н(124), 1-Н(125), 1-Н(126)

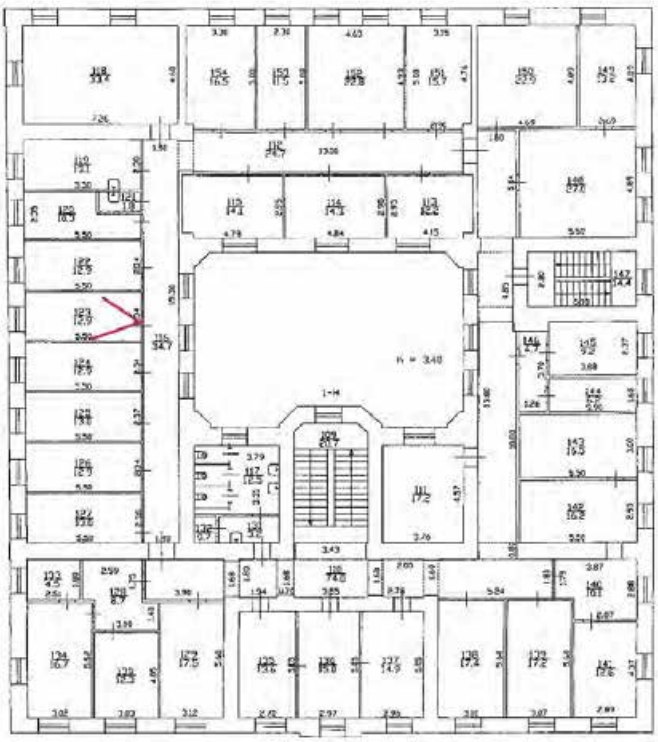




Фото 209. 3 этаж, помещение 1-Н(123)

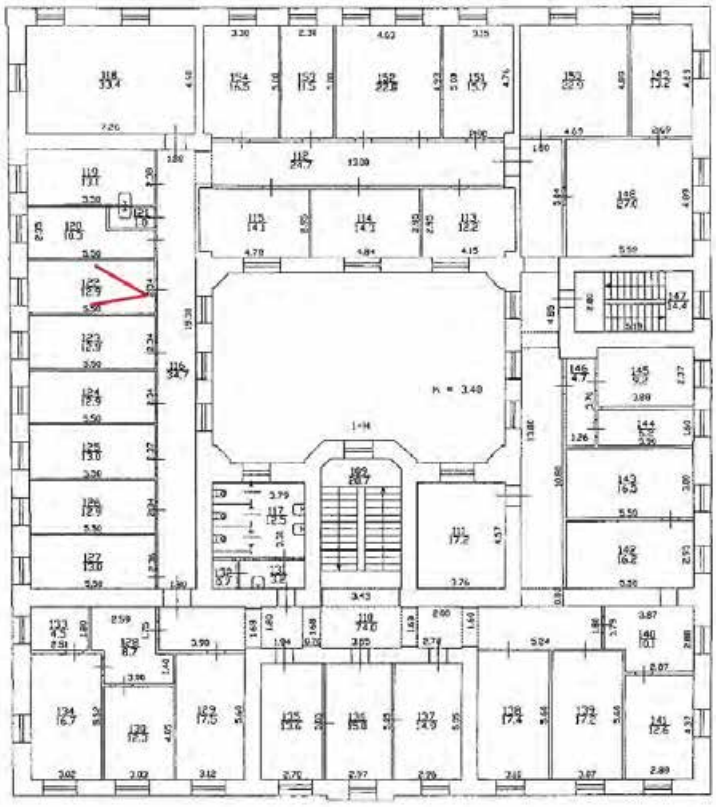




Фото 210. 3 этаж, помещение 1-Н(122)

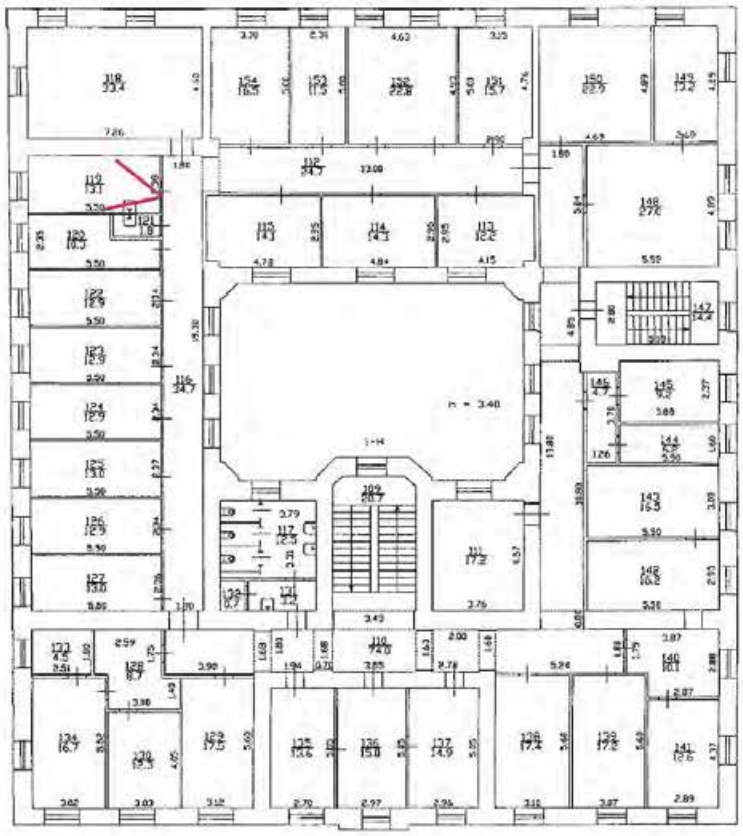




Фото 211. 3 этаж, помещение 1-Н(119)

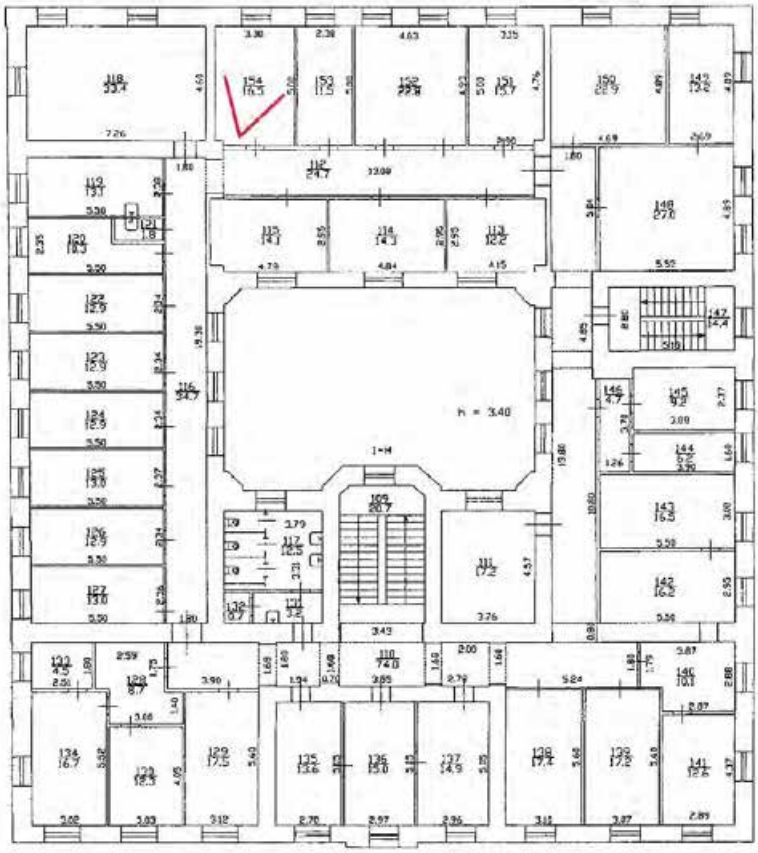




Фото 212. 3 этаж, помещение 1-Н(154)

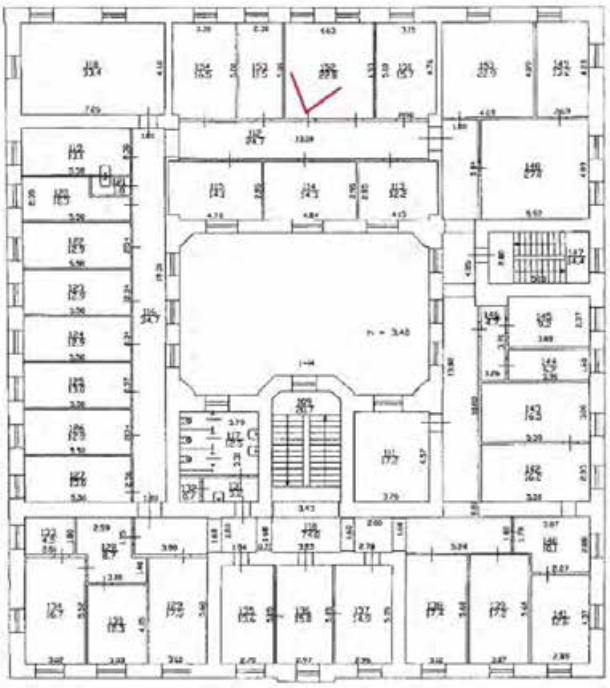




Фото 213. 3 этаж, помещение 1-Н(152)

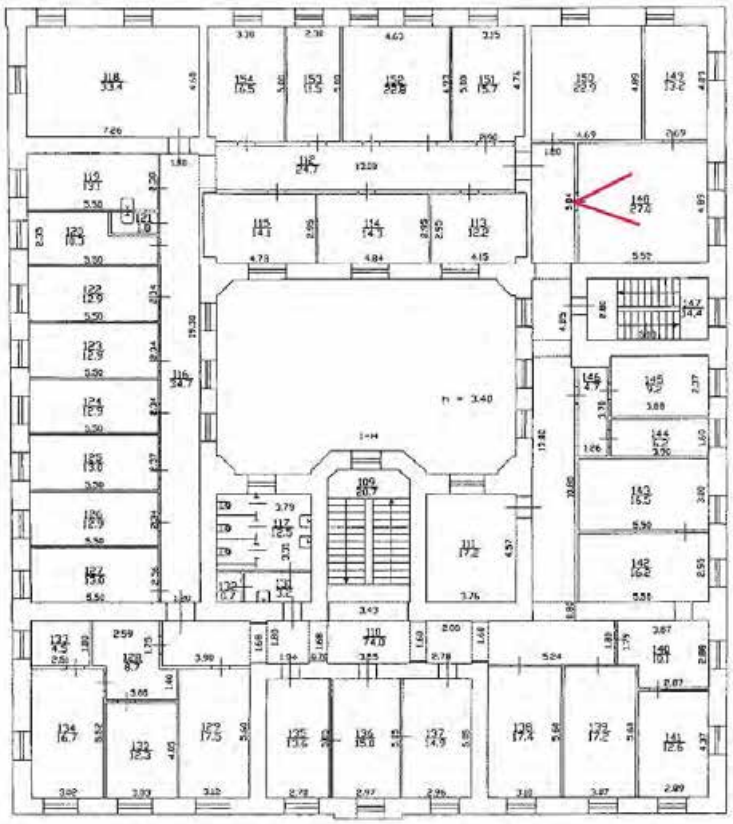




Фото 214. 3 этаж, помещение 1-Н(148)

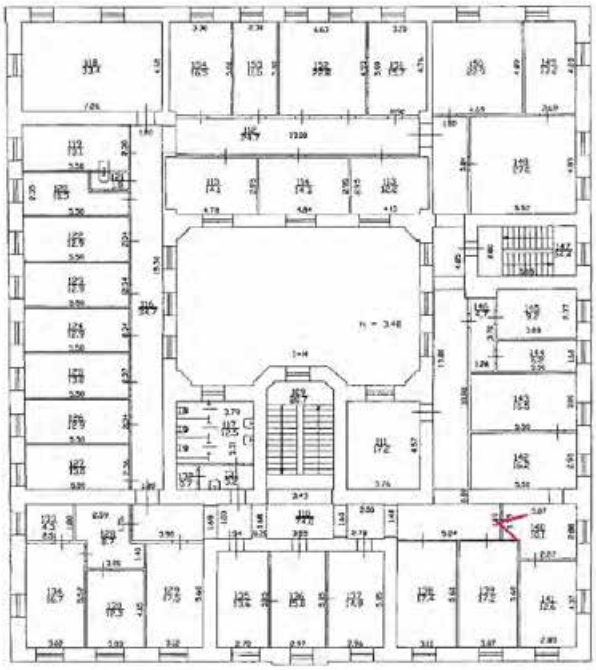




Фото 215. 3 этаж, помещение 1-Н(140)

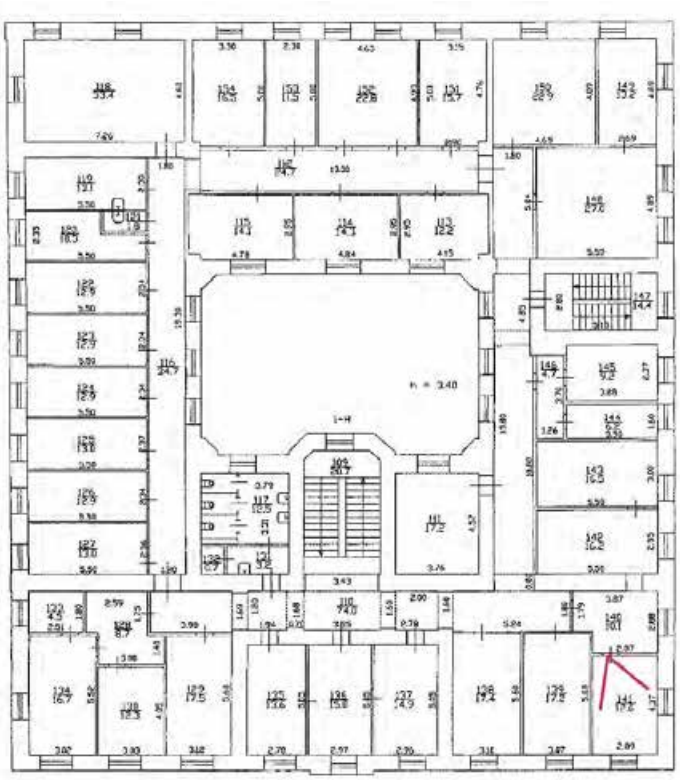




Фото 216. 3 этаж, помещение 1-Н(141)

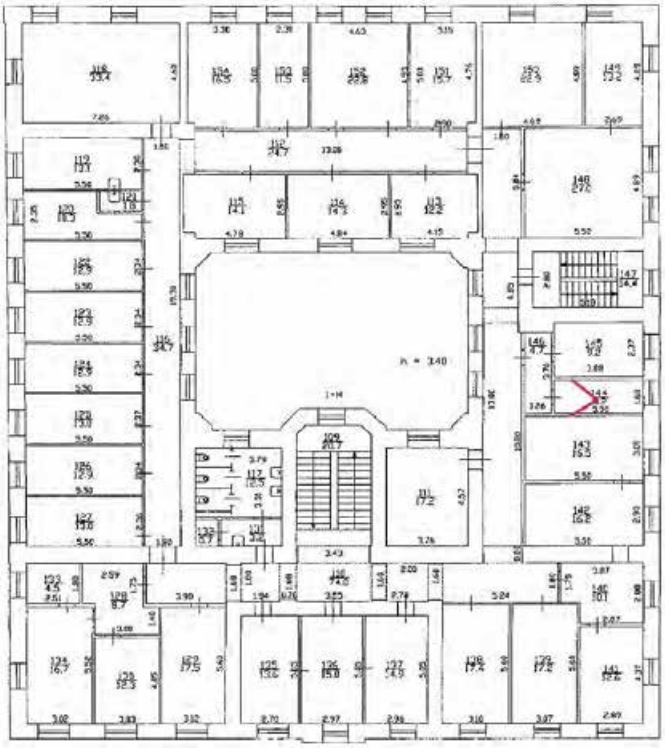




Фото 217. 3 этаж, помещение 1-Н(144), 1-Н(146)

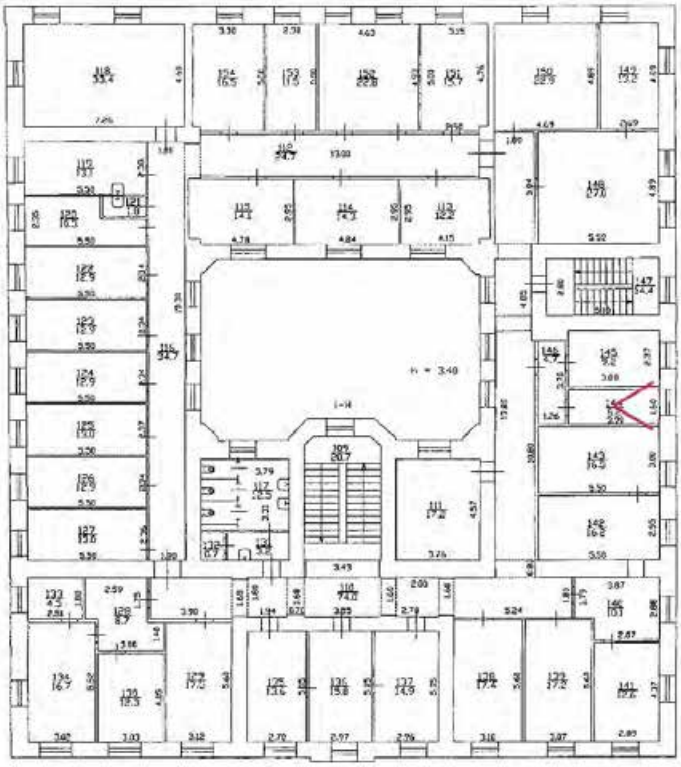




Фото 218. 3 этаж, помещение 1-Н(144), 1-Н(146)

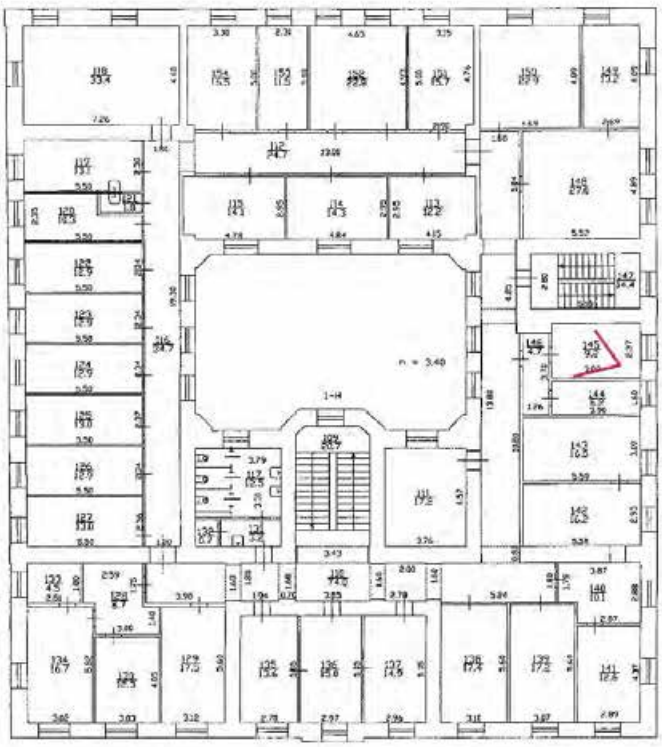




Фото 219. 3 этаж, помещение 1-Н(145)

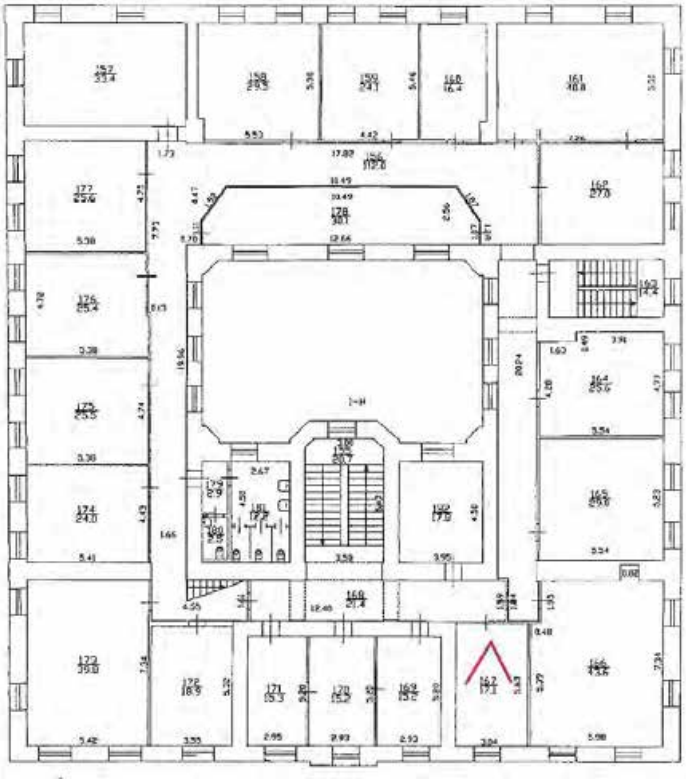




Фото 220. 4 этаж, помещение 1-Н(167)

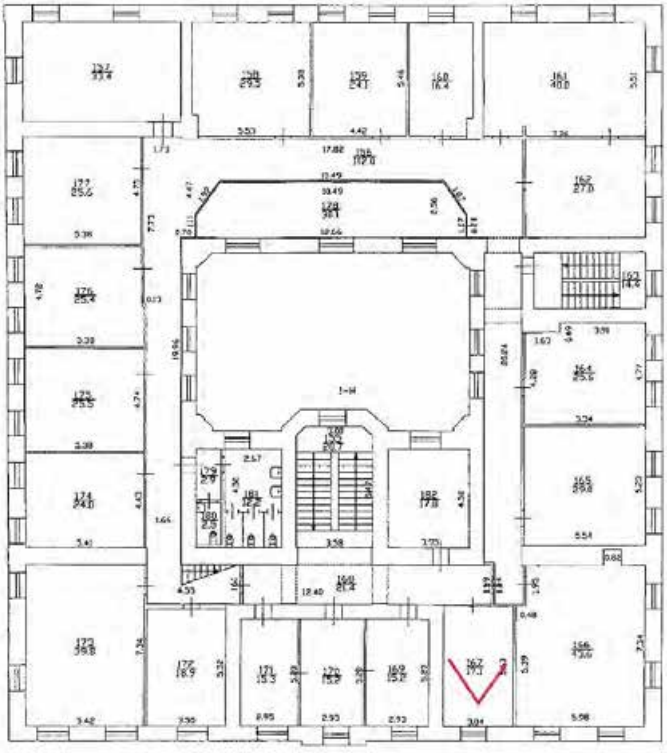




Фото 221. 4 этаж, помещение 1-Н(167)

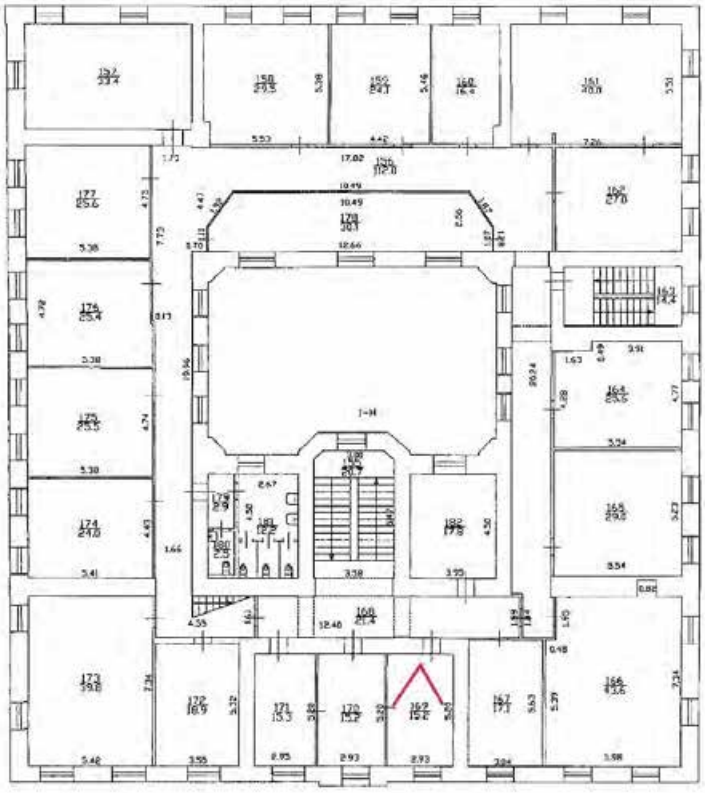




Фото 222. 4 этаж, помещение 1-Н(169)

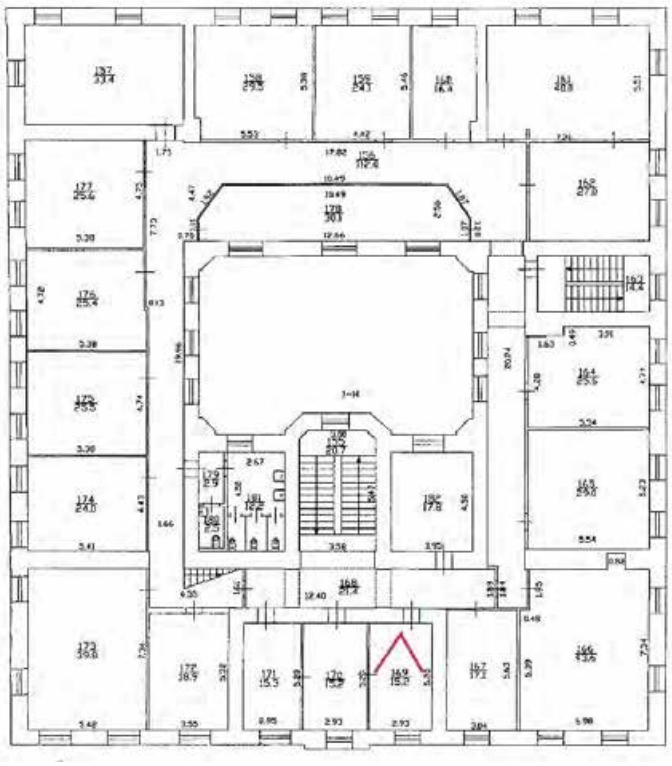




Фото 223. 4 этаж, помещение 1-Н(169)

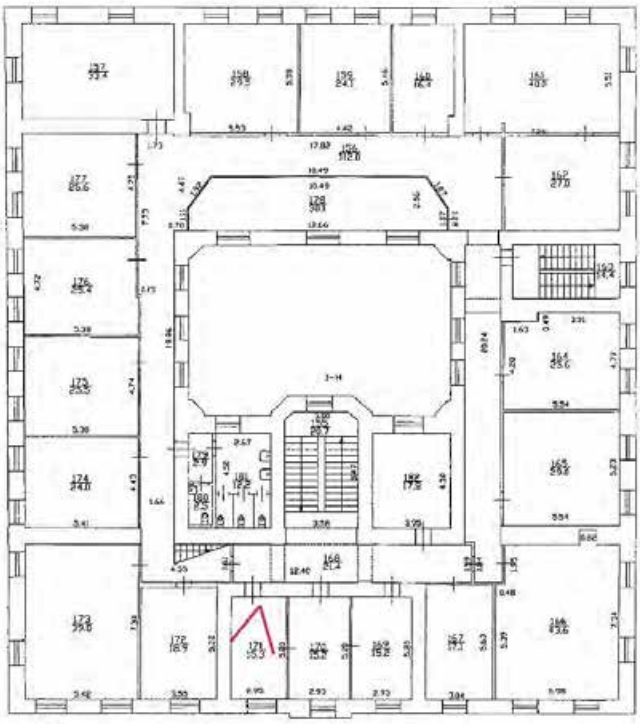




Фото 224. 4 этаж, помещение 1-Н(171)

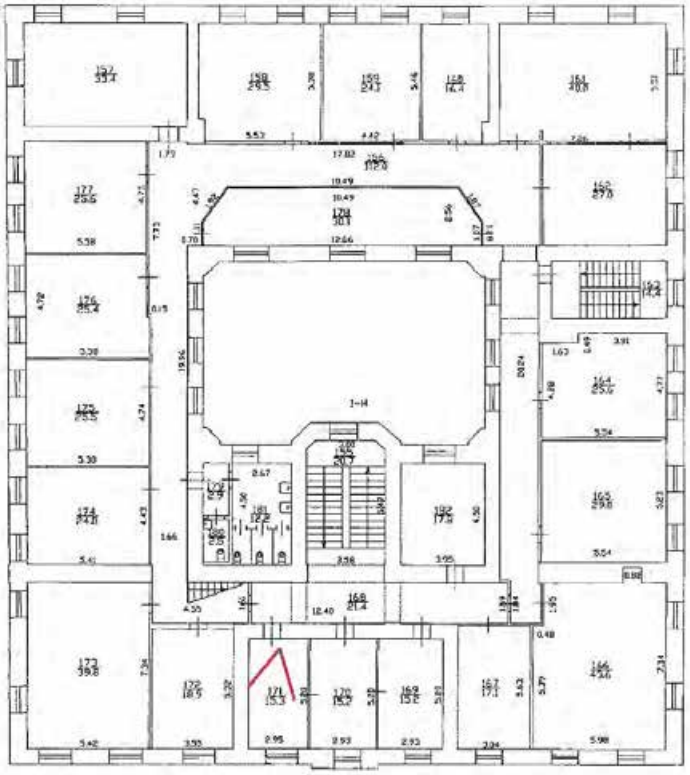




Фото 225. 4 этаж, помещение 1-Н(171)

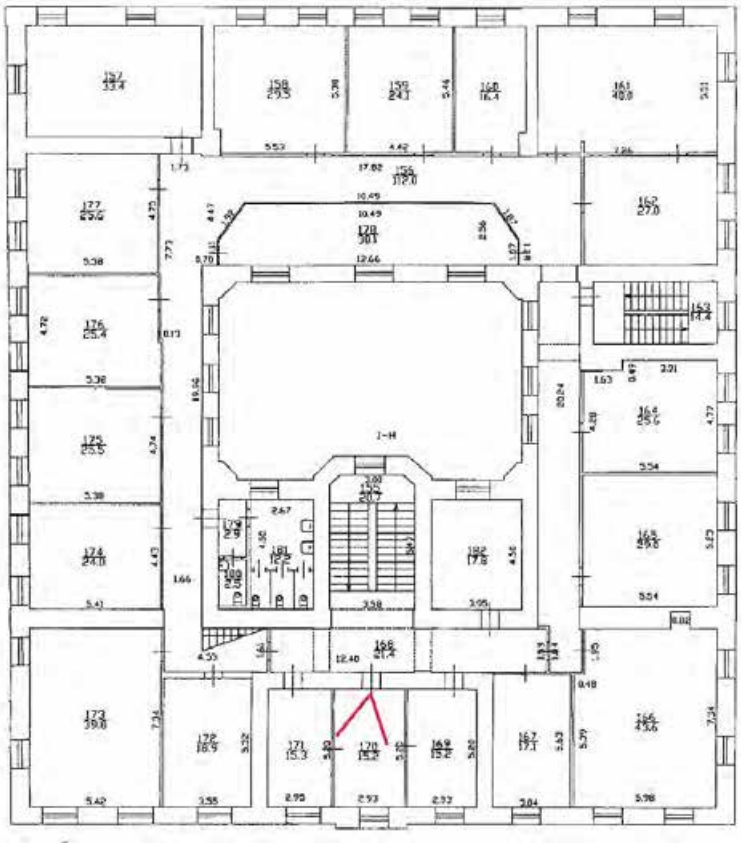
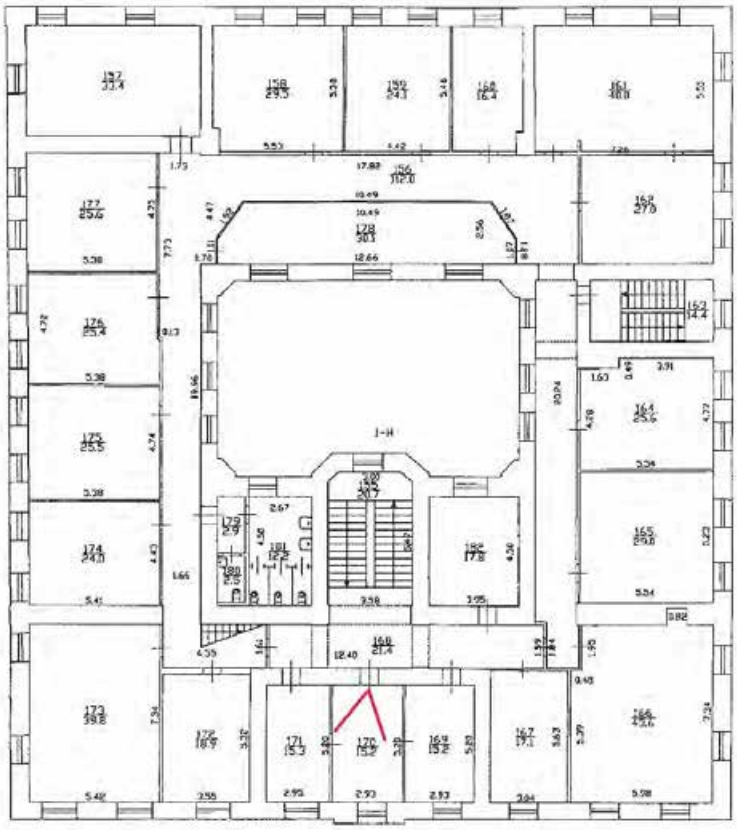




Фото 226. 4 этаж, помещение 1-Н(170)



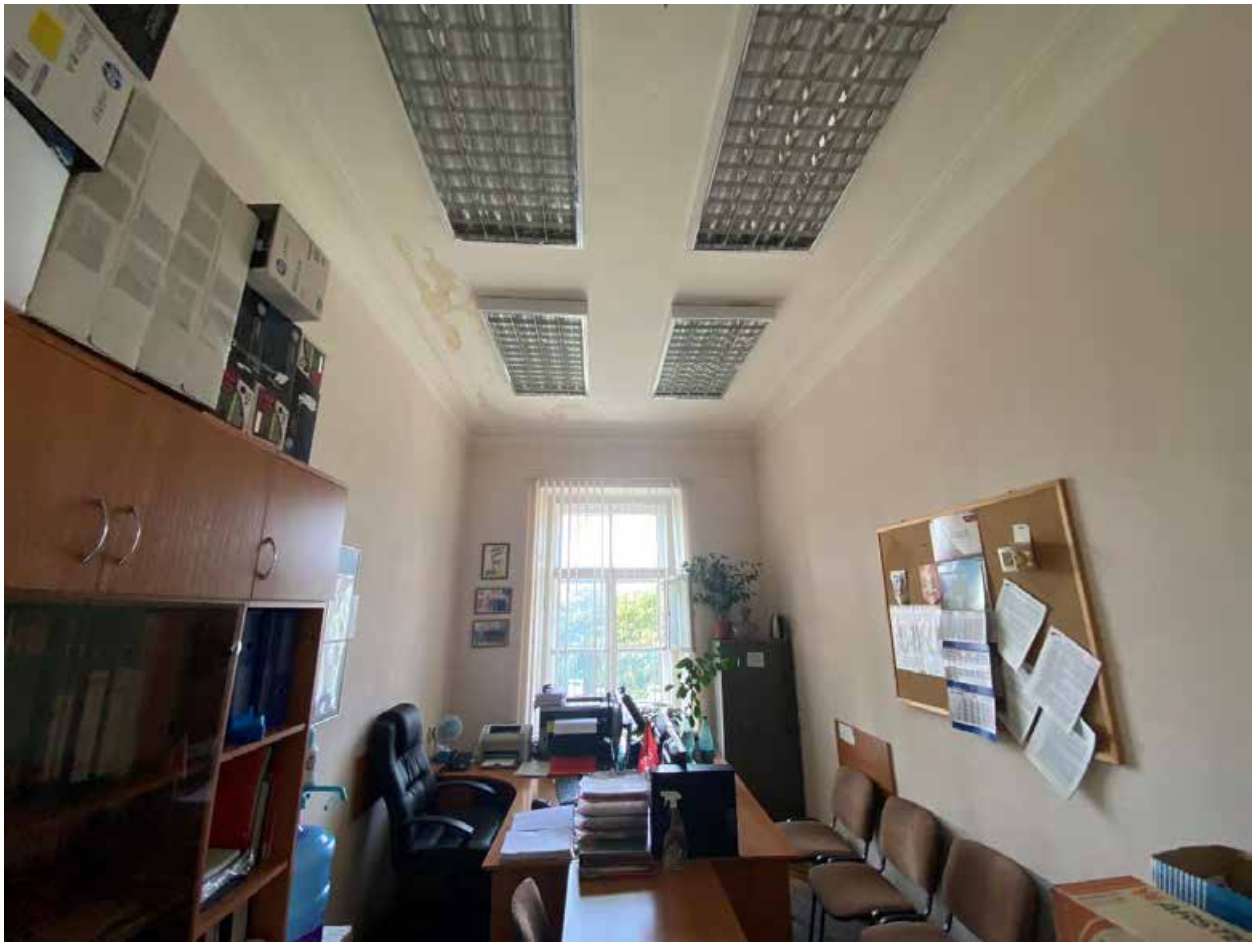


Фото 227. 4 этаж, помещение 1-Н(170)

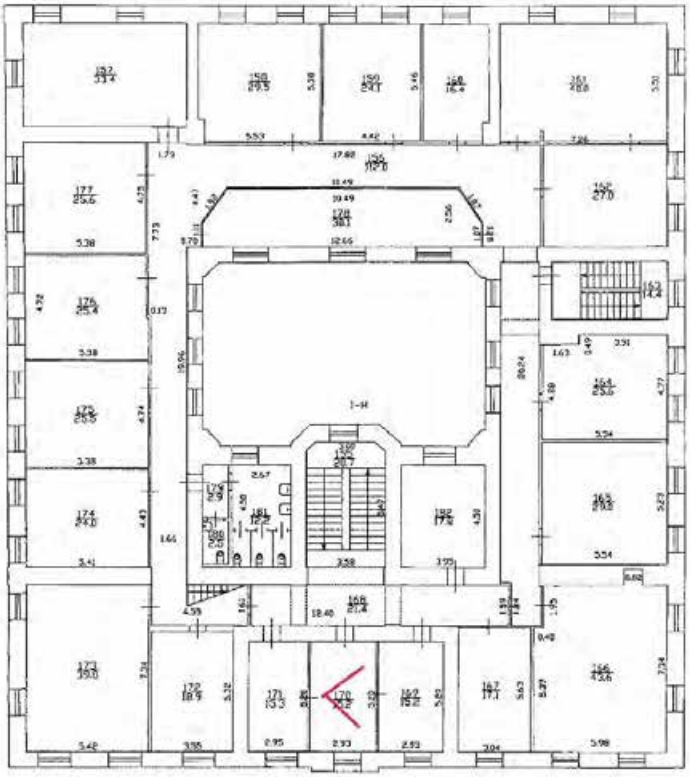




Фото 228. 4 этаж, помещение 1-Н(170)

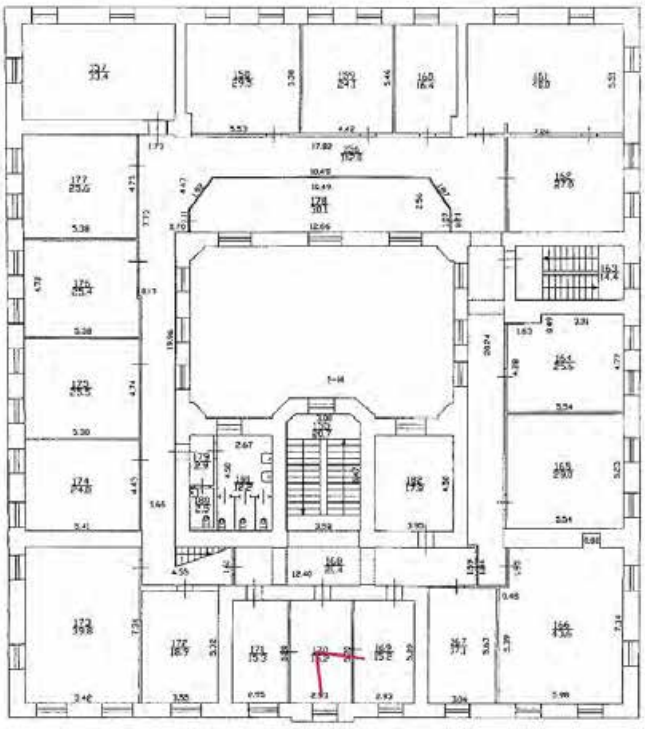




Фото 229. 4 этаж, помещение 1-Н(170)

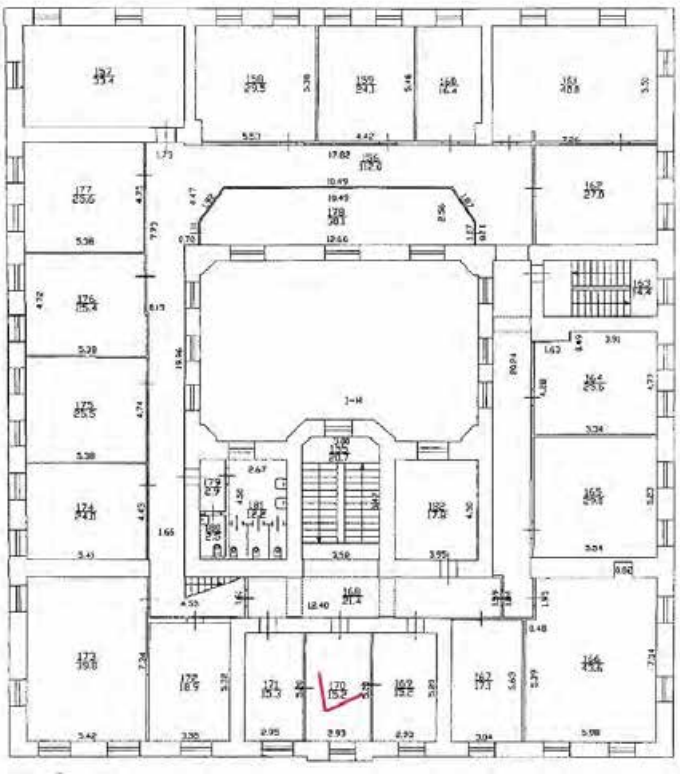
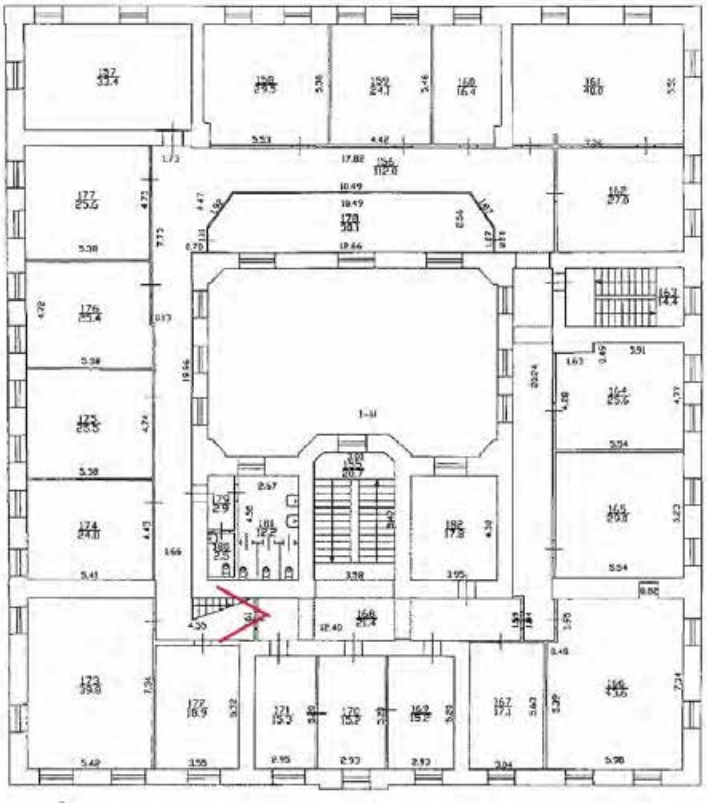




Фото 230. 4 этаж, помещение 1-Н(170)



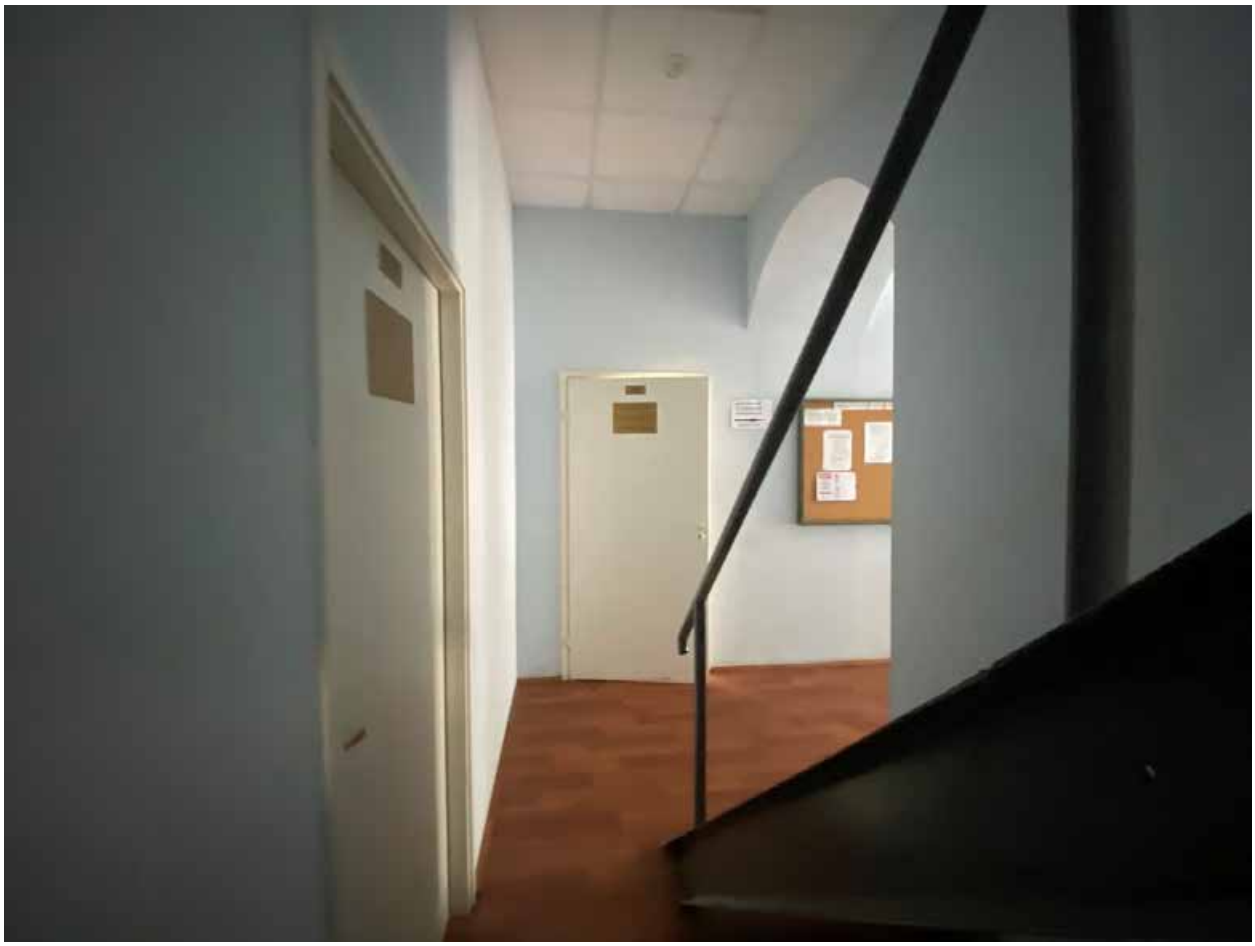


Фото 231. 4 этаж, коридор 1-Н(156)

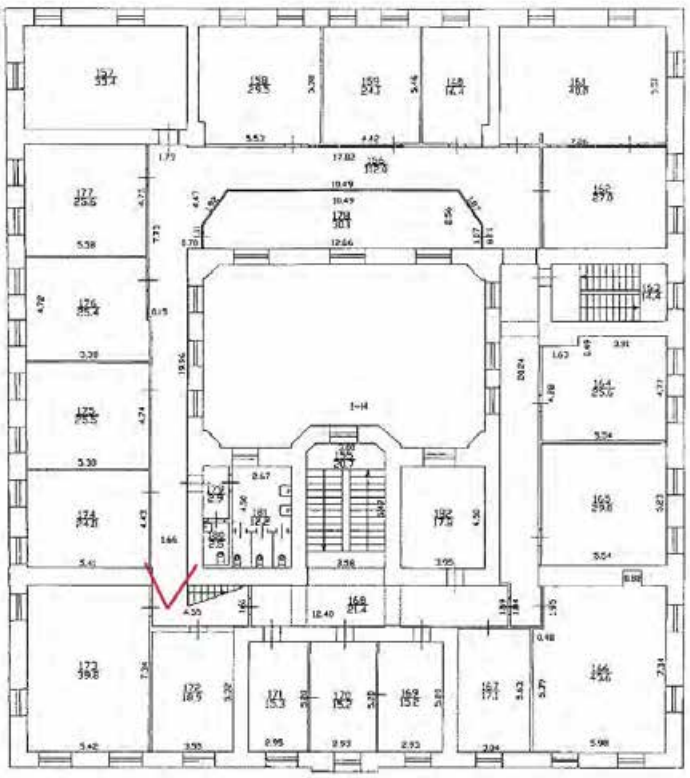




Фото 232. 4 этаж, коридор 1-Н(156)

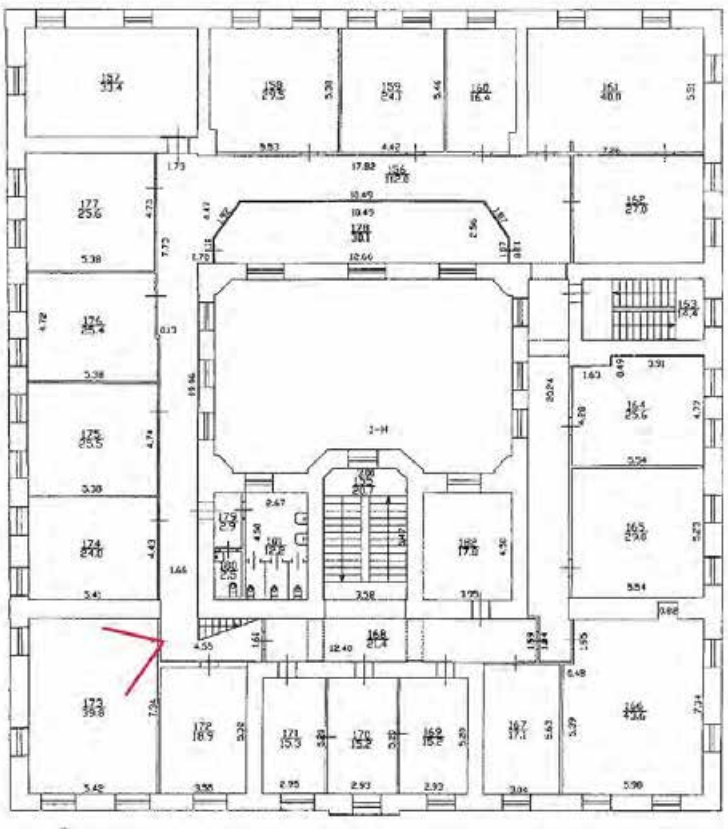




Фото 233. 4 этаж, помещение 1-Н(173)

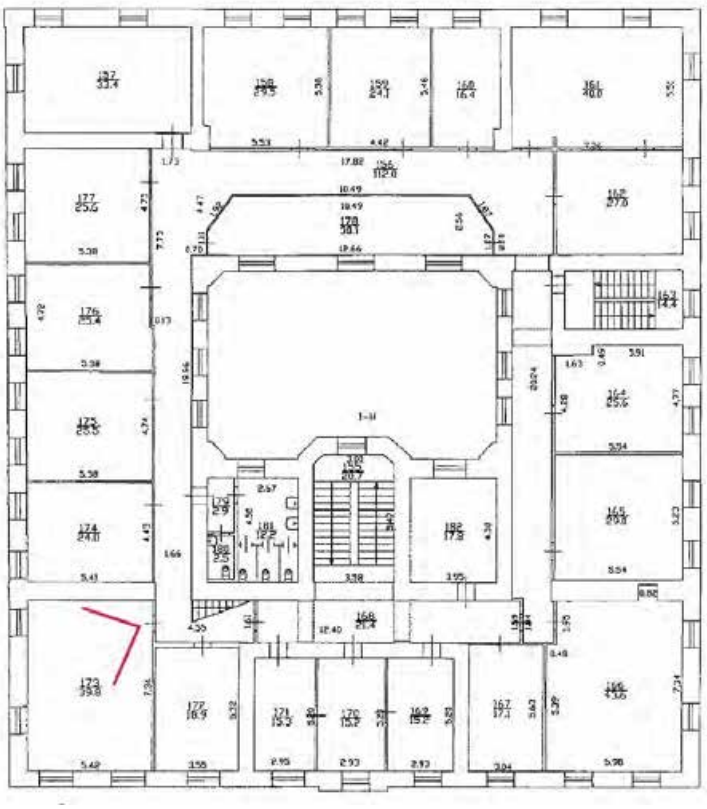
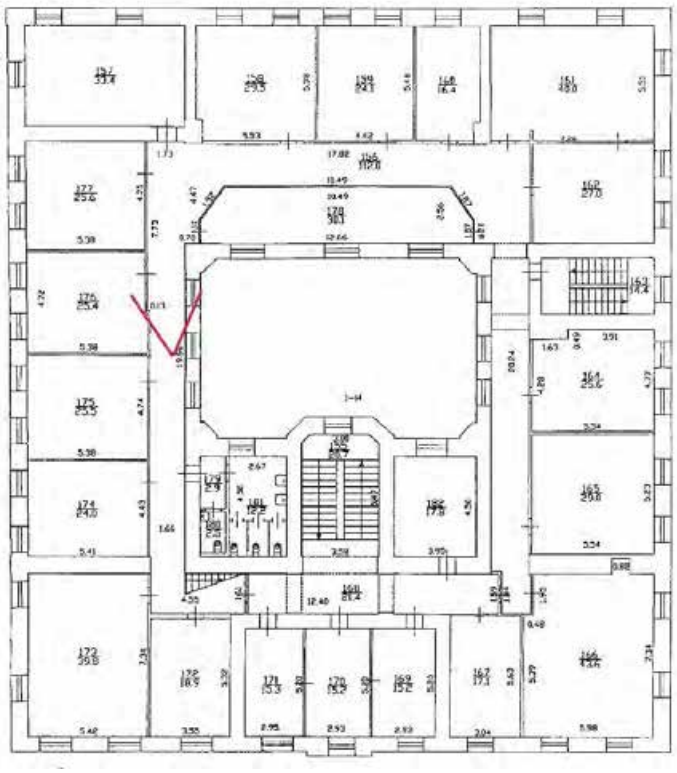




Фото 234. 4 этаж, помещение 1-Н(173)



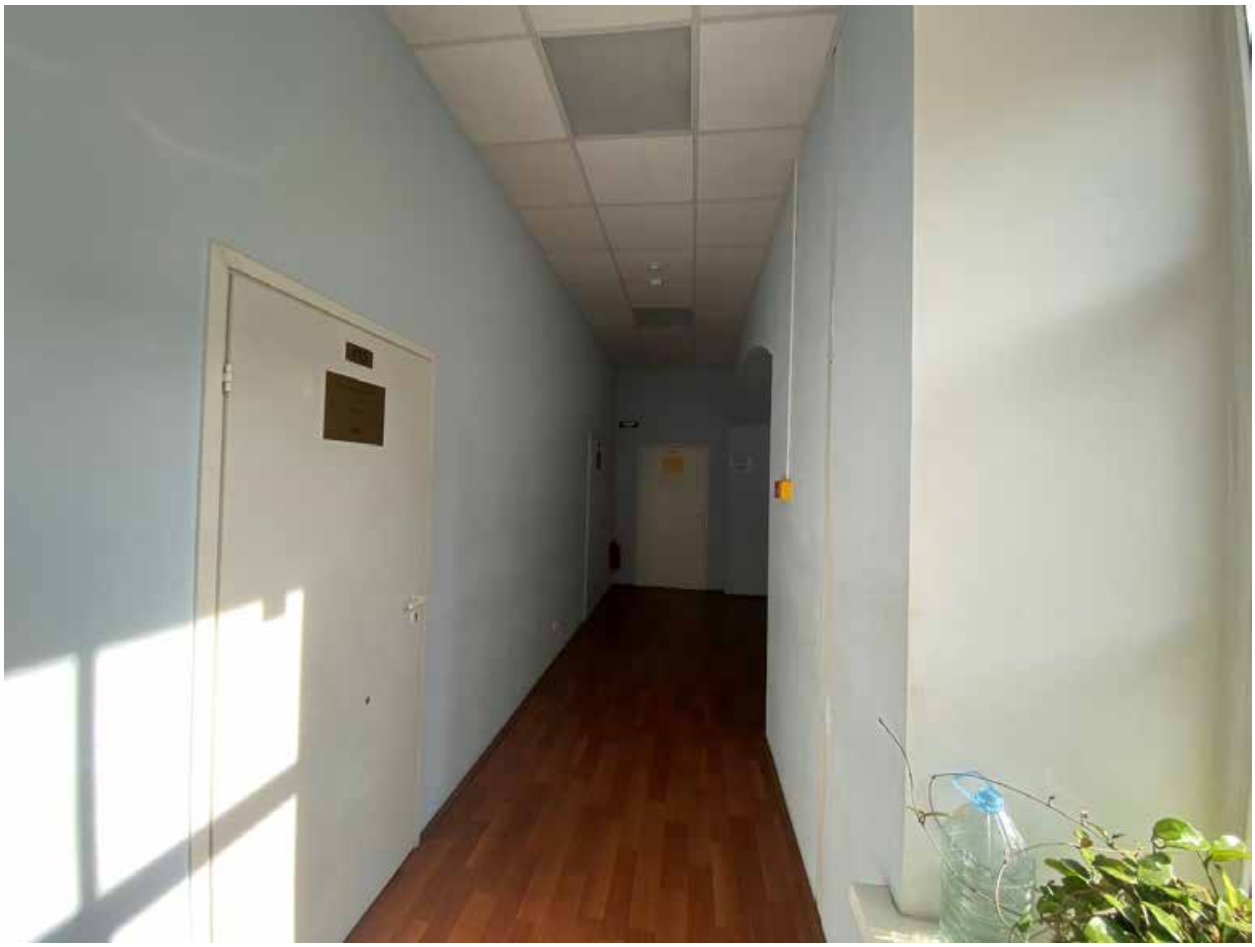


Фото 235. 4 этаж, коридор 1-Н(156)

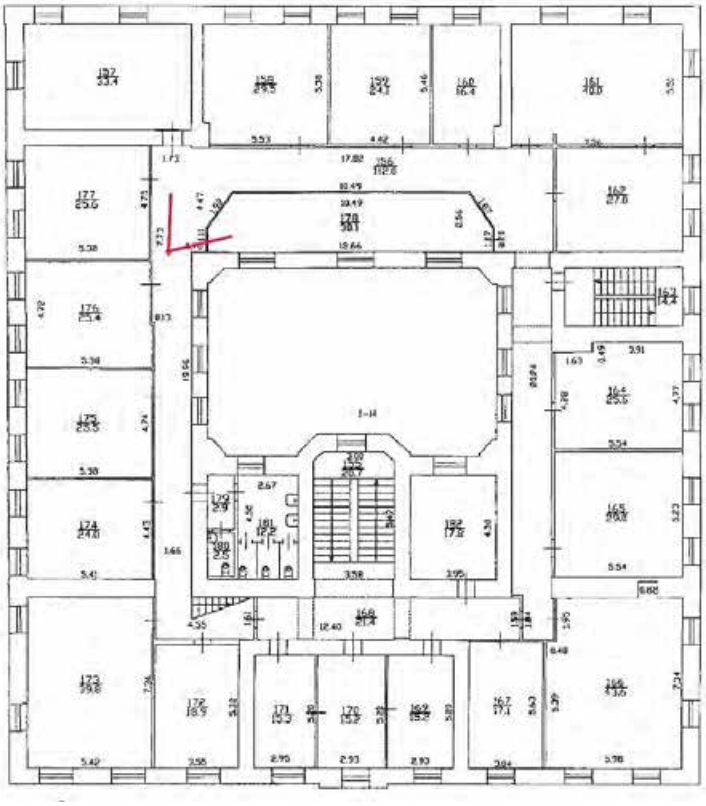




Фото 236. 4 этаж, коридор 1-Н(156)

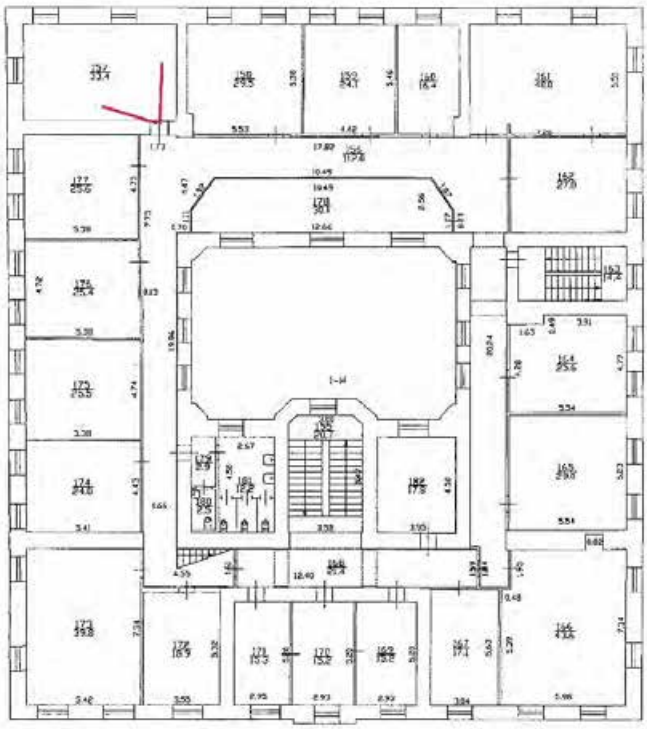
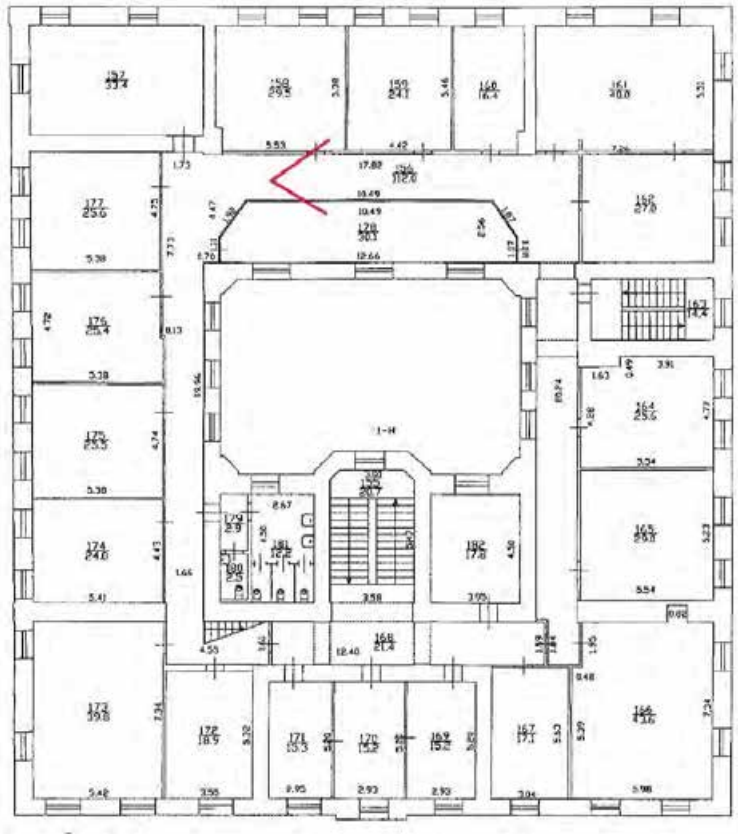




Фото 237. 4 этаж, помещение 1-Н(157)



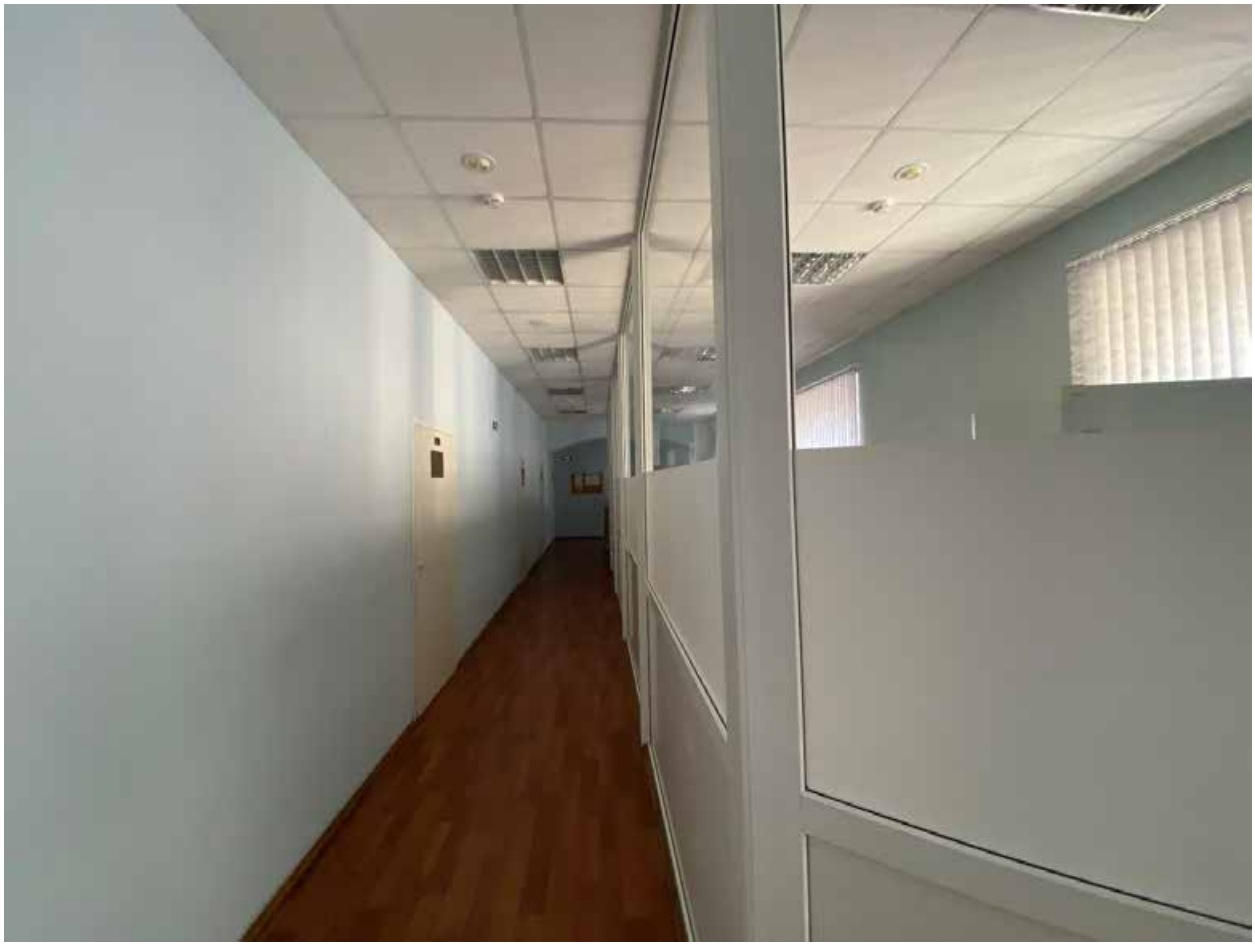


Фото 238. этаж, коридор 1-Н(156)

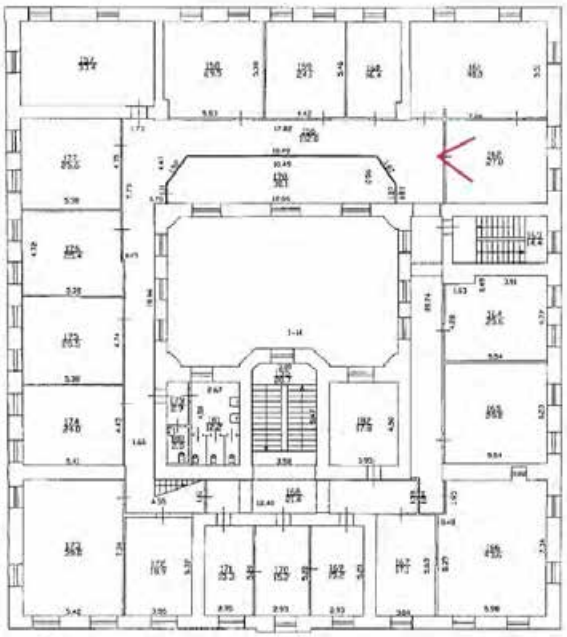




Фото 239. 4 этаж, помещение 1-Н(162)

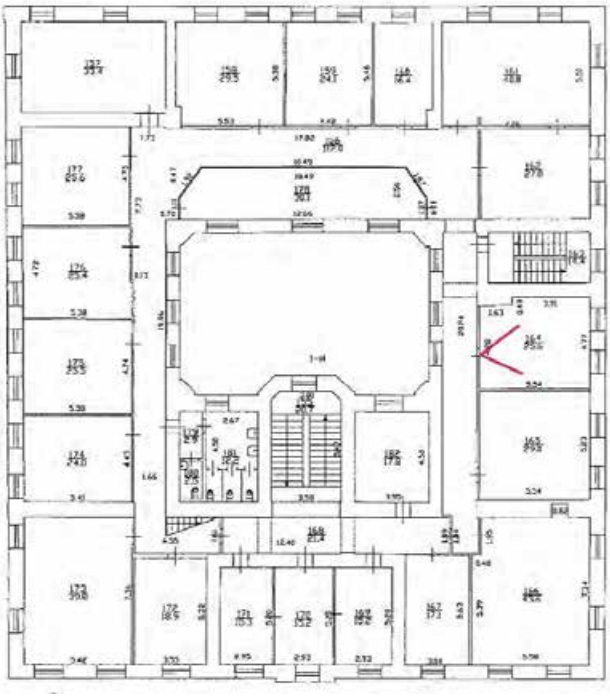
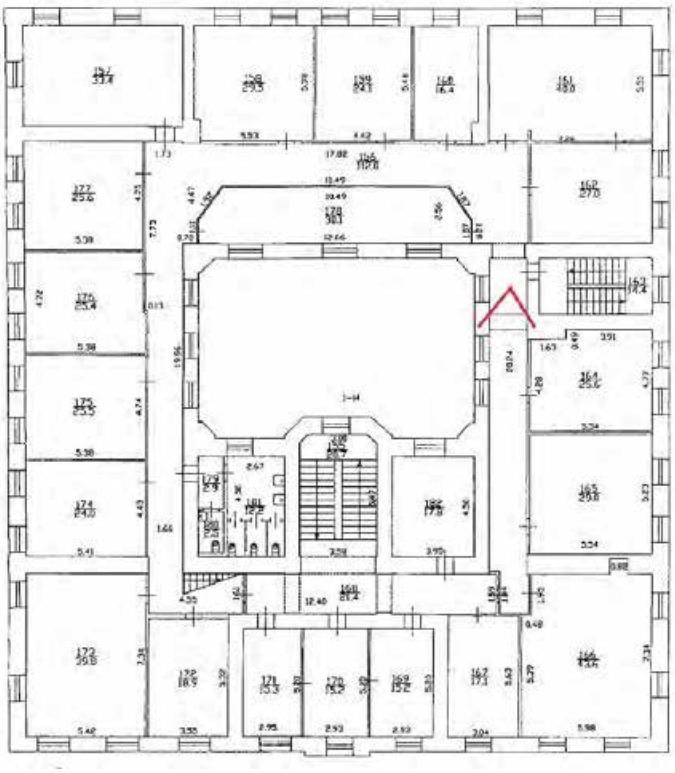




Фото 240. 4 этаж, помещение 1-Н(164)



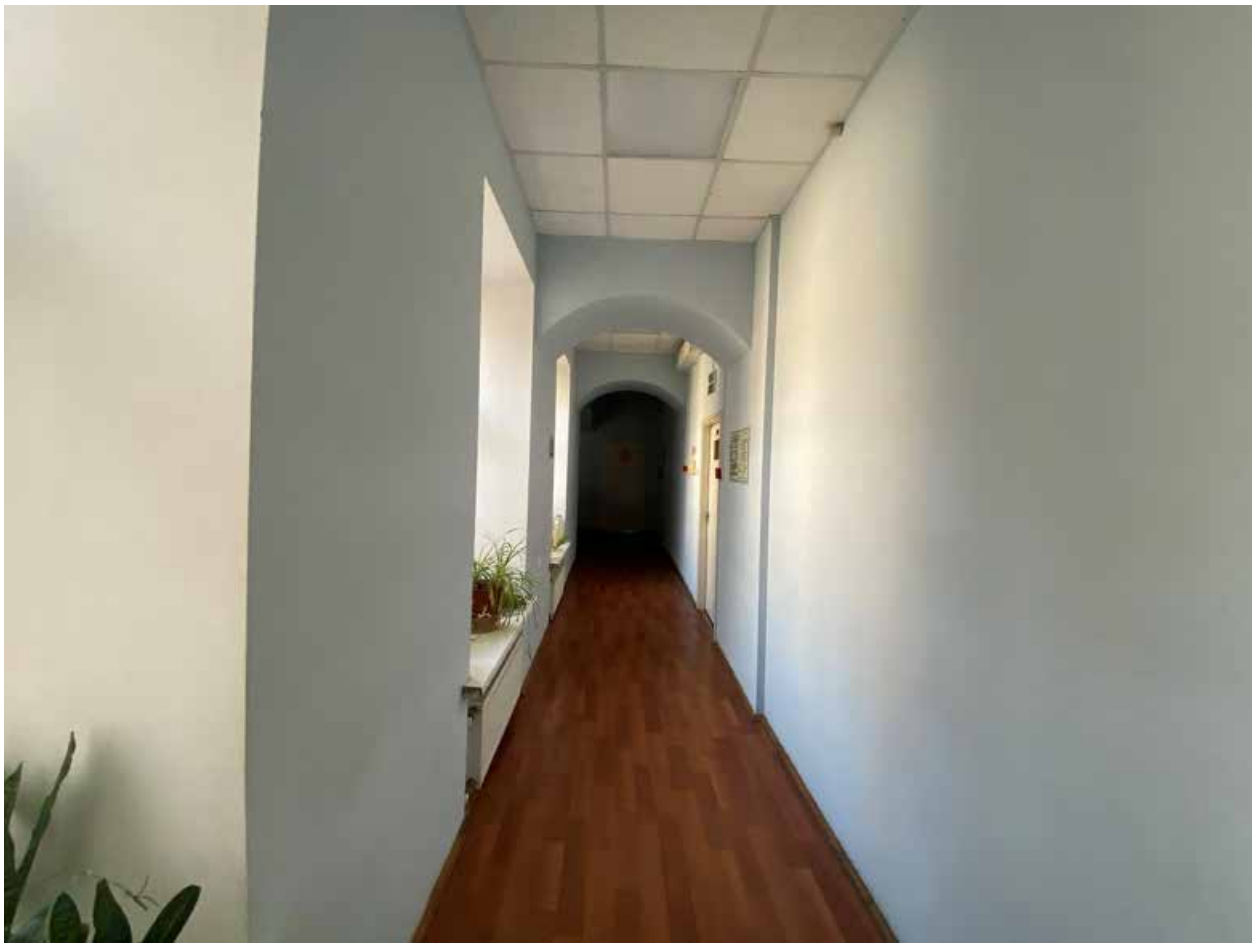


Фото 241. 4 этаж, коридор 1-Н(156)

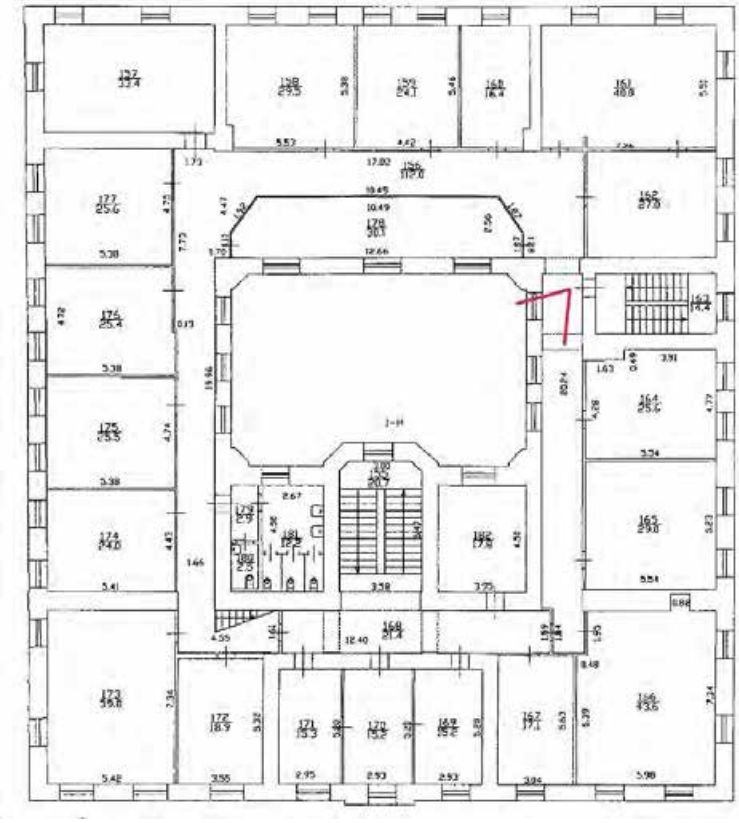




Фото 242. 4 этаж, коридор 1-Н(156), оконный проем

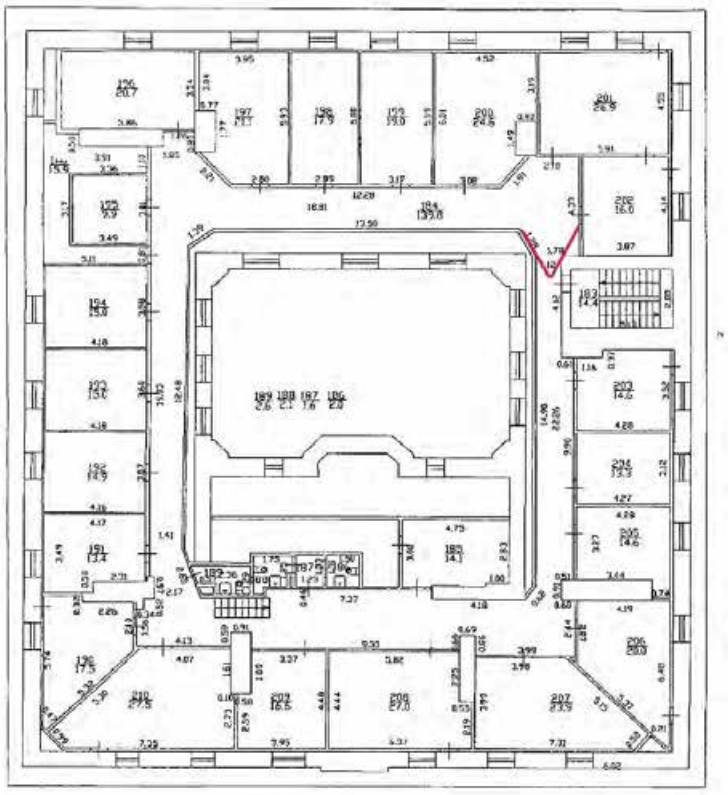




Фото 243. Мансарда коридор 1-Н(184)

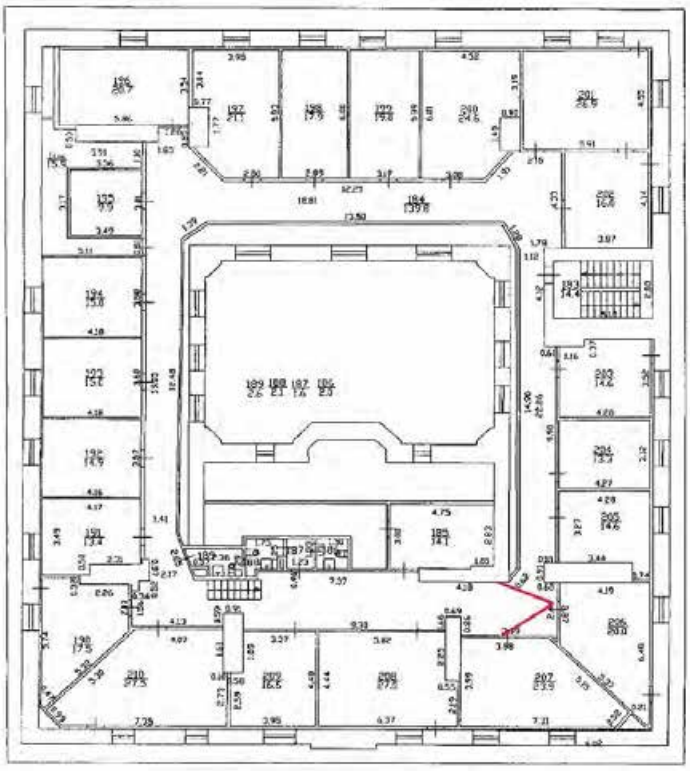




Фото 244. Мансарда коридор 1-Н(184)

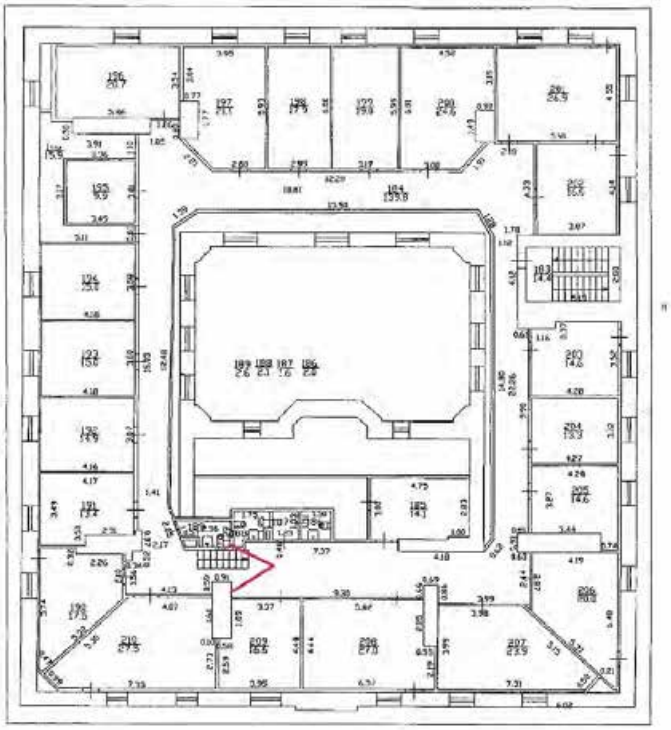




Фото 245. Мансарда коридор 1-Н(184)

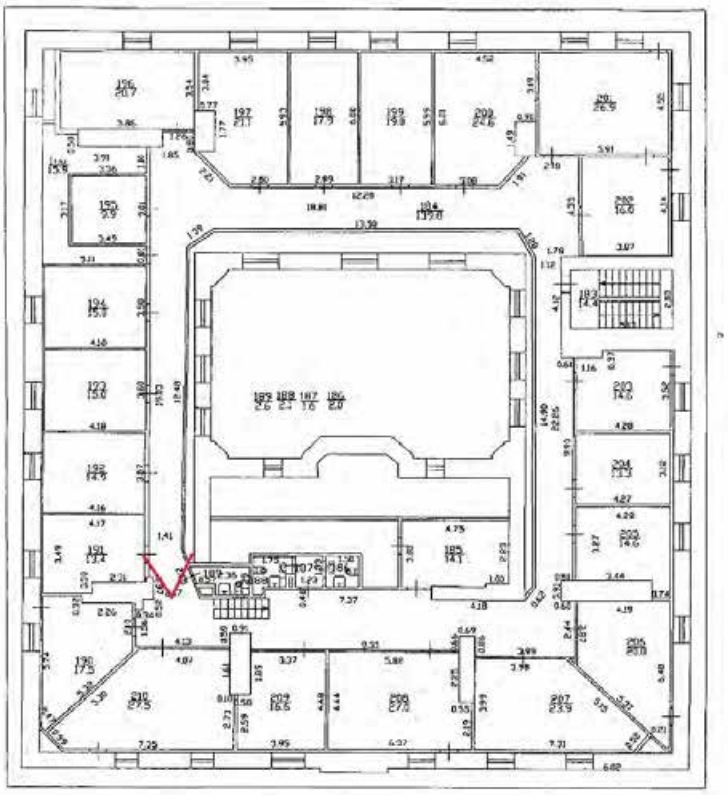




Фото 246. Мансарда коридор 1-Н(184)

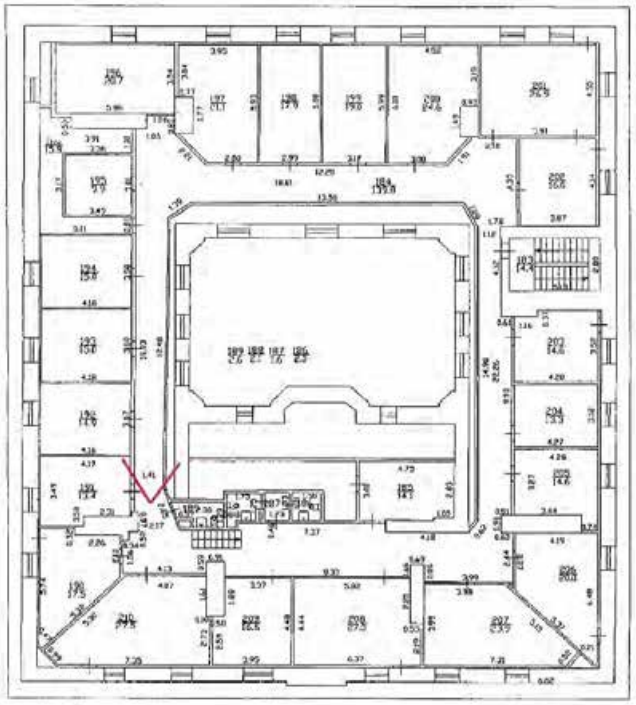
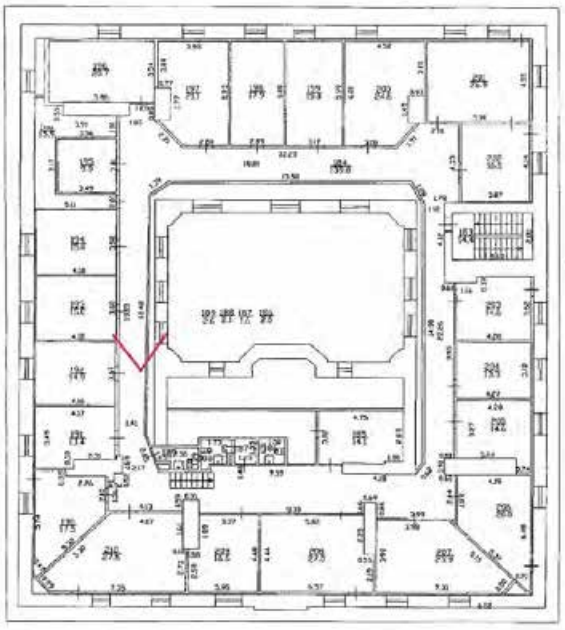




Фото 247. Мансарда коридор 1-Н(184)



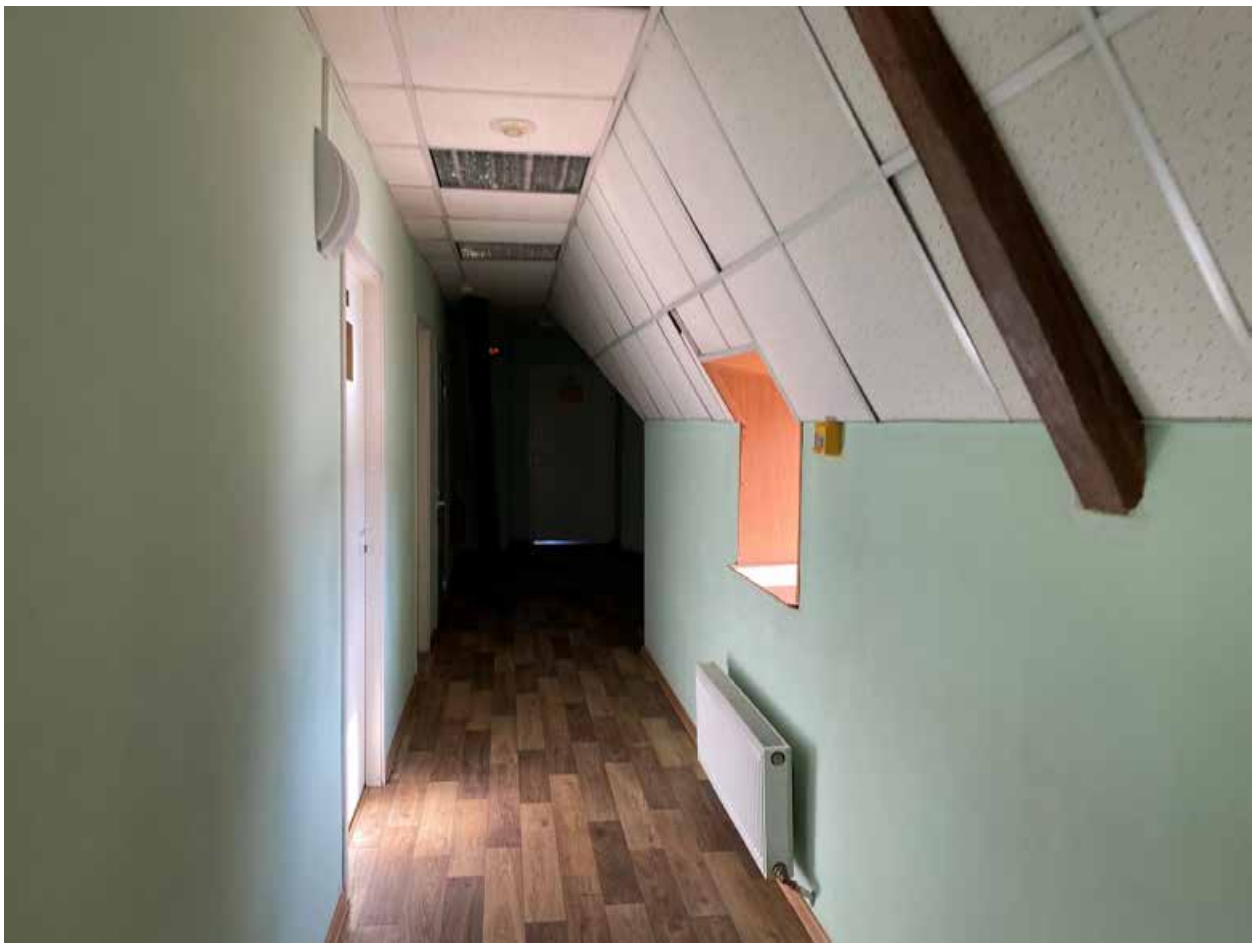


Фото 248. Мансарда коридор 1-Н(184)

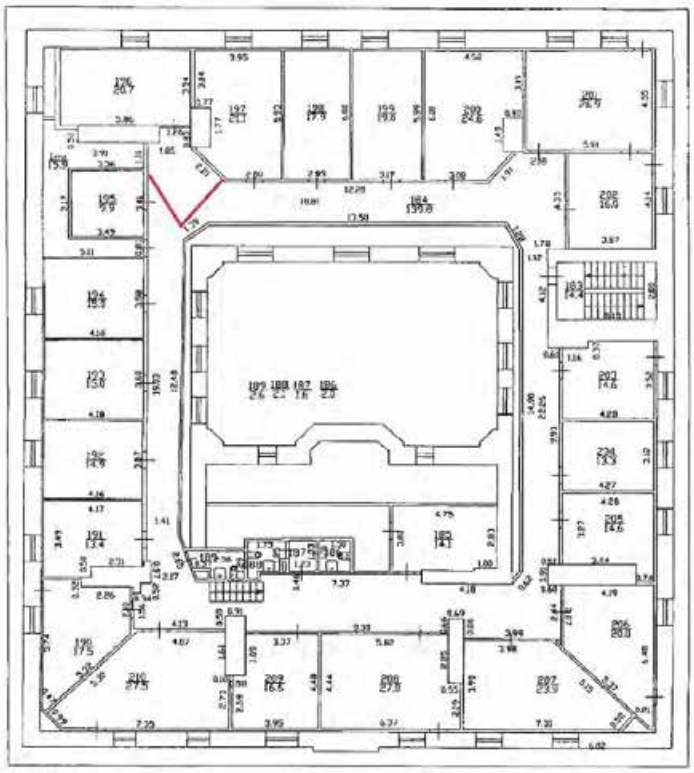




Фото 249. Мансарда коридор 1-Н(184)

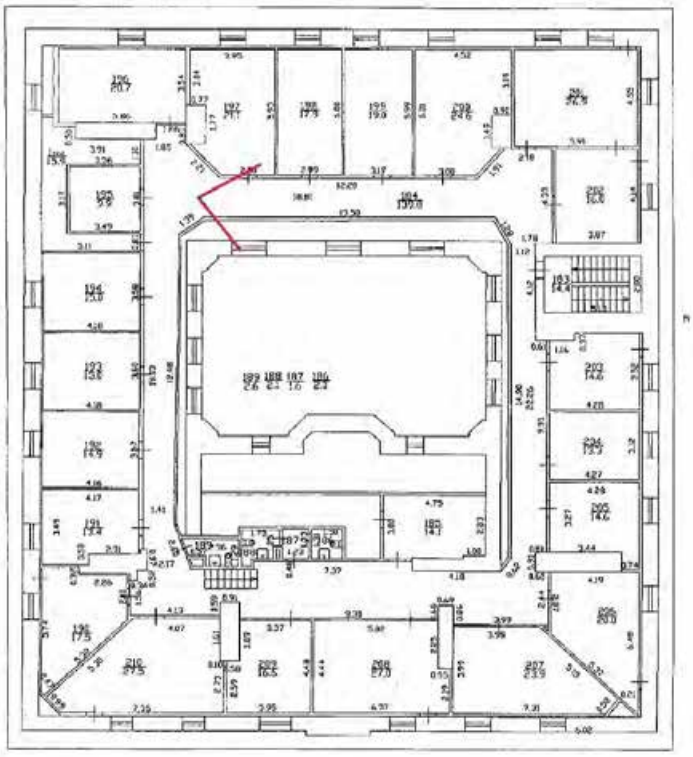




Фото 250. Мансарда коридор 1-Н(184)

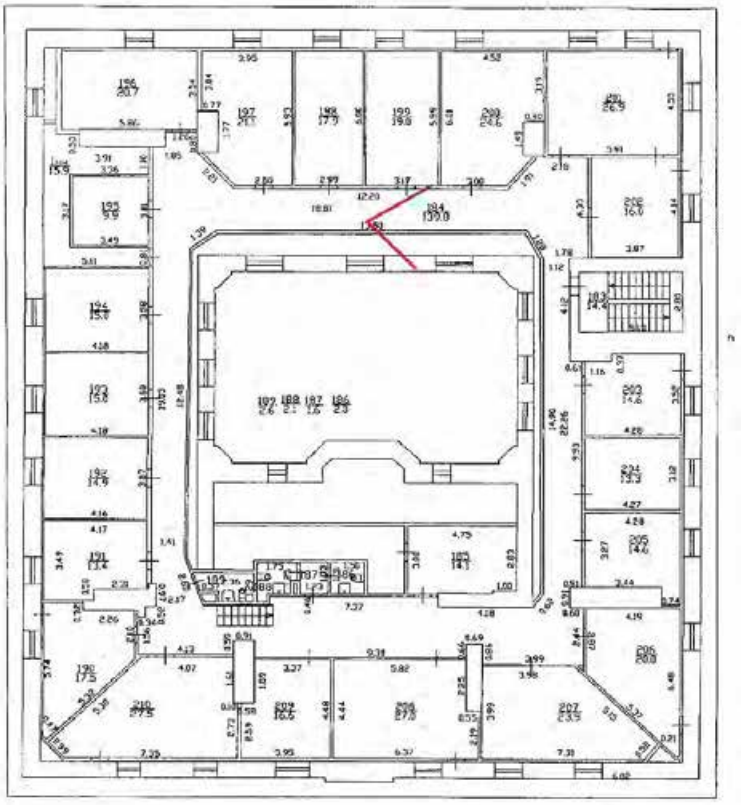




Фото 251. Мансарда коридор 1-Н(184)

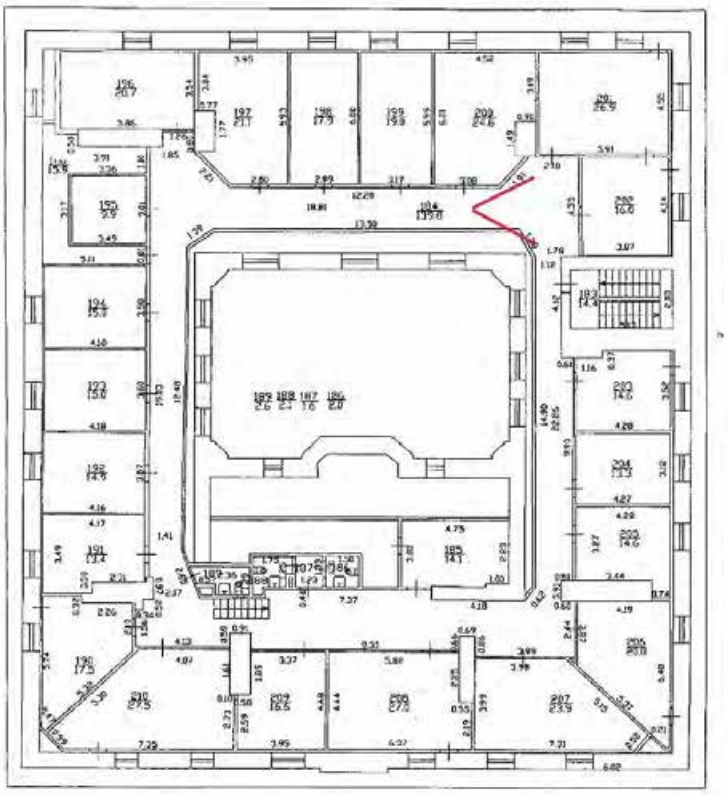
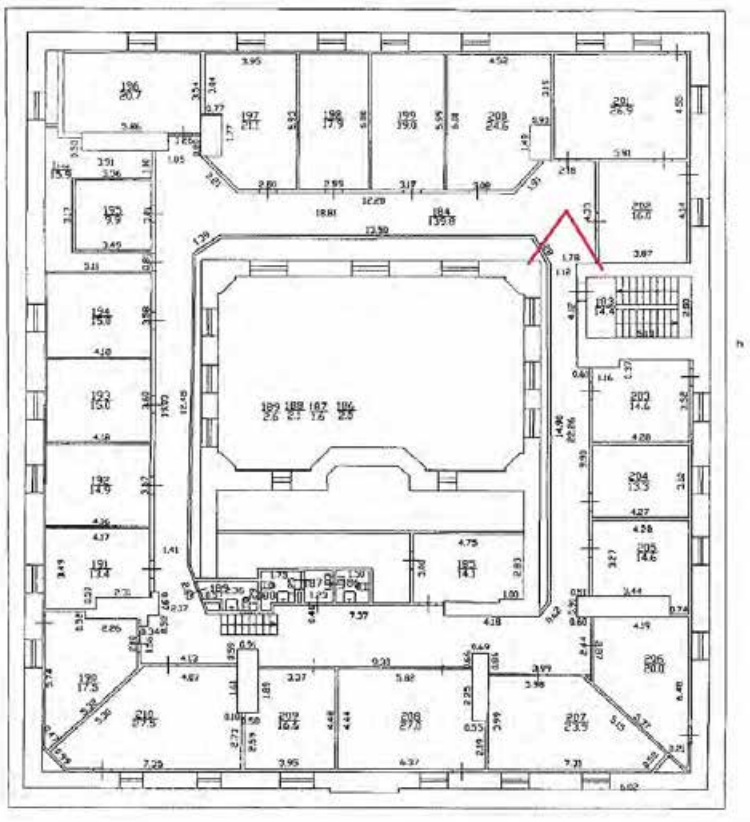




Фото 252. Мансарда коридор 1-Н(184)



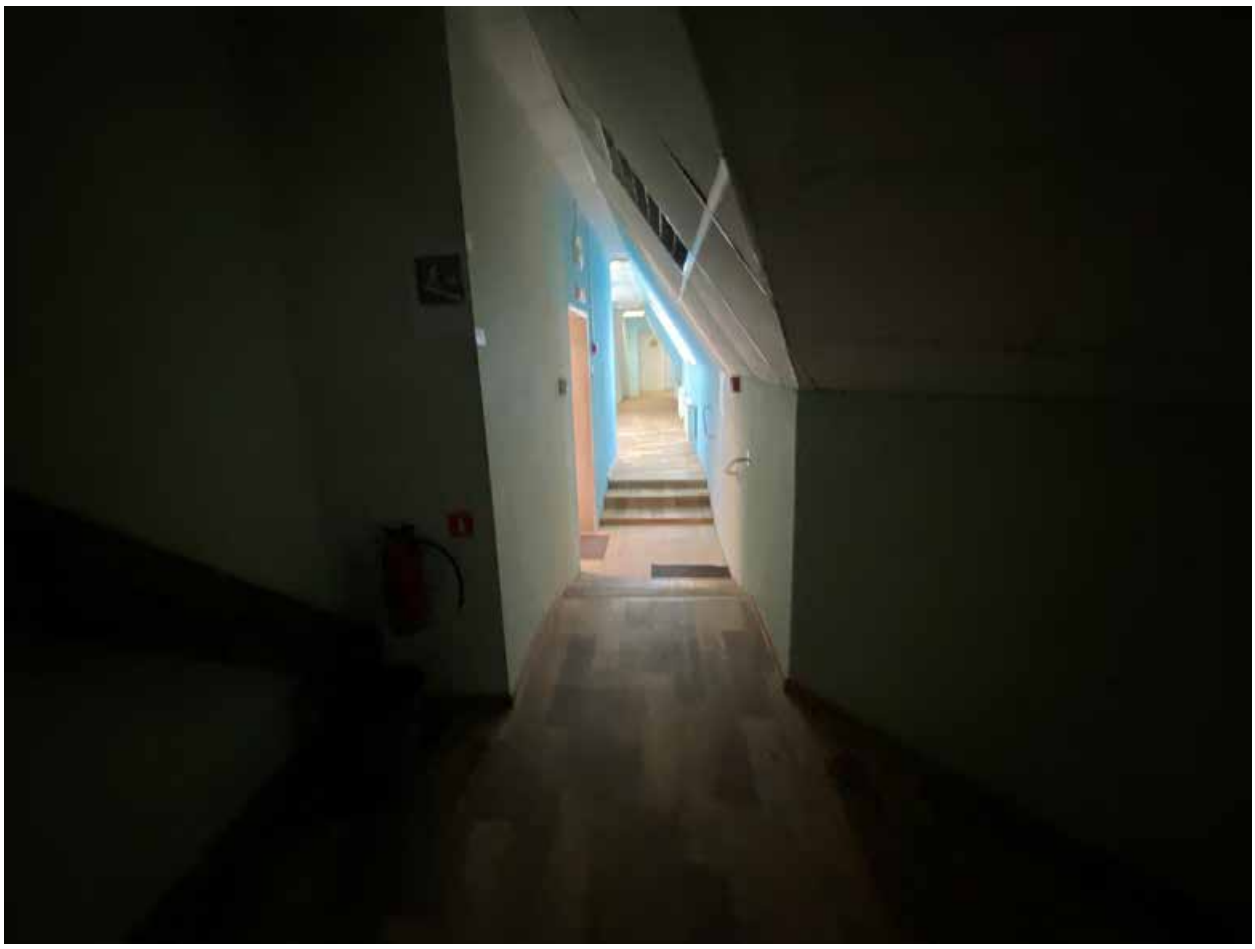


Фото 253. Мансарда коридор 1-Н(184)

ПРИЛОЖЕНИЕ №7.

Анализ конструктивной схемы здания оранжереи в историческом разрезе

Анализ конструктивной схемы здания оранжереи в историческом разрезе

Здание было возведено по бескаркасной схеме с основными несущими стенами по периметру пятна застройки здания: Северная стена (с пристройкой котельной), Южная стена, Западный фронтон, так же присутствуют поперечные перегородки не в несущем исполнении.

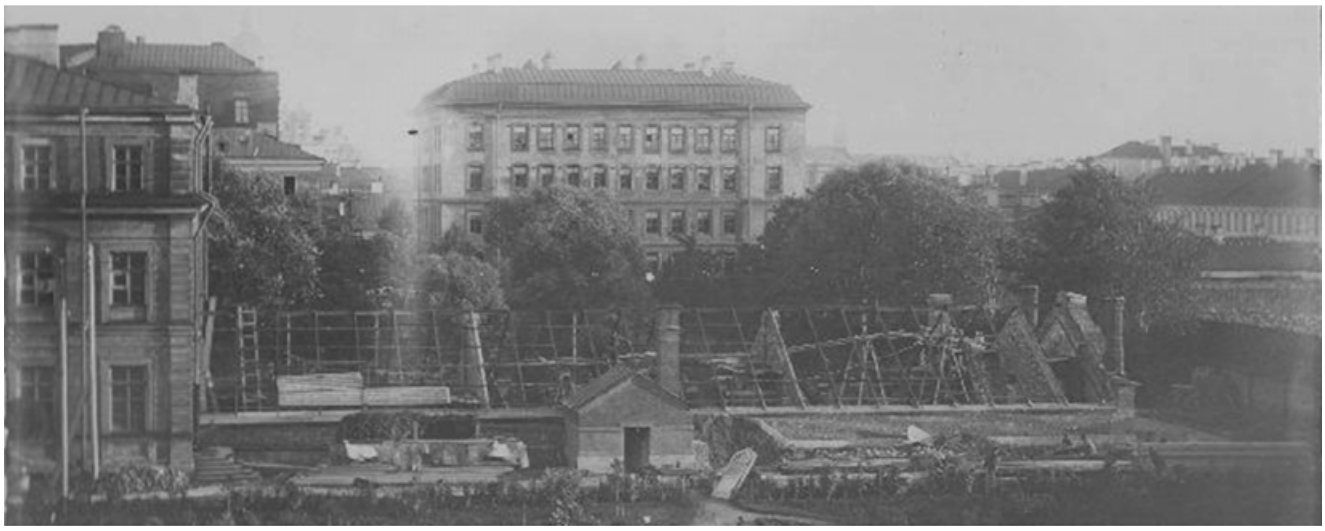


Фото №1.1. Вид на здание Коллегии Александра II и оранжерею Ботанического сада с крыши Химической лаборатории. 1896 – 1899 гг. Фотография из альбома Б.Н.Меншуткина №33. Музей истории СПБГУ.

В процессе перестройки здания Северная и Южная стена претерпели локальные изменения, в том числе на Фото №1.2 видно, что в северной стене выполнено устройство оконных проемов, можно сделать предположение, что именно в это время была выполнена замена перегородок на кирпичные.



Фото №1.2. Ботаническая аудитория и оранжерея Ботанического сада Фотографии из альбома Б.Н. Меншуткина. 1899 г. Музей истории СПбГУ. Источник: https://dzen.ru/a/ZXLeu7UrMW9Ci01c

На текущей момент Южная стена (по оси М) сохранилась в исторических высотных отметках в осях 1-3, в осях 3-6 верхние венцы стен разобраны – предположительно в советские годы перестройки оранжереи.

Северная стена (по оси В) претерпела исторически сильные изменения, в осях 1-2 сохранились исторические высотные отметки, в осях 2-3 выполнена перекладка верхних венцов для обеспечения переопирания конструкций перестроенной котельной, в осях 2-6 отсутствуют ранее прорубленные оконные проемы, в осях 3-6 верхние венцы стен разобраны – предположительно в советские годы перестройки оранжереи.

Западный фронтон на настоящий момент зафиксировать невозможно, так как геометрически он расположен в границах стен пристройки из силикатного кирпича, выполненной в советский период времени.

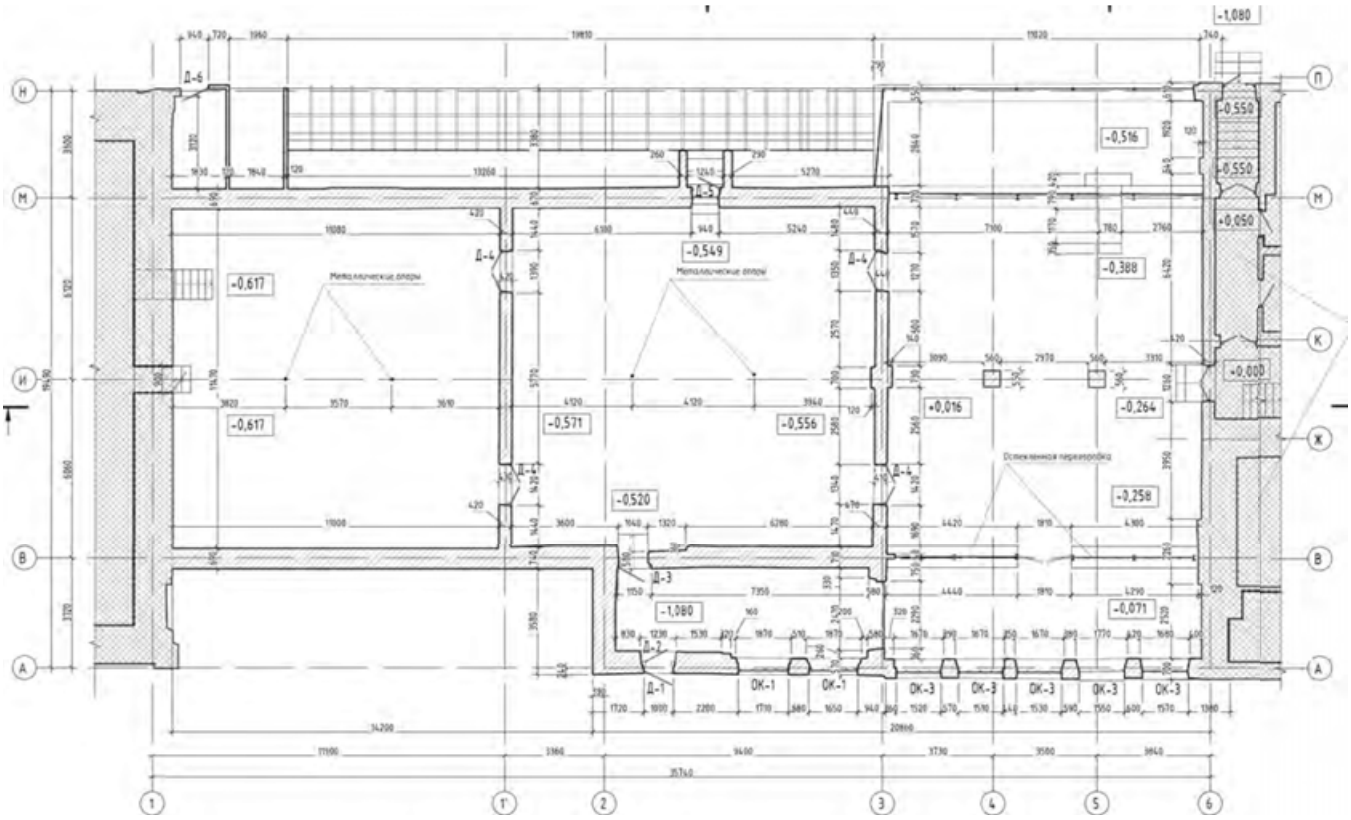


Рис. №1. Обмерный план

Поперечные стены по осям 1’ и 3 выполнены из исторического глиняного полнотелого кирпича по результатам натурных ленточных расчисток, однако, как говорилось ранее доподлинно установить время их возникновения невозможно. В то же время присутствуют множественные перекладки кирпича, подробнее представлено далее в фотофиксации.



Фото №2.1 – Смежная стена между оранжереей и административной пристройкой из силикатного кирпича. Визуального перехода силикатного кирпича в исторический – не зафиксировано.



Фото №2.2 – Смежная стена между оранжереей и административной пристройкой из силикатного кирпича. Зона короба.



Фото №2.3 – Смежная стена между оранжереей и административной пристройкой из силикатного кирпича внутри короба. В зоне фундамента наличие исторического кирпича не зафиксировано.

Северная стена



Рис. № 2. – Ортофотогеометрия исторической северной стены оранжереи. Зафиксировано понижение отметки в западной части оранжереи



Фото 2.4 – Северная историческая стена – сплошная перекладка верхних венцов в следствии перестройки объема в советский период.



Фото 2.5 – Северная историческая стена – понижение отметки верха стены относительно исторического уровня в советский период.



Фото 2.6 – Южная историческая стена – понижение отметки верха стены относительно исторического уровня в советский период.



Фото 2.7 – Южная историческая стена – понижение отметки верха стены относительно исторического уровня в советский период а так же устройство дверного проема.



Фото 2.8 – Промежуточная западная стена – Наблюдаются разрушения стены и изменение габаритов дверного проема и как следствие устройство перемычки



Фото 2.9 – Промежуточная западная стена – Наблюдаются разрушения стены и изменение габаритов дверного проема и как следствие устройство перемычки



Фото 2.10 – Промежуточная западная стена – Наблюдаются разрушения стены и изменение габаритов дверного проема и как следствие устройство перемычки. Ленточная расчистка – исторический полнотелый кирпич.



Фото 2.11 – Промежуточная западная стена – Ленточная расчистка – исторический полнотелый кирпич, зафиксированы разрушения кладочного раствора и поздние докомпоновки, выпучивание и смещение верхних венцов кладки, возможно выполнялась переборка в поздний период



Фото 2.12 – Промежуточная западная стена – Ленточная расчистка – исторический полнотелый кирпич, зафиксированы разрушения кладочного раствора и поздние докомпоновки, выпучивание и смещение верхних венцов кладки, возможно выполнялась переборка в поздний период, наблюдается наличие трещины по абрису исторических габаритов стены



Фото 2.13 – Промежуточная западная стена наблюдается наличие трещины по абрису исторических габаритов стены



Фото 2.14 – Промежуточная восточная стена – выполнено увеличение дверного проема с установкой перемычки и деструкцией стены в данной зоне, цементные докомпоновки



Фото 2.15 – Промежуточная восточная стена – выполнено увеличение дверного проема с установкой перемычки и деструкцией стены в данной зоне, цементные докомпоновки



Фото 2.16 – Промежуточная восточная стена – Ленточная расчистка – исторический полнотелый кирпич, выполнено увеличение дверного проема с установкой перемычки и деструкцией стены в данной зоне, цементные докомпоновки



Фото 2.17 – Промежуточная восточная стена – наблюдается использование неисторического кирпича и деструкция кирпичной стены, возможно зона сопряжения внешней исторической и восточной промежуточной стены подверглась переборке в советский период

Вывод

Исходя из натурных изысканий и камеральной обработки исторических данных можно сделать вывод, что капитальные стены здания, а также поперечные перегородки подвергались многочисленным перестройкам в различные годы и как следствие габариты и материал стен с исторической точки зрения утрачен, присутствуют лишь фрагментарные исторически ценные участки стен, габариты которых доподлинно установить возможно только в рамках комплексной реставрации объекта.

ПРИЛОЖЕНИЕ №8.

Проекты планов границ территории объектов культурного наследия

Проект плана границ территории объекта культурного наследия регионального значения «Здание Ботанической аудитории с оранжереей» (г. Санкт-Петербург, Университетская наб., д. 7-9-11, лит. АЯ, лит. БО, пом. 1-Н(7,14-25))

Схема границ территории объекта культурного наследия



Условные обозначения

- граница территории объекта культурного наследия регионального значения «Здание Ботанической аудитории с оранжереей»
- объект культурного наследия регионального значения «Здание Ботанической аудитории с оранжереей»
- (1) объект культурного наследия регионального значения «Здание Ботанической аудитории»
- (2) объект культурного наследия регионального значения «Оранжерея»


КАДАСТРОВЫЙ ИНЖЕНЕР
Евсеева
Александра
Вячеславовна
САНКТ-ПЕТЕРБУРГ, ЧКАЛОВСКИЙ ПР. Д.50, ЛИТЕРА А

Описание местоположения границ населенных пунктов, территориальных зон, особо охраняемых природных территорий, зон с особыми условиями использования территории

Граница объекта культурного наследия регионального значения «Здание Ботанической аудитории с оранжереей»
(г. Санкт-Петербург, Университетская наб., д. 7-9-11, лит. АЯ, лит. БО, пом. 1-Н(7,14-25))

(наименование объекта, местоположение границ которого описано (далее - объект))

Раздел 1

Сведения об объекте

№ п/п	Характеристики объекта	Описание характеристик
1	2	3
1.	Местоположение объекта	г. Санкт-Петербург, Университетская наб., д. 7-9-11, лит. АЯ, лит. БО, пом. 1-Н(7,14-25)
2.	Площадь объекта +/- величина погрешности определения площади (Р +/- Дельта Р)	1116 +/- 11,7 м²
3.	Иные характеристики объекта	Ансамбль, в составе: 1. объект культурного наследия регионального значения «Здание Ботанической аудитории» (г. Санкт-Петербург, Университетская наб., д. 7-9-11, лит. АЯ), 2. объект культурного наследия регионального значения «Оранжерея» (г. Санкт-Петербург, Университетская наб., д. 7-9-11, лит. БО, пом. 1-Н(7,14-25))


КАДАСТРОВЫЙ ИНЖЕНЕР
Евсеева
Александра
Вячеславовна
САНКТ-ПЕТЕРБУРГ, ЧКАЛОВСКИЙ ПР. Д.50, ЛИТЕР А

Раздел 2

Сведения о местоположении границ объекта

1. Система координат: СК-64 Зона № 1

2. Сведения о характерных точках границ объекта

Обозначение характерных точек границ	Координаты, м		Метод определения координат характерной точки	Средняя квадратическая погрешность положения характерной точки (Mt), м	Описание обозначения точки на местности (при наличии)
	X	Y			
1	2	3	4	5	6
1	94952,45	112620,90	Картометрический метод	0.1	-
2	94958,05	112630,18	Картометрический метод	0.1	-
3	94963,34	112638,75	Картометрический метод	0.1	-
4	94960,16	112640,87	Картометрический метод	0.1	-
5	94966,19	112651,10	Картометрический метод	0.1	-
6	94969,02	112649,43	Картометрический метод	0.1	-
7	94969,93	112650,89	Картометрический метод	0.1	-
8	94973,49	112656,83	Картометрический метод	0.1	-
9	94975,65	112655,53	Картометрический метод	0.1	-
10	94977,65	112658,88	Картометрический метод	0.1	-
11	94975,49	112660,17	Картометрический метод	0.1	-
12	94978,92	112665,89	Картометрический метод	0.1	-
13	94983,69	112673,86	Картометрический метод	0.1	-
14	94972,62	112680,50	Картометрический метод	0.1	-
15	94967,84	112672,53	Картометрический метод	0.1	-
16	94962,18	112675,81	Картометрический метод	0.1	-
17	94953,33	112661,09	Картометрический метод	0.1	-
18	94952,53	112659,86	Картометрический метод	0.1	-
19	94941,11	112640,83	Картометрический метод	0.1	-
20	94935,49	112631,46	Картометрический метод	0.1	-
1	94952,45	112620,90	Картометрический метод	0.1	-

Режим использования территории объекта


1. На территории объекта культурного наследия запрещаются строительство объектов капитального строительства и увеличение объемно-пространственных характеристик существующих на территории памятника или ансамбля объектов капитального строительства; проведение земляных, строительных, мелиоративных и иных работ, за исключением работ по сохранению объекта культурного наследия или его отдельных элементов, сохранению историко-градостроительной или природной среды объекта культурного наследия, работ по капитальному ремонту общего имущества в многоквартирных домах, являющихся объектами культурного наследия, включенными в единый государственный реестр объектов культурного наследия (памятников истории и культуры) народов Российской Федерации, или выявленными объектами культурного наследия, работ по капитальному ремонту общего имущества в многоквартирных домах, расположенных на территориях объектов культурного наследия и не являющихся объектами культурного наследия;

2. На территории объекта культурного наследия разрешается ведение хозяйственной деятельности, не противоречащей требованиям обеспечения сохранности объекта культурного наследия и позволяющей обеспечить функционирование объекта культурного наследия в современных условиях.

3.Требования к осуществлению деятельности в границах территории объекта культурного наследия и требования к содержанию использования территории объекта культурного наследия устанавливаются законодательством Российской Федерации и Санкт - Петербурга об объектах культурного наследия.

Проект плана границ территории объекта культурного наследия регионального значения «Александровской коллегии» (общежитие студентов Санкт-Петербургского университета)»
(г. Санкт-Петербург, Филологический пер., д. 3, лит. П)

Схема границ территории объекта культурного наследия

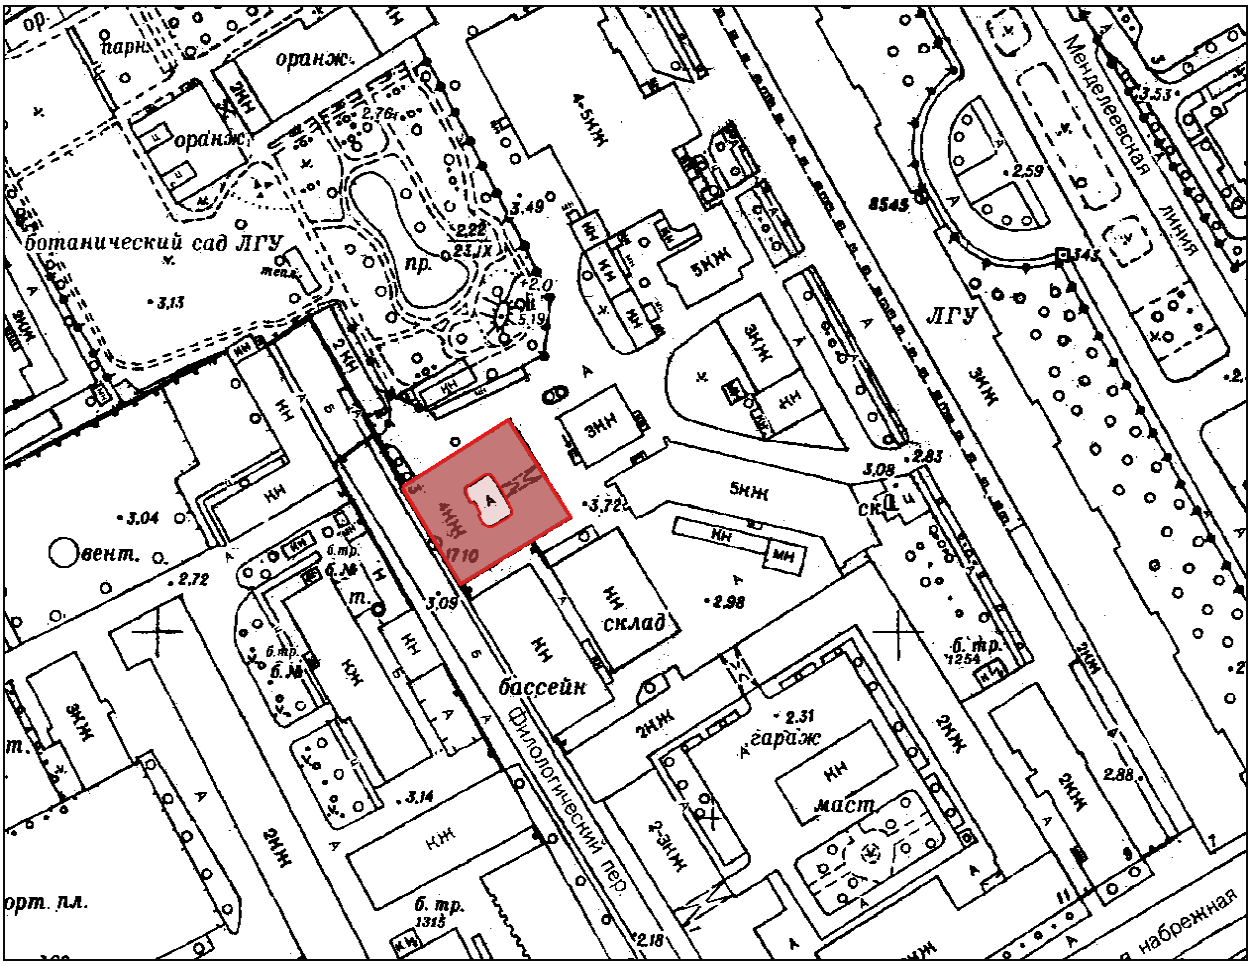


КАДАСТРОВЫЙ ИНЖЕНЕР
Евсеева
Александра
Вячеславовна
КВАЛИФИКАЦИОННЫЙ
САНКТ-ПЕТЕРБУРГ, УКАЛОВСКИЙ ПР. Д.50, ЛИТЕРА А


КАДАСТРОВЫЙ ИНЖЕНЕР
Евсеева
Александра
Вячеславовна
САНКТ-ПЕТЕРБУРГ, ЧКАЛОВСКИЙ ПР., Д.50, ЛИТЕРА А

Описание местоположения границ населенных пунктов, территориальных зон, особо охраняемых природных территорий, зон с особыми условиями использования территории

Граница территории объекта культурного наследия регионального значения «Здание "Александровской коллегии" (общежитие студентов Санкт-Петербургского университета)»

(наименование объекта, местоположение границ которого описано (далее - объект))

Раздел 1

Сведения об объекте

№ п/п	Характеристики объекта	Описание характеристик
1	2	3
1.	Местоположение объекта	г.Санкт-Петербург, Филологический переулок, дом 3, литера П
2.	Площадь объекта +/- величина погрешности определения площади (Р +/- Дельта Р)	1051 +/- 11,3 м²
3.	Иные характеристики объекта	-

Раздел 2

Сведения о местоположении границ объекта

1. Система координат: СК-64 Зона № 1

2. Сведения о характерных точках границ объекта

Обозначение характерных точек границ	Координаты, м		Метод определения координат характерной точки	Средняя квадратическая погрешность положения характерной точки (Mt), м	Описание обозначения точки на местности (при наличии)
	X	Y			
1	2	3	4	5	6
1	94830,96	112711,61	Картометрический метод	0.1	-
2	94826,39	112703,85	Картометрический метод	0.1	-
3	94825,78	112704,24	Картометрический метод	0.1	-
4	94824,87	112702,74	Картометрический метод	0.1	-
5	94825,51	112702,36	Картометрический метод	0.1	-
6	94813,47	112681,93	Картометрический метод	0.1	-
7	94825,04	112674,96	Картометрический метод	0.1	-
8	94824,93	112674,78	Картометрический метод	0.1	-
9	94827,74	112673,26	Картометрический метод	0.1	-
10	94827,84	112673,27	Картометрический метод	0.1	-
11	94839,3	112666,36	Картометрический метод	0.1	-
12	94857,29	112695,77	Картометрический метод	0.1	-
1	94830,96	112711,61	Картометрический метод	0.1	-

Режим использования территории объекта

1. На территории объекта культурного наследия запрещаются строительство объектов капитального строительства и увеличение объемно-пространственных характеристик существующих на территории памятника или ансамбля объектов капитального строительства; проведение земляных, строительных, мелиоративных и иных работ, за исключением работ по сохранению объекта культурного наследия или его отдельных элементов, сохранению историко-градостроительной или природной среды объекта культурного наследия, работ по капитальному ремонту общего имущества в многоквартирных домах, являющихся объектами культурного наследия, включенными в единый государственный реестр объектов культурного наследия (памятников истории и культуры) народов Российской Федерации, или выявленными объектами культурного наследия, работ по капитальному ремонту общего имущества в многоквартирных домах, расположенных на территориях объектов культурного наследия и не являющихся объектами культурного наследия;

2. На территории объекта культурного наследия разрешается ведение хозяйственной деятельности, не противоречащей требованиям обеспечения сохранности объекта культурного наследия и позволяющей обеспечить функционирование объекта культурного наследия в современных условиях.

3.Требования к осуществлению деятельности в границах территории объекта культурного наследия и требования к содержанию использования территории объекта культурного наследия устанавливаются законодательством Российской Федерации и Санкт - Петербурга об объектах культурного наследия.


ПРИЛОЖЕНИЕ №9.

Проект предмета охраны объекта культурного наследия

Проект предмета охраны объекта культурного наследия регионального значения «Здание Ботанической аудитории с оранжереей» (г. Санкт-Петербург, Университетская наб., 7-9, лит. АЯ, БО, пом. 1-Н(7,14-25))

№ пп	Видовая принадлежность предмета охраны	Предмет охраны	Фотофиксация
1	2	3	4
	Объемно-планировочное решение:	местоположение объектов, входящих в состав ансамбля: 1- объект культурного наследия регионального значения «Ботаническая аудитория» (г. Санкт-Петербург, Университетская набережная, дом 7-9-11, литера АЯ); 2 - объект культурного наследия регионального значения «Оранжерея» (г. Санкт-Петербург, Университетская набережная, дом 7-9-11, литера БО, пом. 1-Н(7,14-25)).	
Объект культурного наследия регионального значения «Ботаническая аудитория» (г. Санкт-Петербург, Университетская набережная, дом 7-9-11, литера АЯ)			
1	Объемно-пространственное решение:	габариты и конфигурация в плане, состоящего из нескольких разновысоких объемов, здания;	  

		отметка венчающего карниза двух- и трёхэтажных объемов здания, существующая высотная отметка конька крыши двух- и трёхэтажных объемов здания; материал окрытия крыши (металл);	
2	Конструктивная система здания	исторические (на период 1867-1880 гг.) наружные и внутренние капитальные кирпичные стены – их местоположение; исторические (на период 1867-1880 гг.) лестницы: металлическая лестница в пом. 1-Н(7,17) – местоположение, габариты, тип (винтовая на опоре круглого сечения с муфтами); ступени чугунные - рифленые, подступенки с ажурным рисунком в виде ложчатого орнамента; ограждение - литое в виде ажурных стоек с элементами зооморфного рисунка; муфтированные стойки у основания; поручни – материал (дерево), конфигурация (профилированные);	  

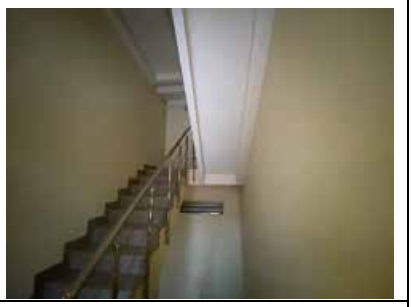
		металлическая лестница в пом. 1-Н(21,50) – местоположение, габариты, тип (винтовая на опоре круглого сечения); ограждение - рисунок стержни круглого сечения, прокат; ступени чугунные, рисунок (ажурно-сетчатый с «гирьками»); опора лестницы – муфтированная, в завершении стилизованная фиала; поручни – чугун, прокат; лестница в пом. 1-Н(5,14,56) - местоположение, габариты, конструкция (марши по косоурам);	   
3	Объемно-планировочное решение	объемно-планировочное решение в габаритах капитальных стен	
4	Архитектурно-художественное решение:	архитектурно-художественное решение фасадов (2-3-х этажные объемы здания) в приемах эклектики с использованием элементов стиля «петровского» барокко; материалы и характер отделки цоколя - известняковая плита; материал и характер отделки фасадов – неоштукатуренный красный лицевой	


		кирпич в сочетании с деталями из гладкой штукатурки; оштукатуренные рустованные лопатки (в том числе – угловые - огибающие лопатки), горизонтальные тяги, подоконный карниз в уровне 2-го этажа; профилированный подоконный карниз значительного выноса в уровне 3-го этажа; оформление оконных проемов - профилированные наличники с ушками, подоконные ниши с филенками (в уровне 1-2-го этажей); оконные проемы - габариты, местоположение, конфигурация; оконные заполнения – исторические рисунок и цвет; неглубокие оконные ниши по крайней левой оси юго-западного фасада основного 3-х этажного объема - габариты, местоположение, конфигурация;	   

		крыльцо – местоположение, габариты, конфигурация; материал (кирпич, известняк); лестничный марш – ступени лещадной плиты, устои облицованы известняковой плитой; козырек – местоположение, габариты, конфигурация; материал – чугун, козырек – двускатный на двух колонках (рисунок – в нижней части граненые, муфтированные, в верхней части растительный орнамент); подзоры – боковые с рисунком «чешуя», фронтальный – рисунок растительного характера; венчающий профилированный карниз (в части 2-3-х этажных объемов здания).	   
5	Декоративно-художественное оформление интерьеров, предметы декоративно-прикладного искусства	Помещение 1-Н(10): входной тамбур образован двумя боковыми поверхностями и нижней подшивкой верхнего яруса встроенных шкафов; местоположение, габариты, конфигурация; материал (дерево);	

		дверной проем – местоположение, габариты и конфигурация; заполнение дверного проема – материал (дерево), конструкция (одностворчатое), рисунок (нижняя часть глухая на две филенки, светлая на две остекленные филенки); по периметру помещения встроенные, секционные, двухуровневые шкафы, материал (дуб); в нижнем уровне шкафы (7 секций по западной 6 секций по восточной стенам, 4 секции по северной стене), двухъярусные на плинте; нижний ярус на восемь выдвижных ящиков (в части секций по восточной стене двустворчатые); нижний ярус отделен от верхнего полкой с профилированным краем, верхний ярус двустворчатый (крайняя секция, образующая тамбур по западной стене – одностворчатая); створки остеклены на три филенки каждая; профилированный карниз; в верхнем уровне шкафы (8-секций по западной и восточной стенам, 4-секции по северной и одна по южной стенам), двустворчатые; каждая створка на три остекленные филенки; профилированный карниз; в завершении западной и восточной стен и между оконными проемами по южной стене расположены три встроенных консольных шкафа: в нижнем уровне шкафы двухъярусные; нижний ярус выполнен - на восемь выдвижных ящиков; нижний ярус отделен от верхнего полкой с профилированным краем. верхний ярус двустворчатый; створки остеклены на три филенки каждая; профилированный карниз; в верхнем уровне шкафы на волютообразных кронштейнах двустворчатые; каждая створка на три	    

		остекленные филенки; профилированный карниз;	
		Помещение 1-Н(9):	
		по периметру помещения встроенные, секционные, двухуровневые, дубовые шкафы с обходной галереей в верхнем уровне; в нижнем уровне шкафы, встроенные, секционные (5- секций по западной,2-секции по южной, 5-по восточной и 4-секции по северной стенам), двухъярусные на плинте; нижний ярус двустворчатый, глухие створки на одну филенку каждая; нижний ярус отделен от верхнего полкой с профилированным краем; верхний ярус двустворчатый (средняя секция по восточной стене одностворчатая); створки остеклены на две филенки каждая; в завершении шкафов профилированный карниз; в верхнем уровне шкафы на плинте (8-секций по западной, 6-секций по северной и восточной и 3 секции по южной стенам), двустворчатые (по южной стене одна секция одностворчатая); каждая створка на две филенки, верхняя остеклена; профилированный карниз;	  

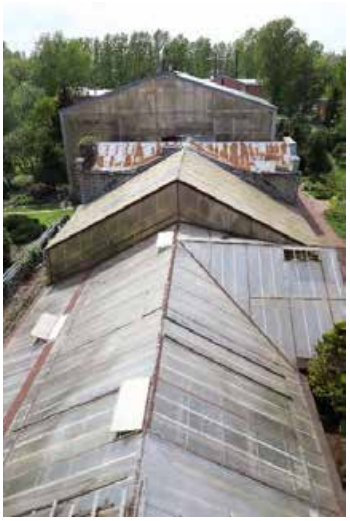		галерея на прямоугольных балках-консолях, завершенных «алмазными» гранями – местоположение (по периметру зала), габариты, конфигурация, ограждение галереи – материал (металл), исторический (вторая половина XIX века) рисунок («чешуя»);	 
Объект культурного наследия регионального значения «Оранжерея» (г. Санкт-Петербург, Университетская набережная, дом 7-9-11, литера БО, пом. 1-Н(7,14-25))			
1	Объемно-пространственное решение:	конфигурация сложного в плане здания оранжереи; конфигурация (сложная) крыши оранжереи, историческая (1867-1965) высота конька в наивысшей части крыши оранжереи; материал окрытия (металл, стекло), характер оформления (крупная расстекловка);	 
2	Конструктивная система здания	сохранившиеся исторические (на период второй половины XIX века) наружные и внутренние капитальные кирпичные стены – их местоположение;	

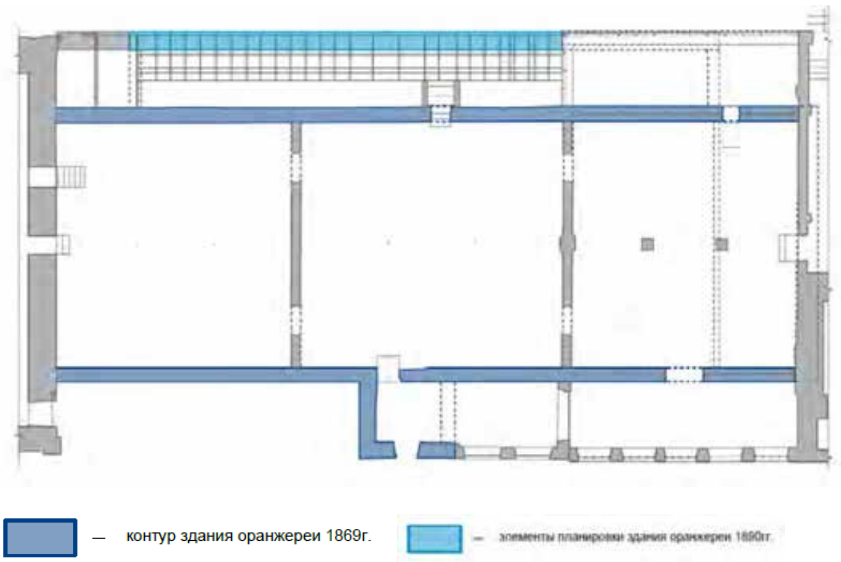

исторические (вторая половина XIX века) двутавровые стропильные ноги, прогоны на болтовых соединениях, мауэрлатные и коньковые балки, детали механизмов открывания фрамуг;




чугунные колонки в помещениях оранжереи в нижней трети граненые;







3	Архитектурно-художественное решение:	сохранившийся фрагмент северо-западного фасада оранжереи.	 

Проект предмета охраны объекта культурного наследия регионального значения «Здание "Александровской коллегии"(общежитие студентов Санкт-Петербургского университета)», расположенного по адресу: г. Санкт-Петербург, Филологический пер., дом 3, лит. П

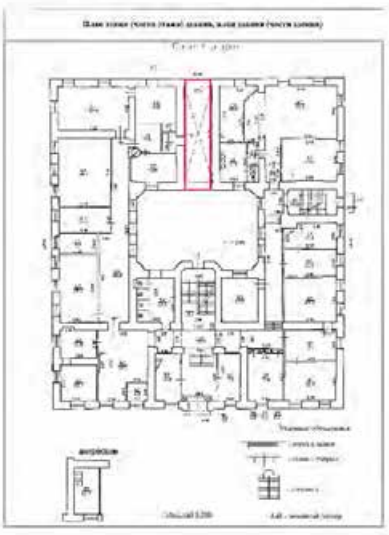
№ пп	Видовая принадлежность предмета охраны	Предмет охраны	Фотофиксация
1	2	3	4
1	Объёмно-пространственное решение	исторические (под словом «исторический» в данном распоряжении следует понимать даты постройки здания 1880-1882 гг.) габариты, конфигурация и местоположение прямоугольного в плане здания с внутренним двором и воротным проездом со стороны северо-восточного фасада; габариты и конфигурация (мансардная многоскатная вальмовая) крыши, включая высотные отметки коньков; материал окрытия крыши (металл).	 
2	Конструктивная система здания:	исторические наружные и внутренние капитальные кирпичные стены – их местоположение; местоположение междуэтажных перекрытий; тип сводов: полуциркульный – воротный проезд со стороны северо-восточного фасада; 	

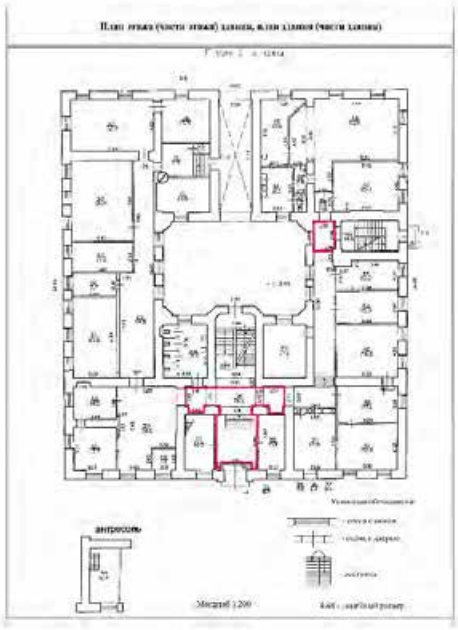		крестовые – помещение 1-Н(35), 1-Н(74), 1-Н(110), 	 1-Н(35)  1-Н(35)  1-Н(35)  1-Н(35)

			 1-H(74)  1-H(74)  1-H(74)  1-H(74)

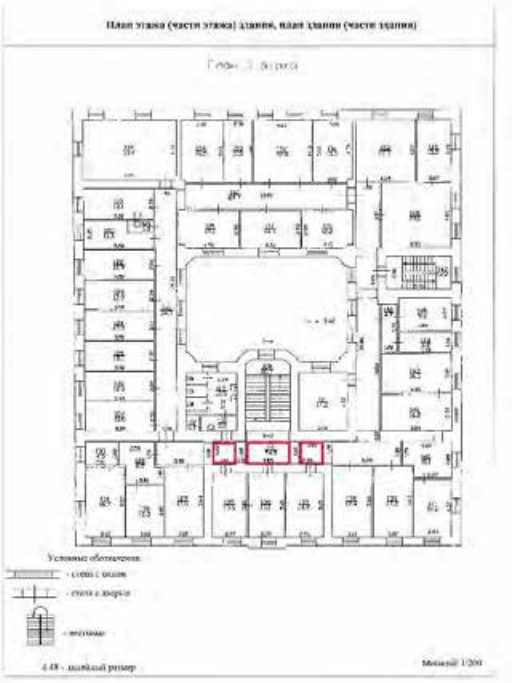			 1-Н(110)
		главная лестница (пом. 1-Н(1,35,73,109,155)) – местоположение, конфигурация, тип (одномаршевая в границах помещения 1-Н(35), двухмаршевая в границах помещения 1-Н(1,73,109,155)), конструкция (на косоурах), ограждение – материал (металл), техника исполнения (литье), рисунок (фигурные стойки, балясины с лилиями, растительными завитками и с накладными декоративными деталями), профилированный поручень (материал - дерево);	
		служебная лестница (пом. 1-Н(45,86,147,163)) – местоположение, конфигурация, тип (многомаршевая с забежными ступенями), конструкция (на косоурах), ограждение – материал (металл), техника исполнения (литье), рисунок (вертикальные стойки), металлический поручень;	

3.	Архитектурно-художественное решение фасадов:	Историческое архитектурно-художественное решение фасадов здания в приемах эклектики;	 Здание Александровской коллегии. 1882 г. Из кн.: Аничков Н. Краткий отчет по постройке здания Коллегии императора Александра II для студентов С.-Петербургского университета. СПб., 1882. С. 2.
		Юго-западный фасад:	
		цоколь – материал и характер отделки (известняковая скоба);	
		исторический материал и характер отделки фасада – квадровый руст в уровне 1-го этажа, гладкая штукатурка в уровне 2-4-го этажей; профилированные лопатки в уровне 1-3-го этажей, расположенные в простенках между окнами с раскреповками в уровне нижних тяг карнизов и круглыми филенками, расположенными по центру лопаток;	
		исторические оконные проемы 1-4-го этажей – местоположение, конфигурация (прямоугольные), габариты, оформление (в уровне 1-го этажа - веерная рустовка в оформлении перемычки, гладкие наличники, прямоугольные филенки в подоконном пространстве; в уровне 2-го этажа - профилированные наличники, профилированные прямоугольные филенки в подоконном пространстве, в уровне 3-4-го этажей – рамочные профилированные наличники сложной конфигурации с «ушками»);	 

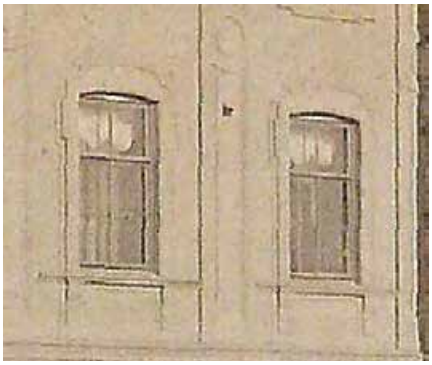		оконные заполнения – исторические рисунок и цвет;	    


		исторический проем балконной двери по центральной (пятой) оси в уровне третьего этажа – местоположение, габариты, конфигурация (прямоугольный), оформление (с профилированным наличником, развитым полуциркульным сандриком на импостах и лепным тимпаном с картушем и годом постройки на нем «1882», дата обрамлена акантом; лист аканта венчает картуш; лавр, ленты и дубовые листья расположены по бокам);	
		исторический балкон по центральной (пятой) оси фасада в уровне третьего этажа на лепных кронштейнах – местоположение, габариты, конфигурация, ограждение – материал (металл), техника исполнения (литье), рисунок (фигурные стойки с перехватами);	
		дверной проем по центральной (пятой) оси – местоположение, габариты, конфигурация, оформление (выступающие лопатки, одна каменная ступень (местоположение, материал – известняк));	
		дверное заполнение – исторические рисунок и цвет;	
		козырек – местоположение, габариты, конфигурация, материал (металл), техника исполнения (ковка), оформление (кронштейны с растительным орнаментом, пояс геометрического орнамента), материал окрытия (металл);	

			
		профилированные междуэтажные тяги;	
		венчающий профилированный карниз;	
		прямоугольная аттиковая стенка над карнизом по центру фасада (с 4 по 6 ось);	
		Юго-восточный фасад:	
		цоколь – материал и характер отделки (известняковая скоба);	
		исторический материал и характер отделки фасада – фактурная штукатурка («под шубу») в уровне 1-2-го этажей, гладкая штукатурка в уровне 3-4-го этажей;	


		исторические оконные проемы 1-4-го этажей – местоположение, конфигурация (прямоугольные), габариты, оформление (в уровне 1-2-го этажей - гладкие наличники); оконные заполнения – исторические рисунок и цвет; дверной проем (по седьмой оси) – местоположение, габариты, конфигурация (прямоугольный); дверное заполнение – исторические рисунок и цвет; профилированные междуэтажные тяги; венчающий профилированный карниз;	    

		Северо-восточный фасад: цоколь – материал и характер отделки (известняковая скоба); исторический материал и характер отделки фасада – фактурная штукатурка («под шубу») в уровне 1-2-го этажей, гладкая штукатурка в уровне 3-4-го этажей; исторические оконные проемы 1-4-го этажей – местоположение, конфигурация (прямоугольные), габариты, оформление (в уровне 1-2-го этажей - гладкие наличники); оконные заполнения – исторические рисунок и цвет; дверные проемы – местоположение, габариты, конфигурация; воротный проезд – местоположение, габариты, конфигурация (с коробовым завершением), оформление (гладкий штукатурный наличник); оформление стен и потолка (цоколь – материал (известняк), профилированная штукатурная тяга); профилированные междуэтажные тяги;	    

		венчающий профилированный карниз;	
		Северо-западный фасад: цоколь – материал и характер отделки (известняковая скоба); исторический материал и характер отделки фасада – фактурная штукатурка («под шубу») в уровне 1-2-го этажей, гладкая штукатурка в уровне 3-4-го этажей;	
		исторические оконные проемы 1-4-го этажей – местоположение, конфигурация (прямоугольные), габариты, оформление (в уровне 1-2-го этажей - гладкие наличники);	
		оконные заполнения – исторические рисунок и цвет;	
		профилированные междуэтажные тяги; венчающий профилированный карниз;	


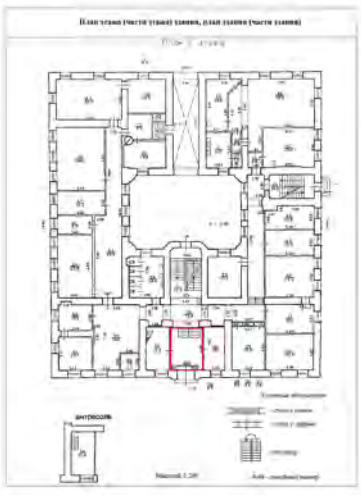
		Дворовые фасады: цоколь – материал и характер отделки (известняковая скоба); исторический материал и характер отделки фасада – гладкая штукатурка; исторические оконные проемы 1-4-го этажей – местоположение, конфигурация (прямоугольные, с коробовым завершением (ризалит лестничной клетки на северо-восточном фасаде)), габариты; оконные заполнения – исторические рисунок и цвет; дверные проемы, в том числе исторический дверной проем по центральной оси северо-восточного фасада – местоположение, конфигурация, габариты; дверное заполнение – исторические рисунок и цвет; профилированные междуэтажные тяги; венчающий профилированный карниз;	   
	Декоративно-художественная отделка интерьеров:	Вестибюль (пом. 1-Н(35): 	


		внутренний тамбур входа – местоположение, габариты, конфигурация, оформление (профилированный карниз); оформление свода вестибюля – профили по ребрам, фигурные филенки, по центру – розетка; Главная лестница (пом. 1-Н(1,73,109,155):     оформление стен (фигурные и прямоугольные зеркала с фальцами); оформление поля подшивки лестничных площадок (кессоны, обрамленные лепными орнаментированными тягами); оформление поля подшивки лестничных маршей (прямоугольными зеркалами, обрамленными профилированными тягами; поперечными профилированными тягами); оформление поля подшивки лестничной клетки (кессоны, обрамленные лепными орнаментированными тягами);	     

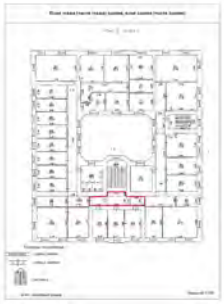		подоконники – материал (дерево), оформление (профилированный край);	
		Помещения, примыкающие к главной лестнице (1-Н(35,73,110,168))    	 1-Н(35)  1-Н(35)  1-Н(35)
		оформление сводов – профили по ребрам, фигурные филенки с фальцами,	
		арочные проемы с коробовым завершением в профилированных наличниках;	 1-Н(73)
		зеркала с коробовым завершением в профилированных рамах;	

			 1-H(73)  1-H(73)  1-H(110)  1-H(110)  1-H(168)

			 1-Н(168)  1-Н(168)
		Помещение 1-Н(72): потолок, оформленный профилированной тягой по периметру; 	 1-Н(72)
		Помещение 1-Н(95): потолок, оформленный профилированной тягой по периметру; 	 1-Н(95)

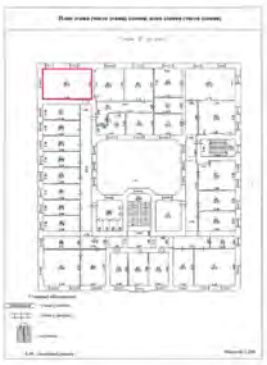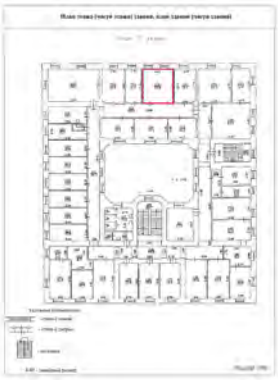		Помещение 1-Н(107): потолок, оформленный профилированной тягой по периметру; 	 1-Н(107)
		Помещение 1-Н(152): потолок, оформленный профилированной тягой по периметру; 	 1-Н(152)
		Помещение 1-Н(167): потолок, оформленный профилированной тягой по периметру; 	 1-Н(167)

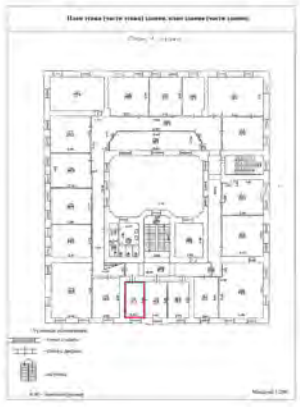		Помещение 1-Н(169): потолок, оформленный профилированной тягой по периметру; 	 1-Н(169)
		Помещение 1-Н(170): потолок, оформленный профилированной тягой по периметру; 	 1-Н(170)
		Помещение 1-Н(171): потолок, оформленный профилированной тягой по периметру; 	 1-Н(171)